


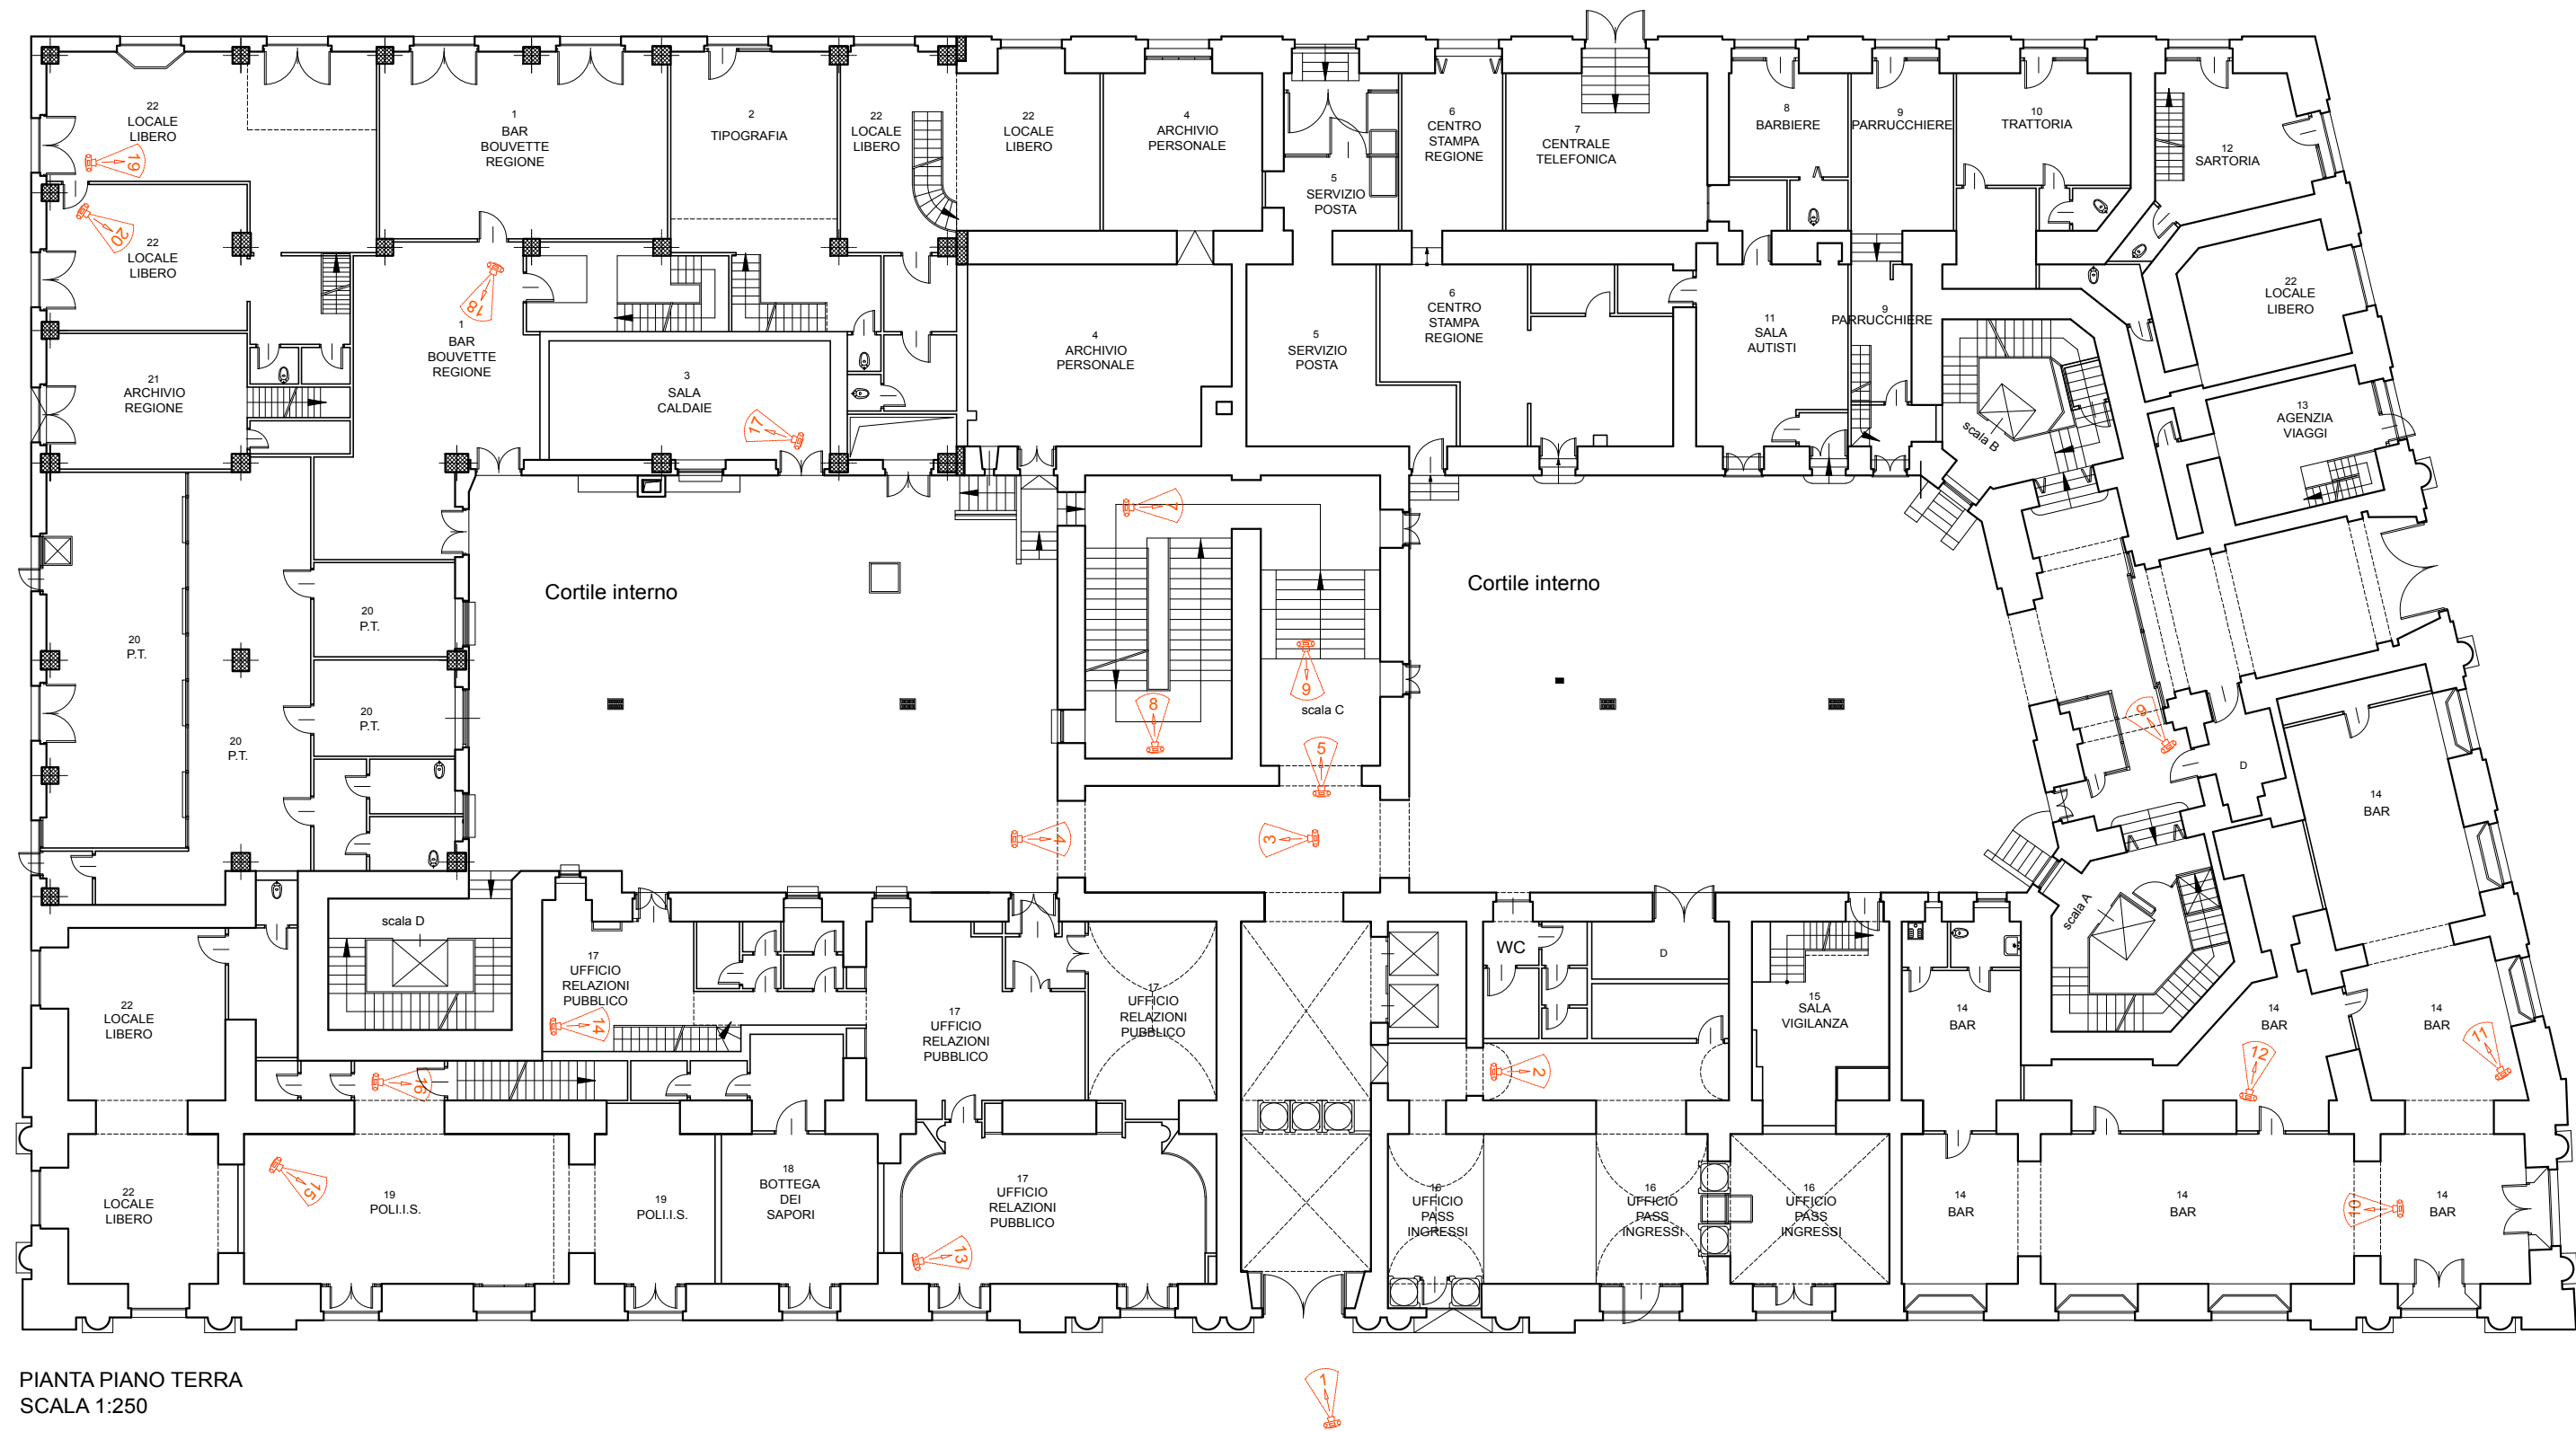

PIANTA PIANO TERRA
SCALA 1:250

DOCUMENTAZIONE FOTOGRAFICA



FOTO N.1



FOTO N.2

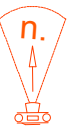


FOTO N.3



FOTO N.4

LEGENDA



PUNTI DI VISTA FOTOGRAFICI

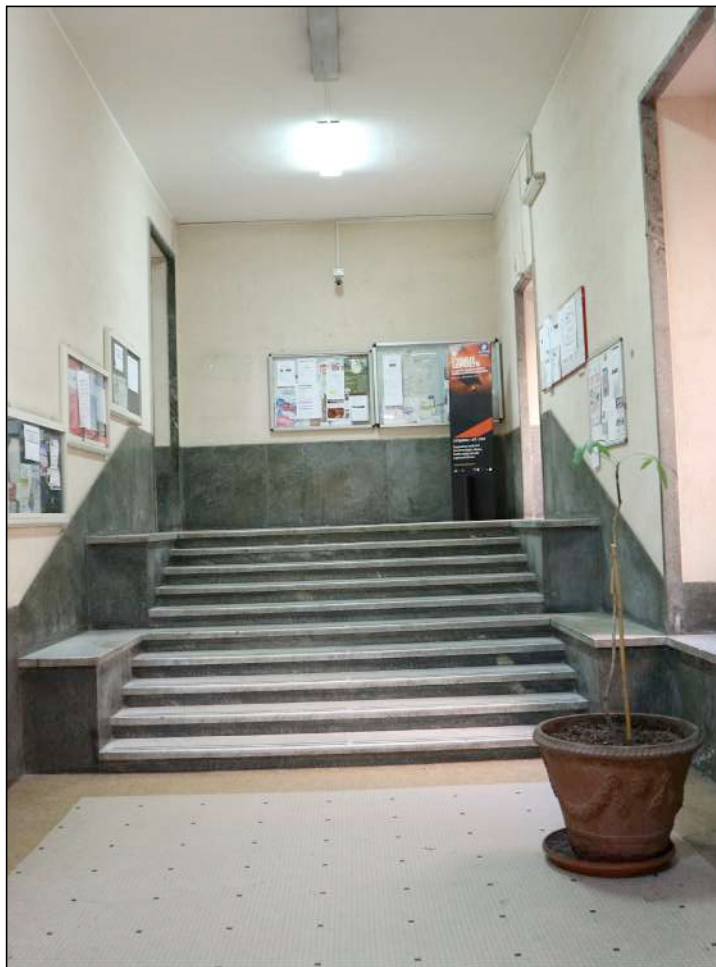


FOTO N.5



FOTO N.6



FOTO N.7



FOTO N.8



FOTO N.9



FOTO N.10



FOTO N.11



FOTO N.12



FOTO N.13



FOTO N.14



FOTO N.15



FOTO N.16



FOTO N.17



FOTO N.18



FOTO N.19



FOTO N.20



Unione Europea



REGIONE CAMPANIA

Regione Campania

PROGRAMMA OPERATIVO POR FESR 2014-2020

-DD.GG.RR. nn. 568/2017 e 403/2018 - DPGR 170/2018

- OBIETTIVI SPECIFICI 5.3.2 E 4.1 -

**PROGETTO DI
"ADEGUAMENTO SISMICO DELL'EDIFICIO STRATEGICO DI PALAZZO
S.LUCIA IN NAPOLI"**
CUP: B68B17000030006

PROGETTO DEFINITIVO



PROGETTAZIONE

R.T.P.:

ing. Giuseppe Iazzetta capogruppo
corso amedeo di savoia, n° 210 - 80136 - napoli

R.U.P.

ing. Sergio Massimo

corvino + multari
via porto rosali, n°1170 - 80131 napoli
via cosimo dei ferri, n°7 - 80122 milano

Studio Valle Progettazioni
circonvallazione ciotta, n° 769 - 00195 roma

© Copyright 2009 - Tutti i diritti riservati

Oggetto:			lavora:	scala:	
RILIEVO FOTOGRAFICO PIANTA PIANO TERRA			M.4.01	1:250	
rev.:	descrizione:	controllato da:	approvato da:	formato:	data:
01	Aggiornamento data emissione	Michele Natale	Giovanni Multari		31 Ottobre 2019