



Unione Europea



Regione Campania

PROGRAMMA OPERATIVO POR FESR 2014-2020 - POC 2014-2020

-DD.GG.RR. nn. 568/2017 - 403/2018 - 563/2019 - DPGR 170/2018

- OBIETTIVI SPECIFICI 5.3.2 E 4.1 -

PROGETTO DI "ADEGUAMENTO SISMICO DELL'EDIFICIO STRATEGICO DI PALAZZO S.LUCIA IN NAPOLI" CUP: B68B17000030006

PROGETTO DEFINITIVO



PROGETTAZIONE

R.T.P.:

ing. Giuseppe Iazzetta capogruppo
corso amedeo di savoia, n° 210 - 80136 napoli

REGIONE CAMPANIA

DIREZIONE GENERALE LL.PP e PROTEZIONE CIVILE

D.G. dott. Italo Giulivo
R.U.P. ing. Sergio Massimo

corvino + multari

via ponti rossi, n°117b - 80131 napoli
via cosimo del fante, n°7 - 80122 milano

Studio Valle Progettazioni

circonvallazione ciodia, n° 76/a - 00195 roma

© Copyright 2009 - Tutti i diritti riservati

Oggetto:				tavola:	scala:
ABACO INFISSI				T.1.01	1.25 / 1.50
rev.:	descrizione:	controllato da:	approvato da:	formato:	data:
1	Aggiornamento per osservazioni Ente Verificatore	M.Natale	G.Multari		31 Ottobre 2019
2	Agg. per appalto integrato art. 59 c.1-bis D.lgs 50/2016 e smi	G.Multari	G.Iazzetta		05 Febbraio 2020

ABACO SERRAMENTI
ESTERNI

PALAZZO SANTA LUCIA
NAPOLI


Codice serramento


ABACO SERRAMENTI
PIANO TERRA


PALAZZO SANTA LUCIA
NAPOLI



Codice serramento

	0		
tipologia	piano/i	est./corte	sequenza

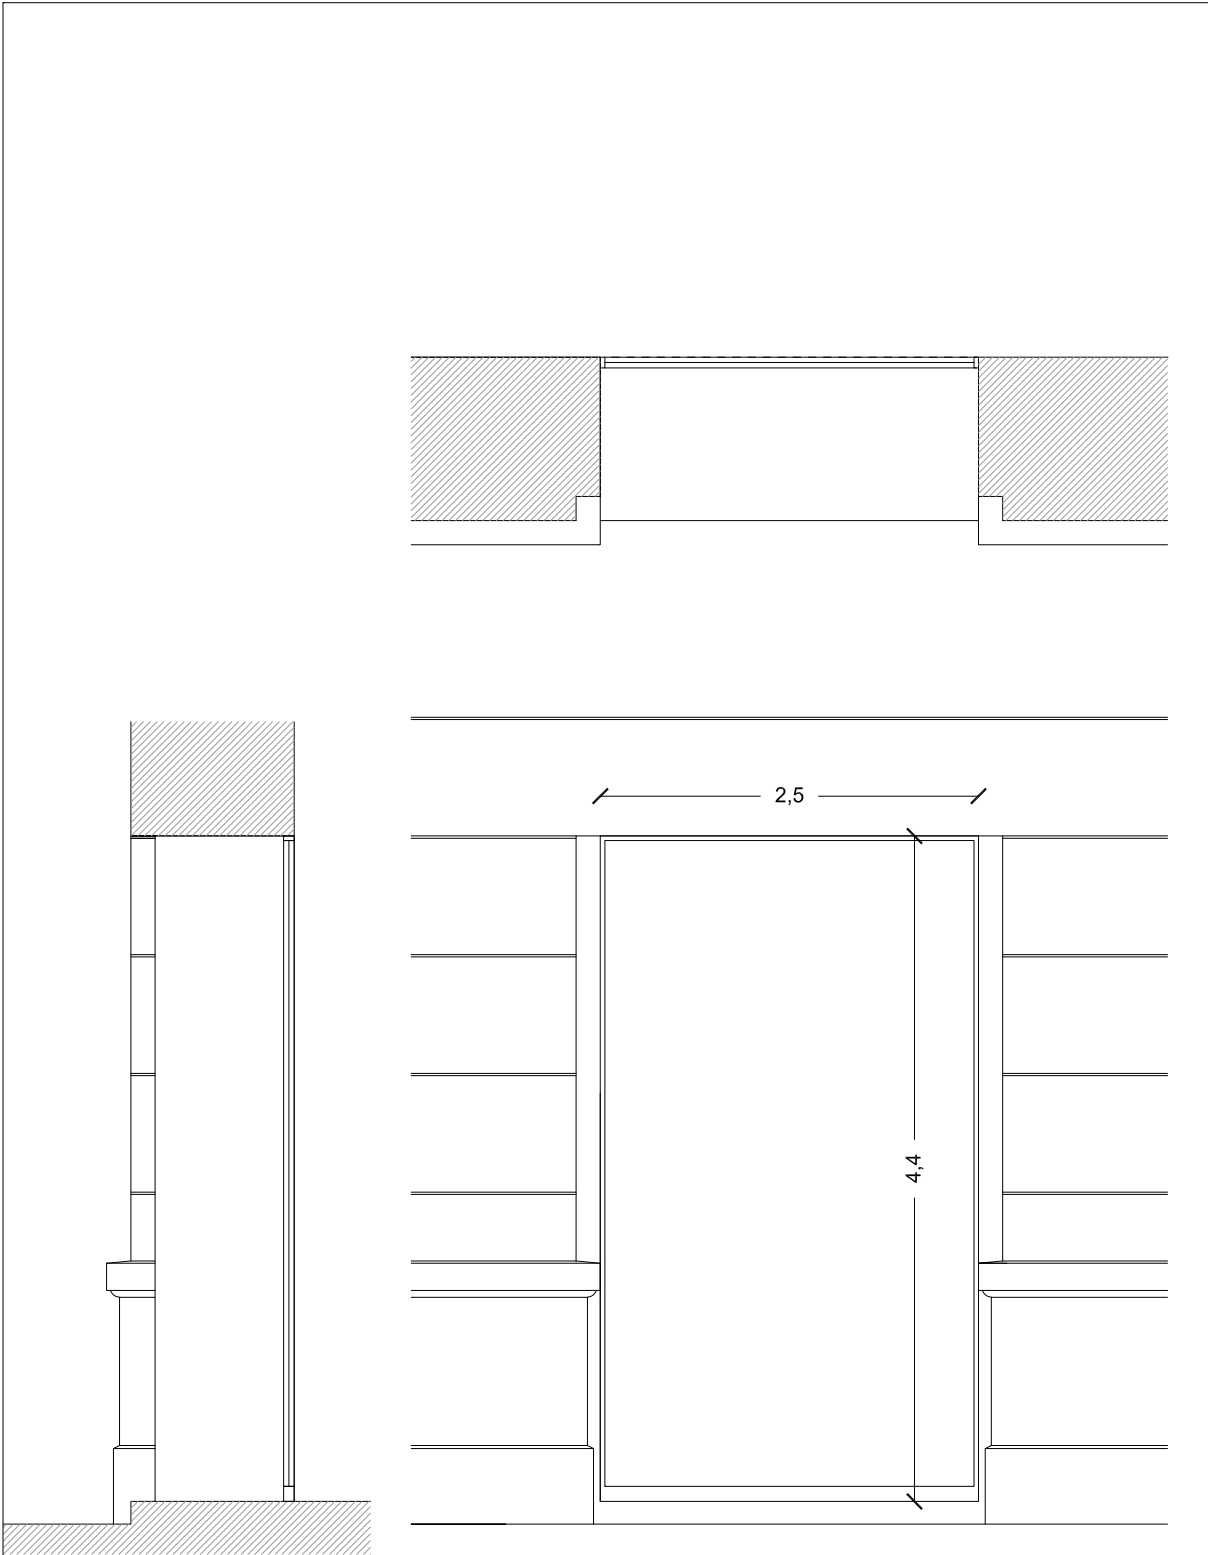		Descrizione serramento telaio fisso								
		Struttura telaio SEZIONE PROFILI DI TELAIO: 30-90 MM SEZIONE NODI: 62 MM PROFONDITA': 70 MM								
		Quantità 6								
		Specchiatura VETRATA ISOLANTE A DOPPIO VETRO VETRO BASSO EMISSIVO 33.1 mm + 15 mm argon + 33.1 mm								
		Trasmittanza Uw=1.4								
PALAZZO SANTA LUCIA NAPOLI	ABACO SERRAMENTI ESTERNI scala 1:50	Codice serramento <table><tr><td>F</td><td>0</td><td>E</td><td>01</td></tr><tr><td>tpologia</td><td>plano/l</td><td>est./corte</td><td>sequenza</td></tr></table>	F	0	E	01	tpologia	plano/l	est./corte	sequenza
F	0	E	01							
tpologia	plano/l	est./corte	sequenza							

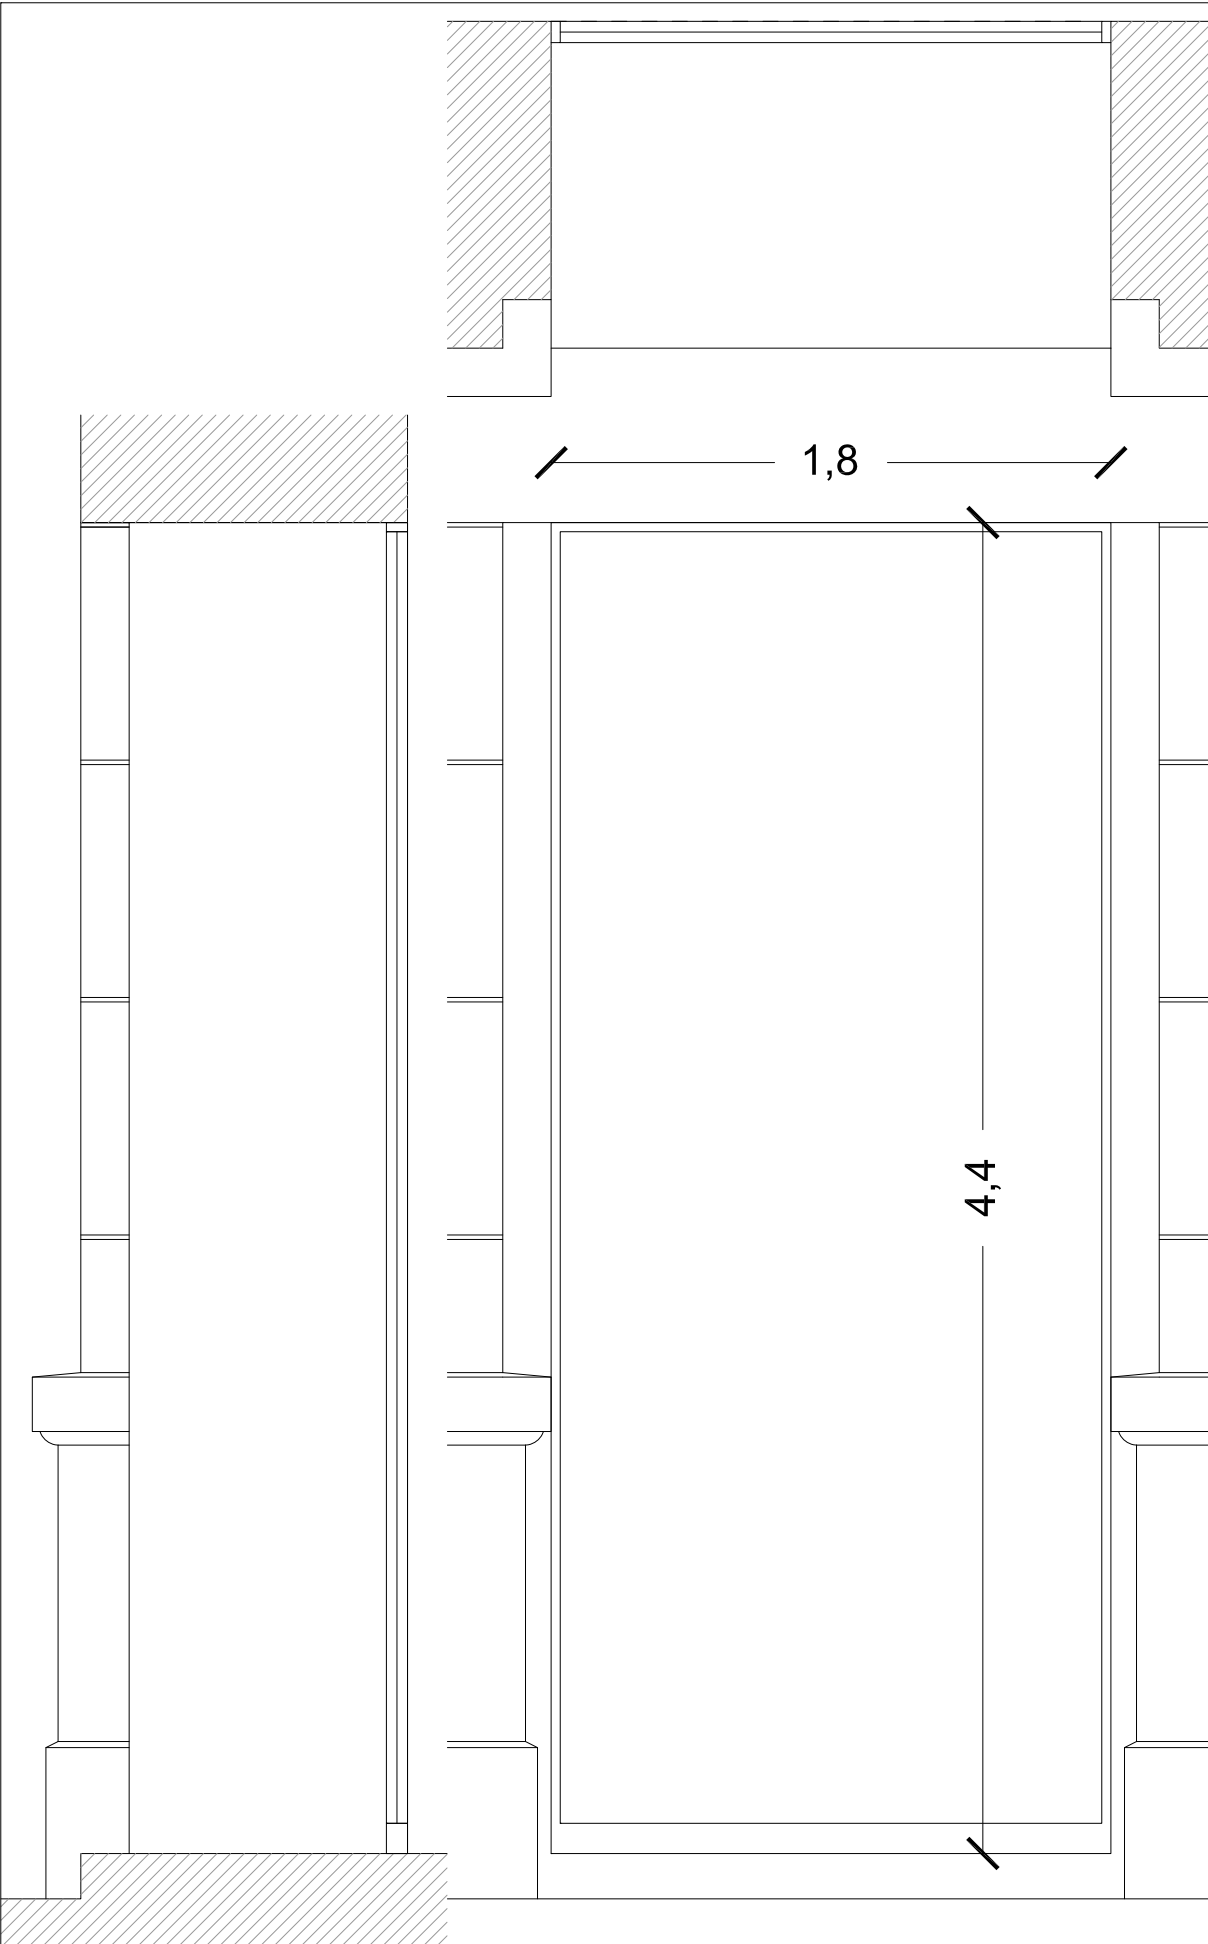
		Descrizione serramento telaio fisso								
										
		Struttura telaio SEZIONE PROFILI DI TELAIO: 30-90 MM SEZIONE NODI: 62 MM PROFONDITA': 70 MM								
		Quantità 10								
		Specchiatura VETRATA ISOLANTE A DOPPIO VETRO VETRO BASSO EMISSIVO 33.1 mm + 15 mm argon + 33.1 mm								
		Trasmittanza Uw=1.,4								
PALAZZO SANTA LUCIA NAPOLI		Codice serramento <table><tr><td>F</td><td>0</td><td>E</td><td>02</td></tr><tr><td>tpologia</td><td>piano/i</td><td>est./corte</td><td>sequenza</td></tr></table>	F	0	E	02	tpologia	piano/i	est./corte	sequenza
F	0	E	02							
tpologia	piano/i	est./corte	sequenza							
ABACO SERRAMENTI ESTERNI scala 1:25										

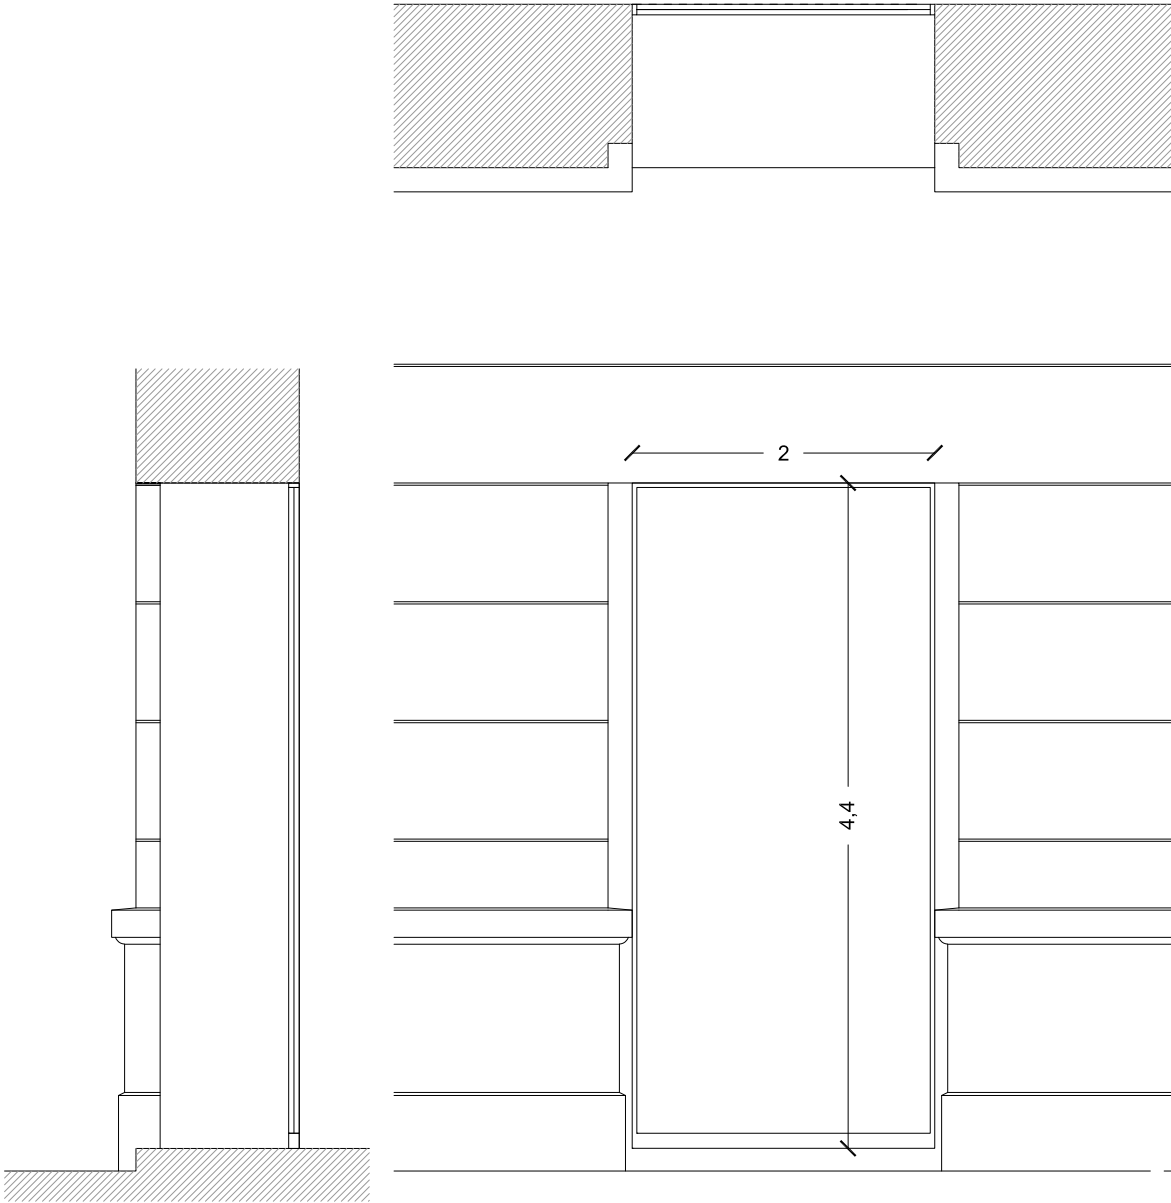		Descrizione serramento telaio fisso								
										
		Struttura telaio SEZIONE PROFILI DI TELAIO: 30-90 MM SEZIONE NODI: 62 MM PROFONDITA': 70 MM								
		Quantità 14								
		Specchiatura VETRATA ISOLANTE A DOPPIO VETRO VETRO BASSO EMISSIVO 33.1 mm + 15 mm argon + 33.1 mm								
		Trasmittanza Uw=1.4								
PALAZZO SANTA LUCIA NAPOLI	ABACO SERRAMENTI ESTERNI scala 1:50	Codice serramento <table><tr><td>F</td><td>0</td><td>E</td><td>03</td></tr><tr><td>tipologia</td><td>piano/i</td><td>est./corte</td><td>sequenza</td></tr></table>	F	0	E	03	tipologia	piano/i	est./corte	sequenza
F	0	E	03							
tipologia	piano/i	est./corte	sequenza							

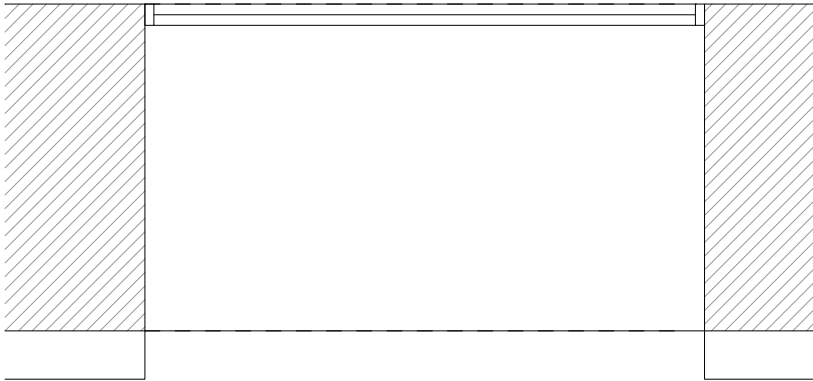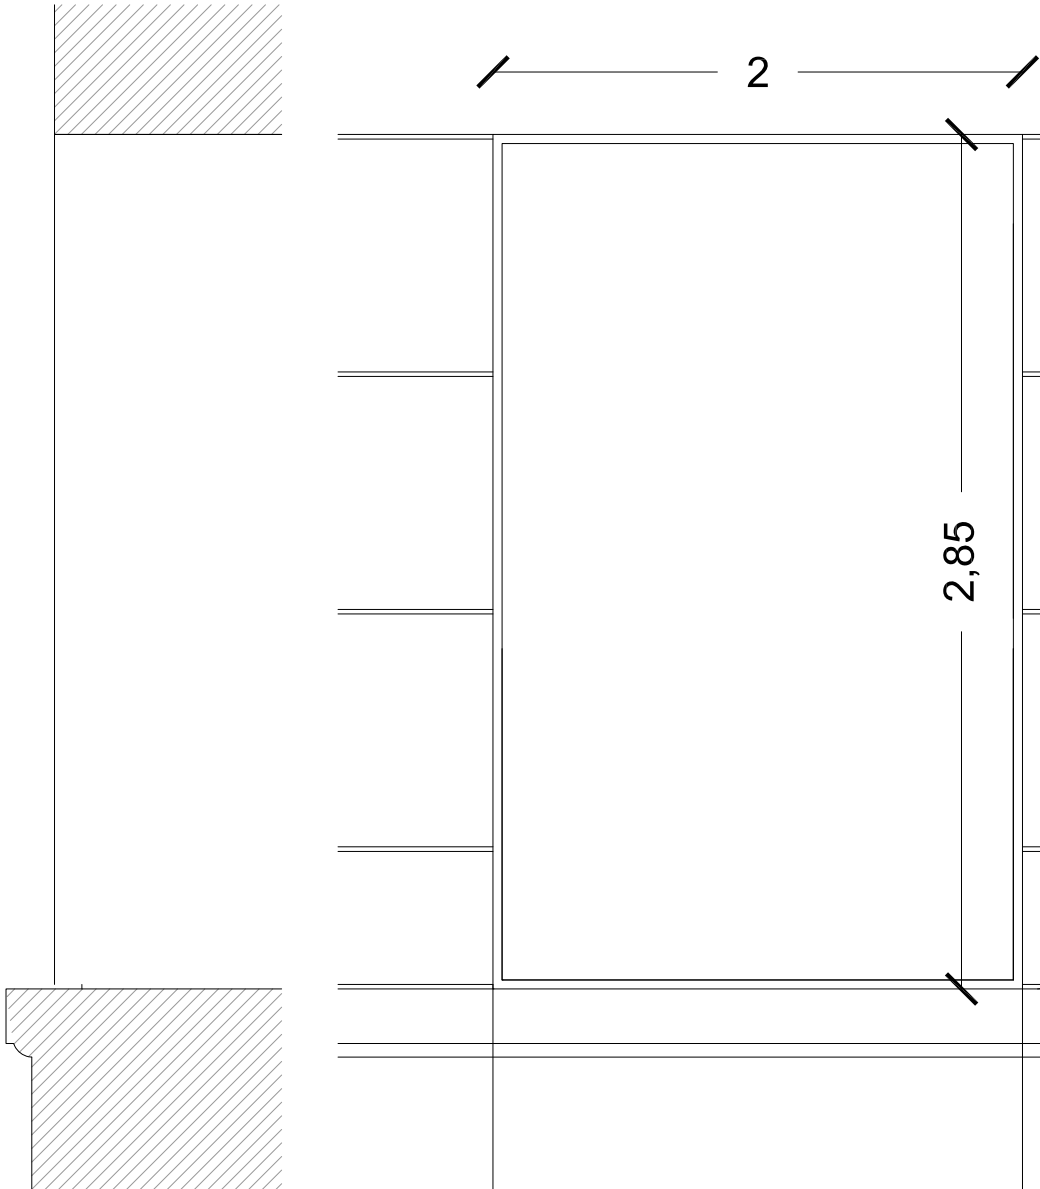		Descrizione serramento telaio fisso 								
		Struttura telaio SEZIONE PROFILI DI TELAIO: 30-90 MM SEZIONE NODI: 62 MM PROFONDITA': 70 MM								
		Quantità 4								
		Specchiatura VETRATA ISOLANTE A DOPPIO VETRO VETRO BASSO EMISSIVO 33,1 mm + 15 mm argon + 33,1 mm								
		Trasmittanza Uw=1.4								
PALAZZO SANTA LUCIA NAPOLI	ABACO SERRAMENTI ESTERNI scala 1:25	Codice serramento <table><tr><td>F</td><td>0</td><td>E</td><td>04</td></tr><tr><td>tipologia</td><td>piano/i</td><td>est./corte</td><td>sequenza</td></tr></table>	F	0	E	04	tipologia	piano/i	est./corte	sequenza
F	0	E	04							
tipologia	piano/i	est./corte	sequenza							

Descrizione
serramento

Porta Finestra a due ante interamente apribile verso l'esterno con sopra luce. è presente maniglione antipanico

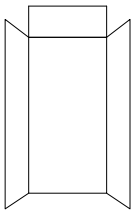

Struttura telaio

SEZIONE PROFILI DI
TELAIO: 30-90 MM

SEZIONE NODI:
62 MM

PROFONDITA':
70 MM

Quantità

4

Specchiatura

VETRATA ISOLANTE
A DOPPIO VETRO

VETRO BASSO
EMISSIVO




33.1 mm + 15 mm argon +
33.1 mm

Trasmittanza

Uw=1.4

Codice serramento


PF	0	E	01
tipologia	piano/i	est./corte	sequenza

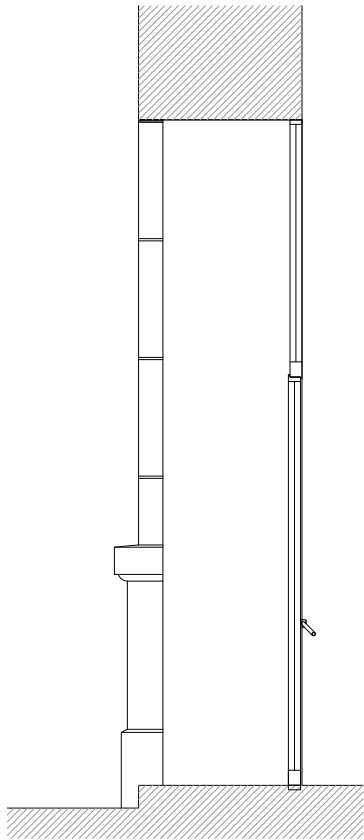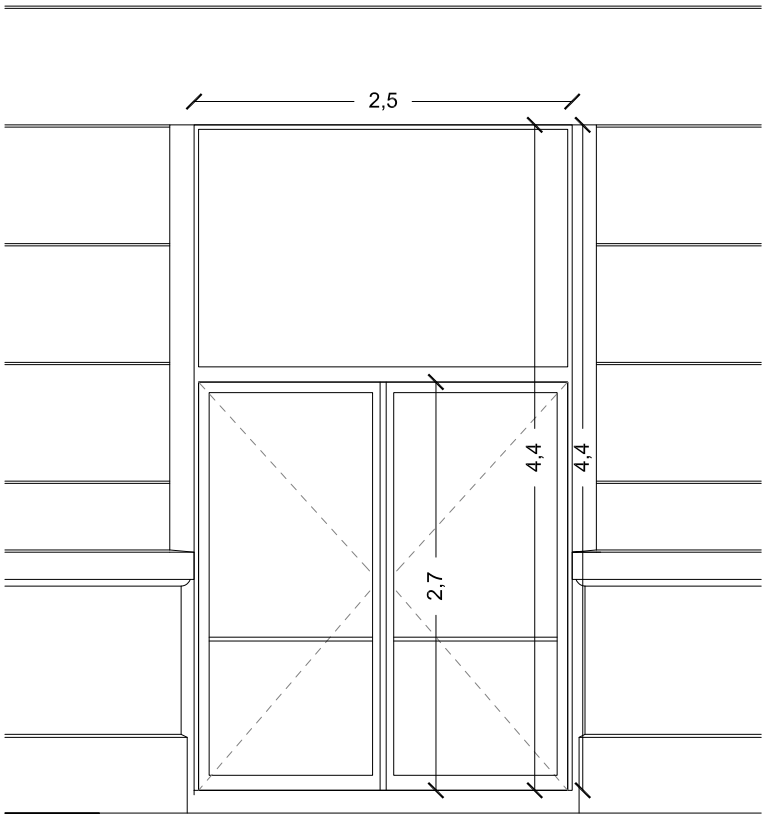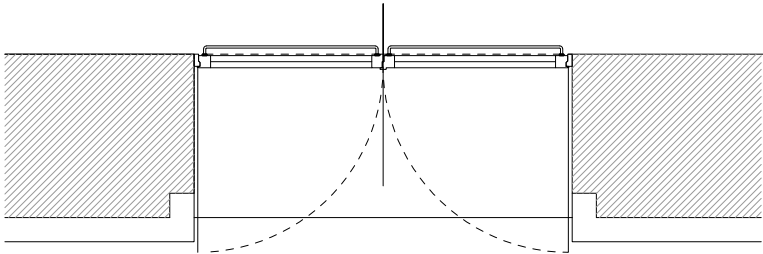

PALAZZO SANTA LUCIA
NAPOLI

ABACO SERRAMENTI
ESTERNI

scala 1:50

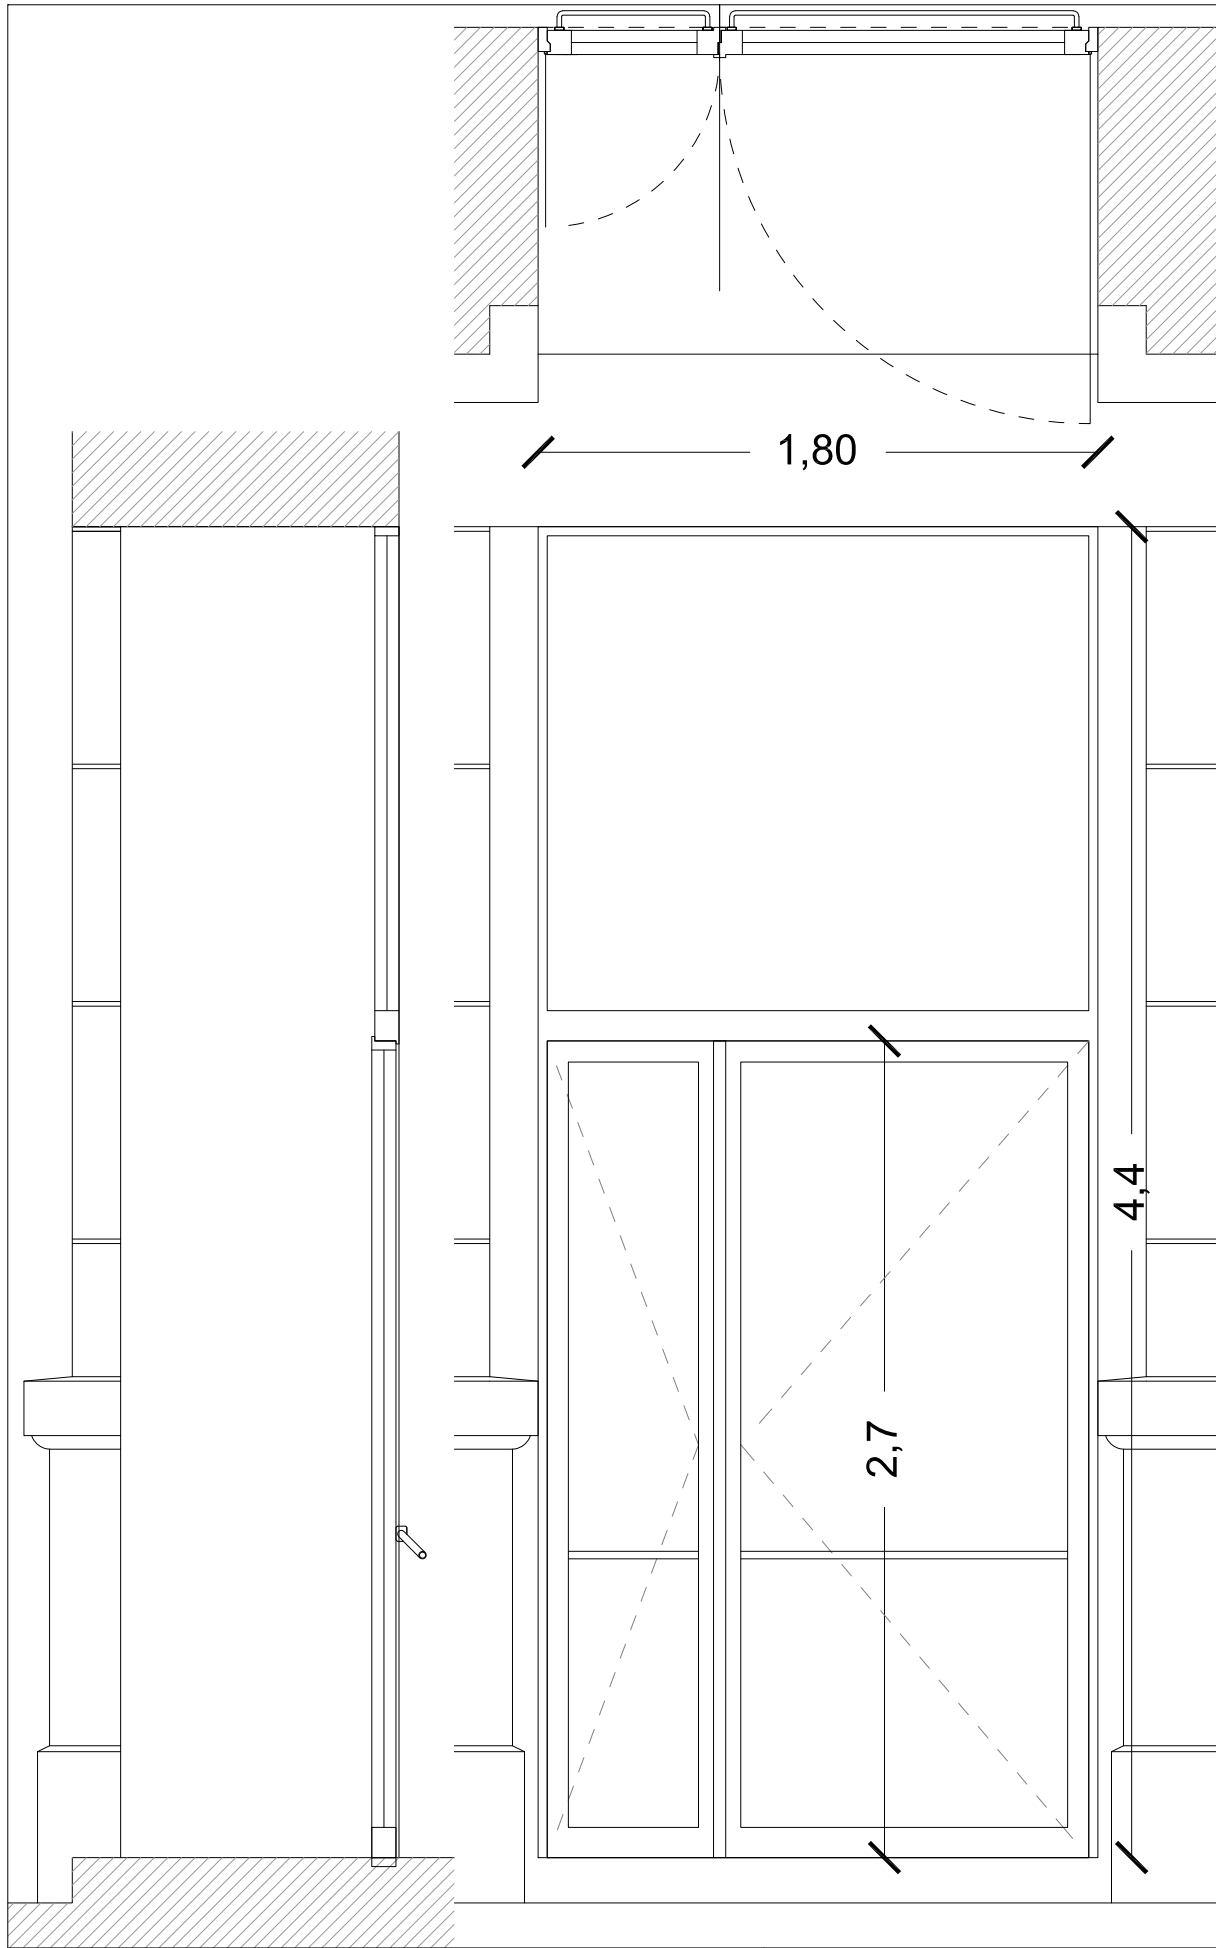

Descrizione serramento

Porta Finestra a due ante interamente apribile verso l'esterno con soprauce. è presente maniglione antipanico

Struttura telaio

SEZIONE PROFILI DI TELAIO: 30-90 MM

SEZIONE NODI: 62 MM

PROFONDITA': 70 MM

Quantità

3

Specchiatura

VETRATA ISOLANTE A DOPPIO VETRO

VETRO BASSO EMISSIVO

33.1 mm + 15 mm argon + 33.1 mm

Trasmittanza

Uw=1.4


Codice serramento

PF	0	E	02
tipologia	piano/i	est./corte	sequenza

PALAZZO SANTA LUCIA
NAPOLI


ABACO SERRAMENTI
ESTERNI

scala 1:25

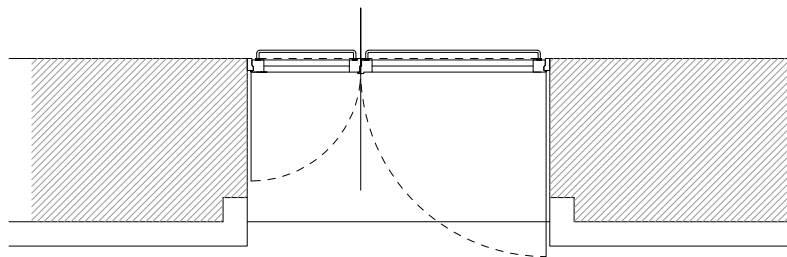

Descrizione serramento

Porta Finestra a due ante interamente apribile verso l'esterno con sopra luce. è presente maniglione antipanico

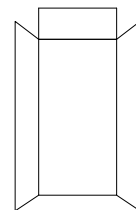

Struttura telaio

SEZIONE PROFILI DI TELAIO: 30-90 MM

SEZIONE NODI: 62 MM

PROFONDITA': 70 MM

Quantità

3

Specchiatura

VETRATA ISOLANTE A DOPPIO VETRO

VETRO BASSO EMISSIVO

33.1 mm + 15 mm argon + 33.1 mm

Trasmittanza

Uw=1.4



Codice serramento

PF	0	E	03
tipologia	piano/i	est./corte	sequenza

PALAZZO SANTA LUCIA
NAPOLI


ABACO SERRAMENTI
ESTERNI

scala 1:50

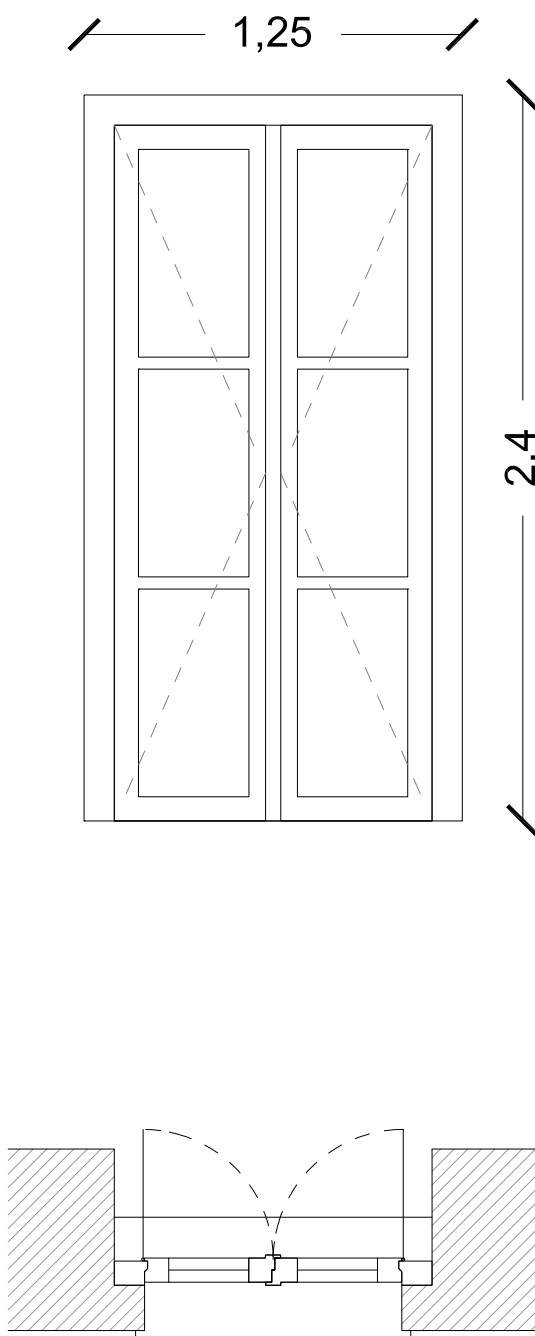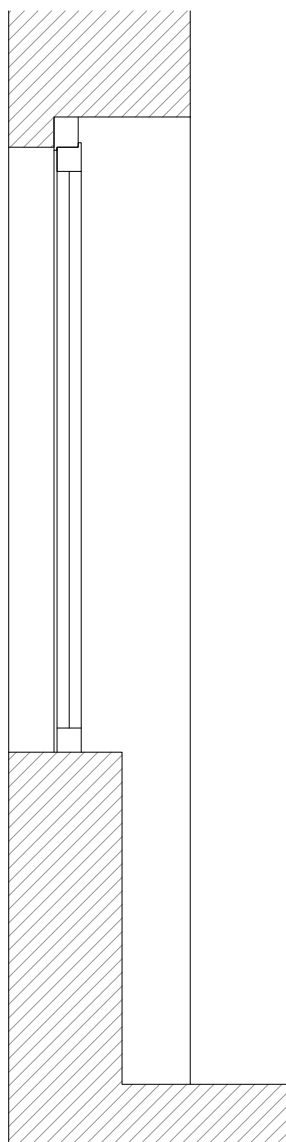

Descrizione serramento

Finestra a due ante
interamente apribile

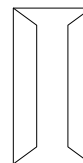

Struttura telaio

SEZIONE NOMINALE
TELAIO ALLUMINIO:
100 X 80 MM

SEZIONE NOMINALE
ANTA LEGNO
ALLUMINIO:
68X80 MM

FINITURA:
PREVERNICIATO
BIANCO

Quantità

7

Specchiatura

VETRATA ISOLANTE
A DOPPIO VETRO

VETRO BASSO
EMISSIVO

33.1 mm + 15 mm argon +
33.1 mm

Trasmittanza

Uw=1.2



Codice serramento


F	0	C	01
tipologia	piano/i	est./corte	sequenza


PALAZZO SANTA LUCIA
NAPOLI

ABACO SERRAMENTI
ESTERNI

scala 1:25

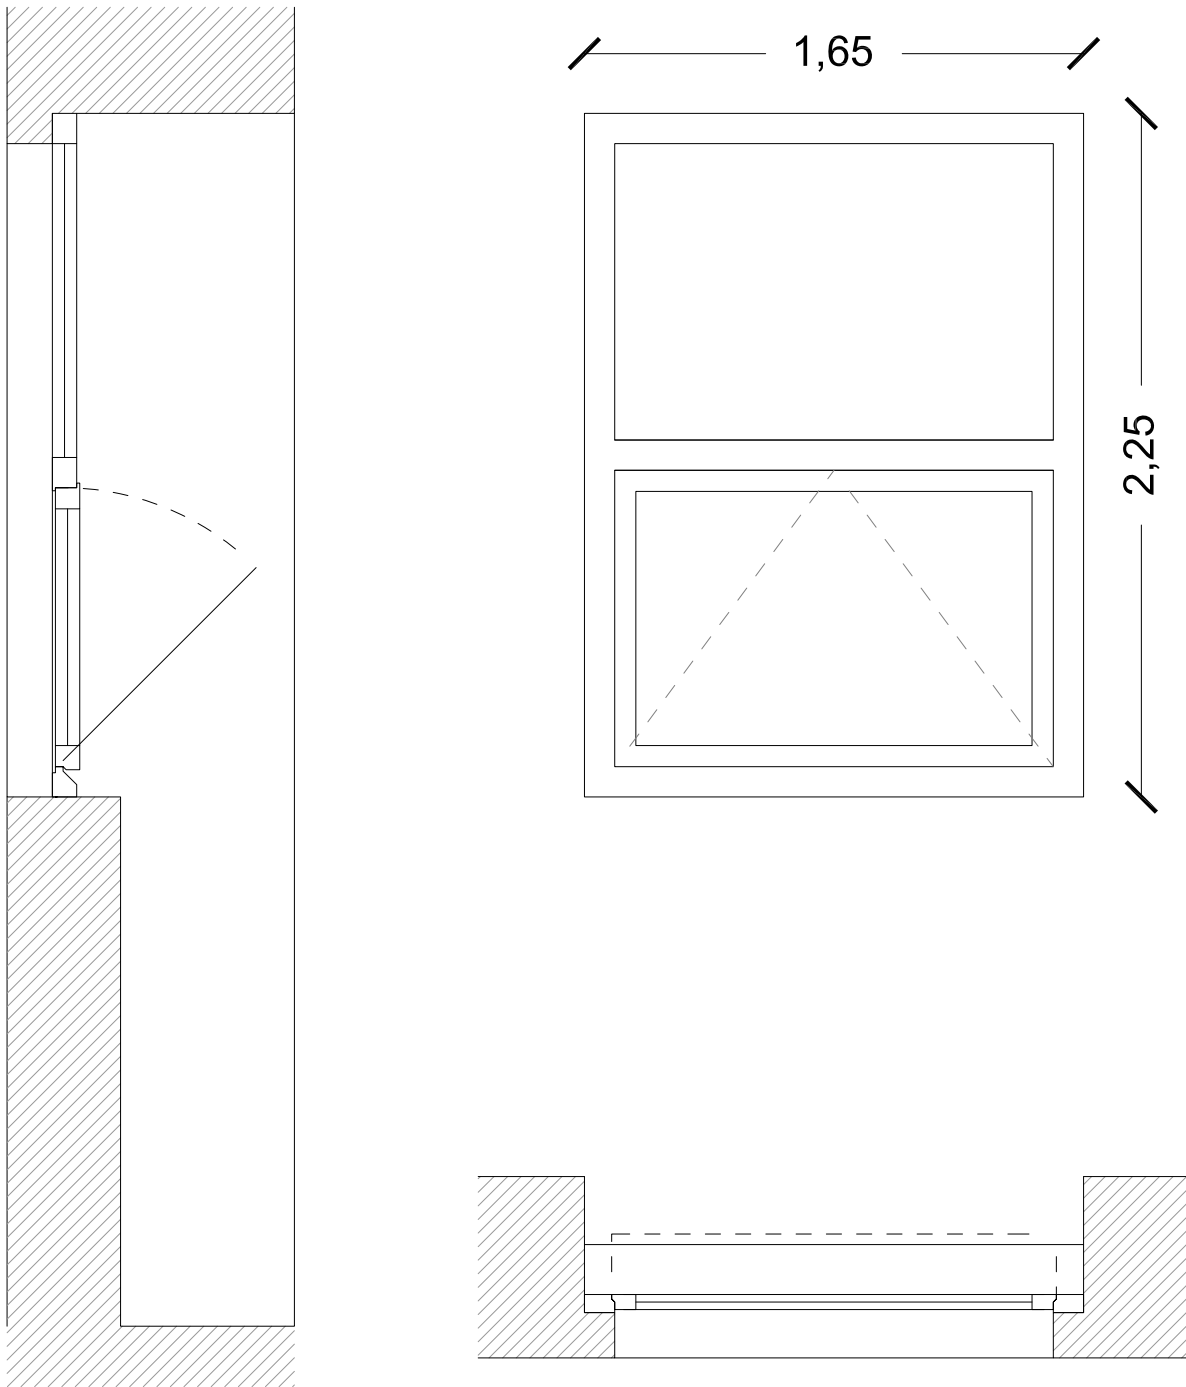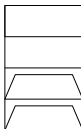
		Descrizione serramento Finestra con quattro vetri e due ante in basso apribili a vasistas 								
		Struttura telaio SEZIONE NOMINALE TELAIO ALLUMINIO: 100 X 80 MM SEZIONE NOMINALE ANTA LEGNO ALLUMINIO: 68X80 MM FINITURA: PREVERNICIATO BIANCO								
		Quantità 4								
		Specchiatura VETRATA ISOLANTE A DOPPIO VETRO VETRO BASSO EMISSIVO 33.1 mm + 15 mm argon + 33.1 mm								
		Trasmittanza Uw=1.4								
PALAZZO SANTA LUCIA NAPOLI	ABACO SERRAMENTI ESTERNI scala 1:25	Codice serramento <table><tr><td>F</td><td>0</td><td>C</td><td>02</td></tr><tr><td>tipologia</td><td>piano/i</td><td>est./corte</td><td>sequenza</td></tr></table>	F	0	C	02	tipologia	piano/i	est./corte	sequenza
F	0	C	02							
tipologia	piano/i	est./corte	sequenza							

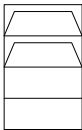		Descrizione serramento Finestra con quattro vetri con due ante in alto apribili a vasistas								
										
		Struttura telaio SEZIONE IN FERRO CHE RIPRENDE GLI ALTRI INFISSI DEL CORPO SCALA								
		Quantità 1								
		Specchiatura								
		Trasmittanza								
PALAZZO SANTA LUCIA NAPOLI	ABACO SERRAMENTI ESTERNI scala 1:25	Codice serramento <table><tr><td>F</td><td>0</td><td>C</td><td>03</td></tr><tr><td>tipologia</td><td>piano/i</td><td>est./corte</td><td>sequenza</td></tr></table>	F	0	C	03	tipologia	piano/i	est./corte	sequenza
F	0	C	03							
tipologia	piano/i	est./corte	sequenza							

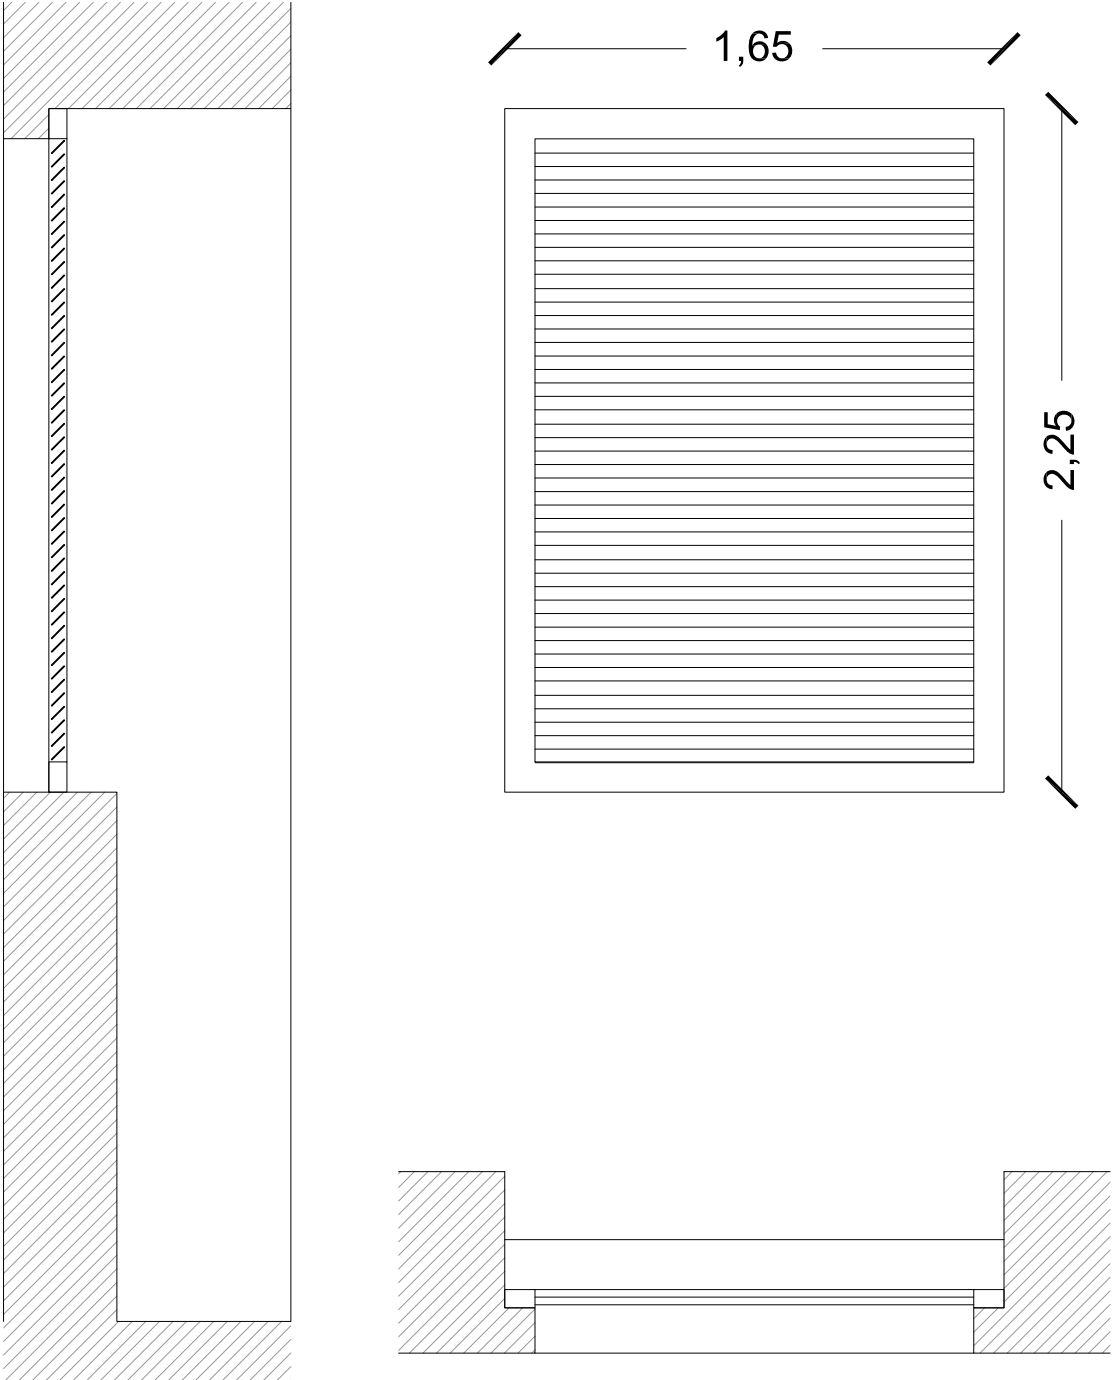		Descrizione serramento Telaio fisso con lamelle fisse								
										
		Struttura telaio SEZIONE NOMINALE TELAIO ALLUMINIO: 100 X 80 MM SEZIONE NOMINALE ANTA LEGNO ALLUMINIO: 68X80 MM FINITURA: PREVERNICIATO BIANCO								
		Quantità 1								
		Specchiatura								
		Trasmittanza								
PALAZZO SANTA LUCIA NAPOLI	ABACO SERRAMENTI ESTERNI scala 1:25	Codice serramento <table><tr><td>F</td><td>0</td><td>C</td><td>04</td></tr><tr><td>tpologia</td><td>piano/i</td><td>est./corte</td><td>sequenza</td></tr></table>	F	0	C	04	tpologia	piano/i	est./corte	sequenza
F	0	C	04							
tpologia	piano/i	est./corte	sequenza							

Descrizione
serramento

Finestra con quattro
vetri e due ante in
basso apribili a
vasistas

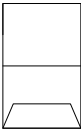

Struttura telaio

SEZIONE NOMINALE
TELAIO ALLUMINIO:
100 X 80 MM

SEZIONE NOMINALE
ANTA LEGNO
ALLUMINIO:
68X80 MM

FINITURA:
PREVERNICIATO
BIANCO

Quantità

2

Specchiatura

VETRATA ISOLANTE
A DOPPIO VETRO

VETRO BASSO
EMISSIVO




33.1 mm + 15 mm argon +
33.1 mm

Trasmittanza

Uw=1.4

Codice serramento




F	0	C	05
tipologia	piano/i	est./corte	sequenza

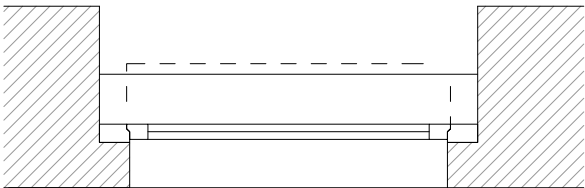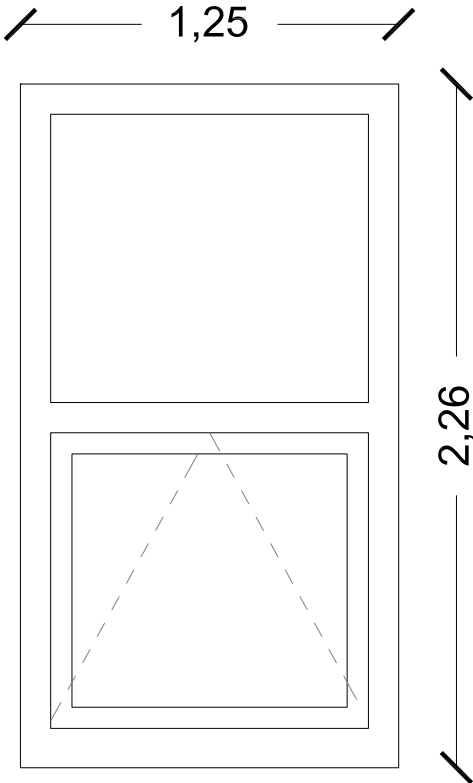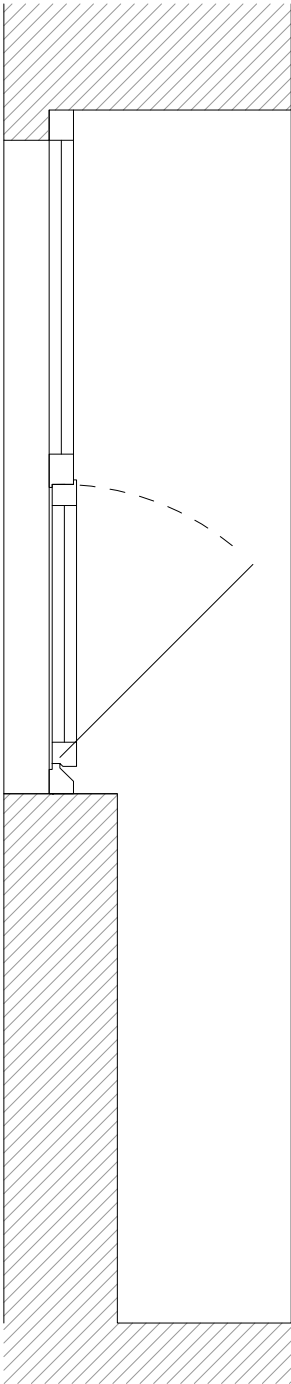

PALAZZO SANTA LUCIA
NAPOLI


ABACO SERRAMENTI
ESTERNI

scala 1:25

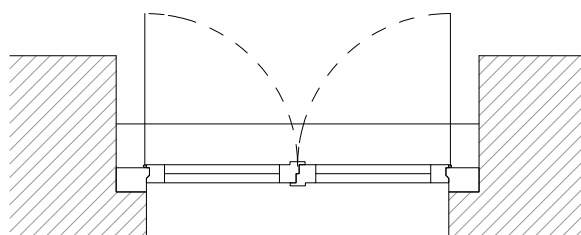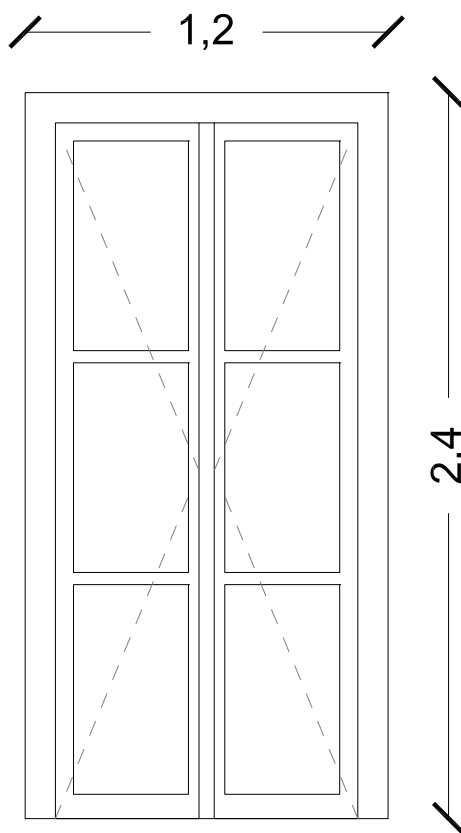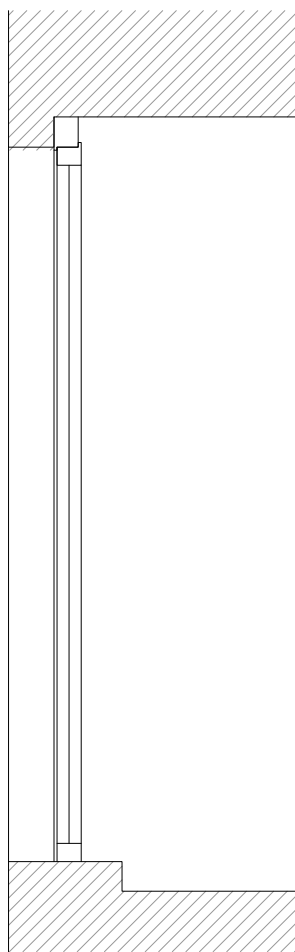

Descrizione serramento

Finestra a due ante
interamente apribile

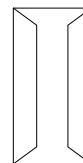

Struttura telaio

SEZIONE NOMINALE
TELAIO ALLUMINIO:
100 X 80 MM

SEZIONE NOMINALE
ANTA LEGNO
ALLUMINIO:
68X80 MM

FINITURA:
PREVERNICIATO
BIANCO

Quantità

2

Specchiatura

VETRATA ISOLANTE
A DOPPIO VETRO

VETRO BASSO
EMISSIVO

33.1 mm + 15 mm argon +
33.1 mm

Trasmittanza

Uw=1.2



Codice serramento

F	0	C	06
tipologia	piano/i	est./corte	sequenza

PALAZZO SANTA LUCIA
NAPOLI





ABACO SERRAMENTI
ESTERNI

scala 1:25

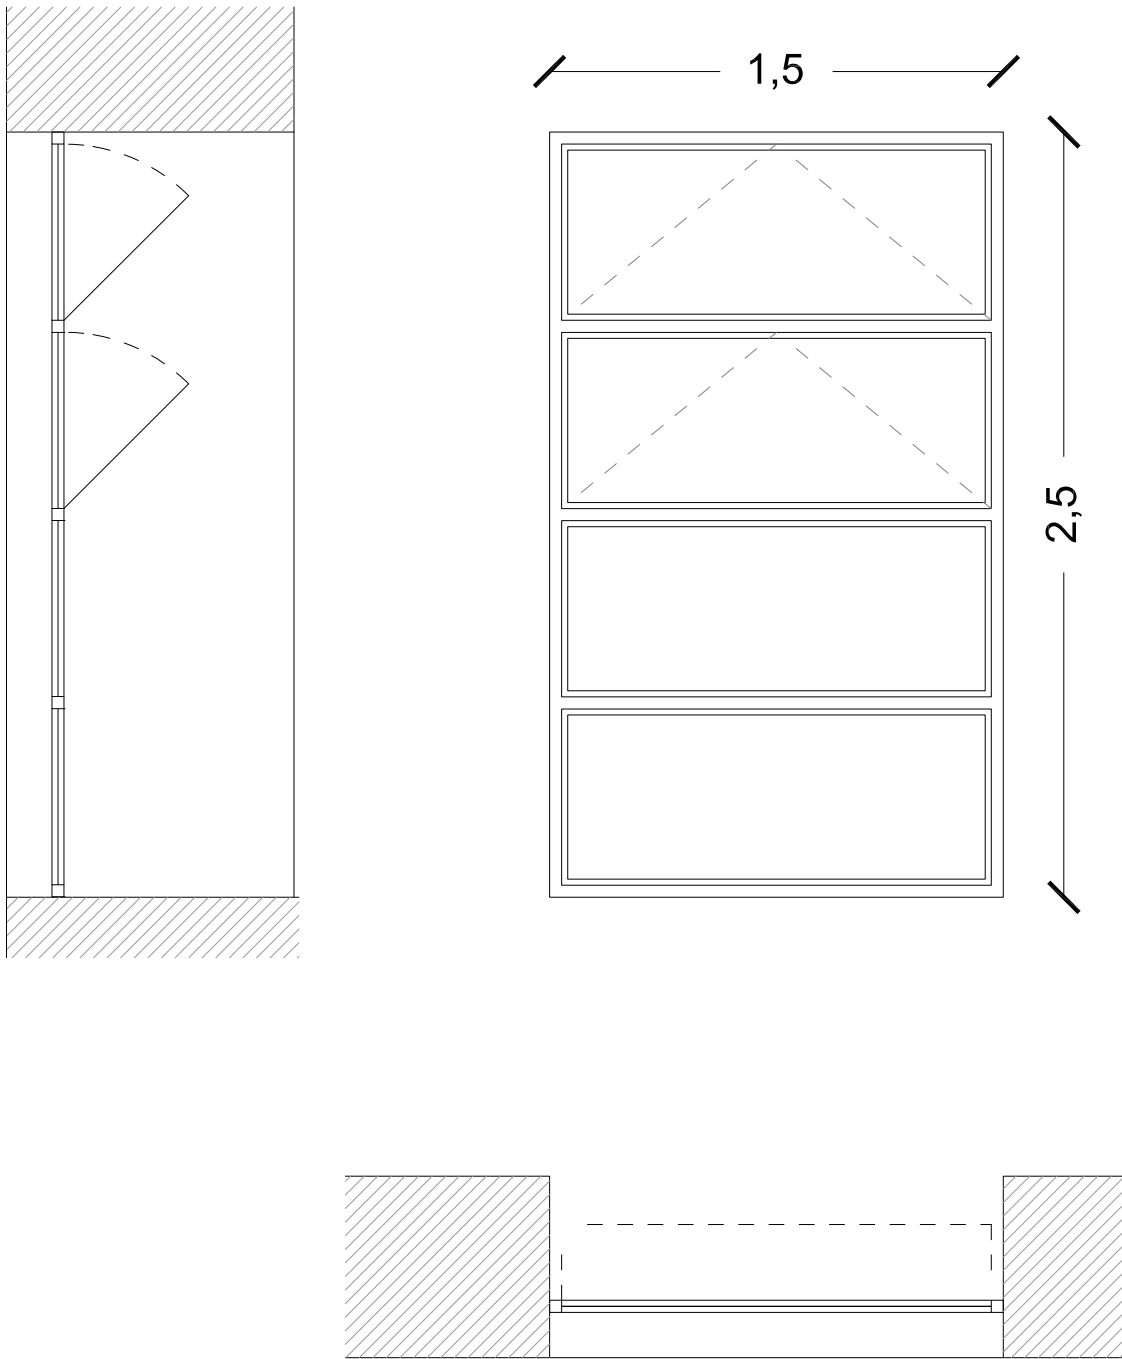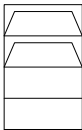		Descrizione serramento Finestra con quattro vetri con due ante in alto apribili a vasistas 								
		Struttura telaio SEZIONE IN FERRO DA RECUPERARE								
		Quantità 1								
		Specchiatura VETRO ISOLANTE VETRO BASSO EMISSIVO 33.1 mm								
		Trasmittanza								
PALAZZO SANTA LUCIA NAPOLI	ABACO SERRAMENTI ESTERNI scala 1:25	Codice serramento <table><tr><td>F</td><td>0</td><td>C</td><td>07</td></tr><tr><td>tpologia</td><td>piano/i</td><td>est./corte</td><td>sequenza</td></tr></table>	F	0	C	07	tpologia	piano/i	est./corte	sequenza
F	0	C	07							
tpologia	piano/i	est./corte	sequenza							

Descrizione
serramento

Finestra ad una anta
interamente apribile

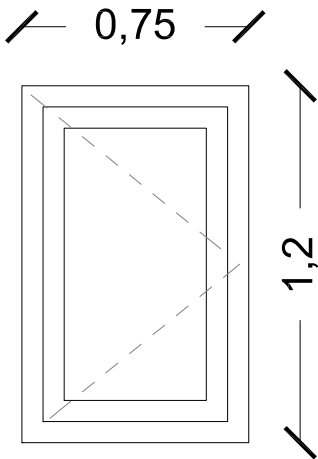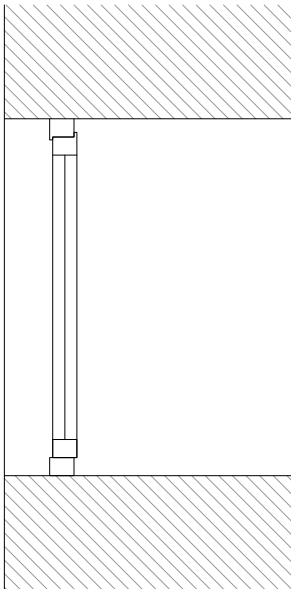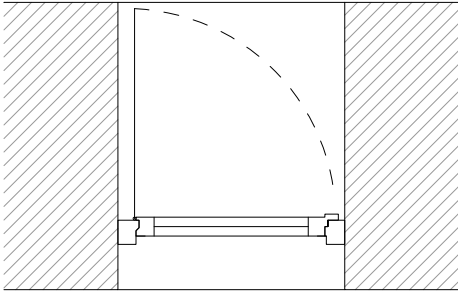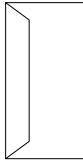

Struttura telaio

SEZIONE NOMINALE
TELAIO ALLUMINIO:
100 X 80 MM

SEZIONE NOMINALE
ANTA LEGNO
ALLUMINIO:
68X80 MM

FINITURA:
PREVERNICIATO
BIANCO

Quantità

1

Specchiatura

VETRATA ISOLANTE
A DOPPIO VETRO

VETRO BASSO
EMISSIVO

33.1 mm + 15 mm argon +
33.1 mm

Trasmittanza

Uw=1.4


Codice serramento




F	0	C	08
tipologia	piano/i	est./corte	sequenza

PALAZZO SANTA LUCIA
NAPOLI

ABACO SERRAMENTI
ESTERNI


scala 1:25

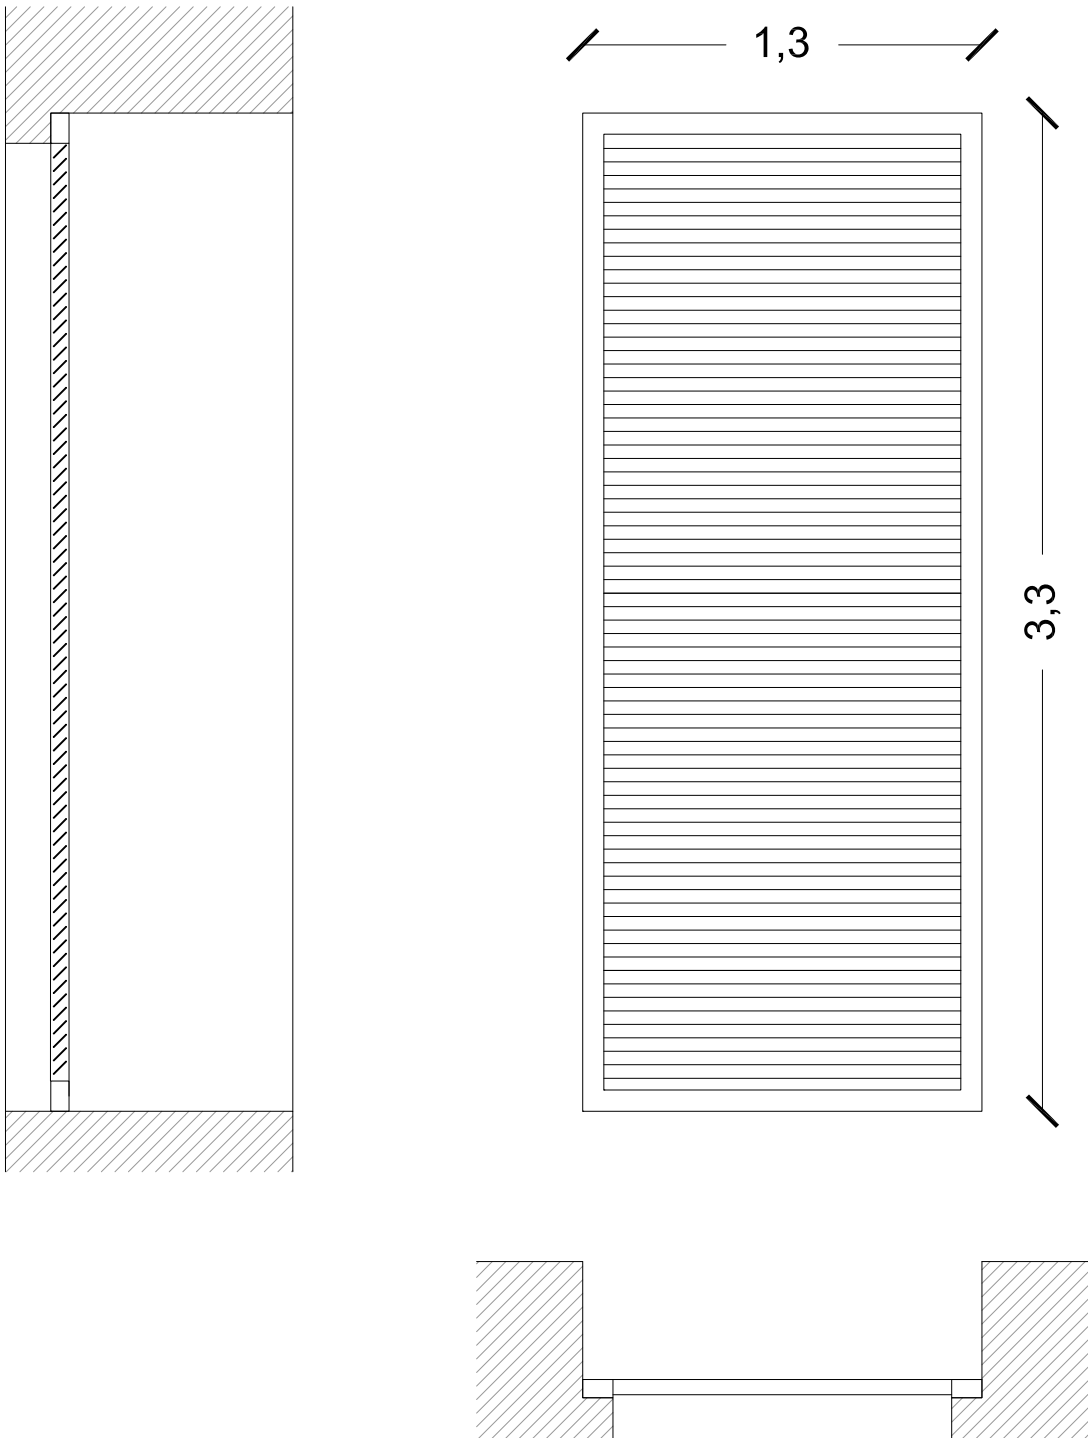		Descrizione serramento Telaio fisso con lamelle fisse								
										
		Struttura telaio SEZIONE NOMINALE TELAIO ALLUMINIO: 100 X 80 MM SEZIONE NOMINALE ANTA LEGNO ALLUMINIO: 68X80 MM FINITURA: PREVERNICIATO BIANCO								
		Quantità 1								
		Specchiatura								
		Trasmittanza								
PALAZZO SANTA LUCIA NAPOLI	ABACO SERRAMENTI ESTERNI scala 1:25	Codice serramento <table><tr><td>F</td><td>0</td><td>C</td><td>09</td></tr><tr><td>tpologia</td><td>piano/i</td><td>est./corte</td><td>sequenza</td></tr></table>	F	0	C	09	tpologia	piano/i	est./corte	sequenza
F	0	C	09							
tpologia	piano/i	est./corte	sequenza							

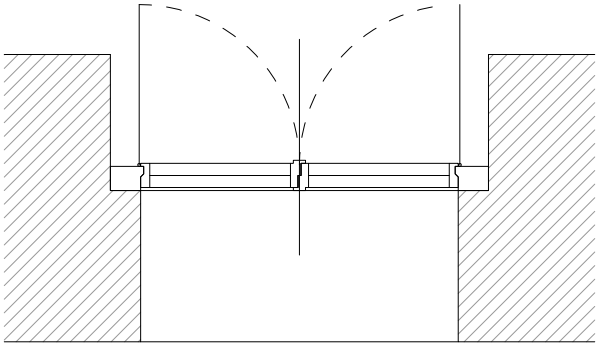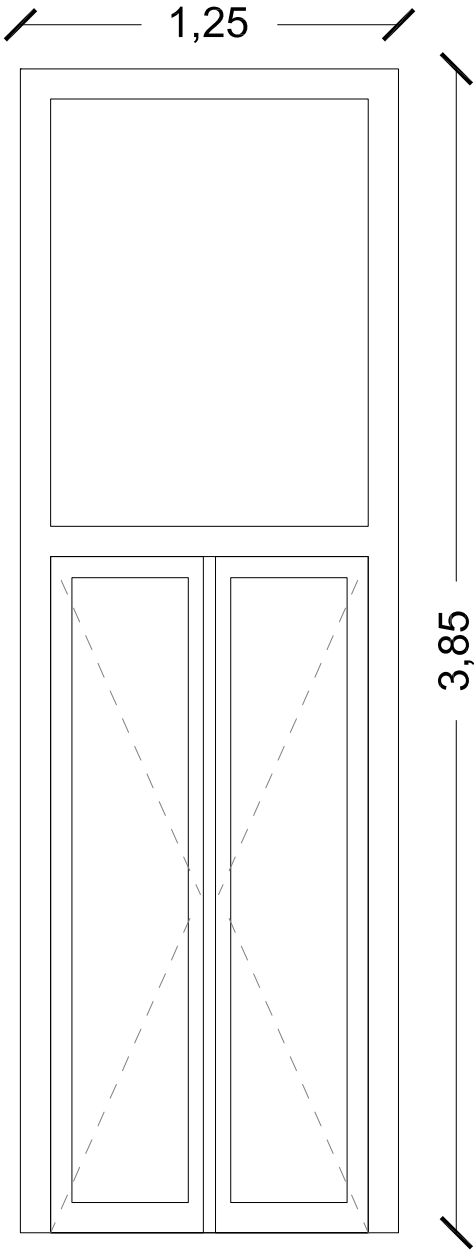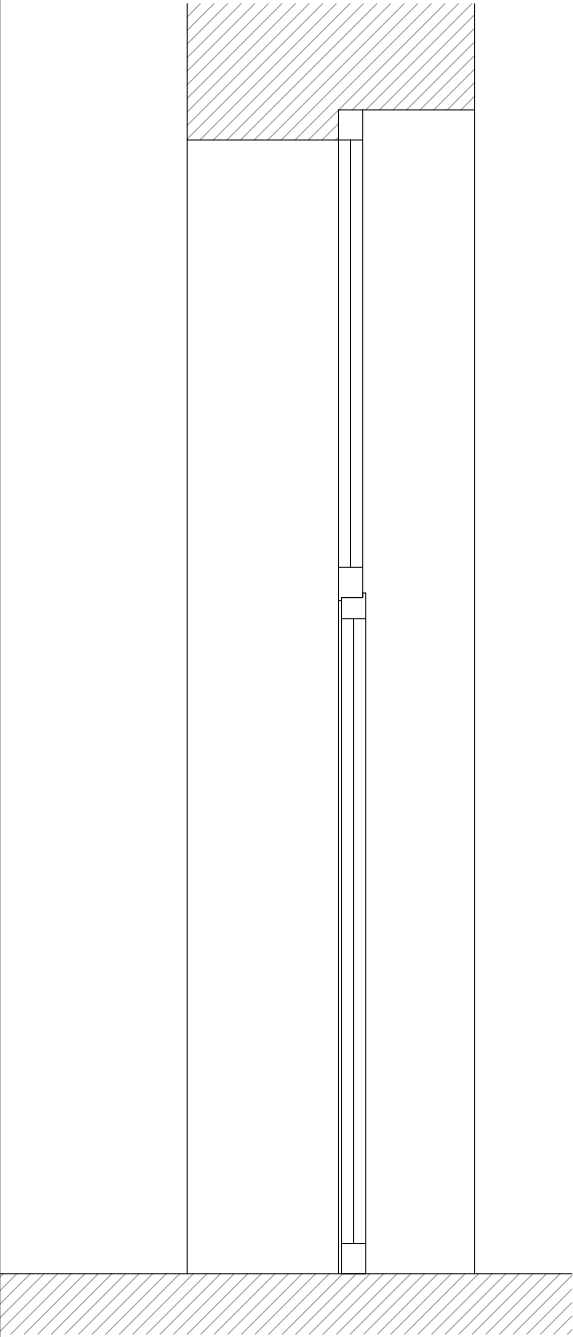

Descrizione
serramento

Porta Finestra a due
ante interamente
apribile con sopra luce

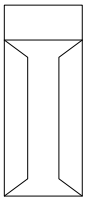

Struttura telaio

SEZIONE NOMINALE
TELAIO ALLUMINIO:
100 X 80 MM

SEZIONE NOMINALE
ANTA LEGNO
ALLUMINIO:
68X80 MM

FINITURA:
PREVERNICIATO
BIANCO

Quantità

4

Specchiatura

VETRATA ISOLANTE
A DOPPIO VETRO

VETRO BASSO
EMISSIVO

33.1 mm + 15 mm argon +
33.1 mm

Trasmittanza

Uw=1.4






Codice serramento


PF	0	C	01
tipologia	piano/i	est./corte	sequenza

PALAZZO SANTA LUCIA
NAPOLI


ABACO SERRAMENTI
ESTERNI

scala 1:25

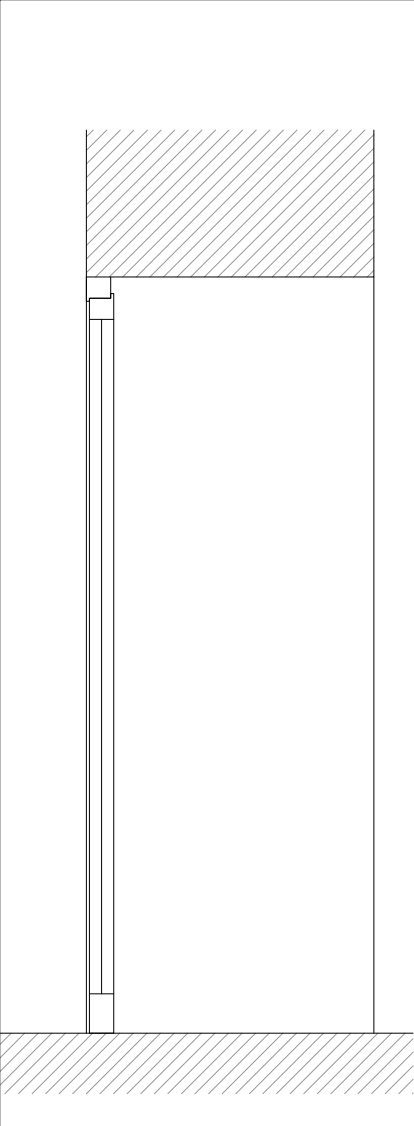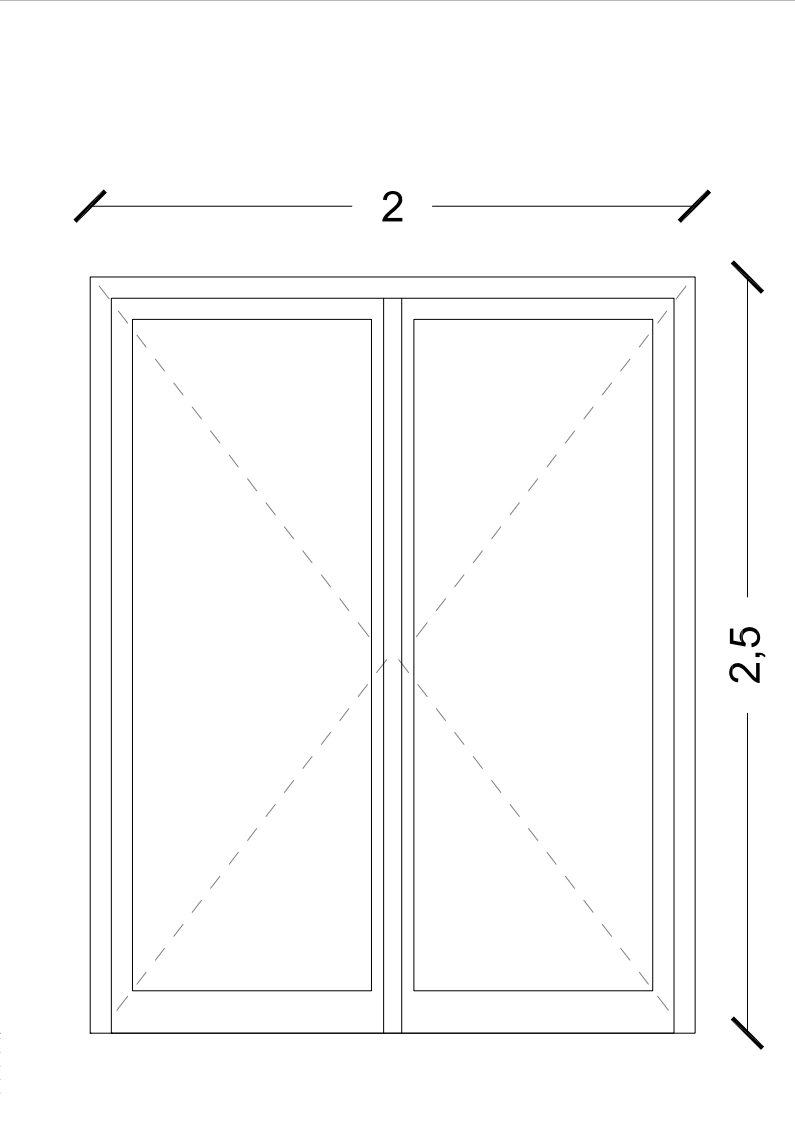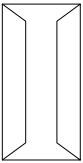 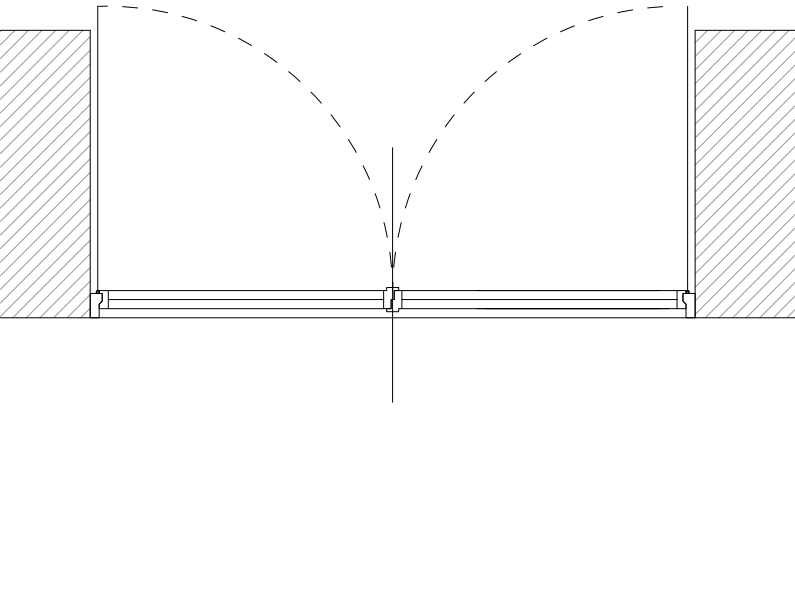		Descrizione serramento Porta Finestra a due ante interamente apribile 
		Struttura telaio
		Quantità 1
		Specchiatura VETRATA ISOLANTE A DOPPIO VETRO VETRO BASSO EMISSIVO 33.1 mm + 15 mm argon + 33.1 mm
		Trasmittanza Uw=1.4
		Codice serramento PF 0 C 02 tipologia piano/i est./corte sequenza
PALAZZO SANTA LUCIA NAPOLI	ABACO SERRAMENTI ESTERNI scala 1:25	

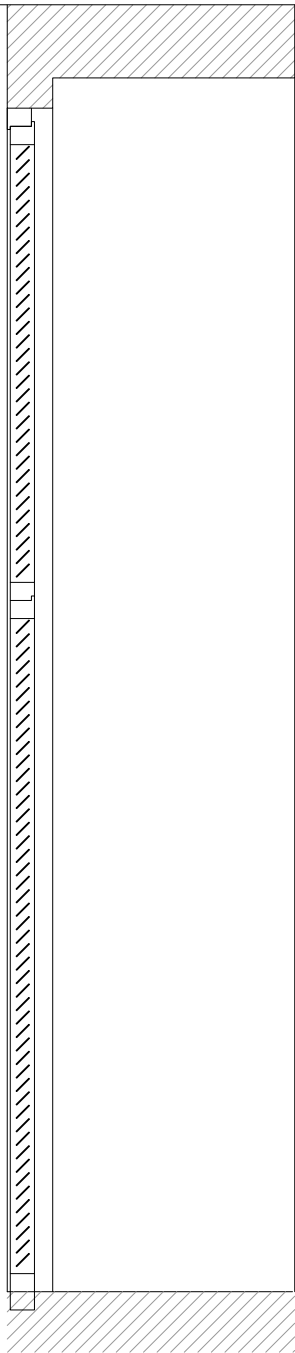


1,45

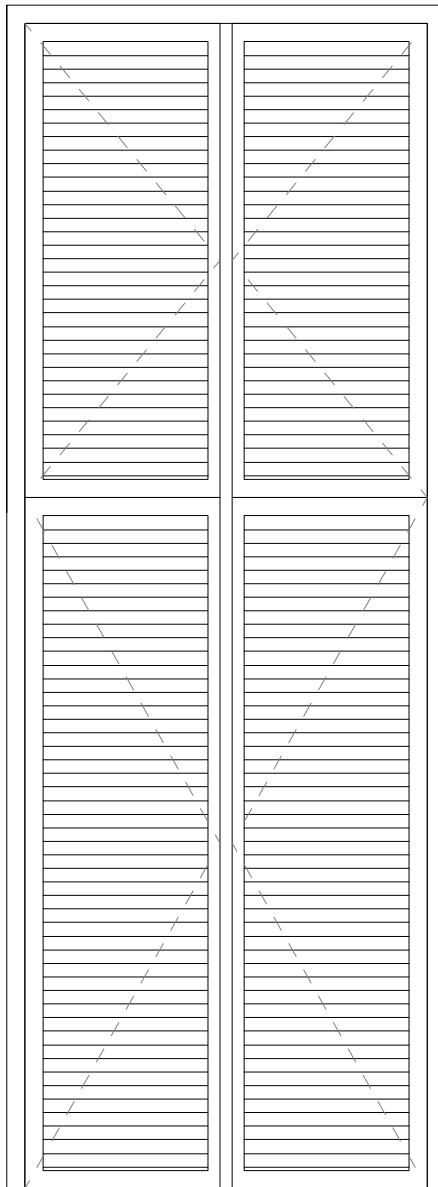

3,9

Descrizione serramento

Porta finestra con quattro ante apribili verso l'esterno (come da schema) con lamelle fisse

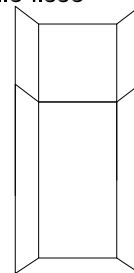

Struttura telaio

SEZIONE NOMINALE
TELAIO ALLUMINIO:
100 X 80 MM


SEZIONE NOMINALE
ANTA LEGNO
ALLUMINIO:
68X80 MM

FINITURA:
PREVERNICIATO
BIANCO

Quantità

1

Specchiatura

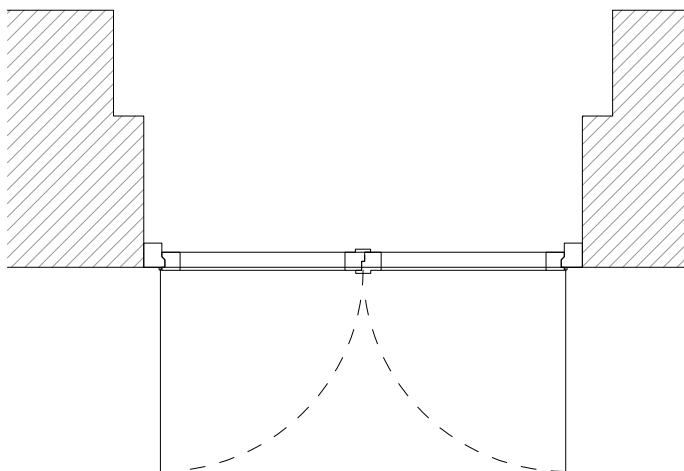

Trasmittanza




PALAZZO SANTA LUCIA
NAPOLI

ABACO SERRAMENTI
ESTERNI

scala 1:25

Codice serramento

PF	0	C	03
tipologia	piano/i	est./corte	sequenza

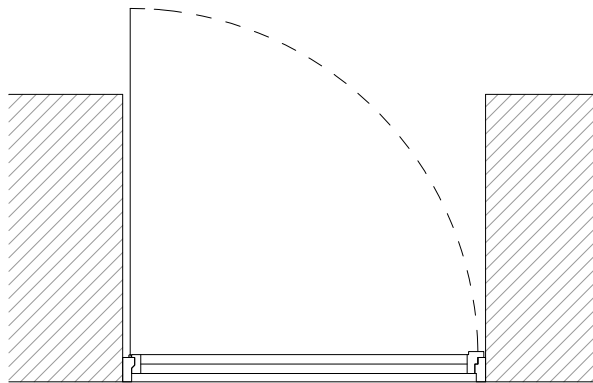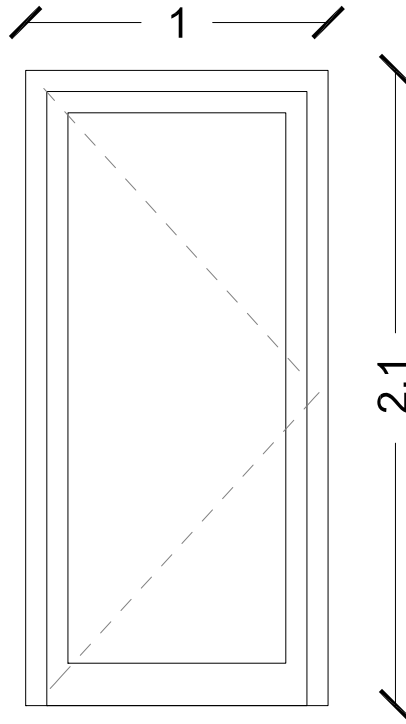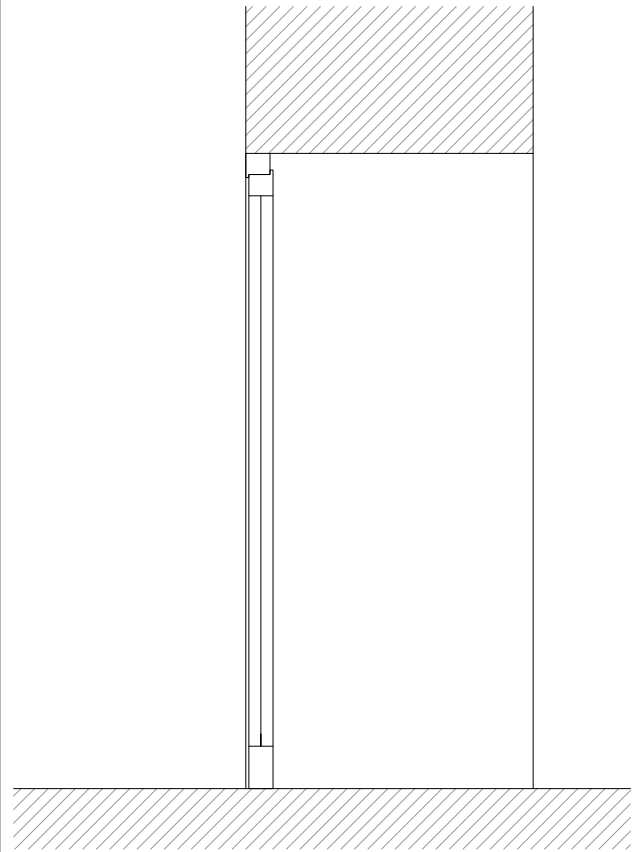

**Descrizione
serramento**

Porta Finestra ad una
anta interamente
apribile



Struttura telaio

SEZIONE NOMINALE
TELAIO ALLUMINIO:
100 X 80 MM

SEZIONE NOMINALE
ANTA LEGNO
ALLUMINIO:
68X80 MM

FINITURA:
PREVERNICIATO
BIANCO

Quantità

1

Specchiatura

VETRATA ISOLANTE
A DOPPIO VETRO

VETRO BASSO
EMISSIVO

33.1 mm + 15 mm argon +
33.1 mm

Trasmittanza

Uw=1.4



Codice serramento

PF	0	C	04
tipologia	piano/i	est./corte	sequenza

PALAZZO SANTA LUCIA
NAPOLI

ABACO SERRAMENTI
ESTERNI

scala 1:25

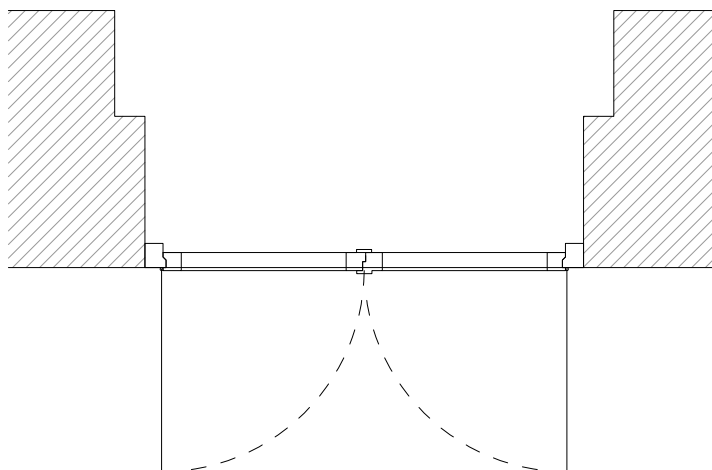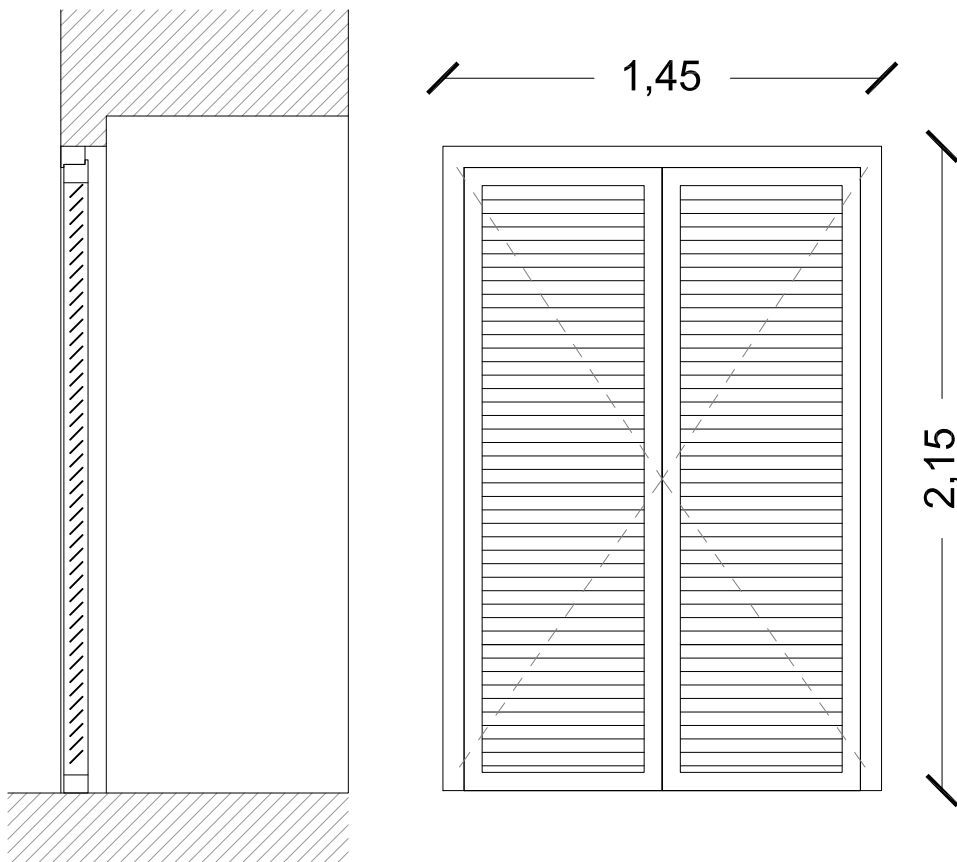

Descrizione serramento

Porta finestra con DUE ante apribili verso l'esterno (come da schema) con lamelle fisse



Struttura telaio

SEZIONE NOMINALE
TELAIO ALLUMINIO:
100 X 80 MM

SEZIONE NOMINALE
ANTA LEGNO
ALLUMINIO:
68X80 MM

FINITURA:
PREVERNICIATO
BIANCO

Quantità

1

Specchiatura

Trasmittanza




Codice serramento

PF	0	C	05
tipologia	piano/i	est./corte	sequenza

PALAZZO SANTA LUCIA
NAPOLI


ABACO SERRAMENTI
ESTERNI

scala 1:25

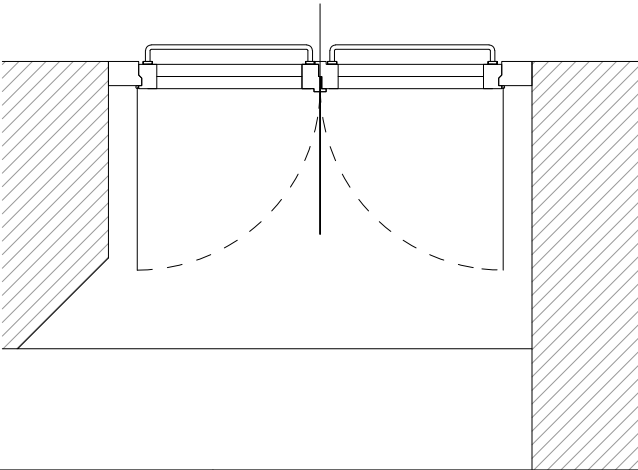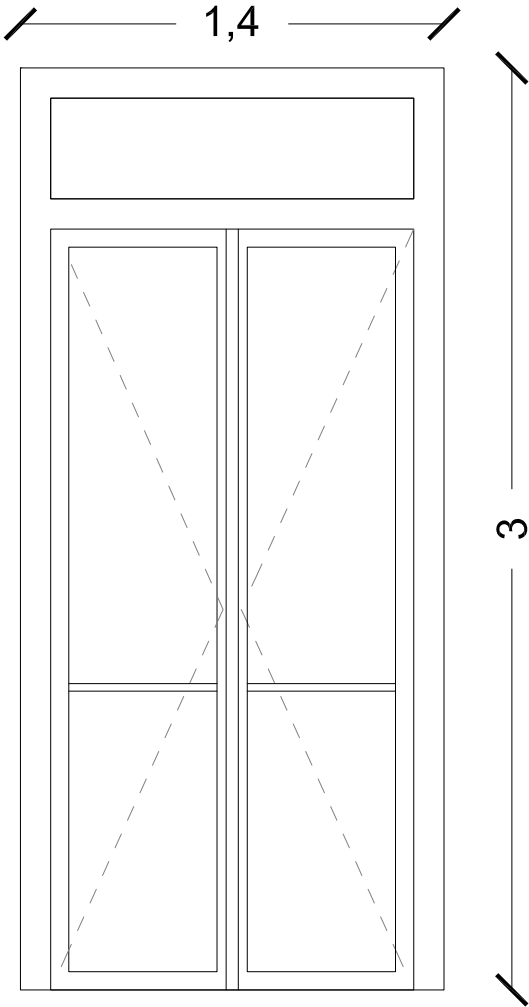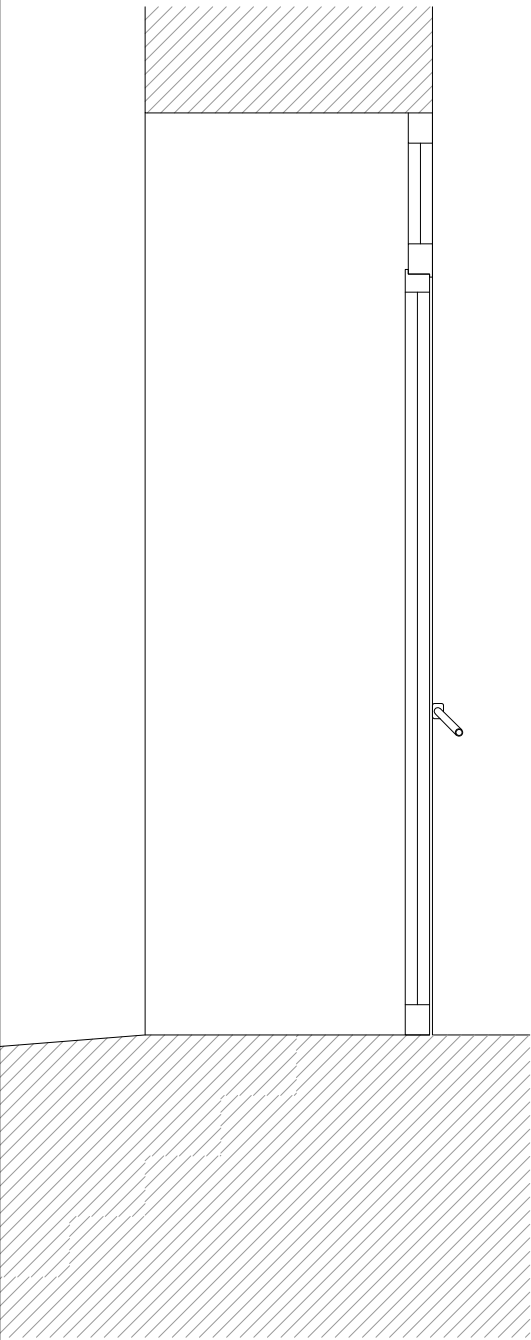

**Descrizione
serramento**

Porta Finestra a due
ante interamente
apribile con sopra-
luce. E' presente il
maniglione antipanico

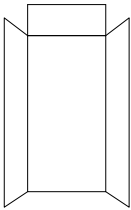

Struttura telaio

SEZIONE NOMINALE
TELAIO ALLUMINIO:
100 X 80 MM

SEZIONE NOMINALE
ANTA LEGNO
ALLUMINIO:
68X80 MM

FINITURA:
PREVERNICIATO
BIANCO

Quantità

1

Specchiatura

VETRATA ISOLANTE
A DOPPIO VETRO

VETRO BASSO
EMISSIVO

33.1 mm + 15 mm argon +
33.1 mm

Trasmittanza

Uw=1.4




Codice serramento

PF	0	C	06
tipologia	piano/i	est./corte	sequenza

PALAZZO SANTA LUCIA
NAPOLI


ABACO SERRAMENTI
ESTERNI

scala 1:25

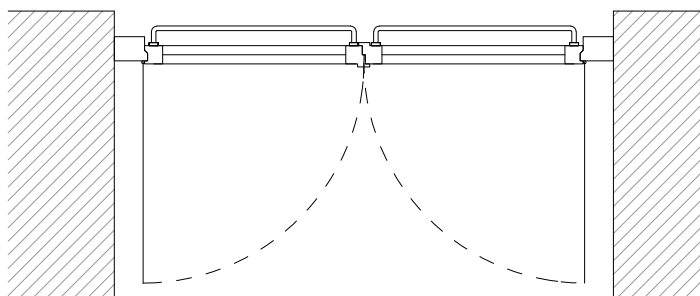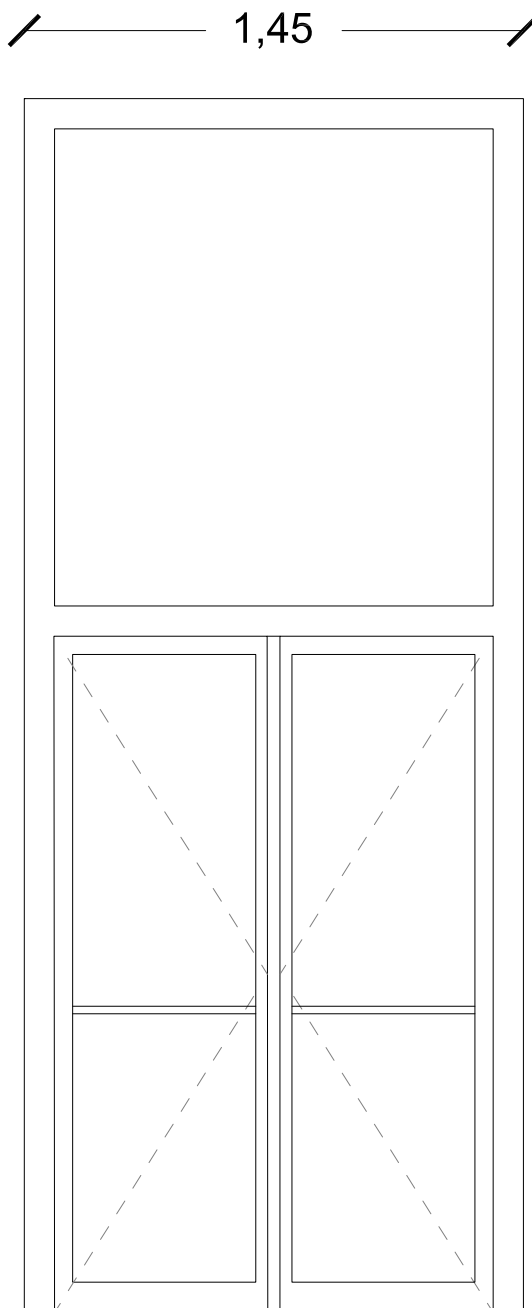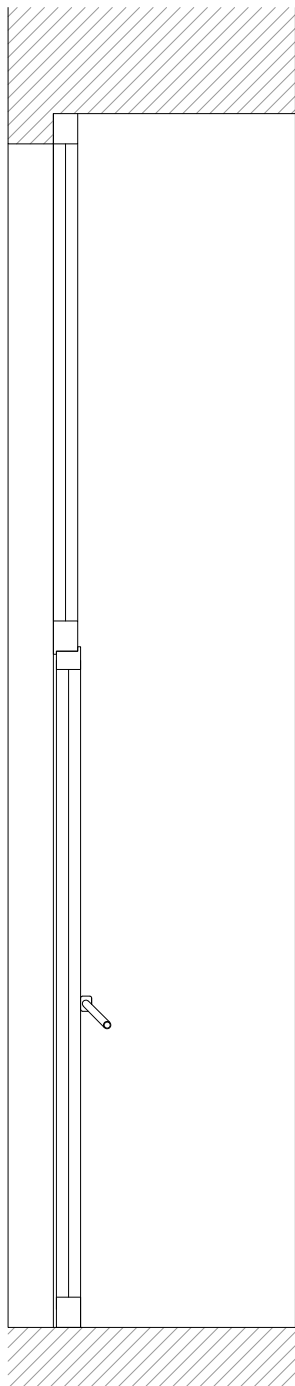

Descrizione serramento

Porta Finestra a due
ante interamente
apribile con sopra-
luce. E' presente il
maniglione antipanico

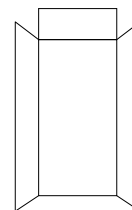

Struttura telaio

SEZIONE NOMINALE
TELAIO ALLUMINIO:
100 X 80 MM

SEZIONE NOMINALE
ANTA LEGNO
ALLUMINIO:
68X80 MM

FINITURA:
PREVERNICIATO
BIANCO

Quantità

1

Specchiatura

VETRATA ISOLANTE
A DOPPIO VETRO

VETRO BASSO
EMISSIVO

33.1 mm + 15 mm argon +
33.1 mm

Trasmittanza

Uw=1.4

Codice serramento

PF	0	C	07
tipologia	piano/i	est./corte	sequenza

PALAZZO SANTA LUCIA
NAPOLI

ABACO SERRAMENTI
ESTERNI




scala 1:25

ABACO SERRAMENTI
PIANO PRIMO

PALAZZO SANTA LUCIA
NAPOLI


Codice serramento

	1		
tipologia	piano/i	est./corte	sequenza

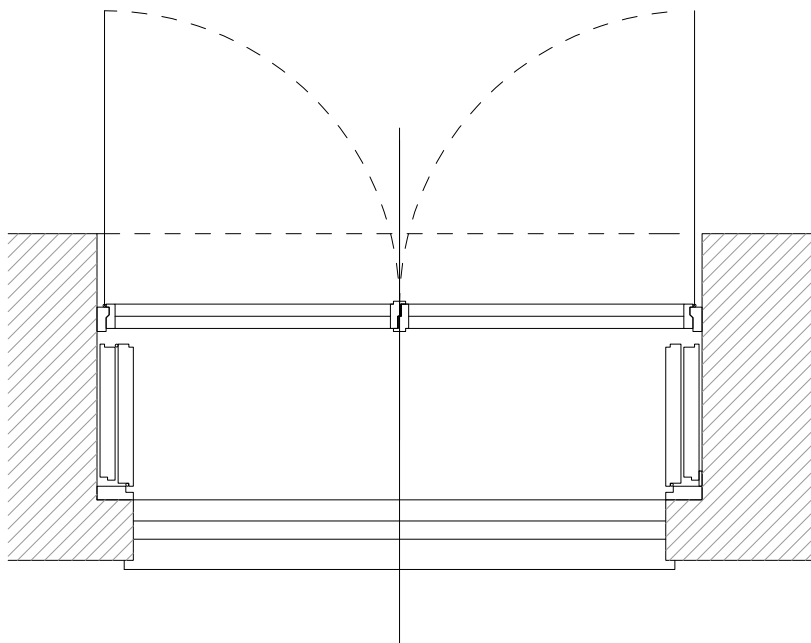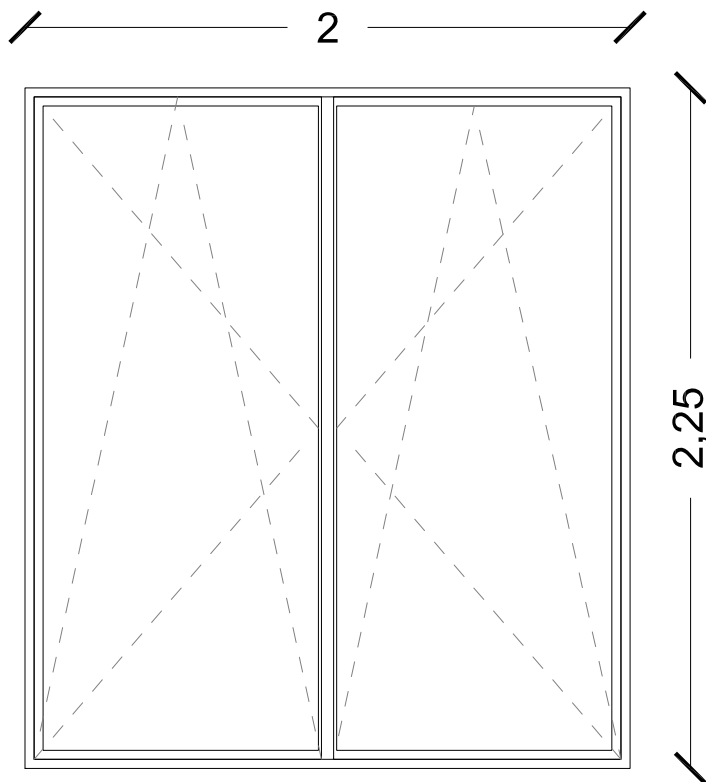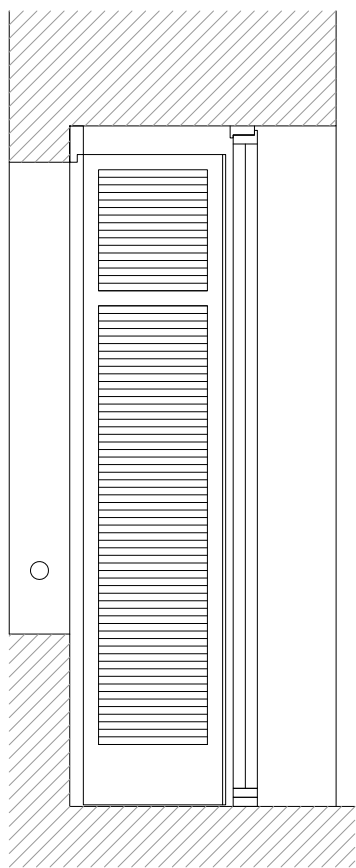

Descrizione serramento

Porta Finestra a due ante interamente apribile

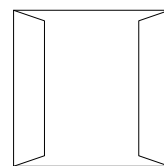

Struttura telaio

SEZIONE PROFILI DI TELAIO: 30-90 MM

SEZIONE NODI: 62 MM

PROFONDITA': 70 MM

Quantità

45

Specchiatura

VETRATA ISOLANTE A DOPPIO VETRO

VETRO BASSO EMISSIVO

33.1 mm + 15 mm argon + 33.1 mm

Trasmittanza

Uw=1.4

Codice serramento


PF	1	E	01
tipologia	piano/i	est./corte	sequenza

PALAZZO SANTA LUCIA
NAPOLI

ABACO SERRAMENTI
ESTERNI

scala 1:25


2,75

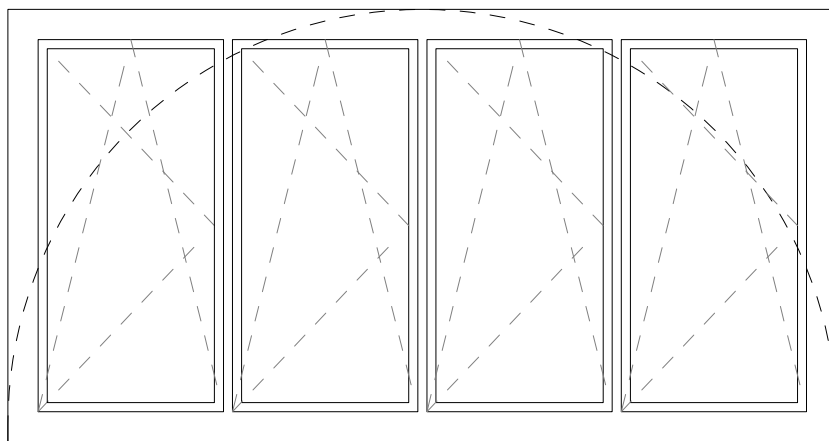

1,45

Descrizione serramento

Porta Finestra a
quattro ante
interamente apribile


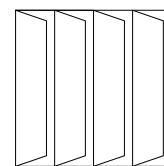


Struttura telaio

SEZIONE PROFILI DI
TELAIO: 30-90 MM

SEZIONE NODI:
62 MM

PROFONDITA':
70 MM

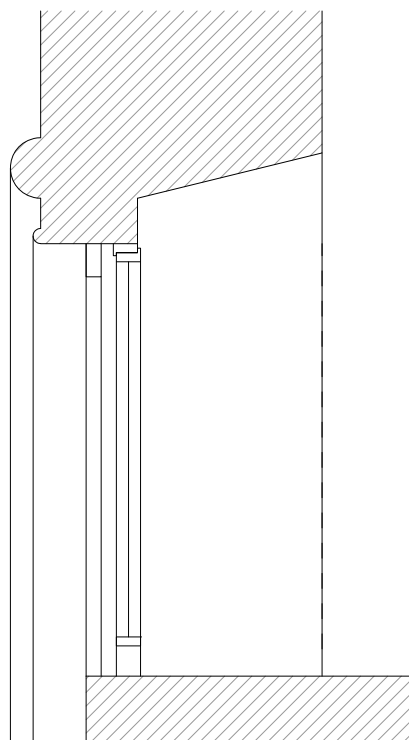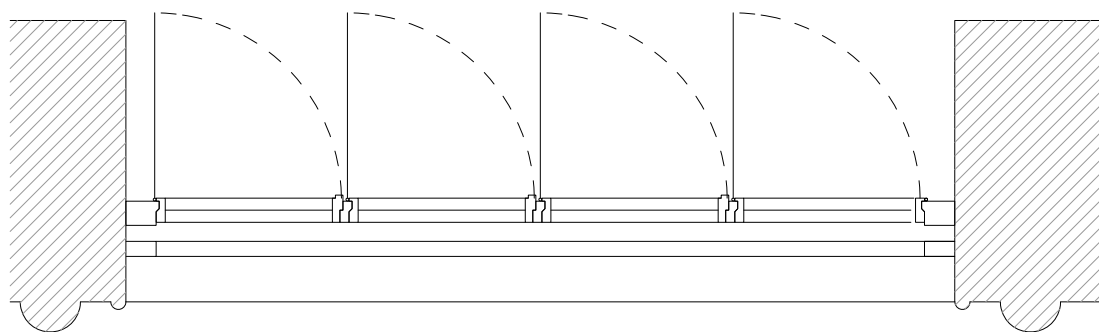

Quantità

1

Specchiatura

VETRATA ISOLANTE
A DOPPIO VETRO

VETRO BASSO
EMISSIVO

33.1 mm + 15 mm argon +
33.1 mm

Trasmittanza

Uw=1.4




Codice serramento

PF	1	E	02
tipologia	piano/i	est./corte	sequenza

PALAZZO SANTA LUCIA
NAPOLI

ABACO SERRAMENTI
ESTERNI

scala 1:25

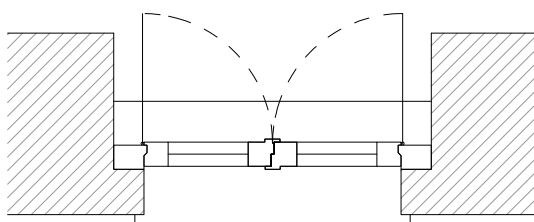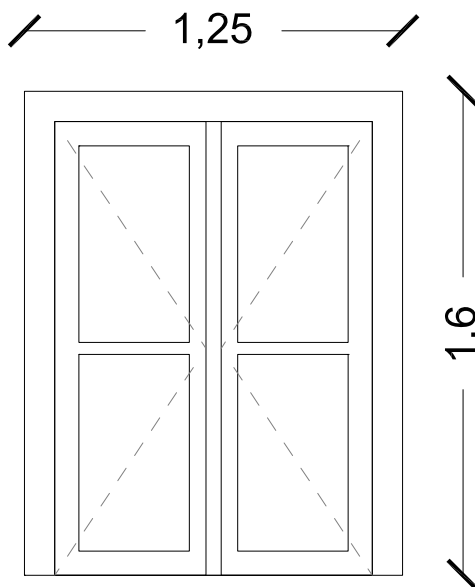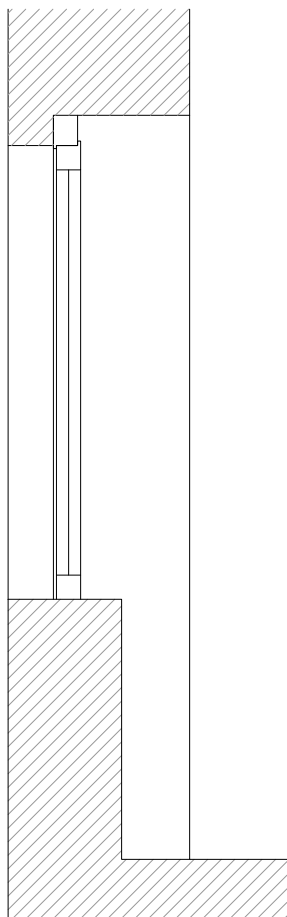

Descrizione serramento

Finestra a due ante
interamente apribile



Struttura telaio

ALLUMINIO: 100 X 80
MM

SEZIONE NOMINALE
ANTA LEGNO
ALLUMINIO:
68X80 MM

FINITURA:
PREVERNICIATO
BIANCO

Quantità

12

Specchiatura

VETRATA ISOLANTE
A DOPPIO VETRO

VETRO BASSO
EMISSIVO

33.1 mm + 15 mm argon +
33.1 mm

Trasmittanza

Uw=1.2

Codice serramento

F	1	C	01
tipologia	piano/i	est./corte	sequenza


PALAZZO SANTA LUCIA
NAPOLI

ABACO SERRAMENTI
ESTERNI

scala 1:25

Descrizione
serramento

Finestra ad una anta
interamente apribile e
due telai fissi laterali

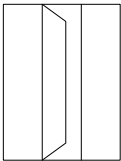

Struttura telaio

ALLUMINIO: 100 X 80
MM

SEZIONE NOMINALE
ANTA LEGNO
ALLUMINIO:
68X80 MM

FINITURA:
PREVERNICIATO
BIANCO

Quantità

9

Specchiatura

VETRATA ISOLANTE
A DOPPIO VETRO

VETRO BASSO
EMISSIVO




33.1 mm + 15 mm argon +
33.1 mm

Trasmittanza

Uw=1.2

Codice serramento


F	1	C	02
tipologia	piano/i	est./corte	sequenza

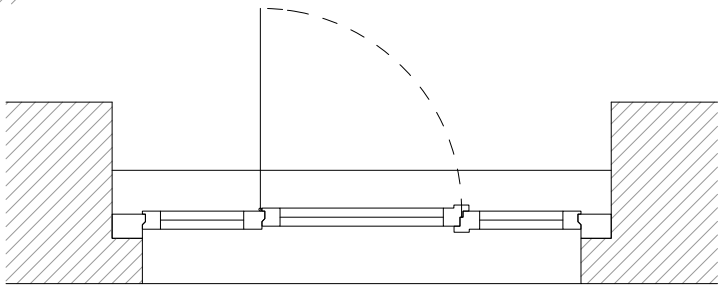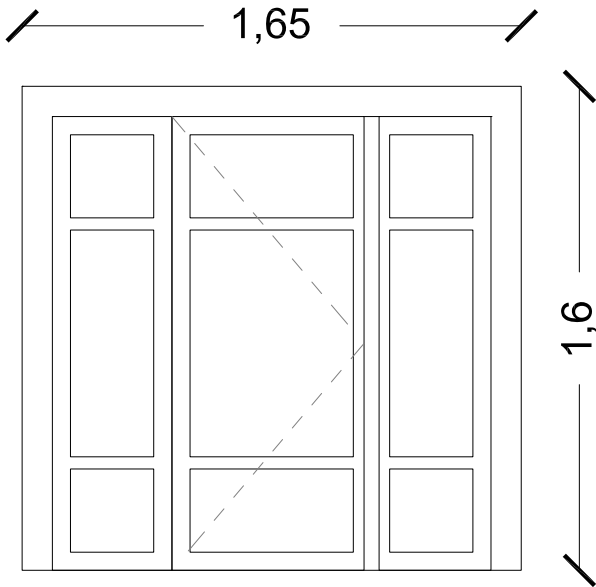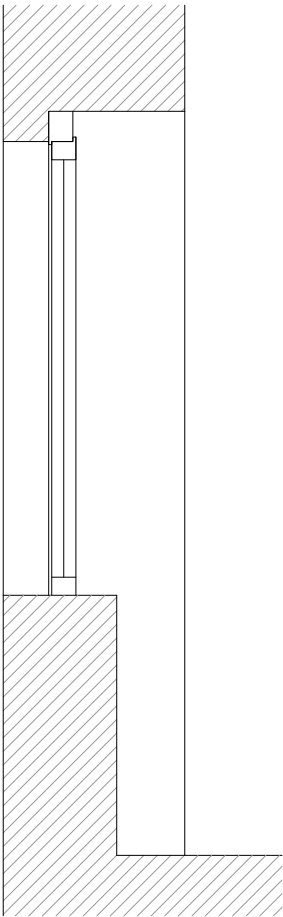

PALAZZO SANTA LUCIA
NAPOLI


ABACO SERRAMENTI
ESTERNI

scala 1:25

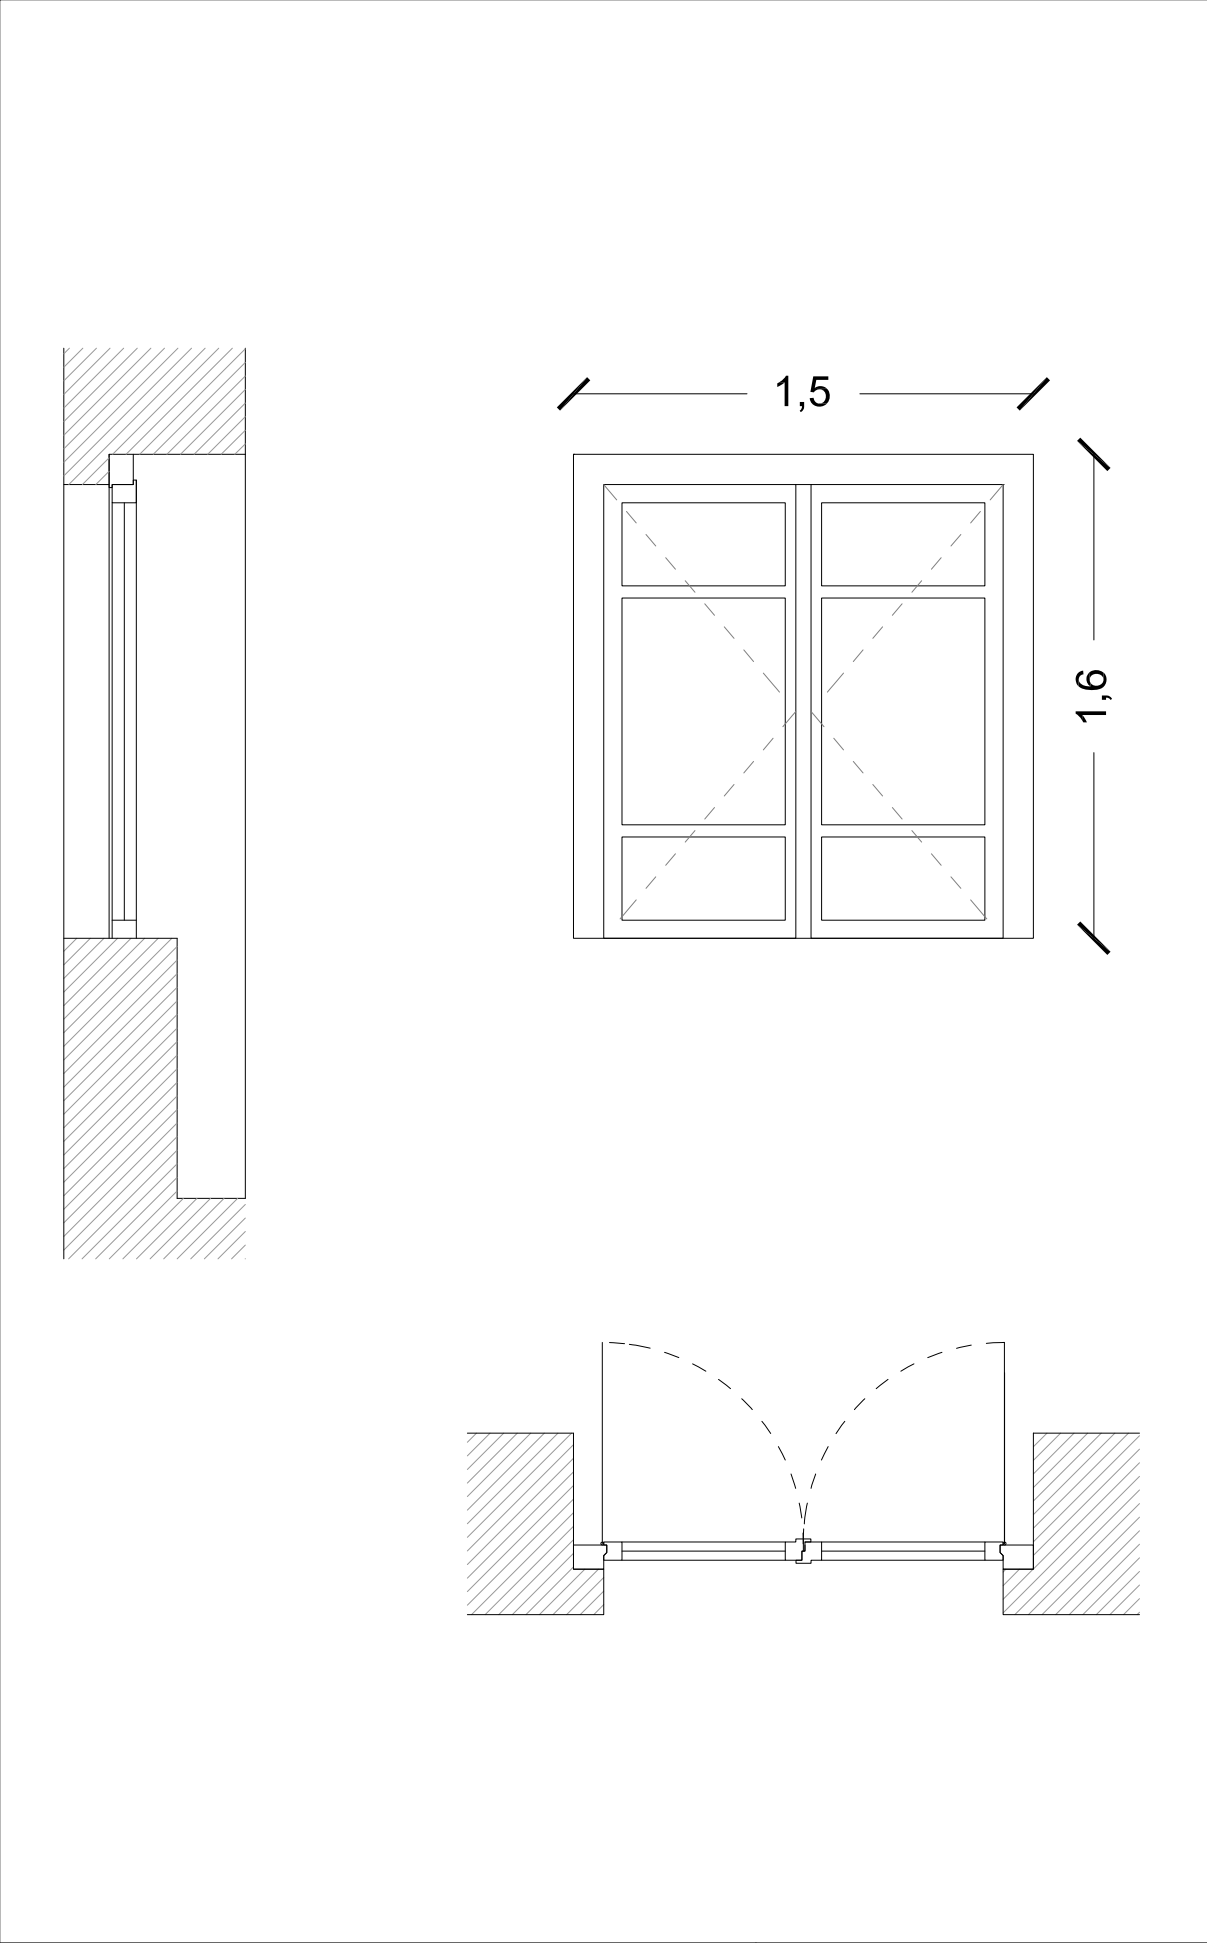

Descrizione serramento

Porta Finestra a due ante interamente apribile

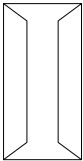

Struttura telaio

ALLUMINIO: 100 X 80 MM
SEZIONE NOMINALE
ANTA LEGNO
ALLUMINIO: 68X80 MM
FINITURA:
PREVERNICIATO
BIANCO

Quantità

1

Specchiatura

VETRATA ISOLANTE
A DOPPIO VETRO
VETRO BASSO
EMISSIVO
33.1 mm + 15 mm argon +
33.1 mm

Trasmittanza

Uw=1.2

Codice serramento

F	1	C	03
tipologia	piano/i	est./corte	sequenza


PALAZZO SANTA LUCIA
NAPOLI

ABACO SERRAMENTI
ESTERNI

scala 1:25

Descrizione
serramento

Finestra a due ante

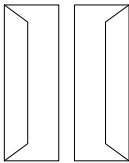

Struttura telaio

ALLUMINIO: 100 X 80
MM

SEZIONE NOMINALE
ANTA LEGNO
ALLUMINIO:
68X80 MM

FINITURA:
PREVERNICIATO
BIANCO

Quantità

2

Specchiatura

VETRATA ISOLANTE
A DOPPIO VETRO

VETRO BASSO
EMISSIVO




33.1 mm + 15 mm argon +
33.1 mm

Trasmittanza

Uw=1.2

Codice serramento


F	1	C	04
tipologia	piano/i	est./corte	sequenza

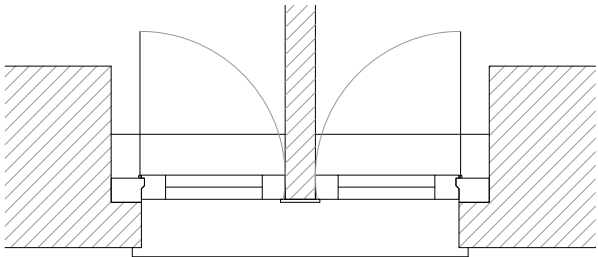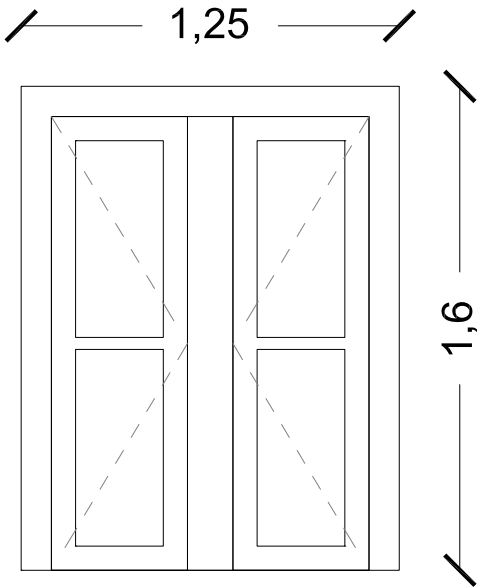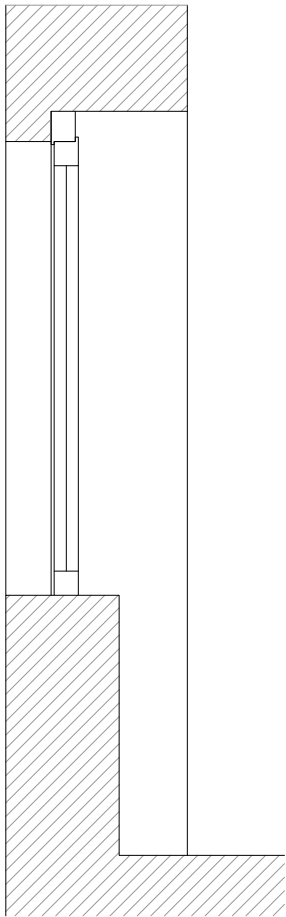

PALAZZO SANTA LUCIA
NAPOLI


ABACO SERRAMENTI
ESTERNI

scala 1:25

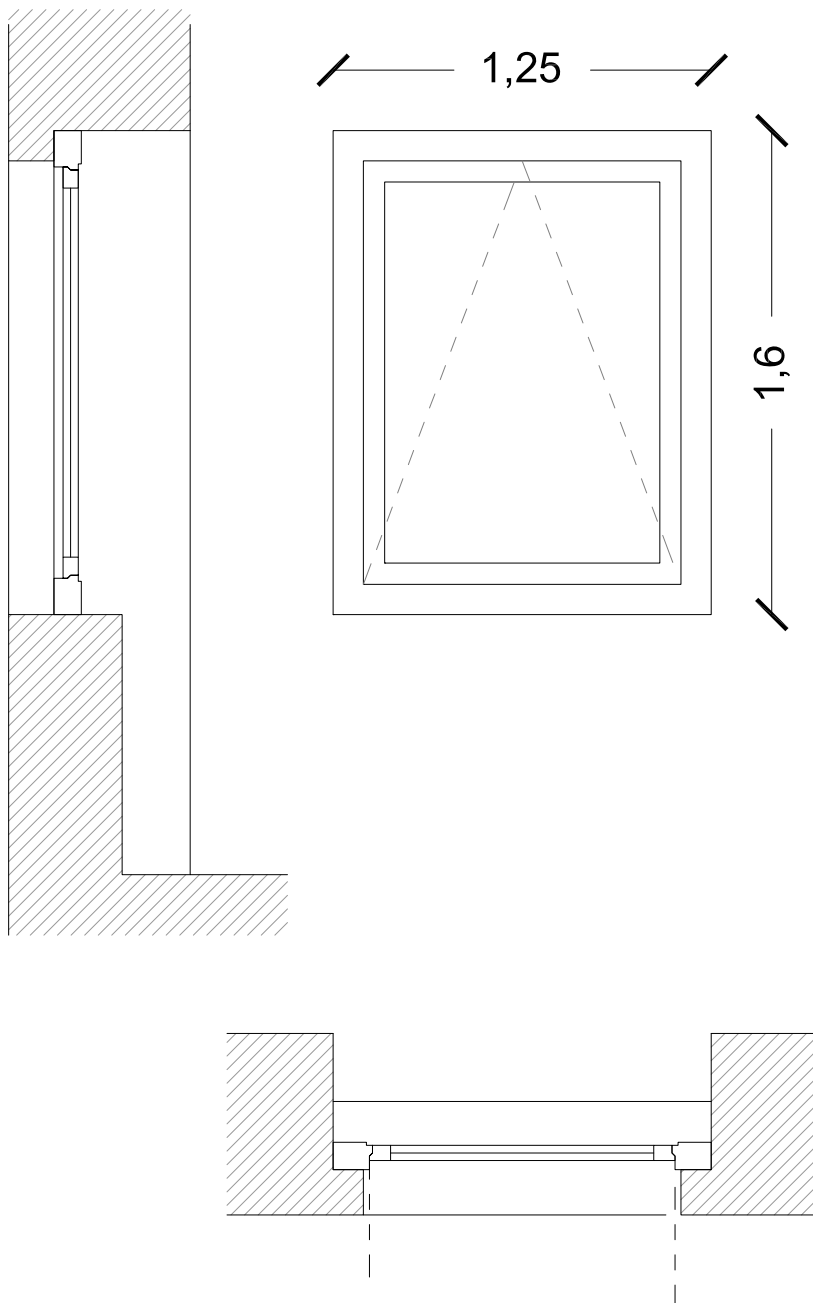

Descrizione serramento

Finestra ad una anta interamente apribile

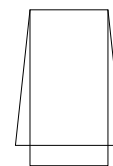

Struttura telaio

ALLUMINIO

SEZIONE PROFILI DI TELAIO: 100 MM

PROFONDITA': 70 MM

Quantità

3

Specchiatura

VETRATA ISOLANTE A DOPPIO VETRO

VETRO BASSO EMISSIVO

33.1 mm + 15 mm argon + 33.1 mm

Trasmittanza

Uw=1.2



Codice serramento



F	1	C	05
tipologia	piano/i	est./corte	sequenza




PALAZZO SANTA LUCIA
NAPOLI

ABACO SERRAMENTI
ESTERNI

scala 1:25

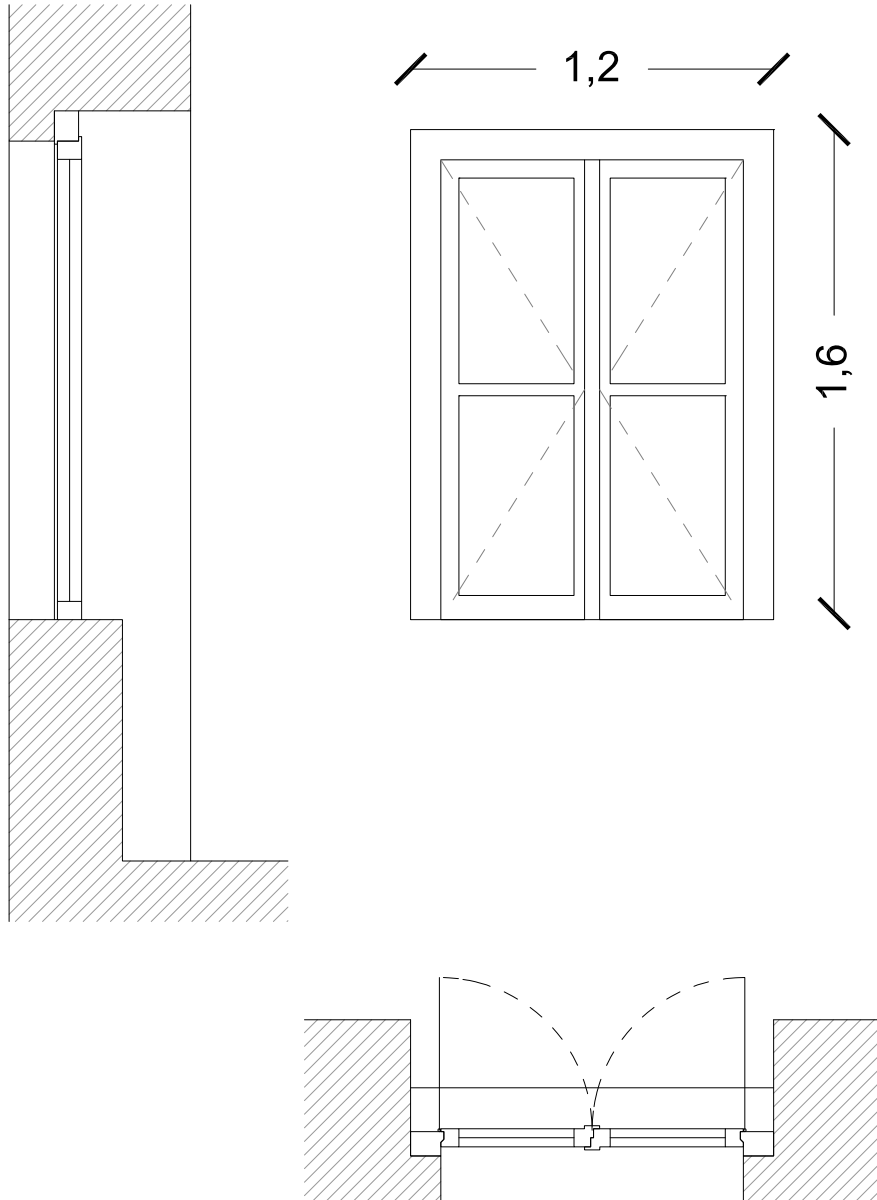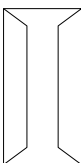
		Descrizione serramento Finestra a due ante interamente apribile 								
		Struttura telaio ALLUMINIO: 100 X 80 MM SEZIONE NOMINALE ANTA LEGNO ALLUMINIO: 68X80 MM FINITURA: PREVERNICIATO BIANCO								
		Quantità 2								
		Specchiatura VETRATA ISOLANTE A DOPPIO VETRO VETRO BASSO EMISSIVO 33.1 mm + 15 mm argon + 33.1 mm								
		Trasmittanza Uw=1.2								
PALAZZO SANTA LUCIA NAPOLI	ABACO SERRAMENTI ESTERNI scala 1:25	Codice serramento <table><tr><td>F</td><td>1</td><td>C</td><td>06</td></tr><tr><td>tipologia</td><td>piano/i</td><td>est./corte</td><td>sequenza</td></tr></table>	F	1	C	06	tipologia	piano/i	est./corte	sequenza
F	1	C	06							
tipologia	piano/i	est./corte	sequenza							

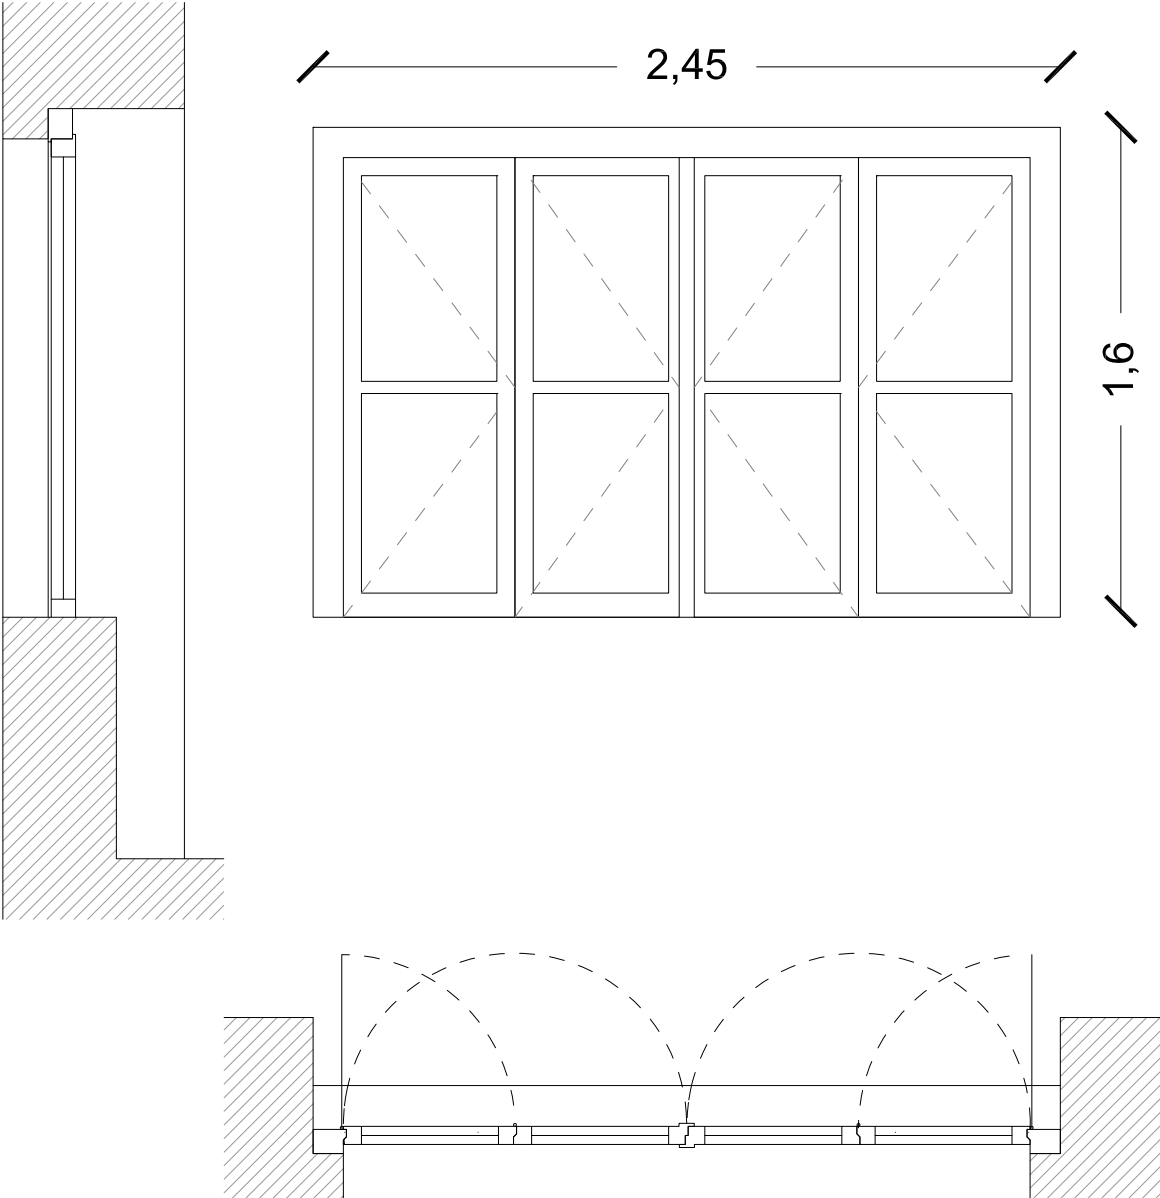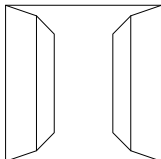		Descrizione serramento Finestra a quattro ante interamente apribile 								
		Struttura telaio ALLUMINIO: 100 X 80 MM SEZIONE NOMINALE ANTA LEGNO ALLUMINIO: 68X80 MM FINITURA: PREVERNICIATO BIANCO								
		Quantità 1								
		Specchiatura VETRATA ISOLANTE A DOPPIO VETRO VETRO BASSO EMISSIVO 33.1 mm + 15 mm argon + 33.1 mm								
		Trasmittanza Uw=1.2								
PALAZZO SANTA LUCIA NAPOLI	ABACO SERRAMENTI ESTERNI scala 1:25	Codice serramento <table><tr><td>F</td><td>1</td><td>C</td><td>07</td></tr><tr><td>tipologia</td><td>piano/i</td><td>est./corte</td><td>sequenza</td></tr></table>	F	1	C	07	tipologia	piano/i	est./corte	sequenza
F	1	C	07							
tipologia	piano/i	est./corte	sequenza							

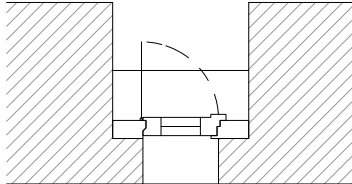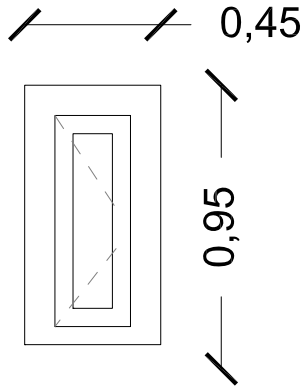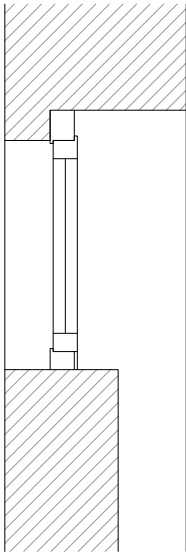

**Descrizione
serramento**

Finestra ad una anta
interamente apribile

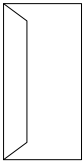

Struttura telaio

ALLUMINIO: 100 X 80
MM

SEZIONE NOMINALE
ANTA LEGNO
ALLUMINIO:
68X80 MM

FINITURA:
PREVERNICIATO
BIANCO

Quantità

2

Specchiatura

VETRATA ISOLANTE
A DOPPIO VETRO

VETRO BASSO
EMISSIVO

33.1 mm + 15 mm argon +
33.1 mm

Trasmittanza

Uw=1.2

Codice serramento

F	1	C	08
tipologia	piano/i	est./corte	sequenza


PALAZZO SANTA LUCIA
NAPOLI

ABACO SERRAMENTI
ESTERNI

scala 1:25

Descrizione
serramento

Finestra a cinque telai
con due ante apribili

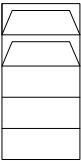

Struttura telaio

TELAIO IN FERRO
DA RECUPERARE

Quantità

2

Specchiatura

VETRATA ISOLANTE
A DOPPIO VETRO

VETRO BASSO
EMISSIVO




33.1 mm + 15 mm argon +
33.1 mm

Trasmittanza

Uw=1.2

Codice serramento


F	1	C	09
tipologia	piano/i	est./corte	sequenza

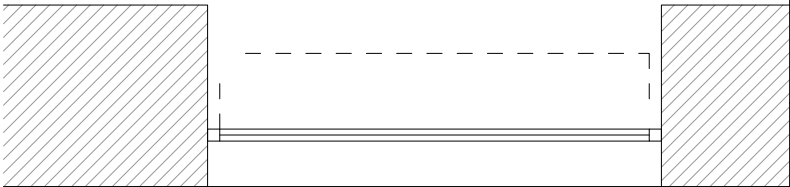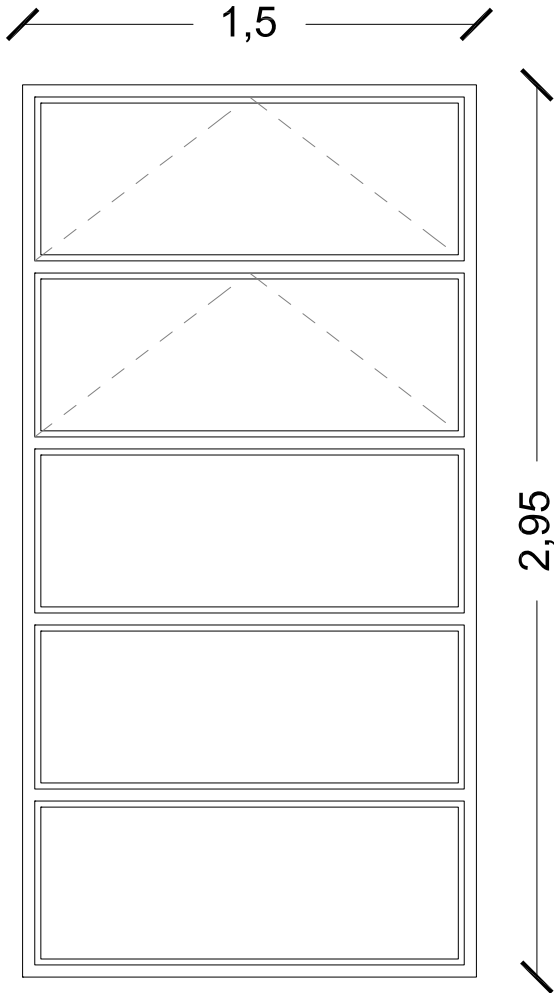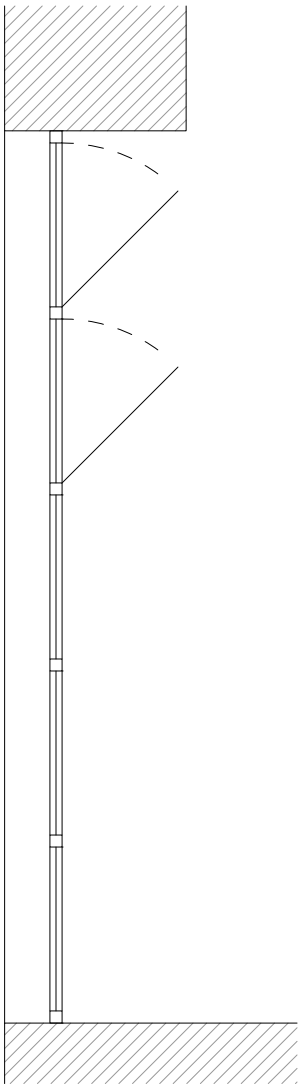

PALAZZO SANTA LUCIA
NAPOLI


ABACO SERRAMENTI
ESTERNI

scala 1:25

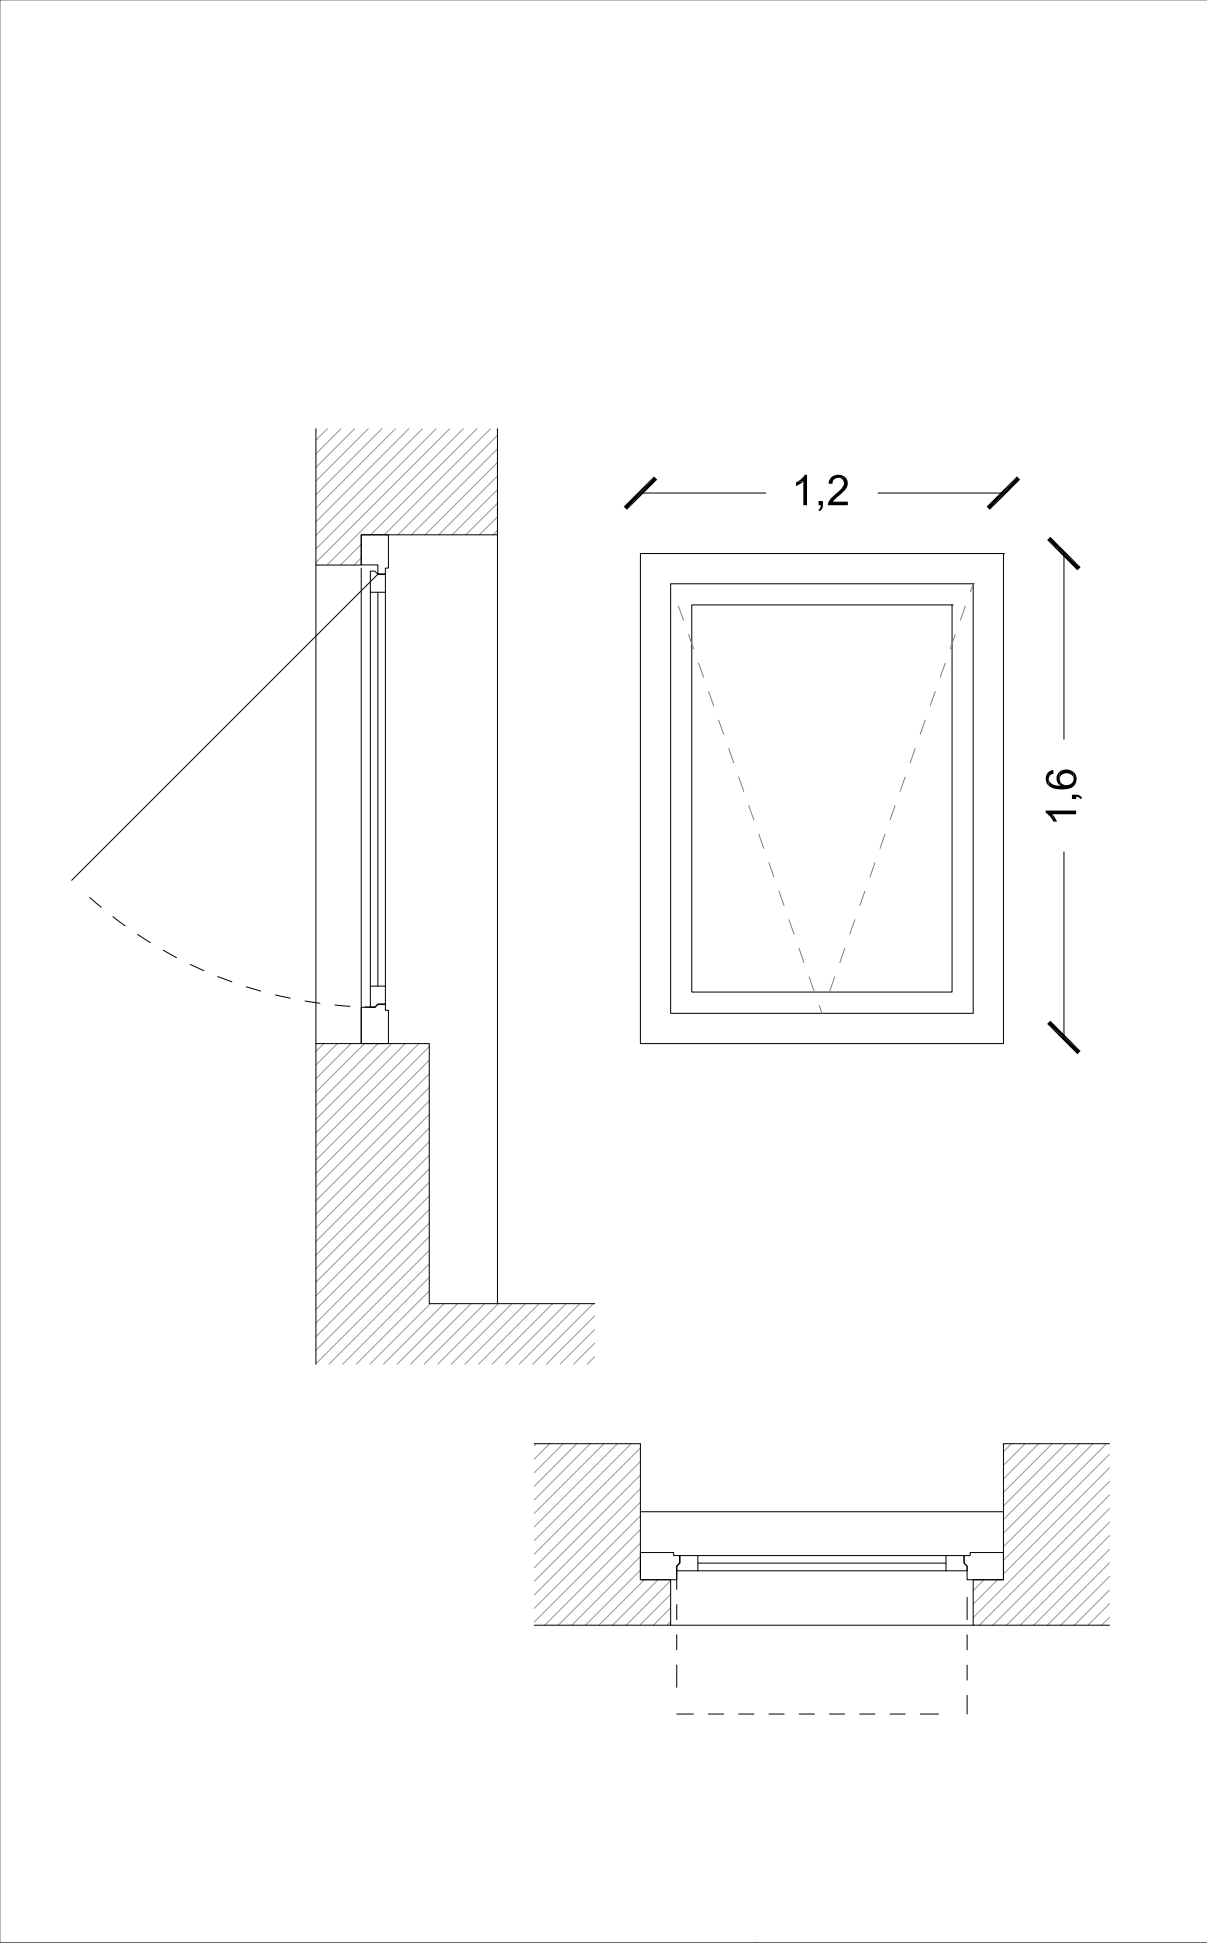

Descrizione serramento

Finestra ad una anta interamente apribile

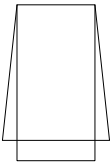

Struttura telaio

ALLUMINIO

SEZIONE PROFILI DI TELAIO: 100 MM

PROFONDITA': 70 MM

Quantità

1

Specchiatura

VETRATA ISOLANTE A DOPPIO VETRO

VETRO BASSO EMISSIVO

33.1 mm + 15 mm argon + 33.1 mm

Trasmittanza

Uw=1.2


Codice serramento

F	1	C	10
tipologia	piano/i	est./corte	sequenza

PALAZZO SANTA LUCIA
NAPOLI


ABACO SERRAMENTI
ESTERNI

scala 1:25

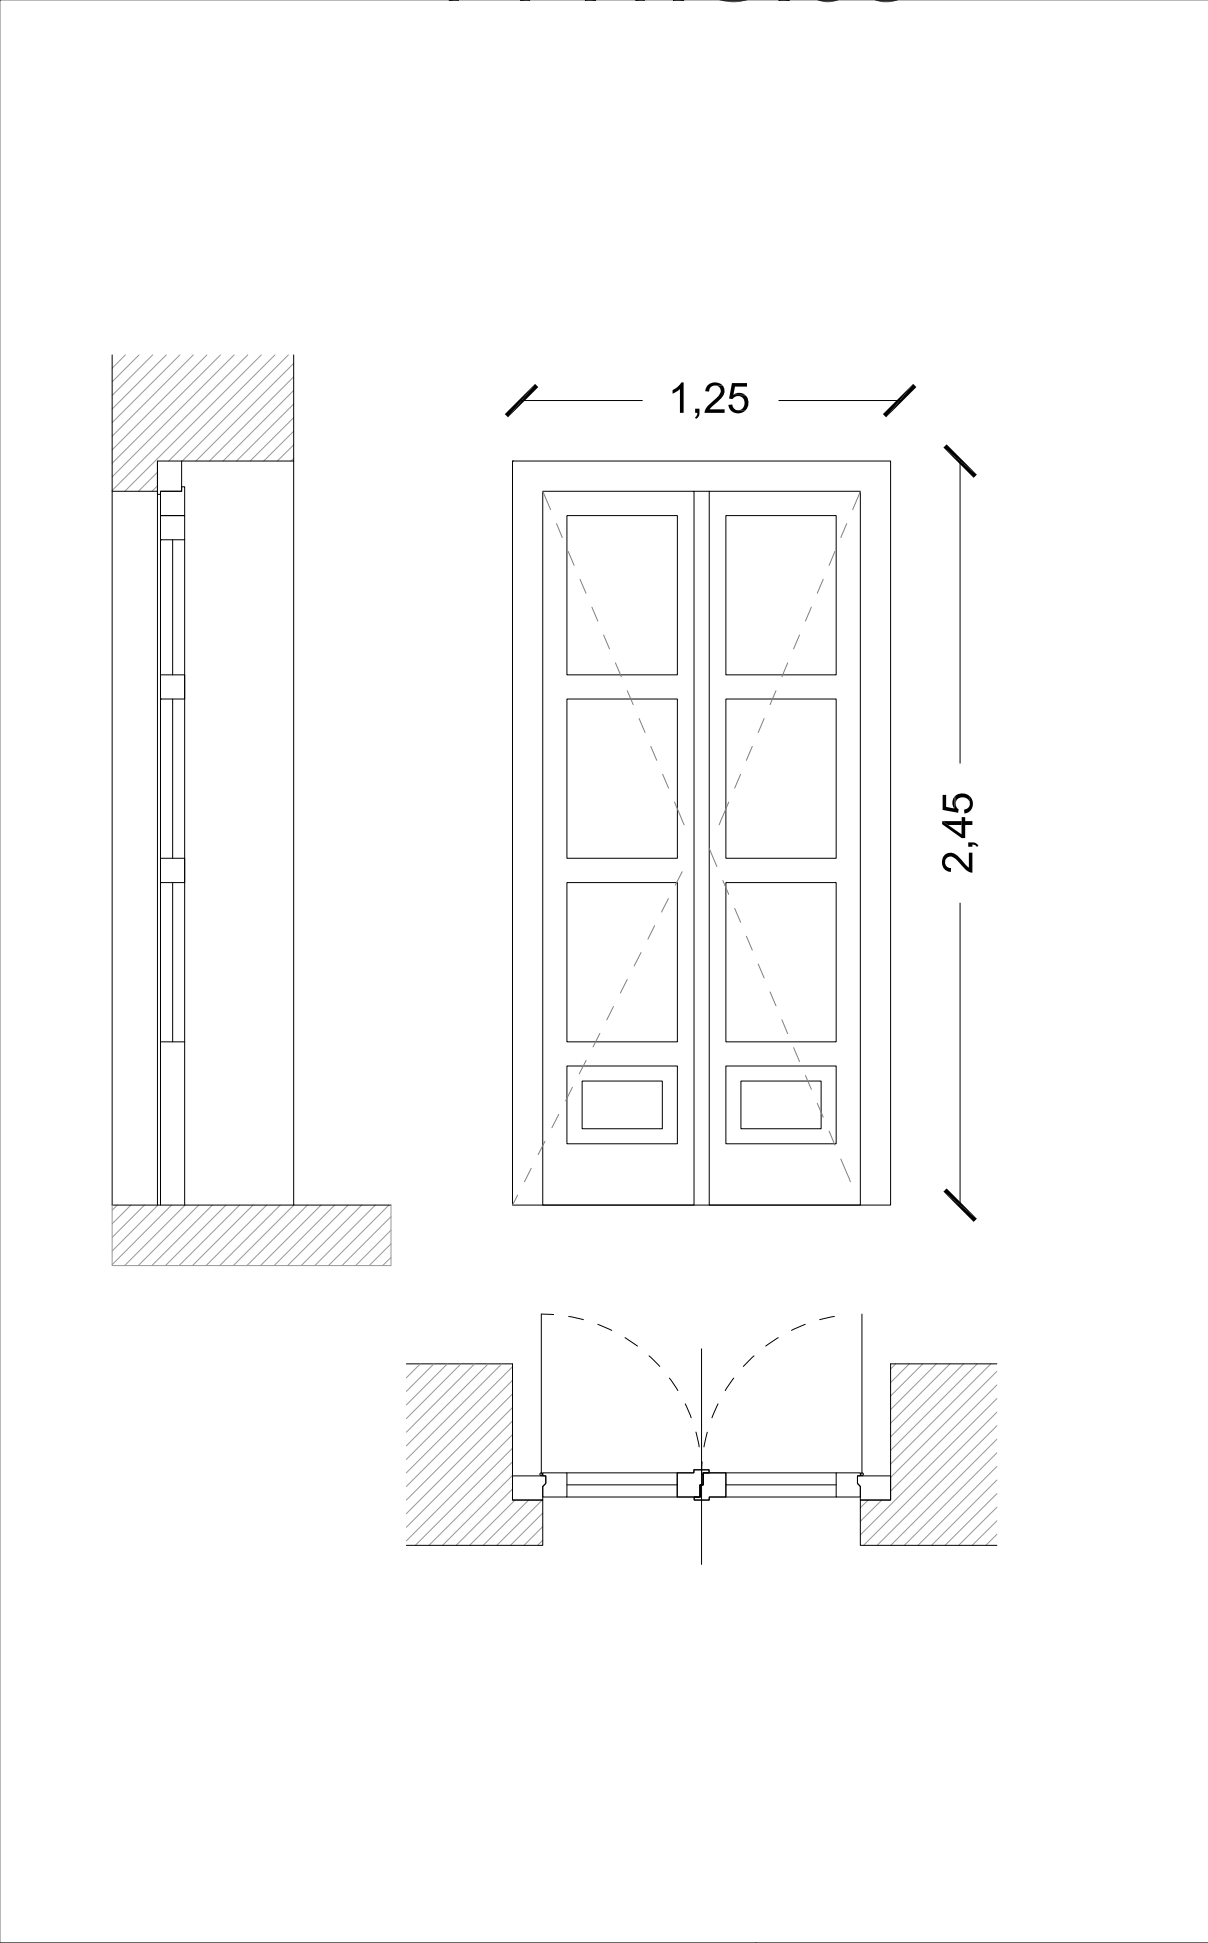

**Descrizione
serramento**

Porta Finestra a due
ante interamente
apribile

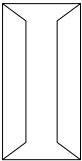

Struttura telaio

ALLUMINIO: 100 X 80
MM

SEZIONE NOMINALE
ANTA LEGNO
ALLUMINIO:
68X80 MM

FINITURA:
PREVERNICIATO
BIANCO

Quantità

8

Specchiatura

VETRATA ISOLANTE
A DOPPIO VETRO

VETRO BASSO
EMISSIVO

33.1 mm + 15 mm argon +
33.1 mm

Trasmittanza

Uw=1.2

Codice serramento

PF	1	C	01
tipologia	piano/i	est./corte	sequenza

PALAZZO SANTA LUCIA
NAPOLI

ABACO SERRAMENTI
ESTERNI




scala 1:25

ABACO SERRAMENTI
PIANO SECONDO

PALAZZO SANTA LUCIA
NAPOLI


Codice serramento

	2		
tipologia	piano/i	est./corte	sequenza

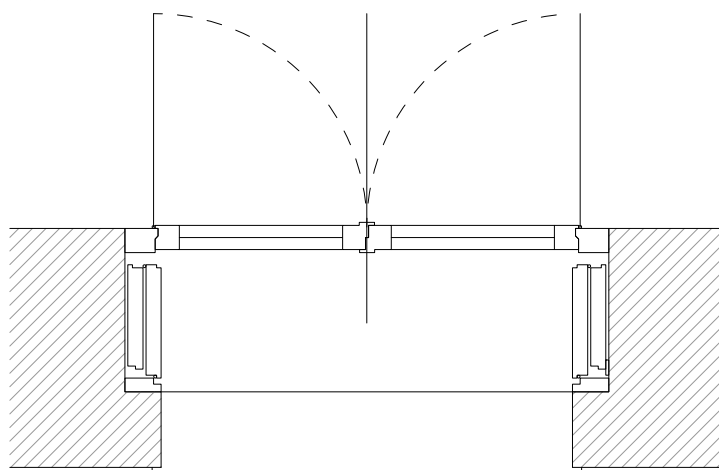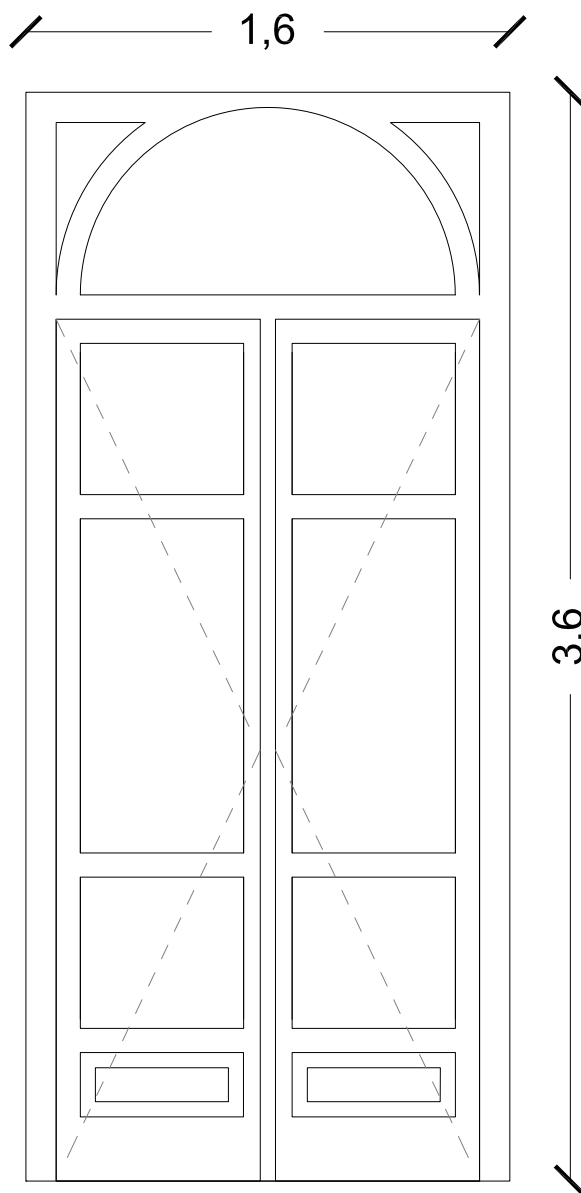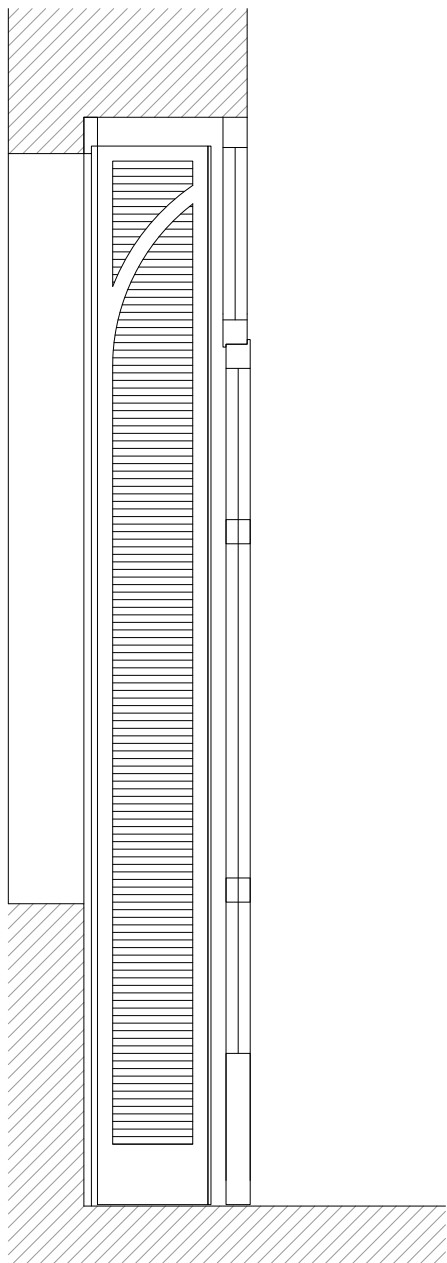

Descrizione serramento

Porta Finestra a due ante interamente apribile con sopraluce

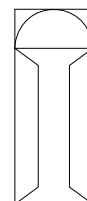

Struttura telaio

SEZIONE NOMINALE
TELAIO IN LEGNO:
100 X 80 MM

SEZIONE NOMINALE
ANTA LEGNO
ALLUMINIO:
68X80 MM

FINITURA: LACCATO
BIANCO

Quantità

46

Specchiatura

VETRATA ISOLANTE
A DOPPIO VETRO

VETRO BASSO
EMISSIVO

33.1 mm + 15 mm argon +
33.1 mm

Trasmittanza

Uw=1.2




Codice serramento

PF	2	E	01
tipologia	plano/l	est./corte	sequenza

PALAZZO SANTA LUCIA
NAPOLI


ABACO SERRAMENTI
ESTERNI

scala 1:25

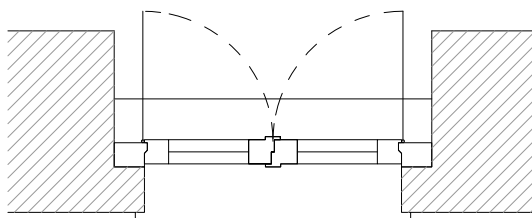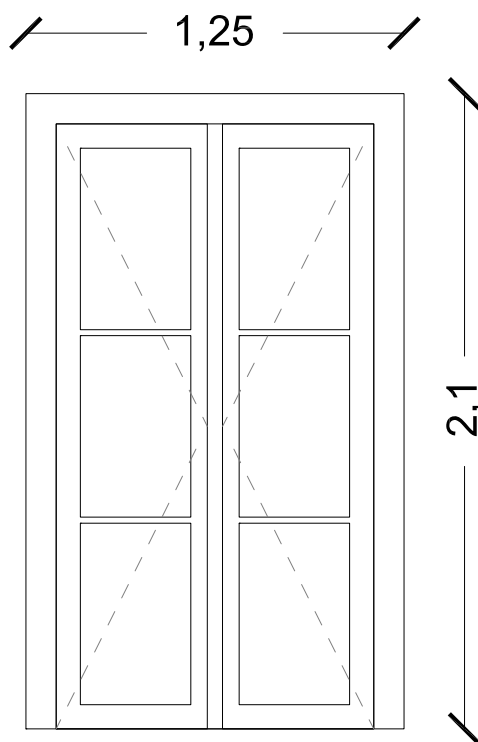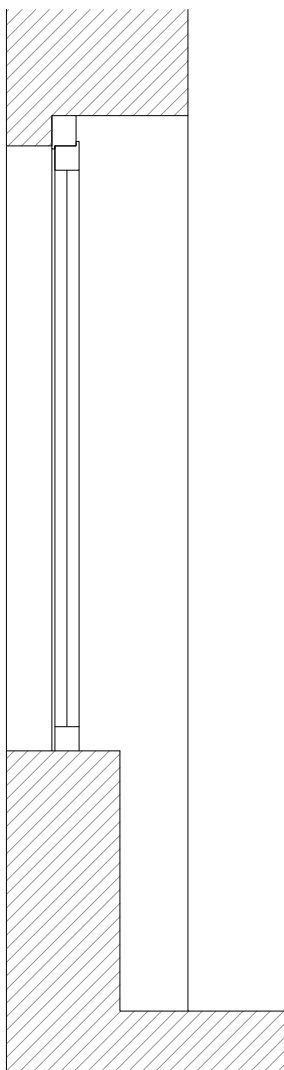

Descrizione serramento

Porta Finestra a due ante interamente apribile

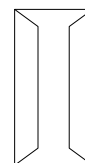

Struttura telaio

ALLUMINIO: 100 X 80 MM

SEZIONE NOMINALE
ANTA LEGNO
ALLUMINIO:
68X80 MM

FINITURA:
PREVERNICIATO
BIANCO

Quantità

13

Specchiatura

VETRATA ISOLANTE
A DOPPIO VETRO

VETRO BASSO
EMISSIVO

33.1 mm + 15 mm argon +
33.1 mm

Trasmittanza

Uw=1.2


Codice serramento

F	2	C	01
tipologia	piano/i	est./corte	sequenza

PALAZZO SANTA LUCIA
NAPOLI


ABACO SERRAMENTI
ESTERNI

scala 1:25

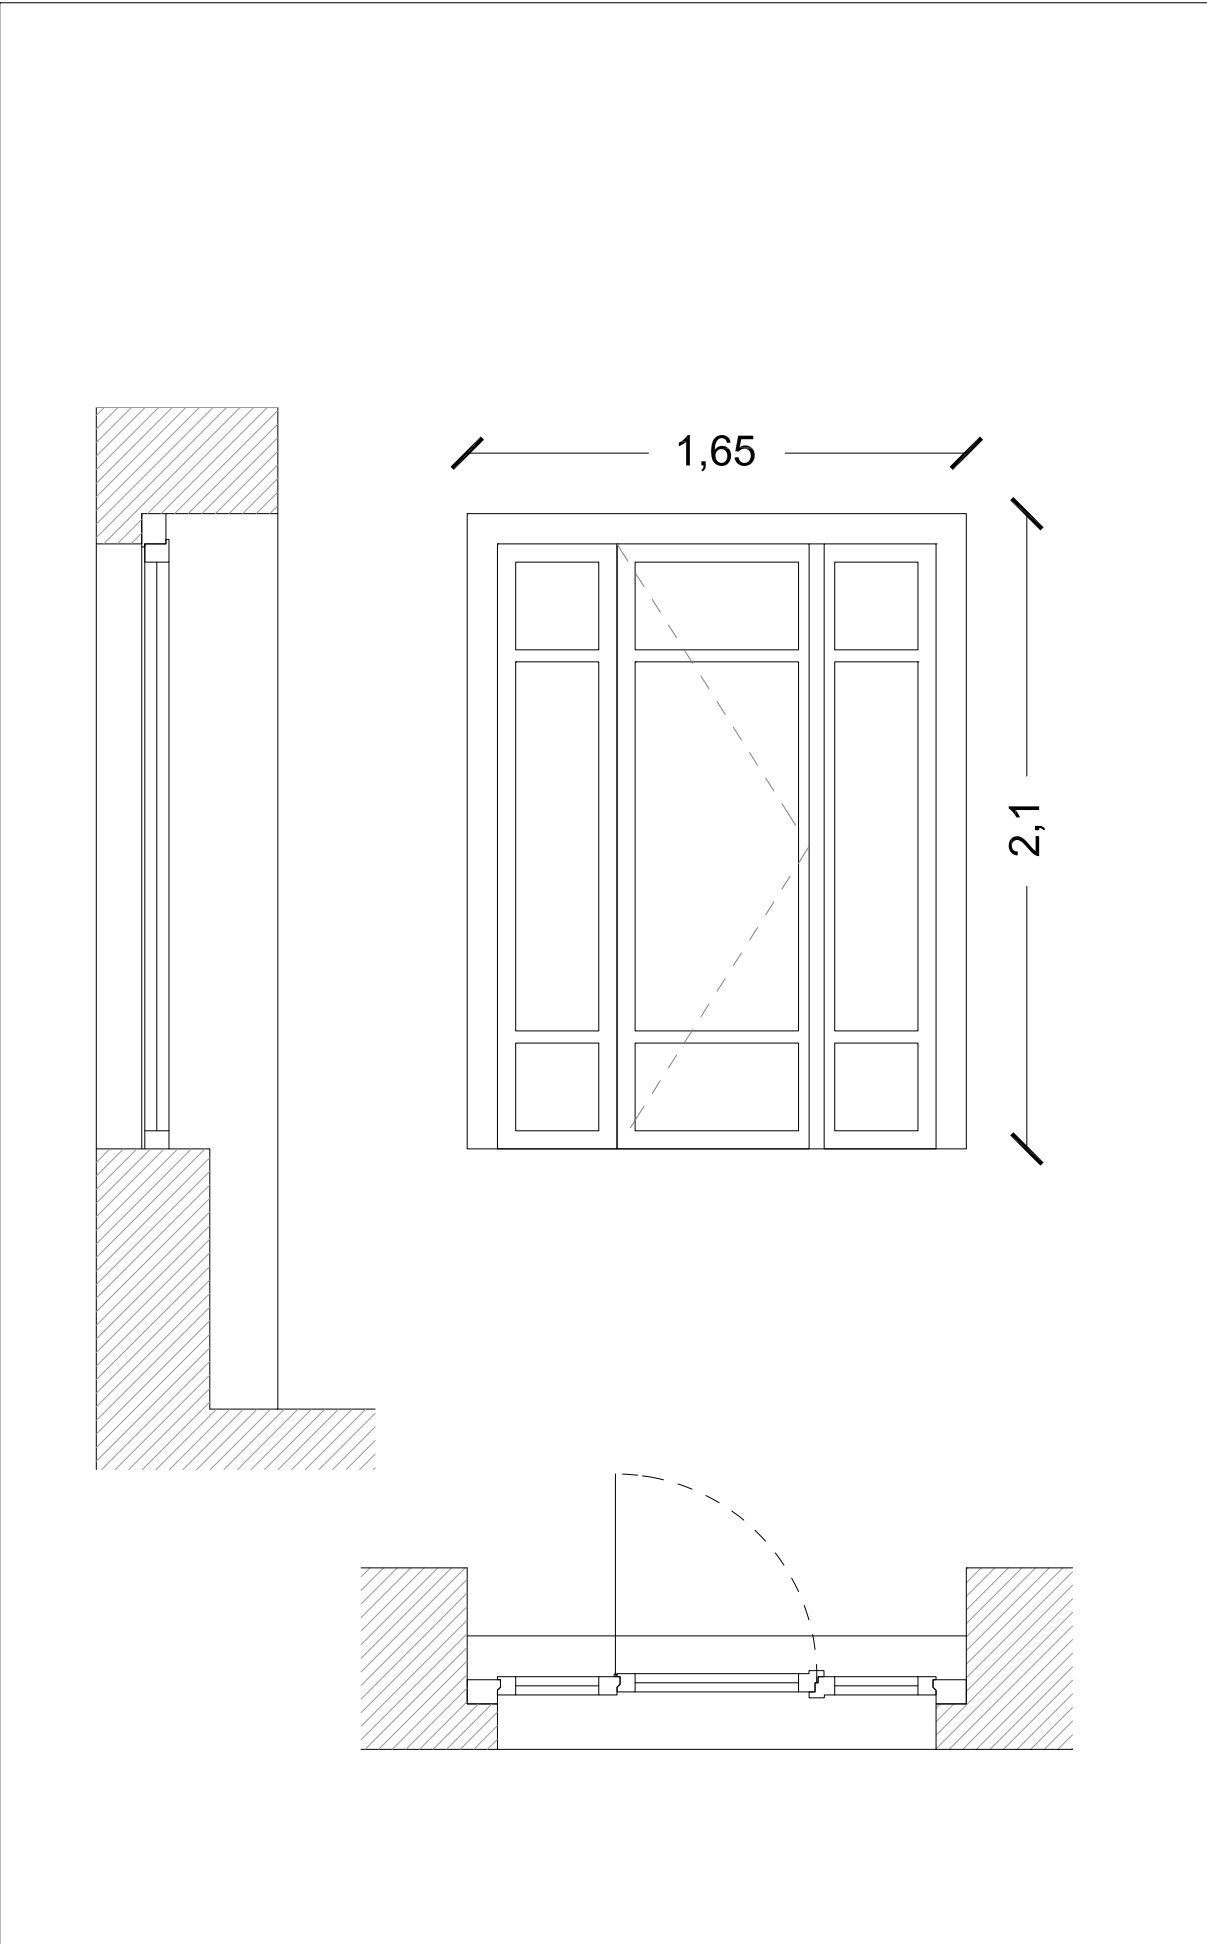

Descrizione
serramento

Finestra ad una anta
apribile centrale e due
telai fissi laterali

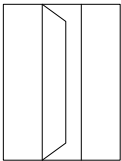

Struttura telaio

ALLUMINIO: 100 X 80
MM

SEZIONE NOMINALE
ANTA LEGNO
ALLUMINIO:
68X80 MM

FINITURA:
PREVERNICIATO
BIANCO

Quantità

9

Specchiatura

VETRATA ISOLANTE
A DOPPIO VETRO

VETRO BASSO
EMISSIVO

33.1 mm + 15 mm argon +
33.1 mm

Trasmittanza

Uw=1.2

Codice serramento

F	2	C	02
tipologia	piano/i	est./corte	sequenza


PALAZZO SANTA LUCIA
NAPOLI

ABACO SERRAMENTI
ESTERNI

scala 1:25

Descrizione
serramento

Finestra a due ante
interamente apribile

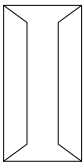

Struttura telaio

ALLUMINIO: 100 X 80
MM

SEZIONE NOMINALE
ANTA LEGNO
ALLUMINIO:
68X80 MM

FINITURA:
PREVERNICIATO
BIANCO

Quantità

1

Specchiatura

VETRATA ISOLANTE
A DOPPIO VETRO

VETRO BASSO
EMISSIVO




33.1 mm + 15 mm argon +
33.1 mm

Trasmittanza

Uw=1.2

Codice serramento

F	2	C	03
tipologia	piano/i	est./corte	sequenza

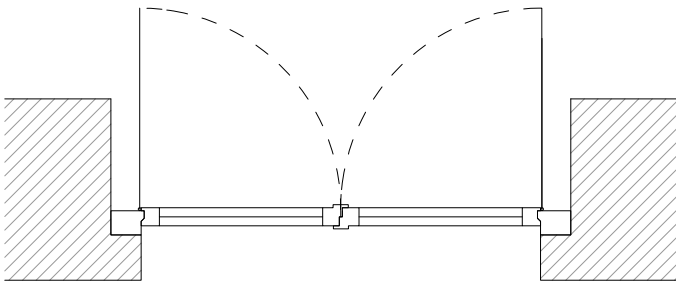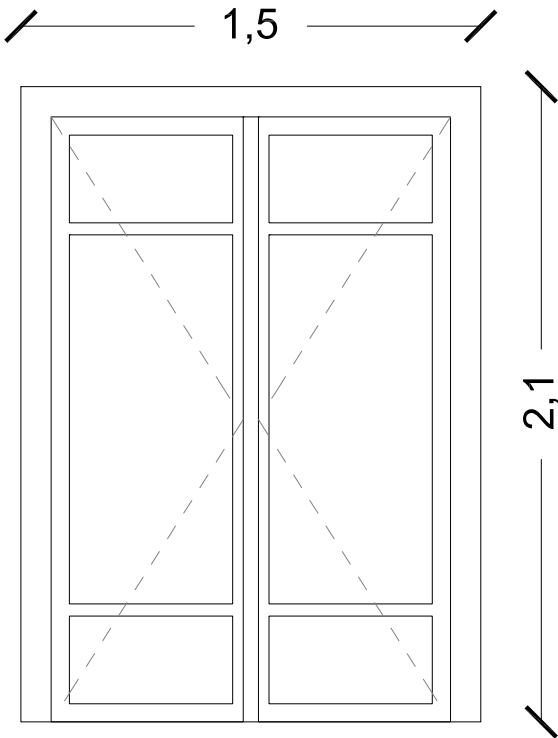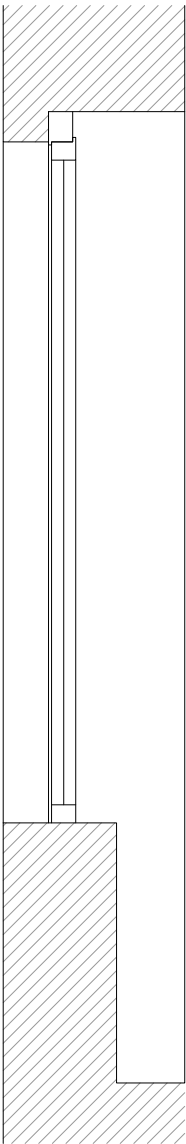


PALAZZO SANTA LUCIA
NAPOLI

ABACO SERRAMENTI
ESTERNI

scala 1:25

Descrizione
serramento

Finestra ad una anta
interamente apribile

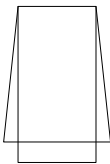

Struttura telaio

ALLUMINIO: 100 X 80
MM

SEZIONE NOMINALE
ANTA LEGNO
ALLUMINIO:
68X80 MM

FINITURA:
PREVERNICIATO
BIANCO

Quantità

2

Specchiatura

VETRATA ISOLANTE
A DOPPIO VETRO

VETRO BASSO
EMISSIVO


33.1 mm + 15 mm argon +
33.1 mm

Trasmittanza

Uw=1.2

Codice serramento



F	2	C	04
tipologia	piano/i	est./corte	sequenza

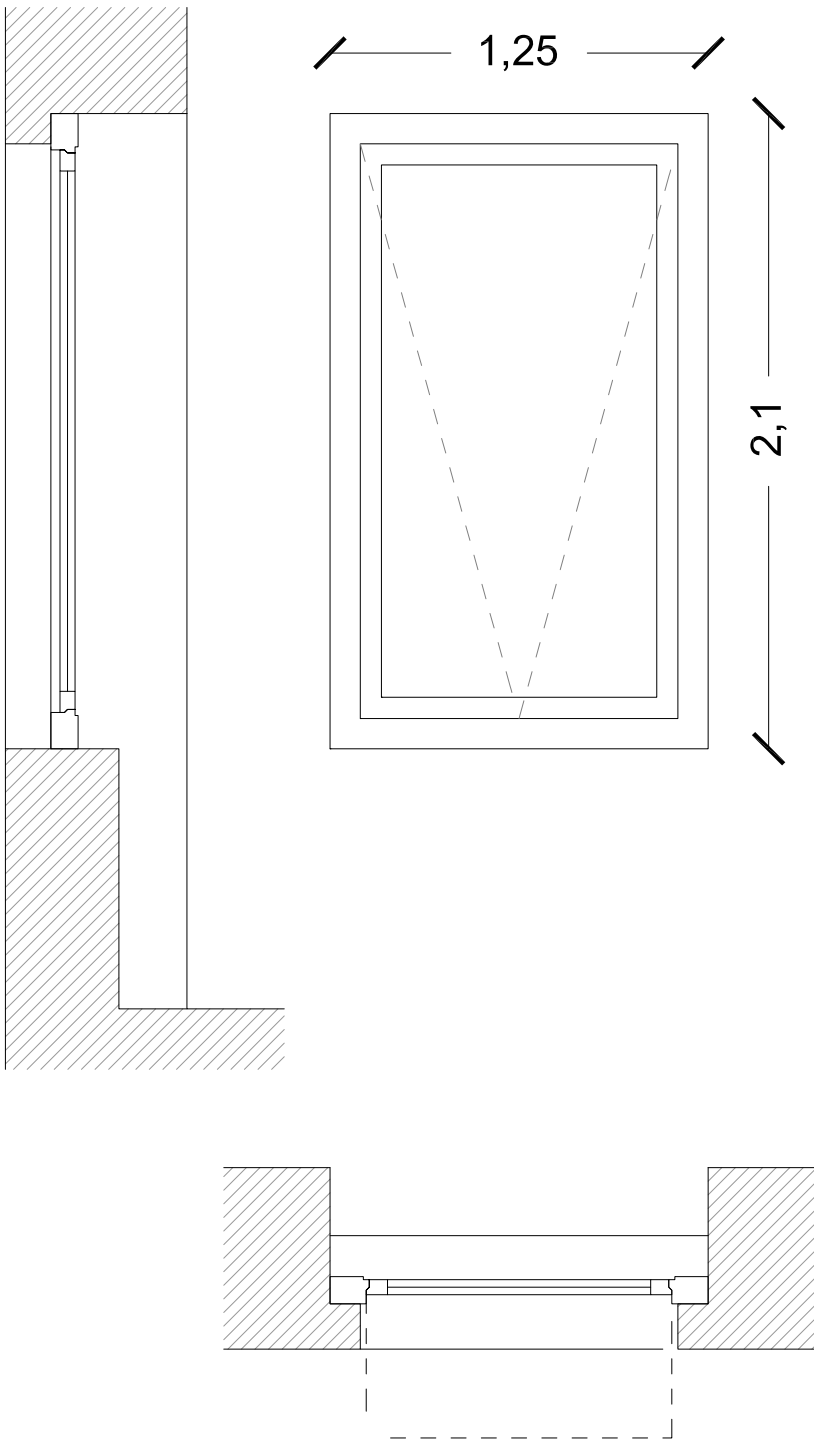


PALAZZO SANTA LUCIA
NAPOLI

ABACO SERRAMENTI
ESTERNI

scala 1:25

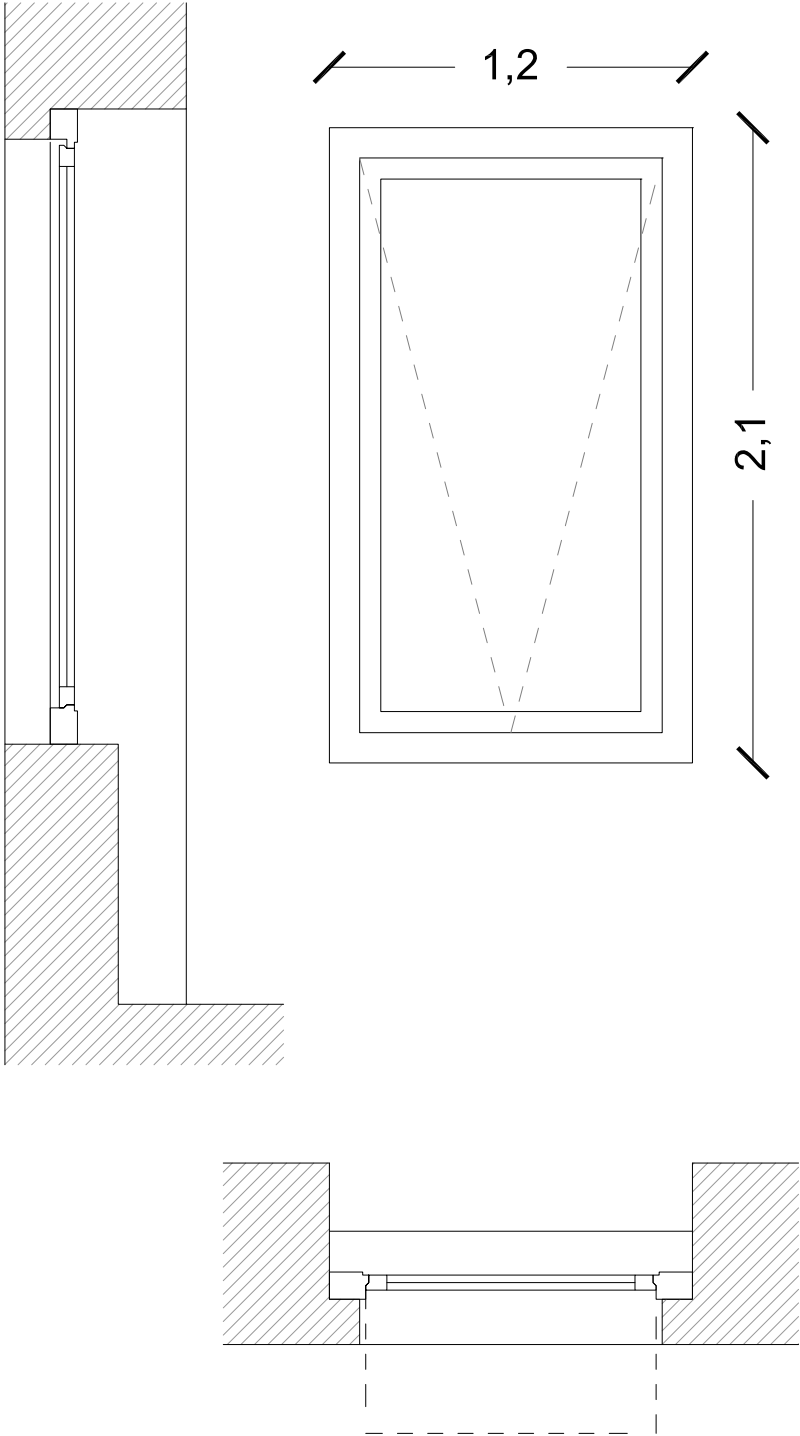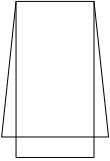
		Descrizione serramento Finestra ad una anta interamente apribile 
		Struttura telaio ALLUMINIO: 100 X 80 MM SEZIONE NOMINALE ANTA LEGNO ALLUMINIO: 68X80 MM FINITURA: PREVERNICIATO BIANCO
		Quantità 1
		Specchiatura VETRATA ISOLANTE A DOPPIO VETRO VETRO BASSO EMISSIVO 33.1 mm + 15 mm argon + 33.1 mm
		Trasmittanza Uw=1.2

PALAZZO SANTA LUCIA NAPOLI	ABACO SERRAMENTI ESTERNI scala 1:25	Codice serramento <table><tr><td>F</td><td>2</td><td>C</td><td>05</td></tr><tr><td>tipologia</td><td>piano/i</td><td>est./corte</td><td>sequenza</td></tr></table>	F	2	C	05	tipologia	piano/i	est./corte	sequenza
F	2	C	05							
tipologia	piano/i	est./corte	sequenza							

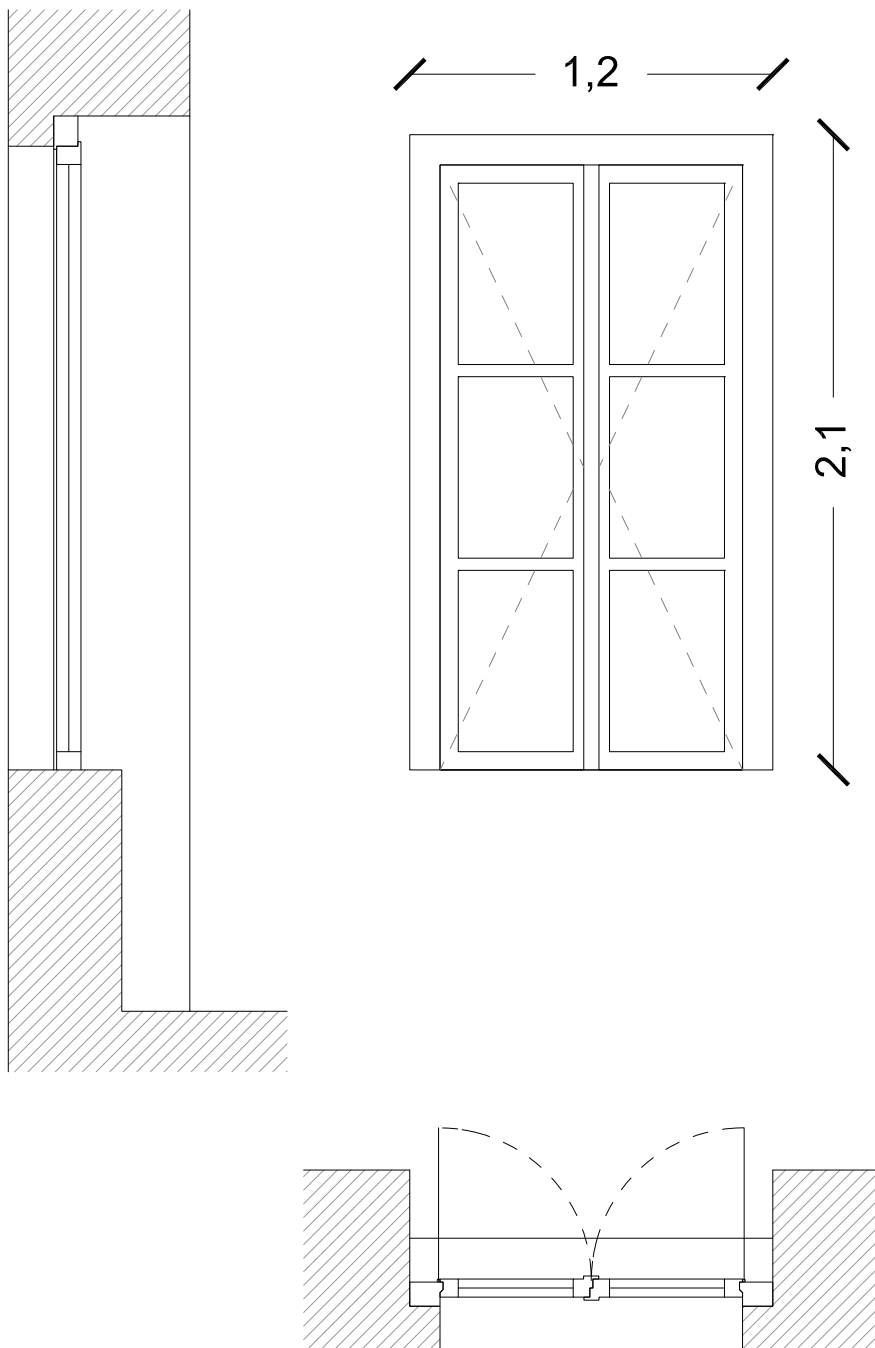

Descrizione serramento

Finestra a due ante
interamente apribile

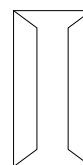

Struttura telaio

ALLUMINIO: 100 X 80
MM

SEZIONE NOMINALE
ANTA LEGNO
ALLUMINIO:
68X80 MM

FINITURA:
PREVERNICIATO
BIANCO

Quantità

2

Specchiatura

VETRATA ISOLANTE
A DOPPIO VETRO

VETRO BASSO
EMISSIVO

33.1 mm + 15 mm argon +
33.1 mm

Trasmittanza

Uw=1.2

Codice serramento



F	2	C	06
tipologia	piano/i	est./corte	sequenza



PALAZZO SANTA LUCIA
NAPOLI

ABACO SERRAMENTI
ESTERNI

scala 1:25


		Descrizione serramento Porta Finestra a quattro ante interamente apribile								
		Struttura telaio ALLUMINIO: 100 X 80 MM SEZIONE NOMINALE ANTA LEGNO ALLUMINIO: 68X80 MM FINITURA: PREVERNICIATO BIANCO								
		Quantità 1								
		Specchiatura VETRATA ISOLANTE A DOPPIO VETRO VETRO BASSO EMISSIVO 33.1 mm + 15 mm argon + 33.1 mm								
		Trasmittanza Uw=1.2								
PALAZZO SANTA LUCIA NAPOLI		ABACO SERRAMENTI ESTERNI scala 1:25								
		Codice serramento <table><tr><td>F</td><td>2</td><td>C</td><td>07</td></tr><tr><td>tipologia</td><td>piano/i</td><td>est./corte</td><td>sequenza</td></tr></table>	F	2	C	07	tipologia	piano/i	est./corte	sequenza
F	2	C	07							
tipologia	piano/i	est./corte	sequenza							

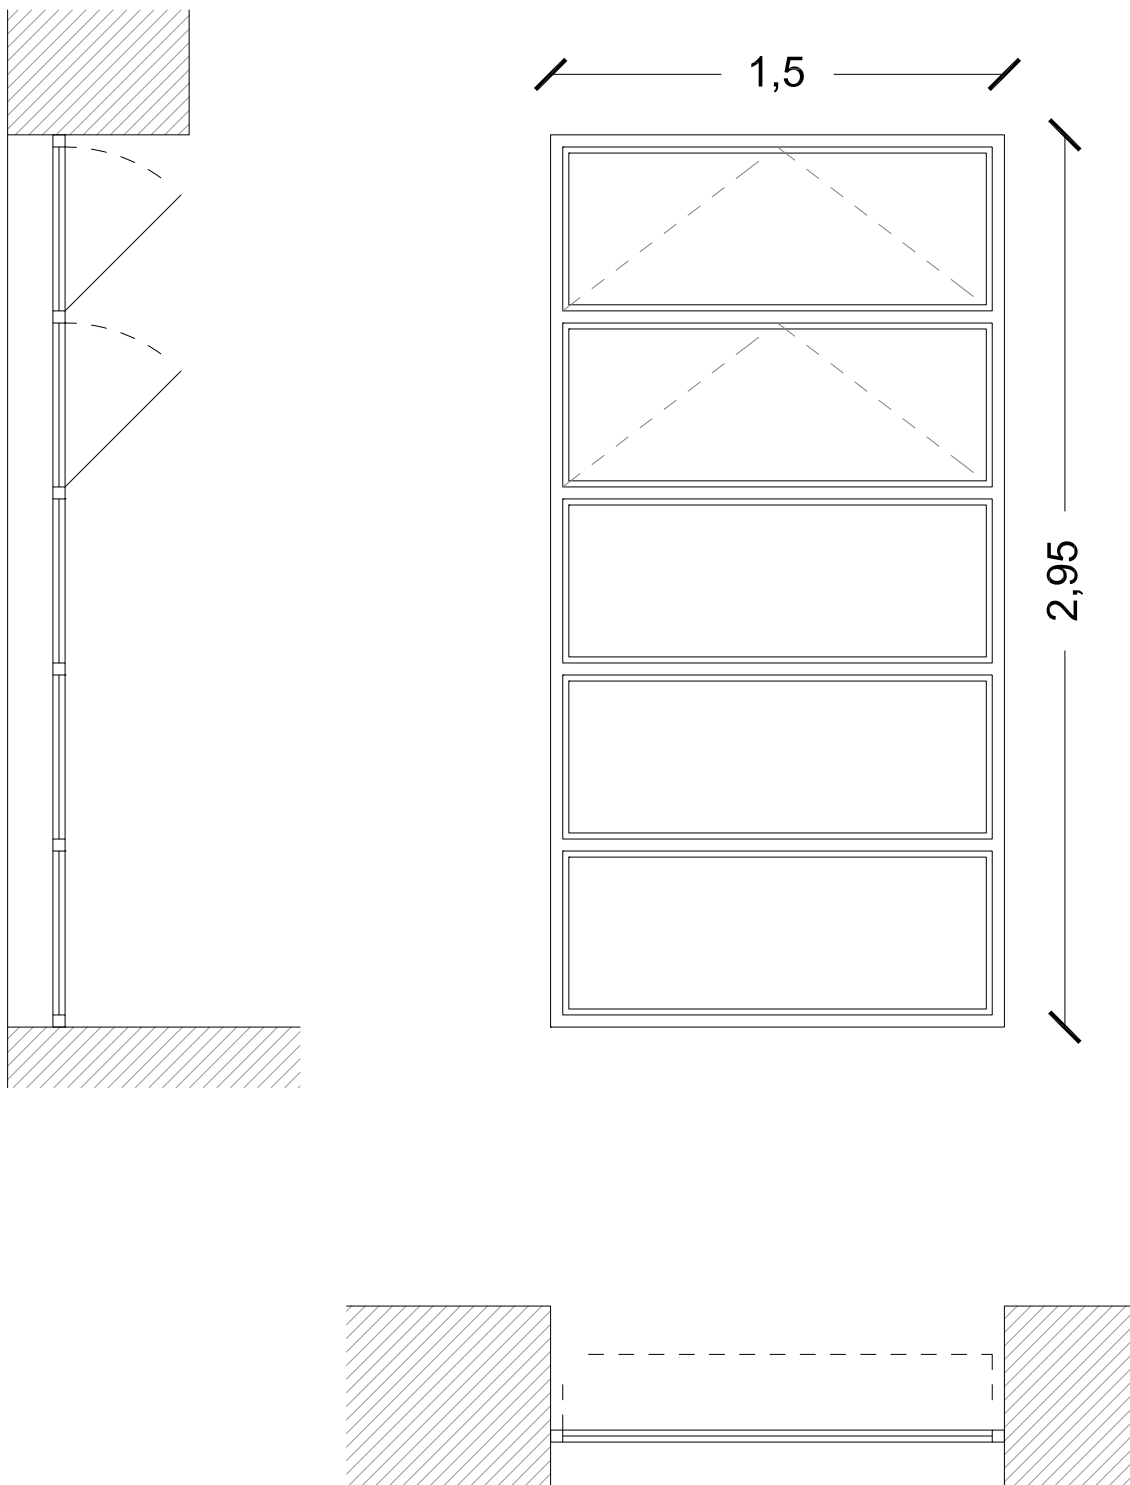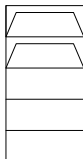		Descrizione serramento Finestra a cinque telai con due ante apribili 								
		Struttura telaio TELAIO IN FERRO DA RECUPERARE								
		Quantità 2								
		Specchiatura VETRATA ISOLANTE A DOPPIO VETRO VETRO BASSO EMISSIVO 33.1 mm + 15 mm argon + 33.1 mm								
		Trasmittanza Uw=1.2								
PALAZZO SANTA LUCIA NAPOLI	ABACO SERRAMENTI ESTERNI scala 1:25	Codice serramento <table><tr><td>F</td><td>2</td><td>C</td><td>08</td></tr><tr><td>tipologia</td><td>piano/i</td><td>est./corte</td><td>sequenza</td></tr></table>	F	2	C	08	tipologia	piano/i	est./corte	sequenza
F	2	C	08							
tipologia	piano/i	est./corte	sequenza							

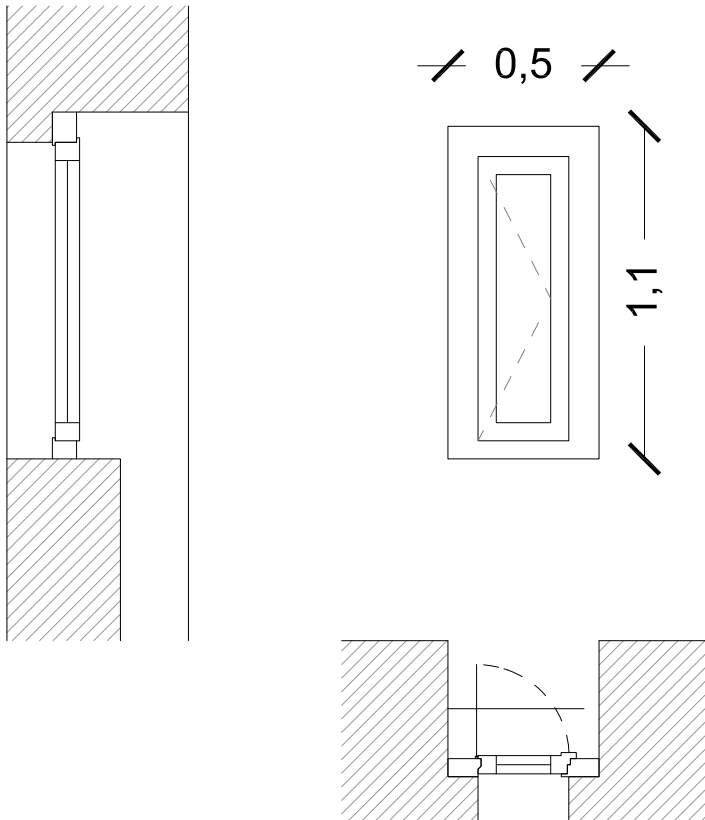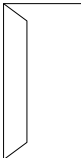		Descrizione serramento Finestra ad una anta interamente apribile 								
		Struttura telaio ALLUMINIO: 100 X 80 MM SEZIONE NOMINALE ANTA LEGNO ALLUMINIO: 68X80 MM FINITURA: PREVERNICIATO BIANCO								
		Quantità 2								
		Specchiatura VETRATA ISOLANTE A DOPPIO VETRO VETRO BASSO EMISSIVO 33.1 mm + 15 mm argon + 33.1 mm								
		Trasmittanza Uw=1.2								
PALAZZO SANTA LUCIA NAPOLI	ABACO SERRAMENTI ESTERNI scala 1:25	Codice serramento <table><tr><td>F</td><td>2</td><td>C</td><td>09</td></tr><tr><td>tipologia</td><td>piano/i</td><td>est./corte</td><td>sequenza</td></tr></table>	F	2	C	09	tipologia	piano/i	est./corte	sequenza
F	2	C	09							
tipologia	piano/i	est./corte	sequenza							

Descrizione
serramento

Finestra con coppia di
ante interamente
apribile

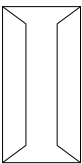

Struttura telaio

ALLUMINIO: 100 X 80
MM

SEZIONE NOMINALE
ANTA LEGNO
ALLUMINIO:
68X80 MM

FINITURA:
PREVERNICIATO
BIANCO

Quantità

2

Specchiatura

VETRATA ISOLANTE
A DOPPIO VETRO

VETRO BASSO
EMISSIVO


33.1 mm + 15 mm argon +
33.1 mm

Trasmittanza

Uw=1.2

Codice serramento




F	2	C	10
tipologia	piano/i	est./corte	sequenza

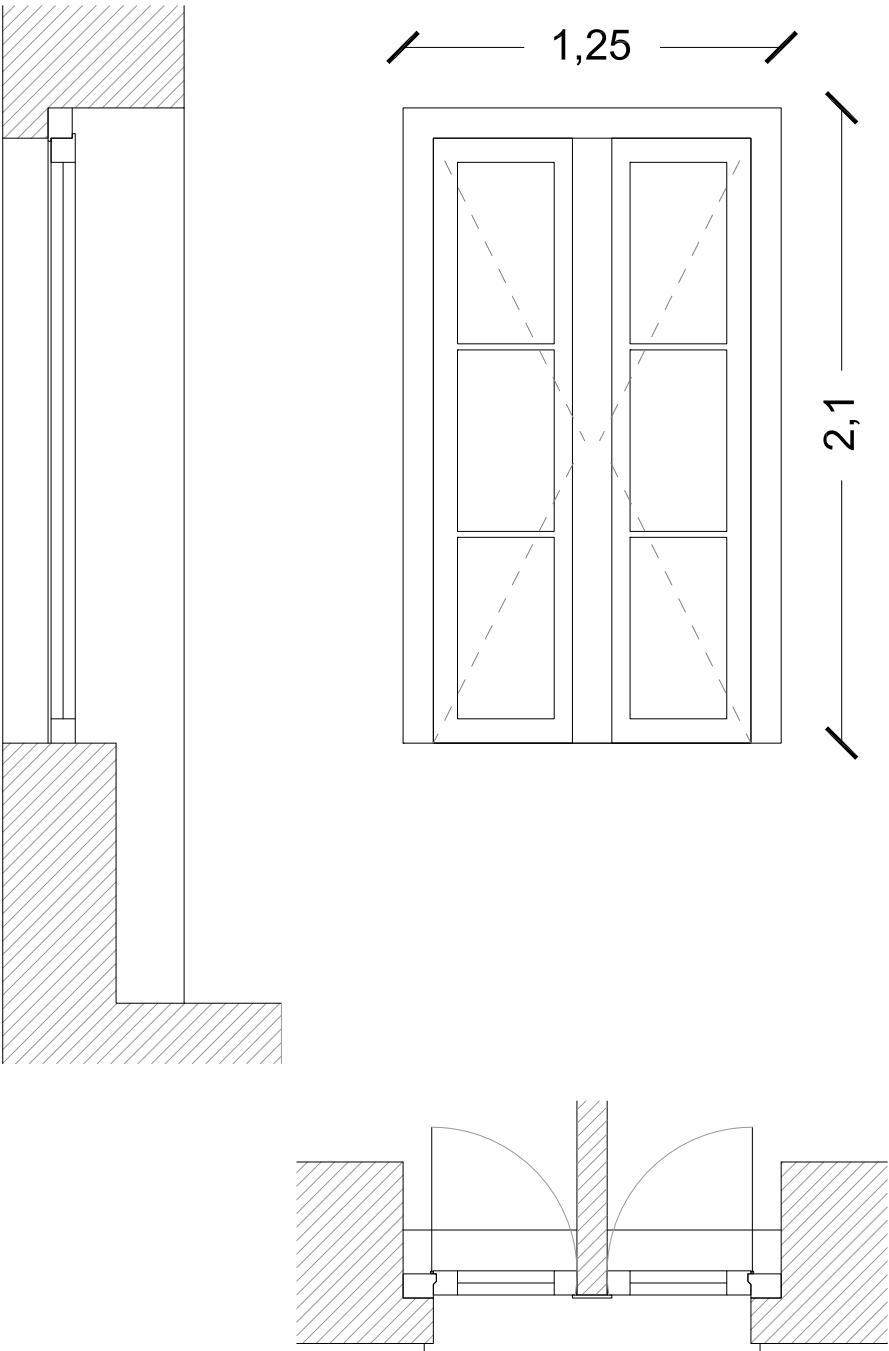

PALAZZO SANTA LUCIA
NAPOLI


ABACO SERRAMENTI
ESTERNI

scala 1:25

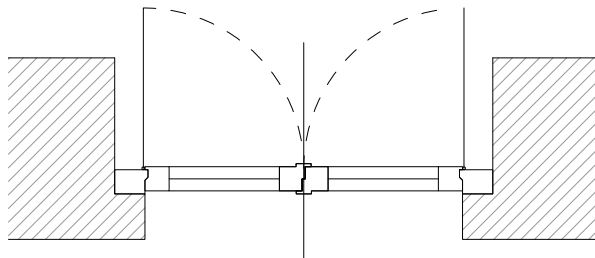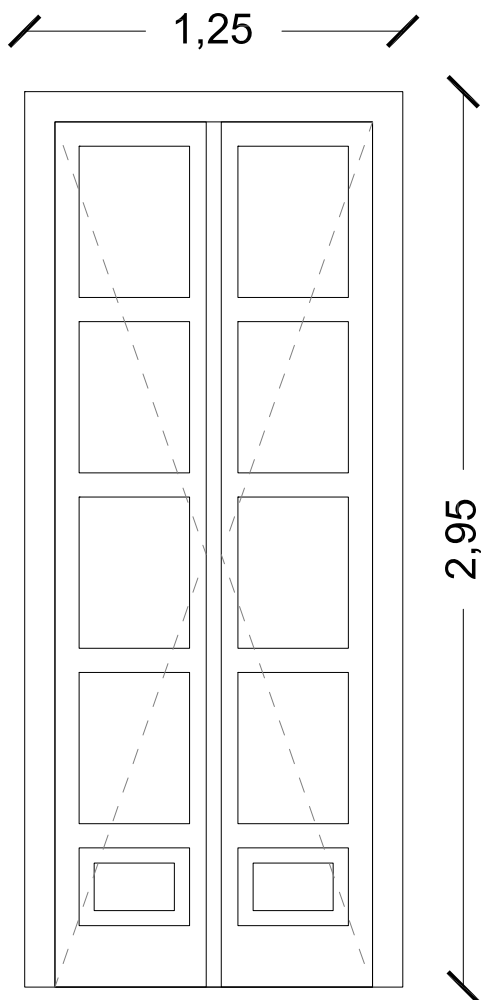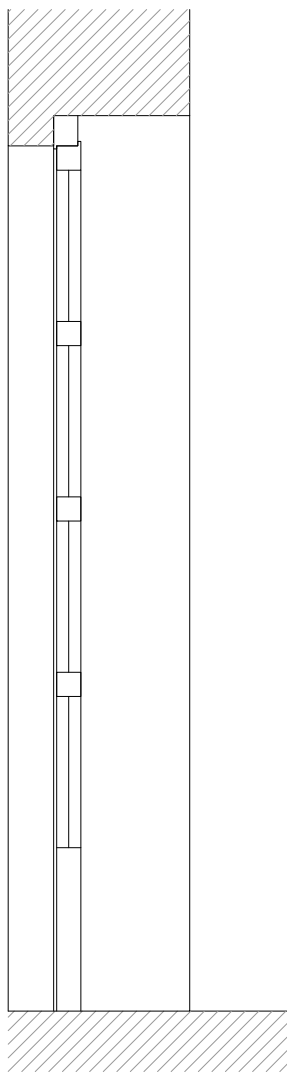

Descrizione serramento

Porta Finestra a due ante interamente apribile

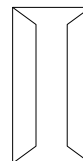

Struttura telaio

ALLUMINIO: 100 X 80 MM

SEZIONE NOMINALE
ANTA LEGNO
ALLUMINIO:
68X80 MM

FINITURA:
PREVERNICIATO
BIANCO

Quantità

8

Specchiatura

VETRATA ISOLANTE
A DOPPIO VETRO

VETRO BASSO
EMISSIVO

33.1 mm + 15 mm argon +
33.1 mm

Trasmittanza

Uw=1.2

Codice serramento

PF	2	C	01
tipologia	piano/i	est./corte	sequenza

PALAZZO SANTA LUCIA
NAPOLI

ABACO SERRAMENTI
ESTERNI



scala 1:25

ABACO SERRAMENTI
PIANO TERZO

PALAZZO SANTA LUCIA
NAPOLI


Codice serramento

	3		
tipologia	piano/i	est./corte	sequenza

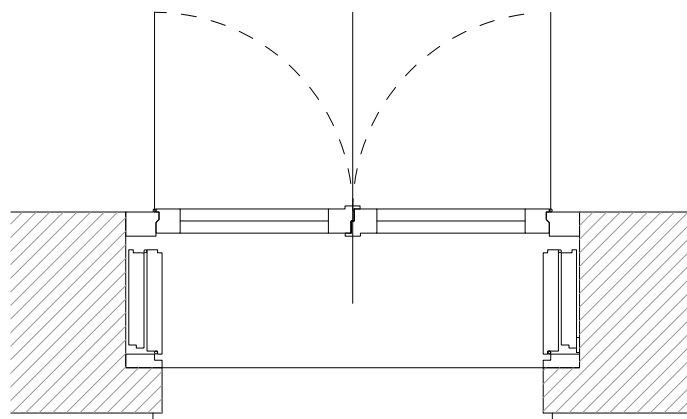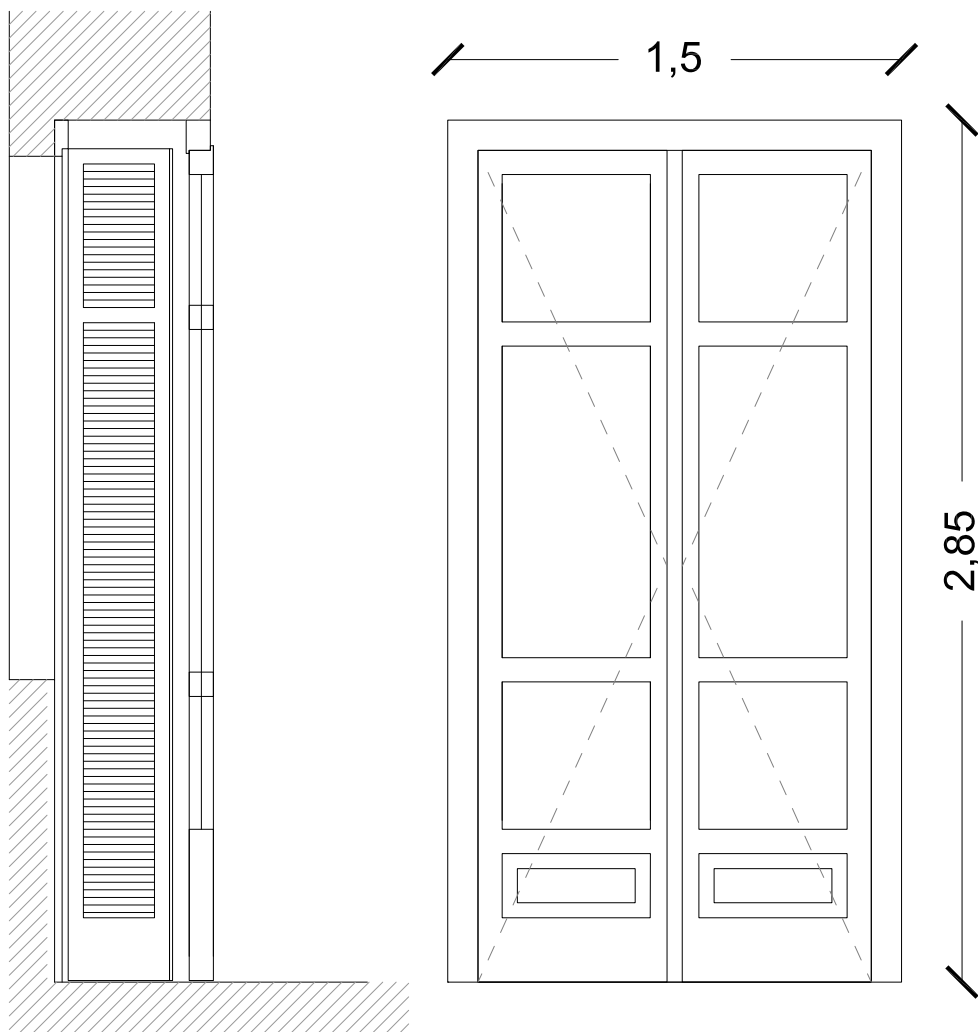

Descrizione serramento

Porta Finestra a due ante interamente apribile

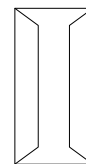

Struttura telaio

SEZIONE NOMINALE
TELAIO IN LEGNO:
100 X 80 MM

SEZIONE NOMINALE
ANTA LEGNO
ALLUMINIO:
68X80 MM

FINITURA: LACCATO
BIANCO

Quantità

46

Specchiatura

VETRATA ISOLANTE
A DOPPIO VETRO

VETRO BASSO
EMISSIVO

33.1 mm + 15 mm argon +
33.1 mm

Trasmittanza

Uw=1.2




Codice serramento

PF	3	E	01
tipologia	plano/l	est./corte	sequenza

PALAZZO SANTA LUCIA
NAPOLI


ABACO SERRAMENTI
ESTERNI

scala 1:25

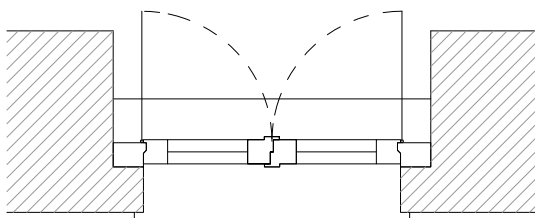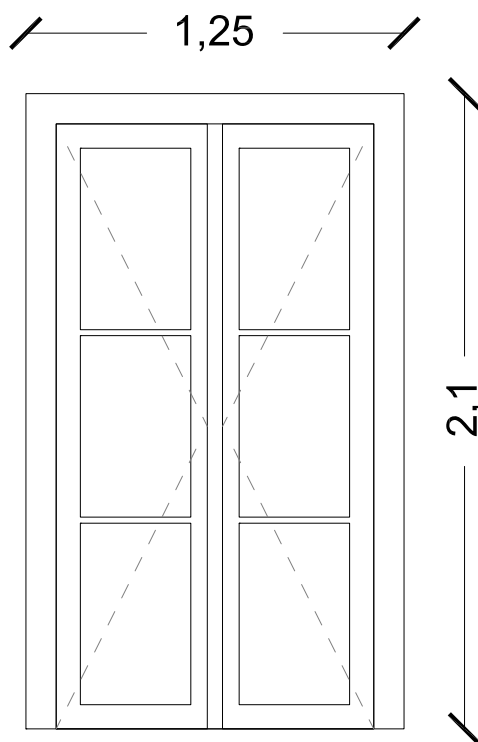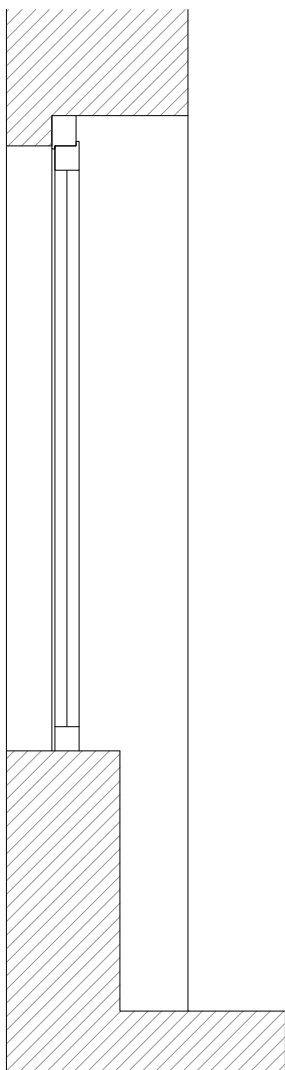

Descrizione serramento

Porta Finestra a due ante interamente apribile

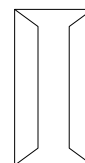

Struttura telaio

ALLUMINIO: 100 X 80 MM

SEZIONE NOMINALE
ANTA LEGNO
ALLUMINIO:
68X80 MM

FINITURA:
PREVERNICIATO
BIANCO

Quantità

13

Specchiatura

VETRATA ISOLANTE
A DOPPIO VETRO

VETRO BASSO
EMISSIVO

33.1 mm + 15 mm argon +
33.1 mm

Trasmittanza

Uw=1.2


Codice serramento

F	3	C	01
tipologia	piano/i	est./corte	sequenza

PALAZZO SANTA LUCIA
NAPOLI


ABACO SERRAMENTI
ESTERNI

scala 1:25

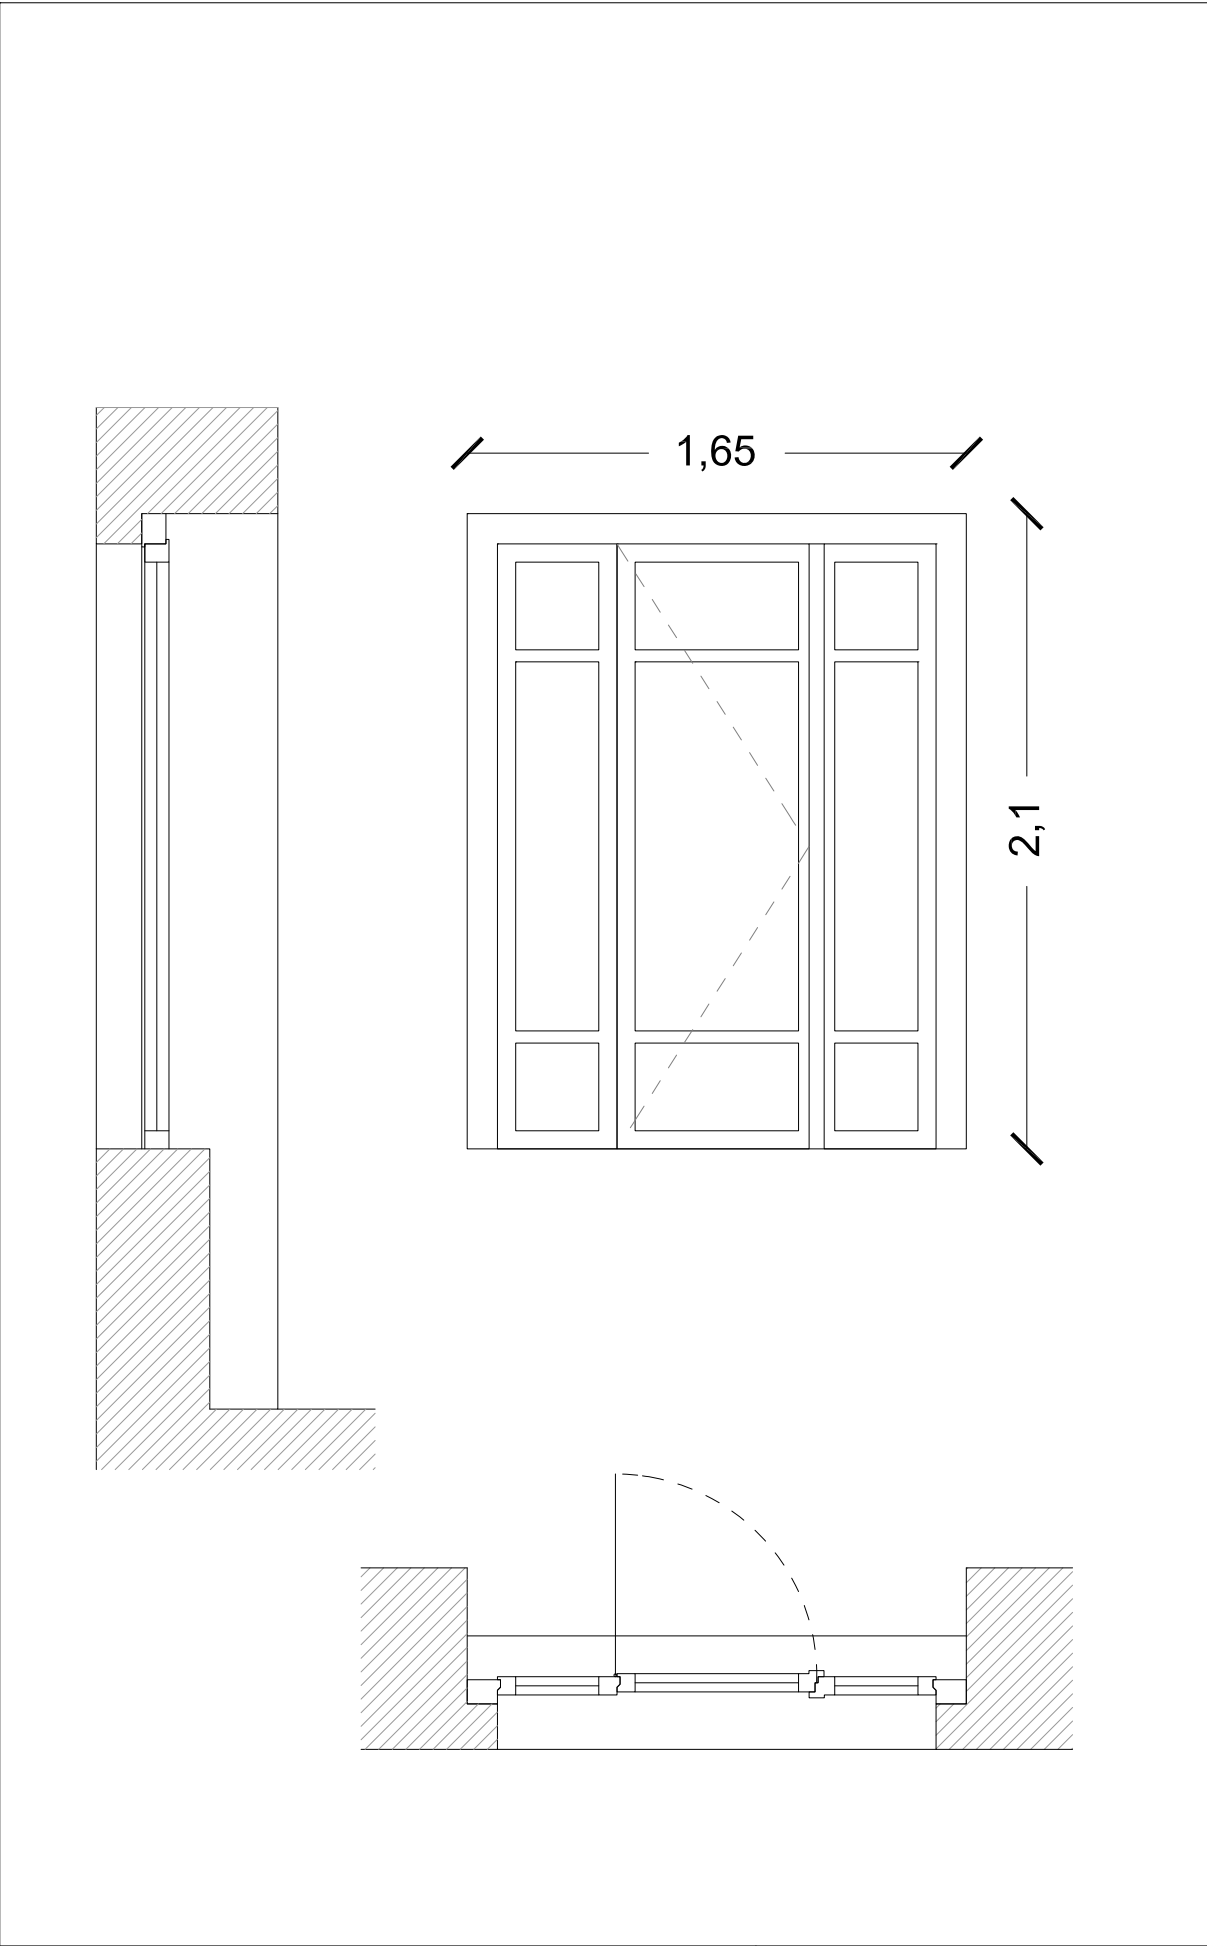

Descrizione
serramento

Finestra ad una anta
apribile centrale e due
telai fissi laterali

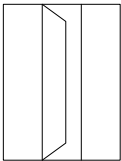

Struttura telaio

ALLUMINIO: 100 X 80
MM

SEZIONE NOMINALE
ANTA LEGNO
ALLUMINIO:
68X80 MM

FINITURA:
PREVERNICIATO
BIANCO

Quantità

9

Specchiatura

VETRATA ISOLANTE
A DOPPIO VETRO

VETRO BASSO
EMISSIVO

33.1 mm + 15 mm argon +
33.1 mm

Trasmittanza

Uw=1.2

Codice serramento

F	3	C	02
tipologia	piano/i	est./corte	sequenza


PALAZZO SANTA LUCIA
NAPOLI

ABACO SERRAMENTI
ESTERNI

scala 1:25

Descrizione
serramento

Finestra a due ante
interamente apribile

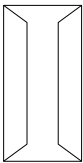

Struttura telaio

ALLUMINIO: 100 X 80
MM

SEZIONE NOMINALE
ANTA LEGNO
ALLUMINIO:
68X80 MM

FINITURA:
PREVERNICIATO
BIANCO

Quantità

1

Specchiatura

VETRATA ISOLANTE
A DOPPIO VETRO

VETRO BASSO
EMISSIVO




33.1 mm + 15 mm argon +
33.1 mm

Trasmittanza

Uw=1.2

Codice serramento

F	3	C	03
tipologia	piano/i	est./corte	sequenza

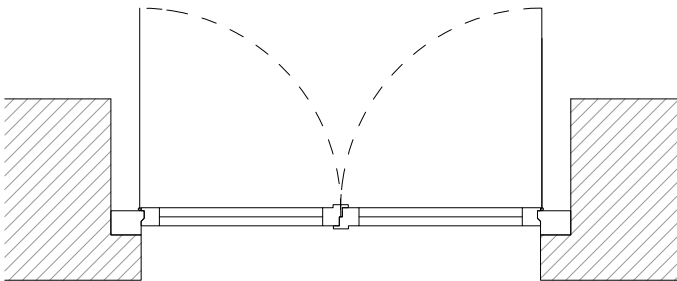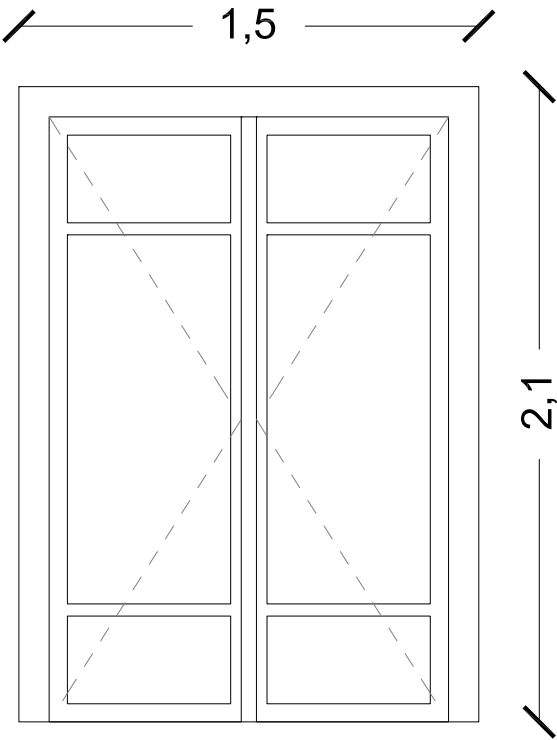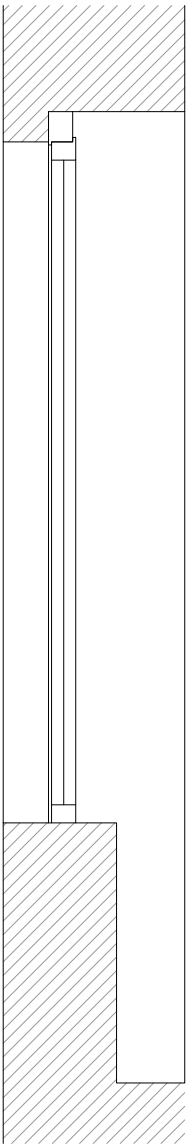


PALAZZO SANTA LUCIA
NAPOLI

ABACO SERRAMENTI
ESTERNI

scala 1:25

Descrizione
serramento

Finestra ad una anta
interamente apribile

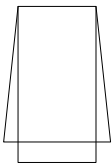

Struttura telaio

SEZIONE NOMINALE
TELAIO IN
ALLUMINIO: 100 X 80
MM

SEZIONE NOMINALE
ANTA ALLUMINIO:
68X80 MM

FINITURA: LACCATO
BIANCO

Quantità

2

Specchiatura

VETRATA ISOLANTE
A DOPPIO VETRO

VETRO BASSO
EMISSIVO


33.1 mm + 15 mm argon +
33.1 mm

Trasmittanza

Uw=1.2

Codice serramento


F	3	C	04
tipologia	piano/i	est./corte	sequenza

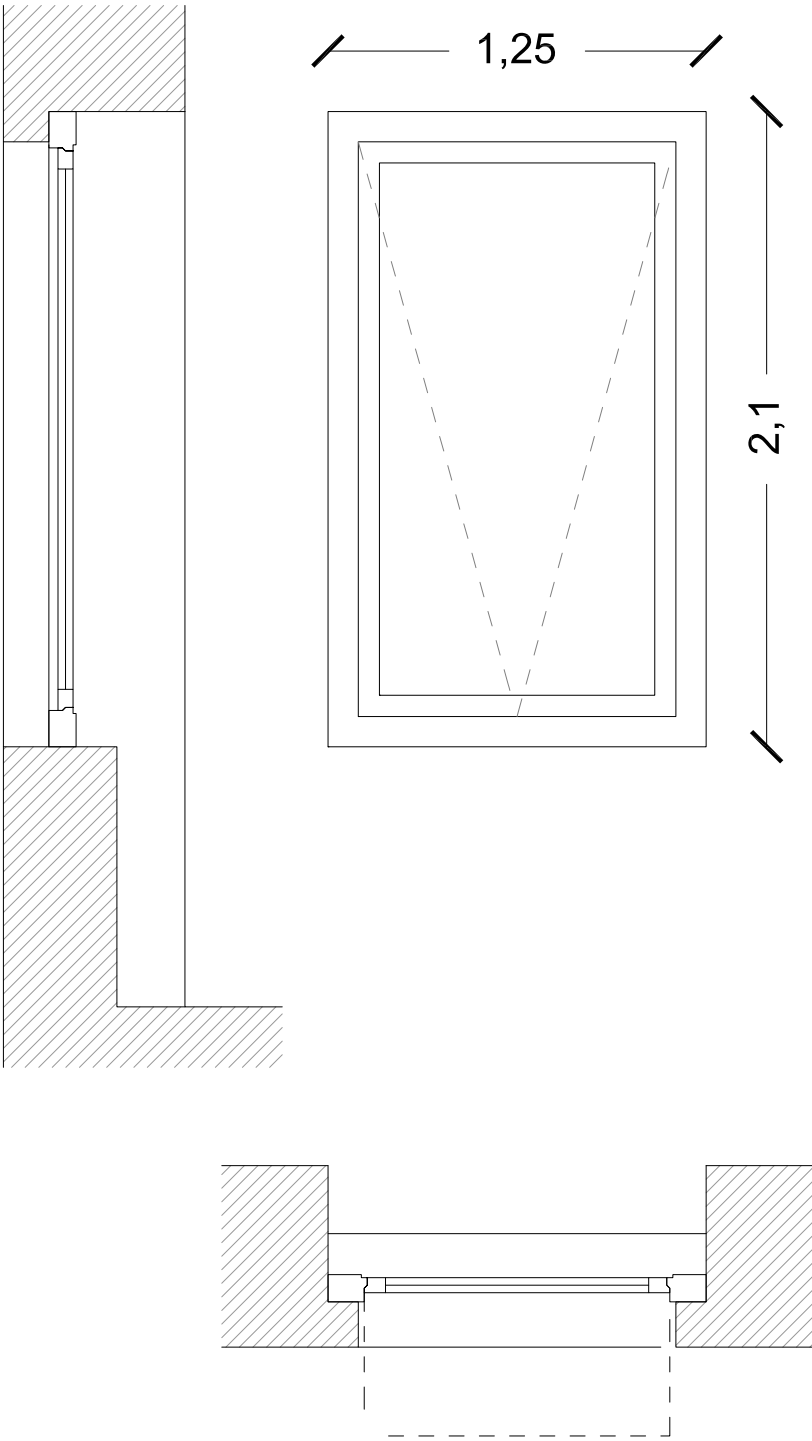

PALAZZO SANTA LUCIA
NAPOLI


ABACO SERRAMENTI
ESTERNI

scala 1:25

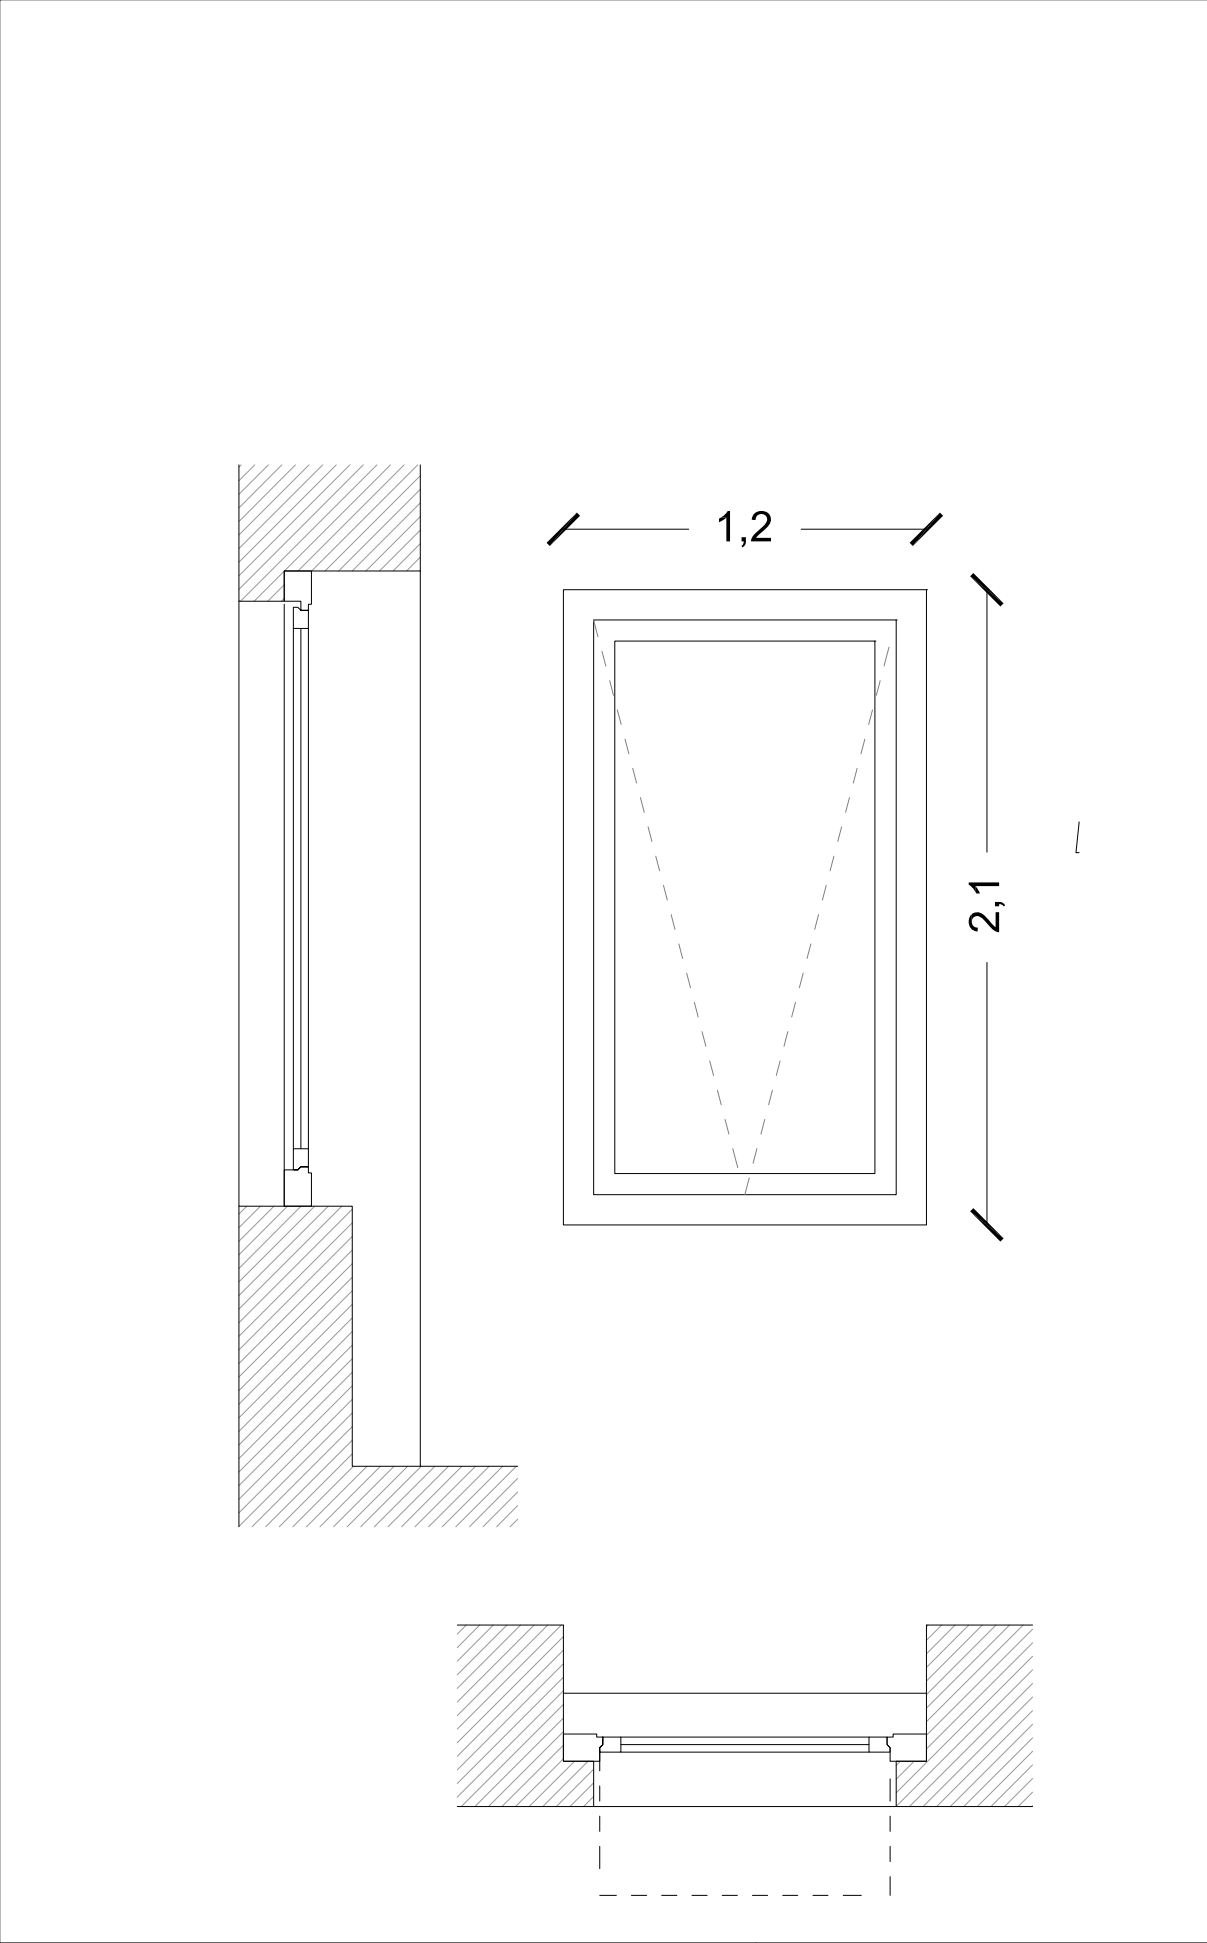

Descrizione serramento

Finestra ad una anta interamente apribile

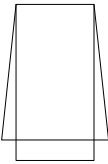

Struttura telaio

Quantità

1

Specchiatura

VETRATA ISOLANTE A DOPPIO VETRO

VETRO BASSO EMISSIVO

33.1 mm + 15 mm argon + 33.1 mm

Trasmittanza

Uw=1.2

PALAZZO SANTA LUCIA
NAPOLI

ABACO SERRAMENTI
ESTERNI


scala 1:25

Codice serramento

F	3	C	05
tipologia	piano/i	est./corte	sequenza

Descrizione
serramento

Finestra a due ante
interamente apribile

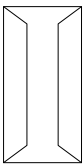

Struttura telaio

ALLUMINIO: 100 X 80
MM

SEZIONE NOMINALE
ANTA LEGNO
ALLUMINIO:
68X80 MM

FINITURA:
PREVERNICIATO
BIANCO

Quantità

2

Specchiatura

VETRATA ISOLANTE
A DOPPIO VETRO

VETRO BASSO
EMISSIVO




33.1 mm + 15 mm argon +
33.1 mm

Trasmittanza

Uw=1.2

Codice serramento




F	3	C	06
tipologia	piano/i	est./corte	sequenza

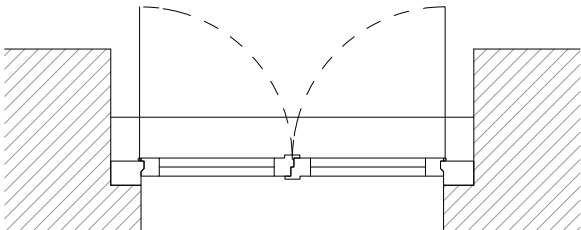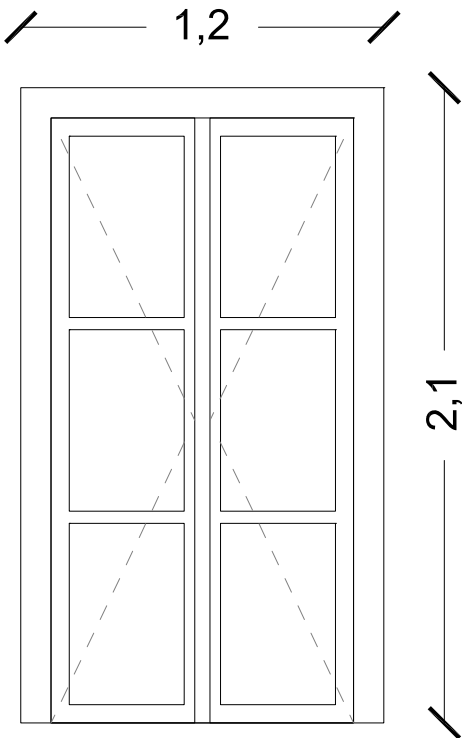
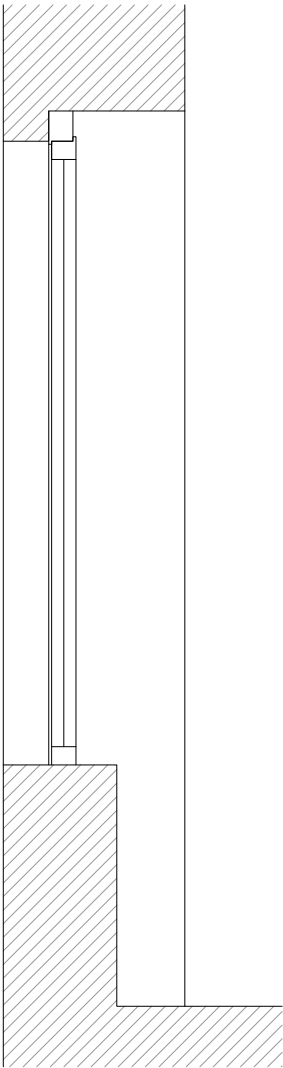




PALAZZO SANTA LUCIA
NAPOLI


ABACO SERRAMENTI
ESTERNI

scala 1:25

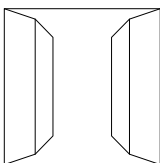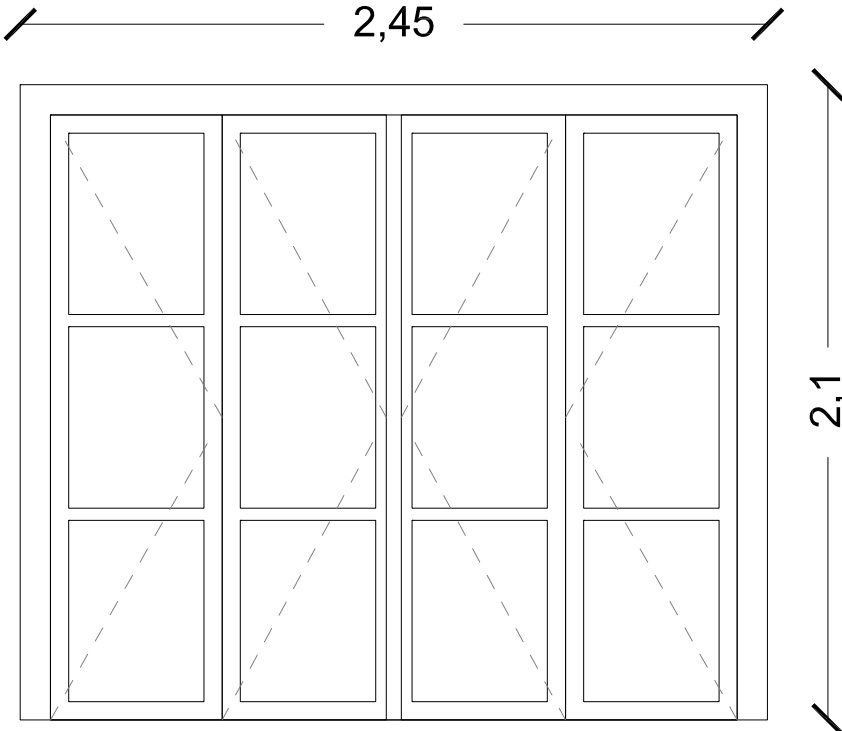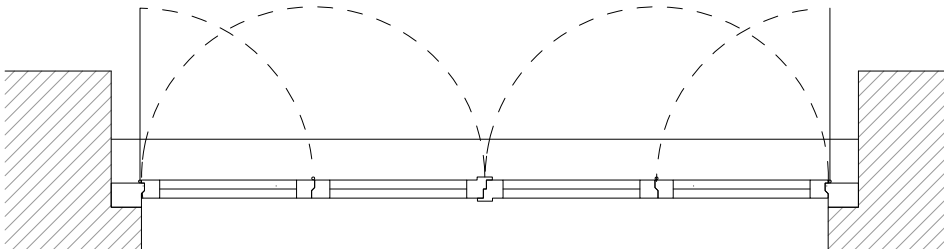		Descrizione serramento Porta Finestra a quattro ante interamente apribile 								
		Struttura telaio ALLUMINIO: 100 X 80 MM SEZIONE NOMINALE ANTA LEGNO ALLUMINIO: 68X80 MM FINITURA: PREVERNICIATO BIANCO								
		Quantità 1								
		Specchiatura VETRATA ISOLANTE A DOPPIO VETRO VETRO BASSO EMISSIVO 33.1 mm + 15 mm argon + 33.1 mm								
		Trasmittanza Uw=1.2								
PALAZZO SANTA LUCIA NAPOLI	ABACO SERRAMENTI ESTERNI scala 1:25	Codice serramento <table><tr><td>F</td><td>3</td><td>C</td><td>07</td></tr><tr><td>tipologia</td><td>piano/i</td><td>est./corte</td><td>sequenza</td></tr></table>	F	3	C	07	tipologia	piano/i	est./corte	sequenza
F	3	C	07							
tipologia	piano/i	est./corte	sequenza							

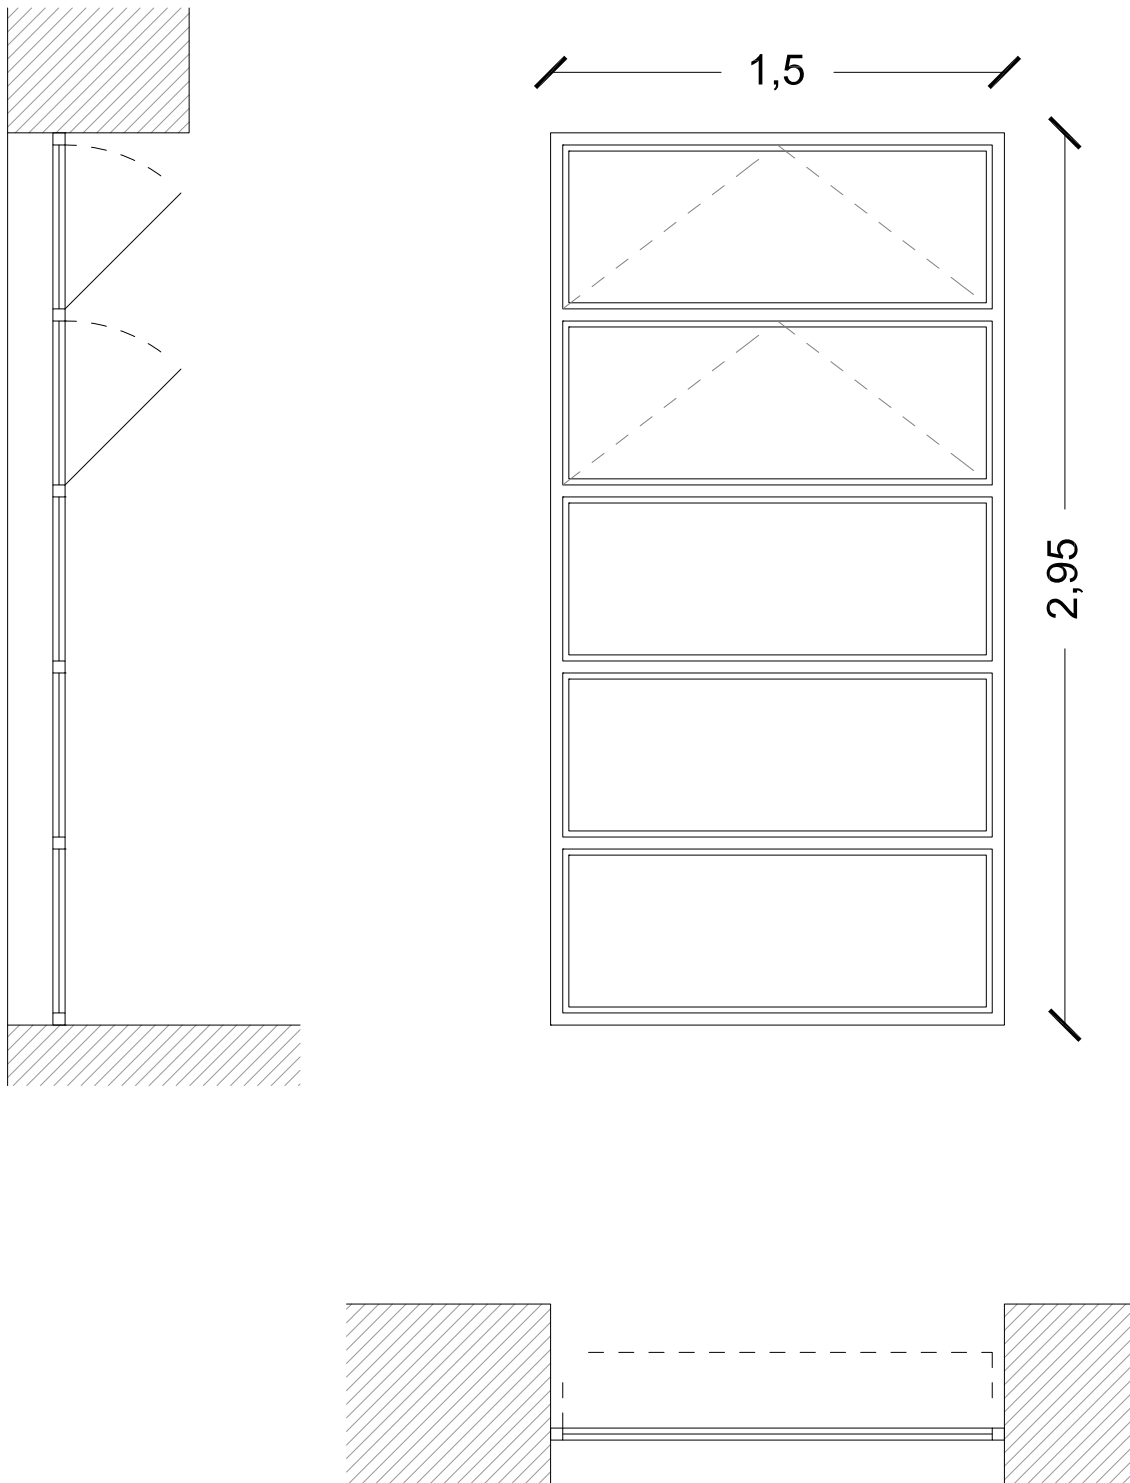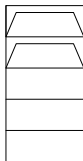
		Descrizione serramento Finestra a cinque telai con due ante apribili 								
		Struttura telaio TELAIO IN FERRO DA RECUPERARE								
		Quantità 2								
		Specchiatura VETRATA ISOLANTE A DOPPIO VETRO VETRO BASSO EMISSIVO 33.1 mm + 15 mm argon + 33.1 mm								
		Trasmittanza Uw=1.2								
PALAZZO SANTA LUCIA NAPOLI	ABACO SERRAMENTI ESTERNI scala 1:25	Codice serramento <table><tr><td>F</td><td>3</td><td>C</td><td>08</td></tr><tr><td>tpologia</td><td>piano/i</td><td>est./corte</td><td>sequenza</td></tr></table>	F	3	C	08	tpologia	piano/i	est./corte	sequenza
F	3	C	08							
tpologia	piano/i	est./corte	sequenza							

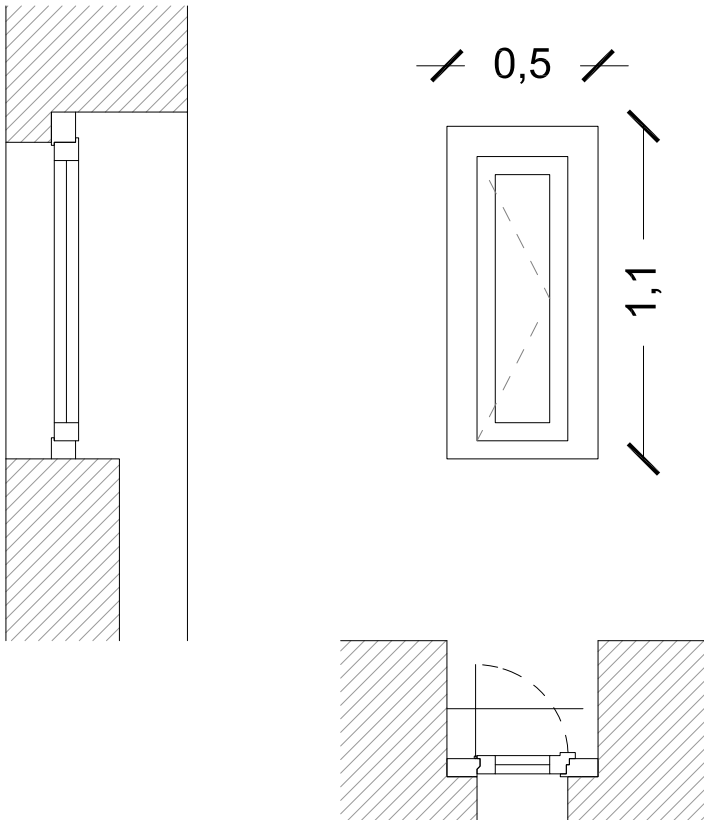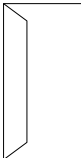		Descrizione serramento Finestra ad una anta interamente apribile 								
		Struttura telaio ALLUMINIO: 100 X 80 MM SEZIONE NOMINALE ANTA LEGNO ALLUMINIO: 68X80 MM FINITURA: PREVERNICIATO BIANCO								
		Quantità 2								
		Specchiatura VETRATA ISOLANTE A DOPPIO VETRO VETRO BASSO EMISSIVO 33.1 mm + 15 mm argon + 33.1 mm								
		Trasmittanza Uw=1.2								
PALAZZO SANTA LUCIA NAPOLI	ABACO SERRAMENTI ESTERNI scala 1:25	Codice serramento <table><tr><td>F</td><td>3</td><td>C</td><td>09</td></tr><tr><td>tipologia</td><td>piano/i</td><td>est./corte</td><td>sequenza</td></tr></table>	F	3	C	09	tipologia	piano/i	est./corte	sequenza
F	3	C	09							
tipologia	piano/i	est./corte	sequenza							

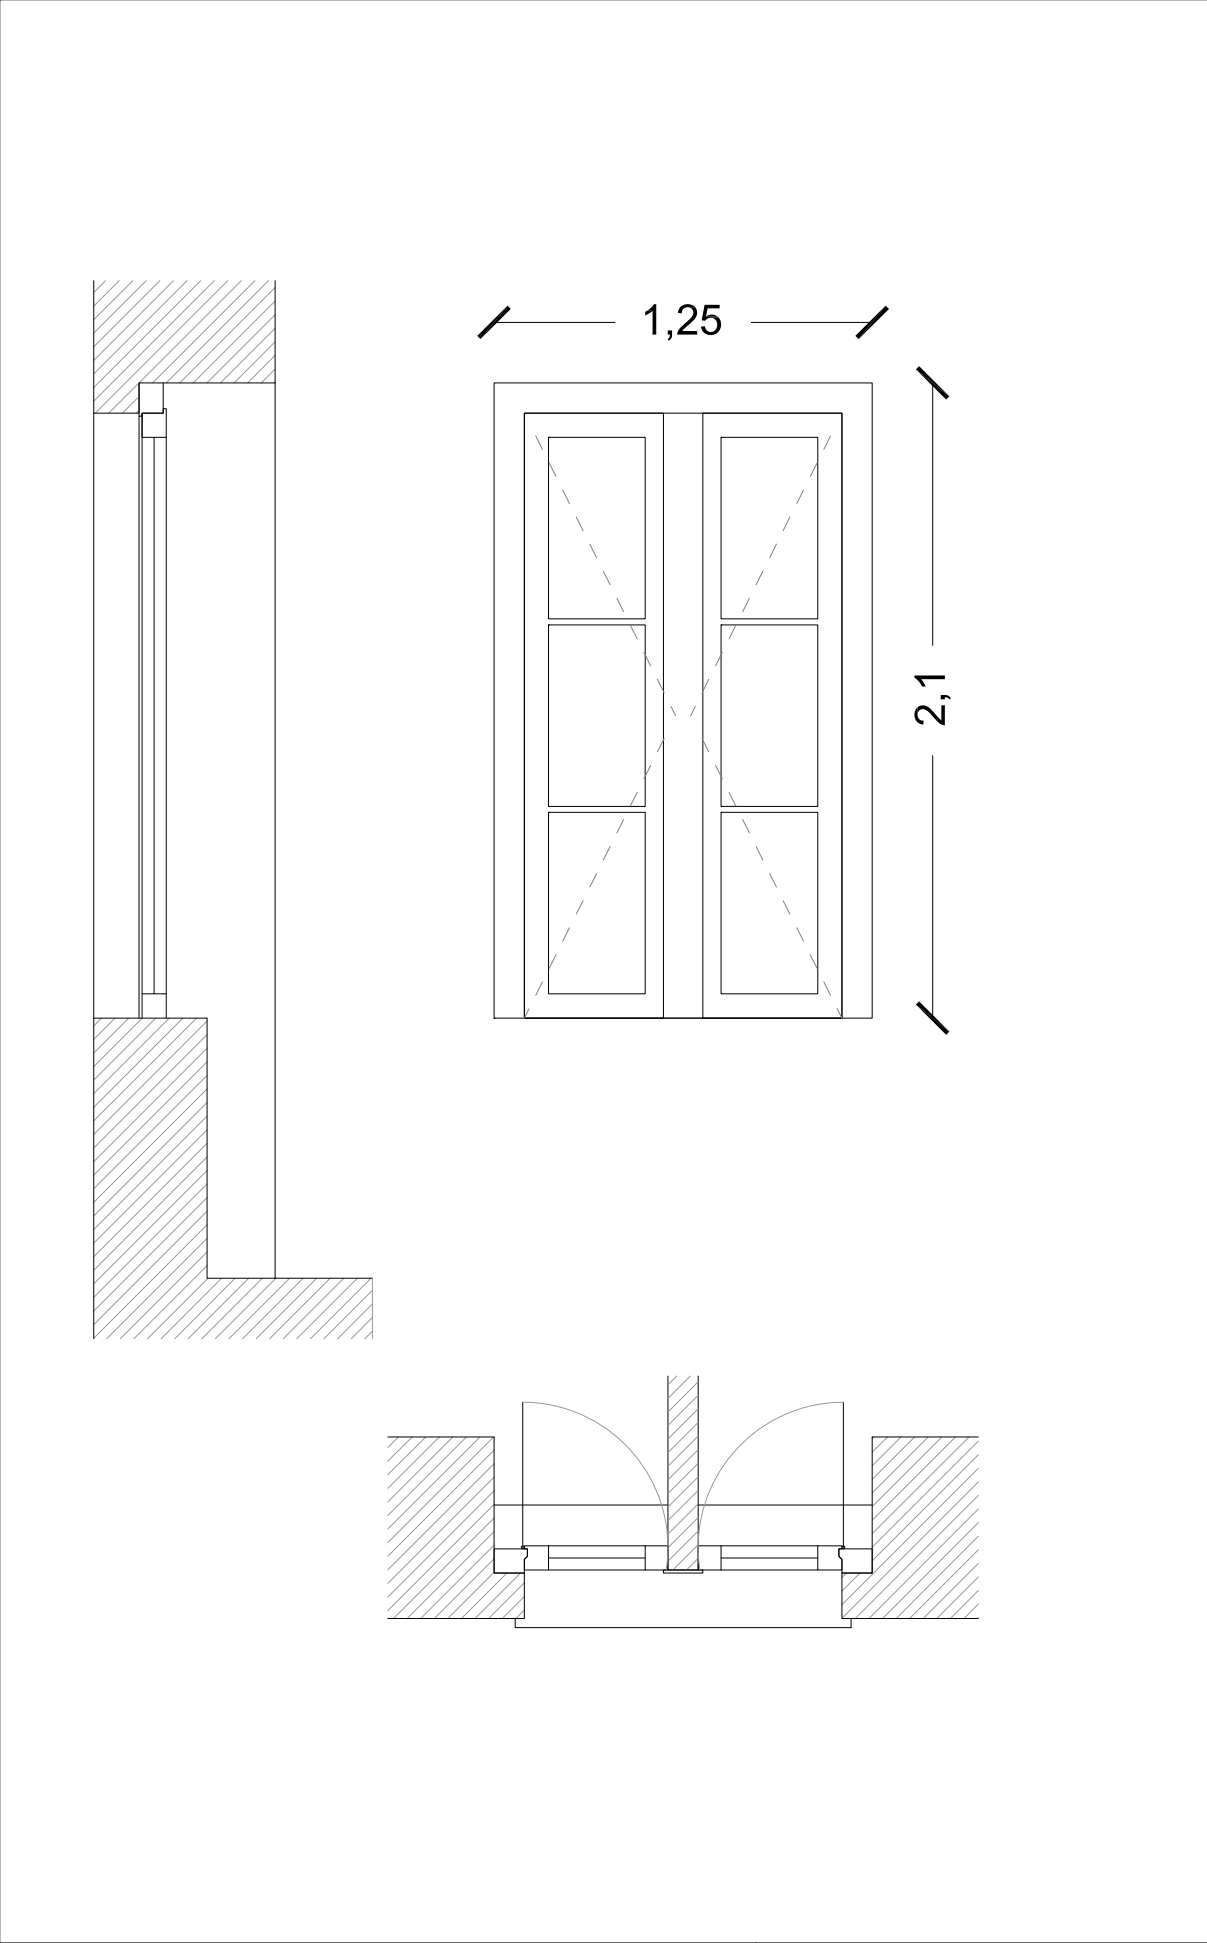

**Descrizione
serramento**

Finestra con coppia di
ante interamente
apribile

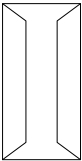

Struttura telaio

ALLUMINIO: 100 X 80
MM

SEZIONE NOMINALE
ANTA LEGNO
ALLUMINIO:
68X80 MM

FINITURA:
PREVERNICIATO
BIANCO

Quantità

2

Specchiatura

VETRATA ISOLANTE
A DOPPIO VETRO

VETRO BASSO
EMISSIVO

33.1 mm + 15 mm argon +
33.1 mm

Trasmittanza

Uw=1.2




Codice serramento

F	3	C	10
tipologia	piano/i	est./corte	sequenza

PALAZZO SANTA LUCIA
NAPOLI


ABACO SERRAMENTI
ESTERNI

scala 1:25

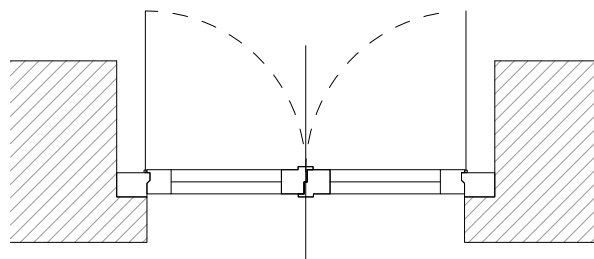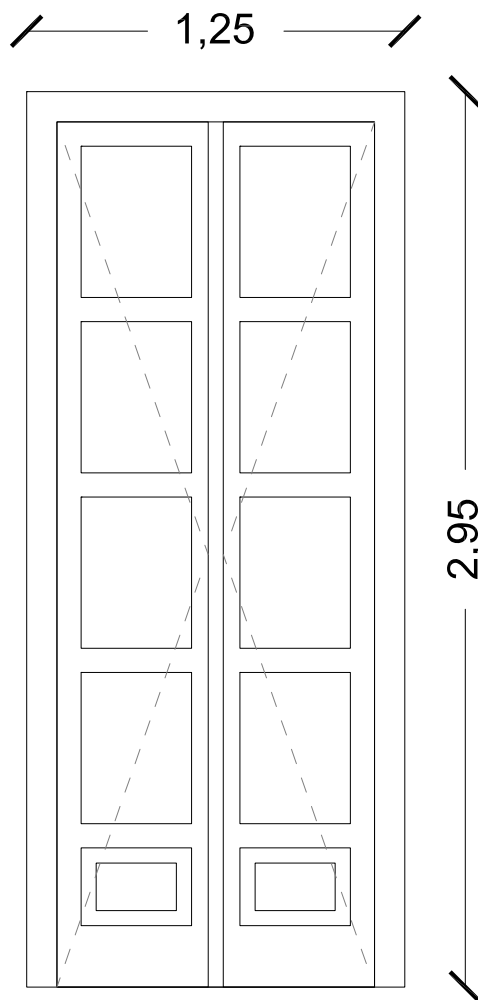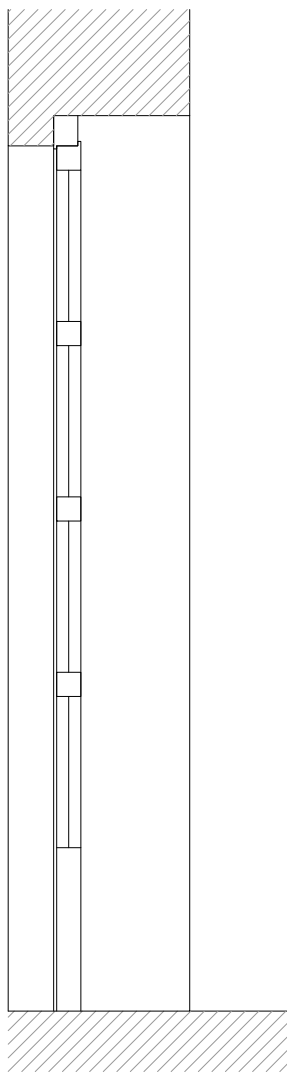

Descrizione serramento

Porta Finestra a due ante interamente apribile

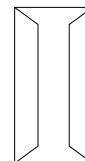

Struttura telaio

ALLUMINIO: 100 X 80 MM

SEZIONE NOMINALE
ANTA LEGNO
ALLUMINIO:
68X80 MM

FINITURA:
PREVERNICIATO
BIANCO

Quantità

8

Specchiatura

VETRATA ISOLANTE
A DOPPIO VETRO

VETRO BASSO
EMISSIVO

33.1 mm + 15 mm argon +
33.1 mm

Trasmittanza

Uw=1.2

Codice serramento

PF	3	C	01
tipologia	piano/i	est./corte	sequenza

PALAZZO SANTA LUCIA
NAPOLI

ABACO SERRAMENTI
ESTERNI




scala 1:25

ABACO SERRAMENTI
PIANO QUARTO

PALAZZO SANTA LUCIA
NAPOLI


Codice serramento

	4		
tipologia	piano/i	est./corte	sequenza

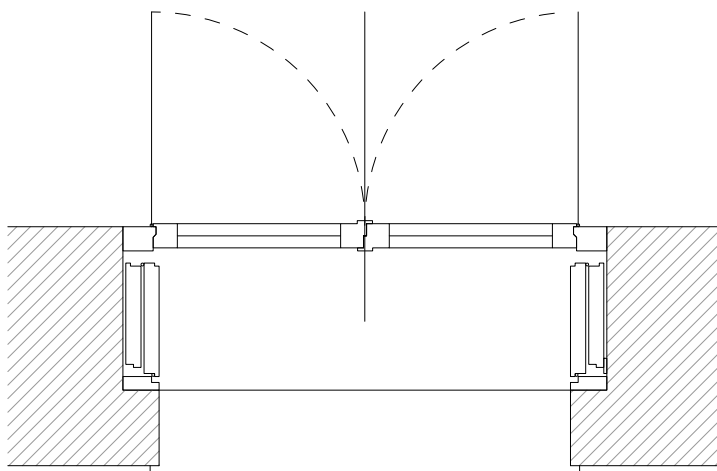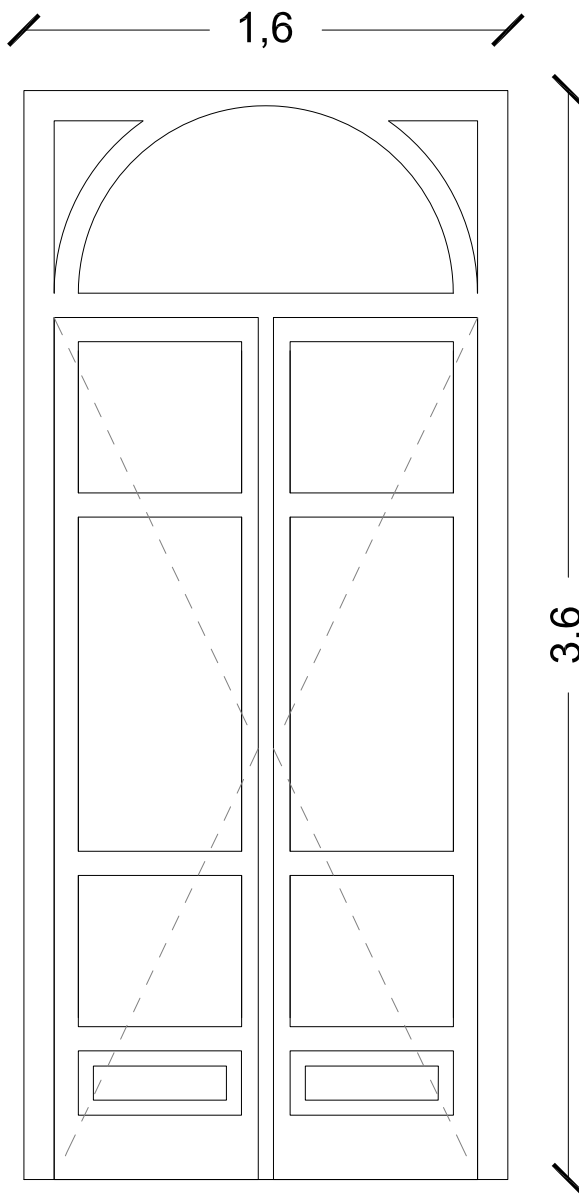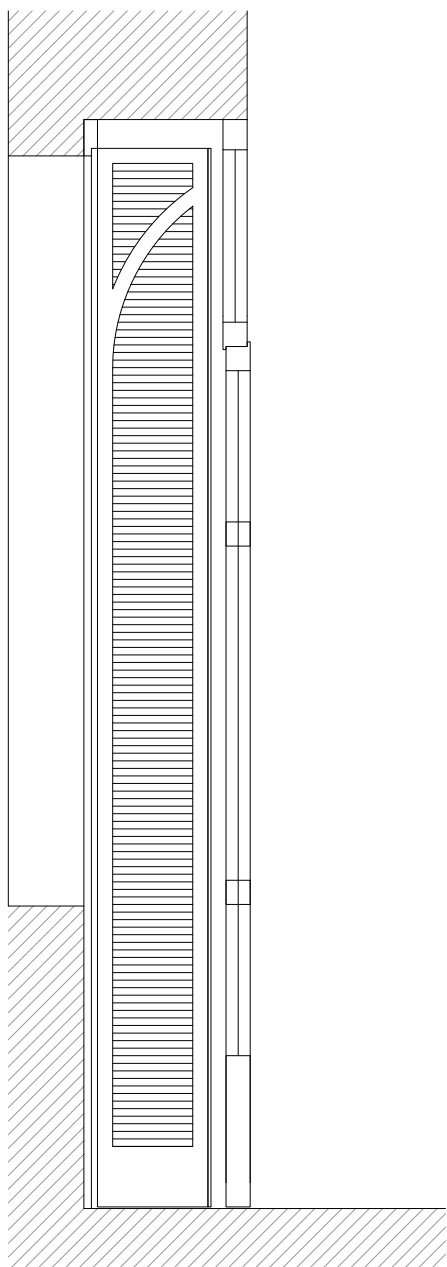

Descrizione serramento

Porta Finestra a due ante interamente apribile con sopraluce

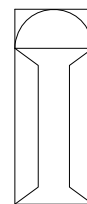

Struttura telaio

SEZIONE NOMINALE
TELAIO IN LEGNO:
100 X 80 MM

SEZIONE NOMINALE
ANTA LEGNO
ALLUMINIO:
68X80 MM

FINITURA: LACCATO
BIANCO

Quantità

46

Specchiatura

VETRATA ISOLANTE
A DOPPIO VETRO

VETRO BASSO
EMISSIVO

33.1 mm + 15 mm argon +
33.1 mm

Trasmittanza

Uw=1.2




Codice serramento

PF	4	E	01
tipologia	plano/l	est./corte	sequenza

PALAZZO SANTA LUCIA
NAPOLI


ABACO SERRAMENTI
ESTERNI

scala 1:25

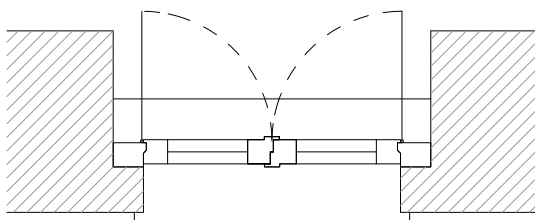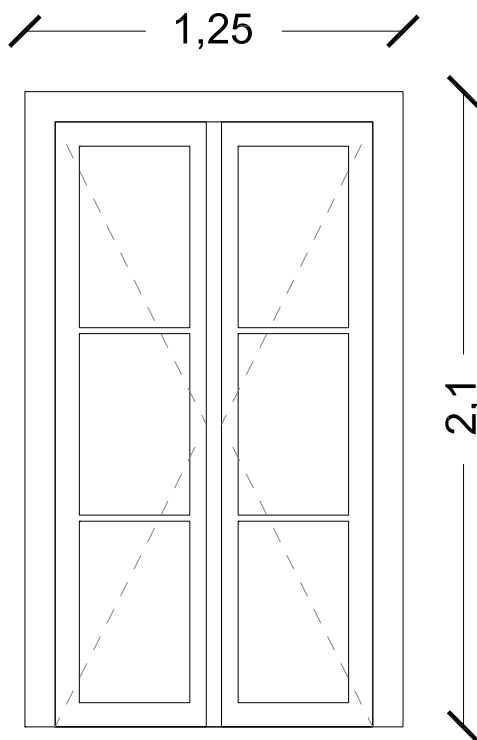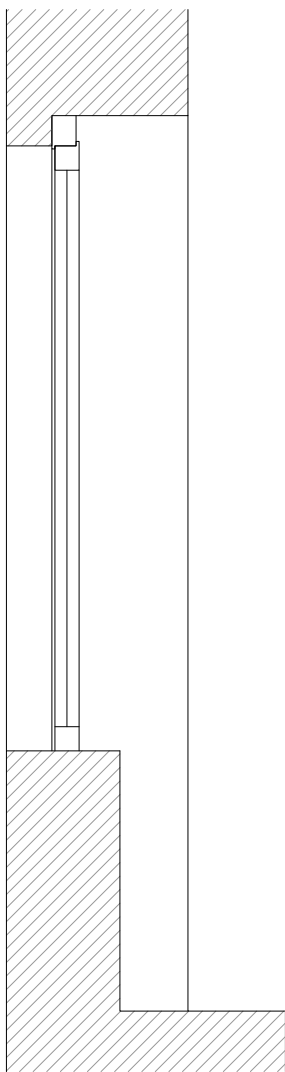

Descrizione serramento

Porta Finestra a due ante interamente apribile

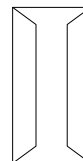

Struttura telaio

ALLUMINIO: 100 X 80 MM

SEZIONE NOMINALE
ANTA LEGNO
ALLUMINIO:
68X80 MM

FINITURA:
PREVERNICIATO
BIANCO

Quantità

13

Specchiatura

VETRATA ISOLANTE
A DOPPIO VETRO

VETRO BASSO
EMISSIVO

33.1 mm + 15 mm argon +
33.1 mm

Trasmittanza

Uw=1.2


Codice serramento

F	4	C	01
tipologia	piano/i	est./corte	sequenza

PALAZZO SANTA LUCIA
NAPOLI


ABACO SERRAMENTI
ESTERNI

scala 1:25

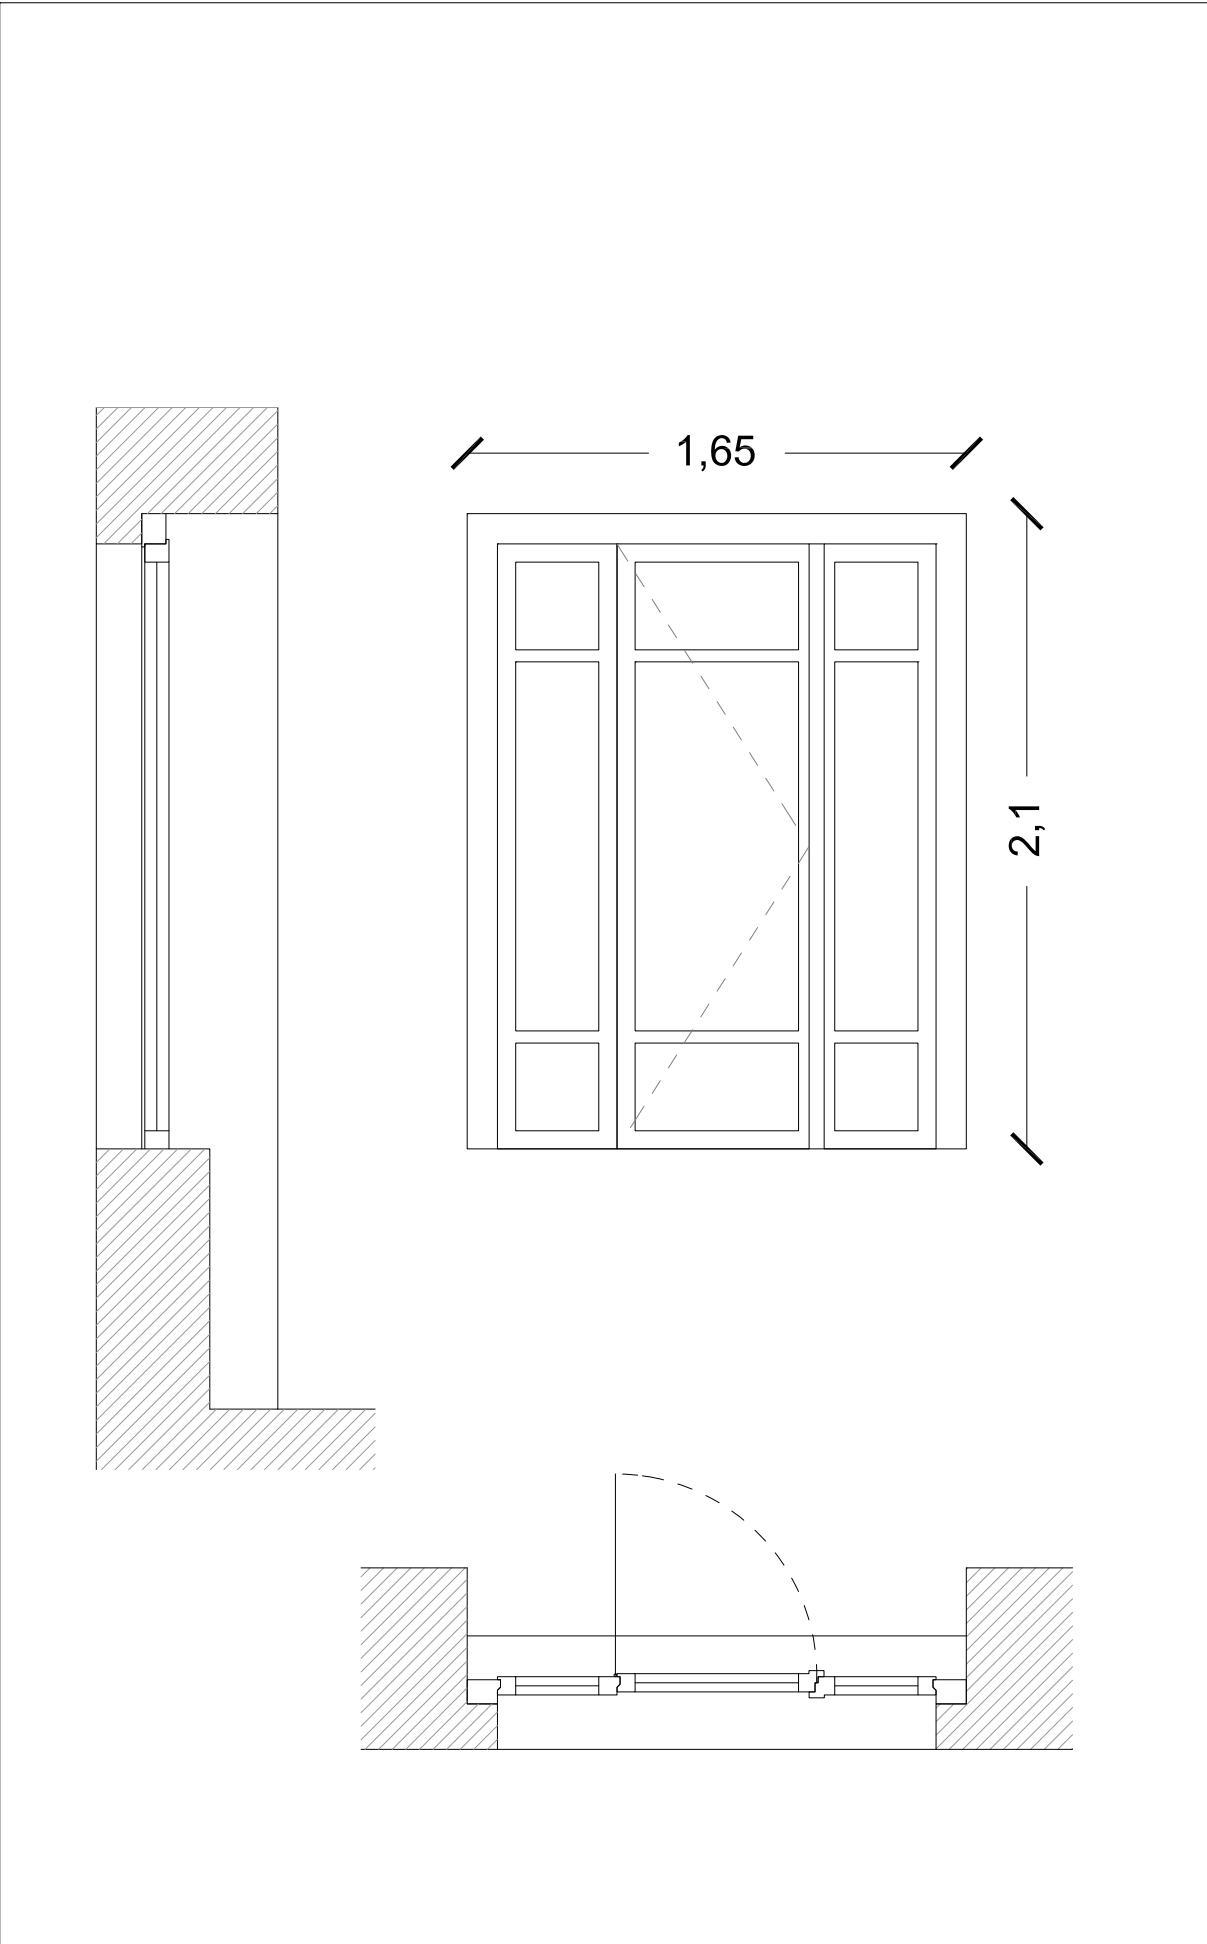

Descrizione
serramento

Finestra ad una anta
apribile centrale e due
telai fissi laterali

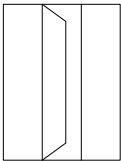

Struttura telaio

ALLUMINIO: 100 X 80
MM

SEZIONE NOMINALE
ANTA LEGNO
ALLUMINIO:
68X80 MM

FINITURA:
PREVERNICIATO
BIANCO

Quantità

9

Specchiatura

VETRATA ISOLANTE
A DOPPIO VETRO

VETRO BASSO
EMISSIVO

33.1 mm + 15 mm argon +
33.1 mm

Trasmittanza

Uw=1.2

PALAZZO SANTA LUCIA
NAPOLI

ABACO SERRAMENTI
ESTERNI


scala 1:25

Codice serramento

F	4	C	02
tipologia	piano/i	est./corte	sequenza

Descrizione
serramento

Finestra a due ante
interamente apribile

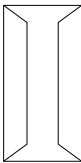

Struttura telaio

ALLUMINIO: 100 X 80
MM

SEZIONE NOMINALE
ANTA LEGNO
ALLUMINIO:
68X80 MM

FINITURA:
PREVERNICIATO
BIANCO

Quantità

1

Specchiatura

VETRATA ISOLANTE
A DOPPIO VETRO

VETRO BASSO
EMISSIVO




33.1 mm + 15 mm argon +
33.1 mm

Trasmittanza

Uw=1.2

Codice serramento

F	4	C	03
tipologia	piano/i	est./corte	sequenza

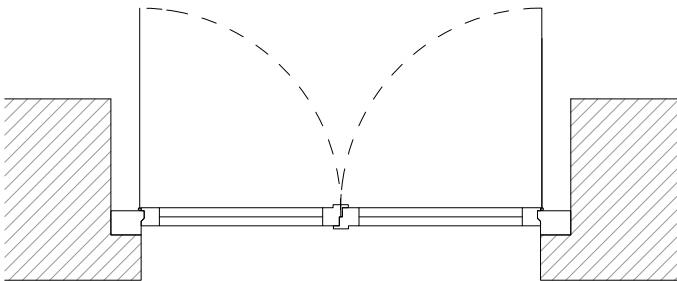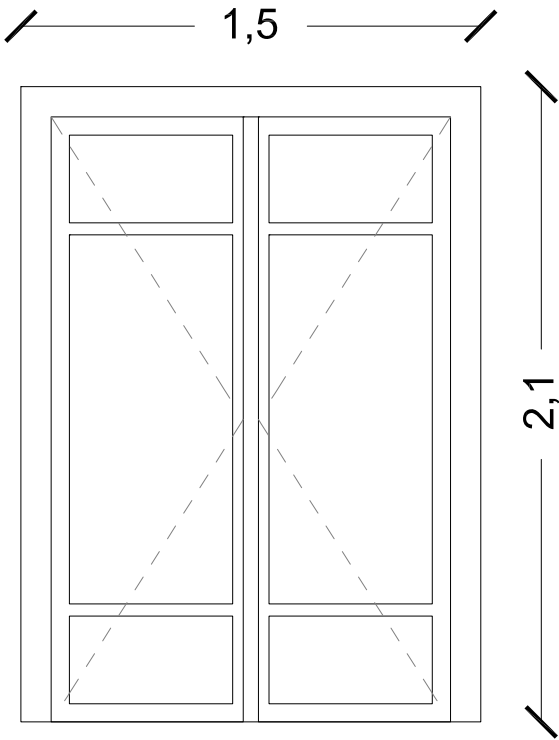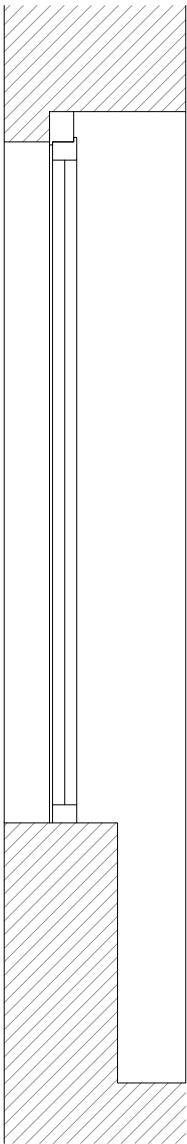


PALAZZO SANTA LUCIA
NAPOLI

ABACO SERRAMENTI
ESTERNI

scala 1:25

Descrizione
serramento

Finestra ad una anta
interamente apribile

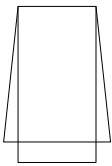

Struttura telaio

SEZIONE NOMINALE
TELAIO IN
ALLUMINIO: 100 X 80
MM

SEZIONE NOMINALE
ANTA ALLUMINIO:
68X80 MM

FINITURA: LACCATO
BIANCO

Quantità

2

Specchiatura

VETRATA ISOLANTE
A DOPPIO VETRO

VETRO BASSO
EMISSIVO


33.1 mm + 15 mm argon +
33.1 mm

Trasmittanza

Uw=1.2

Codice serramento



F	4	C	04
tipologia	piano/i	est./corte	sequenza

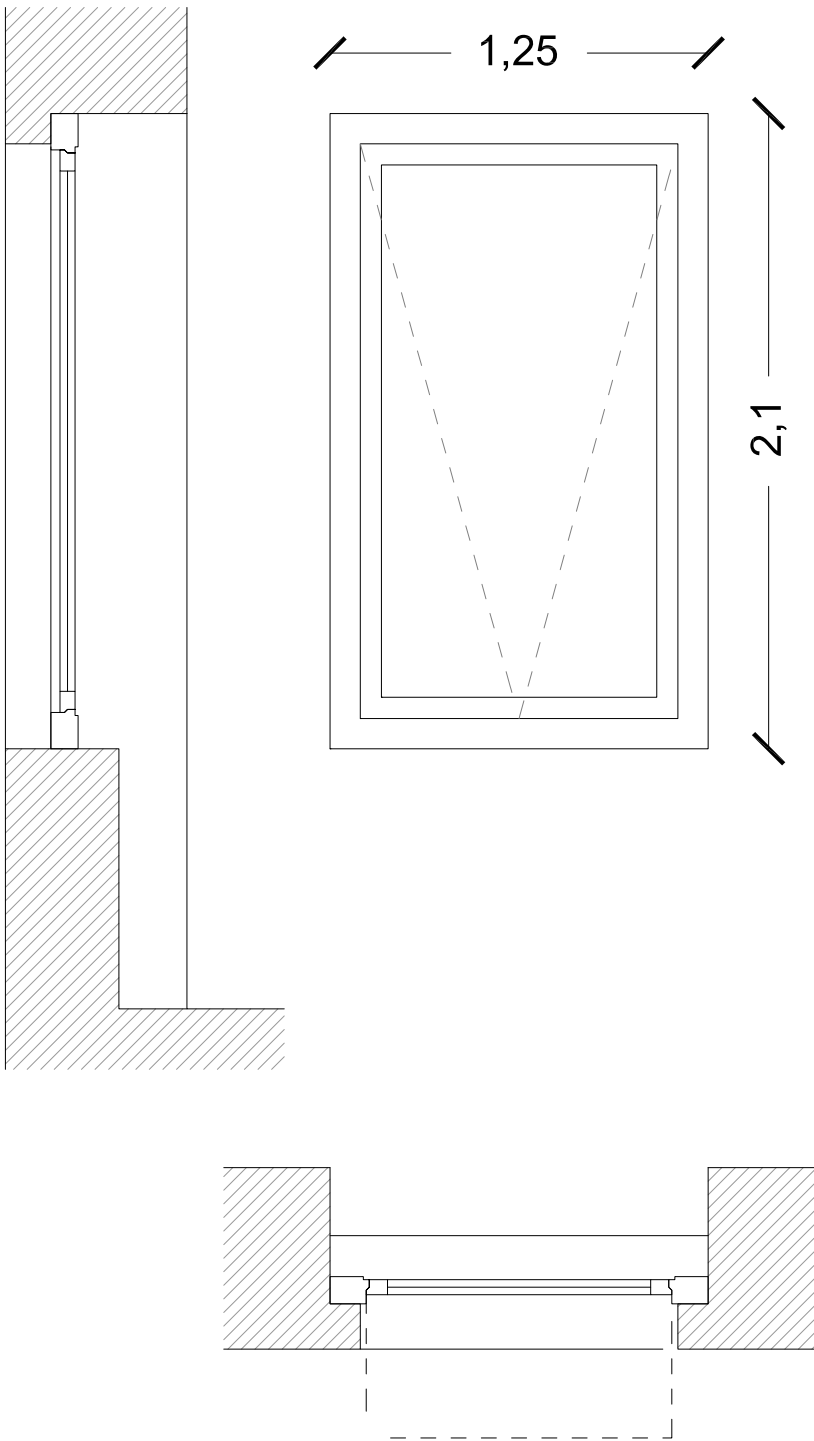


PALAZZO SANTA LUCIA
NAPOLI

ABACO SERRAMENTI
ESTERNI


scala 1:25

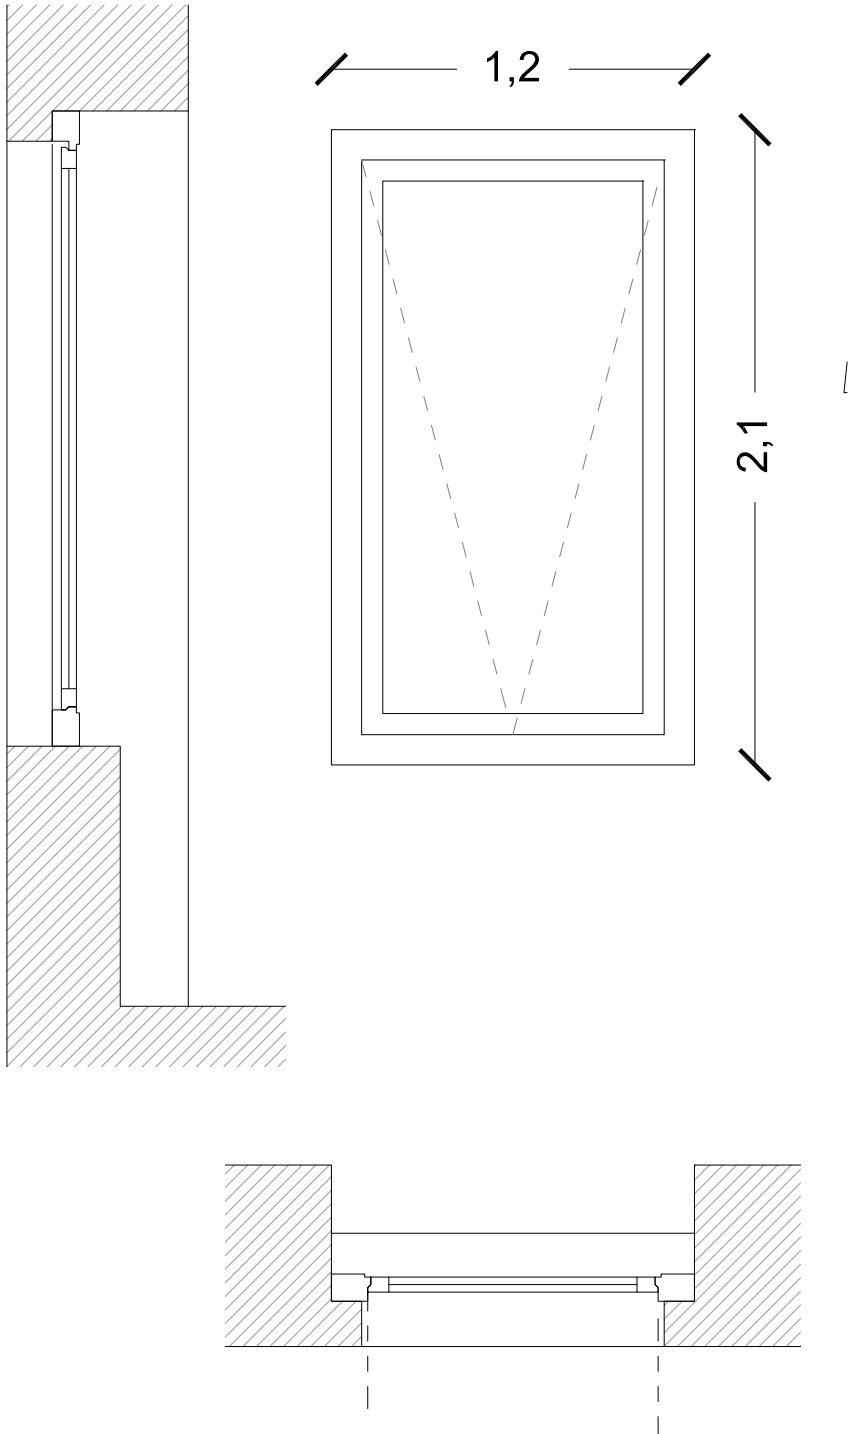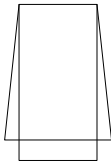		Descrizione serramento Finestra ad una anta interamente apribile 								
		Struttura telaio SEZIONE NOMINALE TELAIO IN ALLUMINIO: 100 X 80 MM SEZIONE NOMINALE ANTA ALLUMINIO: 68X80 MM FINITURA: LACCATO BIANCO								
		Quantità 1								
		Specchiatura VETRATA ISOLANTE A DOPPIO VETRO VETRO BASSO EMISSIVO 33.1 mm + 15 mm argon + 33.1 mm								
		Trasmittanza Uw=1.2								
PALAZZO SANTA LUCIA NAPOLI	ABACO SERRAMENTI ESTERNI scala 1:25	Codice serramento <table><tr><td>F</td><td>4</td><td>C</td><td>05</td></tr><tr><td>tipologia</td><td>piano/i</td><td>est./corte</td><td>sequenza</td></tr></table>	F	4	C	05	tipologia	piano/i	est./corte	sequenza
F	4	C	05							
tipologia	piano/i	est./corte	sequenza							

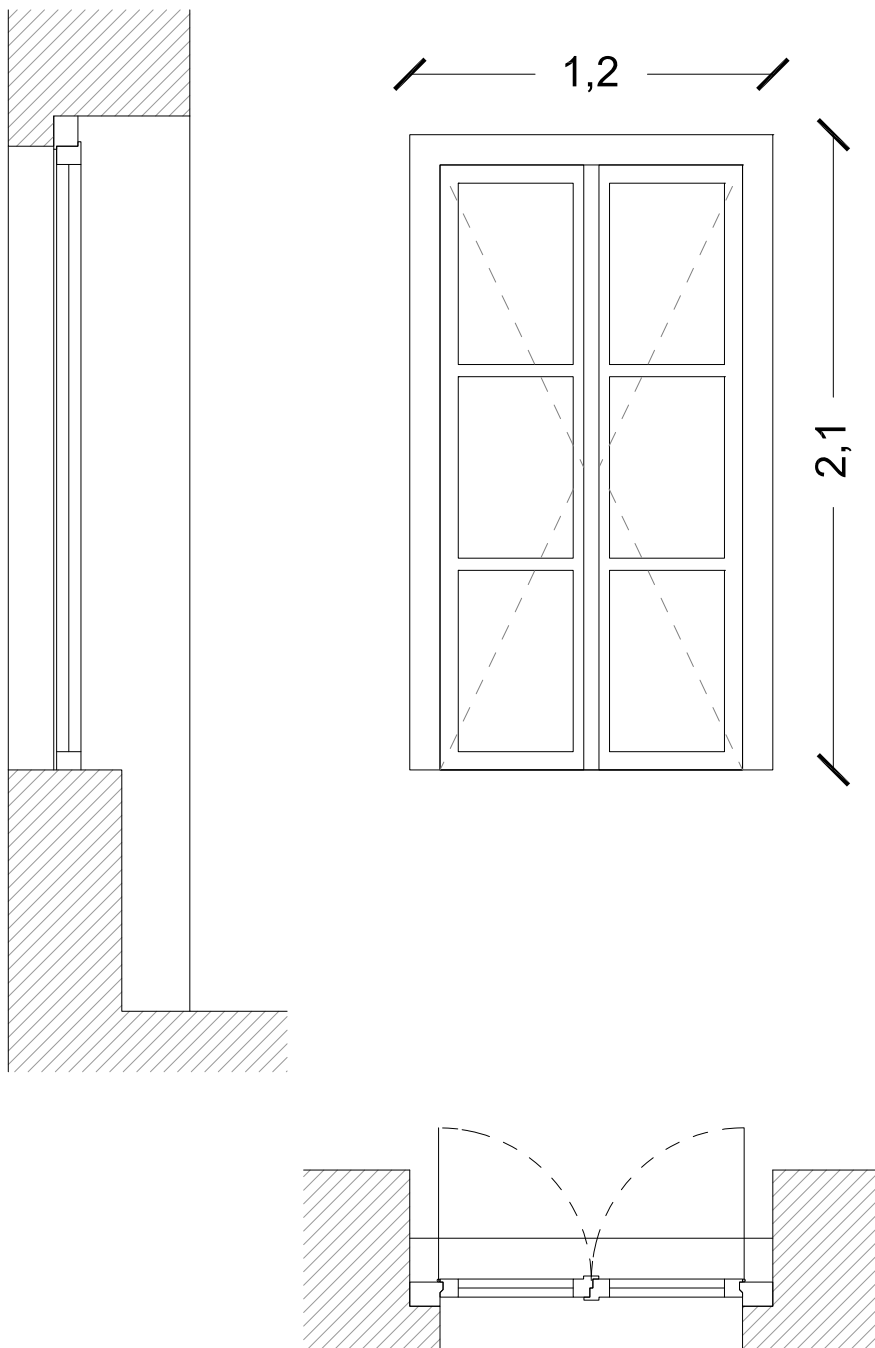

Descrizione serramento

Finestra a due ante interamente apribile

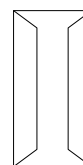

Struttura telaio

ALLUMINIO: 100 X 80 MM

SEZIONE NOMINALE
ANTA LEGNO
ALLUMINIO:
68X80 MM

FINITURA:
PREVERNICIATO
BIANCO

Quantità

2

Specchiatura

VETRATA ISOLANTE
A DOPPIO VETRO

VETRO BASSO
EMISSIVO

33.1 mm + 15 mm argon +
33.1 mm

Trasmittanza

Uw=1.2

Codice serramento



F	4	C	06
tipologia	piano/i	est./corte	sequenza



PALAZZO SANTA LUCIA
NAPOLI


ABACO SERRAMENTI
ESTERNI

scala 1:25

		Descrizione serramento Porta Finestra a quattro ante interamente apribile 				
		Struttura telaio ALLUMINIO: 100 X 80 MM SEZIONE NOMINALE ANTA LEGNO ALLUMINIO: 68X80 MM FINITURA: PREVERNICIATO BIANCO				
		Quantità 1				
		Specchiatura VETRATA ISOLANTE A DOPPIO VETRO VETRO BASSO EMISSIVO 33,1 mm + 15 mm argon + 33,1 mm				
		Trasmittanza Uw=1.2				
PALAZZO SANTA LUCIA NAPOLI	ABACO SERRAMENTI ESTERNI scala 1:25	Codice serramento <table><tr><td>F</td><td>4</td><td>C</td><td>07</td></tr></table> tipologia piano/i est./corte sequenza	F	4	C	07
F	4	C	07			

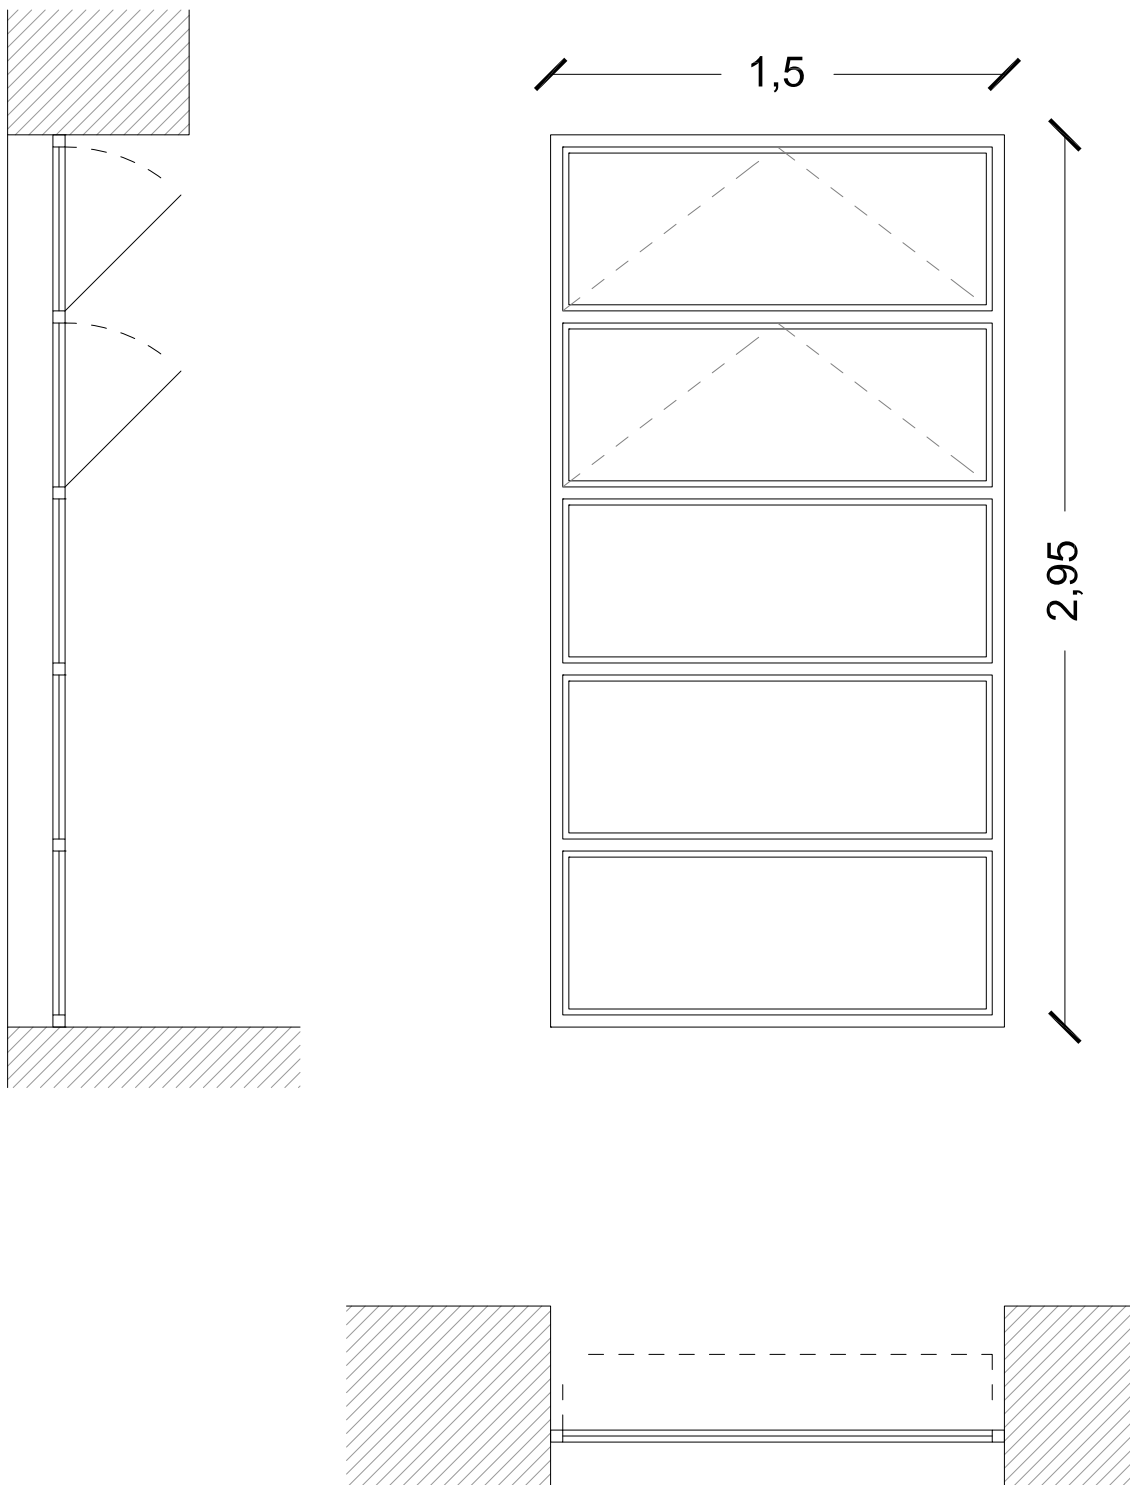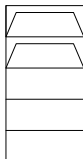
		Descrizione serramento Finestra a cinque telai con due ante apribili 								
		Struttura telaio TELAIO IN FERRO DA RECUPERARE								
		Quantità 2								
		Specchiatura VETRATA ISOLANTE A DOPPIO VETRO VETRO BASSO EMISSIVO 33.1 mm + 15 mm argon + 33.1 mm								
		Trasmittanza Uw=1.2								
PALAZZO SANTA LUCIA NAPOLI	ABACO SERRAMENTI ESTERNI scala 1:25	Codice serramento <table><tr><td>F</td><td>4</td><td>C</td><td>08</td></tr><tr><td>tipologia</td><td>piano/i</td><td>est./corte</td><td>sequenza</td></tr></table>	F	4	C	08	tipologia	piano/i	est./corte	sequenza
F	4	C	08							
tipologia	piano/i	est./corte	sequenza							

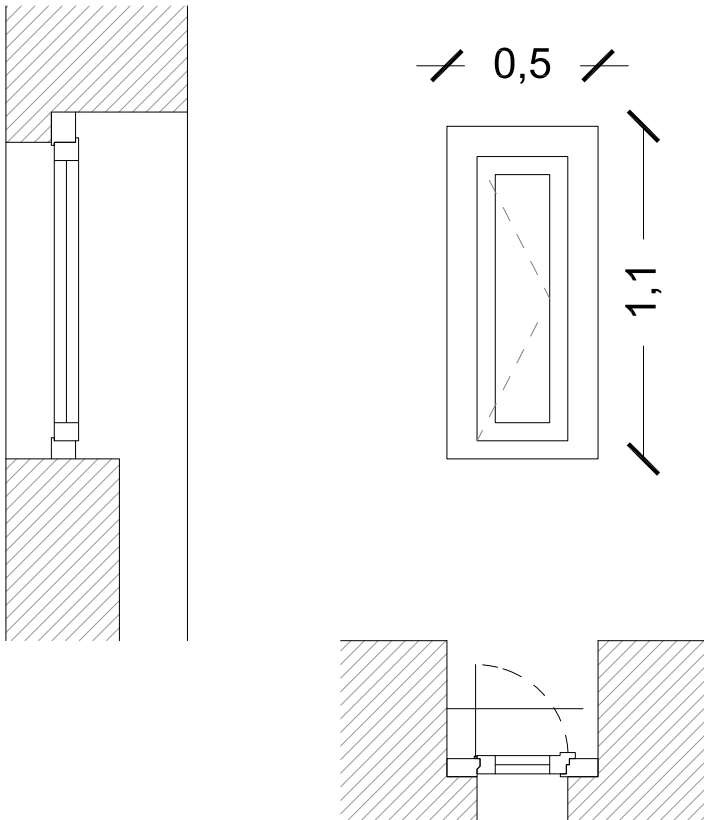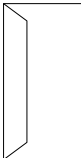		Descrizione serramento Finestra ad una anta interamente apribile 								
		Struttura telaio ALLUMINIO: 100 X 80 MM SEZIONE NOMINALE ANTA LEGNO ALLUMINIO: 68X80 MM FINITURA: PREVERNICIATO BIANCO								
		Quantità 2								
		Specchiatura VETRATA ISOLANTE A DOPPIO VETRO VETRO BASSO EMISSIVO 33.1 mm + 15 mm argon + 33.1 mm								
		Trasmittanza Uw=1.2								
PALAZZO SANTA LUCIA NAPOLI	ABACO SERRAMENTI ESTERNI scala 1:25	Codice serramento <table><tr><td>F</td><td>4</td><td>C</td><td>09</td></tr><tr><td>tipologia</td><td>piano/i</td><td>est./corte</td><td>sequenza</td></tr></table>	F	4	C	09	tipologia	piano/i	est./corte	sequenza
F	4	C	09							
tipologia	piano/i	est./corte	sequenza							

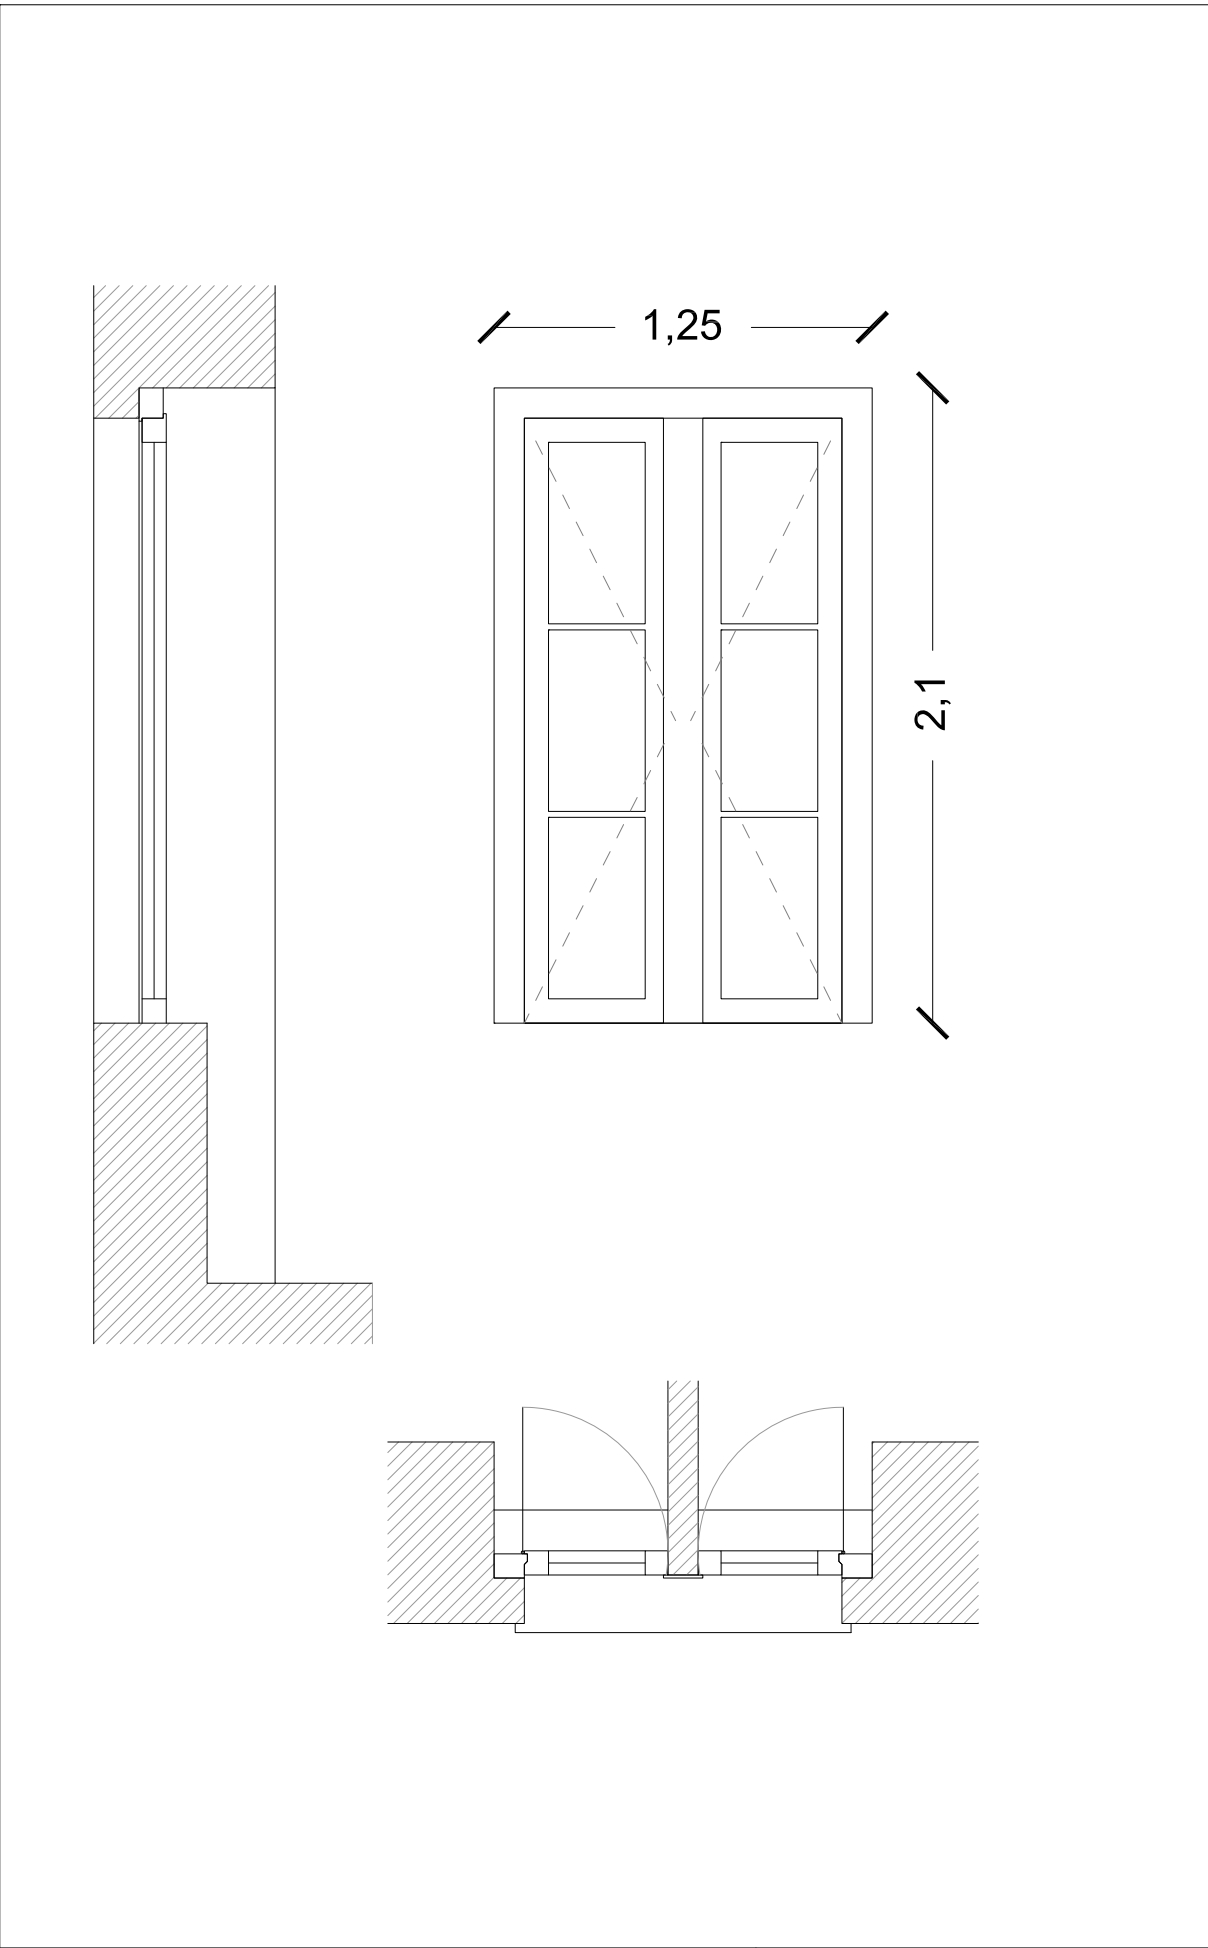

Descrizione
serramento

Finestra con coppia di
ante interamente
apribile

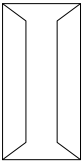

Struttura telaio

ALLUMINIO: 100 X 80
MM

SEZIONE NOMINALE
ANTA LEGNO
ALLUMINIO:
68X80 MM

FINITURA:
PREVERNICIATO
BIANCO

Quantità

2

Specchiatura

VETRATA ISOLANTE
A DOPPIO VETRO

VETRO BASSO
EMISSIVO

33.1 mm + 15 mm argon +
33.1 mm

Trasmittanza

Uw=1.2




Codice serramento

F	4	C	10
tipologia	piano/i	est./corte	sequenza

PALAZZO SANTA LUCIA
NAPOLI


ABACO SERRAMENTI
ESTERNI

scala 1:25

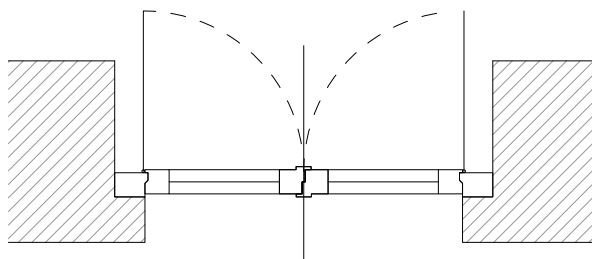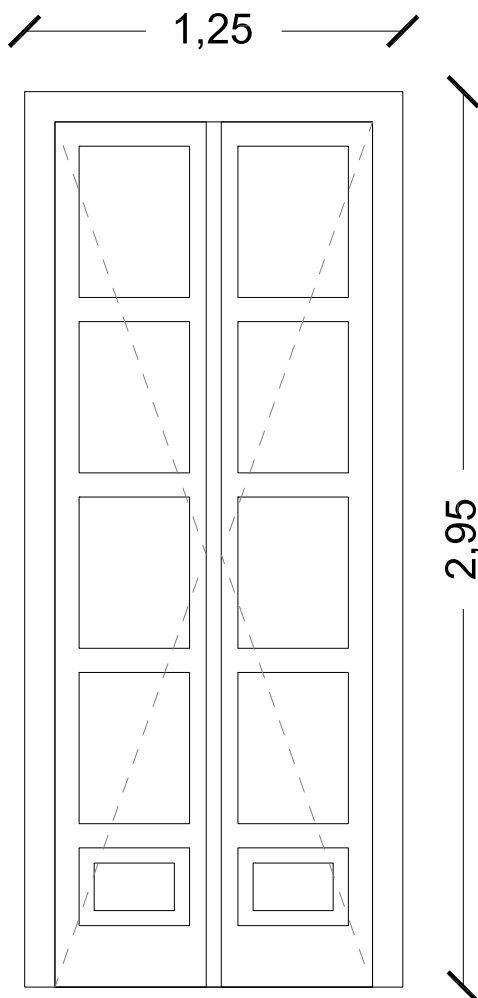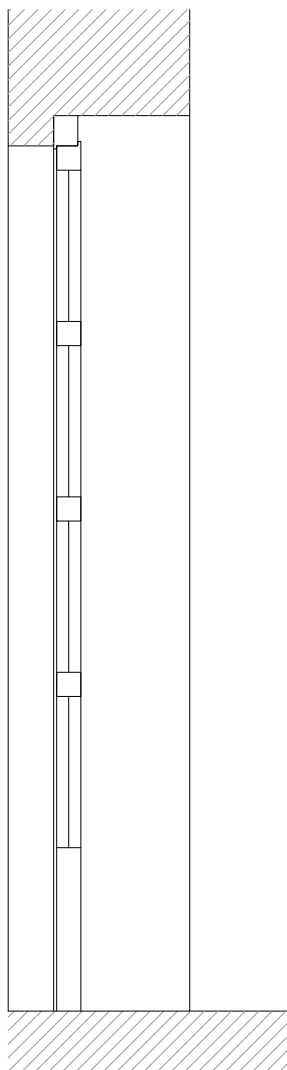

Descrizione serramento

Porta Finestra a due ante interamente apribile

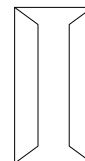

Struttura telaio

ALLUMINIO: 100 X 80 MM

SEZIONE NOMINALE
ANTA LEGNO
ALLUMINIO:
68X80 MM

FINITURA:
PREVERNICIATO
BIANCO

Quantità

8

Specchiatura

VETRATA ISOLANTE
A DOPPIO VETRO

VETRO BASSO
EMISSIVO

33.1 mm + 15 mm argon +
33.1 mm

Trasmittanza

Uw=1.2

Codice serramento

PF	4	C	01
tipologia	piano/i	est./corte	sequenza

PALAZZO SANTA LUCIA
NAPOLI

ABACO SERRAMENTI
ESTERNI



scala 1:25

ABACO SERRAMENTI
PIANO QUINTO

PALAZZO SANTA LUCIA
NAPOLI


Codice serramento

	5		
tipologia	piano/i	est./corte	sequenza

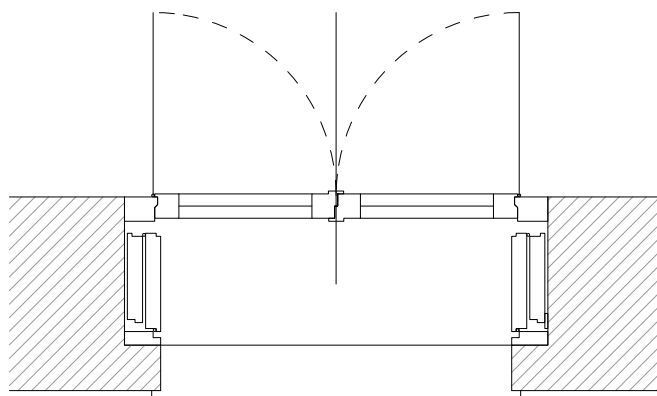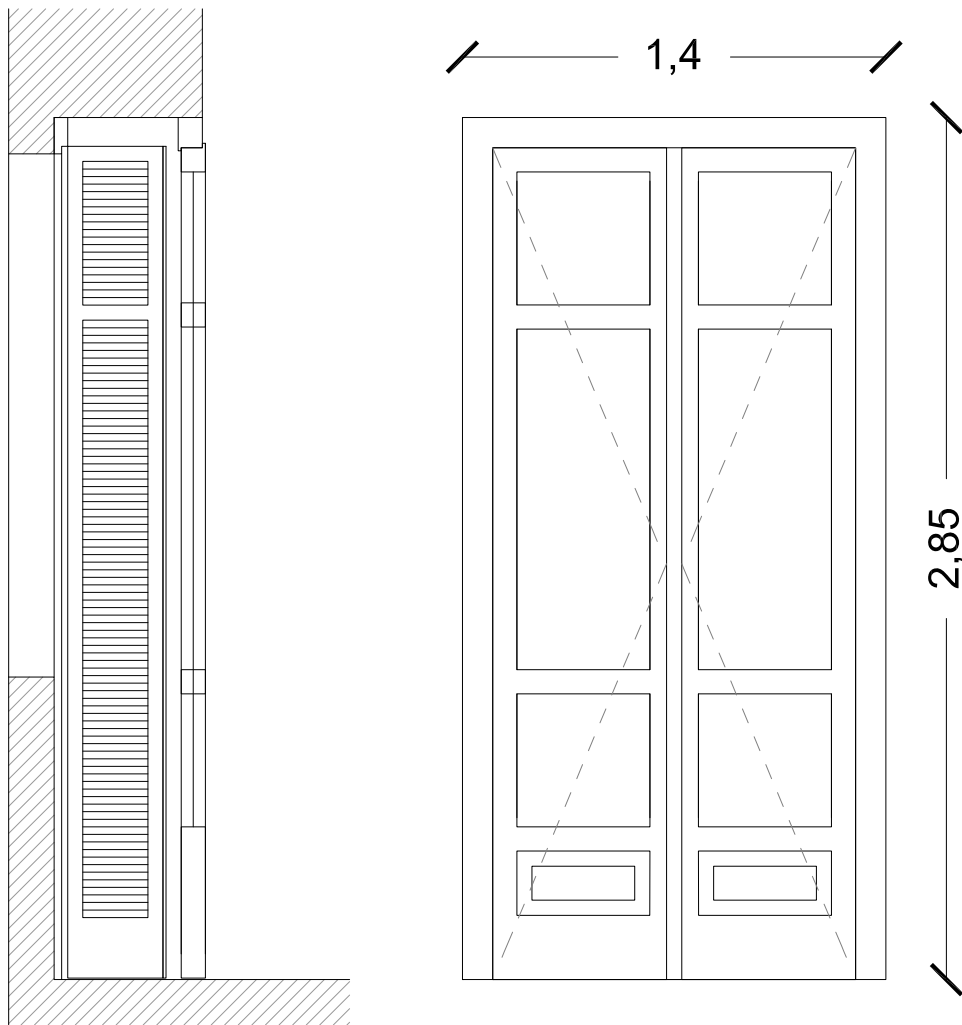

Descrizione serramento

Porta Finestra a due ante interamente apribile

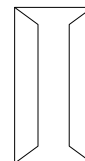

Struttura telaio

SEZIONE NOMINALE
TELAIO IN LEGNO:
100 X 80 MM

SEZIONE NOMINALE
ANTA LEGNO
ALLUMINIO:
68X80 MM

FINITURA: LACCATO
BIANCO

Quantità

46

Specchiatura

VETRATA ISOLANTE
A DOPPIO VETRO

VETRO BASSO
EMISSIVO

33.1 mm + 15 mm argon +
33.1 mm

Trasmittanza

Uw=1.2




Codice serramento

PF	5	E	01
tipologia	piano/i	est./corte	sequenza

PALAZZO SANTA LUCIA
NAPOLI


ABACO SERRAMENTI
ESTERNI

scala 1:25

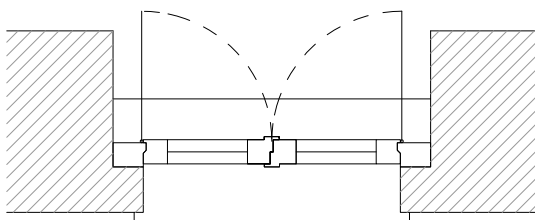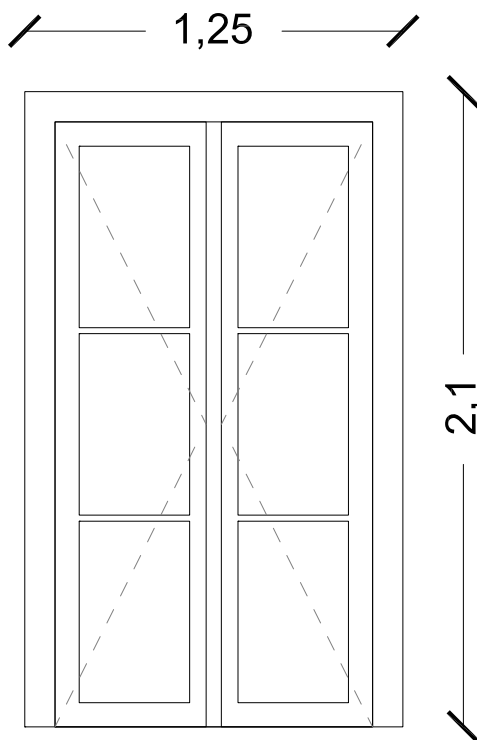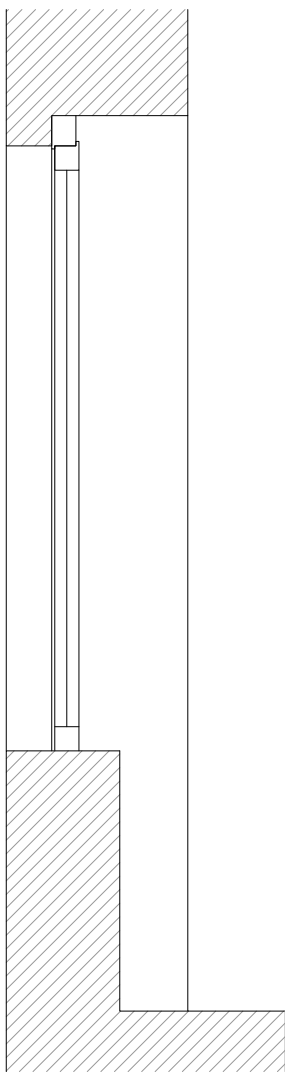

Descrizione serramento

Porta Finestra a due ante interamente apribile

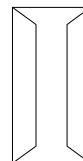

Struttura telaio

ALLUMINIO: 100 X 80 MM

SEZIONE NOMINALE
ANTA LEGNO
ALLUMINIO:
68X80 MM

FINITURA:
PREVERNICIATO
BIANCO

Quantità

13

Specchiatura

VETRATA ISOLANTE
A DOPPIO VETRO

VETRO BASSO
EMISSIVO

33,1 mm + 15 mm argon +
33,1 mm

Trasmittanza

Uw=1.2

Codice serramento

F	5	C	01
tipologia	piano/i	est./corte	sequenza


PALAZZO SANTA LUCIA
NAPOLI

ABACO SERRAMENTI
ESTERNI

scala 1:25

Descrizione
serramento

Finestra ad una anta
apribile centrale e due
telai fissi laterali

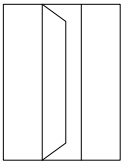

Struttura telaio

ALLUMINIO: 100 X 80
MM

SEZIONE NOMINALE
ANTA LEGNO
ALLUMINIO:
68X80 MM

FINITURA:
PREVERNICIATO
BIANCO

Quantità

9

Specchiatura

VETRATA ISOLANTE
A DOPPIO VETRO

VETRO BASSO
EMISSIVO




33.1 mm + 15 mm argon +
33.1 mm

Trasmittanza

Uw=1.2

Codice serramento

F	5	C	02
tipologia	piano/i	est./corte	sequenza

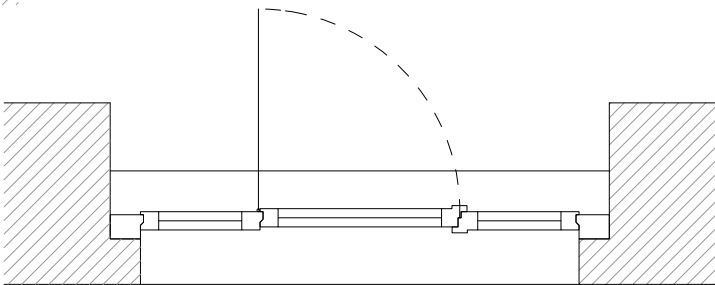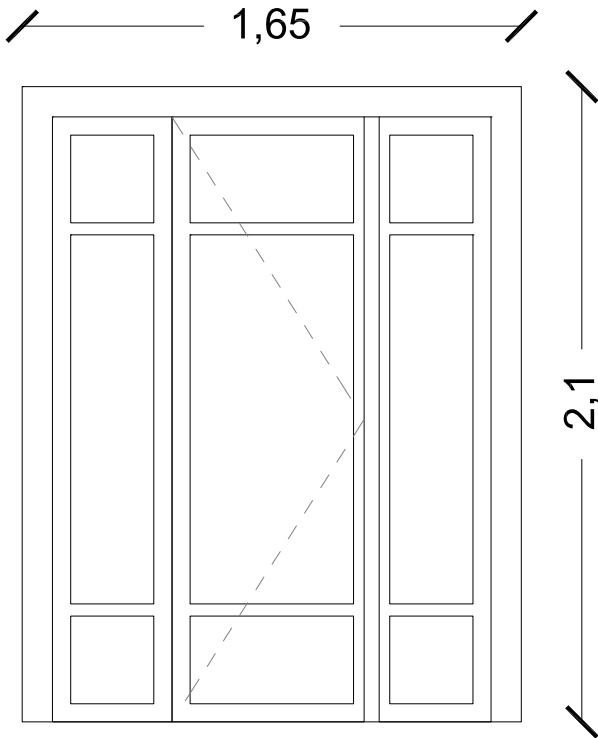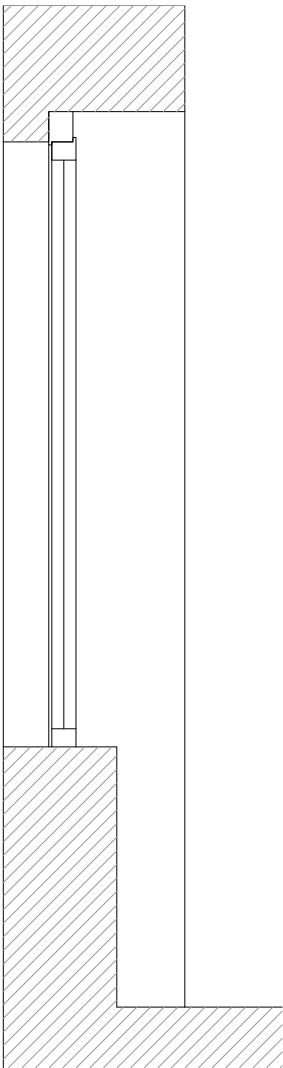


PALAZZO SANTA LUCIA
NAPOLI

ABACO SERRAMENTI
ESTERNI

scala 1:25

Descrizione
serramento

Finestra a due ante
interamente apribile

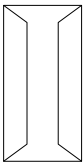

Struttura telaio

ALLUMINIO: 100 X 80
MM

SEZIONE NOMINALE
ANTA LEGNO
ALLUMINIO:
68X80 MM

FINITURA:
PREVERNICIATO
BIANCO

Quantità

1

Specchiatura

VETRATA ISOLANTE
A DOPPIO VETRO

VETRO BASSO
EMISSIVO




33.1 mm + 15 mm argon +
33.1 mm

Trasmittanza

Uw=1.2

Codice serramento

F	5	C	03
tipologia	piano/i	est./corte	sequenza

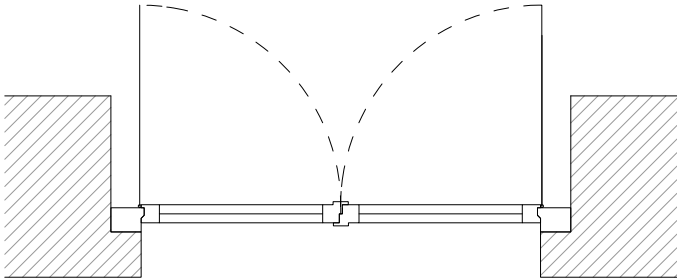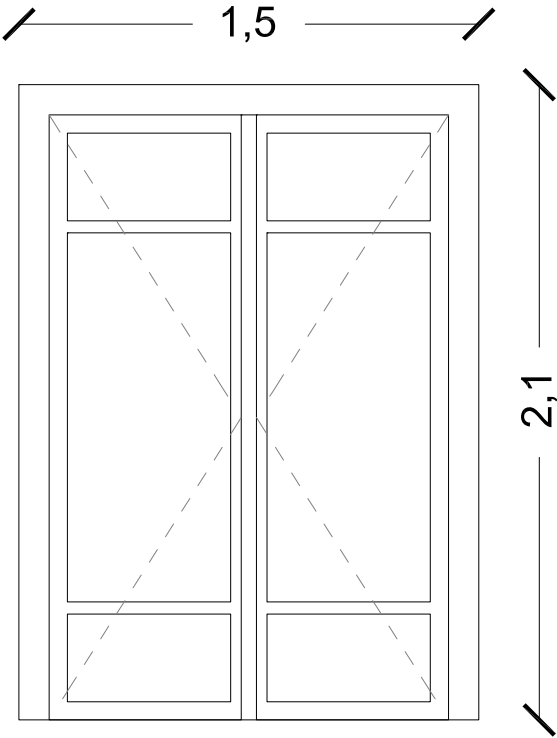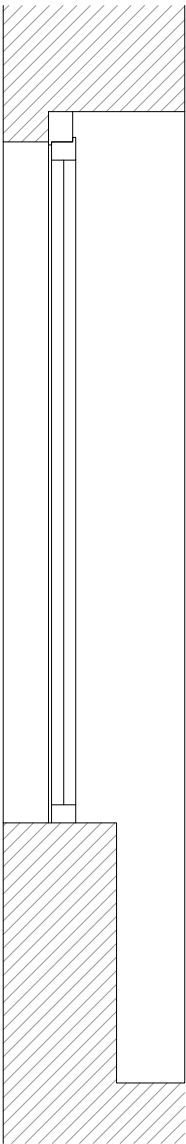


PALAZZO SANTA LUCIA
NAPOLI

ABACO SERRAMENTI
ESTERNI

scala 1:25

Descrizione
serramento

Finestra ad una anta
interamente apribile

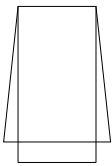

Struttura telaio

SEZIONE NOMINALE
TELAIO IN
ALLUMINIO: 100 X 80
MM

SEZIONE NOMINALE
ANTA ALLUMINIO:
68X80 MM

FINITURA: LACCATO
BIANCO

Quantità

2

Specchiatura

VETRATA ISOLANTE
A DOPPIO VETRO

VETRO BASSO
EMISSIVO


33.1 mm + 15 mm argon +
33.1 mm

Trasmittanza

Uw=1.2

Codice serramento

F	5	C	04
tipologia	piano/i	est./corte	sequenza

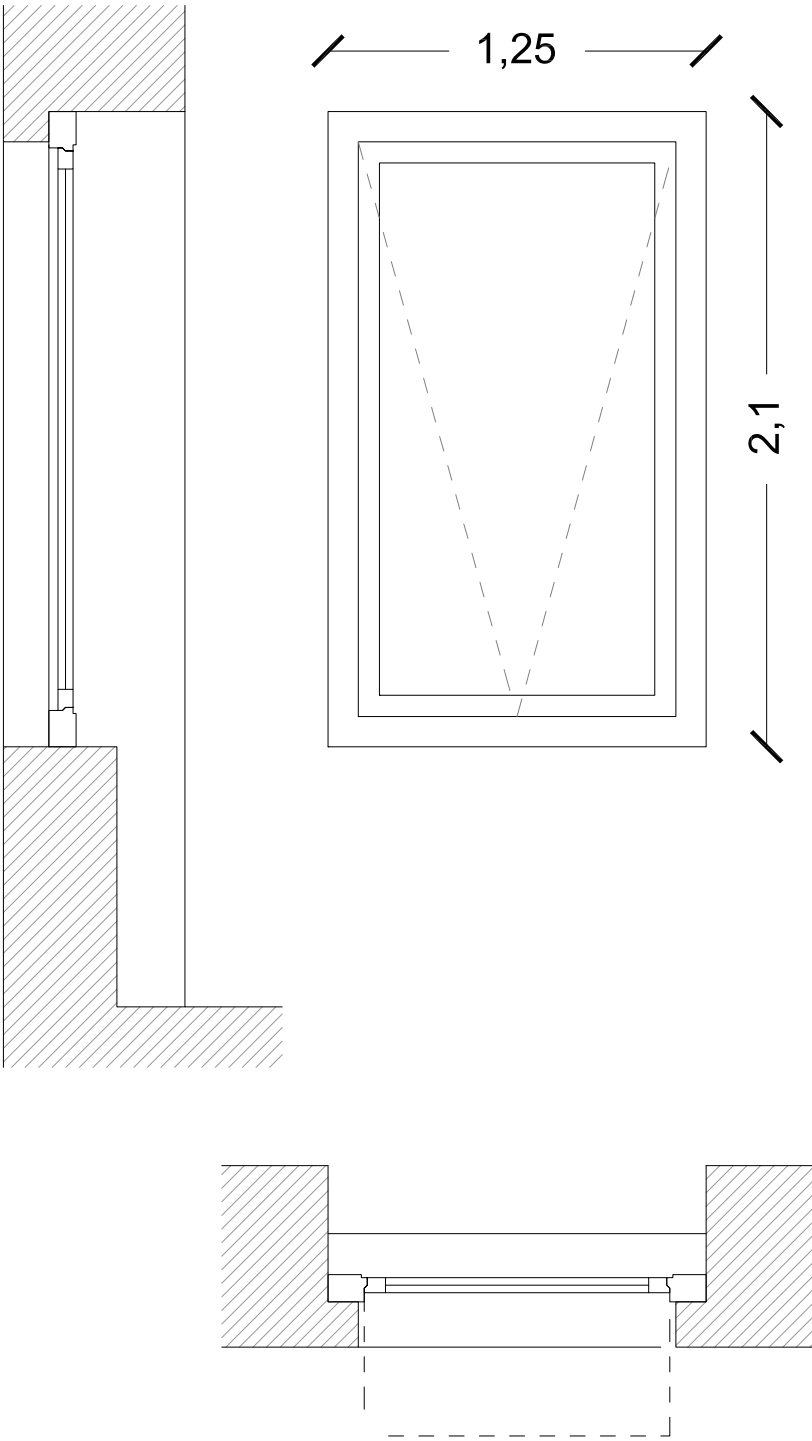


PALAZZO SANTA LUCIA
NAPOLI

ABACO SERRAMENTI
ESTERNI

scala 1:25

Descrizione
serramento

Finestra ad una anta
interamente apribile

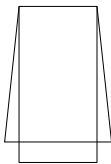

Struttura telaio

SEZIONE NOMINALE
TELAIO IN
ALLUMINIO: 100 X 80
MM

SEZIONE NOMINALE
ANTA ALLUMINIO:
68X80 MM

FINITURA: LACCATO
BIANCO

Quantità

1

Specchiatura

VETRATA ISOLANTE
A DOPPIO VETRO

VETRO BASSO
EMISSIVO


33.1 mm + 15 mm argon +
33.1 mm

Trasmittanza

Uw=1.2

Codice serramento


F	5	C	05
tipologia	piano/i	est./corte	sequenza

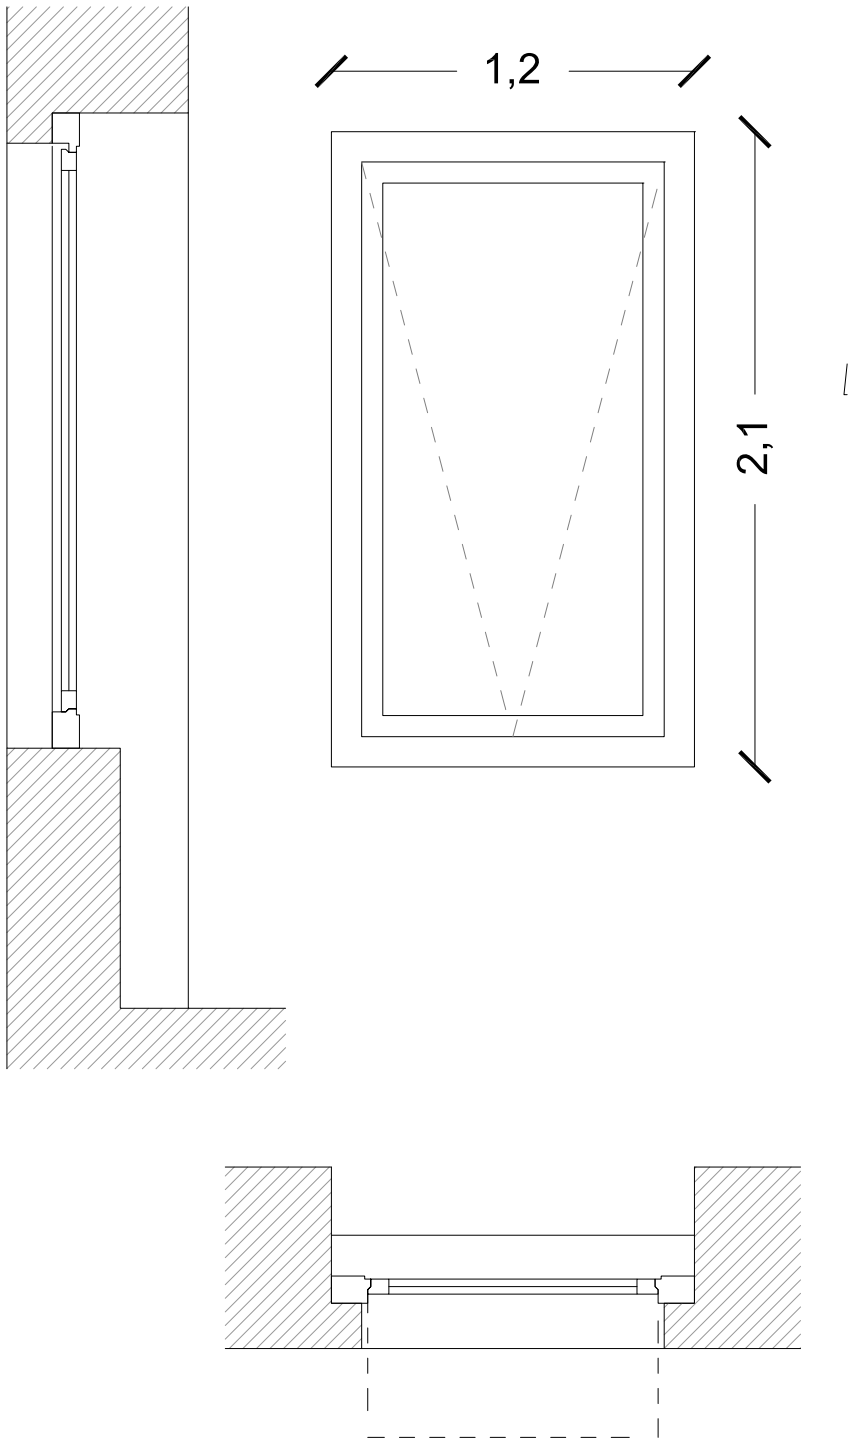

PALAZZO SANTA LUCIA
NAPOLI


ABACO SERRAMENTI
ESTERNI

scala 1:25

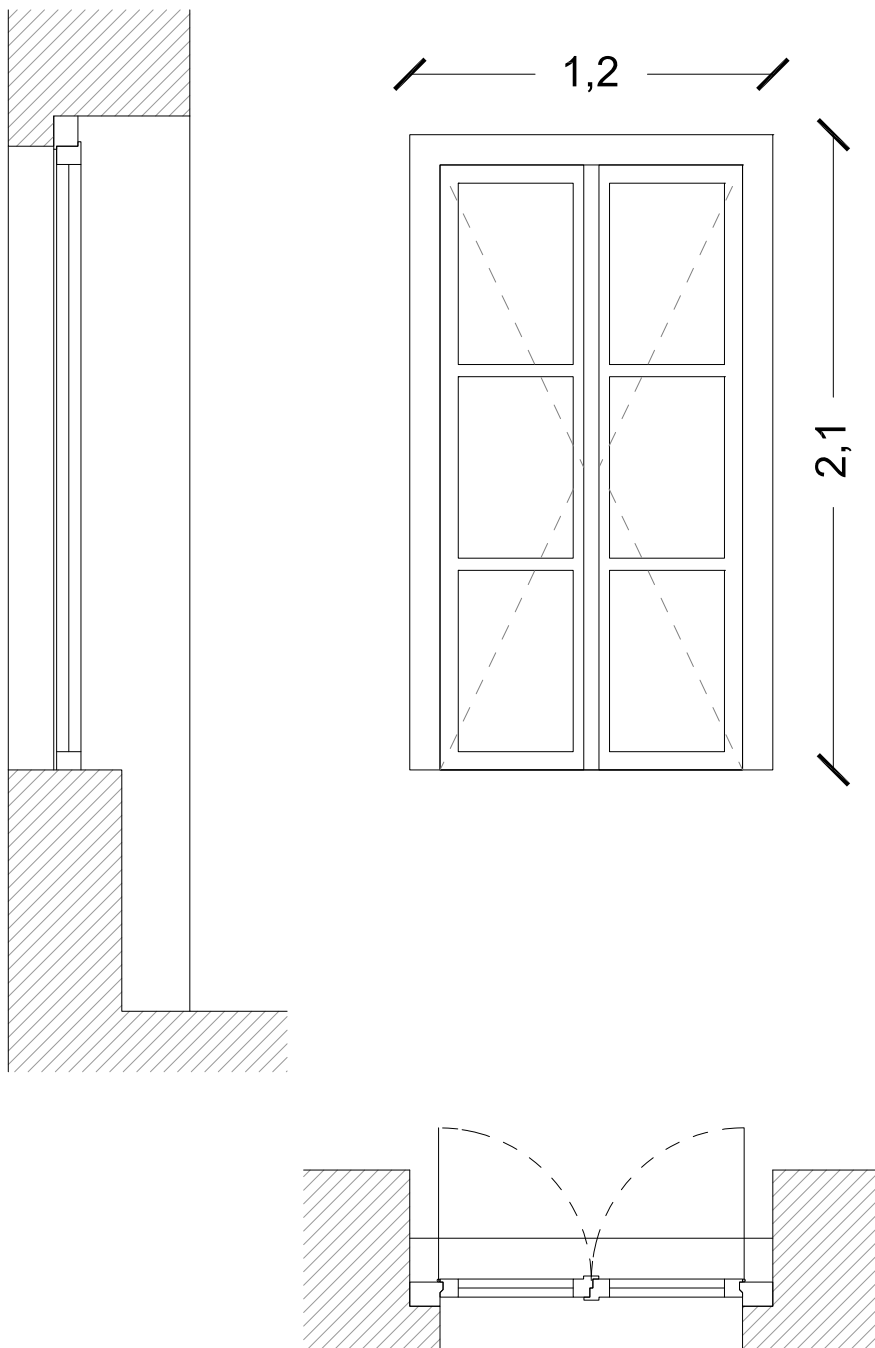

Descrizione serramento

Finestra a due ante interamente apribile

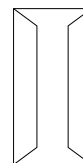

Struttura telaio

ALLUMINIO: 100 X 80 MM

SEZIONE NOMINALE
ANTA LEGNO
ALLUMINIO:
68X80 MM

FINITURA:
PREVERNICIATO
BIANCO

Quantità

2

Specchiatura

VETRATA ISOLANTE
A DOPPIO VETRO

VETRO BASSO
EMISSIVO

33.1 mm + 15 mm argon +
33.1 mm

Trasmittanza

Uw=1.2




Codice serramento



F	5	C	06
tipologia	piano/i	est./corte	sequenza



PALAZZO SANTA LUCIA
NAPOLI

ABACO SERRAMENTI
ESTERNI

scala 1:25

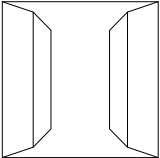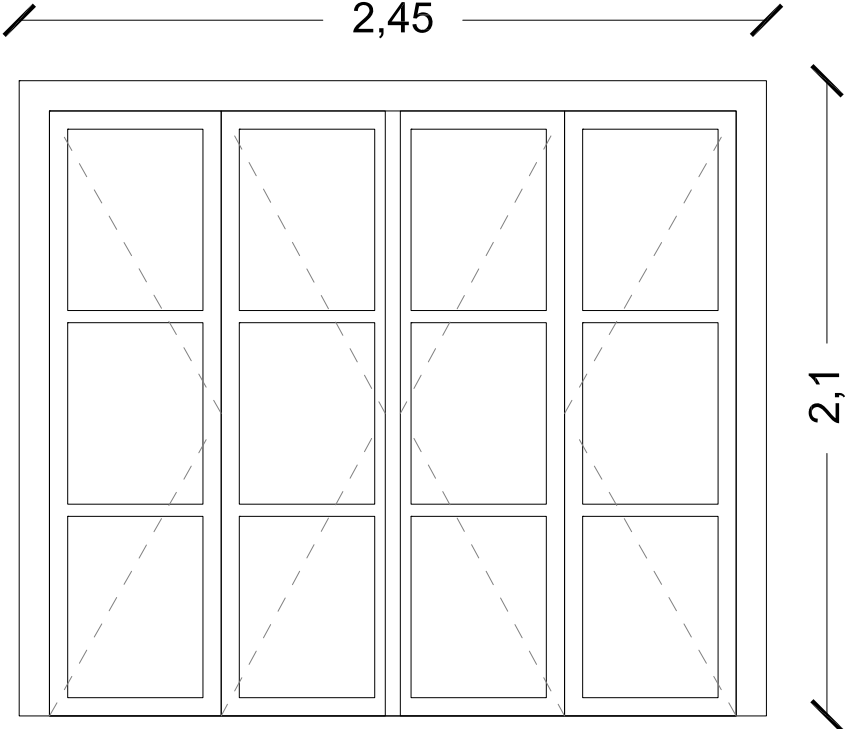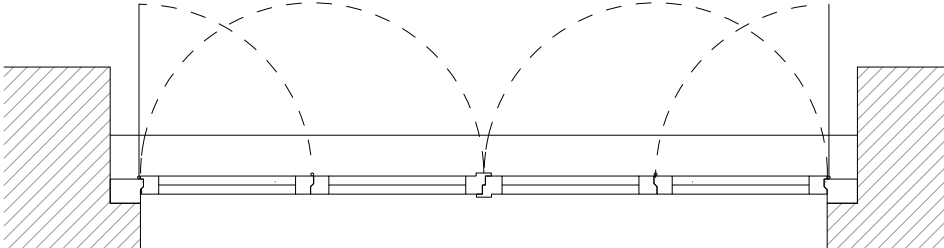
	Descrizione serramento Porta Finestra a quattro ante interamente apribile 
	Struttura telaio ALLUMINIO: 100 X 80 MM SEZIONE NOMINALE ANTA LEGNO ALLUMINIO: 68X80 MM FINITURA: PREVERNICIATO BIANCO
	Quantità 1
	Specchiatura VETRATA ISOLANTE A DOPPIO VETRO VETRO BASSO EMISSIVO 33.1 mm + 15 mm argon + 33.1 mm Trasmittanza Uw=1.2
PALAZZO SANTA LUCIA NAPOLI	ABACO SERRAMENTI ESTERNI scala 1:25 F 5 C 07 tipologia piano/i est./corte sequenza Codice serramento

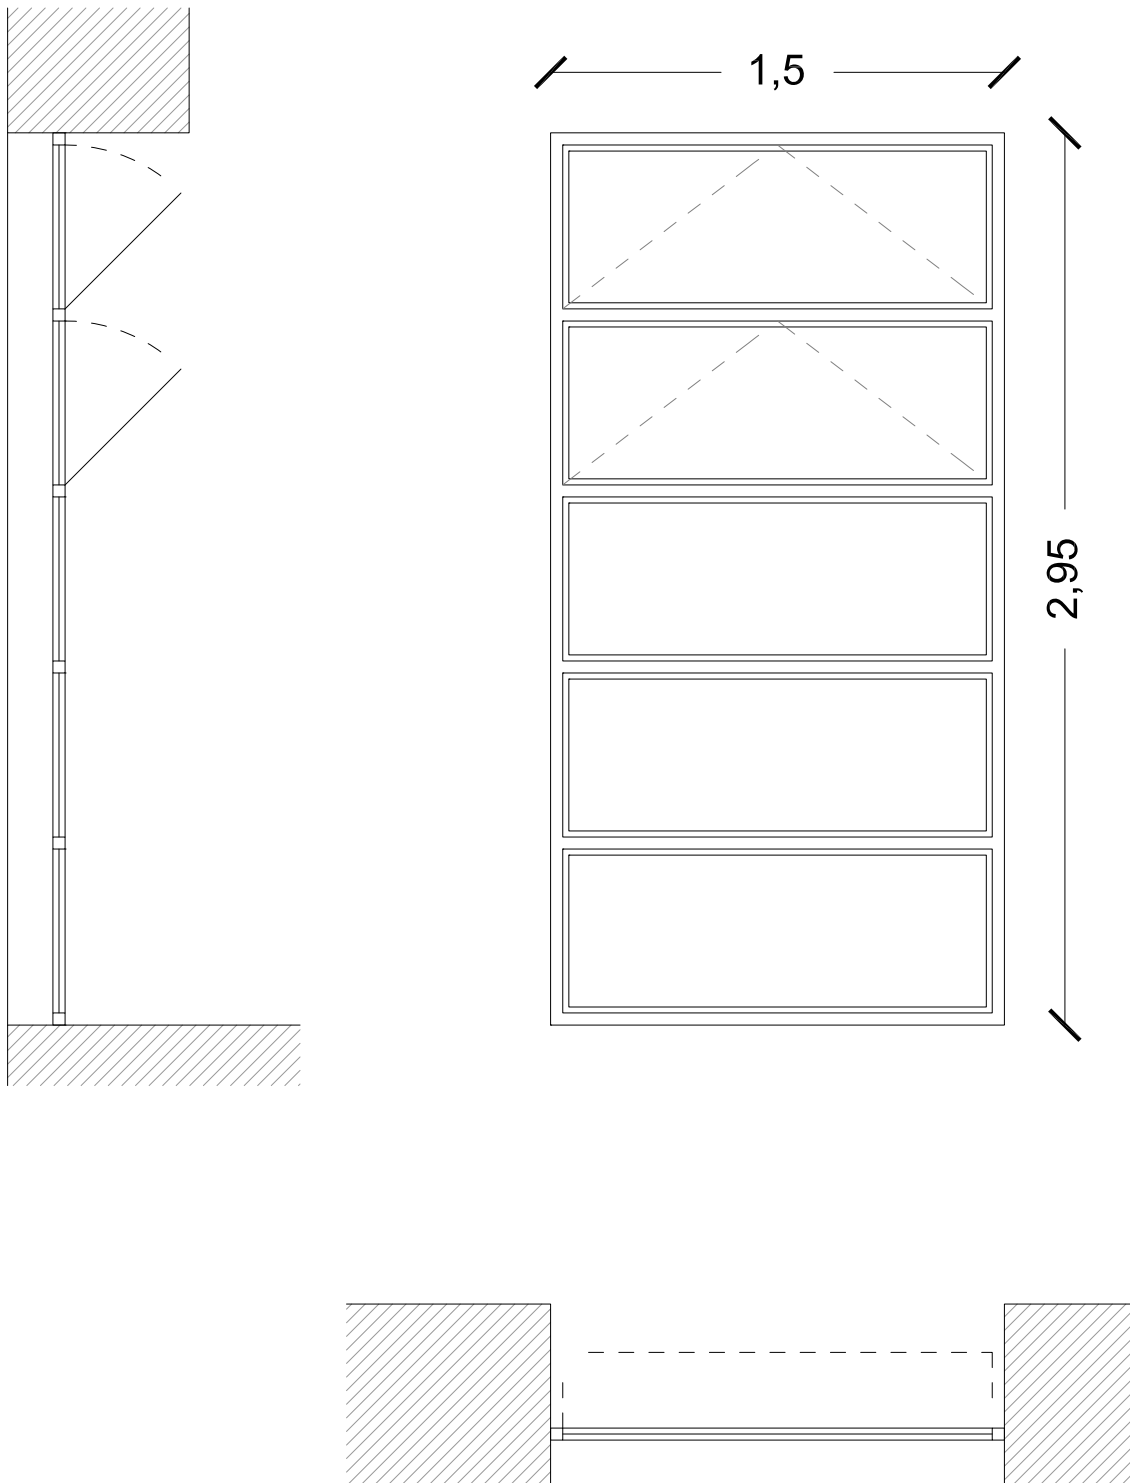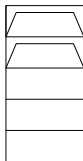		Descrizione serramento Finestra a cinque telai con due ante apribili 								
		Struttura telaio TELAIO IN FERRO DA RECUPERARE								
		Quantità 2								
		Specchiatura VETRATA ISOLANTE A DOPPIO VETRO VETRO BASSO EMISSIVO 33.1 mm + 15 mm argon + 33.1 mm								
		Trasmittanza Uw=1.2								
PALAZZO SANTA LUCIA NAPOLI	ABACO SERRAMENTI ESTERNI scala 1:25	Codice serramento <table><tr><td>F</td><td>5</td><td>C</td><td>08</td></tr><tr><td>tpologia</td><td>piano/i</td><td>est./corte</td><td>sequenza</td></tr></table>	F	5	C	08	tpologia	piano/i	est./corte	sequenza
F	5	C	08							
tpologia	piano/i	est./corte	sequenza							

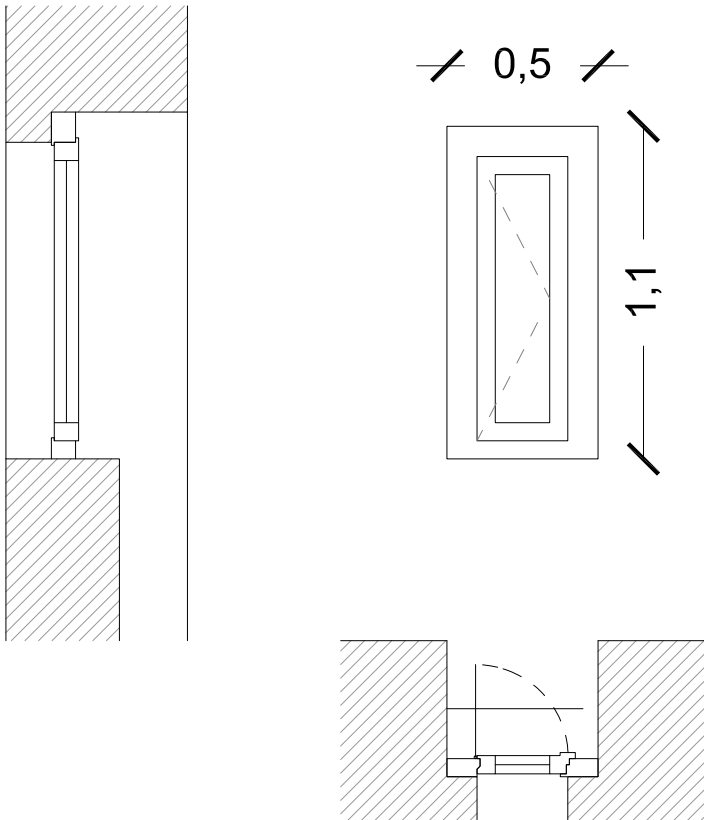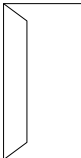		Descrizione serramento Finestra ad una anta interamente apribile 								
		Struttura telaio ALLUMINIO: 100 X 80 MM SEZIONE NOMINALE ANTA LEGNO ALLUMINIO: 68X80 MM FINITURA: PREVERNICIATO BIANCO								
		Quantità 2								
		Specchiatura VETRATA ISOLANTE A DOPPIO VETRO VETRO BASSO EMISSIVO 33.1 mm + 15 mm argon + 33.1 mm								
		Trasmittanza Uw=1.2								
PALAZZO SANTA LUCIA NAPOLI	ABACO SERRAMENTI ESTERNI scala 1:25	Codice serramento <table><tr><td>F</td><td>5</td><td>C</td><td>09</td></tr><tr><td>tipologia</td><td>piano/i</td><td>est./corte</td><td>sequenza</td></tr></table>	F	5	C	09	tipologia	piano/i	est./corte	sequenza
F	5	C	09							
tipologia	piano/i	est./corte	sequenza							

Descrizione
serramento

Finestra con coppia di
ante interamente
apribile

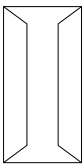

Struttura telaio

ALLUMINIO: 100 X 80
MM

SEZIONE NOMINALE
ANTA LEGNO
ALLUMINIO:
68X80 MM

FINITURA:
PREVERNICIATO
BIANCO

Quantità

2

Specchiatura

VETRATA ISOLANTE
A DOPPIO VETRO

VETRO BASSO
EMISSIVO




33.1 mm + 15 mm argon +
33.1 mm

Trasmittanza

Uw=1.2

Codice serramento




F	5	C	10
tipologia	piano/i	est./corte	sequenza

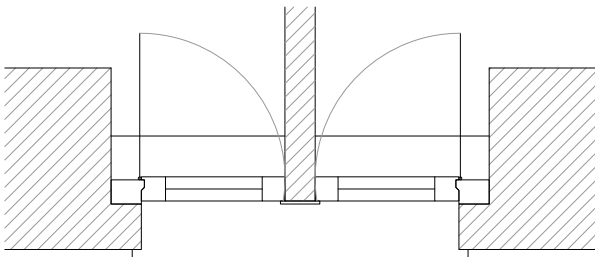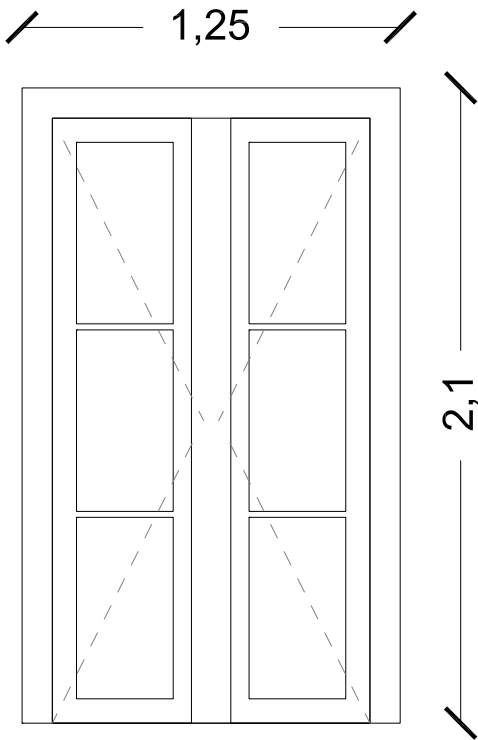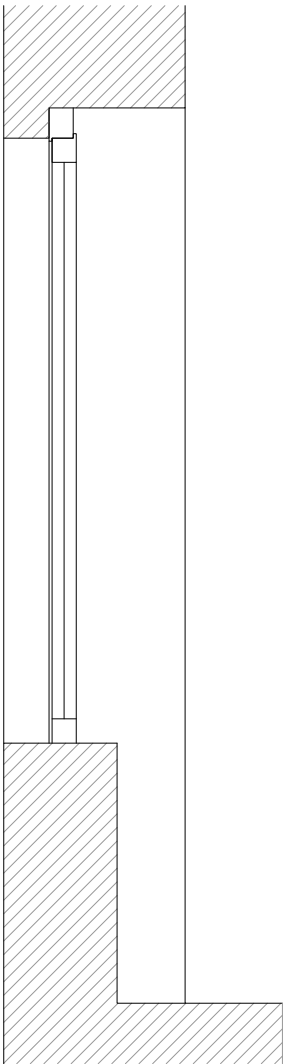

PALAZZO SANTA LUCIA
NAPOLI


ABACO SERRAMENTI
ESTERNI

scala 1:25

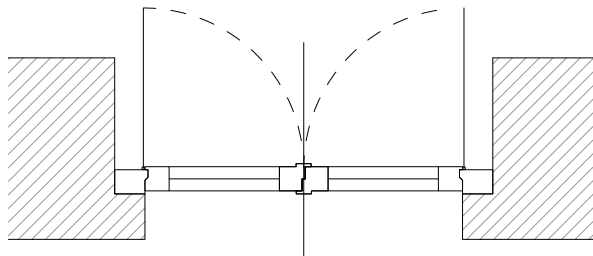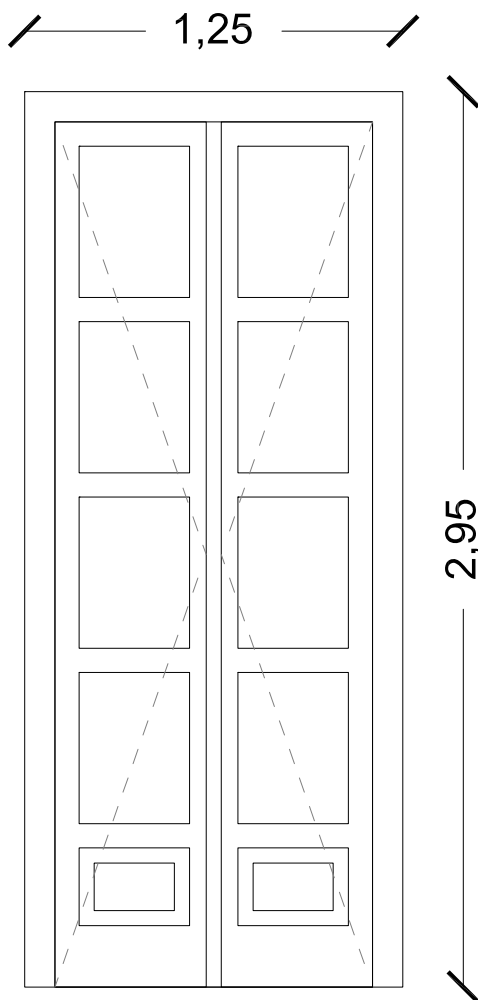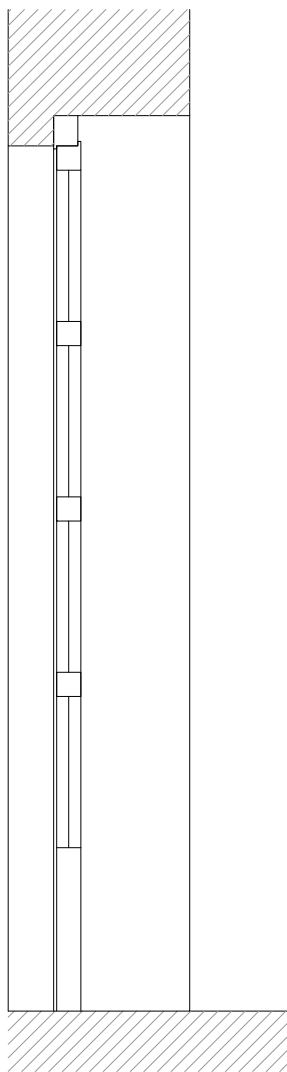

Descrizione serramento

Porta Finestra a due ante interamente apribile

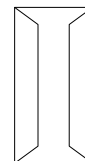

Struttura telaio

ALLUMINIO: 100 X 80 MM

SEZIONE NOMINALE
ANTA LEGNO
ALLUMINIO:
68X80 MM

FINITURA:
PREVERNICIATO
BIANCO

Quantità

8

Specchiatura

VETRATA ISOLANTE
A DOPPIO VETRO

VETRO BASSO
EMISSIVO

33.1 mm + 15 mm argon +
33.1 mm

Trasmittanza

Uw=1.2

Codice serramento

PF	5	C	01
tipologia	piano/i	est./corte	sequenza

PALAZZO SANTA LUCIA
NAPOLI

ABACO SERRAMENTI
ESTERNI


scala 1:25

ABACO SERRAMENTI
ESTERNI
PIANO SESTO

PALAZZO SANTA LUCIA
NAPOLI


Codice serramento

	6		
tipologia	piano/i	est./corte	sequenza

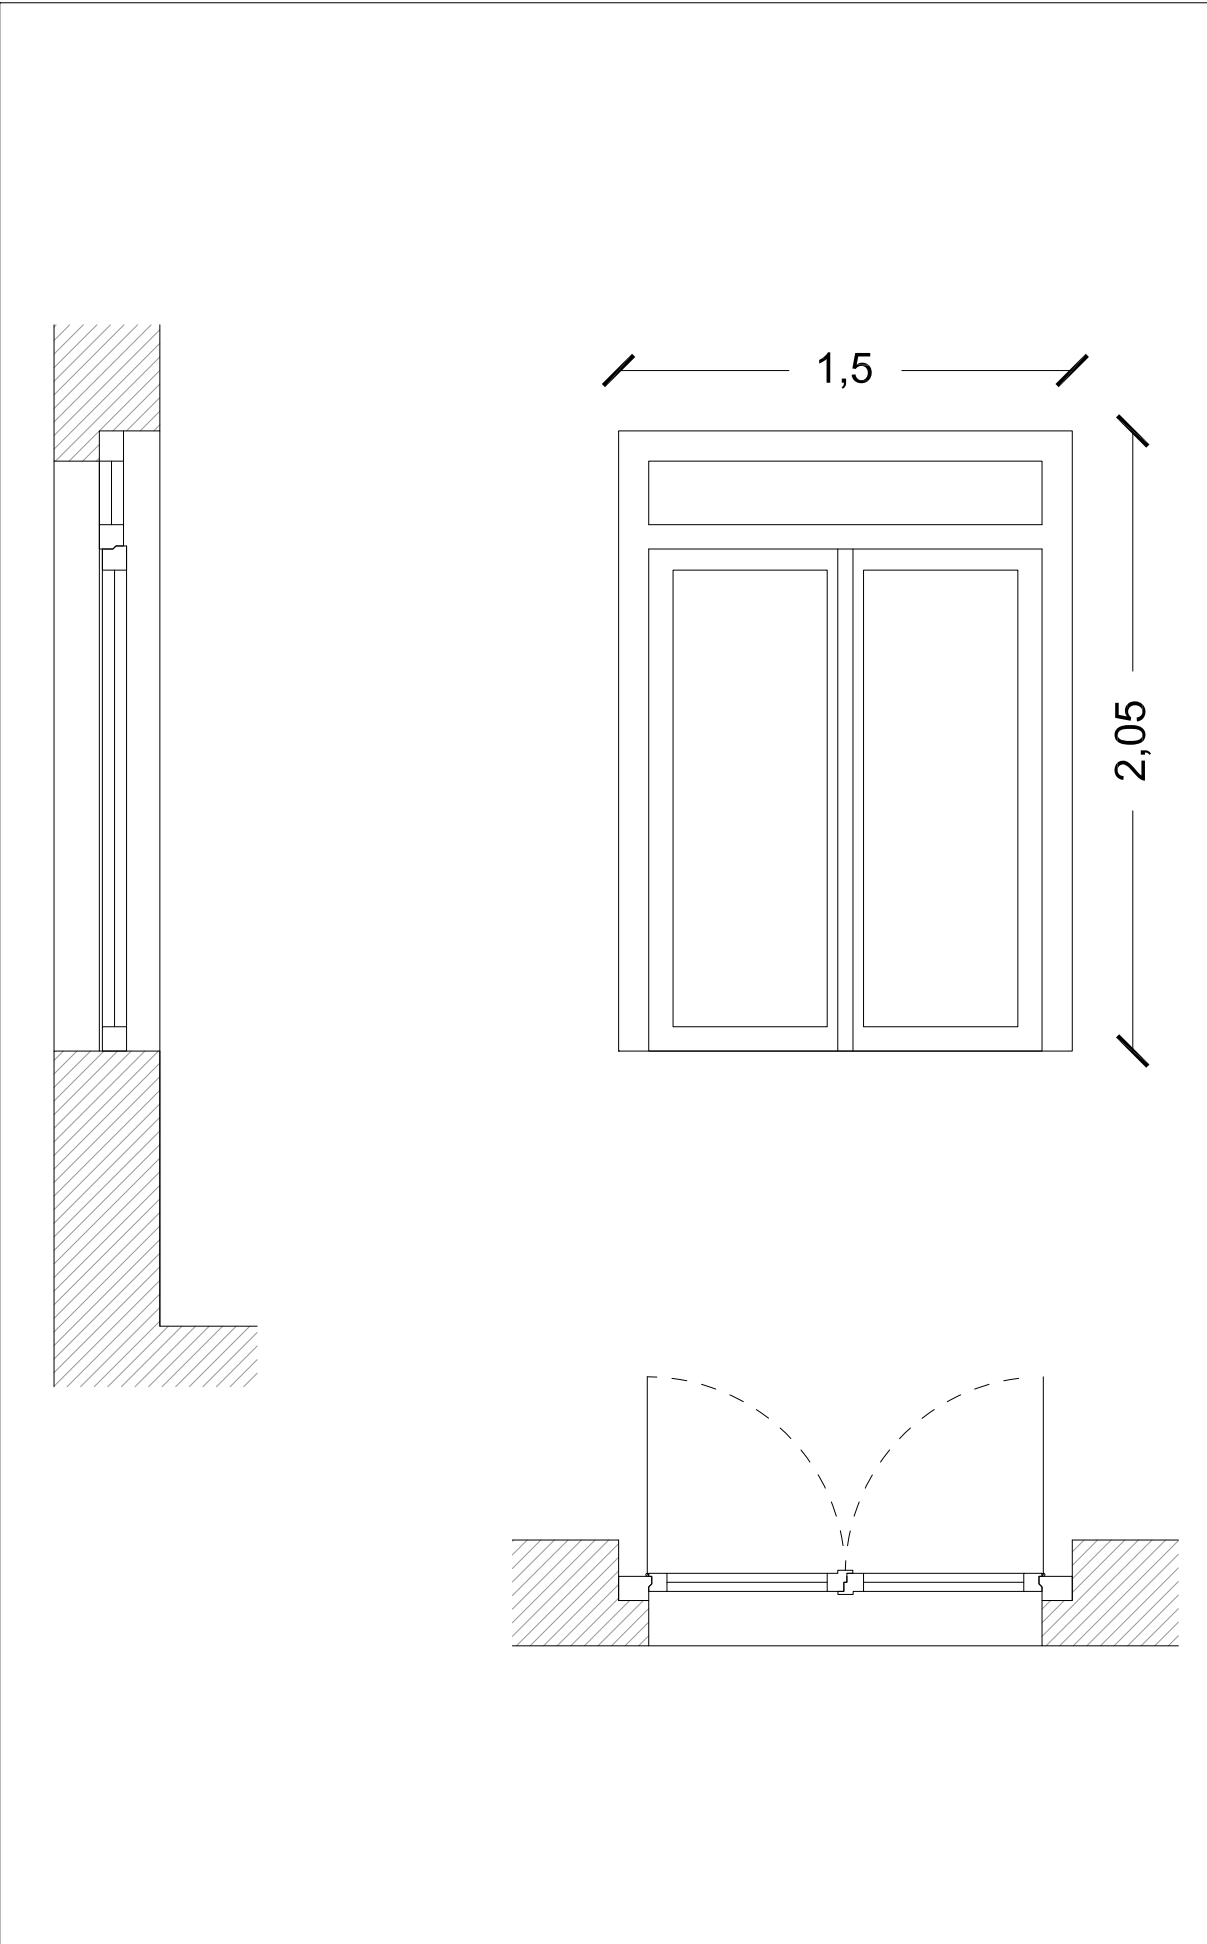

Descrizione
serramento

Finestra a due ante
interamente apribile
con sopraluce.

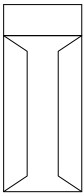

Struttura telaio

SEZIONE PROFILI DI
TELAIO: 30-90 MM

SEZIONE NODI:
62 MM

PROFONDITA':
70 MM

Quantità

4

Specchiatura

VETRATA ISOLANTE
A DOPPIO VETRO

VETRO BASSO
EMISSIVO

33.1 mm + 15 mm argon +
33.1 mm

Trasmittanza

Uw=1.,4


Codice serramento

F	6	C	01
tipologia	piano/i	est./corte	sequenza

PALAZZO SANTA LUCIA
NAPOLI


ABACO SERRAMENTI
ESTERNI

scala 1:25

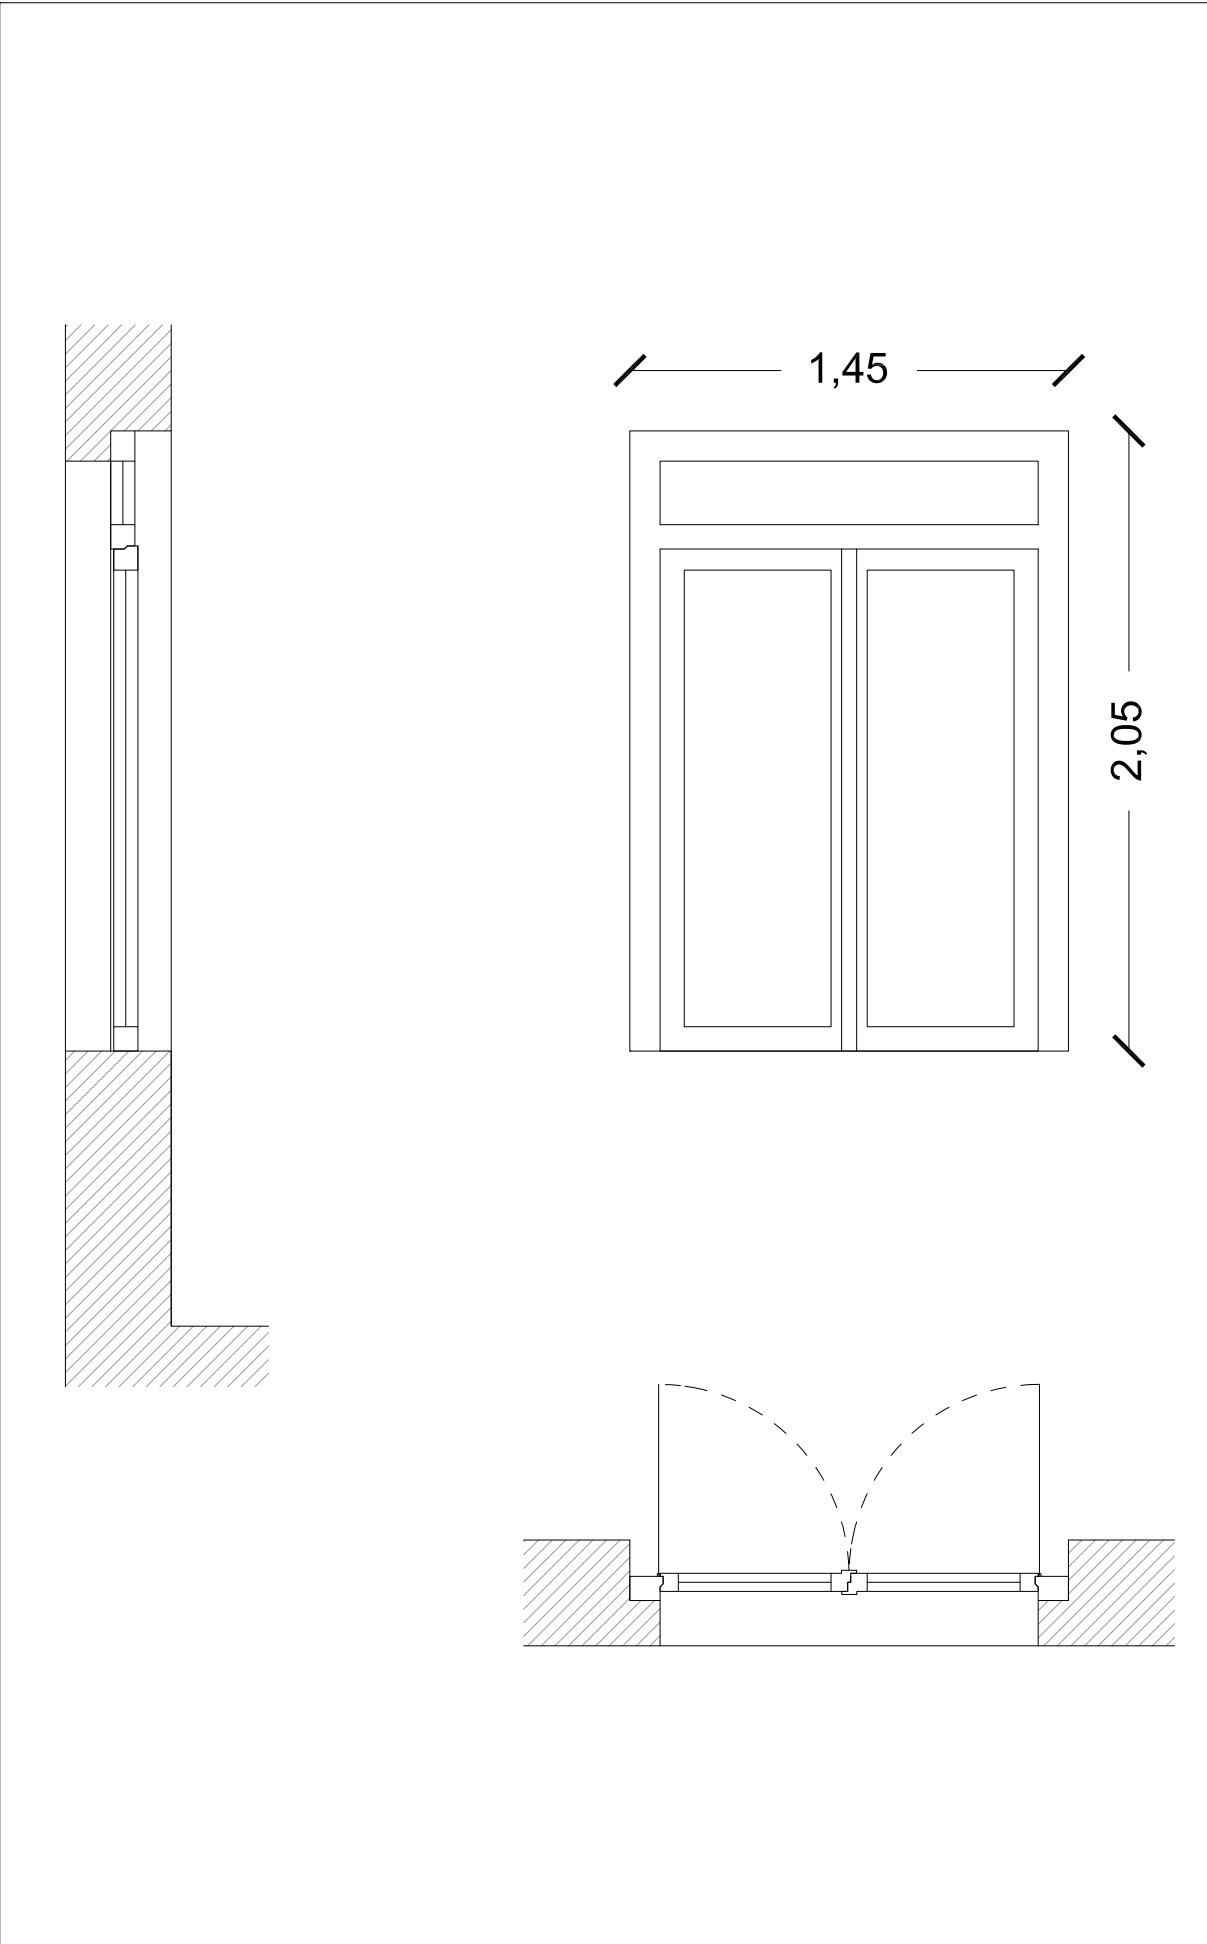

Descrizione
serramento

Finestra a due ante
interamente apribile
con sopraluce.

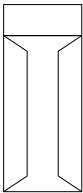

Struttura telaio

SEZIONE PROFILI DI
TELAIO: 30-90 MM

SEZIONE NODI:
62 MM

PROFONDITA':
70 MM

Quantità

6

Specchiatura

VETRATA ISOLANTE
A DOPPIO VETRO

VETRO BASSO
EMISSIVO

33.1 mm + 15 mm argon +
33.1 mm

Trasmittanza

Uw=1.,4




Codice serramento

F	6	C	02
tipologia	piano/i	est./corte	sequenza

PALAZZO SANTA LUCIA
NAPOLI

ABACO SERRAMENTI
ESTERNI

scala 1:25

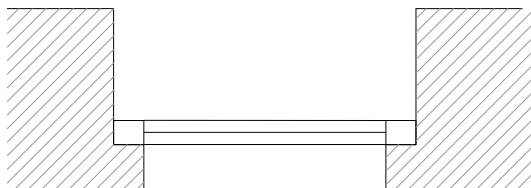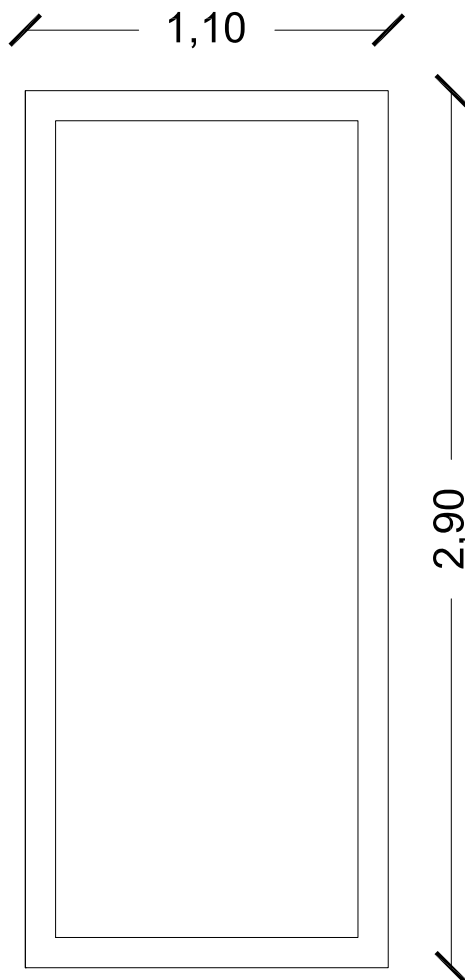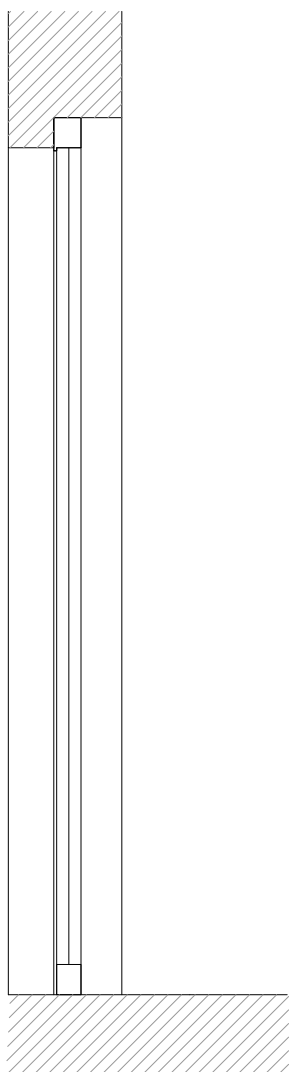

Descrizione serramento

Finestra a telaio fisso



Struttura telaio

SEZIONE PROFILI DI
TELAIO: 30-90 MM

SEZIONE NODI:
62 MM

PROFONDITA':
70 MM

Quantità

1

Specchiatura

VETRATA ISOLANTE
A DOPPIO VETRO

VETRO BASSO
EMISSIVO

33.1 mm + 15 mm argon +
33.1 mm

Trasmittanza

Uw=1.,4




Codice serramento

F	6	E	01
tipologia	plano/l	est./corte	sequenza

PALAZZO SANTA LUCIA
NAPOLI


ABACO SERRAMENTI
ESTERNI

scala 1:25

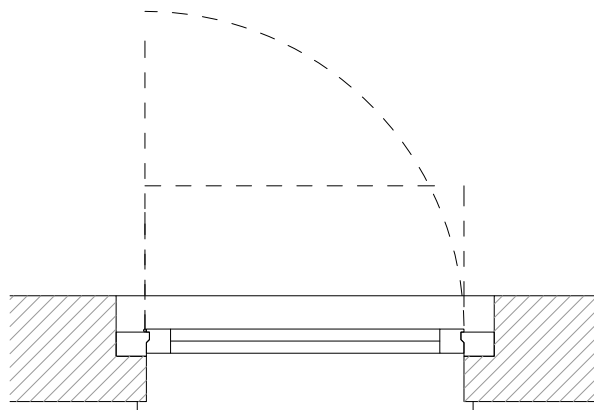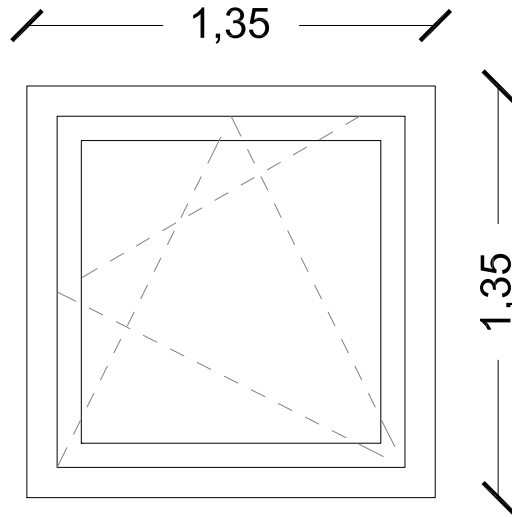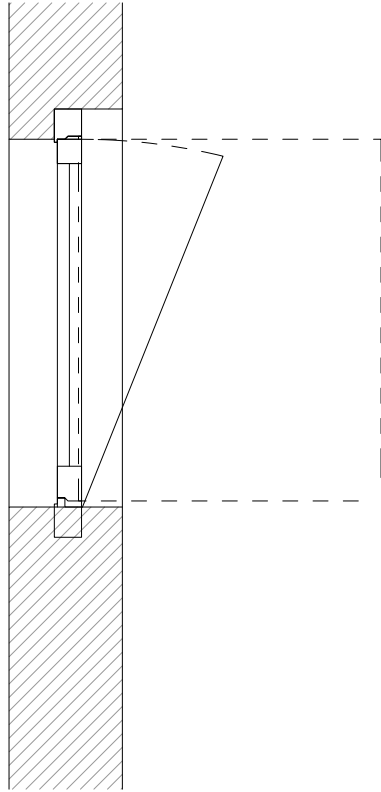

Descrizione serramento

Finestra con 1 anta
apribile a bussola e a
vasistas

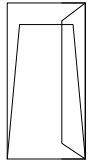

Struttura telaio

SEZIONE PROFILI DI
TELAIO: 30-90 MM

SEZIONE NODI:
62 MM

PROFONDITA':
70 MM

Quantità

1

Specchiatura

VETRATA ISOLANTE
A DOPPIO VETRO

VETRO BASSO
EMISSIVO

33.1 mm + 15 mm argon +
33.1 mm

Trasmittanza

$U_w=1.,4$


PALAZZO SANTA LUCIA
NAPOLI




ABACO SERRAMENTI
ESTERNI

scala 1:25

Codice serramento

F	6	E	02
tipologia	plano/l	est./corte	sequenza

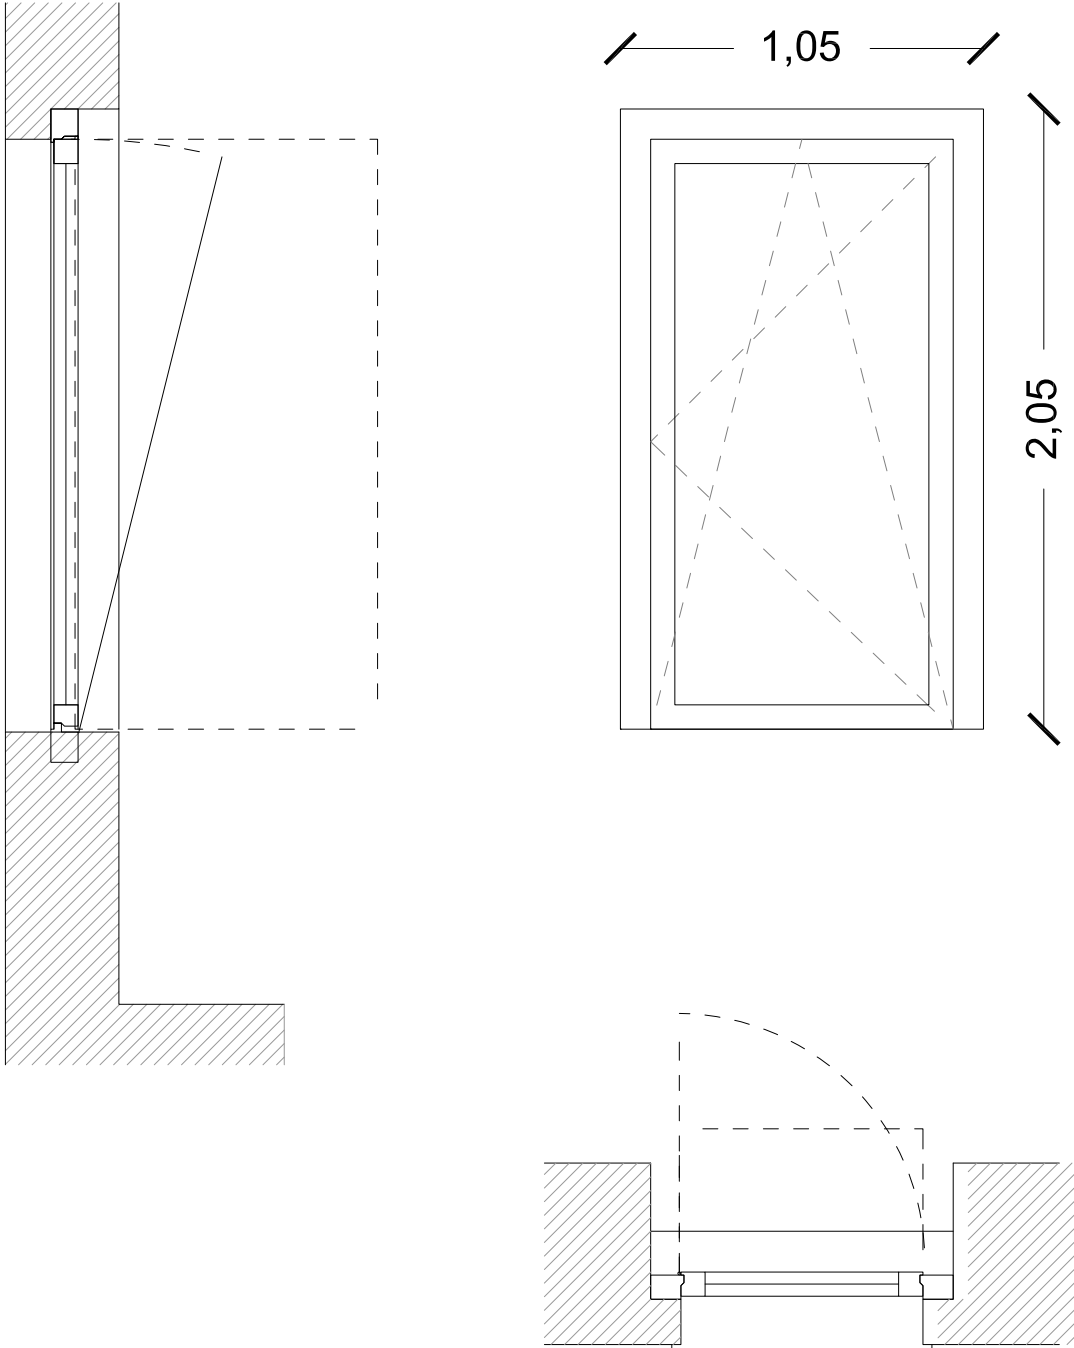		Descrizione serramento Finestra con 1 anta apribile a bussola e a vasistas 								
		Struttura telaio SEZIONE PROFILI DI TELAIO: 30-90 MM SEZIONE NODI: 62 MM PROFONDITA': 70 MM								
		Quantità 2								
		Specchiatura VETRATA ISOLANTE A DOPPIO VETRO VETRO BASSO EMISSIVO 33.1 mm + 15 mm argon + 33.1 mm								
		Trasmittanza Uw=1.,4								
PALAZZO SANTA LUCIA NAPOLI	ABACO SERRAMENTI ESTERNI scala 1:25	Codice serramento <table><tr><td>F</td><td>6</td><td>E</td><td>03</td></tr><tr><td>tpologia</td><td>plano/l</td><td>est./corte</td><td>sequenza</td></tr></table>	F	6	E	03	tpologia	plano/l	est./corte	sequenza
F	6	E	03							
tpologia	plano/l	est./corte	sequenza							

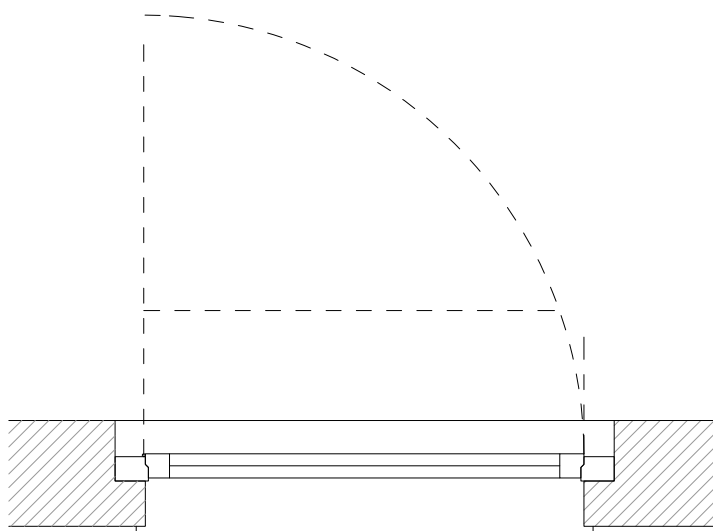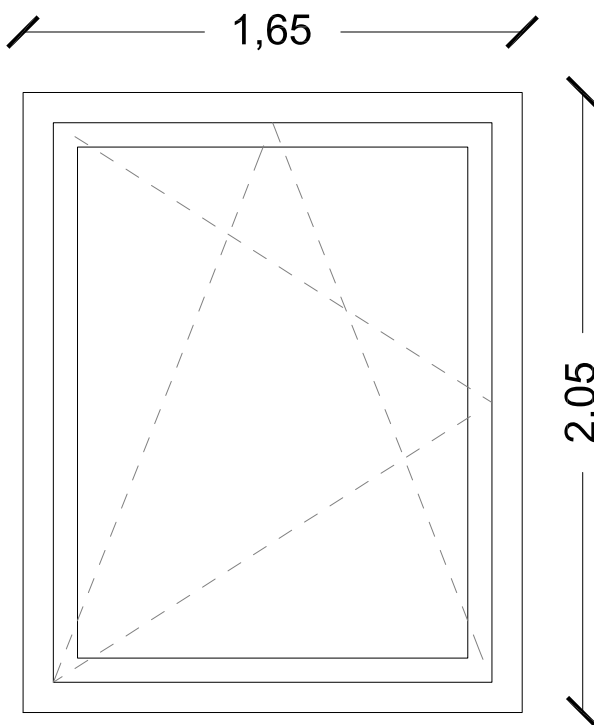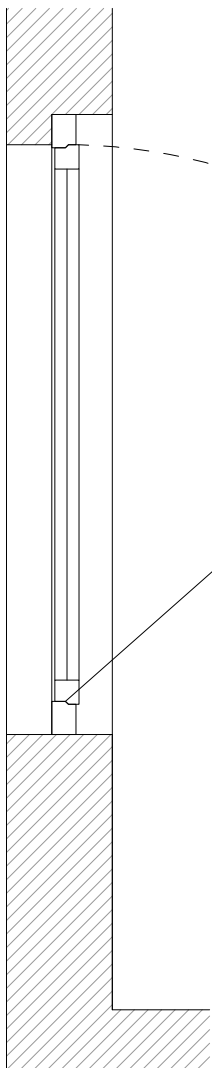

Descrizione serramento

Finestra con 1 anta
apribile a bussola e a
vasistas



Struttura telaio

SEZIONE PROFILI DI
TELAIO: 30-90 MM

SEZIONE NODI:
62 MM

PROFONDITA':
70 MM

Quantità

1

Specchiatura

VETRATA ISOLANTE
A DOPPIO VETRO

VETRO BASSO
EMISSIVO

33.1 mm + 15 mm argon +
33.1 mm

Trasmittanza

Uw=1.,4




Codice serramento

F	6	E	04
tipologia	plano/l	est./corte	sequenza

PALAZZO SANTA LUCIA
NAPOLI


ABACO SERRAMENTI
ESTERNI

scala 1:25

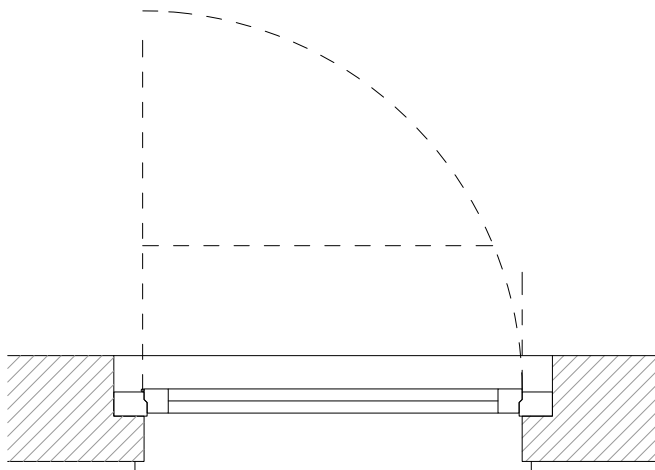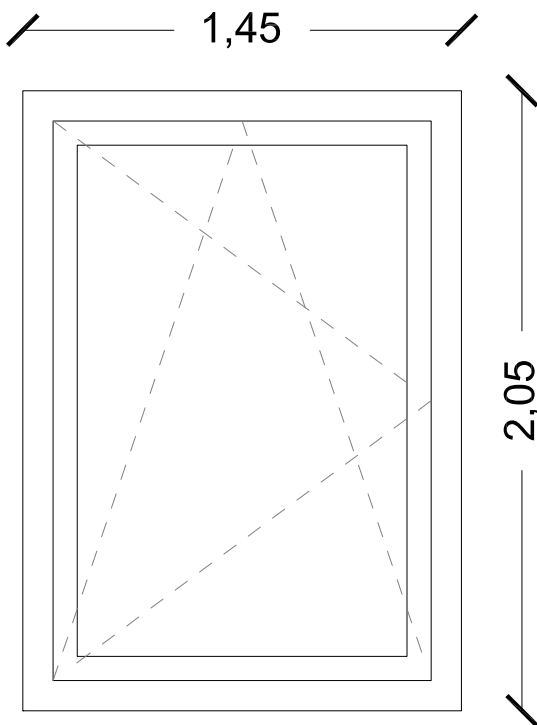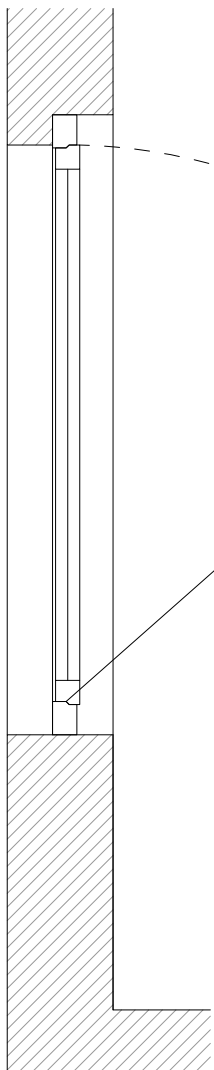

Descrizione serramento

Finestra con 1 anta
apribile a bussola e a
vasistas

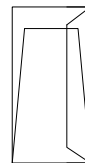

Struttura telaio

SEZIONE PROFILI DI
TELAIO: 30-90 MM

SEZIONE NODI:
62 MM

PROFONDITA':
70 MM

Quantità

1

Specchiatura

VETRATA ISOLANTE
A DOPPIO VETRO

VETRO BASSO
EMISSIVO

33.1 mm + 15 mm argon +
33.1 mm

Trasmittanza

$U_w=1.,4$


Codice serramento

F	6	E	05
tipologia	plano/l	est./corte	sequenza

PALAZZO SANTA LUCIA
NAPOLI

ABACO SERRAMENTI
ESTERNI

scala 1:25

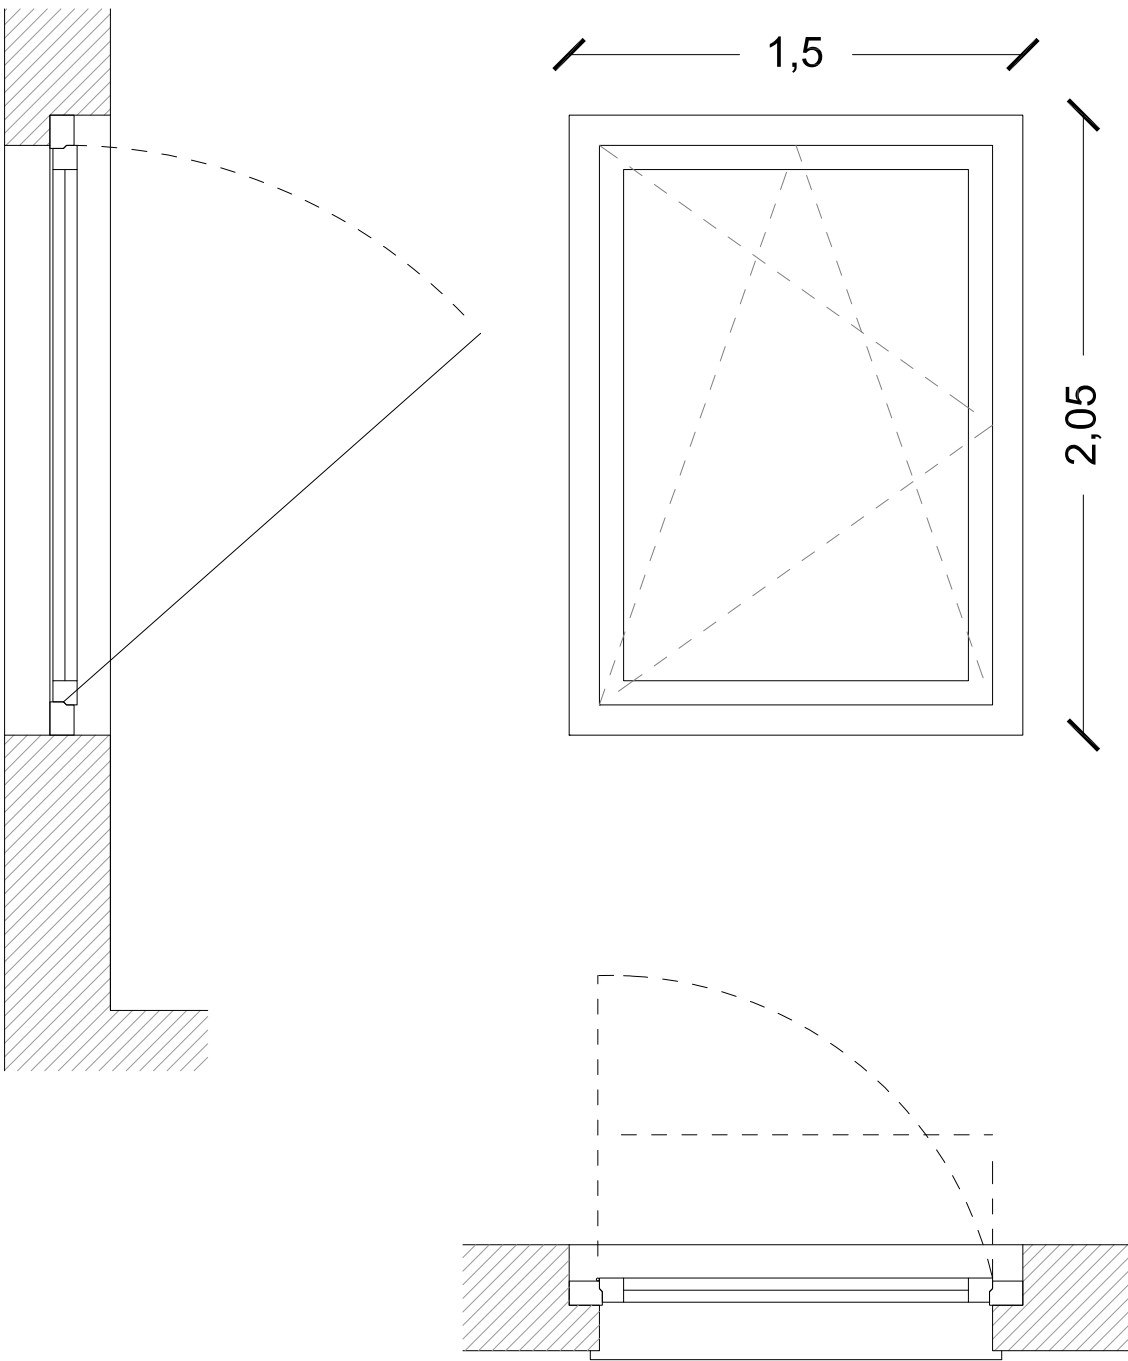

**Descrizione
serramento**

Finestra con 1 anta
apribile a bussola e a
vasistas



Struttura telaio

SEZIONE PROFILI DI
TELAIO: 30-90 MM

SEZIONE NODI:
62 MM

PROFONDITA':
70 MM

Quantità

5

Specchiatura

VETRATA ISOLANTE
A DOPPIO VETRO

VETRO BASSO
EMISSIVO

33.1 mm + 15 mm argon +
33.1 mm

Trasmittanza

Uw=1.,4




PALAZZO SANTA LUCIA
NAPOLI

ABACO SERRAMENTI
ESTERNI

scala 1:25


Codice serramento

F	6	E	06
tipologia	plano/l	est./corte	sequenza

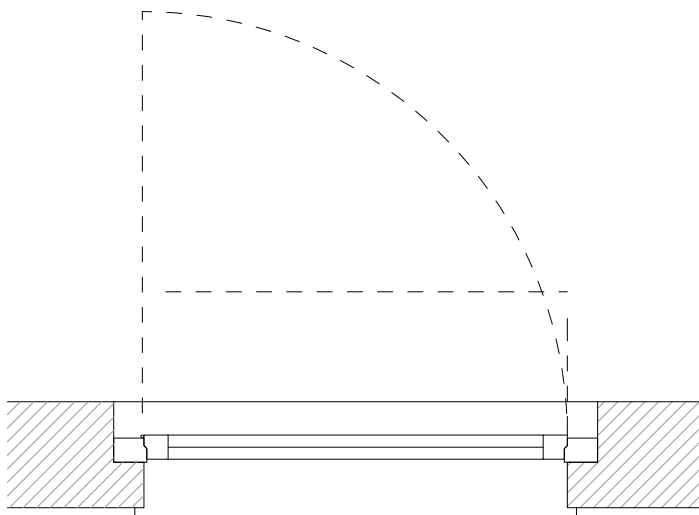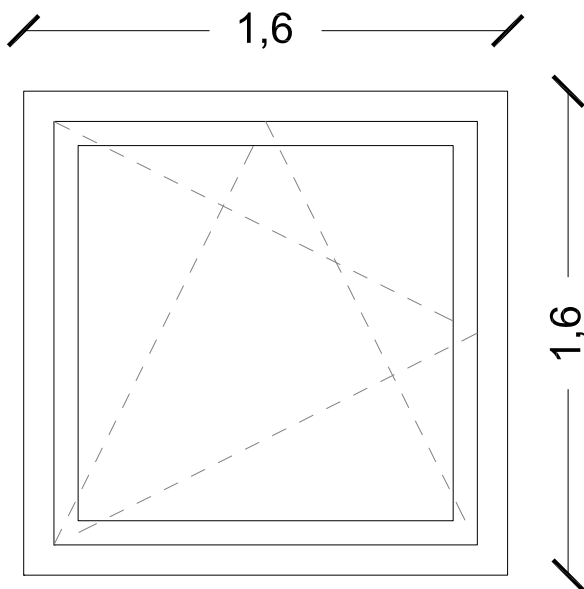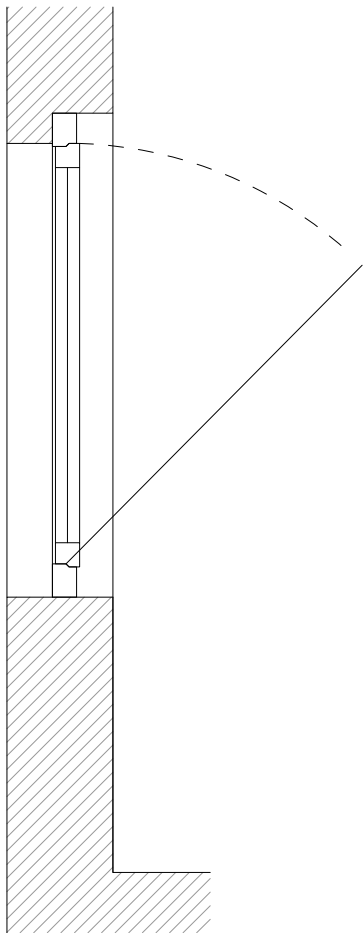

Descrizione serramento

Finestra con 1 anta
apribile a bussola e a
vasistas

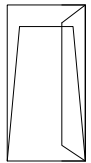

Struttura telaio

SEZIONE PROFILI DI
TELAIO: 30-90 MM

SEZIONE NODI:
62 MM

PROFONDITA':
70 MM

Quantità

1

Specchiatura

VETRATA ISOLANTE
A DOPPIO VETRO

VETRO BASSO
EMISSIVO

33.1 mm + 15 mm argon +
33.1 mm

Trasmittanza

Uw=1.,4

Codice serramento

F	6	E	07
tipologia	plano/l	est./corte	sequenza


PALAZZO SANTA LUCIA
NAPOLI

ABACO SERRAMENTI
ESTERNI

scala 1:25

Descrizione
serramento

Finestra con 1 anta
apribile a bussola e a
vasistas

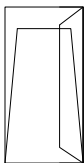

Struttura telaio

SEZIONE PROFILI DI
TELAIO: 30-90 MM

SEZIONE NODI:
62 MM

PROFONDITA':
70 MM

Quantità

1

Specchiatura

VETRATA ISOLANTE
A DOPPIO VETRO

VETRO BASSO
EMISSIVO


33.1 mm + 15 mm argon +
33.1 mm

Trasmittanza

Uw=1.,4

Codice serramento


F	6	E	08
tipologia	piano/i	est./corte	sequenza

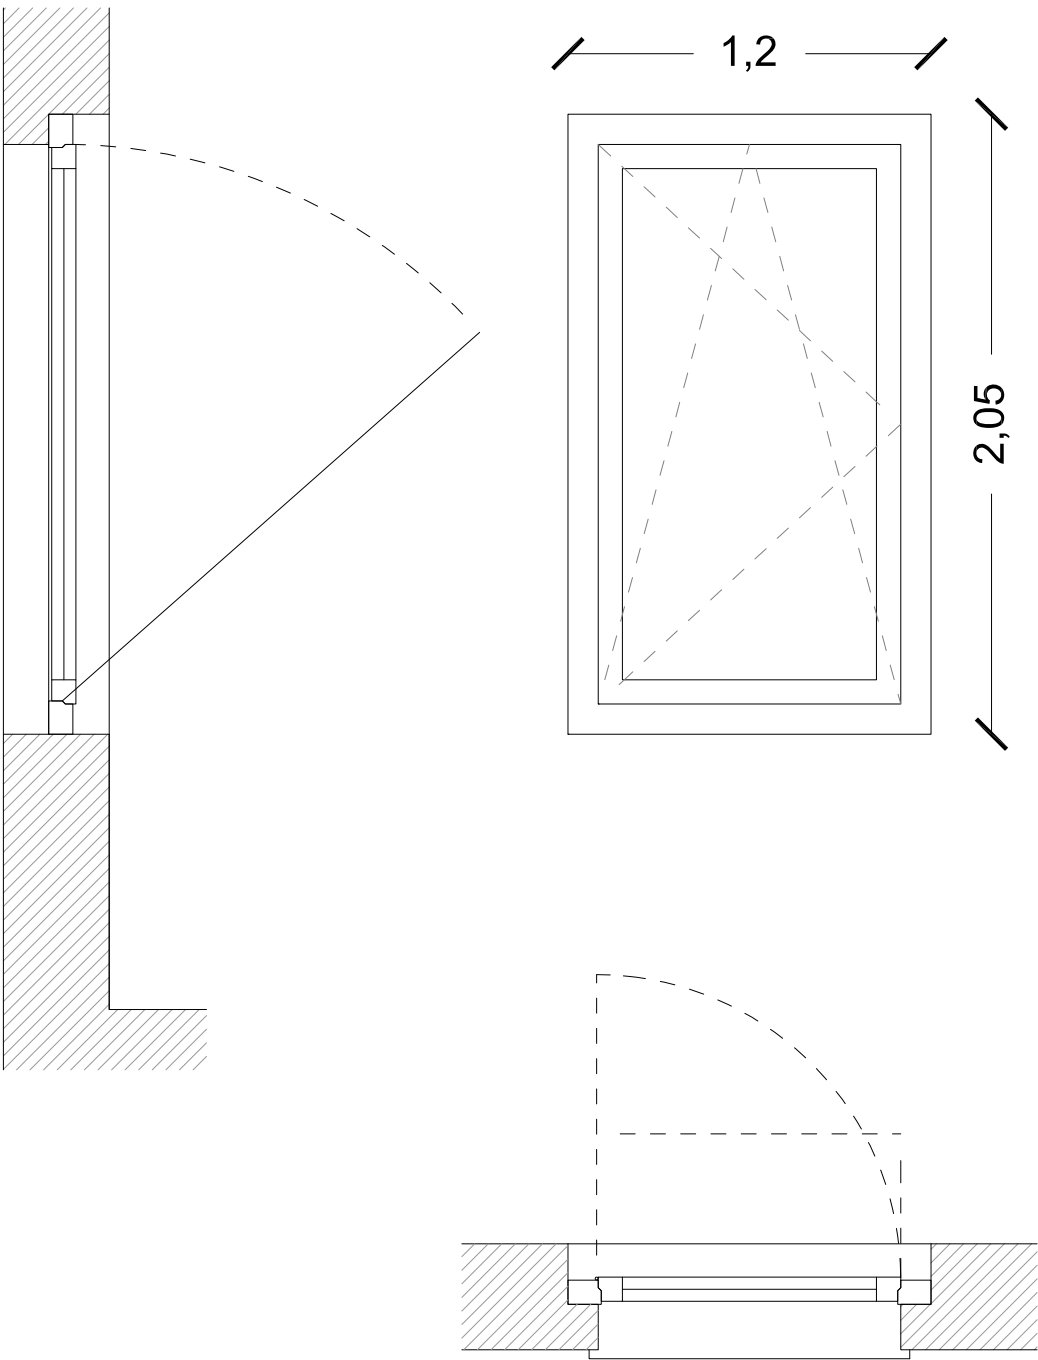

PALAZZO SANTA LUCIA
NAPOLI

ABACO SERRAMENTI
ESTERNI

scala 1:25

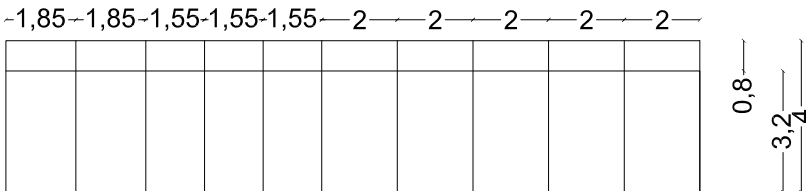		Descrizione serramento Facciata in vetrata continua a telai fissi 								
		Struttura telaio SEZIONE PROFILI DI TELAIO: 30-90 MM SEZIONE NODI: 62 MM PROFONDITA': 70 MM								
		Quantità 1								
		Specchiatura VETRATA ISOLANTE A DOPPIO VETRO VETRO BASSO EMISSIVO 33.1 mm + 15 mm argon + 33.1 mm								
		Trasmittanza Uw=1.,4								
PALAZZO SANTA LUCIA NAPOLI	ABACO SERRAMENTI ESTERNI scala 1:200	Codice serramento <table><tr><td>FC</td><td>6</td><td>E</td><td>01</td></tr><tr><td>tipologia</td><td>plano/l</td><td>est./corte</td><td>sequenza</td></tr></table>	FC	6	E	01	tipologia	plano/l	est./corte	sequenza
FC	6	E	01							
tipologia	plano/l	est./corte	sequenza							

Descrizione
serramento

Portafinestra con 1
anta apribile a
bussola



Struttura telaio

SEZIONE PROFILI DI
TELAIO: 30-90 MM

SEZIONE NODI:
62 MM

PROFONDITA':
70 MM

Quantità

1

Specchiatura

VETRATA ISOLANTE
A DOPPIO VETRO

VETRO BASSO
EMISSIVO




33.1 mm + 15 mm argon +
33.1 mm

Trasmittanza

Uw=1.,4

Codice serramento





PF	6	E	01
tipologia	plano/l	est./corte	sequenza

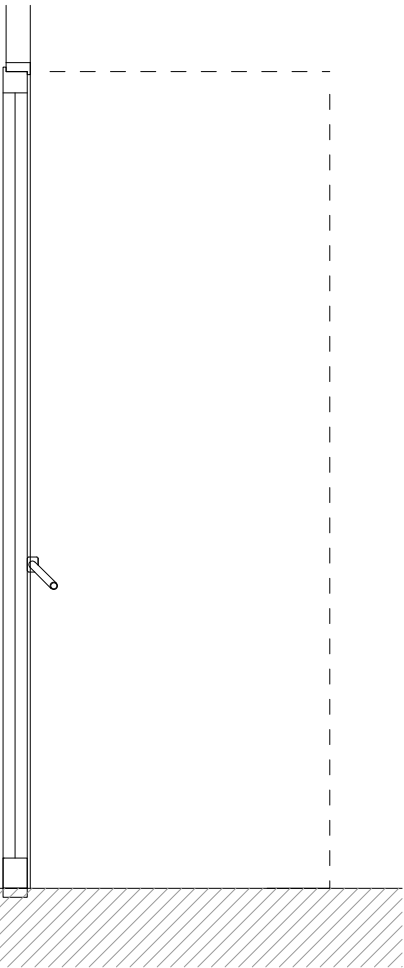
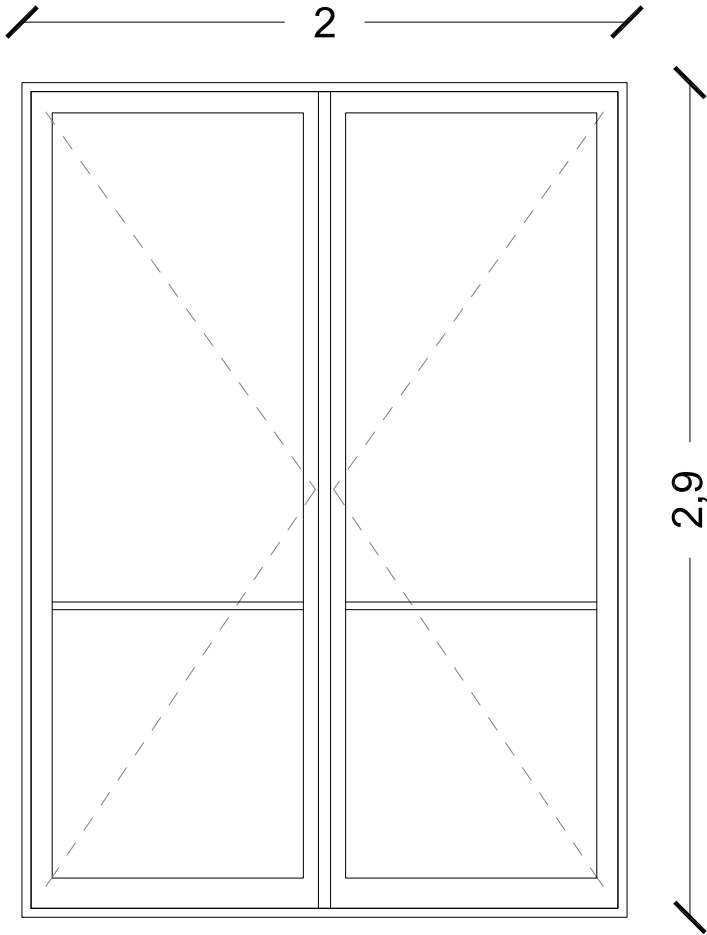
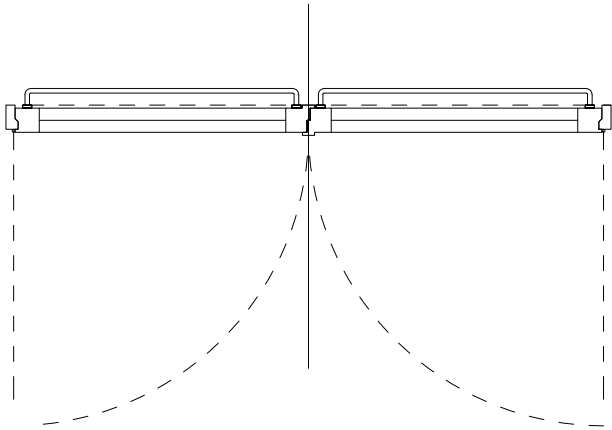


PALAZZO SANTA LUCIA
NAPOLI

ABACO SERRAMENTI
ESTERNI

scala 1:25

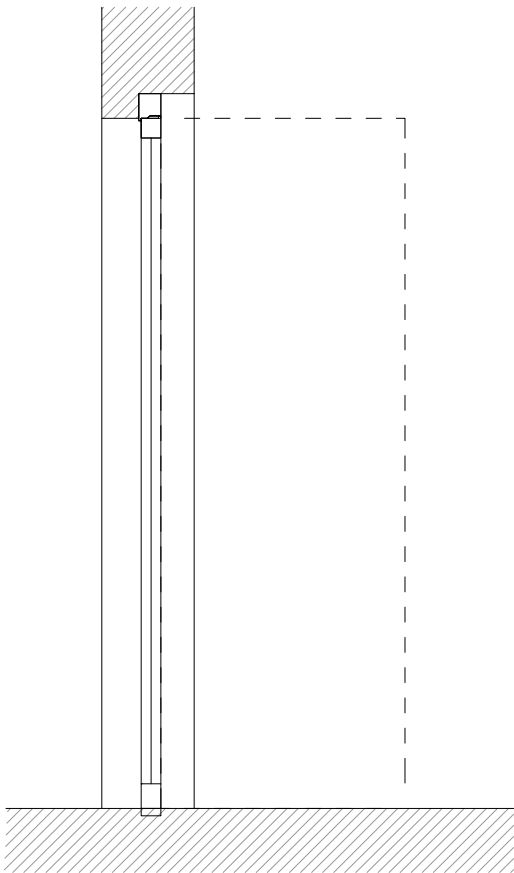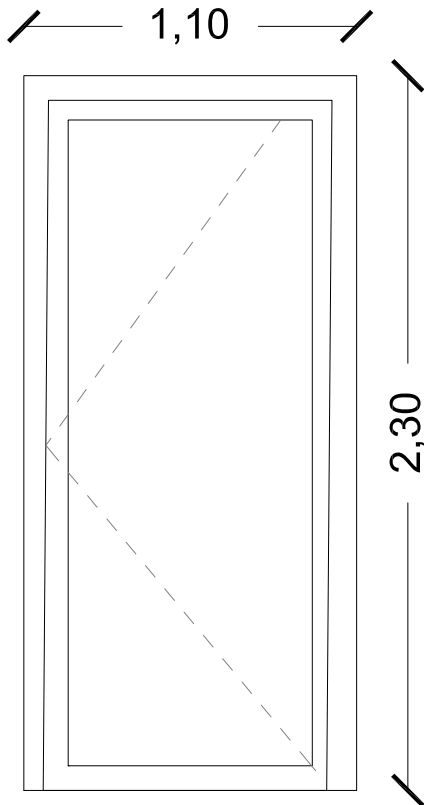
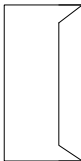
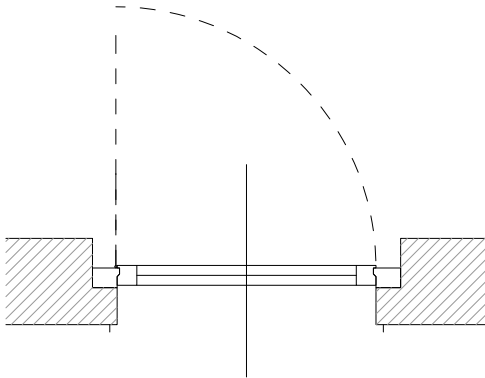
				Descrizione serramento Portafinestra con 1 anta apribile a bussola 								
				Struttura telaio SEZIONE PROFILI DI TELAIO: 30-90 MM SEZIONE NODI: 62 MM PROFONDITA': 70 MM								
				Quantità 1								
				Specchiatura VETRATA ISOLANTE A DOPPIO VETRO VETRO BASSO EMISSIVO 33.1 mm + 15 mm argon + 33.1 mm								
				Trasmittanza Uw=1.,4								
PALAZZO SANTA LUCIA NAPOLI		ABACO SERRAMENTI ESTERNI scala 1:25		Codice serramento <table><tr><td>PF</td><td>6</td><td>E</td><td>02</td></tr><tr><td>tipologia</td><td>plano/l</td><td>est./corte</td><td>sequenza</td></tr></table>	PF	6	E	02	tipologia	plano/l	est./corte	sequenza
PF	6	E	02									
tipologia	plano/l	est./corte	sequenza									

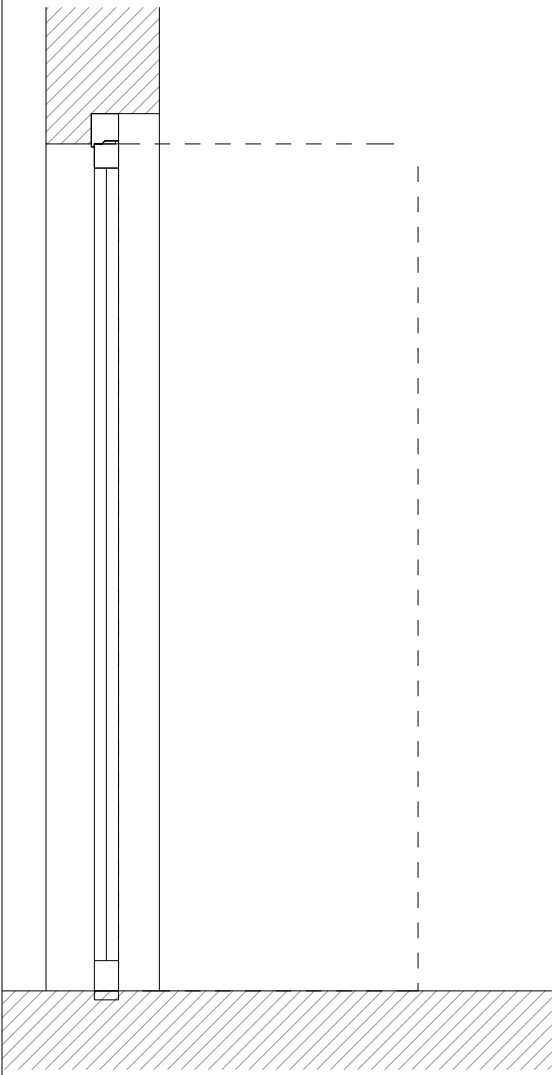
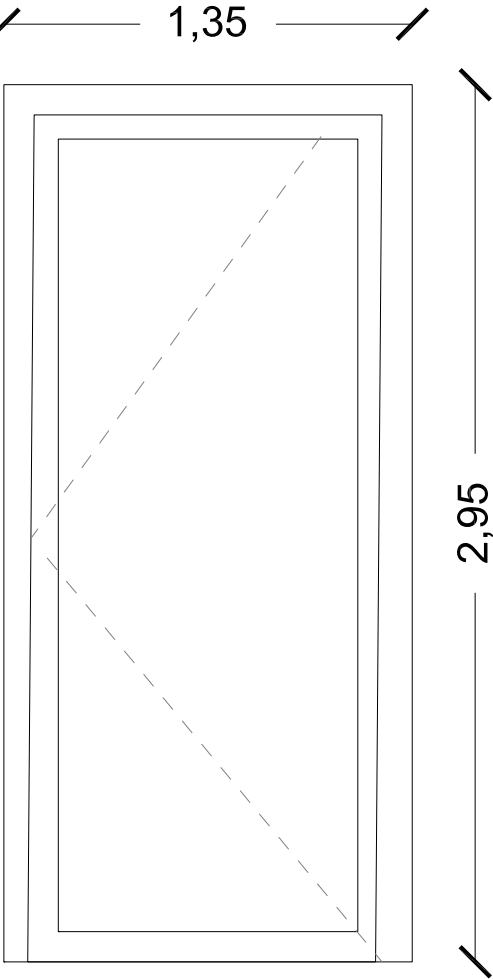
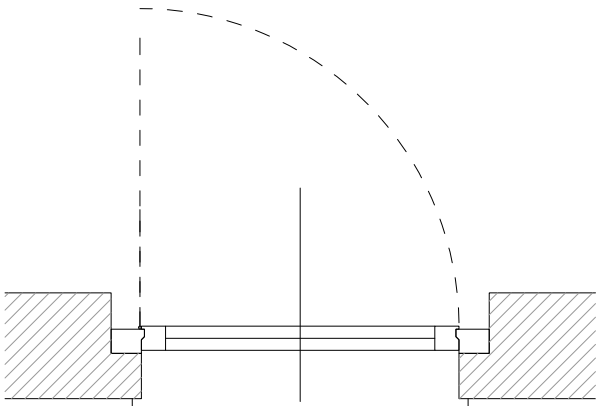
		Descrizione serramento Portafinestra con 1 anta apribile a bussola 
		Struttura telaio SEZIONE PROFILI DI TELAIO: 30-90 MM SEZIONE NODI: 62 MM PROFONDITA': 70 MM
		Quantità 1
		Specchiatura VETRATA ISOLANTE A DOPPIO VETRO VETRO BASSO EMISSIVO 33.1 mm + 15 mm argon + 33.1 mm
		Trasmittanza Uw=1.,4
PALAZZO SANTA LUCIA NAPOLI	ABACO SERRAMENTI ESTERNI scala 1:25	Codice serramento PF 6 E 03 tipologia plano/l est./corte sequenza

ABACO SERRAMENTI
INTERNI

PALAZZO SANTA LUCIA
NAPOLI


Codice serramento

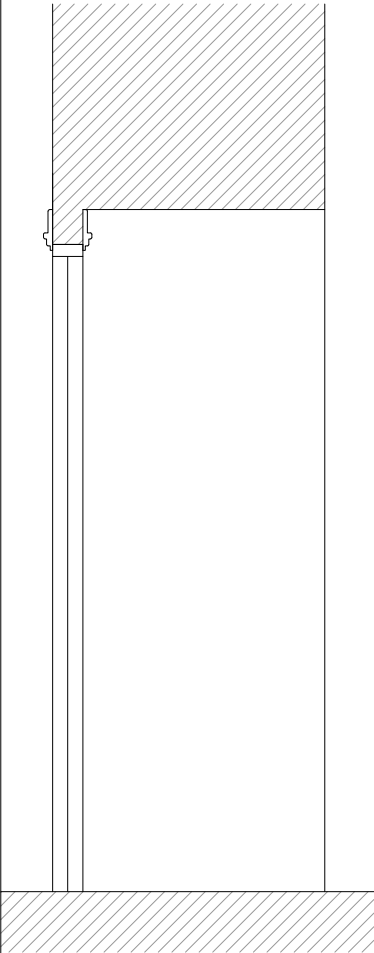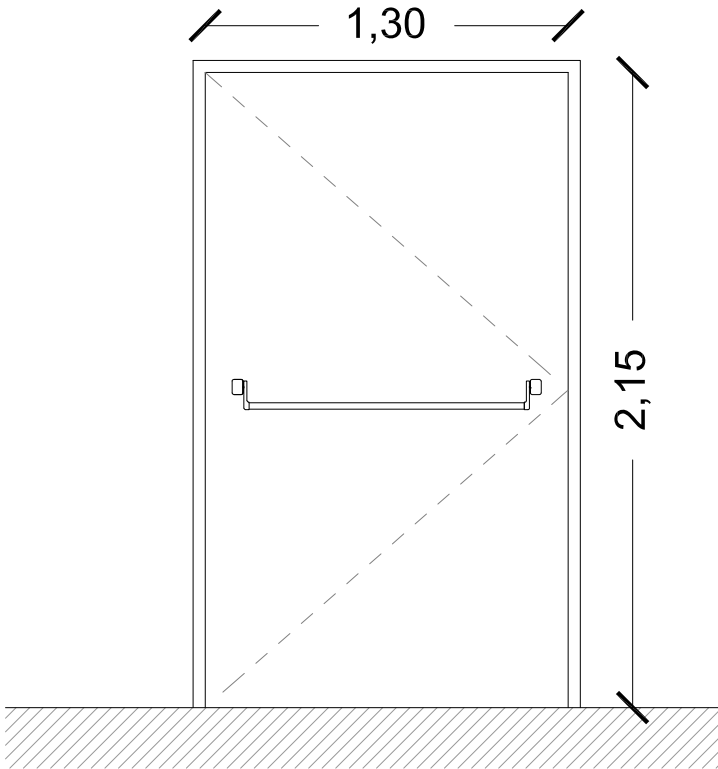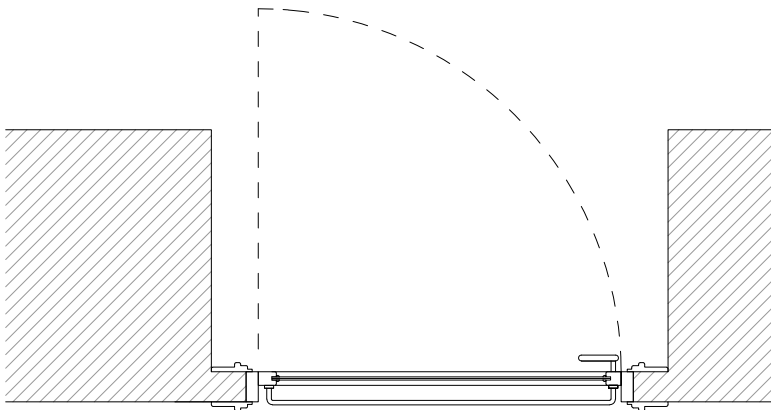		Descrizione serramento Porta REI ad un battente interamente apribile 								
		Struttura telaio PORTA REI 120 AD UN BATTENTE TELAIO PRESSOPIEGATO SPESSORE 2 MM ANTA IN ACCIAIO PREVERNICIATO COIBENTATA COMPLETA DI MANIGLIONE ANTIPANICO								
		Quantità 15								
		Specchiatura								
		Trasmittanza								
PALAZZO SANTA LUCIA NAPOLI	ABACO SERRAMENTI INTERNI scala 1:25	Codice serramento <table><tr><td>P</td><td>-1</td><td>I</td><td>01</td></tr><tr><td>tpologia</td><td>piano/i</td><td>est./corte interno</td><td>sequenza</td></tr></table>	P	-1	I	01	tpologia	piano/i	est./corte interno	sequenza
P	-1	I	01							
tpologia	piano/i	est./corte interno	sequenza							

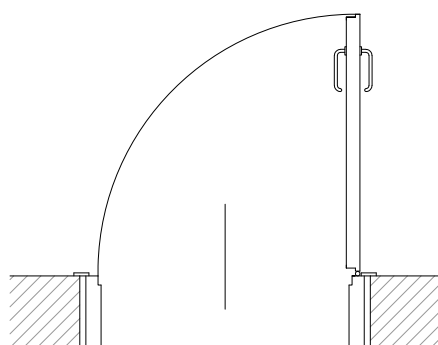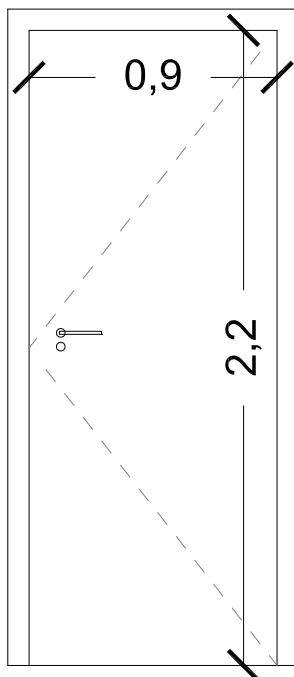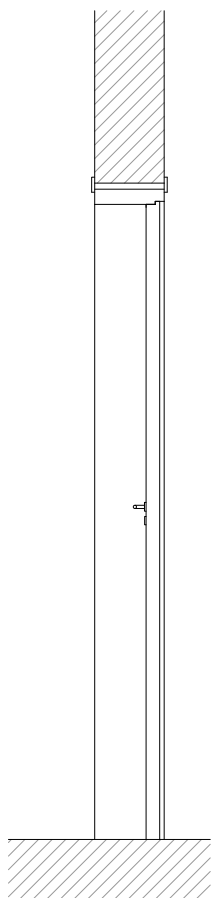

Descrizione serramento

Porta ad un battente interamente apribile

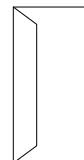

Struttura telaio

PORTA INTERNA IN LEGNO AD UN BATTENTE

SEZIONE TELAIO:
90 X 45 MM

SEZIONE LISTONI
BATTENTI:
80 X 45 MM

PANNELLI DA 25 MM

Quantità

44

Specchiatura

Trasmittanza




Codice serramento

P	0	I	01
tipologia	piano/i	est./corte interno	sequenza

PALAZZO SANTA LUCIA
NAPOLI

ABACO SERRAMENTI
INTERNI

scala 1:25

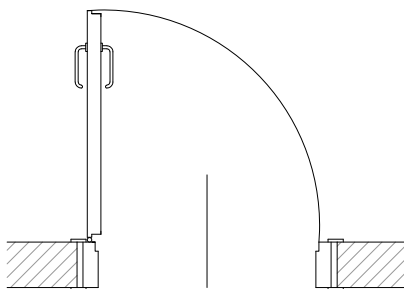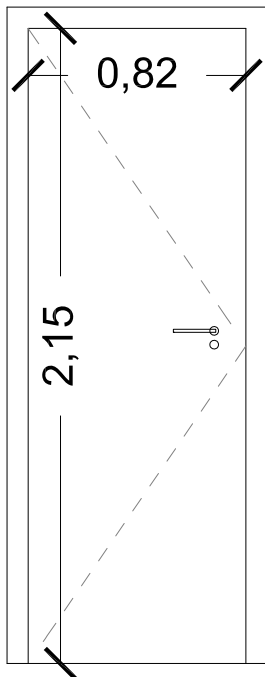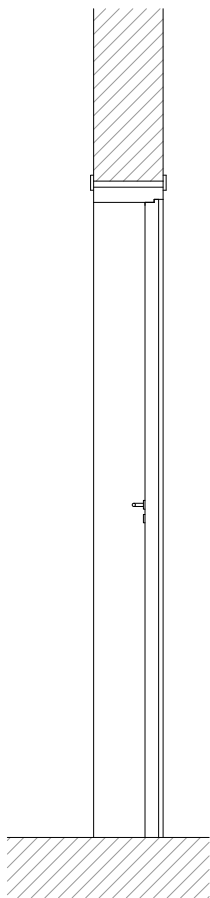

Descrizione serramento

Porta ad un battente interamente apribile



Struttura telaio

PORTA INTERNA IN LEGNO AD UN BATTENTE

SEZIONE TELAIO:
90 X 45 MM

SEZIONE LISTONI
BATTENTI:
80 X 45 MM

PANNELLI DA 25 MM

Quantità

11

Specchiatura

Trasmittanza





Codice serramento




P	0	I	02
tipologia	piano/i	est./corte interno	sequenza

PALAZZO SANTA LUCIA
NAPOLI

ABACO SERRAMENTI
ESTERNI


scala 1:25

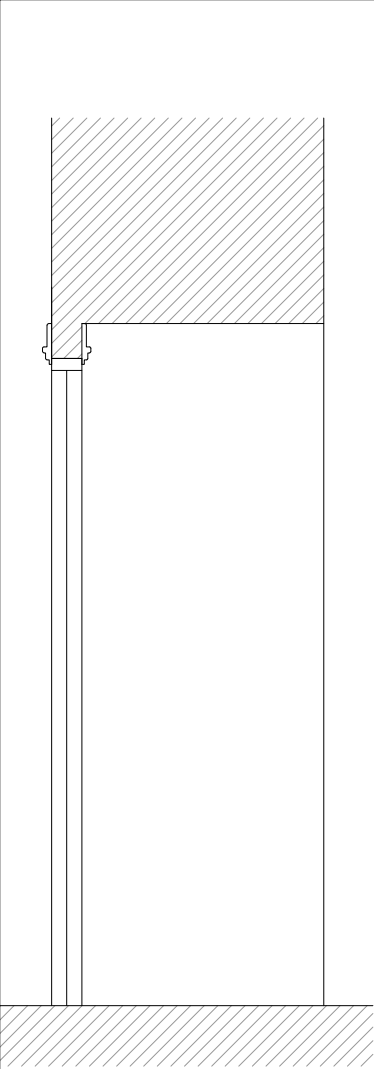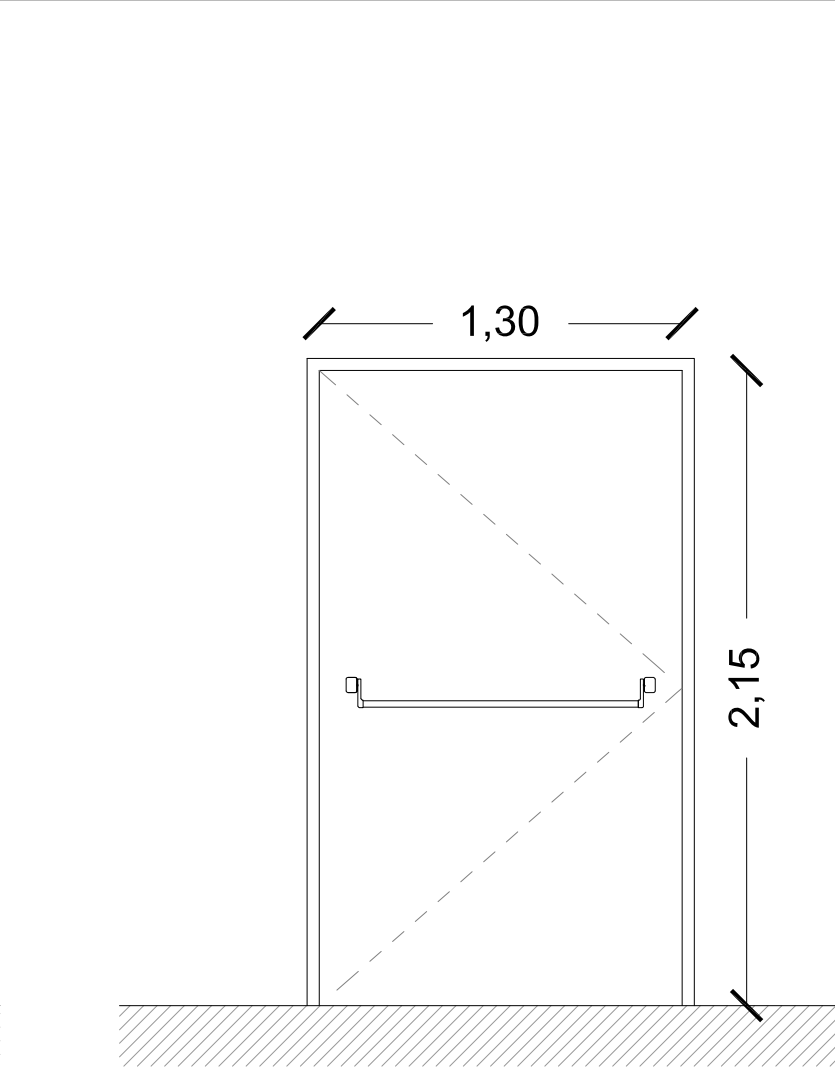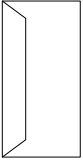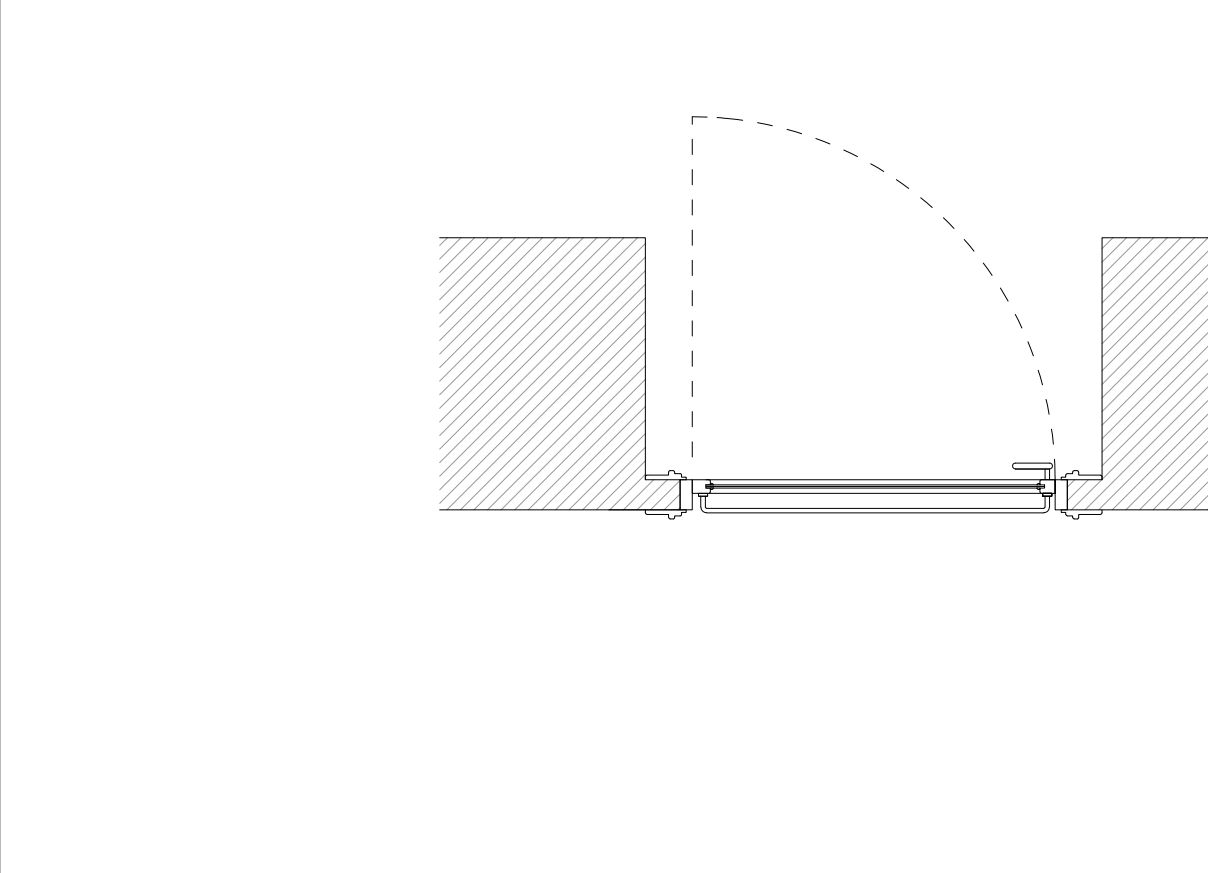		Descrizione serramento Porta REI ad un battente interamente apribile 
		Struttura telaio PORTA REI 120 AD UN BATTENTE TELAIO PRESSOPIEGATO SPESSORE 2 MM ANTA IN ACCIAIO PREVERNICIATO COIBENTATA COMPLETA DI MANIGLIONE ANTIPANICO Quantità 2 Specchiatura Trasmittanza
PALAZZO SANTA LUCIA NAPOLI	ABACO SERRAMENTI INTERNI scala 1:25	Codice serramento P 0 I 03 tipologia piano/i est./corte interno sequenza

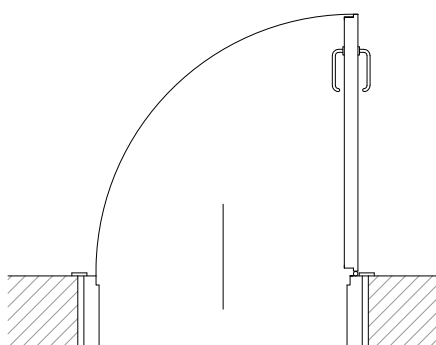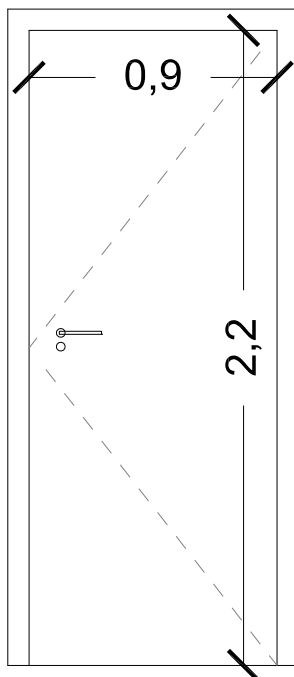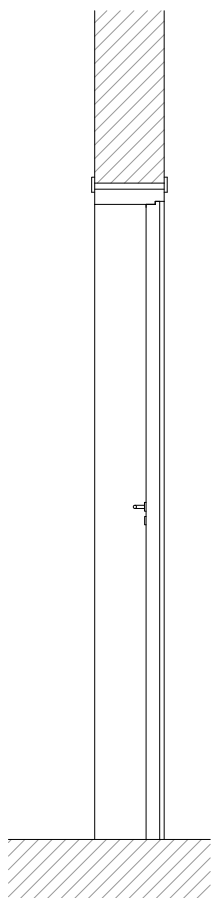

Descrizione serramento

Porta ad un battente interamente apribile

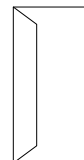

Struttura telaio

PORTA
TAGLIAFUOCO IN
LEGNO AD UN
BATTENTE

SEZIONE TELAIO:
90 X 45 MM

SEZIONE LISTONI
BATTENTI:
80 X 45 MM

PANNELLI DA 25 MM

Quantità

2

Specchiatura

Trasmittanza



Codice serramento

P	0	I	04
tipologia	piano/i	est./corte interno	sequenza

PALAZZO SANTA LUCIA
NAPOLI


ABACO SERRAMENTI
INTERNI

scala 1:25

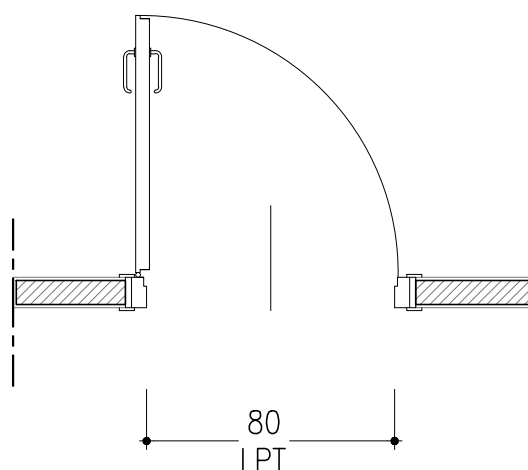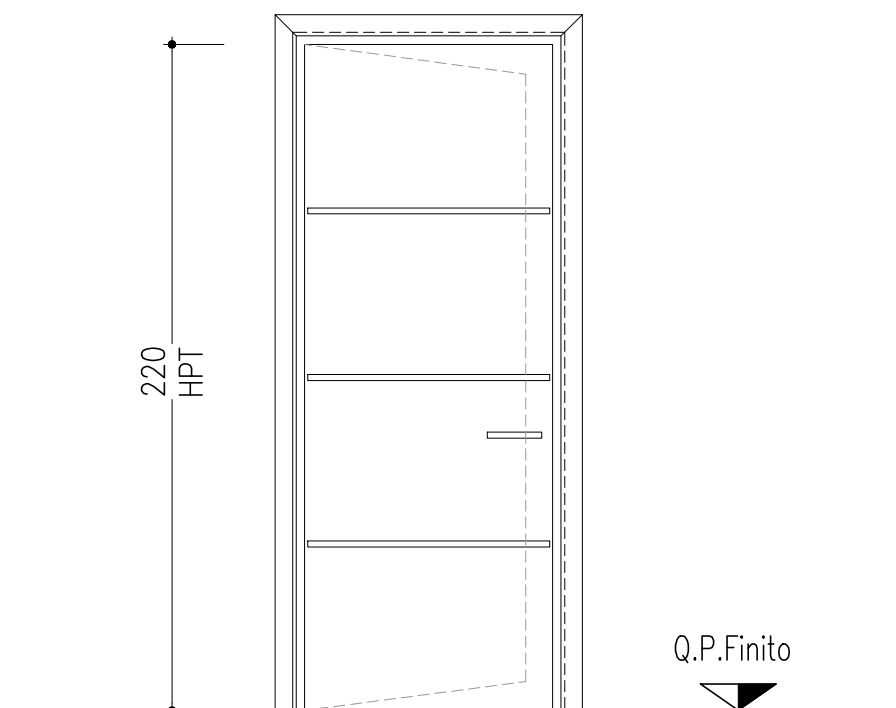

Descrizione serramento

Porta ad un battente in legno
(Connettivi)

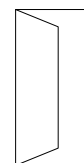

Struttura telaio

Porta in legno con telaio liscio a bordi arrotondati;

Sezione Telaio: 9x4,5 cm

Sezione Battenti: 8x4,5 cm

Quantità

P.Primo n.	14
P.Secondo n.	10
P.Terzo n.	12
P.Quarto n.	11
P.Quinto n.	11
P.Sesto n.	-
Totale n.	58

Specchiatura (Anta)

Pannelli in legno a riquadri

PALAZZO SANTA LUCIA
NAPOLI

ABACO SERRAMENTI
INTERNI

scala 1:25

Codice serramento

P	1
tipologia	sequenza

Descrizione serramento

Porta ad un battente
in legno
(Interne agli Uffici)



Struttura telaio

Porta in legno con telaio
liscio a bordi arrotondati;

Sezione Telaio: 9x4,5 cm



Sezione Battenti: 8x4,5 cm

Quantità

P.Primo n.	5
P.Secondo n.	28
P.Terzo n.	26
P.Quarto n.	21
P.Quinto n.	15
P.Sesto n.	1
Totale n.	96

Specchiatura (Anta)

Pannelli in legno lisci

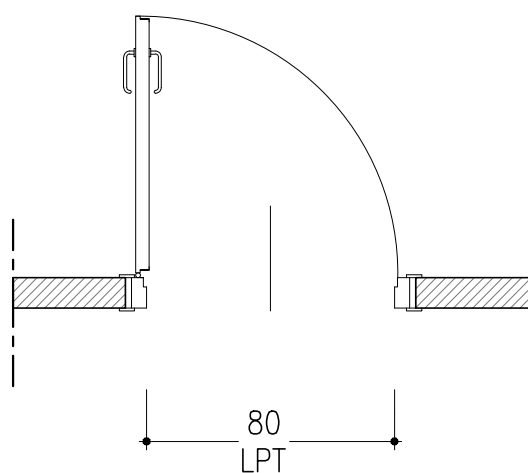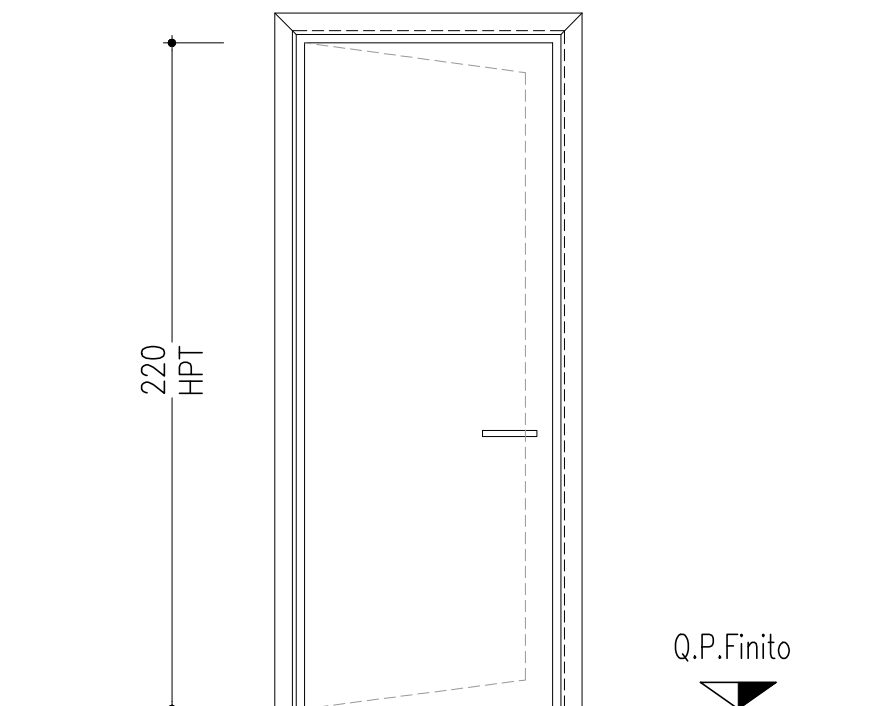



PALAZZO SANTA LUCIA
NAPOLI

ABACO SERRAMENTI
INTERNI

scala 1:25

Codice serramento

P	2
tipologia	sequenza

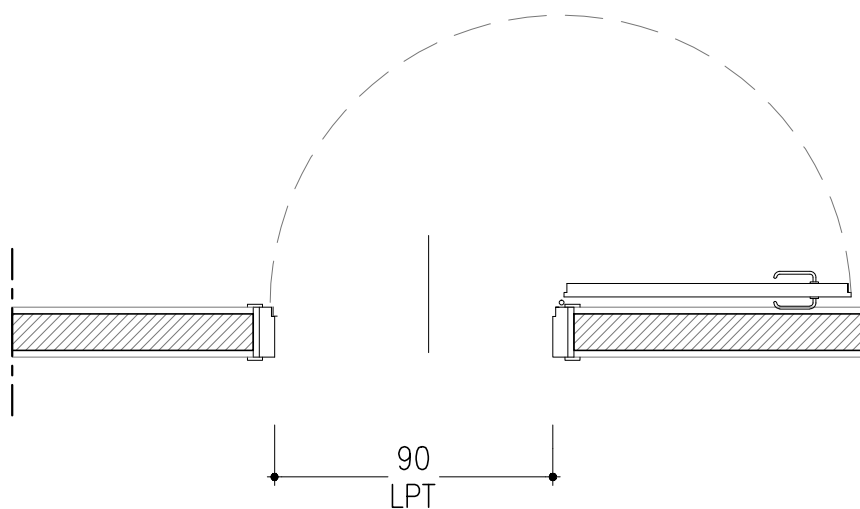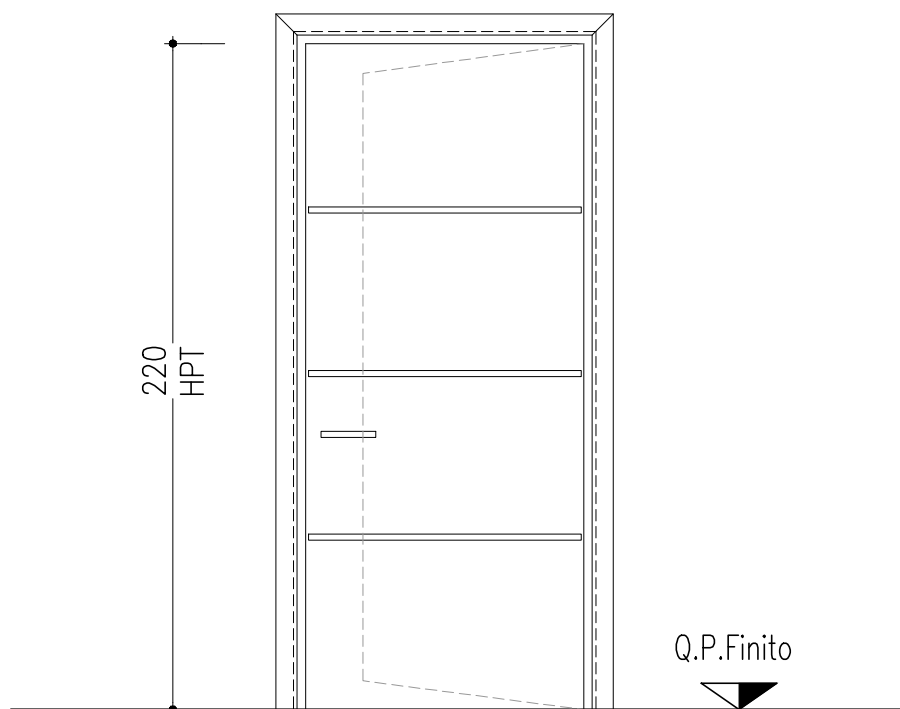

Descrizione serramento

Porta ad un battente in legno interamente apribile
(Anti WC-H.)



Struttura telaio

Porta in legno con telaio liscio a bordi arrotondati;

Sezione Telaio: 9x4,5 cm

Sezione Battenti: 8x4,5 cm

Quantità

P.Primo n.	1
P.Secondo n.	1
P.Terzo n.	1
P.Quarto n.	1
P.Quinto n.	1
P.Sesto n.	2
Totale n.	7

Specchiatura (Anta)

Pannelli in legno a riquadri



PALAZZO SANTA LUCIA
NAPOLI

ABACO SERRAMENTI
INTERNI

scala 1:25

Codice serramento

P	3
tipologia	sequenza

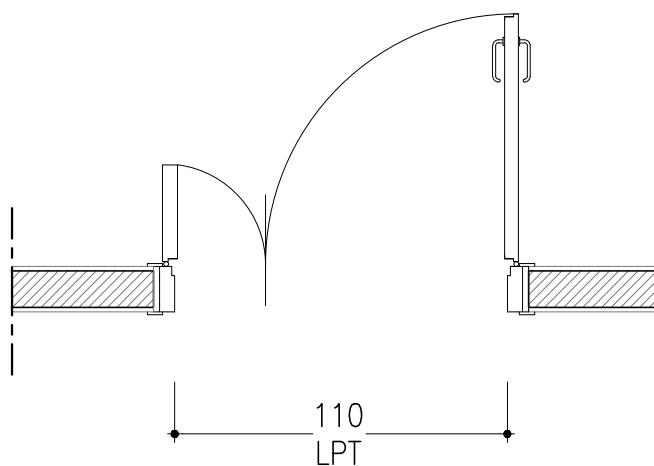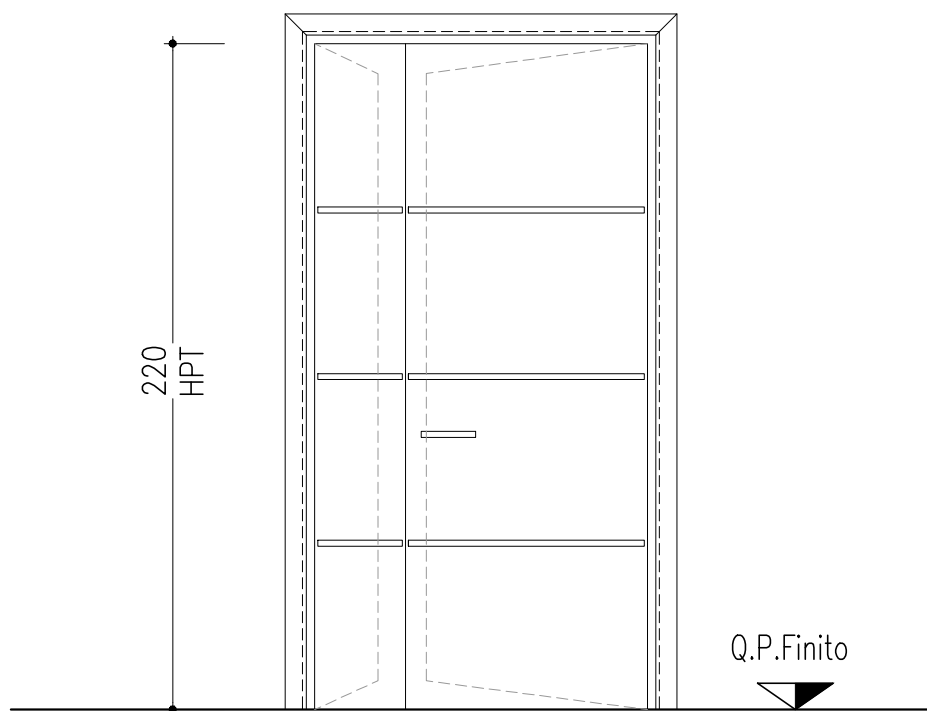

Descrizione serramento

Porta ad due battenti
in legno
(Corridoi)



Struttura telaio

Porta in legno con telaio
liscio a bordi arrotondati;

Sezione Telaio: 9x4,5 cm

Sezione Battenti: 8x4,5 cm

Quantità

P.Primo n.	49
P.Secondo n.	56
P.Terzo n.	47
P.Quarto n.	57
P.Quinto n.	58
P.Sesto n.	4
Totale n.	271

Specchiatura (Anta)

Pannelli in legno a riquadri

PALAZZO SANTA LUCIA
NAPOLI

ABACO SERRAMENTI
INTERNI

scala 1:25

Codice serramento

P	4
tipologia	sequenza

Descrizione
serramento

Porta ad un battente
in legno
(Servizi igienici)




Struttura telaio

Porta in legno con telaio
liscio a bordi arrotondati;

Sezione Telaio:9x4,5 cm

Sezione Battenti:8X4,5 cm

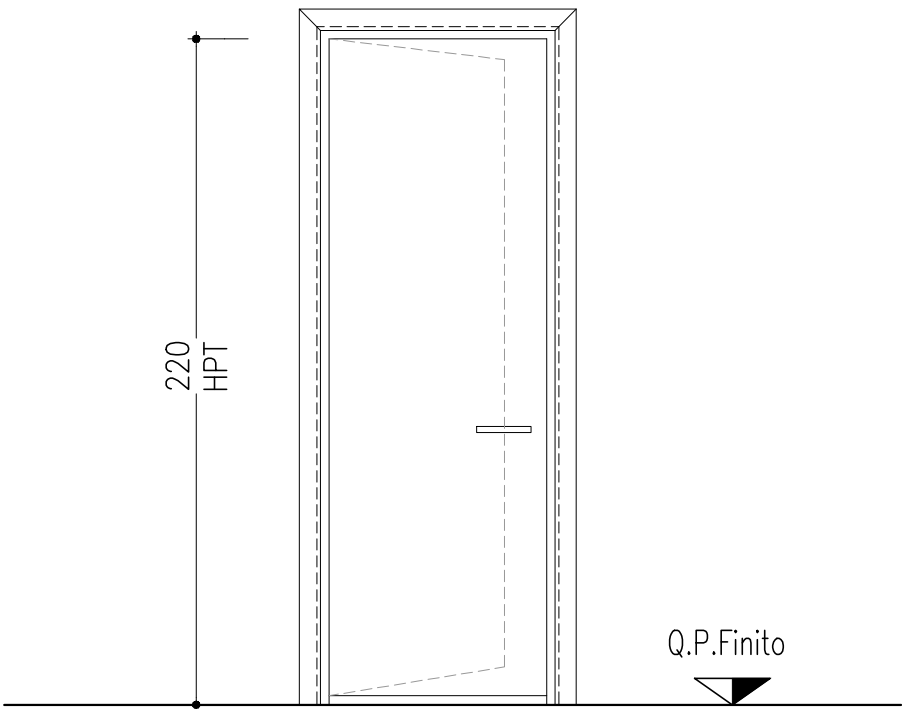


Quantità

P.Primo n.	8
P.Secondo n.	9
P.Terzo n.	8
P.Quarto n.	9
P.Quinto n.	9
P.Sesto n.	2
Totale n.	45

Specchiatura (Anta)

Pannelli in laminato

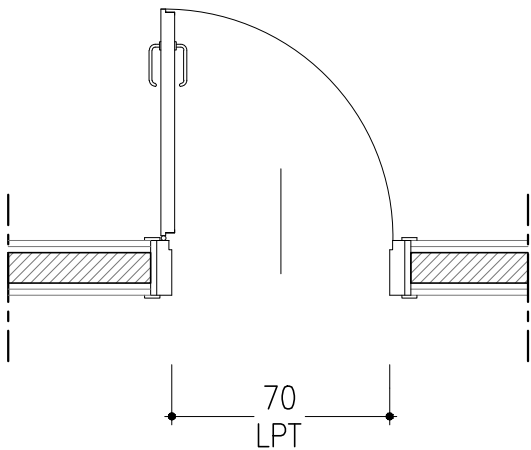



PALAZZO SANTA LUCIA
NAPOLI

ABACO SERRAMENTI
INTERNI

scala 1:25


Codice serramento

P	5
tipologia	sequenza

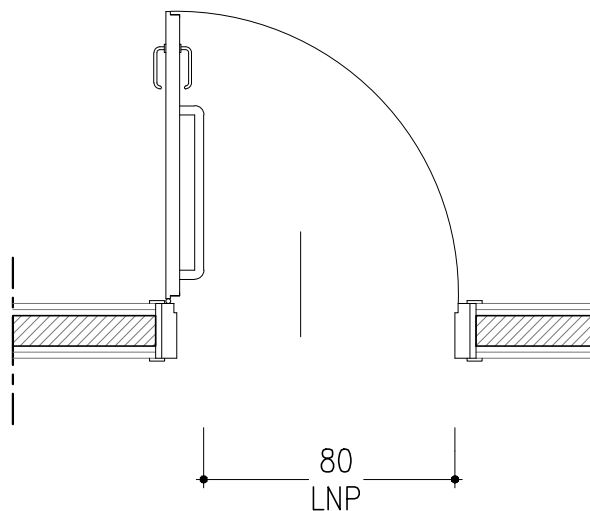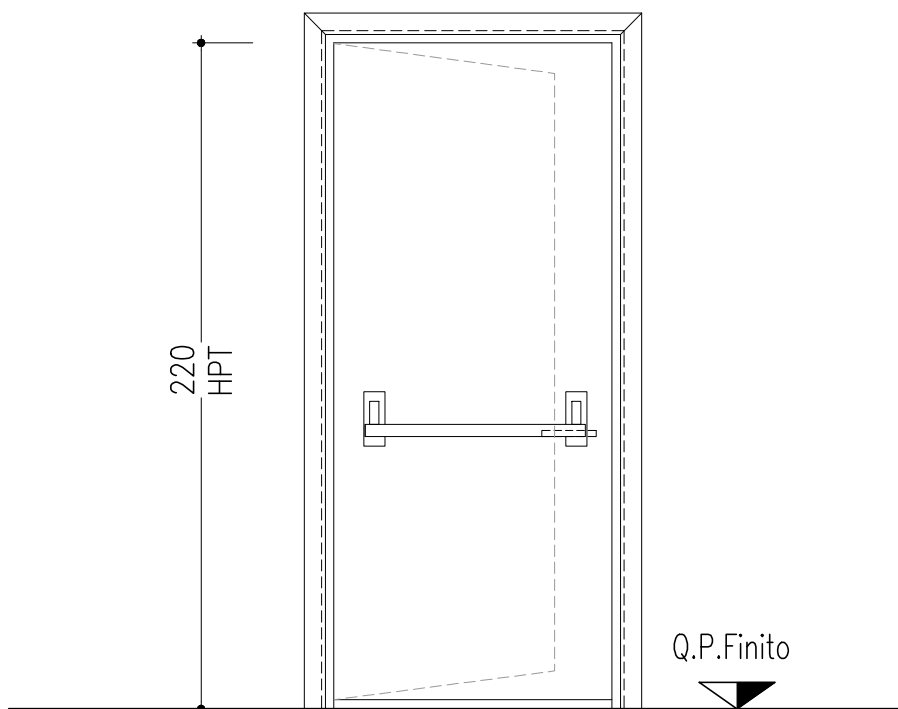

Descrizione serramento

Porta ad un battente
in legno
(Servizi igienici)

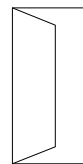

Struttura telaio

Porta in legno con telaio
liscio a bordi arrotondati;

Sezione Telaio: 9x4,5 cm

Sezione Battenti: 8x4,5 cm

Quantità

P.Primo n.	1
P.Secondo n.	1
P.Terzo n.	1
P.Quarto n.	1
P.Quinto n.	1
P.Sesto n.	2
Totale n.	8

Specchiatura (Anta)

Pannelli in laminato

PALAZZO SANTA LUCIA
NAPOLI

ABACO SERRAMENTI
INTERNI

scala 1:25

Codice serramento

P	6
tipologia	sequenza

Descrizione serramento

Porta ad due battenti
in legno
(Sala Giunta)





Struttura telaio

Porta in legno con telaio
liscio a bordi arrotondati;

Sezione Telaio: 9x4,5 cm

Sezione Battenti: 8x4,5 cm

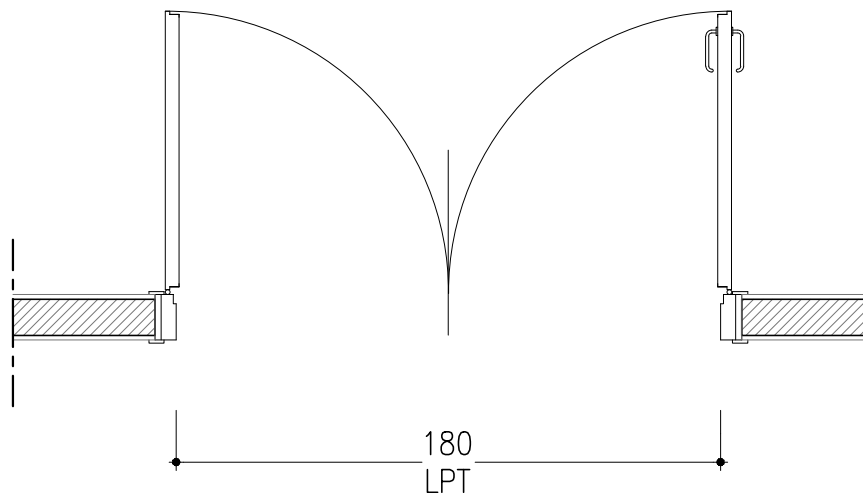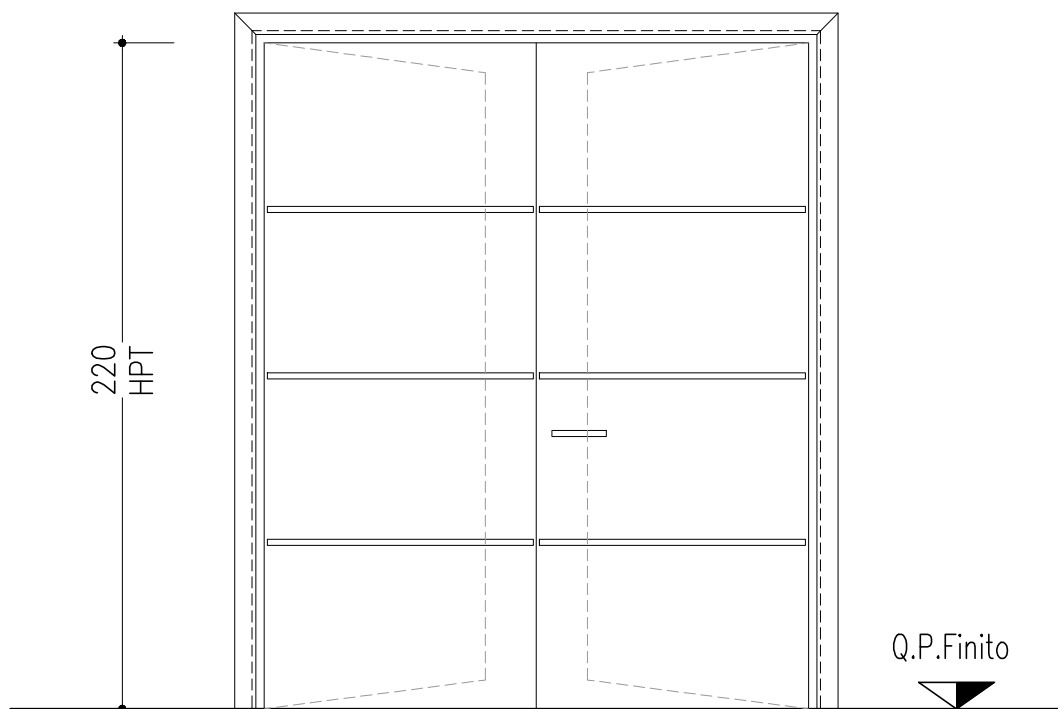

Quantità

P.Primo n.	-
P.Secondo n.	-
P.Terzo n.	1
P.Quarto n.	-
P.Quinto n.	-
P.Sesto n.	-
Totale n.	1

Specchiatura (Anta)

Pannelli in legno a riquadri

PALAZZO SANTA LUCIA
NAPOLI

ABACO SERRAMENTI
INTERNI


scala 1:25

Codice serramento

P	7
tipologia	sequenza

Descrizione
serramento

Porta ad due battenti
in legno
(Sala Giunta)

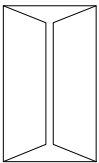


Struttura telaio

Porta in legno con telaio
liscio a bordi arrotondati;

Sezione Telaio:9x4,5 cm

Sezione Battenti:8X4,5cm

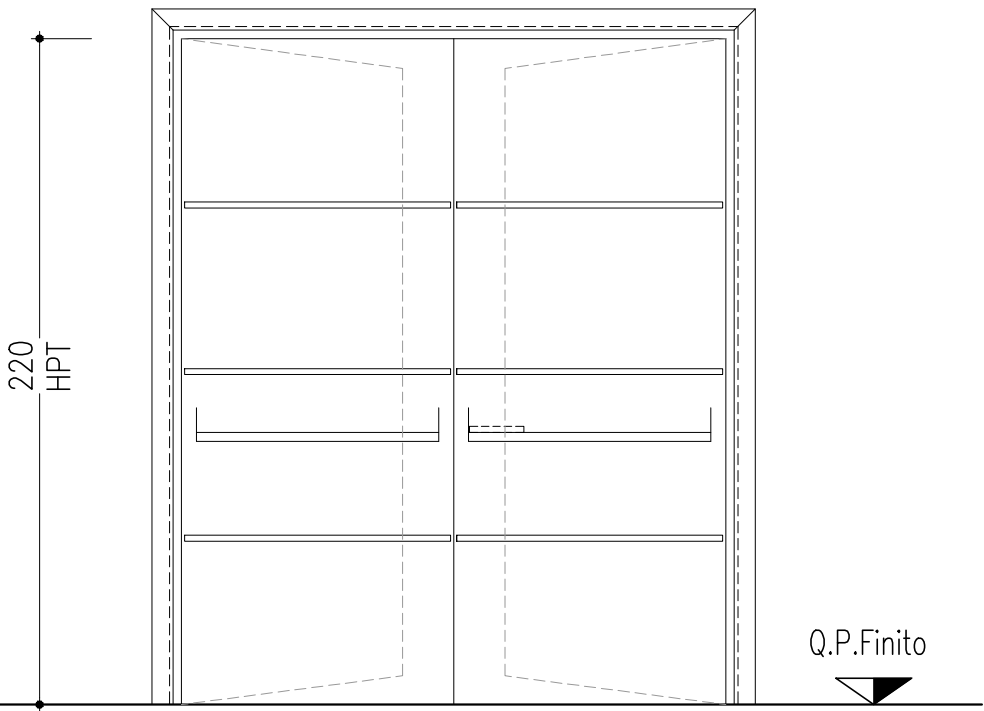


Quantità

P.Primo n.	-
P.Secondo n.	-
P.Terzo n.	1
P.Quarto n.	-
P.Quinto n.	-
P.Sesto n.	-
Totale n.	1

Specchiatura (Anta)

Pannelli in legno a riquadri

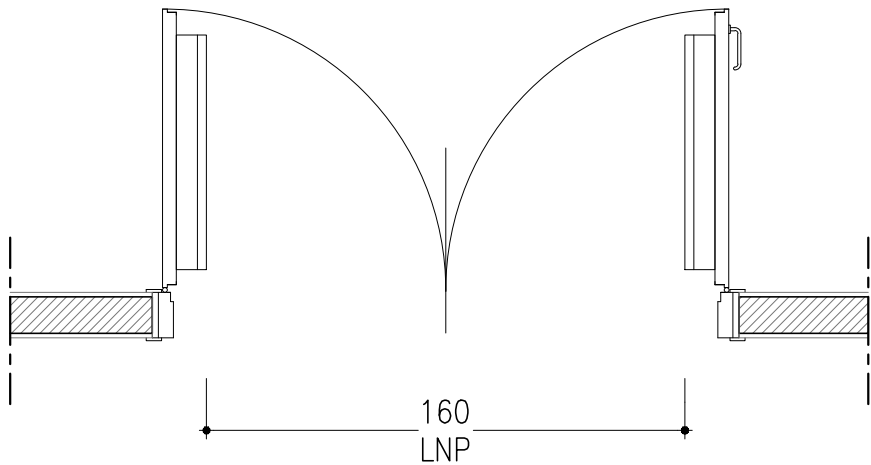



PALAZZO SANTA LUCIA
NAPOLI

ABACO SERRAMENTI
INTERNI

scala 1:25


Codice serramento

P	7m
tipologia	sequenza

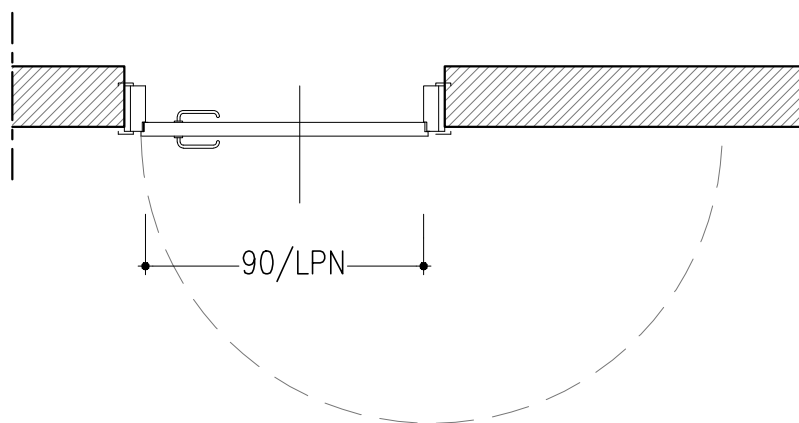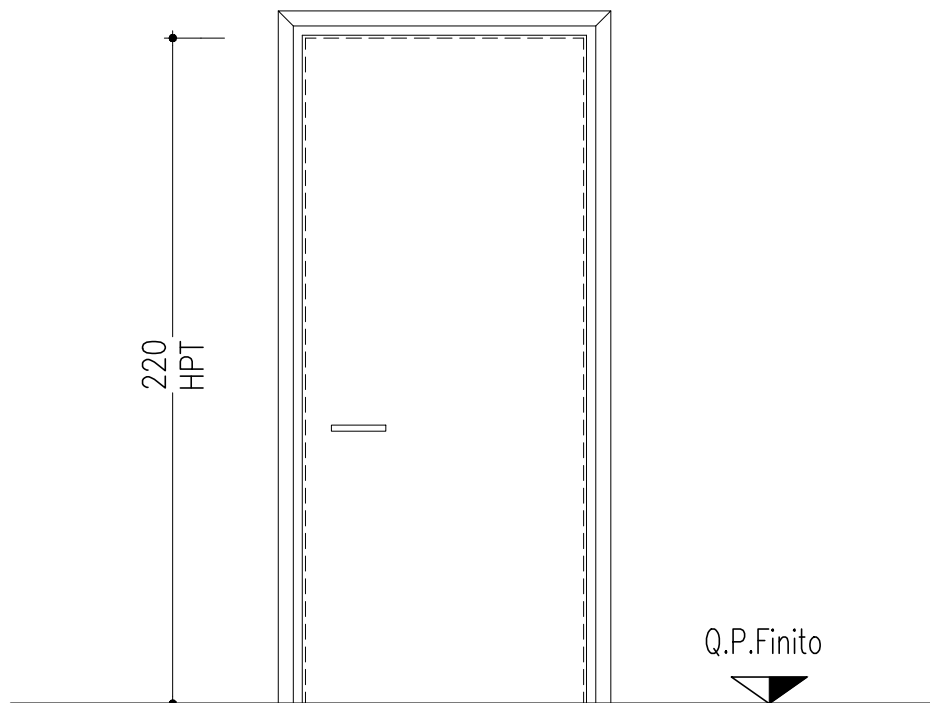

Descrizione serramento

Porta tagliafuoco in legno omologata e certificata REI 60 - L.T. su corridoio (normalmente chiusa)

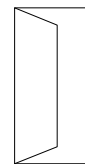

Struttura telaio

Telaio in legno perimetrale in lamiera d'acciaio zincata e preverniciata con polveri epossidiche spessore 15 mm di tipo con regolazione telescopica, completa di guarnizione di battuta.

Quantità

P.Primo n.5
P.Secondo n.3
P.Terzo n.2
P.Quarto n.3
P.Quinto n.3
P.Sesto n.3
Totale n.19

Specchiatura (Anta)

Battente di spessore completa di chiudiporta aereo REI 60

PALAZZO SANTA LUCIA
NAPOLI

ABACO SERRAMENTI
INTERNI

scala 1:25

Codice serramento

PT

tipologia

1

sequenza

Descrizione
serramento

Porta tagliafuoco di colore avorio
chiaro REI 120 - L.T. 3° piano
(Normalmente chiusa)



Struttura telaio

Telaio pressopiegato spessore 2 mm, sagomato per ospitare cerniere saldate a filo continuo, completa di guarnizioni posta su i tre lati autoespandente per fumi caldi

Anta in acciaio preverniciato coibentata con doppio strato

Cerniere di serie realizzate in acciaio stampato e zincato del tipo reversibili



Serratura con chiave, maniglia interna ed esterna con placche antincendio

Quantità

P.Primo n. -	
P.Secondo n. -	
P.Terzo n.	1
P.Quarto n.-	
P.Quinto n.-	
P.Sesto n.	
Totale n.	1

Specchiatura (Anta)

Anta in acciaio preverniciato coibentata con doppio strato, completa di chiudiporta aereo.

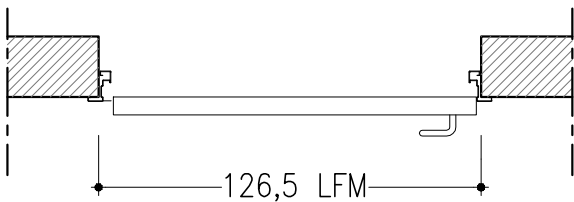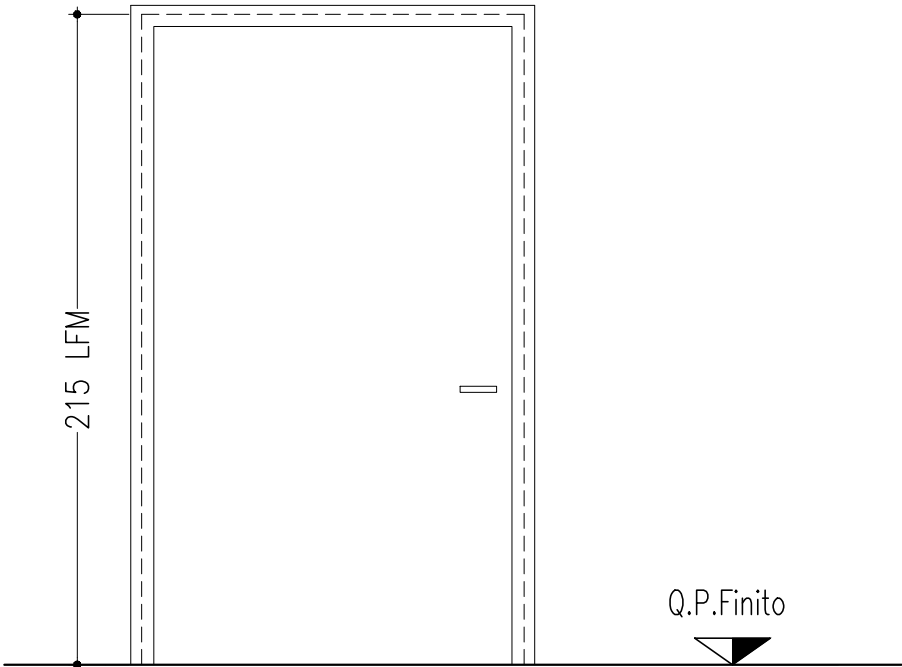

PALAZZO SANTA LUCIA
NAPOLI

ABACO SERRAMENTI
INTERNI

scala 1:25

Codice serramento

T	1
tipologia	sequenza

Descrizione
serramento

Porta tagliafuoco di colore avorio
chiaro REI 120 - Filtri e scale
(Normalmente aperta)



Struttura telaio

Telaio pressopiegato spessore 2 mm,
completa di guarnizioni posta su i tre
lati autoespandente per fumi caldi

Cerniere di serie realizzate
in acciaio stampato e zincato del tipo
reversibili

Serratura con chiave, maniglia interna
ed esterna con placche antincendio

Visiva con vetro REI 120



Maniglione antipanico tipo push.

Quantità

P.Primo n.	7
P.Secondo n.	7
P.Terzo n.	6
P.Quarto n.	7
P.Quinto n.	7
P.Sesto n.	-
Totale n.	34

Specchiatura (Anta)

Anta in acciaio preverniciato coibentata
con doppio strato, dotata di
elettromagnete e pulsante di sblocco

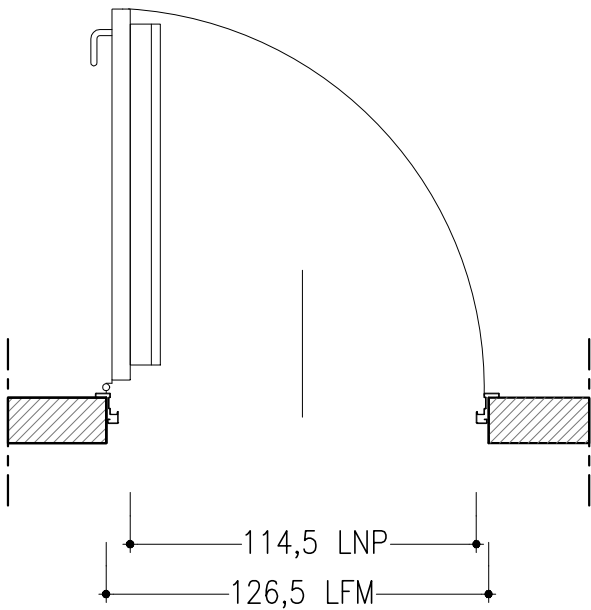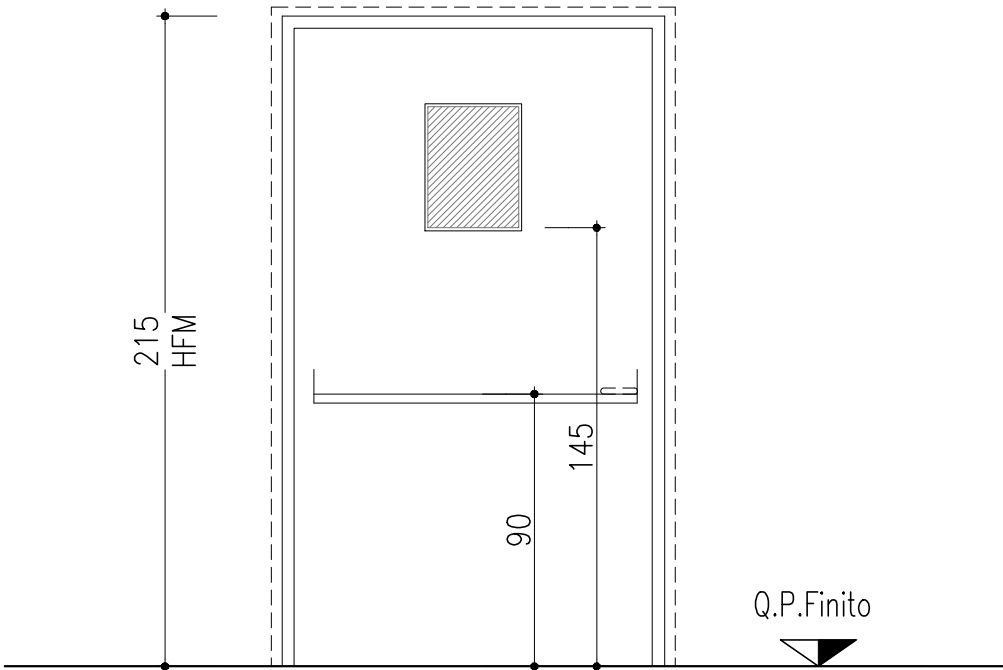

PALAZZO SANTA LUCIA
NAPOLI

ABACO SERRAMENTI
INTERNI


scala 1:25

Codice serramento

T	1m
tipologia	sequenza

Descrizione
serramento

Porta tagliafuoco di colore avorio
chiaro REI 120 - Filtro e sbarco
ascensore scala centrale
(Normalmente aperta)

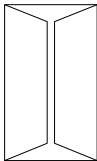

Struttura telaio


Telaio pressopiegato spessore 2 mm,
completa di guarnizioni posta su i tre
lati autoespandente per fumi caldi

Cerniere di serie realizzate
in acciaio stampato e zincato del tipo
reversibili

Serratura con chiave, maniglia interna
ed esterna con placche antincendio

Visiva con vetro REI 120

Maniglione antipanico a barra
orizzontale basculante in acciaio
cromato

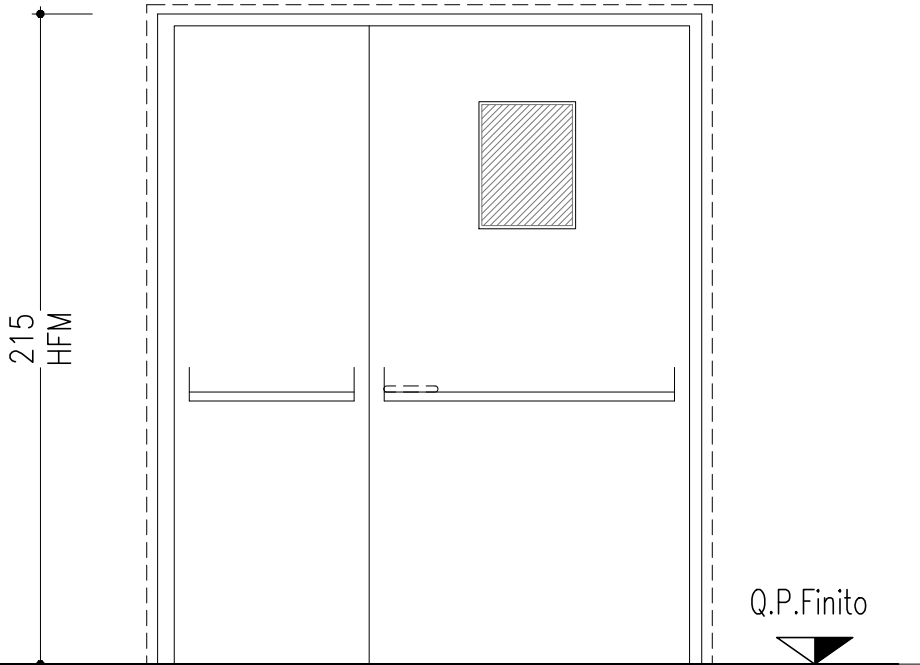


Quantità

- P.Primo n.1
- P.Secondo n.1
- P.Terzo n.1
- P.Quarto n.1
- P.Quinto n.1
- P.Sesto n.-
- Totale n.5

Specchiatura (Anta)

Anta in acciaio preverniciato coibentata
con doppio strato, dotata di
elettromagnete e pulsante di sblocco
(per ogni battente)

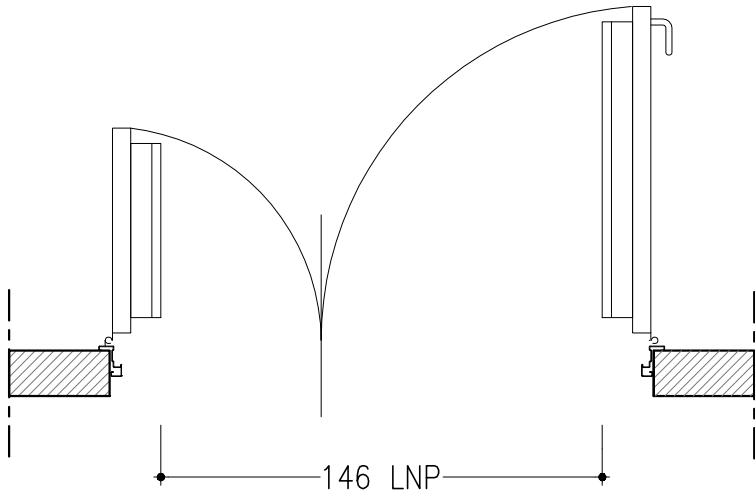

PALAZZO SANTA LUCIA
NAPOLI

ABACO SERRAMENTI
INTERNI


scala 1:25

Codice serramento

T	2m
tipologia	sequenza

Descrizione serramento

Porta tagliafuoco di colore avorio
chiaro REI 120 - Filtro e sbarco
ascensore scala centrale
(Normalmente aperta)

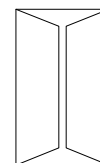

Struttura telaio

Telaio pressopiegato spessore 2 mm,
completa di guarnizioni posta su i tre
lati autoespandente per fumi caldi

Cerniere di serie realizzate
in acciaio stampato e zincato del tipo
reversibili

Serratura con chiave, maniglia interna
ed esterna con placche antincendio

Visiva con vetro REI 120

Maniglione antipanco a barra
orizzontale basculante in acciaio
cromato

Quantità

P.Primo n.2

P.Secondo n.2

P.Terzo n.2

P.Quarto n.2



P.Quinto n.2

P.Sesto n.-

Totale n.10

Specchiatura (Anta)

Anta in acciaio preverniciato coibentata
con doppio strato, dotata di
elettromagnete e pulsante di sblocco
(per ogni battente)

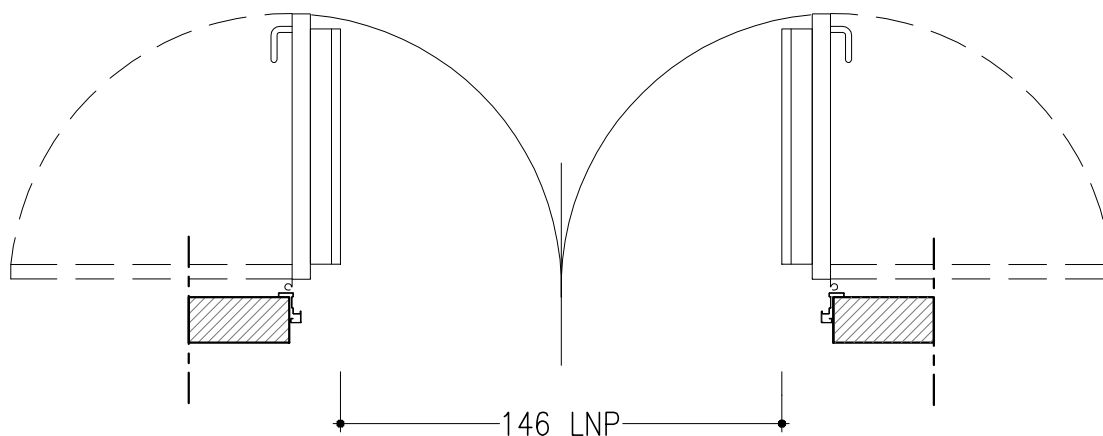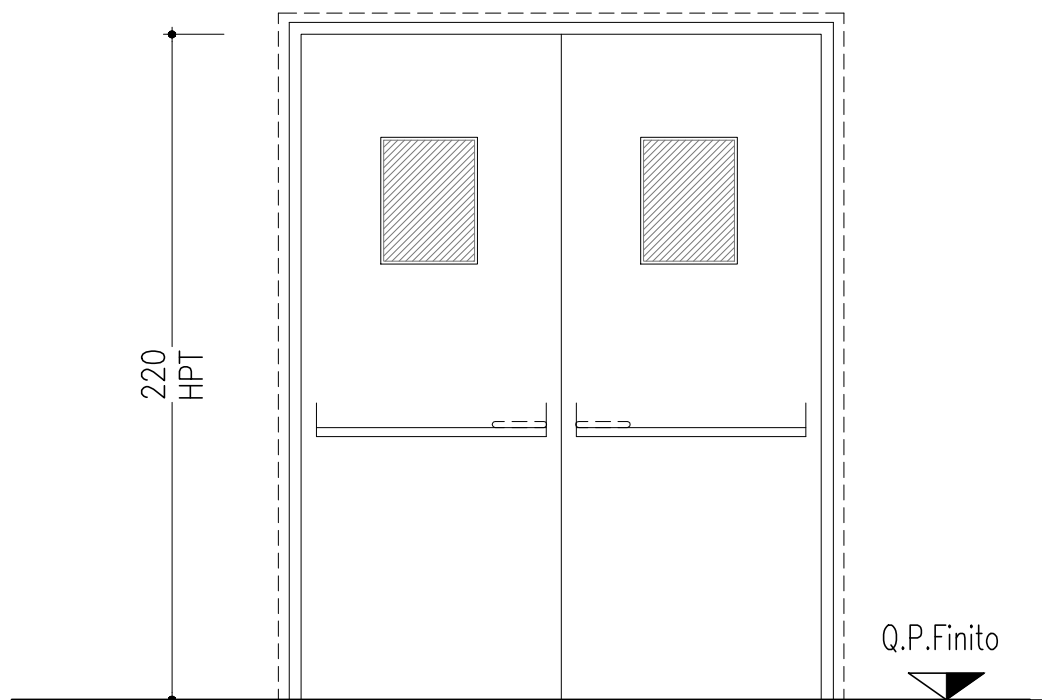

PALAZZO SANTA LUCIA
NAPOLI

ABACO SERRAMENTI
INTERNI


scala 1:25

Codice serramento

T	3m
tipologia	sequenza

Descrizione
serramento

Porta tagliafuoco di colore avorio
chiaro REI 120 - Piano sesto
(Normalmente aperta)

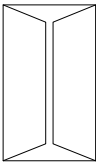

Struttura telaio

Telaio pressopiegato spessore 2 mm,
completa di guarnizioni posta su i tre
lati autoespandente per fumi caldi

Cerniere di serie realizzate
in acciaio stampato e zincato del tipo
reversibili

Serratura con chiave, maniglia interna
ed esterna con placche antincendio

Visiva con vetro REI 120

Maniglione antipanico a barra
orizzontale basculante in acciaio
cromato



Quantità

- P.Primo n. -
- P.Secondo n. -
- P.Terzo n.-
- P.Quarto n.-
- P.Quinto n.-
- P.Sesto n.5

Totale n.5

Specchiatura (Anta)

Anta in acciaio preverniciato coibentata
con doppio strato, dotata di
elettromagnete e pulsante di sblocco
(per ogni battente)

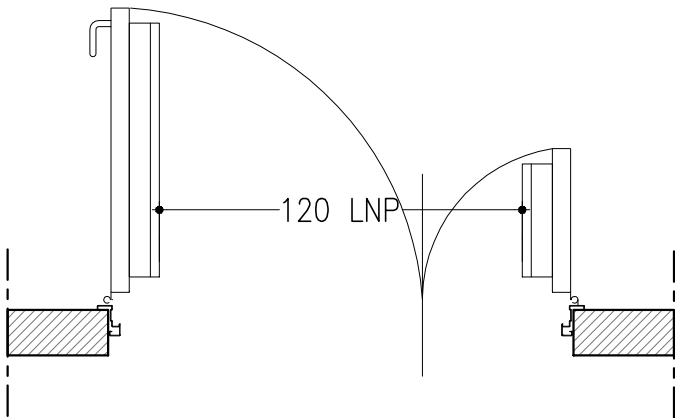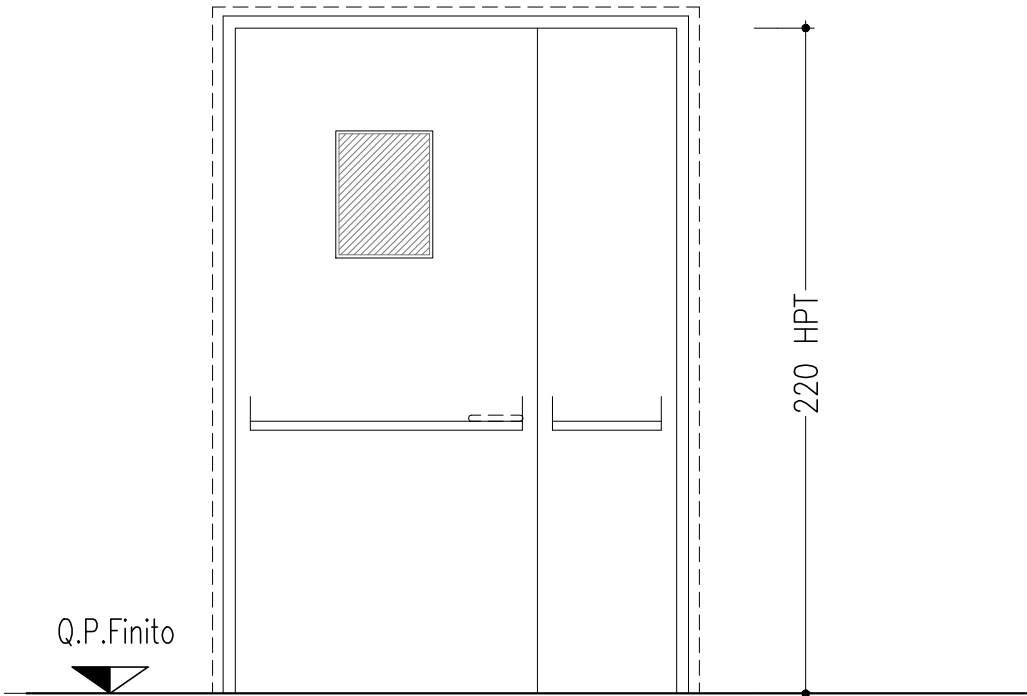

PALAZZO SANTA LUCIA
NAPOLI

ABACO SERRAMENTI
INTERNI

scala 1:25

Codice serramento

T	4m
tipologia	sequenza