


ALLEGATI PLANIMETRICI

COMUNE DI SUMMONTE (AV)

REGIONE CAMPANIA

ISTITUTO ALBERGHIERO

"CAMPANIA"

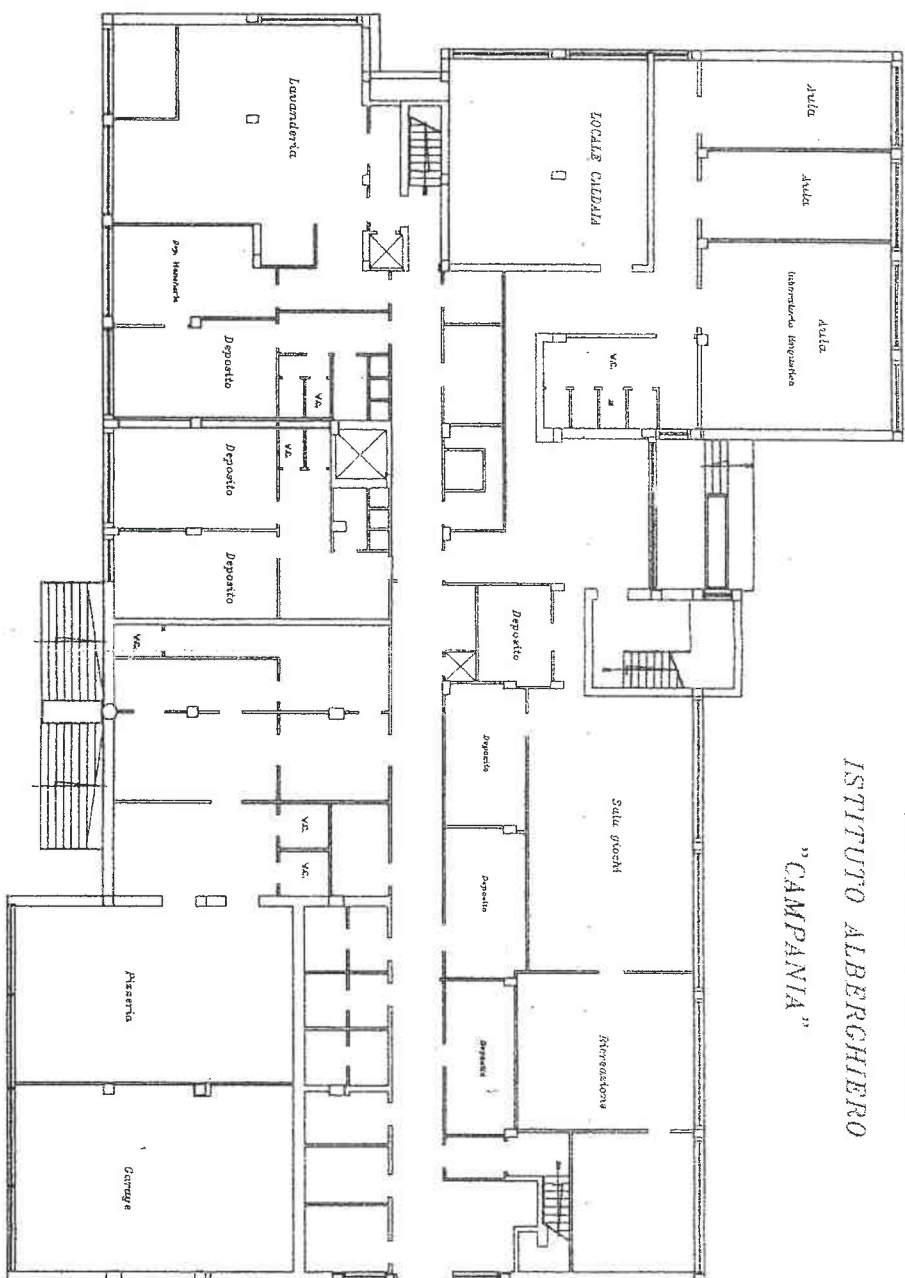

Pianta Piano Seminterrato


scala 1:200

COMUNE DI SUMMONTE (AV)

REGIONE CAMPANIA

ISTITUTO ALBERGHIERO

"CAMPANIA"

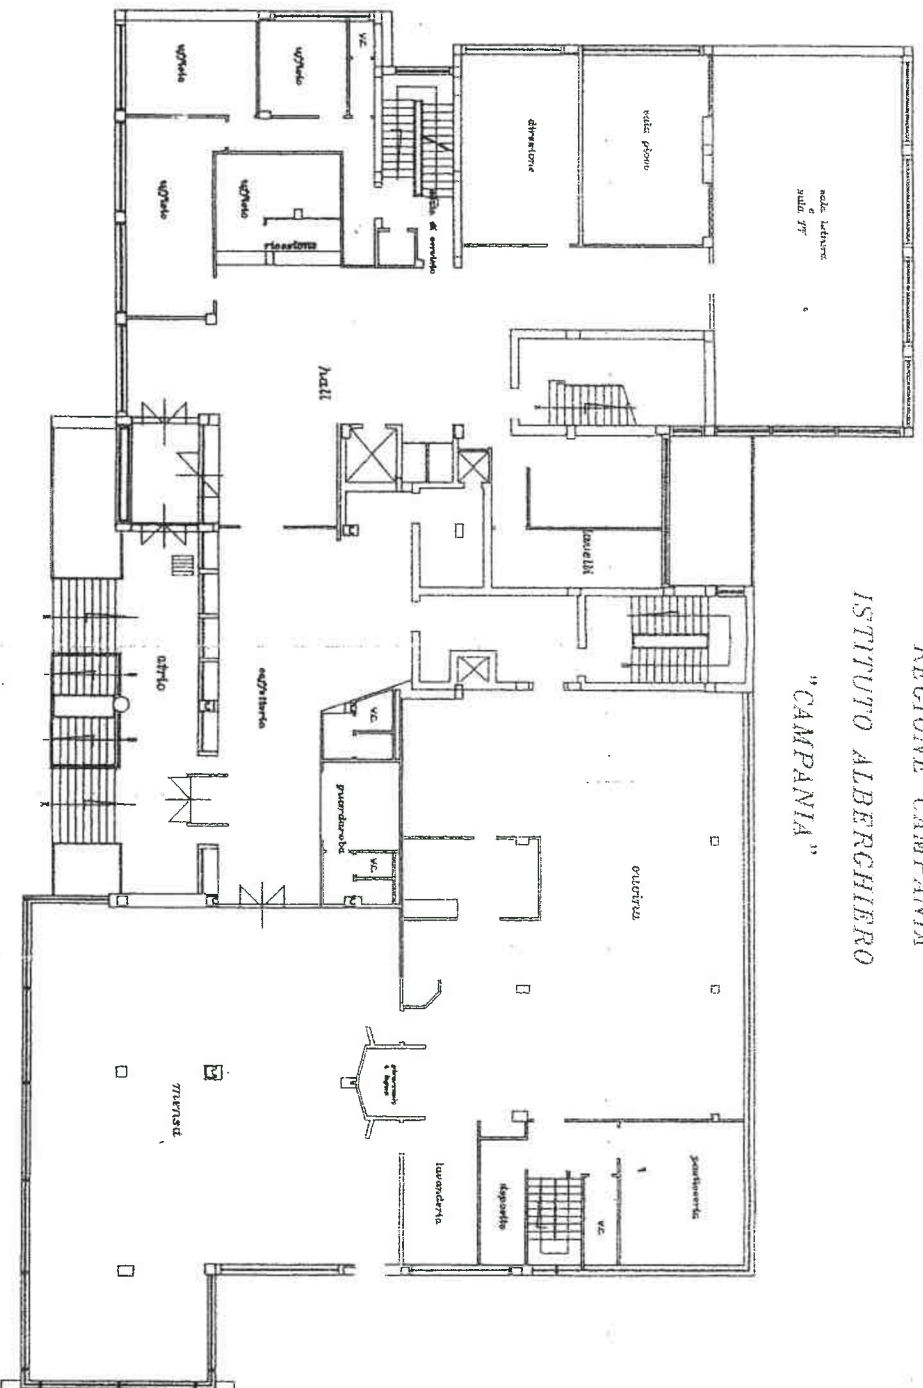

Piano Rialzato


scala 1:200

COMUNE DI SUMMONTE (AV)

REGIONE CAMPANIA

ISTITUTO ALBERGHIERO

"CAMPANIA"

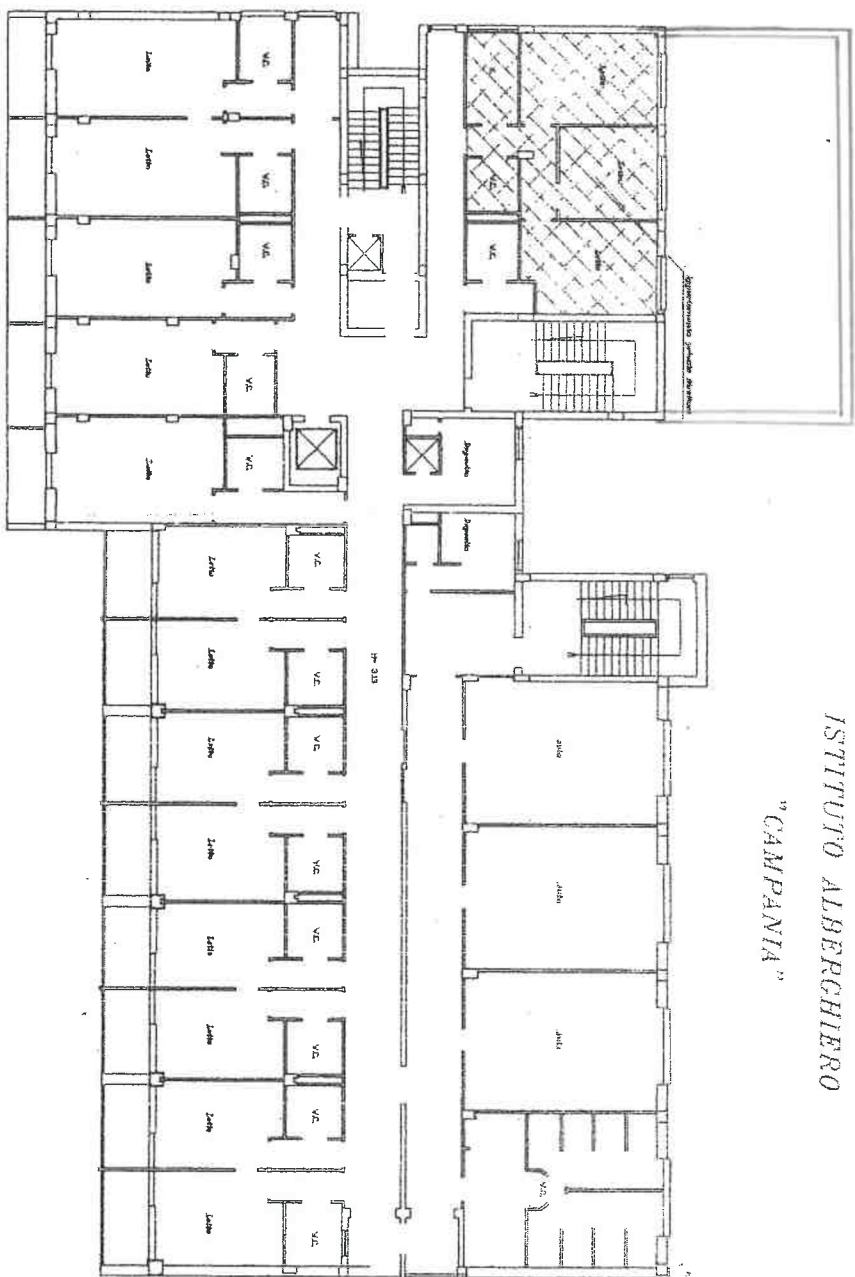

Primo Piano


scala 1:200

COMUNE DI SUMMONTE (AV)

REGIONE CAMPANIA

ISTITUTO ALBERGHIERO


"CAMPANIA"

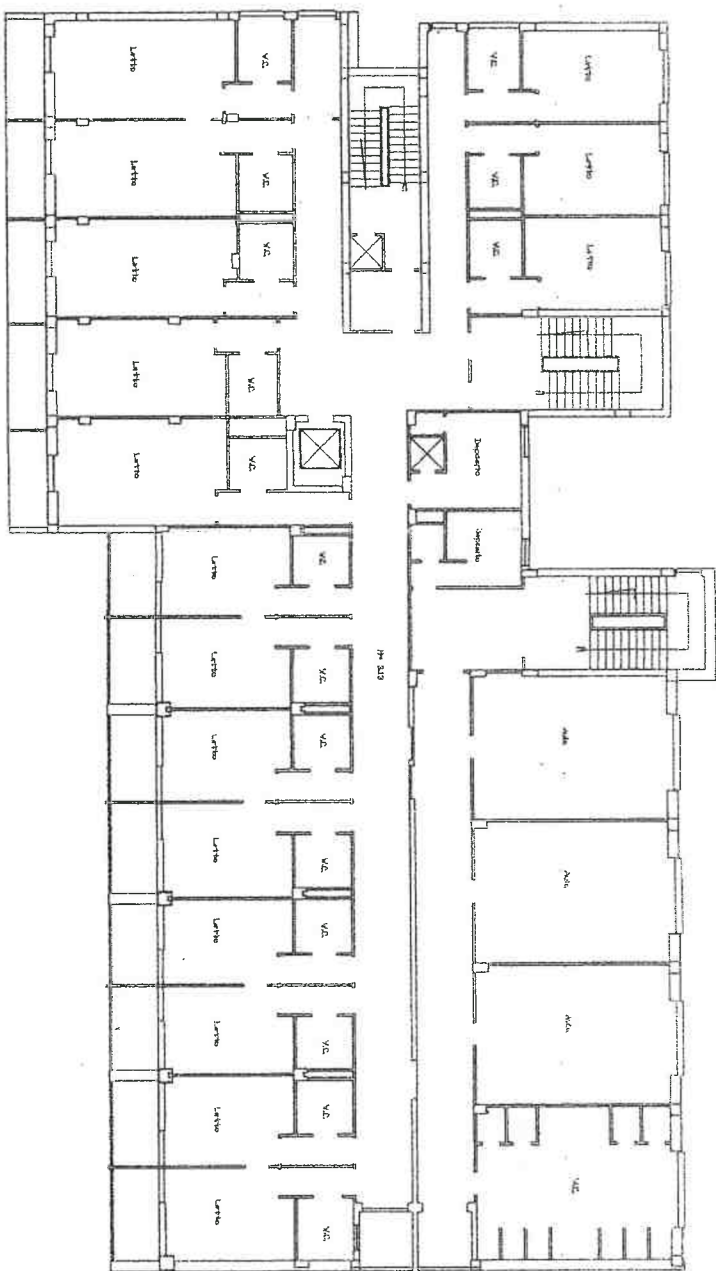

Pianta Secondo Piano

scala 1:200

COMUNE DI SUMMONTE (44)

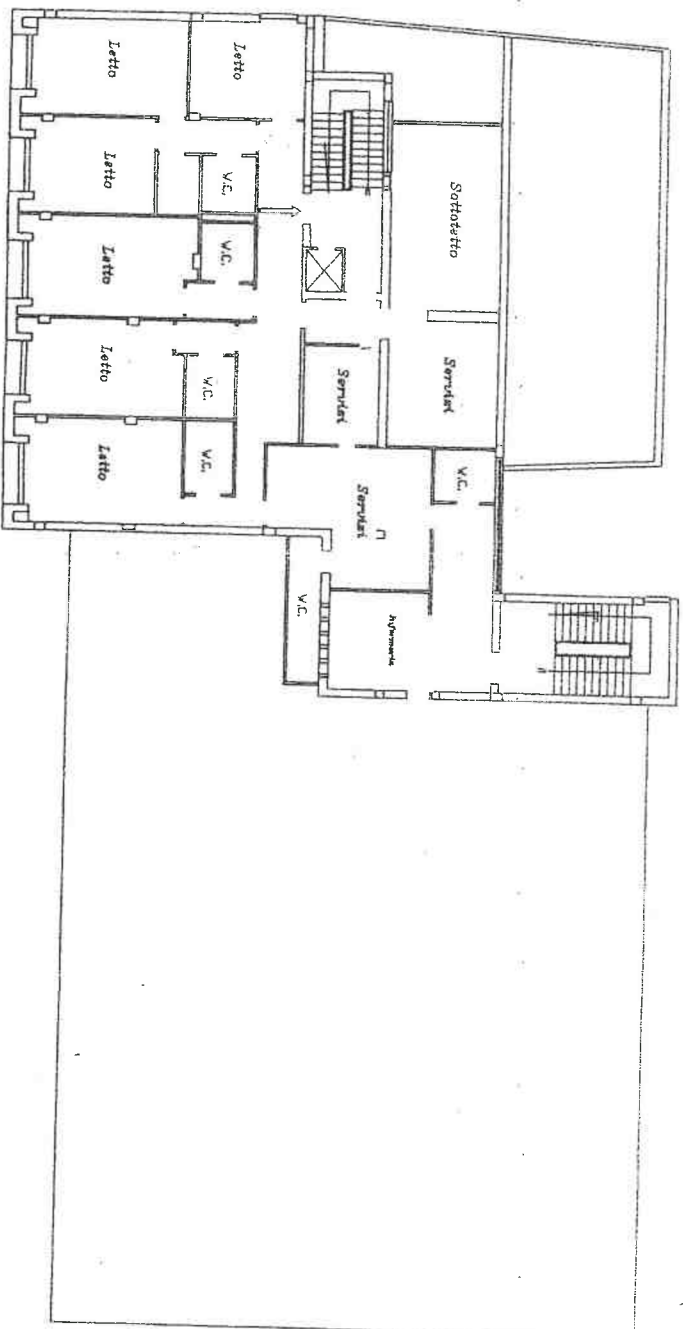

PIANTA PIANO ATTICO


scala 1:200

COMUNE DI SUMMONTE (AV)

REGIONE CAMPANIA

ISTITUTO ALBERGHIERO

"CAMPANIA"

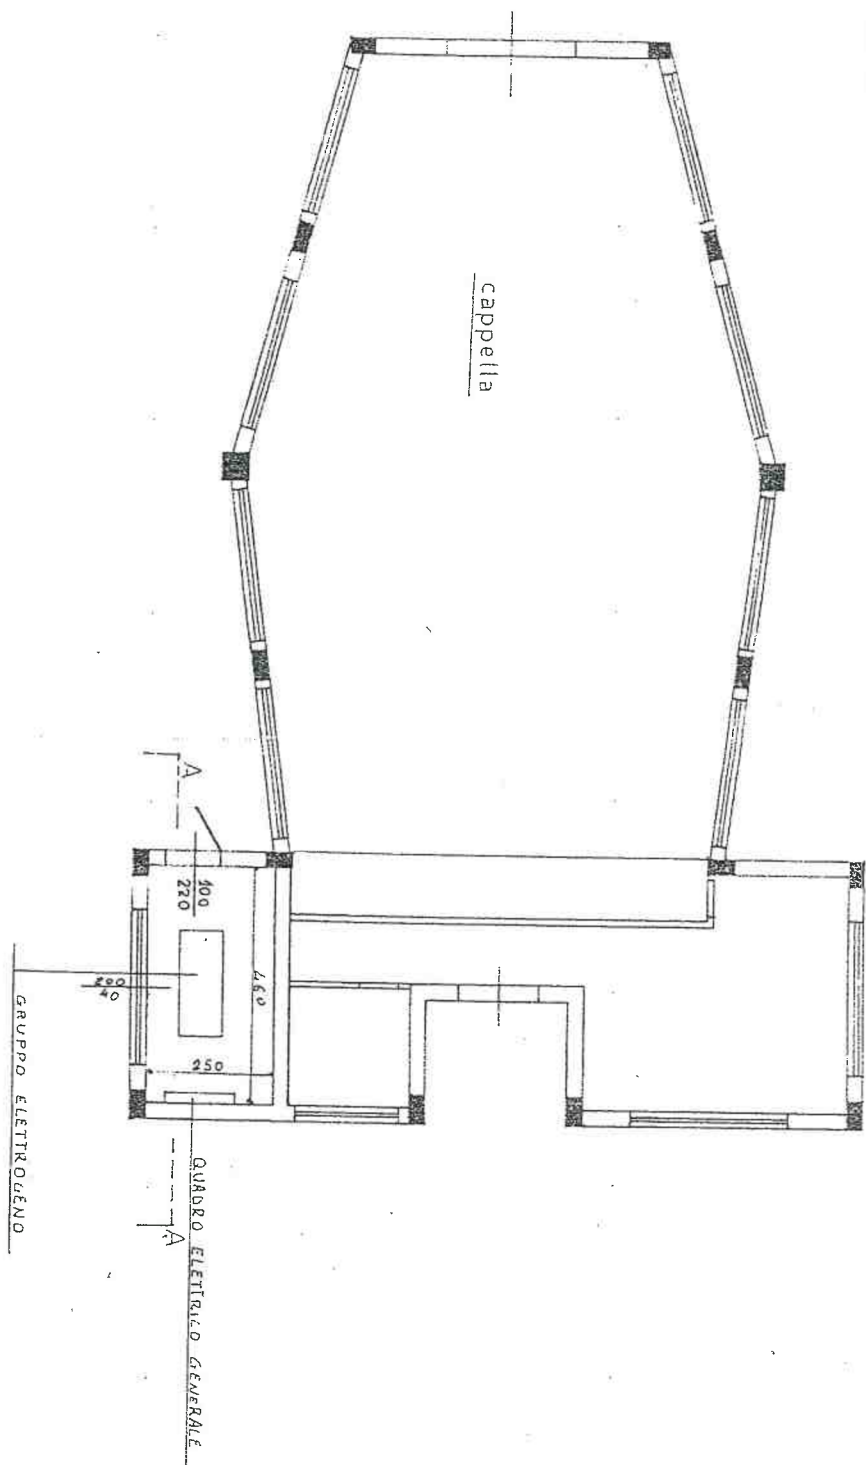

PIANTA GRUPPO ELETTROGENO


SCALA 1:100

COMUNE DI SUMMONTE (AV)

REGIONE CAMPANIA

ISTITUTO ALBERGHIERO

"CAMPANIA"

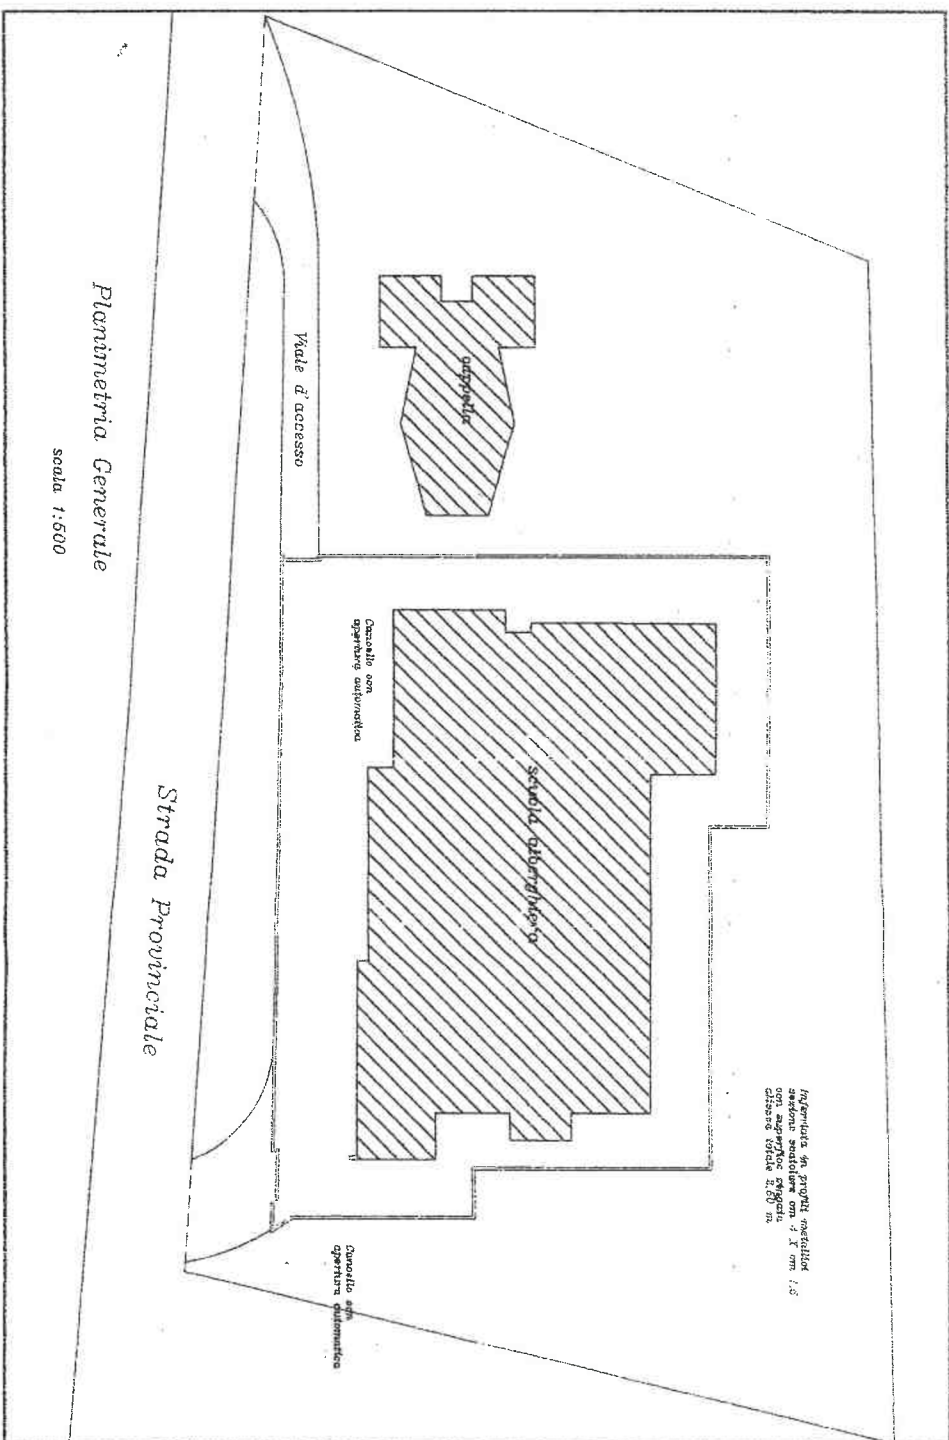

Planimetria Generale

scala 1:500

30-Mar-2016 10:35:36
Prot. n. 173058/2016
Scala originale: 1:2000
Dimensione cornice: 534.000 x 378.000 metr

Comune: SUMMONTE
Foglio: 6

1 Particella: 196



N=11500