


SCALA 1:200



SCALA 1:200

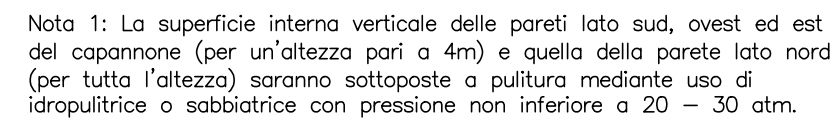

Nota 2: La superficie interna verticale della parete lato sud e delle pareti laterali sarà sottoposta, per un'altezza pari a 4m, al risanamento di cui, mediante le seguenti lavorazioni: demolizioni di tutte le parti friabili, incoerenti, o in fase di distacco, spazzolatura manuale o meccanica delle armature esposte, con rimozioni di tutti i rifiuti; conferimento anche a freddo, in loco, di malta di cemento a base di cemento Portland 425, di sabbia pulita, tracce di oli grassi e d'assorbenti; applicazione di boiacca per il trattamento anticorrosivo e la protezione di ferris di armatura da ossidare o ammuffire; applicazione di un intonaco a base di cemento Portland 425, della zona di intervento e successivo ripristino volentieri e strutturale; trattamento cementizia pronta d'uso, per riprese e stuccature a spessore, fibrorinforzo con microfibre sintetiche più di componenti metallo isotropico con elevate caratteristiche meccaniche, idonee per ripristini di parti, allungamento della vita media e protezione di parti di ferris di armatura sofferiti, posto in opera a cuozzola per spessori fino a 2 cm.

Nata 3: La superficie interna verticale della parete lato nord sarà sottoposta a trattamento con vernice intumescente Amotherm Steel SB a base solvente per la protezione dal fuoco. Il trattamento antincendio dovrà essere eseguito mediante applicazione a spruzzo, a pennello, a rullo o con pompa ariosa.

Nota 4: Tutte le superfici in cls a contatto con rifiuti liquidi e solidi saranno sottoposte a trattamento protettivo anticorrosivo mediante l'applicazione, in due successivi strati, di vernice epossidiche avente caratteristiche di resistenza agli scarichi industriali, agli acidi ed alle basi diluite, con incidenza minima di 1 kg/m.

SCALA 1:100


rapp. 1:10

rapp. 1:10



VASCA

SCADA 1.25

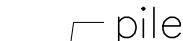

REGIONE CAMPANIA
STRUTTURA DI MISSIONE PER LO SMALTIMENTO DEI RIFIUTI STOCCATI IN BALLE

LAVORI DI REALIZZAZIONE DELL'IMPIANTO DI COMPOSTAGGIO
NELLO STIR DI TUFINO (NA)

ACCORDO QUADRO TRIENNALE PER L'AFFIDAMENTO DI SERVIZI DI INGEGNERIA
E ARCHITETTURA - LOTTO 1
POR FESR 2014-2020 - ASSE 6 - AZIONE 6.1.3. - PROC. N. 2597/A-SIA/18
CODICE CIG: 7332580C8D - CODICE CUP: B23G1701385006

A. ARCHITETTONICO

FABBRICATO COMPOSTAGGIO
PIANTA E SEZIONI

109

CAPOGRUPPO MANDATARIA

0	SETTEMBRE 2020	EMISSIONE	AE	GV	GV	YR
REVISIONE	DATA	OGGETTO	REDATTO	VERIFICATO	APPROVATO	AUTORIZZATO

E' vietato ai sensi di legge la divulgazione e la riproduzione del presente disegno senza la preventiva autorizzazione