





 

AGENZIA REGIONALE UNIVERSITARI

LAVORI DI ADEGUAMENTO FUNZIONALE
DELLA PISCINA COPERTA COMPLESSO SPORTIVO A. COLLANA
VIA ROSSINI - NAPOLI
A CURA DELLA GIUNTA REGIONALE DELLA CAMPANIA - UFFICIO SPECIALE "GRANDI OPERE"

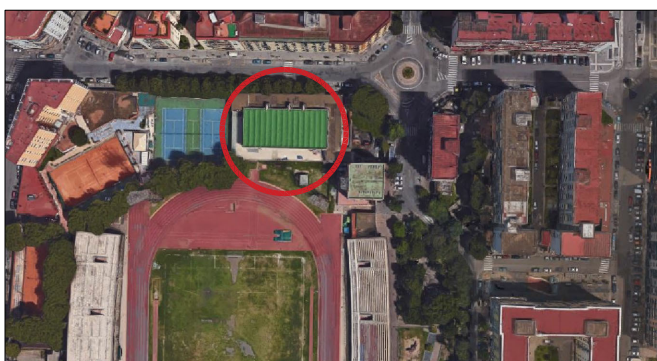

Progettisti: R.T.P. arch. Angelo Saggezza
Arch. ANGELO SAGGEZZA (responsabile R.T.P.)
Ing. MARCELLO ROMANO
Ing. GIOVANNI CHIMENTO

Il Commissario ad acta
Arch. PASQUALE MANOUKA
Il Responsabile ad interim
Ing. SERGIO NEGRO
Il Dirigente di staff
Arch. MICHELE TESTA
Il Responsabile Ufficio del Procedimento
Dott. MARIA GIOVANNA FURME

Oggetto: STATO DI FATTO - Pianta Piano Seminterrato q -1.27 mt

Scala: 1:50

Periodo di attuazione: Dicembre 2017

Tipologia: A.03

Revisione n°: 1

Periodo: GENNAIO 2021

Descrizione revisione: AGGIORNAMENTO PROGETTO



FSC

Fondo per lo Sviluppo e la Cooperazione

Questo documento è di proprietà dell'Ente e a norma di legge non può essere distribuito, copiato, parzialmente o integralmente senza autorizzazione scritta.