





 

ARU2019
AGENZIA REGIONALE UNIVERSITARI

LAVORI DI ADEGUAMENTO FUNZIONALE
DELLA PISCINA COPERTA COMPLESSO SPORTIVO A. COLLANA
VIA ROSSINI - NAPOLI
A CURA DELLA GIUNTA REGIONALE DELLA CAMPANIA - UFFICIO SPECIALE "GRANDI OPERE"

AGGIORNAMENTO PROGETTO ESECUTIVO

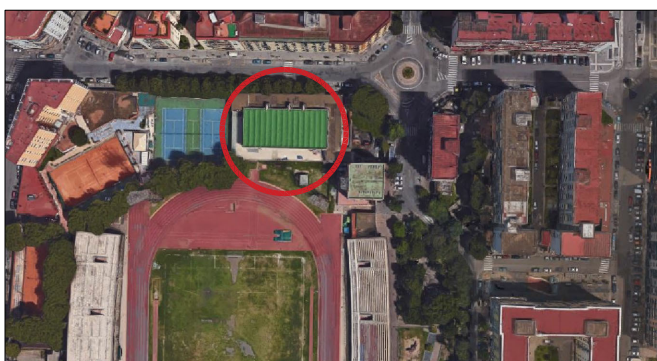

Progettisti: R.T.P. arch. Angelo Saggezza
Arch. ANGELO SAGGEZZA (responsabile R.T.P.)
Ing. MARCELLO ROMANO
Ing. GIOVANNI CHIMENTO

Il Coordinatore per la Sicurezza: arch. Angelo Saggezza
Indirizzo: Via L. Meo, 10 - 80138 Napoli - Tel. 081/5411111 - Email: arch.saggezza@unina.it

Il Commissario ad acta
Arch. PASQUALE MANOUKA
Il Responsabile ad interim
Ing. SERGIO NEGRO
Il Dirigente di staff
Arch. MICHELE TESTA
Il Responsabile Ufficio del Procedimento
Dott. MARIA GIOVANNA FURME

Oggetto: PROGETTO - Pianta Piano Seminterrato q -1.27 mt

Scala: 1:50 Data di emissione: Dicembre 2017 Foglio: A12

Revisione n°: 1 Data: GENNAIO 2021 Descrizione revisione: AGGIORNAMENTO PROGETTO



Questo documento è di proprietà dell'Ufficio e a norma di legge non può essere distribuito, copiato, parzialmente o integralmente senza autorizzazione scritta.