

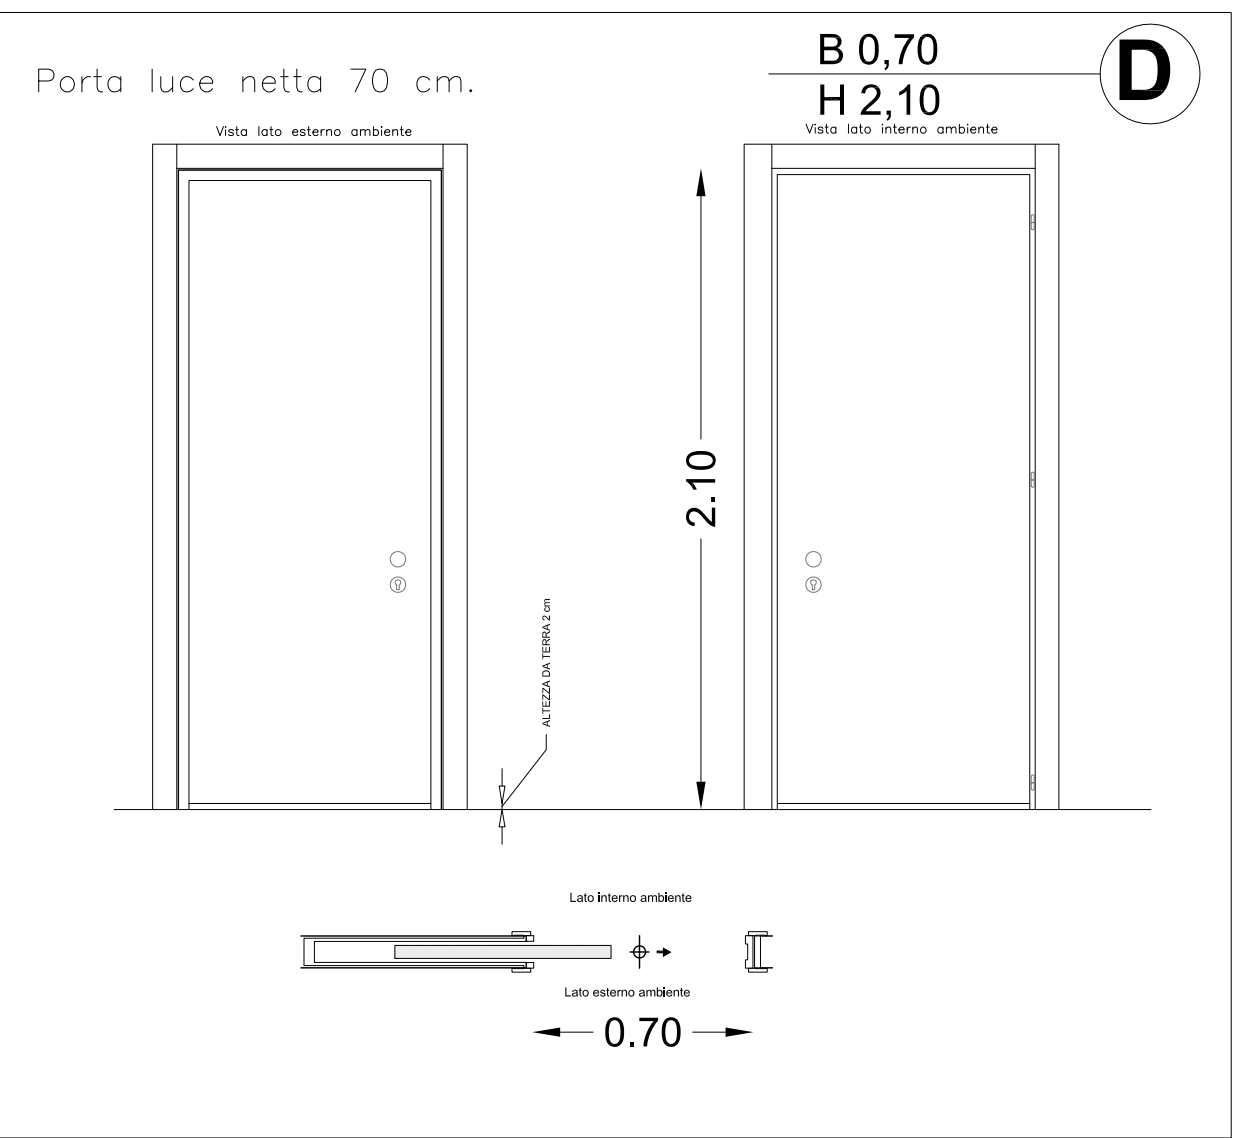
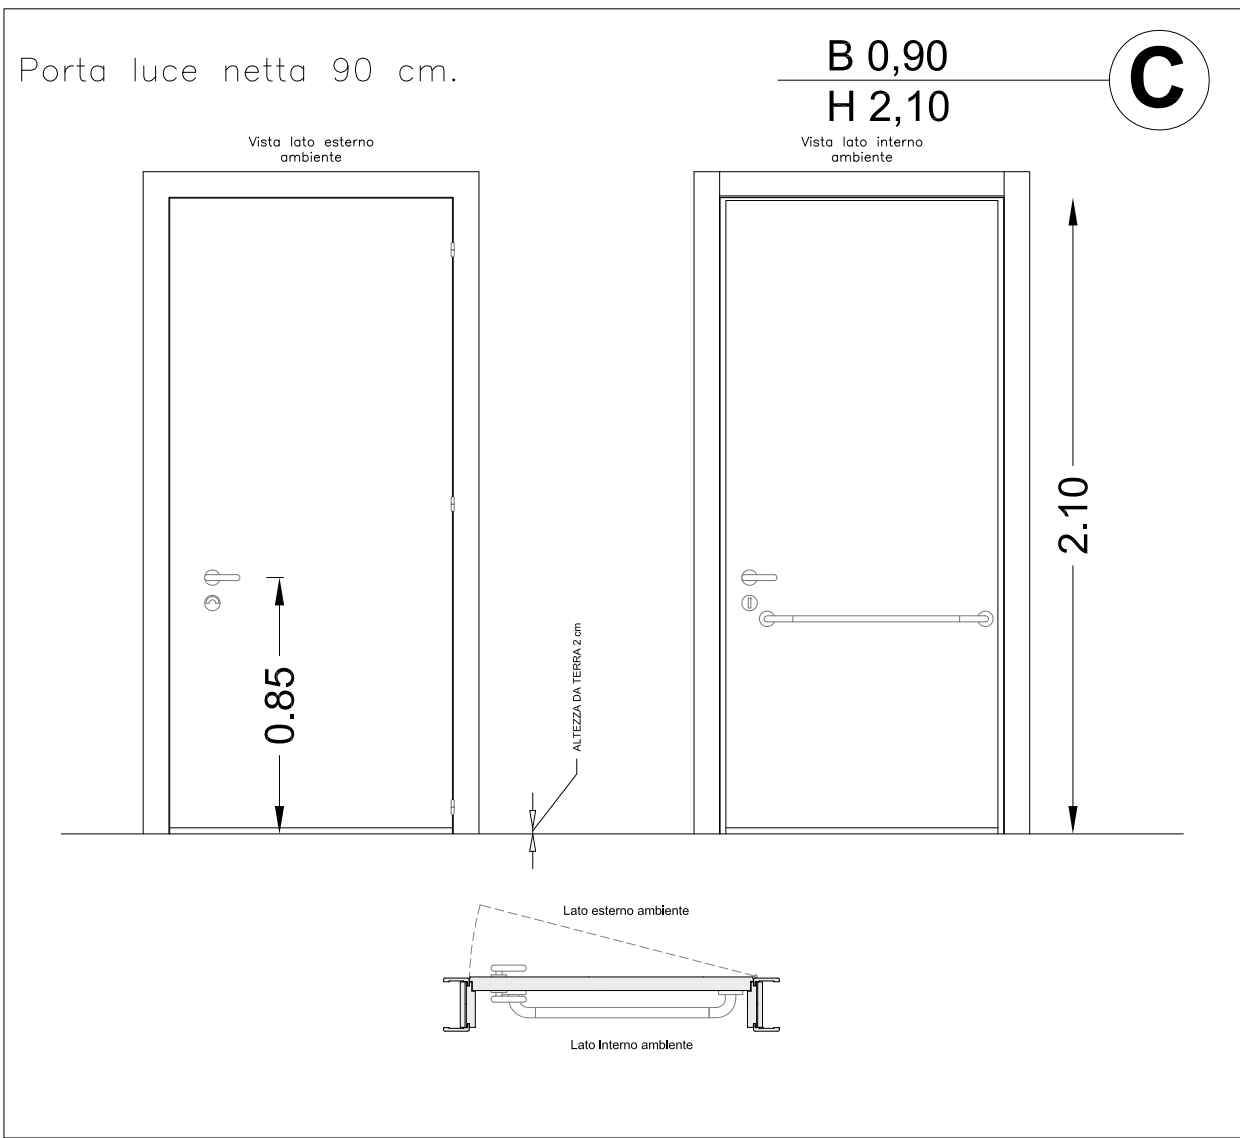
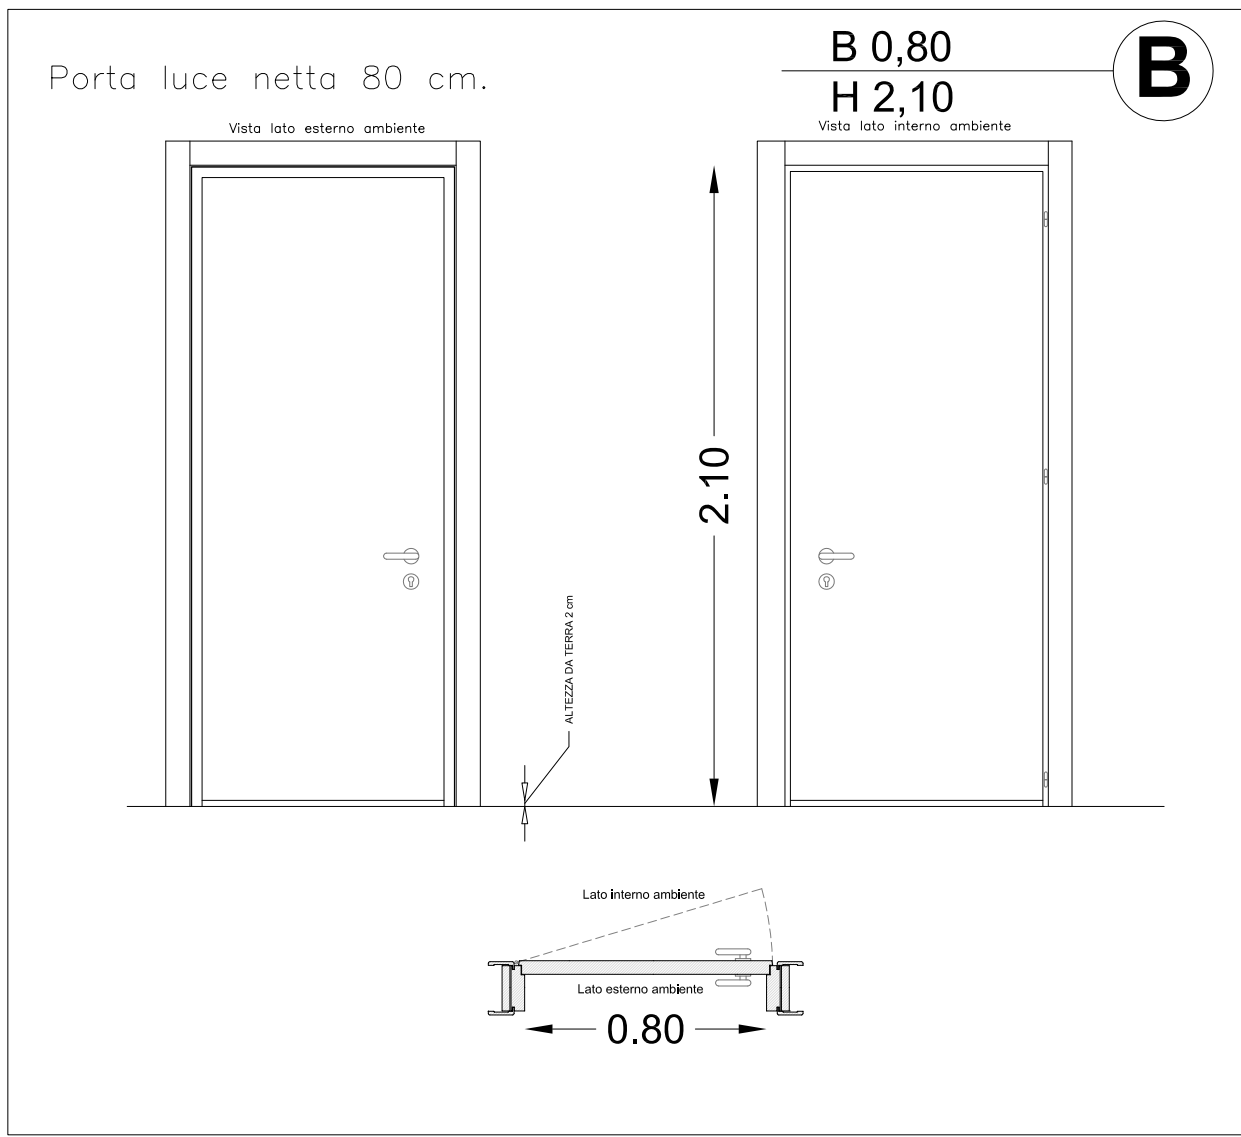



PORTA INTERNA REALIZZATA IN UNA O DUE ANTE A BATTENTE, INTELAIATURA PERIMETRALE CON PROFILATI IN ALLUMINIO E PANNELLI CON RETICOLO IN LEGNO. LA PORTA SARÀ COMPOSTA DA : PANNELLO DI SPESSORE MM. 45/50 TAMBURATO CON NIDO D'APE CONTORNATO DA MASSELLO DI LEGNO DURO RICAVATO DA IDONEA SEZIONE DI SPESSORE MM. 50, CON BATTUTA SQUADRATA PIATTA E BORDO VERNICIATO. RIVESTIMENTO IN LAMINATO PLASTICO, SPESSORE 9/10 FINLTURA OPACA SATINATA, COLORI A SCELTA DAL CAMPIONARIO.TELAIO REALIZZATO CON PROFILATI DI ALLUMINIO. IL TELAIO SI COMPONE DI DUE ELEMENTI TRA LORO ASSEMBLABILI TELESCOPICAMENTE: A) PROFILO SAGOMATO CON ALLOGGIAMENTO GUARNIZIONE PER BATTUTA PANNELLO CON FUNZIONI DI PARTE INTERNA E SEDE PER INSERIMENTO PROFILO. B) PARTE ESTERNA CON FUNZIONI DI COPERTURA DEL CONTROTELAIO. - N° 2 CERNIERE IN ALLUMINIO. - N° 1 MANIGLIA IN ALLUMINIO ANODIZZATO. - N° 1 SERRATURA. COMPLETA CON OGNI ALTRO ONERE E MAGISTERO PER FORNIRE IL LAVORO ESEGUITO A PERFETTA REGOLA D'ARTE

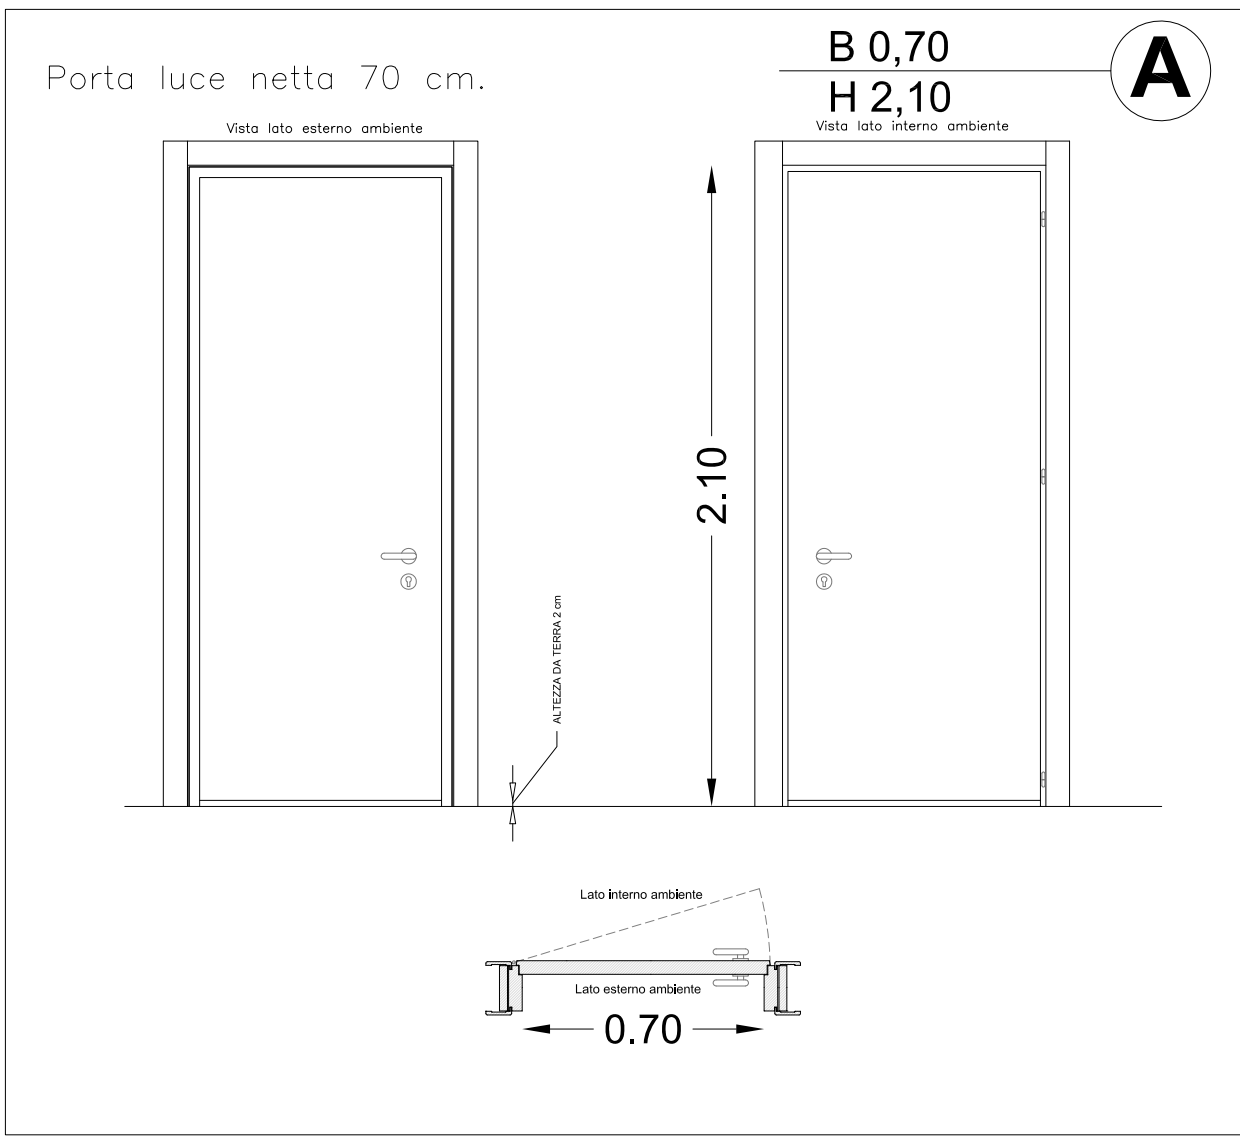

Porta tipo D: PORTA IN ALLUMINIO CON ANTA A VETRI, APERTURA VERSO L'ESTERNO, DI LUCE NETTA 135 CM. COMANDO DI CHIUSURA CON SERRATURA A CHIAVE E MANIGLIONE ANTIPANICO LATO INTERNO. VETRATA COMPOSTA DA DUE LASTRE DI VETRO STRATIFICATO DI SICUREZZA 33.1. UNITE AL PERIMETRO DA INTERCALARE IN METALLO. SIGILLATO ALLE LASTRE E TRA DI ESSE DELIMITANTE UN'INTERCAPEDINE DI GAS ARGON MM15. FORNITA E POSTA IN OPERA CON OPPORTUNI DISTANZIATORI SU INFISSI O TELAI IN LEGNO O METALLICI COMPRESO SFRIDI, TAGLI E SIGILLANTI SILICONICI, E OGNI ALTRO ONERE E MAGISTERO PER DARE IL LAVORO FINITO A PERFETTA REGOLA

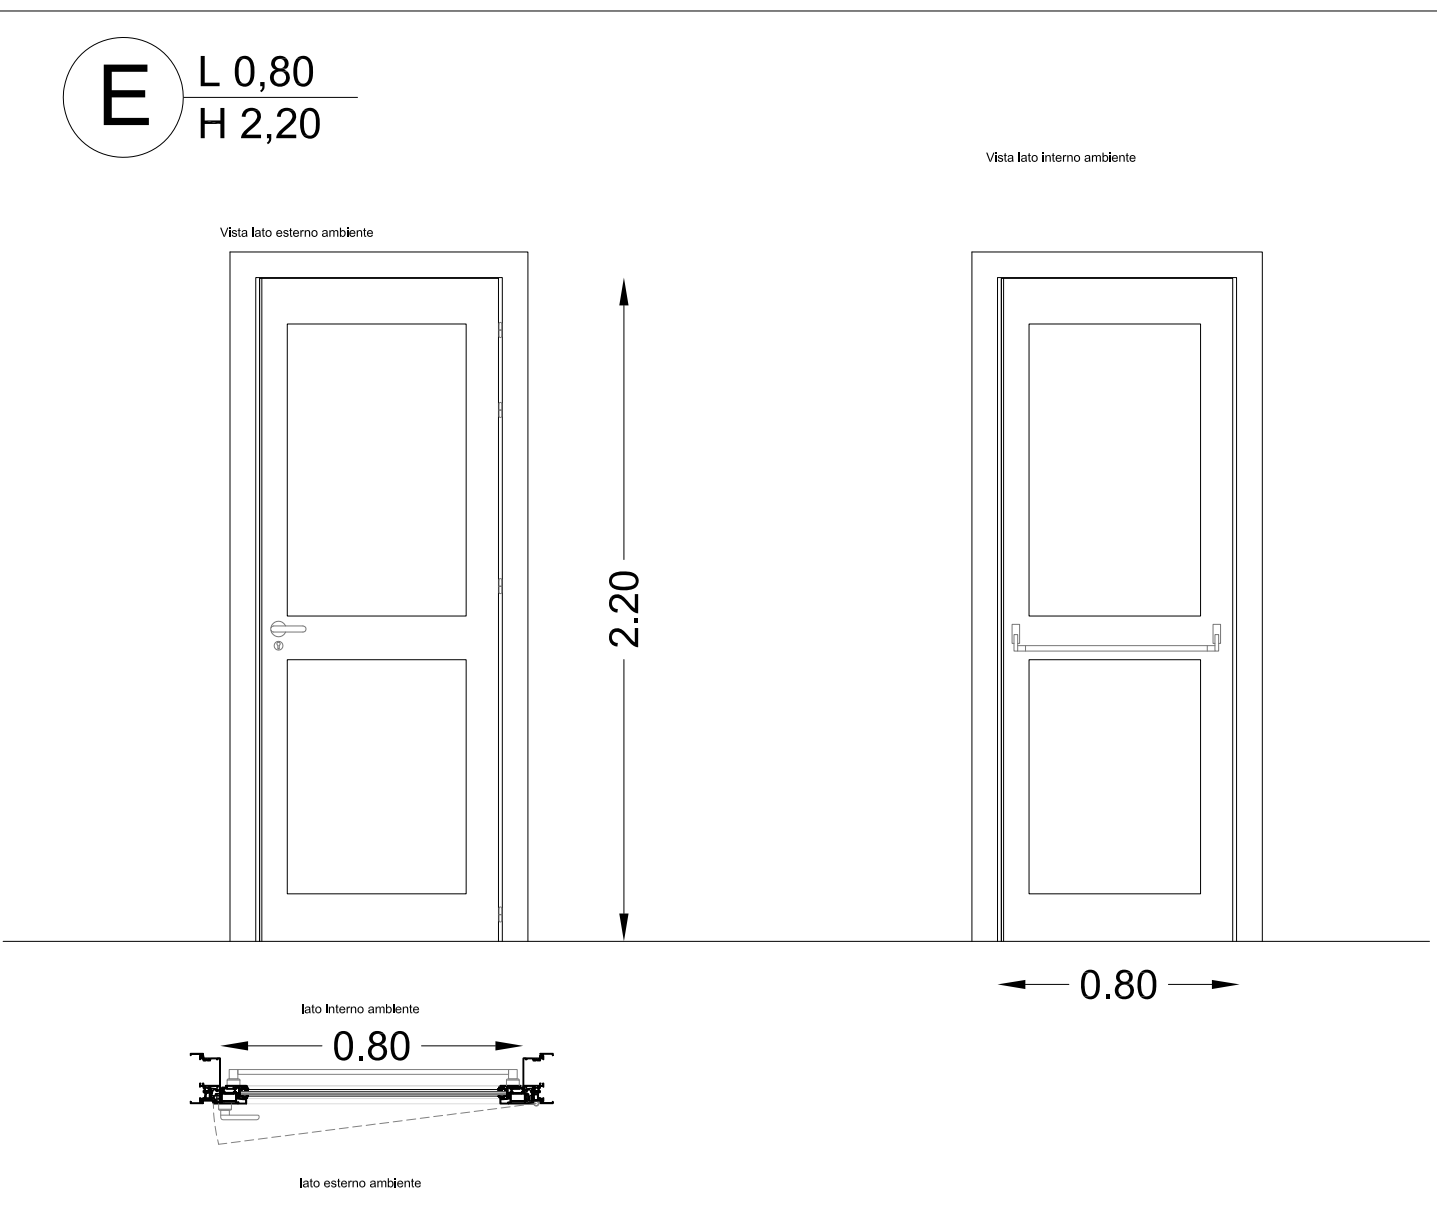

Porta tipo D: PORTA IN ALLUMINIO CON ANTA A VETRI, APERTURA VERSO L'ESTERNO, DI LUCE NETTA 135 CM. COMANDO DI CHIUSURA CON SERRATURA A CHIAVE E MANIGLIONE ANTIPANICO LATO INTERNO. VETRATA COMPOSTA DA DUE LASTRE DI VETRO STRATIFICATO DI SICUREZZA 33.1. UNITE AL PERIMETRO DA INTERCALARE IN METALLO. SIGILLATO ALLE LASTRE E TRA DI ESSE DELIMITANTE UN'INTERCAPEDINE DI GAS ARGON MM15. FORNITA E POSTA IN OPERA CON OPPORTUNI DISTANZIATORI SU INFISSI O TELAI IN LEGNO O METALLICI COMPRESO SFRIDI, TAGLI E SIGILLANTI SILICONICI, E OGNI ALTRO ONERE E MAGISTERO PER DARE IL LAVORO FINITO A PERFETTA REGOLA

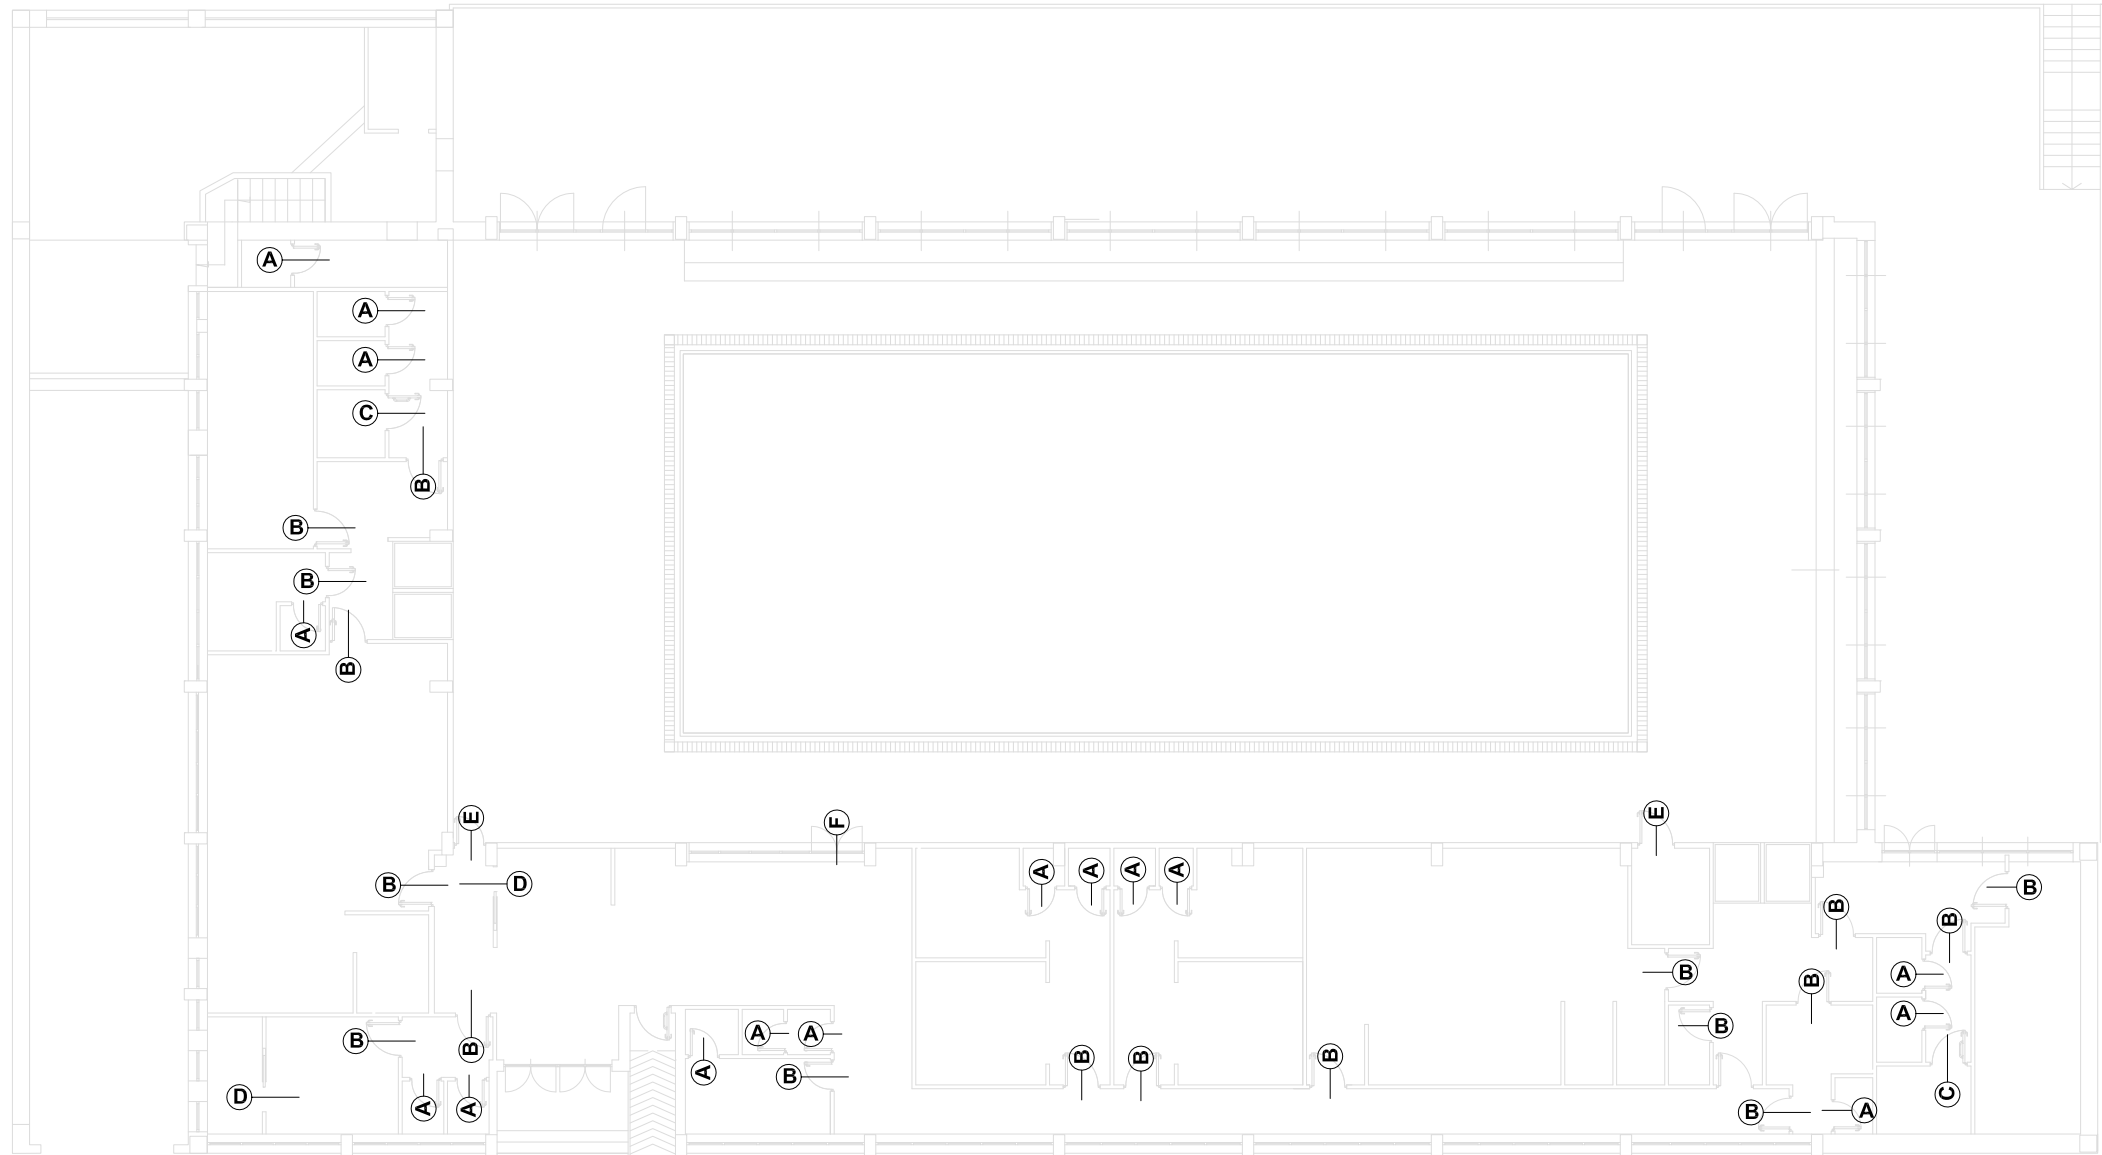


PIANTA PIANO TERRA
SCALA 1:200



**LAVORI DI ADEGUAMENTO FUNZIONALE
DELLA PISCINA COPERTA COMPLESSO SPORTIVO A. COLLANA
VIA ROSSINI - NAPOLI**

A CURA DELLA GIUNTA REGIONALE DELLA CAMPANIA - UFFICIO SPECIALE "GRANDI OPERE"

AGGIORNAMENTO PROGETTO ESECUTIVO

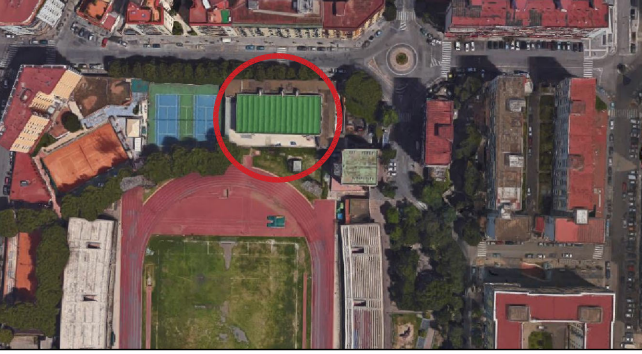

Progettisti: R.T.P. arch. Angelo Saggese
Arch. ANGELO SAGGESE (capogruppo R.T.P.)
Ing. MARCELLO ROMANO
Ing. GIOVANNI CHUMENTO

Il Commissario ad acta
Arch. PASQUALE MANDUCA

Il Responsabile ad Interim
Ing. SERGIO NEGRO

Il Dirigente Di staff
Arch. MICHELE TESTA

Il Responsabile Unico del Procedimento
Dott. MARIA GIOVANNA FIUME

Oggetto:

ABACO INFISSI INTERNI

Scala:	Data di emissione:	Tav.
1:25	Dicembre 2017	A 18
Revisione n°:	Data:	Descrizione revisione:
1	GENNAIO 2021	AGGIORNAMENTO PROGETTO
-	-	-



Questo documento è di proprietà dell'autore e a norma di legge non può essere riprodotto neppure parzialmente senza autorizzazione scritta