
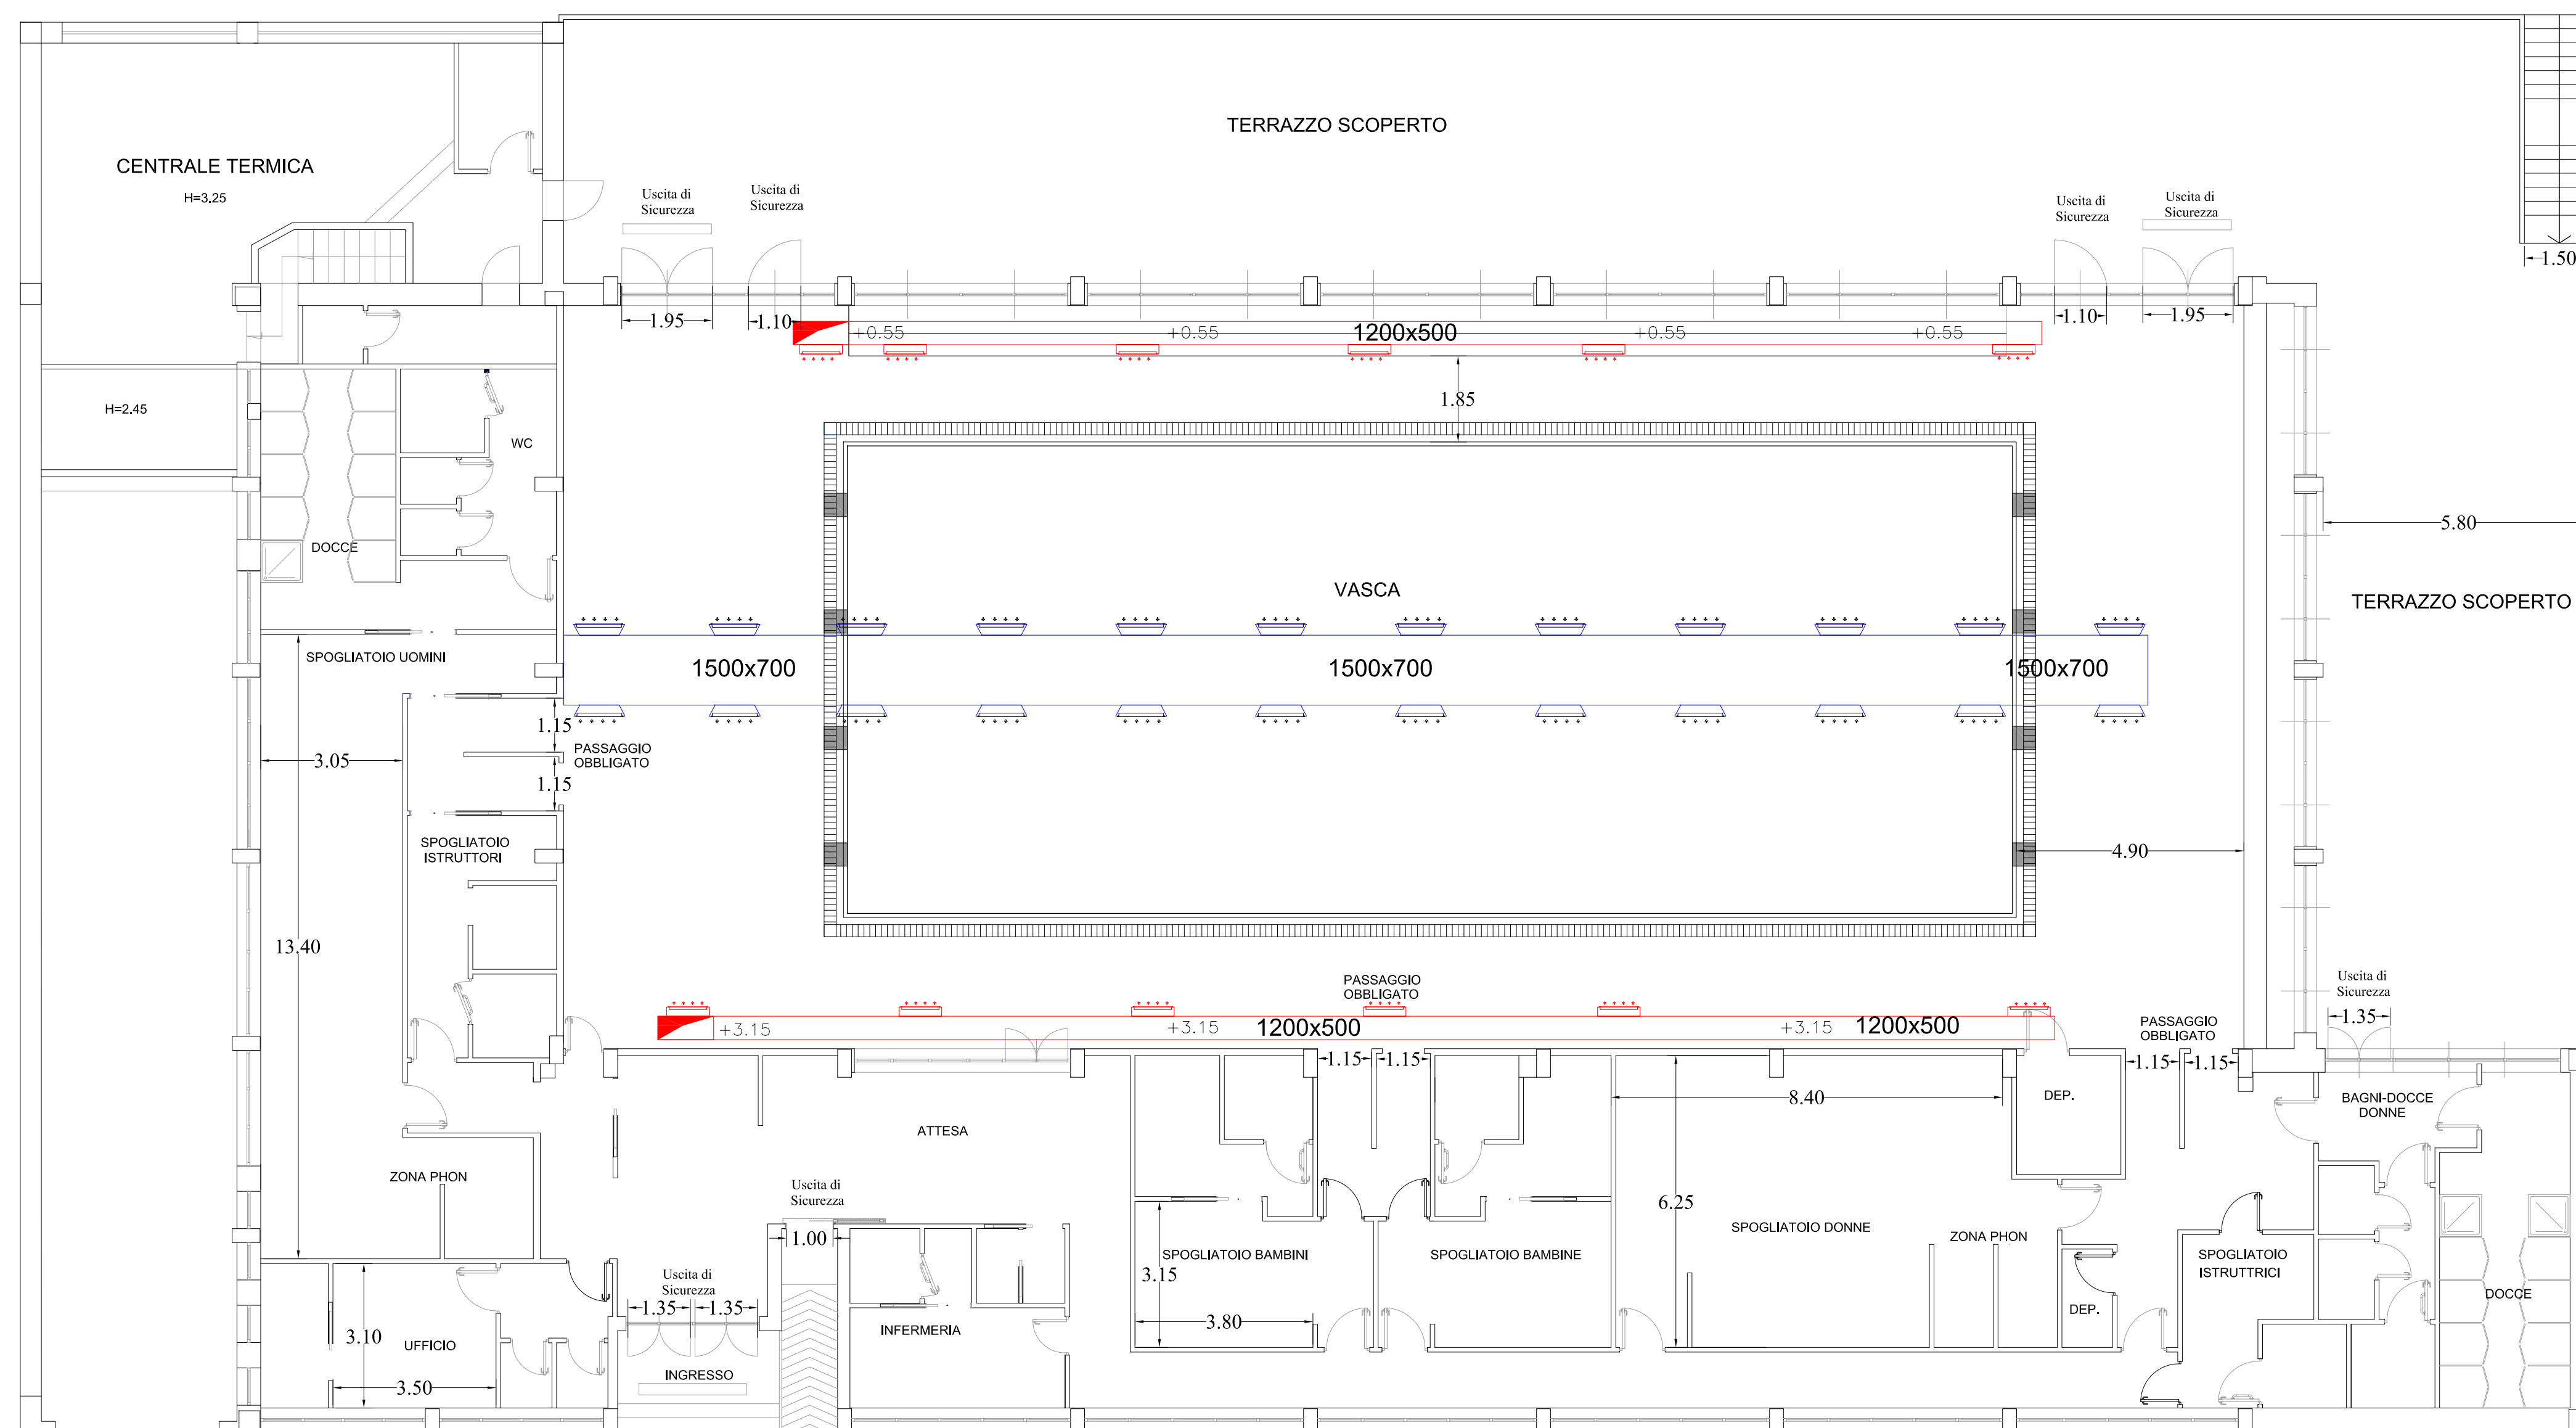
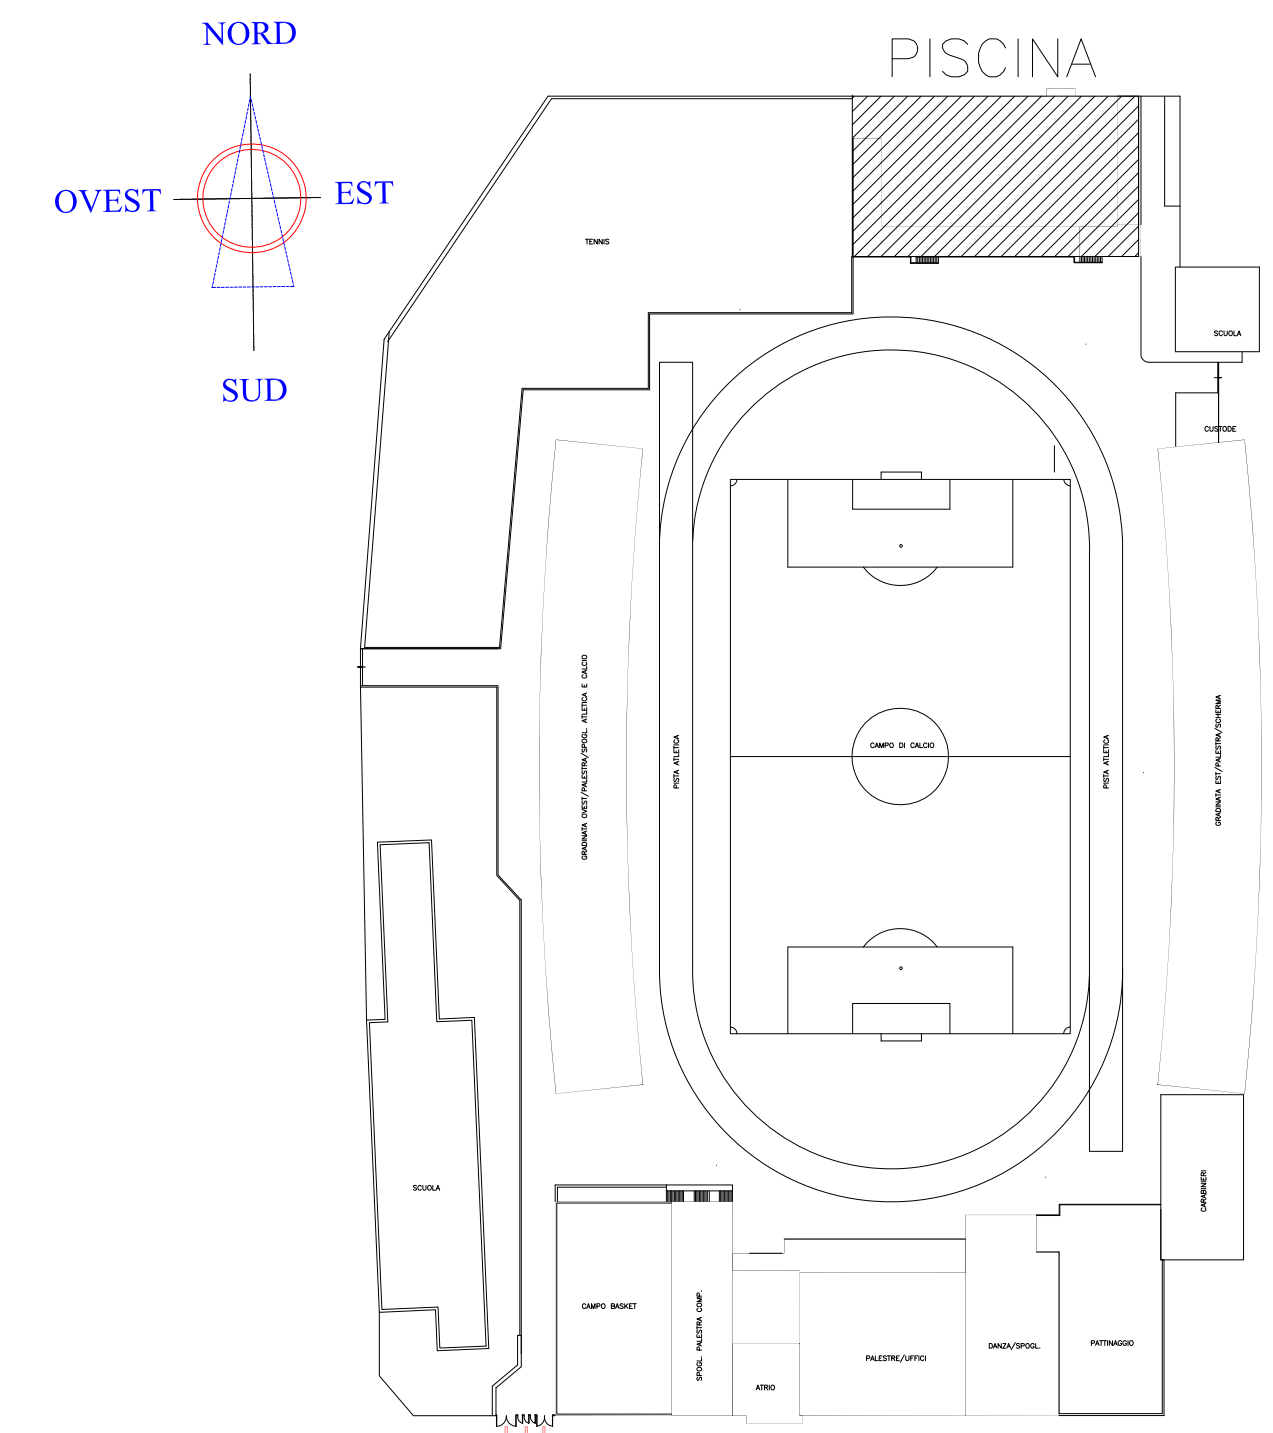


	U.T.A. ad alta efficienza per Piscine, AERMEC SPL 200 20.000 mc/h, pressione 400 Pa, efficienza recuperatore 86% Batteria Riscaldamento ad Acqua Pot.182.7 kW Alimentazione Elettrica 400 V - 23.5 kW
	Canali Coibentati di Mandata per Centrale U.T.A. in Pannelli Sandwich rivestiti in Lamiera di Alluminio, spessore 20.5 mm
	Canali Coibentati di Ripresa per Centrale U.T.A. in Pannelli Sandwich rivestiti in Lamiera di Alluminio, spessore 20.5 mm
	Canale di discesa per mandata aria in lamierino metallico coibentato Classe I L.10/91 1200x500
	Griglia di Mandata da Canale 700x450 completa di serranda
	Griglia di Ripresa da Canale 500x400 completa di serranda

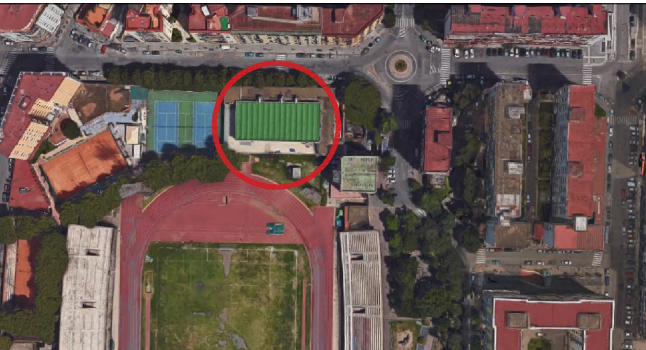

 ARU2019 AGENZIA REGIONALE UNIVERSITADI	 REGIONE CAMPANIA				
LAVORI DI ADEGUAMENTO FUNZIONALE DELLA PISCINA COPERTA COMPLESSO SPORTIVO A. COLLANA VIA ROSSINI - NAPOLI A CURA DELLA GIUNTA REGIONALE DELLA CAMPANIA - UFFICIO SPECIALE "GRANDI OPERE"					
AGGIORNAMENTO PROGETTO ESECUTIVO					
 					
Progettisti: R.T.P. arch. Angelo Saggese Arch. ANGELO SAGGESE (capogruppo R.T.p.) Ing. MARCELLO ROMANO Ing. GIOVANNI CHIUMIENTO   	<table border="1" style="width: 100%; border-collapse: collapse;"> <tr> <td style="padding: 5px;">Il Commissario ad acta Arch. PASQUALE MANDUCA</td> </tr> <tr> <td style="padding: 5px;">Il Responsabile ad interim Ing. SERGIO NEGRO</td> </tr> <tr> <td style="padding: 5px;">Il Dirigente Di staff Arch. MICHELE TESTA</td> </tr> <tr> <td style="padding: 5px;">Il Responsabile Unico del Procedimento Dott. MARIA GIOVANNA FIUME</td> </tr> </table>	Il Commissario ad acta Arch. PASQUALE MANDUCA	Il Responsabile ad interim Ing. SERGIO NEGRO	Il Dirigente Di staff Arch. MICHELE TESTA	Il Responsabile Unico del Procedimento Dott. MARIA GIOVANNA FIUME
Il Commissario ad acta Arch. PASQUALE MANDUCA					
Il Responsabile ad interim Ing. SERGIO NEGRO					
Il Dirigente Di staff Arch. MICHELE TESTA					
Il Responsabile Unico del Procedimento Dott. MARIA GIOVANNA FIUME					
Coordinatore per la Sicurezza: arch. Angelo Saggese  Salerno Via G. Vincenzo De Ruggiero, 8 Tel/Fax 08975463 - Email: arch.saggese@gmail.com					
Oggetto: ANTINCENDIO PLANIMETRIA P.TERRA CONDOTTE DI VENTILAZIONE/RISCALDAMENTO PISCINA AREA VASCA					
Scala: 1:100	Data di emissione: Dicembre 2017				
Tav: ANT 02					
Revisione n°: 1	Data: GENNAIO 2021				
Descrizione revisione: AGGIORNAMENTO PROGETTO					
    Fondo per lo Sviluppo e la Coesione					