



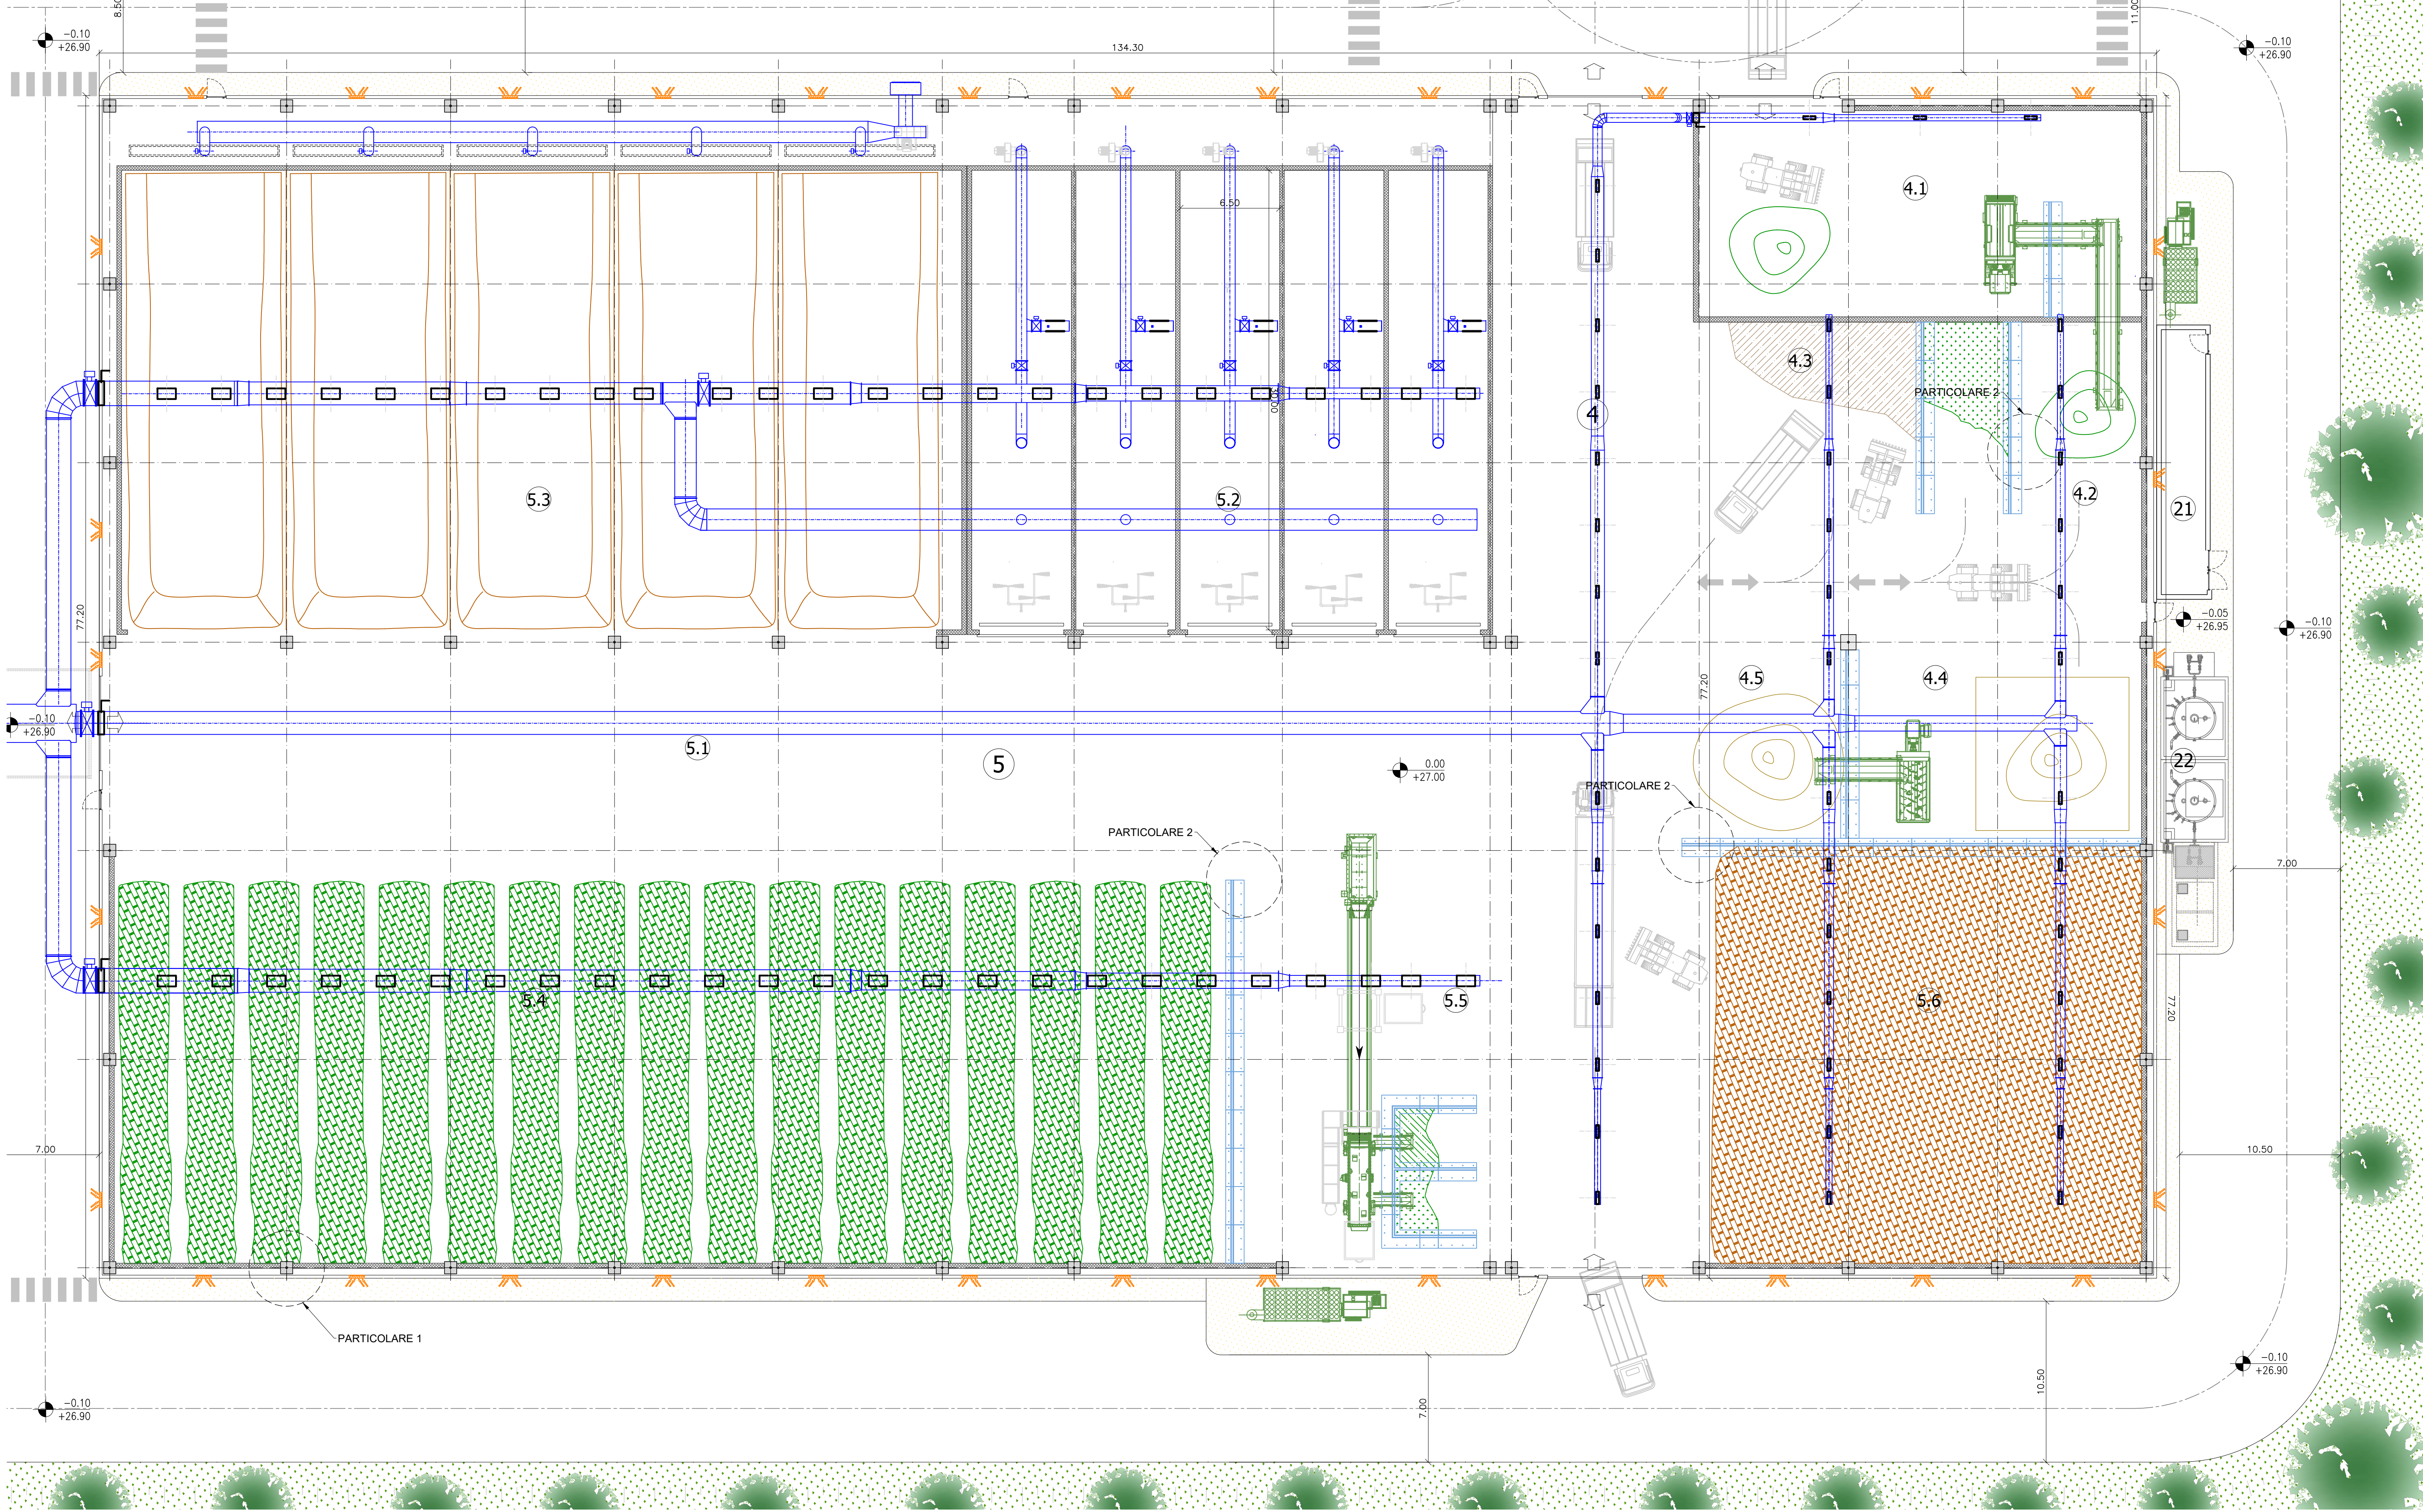

IMPIANTO DI COMPOSTAGGIO DI AFRAGOLA
TRATTAMENTO FRAZIONE ORGANICA
PLANIMETRIA GENERALE


- AREA DI INTERVENTO
- IMPIANTO DI COMPOSTAGGIO
- 1 INGRESSO IMPIANTO DI COMPOSTAGGIO
 - 2 PESA MEZZI INGRESSO/USCITA
 - 3 EDIFICIO PESA/UFFICI/SERVIZI ADDETTI
 - 4 COMPARTO RICEZIONE E PRETRATTAMENTO RIFIUTI
 - 4.1 STOCCAGGIO VERDE STRUTTURANTE TAL QUALE
 - 4.2 STOCCAGGIO VERDE TRITURATO
 - 4.3 STOCCAGGIO FORSU
 - 4.4 PREMISCELAZIONE FORSU-VERDE STRUTTURANTE CON PALA
 - 4.5 MISCELAZIONE MECCANICA FORSU/VERDE STRUTTURANTE
 - 5 COMPARTO BIOSTABILIZZAZIONE E PRODUZIONE COMPOST
 - 5.1 CORRIDOIO DI SERVIZIO
 - 5.2 BIOTUNNEL DIGESTIONE AEROBICA
 - 5.3 MATURAZIONE PRIMARIA
 - 5.4 MATURAZIONE SECONDARIA
 - 5.5 DEFERRIZZAZIONE E VAGLIATURA DI RAFFINAZIONE
 - 5.6 STOCCAGGIO COMPOST FINITO
 - 6 SCRUBBERS
 - 7 BIOFILTRO
 - 8 RISERVA IDRICA ACQUA SERVIZI/ANTINCENDIO
 - 9 CABINA ELETTRICA/GRUPPO ELETTROGENO
 - 10 PARCHEGGIO MEZZI INTERNI
 - 11 AREA LAVAGGIO MEZZI
 - 12 PARCHEGGIO ADDETTI/VISITATORI
 - 13 VASCA DI LAMINAZIONE ACQUE METEORICHE
 - 14 IMPIANTO DI SOLLEVAMENTO ALLA FOGNA COMUNALE
 - 15 SERBATOIO GASOLIO
 - 16 CABINA CONSEGNA ENEL
 - 17 VASCA DISPERDENTE NEL SOTTOSUOLO DI EMERGENZA
 - 18 POZZO DI EMUNGIMENTO ACQUA
 - 19 LAVABUOTE MEZZI
 - 20 SPAZIO DI MANOVRA
 - 21 LOCALE Q.E. COMPOSTAGGIO
 - 22 VASCA DI RACCOLTA E SERBATOI DI STOCCAGGIO PERCOLATO
 - 23 PIPE RACK
 - 24 AREA SOSTA MEZZI

- SISTEMAZIONE A VERDE
- MARCIAPIEDE
- ZONE A PARCHEGGIO
- NUOVE ESSENZE ARBOREE/ARBUSTIVE

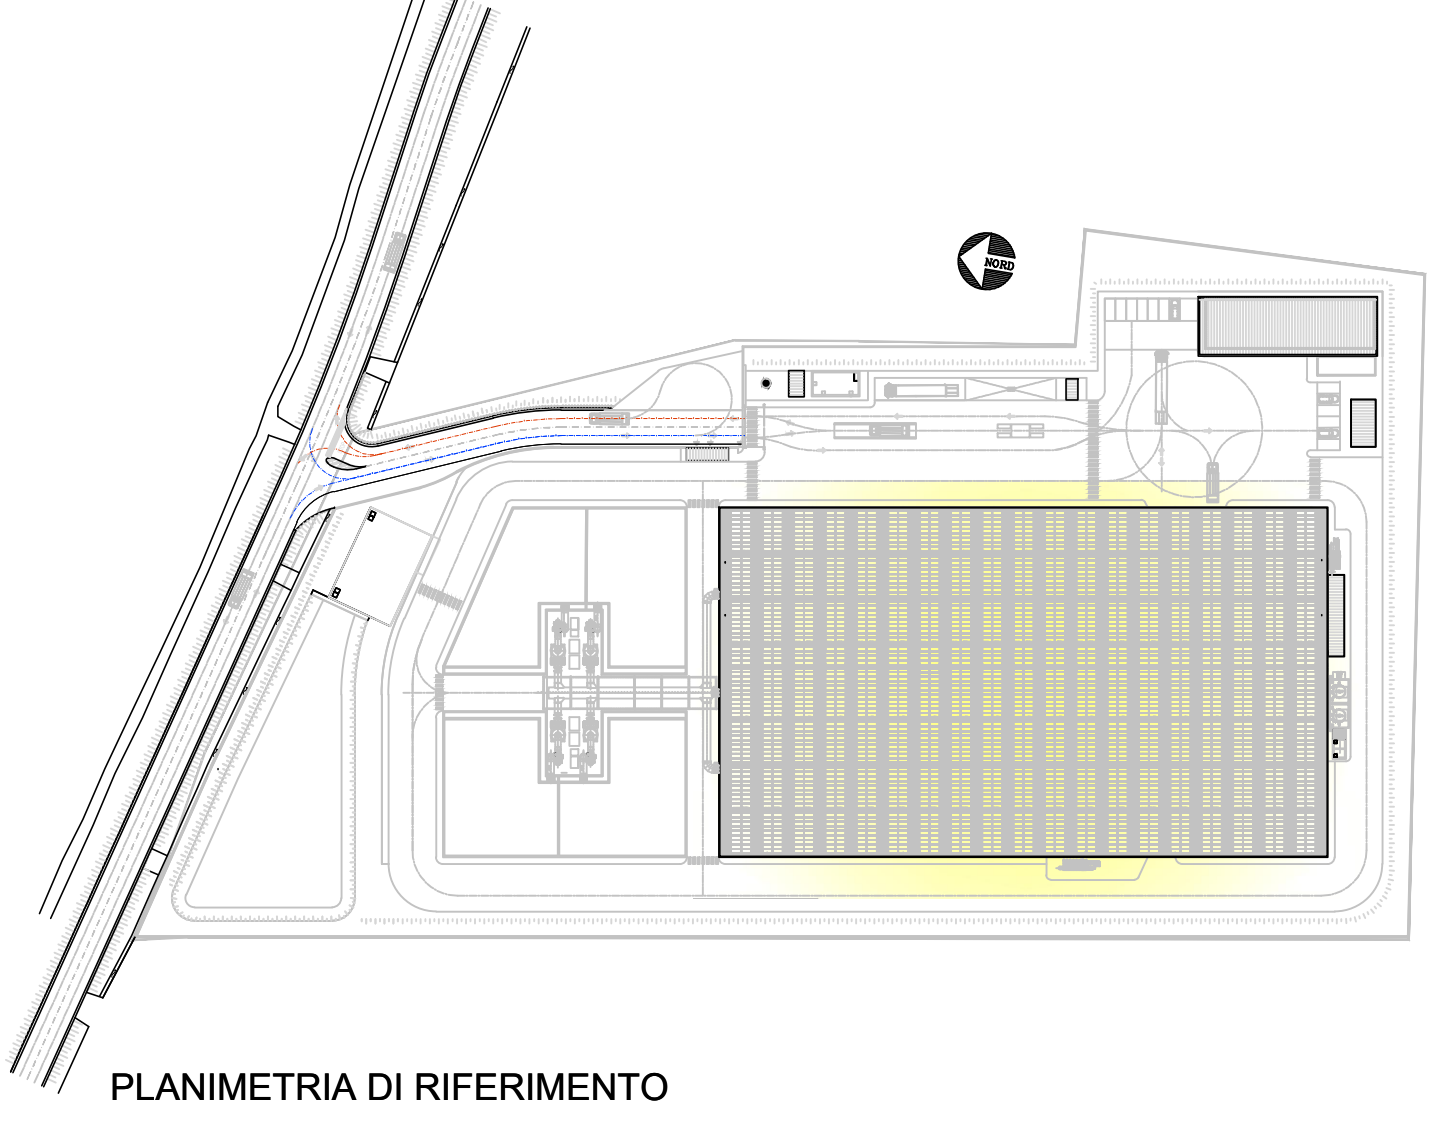


FABBRICATO DI RICEZIONE RIFIUTI E BIOSTABILIZZAZIONE
PIANTA PIANO TERRA
SCALA 1:200

PARTICOLARE N. 1
SCALA 1:50

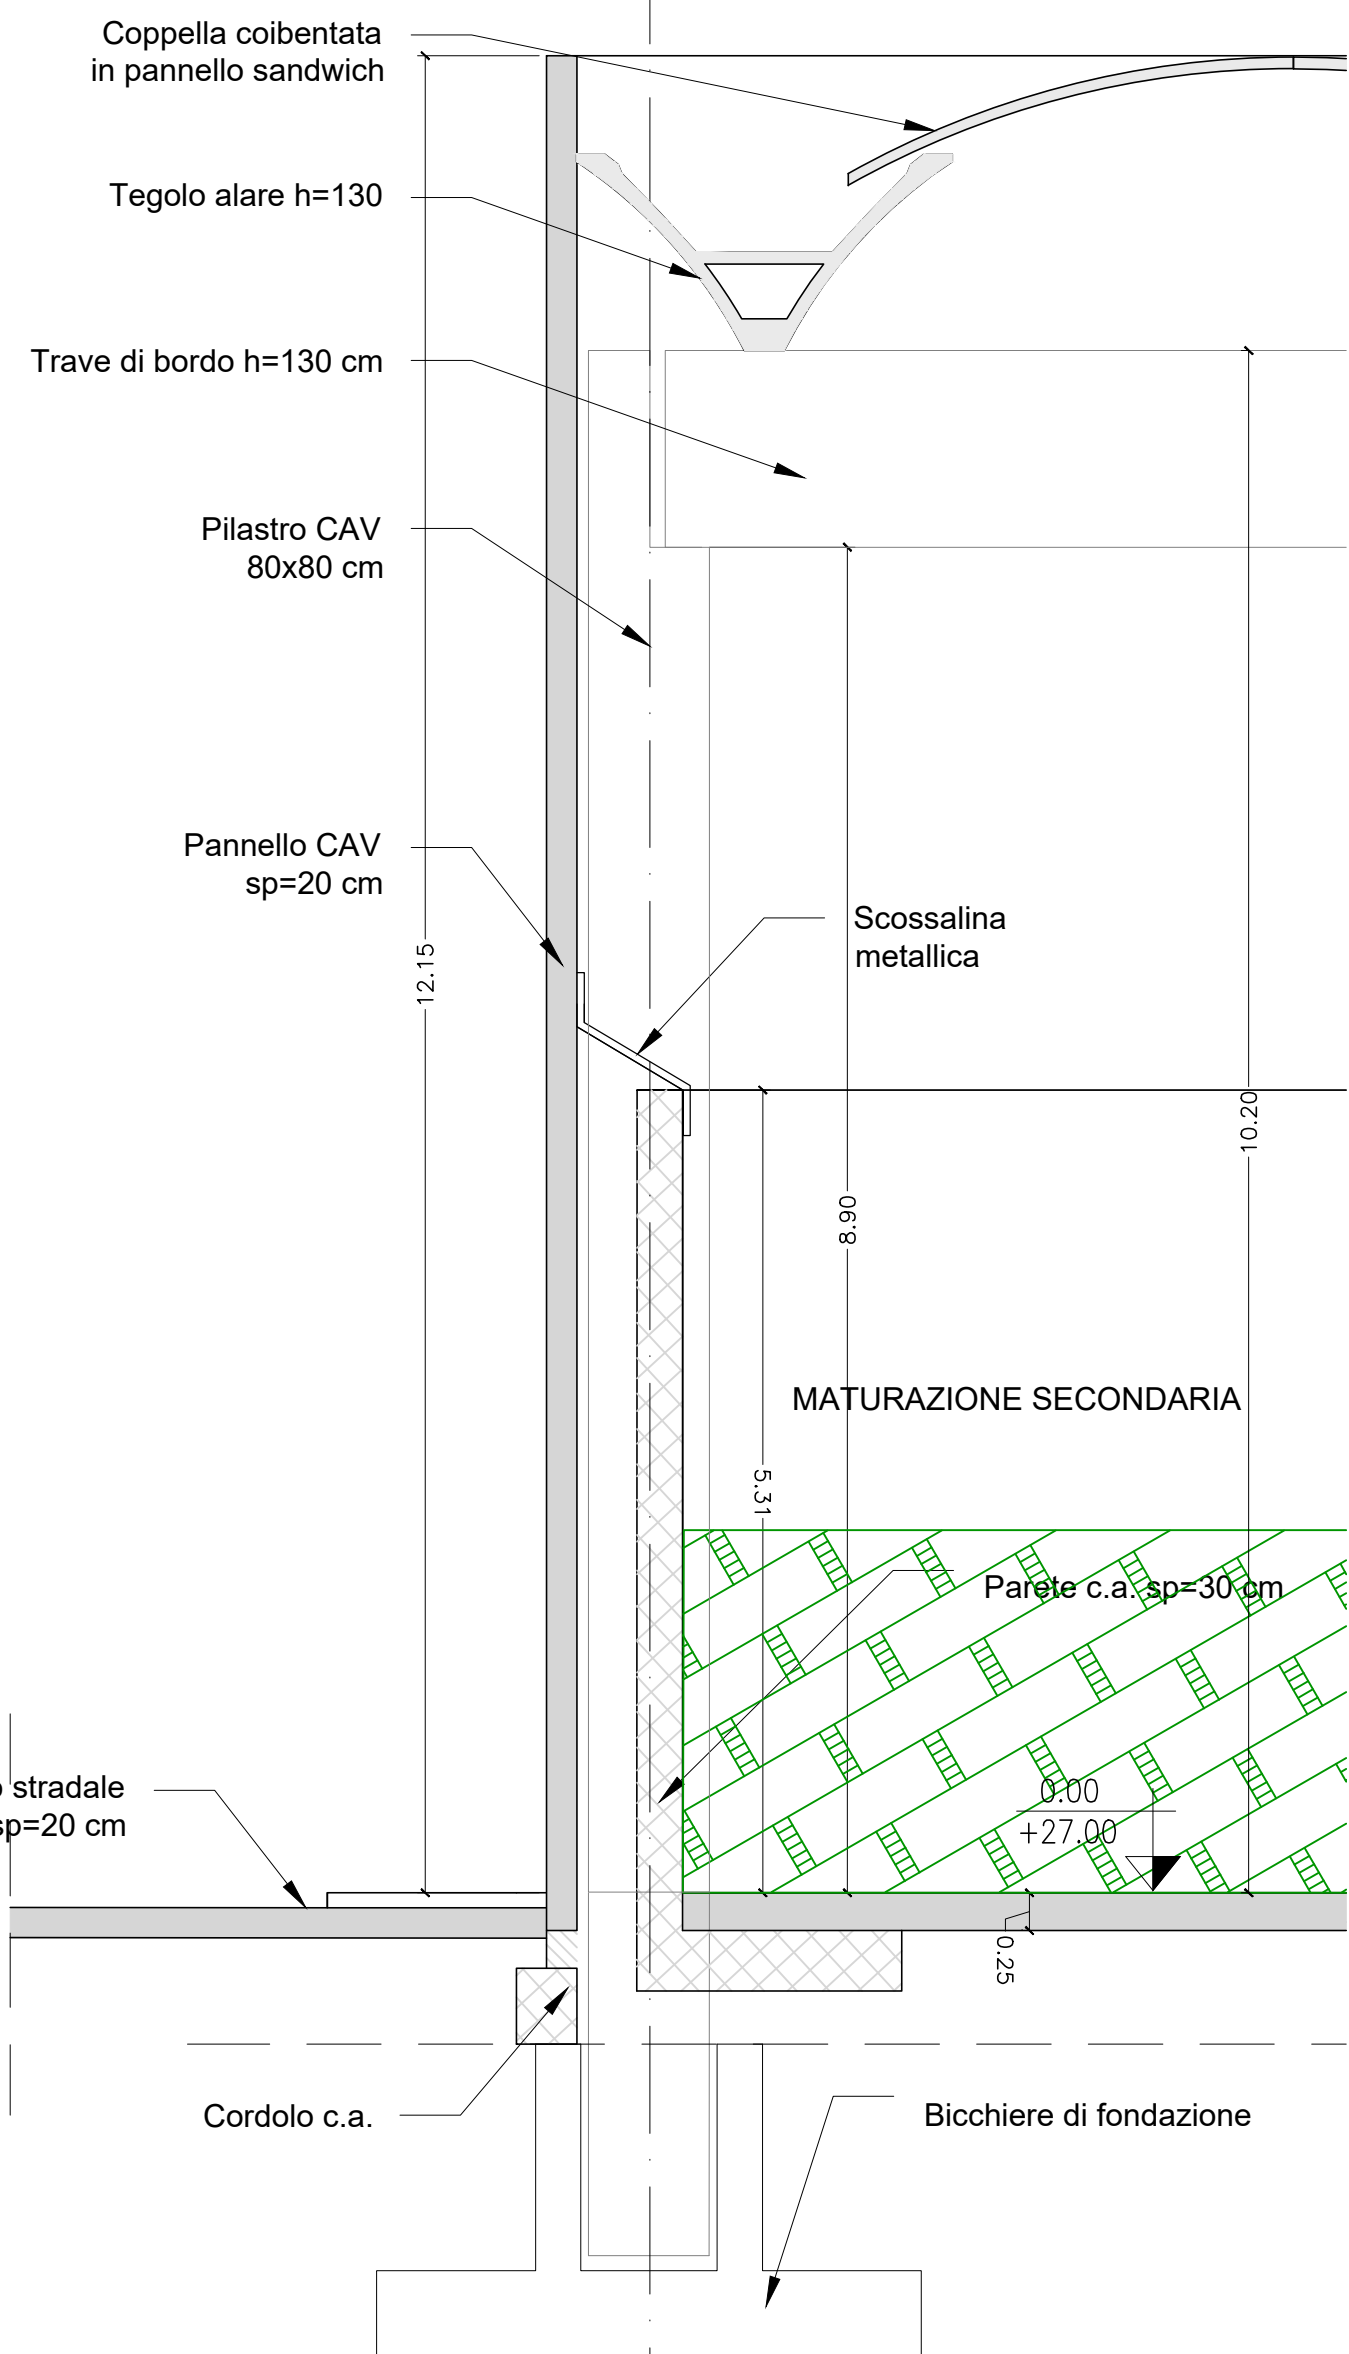

PARTICOLARE N. 2 PARETE AUTOSTABILE - NEW JERSEY
SCALA 1:20

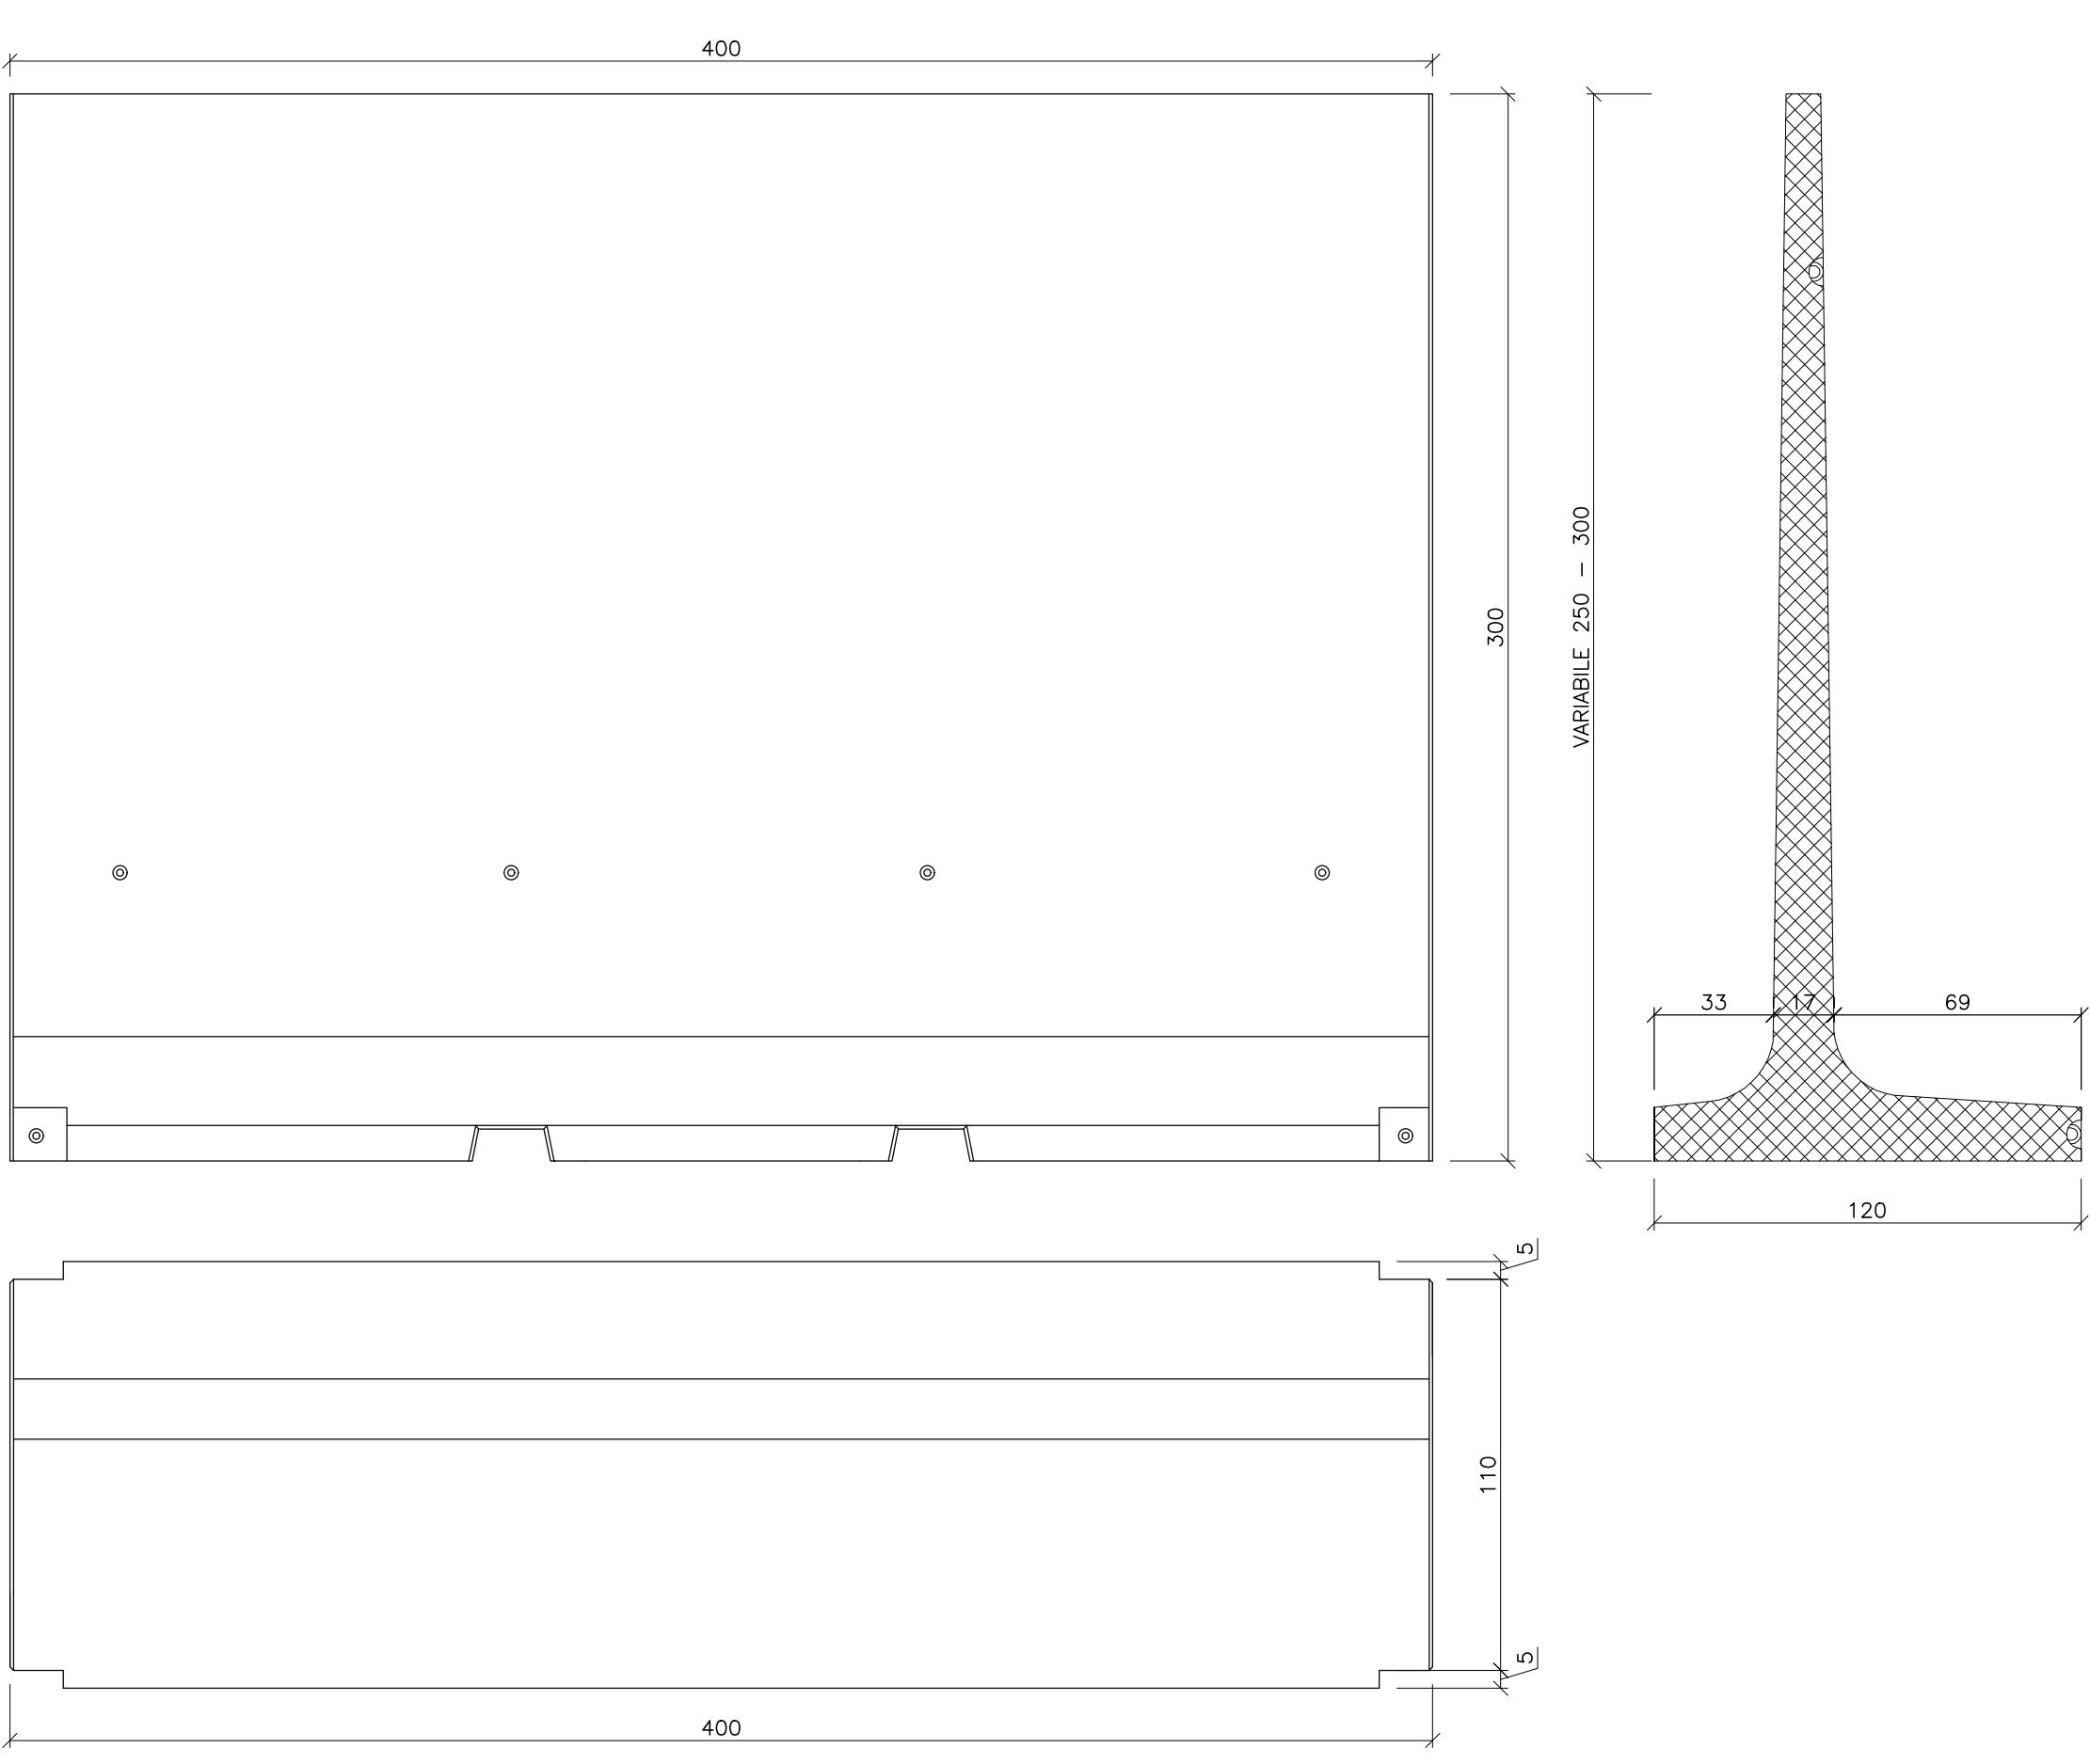

REGIONE CAMPANIA
GIUNTA REGIONALE DELLA CAMPANIA
STRUTTURA DI MISSIONE PER LO SMALTIMENTO DEI RIFIUTI STOCCATI IN BALLE
IMPIANTO DI COMPOSTAGGIO DELLA FRAZIONE ORGANICA DA
RACCOLTA DIFFERENZIATA DA REALIZZARE PRESSO
IL COMUNE DI AFRAGOLA (NA) - LOC. SALICELLE

PROGETTO DI FATTIBILITA' TECNICA ED ECONOMICA - Ing. Antonio De Falco

ACCORDO QUADRO TRIENNALE PER L'AFFIDAMENTO DI SERVIZI DI INGEGNERIA
E ARCHITETTURA - LOTTO 1
POR FESR 2014-2020 - ASSE 6 - AZIONE 6.1.3 - PROC. N. 25971A-SIA/18
CODICE CIG 7332580C8D - CODICE CUP B2G17013650006

PROGETTO DEFINITIVO
A - ARCHITETTONICO

FABBRICATO DI RICEZIONE RIFIUTI E BIOSTABILIZZAZIONE
PIANTA PIANO TERRA

1137	D	A	PP	0,9	0	11	11	1:200	.DWG
COMMESSA	CODICE	ELABORATO	REV.	FOLIO	SCALA	FORMATO			

RAGGRUPPAMENTO TEMPORANEO

CAPOGRUPPO MANDATARIO
ICARIA s.r.l.
Società di Ingegneria

MANDANTE
ICARIA s.r.l.
Società di Ingegneria

MANDANTE
DOTT. ING. VACCA GIUSEPPE
INGEGNERE

0	MARZO 2021	EMISSIONE	F	AS	DI	VR
REVISIONE	DATA	CAUSATO	REVISIONE	REVISIONE	REVISIONE	AUTORIZZATO

L'utente si vanta di averlo in esclusiva e la riproduzione del presente disegno senza la presente autorizzazione.