


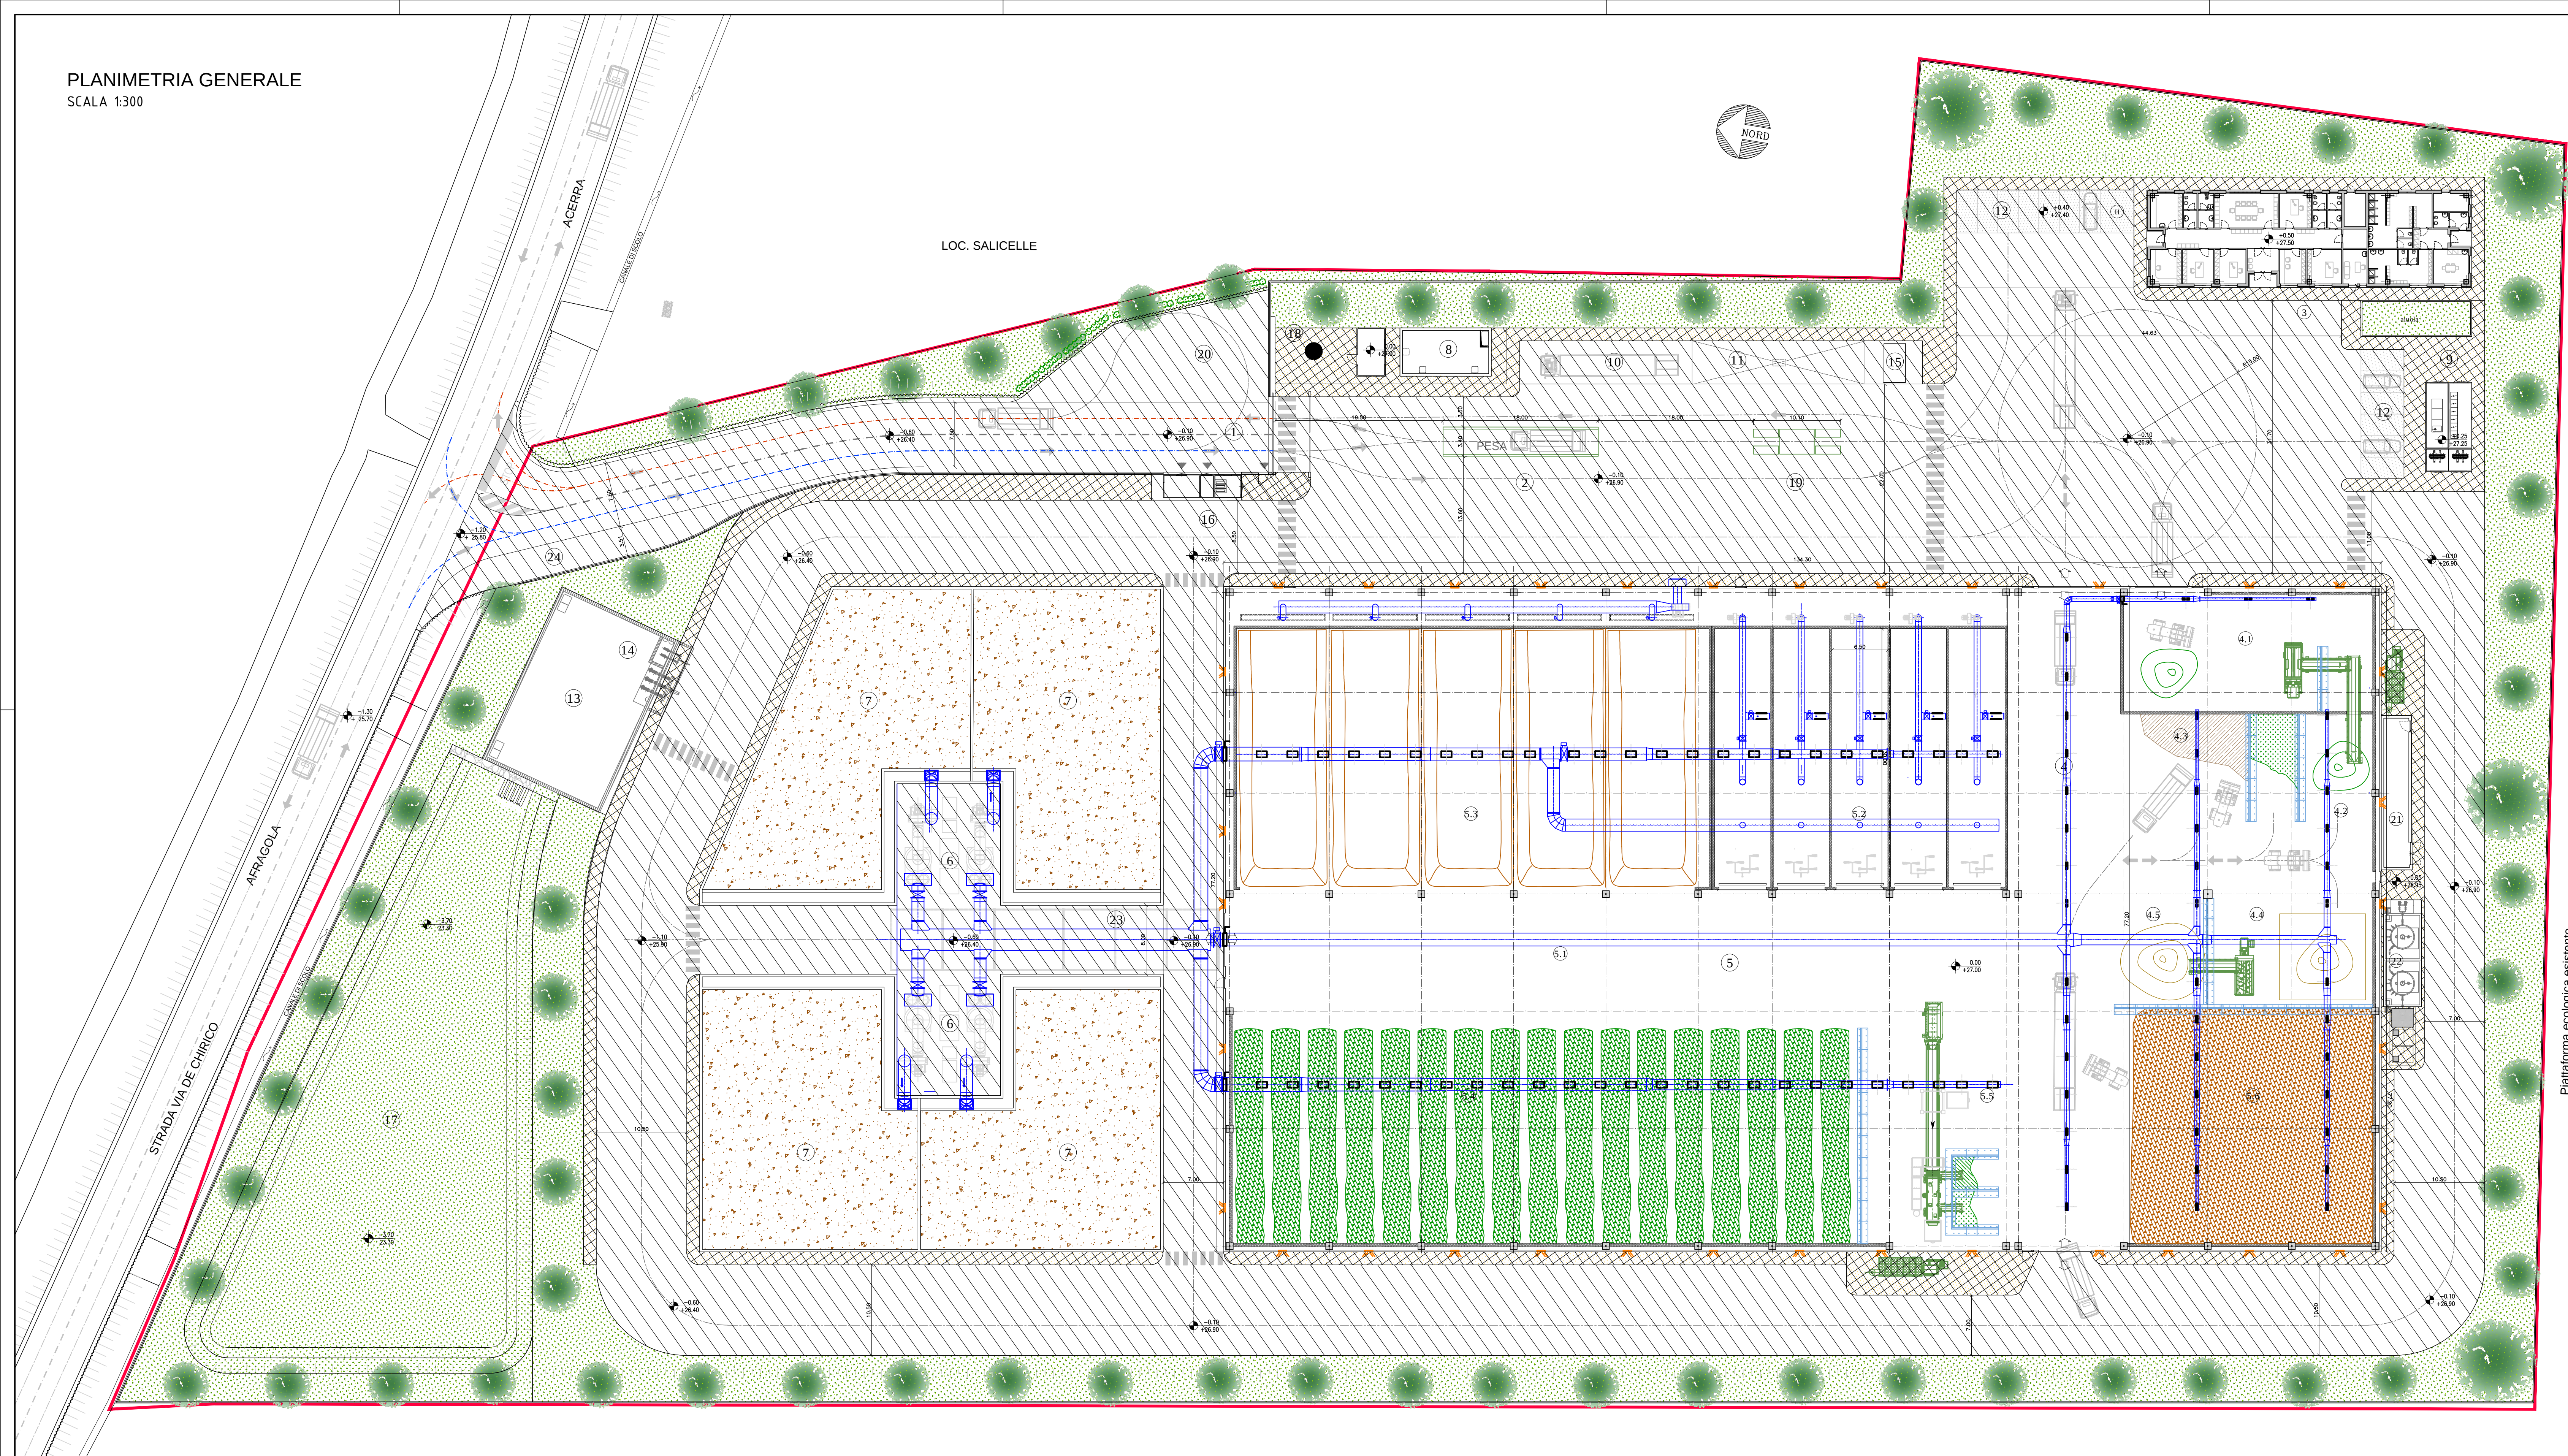

- ## IMPIANTO DI COMPOSTAGGIO DI AFRAGOLA TRATTAMENTO FRAZIONE ORGANICA PLANIMETRIA GENERALE


 AREA DI INTERVENTO

IMPIANTO DI COMPOSTAGGIO

- ① INGRESSO IMPIANTO DI COMPOSTAGGIO
- ② PESA MEZZI INGRESSO/USCITA
- ③ EDIFICIO PESA/UFFICI/SERVIZI ADDETTI
- ④ COMPARTO RICEZIONE E PRETRATTAMENTO RIFIUTI
- 4.1 STOCCAGGIO VERDE STRUTTURANTE TAL QUALE
- 4.2 STOCCAGGIO VERDE TRITURATO
- 4.3 STOCCAGGIO FORSU
- 4.4 PREMISCELAZIONE FORSU-VERDE STRUTTURANTE CON PALA
- 4.5 MISCELAZIONE MECCANICA FORSU/VERDE STRUTTURANTE
- ⑤ COMPARTO BIOSTABILIZZAZIONE E PRODUZIONE COMPOST
- 5.1 CORRIDOIO DI SERVIZIO
- 5.2 BIOTUNNEL DIGESTIONE AEROBICA
- 5.3 MATURAZIONE PRIMARIA
- 5.4 MATURAZIONE SECONDARIA
- 5.5 DEFERRIZZAZIONE E VAGLIATURA DI RAFFINAZIONE
- 5.6 STOCCAGGIO COMPOST FINITO
- ⑥ SCRUBBERS
- ⑦ BIOFILTRO
- ⑧ RISERVA IDRICA ACQUA SERVIZI/ANTINCENDIO
- ⑨ CABINA ELETTRICA/GRUPPO ELETTROGENO
- ⑩ PARCHEGGIO MEZZI INTERNI
- ⑪ AREA LAVAGGIO MEZZI
- ⑫ PARCHEGGIO ADDETTI/VISITATORI
- ⑬ VASCA DI LAMINAZIONE ACQUE METEORICHE
- ⑭ IMPIANTO DI SOLLEVAMENTO ALLA FOGNA COMUNALE
- ⑮ SERBATOIO GASOLIO
- ⑯ CABINA CONSEGNA ENEL
- ⑰ VASCA DISPERDENTE NEL SOTTOSUOLO DI EMERGENZA
- ⑱ POZZO DI EMUNGIMENTO ACQUA
- ⑲ LAVARUOTE MEZZI
- ⑳ SPAZIO DI MANOVRA
- ㉑ LOCALE Q.E. COMPOSTAGGIO
- ㉒ VASCA DI RACCOLTA E SERBATOI DI STOCCAGGIO PERCOLATO
- ㉓ PIPE RACK
- ㉔ AREA SOSTA MEZZI

- | | |
|---|----------------------------------|
|  | SISTEMAZIONE A VERDE |
|  | MARCIAPIEDE |
|  | ZONE A PARCHEGGIO |
|  | NUOVE ESSENZE ARBOREEE/ARBUSTIVE |


SCHEMA PAVIMENTAZIONI E AREE A VERDE
SCALA 1:500

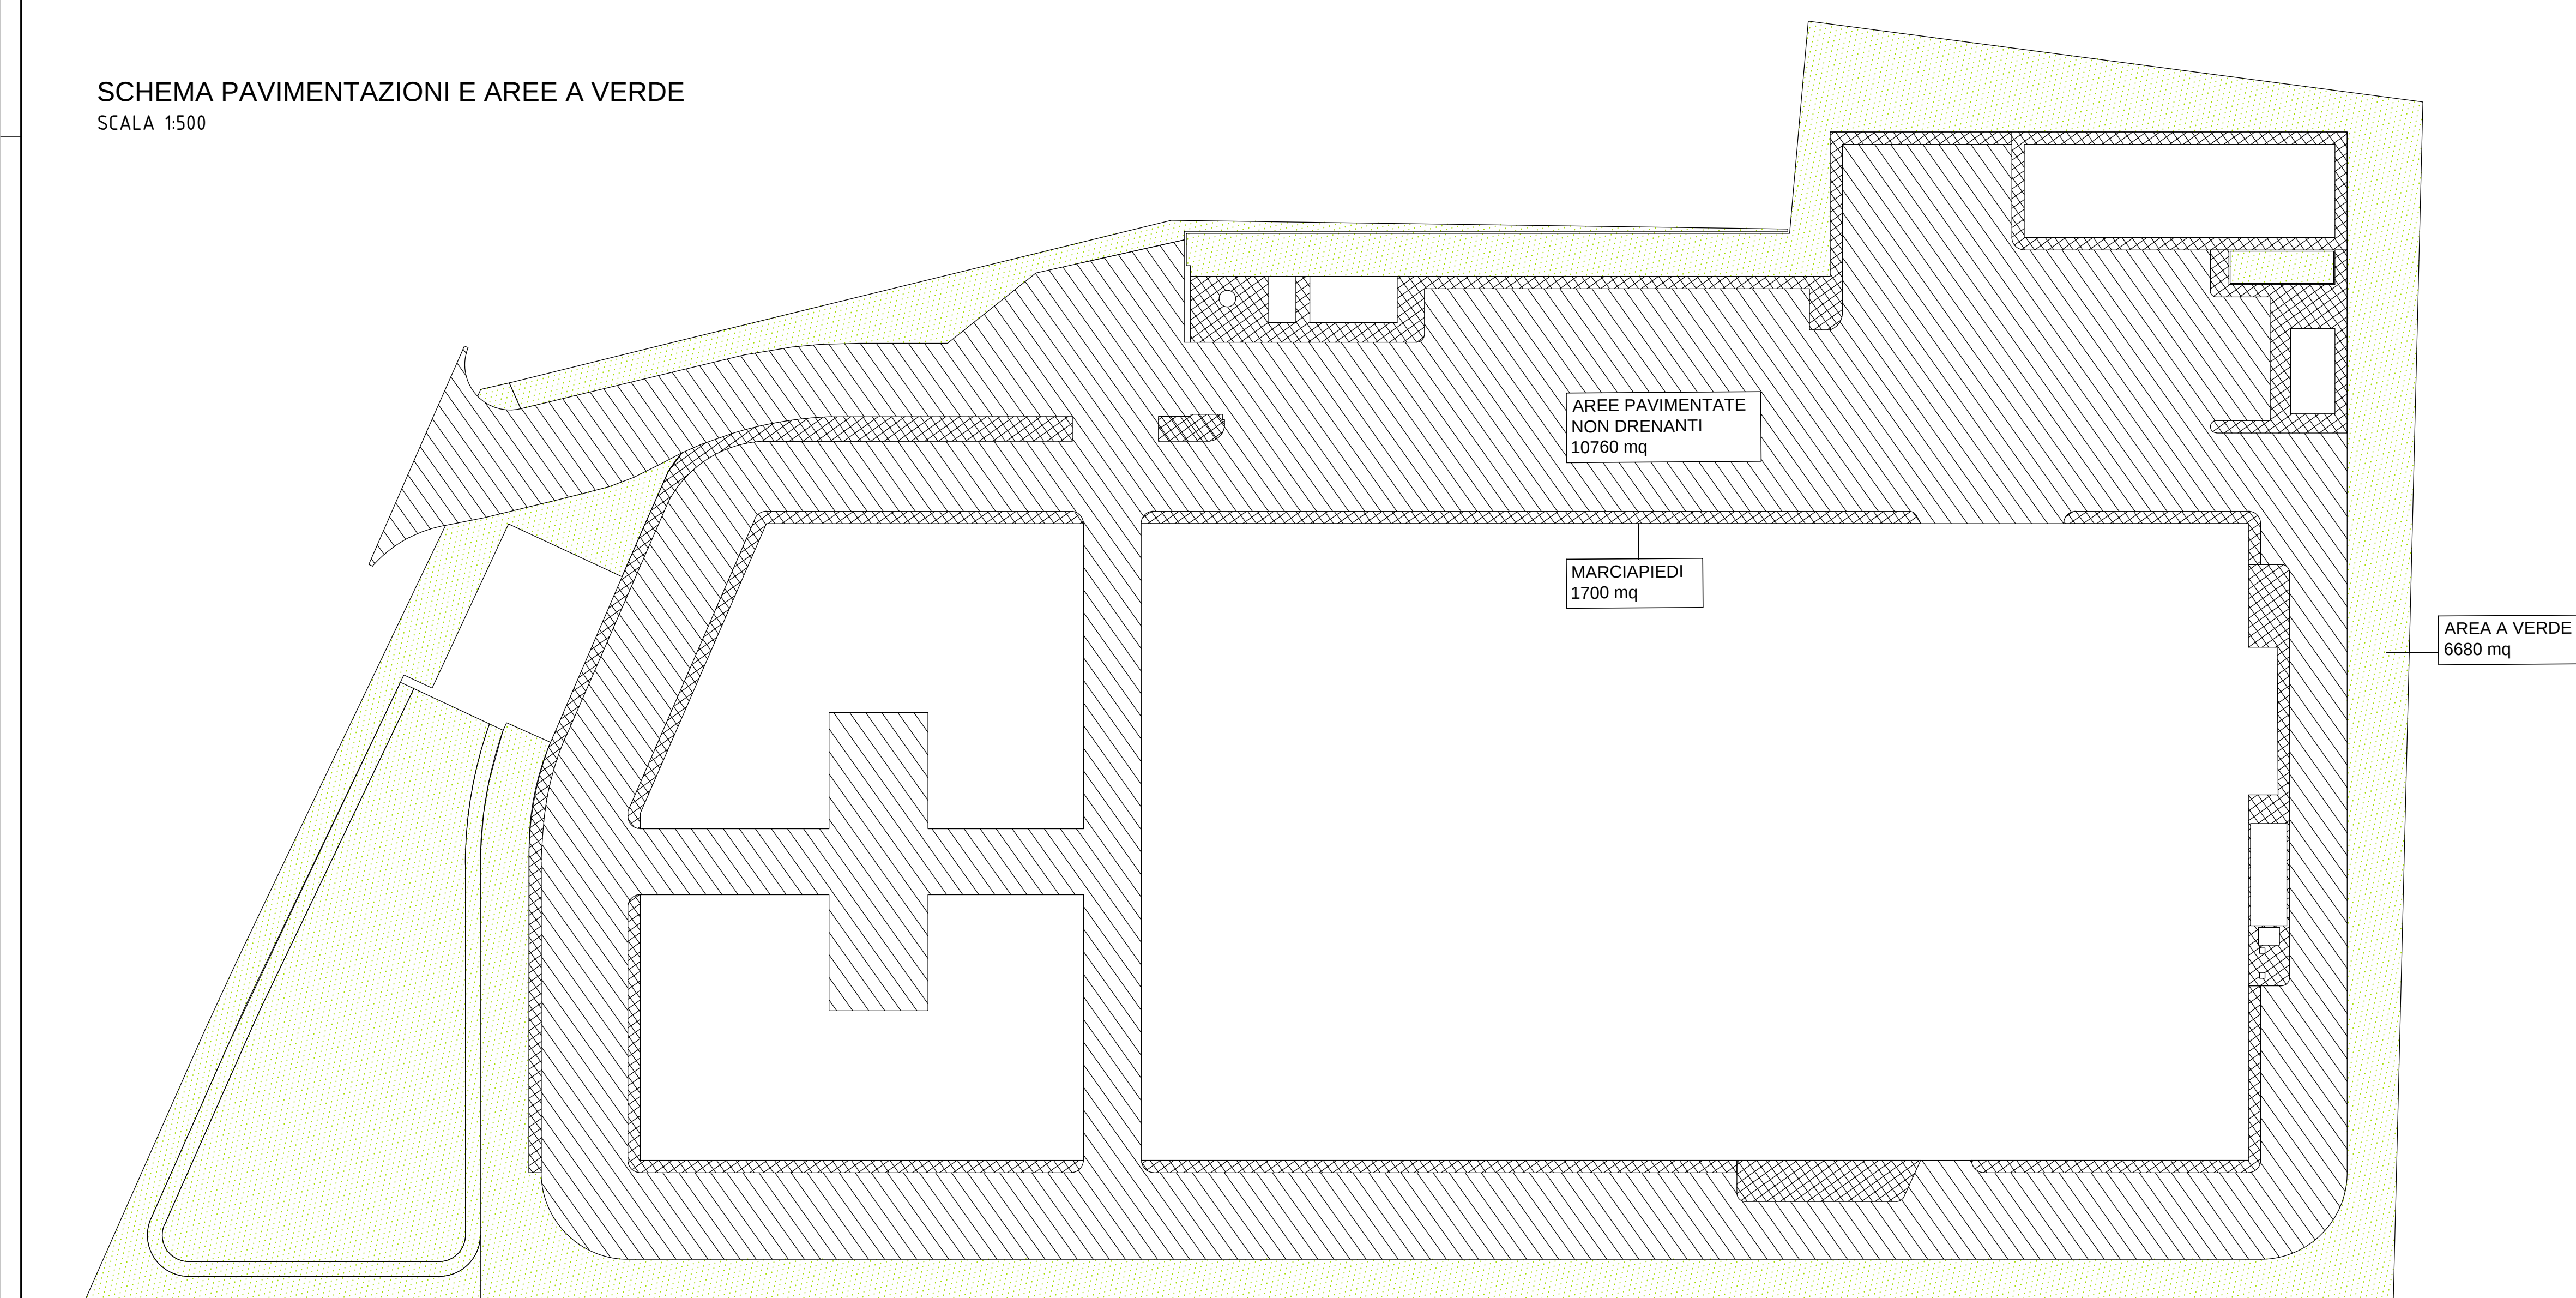

LEGENDA:

- | | |
|---|-------------------------------|
|  | AREE DESTINATE A VERDE |
|  | AREE PAVIMENTATE NON DRENANTI |
|  | MARCIAPIEDI |

PARTICOLARE COSTRUTTIVO
PACCHETTO STRADALE E MARCIAPIEDE
SCALA 1:10

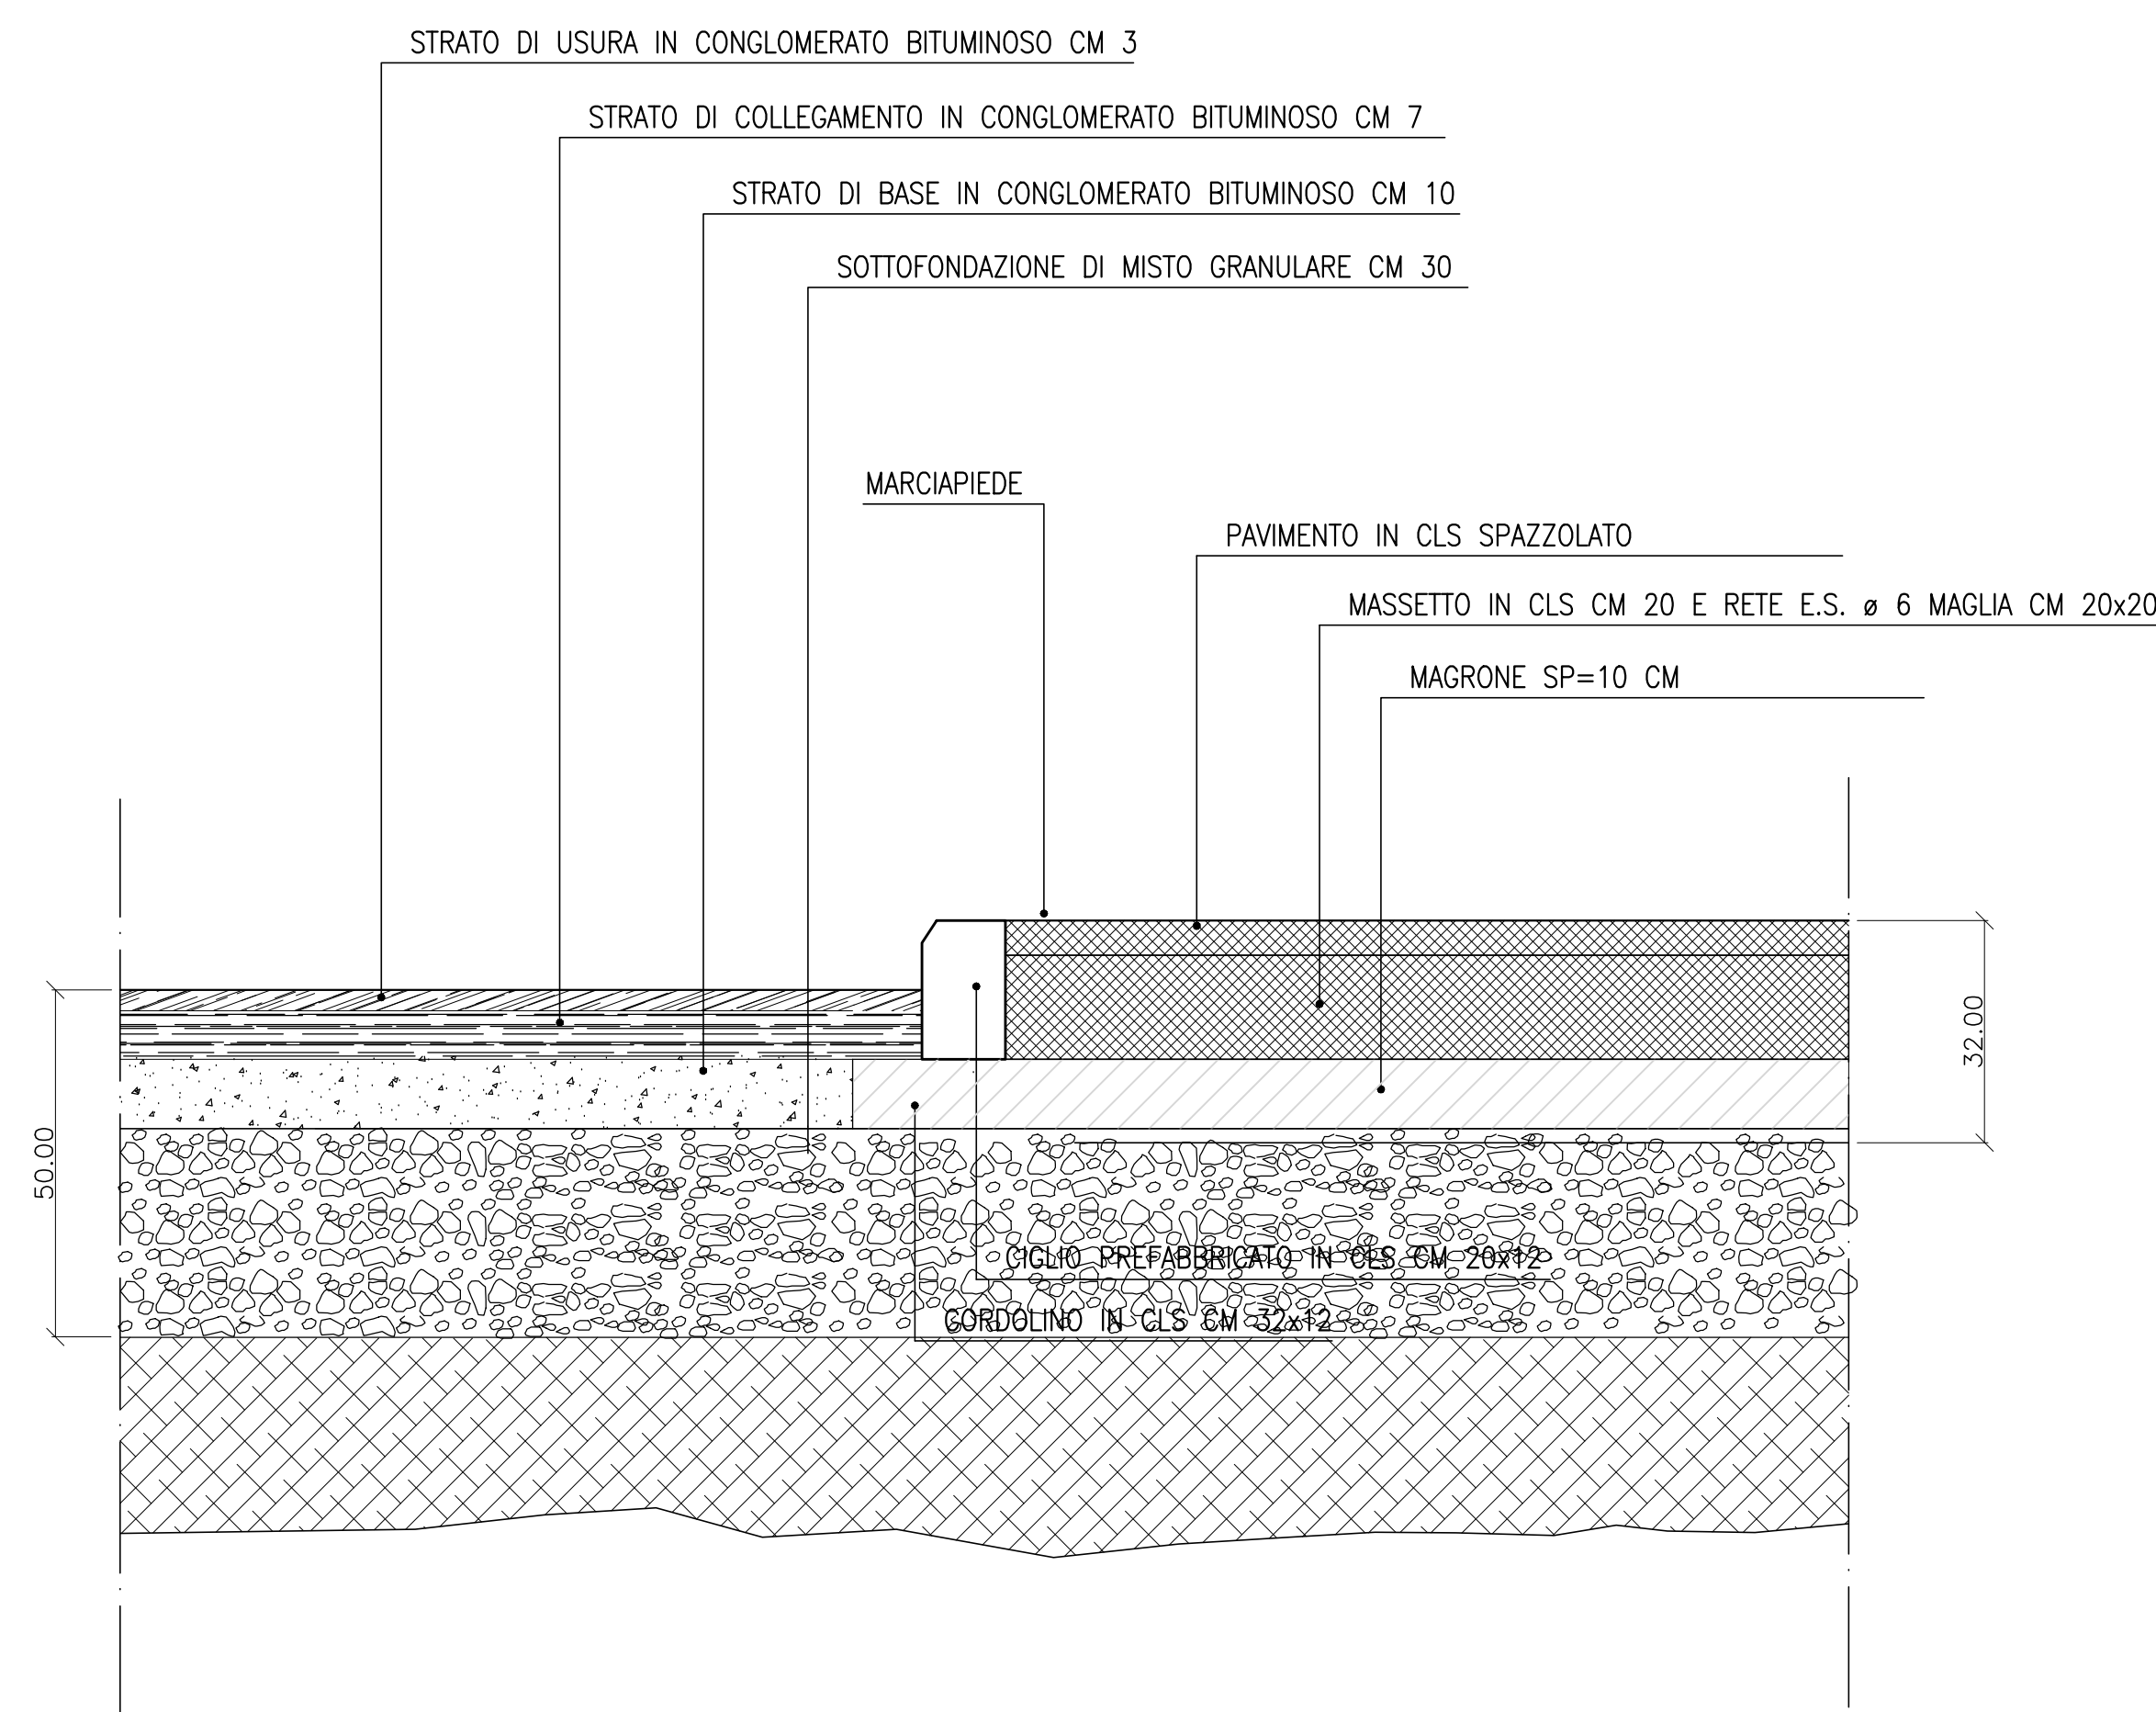

REGIONE CAMPANIA
GIUNTA REGIONALE DELLA CAMPANIA
STRUTTURA DI MISSIONE PER LO SMALTIMENTO DEI RIFIUTI STOCCATI IN BALLE
IMPIANTO DI COMPOSTAGGIO DELLA FRAZIONE ORGANICA DA
RACCOLTA DIFFERENZIATA DA REALIZZARE PRESSO
IL COMUNE DI AFRAGOLA (NA) - LOC. SALICELLE

PROGETTO DI FATTIBILITA' TECNICA ED ECONOMICA - Ing. Antonio De Falco

ACCORDO QUADRO TRIENNALE PER L'AFFIDAMENTO DI SERVIZI DI INGEGNERIA
E ARCHITETTURA - LOTTO 1
POR FESR 2014-2020 - ASSE 6 - AZIONE 6.1.3. - PROC. N. 2597/I-A/IA/18
CODICE CIG: 7332580C6D - CODICE CUP: B23G17013860006

PROGETTO DEFINITIVO

A - ARCHITETTONICO

SISTEMAZIONI ESTERNE - OPERE STRADALI
PLANIMETRIA - SEZIONI TIPO E PARTICOLARI

1137	D	A	PX	21	0	1	di	1	VARIE	.DWG
COMMESSA	CODICE ELABORATO			REV.	FOGLIO		SCALA		FORMATO	

RAGGRUPPAMENTO TEMPORANEO		MANDANTE	
CAPOGRUPPO MANDA ICARIA ICARIA r.l. Società di Ingegneria		ICARIA Società di Ingegneria	
ICARIA S.p.A. SOCIETÀ DI INGEGNERIA Via Salaria 1000 - 00198 Roma Tel. 06/4781.21.22 Fax 06/4781.21.10 Telex 320320 - C.A.B. 320320 Telex 320320 - C.A.B. 320320 P.E.C. : ICARIA@ICARIA.IT		Via del Ponte, 5 - 00186 - ROMA Tel. 06/4781.21.22 Fax 06/4781.21.10 Telex 320320 - C.A.B. 320320 P.E.C. : ICARIA@ICARIA.IT	

0	MARZO 2021	EMISSIONE	IF	AS	GV	VR
REVISIONE	DATA	OGGETTO	REDATTO	VERIFICATO	APPROVATO	AUTORIZZATO