




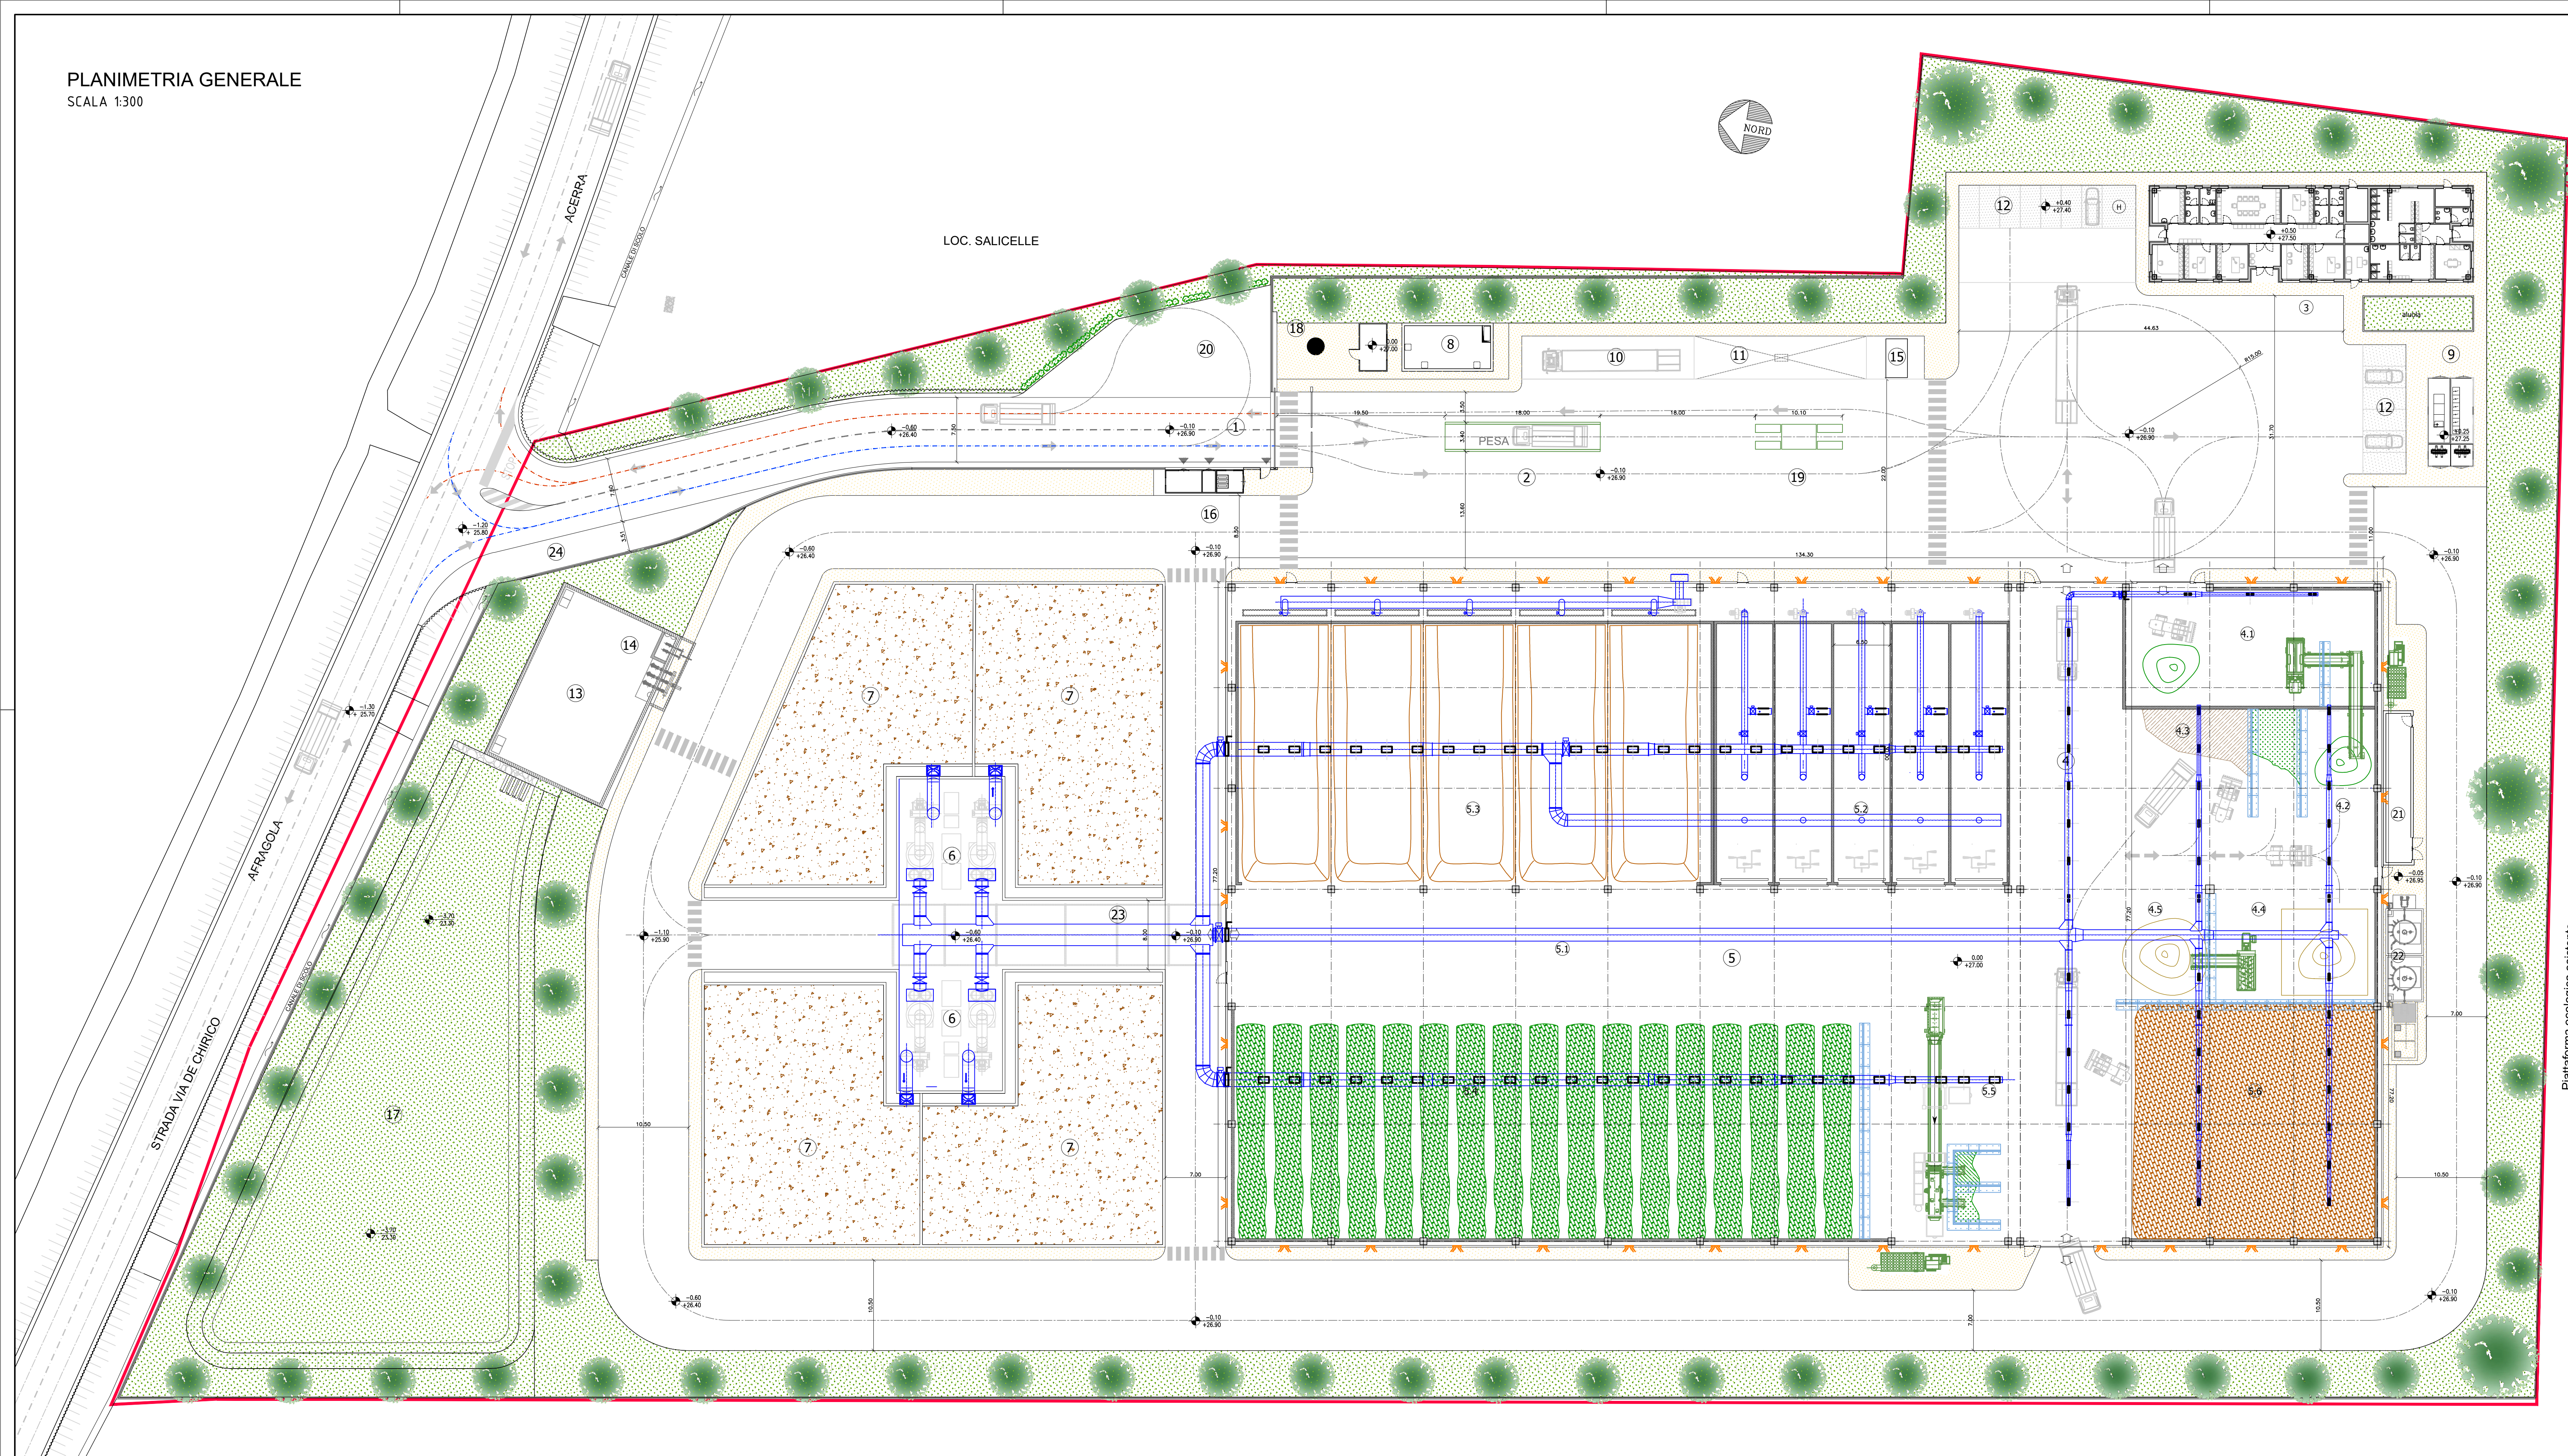

MURO DI RECINZIONE - tipico
SCALA 1:20

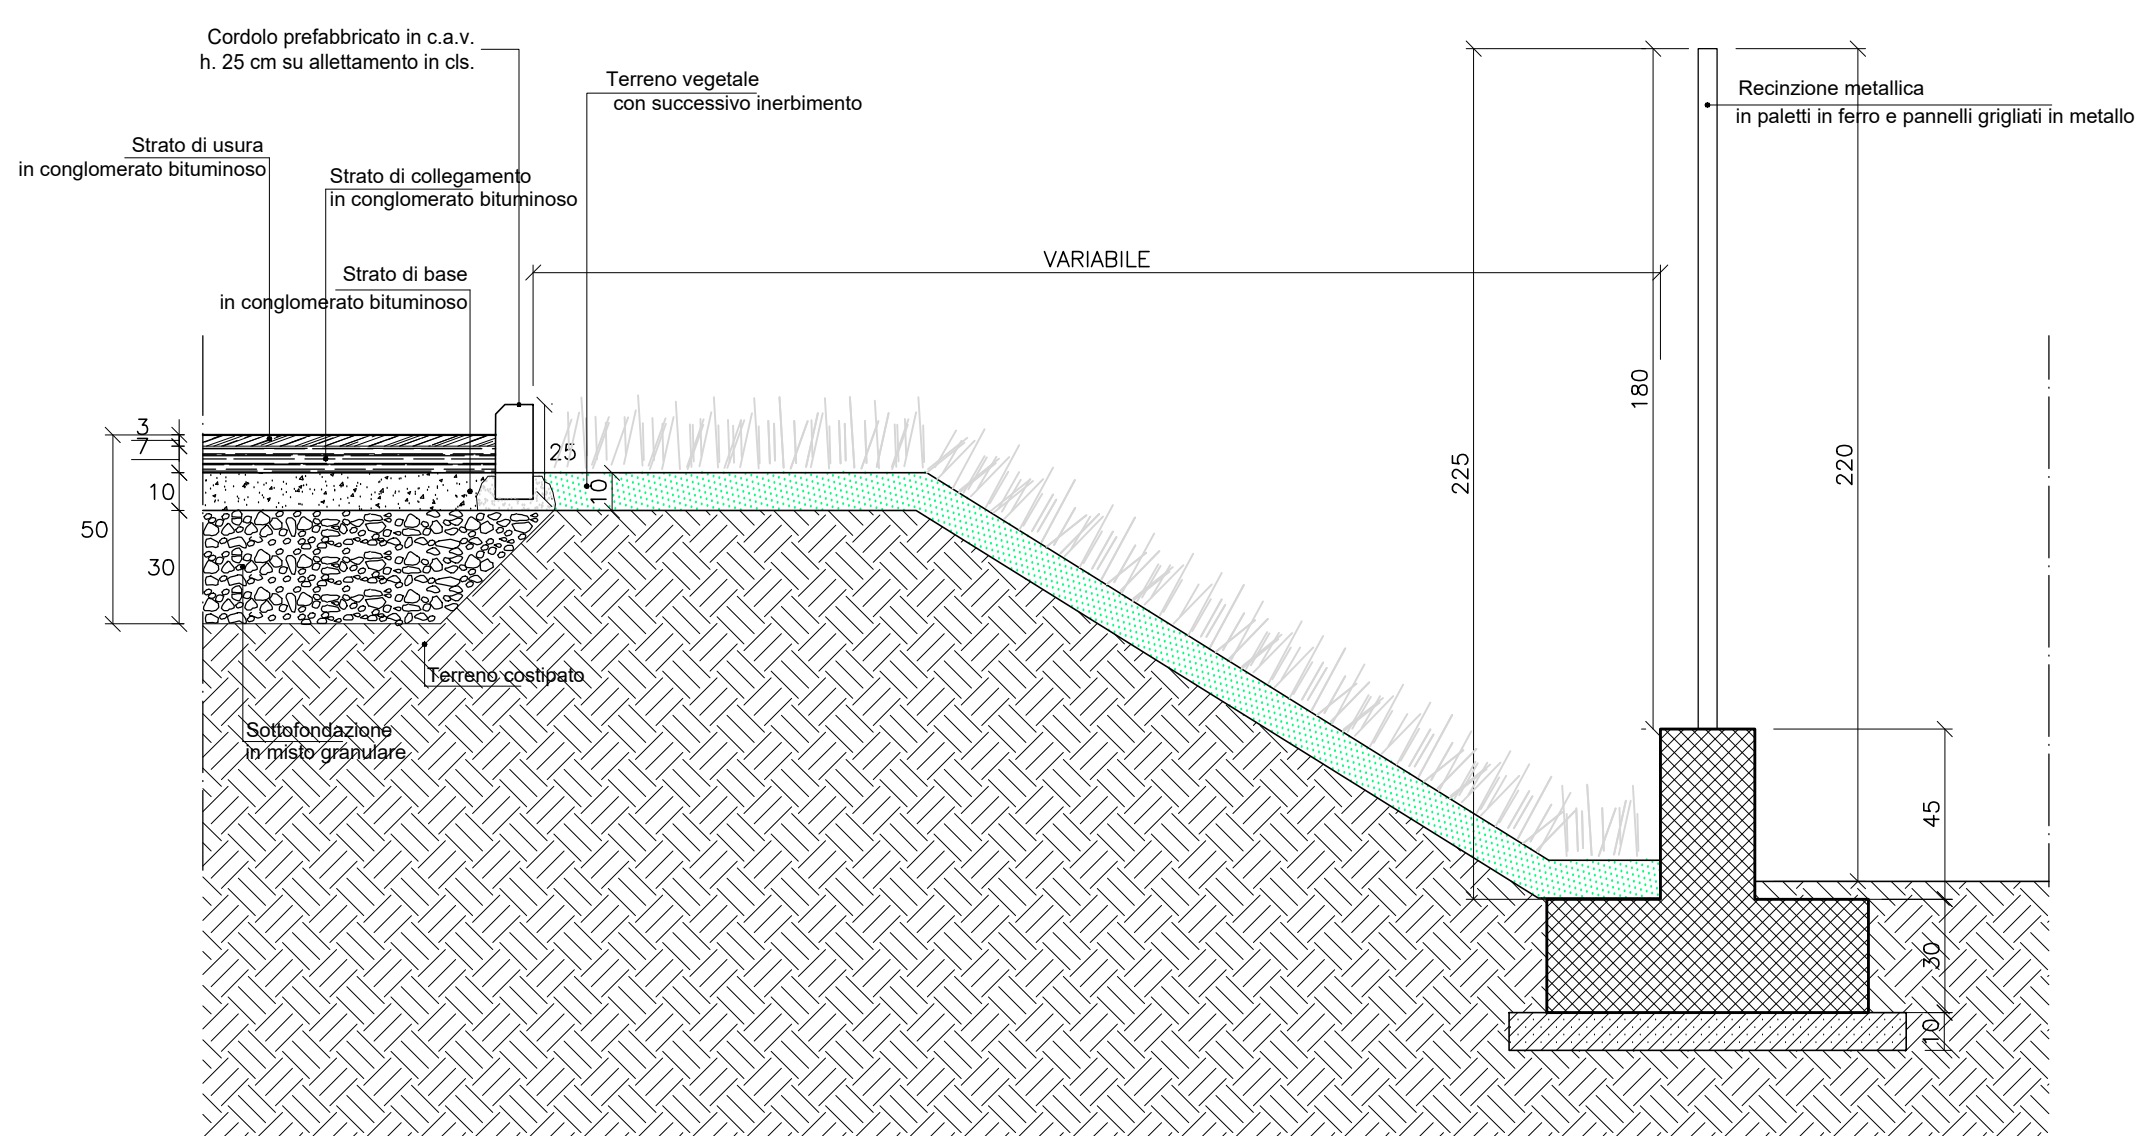

PIANTUMAZIONE ARBOREA - tipico
SCALA 1:50

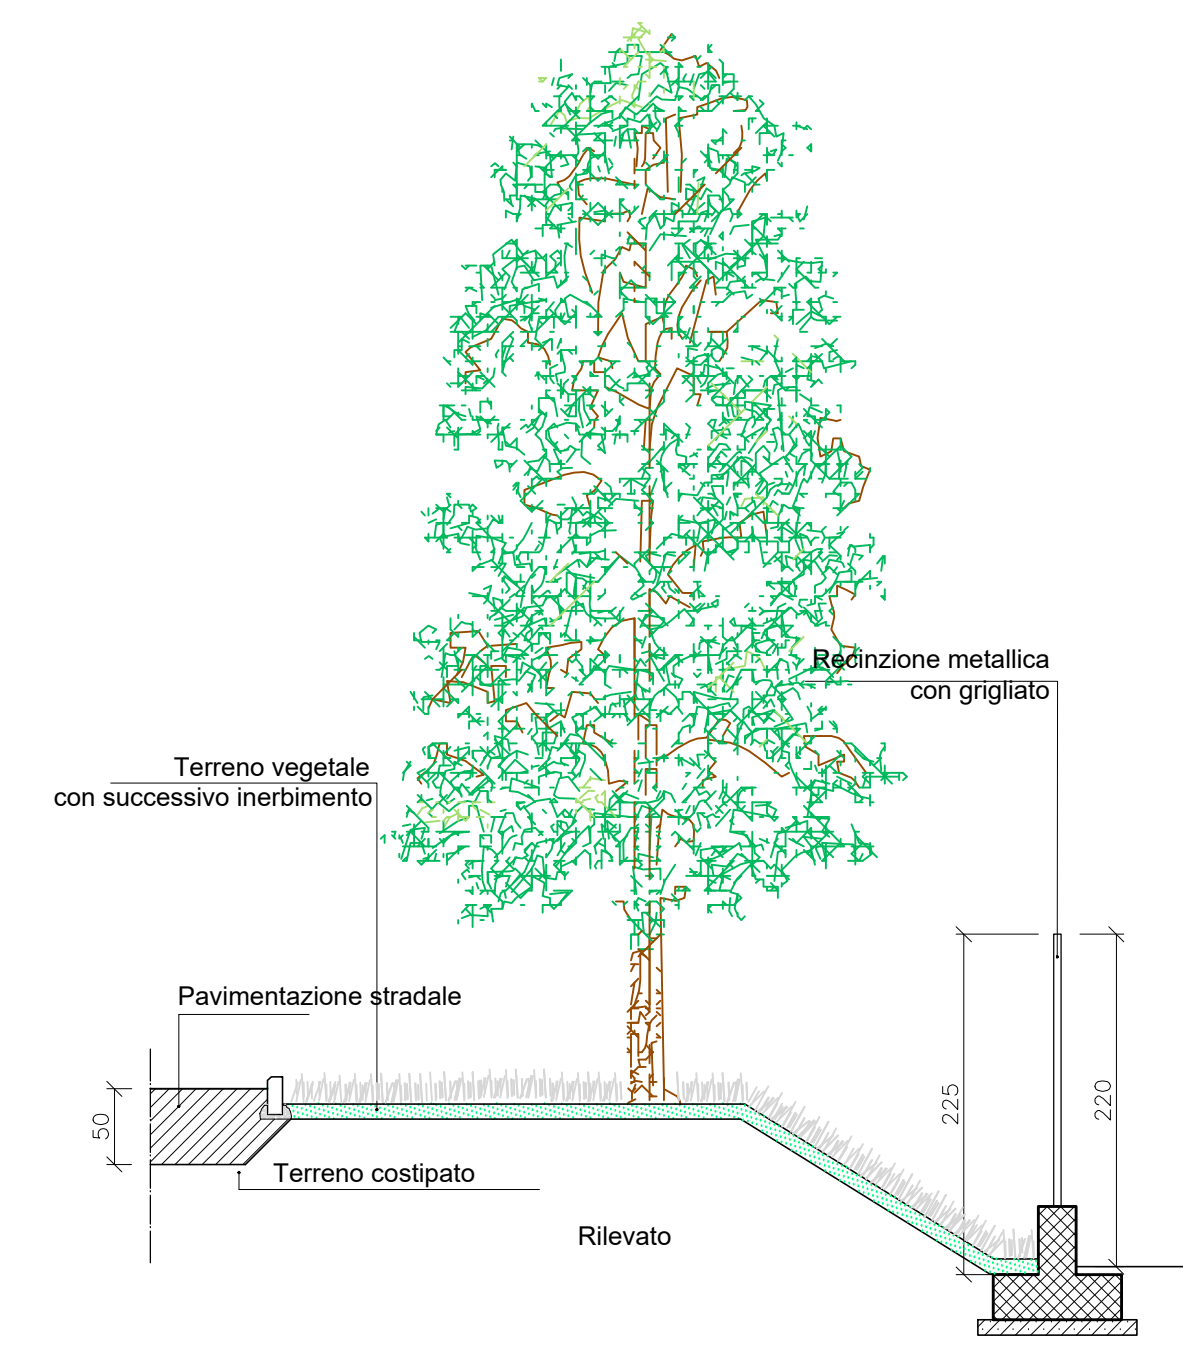

IMPIANTO DI COMPOSTAGGIO DI AFRAGOLA TRATTAMENTO FRAZIONE ORGANICA PLANIMETRIA GENERALE

 AREA DI INTERVENTO

IMPIANTO DI COMPOSTAGGIO

- ① INGRESSO IMPIANTO DI COMPOSTAGGIO
- ② PESA MEZZI INGRESSO/USCITA
- ③ EDIFICIO PESA/UFFICI/SERVIZI ADDETTI
- ④ COMPARTO RICEZIONE E PRETRATTAMENTO RIFIUTI
- 4.1 STOCCAGGIO VERDE STRUTTURANTE TAL QUALE
- 4.2 STOCCAGGIO VERDE TRITURATO
- 4.3 STOCCAGGIO FORSU
- 4.4 PREMISCELAZIONE FORSU-VERDE STRUTTURANTE CON PALA
- ⑤ MISCELAZIONE MECCANICA FORSU/VERDE STRUTTURANTE
- ⑥ COMPARTO BIODESTABILIZZAZIONE E PRODUZIONE COMPOST
- 5.1 CORRIDOIO DI SERVIZIO
- 5.2 BIOTUNNEL DIGESTIONE AEROBICA
- 5.3 MATURAZIONE PRIMARIA
- 5.4 MATURAZIONE SECONDARIA
- 5.5 DEFERRIZZAZIONE E VAGLIATURA DI RAFFINAZIONE
- ⑥ STOCCAGGIO COMPOST FINITO
- ⑥ SCRUBBERS
- ⑦ BIOFILTRO
- ⑧ RISERVA IDRICA ACQUA SERVIZI/ANTINCENDIO
- ⑨ CABINA ELETTRICA/GRUPPO ELETTROGENO
- ⑩ PARCHEGGIO MEZZI INTERNI
- ⑪ AREA LAVAGGIO MEZZI
- ⑫ PARCHEGGIO ADDETTI/VISITATORI
- ⑬ VASCA DI LAMINAZIONE ACQUE METEORICHE
- ⑭ IMPIANTO DI SOLLEVAMENTO ALLA FOGNA COMUNALE
- ⑮ SERBATOIO GASOLIO
- ⑯ CABINA CONSEGNA ENEL
- ⑰ VASCA DISPERDENTE NEL SOTTOSUOLO DI EMERGENZA
- ⑱ POZZO DI EMUNGIMENTO ACQUA
- ⑲ LAVARUOTE MEZZI
- ⑳ SPAZIO DI MANOVRA
- ㉑ LOCALE Q.E. COMPOSTAGGIO
- ㉒ VASCA DI RACCOLTA E SERBATOI DI STOCCAGGIO PERCOLATO
- ㉓ PIPE RACK
- ㉔ AREA SOSTA MEZZI


 SISTEMAZIONE A VERDE

 MARCIAPIEDE

 ZONE A PARCHEGGIO

NUOVE ESSENZE ARB

SCHEMA AREE A VERDE
SCALA 1:500

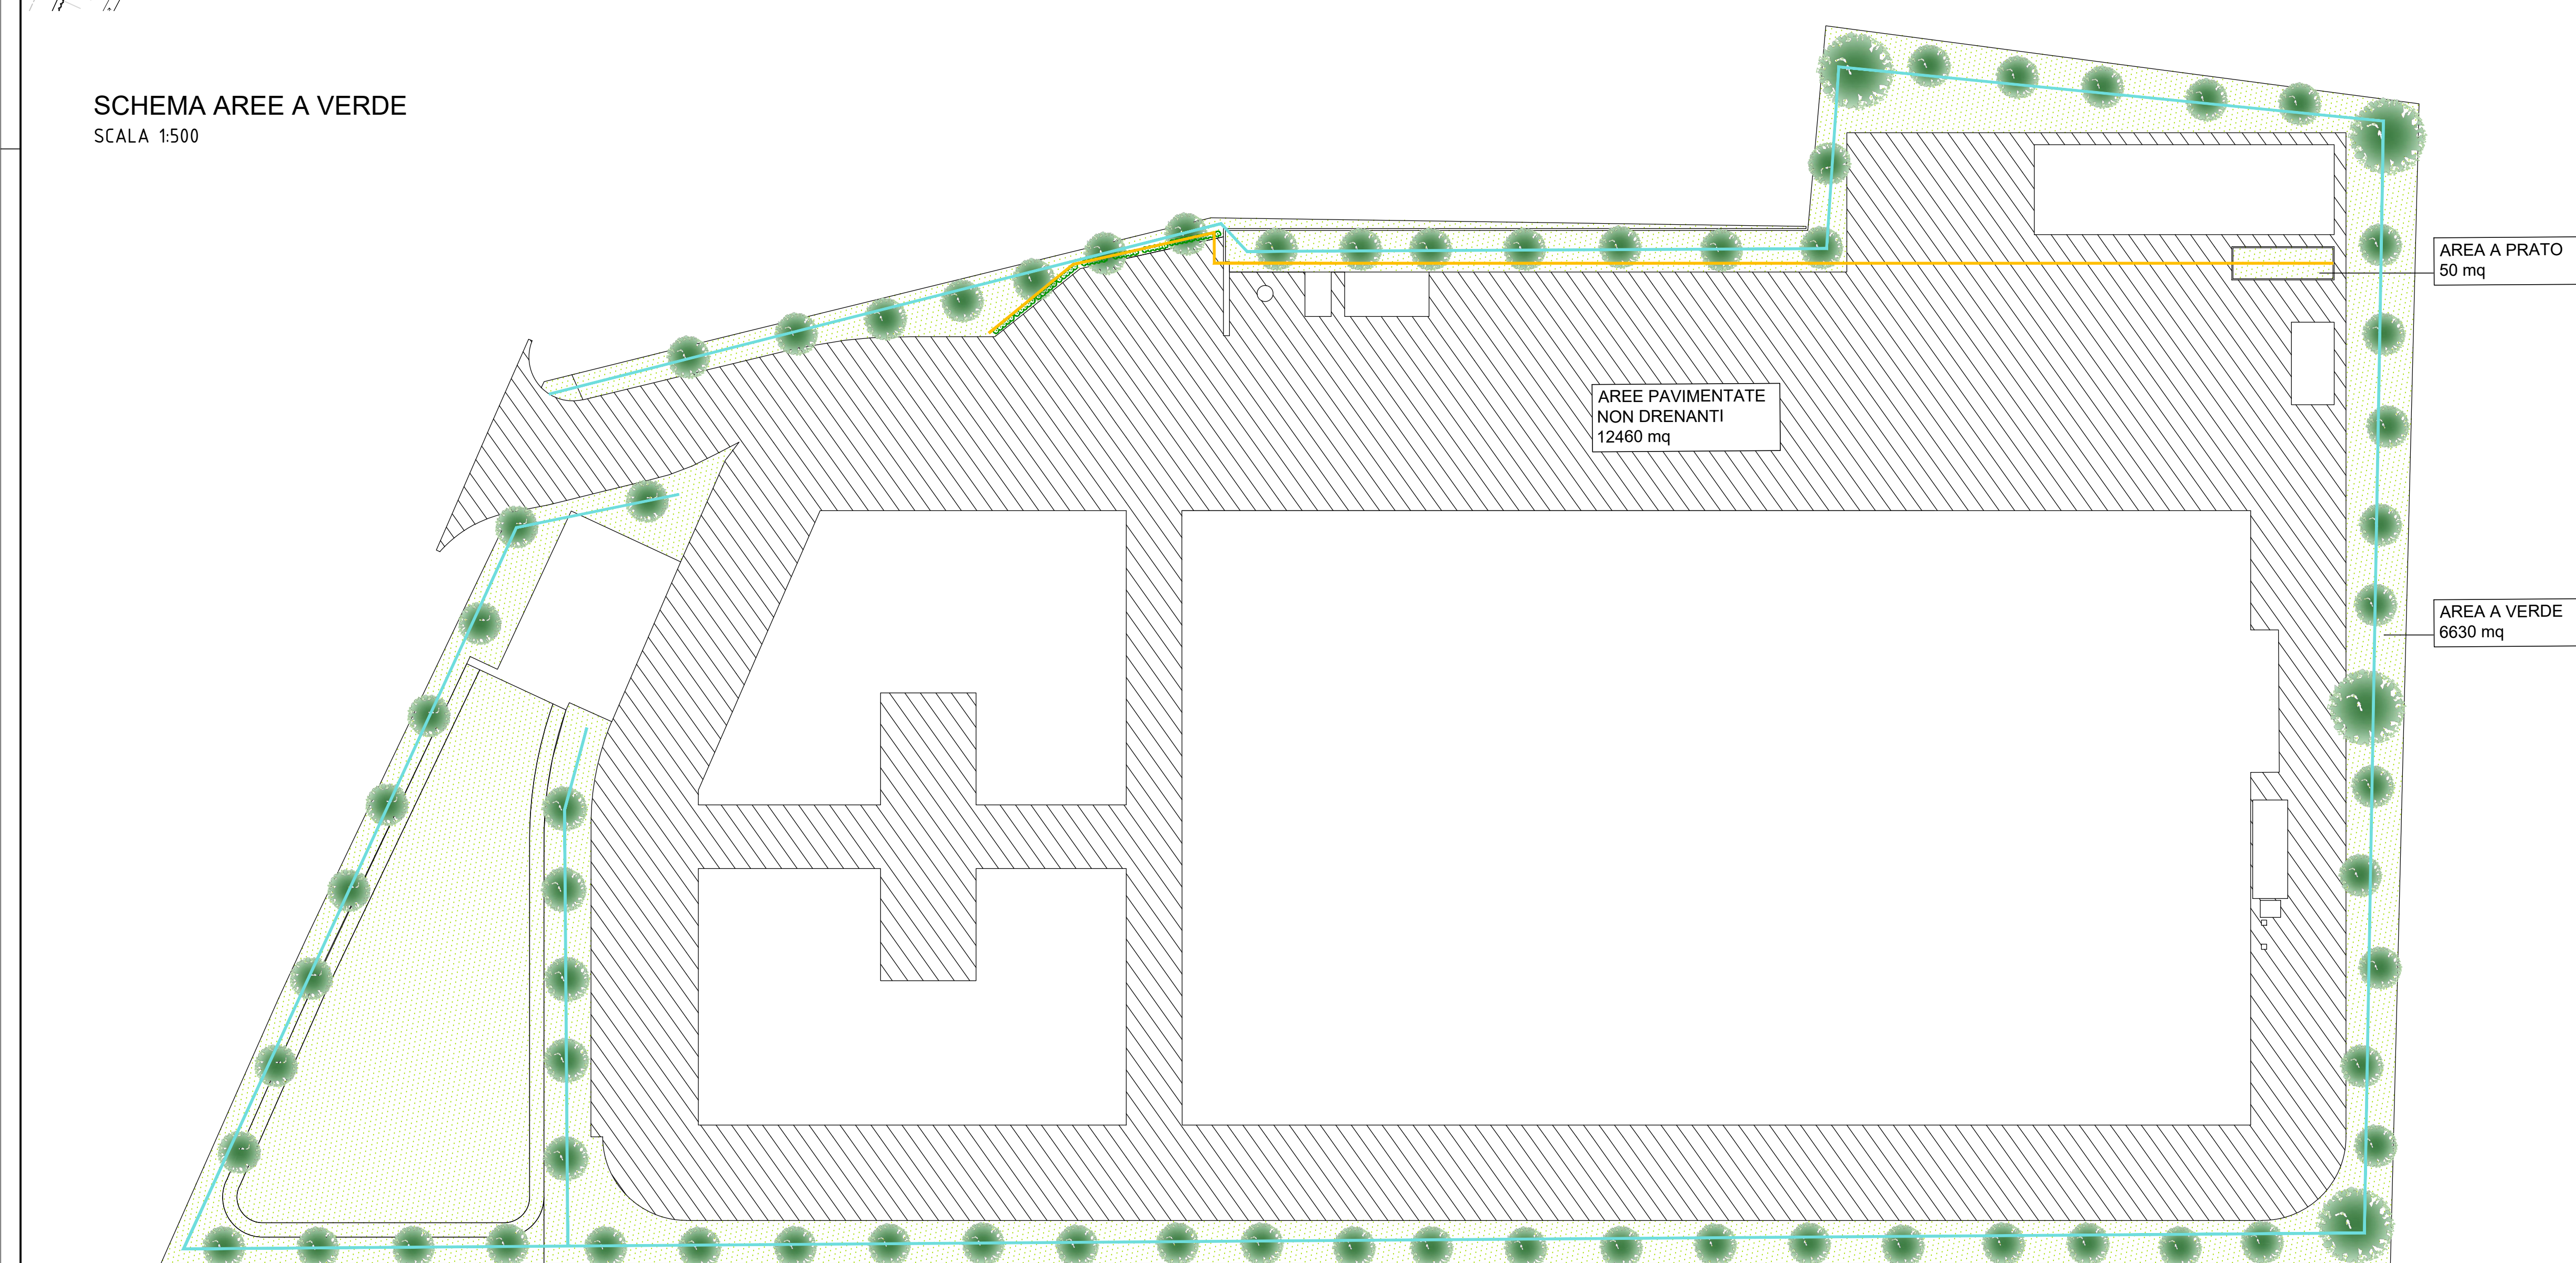

LEGENDA:

- | | |
|---|---|
|  | n°71 ALBERI AD ALTO FUSTO (tipo POPULUS NIGRA ITALICA) |
|  | n°45 ARBUSTI (SAMBUCO, GINESTRA, VIBURNO, LENTISCO) |
|  | AREE DESTINATE A VERDE TOT. 6630 MQ |
|  | AREE DESTINATE A PRATO TOT. 50 MQ |
|  | AREE PAVIMENTATE NON DRENANTI TOT. 12460 MQ |
|  | LINEA IDRICA IMPIANTO A PIOGGIA LUNGHEZZA = 176 m |
|  | LINEA IDRICA IMPIANTO A GOCCIA LUNGHEZZA = 860 m |

TIPOLOGIA ESSENZE ARBOREE E ARBUSTIVE



POPULUS NIGRA



SAMBUCO



VIBURNO



GINESTRA



LENTISCO





REGIONE CAMPANIA

GIUNTA REGIONALE DELLA CAMPANIA

STRUTTURA DI MISSIONE PER LO SMALTIMENTO DEI RIFIUTI STOCCATI IN BALLE

IMPIANTO DI COMPOSTAGGIO DELLA FRAZIONE ORGANICA DA RACCOLTA DIFFERENZIATA DA REALIZZARE PRESSO IL COMUNE DI AGRAGOLA (NA) - LOC. SALICELLE

PROGETTO DI FATTIBILITA' TECNICA ED ECONOMICA - Ing. Antonio De Falco

ACCORDO QUADRO TRIENNALE PER L'AFFIDAMENTO DI SERVIZI DI INGEGNERIA E ARCHITETTURA - LOTTO 1

POR PER 2014-2020 - ASSE 8 - AZIONE 6.1.3 - PROEC N. 288774-SIA/TE
CODICE CIG 73325860-00 CODICE CUP B3D51013880009

PROGETTO DEFINITIVO

A - ARCHITETTONICO

SISTEMAZIONI ESTERNE - OPERE A VERDE

PLANIMETRIA E PARTICOLARI

1	1	3	7
---	---	---	---

D	A	PX	2	3
---	---	----	---	---

0	0	0	0
---	---	---	---

1	1	1	1
---	---	---	---

VARIE

COMMESSA	CODICE	ELABORATO	REV.
----------	--------	-----------	------

FOGLIO	SCALA
--------	-------

.DWG	FORMATO
------	---------

RAGGRUPPAMENTO TEMPORANEO

CAPOGRUPPO MANDATARIO / MANDANTE

ICARIA s.r.l.
Società di Ingegneria

ICARIA s.r.l.
SOCIETÀ DI INGEGNERIA
Sede in Via S. Maria Maddalena, 10 - 80138 NAPOLI (NA)
Capitale Sociale € 10.000.000,00 - P.I. 0123456789012
Ragione Sociale ICARIA s.r.l. - Partita IVA 0123456789012
Codice Fiscale 0123456789012

LOTTA s.p.a.
Società di Ingegneria

Lotte Ingegneria Spa
Sede in Via Roma, 10 - 80138 NAPOLI (NA)
Capitale Sociale € 10.000.000,00 - P.I. 0123456789012
Ragione Sociale LOTTA s.p.a. - Partita IVA 0123456789012
Codice Fiscale 0123456789012

MANDANTE

REGIONE CAMPANIA s.r.l.

Quinta Direzione
Via S. Maria Maddalena, 10 - 80138 NAPOLI (NA)
Capitale Sociale € 10.000.000,00 - P.I. 0123456789012
Ragione Sociale REGIONE CAMPANIA s.r.l. - Partita IVA 0123456789012
Codice Fiscale 0123456789012

0	MARZO 2021	EMMISSIONE	F	AS	CV	VR
---	------------	------------	---	----	----	----

REVISIONE	DATA	OGGETTO	REDAZIONE	VERIFICATO	APPROVATO	AUTORIZZAZIONE
-----------	------	---------	-----------	------------	-----------	----------------