

BLOCCHI DI TAMPONATURA IN CLS
SP=30 CM INTONACATI E TINTEGGIATI

H=4.00

BLOCCHI DI TAMPONATURA IN CLS
SP=30 CM INTONACATI E TINTEGGIATI

INFISSO ESTERNO DESCRITTO NELL'ABACO
INFISSI DEL CAPANNONE TAV. 1097-D-A-PX27

Technical drawing of the exterior elevation of a building facade. The drawing shows a long, low structure with a flat roof and a base of thermal insulation blocks. The facade is divided into sections by vertical dashed lines, numbered 1 through 7 from right to left. The roof is labeled "PANNELLO TIPO SANDWICH S=50 mm". The base is labeled "BLOCCHI DI TAMPONATURA IN CLS SP=30 CM INTONACATI E TINTEGGIATI". Two doors are shown: a single door on the left and a double door on the right. Dimensions are provided for the overall width (320, 345, 345, 120, 310, 320, 320, 60) and height (400, 215). Elevation markers are shown at the roof (+4.38 / +33.08) and base (+0.10 / +28.80).

PANNELLO IPD SANDWICH S=50 mm

+4.38
+33.06

1800

370

(A)

(B)

① ② ③ ④ ⑤ ⑥ ⑦

60 320 320 310 60 60 120 345 345 320

W1 W1

X →

INFISSO ESTERNO DESCRITTO NELL'ABACO
INFISSI DEL CAPANNONE TAV. 109-D-A-PX27

SCALA 1:50

PANNELLO TIPO SANDWICH S=50 mm

OMEGA 100x50x30x3

A B

+4.38
+33.08

HEA140 HEA140 HEA140

300

400

BLOCCHI DI TAMPONATURA IN CLS SP=30 CM INTONACATI E TINTEGGIATI

HEA140

HEA140

+0.10
+28.80

100

60

CORDOLO IN C.A.

MACCHIONE 10 cm

BAGGIOLO IN C.A. 100x50x50

75

50


405

160

1215

650

CARATTERISTICHE	
Tipologia infisso	Infisso intermedio - Porta ad unit� in alluminio spazzato a battente, griglia di aereazione in alette di alluminio passaggio netto 120x210
Resistenza termico	-
Resistenza al fuoco	-
Controstato	-
Materiale profilato	Alluminio disegno standard
Colore infisso	-
Tipologia apertura	Ad unit�
Tipologia specchiatura	Opaca con pannello in plexiglass di alluminio da 6/10 preverniciato
Tipologia vetro	-
Tipologia oscuramento	-
Accessori	Manglia con serratura di chiusura

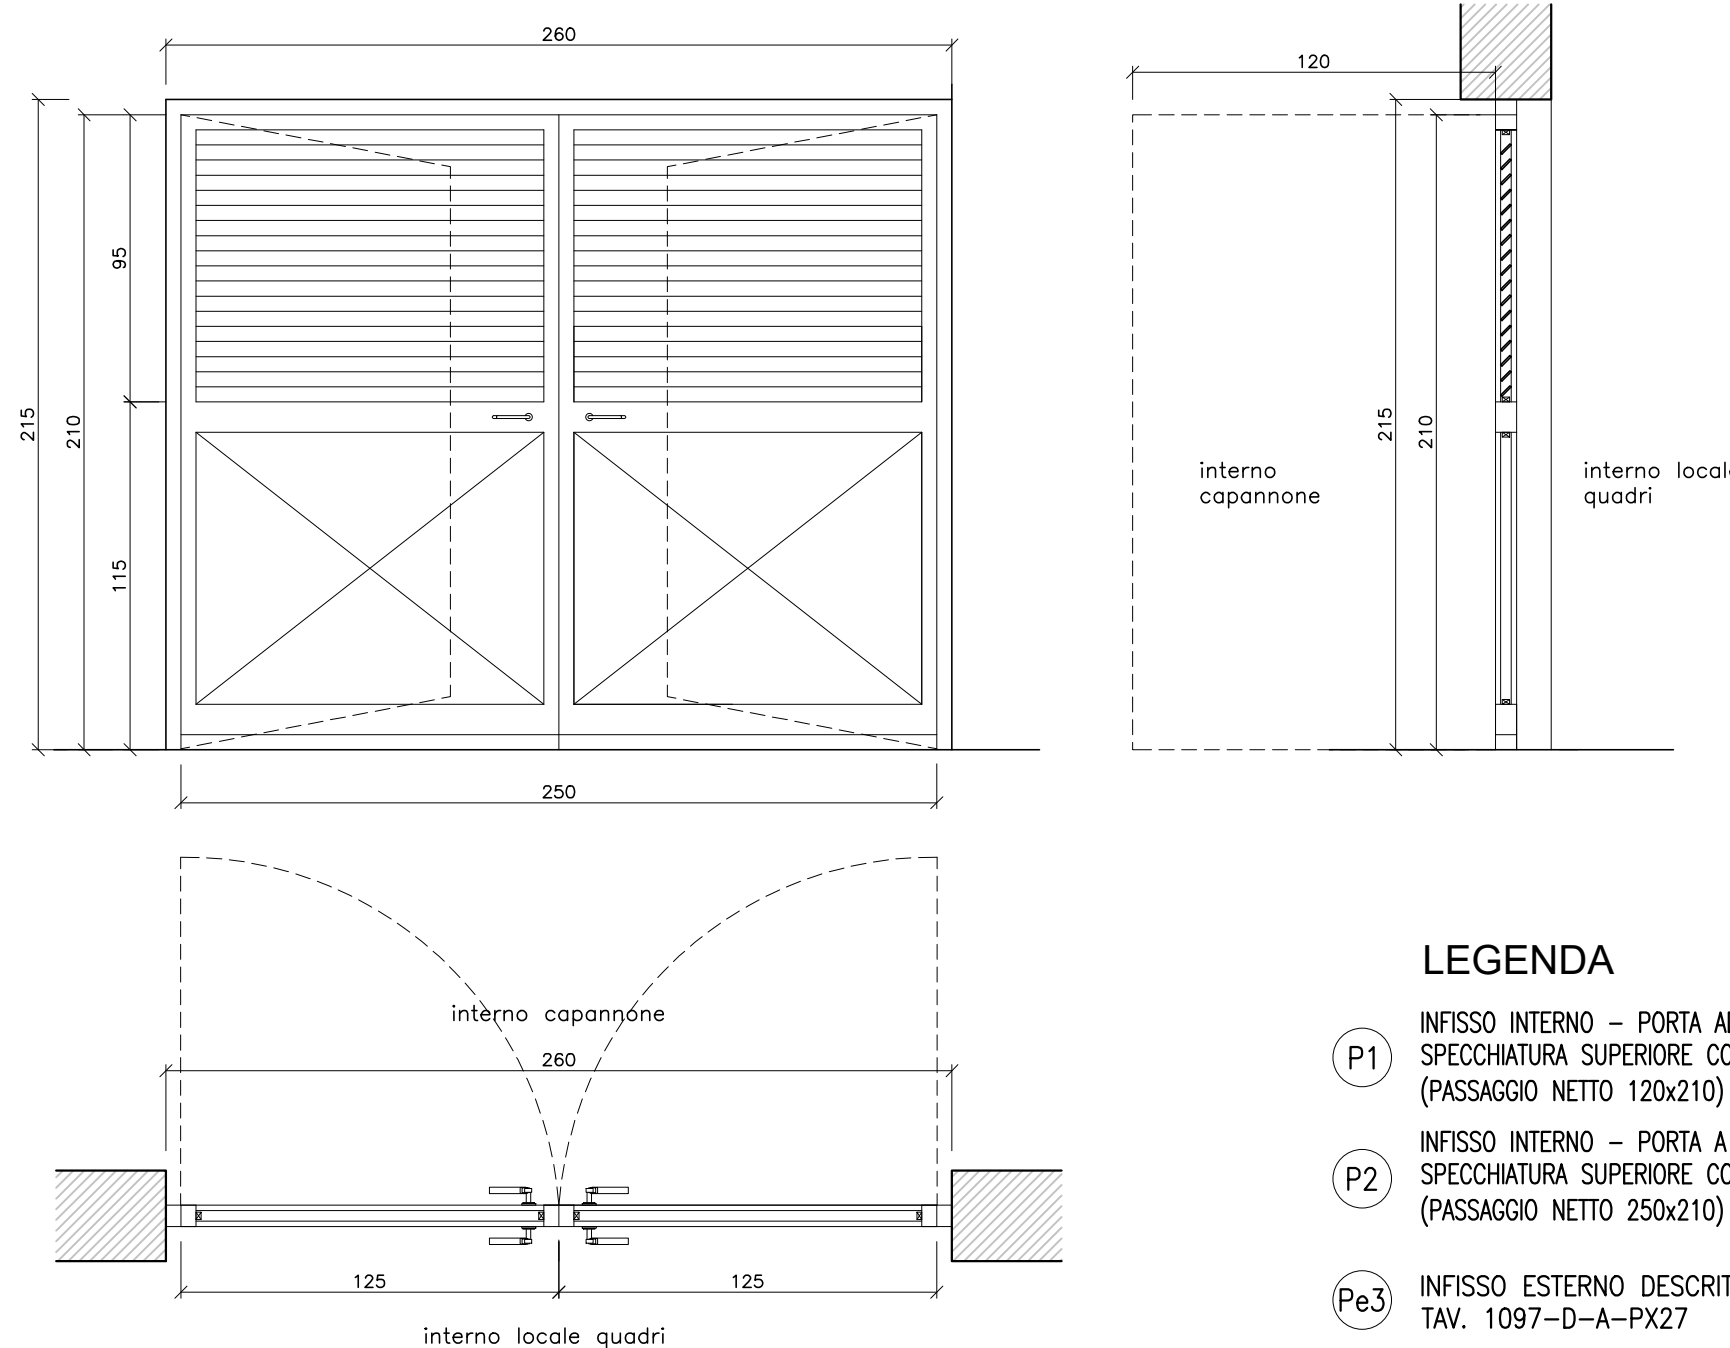


CARATTERISTICHE	
Tipologia infisso	Infisso interno - Porta a due ante in alluminio smaltato a battente, griglie di aerazione in alleati di alluminio passaggio netto 250x210
Resistenza termica	-
Resistenza al fuoco	-
Controllore	-
Materiale profilato	Alluminio disegno standard
Colore infisso	-
Tipologia apertura	A due ante
Tipologia specchiatura	Opaca con pannello in lamiera di alluminio da 6/10 preverniciato
Tipologia vetro	-
Tipologia oscuramento	-
Accessori	Mangia con serratura di chiusura

(P1)	INFUSSO INTERNO - PORTA AD UN'ANTA IN ALLUMINIO APRIBILE A BATTENTE, SPECCHIATURA SUPERIORE CON GRIGLIA DI AERAZIONE IN ALETTE DI ALLUMINIO (PASSAGGIO NETTO 120x210)
(P2)	INFUSSO INTERNO - PORTA A 2 ANTE IN ALLUMINIO APRIBILI A BATTENTE, SPECCHIATURA SUPERIORE CON GRIGLIA DI AERAZIONE IN ALETTE DI ALLUMINIO (PASSAGGIO NETTO 250x210)
(P3)	INFUSSO ESTERNO DESCRITTO NELL'ABACO INFESSI DEL CAPANNONE TAV. 1097-D-A-PX27
(M1)	INFUSSO ESTERNO DESCRITTO NELL'ABACO INFESSI DEL CAPANNONE TAV. 1097-D-A-PX27

	
REGIONE CAMPANIA GIUNTA REGIONALE DELLA CAMPANIA STRUTTURA DI MISSIONE PER LO SMALTIMENTO DEI RIFIUTI STOCCATI IN BALLE IMPIANTO DI COMPOSTAGGIO DELLA FRAZIONE ORGANICA DA RACCOLTA DIFFERENZIATA DA REALIZZARE PRESSO MARIGLIANO (NA)	
ACCORDO QUADRO TRIENNALE PER L'AFFIDAMENTO DI SERVIZI DI INGEGNERIA E ARCHITETTURA - LOTTO 1 POR FESR 2014-2020 - ASSE 6 - AZIONE 6.1.3. - PROC. N. 2597/A-SIA/18 CODICE CIG: 7332580C6D - CODICE CUP: B23G17013850006	
PROGETTO DEFINITIVO	
A - ARCHITETTONICO	
LOCALE QUADRI ELETTTRICI ZONA COMPOSTAGGIO PIANTA - PROSPETTOI - SEZIONE - ABACO INFISSI	

1097	D A PX	29	1	1	DI	1	1:50-1:25	.DWG
COMMESSA	CODICE ELABORATO		REV.	FOGLIO			SCALA	FORMATO

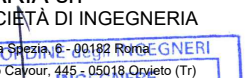RAGGRUPPAMENTO TEMPORANEO			
CAPOGRUPPO MANDATARIA  ICARIA s.r.l. Società di Ingegneria	MANDANTE  Ungerboeck s.r.l.	MANDANTE  Lotita ingegneria	IL RESPONSABILE DEL PROCEDIMENTO Arch. Alessandro Scialoja
ICARIA srl SOCIETÀ DI INGEGNERIA VIA C. DE LUCA, 26 - 00198 ROMA (RM) Tel. 06-57383702 - Fax 06-57383451 E-mail: info@icaria.it P.IVA 01200491009		Quanto ingegnere DOTT. ING. VACCA GIUSEPPE Piazza C. De Luca, 26 - 00198 Roma Tel. 06-57383702 - Fax 06-57383451 E-mail: info@icaria.it P.IVA 01200491009 C.F. 03602830962 C.C. - 03602830962 C.F. - 03602830962 C.C. - 03602830962	
			

È vietata ai sensi di legge la divulgazione e la riproduzione del presente disegno senza la preventiva autorizzazione