



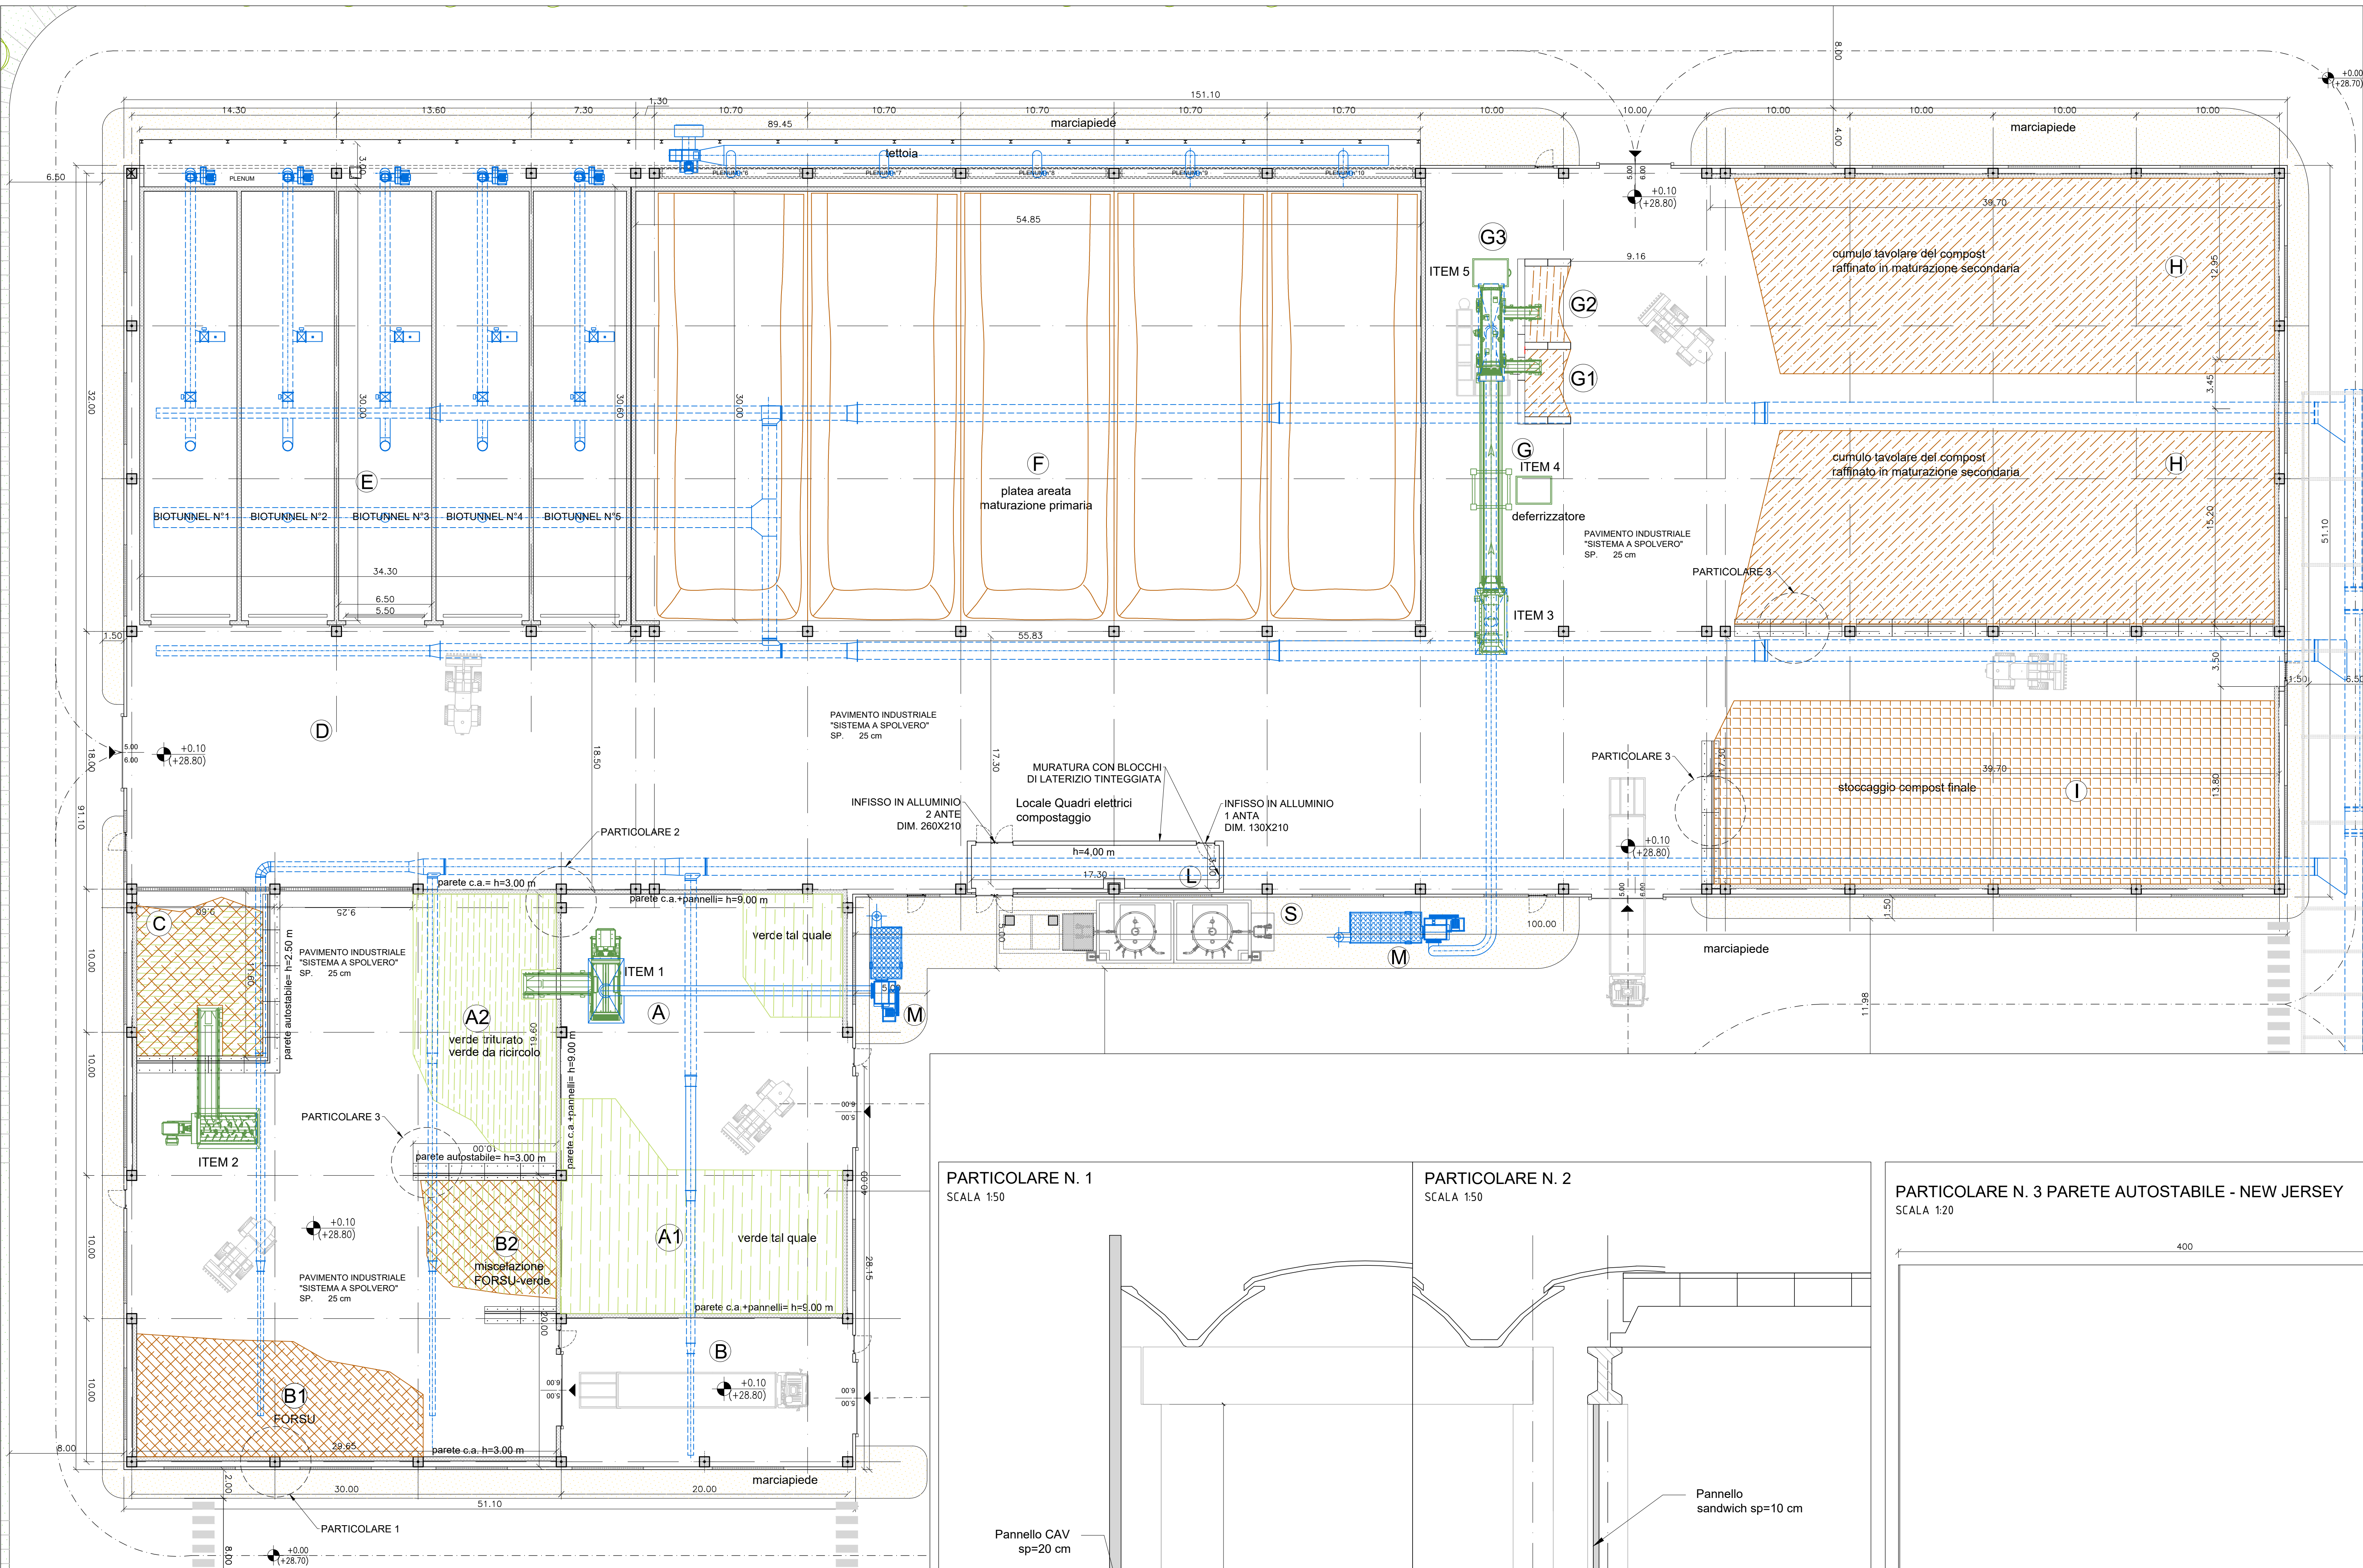


FABBRICATO DI RICEZIONE RIFIUTI E BIOSTABILIZZAZIONE
PIANTA PIANO TERRA
SCALA 1:200


PARTICOLARE N. 1
SCALA 1:50

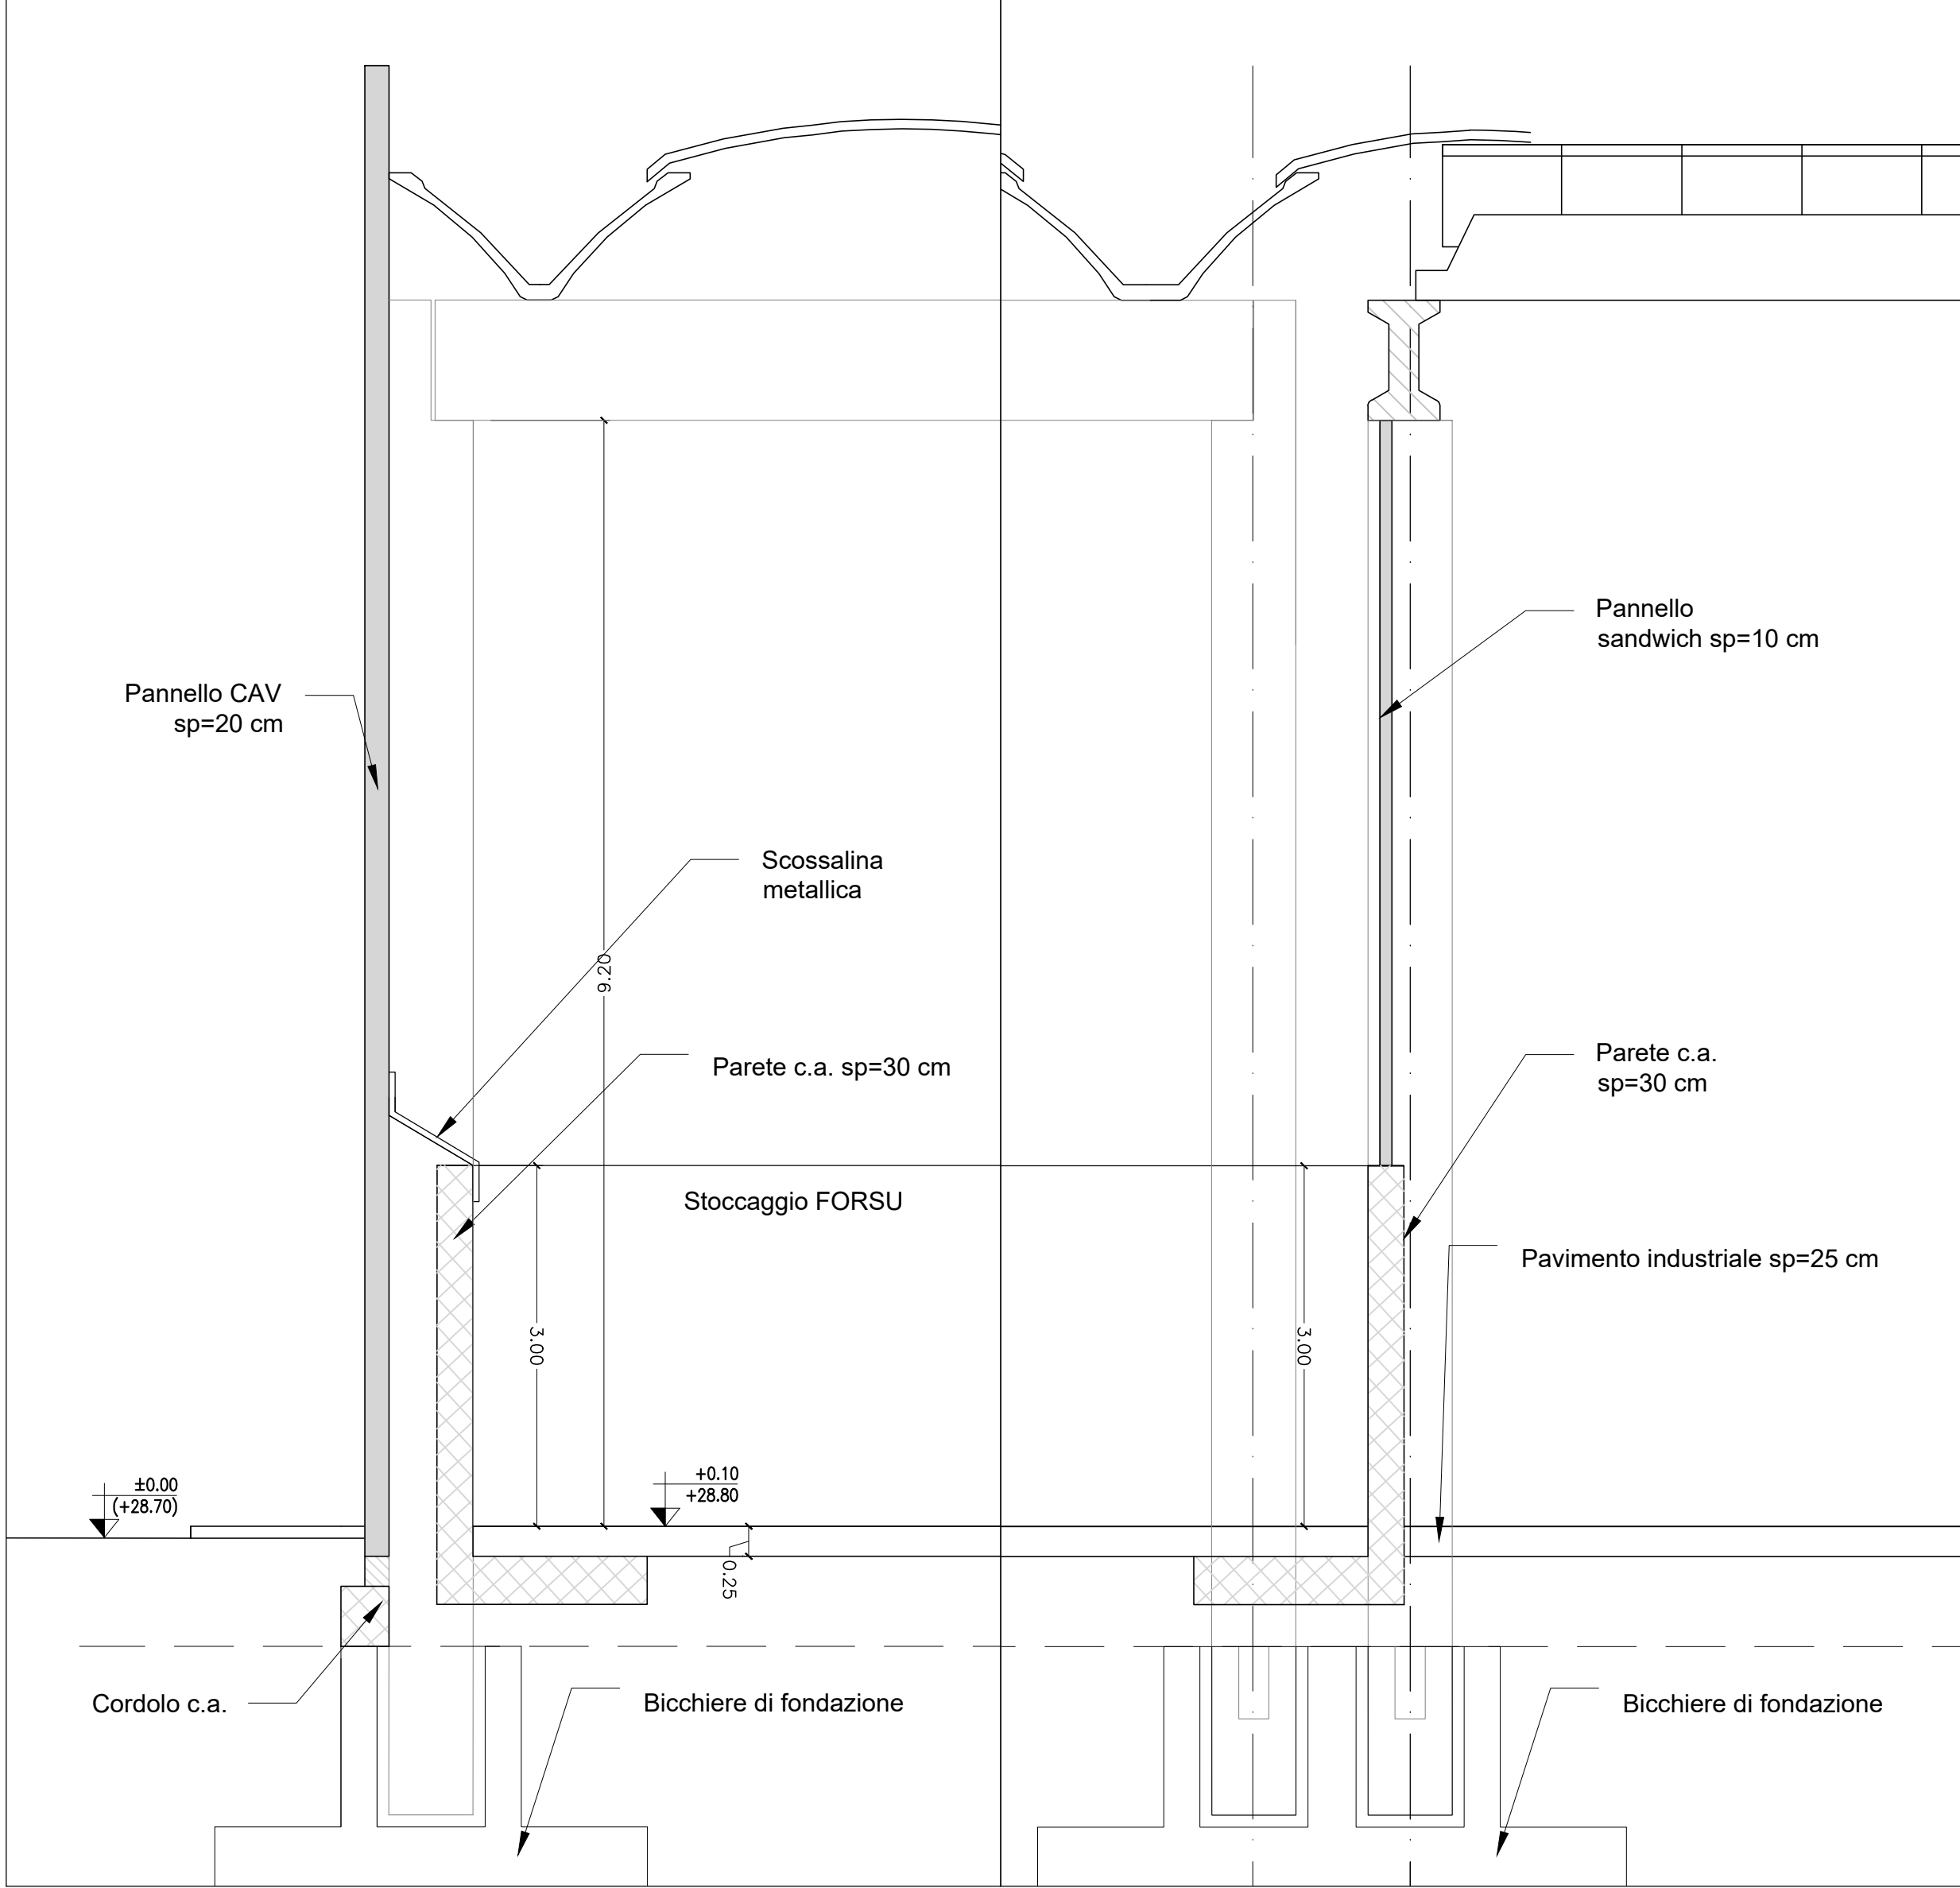


PARTICOLARE N. 2
SCALA 1:50

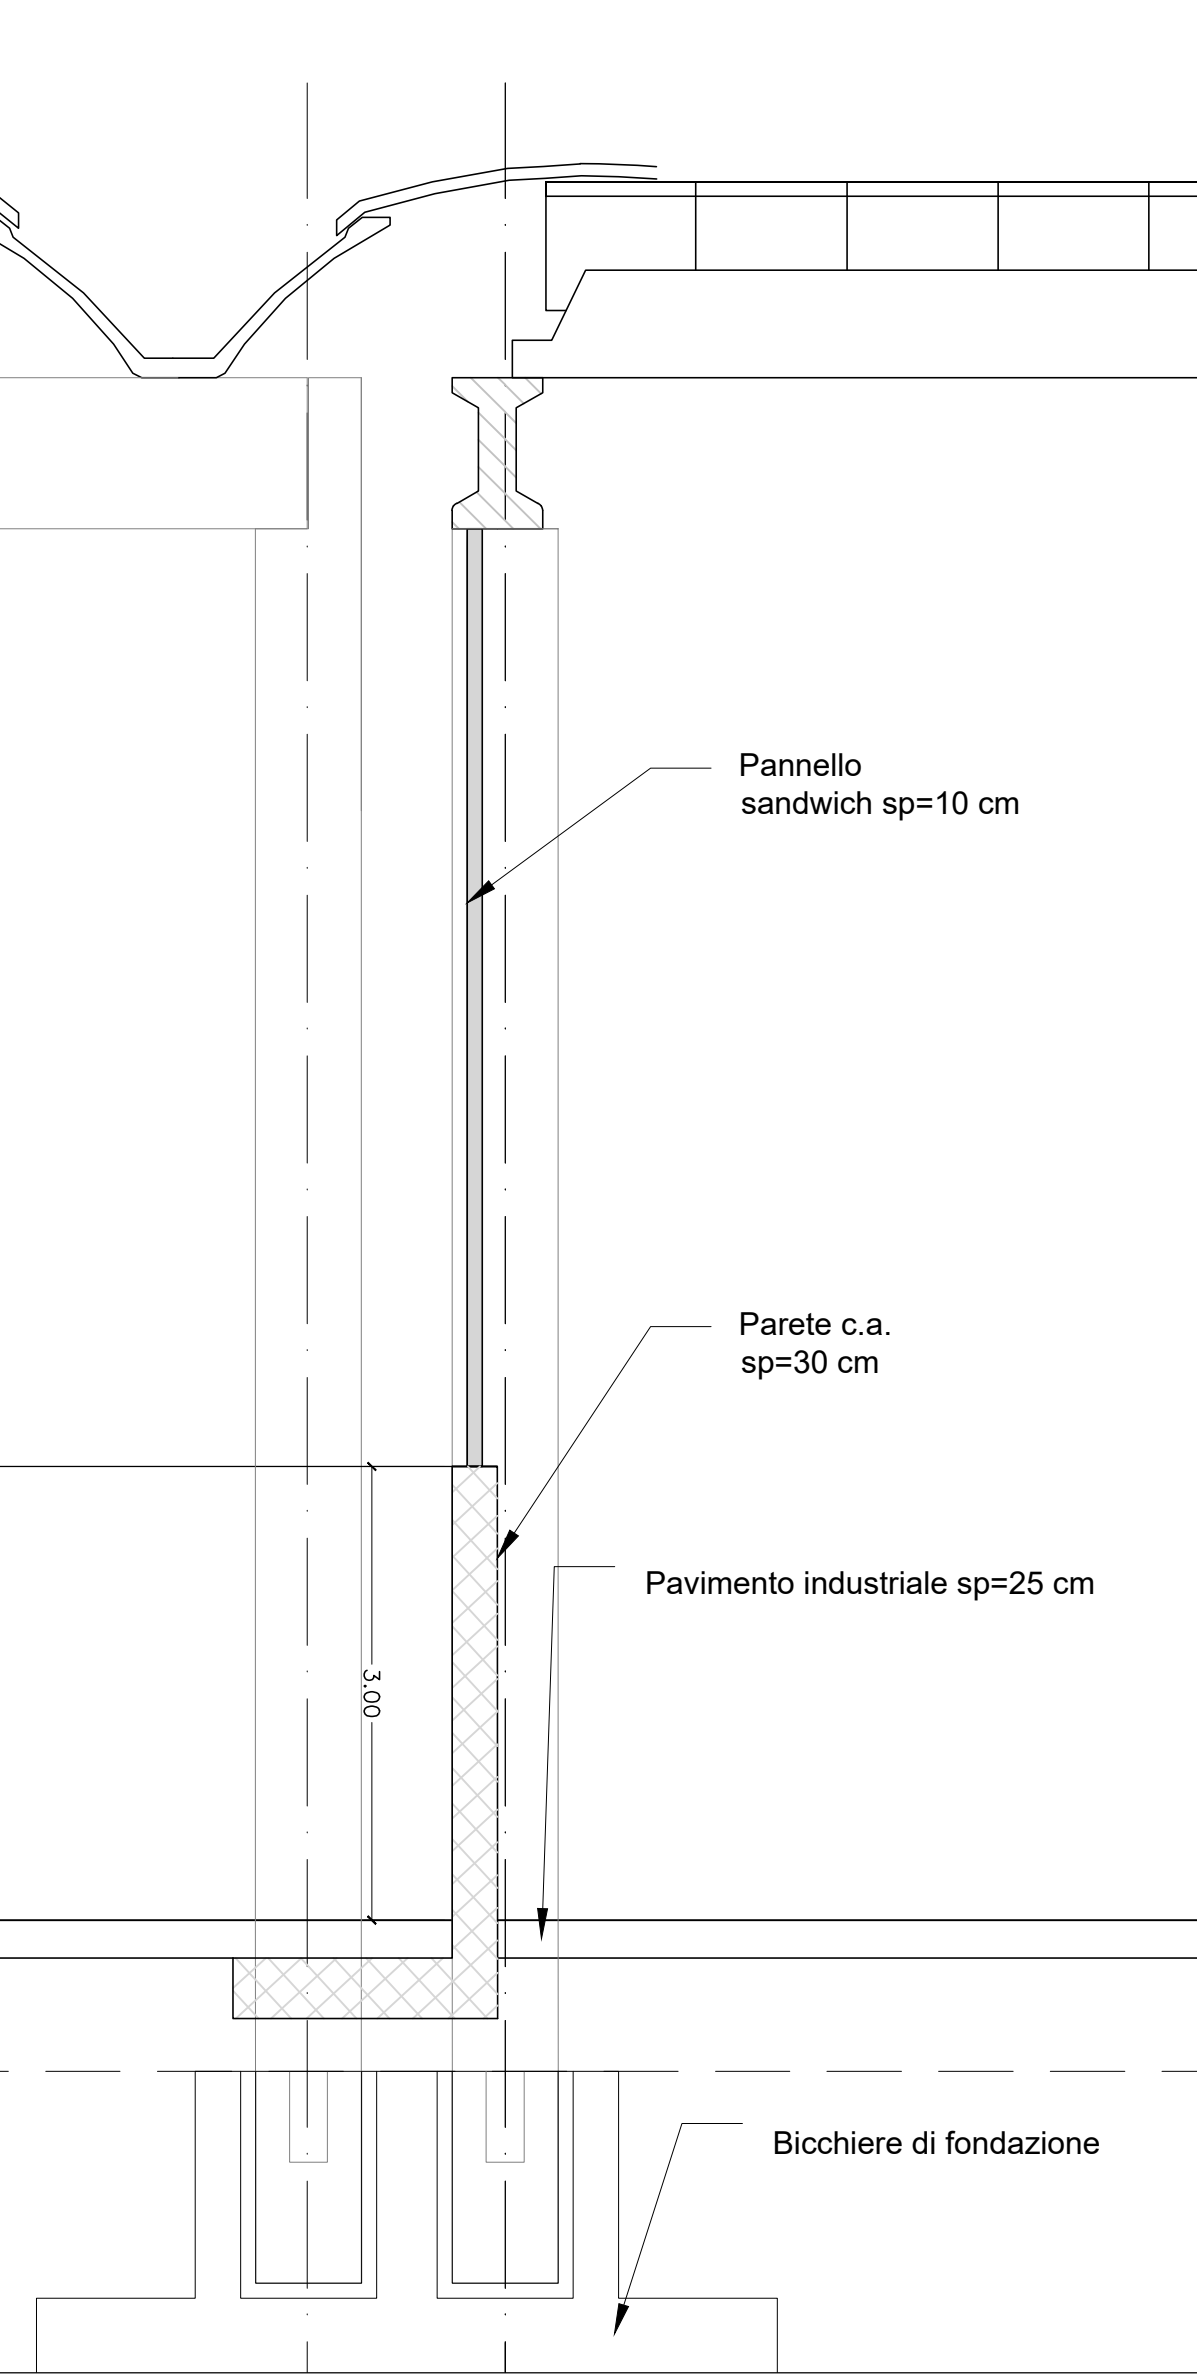

PARTICOLARE N. 3 PARETE AUTOSTABILE - NEW JERSEY
SCALA 1:20

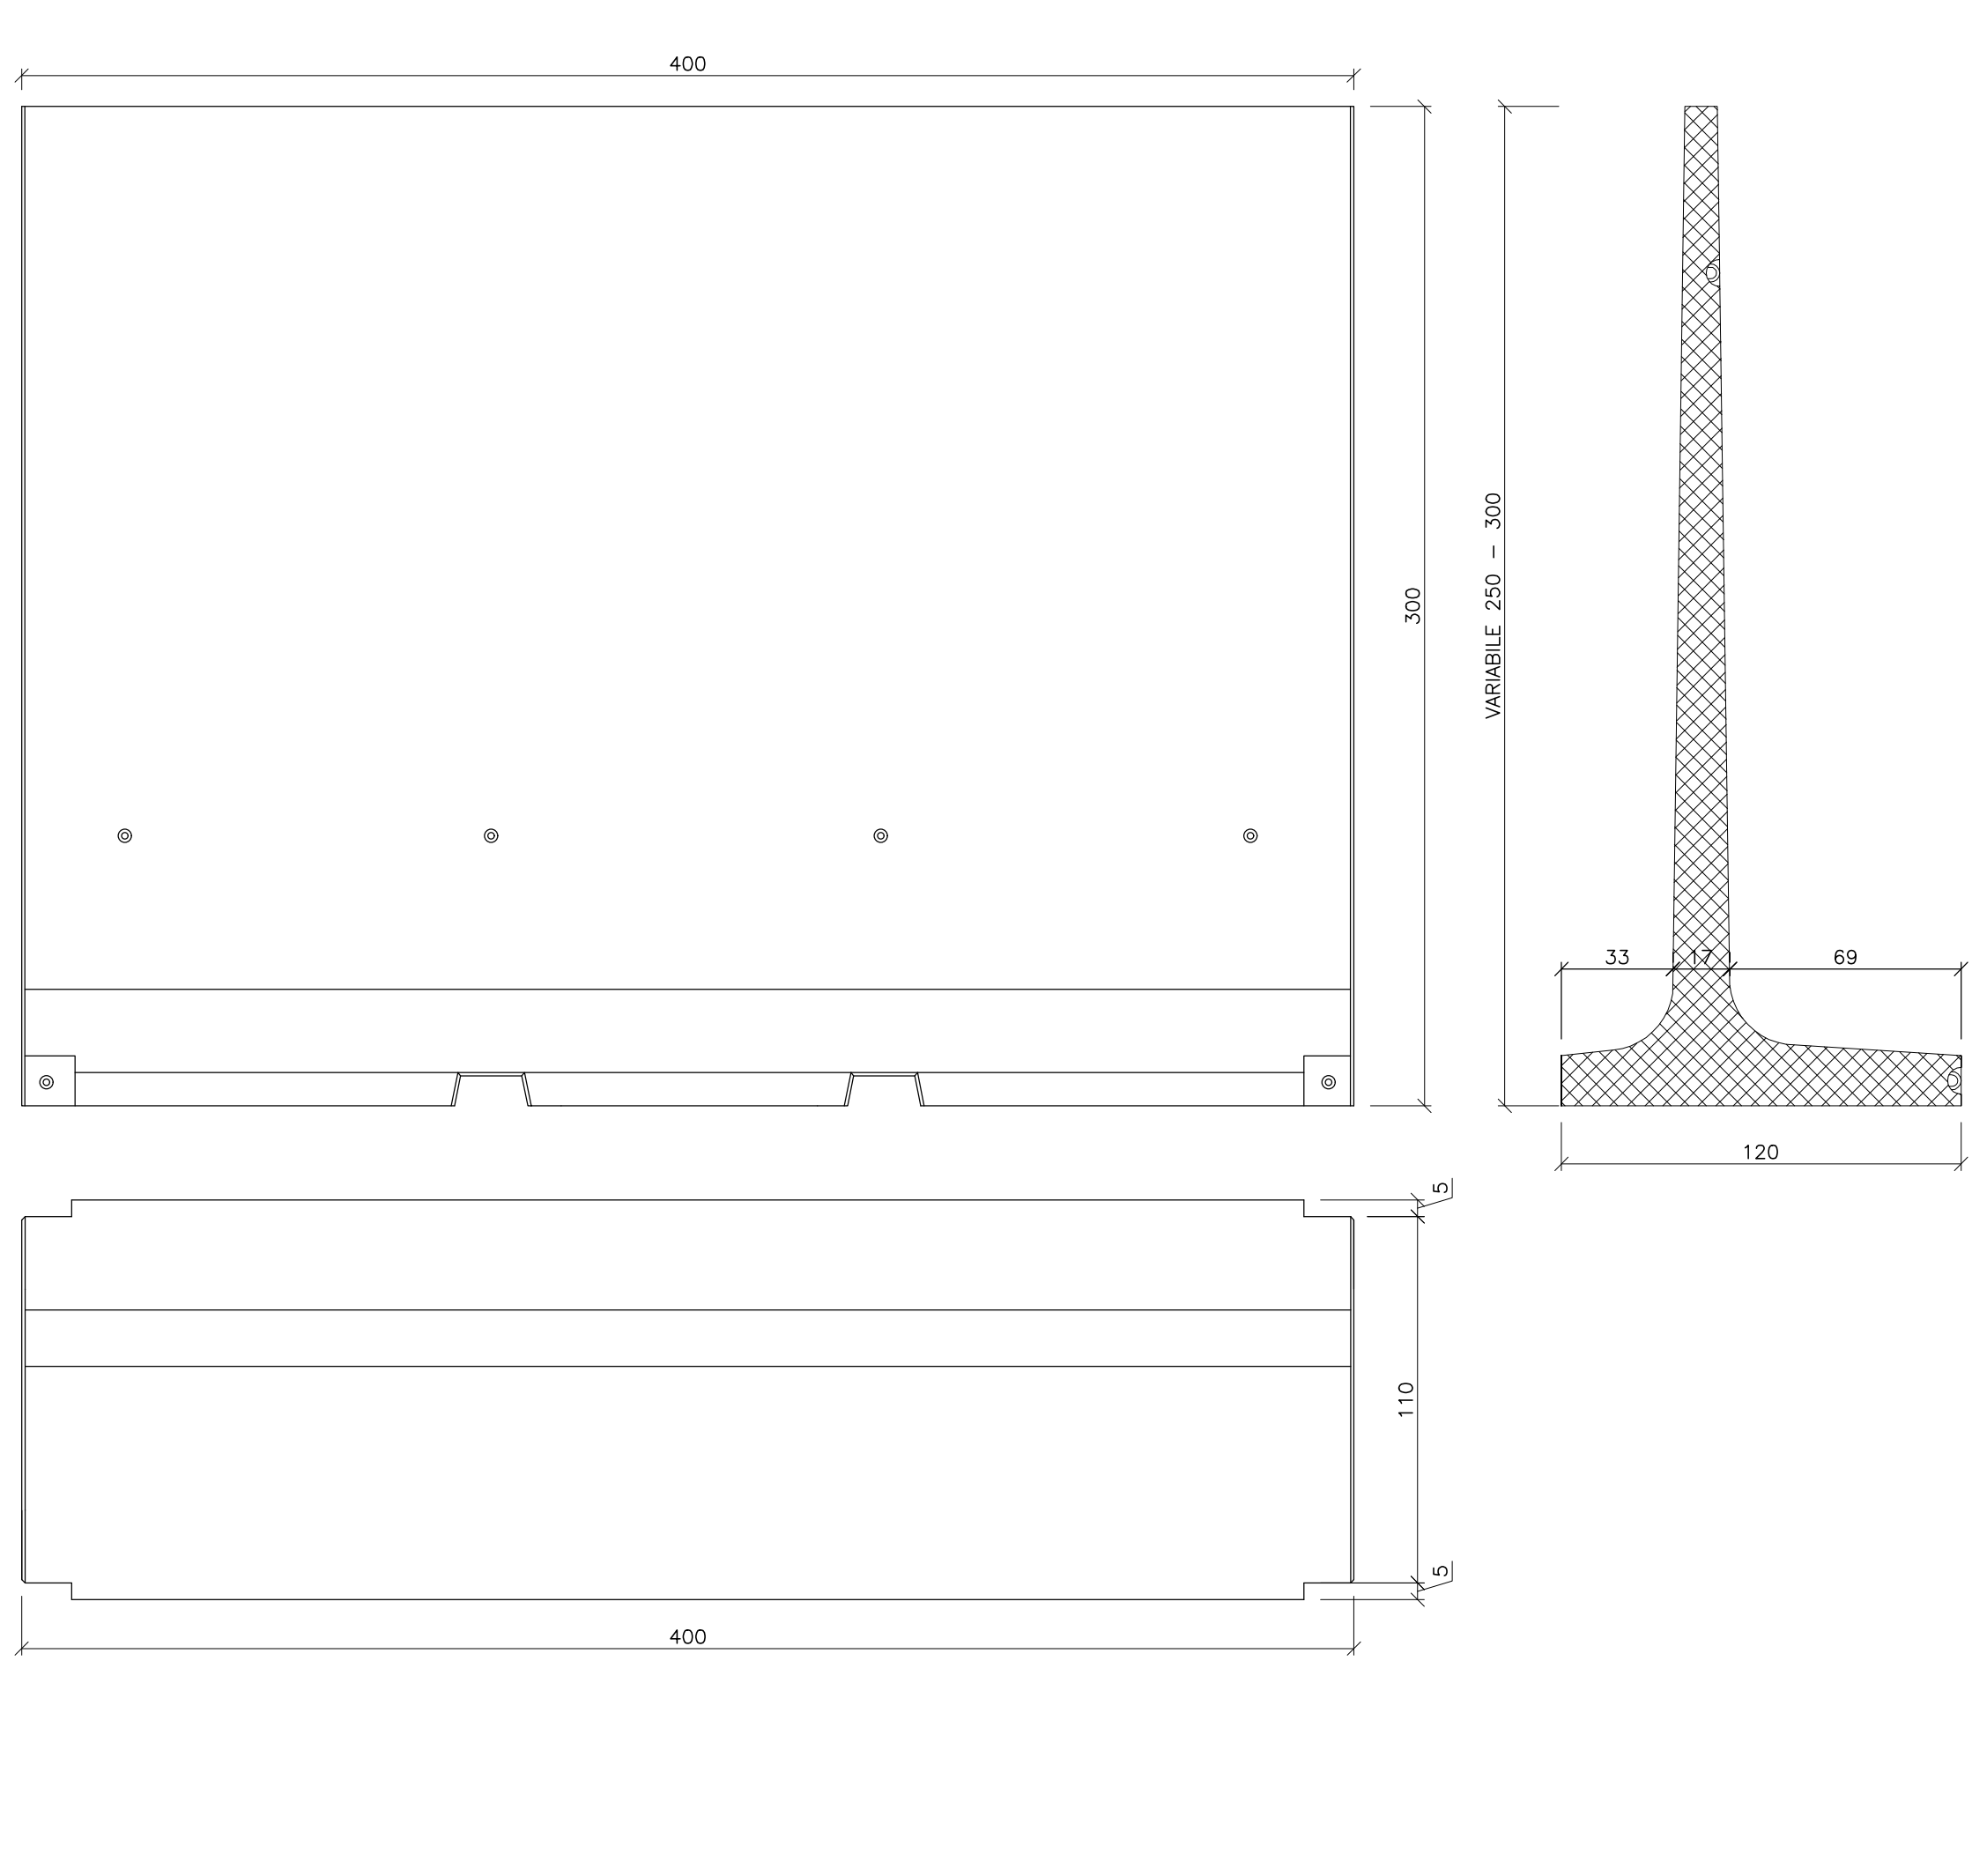

- IMPIANTO DI COMPOSTAGGIO DI MARIGLIANO
TRATTAMENTO FRAZIONE ORGANICA
LAYOUT IMPIANTO**
- Area di intervento
 - Conferimento verde strutturante (5000 t/a)
 - Stoccaggio verde strutturante tal quale
 - Stoccaggio verde tritato
 - Conferimento organico (21.000 t/a)
 - Stoccaggio FORSU
 - Premiscelazione FORSU-verde tritato con pila meccanica
 - Miscelazione meccanica FORSU-verde strutturante
 - Corridoio di servizio
 - Biotunnel per digestione aerobica
 - Maturazione primaria
 - Deferenziazione e vagliatura di raffinazione
 - Compost a maturazione secondaria
 - Strutturante a riciclo (sottovaglio)
 - Scari a smaltimento (cavallo)
 - Maturazione secondaria
 - Stoccaggio compost finito
 - Quadro elettrico
 - Filtro a maniche
 - Scrubber N°4
 - Bollitori N°4
 - Impianto trattamento acque di 1° pioggia
 - Edificio uffici e servizi adatti
 - Pila
 - Seratoio di riciclo e stoccaggio del percolato
 - Seratoio gascio
 - Cabina elettrica
 - Parcheggi
 - Piscine e spazi di manovra
 - Impianto sollevamento acque reflue civili e acque reflue biotilli
 - Raccolta acque reflue biotilli
 - Cabina consegna final

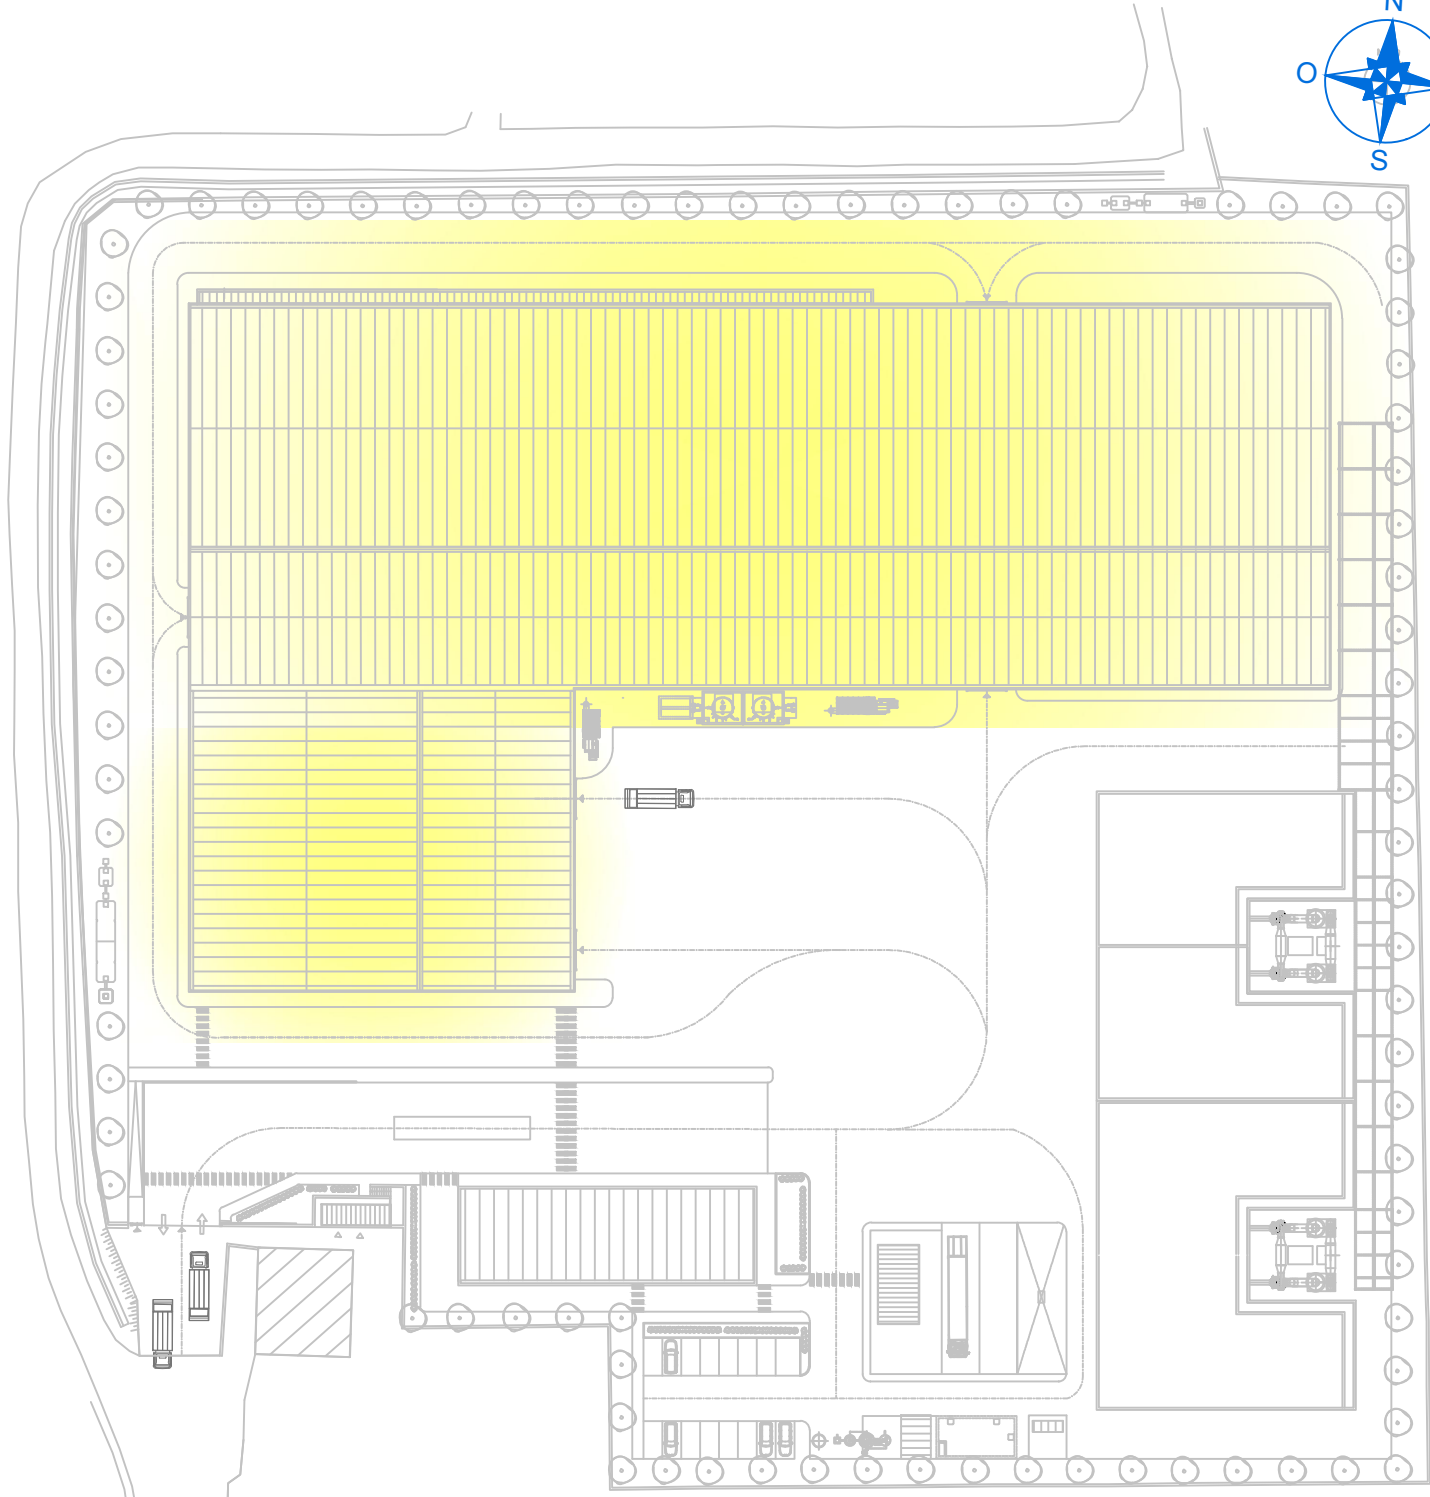

PLANIMETRIA DI RIFERIMENTO



REGIONE CAMPANIA
GIUNTA REGIONALE DELLA CAMPANIA
STRUTTURA DI MISSIONE PER LO SMALTIMENTO DEI RIFIUTI STOCCATI IN BALLE

**IMPIANTO DI COMPOSTAGGIO DELLA FRAZIONE ORGANICA DA
RACCOLTA DIFFERENZIATA DA REALIZZARE PRESSO
MARIGLIANO (NA)**

ACCORDO QUADRO TRIENNALE PER L'AFFIDAMENTO DI SERVIZI DI INGEGNERIA
E ARCHITETTURA - LOTTO 1
POR PER 2014-2020 - ASSE 6 - AZIONE 6.1.3 - PROC. N. 25971A-SIA/18
CODICE CIG: 7332580C8D - CODICE CUP: B2G17013650006

PROGETTO DEFINITIVO

A - ARCHITETTONICO

FABBRICATO DI RICEZIONE RIFIUTI E BIOSTABILIZZAZIONE
PIANTA PIANO TERRA

1097	D	A	PP	1.1	1	1	1	1	1	1:200	.DWG
CONMESSA	CODICE	ELABORATO	REV.	FOLIO	SCALA	FORMATO					

<