




PIANTA IMPIANTI MECCANICI
ZONA RICEZIONE E BIOCELLE
SCALA 1:100

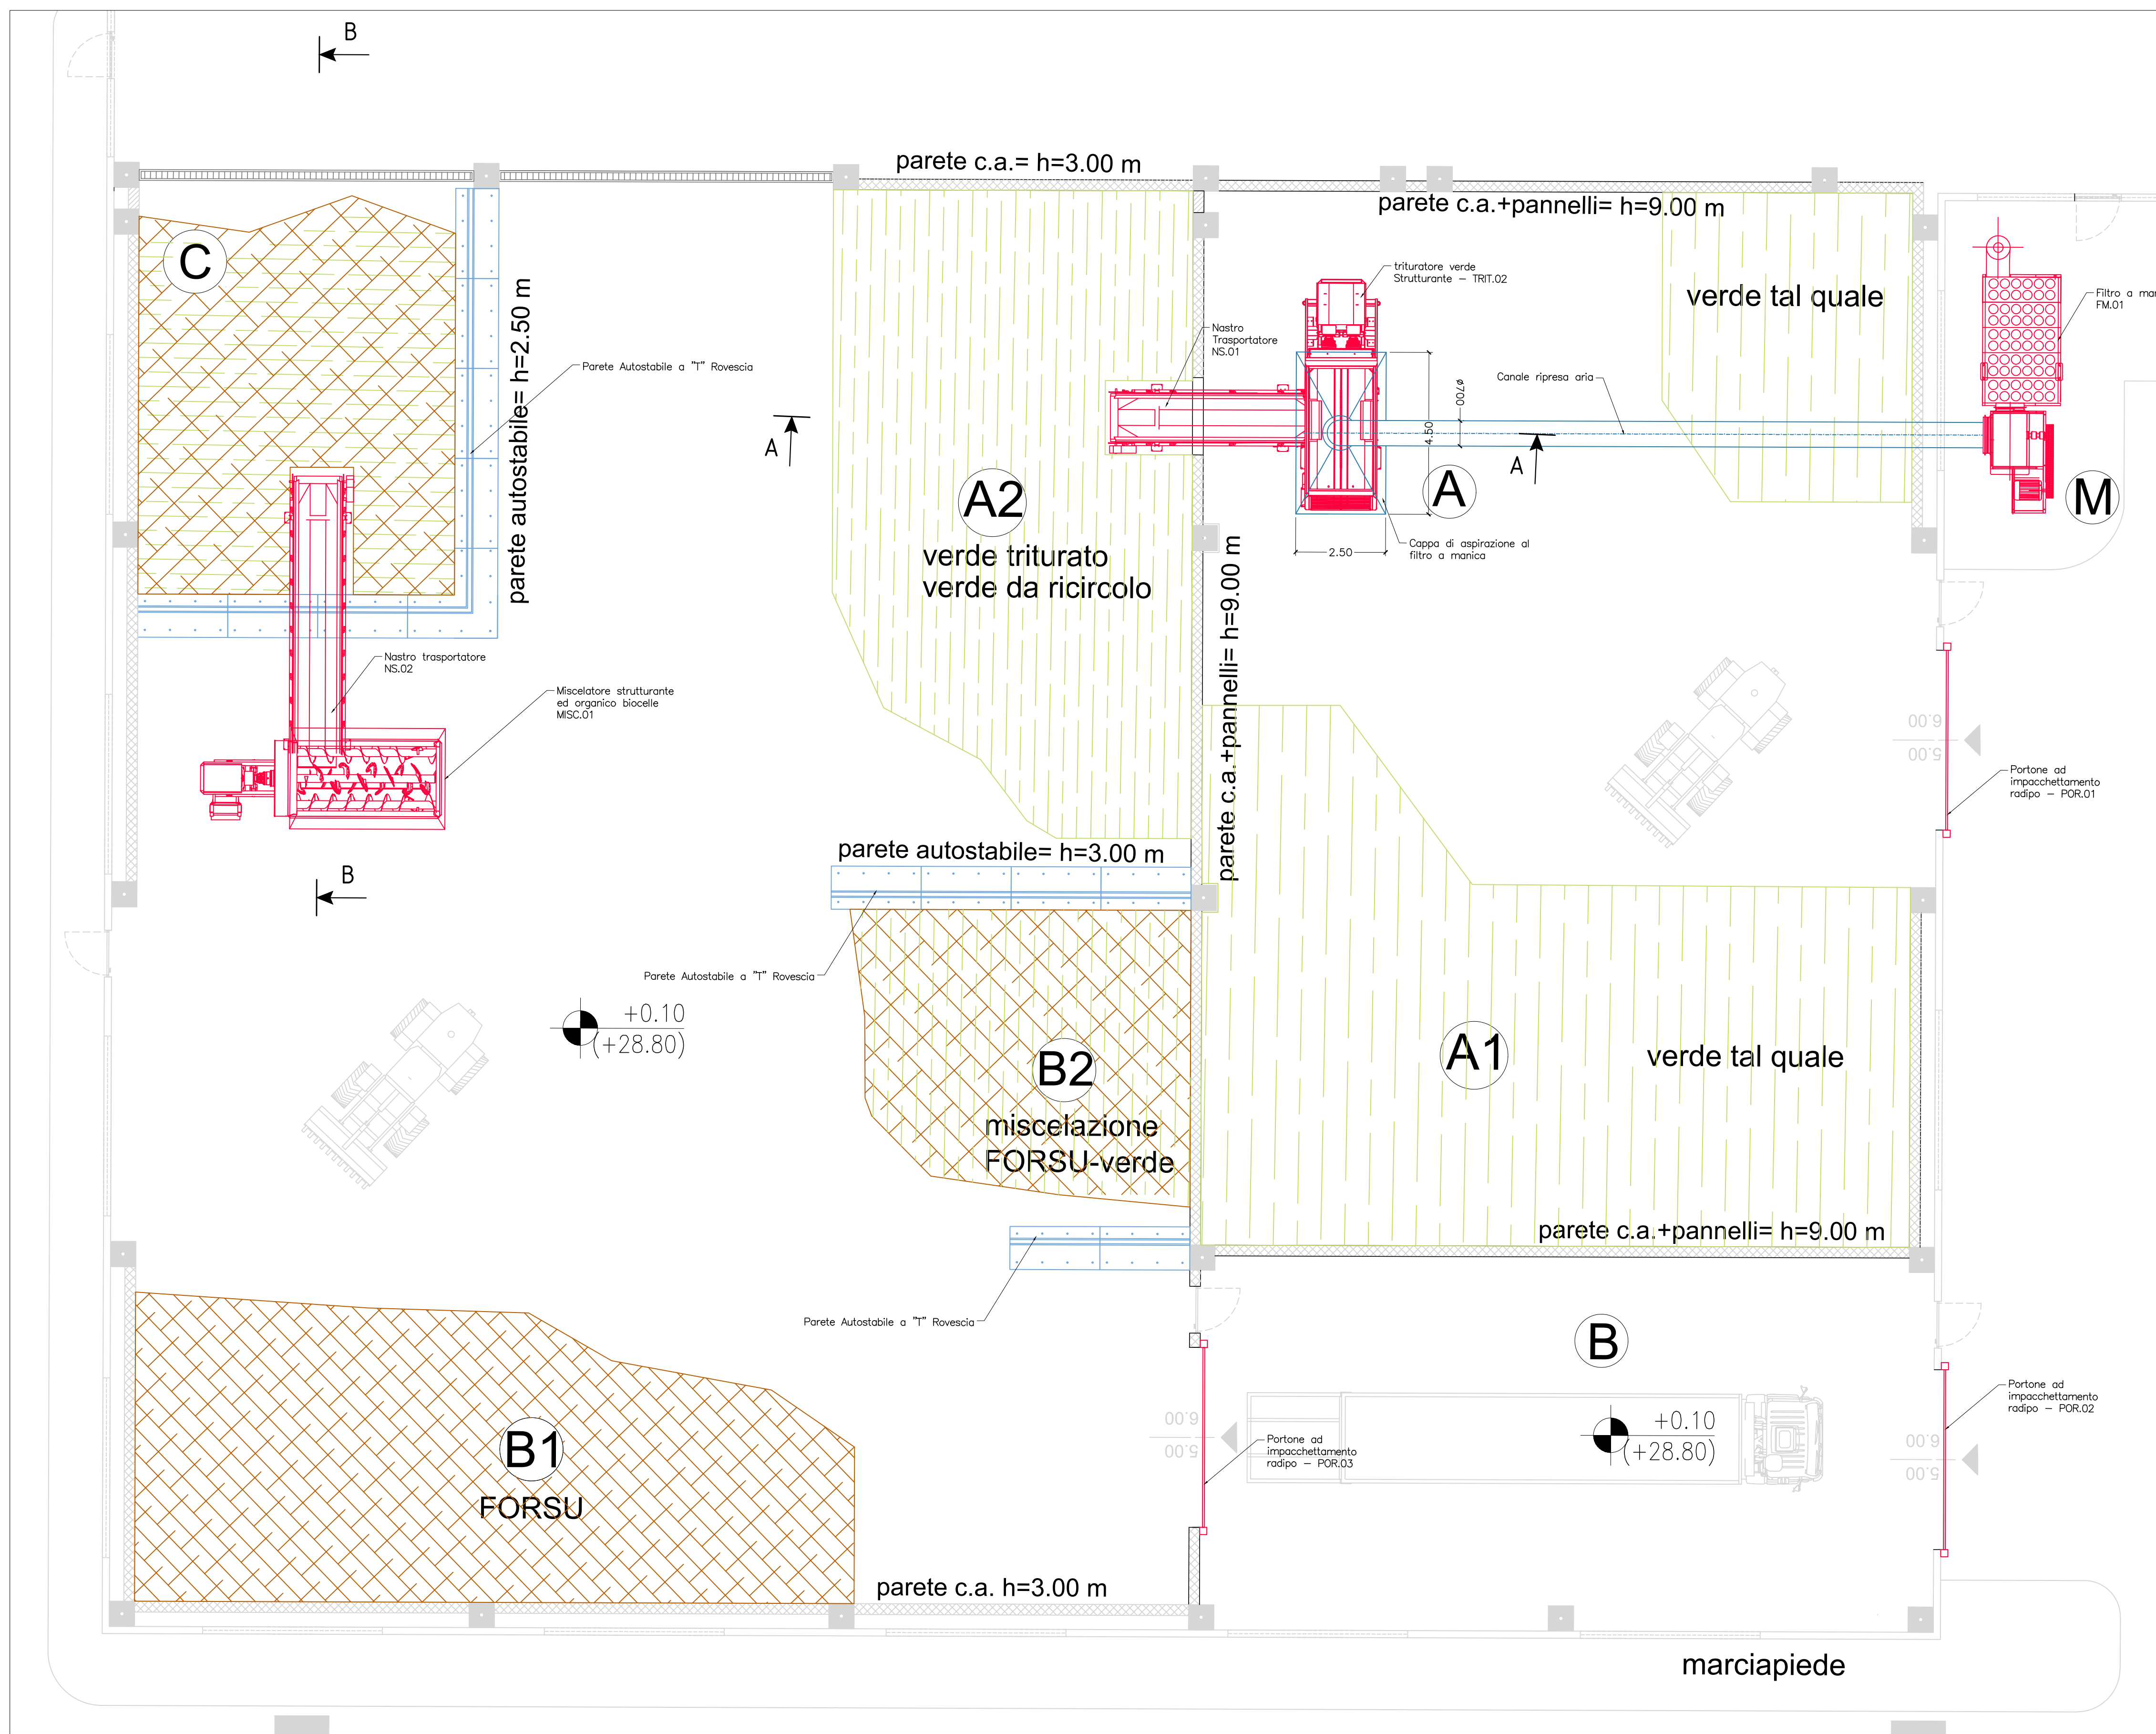

SEZIONE B - B
ZONA RICEZIONE E BIOCELLE
SCALA 1:50

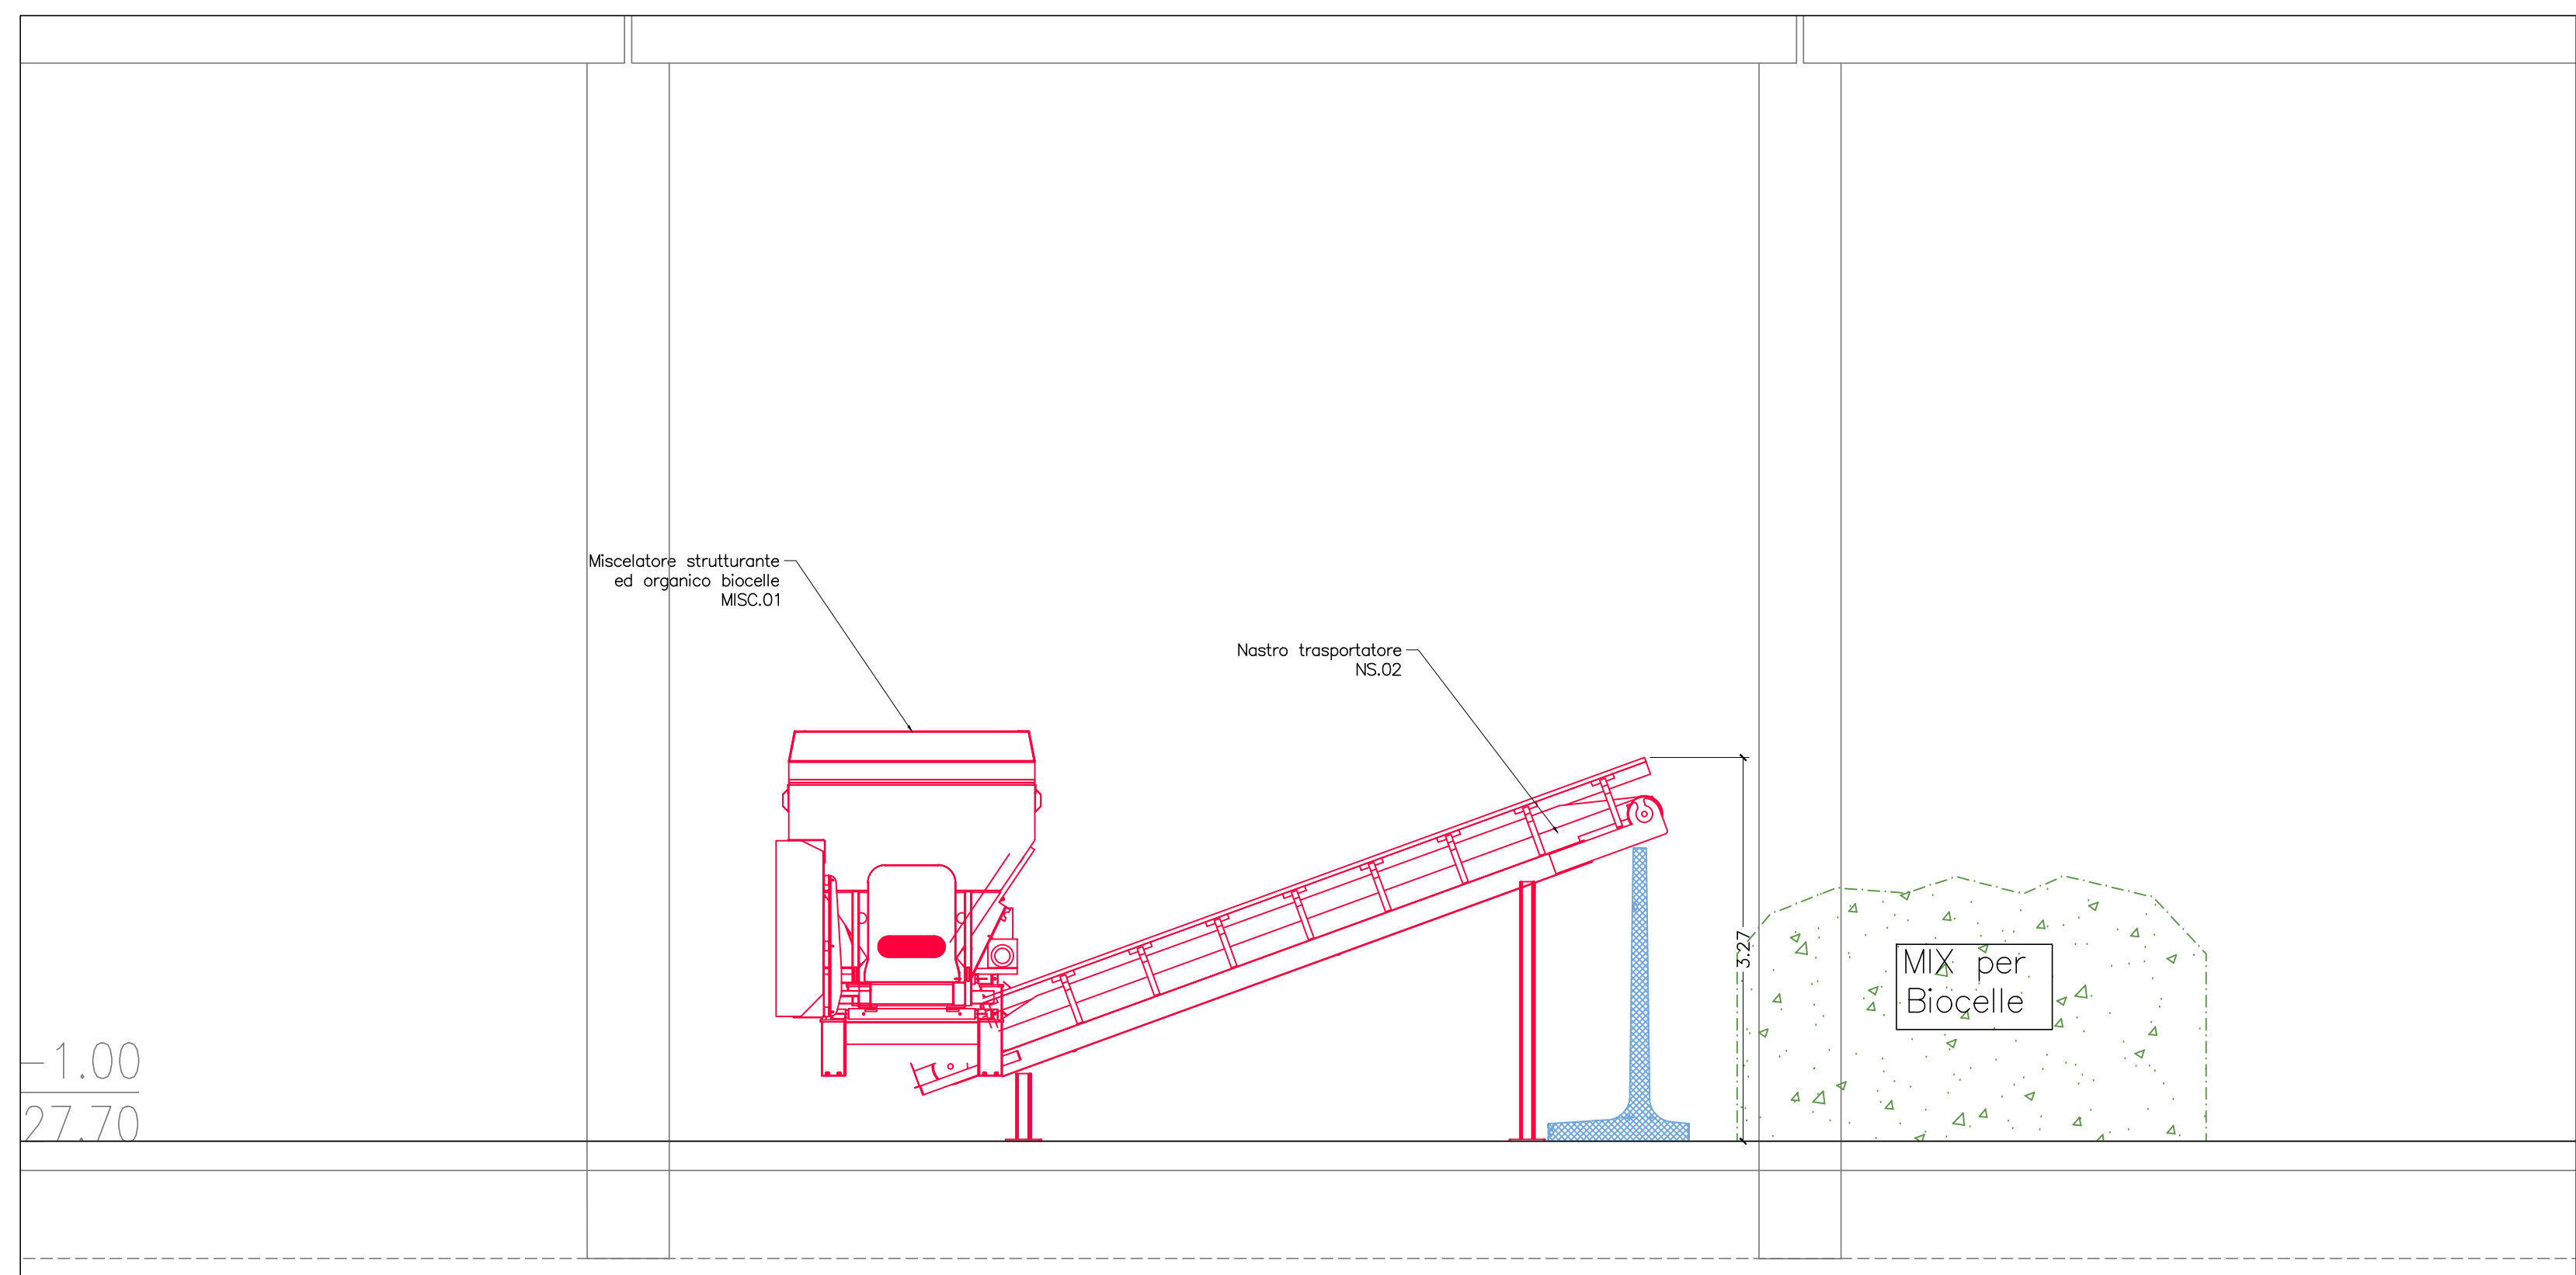

SEZIONE A - A
ZONA RICEZIONE E BIOCELLE
SCALA 1:50

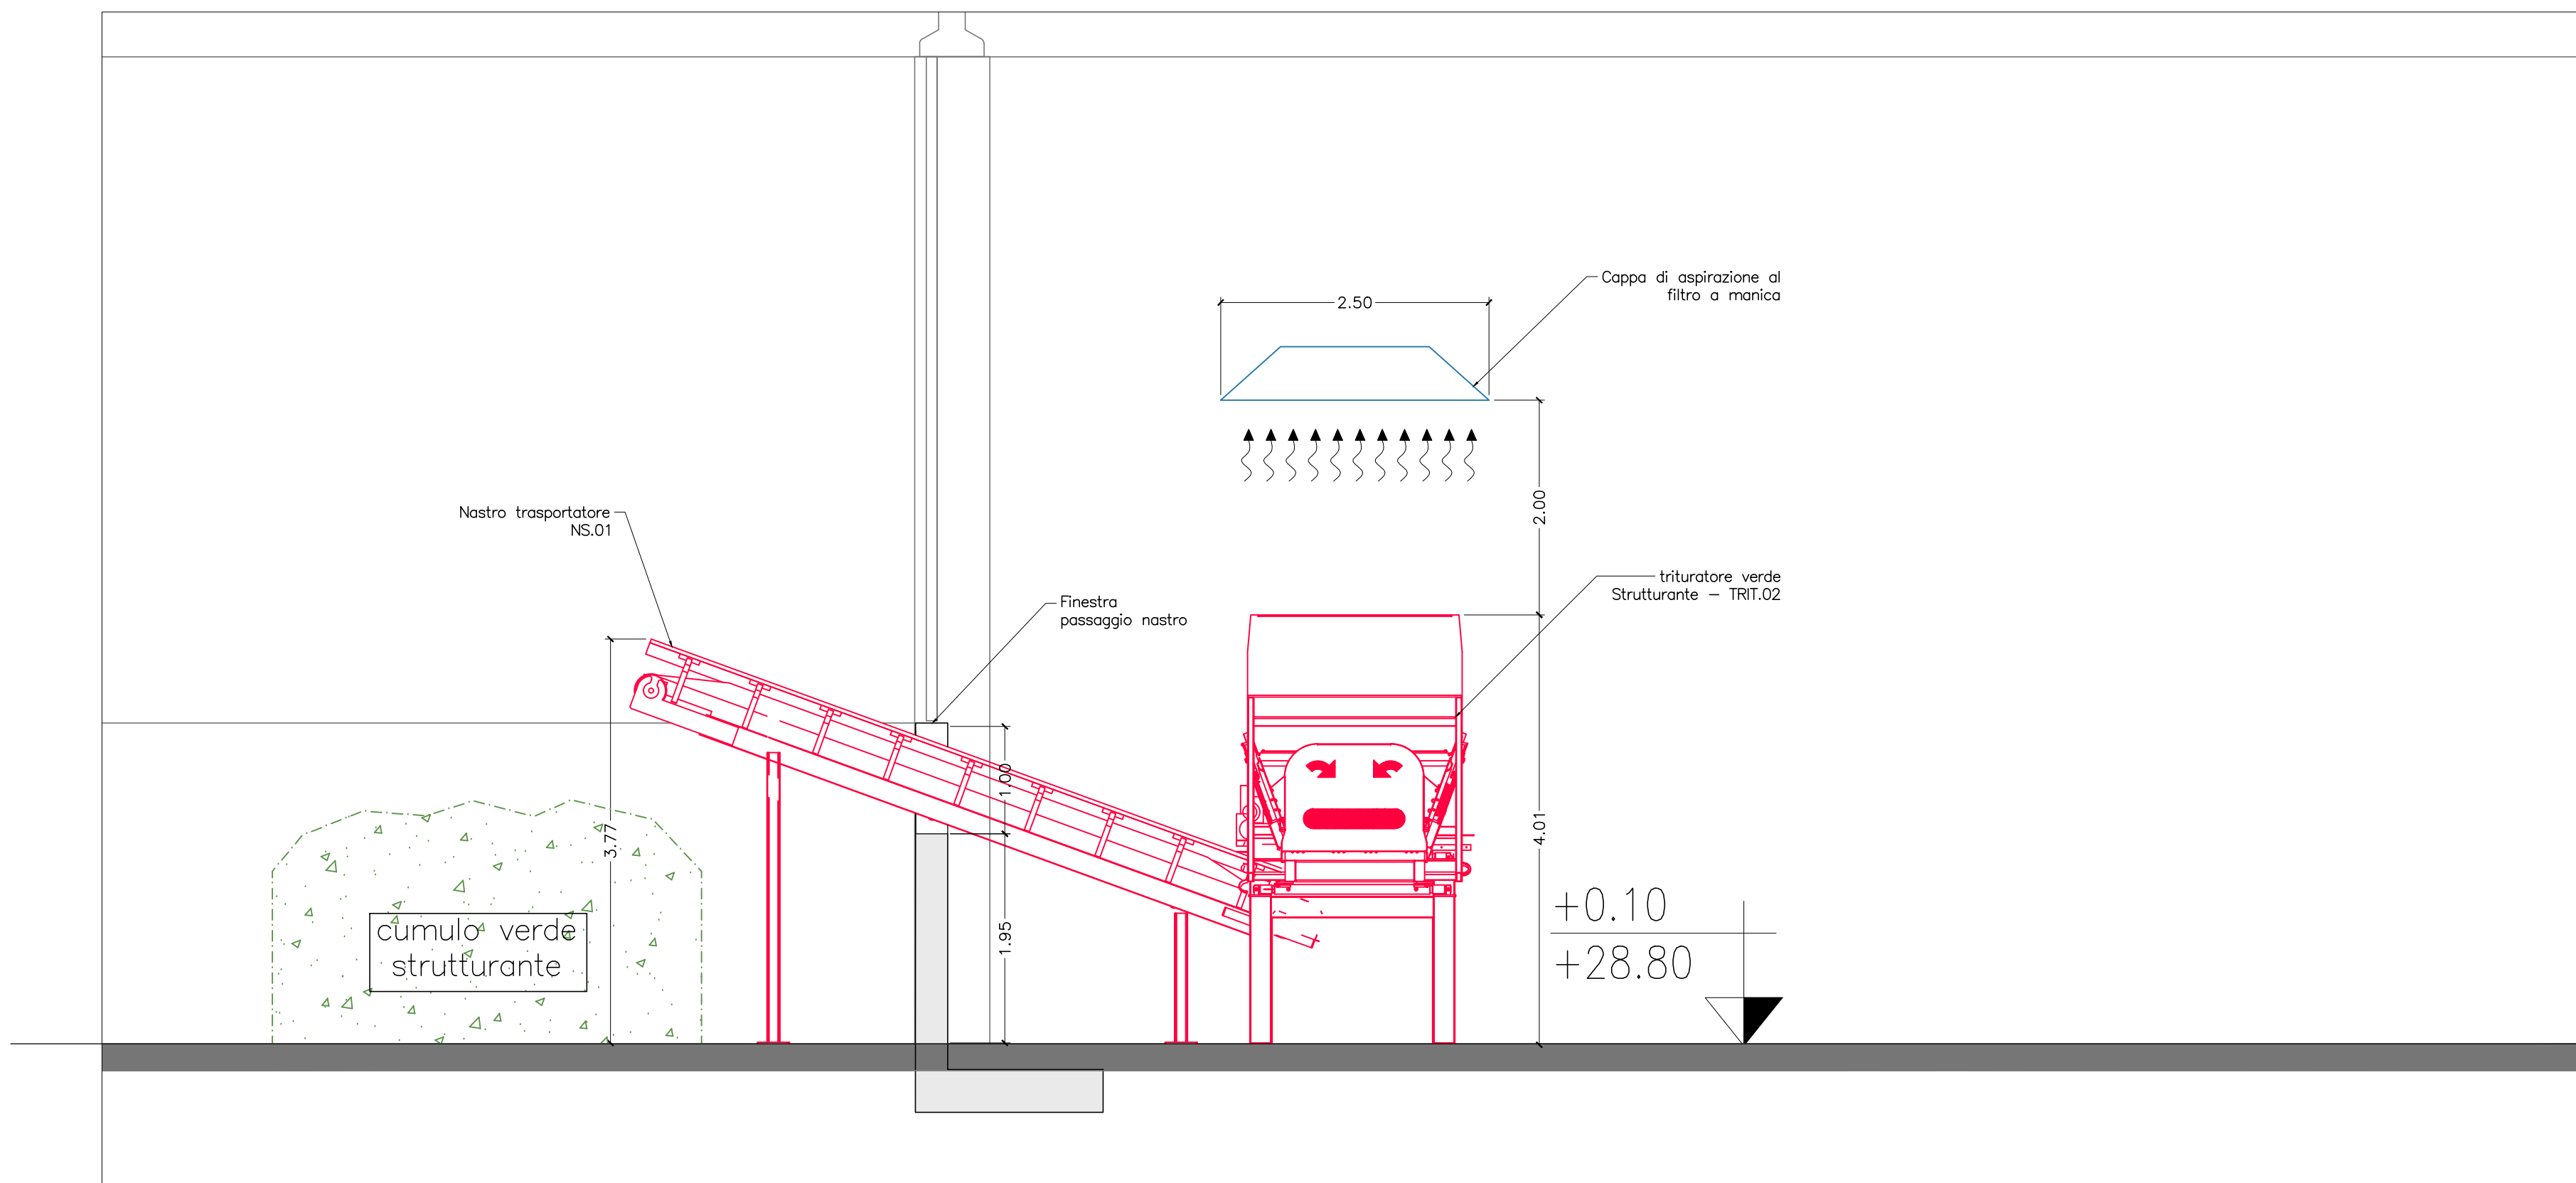

LEGENDA APPARECCHIATURE ELETTROMECCANICHE

ITEM	Descrizione
TRIT.01	Tritatore primario strutturante
NS.01.1	Nastro trasportatore n°1 strutturante tritato (Sotto tritatore)
NS.01.2	Nastro trasportatore n°2 strutturante tritato
FM.01	Filtro a manna strutturante
MISC.01	Miscelatore
NS.02	Nastro trasportatore MIX per biocelle
TRAM.01	Tramoggia vibrante comparto vagliatura
NS.03	Nastro di alimentazione vaglio
DEF.01	Defibrizzatore
VVB.01	Vaglio vibrante a 3 frazioni
NS.04	Nastro raccolta frazione fine - Longitudinale (sottovaglio)
NS.05	Nastro raccolta frazione fine - Trasversale
NS.06	Nastro raccolta frazione Media - Longitudinale (sottovaglio)
NS.07	Nastro raccolta frazione Media - Trasversale
FM.02	Filtro a manna su linea di vagliatura per raffinazione compost
SCR.01	Scrubber di progetto SCR.01
SCR.02	Scrubber di progetto SCR.02
SCR.03	Scrubber di progetto SCR.03
SCR.04	Scrubber di progetto SCR.04
VENT.01	Nuovo Ventilatore a servizio Biocella n°1
INV.001	Inverter azionamento ventilatore - biocella n°1
VENT.02	Nuovo Ventilatore a servizio Biocella n°2
INV.002	Inverter azionamento ventilatore - biocella n°2
VENT.03	Nuovo Ventilatore a servizio Biocella n°3
INV.003	Inverter azionamento ventilatore - biocella n°3
VENT.04	Nuovo Ventilatore a servizio Biocella n°4
INV.004	Inverter azionamento ventilatore - biocella n°4
VENT.05	Nuovo Ventilatore a servizio Biocella n°5
INV.005	Inverter azionamento ventilatore - biocella n°5
VENT.06	Nuovo Ventilatore a servizio area di maturazione primaria
INV.006	Inverter azionamento ventilatore - area zona di maturazione
SR.01	Serranda motorizzata n°1 De 700 - per regolazione aria - Biocella n°1
SR.02	Serranda motorizzata n°2 De 700 - per regolazione aria - Biocella n°1
SR.03	Serranda motorizzata n°3 De 700 - per regolazione aria - Biocella n°1
SR.04	Serranda motorizzata n°1 De 700 - per regolazione aria - Biocella n°2
SR.05	Serranda motorizzata n°2 De 700 - per regolazione aria - Biocella n°2
SR.06	Serranda motorizzata n°3 De 700 - per regolazione aria - Biocella n°2
SR.07	Serranda motorizzata n°1 De 700 - per regolazione aria - Biocella n°3
SR.08	Serranda motorizzata n°2 De 700 - per regolazione aria - Biocella n°3
SR.09	Serranda motorizzata n°3 De 700 - per regolazione aria - Biocella n°3
SR.10	Serranda motorizzata n°1 De 700 - per regolazione aria - Biocella n°4
SR.11	Serranda motorizzata n°2 De 700 - per regolazione aria - Biocella n°4
SR.12	Serranda motorizzata n°3 De 700 - per regolazione aria - Biocella n°4
SR.13	Serranda motorizzata n°1 De 700 - per regolazione aria - Biocella n°5
SR.14	Serranda motorizzata n°2 De 700 - per regolazione aria - Biocella n°5
SR.15	Serranda motorizzata n°3 De 700 - per regolazione aria - Biocella n°5
SR.16	Serranda motorizzata De 700 - per regolazione aria - cella maturazione primaria n°1
SR.17	Serranda motorizzata De 700 - per regolazione aria - cella maturazione primaria n°2
SR.18	Serranda motorizzata De 700 - per regolazione aria - cella maturazione primaria n°3
SR.19	Serranda motorizzata De 700 - per regolazione aria - cella maturazione primaria n°4
SR.20	Serranda motorizzata De 700 - per regolazione aria - cella maturazione primaria n°5
SR.21	Serranda motorizzata De 1400 per regolazione aria - dorsale principale ripresa aria
SR.22	Serranda motorizzata De 1600 per regolazione aria - dorsale n°1 zona biocelle
SR.23	Serranda motorizzata De 1500 per regolazione aria - dorsale n°2 zona ingresso/miscelazione
SR.24	Serranda motorizzata De 1600 per regolazione aria - dorsale n°3 zona maturazione/vagliatura
SR.25	Serranda motorizzata De 600 per regolazione aria - dorsale secondaria zona ingresso tritrazione
SMA.01	Serranda di regolazione manuale De 1400 Scrubber 01
SMA.02	Serranda di regolazione manuale De 1400 Scrubber 02
SMA.03	Serranda di regolazione manuale De 1400 Scrubber 03
SMA.04	Serranda di regolazione manuale De 1400 Scrubber 04
STP.01	Serranda tagliafuoco REI 120 - su canale di ripresa De 1600 - dorsale n°1 zona biocelle
STP.02	Serranda tagliafuoco REI 120 - su canale di ripresa De 1500 dorsale n°2 zona ingresso/miscelazione
STP.03	Serranda tagliafuoco REI 120 - su canale di ripresa De 1600 dorsale n°3 zona maturazione/vagliatura
STP.04	Serranda tagliafuoco REI 120 - su canale di ripresa De 600 - dorsale secondaria zona ingresso tritrazione
EP.01	Elettropompa n.1 sollevamento percolato
EP.02	Elettropompa n.2 sollevamento percolato
AUT.01	Gruppo di pressurizzazione - linea di ricircolo percolato
EV.01	Elettrovalvola DN40 ricircolo percolato Biocella n°1
EV.02	Elettrovalvola DN40 ricircolo percolato Biocella n°2
EV.03	Elettrovalvola DN40 ricircolo percolato Biocella n°3
EV.04	Elettrovalvola DN40 ricircolo percolato Biocella n°4
EV.05	Elettrovalvola DN40 ricircolo percolato Biocella n°5
POR.BIO.01	Portone motorizzato Biocella n°1
POR.BIO.02	Portone motorizzato Biocella n°2
POR.BIO.03	Portone motorizzato Biocella n°3
POR.BIO.04	Portone motorizzato Biocella n°4
POR.BIO.05	Portone motorizzato Biocella n°5
EK.01	Compressore - aria di servizio
POR.01	Portone motorizzato ad impacchettamento rapido n°1
POR.02	Portone motorizzato ad impacchettamento rapido n°2
POR.03	Portone motorizzato ad impacchettamento rapido n°3
POR.04	Portone motorizzato ad impacchettamento rapido n°4
ANT.01	Gruppo di pressurizzazione antincendio

LEGENDA COMPARTI

- A Conferimento verde strutturante (9000 t/a)
- A1 Stoccaggio verde strutturante tal quale
- A2 Stoccaggio verde tritato
- B Conferimento organico (21.000 t/a)
- B1 Stoccaggio FORSU
- B2 Premiscelazione FORSU-verde tritato con pala meccanica
- C Miscelazione meccanica FORSU/verde strutturante
- D Corridoio di servizio



REGIONE CAMPANIA
GIUNTA REGIONALE DELLA CAMPANIA
STRUTTURA DI MISSIONE PER LO SMALTIMENTO DEI RIFIUTI STOCCATI IN BALLE

IMPIANTO DI COMPOSTAGGIO DELLA FRAZIONE ORGANICA DA
RACCOLTA DIFFERENZIATA DA REALIZZARE PRESSO
MARIGLIANO (NA)

ACCORDO QUADRO TRIENNALE PER L'AFFIDAMENTO DI SERVIZI DI INGEGNERIA
E ARCHITETTURA - LOTTO 1
POR FESR 2014-2020 - ASSE II - AZIONE 6.1.3 - PROC. N. 29871A-SIA/18
CODICE CIG: 7332960C8D - CODICE CUP: B03G17013850006

PROGETTO DEFINITIVO

IM - IMPIANTI MECCANICI

ZONA RICEZIONE, PRETRATTAMENTO E MISCELAZIONE FORSU - VERDE
STRUTTURANTE
PIANTA - SEZIONE - PARTICOLARI

1:50/100
SCALA
FORMATO
DWG

RAGGRUPPAMENTO TEMPORANEO

CAPOGRUPPO MANDITARIA
ICARIA srl
Società di Ingegneria
MANDANTE
ICARIA s.r.l.
Mandante
Mandante
IL RESPONSABILE DEL PROCEDIMENTO
Arch. Alessandro Sciappa

1 GENNAIO 2022 VALIDAZIONE PROGETTO DEFINITIVO
2 GENNAIO 2022 EMISSIONE
3 GENNAIO 2022 EMISSIONE
o l'uso non autorizzato senza permesso scritto dalla ICARIA s.r.l.