




PIANTA FONDAZIONI
SCALA 1:50

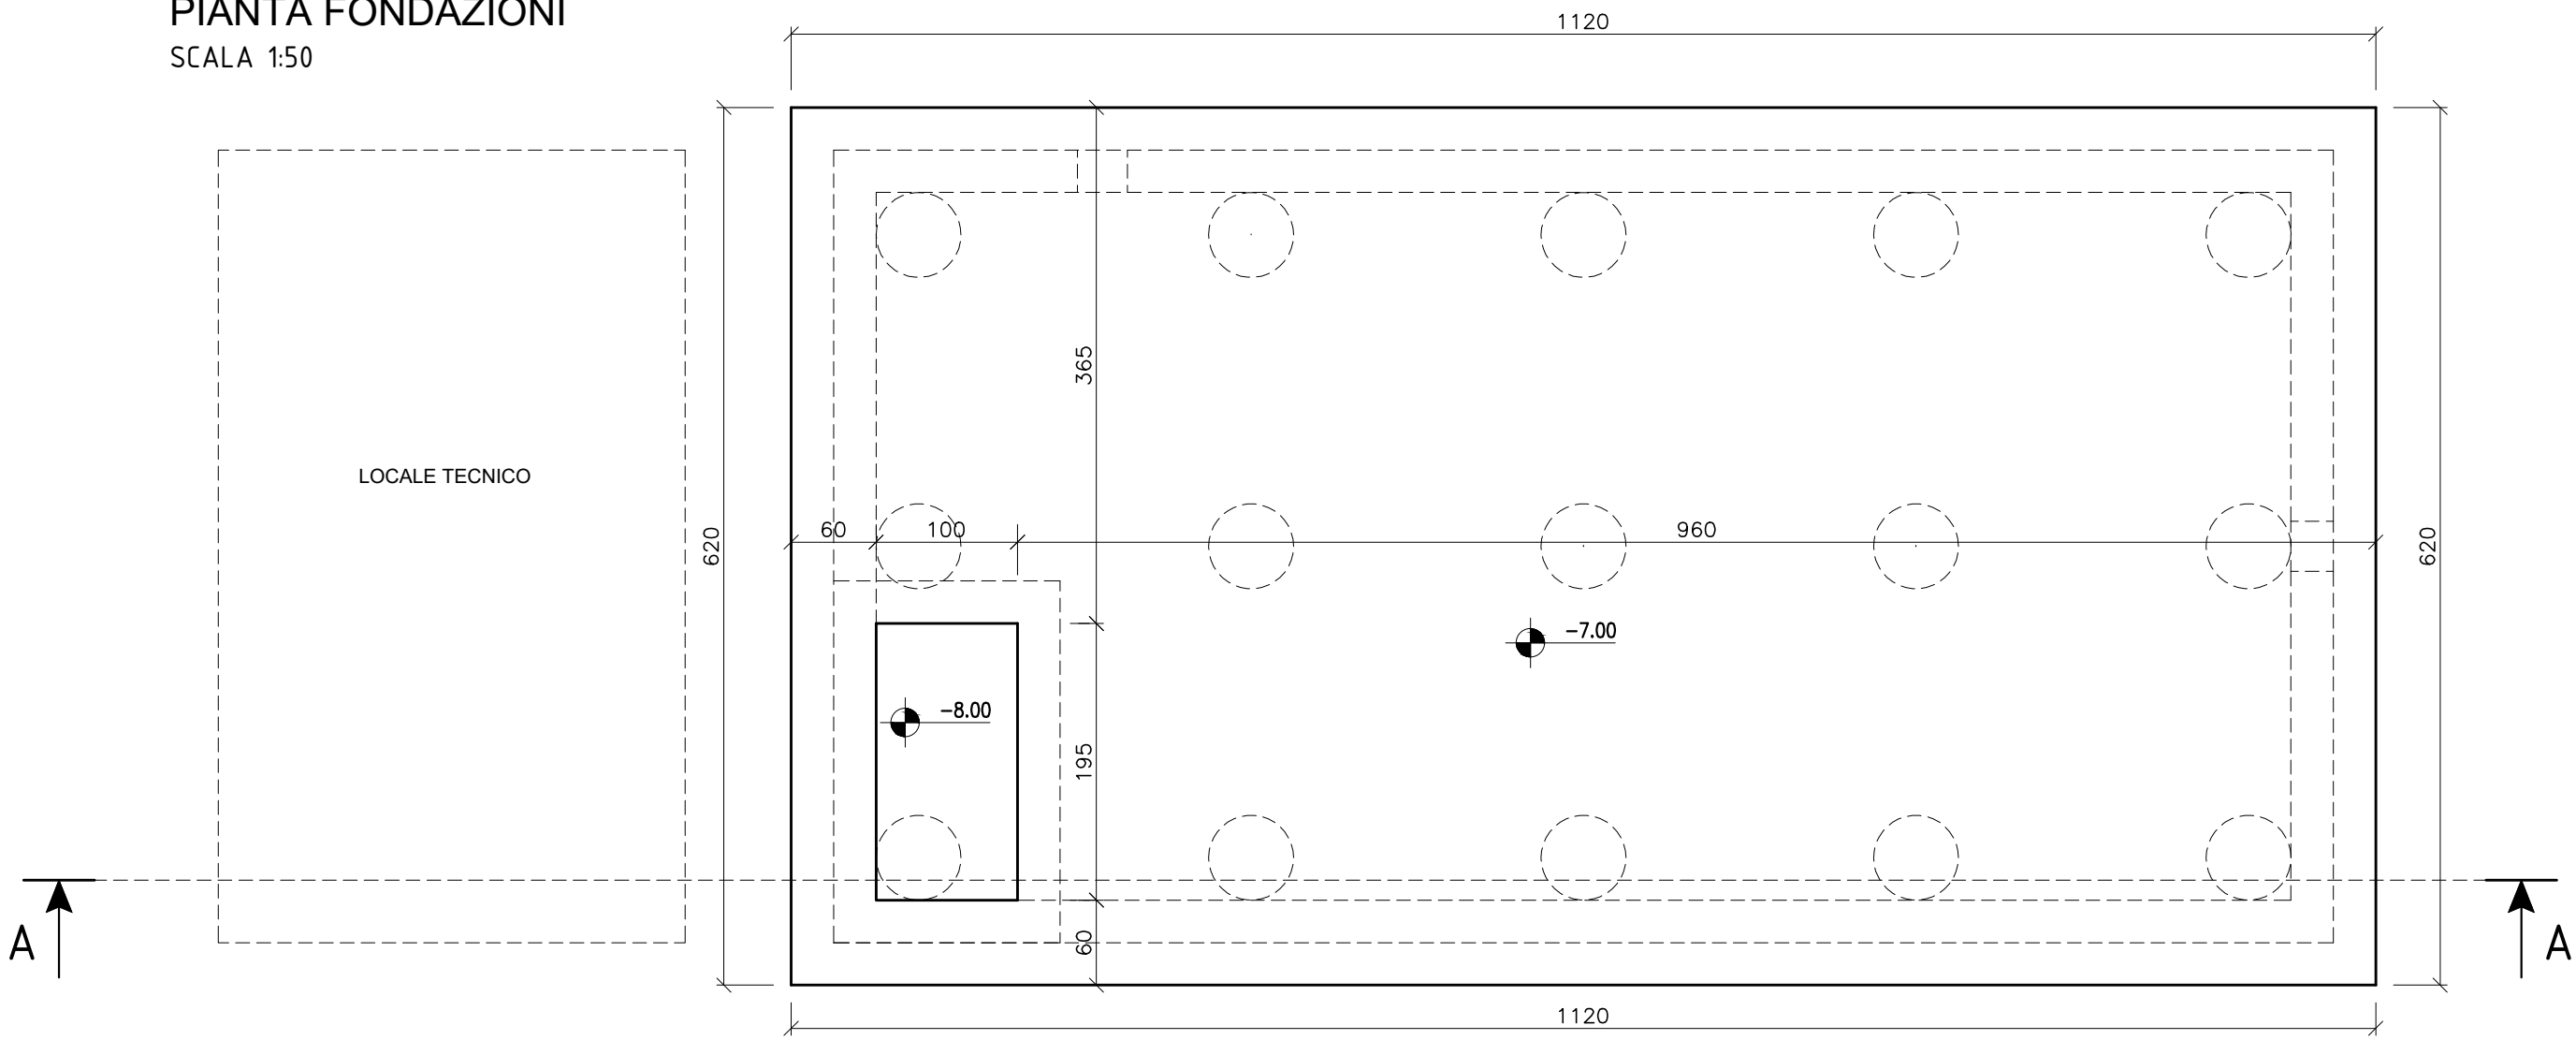

PIANTA PARETI
SCALA 1:50

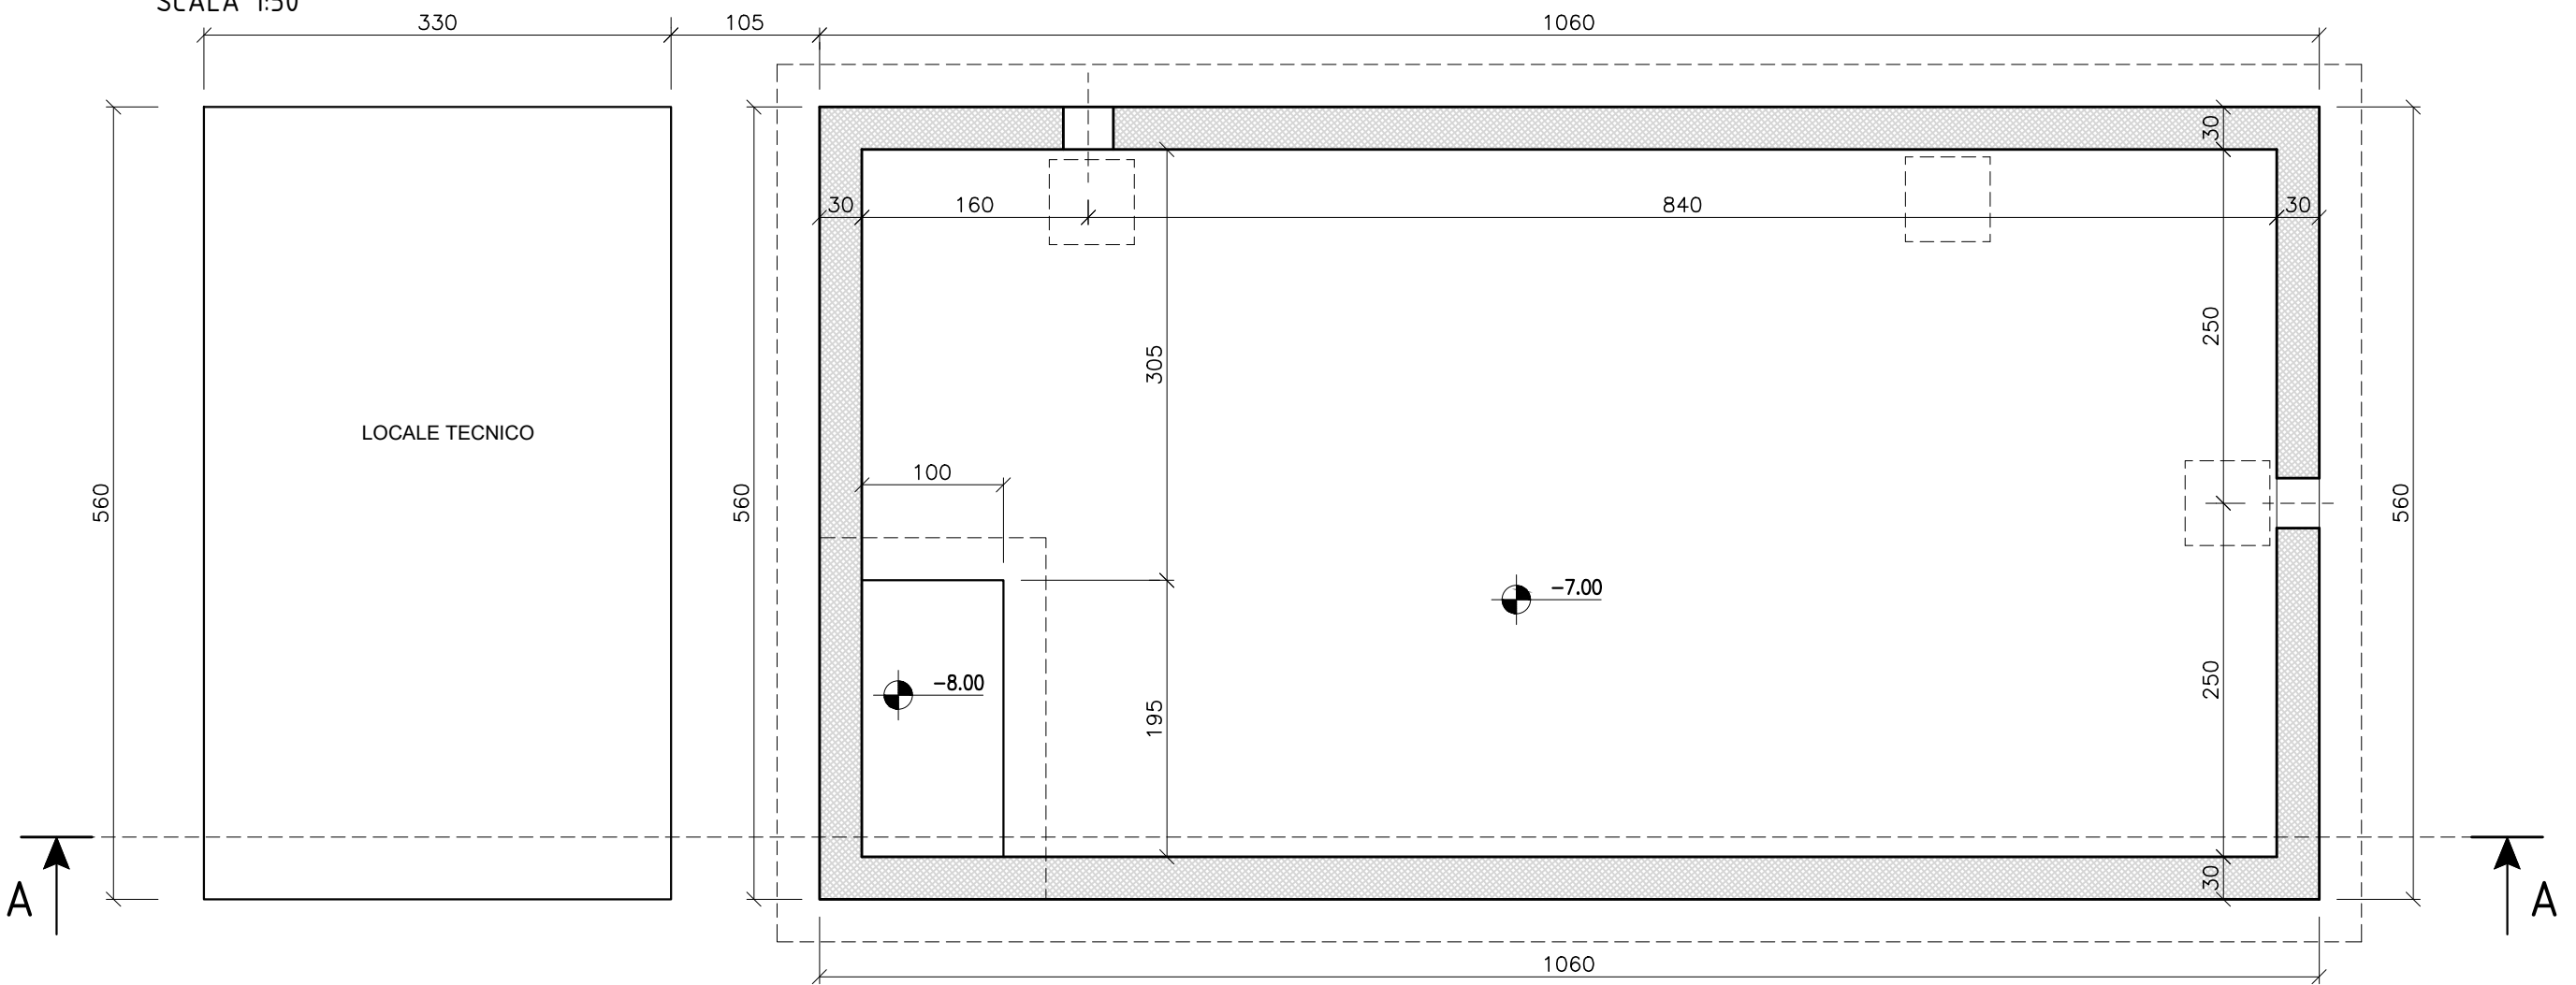


SEZIONE A-A
SCALA 1:50

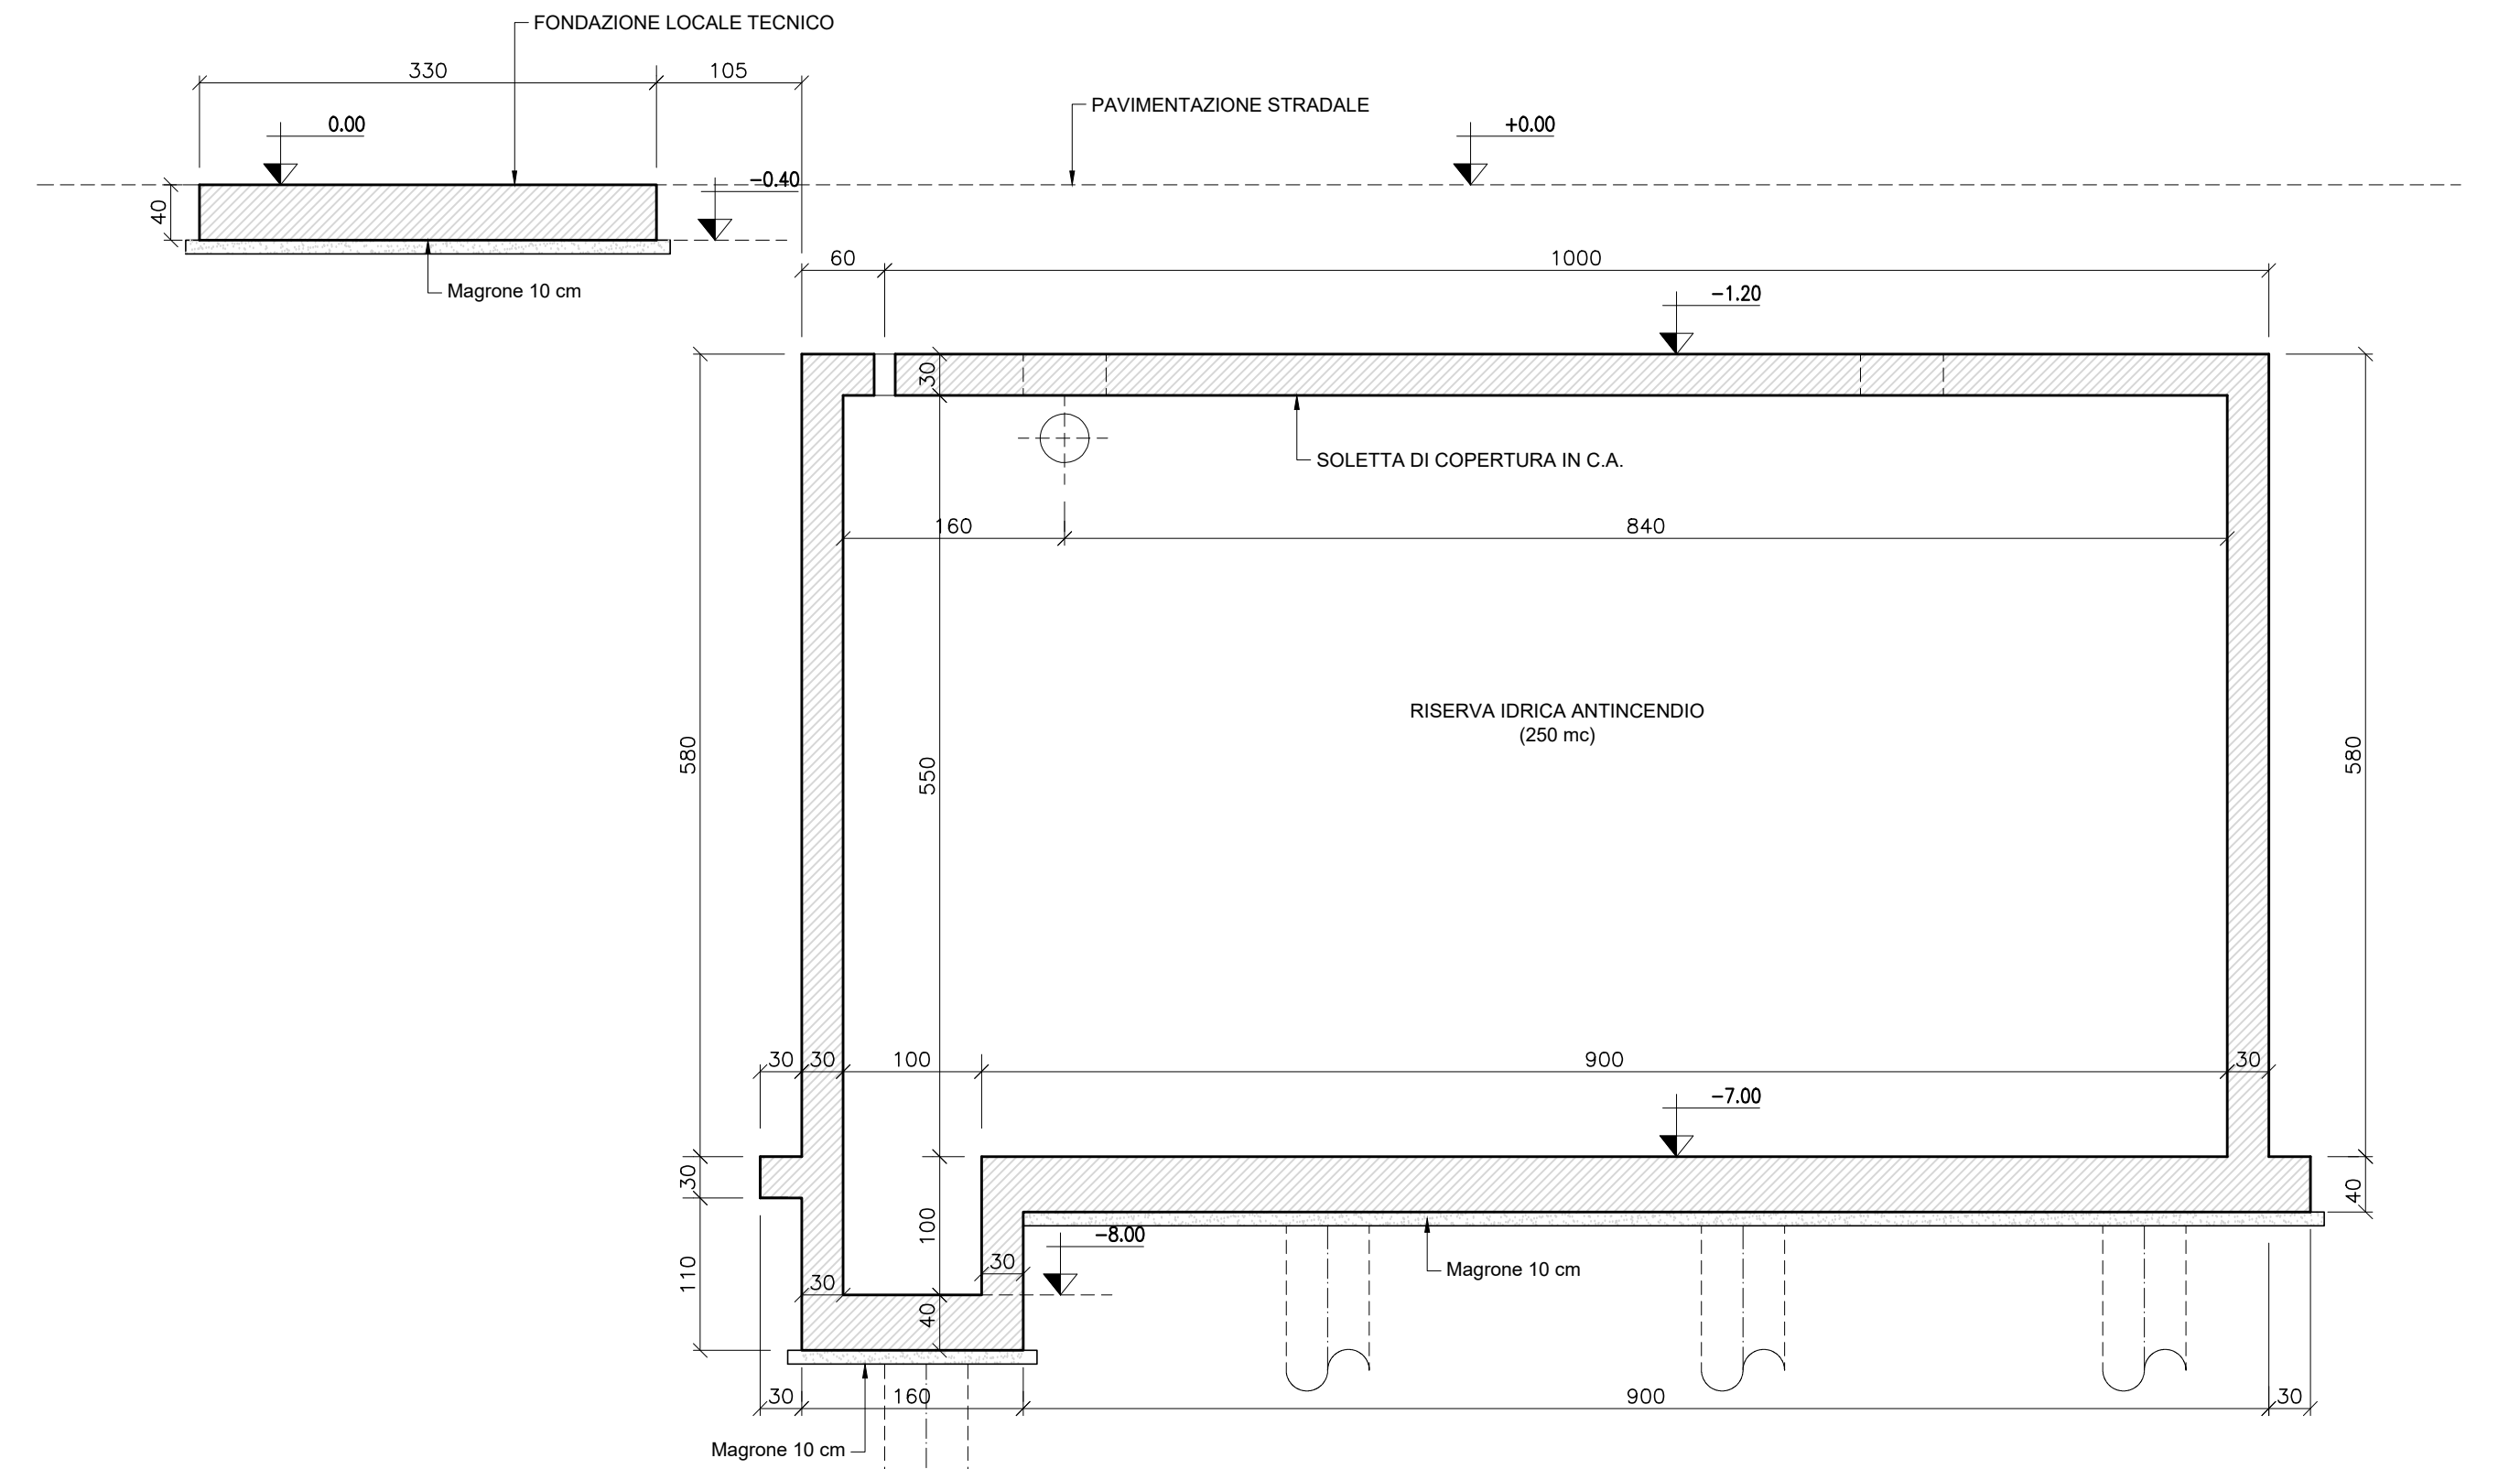

PALO D600 - L. 15m

scala 1/50

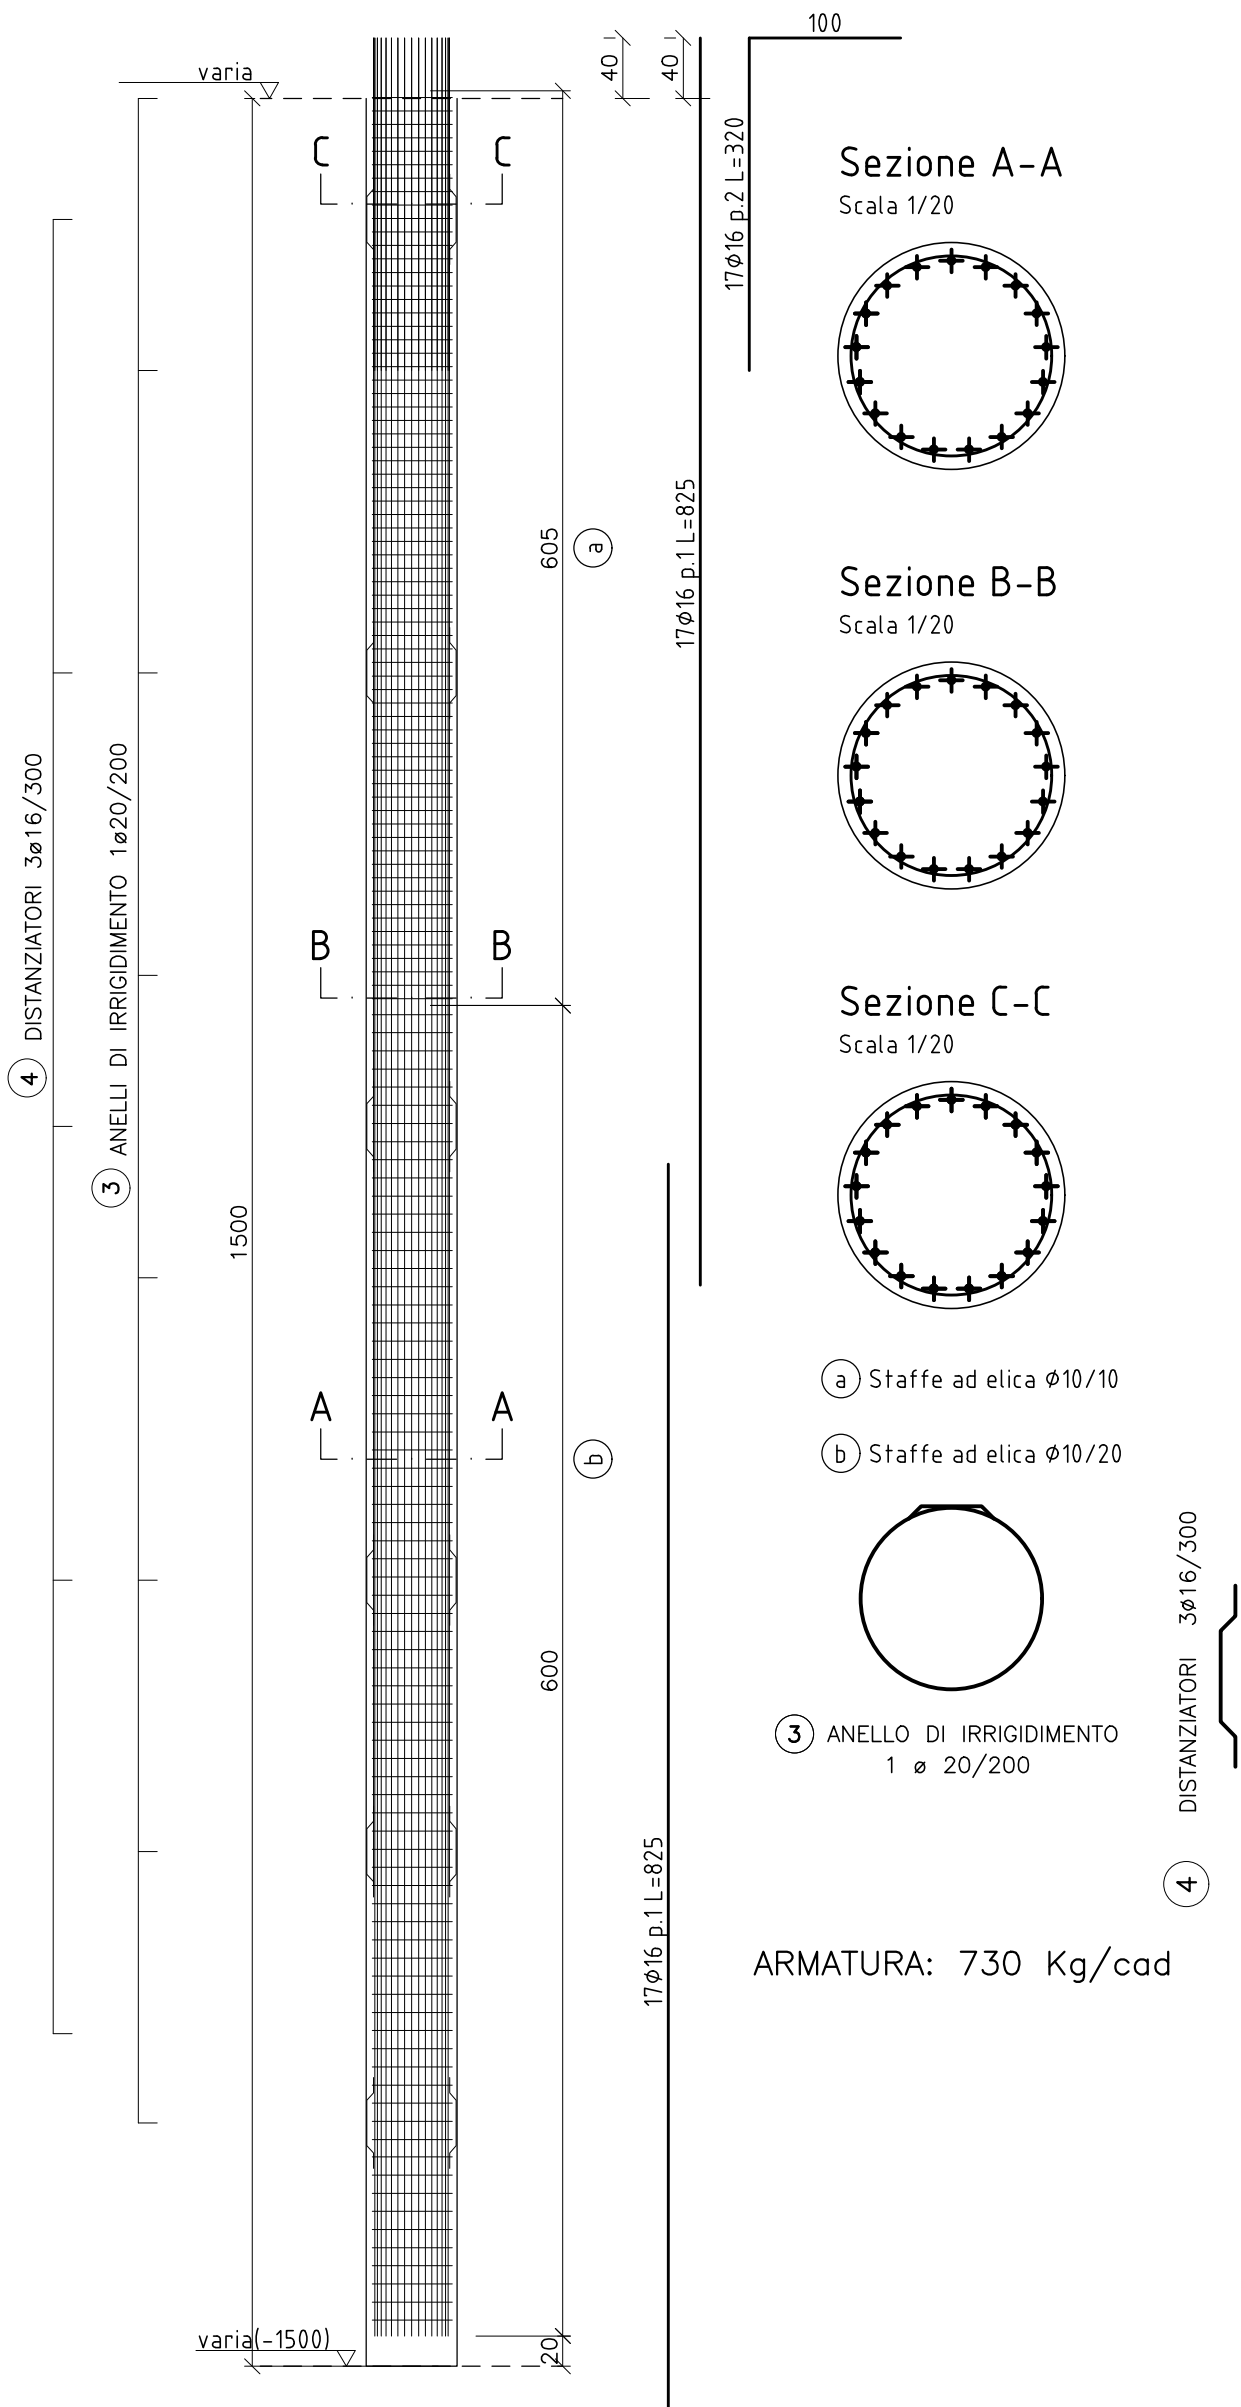

MATERIALI

CALCESTRUZZO

- MAGRONE PER REGOLARIZZAZIONE PIANO DI POSA
CALCESTRUZZO C12/15 (Rck=15 MPa)

- CALCESTRUZZO TIPO 1
(FONDAZIONI IN GENERALE)
CALCESTRUZZO C25/30 (Rck=30) - CLASSE DI ESPOSIZIONE XC2
MASSIMO A/C = 0.60 - CONTENUTO MINIMO DI CEMENTO = 300 kg/m³
Dmax aggregato = 20 mm
CLASSE DI CONSISTENZA = S4

- CALCESTRUZZO TIPO 2
(ELEVAZIONI DI STRUTTURE ESPOSTE NON A CONTATTO CON RIFIUTI, PERCOLATO, LIQUAMI ED ASSIMILATI)
CALCESTRUZZO C32/40 (Rck=40) - CLASSE DI ESPOSIZIONE XC4
MASSIMO A/C = 0.50 - CONTENUTO MINIMO DI CEMENTO = 340 kg/m³
Dmax aggregato = 20 mm - CLASSE DI CONSISTENZA S4

- CALCESTRUZZO TIPO 3
(FONDAZIONI ED ELEVAZIONI DI STRUTTURE A CONTATTO CON RIFIUTI, PERCOLATO, LIQUAMI ED ASSIMILATI)
CALCESTRUZZO C35/45 (Rck=45) - CLASSE DI ESPOSIZIONE XA3
MASSIMO A/C = 0.45 - CONTENUTO MINIMO DI CEMENTO = 360 kg/m³
Dmax aggregato = 20 mm - CLASSE DI CONSISTENZA S4

- COPRIFERRO NETTO STRUTTURE DI FONDAZIONE 5 cm
- COPRIFERRO NETTO STRUTTURE IN ELEVAZIONE 5 cm

ACCIAIO PER CALCESTRUZZO ARMATO

- TUTTE LE STRUTTURE
ACCIAIO B450C

ACCIAIO DA CARPENTERIA

- ELEVAZIONI
ACCIAIO S275 JR
PROTEZIONE MEDIANTE ZINCATURA A CALDO PER NUOVE STRUTTURE
PROTEZIONE MEDIANTE ZINCATURA A FREDDO PER LAVORAZIONI IN OPERA

ARMATURA VASCA:

- PLATEA DI FONDAZIONE - DOPPIA MAGLIA ø16/20
- RINFORZO SOPRA I PALI - DOPPIA MAGLIA ø20/20
- PARETI - VERTICALI ø16/20, ORIZZONTALI ø12/20, ANGOLO ø12/20
- SOLETTA DI COPERTURA - DOPPIA MAGLIA ø16/20, RINFORZO ø16/20

ARMATURA LOCALE TECNICO:

- PLATEA DI FONDAZIONE - DOPPIA MAGLIA ø14/20

NOTE

In fase di realizzazione si dovrà avere cura di intestare adeguatamente la testa del palo nell'orizzonte lapideo/addensato evitando interstrati alterati e/o sciolti.



REGIONE CAMPANIA
GIUNTA REGIONALE DELLA CAMPANIA
STRUTTURA DI MISSIONE PER LO SMALTIMENTO DEI RIFIUTI STOCCATI IN BALLE

IMPIANTO DI COMPOSTAGGIO DELLA FRAZIONE ORGANICA DA
RACCOLTA DIFFERENZIATA DA REALIZZARE PRESSO
MARIGLIANO (NA)

ACCORDO QUADRO TRIENNALE PER L'AFFIDAMENTO DI SERVIZI DI INGEGNERIA
E ARCHITETTURA - LOTTO 1
POR FESR 2014-2020 - ASSE 6 - AZIONE 6.1.3. - PROC. N. 2597/A-SIA/18
CODICE CIG: 7332580C6D - CODICE CUP: B23G17013850006

PROGETTO DEFINITIVO

S - STRUTTURE
AREA TECNOLOGICA - RISERVA IDRICA
ANTINCENDIO/ACQUA SERVIZI E LOCALE TECNICO
CARPENTERIA ED ARMATURA

1097	D	S	PX	119	1	11	DI	11	1:50-1:20	.DWG
COMMESSA	CODICE	ELABORATO	REV.	FOGLIO	SCALA	FORMATO				

RAGGRUPPAMENTO TEMPORANEO					
CAPOGRUPPO MANDATARIA ICARIA s.r.l. Società di Ingegneria			MANDANTE QUANTICO s.r.l. Ingegneria		IL RESPONSABILE DEL PROCEDIMENTO Arch. Alessandro Scialoja
ICARIA srl SOCIETÀ DI INGEGNERIA Via della S. Maria 8 - 00186 Roma Tel. 06-5297322, Fax 06-5297321 www.icaria.it			MANDANTE QUANTICO s.r.l. Via del Fiume, n. 14 - 00186 Roma Tel. 06-5297322, Fax 06-5297321 www.quantico.it		
1 GENNAIO 2022			VALIDAZIONE PROGETTO DEFINITIVO		
0 GENNAIO 2020			EMISSIONE		
REVISIONE			REDAZIONE		
DATA			VERIFICATO		
			APPROVATO		
			AUTORIZZATO		

E' vietata ai sensi di legge la divulgazione e la riproduzione del presente disegno senza la preventiva autorizzazione