




PIANTA PIANO TERRA
SCALA 1:50

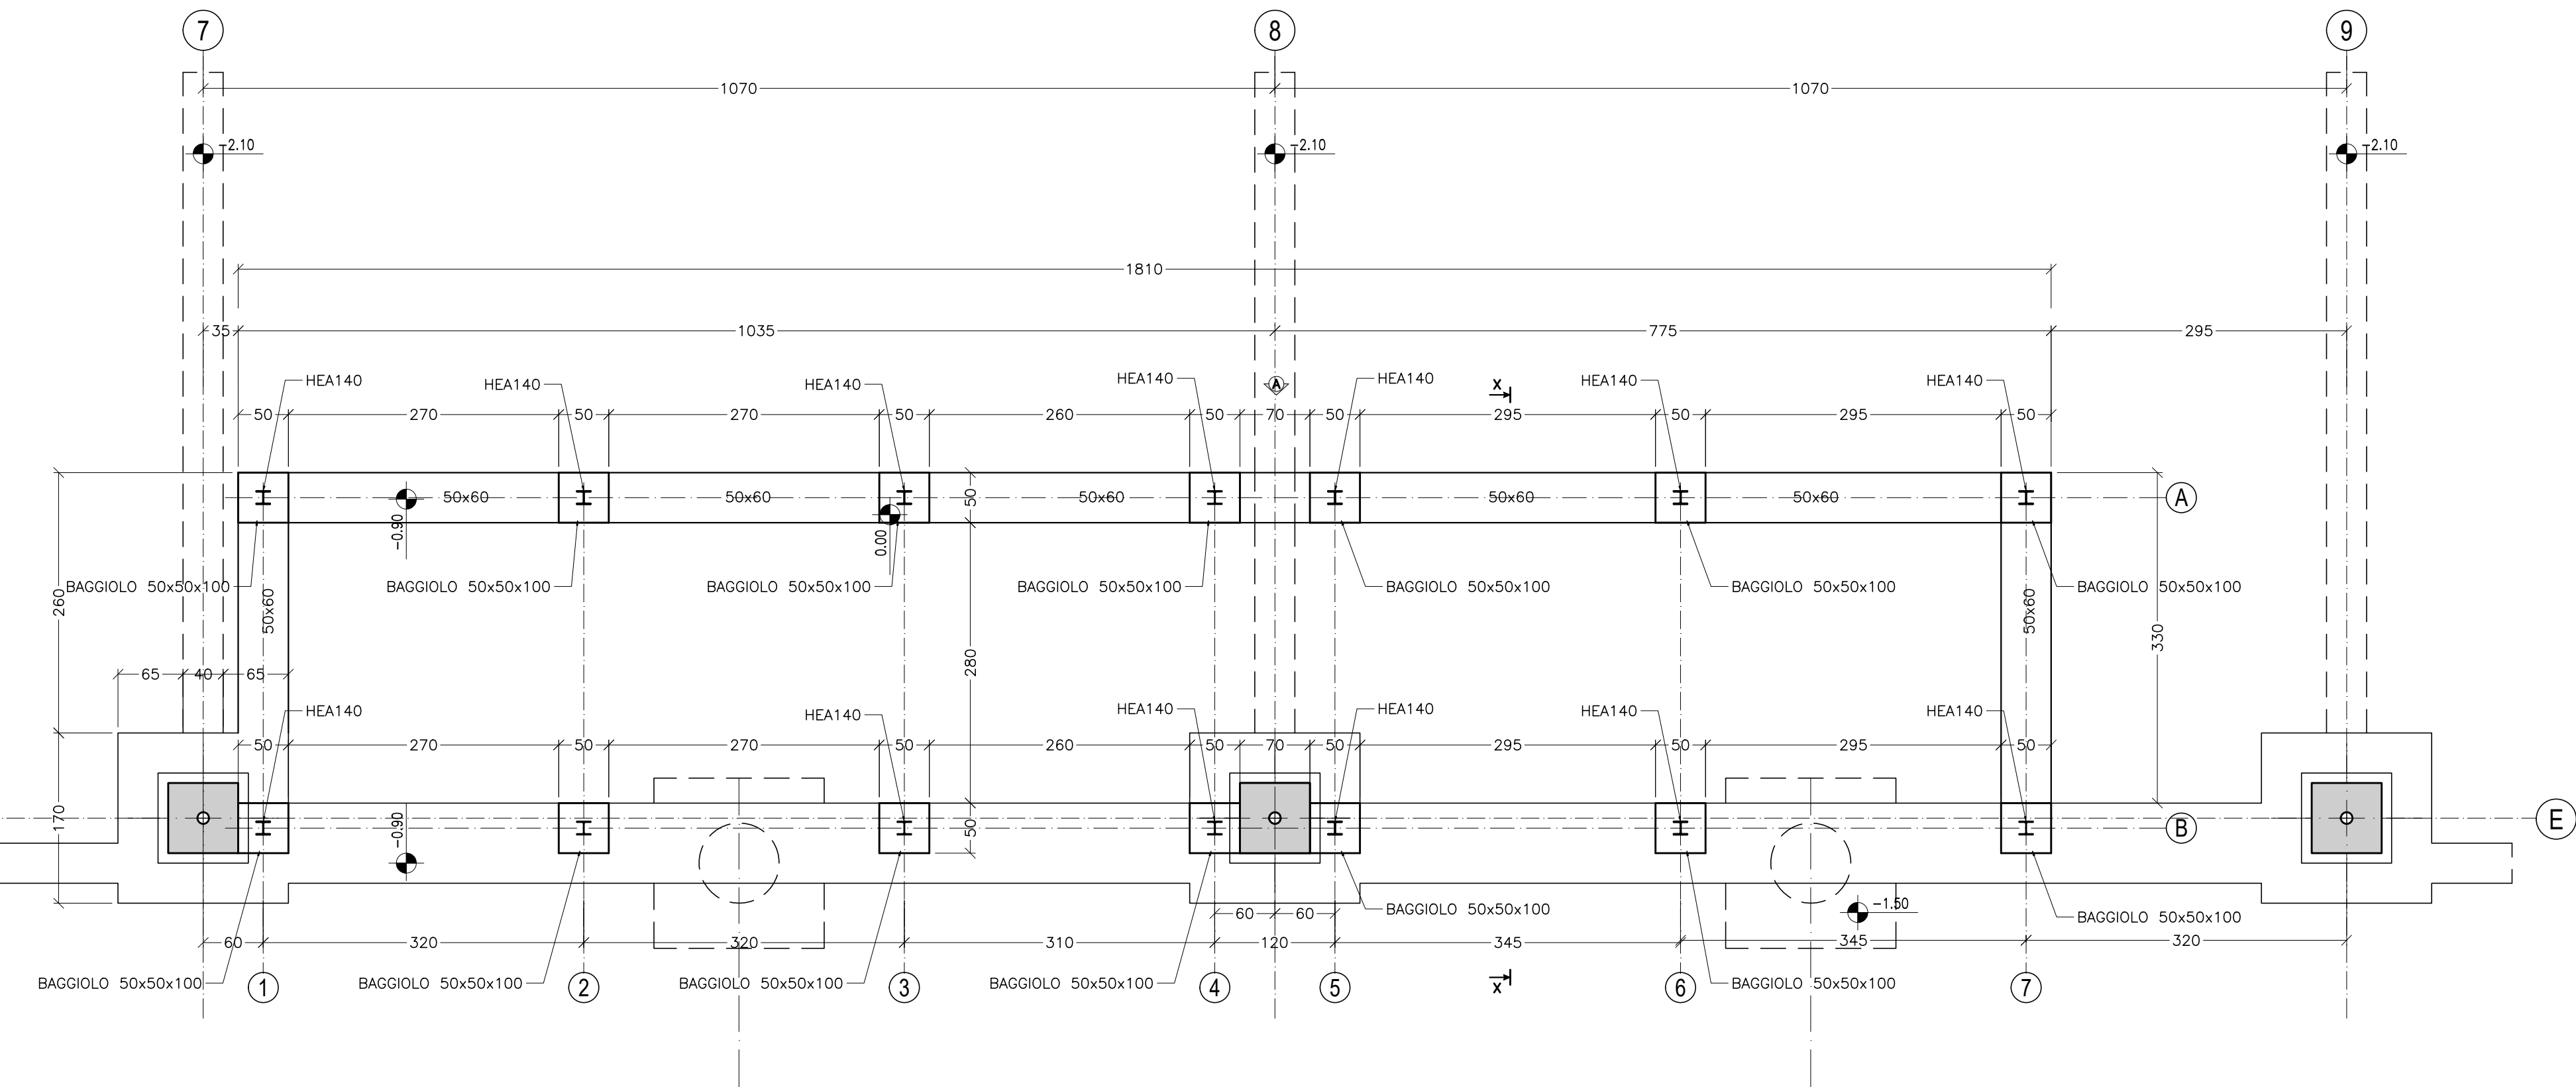


PIANTA COPERTURA
SCALA 1:50

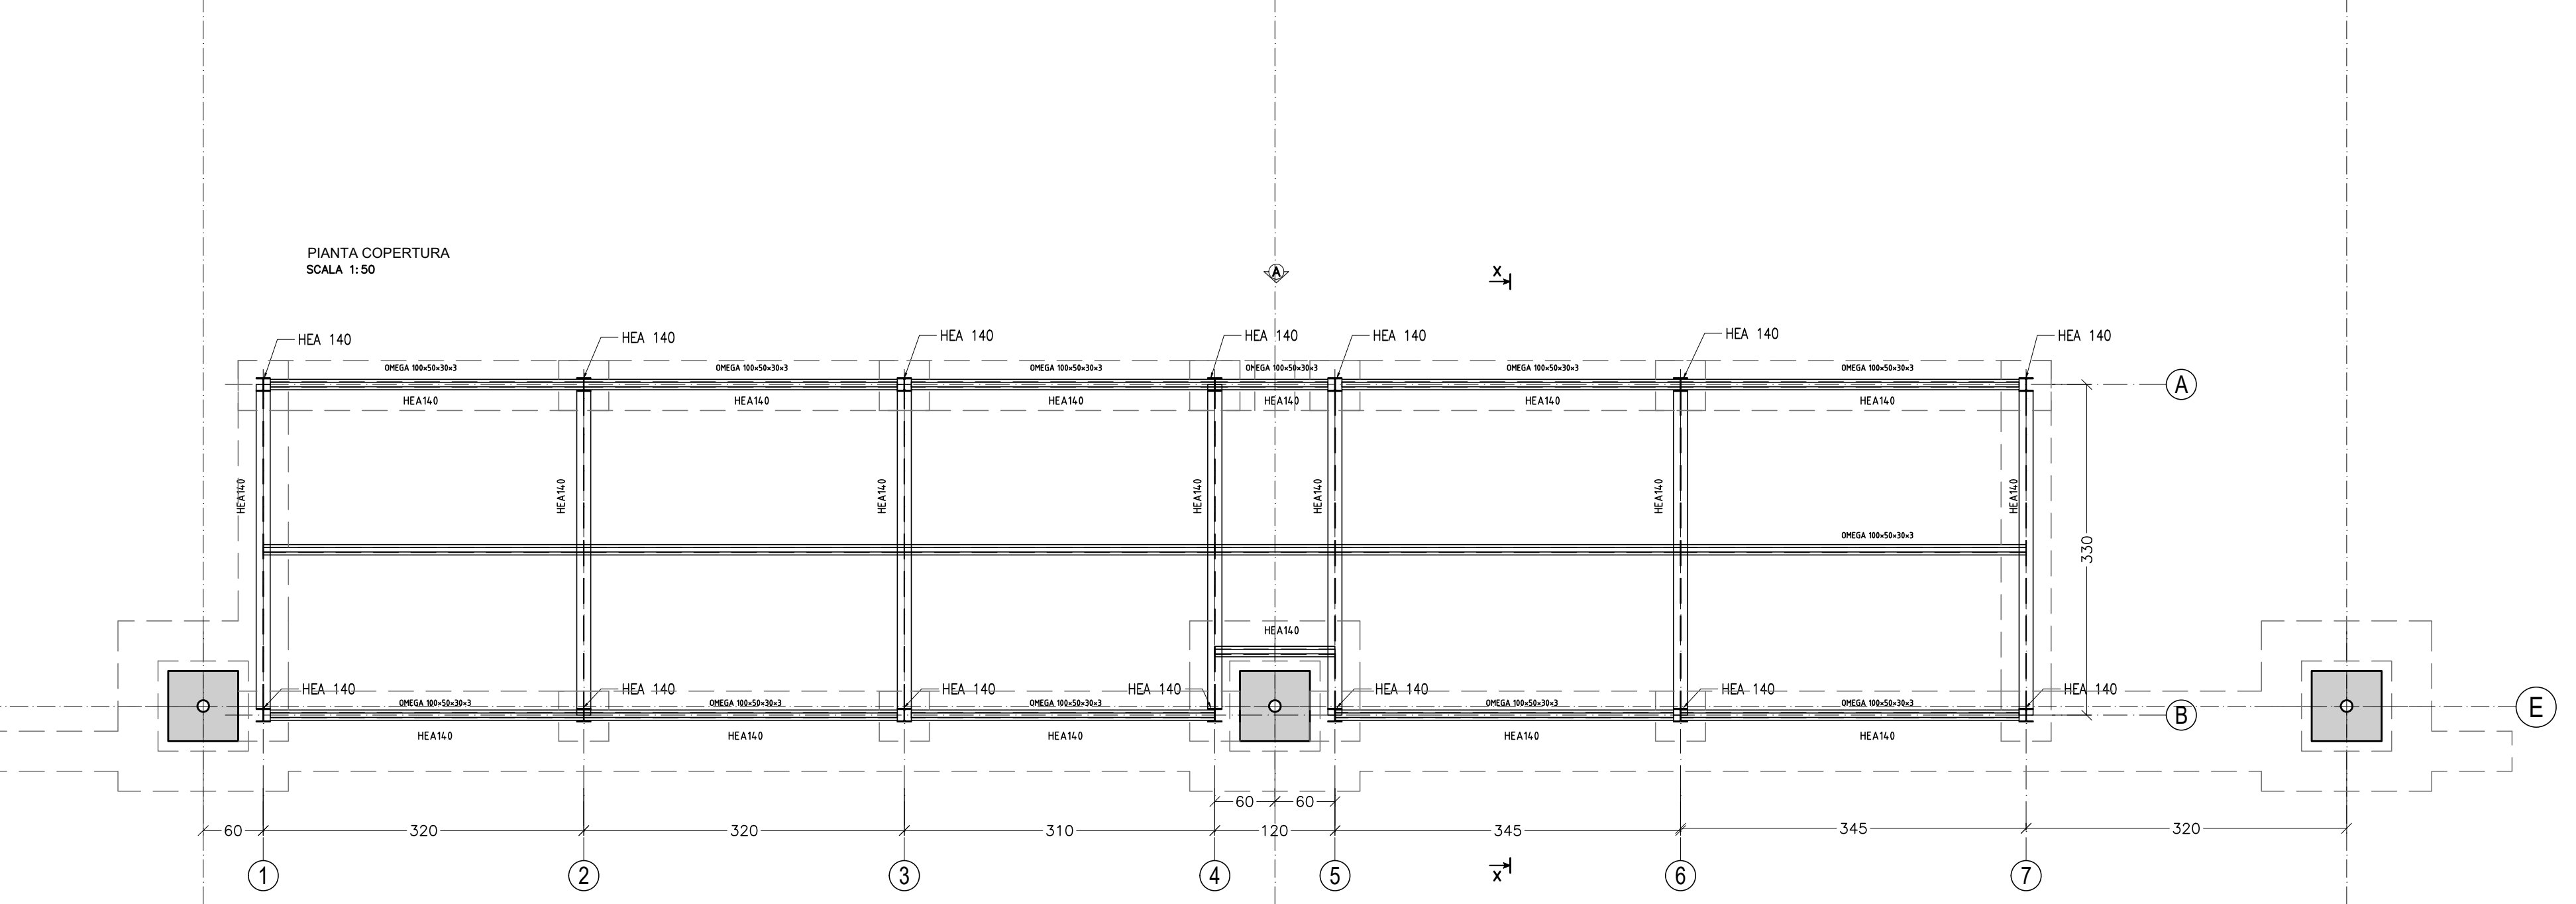

PROSPETTO "A"
SCALA 1:50

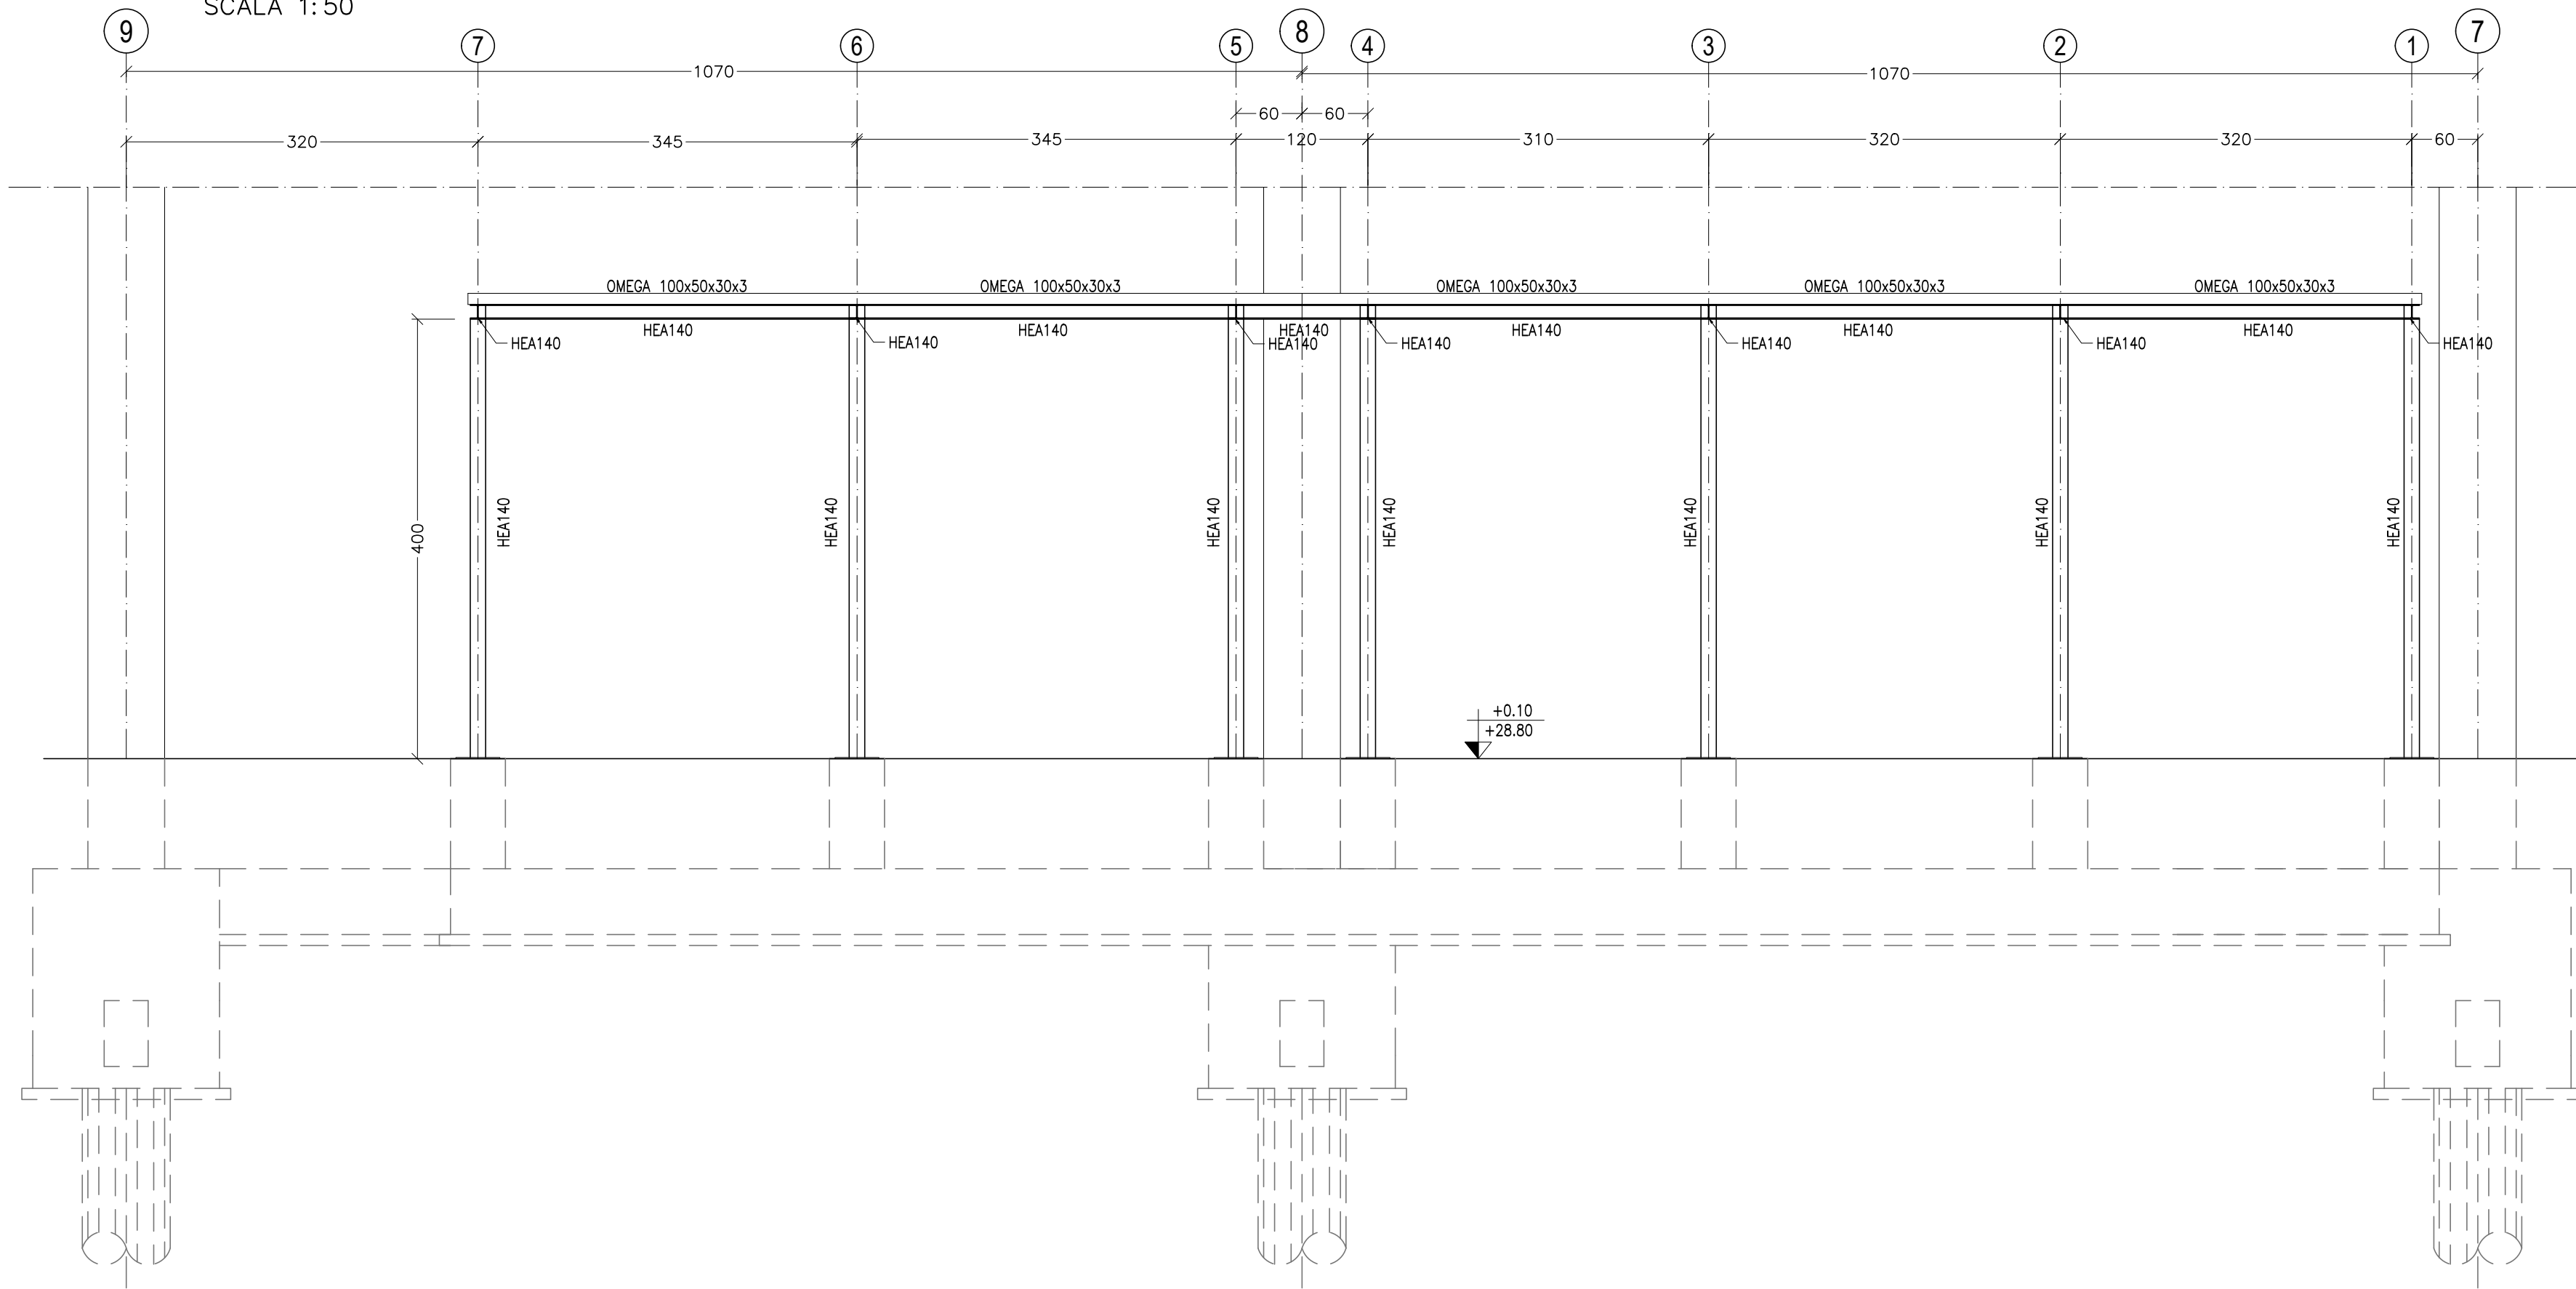

SEZIONE X-X
SCALA 1:50

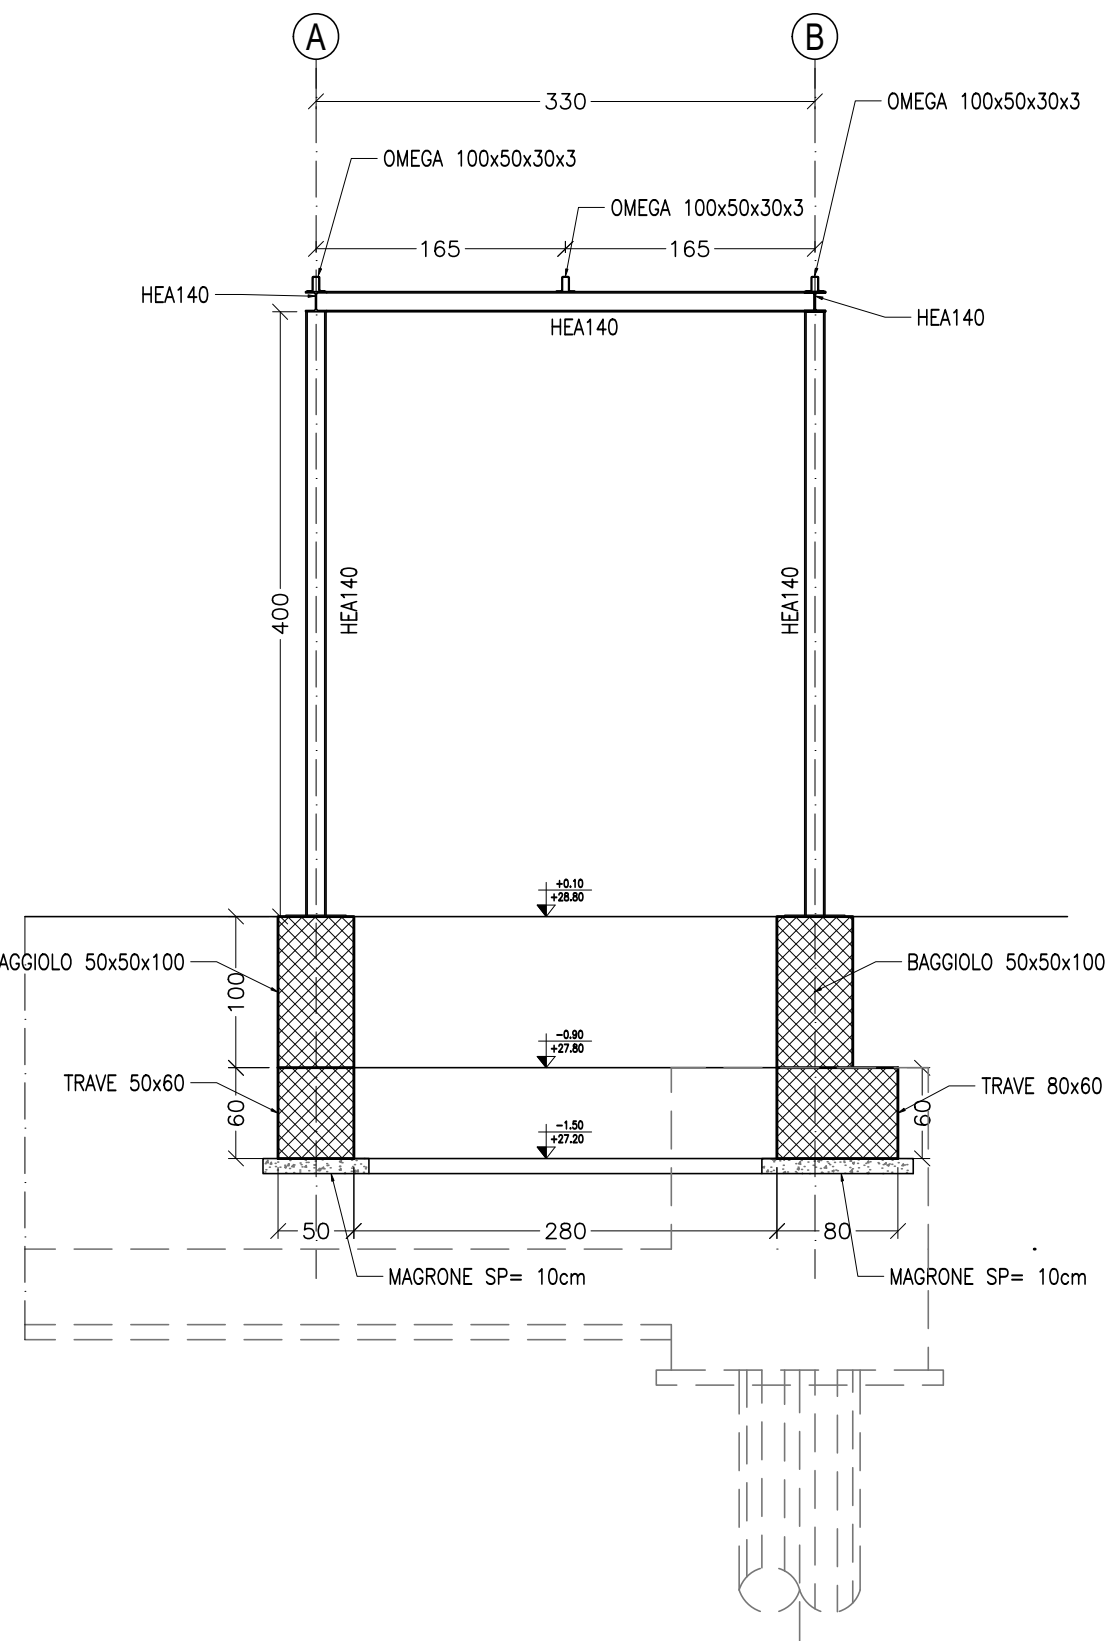

MATERIALI

- CALCESTRUZZO**
- MAGRONE PER REGOLARIZZAZIONE PIANO DI POSA
CALCESTRUZZO C12/15 (Rck=15 MPa)
- CALCESTRUZZO TIPO 1
(FONDAZIONI IN GENERALE)
CALCESTRUZZO C25/30 (Rck=30) - CLASSE DI ESPOSIZIONE XC2
MASSIMO A/C = 0.60 - CONTENUTO MINIMO DI CEMENTO = 300 kg/m³
Dmax aggregato = 20 mm
CLASSE DI CONSISTENZA = S4
- CALCESTRUZZO TIPO 2
(ELEVAZIONI DI STRUTTURE ESPOSTE NON A CONTATTO CON RIFIUTI, PERCOLATO, LIQUAMI ED ASSIMILATI)
CALCESTRUZZO C32/40 (Rck=40) - CLASSE DI ESPOSIZIONE XC4
MASSIMO A/C = 0.50 - CONTENUTO MINIMO DI CEMENTO = 340 kg/m³
Dmax aggregato = 20 mm - CLASSE DI CONSISTENZA S4
- CALCESTRUZZO TIPO 3
(FONDAZIONI ED ELEVAZIONI DI STRUTTURE A CONTATTO CON RIFIUTI, PERCOLATO, LIQUAMI ED ASSIMILATI)
CALCESTRUZZO C35/45 (Rck=45) - CLASSE DI ESPOSIZIONE XA3
MASSIMO A/C = 0.45 - CONTENUTO MINIMO DI CEMENTO = 360 kg/m³
Dmax aggregato = 20 mm - CLASSE DI CONSISTENZA S4
- COPRIFERRO NETTO STRUTTURE DI FONDAZIONE S cm
- COPRIFERRO NETTO STRUTTURE IN ELEVAZIONE 5 cm
- ACCIAIO PER CALCESTRUZZO ARMATO**
- TUTTE LE STRUTTURE
ACCIAIO B450C
- ACCIAIO DA CARPENTERIA**
- ELEVAZIONI
ACCIAIO S275 JR
PROTEZIONE MEDIANTE ZINCATURA A CALDO PER NUOVE STRUTTURE
PROTEZIONE MEDIANTE ZINCATURA A FREDDO PER LAVORAZIONI IN OPERA



REGIONE CAMPANIA
GIUNTA REGIONALE DELLA CAMPANIA
STRUTTURA DI MISSIONE PER LO SMALTIMENTO DEI RIFIUTI STOCCATI IN BALLE

IMPIANTO DI COMPOSTAGGIO DELLA FRAZIONE ORGANICA DA
RACCOLTA DIFFERENZIATA DA REALIZZARE PRESSO
MARIGLIANO (NA)

ACCORDO QUADRO TRIENNALE PER L'AFFIDAMENTO DI SERVIZI DI INGEGNERIA
E ARCHITETTURA - LOTTO 1
POR FESR 2014-2020 - ASSE 6 - AZIONE 6.1.3 - PROC. N. 2597/A-SIA/18
CODICE CIG: 7332580C6D - CODICE CUP: B23G17013850006

PROGETTO DEFINITIVO

S - STRUTTURE

LOCALE QUADRI ELETTRICI COMPOSTAGGIO
STRUTTURE - CARPENTERIA

1097	D	S	PX	1,24	0	1	Di	1	VARIE	.DWG
COMMESSA	CODICE	ELABORATO	REV.	FOGLIO	SCALA	FORMATO				

RAGGRUPPAMENTO TEMPORANEO				MANDANTE		IL RESPONSABILE DEL PROCEDIMENTO	
CAPOGRUPPO MANDATARIA		MANDANTE		MANDANTE		Arch. Alessandro Scialoja	
ICARIA s.r.l.		ICARIA s.r.l.		ICARIA s.r.l.			
Società di Ingegneria		Società di Ingegneria		Società di Ingegneria			
ICARIA srl		ICARIA s.r.l.		ICARIA s.r.l.			
SOCIETÀ DI INGEGNERIA		SOCIETÀ DI INGEGNERIA		SOCIETÀ DI INGEGNERIA			
Piazza G. Basso 100 - 80138 Napoli		Piazza G. Basso 100 - 80138 Napoli		Piazza G. Basso 100 - 80138 Napoli			
Tel. 081 5978732 - Fax 081 5978734		Tel. 081 5978732 - Fax 081 5978734		Tel. 081 5978732 - Fax 081 5978734			
C.F. 0815978732 - P. IVA 0815978732		C.F. 0815978732 - P. IVA 0815978732		C.F. 0815978732 - P. IVA 0815978732			
e-mail: info@icaria.it		e-mail: info@icaria.it		e-mail: info@icaria.it			
PEC: icaria@icaria.it		PEC: icaria@icaria.it		PEC: icaria@icaria.it			
0		GENNAIO 2022		EMISSIONE		A.SH	
REVISIONE		DATA		OGGETTO		REDATTO	
						VERIFICATO	
						APPROVATO	
						AUTORIZZATO	

E' vietata ai sensi di legge la divulgazione e la riproduzione del presente disegno senza la preventiva autorizzazione