




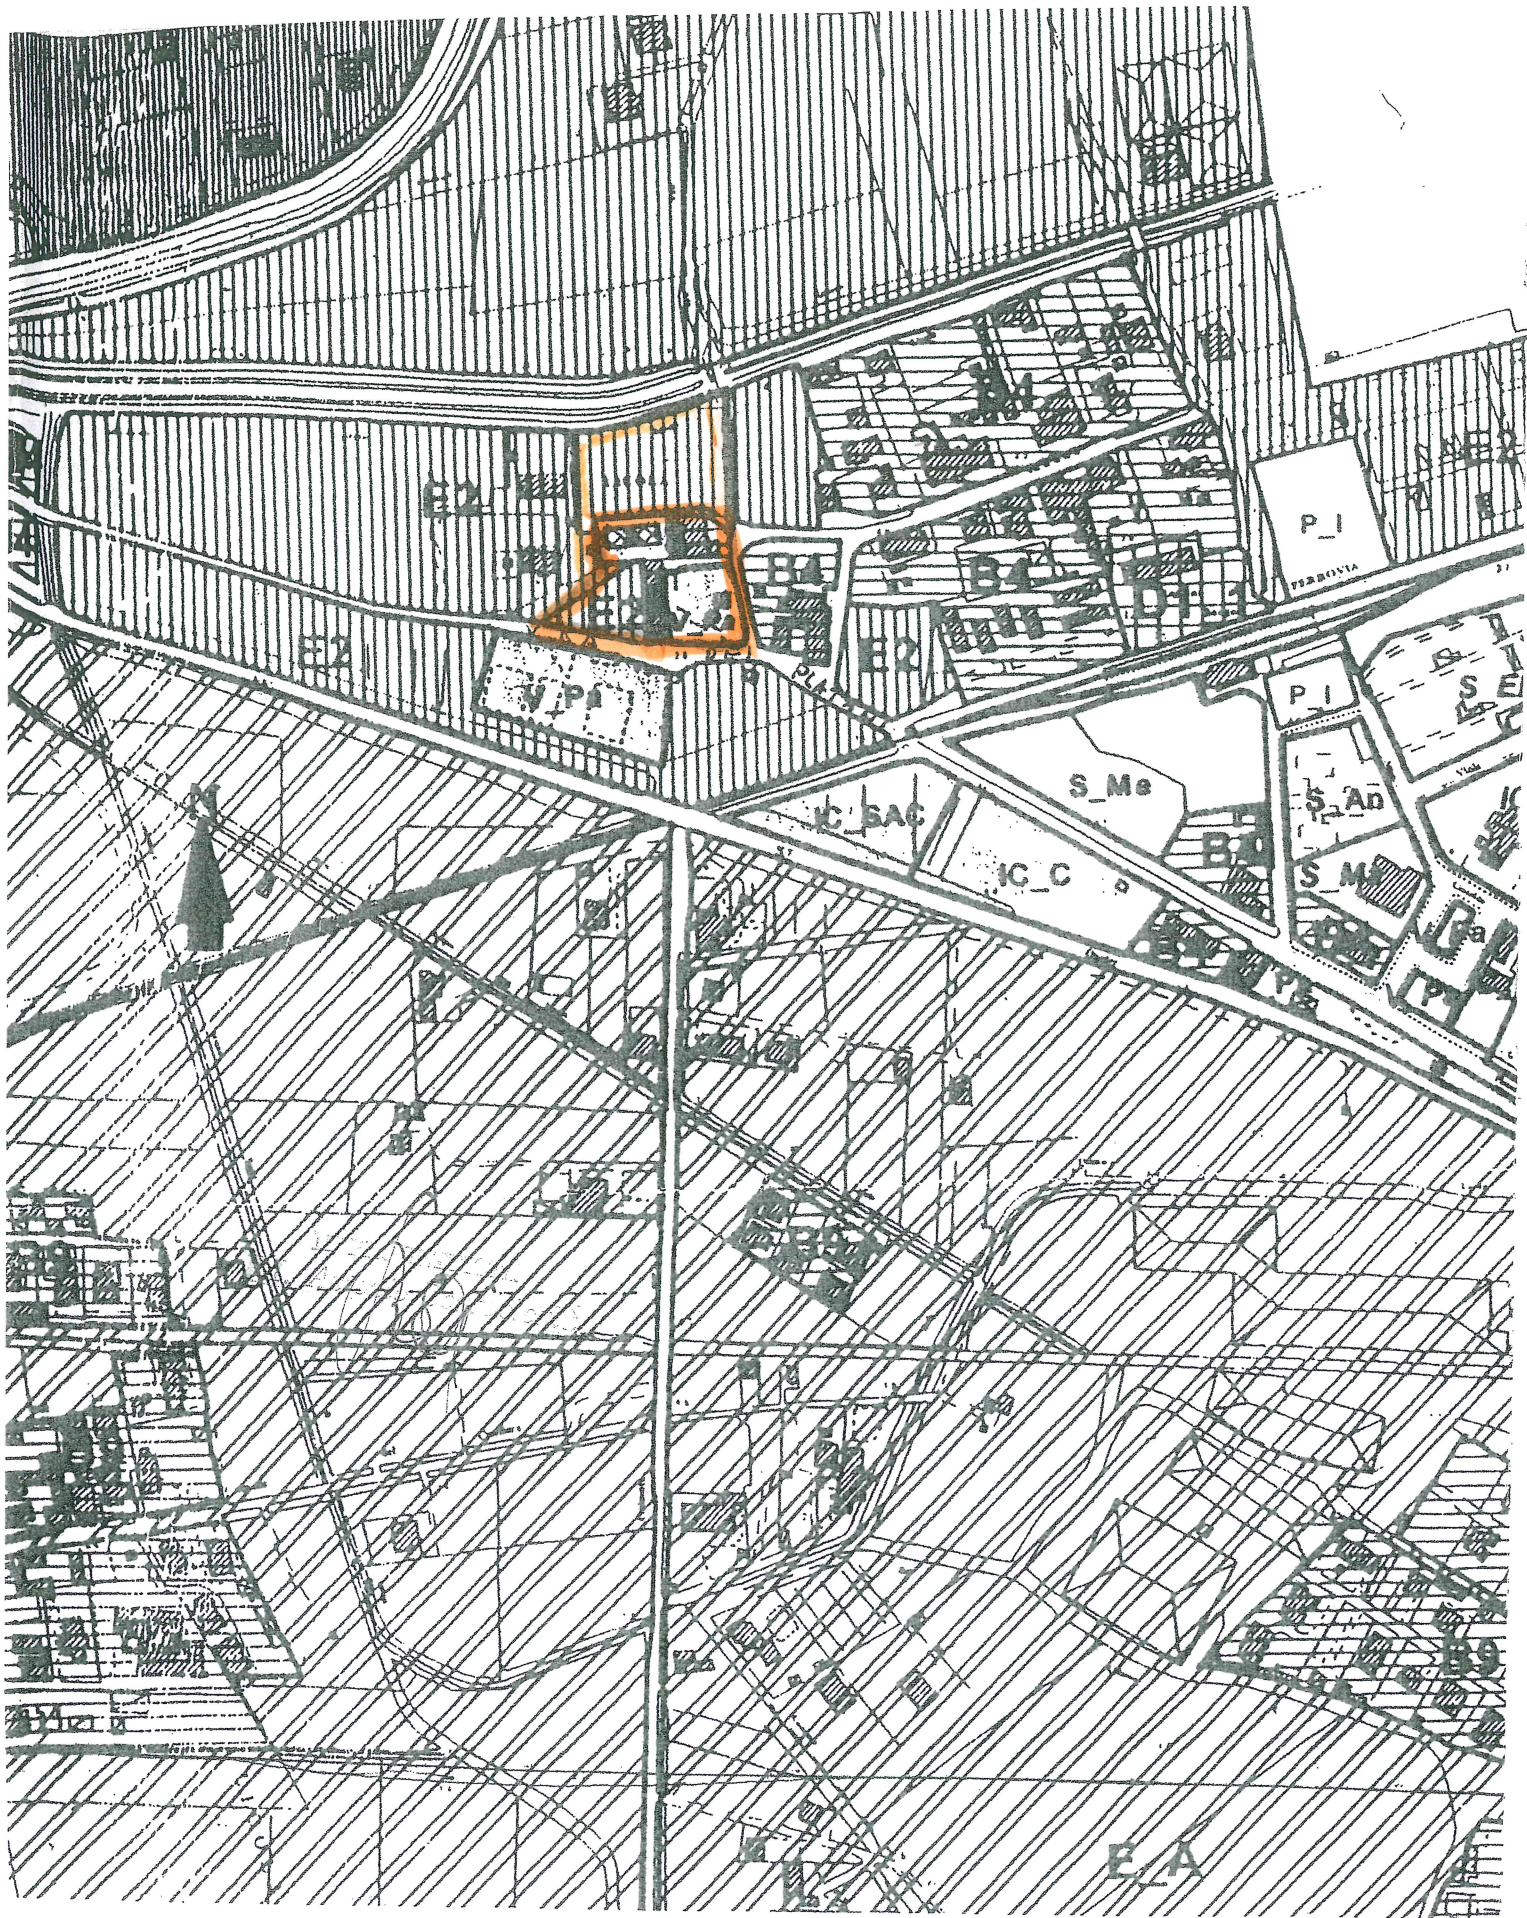

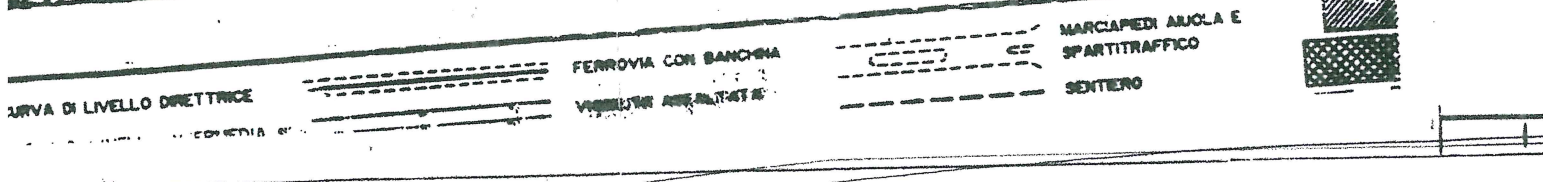

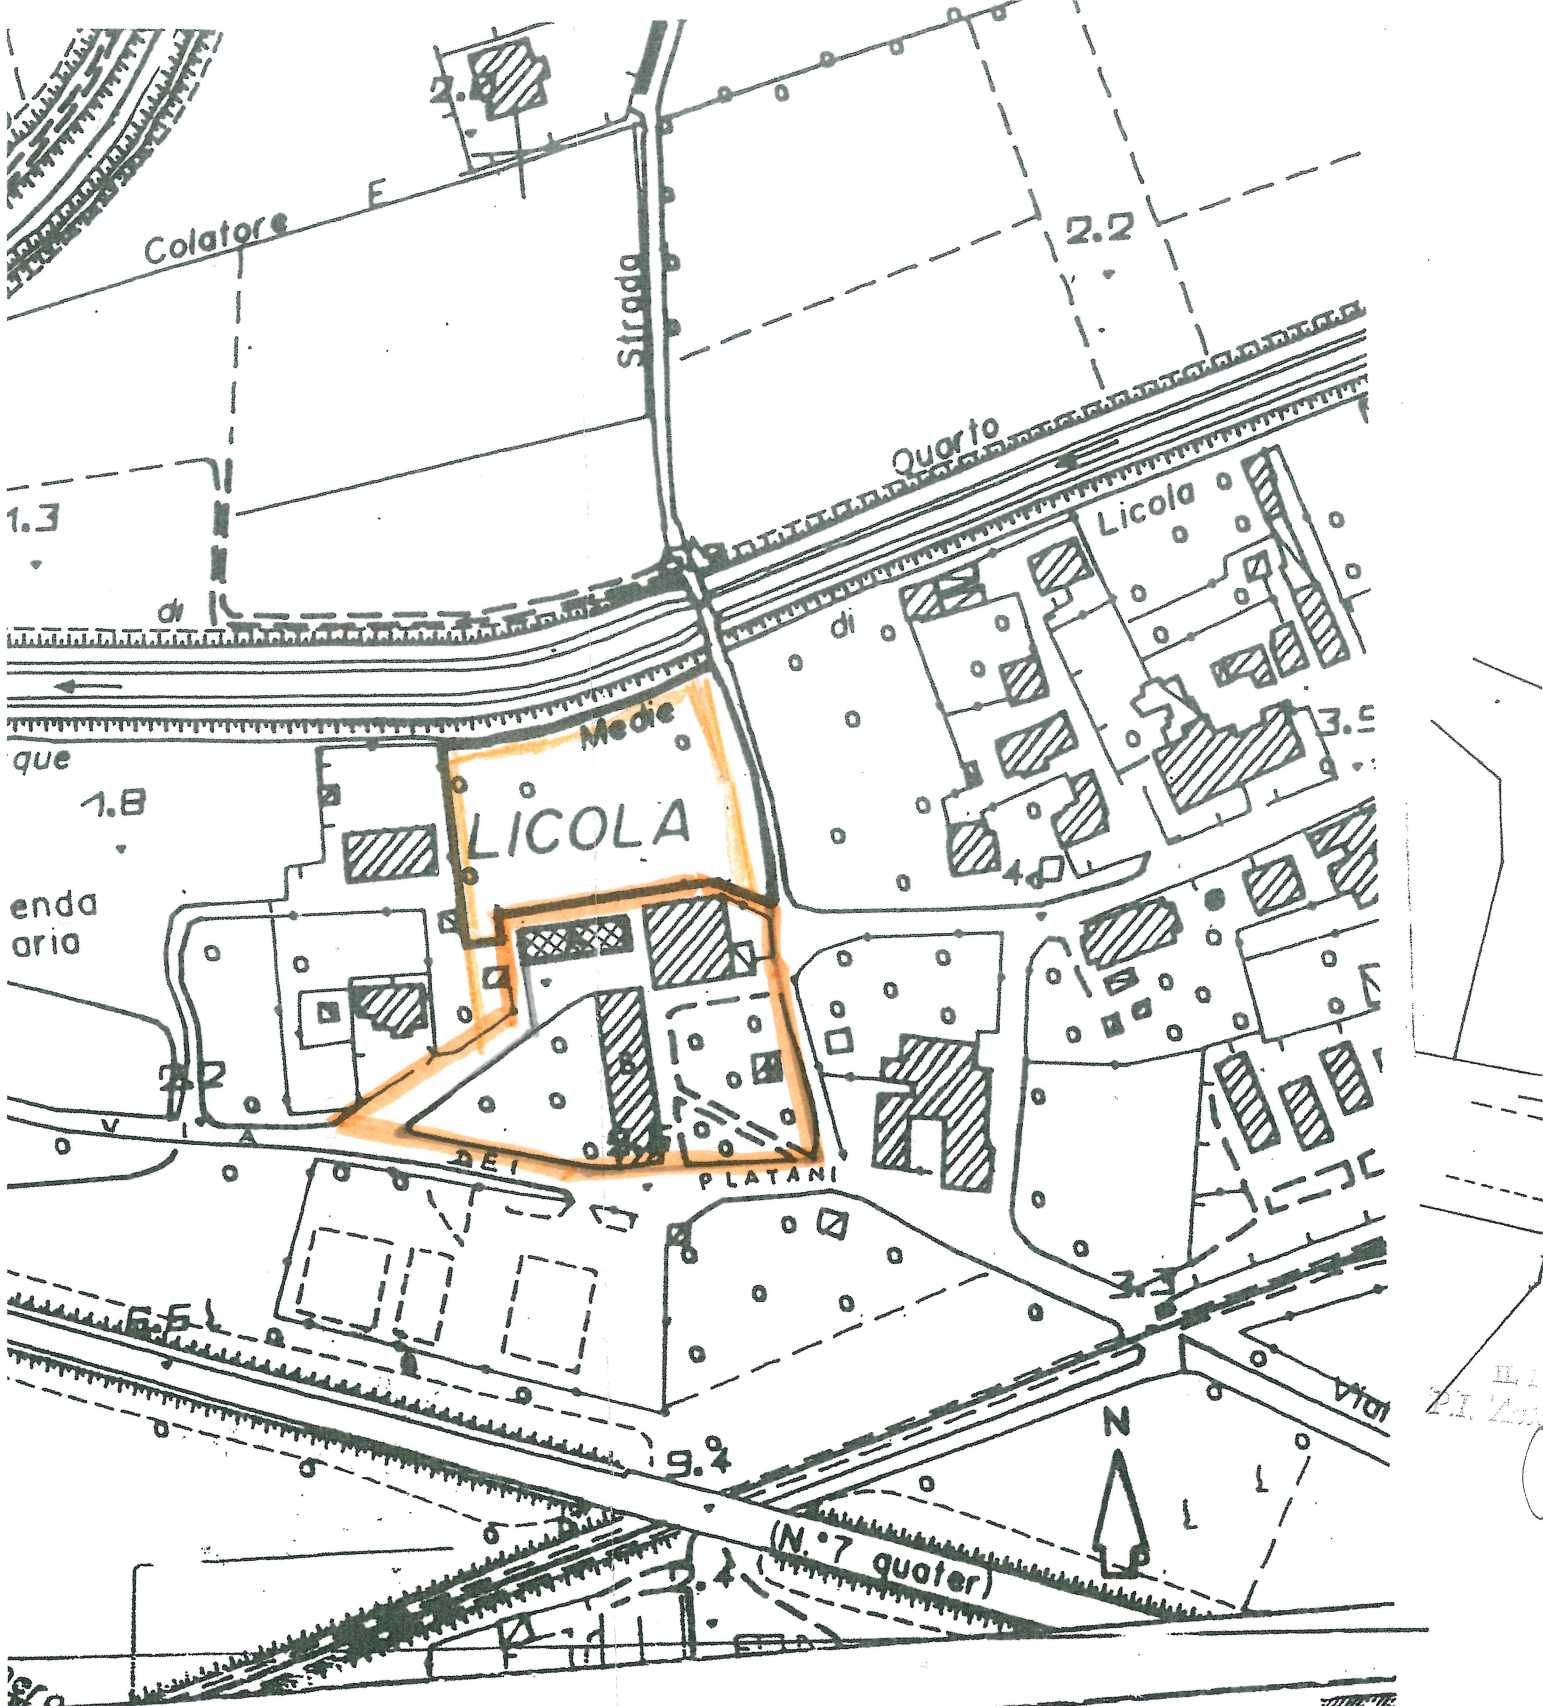

N=10800

Comune: POZZUOLI
Foglio: 91


Scala originale: 1:2000
Dimensione cornice: 534.000 x 378.000 metri

21-Set-2017 16:9:10
Prot. n. T270871/2017


E=900

1 Particella 43

pianta piano terra

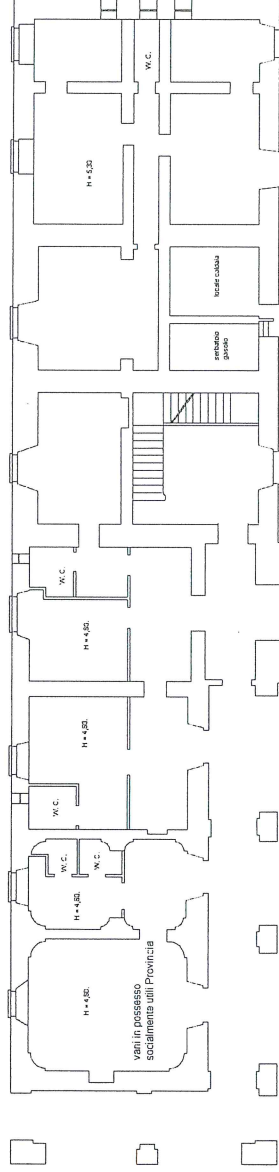

pianta piano primo

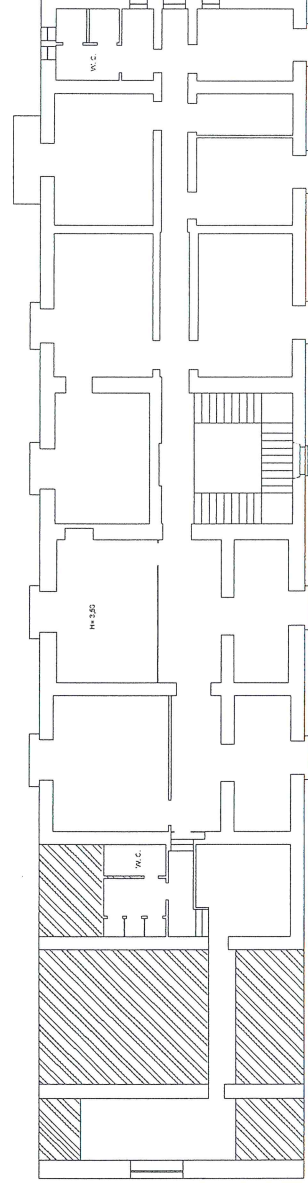

Agenzia del Territorio
CATASTO FABBRICATI
Ufficio Provinciale di
Napoli

Dichiarazione protocollo n. _____ del _____
Planimetria di u.i.u. in Comune di Pozzuoli
Largo Opera Nazionale Combattenti

civ. 3

Identificativi Catastali:

Sezione:
Foglio: 91
Particella: 43
Subalterno: 1

Compilata da:

Picascia Vincenzo

Iscritto all'albo:
Geometra Dipendente Pubblico

Prov.

N.


Scheda n. 1

Scala 1:200

PIANO TERRA

P.LLA 47

P.LLA 47

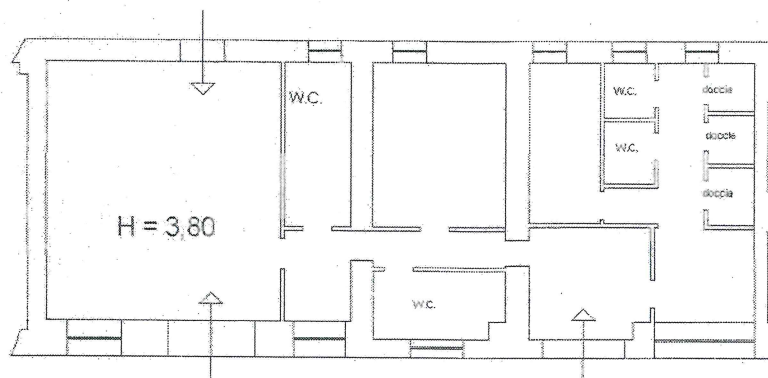

P.LLA 47

P.LLA 47




NORD

ELABORATO PLANIMETRICO	
Compilato da: Picascia Vincenzo	
Iscritto all'albo: Geometra Dipendente Pubblico	
Prov.	N.

Agenzia del Territorio
CATASTO FABBRICATI
Ufficio Provinciale di
Napoli

Comune di Pozzuoli		Protocollo n.	del
Sezione:	Foglio: 91	Particella: 43	Tipo Mappale n. 1069057 del 19/12/2009
Dimostrazione grafica dei subalterni			Scala 1 : 500

PIANO TERRA

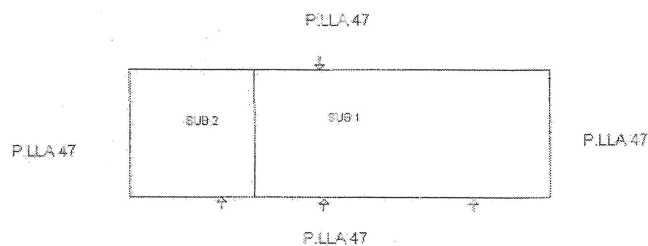

Agenzia del Territorio
CATASTO FABBRICATI
Ufficio Provinciale di
Napoli

Dichiarazione protocollo n. _____ del _____
Planimetria di u.i.u. in Comune di Pozzuoli
Largo Opera Nazionale Combattenti

civ. 5

Identificativi Catastali:

Sezione:
Foglio: 91
Particella: 43
Subalterno: 2

Compilata da:

Picascia Vincenzo

Iscritto all'albo:
Geometra Dipendente Pubblico

Prov.

N.

Scheda n. 1

Scala 1:200

PIANO TERRA

P.LLA 47


P.LLA 47

H= 3,20

ALTRA U.I.


P.LLA 47



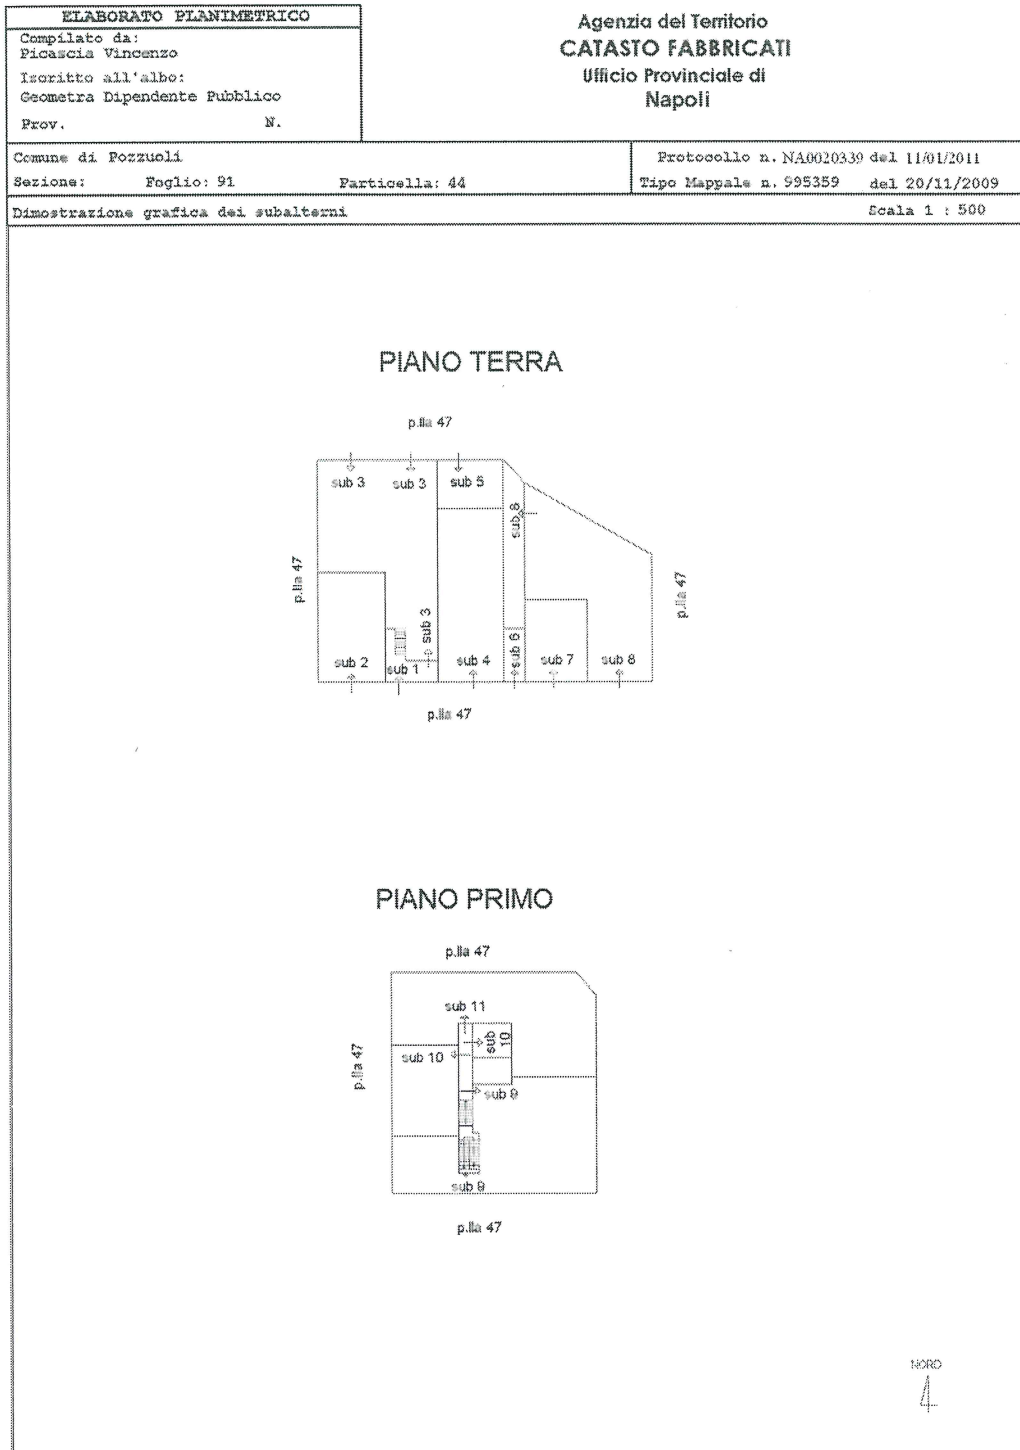

PIANO TERRA

p.lla 47

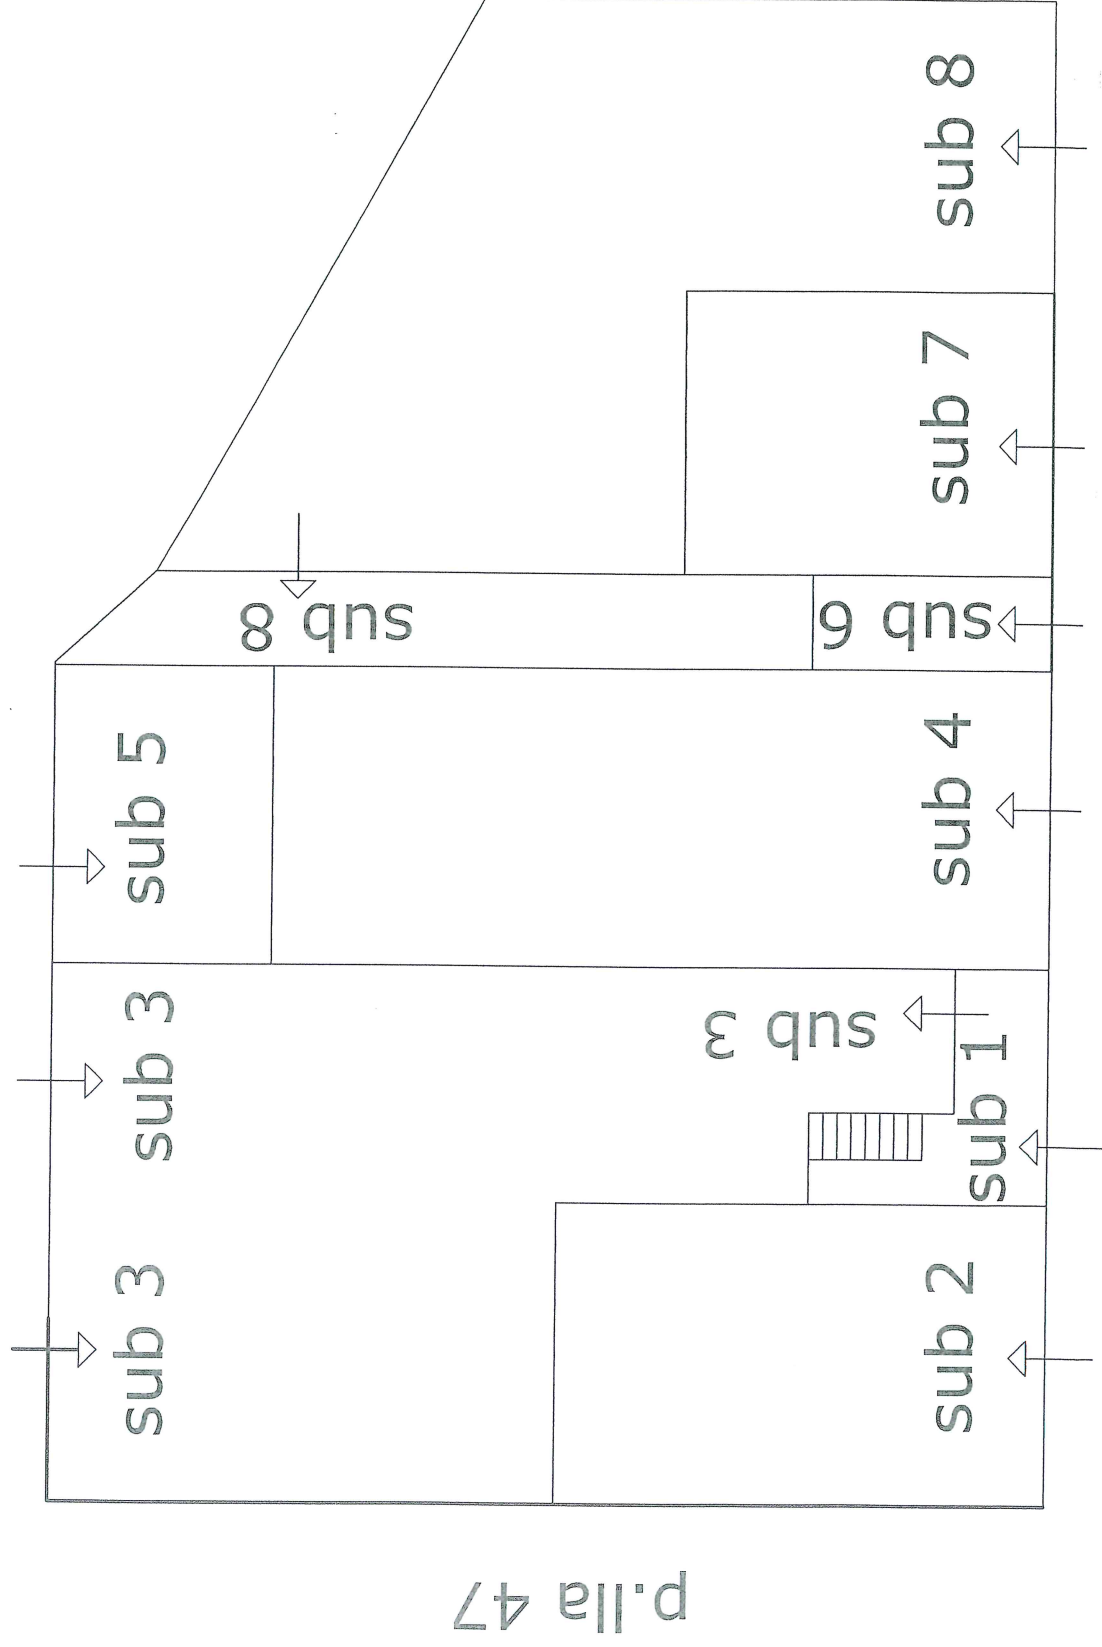


Pozzuoli foglio 91 p.lla 44

p.lla 47

PIANO PRIMO

p.lla 47

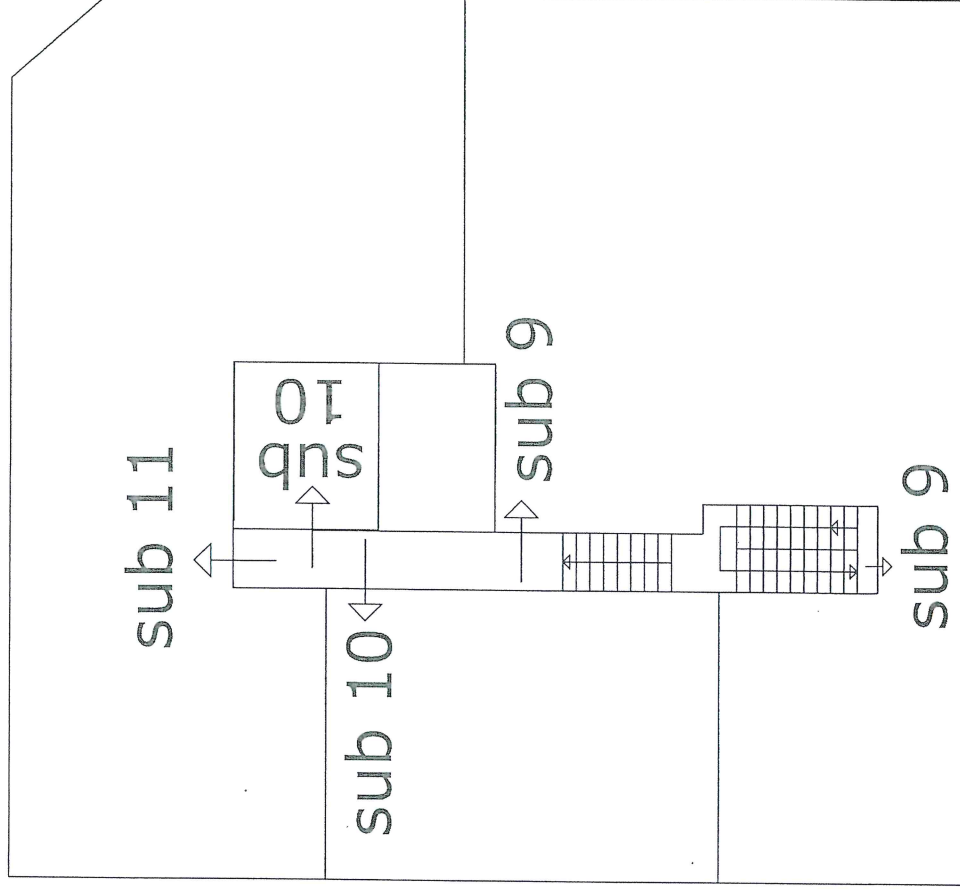


p.lla 47

Pozzuoli foglio 91 p.la 44

p.la 47

PIANO TERRA

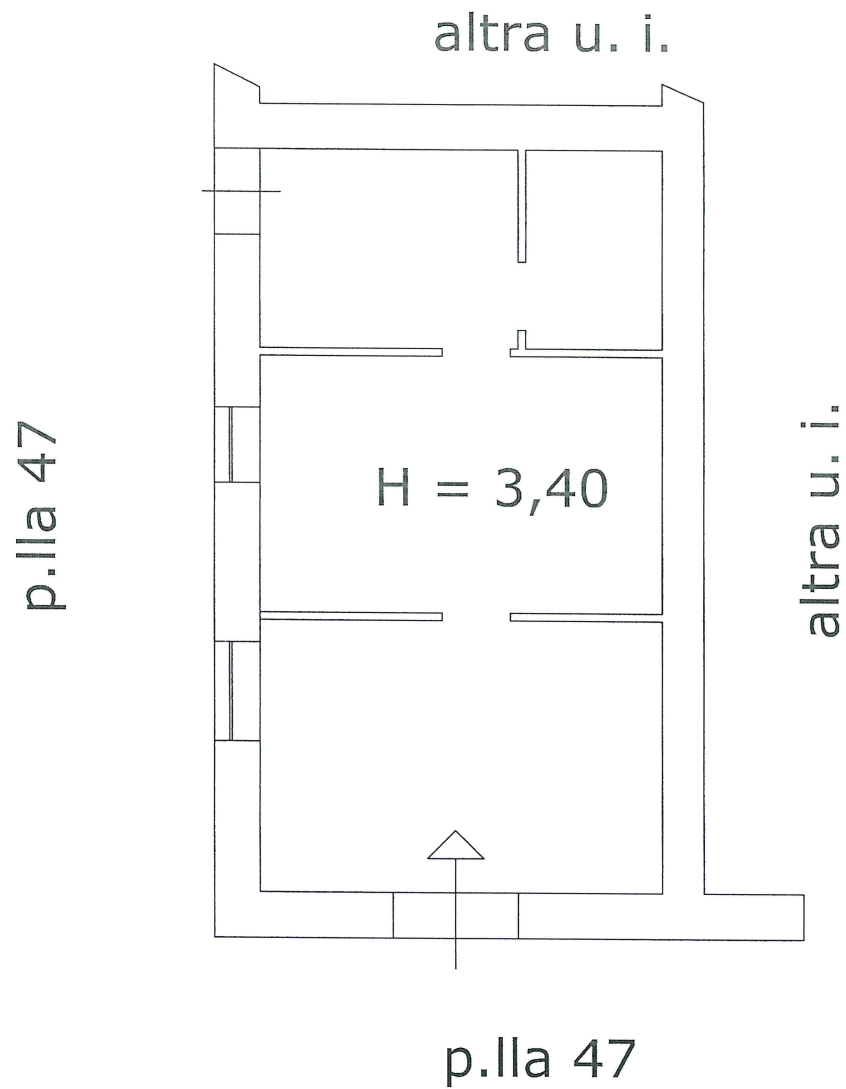


Pozzuoli foglio 91 p.lla 44 sub. 2

scala 1:100

PIANO TERRA

p.lla 47

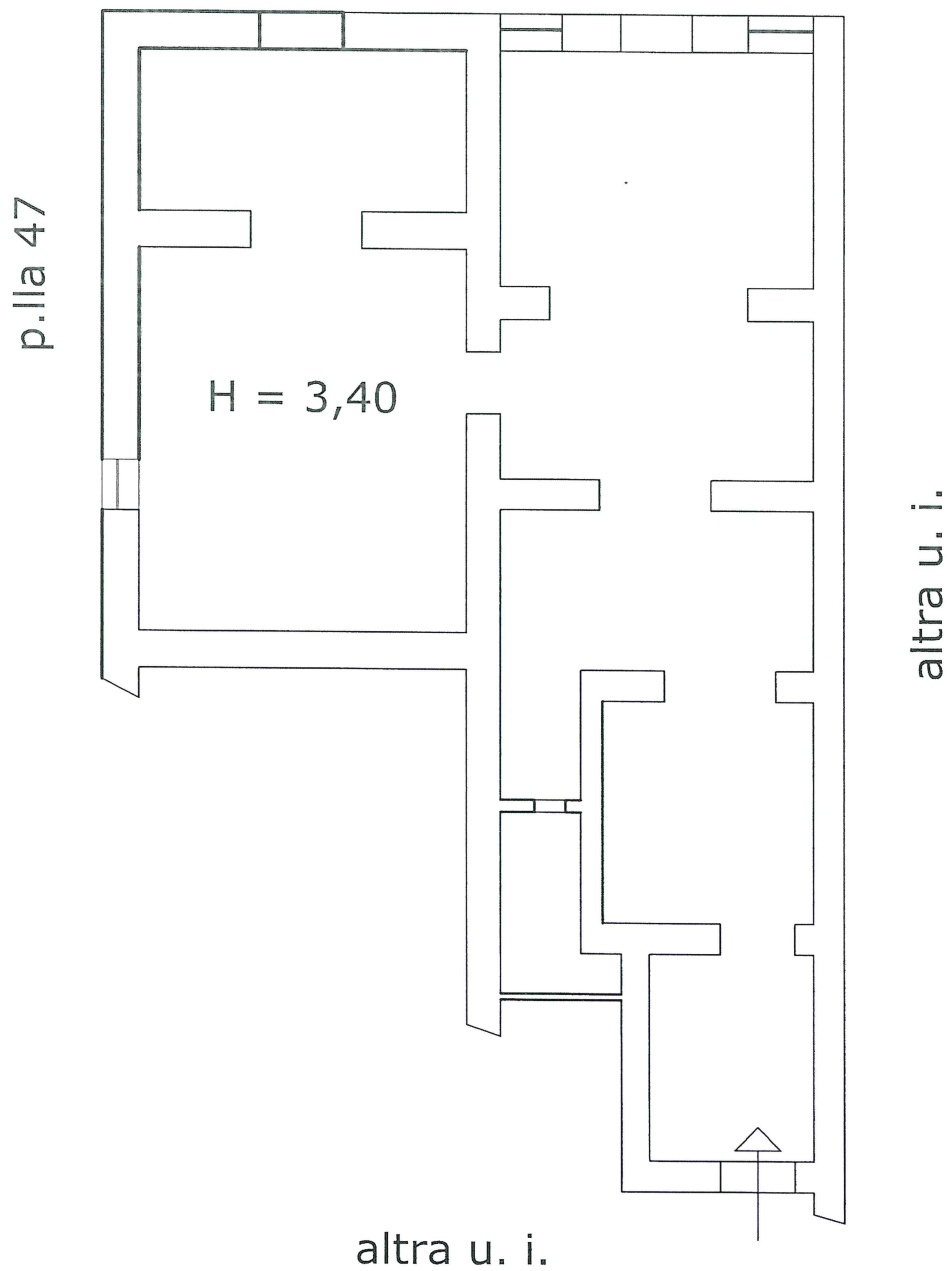


Pozzuoli foglio 91 p.lla 44 sub. 3

scala 1:100

PIANO TERRA

altra u. i.

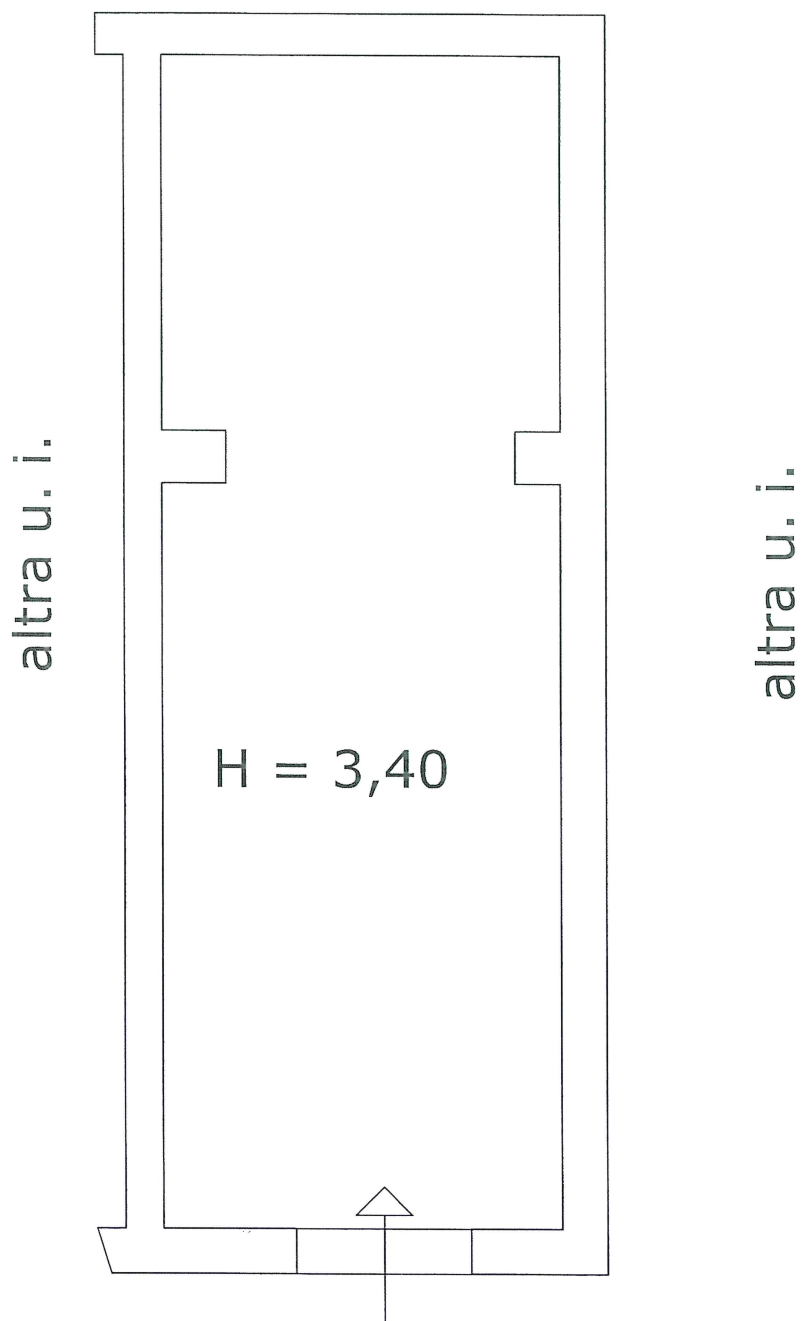


p.lla 47

Pozzuoli foglio 91 p.lla 44 sub. 4

scala 1:100


PIANO TERRA

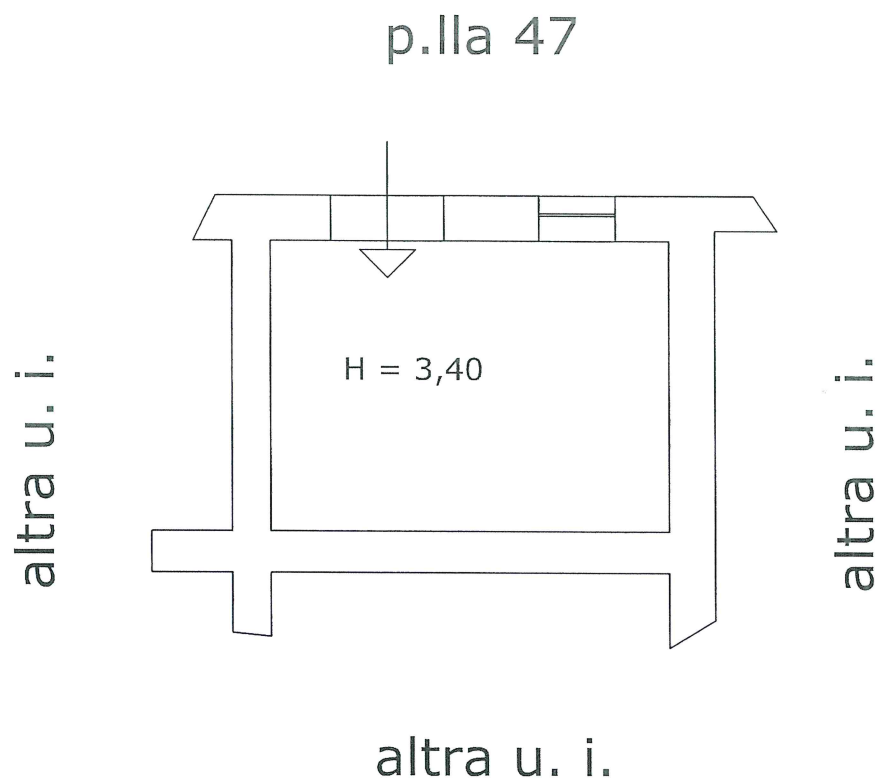

Pozzuoli foglio 91 p.lla 44 sub. 5

scala 1:100


PIANO TERRA

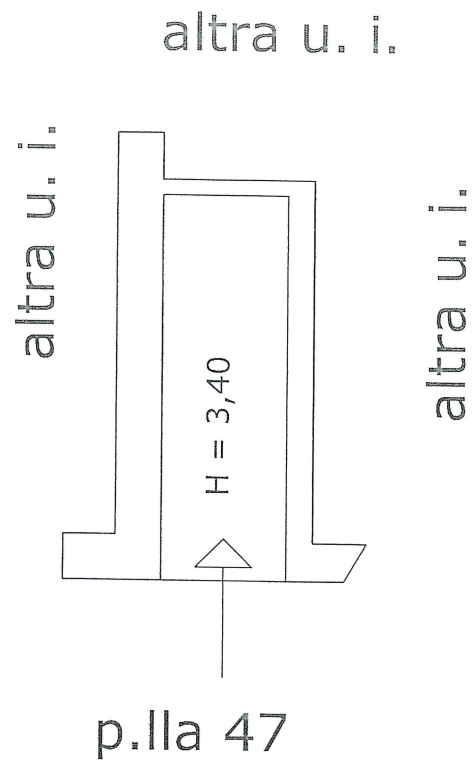

Pozzuoli foglio 91 p.lla 44 sub. 6

scala 1:100

PIANO TERRA

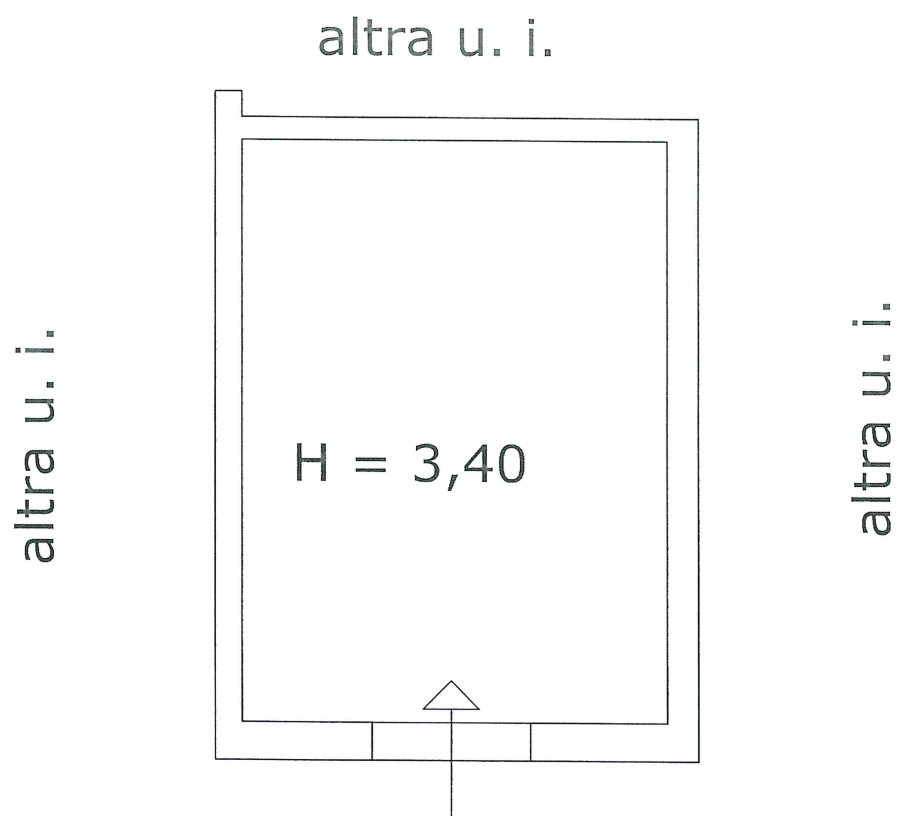

p.la 47

Pozzuoli foglio 91 p.la 44 sub. 7

scala 1:100

PIANO TERRA

altra u. i.

H = 3,70

p.lla 47

altra u. i.


p.lla 47

Pozzuoli foglio 91 p.lla 44 sub. 8

scala 1:100

PIANO PRIMO

altra u. i.

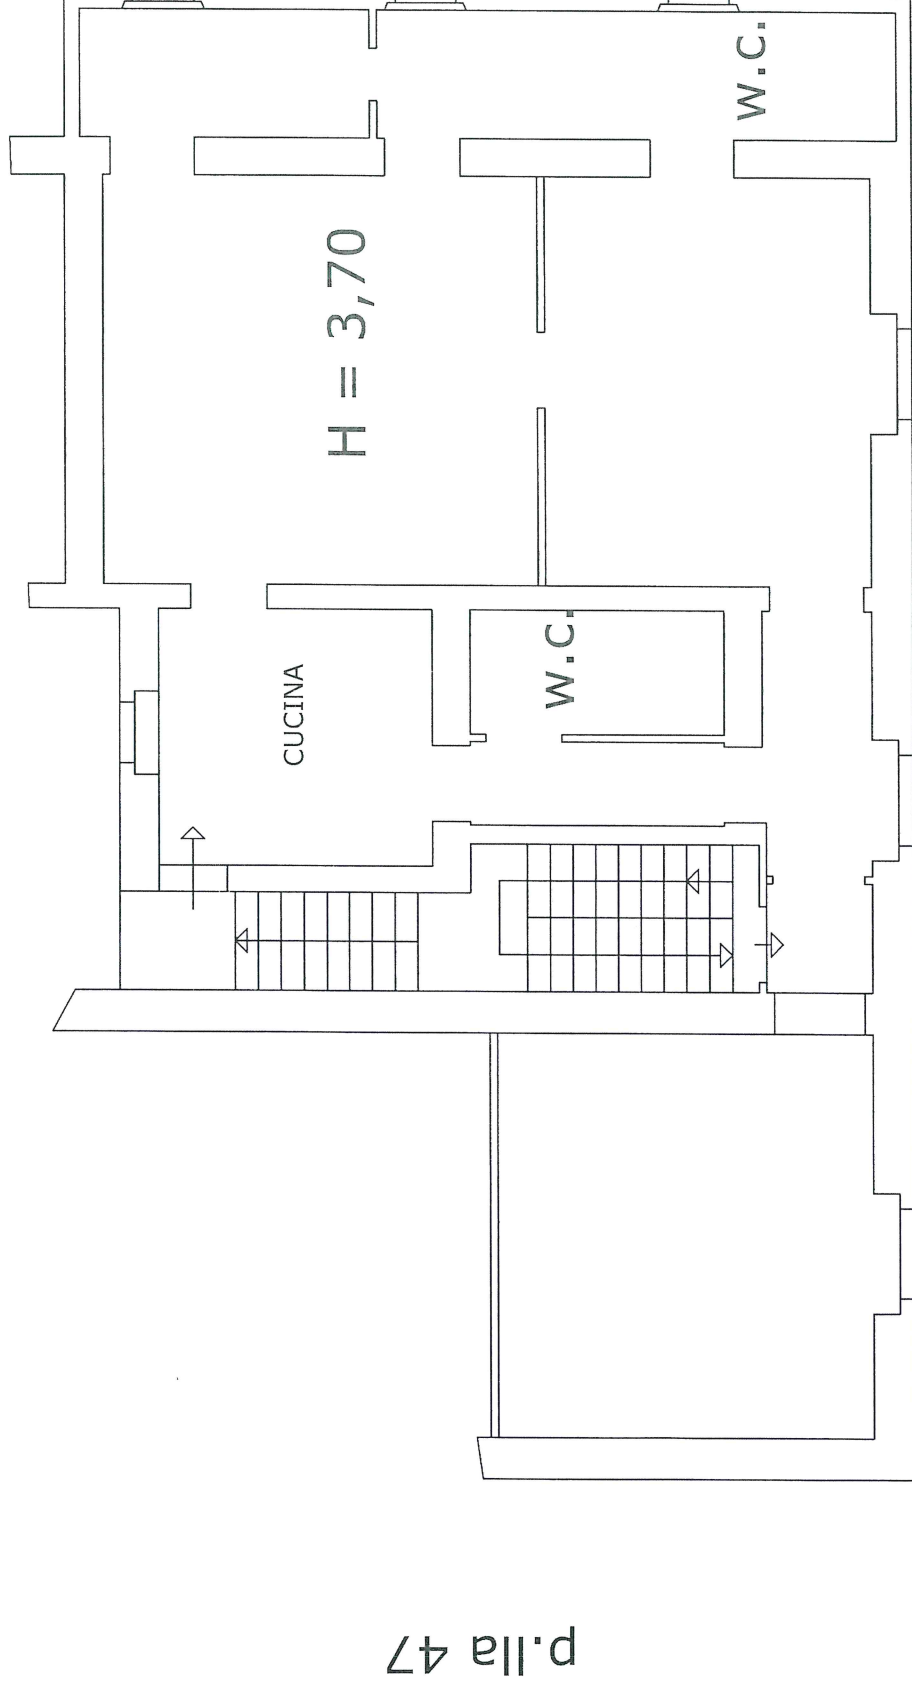

p.lla 47


Pozzuoli foglio 91 p.lla 44 sub. 9

scala 1:100

PIANO PRIMO

altra u. i.


p.lla 47

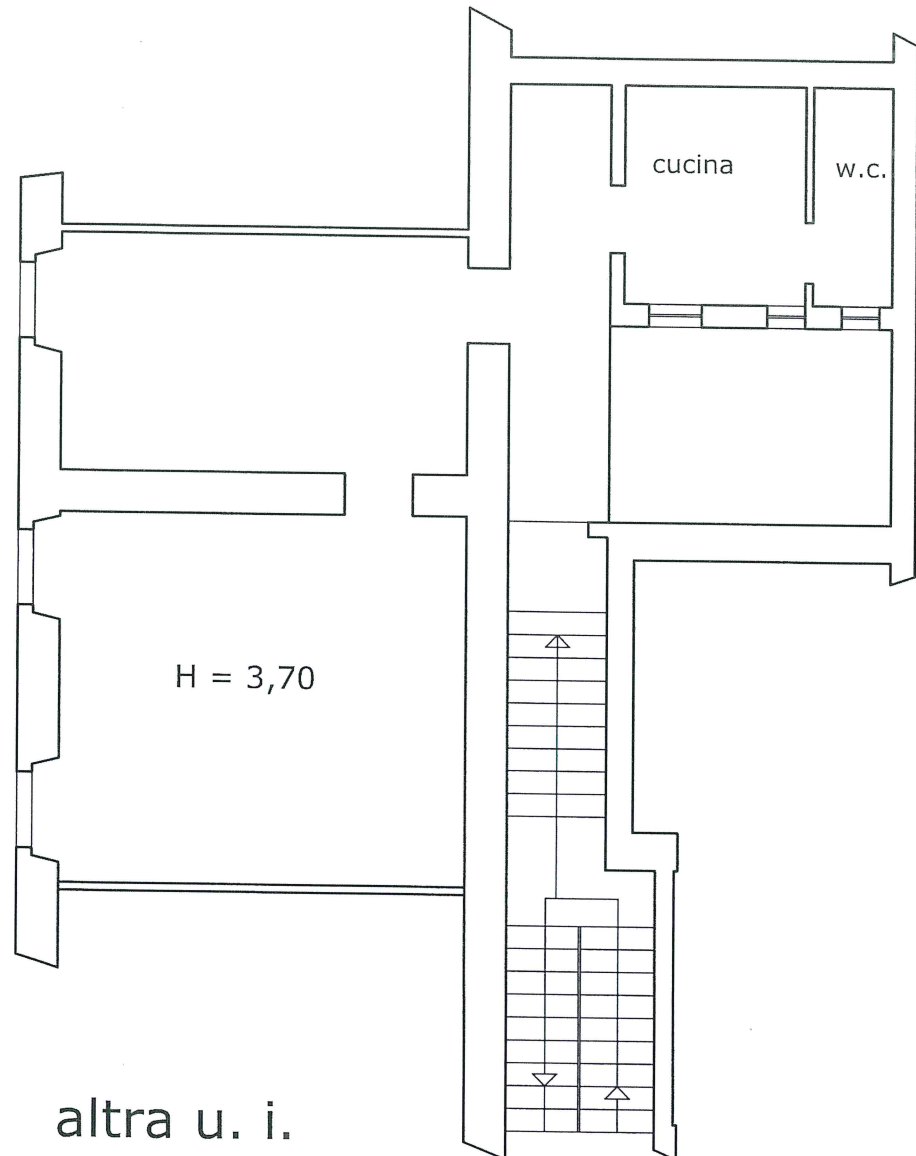

Pozzuoli foglio 91 p.lla 44 sub. 10

scala 1:100

PIANO PRIMO

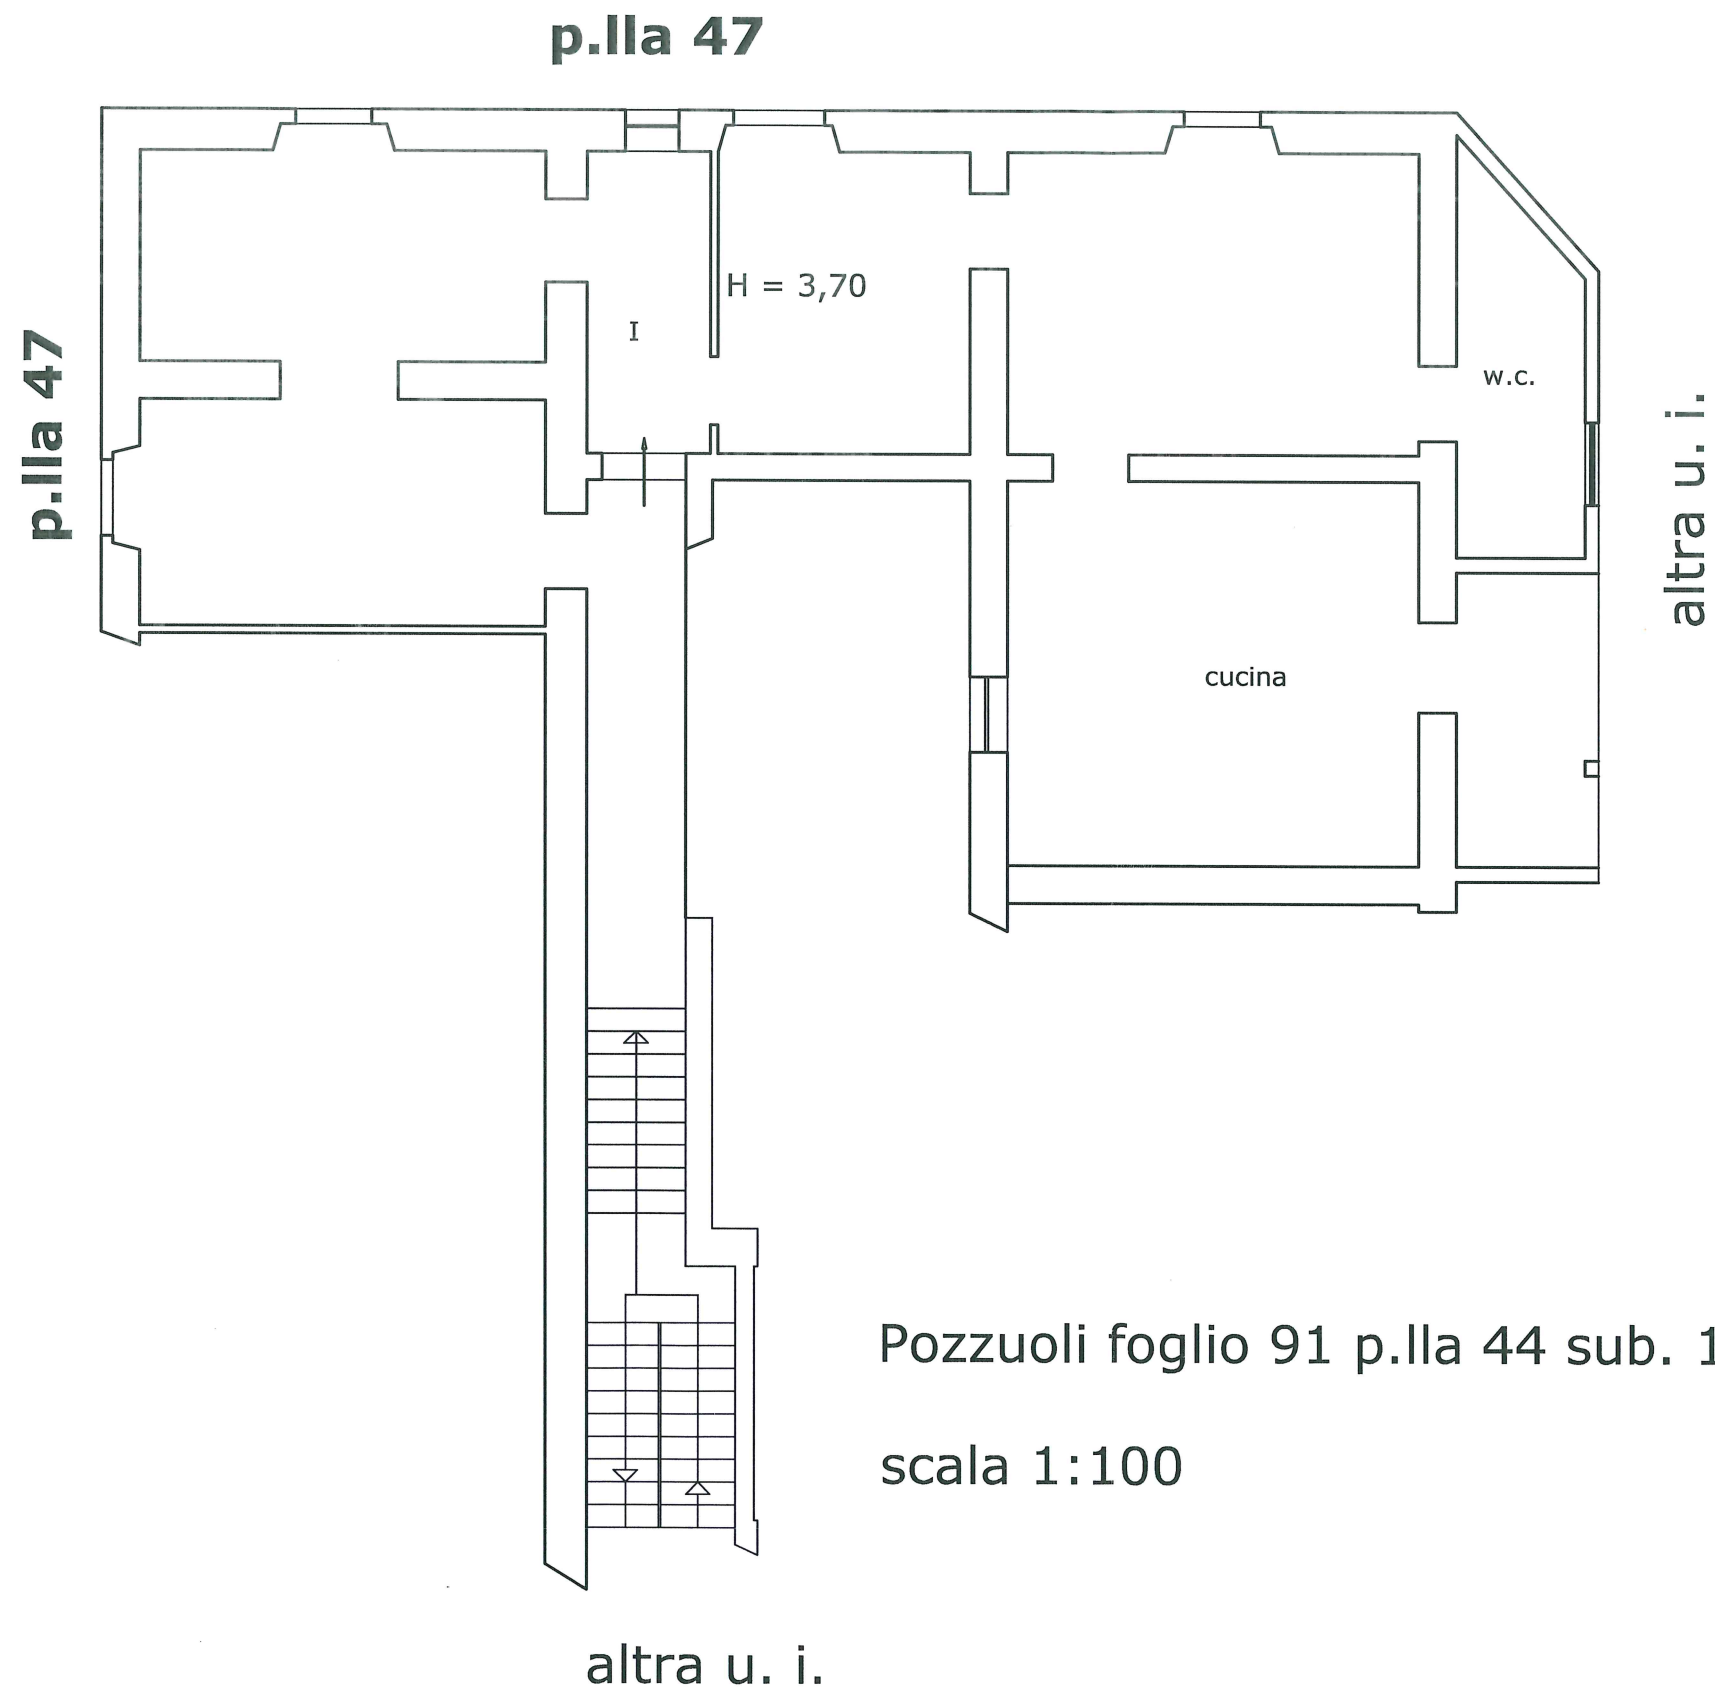

Agenzia del Territorio
CATASTO FABBRICATI
Ufficio Provinciale di
Napoli

Dichiarazione protocollo n. _____ del _____
Planimetria di u.i.u. in Comune di Pozzuoli
Piazza Onc _____ civ. SNC

Identificativi Catastali:
Sezione:
Foglio: 91
Particella: 442
Subalterno: 1


Compilata da:
Picascia Vincenzo
Iscritto all'albo:
Geometra Dipendente Pubblico
Prov. _____ N. _____

Scheda n. 1 Scala 1:100

PIANO TERRA

mappale 47

mappale 47

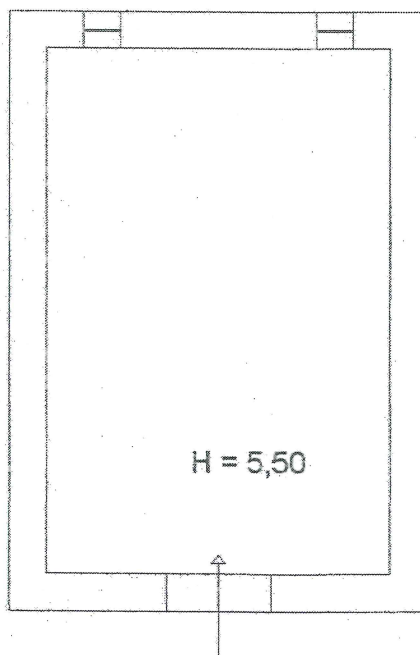

mappale 47

mappale 47

nord

