

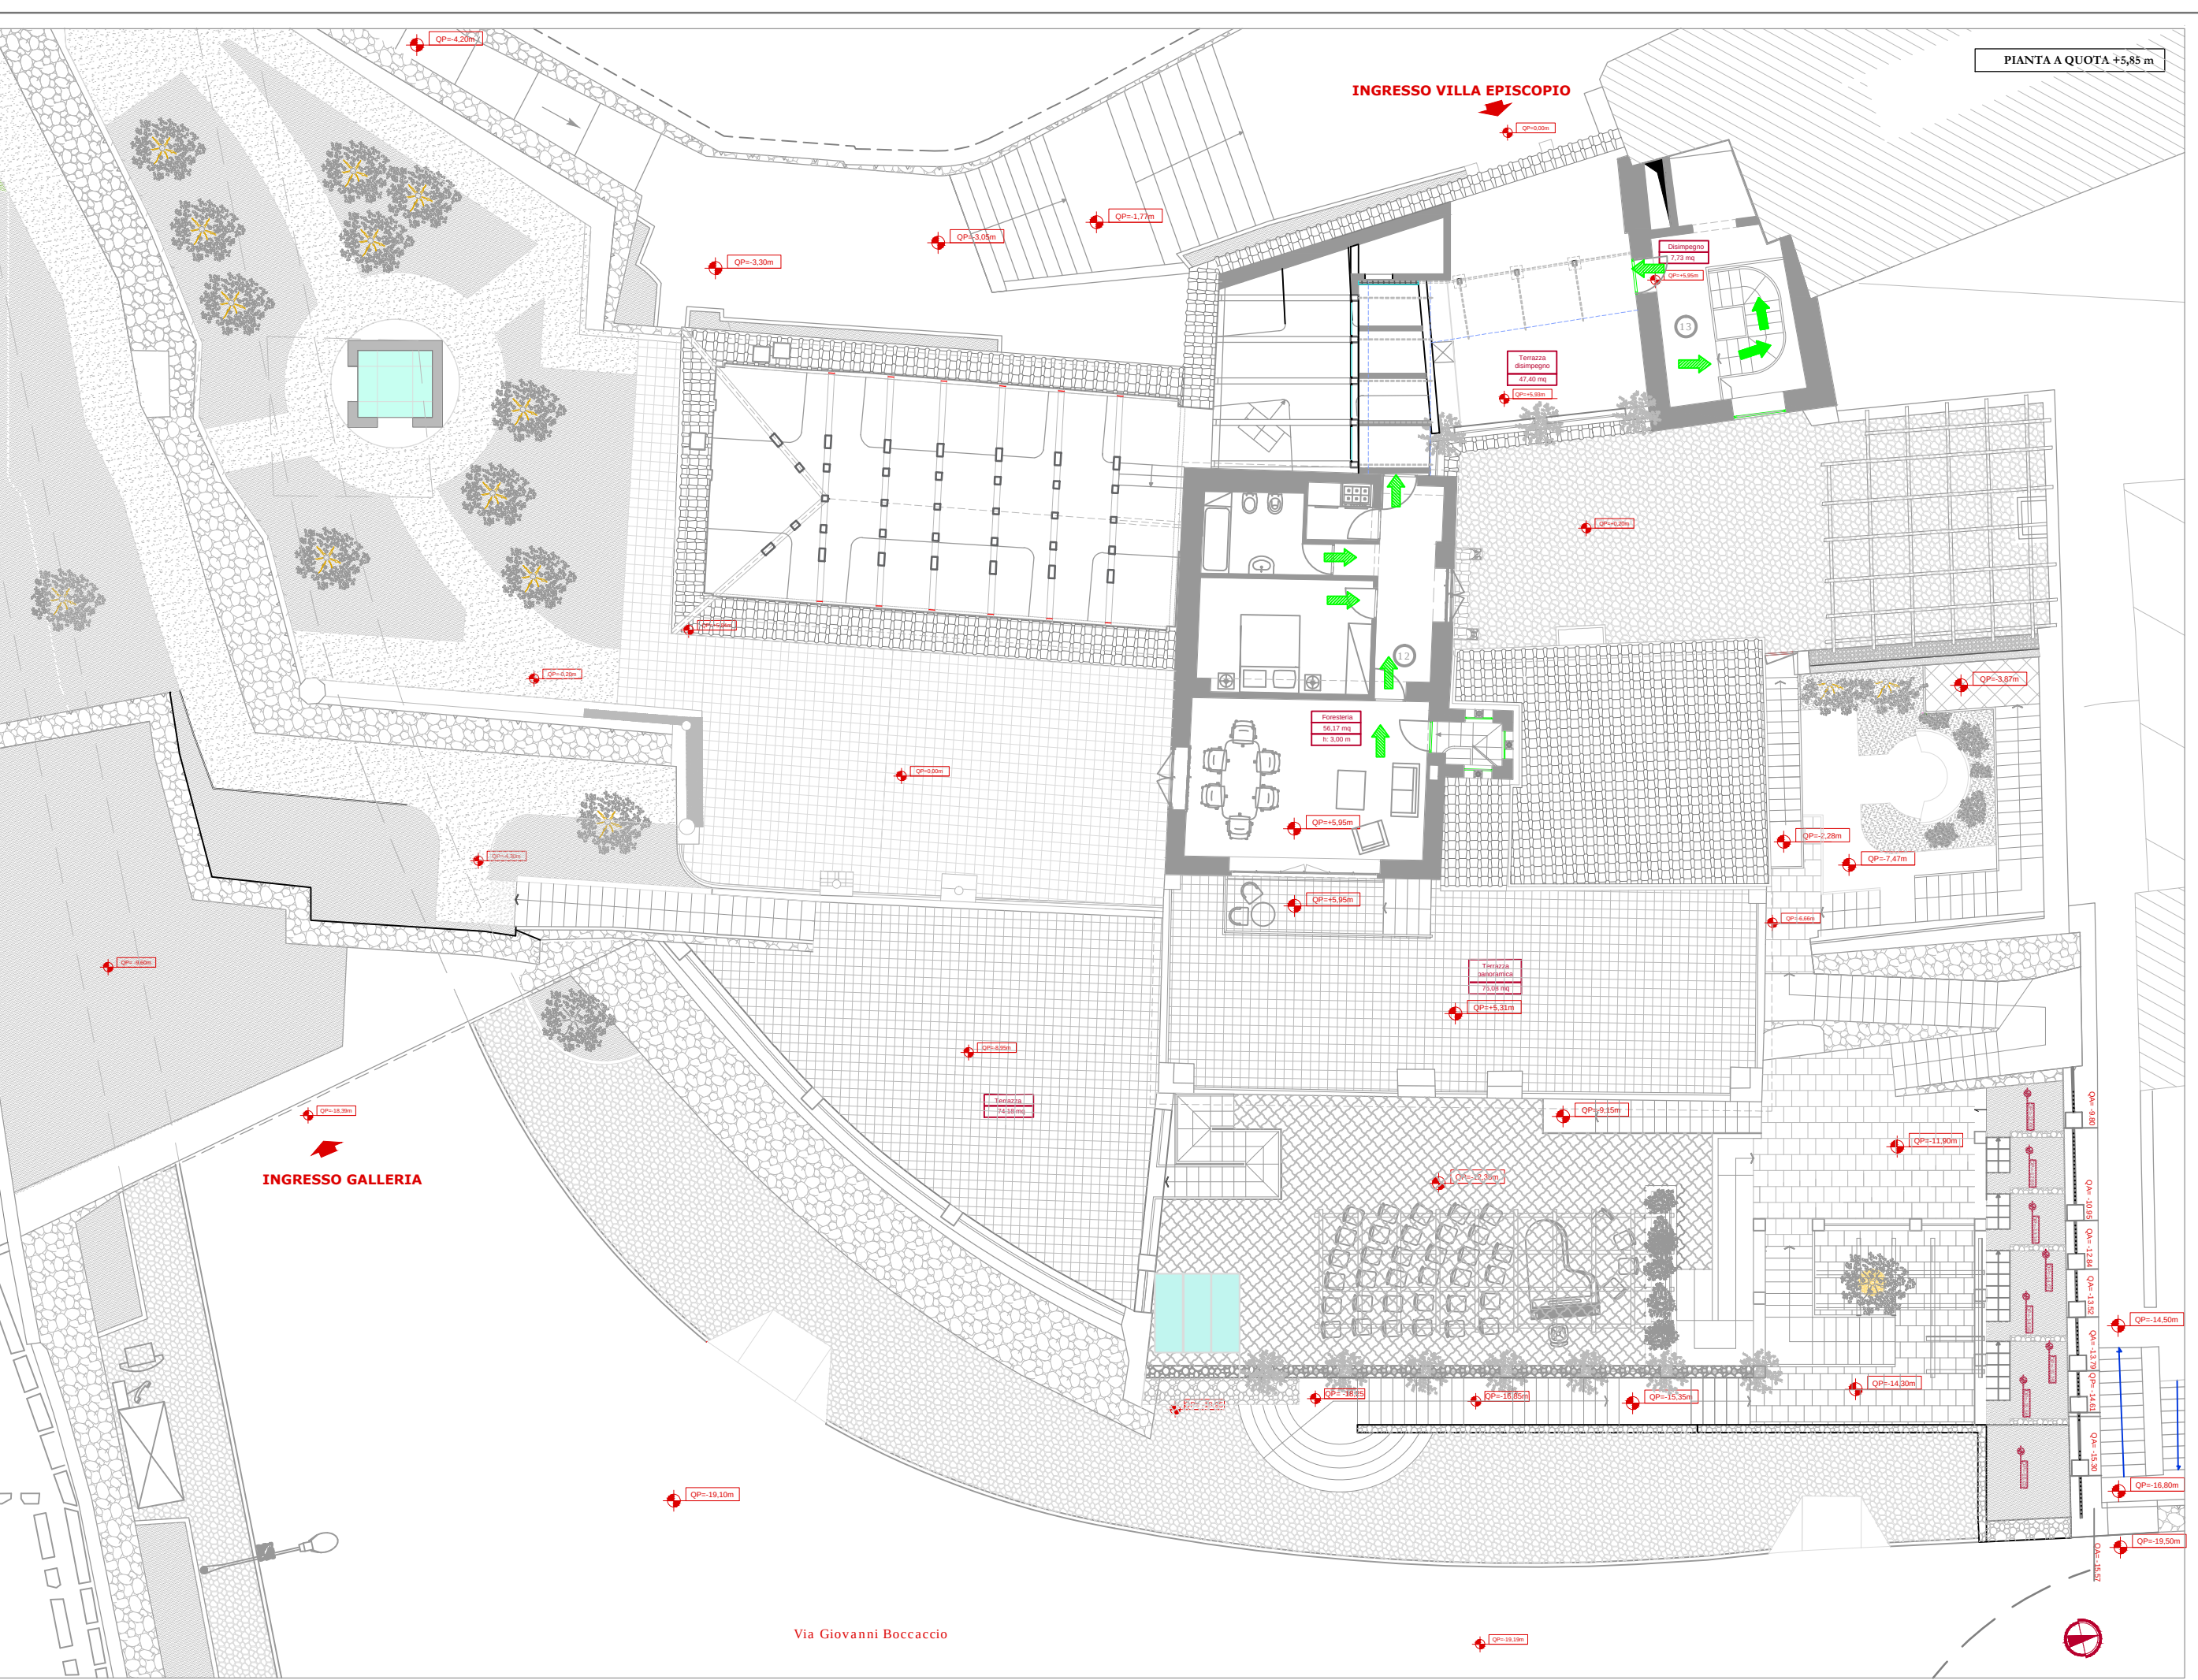
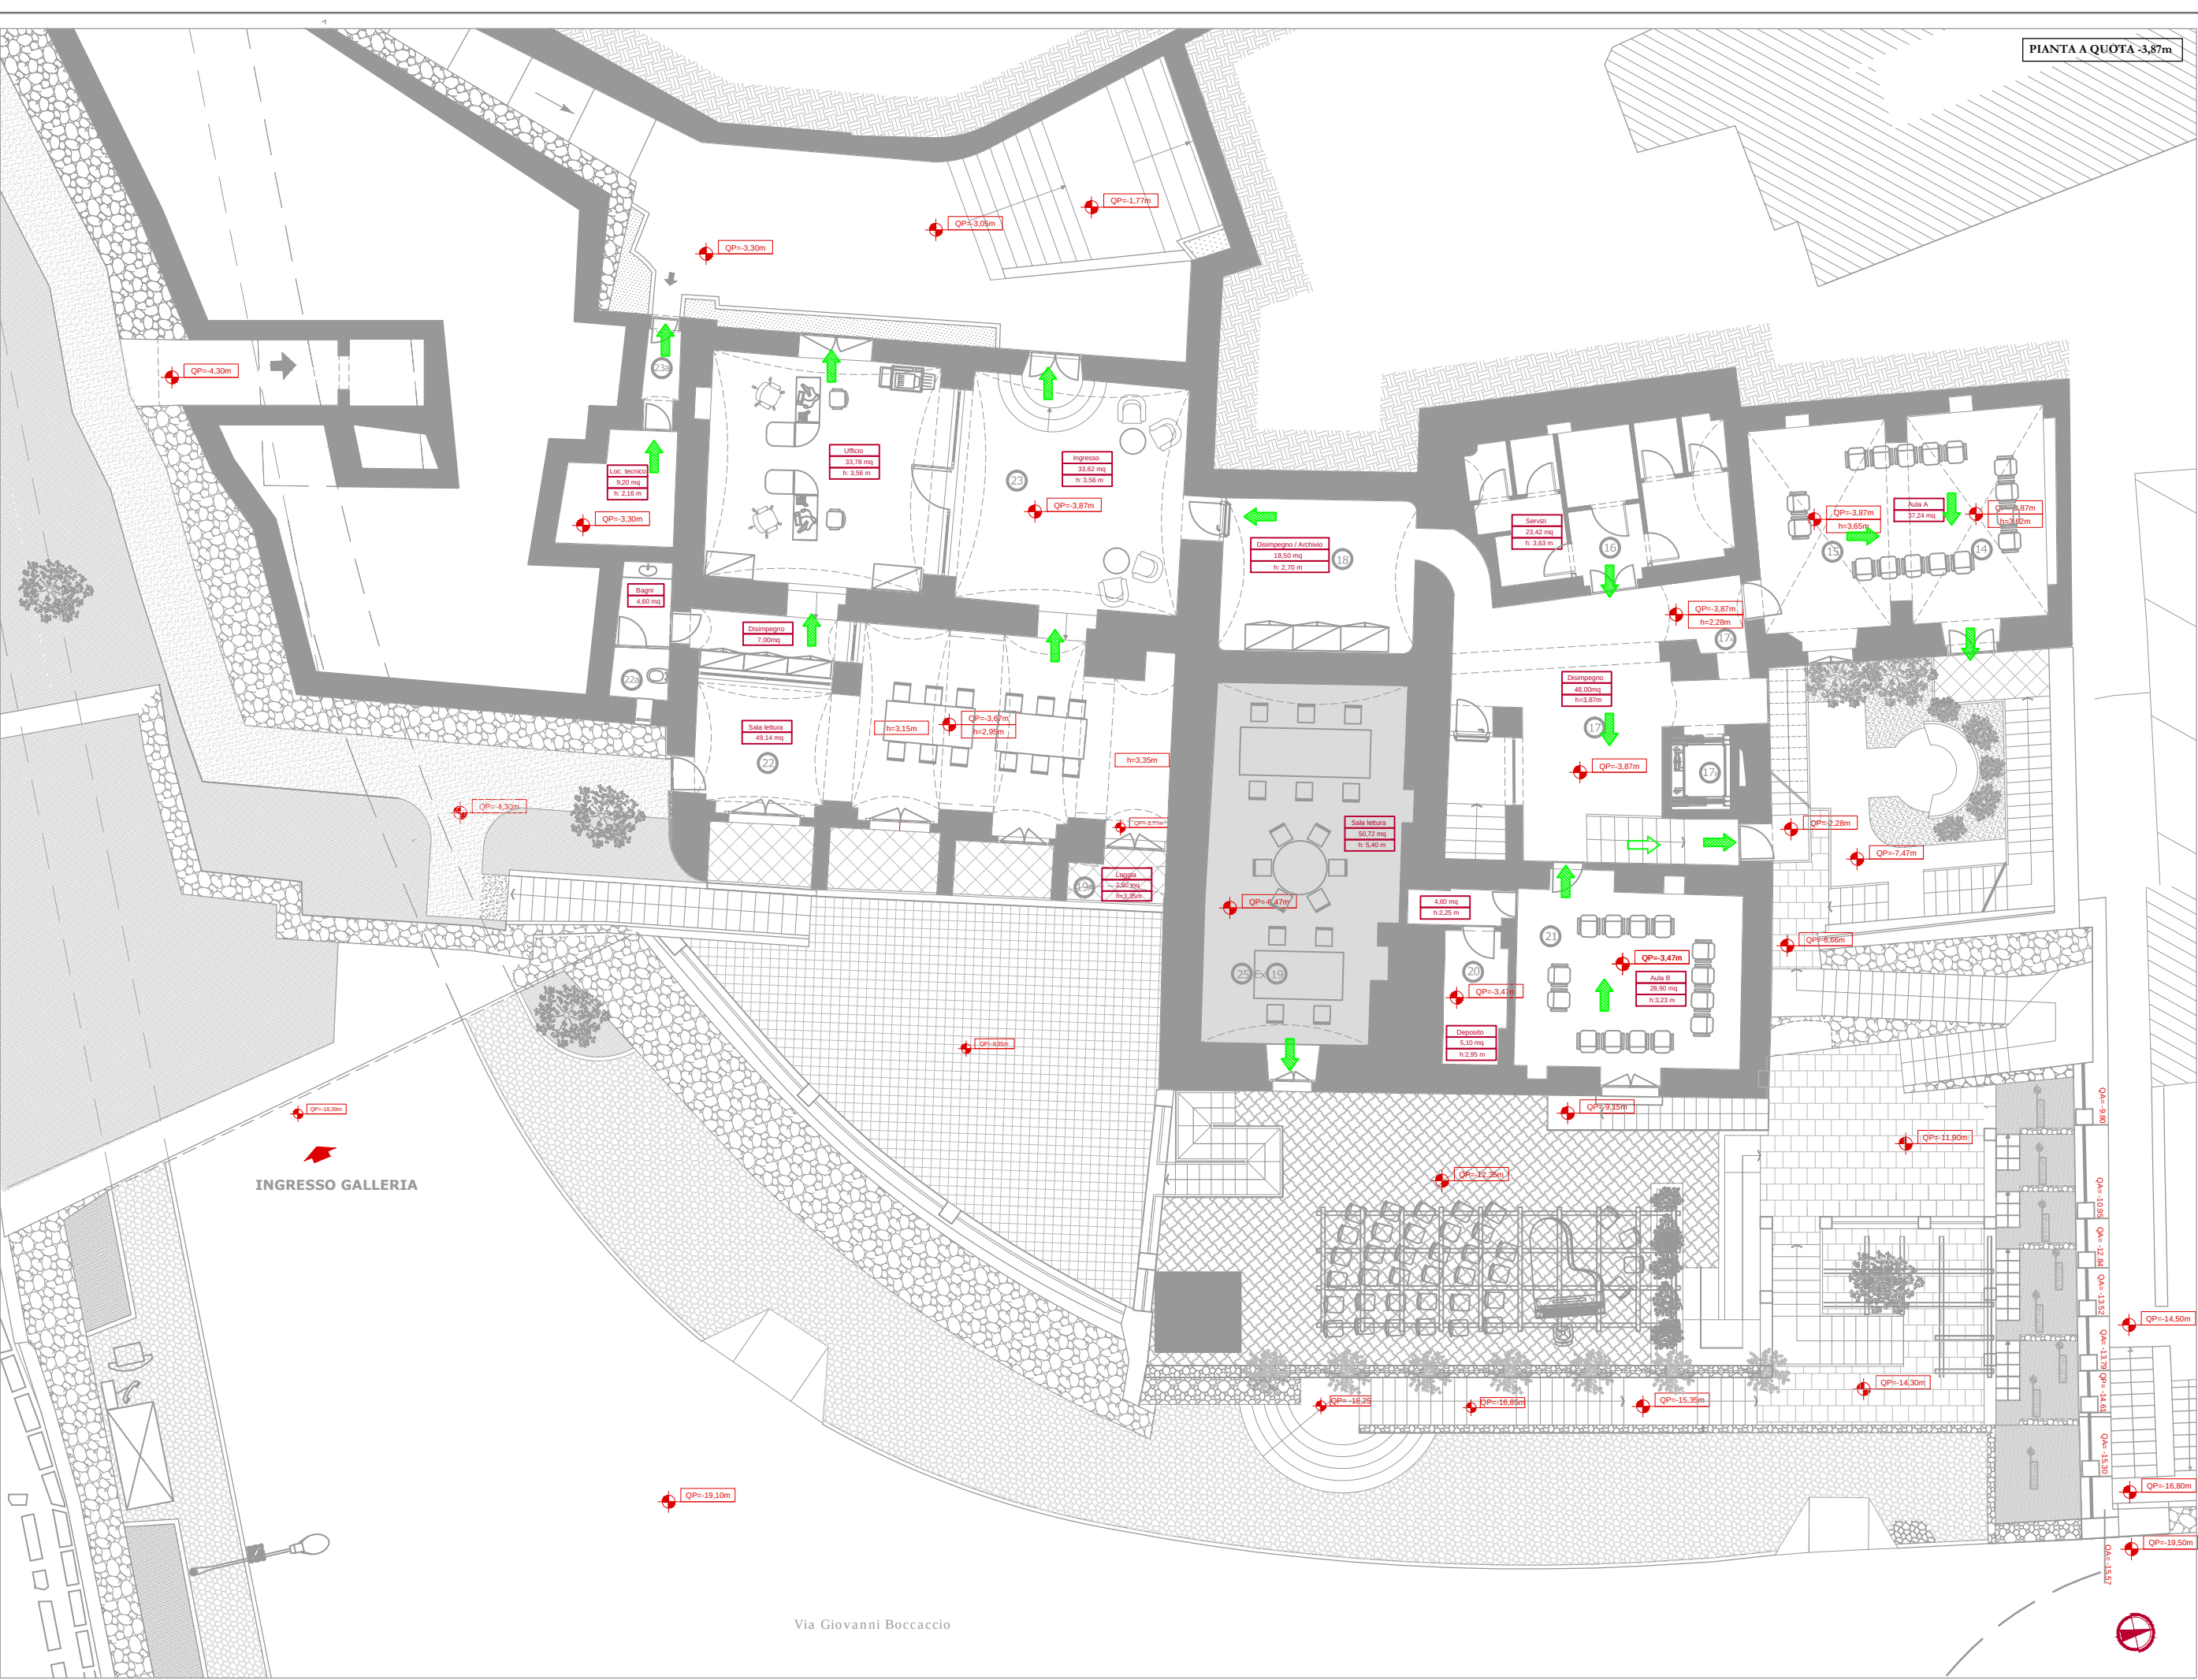


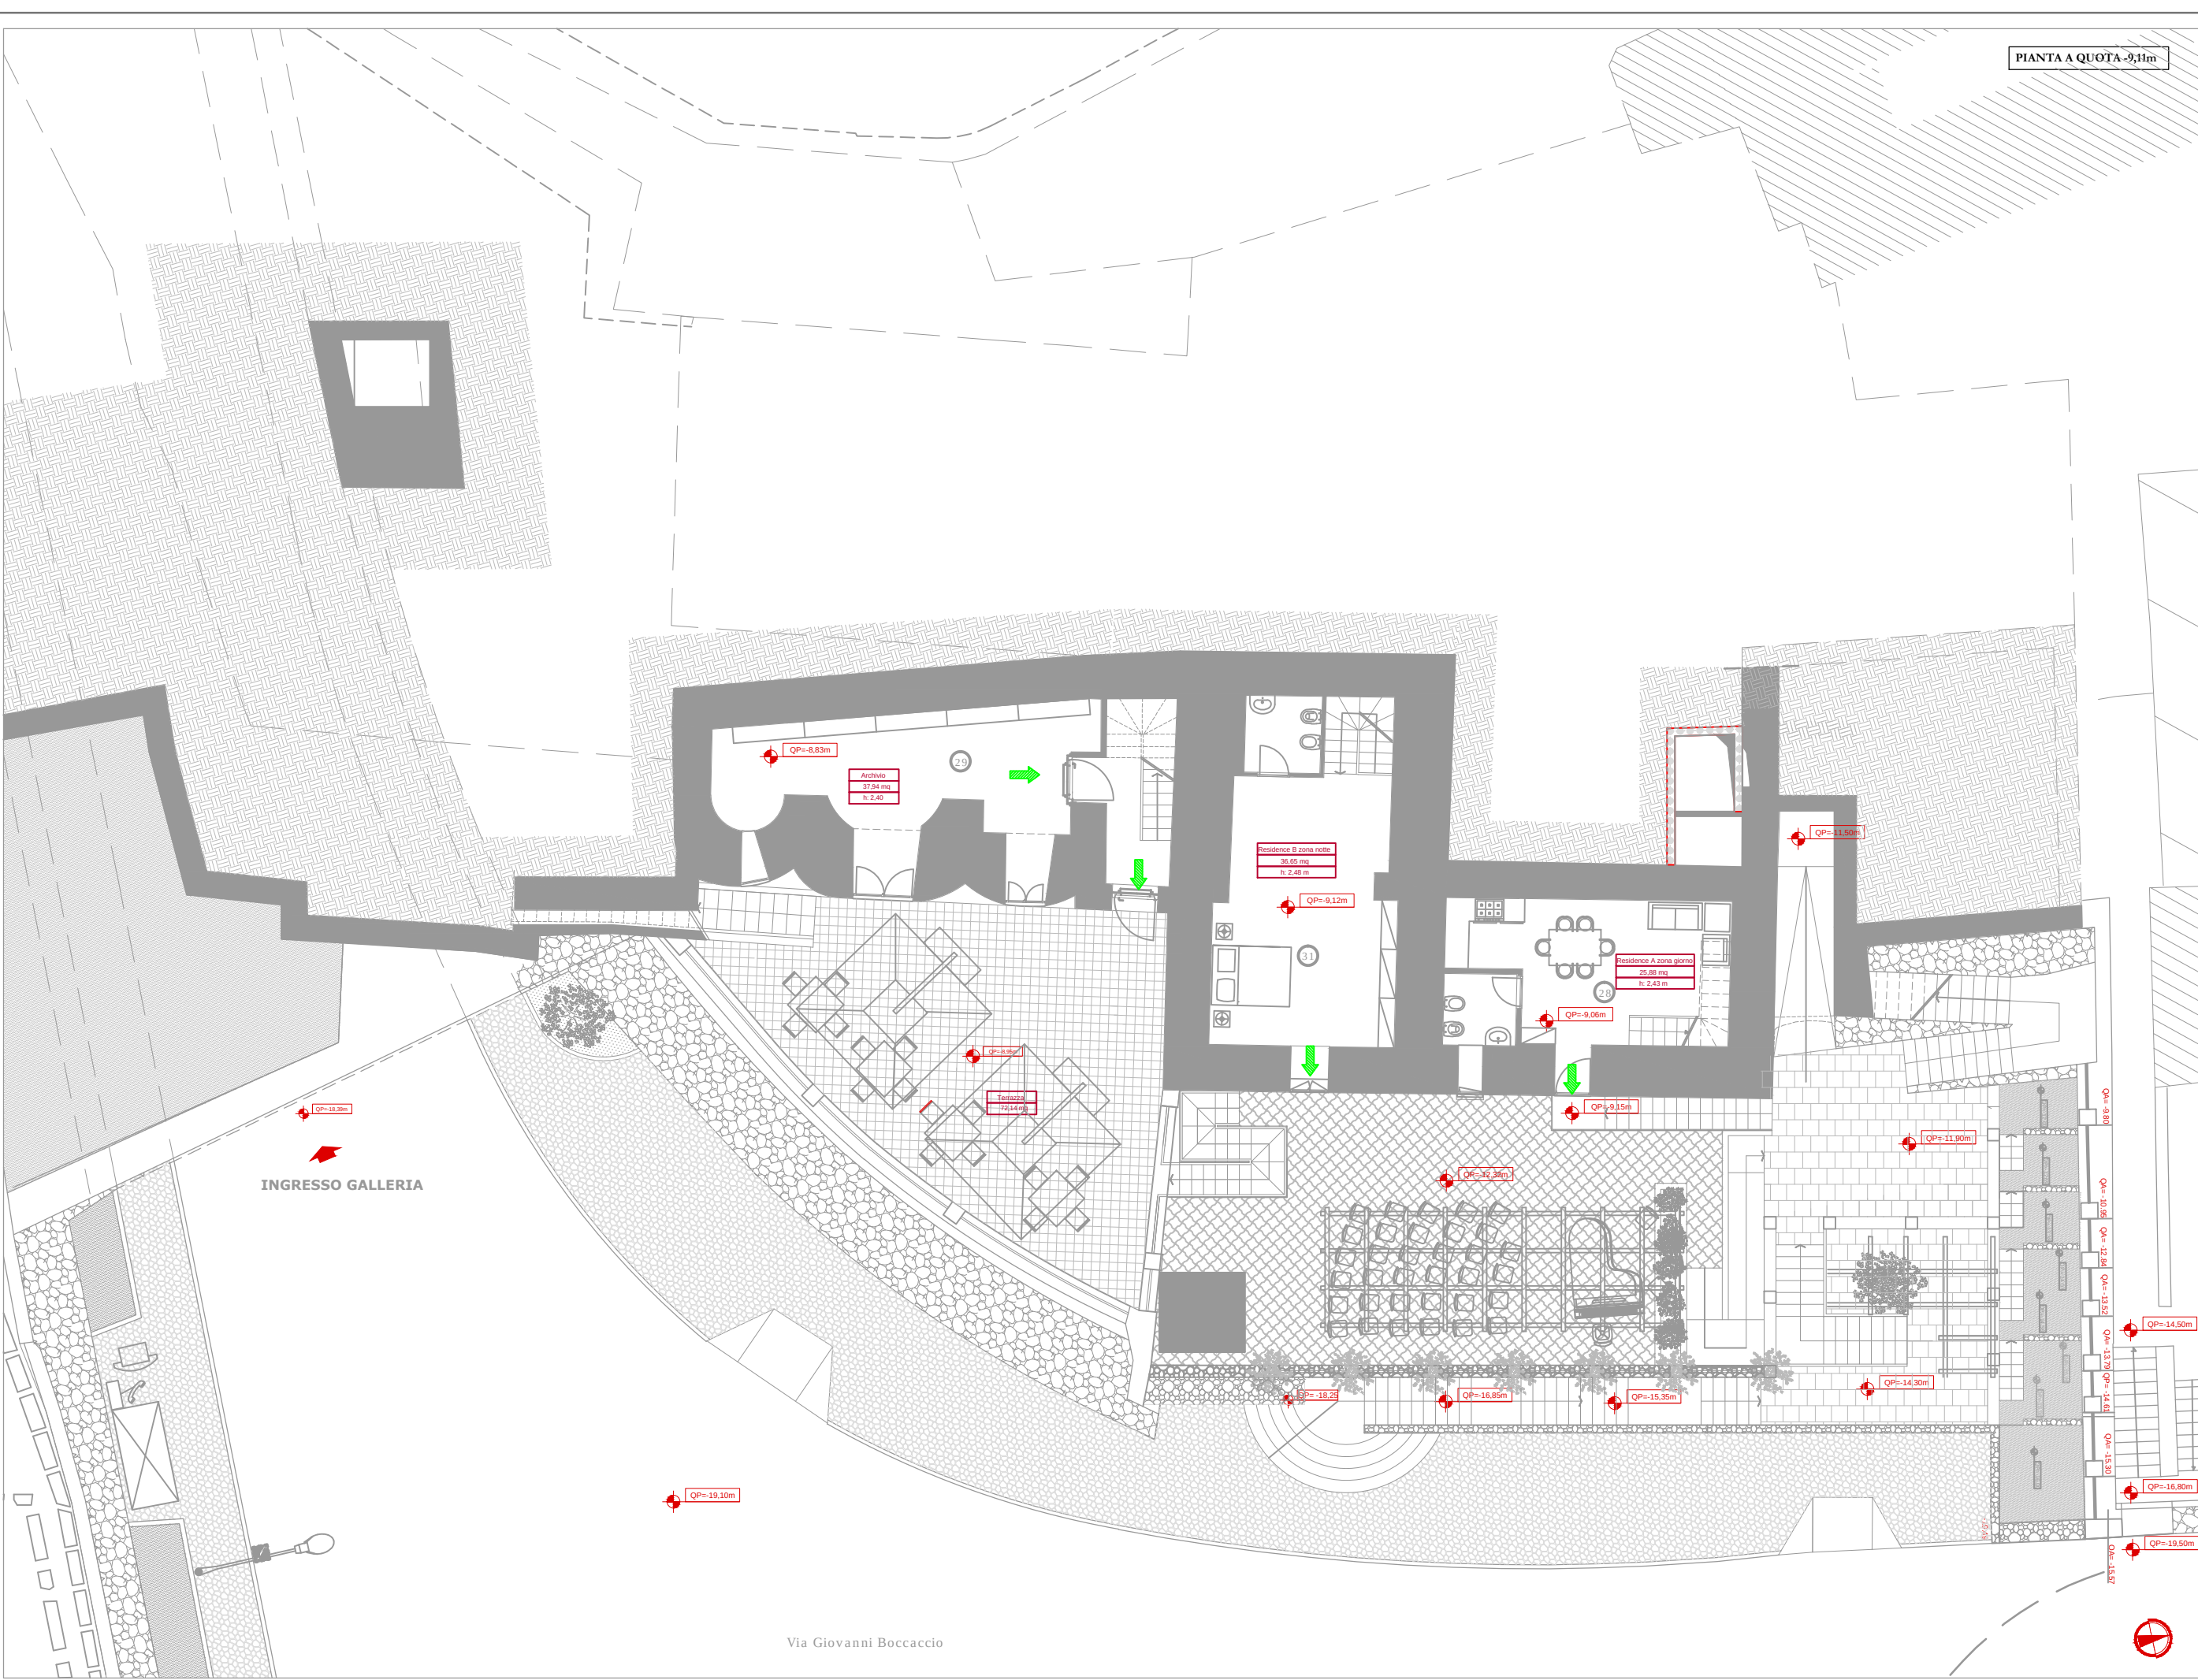

**COMUNE DI RAVELLO**
Provincia di Salerno

RESTAURO CONSERVATIVO CON RISTRUTTURAZIONE
ARCHITETTONICA DI "VILLA EPISCOPIO"
PROGETTO ESECUTIVO
LAVORI DI COMPLETAMENTO

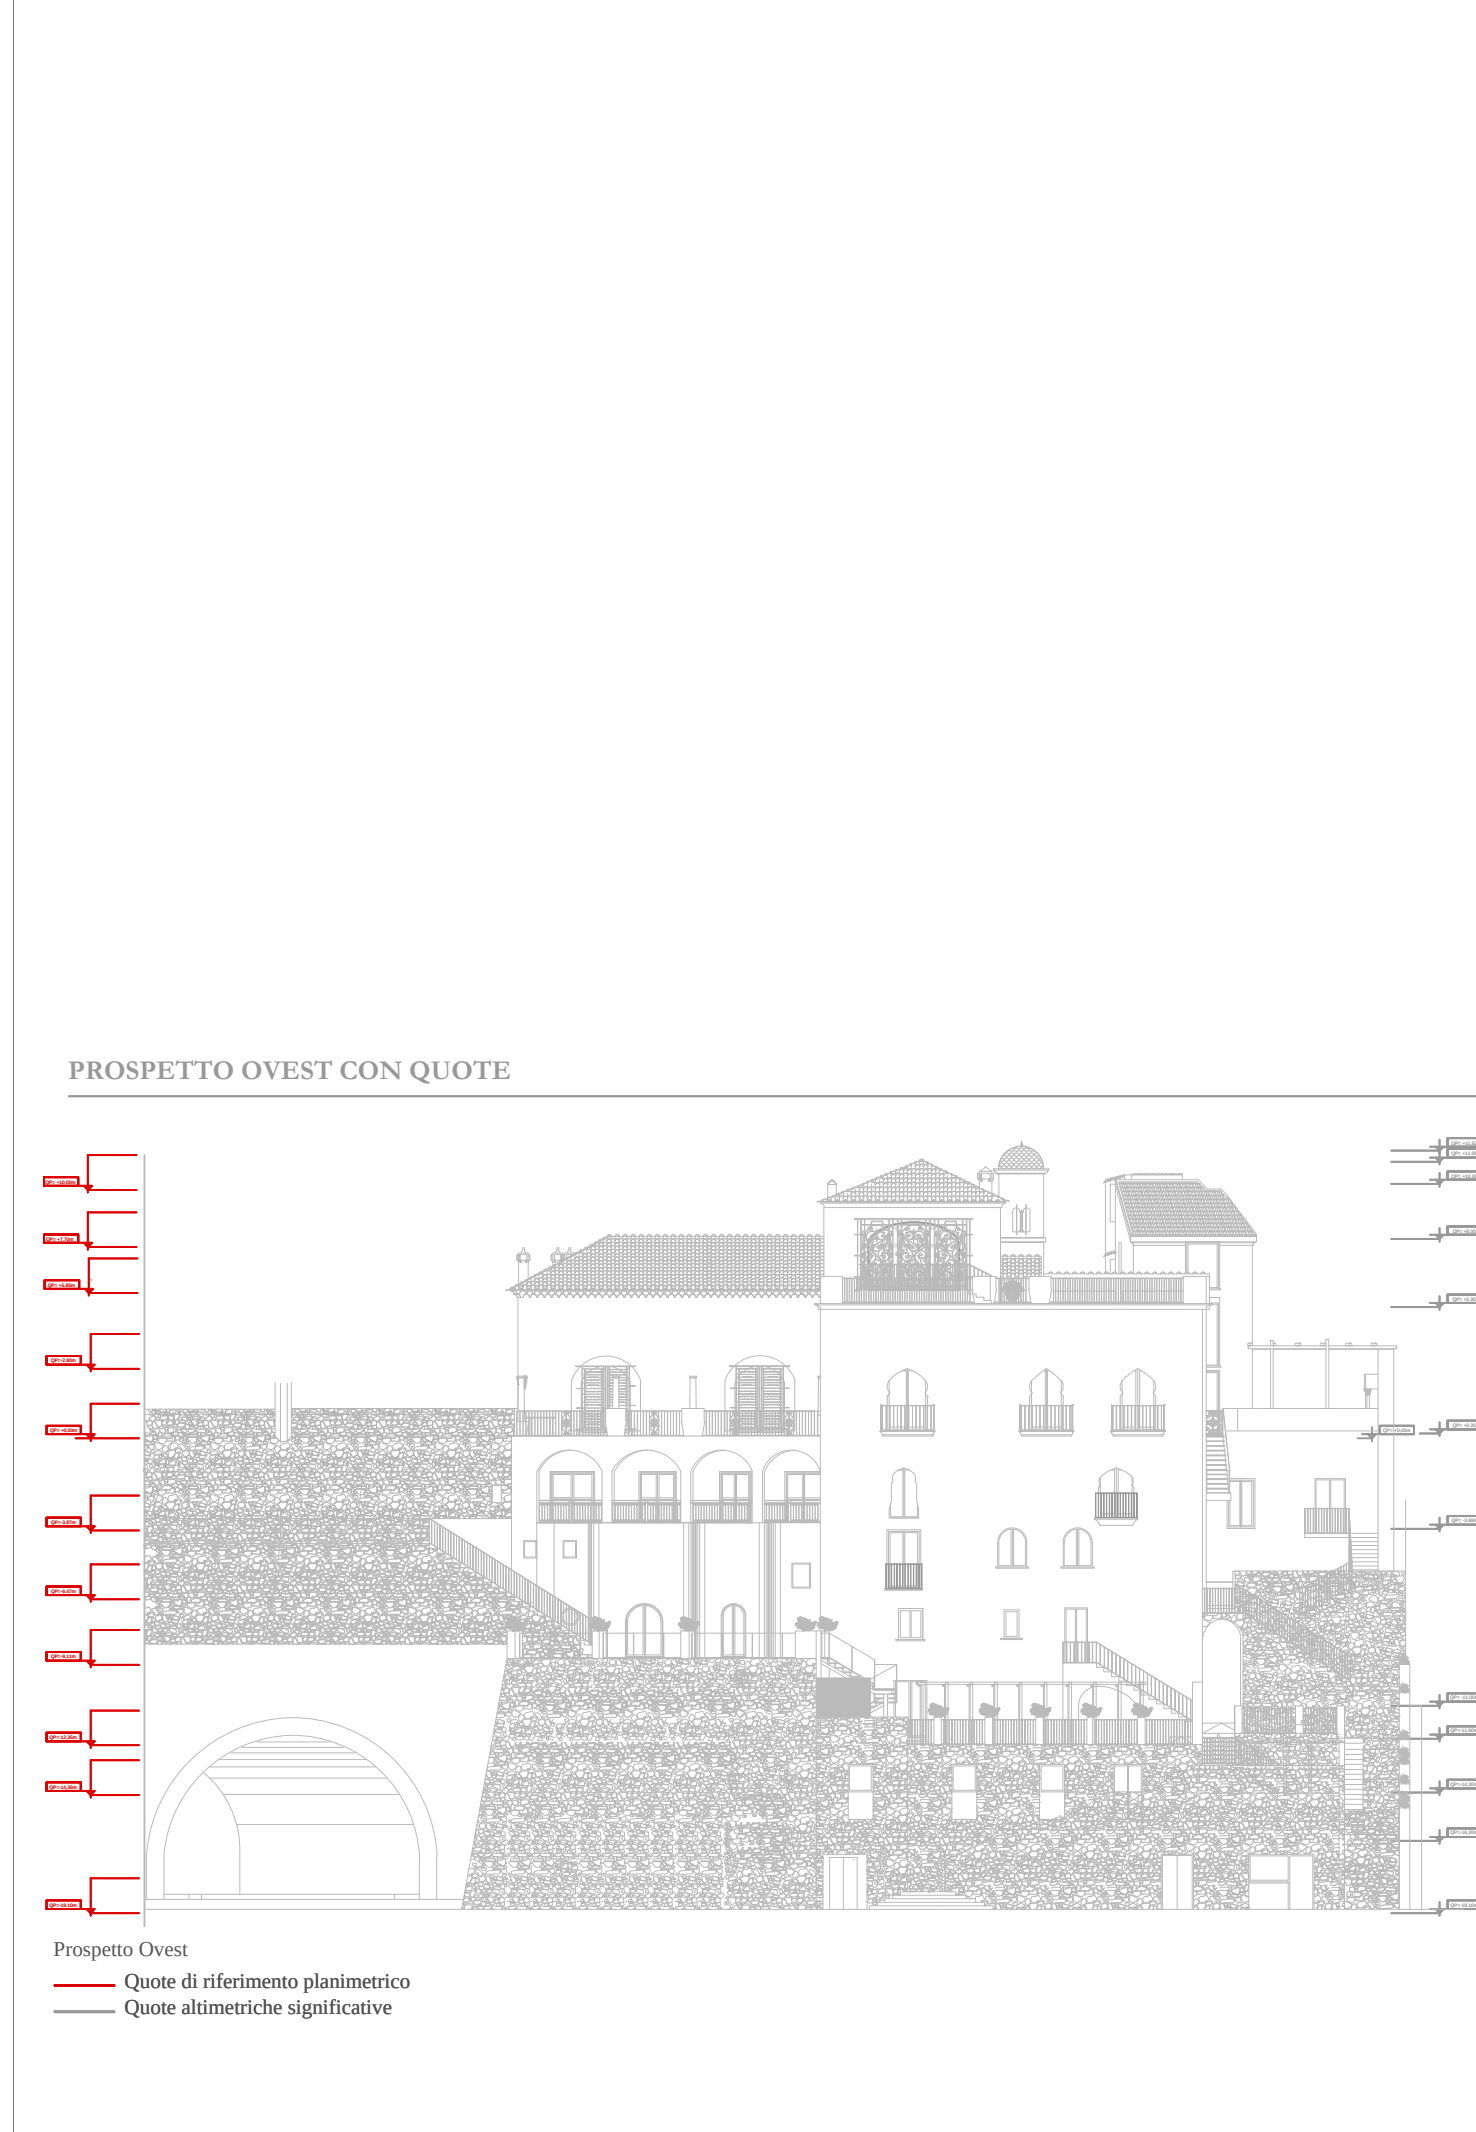

7. IMPIANTI

OGGETTO: ANTINCENDIO Vie di esodo - Yasca	Elaborato: N°: 155 RAE.08
Comitente: Regione Campania	Scala: 1:100
Responsabile Unico del Procedimento: Dott. Giuseppe D'Ermo	Data: Ottobre 2016
Direttore dei lavori: Arch. Francesco D'Agostino	Aggiornamento: RUV.03
Coordinatore per la sicurezza in fase di esecuzione: Arch. Francesco D'Agostino	Revisione: File: RA10R.dwg

P.T.I. - Progetti Territoriali Integrati S.p.A.
Via M. S. 100/101 - 80138 Napoli - Italia
Cap. 1.000.000.000 - Registro Imprese di Napoli - 0123456789
Aut. Min. 100/101 - 80138 Napoli - Italia

