
 


Pianta primo piano
scala 1:100

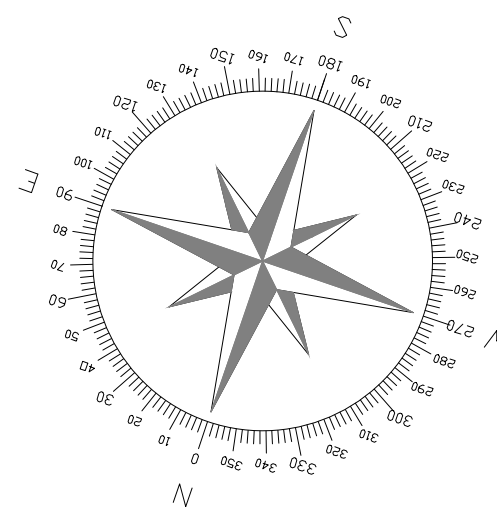

LEGENDA

Linea Acqua Potabile

Linea Scarico

Linea Ventilazione

Colonna di Scarico

Colonna di Ventilazione

Montante Acqua Fredda

Punto di consegna Acqua Fredda

Punto di consegna Scarico

Spartito

Fondazione IDIS - Città della Scienza

REALIZZAZIONE DEL
NUOVO SCIENCE CENTRE
Città della Scienza
Via Coroglio 59 - 80124 - Napoli

PROGETTO DI FATTIBILITA'
TECNICO-ECONOMICA

CODICE PS.03 LAVORATO IMPIANTO ACQUA POTABILE E ACQUA DI SCARICO
PIANTA PRIMO PIANO

FASE	CONFERENZA DI SERVIZI	SCALA	1:100
DATA FINALIZZAZIONE	31/01/2023	REVISIONE	01
		DATA	21/03/2023

IL PROGETTISTA	RTI FINALCA INGEGNERIA s.r.l.	Capogruppo Mandataria
INTEGRA. PRESTAZIONI SPECIALISTICHE	Ing. Alfredo Postiglione	
PROGETTAZIONE ARCHITETTICA	Arch. Andrea Guazzini	
	Arch. Valerio Crotto	
CONSULENZA ARCHITETTICA	Arch. Paolo Forconi	
PROGETTAZIONE STRUTTURE	Ing. Nicola Marchetti	
PROGETTAZIONE IMPIANTI	ING. SCARICHI s.r.l. (Ing. Angelo Puntoli)	Impianto di climatizzazione
	Ing. Salvatore De Luca	Impianti elettrici e speciali
	FINALCA INGEGNERIA s.r.l.	Impianti idrici e antincendio
COORD. DELLA SICUREZZA	Ing. Nicola Marchetti	
CONSULENZA SCIENTIFICA	Ing. Roberto Castelluccio	
CONS. PREVENZIONE INCENDI	Ing. Paolo Zannelli	
CONS. RISPARMIO ENERGETICO	Ing. Agata Mancini	
CONSULENZA SCIENTIFICA PREAGGIUSTICA	Arch. Fabio Mangano	