


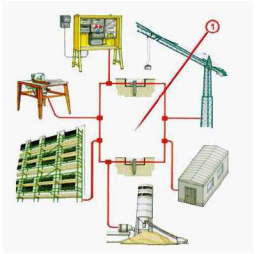

Organizzazione del cantiere: impianti

5. Impianti di alimentazione e reti principali di elettricità, acqua, gas ed energia di qualsiasi tipo

- Impianto elettrico
- Impianto idrico
- Impianto gas
- Impianto fognario
- altri eventuali impianti



Fornitura di acqua, qualora essa non sia distribuita dall'acquedotto pubblico, occorre innanzitutto accertarne la potabilità. Acqua dichiarata non potabile può essere naturalmente adoperata per gli usi lavorativi e per lavarsi, con esposizione dell'avviso di non potabilità presso i rubinetti. In tal caso, per bere, deve essere tenuta in cantiere una congrua provvista d'acqua potabile, conservata in modo idoneo.

Smaltimento delle acque nere, ove non sia possibile realizzare allacciamenti ad un sistema fognario preesistente è necessario ricorrere a pozzi semi-perdenti tipo Imhoff o a svuotamento periodico.

Considerare il rischio incendio e studiare l'adozione di materiali idonei, vie di fuga agevoli e quant'altro necessario, compresi i mezzi di estinzione per l'intervento immediato, da posizionare nella misura di almeno uno per baracca, a polvere, di tipo approvato e da verificare semestralmente.

Organizzazione del cantiere: servizi igienico - assistenziali

Unità ambientali identificabili da raggruppamenti di attività compatibili nello spazio e nel tempo, definite in relazione a determinati modelli di comportamento dell'utente lavoratore o tecnico edile. Sono quindi spazi chiusi o locali posti a servizio del personale addetto alla produzione ed alla conduzione del cantiere.

(attività di management del cantiere e attività a latere della produzione quali il cambiarsi, il riposarsi, il mangiare, il lavarsi, ricovero di materiali ed attrezzature).



Le unità logistiche sono spesso costituite da unità spaziali prefabbricate modulari, atte a soddisfare una varietà di esigenze dimensionali da riferirsi, sostanzialmente, alla entità del cantiere, qui intesa quale numero medio di occupati contemporaneamente presenti.

LEGENDA

CANTIERE 1

CANTIERE 2


CANTIERE 3

CANTIERE 4

CANTIERE 5

POSIZIONE GRU 1

POSIZIONE GRU 2

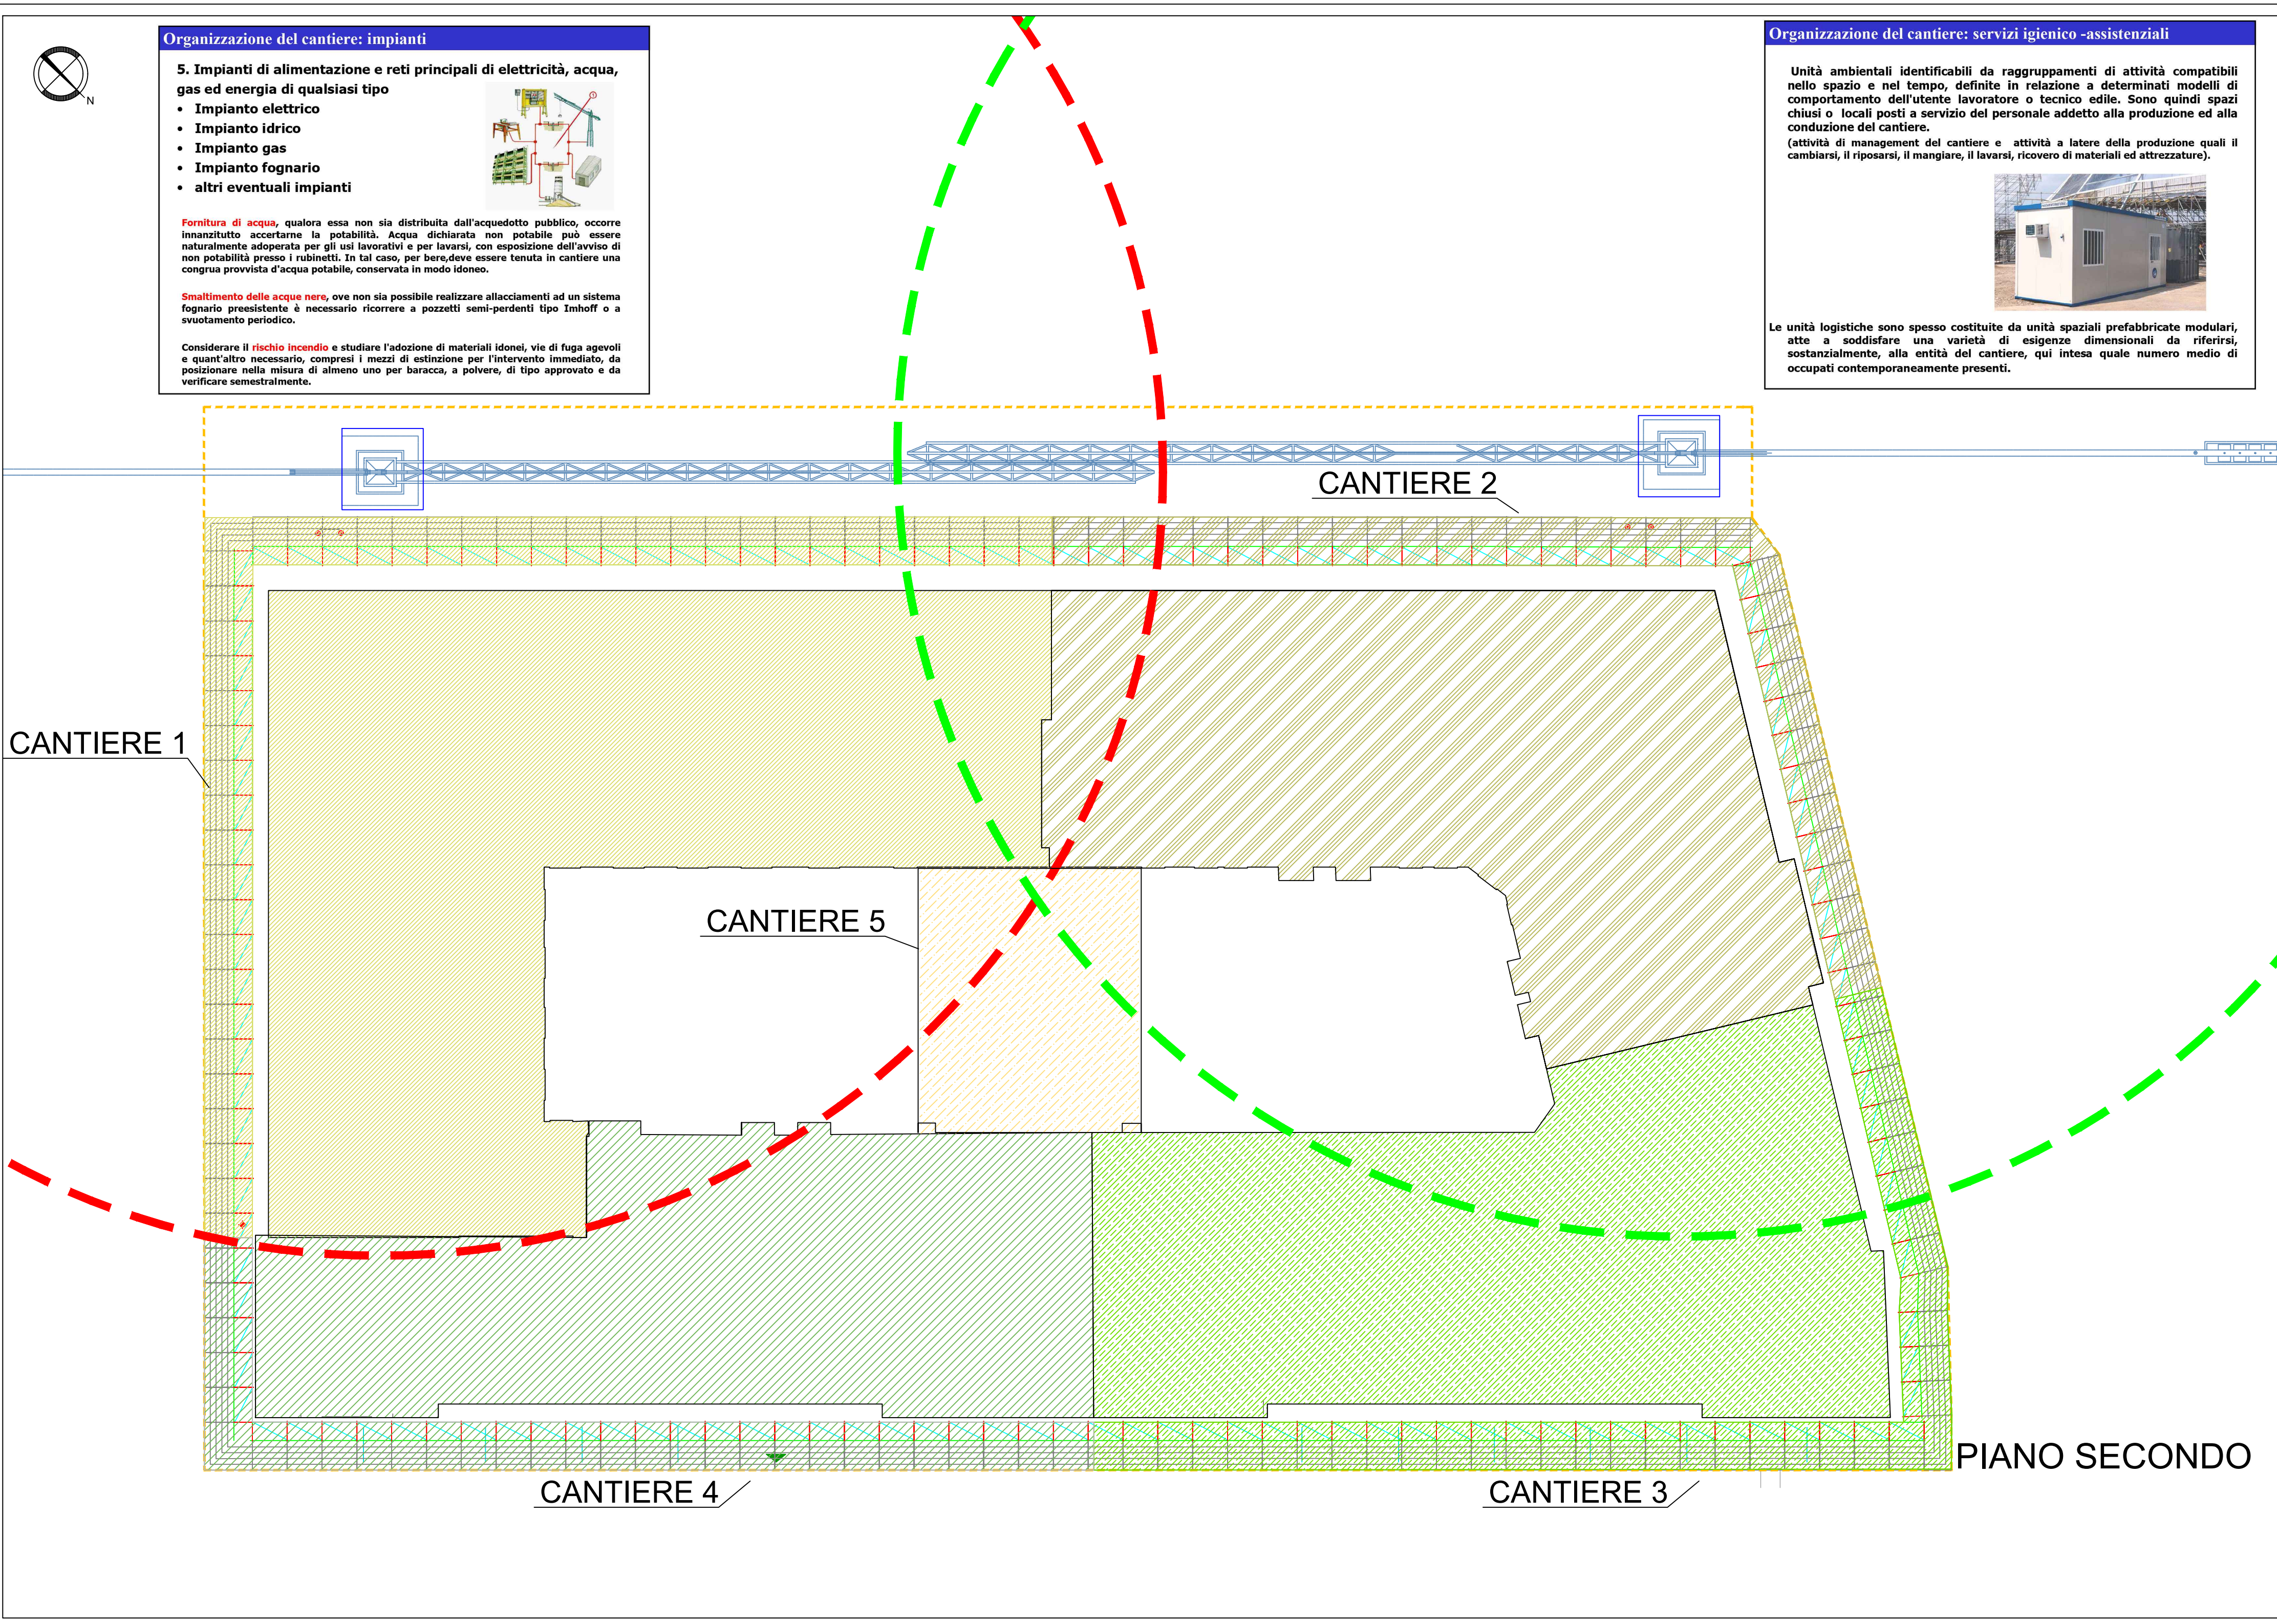



Unione Europea



REPUBBLICA ITALIANA



REGIONE CAMPANIA

Regione Campania

PROGRAMMA OPERATIVO POR FESR 2014-2020 - POC 2014-2020

-DD.GG.RR. nn. 568/2017 - 403/2018 - 563/2019 - DPGR 170/2018

- OBIETTIVI SPECIFICI 5.3.2 E 4.1 -

PROGETTO DI

"ADEGUAMENTO SISMICO DELL'EDIFICIO STRATEGICO DI PALAZZO S.LUCIA IN NAPOLI"

CUP: B68B17000030006

PROGETTO DEFINITIVO



PROGETTAZIONE

R.T.P.:

ing. Giuseppe Iazzetta capogruppo

corso Amedeo di Savoia, n° 210 - 80136 Napoli

REGIONE CAMPANIA

DIREZIONE GENERALE LL.PP e PROTEZIONE CIVILE

D.G. dott. Italo Giulivo

R.U.P. ing. Sergio Massimo

corvino + multari

via ponti rossi, n°117b - 80131 Napoli

via cosimo del fante, n°7 - 80122 Milano

Studio Valle Progettazioni

circonvallazione Clodia, n° 76/a - 00195 Roma

© Copyright 2009 - Tutti i diritti riservati

Oggetto: CANTIERE TAVOLA DESCRITTIVA FASI DI CANTIERE PIANO SECONDO			tavola: V.08		scala: scala:1:200
rev.:	descrizione:	controllato da:	approvato da:	formato:	data:
1	Aggiornamento per osservazioni Ente Verificatore	G. Nappa	G. Iazzetta	A1	31 Ottobre 2019
2	Agg. per appalto integrato art. 59 c.1-bis D.lgs 50/2016 e smi	G. Iazzetta	G. Iazzetta		05 Febbraio 2020