


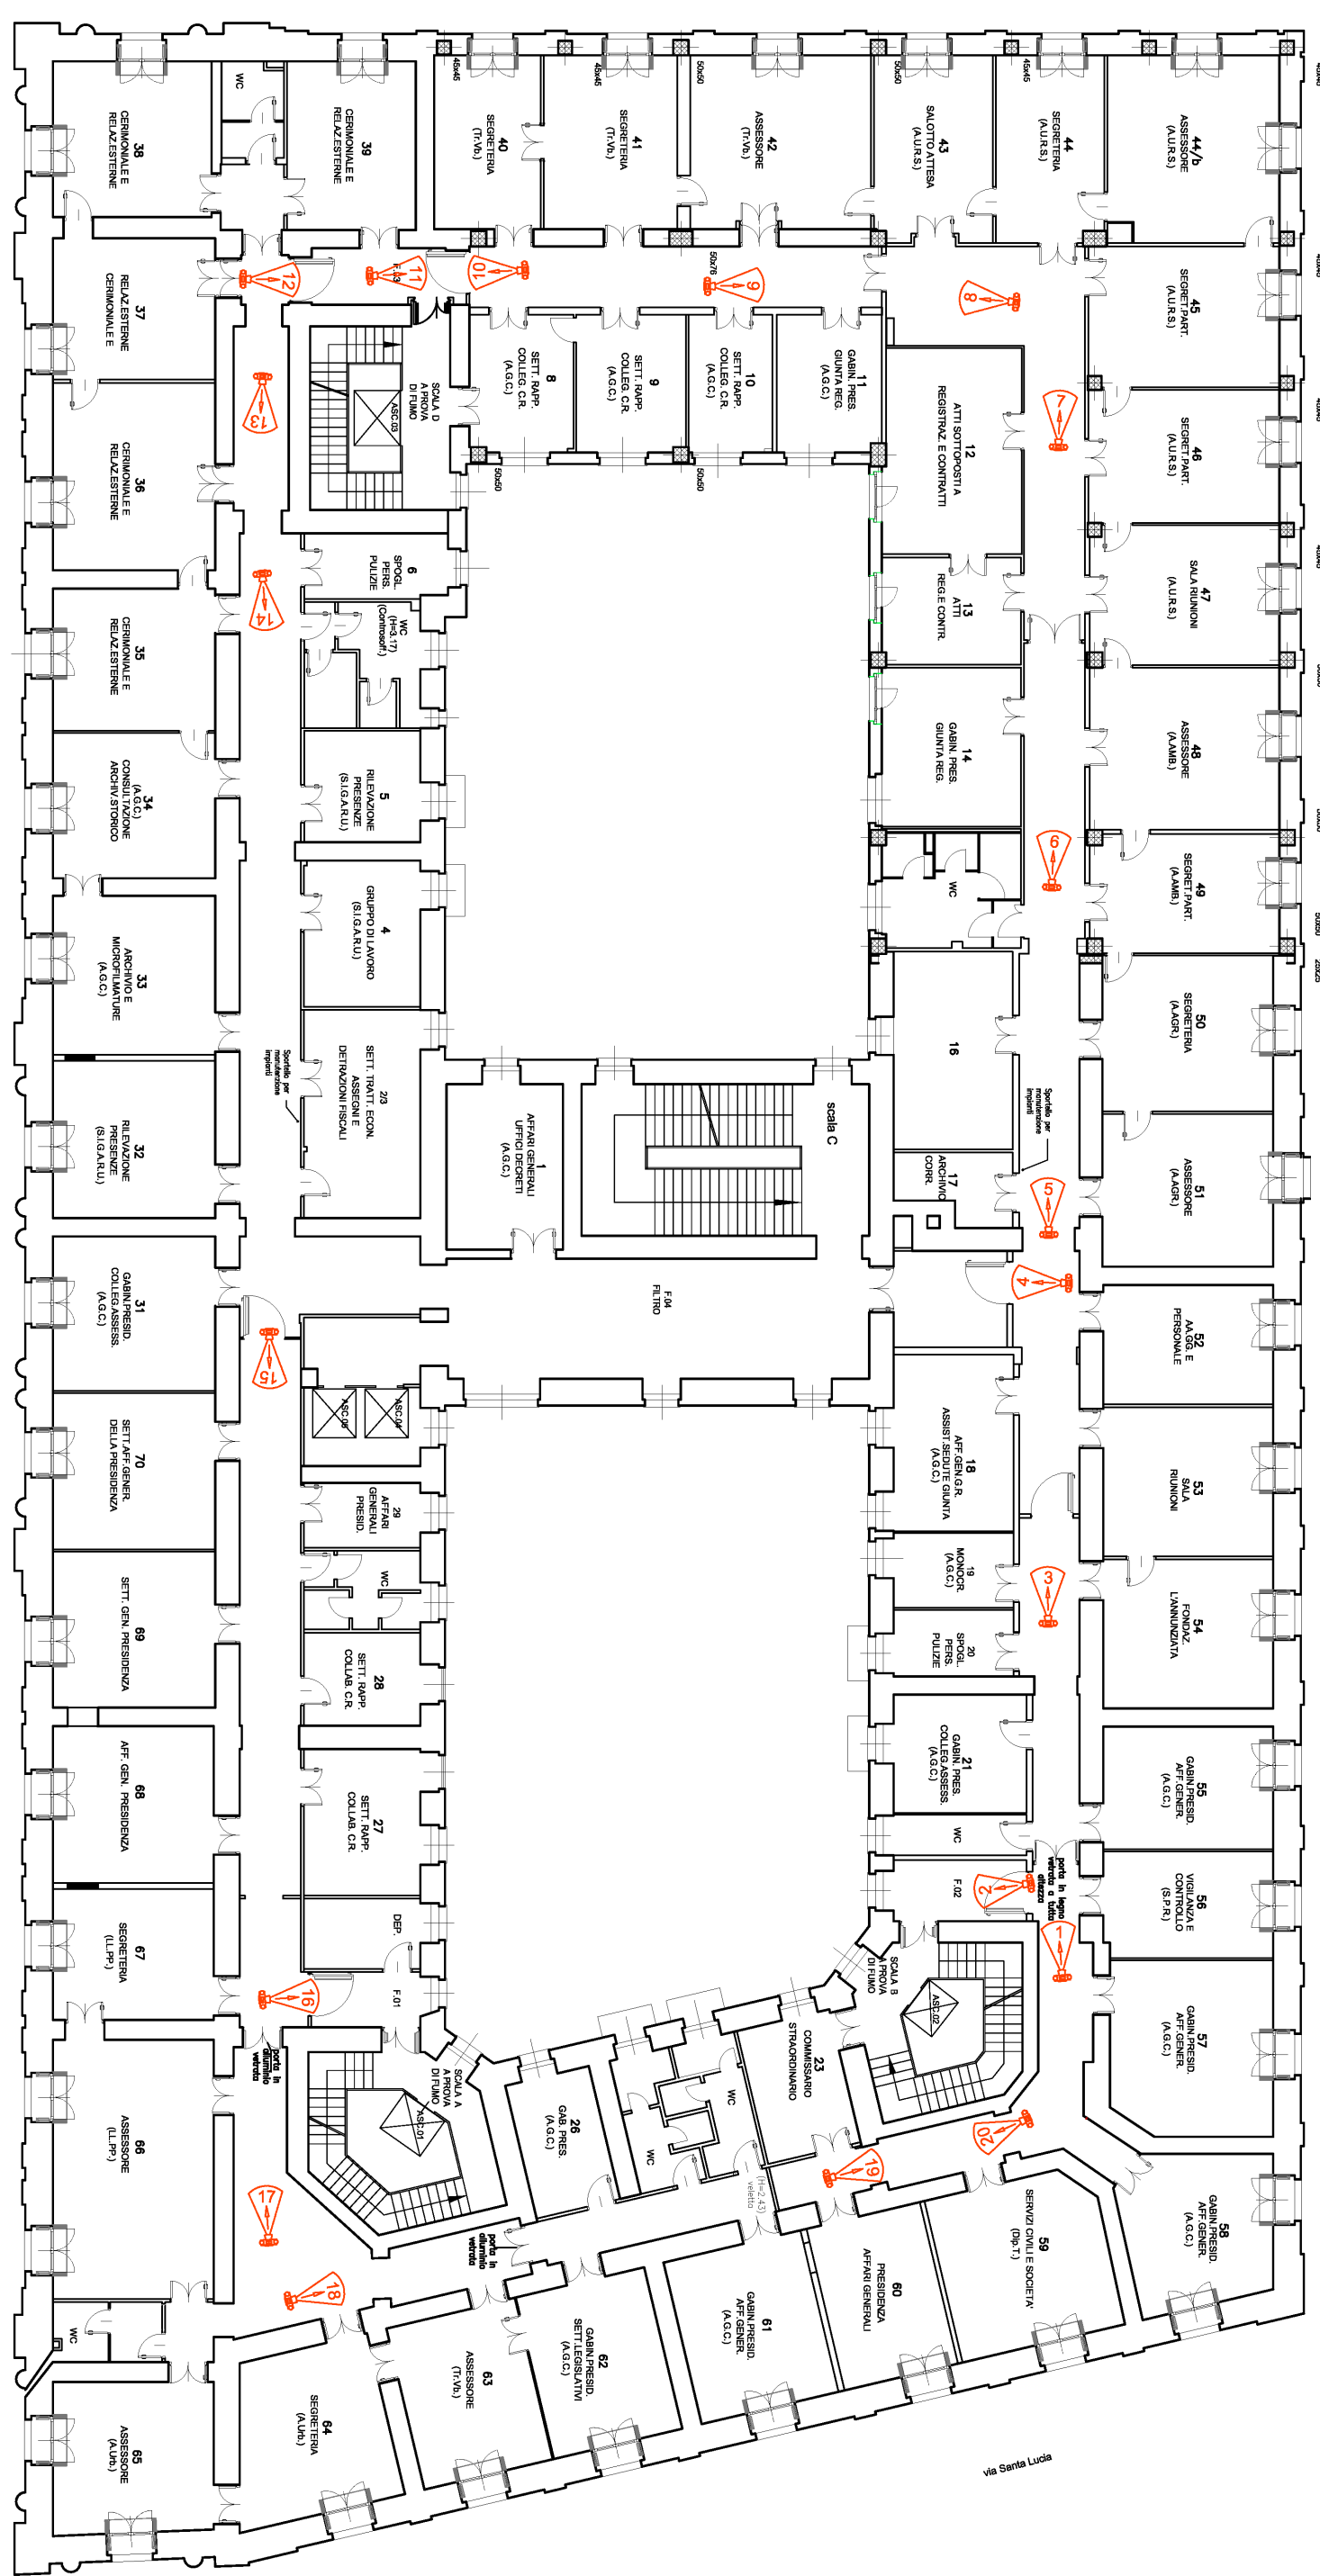

PIANTA PIANO SECONDO
SCALA 1:250

DOCUMENTAZIONE FOTOGRAFICA

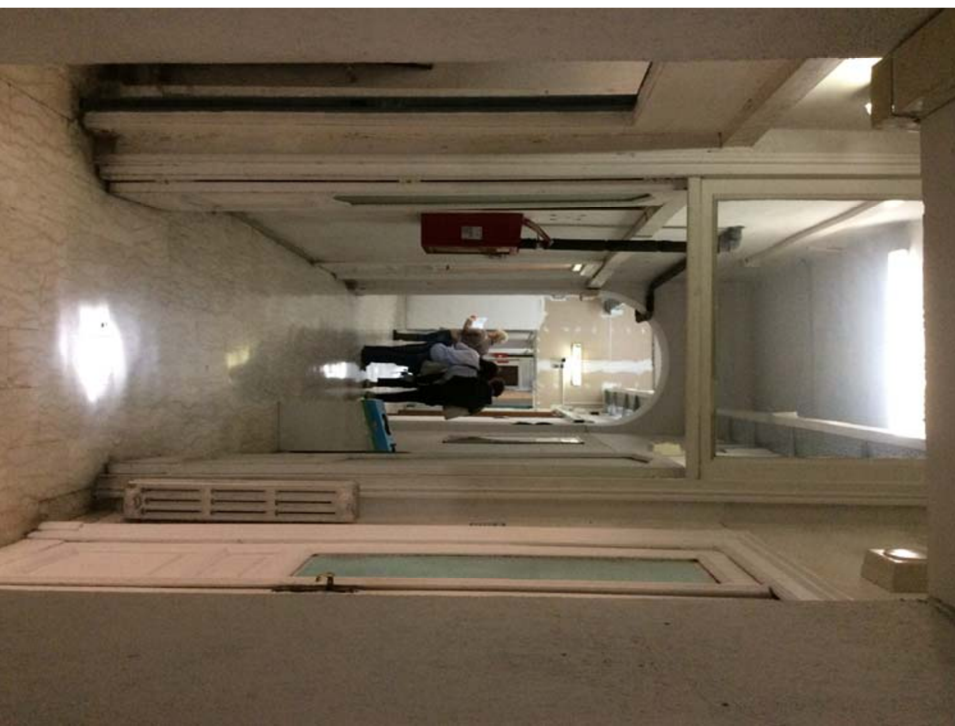


FOTO N.1



FOTO N.2



FOTO N.3



FOTO N.4

LEGENDA



PUNTI DI VISTA FOTOGRAFICI



FOTO N.5



FOTO N.6



FOTO N.7



FOTO N.8



FOTO N.9



FOTO N.10



FOTO N.11



FOTO N.12



FOTO N.13



FOTO N.14



FOTO N.15



FOTO N.16



FOTO N.17



FOTO N.18



FOTO N.19



FOTO N.20



Unione Europea



Regione Campania



Regione Campania

PROGRAMMA OPERATIVO POR FESR 2014-2020 - POC 2014-2020

-DD.GG.RR. nn. 568/2017 - 403/2018 - 563/2019 - D.PGR 170/2018

- OBIETTIVI SPECIFICI 5.3.2 E 4.1 -


PROGETTO DI

"ADEGUAMENTO SISMICO DELL'EDIFICIO STRATEGICO DI PALAZZO

S.LUCIA IN NAPOLI"

CUP: B66B1700030006

PROGETTO DEFINITIVO

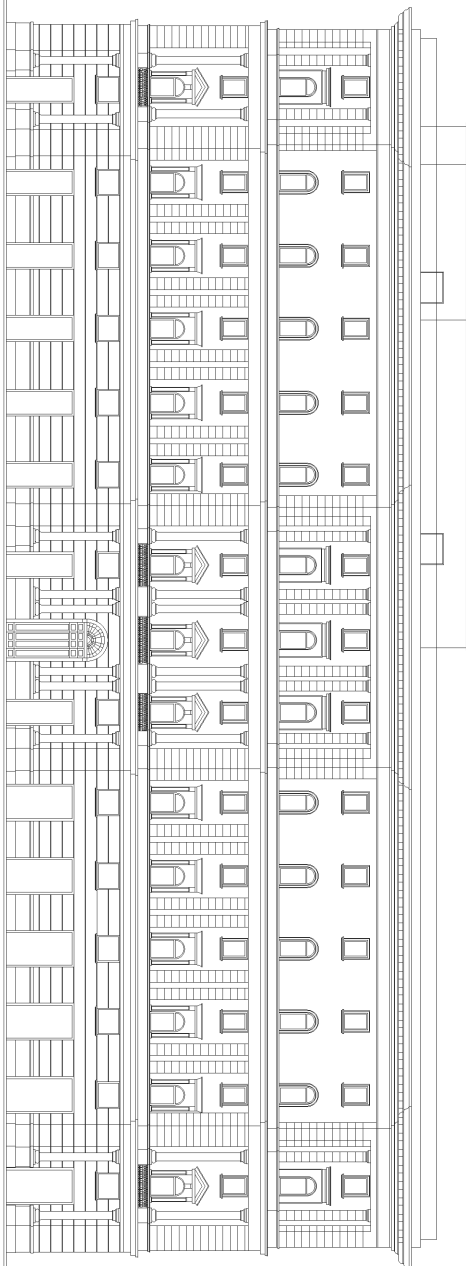

PROGETTAZIONE

R.T.P.:

Ing. Giuseppe Iazzetta
capogruppo
corso carducci di sardegn, n° 210 - 80138 napoli

coordinatore + collaboratori

Ing. dott. Iorio Giulio
R.U.P. Ing. Sergio Massimo

Studio Valle Progettazioni
direzionale della n° 78a - 80138 napoli

Oggetto: RILEVIO FOTOGRAFICO					Scale:	Scale:
PIANO SECONDO					M.8.01	1:250
nr.:	disegnato da:	controllato da:	approvato da:	formato:	data:	
1	Agostino per osservazioni E.ia, Veridiana	G. Iazzetta	G. Iazzetta	A1+	31 Ottobre 2019	
2	Ag. per sviluppo integrato srl 59 s. 546 Dg 502018 s. 546	G. Iazzetta	G. Iazzetta	A1+	05 Febbraio 2020	