


via Raffaele De Cesare

via Marino Turchi

via Raffaele De Cesare

via Santa Lucia

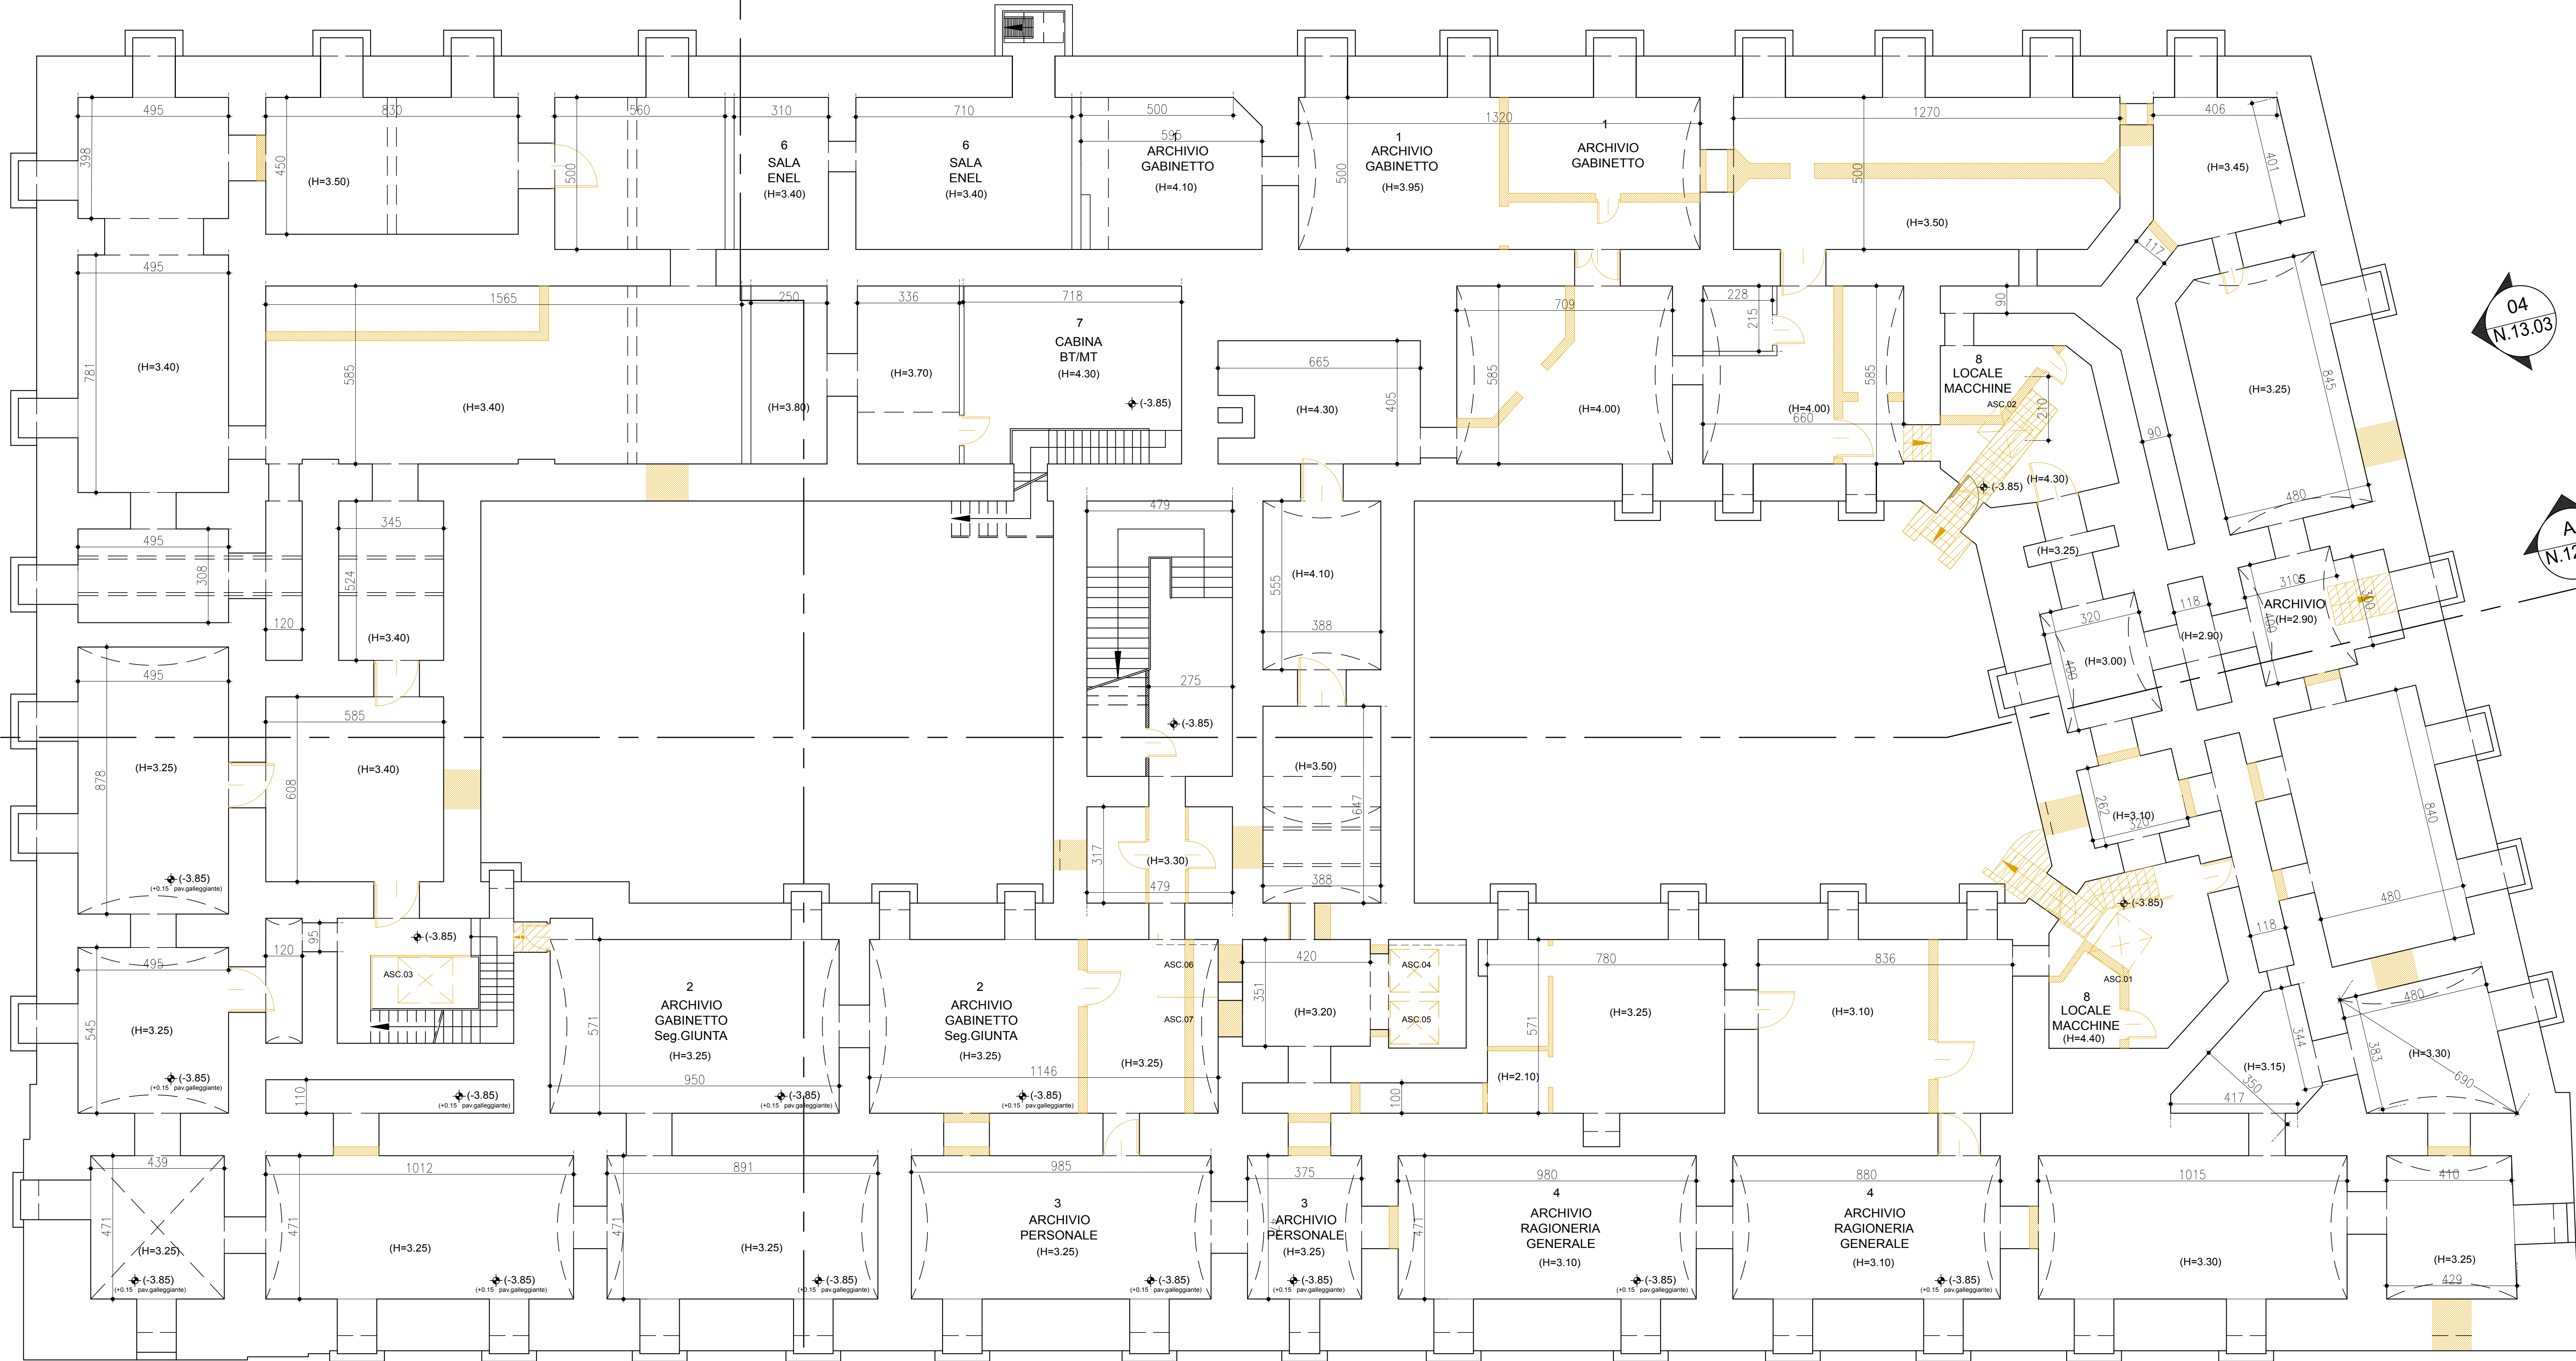

N.1
PIANTA
PIANO INTERRATO

01
N.13.01

C
N.12.02

03
N.13.03

A
N.12.01

C
N.12.02

02
N.13.02

04
N.13.03

A
N.12.01

LEGENDA DEI SIMBOLI GRAFICI

SIMBOLOGIA MURATURE

MURATURE PORTANTI ESISTENTI

TRAMEZZATURE ESISTENTI

STRUTTURA IN C.A. ESISTENTE

SIMBOLOGIA QUOTE PIANTA

± 0.00 QUOTA RELATIVA DI RILIEVO

SIMBOLOGIA AMBIENTI

25 NUMERO DI IDENTIFICAZIONE AMBIENTE

UFF. DESTINAZIONE D'USO

STAMPA (H=3.20) ALTEZZA AMBIENTE (CON E SENZA CONTROSOFFITTO)

SIMBOLOGIA CONNETTIVI

F.00 NUMERO DI IDENTIFICAZIONE FILTRO ANTINCENDIO

LT.00 NUMERO DI IDENTIFICAZIONE SALA REC

SIMBOLO DI INDIVIDUAZIONE PROSPETTO

XX NUMERO DEL DISEGNO

XXX.XX TAV. DOVE E' RAPPRESENTATO IL PROSPETTO

SIMBOLO DI INDIVIDUAZIONE SEZIONE

XX NUMERO DEL DISEGNO

XXX.XX TAV. DOVE E' RAPPRESENTATA LA SEZIONE

SIMBOLO INFISSI INTERNI

INFISSO INTERNO ESISTENTE IN LEGNO

INFISSO INTERNO ESISTENTE TAGLIAFUOCO

SIMBOLO INFISSI ESTERNI

INFISSI ESTERNI ESISTENTI

SIMBOLOGIA NUMERAZIONE PLUVIALI

NUMERO DI IDENTIFICAZIONE PLUVIALE

PLUVIALE ESISTENTE

SIMBOLOGIA NUMERAZIONE COLLEGAMENTI VERTICALI

ASC.00 NUMERO DI IDENTIFICAZIONE ASCENSORE

LEGENDA DEMOLIZIONI

SIMBOLOGIA MURATURE IN DEMOLIZIONE

DEMOLIZIONE DI PARETE DIVISORIA INTERNA

DEMOLIZIONE DI PARETE MURATURE PORTANTI

DEMOLIZIONI STRUTTURE ORIZZONTALI (SOLAI, SCALE, SBANCAMENTI)

SIMBOLOGIA INFISSI INTERNI IN DEMOLIZIONE

INFISSO INTERNO IN LEGNO IN DEMOLIZIONE

INFISSO INTERNO TAGLIAFUOCO IN DEMOLIZIONE

SIMBOLO DI IDENTIFICAZIONE IMPIANTI ELEVATORI IN DEMOLIZIONE

DEMOLIZIONE IMPIANTI ELEVATORI ESISTENTI

SIMBOLOGIA AMBIENTI

S2 IDENTIFICAZIONE AMBIENTE DI RILIEVO

AREA 01 SETT.02 UFF. STAMPA (H=3.15) OGGETTO DI SPOSTAMENTO O MODIFICA

SIMBOLOGIA INFISSI ESTERNI IN DEMOLIZIONE

INFISSI ESTERNI IN DEMOLIZIONE

Unione Europea

REPUBBLICA ITALIANA

REGIONE CAMPANIA

Regione Campania

PROGRAMMA OPERATIVO POR FESR 2014-2020 - POC 2014-2020
-DD.GG.RR. nn. 568/2017 - 403/2018 - 563/2019 - DPGR 170/2018
- OBIETTIVI SPECIFICI 5.3.2 E 4.1 -

PROGETTO DI
"ADEGUAMENTO SISMICO DELL'EDIFICIO STRATEGICO DI PALAZZO S.LUCIA IN NAPOLI"
CUP: B68B1700030006

PROGETTO DEFINITIVO

PROGETTAZIONE
R.T.P.:
Ing. Giuseppe Iazzetta capogruppo
corso amedeo di savoja, n° 210 - 80136 napoli

REGIONE CAMPANIA
DIREZIONE GENERALE LL.PP e PROTEZIONE CIVILE
D.G. dott. Italo Giulivo
R.U.P. Ing. Sergio Massimo

corvino + multari
via ponti rossi n°117b - 80131 napoli
via cosmo dei fiore, n°7 - 80122 milano

Studio Valle Progettazioni
circonvallazione ciotta, n° 76/a - 00195 roma

Oggetto: **DEMOLIZIONI**
PIANTA PIANO INTERRATO

scala: 1:100

rev. descrizione: controllato da: approvato da: formato: data:

1 Aggiornamento per osservazioni Ente Verificatore M. Nisale G. Multari 31 Ottobre 2019

2 Agg. per appalto integrato art. 59 c.1 bis D lgs 50/2016 e smi G. Multari G. Iazzetta 05 Febbraio 2020

© Copyright 2009 - Tutti i diritti riservati