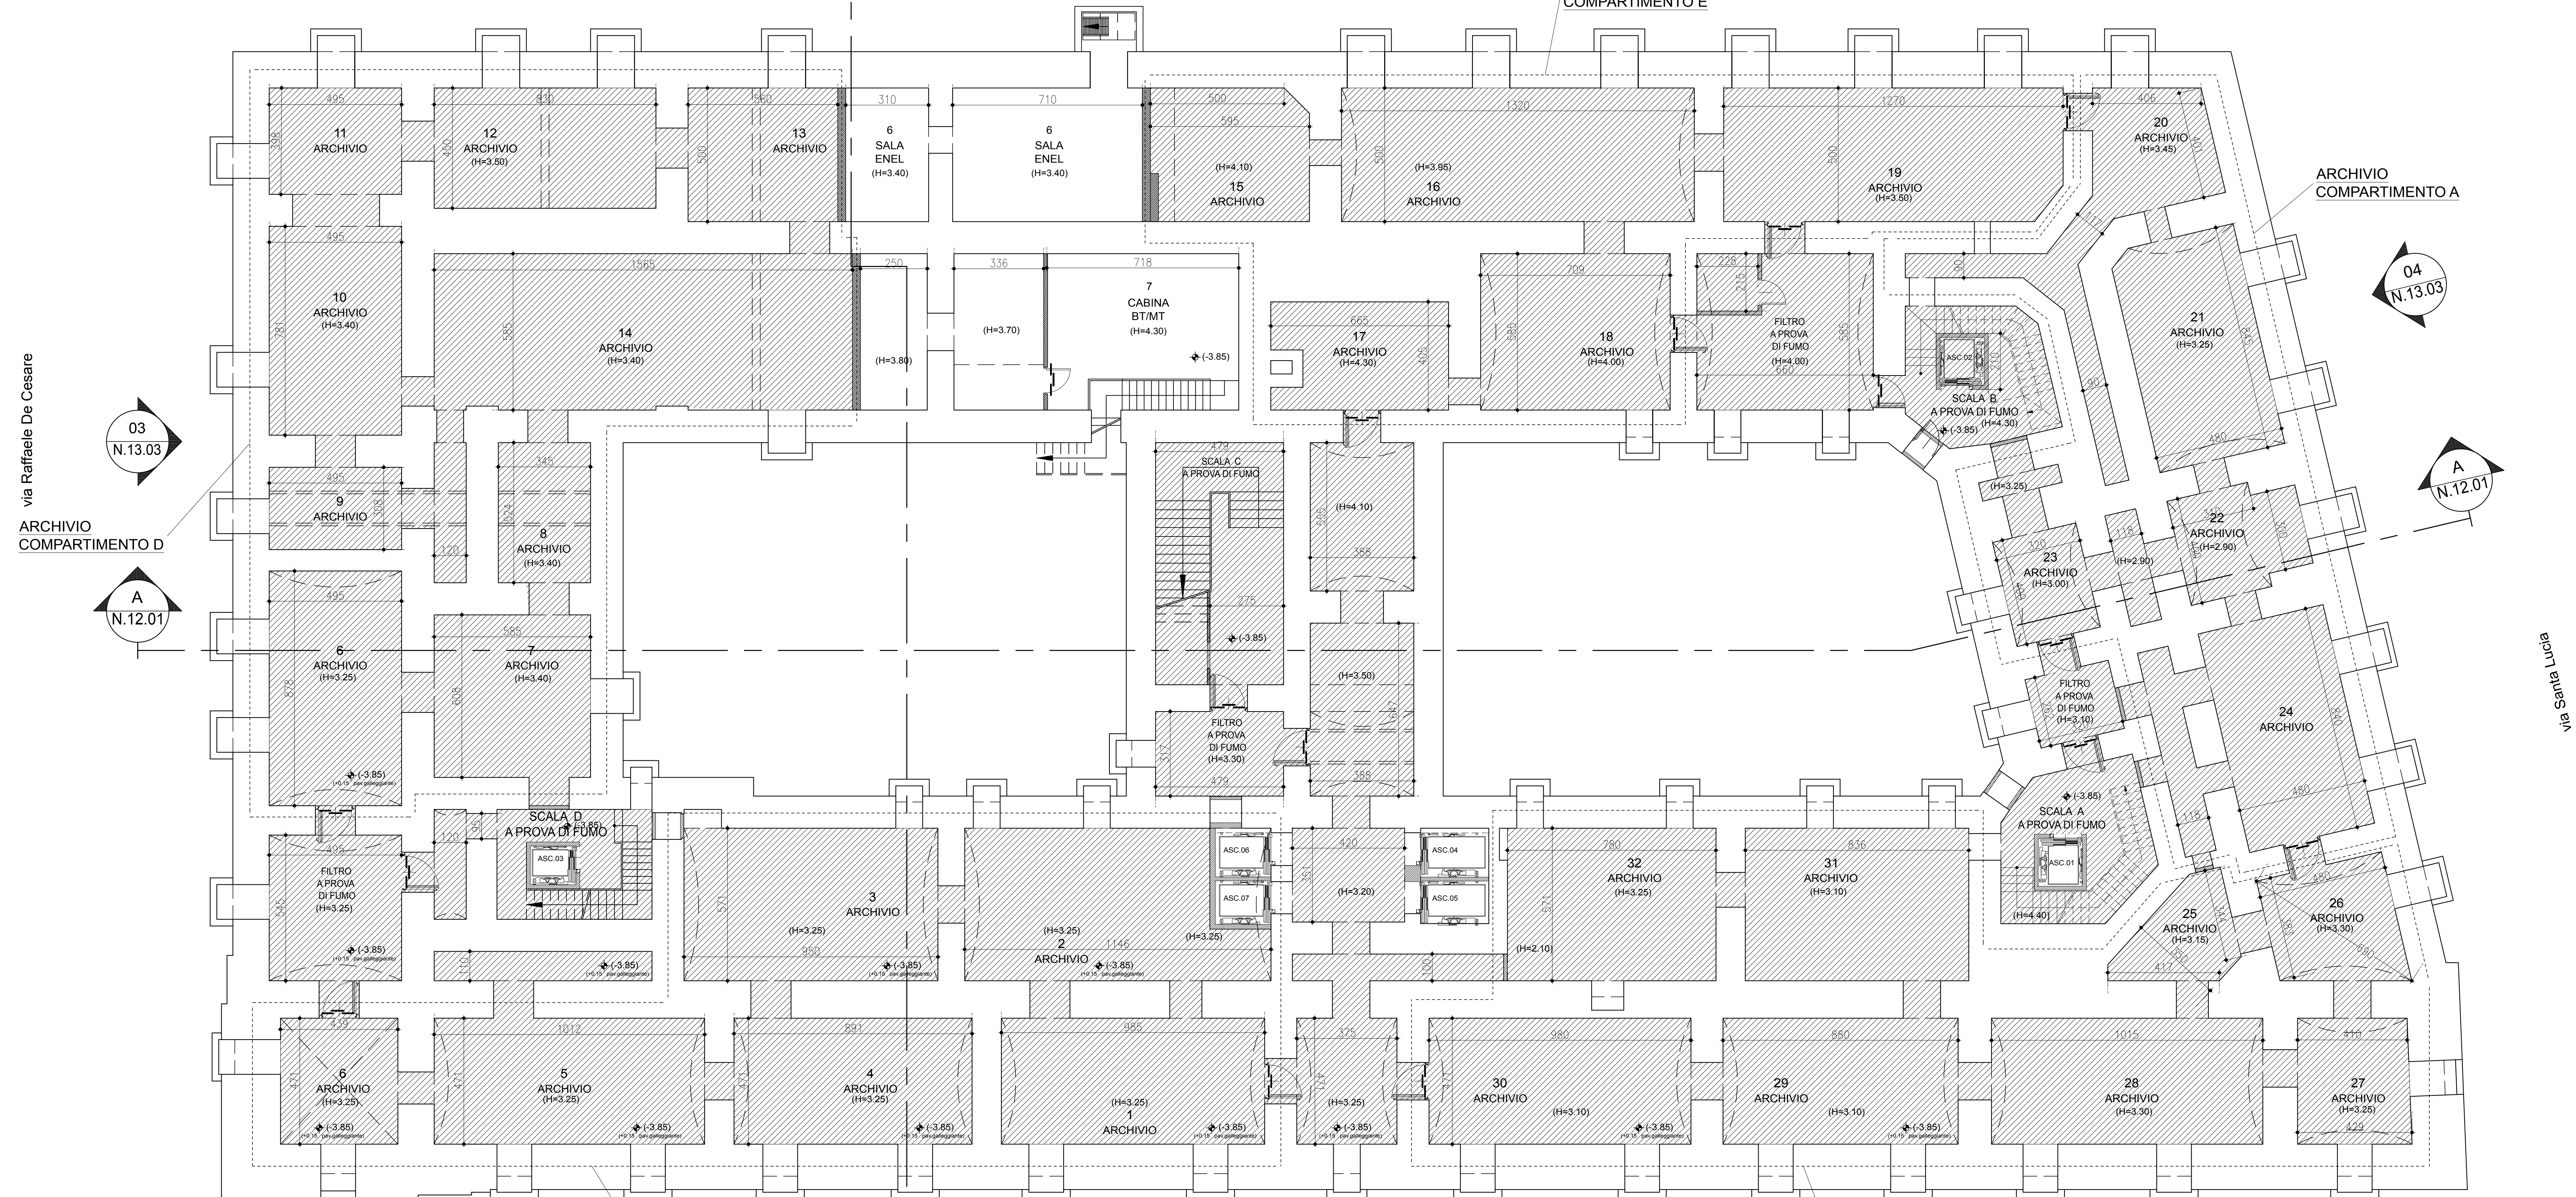
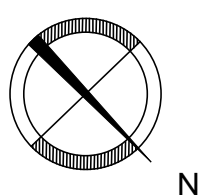


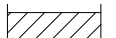
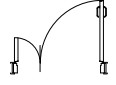
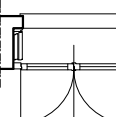
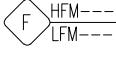
ARCHIVIO
COMPARTIMENTO C

via Raffaele De Cesare

ARCHIVIO
COMPARTIMENTO B

via Santa Lucia

SIMBOLOGIA MURATURE MURATURE PORTANTI ESISTENTI TRAMEZZATURE ESISTENTI STRUTTURA IN C.A. ESISTENTE	SIMBOLOGIA QUOTE PANTA 0.00 QUOTA RELATIVA DI RILIEVO +0.00 QUOTA RELATIVA DI PROGETTO
SIMBOLOGIA AMBIENTI 25 NUMERO DI IDENTIFICAZIONE AMBIENTE UFF. DESTINAZIONE D'USO (H=3.20) ALTEZZA AMBIENTE (CON E SENZA CONTROSOFFITO)	SIMBOLOGIA NUMERAZIONE COLLEGAMENTI VERTICALI ASC.00 NUMERO DI IDENTIFICAZIONE ASCENSORE
SIMBOLO DI INDIVIDUAZIONE PROSPETTO XX NUMERO DEL DISEGNO TAV. DOVE E' RAPPRESENTATO IL PROSPETTO	SIMBOLO DI INDIVIDUAZIONE SEZIONE XX NUMERO DEL DISEGNO TAV. DOVE E' RAPPRESENTATA LA SEZIONE
SIMBOLO DI INDIVIDUAZIONE DEI DETTAGLI IN PANTA XX NUMERO DEL DISEGNO TAV. DOVE E' RAPPRESENTATO IL DETTAGLIO	SIMBOLO DI INDIVIDUAZIONE DEI DETTAGLI IN SEZIONE XX NUMERO DEL DISEGNO TAV. DOVE E' RAPPRESENTATO IL DETTAGLIO
SIMBOLOGIA NUMERAZIONE PLUVIALI X PLUVIALE ESISTENTE X PLUVIALE DI PROGETTO	SIMBOLOGIA CONNETTIVI K.00 NUMERO DI IDENTIFICAZIONE CAVEDO IMPIANTI F.00 NUMERO DI IDENTIFICAZIONE FILTRO ANTINCENDIO L.00 NUMERO DI IDENTIFICAZIONE SALA REC V.00 NUMERO DI IDENTIFICAZIONE NUCLEO SERVIZIO IGIENICI

LEGENDA RICOSTRUZIONI	
SIMBOLOGIA MURATURE DI NUOVA REALIZZAZIONE  PARETI DI NUOVA REALIZZAZIONE  NUOVA REALIZZAZIONE STRUTTURE ORIZZONTALI (COLI, SCALE, SBANCAMENTI)	SIMBOLOGIA AMBIENTI 40 ESPERTO SICUREZZA LEGALITA' (H=270) NUMERO DI IDENTIFICAZIONE AMBIENTE MODIFICATO O DI NUOVA REALIZZAZIONE IDENTIFICAZIONE AMBIENTE MODIFICATO O DI NUOVA REALIZZAZIONE ALTEZZA AMBIENTE (CON E SENZA CONTROSOFFITTO)
SIMBOLOGIA INFISSI INTERNI DI NUOVA REALIZZAZIONE  NUOVO INFISSO	SIMBOLOGIA INFISSI ESTERNI DI NUOVA REALIZZAZIONE  NUOVO INFISSO ESTERNO
SIMBOLO DI INDIVIDUAZIONE SIGLA NUOVI INFISSI ESTERNI/INTERNI  NUOVO INFISSO ESTERNO  NUOVO INFISSO INTERNO	SIMBOLO DI IDENTIFICAZIONE NUOVI IMPIANTI ELEVATORI DI NUOVA REALIZZAZIONE  NUOVI ASCENSORI



Unione Europea



Regione Campania

PROGRAMMA OPERATIVO POR FESR 2014-2020 - POC 2014-2020
 -DD.GG.RR. nn. 568/2017 - 403/2018 - 563/2019 - DPGR 170/2018
 - OBIETTIVI SPECIFICI 5.3.2 E 4.1 -

PROGETTO DI
"ADEGUAMENTO SISMICO DELL'EDIFICIO STRATEGICO DI PALAZZO
S.LUCIA IN NAPOLI"
CUP: B68B17000030006

PROGETTO DEFINITIVO



PROGETTAZIONE

R.T.P.

ing. Giuseppe Iazzetta capogruppo
corso amedeo di savola, n° 210 - 80136 napoli

REGIONE CAMPANIA

DIREZIONE GENERALE LL.PP. e PROTEZIONE CIVILE

D.G. dott. Italo Giulivo
R.U.P. ing. Sergio Massimiliano

corvino + multar

via ponti rossi, n°117b - 80131 napoli
via ocoimo del fante, n°7 - 80122 milano

Studio Valle Progettazioni

circoscrizione dodici, n° 76/a - 00195 per

© Copyright 2009 - Tutti i diritti riservati

Oggetto: PROGETTO PIANTA PIANO INTERRATO				tarifa: N.1.03	scala: 1:100
rev.:	descrizione:	controllato da:	approvato da:	formato:	data:
1	Aggiornamento per osservazioni. Ente Verificatore	M. Natale	G. Mullari		31 Ottobre 2019
2	Agg. per appalto integrato art. 59 c.1-bis D.lgs 50/2016 e smi	G. Mullari	G. Iazzetta		05 Febbraio 2020