



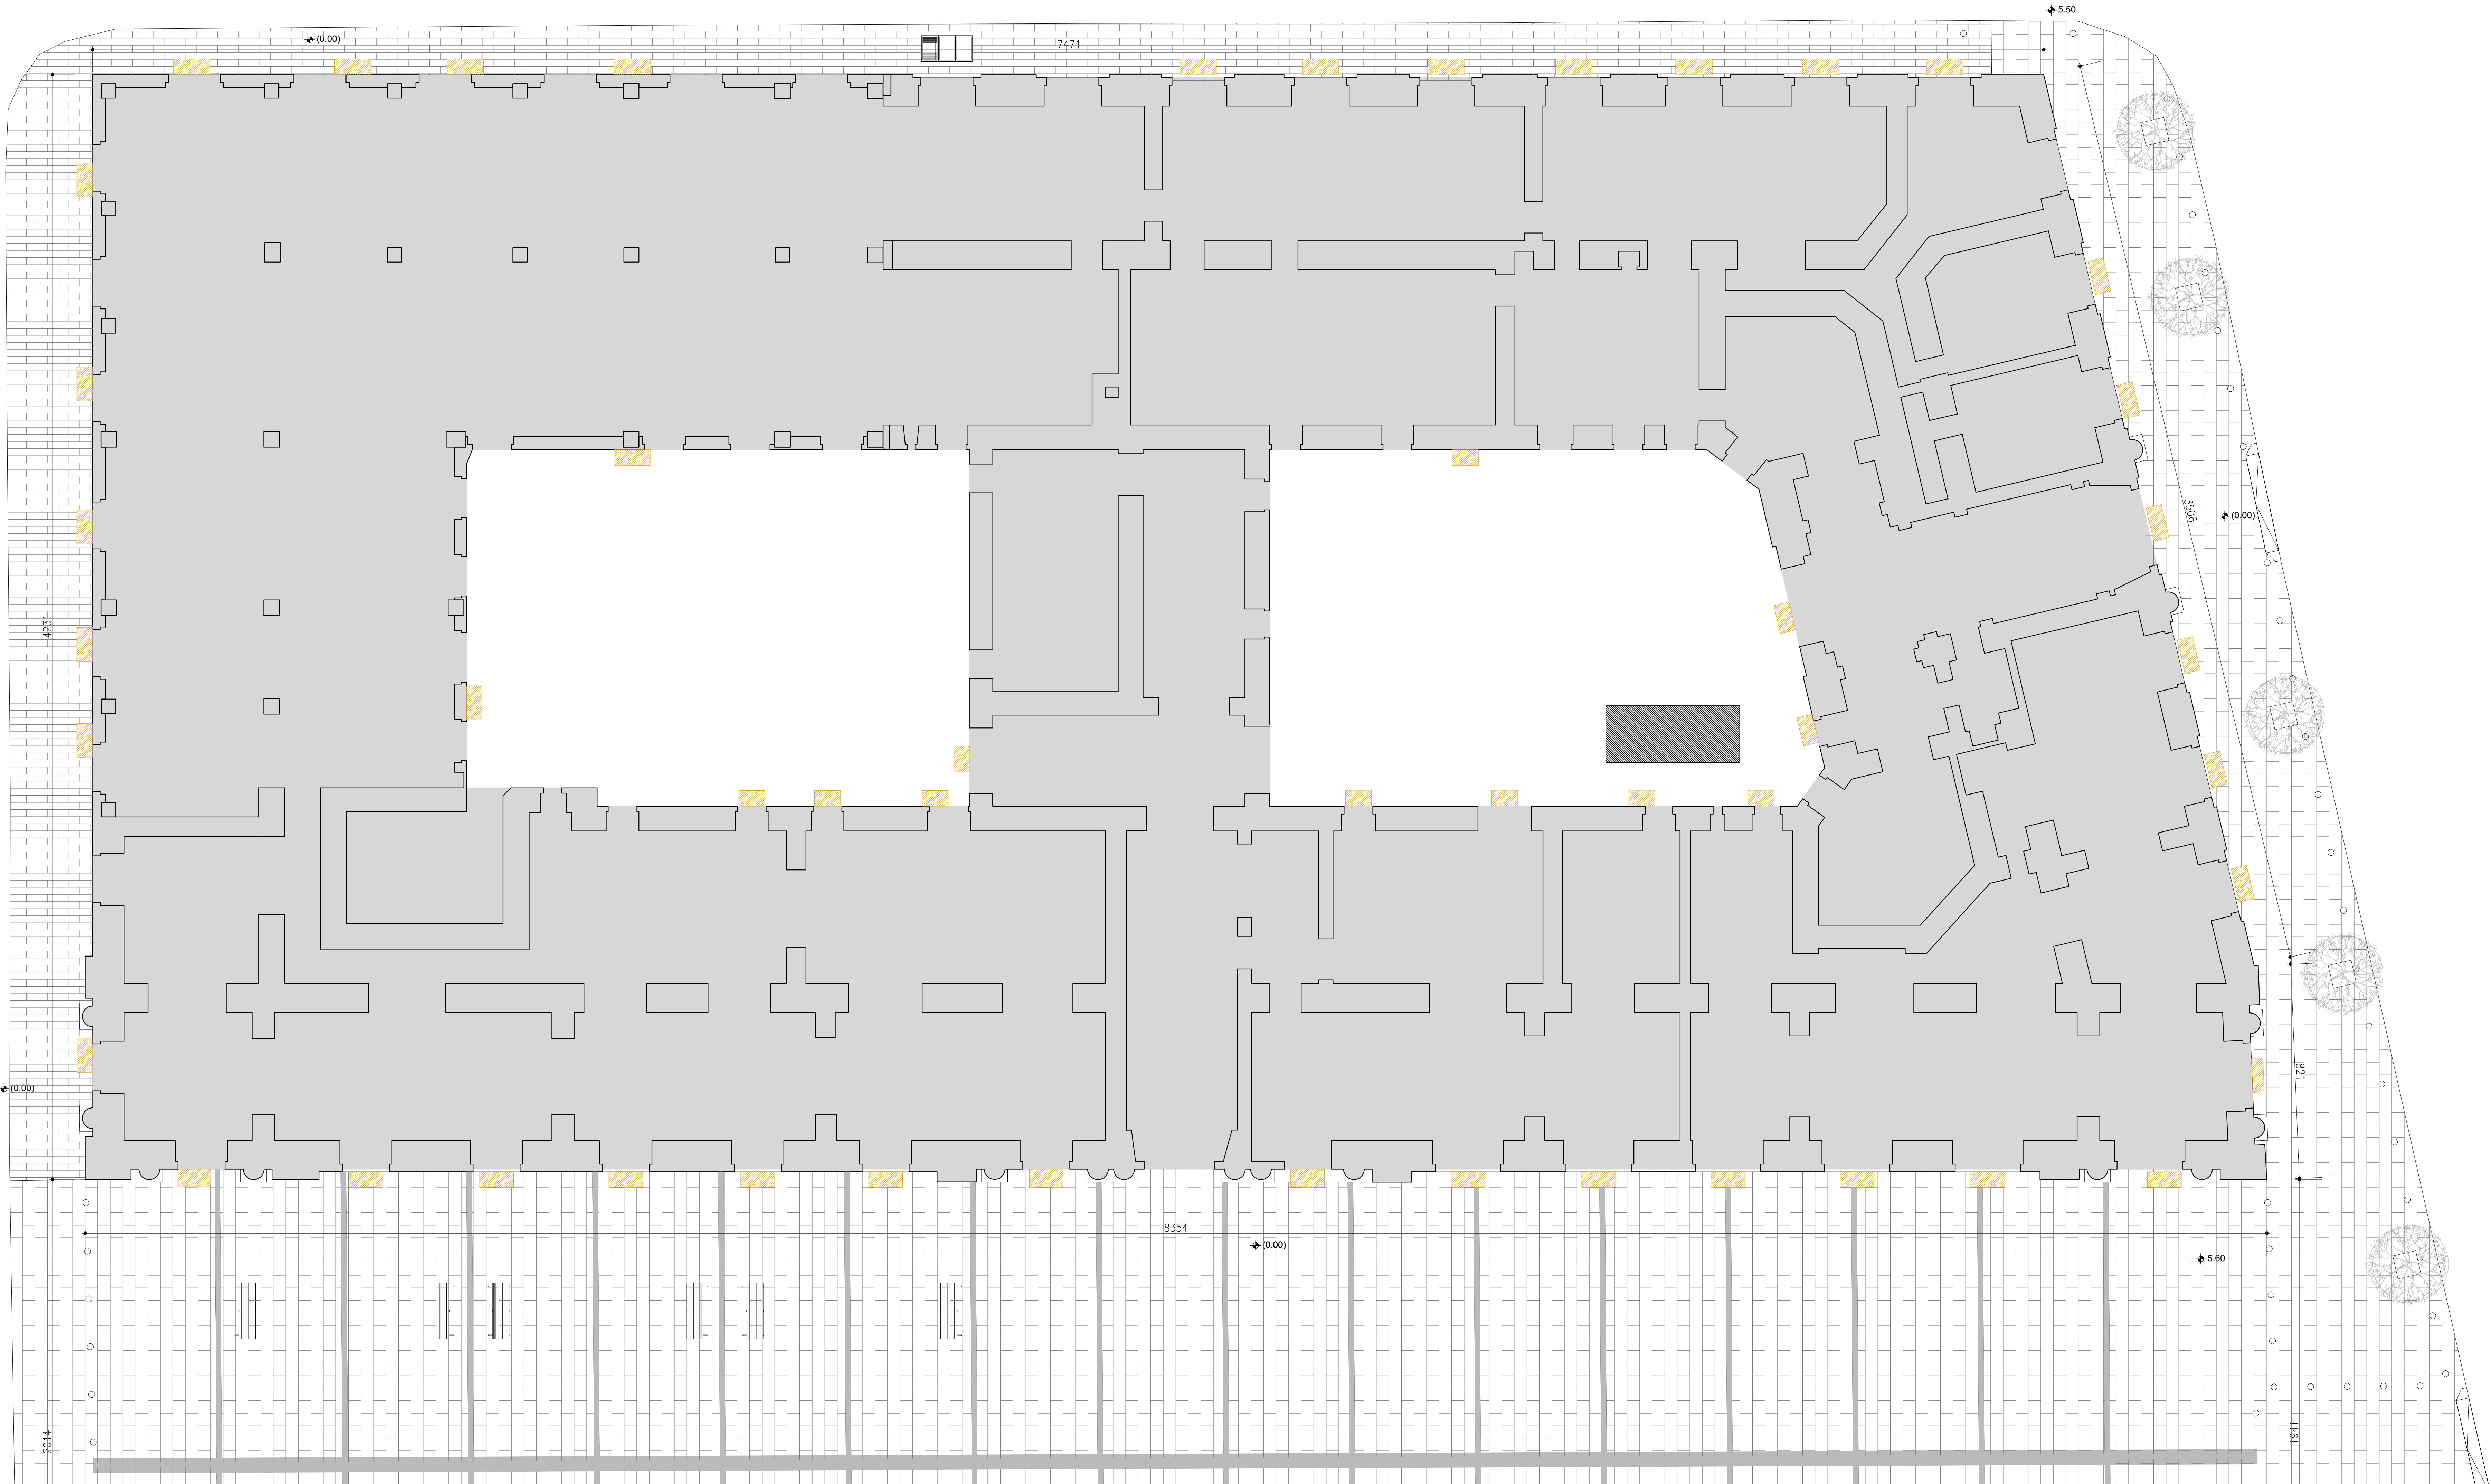

LEGENDA DEI SIMBOLI GRAFICI	
SIMBOLOGIA MURATURE  MURATURE PORTANTI ESISTENTI  TRAMEZZATURE ESISTENTI  STRUTTURA IN C.A. ESISTENTE	SIMBOLOGIA QUOTE PANTA  ±0.00 QUOTA RELATIVA DI RILIEVO
SIMBOLOGIA AMBIENTI 25 _____ NUMERO DI IDENTIFICAZIONE AMBIENTE UFF. _____ DESTINAZIONE D'USO STAMPA (H=3.20) _____ ALTEZZA AMBIENTE (CON E. SENZA CONTROSFORTITO)	SIMBOLOGIA CONNETTIVI F.00 _____ NUMERO DI IDENTIFICAZIONE FILTRO ANTINCENDIO LT.00 _____ NUMERO DI IDENTIFICAZIONE SALA REC
SIMBOLO DI INDIVIDUAZIONE PROSPETTO  _____ NUMERO DEL DISEGNO TAV. DOVE E' RAPPRESENTATO IL PROSPETTO	SIMBOLO DI INDIVIDUAZIONE SEZIONE  _____ NUMERO DEL DISEGNO TAV. DOVE E' RAPPRESENTATA LA SEZIONE
SIMBOLO INFISSI INTERNI  INFISSO INTERNO ESISTENTE IN LEGNO  INFISSO INTERNO ESISTENTE TAGLIAFUOCO	SIMBOLO INFISSI ESTERNI  INFISSI ESTERNI ESISTENTI
SIMBOLOGIA NUMERAZIONE PLUVIALI  _____ NUMERO DI IDENTIFICAZIONE PLUVIALE PLUVIALE ESISTENTE	SIMBOLOGIA NUMERAZIONE COLLEGAMENTI VERTICALI ASC.00 _____ NUMERO DI IDENTIFICAZIONE ASCENSORE

LEGENDA DEMOLIZIONI	
SIMBOLOGIA MURATURE IN DEMOLIZIONE  DEMOLIZIONE DI PARETE DIVISORIA INTERNA  DEMOLIZIONE DI PARETE MURATURE PORTANTI  DEMOLIZIONI STRUTTURE ORIZZONTALI (SOLAI, SCALE, SBRANCAMENTI)	SIMBOLOGIA AMBIENTI 52 _____ IDENTIFICAZIONE AMBIENTE DI RILIEVO AREA 01 _____ OGGETTO DI SPOSTAMENTO O MODIFICA SETT.02 _____ UFF STAMPA _____ (H=3.15)
SIMBOLOGIA INFISSI INTERNI IN DEMOLIZIONE  INFISSO INTERNO IN LEGNO IN DEMOLIZIONE  INFISSO INTERNO TAGLIAFUOCO IN DEMOLIZIONE	SIMBOLOGIA INFISSI ESTERNI IN DEMOLIZIONE  INFISSI ESTERNI IN DEMOLIZIONE
SIMBOLO DI IDENTIFICAZIONE IMPIANTI ELEVATORI IN DEMOLIZIONE  DEMOLIZIONE IMPIANTI ELEVATORI ESISTENTI	

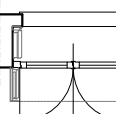

Unione Europea



REPUBBLICA ITALIANA



REGIONE CAMPANIA

Regione Campania

PROGRAMMA OPERATIVO POR FESR 2014-2020 - POC 2014-2020
-DD.GG.RR. nn. 568/2017 - 403/2018 - 563/2019 - DPGR 170/2018
- OBIETTIVI SPECIFICI 5.3.2 E 4.1 -

PROGETTO DI
"ADEGUAMENTO SISMICO DELL'EDIFICIO STRATEGICO DI PALAZZO
S.LUCIA IN NAPOLI"
CUP: B68B17000030006

PROGETTO DEFINITIVO



PROGETTAZIONE
R.T.P.:
Ing. Giuseppe Iazzetta capogruppo
corso amedeo di savoja, n° 210 - 80136 napoli

REGIONE CAMPANIA
DIREZIONE GENERALE LL.PP e PROTEZIONE CIVILE
D.G. dott. Italo Giulivo
R.U.P. ing. Sergio Massimo

corvino + multari
via ponti rossi n°117b - 80131 napoli
via cosmo del fante, n°7 - 80122 milano

Studio Valle Progettazioni
circonvallazione ciotta, n° 76/a - 00195 roma

rev: 1
2

descrizione:
Aggiornamento data emissione
Agg. per appalto integrato art. 59 c.1 bis D lgs 50/2016 e sm

controllato da:
M. Nisale
G. Multari

approvato da:
G. Multari
G. Iazzetta

formato:

data:
31 Ottobre 2019
05 Febbraio 2020

DESCRIZIONE
DEMOLIZIONI
AREE ESTERNE

tavola:
N.03.01

scala:
1:100

rev: 1
2

descrizione:
Aggiornamento data emissione
Agg. per appalto integrato art. 59 c.1 bis D lgs 50/2016 e sm

controllato da:
M. Nisale
G. Multari

approvato da:
G. Multari
G. Iazzetta

formato:

data:
31 Ottobre 2019
05 Febbraio 2020