

LEGGE REGIONALE N. 11 DEL 10 MARZO 2014

“VALORIZZAZIONE DEI LOCALI, DEI NEGOZI, DELLE BOTTEGHE D’ARTE E
DEGLI ANTICHI MESTIERI A RILEVANZA STORICA E DELLE IMPRESE
STORICHE ULTRACENTENARIE”

IL CONSIGLIO REGIONALE

Ha approvato

IL PRESIDENTE DELLA GIUNTA REGIONALE

PROMULGA

La seguente legge:

Art. 1
(Finalità)

1. La Regione, per salvaguardare il proprio patrimonio storico, artistico, sociale e culturale, promuove iniziative per la valorizzazione degli esercizi commerciali a rilevanza storica e delle imprese storiche ultracentenarie, delle botteghe d’arte e degli antichi mestieri, dei

negozi e dei locali a rilevanza storica, nonché delle imprese storiche ultracentenarie connotate da particolare valenza storica, artistica e culturale.

2. La Regione, per salvaguardare gli esercizi e le imprese previste nel comma 1, incentiva, in collaborazione con i Comuni, le iniziative per l'individuazione e la valorizzazione di tali esercizi e imprese storiche per il sostegno delle relative attività.

3. Sono in ogni caso esclusi i beni immobili e mobili di cui all'articolo 10 del decreto legislativo 22 gennaio 2004, n. 42 (Codice dei beni culturali e del paesaggio, ai sensi dell'articolo 10 della legge 6 luglio 2002, n. 137).

Art. 2

(Censimento, elenchi regionali dei locali, negozi, botteghe d'arte e degli antichi mestieri a rilevanza storica e registro delle imprese storiche ultracentenarie)

1. La Regione istituisce, con le modalità previste nei commi 4, 5 e 6, previo apposito censimento, gli elenchi regionali dei locali, dei negozi, delle botteghe d'arte e degli antichi mestieri a rilevanza storica.

2. Sono considerati:

- a) locali a rilevanza storica: gli immobili di particolare pregio architettonico in edifici di almeno cinquant'anni tutelati da vincolo apposto dalla Soprintendenza ai beni culturali;
- b) negozi a rilevanza storica: le attività commerciali che si svolgono da almeno cinquant'anni nella medesima struttura e dello stesso genere merceologico;
- c) botteghe d'arte e degli antichi mestieri a rilevanza storica: le attività artigianali dedite da almeno cinquant'anni alla produzione di oggetti tradizionali di alto valore estetico e al restauro di oggetti di antiquariato o da collezione.

3. E' istituito, con le modalità previste nei commi 4, 5 e 6, previo apposito censimento, il registro delle imprese storiche ultracentenarie aventi i seguenti requisiti:

- a) l'età anagrafica e la durata dell'attività calcolata a partire dall'anno di fondazione oppure dalla prima testimonianza documentabile dell'avvio della medesima attività;
- b) la tradizione familiare e il mantenimento della titolarità dell'impresa da parte di uno o più discendenti del fondatore della medesima attività;
- c) la continuità della sede ed il suo mantenimento nella sede storica oppure nell'ambito territoriale di riferimento;
- d) l'interesse storico-culturale dell'attività esercitata e la rilevanza dal punto di vista storico, artistico, culturale e tradizionale dell'attività svolta.

4. Entro centoventi giorni dalla data di entrata in vigore della presente legge la Giunta regionale adotta la deliberazione concernente la determinazione dei criteri per l'individuazione dei locali, dei negozi e delle botteghe d'arte e degli antichi mestieri a rilevanza storica nonché delle imprese storiche ultracentenarie.

5. Entro il termine previsto nel comma 4 la Regione adotta con delibera i modelli di logo per gli esercizi commerciali a rilevanza storica e per le imprese storiche ultracentenarie, il modello di scheda e la metodologia di rilevazione dei dati e delle informazioni; in particolare, per le imprese storiche ultracentenarie i requisiti sono previsti nel comma 3, per gli esercizi commerciali a rilevanza storica i requisiti sono i seguenti:

- a) la localizzazione e la descrizione della sede e dell'attività svolta;
 - b) l'inventario degli arredi e degli strumenti di lavoro ed il loro stato di conservazione;
 - c) la datazione dello stato di conservazione del patrimonio immobiliare e mobiliare;
 - d) la cronistoria dell'attività commerciale o artigianale.
6. I Comuni entro i novanta giorni successivi al termine previsto nel comma 4 individuano, sulla base dei criteri determinati dalla delibera di Giunta regionale, i locali, i negozi, le botteghe d'arte e degli antichi mestieri a rilevanza storica, nonché le imprese storiche ultracentenarie presenti sul proprio territorio e trasmettono alla Giunta regionale i relativi elenchi.
7. La Regione, tenuto conto degli elenchi inviati dai Comuni, provvede:
- a) al censimento sulla base della scheda e della metodologia prevista nel comma 5, verificando contestualmente la compatibilità con i criteri previsti nei commi 3, 4 e 5 della individuazione da parte dei Comuni dei locali, dei negozi, delle botteghe d'arte e degli antichi mestieri a rilevanza storica, nonché delle imprese storiche ultracentenarie;
 - b) all'istituzione degli elenchi regionali dei locali, dei negozi, delle botteghe d'arte e degli antichi mestieri a rilevanza storica e del registro delle imprese storiche ultracentenarie, con delibera della Giunta regionale pubblicata nel Bollettino Ufficiale della Regione Campania.
8. L'inserimento negli elenchi regionali e nel registro regionale comporta l'acquisizione della qualifica di locale, negozio, bottega d'arte e degli antichi mestieri a rilevanza storica, oppure di impresa storica ultracentenaria.
9. La Regione partecipa alla spesa sostenuta dai Comuni per l'effettuazione del censimento ripartendo il contributo previsto nella presente legge.
10. I Comuni per la esecuzione delle attività di censimento e di predisposizione delle guide previste dalla presente legge possono avvalersi dei soggetti della sussidiarietà orizzontale di cui all'articolo 3, comma 1, lettera a) della legge regionale dell'1 luglio 2011, n. 12 (Autorizzazione del comma 4 dell'articolo 118 della Costituzione sulla sussidiarietà orizzontale) che svolgono tali attività di servizio a titolo gratuito.

Art. 3

(Attribuzione del logo e guida dei locali, negozi, botteghe d'arte e degli antichi mestieri a rilevanza storica e delle imprese storiche ultracentenarie)

1. I locali, i negozi, le botteghe d'arte e degli antichi mestieri a rilevanza storica e le imprese storiche ultracentenarie, nei quali sono svolte attività che costituiscono gli elementi tipici della tradizione artistica della Regione, le attività artigiane e commerciali che hanno conservato antiche lavorazioni e tecniche di produzione derivanti da tradizioni o da culture locali, gli esercizi commerciali a rilevanza storica e le imprese storiche ultracentenarie connotate da particolare interesse storico, artistico e tradizionale, iscritte negli elenchi regionali o nel registro regionale si avvalgono di un logo predisposto sulla base di modelli predefiniti con la delibera prevista nell'articolo 2, comma 5, da collocare all'esterno dell'esercizio e da utilizzare nella pubblicitaria, recante la dicitura “Locale a rilevanza storica della Campania”, “Negozio a rilevanza storica

della Campania”, “Bottega d'arte e degli antichi mestieri a rilevanza storica della Campania”, “Impresa storica ultracentenaria della Campania”.

2. L'utilizzo del logo è subordinato al mantenimento dell'iscrizione negli elenchi regionali o nel registro regionale.

3. La Giunta regionale promuove la predisposizione di una guida dei locali, negozi, botteghe d'arte e degli antichi mestieri a rilevanza storica e delle imprese storiche ultracentenarie dove sono indicati:

a) la localizzazione, l'anno di origine ed il fondatore dell'esercizio commerciale o dell'impresa storica ultracentenaria;

b) la descrizione della sede e dell'attività;

c) gli eventuali fatti storici, culturali, oppure la presenza di personaggi illustri collegati all'esercizio o all'impresa.

4. L'utilizzo del logo da parte di soggetti non iscritti negli elenchi regionali o nel registro regionale, oppure l'utilizzo di un logo non corrispondente al modello predisposto dalla Giunta regionale, è soggetto ad una sanzione amministrativa da un minimo di euro 2.000,00 ad un massimo di euro 5.000,00. All'irrogazione delle sanzioni amministrative provvedono i Comuni nel cui territorio sono ubicati i locali, i negozi, le botteghe d'arte e degli antichi mestieri a rilevanza storica e le imprese storiche ultracentenarie.

Art. 4

(Interventi di recupero e di valorizzazione)

1. La Regione concede contributi ai titolari oppure ai gestori dei locali, dei negozi, delle botteghe d'arte e degli antichi mestieri a rilevanza storica e delle imprese storiche ultracentenarie iscritti negli elenchi regionali o nel registro regionale, per progetti d'intervento finalizzati al recupero, alla valorizzazione, nonché alle attività di rifacimento delle unità immobiliari caratterizzate da specifico valore storico, artistico e ambientale che sono sede di botteghe d'arte e degli antichi mestieri, di negozi, di locali a rilevanza storica e di imprese storiche ultracentenarie.

2. Con delibera della Giunta regionale, entro novanta giorni dalla data di entrata in vigore della presente legge, sono stabiliti i criteri e le modalità per la concessione dei contributi previsti nel comma 1, nonché i termini per la presentazione delle domande da parte dei soggetti interessati. I contributi, erogabili per una sola volta nei confronti del medesimo soggetto, non possono eccedere il 50 per cento delle spese effettivamente sostenute dai titolari oppure dai gestori degli esercizi e delle imprese iscritte negli elenchi regionali o nel registro regionale e non possono superare il tetto dei 10.000,00 euro.

3. I finanziamenti indicati al comma 1 sono concessi in conformità alle disposizioni di cui al Regolamento della Commissione Europea del 15 dicembre 2006, n. 1998 (Regolamento della Commissione relativo all'applicazione degli articoli 87 e 88 del trattato agli aiuti di importanza minore "de minimis").

4. Per il finanziamento degli interventi previsti nel comma 1, la Giunta regionale assegna le relative risorse ai Comuni sulla base di appositi programmi di spesa.

Art. 5

(Vincolo per i beneficiari dei finanziamenti)

1. La concessione dei finanziamenti alle botteghe d'arte e degli antichi mestieri, ai negozi e ai locali a rilevanza storica, nonché alle imprese storiche ultracentenarie prevista dalla presente legge è subordinata alla stipula tra gli enti locali, i proprietari degli immobili ed i gestori delle relative attività, di un'apposita convenzione che stabilisce vincoli in ordine al mantenimento della destinazione d'uso e dei caratteri salienti del locale o dell'impresa, come elementi meritevoli di tutela.
2. La convenzione prevista nel comma 1 definisce i casi e le modalità di revoca dei contributi se i vincoli in essa previsti non sono rispettati.

Art. 6

(Norma finanziaria)

1. Per le finalità di cui all'articolo 1 è autorizzata, per l'anno finanziario 2014, la spesa complessiva di euro 160.000,00.
2. All'onere derivante dall'applicazione della presente legge, stabilito in euro 160.000,00 si provvede mediante prelievo dalle somme iscritte nell'ambito del Titolo 1, Missione 20 (Fondi e accantonamenti), Programma 01 (Fondo di riserva) dello stato di previsione della spesa per l'anno finanziario 2014.
3. A decorrere dal 2015 le quote di spesa annuali sono determinate dalla legge nei limiti di stanziamento previsto dal bilancio della Regione.

Art. 7

(Entrata in vigore)

1. La presente legge entra in vigore il giorno successivo alla pubblicazione nel Bollettino Ufficiale della Regione Campania.

La presente legge sarà pubblicata nel Bollettino Ufficiale della Regione Campania.

E' fatto obbligo a chiunque spetti, di osservarla e di farla osservare come legge della Regione Campania.

Caldoro

Lavori preparatori

Testo unificato delle seguenti proposte di legge:

- "Misure di rivalutazione dei locali storici" ad iniziativa dei Consiglieri Gennaro Salvatore, Giovanni Fortunato, Massimo Grimaldi, Angelo Marino, Ettore Zecchino, Giuseppe Maisto, Carmine Sommesse e Sergio Nappi depositato in Consiglio regionale in data 29 marzo 2012, dove ha acquisito il n. 344 del registro generale;
- "Tutela e valorizzazione di locali storici, negozi storici e botteghe d'arte" ad iniziativa del Consigliere Luciano Schifone depositato in Consiglio regionale in data 29 marzo 2012, dove ha acquisito il n. 346 del registro generale.

Approvato dall'Assemblea legislativa regionale nella seduta del 26 febbraio 2014.

Note

Avvertenza: il testo della legge viene pubblicato con le note redatte dall'Ufficio Legislativo del Presidente della Giunta regionale, al solo scopo di facilitarne la lettura (D.P.G.R.C. n. 15 del 20 novembre 2009 - "Regolamento di disciplina del Bollettino ufficiale della regione Campania in forma digitale").

Note all'articolo 1.

Comma 3.

Decreto Legislativo 22 gennaio 2004, n. 42: "Codice dei beni culturali e del paesaggio, ai sensi dell'articolo 10 della legge 6 luglio 2002, n. 137."

Articolo 10: "Beni culturali."

"1. Sono beni culturali le cose immobili e mobili appartenenti allo Stato, alle regioni, agli altri enti pubblici territoriali, nonché ad ogni altro ente ed istituto pubblico e a persone giuridiche private senza fine di lucro, ivi compresi gli enti ecclesiastici civilmente riconosciuti, che presentano interesse artistico, storico, archeologico o etnoantropologico.

2. Sono inoltre beni culturali:

- a) le raccolte di musei, pinacoteche, gallerie e altri luoghi espositivi dello Stato, delle regioni, degli altri enti pubblici territoriali, nonché di ogni altro ente ed istituto pubblico;
- b) gli archivi e i singoli documenti dello Stato, delle regioni, degli altri enti pubblici territoriali, nonché di ogni altro ente ed istituto pubblico;
- c) le raccolte librerie delle biblioteche dello Stato, delle regioni, degli altri enti pubblici territoriali, nonché di ogni altro ente e istituto pubblico, ad eccezione delle raccolte che assolvono alle funzioni delle biblioteche indicate all'articolo 47, comma 2, del decreto del Presidente della Repubblica 24 luglio 1977, n. 616.

3. Sono altresì beni culturali, quando sia intervenuta la dichiarazione prevista dall'articolo 13:

- a) le cose immobili e mobili che presentano interesse artistico, storico, archeologico o etnoantropologico particolarmente importante, appartenenti a soggetti diversi da quelli indicati al comma 1;
- b) gli archivi e i singoli documenti, appartenenti a privati, che rivestono interesse storico particolarmente importante;
- c) le raccolte librerie, appartenenti a privati, di eccezionale interesse culturale;
- d) le cose immobili e mobili, a chiunque appartenenti, che rivestono un interesse, particolarmente importante a causa del loro riferimento con la storia politica, militare, della

letteratura, dell'arte, della scienza, della tecnica, dell'industria e della cultura in genere, ovvero quali testimonianze dell'identità e della storia delle istituzioni pubbliche, collettive o religiose;
e) le collezioni o serie di oggetti, a chiunque appartenenti, che non siano ricomprese fra quelle indicate al comma 2 e che, per tradizione, fama e particolari caratteristiche ambientali, ovvero per rilevanza artistica, storica, archeologica, numismatica o etnoantropologica, rivestano come complesso un eccezionale interesse.

4. Sono comprese tra le cose indicate al comma 1 e al comma 3, lettera a):
- a) le cose che interessano la paleontologia, la preistoria e le primitive civiltà;
 - b) le cose di interesse numismatico che, in rapporto all'epoca, alle tecniche e ai materiali di produzione, nonché al contesto di riferimento, abbiano carattere di rarità o di pregio;
 - c) i manoscritti, gli autografi, i carteggi, gli incunaboli, nonché i libri, le stampe e le incisioni, con relative matrici, aventi carattere di rarità e di pregio;
 - d) le carte geografiche e gli spartiti musicali aventi carattere di rarità e di pregio;
 - e) le fotografie, con relativi negativi e matrici, le pellicole cinematografiche ed i supporti audiovisivi in genere, aventi carattere di rarità e di pregio;
 - f) le ville, i parchi e i giardini che abbiano interesse artistico o storico;
 - g) le pubbliche piazze, vie, strade e altri spazi aperti urbani di interesse artistico o storico;
 - h) i siti minerari di interesse storico od etnoantropologico;
 - i) le navi e i galleggianti aventi interesse artistico, storico od etnoantropologico;
 - l) le architetture rurali aventi interesse storico od etnoantropologico quali testimonianze dell'economia rurale tradizionale.
5. Salvo quanto disposto dagli articoli 64 e 178, non sono soggette alla disciplina del presente Titolo le cose indicate al comma 1 che siano opera di autore vivente o la cui esecuzione non risalga ad oltre cinquanta anni, se mobili, o ad oltre settanta anni, se immobili, nonché le cose indicate al comma 3, lettere a) ed e), che siano opera di autore vivente o la cui esecuzione non risalga ad oltre cinquanta anni.”.

Note all'articolo 2.

Comma 10.

Legge regionale 1 luglio 2011, n. 12: “Autorizzazione del comma 4 dell'articolo 118 della costituzione sulla sussidiarietà orizzontale.”.

Articolo 3: “Soggetti della sussidiarietà orizzontale.”.

Comma 1, lettera a): “1. Soggetti della sussidiarietà orizzontale che possono svolgere le attività di interesse generale sono:

- a) i cittadini, singoli o associati;”.

IX Legislatura

**Consiglio Regionale della Campania**

Dipartimento Segreteria Legislativa

Unità Dirigenziale
Organi consiliari e Resoconti

RESOCONTI: Sommario ed Integrale

Seduta consiliare
26 Febbraio 2014

[illegible]

CONSIGLIO REGIONALE DELLA CAMPANIA
Unità Dirigenziale “Organi consiliari e Resoconti”

INDICE

IX Legislatura

26 Febbraio 2014

INDICE

- 1. ELENCO DEI CONSIGLIERI E DEGLI ASSESSORI INTERVENUTI ALLA DISCUSSIONE** pag. 3
- 2. RESOCONTO SOMMARIO** pag. 4
- 3. RESOCONTO INTEGRALE** pag. 10
- 4. ALLEGATO A**

Elenco Argomenti

- a. ORDINE DEL GIORNO DEI LAVORI ASSEMBLEARI**
 - b. ELENCO PROGETTI DI LEGGE PRESENTATI**
 - c. ELENCO INTERROGAZIONI PRESENTATE, RISPOSTE INTERROGAZIONI PERVENUTE E ORDINE DEL GIORNO PRESENTATO**
 - d. PROPOSTA DI LEGGE “Tutela e valorizzazione dei locali, dei negozi, delle botteghe d’arte e degli antichi mestieri a rilevanza storica e delle imprese storiche ultracentenarie” Reg. Gen. nn.344- 346;**
 - e. DISEGNO DI LEGGE “Norme in materia di tutela e valorizzazione del paesaggio in Campania per l’attuazione della pianificazione paesaggistica regionale ai sensi dell’articolo 135 del decreto legislativo 22 gennaio 2004, n. 42” - Reg. Gen. n. 321**
- 5. ALLEGATO B**
 - a. TESTI INTERROGAZIONI PRESENTATE**
 - b. TESTI RISPOSTE INTERROGAZIONI PERVENUTE**
 - c. ORDINE DEL GIORNO PRESENTATO**

CONSIGLIO REGIONALE DELLA CAMPANIA
Unità Dirigenziale “Organi consiliari e Resoconti”

ELENCO

IX Legislatura

26 Febbraio 2014

ELENCO DEI CONSIGLIERI E ASSESSORI ORATORI:

 VALIANTE A.	pag. 11
 GIANCANE, Assessore	pag. 13
 GRIMALDI	pag. 13
 GABRIELE	pag. 13 - 14
 TOPO	pag. 13 - 15
 NOCERA	pag. 14 - 16
 OLIVIERO	pag. 14 - 18
 MARTUSCIELLO, Assessore	pag. 15
 CAPUTO	pag. 17
 RUSSO	pag. 18

CONSIGLIO REGIONALE DELLA CAMPANIA
Servizio Resoconti

Resoconto Sommario

IX Legislatura

26 Febbraio 2014

**RESOCONTO SOMMARIO N. 07
DELLA SEDUTA DI
CONSIGLIO REGIONALE
DEL 26 FEBBRAIO 2014**

Presidenza del Presidente Paolo Romano.

Indice degli argomenti trattati:

- Approvazione processo verbale seduta precedente;
- Comunicazioni del Presidente;
- Convalida di Consigliere Regionale;
- Contestazione d'incompatibilità a Consigliere Regionale;
- Seguito esame della proposta di legge "Tutela e valorizzazione dei locali, dei negozi, delle botteghe d'arte e degli antichi mestieri a rilevanza storica e delle imprese storiche ultracentenarie" Reg. Gen. nn.344- 346;
- Seguito esame del disegno di Legge - "Norme in materia di tutela e valorizzazione del paesaggio in Campania per l'attuazione della pianificazione paesaggistica regionale ai sensi dell'articolo 135 del decreto legislativo 22 gennaio 2004, n. 42" - Reg. Gen. n. 321.

Indice dei Consiglieri e Assessori intervenuti al dibattito:

VALIANTE A.

GIANCANE, Assessore

GRIMALDI

GABRIELE

TOPO

NOCERA

OLIVIERO

MARTUSCIELLO, Assessore

CAPUTO

RUSSO

Inizio lavori ore 15.40.

PRESIDENTE – Dichiaro aperta la seduta.

Approvazione processi verbali

PRESIDENTE – Passa al primo punto all'ordine del giorno, relativo all'approvazione del processo verbale n. 5 della seduta consiliare del 10 febbraio 2014.

Osserva che se non vi sono obiezioni, si dà per letto e approvato.

Il Consiglio approva.

Comunicazioni del Presidente

Presentazione Progetti di legge

PRESIDENTE – passa al secondo punto all'ordine del giorno "Comunicazioni del Presidente e Comunica che sono state presentate le seguenti proposte di legge:

1. "Sensibilizzazione, analisi delle cause, diagnosi e cura dell'obesità infantile ed adolescenziale, istituzione di un Osservatorio e Registro regionale sull'obesità" Reg. Gen. n. 506

Ad iniziativa dei consiglieri Consoli, Cobellis, Iacolare e Mocerino

Assegnata alla V Commissione Consiliare Permanente per l'esame, alla II Permanente e alla Commissione Speciale in tema di politiche giovanili per il parere

Non essendovi obiezioni,così resta stabilito.

2. "Norme per il contrasto, la prevenzione, la riduzione del rischio della dipendenza dal gioco d'azzardo patologico" Reg. Gen. n. 507

Ad iniziativa dei consiglieri Cobellis, Consoli, Mocerino e Iacolare

Assegnata alla V Commissione Consiliare Permanente per l'esame e alla II e VI per il parere

Non essendovi obiezioni, così resta stabilito.

CONSIGLIO REGIONALE DELLA CAMPANIA
Servizio Resoconti**Resoconto Sommario****IX Legislatura****26 Febbraio 2014****Presentazione atti e documenti**

Comunica che le interrogazioni pervenute al Presidente del Consiglio sono pubblicate nel resoconto della seduta odierna e sono state trasmesse al Presidente della Giunta regionale ai sensi dell'articolo 124 del Regolamento Interno.

Comunica, inoltre, che le risposte alle interrogazioni pervenute al Presidente del Consiglio sono pubblicate nel resoconto della seduta odierna e sono state trasmesse dai proponenti ai sensi dell'articolo 127 del Regolamento Interno.

Comunica infine, che l'ordine del giorno a firma del Consigliere Mario Casillo e altri, Reg. Gen. n. 233/4 e l'ordine del giorno a firma del Consigliere Corrado Gabriele e altri, Reg. Gen. n. 234/4 pervenuto dal Presidente del Consiglio, sono pubblicati in allegato al medesimo resoconto.

Convalida di Consigliere regionale

PRESIDENTE – Passa al terzo punto all'ordine del giorno.

Ricorda che in data 12 dicembre 2013 il Consiglio regionale ha preso atto della surroga del Consigliere supplente Giuseppe Sagliocco, subentrato al Consigliere regionale sospeso, Angelo Polverino.

Comunica che la Giunta delle Elezioni, nella seduta del 14 febbraio 2014, ha deliberato di proporre all'Aula, ai sensi dell'articolo 14 del Regolamento Interno, la convalida del Consigliere regionale Giuseppe Sagliocco, non sussistendo, nei confronti delle situazioni di ineleggibilità. Ricorda che ai sensi del comma 3 dell'articolo 14 del Regolamento Interno, la votazione si svolge con voto palese.

Indica la votazione palese per alzata di mano.

Dichiarano che non parteciperanno alla votazione i Consiglieri regionali: Antonio Valiante (PD); Russo Giuseppe (PD); Antonio

Marciano (PD); Corrado Gabriele (PSE) e Rosa D'Amelio (PD).

PRESIDENTE - Pone in votazione per alzata di mano la convalida del Consigliere regionale Giuseppe Sagliocco.

Il Consiglio approva a maggioranza.

Contestazione di incompatibilità a Consigliere Regionale

PRESIDENTE – Passa al successivo punto all'ordine del giorno.

Comunica che la Giunta delle Elezioni, nella seduta del 14 febbraio 2014, ha deliberato di proporre all'Aula, ai sensi del comma 1 dell'articolo 15 del Regolamento Interno, la contestazione al Consigliere regionale Sagliocco dell'incompatibilità prevista dall'articolo 4 comma 1 della legge 154/81 in quanto Sindaco di Aversa.

Ricorda che ai sensi dell'articolo 15 del Regolamento Interno, la votazione si svolge con voto segreto. Procediamo, quindi, con la votazione segreta con il sistema elettronico.

Comunica che si vota "sì" per la incompatibilità e "no" per la non incompatibilità.

Dopo le operazioni di voto comunica l'esito della votazione:

Presenti	37
Votanti	37
Favorevoli	34
Contrari	03
Astenuti	00

Il Consiglio approva l'incompatibilità del Consigliere regionale Giuseppe Sagliocco

CONSIGLIO REGIONALE DELLA CAMPANIA
Servizio Resoconti**Resoconto Sommario****IX Legislatura****26 Febbraio 2014**

**Seguito esame della proposta de legge
“Tutela e valorizzazione dei locali, dei
negozi, delle botteghe d’arte e degli antichi
mestieri a rilevanza storica e delle imprese
storiche ultracentenarie”**

Reg. gen. n. 344 -346

PRESIDENTE – Passa al quinto punto all’ordine del giorno, riportato in titolo e ricorda che nella seduta del 10 febbraio è iniziato l’esame del provvedimento e che è mancato il numero legale sull’articolo 1 e, quindi, si riparte dalla votazione dell’articolo 1.

Pone in votazione l’articolo 1, su richiesta per appello nominale con il sistema di voto elettronico, e dopo le operazioni di voto comunica l’esito della votazione:

Presenti	24
Votanti	24

PRESIDENTE – comunica che manca il numero legale per deliberare e aggiorna la seduta di un’ora, così come previsto dall’articolo 71 comma 3 del Regolamento Interno.

La seduta sospesa alle ore 16.00 riprende alle ore 17.03 con la presidenza del Presidente Paolo Romano

PRESIDENTE - Ripone in votazione l’articolo 1 per appello nominale con il sistema di voto elettronico, su richiesta di due Presidenti di gruppo. Ricorda che i Presidenti dei gruppo che hanno chiesto il voto elettronico devono rimanere in Aula e vengono ritenuti presenti nella conta del numero legale.

Comunica che i Consiglieri regionali Nicola Caputo (PD), Corrado Gabriele (PSE), Angela Cortese (PD), Giuseppe Russo (PD), Antonio

Marciano (PD) e Anita Sala (CD), abbandonano l’Aula per dissenso politico.

Dopo le operazioni di voto comunica l’esito della votazione:

Presenti	31
Votanti	31
Favorevoli	31
Contrari	00
Astenuti	00

Il Consiglio approva.

PRESIDENTE – Ricorda che il numero dei presenti è uguale a 33 perché sono presenti i due Presidenti dei gruppi di opposizione i quali sono conteggiati anche se non hanno votato.

Passa alla votazione dell’articolo 2.

Comunica che è stato chiesto il voto per appello nominale con il sistema di voto elettronico e che i due Presidenti dei gruppi vengono sempre conteggiati ai fini del numero legale.

Pone in votazione l’articolo 2 e comunica l’esito della votazione:

Presenti	32
Votanti	30
Favorevoli	30
Contrari	00
Astenuti	00

Il Consiglio approva.

PRESIDENTE – Pone in votazione per alzata di mano l’articolo 3.

Il Consiglio approva con il voto contrario dell’opposizione.

PRESIDENTE – Pone in votazione, su richiesta per appello nominale con il sistema di voto

CONSIGLIO REGIONALE DELLA CAMPANIA
Servizio Resoconti**Resoconto Sommario****IX Legislatura****26 Febbraio 2014**

elettronico, l'articolo 4 e comunica l'esito della votazione:

Presenti	31
Votanti	31
Favorevoli	31
Contrari	00
Astenuti	00

Il Consiglio approva.

PRESIDENTE – Pone in votazione per alzata di mano l'articolo 5.

Il Consiglio approva con il voto contrario dell'opposizione.

PRESIDENTE – Passa all'articolo 6 e comunica che è stato chiesto il parere del Governo, per cui concede la parola all'Assessore regionale Gaetano Giancane.

GIANCANE, Assessore – Manifesta la necessità di ulteriori approfondimenti sul contenuto dell'articolo 6 relativo alla copertura finanziaria della legge.

GRIMALDI – Chiede una breve sospensione per approfondimenti.

PRESIDENTE – Dichiara sospesa la seduta per 10 minuti.

La seduta sospesa alle ore 17.30, riprende alle ore 17.40.

PRESIDENTE – Riprende i lavori e concede la parola all'Assessore al Bilancio Gaetano Giancane affinché illustri l'emendamento tecnico 6.2.

GIANCANE, Assessore – Da lettura dell'emendamento tecnico all'articolo 6: *“Per le finalità di cui all'articolo 1 è autorizzata, per l'anno finanziario 2014, la spesa complessiva dei 160 mila euro;*

all'onere derivante dall'applicazione della presente legge stabilita in euro 160 mila si provvede mediante prelievo delle somme iscritte nell'ambito del titolo primo, missione 20, fondi e

accantonamenti programma 1, fondi di riserva dello stato di previsione della spesa per l'anno finanziario 2014;

a decorrere dal 2015 le quote di spesa annuale sono determinate dalla legge nei limiti di stanziamento previsti dal bilancio della Regione”.

GABRIELE, PSE – Chiede una breve sospensione per approfondire l'emendamento presentato dall'Assessore Gaetano Giancane.

PRESIDENTE – Prende atto della richiesta e sospende la seduta.

La seduta sospesa alle ore 17.43 riprende alle ore 17.53.

PRESIDENTE – Riapre la seduta.

Intervengono sui contenuti dell'emendamento tecnico i Consiglieri regionali : Raffaele TOPO (PD); Gennaro NOCERA (FI- PDL); Gennaro OLIVIERO (PSE); Corrado GABRIELE (PSE); Fulvio MARTUSCIELLO (Assessore).

PRESIDENTE – Pone in votazione per appello nominale con il sistema di voto elettronico, come richiesto dai Presidenti dei gruppi PSE e PD, l'emendamento tecnico 6.2, che riformula l'articolo 6.

Dopo le operazioni di voto comunica l'esito della votazione:

Presenti	32
Votanti	31
Favorevoli	31
Contrari	00
Astenuti	00

Il Consiglio approva.

PRESIDENTE – Pone in votazione per alzata di mano l'articolo 7.

Il Consiglio approva con il voto contrario dell'opposizione.

CONSIGLIO REGIONALE DELLA CAMPANIA
Servizio Resoconti**Resoconto Sommario****IX Legislatura****26 Febbraio 2014**

PRESIDENTE – Chiede che il Consiglio autorizzi ai sensi dell'articolo 108 comma 1 del Regolamento interno il Presidente a procedere al coordinamento formale del testo approvato.

Non essendovi obiezione, così resta stabilito.

Pone in votazione per appello nominale con il sistema di voto elettronico il testo legislativo nella sua interezza e dopo le operazioni di voto comunica l'esito della votazione:

Presente	32
Votanti	32
Favorevoli	32
Contrari	00
Astenuti	00

Il consiglio approva.

Seguito esame del disegno di Legge - "Norme in materia di tutela e valorizzazione del paesaggio in Campania per l'attuazione della pianificazione paesaggistica regionale ai sensi dell'articolo 135 del decreto legislativo 22 gennaio 2004, n. 42"
Reg. Gen. n. 321

PRESIDENTE – Passa all'esame del punto 6 all'ordine del giorno, riportato in titolo, e ricorda che nella seduta del 31 gennaio 2014 era all'esame l'articolo 5. Comunica che è stato presentato all'articolo 5 l'emendamento 5.10/Caputo e ne dà lettura.

Nel constatare che sarebbe opportuno una breve sospensione per consentire a tutti i consiglieri di seguire al meglio i lavori consiliari, sospende la seduta.

La seduta sospesa alle ore 18.18 riprende alle ore 18.33.

PRESIDENTE – Riprende i lavori e concede la parola al Consigliere Nicola Caputo, il quale illustra il proprio emendamento 5.10. Successivamente, comunica che gli emendamenti 5.11, 5.12 e 5.13 sono coincidenti con l'emendamento 5.10, per cui li porrà in votazione tutti in uno con l'emendamento 5.10. Pone in votazione per appello nominale con il sistema di voto elettronico l'emendamento 5.10. Dopo le operazioni, comunica l'esito della votazione:

Presenti	32
Votanti	32
Favorevoli	01
Contrari	31
Astenuti	00

Il consiglio non approva.

Pone in votazione l'emendamento 5.27 per appello nominale con il sistema di voto elettronico e ne comunica l'esito:

Presenti	32
Votanti	32
Favorevoli	00
Contrari	32
Astenuti	00

Il Consiglio non approva.

Pone in votazione per alzata di mano l'emendamento 5.29.

Il Consiglio non approva.

Pone in votazione l'emendamento 5.28 per appello nominale con il sistema di voto elettronico e ne comunica l'esito:

Presenti	32
Votanti	32
Favorevoli	00
Contrari	32
Astenuti	00

CONSIGLIO REGIONALE DELLA CAMPANIA
Servizio Resoconti**Resoconto Sommario****IX Legislatura****26 Febbraio 2014****Il Consiglio non approva.**

Pone in votazione l'emendamento 5.30 per appello nominale con il sistema di voto elettronico e ne comunica l'esito:

Presenti	32
Votanti	32
Favorevoli	00
Contrari	32
Astenuti	00

Il Consiglio non approva.

Comunica che gli emendamenti 5.15 e 5.31 sono coincidente con l'emendamento 5.36, che pone in votazione per appello nominale con il sistema di voto elettronico e ne comunica l'esito:

presenti	32
votanti	32
favorevole	36
contrari	06
astenuiti	00

Il Consiglio approva.

Comunica che i restanti emendamenti sono decaduti con l'approvazione dell'emendamento 5.36.

Pone in votazione l'articolo 5 per alzata di mano

Il Consiglio approva con il voto contrario dell'opposizione.

Comunica che gli emendamenti 6.1, 6.18 e 6.2 sono soppressivi dell'articolo 6. Concede la parola, prima, al Consigliere regionale Gennaro Oliviero e, dopo, al Consigliere regionale Giuseppe Russo, i quali intervengono motivando la richiesta di soppressione dell'articolo 6.

Pone di seguito in votazione l'emendamento 6.1, su richiesta per appello nominale con il sistema di voto elettronico, e ne comunica l'esito:

Presenti	32
Votanti	32
Favorevoli	00
Contrari	32
Astenuti	00

Il Consiglio non approva.

Nel constatare l'approssimarsi dell'orario previsto per la chiusura del Consiglio, comunica che sarà convocata per lunedì p.v. la Conferenza dei Presidenti dei gruppi consiliari per stabilire il calendario dei prossimi lavori consiliari.

Dichiara tolta la seduta.

I lavori terminano alle ore 18.58.

CONSIGLIO REGIONALE DELLA CAMPANIA
Servizio Resoconti

Resoconto Integrare

IX Legislatura

26 Febbraio 2014

**RESOCONTO INTEGRALE N. 07
DELLA SEDUTA DI
CONSIGLIO REGIONALE
DEL 26 FEBBRAIO 2014**

Presidenza del Presidente Paolo Romano.

Indice degli argomenti trattati:

- **Approvazione processo verbale seduta precedente;**
- **Comunicazioni del Presidente;**
- **Convalida di Consigliere Regionale;**
- **Contestazione d'incompatibilità a Consigliere Regionale;**
- **Seguito esame della proposta di legge "Tutela e valorizzazione dei locali, dei negozi, delle botteghe d'arte e degli antichi mestieri a rilevanza storica e delle imprese storiche ultracentenarie" Reg. Gen. nn.344- 346;**
- **Seguito esame del disegno di Legge - "Norme in materia di tutela e valorizzazione del paesaggio in Campania per l'attuazione della pianificazione paesaggistica regionale ai sensi dell'articolo 135 del decreto legislativo 22 gennaio 2004, n. 42" - Reg. Gen. n. 321.**

Indice dei Consiglieri e Assessori intervenuti al dibattito:

VALIANTE A.
GIANCANE, Assessore
GRIMALDI
GABRIELE
TOPO
NOCERA
OLIVIERO
MARTUSCIELLO, Assessore
CAPUTO
RUSSO

Inizio lavori ore 15.40.

PRESIDENTE – Diamo inizio ai lavori del Consiglio.

Approvazione processo verbale seduta precedente.

PRESIDENTE – Passiamo al primo punto all'ordine del giorno.

Processo verbale n. 5 della seduta di Consiglio regionale del 10 febbraio 2014.

Se l'Aula è d'accordo lo diamo per letto ed approvato.

Il Consiglio approva.

Comunicazioni del Presidente.

Presentazione Progetti di Legge

PRESIDENTE – Comunico che sono state presentate le seguenti proposte di legge:

"Sensibilizzazione, analisi delle cause, diagnosi e cura dell'obesità infantile ed adolescenziale, istituzione di un Osservatorio e Registro regionale sull'obesità". Reg. Gen. n. 506.

Ad iniziativa dei consiglieri: Consoli, Cobellis, Iacolare e Mocerino.

Assegnata alla V Commissione Consiliare Permanente per l'esame, alla II Permanente e alla Commissione Speciale in tema di politiche giovanili per il parere.

Se non vi sono obiezioni così resta stabilito.

Così resta stabilito.

"Norme per il contrasto, la prevenzione, la riduzione del rischio della dipendenza dal gioco d'azzardo patologico" Reg. Gen. n. 507

Ad iniziativa dei consiglieri Cobellis, Consoli, Mocerino e Iacolare

Assegnata alla V Commissione Consiliare Permanente per l'esame e alla II e VI per il parere.

Se non vi sono obiezioni così resta stabilito.

Così resta stabilito.

Presentazione atti e documenti.

CONSIGLIO REGIONALE DELLA CAMPANIA
Servizio Resoconti**Resoconto Integrale****IX Legislatura****26 Febbraio 2014**

Comunico che le interrogazioni pervenute al Presidente del Consiglio sono pubblicate nel resoconto della seduta odierna e sono state trasmesse al Presidente della Giunta regionale ai sensi dell'articolo 124 del Regolamento Interno.

Comunico inoltre che le risposte alle interrogazioni pervenute al Presidente del Consiglio sono pubblicate nel resoconto della seduta odierna e sono state trasmesse dai proponenti ai sensi dell'articolo 127 del Regolamento Interno.

Comunico infine, che l'ordine del giorno a firma del Consigliere Mario Casillo e altri, Reg. Gen. n. 233/4 e l'ordine del giorno a firma del Consigliere Corrado Gabriele e altri, Reg. Gen. n. 234/4 pervenuto dal Presidente del Consiglio, sono pubblicati in allegato al medesimo resoconto.

Convalida di Consigliere regionale.

PRESIDENTE – Passiamo al terzo punto all'ordine del giorno.

Ricordo che in data 12 dicembre 2013 il Consiglio regionale ha preso atto della surroga del Consigliere supplente Giuseppe Sagliocco, subentrato al Consigliere sospeso Angelo Polverino.

La Giunta delle Elezioni, nella seduta del 14 febbraio 2014, ha deliberato di proporre all'Aula, ai sensi dell'articolo 14 del Regolamento Interno, la convalida del Consigliere Giuseppe Sagliocco, non sussistendo nei confronti situazioni di ineleggibilità. Ricordo che ai sensi del comma 3 dell'articolo 14 del Regolamento Interno la votazione si svolge con voto palese.

Indico la votazione palese per alzata di mano.

Chi è favorevole alla convalida del Consigliere Sagliocco?

Ho comunicato le risultanze della Giunta delle Elezioni, che non ci sono motivi... poi c'è la contestazione di incompatibilità, però, dobbiamo fare prima la convalida.

VALIANTE A. (PD) – Vorrei che si mettesse a verbale la mia non partecipazione alla votazione.

PRESIDENTE - Prendiamo atto della dichiarazione del Vice Presidente Valiante A..

Anche il Consigliere Russo non partecipa alla votazione, anche Marciano fa la stessa dichiarazione, anche Gabriele e D'Amelio.

La convalida si vota per alzata di mano.

Chi è favorevole? Chi è contrario? Chi si astiene?

Il Consiglio approva a maggioranza.**Contestazione d'incompatibilità a Consigliere Regionale.**

PRESIDENTE – Passiamo al successivo punto all'ordine del giorno.

La Giunta delle Elezioni, nella seduta del 14 febbraio 2014, ha deliberato di proporre all'Aula, ai sensi del comma 1 dell'articolo 15 del Regolamento Interno, la contestazione al Consigliere Sagliocco dell'incompatibilità prevista dall'articolo 4 comma 1 della legge 154/81 in quanto Sindaco di Aversa.

Ricordo che ai sensi dell'articolo 15 del Regolamento Interno, la votazione si svolge con voto segreto. Procediamo quindi con la votazione segreta con il sistema elettronico.

Si vota "sì" per l'incompatibilità e "no" per la non incompatibilità.

Il testo verde per votare "sì", il tasto giallo per "astensione", il tasto rosso per votare "no".

Dichiaro aperta la votazione.

Dichiaro chiusa la votazione.

Comunico l'esito della votazione.

Presenti 37

Votanti 37

Favorevoli 34

Contrari 03

Il Consiglio approva l'incompatibilità del Consigliere Sagliocco.

PRESIDENTE - Adesso ci saranno i dieci giorni di tempo per contestare quello che ha votato l'Aula.

CONSIGLIO REGIONALE DELLA CAMPANIA
Servizio Resoconti**Resoconto Integrale****IX Legislatura****26 Febbraio 2014**

Seguito esame della proposta di legge “Tutela e valorizzazione dei locali, dei negozi, delle botteghe d’arte e degli antichi mestieri a rilevanza storica e delle imprese storiche ultracentenarie” Reg. Gen. nn.344 – 346.

PRESIDENTE – Ricordo che nella seduta del 10 febbraio è iniziato l’esame del provvedimento, mancò il numero legale sull’articolo 1 e, quindi, ripartiamo da quel punto.

Hanno chiesto il voto segreto sull’articolo 1.

Pongo in votazione l’articolo 1.

Dichiaro aperta la votazione.

Dichiaro chiusa la votazione.

Comunico l’esito della votazione.

Presenti	24

Votanti	24

Manca il numero legale, la seduta è aggiornata ad un’ora.

I lavori sospesi alle ore 16.00 riprendono alle ore 17.03.

PRESIDENTE – Riprendiamo i lavori del Consiglio.

Il Consiglio era stato sospeso perché è mancato il numero legale sulla votazione dell’articolo 1.

Due Capigruppo hanno chiesto il voto elettronico. Ricordo ai Capigruppo che hanno chiesto il voto elettronico che devono rimanere in Aula e vengono conteggiati rispetto al numero legale.

Dichiaro aperta la votazione.

I consiglieri Caputo, Gabriele, Cortese, Russo, Marciano e Sala abbandonano l’Aula per dissenso politico.

Dichiaro chiusa la votazione.

Comunico l’esito della votazione:

Presenti	31

Votanti	31

Favorevoli	31

Contrari	00

Il Consiglio approva.

PRESIDENTE – Ricordo che il numero dei presenti è uguale a 33 perché in base ai principi ed alla prassi, devono essere conteggiati come presenti anche i due Capigruppo richiedenti la votazione con verifica del numero legale, anche se personalmente non hanno votato.

Passiamo alla votazione sull’articolo 2.

E’ stato chiesto il voto segreto da due Capigruppo che vengono sempre conteggiati ai fini del numero legale.

Dichiaro aperta la votazione.

Dichiaro chiusa la votazione.

Comunico l’esito della votazione:

Presenti	32

Votanti	30

Favorevoli	30

Contrari	00

Il Consiglio approva.

PRESIDENTE – Passiamo all’articolo 3.

Chi è favorevole? Chi è contrario? Chi si astiene?

Il Consiglio approva a maggioranza con il voto contrario dell’opposizione.

PRESIDENTE – Passiamo all’articolo 4.

E’ stato chiesto, da un solo Capogruppo, il voto per appello nominale.

Dichiaro aperta la votazione.

Dichiaro chiusa la votazione.

Comunico l’esito della votazione:

Presenti	31

Votanti	31

Favorevoli	31

Contrari	00

Il Consiglio approva.

PRESIDENTE – Pongo in votazione l’articolo 5.

Chi è favorevole? Chi è contrario? Chi si astiene?

Il Consiglio approva a maggioranza con il voto contrario dell’opposizione.

CONSIGLIO REGIONALE DELLA CAMPANIA
Servizio Resoconti**Resoconto Integrale****IX Legislatura****26 Febbraio 2014****PRESIDENTE** – Passiamo all'articolo 6.

È stato chiesto il parere del Governo. Concedo la parola all'Assessore Giancane.

GIANCANE, Assessore – Sia com'è stato indicato nella proposta di legge, sia con l'emendamento presentato, manca la copertura finanziaria, nel senso che si prendono in rettifica delle somme che sono già scritte in bilancio, e se sono già scritte in bilancio, evidentemente hanno già una loro destinazione.

Per quanto mi riguarda chiedo il rinvio in Commissione per valutare il contenuto dell'articolo 6.

PRESIDENTE – Concedo la parola al Presidente Grimaldi.

GRIMALDI, Presidente II Commissione (Caldoro Presidente) – Preso atto della dichiarazione dell'Assessore vorrei proporre all'Aula di accantonare l'articolo in questione, di andare avanti sul prosieguo dei lavori.

Credo che potremmo andare avanti sul lavoro e trovare un'intesa con l'Assessore sulla copertura finanziaria, facendo un lavoro a parte, nel mentre si va avanti sul prosieguo dei lavori.

PRESIDENTE – Volevo ricordare al Presidente Grimaldi che abbiamo solo un altro articolo, la dichiarazione d'urgenza su questa legge.

GRIMALDI (Caldoro Presidente) – Chiedo una sospensione.

PRESIDENTE – La seduta è sospesa per 10 minuti.

La seduta sospesa alle ore 17.30 riprende alle ore 17.40.

PRESIDENTE – Riprendiamo i lavori.

Concedo la parola all'Assessore Giancane affinché illustri l'emendamento.

GIANCANE, Assessore – Ci sono delle modifiche tecniche necessarie, altrimenti resto sulla posizione precedente. Do quindi lettura dell'emendamento tecnico 6.2.

“Per le finalità di cui all'articolo 1 è autorizzata, per l'anno finanziario 2014, la spesa complessiva di 160 mila euro;

all'onere derivante dall'applicazione della presente legge stabilita in euro 160 mila si provvede mediante prelievo delle somme iscritte nell'ambito del titolo primo, missione 20, fondi e accantonamenti programma 1, fondi di riserva dello stato di previsione della spesa per l'anno finanziario 2014;

a decorrere dal 2015 le quote di spesa annuale sono determinate dalla legge nei limiti di stanziamento previsti dal bilancio della Regione”.

Sono aspetti tecnici che erano essenziali, altrimenti, non corrispondevano alle possibilità di poter affrontare questa spesa. Grazie!

PRESIDENTE – Concedo la parola al Consigliere Gabriele che chiede di intervenire.

GABRIELE (PSE) – Chiedo 10 minuti di sospensione per poter comprendere meglio l'emendamento presentato dall'Assessore Giancane.

PRESIDENTE – La seduta è sospesa per 10 minuti.

La seduta sospesa alle ore 17.43 riprende alle ore 17.53.

PRESIDENTE – Riprendiamo i lavori del Consiglio.

Ha chiesto di intervenire il Capogruppo Topo a cui concedo la parola.

TOPO (PD) – In relazione all'emendamento che è stato presentato in Aula faccio osservare che il fondo di riserva per spese obbligatorie è utilizzabile secondo le modalità stabilite dalla legge 7 del 2002, sono finalità espressamente previste dalla legge. In questo caso ci sarebbe un uso improprio di questo fondo che, come ricorderete, è determinato per legge in una misura percentuale corrispondente alle entrate della Regione.

Credo che questa copertura, così com'è stata definita anche con un po' di azzardo, sia oggettivamente in violazione delle leggi di contabilità della Regione stessa; d'altra parte, aggiungo nel merito che un provvedimento importante come questo avrebbe suggerito

CONSIGLIO REGIONALE DELLA CAMPANIA
Servizio Resoconti**Resoconto Integrale****IX Legislatura****26 Febbraio 2014**

all'Assessore competente, all'Assessore al bilancio, di individuare un mezzo di copertura adeguato anche per l'importanza del testo che viene in Aula, soprattutto, facendo uno sforzo anche per gli anni successivi.

Siccome stiamo correndo e stiamo raffazzonando, utilizziamo uno strumento improprio, evitiamo di coprire questa legge per gli anni successivi, quindi, non so con quale programmazione possiamo avviare le attività, ovviamente, riduciamo lo stanziamento ad una risorsa, oggettivamente, risibile per la portata del testo che è stato approvato in Commissione. Queste ragioni sono, innanzitutto tecniche, poi i politici ci suggeriscono un atteggiamento ostile, contrario, rispetto ad una proposta che è inaccettabile.

PRESIDENTE – Concedo la parola al Capogruppo Nocera.

NOCERA (Forza Italia Il Popolo Della Libertà) – In merito alle osservazioni che faceva il Capogruppo del PD Consigliere Topo, volevo ricordare all'Aula che già in altre occasioni, voglio ricordare i BROS, ci siamo trovati senza la copertura dei 700 mila euro per la tickettazione; questo Consiglio regionale sotto la pressione dei manifestanti fuori da questo palazzo votarono una delibera senza copertura finanziaria acclarata dall'Assessore Giancane.

Quest'emendamento possiamo migliorarlo dopo, riteniamo che questa legge sia importante, come giustamente diceva il Consigliere Topo, riteniamo opportuno che la votazione vada avanti, quindi votare quest'emendamento così come è stato presentato.

Arrivano nell'Aula strumentalizzazioni continue, voglio ricordare quella dell'onorevole Gabriele che ha mandato un comunicato stampa mezz'ora fa, dicendo che quest'Aula non riesce a produrre atti e non ha la maggioranza, poi, arriva qui ed in maniera ostruzionistica ci viene a dire che dobbiamo sospendere la seduta per approfondire, sapendo benissimo che alle ore 19.00 finisce la seduta stessa.

E' vero che siamo in campagna elettorale, tra poco affronteremo la campagna per le europee,

successivamente la campagna per il rinnovo del Consiglio regionale, ma farlo in maniera così palese offende l'istituzione regionale, quindi, ritengo che dobbiamo avere un po' di decenza tra noi anche nel gioco delle parti.

Ritengo, come gruppo di Forza Italia, che possiamo procedere alla votazione dell'emendamento.

PRESIDENTE – Ha chiesto di intervenire il Capogruppo Oliviero.

OLIVIERO (PSE) – Mi riallaccio a quanto detto dal collega Topo, per la verità il collega Nocera tira fuori argomentazioni che non sono valide in questa seduta soprattutto perché l'Assessore, questa sera, dopo che ci ha detto che non c'è la copertura finanziaria trova copertura finanziaria sul fondo di riserva che è disciplinato dalla legge 7 del 2002 all'articolo 28 il quale è disciplinato in modo diverso, deve essere utilizzato per spese impreviste etc..

Riteniamo questa legge utilissima, e che ci sia bisogno di trovare i fondi per dare corpo e voce alle tante attività artigianali del nostro territorio che fanno riferimento, non solo alla qualità della vita, ma ai centri storici nel nostro territorio che hanno bisogno di maggiore attenzione di questa cifra messa solo sul 2014, e non si sa cosa succederà il 2015.

Penso che una riflessione su questa vicenda sia utile soprattutto per fare una legge utile.

PRESIDENTE – Concedo la parola al Consigliere Gabriele.

GABRIELE (PSE) – Vorrei chiarire all'Aula che forse non ha memoria storica, a volte ci si distrae.

Mi dispiace se a volte dei toni possano sembrare ostruttivi anziché costruttivi, su quest'argomento, lo dico prima all'Assessore Martusciello, è dall'opposizione che è stata sollecitata questa vicenda relativa alle botteghe storiche, primi firmatari di un ordine del giorno fummo io e la collega Cortese, fu colta pienamente dall'Assessore Martusciello per portarla in Aula e trasformarla in legge. Non siamo per niente contrari all'approvazione di questa legge, siamo

CONSIGLIO REGIONALE DELLA CAMPANIA
Servizio Resoconti**Resoconto Integrale****IX Legislatura****26 Febbraio 2014**

favorevoli al fatto che i cittadini comprendano dov'è la maggioranza e dove l'opposizione.

Siccome sono stati richiamati comunicati stampa che ho fatto, vorrei ricordare al Consigliere Nocera due questioni: la prima è che l'intera amministrazione regionale, in questi ultimi 4 anni, si è retta soprattutto sul fatto di comunicare quello che ancora non veniva approvato, ci può stare perché in politica c'è anche questo, ma sembra di aver rilevato che l'opposizione, in quest'Aula, molto spesso viene fatta da alcuni dei Gruppi che siedono a sinistra del nostro schieramento. Ricordo che l'ultima volta la seduta è saltata, l'ultima di 22 volte che è saltata, perché ho questo difetto di portare i conti, di avere una memoria lunga. Ma l'ultima delle ventidue volte che avete fatto saltare il numero legale, per una buona parte ci abbiamo messo il nostro ruolo, spero sempre riconosciuto, è stato proprio per l'ottima iniziativa della collega Raia che rappresenta un Gruppo che siede in maggioranza e che conta un bel numero di Consiglieri, eletti tutti nella stessa lista e poi naturalmente con differenze politiche che sono state qui rilevate. Quindi la pregherei, collega Nocera, anche per il rispetto che c'è tra noi, quando interviene di provare a fare uno sforzo di memoria. Aiuta moltissimo il dibattito che c'è in questo Consiglio.

PRESIDENTE – Adesso la parola al Governo nella persona dell'Assessore.

MARTUSCIELLO, Assessore – Solo per chiarire al Consigliere Russo e al Consigliere Gabriele, forse è un'iniziativa consiliare e non una iniziativa di governo, tant'è vero che i firmatari sono Maisto, Schifone e Marciano, quindi il governo sta seguendo i lavori dell'Aula, non è proponente della legge stessa, ma naturalmente l'appoggia e la supporta, visto che poi dovrà attuarla. Però questa è un'iniziativa consiliare.

PRESIDENTE – Possiamo procedere rispetto all'emendamento 6.2 che riformula tutto l'articolo 6. Il Consigliere Topo, capogruppo del PD ha chiesto il voto per appello nominale, i Consiglieri Mocerino e Consoli fanno rilevare il mancato

funzionamento delle loro postazioni di voto. Invito a votare dopo di che verificheremo la schermata.

Dichiaro aperta la votazione.

Dichiaro chiusa la votazione.

Comunico l'esito della votazione:

Presenti	32
Votanti	31
Favorevoli	31
Contrari	00

Il Consiglio approva.

PRESIDENTE – Pongo in votazione l'articolo 7, dichiarazione di urgenza.

IL consiglio approva con il voto contrario dell'opposizione.

Dalla schermata si evince la mancata registrazione dei due Consiglieri che si sono espressi positivamente in ordine all'emendamento. Pertanto ai 29 registrati dalla schermata, vanno aggiunti i due Consiglieri citati ed il capogruppo Topo che ha fatto richiesta della votazione per appello nominale. Risultano presenti 32 votanti per cui il numero legale è raggiunto. Adesso mettiamo in votazione il testo finale, chiaramente si vota con il voto elettronico. Prima di passare alla votazione c'è però la dichiarazione di voto del Capogruppo.

TOPO (PD) – Solo per fare una piccola integrazione alla dichiarazione che ho reso prima a proposito dell'utilizzo improprio del Fondo di Riserva, vi do lettura dell'articolo 28 comma 5 della Legge Regionale 7/2002: «Fondo di Riserva per spese impreviste utilizzato per integrare gli stanziamenti di altre unità previsionali di base o per istituire nuove unità previsionali di base. Esso è finalizzato a far fronte alle spese aventi carattere di imprescindibilità o di improrogabilità, che non siano prevedibili all'atto di adozione della legge di bilancio. Per tali spese non possono essere assunti impegni negli esercizi successivi». Aggiungo, altresì, che nell'emendamento è fatto riferimento all'articolo 1 e alla missione 20 le quali dovrebbero essere parte di un piano gestionale che ad oggi non mi risulta approvato. Per queste motivazioni, anche per quelle di merito che ho

CONSIGLIO REGIONALE DELLA CAMPANIA
Servizio Resoconti**Resoconto Integrale****IX Legislatura****26 Febbraio 2014**

chiamato in precedenza a proposito del difetto di attenzione su un provvedimento che sarà anche di iniziativa consiliare ma che meritava un'attenzione diversa da parte dell'esecutivo, confermo il nostro orientamento: non parteciperemo al voto.

PRESIDENTE – Il Consiglio autorizza ai sensi dell'articolo 108 comma 1 del Regolamento interno il Presidente a procedere al coordinamento formale del testo approvato.

Se non vi sono obiezioni così resta stabilito.

Non vi sono obiezioni, così resta stabilito.

Pongo in votazione il testo finale della legge tramite appello nominale.

Dichiaro aperta la votazione.

Dichiaro chiusa la votazione.

Comunico l'esito della votazione:

Presenti	32
Votanti	32
Favorevoli	32
Contrari	00
Astenuti	00

Il Consiglio approva.

Seguito esame del disegno di Legge - “Norme in materia di tutela e valorizzazione del paesaggio in Campania per l’attuazione della pianificazione paesaggistica regionale ai sensi dell’articolo 135 del decreto legislativo 22 gennaio 2004, n. 42” - Reg. Gen. n. 321.

PRESIDENTE – Passiamo al punto 6 all'ordine del giorno: seguito esame del disegno di Legge - “Norme in materia di tutela e valorizzazione del paesaggio in Campania per l’attuazione della pianificazione paesaggistica regionale ai sensi dell’articolo 135 del decreto legislativo 22 gennaio 2004, n. 42” - Reg. Gen. n. 321.

Ricordo che nella seduta del 31 gennaio 2014 era all'esame l'articolo 5. Se io sto leggendo una cosa, non posso leggere e guardare contemporaneamente chi si prenota, alla fine della lettura guardo sullo

schermo e sicuramente vi darò la parola. Prima di passare alla votazione ha chiesto la parola il Capogruppo di Forza Italia Gennaro Nocera. Prego.

NOCERA (Presidente Gruppo Forza Italia Il Popolo Della Libertà) – L'Assessore all'Urbanistica è presente in Aula e siccome ho visto prima anche il Presidente della IV Commissione, l'Onorevole Giacobbe, vorrei attraverso i commessi o altri canali, recuperarlo e magari assicurare la sua presenza in Aula, dato che è un argomento che gli compete direttamente.

PRESIDENTE – Io non sono autorizzato. Se uno vuole stare in Aula ci sta, io non posso costringere nessuno.

NOCERA (Presidente Gruppo Forza Italia Il Popolo Della Libertà)– Certo, io sto chiedendo solo per arricchire. Il Presidente della Commissione credo che sia centrale rispetto a questo argomento.

PRESIDENTE – Ma è una sua scelta stare in Aula o non stare in Aula.

NOCERA (Presidente Gruppo Forza Italia Il Popolo Della Libertà) – Questo lo so, mi affidavo al suo buonsenso che sicuramente è fuori discussione perché ritengo che potevamo anche recuperare il Presidente della Commissione, visto che fino a pochi minuti si trovava qua, per fare un buon lavoro visto che questo argomento interessa tutti quanti. Era a discrezione del Presidente, se lei raccogliesse questo invito la ringrazierei tantissimo.

PRESIDENTE – Ho ascoltato l'invito ma le ripeto, non penso sia una mia competenza costringere chicchessia a stare in Aula o andare a recuperare le persone. Se il Presidente della Commissione è presente in Consiglio penso stia seguendo i lavori e arriverà in Aula.

Cosa devo fare? Vi rendete conto di cosa chiedete? Perché se ve ne rendete conto, Consigliere Passariello, è una cosa. Che devo fare? Trattiamo l'emendamento 5.10 a firma del Consigliere Caputo. Il Consigliere lo vuole illustrare? Dal momento che non tutti hanno l'emendamento

CONSIGLIO REGIONALE DELLA CAMPANIA
Servizio Resoconti**Resoconto Integrale****IX Legislatura****26 Febbraio 2014**

davanti agli occhi, possiamo quantomeno leggerlo? All'articolo 5, la tutela paesaggistica, il comma 2 è così riformulato: «La Regione programma il Piano Paesaggistico Regionale di cui al Disegno Legislativo numero 42/2004 per mezzo di attività di copianificazione di cui all'articolo 4 della legge 13/2008». Se non ci sono interventi pongo in votazione l'emendamento. Sospendiamo per cinque minuti, così possiamo presentare tutti gli emendamenti sull'articolo. Dal momento che l'argomento è all'ordine nel giorno, non voglio poi esasperare la discussione, Consigliere Caputo. Gli emendamenti avrebbe dovuto averli lei o quantomeno stamparli, non è un nuovo argomento, ce l'avete da gennaio. Sospendiamo per cinque minuti.

La seduta sospesa alle ore 18.18 riprende alle ore 18.33.

PRESIDENTE – Possiamo riprendere i lavori del Consiglio.

E' in esame l'emendamento di Caputo numero 5.10 che il Consigliere mi diceva vuole illustrare.

CAPUTO (PD) – Si tratta di una semplice riformulazione del comma 2 dell'articolo 5, rendendo il testo più leggibile. Quindi la proposta è quella di modificare il testo esistente con: «La Regione programma il Piano Paesaggistico Regionale di cui al Decreto Legislativo numero 42/2004 per mezzo di attività di copianificazione di cui all'articolo 4 della legge 13/2008».

PRESIDENTE – Mi dicono gli uffici che anche gli emendamenti 5.11, 5.12 e 5.13 sono simili al 5.10, quindi riuniamo tutto in un'unica votazione. Pongo in votazione l'emendamento 5.10 per appello nominale. Dichiaro aperta la votazione. Dichiaro chiusa la votazione.

Dichiaro l'esito della votazione:

Presenti	32
Votanti	32
Favorevoli	01
Contrari	31

Il Consiglio non approva.

PRESIDENTE – Pongo in votazione l'emendamento 5.27. Gli uffici mi dicono che questo emendamento, se approvato, annulla i successivi tre fino a 5.30. Pongo in votazione l'emendamento 5.27 con voto elettronico. Dichiaro aperta la votazione. Dichiaro chiusa la votazione.

Dichiaro l'esito della votazione:

Presenti	32
Votanti	32
Favorevoli	00
Contrari	32

Il Consiglio non approva.

PRESIDENTE – Dal momento che è stato respinto, si votano anche gli altri emendamenti. Pongo in votazione l'emendamento 5.29.

Chi è favorevole? Chi è contrario? Chi si astiene?

Il Consiglio non approva a maggioranza.

PRESIDENTE – Pongo in votazione l'emendamento 5.28 per il quale è stato chiesto il voto elettronico.

Dichiaro aperta la votazione.

Dichiaro chiusa la votazione.

Comunico l'esito della votazione:

Presenti	32
Votanti	32
Favorevoli	00
Contrari	32

Il Consiglio non approva.

PRESIDENTE – Pongo in votazione l'emendamento 5.30 per il quale è stato chiesto il voto elettronico.

Dichiaro aperta la votazione.

CONSIGLIO REGIONALE DELLA CAMPANIA
Servizio Resoconti**Resoconto Integrale****IX Legislatura****26 Febbraio 2014**

Comunico l'esito della votazione:

Presenti	32
Votanti	32
Favorevoli	00
Contrari	32

Il Consiglio non approva.

PRESIDENTE – Pongo in votazione l'emendamento 5.36 ma votiamo anche il 5.15 e il 5.31 perché sono coincidenti. Per questi emendamenti è stato chiesto il voto elettronico.

Dichiaro aperta la votazione.

Dichiaro chiusa la votazione.

Comunico l'esito della votazione:

Presenti	32
Votanti	32
Favorevoli	26
Contrari	06

Il Consiglio approva.

PRESIDENTE – Tutti gli emendamenti che restano sono preclusi perché afferenti il comma 3 che con la votazione degli emendamenti precedenti è stato soppresso, quindi passiamo alla votazione dell'articolo 5. Chi è favorevole? Chi è contrario? Chi si astiene?

Il Consiglio approva a maggioranza con il voto contrario dell'opposizione.

PRESIDENTE – Passiamo alla votazione degli emendamenti simili 6.1, 6.18 e 6.2, tutti soppressivi dell'articolo 6. Diamo gli emendamenti anche al Consigliere Russo.

Ha chiesto la parola il Consigliere Oliviero, prego.

OLIVIERO (Presidente Gruppo PSE) – Grazie, signor Presidente. Arriviamo all'articolo 6 di questo Disegno di Legge, norma di tutela e valorizzazione del paesaggio in Campania per l'attuazione della Pianificazione Paesaggistica Regionale ai sensi dell'articolo 135 del Decreto

legislativo 22.01.2004 numero 42, Reg. Gen. 321. A sopprimere l'articolo 6? Io sto relazionando sull'emendamento che è la soppressione dell'articolo 6. Siamo al 6.1, crediamo che questa soppressione sia utile per dare un aspetto a quello che diceva appunto lo spirito della legge, cioè la valorizzazione del paesaggio e la tutela. Questa valorizzazione e questa tutela non possono essere espresse a causa di quanto è scritto nell'articolo 6: questa proposta soppressiva parte da questo presupposto. Chiediamo dunque all'Aula non solo di aprire un dibattito su questa vicenda della soppressione dell'articolo 6 ma di votare la soppressione stessa, grazie.

PRESIDENTE – Prego, Consigliere Russo.

RUSSO (PD) – Credo che le considerazioni fatte poc'anzi dal Consigliere Oliviero siano del tutto sagge e ragionevoli. Noi stiamo per varare una legge importantissima a cui come P.D. abbiamo dato un contributo rilevante, però ci siamo sempre preoccupati che questa legge rispettasse alcune norme che per noi sono decisive e al tempo stesso dirimenti. La preoccupazione che abbiamo avuto è che da parte del Centro Destra ed anche da parte del Governo, espressione del Centro Destra, ci sia un atteggiamento che non tiene conto dei problemi complessivi inerenti alla legislazione urbanistica ed alla necessità di tutela importante del patrimonio naturalistico dei centri storici, architettonico, storico, di cui la Regione Campania è molto ricca. Io non sono per la museificazione, penso, anzi, che dobbiamo avere un atteggiamento abbastanza dinamico, evitare dei totem, evitare dei tabù. Intervenire però su un campo delicato come questo, molto esposto all'opinione pubblica sul quale si concentrano sensibilità anche estreme, bisogna intervenire con sapienza. Presidente, vorrei che qualcuno della Giunta fosse interessato, ho la sensazione che ormai ci troviamo in una condizione che si direbbe di totale sbracamento. Se dovessimo in qualche modo ragionare sulla serietà con cui affrontiamo una discussione di questo tipo con la condotta che attualmente c'è in Aula, noi in merito abbiamo più di una preoccupazione. Anzi, noi ci aspettiamo che su temi delicati di questo

CONSIGLIO REGIONALE DELLA CAMPANIA
Servizio Resoconti**Resoconto Integrale****IX Legislatura****26 Febbraio 2014**

tipo ci sia almeno un confronto, una discussione, un dialogo, una messa a punto, un reciproco ascoltarsi. La preoccupazione che noi abbiamo è che tutti questi atteggiamenti sono indispensabili, non appartengano alla cultura del Centro Destra, ed in modo particolare non appartengano a questo governo di Centro Destra. Noi discutiamo, difatti, di una legge importantissima come questa senza che ci sia nessuno. Chiedo scusa, va bene. Voglio rispondere a Passariello: alla mia età il tempo è una cosa che non si può assolutamente perdere, posso perdere tante cose ma non il tempo, lo vorrei anzi impegnare in altre cose, ho altre aspirazioni nella mia vita. Se non mi volete ascoltare posso anche chiuderla qui.

PRESIDENTE – C’era una prenotazione del Consigliere Amente, ma rinuncia.

Pongo in votazione gli emendamenti 6.1, 6.18 e 6.2 per la cui votazione è stato richiesto il voto elettronico.

Dichiaro aperta la votazione.

Dichiaro chiusa la votazione.

Comunico l’esito della votazione:

Presenti	32
Votanti	32
Favorevoli	00
Contrari	32

Il Consiglio non approva.

PRESIDENTE – Mancano pochi minuti, non è nemmeno il caso di aprire la votazione sull’emendamento seguente, quindi il Consiglio termina i propri lavori.

Lunedì sarà convocata la Conferenza dei Capigruppo per stabilire il calendario dei lavori.

I lavori terminano alle ore 18.58.



Delibera della Giunta Regionale n. 39 del 24/02/2014

Dipartimento 53 - Dipartimento delle Politiche Territoriali

Direzione Generale 7 - Direzione Generale per la mobilità

Oggetto dell'Atto:

CONCLUSIONE DEL PROCEDIMENTO ATTIVATO CON DELIBERAZIONI DI G.R. NN. 533 E 534 DEL 2.7.2010 E REVOCA DELLE DELIBERAZIONI DI G.R. NN. 1502 DEL 2.10.2009, 150 DEL 25.02.2010 E 458 DEL 25.03.2010: RICOGNIZIONE DELLA RIPROGRAMMAZIONE GIA' ATTUATA DALLA GIUNTA REGIONALE NEL SETTORE DELLA MOBILITA' E ULTERIORI DETERMINAZIONI. CON ALLEGATE TABELLE.

Alla stregua dell'istruttoria compiuta dalla Direzione Generale e delle risultanze e degli atti tutti richiamati nelle premesse che seguono, costituenti istruttoria a tutti gli effetti di legge, nonché dell'espressa dichiarazione di regolarità della stessa resa dal Direttore a mezzo di sottoscrizione della presente

PREMESSO

- a) che la Giunta Regionale, con deliberazione n. 1502 del 2.10.2009, ha approvato il VII Piano Attuativo del Programma Generale degli interventi infrastrutturali approvato con DGR n. 1282 del 05.04.2002;
- b) che la Giunta Regionale, con deliberazione n. 150 del 25.02.2010, ha approvato il IX Piano Attuativo del Programma Generale degli interventi infrastrutturali approvato con DGR n. 1282 del 05.04.2002;
- c) che la Giunta Regionale, con deliberazione n. 458 del 25.03.2010, ha approvato il X Piano Attuativo del Programma Generale degli interventi infrastrutturali approvato con DGR n. 1282 del 05.04.2002;
- d) che la Giunta Regionale, con deliberazioni n.n. 533 e 534 del 2.7.2010 ha disposto l'avvio del procedimento amministrativo teso all'esercizio del potere di autotutela in merito, tra l'altro, alle richiamate deliberazioni nn. 1502 del 2.10.2009, 150 del 25.2.2010 e 458 del 25.3.2010 e la sospensione della loro efficacia, con decorrenza immediata, nelle more delle conclusioni del procedimento;

PREMESSO, inoltre

- a) che la Giunta Regionale, con deliberazione n. 377 del 13.09.2013 ha approvato l'aggiornamento dello schema di Intesa Generale Quadro (IGQ), e dell'annesso Allegato "Tabelle", tra il Governo Centrale e la Regione Campania, recependo nello stesso i molteplici atti intervenuti in seguito all'approvazione del precedente schema di Intesa - approvato con DGR n. 601/11 - e riprogrammando, in parte qua, gli interventi del suddetto X Piano Attuativo ricadenti nel Programma delle Infrastrutture Strategiche (PIS);
- b) che con la medesima deliberazione n. 377/13 sono stati approvati, nell'ambito dell'IGQ, i programmi d'intervento ricadenti tra le iniziative di accelerazione della spesa del POR 2007-13, di cui alla DGRC 148/13, riferite al settore dei "Trasporti sostenibili", costituite da:
 - Programma Smart Stations;
 - Programma di potenziamento del parco rotabile ferroviario regionale;
 - Applicazione di tecnologie di tipo ITS "Intelligent Transport System" al comparto del TPL ferroviario;
 - Programma d'intervento per il potenziamento e l'incremento degli standard di sicurezza ed ambientali delle infrastrutture ferroviarie regionali;
- c) che la stessa delibera ha previsto la programmazione di ulteriori 100 M€ di risorse POR 2014-2020 per un Programma d'intervento mirato all'"Incremento dei livelli di sicurezza sulla rete stradale di interesse regionale";
- d) che con deliberazione n. 378 del 24.09.2013 sono state approvate le Misure di accelerazione della spesa POR FESR Campania 2007-2013, in attuazione della DGR n. 148/2013, recante ulteriori disposizioni circa le operazioni in materia di "Trasporti sostenibili", riguardanti il Programma di revamping del materiale rotabile di proprietà regionale e il relativo aggiornamento ITS;

- e) che con deliberazione n. 495 del 22.11.2013 si è preso atto della rimodulazione delle risorse a valere sulla terza ed ultima riprogrammazione del Piano di Azione Coesione (PAC), alla luce del decreto-legge 28 giugno 2013, n. 76, convertito in Legge 9 agosto 2013, n. 99;
- f) che con deliberazione n. 496 del 22.11.2013 sono state adottate determinazioni in merito alle iniziative di accelerazione della spesa POR Campania FESR 2007-2013, di cui alle DD.G.R. nn. 148 e 378 del 2013, approvando, in particolare, l'elenco dei progetti di cui al verbale di riunione del Gruppo di lavoro ex DPGR n. 139/2013, in data 22/11/2013, allegato alla stessa, demandando ai dirigenti ratione materiae l'istruttoria finalizzata all'emissione del decreto di ammissione a finanziamento degli interventi indicati, a valere sulle risorse dei pertinenti Obiettivi Operativi del POR FESR che determinerà l'effettiva modifica della fonte finanziaria dei singoli progetti;
- g) che con deliberazione n. 527 del 09.12.2013 è stato approvato il Documento Strategico Regionale (DSR) Programmazione 2014-2020, che ha delineato, tra l'altro, la strategia nel campo dei "Trasporti sostenibili", che mira, per quanto possibile, a "trasformare la spesa di investimento in riduzione della spesa corrente";
- h) che con deliberazione n. 540 del 09.12.2013 è stato approvato lo Schema di APQ "Linea 1 Della Metropolitana Di Napoli Tratta CDN - Capodichino – Di Vittorio";
- i) che con deliberazione n. 576 del 16.12.2013 è stata approvata la riprogrammazione delle risorse FAS già assentite nell'ambito dell'APQ "Infrastrutture per la Viabilità regionale 2002" e successivi Protocolli Aggiuntivi, riferiti all'Intesa Istituzionale di Programma (IIP) tra il Governo e la Regione Campania, per un totale di € 30.444.760,54, ed ha già stabilito la conclusione del procedimento attivato con Deliberazione di G. R. n. 533 del 2.7.2010, revocando le Deliberazioni di G.R. n.n. 150 del 25.02.2010 e 458 del 25.03.2010, limitatamente alla quota di risorse già assentite dal FAS 2000-2006 dell'APQ "Infrastrutture per la Viabilità regionale";
- j) che con deliberazione n. 578 del 16.12.2013 si è provveduto alla reiscrizione, in bilancio, dei 30.444.760,54 € di risorse liberate di cui alla suddetta DGR 576/13;
- k) che con deliberazione n. 579 del 16.12.2013 è stata approvata, con riferimento al D.L. 35/2013, la reiscrizione in termini di competenza nel bilancio per l'esercizio finanziario 2013, di economie di spesa correlate ad entrate con vincolo di destinazione già accertate, di somme di competenza dell'AGC 14, Capitolo 2397, per consentire l'impegno contabile di 48.686.922,18 € di risorse FAS già assegnate ad interventi compresi nell'APQ "Infrastrutture per la Viabilità regionale 2002" e successivi Protocolli Aggiuntivi;
- l) che con deliberazione n. 580 del 16.12.2013 è stata approvata la reiscrizione, in bilancio, di 4.000.000,00 € destinati all'intervento "Intelligent Transport System della Regione Campania (ITSC). Interventi Prioritari e Avvio Fase di Sperimentazione;
- m) che a seguito della Decisione di approvazione C(2013)9356 del 18.12.2013, l'importo complessivo programmato, a valere sull'O.O. 4.6 del POR FESR 2007-13, per il GP "Completamento Linea 1 della Metropolitana di Napoli", compreso l'acquisto dei nuovi treni, è pari ad € 671.368.086,00;
- n) che con deliberazione n. 618 del 27.12.2013, sono state adottate determinazioni riguardanti il Grande Progetto "Tangenziale Aree Interne", individuando il Consorzio ASI di Avellino quale soggetto beneficiario, dell'opera, di importo pari a € 79.082.470,62 di cui € 59.082.470,62 a valere sull'Asse IV, obiettivo operativo 4.7 del POR FESR 2007-2013, e € 20.000.000,00 a valere sul Piano di Azione Coesione, oltre IVA come per legge a carico del destinatario;

- o) che con deliberazione n. 619 del 27.12.2013, in attuazione della suddetta DGR n. 495 del 22.11.2013, è stata approvata la rimodulazione del Programma degli interventi relativo alla priorità "Ferrovie" del PAC, con una dotazione complessiva di 100 M€, programmando risorse pari a 27 M€ per il revamping e/o acquisto di bus per il trasporto pubblico regionale da attivare ovvero affidare all'EAV e/o all'ACaM;

RILEVATO

- a) che per effetto della III riprogrammazione del PAC operata con la DGR 495/13, così come modificata con la DGR 619/13, "Acquisto/rifunzionalizzazione materiale rotabile", dell'importo complessivo di 100 M€, sono stati individuati i seguenti otto interventi, riportati nella apposita scheda di rilevazione del monitoraggio rafforzato del PAC trasmessa al DPS:
- Sistema della Metropolitana Regionale - Ferrovia ex Metrocampania Nord Est - Materiale rotabile tratta Piscinola Aversa Centro (1° lotto) (Beneficiario: EAV s.r.l.; quota PAC 5.024.972,50 €);
 - Acquisto Elettrotreni Firema ferrovia ex Metrocampania Nordest (Beneficiario: Regione Campania; quota PAC 48.131.546,40 €);
 - Acquisto materiale rotabile usato dalla Società FER della Regione Emilia Romagna (Beneficiario: EAV s.r.l.; quota PAC 2.400.000,00 €, in sostituzione delle equivalenti risorse programmate in favore dell'intervento dalla delibera CIPE n. 62/11);
 - Revamping materiale rotabile ex SEPSA (Beneficiario: EAV s.r.l.; quota PAC 2.300.000,00 €);
 - ex SEPSA - Acquisto 12 UdT (treni FIREMA) (Beneficiario: Regione Campania; quota PAC 13.893.481,10 €);
 - Revamping materiale rotabile ex MCNE (Beneficiario: EAV s.r.l.; quota PAC 1.250.000,00 €);
 - Acquisto/rifunzionalizzazione di materiale rotabile su gomma destinato al TPL campano per l'adeguamento a standard europei di efficienza, comfort, affidabilità e sicurezza e la diffusione di nuove tecnologie per la sicurezza e l'informazione all'utenza (Beneficiario: EAV s.r.l.; quota PAC 10.000.000,00 €);
 - Acquisto di materiale rotabile su gomma destinato al TPL campano per l'adeguamento a standard europei di efficienza, comfort, affidabilità e sicurezza e la diffusione di nuove tecnologie per la sicurezza e l'informazione all'utenza (Beneficiario: ACaM; quota PAC 17.000.000,00 €);
- b) che la scheda di rilevazione anzidetta risponde a quanto richiesto negli incontri svoltisi in data 27 e 28 novembre 2013 presso la sede della Regione Campania tra gli Uffici regionali e ministeriali preposti all'attuazione del Piano sul monitoraggio dello stato di avanzamento del PAC, in cui era emersa, tra l'altro, tra le questioni specifiche alle singole Azioni, in relazione all'Acquisto del materiale rotabile, la necessità di una puntualizzazione degli interventi ed un aggiornamento dei cronoprogrammi;
- c) che in data 9 gennaio 2014 è stato sottoscritto dalla Regione, dal Ministero per la Coesione Territoriale, dal Ministero delle Infrastrutture e dall'ANAS il verbale di accordo relativo al programma di interventi oggetto del Protocollo di Riprogrammazione dell'APQ "Infrastrutture per la viabilità regionale", che comprende i sei interventi di cui alla DGR n. 576 del 16.12.2013, con una assegnazione di risorse FAS dell'importo di € 30.444.760,54;

- d) che nell'ambito della riprogrammazione dell'APQ "Infrastrutture per la viabilità regionale", la Regione ritiene necessario inserire anche i seguenti nove interventi, in favore dei quali si programmano ulteriori € 48.649.074,37 di economie FAS di APQ regionali, da assegnare con la stipula di un Protocollo aggiuntivo all'APQ in parola:
- Riqualficazione architettonica stazioni di Madonnelle e Bartolo Longo (Beneficiario: EAV s.r.l.; ulteriore quota FAS assegnata € 1.284.157,95);
 - Sistema della Metropolitana Regionale - Ferrovia Metrocampania Nord Est - Impianto SCMT (Beneficiario: EAV s.r.l.; ulteriore quota FAS assegnata € 2.612.517,64);
 - Ex SEPSA - Completamento della nuova Stazione di Baia (1° Lotto) (Beneficiario: Presidente Regione Campania Commissario Straordinario di Governo ex art.11 L. 887/84; ulteriore quota FAS assegnata € 7.432.398,78);
 - Interventi di realizzazione, completamento e adeguamento dell'accessibilità e della funzionalità delle autostazioni della provincia di Avellino: nuovo terminal di Grottaminarda (Beneficiario: AIR Autoservizi Irpini; ulteriore quota FAS assegnata € 4.000.000,00);
 - Funicolare di Montevergine – Lavori di revisione delle vetture e vie di corsa (Beneficiario: AIR Autoservizi Irpini; quota FAS assegnata € 1.320.000,00);
 - Funivia del Faito - adeguamento sismico e funzionale e abbattimento barriere architettoniche (Beneficiario: Regione Campania; quota FAS assegnata € 2.000.000,00);
 - Applicazione di ITS (Intelligent Transport System) per la messa in sicurezza della SS 268 "del Vesuvio" (Beneficiario: Regione Campania - quota FAS assegnata € 10.000.000,00);
 - Interventi di prima fase per la messa in sicurezza della SS 268 "del Vesuvio" (Beneficiario: ANAS; quota FAS assegnata € 10.000.000,00);
 - Viabilità a servizio della nuova base NATO (Beneficiario: Comune di Giugliano quota FAS assegnata € 10.000.000,00, in sostituzione delle equivalenti risorse programmate in favore dell'intervento dalla delibera CIPE n. 62/11);
- e) che nel corso degli incontri promossi in data 14 gennaio 2014 dall'Assessore regionale ai Trasporti e Viabilità con i Soggetti attuatori degli interventi di interesse regionale assegnatari di finanziamenti FSC programmati dalla delibera CIPE n. 62/11, è stata rappresentata dall'ANAS, dalla Struttura di Vigilanza del MIT sulle concessioni autostradali e dal Comune di Giugliano l'impossibilità di poter rispettare il termine del 30.06.2014 per l'assunzione delle obbligazioni giuridicamente vincolanti (OGV) relative ai seguenti interventi, con conseguente definanziamento degli stessi, per l'importo complessivo di 303 milioni di euro:
- Benevento – Caserta - A1 - Caianello - Grazzanise e variante Caserta. Adeguamento a 4 corsie della SS 372 'Telesina' dal Km 0+000 al km 60+900 (Beneficiario Struttura di Vigilanza del MIT sulle concessioni autostradali ; quota FSC assegnata dalla delibera CIPE n. 62/11: € 90.000.000,00);
 - Completamento del collegamento dell'autostrada SA-CE con la SA-NA (via Pompei) - S.S. n. 268 "del Vesuvio". Lavori di raddoppio da due a quattro corsie della statale dal km 19+554 al km 29+289 in corrispondenza dello svincolo di Angri (Beneficiario ANAS; quota FSC assegnata dalla delibera CIPE n. 62/11: € 80.000.000,00);

- Potenziamento del raccordo SA – AV, SS7 e SS7bis – primo lotto Mercato San Severino / Fratte (Beneficiario ANAS; quota FSC assegnata dalla delibera CIPE n. 62/11: € 123.000.000,00);
- Collegamento viario a servizio della nuova base Nato di Giugliano (Beneficiario Comune di Giugliano; quota FSC assegnata dalla delibera CIPE n. 62/11: € 10.000.000,00);

CONSIDERATO

- a) che, in attuazione del disposto delle DGR 533/2010 e 534/2010, la Direzione Generale per la Mobilità ha proceduto in maniera dinamica, come sopra descritto, già nell'ambito delle attività propedeutiche all'adozione dei diversi atti deliberativi citati in premessa, relativi al settore della mobilità regionale, all'esame istruttorio delle deliberazioni di Giunta regionale n. 1502 del 2.10.2009, n.150 del 25 febbraio 2010 e 458 del 25 marzo 2010, aventi ad oggetto "approvazione del VII, IX e X Piano Attuativo del Programma Generale degli Interventi Infrastrutturali di cui alla DGR n. 1282/02";
- b) che sussiste l'interesse pubblico concreto ed attuale alla revoca completa della riprogrammazione prevista con le citate Deliberazioni, in parte già operata con gli atti deliberativi citati in premessa;

DATO ATTO

- a) che con nota Prot. 16748 (UDCP/GAB/Uff.VI del 23.10.2013, il Presidente della Giunta regionale ha chiesto all'Assessore ai Trasporti di definire la chiusura del procedimento sulle richiamate deliberazioni di Giunta regionale n. 1502 del 2.10.2009, n.150 del 25 febbraio 2010 e 458 del 25 marzo 2010;
- b) che con nota Prot. 16787 del 23.10.2013, l'Assessore ai Trasporti ha chiesto al Coordinatore pro-tempore dell'AGC 14 di definire la suddetta chiusura del procedimento;

RITENUTO OPPORTUNO

- a) confermare i sottoindicati obiettivi, per l'attuazione di programmi di intervento sul sistema della mobilità regionale:
 - garantire l'accessibilità per le persone e le merci all'intero territorio regionale;
 - assicurare lo sviluppo sostenibile del trasporto riducendo consumi energetici, emissioni inquinanti ed altri impatti ambientali;
 - assicurare elevata potenzialità ed affidabilità al sistema;
 - ridurre i costi di produzione del trasporto privato e pubblico;
 - garantire qualità dei servizi di trasporti collettivo;
 - ridurre l'incidentalità, in particolare della rete stradale;
 - garantire condizioni idonee di mobilità alle persone con ridotta capacità motoria;
- b) assicurare, nell'aggiornamento della programmazione di settore:
 - il completamento dei lavori in corso e delle opere di diretta competenza regionale;
 - la copertura finanziaria delle spese ad oggi sostenute dai beneficiari finali in forza di Obbligazioni Giuridicamente Vincolanti (OGV) già sottoscritte;
 - l'integrazione finanziaria degli interventi titolari di cofinanziamenti pubblici a rischio perenzione/definanziamento;

- la disponibilità della quota pubblica di cofinanziamento degli interventi realizzabili in Public Private Partnership (PPP);
- la copertura finanziaria degli interventi ritenuti strategici per l'attuazione della politica regionale di settore, tra i quali, in particolare, quelli in grado di mettere a valore tutti gli investimenti fino ad oggi destinati al Sistema di Metropolitana Regionale e migliorare e razionalizzare il TPL, tra i quali, in particolare, l'acquisto di materiale rotabile per le ferrovie regionali e l'implementazione del progetto "Intelligent Transport System" (ITS);
- il computo, ai sensi dell'art. 176, comma 12, del D.lgs 163/06 e s.m.i., nella riprogrammazione degli investimenti di cui al presente atto, nei contratti in cui è prevista l'applicazione dell'art. 16, comma 6, del D.lgs. 190/2002, della quota ivi indicata;
- la copertura di eventuali oneri derivanti dall'applicazione degli articoli 239 e 240 del D.lgs 163/06 e s.m.i., nonché di eventuali incentivi per l'accelerazione dei lavori, ai sensi dell'art. 12 del DPR 207/2010 e s.m.i., nella misura massima del 3% delle spese previste per l'attuazione dei programmi di intervento sul sistema di mobilità regionale oggetto della presente riprogrammazione;

RITENUTO, altresì,

a) di poter approvare l'esito dell'istruttoria sulla deliberazione n. 458 del 25.03.2010 svolta dagli Uffici della DG Mobilità, con il supporto tecnico dell'ACaM, riportato nelle Tabelle allegate alla presente deliberazione, che formano parte integrante e sostanziale della stessa, recanti, in relazione alle opere di cui alla suddetta deliberazione (X Piano Attuativo del Programma Generale degli interventi infrastrutturali approvato con DGR n. 1282 del 05.04.2002), che già aveva aggiornato e sostituito i programmi d'intervento di cui alle deliberazioni n. 1502 del 2.10.2009 (VII Piano Attuativo) e n. 150 del 25.02.2010 (IX Piano Attuativo):

- gli interventi completati (Tab. 1);
- gli interventi confermati, con indicazioni del Beneficiario, del Titolo e del Costo, sia riferite alla DGR 458/2010 (X Piano Attuativo) sia riferite alla nuova programmazione (Tab. 2-A), nonché l'indicazione di dettaglio del quadro fonte-impieghi delle risorse da programmare (Tab. 2-B);
- il riepilogo della programmazione regionale a valere sulle risorse di competenza della AdG FESR: POR 2000-2006 (c.d. "Risorse liberate del POR Campania 2000-2006" o "Rinvenienze POR"), POR FESR 2007-2013/2014-2020 e PAC (Tab. 3), con dettaglio specifico degli impegni e liquidazioni a valere sulle rinvenienze POR (Tab. 4), sul POR (Tab. 5) e sul PAC (Tab. 6), da cui si evince la seguente programmazione delle suddette risorse, in favore di interventi nel settore dei trasporti e della mobilità:
 - Rinvenienze POR totali: € 579.726.280,18, di cui:
 - Disponibili con impegno contabile: € 454.636.267,91;
 - Liquidate: € 340.711.946,85;
 - Programmate: € 125.090.012,27;
 - da disimpegnare: € 14.939.410,77;
 - Risorse POR 2007-13 totali: € 1.593.571.438,97, di cui:
 - Disponibili con impegno contabile: € 920.665.101,85;
 - Liquidate: € 577.331.617,00;

- Programmate: € 672.906.337,12;
- Risorse POR 2014-2020 programmate: € 351.557.064,99;
- Risorse PAC totali: € 678.150.000,00;
 - Disponibili con impegno contabile: € 102.600.000,00;
 - Liquidate: € 34.480.000,00;
 - Programmate: € 575.550.000,00;

- b) di dover dare atto che gli interventi di cui alla DGRC n. 458 del 25.3.2010 non riproposti con il presente provvedimento, saranno valutati ai fini del possibile inserimento nel prossimo ciclo di programmazione, ove ritenuti coerenti con la politica regionale, nazionale e comunitaria di settore, nonché ammissibili alle fonti di finanziamento che si renderanno disponibili;
- c) di dover stabilire che le rinvenienze POR precedentemente attribuite ad interventi non riproposti con il presente provvedimento sono disimpegnate e riprogrammate nell'ambito della presente deliberazione;
- d) di poter approvare, conseguentemente, la definitiva conclusione del procedimento amministrativo che la Giunta Regionale, con deliberazioni nn. 533 e 534 del 2.7.2010, ha avviato per esercitare il potere di autotutela sospendendo, tra l'altro, l'efficacia delle deliberazioni n. 1502 del 2.10.2009, n. 150 del 25.2.2010 e n. 458 del 25.3.2010 (rispettivamente VII, IX e X Piano Attuativo del programma generale degli interventi infrastrutturali approvato con la DGR 1282/2002);

RITENUTO, inoltre

- a) di dover prendere atto che l'azione prevista nel PAC, di competenza della DG Mobilità, "Acquisto/rifunzionalizzazione materiale rotabile", dell'importo complessivo di 100 M€, è stata articolata nei seguenti otto interventi, nell'apposita scheda di rilevazione del monitoraggio rafforzato trasmessa al DPS, in seguito agli incontri svoltisi in data 27 e 28 novembre 2013 presso la sede della Regione Campania, tra gli Uffici regionali e ministeriali preposti:
- Sistema della Metropolitana Regionale - Ferrovia ex Metrocampania Nord Est - Materiale rotabile tratta Piscinola Aversa Centro (1° lotto) (Beneficiario: EAV s.r.l.; quota PAC 5.024.972,50 €);
 - Acquisto Elettrotreni Firema ferrovia ex Metrocampania Nordest (Beneficiario: Regione Campania; quota PAC 48.131.546,40 €);
 - Acquisto materiale rotabile usato dalla Società FER della Regione Emilia Romagna (Beneficiario: EAV s.r.l.; quota PAC 2.400.000,00 €, in sostituzione delle equivalenti risorse programmate in favore dell'intervento dalla delibera CIPE n. 62/11);
 - Revamping materiale rotabile ex SEPSA (Beneficiario: EAV s.r.l.; quota PAC 2.300.000,00 €);
 - ex SEPSA - Acquisto 12 UdT (treni FIREMA) (Beneficiario: Regione Campania; quota PAC 13.893.481,10 €);
 - Revamping materiale rotabile ex MCNE (Beneficiario: EAV s.r.l.; quota PAC 1.250.000,00 €);
 - Acquisto/rifunzionalizzazione di materiale rotabile su gomma destinato al TPL campano per l'adeguamento a standard europei di efficienza, comfort, affidabilità e

- sicurezza e la diffusione di nuove tecnologie per la sicurezza e l'informazione all'utenza (Beneficiario: EAV s.r.l.; quota PAC 10.000.000,00 €);
- Acquisto di materiale rotabile su gomma destinato al TPL campano per l'adeguamento a standard europei di efficienza, comfort, affidabilità e sicurezza e la diffusione di nuove tecnologie per la sicurezza e l'informazione all'utenza (Beneficiario: ACaM; quota PAC 17.000.000,00 €);
- b) di poter approvare la programmazione di € 48.649.074,37 di economie FAS di APQ regionali in favore dei seguenti nove interventi, da inserire nella riprogrammazione dell'APQ "Infrastrutture per la viabilità regionale", integrando i sei interventi di cui alla DGR n. 576 del 16.12.2013:
- Riqualificazione architettonica stazioni di Madonnelle e Bartolo Longo (Beneficiario: EAV s.r.l.; ulteriore quota FAS assegnata € 1.284.157,95);
 - Sistema della Metropolitana Regionale - Ferrovia Metrocampania Nord Est - Impianto SCMT (Beneficiario: EAV s.r.l.; ulteriore quota FAS assegnata € 2.612.517,64);
 - Ex SEPSA - Completamento della nuova Stazione di Baia (1° Lotto) (Beneficiario: Presidente Regione Campania Commissario Straordinario di Governo ex art.11 L. 887/84; ulteriore quota FAS assegnata € 7.432.398,78);
 - Interventi di realizzazione, completamento e adeguamento dell'accessibilità e della funzionalità delle autostazioni della provincia di Avellino: nuovo terminal di Grottaminarda (Beneficiario: AIR Autoservizi Irpini; ulteriore quota FAS assegnata € 4.000.000,00);
 - Funicolare di Montevergine – Lavori di revisione delle vetture e vie di corsa (Beneficiario: AIR Autoservizi Irpini; quota FAS assegnata € 1.320.000,00);
 - Funivia del Faito - adeguamento sismico e funzionale e abbattimento barriere architettoniche (Beneficiario: Regione Campania; quota FAS assegnata € 2.000.000,00);
 - Applicazione di ITS (Intelligent Transport System) per la messa in sicurezza della SS 268 "del Vesuvio" (Beneficiario: Regione Campania - quota FAS assegnata € 10.000.000,00);
 - Interventi di prima fase per la messa in sicurezza della SS 268 "del Vesuvio" (Beneficiario: ANAS; quota FAS assegnata € 10.000.000,00);
 - Collegamento viario a servizio della nuova base Nato di Giugliano (Beneficiario: Comune di Giugliano quota FAS assegnata € 10.000.000,00, in sostituzione delle equivalenti risorse programmate in favore dell'intervento dalla delibera CIPE n. 62/11);
- c) di dover dare atto che l'effettiva disponibilità dei € 48.649.074,37 a valere sulle economie generate dagli APQ sottoscritti dalla regione Campania, di cui al punto precedente, è subordinata al relativo accertamento e alla successiva condivisione del Tavolo dei Sottoscrittori di ciascun APQ dal quale provengono le economie;
- d) di dover proporre al CIPE, in base alle intese preventive già attivate con il Governo, una rimodulazione del programma d'intervento di interesse regionale di cui alla delibera CIPE n. 62/11, sia per tener conto delle modifiche già intervenute nell'ambito del PAC, sia per evitare che il definanziamento degli interventi dell'ANAS, della Struttura di Vigilanza del MIT sulle concessioni autostradali e del Comune di Giugliano - dovuto all'impossibilità, rappresentata dai Beneficiari, di poter rispettare il termine fissato dal CIPE al 30.06.2014 per l'assunzione

delle obbligazioni giuridicamente vincolanti, - comporti la perdita dei fondi FSC assegnati alla Campania;

- e) di dover proporre, pertanto, lo stralcio, dalla delibera CIPE n. 62/11 dei seguenti interventi, riportati in Tabella 7, dell'importo totale di 369,25 M€:
- n. 2 interventi già riprogrammati dalla Giunta Regionale, dell'importo complessivo di 66,25 M€:
 - Tratta Piscinola - Capodichino/Di Vittorio (Beneficiario EAV s.r.l.; quota di copertura finanziaria ex delibera CIPE 62/11 di € 58.150.000,00 già riprogrammata sul PAC con DGRC n.n. 756/12 e 495/13);
 - Acquisto materiale rotabile usato dalla Società FER della Regione Emilia Romagna (Beneficiario: EAV s.r.l.; costo indicato nella delibera CIPE 62/11 pari ad € 8.100.000,00, ridotto successivamente, per modifica della commessa, a € 6.000.000,00; di cui 3.100.000,00 già pagati con fondi del bilancio regionale e la copertura finanziaria residua già riprogrammata sul PAC per € 2.400.000,00 e per i rimanenti € 500.000,00 sulle risorse dell'AdP 2002, con la presente delibera);
 - n. 4 ulteriori interventi, di competenza dell'ANAS, della Struttura di Vigilanza del MIT sulle concessioni autostradali e del Comune di Giugliano, dell'importo complessivo di 303 M€:
 - Benevento – Caserta - A1 - Caianello - Grazzanise e variante Caserta. Adeguamento a 4 corsie della SS 372 'Telesina' dal Km 0+000 al km 60+900 (Beneficiario Struttura di Vigilanza del MIT sulle concessioni autostradali ; quota FSC assegnata dalla delibera CIPE n. 62/11: € 90.000.000,00);
 - Completamento del collegamento dell'autostrada SA-CE con la SA-NA (via Pompei) - S.S. n. 268 "del Vesuvio". Lavori di raddoppio da due a quattro corsie della statale dal km 19+554 al km 29+289 in corrispondenza dello svincolo di Angri (Beneficiario ANAS; quota FSC assegnata dalla delibera CIPE n. 62/11: € 80.000.000,00);
 - Potenziamento del raccordo SA – AV, SS7 e SS7bis – primo lotto Mercato San Severino / Fratte (Beneficiario ANAS; quota FSC assegnata dalla delibera CIPE n. 62/11: € 123.000.000,00);
 - Collegamento viario a servizio della nuova base Nato di Giugliano (Beneficiario Comune di Giugliano; quota FSC assegnata dalla delibera CIPE n. 62/11: € 10.000.000,00);
- f) di dover proporre, altresì, la sostituzione del finanziamento delle suddette opere, nell'ambito del programma d'intervento di interesse regionale sostenuto da risorse FSC di cui alla delibera CIPE n. 62/11, per un totale complessivo di 369,25 M€, con il finanziamento dei seguenti interventi, riportati in Tabella 8, già dotati di obbligazioni giuridicamente vincolanti (OGV), dei quali si indica la quota di copertura finanziaria sostituita con le risorse FSC di cui alla delibera CIPE n. 62/11:
- Ferrovia Circumvesuviana Raddoppio Tratta Torre Annunziata – Castellammare compresa la riqualificazione delle stazioni di Madonna dei Flagelli e Via Nocera (Beneficiario: Regione Campania - Presidente della G.R. preposto all'attuazione dell'art. 4 della L. 80/84; € 54.904.466,87 di fondi FAS dell'APQ "Infrastrutture per la viabilità regionale") (intervento già cofinanziato dalla delibera CIPE n. 62/11 per € 25.050.000,00);

- Fornitura nuovi 26 ETR e attrezzaggio tratta prototipale (Beneficiario: Ente Autonomo Volturno s.r.l.; € 3.376.852,98 di risorse AdP 2002);
 - Interramento linea ferroviaria nel territorio di Pompei (Beneficiario EAV s.r.l.; € 61.953.985,58 di cui € 41.295.709,62 di Rinvenienze POR 2000-2006 ex DGR 377/13 ed € 20.658.275,96 di risorse AdP 2002);
 - Tratta Piscinola - Aversa Centro (Beneficiario EAV s.r.l.; € 61.418.977,30 di Rinvenienze POR 2000-2006 ex DGR 377/13);
 - Acquisto Elettrotreni Firema ferrovia ex Metrocampania Nordest (Beneficiario Regione Campania; € 21.412.488,78 di risorse AdP 2002);
 - Ferrovia ex SEPSA. Bretella tra linea Cumana e Circumflegrea-Soccavo-Mostra: tratta Soccavo-Monte S. Angelo-Parco S. Paolo - Terracina (Beneficiario Presidente Regione Campania Commissario Straordinario di Governo ex art.11 L. 887/84; € 71.105.164,39 di risorse AdP 2002) (intervento già cofinanziato dalla delibera CIPE n. 62/11 per € 73.500.000,00);
 - Ammodernamento e Potenziamento Ferrovia Cumana. Interventi ex Legge 910/86 – Tratta Dazio-Gerolomini (Beneficiario EAV s.r.l.; € 55.801.277,43 di risorse AdP 2002);
 - Ex SEPSA - Acquisto 12 UdT (treni Firema) (Beneficiario Regione Campania; € 28.116.265,07 di risorse AdP 2002);
 - Stazione di Montesanto - completamento (Beneficiario Presidente Regione Campania Commissario Straordinario di Governo ex art.11 L. 887/84; € 9.188.251,16, di cui € 5.242.585,71 rinvenienze POR programmate con DGRC n. 458/2010 e 3.945.665,45 di risorse AdP 2002);
 - Completamento Tranvia Emiciclo di Poggioreale - Piazza Nazionale (Beneficiario Comune di Napoli; € 1.972.270,44 rinvenienze POR programmate con DGRC n. 458/2010);
- g) di dover disporre, infine, lo swap dei seguenti interventi, stralciati dalla delibera CIPE n. 62/11, nei limiti della quota di risorse riprogrammabili di cui alla Tab. 8, compatibile con il finanziamento di infrastrutture stradali, pari ad € 164.834.009,94, cui si aggiungono ulteriori 10 M€ di economie FAS di APQ sottoscritti riprogrammati in favore della viabilità della base Nato di Giugliano:
- Completamento del collegamento dell'autostrada SA-CE con la SA-NA (via Pompei) - S.S. n. 268 "del Vesuvio". Lavori di raddoppio da due a quattro corsie della statale dal km 19+554 al km 29+289 in corrispondenza dello svincolo di Angri (Beneficiario ANAS; costo € 80.000.000,00; copertura finanziaria riprogrammata con la presente delibera su Rinvenienze POR 2000-2006 rese disponibili dalla riprogrammazione sopra operata);
 - Collegamento viario a servizio della nuova base Nato di Giugliano (Beneficiario Comune di Giugliano; costo € 10.000.000,00; copertura finanziaria riprogrammata con la presente delibera su economie FAS di APQ regionali);
 - Potenziamento del raccordo SA – AV, SS7 e SS7bis – primo lotto Mercato San Severino / Fratte (Beneficiario ANAS; costo € 123.000.000,00; copertura finanziaria riprogrammata con la presente delibera per € 54.904.466,87 su fondi FAS dell'APQ "Infrastrutture per la viabilità regionale" e per € 29.929.543,07 su Rinvenienze POR 2000-2006 rese disponibili dalla riprogrammazione sopra operata, per un totale di € 84.834.009,94);

- h) di dover dare atto che restano, pertanto, i seguenti fabbisogni residui, considerato che non sono disponibili per lo swap le risorse dell'Accordo di Programma 17.12.2002, destinate unicamente al finanziamento degli interventi sulle ferrovie regionali di cui alle schede dell'AdP stesso:
- Potenziamento del raccordo SA – AV, SS7 e SS7bis – primo lotto Mercato San Severino / Fratte (Beneficiario ANAS; costo € 123.000.000,00; fabbisogno residuo, al netto dello swap di cui al punto precedente, di € 38.165.990,06);
 - Benevento – Caserta - A1 - Caianello - Grazzanise e variante Caserta. Adeguamento a 4 corsie della SS 372 'Telesina' dal Km 0+000 al km 60+900 (Beneficiario Struttura di Vigilanza del MIT sulle concessioni autostradali; € 90.000.000,00 senza copertura finanziaria);
- i) di dover dare atto che la presente deliberazione, in relazione alle operazioni di cui ai precedenti punti d), e), f), g), h), riveste la funzione di proposta formale dell'Amministrazione regionale da sottoporre al Tavolo dei Sottoscrittori dell'APQ, al DPS ed al CIPE per la necessaria condivisione, all'esito della quale potrà esplicitare i suoi effetti per quanto concerne il FSC;

RITENUTO, infine

- a) di poter approvare, per l'effetto, l'aggiornamento del Programma Generale degli investimenti nel settore dei trasporti e della mobilità, di cui al presente atto, in uno alle allegate Tabelle, e dagli atti di seguito riportati, in relazione ai quali si confermano gli impegni finanziari a carico della Regione:
- APQ "Infrastrutture per la Viabilità regionale 2002" e successivi Protocolli Aggiuntivi, tra il Ministero dell'Economia e delle Finanze, il Ministero delle Infrastrutture e dei Trasporti, la Regione Campania e l'ANAS, riferiti all'Intesa Istituzionale di Programma (IIP) tra il Governo e la Regione Campania;
 - Accordo di Programma 17.12.2002 e successivi atti integrativi, relativi agli interventi sulle ferrovie regionali;
 - deliberazione n. 377 del 13.09.2013;
- b) di dover considerare, pertanto, revocata la citata deliberazione n. 458 del 25.3.2010, che già aveva aggiornato e sostituito i programmi d'intervento di cui alle deliberazioni n. 1502 del 2.10.2009 e n.150 del 25.2.2010;

DATO ATTO

- a) che con nota del 24.12.2013, si è provveduto a richiedere i pareri di competenza:
- al Responsabile della Programmazione Regionale Unitaria;
 - all'Autorità di Gestione del POR;
 - all'Autorità di Gestione FSC;
- b) che si è provveduto a conformare il presente atto ai pareri di cui ai punti q), r), s) dei visti;

VISTI

- a) la deliberazione n. 1502 del 2.10.2009;
- b) la deliberazione n. 150 del 25.02.2010;
- c) la deliberazione n. 458 del 25.03.2010;
- d) le deliberazioni nn. 533 e 534 del 2.7.2010;

- e) la deliberazione n. 377 del 13.09.2013;
- f) la deliberazione n. 378 del 24.09.2013;
- g) la deliberazione n. 495 del 22.11.2013;
- h) la deliberazione n. 496 del 22.11.2013;
- i) la deliberazione n. 527 del 09.12.2013;
- j) la deliberazione n. 540 del 09.12.2013;
- k) la deliberazione n. 576 del 16.12.2013;
- l) la deliberazione n. 578 del 16.12.2013;
- m) la deliberazione n. 579 del 16.12.2013;
- n) la deliberazione n. 580 del 16.12.2013;
- o) la deliberazione n. 618 del 27.12.2013;
- p) la deliberazione n. 619 del 27.12.2013;
- q) il parere dell'AdG FESR di cui alla nota Prot. 2014.17657 del 10.01.2014 e alla successiva nota Prot. 2014.132297 del 24.02.2014;
- r) il parere della DG Programmazione Economica e Turismo di cui alla nota Prot. 2014.140259;
- s) il parere del Responsabile della Programmazione Unitaria di cui alla nota Prot. 3843/UDCP/GAB/Uff.III del 2014;

Propone e la Giunta a voti unanimi

DELIBERA

Sulla scorta dei motivi espressi in narrativa che di seguito si intendono integralmente riportati e riscritti:

1. di approvare l'esito dell'istruttoria sulla deliberazione n. 458 del 25.03.2010 svolta dagli Uffici della DG Mobilità, con il supporto tecnico dell'ACaM, riportato nelle Tabelle allegate alla presente deliberazione, che formano parte integrante e sostanziale della stessa, recanti, in relazione alle opere di cui alla suddetta deliberazione (X Piano Attuativo del Programma Generale degli interventi infrastrutturali approvato con DGR n. 1282 del 05.04.2002), che già aveva aggiornato e sostituito i programmi d'intervento di cui alle deliberazioni n. 1502 del 2.10.2009 (VII Piano Attuativo) e n. 150 del 25.02.2010 (IX Piano Attuativo):
 - gli interventi completati (Tab. 1);
 - gli interventi confermati, con indicazioni del Beneficiario, del Titolo e del Costo, sia riferite alla DGR 458/2010 (X Piano Attuativo) sia riferite alla nuova programmazione (Tab. 2-A), nonché l'indicazione di dettaglio del quadro fonte-impieghi delle risorse da programmare (Tab. 2-B);
 - il riepilogo della programmazione regionale a valere sulle risorse di competenza della AdG FESR: POR 2000-2006 (c.d. "Risorse liberate del POR Campania 2000-2006" o "Rinvenienze POR"), POR FESR 2007-2013/2014-2020 e PAC (Tab. 3), con dettaglio specifico degli impegni e liquidazioni a valere sulle rinvenienze POR (Tab. 4), sul POR (Tab. 5) e sul PAC (Tab. 6), da cui si evince la seguente programmazione delle suddette risorse, in favore di interventi nel settore dei trasporti e della mobilità:

- Rinvenienze POR totali: € 579.726.280,18, di cui:
 - Disponibili con impegno contabile: € 454.636.267,91;
 - Liquidate: € 340.711.946,85;
 - Programmate: € 125.090.012,27;
 - da disimpegnare: € 14.939.410,77;
 - Risorse POR 2007-13 totali: € 1.593.571.438,97, di cui:
 - Disponibili con impegno contabile: € 920.665.101,85;
 - Liquidate: € 577.331.617,00;
 - Programmate: € 672.906.337,12;
 - Risorse POR 2014-2020 programmate: € 351.557.064,99;
 - Risorse PAC totali: € 678.150.000,00;
 - Disponibili con impegno contabile: € 102.600.000,00;
 - Liquidate: € 34.480.000,00;
 - Programmate: € 575.550.000,00;
2. di approvare, conseguentemente, la definitiva conclusione del procedimento amministrativo che la Giunta Regionale, con deliberazioni nn. 533 e 534 del 2.7.2010, ha avviato per esercitare il potere di autotutela sospendendo, tra l'altro, l'efficacia delle deliberazioni n. 1502 del 2.10.2009, n. 150 del 25.2.2010 e n. 458 del 25.3.2010 (rispettivamente VII, IX e X Piano Attuativo del programma generale degli interventi infrastrutturali approvato con la DGR 1282/2002);
 3. di dare atto che gli interventi di cui alla DGRC n. 458 del 25.3.2010 non riproposti con il presente provvedimento saranno valutati ai fini del possibile inserimento nel prossimo ciclo di programmazione, ove ritenuti coerenti con la politica regionale, nazionale e comunitaria di settore, nonché ammissibili alle fonti di finanziamento che si renderanno disponibili;
 4. di stabilire che le rinvenienze POR precedentemente attribuite ad interventi non riproposti con il presente provvedimento sono disimpegnate e riprogrammate nell'ambito della presente deliberazione;
 5. di approvare, per l'effetto, l'aggiornamento del Programma Generale degli investimenti nel settore dei trasporti e della mobilità, di cui al presente atto, in uno alle allegate Tabelle, e dagli atti di seguito riportati, in relazione ai quali si confermano gli impegni finanziari a carico della Regione:
 - APQ "Infrastrutture per la Viabilità regionale 2002" e successivi Protocolli Aggiuntivi, tra il Ministero dell'Economia e delle Finanze, il Ministero delle Infrastrutture e dei Trasporti, la Regione Campania e l'ANAS, riferiti all'Intesa Istituzionale di Programma (IIP) tra il Governo della Repubblica Italiana e la Regione Campania;
 - Accordo di Programma 17.12.2002 e successivi atti integrativi, relativi agli interventi sulle ferrovie regionali;
 - deliberazione n. 377 del 13.09.2013;
 6. di considerare, pertanto, revocata la citata deliberazione n. 458 del 25.3.2010, che già aveva aggiornato e sostituito i programmi d'intervento di cui alle deliberazioni n. 1502 del 2.10.2009 e n.150 del 25.2.2010 e, per l'effetto, definitivamente chiuso il procedimento amministrativo avviato dalla Giunta Regionale con deliberazioni nn. 533 e 534 del 2.7.2010;

7. di prendere atto che l'azione prevista nel PAC, di competenza della DG Mobilità, "Acquisto/rifunzionalizzazione materiale rotabile", dell'importo complessivo di 100 M€, è stata articolata nei seguenti otto interventi, nell'apposita scheda di rilevazione del monitoraggio rafforzato trasmessa al DPS, in seguito negli incontri svoltisi in data 27 e 28 novembre 2013 presso la sede della Regione Campania tra gli Uffici regionali e ministeriali preposti:
- Sistema della Metropolitana Regionale - Ferrovia ex Metrocampania Nord Est - Materiale rotabile tratta Piscinola Aversa Centro (1°lotto) (Beneficiario: EAV s.r.l.; quota PAC 5.024.972,50 €);
 - Acquisto Elettrotreni Firema ferrovia ex Metrocampania Nordest (Beneficiario: Regione Campania; quota PAC 48.131.546,40 €);
 - Acquisto materiale rotabile usato dalla Società FER della Regione Emilia Romagna (Beneficiario: EAV s.r.l.; quota PAC 2.400.000,00 €, in sostituzione delle equivalenti risorse programmate in favore dell'intervento dalla delibera CIPE n. 62/11);
 - Revamping materiale rotabile ex SEPSA (Beneficiario: EAV s.r.l.; quota PAC 2.300.000,00 €);
 - ex SEPSA - Acquisto 12 UdT (treni FIREMA) (Beneficiario: Regione Campania; quota PAC 13.893.481,10 €);
 - Revamping materiale rotabile ex MCNE (Beneficiario: EAV s.r.l.; quota PAC 1.250.000,00 €);
 - Acquisto/rifunzionalizzazione di materiale rotabile su gomma destinato al TPL campano per l'adeguamento a standard europei di efficienza, comfort, affidabilità e sicurezza e la diffusione di nuove tecnologie per la sicurezza e l'informazione all'utenza (Beneficiario: EAV s.r.l.; quota PAC 10.000.000,00 €);
 - Acquisto di materiale rotabile su gomma destinato al TPL campano per l'adeguamento a standard europei di efficienza, comfort, affidabilità e sicurezza e la diffusione di nuove tecnologie per la sicurezza e l'informazione all'utenza (Beneficiario: ACaM; quota PAC 17.000.000,00 €);
8. di approvare la programmazione di € 48.649.074,37 di economie FAS di APQ regionali in favore dei seguenti nove interventi, da inserire nella riprogrammazione dell'APQ "Infrastrutture per la viabilità regionale", integrando i sei interventi di cui alla DGR n. 576 del 16.12.2013:
- Riqualficazione architettonica stazioni di Madonnelle e Bartolo Longo (Beneficiario: EAV s.r.l.; ulteriore quota FAS assegnata € 1.284.157,95);
 - Sistema della Metropolitana Regionale - Ferrovia Metrocampania Nord Est - Impianto SCMT (Beneficiario: EAV s.r.l.; ulteriore quota FAS assegnata € 2.612.517,64);
 - Ex SEPSA - Completamento della nuova Stazione di Baia (1°Lotto) (Beneficiario: Presidente Regione Campania Commissario Straordinario di Governo ex art.11 L. 887/84; ulteriore quota FAS assegnata € 7.432.398,78);
 - Interventi di realizzazione, completamento e adeguamento dell'accessibilità e della funzionalità delle autostazioni della provincia di Avellino: nuovo terminal di Grottaminarda (Beneficiario: AIR Autoservizi Irpini; ulteriore quota FAS assegnata € 4.000.000,00);

- Funicolare di Montevergine – Lavori di revisione delle vetture e vie di corsa (Beneficiario: AIR Autoservizi Irpini; quota FAS assegnata € 1.320.000,00);
 - Funivia del Faito - adeguamento sismico e funzionale e abbattimento barriere architettoniche (Beneficiario: Regione Campania; quota FAS assegnata € 2.000.000,00);
 - Applicazione di ITS (Intelligent Transport System) per la messa in sicurezza della SS 268 "del Vesuvio" (Beneficiario: Regione Campania - quota FAS assegnata € 10.000.000,00);
 - Interventi di prima fase per la messa in sicurezza della SS 268 "del Vesuvio" (Beneficiario: ANAS; quota FAS assegnata € 10.000.000,00);
 - Collegamento viario a servizio della nuova base Nato di Giugliano (Beneficiario: Comune di Giugliano quota FAS assegnata € 10.000.000,00, in sostituzione delle equivalenti risorse programmate in favore dell'intervento dalla delibera CIPE n. 62/11);
9. di dare atto che l'effettiva disponibilità dei € 48.649.074,37 a valere sulle economie generate dagli APQ sottoscritti dalla regione Campania, di cui al punto precedente, è subordinata al relativo accertamento e alla successiva condivisione del Tavolo dei Sottoscrittori di ciascun APQ dal quale provengono le economie;
10. di proporre al CIPE, in base alle intese preventive già attivate con il Governo, una rimodulazione del programma d'intervento di interesse regionale di cui alla delibera CIPE n. 62/11, sia per tener conto delle modifiche già intervenute nell'ambito del PAC, sia per evitare che il definanziamento degli interventi dell'ANAS, della Struttura di Vigilanza del MIT sulle concessioni autostradali e del Comune di Giugliano - dovuto all'impossibilità, rappresentata dai Beneficiari, di poter rispettare il termine fissato dal CIPE al 30.06.2014 per l'assunzione delle obbligazioni giuridicamente vincolanti - comporti la perdita dei fondi FSC assegnati alla Campania;
11. di proporre, pertanto, lo stralcio, dalla delibera CIPE n. 62/11 dei seguenti interventi, riportati in Tabella 7, dell'importo totale di 369,25 M€:
- n. 2 interventi già riprogrammati dalla Giunta Regionale, dell'importo complessivo di 66,25 M€:
 - Tratta Piscinola - Capodichino/Di Vittorio (Beneficiario EAV s.r.l.; quota di copertura finanziaria ex delibera CIPE 62/11 di € 58.150.000,00 già riprogrammata sul PAC con DGRC n.n. 756/12 e 495/13);
 - Acquisto materiale rotabile usato dalla Società FER della Regione Emilia Romagna (Beneficiario: EAV s.r.l.; costo indicato nella delibera CIPE 62/11 pari ad € 8.100.000,00, ridotto successivamente, per modifica della commessa, a € 6.000.000,00; di cui 3.100.000,00 già pagati con fondi del bilancio regionale e la copertura finanziaria residua già riprogrammata sul PAC per € 2.400.000,00 e per i rimanenti € 500.000,00 sulle risorse dell'AdP 2002, con la presente delibera);
 - n. 4 ulteriori interventi, di competenza dell'ANAS, della Struttura di Vigilanza del MIT sulle concessioni autostradali e del Comune di Giugliano, dell'importo complessivo di 303 M€:
 - Benevento – Caserta - A1 - Caianello - Grazzanise e variante Caserta. Adeguamento a 4 corsie della SS 372 'Telesina' dal Km 0+000 al km 60+900 (Beneficiario Struttura di Vigilanza del MIT sulle concessioni

autostradali ; quota FSC assegnata dalla delibera CIPE n. 62/11: € 90.000.000,00);

- Completamento del collegamento dell'autostrada SA-CE con la SA-NA (via Pompei) - S.S. n. 268 "del Vesuvio". Lavori di raddoppio da due a quattro corsie della statale dal km 19+554 al km 29+289 in corrispondenza dello svincolo di Angri (Beneficiario ANAS; quota FSC assegnata dalla delibera CIPE n. 62/11: € 80.000.000,00);
- Potenziamento del raccordo SA – AV, SS7 e SS7bis – primo lotto Mercato San Severino / Fratte (Beneficiario ANAS; quota FSC assegnata dalla delibera CIPE n. 62/11: € 123.000.000,00);
- Collegamento viario a servizio della nuova base Nato di Giugliano (Beneficiario Comune di Giugliano; quota FSC assegnata dalla delibera CIPE n. 62/11: € 10.000.000,00);

12. di proporre, altresì, la sostituzione del finanziamento delle suddette opere, nell'ambito del programma d'intervento di interesse regionale sostenuto da risorse FSC di cui alla delibera CIPE n. 62/11, per un totale complessivo di 369,25 M€, con il finanziamento dei seguenti interventi, riportati in Tabella 8, già dotati di obbligazioni giuridicamente vincolanti (OGV), dei quali si indica la quota di copertura finanziaria sostituita con le risorse FSC di cui alla delibera CIPE n. 62/11:

- Ferrovia Circumvesuviana Raddoppio Tratta Torre Annunziata – Castellammare compresa la riqualificazione delle stazioni di Madonna dei Flagelli e Via Nocera (Beneficiario: Regione Campania - Presidente della G.R. preposto all'attuazione dell'art. 4 della L. 80/84; € 54.904.466,87 di fondi FAS dell'APQ "Infrastrutture per la viabilità regionale") (intervento già cofinanziato dalla delibera CIPE n. 62/11 per € 25.050.000,00);
- Fornitura nuovi 26 ETR e attrezzaggio tratta prototipale (Beneficiario: Ente Autonomo Volturno s.r.l.; € 3.376.852,98 di risorse AdP 2002);
- Interramento linea ferroviaria nel territorio di Pompei (Beneficiario EAV s.r.l.; € 61.953.985,58 di cui € 41.295.709,62 di Rinvenienze POR 2000-2006 ex DGR 377/13 ed € 20.658.275,96 di risorse AdP 2002);
- Tratta Piscinola - Aversa Centro (Beneficiario EAV s.r.l.; € 61.418.977,30 di Rinvenienze POR 2000-2006 ex DGR 377/13);
- Acquisto Elettrotreni Firema ferrovia ex Metrocampania Nordest (Beneficiario Regione Campania; € 21.412.488,78 di risorse AdP 2002);
- Ferrovia ex SEPSA. Bretella tra linea Cumana e Circumflegrea-Soccavo-Mostra: tratta Soccavo-Monte S. Angelo-Parco S. Paolo - Terracina (Beneficiario Presidente Regione Campania Commissario Straordinario di Governo ex art.11 L. 887/84; € 71.105.164,39 di risorse AdP 2002) (intervento già cofinanziato dalla delibera CIPE n. 62/11 per € 73.500.000,00);
- Ammodernamento e Potenziamento Ferrovia Cumana. Interventi ex Legge 910/86 – Tratta Dazio-Gerolomini (Beneficiario EAV s.r.l.; € 55.801.277,43 di risorse AdP 2002);
- Ex SEPSA - Acquisto 12 UdT (treni Firema) (Beneficiario Regione Campania; € 28.116.265,07 di risorse AdP 2002);
- Stazione di Montesanto - completamento (Beneficiario Presidente Regione Campania Commissario Straordinario di Governo ex art.11 L. 887/84; €

9.188.251,16, di cui € 5.242.585,71 rinvenienze POR programmate con DGRC n. 458/2010 e 3.945.665,45 di risorse AdP 2002);

- Completamento Tranvia Emiciclo di Poggioreale - Piazza Nazionale (Beneficiario Comune di Napoli; € 1.972.270,44 rinvenienze POR programmate con DGRC n. 458/2010);

13. di disporre, infine, lo swap dei seguenti interventi, stralciati dalla delibera CIPE n. 62/11, nei limiti della quota di risorse riprogrammabili di cui alla Tab. 8, compatibile con il finanziamento di infrastrutture stradali, pari ad € 164.834.009,94, cui si aggiungono ulteriori 10 M€ di economie FAS di APQ sottoscritti riprogrammati in favore della viabilità della base Nato di Giugliano:

- Completamento del collegamento dell'autostrada SA-CE con la SA-NA (via Pompei) - S.S. n. 268 "del Vesuvio". Lavori di raddoppio da due a quattro corsie della statale dal km 19+554 al km 29+289 in corrispondenza dello svincolo di Angri (Beneficiario ANAS; costo € 80.000.000,00; copertura finanziaria riprogrammata con la presente delibera su Rinvenienze POR 2000-2006 rese disponibili dalla riprogrammazione sopra operata);
- Collegamento viario a servizio della nuova base Nato di Giugliano (Beneficiario Comune di Giugliano; costo € 10.000.000,00; copertura finanziaria riprogrammata con la presente delibera su economie FAS di APQ regionali);
- Potenziamento del raccordo SA – AV, SS7 e SS7bis – primo lotto Mercato San Severino / Fratte (Beneficiario ANAS; costo € 123.000.000,00; copertura finanziaria riprogrammata con la presente delibera per € 54.904.466,87 su fondi FAS dell'APQ "Infrastrutture per la viabilità regionale" e per € 29.929.543,07 su Rinvenienze POR 2000-2006 rese disponibili dalla riprogrammazione sopra operata, per un totale di € 84.834.009,94);

14. di dare atto che restano, pertanto, i seguenti fabbisogni residui, considerato che non sono disponibili per lo swap le risorse dell'Accordo di Programma 17.12.2002, destinate unicamente al finanziamento degli interventi sulle ferrovie regionali di cui alle schede dell'AdP stesso:

- Potenziamento del raccordo SA – AV, SS7 e SS7bis – primo lotto Mercato San Severino / Fratte (Beneficiario ANAS; costo € 123.000.000,00; fabbisogno residuo, al netto dello swap di cui al punto precedente, di € 38.165.990,06);
- Benevento – Caserta - A1 - Caianello - Grazzanise e variante Caserta. Adeguamento a 4 corsie della SS 372 'Telesina' dal Km 0+000 al km 60+900 (Beneficiario Struttura di Vigilanza del MIT sulle concessioni autostradali; € 90.000.000,00 senza copertura finanziaria);

15. di dare atto che la presente deliberazione, in relazione alle operazioni di cui ai precedenti punti 10), 11), 12), 13), 14), riveste la funzione di proposta formale dell'Amministrazione regionale da sottoporre al Tavolo dei Sottoscrittori dell'APQ, al DPS ed al CIPE per la necessaria condivisione, all'esito della quale potrà esplicitare i suoi effetti per quanto concerne il FSC;

16. di dare atto che, ai sensi dell'art. 176, comma 12, del D.lgs 163/06 e s.m.i., nella riprogrammazione degli investimenti di cui al presente atto, nei contratti in cui è prevista l'applicazione dell'art. 16, comma 6, del D.lgs. 190/2002, i relativi impegni finanziari sono comprensivi della quota ivi prevista;

17. di disporre che alla copertura di eventuali oneri derivanti dall'applicazione degli articoli 239 e 240 del D.lgs 163/06 e s.m.i., nonché di eventuali incentivi per l'accelerazione dei

lavori, ai sensi dell'art. 12 del DPR 207/2010 e s.m.i., si provveda con l'accantonamento di una somma nella misura massima del 3% delle spese previste per l'attuazione dei programmi di intervento sul sistema di mobilità regionale oggetto della presente riprogrammazione;

- 18.di inviare il presente provvedimento alla Direzione Generale Mobilità, all'Autorità di Gestione del POR e all'Autorità di Gestione FSC per gli adempimenti consequenziali, con particolare riferimento all'impegno delle risorse di competenza;
- 19.di inviare il presente provvedimento alla Direzione Generale Risorse Finanziarie per le verifiche di competenza, propedeutiche all'adozione di un successivo provvedimento per la pianificazione finanziaria pluriennale di dettaglio delle spese a valere sulle singole fonti che impattano sul bilancio regionale, nel rispetto dei limiti delle vigenti norme;
- 20.di inviare il presente provvedimento al Ministero delle Infrastrutture, al DPS, al CIPE, e al Tavolo dei Sottoscrittori dell'APQ, per le attività connesse alla rimodulazione, in parte qua, della delibera CIPE n. 62/11, in ordine alla proposta di riprogrammazione di parte degli interventi di cui al presente atto;
- 21.di inviare il presente provvedimento al Responsabile della Programmazione Regionale Unitaria, al Capo Dipartimento per le Politiche Territoriali e al BURC per la pubblicazione.

N.	Beneficiario	TITOLO DEL PROGETTO NEL X Piano Attuativo (DGR 458/2010)	Costo totale (DGR 458/2010)	STATUS DEL PROGETTO
AZIONI DI SISTEMA			6.067.864,55	
1	Regione Campania	Studi di fattibilità, progetti preliminari, definitivi ed esecutivi, indagini geognostiche, preliminari e di qualsiasi altra natura in supporto alla progettazione, spese di valutazione impatto ambientale per le attività connesse all'attuazione della Misura	24.275,55	completato
4	Regione Campania	Sistema Ferroviario Metropolitano della Provincia di Caserta - spese per informazione e pubblicità	51.000,00	completato - liquidato per € 28.080,00 - da disimpegnare il residuo di € 22.920,00
8	ARPAC	Attuazione DGR n. 1824/06. Programma di interventi in materia ambientale	5.800.000,00	completato
14	TESS	Nodo intermodale di Pompei - Progettazione preliminare e definitiva interventi di sviluppo economico	192.589,00	completato
SISTEMA DEGLI AEROPORTI REGIONALE			4.105.669,63	
15	Aeroporto di Salerno S.p.A.	Attrezzature aerostazione ed opere accessorie	479.691,04	completato
16	Aeroporto di Salerno S.p.A.	Segnaletica orizzontale, verticale e Sistema AVL	2.263.344,39	completato
17	Aeroporto di Salerno S.p.A.	Impianto VOR/DME/NDB	1.225.451,00	completato
18	Aeroporto di Salerno S.p.A.	Sistema informativo ed informatico	137.183,20	completato
SISTEMA DELLA METROPOLITANA REGIONALE E SVILUPPO DEL TPL			22.057.707,98	
23	Regione Campania	Sistema Ferroviario Metropolitano della Provincia di Caserta - progettazione preliminare e definitiva	629.069,71	completato
35	Circumvesuviana	Completamento fornitura n. 11 ETR Codice Monit 100037	2.658.360,45	completato
42	Circumvesuviana	Tratta Alfasud - Acerra. Adeguamento strutturale galleria artificiale e potenziamento impianto di aggettamento	1.527.693,04	completato
80	Regione Campania - Commissariato L.887/84	Completamento lavori di ammodernamento della Stazione di Montesano (Cod. Monit 100033)	5.242.584,78	completato
89	Comune di Napoli	Completamento Linea 1 della Metropolitana di Napoli - Rifunionalizzazione stazioni tratta Vanvitelli-Dante	12.000.000,00	completato
SISTEMA DELLA VIABILITÀ REGIONALE			7.576.853,07	
130	Società Autostrade per l'Italia S.p.a.	Lavori di realizzazione del nuovo svincolo e della stazione di S. Maria Capua Vetere	2.065.827,60	completato
131	Società Autostrade Meridionali S.p.a.	Raccordo Autostradale S. Giovanni/Porto di Napoli	1.030.000,00	completato
140	Provincia di Salerno	Raccordo Autostadale SA/AV	4.000.000,00	completato
141	Provincia di Salerno	Progetto di completamento. Intervento di scavo e messa in sicurezza di rinvenimenti archeologici della bretella di coll.to tra l'anello viario del plesso di Fisciano ed il racc.do SA/AV	481.025,47	completato
SISTEMA DELLA PORTUALITÀ REGIONALE			16.022.593,47	
170	Regione Campania	Lavori di adeguametno dei fondali del porto di Marina di Casalvelino	219.136,55	completato
171	Regione Campania	Lavori urgenti di ripristino dei danni mediante ricollocazione dei massi artificiali a protezione della testata del porto di Agnone - mareggiate del 26/27 dicembre 2004	38.087,05	completato
172	Regione Campania	Lavori di ripristino della banchina di attracco e della scogliera a protezione del molo di sopraflutto di Torre del Greco - mareggiate del 26/27 dicembre 2004	211.219,93	completato
173	Regione Campania	Lavori di ripristino dei praticabili del molo di sottoflutto del Porto di Amalfi e del Lungomare dei Cavalieri - mareggiate del 26/27 dicembre 2004	29.317,20	completato
174	Regione Campania	Lavori urgenti di rifiorimento della scogliera a protezione del molo di sopraflutto del Porto di Agropoli - mareggiate del 26/27 dicembre 2004	141.013,80	completato
175	Regione Campania	Comune di Procida - Consolidamento di un tratto della banchina di Riva del Porto	774.529,75	completato
176	Regione Campania	Completamento lavori di consolidamento tratto di banchina Molo Sud e ripristino dei praticabili del Porto di Baia (Codice Monit 100054)	9.612,46	completato
177	Regione Campania	Completamento progetto I020REG - Impianto antincendio del Porto Portici	2.147,69	completato
178	Regione Campania	Comune di Ercolano - Lavori di rifiorimento e prolungamento della scogliera a protezione dell'approdo di Villa Favorita	1.584.000,00	completato
179	Regione Campania	Comune di Torre del Greco - Lavori di banchinamento molo di sottoflutto del porto di Torre del Greco	1.098.000,00	completato
180	Comune di Amalfi	Adeguamento pensiline nel Porto di Amalfi	97.593,00	completato
181	Comune di Sorrento	Adeguamento funzionale porto Marina Piccola di Sorrento. Completamento	604.617,30	completato
182	Regione Campania	Completamento dei lavori urgenti di rifiorimento della scogliera a protezione del molo di sopraflutto del Porto di Castellabate - mareggiate del 26/27 dicembre 2004	1.202,72	completato
183	Regione Campania	Porto di Torre del Greco - Lavori di adeguamento della quota di sommità del molo di sopraflutto dalla prog. 567,50 alla prog. 668,42	410.259,59	completato
184	Regione Campania	Porto di Casamicciola - lavori di completamento porto turistico e commerciale	1.228.000,00	completato
186	Comune di Castellabate	Completamento progetto I003CSB - Realizzazione di uno scalo per l'AT dei mezzi del Metrò del Mare ed a servizio della cantieristica locale in località Punta dell'Inferno di S. Maria di Castellabate	212.089,84	completato
187	Comune di Portici	Completamento dei lavori di riassetto e riqualificazione del Porto del Granatello realizz. Circolo nautico.	117.766,59	completato
189	Comune di Pollica	Completamento dei lavori di riqualificazione ed ammodernamento del porto di Acciaroli II lotto	5.644.000,00	completato
194	Regione Campania	Porto di Torre del Greco - Lavori di consolidamento statico e di riqualificazione della banchina di sopraflutto	1.150.000,00	completato
195	Regione Campania	Porto di Procida - Ripristino coronamento banchina commerciale e consolidamento	300.000,00	completato
196	Regione Campania	Porto di Procida - Pavimentazione banchina di attracco e sistemazione ciglio banchina (lamiere)	450.000,00	completato
202	Regione Campania	Porto di Baia (Comune di Bacoli) – Lavori per la realizzazione dell'impianto antincendio e della messa in sicurezza dell'area portuale	400.000,00	completato
209	Regione Campania	Completamento funzionale approdo borbonico di Villa Favorita a Ercolano	1.300.000,00	completato
TOTALE INTERVENTI COMPLETATI			55.830.688,70	

TABELLA 2-A - Interventi confermati nella nuova programmazione

N.	Beneficiario (DGR 458/2010)	TITOLO DEL PROGETTO (DGR 458/2010)	Costo totale (DGR 458/2010)	ESITO ISTRUTTORIA PROGETTO	SUL	STATUS PROGETTO (avviato / non avviato)	Beneficiario (nuova Programmazione)	TITOLO DEL PROGETTO (nuova Programmazione)	Costo totale aggiornato
AZIONI DI SISTEMA									
	vari	con la presente DGR si riprogrammano le rinvenienze POR già imputate ai seguenti 12 studi e progetti: n.n. 2, 3, 5, 6, 7, 9, 10, 11, 13, 117, 118, 185, di cui alla DGR 458/2010, alla redazione di Studi e/o Progetti di nuovi interventi sul sistema della mobilità regionale				NO	Regione Campania	Studi e/o Progetti preliminari di nuovi interventi scaturiti dall'aggiornamento, razionalizzazione, sistematizzazione del Sistema infrastrutturale multimodale regionale	7.778.488,65
	Sub TOT AZIONI DI SISTEMA confermate (DGR 458/2010)		-	Sub TOT AZIONI DI SISTEMA (NUOVA PROGRAMMAZIONE)					7.778.488,65
SISTEMA DEGLI AEROPORTI REGIONALE									
19	Aeroporto di Salerno S.p.A.	Completamento dello scalo aeroportuale di Salerno/Pontecagnano. Adeguamento STRIP	1.791.162,44	riprogrammato con DGR 377/13, nell'ambito dell'ampliamento dell'aeroporto, con risorse da reperire		NO	Aeroporto di Salerno	Ampliamento dell'aeroporto di Salerno – Pontecagnano	49.000.000,00
	Sub TOT AEROPORTI confermati (DGR 458/2010)		1.791.162,44	Sub TOT AEROPORTI (NUOVA PROGRAMMAZIONE)					49.000.000,00
SISTEMA DELLA METROPOLITANA REGIONALE E SVILUPPO DEL TRASPORTO PUBBLICO LOCALE									
26	RFI	Progettazione preliminare Tratte campane dell'itinerario ferroviario Roma – Napoli – Bari	1.320.000,00	riprogrammato con DGR 377/13 (IGQ)		NO	RFI	Linea AV AC Napoli - Bari: completamento e raddoppio Frasso Telesino - Vitulano (progettazione definitiva)	22.288.460,40
						NO	RFI	Linea AV AC Napoli - Bari: completamento e raddoppio Apice - Orsara (progettazione definitiva)	57.000.000,00
						NO	RFI	Linea AV AC Napoli - Bari: completamento e raddoppio Cancellò - Frasso Telesino	730.000.000,00
						NO	RFI	Collegamento tra il porto di Napoli e il nodo di Traccia	95.000.000,00
27	RFI	Variante della linea FS Cancellò - Napoli nel Comune di Acerra	670.000.000,00	riprogrammato con DGR 377/13 (IGQ)		NO	RFI	Linea AV AC Napoli - Bari: completamento e raddoppio Napoli - Cancellò	813.000.000,00
32	Regione Campania - Presidente della G.R. preposto all'attuazione dell'art. 4 della L. 80/84	Ferrovia Circumvesuviana Raddoppio Tratta Torre Annunziata – Castellammare compresa la riqualificazione delle stazioni di Madonna dei Flagelli e Via Nocera	177.834.834,80	riprogrammato con DGR 377/13 (IGQ) e con DGR n. 579/13 (reiscrizione FAS)		SI	Regione Campania - Presidente della G.R. preposto all'attuazione dell'art. 4 della L. 80/84	Ferrovia Circumvesuviana Raddoppio Tratta Torre Annunziata – Castellammare compresa la riqualificazione delle stazioni di Madonna dei Flagelli e Via Nocera	162.994.733,86
36	Circumvesuviana	Fornitura n. 15 ETR	66.285.160,80	confermato, con la presente DGR si aggiornano importo e fonti di finanziamento		SI	Ente Autonomo Volturno s.r.l.	Fornitura nuovi 26 ETR e attrezzaggio tratta prototipale	118.202.087,20
37	Circumvesuviana	Raddoppio della tratta Torre Annunziata - Pompei – Opere di completamento degli impianti vari e opere di restyling stazioni di Boscotrecase e Boscoreale	16.448.878,02	confermato, con importo rimodulato		SI	Ente Autonomo Volturno s.r.l.	Raddoppio della tratta Torre Annunziata - Pompei fino alla progr. Km 5+342 – Opere di completamento degli impianti vari e opere di restyling stazioni di Boscotrecase e Boscoreale	18.705.083,74
38	Circumvesuviana	Raddoppio della tratta Torre Annunziata – Pompei e interramento linea ferroviaria nel territorio di Pompei	127.994.566,05	riprogrammato su rinvenienze POR con DGR 377/13 (IGQ); con la presente delibera si riprogramma sulla delibera CIPE n. 62/11, per liberare risorse per la SS 268, a rischio definanziamento		SI	Ente Autonomo Volturno s.r.l.	Interramento linea ferroviaria nel territorio di Pompei	129.391.752,86
43	Circumvesuviana	Interventi finalizzati ad aumentare l'accessibilità alla stazione di Acerra	336.255,20	confermato - con la presente DGR si aggiorna importo e si programma sul POR (nell'ambito del "Programma d'intervento Smart Stations" della DGR 377/13 (IGQ))		NO	Ente Autonomo Volturno s.r.l.	ELIMINAZIONE PASSAGGI A LIVELLO. Interventi finalizzati ad aumentare l'accessibilità alla stazione di Acerra	300.870,89
44	Circumvesuviana	Accessibilità alla stazione di S. Giovanni a Teduccio	827.699,92	confermato con importo rimodulato		SI	Ente Autonomo Volturno s.r.l.	Miglioramento dell'accessibilità e abbattimento barriere architettoniche alla stazione di San Giovanni a Teduccio	745.727,22
45	Circumvesuviana	Consolidamento costone roccioso Stazione di Castellammare Centrale	1.146.048,07	confermato		SI	Ente Autonomo Volturno s.r.l.	Consolidamento costone roccioso Stazione di Castellammare Centrale	1.146.048,07
				riprogrammato con DGR n. 378/13		NO	Regione Campania	Revamping n. 12 ETR già in uso tipo Fe 220 sull'ex ferrovia Circumvesuviana	28.220.400,00
						NO	Regione Campania	Revamping n. 25 ETR già in uso tipo T21 sull'ex ferrovia circumvesuviana	44.094.375,00

TABELLA 2-A - Interventi confermati nella nuova programmazione

N.	Beneficiario (DGR 458/2010)	TITOLO DEL PROGETTO (DGR 458/2010)	Costo totale (DGR 458/2010)	ESITO ISTRUTTORIA SUL PROGETTO	STATUS PROGETTO (avviato / non avviato)	Beneficiario (nuova Programmazione)	TITOLO DEL PROGETTO (nuova Programmazione)	Costo totale aggiornato
46	Circumvesuviana	Revamping materiale rotabile	40.584.000,00	(accelerazione POR) e con DGR 377/13 (IGQ), che hanno implementato il programma d'intervento sul materiale rotabile regionale anche con l'applicazione di tecnologie ITS (Intelligent Tranport System) alle ferrovie regionali	NO	Regione Campania	Programma di aggiornamento ITS del materiale rotabile di proprietà regionale	8.131.809,86
					NO	Regione Campania	"Intelligent Transport Systems" della Regione Campania. Interventi di prima fase (applicazione Circumvesuviana)	23.530.380,12
					NO	Regione Campania	"Intelligent Transport Systems" della Regione Campania. Interventi di prima fase (applicazione SEPSA, MCNE)	16.000.000,00
47	Circumvesuviana	Riqualificazione architettonica stazioni di Madonnelle e Bartolo Longo	4.269.645,10	confermato APQ - da integrare fonti di finanziamento con economie di APQ regionali	SI	Ente Autonomo Volturno s.r.l.	Riqualificazione architettonica stazioni di Madonnelle e Bartolo Longo	4.478.682,46
49	Circumvesuviana	Manutenzione straordinaria n. 40 stazioni/fermate	3.000.000,00	confermato - con la presente DGR si aggiorna importo	SI	Ente Autonomo Volturno s.r.l.	Manutenzione straordinaria n. 40 stazioni/fermate	2.700.000,00
51	Metrocampania Nordest	Tratta Piscinola - Aversa Centro	491.531.269,42	riprogrammato su rinvenienze POR con DGR 377/13 (IGQ); con la presente delibera si riprogramma sulla delibera CIPE n. 62/11, per liberare risorse per la SS 268, a rischio definanziamento	SI	Ente Autonomo Volturno s.r.l.	Tratta Piscinola - Aversa Centro	522.182.395,26
52	Metrocampania Nordest	Materiale rotabile tratta Piscinola - Aversa Centro	28.967.219,62	confermato - con la presente DGR aggiornato importo e preso atto cofinanziamento PAC (ex DGR n. 495 del 22.11.2013)	SI	Ente Autonomo Volturno s.r.l.	Sistema della Metropolitana Regionale - Ferrovia Metrocampania Nord Est - Materiale rotabile tratta Piscinola Aversa Centro (1° lotto)	26.844.573,29
53	Metrocampania Nordest	Tratta Piscinola - Secondigliano. Opere civili	96.460.514,14	riprogrammati e accorpati con DGR 377/13 (IGQ); cofinanziato a valere sul PAC con DGR n. 756/12 e n. 495 del 22.11.2013	SI	Ente Autonomo Volturno s.r.l.	Tratta Piscinola - Capodichino/Di Vittorio	353.504.783,34
54	Metrocampania Nordest	Tratta Secondigliano - Capodichino/Di Vittorio. Opere civili	85.027.263,73					
55	Metrocampania Nordest	Tratta Piscinola - Secondigliano - Capodichino. Tecnologie, finiture accessibilità e riqualificazione urbana	161.482.483,26					
56	Metrocampania Nordest	Acquisto Elettrotreni	50.842.000,00	confermato - cofinanziato sul PAC nell'ambito dell'azione dedicata al materiale rotabile regionale ex DGR n. 495 del 22.11.2013; con la presente DGR si aggiornano importo e fonti di finanziamento	SI	Regione Campania	Acquisto Elettrotreni ferrovia ex Metrocampania Nordest	79.842.000,00
57	Metrocampania Nordest	Ammodernamento della ferrovia Cancello - Benevento. Adeguamento tecnologie. I fase	18.654.759,87	confermato - con la presente DGR si aggiorna importo e si programma sul POR (nell'ambito del "Programma d'intervento per il potenziamento e l'incremento degli standard di sicurezza ed ambientali" della DGR 377/13 (IGQ))	NO	Regione Campania	Ammodernamento della ferrovia Cancello - Benevento. Adeguamento tecnologie. I fase	19.876.410,79
58	Metrocampania Nordest	Progetto per la sistemazione dei suoli tra il Km. 38+680 e 38+827 a difesa della sede ferroviaria,posta a mezza costa, nel comune di Apollosa (BN) sulla linea ferroviaria Napoli - Cancello - Benevento. 1° Lotto	860.184,88	confermato, con importo aggiornato; l'intervento è nell'APQ "infrastrutture per la viabilità in Campania - IV Atto Integrativo"	SI	Ente Autonomo Volturno s.r.l.	Progetto per la sistemazione dei suoli tra il Km. 38+680 e 38+827 a difesa della sede ferroviaria,posta a mezza costa, nel comune di Apollosa (BN) sulla linea ferroviaria Napoli - Cancello - Benevento. 1° Lotto	742.415,54
59	Metrocampania Nordest	Progetto per la sistemazione dei suoli tra il Km. 38+827 e 39+000 a difesa della sede ferroviaria,posta a mezza costa, nel comune di Montesarchio (BN) sulla linea ferroviaria Napoli - Cancello - Benevento. 2° Lotto	887.158,70	confermato, con importo aggiornato; l'intervento è nell'APQ "infrastrutture per la viabilità in Campania - IV Atto Integrativo"	SI	Ente Autonomo Volturno s.r.l.	Progetto per la sistemazione dei suoli tra il Km. 38+827 e 39+000 a difesa della sede ferroviaria,posta a mezza costa, nel comune di Montesarchio (BN) sulla linea ferroviaria Napoli - Cancello - Benevento. 2° Lotto	765.659,89
60	Metrocampania Nordest	Progetto per la sistemazione dei suoli a difesa della sede ferroviaria, in corrispondenza della zona in frana rilevata tra il Km. 43+270 e 43+390, nel comune di Apollosa (BN) sulla linea ferroviaria Napoli - Cancello - Benevento	358.315,68	confermato, con importo aggiornato; l'intervento è nell'APQ "infrastrutture per la viabilità in Campania - IV Atto Integrativo"	SI	Ente Autonomo Volturno s.r.l.	Progetto per la sistemazione dei suoli a difesa della sede ferroviaria, in corrispondenza della zona in frana rilevata tra il Km. 43+270 e 43+390, nel comune di Apollosa (BN) sulla linea ferroviaria Napoli - Cancello - Benevento	310.077,56
61	Metrocampania Nordest	Progetto per la sistemazione dei suoli tra il Km. 34+330 e 34+540 a difesa della sede ferroviaria, posta a mezza costa, nel comune di Montesarchio (BN) sulla linea ferroviaria Napoli - Cancello - Benevento	798.126,68	confermato, con importo aggiornato; l'intervento è nell'APQ "infrastrutture per la viabilità in Campania - IV Atto Integrativo"	SI	Ente Autonomo Volturno s.r.l.	Progetto per la sistemazione dei suoli tra il Km. 34+330 e 34+540 a difesa della sede ferroviaria, posta a mezza costa, nel comune di Montesarchio (BN) sulla linea ferroviaria Napoli - Cancello - Benevento	688.931,05

fonte: <http://burc.regione.campania.it>

TABELLA 2-A - Interventi confermati nella nuova programmazione

N.	Beneficiario (DGR 458/2010)	TITOLO DEL PROGETTO (DGR 458/2010)	Costo totale (DGR 458/2010)	ESITO ISTRUTTORIA PROGETTO	SUL	STATUS PROGETTO (avviato / non avviato)	Beneficiario (nuova Programmazione)	TITOLO DEL PROGETTO (nuova Programmazione)	Costo totale aggiornato
62	Metrocampania Nordest	Lavori per l'eliminazione dei PP.LL. ai km 22+051 e 22+190 nel Comune di Paolisi mediante la costruzione di una strada parallela al binario con la realizzazione di un sottopasso pedonale	372.927,91	confermato		SI	Ente Autonomo Volturno s.r.l.	Lavori per l'eliminazione dei PP.LL. ai km 22+051 e 22+190 nel Comune di Paolisi mediante la costruzione di una strada parallela al binario con la realizzazione di un sottopasso pedonale	372.927,91
63	Metrocampania Nordest	Opere civili inerenti la costruzione di una strada in fregio alla sede ferroviaria, propedeutico alla successiva soppressione del PL presenziato posto al km 41+753 in località Monte Pino del Comune di Benevento	446.330,43	confermato		NO	Ente Autonomo Volturno s.r.l.	Opere civili inerenti la costruzione di una strada in fregio alla sede ferroviaria, propedeutico alla successiva soppressione del PL presenziato posto al km 41+753 in località Monte Pino del Comune di Benevento	446.330,43
64	Metrocampania Nordest	Impianto SCMT	13.005.949,62	confermato APQ - da integrare fonti di finanziamento con economie di APQ regionali		SI	Ente Autonomo Volturno s.r.l.	Sistema della Metropolitana Regionale - Ferrovia Metrocampania Nord Est - Impianto SCMT	15.386.171,75
65	Metrocampania Nordest	Revamping materiale rotabile	2.336.250	confermato con importo rimodulato, 1 treno finanziato sul PAC nell'ambito dell'azione dedicata al materiale rotabile regionale ex DGR n. 495 del 22.11.2013; altri tre treni finanziati sul POR con DGR 378/13 (accelerazione POR)		SI	Ente Autonomo Volturno s.r.l.	Revamping materiale rotabile (1 treno Ale Firema 126)	1.250.000,00
						NO	Ente Autonomo Volturno s.r.l.	Revamping n. 2 ETR TIBB 125 sull'ex ferrovia mcne	5.652.151,08
						NO	Ente Autonomo Volturno s.r.l.	Revamping n. 1 ETR Firema 126 sull'ex ferrovia mcne	1.587.397,50
67	Regione Campania - Commissariato L.887/84	Bretella di collegamento da Soccavo a Mostra tra le ferrovie Cumana e Circumflegrea: completamento tratta Soccavo – Monte S. Angelo (1° lotto – 1° e 2° stralcio funzionale)	101.493.641,32	riprogrammato con DGR 377/13 (IGQ)		SI	Presidente Regione Campania Commissario Straordinario di Governo ex art.11 L. 887/84	Bretella di collegamento da Soccavo a Mostra tra le ferrovie Cumana e Circumflegrea: completamento tratta Soccavo – Monte S. Angelo (1° lotto – 1° e 2° stralcio funzionale)	114.516.347,60
68	Regione Campania - Commissariato L.887/84	Bretella di collegamento da Soccavo a Mostra tra le ferrovie Cumana e Circumflegrea: 2° lotto Tratta Monte S. Angelo - P.co S. Paolo	132.316.630,68	riprogrammato con DGR 377/13 (IGQ)		SI	Presidente Regione Campania Commissario Straordinario di Governo ex art.11 L. 887/84	Bretella di collegamento da Soccavo a Mostra tra le ferrovie Cumana e Circumflegrea: Tratta Monte S. Angelo - Parco San Paolo (2.o lotto funzionale), con adeguamento della Stazione di Parco S. Paolo alle Linee Guida del SMR	132.316.630,68
69	Regione Campania - Commissariato L.887/84	Bretella di collegamento da Soccavo a Mostra tra le ferrovie Cumana e Circumflegrea: Tratta P.co S. Paolo - Terracina	121.220.389,09	riprogrammato con DGR 377/13 (IGQ)		SI	Presidente Regione Campania Commissario Straordinario di Governo ex art.11 L. 887/84	Bretella di collegamento da Soccavo a Mostra tra le ferrovie Cumana e Circumflegrea: Tratta P.co S. Paolo - Terracina	121.172.000,00
70	Regione Campania - Commissariato L.887/84	Nuova Stazione di Baia -1° stralcio	26.242.398,78	confermato APQ - da integrare fonti di finanziamento con economie di APQ regionali		SI	Presidente Regione Campania Commissario Straordinario di Governo ex art.11 L. 887/84	SEPSA - Completamento della nuova Stazione di Baia (1.o Lotto)	26.242.398,78
71	SEPSA	Nodo di interscambio di Cilea	86.745.637,93	confermato - con la presente DGR si rimodula il progetto, con relativo costo ed assegnazione di risorse AdP 2002		SI	Regione Campania	Interventi finalizzati all'aumento della capacità di trasporto della ferrovia Circumflegrea	50.000.000,00
72	SEPSA	Consolidamento Galleria Camaldoli	26.400.062,84	riprogrammato con DGR 377/13 (IGQ)		NO	Ente Autonomo Volturno s.r.l.	Ferrovia Circumflegrea. Tratta Soccavo-Traiano-Pianura. Risanamento statico della vecchia Galleria Camaldoli - Adeguamento impiantistico ed opere complementari	26.400.062,84
73	SEPSA	Stazione di Pozzuoli - Vallone Mandria	25.000.000,00	confermato - con la presente DGR si rimodula il progetto, nell'ambito della Tratta Dazio - Gerolomini, con relativo costo ed assegnazione di risorse AdP 2002		SI	Ente Autonomo Volturno s.r.l.	Ammodernamento e Potenziamento Ferrovia Cumana. Interventi ex Legge 910/86 – Tratta Dazio-Gerolomini	55.801.277,43
74	SEPSA	Stazione di Trecia. Completamento	2.088.326,56	confermato		SI	Ente Autonomo Volturno s.r.l.	Stazione di Trecia. Completamento	2.088.326,56
75	SEPSA	Stazione di Traiano. Completamento	493.653,99	confermato		SI	Ente Autonomo Volturno s.r.l.	Stazione di Traiano. Completamento	493.653,99

TABELLA 2-A - Interventi confermati nella nuova programmazione

N.	Beneficiario (DGR 458/2010)	TITOLO DEL PROGETTO (DGR 458/2010)	Costo totale (DGR 458/2010)	ESITO ISTRUTTORIA SUL PROGETTO	STATUS PROGETTO (avviato / non avviato)	Beneficiario (nuova Programmazione)	TITOLO DEL PROGETTO (nuova Programmazione)	Costo totale aggiornato
76	SEPSA	Revamping materiale rotabile	15.764.125,00	confermato - cofinanziato sul PAC nell'ambito dell'azione dedicata al materiale rotabile regionale ex DGR n. 495 del 22.11.2013 e integrato con DGR 378/13 (accelerazione POR)	SI	Ente Autonomo Volturno s.r.l.	Revamping materiale rotabile (n. 13 treni ET 400)	15.764.125,00
					NO	Ente Autonomo Volturno s.r.l.	Revamping n. 1 ET 400 T21 sull'ex ferrovia sepsa	1.763.775,00
77	SEPSA	Acquisto elettrotreni	55.200.799,76	confermato - cofinanziato sul PAC nell'ambito dell'azione dedicata al materiale rotabile regionale ex DGR n. 495 del 22.11.2013; con la presente DGR si aggiornano importo e fonti di finanziamento	SI	Regione Campania	SEPSA - Acquisto 12 UdT (treni FIREMA)	80.398.728,68
78	SEPSA	Ferrovia Cumana - Impianto di sicurezza. Fornitura in opera di un Apparato Centrale a Calcolatore Multi Stazione (ACCM)	18.673.936,00	confermato - con la presente DGR si aggiorna importo e si programma una quota sul POR (nell'ambito del "Programma d'intervento per il potenziamento e l'incremento degli standard di sicurezza ed ambientali" della DGR 377/13 (IGQ))	SI	Regione Campania	Ferrovia Cumana - Impianto di sicurezza. Fornitura in opera di un Apparato Centrale a Calcolatore Multi Stazione (ACCM)	18.673.936,00
81	Regione Campania - Commissariato L.887/84	Stazione di Montesanto. Perizia di variante e suppletiva n. 2	13.966.116,27	confermato - con la presente DGR si accorpa l'intervento, si aggiorna importo e si integrano fonti di finanziamento	SI	Presidente Regione Campania Commissario Straordinario di Governo ex art.11 L. 887/84	Stazione di Montesanto	72.434.386,89
84	Metrocampania Nordest; SEPSA	Acquisto materiale rotabile usato dalla Socity FER della Regione Emilia Romagna	8.141.000,00	riprogrammato con DGR 377/13 (IGQ); cofinanziato sul PAC nell'ambito dell'azione dedicata al materiale rotabile regionale ex DGR n. 495 del 22.11.2013 e riprogrammato per la rimanente quota sull'AdP 2002 con la presente DGR	SI	Ente Autonomo Volturno s.r.l.	Acquisto materiale rotabile usato dalla Società FER della Regione Emilia Romagna	6.000.000,00
85	Comune di Avellino	Sistema di trasporto a basso impatto ambientale	24.800.000,00	confermato, con importo rimodulato	SI	Comune di Avellino	Sistema di trasporto a basso impatto ambientale	23.821.377,96
86	Comune di Napoli	Linea 6 della Metropolitana di Napoli. Tratta Mergellina - S.Pasquale	297.422.181,79	riprogrammato con DGR 377/13 (IGQ)	SI	Comune di Napoli	Linea 6 della Metropolitana di Napoli. Tratta Mergellina - S.Pasquale	320.747.793,94
87	Comune di Napoli	Linea 6 della Metropolitana di Napoli. Tratta S.Pasquale -Municipio	291.036.681,37	riprogrammato con DGR 377/13 (IGQ)	SI	Comune di Napoli	Linea 6 della Metropolitana di Napoli. Tratta S.Pasquale - Municipio	267.711.069,23
88	Comune di Napoli	Linea 6 della Metropolitana di Napoli. Tratta Mostra - Deposito (Lotto 2b)	141.500.000,00	riprogrammato in II FASE con DGR 377/13 (IGQ)	NO	Comune di Napoli	Metropolitana di Napoli linea 6 - Completamento 2° lotto tratta Mostra - Arsenale	141.470.000,00
90	Comune di Napoli	Completamento Linea 1 della Metropolitana di Napoli - Tratta Dante (Stazione Esclusa) / Municipio / Garibaldi / Centro Direzionale (stazione esclusa)	965.406.448,51	riprogrammato con DGR 377/13 (IGQ)	SI	Comune di Napoli	Linea 1 della Metropolitana di Napoli - Tratta Dante (Stazione Esclusa) / Municipio / Garibaldi / Centro Direzionale (stazione esclusa)	1.376.560.625,36
91	Comune di Napoli	Linea 1 della Metropolitana di Napoli - Tratta Centro Direzionale - Capodichino. I Fase (tratta Di Vittorio - Capodichino. Stazione Centro Direzionale)	296.880.000,00	riprogrammato con DGR 377/13 (IGQ) e con DGR n. 540 del 09.12.2013 (approvazione schema APQ)	SI	Comune NA	Tratta Centro Direzionale - Capodichino/Aeroporto - Capodichino/Di Vittorio (stazione esclusa)	635.581.000,00
92	Comune di Napoli	Revamping e acquisto materiale rotabile	30.000.000,00	riprogrammato nell'ambito del GP POR linea 1	NO	Comune NA	GP Linea 1 della Metropolitana di Napoli - acquisto nuovi treni	98.000.000,00
93	Comune di Napoli	Completamento Tranvia Emiciclo di Poggioreale - Piazza Nazionale	4.475.716,06	confermato	SI	Comune di Napoli	Completamento Tranvia Emiciclo di Poggioreale - Piazza Nazionale	4.475.716,06
94	Comune di Napoli	Completamento Tranvia di Via Stadera	7.017.000,00	confermato	SI	Comune di Napoli	Completamento Tranvia di Via Stadera	7.017.000,00
98	Comune di Salerno	I Lotto del Sistema ferroviario di tipo metropolitano della conurbazione salernitana - tratta Centro Storico/Stadio Arechi	62.316.551,93	confermato, con importo rimodulato	SI	Comune di Salerno	Metropolitana della Conurbazione salernitana - Completamento 1.o Lotto Salerno Centrale-Arechi	56.235.766,31
100	Comune di Salerno	II Lotto del Sistema ferroviario di tipo metropolitano della conurbazione salernitana - tratta Arechi/Pontecagnano Stazione FS	27.743.333,33	riprogrammato in II FASE con DGR 377/13 (IGQ)	NO	Regione Campania	Completamento metropolitana di Salerno: tratta stadio Arechi - Pontecagnano - aeroporto - loop Campus universitario di Salerno (Lancusi, Baronissi, Fisciano)	146.400.000,00
101	Comune di Sorrento	Collegamento meccanizzato tra la stazione della Circumvesuviana e il porto di Sorrento	11.170.085,00	confermato - con la presente DGR si aggiorna importo e si programma sul POR (nell'ambito del "Programma d'intervento Smart Stations" della DGR 377/13 (IGQ))	NO	Comune di Sorrento	Collegamento meccanizzato tra la stazione della Circumvesuviana e il porto di Sorrento	11.170.085,00

TABELLA 2-A - Interventi confermati nella nuova programmazione

N.	Beneficiario (DGR 458/2010)	TITOLO DEL PROGETTO (DGR 458/2010)	Costo totale (DGR 458/2010)	ESITO ISTRUTTORIA PROGETTO	SUL	STATUS PROGETTO (avviato / non avviato)	Beneficiario (nuova Programmazione)	TITOLO DEL PROGETTO (nuova Programmazione)	Costo totale aggiornato
106	AIR Autoservizi Irpini	Interventi di realizzazione, completamento e adeguamento dell'accessibilità e della funzionalità delle autostazioni della provincia di Avellino. Potenziamento deposito Pianodardine	7.500.000,00	confermato FAS/APQ - con la presente DGR si prende atto cofinanziamento AIR di 4 M€ per deposito Pianodardine in sostituzione delle rinvenienze POR programmate dalla Regione e si programmano 1,320 M€ di economie FAS di APQ regionali per la Funicolare di Montevergine ed ulteriori 2 M€ per la funivia del Faito		NO	AIR Autoservizi Irpini	Interventi di realizzazione, completamento e adeguamento dell'accessibilità e della funzionalità delle autostazioni della provincia di Avellino: deposito Pianodardine	7.500.000,00
						NO	AIR Autoservizi Irpini	Funicolare di Montevergine – Lavori di revisione delle vetture e vie di corsa	1.320.000,00
						NO	Regione Campania	Funivia del Faito - adeguamento sismico e funzionale e abbattimento barriere architettoniche	2.000.000,00
108	AIR Autoservizi Irpini	Interventi di realizzazione, completamento e adeguamento dell'accessibilità e della funzionalità delle autostazioni della provincia di Avellino. Autostazione di Avellino - 2° e 3° lotto	11.000.000,00	confermato FAS (APQ) ed integrato con il Protocollo riprogrammazione APQ viabilità (DGR n. 576 del 16.12.2013)		SI	AIR Autoservizi Irpini	Interventi di realizzazione, completamento e adeguamento dell'accessibilità e della funzionalità delle autostazioni della provincia di Avellino: Autostazione di Avellino 2° e 3° Lotto	12.458.638,77
110	AIR Autoservizi Irpini	Interventi di realizzazione, completamento e adeguamento dell'accessibilità e della funzionalità delle autostazioni della provincia di Avellino: nuovo terminal di Grottaminarda	10.000.000,00	confermato APQ - da integrare fonti di finanziamento con economie di APQ regionali		SI	AIR Autoservizi Irpini	Interventi di realizzazione, completamento e adeguamento dell'accessibilità e della funzionalità delle autostazioni della provincia di Avellino: nuovo terminal di Grottaminarda	10.000.000,00
112	Ente Autonomo Volturno	Piano di rinnovamento del parco rotabile su gomma	80.000.000,00	rimodulato: cofinanziato sul PAC nell'ambito dell'azione dedicata al materiale rotabile regionale ex DGR n. 495 del 22.11.2013 e DGR n. 619 del 27.12.2013; con la presente DGR si riprogrammano i 58,15 M€ di risorse della delibera CIPE 62/11 della Piscinola/Secondigliano		NO	EAV	Acquisto/rifunionalizzazione di materiale rotabile su gomma destinato al TPL campano per l'adeguamento a standard europei di efficienza, comfort, affidabilità e sicurezza e la diffusione di nuove tecnologie per la sicurezza e l'informazione all'utenza	10.000.000,00
						NO	ACaM	Acquisto di materiale rotabile su gomma destinato al TPL campano per l'adeguamento a standard europei di efficienza, comfort, affidabilità e sicurezza e la diffusione di nuove tecnologie per la sicurezza e l'informazione all'utenza	17.000.000,00
	Sub TOT SMR - TPL confermati (DGR 458/2010)		5.663.694.558,32	Sub TOT SMR - TPL confermati (NUOVA PROGRAMMAZIONE)					7.178.917.359,15
SISTEMA DELLA VIABILITÀ REGIONALE									
119	ANAS	Progetto preliminare e definitivo SS 268 "del Vesuvio": lavori di raddoppio da 2 a 4 corsie dal km 19+554 al km 26+000 in corrispondenza dello svincolo di Angri	2.100.000,00	confermato		NO	ANAS	Progetto preliminare e definitivo SS 268 "del Vesuvio": lavori di raddoppio da 2 a 4 corsie dal km 19+554 al km 26+000 in corrispondenza dello svincolo di Angri	2.100.000,00
120	ANAS	SS 268 del Vesuvio: Completamento Lavori di costruzione del 1° tronco	10.000.000,00	con la presente DGR si implementa la precedente previsione inserendo 2 interventi per la sicurezza, per un totale di 20 M€ a valere su economie FAS di APQ regionali e si riprogramma su rinvenienze POR il raddoppio della SS 268 previsto dalla delibera CIPE n. 62/11		NO	ANAS	Interventi di prima fase per la messa in sicurezza della SS 268 "del Vesuvio"	10.000.000,00
						NO	ANAS	Completamento del collegamento dell'autostrada SA-CE con la SA-NA (via Pompei) - S.S. n. 268 “del Vesuvio”. Lavori di raddoppio da due a quattro corsie della statale dal km 19+554 al km 29+289 in corrispondenza dello svincolo di Angri	80.000.000,00
						NO	Regione Campania	Applicazione di ITS (Intelligent Transport System) per la messa in sicurezza della SS 268 "del Vesuvio"	10.000.000,00
121	ANAS	SS 268 del Vesuvio: Lavori di costruzione del 3° tronco e del nuovo svincolo di Angri di innesto sulla A3 Napoli – Salerno	56.820.193,49	riprogrammato con DGR 53/13 e DGR 377/13 (IGQ)		SI	ANAS	SS 268 del Vesuvio: Lavori di costruzione del 3° tronco e del nuovo svincolo di Angri di innesto sulla A3 Napoli – Salerno	56.820.193,49
122	ANAS	Completamento Contursi – Grottaminarda: variante di Grottaminarda	49.500.000,00	riprogrammato con DGR 858/11 e DGR 377/13 (IGQ))		SI	ANAS	Completamento Contursi – Grottaminarda: variante di Grottaminarda	36.673.205,54

TABELLA 2-A - Interventi confermati nella nuova programmazione

N.	Beneficiario (DGR 458/2010)	TITOLO DEL PROGETTO (DGR 458/2010)	Costo totale (DGR 458/2010)	ESITO ISTRUTTORIA PROGETTO	SUL	STATUS PROGETTO (avviato / non avviato)	Beneficiario (nuova Programmazione)	TITOLO DEL PROGETTO (nuova Programmazione)	Costo totale aggiornato
125	Regione Campania - Commissariato L.887/84	Collegamento tra Tangenziale di Napoli (via Campana), rete viaria costiera e porto di Pozzuoli	153.980.000,00	riprogrammato con DGR 377/13 (IGQ)		SI	Presidente Regione Campania Commissario Straordinario di Governo ex art.11 L. 887/84	Collegamento tra Tangenziale di Napoli (via Campana), rete viaria costiera e porto di Pozzuoli	153.800.000,00
126	Regione Campania - Commissariato L.887/84	Prosecuzione opere di bonifica ex depositi POL	16.210.000,00	confermato FAS (APQ) ed integrato con il Protocollo riprogrammazione APQ viabilità (DGR n. 576 del 16.12.2013)		SI	Presidente Regione Campania Commissario Straordinario di Governo ex art.11 L. 887/84	Prosecuzione opere di bonifica ex depositi POL	13.416.444,19
						SI	Presidente Regione Campania Commissario Straordinario di Governo ex art.11 L. 887/84	Opere di completamento e completamento MISE e bonifica ex depositi POL	1.418.633,75
127	Regione Campania - Commissariato L.887/84	Programma di adeguamento del trasporto intermodale nelle zone interessate dal fenomeno bradisismico (art. 11, c.18, L.887/84). Piano viario – Intervento 3 “Via Sartania ed opere connesse di recupero ambientale e sistemazione idrogeologica”. 1° - 2° - 3° stralcio	55.296.888,05	confermato FAS (APQ) ed integrato con il Protocollo riprogrammazione APQ viabilità (DGR n. 576 del 16.12.2013)		SI	Presidente Regione Campania Commissario Straordinario di Governo ex art.11 L. 887/84	Programma di adeguamento del trasporto intermodale nelle zone interessate dal fenomeno bradisismico (art. 11, c.18, L.887/84). Piano viario – Intervento 3 “Via Sartania ed opere connesse di recupero ambientale e sistemazione idrogeologica”. 1° - 2° - 3° stralcio. Opere di completamento e bonifica	59.511.831,17
128	Commissariato ad acta L.289/02 Ministero Attività Produttive	Strada a Scorrimento Veloce Lioni-Grottaminarda per il collegamento dell'autostrada A3 SA-RC (svincolo Contursi) con l'autostrada A16 (svincolo Grottaminarda). I lotto	15.000.000,00	riprogrammato con DGR 377/13 (IGQ)		SI	Commissariato ad acta L.289/02 Ministero Attività Produttive/ANAS	Strada a Scorrimento Veloce Lioni- Grottaminarda per il collegamento dell'autostrada A3 SA-RC (svincolo Contursi) con l'autostrada A16 (svincolo Grottaminarda) - 1° Lotto funzionale	290.000.000,00
129	Commissariato ad acta L.289/02 Ministero Attività Produttive	Strada a Scorrimento Veloce Lioni-Grottaminarda per il collegamento dell'autostrada A3 SA-RC (svincolo Contursi) con l'autostrada A16 (svincolo Grottaminarda)	410.000.000,00	riprogrammato in II FASE con DGR 377/13 (IGQ)		NO	Commissariato ad acta L.289/02 Ministero Attività Produttive/ANAS	Strada a Scorrimento Veloce Lioni- Grottaminarda per il collegamento dell'autostrada A3 SA-RC (svincolo Contursi) con l'autostrada A16 (svincolo Grottaminarda) - completamento	181.360.000,00
132	Società Autostrade Meridionali S.p.a.	Miglioramento della viabilità ordinaria nel comune di Portici, di accesso al nuovo svincolo di Portici - Ercolano sulla A3 Napoli – Pompei - Salerno	5.000.000,00	confermato e ripristinato FAS (APQ approvati) con DGR n. 579 del 16.12.13		SI	Società Autostrade Meridionali S.p.a.	Miglioramento della viabilità ordinaria nel Comune di Portici, di accesso al nuovo svincolo di Portici - Ercolano sulla A3 Napoli - Pompei - Salerno	10.000.000,00
136	ASI AVELLINO	Asse attrezzato Valle Caudina - Pianodardine (3°-4° lotto)	153.500.000,00	riprogrammato con DGR 756/12 e DGR 377/13: 3° lotto approvato quale GP POR; 4° lotto in II fase		NO	Consorzio ASI AV	GP "Tangenziale delle aree interne" (Asse Valle Caudina – Pianodardine. III Lotto Roccabascerana - Altavilla Irpina)	79.082.470,62
						NO	Regione Campania	Asse Valle Caudina – Pianodardine. 4° Lotto Altavilla Irpina-Pianodardine	92.600.000,00
137	Provincia di Caserta	Interventi di ripristino della funzionalità di base e di potenziamento della rete viaria della Provincia di Caserta, ai fini del miglioramento della sicurezza stradale e della mobilità sostenibile	30.000.000,00	stralciato (da riconsiderare nell'ambito del programma complessivo "Interventi urgenti di messa in sicurezza della rete viaria di interesse regionale" della DGR 377/13)		NO	Regione Campania	Interventi urgenti di messa in sicurezza della rete viaria di interesse regionale	100.000.000,00
142	Provincia di Benevento	S.S.V. Fondo Valle Isclero - Lavori di completamento funzionale dell'arteria in direzione Valle Caudina - S.S. n. 7 Appia - 4° lotto (ex 6° lotto). Stralcio di completamento	8.000.000,00	riprogrammato con DGR 377/13, con risorse da reperire		SI	Provincia di Benevento	S.S.V. Fondo Valle Isclero - Lavori di completamento funzionale dell'arteria in direzione Valle Caudina - S.S. n. 7 Appia - 4° lotto (ex 6° lotto). Stralcio di completamento	8.000.000,00
145	Comune di Napoli	Interventi di prima fase di messa in sicurezza della rete stradale primaria	15.000.000,00	confermato, con importo rimodulato		SI	Comune di Napoli	Interventi di prima fase di messa in sicurezza della rete stradale primaria	11.375.690,07
152	Comune di Giugliano	Rifunzionalizzazione collegamenti viari a servizio della nuova base Nato di Giugliano	8.000.000,00	riprogrammato con DGR 377/13; con la presente delibera si riprogramma su economie FAS di APQ regionali		NO	Regione Campania	Collegamento viario a servizio della nuova base Nato di Giugliano	10.000.000,00

TABELLA 2-A - Interventi confermati nella nuova programmazione

N.	Beneficiario (DGR 458/2010)	TITOLO DEL PROGETTO (DGR 458/2010)	Costo totale (DGR 458/2010)	ESITO ISTRUTTORIA PROGETTO	SUL	STATUS PROGETTO (avviato / non avviato)	Beneficiario (nuova Programmazione)	TITOLO DEL PROGETTO (nuova Programmazione)	Costo totale aggiornato
		Sub TOT VIABILITA' confermati (DGR 458/2010)	1.081.722.513,25	Sub TOT VIABILITA' confermati (NUOVA PROGRAMMAZIONE)					1.197.511.673,80

SISTEMA DELLA PORTUALITÀ REGIONALE									
167	Comune di Salerno	Completamento della Stazione Marittima di Salerno	17.362.600,00	confermato, con importo rimodulato	SI	Comune di Salerno	Completamento della Stazione Marittima di Salerno		12.512.653,10
188	Comune di Minori	Porto di Minori - Adeguamento funzionale dell'approdo - Stazione Marittima	500.000,00	confermato	SI	Comune di Minori	Adeguamento funzionale dell'approdo di Minori. Stazione Marittima		500.000,00
190	Comune di Pisciotta	Completamento infrastrutturale del porto di Marina di Pisciotta	2.845.600,00	confermato	SI	Comune di Pisciotta	Completamento infrastrutturale del porto di Marina di Pisciotta		2.845.600,00
191	Comune di Camerota	Completamento del porto di Marina di Camerota mediante il miglioramento delle infrastrutture e dei servizi	2.290.000,00	confermato, con la presente DGR si aggiorna il titolo e il costo dell'intervento e si programma l'incremento della quota POR	SI	Regione Campania	Marina di Camerota. Messa in sicurezza e adeguamento della struttura portuale		3.000.000,00
192	Regione Campania	Porto di Pozzuoli - Opere di completamento del porto in project financing	44.495.644,34	riprogrammato con DGR 377/13	NO	Regione Campania	Porto di Pozzuoli. Opere di completamento		45.000.000,00
193	Regione Campania	Sviluppo e Razionalizzazione del Porto di Capri	37.000.000,00	con la presente DGR si conferma il l stralcio (8.000.000,00) e si aggiorna il costo dell'intervento	NO	Regione Campania	Sviluppo e Razionalizzazione del Porto di Capri. l stralcio		8.000.000,00
197	Regione Campania	Porto di Procida - Lavori di completamento sistemazione fondali per accoglimento pescherecci	1.500.000,00	confermato	NO	Regione Campania	Porto di Procida - Lavori di completamento sistemazione fondali per accoglimento pescherecci		1.500.000,00
198	Regione Campania	Porto di Ischia - Pavimentazione lato commerciale con posa di selciato	800.000,00	confermato	SI	Regione Campania	Porto di Ischia - Lavori di ripavimentazione banchine porto commerciale.		800.000,00
199	Regione Campania	Porto di Ischia - Pavimentazione banchina canale di ingresso al porto	200.000,00	confermato, con importo rimodulato	SI	Regione Campania	Porto di Ischia - Pavimentazione banchina canale di ingresso al porto		209.496,06
200	Regione Campania	Porto di Ischia - Lavori di demolizione dei pontili "Italia '90" e ricostruzione di un nuovo terminal per aliscafi antistante banchina Redentore, con annessa struttura di accoglienza	2.500.000,00	confermato	SI	Regione Campania	Porto di Ischia - Lavori di demolizione dei pontili "Italia '90" e ricostruzione di un nuovo terminal per aliscafi antistante banchina Redentore, con annessa struttura di accoglienza		2.500.000,00
201	Regione Campania	Porto di Agropoli: intervento di riqualificazione, razionalizzazione e messa in sicurezza	8.000.000,00	confermato	NO	Regione Campania	Porto di Agropoli: intervento di riqualificazione, razionalizzazione e messa in sicurezza		8.000.000,00
203	Regione Campania	Porto di Policastro Bussentino (Comune di S. Marina – SA) – Completamento banchinamento del molo di sopraflutto	1.700.000,00	confermato, con la presente DGR si aggiorna il titolo e il costo dell'intervento e si programma l'incremento della quota POR	NO	Comune di S. Marina	Porto di Policastro Bussentino (Comune di S. Marina – SA) – messa in sicurezza e completamento banchinamento molo sopraflutto		3.000.000,00
204	Regione Campania	Porto di Sapri – Completamento del banchinamento del molo di sottoflutto	1.000.000,00	confermato, con la presente DGR si aggiorna il costo dell'intervento e si programma l'incremento della quota POR	NO	Regione Campania	Porto di Sapri – completamento del banchinamento del molo di sopraflutto		1.500.000,00
205	Regione Campania	Porto di S.Marco di Castellabate (Comune di Castellabate) – Interventi urgenti di messa in sicurezza della struttura portuale	3.000.000,00	confermato	NO	Regione Campania	Porto di S.Marco di Castellabate (Comune di Castellabate) – Interventi urgenti di messa in sicurezza della struttura portuale		3.000.000,00
207	Regione Campania	Porto di Amalfi – Messa in sicurezza della struttura portuale mediante intervento sulle banchine e rinforzo e risagomatura delle scogliere esistenti	1.000.000,00	confermato, con la presente DGR si aggiorna il costo dell'intervento e si programma l'incremento della quota POR	NO	Regione Campania	Porto di Amalfi – Messa in sicurezza della struttura portuale mediante intervento sulle banchine e rinforzo e risagomatura delle scogliere esistenti		1.250.000,00
208	Regione Campania	Porto di Torre del Greco – Lavori di messa in sicurezza del bacino interno del porto	500.000,00	confermato	NO	Regione Campania	Porto di Torre del Greco – Lavori di messa in sicurezza del bacino interno del porto		500.000,00
		Sub TOT PORTUALITA' confermati (DGR 458/2010)	124.693.844,34	Sub TOT PORTUALITA' confermati (NUOVA PROGRAMMAZIONE)					94.117.749,16
		TOTALE INTERVENTI CONFERMATI (DGR 458/2010)	6.871.902.078,35	TOTALE INTERVENTI CONFERMATI (NUOVA PROGRAMMAZIONE)					8.527.325.270,76

TABELLA 2-B - Interventi confermati nella nuova programmazione. Dettaglio fonte-impieghi

N.	Beneficiario	TITOLO DEL PROGETTO (nuova Programmazione)	Costo totale aggiornato	Totale Risorse disponibili con impegno contabile o già spese	Risorse programmate (non ancora disponibili)										Risorse da reperire
					TOTALE RISORSE PROGRAMMATE	Rinvenienze POR Campania 2000- 2006	POR 2007-2013	APQ (senza imp. contabile)	Riprogramm. APQ	Piano Nazionale per il SUD - Del. CIPE 62/2011	Piano di Azione e Coesione	Altri fondi	Accordo di Programma 17.12.2002	POR 2014-2020	
AZIONI DI SISTEMA															
	Regione Campania	Studi e/o Progetti preliminari di nuovi interventi scaturiti dall'aggiornamento, razionalizzazione, sistematizzazione del Sistema infrastrutturale multimodale regionale	7.778.488,65	-	7.778.488,65	7.778.488,65							-		
			7.778.488,65	-	7.778.488,65	7.778.488,65	-	-	-	-	-	-	-	-	-
SISTEMA DEGLI AEROPORTI REGIONALE															
19	Aeroporto di Salerno	Ampliamento dell’aeroporto di Salerno – Pontecagnano	49.000.000,00	-	-										49.000.000,00
			49.000.000,00	-	-	-	-	-	-	-	-	-	-	-	49.000.000,00
SISTEMA DELLA METROPOLITANA REGIONALE E TPL															
26	RFI	Linea AV AC Napoli - Bari: completamento e raddoppio Frasso Telesino - Vitulano (progettazione definitiva)	22.288.460,40	1.288.460,40	21.000.000,00	-				21.000.000,00					-
	RFI	Linea AV AC Napoli - Bari: completamento e raddoppio Apice - Orsara (progettazione definitiva)	57.000.000,00	-	57.000.000,00	-				47.000.000,00		10.000.000,00			-
	RFI	Linea AV AC Napoli - Bari: completamento e raddoppio Cancellò - Frasso Telesino	730.000.000,00	-	730.000.000,00	-				200.000.000,00	100.000.000,00	430.000.000,00			-
	RFI	Collegamento tra il porto di Napoli e il nodo di Traccia	95.000.000,00	-	95.000.000,00	-					95.000.000,00				-
27	RFI	Linea AV AC Napoli - Bari: completamento e raddoppio Napoli - Cancellò	813.000.000,00	-	813.000.000,00	-				201.000.000,00	305.000.000,00	307.000.000,00			-
32	Regione Campania - Presidente della G.R. preposto all’attuazione dell’art. 4 della L. 80/84	Ferrovia Circumvesuviana Raddoppio Tratta Torre Annunziata – Castellammare compresa la riqualificazione delle stazioni di Madonna dei Flagelli e Via Nocera	162.994.733,86	83.040.266,99	79.954.466,87					79.954.466,87					-
36	Ente Autonomo Volturno s.r.l.	Fornitura nuovi 26 ETR e attrezzaggio tratta prototipale	118.202.087,20	86.809.792,82	31.392.294,38					3.376.852,98			28.015.441,40		-
37	Ente Autonomo Volturno s.r.l.	Raddoppio della tratta Torre Annunziata - Pompei fino alla progr. Km 5+342 – Opere di completamento degli impianti vari e opere di restyling stazioni di Boscotrecase e Boscoreale	18.705.083,74	18.705.083,74	-										
38	Ente Autonomo Volturno s.r.l.	Interramento linea ferroviaria nel territorio di Pompei	129.391.752,86	31.666.767,28	97.724.985,58					61.953.985,58		35.771.000,00			-

TABELLA 2-B - Interventi confermati nella nuova programmazione. Dettaglio fonte-impieghi

N.	Beneficiario	TITOLO DEL PROGETTO (nuova Programmazione)	Costo totale aggiornato	Totale Risorse disponibili con impegno contabile o già spese	Risorse programmate (non ancora disponibili)										Risorse da reperire
					TOTALE RISORSE PROGRAMMATE	Rinvenienze POR Campania 2000- 2006	POR 2007-2013	APQ (senza imp. contabile)	Riprogramm. APQ	Piano Nazionale per il SUD - Del. CIPE 62/2011	Piano di Azione e Coesione	Altri fondi	Accordo di Programma 17.12.2002	POR 2014-2020	
43	Ente Autonomo Volturno s.r.l.	ELIMINAZIONE PASSAGGI A LIVELLO. Interventi finalizzati ad aumentare l'accessibilità alla stazione di Acerra	300.870,89	-	300.870,89		300.870,89								-
44	Ente Autonomo Volturno s.r.l.	Miglioramento dell'accessibilità e abbattimento barriere architettoniche alla stazione di San Giovanni a Teduccio	745.727,22	-	745.727,22		745.727,22								-
45	Ente Autonomo Volturno s.r.l.	Consolidamento costone roccioso Stazione di Castellammare Centrale	1.146.048,07	1.146.048,07	-										
46	Regione Campania	Revamping n. 12 ETR già in uso tipo Fe 220 sull'ex ferrovia Circumvesuviana	28.220.400,00	-	28.220.400,00		28.220.400,00								-
	Regione Campania	Revamping n. 25 ETR già in uso tipo T21 sull'ex ferrovia circumvesuviana	44.094.375,00	-	44.094.375,00		44.094.375,00								-
	Regione Campania	Programma di aggiornamento ITS del materiale rotabile di proprietà regionale	8.131.809,86	-	8.131.809,86		8.131.809,86								-
	Regione Campania	"Intelligent Transport Systems" della Regione Campania. Interventi di prima fase (applicazione Circumvesuviana)	23.530.380,12	-	23.530.380,12		23.530.380,12								-
	Regione Campania	"Intelligent Transport Systems" della Regione Campania. Interventi di prima fase (applicazione SEPSA, MCNE)	16.000.000,00	-	16.000.000,00		16.000.000,00								-
47	Ente Autonomo Volturno s.r.l.	Riqualificazione architettonica stazioni di Madonnelle e Bartolo Longo	4.478.682,46	3.194.524,51	1.284.157,95	-			1.284.157,95						-
49	Ente Autonomo Volturno s.r.l.	Manutenzione straordinaria n. 40 stazioni/fermate	2.700.000,00	-	2.700.000,00	2.700.000,00							-		-
51	Ente Autonomo Volturno s.r.l.	Tratta Piscinola - Aversa Centro	522.182.395,26	460.763.417,96	61.418.977,30					61.418.977,30					-
52	Ente Autonomo Volturno s.r.l.	Sistema della Metropolitana Regionale - Ferrovia Metrocampania Nord Est - Materiale rotabile tratta Piscinola Aversa Centro (1° lotto)	26.844.573,29	21.819.600,79	5.024.972,50						5.024.972,50				-
53	Ente Autonomo Volturno s.r.l.	Tratta Piscinola - Capodichino/Di Vittorio	353.504.783,34	125.807.547,48	227.697.235,86	-	40.000.000,00						55.840.170,87	131.857.064,99	-
54															
55															
56	Regione Campania	Acquisto Elettrotreni ferrovia ex Metrocampania Nordest	79.842.000,00	19.882.256,51	59.959.743,49	-				21.412.488,78	38.547.254,71				-

TABELLA 2-B - Interventi confermati nella nuova programmazione. Dettaglio fonte-impieghi

N.	Beneficiario	TITOLO DEL PROGETTO (nuova Programmazione)	Costo totale aggiornato	Totale Risorse disponibili con impegno contabile o già spese	Risorse programmate (non ancora disponibili)										Risorse da reperire
					TOTALE RISORSE PROGRAMMATE	Rinvenienze POR Campania 2000- 2006	POR 2007-2013	APQ (senza imp. contabile)	Riprogramm. APQ	Piano Nazionale per il SUD - Del. CIPE 62/2011	Piano di Azione e Coesione	Altri fondi	Accordo di Programma 17.12.2002	POR 2014-2020	
57	Regione Campania	Ammodernamento della ferrovia Cancello - Benevento. Adeguamento tecnologie. I fase	19.876.410,79	-	19.876.410,79		19.876.410,79								-
58	Ente Autonomo Volturno s.r.l.	Progetto per la sistemazione dei suoli tra il Km. 38+680 e 38+827 a difesa della sede ferroviaria,posta a mezza costa, nel comune di Apollosa (BN) sulla linea ferroviaria Napoli - Cancello - Benevento. 1° Lotto	742.415,54	742.415,54	-										
59	Ente Autonomo Volturno s.r.l.	Progetto per la sistemazione dei suoli tra il Km. 38+827 e 39+000 a difesa della sede ferroviaria,posta a mezza costa, nel comune di Montesarchio (BN) sulla linea ferroviaria Napoli - Cancello - Benevento. 2° Lotto	765.659,89	765.659,89	-										
60	Ente Autonomo Volturno s.r.l.	Progetto per la sistemazione dei suoli a difesa della sede ferroviaria, in corrispondenza della zona in frana rilevata tra il Km. 43+270 e 43+390, nel comune di Apollosa (BN) sulla linea ferroviaria Napoli - Cancello - Benevento	310.077,56	310.077,56	-										
61	Ente Autonomo Volturno s.r.l.	Progetto per la sistemazione dei suoli tra il Km. 34+330 e 34+540 a difesa della sede ferroviaria, posta a mezza costa, nel comune di Montesarchio (BN) sulla linea ferroviaria Napoli - Cancello - Benevento	688.931,05	688.931,05	-										
62	Ente Autonomo Volturno s.r.l.	Lavori per l'eliminazione dei PP.LL. ai km 22+051 e 22+190 nel Comune di Paolisi mediante la costruzione di una strada parallela al binario con la realizzazione di un sottopasso pedonale	372.927,91	-	372.927,91		372.927,91								-
63	Ente Autonomo Volturno s.r.l.	Opere civili inerenti la costruzione di una strada in fregio alla sede ferroviaria, propedeutico alla successiva soppressione del PL presenziato posto al km 41+753 in località Monte Pino del Comune di Benevento	446.330,43	-	446.330,43		446.330,43								-
64	Ente Autonomo Volturno s.r.l.	Sistema della Metropolitana Regionale - Ferrovia Metrocampania Nord Est - Impianto SCMT	15.386.171,75	12.773.654,11	2.612.517,64	-			2.612.517,64						-
	Ente Autonomo Volturno s.r.l.	Revamping materiale rotabile (1 treno Ale Firema 126)	1.250.000,00	-	1.250.000,00						1.250.000,00				-

TABELLA 2-B - Interventi confermati nella nuova programmazione. Dettaglio fonte-impieghi

N.	Beneficiario	TITOLO DEL PROGETTO (nuova Programmazione)	Costo totale aggiornato	Totale Risorse disponibili con impegno contabile o già spese	Risorse programmate (non ancora disponibili)										Risorse da reperire
					TOTALE RISORSE PROGRAMMATE	Rinvenienze POR Campania 2000- 2006	POR 2007-2013	APQ (senza imp. contabile)	Riprogramm. APQ	Piano Nazionale per il SUD - Del. CIPE 62/2011	Piano di Azione e Coesione	Altri fondi	Accordo di Programma 17.12.2002	POR 2014-2020	
65	Ente Autonomo Volturno s.r.l.	Revamping n. 2 ETR TIBB 125 sull'ex ferrovia mcne	5.652.151,08	-	5.652.151,08		5.652.151,08								
	Ente Autonomo Volturno s.r.l.	Revamping n. 1 ETR Firema 126 sull'ex ferrovia mcne	1.587.397,50	-	1.587.397,50		1.587.397,50								
67	Presidente Regione Campania Commissario Straordinario di Governo ex art.11 L. 887/84	Bretella di collegamento da Soccavo a Mostra tra le ferrovie Cumana e Circumflegrea: completamento tratta Soccavo – Monte S. Angelo (1° lotto – 1° e 2° stralcio funzionale)	114.516.347,60	52.798.813,89	61.717.533,71	-				61.717.533,71					-
68	Presidente Regione Campania Commissario Straordinario di Governo ex art.11 L. 887/84	Bretella di collegamento da Soccavo a Mostra tra le ferrovie Cumana e Circumflegrea: Tratta Monte S. Angelo - Parco San Paolo (2.o lotto funzionale), con adeguamento della Stazione di Parco S. Paolo alle Linee Guida del SMR	132.316.630,68	49.429.000,00	82.887.630,68	-				82.887.630,68					-
69	Presidente Regione Campania Commissario Straordinario di Governo ex art.11 L. 887/84	Bretella di collegamento da Soccavo a Mostra tra le ferrovie Cumana e Circumflegrea: Tratta P.co S. Paolo - Terracina	121.172.000,00	32.678.000,00	88.494.000,00							88.494.000,00			
70	Presidente Regione Campania Commissario Straordinario di Governo ex art.11 L. 887/84	SEPSA - Completamento della nuova Stazione di Baia (1.o Lotto)	26.242.398,78	18.810.000,00	7.432.398,78	-			7.432.398,78						-
71	Regione Campania	Interventi finalizzati all'aumento della capacità di trasporto della ferrovia Circumflegrea	50.000.000,00		50.000.000,00								50.000.000,00		
72	Ente Autonomo Volturno s.r.l.	Ferrovia Circumflegrea. Tratta Soccavo-Traiano-Pianura. Risanamento statico della vecchia Galleria Camaldoli - Adeguamento impiantistico ed opere complementari	26.400.062,84	26.400.062,84	-										
73	Ente Autonomo Volturno s.r.l.	Ammodernamento e Potenziamento Ferrovia Cumana. Interventi ex Legge 910/86 – Tratta Dazio-Gerolomini	55.801.277,43		55.801.277,43					55.801.277,43					-
74	Ente Autonomo Volturno s.r.l.	Stazione di Trencia. Completamento	2.088.326,56	-	2.088.326,56	2.088.326,56									-
75	Ente Autonomo Volturno s.r.l.	Stazione di Traiano. Completamento	493.653,99	-	493.653,99	493.653,99									-
76	Ente Autonomo Volturno s.r.l.	Revamping materiale rotabile (n. 13 treni ET 400)	15.764.125,00	13.464.125,00	2.300.000,00						2.300.000,00				-

TABELLA 2-B - Interventi confermati nella nuova programmazione. Dettaglio fonte-impieghi

N.	Beneficiario	TITOLO DEL PROGETTO (nuova Programmazione)	Costo totale aggiornato	Totale Risorse disponibili con impegno contabile o già spese	Risorse programmate (non ancora disponibili)										Risorse da reperire
					TOTALE RISORSE PROGRAMMATE	Rinvenienze POR Campania 2000- 2006	POR 2007-2013	APQ (senza imp. contabile)	Riprogramm. APQ	Piano Nazionale per il SUD - Del. CIPE 62/2011	Piano di Azione e Coesione	Altri fondi	Accordo di Programma 17.12.2002	POR 2014-2020	
	Ente Autonomo Volturno s.r.l.	Revamping n. 1 ET 400 T21 sull'ex ferrovia sepsa	1.763.775,00		1.763.775,00		1.763.775,00								
77	Regione Campania	SEPSA - Acquisto 12 UdT (treni FIREMA)	80.398.728,68	46.254.690,82	34.144.037,86					28.116.265,07	6.027.772,79				- 0,00
78	Regione Campania	Ferrovia Cumana - Impianto di sicurezza. Fornitura in opera di un Apparato Centrale a Calcolatore Multi Stazione (ACCM)	18.673.936,00	7.120.310,00	11.553.626,00		11.553.626,00								-
81	Presidente Regione Campania Commissario Straordinario di Governo ex art.11	Stazione di Montesanto	72.434.386,89	63.246.135,73	9.188.251,16					9.188.251,16					-
84	Ente Autonomo Volturno s.r.l.	Acquisto materiale rotabile usato dalla Società FER della Regione Emilia Romagna	6.000.000,00	3.100.000,00	2.900.000,00						2.400.000,00		500.000,00		-
85	Comune di Avellino	Sistema di trasporto a basso impatto ambientale	23.821.377,96	14.980.000,00	8.841.377,96		8.841.377,96								-
86	Comune di Napoli	Linea 6 della Metropolitana di Napoli. Tratta Mergellina - S.Pasquale	320.747.793,94	320.747.793,94	-										
87	Comune di Napoli	Linea 6 della Metropolitana di Napoli. Tratta S.Pasquale - Municipio	267.711.069,23	267.711.069,23	-	-									-
88	Comune di Napoli	Metropolitana di Napoli linea 6 - Completamento 2° lotto tratta Mostra - Arsenale	141.470.000,00	-	-	-									141.470.000,00
90	Comune di Napoli	Linea 1 della Metropolitana di Napoli - Tratta Dante (Stazione Esclusa) / Municipio / Garibaldi / Centro Direzionale (stazione esclusa)	1.376.560.625,36	1.376.560.625,36	-										
91	Comune di Napoli	Tratta Centro Direzionale - Capodichino/Aeroporto - Capodichino/Di Vittorio (stazione esclusa)	635.581.000,00	-	635.581.000,00	-				300.000.000,00		335.581.000,00			-
92	Comune NA	GP Linea 1 della Metropolitana di Napoli - acquisto nuovi treni	98.000.000,00	47.370.012,34	50.629.987,66		50.629.987,66								-
93	Comune di Napoli	Completamento Tranvia Emiciclo di Poggioreale - Piazza Nazionale	4.475.716,06	2.503.445,62	1.972.270,44					1.972.270,44					-

TABELLA 2-B - Interventi confermati nella nuova programmazione. Dettaglio fonte-impieghi

N.	Beneficiario	TITOLO DEL PROGETTO (nuova Programmazione)	Costo totale aggiornato	Totale Risorse disponibili con impegno contabile o già spese	Risorse programmate (non ancora disponibili)										Risorse da reperire
					TOTALE RISORSE PROGRAMMATE	Rinvenienze POR Campania 2000- 2006	POR 2007-2013	APQ (senza imp. contabile)	Riprogramm. APQ	Piano Nazionale per il SUD - Del. CIPE 62/2011	Piano di Azione e Coesione	Altri fondi	Accordo di Programma 17.12.2002	POR 2014-2020	
94	Comune di Napoli	Completamento Tranvia di Via Stadera	7.017.000,00	7.017.000,00	-										
98	Comune di Salerno	Metropolitana della Conurbazione salernitana - Completamento 1.o Lotto Salerno Centrale-Arechi	56.235.766,31	56.235.766,31	-										
100	Regione Campania	Completamento metropolitana di Salerno: tratta stadio Arechi - Pontecagnano - aeroporto - loop Campus universitario di Salerno (Lancusi, Baronissi, Fisciano)	146.400.000,00	-	-	-									146.400.000,00
101	Comune di Sorrento	Collegamento meccanizzato tra la stazione della Circumvesuviana e il porto di Sorrento	11.170.085,00	-	11.170.085,00	-	11.170.085,00								-
106	AIR Autoservizi Irpini	Interventi di realizzazione, completamento e adeguamento dell'accessibilità e della funzionalità delle autostazioni della provincia di Avellino: deposito Pianodardine	7.500.000,00	7.500.000,00	-	-									-
	AIR Autoservizi Irpini	Funicolare di Montevergine – Lavori di revisione delle vetture e vie di corsa	1.320.000,00	-	1.320.000,00				1.320.000,00						-
	Regione Campania	Funivia del Faito - adeguamento sismico e funzionale e abbattimento barriere architettoniche	2.000.000,00	-	2.000.000,00				2.000.000,00						-
108	AIR Autoservizi Irpini	Interventi di realizzazione, completamento e adeguamento dell'accessibilità e della funzionalità delle autostazioni della provincia di Avellino: Autostazione di Avellino 2° e 3° Lotto	12.458.638,77	7.458.638,77	5.000.000,00	-			5.000.000,00						-
110	AIR Autoservizi Irpini	Interventi di realizzazione, completamento e adeguamento dell'accessibilità e della funzionalità delle autostazioni della provincia di Avellino: nuovo terminal di Grottaminarda	10.000.000,00	-	10.000.000,00	-		6.000.000,00	4.000.000,00						-
112	EAV	Acquisto/rifunzionalizzazione di materiale rotabile su gomma destinato al TPL campano per l'adeguamento a standard europei di efficienza, comfort, affidabilità e sicurezza e la diffusione di nuove tecnologie per la sicurezza e l'informazione all'utenza	10.000.000,00	10.000.000,00	-										-

TABELLA 2-B - Interventi confermati nella nuova programmazione. Dettaglio fonte-impieghi

N.	Beneficiario	TITOLO DEL PROGETTO (nuova Programmazione)	Costo totale aggiornato	Totale Risorse disponibili con impegno contabile o già spese	Risorse programmate (non ancora disponibili)										Risorse da reperire
					TOTALE RISORSE PROGRAMMATE	Rinvenienze POR Campania 2000- 2006	POR 2007-2013	APQ (senza imp. contabile)	Riprogramm. APQ	Piano Nazionale per il SUD - Del. CIPE 62/2011	Piano di Azione e Coesione	Altri fondi	Accordo di Programma 17.12.2002	POR 2014-2020	
	ACaM	Acquisto di materiale rotabile su gomma destinato al TPL campano per l'adeguamento a standard europei di efficienza, comfort, affidabilità e sicurezza e la diffusione di nuove tecnologie per la sicurezza e l'informazione all'utenza	17.000.000,00	17.000.000,00	-										
			7.178.917.359,15	3.317.789.994,55	3.573.257.364,60	5.281.980,55	272.917.632,42	6.000.000,00	23.649.074,37	1.236.800.000,00	555.550.000,00	1.206.846.000,00	134.355.612,27	131.857.064,99	287.870.000,00
SISTEMA DELLA VIABILITÀ REGIONALE															
119	ANAS	Progetto preliminare e definitivo SS 268 "del Vesuvio": lavori di raddoppio da 2 a 4 corsie dal km 19+554 al km 26+000 in corrispondenza dello svincolo di Angri	2.100.000,00	-	2.100.000,00	2.100.000,00									-
120	ANAS	Interventi di prima fase per la messa in sicurezza della SS 268 "del Vesuvio"	10.000.000,00	-	10.000.000,00				10.000.000,00						-
	ANAS	Completamento del collegamento dell'autostrada SA-CE con la SA-NA (via Pompei) - S.S. n. 268 "del Vesuvio". Lavori di raddoppio da due a quattro corsie della statale dal km 19+554 al km 29+289 in corrispondenza dello svincolo di Angri	80.000.000,00	-	80.000.000,00	80.000.000,00									-
	Regione Campania	Applicazione di ITS (Intelligent Transport System) per la messa in sicurezza della SS 268 "del Vesuvio"	10.000.000,00		10.000.000,00				10.000.000,00						-
121	ANAS	SS 268 del Vesuvio: Lavori di costruzione del 3° tronco e del nuovo svincolo di Angri di innesto sulla A3 Napoli – Salerno	56.820.193,49	56.820.193,49											
122	ANAS	Completamento Contursi – Grottaminarda: variante di Grottaminarda	36.673.205,54	36.673.205,54											
125	Presidente Regione Campania Commissario Straordinario di Governo ex art.11 L. 887/84	Collegamento tra Tangenziale di Napoli (via Campana), rete viaria costiera e porto di Pozzuoli	153.800.000,00	80.000.000,00	73.800.000,00	-				73.800.000,00					-
126	Presidente Regione Campania Commissario Straordinario di Governo ex art.11 L. 887/84	Prosecuzione opere di bonifica ex depositi POL	13.416.444,19	13.000.000,00	416.444,19				416.444,19						-

TABELLA 2-B - Interventi confermati nella nuova programmazione. Dettaglio fonte-impieghi

N.	Beneficiario	TITOLO DEL PROGETTO (nuova Programmazione)	Costo totale aggiornato	Totale Risorse disponibili con impegno contabile o già spese	Risorse programmate (non ancora disponibili)										Risorse da reperire
					TOTALE RISORSE PROGRAMMATE	Rinvenienze POR Campania 2000- 2006	POR 2007-2013	APQ (senza imp. contabile)	Riprogramm. APQ	Piano Nazionale per il SUD - Del. CIPE 62/2011	Piano di Azione e Coesione	Altri fondi	Accordo di Programma 17.12.2002	POR 2014-2020	
126	Presidente Regione Campania Commissario Straordinario di Governo ex art.11 L. 887/84	Opere di completamento e completamento MISE e bonifica ex depositi POL	1.418.633,75	-	1.418.633,75				1.418.633,75						-
127	Presidente Regione Campania Commissario Straordinario di Governo ex art.11 L. 887/84	Programma di adeguamento del trasporto intermodale nelle zone interessate dal fenomeno bradisismico (art. 11, c.18, L.887/84). Piano viario – Intervento 3 “Via Sartania ed opere connesse di recupero ambientale e sistemazione idrogeologica”. 1° - 2° - 3° stralcio. Opere di completamento e bonifica	59.511.831,17	39.591.259,29	19.920.571,88				19.920.571,88						-
128	Commissariato ad acta L.289/02 Ministero Attività Produttive/ANAS	Strada a Scorrimento Veloce Lioni- Grottaminarda per il collegamento dell'autostrada A3 SA-RC (svincolo Contursi) con l'autostrada A16 (svincolo Grottaminarda) - 1° Lotto funzionale	290.000.000,00	70.000.000,00	220.000.000,00	-				220.000.000,00					-
129	Commissariato ad acta L.289/02 Ministero Attività Produttive/ANAS	Strada a Scorrimento Veloce Lioni- Grottaminarda per il collegamento dell'autostrada A3 SA-RC (svincolo Contursi) con l'autostrada A16 (svincolo Grottaminarda) - completamento	181.360.000,00	-	-	-									181.360.000,00
132	Società Autostrade Meridionali S.p.a.	Miglioramento della viabilità ordinaria nel Comune di Portici, di accesso al nuovo svincolo di Portici - Ercolano sulla A3 Napoli - Pompei - Salerno	10.000.000,00	10.000.000,00	-										-
136	ANAS	GP "Tangenziale delle aree interne" (Asse Valle Caudina – Pianodardine. III Lotto Roccabascerana - Altavilla Irpina)	79.082.470,62	-	79.082.470,62	-	59.082.470,62				20.000.000,00				-
	ANAS	Asse Valle Caudina – Pianodardine. 4° Lotto Altavilla Irpina-Pianodardine	92.600.000,00	-	-	-									92.600.000,00
137	Regione Campania	Interventi urgenti di messa in sicurezza della rete viaria di interesse regionale	100.000.000,00	-	100.000.000,00									100.000.000,00	-
142	Provincia di Benevento	S.S.V. Fondo Valle Isclero - Lavori di completamento funzionale dell'arteria in direzione Valle Caudina - S.S. n. 7 Appia - 4° lotto (ex 6° lotto). Stralcio di completamento	8.000.000,00	-	-	-									8.000.000,00
145	Comune di Napoli	Interventi di prima fase di messa in sicurezza della rete stradale primaria	11.375.690,07	11.375.690,07	-		-								-
152	Regione Campania	Collegamento viario a servizio della nuova base Nato di Giugliano	10.000.000,00	-	10.000.000,00	-			10.000.000,00						-

TABELLA 2-B - Interventi confermati nella nuova programmazione. Dettaglio fonte-impieghi

N.	Beneficiario	TITOLO DEL PROGETTO (nuova Programmazione)	Costo totale aggiornato	Totale Risorse disponibili con impegno contabile o già spese	Risorse programmate (non ancora disponibili)										Risorse da reperire
					TOTALE RISORSE PROGRAMMATE	Rinvenienze POR Campania 2000- 2006	POR 2007-2013	APQ (senza imp. contabile)	Riprogramm. APQ	Piano Nazionale per il SUD - Del. CIPE 62/2011	Piano di Azione e Coesione	Altri fondi	Accordo di Programma 17.12.2002	POR 2014-2020	
			1.206.158.468,83	317.460.348,39	606.738.120,44	82.100.000,00	59.082.470,62	-	51.755.649,82	293.800.000,00	20.000.000,00	-	-	100.000.000,00	281.960.000,00
SISTEMA DELLA PORTUALITÀ REGIONALE															
167	Comune di Salerno	Completamento della Stazione Marittima di Salerno	12.512.653,10	3.644.209,93	8.868.443,17	-	8.868.443,17								-
188	Comune di Minori	Adeguamento funzionale dell'approdo di Minori. Stazione Marittima	500.000,00	500.000,00											
190	Comune di Pisciotta	Completamento infrastrutturale del porto di Marina di Pisciotta	2.845.600,00	1.204.776,02	1.640.823,98		1.640.823,98								-
191	Regione Campania	Marina di Camerota. Messa in sicurezza e adeguamento della struttura portuale	3.000.000,00	-	3.000.000,00	-	3.000.000,00								-
192	Regione Campania	Porto di Pozzuoli. Opere di completamento	45.000.000,00	17.500.000,00	-	-									27.500.000,00
193	Regione Campania	Sviluppo e Razionalizzazione del Porto di Capri. I stralcio	8.000.000,00	758.949,40	7.241.050,60		7.241.050,60								-
197	Regione Campania	Porto di Procida - Lavori di completamento sistemazione fondali per accoglimento pescherecci	1.500.000,00	-	1.500.000,00	-	1.500.000,00								-
198	Regione Campania	Porto di Ischia - Lavori di ripavimentazione banchine porto commerciale.	800.000,00	800.000,00											
199	Regione Campania	Porto di Ischia - Pavimentazione banchina canale di ingresso al porto	209.496,06	209.496,06	-										-
200	Regione Campania	Porto di Ischia - Lavori di demolizione dei pontili "Italia '90" e ricostruzione di un nuovo terminal per aliscafi antistante banchina Redentore, con annessa struttura di accoglienza	2.500.000,00	2.500.000,00											
201	Regione Campania	Porto di Agropoli: intervento di riqualificazione, razionalizzazione e messa in sicurezza	8.000.000,00	-	8.000.000,00									8.000.000,00	
203	Comune di S. Marina	Porto di Policastro Bussentino (Comune di S. Marina – SA) – messa in sicurezza e completamento banchinamento molo sopraflutto	3.000.000,00	-	3.000.000,00		3.000.000,00								-
204	Regione Campania	Porto di Sapri – completamento del banchinamento del molo di sopraflutto	1.500.000,00	-	1.500.000,00		1.500.000,00								-
205	Regione Campania	Porto di S.Marco di Castellabate (Comune di Castellabate) – Interventi urgenti di messa in sicurezza della struttura portuale	3.000.000,00	-	3.000.000,00		3.000.000,00								-
207	Regione Campania	Porto di Amalfi – Messa in sicurezza della struttura portuale mediante intervento sulle banchine e rinforzo e risagomatura delle scogliere esistenti	1.250.000,00	-	1.250.000,00		1.250.000,00								-
208	Regione Campania	Porto di Torre del Greco – Lavori di messa in sicurezza del bacino interno del porto	500.000,00	-	500.000,00	-	500.000,00								-

TABELLA 2-B - Interventi confermati nella nuova programmazione. Dettaglio fonte-impieghi

N.	Beneficiario	TITOLO DEL PROGETTO (nuova Programmazione)	Costo totale aggiornato	Totale Risorse disponibili con impegno contabile o già spese	Risorse programmate (non ancora disponibili)										Risorse da reperire
					TOTALE RISORSE PROGRAMMATE	Rinvenienze POR Campania 2000- 2006	POR 2007-2013	APQ (senza imp. contabile)	Riprogramm. APQ	Piano Nazionale per il SUD - Del. CIPE 62/2011	Piano di Azione e Coesione	Altri fondi	Accordo di Programma 17.12.2002	POR 2014-2020	
			94.117.749,16	27.117.431,41	39.500.317,75	-	31.500.317,75	-	-	-	-	-	-	8.000.000,00	27.500.000,00
			8.535.972.065,79	3.662.367.774,35	4.227.274.291,44	95.160.469,20	363.500.420,79	6.000.000,00	75.404.724,19	1.530.600.000,00	575.550.000,00	1.206.846.000,00	134.355.612,27	239.857.064,99	646.330.000,00

TABELLA 3 - riepilogo della programmazione regionale a valere su risorse di competenza dell'AdG FESR: Rinvenienze POR 2000-2006, POR FESR 2007-2013/2014-2020 e PAC

N.	Beneficiario	TITOLO DEL PROGETTO (nuova Programmazione)	Costo totale aggiornato	Risorse disponibili con impegno contabile o già spese				Risorse programmate (non ancora disponibili)				Risorse da reperire
				Rinvenienze POR Campania 2000-2006	POR 2007-13	Piano di Azione e Coesione	Rinvenienze POR Campania 2000-2006	POR 2007-2013	APQ (senza imp. contabile)	Piano di Azione e Coesione	POR 2014-2020	
AZIONI DI SISTEMA												
1	Regione Campania	Studi di fattibilità, progetti preliminari, definitivi ed esecutivi, indagini geognostiche, preliminari e di qualsiasi altra natura in supporto alla progettazione, spese di valutazione impatto ambientale per le attività connesse all'attuazione della Misura	24.275,55	24.275,55								
3	Regione Campania	Sistema Integrato della Mobilità Regionale. Spese per informazione e pubblicità, ivi compreso produzione materiale informativo e utilizzazione spazi espositivi	1.200.000,00	150.000,00								
4	Regione Campania	Sistema Ferroviario Metropolitano della Provincia di Caserta - spese per informazione e pubblicità	51.000,00	51.000,00								
8	ARPAC	Attuazione DGR n. 1824/06. Programma di interventi in materia ambientale	5.800.000,00	5.800.000,00								
14	TESS	Nodo intermodale di Pompei - Progettazione preliminare e definitiva interventi di sviluppo economico	192.589,00	192.589,00								
ex 2, 3, 5, 6, 7, 9, 10, 11, 13, 117, 118, 185	Regione Campania	Studi e/o Progetti preliminari di nuovi interventi scaturiti dall'aggiornamento, razionalizzazione, sistematizzazione del Sistema infrastrutturale multimodale regionale	7.778.488,65	-	-	-	7.778.488,65					-
			15.046.353,20	6.217.864,55	-	-	7.778.488,65	-	-	-	-	-
SISTEMA DEGLI AEROPORTI REGIONALE												
15	Aeroporto di Salerno S.p.A.	Attrezzature aerostazione ed opere accessorie	479.691,04	346.938,49								
16	Aeroporto di Salerno S.p.A.	Segnaletica orizzontale, verticale e Sistema AVL	2.263.344,39	2.258.720,92								
17	Aeroporto di Salerno S.p.A.	Impianto VOR/DME/NDB	1.084.619,14	1.084.619,14		-						
18	Aeroporto di Salerno S.p.A.	Sistema informativo ed informatico	137.183,20	137.183,20								
			3.964.837,77	3.827.461,75	-	-	-	-	-	-	-	-
SISTEMA DELLA LOGISTICA REGIONALE												
20	Salerno Interporto S.p.A.	Realizzazione del 1° lotto dell'interporto di Battipaglia - Raccordo ferroviario con la rete Fs dell'Interporto di Salerno	9.002.780,92	8.002.000,00								
	Sub TOT LOGISTICA		9.002.780,92	8.002.000,00	-	-	-	-	-	-	-	-
SISTEMA DELLA METROPOLITANA REGIONALE E TPL												
23	Regione Campania	Sistema Ferroviario Metropolitano della Provincia di Caserta - progettazione preliminare e definitiva	629.069,71	629.069,71	fonte: http://burc.regione.campania.it							

TABELLA 3 - riepilogo della programmazione regionale a valere su risorse di competenza dell'AdG FESR: Rinvenienze POR 2000-2006, POR FESR 2007-2013/2014-2020 e PAC

N.	Beneficiario	TITOLO DEL PROGETTO (nuova Programmazione)	Costo totale aggiornato	Risorse disponibili con impegno contabile o già spese				Risorse programmate (non ancora disponibili)				Risorse da reperire
				Rinvenienze POR Campania 2000-2006	POR 2007-13	Piano di Azione e Coesione	Rinvenienze POR Campania 2000-2006	POR 2007-2013	APQ (senza imp. contabile)	Piano di Azione e Coesione	POR 2014-2020	
26	RFI	Linea AV AC Napoli - Bari: completamento e raddoppio Frasso Telesino - Vitulano (progettazione definitiva)	22.288.460,40	1.288.460,40	-		-					-
	RFI	Linea AV AC Napoli - Bari: completamento e raddoppio Cancello - Frasso Telesino	730.000.000,00	-	-		-			100.000.000,00		-
	RFI	Collegamento tra il porto di Napoli e il nodo di Traccia	95.000.000,00	-	-		-			95.000.000,00		-
27	RFI	Linea AV AC Napoli - Bari: completamento e raddoppio Napoli - Cancello	813.000.000,00	-	-		-			305.000.000,00		-
35	Ente Autonomo Vulturno s.r.l.	Fornitura nuovi 26 ETR e attrezzaggio tratta prototipale	118.202.087,20	2.658.360,45	-	-						-
36												
38	Ente Autonomo Vulturno s.r.l.	Interramento linea ferroviaria nel territorio di Pompei	129.391.752,86	-	-							-
41	Ente Autonomo Vulturno s.r.l.	Riqualificazione architettonica ed arredo della Stazione di Acerra (1° lotto)	3.332.731,06	3.332.731,06								
42	Ente Autonomo Vulturno s.r.l.	Tratta Alfasud - Acerra. Adeguamento strutturale galleria artificiale e potenziamento impianto di aggottamento	1.527.693,04	1.527.693,04								
43	Ente Autonomo Vulturno s.r.l.	ELIMINAZIONE PASSAGGI A LIVELLO. Interventi finalizzati ad aumentare l'accessibilità alla stazione di Acerra	300.870,89	-	-			300.870,89				-
44	Ente Autonomo Vulturno s.r.l.	Miglioramento dell'accessibilità e abbattimento barriere architettoniche alla stazione di San Giovanni a Teduccio	745.727,22		-			745.727,22				-
45	Ente Autonomo Vulturno s.r.l.	Consolidamento costone roccioso Stazione di Castellammare Centrale	1.146.048,07	-	1.146.048,07							
46	Regione Campania	Revamping n. 12 ETR già in uso tipo Fe 220 sull'ex ferrovia Circumvesuviana	28.220.400,00		-			28.220.400,00				-
	Regione Campania	Revamping n. 25 ETR già in uso tipo T21 sull'ex ferrovia circumvesuviana	44.094.375,00		-			44.094.375,00				-
	Regione Campania	Programma di aggiornamento ITS del materiale rotabile di proprietà regionale	8.131.809,86		-			8.131.809,86				-
	Regione Campania	"Intelligent Transport Systems" della Regione Campania. Interventi di prima fase (applicazione Circumvesuviana)	23.530.380,12	-	-			23.530.380,12				-
	Regione Campania	"Intelligent Transport Systems" della Regione Campania. Interventi di prima fase (applicazione SEPSA, MCNE)	16.000.000,00	-	-	-		16.000.000,00				-
49	Ente Autonomo Vulturno s.r.l.	Manutenzione straordinaria n. 40 stazioni/fermate	2.700.000,00	-	-		2.700.000,00					-

fonte: <http://burc.regione.campania.it>

TABELLA 3 - riepilogo della programmazione regionale a valere su risorse di competenza dell'AdG FESR: Rinvenienze POR 2000-2006, POR FESR 2007-2013/2014-2020 e PAC

N.	Beneficiario	TITOLO DEL PROGETTO (nuova Programmazione)	Costo totale aggiornato	Risorse disponibili con impegno contabile o già spese				Risorse programmate (non ancora disponibili)				Risorse da reperire
				Rinvenienze POR Campania 2000-2006	POR 2007-13	Piano di Azione e Coesione	Rinvenienze POR Campania 2000-2006	POR 2007-2013	APQ (senza imp. contabile)	Piano di Azione e Coesione	POR 2014-2020	
51	Ente Autonomo Volturno s.r.l.	Tratta Piscinola - Aversa Centro	522.182.395,26	155.868.126,37	-							-
52	Ente Autonomo Volturno s.r.l.	Sistema della Metropolitana Regionale - Ferrovia Metrocampania Nord Est - Materiale rotabile tratta Piscinola Aversa Centro (1° lotto)	26.844.573,29	-	-					5.024.972,50		-
53	Ente Autonomo Volturno s.r.l.	Tratta Piscinola - Capodichino/Di Vittorio	353.504.783,34	28.135.298,03	-	58.150.000,00	-	40.000.000,00	-		131.857.064,99	-
54												
55												
56	Regione Campania	Acquisto Elettrotreni ferrovia ex Metrocampania Nordest	79.842.000,00	-	-	9.584.291,69	-			38.547.254,71		-
57	Regione Campania	Ammodernamento della ferrovia Cancellò - Benevento. Adeguamento tecnologie. I fase	19.876.410,79					19.876.410,79				-
62	Ente Autonomo Volturno s.r.l.	Lavori per l'eliminazione dei PP.LL. ai km 22+051 e 22+190 nel Comune di Paolisi mediante la costruzione di una strada parallela al binario con la realizzazione di un sottopasso pedonale	372.927,91	-	-			372.927,91				-
63	Ente Autonomo Volturno s.r.l.	Opere civili inerenti la costruzione di una strada in fregio alla sede ferroviaria, propedeutico alla successiva soppressione del PL presenziato posto al km 41+753 in località Monte Pino del Comune di Benevento	446.330,43	-	-			446.330,43				-
65	Ente Autonomo Volturno s.r.l.	Revamping materiale rotabile (1 treno Ale Firema 126)	1.250.000,00	-	-					1.250.000,00		-
	Ente Autonomo Volturno s.r.l.	Revamping n. 2 ETR TIBB 125 sull'ex ferrovia mcne	5.652.151,08	-	-			5.652.151,08				
	Ente Autonomo Volturno s.r.l.	Revamping n. 1 ETR Firema 186 sull'ex ferrovia mcne	1.587.397,50	-	-			1.587.397,50				
74	Ente Autonomo Volturno s.r.l.	Stazione di Trencia. Completamento	2.088.326,56	-	-		2.088.326,56					-
75	Ente Autonomo Volturno s.r.l.	Stazione di Traiano. Completamento	493.653,99	-	-		493.653,99					-
76	Ente Autonomo Volturno s.r.l.	Revamping materiale rotabile (n. 13 treni ET 400)	15.764.125,00	9.848.926,71	-					2.300.000,00		-
	Ente Autonomo Volturno s.r.l.	Revamping n. 1 ET 400 T21 sull'ex ferrovia sepsa	1.763.775,00					1.763.775,00				
77	Regione Campania	SEPSA - Acquisto 12 UdT (treni FIREMA)	80.398.728,68		-	7.865.708,31				6.027.772,79		- 0,00
78	Regione Campania	Ferrovia Cumana - Impianto di sicurezza. Fornitura in opera di un Apparato Centrale a Calcolatore Multi Stazione (ACCM)	18.673.936,00					11.553.626,00				-

TABELLA 3 - riepilogo della programmazione regionale a valere su risorse di competenza dell'AdG FESR: Rinvenienze POR 2000-2006, POR FESR 2007-2013/2014-2020 e PAC

N.	Beneficiario	TITOLO DEL PROGETTO (nuova Programmazione)	Costo totale aggiornato	Risorse disponibili con impegno contabile o già spese				Risorse programmate (non ancora disponibili)				Risorse da reperire
				Rinvenienze POR Campania 2000-2006	POR 2007-13	Piano di Azione e Coesione	Rinvenienze POR Campania 2000-2006	POR 2007-2013	APQ (senza imp. contabile)	Piano di Azione e Coesione	POR 2014-2020	
80	Presidente Regione Campania Commissario Straordinario di Governo ex art.11 L. 887/84	Stazione di Montesanto	72.434.386,89	18.165.359,99	-	-						
81												
84	Ente Autonomo Volturno s.r.l.	Acquisto materiale rotabile usato dalla Società FER della Regione Emilia Romagna	6.000.000,00	-	-					2.400.000,00		-
85	Comune di Avellino	Sistema di trasporto a basso impatto ambientale	23.821.377,96		-			8.841.377,96				-
86	Comune di Napoli	Linea 6 della Metropolitana di Napoli. Tratta Mergellina - S.Pasquale	320.747.793,94	187.448.050,91	-							
87	Comune di Napoli	Linea 6 della Metropolitana di Napoli. Tratta S.Pasquale - Municipio	267.711.069,23	-	173.051.488,23		-					-
89	Comune di Napoli	Completamento Linea 1 della Metropolitana di Napoli - Rifunzionalizzazione stazioni tratta Vanvitelli-Dante	12.000.000,00	12.000.000,00								
90	Comune di Napoli	Linea 1 della Metropolitana di Napoli - Tratta Dante (Stazione Esclusa) / Municipio / Garibaldi / Centro Direzionale (stazione esclusa)	1.376.560.625,36	-	573.368.086,00							
92	Comune NA	GP Linea 1 della Metropolitana di Napoli - acquisto nuovi treni	98.000.000,00		47.370.012,34			50.629.987,66				-
93	Comune di Napoli	Completamento Tranvia Emiciclo di Poggioreale - Piazza Nazionale	4.475.716,06	1.376.924,44	-							-
94	Comune di Napoli	Completamento Tranvia di Via Stadera	7.017.000,00	-	7.017.000,00							
98	Comune di Salerno	Metropolitana della Conurbazione salernitana - Completamento 1.o Lotto Salerno Centrale-Arechi	56.235.766,31	964.684,64	-							
101	Comune di Sorrento	Collegamento meccanizzato tra la stazione della Circumvesuviana e il porto di Sorrento	11.170.085,00	-			-	11.170.085,00				-
112	EAV	Acquisto/rifunzionalizzazione di materiale rotabile su gomma destinato al TPL campano per l'adeguamento a standard europei di efficienza, comfort, affidabilità e sicurezza e la diffusione di nuove tecnologie per la sicurezza e l'informazione all'utenza	10.000.000,00			10.000.000,00						-

TABELLA 3 - riepilogo della programmazione regionale a valere su risorse di competenza dell'AdG FESR: Rinvenienze POR 2000-2006, POR FESR 2007-2013/2014-2020 e PAC

N.	Beneficiario	TITOLO DEL PROGETTO (nuova Programmazione)	Costo totale aggiornato	Risorse disponibili con impegno contabile o già spese				Risorse programmate (non ancora disponibili)				Risorse da reperire
				Rinvenienze POR Campania 2000-2006	POR 2007-13	Piano di Azione e Coesione	Rinvenienze POR Campania 2000-2006	POR 2007-2013	APQ (senza imp. contabile)	Piano di Azione e Coesione	POR 2014-2020	
	ACaM	Acquisto di materiale rotabile su gomma destinato al TPL campano per l'adeguamento a standard europei di efficienza, comfort, affidabilità e sicurezza e la diffusione di nuove tecnologie per la sicurezza e l'informazione all'utenza	17.000.000,00			17.000.000,00						
114	Regione Campania	Progettazione preliminare e definitiva di un collegamento in sede propria tra la stazione FS di Fisciano ed i campus dell'Università degli Studi di Salerno	2.208.007,94	2.208.007,94								
			5.454.364.748,95	425.451.693,69	801.952.634,64	102.600.000,00	5.281.980,55	272.917.632,42	-	555.550.000,00	131.857.064,99	- 0,00
SISTEMA DELLA VIABILITÀ REGIONALE												
119	ANAS	Progetto preliminare e definitivo SS 268 "del Vesuvio": lavori di raddoppio da 2 a 4 corsie dal km 19+554 al km 26+000 in corrispondenza dello svincolo di Angri	2.100.000,00		-		2.100.000,00					-
120	ANAS	Completamento del collegamento dell'autostrada SA-CE con la SA-NA (via Pompei) - S.S. n. 268 "del Vesuvio". Lavori di raddoppio da due a quattro corsie della statale dal km 19+554 al km 29+289 in corrispondenza dello svincolo di Angri	80.000.000,00	-	-		80.000.000,00					-
121	ANAS	SS 268 del Vesuvio: Lavori di costruzione del 3° tronco e del nuovo svincolo di Angri di innesto sulla A3 Napoli – Salerno	56.820.193,49	-	53.414.920,21							
122	ANAS	Completamento Contursi – Grottaminarda: variante di Grottaminarda	36.673.205,54		36.673.205,54							
130	Società Autostrade per l'Italia S.p.a.	Lavori di realizzazione del nuovo svincolo e della stazione di S. Maria Capua Vetere	2.065.827,60	2.065.827,60								
131	Società Autostrade Meridionali S.p.a.	Raccordo Autostradale S. Giovanni/Porto di Napoli	1.030.000,00	780.000,00								
136	ANAS	GP "Tangenziale delle aree interne" (Asse Valle Caudina – Pianodardine. III Lotto Roccabascerana - Altavilla Irpina)	79.082.470,62	-	-		-	59.082.470,62		20.000.000,00		-
137	Regione Campania	Interventi urgenti di messa in sicurezza della rete viaria di interesse regionale	100.000.000,00								100.000.000,00	-
140	Provincia di Salerno	Raccordo Autostadale SA/AV	4.000.000,00	4.000.000,00								

fonte: <http://burc.regione.campania.it>

TABELLA 3 - riepilogo della programmazione regionale a valere su risorse di competenza dell'AdG FESR: Rinvenienze POR 2000-2006, POR FESR 2007-2013/2014-2020 e PAC

N.	Beneficiario	TITOLO DEL PROGETTO (nuova Programmazione)	Costo totale aggiornato	Risorse disponibili con impegno contabile o già spese				Risorse programmate (non ancora disponibili)				Risorse da reperire
				Rinvenienze POR Campania 2000-2006	POR 2007-13	Piano di Azione e Coesione	Rinvenienze POR Campania 2000-2006	POR 2007-2013	APQ (senza imp. contabile)	Piano di Azione e Coesione	POR 2014-2020	
141	Provincia di Salerno	Progetto di completamento. Intervento di scavo e messa in sicurezza di rinvenimenti archeologici della bretella di coll.to tra l'anello viario del plesso di Fisciano ed il racc.do SA/AV	481.025,47	481.025,47								
145	Comune di Napoli	Interventi di prima fase di messa in sicurezza della rete stradale primaria	11.375.690,07	-	11.375.690,07			-				-
152	Regione Campania	Collegamento viario a servizio della nuova base Nato di Giugliano	10.000.000,00	-	-		-					-
			383.628.412,79	7.326.853,07	101.463.815,82	-	82.100.000,00	59.082.470,62	-	20.000.000,00	100.000.000,00	-
SISTEMA DELLA PORTUALITÀ REGIONALE												
167	Comune di Salerno	Completamento della Stazione Marittima di Salerno	12.512.653,10	-	3.644.209,93		-	8.868.443,17				-
170	Regione Campania	Lavori di adeguametno dei fondali del porto di Marina di Casalvelino	219.136,55	219.136,55								
171	Regione Campania	Lavori urgenti di ripristino dei danni mediante ricollocazione dei massi artificiali a protezione della testata del porto di Agnone - mareggiate del 26/27 dicembre 2004	38.047,58	38.047,58								
172	Regione Campania	Lavori di ripristino della banchina di attracco e della scogliera a protezione del molo di sopraflutto di Torre del Greco - mareggiate del 26/27 dicembre 2004	210.108,99	210.108,99								
173	Regione Campania	Lavori di ripristino dei praticabili del molo di sottoflutto del Porto di Amalfi e del Lungomare dei Cavalieri - mareggiate del 26/27 dicembre 2004	29.317,20	29.317,20								
174	Regione Campania	Lavori urgenti di rifiorimento della scogliera a protezione del molo di sopraflutto del Porto di Agropoli - mareggiate del 26/27 dicembre 2004	141.013,80	141.013,80								
175	Regione Campania	Comune di Procida - Consolidamento di un tratto della banchina di Riva del Porto	774.529,55	774.529,55								
176	Regione Campania	Completamento lavori di consolidamento tratto di banchina Molo Sud e ripristino dei praticabili del Porto di Baia (Codice Monit 100054)	9.612,46	9.612,46								
177	Regione Campania	Completamento progetto IO2OREG - Impianto antincendio del Porto Portici	2.147,69	2.147,69								
179	Regione Campania	Comune di Torre del Greco - Lavori di banchinamento molo di sottoflutto del porto di Torre del Greco	943.206,04	943.206,04								

fonte: <http://burc.regione.campania.it>

TABELLA 3 - riepilogo della programmazione regionale a valere su risorse di competenza dell'AdG FESR: Rinvenienze POR 2000-2006, POR FESR 2007-2013/2014-2020 e PAC

N.	Beneficiario	TITOLO DEL PROGETTO (nuova Programmazione)	Costo totale aggiornato	Risorse disponibili con impegno contabile o già spese				Risorse programmate (non ancora disponibili)				Risorse da reperire
				Rinvenienze POR Campania 2000-2006	POR 2007-13	Piano di Azione e Coesione	Rinvenienze POR Campania 2000-2006	POR 2007-2013	APQ (senza imp. contabile)	Piano di Azione e Coesione	POR 2014-2020	
180	Comune di Amalfi	Adeguamento pensiline nel Porto di Amalfi	86.940,00	86.940,00								
181	Comune di Sorrento	Adeguamento funzionale porto Marina Piccola di Sorrento. Completamento	604.617,30	-								
182	Regione Campania	Completamento dei lavori urgenti di rifiorimento della scogliera a protezione del molo di sopraflutto del Porto di Castellabate - mareggiate del 26/27 dicembre 2004	1.202,72	1.202,72								
183	Regione Campania	Porto di Torre del Greco - Lavori di adeguamento della quota di sommità del molo di sopraflutto dalla prog. 567,50 alla prog. 668,42	310.488,90	310.488,90								
184	Regione Campania	Porto di Casamicciola - lavori di completamento porto turistico e commerciale	714.786,94	714.786,94								
186	Comune di Castellabate	Completamento progetto I003CSB - Realizzazione di uno scalo per l'AT dei mezzi del Metrò del Mare ed a servizio della cantieristica locale in località Punta dell'Inferno di S. Maria di Castellabate	212.089,84	212.089,84								
187	Comune di Portici	Completamento dei lavori di riassetto e riqualificazione del Porto del Granatello e realizz. Circolo nautico.	117.766,59	117.766,59								
188	Comune di Minori	Adeguamento funzionale dell'approdo di Minori. Stazione Marittima	500.000,00	-	500.000,00							
189	Comune di Pollica	Completamento dei lavori di riqualificazione ed ammodernamento del porto di Acciaroli II lotto	5.331.219,98	-	5.331.219,98			-				-
190	Comune di Pisciotta	Completamento infrastrutturale del porto di Marina di Pisciotta	2.845.600,00	-	1.204.776,02			1.640.823,98				-
191	Regione Campania	Marina di Camerota. Messa in sicurezza e adeguamento della struttura portuale	3.000.000,00	-	-		-	3.000.000,00				-
193	Regione Campania	Sviluppo e Razionalizzazione del Porto di Capri. I stralcio	8.000.000,00	-	758.949,40			7.241.050,60				-
194	Regione Campania	Porto di Torre del Greco - Lavori di consolidamento statico e di riqualificazione della banchina di sopraflutto	1.150.000,00		1.150.000,00							
195	Regione Campania	Porto di Procida - Ripristino coronamento banchina commerciale e consolidamento	300.000,00		300.000,00							
196	Regione Campania	Porto di Procida - Pavimentazione banchina di attracco e sistemazione ciglio banchina (lamiera)	450.000,00		450.000,00							
fonte: http://burc.regione.campania.it												

TABELLA 3 - riepilogo della programmazione regionale a valere su risorse di competenza dell'AdG FESR: Rinvenienze POR 2000-2006, POR FESR 2007-2013/2014-2020 e PAC

N.	Beneficiario	TITOLO DEL PROGETTO (nuova Programmazione)	Costo totale aggiornato	Risorse disponibili con impegno contabile o già spese				Risorse programmate (non ancora disponibili)				Risorse da reperire
				Rinvenienze POR Campania 2000-2006	POR 2007-13	Piano di Azione e Coesione	Rinvenienze POR Campania 2000-2006	POR 2007-2013	APQ (senza imp. contabile)	Piano di Azione e Coesione	POR 2014-2020	
197	Regione Campania	Porto di Procida - Lavori di completamento sistemazione fondali per accoglimento pescherecci	1.500.000,00	-	-		-	1.500.000,00				-
198	Regione Campania	Porto di Ischia - Lavori di ripavimentazione banchine porto commerciale.	800.000,00	-	800.000,00							
199	Regione Campania	Porto di Ischia - Pavimentazione banchina canale di ingresso al porto	209.496,06	-	209.496,06							-
200	Regione Campania	Porto di Ischia - Lavori di demolizione dei pontili "Italia '90" e ricostruzione di un nuovo terminal per aliscafi antistante banchina Redentore, con annessa struttura di accoglienza	2.500.000,00	-	2.500.000,00							
201	Regione Campania	Porto di Agropoli: intervento di riqualificazione, razionalizzazione e messa in sicurezza	8.000.000,00								8.000.000,00	
202	Regione Campania	Porto di Baia (Comune di Bacoli) – Lavori per la realizzazione dell'impianto antincendio e della messa in sicurezza dell'area portuale	400.000,00		400.000,00							
203	Comune di S. Marina	Porto di Policastro Bussentino (Comune di S. Marina – SA) – messa in sicurezza e completamento banchinamento molo sopraflutto	3.000.000,00	-	-			3.000.000,00				-
204	Regione Campania	Porto di Sapri – completamento del banchinamento del molo di sopraflutto	1.500.000,00	-	-			1.500.000,00				-
205	Regione Campania	Porto di S.Marco di Castellabate (Comune di Castellabate) – Interventi urgenti di messa in sicurezza della struttura portuale	3.000.000,00	-	-			3.000.000,00				-
207	Regione Campania	Porto di Amalfi – Messa in sicurezza della struttura portuale mediante intervento sulle banchine e rinforzo e risagomatura delle scogliere esistenti	1.250.000,00	-	-			1.250.000,00				-
208	Regione Campania	Porto di Torre del Greco – Lavori di messa in sicurezza del bacino interno del porto	500.000,00	-	-		-	500.000,00				-
			62.663.981,29	3.810.394,85	17.248.651,39	-	-	31.500.317,75	-	-	8.000.000,00	-
			5.928.671.114,91	454.636.267,91	920.665.101,85	102.600.000,00	95.160.469,20	363.500.420,79	-	575.550.000,00	239.857.064,99	-
ALTRI INTERVENTI GIA' NELLA PROGRAMMAZIONE POR												

TABELLA 3 - riepilogo della programmazione regionale a valere su risorse di competenza dell'AdG FESR: Rinvenienze POR 2000-2006, POR FESR 2007-2013/2014-2020 e PAC

N.	Beneficiario	TITOLO DEL PROGETTO (nuova Programmazione)	Costo totale aggiornato	Risorse disponibili con impegno contabile o già spese				Risorse programmate (non ancora disponibili)				Risorse da reperire
				Rinvenienze POR Campania 2000-2006	POR 2007-13	Piano di Azione e Coesione	Rinvenienze POR Campania 2000-2006	POR 2007-2013	APQ (senza imp. contabile)	Piano di Azione e Coesione	POR 2014-2020	
	Ente Autonomo Volturno s.r.l.	Lavori per l'eliminazione dei PP.LL. ai km 22+051 e 22+190 nel Comune di Paolisi mediante la costruzione di una strada parallela al binario con la realizzazione di un sottopasso pedonale	372.927,91	-	-			372.927,91				-
		Accelerazione della spesa DGR n.496/2013 (O.O. 4.5 - STRADE E FERROVIE NELLE AREE INTERNE E PERIFERICHE)	13.892.281,27					13.892.281,27				
		Accelerazione della spesa DGR n.496/2013 (O.O. 4.6 - SISTEMA DELLA METROPOLITANA REGIONALE)	13.954.529,74					13.954.529,74				
		Accelerazione della spesa DGR n.496/2013 (O.O. 4.7 - SICUREZZA STRADALE)	79.886.177,41					79.886.177,41				
	Regione Campania	Sistema integrato portuale di Napoli	240.000.000,00	-	-		-	140.000.000,00			100.000.000,00	-
	Regione Campania	Sistema integrato portuale di Salerno	73.000.000,00	-	-		-	61.300.000,00			11.700.000,00	-
			421.105.916,33	-	-	-	-	309.405.916,33	-	-	111.700.000,00	-
			6.349.777.031,24	454.636.267,91	920.665.101,85	102.600.000,00	95.160.469,20	672.906.337,12	-	575.550.000,00	351.557.064,99	-
ALTRI INTERVENTI RIPROGRAMMATI SU RINVENIENZE POR												
	ANAS	Potenziamento del raccordo SA – AV, SS7 e SS7bis – primo lotto Mercato San Severino / Fratte - 1° STRALCIO	123.000.000,00	-	-		29.929.543,07		54.904.466,87			38.165.990,06
			123.000.000,00	-	-	-	29.929.543,07	-	54.904.466,87	-	-	38.165.990,06
			6.472.777.031,24	454.636.267,91	920.665.101,85	102.600.000,00	125.090.012,27	672.906.337,12	54.904.466,87	575.550.000,00	351.557.064,99	38.165.990,06
		Rinvenienze	579.726.280,18									
		POR 2007-13	1.593.571.438,97									
		POR 2014-20	351.557.064,99									
		PAC	678.150.000,00									

TABELLA 4 - riepilogo degli impegni e delle liquidazioni già eseguiti e degli impegni e disimpegni da fare sulle risorse POR 2000-2006 (c.d. "Rinvenienze POR")

N.	Beneficiario	TITOLO DEL PROGETTO (nuova Programmazione)	Rinvenienze POR Campania 2000-2006 liquidate	Rinvenienze POR Campania 2000-2006 impegnate	Rinvenienze POR Campania 2000-2006 da impegnare	Rinvenienze POR Campania 2000-2006 da disimpegnare (interventi non riproposti nel presente provvedimento o residui di completati)
AZIONI DI SISTEMA						
1	Regione Campania	Studi di fattibilità, progetti preliminari, definitivi ed esecutivi, indagini geognostiche, preliminari e di qualsiasi altra natura in supporto alla progettazione, spese di valutazione impatto ambientale per le attività connesse all'attuazione della Misura	24.275,55	24.275,55		
3	Regione Campania	Sistema Integrato della Mobilità Regionale. Spese per informazione e pubblicità, ivi compreso produzione materiale informativo e utilizzazione spazi espositivi	8.000,00	150.000,00		142.000,00
4	Regione Campania	Sistema Ferroviario Metropolitano della Provincia di Caserta - spese per informazione e pubblicità	28.080,00	51.000,00		22.920,00
8	ARPAC	Attuazione DGR n. 1824/06. Programma di interventi in materia ambientale	5.800.000,00	5.800.000,00		
14	TESS	Nodo intermodale di Pompei - Progettazione preliminare e definitiva interventi di sviluppo economico	106.972,48	192.589,00		85.616,52
ex 2, 3, 5, 6, 7, 9, 10, 11, 13, 117, 118, 185	Regione Campania	Studi e/o Progetti preliminari di nuovi interventi scaturiti dall'aggiornamento, razionalizzazione, sistematizzazione del Sistema infrastrutturale multimodale regionale			7.778.488,65	
			5.967.328,03	6.217.864,55	7.778.488,65	250.536,5
SISTEMA DEGLI AEROPORTI REGIONALE						
15	Aeroporto di Salerno S.p.A.	Attrezzature aerostazione ed opere accessorie	346.938,49	346.938,49		-
16	Aeroporto di Salerno S.p.A.	Segnaletica orizzontale, verticale e Sistema AVL	2.258.720,92	2.258.720,92		-
17	Aeroporto di Salerno S.p.A.	Impianto VOR/DME/NDB	1.084.619,14	1.084.619,14		-
18	Aeroporto di Salerno S.p.A.	Sistema informativo ed informatico	137.183,20	137.183,20		-
			3.827.461,75	3.827.461,75		-
SISTEMA DELLA LOGISTICA REGIONALE						
20	Salerno Interporto S.p.A.	Realizzazione del 1° lotto dell'interporto di Battipaglia - Raccordo ferroviario con la rete Fs dell'Interporto di Salerno	1.343.308,42	8.002.000,00		6.658.691,58
		Sub TOT LOGISTICA	1.343.308,42	8.002.000,00	-	6.658.691,58
SISTEMA DELLA METROPOLITANA REGIONALE E TPL						
23	Regione Campania	Sistema Ferroviario Metropolitano della Provincia di Caserta - progettazione preliminare e definitiva	503.255,77	629.069,71		125.813,94
26	RFI	Linea AV AC Napoli - Bari: completamento e raddoppio Frasso Telesino - Vitulano (progettazione definitiva)	1.288.460,40	1.288.460,40	-	-
35	Ente Autonomo Volturno s.r.l.	Fornitura nuovi 26 ETR e attrezzaggio tratta prototipale	2.658.360,45	2.658.360,45		
36						

TABELLA 4 - riepilogo degli impegni e delle liquidazioni già eseguiti e degli impegni e disimpegni da fare sulle risorse POR 2000-2006 (c.d. "Rinvenienze POR")

N.	Beneficiario	TITOLO DEL PROGETTO (nuova Programmazione)	Rinvenienze POR Campania 2000-2006 liquidate	Rinvenienze POR Campania 2000-2006 impegnate	Rinvenienze POR Campania 2000-2006 da impegnare	Rinvenienze POR Campania 2000-2006 da disimpegnare (interventi non riproposti nel presente provvedimento o residui di completati)
41	Ente Autonomo Volturno s.r.l.	Riqualificazione architettonica ed arredo della Stazione di Acerra (1° lotto)	129.127,61	3.332.731,06		3.203.603,45
42	Ente Autonomo Volturno s.r.l.	Tratta Alfasud - Acerra. Adeguamento strutturale galleria artificiale e potenziamento impianto di aggrottamento	1.396.190,84	1.527.693,04		
49	Ente Autonomo Volturno s.r.l.	Manutenzione straordinaria n. 40 stazioni/fermate			2.700.000,00	
51	Ente Autonomo Volturno s.r.l.	Tratta Piscinola - Aversa Centro	111.515.040,86	155.868.126,37		
53	Ente Autonomo Volturno s.r.l.	Tratta Piscinola - Capodichino/Di Vittorio	10.710.598,27	28.135.298,03		
54						
55						
74	Ente Autonomo Volturno s.r.l.	Stazione di Trecia. Completamento			2.088.326,56	
75	Ente Autonomo Volturno s.r.l.	Stazione di Traiano. Completamento			493.653,99	
76	Ente Autonomo Volturno s.r.l.	Revamping materiale rotabile (n. 13 treni ET 400)	2.353.634,23	9.848.926,71		2.300.000,00
80	Presidente Regione Campania Commissario Straordinario di Governo ex art.11 L. 887/84	Stazione di Montesanto	15.065.906,44	18.165.359,99		
81						
85	Comune di Avellino	Sistema di trasporto a basso impatto ambientale				
86	Comune di Napoli	Linea 6 della Metropolitana di Napoli. Tratta Mergellina - S.Pasquale	158.874.618,12	187.448.050,91		
89	Comune di Napoli	Completamento Linea 1 della Metropolitana di Napoli - Rifunionalizzazione stazioni tratta Vanvitelli-Dante	12.000.000,00	12.000.000,00		
93	Comune di Napoli	Completamento Tranvia Emiciclo di Poggioreale - Piazza Nazionale	1.376.924,44	1.376.924,44		
98	Comune di Salerno	Metropolitana della Conurbazione salernitana - Completamento 1.o Lotto Salerno Centrale-Arechi	875.007,23	964.684,64		
114	Regione Campania	Progettazione preliminare e definitiva di un collegamento in sede propria tra la stazione FS di Fisciano ed i campus dell'Università degli Studi di Salerno		2.208.007,94		2.208.007,94
			318.747.124,66	425.451.693,69	5.281.980,59	7.837.425,31
SISTEMA DELLA VIABILITÀ REGIONALE						
119	ANAS	Progetto preliminare e definitivo SS 268 "del Vesuvio": lavori di raddoppio da 2 a 4 corsie dal km 19+554 al km 26+000 in corrispondenza dello svincolo di Angri			2.100.000,00	

TABELLA 4 - riepilogo degli impegni e delle liquidazioni già eseguiti e degli impegni e disimpegni da fare sulle risorse POR 2000-2006 (c.d. "Rinvenienze POR")

N.	Beneficiario	TITOLO DEL PROGETTO (nuova Programmazione)	Rinvenienze POR Campania 2000-2006 liquidate	Rinvenienze POR Campania 2000-2006 impegnate	Rinvenienze POR Campania 2000-2006 da impegnare	Rinvenienze POR Campania 2000-2006 da disimpegnare (interventi non riproposti nel presente provvedimento o residui di completati)
120	ANAS	Completamento del collegamento dell'autostrada SA-CE con la SA-NA (via Pompei) - S.S. n. 268 "del Vesuvio". Lavori di raddoppio da due a quattro corsie della statale dal km 19+554 al km 29+289 in corrispondenza dello svincolo di Angri			80.000.000,00	
130	Società Autostrade per l'Italia S.p.a.	Lavori di realizzazione del nuovo svincolo e della stazione di S. Maria Capua Vetere	2.065.827,60	2.065.827,60		
131	Società Autostrade Meridionali S.p.a.	Raccordo Autostradale S. Giovanni/Porto di Napoli	780.000,00	780.000,00		
140	Provincia di Salerno	Raccordo Autostadale SA/AV	3.975.459,53	4.000.000,00		24.540,47
141	Provincia di Salerno	Progetto di completamento. Intervento di scavo e messa in sicurezza di rinvenimenti archeologici della bretella di coll.to tra l'anello viario del plesso di Fisciano ed il racc.do SA/AV	481.025,47	481.025,47		
			7.302.312,60	7.326.853,07	82.100.000,00	24.540,47
SISTEMA DELLA PORTUALITÀ REGIONALE						
170	Regione Campania	Lavori di adeguametno dei fondali del porto di Marina di Casalvelino	197.101,20	219.136,55		22.035,35
171	Regione Campania	Lavori urgenti di ripristino dei danni mediante ricollocazione dei massi artificiali a protezione della testata del porto di Agnone - mareggiate del 26/27 dicembre 2004	38.047,58	38.047,58		
172	Regione Campania	Lavori di ripristino della banchina di attracco e della scogliera a protezione del molo di sopraflutto di Torre del Greco - mareggiate del 26/27 dicembre 2004	210.108,99	210.108,99		
173	Regione Campania	Lavori di ripristino dei praticabili del molo di sottoflutto del Porto di Amalfi e del Lungomare dei Cavalieri - mareggiate del 26/27 dicembre 2004	29.317,20	29.317,20		
174	Regione Campania	Lavori urgenti di rifiorimento della scogliera a protezione del molo di sopraflutto del Porto di Agropoli - mareggiate del 26/27 dicembre 2004	141.013,80	141.013,80		
175	Regione Campania	Comune di Procida - Consolidamento di un tratto della banchina di Riva del Porto	774.142,25	774.529,55		387,30
176	Regione Campania	Completamento lavori di consolidamento tratto di banchina Molo Sud e ripristino dei praticabili del Porto di Baia (Codice Monit 100054)	9.612,46	9.612,46		
177	Regione Campania	Completamento progetto IO20REG - Impianto antincendio del Porto Portici	2.147,69	2.147,69		

TABELLA 4 - riepilogo degli impegni e delle liquidazioni già eseguiti e degli impegni e disimpegni da fare sulle risorse POR 2000-2006 (c.d. "Rinvenienze POR")

N.	Beneficiario	TITOLO DEL PROGETTO (nuova Programmazione)	Rinvenienze POR Campania 2000-2006 liquidate	Rinvenienze POR Campania 2000-2006 impegnate	Rinvenienze POR Campania 2000-2006 da impegnare	Rinvenienze POR Campania 2000-2006 da disimpegnare (interventi non riproposti nel presente provvedimento o residui di completati)
179	Regione Campania	Comune di Torre del Greco - Lavori di banchinamento molo di sottoflutto del porto di Torre del Greco	811.713,98	943.206,04		131.492,06
180	Comune di Amalfi	Adeguamento pensiline nel Porto di Amalfi	86.940,00	86.940,00		
181	Comune di Sorrento	Adeguamento funzionale porto Marina Piccola di Sorrento. Completamento				
182	Regione Campania	Completamento dei lavori urgenti di rifiorimento della scogliera a protezione del molo di sopraflutto del Porto di Castellabate - mareggiate del 26/27 dicembre 2004	1.202,72	1.202,72		-
183	Regione Campania	Porto di Torre del Greco - Lavori di adeguamento della quota di sommità del molo di sopraflutto dalla prog. 567,50 alla prog. 668,42	301.456,57	310.488,90		9.032,33
184	Regione Campania	Porto di Casamicciola - lavori di completamento porto turistico e commerciale	709.517,11	714.786,94		5.269,83
186	Comune di Castellabate	Completamento progetto I003CSB - Realizzazione di uno scalo per l'AT dei mezzi del Metrò del Mare ed a servizio della cantieristica locale in località Punta dell'Inferno di S. Maria di Castellabate	212.089,84	212.089,84		
187	Comune di Portici	Completamento dei lavori di riassetto e riqualificazione del Porto del Granatello e realizz. Circolo nautico.		117.766,59		
			3.524.411,39	3.810.394,85		- 168.216,8
			340.711.946,85	454.636.267,91	95.160.469,20	14.939.410,77
ALTRI INTERVENTI RIPROGRAMMATI SU RINVENIENZE POR						
	ANAS	Potenziamento del raccordo SA – AV, SS7 e SS7bis – primo lotto Mercato San Severino / Fratte - 1° STRALCIO	-	-	29.929.543,07	
			-	-	29.929.543,07	
			340.711.946,85	454.636.267,91	125.090.012,27	14.939.410,77

TABELLA 5 - riepilogo della programmazione regionale a valere sulle risorse POR FESR 2007-2013/2014-2020

N.	Beneficiario	TITOLO DEL PROGETTO (nuova Programmazione)	Risorse disponibili con impegno contabile o già spese						Risorse programmate (non ancora disponibili)	
			risorse POR liquidate	4.5 - Ob. Op. STRADE E FERROVIE NELLE AREE INTERNE E PERIFERICHE - PO FESR 2007-2013	4.6 - Ob. Op. SISTEMA DELLA METROPOLITANA REGIONALE PO FESR 2007-2013	4.7 - Ob. Op. SICUREZZA STRADALE PO FESR 2007-2013	4.8 - Ob. Op. LA REGIONE IN PORTO PO FESR 2007-2013	POR 2007-13 totale impegnato	POR 2007-2013 programmato	POR 2014-2020 programmato
AZIONI DI SISTEMA										
				-	-	-	-	-	-	-
SISTEMA DEGLI AEROPORTI REGIONALE										
				-	-	-	-	-	-	-
SISTEMA DELLA LOGISTICA REGIONALE										
	Sub TOT LOGISTICA			-	-	-	-	-	-	-
SISTEMA DELLA METROPOLITANA REGIONALE E TPL										
43	Ente Autonomo Volturno s.r.l.	ELIMINAZIONE PASSAGGI A LIVELLO. Interventi finalizzati ad aumentare l'accessibilità alla stazione di Acerra				-		-	300.870,89	
44	Ente Autonomo Volturno s.r.l.	Miglioramento dell’accessibilità e abbattimento barriere architettoniche alla stazione di San Giovanni a Teduccio						-	745.727,22	
45	Ente Autonomo Volturno s.r.l.	Consolidamento costone roccioso Stazione di Castellammare Centrale	1.025.550,00		1.146.048,07	-		1.146.048,07		
46	Regione Campania	Revamping n. 12 ETR già in uso tipo Fe 220 sull'ex ferrovia Circumvesuviana						-	28.220.400,00	
	Regione Campania	Revamping n. 25 ETR già in uso tipo T21 sull'ex ferrovia circumvesuviana						-	44.094.375,00	
	Regione Campania	Programma di aggiornamento ITS del materiale rotabile di proprietà regionale						-	8.131.809,86	
	Regione Campania	“Intelligent Transport Systems” della Regione Campania. Interventi di prima fase (applicazione Circumvesuviana)			-	-		-	23.530.380,12	
	Regione Campania	“Intelligent Transport Systems” della Regione Campania. Interventi di prima fase (applicazione SEPSA, MCNE)		-	-	-	-	-	16.000.000,00	
53	Ente Autonomo Volturno s.r.l.	Tratta Piscinola - Capodichino/Di Vittorio				0		-	40.000.000,00	131.857.064,99
54										
55										
57	Regione Campania	Ammodernamento della ferrovia Cancello - Benevento. Adeguamento tecnologie. I fase							19.876.410,79	
62	Ente Autonomo Volturno s.r.l.	Lavori per l'eliminazione dei PP.LL. ai km 22+051 e 22+190 nel Comune di Paolisi mediante la costruzione di una strada parallela al binario con la realizzazione di un sottopasso pedonale		-		-		-	372.927,91	
63	Ente Autonomo Volturno s.r.l.	Opere civili inerenti la costruzione di una strada in fregio alla sede ferroviaria, propedeutico alla successiva soppressione del PL presenziato posto al km 41+753 in località Monte Pino del Comune di Benevento		-		-		-	446.330,43	
	Ente Autonomo Volturno s.r.l.	Revamping n. 2 ETR TIBB 125 sull'ex ferrovia mcne						-	5.652.151,08	

TABELLA 5 - riepilogo della programmazione regionale a valere sulle risorse POR FESR 2007-2013/2014-2020

N.	Beneficiario	TITOLO DEL PROGETTO (nuova Programmazione)	Risorse disponibili con impegno contabile o già spese					Risorse programmate (non ancora disponibili)		
			risorse POR liquidate	4.5 - Ob. Op. STRADE E FERROVIE NELLE AREE INTERNE E PERIFERICHE - PO FESR 2007-2013	4.6 - Ob. Op. SISTEMA DELLA METROPOLITANA REGIONALE PO FESR 2007-2013	4.7 - Ob. Op. SICUREZZA STRADALE PO FESR 2007-2013	4.8 - Ob. Op. LA REGIONE IN PORTO PO FESR 2007-2013	POR 2007-13 totale impegnato	POR 2007-2013 programmato	POR 2014-2020 programmato
	Ente Autonomo Vulturno s.r.l.	Revamping n. 1 ETR Firema 186 sull'ex ferrovia mcne						-	1.587.397,50	
	Ente Autonomo Vulturno s.r.l.	Revamping n. 1 ET 400 T21 sull'ex ferrovia sepsa							1.763.775,00	
78	Regione Campania	Ferrovia Cumana - Impianto di sicurezza. Fornitura in opera di un Apparato Centrale a Calcolatore Multi Stazione (ACCM)							11.553.626,00	
85	Comune di Avellino	Sistema di trasporto a basso impatto ambientale						-	8.841.377,96	
87	Comune di Napoli	Linea 6 della Metropolitana di Napoli. Tratta S.Pasquale - Municipio	77.164.563,00		173.051.488,23	-		173.051.488,23		
90	Comune di Napoli	Linea 1 della Metropolitana di Napoli - Tratta Dante (Stazione Esclusa) / Municipio / Garibaldi / Centro Direzionale (stazione esclusa)	482.329.945,00	-	573.368.086,00	-	-	573.368.086,00		
92	Comune NA	GP Linea 1 della Metropolitana di Napoli - acquisto nuovi treni			47.370.012,34			47.370.012,34	50.629.987,66	
94	Comune di Napoli	Completamento Tranvia di Via Stadera	5.537.575,00		7.017.000,00	-		7.017.000,00		
101	Comune di Sorrento	Collegamento meccanizzato tra la stazione della Circumvesuviana e il porto di Sorrento				-			11.170.085,00	
			566.057.633,00	-	801.952.634,64	-	-	801.952.634,64	272.917.632,42	131.857.064,99
SISTEMA DELLA VIABILITÀ REGIONALE										
121	ANAS	SS 268 del Vesuvio: Lavori di costruzione del 3° tronco e del nuovo svincolo di Angri di innesto sulla A3 Napoli – Salerno	-			53.414.920,21		53.414.920,21		
122	ANAS	Completamento Contursi – Grottaminarda: variante di Grottaminarda	7.238.641,00	36.673.205,54		-		36.673.205,54		
136	ANAS	GP "Tangenziale delle aree interne" (Asse Valle Caudina – Pianodardine. III Lotto Roccabascera - Altavilla Irpina)		-		-		-	59.082.470,62	
137	Regione Campania	Interventi urgenti di messa in sicurezza della rete viaria di interesse regionale								100.000.000,00
145	Comune di Napoli	Interventi di prima fase di messa in sicurezza della rete stradale primaria	4.035.343,00			11.375.690,07		11.375.690,07	-	
			11.273.984,00	36.673.205,54	-	64.790.610,28	-	101.463.815,82	59.082.470,62	100.000.000,00
SISTEMA DELLA PORTUALITÀ REGIONALE										
167	Comune di Salerno	Completamento della Stazione Marittima di Salerno	3.644.210,00			-	3.644.209,93	3.644.209,93	8.868.443,17	
188	Comune di Minori	Adeguamento funzionale dell'approdo di Minori. Stazione Marittima	-			-	500.000,00	500.000,00		
189	Comune di Pollica	Completamento dei lavori di riqualificazione ed ammodernamento del porto di Acciaroli II lotto	4.798.097,98			-	5.331.219,98	5.331.219,98	-	
190	Comune di Pisciotta	Completamento infrastrutturale del porto di Marina di Pisciotta	630.906,18			-	1.204.776,02	1.204.776,02	1.640.823,98	

TABELLA 5 - riepilogo della programmazione regionale a valere sulle risorse POR FESR 2007-2013/2014-2020

N.	Beneficiario	TITOLO DEL PROGETTO (nuova Programmazione)	Risorse disponibili con impegno contabile o già spese					Risorse programmate (non ancora disponibili)		
			risorse POR liquidate	4.5 - Ob. Op. STRADE E FERROVIE NELLE AREE INTERNE E PERIFERICHE - PO FESR 2007-2013	4.6 - Ob. Op. SISTEMA DELLA METROPOLITANA REGIONALE PO FESR 2007-2013	4.7 - Ob. Op. SICUREZZA STRADALE PO FESR 2007-2013	4.8 - Ob. Op. LA REGIONE IN PORTO PO FESR 2007-2013	POR 2007-13 totale impegnato	POR 2007-2013 programmato	POR 2014-2020 programmato
191	Regione Campania	Marina di Camerota. Messa in sicurezza e adeguamento della struttura portuale				-		-	3.000.000,00	
193	Regione Campania	Sviluppo e Razionalizzazione del Porto di Capri. I stralcio	-			-	758.949,40	758.949,40	7.241.050,60	
194	Regione Campania	Porto di Torre del Greco - Lavori di consolidamento statico e di riqualificazione della banchina di sopraflutto	956.346,65				1.150.000,00	1.150.000,00		
195	Regione Campania	Porto di Procida - Ripristino coronamento banchina commerciale e consolidamento	209.640,10				300.000,00	300.000,00		
196	Regione Campania	Porto di Procida - Pavimentazione banchina di attracco e sistemazione ciglio banchina (lamiere)	325.786,93				450.000,00	450.000,00		
197	Regione Campania	Porto di Procida - Lavori di completamento sistemazione fondali per accoglimento pescherecci				-		-	1.500.000,00	
198	Regione Campania	Porto di Ischia - Lavori di ripavimentazione banchine porto commerciale.	-			-	800.000,00	800.000,00		
199	Regione Campania	Porto di Ischia - Pavimentazione banchina canale di ingresso al porto	-			-	209.496,06	209.496,06		
200	Regione Campania	Porto di Ischia - Lavori di demolizione dei pontili "Italia '90" e ricostruzione di un nuovo terminal per aliscafi antistante banchina Redentore, con annessa struttura di accoglienza	21.283,62			-	2.500.000,00	2.500.000,00		
201	Regione Campania	Porto di Agropoli: intervento di riqualificazione, razionalizzazione e messa in sicurezza								8.000.000,00
202	Regione Campania	Porto di Baia (Comune di Bacoli) – Lavori per la realizzazione dell'impianto antincendio e della messa in sicurezza dell'area portuale	235.626,84				400.000,00	400.000,00		
203	Comune di S. Marina	Porto di Policastro Bussentino (Comune di S. Marina – SA) – messa in sicurezza e completamento banchinamento molo sopraflutto				-		-	3.000.000,00	
204	Regione Campania	Porto di Sapri – completamento del banchinamento del molo di sopraflutto				-		-	1.500.000,00	
205	Regione Campania	Porto di S.Marco di Castellabate (Comune di Castellabate) – Interventi urgenti di messa in sicurezza della struttura portuale				-		-	3.000.000,00	
207	Regione Campania	Porto di Amalfi – Messa in sicurezza della struttura portuale mediante intervento sulle banchine e rinforzo e risagomatura delle scogliere esistenti				-		-	1.250.000,00	
208	Regione Campania	Porto di Torre del Greco – Lavori di messa in sicurezza del bacino interno del porto				-		-	500.000,00	
				-	-	-	17.248.651,39	17.248.651,39	31.500.317,75	8.000.000,00

TABELLA 5 - riepilogo della programmazione regionale a valere sulle risorse POR FESR 2007-2013/2014-2020

N.	Beneficiario	TITOLO DEL PROGETTO (nuova Programmazione)	Risorse disponibili con impegno contabile o già spese					Risorse programmate (non ancora disponibili)		
			risorse POR liquidate	4.5 - Ob. Op. STRADE E FERROVIE NELLE AREE INTERNE E PERIFERICHE - PO FESR 2007-2013	4.6 - Ob. Op. SISTEMA DELLA METROPOLITANA REGIONALE PO FESR 2007-2013	4.7 - Ob. Op. SICUREZZA STRADALE PO FESR 2007-2013	4.8 - Ob. Op. LA REGIONE IN PORTO PO FESR 2007-2013	POR 2007-13 totale impegnato	POR 2007-2013 programmato	POR 2014-2020 programmato
			577.331.617,00	36.673.205,54	801.952.634,64	64.790.610,28	17.248.651,39	920.665.101,85	363.500.420,79	239.857.064,99
ALTRI INTERVENTI GIA' PROGRAMMATI										
	Ente Autonomo Volturno s.r.l.	Lavori per l'eliminazione dei PP.LL. ai km 22+051 e 22+190 nel Comune di Paolisi mediante la costruzione di una strada parallela al binario con la realizzazione di un sottopasso pedonale (O.O.4.5)		-		-		-	372.927,91	
		Accelerazione della spesa DGR n.496/2013 (O.O. 4.5 - STRADE E FERROVIE NELLE AREE INTERNE E PERIFERICHE)							13.892.281,27	
		Accelerazione della spesa DGR n.496/2013 (O.O. 4.6 - SISTEMA DELLA METROPOLITANA REGIONALE)							13.954.529,74	
		Accelerazione della spesa DGR n.496/2013 (O.O. 4.7 - SICUREZZA STRADALE)							79.886.177,41	
	Regione Campania	Sistema integrato portuale di Napoli (O.O. 4.8)				-		-	140.000.000,00	100.000.000,00
	Regione Campania	Sistema integrato portuale di Salerno (O.O. 4.8)				-		-	61.300.000,00	11.700.000,00
			-	-	-	-	-	-	309.405.916,33	111.700.000,00
			577.331.617,00	36.673.205,54	801.952.634,64	64.790.610,28	17.248.651,39	920.665.101,85	672.906.337,12	351.557.064,99

TABELLA 6 - riepilogo della programmazione regionale a valere su risorse del PAC (Piano di Azione Coesione)

N.	Beneficiario	TITOLO DEL PROGETTO (nuova Programmazione)	Totale PAC liquidato	Risorse disponibili con impegno contabile o già spese	Risorse programmate (non ancora disponibili)
				Piano di Azione e Coesione	Piano di Azione e Coesione
AZIONI DI SISTEMA					
				-	-
SISTEMA DEGLI AEROPORTI REGIONALE					
				-	-
SISTEMA DELLA LOGISTICA REGIONALE					
	Sub TOT LOGISTICA			-	-
SISTEMA DELLA METROPOLITANA REGIONALE E TPL					
26	RFI	Linea AV AC Napoli - Bari: completamento e raddoppio Cannello - Frasso Telesino			100.000.000,00
	RFI	Collegamento tra il porto di Napoli e il nodo di Traccia			95.000.000,00
27	RFI	Linea AV AC Napoli - Bari: completamento e raddoppio Napoli - Cannello			305.000.000,00
52	Ente Autonomo Vulturno s.r.l.	Sistema della Metropolitana Regionale - Ferrovia Metrocampania Nord Est - Materiale rotabile tratta Piscinola Aversa Centro (1° lotto)			5.024.972,50
53	Ente Autonomo Vulturno s.r.l.	Tratta Piscinola - Capodichino/Di Vittorio	11.630.000,00	58.150.000,00	
54					
55					
56	Regione Campania	Acquisto Elettrotreni ferrovia ex Metrocampania Nordest	9.584.291,69	9.584.291,69	38.547.254,71
65	Ente Autonomo Vulturno s.r.l.	Revamping materiale rotabile (1 treno Ale Firema 126)			1.250.000,00
76	Ente Autonomo Vulturno s.r.l.	Revamping materiale rotabile (n. 13 treni ET 400)			2.300.000,00
77	Regione Campania	SEPSA - Acquisto 12 UdT (treni FIREMA)	7.865.708,31	7.865.708,31	6.027.772,79
84	Ente Autonomo Vulturno s.r.l.	Acquisto materiale rotabile usato dalla Società FER della Regione Emilia Romagna			2.400.000,00
112	EAV	Acquisto/rifunzionalizzazione di materiale rotabile su gomma destinato al TPL campano per l'adeguamento a standard europei di efficienza, comfort, affidabilità e sicurezza e la diffusione di nuove tecnologie per la sicurezza e l'informazione all'utenza	2.000.000,00	10.000.000,00	
	ACaM	Acquisto di materiale rotabile su gomma destinato al TPL campano per l'adeguamento a standard europei di efficienza, comfort, affidabilità e sicurezza e la diffusione di nuove tecnologie per la sicurezza e l'informazione all'utenza	3.400.000,00	17.000.000,00	
			34.480.000,00	102.600.000,00	555.550.000,00
SISTEMA DELLA VIABILITÀ REGIONALE					
136	ANAS	GP "Tangenziale delle aree interne" (Asse Valle Caudina – Pianodardine. III Lotto Roccabascerana - Altavilla Irpina)			20.000.000,00
			-	-	20.000.000,00
SISTEMA DELLA PORTUALITÀ REGIONALE					
			-	-	-
			34.480.000,00	102.600.000,00	575.550.000,00

TABELLA 7 - INTERVENTI STRALCIATI DALLA DELIBERA CIPE N.62/2011

INTERVENTI DELLA DELIBERA CIPE N. 62/11 DA STRALCIARE													
Azione	Beneficiario	Titolo del progetto	ANTE RIPROGRAMMAZIONE						POST RIPROGRAMMAZIONE				
			Costo totale	Fonti finanziarie		importo da stralciare dalla delibera CIPE 62/11	Quota già coperta con altri fondi	Quota coperta con lo swap	Costo totale	Fonti finanziarie		fabbisogno residuo	
SMR	Ente Autonomo Volturno s.r.l.	Tratta Piscinola - Capodichino/Di Vittorio	353.504.783,34	58.150.000,00	FSC - Del. CIPE n. 62/2011	58.150.000,00	58.150.000,00		353.504.783,34	58.150.000,00	PAC		
				28.135.298,03	rinvenienze POR						28.135.298,03		rinvenienze POR
				86.494.443,27	AdP 17.12.2002						86.494.443,27		AdP 17.12.2002
				8.867.977,05	Rinv. POP (3.801.450,00), DPEF (3.051.306,56), residui L. 219/81 (2.015.220,47)						8.867.977,05		Rinv. POP (3.801.450,00), DPEF (3.051.306,56), residui L. 219/81 (2.015.220,47)
				171.857.064,99	POR						171.857.064,99		POR
SMR	Ente Autonomo Volturno s.r.l.	Acquisto materiale rotabile usato dalla Società FER della Regione Emilia Romagna	8.100.000,00	8.100.000,00	FSC - Del. CIPE n. 62/2012	8.100.000,00	6.000.000,00		6.000.000,00	3.100.000,00	fondi regionali		
										2.400.000,00	PAC		
										500.000,00	AdP 2002		
STRADE	Struttura di Vigilanza del MIT sulle concessioni autostradali	Benevento – Caserta - A1 - Caianello - Grazzanise e variante Caserta. Adeguamento a 4 corsie della SS 372 'Telesina' dal Km 0+000 al km 60+900	588.640.000,00	90.000.000,00	FSC - Del. CIPE n. 62/2013	90.000.000,00			588.640.000,00			90.000.000,00	
				110.000.000,00	Fondo Infrastrutture - Del. CIPE n. 100/2006					110.000.000,00	Fondo Infrastrutture - Del. CIPE n. 100/2006		
				388.640.000,00	risorse private					388.640.000,00	risorse private		
STRADE	ANAS s.p.a	Completamento del collegamento dell'autostrada SA-CE con la SA-NA (via Pompei) - S.S. n. 268 "del Vesuvio". Lavori di raddoppio da due a quattro corsie della statale dal km 19+554 al km 29+289 in corrispondenza dello svincolo di Angri	80.000.000,00	80.000.000,00	FSC - Del. CIPE n. 62/2011	80.000.000,00		80.000.000,00	80.000.000,00	80.000.000,00	rinvenienze POR		
STRADE	ANAS s.p.a	Potenziamento del raccordo SA – AV, SS7 e SS7bis – primo lotto Mercato San Severino / Fratte	123.000.000,00	123.000.000,00	FSC - Del. CIPE n. 62/2012	123.000.000,00		84.834.009,94	123.000.000,00	54.904.466,87	FSC APQ regionali già sottoscritti		
										29.929.543,07	rinvenienze POR		
												38.165.990,06	
STRADE	Comune Giugliano	Collegamento viario a servizio della nuova base Nato di Giugliano	10.000.000,00	10.000.000,00	FSC - Del. CIPE n. 62/2013	10.000.000,00	10.000.000,00		10.000.000,00	10.000.000,00	economie FAS di APQ regionali		
			1.163.244.783,34	1.163.244.783,34		369.250.000,00	74.150.000,00	164.834.009,94	1.161.144.783,34	1.032.978.793,28		128.165.990,06	

TABELLA 8 - INTERVENTI RIPROGRAMMATI SULLA DELIBERA CIPE N. 62/11

INTERVENTI RIPROGRAMMATI SULLA DELIBERA CIPE 62/11												
Azione	Beneficiario	Titolo del progetto	ANTE RIPROGRAMMAZIONE					POST RIPROGRAMMAZIONE				
			Costo totale	Fonti finanziarie		importo riprogrammato sulla	importo disponibile per lo swap	note	Costo totale	Fonti finanziarie		fabbisogno residuo
SMR	Regione Campania - Presidente della G.R. preposto all'attuazione dell'art. 4 della L. 80/84	Ferrovia Circumvesuviana Raddoppio Tratta Torre Annunziata – Castellammare compresa la riqualificazione delle stazioni di Madonna dei Flagelli e Via Nocera	162.994.733,86	88.379.733,86	FSC APQ sottoscritti	54.904.466,87	54.904.466,87		162.994.733,86	79.954.466,87	FSC - Del. CIPE n. 62/2011	
				49.565.000,00	AdP 2002					33.475.266,99	FSC APQ regionali già sottoscritti	
				25.050.000,00	FSC - Del. CIPE n. 62/2011					49.565.000,00	AdP 2002	
SMR	Ente Autonomo Volturno s.r.l.	Fornitura nuovi 26 ETR e attrezzaggio tratta prototipale	118.202.087,20	2.658.360,45	rinvenienze POR				118.202.087,20	3.376.852,98	FSC - Del. CIPE n. 62/2011	
										2.658.360,45	rinvenienze POR	
				87.655.178,16	AdP 2002	3.376.852,98				84.278.325,18	AdP 2002	
				27.888.548,59	pagamenti già eseguiti sul cap. 2215 (DGR 7563/00 DD 635/01)					27.888.548,59	pagamenti già eseguiti sul cap. 2215 (DGR 7563/00 DD 635/01)	
SMR	Ente Autonomo Volturno s.r.l.	Interramento linea ferroviaria nel territorio di Pompei	129.391.752,86	8.779.767,28	APQ "Sistemi Urbani" del 08.02.2001 (cod. 6BA)			i fondi FSC ex delibera CIPE n. 54/2009, sono stati oggetto di modulazione di spesa con Del. CIPE 6/2012 per una quota pari a € 35.771.000,00, intesa come mera modulazione di cassa	129.391.752,86	8.779.767,28	APQ "Sistemi Urbani" del 08.02.2001 (cod. 6BA)	
				58.658.000,00	fondi FSC delibera CIPE n. 54/2009					58.658.000,00	fondi FSC delibera CIPE n. 54/2009	
				20.658.275,96	AdP 2002	20.658.275,96						
				41.295.709,62	rinvenienze POR programmate con DGR 377/13	41.295.709,62	41.295.709,62			61.953.985,58	FSC - Del. CIPE n. 62/2011	
SMR	Ente Autonomo Volturno s.r.l.	Tratta Piscinola - Aversa Centro	522.182.395,26	155.868.126,37	rinvenienze POR				522.182.395,26	155.868.126,37	rinvenienze POR	
				58.080.930,29	FAS APQ sottoscritti					58.080.930,29	FAS APQ sottoscritti	
				120.187.267,27	AdP 2002					120.187.267,27	AdP 2002	
				126.627.094,03	fondo Infrastrutture Del. CIPE 75/2009, Legge Obiettivo, residui L. 219					126.627.094,03	fondo Infrastrutture Del. CIPE 75/2009, Legge Obiettivo, residui L. 219	
				61.418.977,30	rinvenienze POR programmate con DGR 377/13	61.418.977,30	61.418.977,30			61.418.977,30	FSC - Del. CIPE n. 62/2011	
SMR	Regione Campania	Acquisto Elettrotreni ferrovia ex Metrocampania Nordest	79.842.000,00	31.710.453,60	AdP 2002	21.412.488,78			79.842.000,00	21.412.488,78	FSC - Del. CIPE n. 62/2011	
										10.297.964,82	AdP 2002	
				48.131.546,40	PAC					48.131.546,40	PAC	
SMR	Presidente Regione Campania Commissario Straordinario di Governo ex art.11 L. 887/84	Ferrovia ex SEPSA. Bretella tra linea Cumana e Circumflegrea-Soccavo- Mostra: tratta Soccavo-Monte S. Angelo-Parco S. Paolo - Terracina	246.832.978,28	79.452.499,99	FAS APQ sottoscritti				246.832.978,28	79.452.499,99	FAS APQ sottoscritti	
				79.017.905,56	AdP 2002	71.105.164,39				7.912.741,17	AdP 2002	
				73.500.000,00	FSC - Del. CIPE n. 62/2011					144.605.164,39	FSC - Del. CIPE n. 62/2011	
				14.862.572,73	POR 2000-2006 Euro 2.469.887,67; Altre risorse 12.392.685,06 Euro					14.862.572,73	POR 2000-2006 Euro 2.469.887,67; Altre risorse 12.392.685,06 Euro	
SMR	Ente Autonomo Volturno s.r.l.	Ammodernamento e Potenziamento Ferrovia Cumana. Interventi ex Legge 910/86 – Tratta Dazio-Gerolomini	55.801.277,43	55.801.277,43	AdP 2002	55.801.277,43			55.801.277,43	55.801.277,43	FSC - Del. CIPE n. 62/2011	
SMR	Regione Campania	SEPSA - Acquisto 12 UdT (treni FIREMA)	80.398.728,68	38.388.982,51	FAS APQ sottoscritti				80.398.728,68	38.388.982,51	FAS APQ sottoscritti	
				13.893.481,10	PAC					13.893.481,10	PAC	
				28.116.265,07	AdP 2002	28.116.265,07				28.116.265,07	FSC - Del. CIPE n. 62/2011	
SMR	Presidente Regione Campania Commissario Straordinario di Governo ex art.11 L. 887/84	Stazione di Montesanto	72.434.386,89	49.026.441,19	AdP 2002	3.945.665,45			72.434.386,89	45.080.775,74	AdP 2002	
										18.165.359,99	Rinvenienze POR	
				23.407.945,70	Rinvenienze POR	5.242.585,71	5.242.585,71			9.188.251,16	FSC - Del. CIPE n. 62/2011	
SMR	Comune di Napoli	Completamento Tranvia Emiciclo di Poggioreale - Piazza Nazionale	4.475.716,06	3.349.194,88	Rinvenienze POR	1.972.270,44	1.972.270,44		4.475.716,06	1.376.924,44	Rinvenienze POR	
										1.972.270,44	FSC - Del. CIPE n. 62/2011	
				1.126.521,18	Altre risorse non regionali					1.126.521,18	Altre risorse non regionali	
			1.472.556.056,52	1.472.556.056,52		369.250.000,00	164.834.009,94		1.472.556.056,52	1.472.556.056,52		-

NB: non sono disponibili per lo swap le risorse dell'AdP (Accordo di Programma) 17.12.2002, destinate unicamente al finanziamento degli interventi sulle ferrovie regionali campane di cui alle schede dell'accordo stesso

▲
▲
▲



Decreto Presidente Giunta n. 63 del 04/03/2014

Dipartimento 51 - Dipartimento della Programmazione e dello Sviluppo Economico

Direzione Generale 1 - Direzione Generale per la Programmazione Economica e il Turismo

Oggetto dell'Atto:

ESAMI GUIDA TURISTICA INDETTI AI SENSI DELLA L.R. N.11/86. INTEGRAZIONE
COMMISSIONE ESAMINATRICE ISTITUITA CON D.P.G.R. N. 188 DEL 14/09/2013

IL PRESIDENTE

PREMESSO che

- a. con Deliberazione di Giunta Regionale n. 379 del 31 luglio 2012, pubblicata sul BURC n. 48 del 06/08/2012, sono stati approvati gli indirizzi inerenti alle disposizioni contenute nella Legge regionale n. 11 del 16 marzo 1986 in tema di esami di abilitazione all'esercizio della professione di guida turistica, alla luce della normativa nazionale e comunitaria successivamente intervenute;
- b. in attuazione della predetta D.G.R. 379/2012 è stato adottato, con D.D. n. 185 del 28/09/2012 del Settore Sviluppo e Promozione Turismo, pubblicato sul BURC n. 63 del 1° Ottobre 2012, l'avviso "Professione di guida turistica. Indizione esami";
- c. con D.P.G.R. n. 188 del 14/09/2013, pubblicato sul BURC n. 50 del 16 settembre 2013, è stata istituita la Commissione per l'accertamento delle capacità tecniche all'esercizio della professione di Guida Turistica e si è stabilito di demandare a successivo provvedimento l'integrazione della composizione della commissione con i membri cui assegnare la verifica della conoscenza delle lingue straniere scelte dai candidati ammessi all'esame orale;

RILEVATO CHE

- a. nel citato D.P.G.R. 188/2013, istitutivo della Commissione esaminatrice, per mero errore materiale è stato indicato come componente/supplente designato dal Soprintendente per i Beni Architettonici, Paesaggistici, Storici, Artistici ed Etnoantropologici per Napoli e Provincia la Dott.ssa Jannelli Lorena in luogo della Dott.ssa Gina Ascione, già individuata dal medesimo Soprintendente per i Beni Architettonici, Paesaggistici, Storici, Artistici ed Etnoantropologici per Napoli e Provincia;
- b. il componente docente di "Topografia", in data 08/10/2013, e il rispettivo supplente, in data 23/12/2013, hanno rassegnato le proprie dimissioni dalla Commissione;
- c. per la lingua greca, inoltre, non risulta pervenuto il nominativo di alcun docente;

CONSIDERATO CHE

- a. occorre disporre un'integrazione della Commissione esaminatrice attraverso la nomina di ulteriori docenti, e dei rispettivi supplenti o sostituti prevedendo, altresì, la possibilità che gli stessi possano essere alternativamente nominati in eventuali sottocommissioni, da costituirsi, qualora sia necessario, in base alle esigenze rappresentate dalla Direzione Generale della Programmazione Economica e del Turismo, competente per la procedura in esame ai sensi del Regolamento n. 12/2011;
- b. occorre rinviare, all'esito dell'individuazione effettuata a cura della Direzione Generale della Programmazione Economica e del Turismo, sentito al riguardo il Ministero dell'Istruzione, dell'Università e della Ricerca, a successivo provvedimento la nomina del docente di lingua greca;

ACQUISITI, su specifica richiesta inoltrata a tutti gli Istituti Universitari della Campania dalla Direzione Generale competente, i nominativi dei docenti dichiaratisi disponibili all'accettazione dell'incarico;

RITENUTO, pertanto

- a. di dover procedere alla rettifica dell'errore materiale contenuto nel D.P.G.R. 188/2013, istitutivo della Commissione per gli esami di guida turistica, mediante la nomina della Dott.ssa Gina Ascione, funzionario storico dell'arte, in luogo della Dott.ssa Lorena Jannelli, quale membro supplente designato dal Soprintendente per i Beni Architettonici, Paesaggistici, Storici, Artistici ed Etnoantropologici per Napoli e Provincia;
- b. di integrare, in attuazione della D.G.R. 379/2012, la composizione della suddetta Commissione attraverso la nomina dei soggetti sotto indicati, con l'indicazione della materia di insegnamento e dell'Università di appartenenza;
- c. di prevedere, altresì, che gli stessi docenti possano essere alternativamente nominati nelle eventuali sottocommissioni da costituirsi, qualora sia necessario, sulla base delle esigenze rappresentate dalla Direzione Generale della Programmazione Economica e del Turismo;
- d. di rinviare, all'esito dell'individuazione effettuata a cura della Direzione Generale della Programmazione Economica e del Turismo, sentito al riguardo il Ministero dell'Istruzione, dell'Università e della Ricerca, la nomina del docente di lingua greca;

- e. di demandare, altresì, alla Direzione Generale per la Programmazione Economica e il Turismo ogni adempimento esecutivo del presente provvedimento;

RICHIAMATE le previsioni della D.G.R. 111/2007 in ordine alla determinazione dei compensi dei componenti la Commissione;

VISTI

- L. R. 11/86 e ss. mm. e ii.;
- le DD.G.R. n. 379 del 31/07/2012 e 485 del 21/09/2012;
- il D.D. n. 185 del 28/09/2012 del Settore Sviluppo e Promozione Turismo;
- D.P.G.R. n. 188 del 14/09/2013;
- Il Regolamento 12/2011 e le DD.G.R. 427/2013 e 488/2013;

Alla stregua dell'istruttoria compiuta dalla Direzione Generale per la Programmazione Economica e il Turismo e delle risultanze degli atti tutti richiamati nelle premesse

DECRETA

per le motivazioni espresse in narrativa, che qui si intendono integralmente richiamate:

1. in rettifica dell'errore materiale contenuto nel D.P.G.R. 188/2013, di nominare la Dott.ssa Gina Ascione, funzionario storico dell'arte, quale componente della Commissione per l'accertamento delle capacità tecniche all'esercizio della professione di Guida Turistica, in luogo della Dott.ssa Lorena Jannelli, membro supplente designato dal Soprintendente per i Beni Architettonici, Paesaggistici, Storici, Artistici ed Etnoantropologici per Napoli e Provincia.
2. di integrare, in attuazione della D.G.R. 379/2012, la composizione della suddetta Commissione attraverso la nomina dei soggetti sotto indicati, con l'indicazione della materia di insegnamento e dell'Università di appartenenza:

n.	MATERIA	COMPONENTE	DISPONIBILI per SOSTITUZIONE/SUPPLENZA
1	Arabo	Ruocco Monica (Unior)	
2	Ceco	Macurova Petra (Unior)	
3	Cinese	Varriano Valeria (Unior)	
4	Francese	Maiello Gisella (Unisa)	Ranisi Ciro (Unisob)
5	Giapponese	Maria Gala Follaco (Unior)	
6	Indonesiano	Soriente Antonia (Unior)	
7	Inglese	Hughes Bronwen (Unisob)	Senatore Ilaria (Unior); Giordano Walter (Unina)
8	Olandese	Paris Franco (Unior)	
9	Polacco	Andrea De Carlo (Unior)	
10	Portoghese / Portoghese/Brasiliano	Apa Livia (Unior)	
11	Romeno	Giovanni Raimondo Rotiroti (Unior)	
12	Russo/ Ucraino	Mustighina Nina (Unior)	
13	Spagnolo/Spagnolo Catigliano	Scocozza Antonio (Unisa)	D'Agostino Maria (Unisob); Di Girolamo Monica (Unior)
14	Svedese	Cristina Wis (Unior)	
15	Tedesco	Gagliardi Nicoletta (Unisa)	Saturnino Giovanna (Unisob)
16	Turco	Nocera Lea (Unior)	
17	Ungherese	Di Francesco Amedeo (Unior)	
18	Topografia	Marino Grimaldi (Unina)	Di Liello Salvatore (Unina) Margherita Fiani (Unisa)

3. di prevedere, altresì, che gli stessi docenti possano essere alternativamente nominati nelle eventuali sottocommissioni da costituirsi, qualora sia necessario, sulla base delle esigenze rappresentate dalla Direzione Generale della Programmazione Economica e del Turismo;

4. di rinviare, all'esito dell'individuazione effettuata a cura della Direzione Generale della Programmazione Economica e del Turismo, sentito al riguardo il Ministero dell'Istruzione, dell'Università e della Ricerca, la nomina del docente di lingua greca;
5. di demandare, altresì, alla Direzione Generale per la Programmazione Economica e il Turismo ogni adempimento esecutivo del presente provvedimento;
6. di rinviare alle previsioni della D.G.R. 111/2007 in ordine alla determinazione dei compensi;
7. di inviare il presente atto al Consiglio Regionale in attuazione dell'art. 48 dello Statuto regionale;
8. di trasmettere il presente decreto al Capo di Gabinetto del Presidente della Giunta Regionale della Campania, al Capo Dipartimento della Programmazione e dello Sviluppo Economico; alla Direzione Generale della Programmazione Economica e del Turismo, per gli adempimenti consequenziali, nonché alla Segreteria di Giunta e al Bollettino Ufficiale per la pubblicazione sul B.U.R.C.

CALDORO



Decreto Presidente Giunta n. 64 del 06/03/2014

Dipartimento 51 - Dipartimento della Programmazione e dello Sviluppo Economico

Direzione Generale 1 - Direzione Generale per la Programmazione Economica e il Turismo

Oggetto dell'Atto:

NOMINA COMMISSARIO STRAORDINARIO DELL'AZIENDA AUTONOMA DI SOGGIORNO E TURISMO DI PAESTUM

IL PRESIDENTE

PREMESSO che con D.G.R. n. 507 del 25/11/2013, per le motivazioni ivi indicate, è stato disposto, tra l'altro:

- a. di affidare le gestioni commissariali degli Enti Provinciali per il Turismo e delle Aziende Autonome di Cura Soggiorno e Turismo della Campania al fine di assicurare la prosecuzione delle attività degli enti strumentali per il turismo, sino all'entrata in vigore della legge regionale in materia di turismo e, comunque, non oltre il 30/06/2014, salva eventuale revoca nelle ipotesi previste dalla D.G.R. n. 659/2010;
- b. di rinviare alle previsioni della D.G.R. n. 640/2011, della D.G.R. n. 51/2012 e della D.G.R. n. 116/2013 in ordine ai poteri e compiti attribuiti ai Commissari Straordinari, nonché alle disposizioni dell'art. 1, comma 166, della legge regionale n. 5/2013;

RILEVATO che l'art. 1 comma 166 della legge regionale n. 5 del 06/05/2013 prevede che *"I commissari straordinari degli enti strumentali del turismo sono nominati dal Presidente della Giunta regionale, previa deliberazione della Giunta, anche tra i funzionari regionali. L'incarico aggiuntivo è svolto a titolo gratuito"*;

CONSIDERATO che

- a. in conformità alla citata DGR 507/2013, è demandato al Presidente della Giunta Regionale di procedere, su proposta dell'Assessore al Turismo, alla nomina dei Commissari Straordinari degli Enti strumentali del Turismo;
- b. con nota prot. n. 2735/SP del 30/12/2013 l'Assessore al Turismo e Beni Culturali ha trasmesso la proposta dei nominativi, scelti nel novero dei soggetti indicati dalla norma di legge, cui affidare le gestioni commissariali per ciascun Ente;
- c. con D.P.G.R. n. 15 del 10/01/2014, in esecuzione della citata D.G.R. n. 507/2013, si è disposto di nominare quale Commissario straordinario dell'AAST di Paestum il Dott. Luigi Manna, nato a Napoli il 31/10/1953;
- d. con nota del 14/01/2014 il predetto Dott. Luigi Manna, ha comunicato l'impossibilità ad accettare l'incarico conferito con il citato D.P.G.R. n. 15/2014;
- e. con nota prot. n. 86/SP del 14/01/2014 l'Assessore al Turismo e Beni Culturali ha proposto il Dott. Giuseppe Castiello, funzionario regionale, nato a Pollena Trocchia (NA) il 03/01/1968, quale soggetto cui affidare la gestione commissariale dell'AAST di Paestum;

CONSIDERATO, altresì, che

- a. attese le precipue funzioni necessarie alla prosecuzione delle attività degli enti turistici nelle more dell'approvazione della legge regionale in materia di turismo, proposta con deliberazione di Giunta n. 626 del 15 novembre 2011 e attualmente all'esame del Consiglio regionale, nonché il rinvio effettuato dalla DGR 507/2013 alla D. G. R. n. 640/2011, alla D.G.R. n. 51/2012 e alla D.G.R. n. 116/2013, sia opportuno assegnare a ciascun Commissario Straordinario, oltre ai poteri di gestione e di rappresentanza dell'Ente di riferimento per lo svolgimento degli affari correnti, anche i seguenti specifici compiti, necessari al fine di consentire all'Amministrazione il costante monitoraggio sull'espletamento dell'incarico e sui relativi risultati:
 - la gestione dei rapporti giuridici attivi e passivi di ciascun Ente, attivando tutte le misure più idonee per il contenimento della spesa al fine di contribuire al rispetto del patto di stabilità interno, anche con la riduzione delle spese di natura discrezionale;
 - la riorganizzazione delle risorse umane, strumentali e finanziarie al fine di eliminare duplicazioni organizzative e per un utilizzo razionale del personale complessivamente assegnato agli EE.PP.T. ed alle AA.AA.C.S.T., utilizzando a tal fine anche l'istituto delle convenzioni;
 - la redazione, entro trenta giorni dall'attribuzione dell'incarico, di una relazione avente ad oggetto una ricognizione dei beni immobili di proprietà dell'Ente, dei beni immobili oggetto di altro diritto reale di godimento, di quelli utilizzati in affitto o locazione, nonché dei beni mobili o mobili registrati di proprietà o utilizzati in comodato o ad altro titolo;
 - l'accertamento, entro trenta giorni dall'attribuzione dell'incarico, della situazione creditoria e debitoria dell'Ente, disposto con le modalità e nei termini stabiliti dalle vigenti leggi dello Stato,

- nonché il suo costante aggiornamento mediante la registrazione di sopravvenienze attive e passive;
- la redazione di una relazione riepilogativa dello stato del contenzioso e delle liti attive e passive pendenti, con indicati i relativi importi, nonché l'attuazione degli atti di gestione necessari alla liquidazione di tutti i rapporti pendenti;
 - il compimento, ove necessario e nell'ottica del contenimento della spesa pubblica, di atti eccedenti l'ordinaria amministrazione, previa autorizzazione della Giunta Regionale, come previsto dalla D.G.R. 433/11;

RITENUTO

- a. di prendere atto della impossibilità ad accettare l'incarico di Commissario straordinario dell'Azienda Autonoma di Soggiorno e Turismo di Paestum da parte del Dott. Luigi Manna;
- b. in esecuzione della citata D.G.R. n. 507/2013, di nominare quale Commissario straordinario dell'Azienda Autonoma di Soggiorno e Turismo di Paestum il Dott. Giuseppe Castiello, funzionario regionale, nato a Pollena Trocchia (NA) il 03/01/1968;
- c. di stabilire che il predetto incarico decorre dall'adozione del presente decreto e avrà durata sino all'entrata in vigore della legge regionale in materia di turismo e, comunque, non oltre il 30/06/2014, salva eventuale revoca nelle ipotesi previste dalla D.G.R. n. 659/2010;
- d. di assegnare al Commissario straordinario i poteri e i compiti come sopra indicati;
- e. di dover precisare, altresì, che l'incarico de quo è da svolgersi a titolo gratuito;
- f. di dover stabilire, infine, che, attesa la rilevanza strategica dei compiti assegnati per il pieno conseguimento delle finalità di contenimento della spesa e in considerazione delle gravi conseguenze previste dalla legge, occorre garantire la loro completa, tempestiva ed efficace attuazione, prevedendo, nel caso in cui ne venga accertata la mancata o incompleta esecuzione, che il Presidente della Giunta Regionale possa disporre la revoca dell'incarico commissariale;

VISTI

- a. i DD.P.R. n. 1042/60 e n. 1044/60;
- b. l'art. 53 della legge regionale n. 1/2008;
- c. il D.L. 78/2010, conv. in L. 122/2010;
- d. la legge regionale n. 7/2010;
- e. l'art. 1 comma 24 della legge regionale n. 4/2011;
- f. l'art. 48 dello Statuto della Regione;
- g. le D.D.G.R. n. 640/2011; 51/2012; n. 177/2012; n. 773/2012; n. 116/2013; n. 220/2013
- h. l'art. 1, comma 166, della legge regionale n. 5 del 06/05/2013;
- i. il D.lgs. n. 39 del 08/04/2013;
- j. le D.D.G.R. nn. 427/2013 e 488/2013;
- k. la D.G.R. n. 507 del 25/11/2013;
- l. la nota prot. n. 3801/UDCP/Gab/Uff.1 del 03/03/2014;

Alla stregua dell'istruttoria compiuta dalla Direzione Generale per la Programmazione Economica e il Turismo e delle risultanze degli atti tutti richiamati nelle premesse, costituenti l'istruttoria a tutti gli effetti di legge;

DECRETA

per le motivazioni svolte in premessa che si intendono qui di seguito integralmente riportate:

- 1. in esecuzione della DGR 507/2013, di nominare quale Commissario straordinario dell'Azienda Autonoma di Soggiorno e Turismo di Paestum il Dott. Giuseppe Castiello, funzionario regionale, nato a Pollena Trocchia (NA) il 03/01/1968;
- 2. di stabilire che il predetto incarico decorre dall'adozione del presente decreto e avrà durata sino all'entrata in vigore della legge regionale in materia di turismo e, comunque, non oltre il 30/06/2014, salva eventuale revoca nelle ipotesi previste dalla D.G.R. n. 659/2010;
- 3. di assegnare al predetto Commissario Straordinario, oltre ai poteri di gestione e di rappresentanza dell'Ente di riferimento per lo svolgimento degli affari correnti, anche i seguenti specifici compiti,

necessari al fine di consentire all'Amministrazione il costante monitoraggio sull'espletamento dell'incarico e sui relativi risultati:

- 3.1. la gestione dei rapporti giuridici attivi e passivi di ciascun Ente, attivando tutte le misure più idonee per il contenimento della spesa al fine di contribuire al rispetto del patto di stabilità interno, anche con la riduzione delle spese di natura discrezionale;
 - 3.2. la riorganizzazione delle risorse umane, strumentali e finanziarie al fine di eliminare duplicazioni organizzative e per un utilizzo razionale del personale complessivamente assegnato agli EE.PP.T. ed alle AA.AA.C.S.T., utilizzando a tal fine anche l'istituto delle convenzioni;
 - 3.3. la redazione, entro trenta giorni dall'attribuzione dell'incarico, di una relazione avente ad oggetto una ricognizione dei beni immobili di proprietà dell'Ente, dei beni immobili oggetto di altro diritto reale di godimento, di quelli utilizzati in affitto o locazione, nonché dei beni mobili o mobili registrati di proprietà o utilizzati in comodato o ad altro titolo;
 - 3.4. l'accertamento, entro trenta giorni dall'attribuzione dell'incarico, della situazione creditoria e debitoria dell'Ente, disposto con le modalità e nei termini stabiliti dalle vigenti leggi dello Stato, nonché il suo costante aggiornamento mediante la registrazione di sopravvenienze attive e passive;
 - 3.5. la redazione di una relazione riepilogativa dello stato del contenzioso e delle liti attive e passive pendenti, con indicati i relativi importi, nonché l'attuazione degli atti di gestione necessari alla liquidazione di tutti i rapporti pendenti;
 - 3.6. il compimento, ove necessario e nell'ottica del contenimento della spesa pubblica, di atti eccedenti l'ordinaria amministrazione, previa autorizzazione della Giunta Regionale, come previsto dalla D.G.R. 433/11.
4. di stabilire che l'incarico *de quo* è da svolgersi a titolo gratuito.
 5. di stabilire, altresì, che, attesa la rilevanza strategica dei compiti assegnati per il pieno conseguimento delle finalità di contenimento della spesa e in considerazione delle gravi conseguenze previste dalla legge, occorre garantire la loro completa, tempestiva ed efficace attuazione, prevedendo, nel caso in cui ne venga accertata la mancata o incompleta esecuzione, che si possa disporre la revoca dell'incarico commissariale.
 6. di trasmettere il presente atto al Consiglio Regionale ai sensi e per gli effetti dell'art. 48 del vigente Statuto Regionale.
 7. di inviare il presente decreto all'Assessore al Turismo e Beni Culturali, al Capo di Gabinetto del Presidente della Giunta Regionale, al Capo Dipartimento della Programmazione e dello Sviluppo Economico, alla Direzione Generale per la Programmazione Economica e il Turismo, per gli adempimenti consequenziali ivi compresa l'acquisizione dell'accettazione dell'interessato nonché della attestazione da parte del medesimo dell'insussistenza di condizioni di ineleggibilità ed incompatibilità ai sensi della normativa vigente, nonché alla Segreteria di Giunta e al Bollettino Ufficiale per la pubblicazione sul B.U.R.C..

CALDORO



Decreto Presidente Giunta n. 65 del 06/03/2014

Dipartimento 55 - Dipartimento delle Risorse Finanziarie, Umane e Strumentali

Direzione Generale 14 - Direzione Generale per le Risorse Umane

U.O.D. 3 - UOD Stato giuridico ed Inquadramento del personale

Oggetto dell'Atto:

CONFERIMENTO INCARICO DIRIGENZIALE AL DR. RUSSO LIBERATO - MATR. 19079.

IL PRESIDENTE

VISTI

- a. la DGR n. 612 del 29/10/2011 di approvazione del Regolamento n. 12 “*Ordinamento amministrativo della Giunta Regionale della Campania*”, pubblicato sul BURC n. 77 del 16/12/2011;
- c. il vigente Regolamento n. 12/2011, come successivamente integrato e modificato;
- d. l’art. 6, comma 1, del citato Regolamento;
- e. la DGR n. 479/2012, come successivamente modificata, di approvazione del “Disciplinare per il conferimento degli incarichi dirigenziali ai dirigenti di ruolo della Giunta regionale della Campania”;
- f. l’avviso interno per il conferimento degli incarichi dirigenziali pubblicato in data 28/12/2012 sul sito istituzionale della Giunta regionale della Campania.
- g. la DGR n. 478/2012, come successivamente modificata, di approvazione, tra l’altro dell’articolazione delle strutture Ordinamentali.
- h. la DGR n. 488 del 31/10/2013 di conferimento degli incarichi dirigenziali e il relativo allegato “1”;
- i. la D.G.R.n° 59 del 28/02/2014 afferente disposizioni in materia di incarichi dirigenziali;

VISTI, altresì

- a. l’art.40, comma 2 del Regolamento n. 12/2011;
- b. l’art. 7 del Disciplinare allegato alla DGR n. 479/2012 s.m.i.;
- c. l’art. 20 del decreto legislativo n. 39/2013;

PRESO ATTO che con la citata D.G.R.n° 59 del 28/02/2014 la Giunta regionale ha disposto la revoca dell’incarico di responsabile dell’U.O.D. “Unità tecnica di Presidio e Coordinamento delle sedi territoriali” dell’Ufficio del Datore di Lavoro conferito al dott. RUSSO LIBERATO matr. 19079 e la contestuale assegnazione allo stesso dell’incarico di Dirigente dell’U.O.D. “Gestione servizio contributivo e assistenziale” presso la D.G. per le Risorse Umane;

RITENUTO, per l’effetto, di conferire l’incarico di responsabile dell’U.O.D. “Gestione servizio contributivo e assistenziale” presso la D.G. per le Risorse Umane al dott. RUSSO LIBERATO stabilendone, in conformità a quanto disposto dalla Giunta Regionale nella D.G.R. n° 59 del 28/02/2014, la durata del relativo incarico in anni tre, decorrenti dalla data fissata per la sottoscrizione del relativo contratto ovvero dal 07/03/2014 e con la contestuale cessazione delle funzioni riconducibili all’incarico di responsabile dell’U.O.D. “Unità tecnica di Presidio e Coordinamento delle sedi territoriali” dell’Ufficio del Datore di Lavoro.

D E C R E T A

Per i motivi espressi in narrativa che qui si intendono integralmente riportati:

1. di conferire l’incarico di responsabile dell’U.O.D. “Gestione servizio contributivo e assistenziale” presso la D.G. per le Risorse Umane al dott. RUSSO LIBERATO, con la contestuale cessazione delle funzioni riconducibili all’incarico di responsabile dell’U.O.D. “Unità tecnica di Presidio e Coordinamento delle sedi territoriali” dell’Ufficio del Datore di Lavoro.
2. di stabilire in anni tre decorrenti dalla data fissata per la stipula del relativo contratto, ovvero dal 07/03/2014, la durata del relativo incarico;
3. di disporre che nell’ipotesi di cessazione del rapporto di lavoro a qualsiasi titolo il termine dell’incarico, di cui ai precedente punto, si intende anticipato alla stessa data di cessazione;

4. di condizionare l'efficacia del presente atto al rilascio da parte dell'interessato, alla notifica del presente decreto, delle prescritte dichiarazioni di inesistenza di situazioni ostative e di incompatibilità di cui alle leggi vigenti;
5. di trasmettere il presente atto all'Assessore al Personale, al Capo di Gabinetto, al Capo Dipartimento delle risorse Finanziarie, Umane e Strumentali, al Direttore Generale delle Risorse Umane per la stipula del relativo contratto individuale accessivo al conferimento e per gli adempimenti consequenziali, all'Ufficio del Datore di Lavoro per la notifica al dott. RUSSO LIBERATO, ai competenti uffici della Segreteria di Giunta per gli adempimenti consequenziali e la pubblicazione sul B.U.R.C.

CALDORO



Decreto Presidente Giunta n. 66 del 06/03/2014

Dipartimento 55 - Dipartimento delle Risorse Finanziarie, Umane e Strumentali

Direzione Generale 14 - Direzione Generale per le Risorse Umane

U.O.D. 3 - UOD Stato giuridico ed Inquadramento del personale

Oggetto dell'Atto:

CONFERIMENTO INCARICO DIRIGENZIALE AD INTERIM ALLA DR.SSA PATRIZIA SANTILLO - MATR. 18895.

IL PRESIDENTE

VISTI

- a. la DGR n. 612 del 29/10/2011 di approvazione del Regolamento n. 12 “*Ordinamento amministrativo della Giunta Regionale della Campania*”, pubblicato sul BURC n. 77 del 16/12/2011;
- b. il vigente Regolamento n. 12/2011, come successivamente integrato e modificato;
- c. l’art. 6, comma 1, del citato Regolamento;
- d. la DGR n. 479/2012, come successivamente modificata, di approvazione del “Disciplinare per il conferimento degli incarichi dirigenziali ai dirigenti di ruolo della Giunta regionale della Campania”;
- e. l’avviso interno per il conferimento degli incarichi dirigenziali pubblicato in data 28/12/2012 sul sito istituzionale della Giunta regionale della Campania.
- f. la DGR n. 478/2012, come successivamente modificata, di approvazione, tra l’altro dell’articolazione delle strutture Ordinamentali.
- g. la D.G.R. n. 59 del 28/02/2014 afferente disposizioni in materia di incarichi dirigenziali.

VISTI, altresì

- a. l’art.40, comma 2 del Regolamento n. 12/2011;
- b. l’art. 7 del Disciplinare allegato alla DGR n. 479/2012 s.m.i.;
- c. l’art. 20 del decreto legislativo n. 39/2013;
- d. l’art. 6 del Disciplinare allegato alla DGR n. 479/2012 s.m.i.;

PRESO ATTO che con la citata D.G.R. n. 59 del 28/02/2014 la Giunta regionale ha disposto il conferimento, tra l’altro, dell’incarico di Dirigente ad interim dell’U.O.D. “Analisi e studio delle disposizioni legislative e giurisprudenziali in materia di gestione del personale - Predisposizione circolari - Applicazione istituti normativi e contrattuali” alla dr.ssa SANTILLO PATRIZIA, matr. 18895;

RITENUTO, per l’effetto, di conferire l’incarico di responsabile ad interim della U.O.D. “Analisi e studio delle disposizioni legislative e giurisprudenziali in materia di gestione del personale - Predisposizione circolari - Applicazione istituti normativi e contrattuali” alla dr.ssa SANTILLO PATRIZIA, matr. 18895, stabilendone, in conformità a quanto disposto dalla DGR n. 59/2014, la durata in un anno, prorogabile sino a che non cessino le relative ragioni organizzative, decorrente dal 07/03/2014.

D E C R E T A

Per i motivi espressi in narrativa che qui si intendono integralmente riportati:

1. di conferire l’incarico di dirigente ad interim alla U.O.D. “Analisi e studio delle disposizioni legislative e giurisprudenziali in materia di gestione del personale - Predisposizione circolari - Applicazione istituti normativi e contrattuali” alla dr.ssa SANTILLO PATRIZIA, matr. 18895;
2. di stabilire in un anno, decorrente dal 07/03/2014, la durata dell’incarico, prorogabile sino a che non cessino le relative ragioni organizzative;
3. di disporre che, nell’ipotesi di cessazione del rapporto di lavoro a qualsiasi titolo, ovvero in presenza di mutate esigenze organizzative, il termine dell’incarico di cui al precedente punto si intende anticipato alla data del verificarsi di detti eventi;
4. di condizionare l’efficacia del presente atto al rilascio da parte dell’interessato delle prescritte dichiarazioni di inesistenza di situazioni ostative e di incompatibilità di cui alle leggi vigenti e alla notifica del presente decreto;

5. di trasmettere il presente atto all'Assessore al Personale, al Capo di Gabinetto, al Capo Dipartimento delle Risorse Finanziarie, Umane e Strumentali, al Direttore Generale per le Risorse Umane per gli adempimenti consequenziali e per la notifica alla dr.ssa SANTILLO PATRIZIA, ai competenti uffici della Segreteria di Giunta per gli adempimenti consequenziali e la pubblicazione sul B.U.R.C.

CALDORO



Decreto Presidente Giunta n. 67 del 06/03/2014

Dipartimento 52 - Dipartimento della Salute e delle Risorse Naturali

Direzione Generale 4 - Direzione Generale Tutela salute e coord.to del Sistema Sanitario Regionale

Oggetto dell'Atto:

COSTITUZIONE "OSSERVATORIO REGIONALE ECM "

IL PRESIDENTE

PREMESSO che:

- a. il Presidente della Giunta Regionale della Campania, in qualità di Commissario ad Acta alla Sanità, con Decreto n° 45 del 19/ 07/2010 ha avviato in Regione Campania il sistema di Educazione Continua in Medicina – ECM;
- b. al fine di dar concreta attuazione al programma ECM, è stata costituita, con successivo decreto presidenziale n°171 del 30/08/2011, la Commissione Regionale per l'Educazione Continua, con sede presso l'ex Settore Aggiornamento e Formazione del Personale dell'A.G.C. 19;
- c. la Commissione Regionale per l'Educazione Continua si è insediata in data 17/10/2011;

CONSIDERATO che:

- a. l'accordo tra il Governo, le Regioni e le Province autonome di Trento e di Bolzano, concernente "Riordino del sistema di Formazione continua in medicina " del 5 novembre 2009, recepito con predetto Decreto Commissariale n°45 del 19/07/2010, prevede la costituzione dell'Osservatorio Regionale ECM quale braccio operativo dell'Osservatorio Nazionale attivato con la collaborazione degli Ordini e Collegi territoriali delle professioni sanitarie;
- b. la costituzione degli Osservatori Regionali costituisce preciso obbligo nell'ambito degli adempimenti LEA;

PRESO ATTO che nella seduta del 16/03/2012 la Commissione Regionale per l'Educazione Continua ha deliberato l'istituzione dell'Osservatorio ECM della Regione Campania, definendone le funzioni e prevedendone la seguente composizione:

- n°7 componenti selezionati dalla Commissione Regionale ECM, assicurando almeno un rappresentante per ogni sottogruppo;
- n°7 rappresentanti dei seguenti Ordini, Collegi ed Associazioni professionali: Medici, Farmacisti, Veterinari, IPASVI, Tecnici di Radiologia, Area della Riabilitazione, Area tecnico-sanitaria;
- n°2 esperti di provata esperienza nel campo della formazione e della valutazione di qualità dei singoli professionisti, delle attività e delle organizzazioni sanitarie, designati dalla Commissione Regionale ECM;
- n°2 esperti, di provata esperienza nel campo della formazione e della valutazione di qualità dei singoli professionisti, delle attività e delle organizzazioni sanitarie, designati dal Presidente della Giunta Regionale della Campania;
- n° 1 rappresentante dell'ex Settore Aggiornamento e Formazione del Personale, ora Unità Operativa Dirigenziale "Personale del Servizio Sanitario Regionale";
- n. 1 referente dell'ex Settore Aggiornamento e Formazione del Personale, ora Unità Operativa Dirigenziale "Personale del Servizio Sanitario Regionale";
- un Funzionario con compiti di segreteria designato dall' dell'ex Settore Aggiornamento e Formazione del Personale, ora Unità Operativa Dirigenziale "Personale del Servizio Sanitario Regionale";

RILEVATO che, a seguito di richiesta da parte della competente struttura organizzativa regionale, sono state acquisite dagli organismi interessati le designazioni dei seguenti rappresentanti:

- *in rappresentanza della Commissione Regionale per l'Educazione Continua;*
 1. Egidio Montibello
 2. Silvestro Formisano
 3. Gaetano Piccinocchi
 4. Giuseppina Piacente
 5. Vincenzo Braun
 6. Sergio Tartaro
 7. Agostino Saselle

- *esperti di provata esperienza nel campo della formazione della valutazione di qualità designati dalla Commissione Regionale per l'Educazione Continua:*
 - 8. Salvatore Paribello
 - 9. Felicia Formisano
- *rappresentante della Federazione Regionale degli Ordini dei Farmacisti:*
 - 10. Francesco Barbato
- *rappresentate degli Ordini dei Veterinari della Campania:*
 - 11. Vincenzo D'Amato
- *rappresentante del Collegi dei Tecnici Sanitari di Radiologia Medica della Campania:*
 - 12. Davide Morra
- *rappresentante delle Associazioni delle Professioni dell'Area della Riabilitazione:*
 - 13. Vincenzo Avallone
- *rappresentante degli Ordini dei Medici Chirurghi ed Odontoiatri della Campania:*
 - 14. Vincenzo Luciani
- *esperti di provata esperienza nel campo della formazione della valutazione di qualità:*
 - 15. Federica Minaci
 - 16. Grazia Isabella Continisio

RITENUTO pertanto di poter procedere alla costituzione dell' "Osservatorio Regionale ECM della Regione Campania" con le attribuzioni e le finalità indicate dalla Commissione Regionale per l'Educazione Continua nel documento approvato nella seduta del 16.3.2012;

D E C R E T A

per tutto quanto in premessa indicato e che qui si intende integralmente riportato;

1. di costituire l'Osservatorio Regionale ECM della Regione Campania prevedendone la seguente composizione:

PRESIDENTE: Il Presidente della Giunta Regionale o suo delegato;

COMPONENTI:

- *in rappresentanza della Commissione Regionale per l'Educazione Continua;*
 1. Egidio Montibello
 2. Silvestro Formisano
 3. Gaetano Piccinocchi
 4. Giuseppina Piacente
 5. Vincenzo Braun
 6. Sergio Tartaro
 7. Agostino Saselle
- *esperti di provata esperienza nel campo della formazione della valutazione di qualità designati dalla Commissione Regionale per l'Educazione Continua:*
 1. Salvatore Paribello
 2. Felicia Formisano

- *rappresentante della Federazione Regionale degli Ordini dei Farmacisti:*
 1. Francesco Barbato
 - *rappresentate degli Ordini dei Veterinari della Campania:*
 1. Vincenzo D'Amato
 - *rappresentante del Collegi dei Tecnici Sanitari di Radiologia Medica della Campania:*
 1. Davide Morra
 - *rappresentante delle Associazioni delle Professioni dell'Area della Riabilitazione:*
 1. Vincenzo Avallone
 - *rappresentante degli Ordini dei Medici Chirurghi ed Odontoiatri della Campania:*
 1. Vincenzo Luciani
 - *esperti di provata esperienza nel campo della formazione della valutazione di qualità:*
 1. Federica Minaci
 2. Grazia Isabella Continisio
 - il Dirigente dell'UOD 13 "Personale del SSR";
2. di riservarsi di nominare, con successivo provvedimento, i seguenti componenti dell'Osservatorio Regionale ECM:
 - il rappresentante delle Associazioni Professionali dell'Area Tecnico-Sanitaria
 - il rappresentante dei collegi IPASVI;
 3. di demandare al Direttore Generale per la Tutela della Salute la nomina del funzionario con compiti di segreteria dell'Osservatorio;
 4. di attribuire all'Osservatorio i compiti indicati dalla Commissione Regionale per l'Educazione Continua nel documento approvato nella seduta del 16.3.2012;
 5. di stabilire che la partecipazione da parte dei componenti dell'Osservatorio Regionale ECM avverrà a titolo completamente gratuito;
 6. di stabilire che i componenti dell'Osservatorio durano in carica tre anni dalla data di insediamento;
 7. di stabilire che la Commissione ha sede presso la U.O.D. "Personale del SSR";
 8. di trasmettere il presente provvedimento al Ministero della Salute e alla Commissione Nazionale per la Formazione continua, presso l' Age.Na.S.
 9. di inviare al BURC per la pubblicazione integrale sul Bollettino Ufficiale della Regione Campania e per il seguito competenza relativo agli adempimenti di cui all'art. 18 del D.Lgs.n°33/2013.

Caldoro



Decreto Presidente Giunta n. 68 del 06/03/2014

Dipartimento 52 - Dipartimento della Salute e delle Risorse Naturali

Direzione Generale 4 - Direzione Generale Tutela salute e coord.to del Sistema Sanitario Regionale

Oggetto dell'Atto:

ISTITUZIONE DELEGAZIONE TRATTANTE DI PARTE PUBBLICA PER LA DEFINIZIONE DELL'ACCORDO INTEGRATIVO REGIONALE DEI MEDICI PEDIATRI DI LIBERA SCELTA.

IL PRESIDENTE

PREMESSO:

- a. che l'Accordo Collettivo Nazionale per la disciplina dei rapporti con i Medici Pediatri di Libera Scelta sottoscritto, ai sensi dell'art. 8 del D.Lgs. n. 502 del 1992 e successive modificazioni e integrazioni, in data 27.05.2009 (quadriennio normativo 2006/2009 biennio economico 2006-2007) e approvato in Conferenza Stato Regioni con atto rep. 94/CSR dell'29.07.2009, tuttora vigente per la parte normativa, individua all'art. 4 gli aspetti specifici oggetto di negoziazione regionale ed introduce gli artt. 13 bis (Compiti e funzioni del Pediatra di Famiglia), 26 bis (Aggregazioni Funzionali Territoriali), 26 ter (Unità Complesse Cure Primarie), 58 bis (Flusso informativo), 58 ter (Tessera sanitaria e ricetta elettronica);
- b. che l'Accordo Collettivo Nazionale per la disciplina dei rapporti i Medici Pediatri di Libera Scelta sottoscritto, ai sensi dell'art. 8 del D.Lgs. n. 502 del 1992 e successive modificazioni e integrazioni, in data 9.03.2010 (biennio economico 2008/2009), approvato in Conferenza Stato Regioni con atto rep. 82/CSR dell'8.07.2010, fornisce, all'art. 5, indicazioni per la contrattazione integrativa regionale ed in particolare per l'attuazione delle nuove forme organizzative - Aggregazioni Funzionali e Unità Complesse Cure Primarie - individuate con l'ACN 27 maggio 2009, affrontando in particolare i seguenti aspetti:
 1. Azioni per favorire gli utenti e l'accesso ai servizi, con particolare riferimento a:
 - Accessibilità giornaliera di almeno 12 ore ai servizi dell'UCCP (con sede di riferimento o con sede unica)
 - Possibilità di accesso in tempo reale, per i professionisti operanti nelle sedi di UCCP, ai dati clinici di tutti gli assistiti del territorio di riferimento
 - Individuazione e potenziamento della strumentazione diagnostica di base disponibile presso la sede dell'UCCP Potenziamento dell'assistenza domiciliare e residenziale, con individuazione di personale infermieristico dedicato
 - Sviluppo della medicina d'iniziativa, delle attività di prevenzione e dei programmi assistenziali rivolti ai casi più complessi
 2. Miglioramento della presa in carico degli assistiti affetti da patologia cronica e adesione ai livelli assistenziali di diagnosi e cura previsti dai percorsi diagnostico terapeutici assistenziali (PDTA) condivisi
 3. Definizione e monitoraggio di indicatori di qualità dell'assistenza anche con la finalità di misurazione dello stato di salute degli assistiti portatori di patologia cronica
 4. Valutazione dell'appropriatezza dei servizi erogati, inclusa la misurazione dell'impatto sui consumi complessivi e specifici degli assistiti affetti da distinta patologia cronica.

VISTI:

- a. l'art. 5 dell'ACN sopra richiamato che stabilisce che "Gli accordi integrativi regionali sono siglati e resi operativi da appositi provvedimenti regionali entro 9 mesi dall'entrata in vigore del presente accordo collettivo nazionale";
- b. l'art. 1 del D.L. del 13/09/2012 n.158 convertito in L. n. 189 dell'8/11/2012 "norme per il riordino della Assistenza Territoriale e mobilità del personale delle Aziende Sanitarie";

CONSIDERATO:

- a. che si rende necessario, in virtù delle funzioni di programmazione e controllo dell'Ente regionale, disciplinare anche ulteriori aspetti quali:
 1. le responsabilità nei rapporti convenzionali, in relazione agli obiettivi regionali;
 2. l'attuazione di quanto indicato dall'art. 6 (Strumenti);
 3. l'organizzazione della funzione di tutela della popolazione infantile, concorrendo, con le altre componenti professionali, alla realizzazione degli obiettivi del programma distrettuale di attività al fine di garantire la continuità dell'assistenza 24 ore su 24 e 7 giorni su 7;

4. definizione delle modalità per garantire la continuità assistenziale, anche mediante iniziative di associazionismo medico, in collegamento con lo specifico servizio presente a livello territoriale;
5. le modalità di realizzazione della appropriatezza delle cure, delle prescrizioni e dell'uso etico delle risorse, l'organizzazione degli strumenti di programmazione monitoraggio e controllo;
6. la modalità di partecipazione dei pediatri di libera scelta nella definizione degli obiettivi della programmazione, dei budget e della responsabilità nell'attuazione dei medesimi;
7. i criteri e le modalità nella organizzazione del sistema informativo fra operatori - strutture associate - Distretti - Aziende Sanitarie – Regione;
8. l'organizzazione della formazione continua e dell'aggiornamento;
9. gli organismi di partecipazione e rappresentanza dei pediatri di libera scelta a livello regionale;
10. l'attuazione dell'art. 8 comma 2, lettere b, c ed e dell'ACN vigente.

VISTO:

- a. che l'art. 14 del suddetto accordo, in armonia con quanto definito all'art. 4, al fine di cogliere ogni specificità e novità a livello locale sul piano organizzativo e consentire al contempo il conseguimento di uniformi livelli essenziali di assistenza in tutto il territorio nazionale, demanda alla trattativa regionale la riorganizzazione e definizione dei principali istituti contrattuali sulla base degli indirizzi generali individuati nell'A.C.N.;

RITENUTO:

- a. di dover provvedere alla formale costituzione della Delegazione Trattante di parte pubblica preposta all'adozione di preintese con le Organizzazioni sindacali maggiormente rappresentative, finalizzate alla definizione dei contenuti dell'Accordo integrativo regionale della pediatria di libera scelta;
- b. che con decreto presidenziale n. 21 del 22.1.2014 è stata istituita la Delegazione Trattante di parte pubblica per il rinnovo dell'Accordo integrativo regionale per la disciplina dei rapporti con gli Specialisti Ambulatoriali, Veterinari ed altre professionalità
- c. che la composizione della Delegazione Trattante di parte pubblica per la pediatria di libera scelta possa essere determinata in conformità con il richiamato decreto presidenziale n.21/2014, come segue:
 - I. Avv. Antonio Postiglione, Dirigente di Staff della Direzione Generale per la Tutela della Salute e Dirigente ad interim della UOD 52.04.13 Personale del SSR;
 - II. Dott. Aurelio Bouché, Dirigente dell'UOD 52.04.04 Assistenza Territoriale della Direzione Generale per la Tutela della Salute;
 - III. Dott. Domenico Crisarà, Esperto in Medicina del territorio;

alla stregua dell'istruttoria compiuta dalla Direzione generale per la tutela della salute e il coordinamento del sistema sanitario regionale e delle risultanze e degli atti tutti richiamati nelle premesse, costituenti istruttoria a tutti gli effetti di legge, nonché dell'espressa dichiarazione di regolarità resa dal direttore generale

DECRETA

per quanto espresso in narrativa e che qui si intende integralmente riportato e trascritto :

1. di costituire la Delegazione Trattante di parte pubblica per l'adozione di preintese con le OO.SS. maggiormente rappresentative finalizzate alla definizione dei contenuti dell'Accordo integrativo regionale della pediatria di libera scelta, come segue:

- I. Avv. Antonio Postiglione, Dirigente di Staff della Direzione Generale per la Tutela della Salute e Dirigente ad interim della UOD 52.04.13 Personale del SSR;
 - II. Dott. Aurelio Bouché, Dirigente dell'UOD 52.04.04 Assistenza Territoriale della Direzione Generale per la Tutela della Salute;
 - III. Dott. Domenico Crisarà, Esperto in Medicina del territorio;
2. di dare mandato al Direttore Generale per la Tutela della Salute ed il Coordinamento del Sistema Sanitario Regionale di individuare il funzionario al quale affidare le funzioni di Segretario del Tavolo sindacale;
 3. di stabilire che la partecipazione dei componenti di parte pubblica è a titolo gratuito;
 4. di stabilire che la Delegazione Trattante di parte pubblica potrà essere integrata con ulteriori competenze e professionalità, qualora l'argomento specifico lo richieda;
 5. di inviare il presente atto al Capo Dipartimento della Salute e Risorse Naturali, al Direttore Generale per la Tutela della Salute e Coordinamento del Sistema Sanitario Regionale, per quanto di competenza, nonché al BURC per la pubblicazione.

CALDORO



Regione Campania

Il Presidente

*Commissario ad acta per la prosecuzione del
Piano di rientro del settore sanitario
(Deliberazione Consiglio dei Ministri 23/4/2010)*

DECRETO n. 1 del 20.01.2014

Oggetto: Art. 1, comma 237-quater della L.R. n. 4/2011 e ss.mm.ii. Accredimento Istituzionale definitivo per attività di Medicina di Laboratorio in regime ambulatoriale di strutture private dell'A.S.L. Napoli 2 Nord (8° Elenco).

PREMESSO:

- a. che con delibera del Consiglio dei Ministri del 24 luglio 2009 il Governo ha proceduto alla nomina del Presidente pro-tempore della Regione Campania quale commissario ad acta per l'intero periodo di vigenza del Piano di rientro dal disavanzo sanitario regionale, a norma dell'art. 4, comma 2, del decreto legge 1 ottobre 2007 n. 159 convertito, con modificazioni, nella legge 29 novembre 2007, n. 222;
- b. che con delibera del Consiglio dei Ministri del 23 aprile 2010 il nuovo Presidente pro-tempore della Regione Campania è stato nominato commissario ad acta per il piano di rientro con il compito di proseguire nell'attuazione del Piano stesso secondo i programmi operativi predisposti dal commissario medesimo ai sensi di quanto previsto dall'art. 2, comma 88 della legge n. 191 del 2009;
- c. che con delibera del Consiglio dei Ministri del 3 marzo 2011 il Governo ha nominato il dott. Mario Morlacco ed il dott. Achille Coppola sub-commissari ad acta, con il compito di affiancare il Commissario ad acta nella predisposizione dei provvedimenti da assumere per la prosecuzione dell'attuazione del Piano di rientro;
- d. che a seguito delle dimissioni rassegnate in data 22 febbraio 2012 dal sub-commissario Achille Coppola, con delibera del Consiglio dei Ministri del 23 marzo 2012 i compiti relativi alla predisposizione degli acta per la prosecuzione dell'attuazione del Piano di rientro dal disavanzo sanitario sono riuniti nella persona del sub-commissario Mario Morlacco;
- e. che con deliberazione del Consiglio dei Ministri del 29 ottobre 2013 il Prof. Ettore Cinque è stato nominato quale sub-commissario, con il compito di affiancare il Commissario ad Acta nella predisposizione dei provvedimenti da assumere in esecuzione dell'incarico commissariale, con riferimento a diverse azioni ed interventi, tra cui la conclusione delle procedure di accredimento degli erogatori;

VISTO l'art. 1 della legge regionale n. 4/2011 e successive modificazioni ed integrazioni e, in particolare:

- a. il comma 237-quater con il quale è disposto che, in relazione all'accrimento istituzionale definitivo, il fabbisogno va soddisfatto prioritariamente attraverso l'accrimento delle strutture private transitoriamente accreditate da intendersi provvisoriamente accreditate alla data del 1/1/2007;
- b. i commi 237-quinquies, 237-sexies, 237-octies e 237-octies-bis che disciplinano la procedura per presentazione delle istanze di accredimento istituzionale da parte delle strutture private transitoriamente accreditate;
- c. il comma 237-quaterdecies che dispone la cessazione dell'efficacia della delega alle AA.SS.LL. in materia di accredimento definitivo prevista dall'art. 8, comma 1, della richiamata L.R. n.16/2008, ferme restando le disposizioni riguardanti le Commissioni istituite presso le Aziende medesime per la verifica del possesso dei requisiti ulteriori per l'accrimento, i cui esiti vanno certificati e comunicati alla competente struttura regionale;
- d. il comma 237-duodecies che disciplina l'attività di verifica delle istanze presentate da parte delle

*Regione Campania**Il Presidente*

*Commissario ad acta per la prosecuzione del
Piano di rientro del settore sanitario
(Deliberazione Consiglio dei Ministri 23/4/2010)*

Commissioni locali previste dall'art. 8 della L.R. n. 16 del 28.11.2008 e prescrive, tra l'altro, che il Commissario ad Acta adotta i decreti di rilascio dell'accreditamento definitivo al positivo esito delle stesse ovvero, in caso contrario, rigetta la domanda;

PREMESSO, che:

- a. con decreto commissariale n. 19 del 7/3/2012 sono state approvate le istruzioni d'uso e le specifiche tecniche per la presentazione delle istanze di accreditamento istituzionale da inoltrare da parte delle strutture sanitarie e sociosanitarie private attraverso la piattaforma applicativa messa a disposizione da So.Re.Sa. s.p.a. ed è stato precisato che l'accreditamento si sarebbe conseguito soltanto al termine delle procedure di verifica come disciplinate dal comma 237 duodecies dell'art. 1 della L.R. n. 4/2011 e ss.mm.ii.;
- b. con DCA n. 90 del 9/8/2012 - come rettificato con successivi decreti n.124 del 10/10/2012 e n. 10 del 25/1/2013 - sono state approvate: I) la disciplina per le modalità di verifica dei requisiti ulteriori di accreditamento istituzionale delle strutture sanitarie e/o socio-sanitarie ai sensi della L.R. n. 23/2011; II) la check list dei requisiti generali per la verifica delle strutture di cui al regolamento n. 3/2006 e n. 1/2007; III) la check list per la verifica dei requisiti specifici delle strutture di cui al Reg. n.3/2006 e la check list per la verifica dei requisiti specifici delle strutture di cui al Reg. n. 1/2007, stabilendo che le AA.SS.LL., nell'ambito delle attività di verifica, avrebbero dovuto attenersi a quanto in essi disciplinato;
- c. con DCA n. 91 del 9/8/2012, ai sensi del citato comma 237 undecies dell'art. 1 della L.R. n. 4/2011, si è preso atto dell'elenco, trasmesso da So.Re.Sa. contenente la ricognizione delle istanze di accreditamento istituzionale risultate regolarmente ammesse, sotto gli aspetti di completezza e correttezza da un punto di vista informatico, demandando a So.Re.Sa. l'invio alle AA.SS.LL. territorialmente competenti di copia integrale delle singole istanze per procedere alle verifiche di cui al punto 20 dell'allegato a) del decreto commissariale n. 19/2012;
- d. con DCA n. 151 del 28/12/2012 il precedente elenco è stato integrato a seguito di approfondimenti istruttori effettuati a norma del punto 17 dell'allegato A) del DCA n.19/2012 ed è stato trasmesso alle AA.SS.LL. competenti per le conseguenti verifiche;
- e. con DCA n. 49 del 30/5/2013 è stato approvato, quale mero atto ricognitivo, l'elenco delle istanze di accreditamento istituzionale presentate in applicazione dell'art. 1, comma 237-quinquies della L.R. n. 4/2011 dai soggetti aventi titolo, risultanti già tutte ricomprese negli allegati ai già citati decreti commissariali n.91/2012 e n. 151/2012, demandando alle AA.SS.LL. le verifiche sia per quanto concerne la veridicità delle dichiarazioni di notorietà rese dai richiedenti, sia l'accertamento in loco del possesso dei requisiti ulteriori previsti dalla normativa vigente e richiesti per l'accreditamento istituzionale definitivo;
- f. a seguito dell'entrata in vigore della L.R. n. 5/2013, che ha sostituito i commi 237-decies, 237-undecies e 237-duodecies dell'art. 1 della L.R. n. 4/2011, con DCA n. 50 del 30/5/2013 So.Re.Sa. è stata autorizzata all'attivazione della piattaforma informatica dalla data di pubblicazione del decreto medesimo sul BURC e sono state approvate le specifiche tecniche per la presentazione delle istanze;
- g. con DCA n. 73 del 21/6/2013, all'esito della procedura avviata con il decreto commissariale n. 50/2013, è stato approvato, quale mero atto ricognitivo, l'elenco di ulteriori n.55 istanze di accreditamento istituzionale, trasmesso da So.Re.Sa. che ne ha attestato la regolarità sotto gli aspetti di completezza e correttezza;

DATO ATTO che con nota di prot.n. 36681/2013 del 7.10.2013 e n. 38103/2013 del 17.10.2013



Regione Campania
Il Presidente

*Commissario ad acta per la prosecuzione del
Piano di rientro del settore sanitario
(Deliberazione Consiglio dei Ministri 23/4/2010)*

acquisite al protocollo del Sub Commissario ad acta Piano di Rientro Sanitario, rispettivamente ai n. 5169/C del 10.10.2013 e n. 5414/C del 17.10.2013, il Direttore Generale dell'ASL Napoli 2 Nord ha trasmesso gli atti deliberativi con i quali:

- a. ha preso atto delle relazioni finali motivate del Comitato di Coordinamento dell'Accreditamento Aziendale che certificano:
 - I. l'ammissibilità delle strutture alle procedure di accreditamento istituzionale;
 - II. il possesso di tutti i requisiti e le condizioni previsti dalla L.R. n. 23/2011, con particolare riferimento a quelli stabiliti dal comma 237-sexies per l'accesso al sistema di accreditamento definitivo istituzionale;
 - III. il possesso di tutti i requisiti ulteriori previsti dal regolamento n. 1/2007 e ss.mm.ii.;
- b) ha attestato all'Ente Regione Campania, per i successivi adempimenti di competenza, l'accreditabilità delle strutture sanitarie con riferimento alle specifiche tipologie di attività;

VISTO che tra i suddetti atti deliberativi, sono, tra l'altro, ricompresi quelli relativi alle seguenti strutture sanitarie per l'attività di medicina di laboratorio in regime ambulatoriale:

DENOMINAZIONE	P.IVA C.F.	SEDE OPERATIVA	SEDE LEGALE	ISTANZA SORESA	DELIB. ASL
Centro Endocrinologico Antidiabetico SRL in sigla C.E.A. srl	01449580636	Corso Enrico De Nicola 32 - 80021 Afragola	Via Santa Lucia 123 - 80132 Napoli	ST02831	838/2013
AMINEI di Nunzia Schiano srl	03127260630	Corso Umberto I 92 - 80070 Monte di Procida	idem	ST04141	983/2013
Galeno s.n.c. di Orlando Assunta Maria	00810650630	Corso Italia 32 - 80016 Marano di Napoli	idem	ST04352	984/2013
Centro Diagnostico Bacoli S.n.c. della Dott.ssa Gambardella Maria Pasqua	03681700633	Via Giulio Cesare 73 - 80070 Bacoli	idem	ST04323	985/2013
MEBIOS SRL	05572510633	Via Solfatara 39 - 80078 Pozzuoli	idem	ST02376	986/2013
S.G. sas di Napolitano Pietro & C.	01286911217 03350510636	Via Achille Del Giudice 87 - 80026 Casoria	Via Principe di Piemonte 57 - 80026 Casoria	ST03048	1005/2013
Centro di Analisi Cliniche di Cianci Margherita & C. s.n.c.	03610910634	Via Palinuro 5/7 - 80078 Pozzuoli Frazione Arco Felice	idem	ST03534	1006/2013
Centro Beta di Lavitola Gennaro s.a.s.	03322560636	Via Giorgio De Falco 5 - 80010 Quarto	idem	ST03627	1007/2013
Centro Diagnostico Quarto di D'Amore Giuseppina e C. sas	01789690631	Via Pietra Bianca 23 - 80010 Quarto	idem	ST03742	1008/2013
Centro Diagnostico De Luciano - Vaino s.r.l.	05142700631	Via Alfredo De Luca 79 - 80077 Ischia	idem	ST03648	1057/2013



Regione Campania
Il Presidente

*Commissario ad acta per la prosecuzione del
Piano di rientro del settore sanitario
(Deliberazione Consiglio dei Ministri 23/4/2010)*

per le quali il Direttore Generale dell'A.S.L. Napoli 2 Nord ha deliberato di attestare all'Ente Regione Campania, per i successivi adempimenti di competenza, che le strutture suddette sono accreditabili per le attività e le classi di qualità indicate nella seguente tabella:

DENOMINAZIONE	ATTIVITA'	CLASSE QUALITA'
Centro Endocrinologico Antidiabetico SRL in sigla C.E.A. srl	Attività di Medicina di Laboratorio in regime ambulatoriale - Laboratorio generale di base con annessi settori specializzati A1 e A2 (rinuncia R.I.A.)	3
AMINEI di Nunzia Schiano srl	Attività ambulatoriale di Medicina di Laboratorio: Laboratorio Generale di base	3
Galeno s.n.c. di Orlando Assunta Maria	Attività di Medicina di Laboratorio: Laboratorio Generale di base con annessi settori specializzati A1 (con esclusione di analisi tossicologiche e di metodiche con radioisotopi in vitro), e A2 (con esclusione di analisi con RIA e PCR)	3
Centro Diagnostico Bacoli S.n.c. della Dott.ssa Gambardella Maria Pasqua	Attività di Medicina di Laboratorio: Laboratorio Generale di base con annessi settori specializzati A1 (con esclusione di analisi tossicologiche e di metodiche con radioisotopi in vitro), e A2 (con esclusione di RIA e di analisi con PCR)	3
MEBIOS SRL	Attività ambulatoriale di Medicina di Laboratorio: Laboratorio Generale di base con annessi settori specializzati A1 e A2	3
S.G. sas di Napolitano Pietro & C.	Attività di Medicina di Laboratorio: Laboratorio Generale di base con annessi settori specializzati A1 (con esclusione di analisi tossicologiche e di metodiche con radioisotopi in vitro), e A2 (con esclusione di analisi con PCR)	3
Centro di Analisi Cliniche di Cianci Margherita & C. s.n.c.	Attività in regime ambulatoriale di Medicina di Laboratorio: Laboratorio Generale di base con annessi settori specializzati A1 e A2	3
Centro Beta di Lavitola Gennaro s.a.s.	Attività in regime ambulatoriale di Medicina di Laboratorio - Laboratorio Generale di base con annessi settori specializzati A1 e A2	3
Cantro Diagnostico Quarto di D'Amore Giuseppina e C. sas	Attività in regime ambulatoriale di Medicina di Laboratorio - Laboratorio Generale di base con annessi settori specializzati A1 e A2	3
Centro Diagnostico De Luciano - Vaino s.r.l.	Attività di Medicina di Laboratorio in regime ambulatoriale - Laboratorio Generale di base con annessi settori specializzati A1 e A2	3

Per le motivazioni espresse in narrativa e che qui di seguito si intendono integralmente riportate e trascritte:

DECRETA

1. è disposto l'accreditamento istituzionale definitivo delle seguenti strutture sanitarie per l'attività di medicina di laboratorio presso le sedi operative e con le classi di qualità a fianco di ciascuna indicate:



Regione Campania
Il Presidente

*Commissario ad acta per la prosecuzione del
Piano di rientro del settore sanitario
(Deliberazione Consiglio dei Ministri 23/4/2010)*

DENOMINAZIONE	SEDE OPERATIVA	ATTIVITA'	CLASSE QUALITA'
Centro Endocrinologico Antidiabetico SRL in sigla C.E.A. srl	Corso Enrico De Nicola 32 - 80021 Afragola	Attività di Medicina di Laboratorio in regime ambulatoriale - Laboratorio generale di base con annessi settori specializzati A1 e A2 (rinunzia R.I.A.)	3
AMINEI di Nunzia Schiano srl	Corso Umberto I 92 - 80070 Monte di Procida	Attività ambulatoriale di Medicina di Laboratorio: Laboratorio Generale di base	3
Galeno s.n.c. di Orlando Assunta Maria	Corso Italia 32 - 80016 Marano di Napoli	Attività di Medicina di Laboratorio: Laboratorio Generale di base con annessi settori specializzati A1 (con esclusione di analisi tossicologiche e di metodiche con radioisotopi in vitro), e A2 (con esclusione di analisi con RIA e PCR)	3
Centro Diagnostico Bacoli S.n.c. della Dott.ssa Gambardella Maria Pasqua	Via Giulio Cesare 73 - 80070 Bacoli	Attività di Medicina di Laboratorio: Laboratorio Generale di base con annessi settori specializzati A1 (con esclusione di analisi tossicologiche e di metodiche con radioisotopi in vitro), e A2 (con esclusione di RIA e di analisi con PCR)	3
MEBIOS SRL	Via Solfatara 39 - 80078 Pozzuoli	Attività ambulatoriale di Medicina di Laboratorio: Laboratorio Generale di base con annessi settori specializzati A1 e A2	3
S.G. sas di Napolitano Pietro & C.	Via Achille Del Giudice 87 - 80026 Casoria	Attività di Medicina di Laboratorio: Laboratorio Generale di base con annessi settori specializzati A1 (con esclusione di analisi tossicologiche e di metodiche con radioisotopi in vitro), e A2 (con esclusione di analisi con PCR)	3
Centro di Analisi Cliniche di Cianci Margherita & C. s.n.c.	Via Palinuro 5/7 - 80078 Pozzuoli Frazione Arco Felice	Attività in regime ambulatoriale di Medicina di Laboratorio: Laboratorio Generale di base con annessi settori specializzati A1 e A2	3
Centro Beta di Lavitola Gennaro s.a.s.	Via Giorgio De Falco 5 - 80010 Quarto	Attività in regime ambulatoriale di Medicina di Laboratorio - Laboratorio Generale di base con annessi settori specializzati A1 e A2	3
Cantro Diagnostico Quarto di D'Amore Giuseppina e C. sas	Via Pietra Bianca 23 - 80010 Quarto	Attività in regime ambulatoriale di Medicina di Laboratorio - Laboratorio Generale di base con annessi settori specializzati A1 e A2	3
Centro Diagnostico De Luciano - Vaino s.r.l.	Via Alfredo De Luca 79 - 80077 Ischia	Attività di Medicina di Laboratorio in regime ambulatoriale - Laboratorio Generale di base con annessi settori specializzati A1 e A2	3

2. di stabilire:

- che l'accreditamento decorre dalla data di adozione del presente DCA ed è rilasciato nelle more di nuovo provvedimento organico di revisione della normativa regionale e, comunque, per non oltre 4 anni;
- che l'autorità deputata all'attività di controllo e vigilanza sulla erogazione delle prestazioni e sulla permanenza dei requisiti di accreditamento istituzionale è la A.S.L. territorialmente



Regione Campania

Il Presidente

*Commissario ad acta per la prosecuzione del
Piano di rientro del settore sanitario
(Deliberazione Consiglio dei Ministri 23/4/2010)*

- competente;
- che in caso di riscontrata perdita dei suddetti requisiti, il Direttore Generale dell'Azienda dovrà inviare agli Uffici regionali la relativa proposta di sospensione o di revoca dell'accreditamento istituzionale;
 - che, almeno sei mesi prima della scadenza del termine di validità dell'accreditamento istituzionale i soggetti interessati dovranno presentare all'Azienda Sanitaria la domanda per il rinnovo dello stesso. A tal fine il rinnovo è subordinato alla verifica del permanere di tutte le condizioni richieste dalla legge per il rinnovo dell'accreditamento stesso;
 - che le risultanze delle verifiche effettuate dovranno pervenire ai competenti Uffici regionali almeno un mese prima della scadenza del titolo onde consentire l'espletamento delle successive attività;
3. di precisare che nel caso ne ricorrano le circostanze troveranno applicazione i commi 237-nonies e 237 nonies bis dell'art. 1 della legge 4/2011 e s.m.i.;
 4. di stabilire che le eventuali variazioni della tipologia della struttura, del titolare della gestione, del Direttore Sanitario, ovvero variazioni della tipologia delle prestazioni dovranno essere preventivamente autorizzate dagli Enti competenti;
 5. di stabilire altresì che la configurazione di cui al presente Decreto potrà subire variazioni in esito a provvedimenti di riordino della rete ospedaliera e territoriale disposti con Decreto del Commissario ad Acta;
 6. di trasmettere copia del presente decreto all'ASL Napoli 2 Nord territorialmente competente anche per la notifica alla struttura interessata;
 7. di trasmettere copia del presente decreto alla Direzione Generale per la Tutela della Salute e il Coordinamento del Servizio sanitario regionale per quanto di competenza, nonché al B.U.R.C. per la pubblicazione.

Avverso il presente provvedimento è ammesso ricorso giurisdizionale innanzi al Tribunale Amministrativo Regionale della Campania nel termine di giorni 60 (sessanta) ovvero ricorso straordinario al Capo dello Stato entro il termine di giorni 120 (centoventi) decorrenti dalla data di notifica.

Il Capo Dipartimento della Salute
e delle Risorse Naturali
Prof. Ferdinando Romano

Si esprime parere favorevole
Il Sub Commissario
Prof. Ettore Cinque

Il Direttore Generale della Tutela della Salute e C.S.S.
Dott. Mario Vasco

Il Direttore Generale dell'ARSAN
Dott.ssa Lia Bertoli

Il Dirigente UOD Accreditamento
Dott.ssa Lucilla Palmieri

Il Funzionario P.O.
Avv. Lucio Podda

Il Commissario ad Acta
Stefano Caldoro



Regione Campania
Il Presidente

*Commissario ad acta per la prosecuzione del
Piano di rientro del settore sanitario
(Deliberazione Consiglio dei Ministri 23/4/2010)*

DECRETO n. 2 del 20.01.2014

Oggetto: Art. 1, comma 237-quater della L.R. n. 4/2011 e ss.mm.ii. Accreditamento Istituzionale definitivo per attività di Medicina di Laboratorio in regime ambulatoriale di strutture private dell'A.S.L. Napoli 2 Nord (9° Elenco).

PREMESSO:

- a. che con delibera del Consiglio dei Ministri del 24 luglio 2009 il Governo ha proceduto alla nomina del Presidente pro-tempore della Regione Campania quale commissario ad acta per l'intero periodo di vigenza del Piano di rientro dal disavanzo sanitario regionale, a norma dell'art. 4, comma 2, del decreto legge 1 ottobre 2007 n. 159 convertito, con modificazioni, nella legge 29 novembre 2007, n. 222;
- b. che con delibera del Consiglio dei Ministri del 23 aprile 2010 il nuovo Presidente pro-tempore della Regione Campania è stato nominato commissario ad acta per il piano di rientro con il compito di proseguire nell'attuazione del Piano stesso secondo i programmi operativi predisposti dal commissario medesimo ai sensi di quanto previsto dall'art. 2, comma 88 della legge n. 191 del 2009;
- c. che con delibera del Consiglio dei Ministri del 3 marzo 2011 il Governo ha nominato il dott. Mario Morlacco ed il dott. Achille Coppola sub-commissari ad acta, con il compito di affiancare il Commissario ad acta nella predisposizione dei provvedimenti da assumere per la prosecuzione dell'attuazione del Piano di rientro;
- d. che a seguito delle dimissioni rassegnate in data 22 febbraio 2012 dal sub-commissario Achille Coppola, con delibera del Consiglio dei Ministri del 23 marzo 2012 i compiti relativi alla predisposizione degli acta per la prosecuzione dell'attuazione del Piano di rientro dal disavanzo sanitario sono riuniti nella persona del sub-commissario Mario Morlacco;
- e. che con deliberazione del Consiglio dei Ministri del 29 ottobre 2013 il Prof. Ettore Cinque è stato nominato quale sub-commissario, con il compito di affiancare il Commissario ad Acta nella predisposizione dei provvedimenti da assumere in esecuzione dell'incarico commissariale, con riferimento a diverse azioni ed interventi, tra cui la conclusione delle procedure di accreditamento degli erogatori;

VISTO l'art. 1 della legge regionale n. 4/2011 e successive modificazioni ed integrazioni e, in particolare:

- a. il comma 237-quater con il quale è disposto che, in relazione all'accREDITAMENTO istituzionale definitivo, il fabbisogno va soddisfatto prioritariamente attraverso l'accREDITAMENTO delle strutture private transitoriamente accreditate da intendersi provvisoriamente accreditate alla data del 1/1/2007;
- b. i commi 237-quinquies, 237-sexies, 237-octies e 237-octies-bis che disciplinano la procedura per presentazione delle istanze di accREDITAMENTO istituzionale da parte delle strutture private transitoriamente accreditate;
- c. il comma 237-quaterdecies che dispone la cessazione dell'efficacia della delega alle AA.SS.LL. in materia di accREDITAMENTO definitivo prevista dall'art. 8, comma 1, della richiamata L.R. n.16/2008, ferme restando le disposizioni riguardanti le Commissioni istituite presso le Aziende medesime per la verifica del possesso dei requisiti ulteriori per l'accREDITAMENTO, i cui esiti vanno certificati e comunicati alla competente struttura regionale;
- d. il comma 237-duodecies che disciplina l'attività di verifica delle istanze presentate da parte delle Commissioni locali previste dall'art. 8 della L.R. n. 16 del 28.11.2008 e prescrive, tra l'altro, che il

*Regione Campania**Il Presidente*

*Commissario ad acta per la prosecuzione del
Piano di rientro del settore sanitario
(Deliberazione Consiglio dei Ministri 23/4/2010)*

Commissario ad Acta adotta i decreti di rilascio dell'accreditamento definitivo al positivo esito delle stesse ovvero, in caso contrario, rigetta la domanda;

PREMESSO, che:

- a. con decreto commissariale n. 19 del 7/3/2012 sono state approvate le istruzioni d'uso e le specifiche tecniche per la presentazione delle istanze di accreditamento istituzionale da inoltrare da parte delle strutture sanitarie e sociosanitarie private attraverso la piattaforma applicativa messa a disposizione da So.Re.Sa. s.p.a. ed è stato precisato che l'accreditamento si sarebbe conseguito soltanto al termine delle procedure di verifica come disciplinate dal comma 237 duodecies dell'art. 1 della L.R. n. 4/2011 e ss.mm.ii.;
- b. con DCA n. 90 del 9/8/2012 - come rettificato con successivi decreti n.124 del 10/10/2012 e n. 10 del 25/1/2013 - sono state approvate: I) la disciplina per le modalità di verifica dei requisiti ulteriori di accreditamento istituzionale delle strutture sanitarie e/o socio-sanitarie ai sensi della L.R. n. 23/2011; II) la check list dei requisiti generali per la verifica delle strutture di cui al regolamento n. 3/2006 e n. 1/2007; III) la check list per la verifica dei requisiti specifici delle strutture di cui al Reg. n.3/2006 e la check list per la verifica dei requisiti specifici delle strutture di cui al Reg. n. 1/2007, stabilendo che le AA.SS.LL., nell'ambito delle attività di verifica, avrebbero dovuto attenersi a quanto in essi disciplinato;
- c. con DCA n. 91 del 9/8/2012, ai sensi del citato comma 237 undecies dell'art. 1 della L.R. n. 4/2011, si è preso atto dell'elenco, trasmesso da So.Re.Sa. contenente la ricognizione delle istanze di accreditamento istituzionale risultate regolarmente ammesse, sotto gli aspetti di completezza e correttezza da un punto di vista informatico, demandando a So.Re.Sa. l'invio alle AA.SS.LL. territorialmente competenti di copia integrale delle singole istanze per procedere alle verifiche di cui al punto 20 dell'allegato a) del decreto commissariale n. 19/2012;
- d. con DCA n. 151 del 28/12/2012 il precedente elenco è stato integrato a seguito di approfondimenti istruttori effettuati a norma del punto 17 dell'allegato A) del DCA n.19/2012 ed è stato trasmesso alle AA.SS.LL. competenti per le conseguenti verifiche;
- e. con DCA n. 49 del 30/5/2013 è stato approvato, quale mero atto ricognitivo, l'elenco delle istanze di accreditamento istituzionale presentate in applicazione dell'art. 1, comma 237-quinquies della L.R. n. 4/2011 dai soggetti aventi titolo, risultanti già tutte ricomprese negli allegati ai già citati decreti commissariali n.91/2012 e n. 151/2012, demandando alle AA.SS.LL. le verifiche sia per quanto concerne la veridicità delle dichiarazioni di notorietà rese dai richiedenti, sia l'accertamento in loco del possesso dei requisiti ulteriori previsti dalla normativa vigente e richiesti per l'accreditamento istituzionale definitivo;
- f. a seguito dell'entrata in vigore della L.R. n. 5/2013, che ha sostituito i commi 237-decies, 237-undecies e 237-duodecies dell'art. 1 della L.R. n. 4/2011, con DCA n. 50 del 30/5/2013 So.Re.Sa. è stata autorizzata all'attivazione della piattaforma informatica dalla data di pubblicazione del decreto medesimo sul BURC e sono state approvate le specifiche tecniche per la presentazione delle istanze;
- g. con DCA n. 73 del 21/6/2013, all'esito della procedura avviata con il decreto commissariale n. 50/2013, è stato approvato, quale mero atto ricognitivo, l'elenco di ulteriori n.55 istanze di accreditamento istituzionale, trasmesso da So.Re.Sa. che ne ha attestato la regolarità sotto gli aspetti di completezza e correttezza;

DATO ATTO che con note di prot.n. n. 38103/2013 del 17.10.2013 e n. 38204/2013 del 18.10.2013



Regione Campania
Il Presidente

*Commissario ad acta per la prosecuzione del
Piano di rientro del settore sanitario
(Deliberazione Consiglio dei Ministri 23/4/2010)*

acquisite al protocollo del Sub Commissario ad acta Piano di Rientro Sanitario, rispettivamente, al n. 5414/C del 17.10.2013 ed al n. 5436 del 18.10.2013, il Direttore Generale dell'ASL Napoli 2 Nord ha trasmesso gli atti deliberativi con i quali:

- a. ha preso atto delle relazioni finali motivate del Comitato di Coordinamento dell'Accreditamento Aziendale che certificano:
 - I. l'ammissibilità delle strutture alle procedure di accreditamento istituzionale;
 - II. il possesso di tutti i requisiti e le condizioni previsti dalla L.R. n. 23/2011, con particolare riferimento a quelli stabiliti dal comma 237-sexies per l'accesso al sistema di accreditamento definitivo istituzionale;
 - III. il possesso di tutti i requisiti ulteriori previsti dal regolamento n. 1/2007 e ss.mm.ii.;
- b) ha attestato all'Ente Regione Campania, per i successivi adempimenti di competenza, l'accreditabilità delle strutture sanitarie con riferimento alle specifiche tipologie di attività;

VISTO che tra i suddetti atti deliberativi, sono, tra l'altro, ricompresi quelli relativi alle seguenti strutture sanitarie per l'attività di medicina di laboratorio in regime ambulatoriale:

DENOMINAZIONE	P.IVA C.F.	SEDE OPERATIVA	SEDE LEGALE	ISTANZA SORESA	DELIB. ASL
Salus di Ferrara Teresa sas	01300601216 03648570632	Via Principe di Piemonte 131 - 80026 Casoria	Piazza degli Artisti 38 - 80129 Napoli	ST04707	1058/2013
Centro Diagnostico Sacri Cuori - Laboratorio di analisi chimico-cliniche e microbiologiche di Ausanio Antonietta e C. s.n.c.	01292861216 03476160639	Via G. Rossini 33- 80021 Afragola	Via D. Mocerino 44 - 80021 Afragola	ST03751	1069/2013
MICORN di Vena Flora s.a.s.	03583940634	Via S. Di Giacomo 6 - 80078 Pozzuoli	idem	ST02369	1070/2013
IGEA Frattamaggiore s.r.l.	03352310639	Via Il Traversa Via Padre Mario Vergara 2 - 80027 Frattamaggiore	idem	ST02716	1078/2013
Laboratorio di Patologia Clinica Mendel di Carracciulo Mario & C. s.a.s.	01324361219 04291360636	Via Roma 22 - 80021 Afragola	idem	ST03091	1079/2013
Centro Sabin s.a.s. di Verde R. & C.	04251520633	Via P. Piccirillo 22 - 80026 Casoria	idem	ST02810	1096/2013
Esperia s.n.c. di D'Andrea Salvatore & C.	01370860635	Via Enrico Toti 1 - 80026 Casoria	idem	ST03211	1097/2013
Diagnostica Service s.r.l.	03746470610	Via Carlo Poerio Trav. Ferrara 3 - 80026 Casoria	Viale Europa 102 - 81031 Aversa	ST03873	1098/2013
I.S.M. BAIA s.r.l.	04118010638	Via Montegrillo 1 - 80070 Bacoli	idem	ST03683	1100/2013
Alfa Analisi Cliniche srl	06140481216	Via Lupoli 75 - 80027 Frattamaggiore	idem	ST03105 ST04954	1101/2013

*Regione Campania**Il Presidente*

*Commissario ad acta per la prosecuzione del
Piano di rientro del settore sanitario
(Deliberazione Consiglio dei Ministri 23/4/2010)*

Thalassa sas di Giuseppina Cacciapuoti & C.	01523551214 06310230633	Via Sacro Cuore 2 - 80018 Mugnano di Napoli	idem	ST04388	1103/2013
DA.MO. Di Maione Sergio e C. s.a.s.	01216940633	Via Anfiteatro 11 - 80078 Pozzuoli	idem	ST02345	1115/2013

per le quali il Direttore Generale dell'A.S.L. Napoli 2 Nord ha deliberato di attestare all'Ente Regione Campania, per i successivi adempimenti di competenza, che le strutture suddette sono accreditabili per le attività e le classi di qualità indicate nella seguente tabella:

DENOMINAZIONE	ATTIVITA'	CLASSE QUALITÀ
Salus di Ferrara Teresa sas	Attività di Medicina di Laboratorio: Laboratorio Generale di base con annessi settori specializzati A1 (con esclusione di analisi tossicologiche e di metodiche con radioisotopi in vitro), e A2 (con esclusione di analisi con PCR)	3
Centro Diagnostico Sacri Cuori - Laboratorio di analisi chimico-cliniche e microbiologiche di Ausanio Antonietta e C. s.n.c.	Attività di Medicina di Laboratorio - Laboratorio Generale di base con annessi settori specializzati A1 (con esclusione di analisi tossicologiche e di metodiche con radioisotopi in vitro) e A2 (con esclusione di analisi con PCR)	3
MICORN di Vena Flora s.a.s.	Attività di Medicina di Laboratorio - Laboratorio Generale di base con annessi settori specializzati A1 e A2	3
IGEA Frattamaggiore s.r.l.	Attività di Medicina di Laboratorio: Laboratorio Generale di base con annessi settori specializzati A1 (con esclusione di analisi tossicologiche), A2, A3 e A5 (con inclusione di analisi con RIA e PCR)	3
Laboratorio di Patologia Clinica Mendel di Carracciuolo Mario & C. s.a.s.	Attività di Medicina di Laboratorio: Laboratorio Generale di base con annessi settori specializzati A1 (con esclusione di analisi tossicologiche e di metodiche con radioisotopi in vitro) e A2 (con esclusione di analisi con PCR)	3
Centro Sabin s.a.s. di Verde R. & C.	Medicina di Laboratorio: Laboratorio Generale di base con annessi settori specializzati A1 (senza analisi tossicologiche e metodiche con radioisotopi in vitro) e A2 (senza analisi con PCR)	2
Esperia s.n.c. di D'Andrea Salvatore & C.	Medicina di Laboratorio: Laboratorio Generale di base con annessi settori specializzati A1 (senza analisi tossicologiche e metodiche con radioisotopi in vitro) e A2 (senza analisi con PCR)	2
Diagnostica Service s.r.l.	Medicina di Laboratorio: Laboratorio Generale di base con annessi settori specializzati A1 - A2 - A3 - A5 - A6 in regime ambulatoriale	3
I.S.M. BAIA s.r.l.	Medicina di Laboratorio: Laboratorio Generale di base con annessi settori specializzati A1 e A2	1
Alfa Analisi Cliniche srl	Medicina di Laboratorio: Laboratorio Generale di base con annessi settori specializzati A1 (senza analisi tossicologiche) e A2 (senza analisi con PCR e RIA)	3
Thalassa sas di Giuseppina Cacciapuoti & C.	Attività di Medicina di Laboratorio: Laboratorio Generale di base con annessi settori specializzati A1 e A2	2
DA.MO. Di Maione Sergio e C. s.a.s.	Attività di Medicina di Laboratorio in regime ambulatoriale: Laboratorio Generale di base con annessi settori specializzati A1 e A2	3



Regione Campania
Il Presidente

*Commissario ad acta per la prosecuzione del
Piano di rientro del settore sanitario
(Deliberazione Consiglio dei Ministri 23/4/2010)*

Per le motivazioni espresse in narrativa e che qui di seguito si intendono integralmente riportate e trascritte:

DECRETA

1. è disposto l'accreditamento istituzionale definitivo delle seguenti strutture sanitarie per l'attività di medicina di laboratorio presso le sedi operative e con le classi di qualità a fianco di ciascuna indicate:

DENOMINAZIONE	SEDE OPERATIVA	ATTIVITA'	CLASSE QUALITA'
Salus di Ferrara Teresa sas	Via Principe di Piemonte 131 - 80026 Casoria	Attività di Medicina di Laboratorio: Laboratorio Generale di base con annessi settori specializzati A1 (con esclusione di analisi tossicologiche e di metodiche con radioisotopi in vitro), e A2 (con esclusione di analisi con PCR)	3
Centro Diagnostico Sacri Cuori - Laboratorio di analisi chimico-cliniche e microbiologiche di Ausanio Antonietta e C. s.n.c.	Via G. Rossini 33- 80021 Afragola	Attività di Medicina di Laboratorio - Laboratorio Generale di base con annessi settori specializzati A1 (con esclusione di analisi tossicologiche e di metodiche con radioisotopi in vitro) e A2 (con esclusione di analisi con PCR)	3
MICRN di Vena Flora s.a.s.	Via S. Di Giacomo 6 - 80078 Pozzuoli	Attività di Medicina di Laboratorio - Laboratorio Generale di base con annessi settori specializzati A1 e A2	3
IGEA Frattamaggiore s.r.l.	Via Il Traversa Via Padre Mario Vergara 2 - 80027 Frattamaggiore	Attività di Medicina di Laboratorio: Laboratorio Generale di base con annessi settori specializzati A1 (con esclusione di analisi tossicologiche), A2, A3 e A5 (con inclusione di analisi con RIA e PCR)	3
Laboratorio di Patologia Clinica Mendel di Carracciuolo Mario & C. s.a.s.	Via Roma 22 - 80021 Afragola	Attività di Medicina di Laboratorio: Laboratorio Generale di base con annessi settori specializzati A1 (con esclusione di analisi tossicologiche e di metodiche con radioisotopi in vitro) e A2 (con esclusione di analisi con PCR)	3
Centro Sabin s.a.s. di Verde R. & C.	Via P. Piccirillo 22 - 80026 Casoria	Medicina di Laboratorio: Laboratorio Generale di base con annessi settori specializzati A1 (senza analisi tossicologiche e metodiche con radioisotopi in vitro) e A2 (senza analisi con PCR)	2
Esperia s.n.c. di D'Andrea Salvatore & C.	Via Enrico Toti 1 - 80026 Casoria	Medicina di Laboratorio: Laboratorio Generale di base con annessi settori specializzati A1 (senza analisi tossicologiche e metodiche con radioisotopi in vitro) e A2 (senza analisi con PCR)	2
Diagnostica Service s.r.l.	Via Carlo Poerio Trav. Ferrara 3 - 80026 Casoria	Medicina di Laboratorio: Laboratorio Generale di base con annessi settori specializzati A1 - A2 - A3 - A5 - A6 in regime ambulatoriale	3
ISM BAIA s.r.l.	Via Montegrillo 1 - 80070 Bacoli	Medicina di Laboratorio: Laboratorio Generale di base con annessi settori specializzati A1 e A2	1
Alfa Analisi Cliniche srl	Via Lupoli 75 - 80027 Frattamaggiore	Medicina di Laboratorio: Laboratorio Generale di base con annessi settori specializzati A1 (senza analisi tossicologiche) e A2 (senza analisi con PCR e RIA)	3

*Regione Campania**Il Presidente*

*Commissario ad acta per la prosecuzione del
Piano di rientro del settore sanitario
(Deliberazione Consiglio dei Ministri 23/4/2010)*

Thalassa sas di Giuseppina Cacciapuoti & C.	Via Sacro Cuore 2 - 80018 Mugnano di Napoli	Attività di Medicina di Laboratorio: Laboratorio Generale di base con annessi settori specializzati A1 e A2	2
DA.MO. Di Maione Sergio e C. s.a.s.	Via Anfiteatro 11 - 80078 Pozzuoli	Attività di Medicina di Laboratorio in regime ambulatoriale: Laboratorio Generale di base con annessi settori specializzati A1 e A2	3

2. di stabilire:
 - che l'accreditamento decorre dalla data di adozione del presente DCA ed è rilasciato nelle more di nuovo provvedimento organico di revisione della normativa regionale e, comunque, per non oltre 4 anni;
 - che l'autorità deputata all'attività di controllo e vigilanza sulla erogazione delle prestazioni e sulla permanenza dei requisiti di accreditamento istituzionale è la A.S.L. territorialmente competente;
 - che in caso di riscontrata perdita dei suddetti requisiti, il Direttore Generale dell'Azienda dovrà inviare agli Uffici regionali la relativa proposta di sospensione o di revoca dell'accreditamento istituzionale;
 - che, almeno sei mesi prima della scadenza del termine di validità dell'accreditamento istituzionale i soggetti interessati dovranno presentare all'Azienda Sanitaria la domanda per il rinnovo dello stesso. A tal fine il rinnovo è subordinato alla verifica del permanere di tutte le condizioni richieste dalla legge per il rinnovo dell'accreditamento stesso;
 - che le risultanze delle verifiche effettuate dovranno pervenire ai competenti Uffici regionali almeno un mese prima della scadenza del titolo onde consentire l'espletamento delle successive attività;
3. di precisare che nel caso ne ricorrano le circostanze troveranno applicazione i commi 237-nonies e 237 nonies bis dell'art. 1 della legge 4/2011 e s.m.i.;
4. di stabilire che le eventuali variazioni della tipologia della struttura, del titolare della gestione, del Direttore Sanitario, ovvero variazioni della tipologia delle prestazioni dovranno essere preventivamente autorizzate dagli Enti competenti;
5. di stabilire altresì che la configurazione di cui al presente Decreto potrà subire variazioni in esito a provvedimenti di riordino della rete ospedaliera e territoriale disposti con Decreto del Commissario ad Acta;
6. di trasmettere copia del presente decreto all'ASL Napoli 2 Nord territorialmente competente anche per la notifica alla struttura interessata;
7. di trasmettere copia del presente decreto alla Direzione Generale per la Tutela della Salute e il Coordinamento del Servizio sanitario regionale per quanto di competenza, nonché al B.U.R.C. per la pubblicazione.

Avverso il presente provvedimento è ammesso ricorso giurisdizionale innanzi al Tribunale Amministrativo Regionale della Campania nel termine di giorni 60 (sessanta) ovvero ricorso straordinario al Capo dello Stato entro il termine di giorni 120 (centoventi) decorrenti dalla data di notifica.



Regione Campania
Il Presidente

*Commissario ad acta per la prosecuzione del
Piano di rientro del settore sanitario
(Deliberazione Consiglio dei Ministri 23/4/2010)*

Il Capo Dipartimento della Salute
e delle Risorse Naturali
Prof. Ferdinando Romano

Si esprime parere favorevole
Il Sub Commissario
Prof. Ettore Cinque

Il Direttore Generale della Tutela della Salute e C.S.S.
Dott. Mario Vasco

Il Direttore Generale dell'ARSAN
Dott.ssa Lia Bertoli

Il Dirigente UOD Accreditamento
Dott.ssa Lucilla Palmieri

Il Funzionario P.O.
Avv. Lucio Podda

Il Commissario ad Acta
Stefano Caldoro



Regione Campania

Il Presidente

*Commissario ad acta per la prosecuzione del
Piano di rientro del settore sanitario
(Deliberazione Consiglio dei Ministri 23/4/2010)*

DECRETO n. 5 del 27.01.2014

Oggetto: Adempimenti di cui al comma 231 bis, art. 1 della legge regionale 15 marzo 2011, n. 4 (finanziaria regionale 2011), così come introdotto dal comma 34, art. 1 della legge regionale 4 agosto 2011, n. 14 (disposizioni urgenti in materia di finanza regionale).

PREMESSO che

- a. con deliberazione del Consiglio dei Ministri in data 24 luglio 2009 si è proceduto alla nomina del Presidente pro – tempore della Regione Campania quale Commissario ad acta per l'attuazione del Piano di Rientro dal disavanzo del servizio sanitario regionale, a norma dell'art. 4 del Decreto legge 1 ottobre 2007, n. 159 convertito, con modificazioni, dalla legge 29 novembre 2009, n. 222;
- b. con deliberazione del Consiglio dei Ministri del 15 ottobre 2009 è stato nominato il sub Commissario con il compito di affiancare il Commissario ad acta nella predisposizione dei provvedimenti in esecuzione dell'incarico commissariale, ai sensi della deliberazione del Consiglio dei Ministri del 24 luglio 2009;
- c. con Deliberazione del Consiglio dei Ministri in data 24 aprile 2010 si è proceduto alla nomina del nuovo Presidente pro – tempore della Regione Campania quale Commissario ad acta per il risanamento del servizio sanitario regionale a norma dell'art. del decreto legge 1 ottobre 2007, n. 159 convertito, con modificazioni, dalla legge 29 novembre 2009, n. 222;
- d. con deliberazione del 23 marzo 2012 il Consiglio dei Ministri ha consolidato nella persona del sub commissario ad acta dott. Mario Morlacco i compiti in precedenza attribuiti al sub commissario dimissionario dott. Achille Coppola;
- e. con deliberazione del 29 Ottobre 2013 il Consiglio dei Ministri ha nominato Sub Commissario ad acta il Prof. Ettore Cinque con l'incarico di affiancare il Sub Commissario ad acta Dott. Mario Morlacco;

PREMESSO altresì

- a. in data 13.07.2011 sono stati modificati i programmi Operativi di cui al decreto n. 45 del 20.06.2011;
- b. con legge regionale 15 marzo 2011 n. 4, pubblicata sul B.U.R.C. n. 18 del 16.03.2011 il Consiglio Regionale della Campania ha approvato le disposizioni per la formazione del bilancio annuale 2011 e pluriennale 2011-2013 (legge finanziaria regionale 2011), nelle quale sono ricompresi gli interventi regionali in materia sanitaria;
- c. successivamente, con la legge regionale 4 agosto 2011, n. 14, pubblicata sul B.U.R.C. n. 52 del 04.08.2011, il Consiglio Regionale della Campania ha, altresì, approvato le disposizioni urgenti in materia di finanza regionale;
- d. in particolare, la citata legge regionale n. 14 del 2011 ha, tra l'altro, modificato il comma 231 dell'articolo 1 della legge regionale n. 4/2011, sostituendone il testo nella seguente riformulazione: "231 ...a decorrere dalla data di entrata in vigore della presente disposizione e per l'intero periodo di vigenza del piano di rientro dal disavanzo sanitario, le competenze riconosciute alla Giunta regionale nelle materie rientranti nell'accordo sottoscritto in attuazione dell'art. 1, comma 180, della legge 30 dicembre 2004, n. 311 (Disposizione per la formazione del bilancio annuale e pluriennale dello Stato – Legge finanziaria 2005) e disciplinate ai sensi dell'articolo 2, comma 88 della legge 23 dicembre 2009, n. 191 (Disposizioni per la formazione del bilancio annuale e pluriennale dello Stato – Legge finanziaria 2010) sono esercitate dal Commissario ad acta".

CONSIDERATO

- a. che il comma 231 bis della citata legge regionale n. 4/2011, così come introdotto dal comma 34, dell'articolo 1, della legge regionale n. 14/2011, prevede che: "il Commissario ad acta, nominato ai sensi dell'art. 4, comma 2, del decreto legge 1 ottobre 2007, n. 159 (interventi urgenti in materia economico-finanziaria per lo sviluppo e l'equità sociale), convertito con modificazioni, in legge 29 novembre 2007, n. 222, individua, con proprio decreto, le norme regionali in contrasto con le previsioni del piano di rientro dal disavanzo sanitario e con quelle dei programmi operativi di cui all'art. 2, comma 88 della legge 191/2009 e dispone la sospensione dell'efficacia degli eventuali provvedimenti di esecuzione delle medesime. I competenti organi regionali, entro i successivi sessanta giorni dalla pubblicazione sul B.U.R.C. del decreto di cui al presente comma, provvedono, in ottemperanza a quanto disposto dall'art. 2, comma 80 della legge n. 191/2009, alla conseguente necessaria modifica delle disposizioni individuate, sospendendole o abrogandole";
- b. che il comma 80 della legge 23 dicembre 2009, n. 191, così come modificato dal decreto del 6 luglio 2011, n. 98 convertito con modificazioni in legge n. 15/2011, n. 111, prevede che qualora :” gli ordinari organi di attuazione del piano o il commissario ad acta rinvenivano ostacoli derivanti da provvedimenti legislativi regionali, li trasmettono al Consiglio regionale, indicandone puntualmente i motivi di contrasto con il piano di rientro o con i programmi operativi. Il Consiglio regionale entro i successivi sessanta giorni apporta le necessarie modifiche alle leggi regionali in contrasto, o le sospende o le abroga.”

RILEVATO

- a. che anche a seguito dell'adozione del decreto Commissariale n. 49/2010 di riassetto della rete ospedaliera e territoriale in esecuzione della D.G.R.C. n. 460 del 20.03.2007 e dei programmi operativi approvati con i Decreti Commissariali n.45 del 20.06.2011, n. 153 del 28.12.2012 e n. 82 del 05.07.2013, alcune previsioni della legge regionale 11 gennaio 1994, n. 2 ad oggetto "Istituzione del sistema integrato regionale per l'emergenza sanitaria" non modificati dalla legge n. 14/2011, presentano profili di incoerenza con le previsioni del piano di rientro dal disavanzo sanitario e dei programmi operativi medesimi e abbisognano di approfondimenti dai parte dei competenti organi regionali e della conseguente necessaria modifica, sospensione o abrogazione:

RITENUTO

- a. di individuare i commi della L.R. n. 2/94 che presentano profili di conflitto con il piano di rientro e con i programmi operativi come di seguito riportato:
- il comma 2, art. 4 prevede che *"(.....) le centrali operative sono organizzate per bacini di utenza regionale, provinciali e sub-provinciali; hanno competenze multi zonali e sono coordinate dalla centrale di riferimento regionale."*
 - La norma, si pone in contrasto con il Decreto Commissariale n. 49/2010, con i Programmi Operativi, nonché con il decreto Commissariale n. 28/2013 che prevede la soppressione della centrale operativa regionale;
 - il comma 2, art. 5 prevede "i compiti della centrale operativa regionale". La norma si pone in contrasto con i richiamati decreti commissariali e da ultimo con il decreto Commissariale n.82/2013 di approvazione dei Programmi Operativi 2013 – 2015 agli indirizzi Ministeriali, intervento 15.1 che prevede tra i risultati programmati *"l'approvazione di decreti commissariali che, a partire dalle Aziende Sanitarie insistenti nella città di Napoli, riporti ad un'unica Azienda sanitaria la diretta gestione delle risorse umane e strutturali della componente "territoriale" del soccorso sanitario attribuendone la responsabilità alla Centrale Operativa Territoriale. La contestuale soppressione della Centrale Operativa regionale, assegnando alla centrale Operativa territoriale di Napoli 1 città le risorse e i compiti già attribuiti alla C.O.re dalla Legge regionale n. 2/1994 di conoscenza della disponibilità dei posti letto a livello regionale e di coordinamento delle eliambulanze e dei mezzi di soccorso speciali."*
 - il comma 6, art. 7 prevede alla lettera a) la dotazione del personale *"per le C.O. con utenza superiore a 600.000 abitanti e per la Centrale Operativa di riferimento regionale C.O.R.E..* La norma si pone in contrasto con la sottoscrizione dell'accordo attuativo al Piano di rientro con il quale sono state dettate disposizioni dirette alla riduzione della spesa del personale del SSR. La prevista soppressione della Centrale Operativa di riferimento regionale - C.O.R.E.- in quanto ridondante rispetto ai compiti attribuiti alle Centrali Operative provinciali, determina una modifica della pianta organica con una conseguente, utile, riallocazione delle risorse umane disponibili dell'Azienda di riferimento;
 - il comma 3, lettera a) art. 9 prevede che *"la rete regionale è costituita dalle seguenti C.O. – regionali, provinciali e sub-provinciali: a) C.O. di riferimento regionale: presso D.E.A. Azienda ospedaliera Cardarelli con compiti di collegamento e coordinamento regionale di interfaccia nazionale;"* la norma è in contrasto con i Programmi Operativi ed in particolare con il P.O. approvato con decreto Commissariale n. 82/2013;

- del pari, le competenze previste al comma 7 art. 16, al comma 2 e 3 art. 17, comma 2 art. 21, sono in contrasto con i Programmi Operativi ed in particolare con il P.O. approvato con decreto Commissariale n. 82/2013.

RITENUTO altresì:

- a. che i richiamati commi della legge regionale n. 2/1994 che organizzano il sistema regionale dell'emergenza sanitaria non sono in linea con i programmi operativi , 2011-2012 e successivi programmi 2013-2015 nonché con il nuovo Piano Sanitario regionale, ed è necessario un intervento del legislatore regionale che, mediante un'idonea interpretazione legislativa, garantisca la coerenza del nuovo strumento operativo con i programmi ed il Piano medesimo;

RAVVISATO

- a. di dover provvedere, in attuazione del disposto di cui al comma 231 bis, dell'art. 1 della legge regionale n. 4/2011, così come inserito dal comma 34 dell'art. 1 della legge regionale 14 del 2011 alla sospensione dell'efficacia dei provvedimenti assunti in forza dei commi della legge regionale 4 del 2011, in contrasto con il Piano di rientro dei disavanzi e dei Programmi Operativi 2010, 2011-2012 come individuati nel presente decreto.

Per tutto quanto esposto in premessa e che qui si intende integralmente riportato

DECRETA

1. di individuare ai sensi del comma 231 bis, dell'articolo 1 della legge regionale 4 del 2011, le norme regionali in contrasto con il Piano di rientro del settore sanitario e dei Programmi Operativi 2011-2013 e, per l'effetto, di disporre la sospensione dell'efficacia dei provvedimenti assunti in forza dei commi dell'art. 1 della legge regionale 4 del 2011 come di seguito riportati:

1.1 il comma 2, art. 4 prevede che "(.....) le centrali operative sono organizzate per bacini di utenza regionale, provinciali e sub-provinciali; hanno competenze multi zonali e sono coordinate dalla centrale di riferimento regionale." La norma si pone in contrasto con il Decreto Commissariale n.49/2010, con i Programmi Operativi, nonché con il decreto Commissariale n. 28/2013 che prevede la soppressione della centrale operativa regionale;

1.2 il comma 2, art. 5 prevede "i compiti della centrale operativa regionale". La norma si pone in contrasto con i richiamati decreti commissariali e da ultimo con il decreto Commissariale n.82/2013 di approvazione dei Programmi Operativi 2013 – 2015 agli indirizzi Ministeriali, intervento 15.1 che prevede tra i risultati programmati *"l'approvazione di decreti commissariali che, a partire dalle Aziende Sanitarie insistenti nella città di Napoli, riporti ad un'unica Azienda sanitaria la diretta gestione delle risorse umane e strutturali della componente "territoriale" del soccorso sanitario attribuendone la responsabilità alla Centrale Operativa Territoriale. La contestuale soppressione della Centrale Operativa regionale, assegnando alla centrale Operativa territoriale di Napoli 1 città le risorse e i compiti già attribuiti alla C.O.re dalla Legge regionale n. 2/1994 .di conoscenza della disponibilità dei posti letto a livello regionale e di coordinamento delle eliambulanza e dei mezzi di soccorso speciali."*

1.3 il comma 6, art. 7 prevede alla lettera a) la dotazione del personale *"per le C.O. con utenza superiore a 600.000 abitanti e per la Centrale Operativa di riferimento regionale C.O.R.E..* La norma si pone in contrasto con la sottoscrizione dell'accordo attuativo al Piano di rientro con il quale sono state dettate disposizioni dirette alla riduzione della spesa del personale del SSR. La

prevista soppressione della Centrale Operativa di riferimento regionale - C.O.R.E.- in quanto ridondante rispetto ai compiti attribuiti alle Centrali Operative provinciali, determina una modifica della pianta organica con una conseguente, utile, riallocazione delle risorse umane disponibili dell'Azienda di riferimento;

1.4 il comma 3, lettera a) art. 9 prevede che “la rete regionale è costituita dalle seguenti C.O. – regionali, provinciali e sub-provinciali: a) C.O. di riferimento regionale: presso D.E.A. Azienda ospedaliera Cardarelli con compiti di collegamento e coordinamento regionale di interfaccia nazionale;” la norma è in contrasto con i Programmi Operativi ed in particolare con il P.O. approvato con decreto Commissariale n. 82/2013;

1.5 del pari, le competenze previste al comma 7 art. 16, al comma 2 e 3 art. 17, comma 2 art. 21, sono in contrasto con i Programmi Operativi ed in particolare con i P.O. approvati con decreto Commissariale n. 82/2013.

2. di proporre ai competenti organi regionali la modifica delle richiamate norme della legge regionale n.2/1994 perché in contrasto con il decreto Commissariale n. 49/2010 di rimodulazione del sistema e della rete dell'emergenza – urgenza e con i Programmi Operativi.

3. di trasmettere il presente provvedimento, al Consiglio Regionale, al Capo Dipartimento Salute e Risorse Naturali, alla Direzione Generale per la Tutela della salute e Coordinamento del sistema sanitario regionale e alla pubblicazione sul B.U.R.C., ai fini degli adempimenti previsti dal comma 231 bis della legge regionale n. 4/2011 come introdotto dall'art. 1, comma 34, della legge regionale n. 14/2011 e dall'art. 2, comma 80 della legge n. 191 del 2009.

Si esprime parere favorevole

Il Sub Commissario ad Acta
dr Mario Morlacco

Il Sub Commissario ad Acta
prof Ettore Cinque

IL Capo Dipartimento
alla Salute e Risorse Naturali
prof. Ferdinando Romano

Il Direttore Generale
Tutela per la Salute e il Coordinamento
del Sistema Sanitario
Dr. Mario Vasco

Il Dirigente di Staff alla D.G.
Tutela per la Salute e il Coordinamento
del Sistema Sanitario
dr Renato Pizzuti

Il Commissario ad Acta
Stefano Caldoro



Regione Campania

Il Presidente

*Commissario ad acta per la prosecuzione del
Piano di rientro del settore sanitario
(Deliberazione Consiglio dei Ministri del 23/04/2010)*

DECRETO N. 10 DEL 10.02.2014

Oggetto: Misure di prevenzione e di contrasto alla violenza di genere. Istituzione Tavolo tecnico regionale.

PREMESSO che:

- a) con delibera del Consiglio dei Ministri in data 24 luglio 2009 si è proceduto alla nomina del Presidente pro - tempore della Regione Campania quale Commissario ad acta per il risanamento del servizio sanitario regionale, a norma dell'articolo 4 del decreto-legge 1° ottobre 2007, n. 159, convertito, con modificazioni, dalla legge 29 novembre 2007, n. 222;
- b) con delibera del Consiglio dei Ministri in data 23 aprile 2010 si è proceduto alla nomina del nuovo Presidente pro - tempore della Regione Campania quale Commissario ad acta per la prosecuzione del Piano di rientro, secondo i programmi operativi previsti dall'art. 2, comma 88, della legge n.191/2008, tenuto conto delle specifiche prescrizioni ed osservazioni comunicate dal Ministero del lavoro, della salute e delle politiche sociali e dal Ministero dell'economia e delle finanze, in occasione della preventiva approvazione dei provvedimenti regionali attuativi degli obiettivi previsti dal Piano di rientro, ovvero in occasione delle riunioni di verifica trimestrale ed annuale con il Comitato per la verifica dei livelli essenziali di assistenza ed il tavolo per la verifica degli adempimenti, di cui agli articoli 9 e 12 dell'intesa Stato-Regioni del 23 marzo 2005, con particolare riferimento a specifici azioni ed interventi, identificati in venti punti;
- c) con deliberazione del Consiglio dei Ministri del 3 marzo 2011, il dott. Mario Morlacco e il dott. Achille Coppola sono stati nominati Sub Commissari con il compito di affiancare il Commissario ad acta nella predisposizione dei provvedimenti da assumere in esecuzione dell'incarico commissariale ai sensi della deliberazione del Consiglio dei Ministri del 29.04.2010 e che, a seguito delle dimissioni del dott. Coppola, tutti i compiti sono stati assegnati al dott. Morlacco con deliberazione del Consiglio dei Ministri del 23 marzo 2012;
- d) con deliberazione del Consiglio dei Ministri del 29 ottobre 2013, il prof. Ettore Cinque è stato nominato sub commissario per l'attuazione del Piano di rientro dai disavanzi con il compito di affiancare il Commissario nella predisposizione dei provvedimenti riferiti ad una serie di acta;

PREMESSO, altresì, che:

- a) la violenza nei confronti delle donne, così come sancito dalla Convenzione del Consiglio d'Europa, rappresenta una violazione dei diritti umani e una forma di discriminazione contro le donne comprendente tutti gli atti di violenza fondati sul genere, che provocano o sono suscettibili di provocare danni o sofferenze di natura fisica, sessuale psicologica o economica, comprese le minacce di compiere tali danni, la coercizione o la privazione arbitraria della libertà, sia nella vita pubblica, che nella vita privata;



Regione Campania

Il Presidente

*Commissario ad acta per la prosecuzione del
Piano di rientro del settore sanitario
(Deliberazione Consiglio dei Ministri del 23/04/2010)*

VISTI:

- a) la Convenzione delle Nazioni Unite sull'eliminazione di ogni forma di discriminazione contro le donne del 1997;
- b) la Legge regionale del 23 ottobre 2007, n. 11 "legge per la dignità e la cittadinanza sociale. Attuazione della legge 8 novembre 2000, n. 328" che interviene in materia di politiche socio-sanitarie allo scopo di attuare interventi di prevenzione, tutela e sostegno alle donne ed a tutti i soggetti vittime di violenza;
- c) Il Piano Nazionale contro la violenza di genere e lo stalking del 2010;
- d) la Convenzione del Consiglio d'Europa sulla prevenzione e la lotta contro la violenza delle donne e la violenza domestica – Istanbul, 11 maggio 2011;
- e) la Legge regionale del 11 febbraio 2011, n. 2 "Misure di prevenzione e di contrasto alla violenza di genere" che individua tra gli obiettivi l'integrazione della rete dei servizi sociali e ospedalieri per l'accoglienza, l'assistenza e la cura delle vittime della violenza di genere.
- f) la Legge regionale del 21 luglio 2012 n. 22 "Norme per l'integrazione della rete dei servizi territoriali per l'accoglienza e l'assistenza delle vittime di violenza di genere e modifiche alla legge regionale 27 gennaio 2012, n. 1 (Disposizione per la formazione del bilancio annuale 2012 e pluriennale 2012-2014 della regione Campania – Legge Finanziaria regionale 2012) promuove politiche specifiche attraverso strumenti di programmazione sociale e sanitaria.
- g) la DGRC n. 134 del 27.05.2013 che ha approvato il Piano sociale regionale 2013-2015 il quale prevede un impegno di spesa per l'area d'intervento "Donne in Difficoltà".
- h) il D.L. 14.8.2013, n. 93, convertito, con modificazioni, dalla legge 15.10.2013, n. 119, recante Disposizioni urgenti in materia di sicurezza e per il contrasto della violenza di genere, nonché in tema di protezione civile e di commissariamento delle province

CONSIDERATO che la Regione Campania con le leggi regionali di cui sopra è fortemente impegnata:

- a) nella promozione di iniziative di prevenzione della violenza di genere, di diffusione e comunicazione istituzionale che favoriscono un cambiamento culturale verso una società con ruoli equilibrati e non discriminatori, per la lotta alla violenza contro le donne, condannando ogni forma di violenza;
- b) nell'individuazione di strumenti e di programmi per assicurare il sostegno alle donne e ai minori vittima di violenza, anche con il coinvolgimento e la partecipazione delle istituzioni territoriali e dell'associazionismo di settore;

PRESO ATTO che l'art. 3 della LR 21.07.2012 n. 22 dispone che: "Ai fini dell'integrazione delle strutture e delle attività per la prevenzione, l'assistenza e il contrasto della violenza di genere il Presidente della giunta regionale, d'intesa con l'assessore alla sanità e alle politiche sociali, individua il Centro regionale di coordinamento dei servizi territoriali che ha il compito di sviluppare interazioni e cooperazioni finalizzate all'ottimizzazione degli interventi di presa in carico delle donne vittime della violenza di genere e a creare rapporti di cooperazione con le altre istituzioni, enti pubblici ed associazioni del territorio.....nella fase di prima applicazione della presente legge, le funzioni del Centro di Coordinamento sono confermate in capo al Presidio ospedaliero San Paolo, unitamente alla Unità operativa complessa di psicologia clinica del distretto 26, dell'Azienda sanitaria locale NA1....";



Regione Campania

Il Presidente

*Commissario ad acta per la prosecuzione del
Piano di rientro del settore sanitario*
(Deliberazione Consiglio dei Ministri del 23/04/2010)

RAVVISATA la necessità di dare seguito e diffondere anche in altre realtà della regione le azioni già intraprese dal Centro regionale di coordinamento dei servizi territoriali presso il Presidio ospedaliero San Paolo, unitamente alla Unità operativa complessa di psicologia clinica del distretto 26, dell'Azienda sanitaria locale Napoli 1 Centro;

DECRETA

Per le motivazioni espresse in premessa che si intendono di seguito per trascritte:

1. di istituire un tavolo tecnico regionale permanente che, in raccordo con il Centro regionale di coordinamento di cui all'art. 3 della L.R. n. 22 del 21.7.2012, avrà il compito di promuovere, coordinare e definire procedure, modelli e attività formative per i soggetti coinvolti nell'assistenza alla donna vittima di violenza;
2. di stabilire che il Tavolo avrà la seguente composizione:
 - Direttore Generale della Tutela della Salute e il Coordinamento del Sistema Sanitario Regionale;
 - Direttore Generale delle politiche sociali, le politiche culturali, le pari opportunità e il tempo libero;
 - Direttore Generale dell'ARSAN;
 - Direttore Generale dell'A.S.L. Napoli 1 Centro;
 - Dirigente di Staff "Affari Generali e Controllo di Gestione" del Dipartimento della Salute e delle Risorse Naturali;
 - il Dirigente U.O.D. 54.12.02 "Unità Operativa Dirigenziale Welfare dei servizi e pari opportunità";
 - il Dirigente Ufficio 40.01.09 "Temi della Sicurezza e Rapporti con l'Ufficio del Federalismo" del Gabinetto del Presidente;
 - la Dott.ssa Giovanna Esposito - Dirigente Medico Esperto Struttura Commissariale;
 - Dott.ssa Marianna Oliva e Sig.ra Cecilia Mutone, funzionari della Direzione Generale della Tutela della Salute;
 - Dott.ssa Maria D'Urzo – Struttura Commissariale;
4. di demandare a successivi provvedimenti regionali la costituzione dell'Osservatorio della rete antiviolenza;
5. di stabilire che la partecipazione ai lavori del tavolo è a titolo gratuito;
6. di stabilire, altresì che il tavolo potrà avvalersi della collaborazione, sempre a titolo gratuito, di specifiche professionalità delle Aziende Sanitarie del SSR;
7. di trasmettere il presente decreto alla Direzione Generale per la Tutela della Salute e il Coordinamento del Sistema Sanitario Regionale, alla Direzione Generale delle politiche sociali, le politiche culturali, le pari opportunità e il tempo libero, nonché al BURC per la pubblicazione.



Regione Campania

Il Presidente

*Commissario ad acta per la prosecuzione del
Piano di rientro del settore sanitario
(Deliberazione Consiglio dei Ministri del 23/04/2010)*

Si esprime parere favorevole

Il Sub Commissario ad Acta
Dott. Mario Morlacco

Il Sub Commissario ad acta
Prof. Ettore Cinque

Il Capo Dipartimento della Salute
e delle Risorse Naturali
Dott. Ferdinando Romano

Il Direttore Generale per la Tutela
della Salute ed il Coordinamento
del Sistema Sanitario Regionale
Dott. Mario Vasco

Il Dirigente di Staff del Dipartimento
Della Salute e delle Risorse Naturali
Avv. Monica Laiso

Il Commissario ad Acta
Stefano Caldoro



Regione Campania
Il Presidente

Commissario ad acta per la prosecuzione del
Piano di rientro del settore sanitario
(Deliberazione Consiglio dei Ministri 23/4/2010)

DECRETO n. 11 del 28 febbraio 2014

Rif. punti f) ed l) della delibera del Consiglio dei Ministri del 23 aprile 2010

OGGETTO: CEINGE Biotecnologie Avanzate Società Consortile a r.l. - Determinazioni

PREMESSO

- che con deliberazione n. 460 del 20.03.2007 la Giunta regionale ha approvato l'Accordo attuativo ed il Piano di Rientro dal disavanzo e di riqualificazione e razionalizzazione del SSR ai sensi dell'art. 1, comma 180, della Legge 30.12.2004 n. 311;
- che l'art. 2, comma 88, della legge del 23.12.2009 n. 191 (legge finanziaria 2010), ha stabilito che: *"Per le regioni già sottoposte ai piani di rientro e già commissariate alla data di entrata in vigore della presente legge restano fermi l'assetto della gestione commissariale previgente per la prosecuzione del piano di rientro, secondo programmi operativi, coerenti con gli obiettivi finanziari programmati, predisposti dal commissario ad acta, nonché le relative azioni di supporto contabile e gestionale"*;
- che con delibera del Consiglio dei Ministri del 24 luglio 2009 il Governo ha nominato Commissario ad acta per l'attuazione del Piano di Rientro dal disavanzo sanitario il Presidente pro tempore della Giunta Regionale ai sensi dell'art. 4, commi 1 e 2, del decreto legge 1 ottobre 2007, n. 159, convertito con modificazioni dalla legge 29 novembre 2007, n. 222, e successive modifiche;
- che con delibera del Consiglio dei Ministri del 23 aprile 2010, il Presidente pro tempore della Regione Campania è stato nominato Commissario *ad acta* per il Piano di Rientro con il compito di proseguire nell'attuazione del Piano stesso attraverso i programmi operativi di cui al citato art. 2, comma 88, della legge n. 191/09;
- che con delibere del Consiglio dei Ministri del 3 marzo 2011 e del 23 marzo 2012 il Governo ha nominato il Dott. Mario Morlacco Sub Commissario ad acta, con il compito di affiancare il Commissario ad acta nella predisposizione dei provvedimenti da assumere per l'attuazione del Piano di Rientro;
- che fra gli acta della delibera del Consiglio dei Ministri del 23 aprile 2010, alla lettera f) è indicato il *"completamento del processo di razionalizzazione della spesa per acquisto di beni e servizi"*, ed alla lettera l) il *"completamento del riassetto della rete laboratoristica e di assistenza specialistica ambulatoriale"*;
- che il Consiglio dei Ministri con delibera del 29 Ottobre 2013 ha affiancato il Prof. Ettore Cinque al Dott. Mario Morlacco nell'incarico di Sub Commissario ad acta, con particolare riferimento ad alcuni degli obiettivi indicati nella delibera del Consiglio dei Ministri del 23 aprile 2010, tra i quali quelli previsti alla sopra citata lettera f), nonché stabilendo che al Dott. Morlacco restano comunque affidati diversi obiettivi della medesima delibera, tra i quali quelli previsti alla sopra citata lettera l);
- che, nell'esercizio dei propri poteri, il Commissario ad acta agisce quale *"organo decentrato dello Stato ai sensi dell'art. 120 della Costituzione, che di lui si avvale nell'espletamento di funzioni d'emergenza stabilite dalla legge, in sostituzione delle normali competenze regionali"*, emanando provvedimenti qualificabili come *"ordinanze emergenziali statali in deroga"*, ossia *"misure straordinarie che il commissario, nella sua competenza d'organo statale, è tenuto ad assumere in"*



Regione Campania
Il Presidente

*Commissario ad acta per la prosecuzione del
Piano di rientro del settore sanitario
(Deliberazione Consiglio dei Ministri 23/4/2010)*

esecuzione del piano di rientro, così come egli può emanare gli ulteriori provvedimenti normativi, amministrativi, organizzativi e gestionali necessari alla completa attuazione del piano di rientro"
(Consiglio di Stato: sentenza n. 2470/2013);

DATO ATTO

- che il CEINGE è una società consortile a responsabilità limitata posseduta a maggioranza (60% del capitale sociale) dalla Regione Campania, tramite l'Ente Regionale "E.F.I. – Ente Funzionale per l'Innovazione e lo Sviluppo Regionale S.p.A.";
- che con legge regionale 30 ottobre 2013, n. 15, è stata disposta la fusione per incorporazione dell'EFI in liquidazione nella società "Sviluppo Campania S.p.A." con socio unico la Regione Campania, in conformità al processo di riordino delle partecipazioni societarie della Regione ed in attuazione del Piano di stabilizzazione finanziaria previsto nell'articolo 14, comma 22, del decreto-legge 31 maggio 2010, n. 78 convertito, con modificazioni, dalla legge 30 luglio 2010, n. 122 (Misure urgenti in materia di stabilizzazione finanziaria e di competitività economica);
- che il capitale sociale del CEINGE è di euro 3.500.000 interamente versati e gli altri soci del CEINGE - anch'essi soggetti pubblici - sono:
 - Provincia di Napoli con il 18,57%;
 - Comune di Napoli con il 9,86%;
 - Università degli Studi di Napoli Federico II con il 7,14%;
 - Camera di Commercio, Industria e Artigianato di Napoli con il 4,43%;
- che con deliberazione n. 112/4 del 4 giugno 2001 il Consiglio regionale, su conforme proposta della Giunta regionale (delibera n. 049 del 5/10/2000), ha riconosciuto il CEINGE quale Centro di riferimento regionale per la biologia molecolare clinica - genetica di laboratorio e la diagnostica di malattie congenite del metabolismo con il compito, tra l'altro, di fornire assistenza nella formulazione di interventi di prevenzione primaria e secondaria e di screening, e nella standardizzazione, validazione ed effettuazione delle metodiche diagnostiche, anche attraverso la connessa attività di ricerca scientifica;
- che il 9 maggio 2003 il CEINGE e l'Università degli Studi di Napoli "Federico II" hanno sottoscritto una convenzione per lo sviluppo in comune di ricerche ed attività nel campo della genomica strutturale e funzionale, della post-genomica e delle biotecnologie avanzate, nonché in settori disciplinari correlati, ivi incluse le attività di formazione e di trasferimento tecnologico, convenzione rinnovata, per 9 anni, in data 29 maggio 2013;
- che il CEINGE Biotecnologie Avanzate con DGRC n. 1298 del 1/8/2008 è stato individuato quale Presidio di Riferimento Regionale per la diagnostica biochimica e genetico - molecolare delle malattie rare, ai sensi del D.M. 18 maggio 2001 n. 279, ed il suo Direttore Scientifico con DGRC n. 190 del 24/5/2011 è stato inserito nel "Gruppo Tecnico di lavoro costituito da esperti in malattie Rare" istituito presso l'Assessorato alla Sanità della Regione Campania con DGR 2751 del 14/6/2002 in attuazione del citato DM 279/2001;

CONSIDERATO

- che la Giunta regionale con deliberazione n. 6276 del 27 dicembre 2002 ha stabilito di dare copertura finanziaria per un importo annuale massimo di euro 2.000.000,00= oltre IVA ai costi



Regione Campania
Il Presidente

*Commissario ad acta per la prosecuzione del
Piano di rientro del settore sanitario
(Deliberazione Consiglio dei Ministri 23/4/2010)*

sostenuti dal CEINGE per l'attività di consulenza e supporto tecnico, svolta per conto delle aziende sanitarie pubbliche in materia di genetica e di diagnostica di malattie congenite del metabolismo;

- che la medesima DGRC n. 6276/2002 ha approvato lo schema di Protocollo d'Intesa tra la Regione Campania e il CEINGE per gli esercizi 2003 – 2004, sottoscritto in data 11 giugno 2003;
- che la Giunta regionale con deliberazione n. 2495 del 30 dicembre 2004 ha prorogato il suddetto Protocollo d'Intesa tra la Regione Campania e il CEINGE alle stesse condizioni per ulteriori due anni (2005 – 2006);
- che la Giunta regionale con deliberazione n. 2362 del 29 dicembre 2007 ha approvato lo schema di protocollo di intesa tra la Regione Campania e il CEINGE per gli anni 2007 – 2009, sottoscritto il 16 maggio 2008, stabilendo che il corrispettivo annuale massimo sarebbe ammontato a:
 - euro 3.250.000 IVA compresa per l'anno 2007;
 - euro 3.350.000 IVA compresa per l'anno 2008;
 - euro 3.550.000 IVA compresa per l'anno 2009;
- che la Giunta regionale con deliberazione n. 1901 del 22 dicembre 2009 ha approvato lo schema di protocollo di intesa tra la Regione Campania e il CEINGE per gli anni 2010-2012, sottoscritto il 7 gennaio 2010, assegnando al CEINGE un corrispettivo annuale massimo di euro 3.017.500,00= oltre IVA;

CONSIDERATO altresì,

- che il CEINGE, con Decreto Commissariale n. 40 del 13 luglio 2010 è stato equiparato alle strutture ospedaliere autorizzate ad eseguire le prestazioni contrassegnate dalla lettera "R" ex D.M. n. 150 del 22 luglio 1996;
- che il CEINGE con Decreto Commissariale n. 55 del 30 settembre 2010 e s.m.i. è stato inserito nella rete laboratoristica pubblica della Regione Campania *"quale centro di riferimento per la genetica molecolare"*, prevedendo che fornisca *"attraverso la stipula di specifici protocolli d'intesa...le prestazioni specialistiche di alta complessità"*;
- che, tuttavia, i Ministeri affiancanti con parere n. 297-P del 7/12/2010 hanno subordinato la stipula di nuovi e specifici accordi *"presumibilmente onerosi"* con il CEINGE, finalizzati a rendere alle aziende sanitarie pubbliche le suddette *"prestazioni specialistiche di alta complessità"*, al completamento del riassetto della rete laboratoristica pubblica, per quanto riguarda le attività di genetica medica;
- che il procedimento di riassetto della rete laboratoristica pubblica, per quanto riguarda le attività di genetica medica è ancora in corso;
- che la legge regionale n. 1 del 21 gennaio 2012, recante: *"Disposizioni per la formazione del Bilancio Annuale 2012 e Pluriennale 2012 - 2014 della Regione Campania"* (Legge finanziaria regionale per il 2012), all'art. 44, comma 8, riconosce che il CEINGE è un: *"... organismo di diritto pubblico ai sensi del decreto legislativo 12 aprile 2006, n. 163 (Codice dei contratti pubblici relativi a lavori, servizi e forniture in attuazione delle direttive 2004/17/CE e 2004/18/CE – codice degli appalti), è centro regionale di riferimento per la diagnostica di biologia molecolare clinica e delle malattie congenite del metabolismo e delle malattie rare; opera sulla base di accordi istituzionali o contrattuali nel servizio sanitario regionale nell'ambito del riassetto della rete laboratoristica regionale, in coerenza e nei limiti dei vincoli economici finanziari previsti dal piano di rientro e connessi programmi operativi ..."*;

*Regione Campania**Il Presidente*

Commissario ad acta per la prosecuzione del
Piano di rientro del settore sanitario
(Deliberazione Consiglio dei Ministri 23/4/2010)

- che la legge regionale n. 5 del 6 maggio 2013, recante: *“Disposizioni per la formazione del Bilancio Annuale 2013 e Pluriennale 2013-2015 della Regione Campania”* (Legge finanziaria regionale per il 2013), all'art. 1, comma 51, dispone che: *“Il CEINGE ... è centro regionale di riferimento per la diagnostica di biologia molecolare clinica e delle malattie congenite del metabolismo e delle malattie rare. Con decreto del Commissario ad acta per il piano di rientro dal disavanzo sanitario, è stabilito il finanziamento alle attività assistenziali sulla base del tariffario regionale. Il finanziamento, modificabile annualmente in base ad eventuali e motivati fabbisogni integrativi, è erogato a partire dall'anno 2013, mediante convenzioni quinquennali con la Regione Campania. Per colmare la carenza dell'offerta della rete laboratoristica regionale, il CEINGE può presentare domanda di accreditamento istituzionale, previa verifica di rispondenza ai requisiti di qualificazione richiesti. I contratti sono stipulati nei limiti fissati da appositi provvedimenti commissariali. Il predetto istituto opera sulla base di accordi istituzionali in coerenza e nei limiti dei vincoli finanziari previsti dal piano di rientro e connessi programmi operativi ...”*;
- che, tuttavia, il richiamato art. 1, comma 51, della L.R. 5/2013 è stato impugnato dal Governo innanzi alla Corte Costituzionale nella parte in cui antepone la stipula di contratti per l'acquisizione delle prestazioni assistenziali all'accREDITAMENTO della struttura; il conseguente giudizio di legittimità costituzionale è atteso nei prossimi mesi;

PRECISATO

- che il dispositivo di cui al richiamato art. 1, comma 51, della L.R. 5/2013 intendeva prospettare l'eventualità del passaggio da un rapporto di tipo convenzionale, di struttura realizzata con il concorso della stessa Regione in concerto con altri Enti pubblici, ad un rapporto già rientrante nel sistema di accreditamento come previsto dal Dlgs 502/1992 e s.m.i. per tutto il sistema erogativo di prestazioni sanitarie, ivi compreso quello pubblico;
- che in tal senso, trattandosi di struttura non transitoriamente accreditata ex art. 6, comma 6, legge 724/94, e non rientrante nel disposto dell'art. 1, comma 796, legge 296/06, è soggetta a specifica separata disciplina, al più assimilabile alle sperimentazioni gestionali

CONSIDERATO, in particolare,

- che il suddetto protocollo d'intesa 2010 – 2012 prevedeva che il CEINGE presentasse alla Regione un programma annuale, comprendente un piano finanziario con individuazione di tutti i costi di gestione dello stesso, imperniato sulle seguenti linee di attività:
 - 1) Assistenza e supporto alle aziende ospedaliere universitarie alle aziende sanitarie locali, alle aziende ospedaliere e all'IRCCS di diritto pubblico della Regione Campania per l'attività di diagnostica molecolare di patologie genetiche ereditarie e acquisite; tale attività, peraltro connessa a quella di ricerca e validazione di cui al punto successivo, è inquadrata come attività di consulenza, sostegno tecnologico ed analitico, promossa e svolta dal CEINGE su richiesta degli enti interessati ed in conformità alle *“Linee Guida per le Attività di Genetica Medica”* approvate dall'Intesa Stato – Regioni del 15 luglio 2004, Rep. Atti n. 2045, e senza percepire alcun compenso dalle strutture pubbliche richiedenti e dalla Regione al di fuori del finanziamento previsto dal suddetto protocollo d'intesa;
 - 2) Ricerca finalizzata allo sviluppo e validazione clinica di metodologie diagnostiche basate su biotecnologie avanzate e metodologie di elevata qualificazione e sofisticazione tecnologica, finalizzata allo sviluppo e validazione clinica di metodologie diagnostiche basate su

*Regione Campania**Il Presidente*

*Commissario ad acta per la prosecuzione del
Piano di rientro del settore sanitario
(Deliberazione Consiglio dei Ministri 23/4/2010)*

biotecnologie avanzate, mediante studi di carattere sperimentale volti alla comprensione dei meccanismi molecolari responsabili di patologie genetiche, dando particolare rilievo agli studi di validazione tecnologica e/o di controllo di qualità, con riguardo alle seguenti aree tematiche:

- a) Alterazioni genetiche acquisite in patologie emolinfoproliferative
 - b) Ricerca e caratterizzazione di alterazioni geniche in patologie di tipo ereditario, nonché genetiche acquisite
 - c) Studio della possibile predisposizione a malattie multifattoriali
 - d) Tipizzazione Genetica Individuale
 - e) Screening neonatale di Malattie Metaboliche Ereditarie
 - f) Diagnosi prenatale di patologie ereditarie
 - g) Terapia genica e cellulare per la correzione del difetto genico alla base di diverse malattie metaboliche ereditarie fino all'utilizzazione di sintesi in GMP
 - h) Attività di costituzione di banca di campioni biologici;
- 3) Progetti di divulgazione medico - scientifica finalizzata alla organizzazione di seminari di livello scientifico internazionale, mirata all'approfondimento di specifici temi di ricerca e rivolta ad operatori selezionati nonché all'organizzazione di incontri divulgativi rivolti a medici di medicina generale, pediatri di base ed ad associazioni di familiari dei pazienti affetti da malattie genetiche;
- che il suddetto protocollo d'intesa 2010 – 2012 prevedeva che l'erogazione del finanziamento regionale avvenisse per tranches, sulla base della approvazione da parte della Regione del programma annuale di attività e del relativo piano finanziario, ed a condizione che ogni anno almeno l'80% del finanziamento riconosciuto fosse destinato allo svolgimento dell'attività di cui al precedente punto 1), ovvero, all'assistenza e supporto alle aziende sanitarie regionali per la diagnostica molecolare di patologie genetiche ereditarie e acquisite;

DATO ATTO

- che a fine 2012 e nel corso del 2013 si sono tenuti numerosi incontri tra la struttura commissariale ed il CEINGE, volti a definire le modalità operative del CEINGE quale struttura di erogazione delle prestazioni sanitarie di laboratorio di genetica di alta specialità, in coerenza con i sopra richiamati decreti commissariali n. 40/2010 e n. 55/2010 e con le citate leggi regionali 1/2012 e 5/2013;
- che nelle more della definizione del nuovo protocollo il CEINGE ha, comunque, dovuto continuare al fine di evitare criticità assistenziali a svolgere l'attività di assistenza e supporto alle aziende ospedaliere universitarie alle aziende sanitarie locali, alle aziende ospedaliere e all'IRCCS di diritto pubblico della Regione Campania per la diagnostica molecolare di patologie genetiche ereditarie e acquisite, oggetto del protocollo d'intesa 2010 – 2012, come attestato dal CEINGE con raccomandata del 21/12/2012 e rendicontato con nota del 19/12/2013;

CONSIDERATO

- che, tuttavia, a seguito del prolungarsi dei tempi richiesti dagli approfondimenti in corso, al fine di assicurare la continuità del supporto fornito dal CEINGE alle aziende sanitarie regionali, si rende necessario procedere al rinnovo del precedente Protocollo d'Intesa, scaduto il 31 dicembre 2012;
- che in tal senso si è espresso anche il Consiglio di Amministrazione del CEINGE, tenutosi in data 23 gennaio 2014, come risulta da comunicazione a mezzo E-Mail del presidente del CEINGE, registrata in data 24/1/2014 al protocollo n. 354 del Sub Commissario ad acta;



Regione Campania
Il Presidente

*Commissario ad acta per la prosecuzione del
Piano di rientro del settore sanitario
(Deliberazione Consiglio dei Ministri 23/4/2010)*

- che in relazione alla ipotesi, osservata dai Ministeri affiancanti, di eventuale onerosità, ai fini del rinnovo del protocollo d'intesa 2010 – 2012 per il biennio 2013 – 2014 è opportuno stabilire che lo stesso è rinnovato a tutte le medesime condizioni eccetto le seguenti:
 - a. la durata è stabilita dal 1/1/2013 al 31/12/2014, fermo restando che la Regione potrà recedere dal Protocollo d'Intesa prima della suddetta scadenza con un mese di preavviso, a seguito dell'eventuale futuro accreditamento del CEINGE, trasformando il rapporto in contratto ai sensi dell'art. 8 quinquies del Dlgs n. 502/1992 e sm.i.;
 - b. è elevata dall'80% al 100% la percentuale del finanziamento regionale a fronte della quale il CEINGE deve rendicontare i costi sostenuti per l'assistenza e supporto alle aziende sanitarie regionali per la diagnostica molecolare di patologie genetiche ereditarie e acquisite;
 - c. il rispetto della condizione di cui al punto precedente rende non necessaria la presentazione (da parte del CEINGE) e l'approvazione (da parte della Regione) del programma annuale di attività e del relativo piano finanziario per il biennio 2013 – 2014;
 - d. il finanziamento massimo complessivo 2013 – 2014, pari a due annualità ciascuna di euro 3.017.500 oltre IVA e, quindi, ad un totale massimo di euro 6.035.000 oltre IVA, potrà essere riconosciuto al CEINGE in coerenza con un parziale slittamento dei costi dal 2013 al 2014 (stante il parziale rallentamento subito dall'attività del CEINGE nel 2013 nelle more del rinnovo) e fermo restando il corrispettivo totale del biennio;
 - e. al fine di perfezionare il rinnovo del protocollo d'intesa 2010 – 2012 per il biennio 2013 – 2014 il CEINGE fornirà estratto autentico del verbale del Consiglio di Amministrazione di approvazione integrale del presente decreto;
- che la clausola di cui alla lettera b) assicura che il CEINGE sia finanziato mediante individuazione del minor valore tra i costi sostenuti ed i volumi di attività valorizzati a tariffa;

DATO ATTO

- che gli oneri del finanziamento regionale del CEINGE di cui al presente decreto sono stati inseriti nella spesa sanitaria accentrata (cd. GSA), sia nei Conti Economici consuntivi (Modello CE), sia nei Programmi Operativi 2013 – 2015 approvati con decreto commissariale n. 82 del 5 luglio 2013;
- che il presente decreto viene trasmesso al Ministero della salute ed al Ministero dell'economia e delle finanze e con successivi atti potranno essere recepite eventuali prescrizioni, che dovessero pervenire dai suddetti Ministeri;

Per tutto quanto esposto in premessa e che qui si intende integralmente riportato:

DECRETA

1. Le premesse formano parte integrante e sostanziale del presente decreto.
2. Di approvare il rinnovo del protocollo d'intesa 2010 – 2012 tra la Regione ed il "CEINGE Biotecnologie Avanzate Società Consortile a r. l." per il biennio 2013 – 2014 alle condizioni e per le motivazioni espresse in premessa.
3. Di precisare che il protocollo d'intesa 2010 – 2012 è rinnovato a tutte le medesime condizioni eccetto le seguenti:



Regione Campania

Il Presidente

*Commissario ad acta per la prosecuzione del
Piano di rientro del settore sanitario
(Deliberazione Consiglio dei Ministri 23/4/2010)*

- a. la durata è stabilita dal 1/1/2013 al 31/12/2014, fermo restando che la Regione potrà recedere dal Protocollo d'Intesa prima della suddetta scadenza con un mese di preavviso, a seguito dell'eventuale futuro accreditamento del CEINGE, trasformando il rapporto in contratto ai sensi dell'art. 8 quinquies del Dlgs n. 502/1992 e sm.i.;
 - b. è elevata dall'80% al 100% la percentuale del finanziamento regionale a fronte della quale il CEINGE deve rendicontare i costi sostenuti per l'assistenza e supporto alle aziende sanitarie regionali per la diagnostica molecolare di patologie genetiche ereditarie e acquisite;
 - c. il rispetto della condizione di cui al punto precedente rende non necessaria la presentazione (da parte del CEINGE) e l'approvazione (da parte della Regione) del programma annuale di attività e del relativo piano finanziario per il biennio 2013 – 2014;
 - d. il finanziamento massimo complessivo 2013 – 2014, pari a due annualità ciascuna di euro 3.017.500 oltre IVA e, quindi, ad un totale massimo di euro 6.035.000 oltre IVA, potrà essere riconosciuto al CEINGE in coerenza con un parziale slittamento dei costi dal 2013 al 2014 (stante il parziale rallentamento subito dall'attività del CEINGE nel 2013 nelle more del rinnovo) e fermo restando il corrispettivo totale del biennio;
 - e. al fine di perfezionare il rinnovo del protocollo d'intesa 2010 – 2012 per il biennio 2013 – 2014 il CEINGE fornirà estratto autentico del verbale del Consiglio di Amministrazione di approvazione integrale del presente decreto.
4. Di dare atto che gli oneri del finanziamento regionale del CEINGE di cui al presente decreto sono stati inseriti nella spesa sanitaria accentrata (cd. GSA), sia nei Conti Economici consuntivi (Modello CE), sia nei Programmi Operativi 2013 – 2015 approvati con decreto commissariale n. 82/2013.
 5. Di trasmettere il presente provvedimento, per quanto di competenza, al Capo Dipartimento della Salute, al Capo Dipartimento delle Risorse Finanziarie, Umane e Strumentali, al "Gabinetto del Presidente della Giunta Regionale" ed alla "Segreteria di Giunta" per la pubblicazione sul BURC, nonché per gli adempimenti di pubblicità e trasparenza previsti dagli art. 26 e 27 del decreto legislativo 14 marzo 2013, n. 33.

Il Capo Dipartimento della Salute
Prof. Ferdinando Romano

Il Direttore Generale per la Tutela della Salute
Dott. Mario Vasco

Il Dirigente U.O.D. 14 G.E.F.
Dott. G. F. Ghidelli

Si esprime parere favorevole
I Sub Commissari ad acta
Prof. Ettore Cinque Dott. Mario Morlacco

Il Commissario ad Acta
Stefano Caldoro



Decreto Dirigenziale n. 60 del 06/03/2014

Dipartimento 51 - Dipartimento della Programmazione e dello Sviluppo Economico

Direzione Generale 1 - Direzione Generale per la Programmazione Economica e il Turismo

Oggetto dell'Atto:

PO CAMPANIA FSE 2007-2013. FONDO MICROCREDITO FSE. APPROVAZIONE ELENCHI DOMANDE.

IL DIRIGENTE

PREMESSO

- a. che con DGR n.733 del 19/12/2011 è stato istituito il "Fondo Microcredito FSE", finanziato dal Fondo Sociale Europeo (FSE) all'interno del P.O. Campania FSE 2007-2013 (di seguito POR FSE), destinandovi la somma complessiva fino al massimo di € 100.000.000,00 a valere sugli Assi I, II e III del Programma ;
- b. che la citata DGR n.733/2011 ha demandato a Sviluppo Campania Spa, società in house della Regione Campania, la gestione del Fondo e all'Autorità di Gestione il compito di adottare tutti i provvedimenti necessari all'attuazione del "Fondo Microcredito FSE", compresi quelli relativi alla certificazione della spesa, autorizzando la medesima, alla sottoscrizione del relativo Accordo di finanziamento con la società Sviluppo Campania Spa, nonché di definire la strategia di attuazione e le modalità operative del Fondo secondo le previsioni dei Regolamenti comunitari e gli indirizzi forniti con la medesima delibera;
- c. che in data 28/12/2011 n°REP. 5, è stato sottoscritto l'Accordo di Finanziamento tra l'Autorità di Gestione del POR FSE Campania 2007/13 e Sviluppo Campania Spa;
- d. che con DD n.421 del 27/12/2011 è stato istituito il Team per l'operazione del "Fondo Microcredito FSE", con il compito di supportare l'Autorità di Gestione, nelle relative attività di programmazione, gestione, monitoraggio e controllo tecnico – amministrativo – contabile;
- e. che con DD n.422 del 28/12/2011 è stato impegnato e di liquidato a favore della Sviluppo Campania s.p.a. l'importo complessivo di € 65.000.000,00;
- f. che, ai sensi dell'art. 6 comma 6.1 del citato Accordo di finanziamento, con DD n. 4 del 31/01/2012, è stato istituito il Comitato di Monitoraggio del Fondo Microcredito, composto dal Responsabile della Programmazione Unitaria, che lo presiede, dall'Autorità di Gestione e dai Responsabili di Obiettivo Operativo che concorrono al finanziamento del Fondo;
- g. che con DD 498 del 19/06/2012 sono stati approvati il Piano Operativo del Fondo Microcredito FSE, redatto da Sviluppo Campania Spa e direttive di Attuazione del Fondo Microcredito FSE;
- h. che, in conformità alle suddette direttive di attuazione, con DD n. 671 del 28/09/2012 è stato approvato l'avviso per la presentazione delle istanze a valere sul Fondo Microcredito FSE;
- i. che con DD n. 96/2013, successivamente rettificato con DD n. 116/2013, è stato approvato un primo elenco di domande ammesse e non ammesse al finanziamento del Fondo Microcredito FSE;
- j. che con successivi Decreti Dirigenziali n.n. 202/2013, 334/2013, 362/2013, 393/2013, 504/2013, 638/2013, 700/2013, 1/2013, 131/2013, 9/2014 e 35/2014 si è proceduto all'approvazione degli ulteriori elenchi trasmessi da Sviluppo Campania sulla base dell'istruttoria dalla stessa condotta;

CONSIDERATO

- a. che ai sensi del paragrafo 5 comma 2 dell'accordo di finanziamento, è attribuito all'Autorità di Gestione il compito di prendere atto delle relazioni e dei relativi esiti istruttori formulati da Sviluppo Campania SpA e di adottare le determinazioni di concessione o di non concessione del finanziamento, comunicando le stesse a Sviluppo Campania SpA per gli adempimenti conseguenti;
- b. che con la nota prot. n. 1212/PU del 04/03/2014 Sviluppo Campania ha trasmesso ulteriori elenchi con gli esiti delle istruttorie realizzate su 153 istanze con allegate le schede di valutazione per singola domanda, proponendone n.32 per la decadenza, n.104 per la non ammissibilità, 17 per la non accoglibilità;

RITENUTO

- a. di dover approvare gli elenchi delle istanze proposte per la decadenza, la non ammissibilità e per la non accoglibilità, trasmessi da Sviluppo Campania con la succitata nota prot. n.1212/PU del 04/03/2014;

VISTI

- a. il Regolamento (CE) n.1081/2006 e ss.mm.ii.;
- b. il Regolamento (CE) n.1083/2006 e ss.mm.ii.;

- c. il Regolamento (CE) n.1828/2006 e ss.mm.ii.;
- d. il Reg. (CE) n. 800/2008;
- e. il Manuale delle Procedure di Gestione del PO FSE 2007-2013;
- f. la DGR 733 del 19/12/2011;
- g. l'Accordo di Finanziamento Repertorio n. 5 del 28/12/2011
- h. il DD 421 del 27/12/2011;
- i. il DD 4 del 31/01/2012;
- j. DD 498 del 19/06/2012;
- k. DD n. 671 del 28/09/2012;
- l. la D.G.R. 427/2013;
- m. la nota prot. n. 1212/PU del 04/03/2014;

Alla stregua dell'istruttoria compiuta dal funzionario responsabile ai sensi del Decreto Dirigenziale n. 421 del 27/12/2011, nonché dell'espressa dichiarazione di regolarità resa dal dirigente di Staff ai sensi della DGR 427/2013;

DECRETA

per le motivazioni di cui in narrativa che si intendono integralmente trascritte e riportate

1. di approvare, tenuto conto delle risultanze comunicate da Sviluppo Campania con la nota prot. n.1212/PU del 04/03/2014, l'allegato 1 "Domande non ammesse", l'allegato 2 "Domande non ammissibili", l'allegato 3 "Domande non accoglibili;
2. di notificare il presente atto ed inviarlo, per gli adempimenti di rispettiva competenza:
 - al Capo di Gabinetto – Responsabile della Programmazione Unitaria;
 - al Capo Dipartimento Programmazione e Sviluppo Economico;
 - ai Responsabili degli Obiettivi Operativi b2), b3), c1),c2), c3), c5), e3), e4), g3) g7), g9), g12), d2) e g6)del POR Campania FSE 2007-2013;
 - a Sviluppo Campania Spa;
 - all'Autorità di Audit del POR Campania FSE 2007-2013;
 - alla Segreteria di Giunta per gli adempimenti connessi alla registrazione del provvedimento;
 - al Bollettino Ufficiale della Regione Campania per la pubblicazione.

Carannante

Prot.	Data Inoltro	Richiedente	Codice fiscale richiedente	Data proposta decadenza	Motivazione
180	19/11/12 11.18	TRUPPO ANGELO	TRPNGL66S22F839F	03/03/2014	Violazione art. 7 - La domanda di ammissione alle agevolazioni, inviata telematicamente in data 19/11/2012, non è stata spedita in forma cartacea.
1142	20/11/12 3.56	VACCARO GIOVANNA	VCCGMN72S43B644X	03/03/2014	Violazione art. 7 - La domanda di ammissione alle agevolazioni, inviata telematicamente in data 20/11/2012, non è stata spedita in forma cartacea.
1331	20/11/12 17.12	SIRICA SALVATORE	SRCSVT72E13H703S	03/03/2014	Violazione art. 7 - La domanda di ammissione alle agevolazioni, inviata telematicamente in data 20/11/2012, non è stata spedita in forma cartacea.
1342	20/11/12 17.30	PAGANO GIUSEPPE	PGNGPP88P21B715N	03/03/2014	Violazione art. 7 - La domanda di ammissione alle agevolazioni, inviata telematicamente in data 20/11/2012, non è stata spedita in forma cartacea.
1442	20/11/12 23.29	DI BENEDETTO CORRADO	DBNCRD82B17B715I	03/03/2014	Violazione art. 7 - La domanda di ammissione alle agevolazioni, inviata telematicamente in data 20/11/2012, non è stata spedita in forma cartacea.
1621	21/11/12 22.16	D'ACIERNO SILVIO	DCRGRL79B08A509R	03/03/2014	Violazione art. 7 - La domanda di ammissione alle agevolazioni, inviata telematicamente in data 21/11/2012, non è stata spedita in forma cartacea.
1663	22/11/12 11.41	PELUSO STEFANIA	PLSSFN81H64A509A	03/03/2014	Violazione art. 7 - La domanda di ammissione alle agevolazioni, inviata telematicamente in data 22/11/2012, non è stata spedita in forma cartacea.
1721	22/11/12 18.06	PORRECA PIETRO	PRRPTR93B04G039I	03/03/2014	Violazione art. 7 - La domanda di ammissione alle agevolazioni, inviata telematicamente in data 22/11/2012, non è stata spedita in forma cartacea.
1723	22/11/12 18.11	PINO STEFANIA	PNISFN76R51B963U	03/03/2014	Violazione art. 7 - Mancanza degli allegati 1, 2 e 3 di uno dei soci.
1724	22/11/12 18.16	PARISI GIOVANNA	PRSGNN62R59G242M	03/03/2014	Violazione art. 7 - La domanda di ammissione alle agevolazioni, inviata telematicamente in data 22/11/2012, non è stata spedita in forma cartacea.
1733	22/11/12 18.58	GERARDI CONCETTA	GRRCCT74H48C352Q	03/03/2014	Violazione art. 7 - Mancanza del titolo di disponibilità della sede.
1793	23/11/12 12.09	MEROLA FRANCESCO	MRLFNC84H03B963S	03/03/2014	Violazione art. 7 - La domanda di ammissione alle agevolazioni, inviata telematicamente in data 23/11/2012, non è stata spedita in forma cartacea.
1840	23/11/12 17.41	NOVELLI CARLO	NVLCRL78B01B963W	03/03/2014	Violazione art. 7 - Mancanza del titolo di disponibilità della sede.

Prot.	Data Inoltro	Richiedente	Codice fiscale richiedente	Data proposta decadenza	Motivazione
1917	24/11/12 13.34	MARTIGNETTI DANIELE	MRTDNL91A15A783W	03/03/2014	Violazione art. 7 - La domanda di ammissione alle agevolazioni, inviata telematicamente in data 24/11/2012, non è stata spedita in forma cartacea.
1919	24/11/12 14.21	TUCCILLO ALESSANDRA	TCCLSN82C50F839H	03/03/2014	Violazione art. 7 - Mancanza dell'allegato 1 di due soci.
1922	24/11/12 15.46	GIAQUINTO ORSOLA	GQNRSL48A56L086I	03/03/2014	Violazione art. 7 - Mancanza del titolo disponibilità sede
1960	26/11/12 9.23	NATALE GIUSEPPE	NTLGPP76C16F988I	03/03/2014	Violazione art. 7 - Mancanza dei seguenti documenti: dichiarazioni dei redditi degli ultimi due anni; dichiarazione sostitutiva di certificazione vigenza; titolo di disponibilità della sede; preventivi.
1962	26/11/12 9.36	MOSCHIANO GIUSEPPE	MSCGPP92L24I438M	03/03/2014	Violazione art. 7 - Mancanza dell'allegato n. 1 di uno dei soci..
2351	30/11/12 17.26	BALDARI GIADA	BLDGD176M52F839I	03/03/2014	Violazione art. 7 - La domanda di ammissione alle agevolazioni, inviata telematicamente in data 30/11/2012, non è stata spedita in forma cartacea.
2471	03/12/12 15.19	FICO ANTONIETTA	FCINNT90B60H834W	03/03/2014	Violazione art. 7 - La domanda di ammissione alle agevolazioni, inviata telematicamente in data 03/12/2012, non è stata spedita in forma cartacea.
2557	04/12/12 12.45	DEL PRETE ROSA	DLPRSO69L62D789W	03/03/2014	Violazione art. 7 - La domanda di ammissione alle agevolazioni, inviata telematicamente in data 04/12/2012, non è stata spedita in forma cartacea.
2816	07/12/12 16.24	DE SIMONE LUIGI ANTONIO	DSMLNT84A24C495F	03/03/2014	Violazione art. 7 - Mancanza dei seguenti documenti: Allegati 1-2-3 compilati e firmati, preventivi, copia del documento di riconoscimento, atto costitutivo e dichiarazione sostitutiva di certificazione di vigenza.
2892	09/12/12 19.24	MILO MARIO	MLIMRA81L25F839Z	03/03/2014	Violazione art. 7 - Mancanza dei seguenti documenti: - Allegato 1 relativamente a due soci; - Titolo disponibilità dei locali; - Copia documento di riconoscimento di un socio.
2919	10/12/12 11.26	CARILLO ANTONIETTA	CRLNNT65P41F839X	03/03/2014	Dalla verifica della documentazione allegata alla domanda non risulta la presenza dei documenti richiesti; in particolare si rileva l'assenza del titolo di disponibilità della sede.

Prot.	Data Inoltro	Richiedente	Codice fiscale richiedente	Data proposta decadenza	Motivazione
2929	10/12/12 12.05	GALLOTTA MARIANNA	GLLMNN85M67F839G	03/03/2014	Violazione art. 7 - Mancanza dei seguenti documenti: titolo di disponibilità dell'immobile, dichiarazione sostitutiva di certificazione di vigenza e bilanci/dichiarazione redditi ultimi due anni.
2936	10/12/12 12.47	GAGLIARDI DOMENICO	GGLDNC86D07L245C	03/03/2014	Violazione art. 7 - La domanda di ammissione alle agevolazioni, inviata telematicamente in data 10/12/2012, non è stata spedita in forma cartacea.
2937	10/12/12 12.54	ROCCO CIRO	RCCCRI88A17F839X	03/03/2014	Violazione art. 7 - Mancanza dei seguenti documenti: - Titolo disponibilità dei locali; - Dichiarazione sostitutiva di certificazione vigenza; - Presenza dei bilanci o dichiarazione redditi ultimi due anni (ditta individuale operativa dal 2008), è stato allegato solo il bilancio di verifica al 31/12/2011.
2947	10/12/12 15.32	BARRETTA VINCENZO	BRRVCN85T28F839P	03/03/2014	Violazione art. 7 - La domanda di ammissione alle agevolazioni, inviata telematicamente in data 10/12/2012, non è stata spedita in forma cartacea.
2962	10/12/12 17.04	RUGGIERO ANNA	RGGNNA88L65F839E	03/03/2014	Violazione art. 7 - Mancanza degli Allegati 1 e 2 relativi ad un socio, titolo di disponibilità dell'immobile, dichiarazione sostitutiva di certificazione di vigenza e bilanci/dichiarazione redditi ultimo anno.
2969	10/12/12 17.55	LA MANNA ANGELA	LMNNGI73M52Z401B	03/03/2014	Violazione art. 7 - Mancanza degli Allegati 1 e 2 relativi ad un socio.
2975	10/12/12 18.18	DE FALCO FRANCESCA	DFLFNC93E57F839Q	03/03/2014	Violazione art. 7 . Mancanza dei seguenti documenti: - allegato 1 di un socio; - documento di riconoscimento di un socio; - preventivi; - titolo disponibilità dei locali; - dichiarazione sostitutiva di certificazione vigenza; - presenza dei bilanci o dichiarazione redditi ultimi due anni. La domanda risulta, inoltre, inviata oltre i 5 giorni previsti dall'avviso.
2992	10/12/12 19.49	ORSI RAFFAELE	RSORFL62D25H892B	03/03/2014	Violazione art. 7 - Mancanza dei preventivi relativi ai beni d'investimento richiesti.

Protocollo	Data Inoltro	Richiedente	Codice fiscale	Data proposta rigetto
236	19/11/12 11.48	BUONOMO MARCO	BNMMRC93L18H892L	25/02/2014
625	19/11/12 15.08	COSTANTINI MONICA	CSTMNC82P64L736A	25/02/2014
976	19/11/12 20.06	TIERI LILIANA	TRILLN67R47D086A	25/02/2014
1006	19/11/12 20.51	CARPINELLI MARIANNA	CRPMNN81L64A717O	04/03/2014
1036	19/11/12 21.46	CERONE PASQUALINA	CNRPQL70H70D332E	03/03/2014
1055	19/11/12 22.14	CAPALBO CARMINE	CPLCMN88E05A091M	25/02/2014
1057	19/11/12 22.17	BAMONTE MICHAEL	BMNMHL88C21A091M	25/02/2014
1061	19/11/12 22.23	RON SINI ROBERTO	RNSRRT90L16A091Y	25/02/2014
1065	19/11/12 22.27	TORRUSIO IVAN	TRRVNI82M20A091K	25/02/2014
1084	19/11/12 23.14	ETTORRE MARIO	TTRMRA82L25L628S	04/03/2014
1087	19/11/12 23.19	MARCIANO CATIA	MRCCTA79E44A091K	25/02/2014
1090	19/11/12 23.24	ROMANOVA NATALIA	RMNNTL75L49Z154M	25/02/2014
1114	20/11/12 0.29	MACINANTE CRISTIAN	MCNCST79M06A091M	25/02/2014
1118	20/11/12 0.53	PEZZELLA CARMELINA	PZZCML63H46H101N	04/03/2014
1122	20/11/12 1.13	VAINA SERGIO ANTONIO	VNASGN82C14A091M	25/02/2014
1123	20/11/12 1.16	D'AMICO CONCETTA	DMCCCT60H56F839U	04/03/2014
1131	20/11/12 1.51	BANI LUCIA	BNALCU94D70F839I	25/02/2014
1136	20/11/12 2.19	RUSSO LUIGI	RSSLGU52D20F839B	25/02/2014
1147	20/11/12 6.35	CALVANESE MARIANNA	CLVMNN87R67A783E	04/03/2014
1152	20/11/12 7.21	FUSCO MARIA	FSCMRA90D66A783H	04/03/2014
1157	20/11/12 8.44	MAZZONE NICOLA	MZZNCL83A17A783M	04/03/2014
1191	20/11/12 10.51	VASTOLA CLAUDIO	VSTCLD88B04L259Z	25/02/2014
1222	20/11/12 12.00	FUSCO ANNA PIERINA	FSCMNP853M69L254	27/01/2014
1256	20/11/12 12.50	MOLITIERNO FRANCESCO	MLTFNC79P30A783F	04/03/2014
1257	20/11/12 12.53	NOTARFRANCESCO GIOVANNI	NTRGNN76L02D390I	25/02/2014
1306	20/11/12 15.45	CASTALDO LUCIA	CSTLCU83H46R512U	04/03/2014
1451	21/11/12 5.06	VIRENTI RITA	VRNRTI86D66F839F	04/03/2014
1498	21/11/12 11.37	FASULO FILUPPO	FSLFPP80M15A509N	20/01/2014
1648	22/11/12 10.47	MANZO GIUSEPPE	MNZGPP93E21A717S	25/02/2014
1673	22/11/12 12.44	DE SANTI FEDERICA	DSNFRC91B51A091T	27/01/2014
1683	22/11/12 14.55	CAMERA D'AFFLITTO ANNA	CMRNNA72A42H703O	27/01/2014
1695	22/11/12 15.59	PIPERNO LUIGI	PPRLGU91E19F839R	04/03/2014
1720	22/11/12 18.05	PELLEGRINO MICHELE	PLLMHL80H18I422I	04/03/2014
1730	22/11/12 18.39	MASSARO CLEMENTE	MSSCMN54C14B239N	04/03/2014
1782	23/11/12 11.27	ZOINO ENNIO	ZNONNE57P16A783Z	04/03/2014
1828	23/11/12 16.11	ROBUSTELLI MARIANNA	RBSMNN89B56F839G	04/03/2014
1893	23/11/12 22.26	MANZO GERARDO	MNZGRD76T02G990U	25/02/2014
1895	23/11/12 23.07	GIUGLIANO ELETTRA	GGLLTR93C46A489X	04/03/2014
1903	24/11/12 11.12	STAMATO SALVATORE	STMSVT83R10A717H	25/02/2014
1933	24/11/12 19.41	FORTUNATO MARIAGRAZIA	FRTMGR71B45H294X	04/03/2014
1943	25/11/12 13.10	DE CESARE ANIELLO	DCSNLL66A09A509W	04/03/2014
1986	26/11/12 12.45	MICELI GIUSEPPE	MCLSVT68C01F839R	04/03/2014
2033	26/11/12 18.58	IOVINE MARCO	VNIMRC92D07F839D	04/03/2014
2034	26/11/12 19.05	CERALDI ANNA	CRLNNA78M48F839R	04/03/2014
2044	26/11/12 21.07	BARBIERI ANNA	BRBNNA63D49B924D	04/03/2014

Protocollo	Data Inoltro	Richiedente	Codice fiscale	Data proposta rigetto
2054	27/11/12 10.19	STARACE LINDA	STRLND76R60L845C	04/03/2014
2076	27/11/12 12.51	PESCETTIO FELICETTA	PSCFCT74T56G812L	04/03/2014
2080	27/11/12 13.45	ORLANDO GIOVANNINA	RLNGNN49B49A294O	04/03/2014
2086	27/11/12 16.11	LO SURDO LAURA	LSRLRA82T66A399M	25/02/2014
2095	27/11/12 17.53	CUOMO NADIA	CMUNDA89R65I438R	04/03/2014
2130	28/11/12 0.03	ONESTI MONICA	NSTMNC76C47F839B	25/02/2014
2136	28/11/12 9.47	PONZO ANTONIO	PNZNTN92B02H703I	25/02/2014
2137	28/11/12 9.57	RIVIECCIO RICCARDO	RVCRCR80E10E897W	25/02/2014
2157	28/11/12 12.26	PIPOLO ENZO	PPLNZE89D24F839A	04/03/2014
2180	28/11/12 15.54	PERROT CHIARA	PRRCHR80S62F839Y	04/03/2014
2249	29/11/12 12.22	VOLPICELLI AGNESE	VLPGNS82L50F839R	04/03/2014
2256	29/11/12 14.58	CUCINIELLO RAFFAELE	CCNRFL82R08F799M	04/03/2014
2258	29/11/12 15.51	PICARONE LUCIA	PCRLCU54T52A674R	04/03/2014
2278	29/11/12 18.07	PELLEGRINO DOMENICA	PLLDNC78P42Z112H	27/01/2014
2320	30/11/12 10.42	CITRO ROSA ANNA	CTRRNN86M64A717T	04/03/2014
2367	30/11/12 18.34	POSSEMATO ROSA	PSSRSO75H48L254M	04/03/2014
2532	04/12/12 8.50	MONTI ANTONIO	MNTNTN93S27E396T	04/03/2014
2643	05/12/12 16.42	PEPE VINCENZO	PPEVCN79M10A783O	20/01/2014
2780	07/12/12 10.30	SANTORO ELISA	SNTLSE92R47L628J	04/03/2014
2783	07/12/12 10.56	ANSAR ABBAS	NSRBBS87B10Z236L	25/02/2014
2798	07/12/12 12.32	LORETO SILVANA	LRTSVN81H56G190T	04/03/2014
2817	07/12/12 16.26	MAHBOOB UL HASSAN	MHBLSS88S18Z236R	25/02/2014
2833	07/12/12 17.53	MD SIRAJ	MDXSRJ82M20Z249W	25/02/2014
3003	10/12/12 21.34	FERRANTE ROBERTO	FRRRRT85L22F839J	04/03/2014
3085	11/12/12 19.50	BRUNO SALVATORE	BRNSVT89H16B963Y	04/03/2014
3108	12/12/12 10.27	CARUSO ALESSIA	CRSLSS89D45Z133G	04/03/2014
3155	12/12/12 17.02	GOGLIA CHRISTIAN	GGLCRS83A30A783I	20/01/2014
3189	12/12/12 19.57	FEOLA MARIA	FLEMRA74C42F943V	04/03/2014
3247	13/12/12 12.42	SANNINO RITA FATIMA	SNNRFT79R45G795I	04/03/2014
3507	15/12/12 11.20	ESPOSITO PASQUALE	SPSPQL78D20A064S	20/01/2014
3604	16/12/12 15.16	CRISTIANO ILARIA	CRSLRI92R46F839D	04/03/2014
3670	17/12/12 8.25	HERNANDEZ JULIETH PAOLA	HRNJTH87P44Z604T	20/01/2014
3680	17/12/12 9.56	VITELLI ALBA EMILIA	VTLLML73D64A783R	03/02/2014
3691	17/12/12 10.31	TANGREDI ANNAMARIA	TNGNMR87T43A717U	03/02/2014
3699	17/12/12 10.43	D'ANGELO MARIA	DNGMRA91C46L628S	04/03/2014
3716	17/12/12 11.23	RUSSO RAFFAELA	RSSRFL87L41G039O	04/03/2014
3752	17/12/12 12.47	DEL PRATO GIANMARCO	DLPGMR87E01L259J	03/02/2014
3843	17/12/12 16.49	DI MARTINO GIUSEPPINA	DMRGPP93P47G309D	20/01/2014
3881	17/12/12 18.02	APICELLA LUCIA	PCLLCU59T69F839A	04/03/2014
3903	17/12/12 18.28	GALLO DOMENICO ANTONIO	GLLDNC60H13B860S	04/03/2014
3959	17/12/12 20.09	PARRELLA FABIANO	PRRFBN87S09A717K	04/03/2014
4063	18/12/12 10.40	FIMIANI VALERIA	FMNVLR87P65A717O	04/03/2014
4068	18/12/12 10.54	CIARAMELLA LUIGI ANTONIO	CRMLNT88B19I197R	04/03/2014
4084	18/12/12 11.14	SEPE MAX	SPEMXA85M26A509K	04/03/2014

Protocollo	Data Inoltro	Richiedente	Codice fiscale	Data proposta rigetto
4099	18/12/12 11.28	LANGELLA FRANCESCA	LNGFNC82E71L845N	04/03/2014
4116	18/12/12 11.52	ESPOSITO DEL NEGRO GIUSEPPINA	SPSGPP61T43G793N	04/03/2014
4134	18/12/12 12.16	PUGLIESE GIOVANNI	PGLGNN77R03F839J	25/02/2014
4177	18/12/12 13.21	IMPROTA LORENZA	MPRLNZ85S56F839T	04/03/2014
4233	18/12/12 15.33	GRAZIANO ANNARITA	GRZNR78E52G230Y	04/03/2014
4307	18/12/12 16.53	CHIANESE GAETANA	CNNGTN79L61F839T	04/03/2014
4322	18/12/12 17.09	MARRA CARMELA	MRRCLM79T66G813M	04/03/2014
4341	18/12/12 17.21	MANENTE MARIO	MNNMRA77P17A091W	04/03/2014
4419	18/12/12 18.29	CICALESE RITA	CCLRTI89E63G230L	04/03/2014
4459	18/12/12 18.58	MOUThON MARIE-JOSÉ	MTHMJS62C69Z110Z	04/03/2014
4479	18/12/12 19.11	GALLO MARIANGELA	GLLMNG76A57L245R	04/03/2014
4518	18/12/12 19.33	SASSO SALVATORE	SSSSVT86M13F839G	04/03/2014
4581	18/12/12 20.21	ROSSI ORLANDO	RSSRND87S24A783D	04/03/2014
4617	18/12/12 20.55	SPERANDEO LUISA	SPRLSU69H58B990T	04/03/2014
4840	19/12/12 8.51	D'ARIENZO CARLO	DRNCRL74P14H703A	25/02/2014

Prot.	Data Inoltro	Richiedente	Codice fiscale richiedente	Data proposta rigetto
1004	19/11/12 20.48	AVELLA ANNUNZIATA	VLLNNZ46C65C361H	04/03/2014
1738	22/11/12 19.44	VISONE DOMENICO	VSNDNC86C26H931V	04/03/2014
1754	22/11/12 21.25	GIGLIO CONCETTA	GGLCCT70T44F839N	04/03/2014
1906	24/11/12 11.25	LIGUORO CONCETTA	LRGCCT76R45C129N	04/03/2014
2197	28/11/12 18.11	STANZIONE GIUSEPPE	STNGPP81S13F912R	04/03/2014
2231	29/11/12 9.26	PORTILLO IDA LUISA	PRTDLS62E68Z614E	04/03/2014
2700	06/12/12 12.05	CUORDORO SANDRA	CRDSDR86E45Z133B	04/03/2014
2710	06/12/12 12.52	MAFFEO FEDERICO	MFFFRC80L12A489O	04/03/2014
3260	13/12/12 13.43	PASCALE ANDREA	PSCNDR91B28F839X	04/03/2014
3471	14/12/12 19.14	MALATESTA DOMENICO	MLTDNC84L11B963B	04/03/2014
3510	15/12/12 11.29	MACRI' MARIO	MCRMRA79T24G793I	04/03/2014
3590	16/12/12 11.44	CASERTANO NATASHA	CSRNSH84D50H703A	04/03/2014
3628	16/12/12 19.11	TUBEROSA GIOVANNI	TBRGNN83R11F839L	04/03/2014
4030	18/12/12 9.46	CASTALDO TUCCILLO DARIA	CSTDRA81L44F839D	04/03/2014
4514	18/12/12 19.32	LONGOBARDI MARIA	LNGMRA92E68F839B	04/03/2014
4799	19/12/12 5.34	CAVALLARO NATAIA	CVLNTN80L65L845Q	04/03/2014
4801	19/12/12 5.51	CAPASSO SALVATORE	CPSSVT83L17F839P	04/03/2014



Decreto Dirigenziale n. 117 del 07/03/2014

Dipartimento 51 - Dipartimento della Programmazione e dello Sviluppo Economico

Direzione Generale 2 - Direzione Generale Sviluppo Economico e le Attività Produttive

U.O.D. 4 - UOD Energia e carburanti

Oggetto dell'Atto:

AVVISO PUBBLICO AI COMUNI AVENTI SEDE NELLA REGIONE CAMPANIA, E LE LORO FORME ASSOCIATIVE, PER LA PRESENTAZIONE DI ISTANZE PER LA REALIZZAZIONE DI INTERVENTI FINALIZZATI ALLA REALIZZAZIONE DI IMPIANTI PER LA PRODUZIONE DI ENERGIA RINNOVABILE A SERVIZIO DI EDIFICI DI PROPRIETÀ DEI COMUNI ED ALLA REALIZZAZIONE DI INTERVENTI DI EFFICIENTAMENTO ENERGETICO DEGLI EDIFICI DI PROPRIETÀ DEI COMUNI. APPROVAZIONE GRADUATORIE.

IL DIRIGENTE

PREMESSO che:

- a. l'Unione Europea, con Decisione del Consiglio del 25 Aprile 2002, n. 358, e l'Italia, con la legge 1° Giugno 2002, n. 120, hanno recepito il Protocollo di Kyoto e ratificato l'adempimento dei relativi impegni;
- b. con la Direttiva 2003/87/CE, recepita in Italia con il D. Lgs. n. 216 del 4 Aprile 2006, l'Unione Europea ha istituito un sistema per lo scambio di quote di emissioni dei gas a effetto serra nella Comunità, proprio in attuazione del citato protocollo di Kyoto;
- c. la Direttiva 2009/29/CE del Parlamento Europeo e del Consiglio del 23 Aprile 2009, modificando la direttiva 2003/87/CE, al fine di perfezionare ed estendere il sistema comunitario per lo scambio di quote di emissione di gas a effetto serra, ha aggiornato i quantitativi comunitari delle quote da diminuire in maniera progressiva a partire dal 2013;
- d. con l'art. 27, comma 47 (che introduce modifiche all'art. 8 del D. Lgs. n. 216/2006), contenuto nella Legge 23 Luglio 2009, n. 99 (S.O. n. 136 alla G.U. n. 176 del 31.7.2009), recante disposizioni per lo sviluppo e l'internazionalizzazione delle imprese, nonché in materia di energia, sono state individuate nuove iniziative volte all'attuazione degli obiettivi del protocollo di Kyoto;
- e. la Commissione Europea, con decisione n. C(2007) 4265 dell'11 Settembre 2007, ha adottato la proposta di Programma Operativo Regionale Campania FESR 2007-2013;
- f. la Giunta Regionale, con deliberazione n. 1921 del 9 Novembre 2007, pubblicata sul BURC speciale del 23 Novembre 2007, ha preso atto della Decisione della Commissione Europea di approvazione del Programma Operativo Regionale Campania FESR 2007-2013;
- g. nella seduta del Comitato di Sorveglianza del POR FESR e FSE 2007/2013 del 13 marzo 2008 sono stati presentati ed approvati i criteri di selezione delle Operazioni a valere sul POR Campania 2007/2013;
- h. con Deliberazione n. 879 del 16 Maggio 2008, così come modificata con DGR n. 1663 del 6 Novembre 2009, la Giunta Regionale ha preso atto di tali criteri di selezione;
- i. Che con Deliberazione della Giunta Regionale n. 960 del 30 maggio 2008 sono stati istituiti i capitoli di bilancio dedicati agli Obiettivi Operativi del programma;
- j. con DGR n. 962 del 30.05.2008, è stato approvato il Piano Energetico Ambientale Regione Campania – Linee di indirizzo strategico;
- k. con Deliberazione n. 1715 del 20 Novembre 2009 la Giunta Regionale ha approvato il Manuale di attuazione del Programma Operativo Regionale Campania FESR 2007/2013, che fornisce le linee guida tecniche ed operative per l'attuazione degli interventi previsti dal Programma;
- l. con Decreto Dirigenziale n. 158/2013 dell'AGC 09 è stato adottato il "nuovo manuale di attuazione del POR Campania FESR 2007-2013";
- m. la Commissione Europea, con decisione n. C(2013) 4196 del 5 luglio 2013 ha modificato la decisione C(2007) 4265 dell'11 Settembre 2007;
- n. la Giunta Regionale, con deliberazione n. 226 del 19 luglio 2013, pubblicata sul BURC n. 30 del 22 luglio 2013, ha preso atto della Decisione della CE C(2013) 4196 del 5 luglio 2013 e della conseguente modifica del testo del POR Campania 2007-2013 contenente il nuovo piano finanziario del POR ed il tasso di rimborso FESR per asse prioritario, fissato al 75% per l'Asse 3 Energia.
- o. la Giunta Regionale, con deliberazione n. 193 del 21 giugno 2013, ha approvato il programma denominato "ENERGIA EFFICIENTE – Piano per promuovere e sostenere l'efficienza energetica della Regione Campania";
- p. con DD 332/2013 dell'AGC 12 è stato emanato l'AVVISO PUBBLICO AI COMUNI AVENTI SEDE NELLA REGIONE CAMPANIA, E LE LORO FORME ASSOCIATIVE, PER LA PRESENTAZIONE DI ISTANZE PER LA REALIZZAZIONE DI INTERVENTI FINALIZZATI ALLA REALIZZAZIONE DI IMPIANTI PER LA PRODUZIONE DI ENERGIA RINNOVABILE A SERVIZIO DI EDIFICI DI PROPRIETÀ DEI COMUNI ED ALLA REALIZZAZIONE DI INTERVENTI DI EFFICIENTAMENTO ENERGETICO DEGLI EDIFICI DI PROPRIETÀ DEI COMUNI a valere sugli obiettivi operativi 3.1 e 3.3;
- q. la Giunta Regionale con deliberazione n. 612 del 29/10/2011, ha approvato il Regolamento n. 12 "Ordinamento amministrativo della Giunta Regionale della Campania", pubblicato sul BURC n. 77 del 16/12/2011;
- r. la Giunta Regionale con deliberazione n. 478/2012, come modificata in ultimo dalla DGR n.

710/2012, in attuazione di quanto previsto dal citato Regolamento n. 12/2011, ha approvato, tra l'altro, l'articolazione delle strutture ordinamentali sulla base delle competenze da svolgere, assegnando, in particolare, le competenze dell'ex Servizio Mercato Energetico Regionale all'U.O.D. 04 "Energia e Carburanti" della D.G. 02 "Sviluppo Economico e Attività Produttive";

- s. la Giunta Regionale con deliberazione n. 427/2013 ha, tra l'altro, conferito l'incarico di Direttore Generale della D.G. Sviluppo Economico e Attività Produttive al Sig. Francesco P. Iannuzzi;
- t. con deliberazione n. 488/2013, la Giunta Regionale ha conferito, tra l'altro, l'interim di Dirigente responsabile della Unità Organizzativa Dirigenziale "Energia e Carburanti" al Sig. Fortunato Polizio;
- u. con Decreto Dirigenziale Dip.51/DG2 n. 64/13 è stato rinominato RUP Fortunato Polizio;
- v. con Decreto Dirigenziale Dip.51/DG2 n. 144/13 integrato con D.D. n. 2/14 come rettificato dal DD n. 33/14, è stata nominata la commissione di valutazione di merito dei progetti presentati per l'AVVISO PUBBLICO AI COMUNI AVENTI SEDE NELLA REGIONE CAMPANIA, E LE LORO FORME ASSOCIATIVE, PER LA PRESENTAZIONE DI ISTANZE PER LA REALIZZAZIONE DI INTERVENTI FINALIZZATI ALLA REALIZZAZIONE DI IMPIANTI PER LA PRODUZIONE DI ENERGIA RINNOVABILE A SERVIZIO DI EDIFICI DI PROPRIETÀ DEI COMUNI ED ALLA REALIZZAZIONE DI INTERVENTI DI EFFICIENTAMENTO ENERGETICO DEGLI EDIFICI DI PROPRIETÀ DEI COMUNI;

CONSIDERATO che:

- a. con nota prot. 890076/2013 il RUP ha trasmesso le conclusioni dell'istruttoria compiuta ai sensi dell'art.10, comma 2 lett. A) dell'Avviso de quo;
- b. la commissione ha terminato i lavori come da verbali trasmessi giusta prot. 157656/2014;

ATTESE

- a. le risultanze dell'attività di verifica svolta ai sensi dell'art. 10, comma 1, lett. A del predetto Avviso, dal RUP, come dalla citata nota prot. 890076/2013 rettificata con nota prot. n. 41762/2014;
- b. le risultanze dell'attività di verifica svolta ai sensi dell'art. 10, comma 1, lett. B) dell'avviso medesimo, dalla commissione istituita con Decreto Dirigenziale Dip.51/DG2 n. 144/13 e ss.mm. e ii., come da nota prot. 0157656/2014;

CONSIDERATO, altresì, che:

- a. dalle risultanze della verifica svolta ai sensi dell'art. 10, comma 1, lett. A) dell'AVVISO PUBBLICO AI COMUNI AVENTI SEDE NELLA REGIONE CAMPANIA, E LE LORO FORME ASSOCIATIVE, PER LA PRESENTAZIONE DI ISTANZE PER LA REALIZZAZIONE DI INTERVENTI FINALIZZATI ALLA REALIZZAZIONE DI IMPIANTI PER LA PRODUZIONE DI ENERGIA RINNOVABILE A SERVIZIO DI EDIFICI DI PROPRIETÀ DEI COMUNI ED ALLA REALIZZAZIONE DI INTERVENTI DI EFFICIENTAMENTO ENERGETICO DEGLI EDIFICI DI PROPRIETÀ DEI COMUNI, dal RUP i seguenti comuni non superano tale fase per i motivi rappresentati nella tabella A che segue:

TABELLA A		
COMUNE		
ACERRA	ai sensi dell'9 punto 13 dell'avviso	Allegato B incompleto - cronoprogramma supera 18 mesi
AFRAGOLA	ai sensi dell'art 9 punto 3 e punto 13	Allegato B incompleto: manca dati approvazione progetto - cronoprogramma non dettagliato
AGEROLA	Non si aprono e mail e file	
AGROPOLI	ai sensi dell'art.9 punto 13 dell'avviso	Allegato B incompleto - cronoprogramma non dettagliato
AIELLO	ai sensi dell' art.9 punto 13 dell'avviso	Allegato B incompleto - cronoprogramma non dettagliato
ALTAVILLA IRPINA	ai sensi dell'art 9 punto 9 dell'avviso	Progetto incompleto: manca studio prefattibilità ambientale - manca disciplinare elementi tecnici - mancano analisi dei nuovi prezzi

AMOROSI	ai sensi dell'art 9 punto 3 e dell'art. 6 dell'avviso	Allegato B incompleto ed errato: manca data approvazione progetto - nel q.e. le spese superano il 12% dell'importo dei lavori
ANACAPRI	ai sensi dell'art 6 dell'avviso	Allegato B errato: nel qte le spese superano il 12% dell'importo dei lavori
ANGRI	ai sensi dell' art.9 punto 13 dell'avviso	Allegato B incompleto - cronoprogramma non dettagliato
APICE	ai sensi dell'art 9 punto 9 dell'avviso	Progetto incompleto: manca studio di prefattibilita' ambientale - mancano analisi dei nuovi prezzi
APOLLOSA	ai sensi dell'art. 6 e art 13 dell'avviso	Allegato B errato - il q.e. e' difforme dal bando - il cronoprogramma non e' dettagliato
ARIANO IRPINO	ai sensi dell' 9 punto 13 dell'avviso	Allegato B incompleto - cronoprogramma solo lavori senza fase di gara
ARIENZO	ai sensi dell'art 9 punto 3 e dell'art. 6 dell'avviso	Allegato B incompleto ed errato: manca data approvazione progetto - nel qe le spese superano il 12% dell'importo dei lavori
AULETTA	FILES NON FIRMATI	
AVELLINO	Manca Allegato B	
AVERSA	ai sensi dell' 9 punto 13 dell'avviso	Allegato B incompleto - cronoprogramma solo lavori senza fase di gara
BACOLI	ai sensi dell'art 9 punto 3 e dell'art. 6 dell'avviso	Allegato B incompleto ed errato - mancano riferimenti sulle autorizzazioni possedute - manca il punto 2.3 - nel q.e le spese superano il 12% dei lavori
BAGNOLI IRPINO	ai sensi dell'art 9 punto 3 e dell'art. 6	Allegato B incompleto ed errato - manca la descrizione degli impianti esistenti - nel q.e le spese superano il 12% dell'importo dei lavori
BARONISSI	ai sensi dell'art. 9 punto 3 punto 9 dell'avviso	Allegato B incompleto: mancano i consumi e le spese del riscaldamento di due scuole - Progetto incompleto: mancano disciplinari degli elementi tecnici
BASELICE	ai sensi dell'art 9 punto 9 dell'avviso	Progetto incompleto: manca studio prefattibilita' ambientale
BATTIPAGLIA	ai sensi dell'art 9 punto 3 e dell'art. 6 dell'avviso	Allegato B incompleto: mancano dati consumi elettrici - nel qte le spese superano il 12% dell'importo dei lavori
BELLIZZI	ai sensi dell'art 6 dell'avviso	Allegato B errato: nel qe le spese superano il 12% dell'importo dei lavori
BISACCIA	ai sensi dell'art 9 punto 13 e punto 9	Allegato B incompleto: cronoprogramma non dettagliato - Progetto incompleto: manca studio di prefattibilita' ambientale - mancano analisi dei nuovi prezzi - manca disciplinare elementi tecnici
BOSCOTRECCASE	ai sensi dell' art 9 punto 13 dell'avviso	Allegato B incompleto - cronoprogramma solo lavori senza fase di gara
BRACIGLIANO	Non si apre file Allegato A	
BUCCINO	ai sensi dell' 9 punto 13 dell'avviso	Allegato B incompleto - cronoprogramma solo lavori senza fase di gara
BUONABITACOLO	ai sensi dell' art.9 punto 13 dell'avviso	Allegato B non conforme – cronoprogramma solo lavori, manca fase di gara – nel qle le spese superano il 12% dell'importo dei lavori e gli imprevisti superano il 5%
CALITRI	ai sensi dell'art 9 punto 9 dell'avviso	Progetto incompleto: manca studio di prefattibilita' ambientale - manca disciplinare elementi tecnici - mancano analisi dei nuovi prezzi

CAMIGLIANO	ai sensi dell'art 9 punto 9 dell'avviso	non si aprono file della procedura di gara - progetto preliminare incompleto: manca disciplinare elementi tecnici
CANDIDA	ai sensi dell'art 9 punto 9 dell'avviso	Progetto incompleto: non si apre il file della relazione di compatibilità ambientale - manca disciplinare elementi tecnici
CARDITO	ai sensi dell'art 9 punto 9 dell'avviso	Progetto incompleto: mancano alcune analisi dei nuovi prezzi
CARIFE	ai sensi dell' art.9 punto 13 dell'avviso	Allegato B errato - cronoprogramma fase di bando di gara in contrasto con le norme (non bastano 30 giorni)
CARINOLA	ai sensi dell' art.9 punto 13 dell'avviso	quadro economico non conforme - nel qte le spese superano il 12% dell'importo dei lavori
CASAGIOVE	ai sensi dell'art 6 dell'avviso	Allegato B errato: nel qte le spese superano il 12% dell'importo dei lavori
CASALBORE	ai sensi dell'art 6 dell'avviso	Allegato B errato: nel qte le spese superano il 12% dell'importo dei lavori
CASALBUONO	ai sensi dell'art. 9 punto 9 dell'avviso	Computo non dettagliato e non richiama prezzi di prezzo Regione Campania - mancano analisi prezzo
CASALVELINO	ai sensi dell'art 6 dell'avviso	Allegato B errato: nel qte le spese superano il 12% dell'importo dei lavori
CASANDRINO	ai sensi dell'art. 9 punto 3 punto 9 e art. 6 dell'avviso	Allegato B incompleto - cronoprogramma solo lavori senza fase di gara -- punto 2.4 incompleto - Allegato B errato: nel qte le spese superano il 12% dell'importo dei lavori
CASAPULLA	non c'è allegato	
CASELLE IN PITTARI	mancano file documentazione incompleta	
CASERTA	ai sensi dell' art.9 punto 13 dell'avviso	Allegato B incompleto: nel qte le spese superano il 12% dell'importo dei lavori
CASORIA	ai sensi dell'art 9 punto 3 e punto 9	Allegato B incompleto - mancano date approvazione progetti
CASTEL DI SASSO	ai sensi dell'art 9 punto 9	Progetto incompleto - mancano relazioni specialistiche impianti
CASTEL MORRONE	ai sensi dell' art.9 punto 13 dell'avviso	Allegato B incompleto - cronoprogramma solo lavori senza fase di gara e rendicontazione
CASTEL NUOVO DI CONZA	file non apribile firmato zip	
CASTEL SAN LORENZO	ai sensi dell' art.9 punto 13 dell'avviso	Allegato B incompleto: cronoprogramma incompleto - nel qte le spese superano il 12% dell'importo dei lavori
CASTEL VETERE SUL CALORE	ai sensi dell'art 9 punto 9 dell'avviso	Progetto incompleto: manca studio prefattibilità ambientale - manca disciplinare elementi tecnici
CASTELVETERE VAL FORTORE	Non si aprono i file zip. Nessun file leggibile	
CERASO	ai sensi dell'art 6 dell'avviso	Allegato B errato: nel qte le spese superano il 12% dell'importo dei lavori (qte della delibera diverso dall'allegato b)
CERCOLA	ai sensi dell'art 9 punto 3 e dell'art. 6 dell'avviso	Allegato B incompleto ed errato: punto 2.4 incompleto- nel qte le spese superano il 12% dell'importo dei lavori
CERRETO SANNITA	ai sensi dell' art.9 punto 13 dell'avviso	Allegato B incompleto - cronoprogramma non dettagliato
CESA	ai sensi dell'art 9 punto 3 e dell'art. 6	Allegato B incompleto ed errato - mancano dati approvazione progetto - nel q.e le spese superano il 12% dell'importo dei lavori

CICERALE	ai sensi dell'art 9 punto 9 dell'avviso	Progetto incompleto: manca studio prefattibilita' ambientale - - mancano analisi dei nuovi prezzi
COLLIANO	ai sensi dell' art.9 punto 13 dell'avviso	Allegato B incompleto - cronoprogramma solo lavori senza fase di gara -
CONCA DELLA CAMPANIA	ai sensi dell'art 9 punto 3 punto 13 dell'avviso	Allegato B incompleto - mancano dati di approvazione progetto - cronoprogramma solo lavori senza fase di gara -
CONTURSI TERME	ai sensi dell' art.9 punto 13 dell'avviso	Allegato B incompleto - cronoprogramma solo lavori senza fase di gara e rendicontazione
CUCCARO VETERE	ai sensi dell' art.9 punto 13 dell'avviso	manca allegato b. progetto incompleto
DRAGONI	ai sensi dell' 9 punto 13 dell'avviso	Allegato B incompleto - cronoprogramma solo lavori senza fase di gara
FAICCHIO	L'email non ha allegati	
FALCIANO DEL MASSICO	ai sensi dell'art. 9 punto 3 e punto 13 dell'avviso	Allegato B incompleto - cronoprogramma non dettagliato
FELITTO	ai sensi dell'art 6 dell'avviso	Allegato B errato: nel qte le spese superano il 12% dell'importo dei lavori
FONTE GRECA	ai sensi dell'art 6 dell'avviso	Allegato B errato: nel qte le spese superano il 12% dell'importo dei lavori
FRAGNETO LABATE	ai sensi dell' art 9 punto 13 dell'avviso	Allegato B incompleto - cronoprogramma solo lavori senza fase di gara
FRANCOLISE	ai sensi dell'art 9 punto 9 e dell'art. 6	Allegato B errato - nel q.e le spese superano il 12% dell'importo dei lavori - Progetto incompleto - mancano le analisi dei nuovi prezzi
FRATTAMINORE	ai sensi dell'art. 9 punto 3 e punto 13 dell'avviso	Allegato B incompleto - cronoprogramma incompleto
GALLUCCIO	ai sensi dell' art.9 punto 13 dell'avviso	Allegato B incompleto: cronoprogramma incompleto - nel qte le spese superano il 12% dell'importo dei lavori
GIANO	ai sensi dell' art 9 punto 13 dell'avviso	Allegato B incompleto - cronoprogramma incompleto manca fase progettazione
GIOIA SANNITICA	ai sensi dell' art 9 punto 13 dell'avviso	Allegato B incompleto - cronoprogramma solo lavori senza fase di gara
GIUGLIANO	ai sensi dell' art 9 punto 13 dell'avviso	Computo non dettagliato e non richiama prezzi di prezzario Regione Campania - mancano analisi prezzo - -
GRAZZANISE	ai sensi dell'art 6 dell'avviso	Allegato B errato: nel qte le spese superano il 12% dell'importo dei lavori
GROTTOLELLA	ai sensi dell'art 9 punto 3 e dell'art. 6 dell'avviso	Allegato B incompleto e errato: manca descrizione dell'impianto di riscaldamento - nel qte le spese superano il 12% dell'importo dei lavori
GRUMO NEVANO	ai sensi dell' art.9 punto 13 dell'avviso	Allegato B incompleto - cronoprogramma solo lavori manca fase di gara
LACEDONIA	ai sensi dell' art.9 punto 13 dell'avviso	Allegato B incompleto - cronoprogramma solo lavori senza fase di gara
LAURO	ai sensi dell'art 9 punto 3	Allegato B incompleto: non vi sono indicazioni sui vincoli - punto 2.3 non compilato -
LAVIANO	ai sensi dell'art 9 punto 9 e punto 13 dell'avviso	Allegato B incompleto - cronoprogramma solo lavori senza fase di gara - - Progetto incompleto: mancano analisi prezzi e disciplinare elementi tecnici

LETTERE	ai sensi dell'art 9 punto 3 e punto 13 dell'avviso	Allegato B incompleto - cronoprogramma solo lavori senza fase di gara -- non risultano compilati i punti 3.1, 4.1 e 2.3
LIBERI	ai sensi dell' art 9 punto 13 dell'avviso	Allegato B incompleto - cronoprogramma incompleto manca fase progettazione
LUOGOSANO	ai sensi dell'art 9 punto 3 e punto 13 dell'avviso	Allegato B incompleto - mancano dati di approvazione progetto - cronoprogramma solo lavori senza fase di gara -
LUSCIANO	ai sensi dell'art. 9 punto 3 punto 9 dell'avviso	Allegato B incompleto - mancano le date di approvazione dei progetti - Progetto incompleto: mancano alcune analisi dei nuovi prezzi
MARANO DI NAPOLI	ai sensi dell'art 9 punto 3	Allegato B incompleto: non compilato punto 2.2 e punto 2.3
MELITO	ai sensi dell'art. 9 punti 3, 9 dell'avviso	allegato B incompleto - mancano le spese annue di energia elettrica e gas - punto 2.4 incompleto - mancano analisi nuovi prezzi
MELITO IRPINO	ai sensi dell' art.9 punto 13 dell'avviso	Allegato B incompleto - cronoprogramma non dettagliato
MELIZZANO	ai sensi dell'art 9 punto 3	Allegato B incompleto: mancano dati consumo e spese di riscaldamento - qe misura 3.1 incompleto - punto 2.6 non compilato
MERCATO SAN SEVERINO	ai sensi dell' art.9 punto 13 dell'avviso	Allegato B incompleto - cronoprogramma solo lavori senza fase di gara -
MERCOGLIANO	ai sensi dell'art 6 dell'avviso	Allegato B errato: nel qte le spese superano il 12% dell'importo dei lavori
MIGNANO MONTELUONGO	ai sensi dell'art 9 punto e punto 13 dell'avviso	Allegato B incompleto: non compilato punto 2.3-2.4 incompleto - cronoprogramma incompleto
MONTAGUTO	ai sensi dell'art 9 punto 13 e dell'art. 6 dell'avviso	Allegato B incompleto: cronoprogramma incompleto - nel qte le spese superano il 12% dell'importo dei lavori
MONTANO ANTILIA	ai sensi dell'art 9 punto 3 e dell'art. 6 dell'avviso	Allegato B incompleto ed errato: mancano indicazione sui vincoli - manca descrizione sugli impianti preesistenti - nel qe le spese superano il 12% dell'importo dei lavori
MONTECALVO IRPINO	ai sensi dell'art 9 punto 13 e dell'art. 6	Allegato B incompleto - quadro economico non conforme al bando pubblicato dalla Regione - cronoprogramma incompleto e non dettagliato
MONTECORICE	ai sensi dell' art.9 punto 13 dell'avviso	Allegato B incompleto - cronoprogramma solo lavori senza fase di gara -
MONTECORVINO PUGLIANO	ai sensi dell'art 9 punto 3	Allegato B incompleto: mancano dati su consumi energetici con relative spese
MONTECORVINO ROVELLA	ai sensi dell'art 9 punto 13 e dell'art. 6 dell'avviso	Allegato B incompleto - cronoprogramma solo lavori senza fase di gara - nel qte le spese superano il 12% dell'importo dei lavori
MONTEFALCONE DI VAL FORTORE	ai sensi dell'art 9 dell'art. 6 dell'avviso	Allegato B errato: nel q.e. le spese superano il 12% dell'importo dei lavori
MONTEFORTE IRPINO	ai sensi dell' art. 9 punto 14 dell'avviso	Documentazione incompleta, avviso di gara non presente (nel file è presente riporta lista lavorazioni)

MONTEFREDANE ASSOCIATO OSPEDALETTO	ai sensi dell'art. 9 punti 3 , 9, 14 dell'avviso	Allegato B incompleto - non compilato il punto 3.1 - mancano i consumi elettrici - bando di gara e disciplinare di gara incompleti - progetto preliminare incompleto manca relazione illustrativa e tecnica - manca studio di prefattibilità ambientale - la validazione fa riferimento al DPR 554/99
MONTESARCHIO	ai sensi dell'art. 6 dell'avviso	Allegato B errato: nel qe le spese superano il 12% dell'importo dei lavori
MONTEVERDE	ai sensi dell'art 6 dell'avviso	Allegato B errato: nel qte le spese superano il 12% dell'importo dei lavori
MONTORO INFERIORE	ai sensi dell' art.9 punto 13 dell'avviso	Allegato B incompleto - cronoprogramma solo lavori senza fase di gara -
MORCONE	ai sensi dell'art 9 punto 9 dell'avviso	Progetto incompleto: manca studio di prefattibilità e disciplinare elementi tecnici
MUGNANO	ai sensi dell'art 9 punto e punto 13 dell'avviso	computo non dettagliato e non richiama prezzi di prezzo - manca fase di gara nel cronoprogramma solo lavori - Progetto incompleto: manca studio di prefattibilità ambientale
MUGNANO DEL CARDINALE	ai sensi dell'art 9 punto 3 e dell'art. 6 dell'avviso	Allegato B incompleto: manca descrizione impianto di riscaldamento esistente - nel qe le spese superano il 12% dell'importo dei lavori
NOCERA SUPERIORE	Non si aprono i file zip. Nessun file leggibile	
OGLIASTRO CILENTO	ai sensi dell'art 6 dell'avviso	Allegato B errato: nel qte le spese superano il 12% dell'importo dei lavori
OLEVANO SUL TUSCIANO	ai sensi dell'art 9 punto 9 dell'avviso	Progetto incompleto: manca disciplinare elementi tecnici
OMIGNANO	ai sensi dell' 9 punto 13 dell'avviso	Allegato B incompleto - cronoprogramma solo lavori senza fase di gara
ORTA DI ATELLA	ai sensi dell'art 9 punto 3 e punto 13 dell'avviso	Allegato B incompleto - cronoprogramma solo lavori senza fase di gara -- mancano dati approvazione progetto
OSPEDALETTO ASSOCIATO MONTEFREDANE	ai sensi dell'art. 9 punti 3 , 9, 14 dell'avviso	Allegato B incompleto - non compilato il punto 3.1 - mancano i consumi elettrici - bando di gara e disciplinare di gara incompleti - progetto preliminare incompleto manca relazione illustrativa e tecnica - manca studio di prefattibilità ambientale - la validazione fa riferimento al DPR 554/99
OTTAVIANO	ai sensi dell'art 9 punto 3 e punto 9	Allegato B incompleto: punto 3.1 incompleto - punto 4 incompleto - Progetto definitivo incompleto: mancano le relazioni specialistiche e calcoli
PADULI	ai sensi dell'art. 9 punto 13 dell'avviso	Allegato B errato: nel qte le spese superano il 12% dell'importo dei lavori
PAGO DEL VALLO LAURO	ai sensi dell'art. 9 punto 3 punto 9 dell'avviso	Allegato B incompleto: mancano dati di approvazione progetto - mancano dati sui vincoli - Progetto incompleto: manca lo studio prefattibilità ambientale e il disciplinare degli elementi tecnici
PATERNOPOLI	ai sensi dell'art. 9 punto 3 dell'avviso	allegato b incompleto - manca descrizione architettonica immobile - mancano date approvazione progetti

PIAGGINE	ai sensi dell'art 6 dell'avviso	Allegato B errato: nel qte le spese superano il 12% dell'importo dei lavori
PIANO DI SORRENTO	file illegibili	
PIETRASTORNINA	ai sensi dell'art 9 punto 9 dell'avviso	Progetto incompleto: manca studio di prefattibilita' ambientale - mancano indicazioni vincoli
PIETRAVAIRANO	ai sensi dell'art 9 punto 3	allegato B incompleto: mancano consumi gas - 2,4 incompleto
POGGIOMARINO	ai sensi dell' art. 13 dell'avviso	Allegato B incompleto - cronoprogramma solo lavori senza fase di gara -
POLLA	ai sensi dell'art 9 punto 3 e punto 13	Allegato B incompleto - cronoprogramma solo lavori senza fase di gara -- punto 2.4 incompleto
POLLICA	ai sensi dell'art 6 dell'avviso	Allegato B errato e incompleto - nei due q.e. le spese superano il 12% dei lavori - non ci sono le date di approvazione dei progetti
POSTIGLIONE	ai sensi dell'art 9 punto 9 dell'avviso	Progetto incompleto: manca studio prefattibilita' ambientale - manca disciplinare elementi tecnici - mancano analisi dei nuovi prezzi
PRAIANO	ai sensi dell'art 9 punto 3 e dell'art. 6 dell'avviso	Allegato B errato e incompleto: mancano indicazioni sui vincoli degli immobili - nel q.e. le spese superano il 12% dell'importo dei lavori - Documentazione incompleta: mancano bollette consumi elettrici e per riscaldamento
PRATOLA SERRA	ai sensi dell' art.9 punto 13 dell'avviso	Allegato B incompleto - cronoprogramma solo lavori senza fase di gara -
PRIGNANO CILENTO	ai sensi dell' 9 punto 13 dell'avviso	Allegato B incompleto - cronoprogramma solo lavori senza fase di gara e rendicontazione
QUADRELLE	ai sensi dell'art 9 punto 3	Allegato B incompleto: manca data approvazione progetto - punto 2.4 incompleto - punto 2.3 non compilato
QUARTO	ai sensi dell'art 9 punto 3	Allegato B incompleto - mancano pagine allegato b
RAVELLO	ai sensi dell'art 9 punto 3	Allegato B incompleto: punti 2,3 e 3,1 non compilati
ROCCADEVANDO	ai sensi dell'art 9 punto 3 e punto 9	Allegato B incompleto - mancano dati approvazione progetto mancano prime indicazioni sicurezza
ROSCIGNO	ai sensi dell'art 9 punto 3 dell'avviso	Allegato B incompleto: 2,6 non compilato
SACCO	ai sensi dell'art 9 punto 3 e dell'art. 6 dell'avviso	Allegato B incompleto ed errato: punto 2.4 non compilato - nel qe le spese superano il 12% dell'importo dei lavori
SALA CONSILINA	ai sensi dell'art 9 punto 3 dell'avviso	Allegato B incompleto: non compilato 3,1 e 4,1
SALERNO	ai sensi dell'art 9 punto 3	Alcuni file pdf non sono firmati - Allegato B incompleto: cronoprogramma solo lavori senza fase di gara -
SAN CIPRIANO	ai sensi dell'art 9 punto 3 e dell'art. 6 dell'avviso	Allegato B incompleto ed errato - mancano dati approvazione progetto - nel q.e le spese superano il 12% dell'importo dei lavori
SAN FELICE A CANCELLO	ai sensi dell'art 9 punto 3 e punto 13 dell'avviso	Allegato B incompleto: mancano dati di approvazione progetto - cronoprogramma non dettagliato
SAN GIORGIO A CREMANO	inviato VARIE MAIL docum incompleta	

SAN GIORGIO DEL SANNIO	ai sensi dell'art 9 punto 9 dell'avviso	Progetto incompleto: manca studio prefattibilità ambientale
SAN GIOVANNI A PIRO	ai sensi dell' 9 punto 13 dell'avviso	Allegato B incompleto - cronoprogramma solo lavori senza fase di gara
SAN MANGO SUL CALORE	ai sensi dell'art. 9 punto 3 punto 9 dell'avviso	Progetto incompleto: manca studio di prefattibilità ambientale - mancano analisi dei nuovi prezzi
SAN PIETRO IN FINE	ai sensi dell'art 6 dell'avviso	Allegato B errato: nel qe le spese superano il 12% dell'importo dei lavori
SAN SEBASTIANO AL VESUVIO	Non c'è l'Allegato B	
SANNICOLA BARONIA	ai sensi dell' art.9 punto 13 dell'avviso	Allegato B incompleto - cronoprogramma solo lavori senza fase di gara e rendicontazione
SANSOSSIO	ai sensi dell' art.9 punto 13 dell'avviso	Progetto incompleto: manca studio prefattibilità ambientale - manca relazione illustrativa
SANT ANASTASIA	ai sensi dell'art 9 punto 9 dell'avviso	Progetto incompleto: manca studio prefattibilità ambientale - mancano prime indicazioni sicurezza -
SANT EGIDIO MONTE ABINO	ai sensi dell' art.9 punto 13 dell'avviso	Allegato B incompleto - cronoprogramma non dettagliato
SANT'ANGELO A CUPOLO	ai sensi dell'art 9 punto 9 dell'avviso	Progetto incompleto: manca studio di prefattibilità ambientale - mancano calcoli
SANT'ANGELO ALL ESCA	ai sensi dell'art 9 punto 9 punto 13 dell'avviso	Allegato B errato: cronoprogramma non dettagliato: la fase di iter procedurale non è dettagliata - Progetto incompleto: manca studio prefattibilità ambientale - manca relazione tecnica
SANT'ANGELO DEI LOMBARDI	ai sensi dell'art 6 dell'avviso	Allegato B errato: nel qte le spese superano il 12% dell'importo dei lavori
SANT'ANTIMO	ai sensi dell'art 9 punto 3 e punto 13	Allegato B incompleto: punto 2.2 non compilato - Cronoprogramma non dettagliato
SANT'ARPINO	Manca Allegato A	
SANT'ARSENIO	ai sensi dell'art 9 punto 13 dell'avviso	Allegato B incompleto - cronoprogramma solo lavori senza fase di gara
SANTA MARINA	ai sensi dell'art 9 punto 3	Allegato B incompleto: punto 9 non compilato
SANTAMARIA A VICO	ai sensi dell'art 9 punto 3 e punto 13 dell'avviso	Allegato B incompleto - cronoprogramma solo lavori senza fase di gara - manca disciplinare elementi tecnici
SANTAMARIA CAPUA VETERE	ai sensi dell'art 6 dell'avviso	Allegato B errato: nel qte le spese superano il 12% dell'importo dei lavori
SANTAPAOLINA	ai sensi dell'art 6 dell'avviso	Allegato B errato: nel qe le spese superano il 12% dell'importo dei lavori
SANTOMENNA	ai sensi dell'art. 9 punto 3 dell'avviso	Allegato B incompleto - punto 9 non dettagliato, non ci sono consumi di riscaldamento e le spese - punto 2.4 mancano i dati richiesti
SAPRI	ai sensi dell' 9 punto 13 dell'avviso	Allegato B incompleto - cronoprogramma supera 18 mesi
SARNO	CI SONO PIU ALLEGATI A MA	
SASSANO	ai sensi dell'art 9 punto 3 e punto 13 dell'avviso	Allegato B incompleto - cronoprogramma solo lavori senza fase di gara -- punto 2.4 incompleto
SCALA	-	punti 2,3 e 2,4 incompleti crono p non conforme
SCISCIANO	ai sensi dell'art 9 punto 9 dell'avviso	Progetto incompleto: manca studio di prefattibilità e disciplinare elementi tecnici - mancano analisi prezzi

SERINO	I file non risultano firmati digitalmente	
SERRARA FONTANA	non scarica la cartella zip	
SERRE	ai sensi dell'art 6 dell'avviso	Allegato B errato: nel qte le spese superano il 12% dell'importo dei lavori
SESSA AURUNCA	ai sensi dell' art.9 punto 13 dell'avviso	Allegato B incompleto - cronoprogramma solo lavori senza fase di gara e rendicontazione
SESSA CILENTO	ai sensi dell'art 9 punto 3 e punto 9	Allegato B incompleto: manca data approvazione progetto - Progetto incompleto: manca studio prefattibilita' ambientale - manca disciplinare elementi tecnici - mancano prime indicazioni sulla sicurezza
SIANO	ai sensi dell' art.9 punto 13 dell'avviso	Allegato B incompleto - cronoprogramma solo lavori senza fase di gara -
SOLOFRA	ai sensi dell' art.9 punto 13 dell'avviso	Allegato B incompleto - cronoprogramma non dettagliato
SOMMA VESUVIANA	ai sensi dell'art 9 punto 3 punto 13 dell'avviso	Allegato B incompleto - mancano dati di approvazione progetto - cronoprogramma solo lavori senza fase di gara -
STRIANO	ai sensi dell'art 6 dell'avviso	Allegato B errato: nel qte le spese superano il 12% dell'importo dei lavori
STURNO	ai sensi dell'art 9 punto 3 e dell'art. 6 dell'avviso	Allegato B incompleto ed errato: non compilato punto 2.3 e 2.4 - nel qe le spese superano il 12% dell'importo dei lavori
SUMMONTE	ai sensi dell' art 9 punto 13 dell'avviso	Allegato B incompleto - cronoprogramma solo lavori senza fase di gara
TAURANO	ai sensi dell'art 9 punto 9 dell'avviso	Progetto incompleto: manca studio prefattibilita' ambientale - manca disciplinare elemnti tecnici
TOCCO CAUDIO	MANDA SOLO MAIL 2 SENZA ALLEG A	
TORAEPICILLI	ai sensi dell'art. 9 punto 3 dell'avviso	Allegato B incompleto - 2.4 mancano i dati richiesti - manca descrizione impianti immobile 1 e 2 (per il 2 c'e' una descrizione del progetto e non dello stato di fatto)
TORCHIARA	ai sensi dell' 9 punto 13 dell'avviso	Allegato B incompleto - cronoprogramma non dettagliato
TRENTINARA	ai sensi dell'art 9 punto 3 e punto 9	Allegato B incompleto: punto 2.3 non compilato - Progetto incompleto: mancano relazioni specialistiche e di calcolo
TRENTOLA DUCENTA	ai sensi dell' art.9 punto 13 dell'avviso	Allegato B incompleto - cronoprogramma solo lavori senza fase di gara -
VALLESACCARDA	ai sensi dell' art.9 punto 13 dell'avviso	Allegato B incompleto - cronoprogramma solo lavori senza fase di gara e rendicontazione
VILLA LITERNO	Manca l'Allegato A	
VILLAMAINA	ai sensi dell'art 9 punto 3 e dell'art. 6 dell'avviso	Allegato B incompleto e errato: manca data approvazione progetto - punto 2.4 incompleto - nel qte le spese superano il 12% dell'importo dei lavori
VISCIANO	ai sensi dell' art 9 punto 13 dell'avviso	Allegato B incompleto - cronoprogramma solo lavori senza fase di gara
VITULANO	ai sensi dell'art 9 punto 3 e punto 9	Allegato B incompleto: mancano indicazioni sui vincoli - Mancano tutti i file del progetto
VITULAZIO	ai sensi dell'art. 9 punto 3 dell'avviso	Allegato B incompleto - punto 3.1 non compilato
VOLTURARA IRPINA	ai sensi dell'art. 9 punto 9 e dell'art. 6 dell'avviso	Prgetto incompleto: mancano i grafici di progetto - mancano le analisi dei nuovi prezzi
ZUNGOLI	ai sensi dell' art.9 punto 13 dell'avviso	Allegato B incompleto - cronoprogramma solo lavori senza fase di gara -

GIFFONI SEI CASALI	fuori termine	25/10/2013	h. 17.01
TELESE	fuori termine	25/10/2013	h. 17.02
GRICIGNANO DI AVERSA	fuori termine	25/10/2013	h. 17.04
QUALIANO	fuori termine	25/10/2013	h. 17.04
CAPODRISE	fuori termine	25/10/2013	h. 17.06
CANCELLO ARNONE	fuori termine	25/10/2013	h. 17.07
MOLINARA	fuori termine	25/10/2013	h. 17.07
MIRABELLA ECLANO	fuori termine	25/10/2013	h. 17.11
MONTESANO	fuori termine	25/10/2013	h. 17.11
SAN GREGORIO MAGNO	fuori termine	25/10/2013	h. 17.11
RICIGLIANO	fuori termine	25/10/2013	h. 17.15.00
PAOLISI	fuori termine	25/10/2013	h. 17.17.00
LIMATOLA	fuori termine	25/10/2013	h. 17.18
OLIVETO CITRA	fuori termine	25/10/2013	h. 17.19.00
CASTELVENERE	fuori termine	25/10/2013	h. 17.22
GALLO DEL MATESE	fuori termine	25/10/2013	h. 17.22.00
SANT'AGATA DEI GOTI	fuori termine	25/10/2013	h. 17.23
CAGGIANO	fuori termine	25/10/2013	h. 17.28
ISPANI	fuori termine	25/10/2013	h. 17.28
PIETRA DE FUSI	fuori termine	25/10/2013	h. 17.28
ATENA	fuori termine	25/10/2013	h. 17.29
CAVA DE TIRRENI	fuori termine	25/10/2013	h. 17.31
PAGANI	fuori termine	25/10/2013	h. 17.32
TORRE ANNUNZIATA	fuori termine	25/10/2013	h. 17.32
SAN NICOLA MANFREDI	fuori termine	25/10/2013	h. 17.39
BELLONA	fuori termine	25/10/2013	h. 17.46
CASTEL CISTERNA	fuori termine	25/10/2013	h. 17.47
TERZIGNO	fuori termine	25/10/2013	h. 17.52
CONTRADA	fuori termine	25/10/2013	h. 17.53
MONTELLA	fuori termine	25/10/2013	h. 17.53
SAN LUPO	fuori termine	25/10/2013	h. 18.02
NUSCO	fuori termine	25/10/2013	h. 18.10
ROCCAROMANA	fuori termine	25/10/2013	h. 18.16
FRATTAMAGGIORE	fuori termine	25/10/2013	h. 18.24
CASTELLO DI CISTERNA	fuori termine	25/10/2013	h. 18.27
CASTEL PAGANO	fuori termine	25/10/2013	h. 18.43
SAN VITALIANO	fuori termine	25/10/2013	h. 18.46
MARIGLIANO	fuori termine	25/10/2013	h. 19.13
CASTELCAMPAGNANO	fuori termine	25/10/2013	h. 19.23
MOSCHIANO	fuori termine	25/10/2013	h. 20.40
CAIVANO	fuori termine	25/10/2013	h. 20.42
CEPPALONI	fuori termine	26/10/2013	h. 10.03
TREVICO	fuori termine	28/10/2013	h. 12.03
CASTEL POTO	fuori termine	28/10/2013	h. 18.08
CICCIANO	fuori termine	30/10/2013	h. 15.39

b. dalle risultanze della verifica ai sensi dell'art. 10, comma 1, lett. B) dell' AVVISO IN OGGETTO, i seguenti comuni hanno raggiunto i punteggi indicati nella TABELLA B che segue:

TABELLA B									
COMUNE	FAB ENER G	CRONOP	DIAGNOS	INTEGRAZ	G&M	AMMINISTR	TOT	data	Ora
AIROLA	22	10	13	9	7	3	64	23/10/13	18.16

ALBANELLA	26	14	15	10	8	4	77	25/10/13	14.18
ALTAVILLA SILENTINA	25	10	11	12	3	2	63	24/10/13	14.15
ARPAISE	27	15	9	12	6	4	73	25/10/13	16.58
BAIA E LATINA	25	14	13	12	8	4	76	24/10/13	17.45
BARANO	28	10	14	9	6	5	72	25/10/13	14.24
CAIRANO	25	17	11	11	5	5	74	25/10/13	16.32
CALVI RISORTA	22	14	14	6	9	4	69	25/10/13	16.48
CAMPAGNA	25	14	15	9	7	4	74	24/10/13	11.48
CASALETTO	24	15	15	9	6	4	73	24/10/13	20.01
CASALNUOVO	21	13	13	10	8	3	68	25/10/13	10.38
CASTIGLIONE DEL GENOVESI	28	16	12	10	8	4	78	25/10/13	15.13
CAUTANO	26	16	16	11	5	4	78	25/10/13	15.23
CELLE DI BULGHERIA	22	16	14	9	6	5	72	24/10/13	17.11
CESINALI	28	18	11	11	10	5	83	25/10/13	16.44
CORBARA	22	20	15	10	5	4	76	01/10/13	13.13
DOMICELLA	22	14	14	11	4	3	68	23/10/13	09.19
EBOLI	25	13	19	9	5	3	74	24/10/13	18.46
FOIANO VAL FORTORE	26	9	14	12	10	4	75	25/10/13	16.19
FONTANAROSA	24	15	15	9	4	3	70	22/10/13	17.17
FORINO	22	16	14	12	6	3	73	23/10/13	16.04
FORIO	20	16	16	8	7	5	72	24/10/13	14.43
FRIGENTO	26	15	13	9	7	4	74	24/10/13	15.00
GESUALDO	25	17	16	8	5	4	75	25/10/13	10.02
GIFFONI VALLE PIANA	28	5	18	10	10	4	75	25/10/13	11.51
GINESTRA DEGLI SCHIAVONI	23	16	14	7	5	4	69	25/10/13	12.26
GIUNGANO	27	16	11	7	4	4	69	25/10/13	12.52
GROTTAMINARDA	24	16	17	7	8	3	75	25/10/13	14.13
GUARDIA SANFRAMONTI	25	15	15	6	6	5	72	25/10/13	14.36
ISCHIA	28	10	16	10	6	5	75	25/10/13	14.37
LETINO	23	7	14	7	3	2	56	25/10/13	15.33
MACERATA CAMPANIA	26	16	12	9	7	4	74	25/10/13	15.51
MANOCALZATI	26	16	14	12	6	5	79	25/10/13	15.58
MARCIANISE	27	15	15	10	8	3	78	25/10/13	16.34
MARZANO DI NOLA	27	16	12	10	4	3	72	25/10/13	16.51
MASSA DI SOMMA	26	12	14	7	6	4	69	25/10/13	16.59
META	24	16	14	10	2	4	70	24/10/13	17.48
MOIO	26	17	14	12	5	5	79	25/10/13	10.39
MONTE DI PROCIDA	28	16	18	5	4	3	74	25/10/13	14.46

MONTE SAN GIACOMO	23	15	15	12	6	4	75	25/10/13	15.44
MONTEFUSCO	22	16	16	10	6	2	72	25/10/13	16.28
MONTORO SUPERIORE	23	15	16	7	9	3	73	25/10/13	16.28
NOCERA INFERIORE	26	15	16	7	5	3	72	25/10/13	16.30
PADULA	26	15	13	10	6	4	74	25/10/13	16.53
PAGOVEIANO	25	16	14	12	7	4	78	25/10/13	16.55
PARETE	22	12	12	7	4	3	60	24/10/13	17.42
PAUPISI	27	11	12	10	8	4	72	25/10/13	10.31
PESCO SANNITA	28	18	11	12	6	5	80	25/10/13	13.33
PETRURRO IRPINO	27	18	10	12	6	5	78	25/10/13	14.44
PIEDIMONTE MATESE	25	14	12	7	8	3	69	25/10/13	15.42
PIETRELCINA	25	14	15	7	6	4	71	25/10/13	15.57
PIMONTE	28	14	18	7	6	2	75	24/10/13	10.09
PONTE	22	15	17	8	5	3	70	25/10/13	10.56
PONTELATONE	23	12	15	12	5	3	70	25/10/13	13.17
PORTICI	28	14	19	5	6	3	75	25/10/13	14.26
PORTICO DI CASERTA	25	15	11	11	8	4	74	25/10/13	14.46
PUGLIANELLO	23	18	9	12	8	5	75	25/10/13	15.14
REINO	28	11	11	12	9	4	75	25/10/13	15.49
ROFRANO	25	11	16	11	6	4	73	25/10/13	16.37
RUVIDANO	25	15	9	10	6	3	68	25/10/13	16.49
SALZA IRPINA	28	19	13	12	10	4	86	25/10/13	11.29
SAN GIORGIO LA MOLARA	28	8	5	12	6	4	63	18/10/13	16.18
SAN GIUSEPPE VESUVIANO	27	17	13	9	5	4	75	24/10/13	14.01
SAN LORENZO MAGGIORE	28	10	14	12	7	4	75	25/10/13	09.24
SAN MARCO DEI CAVOTI	21	19	12	12	6	5	75	25/10/13	14.48
SAN MARTINO VALLE CAUDINA	27	18	18	12	8	4	87	25/10/13	16.03
SAN PIETRO AL TANAGRO	28	12	13	10	9	3	75	23/10/13	09.57
SAN TAMMARO	26	12	17	12	6	3	76	24/10/13	17.41
SANSALVATORE TELESINO	25	12	12	12	6	5	72	25/10/13	11.58
SANT'AGNELLO	28	15	15	10	6	3	77	25/10/13	15.23
SANT'ANDREA DI CONZA	28	18	14	10	6	3	79	25/10/13	15.54
SAVIANO	26	16	16	9	10	5	82	25/10/13	15.04
SCAFATI	25	16	16	7	7	4	75	25/10/13	16.46
SICIGNANO DEGLI ALBURNI	26	12	16	7	3	3	67	25/10/13	16.59

SPARANISE	26	15	11	11	8	4	75	25/10/13	16.45
VALLATA	25	12	16	10	6	5	74	24/10/13	19.33
VENTICANO	27	16	11	10	6	4	74	25/10/13	15.36
VIBONATI	26	14	10	9	7	4	70	25/10/13	16.32
VICO EQUENSE	26	10	15	12	8	5	76	25/10/13	13.03
VILLA DI BRIANO	28	17	11	12	3	4	75	25/10/13	15.17

- c. nel caso di parità di punteggio prevale il progetto presentato per primo;
- d. per l'obiettivo operativo 3.1 il comune di MONTORO SUPERIORE e, per l'obiettivo operativo 3.3, il comune di MONTE SAN GIACOMO potranno ricevere un parziale finanziamento del proprio progetto (e pertanto saranno inseriti nella sez. I per l'importo finanziabile e nella sez. II per l'importo non finanziabile);
- e. vi è necessità di accelerare l'avvio degli interventi, pena la perdita dei finanziamenti comunitari assegnati con il presente provvedimento.

RITENUTO

- a. di dover procedere alla formulazione della graduatoria ai sensi del punto 10.5 del bando composta da tre distinte Sezioni:
- a.1 Sezione I - ricomprende le proposte progettuali ritenute meritevoli di finanziamento in quanto, sulla base dell'ordine cronologico di ricezione della domanda, rientrano nei limiti della dotazione finanziaria disponibile;
- a.2 Sezione II - ricomprende le proposte progettuali ritenute ammissibili ma non finanziate in quanto, sulla base dell'ordine cronologico di ricezione della domanda, non rientrano nei limiti della dotazione finanziaria disponibile;
- a.3 Sezione III - ricomprende le proposte progettuali che dalla verifica amministrativa e tecnica non risultano ammissibili a finanziamento;
- b. di dover autorizzare le stazioni appaltanti riportate nella predetta sezione I del dispositivo, a bandire, ove possibile, le procedure di gara per i lavori, utilizzando il progetto, il bando ed il disciplinare presentati alla regione per la richiesta di finanziamento, riservandosi la possibilità di aggiudicazione definitiva dopo la sottoscrizione della convenzione con questa regione per l'erogazione del finanziamento.

Alla stregua dell'istruttoria compiuta dal RUP nominato giusta Decreto Dirigenziale Dip.51/DG2 n. 64/13 e delle risultanze degli atti richiamati nelle premesse, costituenti istruttoria a tutti gli effetti di legge, nonché della dichiarazione di regolarità della stessa resa dal Dirigente dell'UOD 510204 "Energia e Carburanti" della Direzione Generale 51 Sviluppo Economico e Attività Produttive

DECRETA

per i motivi sopra espressi e che qui si danno per ripetuti e scritti:

1. di elencare nella sezione I che segue le proposte progettuali ritenute meritevoli di finanziamento in quanto, sulla base dell'ordine cronologico di ricezione della domanda, rientrano nei limiti della dotazione finanziaria disponibile:

SEZIONE I							
Comune	scalare 3.1	OBIETTIVO 3.1	scalare 3.3	OBIETTIVO 3.3	TOT	data	Ora
SAN MARTINO VALLE CAUDINA	€ 327.279,12	€ 327.279,12	€ 1.143.236,24	€ 1.143.236,24	87	25/10/2013	16.03
SALZA IRPINA	€ 591.307,30	€ 264.028,18	€ 1.875.367,26	€ 732.131,02	86	25/10/2013	11.29
CESINALI	€ 818.275,46	€ 226.968,16	€ 2.993.399,10	€ 1.118.031,84	83	25/10/2013	16.44
SAVIANO	€ 887.133,63	€ 68.858,17	€ 3.660.926,39	€ 667.527,29	82	25/10/2013	15.04

PESCO SANNITA	€ 1.206.511,26	€ 319.377,63	€ 4.821.548,76	€ 1.160.622,37	80	25/10/2013	13.33
MOIO	€ 1.242.033,32	€ 35.522,06	€ 5.289.029,87	€ 467.481,11	79	25/10/2013	10.39
SANT'ANDREA DI CONZA	€ 1.312.576,89	€ 70.543,57	€ 6.712.192,09	€ 1.423.162,22	79	25/10/2013	15.54
MANOCALZATI	€ 1.353.475,47	€ 40.898,58	€ 7.191.647,42	€ 479.455,33	79	25/10/2013	15.58
PETRURO IRPINO	€ 1.571.592,43	€ 218.116,96	€ 7.818.530,46	€ 626.883,04	78	25/10/2013	14.44
CASTIGLIONE DEL GENOVESI	€ 1.956.902,75	€ 385.310,32	€ 8.932.589,41	€ 1.114.058,95	78	25/10/2013	15.13
CAUTANO	€ 2.391.808,64	€ 434.905,89	€ 9.997.683,51	€ 1.065.094,10	78	25/10/2013	15.23
MARCIANISE	€ 2.695.676,73	€ 303.868,09	€ 11.693.815,42	€ 1.696.131,91	78	25/10/2013	16.34
PAGOVEIANO	€ 2.758.407,21	€ 62.730,48	€ 13.062.890,30	€ 1.369.074,88	78	25/10/2013	16.55
ALBANELLA	€ 2.889.488,72	€ 131.081,51	€ 14.418.661,48	€ 1.355.771,18	77	25/10/2013	14.18
SANT'AGNELLO	€ 2.927.488,72	€ 38.000,00	€ 15.380.661,48	€ 962.000,00	77	25/10/2013	15.23
CORBARA	€ 3.081.563,72	€ 154.075,00	€ 16.726.181,75	€ 1.345.520,27	76	01/10/2013	13.13
SAN TAMMARO	€ 3.344.367,41	€ 262.803,69	€ 16.819.302,91	€ 93.121,16	76	24/10/2013	17.41
BAIA E LATINA	€ 3.439.881,24	€ 95.513,83	€ 17.526.888,21	€ 707.585,30	76	24/10/2013	17.45
VICO EQUENSE	€ 3.760.613,04	€ 320.731,80	€ 18.368.283,56	€ 841.395,35	76	25/10/2013	13.03
SAN PIETRO AL TANAGRO	€ 4.225.957,00	€ 465.343,96	€ 19.401.279,07	€ 1.032.995,51	75	23/10/2013	9.57
PIMONTE	€ 4.225.957,00	€ 0,00	€ 20.608.615,93	€ 1.207.336,86	75	24/10/2013	10.09
SAN GIUSEPPE VESUVIANO	€ 4.307.758,47	€ 81.801,47	€ 21.332.975,05	€ 724.359,12	75	24/10/2013	14.01
SAN LORENZO MAGGIORE	€ 4.465.350,53	€ 157.592,06	€ 22.204.492,40	€ 871.517,35	75	25/10/2013	9.24
GESUALDO	€ 4.652.171,50	€ 186.820,97	€ 22.892.550,17	€ 688.057,77	75	25/10/2013	10.02
GIFFONI VALLE PIANA	€ 5.452.159,28	€ 799.987,78	€ 24.091.750,58	€ 1.199.200,41	75	25/10/2013	11.51
GROTTAMINARDA	€ 6.083.153,04	€ 630.993,76	€ 24.953.946,84	€ 862.196,26	75	25/10/2013	14.13
PORTICI	€ 8.032.581,02	€ 1.949.427,98	€ 24.953.946,84	€ 0,00	75	25/10/2013	14.26
ISCHIA	€ 8.756.749,86	€ 724.168,84	€ 26.210.735,75	€ 1.256.788,91	75	25/10/2013	14.37
SAN MARCO DEI CAVOTI	€ 9.056.750,45	€ 300.000,59	€ 27.296.777,56	€ 1.086.041,81	75	25/10/2013	14.48
PUGLIANELLO	€ 9.150.750,45	€ 94.000,00	€ 28.236.777,56	€ 940.000,00	75	25/10/2013	15.14
VILLA DI BRIANO	€ 9.415.775,73	€ 265.025,28	€ 28.852.732,11	€ 615.954,55	75	25/10/2013	15.17
MONTE SAN GIACOMO	€ 9.528.158,82	€ 112.383,09	€ 30.000.000,00	€ 1.147.267,89	75	25/10/2013	15.44
REINO	€ 9.609.383,93	€ 81.225,11			75	25/10/2013	15.49

FOIANO VAL FORTORE	€ 9.699.961,91	€ 90.577,98			75	25/10/2013	16.19
SPARANISE	€ 9.773.565,63	€ 73.603,72			75	25/10/2013	16.45
SCAFATI	€ 11.670.598,07	€ 1.897.032,44			75	25/10/2013	16.46
CAMPAGNA	€ 11.958.488,75	€ 287.890,68			74	24/10/2013	11.48
FRIGENTO	€ 12.119.105,51	€ 160.616,76			74	24/10/2013	15.00
EBOLI	€ 12.961.964,23	€ 842.858,72			74	24/10/2013	18.46
VALLATA	€ 13.041.073,85	€ 79.109,62			74	24/10/2013	19.33
MONTE DI PROCIDA	€ 13.980.675,55	€ 939.601,70			74	25/10/2013	14.46
PORTICO DI CASERTA	€ 14.143.393,26	€ 162.717,71			74	25/10/2013	14.46
VENTICANO	€ 14.239.398,52	€ 96.005,26			74	25/10/2013	15.36
MACERATA CAMPANIA	€ 14.402.116,23	€ 162.717,71			74	25/10/2013	15.51
CAIRANO	€ 14.522.116,23	€ 120.000,00			74	25/10/2013	16.32
PADULA	€ 14.614.484,07	€ 92.367,84			74	25/10/2013	16.53
FORINO	€ 14.734.484,07	€ 120.000,00			73	23/10/2013	16.04
CASALETTO	€ 14.883.167,94	€ 148.683,87			73	24/10/2013	20.01
MONTORO SUPERIORE	€ 15.000.000,00	€ 116.832,06			73	25/10/2013	16.28

2. di elencare nella sezione II che segue ritenute ammissibili ma non finanziate in quanto, sulla base dell'ordine cronologico di ricezione della domanda, non rientrano nei limiti della dotazione finanziaria disponibile:

SEZIONE II					
COMUNE	OBIETTIVO 3.1	OBIETTIVO 3.3	TOT	data	Ora
MONTE SAN GIACOMO		€ 100.349,02	75	25/10/13	15.44
REINO		€ 938.176,63	75	25/10/13	15.49
FOIANO VAL FORTORE		€ 709.422,02	75	25/10/13	16.19
SPARANISE		€ 1.426.251,28	75	25/10/13	16.45
SCAFATI		€ 102.967,56	75	25/10/13	16.46
CAMPAGNA		€ 1.223.132,33	74	24/10/13	11.48
FRIGENTO		€ 769.341,04	74	24/10/13	15.00
EBOLI		€ 1.115.262,15	74	24/10/13	18.46
VALLATA		€ 1.054.847,54	74	24/10/13	19.33
PORTICO DI CASERTA		€ 1.260.000,00	74	25/10/13	14.46
VENTICANO		€ 1.326.435,92	74	25/10/13	15.36
MACERATA CAMPANIA		€ 590.000,00	74	25/10/13	15.51
CAIRANO		€ 1.100.000,00	74	25/10/13	16.32
PADULA		€ 1.059.653,36	74	25/10/13	16.53
FORINO		€ 1.380.000,00	73	23/10/13	16.04
CASALETTO		€ 171.953,38	73	24/10/13	20.01
MONTORO SUPERIORE	€ 98.197,99	€ 1.284.503,68	73	25/10/13	16.28
ROFRANO	€ 85.102,92	€ 675.897,07	73	25/10/13	16.37
ARPAISE	€ 92.812,20	€ 734.723,80	73	25/10/13	16.58

FORIO	€ 0,00	€ 1.999.940,06	72	24/10/13	14.43
CELLE DI BULGHERIA	€ 13.155,55	€ 1.331.203,60	72	24/10/13	17.11
PAUPISI	€ 343.364,00	€ 970.022,00	72	25/10/13	10.31
SANSALVATORE TELESINO	€ 163.807,06	€ 1.336.192,94	72	25/10/13	11.58
BARANO	€ 156.389,26	€ 1.343.511,69	72	25/10/13	14.24
GUARDIA SANFRAMONTI	€ 0,00	€ 697.400,00	72	25/10/13	14.36
MONTEFUSCO	€ 71.599,40	€ 428.400,60	72	25/10/13	16.28
NOCERA INFERIORE	€ 0,00	€ 1.999.889,42	72	25/10/13	16.30
MARZANO DI NOLA	€ 86.681,66	€ 463.318,00	72	25/10/13	16.51
PIETRELCINA	€ 0,00	€ 1.149.225,57	71	25/10/13	15.57
FONTANAROSA	€ 437.008,44	€ 240.124,31	70	22/10/13	17.17
META	€ 98.929,14	€ 1.006.982,23	70	24/10/13	17.48
PONTE	€ 73.000,00	€ 462.000,00	70	25/10/13	10.56
PONTELATONE	€ 156.876,74	€ 1.174.949,31	70	25/10/13	13.17
VIBONATI	€ 76.624,83	€ 971.871,33	70	25/10/13	16.32
GINESTRA DEGLI SCHIAVONI	€ 183.453,61	€ 1.124.735,15	69	25/10/13	12.26
GIUNGANO	€ 0,00	€ 557.945,10	69	25/10/13	12.52
PIEDIMONTE MATESE	€ 0,00	€ 1.642.422,07	69	25/10/13	15.42
CALVI RISORTA	€ 493.847,93	€ 104.782,00	69	25/10/13	16.48
MASSA DI SOMMA	€ 101.183,26	€ 1.078.312,16	69	25/10/13	16.59
DOMICELLA	€ 159.962,03	€ 1.339.815,53	68	23/10/13	09.19
CASALNUOVO	€ 304.314,40	€ 1.013.458,87	68	25/10/13	10.38
RUVIDANO	€ 68.342,35	€ 1.051.880,89	68	25/10/13	16.49
SICIGNANO DEGLI ALBURNI	€ 0,00	€ 590.000,00	67	25/10/13	16.59
AIROLA	€ 243.199,59	€ 1.087.132,41	64	23/10/13	18.16
SAN GIORGIO LA MOLARA	€ 111.252,96	€ 713.747,04	63	18/10/13	16.18
ALTAVILLA SILENTINA	€ 223.248,82	€ 1.170.921,89	63	24/10/13	14.15
PARETE	€ 128.226,63	€ 922.360,28	60	24/10/13	17.42
LETINO	€ 0,00	€ 699.488,85	56	25/10/13	15.33
TOTALE	€ 3.970.580,77	€ 45.694.950,08			

3. di elencare nella sezione III che segue le proposte progettuali che dalla verifica amministrativa e tecnica non risultano ammissibili a finanziamento:

SEZIONE III		
COMUNE		
ACERRA	ai sensi dell'9 punto 13 dell'avviso	Allegato B incompleto - cronoprogramma supera 18 mesi
AFRAGOLA	ai sensi dell'art 9 punto 3 e punto 13	Allegato B incompleto: manca dati approvazione progetto - cronoprogramma non dettagliato
AGEROLA	Non si aprono e mail e file	
AGROPOLI	ai sensi dell'art.9 punto 13 dell'avviso	Allegato B incompleto - cronoprogramma non dettagliato

AIELLO	ai sensi dell' art.9 punto 13 dell'avviso	Allegato B incompleto - cronoprogramma non dettagliato
ALTAVILLA IRPINA	ai sensi dell'art 9 punto 9 dell'avviso	Progetto incompleto: manca studio prefattibilita' ambientale - manca disciplinare elementi tecnici - mancano analisi dei nuovi prezzi
AMOROSI	ai sensi dell'art 9 punto 3 e dell'art. 6 dell'avviso	Allegato B incompleto ed errato: manca data approvazione progetto - nel q.e. le spese superano il 12% dell'importo dei lavori
ANACAPRI	ai sensi dell'art 6 dell'avviso	Allegato B errato: nel qte le spese superano il 12% dell'importo dei lavori
ANGRI	ai sensi dell' art.9 punto 13 dell'avviso	Allegato B incompleto - cronoprogramma non dettagliato
APICE	ai sensi dell'art 9 punto 9 dell'avviso	Progetto incompleto: manca studio di prefattibilita' ambientale - mancano analisi dei nuovi prezzi
APOLLOSA	ai sensi dell'art. 6 e art 13 dell'avviso	Allegato B errato - il q.e. e' difforme dal bando - il cronoprogramma non e' dettagliato
ARIANO IRPINO	ai sensi dell' 9 punto 13 dell'avviso	Allegato B incompleto - cronoprogramma solo lavori senza fase di gara
ARIENZO	ai sensi dell'art 9 punto 3 e dell'art. 6 dell'avviso	Allegato B incompleto ed errato: manca data approvazione progetto - nel qe le spese superano il 12% dell'importo dei lavori
AULETTA	FILES NON FIRMATI	
AVELLINO	Manca Allegato B	
AVERSA	ai sensi dell' 9 punto 13 dell'avviso	Allegato B incompleto - cronoprogramma solo lavori senza fase di gara
BACOLI	ai sensi dell'art 9 punto 3 e dell'art. 6 dell'avviso	Allegato B incompleto ed errato - mancano riferimenti sulle autorizzazioni possedute - manca il punto 2.3 - nel q.e le spese superano il 12% dei lavori
BAGNOLI IRPINO	ai sensi dell'art 9 punto 3 e dell'art. 6	Allegato B incompleto ed errato - manca la descrizione degli impianti esistenti - nel q.e le spese superano il 12% dell'importo dei lavori
BARONISSI	ai sensi dell'art. 9 punto 3 punto 9 dell'avviso	Allegato B incompleto: mancano i consumi e le spese del riscaldamento di due scuole - Progetto incompleto: mancano disciplinari degli elementi tecnici
BASELICE	ai sensi dell'art 9 punto 9 dell'avviso	Progetto incompleto: manca studio prefattibilita' ambientale
BATTIPAGLIA	ai sensi dell'art 9 punto 3 e dell'art. 6 dell'avviso	Allegato B incompleto: mancano dati consumi elettrici - nel qte le spese superano il 12% dell'importo dei lavori
BELLIZZI	ai sensi dell'art 6 dell'avviso	Allegato B errato: nel qe le spese superano il 12% dell'importo dei lavori
BISACCIA	ai sensi dell'art 9 punto 13 e punto 9	Allegato B incompleto: cronoprogramma non dettagliato - Progetto incompleto: manca studio di prefattibilita' ambientale - mancano analisi dei nuovi prezzi - manca disciplinare elementi tecnici
BOSCOTRECCASE	ai sensi dell' art 9 punto 13 dell'avviso	Allegato B incompleto - cronoprogramma solo lavori senza fase di gara
BRACIGLIANO	Non si apre file Allegato A	
BUCCINO	ai sensi dell' 9 punto 13 dell'avviso	Allegato B incompleto - cronoprogramma solo lavori senza fase di gara

BUONABITACOLO	ai sensi dell' art.9 punto 13 dell'avviso	Allegato B non conforme – cronoprogramma solo lavori, manca fase di gara – nel qle le spese superano il 12% dell'importo dei lavori e gli imprevisti superano il 5%
CALITRI	ai sensi dell'art 9 punto 9 dell'avviso	Progetto incompleto: manca studio di prefattibilita' ambientale - manca disciplinare elementi tecnici - mancano analisi dei nuovi prezzi
CAMIGLIANO	ai sensi dell'art 9 punto 9 dell'avviso	non si aprono file della procedura di gara - progetto preliminare incompleto: manca disciplinare elemnti tecnici
CANDIDA	ai sensi dell'art 9 punto 9 dell'avviso	Progetto incompleto: non si apre il file della relazione di compatibilita' ambientale - manca disciplinare elementi tecnici
CARDITO	ai sensi dell'art 9 punto 9 dell'avviso	Progetto incompleto: mancano alcune analisi dei nuovi prezzi
CARIFE	ai sensi dell' art.9 punto 13 dell'avviso	Allegato B errato - cronoprogramma fase di bando di gara in contrasto con le norme (non bastano 30 giorni)
CARINOLA	ai sensi dell' art.9 punto 13 dell'avviso	quadro economico non conforme - nel qle le spese superano il 12% dell'importo dei lavori
CASAGIOVE	ai sensi dell'art 6 dell'avviso	Allegato B errato: nel qte le spese superano il 12% dell'importo dei lavori
CASALBORE	ai sensi dell'art 6 dell'avviso	Allegato B errato: nel qte le spese superano il 12% dell'importo dei lavori
CASALBUONO	ai sensi dell'art. 9 punto 9 dell'avviso	Computo non dettagliato e non richiama prezzi di prezzoario Regione Campania - mancano analisi prezzo
CASALVELINO	ai sensi dell'art 6 dell'avviso	Allegato B errato: nel qte le spese superano il 12% dell'importo dei lavori
CASANDRINO	ai sensi dell'art. 9 punto 3 punto 9 e art. 6 dell'avviso	Allegato B incompleto - cronoprogramma solo lavori senza fase di gara -- punto 2.4 incompleto - Allegato B errato: nel qe le spese superano il 12% dell'importo dei lavori
CASAPULLA	non c'è allegato	
CASELLE IN PITTARI	mancano file documentazione incompleta	
CASERTA	ai sensi dell' art.9 punto 13 dell'avviso	Allegato B incompleto: nel qe le spese superano il 12% dell'importo dei lavori
CASORIA	ai sensi dell'art 9 punto 3 e punto 9	Allegato B incompleto - mancano date approvazione progetti
CASTEL DI SASSO	ai sensi dell'art 9 punto 9	Progetto incompleto - mancano relazioni specialistiche impianti
CASTEL MORRONE	ai sensi dell' art.9 punto 13 dell'avviso	Allegato B incompleto - cronoprogramma solo lavori senza fase di gara e rendicontazione
CASTEL NUOVO DI CONZA	file non apribile firmato zip	
CASTEL SAN LORENZO	ai sensi dell' art.9 punto 13 dell'avviso	Allegato B incompleto: cronoprogramma incompleto - nel qte le spese superano il 12% dell'importo dei lavori
CASTEL VETERE SUL CALORE	ai sensi dell'art 9 punto 9 dell'avviso	Progetto incompleto: manca studio prefattibilita' ambientale - manca disciplinare elementi tecnici
CASTELVETERE VAL FORTORE	Non si aprono i file zip. Nessun file leggibile	
CERASO	ai sensi dell'art 6 dell'avviso	Allegato B errato: nel qte le spese superano il 12% dell'importo dei lavori (qte della delibera diverso dall'allegato b)

CERCOLA	ai sensi dell'art 9 punto 3 e dell'art. 6 dell'avviso	Allegato B incompleto ed errato: punto 2.4 incompleto- nel qe le spese superano il 12% dell'importo dei lavori
CERRETO SANNITA	ai sensi dell' art.9 punto 13 dell'avviso	Allegato B incompleto - cronoprogramma non dettagliato
CESA	ai sensi dell'art 9 punto 3 e dell'art. 6	Allegato B incompleto ed errato - mancano dati approvazione progetto - nel q.e le spese superano il 12% dell'importo dei lavori
CICERALE	ai sensi dell'art 9 punto 9 dell'avviso	Progetto incompleto: manca studio prefattibilita' ambientale - - mancano analisi dei nuovi prezzi
COLLIANO	ai sensi dell' art.9 punto 13 dell'avviso	Allegato B incompleto - cronoprogramma solo lavori senza fase di gara -
CONCA DELLA CAMPANIA	ai sensi dell'art 9 punto 3 punto 13 dell'avviso	Allegato B incompleto - mancano dati di approvazione progetto - cronoprogramma solo lavori senza fase di gara -
CONTURSI TERME	ai sensi dell' art.9 punto 13 dell'avviso	Allegato B incompleto - cronoprogramma solo lavori senza fase di gara e rendicontazione
CUCCARO VETERE	ai sensi dell' art.9 punto 13 dell'avviso	manca allegato b. progetto incompleto
DRAGONI	ai sensi dell' 9 punto 13 dell'avviso	Allegato B incompleto - cronoprogramma solo lavori senza fase di gara
FAICCHIO	L'email non ha allegati	
FALCIANO DEL MASSICO	ai sensi dell'art. 9 punto 3 e punto 13 dell'avviso	Allegato B incompleto - cronoprogramma non dettagliato
FELITTO	ai sensi dell'art 6 dell'avviso	Allegato B errato: nel qte le spese superano il 12% dell'importo dei lavori
FONTE GRECA	ai sensi dell'art 6 dell'avviso	Allegato B errato: nel qte le spese superano il 12% dell'importo dei lavori
FRAGNETO LABATE	ai sensi dell' art 9 punto 13 dell'avviso	Allegato B incompleto - cronoprogramma solo lavori senza fase di gara
FRANCOLISE	ai sensi dell'art 9 punto 9 e dell'art. 6	Allegato B errato - nel q.e le spese superano il 12% dell'importo dei lavori - Progetto incompleto - mancano le analisi dei nuovi prezzi
FRATTAMINORE	ai sensi dell'art. 9 punto 3 e punto 13 dell'avviso	Allegato B incompleto - cronoprogramma incompleto
GALLUCCIO	ai sensi dell' art.9 punto 13 dell'avviso	Allegato B incompleto: cronoprogramma incompleto - nel qte le spese superano il 12% dell'importo dei lavori
GIANO	ai sensi dell' art 9 punto 13 dell'avviso	Allegato B incompleto - cronoprogramma incompleto manca fase progettazione
GIOIA SANNITICA	ai sensi dell' art 9 punto 13 dell'avviso	Allegato B incompleto - cronoprogramma solo lavori senza fase di gara
GIUGLIANO	ai sensi dell' art 9 punto 13 dell'avviso	Computo non dettagliato e non richiama prezzi di prezzario Regione Campania - mancano analisi prezzo - -
GRAZZANISE	ai sensi dell'art 6 dell'avviso	Allegato B errato: nel qte le spese superano il 12% dell'importo dei lavori
GROTTOLELLA	ai sensi dell'art 9 punto 3 e dell'art. 6 dell'avviso	Allegato B incompleto e errato: manca descrizione dell'impianto di riscaldamento - nel qte le spese superano il 12% dell'importo dei lavori
GRUMO NEVANO	ai sensi dell' art.9 punto 13 dell'avviso	Allegato B incompleto - cronoprogramma solo lavori manca fase di gara
LACEDONIA	ai sensi dell' art.9 punto 13 dell'avviso	Allegato B incompleto - cronoprogramma solo lavori senza fase di gara

LAURO	ai sensi dell'art 9 punto 3	Allegato B incompleto: non vi sono indicazioni sui vincoli - punto 2.3 non compilato -
LAVIANO	ai sensi dell'art 9 punto 9 e punto 13 dell'avviso	Allegato B incompleto - cronoprogramma solo lavori senza fase di gara - - Progetto incompleto: mancano analisi prezzi e disciplinare elementi tecnici
LETTERE	ai sensi dell'art 9 punto 3 e punto 13 dell'avviso	Allegato B incompleto - cronoprogramma solo lavori senza fase di gara -- non risultano compilati i punti 3.1, 4.1 e 2.3
LIBERI	ai sensi dell' 9 punto 13 dell'avviso	Allegato B incompleto - cronoprogramma incompleto manca fase progettazione
LUOGOSANO	ai sensi dell'art 9 punto 3 e punto 13 dell'avviso	Allegato B incompleto - mancano dati di approvazione progetto - cronoprogramma solo lavori senza fase di gara -
LUSCIANO	ai sensi dell'art. 9 punto 3 punto 9 dell'avviso	Allegato B incompleto - mancano le date di approvazione dei progetti - Progetto incompleto: mancano alcune analisi dei nuovi prezzi
MARANO DI NAPOLI	ai sensi dell'art 9 punto 3	Allegato B incompleto: non compilato punto 2.2 e punto 2.3
MELITO	ai sensi dell'art. 9 punti 3, 9 dell'avviso	allegato B incompleto - mancano le spese annue di energia elettrica e gas - punto 2.4 incompleto - mancano analisi nuovi prezzi
MELITO IRPINO	ai sensi dell' art.9 punto 13 dell'avviso	Allegato B incompleto - cronoprogramma non dettagliato
MELIZZANO	ai sensi dell'art 9 punto 3	Allegato B incompleto: mancano dati consumo e spese di riscaldamento - qe misura 3.1 incompleto - punto 2.6 non compilato
MERCATO SAN SEVERINO	ai sensi dell' art.9 punto 13 dell'avviso	Allegato B incompleto - cronoprogramma solo lavori senza fase di gara -
MERCOGLIANO	ai sensi dell'art 6 dell'avviso	Allegato B errato: nel qte le spese superano il 12% dell'importo dei lavori
MIGNANO MONTELUONGO	ai sensi dell'art 9 punto e punto 13 dell'avviso	Allegato B incompleto: non compilato punto 2.3-2,4 incompleto - cronoprogramma incompleto
MONTAGUTO	ai sensi dell'art 9 punto 13 e dell'art. 6 dell'avviso	Allegato B incompleto: cronoprogramma incompleto - nel qte le spese superano il 12% dell'importo dei lavori
MONTANO ANTILIA	ai sensi dell'art 9 punto 3 e dell'art. 6 dell'avviso	Allegato B incompleto ed errato: mancano indicazione sui vincoli - manca descrizione sugli impianti preesistenti - nel qe le spese superano il 12% dell'importo dei lavori
MONTECALVO IRPINO	ai sensi dell'art 9 punto 13 e dell'art. 6	Allegato B incompleto - quadro economico non conforme al bando pubblicato dalla Regione - cronoprogramma incompleto e non dettagliato
MONTECORICE	ai sensi dell' art.9 punto 13 dell'avviso	Allegato B incompleto - cronoprogramma solo lavori senza fase di gara -
MONTECORVINO PUGLIANO	ai sensi dell'art 9 punto 3	Allegato B incompleto: mancano dati su consumi energetici con relative spese
MONTECORVINO ROVELLA	ai sensi dell'art 9 punto 13 e dell'art. 6 dell'avviso	Allegato B incompleto - cronoprogramma solo lavori senza fase di gara - nel qte le spese superano il 12% dell'importo dei lavori
MONTEFALCONE DI VAL FORTORE	ai sensi dell'art 9 dell'art. 6 dell'avviso	Allegato B errato: nel q.e. le spese superano il 12% dell'importo dei lavori

MONTEFORTE IRPINO	ai sensi dell' art. 9 punto 14 dell'avviso	Documentazione incompleta, avviso di gara non presente (nel file è presente riporta lista lavorazioni)
MONTEFREDANE ASSOCIATO OSPEDALETTO	ai sensi dell'art. 9 punti 3 , 9, 14 dell'avviso	Allegato B incompleto - non compilato il punto 3.1 - mancano i consumi elettrici - bando di gara e disciplinare di gara incompleti - progetto preliminare incompleto manca relazione illustrativa e tecnica - manca studio di prefattibilità ambientale - la validazione fa riferimento al DPR 554/99
MONTESARCHIO	ai sensi dell'art. 6 dell'avviso	Allegato B errato: nel qe le spese superano il 12% dell'importo dei lavori
MONTEVERDE	ai sensi dell'art 6 dell'avviso	Allegato B errato: nel qte le spese superano il 12% dell'importo dei lavori
MONTORO INFERIORE	ai sensi dell' art.9 punto 13 dell'avviso	Allegato B incompleto - cronoprogramma solo lavori senza fase di gara -
MORCONE	ai sensi dell'art 9 punto 9 dell'avviso	Progetto incompleto: manca studio di prefattibilità e disciplinare elementi tecnici
MUGNANO	ai sensi dell'art 9 punto e punto 13 dell'avviso	computo non dettagliato e non richiama prezzi di prezzo Regione Campania - mancano analisi prezzo - manca fase di gara nel cronoprogramma solo lavori - Progetto incompleto: manca studio di prefattibilità ambientale
MUGNANO DEL CARDINALE	ai sensi dell'art 9 punto 3 e dell'art. 6 dell'avviso	Allegato B incompleto: manca descrizione impianto di riscaldamento esistente - nel qe le spese superano il 12% dell'importo dei lavori
NOCERA SUPERIORE	Non si aprono i file zip. Nessun file leggibile	
OGLIASTRO CILENTO	ai sensi dell'art 6 dell'avviso	Allegato B errato: nel qte le spese superano il 12% dell'importo dei lavori
OLEVANO SUL TUSCIANO	ai sensi dell'art 9 punto 9 dell'avviso	Progetto incompleto: manca disciplinare elementi tecnici
OMIGNANO	ai sensi dell' 9 punto 13 dell'avviso	Allegato B incompleto - cronoprogramma solo lavori senza fase di gara
ORTA DI ATELLA	ai sensi dell'art 9 punto 3 e punto 13 dell'avviso	Allegato B incompleto - cronoprogramma solo lavori senza fase di gara -- mancano dati approvazione progetto
OSPEDALETTO ASSOCIATO MONTEFREDANE	ai sensi dell'art. 9 punti 3 , 9, 14 dell'avviso	Allegato B incompleto - non compilato il punto 3.1 - mancano i consumi elettrici - bando di gara e disciplinare di gara incompleti - progetto preliminare incompleto manca relazione illustrativa e tecnica - manca studio di prefattibilità ambientale - la validazione fa riferimento al DPR 554/99
OTTAVIANO	ai sensi dell'art 9 punto 3 e punto 9	Allegato B incompleto: punto 3.1 incompleto - punto 4 incompleto - Progetto definitivo incompleto: mancano le relazioni specialistiche e calcoli
PADULI	ai sensi dell'art. 9 punto 13 dell'avviso	Allegato B errato: nel qte le spese superano il 12% dell'importo dei lavori
PAGO DEL VALLO LAURO	ai sensi dell'art. 9 punto 3 punto 9 dell'avviso	Allegato B incompleto: mancano dati di approvazione progetto - mancano dati sui vincoli - Progetto incompleto: manca lo studio prefattibilità ambientale e il disciplinare degli elementi tecnici

PATERNOPOLI	ai sensi dell'art. 9 punto 3 dell'avviso	allegato b incompleto - manca descrizione architettonica immobile - mancano date approvazione progetti
PIAGGINE	ai sensi dell'art 6 dell'avviso	Allegato B errato: nel qte le spese superano il 12% dell'importo dei lavori
PIANO DI SORRENTO	file illeggibili	
PIETRASTORNINA	ai sensi dell'art 9 punto 9 dell'avviso	Progetto incompleto: manca studio di prefattibilita' ambientale - mancano indicazioni vincoli
PIETRAVAIRANO	ai sensi dell'art 9 punto 3	allegato B incompleto: mancano consumi gas - 2,4 incompleto
POGGIOMARINO	ai sensi dell' art. 13 dell'avviso	Allegato B incompleto - cronoprogramma solo lavori senza fase di gara -
POLLA	ai sensi dell'art 9 punto 3 e punto 13	Allegato B incompleto - cronoprogramma solo lavori senza fase di gara -- punto 2.4 incompleto
POLLICA	ai sensi dell'art 6 dell'avviso	Allegato B errato e incompleto - nei due q.e. le spese superano il 12% dei lavori - non ci sono le date di approvazione dei progetti
POSTIGLIONE	ai sensi dell'art 9 punto 9 dell'avviso	Progetto incompleto: manca studio prefattibilita' ambientale - manca disciplinare elementi tecnici - mancano analisi dei nuovi prezzi
PRAIANO	ai sensi dell'art 9 punto 3 e dell'art. 6 dell'avviso	Allegato B errato e incompleto: mancano indicazioni sui vincoli degli immobili - nel q.e. le spese superano il 12% dell'importo dei lavori - Documentazione incompleta: mancano bollette consumi elettrici e per riscaldamento
PRATOLA SERRA	ai sensi dell' art.9 punto 13 dell'avviso	Allegato B incompleto - cronoprogramma solo lavori senza fase di gara -
PRIGNANO CILENTO	ai sensi dell' 9 punto 13 dell'avviso	Allegato B incompleto - cronoprogramma solo lavori senza fase di gara e rendicontazione
QUADRELLE	ai sensi dell'art 9 punto 3	Allegato B incompleto: manca data approvazione progetto - punto 2.4 incompleto - punto 2.3 non compilato
QUARTO	ai sensi dell'art 9 punto 3	Allegato B incompleto - mancano pagine allegato b
RAVELLO	ai sensi dell'art 9 punto 3	Allegato B incompleto: punti 2,3 e 3,1 non compilati
ROCCADEVANDO	ai sensi dell'art 9 punto 3 e punto 9	Allegato B incompleto - mancano dati approvazione progetto mancano prime indicazioni sicurezza
ROSCIGNO	ai sensi dell'art 9 punto 3 dell'avviso	Allegato B incompleto: 2,6 non compilato
SACCO	ai sensi dell'art 9 punto 3 e dell'art. 6 dell'avviso	Allegato B incompleto ed errato: punto 2.4 non compilato - nel qe le spese superano il 12% dell'importo dei lavori
SALA CONSILINA	ai sensi dell'art 9 punto 3 dell'avviso	Allegato B incompleto: non compilato 3,1 e 4,1
SALERNO	ai sensi dell'art 9 punto 3	Alcuni file pdf non sono firmati - Allegato B incompleto: cronoprogramma solo lavori senza fase di gara -
SAN CIPRIANO	ai sensi dell'art 9 punto 3 e dell'art. 6 dell'avviso	Allegato B incompleto ed errato - mancano dati approvazione progetto - nel q.e le spese superano il 12% dell'importo dei lavori

SAN FELICE A CANCELLO	ai sensi dell'art 9 punto 3 e punto 13 dell'avviso	Allegato B incompleto: mancano dati di approvazione progetto - cronoprogramma non dettagliato
SAN GIORGIO A CREMANO	inviato VARIE MAIL docum incompleta	
SAN GIORGIO DEL SANNIO	ai sensi dell'art 9 punto 9 dell'avviso	Progetto incompleto: manca studio prefattibilita' ambientale
SAN GIOVANNI A PIRO	ai sensi dell' 9 punto 13 dell'avviso	Allegato B incompleto - cronoprogramma solo lavori senza fase di gara
SAN MANGO SUL CALORE	ai sensi dell'art. 9 punto 3 punto 9 dell'avviso	Progetto incompleto: manca studio di prefattibilita' ambientale - mancano analisi dei nuovi prezzi
SAN PIETRO IN FINE	ai sensi dell'art 6 dell'avviso	Allegato B errato: nel qe le spese superano il 12% dell'importo dei lavori
SAN SEBASTIANO AL VESUVIO	Non c'e' l'Allegato B	
SANNICOLA BARONIA	ai sensi dell' art.9 punto 13 dell'avviso	Allegato B incompleto - cronoprogramma solo lavori senza fase di gara e rendicontazione
SANSOSSIO	ai sensi dell' art.9 punto 13 dell'avviso	Progetto incompleto: manca studio prefattibilita' ambientale - manca relazione illustrativa
SANT ANASTASIA	ai sensi dell'art 9 punto 9 dell'avviso	Progetto incompleto: manca studio prefattibilita' ambientale - mancano prime indicazioni sicurezza -
SANT EGIDIO MONTE ABINO	ai sensi dell' art.9 punto 13 dell'avviso	Allegato B incompleto - cronoprogramma non dettagliato
SANT'ANGELO A CUPOLO	ai sensi dell'art 9 punto 9 dell'avviso	Progetto incompleto: manca studio di prefattibilita' ambientale - mancano calcoli
SANT'ANGELO ALL ESCA	ai sensi dell'art 9 punto 9 punto 13 dell'avviso	Allegato B errato: cronoprogramma non dettagliato: la fase di iter procedurale non e' dettagliata - Progetto incompleto: manca studio prefattibilita' ambientale - manca relazione tecnica
SANT'ANGELO DEI LOMBARDI	ai sensi dell'art 6 dell'avviso	Allegato B errato: nel qte le spese superano il 12% dell'importo dei lavori
SANT'ANTIMO	ai sensi dell'art 9 punto 3 e punto 13	Allegato B incompleto: punto 2.2 non compilato - Cronoprogramma non dettagliato
SANT'ARPINO	Manca Allegato A	
SANT'ARSENIO	ai sensi dell'art 9 punto 13 dell'avviso	Allegato B incompleto - cronoprogramma solo lavori senza fase di gara
SANTA MARINA	ai sensi dell'art 9 punto 3	Allegato B incompleto: punto 9 non compilato
SANTAMARIA A VICO	ai sensi dell'art 9 punto 3 e punto 13 dell'avviso	Allegato B incompleto - cronoprogramma solo lavori senza fase di gara - manca disciplinare elementi tecnici
SANTAMARIA CAPUA VETERE	ai sensi dell'art 6 dell'avviso	Allegato B errato: nel qte le spese superano il 12% dell'importo dei lavori
SANTAPAOLINA	ai sensi dell'art 6 dell'avviso	Allegato B errato: nel qe le spese superano il 12% dell'importo dei lavori
SANTOMENNA	ai sensi dell'art. 9 punto 3 dell'avviso	Allegato B incompleto - punto 9 non dettagliato, non ci sono consumi di riscaldamento e le spese - punto 2.4 mancano i dati richiesti
SAPRI	ai sensi dell' 9 punto 13 dell'avviso	Allegato B incompleto - cronoprogramma supera 18 mesi
SARNO	CI SONO PIU ALLEGATI A MA	
SASSANO	ai sensi dell'art 9 punto 3 e punto 13 dell'avviso	Allegato B incompleto - cronoprogramma solo lavori senza fase di gara -- punto 2.4 incompleto

SCALA		punti 2,3 e 2,4 incompleti crono p non conforme
SCISCIANO	ai sensi dell'art 9 punto 9 dell'avviso	Progetto incompleto: manca studio di prefattibilità e disciplinare elementi tecnici - mancano analisi prezzi
SERINO	I file non risultano firmati digitalmente	
SERRARA FONTANA	non scarica la cartella zip	
SERRE	ai sensi dell'art 6 dell'avviso	Allegato B errato: nel qte le spese superano il 12% dell'importo dei lavori
SESSA AURUNCA	ai sensi dell' art.9 punto 13 dell'avviso	Allegato B incompleto - cronoprogramma solo lavori senza fase di gara e rendicontazione
SESSA CILENTO	ai sensi dell'art 9 punto 3 e punto 9	Allegato B incompleto: manca data approvazione progetto - Progetto incompleto: manca studio prefattibilità ambientale - manca disciplinare elementi tecnici - mancano prime indicazioni sulla sicurezza
SIANO	ai sensi dell' art.9 punto 13 dell'avviso	Allegato B incompleto - cronoprogramma solo lavori senza fase di gara -
SOLOFRA	ai sensi dell' art.9 punto 13 dell'avviso	Allegato B incompleto - cronoprogramma non dettagliato
SOMMA VESUVIANA	ai sensi dell'art 9 punto 3 punto 13 dell'avviso	Allegato B incompleto - mancano dati di approvazione progetto - cronoprogramma solo lavori senza fase di gara -
STRIANO	ai sensi dell'art 6 dell'avviso	Allegato B errato: nel qte le spese superano il 12% dell'importo dei lavori
STURNO	ai sensi dell'art 9 punto 3 e dell'art. 6 dell'avviso	Allegato B incompleto ed errato: non compilato punto 2.3 e 2.4 - nel qe le spese superano il 12% dell'importo dei lavori
SUMMONTE	ai sensi dell' art 9 punto 13 dell'avviso	Allegato B incompleto - cronoprogramma solo lavori senza fase di gara
TAURANO	ai sensi dell'art 9 punto 9 dell'avviso	Progetto incompleto: manca studio prefattibilità ambientale - manca disciplinare elemnti tecnici
TOCCO CAUDIO	MANDA SOLO MAIL 2 SENZA ALLEG A	
TORAEPICCILLI	ai sensi dell'art. 9 punto 3 dell'avviso	Allegato B incompleto - 2.4 mancano i dati richiesti - manca descrizione impianti immobile 1 e 2 (per il 2 c'e' una descrizione del progetto e non dello stato di fatto)
TORCHIARA	ai sensi dell' 9 punto 13 dell'avviso	Allegato B incompleto - cronoprogramma non dettagliato
TRENTINARA	ai sensi dell'art 9 punto 3 e punto 9	Allegato B incompleto: punto 2.3 non compilato - Progetto incompleto: mancano relazioni specialistiche e di calcolo
TRENTOLA DUCENTA	ai sensi dell' art.9 punto 13 dell'avviso	Allegato B incompleto - cronoprogramma solo lavori senza fase di gara -
VALLESACCARDA	ai sensi dell' art.9 punto 13 dell'avviso	Allegato B incompleto - cronoprogramma solo lavori senza fase di gara e rendicontazione
VILLA LITERNO	Manca l'Allegato A	
VILLAMAINA	ai sensi dell'art 9 punto 3 e dell'art. 6 dell'avviso	Allegato B incompleto e errato: manca data approvazione progetto - punto 2.4 incompleto - nel qte le spese superano il 12% dell'importo dei lavori
VISCIANO	ai sensi dell' art 9 punto 13 dell'avviso	Allegato B incompleto - cronoprogramma solo lavori senza fase di gara
VITULANO	ai sensi dell'art 9 punto 3 e punto 9	Allegato B incompleto: mancano indicazioni sui vincoli - Mancano tutti i file del progetto

VITULAZIO	ai sensi dell'art. 9 punto 3 dell'avviso	Allegato B incompleto - punto 3.1 non compilato	
VOLTURARA IRPINA	ai sensi dell'art. 9 punto 9 e dell'art. 6 dell'avviso	Prgogetto incompleto: mancano i grafici di progetto - mancano le analisi dei nuovi prezzi	
ZUNGOLI	ai sensi dell' art.9 punto 13 dell'avviso	Allegato B incompleto - cronoprogramma solo lavori senza fase di gara -	
GIFFONI SEI CASALI	fuori termine	25/10/2013	h. 17.01
TELESE	fuori termine	25/10/2013	h. 17.02
GRICIGNANO DI AVERSA	fuori termine	25/10/2013	h. 17.04
QUALIANO	fuori termine	25/10/2013	h. 17.04
CAPODRISE	fuori termine	25/10/2013	h. 17.06
CANCELLO ARNONE	fuori termine	25/10/2013	h. 17.07
MOLINARA	fuori termine	25/10/2013	h. 17.07
MIRABELLA ECLANO	fuori termine	25/10/2013	h. 17.11
MONTESANO	fuori termine	25/10/2013	h. 17.11
SAN GREGORIO MAGNO	fuori termine	25/10/2013	h. 17.11
RICIGLIANO	fuori termine	25/10/2013	h. 17.15.00
PAOLISI	fuori termine	25/10/2013	h. 17.17.00
LIMATOLA	fuori termine	25/10/2013	h. 17.18
OLIVETO CITRA	fuori termine	25/10/2013	h. 17.19.00
CASTELVENERE	fuori termine	25/10/2013	h. 17.22
GALLO DEL MATESE	fuori termine	25/10/2013	h. 17.22.00
SANT'AGATA DEI GOTI	fuori termine	25/10/2013	h. 17.23
CAGGIANO	fuori termine	25/10/2013	h. 17.28
ISPANI	fuori termine	25/10/2013	h. 17.28
PIETRA DE FUSI	fuori termine	25/10/2013	h. 17.28
ATENA	fuori termine	25/10/2013	h. 17.29
CAVA DE TIRRENI	fuori termine	25/10/2013	h. 17.31
PAGANI	fuori termine	25/10/2013	h. 17.32
TORRE ANNUNZIATA	fuori termine	25/10/2013	h. 17.32
SAN NICOLA MANFREDI	fuori termine	25/10/2013	h. 17.39
BELLONA	fuori termine	25/10/2013	h. 17.46
CASTEL CISTERNA	fuori termine	25/10/2013	h. 17.47
TERZIGNO	fuori termine	25/10/2013	h. 17.52
CONTRADA	fuori termine	25/10/2013	h. 17.53
MONTELLA	fuori termine	25/10/2013	h. 17.53
SAN LUPO	fuori termine	25/10/2013	h. 18.02
NUSCO	fuori termine	25/10/2013	h. 18.10
ROCCAROMANA	fuori termine	25/10/2013	h. 18.16
FRATTAMAGGIORE	fuori termine	25/10/2013	h. 18.24
CASTELLO DI CISTERNA	fuori termine	25/10/2013	h. 18.27
CASTEL PAGANO	fuori termine	25/10/2013	h. 18.43
SAN VITALIANO	fuori termine	25/10/2013	h. 18.46
MARIGLIANO	fuori termine	25/10/2013	h. 19.13
CASTELCAMPAGNANO	fuori termine	25/10/2013	h. 19.23
MOSCHIANO	fuori termine	25/10/2013	h. 20.40
CAIVANO	fuori termine	25/10/2013	h. 20.42
CEPPALONI	fuori termine	26/10/2013	h. 10.03
TREVICO	fuori termine	28/10/2013	h. 12.03
CASTEL POTO	fuori termine	28/10/2013	h. 18.08
CICCIANO	fuori termine	30/10/2013	h. 15.39

4. di dare mandato al RUP di predisporre gli atti di cui al punto 10.6 dell'AVVISO PUBBLICO AI COMUNI AVENTI SEDE NELLA REGIONE CAMPANIA, E LE LORO FORME ASSOCIATIVE, PER LA PRESENTAZIONE DI ISTANZE PER LA REALIZZAZIONE DI INTERVENTI FINALIZZATI ALLA REALIZZAZIONE DI IMPIANTI PER LA PRODUZIONE DI ENERGIA RINNOVABILE A SERVIZIO DI EDIFICI DI PROPRIETÀ DEI COMUNI ED ALLA REALIZZAZIONE DI INTERVENTI DI EFFICIENTAMENTO ENERGETICO DEGLI EDIFICI DI PROPRIETÀ DEI COMUNI per i comuni facenti parte della sezione sub numero 1 del presente decreto;
5. di rinviare a successivi atti l'impegno e liquidazione del contributo concesso ai beneficiari di cui sopra;
6. di autorizzare le stazioni appaltanti riportate nella predetta sezione I del dispositivo, a bandire, ove possibile, le procedure di gara per i lavori, utilizzando il progetto, il bando ed il disciplinare presentati alla regione per la richiesta di finanziamento, riservandosi la possibilità di aggiudicazione definitiva dopo la sottoscrizione della convenzione con questa regione per l'erogazione del finanziamento.
7. di disporre inoltre di inviare copia del presente atto:
 - 7.1. all'Autorità di Gestione del POR FESR 2007-2013
 - 7.2. al Settore Stampa Documentazione ed informazione per la pubblicazione sul BURC, in via d'urgenza;
 - 7.3. al Webmaster per la pubblicazione sul sito istituzionale www.regione.campania.it;
 - 7.4. al Responsabile della Programmazione Unitaria c/o Presidenza della Giunta Regionale.

IL DIRETTORE



Decreto Dirigenziale n. 118 del 07/03/2014

Dipartimento 51 - Dipartimento della Programmazione e dello Sviluppo Economico

Direzione Generale 2 - Direzione Generale Sviluppo Economico e le Attività Produttive

U.O.D. 4 - UOD Energia e carburanti

Oggetto dell'Atto:

DD 332/2013. AVVISO PUBBLICO AI COMUNI AVENTI SEDE NELLA REGIONE CAMPANIA, E LE LORO FORME ASSOCIATIVE, PER LA PRESENTAZIONE DI ISTANZE PER LA REALIZZAZIONE DI INTERVENTI FINALIZZATI ALLA REALIZZAZIONE DI IMPIANTI PER LA PRODUZIONE DI ENERGIA RINNOVABILE A SERVIZIO DI EDIFICI DI PROPRIETÀ DEI COMUNI ED ALLA REALIZZAZIONE DI INTERVENTI DI EFFICIENTAMENTO ENERGETICO DEGLI EDIFICI DI PROPRIETÀ DEI COMUNI. SCORRIMENTO GRADUATORIE.

IL DIRIGENTE

PREMESSO che:

- a. la Giunta Regionale con deliberazione n. 612 del 29/10/2011, ha approvato il Regolamento n. 12 "Ordinamento amministrativo della Giunta Regionale della Campania", pubblicato sul BURC n. 77 del 16/12/2011;
- b. la Giunta Regionale con deliberazione n. 478/2012, come modificata in ultimo dalla DGR n. 710/2012, in attuazione di quanto previsto dal citato Regolamento n. 12/2011, ha approvato, tra l'altro, l'articolazione delle strutture ordinamentali sulla base delle competenze da svolgere, assegnando, in particolare, le competenze dell'ex Servizio Mercato Energetico Regionale all'U.O.D. 04 "Energia e Carburanti" della D.G. 02 "Sviluppo Economico e Attività Produttive";
- c. la Giunta Regionale, con deliberazione n. 193 del 21 giugno 2013, ha approvato il programma denominato "ENERGIA EFFICIENTE – Piano per promuovere e sostenere l'efficienza energetica della Regione Campania";
- d. con DD 332/2013 dell'AGC 12 è stato emanato l'AVVISO PUBBLICO AI COMUNI AVENTI SEDE NELLA REGIONE CAMPANIA, E LE LORO FORME ASSOCIATIVE, PER LA PRESENTAZIONE DI ISTANZE PER LA REALIZZAZIONE DI INTERVENTI FINALIZZATI ALLA REALIZZAZIONE DI IMPIANTI PER LA PRODUZIONE DI ENERGIA RINNOVABILE A SERVIZIO DI EDIFICI DI PROPRIETÀ DEI COMUNI ED ALLA REALIZZAZIONE DI INTERVENTI DI EFFICIENTAMENTO ENERGETICO DEGLI EDIFICI DI PROPRIETÀ DEI COMUNI a valere sugli obiettivi operativi 3.1 e 3.3;
- e. la Giunta Regionale con deliberazione n. 427/2013 ha, tra l'altro, conferito l'incarico di Direttore Generale della D.G. Sviluppo Economico e Attività Produttive al Dott. Francesco P. Iannuzzi;
- f. con deliberazione n. 488/2013, la Giunta Regionale ha conferito, tra l'altro, l'interim di Dirigente responsabile della Unità Organizzativa Dirigenziale "Energia e Carburanti" al Dott. Fortunato Polizio;
- g. con Decreto Dirigenziale Dip.51/DG2 n. 64/13 è stato nominato RUP Fortunato Polizio;
- h. con Decreto Dirigenziale Dip.51/DG2 n. 144/13 integrato con D.D. n. 2/14 come rettificato dal DD n. 33/14, è stata nominata la commissione di valutazione di merito dei progetti presentati per l'AVVISO PUBBLICO AI COMUNI AVENTI SEDE NELLA REGIONE CAMPANIA, E LE LORO FORME ASSOCIATIVE, PER LA PRESENTAZIONE DI ISTANZE PER LA REALIZZAZIONE DI INTERVENTI FINALIZZATI ALLA REALIZZAZIONE DI IMPIANTI PER LA PRODUZIONE DI ENERGIA RINNOVABILE A SERVIZIO DI EDIFICI DI PROPRIETÀ DEI COMUNI ED ALLA REALIZZAZIONE DI INTERVENTI DI EFFICIENTAMENTO ENERGETICO DEGLI EDIFICI DI PROPRIETÀ DEI COMUNI;

CONSIDERATO che:

- a. la Giunta Regionale, con la suddetta deliberazione n. 193 del 21 giugno 2013, ha conferito mandato al Responsabile degli Obiettivi Operativi 3.1 e 3.3 del PO FESR Campania 2007-2013 di adottare i provvedimenti necessari a dare attuazione al suddetto Programma e in particolare di predisporre ed emanare apposite procedure per l'ammissione a finanziamento di interventi finalizzati alla realizzazione di impianti per la produzione di energia da fonte rinnovabile a servizio di edifici di proprietà dei Comuni, a valere sulle risorse del PO FESR Campania 2007/2013, O.O. 3.1, individuando quali beneficiari finali i Comuni e interventi integrati di efficientamento energetico degli edifici pubblici di Comuni, a valere sulle risorse del PO FESR Campania 2007/2013, O.O. 3.3, per una dotazione finanziaria massima pari ad € 25 milioni a valere sulle risorse del PO FESR Campania 2007/2013, O.O. 3.1 ed € 55 milioni a valere sulle risorse del PO FESR Campania 2007/2013, O.O. 3.3;
- b. con Decreto Dirigenziale Dip.51/DG2 n. 117/2014 con riferimento all'avviso di cui alle premesse, sono state, tra l'altro, elencate nella sezione I le proposte progettuali ritenute meritevoli di finanziamento in quanto, sulla base dell'ordine cronologico di ricezione della domanda, rientrano nei limiti della dotazione finanziaria disponibile e nella sezione II le iniziative ritenute ammissibili ma non finanziate in quanto, sulla base dell'ordine cronologico di ricezione della domanda, non rientrano nei limiti della dotazione finanziaria disponibile.

ATTESO che:

- a. che per l'Avviso pubblico ai Comuni aventi sede nella Regione Campania, e le loro forme associative, per la presentazione di istanze per la realizzazione di interventi finalizzati alla realizzazione di impianti per la produzione di energia rinnovabile a servizio di edifici di proprietà dei Comuni ed alla realizzazione di interventi di efficientamento energetico degli edifici di proprietà dei

Comuni di cui al DD 332/2013 dell'AGC 12 con il medesimo decreto erano state individuate risorse finanziarie pari a Euro 15.000.000,00 (quindici milioni di euro) a valere sull'obiettivo operativo 3.1 ed Euro 30.000.000,00 (trenta milioni di euro) a valere sull'obiettivo operativo 3.3 ;

- b. con un limitato sforzo finanziario possono essere finanziate tutte le proposte relative all'O.O. 3.1 e quelle a valere sull'O.O. 3.3 che hanno raggiunto lo stesso punteggio (75);

RITENUTO di poter utilizzare l'importo di € 3.970.580,77 della dotazione a valere sulle risorse del PO FESR Campania 2007/2013, O.O. 3.1 e di € 3.277.166,51 a valere sulle risorse del PO FESR Campania 2007/2013, O.O. 3.3, per incrementare le risorse finanziarie destinate a finanziare l'AVVISO PUBBLICO AI COMUNI AVENTI SEDE NELLA REGIONE CAMPANIA, E LE LORO FORME ASSOCIATIVE, PER LA PRESENTAZIONE DI ISTANZE PER LA REALIZZAZIONE DI INTERVENTI FINALIZZATI ALLA REALIZZAZIONE DI IMPIANTI PER LA PRODUZIONE DI ENERGIA RINNOVABILE A SERVIZIO DI EDIFICI DI PROPRIETÀ DEI COMUNI ED ALLA REALIZZAZIONE DI INTERVENTI DI EFFICIENTAMENTO ENERGETICO DEGLI EDIFICI DI PROPRIETÀ DEI COMUNI" e consentire lo scorrimento della graduatoria di cui al DD. N. 117 del 07/03/2014 della D.G. 02 Sviluppo Economico e AA.PP. finanziando le iniziative di cui alla seguente tabella A) per gli importi distinti per OO.OO.:

TABELLA A			
COMUNE	OBIETTIVO 3,1	OBIETTIVO 3,3	TOT
MONTE SAN GIACOMO		€ 100.349,02	75
REINO		€ 938.176,63	75
FOIANO VAL FORTORE		€ 709.422,02	75
SPARANISE		€ 1.426.251,28	75
SCAFATI		€ 102.967,56	75
MONTORO SUPERIORE	€ 98.197,99		
ROFRANO	€ 85.102,92		
ARPAISE	€ 92.812,20		
CELLE DI BULGHERIA	€ 13.155,55		
PAUPISI	€ 343.364,00		
SANSALVATORE TELESINO	€ 163.807,06		
BARANO	€ 156.389,26		
MONTEFUSCO	€ 71.599,40		
MARZANO DI NOLA	€ 86.681,66		
FONTANAROSA	€ 437.008,44		
META	€ 98.929,14		
PONTE	€ 73.000,00		
PONTELATONE	€ 156.876,74		
VIBONATI	€ 76.624,83		
GINESTRA DEGLI SCHIAVONI	€ 183.453,61		
CALVI RISORTA	€ 493.847,93		
MASSA DI SOMMA	€ 101.183,26		
DOMICELLA	€ 159.962,03		
CASALNUOVO	€ 304.314,40		
RUVIANO	€ 68.342,35		
AIROLA	€ 243.199,59		
SAN GIORGIO LA MOLARA	€ 111.252,96		
ALTAVILLA SILENTINA	€ 223.248,82		
PARETE	€ 128.226,63		
TOTALE	€ 3.970.580,77	€ 3.277.166,51	

Alla stregua dell'istruttoria compiuta dal RUP nominato giusta Decreto Dirigenziale Dip.51/DG2 n. 65/13 e delle risultanze degli atti richiamati nelle premesse, costituenti istruttoria a tutti gli effetti di legge, nonché della dichiarazione di regolarità della stessa resa dal Dirigente dell'UOD 510204 "Energia e Carburanti" della Direzione Generale 51 Sviluppo Economico e Attività Produttive

DECRETA

per i motivi sopra espressi e che qui si danno per ripetuti e scritti:

1. di utilizzare l'importo di € 3.970.580,77 della dotazione a valere sulle risorse del PO FESR Campania 2007/2013, O.O. 3.1 e di € 3.277.166,51 a valere sulle risorse del PO FESR Campania 2007/2013, O.O. 3.3, per incrementare le risorse finanziarie destinate a finanziare l'AVVISO PUBBLICO AI COMUNI AVENTI SEDE NELLA REGIONE CAMPANIA, E LE LORO FORME ASSOCIATIVE, PER LA PRESENTAZIONE DI ISTANZE PER LA REALIZZAZIONE DI INTERVENTI FINALIZZATI ALLA REALIZZAZIONE DI IMPIANTI PER LA PRODUZIONE DI ENERGIA RINNOVABILE A SERVIZIO DI EDIFICI DI PROPRIETÀ DEI COMUNI ED ALLA REALIZZAZIONE DI INTERVENTI DI EFFICIENTAMENTO ENERGETICO DEGLI EDIFICI DI PROPRIETÀ DEI COMUNI"
2. di disporre lo scorrimento della graduatoria di cui al DD. N. 117 del 07/03/2014 della D.G. 02 Sviluppo Economico e AA.PP. finanziando le iniziative di cui alla seguente tabella A):

TABELLA A			
COMUNE	OBIETTIVO 3,1	OBIETTIVO 3,3	TOT
MONTE SAN GIACOMO		€ 100.349,02	75
REINO		€ 938.176,63	75
FOIANO VAL FORTORE		€ 709.422,02	75
SPARANISE		€ 1.426.251,28	75
SCAFATI		€ 102.967,56	75
MONTORO SUPERIORE	€ 98.197,99		
ROFRANO	€ 85.102,92		
ARPAISE	€ 92.812,20		
CELLE DI BULGHERIA	€ 13.155,55		
PAUPISI	€ 343.364,00		
SANSALVATORE TELESINO	€ 163.807,06		
BARANO	€ 156.389,26		
MONTEFUSCO	€ 71.599,40		
MARZANO DI NOLA	€ 86.681,66		
FONTANAROSA	€ 437.008,44		
META	€ 98.929,14		
PONTE	€ 73.000,00		
PONTELATONE	€ 156.876,74		
VIBONATI	€ 76.624,83		
GINESTRA DEGLI SCHIAVONI	€ 183.453,61		
CALVI RISORTA	€ 493.847,93		
MASSA DI SOMMA	€ 101.183,26		
DOMICELLA	€ 159.962,03		
CASALNUOVO	€ 304.314,40		
RUVIDANO	€ 68.342,35		
AIROLA	€ 243.199,59		
SAN GIORGIO LA MOLARA	€ 111.252,96		
ALTAVILLA SILENTINA	€ 223.248,82		
PARETE	€ 128.226,63		
TOTALE	€ 3.970.580,77	€ 3.277.166,51	

3. di dare mandato al RUP di predisporre gli atti di cui al punto 10.6 dell'AVVISO PUBBLICO AI COMUNI AVENTI SEDE NELLA REGIONE CAMPANIA, E LE LORO FORME ASSOCIATIVE, PER LA PRESENTAZIONE DI ISTANZE PER LA REALIZZAZIONE DI INTERVENTI FINALIZZATI ALLA REALIZZAZIONE DI IMPIANTI PER LA PRODUZIONE DI ENERGIA RINNOVABILE A SERVIZIO DI EDIFICI DI PROPRIETÀ DEI COMUNI ED ALLA REALIZZAZIONE DI INTERVENTI DI EFFICIENTAMENTO ENERGETICO DEGLI EDIFICI DI PROPRIETÀ DEI COMUNI per i comuni facenti parte della tabella A) del punto 2 del dispositivo del presente decreto;
4. di rinviare a successivi atti l'impegno e liquidazione del contributo concesso ai beneficiari dell'Avviso de quo;
5. di disporre inoltre di inviare copia del presente atto:
 - 5.1. all'Autorità di Gestione del POR FESR 2007-2013
 - 5.2. al Settore Stampa Documentazione ed informazione per la pubblicazione sul BURC, in via d'urgenza;
 - 5.3. al Webmaster per la pubblicazione sul sito istituzionale www.regione.campania.it;
 - 5.4. al Responsabile della Programmazione Unitaria c/o Presidenza della Giunta Regionale.

IL DIRETTORE



Decreto Dirigenziale n. 120 del 07/03/2014

Dipartimento 51 - Dipartimento della Programmazione e dello Sviluppo Economico

Direzione Generale 2 - Direzione Generale Sviluppo Economico e le Attività
Produttive

Oggetto dell'Atto:

D. LGS. 387/03, ART. 12. IMPIANTI ALIMENTATI DA FONTE RINNOVABILE. AUTORIZZAZIONE ALLA COSTRUZIONE ED ESERCIZIO DI UN IMPIANTO DI PRODUZIONE DI ENERGIA ELETTRICA DA FONTE EOLICA, DA REALIZZARSI NEL COMUNE DI BISACCIA (AV), IN LOCALITA' SETOLETO, SERRO LA CROCE, VALLONE SPAURO, VALLONE PESCIONE, PER UNA POTENZA DI MW 12,5. PROPONENTE: ALERION SERVIZI TECNICI E SVILUPPO SRL.

IL DIRIGENTE

PREMESSO

- a. che con Decreto Legislativo 29 Dicembre 2003 n. 387 (G.U. 31 gennaio 2004, n. 25. S.O.) viene data attuazione alla Direttiva 2001/77/CE relativa alla promozione dell'energia elettrica prodotta da fonti energetiche rinnovabili nel mercato interno dell'elettricità;
- b. che il comma 1 dell'articolo 12 del Decreto Legislativo 29 Dicembre 2003 n. 387 dichiara di pubblica utilità, indifferibili ed urgenti gli impianti alimentati da fonti rinnovabili, nonché le opere connesse e le infrastrutture indispensabili alla costruzione e all'esercizio degli stessi, autorizzate ai sensi del comma 3 del medesimo Decreto;
- c. che il comma 3 dello stesso articolo 12 sottopone ad una autorizzazione unica, nell'ambito di una Conferenza di servizi convocata dalla Regione, la costruzione e l'esercizio degli impianti di produzione di energia elettrica alimentati da fonti rinnovabili, gli interventi di modifica, potenziamento, rifacimento totale o parziale e riattivazione, come definiti dalla normativa vigente, nonché le opere connesse e le infrastrutture indispensabili alla costruzione e all'esercizio degli impianti stessi;
- d. che il comma 4 del richiamato articolo 12 dispone che l'autorizzazione è rilasciata a seguito di un procedimento unico, al quale partecipano tutte le Amministrazioni interessate, svolto nel rispetto dei principi di semplificazione e con le modalità stabilite dalla legge 7 agosto 1990, n. 241 e successive modificazioni e integrazioni;
- e. che lo stesso comma 4 stabilisce che l'autorizzazione costituisce titolo a costruire ed esercire l'impianto in conformità al progetto approvato;
- f. che con atto della Giunta Regionale della Campania n°460 del 19 marzo 2004 (BURC n. 20 del 26 aprile 2004) è stata individuata, ai sensi del comma 1 dell'articolo 4 della legge 7 agosto 1990, n. 241, nel Settore "Sviluppo e Promozione delle Attività Industriali – Fonti Energetiche" dell'Area Generale di Coordinamento "Sviluppo Settore Secondario" la struttura regionale responsabile dell'istruttoria e di ogni altro adempimento procedimentale, nonché dell'adozione del provvedimento finale, per le attività afferenti le previsioni dell'articolo 12 del Decreto Legislativo 29 Dicembre 2003 n. 387;
- g. che il comma 1, dell'art. 9 della Legge Regionale n. 12 del 28 novembre 2007, così come integrato dal comma 5 dell'art. 32 della L.R. n. 1/08, nel modificare la L.R. n. 11 del 4 luglio 1991 ha istituito nell'AGC 12, rinominata "Sviluppo Economico", il Settore 04 "Regolazione dei Mercati" struttura a cui, tra l'altro, è affidata la competenza della gestione delle attività relative alle autorizzazioni per le strutture di vendita e gli insediamenti produttivi;
- h. con DM 10/9/2010, pubblicato sulla Gazzetta Ufficiale, serie generale, n° 219 del 18/9/2010, il MISE ha emanato le "Linee guida per il procedimento di cui all'articolo 12 del decreto legislativo 29 dicembre 2003, n. 387 per l'autorizzazione alla costruzione e all'esercizio di impianti di produzione di elettricità da fonti rinnovabili nonché linee guida tecniche per gli impianti stessi" (d'ora in poi Linee Guida Nazionali) in applicazione del citato comma 10 dell'art. 12 del D.lgs. N°387/03;
- i. che la Giunta Regionale con deliberazione n. 612 del 29/10/2011, ha approvato il Regolamento n. 12 "Ordinamento amministrativo della Giunta Regionale della Campania", pubblicato sul BURC n. 77 del 16/12/2011;
- j. che la Giunta Regionale con deliberazione n. 478/2012 come modificata in ultimo dalla DGR n. 710/2012, in attuazione di quanto previsto dal citato Regolamento n. 12/2011, ha approvato, tra l'altro, l'articolazione delle strutture ordinamentali sulla base delle competenze da svolgere, assegnando, in particolare, le competenze dell'ex Servizio Mercato Energetico Regionale all'U.O.D. 04 "Energia e Carburanti" della D.G. 02 "Sviluppo Economico e Attività Produttive";
- k. che la Giunta Regionale con deliberazione n. 427/2013 ha tra l'altro conferito l'incarico di Direttore Generale della D.G. Sviluppo Economico e Attività Produttive al Sig. Francesco P. Iannuzzi;
- l. che con deliberazione n. 488/2013, la Giunta Regionale ha conferito, tra l'altro, l'interim di Dirigente responsabile della Unità Organizzativa Dirigenziale "Energia e Carburanti" al Sig. Fortunato Polizio nonché l'incarico di Vicario del Direttore Generale;
- m. che con DD. n. 50/2011, pubblicato sul BURC n. 14/2011, sono stati dettati i criteri per la uniforme

applicazione delle "Linee guida per il procedimento di cui all'art. 12 del D. Lgs 387/03 per l'autorizzazione alla costruzione ed esercizio di impianti di produzione di energia da fonte rinnovabile, nonché linee guida tecniche per gli impianti stessi emanate con DM (MISE) 10/9/2010 pubblicato sulla G.U. n. 219 del 18/9/2010;

- n. che con D.D. 516/2011 AGC 12/Sett.04/Serv.03 sono stati forniti i criteri procedurali per la autorizzazione alla costruzione e all'esercizio di impianti di produzione di elettricità da fonti rinnovabili;
- o. che la Giunta Regionale con deliberazione n. 325/2013 ha dettato una Disciplina di completamento in materia di autorizzazioni energetica;

CONSIDERATO

- a. che con nota, acquisita al protocollo regionale n. 2007.0516570 del 07/06/2007, la società Zefiro S.r.L. con sede legale in Milano, Via Durini n. 16/18, P.IVA n. 05339160961, ha presentato istanza di attivazione della procedura di autorizzazione unica prevista dall'art. 12 del Decreto Legislativo 29 Dicembre 2003 n. 387 per la costruzione e l'esercizio di un impianto di produzione di energia elettrica da fonte eolica, da realizzarsi nel Comune di Bisaccia (AV), in località "Setoleto, Serro LA Croce, Vallone Spauro, Vallone Pescione, per una potenza nominale iniziale di MW 16 per n. 8 aerogeneratori;
- b. che con nota acquisita al protocollo regionale n. 2010.0048884 del 20/01/2010 la società ALERION ENERGIE RINNOVABILI SRL con sede legale in Milano, Via Durini n. 16/18, P.IVA n. 04391441005 comunica di aver incorporato con atto di fusione in data 11 dicembre 2009 la società ZEFIRO SRL, quindi la società ALERION è subentrata a tutti gli effetti di legge, in tutti i contratti e ragioni inerenti l'impianto eolico di Bisaccia;
- c. che con nota del 02/08/2012, agli atti dello Scrivente, la società ALERION ENERGIE RINNOVABILI SRL ha comunicato la scissione parziale con conseguente costituzione della società ALERION SERVIZI TECNICI E SVILUPPO SRL (di seguito Proponente) con sede legale in Milano, Via Durini n. 18, P.IVA n. 07933580966, che subentra alla prima in tutte le sue ragioni, rapporti, azioni e diritti, ivi compreso il progetto de quo;
- d. che in fase istruttoria è stata acquisita la seguente documentazione:
 - ◆ *dati generali del proponente;*
 - ◆ *dati e planimetrie descrittivi del sito;*
 - ◆ *Particellare di esproprio;*
 - ◆ *soluzione di connessione alla rete Elettrica condivisa dal Competente Gestore;*
 - ◆ *planimetria con la individuazione delle possibili interferenze con aree del demanio idrico;*
 - ◆ *relazione descrittiva dell'intervento: fasi, tempi e modalità di Esecuzione dei lavori di costruzione;*
 - ◆ *analisi delle possibili ricadute sociali e occupazionali a livello locale;*
 - ◆ *Studio di Impatto Ambientale (VIA);*
 - ◆ *certificati di destinazione urbanistica validi alla data del presente;*
- e. che l'avviso di avvio del procedimento espropriativo e di asservimento, essendo i destinatari del provvedimento in numero maggiore di 50, ai sensi degli artt. 7 e 8 della L. 241/90 e ss.mm.ii. e degli artt. 11 e 16 del DPR 327/01, è stato pubblicato sul BURC n. 73 del 23 dicembre 2013e all'albo pretorio del comune di Bisaccia (AV) dal 23/12/2013 per 30 giorni consecutivi;
- f. che la DGR 325/13 sancisce che il Settore regionale competente al rilascio dell'Autorizzazione Unica, valuta le interferenze con altri impianti realizzati, autorizzati e in corso di autorizzazione la cui istanza sia considerata procedibile antecedentemente all'istanza in esame, qualora la distanza tra gli aerogeneratori sia inferiore alle soglie minime previste dal punto 3.2, lett. n) delle Linee Guida approvate con DM 10/09/2010. In questi casi, il Settore regionale competente al rilascio dell'Autorizzazione Unica decide sulle interferenze in base alle turbolenze accettabili per il buon funzionamento degli impianti eolici per ogni singolo aerogeneratore come determinato dall'INTERNATIONAL STANDARD IEC 61400-1 Third edition 2005-08, anche sulla base di perizie prodotte dall'interessata e dai contro interessati;

PRESO ATTO

- a. dei resoconti verbali delle riunioni della Conferenza di Servizi regolarmente convocate, tenutesi in data 07/06/2011 (convocata con nota del 21/04/2011 prot. 03223232), 03/12/2013 (convocata

- con nota del 23/10/2013 prot. 0731571), e in ultimo in data 14/01/2014 (convocata con nota del 11/12/2013 prot. 0850800) nelle quali sono state evidenziate le posizioni in merito alla iniziativa del proponente da parte delle Amministrazioni intervenute;
- b. che il resoconto verbale delle citate riunioni della Conferenza di Servizi è stato trasmesso a tutte le Amministrazioni regolarmente coinvolte nel procedimento e al proponente;
- c. che le aree interessate dagli aerogeneratori e dalle opere connesse sono riportate in Catasto terreni del Comune di Bisaccia (AV) come di seguito esplicitato:
- c.1 Foglio n°12, particelle nn°55, 62, 104, 120, 127;
 - c.2 Foglio n°13, particelle nn° 45 ,47, 48, 50, 59, 64 , 65, 66, 76, 107, 108, 121, 132, 133,134,165;
 - c.3 Foglio n°17, particella n°845;
 - c.4 Foglio n°18, particelle nn° 1, 6, 10, 11, 51, 160, 161, 193,201, 224, 229, 233, 383, 384, 385, 415 459, 460, 461, 462, 703, 709, 710, 711;
 - c.5 Foglio n°30, particelle nn° 526, 528, 531, 539, 54 2, 544, 546, 549;
 - c.6 Foglio n°55, particella n°184;
 - c.7 Foglio n°57, particelle nn°:139, 140, 141, 175, 176 , 252, 370 ,372, 373, 412, 413, 422, 425, 427, 433;
 - c.8 Foglio n°58, particelle nn° 17, 61 e 174.
- d. che nella riunione del 14/01/2014 l'Amministrazione procedente, preso atto dell'acquisizione di tutti i pareri e i nulla osta necessari anche in virtù del comma 6 bis e 7 dell'art. 14 ter della L. 241/90 ha chiuso positivamente la CDS a prevalenza di pareri positivi;
- e. che nel corso delle riunioni della Conferenza di Servizi e dell'intero arco del procedimento sono state acquisite le seguenti note, pareri e/o autorizzazioni:
- e.1 Nota dell'Autorità di Bacino Fiumi Liri, Garigliano e Volturno, di prot. n. 8684 del 26/11/2013 del 07/03/2012, con cui comunica la propria non competenza;
 - e.2 Nota del Comando Provinciale VV.FF. di Avellino di prot. n. 1835 del 18/02/2014, con cui rilascia parere favorevole con prescrizioni;
 - e.3 Nota dell'Autorità di Bacino della Puglia, di prot. n. 15772 del 02/12/2013, con cui esprime parere favorevole con prescrizioni;
 - e.4 Nota del Comando in Capo del Dipartimento Militare Marittimo dello Jonio e Canale d'Otranto, acquisita al prot. n. 45508 del 29/11/2013, con la quale si comunica il nulla osta di competenza, con prescrizioni;
 - e.5 Nota della Soprintendenza per i Beni Architettonici e Paesaggistici di Salerno e Avellino di prot. n. 27488 del 03/10/2013 con la quale si comunica la propria non competenza;
 - e.6 Nota della Soprintendenza ai Beni e Attività Culturali di CE e AV, di prot. n. 21127/2013, con la quale si chiede al proponente se le "aree contermini" ricadano anche in territorio di altre Regioni, riscontrata dal proponente in sede di CDS del 22/10/2013;
 - e.7 Nota Provincia di Avellino – Settore LL.PP. e Edilizia Scolastica n. 51694 del 16/09/2013 con la quale si esprime nulla osta preventivo ai lavori di attraversamento, con prescrizioni;
 - e.8 Nota del Comando Militare Esercito "Campania" di prot. 11665 del 06/07/2011, con la quale rilascia il nulla osta di competenza, con prescrizioni;
 - e.9 Nota Aeronautica Militare n. 55930 del 27/11/2013 con la quale si comunica il parere favorevole, con prescrizioni;
 - e.10 Nota del Ministero dei Trasporti – USTIF del 17/06/2011 prot. n. 2364, confermata con nota prot. 5348 del 26/11/2013, con la quale si comunica l'assenza di interferenze tra il tracciato dell'elettrodotto in progetto e il sistema di trasporto pubblico ad impianti fissi;
 - e.11 Nota del Ministero dello Sviluppo Economico dip. Comunicazioni, del 07/06/2012 prot. 5808, con la quale rilascia nulla osta provvisorio alla costruzione con prescrizioni;
 - e.12 Nota della Soprintendenza per i Beni Archeologici di Salerno Avellino Benevento e Caserta prot. 13521 dell'11/10/2011 con cui si ha esprime nulla osta con prescrizioni;
 - e.13 Nota dell'ANAS del 03/12/2013 prot. 45052, con la quale esprime parere di massima favorevole con prescrizioni, confermato con nota prot. 1201 del 13/01/2014;

- e.14 Decreto Dirigenziale n. 218 del 31/05/2013 AGC5 Settore Regionale Tutela Ambiente pubblicato sul B.U.R.C. n. 33 del 17/06/2013, con il quale si esprime parere favorevole di compatibilità ambientale (V.I.A.) con prescrizioni;
- e.15 Settore Provinciale del Genio Civile di Avellino, con D.D. del 30/01/2013 N. 13, ha espresso parere favorevole con prescrizioni;
- e.16 Nota dell'ARPAC, prot N. 2517 del 18/04/2012 e parere del 19/02/2013, con i quali si esprimono i pareri favorevoli rispettivamente ai fini elettromagnetici ed acustici, entrambi con prescrizioni;
- e.17 Nota del Settore Regionale STAPA Ce.PICA di Avellino, del 20/01/2014 prot. 040625, con cui attesta l'inesistenza di vigneti DOC/DOCG sul terreno interessato dal progetto;
- e.18 Nota della Comunità Montana "Alta Irpinia" di prot. n. 773 del 17/02/2014, con cui si esprime parere favorevole con prescrizioni;
- e.19 Nota del Comune di Bisaccia di prot. 49 del 07/01/2014 con cui si esprime parere negativo, riscontrato in sede di CDS conclusiva;
- e.20 Nota di TERNA avente Prot. 219 del 13/01/2014 con la quale comunicando di aver fornito al proponente (che ha accettato) in data 07/09/2007 la STMG che prevede il collegamento in antenna a 150kV sulla futura stazione elettrica della RTN a 380/150kV da inserire in entra/esce sulla linea a 380 kV "S.Sofia-Matera", esprime parere positivo;

CONSIDERATO, altresì,

- a. che l'art. 12 comma 3 del D. Lgs. 387/03 stabilisce che l'Autorizzazione Unica alla costruzione e all'esercizio degli impianti di produzione di energia elettrica da fonti rinnovabili rilasciata dalla Regione, costituisce ove occorra variante allo strumento urbanistico;
- b. che la realizzazione degli impianti alimentati da fonti rinnovabili, quali opere private di pubblica utilità ai sensi del comma 1 dell'art. 12 del D.Lgs. 387/03, non identifica un appalto di lavori pubblici e pertanto non può richiedersi l'esecuzione degli incombeni relativi alla verifica preventiva dell'interesse archeologico di cui all'art. 95 e 96 del D.Lgs.163/06;

TENTO CONTO dei pareri espressi in sede di Conferenza di Servizi e delle conclusioni di cui al relativo verbale

CONSTATATO

- a. che il procedimento, ai sensi dell'art. 12 del D. Lgs. 387/03, si conclude con un'autorizzazione unica;
- b. che il procedimento autorizzativo si è svolto regolarmente e che tutte le amministrazioni coinvolte sono state regolarmente invitate e hanno tutte ricevuto i resoconti verbali delle riunioni;
- c. che non risultano interferenze con altri impianti aventi protocollo antecedente a quello del progetto de quo;
- d. che l'endoprocedimento di Valutazione di Impatto Ambientale, si è concluso con Decreto Dirigenziale n. 218 del 31/05/2013 AGC5 Settore Regionale 02 pubblicato sul B.U.R.C. n. 33 del 17/06/2013, con il quale si esprime parere favorevole di compatibilità ambientale;
- e. che l'intervento proposto è compatibile con le "*Linee di indirizzo strategico allegate alla DGR 962/08*".

RITENUTO di poter, quindi, adottare il provvedimento di autorizzazione unica, ai sensi dell'art. 12 del Decreto Legislativo 29 Dicembre 2003 n. 387, tenuto conto delle prescrizioni impartite in materia ambientale, nonché di tutte le prescrizioni formulate nel corso dell'istruttoria, fermo restando quanto previsto dalla normativa vigente in materia di produzione di energia elettrica, in particolare da fonti rinnovabili;

VISTI

- a. la Direttiva 2001/77/CE ed il Decreto legislativo di attuazione n.387 del 29 dicembre 2003;
- b. il Decreto del Ministero dello sviluppo economico del 6 luglio 2012;
- c. la Direttiva 2009/28/CE ed il Decreto legislativo di attuazione n.28 del 3 marzo 2011;
- d. il Decreto del Ministero dello sviluppo economico del 10 settembre 2010;
- e. la L.R. 28 novembre 2007, n. 12;
- f. la L.R. 30 gennaio 2008, n. 1;
- g. la DGR 11 gennaio 2008, n. 47;

- h. la DGR 2119/08;
- i. l'art. 4 della L.R. 24 del 29/12/2005 che attribuisce le competenze ai Dirigenti;
- j. la DGR n 3466/2000;
- k. la DGR 1152/09;
- l. la DGR n. 1642/09;
- m. la DGR 1963/09;
- n. la DGR n. 46/10;
- o. la DGR n. 529/10;
- p. i Decreti Dirigenziali AGC12/Sett04 n°50/2011, n°420/2011, n°516/2011;
- q. la DGR n. 479/12;
- r. la DGR n. 427/13;

Alla stregua dell'istruttoria compiuta dalla Posizione Organizzativa "Mercato Elettrico – Disinquinamento Industriale" incardinata nell'AGC 12 "Sviluppo Economico" e delle risultanze degli atti richiamati nelle premesse, costituenti istruttoria a tutti gli effetti di legge, nonché della dichiarazione di regolarità della stessa resa dal Dirigente del Servizio 03 del Settore 04 "Regolazione dei Mercati" della stessa AGC 12;

DECRETA

Per i motivi espressi in premessa che qui si danno per ripetuti e riscritti:

1. **di autorizzare** la società ALERION SERVIZI TECNICI E SVILUPPO SRL con sede legale in Milano, Via Durini n. 18 , P.IVA n. 07933580966, fatti salvi i diritti di terzi, ai sensi dell'art. 12 del Decreto Legislativo n. 387 del 29 Dicembre 2003 (G.U. 31 gennaio 2004, n. 25 S.O.):
 - 1.1 alla costruzione e l'esercizio di un impianto di produzione di energia elettrica da fonte eolica, da realizzarsi nel Comune di Bisaccia (AV), in località "Setoleto, Serro LA Croce, Vallone Spauro, Vallone Pescione, per una potenza nominale iniziale di MW 12,5 per n. 5 aerogeneratori, come da planimetrie allegate al presente per formarne parte integrante e sostanziale **ed escludendo, pertanto, gli aerogeneratori nn. 6, 7, 8 in accordo al D.D. n. 218/13 del Settore Tutela Ambiente e Disinquinamento;**
 - 1.2 alla connessione elettrica di utenza dell'impianto mediante collegamento in antenna a 150kV sulla futura stazione elettrica della RTN a 380/150kV da inserire in entra/esce sulla linea a 380 kV "S. Sofia-Matera", come da planimetrie allegate al presente per formarne parte integrante e sostanziale;
2. **di dichiarare** che l'impianto, le opere connesse e le infrastrutture indispensabili alla costruzione e all'esercizio dello stesso, autorizzate col presente decreto sono, ai sensi dell'art. 12 comma 1 del Decreto Legislativo n. 387 del 2003, **di pubblica utilità , indifferibili ed urgenti;**
3. **di precisare** che le predette opere saranno realizzate nei siti indicati nella cartografia di cui alle tavole di layout del progetto definitivo;
- f. **di disporre** l'apposizione del vincolo preordinato all'esproprio e/o all'asservimento ai sensi e con gli effetti di cui all'art. 10 comma 1 del DPR 327/01 sui terreni riportati al Catasto dei Comuni Comune di Bisaccia (AV) come di seguito esplicitato:
 - f.1 Foglio n°12, particelle nn°55, 62, 104, 120, 1 27;
 - f.2 Foglio n°13, particelle nn° 45 ,47, 48, 50, 59 , 64, 65, 66, 76, 107, 108, 121, 132, 133,134,165;
 - f.3 Foglio n°17, particella n°845;
 - f.4 Foglio n°18, particelle nn° 1, 6, 10, 11, 51, 160, 161, 193,201, 224, 229, 233, 383, 384, 385, 415 459, 460, 461, 462, 703, 709, 710, 711;
 - f.5 Foglio n°30, particelle nn° 526, 528, 531, 539 , 542, 544, 546, 549;
 - f.6 Foglio n°55, particella n°184;
 - f.7 Foglio n°57, particelle nn°139, 140, 141, 175, 176, 252, 370 ,372, 373, 412, 413, 422, 425, 427, 433;
 - f.8 Foglio n°58, particelle nn° 17, 61 e 174.
4. **di obbligare** il proponente al rispetto delle seguenti prescrizioni:
 - 7.1 **MARINA MILITARE - COMANDO IN CAPO DEL DIPARTIMENTO MILITARE MARITTIMO DELLO JONIO E CANALE D'OTRANTO** prescrive quanto segue:

- che la Società interessata provveda alla installazione della segnaletica ottico-luminosa delle strutture a sviluppo verticale, che sarà prescritta dall'Autorità competente in conformità alla normativa in vigore per l'identificazione degli ostacoli, per la tutela del volo a bassa quota.

7.2 COMANDO PROVINCIALE VV.FF. DI AVELLINO prescrive quanto segue:

- Il rispetto della normativa CEI EN 61936 – 1 e del D. Ministero dell'Interno 10/03/1998 e del D.Lgs. 81/08;
- Devono essere previsti dei dispositivi di protezione contro il sovraccarico e il corto circuito;
- Deve essere previsto un sezionamento di emergenza per consentire ai soccorritori di intervenire in sicurezza;
- Deve essere garantita l'accessibilità ai mezzi di soccorso dei VV.FF.;
- Deve essere una recinzione esterna di almeno mt. 1,80 di altezza;
- A protezione del trasformatore, devono essere previsti almeno due estintori carrellati di capacità estinguente AB1C;
- Deve essere prevista l'installazione della segnaletica di sicurezza in conformità al D.Lgs. n. 81/08, in particolare atta a fornire la necessaria informazione sul corretto e sicuro utilizzo dell'impianto, nonché sulle azioni da mettere in atto in caso di possibili malfunzionamenti ed emergenze;
- L'installazione del gruppo elettrogeno deve essere conforme alle norme tecniche in vigore

7.3 ANAS prescrive, qualora i lavori dovessero interessare aree e/o strade di interesse ANAS, quanto segue:

- L'ubicazione delle pale eoliche dovrà essere prevista fuori dalla fascia di rispetto stradale e, comunque, ad una distanza dal margine della carreggiata non inferiore alla loro altezza fuori terra;
- L'ubicazione dei sostegni per la posa di eventuali attraversamenti aerei dovrà essere prevista ad una distanza rispetto al margine della carreggiata pari o superiore all'altezza del sostegno, misurata dal piano di campagna e, comunque, nel rispetto dei commi 4 e 8 dell'art. 66 del Regolamento di esecuzione al C.d.S. (D.P.R. n. 495/1992);
- La posa di eventuali cavidotti di alimentazione della stazione eolica, da effettuare lungo le strade statali, dovrà essere prevista in conformità alla normativa di cui all'art. 66 del suddetto Regolamento.

7.4 COMUNITA' MONTANA "ALTA IRPINIA" prescrive quanto segue:

- le opere dovranno essere realizzate nei modi e nelle misure indicate negli elaborati allegati alla domanda. Non è consentito apportare variazioni alla stessa o cambi di ubicazione.
- lo sradicamento ed il taglio delle piante arboree o arbustive è consentito solo per quelle radicate nell'area di insediamento dell'opera da autorizzare o se puntualmente prevista dal progetto;
- il materiale terroso proveniente dagli scavi, qualora non riutilizzato per il riempimento degli stessi, se rimarrà sul posto dovrà essere depositato in zone prive di vegetazione forestale, opportunamente conguagliato sistemato a strati, livellato, compattato e rinverdito, così da evitare ristagni d'acqua o erosioni o frane;
- tutto il materiale di risulta dovrà essere smaltito nei luoghi e con le modalità consentite dalla normativa vigente. Ne resta escluso qualsiasi impiego in contrasto con le norme di leggi;
- l'accesso dei mezzi meccanici al punto previsto per l'esecuzione delle opere richieste, dovrà avvenire attraverso la viabilità esistente. L'apertura di nuove piste dovrà essere richiesta con istanza a parte se espressamente prevista dal progetto;
- dovranno essere realizzate tutte quelle opere (canalette di scolo, scoline trasversali, drenaggi ecc.) atte a garantire il regolare deflusso delle acque meteoriche, superficiali e di infiltrazioni;

- eventuali erosioni o franamenti che dovessero verificarsi a seguito delle opere richieste dovranno essere opportunamente sistemate secondo idonee soluzioni opportunamente studiate;
- le aree non interessate da opere, così come indicate negli elaborati di progetto, dovranno conservare la loro permeabilità originale, con esclusione dunque di pavimentazioni di qualsiasi genere;
- l'autorizzazione ha solo validità nei confronti del vincolo idrogeologico senza pregiudizio per eventuali diritti di terzi e fatta salva l'osservanza di altre leggi e regolamenti nei confronti dei quali il vincolo idrogeologico, per la sua natura, costituisce procedura autonoma.

7.5 PROVINCIA DI AVELLINO – SETTORE LL.PP: E EDILIZIA SCOLASTICA prescrive quanto segue:

- che prima dell'inizio lavori venga richiesta regolare concessione rispettando gli obblighi di cui alla nota prot. 51694/2013;

7.6 AUTORITY DI BACINO della PUGLIA prescrive quanto segue:

- la piazzola di montaggio, prevista per l'aerogeneratore 2, dovrà essere ubicata all'esterno delle aree inondate così come riportato nello studio idraulico;
- il tombino idraulico, previsto a corredo della strada da realizzare per l'accesso all'aerogeneratore 2, dovrà essere collocato in asse con la linea di impluvio e con la quota di posa coincidente con quella dell'alveo prevedendo adeguate opere di imbocco e di sbocco. Inoltre la livelletta stradale non abbia mai quota di calpestio inferiore a quella del tombino di attraversamento del relativo corso d'acqua;
- le opere provvisorie, necessarie all'esecuzione dei lavori, dovranno essere compatibili con il deflusso delle acque;
- dovranno essere realizzate opere atte ad impedire il trasferimento nel sottosuolo di eventuali acque superficiali che si dovessero infiltrare nella trincea di scavo anche in funzione della pendenza longitudinale del fondo;
- le operazioni di scavo e rinterro per la posa dei cavidotti non dovranno modificare il libero deflusso delle acque superficiali e non alterino il regime delle eventuali falde idriche superficiali;
- durante l'esercizio delle opere dovrà essere evitata, in modo assoluto, l'infiltrazione di acque piovane nelle trincee realizzate per la posa dei cavidotti;
- dovrà essere garantito il libero deflusso delle acque ove queste siano intercettate dalle opere in oggetto indicate.

7.7 ARPAC prescrive quanto segue:

- eseguire in fase di preesercizio idonea campagna di rilievi dei campi elettromagnetici;
- trasmettere i dati rilevati in fase di preesercizio dell'impianto all'ARPAC, la quale si riserva di verificare in fase di esercizio dell'impianto il rispetto dei limiti fissati dalla normativa vigente in materia di acustica ambientale.
- trasmettere al Dipartimento Provinciale ARPAC di Avellino i dati rilevati in fase di esercizio;
- comunicare all'ARPAC, per compiti ascritti alla L.R. 10/98: la data di ultimazione dei lavori e la certificazione di conformità delle opere realizzate al progetto approvato, nonché la data di messa in esercizio al fine di verificare il rispetto dei limiti fissati dalla vigente normativa di settore;
- eseguire in fase di esercizio dell'impianto idonea campagna di misure fonometriche. Le impostazioni e l'utilizzo dell'impianto in fase di esercizio dovranno rispettare comunque i limiti fissati dalla normativa vigente in materia acustica ambientale;
- il Dipartimento Provinciale ARPAC di Avellino verificherà in fase di esercizio dell'impianto il rispetto dei limiti fissati dalla normativa vigente in materia

7.8 SOPRINTENDENZA DEI BENI ARCHEOLOGICI DI SALERNO BENEVENTO E CASERTA, prescrive quanto segue:

- le operazioni di scavo e movimento terra avvengano sotto il controllo archeologico, secondo modalità da concordare con il funzionario responsabile dell'Ufficio Archeologico di Avellino;

7.9 MINISTERO DELLO SVILUPPO ECONOMICO COMUNICAZIONI – ISPETTORATO TERRITORIALE DELLA CAMPANIA – INTERFERENZE ELETTRICHE, prescrive quanto segue:

- gli attraversamenti con le linee di telecomunicazione tra i picchetti;
- gli attraversamenti e avvicinamenti con le linee di telecomunicazione interrato ed aeree indicate nella planimetria inviata con separata corrispondenza;

7.10 SETTORE REGIONALE TUTELA AMBIENTE E DISINQUINAMENTO prescrive quanto segue:

- Corretta gestione degli oli ed altri residui dei macchinari durante il funzionamento al fine di evitare sversamenti nel suolo;
- Riutilizzo dello strato di suolo fertile, asportato durante la fase di realizzazione, sulle scarpate di sistemazione definitiva delle piazzole;
- Riutilizzo degli inerti prodotti per riempimento di scavi, terrapieni e pavimentazione delle strade di servizio;
- Utilizzo di vernici antiriflettenti e cromaticamente neutre per le torri, al fine di rendere minimo il riflesso dei raggi solari;
- Piantumazione alla base dei sostegni, di essenze arbustive autoctone al fine di attenuare la discontinuità tra l'opera e l'ambiente;
- Rinuncia a qualsiasi tipo di recinzione al fine di favorire le attività preesistenti (pastorizia, coltivazione, etc);
- Sistemazione di nuovi percorsi con materiali pertinenti (pietrisco locale);
- Ripristino del sito allo stato originario alla fine della vita utile dell'impianto;
- Colorazione rosa di parte delle pale degli aerogeneratori posti ai punti estremi del sito allo scopo di renderle più visibili all'avifauna oltre che agli aerei in volo a bassa quota;
- Ripristino della flora eliminata nel corso dei lavori attraverso tecniche di ingegneria naturalistica.
- Ripiantumazione di eventuali siepi danneggiate con le stesse specie arbustive originarie, comunque di provenienza autoctona;
- Limitazione degli accessi di visitatori che potrebbero disturbare determinate specie;
- Eliminazione di carogne;
- Attivare, ai sensi dell'art. 28 del D.Lgs 152/06 e ss.mm.ii, l'attività di controllo e monitoraggio degli impatti ambientali significativi provocati dalle opere approvate, estendendolo all'avifauna in diverse fasi (ante, intra e post-opera) realizzato nel periodo delle migrazioni a mezzo di osservazioni dirette da parte di personale esperto.
- Si escludono dall'autorizzazione gli aerogeneratori nn. 6-7-8, in virtù dei possibili rischi che la loro realizzazione potrebbe comportare, in particolare:
 - Aerogeneratore n.6: Non soddisfa la misura di mitigazione raccomandata dalle Linee Guida Nazionali (D.M. del 10/09/2010 - all. IV misure di mitigazione 5.3 lettera a) in quanto è essendo posizionato a meno di 200 mt da una unità abitativa; non soddisfa la "*distanza minima di rispetto dalle infrastrutture presenti nell'area del sito*" di 200 mt., essendo posizionato a circa 150 e 220 mt da due tralicci di un elettrodotto; non soddisfa la "*distanza minima di rispetto dalle infrastrutture presenti nell'area del sito*" di 200 mt., essendo posizionato a meno di 200 mt dalla strada vicinale "Oscara-Molino- Ferrelli" che serve una serie di nuclei abitativi;
 - Aerogeneratore n.7 : non soddisfa la "*distanza minima di rispetto dalle infrastrutture presenti nell'area del sito*" di 200 mt., essendo posizionato a circa 140 mt da un traliccio dell'elettrodotto; non soddisfa la "*distanza minima di rispetto dalle infrastrutture presenti nell'area del sito*" di 200 mt., essendo posizionato a meno di 35 mt dalla strada vicinale "Croce-Piano dei Monaci";non soddisfa la misura di mitigazione raccomandata dalle Linee Guida Nazionali (D.M. del 10/09/2010 - all. IV

misure di mitigazione 5.3 lettera a) in quanto la posizione è inferiore a 200 mt da una unità abitativa; non soddisfa la misura di mitigazione raccomandata dalle Linee Guida Nazionali (D.M. del 10/09/2010 - all. IV misure di mitigazione 3.2 lettera e) in quanto la sua distanza rispetto ai punti di vista o di belvedere, accessibili al pubblico è inferiore a 50 volte l'altezza massima dell'aerogeneratore ($50 \times 150 = 7500$ m). Nel caso specifico dista circa 2500 mt dal "belvedere di Bisaccia Vecchia", scelto come punto sensibile di osservazione.

- Aerogeneratore n.8: non soddisfa la misura di mitigazione raccomandata dalle Linee Guida Nazionali (D.M. del 10/09/2010 - all. IV misure di mitigazione 7.2 lettera a) in quanto la posizione è inferiore a 150 m dalla Strada Provinciale; non soddisfa la "distanza minima di rispetto dalle infrastrutture presenti nell'area del sito" di 200 mt. essendo posizionato a meno di 30 mt dalla strada vicinale "Oscara-Molino- Ferrelli"; Non soddisfa la misura di mitigazione raccomandata dalle Linee Guida Nazionali (D.M. del 10/09/2010 - all. IV misure di mitigazione 3.2 lettera e) in quanto la posizione è inferiore a 50 volte l'altezza massima dell'aerogeneratore ($50 \times 150 = 7500$ m) rispetto ai punti di vista o di belvedere, accessibili al pubblico. Nel caso specifico dista circa 1800 mt dal "belvedere di Bisaccia Vecchia", scelto come punto sensibile di osservazione.

7.11 GENIO CIVILE – A.G.C. 15 LAVORI PUBBLICI, OPERE PUBBLICHE, ATTUAZIONE, ESPROPRIAZIONE prescrive quanto segue:

- le opere dovranno essere realizzate in conformità a quanto riportato negli elaborati progettuali esaminati dal Genio Civile e nel rispetto della normativa vigente. L'eventuale variante al progetto dovrà essere sottoposta preventivamente all'esame del medesimo Settore;
- dovranno essere osservate tutte le disposizioni vigenti in materia di linee di distribuzione di energia elettrica, nonché delle prescrizioni e condizioni dettate dalle Amministrazioni, dalle Autorità Militari, dalle Società e dagli Enti competenti ai sensi dell'art. 120 del citato T.U. n. 1775/1933;
- la società Alerion Servizi Tecnici e Sviluppo S.r.l., o suo avente causa, assume la piena responsabilità civile, penale ed amministrativa per quanto riguarda i diritti dei terzi ed eventuali danni causati dalla costruzione e dall'esercizio delle linee elettriche in argomento, ivi compresi i danni eventualmente causati a seguito di accostamento a cavidotti, impianti e infrastrutture preesistenti di altre Società e/o Enti;
- il proponente dovrà comunicare, per iscritto, al Settore Provinciale del Genio Civile di Avellino l'inizio dei lavori in argomento, con preavviso di almeno 8 giorni, e la loro ultimazione, entro e non oltre i 15 giorni successivi alla stessa;
- a completamento delle opere il proponente dovrà produrre una relazione del direttore dei lavori attestante la conformità delle opere alla normativa vigente, al progetto e alle eventuali varianti autorizzate;
- proponente dovrà far pervenire al Settore Provinciale del Genio Civile di Avellino, entro e non oltre giorni 30 dal ricevimento del presente provvedimento, l'attestazione di avvenuto pagamento della somma di € 1.215,30 (milleduecentoquindici/30), quale primo acconto delle spese di istruttoria, vigilanza e collaudo elettrico; il secondo acconto di € 2.353,69 (duemilatrecentocinquante/69) dovrà essere versato all'inizio dei lavori. L'importo della rata di saldo verrà quantificato, a congruaglio, prima del collaudo dell'impianto elettrico. I suddetti versamenti dovranno essere effettuati con le seguenti modalità: versamento su c/c postale n. 21965181, oppure con bonifico postale codice IBAN: IT59 A076 0103 4000 0002 1965 181, intestato a "Regione Campania - Servizio Tesoreria Napoli", riportando nella causale la dicitura: Spese di istruttoria, vigilanza, controlli e collaudo elettrico - codice tariffa: 1502 - numero pratica: G.C. 214/R - 1904;
- nella fascia di pertinenza idraulica di m 10,00 dalle sponde, non è consentita la realizzazione di pozzetti o altri manufatti;

- gli interventi sui corsi d'acqua, da realizzarsi con la tecnica di trivellazione teleguidata, non dovranno interessare, danneggiare o indebolire le sponde, l'alveo ed i manufatti eventualmente presenti;
- durante l'esecuzione delle opere il proponente, o suo delegato, è obbligata ad adottare tutte le cautele per garantire la raccolta, la regimazione e lo smaltimento delle acque e vigilare affinché, in caso di piena, vengano prontamente eseguite tutte le operazioni di sgombero di materiali e macchinari che temporaneamente stazionanti in cantiere potrebbero essere di ostacolo al deflusso delle acque;
- le opere dovranno essere eseguite, sotto pena di decadenza, entro il termine di mesi 18 (diciotto) dalla data della sottoscrizione dell'atto di concessione, con obbligo di comunicare per iscritto al Genio Civile l'inizio dei lavori con preavviso di almeno 8 giorni, e la loro ultimazione entro e non oltre i 15 giorni successivi alla stessa;
- le opere in progetto si intendono eseguite a cura e spesa del proponente, che rimane comunque, sotto il profilo civile e penale, l'unica responsabile di eventuali danni arrecati a terzi derivanti direttamente o indirettamente dall'esecuzione delle stesse;
- il proponente, o suo avente causa, è obbligata ad effettuare, a proprie spese, il monitoraggio delle opere e dei tratti d'alveo interessati dagli interventi, nonché a vigilare affinché le stesse siano utilizzate nei limiti per cui sono state progettate ed autorizzate. Eventuali interventi di manutenzione ordinaria e straordinaria ricadenti in area demaniale e di pertinenza idraulica dovranno essere preventivamente autorizzati dal Genio Civile. La manutenzione dovrà assicurare la conservazione, la funzionalità delle opere realizzate, il buon regime idraulico, assicurando sempre il normale deflusso delle acque;
- le opere dovranno essere eseguite e mantenute a cura e spesa del proponente, o suo avente causa, per cui l'Amministrazione Regionale non corrisponderà alcun indennizzo o risarcimento danni, per qualunque evento che dovesse danneggiare o distruggere le opere, anche in dipendenza di nubifragi o piene alluvionali, salvo che per detti eventi calamitosi siano emanate specifiche provvidenze di legge;
- vengono fatti salvi i diritti demaniali, quelli dei terzi, nonché eventuali servitù prediali e demaniali. Il presente parere non esclude il Concessionario, o suo delegato, dagli obblighi, oneri e vincoli gravanti sul progetto e sulle opere interessate, in riferimento alle normative urbanistiche, paesaggistiche, ambientali, artistiche, storico-archeologiche e sanitarie;
- il proponente, prima dell'inizio dei lavori, per le opere che lo richiedono, dovrà chiedere l'autorizzazione sismica a questo Settore ai sensi dell'art. 2 della L.R. 07/01/1983 n. 9, come modificato dall'art. 10 della L.R. n. 19 del 28/12/2009.

7.12 AERONAUTICA MILITARE prescrive quanto segue:

- dovranno essere rispettate le disposizioni impartite dallo Stato Maggiore della Difesa, per quanto riguarda la segnaletica e la rappresentazione cartografica degli ostacoli alla navigazione aerea;
- le informazioni relative ai suddetti ostacoli dovranno essere comunicate al C.I.G.A. almeno 30 giorni prima della data di costituzione degli ostacoli medesimi;

7.13 COMANDO MILITARE ESERCITO CAMPANIA prescrive quanto segue:

- si evidenzia l'esistenza del rischio di presenza di ordigni residuati bellici interrati ai fini della "valutazione di tutti i rischi per la salute e la sicurezza", di cui all'art. 15 del D.Lgs 81/08. Si fa presente, pertanto, che detto rischio è totalmente eliminabile con la bonifica da ordigni bellici, la cui esecuzione dovrà essere, a richiesta, autorizzata dal 10° Reparto Infrastrutture per il tramite dell'ufficio B.C.M.

5. Il Proponente, inoltre è obbligato:

- 5.1 al ripristino dei luoghi, secondo la naturale vocazione, ad avvenuta ultimazione dell'impianto ed alla rimozione di tutte le opere dell'impianto, ad eccezione delle opere di fondazione e di connessione alla RTN, e relativo ripristino dei siti ad avvenuta cessazione produttiva dell'impianto, predisponendo uno specifico piano di dismissione, da presentare con il progetto esecutivo, e che indichi metodiche tecnologicamente avanzate per il recupero, riuso e valorizzazione dei materiali dismessi;


- 5.2 a tenere sgombre da qualsiasi residuo le aree non direttamente occupate dalle strutture e rese disponibili per le eventuali usi compatibili;
 - 5.3 a trasmettere alle rispettive Amministrazioni richiedenti, gli atti derivanti dal rispetto delle prescrizioni innanzi riportate;
 - 5.4 ai fini dell'effettuazione dei controlli di competenza, il proponente è obbligato a trasmettere, prima dell'inizio dei lavori, ai competenti Uffici del Comune sede dell'intervento, alla Regione Campania, Direzione Sviluppo Economico e AA. PP., U.O.D. "Energia e Carburanti" e al Genio Civile territorialmente competente, copia del progetto esecutivo dell'intervento e delle opere connesse, debitamente firmato da tecnico abilitato;
 - 5.5 di comunicare alla Direzione Sviluppo Economico e AA. PP., U.O.D. "Energia e Carburanti" ogni eventuale cambio di pec e indirizzo.
6. I lavori, in analogia a quanto previsto dall'art. 15 del D.P.R. 380/2001, nonché dal comma 1 dell'art. 1- quater della Legge 27 ottobre 2003 n. 290, salvo quanto previsto al punto 1 di DGR n. 516 del 26/10/2011, devono avere inizio entro un anno a decorrere dal momento in cui il provvedimento di autorizzazione è divenuto inoppugnabile anche a seguito della definizione di eventuali ricorsi in sede giurisdizionale ed essere ultimati entro tre anni dall'inizio dei lavori stessi, pena la decadenza dell'autorizzazione, salvo proroga motivata per fatti sopravvenuti ed estranei alla volontà del proponente. Sono fatte salve cause di forza maggiore, indipendenti dalla volontà del proponente e tempestivamente comunicate.
 7. Il proponente comunica alla Regione Campania, Direzione Sviluppo Economico e AA. PP., U.O.D. "Energia e Carburanti", la data di inizio lavori, nonché quella di ultimazione, corredata da documentazione a firma di professionista abilitato con la quale si attesti che l'impianto e le opere connesse sono state realizzate come da progetto definitivo autorizzato ed esecutivo depositato.
 8. Eventuali variazioni del programma, a fronte di motivati ritardi realizzativi, sono autorizzati dalla Regione Campania, Direzione Sviluppo Economico e AA. PP., U.O.D. "Energia e Carburanti", a seguito di motivata richiesta del proponente.
 9. Il proponente trasmette alla Regione Campania, Direzione Sviluppo Economico e AA. PP., U.O.D. "Energia e Carburanti", durante la fase di esecuzione delle opere e nelle more della messa in esercizio, con cadenza semestrale, un rapporto sullo stato di realizzazione dell'iniziativa.
 10. Il controllo dell'esecuzione delle opere nel rispetto delle prescrizioni del presente decreto è a carico, per la parte di propria competenza, degli enti convocati alla CDS di cui all'art. 12 del D. Lgs. 387/2003.
 11. Il presente atto è notificato al proponente e comunicato alle Amministrazioni interessate al procedimento anche ai fini delle verifiche del rispetto delle eventuali prescrizioni da ognuna formulate, nonché al Gestore di rete e all'Ufficio dell'Agenzia delle Dogane territorialmente competente a cura dell'Amministrazione procedente.
 12. Avverso la presente autorizzazione è ammesso ricorso giurisdizionale al TAR competente o, in alternativa, ricorso straordinario al Capo dello Stato nel termine rispettivamente di sessanta e centoventi giorni dalla notifica, nei modi previsti, del presente decreto.
 13. Copia del presente atto è inviata all'Assessore ai Trasporti e Sviluppo Economico, al Servizio 04 "Registrazione Atti Monocratici – Archiviazione Decreti Dirigenziali" dell'A.G.C. 02 "Affari Generali della Giunta" nonché al B.U.R.C. per la pubblicazione nella sua forma parziale senza gli allegati tecnici disponibili presso la struttura che ha emesso l'atto.

IL DIRETTORE

Legenda

 Aerogeneratore ALERION

COORDINATE UTM-WGS 84 (F33)		
INDICE WTG	EST	NORD
1	529775,7	4543879,8
2	529588,7	4543390,8
3	529318,9	4542968,5
4	529601,9	4542887,5
5	529813,7	4542494,8

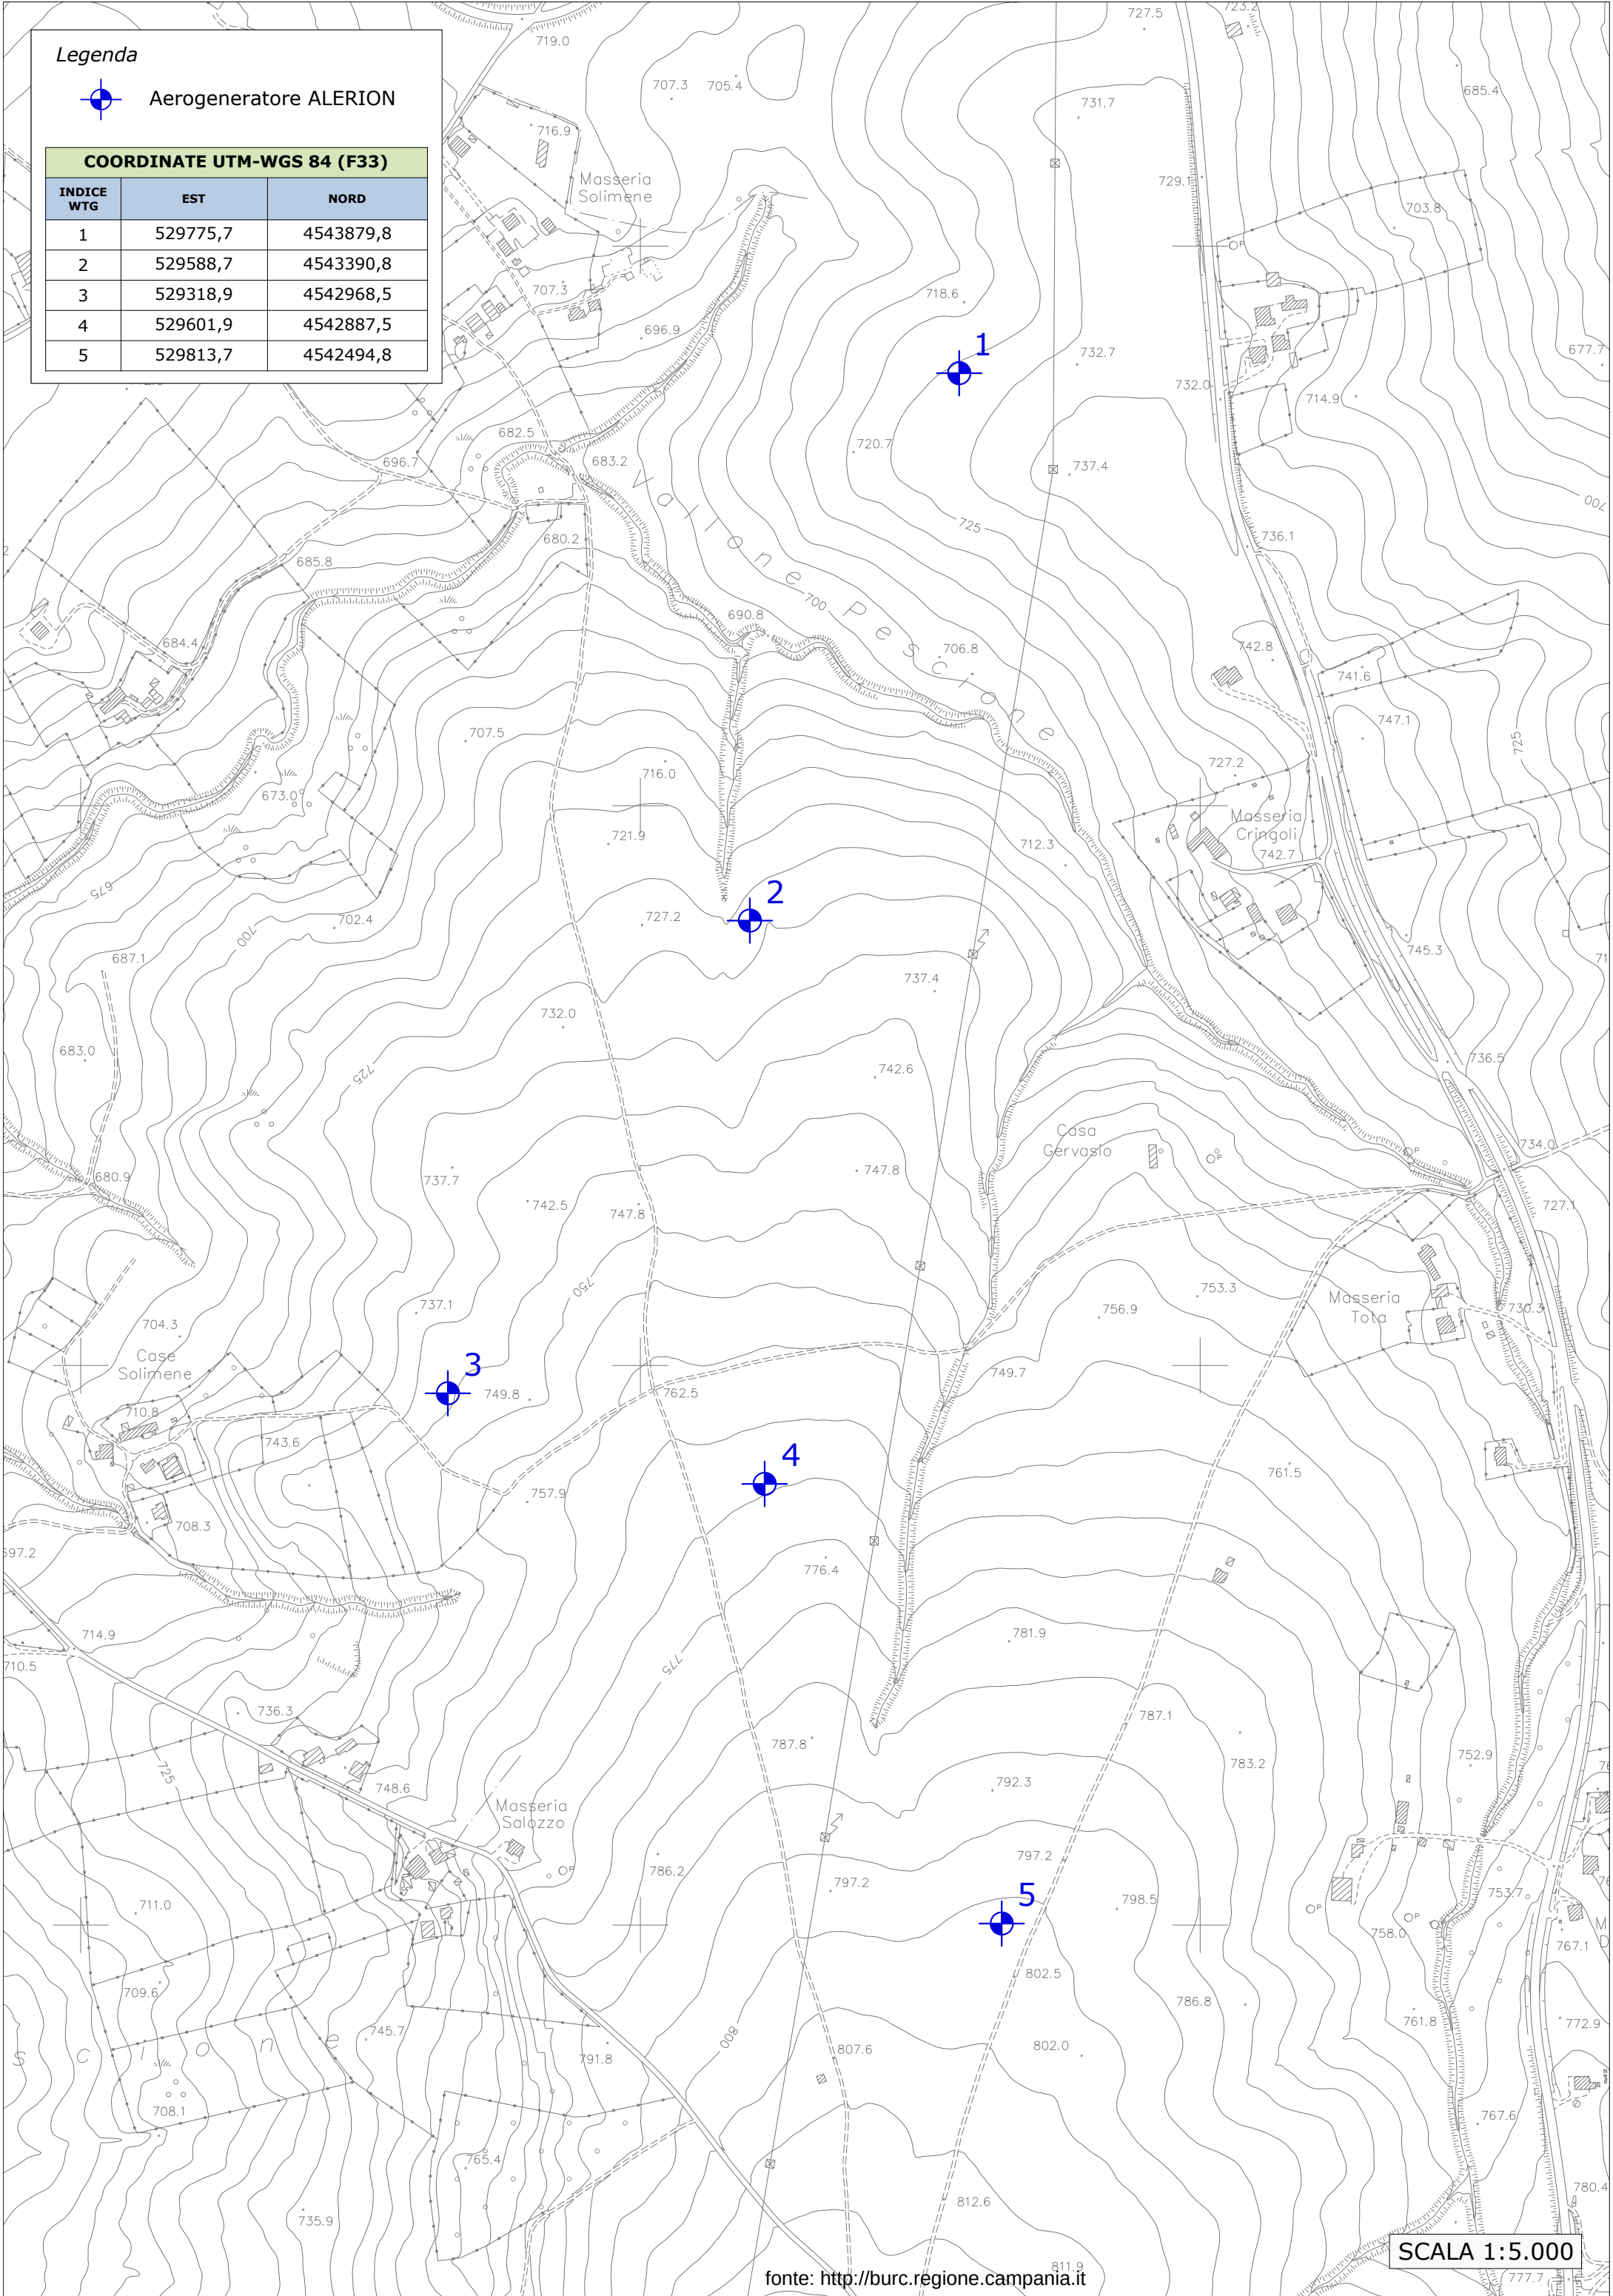

REGIONE CAMPANIA

PROVINCIA di AVELLINO

COMUNE di BISACCIA



Progettista Architettonico
Dott. Ing. Francesco Gramazio
Via A. Magredi, 28
71038 Lusera (FG)
tel. 030 8722196
mail: francesco.gramazio@gmail.com

Coordinamento e studi paesaggistici - ambientali
**VEGA sas**
LANDSCAPE ECOLOGY
& URBAN PLANNING
autorizzazione n. 11031 del 14/05/2014 del M. P. del M. del Territorio
e del Patrimonio Culturale


Proponente
ALERION Servizi Tecnici e Sviluppo S.r.l.
Alerion Servizi Tecnici e Sviluppo S.r.l.
Via Durini, 18
20100 MILANO (MI)


OGGETTO
SVILUPPO DI UN IMPIANTO EOLICO NEL COMUNE DI BISACCIA (AV)
IN LOCALITA' "SOLLAZZO - PESCIONE - SETOLETO - ACQUA SULFUREA - PETRARÀ"

ELABORATO DA ALLEGARE AL DECRETO AUTORIZZATIVO DELL'IMPIANTO
Layout di progetto (impianto e opere connesse) su base catastale in fase di esercizio


Proprietà	Terreno	Approvazione					
02	11.12.2015	Decreto autorizzativo	Ing. F. Gramazio	Ing. L. Longo	ALERION		
01	11.05.2011	Rivoluzione del progetto	Ing. F. Gramazio	Ing. L. Longo	ALERION		
00	12.02.2009	Prima Estrazione	Ing. F. Gramazio	Ing. L. Longo	ALERION		
Rev.	Data	Contenuto della revisione	Elaborazione	Verifica	Approvazione		
Scale:	1:5.000	Carta Documento	EOLICO	04.11.	P.2.2	2	Rev.
Formati:							

Legenda

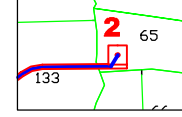Asse aerogeneratore di progetto

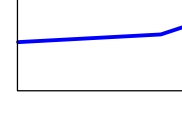Cavidotto interrato MT




Cabina di raccolta

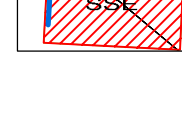Sottostazione elettrica di Trasformazione 30/150KV

QUADRANTE A

QUADRANTE B

QUADRANTE C

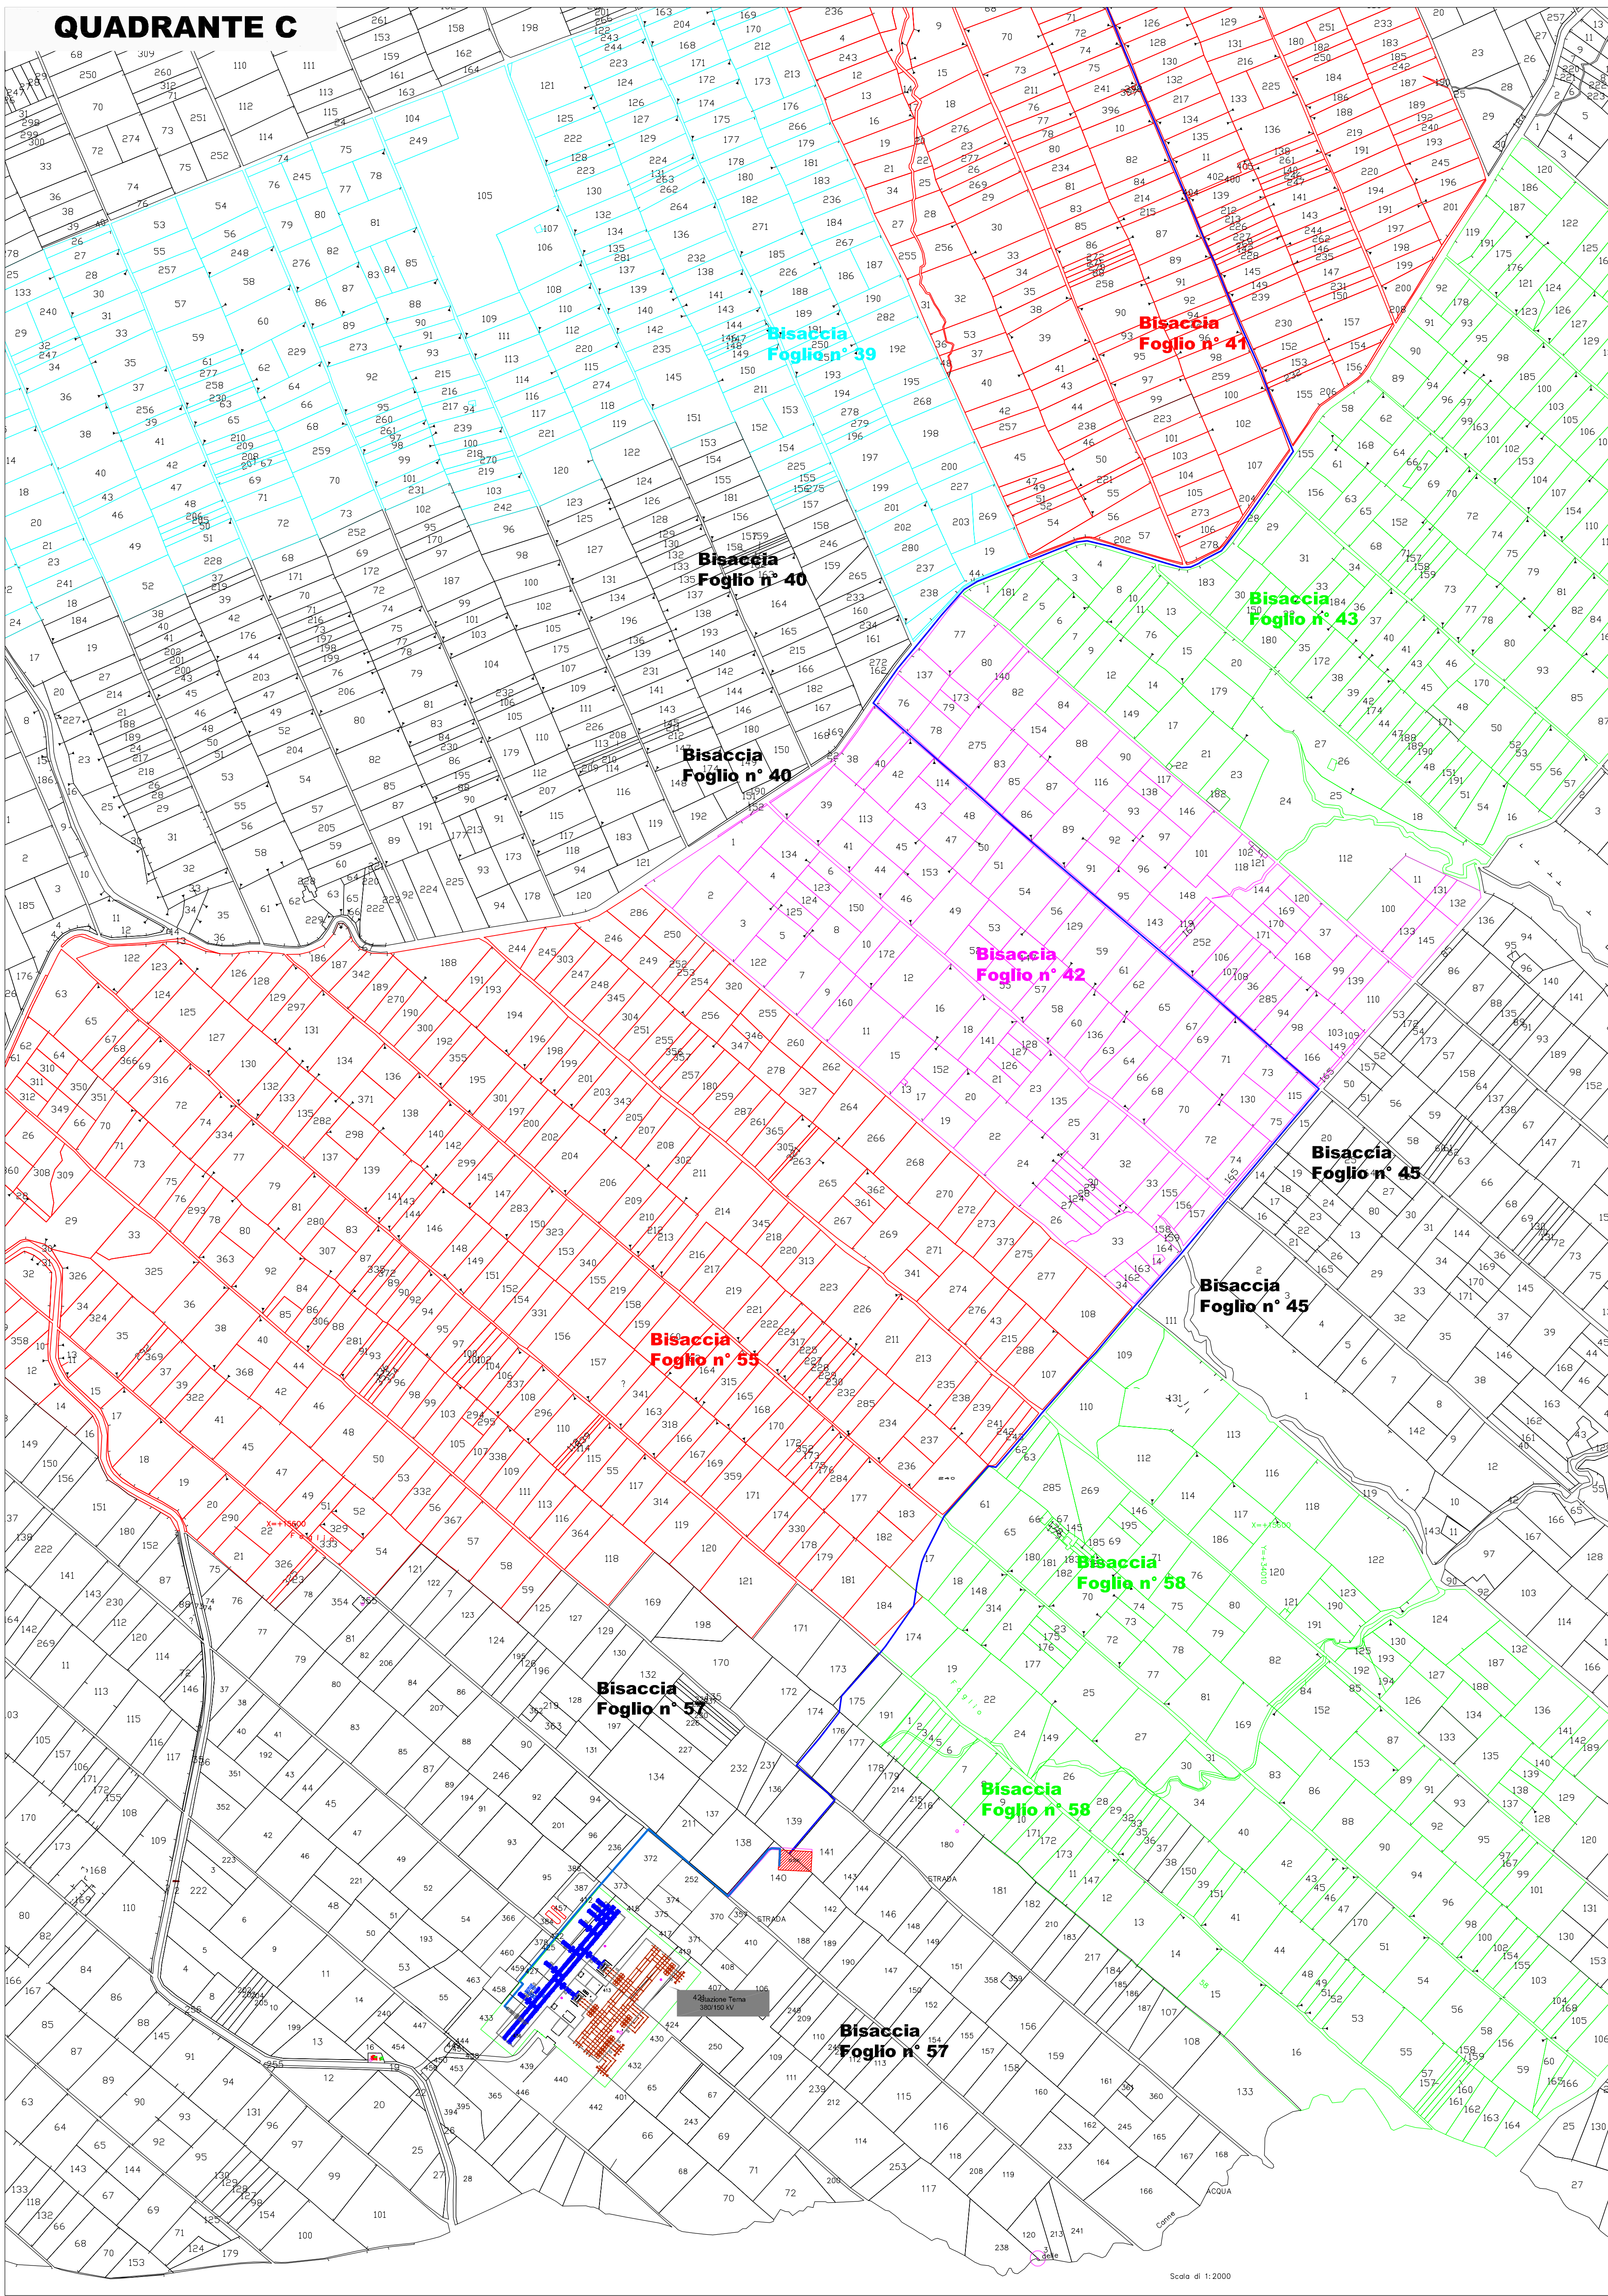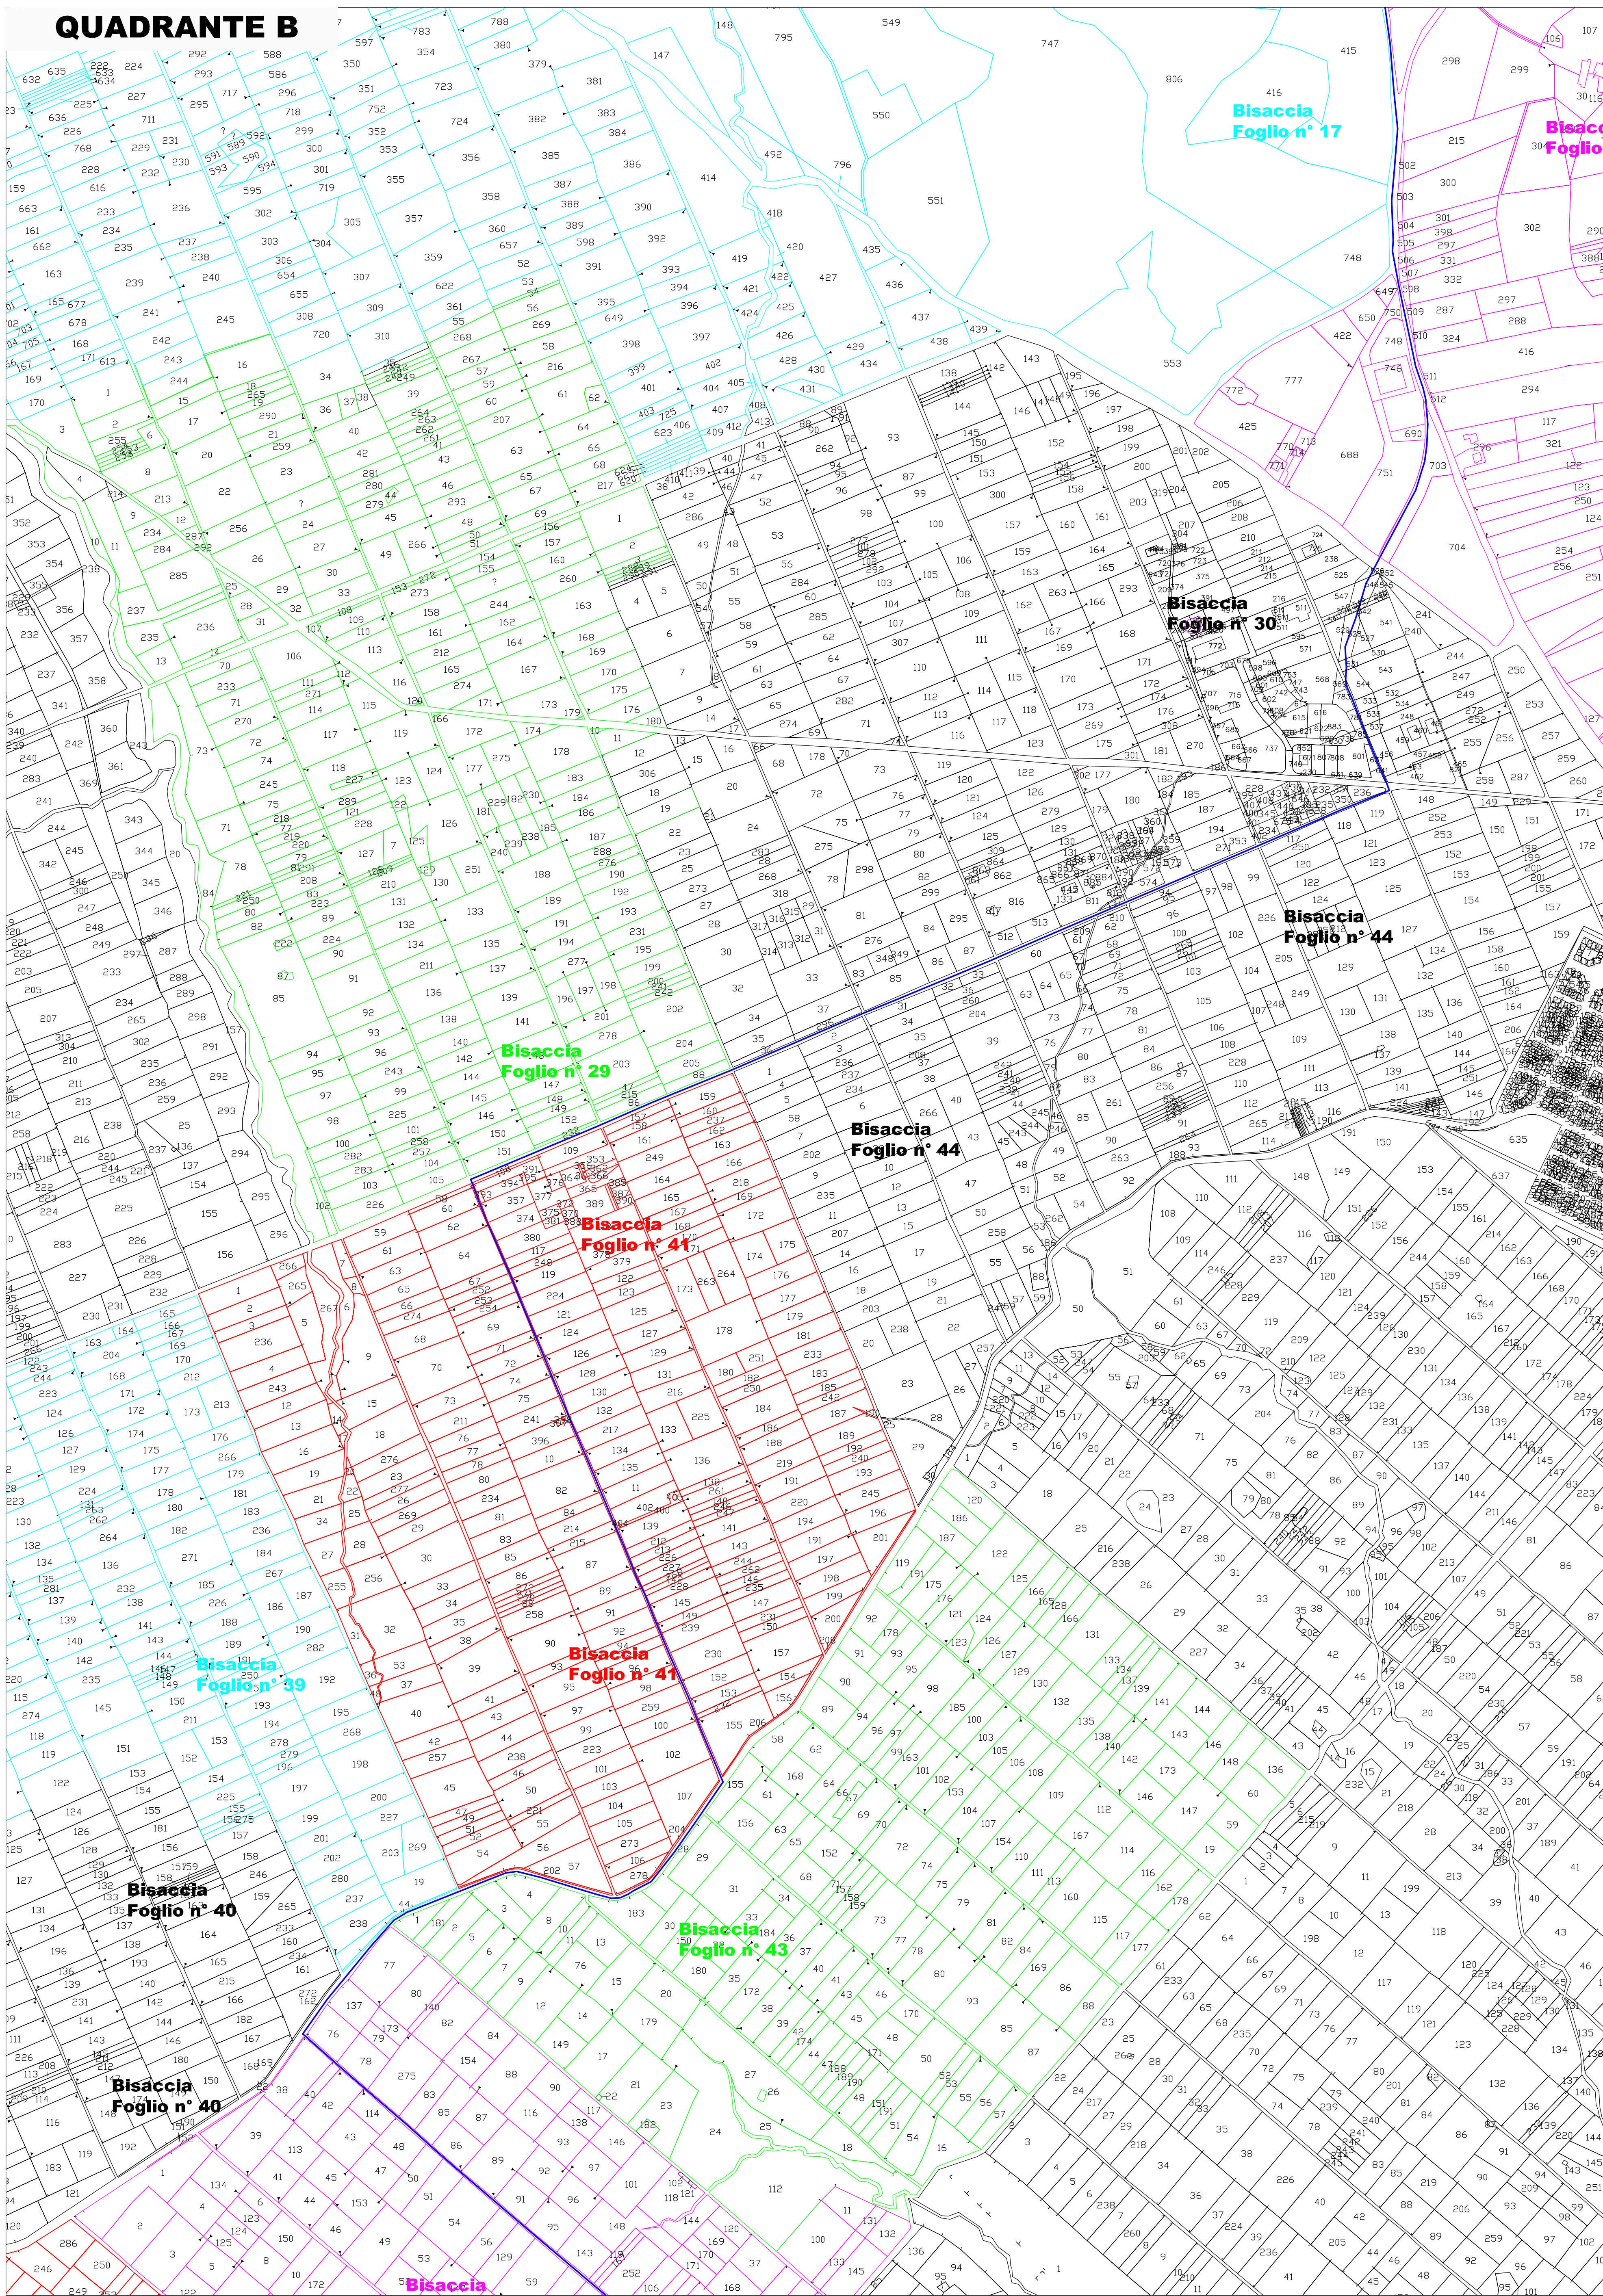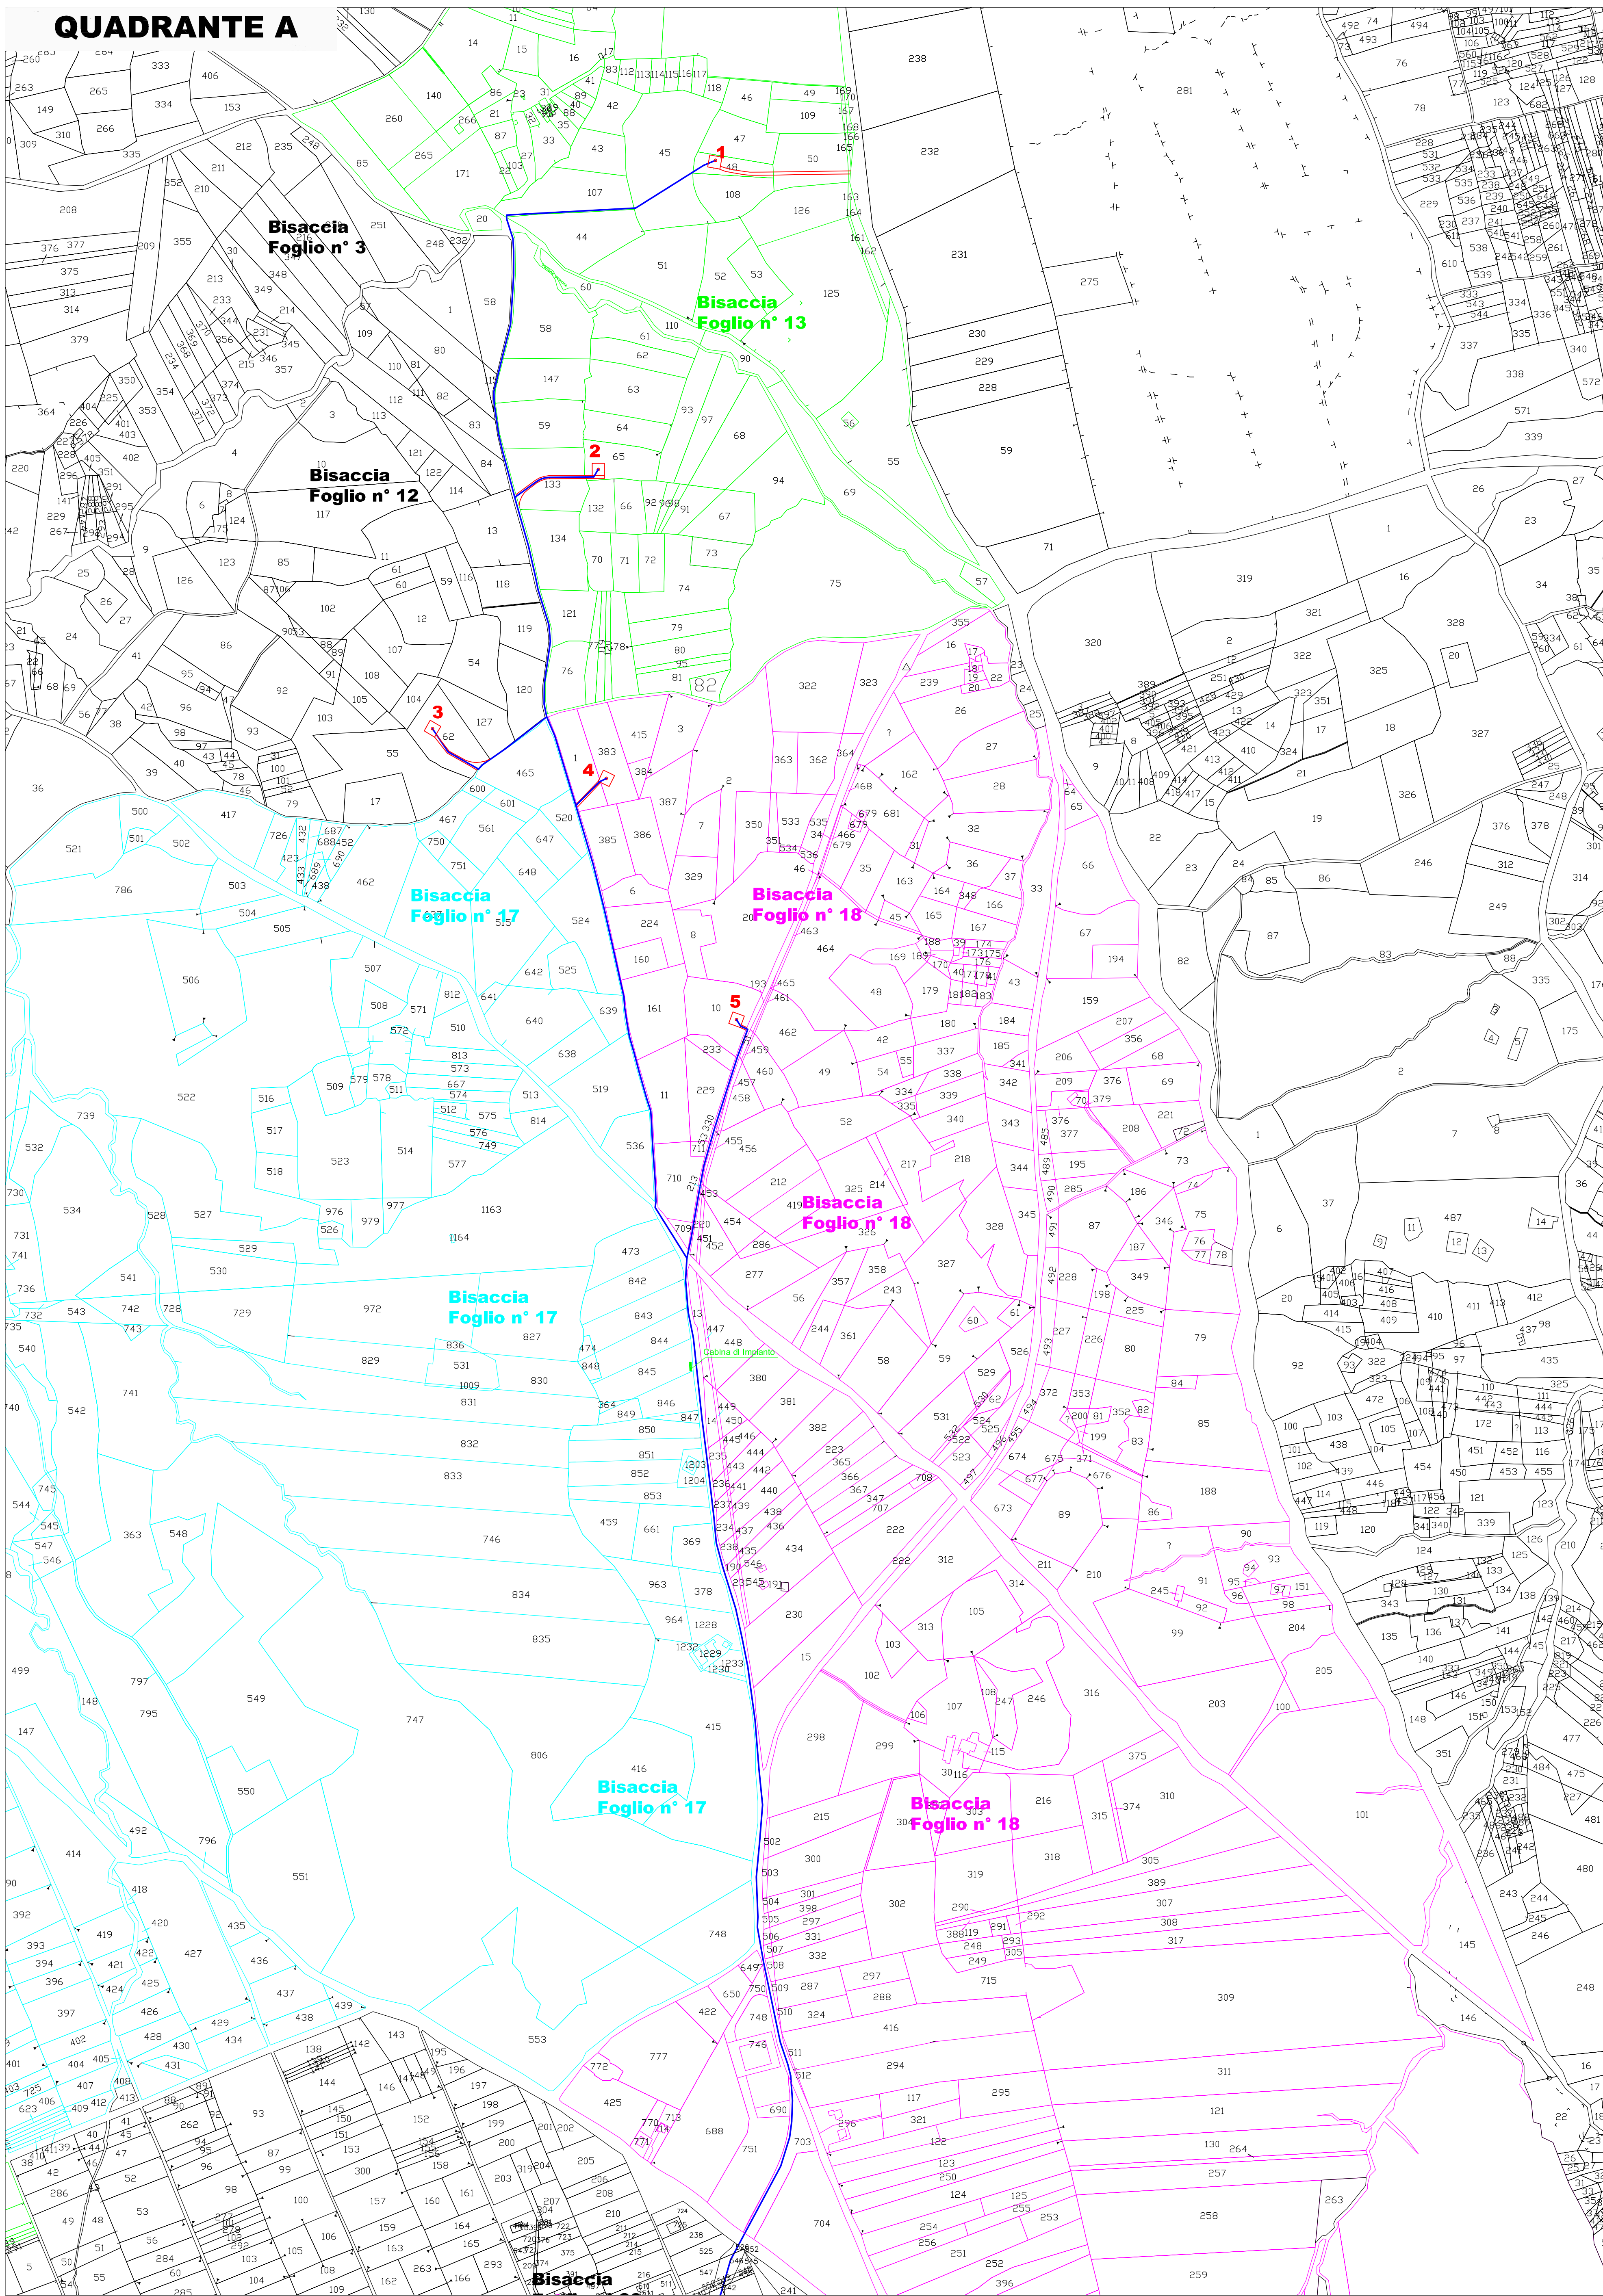



Decreto Dirigenziale n. 197 del 04/03/2014

Dipartimento 52 - Dipartimento della Salute e delle Risorse Naturali

Direzione Generale 4 - Direzione Generale Tutela salute e coord.to del Sistema Sanitario Regionale

Oggetto dell'Atto:

"RICONOSCIMENTO" , AI SENSI DELL'ART. 6 DEL REG CE N.852/2004 DELLA SOCIETA' "LINDE MEDICALE SRL" SITA IN CAIVANO - ZONA ASI, LOC. PASCAROLA (NA)

IL DIRIGENTE

VISTO il Decreto ministeriale 27 febbraio 1996, n.209 e s. m.

VISTO il DPR 19 novembre 1997, n.514,

VISTO l'Accordo Stato-Regioni del 29/04/2010 relativo a “Linee guida applicative del Reg. CE n.852/2004 del Parlamento europeo e del Consiglio sull'igiene dei prodotti alimentari” che ha stabilito che alle attività di produzione, commercializzazione e deposito degli additivi, degli aromi e degli enzimi alimentari sono soggette a “Riconoscimento” ai sensi dell'art. 6, comma 3 del sopra citato regolamento;

CONSIDERATO

a. che il procedimento autorizzatorio, già disciplinato dal DPR 514/1997 continua a valere nei limiti in cui non contrasta con la sopravvenuta normativa comunitaria (artt. 1 e 2 del DPR 514/1997) ;
b. che il “Riconoscimento” (art. 6, comma 3 lett.a del Reg. CE 852/2004; art. 31 Reg. CE 882/2004) per le attività di produzione, commercio e deposito ai fini della commercializzazione degli additivi, aromi ed enzimi alimentari è rilasciato dalla Regione previa ispezione e accertamento che lo stabilimento soddisfi i requisiti igienico sanitari previsti dall'All II del Reg. CE 852/2004, nonché gli altri requisiti, generali e specifici, richiesti dalla normativa in materia di alimenti, tra cui la disponibilità di un laboratorio accreditato per il controllo dei prodotti;

RICHIAMATE pertanto,

a. le norme di carattere generale contenute nei Regolamenti comunitari del c.d. Pacchetto Igiene concernente la registrazione/riconoscimento degli stabilimenti del settore alimentare (Reg. CE 852/2004, Reg. CE 853/2004, Reg. CE 882/2004) e i relativi controlli intesi a verificare la conformità alla normativa in materia di alimenti;
b. le norme specifiche contenute nel c.d. Pacchetto F.I.A.P. (Reg. (CE) n.1331/2008; n.1332/2008; n.1333/2008 e n.1334/2008 e s.m.i), nonché nei Reg. (UE) n.1129/2011 sull'elenco dell'Unione degli additivi autorizzati e Reg.(UE) n. 231/2012 sui requisiti di purezza;

VISTO

il D.lgs 193/2007 “Attuazione della Direttiva 2004/41/CE relativa ai controlli in materia di sicurezza alimentare e applicazione del Regolamenti comunitari nel medesimo settore”che individua le Autorità competenti nell'ambito della sicurezza alimentare (Ministero della Salute, Regioni e Aziende Sanitarie Locali);

CONSIDERATO

a. che il D.lgs 193/2007 “Attuazione della Direttiva 2004/41/CE relativa ai controlli in materia di sicurezza alimentare e applicazione del Regolamenti comunitari nel medesimo settore”che individua le Autorità competenti nell'ambito della sicurezza alimentare (Ministero della Salute, Regioni e Aziende Sanitarie Locali);
b. che le Aziende sanitarie sono le autorità competenti al controllo ufficiale nell'ambito del c.d. pacchetto igiene ed esercitano dette funzioni secondo le modalità previste in particolare dall'art. 54 del Reg.(CE) 882/04.
c. che in ottemperanza dell'art. 31 del Reg. (CE) 882/2004, l' autorità competente locale riesamina il riconoscimento dello stabilimento in occasione di un nuovo controllo ufficiale inteso a verificare che lo stabilimento soddisfa anche gli altri requisiti della normativa in materia di alimenti

VISTA la D.G.R. n. 228 del 31/5/2011 -Recepimento dell'Accordo Stato-Regioni n. 59 del 29/04/2010 in merito alle linee guida applicative dei Reg. (CE) 852/2004 e 853/2004 in materia di igiene degli alimenti ;

VISTO il DPR 160/2010 sul riordino e la disciplina delle funzioni amministrative e dell'organizzazione dello Sportello Unico delle Attività Produttive (SUAP);

VISTA la nota regionale n.72871 del 31/01/2014 concernente le procedure per i riconoscimenti degli stabilimenti adibiti alla produzione, commercializzazione e deposito degli additivi, aromi ed enzimi alimentari

VISTA l'istanza, presentata in data 02/01/2014 dalla Società “Linde Medica srl “ di Andrea Vittorio Porrini P.IVA -01550070617 con sede legale in Arluno (MI) via Guido Rossa, n.3 ed operativa sita in Zona Industriale ASI, Loc. Pascarola, cap 80023 Caivano (NA) diretta ad ottenere il riconoscimento per l'attività di produzione, miscelazione, confezionamento, commercio e deposito ai fini della commercializzazione di gas alimentari ricadenti nel campo di applicazione del Reg. CE n.1333/2008 e sm.che istituisce un elenco degli Additivi autorizzati, le condizioni d'uso e le norme relative all'etichettatura, di cui al sottostante elenco :

N°	Denominazione UE	Additivo/gas per confezionamento in atmosfera protettiva
1	E 290	anidride carbonica
2	E 938	argon
3	E 941	azoto
4	E948	ossigeno

VISTO il verbale di sopralluogo effettuato in data 02/01/2014 presso lo stabilimento in oggetto dal Dipartimento di Prevenzione – Servizio Igiene degli Alimenti e della Nutrizione dell’A.S.L. NA2 Nord nel quale viene espresso il parere favorevole al rilascio dell’atto di riconoscimento dello stabilimento “*de quo*” ai sensi del Regolamento (CE) n. 852/2004;

DATO ATTO che la documentazione acquisita agli atti di questo Settore corrisponde a quella prescritta dalla normativa vigente ai fini del rilascio della richiesta autorizzazione;

RITENUTO necessario rilasciare una autorizzazione per esigenze di conformità ai regolamenti comunitari per la registrazione/riconoscimento degli stabilimenti (Reg. CE 852/2004 e Reg. CE 882/2004) con l’attribuzione di un numero progressivo costituito dal prefisso regionale -separato da una barra- e dal progressivo dell’iscrizione che potrà successivamente essere modificato con *approval number* comunitario dopo che il Ministero della Salute si sarà pronunciato nel merito; lo stabilimento così riconosciuto è inserito nella banca dati regionale e trasmesso secondo le specifiche ministeriali indicate nella nota DGISAN prot.n.0035179-P-19/10/2012;

Alla stregua dell’istruttoria compiuta dalla U.O.D. competente per materia e delle risultanze e degli atti tutti richiamati nelle premesse, costituenti istruttoria a tutti gli effetti di legge, nonché dell’espressa dichiarazione di regolarità della stessa resa dal Dirigente della U.O.D.

DECRETA

Per i motivi di cui in premessa e che qui si intendono integralmente riportati:

1. L'impresa "Linde MedicaLe srl " - P.IVA 01550070617 - con sede legale in Arluno (MI) via Guido Rossa, n.3 e con sede operativa sita in Zona Industriale ASI, Loc. Pascarola, cap 80023 Caivano (NA), di cui risulta legale rappresentante il sig. Andrea Vittorio Porrini, nato a Milano il 19/11/1968 e residente a Parabiago (MI) in via Muratori, n.6, è riconosciuta idonea al deposito ai fini della commercializzazione di gas alimentari ricadenti nel campo di applicazione del Reg. CE n.1333/2008 e sm., che istituisce un elenco degli Additivi autorizzati, le condizioni d'uso e le norme relative all'etichettatura, di cui al sottostante elenco :

N°	Denominazione UE	Additivo/gas per confezionamento in atmosfera protettiva
1	E 290	anidride carbonica
2	E 938	argon
3	E 941	azoto
4	E948	ossigeno

2. L'impresa è tenuta a dare comunicazione alla Regione eventuali variazioni della ragione sociale, delle strutture dello stabilimento sito in Zona Industriale ASI, Loc. Pascarola, cap 80023 Caivano (NA), delle tipologie di additivi contemplati nel presente decreto e del responsabile del controllo qualità di tutto il processo produttivo;
3. Il "Riconoscimento" rilasciato al suddetto stabilimento con attribuzione del numero regionale RC2014.AAE/003 è valido fino al permanere delle condizioni in base alle quali esso è stato concesso;
4. La vigilanza sull'osservanza degli obblighi previsti dal Reg. CE 852/04 in merito alla corretta applicazione del piano di autocontrollo viene effettuata dai competenti Servizi dei Dipartimenti di Prevenzione delle AASSLL nel corso del Controllo ufficiale, svolto presso le imprese alimentari, ai sensi del Reg. CE 882/04;
5. Il presente provvedimento viene notificato al Legale Rappresentante dell'Impresa "Linde MedicaLe srl"; all' A.S.L. Na 2 Nord ai fini dell'espletamento della predetta attività di vigilanza sul rispetto delle norme in materia di additivi; nonché al B.U.R.C. Per la relativa pubblicazione.

Dott. Mario Vasco



Decreto Dirigenziale n. 198 del 04/03/2014

Dipartimento 52 - Dipartimento della Salute e delle Risorse Naturali

Direzione Generale 4 - Direzione Generale Tutela salute e coord.to del Sistema Sanitario Regionale

Oggetto dell'Atto:

"RICONOSCIMENTO", AI SENSI DELL'ART 6 DEL REG CE N.852/2004 DELLA DITTA " MI.FRA SRL" SITA IN OLEVANO SUL TUSCIANO (SA)

IL DIRIGENTE

VISTO il Decreto Legislativo 27 gennaio 1992, n.111 concernente l'attuazione della Direttiva 89/398/CEE in materia di prodotti alimentari destinati ad una alimentazione particolare;

VISTA la Direttiva 2009/39/CE del 6 maggio 2009, relativa ai prodotti alimentari destinati ad un'alimentazione particolare;

VISTO l'art. 10 del decreto legislativo 111/92, così come modificato dall' art. 8 del Decreto Legge 13 settembre 2012, n.158 recante “Disposizioni urgenti per promuovere lo sviluppo del Paese mediante un più alto livello di tutela della salute”- Legge di conversione n.189/2012, che stabilisce:

a. la competenza al rilascio dell' autorizzazione/riconoscimento alla produzione e al confezionamento degli alimenti destinati ad un'alimentazione particolare e degli alimenti addizionati di vitamine e minerali è stata trasferita alle Regioni;

b. il riconoscimento per gli stabilimenti in questione deve avvenire ai sensi dell'art. 6, comma 3 del Reg.CE 852/2004 previo accertamento della sussistenza delle condizioni e dei requisiti generali e specifici previsti dalla legislazione alimentare vigente nonché della disponibilità di un laboratorio accreditato per il controllo dei prodotti;

RICHIAMATE pertanto,

le norme di carattere generale contenute nei Regolamenti comunitari del c.d. Pacchetto Igiene concernente la registrazione/riconoscimento degli stabilimenti del settore alimentare (Reg. CE 852/2004, Reg. CE 853/2004, Reg. CE 882/2004) e i relativi controlli intesi a verificare la conformità alla normativa in materia di alimenti;

CONSIDERATO

a. che il D.lgs 193/2007 “Attuazione della Direttiva 2004/41/CE relativa ai controlli in materia di sicurezza alimentare e applicazione del Regolamenti comunitari nel medesimo settore” individua le Autorità competenti nell'ambito della sicurezza alimentare (Ministero della Salute, Regioni e Aziende Sanitarie Locali);

b. che le Aziende sanitarie sono le autorità competenti al controllo ufficiale nell’ambito del c.d. Pacchetto igiene ed esercitano dette funzioni secondo le modalità previste in particolare dall’art. 54 del Reg. 882/04;

c. che in ottemperanza dell'art. 31 del Reg. CE 882/2004, l'autorità competente locale riesamina il riconoscimento dello stabilimento in occasione di un nuovo controllo ufficiale inteso a verificare che lo stabilimento soddisfa anche gli altri requisiti della normativa in materia di alimenti;

VISTA la nota esplicativa DGSAN/Uff.IV/I.5.i.h.3/35179-P del 19/10/2012, art. 8 del D.L. 13 settembre 2012 n. 158 sulla trasmissione al Ministero della Salute dell'elenco degli stabilimenti riconosciuti sul territorio regionale dopo l'entrata in vigore del decreto legge citato;

VISTA la D.G.R.C. n. 228 del 31/5/2011 -Recepimento dell'Accordo Stato-Regioni n. 59 del 29/04/2010 in merito alle linee guida applicative dei Reg. CE 852/2004 e 853/2004 in materia di igiene degli alimenti ;

VISTO il DPR 160/2010 sul riordino e la disciplina delle funzioni amministrative e dell'organizzazione dello Sportello Unico delle Attività Produttive (SUAP);

VISTA la nota esplicativa regionale n.72871 del 31/01/2014 concernente le procedure per il rilascio del Riconoscimento, ai sensi dell'art. 6 del Reg. CE 852/2004 alle imprese alimentari (DPR 514/1997; Dlgs n.11/1992);

VISTA l'istanza, presentata in data dalla Ditta “ MI.FRA.srl” di Dr.ssa Francesca Pizzuti – Codice Fiscale 05172160656- con sede legale in via Piemonte II Traversa, 12 – 84096 Montecorvino Rovella (SA) e con sede operativa sita in via Frosano, n.40- 84062 Olevano sul Tusciano (SA) diretta ad ottenere l'autorizzazione alla produzione e al confezionamento presso il proprio stabilimento di alimenti senza glutine nella tipologia di pasta alimentare secca, ricadente nel campo di applicazione del Decreto legislativo 27 gennaio 1992, n.111, concernente l'attuazione della normativa comunitaria sui prodotti destinati ad un'alimentazione particolare, con riferimento specifico al regolamento (CE) 41/2009 relativo alla composizione e all'etichettatura dei prodotti alimentari destinati alle persone intolleranti al glutine;

VISTO il verbale di sopralluogo effettuato dal Dipartimento di Prevenzione – Servizio Igiene degli Alimenti e della Nutrizione dell'A.S.L. SA , nel quale viene espresso il parere favorevole al rilascio dell'atto di riconoscimento dello stabilimento “*de quo*” ai sensi del Regolamento (CE) n. 852/2004;

DATO ATTO che la documentazione acquista agli atti di questo Settore con nota prot. n.100128 del 11/02/2014 corrisponde a quella prescritta dalla normativa vigente ai fini del rilascio della richiesta autorizzazione;

RITENUTO necessario rilasciare una autorizzazione per esigenze di conformità al D.L. n.158/2012 convertito con la L. n.189/2012 in merito alla registrazione degli stabilimenti riconosciuti ex Reg. (CE) 852/2004 con l'attribuzione di un numero progressivo costituito dal prefisso regionale -separato da una barra- e dal progressivo dell'iscrizione che potrà successivamente essere modificato con *approval number* comunitario dopo che il Ministero della Salute si sarà pronunciato nel merito; lo stabilimento così riconosciuto è inserito nella banca dati regionale e trasmesso secondo le specifiche ministeriali indicate nella nota DGISAN prot.n.0035179-P-19/10/2012;

VISTO il D.P.G.R.C. n. 212 del 31/10/2013;

VISTA la DGRC n.427 del 27/09/2013;

Alla stregua dell'istruttoria compiuta dalla U.O.D. competente per materia e delle risultanze e degli atti tutti richiamati nelle premesse, costituenti istruttoria a tutti gli effetti di legge, nonché dell'espressa dichiarazione di regolarità della stessa resa dal Dirigente della U.O.D.

DECRETA

Per i motivi di cui in premessa e che qui si intendono integralmente riportati:

1. L'impresa “MI.FRA srl” – Codice Fiscale 05172160656- con sede legale in via Piemonte II Traversa, 12 – 84096 Montecorvino Rovella (SA) e con sede operativa sita in via Frosano, n.40, 84062 Olevano sul Tusciano (SA), di cui risulta legale rappresentante Dr.ssa Francesca Pizzuti, nata a Salerno il 22/08/1975 e residente a Milano in via Brembo n.5, è riconosciuta idonea alla produzione e al confezionamento presso il proprio stabilimento di alimenti senza glutine nella tipologia di pasta alimentare secca.

2. La produzione e il confezionamento di pasta alimentare secca ricade nel campo di applicazione Decreto legislativo 27 gennaio 1992, n.111, concernente l'attuazione della normativa comunitaria sui prodotti destinati ad un'alimentazione particolare, con riferimento specifico al regolamento (CE) 41/2009 relativo alla composizione e all'etichettatura dei prodotti alimentari destinati alle persone intolleranti al glutine;
3. L'impresa è tenuta a dare comunicazione alla Regione eventuali variazioni della ragione sociale, delle strutture dello stabilimento sito in via Frosano, n.40- 84062 Olevano sul Tusciano (SA) delle tipologie contemplate nel presente decreto e del responsabile del controllo qualità di tutto il processo produttivo;
4. Il “Riconoscimento” rilasciato al suddetto stabilimento con attribuzione del numero regionale RC2014.IAP/001 è valido fino al permanere delle condizioni in base alle quali esso è stato concesso;
5. La vigilanza sull'osservanza degli obblighi previsti dal Reg. CE 852/04 in merito alla corretta applicazione del piano di autocontrollo viene effettuata dai competenti Servizi dei Dipartimenti di Prevenzione delle AASSLL nel corso del controllo ufficiale, svolto presso le imprese alimentari, ai sensi del Reg. CE 882/04;
6. di notificare copia del presente provvedimento al Legale Rappresentante dell'Impresa “MI.FRA srl”, nonchè all' A.S.L. SA, ai fini dell'espletamento della predetta attività di vigilanza sul rispetto delle norme in materia alimenti senza glutine;
7. di inviare per il seguito di competenza il presente atto alla Segreteria di Giunta “Registrazione Atti Monocratici”, al B.U.R.C. ai fini della pubblicazione ai sensi del D.lgs n. 33/2011- artt. 26 e 27.

Dr. Mario Vasco



Decreto Dirigenziale n. 199 del 04/03/2014

Dipartimento 52 - Dipartimento della Salute e delle Risorse Naturali

Direzione Generale 4 - Direzione Generale Tutela salute e coord.to del Sistema Sanitario Regionale

Oggetto dell'Atto:

DECRETO DIRIGENZIALE N. 9 DEL 04.04.2012 DI ATTUAZIONE DEL PROGRAMMA UNICO REGIONALE PER LA DIFFUSIONE DEI DEFIBRILLATORI SEMIAUTOMATICI ESTERNI. ACCREDITAMENTO DEI SOGGETTI FORMATORI. INTEGRAZIONE.

IL DIRIGENTE

PREMESSO che

- con decreto dirigenziale n. 9 del 04.04.2013, pubblicato sul B.U.R.C. n. 19 del 08.04.2013, sono state approvate le linee Guida relative al programma di formazione per il personale sanitario non medico ed autista soccorritore e per il personale sanitario “laico”, non inserito nel circuito del 118, nonché le procedure per l’accreditamento dei soggetti abilitati o da abilitare alla formazione;
- con decreto dirigenziale n. 102 del 02.12.2013 – pubblicato sul B.U.R.C. n. 69 del 09.12.2013 è stato approvato l’elenco degli enti accreditati, l’elenco dei formatori abilitati e l’elenco degli enti non accreditati ed è stata fissata entro 20 giorni decorrenti dalla data di pubblicazione del decreto n. 102 il termine utile per la richiesta di chiarimenti e di riesame da parte degli enti non accreditati.

CONSIDERATO che

- il Tavolo tecnico-scientifico di supporto al Coordinamento regionale del Sistema Integrato Emergenza Urgenza ha istruito e valutato le richieste di riesame da parte degli enti non accreditati;
- con verbale del 14.01.2014 il Tavolo tecnico-scientifico ha stabilito di dover pubblicare l’elenco dei direttori scientifici degli enti accreditati;
- con verbale del 22.01.2014 il Tavolo tecnico-scientifico ha valutato le richieste di riesame da parte degli enti non accreditati.

RITENUTO

- di dover prendere atto degli esiti delle valutazioni effettuate dal Tavolo tecnico approvati con verbale del 22.01.2014 e rimesso al Coordinamento Regionale del Sistema Integrato Emergenza Urgenza;
- di dover accogliere la richiesta di cancellazione quale formatore dell’Associazione per la Buona Sanità del dr. Claudio De Luca;
- di dover escludere, per carenza di requisiti, dai formatori accreditati per l’Associazione 3H Heart Health Holism il dr. Giancarlo Dell’Aquila;
- di dover approvare i seguenti allegati che formano parte integrante e sostanziale del presente provvedimento:
 1. elenco dei direttori scientifici degli enti accreditati con DD n. 102 del 02.12.2013 (allegato A);
 2. elenco degli enti accreditati a seguito di istruttoria integrativa effettuata (allegato B);

3. l'elenco dei formatori degli enti accreditati a seguito di istruttoria integrativa effettuata (allegato C);
4. approvare e pubblicare l'elenco degli enti non accreditati a seguito di istruttoria integrativa effettuata (allegato D).

Alla stregua dell'istruttoria compiuta dal funzionario dell'U.O.D. 06 – Assistenza Ospedaliera - nonché dell'espressa dichiarazione di regolarità resa dal Dirigente di Staff alla D.G. Tutela della Salute e il Coordinamento del Sistema Sanitario

DECRETA

per i motivi di cui alle premesse che qui si intendono per integralmente riportati e trascritti, di:

1. approvare e pubblicare l'elenco dei direttori scientifici degli enti accreditati con DD n. 102 del 02.12.2013 (allegato A);
2. approvare e pubblicare l'elenco degli enti accreditati a seguito di istruttoria integrativa effettuata (allegato B);
3. approvare e pubblicare l'elenco dei formatori degli enti accreditati a seguito di istruttoria integrativa effettuata (allegato C);
4. approvare e pubblicare l'elenco degli enti non accreditati a seguito di istruttoria integrativa effettuata (allegato D);
5. accogliere la richiesta di cancellazione quale formatore dell'Associazione per la Buona Sanità del dr. Claudio De Luca;
6. di escludere, per carenza di requisiti, dai formatori accreditati per l'Associazione 3H Heart Health Holism il dr. Giancarlo Dell'Aquila;
7. di trasmettere il presente decreto con gli allegati:
 - 7.1 al B.U.R.C. per la pubblicazione;
 - 7.2 alla Direzione Generale per la Tutela della Salute e il Coordinamento del Sistema Sanitario - U.O.D. 06 - Assistenza Ospedaliera - per il seguito di competenza.

VASCO

ELENCO ENTI PER FORMAZIONE

DIR. SCIENTIFICO

1	Ass.PARAM.BA. Parametro bambino	Luigi Langella
2	ANPAS Pubblica Assistenza Mirabella Eclano	Alessandro Morella
3	Confraternita Misericordia Caivano	Maya Luciano
4	E.C.M. Srl	Chimenti Cristina
5	ASL Napoli 3 - C.O. 118 Napoli est	Criscuolo Salvatore
6	A.O.R.N. S.Sebastiano C.O. 118 Caserta	Roberto Mannella
7	School of International Studies	Campobasso Antonino
8	ACIIEF scuola di formazione professionale	Luigi De Magistris
9	Azienda Ospedaliera dei Colli	Antonio Corcione
10	Associazione PANACEA	Roscigno Rocco
11	ASL NA 1 U.O.C. I.O.T.E.	Antonio Ercole Rossi
12	Accademia Irpinia delle Emergenze	Francesco Scandone
13	Associazione Croce S.Andrea di Amalfi	Carbone Domenico
14	GIEC Ass.Scient.Gruppo per Interv.Emer.Card.	Maurizio Santomauro
15	Assoc. 3H heart health holism	Luca Monastra
16	ASL NA2 UOC Formazione e Aggiornamento	Gerolamo Sibilio
17	A.O.R.N. RUMMO Centro di Form.C.O.118 BN	Pedicini Ciriaco
18	Zeus Cooperativa Sociale	Di Caterino Emilio
19	Assofram	Luciano Abbruzzese
20	SO.LA.VI. Sostieni la vita	Caruso Ciro
21	SIMEU Soc.Italiana Medic. Emerg. Urgenza	Patrizia Vitolo
22	A.O.U. Federico II	Maurizio Santomauro
23	Assoc. Per la Buona Sanità L'Ancora	Dante Lo Pardo
24	MATER	Scermino Gaetano-Attena Emilio
25	Istituto Luigi Sturzo	Ippolito Gennaro

26	AMET	D'Ambrosio Giuseppe
27	Assoc. Il cuore nelle mani	Aldo Russo
28	AORN Cardarelli	Ciro Coppola
29	Multicenter School	Fontana Immacolata
30	Alfa Forma	Criscuolo Salvatore
31	Soc. per la Promozione dell'Educaz. Medica	Antonio Maddalena
32	Global Center Form	Dario Golia
33	GESFOR	Dario Golia
34	Assoc.House Hospital	Paolo Cesaro
35	Ass.Sportiva Dilettantistica Antonio Vitolo	Riccio Gerardo
36	ASL Salerno	Domenico Violante
37	Amici del cuore di Salerno	Norman La Maida

ALLEGATO B

	INTEGRAZIONE ELENCO ENTI ACCREDITATI	INDIRIZZO	LEGALE RAPPRESENTANTE	DIR. SCIENT.
1	Salvamento Academy	via Carducci 8 Portoferraio	Mazzei Stefano	Sepe Saro
2	C.R.I. Comitato Provinciale Caserta	Caserta	Aniello Caracciolo	Mazzariello Luigi
3	C.R.I. Comitato Provinciale di Napoli	C.so S.G.a Teduccio 45 NA	Paolo Monorchio	Savoia Gennaro
4	SAPMIF	via Rutoli 200 Montoro Inf.	M. De Girolamo	Santomauro Vincenzo
5	APET Ass.Professionisti Emerg. Territoriale	via Montagna Spaccata 594 NA	Natale De Falco	Rossi Ercole
6	CRI Avellino	via S.Tommaso d'Aquino	Claudio Iocchi	Rega Saverio
7	CRI Ercolano	via S.T.d'Aquino 15 Napoli	Claudio Iocchi	Saulino Carmelina

INTEGRAZIONE ELENCO ENTI ACCREDITATI		DOCENTI ACCREDITATI
1	Salvamento Academy	De Stefano Nicola- Scondulfo Gennaro- Ranno Marco- Mirra Girolamo- Natale Teresa- Scialdone Cornelio- Della Corte Gennaro- Parisi Katia- Nunziata Luigi- D'Alessandro Tonia- Mazzei Stefano- Di Vaio Vincenzo- Bocchetti Giovanni- Pascolini Marco- Apice Jessica- Del Mastro Andrea- Buonanno Domenico- Del Vecchio Francesco- Iadevaia Carlo- Ippolito Gennaro- Cerullo Luigi- Astarita Luca- Saro Sepe- Crispino Nunzio- Cuccurullo Vittorio- Scaffidi Giuseppe- Troiano Raffaele- Maddaluno Sergio- Del Mastro Andrea- Brianti Alessandra- Russo Antonio- Malaspina Domenico- Pedace Agostino-
2	C.R.I. Comitato Provinciale Caserta	Marino Francesco Paolo - Flavio Romito
3	C.R.I. Comitato Provinciale di Napoli	Bianco Filippo- Albanese Francesco- Spadaro Vincenzo- Marsicovetere Emilia- Cecere Renato
4	SAPMIF	Di Marco Renato- Lupo Luigi
5	APET Ass.Professionisti Emerg. Territoriale	Izzo Mattia- De Falco Natale- De Rosa Salvatore-Cavuoto Emilio- Lotti Dora-Aprea Carmelina
6	CRI Avellino	Pratola Maria Spina- Nunziata Carmine- Siringano Aniello- Perna Virginia- Scognamiglio Ciro- Scognamiglio Bernadette- Perna Christian- Cozzolino Antonio
7	CRI Ercolano	Ausiello Addolorata- Cozzolino Antonio- Cozzolino Nicola- Di Rosa Enzo- Evangelista Umberto- Perna Carmen- Perna Virginia- Piscitelli Domenico- Scognamiglio Bernadette- Scognamiglio Ciro- Scognamiglio Nunzia- Gigliano Filomena
8	Assoc. 3H heart health holism	Dario Tammaro
9	Azienda Ospedaliera dei Colli	Liccardo Biagio

10	ASL NA 1 U.O.C. I.O.T.E.	Placido Michelina
11	GIEC Ass.Scient.Grupo per Interv.Emer.Card.	Marceca Giuseppe
12	Assofram	Palomba Rosa- Persico Carla
13	SO.LA.VI. Sostieni la vita	Franco Genoveffa- Placido Michelina- Palomba Rosa- Persico Carla- Petrillo Vincenzo
14	AORN Cardarelli	Franco Genoveffa
15	Soc. per la Promozione dell'Educaz. Medica	Lagnose Massimo- De Falco Natale

I

ALLEGATO D

	ELENCO ENTI NON ACCREDITATI	INDIRIZZO	LEG.RAPPR.	NOTE
1	A.A.R.O.I.-EM.A.C.-S.I.A.R.E.D.	via Suarez 12 Napoli	Giuseppe Galano	pervenuta fuori termine
2	Soccorso Amico	via Generale Clark 18 Salerno	Annunziata Picardi	pervenuta fuori termine
3	Italian Resuscitation Council	via della croce coperta 11 BO	Erga Laura Cerchiari	docenti non idonei
4	Associazione IN.FO.GIO'	Via Mercalli 1 Caivano	Demetry Senofonte	d. scient. non idoneo



Decreto Dirigenziale n. 213 del 06/03/2014

Dipartimento 52 - Dipartimento della Salute e delle Risorse Naturali

Direzione Generale 4 - Direzione Generale Tutela salute e coord.to del Sistema Sanitario Regionale

Oggetto dell'Atto:

REGOLAMENTO CE 853/04 - CAMBIO DELLA REGIONE SOCIALE DELLO STABILIMENTO SITO IN ROCCA SAN FELICE (AV) CON NUMERO DI RICONOSCIMENTO CE APPROVAL NUMBER 1820 M DA "REALBEEF SRL" A "E.L.G. DI PANELLA ANTONIETTA E & C. SAS".

IL DIRETTORE GENERALE

PREMESSO

- che con Decreto Dirigenziale SAN/STAP/AV n. 41 del 26/11/2012 è stato aggiornato l'atto di riconoscimento dello stabilimento, sito in Rocca San Felice (AV) alla C/da Piani n.2, per variazione della ragione sociale da " E.L.G. Srl" a "**REALBEEF Srl**" a seguito di sub-affitto di locali, confermando il numero di riconoscimento CE approval Number 1820 M e le attività ad esso collegate, previste dall'allegato III del Regolamento CE 853/04, indicate nella sottostante tabella :

SEZ	CATEGORIA	ATTIVITA' – CODICE Sanco	SPECIE	REMARKS Sanco	PRODOTTI
I	Carni di ungulati domestici	Macello – SH -	B/S/O/C/P		
		Impianto di Sezionamento – CP -			
VI	Prodotti a base di carne	Impianto di Sezionamento – PP -	P	mp	Insaccati freschi Insaccati stagionati

PRESO ATTO

- della nota n. 2593 del 06/02/2014, con la quale il Servizio Veterinario "B" dell'ASL di Avellino trasmetteva l'istanza e la relativa documentazione prodotta dal legale rappresentante della ditta " E.L.G. di Panella Antonietta & C. Sas ", con sede legale ed operativa in Rocca San Felice (AV) alla C/da Piani n.2 diretta ad ottenere la variazione di ragione sociale dello stabilimento, con numero di riconoscimento CE Approval Number 1820 M , da " Realbeef Srl " a " **E.L.G. di Panella Antonietta & C. Sas** ", Partita Iva n. 02626410647, a seguito di risoluzione anticipata di sub-affitto di locali tra la "Realbeef Srl " e la " E.L.G. Srl" che, nel frattempo, ha trasformato la propria forma giuridica da S.r.l. in quella di S.a.s. sotto la ragione sociale di "E.L.G. di Panella Antonietta & C. Sas", come rilevato dal verbale di assemblea del 16/12/2013 e dalla iscrizione al REA AV-171542 della CCIAA di Avellino, allegati alla medesima nota ;

TENUTO CONTO

- del verbale di sopralluogo datato 31/12/2013 nel quale il Veterinario Ufficiale di controllo ha dichiarato di aver verificato che l' impianto in questione, mantiene i requisiti igienico-sanitari, strutturali e gestionali, previsti dai Regolamenti CE 852 e 853/04 in vigore dal 1° gennaio 2006, esprimendo parere favorevole al rilascio del provvedimento richiesto;

RITENUTO

- che l'istanza sia meritevole di accoglimento in quanto sussistono tutte le condizioni necessarie in base alla DGRC n.377 del 31 luglio 2012 e a quelle Comunitarie vigenti, nonché per la regolarità e la completezza della documentazione acquisita e per il versamento dei previsti diritti a titolo di spese per l' aggiornamento dell'atto ;

VISTI

- l'art. 114 del D. Lgs. n.112 del 31 marzo 1998 ;
- il DPCM 26 maggio 2000 ad oggetto" individuazione delle risorse umane, finanziarie,strumentali ed organizzative da trasferire alle Regioni in materia di salute umana e sanità veterinaria ai sensi del titolo IV,capo I, del D.Lvo 112/98;
- i Regolamenti CE 852-853-854-882/2004 del Parlamento Europeo e del Consiglio del 29 aprile 2004 ;
- il Documento SANCO/2179/2005 Rev. 5;
- la D.G.R.C. n. 796 del 16/06/2006;
- la D.G.R.C n. 1957 del 10/12/2007;

- la D.G.R.C n. 377 del 31 luglio 2012 ;
- la DGRC n.612 del 29/10/2011 di approvazione del Regolamento 12 "Ordinamento amministrativo della GRC" pubblicato sul BURC n.77 del 16/11/2011;
- il vigente Regolamento n.12/2011 e ss.mm.ii;
- la DGRC n.488 del 31/10/2013;
- il DPGR n.212 del 31/10/2013 di conferimento incarico di Direttore Generale per la Tutela della Salute e il Coordinamento del Sistema Sanitario Regionale al Dott.Mario Vasco;

Alla stregua dell'istruttoria compiuta dall' U.O.D. – Prevenzione e Sanità Pubblica Veterinaria

DECRETA

per tutto quanto espresso in premessa che qui si intende integralmente riportato e trascritto :

- di approvare il cambio della ragione sociale dello stabilimento sito in Rocca San Felice (AV), alla C/da Piani n.2, da " Realbeef Srl " a " **E.L.G. di Panella Antonietta & C. Sas**" a seguito di risoluzione anticipata di sub-affitto di locali confermando il numero di riconoscimento CE Approval Number 1820 M e le attività ad esso collegate, previste dall'allegato III del Regolamento CE 853/04, indicate nella sottostante tabella ;

SEZ	CATEGORIA	ATTIVITA' – CODICE Sanco	SPECIE	REMARKS Sanco	PRODOTTI
I	Carni di ungulati domestici	Macello – SH -	B/S/O/C/P		
		Impianto di Sezionamento – CP -			
VI	Prodotti a base di carne	Impianto di Sezionamento – PP -	P	mp	Insaccati freschi Insaccati stagionati

- di far carico, al legale rappresentante della ditta "**E.L.G. di Panella Antonietta & C. Sas**", dell'obbligo di comunicare alla Regione Campania - U.O.D. Prevenzione e Sanità Pubblica Veterinaria (ex STAP Assistenza Sanitaria di Avellino) per il tramite del Servizio Veterinario dell'ASL di Avellino – ogni e qualsiasi eventuale variazione di ragione sociale, strutturale-strumentale e/o produttiva nonché cessazione o interruzione di attività;
- di trasmettere il presente provvedimento al Servizio Veterinario dell'ASL di Avellino per la notifica alla ditta interessata, all' UOD Prevenzione e Sanità Pubblica Veterinaria di Napoli per l'aggiornamento nel Sistema Informatico Nazionale S.INTE.SI, al BURC per la pubblicazione e alla Segreteria di Giunta Regionale.

Il Direttore Generale
Dr. Mario Vasco



Decreto Dirigenziale n. 2 del 04/03/2014

Dipartimento 52 - Dipartimento della Salute e delle Risorse Naturali

Direzione Generale 5 - Direzione Generale per l'ambiente e l'ecosistema

U.O.D. 16 - UOD Autorizzazioni e rifiuti ambientali di Caserta

Oggetto dell'Atto:

EX SIN - LITORALE DOMITIO FLEGREO ED AGRO AVERSANO. APPROVAZIONE PIANO DI CARATTERIZZAZIONE DELLE AREE IN LOCALITA' "MARUZZELLA" NEL COMUNE DI SAN TAMMARO E "FERRANDELLE" NEL COMUNE DI SANTA MARIA LA FOSSA (CODICI: 1085A021 - 1085A015 - 1085A035), AI SENSI DELL'ART. 242 DEL D. LGS.VO 3 APRILE 2006 N. 152 E SUE MODIFICHE E INTEGRAZIONI.

LA DIRIGENTE

Premesso che:

- il D.Lgs. 152/2006 del 3 aprile 2006 e ss.mm.ii. ad oggetto "Norme in materia ambientale" disciplina nella Parte IV - Titolo V, art. 242 e segg. le norme in materia di bonifica dei siti contaminati;
- l'art. 242, comma 3, del predetto D. Lgs 152/2006 ss.mm.ii. stabilisce che qualora l'indagine preliminare accerti l'avvenuto superamento delle concentrazioni soglia di contaminazione (CSC) anche per un solo parametro, il responsabile dell'inquinamento è tenuto a presentare, agli Enti competenti, il Piano di Caratterizzazione con i requisiti di cui all'Allegato 2, Titolo V, Parte quarta del D. Lgs 152/2006, che sarà autorizzato dalla Regione, previa convocazione della Conferenza di Servizi;
- il D.M. Ambiente n. 7 del 11/01/2013, pubblicato sul GURI 12 marzo 2013, ha stabilito che i siti rientranti nella perimetrazione "Litorale Domitio Flegreo ed Agro Aversano" non soddisfano più i requisiti di cui all'art. 252 comma 2 del D. Lgs. 152/06 e quindi non sono più ricompresi tra i Siti di Interesse Nazionale (SIN);
- ai sensi del citato D.M. sono state trasferite le competenze dei siti ex SIN alle Regioni che subentrano nella titolarità dei relativi procedimenti;
- nell'elenco recante il "Censimento dei Siti Potenzialmente Contaminati (CSPI), allegato al Piano Regionale di Bonifica (PRB), adottato con Delibera di Giunta Regionale n. 129 del 27/05/2013, pubblicato sul BURC n. 30 del 5/06/2013, ed approvato dal Consiglio Regionale in data 25/10/2013, risultano inserite nell'ex SIN "Litorale Domitio Flegreo ed Agro Aversano" le aree in località "Maruzzella" nel Comune di San Tammaro e "Ferrandelle", nel Comune di Santa Maria La Fossa;
- le discariche Maruzzella 1 e 2 sono state già oggetto di indagini ambientali, tant'è che il Comune di San Tammaro, a valere sui fondi POR Campania 2006/2006 - Misura 1.8, ha predisposto il Piano di Caratterizzazione, approvato con prescrizioni dal Ministero dell'Ambiente e della Tutela del Territorio e del Mare, in sede di Conferenza decisoria del 30 gennaio 2008.

Considerato che:

- in data 7/01/2014, prot. n. 5529, l'Unità Operativa Dirigenziale "Autorizzazioni Ambientali e Rifiuti" di Caserta (di seguito denominata UOD) ha acquisito il Piano di Caratterizzazione, presentato dalla Provincia di Caserta con nota prot. n. 112350 del 19/12/2013, relativo ad una porzione di territorio dei Comuni di San Tammaro e Santa Maria la Fossa, e specificatamente delle aree denominate "Maruzzella 3" (codice 1085A021), del "Sito di stoccaggio/trasferenza" (codice 1085A015) nel Comune di San Tammaro e del "Sito di stoccaggio provvisorio loc. Ferrandelle" (cod. 1084A035) nel Comune di Santa Maria La Fossa, riportate nell'ex SIN "Litorale Domitio Flegreo ed Agro Aversano" e dell'intera area perimetrata integrando le indagini già eseguite con ulteriori accertamenti, che saranno effettuati nelle aree non investigate, al fine di pervenire alla visione completa dello stato di contaminazione dell'area, inserita nel perimetro dell'Area Vasta Maruzzella del PRB;
- il su indicato Piano di Caratterizzazione è stato redatto, ai sensi del D. Lgs 152/2006 ss.mm.ii., su specifica richiesta della Provincia di Caserta, dall'UOC Siti Contaminati e Bonifiche della Direzione Tecnica dell'ARPAC, a seguito della Convenzione stipulata tra la stessa Agenzia e la Provincia di Caserta il 18 settembre 2013, il cui schema di Convenzione è stato approvato con Delibera di Giunta della Provincia di Caserta n. 60 del 12 luglio 2013;
- il predetto Piano recepisce i contenuti del "piano di caratterizzazione dell'area in località Maruzzella - Comune di San Tammaro, relativo al solo impianto di discarica "Maruzzella 3", predisposto dall'ARPAC nel luglio 2009, su richiesta del Sottosegretario alla Presidenza del Consiglio dei Ministri per l'Emergenza Rifiuti, regolarmente trasmesso al Ministero dell'Ambiente, ma non posto all'Ordine del giorno di un'apposita Conferenza di Servizi;
- l'UOD di Caserta, pertanto, ai sensi della Legge 241/90 e ss.mm.ii., con nota prot. n. 101070 del 12/02/2014, rettificata per mero errore materiale con nota prot. n. 106989 del 13/02/2014, ha convocato una Conferenza di Servizi, che si è tenuta il 3 marzo 2014;
- nella medesima seduta, la Conferenza di Servizi ha deliberato, all'unanimità, l'approvazione del Piano di Caratterizzazione delle aree in località "Maruzzella" e "Ferrandelle" nei Comuni di San

Tammaro e Santa Maria La Fossa (CE) - Ex SIN "Litorale Domitio Flegreo ed Agro Aversano" (Cod. 1085A021 - 1085A015 - 1085A035), ai sensi del comma 3 dell'art. 242 del D. Lgs 152/2006 e ss.mm.ii., presentato dalla Provincia di Caserta.

Preso atto

- dei pareri favorevoli espressi in Conferenza di Servizi dall'ARPAC, dalla Provincia di Caserta e dall'ASL CE (Distretto n. 21 di S.Maria Capua Vetere e Ambito 5 di Mondragone), come da verbale, acquisito al protocollo n. 149915 del 3/03/2014.

Ritenuto che,

- sulla base delle risultanze dei lavori della Conferenza di Servizi del 3.03.2014, si possa approvare il Piano di Caratterizzazione, presentato dalla Provincia di Caserta con nota prot. n. 112350 del 19/12/2013, ed acquisito al protocollo n. 5529 del 7/01/2014, relativo ad una porzione di territorio dei Comuni di San Tammaro e Santa Maria la Fossa, e specificatamente delle aree denominate "Maruzzella 3" (codice 1085A021), del "Sito di stoccaggio/trasferenza" (codice 1085A015) nel Comune di San Tammaro e del "Sito di stoccaggio provvisorio loc. Ferrandelle" (cod. 1084A035) nel Comune di Santa Maria La Fossa, riportate nell'ex SIN "Litorale Domitio Flegreo ed Agro Aversano" e dell'intera area perimetrata integrando le indagini già eseguite con ulteriori accertamenti, che saranno effettuati nelle aree non investigate, al fine di pervenire alla visione completa dello stato di contaminazione dell'area, inserita nel perimetro dell'Area Vasta Maruzzella del PRB.

Dare atto che il presente provvedimento è inviato all'UDCP - Segreteria di Giunta - UOD V Bollettino Ufficiale - BURC, per adempiere agli obblighi di pubblicazione di cui all'art. 23, comma 1, lettera a), del D. Lgs.vo n. 33/2013.

Visti:

- il D. Lgs. 3 aprile 2006 n.152 e s.m.i.;
- il D.M. Ambiente n. 7 del 11 gennaio 2013;
- la Legge 7 agosto 1990 n.241 e s.m.i.;
- il Piano Regionale di Bonifica approvato con DGR n. 129 del 27/05/2013, pubblicato sul BURC n. 30 del 5/06/2013, e approvato dal Consiglio Regionale il 25/10/2013;
- la DGR n. 612 del 29/10/2011 di approvazione del Regolamento n. 12 "Ordinamento amministrativo della Giunta Regionale della Campania", pubblicato sul BURC n. 77 del 16/12/2011;
- il vigente Regolamento n. 12/2011, come successivamente integrato e modificato;
- la DGR n. 478 del 10/09/2012 di approvazione delle strutture ordinamentali Giunta Regionale ai sensi del Regolamento n. 12/2011, pubblicato sul BURC n. 62 del 29 settembre 2012;
- la DGR n. 427 del 27/09/2013 di conferimento degli incarichi dirigenziali e il relativo allegato "A";
- la DGR n. 488 del 31/10/2013, pubblicata sul BURC n. 62 del 12 novembre 2013, di conferimento degli incarichi dirigenziali e il relativo allegato "1";
- il DPGR n. 302 del 13/11/2013, pubblicato sul BURC n. 63 del 18 novembre 2013, con il quale è stato conferito l'incarico di dirigente della U.O.D. "Autorizzazioni Ambientali e Rifiuti Caserta" della Direzione Generale per l'Ambiente e l'Ecosistema" alla dr.ssa Norma Naim.

Alla stregua dell'istruttoria compiuta dalla U.O.D., delle risultanze della seduta della Conferenza di Servizi (CdS) del 3/03/2014, tenutasi presso l'Unità Operativa Dirigenziale "Autorizzazioni Ambientali e Rifiuti" di Caserta e dell'attestazione di regolarità della stessa resa dalla Dirigente della UOD, a mezzo di sottoscrizione del presente provvedimento, nonché dei pareri favorevoli espressi in sede di CdS

DECRETA

Per i motivi espressi in narrativa che qui si intendono integralmente riportati e confermati:

1. di **approvare**, ai sensi del comma 3 dell'art. 242 del D. Lgs. 152/2006 e ss.mm.ii., sulla base delle risultanze dei lavori della Conferenza di Servizi del 3/03/2014 e dei pareri favorevoli espressi, il Piano di Caratterizzazione, presentato dalla Provincia di Caserta con nota prot. n. 112350 del 19/12/2013, ed acquisito al protocollo n. 5529 del 7/01/2014, relativo ad una porzione di territorio dei Comuni di San Tammaro e Santa Maria la Fossa, e specificatamente delle aree denominate "Maruzzella 3" (codice 1085A021), del "Sito di stoccaggio/trasferenza" (codice 1085A015) nel Comune di San Tammaro e del "Sito di stoccaggio provvisorio loc. Ferrandelle" (cod. 1084A035) nel Comune di Santa Maria La Fossa, riportate nell'ex SIN "Litorale Domitio Flegreo ed Agro Aversano" e dell'intera area perimetrata integrando le indagini già eseguite con ulteriori accertamenti, che saranno effettuati nelle aree non investigate, al fine di pervenire alla visione completa dello stato di contaminazione dell'area, inserita nel perimetro dell'Area Vasta Maruzzella del Piano Regionale di Bonifica;
2. di **autorizzare** la Provincia di Caserta all'esecuzione degli interventi e delle attività previste nel suddetto Piano di Caratterizzazione;
3. di **dare atto** che le attività di controllo, di cui all'art. 248, comma 1, del D. Lgs. 152/2006 sulla conformità degli interventi approvati, spettano alla Provincia di Caserta e all'ARPAC - Dipartimento Provinciale di Caserta;
4. di **stabilire**, ai sensi dell'art. 242 comma 4 del D. Lgs. 152/2006, che entro sei mesi dall'approvazione del presente Piano di Caratterizzazione, la Provincia di Caserta dovrà trasmettere i risultati dell'analisi di rischio alla UOD "Autorizzazioni Ambientali e Rifiuti" di Caserta;
5. di **notificare** copia del presente decreto alla Provincia di Caserta, all'ARPAC - Dipartimento Provinciale di Caserta, al Comune di San Tammaro, al Comune di Santa Maria La Fossa, all'ASL Caserta (Distretto n. 21 di Santa Maria Capua Vetere e Ambito 5 di Mondragone) per le rispettive competenze;
6. di **inviare** copia del presente provvedimento, per via telematica, all'Assessore all'Ecologia e Tutela dell'Ambiente della Regione Campania, alla Direzione Generale per l'Ambiente e l'Ecosistema e alla Segreteria di Giunta;
7. di **inoltrare** copia del presente provvedimento, per via telematica, all'UDCP - Segreteria di Giunta - UOD V Bollettino Ufficiale - BURC, per adempiere agli obblighi di pubblicazione di cui all'art. 23, comma 1, lettera a), del D. Lgs.vo n. 33/2013.

dr.ssa Norma Naim



Decreto Dirigenziale n. 3 del 07/03/2014

Dipartimento 52 - Dipartimento della Salute e delle Risorse Naturali

Direzione Generale 5 - Direzione Generale per l'ambiente e l'ecosistema

U.O.D. 16 - UOD Autorizzazioni e rifiuti ambientali di Caserta

Oggetto dell'Atto:

PRESA D'ATTO DELLA NOMINA DEL NUOVO LEGALE RAPPRESENTANTE (CUSTODE-AMMINISTRATORE GIUDIZIARIO) E DEL NUOVO DIRETTORE TECNICO - DITTA ECOTRANSIDER SRL CON IMPIANTO UBICATO IN GRICIGNANO DI AVERSA (CE) ALLA VIA STAZIONE LOC PIOPPA LUNGO ZONA ASI

LA DIRIGENTE

Premesso che

- il Settore TAP Ecologia di Caserta, con DD.n.18 del 11.01.2010, ha rilasciato alla ditta ECOTRANSIDER SRL, legalmente rappresentata dal sig. Ragosta Giuseppe nato a San Giuseppe Vesuviano (Na) il 19.01.1990, l'autorizzazione per la realizzazione e gestione di un impianto di trattamento e recupero di rifiuti non pericolosi, nonché per le emissioni in atmosfera;
- il Settore Centrale Tutela dell'Ambiente di Napoli con DD.n.777 del 08.07.2010 e con DD.n.857 del 30.07.2010, ha preso atto della "variante non sostanziale";
- il Settore TAP Ecologia di Caserta, con DD.n.191 del 10.08.2011 ha approvato un progetto per variante sostanziale;
- con decreto n.48015/08 del GIP Ufficio 20 del Tribunale di Napoli del 13.03.2012 è stato disposto il sequestro preventivo della società ECONTRANSIDER SRL, con la contestuale nomina del custode ed amministratore giudiziario nella persona dell'Avv. Antonio Esposito;
- il Settore TAP Ecologia di Caserta, con DD.n.140 del 22.06.2012, ha approvato un progetto per variante sostanziale;
- la ditta con nota n.prot.0049326 del 23.01.2014, ha comunicato la nomina del nuovo Legale Rappresentante (custode-amministratore giudiziario) nella persona del dott.LUCIANO Manuel nato a Napoli il 08.04.1974, in virtù di provvedimento del Tribunale di Napoli n.Pm.50649/12 e n.Gip 35807/12, Ufficio del Gip dott.Capuano del 09.10.2013, con il quale si dispone la sostituzione del precedente Amministratore Giudiziario Avv. Esposito Antonio; inoltre ha comunicato la nomina del nuovo Direttore Tecnico dell'impianto, nella persona del dott.CIRINO Mariano, nato a Napoli il 20.05.1981, allegando:
 - Provvedimento di nomina del nuovo Legale Rappresentante (custode-amministratore giudiziario);
 - Autocertificazione antimafia;
 - Nomina del nuovo Direttore Tecnico con accettazione dell'incarico;
 - Autocertificazione antimafia;
 - Documentazione attestante il possesso dei requisiti;
 - Ricevuta di versamento su ccp 21965181 della somma di € 160,00 quale contributo alle spese regionali per le attività istruttorie.
- con nota del 20.02.2014 n.prot.0122863 è stata richiesta l'informativa antimafia alla Prefettura competente per territorio, per il dott.LUCIANO Manuel ;
- con nota del 20.02.2014 n.prot.0122875 è stata richiesta l'informativa antimafia alla Prefettura competente per territorio, per il dott.CIRINO Mariano ;

Dare Atto che il presente provvedimento è inviato all'UDCP – Segreteria di Giunta – UOD V Bollettino Ufficiale – BURC, per adempiere agli obblighi di pubblicazione di cui all'art. 23 comma 1, lettera a) del D. Lgs. 33/2013

Ritenuto

per quanto sopra esposto di dover prendere atto della nomina del nuovo Legale Rappresentante (custode-amministratore giudiziario) della ditta ECOTRANSIDER SRL, con impianto ubicato in Gricignano di Aversa (CE) alla via Stazione loc Pioppo Lungo zona ASI, nella persona del dott.LUCIANO Manuel nato a Napoli il 08.04.1974, nonché della nomina del nuovo Direttore Tecnico dell'impianto nella persona del dott.CIRINO Mariano, nato a Napoli il 20.05.1981;

Visti

- il Decreto Legislativo n. 152/06 e s. m. i.;
- la DGR n. 612 del 29/10/2011 di approvazione del Regolamento n. 12 *“Ordinamento amministrativo della Giunta Regionale della Campania”*, pubblicato sul BURC n. 77 del 16/12/2011;
- il vigente Regolamento n. 12/2011, come successivamente integrato e modificato;
- la DGR n. 478 del 10/09/2012 di approvazione delle strutture ordinamentali Giunta Regionale ai sensi del Regolamento n. 12/2011, pubblicato sul BURC n. 62 del 29 settembre 2012;
- la DGR n. 427 del 27/09/2013 di conferimento degli incarichi dirigenziali e il relativo allegato “A”;
- la DGR n. 488 del 31/10/2013, pubblicata sul BURC n. 62 del 12 novembre 2013, di conferimento degli incarichi dirigenziali e il relativo allegato “1”;
- il DPGR n. 302 del 13/11/2013, pubblicato sul BURC n. 63 del 18 novembre 2013, con il quale è stato conferito l'incarico di dirigente della U.O.D. “Autorizzazioni Ambientali e Rifiuti Caserta” della Direzione Generale per l'Ambiente e l'Ecosistema” alla dr.ssa Norma Naim.
- il provvedimento del Tribunale di Napoli n.Pm.50649/12 e n.Gip 35807/12, Ufficio del Gip dott.Capuano del 09.10.2013;
- i DD.n.18 del 11.01.2010, DD.n.777 del 08.07.2010, DD.n.857 del 30.07.2010, DD.n.191 del 10.08.2011, DD.n.140 del 22.06.2012.

Alla stregua dell'istruttoria e del parere favorevole del RdP che ha proposto l'adozione del presente atto, della dichiarazione di regolarità resa dalla Dirigente della UOD e fatti salvi, comunque, tutti i visti, le autorizzazioni e i nulla osta di altri Enti, propedeutici ed essenziali per l'esercizio dell'attività.

D E C R E T A

1.di ritenere la premessa parte integrante del presente provvedimento;

2.di prendere atto della nomina del nuovo Legale Rappresentante (custode-amministratore giudiziario) della ditta ECOTRANSIDER SRL, con impianto ubicato in Gricignano di Aversa (CE) alla via Stazione loc Pioppo Lungo zona ASI, nella persona del dott.LUCIANO Manuel nato a Napoli il 08.04.1974;

3.di prendere atto della nomina del nuovo Direttore Tecnico dell'impianto nella persona del dott.CIRINO Mariano, nato a Napoli il 20.05.1981;

4.di precisare che le autorizzazioni sono subordinate all'esito dell'informativa antimafia richiesta alla Prefettura competente per territorio, il cui eventuale riscontro positivo comporterà la cessazione immediata dell'efficacia delle stesse;

5.di notificare il presente provvedimento alla ditta ECOTRANSIDER SRL;

6.di inviare copia del presente atto al Sindaco del Comune di Gricignano di Aversa, all'ASL Ambito 6 distr.18, all'ARPAC Dipartimento Prov.le di Caserta ed alla Provincia di Caserta, per quanto di competenza ed alla Direzione Generale per l'Ambiente e l'Ecosistema;

7.di inoltrare copia del presente provvedimento, per via telematica, all'UDCP – Segreteria di Giunta – UOD V Bollettino Ufficiale – BURC, per adempiere agli obblighi di pubblicazione di cui all'art. 23 comma 1, lettera a) del D. Lgs. 33/2013.

Dott.ssa Norma Naim



Decreto Dirigenziale n. 4 del 06/03/2014

Dipartimento 52 - Dipartimento della Salute e delle Risorse Naturali

Direzione Generale 5 - Direzione Generale per l'ambiente e l'ecosistema

U.O.D. 14 - UOD Autorizzazioni e rifiuti ambientali di Avellino

Oggetto dell'Atto:

VOLTURA D.D. N. 27 DEL 11/02/2010 DI AUTORIZZAZIONE ALLE EMISSIONI IN
ATMOSFERA ALLA DITTA "VER.PEL. DI VERDORALE GERARDO".

PREMESSO:

- CHE con D. D. n. 27 del 11/02/2010 è stata rilasciata alla “Conceria R.D. di Russo Donatella” l'autorizzazione ex art. 269² D.Lgs. 152/06 per lo stabilimento di lavorazione delle pelli, sita in Solofra, via Sambuco n. 25;
- CHE con D. D. n. 144 del 06/09/2012 è stata volturata la suddetta autorizzazione dalla “Conceria R.D. di Russo Donatella” alla “Leo Skins”;
- CHE con atto acquisito al prot. n. 58698 del 28/01/2014 la “Ver.Pel s.a.s. di Verdorale Gerardo e C.” ha presentato, in uno a documentazione dimostrativa del titolo al subingresso (art. 2556 c. c.), la domanda di voltura in proprio favore del predetto provvedimento, tra l'altro dichiarando “...che sono inalterati il tipo d'attività, gli impianti tecnologici, i sistemi d'abbattimento, il ciclo produttivo e le sostanze impiegate per il suo svolgimento, sotto gli aspetti qualitativo e quantitativo...”;
- CHE quest'ultima società risulta cessionaria del ramo d'azienda, in virtù di contratto stipulato a mezzo scrittura privata, registrata presso l'Agenzia delle Entrate di Salerno in data 21 novembre 2013 al n.9393;

CONSIDERATO:

- CHE in attuazione dell'art.7 Legge 24 Aprile 1998, n. 128, recante "Disposizioni per l'adempimento di obblighi derivanti dall'appartenenza dell'Italia alle comunità europee (legge comunitaria '1995-1997)", gli oneri di prestazioni e controlli effettuati da uffici pubblici in applicazione delle normative comunitarie sono posti a carico dei soggetti interessati;
- CHE, per effetto della nota trasmessa con prot. n. 0763113 del 10 ottobre 2011 al competente Dipartimento provinciale A.R.P.A.C., sarà esso stesso a fissare gli importi dovuti, all'atto dei previsti accertamenti e controlli, nonché a richiederne i pagamenti;

RITENUTO:

- di volturare il D.D. n. 27 del 11/02/2010, di autorizzazione alle emissioni in atmosfera, rilasciato alla “Conceria R.D. di Russo Donatella” per lo stabilimento di lavorazione delle pelli sito in Solofra, via Sambuco n. 25 alla “Ver.Pel s.a.s. di Verdorale Gerardo e C.”;

VISTI

- la Legge 7 agosto 1990, n. 241 ss. mm. ii.;
- la D.G.R. 5 agosto 1992, n. 4102,
- la D.G.R. 19 gennaio 2001, n. 286;
- il D.Lgs. 3 aprile 2006, n. 152, ss. mm. ii.;
- il Regolamento 15 dicembre 2011, n. 12;
- la D.G.R. 13 novembre 2013 n. 488;
- il D.P.G.R. 13 novembre 2013, n. 300;
- i D.D. nn. 27/2010 e 144/2012;

alla stregua dell'istruttoria effettuata dall'U.O.D. 14 e della proposta del R.U.P. di adozione del presente provvedimento;

DECRETA

1. la premessa è parte integrante e sostanziale del presente provvedimento;
2. di volturare alla ditta “Ver.Pel s.a.s. di Verdorale Gerardo e C.”, nella persona del legale rappresentante pro tempore, l'autorizzazione alle emissioni in atmosfera rilasciata con D. D. n. 27 del 11/02/2010 alla “Conceria R.D. di Russo Donatella” per lo stabilimento di lavorazione delle pelli, sito in Solofra, via Sambuco n. 25;
3. di dare atto che resta fermo tutto quanto stabilito e prescritto nell'originario D.D. n. 27 del 11/02/2010 e segnatamente:

3.2. l'osservanza dei limiti di emissione riportati nell'allegato schema, che rappresentano la massima concentrazione ed il massimo quantitativo orario in peso di sostanze inquinanti immesse in atmosfera dalle lavorazioni e/o impianti considerati;

3.3. non superare in alcun caso i valori limite fissati dalla parte II dell'allegato I alla parte quinta del D.Lgs. n. 152/2006, ss. mm. ii. o, se più restrittivi, quelli stabiliti dalla D.G.R. n. 4102 del 5 agosto 1992;

3.4. effettuare, con cadenza **semestrale** ed immutata periodicità - durante il normale ciclo produttivo e nelle sue condizioni più gravose - n. 1 campionamento per le analisi periodiche di tutte le emissioni, dandone preavviso di almeno trenta giorni e successiva comunicazione degli esiti all'U.O.D. Autorizzazioni Ambientali e Rifiuti di Avellino ed all'A.R.P.A.C.;

3.5. provvedere all'esercizio ed alla manutenzione dello stabilimento in maniera tale da garantire il rispetto dei limiti di emissione in tutte le condizioni di funzionamento;

3.6. attenersi, in generale, ai metodi di campionamento, di analisi e di valutazione circa la conformità dei valori ai limiti imposti dall'allegato VI alla parte quinta D. Lgs. n. 152/2006, ss. mm. ii. e dal D.M. 25 agosto 2000, nonché dalla D.G.R. 5 agosto 1992, n. 4102,

3.7. provvedere all'annotazione (in appositi registri con pagine numerate, tenuti a disposizione dell'autorità competente al controllo e redatti sulla scorta degli schemi esemplificativi di cui al D.Lgs. n. 152/2006, ss. mm. ii., parte quinta, appendici 1 e 2 dell'allegato VI) di :

I. dati relativi ai controlli discontinui di cui alla lettera "d" (allegare i relativi certificati d'analisi);

II. ogni eventuale caso d'interruzione del normale funzionamento dello stabilimento e/o dei sistemi d'abbattimento;

III. rapporti di manutenzione eseguita per ognuno di essi, secondo modalità e periodicità previste dalle schede tecniche del costruttore;

3.8. porre in essere gli adempimenti previsti dall'art. 271 del D. Lgs. n. 152/2006, ss. mm. ii., in caso di eventuali guasti tali da compromettere il rispetto dei valori limite d'emissione;

3.9. custodire il presente provvedimento, anche in copia, presso lo stabilimento e consentirne la visione a quanti legittimati al controllo;

4. di notificare il presente provvedimento alla ditta "Ver.Pel s.a.s. di Verdorale Gerardo e C.", sede legale di Solofra, via Masserie – zona PIP;

5. di trasmettere il presente provvedimento al Sindaco del Comune di Solofra, all'Amministrazione Provinciale di Avellino, all'A.R.P.A.C. - Dipartimento provinciale di Avellino, all'A.S.L. di Avellino;

6. di trasmettere il presente provvedimento alla Segreteria di Giunta (cod. 40.03.00.00), nonché alla U.O.D. Bollettino Ufficiale (cod. 40.03.05.00) per la pubblicazione;

7. avverso il presente provvedimento, nei rispettivi termini di sessanta e centoventi giorni dalla sua notifica, nei modi e nelle forme previste è ammesso ricorso giurisdizionale al T.A.R. competente o ricorso straordinario al Capo dello Stato.

Il Dirigente UOD 52 05 14
(dott.ssa Lucia PAGNOZZI)



Giunta Regionale della Campania
Direzione Generale per l'Ambiente e l'Ecosistema
U.O.D. Autorizzazioni Ambientali e Rifiuti
Avellino

DENOMINAZIONE DITTA: Ver. Pel s.a.s. di Verdorale Gerardo e C
ATTIVITA' PRODUTTIVA: lavorazione delle pelli
SEDE STABILIMENTO: via Sambuco n. 25 del Comune di Solofra (Av).

Valori misurati	E1		E2		E3	
altezza dal piano campagna (m)	8		12		12	
altezza dal colmo (m)	=====		1		1	
Direzione del flusso allo sbocco	Verticale		Verticale		Verticale	
sezione allo sbocco (m ²)	0,28		0,062		0,28	
Diametro allo sbocco (m)	0,60		0,25 x 0,25		0,60	
portata normalizzata (m ³ /h)	7.000		1.500		15.000	
Velocità allo sbocco (m/s)	6,9		6,6		14,9	
temperatura (°C)	Ambiente		40		Ambiente	
Durata delle emissioni (h/d)	4		3		3	
provenienza emissioni	Rasatura pelli		Impianto termico essiccazione (aliment. GPL) Pot. Termica 290 KW		Lavorazione spruzzo	
Tipo di abbattimento	A ciclone		=====		A velo d'acqua	
<i>inquinanti</i>	conc.ne (mg/Nm ³)	flusso massa (Kg/h)	conc.ne (mg/Nm ³)	flusso massa (Kg/h)	conc.ne (mg/Nm ³)	flusso massa (Kg/h)
Polveri	10,0	0,072			15,0	1,72
NO			5,0	0,0396		
NOx			20,0	0,039		
S.O.V.	Classe III				40,0	1,72
	Classe IV				60,0	1,72
Cromo III	< 0,1		0,1	0,039		

ALLEGATO - Schema emissioni –



Decreto Dirigenziale n. 5 del 07/03/2014

Dipartimento 52 - Dipartimento della Salute e delle Risorse Naturali

Direzione Generale 5 - Direzione Generale per l'ambiente e l'ecosistema

U.O.D. 14 - UOD Autorizzazioni e rifiuti ambientali di Avellino

Oggetto dell'Atto:

D. LGS. N. 152/2006, SS. MM. II., ART. 208. "METAL WORLD" S.R.L. .
AUTORIZZAZIONE ALL'ESERCIZIO PER L'IMPIANTO DI STOCCAGGIO E
TRATTAMENTO RIFIUTI NON PERICOLOSI IN QUANTITA' INFERIORE A 10 T/G. SEDE
OPERATIVA: MUGNANO DEL CARDINALE (AV), AREA IND.LE, VIA CALABRICITA, S. N. .

IL DIRIGENTE

PREMESSO

- a) che con Decreto Dirigenziale n. 91 del 18/07/2013 dell'allora Settore Provinciale Ecologia Tutela dell'Ambiente, Disinquinamento di Avellino, ora U.O.D. Autorizzazioni Ambientali e Rifiuti di Avellino, è stato approvato il progetto dell'impianto di stoccaggio e trattamento rifiuti non pericolosi (R4 R12 R13) e per un trattamento < 10 T/g, della Metal World s.r.l. sito in Mugnano del Cardinale (AV) alla via Calabricita, legale rappresentante Sig. Brassini Sandro, iscritta alla Camera di Commercio Industria, Artigianato Agricoltura, di Avellino – Ufficio Registro delle Imprese – Partita IVA e numero di iscrizione 02747200646 a far data 14/11/2012;
- b) che l'autorizzazione all'esercizio dell'attività dell'impianto citato è stato subordinato all'acquisizione dell'attestato di conformità delle opere eseguite al progetto approvato rilasciato dalla Provincia di Avellino ed all'acquisizione della polizza fidejussoria a copertura di eventuali danni all'ambiente che possano determinarsi nell'esercizio dell'attività;

PRESO ATTO

che la Metal World s.r.l. è stata autorizzata dall'ATO 1 Calore Irpino allo scarico in pubblica fognatura, giusta comunicazione dell'ATO 1 stesso del 03/03/2014 prot. 1282 acquisita in data 04/03/2014 prot. 154077;

RILEVATO

che la Provincia di Avellino, con nota del 14/01/2014 prot. 1337, assunta in data 16/01/2014 prot. 32489, ha trasmesso copia del verbale sopralluogo da cui risulta la sostanziale conformità delle opere eseguite al progetto approvato con D.D. n. 91 del 18/07/2013;

CONSIDERATO

- che la polizza fidejussoria presentata ha scadenza 20/01/2020, non copre l'arco temporale dei 10 anni di validità dell'autorizzazione ai sensi dell'art. 208, comma 12 D.lgs. 152/06 e s.m.i.;
- che per quanto su evidenziato l'autorizzazione viene rilasciata per un periodo di 5 anni - periodo inferiore di un anno rispetto a quello della copertura assicurativa (DGRC 1411/07 – punto 11.2 Procedura) – prorogabile a 10 anni previa estensione della polizza fidejussoria fino al 20/01/2025;

RITENUTO

di procedere, ai sensi dell'art. 208 e segg. del D.Lgs 152/06 e s.m.i., al rilascio dell'autorizzazione unica all'esercizio dell'impianto di stoccaggio e trattamento rifiuti non pericolosi per le operazioni R4, R12, R13 e per un trattamento massimo giornaliero pari a 7 Tonnellate della Metal World s.r.l. con sede dello stabilimento in Mugnano del Cardinale (AV) alla via Calabricita, legale rappresentante Sig. Brassini Sandro nato a Mugnano di Napoli (NA) il 25/07/1980 e residente a Giugliano in Campania (NA) in via G. Ferrarsi, 57;

VISTO il D.Lgs. n. 152 del 3 aprile 2006 e successive modifiche ed integrazioni;

VISTA la D.G.R.C. n. 1411 del 27/07/2007;

Alla stregua dell'istruttoria effettuata e su proposta del R.U.P. di adozione del presente provvedimento

DECRETA

1) DI AUTORIZZARE, ai sensi e per gli effetti dell'art. 208 del D.Lgs. 152/06 e s.m.i., fino al **19/01/2019** l'esercizio dell'impianto di stoccaggio e trattamento rifiuti non pericolosi per le operazioni R4, R12, R13 e per un trattamento massimo giornaliero pari a 7 Tonnellate come da D.D. 91 del 18/07/2013, la Metal World s.r.l. con sede dello stabilimento in Mugnano del Cardinale (AV) alla via Calabricita, legale rappresentante Sig. Brassini Sandro nato a Mugnano di Napoli (NA) il 25/07/1980 e residente a Giugliano in Campania (NA) in via G. Ferrarsi, 57, iscritta alla Camera di Commercio Industria, Artigianato Agricoltura, di Avellino – Ufficio Registro delle Imprese – Partita IVA e numero di iscrizione 02747200646 a far data 14/11/2012;

2) DARE ATTO

che l'autorizzazione, conformemente a quanto previsto dal Decreto Dirigenziale n. 91 del 18/07/2013, si riferisce alla gestione dei seguenti rifiuti speciali non pericolosi:

Codici CER	Descrizione	Attività	Quantità massima stoccabile in ogni momento in peso	Quantità massima stoccabile in ogni momento in volume	Quantità massima trattabile giornalmente
15.01.04	Imballaggi metallici	R 13 – R 12	300 T/anno 1 T/giorno	250 m ³ /anno 0,8 m ³ /giorno	
16.01.17	Metalli ferrosi	R 13 – R 12	300 T/anno 1 T/giorno	250 m ³ /anno 0,8 m ³ /giorno	
16.01.18	Metalli non ferrosi	R 13 – R 12	300 T/anno 1 T/giorno	250 m ³ /anno 0,8 m ³ /giorno	
17.04.01	Rame, bronzo, ottone	R 13 – R 12	300 T/anno 1 T/giorno	250 m ³ /anno 0,8 m ³ /giorno	R4 1 T/giorno
17.04.02	Alluminio	R 13 – R 12	300 T/anno 1 T/giorno	250 m ³ /anno 0,8 m ³ /giorno	R4 1 T/giorno
17.04.03	Piombo	R 13 – R 12	300 T/anno 1 T/giorno	250 m ³ /anno 0,8 m ³ /giorno	
17.04.04	Zinco	R 13 – R 12	300 T/anno 1 T/giorno	250 m ³ /anno 0,8 m ³ /giorno	
17.04.05	Ferro e acciaio	R 13 – R 12	18.000 T/anno 60 T/giorno 1.500 T/anno (R4)	250 m ³ /anno 0,8 m ³ /giorno	R4 5 T/giorno
17.04.06	Stagno	R 13 – R 12	300 T/anno 1 T/giorno	250 m ³ /anno 0,8 m ³ /giorno	
17.04.07	Metalli misti	R 13 – R 12	300 T/anno 1 T/giorno	250 m ³ /anno 0,8 m ³ /giorno	
20.01.40	Metallo	R 13 – R 12	300 T/anno 1 T/giorno	250 m ³ /anno 0,8 m ³ /giorno	
17.04.11	Cavi, diversi da quelli di cui alla voce 17.04.11*	R 13 – R 12	1.200 T/anno 3T/giorno	1.200 m ³ /anno 3 m ³ /giorno	

		TOTALI	22.200 T/anno 74 T/giorno	3.950 m³/anno 11,80 m³/giorno	7 T/giorno

Rifiuti eventualmente prodotti dall'attività di recupero e dalla selezione e cernita dei rifiuti in ingresso:

Codici CER	Descrizione	Attività Quantità in peso	Attività Quantità in volume
19.12.01	Carta e cartone	Deposito temporaneo 30 T/anno 0,1 T/giorno	Deposito Temporaneo 30 m ³ /anno 0,1 m ³ /giorno
19.12.04	Plastica e gomma		
19.12.05	Vetro		
19.12.07	Legno diverso da quello di cui alla voce 19.12.06*		
19.12.08	Prodotti tessili		
19.12.12	Altri rifiuti (compresi materiali misti) prodotti dal trattamento meccanico di rifiuti, diversi da quelli di cui alla voce 19.12.11*		

3) STABILIRE che

- allo scadere della gestione la ditta dovrà provvedere al ripristino finale e al recupero ambientale dell'area così come specificato nel progetto di dismissione e ripristino ambientale approvato e con l'impiego di specifiche tecniche di ingegneria ambientale al fine di garantire la fruibilità del sito in coerenza con la destinazione urbanistica dell'area;
- devono essere utilizzate le opportune cautele ai fini della sicurezza ed incolumità degli addetti, nonché per evitare l'insorgenza di problemi igienico sanitari ambientali (D.Lgs. 81/08);
- deve essere posto in essere tutto quanto previsto dal D.P.R. 1 agosto 2011: regolamento recante semplificazione della disciplina dei procedimenti relativi alla prevenzione degli incendi, a norma dell'art. 49, comma 4-quater, del D.L. 31/05/2010, n. 78, convertito, con modificazioni, dalla Legge 30/07/2010 n. 122;
- l'interruzione dell'attività dello stabilimento a seguito manutenzione ordinaria e straordinaria o causata da emergenze, guasti o malfunzionamenti, deve essere immediatamente comunicata alla U.O.D. Autorizzazioni Ambientali e Rifiuti di Avellino e agli Enti territorialmente competenti al controllo, così come deve essere comunicata la notizia di riavvio dello stabilimento;
- devono essere rispettati i valori limite, schematizzati nella tabella che segue, che rappresentano la massima concentrazione ed il massimo quantitativo orario in peso di sostanze inquinanti immesse in atmosfera dalle lavorazioni e/o degli impianti:

Tabella relativa alle emissioni in atmosfera

Inquinante		
Polveri particelle non diversamente classificate PNOC	Conc.(mg/m³)	Valore limite della concentrazione TWA (mg/m³)
	< 5	10

- f. ove tecnicamente possibile, garantire sempre la captazione, il convogliamento e l'abbattimento (mediante l'utilizzo della migliore tecnologia disponibile) delle emissioni inquinanti in atmosfera, al fine di contenerle ulteriormente;
 - g. occorre effettuare, con cadenza annuale dalla data di messa in esercizio – durante il normale ciclo produttivo e nelle sue condizioni più gravose – n. 1 campionamento in un periodo continuativo pari a gg. 10 di marcia controllata, per le analisi periodiche di tutte le emissioni, dandone preavviso di almeno trenta giorni e successiva comunicazione degli esiti alla Regione all'A.R.P.A.C. al Comune;
 - h. porre in essere gli adempimenti previsti dall'art. 271 comma 14 del D.Lgs. 152/06 e s.m.i. in caso di eventuali guasti tali da compromettere il rispetto dei valori limiti di emissione;
 - i. di demandare all'ARPAC il primo accertamento entro 6 mesi dalla data di messa a regime e il successivo monitoraggio sul rispetto dell'autorizzazione e dei valori limite;
 - j. per le emissioni sonore nell'ambiente esterno devono essere effettuati i controlli con cadenza annuale, i cui esiti dovranno essere comunicati al Comune, all'ASL ed alla Regione;
 - k. di scaricare le acque reflue industriali (acque provenienti dai servizi igienici ed acque di pioggia da dilavamento), nella pubblica fognatura, previo trattamento epurativo mediante disoleatore-dissabbiatore nel rispetto dei limiti di cui alla tabella 3 colonna scarico in pubblica fognatura allegato 5 parte III D.lgs. 152/06 e s.m.i.;
 - l. il pozzetto fiscale deve essere accessibile agli organi competenti al controllo e all'esecuzione dei campionamenti da effettuarsi secondo la tempistica del Regolamento A.T.O. 1 Calore Irpino del 18/10/2013 n. 34 (art. 16 comma 1 lettera "C" categoria 5 – frequenza trimestrale);
 - m. la Metal World s.r.l. è tenuta ad effettuare autocontrolli con frequenza trimestrale, i cui esiti dovranno essere inviati al Comune, all'A.T.O. 1 Calore Irpino, ed alla Regione;
- 4) RICHIAMARE Il Decreto Dirigenziale n. 91 del 18/07/2013 dell'allora Settore Provinciale Ecologia, Tutela dell'Ambiente, Disinquinamento di Avellino le cui condizioni e prescrizioni restano ferme ed invariate;
- 5) NOTIFICARE il presente Decreto alla Metal World s.r.l. con sede dello stabilimento in Mugnano del Cardinale (AV) alla via Calabriticita;
- 6) TRASMETTERE copia del presente provvedimento alla Direzione Generale per l'Ambiente e l'Ecosistema, al Comune di Mugnano del Cardinale (AV), alla Provincia di Avellino, all'A.R.P.A.C. di Avellino, all'A.S.L. AV, all'Autorità di Bacino Nord Occidentale, all'ATO Calore Irpino, Alla Comunità Montana Partenio-Vallo di Lauro, all'Albo Nazionale Gestori Ambientali, alla Segreteria della Giunta e al Settore Stampa, Documentazione ed Informazione e Bollettino Ufficiale per la pubblicazione integrale sul BURC.

Avverso la presente autorizzazione, nei rispettivi termini di sessanta e centoventi giorni dalla sua notifica, nei modi e nelle forme previste è ammesso ricorso giurisdizionale al T.A.R. competente o, in alternativa, ricorso straordinario al Capo dello Stato.

Il Dirigente 52 05 14
Dott.ssa Lucia Pagnozzi



Decreto Dirigenziale n. 7 del 28/02/2014

Dipartimento 52 - Salute e Risorse Naturali

Direzione Generale 5 - Ambiente e Ecosistema

Oggetto dell'Atto:

D. Lgs n. 152/06, art. 269, comma 2. Autorizzazione alle emissioni in atmosfera.
Ditta NOVOCIPS S.R.L. con sede legale nel Comune di Avella (AV), Localita' Santa ed
impianto nel Comune di Nocera Inferiore, Via Del Parco n. 44.

IL DIRIGENTE

PREMESSO:

- che la Ditta NOVOCIPS S.R.L., con sede legale nel Comune di Avella (AV), Località Santa ed impianto ubicato nel Comune di Nocera Inferiore, Via Del Parco n. 44, Legale Rappresentante sig. Prete Angelo, nato Nocera Inferiore il 02.10.1954, ha presentato in data 29.05.2013 prot. 380116, istanza di autorizzazione alle emissioni in atmosfera, ai sensi dell'art 269, comma 2, D.Lgs. 152/2006, per l'attività di produzione di cippato in legno;
 - che in data 26.09.2013 si è tenuta la prima seduta della Conferenza di Servizi, convocata ai sensi dell'art. 269 del D. Lgs 152/06, conclusasi con il rinvio e la richiesta di documentazione integrativa;
 - che in data 29.10.2013, prot. 745391, la Ditta ha inviato la documentazione integrativa chiesta nella seduta del 26.09.2013 della Conferenza di Servizi;
 - che in data 05.11.2013 si è tenuta la seconda seduta della Conferenza di Servizi, che esaminata la documentazione integrativa trasmessa dalla Ditta in data 29.10.2013, si è conclusa con il rinvio ad altra seduta e la richiesta di ulteriori chiarimenti ed un supplemento istruttorio;
 - che in data 14.11.2013, prot. 781190, la Ditta ha inviato la documentazione integrativa chiesta nella seduta del 05.09.2013 della Conferenza di Servizi;
 - che in data 21.11.2013 si è tenuta la terza seduta della Conferenza, che esaminate le integrazioni documentali presentate dalla Ditta in data 14.11.2013, ha espresso **parere favorevole** al rilascio dell'autorizzazione alle emissioni in atmosfera, ai sensi dell'art. 269, D.Lgs 152/06, con le prescrizioni di seguito riportate:
 - Il gestore, almeno 15 giorni prima di dare inizio alla messa in esercizio degli impianti, dovrà darne comunicazione alla U.O.D. Autorizzazioni Ambientali Rifiuti Salerno, al Comune e al Dipartimento ARPAC competenti per territorio;
 - il termine massimo per la messa a regime degli impianti è stabilito in 60gg. a partire dalla data di messa in esercizio degli stessi. Qualora durante la fase di messa a regime si evidenziassero eventi tali da rendere necessaria una proroga rispetto al succitato termine, il gestore dovrà presentare una richiesta alla U.O.D. Autorizzazioni Ambientali Rifiuti Salerno nella quale dovranno essere descritti gli eventi che hanno determinato la necessità di richiedere tale proroga ed indicato il nuovo termine per la messa a regime. La proroga s'intende concessa qualora la Regione non si esprima nel termine di 30 giorni dal ricevimento della relativa richiesta;
 - dalla data di messa a regime decorre il periodo di 10 giorni di marcia controllata, nel corso dei quali il gestore è tenuto ad eseguire un campionamento volto a caratterizzare le emissioni derivanti dagli impianti autorizzati. Il campionamento dovrà permettere la definizione e la valutazione della quantità di effluente in atmosfera, della concentrazione degli inquinanti presenti ed il relativo flusso di massa;
 - i rapporti di prova delle analisi relative al controllo delle emissioni atmosferiche dovranno essere redatti ai sensi delle norme tecniche adoperate e delle leggi vigenti e pervenire entro 30 gg dalla data di messa a regime degli impianti, alla U.O.D. Autorizzazioni Ambientali Rifiuti Salerno, al Comune e al Dipartimento ARPAC competenti per territorio;
 - stabilire che i controlli sulle emissioni siano effettuati almeno una volta all'anno, le cui risultanze dovranno poi essere trasmesse alla U.O.D. Autorizzazioni Ambientali Rifiuti Salerno;
 - è fatto obbligo alla Ditta della tenuta dei registri di cui all'Appendice 1 e 2, Allegato VI, parte V del D.Lgs. 152/06, nonché, in caso di installazione dei sistemi di monitoraggio in continuo delle emissioni, del registro di cui all'Appendice 3, Allegato VI, parte V del D.Lgs. 152/06;
 - stabilire che le caratteristiche dei dispositivi di accessibilità e dei punti di misura e campionamento per la verifica dei limiti delle emissioni in atmosfera, siano conformi a quanto disposto dalla D.G.R.C. 4102/92 e dal D.Lgs. 152/06;
 - prevedere la copertura delle aree adibite allo stoccaggio dei rifiuti sia in entrata che in uscita;
- subordinando il rilascio del decreto autorizzativo alla presentazione da parte della Ditta della

dichiarazione resa dal Legale Rappresentante, ai sensi del D.P.R. 445/2000 e s.m. e i., attestante la conformità urbanistica ed edilizia dell'impianto;

- che trasmessa unitamente all'istanza figura relazione tecnica in cui sono indicati:

- a) il ciclo produttivo;
- b) le tecnologie applicate per prevenire l'inquinamento;
- c) la quantità e qualità delle emissioni dell'impianto con i seguenti valori:

Punti di emissione Diffuse	Provenienza	Inquinanti	Concentrazione (mg/Nmc)
P1	Movimentazione/scarico rifiuti	Polveri	0,288
P2	Movimentazione/scarico rifiuti	Polveri	0,288
P3	Movimentazione/scarico rifiuti	Polveri	0,376
P4	Movimentazione/scarico rifiuti	Polveri	0,304

- che l'impianto progettato, così come risulta dalla documentazione acquisita, non comporterà emissioni superiori ai limiti consentiti;

- che a seguito della trasmissione del verbale della Conferenza di Servizi del 21.11.2013, con nota del 25.11.2013 prot. 806267 nulla di ostativo è pervenuto dagli Enti assenti alla Conferenza;

- che la Ditta, in data 23.01.2014, prot. 48910, ha trasmesso la documentazione integrativa chiesta nella Conferenza di Servizio del 21.11.2013, necessaria al rilascio del presente provvedimento;

- che l'ARPAC con nota acquisita il 14.02.2014, prot. 109171, ha trasmesso l'attestazione del versamento effettuato dalla Ditta NOVOCIPS S.R.L. a favore dell'ARPAC, per le spese dei controlli finalizzati previsti dalle deliberazioni di G.R. n. 750/04 e n. 154/07;

VISTO:

- la Legge Regionale 10/98;
- la delibera di G.R. n°4102 del 5/08/92;
- la delibera di G.R. n°3466 del 03/06/2000;
- la delibera di G.R. n°286 del 19/01/2001;
- la delibera di G.R. n°750 del 22/05/2004;
- il D. Lgs. n°152 del 3/04/2006;

Alla stregua dell'istruttoria compiuta dal Responsabile della Posizione Organizzativa competente

D E C R E T A

per le motivazioni su esposte che qui si intendono integralmente riportate:

- di **concedere** alla Ditta NOVOCIPS S.R.L. con sede legale nel Comune di Avella (AV), Località Santa ed impianto nel Comune di Nocera Inferiore, Via Del Parco n. 44, Legale Rappresentante sig. Prete Angelo, nato Nocera Inferiore il 02.10.1954, l'autorizzazione all'emissione in atmosfera ai sensi dell'art. 269, comma 2, D.Lgs. 152/06, per l'attività di produzione di cippato in legno, secondo il progetto approvato dalla succitata Conferenza di Servizi in conformità al D.Lgs. 152/06 che modifica "ope legis" quanto disposto sulla fattispecie in esame dalla D.G.R. 286/01.

di vincolare l'autorizzazione alle seguenti prescrizioni:

1) Il gestore, almeno 15 giorni prima di dare inizio alla messa in esercizio degli impianti, dovrà darne comunicazione alla U.O.D. Autorizzazioni Ambientali Rifiuti Salerno, al Comune e al Dipartimento

ARPAC competenti per territorio;

2) il termine massimo per la messa a regime degli impianti è stabilito in 60gg. a partire dalla data di messa in esercizio degli stessi. Qualora durante la fase di messa a regime si evidenziassero eventi tali da rendere necessaria una proroga rispetto al succitato termine, il gestore dovrà presentare una richiesta alla U.O.D. Autorizzazioni Ambientali Rifiuti Salerno nella quale dovranno essere descritti gli eventi che hanno determinato la necessità di richiedere tale proroga ed indicato il nuovo termine per la messa a regime. La proroga s'intende concessa qualora la Regione non si esprima nel termine di 30 giorni dal ricevimento della relativa richiesta;

3) dalla data di messa a regime decorre il periodo di 10 giorni di marcia controllata, nel corso dei quali il gestore è tenuto ad eseguire un campionamento volto a caratterizzare le emissioni derivanti dagli impianti autorizzati. Il campionamento dovrà permettere la definizione e la valutazione della quantità di effluente in atmosfera, della concentrazione degli inquinanti presenti ed il relativo flusso di massa;

4) i rapporti di prova delle analisi relative al controllo delle emissioni atmosferiche dovranno essere redatti ai sensi delle norme tecniche adoperate e delle leggi vigenti e pervenire entro 30 gg dalla data di messa a regime degli impianti, alla U.O.D. Autorizzazioni Ambientali Rifiuti Salerno, al Comune e al Dipartimento ARPAC competenti per territorio;

5) di **stabilire** che i controlli sulle emissioni siano effettuati almeno una volta all'anno, le cui risultanze dovranno poi essere trasmesse alla U.O.D. Autorizzazioni Ambientali Rifiuti Salerno;

6) che le copie delle risultanze dei controlli annuali dovranno essere custodite presso la sede dell'impianto a disposizione degli organi preposti ai controlli;

7) di **fare obbligo** alla Ditta della tenuta dei registri di cui all'Appendice 1 e 2, Allegato VI, parte V del D.Lgs. 152/06, nonché, in caso di installazione dei sistemi di monitoraggio in continuo delle emissioni, del registro di cui all'Appendice 3, Allegato VI, parte V del D.Lgs. 152/06;

8) di **stabilire** che le caratteristiche dei dispositivi di accessibilità e dei punti di misura e campionamento per la verifica dei limiti delle emissioni in atmosfera, siano conformi a quanto disposto dalla D.G.R.C. 4102/92 e dal D.Lgs. 152/06;

9) prevedere la copertura delle aree adibite allo stoccaggio dei rifiuti sia in entrata che in uscita;

- di **fare obbligo** che siano sempre e comunque previste tutte le misure appropriate di prevenzione dell'inquinamento atmosferico, tali da non alterare le normali condizioni ambientali e di salubrità dell'aria, al fine di evitare pregiudizio diretto o indiretto per la salute;

- di **fare obbligo** che per la verifica ed il rispetto dei limiti di emissione siano utilizzati i metodi di prelievo, di analisi ed i criteri di valutazione previsti dalla normativa vigente;

- di **stabilire** che la presente autorizzazione ha una durata di quindici anni, il cui rinnovo dovrà essere richiesto nei tempi e modalità previste dalla normativa vigente;

- di **demandare**, ai sensi della Legge Regionale n° 10/98 - art. 5, all'A.R.P.A.C., l'accertamento della regolarità, delle misure e dei dispositivi di prevenzione dell'inquinamento, se previsti, e l'invio delle risultanze dei controlli effettuati ai sensi delle Delibere di G.R. n.750/04 e n. 154/07 alla U.O.D. Autorizzazioni Ambientali Rifiuti Salerno ;

- di **fare obbligo** alla Ditta NOVOCIPS S.R.L. di richiedere l'Autorizzazione Unica Ambientale agli Uffici competenti, ai sensi del D.P.R. n. 59/2013, per eventuali modifiche sostanziali che comportino variazioni qualitative e/o quantitative delle emissioni in atmosfera, nonché per il trasferimento dell'impianto in altro sito;

- di **dare atto** che la presente autorizzazione non esonera la Ditta NOVOCIPS S.R.L. dal conseguimento di ogni altro provvedimento, parere, nulla osta di competenza di altre Autorità, previsti dalla normativa vigente, per l'esercizio dell'attività in parola;

- di **specificare** espressamente, ai sensi dell'art. 3 comma 4 della L. n. 241/90 e s.m.i., che avverso il presente decreto è ammesso ricorso giurisdizionale al T.A.R. competente o, in alternativa, ricorso straordinario al Capo dello Stato, nei rispettivi termini di sessanta e centoventi giorni dalla sua notifica;

- di **inviare** copia del presente decreto alla Ditta NOVOCIPS S.R.L. all' A.R.P.A.C., all'Amministrazione Provinciale di Salerno, ed al Sindaco del Comune di Nocera Inferiore;

- di **pubblicare** il presente atto sul BURC.

Dr. Antonello Barretta



Decreto Dirigenziale n. 9 del 04/03/2014

Dipartimento 52 - Dipartimento della Salute e delle Risorse Naturali

Direzione Generale 5 - Direzione Generale per l'ambiente e l'ecosistema

U.O.D. 18 - UOD Autorizzazioni e rifiuti ambientali di Salerno

Oggetto dell'Atto:

D. LGS N. 152/06, ART. 269, COMMA 8. AUTORIZZAZIONE ALLA MODIFICA IMPIANTO. DITTA AGRICOLA IMBALLAGGI S.R.L. CON SEDE LEGALE NEL COMUNE DI PAGANI, VIA S. ERASMO N. 27/29 ED IMPIANTO NEL COMUNE DI ALBANELLA, VIA PROVINCIALE KM 2,4, FRAZIONE MATINELLA.

IL DIRIGENTE

PREMESSO:

- che la AGRICOLA IMBALLAGGI S.R.L., è titolare dell'autorizzazione provvisoria D.D. n. 59 del 16.03.2005, ai sensi del DPR 203/88 e D.P.R. 25/07/91, per l'impianto ubicato nel Comune di Albanella, Via Provinciale Km 2,4, Frazione Matinella per l'attività di produzione manufatti e granuli in p.p.;

- che la Ditta AGRICOLA IMBALLAGGI S.R.L., con sede legale nel Comune di Pagani, Via S. Erasmo n. 27/29 Legale Rappresentante sig. Ferrara John, nato a Johannesburg (Sudafrica) il 21.07.1965, ha presentato in data 11.01.2012 prot. 20945, istanza di autorizzazione alla modifica sostanziale dell'impianto, ai sensi dell'art 269, comma 8, D.Lgs. 152/2006, per l'impianto ubicato nel Comune di Albanella, Via Provinciale Km 2,4, Frazione Matinella, per l'attività di recupero rifiuti speciali non pericolosi (materie plastiche) e produzione di granuli di plastica ed imballaggi in plastica per agricoltura;

- che in data 22.01.2013 si è tenuta la prima seduta della Conferenza di servizi, convocata ai sensi dell'art. 269 del D. Lgs 152/06, conclusasi con il rinvio ad altra seduta in attesa di acquisire il provvedimento di verifica di assoggettabilità alla procedura VIA;

- che in data 10.10.2013 si è tenuta la seconda seduta della Conferenza di servizi, che preso atto del decreto di esclusione dalla procedura VIA, si è conclusa con il rinvio ad altra seduta e la richiesta di documentazione integrativa;

- che in data 31.10.2013, prot. 751844, la Ditta ha trasmesso documentazione integrativa e sostitutiva chiesta nella seduta del 10.10.2013 della Conferenza di Servizi;

- che in data 10.12.2013 si è tenuta la terza seduta della Conferenza di Servizi, che esaminata la documentazione integrativa trasmessa dalla Ditta in data 31.10.2013, ha espresso **parere favorevole** al rilascio dell'autorizzazione alle emissioni in atmosfera, con le prescrizioni di seguito riportate:

- Il gestore, almeno 15 giorni prima di dare inizio alla messa in esercizio degli impianti, dovrà darne comunicazione alla U.O.D. Autorizzazioni Ambientali Rifiuti Salerno, al Comune e al Dipartimento ARPAC competenti per territorio;
- il termine massimo per la messa a regime degli impianti è stabilito in 60gg. a partire dalla data di messa in esercizio degli stessi. Qualora durante la fase di messa a regime si evidenziassero eventi tali da rendere necessaria una proroga rispetto al succitato termine, il gestore dovrà presentare una richiesta alla U.O.D. Autorizzazioni Ambientali Rifiuti Salerno nella quale dovranno essere descritti gli eventi che hanno determinato la necessità di richiedere tale proroga ed indicato il nuovo termine per la messa a regime. La proroga s'intende concessa qualora la Regione non si esprima nel termine di 30 giorni dal ricevimento della relativa richiesta;
- dalla data di messa a regime decorre il periodo di 10 giorni di marcia controllata, nel corso dei quali il gestore è tenuto ad eseguire un campionamento volto a caratterizzare le emissioni derivanti dagli impianti autorizzati. Il campionamento dovrà permettere la definizione e la valutazione della quantità di effluente in atmosfera, della concentrazione degli inquinanti presenti ed il relativo flusso di massa;
- i rapporti di prova delle analisi relative al controllo delle emissioni atmosferiche dovranno essere redatti ai sensi delle norme tecniche adoperate e delle leggi vigenti e pervenire entro 30 gg dalla data di messa a regime degli impianti, alla U.O.D. Autorizzazioni Ambientali Rifiuti Salerno, al Comune e al Dipartimento ARPAC competenti per territorio;
- stabilire che i controlli sulle emissioni siano effettuati almeno una volta all'anno, le cui risultanze dovranno poi essere trasmesse alla U.O.D. Autorizzazioni Ambientali Rifiuti Salerno;
- è fatto obbligo alla Ditta della tenuta dei registri di cui all'Appendice 1 e 2, Allegato VI, parte V del D.Lgs. 152/06, nonché, in caso di installazione dei sistemi di monitoraggio in continuo delle emissioni, del registro di cui all'Appendice 3, Allegato VI, parte V del D.Lgs. 152/06;
- stabilire che le caratteristiche dei dispositivi di accessibilità e dei punti di misura e campionamento per la verifica dei limiti delle emissioni in atmosfera, siano conformi a quanto

disposto dalla D.G.R.C. 4102/92 e dal D.Lgs. 152/06;
subordinando il rilascio del decreto autorizzativo alla presentazione da parte della Ditta della dichiarazione di conformità urbanistica ed edilizia degli impianti, resa dal Legale Rappresentante, ai sensi del D.P.R. n. 445/2000 e s. m. i.;

- che trasmessa unitamente all'istanza figura relazione tecnica in cui sono indicati:

- a) il ciclo produttivo;
- b) le tecnologie applicate per prevenire l'inquinamento;
- c) la quantità e qualità delle emissioni dell'impianto con i seguenti valori:

Punti di emissione	Provenienza	Inquinanti	Concentrazione (mg/Nmc)	Flusso di massa (g/h)
E1	Aspirazione silos miscelatori reparto macinazione	Polveri	4,17	6,18
E2	Camino aspirazione area mulini	Polveri	7,88	60,48
E6	Camino aspirazione linee estrusione	Polveri	6,33	27,77
		SOV totali (Tab. D Classi II,III,IV,V)	2,17	9,52
P1 (Emissioni diffuse)	Aree presse stampaggio	SOV totali (Tab. D Classi II,III,IV,V)	0,77	---
P3 (Emissioni diffuse)	Silos di stoccaggio materie prime e macinato	Polveri	0,88	---
P4 (Emissioni diffuse)	Silos di stoccaggio granulato	Polveri	0,95	---

- che l'impianto progettato, così come risulta dalla documentazione acquisita, non comporterà emissioni superiori ai limiti consentiti;

- che a seguito della trasmissione del verbale della Conferenza di Servizi del 10.12.2013, con nota del 12.12.2013, prot. 855943, nulla di ostativo è pervenuto dagli Enti assenti alla Conferenza;

- che l'ARPAC con nota acquisita il 20.01.2014 prot. 40858, ha trasmesso l'attestazione del versamento, effettuato dalla Ditta AGRICOLA IMBALLAGGI S.R.L. a favore dell'ARPAC, per le spese dei controlli finalizzati previsti dalle deliberazioni di G.R. n. 750/04 e n. 154/07;

- che in data 10.02.2014, prot. 93524, la Ditta ha trasmesso la documentazione integrativa chiesta nella Conferenza di Servizi del 10.12.2013, necessaria al rilascio del presente provvedimento;

VISTO:

- la Legge Regionale 10/98;
- la delibera di G.R. n° 4102 del 5/08/92;
- la delibera di G.R. n° 3466 del 03/06/2000;
- la delibera di G.R. n° 286 del 19/01/2001;
- la delibera di G.R. n° 750 del 22/05/2004;
- il D. Lgs. n° 152 del 3/04/2006;
- la delibera di G.R. n° 154 del 23/03/07;

Alla stregua dell'istruttoria compiuta dal Responsabile della Posizione Organizzativa competente

DECRETA

per le motivazioni su esposte che qui si intendono integralmente riportate:

- di **concedere** alla Ditta AGRICOLA IMBALLAGGI S.R.L. con sede legale nel Comune di Pagani, Via S. Erasmo n. 27/29 ed impianto nel Comune di Albanella, Via Provinciale Km 2,4, Frazione Matinella Legale Rappresentante sig. Ferrara John, nato a Johannesburg (Sudafrica) il 21.07.1965, l'autorizzazione alla modifica sostanziale dell'impianto, ai sensi dell'art. 269, comma 8, D.Lgs. 152/06, per l'attività di recupero rifiuti speciali non pericolosi (materie plastiche) e produzione di granuli di plastica ed imballaggi in plastica per agricoltura, secondo il progetto approvato dalla succitata Conferenza di Servizi in conformità al D.Lgs. 152/06 che modifica "ope legis" quanto disposto sulla fattispecie in esame dalla D.G.R. 286/01;

- di vincolare l'autorizzazione alle seguenti prescrizioni:

1) Il gestore, almeno 15 giorni prima di dare inizio alla messa in esercizio degli impianti, dovrà darne comunicazione alla U.O.D. Autorizzazioni Ambientali Rifiuti Salerno, al Comune e al Dipartimento ARPAC competenti per territorio;

2) il termine massimo per la messa a regime degli impianti è stabilito in 60gg. a partire dalla data di messa in esercizio degli stessi. Qualora durante la fase di messa a regime si evidenziassero eventi tali da rendere necessaria una proroga rispetto al succitato termine, il gestore dovrà presentare una richiesta alla U.O.D. Autorizzazioni Ambientali Rifiuti Salerno nella quale dovranno essere descritti gli eventi che hanno determinato la necessità di richiedere tale proroga ed indicato il nuovo termine per la messa a regime. La proroga s'intende concessa qualora la Regione non si esprima nel termine di 30 giorni dal ricevimento della relativa richiesta;

3) dalla data di messa a regime decorre il periodo di 10 giorni di marcia controllata, nel corso dei quali il gestore è tenuto ad eseguire un campionamento volto a caratterizzare le emissioni derivanti dagli impianti autorizzati. Il campionamento dovrà permettere la definizione e la valutazione della quantità di effluente in atmosfera, della concentrazione degli inquinanti presenti ed il relativo flusso di massa;

4) i rapporti di prova delle analisi relative al controllo delle emissioni atmosferiche dovranno essere redatti ai sensi delle norme tecniche adoperate e delle leggi vigenti e pervenire entro 30 gg dalla data di messa a regime degli impianti, alla U.O.D. Autorizzazioni Ambientali Rifiuti Salerno, al Comune e al Dipartimento ARPAC competenti per territorio;

5) di **stabilire** che i controlli sulle emissioni siano effettuati almeno una volta all'anno, le cui risultanze dovranno poi essere trasmesse alla U.O.D. Autorizzazioni Ambientali Rifiuti Salerno;

6) che le copie delle risultanze dei controlli annuali dovranno essere custodite presso la sede dell'impianto a disposizione degli organi preposti ai controlli;

7) di **fare obbligo** alla Ditta della tenuta dei registri di cui all'Appendice 1 e 2, Allegato VI, parte V del D.Lgs. 152/06, nonché, in caso di installazione dei sistemi di monitoraggio in continuo delle emissioni, del registro di cui all'Appendice 3, Allegato VI, parte V del D.Lgs. 152/06;

8) di **stabilire** che le caratteristiche dei dispositivi di accessibilità e dei punti di misura e campionamento per la verifica dei limiti delle emissioni in atmosfera, siano conformi a quanto disposto dalla D.G.R.C. 4102/92 e dal D.Lgs. 152/06;

- di **fare obbligo** che siano sempre e comunque previste tutte le misure appropriate di prevenzione dell'inquinamento atmosferico, tali da non alterare le normali condizioni ambientali e di salubrità dell'aria, al fine di evitare pregiudizio diretto o indiretto per la salute;

- di **fare obbligo** che per la verifica ed il rispetto dei limiti di emissione siano utilizzati i metodi di prelievo, di analisi ed i criteri di valutazione previsti dalla normativa vigente;

- di **stabilire** che la presente autorizzazione ha una durata di quindici anni, il cui rinnovo dovrà essere richiesto nei tempi e modalità previste dalla normativa vigente;

- di **revocare** i precedenti atti autorizzatori e precisamente il D.D. n. 59 del 16.03.2005;

- di **demandare**, ai sensi della Legge Regionale n° 10/98 - art. 5, all'A.R.P.A.C., l'accertamento della regolarità, delle misure e dei dispositivi di prevenzione dell'inquinamento, se previsti, e l'invio delle risultanze dei controlli effettuati ai sensi delle Delibere di G.R. n.750/04 e n. 154/07 alla U.O.D. Autorizzazioni Ambientali Rifiuti Salerno ;

- di **fare obbligo** alla Ditta AGRICOLA IMBALLAGGI S.R.L. di richiedere l'Autorizzazione Unica Ambientale agli Uffici competenti, ai sensi del D.P.R. n. 59/2013, per eventuali modifiche sostanziali che comportino variazioni qualitative e/o quantitative delle emissioni in atmosfera, nonché per il trasferimento dell'impianto in altro sito;
- di **dare atto** che la presente autorizzazione non esonera la Ditta AGRICOLA IMBALLAGGI S.R.L. dal conseguimento di ogni altro provvedimento, parere, nulla osta di competenza di altre Autorità, previsti dalla normativa vigente, per l'esercizio dell'attività in parola;
- di **specificare** espressamente, ai sensi dell'art. 3 comma 4 della L. n. 241/90 e s.m.i., che avverso il presente decreto è ammesso ricorso giurisdizionale al T.A.R. competente o, in alternativa, ricorso straordinario al Capo dello Stato, nei rispettivi termini di sessanta e centoventi giorni dalla sua notifica;
- di **inviare** copia del presente decreto alla Ditta AGRICOLA IMBALLAGGI S.R.L. all' A.R.P.A.C., all'Amministrazione Provinciale di Salerno, ed al Sindaco del Comune di Albanella;
- di **pubblicare** il presente atto sul BURC.

Dr. Antonello Barretta



Decreto Dirigenziale n. 10 del 04/03/2014

Dipartimento 52 - Dipartimento della Salute e delle Risorse Naturali

Direzione Generale 5 - Direzione Generale per l'ambiente e l'ecosistema

U.O.D. 18 - UOD Autorizzazioni e rifiuti ambientali di Salerno

Oggetto dell'Atto:

D. LGS N. 152/06, ART. 269 ED ART. 281, COMMA 3. AUTORIZZAZIONE ALLE EMISSIONI IN ATMOSFERA. DITTA ITALCEMENTI S.P.A. CON SEDE LEGALE NEL COMUNE DI BERGAMO, VIA GABRIELE CAMOZZI N. 124 ED IMPIANTO NEL COMUNE DI SALERNO, LOCALITA' SPONTUMATA.

IL DIRIGENTE

PREMESSO:

- che la Ditta ITALCEMENTI S.P.A., con sede legale nel Comune di Bergamo, Via Gabriele Camozzi n. 124, Legale Rappresentante sig. Grimaldi Capitello Salvatore, nato Napoli il 12.05.1974, ha presentato in data 26.07.2012 prot. 578193, ed integrazione del 22.02.2013, prot.134760, istanza di autorizzazione alle emissioni in atmosfera, ai sensi dell'art 269 e dell'art. 281, comma 3, D.Lgs. 152/2006, per l'impianto ubicato nel Comune di Salerno, Località Spontumata, per l'attività di cava di calcare e marna;
- che in data 14.05.2013 si è tenuta la prima seduta della Conferenza di Servizi, convocata ai sensi dell'art. 269 del D. Lgs 152/06, conclusasi con il rinvio e la richiesta di documentazione integrativa;
- che in data 15.07.2013, prot. 513673, la Ditta ha inviato la documentazione integrativa chiesta nella seduta del 14.05.2013 della Conferenza di Servizi;
- che in data 22.10.2013 si è tenuta la seconda seduta della Conferenza di Servizi, che esaminata la documentazione integrativa trasmessa dalla Ditta in data 15.07.2013, si è conclusa con il rinvio ad altra seduta e la richiesta di ulteriore integrazione documentale;
- che in data 08.11.2013, prot. 765768, la Ditta ha inviato la documentazione integrativa chiesta nella seduta del 22.10.2013 della Conferenza di Servizi;
- che in data 12.12.2013 si è tenuta la terza seduta della Conferenza, che esaminate le integrazioni documentali presentate dalla Ditta in data 08.11.2013, ha espresso **parere favorevole** al rilascio dell'autorizzazione alle emissioni in atmosfera, ai sensi dell'art. 269, D.Lgs 152/06, con le prescrizioni di seguito riportate:
 - Il gestore, almeno 15 giorni prima di dare inizio alla messa in esercizio degli impianti, dovrà darne comunicazione alla U.O.D. Autorizzazioni Ambientali Rifiuti Salerno, al Comune e al Dipartimento ARPAC competenti per territorio;
 - il termine massimo per la messa a regime degli impianti è stabilito in 60gg. a partire dalla data di messa in esercizio degli stessi. Qualora durante la fase di messa a regime si evidenziassero eventi tali da rendere necessaria una proroga rispetto al succitato termine, il gestore dovrà presentare una richiesta alla U.O.D. Autorizzazioni Ambientali Rifiuti Salerno nella quale dovranno essere descritti gli eventi che hanno determinato la necessità di richiedere tale proroga ed indicato il nuovo termine per la messa a regime. La proroga s'intende concessa qualora la Regione non si esprima nel termine di 30 giorni dal ricevimento della relativa richiesta;
 - dalla data di messa a regime decorre il periodo di 10 giorni di marcia controllata, nel corso dei quali il gestore è tenuto ad eseguire un campionamento volto a caratterizzare le emissioni derivanti dagli impianti autorizzati. Il campionamento dovrà permettere la definizione e la valutazione della quantità di effluente in atmosfera, della concentrazione degli inquinanti presenti ed il relativo flusso di massa;
 - i rapporti di prova delle analisi relative al controllo delle emissioni atmosferiche dovranno essere redatti ai sensi delle norme tecniche adoperate e delle leggi vigenti e pervenire entro 30 gg dalla data di messa a regime degli impianti, alla U.O.D. Autorizzazioni Ambientali Rifiuti Salerno, al Comune e al Dipartimento ARPAC competenti per territorio;
 - stabilire che i controlli sulle emissioni siano effettuati almeno una volta all'anno, le cui risultanze dovranno poi essere trasmesse alla U.O.D. Autorizzazioni Ambientali Rifiuti Salerno;
 - è fatto obbligo alla Ditta della tenuta dei registri di cui all'Appendice 1 e 2, Allegato VI, parte V del D.Lgs. 152/06, nonché, in caso di installazione dei sistemi di monitoraggio in continuo delle emissioni, del registro di cui all'Appendice 3, Allegato VI, parte V del D.Lgs. 152/06;
 - stabilire che le caratteristiche dei dispositivi di accessibilità e dei punti di misura e campionamento per la verifica dei limiti delle emissioni in atmosfera, siano conformi a quanto disposto dalla D.G.R.C. 4102/92 e dal D.Lgs. 152/06;

- che trasmessa unitamente all'istanza figura relazione tecnica in cui sono indicati:

- a) il ciclo produttivo;
- b) le tecnologie applicate per prevenire l'inquinamento;
- c) la quantità e qualità delle emissioni dell'impianto con i seguenti valori:

Punti di emissione diffuse	Provenienza	Inquinanti	Concentrazione (mg/Nmc)
P1	Fronte di coltivazione calcare	Polveri	6
P2	Fronte di coltivazione marna	Polveri	6
P3	Tragitto camion calcare	Polveri	10
P4	Tragitto camion marna	Polveri	10
P5	Impianto di frantumazione marna	Polveri	8

- che l'impianto progettato, così come risulta dalla documentazione acquisita, non comporterà emissioni superiori ai limiti consentiti;

- che a seguito della trasmissione del verbale della Conferenza di Servizi del 12.12.2013, con nota del 19.12.2013 prot. 876796 nulla di ostativo è pervenuto dagli Enti assenti alla Conferenza;

- che l'ARPAC con nota acquisita il 20.02.2014, prot. 123440, ha trasmesso l'attestazione del versamento effettuato dalla Ditta ITALCEMENTI S.P.A. a favore dell'ARPAC, per le spese dei controlli finalizzati previsti dalle deliberazioni di G.R. n. 750/04 e n. 154/07;

VISTO:

- la Legge Regionale 10/98;
- la delibera di G.R. n° 4102 del 5/08/92;
- la delibera di G.R. n° 3466 del 03/06/2000;
- la delibera di G.R. n° 286 del 19/01/2001;
- la delibera di G.R. n° 750 del 22/05/2004;
- il D. Lgs. n° 152 del 3/04/2006;
- la delibera di G.R. n° 154 del 23/03/07;

Alla stregua dell'istruttoria compiuta dal Responsabile della Posizione Organizzativa competente

DECRETA

per le motivazioni su esposte che qui si intendono integralmente riportate:

- di **concedere** alla Ditta ITALCEMENTI S.P.A. con sede legale nel Comune di Bergamo, Via Gabriele Camozzi n. 124 ed impianto nel Comune di Salerno, Località Spontumata, Legale Rappresentante sig. Grimaldi Capitello Salvatore, nato Napoli il 12.05.1974, l'autorizzazione all'emissione in atmosfera ai sensi dell'art. 269, comma 2, D.Lgs. 152/06, per l'attività di cava di calcare e marna, secondo il progetto approvato dalla succitata Conferenza di Servizi in conformità al D.Lgs. 152/06 che modifica "ope legis" quanto disposto sulla fattispecie in esame dalla D.G.R. 286/01.

di vincolare l'autorizzazione alle seguenti prescrizioni:

- 1) Il gestore, almeno 15 giorni prima di dare inizio alla messa in esercizio degli impianti, dovrà darne comunicazione alla U.O.D. Autorizzazioni Ambientali Rifiuti Salerno, al Comune e al Dipartimento ARPAC competenti per territorio;
- 2) il termine massimo per la messa a regime degli impianti è stabilito in 60gg. a partire dalla data di

messa in esercizio degli stessi. Qualora durante la fase di messa a regime si evidenziassero eventi tali da rendere necessaria una proroga rispetto al succitato termine, il gestore dovrà presentare una richiesta alla U.O.D. Autorizzazioni Ambientali Rifiuti Salerno nella quale dovranno essere descritti gli eventi che hanno determinato la necessità di richiedere tale proroga ed indicato il nuovo termine per la messa a regime. La proroga s'intende concessa qualora la Regione non si esprima nel termine di 30 giorni dal ricevimento della relativa richiesta;

3) dalla data di messa a regime decorre il periodo di 10 giorni di marcia controllata, nel corso dei quali il gestore è tenuto ad eseguire un campionamento volto a caratterizzare le emissioni derivanti dagli impianti autorizzati. Il campionamento dovrà permettere la definizione e la valutazione della quantità di effluente in atmosfera, della concentrazione degli inquinanti presenti ;

4) i rapporti di prova delle analisi relative al controllo delle emissioni atmosferiche dovranno essere redatti ai sensi delle norme tecniche adoperate e delle leggi vigenti e pervenire entro 30 gg dalla data di messa a regime degli impianti, alla U.O.D. Autorizzazioni Ambientali Rifiuti Salerno, al Comune e al Dipartimento ARPAC competenti per territorio;

5) di **stabilire** che i controlli sulle emissioni siano effettuati almeno una volta all'anno, le cui risultanze dovranno poi essere trasmesse alla U.O.D. Autorizzazioni Ambientali Rifiuti Salerno;

6) che le copie delle risultanze dei controlli annuali dovranno essere custodite presso la sede dell'impianto a disposizione degli organi preposti ai controlli;

7) di **fare obbligo** alla Ditta della tenuta dei registri di cui all'Appendice 1 e 2, Allegato VI, parte V del D.Lgs. 152/06;

8) di **stabilire** che le caratteristiche dei dispositivi di accessibilità e dei punti di misura e campionamento per la verifica dei limiti delle emissioni in atmosfera, siano conformi a quanto disposto dalla D.G.R.C. 4102/92 e dal D.Lgs. 152/06;

- di **fare obbligo** che siano sempre e comunque previste tutte le misure appropriate di prevenzione dell'inquinamento atmosferico, tali da non alterare le normali condizioni ambientali e di salubrità dell'aria, al fine di evitare pregiudizio diretto o indiretto per la salute;

- di **fare obbligo** che per la verifica ed il rispetto dei limiti di emissione siano utilizzati i metodi di prelievo, di analisi ed i criteri di valutazione previsti dalla normativa vigente;

- di **stabilire** che la presente autorizzazione ha una durata di quindici anni, il cui rinnovo dovrà essere richiesto nei tempi e modalità previste dalla normativa vigente. La durata del presente provvedimento è, in ogni caso, subordinata alla durata del provvedimento adottato dal competente Settore Genio Civile di Salerno di autorizzazione alla coltivazione della cava;

- di **demandare**, ai sensi della Legge Regionale n° 10/98 - art. 5, all'A.R.P.A.C., l'accertamento della regolarità, delle misure e dei dispositivi di prevenzione dell'inquinamento, se previsti, e l'invio delle risultanze dei controlli effettuati ai sensi delle Delibere di G.R. n.750/04 e n. 154/07 alla U.O.D. Autorizzazioni Ambientali Rifiuti Salerno ;

- di **fare obbligo** alla Ditta ITALCEMENTI S.P.A. di richiedere l'Autorizzazione Unica Ambientale agli Uffici competenti, ai sensi del D.P.R. n. 59/2013, per eventuali modifiche sostanziali che comportino variazioni qualitative e/o quantitative delle emissioni in atmosfera, nonché per il trasferimento dell'impianto in altro sito;

- di **dare atto** che la presente autorizzazione non esonera la Ditta ITALCEMENTI S.P.A. dal conseguimento di ogni altro provvedimento, parere, nulla osta di competenza di altre Autorità, previsti dalla normativa vigente, per l'esercizio dell'attività in parola;

- di **specificare** espressamente, ai sensi dell'art. 3 comma 4 della L. n. 241/90 e s.m.i., che avverso il presente decreto è ammesso ricorso giurisdizionale al T.A.R. competente o, in alternativa, ricorso straordinario al Capo dello Stato, nei rispettivi termini di sessanta e centoventi giorni dalla sua notifica;

- di **inviare** copia del presente decreto alla Ditta ITALCEMENTI S.P.A. all' A.R.P.A.C., all'Amministrazione Provinciale di Salerno, ed al Sindaco del Comune di Salerno;

- di **pubblicare** il presente atto sul BURC.

Dr. Antonello Barretta



Decreto Dirigenziale n. 12 del 04/03/2014

Dipartimento 52 - Dipartimento della Salute e delle Risorse Naturali

Direzione Generale 5 - Direzione Generale per l'ambiente e l'ecosistema

U.O.D. 18 - UOD Autorizzazioni e rifiuti ambientali di Salerno

Oggetto dell'Atto:

D. LGS. 152/06, ART. 208. PRESA D'ATTO DI MODIFICA NON SOSTANZIALE ED ESTENSIONE DELLA DURATA DELL'AUTORIZZAZIONE ALL'ESERCIZIO DELL'IMPIANTO DI TRATTAMENTO DI VEICOLI FUORI USO DELLA DITTA TAFURI MARIO CON SEDE LEGALE ED IMPIANTO IN VIA BARCA N. 38/42 DEL COMUNE DI SALA CONSILINA (SA).

IL DIRIGENTE

PREMESSO che:

- la ditta Tafuri Mario, con sede legale ed impianto in via Barca n. 38/42 del Comune di Sala Consilina (Sa), è titolare, ai sensi dell'art. 208 del D. Lgs. 152/06 dell'autorizzazione all'esercizio del centro di raccolta ed impianto di trattamento di veicoli fuori uso, rilasciata con D.D. n. 535 del 19/12/2013;
- in data 10/02/2014, prot. 0096095, la ditta Tafuri ha presentato istanza di variante non sostanziale all'impianto per l'adeguamento dell'autorizzazione del D.D. n. 535/2013, con l'introduzione di ulteriori CER provenienti da attività di autoriparazione;
- l'art. 23 della Legge n. 217 del 15.12.2011, nel modificare l'art. 5 comma 15 del D. Lgs. 209/2003 prevede che le imprese esercenti attività di autoriparazione, di cui alla Legge 5 febbraio 1992 n. 122 e ss.mm.ii., consegnino, ove ciò sia tecnicamente fattibile, ad un centro di raccolta i pezzi usati allo stato di rifiuto derivanti dalla riparazione dei veicoli, ad eccezione di quelli per cui è previsto dalla legge di consorzio obbligatorio di raccolta;
- nella medesima istanza la Ditta ha chiesto il prolungamento del succitato D.D. n. 535/2013 fino al raggiungimento dei cinque anni, ai sensi della D.G.R.C. n. 1411/07, atteso che la predetta autorizzazione (D.D. 535/2013) ha scadenza al 14.12.2017, allegando all'uopo:
- appendice della polizza fidejussoria n. 11486 emessa in Bucarest il 09/01/2014 dalla Compagnia di Assicurazioni LIG INSURANCE S.A., a favore del Presidente della Giunta Regionale della Campania, con scadenza prorogata al 20/01/2020;
- relazione tecnica, in triplice copia, riportante la nuova tabella riepilogativa dei rifiuti e della quantità massima trattabile;
- copia della visura di iscrizione alla CCIAA e copia della dichiarazione sostitutiva antimafia;
- attestazione del versamento di € 260,00 per le spese istruttorie;

RILEVATO che con deliberazione di Giunta Regionale n. 1411 del 27.07.2007, è stato stabilito che: *"L'autorizzazione all'esercizio dei Centri di raccolta ed impianti di recupero veicoli fuori uso, adeguati alle norme di cui al D. Lgs. n. 209/2003, è rilasciata per un periodo di cinque anni ed è rinnovabile per lo stesso periodo. La copertura assicurativa, così come la disponibilità dell'area, devono riferirsi ad un arco temporale di almeno 6 anni dalla data di rilascio dell'autorizzazione all'esercizio o di rinnovo della stessa; in caso contrario l'autorizzazione sarà rilasciata per un periodo inferiore ad un anno rispetto alla scadenza più breve tra la scadenza del contratto, che attribuisce la disponibilità dell'area, e la scadenza della garanzia finanziaria.*

La durata delle autorizzazioni di cui al comma precedente e dei rinnovi delle stesse, già rilasciati è prorogata, su richiesta degli interessati, fino a cinque anni dalla data di rilascio del provvedimento autorizzativo, previa estensione delle garanzie finanziarie prestate ad esibizione del titolo di disponibilità del suolo così come suindicato";

CONSIDERATO che quanto richiesto dalla ditta Tafuri Mario rientra tra le modifiche non sostanziali, ai sensi della D.G.R. n. 1411/2007;

RITENUTO che:

- è accoglibile l'istanza di adeguamento dell'autorizzazione rilasciata con D.D. n. 535/2013, ai sensi dell'art. 23 della Legge 217/2011, di ulteriori rifiuti provenienti da attività di autoriparazione;
- appare opportuno, pertanto, prevedere nel decreto di autorizzazione la necessità di aggiornare l'elenco dei CER provenienti da attività di autoriparazione, ad eccezione di quelli per cui è previsto dalla legge il consorzio obbligatorio di raccolta;
- i rifiuti in questione, di cui la ditta ha chiesto l'inserimento in autorizzazione in aggiunta a quelli già autorizzati con D.D. 535/2013, sono codificati e descritti come segue:

CER	RIFIUTI DA CONFERIRE PRESSO L'IMPIANTO (art. 231 D.Lgs. 152/06)
16.01.07*	Filtri olio
16.01.10*	Componenti esplosivi (air-bag)

16.01.11*	Pastiglie per freni contenenti amianto
16.01.12	Pastiglie per freni diverse da quelle di cui alla voce 160111*
16.01.16	Serbatoi per gas liquido
16.08.07*	Catalizzatori esauriti contenenti sostanze pericolose

CER	RIFIUTI CHE POSSONO DERIVARE DAL TRATTAMENTO
16.10.02	Soluzioni acquose di scarto, diverse da quelle di cui alla voce 161001
14.06.01*	Clorofluorocarburi, HCFC, HFC
14.06.02*	Altri solventi e miscele di solventi, alogenati

- in ragione della quantità da porre in messa in riserva, i veicoli fuori uso da bonificare saranno ridotti di 5 unità, passando da 362 a 357;

VISTO:

- il D. Lgs. n. 152/06 e ss.mm.ii.;
- la D.G.R.C. n. 5880/2002;
- la D.G.R.C. n. 2210/2003;
- la D.G.R.C. n. 778/2007;
- la D.G.R.C. n. 1411/2007;
- la D.G.R.C. n. 388/2012;

alla stregua dell'istruttoria compiuta dal Responsabile di Posizione Organizzativa competente,

DECRETA

per le motivazioni espresse in premessa, che qui si intendono integralmente riportate e trascritte di:

ESTENDERE fino al **19/12/2018** (cinque anni a decorrere dall'autorizzazione all'esercizio rilasciato con D.D. n. 535 del 19/12/2013) la durata dell'autorizzazione all'esercizio dell'impianto della ditta **Tafuri Mario**, con sede legale ed impianto in via Barca n. 38/42 del Comune di Sala Consilina (Sa).

APPROVARE la modifica non sostanziale presentata dalla ditta Tafuri ed autorizzare:

- ai sensi dell'art. 231, D. Lgs. 152/06, il conferimento dei rifiuti provenienti da imprese di autoriparazioni identificati con i seguenti codici CER:

CER	DESCRIZIONE RIFIUTI IN INGRESSO
16.01.03	Pneumatici fuori uso
16.01.04*	Veicoli fuori uso
16.01.17	Metalli ferrosi
16.01.18	Metalli non ferrosi
16.01.19	Plastica
16.01.20	Vetro
16.01.21*	Componenti pericolosi diversi da quelli di cui alle voci da 160107* a 160111*, 160113 e 160114*
16.01.22	Componenti non specificati altrimenti
16.06.01*	Batterie al piombo
16.08.01	Catalizzatori esauriti contenti oro, argento, legno, palladio, iridio o platino, (tranne il 160807*)
16.01.07*	Filtri olio
16.01.10*	Componenti esplosivi (air-bag)

16.01.11*	Pastiglie per freni contenenti amianto
16.01.12	Pastiglie per freni diverse da quelle di cui alla voce 160111*
16.01.16	Serbatoi per gas liquido
16.08.07*	Catalizzatori esauriti contenenti sostanze pericolose

- nel caso di conferimento di rifiuti provenienti da attività di autoriparazione, per una quantità di messa in riserva pari a 5 veicoli corrispondenti a 5 tonnellate, la quantità massima stoccabile di veicoli fuori uso da bonificare (CER 16.01.04*) di **357**, anziché di 362 unità;
- i rifiuti derivanti dal trattamento dei veicoli fuori uso, per codici e descrizione, così aggiornati:

CER	DESCRIZIONE RIFIUTI DERIVANTI DAL TRATTAMENTO VEICOLI FUORI USO
13.01.09*	Oli minerali per circuiti idraulici, clorurati
13.01.10*	Oli minerali per circuiti idraulici, non clorurati
13.01.11*	Oli sintetici per circuiti idraulici
13.01.12*	Oli sintetici per circuiti idraulici facilmente biodegradabili
13.01.13*	Altri oli per circuiti idraulici
13.02.05*	Scarto di olio minerale per motori, ingranaggi e lubrificazione, non clorurati
13.02.06*	Scarto di olio sintetico per motori, ingranaggi e lubrificazione
13.02.07*	Olio per motore, ingranaggi e lubrificazione non clorurati
13.02.08*	Altri oli per motori, ingranaggi e lubrificazione
13.05.06*	Oli prodotti dalla separazione olio/acqua
13.05.07*	Acque oleose prodotte dalla separazione olio/acqua
13.07.03*	Altri carburanti (comprese le miscele)
13.08.02*	Altre emulsioni
15.02.02*	Assorbenti materiali filtranti (inclusi filtri dell'olio non specificati altrimenti), stracci indumenti protettivi, contaminati da sostanze pericolose
16.01.03	Pneumatici fuori uso
16.01.04*	Veicoli fuori uso
16.01.06	Veicoli fuori uso, non contenenti liquidi né altri componenti pericolosi
16.01.07*	Filtri olio
16.01.08*	Componenti contenenti mercurio
16.01.09*	Componenti contenenti PCB
16.01.10*	Componenti esplosivi (air-bag)
16.01.11*	Pastiglie per freni contenenti amianto
16.01.12	Pastiglie per freni diverse da quelle di cui alla voce 160111*
16.01.13*	Liquidi per freni
16.01.14*	Liquidi antigelo contenenti sostanze pericolose
16.01.15	Liquidi antigelo diversi di cui alla voce 160114*
16.01.16	Serbatoi per gas liquido
16.01.17	Metalli ferrosi
16.01.18	Metalli non ferrosi
16.01.19	Plastica
16.01.20	Vetro
16.01.21*	Componenti pericolosi diversi da quelli di cui alle voci da 160107* a 160111*, 160113 e 160114*
16.01.22	Componenti non specificati altrimenti
16.06.01*	Batterie al piombo
16.08.01	Catalizzatori esauriti contenenti oro, argento, legno, palladio, iridio o platino, (tranne il 160807*)
16.08.07*	Catalizzatori esauriti contenenti sostanze pericolose

19.10.03*	Fluff - frazione leggera e polveri, contenenti sostanze pericolose
19.10.04	Fluff - frazione leggera e polveri, diversi da quelli alla voce 191003*
19.12.02	Metalli ferrosi
19.12.03	Metalli non ferrosi
19.12.04	Plastica e gomma
19.12.05	Vetro
19.12.07	Legno diverso da quello di cui alla voce 191206
19.12.12	Altri rifiuti (compresi materiali misti) prodotti dal trattamento meccanico dei rifiuti diversi da quelli di cui alla voce 191211
16.10.02	Soluzioni acquose di scarto, diverse da quelle di cui alla voce 161001
14.06.01*	Clorofluorocarburi, HCFC, HFC
14.06.02*	Altri solventi e miscele di solventi, alogenati

CONFERMARE tutte le altre prescrizioni e condizioni contenute nel D.D. n. n. 535 del 19/12/2013.

PRECISARE che entro 180 giorni dalla scadenza del presente provvedimento deve essere presentata, ai sensi dell'art. 208 comma 12 del D. Lgs. 152/06, apposita domanda di rinnovo con le modalità di cui al punto 13 dell'allegato 1 alla D.G.R. n. 1411 del 20/07/2007, pubblicato sul B.U.R.C. n. 46 del 20/08/2007.

FAR PRESENTE che avverso il presente decreto è ammesso, ai sensi dell'art. 3 comma 4 della L. n. 241/90 e ss.mm.ii., ricorso giurisdizionale al T.A.R. competente o, in alternativa, ricorso straordinario al Capo dello Stato, nei rispettivi termini di sessanta e centoventi giorni dalla sua notifica.

NOTIFICARE il presente Decreto alla ditta Tafuri Mario con sede legale in via Barca n. 38/42 del Comune di Sala Consilina (Sa).

TRASMETTERE copia del presente decreto al Sindaco del Comune di Sala Consilina, all'Amministrazione Provinciale di Salerno, all'A.R.P.A.C, alla Direzione Generale per l'Ambiente e l'Ecosistema della Regione Campania, alla Sezione Regionale Albo Gestore Ambientali c/o CCIAA di Napoli.

INVIARE il presente decreto al Settore Bollettino Ufficiale per la pubblicazione.

Dr. Antonello Barretta



Decreto Dirigenziale n. 13 del 05/03/2014

Dipartimento 52 - Dipartimento della Salute e delle Risorse Naturali

Direzione Generale 5 - Direzione Generale per l'ambiente e l'ecosistema

U.O.D. 18 - UOD Autorizzazioni e rifiuti ambientali di Salerno

Oggetto dell'Atto:

D.LGS 152/06. ART. 269. AUTORIZZAZIONE ALLE EMISSIONI IN ATMOSFERA D.D. N. 98 DEL 24.05.2011. A.T.I. COSTITUITA DA DANECO IMPIANTI S.P.A (CAPOGRUPPO), R.C.M. COSTRUZIONI S.R.L. (MANDANTE), ROS ROCA S.A.(MANDANTE). PRESA D'ATTO CAMBIO RAGIONE SOCIALE DALLA DITTA DANECO IMPIANTI S.R.L. ALLA DITTA DANECO IMPIANTI S.P.A. CON SEDE LEGALE NEL COMUNE DI MILANO, VIA G. BENSI 12/5.

IL DIRIGENTE

PREMESSO:

- che l'A.T.I. costituita da DANECO Impianti S.r.l. (Capogruppo), R.C.M. Costruzioni S.r.l. (Mandante), Ros Roca S.A.(Mandante), con sede legale nel comune di Sarno, Via Pioppazze n. 45, è titolare del D.D. n. 98 del 24.05.2011, Voltura dell'autorizzazione alle emissioni in atmosfera D.D. n. 85 del 06.05.2009, rilasciata ai sensi dell'art. 269, D.Lgs 152/06, per l'impianto di trattamento finale della frazione organica dei rifiuti solidi urbani (FORSU) provenienti dalla raccolta differenziata con trattamento anaerobico/aerobico ubicato nel Comune di Salerno, Area Industriale;

- che in data 29.01.2014, prot. 65094, la Ditta DANECO Impianti S.r.l. ha comunicato il cambio della ragione sociale da DANECO Impianti S.r.l. a DANECO Impianti S.p.a., con sede legale nel Comune di Milano, Via G. Bensi 12/5, a rogito notaio dott. Amedeo Venditti, Rep. n. 14743/5529, allegando:

- Visura di evasione della Camera di Commercio di Milano aggiornata del cambio societario;

- che in data 14.02.2014, prot. 110323, la Ditta ha trasmesso copia del Verbale di parte dell'assemblea dei soci del 16.01.2014, validato dal dott. avv. Amedeo Venditti, notaio in Milano, Rep. n. 14.743, Racc. n. 5.529 con il quale *"viene autorizzata la rettifica sotto la nuova denominazione sociale di qualsiasi intestazione, permesso, partita, rapporto, licenza, concessione, autorizzazione, permesso, domanda, deposito, marchio, brevetto, diritto, ragione, contratto e quant'altro ovunque esistente presso Uffici pubblici e privati ed i terzi in genere al nome della società e ciò su semplice presentazione di copia della presente deliberazione"*.

VISTO:

- la Legge Regionale 10/98;
- la delibera di G.R. n° 4102 del 5/08/92;
- la delibera di G.R. n° 3466 del 03/06/2000;
- la delibera di G.R. n° 286 del 19/01/2001;
- il D.Lgs 152/06;

Alla stregua dell'istruttoria compiuta dal Responsabile della Posizione Organizzativa competente

DECRETA

per le motivazioni su esposte che qui si intendono integralmente riportate:

- di **prendere atto** del cambio di ragione sociale dalla Ditta DANECO Impianti S.r.l. alla Ditta DANECO Impianti S.p.a. , con sede legale nel Comune di Milano, Via G. Bensi n. 12/5;
- di **specificare** espressamente, ai sensi dell'art. 3 comma 4 della L. n. 241/90 e s.m.i., che avverso il presente decreto è ammesso ricorso giurisdizionale al T.A.R. competente o, in alternativa, ricorso straordinario al Capo dello Stato, nei rispettivi termini di sessanta e centoventi giorni dalla sua notifica;
- di **notificare** il presente decreto all'A.T.I. costituita da DANECO Impianti S.p.a. (Capogruppo), R.C.M. Costruzioni S.r.l. (Mandante), Ros Roca S.A.(Mandante), con sede legale nel comune di Sarno, Via Pioppazze n. 45;
- di **inviare** copia del presente Decreto all'Amministrazione Provinciale di Salerno e al Sindaco del Comune di Salerno;
- di **pubblicare** il presente atto sul BURC.

Dr. Antonello Barretta



Decreto Dirigenziale n. 14 del 05/03/2014

Dipartimento 52 - Dipartimento della Salute e delle Risorse Naturali

Direzione Generale 5 - Direzione Generale per l'ambiente e l'ecosistema

U.O.D. 18 - UOD Autorizzazioni e rifiuti ambientali di Salerno

Oggetto dell'Atto:

D.LGS 152/06. ART. 208. D.D. N. 41 DEL 01.03.2013 AUTORIZZAZIONE ALL'ESERCIZIO DELL'IMPIANTO DI TRATTAMENTO FINALE DELLA FRAZIONE ORGANICA DEI RIFIUTI SOLIDI URBANI (FORSU) PROVENIENTI DALLA RACCOLTA DIFFERENZIATA CON TRATTAMENTO INTEGRATO ANAEROBICO/AEROBICO. DITTA A.T.I. COSTITUITA DA DANECO IMPIANTI S.P.A. (CAPOGRUPPO), R.C.M. COSTRUZIONI S.R.L. (MANDANTE), ROS ROCA S.A.(MANDANTE). PRESA D'ATTO CAMBIO RAGIONE SOCIALE DALLA DITTA DANECO IMPIANTI S.R.L. ALLA DITTA DANECO IMPIANTI S.P.A. CON SEDE LEGALE NEL COMUNE DI MILANO, VIA G. BENSI 12/5.

IL DIRIGENTE

PREMESSO:

- che l'A.T.I. costituita da DANECO Impianti S.r.l. (Capogruppo), R.C.M. Costruzioni S.r.l. (Mandante), Ros Roca S.A.(Mandante), con sede legale nel comune di Sarno, Via Pioppazze n. 45, è titolare del D.D. n. 41 del 01.03.2013, autorizzazione all'esercizio dell'impianto di trattamento finale della frazione organica dei rifiuti solidi urbani (FORSU) provenienti dalla raccolta differenziata con trattamento integrato anaerobico/aerobico, rilasciata ai sensi dell'art. 208, D.Lgs 152/06, per l'impianto ubicato nel Comune di Salerno, Area Industriale;

- che in data 29.01.2014, prot. 65094, la Ditta DANECO Impianti S.r.l. ha comunicato il cambio della ragione sociale da DANECO Impianti S.r.l. a DANECO Impianti S.p.a., con sede legale nel Comune di Milano, Via G. Bensi 12/5, a rogito notaio dott. Amedeo Venditti, Rep. n. 14743/5529, allegando:

- Visura di evasione della Camera di Commercio di Milano aggiornata del cambio societario;

- che in data 14.02.2014, prot. 110323, la Ditta ha trasmesso copia del Verbale di parte dell'assemblea dei soci del 16.01.2014, validato dal dott. avv. Amedeo Venditti, notaio in Milano, Rep. n. 14.743, Racc. n. 5.529 con il quale *"viene autorizzata la rettifica sotto la nuova denominazione sociale di qualsiasi intestazione, permesso, partita, rapporto, licenza, concessione, autorizzazione, permesso, domanda, deposito, marchio, brevetto, diritto, ragione, contratto e quant'altro ovunque esistente presso Uffici pubblici e privati ed i terzi in genere al nome della società e ciò su semplice presentazione di copia della presente deliberazione"*.

- che in data 28.02.2014, prot. 146507, la Ditta ha trasmesso la ricevuta di versamento per spese istruttorie, ai sensi della D.G.R. n. 1411/07, così come chiesto dalla U.O.D. Autorizzazioni Ambientali Rifiuti Salerno con nota del 10.02.2014, prot. 96388;

VISTO:

- la Legge Regionale 10/98;
- la delibera di G.R. n° 4102 del 5/08/92;
- la delibera di G.R. n° 3466 del 03/06/2000;
- la delibera di G.R. n° 286 del 19/01/2001;
- il D.Lgs 152/06;

Alla stregua dell'istruttoria compiuta dal Responsabile della Posizione Organizzativa competente

DECRETA

per le motivazioni su esposte che qui si intendono integralmente riportate:

- di **prendere atto** del cambio di ragione sociale dalla Ditta DANECO Impianti S.r.l. alla Ditta DANECO Impianti S.p.a. , con sede legale nel Comune di Milano, Via G. Bensi n. 12/5;
- di **specificare** espressamente, ai sensi dell'art. 3 comma 4 della L. n. 241/90 e s.m.i., che avverso il presente decreto è ammesso ricorso giurisdizionale al T.A.R. competente o, in alternativa, ricorso straordinario al Capo dello Stato, nei rispettivi termini di sessanta e centoventi giorni dalla sua notifica;
- di **notificare** il presente decreto all'A.T.I. costituita da DANECO Impianti S.p.a. (Capogruppo), R.C.M. Costruzioni S.r.l. (Mandante), Ros Roca S.A.(Mandante) , con sede legale nel Comune di Sarno alla Via Pioppazze n. 45;
- di **inviare** copia del presente Decreto alla Direzione Generale per l'Ambiente e l'Ecosistema, all'A.R.P.A.C., alla Sezione Regionale Albo Gestori Ambientali c/o CCIAA Napoli, all'Amministrazione Provinciale di Salerno e al Sindaco del Comune di Salerno;
- di **pubblicare** il presente atto sul BURC.

Dr. Antonello Barretta



Decreto Dirigenziale n. 15 del 06/03/2014

Dipartimento 52 - Dipartimento della Salute e delle Risorse Naturali

Direzione Generale 5 - Direzione Generale per l'ambiente e l'ecosistema

U.O.D. 18 - UOD Autorizzazioni e rifiuti ambientali di Salerno

Oggetto dell'Atto:

ART. 242 DEL D.L.GS 3 APRILE 2006 N. 152 E SS.MM.II. APPROVAZIONE PROGETTO OPERATIVO DI BONIFICA E MESSA IN SICUREZZA PERMANENTE DELL'EX DISCARICA COMUNALE, UBICATA IN LOC. SAN PIETRO, FOGLIO 5, P.LLE CATASTALI 165 (PARTE) E 166 DEL COMUNE DI RUTINO (SA), COD. 5112C001.

IL DIRIGENTE

PREMESSO:

- che il D.Lgs 152 del 3 aprile 2006 e ss.mm.ii , avente per oggetto “Norme in materia Ambientale” disciplina nella Parte IV la gestione dei rifiuti e la bonifica dei siti inquinati demandando alle Regioni, le relative competenze;
- che con Delibera n. 400 del 28.03.2006 la Giunta Regionale della Campania ha deliberato l'attuazione degli interventi previsti dalla misura 1.8 POR Campania 2000/2006, connessi al Piano Regionale di Bonifica approvato con D.G.R.C. n. 711 del 13.06.2005;
- che con D.D. n. 911 del 07.11.2006 dell' A.G.C 05 Ecologia, Tutela dell'Ambiente, Disinquinamento e Protezione Civile sono stati ammessi a finanziamento n. 151 interventi di caratterizzazione di siti di discariche comunali e/o consortili tra i quali quello relativo all'ex discarica comunale sita in località San Pietro, del Comune di Rutino (SA), Misura 1.8 Cod. 5112C001;
- che con D.D. n. 73 del 01.04.2008 il Settore Ecologia – Tutela Ambiente di Salerno ha approvato il Piano di Caratterizzazione della ex discarica comunale sita in località San Pietro, del Comune di Rutino (SA);
- che con D.D. n 46 del 04.02.2010 il Settore Ecologia – Tutela Ambiente di Salerno ha approvato l'Analisi di Rischio dell'ex discarica comunale di che trattasi, da cui emerge una contaminazione della risorsa idrica sotterranea per gli analiti cadmio, cromo totale, ferro e manganese;
- che in data 18.11.2013, prot. n. 787598 la U.O.D. Autorizzazioni Ambientali e Rifiuti Salerno ha acquisito il Progetto di Bonifica con messa in sicurezza permanente per il sito relativo all' ex discarica comunale sita in località San Pietro, del Comune di Rutino (SA), Foglio 5, Particelle catastali 165 (parte) e 166 di proprietà comunale;
- che il sito in questione risulta nell'elenco “Anagrafe dei Siti da bonificare” (ASB) allegato al Piano Regionale di Bonifica, approvato con DGR n. 129/2013 e che il Comune di Rutino risulta beneficiario del finanziamento di € 184.000,00 di cui all'elenco allegato alla D.G.R. n. 601 del 20.12.2013;
- che con nota prot. n. 802750 del 22.11.2013 è stato dato avvio al procedimento amministrativo ai sensi dell'art. 7 e segg. della L. 241/90 s.m.i. E con nota prot. n. 868378 del 17.12.2013 è indetta apposita Conferenza di Servizi, convocata per il giorno 15.01.2014 ;
- che nella seduta del 15.01.2014 i componenti, preso atto delle richieste di integrazioni da parte dell' ARPAC Dipartimento Provinciale di Salerno e dell'ufficio procedente stabiliscono di autoconvocare la seduta al giorno 12.02.2014 con obbligo al Comune di Rutino di consegnare le integrazioni e chiarimenti richiesti alla U.O.D. procedente e agli altri Enti partecipanti alla Conferenza di Servizi, almeno dieci giorni prima della seduta;
- che con nota prot. n. 306 del 04.02.2014 il Comune di Rutino ha trasmesso la documentazione integrativa al Progetto di Bonifica con messa in sicurezza permanente per il sito di che trattasi, corredata dalla dichiarazione, secondo quanto stabilito dal Regolamento Regionale 1/2010, di non incidenza significativa sulla vicina area SIC IT8050012 Fiume Alento;

CONSIDERATO:

- che in data 12.02.2014, si è tenuta, ai sensi dell'art. 14 della L. 241/90 e ss.mm.ii., la Conferenza di Servizio decisoria, nella quale il Rappresentante del Comune ha dichiarato che l' importo di € 184.000,00 riportato nell'allegato alla D.G.R n. 601 del 20.12.2013 è frutto di un progetto preliminare dove era stato redatto un preventivo sommario di spesa e che solo nel progetto definitivo, durante il quale sono emersi nuovi interventi che hanno richiesto maggiori costi, si è provveduto ad una analisi puntuale dei medesimi;
- che nella stessa seduta il Presidente, preso atto delle dichiarazioni del rappresentante del Comune, dei pareri favorevoli espressi e considerando acquisiti gli assenti, ai sensi dell'art. 14 ter, comma 7 della L.241/90 s.m.i.,degli Enti regolarmente convocati, ma risultati assenti e che non abbiano espresso definitivamente la volontà dell'Amministrazione rappresentata e che che non hanno fatto pervenire alcuna nota in merito (Comunità Montana Alento Montestella) , ha ritenuto conclusi i lavori della Conferenza di Servizi subordinando l'emissione del relativo provvedimento autorizzativo all'acquisizione di quadro economico rielaborato, conforme alle indicazioni fornite dal Responsabile dell'Obiettivo 1.2, in particolare alla corretta determinazione dell'aliquota IVA da applicarsi ai lavori e alle prestazioni di

servizio finalizzati agli interventi di bonifica/messa in sicurezza permanente anche in riferimento alla risoluzione n. 247/E del 12.09.2007 della Direzione Centrale dell'Agenzia delle Entrate, opportunamente corredato da una relazione puntuale degli interventi dai quali scaturisce l'incremento di spesa del progetto di che trattasi;

- che in data 26.02.2014, prot. n. 139234 la U.O.D. Autorizzazioni Ambientali e Rifiuti Salerno ha acquisito la nota integrativa con la quale il Comune di Rutino ha trasmesso il quadro economico rielaborato riportante un costo complessivo dell'intervento pari a € 475.000,00 nonché le motivazioni del maggior onere del progetto rispetto a quello previsto nella D.G.R n. 601 del 20.12.2013;

PRESO ATTO:

- del parere favorevole per quanto di competenza igienico sanitaria dell'ASL Salerno acquisito in data 21.01.2014, prot. n. 44149;

- del parere favorevole con prescrizioni, reso in sede di Conferenza di Servizio del 15.01.2014 dal Rappresentante della U.O.D. Servizio Territoriale Provinciale Salerno, nei soli riguardi del vincolo idrogeologico, fatte salve tutte le altre normative paesaggistiche e ambientali;

- del parere favorevole con prescrizioni dell'ARPAC Dipartimento Provinciale di Salerno acquisito in data 10.02.2014, prot. n. 93996;

- della nota dell'Amministrazione Provinciale, acquisita in data 10.02.2014, prot. n. 95638 con la quale si subordina il proprio parere al parere favorevole dell'ARPAC e al riscontro del parere già trasmesso con nota prot. n. 985 del 02.01.2014;

RITENUTO:

- che sulla base delle risultanze dei lavori della Conferenza di Servizi del 12.02.2014 si possa approvare il Progetto Definitivo di Bonifica, redatto ai sensi dell'art. 242, comma 7 del D.L.gs 152/06 e ss.mm.ii per il sito relativo all' ex discarica comunale sita in località San Pietro, del Comune di Rutino (SA), Foglio 5, Particelle catastali 165 (parte) e 166;

VISTO:

- il D. Lgs. n°152 del 3/04/2006 ss.mm.ii.

- la Legge 241/90 e s.m.i;

Alla stregua dell'istruttoria compiuta dal Responsabile del Procedimento e delle risultanze della Conferenza di Servizi del 12.02.2014

D E C R E T A

per le motivazioni su esposte che qui si intendono integralmente riportate:

- di **APPROVARE**, il Progetto Operativo di Bonifica con messa in sicurezza permanente presentato da Comune di Rutino, ai sensi dell'art. 242, comma 7 del D.L.gs 152/06 e ss.mm.ii, per il sito relativo all' ex discarica comunale sita in località San Pietro, Foglio 5, Particelle catastali 165 (parte) e 166 di proprietà dello stesso, Cod. 5112C001, fatte salve le considerazioni di carattere economico la cui valutazione non rientra nelle competenze della scrivente U.O.D, con le seguenti prescrizioni:

a) prevedere nel piano di monitoraggio post-operam la ricerca nelle acque sotterranee e nel suolo di tutti gli analiti per cui, nelle fase di caratterizzazione, si è rilevato il superamento delle CSC;

b) provvedere allo svuotamento periodico della vasca di raccolta del percolato, con relativo conferimento dei liquidi estratti presso impianti autorizzati;

c) i movimenti di terra devono essere limitati a quelli in progetto ed eventuali materiali di risulta devono essere allontanati e depositati in discariche opportunamente autorizzate e/o trattati a norma di legge;

d) nel corso dei lavori vanno rigorosamente rispettate le indicazioni/prescrizioni dettate nella relazione geologica a firma del geologo incaricato;

e) le acque meteoriche devono essere raccolte e convogliate nel limitrofo colatore naturale , così come previsto in progetto al fine di evitare che il loro mancato allontanamento possa essere causa di dissesto idrogeologico; è fatto obbligo al Comune di Rutino di adeguarsi all' emananda normativa regionale di cui

all'art. 113 del D.L.gs 152/06 s.m.i, ove ne ricorrano i presupposti, entro sessanta giorni dall'entrata in vigore della stessa;

f) gli interventi di Bonifica e messa in sicurezza permanente vengano realizzati da Ditte regolarmente iscritte all'Albo Nazionale Gestori Ambientali come previsto dall'art. 212, comma 5 del D.L.gs 152/06 s.m.i;

- di **AUTORIZZARE** l'esecuzione delle opere previste dal succitato progetto di bonifica e di messa in sicurezza della discarica di che trattasi, conferendo all' ARPAC – Dipartimento Provinciale di Salerno ampia facoltà di controllo delle attività da porre in essere, inclusi eventuali interventi integrativi che si rendessero necessari;

- di **PRECISARE**, che la presente autorizzazione, conformemente a quanto disposto dal comma 7 dell'art. 242 del D.L.gs 152/06 e s.m.i., costituisce assenso per tutte le opere connesse alla bonifica del sito in esame, sostituendosi ad ogni altra autorizzazione, concessione, concerto, intesa, nulla osta da parte delle Pubbliche Amministrazioni e comporta dichiarazione di pubblica utilità, di urgenza ed indifferibilità dei lavori. L' Amministrazione Provinciale, in ottemperanza al comma 1, lett. a) dell' art. 197 del D.L.gs 152/06 e s.m.i., procederà al controllo e alla verifica degli interventi di bonifica ed al monitoraggio ad essi conseguenti;

- di **DISPORRE**, che il Comune di Rutino presti, prima dell'inizio delle opere di bonifica e/o messa in sicurezza permanente, la garanzia finanziaria prevista dal comma 7 dell'art. 242 del D.L.gs 152/06 e s.m.i a favore del Presidente della Giunta Regionale Campania, per la corretta esecuzione ed il completamento degli interventi di bonifica. Essa deve essere prestata alle seguenti condizioni:

- Garanzia fidejussoria a copertura dell'importo di Euro 142.500,00 pari al 30% del costo preventivato complessivo dell'intervento di bonifica pari a € 475.000,00 atteso che il soggetto proponente è un Ente pubblico, Comune di Rutino e ciò per limitare un ulteriore aggravio finanziario;

- Il fidejussore deve costituirsi solidale con il Comune di Rutino, fino alla concorrenza di € 142.500,00 a garanzia della corretta esecuzione e del completamento di tutti gli interventi previsti per i lavori di bonifica ambientale per il sito de quo;

- Il fidejussore deve impegnarsi a versare, entro quindici giorni dalla semplice richiesta scritta della Regione Campania, inoltrata a mezzo di raccomandata a.r., nonostante eventuali opposizioni da parte del Comune di Rutino o controversie pendenti sulla sussistenza e/o esigibilità del credito, l'importo che la stessa Regione indicherà come dovuto dal medesimo Ente Comunale, entro il massimale di Euro 142.500,00;

- La fidejussione deve essere prestata e costituita con formale rinuncia al beneficiario della preventiva escussione del debitore principale di cui all'art. 1944 del C.C. e con formale rinuncia all'eccezione di cui all'art. 1957, comma 2 del C.C. L' atto di garanzia deve essere debitamente autenticato da un notaio che dovrà attestare – oltre l'identità del rappresentante della Società – anche la facoltà dello stesso a stipulare l'atto;

- La fidejussione deve essere valida fino all'emissione della certificazione di avvenuta bonifica da parte dell'Amministrazione Provinciale di Salerno, rilasciata sulla base di una relazione tecnica predisposta dall' ARPAC territorialmente competente (art. 248, commi 2 e 3 del D.L.gs 152/06 e s.m.i.) ed eventualmente andrà rinnovata qualora i lavori di bonifica non siano terminati nei tempi previsti;

- di **PRESCRIVERE**, che i lavori dovranno iniziare con ogni urgenza e comunque non oltre un anno dal rilascio del presente provvedimento (anche in considerazione dei tempi necessari per le procedure di appalto lavori) comunicando l'avvio dei lavori a questa U.O.D. e agli Enti preposti; e dovranno concludersi entro 180 giorni dalla data di inizio, termine previsto dal cronoprogramma allegato al progetto approvato;

- in sede di approvazione del progetto esecutivo, per la cantierabilità dei lavori, di cui al D.L.gs 163/06, il Comune di Rutino è autorizzato ad apportare al progetto di che trattasi, laddove fossero necessarie, modifiche ancorché non sostanziali, dandone preventiva comunicazione alla scrivente U.O.D. e al Dipartimento Provinciale ARPAC di Salerno nonché a provvedere agli adempimenti legati alla cantierabilità e propedeutici alla realizzazione dei lavori;

- in sede esecutiva dell'intervento di bonifica dovranno essere rispettate tutte le norme vigenti in materia;

- di **PRENDERE ATTO**, di quanto dichiarato dal Comune di Rutino in sede di Conferenza di Servizio decisoria del 12.02.2014 in merito all'incremento del costo complessivo dell'intervento da € 184.000,00

di cui alla D.G.R n. 601 del 20.12.2013 a € 475.000,00 come da quadro economico riepilogativo trasmesso e delle motivazioni del maggior onere di cui alla nota prot. n. 139234 del 26.02.2014;

- di **SPECIFICARE** espressamente che ai sensi dell'art. 3, comma 4 della L. n. 241/90 e s.m.i., che avverso il presente decreto è ammesso ricorso giurisdizionale al T.A.R. competente o, in alternativa, ricorso straordinario al Capo dello Stato, nei rispettivi termini di sessanta e centoventi giorni dalla sua notifica;

- di **NOTIFICARE** copia del presente decreto al Comune di Rutino;

- di **INVIARE** copia del presente decreto alla U.O.D. Servizio Territoriale Provinciale Salerno della Direzione Generale Politiche Agricole, Alimentari e Forestali, al Dirigente della U.O.D Bonifiche della Direzione Generale per l'Ambiente e l' Ecosistema, all'Amministrazione Provinciale di Salerno, alla Comunità Montana Alento Montestella, all' A.R.P.A.C. Dipartimento Provinciale di Salerno e all'ASL Salerno;

- di **pubblicare** il presente atto sul BURC.

Dr. Antonello Barretta



Decreto Dirigenziale n. 16 del 06/03/2014

Dipartimento 52 - Dipartimento della Salute e delle Risorse Naturali

Direzione Generale 5 - Direzione Generale per l'ambiente e l'ecosistema

U.O.D. 18 - UOD Autorizzazioni e rifiuti ambientali di Salerno

Oggetto dell'Atto:

D.LGS. 152/2006 E S.M.I., A.I.A. ART. 29 NONIES, COMMA1, MODIFICA NON SOSTANZIALE AL DECRETO DIRIGENZIALE N. 86 DEL 06/05/2009, MODIFICATO CON DECRETO DIRIGENZIALE N. 248 DEL 12/12/2011, DITTA AGRIOVO SOCIETA' AGRICOLA ARL, CON SEDE LEGALE E IMPIANTO NEL COMUNE DI EBOLI, LOC. GRATAGLIE.

IL DIRIGENTE

PREMESSO:

CHE la ditta AGRIOVO Società Agricola arl, è titolare di Autorizzazione Integrata Ambientale, rilasciata con Decreto Dirigenziale n. 86 del 06/05/2009, modificato con Decreto Dirigenziale n. 248 del 12/12/2011, ai sensi del D.Lgs. 152/06 per l'attività IPPC codice 6.6a: *Impianti per l'allevamento intensivo di pollame o di suini con più di 40.000 posti pollame;*

CHE il 07 febbraio 2013, prot. 097600, la ditta AGRIOVO Società Agricola arl, con sede legale e impianto nel Comune di Eboli, loc. Grataglie, ha chiesto, ai sensi dell'art. 29 nonies, comma 1 del D.Lgs. 152/06, l'autorizzazione alla modifica non sostanziale consistente nella sostituzione dell'attuale sistema di gestione della pollina (fossa profonda) con un sistema di nastri trasportatori per la rimozione frequente della pollina umida verso uno stoccaggio esterno chiuso, allegando il versamento di € 2.000, quale tariffa istruttoria;

PRESO ATTO

CHE il 24/09/2013 si è tenuta la prima seduta della Conferenza di Servizi, che tenuto conto del parere favorevole espresso dall'ASL SA con nota, prot. 0652292 del 23/09/13 e dal Comune di Eboli con nota prot. 0656103 del 24/09/13, si è conclusa con il rinvio della stessa per consentire alla Ditta di produrre integrazioni e/o chiarimenti in merito alla criticità emersa relativamente agli scarichi idrici, autorizzati e quelli riportati in planimetria, richiesti dall'Università del Sannio, con il rapporto tecnico-istruttoria n. 09/SA/QUATER, prot. 0530657 del 22/07/13 e dall'ARPAC, con nota prot. 0655216 del 24/09/13. L'ufficio procedente, pertanto ha chiesto all'ARPAC di verificare se sono state apportate modifiche rispetto agli scarichi idrici, autorizzati con D.D. n. 248 del 12/12/2011;

CHE il 19 novembre 2013, prot. 0790723, la ditta AGRIOVO Società Agricola arl ha trasmesso la documentazione integrativa richiesta nella precedente Conferenza di Servizi.

CHE l'11 febbraio 2014, si è tenuta la seconda seduta della Conferenza di Servizi che sulla scorta della documentazione agli atti, della valutazione positiva dell'Università del Sannio, con il rapporto tecnico-istruttoria n. 80/SA/QUINQUIES, del parere favorevole espresso dall'ARPAC, con nota acquisita al prot. 093952 del 10/02/14, visto il verbale di ispezione n. MBC-DSV/301013-01 del 30/10/2013 e prelievo campioni acqua di scarico, nonché del parere favorevole espresso dal Comune di Eboli con nota prot. 097934 dell'11/02/14 e dell'ASL, si è conclusa con l'approvazione della modifica non sostanziale, subordinando il rilascio del Decreto alla riproposizione da parte della Ditta di:

- 1) dettagliata planimetria delle reti di scarico dell'intero impianto con l'indicazione puntuale di tutte le linee di deflusso delle acque attive, lo stato di quelle eventualmente in disuso e le pendenze dei piazzali;
- 2) aggiornamento della scheda H relativa agli scarichi idrici;
- 3) aggiornamento del Piano di Monitoraggio.

CHE nulla di ostativo è pervenuto da parte degli Enti assenti nella Conferenza di Servizi, a seguito della trasmissione dei relativi verbali, avvenute con note prot. 0676919 del 02/10/2013 e prot. 0107880 del 13/02/14, per cui si intendono acquisiti i pareri ai sensi dell'art. 14-ter, comma 7, L.241/90 e s.m.e i;

CHE il 26/02/2014, prot. 0137984, la ditta ha trasmesso l'integrazione di cui ai punti 1), 2) e 3), così come richiesti nella Conferenza conclusiva;

RITENUTO che alla luce di quanto sopra esposto sussistono le condizioni per autorizzare ai sensi e per gli effetti del D. Lgs. 152/06, la ditta AGRIOVO Società Agricola arl, alla modifica non sostanziale, innanzi richiesta;

VISTO:

- il D.M. 31.01.05;
- il D.Lgs. n. 59/05,
- il D.Lgs. n. 152 del 03.04.06;
- la D.G.R.C. n. 62 del 19.01.07;
- la D.G.R.C. n. 1158 del 29.06.07;
- il D.M. 24.04.08;
- il D.Lgs n. 128 del 29/06/2010;

Alla stregua dell'istruttoria compiuta dal Responsabile della Posizione Organizzativa competente e dal Dipartimento di Ingegneria dell'Università del Sannio,

DECRETA

per quanto espresso in premessa che qui si intende di seguito integralmente richiamato:

- 1) di rilasciare alla ditta AGRIOVO Società Agricola arl, con sede legale e impianto nel Comune di Eboli, loc. Grataglie, legale rappresentante e gestore, dott.ssa Maria Pezzullo, nata a Napoli il 17/06/1961, l'autorizzazione per modifica non sostanziale, ai sensi dell'art. 29 nonies, comma 1, del D.Lgs. 152/06, consistente nella sostituzione dell'attuale sistema di gestione della pollina (fossa profonda) con un sistema di nastri trasportatori per la rimozione frequente della pollina umida verso uno stoccaggio esterno chiuso e riduzione a due da tre degli scarichi idrici, autorizzati con Decreto Dirigenziale n. 248 del 12/12/2011;
- 2) di confermare il Piano di Monitoraggio e Controllo, autorizzato con Decreto Dirigenziale n. 86 del 06/05/2009 ad eccezione delle "ANALISI DELLE ACQUE DI DILAVAMENTO METEORICHE" che *"prevede un controllo annuale delle acque di dilavamento meteoriche. Saranno eseguiti n. 2 prelievi ai pozzetti di campionamento posti immediatamente a valle delle vasche di prima pioggia...."*
- 3) di confermare tutte le prescrizioni e condizioni, previste nel Decreto Dirigenziale n. 86 del 06/05/2009 e Decreto Dirigenziale n. 248 del 12/12/2011 non modificate dal presente provvedimento;
- 4) di imporre al Gestore di custodire il presente provvedimento, anche in copia, presso lo Stabilimento e di consentirne la visione a quanti legittimati al controllo;
- 5) che copia del presente provvedimento e dei dati relativi ai controlli richiesti per le emissioni in atmosfera, saranno messi a disposizione del pubblico per la consultazione, presso l'U.O.D. di Salerno;
- 6) di notificare il presente provvedimento alla ditta AGRIOVO Società Agricola arl, con sede legale e impianto nel Comune di Eboli, loc. Grataglie;
- 7) di inviare il presente provvedimento al Sindaco del Comune di Eboli, all'Amministrazione Provinciale di Salerno, all'Azienda Sanitaria Locale Salerno, all'ARPAC Dipartimento di Salerno, alla Direzione Generale per l'Ambiente e l'Ecosistema della Regione Campania;
- 8) di inoltrarlo per via telematica alla Segreteria di Giunta, nonché al Settore BURC per la pubblicazione;
- 9) di specificare espressamente, ai sensi dell'art. 3 comma 4 della L. n. 241/90 e s.m.i., che avverso il presente decreto è ammesso ricorso giurisdizionale al T.A.R. competente entro 60 giorni dalla notifica dello stesso, ovvero ricorso straordinario al Presidente della Repubblica entro 120 giorni;

Dott. Antonello Barretta



Decreto Dirigenziale n. 278 del 25/02/2014

Dipartimento 52 - Dipartimento della Salute e delle Risorse Naturali

Direzione Generale 5 - Direzione Generale per l'ambiente e l'ecosistema

U.O.D. 16 - UOD Autorizzazioni e rifiuti ambientali di Caserta

Oggetto dell'Atto:

D.LGS 152/06 E S.M.I. - AUTORIZZAZIONE INTEGRATA AMBIENTALE RILASCIATA CON D.D. 91 DEL 20/04/2011 E SUCCESSIVO D.D. N. 188 DEL 03/08/2011 ALLA DITTA CEMENTI MOCCIA S.P.A. CON SEDE LEGALE A NAPOLI (NA) ALLA VIA GALILEO FERRARSI 101, PER L'IMPIANTO ESISTENTE SITO IN CASERTA ALLA VIA GALATINA 99, LOCALITA' SAN CLEMENTE, PER L'ATTIVITA' DI PRODUZIONE DI CLINKER, CODICE IPPC: 3.1 - PRESA D'ATTO.

IL DIRIGENTE

Premesso che

- a. alla società CEMENTI MOCCIA S.p.A. con sede legale in Napoli (NA) alla via Galileo Ferraris 101, con decreto dirigenziale n. 91 del 20/04/2011 del Settore TAP Ecologia (ora Unità Operativa Dirigenziale "Autorizzazioni Ambientali e Rifiuti" di Caserta, di seguito denominata UOD di Caserta), ha ottenuto l'autorizzazione integrata ambientale, ai sensi del D. Lgs. 59/05 (ora D.Lgs 152/06 e s.m.i. - Parte II, Titolo III bis), per l'impianto esistente ubicato nel Comune di Caserta alla via Galatina 99, località San Clemente, per l'attività di produzione di clinker, codice IPPC: 3.1;
- b. con successivo D.D. n. 188 del 03/08/2011, è stato approvato il riesame dell'A.I.A. rilasciata con D.D. 91/2011;
- c. a seguito dei sopralluoghi svolti dall'ARPAC, a partire dal 13/11/2012, presso l'impianto della soc. CEMENTI MOCCIA S.p.a. per il controllo dell'Autorizzazione Integrata Ambientale, sono emerse alcune criticità e, in particolare, con la relazione finale n. 4/AIA/MOCCIA/12, sono state richieste alcune modifiche gestionali e/o impiantistiche;
- d. con atto del 16/01/2013 prot. n. 2013.0037686, il Settore TAP Ecologia (ora UOD di Caserta), a seguito della relazione finale n. 4/AIA/MOCCIA/12 redatta dall'ARPAC - ha diffidato la soc. CEMENTI MOCCIA ad attenersi a tutte le prescrizioni previste dall'A.I.A. e ad effettuare gli interventi di adeguamento indicati dall'ARPAC e contestualmente richiedere l'aggiornamento dell'A.I.A.;
- e. la Soc. CEMENTI MOCCIA, con nota acquisita in data 28/01/2013 al prot. n. 2013.006426, ha inviato chiarimenti ed osservazioni in merito alla visita ispettiva dell'ARPAC effettuata nel mese di novembre 2012;
- f. l'UOD di Caserta, con nota del 06/02/2013 prot. n. 2013.0090612, ha chiesto all'ARPAC una valutazione in merito alla nota succitata inviata dalla soc. CEMENTI MOCCIA;
- g. l'ARPAC Dipartimento di Caserta con nota acquisita in data 04/04/2013 prot. n. 2013.0241546 ha inviato la relazione tecnica 17/AN/13 in cui si confermano tutte le contestazioni di cui alla relazione finale n. 4/AIA/MOCCIA/12 del 21/11/2012;
- h. l'UOD di Caserta, in data 23/05/2013 prot. n. 2013.0363365, in riferimento alla relazione tecnica 17/AN/13 dell'ARPAC ha chiesto, tra l'altro, alla soc. CEMENTI MOCCIA di trasmettere tutti i controlli in continuo registrati per i forni 1 e 2;
- i. la Soc. CEMENTI MOCCIA, con nota acquisita in data 07/06/2013 prot. n. 2013.0407289, ha inviato i controlli in continuo per i forni 1 e 2;
- j. la Soc. CEMENTI MOCCIA, con nota acquisita in data 11/06/2013 prot. n. 2013.0415613, ha inviato una nota avente per oggetto "Comunicazione di supero valore NO_x";
- k. l'UOD di Caserta, con nota del 17/06/2013 prot. n. 2013.0431895, ha chiesto una valutazione all'ARPAC in merito al superamento di NO_x (ossidi di azoto espressi come NO₂);
- l. la società CEMENTI MOCCIA S.p.A. con note del 06.08.2013 e 06/09/2013, acquisite rispettivamente ai prot. n. 0572094, 0619012 e 0619022, ha inviato ulteriori chiarimenti e osservazioni comunicando, tra l'altro, l'avvenuto adeguamento alle proposte indicate al punto 6 della relazione finale n. 4/AIA/MOCCIA/12, con la stessa nota ha chiesto la revoca della prescrizione afferente il punto a), n. 1 dell'atto di diffida e cioè quella di "ritenere necessario che la ditta attui una serie di interventi per la riduzione delle emissioni (SO_x, NO_x) e passaggio a gas di quegli impianti, attualmente alimentati ad olio combustibile, in aree già allacciate alla rete dei metanodotti";
- m. l'UOD di Caserta in data 03/10/2013 prot. n. 2013.0681264 ha trasmesso all'ARPAC le note succitate, anticipando tra l'altro che si procederà alla convocazione di un Tavolo Tecnico;
- n. l'ARPAC in data 29/10/2013, acquisita al prot. n. 0743662, ha inviato la relazione tecnica n. 145/AN/13 di riscontro delle suddette note;

Considerato che l'UOD di Caserta, ritenendo necessaria una valutazione di quanto tutto sopra riportato, ha convocato un Tavolo Tecnico che si è tenuto il giorno 28.01.2014;

Atteso che

- a. in merito alla richiesta della prescrizione afferente il punto a), n. 1 dell'atto di diffida, il Rappresentante della Soc. CEMENTI MOCCIA, nel Tavolo Tecnico ha rappresentato che i forni

- sono fermi da circa sei mesi (così come da dichiarazione inviata in data 31/07/2013) e verosimilmente resteranno fermi a tempo indeterminato;
- b. la ditta, in sede di Tavolo Tecnico, si è impegnata nel caso di ri-accensione a concordare con l'Autorità Competente e con l'ARPAC una campagna di monitoraggio condivisa per il controllo delle emissioni e in particolare per SOx (ossidi di zolfo) e NOx (ossidi di azoto);
 - c. la ditta, in sede di Tavolo Tecnico ha chiesto di inviare con cadenza bimestrale, anziché mensile, i dati relativi agli autocontrolli in continuo ai forni nn. 1 e 2, nonché i dati relativi alle postazioni fisse di monitoraggio area cementificio e cava per la matrice "Atmosfera". Inoltre ha chiesto di inviare le risultanze entro il 31 marzo di ogni anno, anziché il 31 gennaio, per i consumi idrici, energetici e combustibili e di prevedere una tolleranza di 30 giorni per l'effettuazione degli autocontrolli per i quali è prevista una cadenza semestrale, ciò a causa di problematiche connesse alla disponibilità di ditte specializzate e all'operatività degli impianti;
 - d. il Tavolo Tecnico, in merito al punto 2 dell'atto di diffida, ha chiesto alla ditta di effettuare sulle acque emunte dai pozzi anche la determinazione dei parametri di interesse ambientale (rif. Normativa Bonifica siti contaminati), come di seguito riportati: idrocarburi totali, metalli e composti organici alogenati, da inviare secondo le modalità previste dal Piano di Monitoraggio e Controllo (PMcC) dell'A.I.A. per la matrice "Acqua". Il rappresentante della soc. CEMENTI MOCCIA si è impegnato ad effettuare i suddetti controlli.

Ritenuto che si possa procedere all'aggiornamento dell'autorizzazione integrata ambientale conformemente alle determinazioni assunte dal Tavolo Tecnico nella seduta del 28.01.2014, presso l'UOD di Caserta.

Visto

- a. il D. Lgs. 59/05 e s.m.i.;
- b. il D. Lgs. 152/06 e s.m.i.;
- c. la Legge 241/1990 e s.m.i.;
- d. il D.Lgs. 04/08;
- e. la legge 19.12.07 n°243 di conversione del decreto legge 30.10.07 n°180;
- f. la legge 28.02.08 n°31 di conversione del decreto legge 31.12.07 n°248;
- g. il decreto interministeriale 24 aprile 2008, pubblicato sulla G.U. del 22 settembre 2008, con cui sono state disciplinate le modalità, anche contabili, e le tariffe da applicare in relazione alle istruttorie ed ai controlli previsti dal D.Lgs. 59/05;
- h. l'art. 2 del D.Lgs. 29.06.2010, n. 128 che traspone la disciplina in materia di AIA, contenuta nel D.Lgs. 59/05, nella Parte II, titolo III bis del D.Lgs. 152/2006;
- i. la D.G.R.C. n°62 del 19.01.2007;
- j. la DGRC n. 612 del 29/10/2011, con la quale è stato approvato il Regolamento n. 12 "Ordinamento amministrativo della Giunta Regionale della Campania";
- k. la D.G.R. n. 478 del 10/09/2012 di approvazione, tra l'altro, dell'articolazione delle strutture ordinamentale ai sensi del Regolamento 12/2011;
- l. la DGRC n. 427 del 27/09/2013 e il successivo DPGR n. 214 del 31/10/2013 con cui è stato conferito l'incarico di Direttore Generale per l'Ambiente e l'Ecosistema, al dott. Michele Palmieri;
- m. la DGRC 488 del 31/10/2013 di conferimento degli incarichi dirigenziali;

Sulla base della dichiarazione di regolarità resa dalla Dirigente dell'UOD e su proposta del Responsabile del procedimento

DECRETA

per quanto espresso in narrativa, che qui s'intende interamente trascritto e riportato, di:

1. **Prendere atto** dello spegnimento dei forni nn. 1 e 2 del cementificio a far data dal 01.08.2013;
2. **Prescrivere** alla Soc. CEMENTI MOCCIA, nel caso di ri-accensione dei forni e prima della loro attivazione, di concordare con l'Autorità Competente e con l'ARPAC una campagna di monitoraggio

condivisa per il controllo delle emissioni e in particolare per SOx (ossidi di zolfo) e NOx (ossidi di azoto);

3. **Di Stabilire** che la ditta deve effettuare sulle acque emunte dai pozzi anche la determinazione dei parametri di interesse ambientale, come di seguito riportati: idrocarburi totali, metalli e composti organici alogenati, da inviare secondo le modalità previste dal Piano di Monitoraggio e Controllo (PMeC) dell'A.I.A. per la matrice "Acqua";
4. **Di Stabilire** l'invio degli autocontrolli con cadenza bimestrale, anziché mensile, per i dati relativi agli autocontrolli in continuo ai forni nn. 1 e 2 e per i dati relativi alle postazioni fisse di monitoraggio area cementificio e cava, per la matrice "Atmosfera";
5. **Di Stabilire** l'invio degli autocontrolli per i consumi idrici, energetici e combustibili entro il 31 marzo di ogni anno, anziché il 31 gennaio, con la tolleranza di 30 giorni per l'effettuazione degli autocontrolli per i quali è prevista una cadenza semestrale;
6. **Modificare** il Piano di Monitoraggio e Controllo nei termini sopra riportati;
7. **Precisare** che restano ferme tutte le altre condizioni e prescrizioni di cui al D.D n. 91 del 20/04/2011 e D.D. n. 188 del 03/08/2011.
8. **Disporre** la messa a disposizione del pubblico presso gli uffici della UOD di Caserta, ai sensi degli artt. 29 quater e 29 decies del D.Lgs. 152/2006 e ss.mm. e ii., del presente atto e della relativa documentazione.
9. **Dare Atto** che il presente provvedimento è inviato all'UDCP – Segreteria di Giunta – UOD V Bollettino Ufficiale – BURC, per adempiere agli obblighi di pubblicazione di cui all'art. 23 comma 1, lettera a) del D. Lgs. 33/2013;
10. **Notificare** il presente atto alla ditta in oggetto.
11. **Inviare**, altresì, copia del presente provvedimento al Comune di Caserta (CE) all'Amministrazione Provinciale di Caserta, all'A.R.P.A.C.- Dipartimento Provinciale di Caserta, all'A.S.L. Caserta ex CE1 dist. 25, all'ATO2 Campania e al Comune di Maddaloni per quanto di rispettiva competenza.
12. **Avverso** il presente provvedimento, ai sensi dell'art. 3 comma IV della L. 7.08.1990 n. 241, potrà essere presentato ricorso giurisdizionale al Tribunale Amministrativo Regionale entro 60 giorni dalla data di notifica dello stesso, ovvero ricorso straordinario al Presidente della Repubblica entro 120 giorni.
13. **Inviare** per via telematica, copia del presente decreto, all'UDCP – Segreteria di Giunta – UOD V Bollettino Ufficiale – BURC, per adempiere agli obblighi di pubblicazione di cui all'art. 23 comma 1, lettera a) del D. Lgs. 33/2013.

Il Direttore Generale
Dr. Michele Palmieri



Decreto Dirigenziale n. 287 del 04/03/2014

Dipartimento 52 - Dipartimento della Salute e delle Risorse Naturali

Direzione Generale 5 - Direzione Generale per l'ambiente e l'ecosistema

U.O.D. 2 - UOD Ufficio contabile, bilancio, spesa accordo con la DG risorse finanziari

Oggetto dell'Atto:

FINANZIAMENTO DI EURO 42.700,00 IN FAVORE DEL COMUNE DI SCISCIANO (NA) PER LE OPERAZIONI DI MOVIMENTAZIONE, PRELIEVO E SELEZIONE DEI PNEUMATICI FUORI USO STOCCATI STOCCATI PRESSO IL SITO E.R.I. ITALIA S.R.L. EUROPEAN RECLAMATION ALLA VIA CERQUA S. ANTONIO, LOCALITA' SAN MARTINO. I M P E G N O E L I Q U I D A Z I O N E.

IL DIRIGENTE

PREMESSO:

- a) che la Regione Campania, e per essa l'Assessorato "all'Ecologia, Tutela Ambiente e Disinquinamento, Ciclo Integrato delle Acque, Programmazione e gestione dei Rifiuti", alla luce del riparto costituzionalmente sancito in materia, sovrintende e pianifica la programmazione delle politiche ambientali, elabora e promuove gli indirizzi strategici, le azioni, gli strumenti e gli attori, per lo sviluppo sostenibile in Campania;
- b) che, note prot. n. 4454 del 12 settembre 2013 (prot. reg. n. 0665038 del 27/09/2013) e n. 6313 del 13 dicembre 2013, il Comune di Scisciano (NA) ha rappresentato di aver provveduto allo smaltimento di pneumatici fuori uso stoccati presso il sito E.R.I. Italia s.r.l. European Reclamation alla via Cerqua S. Antonio, località San Martino, mediante apposita convenzione sottoscritta con il Consorzio Ecopneus S.c.p.A. in data 01/10/2013, al fine di porre rimedio ad una gravissima ed annosa situazione di pericolo ambientale, igienico e sanitario, richiedendo, nel contempo, un finanziamento a sostegno delle spese occorse per citate attività di smaltimento;
- c) che, con nota prot. reg. n. 38091 del 20/01/2014, è stata assicurata la partecipazione finanziaria della Regione Campania alla soluzione individuata dal Comune di Scisciano (NA) per l'eliminazione della situazione di potenziale pericolo di inquinamento ambientale connessa all'abbandono di pneumatici fuori uso, per le spese riferite alla sole attività di movimentazione dei pneumatici fuori uso, previa trasmissione di una relazione descrittiva dell'intervento complessivamente svolto, unitamente alla documentazione comprovante il costo sostenuto per le citate operazioni di movimentazione e ad un'attestazione relativa alla regolare esecuzione dell'intervento stesso;
- d) che, con nota prot. n. 576 del 30/01/2014 acquisita al protocollo regionale del 009101 del 11/02/2014, il Comune di Scisciano (NA) ha trasmesso relazione descrittiva dell'intervento prot. n. 576 del 30/01/2014, da cui si rileva, tra l'altro, che le operazioni di rimozione dei pneumatici fuori uso si erano concluse il 30/11/2013 ed erano state regolarmente completate in conformità a quanto previsto dalla richiamata convenzione, tra Comune Scisciano – Ecopneus S.c.p.A., del 01/10/2013, e che le attività di movimentazione, prelievo e selezione erano state eseguite dalla ditta COM.ECO s.r.l., con sede in Sala Consilina, incaricata con determina n. 480 del 17/10/2013 per un costo finale di € 42.700,00 I.V.A. compresa, come da nota di debito n. 0001 del 07/12/2013 della richiamata impresa;

PRECISATO che le attività di smaltimento di pneumatici fuori uso di cui trattasi non rientrano tra le competenze della Direzione Generale per l'Ambiente e l'Ecosistema che, in ogni caso, condivide l'iniziativa in questione e intende contribuire, solo finanziariamente, ad essa per le operazioni di movimentazione, prelievo e selezione;

VISTA l'Ordinanza sindacale n. 13 del 26 settembre 2013 del Comune di Scisciano (NA) ai sensi degli artt. 250 e 253 del D.Lgs. n. 152 del 3 aprile 2006 e ss.mm.ii.;

RILEVATO:

- a) che, con Legge Regionale n. 3 del 16 gennaio 2014 pubblicata sul BURC n. 4 del 17/01/2014, il Consiglio Regionale ha approvato il Bilancio di Previsione per il triennio 2014-2016, in conformità con le disposizioni di cui al Decreto Legislativo 23 giugno 2011, n. 118;
- b) che, con deliberazione di n. 3 del 23 gennaio 2014 ad oggetto "Documento Tecnico di accompagnamento del Bilancio di Previsione 2014-2016", la Giunta Regionale, tra l'altro, ha:
 - b1. approvato il Documento Tecnico di Accompagnamento ed autorizzato la spesa, nelle more dell'approvazione del Bilancio Finanziario Gestionale, in misura non superiore mensilmente ad un dodicesimo dello stanziamento di ciascun programma indicato nel Documento Tecnico di Accompagnamento, ovvero nei limiti della maggiore spesa

- necessaria, qualora la stessa non sia suscettibile di impegno o di pagamento frazionato in dodicesimi, sulla base degli stanziamenti del citato documento gestionale;
- b2. limitato la spesa agli oneri per il personale, alle spese di cui all'art. 32, comma 4, lett. b), della L.R. 7/02 ed ai casi urgenti ed indifferibili e comunque tali da non poter essere rinviati senza recare danno grave all'Ente ed al suo funzionamento;

CONSIDERATO:

- a) che, ai sensi della Legge 28/12/1995, n. 549, art. 3, comma 27, affluisce in apposito fondo della Regione una quota pari al 20% del tributo speciale per il deposito in discarica dei rifiuti solidi, al netto delle quota spettante alle Province;
- b) che, con Legge Regionale del 7/12/2010 n. 16, art 17, comma 3, è stato istituito il sopra citato fondo destinato ad interventi in materia di tutela ambientale, le cui risorse sono impiegate con le modalità e secondo le priorità indicate nell'articolo 3, comma 27, della Legge 28/12/1995, n. 549;
- c) che tra le modalità d'impiego del fondo ex articolo 3, comma 27, della Legge 28/12/1995, n. 549 è prevista anche la *“minore produzione di rifiuti”* e il *“recupero delle aree degradate”*;
- d) che nel “Documento Tecnico di accompagnamento del Bilancio di Previsione 2014-2016”, approvato con deliberazione di n. 3 del 23 gennaio 2014, è assegnata alla competenza della scrivente Direzione Generale, il capitolo di pesa 1606 della Missione 09, Programma 02, destinato al finanziamento di interventi in materia di tutela ambientale di cui all'art. 3, comma 27, Legge 28/12/1995, n. 549;

DATO ATTO:

- a. che nei confronti del Comune di Scisciano (NA) non risultano accertati debiti certi, liquidi ed esigibili per fornitura idrica, in ottemperanza alla D.G.R. n. 380/2012 e succ. mod. e int.;
- b. che la spesa di cui al presente provvedimento rientra è urgente e indifferibile e rientra nei due dodicesimi dello stanziamento, per l'annualità 2014, della Missione 09, Programma 02, Tutela, valorizzazione e recupero ambientale, del Bilancio di Previsione per il triennio 2014-2016;
- c. che la spesa di cui al presente provvedimento rientra nel limite del 20% del tetto programmatico di spesa eurocompatibile assegnato, alla D.G. 52-05, con D.G.R. n. 539 del 09/12/2013 e n. 582 del 17/12/2013;
- d. che la fattispecie oggetto del presente provvedimento rientra tra quelle soggette all'obbligo di pubblicazione previsto dal D.Lgs. n. 33 del 14 marzo 2013, artt. 26 e 27;

RITENUTO per quanto sopra esposto:

- a) di poter concedere il finanziamento di € 42.700,00 in favore del Comune di Scisciano (NA) per le operazioni di movimentazione, prelievo e selezione dei pneumatici fuori uso stoccati presso il sito E.R.I. Italia s.r.l. European Reclamation alla via Cerqua S. Antonio, località San Martino;
- b) di dover impegnare la somma di € 42.700,00 in favore del Comune di Scisciano (NA) - c.f./P.IVA: 84003650631, sul capitolo 1606, Missione 9, Programma 2, Titolo 1, Macroaggregato 105, IV livello del piano dei conti 1.05.02.05.000, cofog 05.1, Codice UE 4, codice SIOPE di bilancio 1.05.03;
- c) di dover liquidare la somma di € 42.700,00 in favore del Comune di Scisciano (NA) - c.f./P.IVA: 84003650631, a valere sull'impegno assunto con il presente provvedimento sul capitolo 1606, Missione 9, Programma 2, Titolo 1, Macroaggregato 105, IV livello del piano dei conti

1.05.02.05.000, cofog 05.1, Codice UE 4, codice SIOPE di bilancio 1.05.03, codice SIOPE gestionale 1535;

- d) di poter autorizzare l'U.O.D. "Gestione delle Spese Regionali" ad emettere ordinativo di pagamento per € 42.700,00 in favore del Comune di Scisciano (NA), mediante disposizione di girofondi accreditato sul conto di Tesoreria Unica Provinciale n. 0304744;
- e) di dover impegnare il Comune di Scisciano (NA) a trasmettere, entro 60 gg. dall'accredito della suddetta somma, documentazione comprovante il pagamento del 100% delle spese oggetto di contributo;

VISTO il Regolamento regionale n. 12 del 15 dicembre 2011 "Ordinamento Amministrativo della Giunta Regionale della Campania", così come modificato dalla Deliberazione n. 475 del 10/09/2013, con il quale, tra l'altro, sono state individuate le competenze della Direzione Generale per l'Ambiente e l'Ecosistema;

Alla stregua dell'istruttoria compiuta dalla Direzione Generale per l'Ambiente e l'Ecosistema e della dichiarazione di regolarità resa dal Direttore Generale

DECRETA

per le motivazioni espresse in narrativa, che si intendono qui di seguito riportate:

1. di concedere il finanziamento di € 42.700,00 in favore del Comune di Scisciano (NA) per le operazioni di movimentazione, prelievo e selezione dei pneumatici fuori uso stoccati presso il sito E.R.I. Italia s.r.l. European Reclamation alla via Cerqua S. Antonio, località San Martino;
2. di impegnare, a tal fine, la somma di € 42.700,00 in favore del Comune di Scisciano (NA) - c.f./P.IVA: 84003650631, sul capitolo 1606, Missione 9, Programma 2, Titolo 1, Macroaggregato 105, IV livello del piano dei conti 1.05.02.05.000, cofog 05.1, Codice UE 4, codice SIOPE di bilancio 1.05.03;
3. di liquidare la somma di € 42.700,00 in favore del Comune di Scisciano (NA) - c.f./P.IVA: 84003650631, a valere sull'impegno assunto con il presente provvedimento sul capitolo 1606, Missione 9, Programma 2, Titolo 1, Macroaggregato 105, IV livello del piano dei conti 1.05.02.05.000, cofog 05.1, Codice UE 4, codice SIOPE di bilancio 1.05.03, codice SIOPE gestionale 1535;
4. di autorizzare l'U.O.D. "Gestione delle Spese Regionali" ad emettere ordinativo di pagamento per € 42.700,00 in favore del Comune di Scisciano (NA), mediante disposizione di girofondi accreditato sul conto di Tesoreria Unica Provinciale n. 0304744;
5. di impegnare il Comune di Scisciano (NA) a trasmettere, entro 60 gg. dall'accredito della suddetta somma, documentazione comprovante il pagamento del 100% delle spese oggetto di contributo;
6. di inviare il presente decreto all'Ufficio regionale competente per la pubblicazione sul BURC, anche per ottemperare agli obblighi di pubblicità di cui agli artt. 26 e 27 del D. Lgs. n. 33/2013, al Comune di Scisciano (NA), alla Direzione Generale per le Risorse Finanziarie - U.O.D. Gestione delle Spese Regionali, all'Assessore regionale all'Ambiente.

Dott. Michele Palmieri

**OBBLIGO DI PUBBLICITA', TRASPARENZA E DIFFUSIONE DI INFORMAZIONI DA
PARTE DELLE PP.AA.**

(ex artt. 25 e seguenti Decreto legislativo 33 del 14/03/2013)

MODELLO DI SCHEDA

IMPRESA/ENTE PUBBLICO/ALTRO BENEFICIARIO

Comune di Scisciano

CODICE FISCALE/PARTITA IVA

Codice fiscale: 84003650631

NORMA O IL TITOLO A BASE DELL'ATTRIBUZIONE (specificare se bando pubblico, gara, Legge, etc.)

Legge 28/12/1995, n. 549, art. 3, comma 27 - Legge Regionale del 7/12/2010 n. 16, art 17, comma 3

IMPORTO DEL VANTAGGIO ECONOMICO CORRISPOSTO

€ 42.700.00

UFFICIO E FUNZIONARIO O DIRIGENTE RESPONSABILE DEL RELATIVO PROCEDIMENTO
AMMINISTRATIVO (RUP)

UFFICIO:	Direzione Generale per l'Ambiente e l'Ecosistema
RUP:	Dott. Michele Palmieri
TELEFONO:	0817963029
E-MAIL:	m.palmieri@regione.campania.it

MODALITA' SEGUITA PER L'INDIVIDUAZIONE DEL BENEFICIARIO (gara europea, gara ristretta, affidamento diretto, etc.)

Affidamento diretto

LINK AL PROGETTO SELEZIONATO E AL CURRICULUM DEL SOGGETTO INCARICATO



Decreto Dirigenziale n. 292 del 05/03/2014

Dipartimento 52 - Dipartimento della Salute e delle Risorse Naturali

Direzione Generale 5 - Direzione Generale per l'ambiente e l'ecosistema

U.O.D. 6 - UOD Bonifiche

Oggetto dell'Atto:

P.O.R. CAMPANIA FESR 200/2013 - ASSE I - OBIETTIVO OPERATIVO 1.2 "MIGLIORARE LA SALUBRITA' DELL'AMBIENTE", ATTIVITA' A) - D.G.R. N. 601 DEL 20/12/2013 PROGETTO "BONIFICA E MESSA IN SICUREZZA PERMANENTE DELL'AREA DISCARICA RSU IN LOC. SAN NEREO - C.U.P.: C63J07000160002" - AMMISSIONE A FINANZIAMENTO - BENEFICIARIO: COMUNE DI MARZANO DI NOLA (AV) - RETTIFICA D.D. N. 254 DEL 24.02.2014 - PROPOSTA DI I M P E G N O DI SPESA PER EURO 2.239.851,76.

IL DIRIGENTE

PREMESSO

- a. che, con Decisione C(2007) 4265 dell'11 settembre 2007 e s.m.i., la Commissione Europea ha adottato la proposta di Programma Operativo Regionale Campania FESR 2007-2013;
- b. che, con Deliberazione n. 1921 del 9 novembre 2007, la Giunta Regionale ha preso atto della decisione di adozione del Programma Operativo Regionale Campania FESR 2007-2013 da parte della Commissione Europea;
- c. che, con Deliberazione n. 26 dell'11 gennaio 2008, la Giunta Regionale ha approvato il piano finanziario delle risorse complessive in dotazione al Programma Operativo Regionale Campania FESR 2007-2013 ripartite tra gli Obiettivi Operativi del Programma;
- d. che con Deliberazione n. 879 del 16 maggio 2008, modificata con Delibera n. 1663 del 6 novembre 2009, la Giunta Regionale ha preso atto dell'approvazione, da parte del Comitato di Sorveglianza del Programma Operativo Regionale Campania FESR 2007-2013, dei criteri di selezione delle operazioni da ammettere al finanziamento a valere sugli Obiettivi Operativi;
- e. che, con DGR 726/2011, la Giunta regionale ha, tra l'altro, preso atto che le Regioni ed il Governo hanno concordato la possibile rimodulazione dei Programmi e il tasso nazionale di cofinanziamento;
- f. che, con DGR 166/2012, la Giunta regionale ha preso atto della Decisione CE n. 1843 del 27/03/2012 che ha modificato il POR FESR 2007-2013;
- g. che, con successiva procedura scritta, avviata con nota n. 5822 UDGP/Gab/CG del 15 aprile 2013 e conclusa con nota prot. 297872 del 26 aprile 2013, il Comitato di Sorveglianza del POR FESR è stato consultato sul testo del Programma Operativo discendente dalla riprogrammazione di cui al punto precedente;
- h. che la Commissione europea, con Nota Ares(2013)1247538 del 21/05/2013, ha comunicato l'ammissibilità della nuova versione del POR Campania FESR 2007 – 2013;
- i. che, con DGR n. 226 del 19/07/2013, la Giunta Regionale ha preso atto della decisione della Commissione Europea C (2013) 4196 del 5 luglio 2013 di modifica del Programma Operativo Regionale FESR Campania 2007/2013 approvato con decisione C (2007) 4265;
- j. che tale nuova versione del POR non contiene più i riferimenti che condizionavano la certificazione delle spese afferenti gli interventi del settore ambientale riconducibili agli Obiettivi Operativi 1.1 e 1.2 e, pertanto, le relative spese possono produrre certificazione;
- k. che, con Decreto dell'A.G.C. 09 n. 158 del 10-05-2013, l'Autorità di Gestione ha approvato la nuova versione del Manuale per l'attuazione del POR Campania FESR 2007-2013 modificato;
- l. che l'Obiettivo Operativo 1.2 "Migliorare la salubrità dell'ambiente" del P.O.R. Campania FESR 2007-2013 prevede - alle attività a) e b) - il finanziamento di interventi di Bonifica e riqualificazione ambientale dei siti pubblici inseriti nel Piano Regionale di Bonifica nonché il ripristino ambientale delle discariche pubbliche autorizzate e non più attive e delle discariche abusive;
- m. che, con Deliberazione della Giunta Regionale n.148 del 27/05/2013, sono state approvate le *"Iniziative di accelerazione della spesa della Regione Campania"*, da selezionare per ambiti di intervento, previa verifica dell'Autorità di Gestione circa la coerenza dei progetti riferibili a tali iniziative con gli Assi prioritari del POR Campania FESR, tra i quali l'Asse I, ai fini della successiva programmazione a valere sulle risorse del Programma Operativo;

PREMESSO ALTRESI'

- a. che, nel corso della programmazione 2000/2006 e, in particolare, della misura 1.8 del POR, la Regione ha finanziato attività di indagini preliminari e caratterizzazioni, con annesse analisi di rischio, delle discariche comunali e consortili non attive, finalizzate a verificare lo stato di inquinamento delle matrici ambientali per la successiva bonifica o messa in sicurezza delle stesse, come prescritto dall'art. 242, comma 7, del d.lgs. n. 152/06;
- b. che, con deliberazione n. 175 del 03.06.2013, la Giunta Regionale ha programmato in overbooking rispetto alla disponibilità finanziaria dell'Obiettivo Operativo 1.2, come rideterminata a seguito alla riprogrammazione del POR FESR 2007/13, in attuazione di quanto previsto dalla DGR n. 148/2013, il finanziamento dei 49 siti regionali di discarica oggetto della procedura d'infrazione 2003/2077, in allegato alla stessa delibera, per un importo presunto complessivo di € 61.198.029,84, a valere sulle

risorse in dotazione all'Obiettivo Operativo 1.2, individuando quali beneficiari dei finanziamenti le amministrazioni comunali e/o le province competenti per la gestione post mortem delle discariche pubbliche;

- c. che, con deliberazione n.601 del 20.12.2013, la Giunta regionale:
- ha programmato, in overbooking rispetto alla disponibilità finanziaria dell'Obiettivo Operativo 1.2 discendente dalla riprogrammazione del POR FESR e in aggiunta rispetto a quella di cui alla DGR n. 175/2013, il finanziamento delle attività di bonifica/messa in sicurezza e caratterizzazione degli altri siti di discarica non più in esercizio, risultati contaminati ed inseriti nel PRB, riportati in allegato alla delibera con i relativi costi, stimati o da progetto, per un importo presunto complessivo di € 81.218.148,74 a valere sulle risorse in dotazione all'Obiettivo Operativo 1.2 ;
 - ha individuato quali beneficiari dei finanziamenti, gli Enti Locali competenti per la gestione post mortem delle discariche pubbliche;
 - ha stabilito che le modalità di attuazione delle operazioni programmate dovranno essere conformi a quanto previsto dal "Manuale per l'attuazione del Programma Operativo Regionale Campania FESR 2007-2013" approvato con Decreto dell'A.G.C. 09 n. 158 del 10-05-2013 e a quanto previsto dalle procedure di chiusura del ciclo di programmazione 2007/13 approvate con Decisione della Commissione europea (2013) n. 1573 del 20 marzo 2013;
 - ha demandato al Responsabile dell'Obiettivo Operativo 1.2 "Migliorare la salubrità dell'ambiente", nel rispetto delle procedure che disciplinano l'utilizzo delle risorse del Programma Operativo Regionale Campania FESR 2007-2013 e della tempistica di chiusura del ciclo di programmazione 2007/13 (31/12/2015), le valutazioni e le attività propedeutiche all'ammissione a finanziamento dei progetti, redatti dagli Enti Locali interessati ed approvati dalle strutture regionali competenti ai sensi del D.Lgs. n. 36/2003 e del D.Lgs. n. 152/2006;
- d. che, nell'allegato alla Delibera di Giunta Regionale n. 601 del 20/12/2013, è inserita l'ex discarica comunale di RSU ubicata in località San Nereo nel Comune di Marzano di Nola (AV) per l'importo di € 2.240.022,58;
- e. che il sito in questione è inserito nel Piano Regionale di Bonifica, di cui alla DGR n. 129/2013, approvato dal Consiglio Regionale con Delibera Amministrativa n. 777 del 25/10/2013;
- f. che con DD n. 254 del 24.02.2014 è stato, tra l'altro:
- ammesso a finanziamento il progetto denominato "Bonifica e messa in sicurezza permanente dell'area discarica RSU in loc. San Nereo – C.U.P.: C63J07000160002"-, con beneficiario il Comune di Marzano di Nola (AV), a valere sulle risorse dell'Obiettivo Operativo 1.2 del POR Campania FESR 2007/13 - per l'importo complessivo di € 2.235.400,00 verificata la conformità delle categorie di spesa del quadro economico sotto riportato alla normativa comunitaria, nazionale e regionale vigente in materia (art. 56 del Regolamento CE n.1083/2006, art. 7 del Regolamento CE n.1080/2006, D.P.R. n.196/2008, come modificato dal D.P.R. n.98/2012, Manuale di Attuazione approvato con D.D. n.158/2013), compresi i limiti percentuali delle suddette categorie ammissibili al finanziamento:

Quadro economico ammissibile	Importo
a lavori a misura, a corpo, in economia, ivi compresa la spesa per la fornitura di beni prevista dal progetto	1.647.005,96
a.1 oneri intrinseci per la sicurezza	48.057,42
a.2 oneri estrinseci per la sicurezza	22.650,77
a.3 costo della manodopera	148.887,87
tot (a+a2)	1.669.656,73
b. Somme a disposizione della stazione appaltante	
b.1 lavori in economia ed esclusi dall'appalto	0,00
spese tecniche (b.2.1+b.2.2+b7+b.8.1+b.8.2+b.9+b.10+b.11)	200.358,81
b.3 allacciamenti ai pubblici servizi	3.000,00

b.4 imprevisti	84.482,84
b.5 acquisizione di aree o immobili	24.400,00
b.6 accantonamento di cui all'art. 133 del Dlgs n. 163/2006 e s. m.i	0,00
b.12 CNPAIA 4% su b6+b7+b11 + Cassa Geologici 2% su b8.2	5.623,22
b.12.1 IVA al 21% su b2.1+b.2.2+b.3+b.5+b.7+b8.1+b.8.2+b.9+b.10+b.11+b.12	50.064,88
b.12.2 IVA al 10% su a.5+b.4	177.413,96
b.13 Oneri di smaltimento comprensivi del 15% di spese generali (rif. DGR n. 508/2013 – Burc n. 64/2011)	20.000,00
tot b	565.343,71
costo complessivo finanziamento (A+B)	2.235.000,44

- previsto, tenuto conto del cronoprogramma dell'operazione, una ripartizione della spesa pari ad € 1.564.500,31 per l'annualità 2014 (30% per l'anticipazione oltre 40% pari a quattro stati di avanzamento del 10%) e € 670.500,13 per l'annualità 2015 (20% pari a due stati di avanzamento del 10% più saldo del 10%);
- proposto all'Autorità di Gestione del POR Campania FESR 2007/2013, ai sensi della circolare UDCP prot. n. 6797/UDCP/GAB/CG del 25/05/2011, l'assunzione dell'impegno complessivo di spesa di € 2.235.400,00, in favore del Comune di Marzano di Nola– C.F.: 80009750649 sul capitolo di spesa 2602 del Bilancio di Previsione 2014/2016, Missione 09, Programma 09, TIT DPCM 2, Macro Aggregato 203, IV Livello Piano dei Conti 2.03.01.02.000, COFOG 05.6, Codice Identificativo Spesa UE 3, codice SIOPE 2.02.03:

CONSIDERATO

- a. che la voce B4 del quadro economico dell'intervento indica un'aliquota I.V.A. al 21%, da applicarsi sulle categorie di spesa "spese tecniche", "allacciamenti ai pubblici servizi", "acquisizione aree o immobili" e "cnpaia";
- b. che, a decorrere dal 1° ottobre 2013, l'aliquota sul valore aggiunto del 21% è rideterminata nella misura del 22%, come stabilito dall'articolo 40, comma 1-ter, decreto legge 6 luglio 2011, 98;
- c. che, attesa la presenza nel quadro economico della voce b5 "acquisizione di aree o immobili", le spese tecniche ammissibili sono da rimodulare in € 203.286,81 (limite max 12% dell'importo lavori a base d'asta e dell'importo acquisizione aree o immobili);

RITENUTO, per quanto sopra esposto, di dover rimodulare il quadro economico ammissibile a finanziamento, rettificando il decreto dirigenziale n. 254 del 24.02.2014 con la sostituzione dei punti 1), 5) e 6) del dispositivo, con i seguenti:

- a. di ammettere a finanziamento il progetto denominato "Bonifica e messa in sicurezza permanente dell'area discarica RSU in loc. San Nereo – C.U.P.: C63J07000160002", con beneficiario il Comune di Marzano di Nola (AV), a valere sulle risorse dell'Obiettivo Operativo 1.2 del POR Campania FESR 2007/13 - per l'importo complessivo di € 2.239.851,76 verificata la conformità delle categorie di spesa del quadro economico sotto riportato alla normativa comunitaria, nazionale e regionale vigente in materia (art. 56 del Regolamento CE n.1083/2006, art. 7 del Regolamento CE n.1080/2006, D.P.R. n.196/2008, come modificato dal D.P.R. n.98/2012, Manuale di Attuazione approvato con D.D. n.158/2013), compresi i limiti percentuali delle suddette categorie ammissibili al finanziamento:

Quadro economico ammissibile	Importo
a lavori a misura, a corpo, in economia, ivi compresa la spesa per la fornitura di beni prevista dal progetto	1.647.005,96
a.1 oneri intrinseci per la sicurezza	48.057,42
a.2 oneri estrinseci per la sicurezza	22.650,77
a.3 costo della manodopera	148.887,87
tot (a+a2)	1.669.656,73
b. Somme a disposizione della stazione appaltante	
b.1 lavori in economia ed esclusi dall'appalto	0
spese tecniche (b.2.1+b.2.2+b.7+b.8.1+b.8.2+b.9+b.10+b.11)	203.286,81
b.3 allacciamenti ai pubblici servizi	3.000,00
b.4 imprevisti	84.482,84
b.5 acquisizione di aree o immobili	24.400,00
b.6 accantonamento di cui all'art. 133 del Dlgs n. 163/2006 e s. m. i	0
b.12 CNPAIA 4% su b6+b7+b11 + Cassa Geologici 2% su b8.2	5.623,22
b.12.1 IVA al 22% su b2.1+b.2.2+b.3+b.5+b.7+b8.1+b.8.2+b.9+b.10+b.11+b.12	51.988,21
b.12.2 IVA al 10% su a.5+b.4	177.413,96
b.13 Oneri di smaltimento comprensivi del 15% di spese generali (rif. DGR n. 508/2013 – Burc n. 64/2011)	20.000,00
tot b	570.195,03
costo complessivo finanziamento (A+B)	2.239.851,76

- b. di prevedere ai sensi dell'art. 8 bis della Legge Regionale 30 aprile 2002 n. 7, tenuto conto del cronoprogramma dell'operazione, che la spesa di € 2.239.851,76 sarà così ripartita:
- € 1.567.896,23 per l'annualità 2014 (30% per l'anticipazione oltre 40% pari a quattro stati di avanzamento del 10%)
 - € 671.955,53 per l'annualità 2015 (20% pari a due stati di avanzamento del 10% più saldo del 10%);
- c. di proporre all'Autorità di Gestione del POR Campania FESR 2007/2013, ai sensi della circolare UDCP prot. n. 6797/UDCP/GAB/CG del 25/05/2011, l'assunzione dell'impegno complessivo di spesa di € 2.239.851,76, in favore del Comune di Marzano di Nola– C.F.: 80009750649 sul capitolo di spesa 2602 del Bilancio di Previsione 2014/2016, Missione 09, Programma 09, TIT DPCM 2, Macro Aggregato 203, IV Livello Piano dei Conti 2.03.01.02.000, COFOG 05.6, Codice Identificativo Spesa UE 3, codice SIOPE 2.02.03:

VISTI

- il Regolamento (CE) n.1083/2006 e ss.mm.ii.;
- la Decisione della Commissione Europea n. C(2007) 4265 e ss.mm.ii.;
- la D.G.R. n. 879/2008 e ss.mm.ii.;
- la D.G.R. n. 1715/2009 e ss.mm.ii.;
- la D.G.R. n. 387 /2012;
- il Manuale di Attuazione del POR Campania FESR 2007/13 approvato con DD AGC 09 n. 158/2013;
- la D.G.R. n. 175/2013;
- la D.G.R. n. 129/2013;
- la D.G.R. n. 226/2013;
- la circolare UDCP prot. n. 6797/UDCP/GAB/CG del 25/05/2011;

Alla stregua dell'istruttoria compiuta dai funzionari della Direzione Generale a supporto del Responsabile dell'Obiettivo Operativo 1.2 del POR FESR Campania 2007/2013

DECRETA

di rettificare il decreto dirigenziale n. 254 del 24.02.2014 con la sostituzione dei punti 1), 5) e 6) del dispositivo, con i seguenti:

1. ammettere a finanziamento il progetto denominato "Bonifica e messa in sicurezza permanente dell'area discarica RSU in loc. San Nereo – C.U.P.: C63J07000160002"-, con beneficiario il Comune di Marzano di Nola (AV), a valere sulle risorse dell'Obiettivo Operativo 1.2 del POR Campania FESR 2007/13 - per l'importo complessivo di € 2.239.851,76 verificata la conformità delle categorie di spesa del quadro economico sotto riportato alla normativa comunitaria, nazionale e regionale vigente in materia (art. 56 del Regolamento CE n.1083/2006, art. 7 del Regolamento CE n.1080/2006, D.P.R. n.196/2008, come modificato dal D.P.R. n.98/2012, Manuale di Attuazione approvato con D.D. n.158/2013), compresi i limiti percentuali delle suddette categorie ammissibili al finanziamento:

Quadro economico ammissibile	Importo
a lavori a misura, a corpo, in economia, ivi compresa la spesa per la fornitura di beni prevista dal progetto	1.647.005,96
a.1 oneri intrinseci per la sicurezza	48.057,42
a.2 oneri estrinseci per la sicurezza	22.650,77
a.3 costo della manodopera	148.887,87
tot (a+a2)	1.669.656,73
b. Somme a disposizione della stazione appaltante	
b.1 lavori in economia ed esclusi dall'appalto	0
spese tecniche (b.2.1+b.2.2+b7+b.8.1+b.8.2+b.9+b.10+b.11)	203.286,81
b.3 allacciamenti ai pubblici servizi	3.000,00
b.4 imprevisti	84.482,84
b.5 acquisizione di aree o immobili	24.400,00
b.6 accantonamento di cui all'art. 133 del Dlgs n. 163/ 2006 e s. m. i	0
b.12 CNPAIA 4% su b6+b7+b11 + Cassa Geologici 2% su b8.2	5.623,22
b.12.1 IVA al 22% su b2.1+b.2.2+b.3+b.5+b.7+b8.1+b.8.2+b.9 +b.10+b.11+b.12	51.988,21
b.12.2 IVA al 10% su a.5+b.4	177.413,96
b.13 Oneri di smaltimento comprensivi del 15% di spese generali (rif. DGR n. 508/ 2013 –Burc n. 64/ 2011)	20.000,00
tot b	570.195,03
costo complessivo finanziamento (A+B)	2.239.851,76

2. prevedere ai sensi dell'art. 8 bis della Legge Regionale 30 aprile 2002 n. 7, tenuto conto del cronoprogramma dell'operazione, che la spesa di € 2.239.851,76 sarà così ripartita :
 - € 1.567.896,23 per l'annualità 2014 (30% per l'anticipazione oltre 40% pari a quattro stati di avanzamento del 10%)
 - € 671.955,53 per l'annualità 2015 (20% pari a due stati di avanzamento del 10% più saldo del 10%);
3. proporre all'Autorità di Gestione del POR Campania FESR 2007/2013, ai sensi della circolare UDCP prot. n. 6797/UDCP/GAB/CG del 25/05/2011, l'assunzione dell'impegno complessivo di spesa di € 2.239.851,76, in favore del Comune di Marzano di Nola– C.F.: 80009750649 sul capitolo di spesa 2602 del Bilancio di Previsione 2014/2016, Missione 09, Programma 09, TIT DPCM 2, Macro Aggregato 203, IV Livello Piano dei Conti 2.03.01.02.000, COFOG 05.6, Codice Identificativo Spesa UE 3, codice SIOPE 2.02.03;
4. confermare i punti 2), 3), 4), 7), 8), 9) e 10) del dispositivo del decreto dirigenziale n. 254 del

24.02.2014;

5. stabilire che il presente provvedimento rettifica l'importo ammesso a finanziamento riportato all'art. 1 dello schema di convenzione approvato con DD n. 254/2014, da intendersi pari ad € 2.239.851,76 in luogo di € 2.235.000,44;
6. notificare il presente decreto al Comune di Marzano di Nola (AV);
7. trasmettere copia del presente provvedimento, per gli adempimenti di rispettiva competenza, alla DG 51-03, al Responsabile della Programmazione Unitaria (40.01.03) ed al B.U.R.C. per la pubblicazione

Il ROO
Dr Michele Palmieri

**OBBLIGO DI PUBBLICITA', TRASPARENZA E DIFFUSIONE DI INFORMAZIONI DA
PARTE DELLE PP.AA.**

(ex artt. 25 e seguenti Decreto legislativo 33 del 14/03/2013)

MODELLO DI SCHEDA

IMPRESA/ENTE PUBBLICO/ALTRO BENEFICIARIO

Comune di Marzano di Nola (AV)

CODICE FISCALE/PARTITA IVA

Partita IVA/C.F.: 80009750649

NORMA O IL TITOLO A BASE DELL'ATTRIBUZIONE (specificare se bando pubblico, gara, Legge, etc.)

DGR n. 601 del 20.12.2013

IMPORTO DEL VANTAGGIO ECONOMICO CORRISPOSTO

€ 2.239.851,76

UFFICIO E FUNZIONARIO O DIRIGENTE RESPONSABILE DEL RELATIVO PROCEDIMENTO
AMMINISTRATIVO (RUP)

UFFICIO:	DG 52-05
RUP:	Dr. Michele Palmieri
TELEFONO:	081.7963017
E-MAIL:	dq.05@pec.regione.campania.it

MODALITA' SEGUITA PER L'INDIVIDUAZIONE DEL BENEFICIARIO (gara europea, gara ristretta, affidamento diretto, etc.)

D.G.R.C. n. 601 del 20.12.2013

LINK AL PROGETTO SELEZIONATO E AL CURRICULUM DEL SOGGETTO INCARICATO

D.G.R.C. n. 601/2013 – BURC n. 5 del 20/01/2014



Decreto Dirigenziale n. 293 del 05/03/2014

Dipartimento 52 - Dipartimento della Salute e delle Risorse Naturali

Direzione Generale 5 - Direzione Generale per l'ambiente e l'ecosistema

U.O.D. 6 - UOD Bonifiche

Oggetto dell'Atto:

P.O.R. CAMPANIA FESR 200/2013 - ASSE I - OBIETTIVO OPERATIVO 1.2 "MIGLIORARE LA SALUBRITA' DELL'AMBIENTE", ATTIVITA' A) - D.G.R. N. 601 DEL 20/12/2013 PROGETTO "BONIFICA E MESSA IN SICUREZZA PERMANENTE DELL'AREA DISCARICA RSU IN LOC. EMBRICI - C.U.P.: G73J12000350006" - AMMISSIONE A FINANZIAMENTO - BENEFICIARIO: COMUNE DI NUSCO (AV) - APPROVAZIONE SCHEMA DI CONVENZIONE DI FINANZIAMENTO - PROPOSTA DI I M P E G N O DI SPESA PER EURO 2.023.058,90.

IL DIRIGENTE

PREMESSO

- a. che, con Decisione C(2007) 4265 dell'11 settembre 2007 e s.m.i., la Commissione Europea ha adottato la proposta di Programma Operativo Regionale Campania FESR 2007-2013;
- b. che, con Deliberazione n. 1921 del 9 novembre 2007, la Giunta Regionale ha preso atto della decisione di adozione del Programma Operativo Regionale Campania FESR 2007-2013 da parte della Commissione Europea;
- c. che, con Deliberazione n. 26 dell'11 gennaio 2008, la Giunta Regionale ha approvato il piano finanziario delle risorse complessive in dotazione al Programma Operativo Regionale Campania FESR 2007-2013 ripartite tra gli Obiettivi Operativi del Programma;
- d. che con Deliberazione n. 879 del 16 maggio 2008, modificata con Delibera n. 1663 del 6 novembre 2009, la Giunta Regionale ha preso atto dell'approvazione, da parte del Comitato di Sorveglianza del Programma Operativo Regionale Campania FESR 2007-2013, dei criteri di selezione delle operazioni da ammettere al finanziamento a valere sugli Obiettivi Operativi;
- e. che, con DGR 726/2011, la Giunta regionale ha, tra l'altro, preso atto che le Regioni ed il Governo hanno concordato la possibile rimodulazione dei Programmi e il tasso nazionale di cofinanziamento;
- f. che, con DGR 166/2012, la Giunta regionale ha preso atto della Decisione CE n. 1843 del 27/03/2012 che ha modificato il POR FESR 2007-2013;
- g. che, con successiva procedura scritta, avviata con nota n. 5822 UDGP/Gab/CG del 15 aprile 2013 e conclusa con nota prot. 297872 del 26 aprile 2013, il Comitato di Sorveglianza del POR FESR è stato consultato sul testo del Programma Operativo discendente dalla riprogrammazione di cui al punto precedente;
- h. che la Commissione europea, con Nota Ares(2013)1247538 del 21/05/2013, ha comunicato l'ammissibilità della nuova versione del POR Campania FESR 2007 – 2013;
- i. che, con DGR n. 226 del 19/07/2013, la Giunta Regionale ha preso atto della decisione della Commissione Europea C (2013) 4196 del 5 luglio 2013 di modifica del Programma Operativo Regionale FESR Campania 2007/2013 approvato con decisione C (2007) 4265;
- j. che tale nuova versione del POR non contiene più i riferimenti che condizionavano la certificazione delle spese afferenti gli interventi del settore ambientale riconducibili agli Obiettivi Operativi 1.1 e 1.2 e, pertanto, le relative spese possono produrre certificazione;
- k. che, con Decreto dell'A.G.C. 09 n. 158 del 10-05-2013, l'Autorità di Gestione ha approvato la nuova versione del Manuale per l'attuazione del POR Campania FESR 2007-2013 modificato;
- l. che l'Obiettivo Operativo 1.2 "Migliorare la salubrità dell'ambiente" del P.O.R. Campania FESR 2007-2013 prevede - alle attività a) e b) - il finanziamento di interventi di Bonifica e riqualificazione ambientale dei siti pubblici inseriti nel Piano Regionale di Bonifica nonché il ripristino ambientale delle discariche pubbliche autorizzate e non più attive e delle discariche abusive;
- m. che, con Deliberazione della Giunta Regionale n.148 del 27/05/2013, sono state approvate le *"Iniziative di accelerazione della spesa della Regione Campania"*, da selezionare per ambiti di intervento, previa verifica dell'Autorità di Gestione circa la coerenza dei progetti riferibili a tali iniziative con gli Assi prioritari del POR Campania FESR, tra i quali l'Asse I, ai fini della successiva programmazione a valere sulle risorse del Programma Operativo;

PREMESSO ALTRESI'

- a. che, nel corso della programmazione 2000/2006 e, in particolare, della misura 1.8 del POR, la Regione ha finanziato attività di indagini preliminari e caratterizzazioni, con annesse analisi di rischio, delle discariche comunali e consortili non attive, finalizzate a verificare lo stato di inquinamento delle matrici ambientali per la successiva bonifica o messa in sicurezza delle stesse, come prescritto dall'art. 242, comma 7, del d.lgs. n. 152/06;
- b. che, con deliberazione n. 175 del 03.06.2013, la Giunta Regionale ha programmato in overbooking rispetto alla disponibilità finanziaria dell'Obiettivo Operativo 1.2, come rideterminata a seguito alla riprogrammazione del POR FESR 2007/13, in attuazione di quanto previsto dalla DGR n. 148/2013, il finanziamento dei 49 siti regionali di discarica oggetto della procedura d'infrazione 2003/2077, in allegato alla stessa delibera, per un importo presunto complessivo di € 61.198.029,84, a valere sulle risorse in dotazione all'Obiettivo Operativo 1.2, individuando quali beneficiari dei finanziamenti le amministrazioni comunali e/o le province competenti per la gestione post mortem delle discariche pubbliche;
- c. che, con deliberazione n. 601 del 20.12.2013, la Giunta regionale:
 - ha programmato, in overbooking rispetto alla disponibilità finanziaria dell'Obiettivo Operativo 1.2 discendente dalla riprogrammazione del POR FESR e in aggiunta rispetto a quella di cui alla DGR n. 175/2013, il finanziamento delle attività di bonifica/messa in sicurezza e caratterizzazione degli altri siti di discarica non più in esercizio, risultati contaminati ed inseriti nel PRB, riportati in allegato alla delibera con i relativi costi, stimati o da progetto, per un importo presunto complessivo di € 81.218.148,74 a valere sulle risorse in dotazione all'Obiettivo Operativo 1.2 ;
 - ha individuato quali beneficiari dei finanziamenti, gli Enti Locali competenti per la gestione post mortem delle discariche pubbliche;
 - ha stabilito che le modalità di attuazione delle operazioni programmate dovranno essere conformi a quanto previsto dal "Manuale per l'attuazione del Programma Operativo Regionale Campania FESR 2007-2013" approvato con Decreto dell'A.G.C. 09 n. 158 del 10-05-2013 e a quanto previsto dalle procedure di chiusura del ciclo di programmazione 2007/13 approvate con Decisione della Commissione europea (2013) n. 1573 del 20 marzo 2013;
 - ha demandato al Responsabile dell'Obiettivo Operativo 1.2 "Migliorare la salubrità dell'ambiente", nel rispetto delle procedure che disciplinano l'utilizzo delle risorse del Programma Operativo Regionale Campania FESR 2007-2013 e della tempistica di chiusura del ciclo di programmazione 2007/13 (31/12/2015), le valutazioni e le attività propedeutiche all'ammissione a finanziamento dei progetti, redatti dagli Enti Locali interessati ed approvati dalle strutture regionali competenti ai sensi del D.Lgs. n. 36/2003 e del D.Lgs. n. 152/2006;

DATO ATTO che, al fine di effettuare le valutazioni di competenza circa la tempistica degli interventi, con nota dell'Assessore all'Ambiente prot n. 4199 del 16.07.2013 è stato tra l'altro:

- rappresentato agli Enti interessati che le spese afferenti agli interventi devono essere sostenute e quietanzate entro il 31.12.2015, come previsto dall'art 56 del Reg. CE 1083/2006, e che pertanto la conclusione (ivi compreso il collaudo o la regolare esecuzione) degli interventi deve avvenire coerentemente con tale necessità;
- chiesto agli stessi di compilare e trasmettere all'indirizzo pec del Settore Tutela Ambiente una scheda informativa dalla quale si evinca la data prevista di inizio e conclusione di tutte le fasi dell'intervento unitamente ad una dichiarazione di impegno al rispetto della tempistica indicata;
- convocato una serie di incontri con gli Enti interessati per l'accelerazione della spesa;

RILEVATO:

- a. che, nell'allegato alla Delibera di Giunta Regionale n. 601 del 20/12/2013, è inserito il finanziamento delle attività di bonifica/messa in sicurezza e dell'ex discarica comunale di RSU ubicata in località Embrici nel Comune di Nusco (AV) per l'importo di € 1.913.460,69;
- b. che il sito in questione è inserito nel Piano Regionale di Bonifica, di cui alla DGR n. 129/2013, approvato dal Consiglio Regionale con Delibera Amministrativa n. 777 del 25/10/2013;
- c. che, con Decreto Dirigenziale n. 108 del 15/10/2013, il Settore Provinciale "Ecologia, Tutela dell'Ambiente, Disinquinamento e Protezione Civile" di Avellino ha approvato, ai sensi del D.Lgs. 3 aprile 2006 n. 152 e ss.mm.ii, il progetto di bonifica e messa in sicurezza dell'ex discarica comunale sita in località Embrici nel Comune di Nusco (AV);
- d. che, con nota del 23.07.2013 acquisita al prot. reg. n. 569013 del 05.08.2013, il Comune di Nusco, unitamente alla dichiarazione di impegno al rispetto della tempistica indicata, ha trasmesso la scheda informativa dell'operazione dalla quale risulta che la data prevista per la conclusione dei lavori e il relativo collaudo (o regolare esecuzione) è il 30/05/2015 nonché che la data prevista per la certificazione delle spese è il 31/12/2015;
- e. che, con nota prot. reg. n. 51075 del 24/01/2014, la Direzione Generale Ambiente ed Ecosistema, nel precisare che la quantificazione dei costi relativi agli interventi di bonifica e di messa in sicurezza deve scaturire dall'applicazione del vigente Prezzario delle Opere Pubbliche della Regione Campania o, nel caso di nuovi prezzi, dalla relativa analisi, ha stabilito che qualora il costo dell'opera, approvata ai sensi dell'art. 242 del D.Lgs. n.152/06, dovesse essere superiore all'importo indicato nella D.G.R. n. 601/2013, i soggetti proponenti dovranno produrre apposita relazione descrittiva dalla quale si evincano le motivazioni del maggiore onere;
- f. che, con nota prot n. 1203 del 17/02/2014, il Comune di Nusco ha prodotto istanza di finanziamento per l'intervento di "Bonifica e messa in sicurezza permanente della discarica di RSU in località Embrici", corredata da relativa documentazione tecnica amministrativa, trasmettendo, in riscontro alla richiamata nota prot n. 51075/2014, tra l'altro, il quadro comparativo tra le categorie di lavori del progetto definitivo ed esecutivo;
- g. che, con Deliberazione di Giunta Comunale n. 12 del 10/02/2014, il Comune di Nusco ha approvato, ai sensi del D.Lgs. 12 aprile 2006 n. 163 e ss.mm.ii., il progetto esecutivo dell'intervento denominato "Bonifica e messa in sicurezza permanente dell'area discarica RSU in loc. Embrici" nel Comune di Nusco dell'importo complessivo di € 2.023.058,90, di cui € 1.532.262,34 per lavori ed € 490.795,54 per somme a disposizione della stazione appaltante;
- h. che nella citata deliberazione si dà atto che il maggior importo progettuale rispetto al quadro economico del progetto definitivo è da imputare all'aggiornamento prezzi di cui si è dovuto tener conto in sede di redazione del computo metrico;
- i. che il quadro economico del richiamato progetto esecutivo (TAV A.I.B) è il seguente:

Quadro economico	Importo
A. lavori a misura, a corpo, in economia, ivi compresa la spesa per la fornitura di beni prevista dal progetto (di cui € 21.822,48+ € 36.473,28)	1.532.262,34
a.1 di cui a base d'asta suscettibili di ribasso	1.473.966,58
a.2 oneri per la sicurezza non soggetti a ribasso	58.295,76
B. Somme a disposizione della stazione appaltante	490795,54
b.1 lavori in economia ed esclusi dall'appalto	0,00

b.2. rilievi, accertamenti ed indagini	0,00
b.3 allacciamenti ai pubblici servizi	3.000,00
b.4 imprevisti	76.605,30
b.5 acquisizione di aree o immobili	24.400,00
b.6 accantonamento di cui all'art. 133 del Dlgs n. 163/2006 e s. m.i	0,00
b.7 spese tecniche relative alla progettazione, alle necessarie attività preliminari, nonché al coordinamento della sicurezza in fase di progettazione, alle conferenze di servizi, alla direzione lavori e al coordinamento della sicurezza in fase di esecuzione, assistenza giornaliera e contabilità, assicurazione dei dipendenti; studio geologico, geotecnico, geomeccanico, idrogeologico ed idrografico, geomorfologico, indagini geognostiche e geofisiche, prove di laboratorio e di permeabilità, attività di monitoraggio, collaudo tecnico amministrativo, collaudo statico ed altri eventuali collaudi	160.548,86
b.8. spese per attività supporto (RUP)	18.322,62
b.9. spese per commissioni giudicatrici	5.000,00
b.10 spese per pubblicità al netto di IVA	1.500,00
b.11 Cassa CNPAIA 4% su b7+ Cassa Geologici 2% su b7	3.741,95
b.12 IVA al 22% su b3+b7+b9+b10+b11	37.080,74
b.12.2 IVA al 10% su a +b.4	160.596,07
costo complessivo dell'intervento (A+B)	2.023.058,90

- j. che il cronoprogramma dell'intervento stima un complessivo tempo di esecuzione dei lavori pari a 240 giorni naturali e consecutivi, decorrenti dalla data di consegna dei lavori;

DATO ATTO:

- a. che l'intervento denominato "Bonifica e messa in sicurezza permanente dell'area discarica RSU in loc.Embrici" nel Comune di Nusco (AV) è coerente con i criteri di ammissibilità e di priorità dell'Obiettivo Operativo 1.2 e rispetta le regole di ammissibilità relative al POR Campania FESR 2000/13;
- b. che il cronoprogramma del progetto è coerente con il termine finale di ammissibilità della spesa (31/12/2015) stabilito dall'art. 56 del Reg. (CE) n.1083/2006, stante la previsione del certificato di collaudo entro il 30/05/2015;
- c. che il Beneficiario dell'operazione, ai sensi dell'art. 2 del Reg n. 1083 del 11/07/2006, è il Comune di Nusco (AV);

PRESO ATTO che, con DPGR n.438 del 15/11/2013 ad oggetto "PO Fesr 2007-2013-Designazione dei Responsabili di Obiettivi Operativi- Modifica DPGR n. 437/2013, sono stati confermati nei Dirigenti di cui all'Allegato A della delibera i nuovi Responsabili di Obiettivo Operativo del POR Campania FESR 2007/13;

RITENUTO per quanto sopra esposto:

- a. di poter ammettere a finanziamento il progetto denominato "Bonifica e messa in sicurezza permanente dell'area discarica RSU in loc.Embrici"- C.U.P.: G73J12000350006"-, con beneficiario il Comune di Nusco (AV), a valere sulle risorse dell'Obiettivo Operativo 1.2 del POR Campania FESR 2007/13 - per l'importo complessivo di € 2.023.058,90, verificata la conformità delle categorie di spesa del quadro economico sotto riportato alla normativa comunitaria, nazionale e regionale vigente in materia (art. 56 del Regolamento CE n.1083/2006, art. 7 del Regolamento CE

n.1080/2006, D.P.R. n.196/2008, come modificato dal D.P.R. n.98/2012, Manuale di Attuazione approvato con D.D. n.158/2013), compresi i limiti percentuali delle suddette categorie ammissibili al finanziamento:

Quadro economico	Importo
A. lavori a misura, a corpo, in economia, ivi compresa la spesa per la fornitura di beni prevista dal progetto (di cui € 21.822,48+ € 36.473,28)	1.532.262,34
a.1 di cui a base d'asta suscettibili di ribasso	1.473.966,58
a.2 oneri per la sicurezza non soggetti a ribasso	58.295,76
B. Somme a disposizione della stazione appaltante	490795,54
b.1 lavori in economia ed esclusi dall'appalto	0,00
b.2. rilievi, accertamenti ed indagini	0,00
b.3 allacciamenti ai pubblici servizi	3.000,00
b.4 imprevidi	76.605,30
b.5 acquisizione di aree o immobili	24.400,00
b.6 accantonamento di cui all'art. 133 del Dlgs n. 163/2006 e s. m.i	0,00
b.7 spese tecniche relative alla progettazione, alle necessarie attività preliminari, nonché al coordinamento della sicurezza in fase di progettazione, alle conferenze di servizi, alla direzione lavori e al coordinamento della sicurezza in fase di esecuzione, assistenza giornaliera e contabilità, assicurazione dei dipendenti; studio geologico, geotecnico, geomeccanico, idrogeologico ed idrografico, geomorfologico, indagini geognostiche e geofisiche, prove di laboratorio e di permeabilità, attività di monitoraggio, collaudo tecnico amministrativo, collaudo statico ed altri eventuali collaudi	160.548,86
b.8. spese per attività supporto (RUP)	18.322,62
b.9. spese per commissioni giudicatrici	5.000,00
b.10 spese per pubblicità al netto di IVA	1.500,00
b.11 Cassa CNPAIA 4% su b7+ Cassa Geologici 2% su b7	3.741,95
b.12 IVA al 22% su b3+b7+b9+b10+b11	37.080,74
b.12.2 IVA al 10% su a +b.4	160.596,07
costo complessivo dell'intervento (A+B)	2.023.058,90

- b. di poter dare atto dell'esito positivo della verifica dell'applicazione dei criteri di ammissibilità e di priorità dell'Obiettivo Operativo 1.2 alla selezione dell'operazione, nonché del rispetto delle regole di ammissibilità relative al Programma;
- c. di poter dare atto della coerenza del cronoprogramma del progetto con il termine finale di ammissibilità della spesa (31/12/2015) stabilito dall'art. 56 del Reg. (CE) n.1083/2006, stante la previsione del certificato di collaudo entro 30/08/2015;
- d. di dover dare atto che il tasso di partecipazione del FESR è pari al 75% del finanziamento concesso;
- e. di dover prevedere ai sensi dell'art. 8 bis della Legge Regionale 30 aprile 2002 n. 7, tenuto conto del cronoprogramma dell'operazione, che la spesa di € 2.023.058,90, sarà così ripartita:
 - € 1.416.141,23 per l'annualità 2014 (30% per l'anticipazione oltre 40% pari a quattro stati di avanzamento del 10%);
 - € 606.917,67 per l'annualità 2015 (20% pari a due stati di avanzamento del 10% più saldo del 10%);

- f. di poter proporre all'Autorità di Gestione del POR Campania FESR 2007/2013, ai sensi della circolare UDCP prot. n. 6797/UDCP/GAB/CG del 25/05/2011, l'assunzione dell'impegno complessivo di spesa di € 2.023.058,90, in favore del Comune di Nusco – C.F.: 82001350642, sul capitolo di spesa 2602 del Bilancio di Previsione 2014/2016, Missione 09, Programma 09, TIT DPCM 2, Macro Aggregato 203, IV Livello Piano dei Conti 2.03.01.02.000, COFOG 05.6, Codice Identificativo Spesa UE 3, codice SIOPE 2.02.03;
- g. di dover approvare lo schema di convenzione, allegato A) al presente provvedimento, regolante i rapporti tra il Responsabile di Obiettivo Operativo 1.2 ed il Beneficiario e, in particolare, le reciproche obbligazioni e le condizioni di erogazione del finanziamento, redatto in conformità al Manuale di attuazione del POR Campania FESR 2007/13 approvato con Decreto Dirigenziale 158/2013;

VISTI

- il Regolamento (CE) n.1083/2006 e ss.mm.ii.;
- la Decisione della Commissione Europea n. C(2007) 4265 e ss.mm.ii.;
- la D.G.R. n. 879/2008 e ss.mm.ii.;
- la D.G.R. n. 1715/2009 e ss.mm.ii.;
- la D.G.R. n. 387 /2012;
- il Manuale di Attuazione del POR Campania FESR 2007/13 approvato con DD AGC 09 n. 158/2013;
- la D.G.R. n. 601/2013;
- la D.G.R. n. 129/2013;
- la D.G.R. n. 226/2013;
- la circolare UDCP prot. n. 6797/UDCP/GAB/CG del 25/05/2011;

Alla stregua dell'istruttoria compiuta dai funzionari della Direzione Generale a supporto del Responsabile dell'Obiettivo Operativo 1.2 del POR FESR Campania 2007/2013

DECRETA

per i motivi ed i riferimenti espressi in narrativa, che qui si intendono integralmente riportati, di:

1. ammettere a finanziamento il progetto denominato "Bonifica e messa in sicurezza permanente dell'area discarica RSU in loc. Embrici"– C.U.P.: G73J12000350006"-, con beneficiario il Comune di Nusco (AV)-, con beneficiario il Comune di Nusco (AV), a valere sulle risorse dell'Obiettivo Operativo 1.2 del POR Campania FESR 2007/13 - per l'importo complessivo di € 2.023.058,90,, verificata la conformità delle categorie di spesa del quadro economico sotto riportato alla normativa comunitaria, nazionale e regionale vigente in materia (art. 56 del Regolamento CE n.1083/2006, art. 7 del Regolamento CE n.1080/2006, D.P.R. n.196/2008, come modificato dal D.P.R. n.98/2012, Manuale di Attuazione approvato con D.D. n.158/2013), compresi i limiti percentuali delle suddette categorie ammissibili al finanziamento;
2. dare atto dell'esito positivo della verifica dell'applicazione dei criteri di ammissibilità e di priorità dell'Obiettivo Operativo 1.2 alla selezione dell'operazione, nonché del rispetto delle regole di ammissibilità relative al Programma;
3. dare atto della coerenza del cronoprogramma del progetto con il termine finale di ammissibilità della spesa (31/12/2015) stabilito dall'art. 56 del Reg. (CE) n.1083/2006, stante la previsione del certificato di collaudo entro 30/08/2015;
4. dare atto che il tasso di partecipazione del FESR è pari al 75% del finanziamento concesso;

5. prevedere ai sensi dell'art. 8 bis della Legge Regionale 30 aprile 2002 n. 7, tenuto conto del cronoprogramma dell'operazione, che la spesa di € 2.023.058,90 sarà così ripartita:
 - € 1.416.141,23 per l'annualità 2014 (30% per l'anticipazione oltre 40% pari a quattro stati di avanzamento del 10%) ;
 - € 606.917,67 per l'annualità 2015 (20% pari a due stati di avanzamento del 10% più saldo del 10%);
6. proporre all'Autorità di Gestione del POR Campania FESR 2007/2013, ai sensi della circolare UDCP prot. n. 6797/UDCP/GAB/CG del 25/05/2011, l'assunzione dell'impegno complessivo di spesa di € 2.023.058,90, in favore del Comune di Nusco– C.F.: 82001350642 sul capitolo di spesa 2602 del Bilancio di Previsione 2014/2016, Missione 09, Programma 09, TIT DPCM 2, Macro Aggregato 203, IV Livello Piano dei Conti 2.03.01.02.000, COFOG 05.6, Codice Identificativo Spesa UE 3, codice SIOPE 2.02.03;
7. dare atto che la proposta di impegno di cui sopra rientra tra le fattispecie di cui agli artt. 26 e 27 del D.Lgs. n. 33/2013 e che il presente provvedimento è stato inviato al Settore “Stampa” per ottemperare agli obblighi di pubblicazione di cui alle predette disposizioni legislative;
8. approvare lo schema di convenzione, allegato A) al presente provvedimento, regolante i rapporti tra il Responsabile di Obiettivo Operativo 1.2 ed il Beneficiario e, in particolare, le reciproche obbligazioni e le condizioni di erogazione del finanziamento, redatto in conformità al Manuale di attuazione del POR Campania FESR 2007/13 approvato con Decreto Dirigenziale 158/2013;
9. dare atto che:
 - 9.1. le risorse derivanti dai ribassi di asta e da economie di realizzazione rientrano nella disponibilità dell'Obiettivo Operativo 1.2 su cui è cofinanziata l'operazione;
 - 9.2. il costo definitivo dell'operazione, ammesso alla partecipazione del POR FESR 2007/2013, sarà univocamente individuato ed approvato dal Beneficiario all'esito delle procedure di approvazione del collaudo dei lavori e dell'accertamento di tutte le spese ammissibili, al netto di eventuali economie di realizzazione ed interessi bancari, i quali rientrano nella disponibilità della Regione;
10. stabilire che il Legale Rappresentante del Beneficiario dovrà provvedere, entro 10 giorni dalla notifica del presente provvedimento, alla sottoscrizione dell'allegata Convenzione, pena la revoca del finanziamento;
11. notificare il presente decreto, comprensivo dell'allegato A, al Comune di Nusco (AV);
12. trasmettere copia del presente provvedimento, per gli adempimenti di rispettiva competenza, alla DG 51-03, al Responsabile della Programmazione Unitaria (40.01.03) ed al B.U.R.C. per la pubblicazione

Il ROO
Dr Michele Palmieri

**OBBLIGO DI PUBBLICITA', TRASPARENZA E DIFFUSIONE DI INFORMAZIONI DA
PARTE DELLE PP.AA.**

(ex artt. 25 e seguenti Decreto legislativo 33 del 14/03/2013)

MODELLO DI SCHEDA

IMPRESA/ENTE PUBBLICO/ALTRO BENEFICIARIO

Comune di Nusco (AV)

CODICE FISCALE/PARTITA IVA

Partita IVA/C.F.: 82001350642

NORMA O IL TITOLO A BASE DELL'ATTRIBUZIONE (specificare se bando pubblico, gara, Legge, etc.)

DGR n. 601 del 20.12.2013

IMPORTO DEL VANTAGGIO ECONOMICO CORRISPOSTO

€ 2.023.058,90

UFFICIO E FUNZIONARIO O DIRIGENTE RESPONSABILE DEL RELATIVO PROCEDIMENTO
AMMINISTRATIVO (RUP)

UFFICIO:	DG 52-05
RUP:	Dr. Michele Palmieri
TELEFONO:	081.7963017
E-MAIL:	dq.05@pec.regione.campania.it

MODALITA' SEGUITA PER L'INDIVIDUAZIONE DEL BENEFICIARIO (gara europea, gara ristretta, affidamento diretto, etc.)

D.G.R.C. n. 601 del 20.12.2013

LINK AL PROGETTO SELEZIONATO E AL CURRICULUM DEL SOGGETTO INCARICATO

D.G.R.C. n. 601/2013 – BURC n. 5 del 20/01/2014

POR Campania FESR 2007-2013 - Asse 1 - Obiettivo Operativo 1.2
SCHEMA DI CONVENZIONE

TRA

Il Responsabile di Obiettivo Operativo 1.2, dr Michele Palmieri designato con DPGR n.438 del 15/11/2013 ad oggetto "PO Fesr 2007-2013-Designazione dei Responsabili di Obiettivi Operativi-Modifica DPGR n. 437/2013

E

Il Legale rappresentante del Comune di Nusco (AV), _____, nella qualità di Beneficiario dell'Operazione, individuato con Decreto Dirigenziale n. _____ del _____ e programmato con Deliberazione di Giunta Regionale n. 601 del 20/12/2013,

PREMESSO:

- a. che il Regolamento (CE) n. 1080 del 05/07/2006 del Parlamento Europeo e del Consiglio relativo al Fondo europeo di Sviluppo regionale e recante abrogazione del Regolamento (CE) n. 1783/1999, definisce i compiti del Fondo europeo di sviluppo regionale (FESR), il campo di applicazione del suo intervento, nonché le norme in materia di ammissibilità al sostegno del Fondo;
- b. che il Regolamento (CE) n. 1083 del 11/07/2006 reca disposizioni generali sul Fondo europeo di sviluppo regionale (FESR), sul Fondo sociale europeo (FSE) e sul Fondo di coesione e abroga il Regolamento (CE) n. 1260/1999 e s.m.i.;
- c. che il Regolamento (CE) n. 1083 del 11/07/2006 definisce, all'articolo 2, il beneficiario "un operatore, organismo o impresa, pubblico o privato, responsabile dell'avvio o dell'avvio e dell'attuazione delle operazioni";
- d. che il Regolamento (CE) n. 1828 del 08/12/2006 della Commissione stabilisce le modalità di applicazione del Regolamento (CE) n. 1083/2006 del Consiglio recante disposizioni generali sul Fondo europeo di sviluppo regionale, sul Fondo sociale europeo e sul Fondo di coesione e del Regolamento (CE) n. 1080/2006 del Parlamento europeo e del Consiglio relativo al Fondo europeo di sviluppo regionale e detta le regole sulla gestione delle operazioni e gli obblighi di informazione e comunicazione sulle possibilità di finanziamento offerte congiuntamente dalla Comunità e dagli Stati membri attraverso il programma operativo;
- e. che il Programma Operativo Regionale Campania FESR 2007-2013, approvato dalla Commissione Europea con Decisione (C)2007 1265 dell'11 settembre 2007, è il quadro di riferimento per l'utilizzo in Campania delle risorse del FESR e, in particolare, individua i compiti e le funzioni degli organismi coinvolti nella gestione del POR;
- f. che, con DGR n. 226 del 19/07/2013, la Giunta Regionale ha preso atto della decisione della Commissione Europea C (2013) 4196 del 5 luglio 2013 di modifica del Programma Operativo Regionale FESR Campania 2007/2013 approvato con decisione C (2007) 4265;
- g. che il Comitato di Sorveglianza del POR FESR 2007-2013 ha approvato i criteri di selezione delle operazioni ai sensi del Regolamento CE n. 1083/2006 e che la Giunta Regionale ne ha preso atto con la DGR n. 879/2008 e s.m.i.;
- h. che con il Decreto del Presidente della Giunta Regionale n. 62 del 07/03/2008 e s.m.i. sono stati designati i Dirigenti di Settore ai quali affidare la gestione, il monitoraggio e il controllo ordinario delle operazioni previste dai singoli Obiettivi Operativi del POR Campania FESR 2007-2013;
- i. che il Manuale per l'attuazione del POR Campania FESR 2007-2013, approvato con DGR n. 1715/2009, come modificato con Decreto Dirigenziale dell'A.G.C. 09 n. 158 del 10/05/2013, prevede che il Beneficiario ed il Responsabile di Obiettivo Operativo (di seguito ROO) sottoscrivano apposito atto che individui le reciproche obbligazioni e le condizioni di erogazione del finanziamento;
- j. che le Linee Guida e Strumenti per comunicare, approvate dall'Autorità di Gestione (AdG) con Decreto Dirigenziale n. 94 del 23/04/2009 e s.m.i. consentono l'attuazione dei principi di comunicazione delle politiche di coesione 2007-2013, stabilendo gli adempimenti cui sono tenuti rispettivamente il ROO e il Beneficiario;

- k. che, con deliberazione n.601 del 20.12.2013, la Giunta regionale ha programmato, in overbooking rispetto alla disponibilità finanziaria dell'Obiettivo Operativo 1.2 discendente dalla riprogrammazione del POR FESR e in aggiunta rispetto a quella di cui alla DGR n. 175/2013, il finanziamento delle attività di bonifica/messa in sicurezza e caratterizzazione degli altri siti di discarica non più in esercizio, risultati contaminati ed inseriti nel PRB, riportati in allegato alla delibera con i relativi costi, stimati o da progetto, per un importo presunto complessivo di € 81.218.148,74 a valere sulle risorse in dotazione all'Obiettivo Operativo 1.2;
- l. che tra i siti regionali di discarica, oggetto di finanziamento programmatico con D.G.R. n. 601/2013, figura l'ex discarica comunale sita in località Embrici nel comune di Nusco (AV);

TUTTO CIÒ PREMESSO

Le parti come sopra costituite, mentre confermano e ratificano la precedente narrativa, convergono e stipulano quanto segue:

Articolo 1. Oggetto

La presente Convenzione regola i rapporti tra il ROO e il Beneficiario per l'attuazione dell'intervento **"Bonifica e messa in sicurezza permanente dell'area discarica RSU in loc. Embrici – C.U.P.: G73J12000350006"**, ammesso a finanziamento, per € € 2.023.058,90, con Decreto Dirigenziale della Direzione generale per l'ambiente e l'ecosistema n. ____ del ____ a valere sulle risorse del POR Campania FESR, Obiettivo Operativo 1.2.

Articolo 2. Obblighi delle parti

Con la stipula della presente convenzione, il Beneficiario si obbliga a garantire:

- la conformità delle procedure utilizzate alle norme comunitarie e nazionali di settore (art.60 Regolamento (CE) n. 1083/2006) nonché in materia di tutela ambientale, pari opportunità, gare di appalto e regole della concorrenza;
- un sistema di contabilità separata (art. 60 Regolamento (CE) n. 1083/2006) per l'operazione e la costituzione di un conto di tesoreria e/o conto corrente per entrate e uscite relative, esclusivamente, a tutte le operazioni afferenti il POR Campania FESR 2007-2013, nonché la tracciabilità dei flussi finanziari di cui all'art. 3 della Legge n.136 del 13 Agosto 2010 e s.m.i.;
- il rispetto della normativa comunitaria, nazionale e regionale sull'ammissibilità delle spese;
- il rispetto degli adempimenti stabiliti dal decreto di ammissione a finanziamento;
- la formalizzazione delle verifiche svolte per l'attuazione dell'operazione nella check-list del Beneficiario, allegata alla presente convenzione;
- l'invio al ROO, alle scadenze comunicate e con le modalità richieste, dei dati relativi all'attuazione dell'operazione finanziata, necessari ad alimentare il monitoraggio finanziario, procedurale e fisico;
- l'attestazione delle spese effettivamente sostenute e quietanzate nel periodo di riferimento, unitamente alla copia della documentazione tecnico/amministrativa/contabile relativa alle attività/operazioni finanziate;
- il rispetto delle procedure definite nella pista di controllo secondo le specifiche indicazioni del ROO;
- il rispetto del cronogramma dell'operazione, con particolare riferimento alla tempistica di conclusione delle procedure ad evidenza pubblica;
- l'istituzione di un fascicolo di progetto contenente la documentazione tecnica, amministrativa e contabile in originale conformemente a quanto descritto nel Manuale controlli adottato dall'Autorità di Gestione;
- il rispetto degli adempimenti in materia di informazione e pubblicità nei casi e con le modalità previste dall'art. 8 del Regolamento CE n. 1828/2006 e secondo le specifiche dettate dall'AdG, nonché la trasmissione di tutte le pubblicazioni e dei materiali informativi/divulgativi prodotti con il sostegno dei Fondi in coerenza con le regole sull'ammissibilità della spesa;

- la generazione di un Codice Unico di Progetto (CUP) in relazione a ciascuna operazione attuata;
- l'indicazione su tutti i documenti di spesa riferiti al progetto del POR Campania FESR 2007-2013, dell'Obiettivo Operativo 1.2, del titolo dell'operazione, del Codice Unico di Progetto (CUP) e del Codice Identificativo Gare (CIG);
- l'emissione, in caso di pluralità di operazioni cofinanziate nell'ambito del POR FESR 2007-2013, ovvero di cofinanziamento dell'operazione con ulteriori fonti finanziarie, di documenti di spesa distinti, ovvero la chiara imputazione della quota di spesa corrispondente a ciascuna operazione o a ciascuna fonte finanziaria;
- l'inoltro al ROO di tutta la documentazione inerente al progetto secondo quanto indicato al successivo articolo 4;
- la conservazione della documentazione relativa all'operazione fino ai tre anni successivi alla chiusura del Programma Operativo secondo quanto stabilito dal art. 90, comma 1 del Regolamento (CE) n. 1083/2006 e, in ogni caso, fino al 31 dicembre 2020;
- la stabilità dell'operazione a norma dell'art.57 del Regolamento CE n.1083/2006.

Con la stipula della presente Convenzione, il ROO si impegna, nei confronti del Beneficiario, a:

- provvedere all'istruzione ed assunzione dei decreti di proposta di impegno e di liquidazione dei pagamenti e alla relativa trasmissione all'AdG per l'attivazione del Controllo di I livello e per l'impegno/liquidazione della spesa, provvedendo ad indicare:
 - il capitolo di bilancio sul quale imputare la spesa;
 - l'impegno di spesa sul quale imputare la liquidazione;
 - le percentuali di cofinanziamento della spesa;
 - il codice di monitoraggio del progetto di riferimento;
 - il CUP dell'intervento;
 - la codifica SIOPE appropriata;
 - la codificazione della transazione elementare con i codici previsti dall'art. 13 del D.P.C.M. 28/12/2011 e da riferire alla nuova classificazione di bilancio prevista dal D. Lgs. n.118/2011;
 - ove necessario, il CIG e tutti gli altri elementi essenziali, a seconda delle fattispecie, avendo cura di attestare la regolarità e vigenza, con riferimento alla data di emanazione dei suddetti decreti, di DURC, certificazione camerale e documentazione antimafia;
- comunica le scadenze e le modalità con le quali il Beneficiario invia i dati relativi all'attuazione delle attività/operazioni finanziate, necessari ad alimentare il monitoraggio finanziario, procedurale e fisico dell'operazione.

Articolo 3. Obblighi di informazione e pubblicità

Nel rispetto di quanto previsto dall'art. 69 del Regolamento n. 1083/06 e s.m.i., dagli artt.2-10 del Regolamento n. 1828/06 e s.m.i., dal POR Campania FESR 2007-2013 e dalle Linee Guida e Strumenti per comunicare, approvate con Decreto Dirigenziale n. 94 del 23/04/2009 e s.m.i, il ROO è tenuto:

- a curare la diffusione di tutte le informazioni utili all'attuazione dell'Obiettivo Operativo, ovvero informazioni sulle possibilità di finanziamento, sulle condizioni di ammissibilità, descrizione delle procedure d'esame delle domande di finanziamento e delle rispettive scadenze, i criteri di selezione delle operazioni da finanziare, i punti di contatto per fornire informazioni;
- a effettuare il monitoraggio e la verifica del rispetto degli obblighi di informazione e pubblicità da parte del Beneficiario, assumendo copia cartacea ed informatica di tutti i materiali di comunicazione realizzati, nonché eventuali foto di cartellonistica e targhe;
- a informare il Beneficiario che, accettando il finanziamento, sarà incluso nell'elenco dei Beneficiari, che riporta anche le denominazioni delle operazioni/progetti e l'importo del finanziamento attivato, pubblicato a norma dell'articolo 7, paragrafo 2, lettera d) del Regolamento n. 1828/06;
- a semplificare l'accesso agli atti amministrativi (ad es. nell'emanazione degli atti di programmazione e attuazione degli Obiettivi Operativi e delle operazioni cofinanziate dal

FESR occorre sempre riportare nell'oggetto la dicitura "POR Campania FESR 2007-2013 - Asse 1 - Obiettivo Operativo 1.2), vigilando affinché analoga dicitura venga riportata negli atti prodotti dai potenziali Beneficiari.

Il Beneficiario, dal canto suo, si impegna a garantire che i partecipanti all'operazione e la cittadinanza siano informati che l'operazione è stata selezionata nel quadro di un programma operativo cofinanziato dal FESR con le modalità indicate dalle Linee Guida approvate dall'AdG con il Decreto Dirigenziale n. 94/2009 e s.m.i. La comunicazione riferita al singolo intervento deve avere l'obiettivo di mettere in risalto l'uso dei Fondi rispetto alla società e all'economia della Regione Campania, diffondere presso altri potenziali beneficiari le opportunità offerte dall'Unione Europea e potenziare la trasparenza e l'efficacia nell'utilizzazione dei fondi.

Per quanto riguarda la parte di investimento caratterizzata dall'acquisto di un oggetto fisico, quale ad esempio, macchinari, mobili, computer, ecc., dovrà essere prevista una forma di identificazione del cofinanziamento comunitario.

Dovranno quindi essere realizzate delle targhe, di dimensioni adeguate, da collocare sugli oggetti che dovranno contenere le indicazioni formulate al punto "targhe permanenti" delle Linee Guida citate, secondo le modalità e le caratteristiche stabilite.

Esse potranno essere realizzate in materiale metallico leggero o plastico.

Nei casi previsti dai regolamenti comunitari e dalla normativa e dalle procedure interne il Beneficiario è tenuto a dare prova documentale della targa apposta al progetto in occasione della richiesta di pagamento del saldo, secondo quanto indicato al successivo articolo 4.

Il Beneficiario deve garantire, inoltre, che in qualsiasi documento figuri una dichiarazione da cui risulti che l'operazione è stata cofinanziata dal POR Campania FESR 2007-2013.

Tutti i documenti informativi e pubblicitari prodotti dai Beneficiari nell'ambito delle operazioni finanziate dal POR Campania FESR e rivolti al pubblico (come ad esempio pubblicazioni di ogni genere, cataloghi, brochure, filmati, video ecc.) devono contenere:

- l'emblema dell'Unione Europea;
- l'indicazione del POR Campania FESR 2007-2013;
- lo slogan: *La tua Campania cresce in Europa.*

Articolo 4. Condizioni di erogazione del finanziamento

La prima quota di finanziamento, anche in forma di anticipazione, pari al 30% dell'importo finanziato, può essere richiesta in seguito all'avvio del servizio/fornitura. Tale richiesta dovrà essere corredata dalla documentazione che dimostri l'avvio del servizio/fornitura, come indicata al Capitolo 4 del Manuale di Attuazione del POR.

Le erogazioni successive all'anticipo saranno concesse al raggiungimento di avanzamenti non inferiori al 20% del finanziamento concesso, in forma di rimborso di spese effettivamente sostenute dal Beneficiario. Il Beneficiario, all'atto della richiesta di erogazione, trasmette la documentazione probante indicata al Capitolo 4 del Manuale di Attuazione del POR.

Il beneficiario trasmette al ROO la documentazione concernente le spese sostenute entro i 60 giorni dalla relativa quietanza ed il ROO, dopo aver espletato le verifiche ordinarie di propria competenza e, in seguito all'esito positivo del Controllo di I livello, inserisce le spese nella dichiarazione di propria competenza da inoltrare all'Autorità di Certificazione (AdC).

Il valore delle anticipazioni ricevute da parte della Regione non deve complessivamente superare il 90% dell'importo finanziato dell'operazione.

Il saldo, pari al 10% dell'importo finanziato, potrà essere richiesto solo in seguito alla trasmissione della documentazione attestante la fine del servizio/fornitura ed il sostenimento del valore complessivo della spesa, come indicata al Capitolo 4 del Manuale di Attuazione del POR. Dal saldo dovranno essere dedotti gli eventuali interessi attivi maturati nel periodo di attuazione dell'operazione.

Nel caso in cui l'anticipo ricevuto dalla Regione Campania non copra gli stati di avanzamento maturati per l'operazione finanziata, il ROO può decidere di rimborsare, in favore del Beneficiario, fatture non pagate. In tal caso, il decreto di liquidazione deve indicare i tempi (non oltre due mesi dall'accredito) entro i quali il Beneficiario deve attestare pagamenti per un ammontare pari al 100% delle risorse anticipate e trasmettere la relativa documentazione.

All'atto di ciascuna richiesta di erogazione delle risorse, il Beneficiario comunica gli esiti delle verifiche svolte per l'attuazione dell'operazione con la trasmissione al ROO della check-list adeguatamente compilata.

Articolo 5. Spese ammissibili

Le Parti si danno reciprocamente atto che le tipologie di spese ammissibili al finanziamento del FESR, che ricadono nell'ambito delle operazioni del Programma Operativo, sono quelle previste dall'art. 56 del Regolamento n. 1083/2006, dall'art.7 del Regolamento n. 1080/2006, dal D.P.R. n.196 del 03/10/2008, dal Manuale per l'attuazione del POR Campania FESR 2007-2013, approvato con DGR n. 1715/2009, come modificato con Decreto Dirigenziale dell'A.G.C. 09 n. 158 del 10/05/2013.

Inoltre, le spese ammissibili al finanziamento del POR Campania FESR 2007-2013 sono quelle effettuate dal 01/01/2007 al 31/12/2015.

Articolo 6. Verifiche e controlli

Il ROO svolge le verifiche ordinarie rientranti nelle attività di gestione e attuazione dell'intervento, che riguardano, dal punto di vista temporale, l'intero ciclo di vita dell'operazione.

In fase di realizzazione dell'operazione, le verifiche hanno ad oggetto la domanda di rimborso del beneficiario e le rendicontazioni di spesa che l'accompagnano ed in particolare riguardano:

- la correttezza formale delle domande di rimborso;
- il rispetto delle norme comunitarie e nazionali in materia di appalti pubblici e pubblicità;
- la sussistenza, la conformità e regolarità del contratto/convenzione o altro documento negoziale e/o di pianificazione delle attività rispetto all'avanzamento delle attività e la relativa tempistica. Tale verifica può essere svolta sulla base di documenti descrittivi delle attività svolte, quali stati avanzamento lavori o di relazioni delle attività svolte;
- la regolarità finanziaria della spesa sui documenti giustificativi presentati, ovvero l'ammissibilità delle spese mediante verifica dei seguenti principali aspetti:
 - la completezza e la coerenza della documentazione giustificativa di spesa (comprendente almeno fatture quietanzate o documentazione contabile equivalente), ai sensi della normativa nazionale e comunitaria di riferimento, al POR FESR, al bando di selezione/bando di gara, al contratto/convenzione e a eventuali varianti;
 - la conformità della documentazione giustificativa di spesa alla normativa civilistica e fiscale;
 - l'ammissibilità della spesa in quanto riferibile alle tipologie di spesa consentite congiuntamente dalla normativa comunitaria e nazionale di riferimento, dal bando di selezione/di gara, dal contratto/convenzione e da sue eventuali varianti;
 - l'eleggibilità della spesa, in quanto sostenuta nel periodo consentito dal Programma;
 - la riferibilità della spesa al Beneficiario e/o alla ditta esecutrice/fornitrice e all'operazione selezionata;
 - il rispetto dei limiti di spesa ammissibile a contributo previsti dalla normativa comunitaria e nazionale di riferimento, dal contratto/convenzione e da eventuali varianti; tale verifica deve essere riferita anche alle singole voci di spesa incluse nella rendicontazione sottoposta a controllo;
- il rispetto delle disposizioni previste per le modalità di erogazione del finanziamento;
- in relazione ai contratti, indipendentemente dall'esperimento o meno di una gara per l'affidamento di lavori, forniture e servizi, la normativa in vigore sulla tracciabilità dei flussi finanziari in applicazione del "Piano finanziario contro le mafie, nonché delega al Governo in materia di normativa antimafia" (Determinazioni Autorità per la vigilanza sui contratti pubblici di lavori in applicazione della L. n.136 del 13 agosto 2010 e ss.mm.ii.).

In fase di conclusione, le verifiche devono essere effettuate con riferimento ai seguenti aspetti:

- l'avvenuta presentazione del rendiconto finale da parte del Beneficiario;
- la verifica della documentazione giustificativa di spesa residuale presentata secondo le modalità riportate precedentemente nella "fase di realizzazione";
- l'avvenuta presentazione della domanda di saldo da parte del Beneficiario;

- la determinazione dell'importo effettivamente riconosciuto e del relativo saldo.

A seguito della conclusione dell'operazione, il ROO verificherà la stabilità dell'operazione di cui all'art. 57 del Regolamento (CE) n.1083/2006.

Inoltre, al fine di individuare tempestivamente eventuali irregolarità o errori, il ROO può effettuare delle verifiche in loco, con lo scopo di:

- completare le verifiche eseguite a livello amministrativo;
- comunicare al Beneficiario di riferimento le dovute correzioni da apportare possibilmente mentre l'operazione è ancora in corso d'opera.

Qualora, a seguito dei controlli svolti dall'Unità Centrale per i controlli di I livello (di seguito Unità Controlli), emergessero irregolarità/criticità sui progetti di propria competenza, il ROO potrà procedere ad acquisire dal Beneficiario dell'operazione eventuali controdeduzioni e/o documentazione integrativa utile a superare le criticità riscontrate.

Il Beneficiario è responsabile della corretta attuazione dell'operazione cofinanziata. Le verifiche di natura amministrativo-contabile che il Beneficiario svolge sui propri atti devono essere formalizzate attraverso la check list a cura del responsabile del procedimento dell'operazione (il cui modello si allega alla presente convenzione); essa deve essere accuratamente compilata, conservata presso gli appropriati livelli gestionali e trasmessa al ROO in occasione della richiesta di erogazione delle risorse come indicato al precedente articolo 4.

Il Beneficiario garantisce alle strutture competenti della Regione (Autorità di Gestione, Unità Controlli, Autorità di Certificazione, ROO/UOGP, Autorità di Audit) e, se del caso, agli Organismi Intermedi, al Ministero dell'Economia e delle Finanze (IGRUE), ai Servizi ispettivi della Commissione, nonché a tutti gli organismi deputati allo svolgimento di controlli sull'utilizzo dei fondi comunitari, l'accesso a tutta la documentazione amministrativa, tecnica e contabile, connessa all'operazione cofinanziata. Esso è tenuto, inoltre, a fornire agli esperti o organismi deputati alla valutazione interna o esterna del POR FESR tutti i documenti necessari alla valutazione del Programma.

Il Beneficiario è, infine, tenuto a prestare la massima collaborazione nelle attività svolte dai soggetti incaricati dei controlli fornendo le informazioni richieste e gli estratti o copie dei documenti o dei registri contabili.

Articolo 7. Casi di revoca del finanziamento e risoluzione della convenzione

Qualora l'attuazione dell'intervento dovesse procedere in sostanziale difformità dalle modalità, dai tempi, dai contenuti e dalle finalità prescritte dalla normativa comunitaria e nazionale, dal POR Campania FESR 2007-2013, dal Manuale per l'attuazione e dalla presente convenzione, si procede alla revoca del finanziamento.

La risoluzione della convenzione e la revoca del contributo comporterà l'obbligo, per il Beneficiario, di restituire le somme indebitamente ricevute, secondo le indicazioni dettate dal ROO in ossequio alla normativa comunitaria e nazionale vigente in materia.

Articolo 8. Entrata in vigore e durata della convenzione

La presente convenzione entra in vigore dalla data di sottoscrizione delle parti e sarà vigente per tutta la durata dell'intervento, fermi restando gli obblighi richiamati e quelli prescritti dalla normativa comunitaria e nazionale che impegnano le parti anche dopo la conclusione dell'operazione.

Allegato: check list di controllo RUP.

Letto confermato e sottoscritto.

Napoli, lì ____ / ____ / ____

Firma

Il Rappresentante Legale del Comune di Marzano di Nola

Firma

Il ROO

dr Michele Palmieri

dott. _____



Decreto Dirigenziale n. 325 del 07/03/2014

Dipartimento 52 - Dipartimento della Salute e delle Risorse Naturali

Direzione Generale 5 - Direzione Generale per l'ambiente e l'ecosistema

U.O.D. 12 - UOD Attuazione e monitoraggio interv per miglioram e sostenib ciclo
rifiuti

Oggetto dell'Atto:

CERTIFICAZIONE DELLA PRODUZIONE ANNUALE DI RIFIUTI URBANI E
PERCENTUALE DI RACCOLTA DIFFERENZIATA DEI COMUNI DELLA PROVINCIA DI
AVELLINO - ANNO 2012.

IL DIRIGENTE

PREMESSO

- a. che l'art. 6 della L.R. 4/2007 e ss.mm.ii. ha istituito l'Osservatorio Regionale sulla gestione dei rifiuti con funzioni di monitoraggio e statistica nel settore della gestione integrata del ciclo dei rifiuti;
- b. che con D.G.R. 638/2009 e ss.mm.ii. è stato approvato il documento di organizzazione e funzionamento dell'Osservatorio Regionale Rifiuti istituito ai sensi dell'art. 6 della L.R. 4/2007 e s.m.i.;
- c. che l'art. 1 comma 6 del D.L. 196/2010, convertito con modificazioni dalla L. 1/2011, ha previsto che *“nel caso di mancato rispetto da parte dei Comuni degli obiettivi minimi di raccolta differenziata stabiliti dall'art. 11 comma 1 del D.L. n. 90 del 23/5/2008 (25% al 31/12/2009, 35% al 31/12/2010, 50% al 31/12/2011), convertito con modificazioni dalla L. 123/2008, così come certificati dalla Regione Campania, il Prefetto diffida il Comune inadempiente a mettersi in regola con il sistema della raccolta differenziata, assegnandogli il termine perentorio di tre mesi. Decorso inutilmente tale termine, il Prefetto attiva le procedure di nomina di un commissario ad acta”*;
- d. che con D.G.R. 143 del 12 aprile 2011 sono stati individuati i criteri e le procedure per la certificazione dei dati e della percentuale di raccolta differenziata dei rifiuti urbani dei Comuni della Regione Campania nel rispetto dei principi di efficienza ed efficacia dell'azione amministrativa anche al fine di adempiere alle prescrizioni di cui all'art. 1 comma 6 del precitato D.L. 196/2010;
- e. che con D.G.R. 384 del 31 luglio 2012, pubblicata sul B.U.R.C. il 6 agosto 2012 sono stati modificati alcuni criteri per la certificazione dei dati e della percentuale di raccolta differenziata dei rifiuti urbani dei Comuni della Regione Campania;

CONSIDERATO

- a. che le attività dell'Osservatorio sono riconducibili alle competenze della Direzione Generale per l'Ambiente e l'Ecosistema, così come disposto con D.G.R. 478 DEL 10/09/2012;
- b. che le procedure da applicare per la validazione e la certificazione dei dati della r.d. sono contenute nell'allegato 1 alla D.G.R. 143 del 12/4/2011 per il periodo dal 01-01-2012 al 06/08/2012 e nell'allegato 1 della D.G.R. 384 del 31/07/2012 per il periodo dal 07/08/2012 al 31/12/2012;
- c. che la provincia di Avellino con nota prot. n. 63145 del 13/11/2013, acquisita al protocollo regionale al n. 0793896 del 20/11/2013, ha trasmesso la comunicazione dell'avvenuta rimozione delle anomalie rilevate dal sistema informativo Osservatorio Regionale Rifiuti;
- d. che in data 25/02/2014, l'Osservatorio Provinciale Rifiuti di Avellino ha risolto le ultime anomalie rilevate dall'Osservatorio Regionale Rifiuti;
- e. che l'A.R.P.A. Campania, con nota n. 0007387 del 07/02/2014, acquisita al protocollo regionale al n. 0096282 del 10/02/2014, con oggetto :*“Analisi dei flussi raccolta multi materiale – anno 2012”* ha trasmesso le percentuali di scarto da applicare al CER 150106;

RITENUTO

- a. di dover certificare i dati della Raccolta differenziata della Provincia di Avellino dell'anno 2012;

Alla stregua dell'istruttoria compiuta dall'Ufficio competente, nonché dall'espressa dichiarazione di regolarità resa dal Direttore Generale

DECRETA

Per i motivi espressi in narrativa, che si intendono qui di seguito riportati:

Di certificare, ai sensi della D.G.R. 143/2011 e della D.G.R. 384/2012, i dati e la percentuale della raccolta differenziata dei rifiuti urbani dei Comuni della Provincia di Avellino per l'anno 2012, riportati nell'Allegato: *"Produzione annuale di rifiuti urbani e percentuale di raccolta differenziata dei Comuni della Provincia di Avellino - 2012"* che è parte integrante del presente decreto.

Di inviare, il presente provvedimento alla Prefettura di Avellino, alla Presidenza della Regione Campania, alla Provincia di Avellino, all'Assessorato all'Ambiente, al Dipartimento della Salute e delle Risorse Naturali e al BURC per la pubblicazione.

Dr. Michele Palmieri

S.I.O.R.R.
Sistema Informativo Osservatorio Regionale Rifiuti
**Certificazione della produzione annuale di rifiuti urbani e
percentuale di raccolta differenziata dei Comuni della
Provincia di Avellino - 2012**

Comune	Kg di rifiuti differenziati	Kg di compostaggio domestico	Kg di rifiuti indifferenziati	Totale Kg ai fini del calcolo percentuale della R.D.	n. abitanti (ISTAT)	Produzione pro capite R.U. annua in Kg	% di R.D.	Eccedenze 160103 170107 170904	Totale Kg di R.U. raccolti sul territorio Comunale	Trend r.d. 2012/11	Trend produzione 2012/11
Aiello del Sabato	615.684	-	406.706	1.022.390	4.031	253,632	60,22%	-	1.022.390	0,80%	2,19%
Altavilla Irpina	952.660	-	483.840	1.436.500	4.170	344,484	66,32%	-	1.436.500	-2,07%	0,86%
Andretta	294.836	-	187.410	482.246	2.074	232,520	61,14%	-	482.246	-1,92%	-7,03%
Aquilonia	314.476	-	265.039	579.515	1.818	318,765	54,27%	-	579.515	1,00%	0,75%
Ariano Irpino	2.737.706	-	5.953.841	8.691.547	23.070	376,747	31,50%	-	8.691.547	-1,13%	0,65%
Atripalda	1.773.094	-	3.899.401	5.672.495	11.126	509,841	31,26%	-	5.672.495	4,48%	1,32%
Avella	1.128.678	-	1.304.632	2.433.310	8.009	303,822	46,38%	-	2.433.310	-1,99%	-1,51%
Avellino	14.497.954	-	11.205.203	25.703.157	56.317	456,401	56,41%	-	25.703.157	2,07%	-0,28%
Bagnoli Irpino	597.786	-	629.646	1.227.432	3.286	373,534	48,70%	-	1.227.432	3,54%	-0,82%
Baiano	1.063.705	-	680.360	1.744.065	4.729	368,802	60,99%	-	1.744.065	3,99%	-4,95%
Bisaccia	508.749	-	832.732	1.341.481	4.023	333,453	37,92%	-	1.341.481	-3,66%	0,38%
Bonito	253.843	-	477.658	731.501	2.533	288,788	34,70%	-	731.501	-0,71%	-0,90%
Cairano	58.841	-	28.661	87.502	348	251,443	67,25%	-	87.502	9,05%	-8,32%
Calabritto	265.720	-	212.650	478.370	2.529	189,154	55,55%	-	478.370	26,33%	1,45%
Calitri	660.860	-	807.433	1.468.292	4.975	295,134	45,01%	-	1.468.292	-1,46%	-0,78%
Candida	147.031	-	187.334	334.365	1.168	286,271	43,97%	-	334.365	29,75%	-17,82%
Caposele	565.505	-	554.931	1.120.436	3.577	313,233	50,47%	-	1.120.436	1,00%	14,07%
Capriglia Irpina	382.560	-	172.770	555.330	2.427	228,813	68,89%	-	555.330	2,26%	-0,23%
Carife	227.356	-	166.588	393.944	1.515	260,029	57,71%	-	393.944	-4,20%	-1,29%
Casalbore	276.887	-	236.507	513.394	1.927	266,421	53,93%	-	513.394	-0,93%	4,24%

S.I.O.R.R.
Sistema Informativo Osservatorio Regionale Rifiuti
**Certificazione della produzione annuale di rifiuti urbani e
percentuale di raccolta differenziata dei Comuni della
Provincia di Avellino - 2012**



Comune	Kg di rifiuti differenziati	Kg di compostaggio domestico	Kg di rifiuti indifferenziati	Totale Kg ai fini del calcolo percentuale della R.D.	n. abitanti (ISTAT)	Produzione pro capite R.U. annua in Kg	% di R.D.	Eccedenze 160103 170107 170904	Totale Kg di R.U. raccolti sul territorio Comunale	Trend r.d. 2012/11	Trend produzione 2012/11
Cassano Irpino	148.895	-	149.540	298.435	1.000	298,435	49,89%	-	298.435	-3,97%	0,03%
Castel Baronia	196.105	-	171.212	367.317	1.157	317,474	53,39%	-	367.317	-2,70%	8,71%
Castelfranci	322.914	-	243.777	566.691	2.147	263,946	56,98%	-	566.691	0,30%	-3,32%
Castelvetere sul Calore	239.169	-	316.891	556.060	1.693	328,447	43,01%	11.855	567.915	-3,49%	-2,75%
Cervinara	2.018.709	-	1.936.707	3.955.416	9.856	401,321	51,04%	-	3.955.416	6,20%	-9,90%
Cesinali	498.608	-	244.692	743.300	2.597	286,215	67,08%	-	743.300	1,87%	0,88%
Chianche	96.977	-	37.453	134.430	567	237,090	72,14%	-	134.430	3,34%	8,99%
Chiusano di San Domenico	430.327	-	159.398	589.725	2.350	250,947	72,97%	-	589.725	-3,49%	3,06%
Contrada	219.825	-	1.055.760	1.275.585	3.036	420,153	17,23%	-	1.275.585	3,06%	0,81%
Conza della Campania	263.624	-	146.897	410.521	1.446	283,901	64,22%	-	410.521	11,48%	-0,26%
Domicella	359.270	-	235.840	595.110	1.937	307,233	60,37%	-	595.110	2,19%	2,65%
Flumeri	338.216	-	748.361	1.086.577	3.035	358,015	31,13%	-	1.086.577	0,15%	-0,78%
Fontanarosa	527.263	-	478.089	1.005.352	3.293	305,300	52,45%	1.214	1.006.566	-0,28%	0,88%
Forino	1.054.630	-	867.550	1.922.180	5.419	354,711	54,87%	-	1.922.180	-0,39%	4,76%
Frigento	566.979	-	267.973	834.952	3.992	209,156	67,91%	-	834.952	-0,84%	0,47%
Gesualdo	451.768	-	724.952	1.176.720	3.665	321,070	38,39%	-	1.176.720	7,07%	-7,28%
Greci	130.780	-	87.917	218.697	743	294,343	59,80%	-	218.697	-5,04%	-0,45%
Grottaminarda	2.068.656	-	1.094.455	3.163.111	8.385	377,234	65,40%	-	3.163.111	30,07%	-21,15%
Grottolella	275.557	-	220.030	495.587	1.996	248,290	55,60%	-	495.587	1,08%	-1,90%
Guardia Lombardi	179.549	-	299.507	479.056	1.810	264,672	37,48%	-	479.056	2,19%	0,09%

S.I.O.R.R.
Sistema Informativo Osservatorio Regionale Rifiuti
**Certificazione della produzione annuale di rifiuti urbani e
percentuale di raccolta differenziata dei Comuni della
Provincia di Avellino - 2012**

Comune	Kg di rifiuti differenziati	Kg di compostaggio domestico	Kg di rifiuti indifferenziati	Totale Kg ai fini del calcolo percentuale della R.D.	n. abitanti (ISTAT)	Produzione pro capite R.U. annua in Kg	% di R.D.	Eccedenze 160103 170107 170904	Totale Kg di R.U. raccolti sul territorio Comunale	Trend r.d. 2012/11	Trend produzione 2012/11
Lacedonia	459.965	-	364.557	824.522	2.749	299,935	55,79%	-	824.522	-3,75%	1,41%
Lapio	300.836	-	96.981	397.817	1.656	240,228	75,62%	-	397.817	4,18%	7,73%
Lauro	679.219	-	628.401	1.307.620	3.644	358,842	51,94%	-	1.307.620	-0,15%	-8,56%
Lioni	1.288.949	-	840.146	2.129.095	6.426	331,325	60,54%	-	2.129.095	-1,99%	-7,63%
Luogosano	218.119	-	146.933	365.052	1.242	293,923	59,75%	-	365.052	-2,48%	1,92%
Manocalzati	658.090	-	332.155	990.245	3.236	306,009	66,46%	-	990.245	-2,09%	1,34%
Marzano di Nola	282.215	-	315.440	597.655	1.704	350,737	47,22%	-	597.655	8,15%	2,94%
Melito Irpino	260.145	-	231.833	491.978	1.945	252,945	52,88%	-	491.978	-4,49%	-1,81%
Mercogliano	2.155.046	-	1.824.874	3.979.920	12.432	320,135	54,15%	-	3.979.920	7,93%	-11,32%
Mirabella Eclano	1.795.583	-	1.175.233	2.970.816	7.980	372,283	60,44%	-	2.970.816	32,30%	-4,94%
Montaguto	87.945	-	42.678	130.623	464	281,515	67,33%	-	130.623	11,33%	-12,79%
Montecalvo Irpino	563.841	-	364.109	927.950	3.893	238,364	60,76%	-	927.950	15,33%	-11,25%
Montefalcione	758.390	-	389.401	1.147.791	3.438	333,854	66,07%	6.724	1.154.515	0,35%	-1,68%
Monteforte Irpino	2.172.167	-	1.476.553	3.648.720	13.069	279,189	59,53%	-	3.648.720	1,27%	2,87%
Montefredane	414.403	-	249.514	663.917	2.334	284,455	62,42%	-	663.917	-1,96%	3,34%
Montefusco	234.334	-	125.595	359.929	1.405	256,177	65,11%	-	359.929	12,61%	-21,44%
Montella	1.384.789	-	1.679.969	3.064.758	7.944	385,795	45,18%	-	3.064.758	3,02%	-4,66%
Montemarano	360.353	-	644.104	1.004.457	3.065	327,718	35,88%	-	1.004.457	-4,33%	2,84%
Montemiletto	843.610	-	568.900	1.412.510	5.411	261,044	59,72%	-	1.412.510	-0,54%	-2,62%
Monteverde	170.955	-	73.826	244.781	834	293,502	69,84%	-	244.781	47,61%	-23,25%

S.I.O.R.R.
Sistema Informativo Osservatorio Regionale Rifiuti
**Certificazione della produzione annuale di rifiuti urbani e
percentuale di raccolta differenziata dei Comuni della
Provincia di Avellino - 2012**

Comune	Kg di rifiuti differenziati	Kg di compostaggio domestico	Kg di rifiuti indifferenziati	Totale Kg ai fini del calcolo percentuale della R.D.	n. abitanti (ISTAT)	Produzione pro capite R.U. annua in Kg	% di R.D.	Eccedenze 160103 170107 170904	Totale Kg di R.U. raccolti sul territorio Comunale	Trend r.d. 2012/11	Trend produzione 2012/11
Montoro Inferiore	2.345.430	-	1.388.860	3.734.290	10.557	353,726	62,81%	-	3.734.290	-0,01%	-1,78%
Montoro Superiore	1.727.779	-	1.083.901	2.811.680	8.967	313,559	61,45%	-	2.811.680	-0,15%	-1,85%
Morra De Sanctis	187.822	-	258.762	446.584	1.330	335,777	42,06%	-	446.584	-2,90%	0,33%
Moschiano	296.091	-	204.420	500.511	1.706	293,383	59,16%	-	500.511	0,12%	11,09%
Mugnano del Cardinale	950.542	-	860.058	1.810.600	5.398	335,421	52,50%	-	1.810.600	14,99%	-31,60%
Nusco	593.532	-	487.114	1.080.646	4.273	252,901	54,92%	-	1.080.646	-1,74%	-4,19%
Ospedaletto d'Alpinolo	487.185	-	303.940	791.125	1.978	399,962	61,58%	-	791.125	0,28%	0,14%
Pago del Vallo di Lauro	319.390	-	289.970	609.360	1.905	319,874	52,41%	-	609.360	9,65%	4,90%
Parolise	159.117	-	97.555	256.672	689	372,528	61,99%	-	256.672	20,75%	-17,20%
Paternopoli	408.637	-	226.468	635.105	2.586	245,594	64,34%	3.123	638.228	-0,72%	-6,03%
Petraro Irpino	43.203	-	14.347	57.550	368	156,386	75,07%	-	57.550	-7,33%	-8,40%
Pietradefusi	411.085	-	255.450	666.535	2.454	271,612	61,67%	-	666.535	-2,14%	-4,84%
Pietrastornina	293.050	-	192.770	485.820	1.575	308,457	60,32%	-	485.820	0,00%	-4,77%
Prata di Principato Ultra	503.007	-	462.935	965.942	3.027	319,109	52,07%	-	965.942	-7,42%	2,69%
Pratola Serra	707.689	-	460.835	1.168.524	3.735	312,858	60,56%	17.539	1.186.063	-0,54%	2,46%
Quadrelle	318.992	-	277.451	596.443	1.952	305,555	53,48%	-	596.443	0,25%	-4,50%
Quindici	428.058	-	206.395	634.453	2.401	264,245	67,47%	-	634.453	25,83%	2,47%
Rocca San Felice	92.092	-	121.401	213.493	887	240,691	43,14%	-	213.493	10,40%	-5,74%
Rocbascerana	459.878	-	323.633	783.510	2.387	328,240	58,69%	-	783.510	5,83%	-9,41%
Rotondi	231.702	-	1.490.285	1.721.987	3.658	470,745	13,46%	21.096	1.743.083	-10,17%	6,66%

S.I.O.R.R.
Sistema Informativo Osservatorio Regionale Rifiuti
**Certificazione della produzione annuale di rifiuti urbani e
percentuale di raccolta differenziata dei Comuni della
Provincia di Avellino - 2012**

Comune	Kg di rifiuti differenziati	Kg di compostaggio domestico	Kg di rifiuti indifferenziati	Totale Kg ai fini del calcolo percentuale della R.D.	n. abitanti (ISTAT)	Produzione pro capite R.U. annua in Kg	% di R.D.	Eccedenze 160103 170107 170904	Totale Kg di R.U. raccolti sul territorio Comunale	Trend r.d. 2012/11	Trend produzione 2012/11
Salza Irpina	171.103	-	61.222	232.325	775	299,774	73,65%	-	232.325	-0,74%	2,48%
San Mango sul Calore	170.165	-	176.522	346.687	1.192	290,845	49,08%	-	346.687	3,06%	-3,82%
San Martino Valle Caudina	400.495	-	1.442.060	1.842.555	4.797	384,106	21,74%	-	1.842.555	-11,06%	-2,67%
San Michele di Serino	462.610	-	337.145	799.755	2.623	304,901	57,84%	-	799.755	-0,86%	0,52%
San Nicola Baronia	152.326	-	84.809	237.135	788	300,933	64,24%	-	237.135	2,27%	5,10%
San Potito Ultra	336.890	-	130.650	467.540	1.602	291,848	72,06%	-	467.540	-1,45%	-2,55%
San Sossio Baronia	230.065	-	148.105	378.170	1.723	219,483	60,84%	-	378.170	10,94%	-10,22%
Santa Lucia di Serino	301.239	-	135.671	436.910	1.451	301,110	68,95%	-	436.910	-0,26%	0,79%
Santa Paolina	248.541	-	104.429	352.970	1.425	247,698	70,41%	-	352.970	-2,20%	-5,96%
Sant'Andrea di Conza	299.953	-	91.834	391.787	1.649	237,591	76,56%	-	391.787	8,11%	-13,27%
Sant'Angelo a Scala	152.395	-	83.840	236.235	722	327,195	64,51%	-	236.235	3,63%	2,04%
Sant'Angelo all'Esca	215.403	-	77.512	292.915	844	347,056	73,54%	-	292.915	-5,04%	9,56%
Sant'Angelo dei Lombardi	607.574	-	842.663	1.450.237	4.333	334,696	41,89%	-	1.450.237	-3,60%	2,52%
Santo Stefano del Sole	401.410	-	181.310	582.720	2.212	263,436	68,89%	-	582.720	-1,74%	-2,49%
Savignano Irpino	154.827	-	248.601	403.428	1.197	337,033	38,38%	-	403.428	-8,69%	13,26%
Scampitella	235.128	-	148.636	383.764	1.269	302,414	61,27%	-	383.764	-2,25%	2,12%
Senerchia	134.327	-	81.252	215.579	1.013	212,812	62,31%	-	215.579	1,87%	10,61%
Serino	1.459.365	-	1.047.840	2.507.205	7.190	348,707	58,21%	-	2.507.205	-0,04%	-0,41%
Sirignano	405.138	-	616.152	1.021.290	3.085	331,050	39,67%	-	1.021.290	-4,74%	4,52%
Solofra	1.816.408	-	2.970.650	4.787.058	12.358	387,365	37,94%	1.405.007	6.192.065	-3,24%	2,38%

S.I.O.R.R.
Sistema Informativo Osservatorio Regionale Rifiuti
**Certificazione della produzione annuale di rifiuti urbani e
percentuale di raccolta differenziata dei Comuni della
Provincia di Avellino - 2012**

Comune	Kg di rifiuti differenziati	Kg di compostaggio domestico	Kg di rifiuti indifferenziati	Totale Kg ai fini del calcolo percentuale della R.D.	n. abitanti (ISTAT)	Produzione pro capite R.U. annua in Kg	% di R.D.	Eccedenze 160103 170107 170904	Totale Kg di R.U. raccolti sul territorio Comunale	Trend r.d. 2012/11	Trend produzione 2012/11
Sorbo Serpico	159.555	-	66.342	225.897	602	375,244	70,63%	-	225.897	-0,77%	-1,80%
Sperone	674.805	-	513.641	1.188.446	3.746	317,257	56,78%	-	1.188.446	-0,33%	-5,86%
Sturno	600.557	-	280.720	881.277	3.158	279,062	68,15%	-	881.277	9,47%	0,49%
Summonte	281.666	-	118.514	400.180	1.657	241,509	70,38%	-	400.180	-3,32%	-1,41%
Taurano	306.985	-	162.940	469.925	1.609	292,060	65,33%	-	469.925	5,22%	7,51%
Taurasi	467.118	-	305.323	772.441	2.474	312,224	60,47%	-	772.441	-3,47%	4,87%
Teora	283.018	-	241.344	524.362	1.586	330,619	53,97%	-	524.362	-3,23%	-2,11%
Torella dei Lombardi	274.002	-	190.304	464.306	2.250	206,358	59,01%	-	464.306	11,14%	-4,19%
Torre Le Nocelle	218.380	-	152.320	370.700	1.384	267,847	58,91%	-	370.700	0,80%	2,26%
Torrioni	53.610	-	34.520	88.130	574	153,537	60,83%	-	88.130	0,24%	-2,55%
Trevico	167.470	-	94.613	262.083	1.079	242,894	63,90%	-	262.083	-0,67%	-3,15%
Tufo	188.225	-	130.225	318.450	936	340,224	59,11%	-	318.450	-7,23%	-7,19%
Vallata	462.922	-	450.118	913.040	2.851	320,253	50,70%	-	913.040	-0,64%	-1,65%
Vallesaccarda	257.811	-	109.627	367.438	1.349	272,378	70,16%	-	367.438	1,62%	8,90%
Provincia di Avellino	78.250.522	0	71.853.268	150.103.790	438.627	342,213	52,13%	2.714.394	152.818.184	2,87%	-2,31%



Decreto Dirigenziale n. 326 del 07/03/2014

Dipartimento 52 - Dipartimento della Salute e delle Risorse Naturali

Direzione Generale 5 - Direzione Generale per l'ambiente e l'ecosistema

U.O.D. 12 - UOD Attuazione e monitoraggio interv per miglioram e sostenib ciclo
rifiuti

Oggetto dell'Atto:

CERTIFICAZIONE DELLA PRODUZIONE ANNUALE DI RIFIUTI URBANI E
PERCENTUALE DI RACCOLTA DIFFERENZIATA DEI COMUNI DELLA PROVINCIA DI
SALERNO - ANNO 2012.

IL DIRIGENTE

PREMESSO

- a. che l'art. 6 della L.R. 4/2007 e ss.mm.ii. ha istituito l'Osservatorio Regionale sulla gestione dei rifiuti con funzioni di monitoraggio e statistica nel settore della gestione integrata del ciclo dei rifiuti;
- b. che con D.G.R. 638/2009 e ss.mm.ii. è stato approvato il documento di organizzazione e funzionamento dell'Osservatorio Regionale Rifiuti istituito ai sensi dell'art. 6 della L.R. 4/2007 e s.m.i.;
- c. che l'art. 1 comma 6 del D.L. 196/2010, convertito con modificazioni dalla L. 1/2011, ha previsto che *“nel caso di mancato rispetto da parte dei Comuni degli obiettivi minimi di raccolta differenziata stabiliti dall'art. 11 comma 1 del D.L. n. 90 del 23/5/2008 (25% al 31/12/2009, 35% al 31/12/2010, 50% al 31/12/2011), convertito con modificazioni dalla L. 123/2008, così come certificati dalla Regione Campania, il Prefetto diffida il Comune inadempiente a mettersi in regola con il sistema della raccolta differenziata, assegnandogli il termine perentorio di tre mesi. Decorso inutilmente tale termine, il Prefetto attiva le procedura di nomina di un commissario ad acta”*;
- d. che con D.G.R. 143 del 12 aprile 2011 sono stati individuati i criteri e le procedure per la certificazione dei dati e della percentuale di raccolta differenziata dei rifiuti urbani dei Comuni della Regione Campania nel rispetto dei principi di efficienza ed efficacia dell'azione amministrativa anche al fine di adempiere alle prescrizioni di cui all'art. 1 comma 6 del precitato D.L. 196/2010;
- e. che con D.G.R. 384 del 31 luglio 2012, pubblicata sul B.U.R.C. il 6 agosto 2012 sono stati modificati alcuni criteri per la certificazione dei dati e della percentuale di raccolta differenziata dei rifiuti urbani dei Comuni della Regione Campania;

CONSIDERATO

- a. che le attività dell'Osservatorio sono riconducibili alle competenze della Direzione Generale per l'Ambiente e l'Ecosistema, così come disposto con D.G.R. 478 DEL 10/09/2012;
- b. che le procedure da applicare per la validazione e la certificazione dei dati della r.d. sono contenute nell'allegato 1 alla D.G.R. 143 del 12/4/2011 per il periodo dal 01-01-2012 al 06/08/2012 e nell'allegato 1 della D.G.R. 384 del 31/07/2012 per il periodo dal 07/08/2012 al 31/12/2012;
- c. che la provincia di Salerno con nota prot. n. PSA201300162049 del 18/07/2013, acquisita al protocollo regionale al n. 0491103 del 08/07/2013, ha trasmesso la comunicazione dell'avvenuta rimozione delle anomalie rilevate dal sistema informativo Osservatorio Regionale Rifiuti;
- d. che in data 04/03/2014, l'Osservatorio Provinciale Rifiuti di Salerno ha risolto le ultime anomalie rilevate dall'Osservatorio Regionale Rifiuti;
- e. che l'A.R.P.A. Campania, con nota n. 0007387 del 07/02/2014, acquisita al protocollo regionale al n. 0096282 del 10/02/2014, con oggetto *“Analisi dei flussi raccolta multi materiale – anno 2012”* ha trasmesso le percentuali di scarto da applicare al CER 150106;

RITENUTO

- a. di dover certificare i dati della Raccolta differenziata della Provincia di Salerno dell'anno 2012;

Alla stregua dell'istruttoria compiuta dall'Ufficio competente, nonché dall'espressa dichiarazione di regolarità resa dal Direttore Generale

DECRETA

Per i motivi espressi in narrativa, che si intendono qui di seguito riportati:

Di certificare, ai sensi della D.G.R. 143/2011 e della D.G.R. 384/2012, i dati e la percentuale della raccolta differenziata dei rifiuti urbani dei Comuni della Provincia di Salerno per l'anno 2012, riportati nell'Allegato: *"Produzione annuale di rifiuti urbani e percentuale di raccolta differenziata dei Comuni della Provincia di Salerno - 2012"* che è parte integrante del presente decreto.

Di inviare, il presente provvedimento alla Prefettura di Salerno, alla Presidenza della Regione Campania, alla Provincia di Salerno, all'Assessorato all'Ambiente, al Dipartimento della Salute e delle Risorse Naturali e al BURC per la pubblicazione.

Dr. Michele Palmieri

S.I.O.R.R.
Sistema Informativo Osservatorio Regionale Rifiuti
**Certificazione della produzione annuale di rifiuti urbani e
percentuale di raccolta differenziata dei Comuni della
Provincia di Salerno - 2012**



Comune	Kg di rifiuti differenziati	Kg di compostaggio domestico	Kg di rifiuti indifferenziati	Totale Kg ai fini del calcolo percentuale della R.D.	n. abitanti (ISTAT)	Produzione pro capite R.U. annua in Kg	% di R.D.	Eccedenze 160103 170107 170904	Totale Kg di R.U. raccolti sul territorio Comunale	Trend r.d. 2012/11	Trend produzione 2012/11
Acerno	681.274	-	356.554	1.037.828	2.902	357,625	65,64%	-	1.037.828	0,43%	-6,39%
Agropoli	5.041.208	-	6.571.852	11.613.060	21.466	540,998	43,41%	-	11.613.060	-10,44%	-3,45%
Albanella	1.201.890	-	274.045	1.475.935	6.548	225,402	81,43%	-	1.475.935	2,23%	3,66%
Alfano	101.031	-	66.589	167.620	1.104	151,830	60,27%	-	167.620	-6,00%	-1,64%
Altavilla Silentina	1.132.596	-	552.668	1.685.264	7.088	237,763	67,21%	-	1.685.264	-1,11%	1,60%
Amalfi	1.879.398	-	1.393.669	3.273.067	5.293	618,377	57,42%	-	3.273.067	-0,07%	-0,84%
Angri	6.948.374	-	7.485.320	14.433.694	32.432	445,045	48,14%	149.270	14.582.964	2,00%	3,11%
Aquara	222.767	-	161.173	383.940	1.581	242,846	58,02%	-	383.940	-3,52%	-0,71%
Ascea	2.103.282	-	2.665.919	4.769.201	5.822	819,169	44,10%	-	4.769.201	1,36%	51,75%
Atena Lucana	961.401	-	187.639	1.149.040	2.340	491,043	83,67%	-	1.149.040	-8,15%	1,74%
Atrani	281.577	-	65.453	347.030	900	385,589	81,14%	-	347.030	5,53%	-3,97%
Auletta	357.023	-	212.577	569.600	2.423	235,080	62,68%	-	569.600	5,19%	-4,03%
Baronissi	4.339.324	-	2.175.706	6.515.030	16.831	387,085	66,60%	-	6.515.030	0,12%	5,64%
Battipaglia	9.574.778	-	11.304.003	20.878.781	51.051	408,979	45,86%	-	20.878.781	10,75%	-8,32%
Bellizzi	4.038.184	-	1.516.826	5.555.010	13.180	421,473	72,69%	-	5.555.010	2,28%	2,06%
Bellosguardo	135.641	-	88.415	224.056	857	261,442	60,54%	-	224.056	-1,69%	14,76%
Bracigliano	1.069.168	-	672.672	1.741.840	5.636	309,056	61,38%	-	1.741.840	-0,54%	0,79%
Buccino	603.056	-	722.579	1.325.635	5.301	250,073	45,49%	-	1.325.635	-26,56%	-14,30%
Buonabitacolo	403.368	-	285.380	688.748	2.623	262,580	58,57%	-	688.748	0,95%	23,75%
Caggiano	369.464	199.648	246.186	815.298	2.820	218,316	69,80%	-	615.650	-4,87%	2,79%

S.I.O.R.R.
Sistema Informativo Osservatorio Regionale Rifiuti
**Certificazione della produzione annuale di rifiuti urbani e
percentuale di raccolta differenziata dei Comuni della
Provincia di Salerno - 2012**



Comune	Kg di rifiuti differenziati	Kg di compostaggio domestico	Kg di rifiuti indifferenziati	Totale Kg ai fini del calcolo percentuale della R.D.	n. abitanti (ISTAT)	Produzione pro capite R.U. annua in Kg	% di R.D.	Eccedenze 160103 170107 170904	Totale Kg di R.U. raccolti sul territorio Comunale	Trend r.d. 2012/11	Trend produzione 2012/11
Calvanico	304.659	-	213.561	518.220	1.578	328,403	58,79%	-	518.220	-7,47%	-1,79%
Camerota	2.044.788	-	2.062.892	4.107.680	7.285	563,854	49,78%	-	4.107.680	10,51%	-2,67%
Campagna	2.114.330	-	2.452.722	4.567.052	16.229	281,413	46,30%	-	4.567.052	-8,45%	6,36%
Campora	23.768	-	32.992	56.760	471	120,510	41,87%	-	56.760	-34,26%	-11,73%
Cannalunga	123.126	-	79.084	202.210	1.096	184,498	60,89%	-	202.210	-2,00%	20,59%
Capaccio	6.999.870	-	6.346.709	13.346.579	22.502	593,129	52,45%	-	13.346.579	0,54%	0,62%
Casal Velino	1.754.441	62.028	433.251	2.249.720	5.072	431,327	80,74%	-	2.187.692	10,04%	5,54%
Casalbuono	172.942	-	104.430	277.372	1.234	224,775	62,35%	-	277.372	14,76%	-2,15%
Casaleto Spartano	236.079	-	118.641	354.720	1.461	242,793	66,55%	-	354.720	9,42%	58,64%
Caselle in Pittari	315.986	-	122.102	438.088	1.976	221,704	72,13%	-	438.088	-15,21%	1,55%
Castel San Giorgio	3.002.018	-	2.433.509	5.435.527	13.708	396,522	55,23%	-	5.435.527	-0,58%	2,92%
Castel San Lorenzo	414.688	-	189.097	603.785	2.686	224,790	68,68%	-	603.785	-4,48%	-1,90%
Castelcivita	231.816	-	253.908	485.724	1.855	261,846	47,73%	-	485.724	-19,14%	27,25%
Castellabate	3.147.999	-	2.710.481	5.858.480	8.331	703,215	53,73%	-	5.858.480	5,87%	3,89%
Castelnuovo Cilento	615.395	-	484.700	1.100.095	2.613	421,008	55,94%	-	1.100.095	4,33%	34,94%
Castelnuovo di Conza	123.511	-	46.959	170.470	645	264,295	72,45%	-	170.470	-5,30%	32,98%
Castiglione del Genovesi	284.383	-	98.902	383.285	1.365	280,795	74,20%	-	383.285	0,20%	3,23%
Cava de' Tirreni	10.689.396	-	7.428.885	18.118.281	53.290	339,994	59,00%	-	18.118.281	-7,95%	-22,01%
Celle di Bulgheria	251.276	-	192.584	443.860	1.940	228,794	56,61%	-	443.860	-10,89%	-12,73%
Centola	1.519.001	-	1.716.579	3.235.580	4.978	649,976	46,95%	-	3.235.580	-14,65%	3,34%

S.I.O.R.R.
Sistema Informativo Osservatorio Regionale Rifiuti
**Certificazione della produzione annuale di rifiuti urbani e
percentuale di raccolta differenziata dei Comuni della
Provincia di Salerno - 2012**



Comune	Kg di rifiuti differenziati	Kg di compostaggio domestico	Kg di rifiuti indifferenziati	Totale Kg ai fini del calcolo percentuale della R.D.	n. abitanti (ISTAT)	Produzione pro capite R.U. annua in Kg	% di R.D.	Eccedenze 160103 170107 170904	Totale Kg di R.U. raccolti sul territorio Comunale	Trend r.d. 2012/11	Trend produzione 2012/11
Ceraso	275.463	-	252.097	527.560	2.514	209,849	52,21%	-	527.560	5,62%	-3,39%
Cetara	604.222	-	561.988	1.166.210	2.292	508,818	51,81%	-	1.166.210	-0,26%	-1,62%
Cicerale	256.489	-	182.081	438.570	1.245	352,265	58,48%	-	438.570	-4,88%	32,77%
Colliano	477.011	-	458.734	935.745	3.788	247,029	50,98%	-	935.745	-18,08%	-6,54%
Conca dei Marini	260.259	-	96.024	356.283	741	480,814	73,05%	-	356.283	32,14%	-16,44%
Controne	134.947	-	59.812	194.759	902	215,919	69,29%	-	194.759	9,64%	-16,34%
Contursi Terme	580.843	-	345.027	925.870	3.376	274,251	62,73%	-	925.870	-1,16%	-9,03%
Corbara	555.343	-	371.487	926.830	2.577	359,655	59,92%	8.740	935.570	-10,38%	-8,92%
Corleto Monforte	90.479	-	62.724	153.203	656	233,541	59,06%	-	153.203	-0,36%	5,05%
Cuccaro Vetere	40.101	-	53.209	93.310	581	160,602	42,98%	-	93.310	0,08%	-12,82%
Eboli	7.142.720	-	9.031.600	16.174.321	38.600	419,024	44,16%	61.736	16.236.057	-0,80%	-4,25%
Felitto	222.366	-	103.474	325.840	1.300	250,646	68,24%	-	325.840	-21,34%	-2,10%
Fisciano	4.444.741	-	2.284.092	6.728.833	13.738	489,797	66,06%	-	6.728.833	-4,79%	1,01%
Furore	126.190	-	158.248	284.438	838	339,425	44,36%	-	284.438	2,30%	-7,06%
Futani	131.307	-	80.065	211.372	1.266	166,961	62,12%	-	211.372	-6,15%	-13,99%
Giffoni Sei Casali	1.351.187	-	375.586	1.726.773	5.317	324,765	78,25%	-	1.726.773	-7,99%	4,10%
Giffoni Valle Piana	3.230.633	-	1.273.937	4.504.570	12.114	371,848	71,72%	-	4.504.570	-2,14%	-0,70%
Gioi	159.108	-	186.442	345.550	1.342	257,489	46,04%	-	345.550	-25,38%	-4,17%
Giungano	179.285	-	136.665	315.950	1.270	248,780	56,74%	-	315.950	-9,20%	4,16%
Ispani	220.902	-	268.038	488.940	1.008	485,060	45,18%	-	488.940	-10,11%	-0,22%

S.I.O.R.R.
Sistema Informativo Osservatorio Regionale Rifiuti
**Certificazione della produzione annuale di rifiuti urbani e
percentuale di raccolta differenziata dei Comuni della
Provincia di Salerno - 2012**



Comune	Kg di rifiuti differenziati	Kg di compostaggio domestico	Kg di rifiuti indifferenziati	Totale Kg ai fini del calcolo percentuale della R.D.	n. abitanti (ISTAT)	Produzione pro capite R.U. annua in Kg	% di R.D.	Eccedenze 160103 170107 170904	Totale Kg di R.U. raccolti sul territorio Comunale	Trend r.d. 2012/11	Trend produzione 2012/11
Laureana Cilento	198.104	-	91.196	289.300	1.173	246,633	68,48%	-	289.300	-11,54%	47,98%
Laurino	252.737	-	115.963	368.700	1.722	214,111	68,55%	-	368.700	-9,67%	4,62%
Laurito	106.545	-	67.355	173.900	866	200,808	61,27%	-	173.900	3,15%	3,85%
Laviano	252.799	-	140.915	393.714	1.498	262,826	64,21%	-	393.714	10,64%	1,64%
Lustra	113.561	-	91.249	204.810	1.118	183,193	55,45%	-	204.810	-12,10%	55,07%
Magliano Vetere	73.655	-	53.564	127.219	748	170,079	57,90%	-	127.219	4,00%	-1,64%
Maiori	2.062.857	-	1.173.333	3.236.190	5.600	577,891	63,74%	-	3.236.190	9,37%	-5,20%
Mercato San Severino	5.355.223	-	3.352.187	8.707.410	21.916	397,308	61,50%	-	8.707.410	-0,07%	-3,22%
Minori	943.824	-	288.926	1.232.750	2.837	434,526	76,56%	-	1.232.750	3,34%	-1,00%
Moio della Civitella	394.846	6.270	158.026	559.142	1.909	289,613	71,74%	-	552.872	-6,84%	10,26%
Montano Antilia	208.050	-	157.220	365.270	1.975	184,947	56,96%	-	365.270	-5,38%	5,31%
Monte San Giacomo	206.495	-	157.920	364.415	1.656	220,057	56,66%	-	364.415	-1,44%	-5,87%
Montecorice	812.404	-	620.270	1.432.674	2.625	545,781	56,71%	-	1.432.674	-2,68%	-3,30%
Montecorvino Pugliano	2.139.120	-	1.324.786	3.463.906	10.455	331,316	61,75%	-	3.463.906	-4,01%	-0,37%
Montecorvino Rovella	2.234.794	-	1.661.596	3.896.390	12.753	305,527	57,36%	-	3.896.390	-7,79%	-7,82%
Monteforte Cilento	45.539	2.685	29.281	77.505	573	130,576	62,22%	-	74.820	3,02%	-20,01%
Montesano sulla Marcellana	762.169	-	911.387	1.673.555	6.650	251,662	45,54%	-	1.673.555	6,26%	-14,76%
Morigerati	56.313	-	61.257	117.570	730	161,055	47,90%	-	117.570	-0,97%	-8,88%
Nocera Inferiore	6.819.584	-	12.360.776	19.180.360	45.755	419,197	35,56%	-	19.180.360	-5,38%	-6,42%
Nocera Superiore	5.624.977	-	2.972.311	8.597.287	24.301	353,783	65,43%	52.864	8.650.151	-0,69%	1,29%

S.I.O.R.R.
Sistema Informativo Osservatorio Regionale Rifiuti
**Certificazione della produzione annuale di rifiuti urbani e
percentuale di raccolta differenziata dei Comuni della
Provincia di Salerno - 2012**



Comune	Kg di rifiuti differenziati	Kg di compostaggio domestico	Kg di rifiuti indifferenziati	Totale Kg ai fini del calcolo percentuale della R.D.	n. abitanti (ISTAT)	Produzione pro capite R.U. annua in Kg	% di R.D.	Eccedenze 160103 170107 170904	Totale Kg di R.U. raccolti sul territorio Comunale	Trend r.d. 2012/11	Trend produzione 2012/11
Novi Velia	253.612	-	173.658	427.270	2.304	185,447	59,36%	-	427.270	-5,17%	-8,01%
Ogliastro Cilento	418.015	-	190.945	608.960	2.277	267,440	68,64%	-	608.960	-8,68%	10,71%
Olevano sul Tusciano	1.300.366	-	742.544	2.042.910	6.985	292,471	63,65%	-	2.042.910	-0,24%	1,04%
Oliveto Citra	721.690	-	522.100	1.243.790	3.879	320,647	58,02%	-	1.243.790	-1,77%	3,23%
Omignano	347.827	-	183.213	531.040	1.558	340,847	65,50%	-	531.040	1,52%	4,89%
Orria	99.937	-	100.103	200.040	1.172	170,683	49,96%	-	200.040	-8,16%	-13,94%
Ottati	90.543	-	58.111	148.654	756	196,632	60,91%	-	148.654	15,56%	-26,05%
Padula	1.087.591	-	718.629	1.806.220	5.518	327,332	60,21%	-	1.806.220	-4,28%	11,18%
Pagani	3.665.751	-	10.036.663	13.702.414	36.093	379,642	26,75%	-	13.702.414	-6,69%	-4,21%
Palomonte	313.920	-	357.190	671.110	4.153	161,596	46,78%	-	671.110	-6,94%	5,10%
Pellezzano	1.668.546	-	2.197.897	3.866.443	10.874	355,568	43,15%	-	3.866.443	-3,50%	5,07%
Perdifumo	271.126	-	125.034	396.160	1.801	219,967	68,44%	-	396.160	2,30%	-5,08%
Perito	119.573	-	104.527	224.100	1.015	220,788	53,36%	-	224.100	11,39%	3,31%
Pertosa	136.665	-	50.515	187.180	706	265,127	73,01%	-	187.180	-18,54%	8,88%
Petina	134.281	-	183.249	317.530	1.214	261,557	42,29%	-	317.530	10,43%	-8,88%
Piaggine	216.009	-	147.161	363.170	1.447	250,981	59,48%	-	363.170	-13,47%	-2,86%
Pisciotta	657.296	-	744.209	1.401.505	2.858	490,380	46,90%	-	1.401.505	-3,26%	8,23%
Polla	922.825	-	1.138.455	2.061.280	5.319	387,531	44,77%	-	2.061.280	4,11%	-4,78%
Pollica	1.658.811	-	518.721	2.177.532	2.454	887,340	76,18%	16.918	2.194.450	1,73%	-2,08%
Pontecagnano Faiano	6.215.056	29	5.252.774	11.467.859	25.567	448,540	54,20%	-	11.467.830	-1,95%	0,50%

S.I.O.R.R.
Sistema Informativo Osservatorio Regionale Rifiuti
**Certificazione della produzione annuale di rifiuti urbani e
percentuale di raccolta differenziata dei Comuni della
Provincia di Salerno - 2012**



Comune	Kg di rifiuti differenziati	Kg di compostaggio domestico	Kg di rifiuti indifferenziati	Totale Kg ai fini del calcolo percentuale della R.D.	n. abitanti (ISTAT)	Produzione pro capite R.U. annua in Kg	% di R.D.	Eccedenze 160103 170107 170904	Totale Kg di R.U. raccolti sul territorio Comunale	Trend r.d. 2012/11	Trend produzione 2012/11
Positano	2.119.997	-	1.225.193	3.345.190	3.988	838,814	63,37%	-	3.345.190	-3,91%	0,11%
Postiglione	307.972	-	137.545	445.517	2.245	198,449	69,13%	-	445.517	-3,00%	20,49%
Praiano	734.512	-	312.728	1.047.240	2.090	501,072	70,14%	-	1.047.240	-0,64%	1,30%
Prignano Cilento	158.512	-	103.198	261.710	1.018	257,083	60,57%	-	261.710	-25,23%	-0,59%
Ravello	819.548	-	547.278	1.366.826	2.499	546,949	59,96%	-	1.366.826	9,97%	-13,16%
Ricigliano	83.078	-	125.580	208.658	1.220	171,031	39,82%	-	208.658	0,51%	5,33%
Roccadaspide	1.572.191	-	331.019	1.903.210	7.448	255,533	82,61%	-	1.903.210	-7,05%	9,04%
Roccagloriosa	302.619	-	194.521	497.140	1.659	299,662	60,87%	-	497.140	4,81%	-0,01%
Roccapiemonte	1.616.396	-	1.305.335	2.921.731	9.130	320,014	55,32%	-	2.921.731	-1,95%	-0,96%
Rofrano	199.902	-	137.148	337.050	1.677	200,984	59,31%	-	337.050	-8,72%	-2,13%
Romagnano al Monte	68.483	-	44.797	113.280	411	275,620	60,45%	-	113.280	-5,81%	40,68%
Roscigno	102.818	-	93.412	196.230	853	230,047	52,40%	-	196.230	-3,33%	-2,43%
Rutino	272.904	-	108.676	381.580	899	424,449	71,52%	-	381.580	-11,97%	20,77%
Sacco	46.172	-	75.948	122.120	563	216,909	37,81%	-	122.120	-11,85%	-40,49%
Sala Consilina	3.057.925	-	3.679.420	6.737.345	12.654	532,428	45,39%	-	6.737.345	-28,68%	40,13%
Salento	337.076	-	121.914	458.990	2.036	225,437	73,44%	-	458.990	1,96%	-5,68%
Salerno	44.290.436	-	20.238.421	64.528.857	138.719	465,177	68,64%	-	64.528.857	0,35%	0,23%
Salvitelle	103.724	-	27.103	130.827	581	225,175	79,28%	13	130.840	6,37%	-18,86%
San Cipriano Picentino	1.495.494	-	698.796	2.194.290	6.736	325,756	68,15%	-	2.194.290	0,55%	-2,24%
San Giovanni a Piro	717.617	-	633.313	1.350.930	3.867	349,348	53,12%	-	1.350.930	-1,23%	-2,07%

S.I.O.R.R.
Sistema Informativo Osservatorio Regionale Rifiuti
**Certificazione della produzione annuale di rifiuti urbani e
percentuale di raccolta differenziata dei Comuni della
Provincia di Salerno - 2012**



Comune	Kg di rifiuti differenziati	Kg di compostaggio domestico	Kg di rifiuti indifferenziati	Totale Kg ai fini del calcolo percentuale della R.D.	n. abitanti (ISTAT)	Produzione pro capite R.U. annua in Kg	% di R.D.	Eccedenze 160103 170107 170904	Totale Kg di R.U. raccolti sul territorio Comunale	Trend r.d. 2012/11	Trend produzione 2012/11
San Gregorio Magno	376.212	-	492.920	869.132	4.428	196,281	43,29%	-	869.132	-11,72%	12,59%
San Mango Piemonte	457.285	-	306.375	763.660	2.628	290,586	59,88%	-	763.660	-1,82%	-1,62%
San Marzano sul Sarno	1.670.515	-	2.404.498	4.075.013	10.261	397,136	40,99%	-	4.075.013	-3,09%	-4,16%
San Mauro Cilento	254.741	43.089	214.954	512.784	984	477,332	58,08%	-	469.695	10,60%	10,43%
San Mauro la Bruca	41.488	-	45.905	87.393	652	134,038	47,47%	-	87.393	3,97%	-20,32%
San Pietro al Tanagro	427.580	-	178.830	606.410	1.734	349,717	70,51%	-	606.410	3,17%	20,41%
San Rufo	218.931	-	192.809	411.740	1.746	235,819	53,17%	-	411.740	-2,12%	17,59%
San Valentino Torio	2.620.850	-	1.475.000	4.095.850	10.457	391,685	63,99%	-	4.095.850	4,65%	3,34%
Santa Marina	678.269	-	482.571	1.160.840	3.218	360,733	58,43%	-	1.160.840	-2,45%	-4,90%
Sant'Angelo a Fasanella	118.558	-	48.680	167.238	736	227,226	70,89%	-	167.238	4,11%	18,91%
Sant'Arsenio	666.204	-	374.360	1.040.564	2.770	375,655	64,02%	-	1.040.564	-3,24%	3,47%
Sant'Egidio del Monte Albino	1.919.964	-	1.881.871	3.801.835	8.906	426,885	50,50%	-	3.801.835	-5,85%	-0,83%
Santomenna	39.580	-	54.040	93.620	471	198,769	42,28%	-	93.620	-28,38%	3,17%
Sanza	378.605	-	278.775	657.380	2.741	239,832	57,59%	-	657.380	2,85%	0,19%
Sapri	1.441.866	-	1.856.219	3.298.085	7.030	469,144	43,72%	-	3.298.085	7,47%	-0,26%
Sarno	7.042.912	-	4.986.591	12.029.503	31.454	382,447	58,55%	-	12.029.503	2,43%	-5,18%
Sassano	1.561.651	-	510.549	2.072.200	5.129	404,016	75,36%	-	2.072.200	-10,69%	9,18%
Scafati	8.012.373	-	12.805.909	20.818.282	50.919	408,851	38,49%	-	20.818.282	-8,96%	7,11%
Scala	338.269	-	178.733	517.002	1.542	335,280	65,43%	-	517.002	-2,98%	16,42%
Serramezzana	17.070	-	26.540	43.610	351	124,245	39,14%	-	43.610	-14,13%	-11,36%

S.I.O.R.R.
Sistema Informativo Osservatorio Regionale Rifiuti
**Certificazione della produzione annuale di rifiuti urbani e
percentuale di raccolta differenziata dei Comuni della
Provincia di Salerno - 2012**



Comune	Kg di rifiuti differenziati	Kg di compostaggio domestico	Kg di rifiuti indifferenziati	Totale Kg ai fini del calcolo percentuale della R.D.	n. abitanti (ISTAT)	Produzione pro capite R.U. annua in Kg	% di R.D.	Eccedenze 160103 170107 170904	Totale Kg di R.U. raccolti sul territorio Comunale	Trend r.d. 2012/11	Trend produzione 2012/11
Serre	609.332	-	699.388	1.308.720	4.050	323,141	46,56%	-	1.308.720	-5,03%	5,52%
Sessa Cilento	233.074	-	90.446	323.520	1.387	233,252	72,04%	-	323.520	-1,05%	-8,17%
Siano	1.787.926	-	1.731.072	3.518.998	10.313	341,220	50,81%	-	3.518.998	6,17%	-7,82%
Sicignano degli Alburni	586.002	-	380.048	966.050	3.299	292,831	60,66%	-	966.050	-14,10%	-1,21%
Stella Cilento	86.067	-	91.923	177.990	781	227,900	48,35%	-	177.990	-22,08%	-39,92%
Stio	92.642	-	114.328	206.970	953	217,177	44,76%	-	206.970	-14,56%	10,48%
Teggiano	1.237.265	-	797.480	2.034.745	8.213	247,747	60,81%	-	2.034.745	-0,11%	5,48%
Torchiarà	540.755	-	201.795	742.550	1.829	405,987	72,82%	2.728	745.278	-19,27%	277,22%
Torraca	104.030	-	170.360	274.390	1.278	214,703	37,91%	-	274.390	11,34%	-25,98%
Torre Orsaia	398.885	-	186.390	585.275	2.221	263,519	68,15%	-	585.275	12,94%	9,85%
Tortorella	78.130	-	22.040	100.170	563	177,922	78,00%	-	100.170	-11,17%	-1,83%
Tramonti	706.173	205.692	353.880	1.265.745	4.159	254,882	72,04%	27.957	1.088.010	20,49%	-5,82%
Trentinara	334.714	-	172.498	507.212	1.725	294,036	65,99%	-	507.212	14,50%	83,30%
Valle dell'Angelo	33.935	-	48.125	82.060	288	284,931	41,35%	-	82.060	-7,90%	17,23%
Vallo della Lucania	1.955.034	-	1.949.396	3.904.430	8.850	441,179	50,07%	-	3.904.430	4,30%	-5,00%
Valva	193.229	-	76.051	269.280	1.746	154,227	71,76%	-	269.280	19,14%	-40,74%
Vibonati	1.048.060	-	762.300	1.810.360	3.334	542,999	57,89%	-	1.810.360	1,00%	3,75%
Vietri sul Mare	1.995.570	-	1.680.350	3.675.920	8.212	447,628	54,29%	-	3.675.920	2,50%	-2,17%
Provincia di Salerno	243.972.026	519.440	198.669.105	443.160.571	1.110.439	398,618	55,17%	320.227	442.961.358	-1,42%	-0,86%



Decreto Dirigenziale n. 327 del 07/03/2014

Dipartimento 52 - Dipartimento della Salute e delle Risorse Naturali

Direzione Generale 5 - Direzione Generale per l'ambiente e l'ecosistema

U.O.D. 12 - UOD Attuazione e monitoraggio interv per miglioram e sostenib ciclo
rifiuti

Oggetto dell'Atto:

CERTIFICAZIONE DELLA PRODUZIONE ANNUALE DI RIFIUTI URBANI E
PERCENTUALE DI RACCOLTA DIFFERENZIATA DEI COMUNI DELLA PROVINCIA DI
NAPOLI - ANNO 2012.

IL DIRIGENTE

Premesso

- a. che l'art. 6 della L.R. 4/2007 e ss.mm.ii. ha istituito l'Osservatorio Regionale sulla gestione dei rifiuti con funzioni di monitoraggio e statistica nel settore della gestione integrata del ciclo dei rifiuti;
- b. che con D.G.R. 638/2009 e ss.mm.ii. è stato approvato il documento di organizzazione e funzionamento dell'Osservatorio Regionale Rifiuti istituito ai sensi dell'art. 6 della L.R. 4/2007 e s.m.i.;
- c. che l'art. 1 comma 6 del D.L. 196/2010, convertito con modificazioni dalla L. 1/2011, ha previsto che *“nel caso di mancato rispetto da parte dei Comuni degli obiettivi minimi di raccolta differenziata stabiliti dall'art. 11 comma 1 del D.L. n. 90 del 23/5/2008 (25% al 31/12/2009, 35% al 31/12/2010, 50% al 31/12/2011), convertito con modificazioni dalla L. 123/2008, così come certificati dalla Regione Campania, il Prefetto diffida il Comune inadempiente a mettersi in regola con il sistema della raccolta differenziata, assegnandogli il termine perentorio di tre mesi. Decorso inutilmente tale termine, il Prefetto attiva le procedura di nomina di un commissario ad acta”*;
- d. che con D.G.R. 143 del 12 aprile 2011 sono stati individuati i criteri e le procedure per la certificazione dei dati e della percentuale di raccolta differenziata dei rifiuti urbani dei Comuni della Regione Campania nel rispetto dei principi di efficienza ed efficacia dell'azione amministrativa anche al fine di adempiere alle prescrizioni di cui all'art. 1 comma 6 del precitato D.L. 196/2010;
- e. che con D.G.R. 384 del 31 luglio 2012, pubblicata sul B.U.R.C. il 6 agosto 2012 sono stati modificati alcuni criteri per la certificazione dei dati e della percentuale di raccolta differenziata dei rifiuti urbani dei Comuni della Regione Campania;

Preso atto

- a. che la Provincia di Napoli con nota protocollo n. 4835 del 14/01/2014, acquisita al protocollo regionale al n. 55408 del 27/01/2013, riferendosi ai Comuni della Provincia comunicava che *“solo 31 su 92 hanno trasmesso l'attestazione di fine carico dati sul sistema SIR-SIGER”*;

Considerato

- a. che le attività dell'Osservatorio sono riconducibili alle competenze della Direzione Generale per l'Ambiente e l'Ecosistema, così come disposto con D.G.R. 478 DEL 10/09/2012;
- b. che le procedure da applicare per la validazione e la certificazione dei dati della r.d. sono contenute nell'allegato 1 alla D.G.R. 143 del 12/4/2011 per il periodo dal 01-01-2012 al 06/08/2012 e nell'allegato 1 della D.G.R. 384 del 31/07/2012 per il periodo dal 07/08/2012 al 31/12/2012;
- c. che l'A.R.P.A. Campania, con nota n. 0007387 del 07/02/2014, acquisita al protocollo regionale al n. 0096282 del 10/02/2014, con oggetto *“Analisi dei flussi raccolta multi materiale – anno 2012”* ha trasmesso le percentuali di scarto da applicare al CER 150106;
- d. che il sistema informativo Osservatorio Regionale Rifiuti incrocia i dati dei Comuni, pervenuti attraverso il sistema SIR della Provincia di Napoli, con i dati dichiarati dai Destinatari e che da tale analisi si rileva che solo i Comuni di Barano d'Ischia, Giugliano in Campania, Nola, Ottaviano e Qualiano non hanno completato le operazioni di invio dati;
- e. che è urgente procedere alla certificazione dei dati e della percentuale di raccolta differenziata dei rifiuti urbani dei Comuni della Provincia di Napoli;

- f. che i dati dei Comuni di Barano d'Ischia, Giugliano in Campania, Nola, Ottaviano e Qualiano sono in possesso dell'Osservatorio Regionale dei Rifiuti in quanto acquisiti attraverso gli invii eseguiti dagli impianti destinatari;
- g. che trascorso ogni ragionevole periodo di attesa sia necessario inserire d'Ufficio i dati di cui al punto precedente;

Ritenuto

- a. di dover completare le procedure di acquisizione dati inserendo d'Ufficio i dati mancanti dei Comuni di Barano d'Ischia, Giugliano in Campania, Nola, Ottaviano e Qualiano;
- b. di dover certificare i dati della Raccolta differenziata della Provincia di Napoli dell'anno 2012;

Alla stregua dell'istruttoria compiuta dall'Ufficio competente, nonché dall'espressa dichiarazione di regolarità resa dal Direttore Generale

DECRETA

Per i motivi espressi in narrativa, che si intendono qui di seguito riportati:

Di certificare, ai sensi della D.G.R. 143/2011 e della D.G.R. 384/2012, i dati e la percentuale della raccolta differenziata dei rifiuti urbani dei Comuni della Provincia di Napoli per l'anno 2012, riportati nell'Allegato: *"Produzione annuale di rifiuti urbani e percentuale di raccolta differenziata dei Comuni della Provincia di Napoli - 2012"* che è parte integrante del presente decreto.

Di inviare, il presente provvedimento alla Prefettura di Napoli, alla Presidenza della Regione Campania, alla Provincia di Napoli, all'Assessorato all'Ambiente, al Dipartimento della Salute e delle Risorse Naturali e al BURC per la pubblicazione.

Dr. Michele Palmieri

S.I.O.R.R.
Sistema Informativo Osservatorio Regionale Rifiuti
**Certificazione della produzione annuale di rifiuti urbani e
percentuale di raccolta differenziata dei Comuni della
Provincia di Napoli - 2012**



Comune	Kg di rifiuti differenziati	Kg di compostaggio domestico	Kg di rifiuti indifferenziati	Totale Kg ai fini del calcolo percentuale della R.D.	n. abitanti (ISTAT)	Produzione pro capite R.U. annua in Kg	% di R.D.	Eccedenze 160103 170107 170904	Totale Kg di R.U. raccolti sul territorio Comunale	Trend r.d. 2012/11	Trend produzione 2012/11
Acerra	16.508.946	-	8.822.398	25.331.344	56.905	445,151	65,17%	122.339	25.453.683	37,65%	-6,48%
Afragola	7.016.893	-	20.795.132	27.812.025	63.658	436,898	25,23%	-	27.812.025	8,13%	-4,53%
Agerola	1.294.805	-	1.167.125	2.461.930	7.453	330,327	52,59%	-	2.461.930	17,45%	-7,75%
Anacapri	2.530.063	-	1.134.912	3.664.975	6.859	534,331	69,03%	-	3.664.975	-2,65%	-4,42%
Arzano	6.725.690	-	7.781.942	14.507.632	35.756	405,740	46,36%	-	14.507.632	-1,23%	6,16%
Bacoli	10.275.681	-	2.514.641	12.790.322	27.195	470,319	80,34%	-	12.790.322	27,19%	-11,69%
Barano d'Ischia	2.868.744	-	1.574.366	4.443.110	10.157	437,443	64,57%	-	4.443.110	9,09%	6,07%
Boscoreale	6.239.981	-	4.682.072	10.922.053	26.977	404,865	57,13%	4.190	10.926.243	1,02%	1,65%
Boscotrecase	2.354.661	-	2.666.584	5.021.245	10.555	475,722	46,89%	-	5.021.245	-8,49%	1,31%
Brusciano	2.795.099	-	3.917.906	6.713.005	15.957	420,693	41,64%	-	6.713.005	5,31%	4,06%
Caivano	4.840.958	-	12.271.084	17.112.042	36.908	463,640	28,29%	-	17.112.042	0,40%	8,20%
Calvizzano	3.118.010	-	2.046.640	5.164.650	12.741	405,357	60,37%	-	5.164.650	-3,80%	-1,02%
Camposano	1.113.710	-	908.920	2.022.630	5.447	371,329	55,06%	-	2.022.630	5,64%	-2,30%
Capri	2.927.623	55.944	4.133.202	7.116.769	7.339	962,096	41,92%	-	7.060.825	4,50%	-4,40%
Carbonara di Nola	457.795	-	330.020	787.815	2.296	343,125	58,11%	3.338	791.153	5,02%	-5,02%
Cardito	4.007.084	-	5.529.581	9.536.665	21.313	447,458	42,02%	-	9.536.665	-0,55%	-6,76%
Casalnuovo di Napoli	9.075.163	-	10.798.527	19.873.690	50.437	394,030	45,66%	-	19.873.690	11,53%	-7,56%
Casamarciano	702.500	-	555.560	1.258.060	3.308	380,308	55,84%	-	1.258.060	-2,27%	0,50%
Casamicciola Terme	1.351.191	-	3.273.109	4.624.300	8.399	550,577	29,22%	-	4.624.300	6,49%	-2,60%
Casandrino	3.054.302	-	3.476.862	6.531.164	13.168	495,988	46,77%	-	6.531.164	16,87%	3,70%

S.I.O.R.R.
Sistema Informativo Osservatorio Regionale Rifiuti
**Certificazione della produzione annuale di rifiuti urbani e
percentuale di raccolta differenziata dei Comuni della
Provincia di Napoli - 2012**



Comune	Kg di rifiuti differenziati	Kg di compostaggio domestico	Kg di rifiuti indifferenziati	Totale Kg ai fini del calcolo percentuale della R.D.	n. abitanti (ISTAT)	Produzione pro capite R.U. annua in Kg	% di R.D.	Eccedenze 160103 170107 170904	Totale Kg di R.U. raccolti sul territorio Comunale	Trend r.d. 2012/11	Trend produzione 2012/11
Casavatore	4.030.714	-	4.423.175	8.453.889	18.356	460,552	47,68%	-	8.453.889	15,93%	-7,95%
Casola di Napoli	713.978	-	554.182	1.268.160	3.877	327,098	56,30%	-	1.268.160	1,12%	-2,83%
Casoria	18.815.318	-	12.689.862	31.505.180	79.464	396,471	59,72%	-	31.505.180	12,48%	-10,42%
Castellammare di Stabia	9.517.145	-	23.579.504	33.096.649	64.314	514,610	28,76%	-	33.096.649	0,50%	-5,08%
Castello di Cisterna	1.218.420	-	1.861.011	3.079.431	7.611	404,603	39,57%	-	3.079.431	3,08%	3,23%
Cercola	3.572.835	-	4.110.623	7.683.458	19.271	398,706	46,50%	-	7.683.458	4,87%	-1,83%
Cicciano	2.494.902	-	2.319.963	4.814.865	12.275	392,250	51,82%	-	4.814.865	0,44%	-0,37%
Cimitile	1.760.731	-	1.452.249	3.212.980	7.325	438,632	54,80%	-	3.212.980	-1,49%	-1,13%
Comiziano	496.841	-	371.600	868.441	1.831	474,299	57,21%	-	868.441	1,24%	-1,16%
Crispano	3.334.441	-	2.068.625	5.403.066	12.509	431,934	61,71%	-	5.403.066	31,57%	-3,90%
Ercolano	10.473.456	-	13.478.979	23.952.435	54.234	441,650	43,73%	-	23.952.435	5,99%	0,94%
Forio	2.854.498	-	7.841.495	10.695.993	17.636	606,486	26,69%	3.237	10.699.230	2,21%	-4,04%
Frattamaggiore	7.644.023	-	7.851.167	15.495.190	29.626	523,027	49,33%	-	15.495.190	-3,22%	-4,20%
Frattaminore	3.651.680	-	2.979.900	6.631.580	16.113	411,567	55,07%	-	6.631.580	2,32%	3,18%
Giugliano in Campania	7.950.646	-	57.186.203	65.136.849	119.109	546,868	12,21%	-	65.136.849	-2,33%	0,61%
Gragnano	5.261.556	-	6.179.840	11.441.396	29.640	386,012	45,99%	-	11.441.396	-2,79%	1,37%
Grumo Nevano	4.831.438	-	3.294.020	8.125.459	18.248	445,279	59,46%	157.434	8.282.893	-1,26%	-0,98%
Ischia	7.692.710	-	6.896.500	14.589.210	18.864	773,389	52,73%	-	14.589.210	0,43%	-2,07%
Lacco Ameno	1.095.017	-	2.481.526	3.576.543	4.849	737,584	30,62%	-	3.576.543	0,25%	-3,36%
Lettere	1.134.093	-	945.180	2.079.273	6.234	333,538	54,54%	-	2.079.273	7,83%	-4,16%

S.I.O.R.R.
Sistema Informativo Osservatorio Regionale Rifiuti
**Certificazione della produzione annuale di rifiuti urbani e
percentuale di raccolta differenziata dei Comuni della
Provincia di Napoli - 2012**



Comune	Kg di rifiuti differenziati	Kg di compostaggio domestico	Kg di rifiuti indifferenziati	Totale Kg ai fini del calcolo percentuale della R.D.	n. abitanti (ISTAT)	Produzione pro capite R.U. annua in Kg	% di R.D.	Eccedenze 160103 170107 170904	Totale Kg di R.U. raccolti sul territorio Comunale	Trend r.d. 2012/11	Trend produzione 2012/11
Liveri	341.106	-	433.194	774.300	1.670	463,653	44,05%	-	774.300	-4,63%	-6,51%
Marano di Napoli	9.799.736	-	12.904.704	22.704.440	59.759	379,933	43,16%	-	22.704.440	4,02%	-2,51%
Mariglianella	1.543.142	-	1.511.720	3.054.862	7.551	404,564	50,51%	-	3.054.862	6,92%	0,11%
Marigliano	5.349.538	-	7.072.919	12.422.457	30.389	408,781	43,06%	-	12.422.457	-0,04%	1,26%
Massa di Somma	1.069.424	-	990.535	2.059.959	5.661	363,886	51,91%	-	2.059.959	-3,52%	-7,36%
Massa Lubrense	4.175.550	-	2.062.703	6.238.253	14.119	441,834	66,93%	-	6.238.253	-0,54%	-0,06%
Melito di Napoli	3.735.961	-	14.915.602	18.651.563	38.349	486,364	20,03%	-	18.651.563	-0,24%	-8,35%
Meta	1.834.360	-	1.679.555	3.513.915	8.042	436,945	52,20%	-	3.513.915	-3,79%	6,86%
Monte di Procida	4.043.928	-	1.132.262	5.176.190	13.347	387,817	78,13%	-	5.176.190	11,22%	-3,84%
Mugnano di Napoli	8.111.556	-	5.867.999	13.979.555	34.648	403,474	58,02%	-	13.979.555	-2,26%	6,42%
Napoli	107.722.302	-	399.089.015	506.811.317	956.739	529,728	21,25%	-	506.811.317	3,02%	-1,96%
Nola	6.028.085	-	9.231.702	15.259.787	32.742	466,062	39,50%	-	15.259.787	0,98%	2,83%
Ottaviano	4.213.905	-	5.441.065	9.654.970	24.074	401,054	43,64%	-	9.654.970	-2,34%	-9,06%
Palma Campania	3.269.543	-	2.644.560	5.914.103	15.319	386,063	55,28%	-	5.914.103	4,41%	-6,91%
Piano di Sorrento	3.825.570	-	2.509.138	6.334.708	13.138	482,167	60,39%	-	6.334.708	1,99%	-2,13%
Pimonte	971.315	-	1.065.018	2.036.333	6.018	338,374	47,70%	5.635	2.041.968	-0,89%	3,14%
Poggiomarino	3.197.725	-	5.757.665	8.955.390	21.712	412,463	35,71%	-	8.955.390	0,39%	0,88%
Pollena Trocchia	2.404.098	-	2.919.477	5.323.575	13.582	391,958	45,16%	-	5.323.575	-0,48%	1,28%
Pomigliano d'Arco	9.534.646	-	6.963.404	16.498.050	39.117	421,762	57,79%	-	16.498.050	21,15%	-14,41%
Pompei	5.215.147	-	8.231.260	13.446.407	25.517	526,959	38,78%	-	13.446.407	0,41%	-4,73%

S.I.O.R.R.
Sistema Informativo Osservatorio Regionale Rifiuti
**Certificazione della produzione annuale di rifiuti urbani e
percentuale di raccolta differenziata dei Comuni della
Provincia di Napoli - 2012**



Comune	Kg di rifiuti differenziati	Kg di compostaggio domestico	Kg di rifiuti indifferenziati	Totale Kg ai fini del calcolo percentuale della R.D.	n. abitanti (ISTAT)	Produzione pro capite R.U. annua in Kg	% di R.D.	Eccedenze 160103 170107 170904	Totale Kg di R.U. raccolti sul territorio Comunale	Trend r.d. 2012/11	Trend produzione 2012/11
Portici	14.350.867	-	8.804.368	23.155.235	53.334	434,155	61,98%	-	23.155.235	-0,36%	-3,34%
Pozzuoli	18.724.939	-	28.879.727	47.604.665	83.528	569,925	39,33%	57.939	47.662.604	10,82%	-8,52%
Procida	1.754.809	-	4.221.923	5.976.732	10.580	564,909	29,36%	-	5.976.732	-5,71%	-0,64%
Qualiano	2.022.394	-	6.816.776	8.839.170	25.242	350,177	22,88%	-	8.839.170	3,02%	0,13%
Quarto	5.209.583	-	13.302.967	18.512.550	40.549	456,548	28,14%	-	18.512.550	12,49%	-9,44%
Roccarainola	1.312.963	-	1.363.288	2.676.251	7.172	373,153	49,06%	-	2.676.251	-2,38%	6,93%
San Gennaro Vesuviano	1.932.933	-	2.405.890	4.338.823	11.375	381,435	44,55%	-	4.338.823	-2,20%	11,07%
San Giorgio a Cremano	9.957.844	-	6.234.078	16.191.922	46.934	344,993	61,50%	-	16.191.922	17,03%	-15,54%
San Giuseppe Vesuviano	4.584.804	-	7.146.966	11.731.770	28.228	415,608	39,08%	-	11.731.770	2,65%	-5,33%
San Paolo Bel Sito	839.680	-	707.866	1.547.546	3.575	432,880	54,26%	-	1.547.546	1,40%	2,92%
San Sebastiano al Vesuvio	2.807.190	-	1.647.280	4.454.470	9.523	467,759	63,02%	-	4.454.470	-2,89%	-1,95%
San Vitaliano	1.241.607	-	1.514.678	2.756.285	6.345	434,403	45,05%	-	2.756.285	0,12%	-3,86%
Santa Maria la Carità	2.265.710	-	2.400.420	4.666.130	11.640	400,870	48,56%	-	4.666.130	-4,35%	6,78%
Sant'Agnello	2.269.386	-	2.545.112	4.814.498	9.167	525,199	47,14%	-	4.814.498	-5,12%	12,28%
Sant'Anastasia	5.010.701	-	6.665.493	11.676.194	28.807	405,325	42,91%	-	11.676.194	-1,61%	-4,77%
Sant'Antimo	6.285.898	-	8.354.679	14.640.576	31.024	471,911	42,93%	-	14.640.576	3,96%	2,00%
Sant'Antonio Abate	3.081.062	-	4.858.712	7.939.774	19.713	402,768	38,81%	19.183	7.958.957	-0,94%	0,84%
Saviano	3.781.047	-	3.268.223	7.049.270	15.524	454,088	53,64%	8.035	7.057.305	-8,70%	-12,65%
Scisciano	796.403	-	790.477	1.586.880	5.794	273,883	50,19%	-	1.586.880	-3,17%	-4,19%
Serrara Fontana	398.074	-	1.286.496	1.684.570	3.207	525,279	23,63%	-	1.684.570	7,17%	-6,54%

S.I.O.R.R.
Sistema Informativo Osservatorio Regionale Rifiuti
**Certificazione della produzione annuale di rifiuti urbani e
percentuale di raccolta differenziata dei Comuni della
Provincia di Napoli - 2012**



Comune	Kg di rifiuti differenziati	Kg di compostaggio domestico	Kg di rifiuti indifferenziati	Totale Kg ai fini del calcolo percentuale della R.D.	n. abitanti (ISTAT)	Produzione pro capite R.U. annua in Kg	% di R.D.	Eccedenze 160103 170107 170904	Totale Kg di R.U. raccolti sul territorio Comunale	Trend r.d. 2012/11	Trend produzione 2012/11
Somma Vesuviana	9.087.527	-	6.882.744	15.970.271	35.217	453,482	56,90%	-	15.970.271	4,77%	-5,09%
Sorrento	7.663.557	-	5.260.530	12.924.087	16.596	778,747	59,30%	-	12.924.087	0,03%	2,20%
Striano	2.075.743	-	1.333.417	3.409.160	8.361	407,745	60,89%	-	3.409.160	-1,25%	0,55%
Terzigno	3.108.300	-	4.793.120	7.901.420	17.983	439,383	39,34%	-	7.901.420	1,88%	-10,43%
Torre Annunziata	10.973.004	-	9.550.579	20.523.583	43.533	471,449	53,47%	-	20.523.583	17,70%	-11,22%
Torre del Greco	17.920.316	-	21.501.059	39.421.375	86.854	453,881	45,46%	-	39.421.375	-0,90%	0,94%
Trecase	1.668.699	-	2.179.009	3.847.708	9.216	417,503	43,37%	-	3.847.708	-3,63%	-4,84%
Tufino	543.480	-	784.140	1.327.620	3.774	351,781	40,94%	-	1.327.620	-2,62%	-6,90%
Vico Equense	5.964.471	-	3.099.329	9.063.800	20.974	432,145	65,81%	-	9.063.800	0,96%	-0,86%
Villaricca	7.053.731	-	6.719.012	13.772.743	30.948	445,029	51,22%	-	13.772.743	8,08%	-2,05%
Visciano	902.880	-	771.700	1.674.580	4.559	367,313	53,92%	112.080	1.786.660	-1,82%	6,06%
Volla	4.365.915	-	5.607.401	9.973.316	23.425	425,755	43,78%	-	9.973.316	4,56%	-2,97%
Provincia di Napoli	534.145.498	55.944	935.067.139	1.469.268.581	3.078.408	477,264	36,36%	493.410	1.469.706.047	4,55%	-2,89%



Decreto Dirigenziale n. 394 del 11/02/2014

Dipartimento 52 - Dipartimento della Salute e delle Risorse Naturali

Direzione Generale 6 - Direzione Generale per le politiche agricole, alimentari e forestali

U.O.D. 9 - UOD Tutela qualità, tracciabil prod agricolt e zootecnici serv di svil agric

Oggetto dell'Atto:

APPROVAZIONE DEL "PIANO REGIONALE DI MONITORAGGIO RELATIVO ALL'ATTIVITA' DI UTILIZZAZIONE AGRONOMICA DEGLI EFFLUENTI DI ALLEVAMENTO" (AI SENSI DELL'ART. 4 DELLA LEGGE REGIONALE N. 14/2010 "TUTELA DELLE ACQUE DALL'INQUINAMENTO PROVOCATO DA NITRATI DI ORIGINE AGRICOLA" E DELL'ART. 34 DELLA "DISCIPLINA TECNICA REGIONALE PER L'UTILIZZAZIONE AGRONOMICA DEGLI EFFLUENTI DI ALLEVAMENTO E DI TALUNE ACQUE REFLUE") E DELLO SCHEMA DI CONTRATTO CON L'AGENZIA REGIONALE PER LA PROTEZIONE

IL DIRIGENTE

PREMESSO che:

- a) con la Legge Regionale n. 14 del 22 novembre 2010, pubblicata sul BURC n. 77 del 24 novembre 2010, ad oggetto “Tutela delle acque dall’inquinamento provocato da nitrati di origine agricola” si intende raggiungere l’obiettivo di tutelare e risanare le acque del territorio regionale dall’inquinamento causato da nitrati provenienti dagli effluenti zootecnici e dai concimi azotati;
- b) con DGR n. 771 del 21 dicembre 2012 è stata approvata la “Disciplina tecnica regionale per l'utilizzazione agronomica degli effluenti di allevamento e delle acque reflue derivanti da aziende di cui all'art. 101, comma 7, lettere a), b) c) del D.lgs n. 152/2006 e da piccole aziende agroalimentari” contenente le disposizioni relative all'utilizzazione agronomica degli effluenti provenienti dalle aziende zootecniche;
- c) la Disciplina regionale contiene gli adempimenti tecnici e amministrativi che le aziende agricole devono rispettare per un corretto uso agronomico degli effluenti degli allevamento e, nelle zone vulnerabili ai nitrati di origine agricola, anche prescrizioni in merito all'utilizzo dei concimi azotati;
- d) con DRD n. 160 del 22.04.2013 dell'ex Settore SIRCA, ora UOD “Tutela della qualità, tracciabilità dei prodotti agricoli e zootecnici, servizi di sviluppo agricolo”, è stato approvato l'Allegato tecnico alla Disciplina tecnica regionale contenente, tra l'altro, il nuovo Modello di comunicazione per l'utilizzazione agronomica degli effluenti di allevamento, Il Registro delle utilizzazioni agronomiche degli effluenti di allevamento, la tabella relativa al contenuto di azoto degli effluenti;

CONSIDERATO che:

- 1. l'art. 4 della Legge regionale n. 14 e l'art. 34 della Disciplina tecnica regionale, emanati ai sensi dell'articolo 31 del DM del 7 aprile 2006 “Controlli in zone vulnerabili” e dell'art. 33 del DM del 7 aprile 2006 “Criteri e procedure di controllo e informazioni nelle zone non vulnerabili”, prevedono la realizzazione di un “Piano regionale di monitoraggio relativo all'attività di utilizzazione agronomica degli effluenti di allevamento e delle acque reflue”, da effettuarsi di concerto con l'Agenzia Regionale per la Protezione dell'Ambiente;
- 2. il Piano di monitoraggio ha l'obiettivo di monitorare sul territorio regionale l'applicazione della normativa vigente;
- 3. con DRD n. 598 del 30.12.2011 dell'ex Settore SIRCA è stata impegnata la somma di euro 120.000,00 a favore dell'ARPAC per la realizzazione del Piano regionale di Monitoraggio;
- 4. la UOD “Tutela della qualità, tracciabilità dei prodotti agricoli e zootecnici, servizi di sviluppo agricolo”, ha provveduto all'elaborazione del documento “Piano regionale di monitoraggio relativo all'attività di utilizzazione agronomica degli effluenti zootecnici”, in cui sono dettagliate le modalità organizzative ed operative connesse alla sua realizzazione;
- 5. con nota n. 37585 del 20.01.2014 la suddetta UOD ha trasmesso all'ARPAC il “Piano di monitoraggio” con la richiesta di voler assicurare il proprio apporto tecnico e di trasmettere un preventivo dei costi congruente con le attività da realizzare;
- 6. l'ARPAC, con nota n.5833 del 31.12.2014, acquisita al protocollo della UOD “Tutela della qualità, tracciabilità dei prodotti agricoli e zootecnici, servizi di sviluppo agricolo”, con protocollo n. 73813 del

3.02.2014, ha assicurato il proprio apporto tecnico e trasmesso un dettagliato preventivo dei costi congruente con le attività da realizzare;

RITENUTO pertanto di dover procedere all'approvazione del documento "Piano regionale di monitoraggio relativo all'utilizzazione agronomica degli effluenti di allevamento" (Allegato A) e dello schema di contratto con l'Agenzia Regionale per la Protezione dell'Ambiente in Campania (Allegato B) che costituiscono parte integrante e sostanziale del presente decreto;

DECRETA

per le motivazioni espresse in narrativa, che si intendono qui di seguito integralmente riportate:

1. di approvare il documento "Piano regionale di monitoraggio relativo all'utilizzazione agronomica degli effluenti di allevamento" (Allegato A) e lo schema di contratto con l'Agenzia Regionale per la Protezione dell'Ambiente in Campania (Allegato B) che costituiscono parte integrante e sostanziale del presente decreto;
2. di rimandare a successivi provvedimenti la liquidazione ed il pagamento delle somme necessarie alla realizzazione degli interventi previsti dal documento di cui trattasi;

Il presente decreto viene inviato al Sig. Assessore all'Agricoltura, all'Agenzia Regionale per la Protezione dell'Ambiente in Campania; all'UDCP - Segreteria di Giunta - Ufficio V - Bollettino Ufficiale – BURC, ai fini della pubblicazione, ai sensi del D.Lgs.vo n. 33/2013 artt. 26 e 27; all'UDCP - Segreteria di Giunta - Ufficio III Affari Generali - archiviazione decreti dirigenziali.

DIASCO

Allegato A



REGIONE CAMPANIA

***Dipartimento della Salute e delle Risorse Umane
Direzione Generale per le Politiche Agricole, Alimentari e
Forestali***

***Unità operativa Dirigenziale
Tutela della Qualità, tracciabilità dei prodotti agricoli e
zootecnici Servizi di sviluppo agricolo***

Piano regionale di monitoraggio relativo all'utilizzazione agronomica degli effluenti zootecnici

(ai sensi della Legge Regionale 14/2010 e della DGR n. 771/2012)

Indice

PREMESSA.....	3
FINALITÀ.....	3
LA DISCIPLINA TECNICA REGIONALE.....	4
1) PRESCRIZIONI AMMINISTRATIVE	4
2. PRESCRIZIONI TECNICHE	7
AZIONI DI MONITORAGGIO.....	8
1) AZIONE DI MONITORAGGIO PRESSO I COMUNI	8
2) AZIONE DI MONITORAGGIO PRESSO LE AZIENDE ZOOTECHNICHE	8
DISTRIBUZIONE DEGLI ALLEVAMENTI E PRODUZIONE STIMATA DI EFFLUENTI ZOOTECHNICI IN CAMPANIA.....	9
DISTRIBUZIONE DEGLI ALLEVAMENTI ZOOTECHNICI	9
INDIVIDUAZIONE DEI CAMPIONI.....	12
1) COSTITUZIONE DEL CAMPIONE DI COMUNI OGGETTO DI INDAGINE	12
2) CAMPIONE DI AZIENDE ZOOTECHNICHE.....	15
DETTAGLIO DELLE ATTIVITÀ DI MONITORAGGIO	15
1) MONITORAGGIO PRESSO I COMUNI.....	15
2) MONITORAGGIO PRESSO LE AZIENDE ZOOTECHNICHE	15
3) REALIZZAZIONE DATA BASE GEOREFERENZIATO	15
4) BANCA DATI “UTILIZZO AGRONOMICO DEI REFLUI ZOOTECHNICI”	15
5) MONITORAGGIO DEI CORSI D’ACQUA SUPERFICIALI.....	16
6) ATTIVITÀ DI REPORTING	17



Premessa

I reflui provenienti dagli allevamenti zootecnici possono essere utilizzati sui suoli agricoli per recuperare le sostanze fertilizzanti e ammendanti in esse contenute, rispettando però la qualità dei suoli e delle acque superficiali e di falda con opportuni criteri e modalità di applicazione. È noto infatti che un'applicazione non corretta dei reflui, così come dei concimi azotati, può determinare problemi di inquinamento da nitrati sia delle acque superficiali che profonde.

Con DGR n. 771/2012 è stata approvata la “Disciplina tecnica per l'utilizzazione agronomica degli effluenti di allevamento e di alcune acque reflue, conforme a quanto previsto dal Decreto delle Politiche Agricole e Forestali del 7 aprile 2006 e della Legge Regionale n. 14/2010 ad oggetto “Tutela delle acque dall'inquinamento provocato da nitrati di origine agricola”.

La disciplina regionale contiene gli adempimenti tecnici e amministrativi che le aziende agricole devono rispettare per un corretto uso agronomico degli effluenti degli allevamento e, nelle “zone vulnerabili ai nitrati di origine agricola”, anche prescrizioni in merito all'utilizzo dei concimi azotati.

L'art. 31 del DM del 7 aprile 2006 “Controlli in zone vulnerabili” e l'art. 33 del DM del 7 aprile 2006 “Criteri e procedure di controllo e informazioni nelle zone non vulnerabili” sono stati recepiti dall'art. 4 della L. R. 14/2010 e dall'art. 34 della Disciplina tecnica regionale. In base a quanto disposto dai suddetti articoli l'Amministrazione Regionale, di concerto con l'ARPAC, si è impegnata ad emanare un “Piano di Monitoraggio delle attività di utilizzazione agronomica degli effluenti di allevamento (di seguito PM).

Finalità

L'utilizzazione agronomica degli effluenti di allevamento deve essere effettuata tenendo conto sia delle caratteristiche degli allevamenti da cui provengono i reflui (numero di capi, tipologia di allevamento, tipologia di stabulazione, ecc) sia degli ordinamenti colturali e delle condizioni agro ambientali dei terreni su cui i reflui sono utilizzati. Ciò nell'obiettivo di recuperare le loro proprietà fertilizzanti salvaguardando nello stesso tempo le acque superficiali e di falda dall'inquinamento



da nitrati e limitando altri effetti negativi correlati al loro utilizzo, come ad esempio le esalazioni maleodoranti.

Il presente Piano ha l'obiettivo di monitorare sul territorio della Campania l'applicazione della normativa regionale.

La Disciplina tecnica regionale

Ai fini del corretto utilizzo agronomico degli effluenti di allevamento la normativa regionale prevede una serie di prescrizioni amministrative e tecniche, che di seguito si riassumono sinteticamente.

1) Prescrizioni amministrative

Per l'attività di utilizzazione agronomica degli effluenti di allevamento è previsto l'obbligo di comunicazione (art. 20 della Disciplina tecnica regionale)

a) Tipologia di comunicazione

È prevista la presentazione da parte dei titolari degli allevamenti zootecnici di un'apposita comunicazione al Comune in cui è ubicato l'allevamento e al Comune/Comuni in cui sono localizzati i terreni oggetto di spandimento, se diverso dal primo. La comunicazione deve essere effettuata attraverso la compilazione di un'apposita modulistica approvata con DRD del Settore SIRCA n. 348/2013 e ss.mm.ii.

Le comunicazioni si differenziano in relazione alle caratteristiche dell'allevamento e alla sua consistenza, nonché alla ubicazione dei terreni oggetto di spandimento in Zona non vulnerabile ai nitrati, di seguito denominata Zona Ordinaria (limite di 340 kg di azoto per ettaro apportabili alle colture con gli effluenti di allevamento), oppure in Zona Vulnerabile ai nitrati (limite di 170 kg di azoto per ettaro apportabili alle colture con gli effluenti di allevamento). Nella tabella che segue sono sinteticamente riportati gli obblighi di comunicazione.



Tabella 1 Obblighi di comunicazione

kg di azoto/anno prodotti in allevamento	Obblighi di comunicazione per utilizzazione degli effluenti su terreni in <u>zona ordinaria</u>	Obblighi di comunicazione per utilizzazione degli effluenti in <u>zona vulnerabile</u>
<=1000 kg di azoto	esonero	Esonero
1.000 < kg di azoto <3000	esonero	Semplificata
3000 < kg di azoto <6000	semplificata	completa con PUA semplificato
>6000 kg di azoto	completa	completa con PUA complete
Aziende zootecniche di cui all'Allegato VIII alla Parte seconda del Dlgs 152/2006	completa con PUA completo	completa con PUA complete
Aziende con allevamento di bovini e bufalini maggiore di 500 UBA	completa con PUA completo	completa con PUA complete

Sulla base dell'elaborazione dei dati dell'anagrafe zootecnica BDN Teramo (settembre 2013), di seguito è riportato il numero di aziende zootecniche campane, con esclusione degli avicoli, suddiviso per tipologia di allevamento e produzione di azoto al campo in Zona Ordinaria e in Zona Vulnerabile ai nitrati.

È opportuno evidenziare che le aziende zootecniche censite dalla BDN sono in numero notevolmente più elevato rispetto alle aziende di cui al *VI Censimento generale dell'Agricoltura* riportato nel paragrafo "Distribuzione degli allevamenti zootecnici e produzione stimata di liquami" del presente PM. Infatti nell'anagrafe zootecnica sono comprese anche un totale di circa 26.000 "aziende ad orientamento produttivo familiare", con un numero totale di capi mediamente pari a 2, non presenti nell'ultimo Censimento dell'Agricoltura, che ha rilevato esclusivamente gli allevamenti i cui capi e relativi prodotti sono destinati alla vendita.



Tabella 2. Aziende zootecniche per tipologia di allevamento e produzione di azoto al campo in Zona Ordinaria

Tipologia di azienda zootecnica	Totale aziende	<1000 kg di azoto	Tra 1.000 e 3.000 kg di azoto	Tra 3.000 e 6.000 kg di azoto	>6.000 Kg di azoto	>500 capi bovini/bufalini
Bufaline	1.580	274	169	296	841	94
Bovine	13.377	11.105	1.727	381	164	1
Suinicole	25.035	24.960	32	22	21	-
Ovicaprino	9.443	9.195	236	12	0	-
Totale	49.395	45.534	2.164	711	1.026	95

Tabella 3 Aziende zootecniche per tipologia di allevamento e produzione di azoto al campo in Zona Vulnerabile ai Nitrati

Tipologia di azienda zootecnica	Totale aziende in ZVN	<1000 kg di azoto in ZVN	Tra 1.000 e 3.000 kg di azoto in ZVN	Tra 3.000 e 6.000 kg di azoto in ZVN	>6.000 Kg di azoto in ZVN	>500 capi bovini/bufalini In ZVN
Bufaline	177	151	20	3	3	0
Bovine	1.025	810	139	45	31	2
Suinicole	1.418	1.410	6	1	1	-
Ovicaprino	360	346	10	4	0	-
Totale	2.980	2.717	175	53	35	2

Sulla base dei dati evidenziati in tabella 2 e tabella 3 è stato stimato il numero di comunicazioni pervenute ai Comuni se le aziende zootecniche campane utilizzassero gli effluenti prodotti in allevamento esclusivamente per fini agronomici.

Tabella 4 Aziende zootecniche ripartite per obbligo di comunicazione in ZO e ZVN

Obblighi di comunicazione	n. aziende zootecniche in ZO	n. aziende zootecniche in ZVN
Esonero	47.698	2.717
Semplificata	711	175
Completa	1.026	-
completa con PUA semplificato	-	53
completa con PUA completo	95	37

Sulla base dei dati della precedente tabella si stima che sono soggette all'obbligo di comunicazione 1.832 aziende zootecniche in ZO e 265 aziende in ZVN.

b) Contenuti della comunicazione

La comunicazione è suddivisa in Quadri per facilitare la compilazione dei dati che sono sinteticamente riportati nella tabella che segue:

Tabella 5 Contenuti della comunicazione

Quadro A	Soggetto dichiarante
Quadro B	Dati identificativi dell'allevamento zootecnico
Quadro C	Dati relativi alle superfici interessate allo spandimento
Quadro D	Dati relativi alle superfici interessate allo spandimento di effluenti ceduti a terzi
Quadro F	Stoccaggi
Quadro G	Distribuzione effluenti
Quadro H	Prospetto riepilogativo

2. Prescrizioni tecniche

La disciplina tecnica regionale prevede in maniera puntuale prescrizioni tecniche relative alle modalità di raccolta e stoccaggio degli effluenti zootecnici, il rispetto di divieti di spandimento, le modalità di utilizzo e le dosi di effluenti che è consentito utilizzare. Inoltre le aziende zootecniche con le

caratteristiche di cui alla precedente tabella 1, sono obbligate alla presentazione del Piano di Utilizzazione Agronomica, redatto da un tecnico abilitato in materie agricole

Azioni di monitoraggio

Il monitoraggio di cui al presente PM si articola nelle seguenti azioni:

1) Azione di monitoraggio presso i Comuni

La presente azione si articola in una serie di sopralluoghi presso i Comuni con l'obiettivo di acquisire i dati relativi a :

- a) numero di comunicazioni presentate, in relazione al numero di allevamenti presenti sul territorio comunale e alla loro consistenza zootecnica;
- b) completezza dei contenuti delle comunicazioni presentate.

La risultanza di questa azione consentirà di effettuare un riscontro tra i dati stimati desunti dalla tabella 4 e il numero di comunicazioni effettivamente presentate ai Comuni ricadenti nell'azione di monitoraggio.

2) Azione di monitoraggio presso le aziende zootecniche

La presente azione si articola in una serie di sopralluoghi da effettuarsi presso le aziende zootecniche con l'obiettivo di effettuare un riscontro tra le caratteristiche dell'azienda e quanto dichiarato nelle comunicazioni.

Per entrambe le azioni di monitoraggio dovranno essere elaborate apposite check list di controllo che consentiranno di evidenziare con maggiore precisione le criticità nell'applicazione della norma.

In ogni caso l'attività di monitoraggio in questione è avulsa e indipendente dai controlli di competenza dei Comuni previsti dall'articolo 5, comma 1, lettera d) della Legge regionale n. 14/2010 e dalle ispezioni di carattere ambientale.

Distribuzione degli allevamenti e produzione stimata di effluenti zootecnici in Campania

Distribuzione degli allevamenti zootecnici

Si riporta di seguito la distribuzione degli allevamenti zootecnici In Campania, suddivisi per provincia e per tipologia di allevamento (tab.1) (fonte VI Censimento generale dell'Agricoltura).

Tabella 6 - Distribuzione degli allevamenti zootecnici

Province	Aziende con allevamenti
Caserta	2.806
Benevento	3.324
Napoli	1.188
Avellino	2.304
Salerno	4.702
CAMPANIA	14.324

Tabella 7 - Distribuzione degli allevamenti bovini

Province	Bovini n. aziende	Bovini n. capi
Caserta	1.620	43.348
Benevento	2.479	48.453
Napoli	803	7.788
Avellino	1.553	26.991
Salerno	2.878	56.050
CAMPANIA	9.333	182.630

Tabella 8 - Distribuzione degli allevamenti bufalini

Province	Bufalini n. aziende	Bufalini n. capi
Caserta	940	172.353
Benevento	16	1.611
Napoli	15	2.321
Avellino	15	792

Salerno	423	84.429
<i>CAMPANIA</i>	<i>1.409</i>	<i>261.506</i>

Tabella 9 - Distribuzione degli allevamenti con ovini

Province	Ovini n. aziende	Ovini n. capi
Caserta	296	39.287
Benevento	1.081	46.968
Napoli	50	3.606
Avellino	760	34.501
Salerno	974	56.992
<i>CAMPANIA</i>	<i>3.161</i>	<i>181.354</i>

Tabella 10 - Distribuzione degli allevamenti con caprini

Province	Caprini n. aziende	Caprini n. capi
Caserta	100	3.377
Benevento	168	4.011
Napoli	70	1.883
Avellino	162	2.272
Salerno	951	24.508
<i>CAMPANIA</i>	<i>1.451</i>	<i>36.051</i>

Tabella 11 - Distribuzione degli allevamenti con suini

Province	Suini n. aziende	Suini n. capi
Caserta	98	4.856
Benevento	512	40.593
Napoli	341	6.143
Avellino	443	8.683
Salerno	450	25.430
<i>CAMPANIA</i>	<i>1.844</i>	<i>85.705</i>

Tabella 12 - Distribuzione degli allevamenti avicoli

Province	Avicoli n. aziende	Avicoli capi
Caserta	98	399.007
Benevento	334	1.237.850
Napoli	232	1.342.790
Avellino	310	230.430
Salerno	562	590.608
CAMPANIA	1.536	3.800.685

Stima della produzione di liquami

La produzione di effluenti in un allevamento zootecnico è strettamente correlata al numero di capi allevati, alla tipologia di capo e al tipo di stabulazione.

Sulla base di questi parametri è stato stimato un volume medio di liquami prodotti (frazione non palabile), come di seguito riportato:

Tabella 13 Stima dei volumi di liquami prodotti in Campania

Tipologia di allevamento	m ³ di liquame	%
Bovini	1.424.677	37,54
Bufalini	1.538.253	40,53
Suini	479.639	12,64
Ovini	77.534	2,04
Caprini	12.608	0,33
Avicoli	262.819	6,92
Totale	3.795.530	100,00

Come si evince dalla tabella, i liquami in Campania sono prodotti in quantità più elevate negli allevamenti bovini, bufalini e suini.

Pertanto le aziende zootecniche che costituiranno il campione oggetto di indagine saranno selezionate nell'ambito di questa tipologia di allevamento.



Individuazione dei campioni

1) Costituzione del campione di Comuni oggetto di indagine

Tenuto conto di quanto detto nel precedente paragrafo, il campione regionale di Comuni oggetto di indagine nell'ambito del PM è stato ottenuto sulla base della seguente metodologia:

a) per ciascun comune della regione sono stati considerati alcuni indicatori specifici, a ciascuno dei quali è stato attribuito un peso, che si riportano di seguito:

- a) numero di aziende zootecniche;
- b) numero di capi bovini;
- c) numero di capi bufalini.

Classi di Punteggio per comune

n. aziende zootecniche	Peso	n. bovini	peso	n. bufalini	peso
>150	10	>2000	10	>10.000	10
140-149	9	1800-2000	9	9000-9999	9
130-139	8	1600-1799	8	8000-8999	8
120-129	7	1400-1599	7	7000-7999	7
110-119	6	1200-1399	6	6000-6999	6
100-109	5	1000-1199	5	5000-5999	5
90-99	4	800-999	4	4000-4999	4
80-99	3	600-799	3	3000-3999	3
70-79	2	400-599	2	2000-2999	2
60-69	1	200-399	1	1000-999	1

b) È stato inoltre calcolato il carico di azoto prodotto nel comune, derivante dalla somma dell'azoto proveniente dai reflui bovini e bufalini cui è stato aggiunto anche il valore di azoto al campo proveniente dai reflui degli allevamenti di suini.

Anche al valore di azoto al campo calcolato per ciascun comune è stato attribuito un punteggio, come si evince dalla tabella che segue:

Classi di punteggio per comune

Kg di N al campo	Peso
>200.000	10
180.000-199.999	9



160.000-179.999	8
140.000-159.999	7
120.000-139.999	6
100.000-119.999	5
80.000-99.999	4
60.000-79.999	3
40.000-59.999	2
20.000-39.999	1

Nell'Allegato 1 al presente PM si riportano, suddivisi per provincia, i punteggi attribuiti a ciascun comune.

Tenuto conto che il punteggio massimo attribuibile a ciascun comune è pari a 40, il campione regionale è stato ottenuto considerando i comuni ricadenti nella classe di punteggio tra 20 e 40, per un totale di 34 comuni.

Si riportano nelle tabelle seguenti i comuni che costituiscono il comuni oggetto di indagine:

Avellino	Punteggio	ZVN
Ariano Irpino	30	NO
Montella	22	SI (p)

Benevento	Punteggio	ZVN
San Giorgio La Molara	30	NO
Morcone	30	NO
Castelpagano	30	NO
Circello	29	NO
Faicchio	27	SI (p)
Castelfranco In Miscano	23	NO
San Marco Dei Cavoti	22	NO

Caserta	Punteggio	ZVN
Alife	33	NO
Castel Volturno	32	SI (p)
Gioia Sannitica	30	SI (p)
Alvignano	30	NO
Cancello Ed Arnone	29	SI (p)
Grazzanise	29	SI (p)
Caiazzo	27	NO



Pietravairano	23	NO
Santa Maria La Fossa	22	SI (p)
Ciorlano	21	NO
Piana di Monte Verna	20	NO
Sant' Angelo d' Alife	20	NO

Napoli	Punteggio	ZVN
Vico Equense	30	NO
Agerola	20	NO

Salerno	Punteggio	ZVN
Capaccio	40	SI (p)
Altavilla Silentina	40	SI (p)
Montesano Sulla Marcellana	30	SI (p)
Sassano	30	SI (p)
Eboli	29	SI (p)
Teggiano	27	SI (p)
Albanella	25	SI (p)
Padula	25	SI (p)
Serre	23	SI (p)
Campagna	23	SI (p)
Roccadaspide	23	SI (p)

*ZVN = Zona Vulnerabile ai Nitrati
(p) = Zona parzialmente
vulnerabile*

Nella tabella che segue si riporta sinteticamente il numero di comuni per provincia:

Provincia	n. comuni
Avellino	2
Benevento	7
Caserta	12
Napoli	2
Salerno	11
Totale	34

2) Campione di aziende zootecniche

Per ciascun comune costituente il campione, sulla base delle comunicazioni presentate, saranno selezionate circa **10 (dieci) aziende zootecniche, per un totale di 340 aziende.**

Dettaglio delle attività di monitoraggio

1) Monitoraggio presso i comuni

Per ciascun comune, attraverso una serie di sopralluoghi, sarà:

- a) verificato il numero di comunicazioni di spandimento presentate negli ultimi 5 anni e vigenti;
- b) verificata la completezza dei dati contenuti nelle comunicazioni;
- c) verificata la congruità del numero di aziende zootecniche presenti sul territorio comunale con il numero di comunicazioni presentate;
- d) acquisita copia delle comunicazioni di cui al punto a).

2) Monitoraggio presso le aziende zootecniche

Per ciascuna delle 340 aziende zootecniche selezionate, attraverso una serie di sopralluoghi, sarà verificato:

- la completezza della comunicazione presentata al Comune;
- la congruità delle caratteristiche aziendali con quanto dichiarato nella comunicazione.

3) Realizzazione data base georeferenziato

Tutte le pratiche relative alle comunicazioni di spandimento acquisite presso i Comuni (di cui al precedente punto 1-d) e le risultanze del monitoraggio effettuato presso le aziende zootecniche (di cui al precedente punto 2) saranno oggetto di uno specifico data base con relativa georeferenziazione dei siti e verifica dei vincoli ambientali di settore.

4) Banca dati “Utilizzo agronomico dei reflui zootecnici”

Sarà realizzata inoltre la Banca dati “*Utilizzo agronomico dei reflui zootecnici*”, sulla base dei dati che i Comuni sono tenuti ad inviare annualmente all'Assessorato Agricoltura, ai sensi dell'art. 33 della DGR n. 771/2013, utilizzando l'apposita scheda relativa alle

comunicazioni di utilizzazione agronomica degli effluenti zootecnici ad essi pervenute e in corso di validità.

Nella scheda di monitoraggio cartacea ed elettronica i Comuni devono riportare i dati relativi a:

- numero totale di comunicazioni, e per ciascuna di esse: tipologia di allevamento o azienda agricola o azienda agroalimentare da cui provengono gli effluenti di allevamento;
- quantità di effluenti prodotte;
- sito/siti di spandimento e relativa superficie impegnata, con l'indicazione dei fogli e delle particelle su cui è effettuato lo spandimento

Si stima che la Banca dati possa interessare **1.832 aziende zootecniche in ZO e 265 aziende in ZVN**.

5) Monitoraggio dei corsi d'acqua superficiali

Saranno individuati nel territorio regionale corsi d'acqua che attraversano comprensori ad elevata concentrazione di allevamenti zootecnici. Ciò al fine di verificare le eventuali variazioni delle caratteristiche qualitative delle acque superficiali dovute a fenomeni di drenaggio o di ruscellamento di reflui zootecnici oggetto di spandimento oppure a scarichi non autorizzati. Nelle acque dei corsi d'acqua interessati saranno effettuate generalmente le seguenti determinazioni analitiche:

Temperatura
pH
Conducibilità elettrica specifica
Ossigeno disciolto
Rame
Zinco
BOD5
COD
Azoto totale
Ione ammonio (NH ₄ ⁺)
Nitriti (NO ₂)
Nitrati (NO ₃)
Rapporto Isotopico N15/N14
Fosforo totale
Escherichia coli
Salmonella spp
Clostridium perfringens (spore comprese)
Enterococchi



L'Agenzia Regionale per la Protezione Ambientale della Campania provvederà ad effettuare le attività di cui ai precedenti punti 1, 2, 3, 4 e 5 sulla base di un'apposita convenzione della durata di 2 anni, le cui risultanze saranno comunicate alla UOD "Tutela della qualità, tracciabilità dei prodotti agricoli e zootecnici, servizi di sviluppo agricolo", della Direzione generale delle Politiche Agricole, Alimentari e Forestali.

6) Attività di reporting

L'Assessorato Agricoltura, al termine della campagna di monitoraggio, realizzerà un report di sintesi sui risultati complessivi dell'attività di monitoraggio.



Allegato 1

Provincia di Caserta

Comune	Punteggio
Alife	33
Castel Volturno	32
Gioia Sannitica	30
Alvignano	30
Cancello Ed Arnone	29
Grazzanise	29
Caiazzo	27
Pietravairano	23
Santa Maria La Fossa	22
Ciorlano	21
Piana Di Monte Verna	20
Sant' Angelo d' Alife	20
Francolise	19
Baia E Latina	18
Villa Literno	16
San Tammaro	15
Sessa Aurunca	15
Pignataro Maggiore	15
Pastorano	15
Capua	14
Cellole	14
Pietramelara	14
Falciano Del Massico	13
Carinola	12
Pontelatone	12
San Potito Sannitico	12
Ruviano	12
Vitulazio	11
Mondragone	9
Casal Di Principe	8
Vairano Patenora	7
Presenzano	7
Piedimonte Matese	7
Pratella	7
Rocca d' Evandro	6
Castel Campagnano	6
Castello Del Matese	6
Sparanise	5
Castel Di Sasso	5
Raviscanina	5
Roccaromana	5
Dragoni	4
San Gregorio Matese	4
Prata Sannita	4
Villa Di Briano	3
Riardo	3
Ailano	3
Marcianise	2
Mignano Monte Lungo	2
Castel Morrone	2
Maddaloni	2
Giano Vetusto	1
Teano	1

Provincia di Caserta

Comune	Punteggio
Bellona	1
Galluccio	1
Orta Di Atella	1
Capriati A Volturno	1
Liberi	0
Gricignano Di Aversa	0
Santa Maria Capua Vetere	0
Caianello	0
Letino	0
Gallo Matese	0
San Cipriano d' Aversa	0
Santa Maria A Vico	0
Formicola	0
Lusciano	0
Tora E Piccilli	0
Calvi Risorta	0
Caserta	0
Marzano Appio	0
Trentola-Ducenta	0
Valle Agricola	0
Conca Della Campania	0
Fontegreca	0
Casaluce	0
Macerata Campania	0
Sant' Arpino	0
San Felice A Cancelli	0
Aversa	0
Camigliano	0
Casapesenna	0
Valle Di Maddaloni	0
San Prisco	0
Casagiove	0
Roccamonfina	0
Arienzo	0
Capodrise	0
Casapulla	0
Frignano	0
Parete	0
San Nicola La Strada	0
San Pietro Infine	0
Succivo	0
Carinaro	0
Cervino	0
Cesa	0
Curti	0
Portico Di Caserta	0
Recale	0
Rocchetta E Croce	0
San Marcellino	0
Teverola	0
San Marco Evangelista	0



Provincia di Napoli

Comune	Punteggio
Vico Equense	30
Agerola	20
Massa Lubrense	11
Giugliano In Campania	6
Castellammare Di Stabia	5
Piano Di Sorrento	3
Sorrento	3
Pimonte	3
Acerra	2
Sant' Anastasia	2
Sant' Agnello	2
Gragnano	2
Pollena Trocchia	1
Lettere	1
Casola Di Napoli	1
Pozzuoli	0
Camposano	0
Cercola	0
Santa Maria la Carità	0
Bacoli	0
Pompei	0
Napoli	0
Sant' Antonio Abate	0
Ercolano	0
Somma Vesuviana	0
Marigliano	0
Poggioreale	0
Palma Campania	0
Torre Annunziata	0
Boscotrecase	0
Torre Del Greco	0
Nola	0
Quarto	0
Marano Di Napoli	0
Crispano	0
Volla	0
Meta	0
Forio	0
Anacapri	0
Monte Di Procida	0
Boscotrecase	0
Brusciano	0
Portici	0
Trecase	0
Scisciano	0
Pomigliano d' Arco	0
Barano d' Ischia	0
Roccarainola	0
Massa Di Somma	0
Saviano	0
Arzano	0
Calvizzano	0
Casamiciola Terme	0

Provincia di Napoli

Comune	Punteggio
Casandrino	0
Casavatore	0
Casoria	0
Castello Di Cisterna	0
Cimitile	0
Comiziano	0
Frattamaggiore	0
Frattaminore	0
Ischia	0
Liveri	0
Melito Di Napoli	0
Mugnano Di Napoli	0
Procida	0
Qualiano	0
San Gennaro Vesuviano	0
San Giuseppe Vesuviano	0
San Paolo Bel Sito	0
Sant' Antimo	0
San Vitaliano	0
Serrara Fontana	0
Striano	0
Villaricca	0
Visciano	0
Capri	0
Carbonara Di Nola	0
Grumo Nevano	0
Lacco Ameno	0
San Giorgio A Cremano	0
Tufino	0
Caivano	0
Casalnuovo Di Napoli	0
Cicciano	0
Mariglianella	0
Ottaviano	0
Casamarciano	0
San Sebastiano Al Vesuvio	0
Afragola	0
Cardito	0
Terzigno	0



Provincia di Benevento

Comune	Punteggio
San Giorgio La Molar	30
Morcone	30
Castelpagano	30
Circello	29
Faicchio	27
Castelfranco In Miscano	23
San Marco Dei Cavoti	22
Apice	19
Benevento	19
Colle Sannita	16
San Bartolomeo In Galdo	16
Baselice	15
San Salvatore Telesino	14
Sant' Agata de' Goti	14
Castelvetero In Val Fortore	13
Puglianella	11
Cerreto Sannita	11
Foiano Di Val Fortore	10
Paduli	9
Cusano Mutri	9
Pago Veiano	8
Santa Croce Del Sannio	6
Dugenta	6
Airola	6
Moiano	5
Buonalbergo	5
Bucciano	5
Amorosi	4
Pietraroja	4
Montefalcone Di Val Fortore	4
San Giorgio Del Sannio	3
Calvi	2
Castelpoto	2
Fragneto Monforte	2
Pietrelcina	2
Casalduni	2
Tocco Caudio	2
Pesco Sannita	2
Fragneto L' Abate	2
Molinara	2
Ginestra Degli Schiavoni	2
Sant' Arcangelo Trimonte	2
Pontelandolfo	2
Reino	2
Melizzano	0
Cautano	0
Limatola	0
Campolattaro	0
Durazano	0
Vitulano	0
Ponte	0
Montesarchio	0
Paolisi	0

Provincia di Benevento

Comune	Punteggio
Solopaca	0
Ceppaloni	0
Campoli Del Monte Taburno	0
Frasso Telesino	0
Foglianise	0
Apollosa	0
Arpaise	0
Bonea	0
San Nicola Manfre di	0
San Lupo	0
San Lorenzo Maggiore	0
Forchia	0
Torreco	0
Arpaia	0
San Lorenzello	0
Sassinoro	0
San Leucio Del Sannio	0
Teleso Terme	0
Castelvenere	0
San Martino Sannita	0
Sant' Angelo a Cupolo	0
Pannarano	0
San Nazaro	0
Paupisi	0
Guardia Sanframondi	0



Provincia di Avellino

Comune	Punteggio
Ariano Irpino	30
Montella	22
Calitri	16
Bisaccia	15
Volturara Irpina	13
Montecalvo Irpino	13
Vallata	11
Lacedonia	10
Serino	8
Bagnoli Irpino	8
Savignano Irpino	6
Zungoli	5
Mirabella Eclano	5
Frigento	4
Nusco	4
Bonito	4
Casalbore	4
Chiusano Di San Domenico	4
Lioni	4
Avella	4
Guardia Lombardi	4
Venticano	3
Andretta	2
Gesualdo	2
Conza Della Campania	2
Sant' Angelo dei Lombardi	2
Aquilonia	2
Greci	2
Senerchia	2
Villanova Del Battista	2
San Sossio Baronia	2
Rocca San Felice	1
Flumeri	1
Cassano Irpino	0
Torella Dei Lombardi	0
Montoro Superiore	0
Melito Irpino	0
Avellino	0
Stumo	0
Caposele	0
Grottaaminarda	0
Morra De Sanctis	0
Atripalda	0
Villamaina	0
Montefalcione	0
Cairano	0
Teora	0
Calabritto	0
Paternopoli	0
Monteverde	0
Montemiletto	0
Montemarano	0
Roccamascerana	0
Cervinara	0
Torre Le Nocelle	0
Summonte	0
Fontanarosa	0
Vallesaccarda	0
Cesinali	0
Castelfranci	0

Provincia di Avellino

Comune	Punteggio
Taurasi	0
Scampitella	0
Luogosano	0
Castel Baronia	0
Pietrastornina	0
Parolise	0
Solofra	0
Candida	0
San Potito Ultra	0
Rotondi	0
Montaguto	0
Santo Stefano Del Sole	0
Pratola Serra	0
Mugnano Del Cardinale	0
San Mango Sul Calore	0
Carife	0
Montefusco	0
San Michele Di Serino	0
Montoro Inferiore	0
Altavilla Irpina	0
Aiello Del Sabato	0
Santa Paolina	0
Castelvetro Sul Calore	0
Lapio	0
Contrada	0
Sant' Angelo a Scala	0
Grottolella	0
Monteforte Irpino	0
Lauro	0
Sant' Angelo all' Esca	0
Manocalzati	0
Mercogliano	0
Quindici	0
Moschiano	0
Pietradefusi	0
Capriglia Irpina	0
Tufo	0
San Nicola Baronia	0
San Martino Valle Caudina	0
Forino	0
Prata Di Principato Ultra	0
Domicella	0
Marzano Di Nola	0
Ospedaletto d' Alpinolo	0
Santa Lucia Di Serino	0
Sant' Andrea di Conza	0
Taurano	0
Baiano	0
Chianche	0
Montefredane	0
Pago Del Vallo Di Lauro	0
Petraro Irpino	0
Quadrelle	0
Salza Irpina	0
Sirignano	0
Sorbo Serpico	0
Sperone	0
Torrioni	0
Trevico	0



Provincia di Salerno

Comune	Punteggio
Capaccio	40
Altavilla Silentina	40
Montesano Sulla Marcellana	30
Sassano	30
Eboli	29
Teggiano	27
Albanella	25
Padula	25
Serre	23
Campagna	23
Roccadaspide	23
Oliveto Citra	16
Sicignano Degli Alburni	15
Palomonte	15
Sanza	14
Colliano	14
Agropoli	12
Atena Lucana	10
Postiglione	10
Montecorvino Rovella	9
Piaggine	9
Laviano	9
San Rufo	9
Sala Consilina	9
Ottati	8
Giffoni Valle Piana	8
Castelcivita	7
San Gregorio Magno	6
Acerno	6
Pontecagnano Faiano	5
Buonabitacolo	5
Caselle In Pittari	5
Corleto Monforte	5
Torraca	5
Cava De' Tirreni	5
Mercato San Severino	4
Giungano	4
Ogliastro Cilento	4
Battipaglia	4
Polla	4

Provincia di Salerno

Comune	Punteggio
Buccino	4
Valva	4
Olevano Sul Tusciano	4
Laurino	4
Torchiaro	3
Caggiano	3
Giffoni Sei Casali	3
Montano Antilia	3
Ceraso	3
Monte San Giacomo	3
Contursi Terme	3
San Pietro Al Tanagro	3
Casaleto Spartano	3
Rofrano	3
Petina	3
Cannalonga	3
Vallo Della Lucania	2
Ascea	2
Felitto	2
Castelnuovo Di Conza	2
Sant' Angelo a Fasanella	2
Centola	2
Monteforte Cilento	2
Roscigno	2
Roccalgoriosa	2
Castelnuovo Cilento	2
Campora	2
Camerota	2
Casal Velino	2
Novi Velia	2
Ricigliano	2
Perito	1
Salerno	1
Stio	1
Omignano	1
Perdifumo	1
Cicerale	1
Montecorvino Pugliano	1
San Giovanni A Piro	1
Laurito	1



Provincia di Salerno

Comune	Punteggio
Sant' Arsenio	1
Torre Orsaia	0
Tramonti	0
Castellabate	0
Sacco	0
Aquara	0
Nocera Superiore	0
Bellizzi	0
Salento	0
Valle dell' Angelo	0
Montecorice	0
Sarno	0
Pertosa	0
Gioi	0
Corbara	0
Auletta	0
Santa Marina	0
San Cipriano Picentino	0
Sessa Cilento	0
Morigerati	0
Celle Di Bulgheria	0
Tortorella	0
San Mango Piemonte	0
Vibonati	0
Casalbuono	0
Trentinara	0
Laureana Cilento	0
Cuccaro Vetere	0
Magliano Vetere	0
Futani	0
Fisciano	0
Castel San Lorenzo	0
Baronissi	0
Sapri	0
Scala	0
Controne	0
Nocera Inferiore	0
Moio Della Civitella	0
Prignano Cilento	0
San Mauro Cilento	0

Provincia di Salerno

Comune	Punteggio
San Valentino Torio	0
Santomenna	0
San Mauro La Bruca	0
Orria	0
Ravello	0
Rutino	0
Castel San Giorgio	0
Lustra	0
Furore	0
Pollica	0
Stella Cilento	0
Angri	0
Scafati	0
Roccapiemonte	0
Vietri Sul Mare	0
Sant' Egidio del Monte Albino	0
Praiano	0
Bracigliano	0
Positano	0
Amalfi	0
Alfano	0
Pellezzano	0
Conca Dei Marini	0
Minori	0
Salvitelle	0
Calvanico	0
Maiori	0
Pisciotta	0
Castiglione Del Genovesi	0
Ispani	0
Romagnano Al Monte	0
Serramezzana	0
Bellosguardo	0
Siano	0
Atrani	0
Cetara	0
Pagani	0
San Marzano Sul Sarno	0





Decreto Dirigenziale n. 527 del 26/02/2014

Dipartimento 52 - Dipartimento della Salute e delle Risorse Naturali

Direzione Generale 6 - Direzione Generale per le politiche agricole, alimentari e forestali

U.O.D. 9 - UOD Tutela qualità, tracciabil prod agricolt e zootecnici serv di svil agric

Oggetto dell'Atto:

PSR CAMPANIA 2007/2013 MISURA 124 (AMBITO PIF) (COOPERAZIONE PER LO SVILUPPO DI NUOVI PRODOTTI, PROCESSI E TECNOLOGIE NEL SETTORE AGRICOLO E ALIMENTARE E SETTORE FORESTALE) - CONCESSIONE CONTRIBUTO A FAVORE DEL RICHIEDENTE UNIVERSITA' DEGLI STUDI DI SALERNO - DIPARTIMENTO DI INGEGNERIA INDUSTRIALE (D.I.IN.), CUA (P.IVA 00851300657 E C.F.: 80018670655), CON SEDE LEGALE IN VIA PONTE DON MELILLO, 84084 FISCIANO (SA), IN QUALITA' DI CAPOFILIA DELL'ATS PER LA REALIZZAZIONE DEL PROGETTO

IL DIRIGENTE

PREMESSO che la Commissione Europea, con decisione n. C. (2007) 5712 del 20 novembre 2007, ha approvato la proposta di Programma di Sviluppo Rurale della Campania (PSR) 2007-2013, predisposto a termine del regolamento (CE) n. 1698/2005 e del Regolamento attuativo n. 1974/2006;

VISTA la deliberazione n. 1 dell'11 gennaio 2008 con la quale la Giunta Regionale ha preso atto della decisione di approvazione del PSR Campania 2007-2013;

VISTA la "Deliberazione n. 283 del 19 marzo 2010 - Presa d'atto della Decisione della Commissione Europea Commissione UE n. C(2010)1261 del 2 marzo 2010 che approva la revisione del Programma di Sviluppo Rurale della Regione Campania per il periodo di programmazione 2007-2013 e modifica la decisione della Commissione C (2007) 5712 del 20-XI-2007".

VISTE le disposizioni generali ed i bandi di attuazione del Programma di Sviluppo Rurale 2007-2013 per le misure cofinanziate da FEARS e approvate con DRD nn. 32 del 5.08.2008 e successive modifiche ed integrazioni;

CONSIDERATO che

- a. con Deliberazione della Giunta Regionale n. 1131 del 19 giugno 2009 sono state approvate le linee guida per l'attuazione dei Progetti Integrati di Filiera (PIF) previsti dal Programma di Sviluppo Rurale della Campania (PSR) 2007-2013;
- b. con DRD n. 71 del 30.09.2009, pubbl. sul BURC n. 59 del 5.10.2009, è stato approvato, tra gli allegati, il Bando di attuazione dei Programmi Integrati di Filiera (PIF);
- c. con DRD n. 74 del 5.10.2009, pubbl. sul BURC n. 60 del 7.10.2009, sono state approvate le modifiche al Bando di attuazione dei progetti integrati di filiera, allegato al DRD n. 71 del 30.09.2009.
- d. con Delibera di Giunta Regionale n. 564 del 22.07.2010 è stata approvata la graduatoria definitiva dei progetti integrati di filiera.
- e. con Decreto Regionale Dirigenziale n. 629 del 11 novembre 2009 è stato approvato il "Manuale delle procedure. Domande di Aiuto" della Misura 124, modificato ed integrato con DRD 33 del 04.08.2011 che ha approvato il "Manuale delle procedure. Domande di Aiuto e Domande di pagamento" sempre riguardante la Misura PSR Campania 2007 - 2013 n. 124;
- f. con Decreto del Presidente della Giunta Regionale della Campania n. 285 del 6 novembre 2009, pubblicato sul BURC n. 69 del 16 novembre 2009, è stata istituita la Cabina di regia prevista per l'attivazione dei Progetti Integrati di Filiera (PIF) dalla richiamata deliberazione del 19 giugno 2009;
- g. con deliberazione n. 564 del 22 luglio 2010 la Giunta Regionale della Campania ha approvato la graduatoria definitiva dei progetti integrati di filiera e ha stabilito che il termine per la presentazione dei progetti esecutivi/cantierabili decorrerà dalla data di apertura dei bandi dell'Asse 1 del PSR Campania 2007/2013;
- h. con il Decreto Regionale Dirigenziale n. 71 del 29.04.2011 il Coordinatore dell'AGC Sviluppo Settore Primario ha, tra l'altro, prorogato al 31.05.2011 il termine previsto per la costituzione del Consorzio di filiera ed ha confermato al 30 giugno 2011 il termine per la presentazione dei progetti esecutivi/cantierabili riferiti agli interventi di cui alle manifestazioni di interesse relative al PIF;
- i. con DRD n. 24 del 28.06.2011 è stato prorogato al 2.09.2011 il termine ultimo per completare la documentazione tecnico-amministrativa e gli adempimenti richiesti dai bandi di misura del PSR per i singoli progetti dei PIF.
- l. con DRD n. 178 del 19.06.2012, pubbl. BURC n. 39 del 25.06.2012, sono state approvate le modifiche al documento "Disposizioni generali per l'attuazione del Fondo Speciale IVA (FSI), adottato dal DRD n. 24 del 14.04.2010.
- m. con DRD n. 59 del 18.06.2012 è stata disciplinata la persistenza dei requisiti di ammissibilità e avvio delle attività istruttorie delle domande di aiuto prodotte a valere sulle Misure dell'Asse 1 del PSR Campania 2007/2013.

- n. con DRD n. 91 del 18.10.2012 sono state individuate le procedure regionali di natura tecnico-organizzativa finalizzate a definire le modalità di esecuzione delle fasi istruttorie e di valutazione dei progetti esecutivi presentati dai beneficiari coinvolti nella realizzazione degli interventi previsti nell'ambito dei Progetti Integrati di Filiera (PIF);
- o. tra le Misure incluse nei Progetti Integrati di Filiera figura la misura 124 del PSR Campania 2007-2013;

TENUTO CONTO che con Decisione della Commissione del 19.12.2012 è stata accolta la richiesta di Revisione del Programma di Sviluppo Rurale della Regione Campania -trasmesso in data 21.09.2012, che fra le altre cose rimodula la disponibilità finanziaria della Misura 124;

VISTO il Decreto Regionale Dirigenziale n. 44 del 14 giugno 2010, *pubblicato sul BURC numero 45 del 21/06/2010*, che nell'ambito del Programma di Sviluppo Rurale della Regione Campania 2007-2013 approva il bando di attuazione della misura 124 "Cooperazione per lo sviluppo di nuovi prodotti, processi e tecnologie nei settori agricolo e alimentare e settore forestale";

CONSIDERATO che l' UOD 09 Tutela della qualità, tracciabilità dei prodotti agricoli e zootecnici, servizi di sviluppo agricolo è stata individuata quale Soggetto Attuatore per la misura 124 "Cooperazione per lo sviluppo di nuovi prodotti, processi e tecnologie nel settore agricolo, alimentare e settore forestale" del P.S.R. Campania 2007-2013;

VISTA la nota del Dirigente dell'ex Settore IPA acquisita agli atti della UOD 09 con prot. n. 0678174 del 17/09/2012 con cui si rende noto che tutte le domande di aiuto sono state acquisite al protocollo in data 2 settembre 2011 e che la documentazione a corredo delle stesse è stata perfezionata entro il 30 settembre 2011 così come previsto dal Decreto Dirigenziale n. 36 del 2 settembre 2011;

VISTO il DRD n. 62 del 30/07/2013 con il quale, nell'ambito del PIF FILIERA ORTOFRUTTICOLA PIANA DEL SELE, è stato approvato l'elenco delle domande di aiuto ammissibili a finanziamento prodotte a valere sulle misure dell'asse 1 del PSR Campania 2007/2013 e l'impegno di spesa pubblica prevista per la realizzazione delle progettualità ammissibili a finanziamento per € 707.570,00 per la misura 124;

VISTA la domanda di aiuto presentata dal Richiedente **Università Università degli Studi di Salerno - Dipartimento di Ingegneria Industriale (D.I.In.)**, CUAA (P.IVA 00851300657 e C.F.: 80018670655), in qualità di capofila dell'ATS per la realizzazione del progetto **"INNOVAZIONI VALORIZZAZIONI ORTOFRUTTA - IVALOF"** con sede legale in via Ponte Don Melillo, 84084 Fisciano (SA), con la quale si richiedeva un contributo pubblico totale di **€ 525.000,00** a fronte di una **spesa totale di € 700.000,00**;

VISTA l'istruttoria **positiva** della domanda di aiuto, di cui al verbale di riesame del 18/06/2013 allegato n. 2, compiuta dalla Commissione di Valutazione delle istanze, nominata con Decreto Dirigenziale Regionale n. 98 del 10/12/2012, con la quale si determinava un contributo pubblico totale di **€ 407.570,00** a fronte di una spesa ammissibile totale di **€ 543.426,67** (*DRD di approvazione Riesame n. 230 del 26/06/2013*);

VISTA la nota del referente di Misura, prot. num. 0205687 del 21/03/2013, con la quale viene trasmessa la *"Verifica della dotazione finanziaria"* per la concessione degli aiuti previsti a favore dei beneficiari inseriti nell'elenco delle istanze ammissibili a finanziamento in attuazione del Bando della Misura 124 "Allegato I" DRD n°44 del 14/06/2010;

VISTO il DRD n. 271 del 26/07/2013 con il quale è stata approvata la graduatoria definitiva delle istanze ammesse a finanziamento per la Misura 124 (PIF) del PSR Campania 2007/2013;

CONSIDERATO che al numero d'ordine 02 della graduatoria definitiva di cui al DRD n° 271 del 26/07/2013, è riportata l'istanza del richiedente Università degli Studi di Salerno - Dipartimento di

Ingegneria Industriale (D.I.In) - CUA (P.IVA 00851300657, CF: 80018670655), in qualità di capofila dell'ATS per la realizzazione del progetto "INNOVAZIONI VALORIZZAZIONI ORTOFRUTTA - IVALOF" ed inserita con il punteggio di 61/100 ed un costo pubblico di € **407.570,00** pari al 75,00 % del costo totale ammesso pari a € **543.426,67** da utilizzare per la realizzazione del suddetto progetto come riportato nelle seguenti Tabelle (cfr allegato 2 al verbale di riesame del 18/06/2013, approvato con DRD n. 230 del 26/06/2013):

tab 1

PIF: Ortofrutta Piana del Sele

Progetto: IVALOF

Capofila: Università Salerno DiIN

Descrizione	Costo totale approvato	Contributo approvato	% sul contributo
1 Laboratorio	€ 241.293,33000	€ 180.970,00	75,00000%
2 Campo	€ 39.510,00000	€ 29.632,50	75,00000%
3 Trasformazione/commercializzazione	€ 219.790,00000	€ 164.842,50	75,00000%
4 Divulgazione/informazione	€ 42.833,34000	€ 32.125,00	74,99999%
TOTALE	€ 543.426,67	€ 407.570,00	75,00%
Importo auto-finanziato	€ 135.856,67	25%	

tab 2

	descrizione	Costo totale approvato	Contributo approvato	% sul contributo
1.01	Licenze e software;	€ 3.000,00	€ 3.000,0000	100,0%
1.02	Lavorazioni esterne, materiali e	€ 0,00	€ 0,0000	
1.03	Macchinari e attrezzature;	€ 56.578,75	€ 40.996,5600	72,5%
1.04	Personale;	€ 338.447,83	€ 253.835,8700	75,0%
1.05	Materiali di consumo e forniture	€ 72.198,72	€ 54.149,0400	75,0%
1.06	Consulenze esterne	€ 2.750,00	€ 2.750,0000	100,0%
1.07	Adeguamento di beni immobili	€ 0,00	€ 0,0000	
1.08	Diffusione dei risultati del progetto	€ 45.240,80	€ 33.930,6000	75,0%
1.09	Spese generali	€ 13.737,13	€ 10.302,8500	75,0%
	Altre (specificare)	€ 11.473,44	€ 8.605,0800	75,0%
	Totale	€ 543.426,67	€ 407.570,00	75,0%

tab 3

Codice partner	Contributo approvato	% su Contributo totale	Cofinanziamento	% su cofinanz. totale	TOTALE Costo approvato
A	€ 172.720,00	42,38%	€ 57.573,34	42,38%	€ 230.293,34
B1	€ 26.025,00	6,39%	€ 8.675,00	6,39%	€ 34.700,00
B2	€ 28.822,50	7,07%	€ 9.607,50	7,07%	€ 38.430,00
B3	€ 19.777,50	4,85%	€ 6.592,50	4,85%	€ 26.370,00
C1	€ 99.975,00	24,53%	€ 33.325,00	24,53%	€ 133.300,00
E1	€ 60.250,00	14,78%	€ 20.083,33	14,78%	€ 80.333,33
Totale	€ 407.570,00		€ 135.856,67		€ 543.426,67

Tabella 4 – Riepilogo Complessivo (in Euro)

Spesa ammessa approvata	543.426,67
Contributo concesso	407.570,00
Percentuale del contributo	75,00%

CONSIDERATO che:

- relativamente al controllo sulle certificazioni antimafia la data di consegna presso le competenti Prefetture della richiesta di informativa antimafia è avvenuta a Napoli e a Salerno in data 08/01/2014, con nota prot. n. 2014. 0009968 del 08/01/2014 come risulta dagli atti d'ufficio;
- trascorsi 45 giorni dalla suddetta richiesta, è stata inoltrata, alle Prefetture competenti, la dovuta nota di sollecito con protocollo n° 2014. 0129827 del 24/02/2014 e che ai sensi dell'articolo 92 d.lgs 159/2011, comma 3, è possibile concedere il contributo sotto **condizione risolutiva** riservandosi di revocare la concessione, fatto salve le spese già sostenute, nel caso in cui le risultanze delle informative richieste dovessero dare esito positivo;

VISTA l'istruttoria **positiva** relativamente al controllo sulle dichiarazioni sostitutive prodotte dal beneficiario in sede di presentazione della istanza, compiuta dal Gruppo Controlli dichiarazioni sostitutive istituito con DRD n. 531 del 13/12/2012, con la quale si produceva, a cura del Responsabile del Controllo dott. Vincenzo Argentino, il Verbale (*esito controlli*) del 25/06/2013, il verbale del 01/07/2013 (*Esito carichi pendenti*) acquisito agli atti con protocollo n. 0478405 del 03/07/2013 ed il Verbale del 06/11/2013 (*integrazione esito controlli di affidabilità*) acquisito agli atti con protocollo n. 0770495 del 11/11/2013;

CONSIDERATO che, per il progetto in parola è stato attribuito il seguente **CUP B93D13000310004** da riportare su tutti i documenti amministrativi inerenti alle spese da effettuare per la realizzazione del programma di attività;

VISTE le norme che regolano l'attuazione delle misure del PSR Campania 2007-2013 e le competenze assegnate al Dirigente della UOD 09 in qualità di Soggetto Attuatore;

VISTA la DGR n. 442 del 25.03.2010, che ha previsto l'attivazione del Fondo Speciale IVA (FSI), e in applicazione del DRD del Coordinatore dell'AGC 11 n. 24 del 14.04.2010 rende possibile, a richiesta del beneficiario, il riconoscimento delle spese IVA sostenute dai soggetti pubblici.

PRESO ATTO che per la Regione Campania tutti i pagamenti a favore dei beneficiari degli aiuti previsti dal PSR sono effettuati dall'AGEA in qualità di Organismo Pagatore;

RITENUTO pertanto di poter procedere all'emanazione del provvedimento di Concessione del contributo spettante per l'istanza di aiuto presentata dal Richiedente Università di Salerno - Dipartimento di Ingegneria Industriale (DIIN) - CUAU (P.IVA 00851300657), in qualità di capofila dell'ATS per la realizzazione del progetto "INNOVAZIONI VALORIZZAZIONI ORTOFRUTTA - IVALOF" con sede legale in con sede legale in via Ponte Don Melillo, 84084 Fisciano (SA).

Alla stregua dell'istruttoria e dai controlli compiuta dall'Unità di Gestione delle Domande di Aiuto (UDA) della Misura 124 PSR Campania 2007-2013 istituita con DRD n° 720 del 15/12/2009 e con successivo atto di aggiornamento DRD n. 531 del 13/12/2012.

DECRETA

Per tutto quanto indicato in narrativa che qui si intende riportato:

Art. 1) Attribuzione del beneficio - E' concesso ai sensi del PSR Campania 2007-2013, Misura 124 (*Ambito PIF*) "Cooperazione per lo sviluppo di nuovi prodotti, processi e tecnologie nel settore agricolo e alimentare e settore forestale" e per effetto dell'istanza di aiuto presentata dal richiedente Università degli Studi di Salerno - Dipartimento di Ingegneria Industriale (D.I.In.) - CUAU (P. IVA 00851300657,

CF: 80018670655) con sede legale in via Ponte Don Melillo, 84084 Fisciano (SA).in qualità di capofila dell'ATS per la realizzazione del progetto **"INNOVAZIONI VALORIZZAZIONI ORTOFRUTTA - IVALOF"**, **un contributo in conto capitale di € 407.570,00** pari al 75,00% della **spesa ammessa di € 543.426,67** per la realizzazione del progetto in parola, come riportato nelle tabelle di seguito riportate, riservandosi l'Amministrazione la possibilità di revoca del provvedimento concesso in caso di successiva diversa valutazione dell'interesse pubblico sottostante alla concessione dell'aiuto.

tab 1

PIF: Ortofrutta Piana del Sele

Progetto: IVALOF

Capofila: Università Salerno DiIN

Descrizione	Costo totale approvato	Contributo approvato	% sul contributo
1 Laboratorio	€ 241.293,33000	€ 180.970,00	75,00000%
2 Campo	€ 39.510,00000	€ 29.632,50	75,00000%
3 Trasformazione/commercializzazione	€ 219.790,00000	€ 164.842,50	75,00000%
4 Divulgazione/informazione	€ 42.833,34000	€ 32.125,00	74,99999%
TOTALE	€ 543.426,67	€ 407.570,00	75,00 %
Importo auto-finanziato	€ 135.856,67	25%	

tab 2

	descrizione	Costo totale approvato	Contributo approvato	% sul contributo
1.01	Licenze e software;	€ 3.000,00	€ 3.000,0000	100,0%
1.02	Lavorazioni esterne, materiali e	€ 0,00	€ 0,0000	
1.03	Macchinari e attrezzature;	€ 56.578,75	€ 40.996,5600	72,5%
1.04	Personale;	€ 338.447,83	€ 253.835,8700	75,0%
1.05	Materiali di consumo e forniture	€ 72.198,72	€ 54.149,0400	75,0%
1.06	Consulenze esterne	€ 2.750,00	€ 2.750,0000	100,0%
1.07	Adeguamento di beni immobili	€ 0,00	€ 0,0000	
1.08	Diffusione dei risultati del progetto	€ 45.240,80	€ 33.930,6000	75,0%
1.09	Spese generali	€ 13.737,13	€ 10.302,8500	75,0%
	Altre (specificare)	€ 11.473,44	€ 8.605,0800	75,0%
	Totale	€ 543.426,67	€ 407.570,00	75,0%

tab 3

Codice partner	Contributo approvato	% su Contributo totale	Cofinanziamento	% su cofinanz. totale	TOTALE Costo approvato
A	€ 172.720,00	42,38%	€ 57.573,34	42,38%	€ 230.293,34
B1	€ 26.025,00	6,39%	€ 8.675,00	6,39%	€ 34.700,00
B2	€ 28.822,50	7,07%	€ 9.607,50	7,07%	€ 38.430,00
B3	€ 19.777,50	4,85%	€ 6.592,50	4,85%	€ 26.370,00
C1	€ 99.975,00	24,53%	€ 33.325,00	24,53%	€ 133.300,00
E1	€ 60.250,00	14,78%	€ 20.083,33	14,78%	€ 80.333,33
Totale	€ 407.570,00		€ 135.856,67		€ 543.426,67

Tabella 4 – Riepilogo Complessivo (in Euro)

Spesa ammessa approvata	543.426,67
Contributo concesso	407.570,00
Percentuale del contributo	75,00%

Art. 2) Ripartizione ed erogazione beneficio - La spesa pubblica emergente di € **407.570,00** sarà posta a carico dei soggetti cofinanziatori del Programma secondo le proporzioni stabilite per le quote del contributo a carico del Fondo Comunitario FEARS, dello Stato Italiano e della Regione Campania e sarà pagata alla ditta beneficiaria dall'AGEA in qualità di Organismo Pagatore per l'attuazione del PSR Campania 2007-2013.

Art. 3) Obblighi del Beneficiario - La concessione del contributo per la realizzazione del programma di attività programmata in discussione è subordinata al rispetto da parte del beneficiario di tutti gli obblighi previsti dal Bando della Misura 124 "Allegato I" (**DRD n. 44 del 14 giugno 2010, pubblicato sul BURC n. 45 del 21.06.10**) pena la revoca del finanziamento concesso.

In particolare il beneficiario è tenuto a rispettare le seguenti prescrizioni:

a) a comunicare a mezzo raccomandata A.R., alla UOD 09, Centro Direzionale, Isola A/6 – 80143 Napoli, ovvero a mezzo telefax al numero 081/7967330:

a.1) entro **15 gg** dalla notifica del presente atto:

- le coordinate del conto corrente bancario e/o postale dedicato per ciascun partner per la realizzazione del progetto finanziato (Codice IBAN, Banca, Sede ed indirizzo). Per il partner ente pubblico, impossibilitato all'apertura del conto dedicato, dovranno essere fornite le coordinate del conto corrente bancario ed il riferimento all' eventuale sottoconto, presso il proprio tesoriere per la realizzazione del progetto (IBAN, Istituto bancario, sede, indirizzo);
- fascicolo aziendale/ elettronico per il Capofila e tutti gli altri partner;
- la sede in cui é custodita tutta la documentazione progettuale, amministrativa e contabile afferente alla gestione dell'intervento ammesso a finanziamento;

a.2) entro **30 gg**, dalla notifica del presente atto, qualora non ancora presentata, la copia dell'atto costitutivo dell'ATS.

b) trasmettere al massimo **entro 30 gg** dalla notifica del presente atto il documento di dettaglio tecnico del progetto approvato in sede di valutazione della Commissione inerente le attività svolte ed i tempi di realizzazione, ed relativo dettaglio del piano finanziario compilando il file di "Dettaglio Operativo".

c) il beneficiario del finanziamento è obbligato alla realizzazione delle azioni di pubblicità degli interventi finanziati indicate dall'allegato 6, ai punti 2.2, 3 e 4 del Reg. (CE) 1974/2006 (applicazione di targhe o allestimento di cartelli informativi in relazione al costo del progetto finanziato) nei modi fissati con il D.R.D. n.84 del 26/03/2009 dell.A.G.C. n.11 – Sviluppo Attività Settore Primario, (Disposizioni per assicurare gli adempimenti dei beneficiari delle misure del PSR 2007-2013 e del FEP 2007-2013 in materia di comunicazione e informazione); esempi di targhe e cartelli, i file dei loghi da utilizzare e le regole per la realizzazione del materiale d'informazione e comunicazione sono scaricabili dal sito Internet www.agricoltura.regione.campania.it, nella sezione tematica dedicata al Programma di Sviluppo Rurale;

Art. 4) Tempi di realizzazione - La realizzazione del Programma e tutte le spese ad esso relative determinate entro **24 (ventiquattro) mesi** (cfr. allegato 2 al verbale di riesame del 18/06/2013) dalla data di inizio attività, come da programmazione di cui al progetto approvato, **comunque non potranno concludersi oltre il 30/06/2015**. A richiesta del beneficiario saranno riconosciute, le spese inerenti le attività espletate successivamente alla data di presentazione della domanda di aiuto.

L'inizio attività dovrà avvenire **entro 30 giorni** dalla notifica del presente decreto e dovrà essere comunicato, a mezzo lettera raccomandata e/o a mezzo fax, al Settore SIRCA.

Art. 5) Richiesta anticipazione IVA – Secondo quanto disposto dalla DGR n. 442 del 25.03.2010, che ha previsto l'attivazione del Fondo Speciale IVA (FSI), e in applicazione del DRD del Coordinatore dell'AGC 11 n. 24 del 14.04.2010 è possibile, a richiesta del beneficiario, il riconoscimento delle spese IVA sostenute dai soggetti pubblici partecipanti al progetto. La richiesta deve contenere la quantificazione dell'importo IVA per spesa ammessa riferita a ciascun partner pubblico.

Art. 6) Procedure relative alle domande di pagamento

Il Beneficiario è tenuto ad:

- riportare il seguente **CUP B93D13000310004**, su tutti i documenti amministrativi inerenti alle spese da effettuare per la realizzazione del programma di attività;
- effettuare tutti i pagamenti, pena la inammissibilità della relativa spesa, mediante bonifico bancario o postale emesso direttamente a favore dei creditori sul conto dedicato;
- far annullare dagli Uffici regionali competenti e conservare tutte le fatture in originale, comprovanti le spese sostenute con la dicitura *“La spesa riportata in fattura è pertinente all'investimento oggetto dall'agevolazione del PSR Campania 2007-2013 misura 124, seguita da numero e data del presente decreto di concessione*
- rendersi disponibile a sostenere e collaborare nelle eventuali operazioni di sopralluogo e/o verifica documentale richieste dall'Autorità di Gestione.

6.1 Anticipazione

Nei modi indicati nelle disposizioni generali, i Beneficiari dei finanziamenti potranno richiedere l'erogazione di un acconto fino al 50% del contributo pubblico spettante. Le domande, pena loro inaccettabilità, dovranno essere presentate all'attuatore della Misura, esclusivamente a mezzo raccomandata A.R. o consegnate a mano, complete di tutta la documentazione necessaria al massimo entro **30 giorni** solari dalla data di notifica del presente provvedimento.

Le relative istanze vanno presentate al Soggetto Attuatore accompagnate da:

- Nel caso in cui il Capofila sia soggetto pubblico: schema di garanzia resa dall'Ente beneficiario a favore dell'OP AGEA, di importo pari all'acconto richiesto maggiorato del 10%. Le garanzie prestate rimarranno attive per tutta la durata di realizzazione degli investimenti fino a dichiarazione liberatoria dell'Organismo Pagatore AGEA (Circolare AGEA n.18 del 19 marzo 2009). In alternativa, il soggetto pubblico può adottare la modalità prevista per i soggetti capofila privati con l'accensione di polizza fideiussoria;
- Nel caso in cui il Capofila sia soggetto privato: una polizza fideiussoria bancaria o assicurativa resa da impresa autorizzata all'esercizio del ramo cauzione, di importo pari all'acconto richiesto maggiorato del 10%. Le fideiussioni prestate rimarranno attive per tutta la durata di realizzazione degli investimenti e saranno svincolate dall'Organismo pagatore secondo le modalità da quest'ultimo previste (Circolare AGEA n.18 del 19 marzo 2009) .

6.2 Pagamento parziale

Fino a **120 giorni** prima del termine ultimo concesso per la realizzazione dei progetti, i soggetti Beneficiari potranno richiedere il pagamento delle spese sostenute per Stato di Avanzamento Lavori (SAL) fino ad un massimo del 90% della spesa massima ammissibile.

Nel caso in cui il beneficiario abbia già ottenuto una anticipazione del 50% del contributo massimo ammissibile è possibile richiedere anche il pagamento delle spese sostenute fino ad un massimo del 40% della spesa massima ammissibile. In ogni caso non è possibile cumulare, fra eventuale anticipazione ricevuta e successivi SAL, pagamenti oltre il 90 % della spesa massima ammissibile.

Le domande di pagamento suddette da inviare al Settore S.I.R.C.A. dell'AGC 11 secondo le modalità previste, dovranno essere corredate dalla seguente documentazione:

- documenti giustificativi a supporto della spesa;
- documenti contabili di spesa debitamente quietanzate

- copia dell'estratto conto/sottoconto, mensili e/o trimestrali che devono riportare il dettaglio dei movimenti, delle competenze di chiusura ed il conto scalare, fino al completamento dei pagamenti delle spese sostenute e rendicontate per il periodo afferente il SAL
- elenco dettagliato delle attrezzature acquistate
- relazione dell'attività svolta, a cura del Responsabile Tecnico Scientifico e del Capofila, in cui vengono descritte dettagliatamente le attività realizzate.

Sulla base degli esiti delle verifiche in loco svolte si disporrà l'erogazione del contributo.

6.3 Saldo finale

Ai fini della rendicontazione finale il Beneficiario dovrà presentare al termine del Progetto, per consentire di inserire nel SIAN la domanda di pagamento per saldo **entro il 10 dicembre 2015**, oltre alla documentazione amministrativa anche la relazione finale, a cura del Responsabile Tecnico Scientifico e del Capofila, illustrativa dell'attività svolta e dei risultati conseguiti nel corso del progetto da consegnare assieme alla rendicontazione finanziaria.

Tale relazione dovrà:

- evidenziare i risultati conseguiti;
- essere caratterizzata dall'indicazione dei riferimenti rispetto alle azioni e sotto-azioni previste dal Progetto e comprendente titolo, motivazioni ed obiettivi, metodologia di raccolta dati, risultati, conclusioni e proposte;
- essere predisposta in forma a stampa e digitale.

Il rendiconto analitico delle spese sostenute dovrà essere redatto in base alle voci di spesa indicate nel preventivo del progetto approvato, e devono essere tutte adeguatamente documentate. Le singole voci del piano finanziario per attività e partner progettuale, rappresentano il limite di spesa massimo. Per la conformità delle spese in sede di rendicontazione si farà esclusivo riferimento al Manuale per la rendicontazione dei costi ammissibili.

Per ciascuna categoria di spesa (materiale di consumo, materiali e attrezzature tecnico-scientifiche ecc.) deve essere compilato un elenco in ordine cronologico, recante gli estremi delle fatture e/o ricevute fiscali.

Deve essere prodotta copia autentica del registro degli acquisti durevoli del partner designato, presso il quale restano in custodia le dotazioni fisse acquistate o realizzate ai fini della realizzazione del progetto.

Documenti giustificativi di spesa da presentare a supporto dell'importo rendicontato:

- *personale a tempo indeterminato*: ordine di servizio interno per il conferimento dell'incarico, copia cedolino paga e time sheet mensile, a firma del rappresentante legale della struttura di appartenenza riportante: nome del dipendente, qualifica, ore lavorate sul progetto, mese di riferimento, firma del dipendente, prospetto del costo imputabile al progetto partendo dal costo unitario, relazione dell'attività svolta, controfirmata dal datore di lavoro, estremi del pagamento;
- *personale a tempo determinato*: bando selezione pubblica per titoli e per colloquio, curricula vitae pervenuti, verbale di scelta a firma del rappresentante legale, copia contratto, cedolino paga, ricevuta, prospetto del costo imputabile al progetto partendo dal costo unitario, estremi del pagamento, ecc.
- *personale non dipendente*: lettera d'incarico o delibera d'impegno, verbale di scelta a firma del legale rappresentante della struttura di appartenenza, copia contratto, ricevuta, relazione dell'attività controfirmata dal datore di lavoro, prospetto del costo imputabile al progetto partendo dal costo orario, estremi del pagamento, ecc.;
- *materiale di consumo, servizi, materiale durevole*: dettagliati e confrontabili preventivi proposti da almeno tre diverse ditte venditrici, verbale di scelta a firma del legale rappresentante, copia fatture ecc.
- *spese generali*: copia fatture, dichiarazione a firma del legale rappresentante della struttura di appartenenza che indichi i criteri di imputazione di dette spese, nel caso che siano comuni a più attività ed il relativo prospetto di calcolo.
- *viaggi e trasferte*: dichiarazione a cura del legale rappresentante e/o del Responsabile scientifico del progetto che autorizza il dipendente a effettuare la missione; prospetto delle missioni effettuate

con l'indicazione del nominativo, della destinazione, dell'attività svolta, delle spese sostenute (trasporti, vitto, alloggio) copia fatture, ricevute intestate al fruitore del servizio e dichiarazione, a firma del rappresentante legale della struttura di appartenenza, relativa ai rimborsi chilometrici.

Come precisato nelle disposizioni generali, le spese sostenute, pena loro inammissibilità a finanziamento dovranno essere comprovate esclusivamente da bonifici bancari o postali, emessi a valere sul conto/sottoconto corrente dedicato (bancario o postale) appositamente acceso per la realizzazione del progetto finanziato.

A ciascuna spesa deve, inoltre, essere allegato il documento attestante l'avvenuto pagamento (mandati di pagamento, bonifici, ricevute, ecc.), nonché le relative dichiarazioni liberatorie rilasciate dai fornitori.

Documenti giustificativi di pagamento da allegare attestanti l'avvenuto pagamento. Questi, a seconda della natura della spesa, sono:

- documenti attestanti il pagamento delle ritenute e dei contributi (p.e. Mod. F24), integrati dall'attestazione dell'importo imputabile al progetto;
- estratto conto bancario attestante l'effettivo e definitivo pagamento dei bonifici;
- mandato di pagamento quietanzato dall'Istituto bancario cassiere e/o tesoriere (nel caso di Partner di natura pubblica o assimilabile).

Nel caso di attività a carattere pluriennale, il Settore SIRCA si riserva di effettuare, annualmente, una verifica tecnico-finanziaria sugli effettivi risultati parziali conseguiti e sull'opportunità della prosecuzione della attività.

Al fine di ottenere la liquidazione delle diverse fasi di avanzamento lavori è obbligatorio aver fornito, di volta in volta quando richiesti, i dati riguardanti gli indicatori necessari al monitoraggio delle attività.

Il partenariato beneficiario, ai fini di consentire il monitoraggio delle attività e della spesa, ha l'obbligo di:

- predisporre relazioni annuali, quadrimestrale e quella finale, relative all'attività svolta, comprensiva dei dati riguardanti gli indicatori di misura;
- presentare la rendicontazione delle spese e la documentazione in originale necessaria a comprovare i costi sostenuti per le diverse attività, come di seguito indicato:
- utilizzare gli strumenti informatici previsti dal Soggetto Attuatore (p.e. software per la rendicontazione).

Art. 7) Richieste di variante

Le varianti, intese come modifiche tecnico-economiche da apportare al progetto ammesso a finanziamento, dovranno essere preventivamente autorizzate dal Settore SIRCA.

Per il rilascio della prescritta autorizzazione il soggetto capofila dovrà obbligatoriamente formulare per iscritto la richiesta di variante ed inoltrarla al Settore S.I.R.C.A. dell'AGC 11. Nella richiesta vanno esposte dettagliatamente le motivazioni a sostegno della medesima con particolare riferimento alle cause che determinano la richiesta e agli effetti della variante sulle attività progettuali.

L'istanza di variante dovrà essere obbligatoriamente accompagnata da una dettagliata relazione tecnica, prodotta dal capofila e controfirmata dal responsabile scientifico, in cui almeno si:

- delinea lo stato dell'arte del progetto alla data di richiesta della variante sia dal punto di vista tecnico che dell'avanzamento di spesa;
- mettono in evidenza le attività che subiscono delle variazioni;
- specifica la natura delle variazioni richieste e gli effetti delle stesse sul complesso del progetto, illustrano in dettaglio gli aspetti relativi al piano finanziario del progetto, attraverso la riproposizione del piano finanziario e del dettaglio operativo con l'indicazione esplicita delle voci di costo che subiscono variazioni.

Le varianti potranno essere approvate, previa istruttoria effettuata dal Settore SIRCA, sugli atti trasmessi, nonché sulla relazione tecnica che motiva la richiesta, sempre che:

- venga dimostrato che il loro accoglimento non comporti una modifica del progetto relativamente agli obiettivi ed ai risultati attesi e ai punteggi attribuiti in sede di valutazione dalla Commissione;
- non comportino una variazione contributo totale approvato;
- siano motivate da obiettive esigenze derivanti da circostanze sopravvenute e imprevedibili verificatesi in corso d'opera (da riportare nella relazione a corredo della richiesta), o possono ricadere in uno dei casi previsti dall'art. 132 del d.lgs 163/2006, ovvero per:
 - esigenze derivanti da sopravvenute disposizioni normative;
 - cause impreviste e imprevedibili in fase di progettazione;
 - intervenuta possibilità di utilizzare materiali, componenti e tecnologie non esistenti al momento della progettazione che possono determinare significativi miglioramenti nella qualità dell'opera o di sue parti e sempre che non alterino l'impostazione progettuale;
 - presenza di eventi inerenti la natura e specificità dei beni sui quali si interviene verificatisi in corso d'opera, o di rinvenimenti imprevisti o non prevedibili nella fase progettuale.

Nell'intero periodo di svolgimento dell'attività progettuale potranno essere avanzate al massimo tre richieste di varianti in corso d'opera. Le voci di spesa oggetto di variante saranno ritenute ammissibili a far data dalla presentazione dell'istanza di variante. Non sono ammesse varianti in sanatoria. Qualora il non accoglimento della variante comporti la non prosecuzione delle attività progettuali o comprometta, a giudizio del Settore SIRCA, il raggiungimento degli obiettivi dello stesso si procederà alla revoca del finanziamento.

L'esito della richiesta di variante verrà comunicato al Soggetto Capofila entro 30 giorni lavorativi dalla ricezione della domanda. Eventuali richieste di integrazione di documenti da parte del Settore SIRCA sospendono i termini di istruttoria della variante fino ad avvenuta integrazione da parte del Soggetto Capofila.

Nel caso la variante approvata dal SIRCA comporti un incremento del costo totale dell'investimento, la parte eccedente l'importo originariamente approvato resta a carico del beneficiario, e costituirà parte integrante del sopralluogo e, in generale, dell'accertamento finale sulla regolare esecuzione dell'intervento e soggette alle stesse regole della quota ammessa a finanziamento.

Se nel corso della realizzazione si dovessero rendere necessarie modifiche che implicano esclusivamente variazioni economiche tra le diverse tipologie di spesa, fatta eccezione per le spese generali ed il totale della linea di attività Divulgazione/Informazione dei risultati del progetto, entro il 10% della voce con importo minore del Riepilogo dei costi approvati il soggetto Capofila provvederà a comunicare al Settore SIRCA tale evenienza corredando la comunicazione con il nuovo Dettaglio Operativo nel quale si evidenziano le tipologie di spesa che hanno subito la variazione del 10%.

In ogni caso le voci di spesa oggetto di variazione saranno ritenute ammissibili e quindi rendicontabili a partire dalla data di avvenuta ricezione della comunicazione da parte del SIRCA.

Art. 8) Richieste di proroga

Tenuto conto della necessità di inserire nel SIAN la domanda di pagamento per saldo al massimo entro la data del 10 dicembre 2015, dopo avere istruito tutta la documentazione tecnico amministrativa, **non è possibile accordare proroghe**, se non per motivi eccezionali debitamente giustificati e comunque rispettando il termine ultimo del 10 dicembre 2015 sopra accennato.

Art. 9) Riduzioni, esclusione, recesso, decadenza/revoca

a) Riduzioni

I pagamenti sono calcolati in funzione degli importi risultati ammissibili a pagamento. In caso di difformità tra spese dichiarate dal beneficiario e spese accertate in percentuale superiore al 3% si procederà alla riduzione dell'importo del contributo spettante con le modalità previste dall'art 31 del Reg. CE 1975/06 nonché dalle disposizioni generali ed eventualmente dalla procedura AGEA ove previste. Tale riduzione non verrà applicata se il beneficiario sarà in grado di dimostrare che non è responsabile dell'inclusione nella domanda di pagamento dell'importo non ammissibile.

Il beneficiario inoltre è tenuto a prendere visione del DRD n. 45 del 17 giugno 2010, che disciplina gli ulteriori casi di riduzioni ed esclusioni per violazione degli impegni. Il documento è scaricabile al seguente indirizzo:

http://www.sito.regione.campania.it/agricoltura/comunicati/comunicato_03_06_10.html

b) Esclusione

In considerazione del fatto che tutte le informazioni fornite nell'istanza hanno valenza di autocertificazione e o dichiarazione di atto di notorietà ai sensi del DPR 445/00 art. 46 e 47 le accertate false dichiarazioni comporteranno, oltre alla denuncia alla competente autorità giudiziaria:

- la revoca al finanziamento concesso
- l'immediato recupero delle somme eventualmente liquidate maggiorate degli interessi di legge
- l'applicazione delle sanzioni previste dalle norme comunitarie
- l'esclusione della possibilità di richiedere nuovi finanziamenti a valere sulle misure del PSR Campania 2007/2013.

c) Recesso

Il recesso o la rinuncia anticipata, parziale o totale, rispetto agli impegni assunti con la domanda di aiuto è possibile laddove circostanze intervenute successivamente alla proposizione della domanda stessa, e prima dell'erogazione delle agevolazioni, rendano oggettivamente impossibile o eccessivamente gravosa la realizzazione dell'intervento. La relativa richiesta deve essere inoltrata formalmente allo scrivente Settore.

Il recesso parziale dagli impegni assunti, in assenza di cause di forza maggiore, non è ammesso qualora la parte residua dell'intervento comporti una attuazione incompatibile con le disposizioni della misura e del relativo bando ed in ogni caso quando la spesa complessiva restante sia inferiore al 60% della spesa prevista dal progetto approvato.

In caso di ammissione del recesso parziale, il beneficiario dovrà mantenere gli impegni indicati dal relativo provvedimento.

Il recesso totale è ammesso successivamente all'erogazione della prima anticipazione sul contributo concesso, solo se la relativa richiesta è accompagnata dalla prova dell'avvenuto pagamento, in restituzione, della somma percepita.

Le rinunce non ritenute dallo scrivente Settore sufficientemente giustificate, comporteranno per il Beneficiario l'impossibilità di presentare nuova istanza di contributo prima di 18 mesi dalla data di comunicazione a mezzo raccomandata A/R della rinuncia stessa

d) Decadenza – Revoca

a) Nel caso di mancato adempimento da parte del Beneficiario degli obblighi e degli impegni connessi alla concessione dell'aiuto, o del venir meno delle condizioni a base della concessione stessa ovvero in caso di successiva diversa valutazione dell'interesse pubblico sarà avviata, da parte dello scrivente Settore, la procedura di decadenza/revoca totale o parziale del contributo e di recupero delle somme eventualmente già liquidate maggiorate degli interessi maturati.

Restano ferme le circostanze di revoca del finanziamento concesso al Beneficiario, ovvero nei casi di esito sfavorevole di certificazione cosiddetta "antimafia" e in caso di accertate false dichiarazioni;

b) Qualora il richiedente effettui le transazioni senza avvalersi di banche o della società Poste Italiane SpA, come disposto dalla legge 136/2010 e successive modificazioni, la Regione Campania applicherà la clausola risolutiva espressa, procedendo all'immediata risoluzione del contributo concesso e ne darà informazione alla Prefettura -UTG competente;

c) Il beneficiario dovrà inoltre assumere il pieno rispetto di quanto riportato nella legge 136 del 13/08/2010 e successive modifiche del D.L. 12 novembre 2010 n. 187;

Art. 10) Impegni del beneficiario derivanti dalla concessione del beneficio

L'ATS e con esso il beneficiario Capofila ed i Soggetti realizzatori si impegnano per parte propria a:

- assicurare il proprio supporto alle verifiche ad ai sopralluoghi che l'amministrazione riterrà di dover effettuare;
- non richiedere e non percepire altri contributi pubblici per gli investimenti finanziati;
- indicare quale dei soggetti che lo compongono resterà depositario e responsabile (per almeno 5 anni dopo il termine delle attività) delle eventuali dotazioni fisse acquistate o realizzate nell'ambito dell'azione di cooperazione cui ha preso parte, ovvero indicare quali attrezzature esauriscono la loro funzione nell'ambito dell'attività del progetto.;

- rispettare per lo stesso periodo i criteri della CGO;
- custodire per almeno 10 anni dalla liquidazione dei contributi concessi, opportunamente organizzati, i documenti giustificativi di spesa che dovranno essere esibiti in caso di controllo e verifica svolti dagli uffici preposti;
- comunicare entro 3 mesi ogni variazione intervenuta nella proprietà dei beni oggetto di finanziamento;
- non cedere disgiuntamente dall'azienda, per la durata del suddetto vincolo, i beni mobili ed immobili oggetto di finanziamento;
- a non cedere a titolo definitivo, disgiuntamente dall'azienda, la propria quota latte per la durata pari a quella del vincolo di destinazione e d'uso degli investimenti finanziati (per le aziende zootecniche che accedono ai benefici per il comparto latte bovino).

Art. 11) Responsabilità del beneficiario

Il Beneficiario è responsabile per qualunque danno che, in conseguenza delle esecuzioni e dell'esercizio delle opere, venga eventualmente arrecato a persone o a beni pubblici e/o privati, rimanendo l'Amministrazione indenne da qualsiasi azione o molestia.

Resta altresì in capo al beneficiario individuare risorse finanziarie dal proprio bilancio per il pagamento di somme dovute a terzi e non rientranti nel quadro economico approvato.

Art. 12) Ricorso e clausola di salvaguardia

Avverso il presente provvedimento sono esperibili:

- ricorso gerarchico all'Ente territorialmente competente, o riesame entro 30 giorni dal ricevimento della notifica;
- ricorso giurisdizionale al T.A.R. competente entro 60 giorni dal ricevimento della notifica.

L'esame del ricorso gerarchico deve concludersi entro 90 giorni dalla presentazione dello stesso, salvo ulteriori comprovate necessità istruttorie da parte della Amministrazione che devono essere comunicate all'interessato.

La presentazione del ricorso gerarchico interrompe i termini di presentazione del ricorso giurisdizionale.

Avverso gli esiti del ricorso gerarchico sono esperibili:

- ricorso giurisdizionale al T.A.R. competente entro 60 giorni dalla notifica dell'esito del ricorso gerarchico;
- ricorso straordinario al Capo dello Stato entro 120 giorni dal ricevimento della notifica dell'esito del ricorso gerarchico.

Per tutto quanto non riportato nel presente provvedimento si fa riferimento alle disposizioni comunitarie nazionali e regionali che regolano la materia.

Il presente decreto viene notificato al Beneficiario e trasmesso per via telematica:

- all'Assessore all'Agricoltura;
- all'Autorità di Gestione;
- al Responsabile dell'Asse 1 del PSR Campania 2007/2013;
- al Referente Regionale della misura 124;
- al Responsabile Unico Fondi per i rapporti Finanziari con AGEA;
- all'UDCP Segreteria di Giunta – Ufficio V – Bollettino Ufficiale , per adempiere agli obblighi di pubblicazione di cui agli artt. 26 e 27 del D. Lgs n. 33/2013;
- all'UDCP – Segreteria di Giunta – Ufficio III Affari Generali – archiviazione decreti dirigenziali.

Il Direttore Generale
Dr. Filippo Diasco



Decreto Dirigenziale n. 547 del 28/02/2014

Dipartimento 52 - Dipartimento della Salute e delle Risorse Naturali

Direzione Generale 6 - Direzione Generale per le politiche agricole, alimentari e forestali

Oggetto dell'Atto:

L.R. 25.02.2003 - CONSORZIO DI BONIFICA UFITA - DELIBERA C.D. N. 26 DEL 12.12.2013 AD OGGETTO: "BUDGET ESERCIZIO 2014 E RELATIVI ALLEGATI, PIANO DI GESTIONE, PROGRAMMA TRIENNALE 2014 -2016 E PROGRAMMA ANNUALE 2014. APPROVAZIONE E ADEMPIMENTI CONSEGUENZIALI" - VISTO CON PRESCRIZIONI

IL DIRIGENTE

PREMESSO che:

- a. il Consorzio di Bonifica dell'Ufita con nota n. 3961 del 17.12.2013 ha trasmesso la Deliberazione del Consiglio dei Delegati n. 26/CD del 12.12.2013 ad oggetto "Budget Esercizio 2014 e relativi allegati, Piano di Gestione, Programma Triennale 2014-2016 e Programma Annuale 2014. Approvazione e adempimenti consequenziali" acquisita al protocollo regionale in data 24.12.2013 al n. 0885251;

RILEVATO che, dall'esame della citata Deliberazione e degli atti allegati, il Consorzio

- ha approvato il Bilancio di previsione 2014 con le seguenti risultanze:

- utile di esercizio	€	0 (zero)
- patrimonio netto	€	-864.187
- disponibilità liquide fine esercizio	€	9.536
- ha approvato il Piano di Gestione 2014, il Piano triennale dei lavori 2014-2016 e l'elenco annuale per il 2014;
- ha approvato i ruoli di contribuenza riferiti al vigente Piano di Classifica;
- ha approvato l'esercizio provvisorio ai sensi dell'art. 33 dello Statuto consortile;
- ha provveduto alla pubblicazione della Deliberazione del Consiglio dei Delegati n. 26/CD del 12.12.2013 sul BURC n. 74 del 30.12.2013.

PRESO ATTO della relazione del Collegio dei Revisori Legali con la quale l'organo esprime parere favorevole alla variazione del Bilancio di previsione 2014, ma che tuttavia rileva che:

- i ruoli irrigui rappresentano una categoria di ricavo molto aleatoria perché fortemente connessa alle condizioni meteorologiche e al numero delle unità attive fruitrici del servizio di irrigazione nonché delle modalità di misurazione dei consumi;
- i benefici economici ottenuti dalla sottoscrizione di contratti part time con il personale sono stati annullati dal mancato rinnovo di tale iniziativa.

RILEVATO che i Bilanci di Previsione degli ultimi anni riportano previsioni di ricavo e di costo molto maggiori di quanto viene poi rendicontato in sede di Conto Consuntivo; tale difformità incide particolarmente sulle previsioni di ricavo dei ruoli irrigui che, proprio per la loro caratteristica aleatoria rappresentata dal Collegio dei Revisori nella propria relazione, dovrebbero essere oggetto di previsioni più prudenti tenuto conto di quanto effettivamente realizzato nelle ultime annualità;

CONSIDERATO che:

- a. lo scrivente ufficio con nota n. 0264999 del 12.04.2013 ha chiesto ai Consorzi di Bonifica la redazione di una Variazione di bilancio di previsione in corso di anno al fine di allineare le previsioni di ricavo e di costo al reale andamento della gestione e dunque di adeguare nella loro intera struttura (Crediti, Debiti e Patrimonio netto) i bilanci di previsione all'effettiva risultanza delle scritture contabili;
- b. l'Ente non ha trasmesso la Variazione di bilancio di cui al punto precedente;
- c. il Bilancio dell'Ente, inoltre, riporta un Patrimonio Netto negativo che è indice di eccessiva esposizione debitoria e di debolezza della struttura finanziaria complessiva. Anche detto importo risulta difforme tra bilanci preventivi e consuntivi;

RITENUTO di poter ammettere al visto la Deliberazione Consiglio dei Delegati n. 26/CD del 12.12.2013 del Consorzio di Bonifica dell'Ufita nell'intesa che l'Ente si attenga a quanto di seguito riportato:

- a. effettui già nel corso del 2014 la Variazione di bilancio nelle modalità richieste con la citata nota ponendo particolare attenzione ad allineare preventivo e consuntivo per quanto riguarda gli importi delle Immobilizzazioni e del Patrimonio Netto;

b. si attivi a partire dal prossimo Bilancio di previsione ad effettuare stime più aderenti alla realtà storica rappresentata negli ultimi conti consuntivi del Consorzio in particolare per ciò che riguarda i ricavi;

c. attui tutte le iniziative utili a riportare il Patrimonio netto in segno positivo;

VISTI:

- a. l'art. 30 della L.R. n. 4 del 25.2.2003;
- b. l'art. 4 della L.R. 24/2005;
- c. il DDR del Coordinatore dell'AGC Sviluppo Attività Settore Primario n. 70 del 15/11/2010 di delega di potere ai dirigenti di settore;
- d. l'art.12 della L.R. n. 1/07, il quale, fatta salva la competenza della Giunta Regionale ad emanare atti di indirizzo politico-amministrativo, demanda l'approvazione degli atti sottoposti a controllo della Regione secondo le leggi istitutive degli enti di cui alla L.R. 30.4.2002 n.7, articolo 5, comma 1, al dirigente del settore regionale competente, che tiene conto del controllo interno di regolarità amministrativa e contabile dell'ente;
- e. l'art. 23 della L. R. n. 1 del 30.01.2008 e la L. R. n. 11 del 30.09.2008 in merito alle modificazioni della L. R. n. 4/2003.

D E C R E T A

1. per le motivazioni esposte in premessa, che qui si intendono integralmente trascritte ed approvate, di poter ammettere al visto la Deliberazione Consiglio dei Delegati n. 26/CD del 12.12.2013 del Consorzio di Bonifica dell'Ufita ad oggetto *"Budget Esercizio 2014 e relativi allegati, Piano di Gestione, Programma Triennale 2014-2016 e Programma Annuale 2014. Approvazione e adempimenti consequenziali"* **nell'intesa che l'Ente si attenga a quanto di seguito riportato:**

1.1. effettui già nel corso del 2014 la Variazione di bilancio nelle modalità richieste con la citata nota ponendo particolare attenzione ad allineare preventivo e consuntivo per quanto riguarda gli importi delle Immobilizzazioni e del Patrimonio Netto;

1.2. si attivi a partire dal prossimo Bilancio di previsione ad effettuare stime più aderenti alla realtà storica rappresentata negli ultimi conti consuntivi del Consorzio in particolare per ciò che riguarda i ricavi;

1.3. attui tutte le iniziative utili a riportare il Patrimonio netto in segno positivo;

2. Copia del presente decreto viene trasmessa:

- 2.1. all'UDCP Segreteria di Giunta – Ufficio III Affari Generali - Archiviazione Decreti Dirigenziali;
- 2.2. all'UDCP Segreteria di Giunta – Ufficio V – Bollettino Ufficiale - BURC;
- 2.3. al Consorzio di Bonifica dell'Ufita, per gli adempimenti di competenza;

- D I A S C O -



Decreto Dirigenziale n. 548 del 28/02/2014

Dipartimento 52 - Dipartimento della Salute e delle Risorse Naturali

Direzione Generale 6 - Direzione Generale per le politiche agricole, alimentari e forestali

Oggetto dell'Atto:

L.R. 25.02.2003 - CONSORZIO DI BONIFICA DELLE PALUDI DI NAPOLI E VOLLA -
DELIBERA COMMISSARIALE N. 134 DEL 28.11.2013 AD OGGETTO: "APPROVAZIONE
BILANCIO CONSUNTIVO 2012" - VISTO

IL DIRIGENTE

PREMESSO che:

- a. con Decreto Dirigenziale n. 157 del 27.11.2012 sono state approvate le delibere commissariali n. 62 del 13.07.2012 e n. 96 del 22.10.2012 del Consorzio di Bonifica di Napoli e Volla relative all'approvazione del Bilancio di Previsione 2012;
- b. il Consorzio per il previsto esame ai sensi dell'art. 31 della L.R. n. 4/2003, ha trasmesso la delibera commissariale n. 134 del 28.11.2013 ad oggetto: "Approvazione Bilancio Consuntivo dell'esercizio 2012";
- c. con nota n. 0037077 del 17.02.2014 sono stati chiesti chiarimenti in merito alla citata delibera commissariale;
- d. con nota n. 325 del 24.01.2014 il Consorzio ha trasmesso i chiarimenti richiesti.

RILEVATO che dall'esame della citata delibera consortile e dei relativi allegati, si evince che il bilancio consuntivo per l'anno finanziario 2012, redatto ed articolato in conto economico, stato patrimoniale e relativa nota integrativa, presenta le seguenti risultanze:

a.1. conto economico: utile di esercizio	€ 1.297.562,00;
a.2. stato patrimoniale: patrimonio netto	€ 5.803.240,00;
a.3. avanzo di cassa:	€ 37.759,00.

PRESO ATTO dell'allegata relazione con la quale, tra l'altro, il Collegio dei Revisori dei Conti:

- a. rileva che alla voce "Crediti v/consorziati", la percentuale dei ruoli non incassati si è incrementata in misura esponenziale rispetto agli esercizi precedenti e ciò rappresenta una difficoltà nella gestione economica e finanziaria del Consorzio;
- b. rileva che alla voce "Crediti" si rende necessario variare gli importi risultanti dalla contabilità alla luce delle perplessità sulla riscossione di tali crediti inesigibili sin dagli anni 2000;
- c. esprime parere favorevole al bilancio consuntivo 2012.

ESAMINATI i documenti allegati al Bilancio consuntivo 2012 e verificato che sono corrispondenti agli indirizzi forniti ai Consorzi di Bonifica dal Settore Interventi sul Territorio Agricolo Bonifiche ed Irrigazioni.

RILEVATO che i Crediti verso la Regione Campania per gli oneri di cui all'art. 13 della L. R. n. 04/2003 sono oggetto di contenzioso e dunque vanno collocati nella voce di bilancio "Crediti dubbi e in contenzioso" come già indicato nel Decreto Dirigenziale n. 157 del 27.11.2012 e ad ogni modo si precisa che l'approvazione del bilancio in oggetto non incide sulla determinazione di tali crediti.

RITENUTO di poter condividere le raccomandazioni del Collegio dei Revisori dei Conti del Consorzio di Napoli e Volla e, per quanto sopra esposto, poter ammettere al visto la delibera commissariale n. 134 del 28.11.2013 ad oggetto: "Approvazione Bilancio Consuntivo dell'esercizio 2012".

VISTI:

- a. la L.R. n.4 del 25.02.2003;
- b. l'art.4 della L.R.24/2005;
- c. il DDR del coordinatore dell'A.G.C. Sviluppo Attività Settore Primario n°70 del 15/11/2010 di delega
- d. di poteri ai dirigenti di settore;
- e. l'art.12 della L.R.n.1/07, il quale, fatta salva la competenza della Giunta Regionale ad emanare atti di indirizzo politico-amministrativo, demanda l'approvazione degli atti sottoposti a controllo della Regione secondo le leggi istitutive degli enti di cui alla L.R. 30.4.2002 n.7, articolo 5, comma 1, al Dirigente del settore regionale competente, che tiene conto del controllo interno di regolarità amministrativa e contabile dell'ente;
- f. l'art.23 della L.R. n.1 del 30.01.2008 e la L.R. n. 11 del 30.09.2008 in merito alle modificazioni della L.R. 4/2003;

DECRETA

per le motivazioni espresse in premessa, che qui si intendono integralmente trascritte ed approvate:

1. di **ammettere al visto** la delibera commissariale n. 134 del 28.11.2013 ad oggetto: *"Approvazione Bilancio Consuntivo dell'esercizio 2012"*;
2. Copia del presente decreto viene trasmessa:
 - 2.1. all'UDCP Segreteria di Giunta – Ufficio III Affari Generali - Archiviazione Decreti Dirigenziali;
 - 2.2. all'UDCP Segreteria di Giunta – Ufficio V – Bollettino Ufficiale - BURC;
 - 2.3. al Consorzio di Bonifica di Napoli e Volla, per gli adempimenti di competenza;

- DIASCO -



Decreto Dirigenziale n. 549 del 28/02/2014

Dipartimento 52 - Dipartimento della Salute e delle Risorse Naturali

Direzione Generale 6 - Direzione Generale per le politiche agricole, alimentari e forestali

Oggetto dell'Atto:

L.R. 25.02.2003 - CONSORZIO DI BONIFICA VALLO DI DIANO - DELIBERA CONSIGLIO DELEGATI N. 11 DEL 30.11.2013 AD OGGETTO: "APPROVAZIONE ASSESTAMENTO DEL BILANCIO DI PREVISIONE 2013" - VISTO

IL DIRIGENTE

PREMESSO che:

- a. il Consorzio di Bonifica Vallo di Diano e Tanagro, con nota n. 204 del 30.01.2014, ha trasmesso la Deliberazione del Consiglio dei Delegati n. 11 del 30.11.2013 ad oggetto "Approvazione assestamento del bilancio di previsione" acquisita al protocollo regionale in data 10.02.2014 al n. 0096249;

RILEVATO che, dall'esame della citata Deliberazione e degli atti allegati, il Consorzio ha effettuato una variazione al Bilancio di previsione 2013 che ha determinato le seguenti risultanze:

- utile di esercizio€ 0 (zero);
- patrimonio netto€ 265.764;
- disponibilità liquide fine esercizio€ 5.180.422.

PRESO ATTO della relazione del Collegio dei Revisori Legali con la quale l'organo esprime parere favorevole alla variazione del Bilancio di previsione 2013.

RITENUTO di poter ammettere al visto la Deliberazione del Consiglio dei n. 11 del 30.11.2013 ad oggetto "Approvazione assestamento del bilancio di previsione" del Consorzio di Bonifica Vallo di Diano e Tanagro;

VISTI:

- a. l'art. 30 della L.R. n. 4 del 25.2.2003;
- b. l'art. 4 della L.R. 24/2005;
- c. il DDR del Coordinatore dell'AGC Sviluppo Attività Settore Primario n. 70 del 15/11/2010 di delega di potere ai dirigenti di settore;
- d. l'art.12 della L.R. n. 1/07, il quale, fatta salva la competenza della Giunta Regionale ad emanare atti di indirizzo politico-amministrativo, demanda l'approvazione degli atti sottoposti a controllo della Regione secondo le leggi istitutive degli enti di cui alla L.R. 30.4.2002 n.7, articolo 5, comma 1, al dirigente del settore regionale competente, che tiene conto del controllo interno di regolarità amministrativa e contabile dell'ente;
- e. l'art. 23 della L. R. n. 1 del 30.01.2008 e la L. R. n. 11 del 30.09.2008 in merito alle modificazioni della L. R. n. 4/2003.

DECRETA

1. per le motivazioni esposte in premessa, che qui si intendono integralmente trascritte ed approvate, di **ammettere al visto** la Deliberazione del Consiglio dei Delegati del Consorzio di Bonifica Vallo di Diano e Tanagro n. 11 del 30.11.2013 ad oggetto "*Approvazione assestamento del bilancio di previsione*";

- 2.1. all'UDCP Segreteria di Giunta – Ufficio III Affari Generali - Archiviazione Decreti Dirigenziali;
- 2.2. all'UDCP Segreteria di Giunta – Ufficio V – Bollettino Ufficiale - BURC;
- 2.3. al Consorzio di Bonifica Vallo di Diano, per gli adempimenti di competenza;

- DIASCO -



Decreto Dirigenziale n. 565 del 04/03/2014

Dipartimento 52 - Dipartimento della Salute e delle Risorse Naturali

Direzione Generale 6 - Direzione Generale per le politiche agricole, alimentari e forestali

U.O.D. 9 - UOD Tutela qualità, tracciabil prod agricolt e zootecnici serv di svil agric

Oggetto dell'Atto:

D.LGS N. 61/2010 ALL'ART. 6, COMMA 8 - D.R.D. N. 435 DEL 16/11/2011 E D.R.D. N. 478 DEL 27/11/2012 - AGGIORNAMENTO ELENCO REGIONALE DELLE MENZIONI "VIGNA" DELLA CAMPAGNIA VENDEMMIALE 2013/2014.

IL DIRETTORE GENERALE

VISTO il Regolamento CE n. 1234 del 22/10/2007 recante l'organizzazione comune dei mercati agricoli e disposizioni specifiche per taluni prodotti agricoli (regolamento unico OCM);

PREMESSO che Il Decreto legislativo n. 61/2010 all'art. 6, comma 8, definisce che:

La menzione "Vigna" o i suoi sinonimi, seguita dal relativo toponimo o nome tradizionale può essere utilizzata soltanto nella presentazione e designazione dei vini DOP (DOC/DOCG) ottenuti dalla superficie vitata che corrisponde al toponimo o nome tradizionale, purché sia rivendicata nella denuncia annuale di produzione delle uve prevista dall'articolo 14 ed a condizione che la vinificazione delle uve corrispondenti avvenga separatamente e che sia previsto un apposito elenco positivo a livello regionale.

PREMESSO che con DRD n. 435 del 16/11/11 si è provveduto a:

- approvare le linee guida necessarie all'applicazione della norma di cui all'art. 6 comma 8 DLgs 61/2010;
- approvare la modulistica per la richiesta di inserimento e per la strutturazione dell'elenco di cui al Decreto legislativo;
- rimandare a successivo decreto dirigenziale la strutturazione, sulla base delle richieste pervenute, dell'elenco di cui al Decreto legislativo citato.

CONSIDERATO che la definizione contenuta nel D.lgs 61/2010 consente di usare - nella presentazione e nella designazione dei vini a DOP - come menzione "Vigna":

- a) il toponimo;
- b) il nome tradizionale.

CONSIDERATO che le linee guida approvate con DRD n. 435 del 16/11/2011 prevedono l'approvazione di un un elenco provvisorio delle menzioni "Vigna" e successivamente la Regione Campania potrà effettuare controlli sulla documentazione prodotta apportando modifiche e integrazioni all'elenco provvisorio;

CONSIDERATO che al fine di creare l'elenco regionale delle menzioni "Vigna" si è avviato un percorso di individuazione, tramite le rappresentanze dei produttori e i Consorzi di tutela, dei toponimi e/o nomi tradizionali utilizzati e utilizzabili in regione Campania.

CONSIDERATO che con DRD 478 del 27/11/2012 si è provveduto alla riapertura dei termini per le richieste di riconoscimento di menzione "Vigna";

PRESO ATTO delle richieste di utilizzo della menzione "Vigna" che le singole aziende hanno fatto pervenire presso l'Assessorato all'Agricoltura UOD 52/06/09 "Tutela della qualità, tracciabilità dei prodotti agricoli e zootecnici, servizi di sviluppo agricolo" ex Settore S.I.R.C.A.;

CONSIDERATO che il presente decreto è un atto dell'Amministrazione Regionale di cui è disposta la pubblicità in base all'ordinamento vigente;

RITENUTO, pertanto necessario di aggiornare l'Elenco Regionale menzioni "Vigna" della campagna vendemmiale 2013/2014 ai sensi .del Decreto legislativo n. 61/2010 all'art.6, comma 8 e dei DRD n. 435 del 16/11/2011 e DRD 478 del 27/11/2012, come riportato nell'allegato 1, che costituisce parte integrante e sostanziale del presente provvedimento;

DECRETA

1) di aggiornato l'Elenco Regionale delle menzioni "Vigna" della campagna vendemmiale 2013/2014 ai sensi .del Decreto legislativo n. 61/2010 all'art.6, comma 8 e del DRD n. 435 del 16/11/2011 e DRD 478

del 27/11/2012, come riportato nell'allegato 1, che costituisce parte integrante e sostanziale del presente provvedimento;

2) di provvedere, entro l'inizio delle future campagne vendemmiali, sulla base delle richieste eventualmente pervenute e alle verifiche effettuate sulla documentazione prodotta dai produttori, di modificare e integrare tale elenco.

3) di inviare telematicamente il presente decreto alla Segreteria di Giunta - Unità Operativa Dirigenziale Bollettino ufficiale - Ufficio relazioni con il Pubblico, ex Settore Stampa, Documentazione, Informazione e Bollettino per la pubblicazione sul B.U.R.C ai sensi dell'art. 2 (punto i) del regolamento regionale approvato con DGR n. 1516/03

4) di notificare il presente provvedimento all'Ispettorato Centrale per il controllo della qualità dei prodotti agroalimentari.

5) di inviare il presente provvedimento al Signor Assessore all'Agricoltura per conoscenza, al UOD 52/06/11 Sviluppo delle Produzioni Vegetali ex IPA, ai Servizi Territoriali Provinciali ex STAPA-CePICA, a Agroqualità e all'UDCP - Segreteria di Giunta - Ufficio III Affari Generali - Archiviazione Decreti Dirigenziali.

Diasco

I

MENZIONE VIGNA							AZIENDA		
DENOMINAZIONE DOP	MENZIONE VIGNA	TOPO-NIMO	NOME TRADIZIONALE	COMUNE	FOGLIO	PARTICELLE	COGNOME	NOME	AZIENDA e anno possibile utilizzo per nome tradizionale
Aversa	Santa Patena	X		Giugliano -NA	01	3-30-60	Numeroso	Carlo	I Borboni
Falerno del Massico	Barone	X		Falciano del Massico- CE	51	19-20-69-70	Elda	Maddalena	Regina Viarum
Falerno del Massico	Camarato		X	Sessa Aurunca - CE	69- /86	37-59- /1-12-125	Avallone	Salvatore	Villa Matilde 2012
Falerno del Massico	Caracci		X	Sessa Aurunca - CE	69- /86	100-101- /1-12-13-21-100-101-111	Avallone	Salvatore	Villa Matilde 2012
Falerno del Massico	Li Paoli	X		Sessa Aurunca CE	30	7-150-438-439-440-441	Palumbo	Paolo	Palvin snc Soc. Agr.
Taurasi	Sala	X		Taurasi- AV	14	48-49	Colella	Rita	Agricola Colella Rita
Taurasi	San Nicola	X		Taurasi - AV	5	35	Colella	Rita	Agricola Colella Rita
Taurasi	Grande Cerzito	X		Mirabella Eclano - AV	17	94	Di Marzo	Laura	Quintodecimo
Taurasi	Quintodecimo		X	Mirabella Eclano - AV	22	896-605-606-603-626-425	Di Marzo	Laura	Quintodecimo 2012
Taurasi	Santa Vara	X		S. Angelo all'Esca - AV	7	425-426	Pepe	Milena	Tenuta Cav. Pepe
Taurasi	Piergolo	X		Luogosano AV	3	118-131-222-3	Pepe	Milena	Tenuta Cav. Pepe
Taurasi	Carazita	X		Luogosano AV	2	202-46-660-186	Pepe	Milena	Tenuta Cav. Pepe
Taurasi	Carazita	X		Taurasi	16	321-141-142-207-203-170	Russo	Marcella	Az. Russo
Taurasi	Brussineta	X		S. Angelo all'Esca - AV	7	47-66-67-262-48-49-30-81-82-83-84-260-264-266-404-392-393-261	Pepe	Milena	Tenuta Cav. Pepe
Taurasi	Pesano	X		Luogosano - AV	5	583-584-591-592-593	Pepe	Milena	Tenuta Cav. Pepe
Taurasi	Quattro Confini		X	Montemiletto	2	8	Ferrara	Gabriella	Az. Agr. Benito Ferrara 2012
Taurasi	Toppole	x		Montemiletto (AV)	13	212-213-216-217-267-268	Aufiero	Marilena	Bambinuto SaS
Taurasi	Vinieri		X	Montemiletto - AV	3	81-1307-1311	De Santis	Giovanni	Montesole - Az. Agr. Colli Irpini srl 2012
Taurasi/ Irpinia Aglianico	Cinque Querce		X	Montemarano - AV	3- /4	609-319-195-608- /38-39-42-150-221-212-213-214-217-218-219-220-221-222-223-224-225	Molettieri	Salvatore	Salvatore Molettieri 2012
Irpinia	Carazita	X		Luogosano - AV	2	432-202	Pepe	Milena	Tenuta Cav. Pepe

MENZIONE VIGNA							AZIENDA		
DENOMINAZIONE DOP	MENZIONE VIGNA	TOPO-NIMO	NOME TRADIZIONALE	COMUNE	FOGLIO	PARTICELLE	COGNOME	NOME	AZIENDA
Irpinia	Sant'Angelo	X		Candida - AV	1	168-311	Contrada	Michele	Contrada Michele
Irpinia	Taverna	X		Candida - AV	6	49	Contrada	Michele	Contrada Michele
Fiano di Avellino	Bosco Conveniglia	X		Lapio - AV	3	147	Colella	Rita	Agricola Colella Rita
Fiano di Avellino	San Nicola	X		Lapio - AV	5	33-37	Colella	Rita	Agricola Colella Rita
Fiano di Avellino	Pezze	X		Lapio - AV	8 - /9	300-443 – /242	Colella	Rita	Agricola Colella Rita
Fiano di Avellino	Appia Antica	X		Lapio - AV	8	298	Colella	Rita	Agricola Colella Rita
Fiano di Avellino	Vittoria								
Fiano di Avellino	Scarpone	X		Lapio - AV	8	272-287-288	Colella	Rita	Agricola Colella Rita
Fiano di Avellino	Creta	X		Lapio - AV	8	45-262-285-286	Colella	Rita	Agricola Colella Rita
Fiano di Avellino	Giardini	X		Candida - AV	6	113-115-102-114-274-275-284-119-120-221-147	Sarno	Maura	Tenuta Sarno 1860 di Maura e Adele Sarno Fiano di Avellino
Fiano di Avellino	S. Ercolano	X		Lapio - AV	8	712-713-714 (ex 92-314-314)	Colella	Rita	Agricola Colella Rita
Fiano di Avellino	Arianiello	X		Lapio - AV	13	320-19	Colella	Rita	Agricola Colella Rita
Fiano di Avellino	Monticelli	X		Lapio - AV	13	260	Colella	Rita	Agricola Colella Rita
Fiano di Avellino	Pezze	X		Lapio - AV	9	304-305-312-313-330-370-333	Strozziero	Giovanni	Struzziero
Fiano di Avellino	Cerreto	X		Lapio - AV	1	408-403-284-285-18	Strozziero	Giovanni	Struzziero
Fiano di Avellino	Acquaviva		X	Pratola Serra - AV	6	97-98-169-170-171	De Santis	Giovanni	Montesole - Az. Agr. Colli Irpini srl 2012
Fiano di Avellino	Olmo	X		Montemarano	15	365-516-181-182	Di Meo	Roberto	Di Meo S.A.S.
Fiano di Avellino	Pigni	X		Candida - AV	6	100	Casoli	Antonella	Az. Agr. Le Crete
Fiano di Avellino	Della Congregazione		X	Montefredane AV	2	289-301-606-605-681	Renna	Diamante Maria	Villa Diamante 2012
Greco di Tufo	Dei Ciamillo		X	Tufo AV	8	735	Renna	Diamante Maria	Villa Diamante 2015
Irpinia	Selve di S. Angelo	X		Pietradefusi - AV	5	153-155	Strozziero	Mario	Strozziero Mario
Greco di Tufo Irpinia Greco	Vignali	X		Torrioni - AV	3	1104-1142-1105-1106-469-470-476	Iommazzo	Margherita	Az. Agr. Colline del Sole
Greco di Tufo	Breccia		X	Torrecuso - BN	9	458-460-461-462	De Santis	Giovanni	Montesole - Az. Agr. Colli Irpini srl 2012
Greco di Tufo	Picoli	x		Santa Paolina	7	161-431-432	Aufiero	Marilene	Bambinuto SaS
Greco di Tufo	Le Crete	X		Montefusco - AV	9	101-607-609	Casoli	Antonella	Az. Agr. Le Crete
Greco di Tufo	Campanaro	X		Tufo - AV	2	196-231-14-95-185-228-229-230	Casoli	Archimede	Az Agr. Casoli Archimede

MENZIONE VIGNA							AZIENDA		
DENOMINAZIONE DOP	MENZIONE VIGNA	TOPO-NIMO	NOME TRADIZIONALE	COMUNE	FOGLIO	PARTICELLE	COGNOME	NOME	AZIENDA
Greco di Tufo	Pioppo dei Cappuccini	X		Montefusco	10	75-76-176	Casoli	Archimede	Az Agr. Casoli Archimede
Greco di Tufo	Cicogna	X		Tufo	7- /6	63-67-81-84-463-469-472-489-491-525-1- /108	Ferrara	Gabriella	Az. Agr. Benito Ferrara
Greco di Tufo	Cicogna	X		Tufo	9	67-224-1-2-3-4-5	Casoli	Antonella	Az. Agr. Le Crete
Campi Flegrei	Del Poggio	X		Bacoli - NA	17	1311-542-489	Carannante	Anna	Az.Agr. Piscina Mirabilis
Campi Flegrei	Mirabilis	X		Bacoli- NA	17	637-638-1248-635-1306	Carannante	Anna	Az.Agr. Piscina Mirabilis
Campi Flegrei	Delle Volpi		X	Napoli	120	119 parte	Moccia	Raffaele	Agnanum 2012
Campi Flegrei	Del Pino		X	Napoli	120	119 parte	Moccia	Raffaele	Agnanum 2012
Campi Flegrei	Monte Spina	X		Pozzuoli - NA	56	989-990-991-992-995-314-315-323-324	Iovino	Antonio	Az.Vitivicola Monte Spina
Campi Flegrei	Madre		X	Bacoli - NA	12	984	Di Meo	Vincenzo	La Sibilla sas 2014
Campi Flegrei	Canneto	X		Pozzuoli - NA	39	289-282-292	Mirabella	Emilio	Cantine Averno
Campi Flegrei	Astroni	X		Napoli	89	460-461-464	Varchetta	Vincenzo	Az. Agr. Varchetta Vincenzo
Ischia	Di Levante	X		Ischia - NA	18	254	Mazzella	Antonio	Antonio Mazzella e C.
Ischia	Del Lume	X		Ischia - NA	18	95-103-281-282-287-288-55-195-296-374-308-312-327	Mazzella	Antonio	Antonio Mazzella e C.
Vesuvio	Del Vulcano		X	Terzino - NA	12	863 parte	Ambrosio	Giovanna	Soc.Agr. Villa Dora 2012
Vesuvio	Lapillo		X	Boscotrecase - NA	4- /5	228- /259,497	Cascone	Angela	Vinicola Sorrentino 2012
Vesuvio	Pietra Bianca	X		Boscotrecase - NA	5	259-497	Sorrentino	Benigna	Agricola Terra Mia
Vesuvio	Iezze	X		Boscotrecase - NA	6	38	Sorrentino	Benigna	Agricola Terra Mia
Vesuvio	Lapillo		X	Boscotrecase - NA	6	914-918-205-149-367-513-203-198	Sorrentino	Giuseppe	Agricola Vesevus 2012
Vesuvio	Montagna	X		Boscotrecase - NA	6	596-597	Sorrentino	Giuseppe	Agricola Vesevus
Costa d'Amalfi	Cardamone	X		Tramonti - SA	15	827-2021-825	Reale	Luigi	Agricola Reale Andrea
Costa d'Amalfi	Gete	X		Tramonti - SA	15	2022-824	Reale	Luigi	Agricola Reale Andrea
Costa d'Amalfi	Tirro	X		Tramonti - SA	11	482	Reale	Luigi	Agricola Reale Andrea
Costa d'Amalfi	Serra	X		Tramonti - SA	15	897-898-1125	Reale	Luigi	Agricola Reale Andrea
Costa d'Amalfi	Casa De Rosa	X		Tramonti - SA	15	935-936-1914	Reale	Luigi	Agricola Reale Andrea
Costa d'Amalfi	Diana	X		Tramonti - SA	15	674-807	Reale	Luigi	Agricola Reale Andrea
Costa d'Amalfi	Traversa		X	Ravello - SA	6	195-978-1456-1706	Cioffi	Carlotta	Cioffi Carlotta 2012

DENOMINAZIONE DOP	MENZIONE VIGNA	MENZIONE VIGNA					AZIENDA		
		TOPO- NIMO	NOME TRADI- ZIONALE	COMUNE	FOGLIO	PARTICELLE	COGNOME	NOME	AZIENDA
Costa d'Amalfi	Grotta Piana		X	Ravello - SA	5	1396-1397-1400 (ex 587)	Ruocco	Annamaria	Ettore Sanmarco 2012
Cilento	Castello di Rocca-Cilento	X		Lustra Cilento - SA	1	75-76-121	Verrone	Antonio	Verrone Viticoltori
Cilento	Girapoggio		X	Agropoli	30	77-79-80-81-82- 83	Verrone	Antonio	Verrone Viticoltori 2014
Sannio / Falanghina del Sannio	Cuponi	X		Guardia Sanframondi - BN	4	321 - 418 - 505	Foschini	Flaviano	Vigne di Malies
Sannio / Falanghina del Sannio	Bosco Caldaie	X		Castelvenere - BN	11	423 - 424	Foschini	Flaviano	Vigne di Malies
Sannio / Falanghina del Sannio	Fragneto	X		Guardia Sanframondi - BN	4	121 - 123 - 384 - 452 - 120	Foschini	Flaviano	Vigne di Malies
Sannio / Falanghina del Sannio	Palombaia	X		Guardia Sanframondi	12	179 - 180 - 296	Foschini	Flaviano	Vigne di Malies
Sannio / Falanghina del Sannio	Pietra Orlando	X		Guardia Sanframondi - BN	12	179 - 180 - 296	Foschini	Flaviano	Vigne di Malies
Sannio / Falanghina del Sannio	Fontana dell'Olmo	X		Guardia Sanframondi - BN	14	373 - 374 - 404 - 178	Foschini	Flaviano	Vigne di Malies
Aglianico del Taburno	Pezza La Corte		X	Ponte	15	388 - 709	Ocone	Domenico	Agricola del Monte Srl 2012
Falanghina del Sannio	Del Monaco		X	Ponte	10	273 - 274	Ocone	Domenico	Agricola del Monte Srl 2012
Aglianico del Taburno	Cataratte		X	Torrecuso - BN	22	758	Rillo	Libero	Fontanavecchia 2012
Sannio	Cesco di Nece	X		Sant'Agata dei Goti - BN	31	371 - 160 - 191 - 193 - 272 - 346 - 155	Mustilli	Anna Chiara	Mustilli Srl
Falanghina del Sannio	Segreta		X	Sant'Agata dei Goti - BN	45	1173	Mustilli	Anna Chiara	Mustilli Srl
Sannio	Fontanella	X		Sant'Agata dei Goti - BN	45	827	Mustilli	Anna Chiara	Mustilli Srl
Falanghina del Sannio	Costa del Duca	X		Castelvenere - BN	3	219 - 222 - 223 - 224 - 225 - 291	Pascale	Marcellino	Aia dei Colombi
Sannio	Colle dell'Aia	X		Guardia Sanframondi	17	229 - 418 - 321 (in parte)	Pascale	Marcellino	Aia dei Colombi
Falanghina del Sannio	Suprema		X	Guardia Sanframondi	17	230 - 321 (in parte)	Pascale	Marcellino	Aia dei Colombi
Sannio	Pietre Sparse		X	Solopaca -	12	19 - 531 - 394 - 393	Franco	Emilio	Santimartini Srl

ALLEGATO 1

MENZIONE VIGNA							AZIENDA		
DENOMINAZIONE DOP	MENZIONE VIGNA	TOPO-NIMO	NOME TRADIZIONALE	COMUNE	FOGLIO	PARTICELLE	COGNOME	NOME	AZIENDA
Falanghina del Sannio	Caracena		X	Benevento	34	90	Muratori	Giuliano	Agricola Fratelli Muratori SS. "Soc. Agricola" 2012
Sannio	Caucino		X	Benevento	34	90- 872-877-994-999-1000-1006-1007-1008	Muratori	Giuliano	Agricola Fratelli Muratori SS. "Soc. Agricola" 2012
Sannio	Pelike		X	Benevento	34	872-877-999	Muratori	Giuliano	Agricola Fratelli Muratori SS. "Soc. Agricola" 2012
Sannio / Falanghina del Sannio	Acqua Fredda	X		Benevento	19	299 - 629 -1780 - 628	Pigna	Domizio	Cantina Sociale "La Guardiense" s.c.a.
Sannio / Falanghina del Sannio	Aia dei Colombi	X		Guardia Sanframondi - BN	13	281 - 283 - 286 - 280 - 285 - 423	Pigna	Domizio	Cantina Sociale "La Guardiense" s.c.a.
Sannio / Falanghina del Sannio	Taverna - Marescole	X		Guardia Sanframondi - BN	20 – /21	304 - 6 - 4 – /271 -1 - 186	Pigna	Domizio	Cantina Sociale "La Guardiense" s.c.a.
Sannio / Falanghina del Sannio	Colle dell'Aia	X		Guardia Sanframondi - BN	17	277 - 477	Pigna	Domizio	Cantina Sociale "La Guardiense" s.c.a.
Sannio / Falanghina del Sannio	Grottole	X		Guardia Sanframondi - BN	12 – /15	203 - 277 – /124 - 125	Pigna	Domizio	Cantina Sociale "La Guardiense" s.c.a.
Sannio / Falanghina del Sannio	Galano	X		Guardia Sanframondi - BN	17	200 - 202 - 182 - 146 - 88 - 89	Pigna	Domizio	Cantina Sociale "La Guardiense" s.c.a.
Sannio / Falanghina del Sannio	Casasanta		X	Torrecuso - BN	19 – /20	1 – /548 - 549 - 416 - 554 - 556 - 558	Pulcino	Domenico	Agricola Domenico Pulcino 2012
Sannio / Falanghina del Sannio	Cortenuda	X		Solopaca - BN	7	97 - 98 - 190 - 96	Coletta	Cosimo	Cantina Sociale di Solopaca Soc. Coop. Agr.
Sannio / Falanghina del Sannio	S.Stefano	X		Vitulano - BN	2 - 4 - 1	189 – 190 /50 - 700 – 52 /118 - 504 - 240	Coletta	Cosimo	Cantina Sociale di Solopaca Soc. Coop. Agr.
Sannio / Falanghina del Sannio	Impiano	X		Solopaca - BN	9	275 - 176 - 348 - 358 - 375	Coletta	Cosimo	Cantina Sociale di Solopaca Soc. Coop. Agr.
Sannio / Falanghina del Sannio	Campominico	X		Solopaca - BN	4	37 - 41 - 192 -730 - 368 - 192 - 36	Coletta	Cosimo	Cantina Sociale di Solopaca Soc. Coop. Agr.
Sannio / Falanghina del Sannio	Ciraselle	X		Solopaca - BN	11	218 - 249 - 545 - 317 - 114	Coletta	Cosimo	Cantina Sociale di Solopaca Soc. Coop. Agr.
Sannio / Falanghina del Sannio	Cesine	X		Solopaca - BN	12	130 - 75 - 68	Coletta	Cosimo	Cantina Sociale di Solopaca Soc. Coop. Agr.

MENZIONE VIGNA							AZIENDA		
DENOMINAZIONE DOP	MENZIONE VIGNA	TOPO-NIMO	NOME TRADIZIONALE	COMUNE	FOGLIO	PARTICELLE	COGNOME	NOME	AZIENDA
Sannio / Falanghina del Sannio	Vignole	X		Solopaca - BN	7	45 - 48 - 42 - 77 - 78 - 80	Coletta	Cosimo	Cantina Sociale di Solopaca Soc. Coop. Agr.
Sannio / Falanghina del Sannio	Pozzillo	X		Solopaca - BN	8	145 - 355 - 333 - 195	Coletta	Cosimo	Cantina Sociale di Solopaca Soc. Coop. Agr.
Sannio / Falanghina del Sannio	San Aitoro	X		Solopaca - BN	3	622 - 107 - 108 - 109 - 101	Coletta	Cosimo	Cantina Sociale di Solopaca Soc. Coop. Agr.
Sannio / Falanghina del Sannio	Santianni	X		Solopaca - BN	13	135 - 139 - 126	Coletta	Cosimo	Cantina Sociale di Solopaca Soc. Coop. Agr.
Falanghina del Sannio	Zampino		X	Torrecuso - BN	2	7-49	De Santis	Giovanni	Montesole - Az. Agr. Colli Irpini srl



Decreto Dirigenziale n. 567 del 04/03/2014

Dipartimento 52 - Dipartimento della Salute e delle Risorse Naturali

Direzione Generale 6 - Direzione Generale per le politiche agricole, alimentari e forestali

Oggetto dell'Atto:

PSR CAMPANIA 2007/2013. MISURA 321 "SERVIZIO ESSENZIALI ALLE PERSONE CHE VIVONO NEI TERRITORI RURALI ". BANDI PIRAP DI CUI AL DRD N°40 DEL 25/05/2012, PUBBLICATO SUL BURC N° 35 DEL 04/06/2012. APPROVAZIONE DELLA PROPOSTA DI GRADUATORIA DEFINITIVA.

IL DIRETTORE GENERALE

PREMESSO che:

- con Decisione C(2007) n. 5712 del 20 novembre 2007 la Commissione Europea ha approvato il Programma di Sviluppo Rurale della Regione Campania per il periodo 2007-2013;
- il citato Programma di Sviluppo Rurale al punto 3.2.3.2 prevede la presentazione di progetti di investimento collettivi, a carattere locale, definiti Progetti Integrati Rurali per le Aree Protette – PIRAP predisposti sulla base di un approccio integrato e volto a garantire il miglioramento dei sistemi di governance locale;
- con Delibera n. 1131 del 19 giugno 2009 la Giunta Regionale della Campania ha approvato le *“Linee Guida per l’attuazione dei Progetti integrati di Filiera (PIF) e Progetti Integrati Rurali per le Aree Protette (PIRAP)”*, dando mandato all’Autorità di Gestione del PSR 2007-2013 all’esecuzione di tutti gli adempimenti previsti dalle predette *Linee guida*;
- con il Decreto Regionale Dirigenziale n. 64 del 11.08.2009 e successive modifiche e integrazioni, pubblicato sul Bollettino Ufficiale della Regione Campania n. 51 del 24.08.2009, sono stati approvati l’Avviso pubblico per la promozione dei Partenariati Pubblici PIRAP e presentazione dei relativi progetti, riportato all’allegato 1, e Il Disciplinare relativo agli indirizzi operativi per l’esecuzione *delle attività PIRAP di competenza degli Enti Parco*, riportato all’allegato 2;
- con il Decreto Regionale Dirigenziale n. 3 del 20.01.2010, pubblicato sul Bollettino Ufficiale della Regione Campania n. 8 del 25.01.2010, è stato approvato il *Manuale per l’Attuazione dei Progetti Integrati per le Aree Protette*;
- con Decreto Regionale Dirigenziale n. 24 del 14.04.2010, pubblicato sul Bollettino Ufficiale della Regione Campania n. 32 del 26.04.2010, è stato approvato il documento *“Disposizioni generali per l’attuazione del Fondo speciale IVA (FSI)”* con il quale sono state definite le procedure di attuazione finalizzate al riconoscimento delle spese IVA a valere sulle istanze di finanziamento del PSR Campania 2007/2013 presentate dalle Province, dai Comuni e dagli altri organismi di diritto pubblico indicati nell’allegato 1 del richiamato Decreto;
- con Delibera del 19 luglio 2011 n. 350, inviata per l’esecuzione in data 31.01.2012, la Giunta Regionale della Campania ha, tra l’altro approvato i Progetti Integrati Rurali per le Aree Protette (PIRAP) valutati positivamente dal Nucleo di Valutazione e Verifica degli Investimenti Pubblici (NVVIP) modificato la precedente deliberazione del 19 giugno 2009 nella parte che prevede la sottoscrizione dell’Accordo di programma tra l’Amministrazione Regionale, il soggetto Capofila e gli Enti pubblici costituenti i Partenariati; approvato, ai fini dell’attuazione degli interventi previsti dai PIRAP a valere sulle misure del PSR Campania 2007/2013, lo schema di *procedura semplificata* riportato nell’allegato A della medesima deliberazione; dato mandato all’Autorità di Gestione del PSR 2007/2013 per l’esecuzione di tutti gli adempimenti previsti dalla predetta procedura;
- con Decreto Regionale Dirigenziale n. 40 del 25.05.2012, pubblicato sul Bollettino Ufficiale della Regione Campania n. 35 del 4 Giugno 2012, sono stati adottati i format dei bandi di attuazione delle misure 125.2, 216, 226, 227, 313, 321, 322, 323, a cui riferirsi per la predisposizione dei progetti esecutivi;
- con Decreto Regionale Dirigenziale n. 53 del 13/06/2012 è stata decretata la preammissione a finanziamento degli interventi previsti dal Progetto Integrato Rurale per Le Aree Protette (Pirap) presentato dal Parco Regionale di Roccamonfina Foce Garigliano;
- con Decreto Regionale Dirigenziale n. 58 del 15/06/2012, così come rettificato dal D.R.D. n. 73 del 02/08/2012, è stata decretata la preammissione a finanziamento degli interventi previsti dal Progetto Integrato Rurale per Le Aree Protette (Pirap) presentato dal Parco Regionale del Matese;
- con il decreto n. 294 del 02/10/2013, avente per oggetto: *“PSR CAMPANIA 2007/2013. Misura 321 “Servizi essenziali alle persone che vivono nei territori rurali”*. Bando PIRAP di cui al DRD n. 40 del 25/05/2012, pubblicato sul BURC n. 35 del 04/06/2012. Approvazione graduatoria provvisoria.” è stata approvata la graduatoria provvisoria per la misura 321 *“Servizi essenziali alle persone che vivono nei territori rurali”* del PSR Campania 2007/2013;

CONSIDERATO che:

- che nei quadri economici ammessi per i comuni di Teano e Tora e Piccilli, facenti parte del Parco Regionale di Roccamonfina – Foce del Garigliano è stata inserita erroneamente tra le spese le somme a titolo di I.V.A. relative alla realizzazione dei progetti;
- in applicazione del “regime di autotutela”, la Commissione di Riesame regolarmente convocata, nella seduta del 18 febbraio 2014 ha disposto che il tecnico istruttore proceda, avvalendosi del Sistema Informativo Regionale, alla compilazione del “Verbale Istruttorio di Riesame” depennando dalle spese ammesse le somme a titolo di I.V.A. relative alla realizzazione di ambedue i progetti.

RITENUTO di dover approvare la “Proposta di graduatoria definitiva” delle istanze di aiuto ammesse ai benefici previsti dalla Misura 321 “Servizi essenziali alle persone che vivono nei territori rurali” del PSR Campania 2007-2013 - per il Bando PIRAP di cui al DRD n. 40 del 25/05/2012, pubblicato sul BURC n. 35 del 04/06/2012, stilata avvalendosi delle procedure informatiche del Sistema Informativo Regionale e tenuto conto delle revisioni delle istruttorie delle istanze e delle risultanze dei riesami di cui ai punti precedenti, rimanendo invariato il numero dei beneficiari;

VISTA la L.R. 24/05 art. 4, commi 2 e 6.

DECRETA

Per quanto indicato in premessa che qui si intende integralmente riportato nel presente dispositivo:

- di approvare la “Proposta di graduatoria definitiva” delle istanze di aiuto ammesse ai benefici previsti dalla Misura 321 “Servizi essenziali alle persone che vivono nei territori rurali” del PSR Campania 2007-2013 - per il Bando PIRAP di cui al DRD n. 40 del 25/05/2012, pubblicato sul BURC n. 35 del 04/06/2012, stilata avvalendosi delle procedure informatiche del Sistema Informativo Regionale e tenuto conto delle revisioni delle istruttorie delle istanze e delle risultanze dei riesami di cui ai punti precedenti, rimanendo invariato il numero dei beneficiari;
- di approvare l'allegata relazione istruttoria provvisoria per la Misura 321 “Servizi essenziali alle persone che vivono nei territori rurali” del PSR Campania 2007-2013 - per il Bando PIRAP di cui al DRD n. 40 del 25/05/2012, come di seguito riportata:
 - istanze protocollate n. 5 (di cui riesaminate 2),
 - istanze non ricevibili n. 0;
 - istanze non ammesse alla valutazione n. 0;
 - istanze non ammesse a finanziamento n.0;
 - istanze ammesse al finanziamento n. 5;
- di approvare l'allegato elenco provvisorio delle istanze non ammissibili a valutazione;
- di approvare l'allegato elenco provvisorio delle istanze non ammissibili a finanziamento;
- di trasmettere il presente provvedimento, per quanto di competenza, al:
 - 1) Responsabile dell'Asse 3 del PSR Campania 2007/2013;
 - 2) Referente regionale della Misura 321 “Servizi essenziali alle persone che vivono nei territori rurali”;
 - 3) BURC per la relativa pubblicazione;
 - 4) RUFA.

Dr. Filippo DIASCO



Giunta Regionale della Campania
*Settore Tecnico Amministrativo Provinciale
Agricoltura e Ce.PICA di Caserta*

PSR 2007-2013 CAMPANIA

RELAZIONE ISTRUTTORIA

MISURA 321 - Servizi essenziali alle persone che vivono nei territori rurali

PERIODO 29/09/2012 - 15/03/2013

La tabella seguente illustra i risultati dell'attività svolta riferita al periodo e alla misura in oggetto

ISTANZE PER FASE	Nr.
Protocollate	5
di cui Riesaminate	2
Non ricevibili	0
Non ammesse alla valutazione	0
Non ammesse al finanziamento	0
Ammesse al finanziamento	5

Si rimettono gli atti al Dirigente per la relativa approvazione.

Data

Firma Responsabile UDA

Sabatino Francesco



Giunta Regionale della Campania

Settore Tecnico Amministrativo Provinciale Agricoltura e Ce.PICA di Caserta

PSR 2007-2013 CAMPANIA

321 - Servizi essenziali alle persone che vivono nei territori rurali

ELENCO PROVVISORIO ISTANZE NON RICEVIBILI

PERIODO 29/09/2012 - 15/03/2013

Firma Dirigente del Settore

Giampaolo Parente



Settore Tecnico Amministrativo Provinciale Agricoltura e Ce.PICA di Caserta

PSR 2007-2013 CAMPANIA

321 - Servizi essenziali alle persone che vivono nei territori rurali

Giunta Regionale della Campania

GRADUATORIA PROVVISORIA ISTANZE AMMISSIBILI AL FINANZIAMENTO

PERIODO 29/09/2012 - 15/03/2013

Pos.	ID Domanda	N° Protocollo	Data Presentazione	Beneficiario	CUAA	Titolo Progetto	Punteggio	Spesa Ammessa (€)	Contributo Pubblico (€)
1	150968863	191779	15/03/2013	COMUNE DI AILANO	91001830610	Centro di aggregazione per la promozione iniziative e attività culturali, ricreative e di valorizz.	79,80	33.057,82	33.057,82
2	400131281	192095	15/03/2013	COMUNE DI TORA E PICCILLI	83000220612	Progetto di un centro di aggregazione comunale e spazio museale ex plesso scolastico elementare Tora	75,80	181.384,32	181.384,32
3	780485257	192681	15/03/2013	COMUNE DI TEANO	80005990611	RIQUALIFICAZIONE SPAZIO DI AGGREGAZIONE GIOVANILE IN LOCALITA' CASA FREDDA	75,80	178.967,41	178.967,41
4	719324401	192138	15/03/2013	COMUNE DI AILANO	91001830610	Realizzazione centro aggregazione sociale culturale e valorizzazione locale – accademia della musica	75,00	164.277,88	164.277,88
5	352800061	192070	15/03/2013	AMMINISTRAZIONE COMUNALE CASTELLO DEL MATESE	82000400612	Centro sportivo polifunzionale - Centro di aggregazione sportivo.	68,80	538.140,50	538.140,50

1.095.827,93	1.095.827,93

Firma Dirigente del Settore

Giampaolo Parente



Giunta Regionale della Campania

Settore Tecnico Amministrativo Provinciale Agricoltura e Ce.PICA di Caserta

PSR 2007-2013 CAMPANIA

321 - Servizi essenziali alle persone che vivono nei territori rurali

ELENCO PROVVISORIO ISTANZE NON AMMISSIBILI ALLA VALUTAZIONE

PERIODO 29/09/2012 - 15/03/2013

Firma Dirigente del Settore

Giampaolo Parente



Giunta Regionale della Campania

Settore Tecnico Amministrativo Provinciale Agricoltura e Ce.PICA di Caserta

PSR 2007-2013 CAMPANIA

321 - Servizi essenziali alle persone che vivono nei territori rurali

ELENCO PROVVISORIO ISTANZE NON AMMISSIBILI AL FINANZIAMENTO

PERIODO 29/09/2012 - 15/03/2013

Firma Dirigente del Settore

Giampaolo Parente



Decreto Dirigenziale n. 569 del 04/03/2014

Dipartimento 52 - Dipartimento della Salute e delle Risorse Naturali

Direzione Generale 6 - Direzione Generale per le politiche agricole, alimentari e forestali

Oggetto dell'Atto:

PROGRAMMA DI SVILUPPO RURALE DELLA CAMPANIA 2007-2013 - MISURA 125 SOTTOMISURA 1, "GESTIONE DELLA RISORSA IDRICA IN AGRICOLTURA AD USO PREVALENTEMENTE IRRIGUO". APPROVAZIONE DELLA GRADUATORIA DEFINITIVA DELLE ISTANZE AMMISSIBILI A FINANZIAMENTO E DELL'ELENCO DEFINITIVO DELLE ISTANZE NON AMMISSIBILI A FINANZIAMENTO - BANDO APPROVATO CON DRD N. 25 DEL 30 APRILE 2013, PUBBLICATO SUL BURC N. 23 DEL 06/05/2013 (CON ALLEGATI)

IL DIRIGENTE

PREMESSO che :

- a. la Commissione Europea con nota n. Ref. Ares (2013) 3339176 del 25/10/2013 ha approvato la revisione del PSR Campania 2007-2013 e modificato la decisione della Commissione C(2012) 9747 del 19 dicembre 2012 recante approvazione del programma di sviluppo rurale;
- b. con Decreto Regionale Dirigenziale n. 34 del 5.8.2011 e ss.mm.ii., pubblicato sul BURC n. 54 del 16.8.2011, sono state approvate, fra le altre, le Disposizioni Generali relative all'attuazione della Misura 125;
- c. con Decreto Regionale Dirigenziale n. 12 del 12.04.2011 e Decreto Regionale Dirigenziale n. 46 del 20.10.2011, entrambi a firma dell'Autorità di Gestione del PSR Campania 2007 - 2013, rispettivamente sono stati approvati il manuale e le modifiche ed integrazioni al "*Manuale delle procedure del Programma di Sviluppo Rurale Campania 2007-2013 - Gestione delle domande di aiuto*";
- d. con D.G.R. n. 427 del 27 settembre 2013 è stato conferito l'incarico di Direttore Generale per le Politiche Agricole, Alimentari e Forestali del dipartimento della Salute e delle Risorse Naturali al Dr Filippo Diasco;

CONSIDERATO che:

- a. con DRD dell'AdG n. 25 del 30 aprile 2013 (pubblicato sul BURC n. 23 del 06 maggio 2013) è stato adottato tra l'altro il Bando di Attuazione della Misura 125 sottomisura 1 ed aperti i termini per la presentazione delle relative istanze, fissandone la scadenza al giorno 01 luglio, alle ore 12.00;
- b. con DRD dell'AdG n. 44 del 27/06/2013 è stato fissato il nuovo termine di chiusura per la presentazione delle domande di aiuto a valere sulla misura 125.1 del PSR 2007-2013 alle ore 12.00 del 19/07/2013, fermo restando quant'altro previsto dal DRD 25/2013 e s.m.i.;
- c. con DRD dell'AdG n. 66 del 31.07.13 e s.m.i., è stata nominata la Commissione per l'istruttoria e la valutazione delle Istanze pervenute, conformemente al Bando della Misura 125.1 adottato con DDR 25/13, composta di due ingegneri esperti in materia, due agronomi ed un perito agrario;
- d. sono pervenute al Soggetto Attuatore complessivamente n. 17 istanze a valere sul Bando della Misura 125 sottomisura 1 approvato con DRD 25/2013, dichiarate formalmente ricevibili.
- e. a seguito dell'istruttoria compiuta dalla suddetta Commissione di valutazione, nominata con DRD dell'AdG n. 66/2013, sono state considerate ammissibili a finanziamento n. 6 istanze;
- f. con DDR n. 786 del 17/12/2013 è stata approvata la graduatoria provvisoria delle istanze ammissibili a finanziamento e l'elenco delle istanze non ammissibili a valutazione;
- g. a conclusione della prevista procedura di riesame delle istanze non ammesse, è stata dichiarata ammissibile a finanziamento, in aggiunta a quelle incluse nella graduatoria provvisoria, l'istanza avanzata dal Consorzio di Bonifica Ufita;

PRESO ATTO che:

- a. il DDR 786/13 - nel rispetto di quanto previsto all'art. 7 del bando di attuazione della Misura 125.1 approvato con DDR 25/13, ha disposto, tra l'altro, di rimandare il finanziamento per € 10.994.564,43 del progetto I. D. 512442810 - CUP D24I10000190001 presentato dal Consorzio di Bonifica in Destra del Fiume Sele, inserito nella graduatoria provvisoria delle istanze ammissibili al finanziamento (Allegato 1), subordinandolo all'accertamento della disponibilità finanziaria eventualmente utilizzabile in fase di approvazione della graduatoria definitiva;

b. con lo stesso provvedimento è stato disposto, tra l'altro, di rimandare l'istruttoria del progetto, protocollo n. 527226 del 19/07/2013 – CUP B27E13000160002, presentato dal Consorzio di Bonifica di Paestum Sinistra Sele subordinandola agli esiti delle procedure previste dalle Disposizioni Generali e dal Manuale delle Procedure di attuazione del PSR Campania 2007 – 2013, nonché alla eventuale disponibilità di risorse finanziarie;

c. con DDR n. 790 del 17/12/2013 è stata autorizzata la UOD 52.06.06 a procedere alla concessione del contributo, previsto dal PSR Campania 2007/2013 in favore dei titolari dei progetti, i cui estremi sono in esso riportati, istruiti positivamente ed inseriti nella graduatoria provvisoria approvata con DRD n. 786/13 del Bando del P.S.R. Campania 2007-2013 *“Misura 125 infrastrutture connesse allo sviluppo e all'adeguamento dell'agricoltura e della silvicoltura: Sottomisura 1 “Gestione della risorsa idrica in agricoltura ad uso prevalentemente irriguo”*, approvato con DRD dell' AdG n. 25 del 30 aprile 2013 (pubblicato sul BURC n. 23 del 06 maggio 2013);

d. i Consorzi inclusi nel DDR 790/13 hanno pertanto ricevuto la Decisione Individuale di concessione dell'Aiuto (D.I.C.A.);

CONSIDERATO che

a. con la nota acquisita agli atti del la U.O.D. 52.06.06 con protocollo n. 68894 del 30/01/2014, la commissione di istruttoria e valutazione delle istanze di cui al DDR 66/13, ha trasmesso gli esiti del riesame, dai quali risulta l'ammissibilità a finanziamento della sola istanza presentata dal Consorzio di Bonifica Ufita;

b. il Referente di Misura, con nota acquisita al protocollo del Soggetto Attuatore n. 153802 del 04.03.2012 ha verificato la capienza finanziaria, vistata dal dirigente della U.O.D.52.06.06;

c: il bando della Misura 125.1 del PSR Campania 2007 – 2013 approvato con DDR 25/13 ha stanziato risorse pari a 50 Meuro per l'attuazione degli interventi e pertanto, la disponibilità finanziaria residua consente anche il finanziamento del progetto presentato dal Consorzio di Bonifica in Destra del Fiume Sele, già inserito nella graduatoria provvisoria approvata con DDR n. 786 del 17/12/2013, ma non incluso nel DDR n. 790 del 17/12/2014;

d. tutti i Consorzi di Bonifica, incluso il Consorzio di Bonifica Ufita, i cui progetti ammissibili a finanziamento, nel rispetto di quanto riportato al sottoparagrafo “Documentazione richiesta” dell'art. 12 del bando di attuazione approvato con DDR 25/13, hanno presentato la documentazione di cui alle dichiarazioni rese in fase di presentazione delle istanze di finanziamento per le quali la mancata presentazione delle stesse avrebbe comportato la decadenza del beneficio;

e. il Responsabile dell'Unità di Gestione delle Domande di Aiuto relativamente alle domande pervenute di cui all'Allegato I, ha trasmesso, con nota n. 153090 del 04/03/2014, la proposta di Graduatoria definitiva composta di 17 istanze di cui: 7 ammissibili a finanziamento e n. 10 non ammissibili a valutazione.

f. l'istruttoria del progetto, protocollo n. 527226 del 19/07/2013 – CUP B27E13000160002, presentato dal Consorzio di Bonifica di Paestum Sinistra Sele già disposta con incarico alla commissione di istruttoria e valutazione nominata con DDR 66/13, giusta nota protocollo n.

74059 del 03/02/2014, necessita dell'attivazione dal parte dell'unità Sistema Informativo delle procedure necessarie per poter effettuare l'istruttoria attraverso il SIR;

RITENUTO, pertanto, di:

a. poter procedere, sulla base degli esiti dell'istanza di riesame, ad inserire nella graduatoria definitiva delle istanze ammissibili a finanziamento, di cui all'allegato 1, quella presentata dal Consorzio di Bonifica Ufita e pertanto, concedere il finanziamento;

b. poter procedere, sulla base della positiva verifica della disponibilità finanziaria per la Misura 125.1, al finanziamento dell'istanza presentata dal Consorzio di Bonifica in Destra del Fiume Sele, già inserita nella graduatoria provvisoria approvata con DDR n. 786 del 17/12/2013, ma non inclusa nel DDR n. 790 del 17/12/2014;

c. poter approvare la Graduatoria definitiva delle istanze relative al Bando del P.S.R. Campania 2007-2013, Misura 125 sottomisura 1 *"Gestione della risorsa idrica in agricoltura ad uso prevalentemente irriguo"* del P.S.R. Campania 2007-2013" approvato con DRD AdG n. 25 del 30/04/2013 e pubblicato sul BURC n. 23 del 06 maggio 2013, composta come segue:

- Graduatoria definitiva delle istanze ammissibili a finanziamento, di cui all'allegato 1;
- Elenco definitivo delle istanze non ammissibili a finanziamento, di cui all'Allegato 2;

d. incaricare l'unità di gestione del Sistema Informativo Regionale di attivarsi per la gestione dell'istruttoria informatica del progetto l'istruttoria del progetto, protocollo n. 527226 del 19/07/2013 – CUP B27E13000160002, presentato dal Consorzio di Bonifica di Paestum Sinistra Sele;

VISTI

- l'art. 4 della Legge Regionale n. 24/2005;
- il D.R.D. n° 70 del 15/11/2010 del Coordinatore dell'AGC. 11;

Alla stregua dell'istruttoria compiuta dal responsabile dell'Unità di Gestione delle Domande di Aiuto (UDA) della Misura 125 sottomisura 1 *"Gestione della risorsa idrica in agricoltura ad uso prevalentemente irriguo"* del P.S.R. Campania 2007-2013

DECRETA

Per i motivi sopra indicati in premessa e che si intendono qui integralmente riportati

Art. 1. - di approvare, relativamente al Bando del P.S.R. Campania 2007-2013, Misura 125 sottomisura 1 *"Gestione della risorsa idrica in agricoltura ad uso prevalentemente irriguo"* del P.S.R. Campania 2007-2013 (DRD AdG 25 del 30 aprile 2013, pubblicato sul BURC n. 23 del 6 maggio 2013) la Graduatoria definitiva, composta dai seguenti due documenti che costituiscono parte integrante e sostanziale al presente provvedimento:

- la Graduatoria definitiva delle istanze ammissibili al finanziamento, Allegato 1;
- l'Elenco definitivo delle istanze non ammissibili a finanziamento, di cui all'Allegato 2.;

Art. 2. – confermare la concessione ai soggetti di cui alla tabella esposta nel DDR n. 790 del 17/12/2013, richiamata nelle premesse del presente provvedimento, per un totale complessivo di € 24.480.594,17;

Art. 3. - concedere, ai Consorzi di Bonifica Ufita e Destra del fiume Sele riportati nell'allegato 1 del presente Decreto, rispettivamente al rigo 2 e 7, contributi in c/capitale per gli importi riportati a fianco di ciascuno, per complessivi € 19.353.137,75 a carico dell'intervento pubblico a valere sul PSR Campania 2007 – 2013, per una spesa ammessa complessiva di € 43.833.731,92 (24.480.594,17 + 19.353.137,75);

Art. 4. - incaricare l'unità di gestione del Sistema Informativo Regionale di attivarsi per la gestione dell'istruttoria informatica del progetto, protocollo n. 527226 del 19/07/2013 – CUP B27E13000160002, presentato dal Consorzio di Bonifica di Paestum Sinistra Sele;

Art. 5. - di dare pubblicità alla graduatoria ed agli allegati tramite affissione presso la U.O.D. 52.06.06, ubicata al 17° piano della sede della Regione Campania sita all'isola A6 del Centro Direzionale di Napoli, e pubblicazione sul web all'indirizzo <http://www.sito.regione.campania.it/agricoltura>.

Art. 6. - di inviare il presente provvedimento:

1. al Signor Assessore all'Agricoltura;
2. al Responsabile Unico Fondi per i Rapporti Finanziari con AGEA;
3. all'UDCP – Segreteria di Giunta Ufficio - Affari Generali – Archiviazione Decreti dirigenziali;
4. all'UDCP – Segreteria di Giunta Ufficio – Ufficio V – Bollettino Ufficiale per la relativa pubblicazione a valere come notifica a tutti gli effetti di legge
5. alla U.O.D. 52.06.09 (ex-Settore S.I.R.C.A), per la pubblicazione sul sito istituzionale.
6. Alla U.O.D. 52.06.04 Sistemi Informativi per l'Agricoltura ;

Ai sensi dell'art. 3 – IV comma – Legge 7 agosto 1990 n. 241 (in Gazz.Uff. 18 agosto n. 192) si comunica che avverso il presente provvedimento l'interessato ha facoltà di proporre ricorso Giurisdizionale, nel termine di 60 (sessanta) giorni decorrenti dalla sua notificazione, innanzi al Tribunale Amministrativo della Campania – Sez. Napoli, ovvero in alternativa, ha facoltà di proporre ricorso Straordinario al Presidente della Repubblica, nel termine perentorio di 120 (centoventi) giorni decorrenti dalla notifica del presente provvedimento.

D I A S C O



Giunta Regionale della Campania

U.O.D. - Tutela, valorizzazione del territorio rurale, irrigazione e infrastrutture rurali - consorzi di bonifica in agricoltura

PSR 2007-2013 CAMPANIA

125 - Infrastrutture connesse allo sviluppo e all'adeguamento dell'agricoltura e della silvicoltura

Azione - Gestione della risorsa idrica in agricoltura ad uso prevalentemente irriguo (125 Sottomisura 1)

GRADUATORIA DEFINITIVA ISTANZE AMMISSIBILI AL FINANZIAMENTO

PERIODO 06/05/2013 - 19/07/2013

Pos.	ID Domanda	N° Protocollo	Data Presentaz	Beneficiario Consorzio:	CUAA	Titolo Progetto	Punteggio	Spesa Ammessa (€)	Contributo Pubblico (€)
1	340065908	526054	19/07/2013	GENERALE DI BONIFICA DEL BACINO INF. DEL VOLTURNO	80004250611	Lavori di completamento dell'impianto irriguo collettivo 'Sinistra Regi Lagni ¹	69,20	3.932.666,56	3.932.666,56
2	228356723	527255	19/07/2013	DI BONIFICA UFITA	81001310648	Adeguamento comprensorio irriguo Valle Calore Irpino in agro di Apice e Mirabella Eclano-PSR Campania	68,9	8.358.573,32	8.358.573,32
3	591483960	526041	19/07/2013	GENERALE DI BONIFICA DEL BACINO INF. DELVOLTURNO	80004250611	Lavori di completamento dell'impianto irriguo collettivo 'Sinistra Regi Lagni'	67,10	6.725.116,00	6.725.116,00
4	526833411	525980	19/07/2013	DI BONIFICA DEL SANNIO ALIFANO	82000610616	Lav. di ristrutturazione telecontr. e autorn. degli imp. irr. della V. Telesina -P. E.- 1 Lott IRRIGUO+FER	62,90	5.320.972,00	5.320.972,00
5	591338985	528650	19/07/2013	DI BONIFICA INTEGRALE VALLO DI DIANO	83002270656	Irrigazione dei territori vallivi del Vallo di Diano - IX lotto funzionale Teggiano, Sassano e Padul	61,90	2.832.275,61	2.832.275,61
6	817562896	525977	19/07/2013	DI BONIFICA DEL SANNIO ALIFANO	82000610616	Interv. di ripristino funzionale e completamento dell'imp. irriguo di Presenzano - P.E.- II Lotto	60,20	5.669.564,00	5.669.564,00
7	512442810	524303	18/07/2013	DI BONIFICA IN DESTRA DEL FIUME SELE	80000590655	PROGETTO DI RISTRUTTURAZIONE DELLA RETE IRRIGUA DEL TUSCIANO - INTERCONNESSIONE BACINO DEL SELE	52,60	10.994.564,43	10.994.564,43
								43.833.731,92	43.833.731,92



Giunta Regionale della Campania

U.O.D. - Tutela, valorizzazione del territorio rurale, irrigazione e infrastrutture rurali - consorzi di bonifica in agricoltura

PSR 2007-2013 CAMPANIA

125 - Infrastrutture connesse allo sviluppo e all'adeguamento dell'agricoltura e della silvicoltura

Azione - Gestione della risorsa idrica in agricoltura ad uso prevalentemente irriguo (125 Sottomisura 1)

ELENCO DEFINITIVO ISTANZE NON AMMISSIBILI AL FINANZIAMENTO

PERIODO 06/05/2013 - 19/07/2013

ID Domanda	N° Protocollo	Data presentazione	Beneficiario	CUAA	Titolo Progetto	Motivazioni
536511430	524288	18/07/2013	CONSORZIO DI BONIFICA IN DESTRA DEL FIUME SELE	80000590655	AUTOMAZIONE DELLA DISTRIBUZIONE IRRIGUA... DI CONSEGNA DELLA PRIMA SEZIONE 1°STRALCIO- 1°SUBSTRALCIO	Progetto non conforme al bando e al d.lgs. 163/10 - Reg. 207/10) in ordine a : 1) non esaustiva rappresentazione dello stato dei luoghi e dello schema idraulico 2) carenza descrittiva dello schema idraulico e difformità tra quanto in esso rappresentato e la relazione generale allegata al progetto (vasche di accumulo - quota media dell'emungimento) 3) carico netto sulla condotta H insufficiente per garantire il carico minimo necessario al corretto funzionamento dei gruppi di consegna e degli idranti 4) deficit pressorici a base della progettazione, per il corretto esercizio dei gruppi di consegna, tecnicamente non giustificabili perché l'area è già servita, per operante connessione idraulica, " in grado cioè di garantire un sufficiente carico idrostatico per l'esercizio dei gruppi di consegna e degli idranti 5) duplicazione del servizio per mancanza di opere di sconnessione da un impianto di rilancio da una "preesistente vasca di accumulo per il rilancio a pressioni di esercizio pari a circa 6 atm"
627187969	527302	19/07/2013	CONSORZIO DI BONIFICA VELIA	80021580651	Nuovi comprensori irrigui nel bacino dell'Alento - Ristrutturazione, ammodernamento e completamento	Progetto non esecutivo ai sensi del bando e del d.lgs. 163/10 - Reg. 207/10: 1) non univoca definizione del livello di progettazione per mancanza del verbale di verifica 2) elementi di progettazione citati nei pareri e/o nulla osta delle autorità competenti non riscontrate in istanza 3) parere Autorità di Bacino "parziale" 4) assenza elaborati di progetto per "l'impianto booster" 5) assunzione di parametro agronomico progettuale unico riferito all'erba medica per la determinazione del fabbisogno idrico in difformità alle molteplici tipologie colturali riportate nelle tavole di progetto.
670155315	527177	19/07/2013	CONSORZIO DI BONIFICA INTEGRALE COMPENSORIO SARNO	80009450653	Lavori di trasformazione irrigua del comprensorio consortile Roccap.-Nocera Inf. Subcomprens. A e B	Progetto non esecutivo ai sensi del bando e del d.lgs. 163/10 - Reg. 207/10 per carenza documentale in ordine a : 1) schema di contratto per la qualificazione esecutiva del livello di progettazione (d.lgs 163/06 e ex art 24 del DPR 207/10) dichiarato dal beneficiario nel verbale di validazione 2) planimetria dello stato di fatto necessaria ai fini dell'ammissibilità a valutazione dei progetti (pag.17 del bando) - nota del A.d.G. n. 695495/13
799776627	525988	19/07/2013	CONSORZIO DI BONIFICA DEL SANNIO ALI FANO	82000610616	Completamento funzionale impianto irriguo piana alifana in sinistra F. Volturno - zona bassa IRR+FER	Progetto non esecutivo ai sensi del d.lgs. 163/10 - Reg. 207/10 in ordine a : 1) mancanza titolo autorizzativo costruzione torrone di carico (DPR n. 380/01) e s.m.i. 2) progettazione discussa in Conferenza dei Servizi (datata 2010) difforme dalla progettazione candidata a finanziamento 3) stato di fatto del progetto non definibile in quanto fa riferimento anche ad opere di imminente realizzazione (relaz. gener. par. 1.1.2. e 1.1.3.) 4) la progettazione presentata assume, a base del dimensionamento, condizioni di esercizio relative ad altra previsione progettuale
941591814	528644	19/07/2013	CONSORZIO DI BONIFICA INTEGRALE VALLO DI DIANO	83002270656	Lavori di irrigazione dei territori vallivi del Vallo di Diano - Sostituzione Gruppi -Comizio C2	Progetto non esecutivo ai sensi del bando e del d.lgs. 163/10 - Reg. 207/10 per: 1) carenza descrittiva e grafica opere di adduzione previste in progetto 2) formulazione di nuovi prezzi non documentata e non conforme al bando e in contrasto con la normativa vigente 3) criticità nella redazione del quadro economico (lavori in economia, lavori e servizi a fattura 4) costi del personale non giustificati da specifici profili professionali dei dipendenti né dai profili contrattuali in contrasto con quanto previsto dal CCNL 5) quadro economico non conforme alla normativa vigente per frazionamento quadro economico



Giunta Regionale della Campania

U.O.D. - Tutela, valorizzazione del territorio rurale, irrigazione e infrastrutture rurali - consorzi di bonifica in agricoltura

PSR 2007-2013 CAMPANIA

125 - Infrastrutture connesse allo sviluppo e all'adeguamento dell'agricoltura e della silvicoltura
 Azione - Gestione della risorsa idrica in agricoltura ad uso prevalentemente irriguo (125 Sottomisura 1)

ELENCO DEFINITIVO ISTANZE NON AMMISSIBILI AL FINANZIAMENTO

PERIODO 06/05/2013 - 19/07/2013

ID Domanda	N° Protocollo	Data presentazione	Beneficiario	CUAA	Titolo Progetto	Motivazioni
292065069	528646	19/07/2013	CONSORZIO DI BONIFICA INTEGRALE VALLO DI DIANO	83002270656	Lavori di irrigazione dei territori vallivi del Vallo di Diano - Sostit. Gruppi - Comizio San Giovanni	Progetto non esecutivo ai sensi del bando e del d.lgs. 163/10 - Reg. 207/10 per mancanza concessione delle acque necessaria ai sensi del bando della Mis. 125.1 - punto 6 par. 12 del bando.
354108083	525964	19/07/2013	CONSORZIO DI BONIFICA DEL SANNIO ALIFANO	82000610616	Lav. di ristruttur. telecontr. e autom. imp. irr. del compr. della V. Telesina -P. E.- 1 Lot IRRIGUO	Progetto non conforme al bando e al d.lgs. 163/10 - Reg. 207/10) in ordine a : 1) mancanza del piano particellare di esproprio (progetto non esecutivo ai sensi del d.lgs. 163/10 - Reg. 207/10) - nota del A.d.G. n. 695495/13
365349426	528637	19/07/2013	CONSORZIO DI BONIFICA INTEGRALE VALLO DI DIANO	83002270656	Lavori di irrigazione dei territori vallivi del Vallo di Diano - Sostituzione Gruppi -Comizio C1	Progetto non esecutivo ai sensi del bando e del d.lgs. 163/10 - Reg. 207/10 per: 1) carenza descrittiva e grafica opere di adduzione previste in progetto 2) formulazione di nuovi prezzi non documentata e non conforme al bando e in contrasto con la normativa vigente 3) criticità nella redazione del quadro economico (lavori in economia, lavori e servizi a fattura 4) costi del personale non giustificati da specifici profili professionali dei dipendenti né dai profili contrattuali in contrasto con quanto previsto dal CCNL 5) quadro economico non conforme alla normativa vigente per frazionamento quadro economico
435347895	526873	19/07/2013	CONSORZIO AURUNCO DI BONIFICA	83000850616	Ristrutturazione impianto irriguo "Aurunco-Cellole IV Lotto - 3° Stralcio"	Manca l'elaborato elenco delle aziende agricole beneficiarie dal servizio irriguo, espressamente richiesto dal bando ai fini dell'immissibilità a valutazione del progetto. Progetto non ammissibile ai sensi del par. 6 del bando di cui al DRD 25/13 - Nota n. 773842 del 12/11/2013 con la quale l'ADG comunica che il Consorzio non può fruire delle agevolazioni della Mis. 125.1 per attivazione recupero forzoso delle somme a valere sul POR Campania 2000-2006.



Giunta Regionale della Campania

OBBLIGO DI PUBBLICITA', TRASPARENZA E DIFFUSIONE DI INFORMAZIONI DA PARTE DELLE PP. AA.
(ex artt. 25 e seguenti Decreto Legislativo 33 del 14/07/2013)

DIPARTIMENTO

Dipartimento della Salute e delle Risorse Naturali

CAPO DIPARTIMENTO

Prof. Romano

DIRETTORE GENERALE

Dr. Diasco Filippo

DIRIGENTE UOD

D.ssa Carella Daniela

RESP. DI PROCEDIMENTO/MISURA

Dr Castaldi Giuseppe

Dipart.	52	Dir. Gen.	6

OGGETTO

Programma di Sviluppo rurale della Campania 2007-2013 - Misura 125 sottomisura 1, "Gestione della risorsa idrica in agricoltura ad uso prevalentemente irriguo".

Approvazione della Graduatoria definitiva delle istanze ammissibili a finanziamento e dell'Elenco definitivo delle istanze non ammissibili a finanziamento - Bando approvato con DRD n. 25 del 30 aprile 2013, pubblicato sul BURC n. 23 del 06/05/2013 (con allegati)



Giunta Regionale della Campania

Impresa/Ente Pubblico/Altro Beneficiario	C.F./ P.Iva	Importo	Norma(*)	Modalità(**)	RUP	LINK
Consorzio di Bonifica Ufita	81001310648	8.358.573 ,32	PSR- Campania 2007- 2013	Gara d'appalto-	-	Reg.CE 1698/05-
Consorzio di Bonifica in Destra del Fiume Sele	80000590655	10.994.564,43	PSR- Campania 2007- 2013	Gara d'appalto		Reg.CE 1698/05-

(*) **Norma o Titolo a base dell'attribuzione(bando pubblico, gara, Legge, etc.)**

(**) **Modalità seguita per l'individuazione del beneficiario (gara europea, gara ristretta, affidamento diretto, etc.)**



Decreto Dirigenziale n. 584 del 05/03/2014

Dipartimento 52 - Dipartimento della Salute e delle Risorse Naturali

Direzione Generale 6 - Direzione Generale per le politiche agricole, alimentari e forestali

Oggetto dell'Atto:

PSR DELLA CAMPANIA 2007 - 2013 MISURA 227 "INTERVENTI NON PRODUTTIVI IN AMBIENTE FORESTALE. AZIONE B". PROVVEDIMENTO DI CONCESSIONE N° 8 - APPROVAZIONE QUADRO ECONOMICO FINALE RETTIFICATO. ENTE BENEFICIARIO COMUNE DI COLLIANO. TITOLO PROGETTO "VALORIZZAZIONE E MESSA IN SICUREZZA DEL SENTIERO DEL BRIGANTE COLLIANELLO - PIANO DI PECORE, CON PIAZZOLA DI SOSTA, AREE PICNIC ATTREZZATE, CARTELLONISTICA E SERVIZI DI ACCOGLIENZA E OSSERVAZIONE DELLA FAUNA SELVATICA". ALLEGATO QUADRO ECONOMICO.

PSR della Campania 2007-2013 MISURA 227 “Interventi non produttivi in ambiente forestale. Azione “B”. Provvedimento di Concessione n. 8 Misura 227 – **Approvazione quadro economico finale.** Concessione contributo a favore del **Comune di Colliano**. Titolo Progetto “**Valorizzazione e messa in sicurezza del sentiero del Brigante Collianello – Piano di Pecore, con piazzola di sosta, aree picnic attrezzate, cartellonistica e servizi di accoglienza e osservazione della fauna selvatica**”.

IL DIRIGENTE

Visto il provvedimento di concessione n° 8, di cui si confermano tutti i contenuti normativi contenuti nelle premesse, approvato con proprio DRD n° 46 del 29/01/2010 con il quale è stato riconosciuto al **Comune di Colliano** un contributo di € 628.172,74 pari al 100% della spesa ammessa in fase istruttoria;

Viste le Disposizioni generali ed i Bandi di attuazione delle Misure del Programma di Sviluppo Rurale 2007-2013, approvati con DRD n. 32 del 05/08/2008 – BURC Numero Speciale del 29/09/2008 - e successive modifiche ed integrazioni;

Visto il bando della Misura 227 ed in particolare l'azione “B” ivi prevista e disciplinata;

Vista la propria nota n°176070 del 07/03/2012 con la quale a seguito di istruttoria tecnica si approva la perizia di variante proposta dal Comune di Colliano;

Vista la nota del comune di Colliano n°520 del 28/01/2014 acquisita al protocollo in data 30/01/2014 al n°69236 in cui veniva evidenziato che per mero errore non erano state inserite le spese per l'IVA sulle SG;

Visto l'articolo 4 della L.R. n. 24 del 29 dicembre 2005;

Visto il DRD n°37 del 18/05/2012 a firma del Coordinatore dell'AGC 11;

Visto il DRD n° 45 del 17/06/2010 a firma del Coordinatore e dell'AGC 11 in materia di riduzioni e sanzioni;

Visti la D.G.R. n°427 del 27/09/2013 e il D.P.G.R. n°2 11 del 31/10/2013;

Alla stregua della istruttoria fatta dal RUDA che ha redatto il nuovo quadro economico finale.

DECRETA

Art. 1) **La narrativa** costituisce parte integrante e sostanziale del presente provvedimento per cui si intende qui integralmente ripetuta e trascritta;

Art. 2) **Di approvare** il quadro economico finale rettificato post variante, come da quadro economico allegato al presente a firma del RUDA Dott. Giuseppe nel quale a seguito dell'incremento dell'aliquota IVA si ha una variazione in aumento della spesa a carico del **FSI** rispetto al quadro economico iniziale approvato;

Restano fermi tutti gli altri impegni ed obblighi previsti dal provvedimento di concessione n° 8 approvato con DRD n° 46 del 29/01/2010.

Il presente provvedimento viene notificato al **Comune di Colliano** quale Beneficiario a mezzo raccomandata A/R o per notifica diretta, ed inviato per il seguito di rispettiva competenza:

Il presente provvedimento viene notificato al **Comune di Sant'Arsenio** quale Beneficiario a mezzo raccomandata A/R o per notifica diretta, ed inviato per il seguito di rispettiva competenza alla Direzione Generale Politiche Agricole, Alimentari e Forestali per il seguito di competenza alle U.O.D. “Gestione economico-contabile e finanziaria in raccordo con la D.G. Risorse Finanziarie” e “Foreste” ed alle U.O.D. “Bollettino Ufficiale - Ufficio Relazioni con il pubblico (URP)” per la pubblicazione del presente decreto ai sensi degli artt. 26 e 27 del D. Lgs. n. 33/2013 e “Affari Generali e Gestione del Personale” della Segreteria di Giunta per l'archiviazione

Filippo DIASCO

Colliano - Sentiero del Brigante						
QUADRO ECONOMICO RETTIFICATO DEL FINANZIAMENTO POST VARIANTE						
A	Lavori	Spesa ammessa	% ribasso	Economie definitive	Importo rimodulato	Importo di variante
	1-Importo soggetto a ribasso	€ 523.071,76	0,04000	€ 20.922,87	€ 502.148,89	€ 527.947,74
	2-Oneri per la sicurezza	€ 13.828,02		€ 0,00	€ 13.828,02	€ 13.828,02
	Totale A (1+2) Importo lavori	€ 536.899,78		€ 20.922,87	€ 515.976,91	€ 541.775,76
B	Somme a disposizione della stazione appaltante:					
	1-Imprevisti (max. 5% di A)	€ 26.844,99		€ 1.046,14	€ 25.798,85	€ 0,00
	2-Spese generali(max 12% di A1+A2+B1)	€ 64.427,97			€ 64.427,97	€ 64.427,97
	Totale B (1+2) Somme a disposizione	€ 91.272,96			€ 90.226,82	€ 64.427,97
	Totale investimento (A+B)	€ 628.172,74		€ 21.969,01	€ 606.203,73	€ 606.203,73
C						
	C - IVA 20%	€ 107.379,96	20-21%	-€ 11.077,77	€ 107.379,96	€ 118.457,73
IMPORTO TOTALE DEL PROGETTO	€ 735.552,70				€ 713.583,69	€ 724.661,46

Il Responsabile UDA
(Dott. Giuseppe Gallo)



Decreto Dirigenziale n. 589 del 06/03/2014

Dipartimento 52 - Dipartimento della Salute e delle Risorse Naturali

Direzione Generale 6 - Direzione Generale per le politiche agricole, alimentari e forestali

U.O.D. 9 - UOD Tutela qualità, tracciabil prod agricolt e zootecnici serv di svil agric

Oggetto dell'Atto:

REG.CE 1234/2007 - ANNUALITA' 2013-2014 - DECRETO DIRIGENZIALE N. 463 DEL 19/02/2014 INERENTE BANDO PUBBLICO PER IL FINANZIAMENTO PER L'ACQUISTO DI ARNIE CON FONDO A RETE PER LA LOTTA ALLA VARROA (AZIONE B.3) - PROROGA TERMINE PRESENTAZIONE ISTANZE.

IL DIRIGENTE

PREMESSO che:

- a. il Regolamento CE 1234 del Consiglio del 22 ottobre 2007 recante organizzazione comune dei mercati agricoli e disposizioni specifiche per taluni prodotti agricoli prevede, tra l'altro, che gli Stati membri, al fine di migliorare le condizioni generali della produzione e della commercializzazione dei prodotti dell'apicoltura, possono predisporre un programma nazionale triennale;
- b. il Regolamento (UE) n. 1308/2013 del Parlamento Europeo e del Consiglio del 17 dicembre 2013 recante organizzazione comune dei mercati dei prodotti agricoli abroga, tra l'altro, il regolamento (CE) n. 1234/2007 del Consiglio stabilendo tuttavia, nelle disposizioni transitorie di cui al comma 2 dell'art. 231, che i programmi pluriennali adottati anteriormente al 1° gennaio 2014 continuano a essere disciplinati dalle pertinenti disposizioni del regolamento (CE) n. 1234/2007 fino alla loro scadenza;
- c. il Regolamento CE 1234/2007 definisce le misure che possono essere incluse nel programma apicolo nazionale e, nell'abrogare il precedente Regolamento CE 797/2004 del Consiglio, mantiene in vigore gli atti comunitari adottati in base al medesimo regolamento CE 797/2004 del Consiglio;
- d. con Regolamento CE 917/2004 della Commissione del 29 aprile 2004, sono state definite le modalità di applicazione del Regolamento CE 797/2004 del Consiglio, e che tale Regolamento è ancora vigente;
- e. con il Regolamento UE di esecuzione n. 768/2013 della Commissione dell'8 agosto 2013 sono state apportate modifiche al predetto Regolamento (CE) n. 917/2004 recante modalità di applicazione del Regolamento (CE) n. 797/2004 del Consiglio relativo alle azioni dirette a migliorare le condizioni della produzione e della commercializzazione dei prodotti dell'apicoltura;
- f. il Ministero delle Politiche Agricole e Forestali con Decreto del 23 gennaio 2006, recante attuazione dei regolamenti comunitari sul miglioramento della produzione e commercializzazione dei prodotti dell'apicoltura, ha impartito disposizioni inerenti all'attuazione dei regolamenti comunitari sul miglioramento della produzione e commercializzazione dei prodotti dell'apicoltura definendo tra l'altro, per ogni singola azione, le relative sottoazioni, la misura dell'aiuto prevista, i beneficiari che possono accedere alle medesime sottoazioni, nonché la tempistica da rispettare sia nelle fasi di programmazione che di attuazione degli interventi;
- g. la Commissione Europea con Decisione n. C(2013) 5126 final del 12 agosto 2013 ha approvato il programma italiano per il miglioramento della produzione e della commercializzazione dei prodotti dell'apicoltura per il triennio 2014-2016, determinando, altresì, il relativo massimale del contributo comunitario;
- h. il Ministero delle Politiche Agricole, Alimentari e Forestali – Dipartimento delle Politiche Europee e Internazionali – con Decreto del Direttore Generale delle Politiche Internazionali e dell'Unione Europea - prot. n. 5276 del 30 agosto 2013 - ha approvato la ripartizione delle risorse finanziarie tra le singole Regioni e Province autonome, sulla base della consistenza del patrimonio apistico, per l'attuazione del programma italiano per il miglioramento delle condizioni della produzione e della commercializzazione dei prodotti dell'apicoltura per l'esercizio 2013/2014, di cui alla Decisione della Commissione n. C(2013)5126 final del 12 agosto 2013, stabilendo per il sottoprogramma della Regione Campania l'importo di € 214.864,00;
- i. con Deliberazione n. 21 del 07/02/2014 la Giunta Regionale ha approvato il "Programma degli interventi intesi a migliorare le condizioni di produzione e commercializzazione dei prodotti dell'apicoltura - Annualità 2013-2014" inerente le azioni previste dal Reg. CE 1234/2007 da realizzare in Campania;

CONSIDERATO che:

- a. con successivo Decreto Dirigenziale n. 463 del 19/02/2014 è stato approvato il bando pubblico per il finanziamento dell'acquisto di arnie con fondo a rete per la lotta alla varroa, relativo all'azione b.3 del sottoprogramma regionale per l'annualità 2013-2014, e che il medesimo bando è stato pubblicato sul BURC n.13 del 24/02/2014;

- b. il termine per la presentazione delle istanze alla Regione Campania - Dipartimento della Salute e delle Risorse Naturali - Direzione Generale per le politiche agricole, alimentari e forestali - UOD 09 – è fissato dal sopra richiamato bando alle ore 15,00 del giorno 10 marzo 2014;

PRESO ATTO che:

- a. le imprese individuali attive e non soggette a procedura concorsuale, sono tenute a depositare, presso l'ufficio del registro delle imprese competente, il proprio indirizzo di posta elettronica certificata, in ottemperanza a quanto disposto dall'art. 179 del D.L. 18 ottobre 2012 come modificato dall'art. 5 -comma 2 della legge n. 221 del 17 dicembre 2012;
- b. le imprese costituite in forma societaria sono tenute a indicare il proprio indirizzo di posta elettronica certificata nella domanda di iscrizione al registro delle imprese, in ottemperanza a quanto disposto dal D.L. n.185 del 28 novembre 2009 convertito in L. 2 del 28 gennaio 2009 art.. 16 - comma 6;
- c. pertanto nello schema di istanza di finanziamento predisposto dall'Agenzia per le erogazioni in Agricoltura (AGEA), disponibile sul sito www.sian.it, i richiedenti devono riportare, tra l'altro, anche il proprio indirizzo di posta elettronica certificata e che lo stesso deve essere stato preventivamente riportato nel fascicolo aziendale, al fine di consentire all'AGEA le previste verifiche propedeutiche alla protocollazione di ciascuna istanza;

RITENUTO pertanto opportuno, al fine di consentire ai richiedenti l'aggiornamento del proprio fascicolo aziendale con l'inserimento nello stesso anche dell'indirizzo di posta elettronica certificata, disporre la proroga del termine per la presentazione delle istanze dal 10 marzo 2014 al 24 marzo 2014;

VISTA la DGR n. 488 del 31/10/2013 ad oggetto “ Avviso interpello per il conferimento di incarichi dirigenziali – Adempimenti”;

DECRETA

Per le motivazioni espresse in narrativa che si intendono integralmente richiamate e trascritte nel presente dispositivo:

- 1. il termine per la presentazione delle istanze di adesione al bando pubblico di cui al Decreto Dirigenziale n. 463 del 19/02/2014, pubblicato sul BURC n.13 del 24/02/2014, è prorogato al 24 marzo 2014;
- 2. di inviare il presente provvedimento:
 - 2.1 all'UDCP Segreteria di Giunta – Ufficio V – Bollettino Ufficiale, per la pubblicazione integrale sul BURC
 - 2.2 all'UDCP - Segreteria di Giunta - Ufficio III Affari Generali - archiviazione decreti dirigenziali.

DIASCO



Decreto Dirigenziale n. 598 del 10/03/2014

Dipartimento 52 - Dipartimento della Salute e delle Risorse Naturali

Direzione Generale 6 - Direzione Generale per le politiche agricole, alimentari e forestali

Oggetto dell'Atto:

L.R. 25.02.03 N. 4 - CONSORZIO DI BONIFICA DELLA CONCA DI AGNANO -
DELIBERAZIONE DEL CONSIGLIO DEI DELEGATI N. 06 DEL 29.11.2013 AD OGGETTO
"APPROVAZIONE BILANCIO DI PREVISIONE PER L'ESERCIZIO FINANZIARIO 2014" -
VISTO

IL DIRIGENTE

PREMESSO che il Consorzio di Bonifica della Conca di Agnano e dei Bacini Flegrei con nota n. 108 del 30.01.2014 ha trasmesso la Deliberazione del Consiglio dei Delegati n. 06 del 29.11.2013 ad oggetto "Approvazione Bilancio di Previsione per l'esercizio finanziario 2014" acquisita al protocollo regionale in data 03.02.2014 al n. 0077132;

RILEVATO che, dall'esame della citata Deliberazione e degli atti allegati, il Consorzio:

- ha approvato il Bilancio di previsione 2014 che presenta le seguenti risultanze:
 - utile di esercizio € (zero) 0,00
 - patrimonio netto € 750.538,00
 - disponibilità liquide fine esercizio € 159.287,00
- ha approvato il Piano di Gestione 2014
- ha approvato le aliquote di contribuzione riferite al vigente Piano di Classifica a 0,1066830417 per ogni unità di imponibile consortile;
- ha approvato il Piano triennale dei lavori 2014-2016 e l'elenco annuale per il 2014;
- ha provveduto alla pubblicazione della Deliberazione del Consiglio dei Delegati n. 06 del 29.11.2013 sul BURC n. 03 del 13.01.2014.

PRESO ATTO della relazione del Collegio dei Revisori Legali con la quale l'organo esprime parere favorevole al Bilancio di previsione 2014.

RITENUTO di poter ammettere al visto la Deliberazione del Consiglio dei Delegati n. 06 del 29.11.2013 ad oggetto "Approvazione Bilancio di Previsione per l'esercizio finanziario 2014".

VISTI:

- a. l'art. 30 della L.R. n. 4 del 25.2.2003;
- b. l'art. 4 della L.R. 24/2005;
- c. il DDR del Coordinatore dell'AGC Sviluppo Attività Settore Primario n. 70 del 15/11/2010 di delega di potere ai dirigenti di settore;
- d. l'art.12 della L.R. n. 1/07, il quale, fatta salva la competenza della Giunta Regionale ad emanare atti di indirizzo politico-amministrativo, demanda l'approvazione degli atti sottoposti a controllo della Regione secondo le leggi istitutive degli enti di cui alla L.R. 30.4.2002 n.7, articolo 5, comma 1, al dirigente del settore regionale competente, che tiene conto del controllo interno di regolarità amministrativa e contabile dell'ente;
- e. l'art. 23 della L. R. n. 1 del 30.01.2008 e la L. R. n. 11 del 30.09.2008 in merito alle modificazioni della L. R. n. 4/2003.

DECRETA

1. per le motivazioni espresse in premessa, che qui si intendono integralmente trascritte ed approvate, di poter ammettere al visto la Deliberazione del Consiglio dei Delegati del Consorzio di bonifica di Agnano n. 06 del 29.11.2013 ad oggetto "Approvazione Bilancio di Previsione per l'esercizio finanziario 2014";

2. Copia del presente decreto viene trasmessa:

- 2.1 all'UDCP Segreteria di Giunta – Ufficio III Affari Generali - archiviazione decreti dirigenziali;
- 2.2 al BURC per la pubblicazione;
- 2.3 al Consorzio di Bonifica di Agnano e dei Campi flegrei, per gli adempimenti di competenza.

- DI ASCO -



Decreto Dirigenziale n. 599 del 10/03/2014

Dipartimento 52 - Dipartimento della Salute e delle Risorse Naturali

Direzione Generale 6 - Direzione Generale per le politiche agricole, alimentari e forestali

Oggetto dell'Atto:

L.R. 25.02.2003 - CONSORZIO DI BONIFICA VELIA - APPROVAZIONE DELLA DELIBERA C.D. N. 27 DEL 20.12.13 AD OGGETTO: "BILANCIO DI PREVISIONE 2014 - APPROVAZIONE"

IL DIRIGENTE

PREMESSO che il Consorzio di Bonifica Velia con nota n. 13 del 09.01.2014 ha trasmesso la Deliberazione del Consiglio dei Delegati n. 27 del 20.12.2013 ad oggetto *“Bilancio previsione 2014 - Approvazione”* acquisita al protocollo regionale in data 10.01.2014 al n. 0017576.

RILEVATO che, dall'esame della citata Deliberazione e degli atti allegati, il Consorzio

- ha approvato il Bilancio di previsione 2014 con le seguenti risultanze:
 - utile di esercizio € 0 (zero)
 - patrimonio netto € 509.784
 - disponibilità liquide fine esercizio € 2.512.164
- ha approvato il Piano di Gestione 2014
- ha approvato le aliquote di contribuzione riferite al vigente Piano di Classifica;
- ha approvato il Piano triennale dei lavori 2014-2016 e l'elenco annuale per il 2014;
- ha provveduto alla pubblicazione della Deliberazione del Consiglio dei Delegati n. 7 del 28.11.2013 sul BURC n. 7 del 27/01/2014.

PRESO ATTO della relazione del Collegio dei Revisori Legali con la quale l'organo esprime parere favorevole alla variazione del Bilancio di previsione 2014.

RITENUTO di poter ammettere al visto la Deliberazione del Consiglio dei Delegati n. 27 del 20.12.2013 ad oggetto *“Bilancio previsione 2014 - Approvazione”* del Consorzio di Bonifica *“Velia”*.

VISTI:

- a. l'art. 30 della L.R. n. 4 del 25.2.2003;
- b. l'art. 4 della L.R. 24/2005;
- c. il DDR del Coordinatore dell'AGC Sviluppo Attività Settore Primario n. 70 del 15/11/2010 di delega di potere ai dirigenti di settore;
- d. l'art.12 della L.R. n. 1/07, il quale, fatta salva la competenza della Giunta Regionale ad emanare atti di indirizzo politico-amministrativo, demanda l'approvazione degli atti sottoposti a controllo della Regione secondo le leggi istitutive degli enti di cui alla L.R. 30.4.2002 n.7, articolo 5, comma 1, al dirigente del settore regionale competente, che tiene conto del controllo interno di regolarità amministrativa e contabile dell'ente;
- e. l'art. 23 della L. R. n. 1 del 30.01.2008 e la L. R. n. 11 del 30.09.2008 in merito alle modificazioni della L. R. n. 4/2003.

DECRETA

1. per le motivazioni espone in premessa, che qui si intendono integralmente trascritte ed approvate, di poter ammettere al visto la Deliberazione del Consiglio dei Delegati del Consorzio *“Velia”* n. 27 del 20.12.2013 ad oggetto *“Bilancio previsione 2014 - Approvazione”*;

2. Copia del presente decreto viene trasmessa:

- 2.1 all'UDCP Segreteria di Giunta – Ufficio III Affari Generali - archiviazione decreti dirigenziali;
- 2.2 al BURC per la pubblicazione;
- 2.3 al Consorzio di Bonifica *“Velia”*, per gli adempimenti di competenza;

- DI ASCO -



Decreto Dirigenziale n. 600 del 10/03/2014

Dipartimento 52 - Dipartimento della Salute e delle Risorse Naturali

Direzione Generale 6 - Direzione Generale per le politiche agricole, alimentari e forestali

Oggetto dell'Atto:

L.R. 25.02.2003 - CONSORZIO DI BONIFICA UFITA - APPROVAZIONE DELLA DELIBERA D.A. N. 13 DEL 23.01.14 AD OGGETTO: "RUOLI ISTITUZIONALI 2014 - APPROVAZIONE E ADEMPIMENTI CONSEQUENZIALI"

IL DIRIGENTE

PREMESSO che il Consorzio di Bonifica Ufita:

- a. con delibera del Consiglio dei Delegati n. 26/CD del 12.12.2013 ad oggetto *"Budget esercizio 2014 e relativi allegati, Piano di Gestione, Programma triennale 2014-2016 e Programma annuale 2014. Approvazione e adempimenti consequenziali"* ha approvato il Bilancio di previsione 2014 nonché i ruoli di contribuzione 2014 secondo gli indici stabiliti dal Piano di classifica;
- b. con Decreto Dirigenziale n. 547 del 28.02.2014 è stata approvata la citata delibera ai sensi dell'art. 31 della L.R. n. 04/2003.

PRESO ATTO che il Consorzio, per il controllo previsto dall'art. 31 della L.R. n. 4/2003, ha trasmesso la deliberazione della Deputazione Amministrativa n. 13 del 23.01.2014 ad oggetto: *"Ruoli istituzionali 2014. Approvazione e adempimenti consequenziali"* acquisita al protocollo regionale al n. 0057666 il 27.01.2014.

RILEVATO che dall'esame della delibera della Deputazione Amministrativa n. 13 del 23.01.2014 ad oggetto: *"Ruoli istituzionali 2014. Approvazione e adempimenti consequenziali"* e dei relativi allegati si evince che il Consorzio ha approvato i ruoli di contribuzione ordinaria agricola, extragricola ed irrigua per un importo complessivo di €. 1.571.035,23, così ripartito:

- a. € 363.043,84 per quota amministrativa;
- b. € 1.207.991,39 per quota beneficio di cui € 1.134.040,93 da porre a carico della bonifica e € 73.950,46 da porre a carico dell'irrigazione;

corrispondente ai seguenti importi del Conto Economico del Bilancio di Previsione 2014:

- € 1.092.173,24 relativi a ruoli extragricoli;
- € 382.686,82 per ruoli agricoli;
- € 96.175,17 per ruoli irrigui.

RITENUTO per quanto sopra esposto, poter ammettere al visto la delibera della Deputazione Amministrativa n. 13 del 23.01.2014 ad oggetto: *"Ruoli istituzionali 2014. Approvazione e adempimenti consequenziali"*.

VISTO:

- a. l'art.31 della L.R.n.4 del 25.2.2003;
- b. l'art.4 comma 6 della L.R.24/2005;
- c. l'art.23 della L.R.n.1 del 30.01.2008;
- d. l'art.12 della L.R.n.1/07, il quale, fatta salva la competenza della Giunta Regionale ad emanare atti di indirizzo politico-amministrativo, demanda l'approvazione degli atti sottoposti a controllo della Regione secondo le leggi istitutive degli enti di cui alla L.R.30.4.2002 n.7, articolo 5, comma 1, al dirigente del settore regionale competente, che tiene conto del controllo interno di regolarità amministrativa e contabile dell'ente;
- e. il DDR n. 70 del 15.11.2010 adottato dal Coordinatore dell'AGC Sviluppo Attività Settore Primario attinente la delega di poteri ai Dirigenti di Settore;

DECRETA

per le motivazioni esposte in premessa, che qui di seguito si intendono integralmente trascritte ed approvate:

1. di ammettere al visto la delibera della Deputazione Amministrativa n. 13 del 23.01.2014 ad oggetto: *"Ruoli istituzionali 2014. Approvazione e adempimenti consequenziali"*.
2. Copia del presente decreto viene trasmessa:
 - 2.1 all'UDCP Segreteria di Giunta – Ufficio III Affari Generali - archiviazione decreti dirigenziali;
 - 2.2 al BURC per la pubblicazione;
 - 2.3 al Consorzio dell'Ufita per gli adempimenti di competenza;

- DIASCO -



Decreto Dirigenziale n. 56 del 25/02/2014

Dipartimento 53 - Dipartimento delle Politiche Territoriali

Direzione Generale 7 - Direzione Generale per la mobilità

Oggetto dell'Atto:

PROGRAMMA OPERATIVO NAZIONALE "RETI E MOBILITA' 2007/2013" - PROGETTO ULISSE II. NOMINA DEL DIRETTORE PER L'ESECUZIONE DEL CONTRATTO E DEL COORDINATORE IN MATERIA DI SICUREZZA E DI SALUTE DURANTE LA PROGETTAZIONE E LA REALIZZAZIONE DELL'OPERA.

IL DIRIGENTE

PREMESSO che:

- con Decisione della Commissione Europea C(2007) 6318 del 07 dicembre 2007 è stato approvato il Programma Operativo Nazionale “Reti e Mobilità 2007/2013”, previsto nell’ambito del Quadro Strategico Nazionale (da ora in poi denominato QSN) per gli interventi strutturali nelle regioni italiane interessate all’Obiettivo Convergenza;
- il PON ha identificato l’AdG nell’ex Ministero delle Infrastrutture - Direzione Generale per la programmazione e i programmi europei - Divisione II “*Programmi Europei e nazionali per le reti e la mobilità*” oggi Ministero delle infrastrutture e dei trasporti - Direzione Generale per lo sviluppo del territorio, la programmazione ed i progetti internazionali - Divisione II “*Programmi Europei e nazionali per le reti e la mobilità*”;
- in data 18 dicembre 2012 il Ministero delle infrastrutture e dei trasporti - Autorità di Gestione del PON Reti e Mobilità 2007/2013, con Decreto n. 10920 ha decretato ammissibili a finanziamento a valere sugli Assi I,II III del PON “Reti Mobilità” 2007-2013 ottantotto progetti;
- tra i progetti rientranti nelle Linee di intervento, declinate nell’ambito degli obiettivi operativi e degli obiettivi specifici dell’Asse I e Asse II, rientra, nella linea di intervento I.3.1, il progetto denominato ULISSE II - *Unified Logistic Infrastructure for Safety and Security* della Regione Campania;
- in data 23 aprile 2013 è stata stipulata la Convenzione tra l’ Autorità di Gestione del PON Reti e Mobilità 2007/2013 e il beneficiario Regione Campania AGC 14 che regola i reciproci rapporti per l’implementazione del progetto “Ulisse II”;

DATO ATTO che:

- con Decreto Dirigenziale n. 161 del 18/10/2013 l’AGC 14 Settore 01 ha proceduto, tra l’altro, alla nomina del Responsabile unico del procedimento nonché alla costituzione del gruppo di lavoro per la progettazione, coordinamento e gestione dell’intervento, fino al collaudo;
- il gruppo di cui sopra è costituito dalle seguenti figure professionali:
 - RUP: arch. Marina Habetswallner;
 - Redazione del Progetto:
 - arch. Marina Habetswallner;
 - ing. Raffaele Iovine;
 - arch. Pietropaolo Picone;
 - Ufficio di Direzione dei lavori:
 - arch. Pietropaolo Picone;
 - dott. Fabio Persico;
 - Collaudo:
 - ing. Michele Iovieno;
 - Collaboratore tecnico /amministrativo:
 - dott. Fabio Persico;
- ai sensi dell’articolo 119 del Codice Appalti nazionale, la stazione appaltante verifica il regolare andamento dell’esecuzione del contratto da parte dell’esecutore attraverso il direttore dell’esecuzione del contratto (art. 23 del Regolamento regionale n.7/2010);

- ai sensi dell'art. 301 Regolamento Appalti, il direttore dell'esecuzione del contratto provvede al coordinamento, alla direzione ed al controllo tecnico-contabile dell'esecuzione del contratto ed assicura la regolare esecuzione del contratto da parte dell'esecutore, verificando che le attività e le prestazioni contrattuali siano eseguite in conformità dei documenti contrattuali;
- al fine di quanto innanzi, il direttore dell'esecuzione del contratto svolge tutte le attività allo stesso espressamente demandate dal Codice degli Appalti e dal relativo Regolamento attuativo, nonché tutte le attività che, comunque, si rendano opportune per assicurare il perseguimento dei compiti a questo assegnati;

DATO ATTO inoltre che:

- ai sensi dell'articolo 90 commi 3 e 4 del Dlgs 81/2008, nei cantieri in cui è prevista la presenza di più imprese esecutrici, anche non contemporanea, il committente, o il responsabile dei lavori, designa:
 - a) il coordinatore in materia di sicurezza e di salute durante la progettazione dell'opera, contestualmente all'affidamento dell'incarico di progettazione, incaricato dell'esecuzione dei compiti di cui all'articolo 91 del Dlgs 81/2008 tra i quali la redazione del piano di sicurezza e di coordinamento di cui all'articolo 100, comma 1, Dlgs 81/2008;
 - b) il coordinatore in materia di sicurezza e di salute durante la realizzazione dell'opera, prima dell'affidamento dei lavori, incaricato dell'esecuzione dei compiti di cui all'articolo 92 del Dlgs 81/2008 tra i quali la verifica dell'applicazione, da parte delle imprese esecutrici e dei lavoratori autonomi, delle disposizioni loro pertinenti contenute nel piano di sicurezza e di coordinamento ove previsto e la corretta applicazione delle relative procedure di lavoro.

CONSIDERATO che:

- nella fattispecie de qua ricorre il caso contemplato alla lettera a), comma 2, dell'art. 300 del D.P.R. 207/2010 (Regolamento Appalti), trattandosi di prestazioni contrattualmente dedotte di importo superiore a € 500.000,00, di tal che, in virtù di quanto previsto dalla richiamata disposizione normativa, la figura del RUP non può assumere in capo a sé anche le funzioni di direttore dell'esecuzione del contratto;
- pertanto, con riferimento alla procedura in parola, si rende necessario procedere alla nomina del direttore della esecuzione del contratto come previsto dalla normativa sugli appalti pubblici (Codice dei Contratti Pubblici, nazionale e regionale, e relativi Regolamenti di attuazione) all'interno del gruppo di lavoro individuato dall'AGC 14 Settore 01 della Regione Campania col citato DD 161 del 18/10/2013;
- il direttore dell'esecuzione del contratto deve possedere titolo di studio e competenza adeguata in relazione ai compiti per cui è nominato;

CONSIDERATO inoltre che:

- nella fattispecie de qua è prevista nei cantieri la presenza di più imprese esecutrici, anche non contemporanea;

- pertanto, in ottemperanza al Decreto Legislativo 9 aprile 2008 n. 81 e s.m.i., occorre nominare un coordinatore in materia di sicurezza e di salute durante la progettazione dell'opera e un coordinatore in materia di sicurezza e di salute durante la realizzazione dell'opera che esplicino rispettivamente le funzioni di cui all'art.91 e all'art.92 del predetto Decreto;
- il coordinatore in materia di sicurezza e di salute durante la progettazione dell'opera e il coordinatore in materia di sicurezza e di salute durante la realizzazione dell'opera devono essere in possesso dei requisiti di cui all'art. 98 Dlgs 9 aprile 2008 n. 81 e s.m.i.;
- si rende, quindi, necessario integrare il gruppo di lavoro per l'intervento di cui trattasi individuato col Decreto Dirigenziale di cui alle premesse, con le figure professionali di cui sopra;

RITENUTO pertanto:

- di dovere individuare il direttore dell'esecuzione del contratto per l'intervento denominato "ULISSE II - *Unified Logistic Infrastructure for Safety and Security* della Regione Campania", nella figura del dipendente in servizio presso la Direzione Generale per la Mobilità della Regione Campania, dott. Fabio Persico, già inserito nel gruppo di lavoro di cui al citato DD n. 161 del 18/10/2013, in possesso dei requisiti e titoli professionali adeguati alla tipologia e all'entità del procedimento;
- di dover individuare, e inserire nel gruppo di lavoro di cui al citato DD n. 161 del 18/10/2013, il coordinatore in materia di sicurezza e di salute durante la progettazione e la realizzazione dell'opera per l'intervento di cui trattasi, nella figura del dipendente in servizio presso la Direzione Generale per la Mobilità della Regione Campania, dott. Michele Ginevra, in possesso dei requisiti di cui all'art. 98 Dlgs 9 aprile 2008 n. 81 e s.m.i.;
- di dover stabilire che, ai sensi dell'art. 10 della Legge regionale n. 3/2007 e degli artt. 119, comma 3, e 120, comma 1, del Codice Appalti nazionale, come richiamati dall'art. 38 del Regolamento regionale n. 7/2010, il compenso delle figure professionali sopra individuate sarà calcolato applicando la corrispondente aliquota di cui alla Tabella A del Regolamento regionale n. 7/2010;

VISTI:

- il Decreto Legislativo n. 163/2006 e s.m.i.;
- il DPR n. 207/2010 e s.m.i.;
- la Legge regionale n. 3/2007 e s.m.i.;
- il Regolamento regionale n. 7/2010;
- il Dlgs n. 81/2008 e s.m.i.;
- la Decisione della Commissione Europea C(2007) 6318 del 07 dicembre 2007;
- la Convenzione del 23/04/2013 tra MIT Autorità di Gestione PON e Regione Campania AGC14;
- il Decreto del MIT n.10920 del 18/12/2012;
- il Decreto Dirigenziale AGC 14 Settore 01 della Regione Campania n. 161 del 18/10/2013;

Alla stregua dell'istruttoria compiuta dai competenti uffici della Direzione Generale per la Mobilità, e delle risultanze e degli atti tutti richiamati nelle premesse, costituenti istruttoria a tutti gli effetti di legge,

D E C R E T A

- di individuare il direttore dell'esecuzione del contratto per l'intervento denominato "ULISSE II - *Unified Logistic Infrastructure for Safety and Security* della Regione Campania", nella figura del dipendente in servizio presso la Direzione Generale per la Mobilità della Regione Campania, dott. Fabio Persico, già inserito nel gruppo di lavoro di cui al citato DD n. 161 del 18/10/2013, in possesso dei requisiti e titoli professionali adeguati alla tipologia e all'entità del procedimento;
- di individuare, e inserire nel gruppo di lavoro di cui al citato DD n. 161 del 18/10/2013, il coordinatore in materia di sicurezza e di salute durante la progettazione e la realizzazione dell'opera per l'intervento di cui trattasi, nella figura del dipendente in servizio presso la Direzione Generale per la Mobilità della Regione Campania, dott. Michele Ginevra, in possesso dei requisiti di cui all'art. 98 Dlgs 9 aprile 2008 n. 81 e s.m.i.;
- di stabilire che, ai sensi dell'art. 10 della Legge regionale n. 3/2007 e degli artt. 119, comma 3, e 120, comma 1, del Codice Appalti nazionale, come richiamati dall'art. 38 del Regolamento regionale n. 7/2010, il compenso delle figure professionali sopra individuate sarà calcolato applicando la corrispondente aliquota di cui alla Tabella A del Regolamento regionale n. 7/2010;
- di dare atto inoltre che il presente atto non rientra nelle casistiche previste dal D.lgs 14.03.2013 n. 33, art. 26 e 27;
- di trasmettere il presente Decreto al Ministero delle Infrastrutture e dei Trasporti – Autorità di Gestione del PON – Reti e Mobilità 2007/2013, all'Assessore Regionale ai Trasporti, all'ACAM, ed al BURC;
- di trasmettere, altresì, copia conforme del presente Decreto al RUP per gli adempimenti di conseguenza nonché ai nominati direttore per l'esecuzione del contratto e coordinatore in materia di sicurezza e di salute durante la progettazione e la realizzazione dell'opera;

Marchiello



Decreto Dirigenziale n. 60 del 26/02/2014

Dipartimento 53 - Dipartimento delle Politiche Territoriali

Direzione Generale 7 - Direzione Generale per la mobilità

Oggetto dell'Atto:

POR FESR 2007 2013 ASSE IV OB. SP. 4E OB. OP. 4.8 LA REGIONE IN PORTO. INTERVENTO DI PAVIMENTAZIONE DELLA BANCHINA DI ATTRACCO E SISTEMAZIONE CIGLIO BANCHINA(LAMIERE) DEL PORTO DI PROCIDA. ESITO POSITIVO ISTRUTTORIA FINALIZZATA ALLA LQUIDAZIONE SPESE TECNICHE EX ART. 92 D.LGS 163 DEL 2006 E ART. 27 R.A. L.R. 3 DEL 2007.

IL DIRIGENTE

PREMESSO che

- la Commissione Europea, con decisione n. C(2007) 4265 dell'11 settembre 2007, ha adottato la proposta di Programma Operativo Regionale Campania FESR 2007-2013 e con la decisione C(2012) 1843 del 27/03/2012, ne ha approvato la successiva proposta di modifica;
- con Delibere, rispettivamente n. 1921 del 9 novembre 2007 e n. 166 del 04/04/2012, la Giunta Regionale ha preso atto delle suindicate Decisioni della Commissione Europea;
- la Commissione europea, con Decisione C(2013) 4196 del 5 luglio 2013, ha modificato la decisione (2007)4265 del 11 settembre 2007, di approvazione del Programma Operativo Regionale Campania FESR 2007-2013 di cui la Giunta Regionale ha preso atto con la Delibera n. 226 del 19/07/2013;
- la citata Decisione reca, in allegato, il nuovo Piano Finanziario del POR contenente l'indicazione, per l'intero periodo di programmazione, dell'importo totale della dotazione FESR del programma operativo, della controparte nazionale e del tasso di rimborso FESR per asse prioritario e contestualmente fissa il tasso massimo di cofinanziamento comunitario per il POR FESR al 75% ed il concomitante contributo nazionale (Stato + Regione), per la restante quota del 25%;
- Nell'ambito di detto Programma Operativo rientra l'Asse IV "Accessibilità e Trasporti", di competenza dell'ex A.G.C. 14;
- tra gli obiettivi in cui è articolato il predetto Asse rientra l'Obiettivo specifico 4E – Portualità – Obiettivo Operativo 4.8 "La Regione in Porto" (Completamento e potenziamento del sistema della portualità regionale), di competenza del ex Settore Demanio Marittimo;
- con D.G.R. n. 26 dell'11 gennaio 2008 è stato approvato il Piano finanziario per gli Obiettivi Operativi del POR FESR 2007/2013 ed è stata fissata in M€1.200,00 la dotazione finanziaria complessiva dell'Asse IV "Accessibilità e Trasporti", nonché i limiti di spesa dei singoli obiettivi specifici ed operativi ad esso afferenti;
- con D.G.R. n. 330 del 22/4/2008 e n. 1713 del 31/10/08 sono stati approvati rispettivamente il quinto e il sesto piano attuativo del programma generale degli interventi infrastrutturali del sistema integrato generale dei trasporti;
- nell'ambito degli interventi volti a realizzare il Sistema della Portualità Regionale, la tabella 2 allegata alle predette delibere di programmazione ha previsto lo stanziamento della somma di € 450.000,00 a valere sulle risorse attribuite all'Asse IV "Accessibilità e Trasporti" del POR FESR 2007-2013, per la realizzazione dell' "Intervento di pavimentazione della banchina di attracco e sistemazione ciglio banchina (lamiere) del Porto di Procida".
- con D.P.G.R. n. 62 del 7/3/08 sono stati designati Responsabili di Obiettivo Operativo (di seguito ROO) i Dirigenti pro-tempore dei singoli Settori, cui è affidata la gestione, il monitoraggio e il controllo ordinario delle operazioni a valere sugli obiettivi operativi del Programma FESR 2007-2013;
- con delibera n. 879 del 16 maggio 2008 la Giunta Regionale ha preso atto dei criteri di selezione delle operazioni da finanziare, come individuati dal Comitato di Sorveglianza del POR FESR 2007-2013;
- con delibera n. 1663 del 6 novembre 2009, in sede di approvazione della proposta di revisione del testo del POR Campania FESR 2007/2013, è stato approvato il nuovo testo dei Criteri di Selezione del POR Campania FESR 2007/2013;
- con Decreto Dirigenziale n. 158 del ex 10/05/2013 dell'A.G.C. 09 Settore 02 è stata approvata la nuova versione del Manuale di attuazione del Por Campania Fesr 2007-2013" (Versione 2);
- con DPGR n.438 del 15.11.2013 sono stati designati, a seguito della intervenuta riorganizzazione degli uffici e assetto del regolamento n.12/2011,i nuovi responsabili di obiettivo operativo;

PREMESSO altresì che

- con D.G.R. n. 960 del 30/5/08 è stato, tra gli altri, istituito il capitolo di bilancio n. 2656 dell'UPB 22.84.245, dedicato all'Obiettivo Operativo di cui trattasi;

- con D.D. n. 143 del 28/10/2008, modificato ed integrato dai D.D. n. 4/09 e n. 227/09, è stato costituito il team di gestione dell'Obiettivo Operativo 4.8, con il compito di provvedere alla gestione puntuale delle singole operazioni ed attività afferenti la realizzazione del predetto Obiettivo, in cui sono presenti sia interventi a titolarità regionale che interventi a regia regionale;
- con o.d.s. n. 35 del 24/11/08 sono stati ripartiti gli incarichi al personale del Team, ed esplicitate le attività da svolgere sulle operazioni afferenti l'Obiettivo Operativo 4.8;
- l'intervento di di pavimentazione della banchina di attracco e sistemazione ciglio banchina (lamiere) del Porto di Procida è a titolarità regionale;

PREMESSO infine che

- con o.d.s. n. 23 del 1/9/08 sono stati conferiti, ai sensi del D.lgs. n. 163/06 e ss.mm.ii., gli incarichi tecnici e le funzioni amministrative relative alla progettazione ed esecuzione dell'intervento di cui trattasi;
- con D.D n° 99 del 07/07/2009 è stato approvato il progetto preliminare dei lavori di cui trattasi;
- con D.D n° 61 del 01/04/2010 è stato approvato il progetto definitivo relativo all'intervento in argomento per un costo massimo stimato in € 450.000,00;
- con voto n. 18 del 29/07/09 la Struttura Tecnica ex art. 6 della L.R. n. 3/2002 ha espresso parere favorevole sul progetto definitivo, in linea tecnica ed economica;
- con D.D n° 106 del 25/05/2010 è stato approvato il progetto esecutivo relativo all'intervento in argomento per un costo complessivo pre-gara di € 450.000,00
- con lo stesso decreto, infine, l'intervento è stato ammesso a finanziamento a valere sull'Obiettivo Operativo 4.8 "La Regione in Porto" del POR FESR 2007/2013, per una spesa complessiva pre-gara pari ad € 450.000,00 secondo le seguenti contribuzioni: € 225.000,00 in quota FESR (50%), € 157.500,00 in quota STATO (35%) e € 67.500,00 in quota REGIONE(15%) ed è stato disposto l'impegno di spesa di € 450.000,00 sul cap. 2656 dell'U.P.B. 22.84.245, assunto al n. 3235/2010 ed indetta gara a procedura aperta ai sensi dell'art. 55 comma 5 del D.lgs. n. 163/06 e ss.mm.ii., con il criterio del prezzo più basso, per l'affidamento dei lavori in argomento;
- con d.d. n. 132 del 04/10/2010 la gara de quo è stata aggiudicata in via definitiva alla Società CO.ME.GA. s.r.l. P. IVA 06949579631, con sede in Salerno alla via Nicola Aversano n. 31 con il ribasso del 23,386 % (importo aggiudicato dei lavori, comprensivo di oneri e al netto IVA, pari ad € 272.286,81 al netto di IVA ;
- in data 11/10/ 2010 i lavori sono stati consegnati alla impresa aggiudicataria in via di urgenza, ai sensi degli artt. 129 comma 1 e 4 e 130 del D.P.R. n. 554/99;
- in data 25.01.2011 è stato stipulato il contratto d'appalto rep. n. 14286, registrato a Napoli il 04/02/2011 al n. 538;
- con D.D. 68 del 27/06/2011 è stata chiusa l'istruttoria relativa al I° e II SAL per un importo pari ad €. 340.320,00 comprensivo di I.V.A.;
- il progetto da finanziare non è generatore di entrate.
- è stata redatta dal D.L. la perizia di variante tecnica suppletiva ai sensi dell'art. 132 comma 3 secondo periodo D.lgs. n. 163/06 e ss.mm.ii. e 161 comma 10 del D.P.R. n. 207/2010, tali da conseguire il miglioramento dell'opera e della sua funzionalità, non comportando al contempo modifiche sostanziali ed essendo motivate da obiettive esigenze derivanti da circostanze sopravvenute e non prevedibili al momento della consegna dei lavori che prevedono partite in diminuzione per complessivi €. 33.255,67 e partite in aumento per complessivi €. 45.785,15.;
- con D.D. n. 249 del 29/10/2013 è stata approvata la perizia di variante tecnica suppletiva, redatta ai sensi dell'art. 132 comma 3 secondo periodo D.lgs. n. 163/06 e ss.mm.ii. e 161 comma 10 del D.P.R. n. 207/2010, nonché Q.T.E. comprensivo dei maggiori costi di variante, pari ad € 17.538,77 comprensivi di IVA al 21%, che trovano copertura nello stesso impegno di spesa di € 450.000,00 sul cap. 2656 dell'U.P.B. 22.84.245, assunto al n. 3235/2010 ;
- con lo stesso decreto è stato approvato il conto finale dell'intervento, per l'importo di € 353.091,35 ed il certificato di Regolare esecuzione, agli atti del Settore, da cui si evince che le

opere sono state regolarmente eseguite per l'importo complessivo di €. 285.045,12 e che il credito a saldo spettante all'Impresa affidataria è liquidato in €. 14.203,43 al netto IVA;

- con il medesimo decreto, infine, è stato dato atto che dalla chiusura contabile dell'operazione residua la somma di €. 96.908,65 a titolo di economia di spesa;

CONSIDERATO che

- alla voce b.9.1 del Q.E. dell'intervento sono riportati € 5.308,65 a titolo di spese tecniche da corrispondere ai sensi dell'art. 92 del D.lgs. n. 163/06 e ss.mm.ii. e degli artt. 27 e ss. del Regolamento di attuazione alla L.R. (compenso incentivante) per l'espletamento delle attività tecnico-amministrative afferenti l'operazione a titolarità di cui trattasi;
- per gli effetti della variante tecnica suppletiva, approvata con il citato D.D. 249 del 29/10/2013 l'importo delle spese tecniche, sono state rideterminate complessivamente in €. 7.409,86;

DATO ATTO

- che gli incarichi tecnico-amministrativi assegnati con o.d.s. n. 23 del 01/09/2009 sono stati svolti dal personale incaricato con diligenza, professionalità e con risultati positivi come riscontrabile dagli atti di approvazione delle varie fasi dell'operazione, citati in premessa;
- pertanto, dell'esito positivo dell'istruttoria compiuta, per quanto di competenza, dal Dirigente del Servizio 01 del Settore Demanio Marittimo e dal Responsabile del Team di Gestione Ob. Op. 4.8 nominato con o.d.s. n. 35/08, con particolare riferimento alla programmazione dell'intervento, alla coerenza con il PO FESR Campania 2007/2013 e con i criteri di selezione dell'operazione, alla ammissione a finanziamento dell'intervento di cui trattasi, all'ammissibilità e certificabilità della spesa oggetto del presente decreto;

RITENUTO

- pertanto, ai sensi dell'art. 41 del Regolamento di attuazione alla L.R. n. 3/07 di potere liquidare la spesa complessiva di €. 7.409,86; a titolo di spese tecniche ex art. 92 del D.lgs. n. 163/06 e artt. 27 e ss del citato Regolamento di attuazione;
- di poter ripartire detta spesa secondo gli importi indicati nel prospetto allegato al presente decreto, di cui costituisce parte integrante e sostanziale, ed ai beneficiari ivi indicati;
- di potere trasmettere il presente decreto all'Autorità di Gestione del PO FESR Campania 2007/13 per gli atti contabili di spesa, da imputare sulle somme impegnate con D.D. 29 del 01/03/2010– impegno n. 1290 del 12/04/2010 a valere sul capitolo di riferimento dell'Obiettivo Operativo 4.8 n. 2656 dell'U.P.B. 22. 84.245;

VISTI

- la DGR n. 1715 del 21/11/2009 “Manuale per l'attuazione del PO FESR Campania 2007/2013;
- la L.R. n. 7/02;
- il D.Lgs. n. 163/06;
- il D.P.R. n. 207/2010 (Regolamento di attuazione al Codice dei Contratti Pubblici);
- la L.R. n. 3/07 e relativo regolamento di attuazione;
- la L.R. n. 39 del 24 dicembre 2012 di approvazione dell'esercizio provvisorio del bilancio di previsione per l'anno finanziario 2013;
- la D.G.R. n. 17 del 24/1/2012 recante approvazione del Documento per la gestione dell'Esercizio provvisorio del Bilancio 2013 e le indicazioni ivi contenute;
- la circolare AGC Bilancio Ragioneria e Tributi prot. n. 68948 del 29/1/2013;
- la L.R. n.3/13;
- la circolare del Responsabile della Programmazione Unitaria prot. 6797/UDCP/GAB/CG del 25 maggio 2011;

Alla stregua dell'istruttoria compiuta, per quanto di rispettiva competenza, dal Dirigente del Servizio 01 e dal Team di Gestione Ob. Op. 4.8 nominato con o.d.s. n. 35/08 nonché dell'espressa dichiarazione di

regolarità della stessa, resa dal Responsabile del Team

DECRETA

Per i motivi esposti in narrativa che si intendono di seguito integralmente riportati e trascritti

- di dare atto – nell'ambito della operazione a titolarità cofinanziata con fondi POR FESR Campania 2007/2013 Asse IV Ob. Op. 4.8 “la Regione in Porto” e titolata “Porto di Procida – Intervento di pavimentazione della banchina di attracco e sistemazione ciglio banchina (Lamiere) – CUP B93108000000006-CIG 05053850E5 -Codice Monit Smile 4.8.8: dell'esito positivo dell'istruttoria finalizzata alla liquidazione della spesa complessiva di € 7.409,86 a titolo di spese tecniche ex art. 92 del D.lgs. n. 163/06 e artt. 27 e ss del Regolamento di attuazione della L.R. n. 3/07;
- di dare atto che la predetta istruttoria tiene conto della programmazione dell'intervento, della coerenza con il PO FESR Campania 2007/2013 e con i criteri di selezione dell'operazione, della ammissione a finanziamento dell'intervento di cui trattasi, della ammissibilità e certificabilità della spesa oggetto del presente decreto;
- di dare atto, per l'effetto, che sussistono i presupposti di fatto e di diritto per il pagamento della spesa complessiva di € 7.409,86 a titolo di corresponsione compenso incentivante (spese tecniche) ex art. 92 D.lgs 163/06 e artt. 27 e ss. del Regolamento di attuazione alla L.R. 3/07 per l'espletamento degli incarichi tecnico-amministrativi assegnati ai dipendenti regionali nell'ambito dell'operazione a titolarità di cui in premessa;
- di ripartire la spesa secondo gli importi indicati nel prospetto allegato al presente decreto, di cui costituisce parte integrante e sostanziale, ed ai beneficiari ivi indicati;
- di trasmettere il presente decreto all'Autorità di Gestione del PO FESR Campania 2007/13 per gli atti contabili di spesa, da imputare sulle somme impegnate con D.D. 29 del 1/03/2010 – impegno n. 1290 del 12/04/2010 a valere sul capitolo di riferimento dell'Obiettivo Operativo 4.8 n. 2656 dell'U.P.B. 22. 84.245; codice SIOPE 2232 – codice bilancio 2-01-01 secondo le seguenti contribuzioni 53% quota di cofinanziamento dell'UE e 47% quota di cofinanziamento nazionale;
- di confermare che le economie di spesa relative all'operazione a titolarità di cui trattasi ammontano ad € 96.908,65, come indicato nel Decreto Dirigenziale n. 249 del 29/10/2013;
- di riportare tutti gli elementi della transazione elementare, come definita dal Decreto Legislativo 23 giugno 2011 n. 118, essendo la Regione Campania amministrazione in sperimentazione della nuova contabilità prevista dal citato decreto:

CAP	MISS	PROG	COFOG	TITOLO	MACRO AGGREGATO	IV liv piano dei conti	SIOPE	Codice ident. Transazioni UE	AMBITO	F.O.	UPB
2656	10	06	04.5	02	203	2.03.03.03.000	2.02.03	3	22	84	245

- di trasmettere il presente decreto:
 - all'AGC 09 Rapporti con gli Organi Nazionali ed Internazionali in Materia di Interesse Regionale;
 - all'A.G.C. 02 “Affari Generali della Giunta Regionale” (Settore 01 – Servizio 04) registrazione atti monocratici – archiviazione Decreti Dirigenziali;
 - all'AGC 07 - Settore Trattamento Economico;
 - all'AGC 01 – Settore Stampa e Documentazione, per la pubblicazione sul BURC;
 - al Responsabile dell'Asse IV “Trasporti e Viabilità” del POR FESR 2007-2013;

Marchiello



Giunta Regionale della Campania

Dipartimento Politiche Territoriali
- Direzione Generale per la Mobilità -

Si attesta che per gli atti aventi ad oggetto:

Porto di Procida(NA) - POR FESR 2007/2013 – Asse IV – Ob. Spec. 4E – Ob.
Op. 4.8 “La Regione in Porto” – Porto di Procida: pavimentazione della banchina di
attracco e sistemazione ciglio banchina (lamiera) del Porto di Procida”.Esito positivo
dell’istruttoria finalizzata alla liquidazione della spesa complessiva di € 7.409,86 a titolo di
spese tecniche ex art. 92 del D.lgs. n. 163/06 e artt. 27 e ss del Regolamento di
Attuazione della L.R. n. 3/07.

A seguito di istruttoria favorevole è stata accertata la regolarità amministrativa

Il Responsabile Unico del Procedimento

Ing. Renato Mennitti

Schema di prospetto contabile per competenze accessorie ex art. 92 D.lgs 163/06 e L.R. 3/07

		<i>Regione Campania</i>		Dipartimento delle Politiche Territoriali DIREZIONE GENERALE PER LA MOBILITA'					Cap. 2656 U.P.B. 22.84.245	
		POR FESR - Campania 2007-2013 Asse IV Ob.Op. 4.8 La Regione in Porto - Porto di Procida . Intervento di pavimentazione della banchina di attracco e sistemazione ciglio banchina(Lamiere).					Impegno n. 3235/2010		D.D. n. 106 del 25/05/2010	
	COGNOME	NOME	matr.	categ.	C. F.	Compenso Dipendente	CPDEL 23,80%	enpdep 0,093%	IRAP 8,50%	Totale ex art. 92 D.lgs 163/06
1	Mennitti	Renato	11888	D6 P	MNNRNT53S16F839R	447,75	€ 106,56	€ 0,42	€ 38,06	€ 592,79
2	Fioretto	Amodio	11888	D6 P	FRTMDA55S21B452L	2.518,59	€ 599,42	€ 2,34	€ 214,08	€ 3.334,44
3	Attianese	Emilio	16806	D6 P	TTNMLE51P08G238U	1.399,22	€ 333,01	€ 1,30	€ 118,93	€ 1.852,47
4	Angelino	Tommaso	16725	D1	NGLLTMS61E25F839R	559,69	€ 133,21	€ 0,52	€ 47,57	€ 740,99
5	Carrucola	Luigi	11676	D5	CRRLGU53H21F839R	279,84	€ 66,60	€ 0,26	€ 23,79	€ 370,49
6	Riccardi	Luigi	7006	C5	RCCLGU58A24F839M	111,94	€ 26,64	€ 0,10	€ 9,51	€ 148,20
	TOTALI					€ 5.317,02	€ 1.265,45	€ 4,94	€ 451,95	€ 7.039,37

N.B.

La somma dei compensi totali da attribuire ad ogni singolo dipendente è pari a quella indicata nel quadro economico dell'opera a titolo di

	compenso totale determinato ex art. 18 legge 109/94	imponibile lordo = compenso per il dipendente	totale oneri riflessi
1 Menniti	€ 592,79	447,7494	145,0394
2 Fioretto	€ 3.334,44	2518,5901	815,8469
3 Attianese	€ 1.852,47	1.399,2167	453,2483
4 Angelino	€ 740,99	559,6867	181,2993
5 Carrucoola	€ 370,49	279,8433	90,6497
6 Riccardi	€ 148,1972	111,9373	36,2599
10		0,0000	0,0000
11		0,0000	0,0000
12		0,0000	0,0000
13		0,0000	0,0000
14		0,0000	0,0000
15		0,0000	0,0000
differenza dirigenti	€ -		
	€ 7.039,3670	5317,0236	1722,3434
Totali per controllo			



Decreto Dirigenziale n. 2 del 03/03/2014

Dipartimento 53 - Dipartimento delle Politiche Territoriali

Direzione Generale 8 - Direzione Generale per i lavori pubblici e la protezione civile

U.O.D. 13 - UOD Genio civile di Salerno; presidio protezione civile

Oggetto dell'Atto:

CONCESSIONE PER L'ATTRAVERSAMENTO CARRABILE DEL VALLONE CHIUSA
NELL'AMBITO DEI LAVORI DI REALIZZAZIONE DI UNA STAZIONE DI SERVIZIO SITA IN
FREGIO ALLA SS 691 FONDO VALLE SELE NEL COMUNE DI COLLIANO;
RICHIEDENTE: LTS S.R.L. LOGISTICA TRASPORTI STROLLO - PRATICA 7103/C.

Il Dirigente dell'Unità Operativa Dirigenziale Genio Civile di Salerno - Presidio Protezione Civile

PREMESSO:

- che il sig. Strollo Roberto, in qualità di legale rappresentante della ditta LTS s.r.l. Logistica Trasporti Strollo, con sede in Via Isca, Colliano, P. IVA 04942880651, con istanza acquisita in data 30/10/13 n. 750095, ha fatto richiesta di concessione per l'attraversamento carrabile del vallone Chiusa nell'ambito dei lavori di realizzazione di una stazione di servizio sita in fregio alla SS 691 Fondo Valle Sele nel Comune di Colliano;
- che il procedimento ha assunto il n. di pratica 7103/C;
- che, con nota assunta al n. 966801 del 10/02/14 la ditta ha trasmesso l'attestazione del versamento di di € 140,20 sul conto corrente postale n. 21965181 intestato alla Regione Campania, Servizio Tesoreria – Napoli, per canone di concessione comprensivi dell'addizionale di cui alla L. R. n. 1/72, a valersi per l'anno 2014;
- che, con la stessa nota, la ditta ha trasmesso l'attestazione del versamento del deposito cauzionale di € 248,00 pari a 2 annualità del canone base, sul CC postale n. 21965181 del 12/12/12, intestato alla Regione Campania, Servizio Tesoreria – Napoli;

CONSIDERATO:

- che, dalla relazione di verifica idraulica si rileva che l'attraversamento è verificato con T=200 con un franco di sicurezza maggiore di m 1,80;
- che il Comune di Colliano ha rilasciato parere urbanistico favorevole n. 7349 del 03/12/2013;
- che, dalla relazione geologica redatta dal dott. Domenico Fernicola si rileva che, nel Piano Stralcio dell'Autorità di Bacino Regionale Campania Sud, l'area di interesse è classificata a rischio frana potenziale Rutr 1, pericolosità potenziale Putr 1 ed è esclusa dal rischio idraulico e pericolosità da alluvione, per cui l'intervento proposto è compatibile con la normativa P.S.A.I. vigente;
- che, trattandosi di opere che occupano stabilmente aree del demanio idrico, si rende necessario il rilascio di apposita concessione a titolo oneroso con obbligo di versamento del canone concessorio;
- che non si sono rilevati elementi ostativi al rilascio della concessione;
- che, con delibera della Giunta Regionale della Campania n. 5154 del 20.10.2000, per l'emissione dei Decreti di concessione in materia di opere idrauliche veniva delegato il Genio Civile di Salerno;

Visto il R.D. n. 523 del 25.7.1904;

Visto il R.D. n. 368 dell'8.5.1904;

Vista la legge n. 281 del 16.05.1970;

Vista la L.R. n. 1 del 26.01.1975;

Vista la L. R. n. 29 del 14.05.1975;

Visto l'art. 89 D.P.R. n. 616 del 24.7.1977;

Vista la L. R. n. 47 del 25.10.1978;

Vista la legge n. 165 del 26.06.1990;

Vista la Delibera di G. R. n. 3466 del 03.06.2000;

Vista la Circolare n. 5 del 12.06.2000 dell'Assessore Regionale al Personale;

Vista la Delibera di G. R. n. 5154 del 20.10.2000;

Visto il D. Lg.vo n. 165 del 30.03.2001;

Vista la L. R. n. 7 del 30.04.2002;

Visto il D. Lg.vo n. 152 del 03.04.2006;

Vista la L. R. n. 1 del 27/01/2012;

Vista la D.G.R.C. n. 24 del 14/02/2012;

Vista la L. R. n. 1 del 27/01/2012;

Vista la L. R. n. 5 del 06/05/13;

Vista la L. R. n. 6 del 06/05/13;

Vista la D.G.R.C. n. 488 del 31/10/13;

Ritenuto che l'istanza possa essere accolta;

Alla stregua dell'istruttoria compiuta dal Responsabile di P.P. 16 geom. Renato Sarconio e delle risultanze degli atti richiamati nelle premesse costituenti istruttoria a tutti gli effetti di legge, nonché dall'espressa dichiarazione di regolarità resa dallo stesso in qualità di Responsabile del Procedimento, giusto Ordine di Servizio n. 01 del 08/01/2014,

DECRETA

per quanto in narrativa descritto, che si intende integralmente riportato,

- ↑ di esprimere il nulla osta idraulico e rilasciare alla ditta LTS s.r.l. Logistica Trasporti Strollo, come sopra generalizzata, ai soli fini idraulici e ai sensi dell'art. 93 e seguenti del testo unico 25.07.1904 n. 523, la concessione per l'attraversamento carrabile del vallone Chiusa nell'ambito dei lavori di realizzazione di una stazione di servizio sita in fregio alla SS 691 Fondo Valle Sele nel Comune di Colliano, secondo gli elaborati che, timbrati e vistati, costituiscono parte integrante del presente provvedimento, ed alle condizioni nel seguito riportate:
 - ↑ la concessione avrà durata di anni 19 (diciannove) a decorrere dalla data del presente decreto; al termine la ditta dovrà rimettere il tutto allo stato primitivo a sue complete spese, a meno che non si fornisca di nuova concessione da richiedersi 1 anno prima della scadenza;
 - ↑ la concessione viene rilasciata ai soli fini idraulici ai sensi dei RR.DD. n. 523 del 25/07/1904 e n. 368 del 08/05/1904 e pertanto il concessionario è tenuto a munirsi di ogni altra autorizzazione e/o parere previsti dalle vigenti leggi;
 - ↑ la concessione viene rilasciata sulla base della documentazione tecnica prodotta che, conservata agli atti di ufficio, costituisce parte integrante del presente decreto e alla cui corretta redazione resta vincolata la sua validità;
 - ↑ la concessione è subordinata al pagamento del canone di concessione, esso dovrà essere corrisposto ogni anno anticipatamente (entro il 31 gennaio) mediante versamento sul CC postale n. 21965181 intestato alla Regione Campania, Servizio Tesoreria, Napoli Codice Tariffa 1520, nonché degli importi a conguaglio che, eventualmente, dovessero essere richiesti a qualsiasi titolo, rimossa qualunque eccezione per qualsiasi causa, ciò anche nel caso di pendente contestazione giudiziale per pretesi compensi ed abbuoni;
 - ↑ l'importo del canone, fissato per l'anno 2014 in € 136,40 (codice tariffa 1521 - comprensivo di imposta regionale del 10% di cui all'art. 1 della legge n. 1/72, da intendersi salvo conguaglio), sarà di anno in anno rivalutato secondo gli indici ISTAT;
 - ↑ Il deposito cauzionale di € 248,00 (codice tariffa 1521, salvo conguaglio), è infruttifero e verrà restituito, a richiesta dell'interessato, previa rimozione dell'opera ed accertamento da parte di funzionari del Genio Civile di Salerno circa l'avvenuto rispetto di tutte le clausole e condizioni contenute nel presente decreto;
 - ↑ Il concessionario è sempre tenuto ad osservare ed attuare le finalità per le quali è rilasciata la presente concessione e non può destinare il bene demaniale oggetto di concessione per altri usi non espressamente consentiti;
 - ↑ E' fatto comunque divieto di usi o atti che possano risultare in contrasto con il buon regime delle acque, con le esigenze della difesa idraulica e con altri usi dei beni del demanio idrico legalmente assentiti;
 - ↑ sono fatti salvi i diritti demaniali, quelli dei terzi, nonché eventuali servitù prediali e demaniali;
 - ↑ sono cause della cessazione della titolarità della concessione idraulica le seguenti fattispecie: scadenza senza rinnovo; revoca; rinuncia. La scadenza della concessione comporta l'effetto risolutivo automatico della concessione stessa, in mancanza di un formale atto di rinnovo, con conseguente estinzione del titolo concessorio. La concessione potrà essere revocata dal Genio Civile, previa notifica all'interessato per: a) violazione delle norme di cui al R.D. n. 523 del 25.07.1904; b) incompatibilità con sopravvenute necessità di pubblica utilità; c) accertamento di effetti dannosi causati dalle opere al regime del corso d'acqua; d) riscontro di inerzia grave, cui non si è ottemperato entro 3 (tre) mesi dalla data di comunicazione di diffida da parte del Genio Civile, in relazione ad inadempienze o mancato rispetto degli obblighi cui è tenuto il concessionario; e) mutamento, senza autorizzazione, dell'uso previsto e autorizzato. La rinuncia alla concessione idraulica deve essere comunicata in forma scritta. L'obbligo di pagamento del canone cessa al termine dell'annualità in corso alla data di ricezione della comunicazione di rinuncia;
 - ↑ La Regione Campania si riserva altresì il diritto di sospendere o modificare la concessione, anche parzialmente e in qualunque momento, qualora intervengano ragioni di disciplina idraulica del corso d'acqua interessato e/o si presentino ragioni di pubblico interesse e/o di ordine pubblico e/o di sicurezza e/o di igiene e/o di sanità, secondo le modalità previste dalla L. 07/08/1990, n. 241 e s.m.i.;

- ↑ E' possibile il rinnovo della concessione con atto formale, a meno di motivi ostativi, a condizione che il concessionario produca, almeno 1 anno prima della scadenza della stessa, formale richiesta indirizzata alla Giunta regionale della Campania - Genio Civile di Salerno, completa degli atti amministrativi e tecnici normativamente previsti, previa espressa istruttoria da parte del Genio Civile stesso. E' escluso il rinnovo tacito;
- ↑ In relazione alla fase esecutiva delle opere, il concessionario è altresì tenuto: a comunicare al Genio Civile di Salerno il nominativo del tecnico incaricato della direzione dei lavori; a garantire la sicurezza dei luoghi a seguito degli eventi meteorici che dovessero interessare il bacino idrografico del corso d'acqua in parola; a garantire la costante ed accurata pulizia delle sponde e dell'alveo nel tratto interessato dai lavori; ad eseguire, a propria cura e spese, le eventuali modifiche alla zona ed alle opere autorizzate, che a giudizio dell'Amministrazione si rendessero necessarie a garantire il libero deflusso e lo scorrimento delle acque; a consentire l'accesso al cantiere dei lavori da parte del personale incaricato del Genio Civile di Salerno, per lo svolgimento delle attività di competenza istituzionale; ad inviare, entro 15 giorni dalla data di ultimazione dei lavori, la dichiarazione di fine lavori, unitamente a certificato di conformità delle opere redatto da tecnico professionista abilitato;
- ↑ In relazione alla fase di esercizio delle opere, il concessionario è altresì tenuto: a mantenere in regolare stato di funzionamento tutte le opere ed i manufatti oggetto di concessione, curandone la manutenzione ordinaria e straordinaria, rimanendo esclusivo responsabile di qualsivoglia danno possa derivare a pregiudizio di persone e/o cose, alla proprietà pubblica e/o privata, e ponendo in essere tutte le misure necessarie allo scopo, anche in caso di danni dipendenti dal regime idraulico del corso d'acqua; ad adottare ogni cautela ed accorgimento atto a garantire la salvaguardia del bene oggetto di concessione da qualunque manomissione anche da parte di terzi, tali da alterarne la qualità e consistenza, anche economica, e la funzionalità che lo caratterizza;
- ↑ le opere non potranno essere modificate rispetto ai grafici che, agli atti di Ufficio, costituiscono parte integrante del presente decreto;
- ↑ il concessionario è l'unico responsabile, sotto il profilo civile e penale, per tutti i danni che dovessero verificarsi, a persone o cose, in conseguenza di deficienze tecniche o costruttive o per carente manutenzione delle opere;
- ↑ il concessionario dovrà lasciare libero accesso lungo il corso d'acqua al personale addetto alla sorveglianza;
- ↑ il concessionario resta obbligato a tutti gli adempimenti derivanti dalle disposizioni normative nelle materie urbanistico-edilizia, paesaggistica, artistica, storica, archeologica, sanitaria, ambientale ed in genere vigenti per le opere in argomento, essendo la presente concessione resa esclusivamente ai sensi del R.D. 523/1904 e R.D. 363/1904;
- ↑ qualora, per le opere in progetto fosse prescritto, il concessionario dovrà produrre al Genio Civile competente per territorio, il progetto esecutivo delle opere ai sensi dell'art. 15 della L.R. 9/83 e disciplina correlata e dell'art. 89 del DPR 380/2001, ed ai sensi degli art. 2 e 4 della L.R. 9/83 e s.mm.ii.
- ↑ il decreto di concessione dovrà essere esibito ad ogni richiesta degli agenti e funzionari dello Stato e della Regione;
- ↑ è fatto obbligo al concessionario di adempiere a tutte le prescrizioni contenute in pareri e nulla osta rilasciati da altri Enti, che si intendono integralmente richiamate nel presente decreto;
- ↑ tutte le spese in conseguenza del presente atto sono a carico della ditta LTS s.r.l. Logistica Trasporti Strollo, con sede in Via Isca, Colliano.

Avverso il presente provvedimento è ammesso ricorso giurisdizionale amministrativo al Tribunale Amministrativo Regionale competente nel termine di 60 gg. dalla notifica o pubblicazione o, in alternativa, ricorso straordinario al Capo dello Stato nel termine di 120 gg. dalla notifica o pubblicazione.

Il presente provvedimento viene inviato:

- al Dipartimento delle Politiche Territoriali; (53)
- alla Direzione Generale per i Lavori Pubblici e la Protezione Civile; (53 - 08);
- Dipartimento delle Risorse Finanziarie, Umane e Strumentali; (55)
- Alla Direzione Generale per le Risorse Finanziarie (55 - 13);
- alla Unità Operativa Dirigenziale Gestione delle Entrate Regionali (55 - 13 - 03);
- Al Comune di Colliano.



Decreto Dirigenziale n. 3 del 03/03/2014

Dipartimento 53 - Dipartimento delle Politiche Territoriali

Direzione Generale 8 - Direzione Generale per i lavori pubblici e la protezione civile

U.O.D. 13 - UOD Genio civile di Salerno; presidio protezione civile

Oggetto dell'Atto:

AUTORIZZAZIONE AI LAVORI DI RINATURALIZZAZIONE DELL'ALVEO VALLECARA, TRATTO VIA MACCHIONE, CON PARZIALE DEVIAZIONE DEL TRACCIATO E REALIZZAZIONE DI N. 2 ATTRAVERSAMENTI STRADALI. RICHIEDENTE: COMUNE DI FISCIANO - PRAT. 7096/C.

Il Dirigente dell'Unità Operativa Dirigenziale Genio Civile di Salerno - Presidio Protezione Civile

Premesso:

- che il Comune di Fisciano, con nota n. 19736 del 04/11/2013, ha fatto istanza di autorizzazione per l'esecuzione dei lavori di rinaturalizzazione dell'alveo del vallone Vallecara, tratto di via Macchione, con la realizzazione di n. 2 attraversamenti stradali;
- che l'istanza ha assunto il n. di pratica 7096/C;
- che, dall'esame del progetto, risulta che il tratto di alveo originario fu coperto in epoca remota con una struttura scatolare di circa m. 2 x 2, non idonea a garantire il regolare deflusso delle acque. Stante l'oggettiva impossibilità a ripristinare l'alveo originario, si è prevista la realizzazione di un nuovo tratto di alveo bypassante il tratto coperto, della lunghezza di circa 87 m, sul quale sono ubicati n. 2 attraversamenti stradali;
- che, con nota n. 799694 del 22/11/13, nel ritenere che la soluzione proposta migliorativa rispetto alla situazione attuale che, in conseguenza delle antropizzazioni susseguitesi nel tempo, rendono di fatto non possibile il recupero dell'alveo nella sua esatta conformazione originaria, l'ufficio comunicò la possibilità di accogliere la richiesta, previa acquisizione del parere favorevole dell'Autorità di Bacino competente e dei versamenti dei relativi oneri;
- che, con nota n. 21072 del 04/02/14 il Comune ha trasmesso copia del bonifico bancario effettuato in data 18/12/13, della somma complessiva di € 768,80 afferente gli oneri di concessione comprensivi dell'addizionale di cui alla L. R. n. 1/72, a valersi per l'anno 2014 (€ 272,80) e deposito cauzionale, pari a 2 annualità del canone base (€ 496,00) intestato alla Regione Campania, Servizio Tesoreria;

CONSIDERATO:

- che la soluzione proposta è ritenuta migliorativa rispetto alla situazione attuale che, in conseguenza delle antropizzazioni susseguitesi nel tempo, rendono di fatto non possibile il recupero dell'alveo nella sua esatta conformazione originaria;
- che i due attraversamenti stradali sono verificati con T=200 in conformità con le nuove norme tecniche e assicurano un franco di sicurezza non inferiore a m 1,50;
- che l'Autorità di Bacino Regionale della Campania Centrale, con nota n. 235 del 29/01/14 ha espresso parere favorevole;
- che non si sono rilevati elementi ostativi al rilascio della concessione;
- che, con delibera della Giunta Regionale della Campania n. 5154 del 20.10.2000 per l'emissione dei Decreti di concessione in materia di opere idrauliche veniva delegato il Genio Civile di Salerno;

Visto il R.D. n. 523 del 25.7.1904;

Visto il R.D. n. 368 dell'8.5.1904;

Vista la Legge n. 319 del 1976;

Visto l'art. 89 D.P.R. n. 616 del 24.7.1977;

Visto l'art.19 della L.R. n. 29 del 14.05.1975;

Vista la L.R. n. 47 del 25.10.1978;

Vista la Legge n. 183/98;

Vista la circolare n. 5 del 12.06.2000 dell'Assessore Regionale al Personale;

Vista la Delibera di G. R. n. 3466 del 03.06.2000;

Vista la Delibera di G. R. n. 5154 del 20.10.2000;

Vista la Delibera di G.R. n. 5784 del 28.11.2000;

Visto il D. Lgs.vo n. 165 del 30.03.2001;

Vista la L.R. n. 7 del 30.04.2002;

Vista la Delibera di G.R. n. 2075/2005;

Vista la Delibera di G.R. n. 31/2006;

Vista la L. R. n. 2 del 30.01.2008;

Vista la Delibera di G. R. n. 2119 del 31/12/2008;

Vista la Legge Regionale n. 1 del 27/01/2012;

Vista la D.G.R.C. n. 24 del 14/02/2012;

Vista la L. R. n. 5 del 06/05/13;

Vista la L. R. n. 6 del 06/05/13;

Vista la D.G.R.C. n. 488 del 31/10/13;

Ritenuto che l'istanza possa essere accolta;

Alla stregua dell'istruttoria compiuta dal Responsabile di P.P. 16 geom. Renato Sarconio e delle risultanze degli atti richiamati nelle premesse costituenti istruttoria a tutti gli effetti di legge, nonché dall'espressa dichiarazione di regolarità resa dallo stesso in qualità di Responsabile del Procedimento, giusto Ordine di Servizio n. 01 del 08/01/2014,

DECRETA

con riferimento alle motivazioni evidenziate in narrativa e che qui s'intendono integralmente riportate:

A. di rilasciare al Comune di Fisciano l'autorizzazione per l'esecuzione dei lavori di rinaturalizzazione dell'alveo del vallone Vallecara, tratto di via Macchione, e la concessione per la realizzazione di n. 2 attraversamenti stradali sullo stesso alveo, secondo gli elaborati progettuali che, timbrati e vistati, costituiscono parte integrante del presente provvedimento, ed alle condizioni nel seguito riportate:

- il Comune di Fisciano dovrà provvedere, a propria cura e spese, a definire tutte le procedure atte all'acquisizione al Demanio Pubblico dello Stato del nuovo tratto di alveo e all'acquisto, previa sdemanializzazione, del vecchio tratto di alveo;
- la concessione, relativamente ai due attraversamenti, avrà durata di anni 19 (diciannove) a decorrere dalla data del presente decreto; al termine il concessionario dovrà rimettere il tutto allo stato primitivo a sue complete spese, a meno che non si fornisca di nuova concessione da richiedersi 1 anno prima della scadenza;
- la concessione è a titolo oneroso; l'importo del canone, determinato in via provvisoria per l'anno 2014 in € 272,80 (duecentosettantadue/80), comprensivo dell'imposta regionale del 10% di cui all'art. 1 della legge n. 1/72 - codice tariffa 1520, sarà di anno in anno rivalutato secondo gli indici ISTAT;
- Il deposito cauzionale, pari al doppio del canone base, determinato in via provvisoria in € 496,00 (quattrocentonovantasei/00), è infruttifero e verrà restituito, a richiesta dell'interessato, al ripristino dello stato dei luoghi, previo accertamento da parte di funzionari del Genio Civile di Salerno circa l'avvenuto rispetto di tutte le clausole e condizioni contenute nel presente decreto;
- il pagamento del canone, aggiornato secondo gli indici ISTAT e con l'applicazione della tassa regionale del 10%, salvo eventuali conguagli, dovrà effettuarsi entro il 31 Gennaio di ogni anno – sul C/C n. 21965181, codice tariffa 1520, intestato a Regione Campania, servizio tesoreria Napoli, rimossa qualunque eccezione per qualsiasi causa, ciò anche nel caso di pendente contestazione giudiziale per pretesi compensi ed abbuoni;
- la concessione è revocabile in ogni momento e con semplice diffida da parte dell'Amministrazione Regionale, sia nel caso che il concessionario manchi alle disposizioni del presente decreto, sia nel caso che l'Amministrazione, per sue insindacabili ragioni, non ritenesse più compatibile la presente concessione;
- sono cause della cessazione della titolarità della concessione idraulica le seguenti fattispecie: scadenza senza rinnovo; revoca; rinuncia. La scadenza della concessione comporta l'effetto risolutivo automatico della concessione stessa, in mancanza di un formale atto di rinnovo, con conseguente estinzione del titolo concessorio. La concessione potrà essere revocata dal Genio Civile, previa notifica all'interessato per: a) violazione delle norme di cui al R.D. n. 523 del 25.07.1904; b) incompatibilità con sopravvenute necessità di pubblica utilità; c) accertamento di effetti dannosi causati dalle opere al regime del corso d'acqua; d) riscontro di inerzia grave, cui non si è ottemperato entro 3 (tre) mesi dalla data di comunicazione di diffida da parte del Genio Civile, in relazione ad inadempienze o mancato rispetto degli obblighi cui è tenuto il concessionario; e) mutamento, senza autorizzazione, dell'uso previsto e autorizzato. La rinuncia alla concessione idraulica deve essere comunicata in forma scritta. L'obbligo di pagamento del canone cessa al termine dell'annualità in corso alla data di ricezione della comunicazione di rinuncia;
- In caso di cessazione, a qualsiasi titolo, nessun diritto di rimborso o risarcimento spetterà al concessionario;
- La Regione Campania si riserva altresì il diritto di sospendere o modificare la concessione, anche parzialmente e in qualunque momento, qualora intervengano ragioni di disciplina idraulica del corso d'acqua interessato e/o si presentino ragioni di pubblico interesse e/o di ordine pubblico e/o di sicurezza e/o di igiene e/o di sanità, secondo le modalità previste dalla L. 07/08/1990, n. 241 e s.m.i.;

- E' possibile il rinnovo della concessione con atto formale, a meno di motivi ostativi, a condizione che il concessionario produca, almeno 1 anno prima della scadenza della stessa, formale richiesta indirizzata alla Giunta regionale della Campania – Unità Operativa Dirigenziale Genio Civile di Salerno, completa degli atti amministrativi e tecnici normativamente previsti, previa espressa istruttoria da parte del Genio Civile stesso. E' escluso il rinnovo tacito;
- In relazione alla fase esecutiva delle opere, il concessionario è altresì tenuto: a comunicare al Genio Civile di Salerno con lettera scritta, prima dell'inizio dei lavori, il nominativo del tecnico abilitato incaricato della direzione dei lavori, che dovrà controfirmare la comunicazione stessa; a garantire la sicurezza dei luoghi a seguito degli eventi meteorici che dovessero interessare il bacino idrografico del corso d'acqua in parola; a garantire la costante ed accurata pulizia delle sponde e dell'alveo nel tratto interessato dai lavori; ad eseguire, a propria cura e spese, le eventuali modifiche alla zona ed alle opere autorizzate, che a giudizio dell'Amministrazione si rendessero necessarie a garantire il libero deflusso e lo scorrimento delle acque; a consentire l'accesso al cantiere dei lavori da parte del personale del Genio Civile di Salerno, per lo svolgimento delle attività di competenza istituzionale; ad inviare, entro 15 giorni dalla data di ultimazione dei lavori, la dichiarazione di fine lavori, unitamente a certificato di conformità delle opere redatto da tecnico professionista abilitato;
- In relazione alla fase di esercizio delle opere, il concessionario è altresì tenuto: a mantenere in regolare stato di funzionamento tutte le opere ed i manufatti oggetto di concessione, curandone la manutenzione ordinaria e straordinaria, rimanendo esclusivo responsabile di qualsivoglia danno possa derivare a pregiudizio di persone e/o cose, alla proprietà pubblica e/o privata, e ponendo in essere tutte le misure necessarie allo scopo, anche in caso di danni dipendenti dal regime idraulico del corso d'acqua; ad adottare ogni cautela ed accorgimento atto a garantire la salvaguardia del bene oggetto di concessione da qualunque manomissione anche da parte di terzi, tali da alterarne la qualità e consistenza, anche economica, e la funzionalità che lo caratterizza;
- il concessionario dovrà comunicare la data di inizio dei lavori per eventuali controlli in corso d'opera;
- il concessionario sarà unico responsabile, sotto il profilo civile e penale, per tutti i danni che potrebbero verificarsi, a persone o cose, in conseguenza di deficienze tecniche, progettuali, costruttive o da carente manutenzione delle opere;
- le opere non potranno essere modificate rispetto ai grafici che, agli atti, costituiscono parte integrante del presente decreto;
- il concessionario è obbligato alla manutenzione delle opere e a vigilare affinché le stesse vengano utilizzate nei limiti per cui sono state progettate e per la destinazione d'uso specificata;
- il concessionario dovrà adottare ogni accorgimento atto a consentire il regolare deflusso delle acque ovvero ad evitare che le opere possano in alcun modo interferire con esso;
- si intendono nel presente decreto, seppur non riportate, espressamente richiamate tutte le altre condizioni e prescrizioni contenute in pareri e nulla osta rilasciati da altri Enti;
- il concessionario è tenuto alla perfetta osservanza delle norme vigenti in materia di opere idrauliche, di bonifica e sulle acque pubbliche ed in particolare ai RR.DD. n. 523/1904 e n. 368/1904 (se in ambito bonificale) che si intendono integralmente trascritti;
- tutta la responsabilità connessa alla gestione e all'utilizzo delle opere rimarrà ad esclusivo carico del concessionario, senza alcuna responsabilità dell'Amministrazione Regionale;
- il concessionario resta fin d'ora obbligato ad eseguire eventuali opere accessorie che si dovessero rendere necessarie, anche in futuro, per assicurare il buon regime idraulico del corso d'acqua, pena la decadenza della concessione stessa con l'obbligo del ripristino dello stato dei luoghi;
- il presente decreto di concessione dovrà essere esibito ad ogni richiesta degli agenti e funzionari dello Stato e della Regione;
- le opere dovranno essere realizzate in conformità a quanto riportato negli elaborati progettuali approvati e nel rispetto della normativa vigente. Eventuali varianti al progetto, dovranno essere sottoposte a nuovo iter autorizzativo;
- al completamento delle opere il soggetto autorizzato dovrà produrre una relazione del direttore dei lavori con la quale sarà attestata la conformità delle opere realizzate al progetto, ed eventuali varianti autorizzate;

- il soggetto autorizzato resta obbligato ad eseguire tutte quelle opere nuove o modifiche che a norma di legge fossero prescritte per la tutela dei pubblici e privati interessi ed entro i termini che saranno all'uopo stabiliti, con le comminatorie di legge in caso di inadempienza;
- il soggetto autorizzato dovrà effettuare, a proprie spese, il monitoraggio e la manutenzione periodica, ordinaria e straordinaria, delle opere;
- tutte le spese inerenti l'autorizzazione, nonché quelle dovute per la sorveglianza, sono a carico del soggetto autorizzato;
- dovranno essere rispettate le servitù idrauliche di cui all'art. 96 lett. f) del R.D. 523/1904 e, pertanto, nessun manufatto o opera d'arte potrà essere realizzato a distanza inferiore a m. 10 dal limite catastale della proprietà demaniale, ovvero dal ciglio della sponda naturale del corso d'acqua, laddove quest'ultima ipotesi risulti maggiormente favorevole al Demanio;
- il soggetto autorizzato è tenuto alla perfetta osservanza delle norme vigenti in materia di opere pubbliche, di bonifica, acque pubbliche e di opere idrauliche con particolare riferimento al testo unico 25.07.1904 n. 523, che qui si intende integralmente trascritto;
- le opere in progetto si intendono eseguite a cura e spesa del Richiedente che rimane comunque, sotto il profilo civile e penale, l'unico responsabile di eventuali danni arrecati a terzi derivanti direttamente o indirettamente dall'esecuzione delle stesse;
- il soggetto autorizzato ha l'obbligo di comunicare per iscritto a questa Unità Operativa Dirigenziale Genio Civile di Salerno l'inizio - con preavviso di almeno 15 giorni - e la fine dei lavori in oggetto, entro 15 giorni dalla loro ultimazione;
- restano a totale carico del soggetto autorizzato gli oneri di manutenzione, ordinaria e straordinaria, delle opere autorizzate nonché gli obblighi di vigilanza affinché le opere realizzate non siano utilizzate per fini diversi da quelli rappresentati nell'istanza di cui in premessa;
- la concessione viene rilasciata ai soli fini idraulici e pertanto il concessionario è tenuto a munirsi di ogni altra autorizzazione e/o parere previsti dalle vigenti leggi;
- il concessionario resta obbligato a tutti gli adempimenti derivanti dalle disposizioni normative nelle materie urbanistico-edilizia, paesaggistica, artistica, storica, archeologica, sanitaria, ambientale ed in genere vigenti per le opere in argomento, essendo la presente concessione resa esclusivamente ai sensi del R.D. 523/1904 e R.D. 363/1904;
- l'Amministrazione Regionale non corrisponderà alcun indennizzo o risarcimento di danni, per qualunque evento che dovesse danneggiarle o distruggerle, anche in dipendenza di nubifragi o piene alluvionali, salvo che per detti eventi calamitosi siano emanate specifiche provvidenze di legge;
- durante l'esecuzione dei lavori il soggetto autorizzato è obbligato ad adottare tutte le cautele per garantire il libero deflusso delle acque;
- deve altresì vigilare affinché, in caso di piena, vengano prontamente eseguite tutte le operazioni di sgombero di materiali e macchinari che, temporaneamente stazionanti nell'area di cantiere, potrebbero essere di ostacolo al deflusso delle acque ovvero investite dalle stesse;
- vengono fatti salvi i diritti demaniali, quelli dei terzi, nonché eventuali servitù prediali e demaniali e il presente nulla osta non esime il soggetto autorizzato dagli obblighi, oneri e vincoli gravanti sul progetto e sulle opere interessate, in riferimento alle normative urbanistiche, paesaggistiche, artistiche, storico-archeologiche e sanitarie;
- qualora, per le opere in progetto fosse prescritto, il concessionario dovrà produrre al Genio Civile competente per territorio, il progetto esecutivo delle opere ai sensi dell'art. 15 della L.R. 9/83 e disciplina correlata e dell'art. 89 del DPR 380/2001, ed ai sensi degli art. 2 e 4 della L.R. 9/83 e ss.mm.ii.;
- tutte le spese in conseguenza del presente provvedimento sono a carico del Comune di Fisciano.

Avverso il presente provvedimento è ammesso ricorso giurisdizionale amministrativo al Tribunale Amministrativo Regionale competente nel termine di 60 gg. dalla notifica o pubblicazione o, in alternativa, ricorso straordinario al Capo dello Stato nel termine di 120 gg. dalla notifica o pubblicazione.

Il presente provvedimento viene inviato:

- al Dipartimento delle Politiche Territoriali; (53)
- alla Direzione Generale per i Lavori Pubblici e la Protezione Civile; (53 - 08);
- Dipartimento delle Risorse Finanziarie, Umane e Strumentali; (55)
- Alla Direzione Generale per le Risorse Finanziarie (55 - 13);

- alla Unità Operativa Dirigenziale Gestione delle Entrate Regionali (55 - 13 - 03);
- al B.U.R.C. per la pubblicazione;
- al Consorzio di Bonifica Comprensorio Sarno;
- al Comune di Fisciano.

Biagio Franza



Decreto Dirigenziale n. 30 del 05/03/2014

Dipartimento 54 - Dipartimento Istr., Ric., Lav., Politiche Cult. e Soc.

Direzione Generale 10 - Direzione Generale per l'università, la ricerca e l'innovazione

Oggetto dell'Atto:

APPROVAZIONE AVVISO PUBBLICO RIVOLTO A LAUREATI RESIDENTI E/O NATI IN CAMPANIA - TIPOLOGIA PROGETTUALE: MASTER DI II LIVELLO.

IL DIRIGENTE

PREMESSO

- che con Decisione n. C(2007)5478 del 7 novembre 2007 la Commissione Europea ha approvato il Programma Operativo Regionale Campania FSE 2007–2013;
- che la Regione Campania con Delibera n. 2 dell'11 gennaio 2008 ha preso atto della su menzionata Decisione n. C(2007)5478/2007 che ha adottato il Programma Operativo Regionale Campania FSE 2007–2013;
- che con Delibera n. 219 dell'8 maggio 2012 la Giunta Regionale ha preso atto dell'Accordo sottoscritto in data 14 dicembre 2011 tra il Presidente della Regione Campania e il Ministro per la Coesione Territoriale per l'attuazione del Piano di Azione Coesione;
- che con Delibera n. 298 del 28 giugno 2012 la Giunta Regionale ha aderito alle linee di intervento contenute nel Piano di Azione Coesione (PAC) “dispersione scolastica”, “periodi di residenza e studio in scuole all'estero” e “iniziative di raccordo scuola – lavoro” rientranti nella priorità Istruzione, nonché alla misura relativa al credito di imposta prevista nell'ambito della priorità Occupazione, stanziando risorse complessive per 120 Meuro;
- che con Delibera n. 756 del 21 dicembre 2012 la Giunta Regionale ha preso atto dell'adesione della Regione Campania alla terza ed ultima riprogrammazione del PAC – Misure anticicliche e salvaguardia di progetti avviati che prevede la riprogrammazione e la riduzione del cofinanziamento statale del POR Campania FSE 2007-2013 per un importo pari a 150 milioni di euro, dando mandato all'Autorità di Gestione di avviare le necessarie procedure;
- che con procedura scritta di consultazione del Comitato di Sorveglianza, a norma dell'art. 7 del relativo regolamento interno, avviata con nota prot. n. 984/UDCP/GAB/GAB del 21 gennaio 2013 e terminata, con esito positivo, in data 19 febbraio 2013, è stata approvata la proposta di modifica del POR Campania FSE 2007-2013, consistente nella riduzione della quota di cofinanziamento a carico dello Stato pari a 150 Meuro;
- che con Decisione n. C(2013)3000 del 17 maggio 2013 la Commissione Europea ha approvato la modifica del Programma Operativo Regionale Campania FSE 2007–2013;
- che con procedura scritta di consultazione del Comitato di sorveglianza, a norma dell'art. 7 del relativo regolamento interno, avviata con nota prot. n. 16305/UDCP/GAB/CG del 15 ottobre 2013 e terminata, con esito positivo, in data 29 ottobre 2013, è stata approvata la proposta di modifica del POR Campania FSE 2007-2013, consistente nella riduzione della quota di cofinanziamento a carico dello Stato pari a 100 Meuro;
- che con Decisione n. 9483 del 17 dicembre 2013 la Commissione Europea ha approvato la modifica del Programma Operativo Regionale Campania FSE 2007/2013;
- che la Commissione europea ha presentato il position paper per la nuova programmazione 2014-2020 e che l'Italia ha proposto una bozza di Accordo di Partenariato attualmente in via di definizione;

- che è in via di approvazione definitiva da parte della Commissione Europea il documento sulle linee di chiusura dei Programmi strutturali 2007/2013 già delineato nella Decisione della Commissione stessa C(2013) n. 1573 del 20/03/2013;
 - che alla luce della riprogrammazione assentita con la richiamata decisione del 17 dicembre 2013 la dotazione finanziaria complessiva del POR Campania FSE 2007-2013 è pari a 868 Meuro;
 - che il termine ultimo per la certificazione della spesa è fissato al 31 dicembre 2015, così come confermato dalla Decisione C(2013) n. 1573 del 20/03/2013 di approvazione degli orientamenti sulla chiusura dei programmi operativi adottati per beneficiare dell'assistenza del FESR, del FSE e del Fondo di Coesione 2007-2013;
 - che con DGRC n. 19 del 7/02/2014 avente ad oggetto: Misure volte al sostegno dei giovani laureati a valere sul PO FSE Campania 2007/2013 è stato stabilito
 - di destinare all'azione master di secondo livello risorse per un ammontare massimo pari ad euro 2.000.000,00 a valere sugli Assi IV – V – obiettivi specifici i2), l) e m), attraverso voucher;
 - di demandare alla Direzione Generale per l'Università, la Ricerca e l'Innovazione il compito di dare attuazione a detto provvedimento;
 - di demandare all'Autorità di Gestione del PO FSE Campania 2007 – 2013 la governance dell'overbooking di programmazione al fine di privilegiare l'accoglimento di proposte da parte dei responsabili di obiettivi operativi performanti -in termini di impegni, pagamenti e certificazione- e riprogrammare, all'interno dei rispettivi Assi prioritari, le risorse degli obiettivi operativi in ritardo di attuazione;
- che i percorsi avviati nell'attuale programmazione, i cui tempi di attuazione non dovessero risultare coerenti con gli obiettivi di spesa del Programma, potranno essere finanziati a valere sulla nuova programmazione 2014/2020, compatibilmente con le disposizioni dettate dalla Commissione Europea in materia di chiusura della programmazione 2007/2013, ovvero finanziati con le risorse che si andranno a liberare nel Piano di Azione Coesione;

RITENUTO

di approvare l'Avviso pubblico rivolto ai laureati residenti e/o nati in Campania per la partecipazione a master di secondo livello, così come disposto con D.G.R.C. n. 19 del 7/2/2014;

VISTI

- La D.G.R.C. n. 19 del 07/02/2014 “Misure volte al sostegno dei giovani laureati a valere sul PO FSE Campania 2007/2013;
- Il POR Campania FSE 2007 – 2013;
- La D.G.R.C. n. 3 del 23/1/2014 “Approvazione del documento tecnico di accompagnamento del bilancio di previsione 2014/2016”;

DECRETA

per le considerazioni in premessa e che qui si intendono integralmente riportate:

-di approvare l'avviso, per la partecipazione a master di II livello rivolto ai laureati residenti e/o nati in Campania, che del presente atto costituisce parte integrante e sostanziale, così come disposto con D.G.R.C. n. 19 del 7/2/2014;

-di approvare la domanda di ammissione (Allegato A), e lo schema di domanda di cui all'Allegato B che del presente atto costituiscono parte integrante e sostanziale;

-di inviare il presente atto:

- all'Autorità di Gestione del POR FSE Campania 2007 -2013;
- agli UDCP per la pubblicazione sul BURC.

Il Direttore Generale
Avv. Silvio Uccello



REGIONE CAMPANIA

P.O.R. Campania 2007-2013

AVVISO PUBBLICO per l'assegnazione di BORSE DI STUDIO

A laureati per l'iscrizione a Master di II livello post laurea con il contributo del Fondo Sociale Europeo

in attuazione della Delibera di G.R. n. 19 del 07/02/2014:

(Asse IV –V P.O.R. Campania 2007/2013) ”

Premessa

Con la delibera di G.R. n. 19 del 07/02/2014 è stato deliberato di destinare all'azione master di secondo livello risorse per un ammontare massimo pari ad euro 2.000.000,00 a valere sugli assi IV e V obiettivi i2),l)m) attraverso voucher. E' inoltre disposto che i percorsi avviati nell'attuale programmazione, i cui tempi di attuazione non dovessero risultare coerenti con gli obiettivi di spesa del Programma potranno essere finanziati a valere sulla nuova programmazione 2014/2020, compatibilmente con le disposizioni dettate dalla Commissione Europea in materia di chiusura della programmazione 2007/2013, ovvero finanziati con le risorse che si andranno a liberare nel Piano di Azione Coesione.

Art. 1 Oggetto dell'Avviso

Il presente avviso, di cui la premessa forma parte integrante, indica, in attuazione della Delibera di Giunta Regionale n. 19 del 07/02/2014 le modalità ed i termini di presentazione, nonché i contenuti ed i criteri di ammissibilità e valutazione delle domande di **borse di studio per la partecipazione a Master II livello in ambito regionale, nazionale ed internazionale**. Il finanziamento è erogato a condizione del conseguimento del titolo finale previsto nel bando del corso.

Art. 2 Requisiti di ammissibilità dei candidati

Possono presentare la domanda di finanziamento della Borsa di studio i giovani che, alla data di scadenza prevista dal successivo art. 7 del presente Avviso, sono iscritti o intendano iscriversi a Master II livello programmati a decorrere dal 1/09/2013 a titolarità degli Organismi di cui al successivo art. 3.

I candidati devono inoltre:

- 1) non avere superato il trentaquattresimo anno di età alla data di scadenza del presente avviso;
- 2) essere residenti in Regione Campania ;
- 3) essere in possesso di laurea;
- 4) non avere già usufruito di altre Borse di studio per Master post laurea assegnate dalla Regione Campania negli ultimi tre anni;
- 5) non usufruiscano di altre Borse di studio, a qualunque titolo e da chiunque concessi, per la partecipazione al medesimo corso.

Art. 3 Requisiti di ammissibilità dei corsi

Saranno accolte le domande di finanziamento per la frequenza di Master di II livello post laurea programmati a decorrere dal 1/09/2013, la cui titolarità sia degli Organismi compresi in una delle seguenti tipologie:

- a)-Università pubbliche e private, politecnici, libere università, istituti universitari, scuole normali di studi superiori, riconosciuti dal MIUR;
- b)-Istituzioni estere universitarie riconosciute tali dagli organi di Governo Nazionale, sia nei paesi dell'U.E. che in quelli extraeuropei;
- c)-Enti privati organizzatori di Master che abbiano almeno un corso accreditato secondo la procedura dell'ASFOR (non è sufficiente che l'Ente sia associato ASFOR);

Art. 4 Finanziamenti

L'importo del finanziamento per ogni singola Borsa di studio è costituito dal contributo per le **spese previste per**

l'iscrizione da corrispondere all'Organismo titolare del corso con **un massimo di € 20.000**.

La presenza di dichiarazioni false o mendaci comporta la segnalazione all'Autorità Giudiziaria per i provvedimenti di competenza nonché la revoca del provvedimento e la restituzione dell'eventuale contributo percepito con l'aggiunta degli interessi legali.

Art. 5 Accoglibilità delle candidature

Le condizioni per l'accoglibilità delle candidature sono:

- 1)--La rispondenza ai requisiti di cui all'art. 2, riguardanti il candidato, ed all'art. 3, riguardanti il corso e l'Organismo titolare dello stesso;
- 2)--La presentazione, nei modi e nei termini indicati nel successivo articolo 7, della seguente documentazione, debitamente compilata e sottoscritta:
 - a)---Domanda con dichiarazione sostitutiva di certificazione con copia del documento di identità del richiedente;
 - b)---Dichiarazione da parte dell'Organismo titolare del Master post-laurea su carta intestata con timbro e firma del Responsabile legale apposti su ciascuna pagina (allegato B);attestante:
 - la data d'inizio e termine, il monte ore del corso ed il numero previsto delle giornate formative di aula e di stage;
 - l'importo delle spese di iscrizione , comprensivo di IVA ed eventuale taxa regionale;
 - dichiarazione che l'Organismo titolare del Master ha ottenuto l'accreditamento ASFOR almeno per un corso (solo nel caso di Organismo non universitario)
 - dichiarazione relativa al placement del master
- 3) Curriculum vitae
- 4) Modello ISEE 2013 riferito ai redditi 2012 intero nucleo familiare
- 5) Floppy disk o CD con il file della domanda.

Non saranno accolte le domande dei candidati che, per mezzo della documentazione prodotta debitamente compilata, non dimostrino l'esistenza dei requisiti di accoglibilità di cui agli Art. 2, 3 e 5 del presente Avviso.

Art. 6 Valutazione delle candidature

Ai fini della valutazione delle domande di finanziamento è costituito un Comitato Tecnico di Valutazione che provvederà a stilare apposita graduatoria formata dalle istanze che totalizzeranno un risultato superiore a **60 punti** e saranno ammesse al finanziamento fino ad esaurimento delle risorse disponibili.

La pubblicazione sul Bollettino Ufficiale della Regione Campania (BURC) della graduatoria approvata costituirà notifica agli interessati, senza obbligo di ulteriore comunicazione da parte della Regione.

L'istruttoria e la valutazione delle domande di ammissione verrà effettuata, secondo i seguenti criteri:

Criteri		<i>punt.max</i>
1	Voto di laurea	30
2	Coerenza dell'argomento della tesi di laurea con le tematiche del Master	20
3	Titoli di studio e/o esperienze lavorative coerenti con le tematiche del master	20
4	Placement del Master	20
5	Reddito familiare 2012 calcolato in base all'indicatore ISEE 2013	10
TOTALE		100

A parità di punteggio conseguito verrà selezionato il candidato di età anagrafica inferiore.

Art 7 Procedure per la presentazione delle candidature

La domanda di ammissione e tutta la documentazione deve essere redatta in originale sugli appositi modelli allegati all'Avviso, compilati in ogni loro parte e sottoscritti, pena l'inammissibilità.

I modelli da compilare dovranno essere prodotti utilizzando esclusivamente su modelli scaricati dal sito Internet della Regione Campania (BURC su cui è pubblicato il presente Avviso): www.regione.campania.it. La corrispondenza d'ufficio sarà inviata all'indirizzo di residenza del candidato o all'indirizzo di domicilio se esplicitamente richiesto nel Formulario Allegato B.

La domanda e la relativa documentazione indicata nell'art.5, dovrà pervenire, in busta chiusa, entro e non oltre le ore 15.00 del 30° giorno a far data dal giorno successivo a quello della pubblicazione dell'avviso sul BURC, pena di esclusione, al seguente indirizzo: **Regione Campania -.....** Sul plico devono essere apposti: **Cognome, nome, residenza o domicilio del candidato** e la seguente dicitura **"Avviso Borse di Studio Master A.A.....- Non farà fede il timbro postale di spedizione, ma esclusivamente la data di arrivo.**

Art. 8 Obblighi del soggetto ammesso ad usufruire delle borse di studio

Nell'ipotesi in cui la domanda risulti ammissibile e finanziabile, il rapporto tra soggetto beneficiario e Regione Campania sarà regolato nell'atto di concessione, nel quale saranno specificati obblighi e vincoli del beneficiario e le condizioni per l'erogazione del finanziamento.

In tal caso il candidato ammissibile e finanziabile, prima della sottoscrizione dell'atto di concessione è obbligato a produrre :

- dichiarazione che il candidato risulta essere iscritto/frequentante o aver già concluso master di II livello;
- autodichiarazione di conferma di non essere titolare di altre borse di studio da chiunque ed a qualunque titolo concesse per lo stesso anno accademico per il corso stesso;
- dichiarazione sottoscritta dal Responsabile dell'Ente che lo stesso non riceve, né ha presentato né ha in corso di presentazione richieste di finanziamenti del Fondo Sociale Europeo per il medesimo corso;

Nel caso in cui il candidato non risulti essere regolarmente iscritto e frequentante al Master entro il 31/12/2014 si procederà a scorrimento della graduatoria.

E' fatto obbligo ai candidati ammessi in graduatoria che non vengano ammessi al Master per il quale è stata presentata domanda di comunicare sollecitamente la mancata ammissione alla DIREZIONE GENERALE UNIVERSITA' RICERCA INNOVAZIONE-VIA DON BOSCO 9/e-NAPOLI

Al termine delle attività cursuali, il beneficiario dovrà presentare la copia conforme del titolo conseguito, la dichiarazione rilasciata dall'Organismo titolare del corso delle giornate di effettiva presenza alle attività di aula e di stage e una relazione sulle attività effettivamente svolte .

Art. 9 Modalità di erogazione

Il finanziamento verrà erogato, secondo le determinazioni di cui all'Articolo 4, alla conclusione dell'attività formativa, comprovata dalle certificazioni di cui all'Art. 8.

Per le spese di iscrizione al corso, dovranno essere presentate le fatture in originale quietanzate o, nel caso di Organismi non tenuti al rilascio di fatture, quietanze di pagamento con la citazione della norma di legge applicata per l'esonero, attestanti la spesa effettivamente sostenuta. Dai suddetti documenti dovranno essere inequivocabilmente rilevabili, oltre al cognome e nome del Beneficiario, l'importo pagato, l'Ente destinatario titolare del corso, la denominazione del corso, l'anno accademico o l'edizione, la data del pagamento.

Art. 10 Revoca del contributo

E' facoltà della Regione Campania in ogni momento entro quattro anni dalla concessione del finanziamento, effettuare verifiche tecniche, amministrative e finanziarie anche presso i soggetti erogatori delle attività per accertare la reale rispondenza tra la domanda di voucher per il finanziamento della Borsa di studio e l'attività svolta dal destinatario finale.

Inadempienze totali o parziali potranno costituire motivo di revoca del finanziamento.

La revoca comporta la restituzione dei benefici eventualmente concessi, maggiorata degli interessi legali e della svalutazione monetaria.

Art. 11 Condizioni di tutela della privacy

Tutti i dati personali di cui l'Amministrazione regionale venga in possesso in occasione dell'espletamento del presente provvedimento verranno trattati nel rispetto della L. 675/96 e successive modificazioni.

Art. 12 Responsabile del procedimento

Il responsabile del procedimento è la sig. Adele Livigni

Art. 13 Informazioni

Per informazioni: luisa.gerla@maildip.regione.campania.it

Elenco degli Allegati al presente Avviso:

Allegato A: Domanda

Allegato B: Dichiarazione da parte dell'Organismo titolare del Master

A cura dell'Ufficio

Codice Ufficio _____

Domanda pervenuta in data _____

Prot. N. _____

del _____

**ALLA DIREZIONE GENERALE UNIVERSITA' RICERCA INNOVAZIONE
VIA DON BOSCO 9/e
NAPOLI**

**DOMANDA DI AMMISSIONE E DICHIARAZIONI SOSTITUTIVE
(ARTT. 46, 47 E 48 DEL DPR. N. 445\2000)**

Con riferimento a quanto contenuto dall'Avviso della Regione Campania pubblicato nel BURC n° ____ del _____

Il/la sottoscritto/a

SCHEDA IDENTIFICATIVA DEL CANDIDATO			
Nome	Cognome		Data di nascita
Comune di nascita	Provincia	Stato civile	Nazionalità
Codice fiscale	Sesso		
	☐ F ☐ M		
Comune di residenza	Prov	Indirizzo	Cap
Comune del domicilio <i>(presso il quale si intende far pervenire la corrispondenza)</i>	Prov	Indirizzo	Cap
Numero di telefono	Numero di telefonino	e-mail	

consapevole che, in caso di dichiarazioni mendaci, verranno applicate nei suoi riguardi, ai sensi dell'art. 76 del D.P.R. 445/00, le sanzioni previste dal Codice Penale e dalle leggi speciali in materia di falsità degli atti, oltre alle conseguenze amministrative previste dall'art.75 del D.P.R. n. 445\2000

CHIEDE

di essere ammesso/a a partecipare alla selezione per l'assegnazione di borsa di studio per il seguente **Master** post-laurea :

(denominazione del Master)

(Organismo titolare del Master)

DICHIARA

1. di avere presentato la domanda di iscrizione in data _____ e di aver frequentato fino alla conclusione o di stare frequentando il Master post-laurea _____ Organismo titolare _____
2. di non aver superato l'età di trentaquattro anni alla data di presentazione della domanda di iscrizione al Master;
3. di essere residente nel territorio della Regione Campania, alla data di scadenza prevista per la presentazione della presente domanda,
4. di essere laureato/a alla data di scadenza prevista per la presentazione della domanda) in _____
5. che il reddito Isee 2013 riferito ai redditi 2012 dell'intero nucleo familiare è.....
6. di non essere, alla data odierna, già titolare di altre borse di studio o formative, anche parziali, per il medesimo Master, da chiunque concesse;
7. che non ha in corso la presentazione di richieste di benefici economici relativamente alla partecipazione al medesimo Master;
8. che l'indirizzo a cui far pervenire le comunicazioni di ufficio è quello della residenza o del domicilio indicato nella scheda identificativa;
9. di essere consapevole che la borsa di studio verrà liquidata solo a dimostrazione dell'ottenimento del diploma o del titolo rilasciato per il superamento del Master..

DICHIARA

Relativamente al Master di cui sopra e **conformemente con quanto dichiarato dall'Organismo** titolare nell'Allegato B

- 1-che la tassa di iscrizione per la partecipazione, compresa l'eventuale IVA e tassa regionale, è di Euro _____;
- 2-che il Master è della durata complessiva (aula + stage + FAD + altro ...) di ore _____
- 3-che il Master è iniziato in data _____ e che si concluderà, entro il termine del _____;
- 4-che i dati di cui sopra sono stati fedelmente riportati nel file riepilogativo su floppy disk o CD rom;
- 6-sotto la propria responsabilità, che le informazioni riportate nel formulario di cui al presente allegato A1 dell'Avviso corrispondono a verità.

DICHIARA

Ai fini della valutazione del punteggio i seguenti dati (in sintesi):

PERCORSO DI LAUREA e POST LAUREAM			
Università	Facoltà		
Corso di laurea	Durata legale del corso di laurea (n. anni)	Voto finale laurea	Data conseguimento laurea
Argomento tesi di laurea (breve descrizione)			
Titoli di studio coerenti con le tematiche del master			

Esperienze lavorative coerenti con i con le tematiche del master (breve descrizione)

SCHEDA DEL MASTER per il quale si richiede il finanziamento	
Titolo del master	Livello (se previsto)
Ente Titolare del Master	
Tipologia Ente	
Università Ente privato accreditato per la formazione superiore Istituzione estera universitaria riconosciuta dagli Organi di Governo Nazionali	
Sede del master: Regione (se in Italia) o Stato (se all'estero) e Città	
Requisiti di accesso	
Titolo conseguito o da conseguire	

Certificazioni rilasciate al Master
ASFOR (Associazione per la formazione alla Direzione Aziendale EFMD (European Foundation for Management Development) EQUIS (European Quality Improvement System) AMBA (Association of MBAs) AACSB (Association to Advance Collegiate Schools of Business) Chapitre des Ecoles de Management ABS (Association of Business Schools) AEDE (Asociación Española de Representantes de Escuelas de Dirección de Empresas) FIBAA (Foundation for International Business Administration Accreditation) ACBSP (Association of Collegiate Business Schools and Programs)

Certificazioni rilasciate all'Ente organizzatore
ISO

PROGRAMMA DEL MASTER (descrizione sintetica, allegare copia del bando e programma)
Estremi dello stage (se previsto e/o specificato nel bando, indicare: luogo, azienda o ente presso il quale viene effettuato, durata, ecc.)

Illustrare brevemente le motivazioni/finalità per le quali si intende frequentare il Master e come quest'ultimo si inserisca nel proprio progetto professionale
Placement del master

Allega alla presente domanda, a pena di esclusione dalla selezione, la seguente documentazione:

- 1) Copia del documento di identità in corso di validità
- 2) Dichiarazione dell'Organismo titolare del Master in originale su carta intestata con timbro e firma del Responsabile legale apposti su ciascuna pagina (allegato B);
- 3) Curriculum vitae
- 4) Modello ISEE 2013 riferito ai redditi 2012 intero nucleo familiare
- 5) Floppy disk o CD con il file della domanda.**

In fede.

Data

Firma del Candidato/a

Ai sensi degli artt.21 e 38, D.P.R. 445 del 28 dicembre 2000, la presente dichiarazione è, **a pena di esclusione**, sottoscritta dall'interessato in presenza del funzionario addetto ovvero sottoscritta o inviata insieme alla fotocopia non autenticata di un documento di identità del dichiarante (carta di identità, passaporto, patente di guida, patente nautica, patentino di abilitazione alla conduzione di impianti termici, porto d'armi, tessere di riconoscimento, purché munite di fotografia e di timbro o di altra segnatura equivalente, rilasciate da un'amministrazione dello Stato. Art. 35 del D.P.R. n. 445/2000).

*(Da rilasciare su carta intestata dell'Organismo titolare del Master
con timbro e firma del Responsabile legale apposti su ciascuna pagina)*

Il sottoscritto Responsabile legale dell' ENTE DICHIARA

che il Master _____ è

organizzato da _____

Soggetto giuridico titolare del Master

sede del Master _____

della durata complessiva, come da bando e programma, di complessive ore _____

articolato in: attività d'aula: n. ore _____ stage: n. ore _____ FAD: n. ore _____ altro: n. ore _____

il Master sopraindicato iniziato in data _____ si è concluso o si concluderà in data _____

Le spese di iscrizione sostenute dai partecipanti ammontano, compresa l'eventuale IVA e tassa regionale, ad € _____

I dati relativi al placement del master sono i seguenti:

Parte da compilare solo nel caso che l'Organismo titolare del Master sia un Ente privato accreditato

Si dichiara che l'Ente ha ottenuto il seguente accreditamento per la formazione superiore (indicare gli estremi della decisione dell'accREDITamento rilasciata dalla Regione competente)

dichiara inoltre che l'Ente è in possesso della seguente certificazione di qualità rilasciata relativamente al Master in oggetto in data

ASFOR (Associazione per la formazione alla Direzione Aziendale)

EFMD (European Foundation for Management Development)

EQUIS (European Quality Improvement System)

AMBA (**Association of MBAs**)

AACSB (Association to Advance Collegiate Schools of Business)

Chapitre des Ecoles de Management

ABS (Association of Business Schools)

AEDE (Asociación Española de Representantes de Escuelas de Dirección de Empresas)

FIBAA (Foundation for International Business Administration Accreditation)

ACBSP (Association of Collegiate Business Schools and Programs)

Si dichiara inoltre che l'Ente è in possesso della certificazione di qualità ISO

(completare con la serie)

rilasciata in data

(luogo e data)

Timbro e firma del Responsabile legale

dell'Organismo titolare del Master

NOTE

1) -- La presente attestazione deve essere sottoscritta dal Responsabile legale, e, nel caso di Enti accreditati privati, allegando copia di suo documento di identità (carta di identità, passaporto, patente di guida, patente nautica, patentino di abilitazione alla conduzione di impianti termici, porto d'armi, tessere di riconoscimento, purché munite di fotografia e di timbro o di altra segnatura equivalente, rilasciate da un'amministrazione dello Stato. Art. 35 del D.P.R. n. 445/2000).

2) -- I dati riportati nella presente attestazione sono essenziali e determinanti per l'ammissibilità e la valutazione della domanda e per l'attribuzione della Borsa di studio da parte della Regione Campania. Si invitano, pertanto gli Organismi titolari del Master a prestare la massima collaborazione circa la completezza e l'esattezza dei dati stessi.



Decreto Dirigenziale n. 35 del 06/03/2014

Dipartimento 54 - Dipartimento Istr., Ric., Lav., Politiche Cult. e Soc.

Direzione Generale 10 - Direzione Generale per l'università, la ricerca e l'innovazione

Oggetto dell'Atto:

PROCEDURA N. 1025/T/13. GARA TELEMATICA IN ECONOMIA PER L'AFFIDAMENTO DEI SERVIZI DI ASSISTENZA, RIPARAZIONE E MANUTENZIONE DI N. 58 TERMINALI PER LA RILEVAZIONE DELLE PRESENZE MODELLO GONG P1 VERSIONE GOP1ER RFID + ETHERNET - ZUCCHETTI. - APPROVAZIONE DELLO SCHEMA CONTRATTUALE CON LA SOC. 3F & EDIN S.P.A.- CON ALLEGATO.

IL DIRIGENTE

PREMESSO CHE:

- a) **che** con note nn. 386832 del 31.05.2013, 423550 del 13.06.2013 e 453988 del 25.06.2013, integrate per le vie brevi a mezzo di posta elettronica e contatti telefonici, l'A.G.C. Affari Generali, Gestione e Formazione del Personale Organizzazione e Metodo, Settore AA.GG. del personale, in qualità di ufficio proponente, ha:
- i. demandato al settore Provveditorato ed Economato di procedere all'espletamento di una procedura necessaria per l'affidamento triennale dei servizi relativi all'assistenza, riparazione e manutenzione on-site di n. 58 terminali per la rilevazione delle presenze del personale dipendente (TRP) modello GONG P1 VERSIONE GOP1ER - RFID + ETHERNET – ZUCCHETTI;
 - ii. definito i requisiti speciali da inserire nella lettera di invito;
 - iii. nominato quale R.U.P. l'avv. Silvio Uccello, dirigente del Settore CRED;
 - iv. stabilito che l'importo a base d'asta è pari a € 9.500,00 oltre IVA per il canone annuale e € 40,00 oltre IVA per gli interventi successivi al 40° per singolo anno.
- b) **che** con nota n. 401714 del 05.06.2013 il Settore Centro Regionale Elaborazioni Dati dell'A.G.C. Ricerca Scientifica, Statistica, Sistemi Informativi ed Informatica ha confermato la propria competenza per le fasi di stipula, gestione e monitoraggio del contratto, ivi compresa la certificazione di regolare esecuzione;
- c) **che** con decreto dirigenziale n. 226 del 03.07.2013 del Settore Provveditorato ed Economato è stata indetta Gara Telematica in economia per l'affidamento dei servizi di assistenza, riparazione e manutenzione di n. 58 terminali per la rilevazione delle presenze, modello GONG P1 versione GOPIER - RFID+ETHERNET-ZUCCHETTI - CIG Z640A5A3CB;
- d) **che** con lo stesso decreto dirigenziale è stato impegnato l'importo complessivo di euro 40.000,00 da far gravare sul capitolo 198 del bilancio 2013;

Cap	MISSIONE	PROGRAMMA	COFOG	TITOLO	MACROAGGREGATO	IV LIVELLO PIANO DEI CONTI	COD. IDENTIFICA TIVO SPESA UE
19 8	01	03	01.3	2	202	2.02.01.07.0 00	4

- e) **che** con decreto dirigenziale n. 376 del 09/10/2013 del Settore Provveditorato ed Economato la gara è stata aggiudicata in via definitiva alla soc. 3F & EDIN S.p.A. Partita IVA 04149570634 con sede in Napoli al C. Direzionale Isola E/7-80143, che ha presentato una percentuale unica di ribasso per entrambe le voci (Assistenza annuale sino a 40 interventi /anno e interventi successivi al 40°) del 6,32% (seivirgolatrentadue%);

RITENUTO, pertanto

doversi procedere all'approvazione dello schema di contratto per la stipula in forma di scrittura privata non autenticata;

VISTI

il D. Lgs. 163/2006;
la L.R. n. 7 del 30.04.02;
la L.R. n. 4 del 16.01.14;
la L.R. n. 3 del 16.01.14;
la L.R. n. 3 del 27.02.07;

il Regolamento Regionale n. 7/2010;
la D.P.G.R.C n.488 del 31/10/2013;
il D.P.G.R.C. n. 215 del 31/10/2013
il D.P.G.R.C. n. 380 del 13/11/2013;
il D.G.R.C. n. 170 del 03.06.2013;
il D.G.R.C. n. 427 del 27.09.2013;
il D.G.R.C. n. 488 del 31.10.2013.

Alla stregua dell'istruttoria compiuta dal Dirigente dell'UOD 07 nonché della espressa dichiarazione di regolarità.

DECRETA

Per quanto in narrativa richiamato e che qui si intende integralmente riportato e trascritto:

1. di approvare lo schema di contratto che per l'affidamento dei servizi di assistenza, riparazione e manutenzione di n. 58 terminali per la rilevazione delle presenze modello gong p1 versione gop1er RFID + Ethernet - Zucchetti, da sottoscrivere con la soc. 3F & EDIN S.p.A. Partita IVA 04149570634 con sede in Napoli al C. Direzionale Isola E/7-80143, per un importo di euro 8.899,60 oltre iva di legge, che ha presentato una percentuale unica di ribasso per entrambe le voci (Assistenza annuale sino a 40 interventi /anno e interventi successivi al 40°) del 6,32% (seivirgolatrentadue%), aggiudicataria definitiva della gara ai sensi del D.D. n. 376 del 09/10/2013;
2. di inviare il presente atto:
 - 2.1. all'UDCP Segreteria di Giunta per quanto di competenza;
 - 2.2. alla Direzione Generale per le Risorse Strumentali;
 - 2.3. alla Direzione Generale per le Risorse Umane
 - 2.4. all'Unità Operativa Dirigenziale Bollettino Ufficiale;

IL DIRETTORE GENERALE
Avv. Silvio Uccello

REP. N.

Affidamento dei servizi di assistenza, riparazione e manutenzione di n. 58 terminali per la rilevazione delle presenze modello GONG P1 Versione GOP1ER RFID + ETHERNET - ZUCCHETTI.

Repubblica Italiana

Regione Campania

L'anno 2014, il giorno xxx del mese di xxxx in Napoli, alla via Don Bosco 9/E presso la sede della Direzione Generale per l'Università, la Ricerca e l'Innovazione sono presenti:

La Regione Campania, codice fiscale 80011990639, di seguito denominata "Amministrazione", nella persona del Direttore generale, Avv. Silvio Uccello, nato a Napoli il 06/06/1956, domiciliato per la carica in Napoli, alla via S. Lucia n. 81- delegato alla stipula del presente atto con DGR n. 427 del 27/09/2013

e

La Società 3F&EDIN di seguito denominata "Società" P.IVA 04149570634 nella persona del suo Amministratore Unico, Francesco Floro Flores, nato a Napoli (NA) il 05/11/1955, residente a Napoli (NA), Via Posillipo, 56 C.F.: FLRFNC55S05F839U

- Vista la certificazione della C.C.I.A.A. di Napoli, acquisita dalla Regione con il sistema Telemaco in data 28/01/2014 con documento n.T148596075, e n. T148596197 del 28/01/2014, nella cui Sezione Ordinaria del Registro delle Imprese la Società risulta iscritta al n. 04149570634 del 19/02/1996 e al n. 353289 del R.E.A;

- Acquisito il DURC al Protocollo regionale con n° 0102484 del 12/02/2014

Detti comparenti.

Premesso :

- che con decreto dirigenziale n. 226 del 03.07.2013 del Settore Provveditorato ed Economato è stata indetta Gara Telematica in economia per l'affidamento dei servizi di assistenza, riparazione e manutenzione di n. 58 terminali per la rilevazione delle presenze modello GONG P1 versione GOPIER RFD+ETHERNET+ZUCCHETTI;
- che con lo stesso decreto dirigenziale è stato impegnato l'importo complessivo di euro 40.000,00 da far gravare sul capitolo 198 del bilancio 2013;
- che l'importo posto a base d'asta è pari a € 9.500,00 oltre IVA per il canone annuale e € 40,00 oltre IVA per gli interventi successivi al 40° per singolo anno e l'aggiudicazione avverrà secondo il criterio del prezzo più basso, CIG Z640A5A3CB;
- che sono stati invitati n. 23 fornitori presenti nell'Elenco Unico nella classe N. 23.3 : “Servizi di manutenzione - riparazione e assistenza tecnica”, “Attrezzature informatiche”;
- che il termine di ricevimento delle offerte telematiche è scaduto il 3 agosto c.a. alle ore 20:00;
- che entro il suddetto termine è pervenuta una sola offerta telematica e precisamente quella della Soc. 3F & EDIN s.p.a , con sede in Napoli al C. Direzionale Isola E/7 – 80143- Napoli;
- che in data 06/08/2013 il Seggio aggiudicante ha proceduto all'apertura dell'unica offerta presentata e ha concluso i lavori aggiudicando il servizio in via provvisoria alla società 3F & EDIN S.p.A. con sede in Napoli al C.

Direzionale Isola E/7-80143, che ha presentato una percentuale unica di ribasso per entrambe le voci (Assistenza annuale sino a 40 interventi /anno e interventi successivi al 40°) del 6,32% (Sei/trentadue Per cento);

- che con decreto dirigenziale n. 376 del 09/10/2013 del Settore Provveditorato ed Economato la gara è stata aggiudicata in via definitiva alla soc. 3F & EDIN S.p.A. Partita IVA 04149570634 con sede in Napoli al C. Direzionale Isola E/7-80143, che ha presentato una percentuale unica di ribasso per entrambe le voci (Assistenza annuale sino a 40 interventi /anno e interventi successivi al 40°) del **6,32%** (seivirgolatrentadue%);

Tutto ciò premesso, le parti come sopra costituite, convengono e stipulano quanto segue.

Art. 1 (Premesse)

I costituiti contraenti approvano e confermano sotto la loro responsabilità le premesse che precedono, che costituiscono patto, quale parte integrante e sostanziale del presente contratto nonché la documentazione ivi elencata, in particolare la lettera di invito e l'offerta economica, presentata dalla Società in sede di gara, documentazione tutta che, pienamente conosciuta e condivisa dai contraenti, nonché conservata presso la Direzione Generali per le Risorse Strumentali, per richiesta espressa degli stessi, questi vengono dispensati dall'accludere al presente atto.

Art. 2. (Norme regolatrici).

L'esecuzione del presente contratto è regolata, oltre che da quanto disposto nel medesimo e dagli atti di gara:

- a) dal D.Lgs.163/2006;
- b) dalle norme applicabili in materia di contratti della pubblica amministra-

zione;

c) dal codice civile e dalle altre disposizioni normative in materia di contratti di diritto privato.

Art. 3. (Consenso ed oggetto)

La Regione affida alla Società che accetta, l'incarico di svolgere i servizi di manutenzione e sostituzione presso sedi riportate all'art. 3 della lettera di invito.

Art. 4. (Descrizione e finalità del servizio).

Il servizio che la Società si obbliga a prestare si sostanzierà in:

1. Intervento presso ogni sede dove è installato un TRP, riparazione e sostituzione delle parti, entro il giorno lavorativo successivo a quello di richiesta di intervento;
2. Manodopera;
3. Sostituzione intero TRP, in caso di non immediata riparabilità, entro il giorno lavorativo successivo a quello dell'intervento.
4. La tipologia di riparazioni e sostituzione pezzi o apparati, coperti dal canone e/o dal costo di intervento successivo al 40°/anno, comprendono tutti quelli verificatisi nelle normali condizioni di utilizzo (compresi malfunzionamenti del display, della scheda di rete, del trasformatore di elettricità, dell'orologio di sistema e comunque di tutta la parte elettronica)
5. Il canone o il costo di intervento successivo al 40°/anno non coprono gli interventi di riparazione e sostituzione pezzi o apparati per

malfunzionamenti derivanti da cadute, danneggiamenti meccanici, errato utilizzo del bene in base alle istruzioni d'uso; danni da bagnamento; utilizzo del bene al di fuori dei modi d'uso e delle finalità previsti dal costruttore.

6. La richiesta di intervento verrà effettuata con comunicazione scritta che il centro di attivazione help-desk della Regione Campania effettuerà a mezzo e-mail al recapito specificato dall'aggiudicatario.
7. Il canone di assistenza annuo sul posto copre 40 interventi/anno; gli interventi successivi verranno pagati, in aggiunta al canone annuo. Per tutti gli interventi on site, sia quelli compresi nel canone che quelli successivi, vale quanto specificato nei punti a, b e c precedenti e null'altro sarà dovuto dall'Amministrazione. in caso di malfunzionamenti o guasti rientranti nel punto 6.
8. Solo ed esclusivamente per gli interventi di sostituzione, sia di parti che dell'intero TRP, rientranti nelle casistiche previste al punto 7, il solo ed ulteriore costo dei pezzi sostituiti sarà a carico dell'Amministrazione, in aggiunta a quanto contrattualmente pattuito per il corrispettivo. Nel caso di intervento in cui l'Impresa ritenga necessario provvedere alla sostituzione dell'intero TRP, tale intervento dovrà essere autorizzato dall'Amministrazione. e il lasso di tempo intercorrente tra la richiesta di sostituzione e la relativa autorizzazione non rientrerà nel computo dei tempi previsti per la definizione dell'intervento.

Art.5 (Decorrenza e durata)

Il servizio avrà durata triennale con decorrenza dalla data di affidamento

del servizio.

Art. 6 (Responsabilità del progetto)

La Società è responsabile per ogni parte, nessuna esclusa o riservata, nell'esecuzione dell'appalto. Restano a carico della stessa tutte le attività, e gli eventuali oneri economici consequenziali, per l'attuazione di quanto disposto dalla normativa vigente (legge 46/90, legge 626/94, D.lgs. 494/96, etc.) in materia di sicurezza sui lavori per l'espletamento dell'intero appalto e di tutte le attività ad esso connesse, nessuna esclusa.

La Società all'atto della stipula del contratto, provvederà a nominare un proprio Responsabile del Progetto con la precisa responsabilità di seguire tutte le fasi dell'appalto nel rispetto di tutte le norme di legge, decreti e regolamenti italiani e comunitari vigenti o che siano emanati in corso d'opera, per gli appalti di che trattasi.

Art. 7 Subappalto / cessione

È fatto espresso divieto di subappaltare quanto oggetto della presente lettera di invito né cedere in tutto o in parte il relativo contratto.

Art. 8 (Corrispettivi e pagamenti).

1. La liquidazione dei corrispettivi sarà effettuata con le seguenti modalità:
 - a) L'ammontare del corrispettivo annuo per la parte a canone sarà liquidato in 4 quote trimestrali nei 30 giorni successivi alla presentazione delle fatture;
 - b) L'ammontare dei corrispettivi per gli interventi di assistenza on-site eccedenti i 40 rientranti nel canone e per gli interventi di sostituzione, sia di parti che dell'intero TRP (di cui all'art. 3), sarà

liquidato nei 30 giorni successivi alla presentazione delle fatture.

2. Il pagamento delle fatture sarà effettuato dalla Direzione Generale per le Risorse Strumentali

L'importo contrattuale, applicando i prezzi offerti in sede di gara all'effettivo periodo di svolgimento del servizio, è pari ad € 8.899,60 IVA esclusa (Assistenza annuale sino a 40 interventi/anno) e € 37,47 IVA esclusa (interventi successivi al 40°), che ha presentato una percentuale unica di ribasso per entrambe le voci (Assistenza annuale sino a 40 interventi /anno e interventi successivi al 40°) del 6,32% (seivirgolatrentadue%).

All'emissione del Decreto di liquidazione del corrispettivo del servizio, detratte le eventuali penali in cui la Società è incorsa, si provvederà entro 30 gg. dalla presentazione della relativa fattura mensile.

Art. 9 . (Cauzione).

La Regione dà atto che la Società ha prestato cauzione definitiva, per l'adempimento degli obblighi e oneri assunti in dipendenza del presente contratto d'appalto, mediante polizza fidejussoria del 19/02/2014 n.000410.91.000222 acquisita al Prot. Regionale n° 0125585 del 20/02/2014, stipulata con la Società Cattolica di Assicurazione, sede di Napoli (agenzia Eurocover srl), per un importo pari al 10% (del corrispettivo fissato dal contratto stesso, ai sensi dell'art. 113, comma 1 del d. lgs n. 163/2006.

La Regione darà adesione allo svincolo soltanto quando saranno stati pienamente regolarizzati e liquidati tra la Regione stessa e la Società i

rapporti di qualsiasi specie derivanti dall'appalto e non risulteranno danni imputabili alla Società, ai suoi dipendenti oppure a terzi per cui la Società stessa debba rispondere e, comunque, non oltre sei mesi successivi alla data di scadenza dell'appalto

Art.10 (Risoluzione del contratto)

L'Amministrazione ha la facoltà di risolvere anticipatamente dal contratto nei casi previsti dalla legge, ed in particolare:

- in caso di frode o colpa grave nell'esecuzione degli obblighi e condizioni contrattuali,
 - in caso di comprovata inadempienza degli obblighi contrattuali,
- incamerando l'intera cauzione e riservandosi, inoltre, di avviare l'azione per il risarcimento del maggior danno subito e ogni altra azione che l'Amministrazione ritenesse di intraprendere a tutela dei propri interessi.

Art. 11 (Ritardi nelle prestazioni – Penali).

Per ogni giorno lavorativo di ritardo per intervento e riparazione o sostituzione sarà riconosciuta una penale € 100,00. Le somme dovute alla Regione a titolo di penale saranno dedotte dai corrispettivi dovuti.

Art. 12 (Clausola di manleva)

La Società si obbliga a sollevare e tenere indenne la Regione da ogni responsabilità e dai danni eventualmente subiti da persone o cose, tanto della Regione che di terzi, in dipendenza di omissioni o negligenze nell'esecuzione delle prestazioni oggetto del presente contratto.

Inoltre nessuna pretesa può essere fatta valere nei confronti della Regione da parte del personale impiegato dalla Società.

Art. 13 (Obblighi sociali).

La Società si obbliga ad ottemperare nei confronti del proprio personale a tutti i doveri derivanti da disposizioni legislative e regolamentari vigenti in materia di lavoro e di assicurazioni sociali, assumendo a proprio carico tutti gli oneri relativi.

La Società si obbliga, altresì, ad applicare nei confronti dei propri dipendenti, impiegati nelle prestazioni oggetto del presente contratto, condizioni normative e retributive non inferiori a quelle risultanti dai contratti collettivi di lavoro vigenti, applicabili alla categoria e nelle località in cui si svolgono le prestazioni stesse, nonché ad applicare le condizioni previste da ogni contratto collettivo successivamente stipulato con la categoria stessa e applicabile nelle località medesime.

Art. 14. (Vigilanza e controllo).

La Regione, nell'esercizio dei poteri di direzione e controllo sulle attività che la Società è tenuta a svolgere in esecuzione del presente contratto potrà, in ogni momento, procedere ad accertamenti eseguiti da propri incaricati per verificare l'adeguatezza del servizio prestato, secondo le prescrizioni di cui all'art. 3 della lettera di invito.

Articolo 15. (Obblighi di riservatezza).

La Società ha l'obbligo di mantenere riservati i dati tecnici, i documenti, le notizie e le informazioni, ivi comprese quelle che transitano per le apparecchiature di elaborazione dati, di cui venga in possesso in ragione dei rapporti con la Regione e di non farne oggetto di utilizzazione, a qualsiasi titolo, per scopi diversi da quelli strettamente necessari all'esecuzione del presente contratto.

La Società potrà citare i termini essenziali del presente contratto laddove ciò fosse condizione necessaria per la partecipazione della Società stessa a gare e appalti.

Art. 16 (Controversie)

Le parti convengono che per qualsiasi controversia, relativa all'interpretazione o esecuzione del presente contratto, sarà competente il Foro di Napoli. Tale competenza è prevista dalle parti in via esclusiva, ai sensi e per gli effetti dell'art. 29, co. 2, cod. proc. civ., ed espressamente esclusa, pertanto, la competenza di altro Giudice.

Art. 17 (obblighi nascenti dalla tracciabilità dei flussi finanziari e dal protocollo di legalità.)

Le parti si obbligano al rispetto di quanto stabilito dall'art. 3, co. 8 della Legge n. 136 agosto 2010 e ss. mm. ii. sulla tracciabilità dei flussi finanziari.

Art. 18 (Rinvio)

Si rinvia, per quanto eventualmente non espressamente contemplato nell'atto, alla vigente normativa statale e comunitaria.



Art. 19 (Spese di contratto e registrazione)

Sono a carico dell'impresa tutte le imposte e tasse derivanti, a norma di legge, dal presente contratto.

Il presente contratto, stipulato sotto forma di scrittura privata non autenticata, poiché regola prestazioni soggette all'imposta sul valore aggiunto, è soggetto, ai sensi dell'art. 5 del D.P.R. 2674/86 n. 131, a

registrazione fiscale in caso d'uso, con applicazione dell'imposta di registro in misura fissa, ai sensi dell'art. 40 del precitato D.P.R.

Art. 20 Foro competente

Per qualsiasi controversia che dovesse sorgere in esecuzione del presente appalto, il Foro competente, in via esclusiva, è quello di Napoli.

Ai sensi e per gli effetti dell'art. 1341 del Codice Civile la Società dichiara di approvare tutte le clausole del contratto .

Letto, confermato e sottoscritto.

Per la Società

Per la Regione



Decreto Dirigenziale n. 58 del 27/02/2014

Dipartimento 54 - Dipartimento Istr., Ric., Lav., Politiche Cult. e Soc.

Direzione Generale 11 - Direzione Generale Istruzione, Formazione, Lavoro e Politiche Giovanili

Oggetto dell'Atto:

D.D. 57/2013 - AZIONI DI ACCOMPAGNAMENTO AI PERCORSI IEFP - TERZE CLASSI DELL'ANNO SCOLASTICO 2013/14-- EX DGR N. 195 SS.MM.II. - AMMISSIONE A FINANZIAMENTO " - INTEGRAZIONI

IL DIRETTORE GENERALE

PREMESSO che

- a) la Regione Campania con DGR n. 5 del 14/01/2011, ha preso atto dell' Accordo sottoscritto in data 29 aprile 2010 "Attuazione percorsi triennali di istruzione e formazione professionale: Fase transitoria a.s. 2010-2011. Attuazione sistema surrogatorio. Presa d'atto dell'Accordo MIUR-MLPS Regioni e Province Autonome del 29/04/2010";
- b) con DGR n. 46 del 14/12/2011 ha preso atto "dell'Intesa del 16/12/2010 tra il Governo, le Regioni e le Province Autonome di Trento e Bolzano, i Comuni, le Province e le Comunità Montane riguardante l'adozione di linee guida per realizzare organici raccordi tra i percorsi degli Istituti Professionali e i percorsi di istruzione e formazione professionale, a norma dell'articolo 13, comma 1-quinquies, del decreto legge 31 gennaio 2007, n.7, convertito dalla legge 2 aprile 2007, n.40";
- c) con DGR n. 48 del 14/02/2011 ha approvato "l'Accordo tra la Regione Campania e l'Ufficio Scolastico Regionale per la Campania per la realizzazione, nell'anno scolastico 2011/2012, di percorsi di istruzione e formazione professionale, in regime di sussidiarietà, di durata triennale";
- d) con DGR n. 195 del 23/04/2012, la Regione Campania ha approvato le Linee Guida relative ai predetti percorsi, disponendo, nell'ambito del sistema integrato leFP, l'avvio di azioni di accompagnamento per i giovani a rischio di dispersione e di abbandono scolastico e dei percorsi di formazione professionale per il rilascio delle qualifiche professionali di cui all' Accordo Stato - Regioni del 29 aprile 2010 "Attuazione percorsi triennali di istruzione e formazione professionale: Fase transitoria a.s. 2010-2011 " e all'Intesa del 16/12/2010;
- e) la DGR n. 646 del 19 aprile 2012 " Modifiche alle Linee Guida per il Sistema regionale di Istruzione e Formazione Professionale" destina, tra l'altro, risorse all'azione regionale di supporto (azione A e B) e affida alla Direzione Generale per l'istruzione, la formazione, il lavoro e le politiche giovanili l'adozione dei procedimenti atti alla realizzazione delle misure di accompagnamento previste dall' "Accordo per la realizzazione nell'anno scolastico 2011/2012 di percorsi di Istruzione e Formazione Professionale di durata triennale, in regime di sussidiarietà, da parte degli Istituti Professionali statali della Regione Campania, ai sensi dell'art. 2, comma 3 del D.P.R. 15 marzo 2010, n. 87", approvato dalla Giunta Regionale con deliberazione n. 48 del 14 febbraio 2011;
- f) con DGR n. 211 del 28/06/2013 "Istruzione e Formazione Professionale (leFP). Programmazione dei percorsi triennali" è stata garantita la prosecuzione dell'offerta dei percorsi triennali di Istruzione e Formazione Professionale (leFP), nonché la loro valorizzazione atta a favorire la occupabilità dei giovani;
- g) con DD n.57 del 29/05/2013 il Coordinatore dell'AGC 17 ha approvato la "Presa d'atto dei percorsi attivati, in sussidiarietà integrativa per il triennio 2011/2014. Azioni di accompagnamento ai percorsi di Istruzione e Formazione Professionale ex DGR 195 del 23/04/2012 e ss.mm.ii.;
- h) con DD n. 23 del 24/01/2014 il Direttore Generale della UOD per l'Istruzione, la Formazione, il Lavoro e le politiche Giovanili ha approvato l'ammissione a finanziamento degli Istituti scolastici in regola con gli obblighi di monitoraggio per l'A.S. 2012/2013, e che hanno inviato alla Regione Campania, nei tempi previsti dall'Avviso, la documentazione richiesta tramite posta certificata all'indirizzo iefp@pec.regione.campania.it;
- i) con il citato DD n. 23/2014 si è stabilito di non ammettere a finanziamento gli Istituti elencati nell'allegato 2, salvo che i Dirigenti scolastici degli stessi, recandosi presso gli uffici competenti presso la UOD 2, non avessero provveduto a sanare entro, e non oltre, il 15 febbraio 2014, le incongruenze rilevate e/o le carenze documentali come evidenziate;

CONSIDERATO che

- a) gli istituti riportati nell'**allegato 2** del DD 23/2014 hanno fatto pervenire alla UOD per l'Istruzione le incongruenze rilevate e/o le carenze documentali entro il 15 febbraio 2014;

RILEVATO che

- a) gli Istituti **IS Tognazzi - De Cillis di Pollena Trocchia (NA)** e **IS Galileo Ferraris di Caserta** hanno inviato ricorso avverso in quanto, pur avendo inviato il monitoraggio dei percorsi nei tempi previsti dal DD 57/2013, non sono stati inseriti nell'elenco degli ammessi - allegato 1 del DD n. 23/2014 - per mal funzionamento del sistema di posta pec;
- b) che sono pervenute richieste di rettifica ai dati contenuti nell'allegato n. 1 del DD n. 23/2014 come di seguito descritto:
- l'offerta formativa dell'**ISIS Luigi De Medici di Ottaviano** è stata meglio dettagliata dall'istituto e totalmente inclusa nell'elenco allegato al presente decreto;
 - l'Istituto **Manlio de Vivo di S. Marco di Castellabate** ha presentato istanza di ricorso per l'omissione di n. 1 corso di operatore elettrico;
 - l'**IPIA Palmieri-Rampone-Polo** ha inviato istanza di inclusione del corso di operatore dei servizi di vendita per la sede dell'Istituto M. Polo, non incluso nel precedente monitoraggio;
 - l'Istituto **ISIS Pacioli** ha corretto l'importo della richiesta di finanziamento per errore di calcolo;
 - l'**ISS E. Corbino** chiede, lasciando invariato l'importo del finanziamento, una diversa articolazione dei corsi;
 - È necessario provvedere alla correzione della denominazione dell'istituto "**Le Streghe**" di Benevento, erroneamente indicato con il nome "**Le Streghe -Polo**" e dell'istituto **Pittoni** di Pagani erroneamente indicato con il nome **IPSAR M. Pittoni- Fortunato di Pagani**;
 - E' necessario provvedere alla correzione, segnalata dall'**IIS "Don Peppino Diana"** di Morcone, della denominazione del corso di operatore dell'abbigliamento in operatore delle lavorazioni artistiche;
- c) gli Istituti **ISIS Vittorio Veneto di Napoli, IIS Ferrari di Castellammare, IS Saviano - Marigliano** - classi dell'ex IPIA Ferraris di Marigliano - accorpato dall'anno scolastico 2013/14, **Istituto Colosimo di Napoli**, hanno presentato le istanze oltre i termini previsti, imputando la causa a problemi organizzativi dovuti al cambio della dirigenza;

RITENUTO

- a) di dover approvare l'assegnazione delle risorse in favore degli istituti scolastici che hanno provveduto a sanare le incongruenze e/o le carenze documentali entro il 15 febbraio 2014;
- b) di poter ammettere a finanziamento gli Istituti **Tognazzi - De Cillis di Pollena Trocchia (NA)** e **Ferraris di Caserta**;
- c) di poter prendere atto che, sulla scorta della dichiarazione rilasciata ai sensi del DPR 445/00 dal Dirigente Scolastico nella quale si attesta l'attivazione dei percorsi a partire dall'anno scolastico 2011/12, anno di prima applicazione dei percorsi di Istruzione e Formazione Professionale di cui al D.Lgvo 226/2005, gli Istituti **ISIS Vittorio Veneto di Napoli, IIS Ferrari di Castellammare, IS Saviano-Marigliano, Istituto Colosimo di Napoli**, hanno attivato percorsi leFP nell'anno scolastico 2011/12 includendoli nell'offerta formativa regionale al fine di consentire loro lo svolgimento degli esami di qualifica leFP, in coerenza con le Linee Guida ex DD n. 18/2014 (**allegato B**);
- d) di poter apportare le modifiche all'allegato 1 del DD 23/2014 come sopra rilevato;
- e) di dover finanziare, con un importo massimo di 350,00 euro / allievo, ai sensi del DD 57 del 29/05/2013, le attività integrative agli ambiti disciplinari dell'Istruzione Professionale, atte a garantire gli esiti di apprendimento previsti dagli standard nazionali, per un totale di euro **3.063.066,72** in favore degli enti inseriti nell'**allegato A**, il cui onere economico grava sul Cap. 5436, E.F. 2012, Missione 04-Programma 02 – Titolo 2 – Macro Aggregato 203 – IV Livello Piano dei Conti 2.03.01.02.000 – COFOG 09.2 – Codice UE 4 – Codice SIOPE 2.02.03 – Codice Gestionale 2252, giusto impegno DD. n. 613 del 28/12/2012;
- f) di dover ribadire che le Istituzioni Scolastiche sono tenute a provvedere alla conservazione, presso la propria sede, della documentazione relativa all'avanzamento fisico, procedurale e

- finanziario delle attività integrative effettuate per la successiva rendicontazione alla Regione Campania;
- g) di poter definire con successivi provvedimenti le modalità di rendicontazione delle risorse e di rinviare a successivi atti la liquidazione delle stesse;

VISTI

la legge costituzionale 18 ottobre 2001, n. 3 "Modifiche al Titolo V della parte seconda della Costituzione";

il decreto legislativo 17 ottobre 2005, n. 226 e successive modificazioni, recante "Norme generali e livelli essenziali delle prestazioni relativi al secondo ciclo del sistema educativo di istruzione e formazione a norma dell'articolo 2 della legge 28 marzo 2003, n. 53" e in particolare il Capo III;

la legge 27 dicembre 2006, n. 296 (Legge Finanziaria 2007) ed in particolare l'art. 1, commi 622, 624, 632 e il successivo DM 139/2007, concernente l'obbligo di istruzione;

l'Intesa sancita in Conferenza Unificata il 16/12/2010;

il DGR n. 46 del 14/2/2011;

la DGR n. 48 del 14/2/2011;

l'Accordo del 21 febbraio 2011 fra gli Assessori alla Istruzione ed alla Formazione professionale della Regione Campania e il Direttore Generale dell'Ufficio Scolastico Regionale;

la DGR n. 195 del 19 aprile 2012 " Approvazione delle Linee Guida per il Sistema regionale di Istruzione e Formazione Professionale";

la DGR n. 646 del 19 aprile 2012 " Modifiche alle Linee Guida per il Sistema regionale di Istruzione e Formazione Professionale"

l'Accordo in Conferenza Unificata del 27/1/2011

l'Accordo in Conferenza Unificata del 19 gennaio 2012

la DGR n. 211 del 28/6/2013

il Decreto Legislativo n. 13 del 16/1/2013.

la DGR n. 528 del 04/10/2012 nomina dei responsabili delle Direzioni Generali

Alla stregua dell'istruttoria compiuta dalla UOD 02 della Direzione per l'Istruzione, la Formazione, il Lavoro e le politiche Giovanili e sulla scorta della espressa dichiarazione di regolarità della stessa resa dal Dirigente della stessa;

DECRETA

Per tutto quanto in premessa ed esposto in narrativa, che si intende di seguito integralmente riportato:

1. di dover approvare l'assegnazione delle risorse in favore degli istituti scolastici che hanno provveduto a sanare le incongruenze e/o le carenze documentali entro il 15 febbraio 2014;
2. di poter ammettere a finanziamento gli Istituti **Tognazzi - De Cillis di Pollena Trocchia (NA)** e **Ferraris di Caserta**;
3. di poter prendere atto che, sulla scorta della dichiarazione rilasciata ai sensi del DPR 445/00 dal Dirigente Scolastico nella quale si attesta l'attivazione dei percorsi a partire dall'anno scolastico 2011/12, anno di prima applicazione dei percorsi di Istruzione e Formazione Professionale di cui al D.Lgvo 226/2005, gli Istituti **ISIS Vittorio Veneto di Napoli**, **IIS Ferrari di Castellammare**, **IS Saviano-Marigliano**, **Istituto Colosimo di Napoli**, hanno attivato percorsi leFP nell'anno scolastico 2011/12 includendoli nell'offerta formativa regionale al fine di consentire loro lo svolgimento degli esami di qualifica leFP, in coerenza con le Linee Guida ex DD n. 18/2014 (**allegato B**);
4. di poter apportare le modifiche all'allegato 1 del DD n. 23/2014 come sopra rilevato;

5. di dover finanziare, con un importo massimo di 350,00 euro / allievo, ai sensi del DD 57 del 29/05/2013, le attività integrative agli ambiti disciplinari dell'Istruzione Professionale, atte a garantire gli esiti di apprendimento previsti dagli standard nazionali, per un totale di euro **3.063.066,72** in favore degli enti inseriti nell'**allegato A**, il cui onere economico grava sul Cap. 5436, E.F. 2012, Missione 04-Programma 02 – Titolo 2 – Macro Aggregato 203 – IV Livello Piano dei Conti 2.03.01.02.000 – COFOG 09.2 – Codice UE 4 – Codice SIOPE 2.02.03 – Codice Gestionale 2252, giusto impegno DD. n. 613 del 28/12/2012;
6. di dover ribadire che le Istituzioni Scolastiche sono tenute a provvedere alla conservazione, presso la propria sede, della documentazione relativa all'avanzamento fisico, procedurale e finanziario delle attività integrative effettuate per la successiva rendicontazione alla Regione Campania;
7. di poter definire con successivi provvedimenti le modalità di rendicontazione delle risorse e di rinviare a successivi atti la liquidazione delle stesse;
8. di trasmettere il presente atto al Settore competente per la stampa sul BURC, All'Assessore all'Istruzione, Educazione permanente e promozione culturale, all'Assessore al Lavoro, Formazione e Orientamento Professionale, al Capo del Dipartimento per l'Istruzione, la Ricerca, il Lavoro, le Politiche Culturali e le Politiche Sociali, alla U.O.D. per Istruzione, alla U.O.D. per Formazione Professionale, all'ARLAS;
9. di dare mandato al Dirigente della UOD per Istruzione, di trasmettere il presente decreto all'USR Campania, per quanto di competenza;
10. di stabilire che la pubblicazione del presente decreto sul B.U.R.C. vale come notifica ai soggetti interessati.

ODDATI

ALLEGATO A

AZIONI DI ACCOMPAGNAMENTO PER LE TERZE CLASI DEI PERCORSI IeFP A.S. 2013/14 - DD 57/2013 - ELENCO DEI CORSI AMMESSI A FINANZIAMENTO

CODICE MECCANOGRAFICO DELL'ISTITUTO	DENOMINAZIONE DELL'ISTITUTO	COMUNE	PROVINCIA	QUALIFICHE PROFESSIONALI	INDIRIZZI DI FIGURA	N° CORSI ATTIVATI PER OGNI QUALIFICA / FIGURA	N° ALLIEVI ALLA DATA DI INIZIO CORSO	FINANZIAMENTO RICHIESTO	FINANZIAMENTO CONCESSO
SAIS022000	"E.CORBINO"CONTURSI TERME	CONTURSI TERME	SA	OPERATORE DELLA RISTORAZIONE	PREPARAZIONE PASTI	2	48	€ 16.800,00	
SAIS022000	"E.CORBINO"CONTURSI TERME	CONTURSI TERME	SA	OPERATORE DELLA RISTORAZIONE	SERVIZI DI SALA E BAR	1	13	€ 4.550,00	
SAIS022000	"E.CORBINO"CONTURSI TERME	CONTURSI TERME	SA	OPERATORE AI SERVIZI DI PROM. ED ACCOGLIENZA	STRUTTURE RICETTIVE	1	10	€ 3.500,00	
								€ 24.850,00	€ 24.850,00
SAIS032003	I.I.S. "ANCEL KEYS"	CASTELNUOVO CILENTO	SA	OPERATORE DELLA RISTORAZIONE	PREPARAZIONE PASTI	3	75	€ 25.866,60	
SAIS032003	I.I.S. "ANCEL KEYS"	CASTELNUOVO CILENTO	SA	OPERATORE DELLA RISTORAZIONE	SERVIZI DI SALA/BAR	2	46	€ 16.013,24	
SAIS032003	I.I.S. "ANCEL KEYS"	CASTELNUOVO CILENTO	SA	OPERATORE AI SERVIZI DI PROM. ED ACCOGLIENZA	STRUTTURE RICETTIVE	1	25	€ 8.524,76	
								€ 50.404,60	€ 50.405,00
SARA01301N	IIS MARCO TULLIO CICERONE	SALA CONSILINA	SA	OPERATORE AGRICOLO		1	14	€ 4.900,00	
SARA01301N	IIS MARCO TULLIO CICERONE	SALA CONSILINA	SA	OPERATORE ELETTRICO		1	14	€ 4.900,00	
SARA01301N	IIS MARCO TULLIO CICERONE	SALA CONSILINA	SA	OPERATORE MECCANICO		1	15	€ 5.250,00	

ALLEGATO A

CODICE MECCANOGRAFICO DELL'ISTITUTO	DENOMINAZIONE DELL'ISTITUTO	COMUNE	PROVINCIA	QUALIFICHE PROFESSIONALI	INDIRIZZI DI FIGURA	N° CORSI ATTIVATI PER OGNI QUALIFICA / FIGURA	N° ALLIEVI ALLA DATA DI INIZIO CORSO	FINANZIAMENTO RICHiesto	FINANZIAMENTO CONCESSO
								€ 15.050,00	€ 15.050,00
NARI22000P	"IPIA MIANO" DI NAPOLI	NAPOLI	NA	OPERATORE ELETTRICO		2	31	€ 11.338,00	
NARI22000P	"IPIA MIANO" DI NAPOLI	NAPOLI	NA	OPERATORE ELETTRONICO		2	26	€ 11.288,00	
NARI22000P	"IPIA MIANO" DI NAPOLI	NAPOLI	NA	OPERATORE DELL'ABBIGLIAMENTO		2	44	€ 12.724,00	
								€ 35.350,00	€ 35.350,00
SARI04701C	IPSIA "F. TRANI" SALERNO	SALERNO	SA	OPERATORE ELETTRICO / ELETTRONICO		1	12	€ 4.200,00	
SARI04701C	IPSIA "F. TRANI" SALERNO	SALERNO	SA	OPERATORE MECCANICO		1	15	€ 5.950,00	
SARI04701C	IPSIA "F. TRANI" SALERNO	SALERNO	SA	OPERATORE DELL'ABBIGLIAMENTO		2	34	€ 11.900,00	
								€ 22.050,00	€ 21.350,00
AVRC022016	IS FORTUNATO SCOCA	AVELLINO	AV	OPERATORE AI SERVIZI DI VENDITA		1	13	€ 4.550,00	
AVRC022016	IS FORTUNATO SCOCA	AVELLINO	AV	OPERATORE DEI SISTEMI E DEI SERVIZI LOGISTICI		1	12	€ 4.200,00	
								€ 8.750,00	€ 8.750,00
NAIS09600G	I.I.S SANNINO- PETRICCIONE	NAPOLI	NA	OPERATORE MECCANICO / ELETTRICO /ELETTRONICO		1	13	€ 4.550,00	

ALLEGATO A

CODICE MECCANOGRAFICO DELL'ISTITUTO	DENOMINAZIONE DELL'ISTITUTO	COMUNE	PROVINCIA	QUALIFICHE PROFESSIONALI	INDIRIZZI DI FIGURA	N° CORSI ATTIVATI PER OGNI QUALIFICA / FIGURA	N° ALLIEVI ALLA DATA DI INIZIO CORSO	FINANZIAMENTO RICHiesto	FINANZIAMENTO CONCESSO
NAIS09600G	I.I.S SANNINO- PETRICCIONE	NAPOLI	NA	OPERATORE DELLA RISTORAZIONE	PREPARAZIONE PASTI	2	28	€ 9.800,00	
NAIS09600G	I.I.S SANNINO- PETRICCIONE	NAPOLI	NA	OPERATORE GRAFICO	MULTIMEDIA	1	15	€ 5.250,00	
NAIS09600G	I.I.S SANNINO- PETRICCIONE	NAPOLI	NA	OPERATORE DELL'ABBIGLIAMENTO		1	11	€ 3.850,00	
								€ 23.450,00	€ 23.450,00
BNRI0221P	I.I.S. "CARAFA"	CERRETO SANNITA	BN	OPERATORE DEL LEGNO		1	15	€ 5.250,00	
								€ 5.250,00	
BNIS01100L	I.I.S. "VIRGILIO" EX I.P.I.A. PALMIERI BENEVENTO	S.GIORGIO DEL SANNIO	BN	OPERATORE DELLE PRODUZIONI CHIMICHE		1	16	€ 3.930,00	
								€ 3.930,00	
SAIS04900C	I.P. "MARCONI" VALLO DELLA LUCANIA(SA)	VALLO DELLA LUCANIA	SA	OPERATORE ELETTRONICO		2	39	€ 8.000,00	
SAIS04900C	I.P. "MARCONI" VALLO DELLA LUCANIA(SA)	VALLO DELLA LUCANIA	SA	OPERATORE DELL'ABBIGLIAMENTO		1	21	€ 4.000,00	
SAIS04900C	I.P. "MARCONI" VALLO DELLA LUCANIA(SA)	VALLO DELLA LUCANIA	SA	OPERATORE MECCANICO		1	17	€ 4.000,00	
								€ 16.000,00	€ 16.000,00
BNIS027006	I.S. PALMIERI-RAMPONE- POLO	BENEVENTO	BN	OPERATORE ALLA RIPARAZIONE DEI VEICOLI A MOTORE	RIPARAZ. PARTI E SISTEMI MECCAN. ED Elettromeccan. DEI VEICOLI A MOTORE	1	20	€ 5.450,00	

ALLEGATO A

CODICE MECCANOGRAFICO DELL'ISTITUTO	DENOMINAZIONE DELL'ISTITUTO	COMUNE	PROVINCIA	QUALIFICHE PROFESSIONALI	INDIRIZZI DI FIGURA	N° CORSI ATTIVATI PER OGNI QUALIFICA / FIGURA	N° ALLIEVI ALLA DATA DI INIZIO CORSO	FINANZIAMENTO RICHIESTO	FINANZIAMENTO CONCESSO
BNIS027006	I.S. PALMIERI-RAMPONE-POLO	BENEVENTO	BN	OPERATORE ELETTRICO		1	25	€ 5.450,00	
BNIS027006	I.S. PALMIERI-RAMPONE-POLO	BENEVENTO	BN	OPERATORE DELL'ABBIGLIAMENTO		2	35	€ 20.300,00	
BNIS027006	I.S. PALMIERI-RAMPONE-POLO	BENEVENTO	BN	OPERATORE DI IMPIANTI TERMIDRAULICI		1	24	€ 5.450,00	
BNIS027006	I.S. PALMIERI-RAMPONE-POLO	BENEVENTO	BN	OPERATORE AMMINISTRATIVO SEGRETARIALE		1	15	€ 5.250,00	
								€ 41.900,00	€ 41.650,00
BNIS00400D	I.P.S.C.T. "ENRICO MEDI"	BASELICE	BN	OPERATORE AMMINISTRATIVO SEGRETARIALE		1	18	€ 6.300,00	
								€ 6.300,00	
SARA010005	I.P.SERV.AGRIC.E SVIL.RUR.	SALERNO	SA	OPERATORE AGRICOLO	COLTIVAZIONI ARBOREE, ERBACEE, ORTOFLORICOLE	1	22	€ 7.725,00	
SARA010016	I.P.SERV.AGRIC.E SVIL.RUR.	SALERNO	SA	OPERATORE DELLA TRASFORM. AGROALIMENTARE		1	17	€ 5.850,00	
SARA010016	I.P.SERV.AGRIC.E SVIL.RUR.	SALERNO	SA	OPERATORE DELLA TRASFORM. AGROALIMENTARE		1	21	€ 7.225,00	
SARA010027	I.P.SERV.AGRIC.E SVIL.RUR.	SALERNO	SA	OPERATORE DELLA TRASFORM. AGROALIMENTARE		1	17	€ 5.975,00	
SARA010027	I.P.SERV.AGRIC.E SVIL.RUR.	SALERNO	SA	OPERATORE DELLA TRASFORM. AGROALIMENTARE		1	16	€ 5.600,00	
SARA010038	I.P.SERV.AGRIC.E SVIL.RUR.	SALERNO	SA	OPERATORE DELLA TRASFORM. AGROALIMENTARE		1	24	€ 8.475,00	

ALLEGATO A

CODICE MECCANOGRAFICO DELL'ISTITUTO	DENOMINAZIONE DELL'ISTITUTO	COMUNE	PROVINCIA	QUALIFICHE PROFESSIONALI	INDIRIZZI DI FIGURA	N° CORSI ATTIVATI PER OGNI QUALIFICA / FIGURA	N° ALLIEVI ALLA DATA DI INIZIO CORSO	FINANZIAMENTO RICHiesto	FINANZIAMENTO CONCESSO
SARA010049	I.P.SERV.AGRIC.E SVIL.RUR.	SALERNO	SA	OPERATORE AGRICOLO	COLTIVAZIONI ARBOREE, ERBACEE, ORTOFLORICOLE	1	29	€ 10.100,00	
5								€ 50.950,00	€ 50.950,00
NAIS08800L	I.S. "F.CARACCILO-S. ROSA"	NAPOLI	NA	OPERATORE DELL'ABBIGLIAMENTO		1	28	€ 9.775,00	
NAIS08800L	I.S. "F.CARACCILO-S. ROSA"	NAPOLI	NA	OPERATORE GRAFICO	MULTIMEDIA	1	24	€ 8.400,00	
NAIS08800L	I.S. "F.CARACCILO-S. ROSA"	NAPOLI	NA	OPERATORE DELLA RISTORAZIONE		2	37	€ 12.918,00	
								€ 31.093,00	€ 31.093,00
NAIS051002	I.S.I.S. "A. CASANOVA"	NAPOLI	NA	OPERATORE DEL LEGNO		1	25	€ 9.228,30	
NAIS051002	I.S.I.S. "A. CASANOVA"	NAPOLI	NA	OPERATORE GRAFICO		1	33	€ 9.276,30	
NAIS051002	I.S.I.S. "A. CASANOVA"	NAPOLI	NA	OPERATORE MECCANICO		1	22	€ 9.210,30	
NAIS051002	I.S.I.S. "A. CASANOVA"	NAPOLI	NA	OPERATORE ELETTRICO		1	25	€ 9.228,30	
NAIS051002	I.S.I.S. "A. CASANOVA"	NAPOLI	NA	OPERATORE ELETTRONICO		1	27	€ 9.240,30	
								€ 46.183,50	€ 46.184,00
CERI0230IG	I.S.I.S.S. E. MAJORANA S.M. A VICO CE	SANTA MARIA A VICO	CE	OPERATORE ELETTRICO		1	33	€ 4.900,00	

ALLEGATO A

CODICE MECCANOGRAFICO DELL'ISTITUTO	DENOMINAZIONE DELL'ISTITUTO	COMUNE	PROVINCIA	QUALIFICHE PROFESSIONALI	INDIRIZZI DI FIGURA	N° CORSI ATTIVATI PER OGNI QUALIFICA / FIGURA	N° ALLIEVI ALLA DATA DI INIZIO CORSO	FINANZIAMENTO RICHiesto	FINANZIAMENTO CONCESSO
CERI0230IG	I.S.I.S.S. E. MAJORANA S.M. A VICO CE	SANTA MARIA A VICO	CE	OPERATORE DELLE PRODUZIONI CHIMICHE		1	29	€ 10.150,00	
								€ 15.050,00	€ 15.050,00
SARIO28013	IIS "MANLIO DE VIVO" CASTELLABATE	SAN MARCO DI CASTELLABATE	SA	OPERATORE ELETTRONICO		1	25	€ 8.750,00	
SARIO28013	IIS "MANLIO DE VIVO" CASTELLABATE	SAN MARCO DI CASTELLABATE	SA	OPERATORE ELETTRICO		1	14	€ 4.900,00	
								€ 13.650,00	€ 13.650,00
AVIS01200I	IIS. "VANVITELLI"	LIONI	AV	OPERATORE ELETTRONICO		1	16	€ 5.593,92	
AVIS01200I	IIS. "VANVITELLI"	LIONI	AV	OPERATORE MECCANICO		1	14	€ 4.894,80	
								€ 10.488,72	€ 10.489,00
BNIS01200C	IIS " DON PEPPINO DIANA"	MORCONE	BN	OPERATORE DELLA RISTORAZIONE	PREPARAZIONE PASTI	1	18	€ 6.300,00	
BNIS01200C	IIS " DON PEPPINO DIANA"	MORCONE	BN	OPERATORE DELLA RISTORAZIONE	SERVIZI DI SALA E BAR	1	21	€ 7.350,00	
BNIS01200C	IIS " DON PEPPINO DIANA"	MORCONE	BN	OPERATORE DELLE LAVORAZIONI ARTISTICHE		1	14	€ 4.900,00	
								€ 18.550,00	€ 18.550,00
NASI09400X	IIS CASELLI	NAPOLI	NA	OPERATORE DELLE LAVORAZIONI ARTISTICHE		1	16	€ 5.600,00	

ALLEGATO A

CODICE MECCANOGRAFICO DELL'ISTITUTO	DENOMINAZIONE DELL'ISTITUTO	COMUNE	PROVINCIA	QUALIFICHE PROFESSIONALI	INDIRIZZI DI FIGURA	N° CORSI ATTIVATI PER OGNI QUALIFICA / FIGURA	N° ALLIEVI ALLA DATA DI INIZIO CORSO	FINANZIAMENTO RICHIESTO	FINANZIAMENTO CONCESSO
								€ 5.600,00	€ 5.600,00
AVS02100B	IIS D'AQUINO	MONTELLA	AV	OPERATORE DELLE PRODUZIONI CHIMICHE		1	17	€ 5.950,00	
AVS02100B	IIS D'AQUINO	MONTELLA	AV	OPERATORE ELETTRICO		1	14	€ 4.900,00	
AVS02100B	IIS D'AQUINO	MONTELLA	AV	OPERATORE ELETTRONICO		1	20	€ 7.000,00	
								€ 17.850,00	€ 17.850,00
AVS002002	IIS DE SANCTIS	LACEDONIA	AV	OPERATORE DELLE PRODUZIONI CHIMICHE		1	22	€ 7.700,00	
AVS002002	IIS DE SANCTIS	LACEDONIA	AV	OPERATORE ELETTRICO		1	8	€ 2.800,00	
								€ 10.500,00	€ 10.500,00
BNIS2300V	IIS FAICCHIO	FAICCHIO	BN	OPERATORE DELLA RISTORAZIONE	PREPARAZIONE PASTI	2	42	€ 14.305,00	
BNIS2300V	IIS FAICCHIO	FAICCHIO	BN	OPERATORE DELLA RISTORAZIONE	SERVIZI SALA E BAR	1	22	€ 7.405,00	
								€ 21.710,00	€ 21.710,00
NARH06701Q	IISIS "A.TORRENTE"	CASORIA	NA	OPERATORE AI SERVIZI DI PROM. ED ACCOGLIENZA	STRUTTURE RICETTIVE	1	18	€ 9.393,00	
NARH06701Q	IISIS "A.TORRENTE"	CASORIA	NA	OPERATORE DELLA RISTORAZIONE	PREPARAZIONE PASTI	4	119	€ 30.123,00	

ALLEGATO A

CODICE MECCANOGRAFICO DELL'ISTITUTO	DENOMINAZIONE DELL'ISTITUTO	COMUNE	PROVINCIA	QUALIFICHE PROFESSIONALI	INDIRIZZI DI FIGURA	N° CORSI ATTIVATI PER OGNI QUALIFICA / FIGURA	N° ALLIEVI ALLA DATA DI INIZIO CORSO	FINANZIAMENTO RICHIESTO	FINANZIAMENTO CONCESSO
NARH06701Q	IISIS "A.TORRENTE"	CASORIA	NA	OPERATORE DELLA RISTORAZIONE	SERVIZI DI SALA BAR	2	56	€ 19.034,00	
								€ 58.550,00	€ 58.550,00
CEIS02400Q	IPIA "A. RIGHI"	SANTA MARIA CAPUA VETERE	CE	OPERATORE ELETTRONICO		1	22	€ 7.700,00	
CEIS02400Q	IPIA "A. RIGHI"	SANTA MARIA CAPUA VETERE	CE	OPERATORE MECCANICO		1	16	€ 5.600,00	
CEIS02400Q	IPIA "A. RIGHI"	SANTA MARIA CAPUA VETERE	CE	OPERATORE DELL'ABBIGLIAMENTO		1	26	€ 9.100,00	
								€ 22.400,00	€ 22.400,00
AVRI06000L	IPIA "AMATUCCI"	AVELLINO	AV	OPERATORE DELL'ABBIGLIAMENTO	PRODUZIONE INDUSTRIALE E ARTIGIANALE	1	25	€ 8.038,50	
AVRI06000L	IPIA "AMATUCCI"	AVELLINO	AV	OPERATORE ELETTRICO		1	20	€ 6.974,00	
AVRI06000L	IPIA "AMATUCCI"	AVELLINO	AV	OPERATORE ELETTRONICO		1	20	€ 6.974,00	
AVRI06000L	IPIA "AMATUCCI"	AVELLINO	AV	OPERATORE MECCANICO		1	20	€ 6.974,00	
								€ 28.960,50	€ 28.961,00
NARI020001	IPIA MARCONI DI GIUGLIANO	GIUGLIANO	NA	OPERATORE ELETTRICO		1	24	€ 6.212,50	
NARI020001	IPIA MARCONI DI GIUGLIANO	GIUGLIANO	NA	OPERATORE ELETTRONICO		5	75	€ 31.062,50	

ALLEGATO A

CODICE MECCANOGRAFICO DELL'ISTITUTO	DENOMINAZIONE DELL'ISTITUTO	COMUNE	PROVINCIA	QUALIFICHE PROFESSIONALI	INDIRIZZI DI FIGURA	N° CORSI ATTIVATI PER OGNI QUALIFICA / FIGURA	N° ALLIEVI ALLA DATA DI INIZIO CORSO	FINANZIAMENTO RICHiesto	FINANZIAMENTO CONCESSO
NARI020001	IPIA MARCONI DI GIUGLIANO	GIUGLIANO	NA	OPERATORE MECCANICO		2	36	€ 12.425,00	
NARI020001	IPIA MARCONI DI GIUGLIANO	GIUGLIANO	NA	OPERATORE DELL'ABBIGLIAMENTO		6	110	€ 37.275,00	
NARI020001	IPIA MARCONI DI GIUGLIANO	GIUGLIANO	NA	OPERATORE EDILE		1	14	€ 6.212,50	
NARI020001	IPIA MARCONI DI GIUGLIANO	GIUGLIANO	NA	OPERATORE GRAFICO	STAMPA E ALLESTIMENTO	1	25	€ 6.212,50	
								€ 99.400,00	€ 99.400,00
BNIS2300V	IIS FAICCHIO	FAICCHIO	BN	OPERATORE AI SERVIZI DI PROM. ED ACCOGLIENZA	STRUTTURE RICETTIVE	1	21	€ 7.205,00	
								€ 7.205,00	
BNIS00200T	IPIA TELESE TERME (BN)	TELESE TERME	BN	OPERATORE ELETTRICO		1	24	€ 8.398,60	
								€ 8.398,60	
NARH07000E	IPSAR C. RUSSO CICCIANO	CICCIANO	NA	OPERATORE AI SERVIZI DI PROM. ED ACCOGLIENZA	STRUTTURE RICETTIVE	1	20	€ 7.000,00	
NARH07000E	IPSAR C. RUSSO CICCIANO	CICCIANO	NA	OPERATORE DELLA RISTORAZIONE	PREPARAZIONE PASTI	7	139	€ 48.650,00	
NARH07000E	IPSAR C. RUSSO CICCIANO	CICCIANO	NA	OPERATORE DELLA RISTORAZIONE	SERVIZI DI SALA E BAR	5	99	€ 34.650,00	
								€ 90.300,00	€ 90.300,00

ALLEGATO A

CODICE MECCANOGRAFICO DELL'ISTITUTO	DENOMINAZIONE DELL'ISTITUTO	COMUNE	PROVINCIA	QUALIFICHE PROFESSIONALI	INDIRIZZI DI FIGURA	N° CORSI ATTIVATI PER OGNI QUALIFICA / FIGURA	N° ALLIEVI ALLA DATA DI INIZIO CORSO	FINANZIAMENTO RICHIESTO	FINANZIAMENTO CONCESSO
SARH10000G	IPSAR CAPACCIO	CAPACCIO	SA	OPERATORE AI SERVIZI DI PROM. ED ACCOGLIENZA	STRUTTURE RICETTIVE	1	18	€ 5.600,00	
SARH10000G	IPSAR CAPACCIO	CAPACCIO	SA	OPERATORE DELLA RISTORAZIONE	PREPARAZIONE PASTI	4	66	€ 22.260,00	
SARH10000G	IPSAR CAPACCIO	CAPACCIO	SA	OPERATORE DELLA RISTORAZIONE	SERVIZI DI SALA E BAR	2	56	€ 11.130,00	
								€ 38.990,00	€ 38.990,00
NARH01000V	IPSAR CAVALCANTI	NAPOLI	NA	OPERATORE AI SERVIZI DI PROM. ED ACCOGLIENZA	STRUTTURE RICETTIVE	3	63	€ 22.050,00	
NARH01000V	IPSAR CAVALCANTI	NAPOLI	NA	OPERATORE DELLA RISTORAZIONE	PREPARAZIONE PASTI	8	159	€ 56.650,00	
NARH01000V	IPSAR CAVALCANTI	NAPOLI	NA	OPERATORE DELLA RISTORAZIONE	SERVIZI DI SALA E BAR	6	135	€ 47.250,00	
								€ 125.950,00	€ 124.950,00
NARHO6000X	IPSAR L. PETRONIO	POZZUOLI	NA	OPERATORE DELLA RISTORAZIONE	PREPARAZIONE PASTI	7	190	€ 66.523,98	
NARHO6000X	IPSAR L. PETRONIO	POZZUOLI	NA	OPERATORE DELLA RISTORAZIONE	SERVIZI DI SALA E BAR	3	68	€ 23.794,15	
NARHO6000X	IPSAR L. PETRONIO	POZZUOLI	NA	OPERATORE AI SERVIZI DI PROM. ED ACCOGLIENZA	STRUTTURE RICETTIVE	2	60	€ 21.000,74	
								€ 111.318,87	€ 111.300,00
SARH03000E	IPSAR M. PITTONI	PAGANI	SA	OPERATORE DELLA RISTORAZIONE	PREPARAZIONE PASTI	4	90	€ 31.500,72	

ALLEGATO A

CODICE MECCANOGRAFICO DELL'ISTITUTO	DENOMINAZIONE DELL'ISTITUTO	COMUNE	PROVINCIA	QUALIFICHE PROFESSIONALI	INDIRIZZI DI FIGURA	N° CORSI ATTIVATI PER OGNI QUALIFICA / FIGURA	N° ALLIEVI ALLA DATA DI INIZIO CORSO	FINANZIAMENTO RICHIESTO	FINANZIAMENTO CONCESSO
SARH03000E	IPSAR M. PITTONI	PAGANI	SA	OPERATORE AI SERVIZI DI PROM. ED ACCOGLIENZA	STRUTTURE RICETTIVE	2	48	€ 16.800,80	
SARH03000E	IPSAR M. PITTONI	PAGANI	SA	OPERATORE AMMINISTRATIVO SEGRETARIALE		2	37	€ 12.951,70	
SARH03000E	IPSAR M. PITTONI	PAGANI	SA	OPERATORE DELLA RISTORAZIONE	SERVIZI DI SALA E BAR	2	48	€ 16.800,80	
								€ 78.054,02	€ 78.050,00
CERHG10001	IPSART "E.V. CAPPELLO"	PIEDIMONTE MATESE	CE	OPERATORE DELLA RISTORAZIONE	SERVIZI DI SALA E BAR	1	25	€ 8.750,00	
CERHG10001	IPSART "E.V. CAPPELLO"	PIEDIMONTE MATESE	CE	OPERATORE DELLA RISTORAZIONE	PREPARAZIONE PASTI	2	43	€ 15.050,00	
								€ 23.800,00	€ 23.800,00
NARC070009	IPSC GIUSTINO FORTUNATO	NAPOLI	NA	OPERATORE AMMINISTRATIVO SEGRETARIALE		5	102	€ 35.700,00	
NARC070009	IPSC GIUSTINO FORTUNATO	NAPOLI	NA	OPERATORE AI SERVIZI DI VENDITA		5	102	€ 35.700,00	
								€ 71.400,00	€ 71.400,00
NARH02000D	IPSEOA "DE GENNARO"	VICO EQUENSE	NA	OPERATORE AI SERVIZI DI PROM. ED ACCOGLIENZA	SERVIZI PER IL TURISMO	1	19	€ 6.650,00	
NARH02000D	IPSEOA "DE GENNARO"	VICO EQUENSE	NA	OPERATORE DELLA RISTORAZIONE	PREPARAZIONE PASTI	6	147	€ 51.450,00	
NARH02000D	IPSEOA "DE GENNARO"	VICO EQUENSE	NA	OPERATORE DELLA RISTORAZIONE	SERVIZI DI SALA E BAR	1	22	€ 7.700,00	

ALLEGATO A

CODICE MECCANOGRAFICO DELL'ISTITUTO	DENOMINAZIONE DELL'ISTITUTO	COMUNE	PROVINCIA	QUALIFICHE PROFESSIONALI	INDIRIZZI DI FIGURA	N° CORSI ATTIVATI PER OGNI QUALIFICA / FIGURA	N° ALLIEVI ALLA DATA DI INIZIO CORSO	FINANZIAMENTO RICHIESTO	FINANZIAMENTO CONCESSO
								€ 65.800,00	€ 65.800,00
NARH150006	IPSEOA DUCA DI BUONVICINO	NAPOLI	NA	OPERATORE DELLA RISTORAZIONE	PREPARAZIONE PASTI	6	129	€ 56.709,00	
NARH150006	IPSEOA DUCA DI BUONVICINO	NAPOLI	NA	OPERATORE DELLA RISTORAZIONE	SERVIZI DI SALA E BAR	3	52	€ 14.592,00	
NARH150006	IPSEOA DUCA DI BUONVICINO	NAPOLI	NA	OPERATORE AI SERVIZI DI PROM. ED ACCOGLIENZA	STRUTTURE RICETTIVE	2	43	€ 6.903,00	
								€ 78.204,00	€ 78.204,00
NARH080095	IPSEOA G.ROSSINI	NAPOLI	NA	OPERATORE DELLA RISTORAZIONE	PREPARAZIONE PASTI	4	124	€ 28.644,00	
NARH080095	IPSEOA G.ROSSINI	NAPOLI	NA	OPERATORE DELLA RISTORAZIONE	SERVIZI DI SALA E BAR	4	124	€ 28.644,00	
NARH080095	IPSEOA G.ROSSINI	NAPOLI	NA	OPERATORE AI SERVIZI DI PROM. ED ACCOGLIENZA	STRUTTURE RICETTIVE	3	90	€ 20.790,00	
								€ 78.078,00	€ 78.078,00
NARI070002	IPSIA F.ENRIQUES	PORTICI	NA	OPERATORE MECCANICO		3	52	€ 18.200,00	
NARI070002	IPSIA F.ENRIQUES	PORTICI	NA	OPERATORE ELETTRICO		1	23	€ 8.050,00	
NARI070002	IPSIA F.ENRIQUES	PORTICI	NA	OPERATORE ELETTRONICO		1	19	€ 6.650,00	
NARI070002	IPSIA F.ENRIQUES	PORTICI	NA	OPERATORE DELL'ABBIGLIAMENTO		1	19	€ 6.650,00	

ALLEGATO A

CODICE MECCANOGRAFICO DELL'ISTITUTO	DENOMINAZIONE DELL'ISTITUTO	COMUNE	PROVINCIA	QUALIFICHE PROFESSIONALI	INDIRIZZI DI FIGURA	N° CORSI ATTIVATI PER OGNI QUALIFICA / FIGURA	N° ALLIEVI ALLA DATA DI INIZIO CORSO	FINANZIAMENTO RICHIESTO	FINANZIAMENTO CONCESSO
								€ 39.550,00	€ 39.550,00
SARH02000X	IPSSEOA "DOMENICO REA"	NOCERA INFERIORE	SA	OPERATORE DELLA RISTORAZIONE	PREPARAZIONE PASTI	6	166	€ 57.668,44	
SARH02000X	IPSSEOA "DOMENICO REA"	NOCERA INFERIORE	SA	OPERATORE DELLA RISTORAZIONE	SERVIZI DI SALA E BAR	4	89	€ 31.120,00	
SARH02000X	IPSSEOA "DOMENICO REA"	NOCERA INFERIORE	SA	OPERATORE AI SERVIZI DI PROM. ED ACCOGLIENZA	STRUTTURE RICETTIVE	2	41	€ 14.319,20	
								€ 103.107,64	€ 103.108,00
CERI01000C	IS ITCG DE FRANCHIS	PIEDIMONTE MATESE	CE	OPERATORE ELETTRICO		1	23	€ 8.050,00	
CERI01000C	IS ITCG DE FRANCHIS	PIEDIMONTE MATESE	CE	OPERATORE MECCANICO		1	12	€ 4.200,00	
CERI01000C	IS ITCG DE FRANCHIS	PIEDIMONTE MATESE	CE	OPERATORE TERMIDRAULICO		1	20	€ 7.000,00	
CERI01000C	IS ITCG DE FRANCHIS	PIEDIMONTE MATESE	CE	OPERATORE DELL'ABBIGLIAMENTO		1	23	€ 8.050,00	
								€ 27.300,00	€ 27.300,00
NAPS00401V	IS PITAGORA POZZUOLI NA	POZZUOLI	NA	OPERATORE ELETTRICO		1	18	€ 6.300,00	
NAPS00401V	IS PITAGORA POZZUOLI NA	POZZUOLI	NA	OPERATORE ELETTRONICO		1	18	€ 6.300,00	
								€ 12.600,00	€ 12.600,00

ALLEGATO A

CODICE MECCANOGRAFICO DELL'ISTITUTO	DENOMINAZIONE DELL'ISTITUTO	COMUNE	PROVINCIA	QUALIFICHE PROFESSIONALI	INDIRIZZI DI FIGURA	N° CORSI ATTIVATI PER OGNI QUALIFICA / FIGURA	N° ALLIEVI ALLA DATA DI INIZIO CORSO	FINANZIAMENTO RICHIESTO	FINANZIAMENTO CONCESSO
AVIS01600X	ISIS "G.DE GRUTTOLA" IPAA (SEDE MARTIRI)	ARIANO IRPINO	AV	OPERATORE AGRICOLO	COLTIVAZIONI ARBOREE, ERBACEE ED ORTOFLORICOLE	1	18	€ 6.300,00	
AVIS01600X	ISIS "G.DE GRUTTOLA" IPAA (SEDE MARTIRI)	ARIANO IRPINO	AV	OPERATORE MECCANICO / ELETTRICO /ELETTRONICO		2	43	€ 15.050,00	
AVIS01600X	ISIS "G.DE GRUTTOLA" IPAA (SEDE MARTIRI)	ARIANO IRPINO	AV	OPERATORE DELLE PRODUZIONI CHIMICHE		1	20	€ 7.000,00	
AVIS01600X	ISIS "G.DE GRUTTOLA" IPAA (SEDE MARTIRI)	ARIANO IRPINO	AV	OPERATORE DELLA RISTORAZIONE	PREPARAZIONE PASTI	1	24	€ 8.400,00	
AVIS01600X	ISIS "G.DE GRUTTOLA" IPAA (SEDE MARTIRI)	ARIANO IRPINO	AV	OPERATORE DELLA RISTORAZIONE	SERVIZI DI SALA E DI BAR	1	35	€ 12.250,00	
AVIS01600X	ISIS "G.DE GRUTTOLA" IPAA (SEDE MARTIRI)	ARIANO IRPINO	AV	OPERATORE AI SERVIZI DI PROM. ED ACCOGLIENZA	SERVIZI DEL TURISMO	1	11	€ 3.850,00	
AVIS01600X	ISIS"G.DE GRUTTOLA" VALLESACCARDA	VALLESACCARDA	AV	OPERATORE DELLA RISTORAZIONE	PREPARAZIONE PASTI	1	13	€ 4.550,00	
AVIS01600X	ISIS"G.DE GRUTTOLA" VALLESACCARDA	VALLESACCARDA	AV	OPERATORE DELLA RISTORAZIONE	SERVIZI DI SALA E DI BAR	1	7	€ 2.450,00	
								€ 59.850,00	€ 59.850,00
NARCO78011	ISIS EUROPA	POMIGLIANO D'ARCO	NA	OPERATORE AMMINISTRATIVO SEGRETARIALE		3	70	€ 24.500,00	
								€ 24.500,00	
NAIS118007	ISIS ISABELLA D'ESTE	NAPOLI	NA	OPERATORE AMMINISTRATIVO SEGRETARIALE		1	19	€ 6.650,00	
NAIS118007	ISIS ISABELLA D'ESTE	NAPOLI	NA	OPERATORE DELL'ABBIGLIAMENTO		3	82	€ 25.795,00	

ALLEGATO A

CODICE MECCANOGRAFICO DELL'ISTITUTO	DENOMINAZIONE DELL'ISTITUTO	COMUNE	PROVINCIA	QUALIFICHE PROFESSIONALI	INDIRIZZI DI FIGURA	N° CORSI ATTIVATI PER OGNI QUALIFICA / FIGURA	N° ALLIEVI ALLA DATA DI INIZIO CORSO	FINANZIAMENTO RICHIESTO	FINANZIAMENTO CONCESSO
								€ 32.445,00	€ 32.445,00
CEIS01100N	ISSS " NOVELLI" MARCIANISE	MARCIANISE	CE	OPERATORE DELL'ABBIGLIAMENTO		3	72	€ 25.200,00	
								€ 25.200,00	€ 25.200,00
NAPS11301E	ISSS DI SAVIANO	SAVIANO	NA	OPERATORE AI SERVIZI DI VENDITA		1	19	€ 6.650,00	
NAPS11301E	ISSS DI SAVIANO	SAVIANO	NA	OPERATORE AMMINISTRATIVO SEGRETARIALE		2	35	€ 12.250,00	
								€ 18.900,00	€ 18.900,00
CEIS027007	ISSI " MATTEI" AVERSA	AVERSA	CE	OPERATORE AMMINISTRATIVO SEGRETARIALE		6	133	€ 46.550,00	
								€ 46.550,00	€ 46.550,00
NAIS006004	IST. R. LIVATINO NAPOLI	NAPOLI	NA	OPERATORE AMMINISTRATIVO SEGRETARIALE		2	37	€ 12.900,00	
								€ 12.900,00	€ 12.900,00
SARC12000G	IST.OMNICOOMPRESIVO STATALE IPPSSCT DI POLLA (SA)	POLLA	SA	OPERATORE AMMINISTRATIVO SEGRETARIALE		1	8	€ 2.800,00	
								€ 2.800,00	€ 2.800,00
NAIS001001	L. PACIOLI SANT'ANASTASIA	SANT'ANASTASIA	NA	OPERATORE AI SERVIZI DI VENDITA		2	32	€ 11.199,00	

ALLEGATO A

CODICE MECCANOGRAFICO DELL'ISTITUTO	DENOMINAZIONE DELL'ISTITUTO	COMUNE	PROVINCIA	QUALIFICHE PROFESSIONALI	INDIRIZZI DI FIGURA	N° CORSI ATTIVATI PER OGNI QUALIFICA / FIGURA	N° ALLIEVI ALLA DATA DI INIZIO CORSO	FINANZIAMENTO RICHiesto	FINANZIAMENTO CONCESSO
								€ 11.199,00	€ 11.199,00
CEIS027004	MATTEI DI CASERTA	CASERTA	CE	OPERATORE GRAFICO	MULTIMEDIA	1	24	€ 8.400,00	
CEIS027004	MATTEI DI CASERTA	CASERTA	CE	OPERATORE AI SERVIZI DI VENDITA		2	38	€ 13.300,00	
								€ 21.700,00	€ 21.700,00
SAIS037006	SEDE ASS. I.I.S. "DA VINCI" SAPRI	SAPRI	SA	OPERATORE ELETTRICO		1	17	€ 5.950,00	
SAIS037006	SEDE ASS. I.I.S. "DA VINCI" SAPRI	SAPRI	SA	OPERATORE MECCANICO		1	15	€ 5.250,00	
								€ 11.200,00	€ 11.200,00
NARH04000P	IPSEOA "V. TELESE"	ISCHIA	NA	OPERATORE GRAFICO		1	24	€ 9.785,00	
NARH04000P	IPSEOA "V. TELESE"	ISCHIA	NA	OPERATORE AI SERVIZI DI PROM. ED ACCOGLIENZA	SERVIZI PER IL TURISMO	1	19	€ 3.760,60	
NARH04000P	IPSEOA "V. TELESE"	ISCHIA	NA	OPERATORE DELLA RISTORAZIONE	PREPARAZIONE PASTI	3	65	€ 22.368,78	
NARH04000P	IPSEOA "V. TELESE"	ISCHIA	NA	OPERATORE DELLA RISTORAZIONE	SERVIZI DI SALA E BAR	2	37	€ 14.835,62	
								€ 50.750,00	€ 50.750,00
NARI05000R	IPIA "A. LEONE"	NOLA	NA	OPERATORE ELETTRICO		1	15	€ 5.979,30	

ALLEGATO A

CODICE MECCANOGRAFICO DELL'ISTITUTO	DENOMINAZIONE DELL'ISTITUTO	COMUNE	PROVINCIA	QUALIFICHE PROFESSIONALI	INDIRIZZI DI FIGURA	N° CORSI ATTIVATI PER OGNI QUALIFICA / FIGURA	N° ALLIEVI ALLA DATA DI INIZIO CORSO	FINANZIAMENTO RICHIESTO	FINANZIAMENTO CONCESSO
NARI05000R	IPIA "A. .LEONE"	NOLA	NA	OPERATORE ELETTRONICO		1	15	€ 5.979,30	
NARI05000R	IPIA "A. .LEONE"	NOLA	NA	OPERATORE MECCANICO		1	15	€ 5.979,30	
NARI05000R	IPIA "A. .LEONE"	NOLA	NA	OPERATORE TERMIDRAULICO		1	14	€ 4.999,00	
								€ 22.936,90	€ 20.650,00
BNRH030005	I.S. "LE STREGHE"	BENEVENTO	BN	OPERATORE AI SERVIZI DI PROM. ED ACCOGLIENZA	STRUTTURE RICETTIVE	1	13	€ 4.550,00	
BNRH030005	I.S. "LE STREGHE"	BENEVENTO	BN	OPERATORE DELLA RISTORAZIONE	PREPARAZIONE PASTI	5	138	€ 48.300,00	
BNRH030005	I.S. "LE STREGHE"	BENEVENTO	BN	OPERATORE DELLA RISTORAZIONE	SERVIZI SALA E BAR	2	45	€ 15.750,00	
								€ 68.600,00	€ 68.600,00
NARC01101E	IIS A. TILGHER	ERCOLANO	NA	OPERATORE DELLA RISTORAZIONE	PREPARAZIONE PASTI	2	34	€ 11.900,00	
NARC01101E	IIS A. TILGHER	ERCOLANO	NA	OPERATORE DELLA RISTORAZIONE	SERVIZI DI SALA E BAR	1	29	€ 10.150,00	
								€ 22.050,00	€ 22.050,00
SARH010009	IPSSEOA "R.VIRTUOSO"	SALERNO	SA	OPERATORE DELLA RISTORAZIONE	PREPARAZIONE PASTI	5	112	€ 39.200,00	
SARH010009	IPSSEOA "R.VIRTUOSO"	SALERNO	SA	OPERATORE DELLA RISTORAZIONE	SERVIZI DI SALA E BAR	4	68	€ 23.800,00	

ALLEGATO A

CODICE MECCANOGRAFICO DELL'ISTITUTO	DENOMINAZIONE DELL'ISTITUTO	COMUNE	PROVINCIA	QUALIFICHE PROFESSIONALI	INDIRIZZI DI FIGURA	N° CORSI ATTIVATI PER OGNI QUALIFICA / FIGURA	N° ALLIEVI ALLA DATA DI INIZIO CORSO	FINANZIAMENTO RICHIESTO	FINANZIAMENTO CONCESSO
SARH010009	IPSSEOA "R.VIRTUOSO"	SALERNO	SA	OPERATORE AI SERVIZI DI PROM. ED ACCOGLIENZA	STRUTTURE RICETTIVE	2	50	€ 17.500,00	
								€ 80.500,00	€ 80.500,00
SARM053017	IPSIA "T. CONFALONERI	CAMPAGNA	SA	OPERATORE DEL LEGNO		1	15	€ 5.250,00	
								€ 5.250,00	€ 5.250,00
NAIS00900G	I.I.S. "M. POLLIONE VITRUVIO	CASTELLAMMARE DI STABIA	NA	OPERATORE AMMINISTRATIVO SEGRETARIALE		4	85	€ 29.600,00	
								€ 29.600,00	€ 29.600,00
NARI01000A	IPIA MICHELE NIGLIO	FRATTAMAGGIORE	NA	OPERATORE ELETTRICO		2	37	€ 12.921,20	
NARI01000A	IPIA MICHELE NIGLIO	FRATTAMAGGIORE	NA	OPERATORE ELETTRONICO		1	26	€ 9.085,60	
NARI01000A	IPIA MICHELE NIGLIO	FRATTAMAGGIORE	NA	OPERATORE MECCANICO		1	25	€ 8.735,60	
NARI01000A	IPIA MICHELE NIGLIO	FRATTAMAGGIORE	NA	OPERATORE TERMOIDRAULICO		1	18	€ 6.285,60	
NARI01002C	IPIA MICHELE NIGLIO	GRUMO NEVANO	NA	OPERATORE DELL'ABBIGLIAMENTO		3	47	€ 16.297,00	
								€ 53.325,00	€ 53.325,00
NARH09000Q	IPSSEOA "R. VIVIANI"	CASTELLAMMARE DI STABIA	NA	OPERATORE DELLA RISTORAZIONE	PREPARAZIONE PASTI	4	83	€ 30.059,54	

ALLEGATO A

CODICE MECCANOGRAFICO DELL'ISTITUTO	DENOMINAZIONE DELL'ISTITUTO	COMUNE	PROVINCIA	QUALIFICHE PROFESSIONALI	INDIRIZZI DI FIGURA	N° CORSI ATTIVATI PER OGNI QUALIFICA / FIGURA	N° ALLIEVI ALLA DATA DI INIZIO CORSO	FINANZIAMENTO RICHIESTO	FINANZIAMENTO CONCESSO
NARH09000Q	IPSSEOA "R. VIVIANI"	CASTELLAMMARE DI STABIA	NA	OPERATORE DELLA RISTORAZIONE	SERVIZI DI SALA E DI BAR	2	47	€ 15.701,63	
NARH09000Q	IPSSEOA "R. VIVIANI"	CASTELLAMMARE DI STABIA	NA	OPERATORE AI SERVIZI DI PROM. ED ACCOGLIENZA	STRUTTURE RICETTIVE	1	23	€ 7.788,83	
NARH09002T	IPSSEOA "R. VIVIANI"	CASTELLAMMARE DI STABIA	NA	OPERATORE DELLA RISTORAZIONE	PREPARAZIONE PASTI	2	47	€ 16.450,00	
								€ 70.000,00	€ 70.000,00
SAIS02100I	I.I.S. "A. SACCO" SANT'ARSENIO (SA)	SANT'ARSENIO	SA	OPERATORE DELLA RISTORAZIONE	PREPARAZIONE PASTI	2	40	€ 14.000,00	
SAIS02100I	I.I.S. "A. SACCO" SANT'ARSENIO (SA)	SANT'ARSENIO	SA	OPERATORE DELLA RISTORAZIONE	SERVIZI DI SALA/BAR	1	33	€ 11.550,00	
SAIS02100I	I.I.S. "A. SACCO" SANT'ARSENIO (SA)	SANT'ARSENIO	SA	OPERATORE AI SERVIZI DI PROM. ED ACCOGLIENZA	STRUTTURE RICETTIVE	1	11	€ 3.850,00	
								€ 29.400,00	€ 29.400,00
CEISOO6006	I.S. VAIRANO PATENORA (CE)	VAIRANO PATENORA	CE	OPERATORE MECCANICO		1	19	€ 8.813,91	
CEISOO6006	I.S. VAIRANO PATENORA (CE)	VAIRANO PATENORA	CE	OPERATORE ELETTRICO		1	21	€ 9.067,00	
CEISOO6006	I.S. VAIRANO PATENORA (CE)	VAIRANO PATENORA	CE	OPERATORE DELLA RISTORAZIONE	PREPARAZIONE PASTI	2	39	€ 11.569,62	
CEISOO6006	I.S. VAIRANO PATENORA (CE)	VAIRANO PATENORA	CE	OPERATORE DELLA RISTORAZIONE	SERVIZI DI SALA E BAR	2	38	€ 11.499,47	
								€ 40.950,00	€ 40.950,00

ALLEGATO A

CODICE MECCANOGRAFICO DELL'ISTITUTO	DENOMINAZIONE DELL'ISTITUTO	COMUNE	PROVINCIA	QUALIFICHE PROFESSIONALI	INDIRIZZI DI FIGURA	N° CORSI ATTIVATI PER OGNI QUALIFICA / FIGURA	N° ALLIEVI ALLA DATA DI INIZIO CORSO	FINANZIAMENTO RICHIESTO	FINANZIAMENTO CONCESSO
SAIS04300D	ISIS "G. FORTUNATO"	ANGRI	SA	OPERATORE DELLA RISTORAZIONE	PREPARAZIONE PASTI	2	50	€ 9.100,00	
SAIS04300D	ISIS "G. FORTUNATO"	ANGRI	SA	OPERATORE DELLA RISTORAZIONE	SERVIZI DI SALA E BAR	2	42	€ 8.400,00	
								€ 17.500,00	€ 17.500,00
CEIS014005	ISIS CASTELVOLTURNO	CASTELVOLTURNO	CE	OPERATORE AI SERVIZI DI PROM. ED ACCOGLIENZA	STRUTTURE RICETTIVE	2	42	€ 16.500,00	
CEIS014005	ISIS CASTELVOLTURNO	CASTELVOLTURNO	CE	OPERATORE DELLA RISTORAZIONE	PREPARAZIONI PASTI	5	105	€ 34.500,00	
CEIS014005	ISIS CASTELVOLTURNO	CASTELVOLTURNO	CE	OPERATORE DELLA RISTORAZIONE	SERVIZI DI SALA BAR	3	63	€ 22.500,00	
								€ 73.500,00	€ 73.500,00
SAIS031007	ISIS FILANGIERI	CAVA TIRRENI	SA	OPERATORE DELLA RISTORAZIONE	PREPARAZIONI PASTI	3	83	€ 24.600,00	
SAIS031007	ISIS FILANGIERI	CAVA TIRRENI	SA	OPERATORE DELLA RISTORAZIONE	SERVIZI DI SALA BAR	1	27	€ 8.300,00	
SAIS031007	ISIS FILANGIERI	CAVA TIRRENI	SA	OPERATORE AMMINISTRATIVO SEGRETARIALE		1	16	€ 7.300,00	
SAIS031007	ISIS FILANGIERI	CAVA TIRRENI	SA	OPERATORE AI SERVIZI DI PROM. ED ACCOGLIENZA	STRUTTURE RICETTIVE	1	16	€ 7.300,00	
SAIS031007	ISIS FILANGIERI	CAVA TIRRENI	SA	OPERATORE GRAFICO		1	19	€ 7.300,00	
								€ 54.800,00	€ 54.800,00

ALLEGATO A

CODICE MECCANOGRAFICO DELL'ISTITUTO	DENOMINAZIONE DELL'ISTITUTO	COMUNE	PROVINCIA	QUALIFICHE PROFESSIONALI	INDIRIZZI DI FIGURA	N° CORSI ATTIVATI PER OGNI QUALIFICA / FIGURA	N° ALLIEVI ALLA DATA DI INIZIO CORSO	FINANZIAMENTO RICHiesto	FINANZIAMENTO CONCESSO
CERI01601C	ISSS STEFANELLI/ L. DA VINCI	MONDRAGONE	CE	OPERATORE ELETTRICO		1	16	€ 5.640,00	
								€ 5.640,00	€ 5.600,00
CEIS01800C	ISSS TADDEO DA SESSA/PIA L. DA VINCI	SESSA AURUNCA	CE	OPERATORE ELETTRONICO		1	16	€ 5.250,00	
								€ 5.250,00	€ 5.250,00
NARH058011	ISIS "L. DE' MEDICI"	OTTAVIANO	NA	OPERATORE DELLA RISTORAZIONE	PREPARAZIONI PASTI	6	151	€ 52.850,00	
NARH058011	ISIS "L. DE' MEDICI"	OTTAVIANO	NA	OPERATORE DELLA RISTORAZIONE	SERVIZI DI SALA BAR	3	62	€ 21.700,00	
NARH058011	ISIS "L. DE' MEDICI"	OTTAVIANO	NA	OPERATORE AI SERVIZI DI PROM. ED ACCOGLIENZA	STRUTTURE RICETTIVE	1	23	€ 8.050,00	
NARH058022	ISIS "L. DE' MEDICI"	OTTAVIANO	NA	OPERATORE DELLA RISTORAZIONE	PREPARAZIONI PASTI	3	73	€ 25.550,00	
NARH058022	ISIS "L. DE' MEDICI"	OTTAVIANO	NA	OPERATORE DELLA RISTORAZIONE	SERVIZI DI SALA BAR	2	35	€ 12.250,00	
NARH058022	ISIS "L. DE' MEDICI"	OTTAVIANO	NA	OPERATORE AI SERVIZI DI PROM. ED ACCOGLIENZA	STRUTTURE RICETTIVE	1	11	€ 3.850,00	
NARH05801C	ISIS "L. DE' MEDICI"	OTTAVIANO	NA	OPERATORE ELETTRONICO		1	18	€ 6.300,00	
NARH05801C	ISIS "L. DE' MEDICI"	OTTAVIANO	NA	OPERATORE MECCANICO		1	15	€ 5.250,00	
NARH05801C	ISIS "L. DE' MEDICI"	OTTAVIANO	NA	OPERATORE DELL'ABBIGLIAMENTO		1	13	€ 4.550,00	

ALLEGATO A

CODICE MECCANOGRAFICO DELL'ISTITUTO	DENOMINAZIONE DELL'ISTITUTO	COMUNE	PROVINCIA	QUALIFICHE PROFESSIONALI	INDIRIZZI DI FIGURA	N° CORSI ATTIVATI PER OGNI QUALIFICA / FIGURA	N° ALLIEVI ALLA DATA DI INIZIO CORSO	FINANZIAMENTO RICHiesto	FINANZIAMENTO CONCESSO
								€ 140.350,00	€ 140.350,00
NAIS08700R	IPIA "BERNINI"		NA	OPERATORE ELETTRICO		1	16	€ 5.600,00	
NAIS08700R	IPIA "BERNINI"		NA	OPERATORE TERMIDRAULICO		1	15	€ 5.250,00	
NAIS08700R	IPIA "BERNINI"		NA	OPERATORE ALLA RIPARAZIONE DEI VEICOLI A MOTORE		1	15	€ 5.250,00	
								€ 16.100,00	€ 16.100,00
BNIS02600A	I.I.S. "A. MORO"	MONTESARCHIO	BN	OPERATORE DELLA RISTORAZIONE	SERVIZI SALA E BAR	2	48	€ 16.919,00	
BNIS02600A	I.I.S. "A. MORO"	MONTESARCHIO	BN	OPERATORE DELLA RISTORAZIONE	PREPARAZIONI PASTI	3	67	€ 25.379,50	
BNIS02600A	I.I.S. "A. MORO"	MONTESARCHIO	BN	OPERATORE AI SERVIZI DI PROM. ED ACCOGLIENZA	STRUTTURE RICETTIVE	1	22	€ 8.064,50	
BNIS02600A	I.I.S. "A. MORO"	MONTESARCHIO	BN	OPERATORE AMMINISTRATIVO SEGRETARIALE		1	30	€ 8.084,50	
								€ 58.447,50	€ 58.447,50
NAIS01700E	ISS "C. COLOMBO"	TORRE DEL GRECO	NA	OPERATORE ELETTRICO		1	23	€ 7.459,00	
NAIS01700E	ISS "C. COLOMBO"	TORRE DEL GRECO	NA	OPERATORE ELETTRONICO		1	18	€ 6.889,00	
								€ 14.348,00	€ 14.348,00

ALLEGATO A

CODICE MECCANOGRAFICO DELL'ISTITUTO	DENOMINAZIONE DELL'ISTITUTO	COMUNE	PROVINCIA	QUALIFICHE PROFESSIONALI	INDIRIZZI DI FIGURA	N° CORSI ATTIVATI PER OGNI QUALIFICA / FIGURA	N° ALLIEVI ALLA DATA DI INIZIO CORSO	FINANZIAMENTO RICHIESTO	FINANZIAMENTO CONCESSO
CERI02801P	ISIS "O. CONTI" DI AVERSA	AVERSA	CE	OPERATORE MECCANICO		1	15	€ 14.536,03	
CERI02801P	ISIS "O. CONTI" DI AVERSA	AVERSA	CE	OPERATORE DELL'ABBIGLIAMENTO		4	71	€ 14.536,03	
CERI02801P	ISIS "O. CONTI" DI AVERSA	AVERSA	CE	OPERATORE ELETTRICO		1	44	€ 14.536,03	
CERI02801P	ISIS "O. CONTI" DI AVERSA	AVERSA	CE	OPERATORE ELETTRONICO		1	40	€ 14.536,03	
								€ 58.144,12	€ 58.144,12
CEIS0080012	ISIS "G. FERRRARIS"	CASERTA	CE	OPERATORE DELLA RISTORAZIONE	PREPARAZIONE PASTI	11	224	€ 78.400,00	
CEIS0080012	ISIS "G. FERRRARIS"	CASERTA	CE	OPERATORE DELLA RISTORAZIONE	SERVIZI DI SALA E DI BAR	5	98	€ 34.300,00	
CEIS0080012	ISIS "G. FERRRARIS"	CASERTA	CE	OPERATORE AI SERVIZI DI PROM. ED ACCOGLIENZA	STRUTTURE RICETTIVE	3	60	€ 21.000,00	
								€ 133.700,00	€ 133.700,00
NASI08900C	IIS "G. MARCONI"	TORRE ANNUNZIATA	NA	OPERATORE ELETTRONICO		1	25	€ 7.200,00	
NASI08900C	IIS "G. MARCONI"	TORRE ANNUNZIATA	NA	OPERATORE DI IMPIANTI TERMIDRAULICI		2	38	€ 13.104,00	
NASI08900C	IIS "G. MARCONI"	TORRE ANNUNZIATA	NA	OPERATORE DELL'ABBIGLIAMENTO		1	22	€ 7.700,00	
								€ 28.004,00	€ 28.004,00

ALLEGATO A

CODICE MECCANOGRAFICO DELL'ISTITUTO	DENOMINAZIONE DELL'ISTITUTO	COMUNE	PROVINCIA	QUALIFICHE PROFESSIONALI	INDIRIZZI DI FIGURA	N° CORSI ATTIVATI PER OGNI QUALIFICA / FIGURA	N° ALLIEVI ALLA DATA DI INIZIO CORSO	FINANZIAMENTO RICHIESTO	FINANZIAMENTO CONCESSO
NASI01200B	IIS MENNELLA	CASAMICCIOLA TERME	NA	OPERATORE TERMOIDRAULICO		1	20	€ 7.429,84	
								€ 7.429,84	€ 7.000,00
NAIS064004	IIS "TOGNAZZI-DE CILLIS"	POLLENA TROCCHIA	NA	OPERATORE DELLA RISTORAZIONE	PREPARAZIONE PASTI	3	74	€ 25.899,00	
NAIS064004	IIS "TOGNAZZI-DE CILLIS"	POLLENA TROCCHIA	NA	OPERATORE DELLA RISTORAZIONE	SERVIZI DI SALA E BAR	2	42	€ 14.699,40	
NAIS064004	IIS "TOGNAZZI-DE CILLIS"	POLLENA TROCCHIA	NA	OPERATORE AI SERVIZI DI PROM. ED ACCOGLIENZA	STRUTTURE RICETTIVE	1	26	€ 9.099,70	
								€ 49.698,10	€ 49.698,10
TOTALE									€ 3.063.066,72

ALLEGATO B

PRESA D'ATTO DEI PERCORSI IeFP AI FINI DELLA SOLA COMMISSIONE DI ESAME							
Codice meccanografico dell'Istituto	Denominazione dell'Istituto	Comune	Provincia	QUALIFICHE PROFESSIONALI	INDIRIZZI DI FIGURA	N° corsi attivati per ogni qualifica / figura	n° allievi alla data di inizio corso
NARI097013	IIS "E. FERRARI"	CASTELLAMMARE DI STABIA	NA	OPERATORE DELL'ABBIGLIAMENTO		2	40
NARI097024	IIS "E. FERRARI"	GRAGNANO	NA	OPERATORE DELL'ABBIGLIAMENTO		1	23
NARI097024	IIS "E. FERRARI"	GRAGNANO	NA	OPERTORE ELETTRONICO		1	25
NARI097024	IIS "E. FERRARI"	GRAGNANO	NA	OPERATORE ELETTRICO		1	24
NARI097024	IIS "E. FERRARI"	GRAGNANO	NA	OPERATORE TERMIDRAULICO		1	24
NAIS09807	ISIS"V. VENETO"	NAPOLI	NA	OPERATORE DELLA RISTORAZIONE	PREPARAZIONE PASTI	3	109
NAIS09807	ISIS"V. VENETO"	NAPOLI	NA	OPERATORE DELLA RISTORAZIONE	SERVIZI DI SALA E BAR	3	81
NAIS09807	ISIS"V. VENETO"	NAPOLI	NA	OPERATORE AI SERVIZI DI PROM. ED ACCOGLIENZA	STRUTTURE RICETTIVE	1	55
NAIS1132004	IIS SAVIANO - MARIGLIANO	MARIGLIANO	NA	OPERATORE DELL'ABBIGLIAMENTO		1	20
NAIS1132004	IIS SAVIANO - MARIGLIANO	MARIGLIANO	NA	OPERATORE DELL'ABBIGLIAMENTO		1	16
NAIS1132004	IIS SAVIANO - MARIGLIANO	MARIGLIANO	NA	OPERATORE ELETTRICO		1	18
NAIS1132004	IIS SAVIANO - MARIGLIANO	MARIGLIANO	NA	OPERTORE ELETTRONICO		1	18
NAIS1132004	IIS SAVIANO - MARIGLIANO	MARIGLIANO	NA	OPERTORE MECCANICO		1	30

ALLEGATO B

Codice meccanografico dell'Istituto	Denominazione dell'Istituto	Comune	Provincia	QUALIFICHE PROFESSIONALI	INDIRIZZI DI FIGURA	N° corsi attivati per ogni qualifica / figura	n° allievi alla data di inizio corso
NAIS10700r	IIS "COLOSIMO"	NAPOLI	NA	OPERATORE AMMINISTRATIVO SEGRETARIALE		1	7



Decreto Dirigenziale n. 74 del 07/03/2014

Dipartimento 54 - Dipartimento Istr., Ric., Lav., Politiche Cult. e Soc.

Direzione Generale 11 - Direzione Generale Istruzione, Formazione, Lavoro e Politiche Giovanili

Oggetto dell'Atto:

CONCESSIONE DEL TRATTAMENTO DI CIG IN DEROGA IN FAVORE DEI LAVORATORI DIPENDENTI DA AZIENDE DELLE PROVINCE DI AVELLINO, BENEVENTO, CASERTA, NAPOLI E SALERNO

IL DIRIGENTE

PREMESSO

- a) che i commi 64, 65 e 66, art. 2 della Legge n. 92 del 28/06/2012 “Riforma del mercato del lavoro in una prospettiva di crescita” prevedono la possibilità di disporre per l'anno 2013, sulla base di specifici accordi, la concessione degli ammortizzatori sociali in deroga per la gestione delle situazioni derivanti dal perdurare dello stato di debolezza dei livelli produttivi del paese al fine di garantire la graduale transizione verso il regime delineato dalla riforma degli AA.SS.
- b) che in data 22/11/2012 è stata sottoscritta l'intesa tra il Governo, le Regioni e le Provincie Autonome di Trento e Bolzano in materia di Ammortizzatori sociali in deroga e sulle politiche attive del lavoro per l'anno 2013 ai sensi dell' art.8, comma 6 della L.05/06/2003 n.131;
- c) che, il 6/2/2013, in apposita seduta del Tavolo interistituzionale di indirizzo presieduto dall'Assessore Regionale al Lavoro e composto da rappresentanti delle Amministrazioni Provinciali, dell'INPS, di Italia Lavoro e delle Parti Sociali è stato definito l'Accordo quadro e le “Linee guida per l'accesso agli Ammortizzatori sociali in deroga anno 2013”, adottate, successivamente, dall'AGC 17 con D.D. n. 2 del 05/03/2013, pubblicato sul B.U.R.C. n. 15 dell'11/03/2013;
- d) la proroga delle linee guida 2013 per l'anno 2014
- e) che in data 14/02/2013 è stato sottoscritto un accordo tra il Ministero del lavoro e delle politiche sociali e la Regione Campania con il quale, nell'ambito della ripartizione delle risorse per gli Ammortizzatori sociali in deroga per l'anno 2013 contenute nella soprarichiamata intesa del 22/11/2012, vengono destinate le seguenti risorse a valere interamente sui fondi nazionali:
 - Decreto Interministeriale 73648 del 06/06/2013 33.925.687,21
 - Decreto Interministeriale 73649 del 06/06/2013 15.801.279,26
 - Decreto Interministeriale 74286 del 04/07/2013 35.099.347,35
 - Decreto Interministeriale 76772 del 07/11/2013 31.146.012,93
 - Decreto Interministeriale 76773 del 07/11/2013 130.500.000,00
 - Decreto Interministeriale 78641 del 22/01/2014 24.916.810,00
- f) che al comma 64 dell'art.2 della Legge 92/12 (Legge di Riforma del MdL) prevede la possibilità che, in deroga alla vigente normativa, possa disporsi la concessione o proroga, nei limiti delle risorse finanziarie disponibili, fino al 31/12/2014 - anche senza soluzione di continuità, dei trattamenti di CIGS, di mobilità o disoccupazione speciale nel caso di programmi finalizzati alle gestioni di crisi occupazionali, anche con riferimento a settori produttivi e ad aree regionali, ovvero miranti al reimpiego dei lavoratori coinvolti in detti programmi, così come già disposto dall'art. 33 – commi 21 – della L.183/11, fino al 31/12/2012;

CONSIDERATO

- a) che sono state previste, dal Piano Campania al Lavoro!, ulteriori iniziative per contrastare gli effetti della crisi adottando misure per la riqualificazione e/o il reinserimento dei beneficiari di AA.SS. in deroga, attraverso colloqui mirati presso i Centri per l'Impiego tesi alla individuazione e definizione di percorsi di orientamento e riqualificazione;
- b) che il Tavolo Istituzionale di indirizzo nella riunione del 22/04/13 ha preso atto delle risorse economiche disponibili, ritenendo di poter autorizzare la concessione del trattamento di CIG in deroga, fatto salvo l'esito positivo dell'istruttoria della richiesta, e comunque fino a concorrenza delle risorse finanziarie disponibili;
- c) la proroga delle linee guida 2013 per l'anno 2014
- d) che il Governo italiano, a seguito degli impegni assunti in sede di Vertice Europeo del 6 ottobre 2011, al fine di recuperare i ritardi accumulati nell'uso dei fondi strutturali 2007-2014 ha predisposto il Piano Azione Coesione (PAC);
- e) che, in data 14 dicembre 2011, il Presidente della Regione Campania ha sottoscritto un accordo con il Ministro per la Coesione Territoriale per l'attuazione del Piano Azione e Coesione;
- f) che la Giunta regionale, con Deliberazione del 08 maggio 2012, n. 219, ha preso atto del Piano Azione e Coesione;

- g) che la Giunta regionale, con Deliberazione n. 765 del 21 dicembre 2012, ha preso atto dell'adesione della Regione al PAC - terza ed ultima riprogrammazione - misure anticicliche e salvaguardia di progetti avviati;
- h) che detto piano prevede, tra l'altro, misure anticicliche che consentano a lavoratori, imprese e persone di superare la prolungata crisi;
- i) che tra gli interventi anticiclici è prevista l'adozione di Misure innovative e sperimentali di tutela dell'occupazione e politiche attive del lavoro collegate ad ammortizzatori sociali in deroga, tra le quali una specifica linea di intervento che prevede azioni innovative e sperimentali che integrano sostegno al reddito e misure di politica attiva, con la presa in carico del lavoratore da parte dei Centri per l'Impiego o di Agenzie del lavoro accreditate;
- j) che per la Regione Campania sono stanziati a valere sulle Misure del PAC di cui sopra risorse pari a 320 ml euro, derivanti dalla riduzione del tasso di cofinanziamento nazionale dei Programmi Regionali Operativi Campania FESR e FSE 2007-2013, aggiuntive rispetto agli stanziamenti nazionali previsti per gli AA.SS. in deroga;
- k) che con Decreto Presidente Giunta n. 86 del 29/03/2013 (BURC n. 18 del 2/4/2013) sono stati designati, *ratione materiae*, i referenti PAC;
- l) che l' UOD 07 della Regione Campania ha proceduto all'istruttoria delle domande di cassa integrazione guadagni in deroga pervenute;

RITENUTO

- a) di dover autorizzare, pertanto, nelle more della assegnazione delle risorse per AASS in deroga per l'intera annualità 2014 e nelle more dell'attivazione delle procedure inerenti le Misure anticicliche di cui al Piano Azione Coesione, la concessione del trattamento di CIG in deroga in favore dei lavoratori dipendenti dalle aziende richiedenti il cui allegato annesso al presente provvedimento e secondo le decorrenze ivi specificamente riportate e fino al 30/06/2014;
- b) di dover precisare che la presente autorizzazione alla erogazione dei trattamenti in deroga deve intendersi concessa nei limiti previsti dalle risorse stanziati nell'ambito del Fondo per l'Occupazione e del Piano Azione Coesione citato in premessa;
- c) di precisare che le competenti Sedi INPS provvederanno ad applicare la misura del trattamento, secondo le riduzioni indicate al comma 66 dell'art. 2 della legge 92 del 28/06/2012, come già previsto dal comma 21 dell'art. 33 della L. 183 del 12/11/11 e con le modalità applicative previste dalle disposizioni del MLPS;

VISTE

- la Delibera G.R. n. 514 del 18/06/10;
- la Delibera G.R. n. 716 del 25/10/10;
- vista la nota n. 651/SP del 11/4/2013 dell'Assessore al Lavoro di risposta alla nota n. 259937 11/4/2013 dell'AGC 17;

Alla stregua dell'istruttoria compiuta dall' U.O.D. 04, per i motivi esposti in premessa che si intendono qui di seguito integralmente riportati e trascritti:

D E C R E T A

- 1) di autorizzare, pertanto, nelle more della assegnazione delle risorse per AASS in deroga per l'intera annualità 2014 e nelle more dell'attivazione delle procedure inerenti le Misure anticicliche di cui al Piano Azione Coesione, la concessione del trattamento di CIG in deroga in favore dei lavoratori dipendenti dalle aziende il cui allegato annesso al presente provvedimento e secondo le decorrenze ivi specificamente riportate e fino al 30/06/2014;
- 2) di precisare che la presente autorizzazione alla erogazione dei trattamenti in deroga deve intendersi concessa nei limiti previsti dalle risorse stanziati nell'ambito del Fondo per l'Occupazione e del Piano Azione Coesione citato in premessa;
- 3) di precisare che le competenti Sedi INPS provvederanno ad applicare la misura del trattamento, secondo le riduzioni indicate al comma 66 dell'art. 2 della legge 92 del 28/06/2012, come già

previsto dal comma 21 dell'art. 33 della L. 183 del 12/11/11 e con le modalità applicative previste dalle disposizioni del MLPS;

- 4) di inviare il presente provvedimento all'Assessore al Lavoro, alla sede regionale dell'Inps, al Gabinetto del Presidente della Giunta Regionale e ai referenti PAC;
- 5) di disporre la pubblicazione del presente decreto sul BURC.

Antonio Oddati

Ipotesi di flusso dati provenienti dalla regione per decreti regionali CIGS in deroga

I dati richiesti alle regioni relativi ai decreti regionali in materia di CIGS in deroga sono di seguito riportati:

Sezione Provvedimento Legislativo di riferimento

La sezione riporta il decreto di riferimento che ha disposto lo stanziamento iniziale (es. 45080/2009)

ANNO	2014
NUMERO	33334

Sezione Provvedimento regionale

REGIONE	CAMPANIA
TIPO_PROVVEDIMENTO_REG	DECRETO DIRIGENZIALE
DATA_PROVV_REG	00/00/0000
ANNO_REG	2014
NUMERO_DETERMINA_REG	0000
DESCRIZIONE_REG	ASSESSORATO REGIONE SETTORE ORMEL
VALIDO_DAL	01/01/2014
VALIDO_AL	30/06/2014

Ad ogni provvedimento CIGS sono "collegate" una o più aziende

Sezione Aziende

MATRICOLA	1103951716
CODFISC	03803360613
DENOMINAZIONE	ADD TECHNOLOGY SRL
FORMA_GIUR	Srl
UNITA_PROD_INDIRIZZO	VIA COLUMNI
UNITA_PROD_LOCALITA	AIROLA
UNITA_PROD_PROVINCIA	BENEVENTO
UNITA_PROD_CAP	82011
STIMA_IMPEGNO_MAX	€ 112.640,00
NUMERO_LAVORATORI_BENEFICIARI	11
NUMERO_ORE_DA_EROGARE	11264
PROTOCOLLO_DOMANDA_INPS	
%FONDI_REG	0%
INDICATORE_REIEZIONE	
MESSAGGIO_REIEZIONE	

Per ogni Azienda e stabilimento in elenco occorre elencare ove possibile i beneficiari della prestazione

Sezione Beneficiari

CODICE FISCALE	NOME	COGNOME	NASCITA	LOCALITA'	PROVINCIA	CAP
BNNSVN62R54F274J	SILVANA	BUONANNO	14/10/1962	MOIANO	BENEVENTO	82010
CBLMRT81E61I197O	MARIA RITA	CIBULLO	21/05/1981	MOIANO	BENEVENTO	82010
CZZSVT85B28I197X	SALVATORE	CUOZZO	28/02/1985	MOIANO	BENEVENTO	82010
CZZRLN64A65F274W	ORSOLINA	CUOZZO	25/01/1964	MOIANO	BENEVENTO	82010
DDDFNC73R06B963S	FRANCO	DADDIO SAVINO	06/10/1973	SAN FELICE A CANCELLO	CASERTA	81027
DLSMLE55A02I233T	EMILIO	D'ALISE	02/01/1955	SAN FELICE A CANCELLO	CASERTA	81027
LCCFNC72P41A783S	FRANCESCA	IULIUCCI	01/09/1972	MOIANO	BENEVENTO	82010
MRAMHL73A50F274Z	MICHELINA	MAURO	10/01/1973	MOIANO	BENEVENTO	82010
MRAGNN70M44F274T	GIOVANNINA	MAURO	04/08/1970	MOIANO	BENEVENTO	82010
PPASVN64R65F274C	SILVANA	PAPA	25/10/1964	MOIANO	BENEVENTO	82010
PSCNNT81H69B963V	ANTONIETTA	PISCITELLI	29/06/1981	MOIANO	BENEVENTO	82010

Ipotesi di flusso dati provenienti dalla regione per decreti regionali CIGS in deroga

I dati richiesti alle regioni relativi ai decreti regionali in materia di CIGS in deroga sono di seguito riportati:

Sezione Provvedimento Legislativo di riferimento

La sezione riporta il decreto di riferimento che ha disposto lo stanziamento iniziale (es. 45080/2009)

ANNO	2014
NUMERO	33334

Sezione Provvedimento regionale

REGIONE	CAMPANIA
TIPO_PROVVEDIMENTO_REG	DECRETO DIRIGENZIALE
DATA_PROVV_REG	00/00/0000
ANNO_REG	2014
NUMERO_DETERMINA_REG	0000
DESCRIZIONE_REG	ASSESSORATO REGIONE SETTORE ORMEL
VALIDO_DAL	01/01/2014
VALIDO_AL	30/06/2014

Ad ogni provvedimento CIGS sono "collegate" una o più aziende

Sezione Aziende

MATRICOLA	2007732111
CODFISC	03685630612
DENOMINAZIONE	AEFFE S.R.L.
FORMA_GIUR	Srl
UNITA_PROD_INDIRIZZO	ZONA ASI
UNITA_PROD_LOCALITA	CARINARO
UNITA_PROD_PROVINCIA	CASERTA
UNITA_PROD_CAP	81032
STIMA_IMPEGNO_MAX	€ 182.400,00
NUMERO_LAVORATORI_BENEFICIARI	19
NUMERO_ORE_DA_EROGARE	18240
PROTOCOLLO_DOMANDA_INPS	
%FONDI_REG	0%
INDICATORE_REIEZIONE	
MESSAGGIO_REIEZIONE	

Per ogni Azienda e stabilimento in elenco occorre elencare ove possibile i beneficiari della prestazione

Sezione Beneficiari

CODICE FISCALE	NOME	COGNOME	NASCITA	LOCALITA'	PROVINCIA	CAP
BRBFMN83S52B963C	FILOMENA	BARBATO	12/11/1983	SANT' ARPINO	CASERTA	81030
BNCGTN78M23F839V	GIONATAN	BENCIVENGA	23/08/1978	ORTA DI ATELLA	CASERTA	81030
DGSRSO69B58B759E	ROSA	D'AGOSTINO	18/02/1969	CAIVANO	NAPOLI	80023
DLLNNZ86M50F839V	NUNZIA	DELLA GATTA	10/08/1986	GRICIGNANO DI AVERSA	CASERTA	81030
DLLMSM57A14G130V	MASSIMO	DELLA ROSSA	14/01/1957	LATINA	LATINA	04100
DLLNNL87P58F839L	ANTONELLA	DELLA ROSSA	18/09/1987	SANT' ARPINO	CASERTA	81030
DDNNA69L51I234R	ANNA	DI DONATO	11/07/1969	CASALUCE	CASERTA	81030
DDNRLB87T61I234T	ROSALBA	DI DONATO	21/12/1987	CASALUCE	CASERTA	81030
LTTRFL79L59I306I	RAFFAELLA	LETTERA	19/07/1979	ORTA DI ATELLA	CASERTA	81030
LSPMHL82T49B872B	MICHELA	LO SAPIO	09/12/1982	CASAL DI PRINCIPE	CASERTA	81033
MNCTMR85C12F839R	TAMMARO	MANCO	12/03/1985	ORTA DI ATELLA	CASERTA	81030
MNNSVT62M06D789P	SALVATORE	MENNILLO	06/08/1962	CAIVANO	NAPOLI	80023
MLTRSO87P66I234F	ROSA	MOLITIERNO	26/09/1987	GRICIGNANO DI AVERSA	CASERTA	81030
PGNTRS73H47B963L	TERESA	PAGANO	07/06/1973	SAN CIPRIANO D' AVERSA	CASERTA	81036
PRFMRA85C01A512X	MARIO	PERFETTO	01/03/1985	TEVEROLA	CASERTA	81030
PRRCLN66D69G130I	CAROLINA	PERROTTA	29/04/1966	ORTA DI ATELLA	CASERTA	81030
PCULPD74P22I306V	ELPIDIO	PUCA	22/09/1974	CESA	CASERTA	81030
SLVMHL72B26F839B	MICHELE	SALVATORE	26/02/1972	GRUMO NEVANO	NAPOLI	80028
ZCCMRA91M65I234E	MARIA	ZACCHIA	25/08/1991	CASALUCE	CASERTA	81030

Ipotesi di flusso dati provenienti dalla regione per decreti regionali CIGS in deroga

I dati richiesti alle regioni relativi ai decreti regionali in materia di CIGS in deroga sono di seguito riportati:

Sezione Provvedimento Legislativo di riferimento

La sezione riporta il decreto di riferimento che ha disposto lo stanziamento iniziale (es. 45080/2009)

ANNO	2014
NUMERO	33334

Sezione Provvedimento regionale

REGIONE	CAMPANIA
TIPO_PROVVEDIMENTO_REG	DECRETO DIRIGENZIALE
DATA_PROVV_REG	00/00/0000
ANNO_REG	2014
NUMERO_DETERMINA_REG	0000
DESCRIZIONE_REG	ASSESSORATO REGIONE SETTORE ORMEL
VALIDO_DAL	01/01/2014
VALIDO_AL	30/06/2014

Ad ogni provvedimento CIGS sono "collegate" una o più aziende

Sezione Aziende

MATRICOLA	7058332879
CODFISC	11361501007
DENOMINAZIONE	ALMEC DIES SRL
FORMA_GIUR	Srl
UNITA_PROD_INDIRIZZO	ZONA INDUSTRIALE F1
UNITA_PROD_LOCALITA	NUSCO
UNITA_PROD_PROVINCIA	AVELLINO
UNITA_PROD_CAP	83051
STIMA_IMPEGNO_MAX	€ 146.160,00
NUMERO_LAVORATORI_BENEFICIARI	14
NUMERO_ORE_DA_EROGARE	14616
PROTOCOLLO_DOMANDA_INPS	
%FONDI_REG	0%
INDICATORE_REIEZIONE	
MESSAGGIO_REIEZIONE	

Per ogni Azienda e stabilimento in elenco occorre elencare ove possibile i beneficiari della prestazione

Sezione Beneficiari

CODICE FISCALE	NOME	COGNOME	NASCITA	LOCALITA'	PROVINCIA	CAP
CNDCRN71T25A509Z	CORAN	CANADESE	25/12/1971	MONTELLA	AVELLINO	83048
CZZDNI67C20G793X	DINO	CUOZZO	20/03/1967	BAGNOLI IRPINO	AVELLINO	83043
DFRMRZ71R21L214P	MAURIZIO	DEI FIORI	21/10/1971	TORELLA DE' LOMBARDI	AVELLINO	83057
DGVLRD68S23Z111L	LEONARDO	DI GIOVANNI	23/11/1968	BAGNOLI IRPINO	AVELLINO	83043
DTLTMS58A14D671M	TOMMASO	DI TALIA	14/01/1958	MONTEMILETTO	AVELLINO	83038
GRRMRC64D24A509D	MARCO	GUERRIERO	24/04/1964	ROCCA SAN FELICE	AVELLINO	83050
MRTFNC64M04A509A	FRANCO	MARTINIELLO	04/08/1964	MIRABELLA ECLANO	AVELLINO	83036
MRTGNN71M24D798B	GIOVANNI	MARTONE	24/08/1971	FRIGENTO	AVELLINO	83040
MCCSVT60C04H975T	SALVATORE	MOCCIA	04/03/1960	SAN MANGO SUL CALORE	AVELLINO	83050
PSCTMS61C17E206O	TOMMASO	PASCUCCIO	17/03/1961	GROTTAMINARDA	AVELLINO	83035
PCNMHL70E09F546T	MICHELE	PICONE	09/05/1970	MONTELLA	AVELLINO	83048
RCCNGL68D10E206G	ANGELO	RACCA	10/04/1968	GROTTAMINARDA	AVELLINO	83035
RSSRSR67R14Z133D	ROSARIO	ROSSI	14/10/1967	TREVICO	AVELLINO	83058
ZNFCMN60S21A509P	CLEMENTE	ZANFARDINO	21/11/1960	AVELLINO	AVELLINO	83020

Ipotesi di flusso dati provenienti dalla regione per decreti regionali CIGS in deroga

I dati richiesti alle regioni relativi ai decreti regionali in materia di CIGS in deroga sono di seguito riportati:

Sezione Provvedimento Legislativo di riferimento

La sezione riporta il decreto di riferimento che ha disposto lo stanziamento iniziale (es. 45080/2009)

ANNO	2014
NUMERO	33334

Sezione Provvedimento regionale

REGIONE	CAMPANIA
TIPO_PROVVEDIMENTO_REG	DECRETO DIRIGENZIALE
DATA_PROVV_REG	00/00/0000
ANNO_REG	2014
NUMERO_DETERMINA_REG	0000
DESCRIZIONE_REG	ASSESSORATO REGIONE SETTORE ORMEL
VALIDO_DAL	01/01/2014
VALIDO_AL	30/06/2014

Ad ogni provvedimento CIGS sono "collegate" una o più aziende

Sezione Aziende

MATRICOLA	7058331566
CODFISC	11361521005
DENOMINAZIONE	ALMEC FOUNDRIES SRL
FORMA_GIUR	Srl
UNITA_PROD_INDIRIZZO	ZONA INDUSTRIALE F1
UNITA_PROD_LOCALITA	NUSCO
UNITA_PROD_PROVINCIA	AVELLINO
UNITA_PROD_CAP	83051
STIMA_IMPEGNO_MAX	€ 1.002.240,00
NUMERO_LAVORATORI_BENEFICIARI	96
NUMERO_ORE_DA_EROGARE	100224
PROTOCOLLO_DOMANDA_INPS	
%FONDI_REG	0%
INDICATORE_REIEZIONE	
MESSAGGIO_REIEZIONE	

Per ogni Azienda e stabilimento in elenco occorre elencare ove possibile i beneficiari della prestazione

Sezione Beneficiari

CODICE FISCALE	NOME	COGNOME	NASCITA	LOCALITA'	PROVINCIA	CAP
BBNSTM70S08D798F	SETTIMIO	ABBONDANDOLO	08/11/1970	FRIGENTO	AVELLINO	83040
BBNGNN57P17D798T	GIOVANNI	ABBONDANDOLO	17/09/1957	FRIGENTO	AVELLINO	83040
LBRFNC53B01F723J	FRANCO SIMONE	ALBERTO	01/02/1953	TORINO	TORINO	10124
NDRGRD65L22A509J	GERARDO	ANDREOTTI	22/07/1965	AVELLINO	AVELLINO	83020
NZLSVT63P12C058U	SALVATORE	ANZALONE	12/09/1963	CASTEL BARONIA	AVELLINO	83040
BRDGNN64E16C058E	GIOVANNI	BARDARO	16/05/1964	CASTEL BARONIA	AVELLINO	83040
BRRDNC70P11Z133C	DOMENICO	BARRASSO	11/09/1970	MIRABELLA ECLANO	AVELLINO	83036
BNTNTN69P29F566A	ANTONIO	BONITO	29/09/1969	MONTEMILETTO	AVELLINO	83038
CNTTTR64S28A566M	ETTORE	CANTILLO	28/11/1964	BAGNOLI IRPINO	AVELLINO	83043
CPBLCU64M08G165H	LUCIO	CAPOBIANCO	08/08/1964	MONTEFREDANE	AVELLINO	83030
CRBTLD65H22F546Z	TELEDIO	CARBONE	22/06/1965	MONTELLA	AVELLINO	83048
CRBRCC64S10Z133K	ROCCO	CARBONE	10/11/1964	MONTELLA	AVELLINO	83048
CRBGNN58T10E448E	GIOVANNI	CARBONE	10/12/1958	LAPIO	AVELLINO	83030
CRBGLN59L22F546L	GIULIANO	CARBONE	22/07/1959	MONTELLA	AVELLINO	83048
CTRRFL56M21G990T	RAFFAELE	CATERINA	21/08/1956	PRATA DI PRINCIPATO	AVELLINO	83030
CRLGNN65S10L589W	GIOVANNI	CERULLO	10/11/1965	TREVICO	AVELLINO	83058
CHVGRD64M08L399N	GERARDO	CHIAVUZZO	08/08/1964	TREVICO	AVELLINO	83058
CNIGNN58E25E206P	GIOVANNI	CIANI	25/05/1958	GROTTAMINARDA	AVELLINO	83035
CCLBRN63E08A509J	BRUNO	CIOCIOLA	08/05/1963	MONTELLA	AVELLINO	83048
CPRGPP61A01D798N	GIUSEPPE	CIPRIANO	01/01/1961	FRIGENTO	AVELLINO	83040
CLLMSM67P26Z133D	MASSIMO	COLELLA	26/09/1967	CASTEL BARONIA	AVELLINO	83040
CLLDRN68B03F566J	ADRIANO	COLELLA	03/02/1968	MONTEMILETTO	AVELLINO	83038
CSTM CN67A01I990Z	MARCIANO	COSTANTINO	01/01/1967	STURNO	AVELLINO	83055
CRSLGU67R31C105Y	LUIGI	CRESTA	31/10/1967	CASTELFRANCI	AVELLINO	83040
DMLPQL67L29E605G	PASQUALINO	D'AMELIO	29/07/1967	LIONI	AVELLINO	83047
DSCNTN65C22G039D	ANTONIO	D'ASCOLI	22/03/1965	SAN CIPRIANO PICENTINO	SALERNO	84099

DVDNTN70B07A509N	ANTONIO	DAVIDDE	07/02/1970	AVELLINO	AVELLINO	83020
DFEGNR65C12H703W	GENNARO	DE FEO	12/03/1965	SALERNO	SALERNO	84127
DLCGRI64T09Z133E	GIRO	DE LUCA	09/12/1964	CESINALI	AVELLINO	83020
DLCGPP59L06I990X	GIUSEPPE	DE LUCA	06/07/1959	STURNO	AVELLINO	83055
DSMMLE70R11F546W	EMILIO	DE SIMONE	11/10/1970	MONTELLA	AVELLINO	83048
DVNNTN65L04A489D	ANTONIO	DE VINCO	04/07/1965	ATRIPALDA	AVELLINO	83042
DLGGRS65E14A509I	GENEROSO	DEL GAUDIO	14/05/1965	AVELLINO	AVELLINO	83020
DSIVCN67M07L965J	VINCENZO	DI IESO	07/08/1967	VILLAMAINA	AVELLINO	83050
DMRVCN66M02A509O	VINCENZO	DI MARINO	02/08/1966	VILLAMAINA	AVELLINO	83050
DMTGRD64B03B367D	GERARDO ANTONIO	DI MATTIA	03/02/1964	LIONI	AVELLINO	83047
DPPGSM73T05B374W	GELSOMINO	DI POPOLO	05/12/1973	CALABRITTO	AVELLINO	83040
GDENTN65L24L739Y	ANTONIO	EGIDIO	24/07/1965	VENTICANO	AVELLINO	83030
FBNGNN65T20I163B	GIOVANNI	FABIANO	20/12/1965	SAN SOSSIO BARONIA	AVELLINO	83050
FVTGRD68A24C576H	GERARDO	FAVATO	24/01/1968	CESINALI	AVELLINO	83020
FRLTTL67H11A509W	ATTILIO	FERULLO	11/06/1967	SALZA IRPINA	AVELLINO	83050
FRMDNL66A15E605U	DANIELE	FORMATO	15/01/1966	LIONI	AVELLINO	83047
GTASNN62C04F511G	SABINO ANTONIO	GAITA	04/03/1962	MONTEFREDANE	AVELLINO	83030
GLNFRC73B07I990H	FEDERICO	GALANTE	07/02/1973	STURNO	AVELLINO	83055
GMBLSN71A30Z112N	ALESSANDRO	GAMBONE	30/01/1971	MONTELLA	AVELLINO	83048
GNNGRD63S08F546V	GERARDO	GIANNONE	08/11/1963	MONTELLA	AVELLINO	83048
GRCLSN60R18A975B	ALESSANDRO	GRIECI	18/10/1960	MIRABELLA ECLANO	AVELLINO	83036
GDULNZ64E25B776R	LORENZO	GUIDA	25/05/1964	CARIFE	AVELLINO	83040
NNCMRZ57S16A509J	MAURIZIO	IANNACCONE	16/11/1957	AVELLINO	AVELLINO	83020
MBMRFL59E12C576W	RAFFAELE	IMBIMBO	12/05/1959	SANTO STEFANO DEL SOLE	AVELLINO	83050
MBMCLD66S28Z112B	CLAUDIO	IMBIMBO	28/11/1966	AVELLINO	AVELLINO	83020
MPRGRD70B14A489T	GERARDO	IMPARATO	14/02/1970	MANOCALZATI	AVELLINO	83030
RLNGRD74H11A509Z	GERARDO	IORLANO	11/06/1974	LIONI	AVELLINO	83047
LNIDNC70E11A509S	DOMENICO	IULIANO	11/05/1970	BAGNOLI IRPINO	AVELLINO	83043

LNZMHL55T04F566E	MICHELE	LANZILLO	04/12/1955	MONTEFALCIONE	AVELLINO	83030
LNGCMN68L07A509N	CARMINE	LENGUITO	07/07/1968	CESINALI	AVELLINO	83020
LPRBRN63C21L965V	BRUNO	LEPORE	21/03/1963	VILLAMAINA	AVELLINO	83050
MGNFNC69T18Z133I	FRANCESCO	MAGNOTTA	18/12/1969	ANDRETTA	AVELLINO	83040
MLNPQL68B03A717Q	PASQUALE	MALANGA	03/02/1968	SANT' ANDREA DI CONZA	AVELLINO	83053
MLCGPP65M29I990C	GIUSEPPE	MELCHIONNA	29/08/1965	STURNO	AVELLINO	83055
MLCMHL64L05I990T	MICHELE	MELCHIONNA	05/07/1964	STURNO	AVELLINO	83055
MLLGNN68C28A489D	GIOVANNI	MELILLO	28/03/1968	ATRIPALDA	AVELLINO	83042
MZZGRD68C27I281V	GERARDO	MEZZAUCELLA	27/03/1968	SANT' ANGELO DEI LOMBARDI	AVELLINO	83054
NPLGRS62P14F988Y	GENEROSO	NAPOLILLO	14/09/1962	NUSCO	AVELLINO	83051
NPLMHL72A25B997G	MICHELE	NAPOLILLO	25/01/1972	CASSANO IRPINO	AVELLINO	83040
NRDCRC63P15L272P	CIRIACO	NARDONE	15/09/1963	TORRE LE NOCELLE	AVELLINO	83030
NTLMHL57C19F988B	MICHELE	NATALE	19/03/1957	NUSCO	AVELLINO	83051
NCSSVT61E10A566M	SALVATORE	NICASTRO	10/05/1961	BAGNOLI IRPINO	AVELLINO	83043
NGRNLL64P27A566H	ANIELLO	NIGRO	27/09/1964	BAGNOLI IRPINO	AVELLINO	83043
NTRGPP66L14E605I	GIUSEPPE	NITRI	14/07/1966	LIONI	AVELLINO	83047
PGLMFL66T11Z133Q	MAURO FLAVIO	PAGLIUCA	11/12/1966	MONTELLA	AVELLINO	83048
PGNCMN72A29Z112G	CARMINE	PAGNILLO	29/01/1972	STURNO	AVELLINO	83055
PLMGUO68P25I061U	UGO	PALMISANO	25/09/1968	SAN NICOLA BARONIA	AVELLINO	83050
PLMVCN61S20A509G	VINCENZO	PALUMBO	20/11/1961	AVELLINO	AVELLINO	83020
PLMCTN63C16A509E	COSTANTINO	PALUMBO	16/03/1963	AVELLINO	AVELLINO	83020
PSCNTN68H22I990W	ANTONIO	PASCUCCI	22/06/1968	STURNO	AVELLINO	83055
PSTGRD65D17B776H	GERARDO	PASTORE	17/04/1965	CASTEL BARONIA	AVELLINO	83040
PRNMHL60A14E605I	MICHELE	PERNA	14/01/1960	LIONI	AVELLINO	83047
PRRLSN66L26Z110D	ALESSANDRO	PERRINO	26/07/1966	STURNO	AVELLINO	83055
PZZRNT73C22E605P	RENATO	PIZZA	22/03/1973	LIONI	AVELLINO	83047
RCCTPM64R15C105B	ITALO POMPEO	RICCIARDI	15/10/1964	CASTELFRANCI	AVELLINO	83040
RGTNTN68C01A566A	ANTONIO	ROGATA	01/03/1968	BAGNOLI IRPINO	AVELLINO	83043

RMNGNN66S02F559F	GIOVANNI	ROMANO	02/11/1966	MONTEMARANO	AVELLINO	83040
RSSGLC58S24F230E	GLAUCO	RUSSO	24/11/1958	MIRABELLA ECLANO	AVELLINO	83036
SRCGPP67B22B374H	GIUSEPPE	SARCONI	22/02/1967	LIONI	AVELLINO	83047
SLVNNZ71P17A509I	NUNZIO	SILVESTRO	17/09/1971	AVELLINO	AVELLINO	83020
SPRPQL69C21F230I	PASQUALE	SPERANZA	21/03/1969	MIRABELLA ECLANO	AVELLINO	83036
STNNZN59P07D798I	NUNZIANTE	STANCO	07/09/1959	FRIGENTO	AVELLINO	83040
STNNCL76P21I990R	NICOLA	STANCO	21/09/1976	STURNO	AVELLINO	83055
TRSGNN64H30D998S	GIOVANNI	TAURASI	30/06/1964	GESUALDO	AVELLINO	83040
TRCMLE63A25A399X	EMILIO	TRICOLLE	25/01/1963	ARIANO IRPINO	AVELLINO	83031
TRNTMS68A27L965S	TOMMASO	TRUNFIO	27/01/1968	VILLAMAINA	AVELLINO	83050
TLMGNN65A22F506N	GIOVANNI	TULIMIERO	22/01/1965	MANOCALZATI	AVELLINO	83030
VCCMRC77A19B963R	MARCO	VECCIA	19/01/1977	SANTA MARIA CAPUA VETERE	CASERTA	81055
VNZNTN63S13E605A	ANTONIO	VENEZIANO	13/11/1963	LIONI	AVELLINO	83047
ZRRNZE66R02I281N	ENZO	ZARRA	02/10/1966	LIONI	AVELLINO	83047

Ipotesi di flusso dati provenienti dalla regione per decreti regionali CIGS in deroga

I dati richiesti alle regioni relativi ai decreti regionali in materia di CIGS in deroga sono di seguito riportati:

Sezione Provvedimento Legislativo di riferimento

La sezione riporta il decreto di riferimento che ha disposto lo stanziamento iniziale (es. 45080/2009)

ANNO	2014
NUMERO	33334

Sezione Provvedimento regionale

REGIONE	CAMPANIA
TIPO_PROVVEDIMENTO_REG	DECRETO DIRIGENZIALE
DATA_PROVV_REG	00/00/0000
ANNO_REG	2014
NUMERO_DETERMINA_REG	0000
DESCRIZIONE_REG	ASSESSORATO REGIONE SETTORE ORMEL
VALIDO_DAL	01/01/2014
VALIDO_AL	30/06/2014

Ad ogni provvedimento CIGS sono "collegate" una o più aziende

Sezione Aziende

MATRICOLA	7058332778
CODFISC	11361551002
DENOMINAZIONE	ALMEC TECHNOLOGIES SRL
FORMA_GIUR	Srl
UNITA_PROD_INDIRIZZO	ZONA INDUSTRIALE F/1
UNITA_PROD_LOCALITA	NUSCO
UNITA_PROD_PROVINCIA	AVELLINO
UNITA_PROD_CAP	83051
STIMA_IMPEGNO_MAX	€ 219.240,00
NUMERO_LAVORATORI_BENEFICIARI	21
NUMERO_ORE_DA_EROGARE	21924
PROTOCOLLO_DOMANDA_INPS	
%FONDI_REG	0%
INDICATORE_REIEZIONE	
MESSAGGIO_REIEZIONE	

Per ogni Azienda e stabilimento in elenco occorre elencare ove possibile i beneficiari della prestazione

Sezione Beneficiari

CODICE FISCALE	NOME	COGNOME	NASCITA	LOCALITA'	PROVINCIA	CAP
NNCLNS61L07F566H	ALFONSO	ANNECCHIARICO	07/07/1961	MONTEFREDANE	AVELLINO	83030
CCLSVT68D29F546S	SALVATORE	CIOCIOLA	29/04/1968	MONTELLA	AVELLINO	83048
CLRPLA67H29A509J	PAOLO	COLARUSSO	29/06/1967	AVELLINO	AVELLINO	83020
CCCTNI64P25E605Y	TINO	CUCCINIELLO	25/09/1964	LIONI	AVELLINO	83047
DVTPQL71S29A509F	PASQUALE	DE VITO	29/11/1971	SAN POTITO ULTRA	AVELLINO	83050
FRTFNN61D28L973Q	FERNANDO NUNZIO		FARATRO	28/04/1961 BATTISTA	VILLANOVA DEL	AVELLINO 83030
GRSNTN69C18B674J	ANTONIO	GRASSO	18/03/1969	CAPOSELE	AVELLINO	83040
GRRVCN64T23A509Z	VINCENZO	GUERRIERO	23/12/1964	TUFO	AVELLINO	83010
LNZMHL66R09I264C	MICHELE	LANZA	09/10/1966	SANT' ANDREA DI CONZA	AVELLINO	83053
LNZRRT69H01E206T	ROBERTO	LANZA	01/06/1969	GROTTAMINARDA	AVELLINO	83035
MRTLGU69C19A509Y	LUIGI	MARTINO	19/03/1969	SANT' ANGELO DEI LOMBARDI	AVELLINO	83054
MSCNRC72A14A509Y	ENRICO	MOSCA	14/01/1972	LIONI	AVELLINO	83047
PLTCLD60T10Z133Z	CLAUDIO	PALATUCCI	10/12/1960	MONTELLA	AVELLINO	83048
PCRTTV64M06A509X	OTTAVIO	PICARDI	06/08/1964	ATRIPALDA	AVELLINO	83042
PCCLBN64S13H501P	ALBINO	PICCINOTTI	13/11/1964	VENTICANO	AVELLINO	83030
PPPMSM66L12E605Q	MASSIMO	PIPPA	12/07/1966	MANOCALZATI	AVELLINO	83030
SBTLRT69E28F546A	ALBERTO	SABATINO	28/05/1969	MONTELLA	AVELLINO	83048
SNTRZO68E09M130G	ORAZIO	SANTORO	09/05/1968	MONTEMARANO	AVELLINO	83040
SNEMRZ72D12G611D	MAURIZIO	SENA	12/04/1972	VENTICANO	AVELLINO	83030
TMMMSM74H07C105U	MASSIMO	TAMMARO	07/06/1974	TORELLA DE' LOMBARDI	AVELLINO	83057
TRPRSN63M13E214J	ARSENIO	TROPEANO	13/08/1963	GROTTOLELLA	AVELLINO	83010

Ipotesi di flusso dati provenienti dalla regione per decreti regionali CIGS in deroga

I dati richiesti alle regioni relativi ai decreti regionali in materia di CIGS in deroga sono di seguito riportati:

Sezione Provvedimento Legislativo di riferimento

La sezione riporta il decreto di riferimento che ha disposto lo stanziamento iniziale (es. 45080/2009)

ANNO	2014
NUMERO	33334

Sezione Provvedimento regionale

REGIONE	CAMPANIA
TIPO_PROVVEDIMENTO_REG	DECRETO DIRIGENZIALE
DATA_PROVV_REG	00/00/0000
ANNO_REG	2014
NUMERO_DETERMINA_REG	0000
DESCRIZIONE_REG	ASSESSORATO REGIONE SETTORE ORMEL
VALIDO_DAL	01/01/2014
VALIDO_AL	30/06/2014

Ad ogni provvedimento CIGS sono "collegate" una o più aziende

Sezione Aziende

MATRICOLA	5127663165
CODFISC	04709971214
DENOMINAZIONE	ARPAC Multiservizi Srl in liquidazione
FORMA_GIUR	Srl
UNITA_PROD_INDIRIZZO	VIA NUOVA POGGIOREALE 11
UNITA_PROD_LOCALITA	NAPOLI
UNITA_PROD_PROVINCIA	NAPOLI
UNITA_PROD_CAP	80100
STIMA_IMPEGNO_MAX	€ 1.200.000,00
NUMERO_LAVORATORI_BENEFICIARI	211
NUMERO_ORE_DA_EROGARE	120000
PROTOCOLLO_DOMANDA_INPS	
%FONDI_REG	0%
INDICATORE_REIEZIONE	
MESSAGGIO_REIEZIONE	

Per ogni Azienda e stabilimento in elenco occorre elencare ove possibile i beneficiari della prestazione

Sezione Beneficiari

CODICE FISCALE	NOME	COGNOME	NASCITA	LOCALITA'	PROVINCIA	CAP
BTACRI59S07F839H	CIRO	ABATE	07/11/1959	NAPOLI	NAPOLI	80141
LBRMSM68E17E954I	MASSIMILIANO	ALBARANO	17/05/1968	MARIGLIANELLA	NAPOLI	80030
LFNNGI63D52F839V	ANGELA	ALFANO	12/04/1963	NAPOLI	NAPOLI	80136
LFRBGI56S07F839H	BIAGIO	ALFIERI	07/11/1956	NAPOLI	NAPOLI	80134
MTARSR65E48F839C	ROSARIA	AMATO	08/05/1965	SAN GIORGIO A CREMANO	NAPOLI	80046
NGRLRD81L05F839L	ALFREDO	ANGRISANI	05/07/1981	NAPOLI	NAPOLI	80145
NNNLGU65E09F839P	LUIGI	ANNUNZIATA	09/05/1965	NAPOLI	NAPOLI	80146
PCLLSU71D58F839T	LUISA	APICELLA	18/04/1971	NAPOLI	NAPOLI	80142
VLAGNN71T20F839O	GIOVANNI	AVOLIO	20/12/1971	NAPOLI	NAPOLI	80145
BNCRRT60R02F839I	ROBERTO	BIANCOLINO	02/10/1960	NAPOLI	NAPOLI	80147
BFRNTN59C25F839N	ANTONIO	BIFARO	25/03/1959	NAPOLI	NAPOLI	80135
BRRMGH79B53F839P	MARGHERITA	BORRELLI	13/02/1979	FERMO	FERMO	63900
BTTLGU59P10F839Y	LUIGI	BOTTONE	10/09/1959	GIUGLIANO IN CAMPANIA	NAPOLI	80014
BRNMLE69D25F839V	EMILIO	BRANGI	25/04/1969	NAPOLI	NAPOLI	80144
BRNMSM71E07F839J	MASSIMO	BRANGI	07/05/1971	NAPOLI	NAPOLI	80141
BRNMHL60T02F839D	MICHELE	BRUNO	02/12/1960	NAPOLI	NAPOLI	80144
BCCGNE55T18F839H	EUGENIO	BUCCIONE	18/12/1955	NAPOLI	NAPOLI	80138
BNCRTI62C42F839G	RITA	BUONOCORE	02/03/1962	NAPOLI	NAPOLI	80126
CCCCRI49P19F839R	CIRO	CACCAVALE	19/09/1949	NAPOLI	NAPOLI	80138
CFSMCL73T11F839D	MARCELLO	CAFASSO	11/12/1973	GIUGLIANO IN CAMPANIA	NAPOLI	80014
CLDFNC67B09F839L	FRANCESCO	CALDARONE	09/02/1967	NAPOLI	NAPOLI	80125
CLVPQL61M09F839F	PASQUALE	CALVAGNA	09/08/1961	NAPOLI	NAPOLI	80133
CMMNGL76E47F839T	ANGELA	CAMMAROTA	07/05/1976	NAPOLI	NAPOLI	80126
CMPGNN47C09F839T	GIOVANNI	CAMPESE	09/03/1947	NAPOLI	NAPOLI	80144
CPSPQL56R20D789N	PASQUALINO	CAPASSO	20/10/1956	FRATTAMINORE	NAPOLI	80020
CPZLGU63D08F839Z	LUIGI	CAPEZZUTO	08/04/1963	NAPOLI	NAPOLI	80141

CPNNTN58E11F839D	ANTONIO	CAPONE	11/05/1958	NAPOLI	NAPOLI	80138
CRNGNR61C11G964T	GENNARO	CARNEVALE	11/03/1961	VIGGIANELLO	POTENZA	85040
CSBMRA71D49F839L	MARIA	CASABURO	09/04/1971	AFRAGOLA	NAPOLI	80021
CSTCMN62A14F839Q	CARMINE	CASTALDO	14/01/1962	NAPOLI	NAPOLI	80125
CTRNTN68S20A064W	ANTONIO	CATAURO	20/11/1968	AFRAGOLA	NAPOLI	80021
CVLNCL70H08F839E	NICOLA	CAVALLARO	08/06/1970	MUGNANO DI NAPOLI	NAPOLI	80018
CHRMRA70P56F839Y	MARIA	CHIARIELLO	16/09/1970	ACERRA	NAPOLI	80011
CCCMTT70A20A512T	MATTEO	CICCARELLI	20/01/1970	GIUGLIANO IN CAMPANIA	NAPOLI	80014
CLNSVN72M52F839Q	SILVANA	CILENTI	12/08/1972	NAPOLI	NAPOLI	80147
CRCCST71M52F839Y	CRISTINA	CIRCOGNINI	12/08/1971	NAPOLI	NAPOLI	80147
CRLMRA60D29F839J	MARIO	CIRELLA	29/04/1960	CERCOLA	NAPOLI	80040
CFFSNT59A49F839U	ASSUNTA	CIUFFI	09/01/1959	NAPOLI	NAPOLI	80145
CPPDNC64D28F839N	DOMENICO	COPPOLA	28/04/1964	NAPOLI	NAPOLI	80146
CRDDNC67T30F839M	DOMENICO	CORDONE	30/12/1967	NAPOLI	NAPOLI	80131
CRTSVT61C19F839S	SALVATORE	CORTESE	19/03/1961	NAPOLI	NAPOLI	80138
CRSGPP62T15F839V	GIUSEPPE	CRISCUOLO	15/12/1962	NAPOLI	NAPOLI	80139
CRSTMR57H03E224W	TAMMARO	CRISTIANO	03/06/1957	GRUMO NEVANO	NAPOLI	80028
CRTDTD58T17H926Y	DONATO DOMENICO	CURTOTTI	17/12/1958	PORTICI	NAPOLI	80055
DLBLRT60C45F839L	ALBERTINA	D'ALBA	05/03/1960	NAPOLI	NAPOLI	80135
DLSSNT76P63F481S	ASSUNTA	D'ALESSANDRO	23/09/1976	EBOLI	SALERNO	84025
DMCNNA60P62F839E	ANNA	D'AMICO	22/09/1960	NAPOLI	NAPOLI	80128
DNLVCN59R16F839B	VINCENZO	DANIELE	16/10/1959	SOMMA VESUVIANA	NAPOLI	80049
DBRVN62H22F839O	VINCENZO	DE BERNARDO	22/06/1962	NAPOLI	NAPOLI	80139
DCHGNN67C14A024K	GIOVANNI	DE CHIARA	14/03/1967	ACERRA	NAPOLI	80011
DCHNLN64P65A024F	ANGELINA	DE CHIARA	25/09/1964	ACERRA	NAPOLI	80011
DCRDNC69M08F839V	DOMENICO	DE CRESCENZO	08/08/1969	NAPOLI	NAPOLI	80142
DFLGNR66C10F839F	GENNARO	DE FILIPPO	10/03/1966	NAPOLI	NAPOLI	80138
DLESNT64M42C034P	ASSUNTA	DE IULIO	02/08/1964	GIUGLIANO IN CAMPANIA	NAPOLI	80014

DMRDRD61S03F839U	EDUARDO	DE MARCO	03/11/1961	GRAGNANO	NAPOLI	80054
DMRNNA64T61F839R	ANNA	DE MARCO	21/12/1964	SOMMA VESUVIANA	NAPOLI	80049
DPSCCT54S50F839N	CONCETTA	DE PASQUALE	10/11/1954	VOLLA	NAPOLI	80040
DVVRFL63P13F839A	RAFFAELE	DE VIVO	13/09/1963	NAPOLI	NAPOLI	80136
DLNMRA54L19A515Y	MARIO	DEL NOCE	19/07/1954	NAPOLI	NAPOLI	80128
DLENN62S67F839E	ANNA	D'ELIA	27/11/1962	NAPOLI	NAPOLI	80141
DLLRSO63B57F839X	ROSA	DELLA CORTE	17/02/1963	NAPOLI	NAPOLI	80131
DGNGNR64P29F839N	GENNARO	DI GENNARO	29/09/1964	NAPOLI	NAPOLI	80134
DLCFRC56A11F839D	FEDERICO	DI LUCA	11/01/1956	ROTONDI	AVELLINO	83017
DMRSVT57B02I293Y	SALVATORE	DI MARTINO	02/02/1957	SANT' ANTIMO	NAPOLI	80029
DMRMRA82D62F839E	MARIA	DI MARZO	22/04/1982	CASTELLO DI CISTERNA	NAPOLI	80030
DMNSVT65T01F839M	SALVATORE	DI MONTE	01/12/1965	ERCOLANO	NAPOLI	80056
DNPVCN67D01F839J	VINCENZO	DI NAPOLI	01/04/1967	NAPOLI	NAPOLI	80136
DPLGNN56T19B371F	GIOVANNI	DI PALMA	19/12/1956	CAIVANO	NAPOLI	80023
RRCFBA77T15F839F	FABIO	ERRICHIELLO	15/12/1977	NAPOLI	NAPOLI	80137
RRCSNT60P49F839W	ASSUNTA	ERRICO	09/09/1960	MUGNANO DI NAPOLI	NAPOLI	80018
SPSMLE68L54F839S	EMILIA	ESPOSITO	14/07/1968	NAPOLI	NAPOLI	80136
SPSGPP66L08F839Z	GIUSEPPE	ESPOSITO	08/07/1966	NAPOLI	NAPOLI	80131
SPSNNZ60E68F839M	NUNZIA	ESPOSITO	28/05/1960	NAPOLI	NAPOLI	80145
SPSRNN60T43F839V	ROSANNA	ESPOSITO	03/12/1960	SANT' ANASTASIA	NAPOLI	80048
SPSFLC74D05F111T	FELICE	ESPOSITO	05/04/1974	MELITO DI NAPOLI	NAPOLI	80017
SPSGNN61D23F839C	GIOVANNI	ESPOSITO	23/04/1961	NAPOLI	NAPOLI	80141
SPSGNR66A20F839Z	GENNARO	ESPOSITO	20/01/1966	NAPOLI	NAPOLI	80126
SPSLGO60S54F839M	OLGA	ESPOSITO	14/11/1960	POLLENA TROCCHIA	NAPOLI	80040
FLCLGU60R07B371A	LUIGI	FALCO	07/10/1960	CAIVANO	NAPOLI	80023
FLGNNT61B45B905D	ANTONETTA	FALGIANO	05/02/1961	CASALNUOVO DI NAPOLI	NAPOLI	80013
FBBNTN58H26F839B	ANTONIO	FEBBRAIO	26/06/1958	NAPOLI	NAPOLI	80134
FRRSVT55P24F839J	SALVATORE	FIERRO	24/09/1955	NAPOLI	NAPOLI	80126

FNLPRZ67P63L746H	PATRIZIA	FINELLI	23/09/1967	CASORIA	NAPOLI	80026
FRICLN54R70F839T	CAROLINA	IORE	30/10/1954	NAPOLI	NAPOLI	80144
FRLSNT64R44F839X	ASSUNTA	FIORILLO	04/10/1964	BARANO D' ISCHIA	NAPOLI	80070
FSCGNN70M56F839W	GIOVANNA	FISCARELLI	16/08/1970	ACERRA	NAPOLI	80011
FRNRFL60T08F839F	RAFFAELE	FORINO	08/12/1960	NAPOLI	NAPOLI	80144
FRTVTR71C25F839A	VITTORIO	FORTE	25/03/1971	NAPOLI	NAPOLI	80135
FMRNTN65M01A064X	ANTONIO	FUMAROLO	01/08/1965	CASALNUOVO DI NAPOLI	NAPOLI	80013
FSCMRA50P07F839H	MARIO	FUSCO	07/09/1950	GIUGLIANO IN CAMPANIA	NAPOLI	80014
GBRNTN51H08F839G	ANTONIO	GABRIELLI	08/06/1951	NAPOLI	NAPOLI	80139
GGLCRL72E01F839S	CARLO	GAGLIOTTA	01/05/1972	NAPOLI	NAPOLI	80136
GMBCRL69C56F912Z	CARLA	GAMBARDELLA	16/03/1969	SANT' EGIDIO DEL MONTALBINO	SALERNO	84010
GRSVTI64C06G964M	VITO	GAROSI	06/03/1964	CASORIA	NAPOLI	80026
GRZNNZ80B67L259P	NUNZIA	GARZIA	27/02/1980	LATINA	LATINA	04100
GNTMRC59L26B895T	MARCO	GENTILE	26/07/1959	NAPOLI	NAPOLI	80144
GMBRST56M01F839E	ORESTE	GIAMBATTISTA	01/08/1956	NAPOLI	NAPOLI	80134
GGNRNT61S09F839M	RENATO	GIGANTE	09/11/1961	NAPOLI	NAPOLI	80126
GRDDNC69A15D789W	DOMENICO	GIORDANO	15/01/1969	CARDITO	NAPOLI	80024
GSNNTN63C26F839Z	ANTONIO	GISON	26/03/1963	MELITO DI NAPOLI	NAPOLI	80017
GRNNNA70M41F839Q	ANNA	GRANATO	01/08/1970	NAPOLI	NAPOLI	80144
GRNGTN54E02A024Y	GAETANO	GUARINO	02/05/1954	ACERRA	NAPOLI	80011
CNIVCN61C05F839C	VINCENZO	IACONE	05/03/1961	NAPOLI	NAPOLI	80145
NNZMME65R59A535R	EMMA	IANNUZZI	19/10/1965	ACERRA	NAPOLI	80011
RMNVCN59R11F839C	VINCENZO	IERMANO	11/10/1959	CASALNUOVO DI NAPOLI	NAPOLI	80013
RVLVCN66H23F839L	VINCENZO	IERVOLINO	23/06/1966	NAPOLI	NAPOLI	80147
MPRGNR61P14F839F	GENNARO	IMPARATO	14/09/1961	NAPOLI	NAPOLI	80144
LIOLGU69H16F839S	LUIGI	IOELE	16/06/1969	NAPOLI	NAPOLI	80142
RIOGPP63E27F839P	GIUSEPPE	IORIO	27/05/1963	NAPOLI	NAPOLI	80138
PPLRSR69A46F839E	ROSARIA	IPPOLITO	06/01/1969	NAPOLI	NAPOLI	80145

STCNNA63D68F839L	ANNA	ISTICATO	28/04/1963	NAPOLI	NAPOLI	80138
LDGCRL64R59F839O	CARLA	LA DAGA	19/10/1964	NAPOLI	NAPOLI	80134
LNGSLL73A61F839K	IOSELLA LOREDANA	LANGELLA	21/01/1973	AGEROLA	NAPOLI	80051
LNGCML63M50F839X	CARMELA	LANGELLA	10/08/1963	NAPOLI	NAPOLI	80147
LNZSVN54S55G902E	SILVANA	LIANZA	15/11/1954	PORTICI	NAPOLI	80055
LGRPRZ60C62F839P	PATRIZIA	LIGUORI	22/03/1960	NAPOLI	NAPOLI	80135
LGRGTN49D01F839U	GAETANO	LIGUORI	01/04/1949	NAPOLI	NAPOLI	80132
LVRDLA61D57F839D	ADELE	LIVRIERO	17/04/1961	NAPOLI	NAPOLI	80144
LFFGTN66E23F839M	GAETANO	LOFFREDO	23/05/1966	NAPOLI	NAPOLI	80144
MDNGNR60L10F839X	GENNARO	MADONNA	10/07/1960	NAPOLI	NAPOLI	80147
MNCVCN63B13F839T	VINCENZO	MANCINI	13/02/1963	NAPOLI	NAPOLI	80144
MNNNTN83C13F799W	ANTONIO	MANNA	13/03/1983	GIUGLIANO IN CAMPANIA	NAPOLI	80014
MNZFNC53M22F839O	FRANCESCO	MANZO	22/08/1953	NAPOLI	NAPOLI	80131
MRCNTN46T08F839U	ANTONIO	MARCHIONI	08/12/1946	NAPOLI	NAPOLI	80137
MRNSVT65H17F839X	SALVATORE	MARINACCI	17/06/1965	NAPOLI	NAPOLI	80146
MRTGTN64M18F839F	GAETANO	MAROTTA	18/08/1964	NAPOLI	NAPOLI	80145
MTRCRI56A30F839F	CIRO	MATRICE	30/01/1956	NAPOLI	NAPOLI	80133
MTRGNR72H06F839F	GENNARO	MATRULLO	06/06/1972	MARANO DI NAPOLI	NAPOLI	80016
MRLCSR63H29F839U	CESARE	MAURIELLO	29/06/1963	NAPOLI	NAPOLI	80126
MZZSVT67S28F839I	SALVATORE	MAZZIOTTI	28/11/1967	NAPOLI	NAPOLI	80137
MEOMHL75L60I073Z	MICHELINA	MEO	20/07/1975	CASTEL VOLTURNO	CASERTA	81030
MSSSLV74A27F839Y	SILVIO	MESSINETTI	27/01/1974	POZZUOLI	NAPOLI	80078
MNPMRA53P12F839X	MARIO	MINOPOLI	12/09/1953	NAPOLI	NAPOLI	80147
MNTMHL66T19A024Y	MICHELE	MONETTI	19/12/1966	ACERRA	NAPOLI	80011
MRMRFL67H13F839H	RAFFAELE	MORMILE	13/06/1967	QUARTO	NAPOLI	80010
MRMSVN54E52F839W	SILVANA	MORMILE	12/05/1954	NAPOLI	NAPOLI	80136
MRVGPP69S18F839R	GIUSEPPE	MORVILLO	18/11/1969	NAPOLI	NAPOLI	80136
MTTLDN76P49A783J	LOREDANA	MOTTOLA	09/09/1976	SAN NICOLA MANFREDI	BENEVENTO	82010

MGNLGU64H25F839H	LUIGI	MUGIONE	25/06/1964	NAPOLI	NAPOLI	80147
MSCSFN78D09A783O	STEFANO	MUSCO	09/04/1978	BENEVENTO	BENEVENTO	82100
NCRSFO59R71F839E	SOFIA	NACARLO	31/10/1959	NAPOLI	NAPOLI	80131
NPLNTN62L10C697P	ANTONIO	NAPOLITANO	10/07/1962	CIMITILE	NAPOLI	80030
NSTFLV83R02B963W	FLAVIO	NASTASI	02/10/1983	NAPOLI	NAPOLI	80100
NCRNNT59L70H243J	ANTONIETTA	NOCERINO	30/07/1959	ERCOLANO	NAPOLI	80056
FFCGPP60D29F839K	GIUSEPPE	OFFICIOSO	29/04/1960	ERCOLANO	NAPOLI	80056
LMPVCN60A23F839B	VINCENZO	OLIMPIO	23/01/1960	NAPOLI	NAPOLI	80134
LVRGRS84C16C495M	GENEROSO	OLIVIERI	16/03/1984	NAPOLI	NAPOLI	80147
RFCMRA72L64B990E	MARIA	OREFICE	24/07/1972	CASORIA	NAPOLI	80026
RLTDLR63S62F839Q	ADDOLORATA	ORLATO	22/11/1963	NAPOLI	NAPOLI	80147
PCFRNT63M49Z133O	RENATA	PACIFICO	09/08/1963	NAPOLI	NAPOLI	80122
PGNBRN64L20F839V	BRUNO	PAGANO	20/07/1964	NAPOLI	NAPOLI	80139
PLMNTN54M20F839C	ANTONIO	PALUMBO	20/08/1954	NAPOLI	NAPOLI	80142
PNCGPP72L18L259A	GIUSEPPE	PANICO	18/07/1972	SAN SEBASTIANO AL VESUVIO	NAPOLI	80040
PNZGLI62T02F839L	GIULIO	PANZUTO	02/12/1962	NAPOLI	NAPOLI	80133
PRSLCN59P27F839X	LUCIANO	PARISI	27/09/1959	CASAGIOVE	CASERTA	81022
PSSMRA79E28L259V	MARIO	PASSARETTI	28/05/1979	PORTICI	NAPOLI	80055
PTRGTN63A11F839B	GAETANO	PATERNOSTER	11/01/1963	NAPOLI	NAPOLI	80135
PREGPP60D25F839I	GIUSEPPE	PERI	25/04/1960	NAPOLI	NAPOLI	80138
PRNMRS69E48G812J	MARIA ROSARIA NADIA	PERONE	08/05/1969	ACERRA	NAPOLI	80011
PRRSNT61M41F839P	ASSUNTA	PERRELLA	01/08/1961	CASERTA	CASERTA	81100
PSCNGL60M54F839E	ANGELA	PESCE	14/08/1960	NAPOLI	NAPOLI	80125
PNTLGU60H28F839V	LUIGI	PIANTADOSI	28/06/1960	CASALNUOVO DI NAPOLI	NAPOLI	80013
PCCNTN57A27A024Y	ANTONIO	PICCOLO	27/01/1957	ACERRA	NAPOLI	80011
PNICML71C41F839L	CARMELA	PINI	01/03/1971	NAPOLI	NAPOLI	80144
PNINNA58D50F839U	ANNA	PINO	10/04/1958	NAPOLI	NAPOLI	80144
PSCPQL61L07F839N	PASQUALE	PISCOPO	07/07/1961	NAPOLI	NAPOLI	80125

PLVLGU60P30F839K	LUIGI	POLVERINO	30/09/1960	NAPOLI	NAPOLI	80147
PMOMSM71T14F839W	MASSIMO	POMO	14/12/1971	NAPOLI	NAPOLI	80141
PNTRSR62T62F839K	ROSARIA	PONTECORVO	22/12/1962	CAMPOSANO	NAPOLI	80030
PZLNTN71E30E054S	ANTONIO	POZIELLO	30/05/1971	GIUGLIANO IN CAMPANIA	NAPOLI	80014
PZNLLD72H60F839B	LEONILDE	PUZONE	20/06/1972	NAPOLI	NAPOLI	80128
RNNFNC49B15F839S	FRANCO	RAINONE	15/02/1949	NAPOLI	NAPOLI	80134
RNNCNZ69R58F839K	CINZIA	RAINONE	18/10/1969	NAPOLI	NAPOLI	80135
RPCVCN58E03F839W	VINCENZO	RAPICANO	03/05/1958	NAPOLI	NAPOLI	80147
RLENRC60H13F839J	ENRICO	REALE	13/06/1960	CARDITO	NAPOLI	80024
RNLMRA70R45G812O	MARIA	RENELLA	05/10/1970	ACERRA	NAPOLI	80011
RCCPQL67B26Z112N	PASQUALE	RICCIO	26/02/1967	GIUGLIANO IN CAMPANIA	NAPOLI	80014
RZZPQL59T20F839T	PASQUALE	RIZZO	20/12/1959	NAPOLI	NAPOLI	80136
RCCRFL56R23G964E	RAFFAELE	ROCCELLA	23/10/1956	POZZUOLI	NAPOLI	80078
RPLGPP61C26G964B	GIUSEPPE	RUOPOLI	26/03/1961	POZZUOLI	NAPOLI	80078
RSSGLD60E44F839G	GESUALDA	RUSSO	04/05/1960	NAPOLI	NAPOLI	80141
SBTGNN67H24D969L	GIOVANNI	SABATINI	24/06/1967	NAPOLI	NAPOLI	80136
STRGPP57A23G130Z	GIUSEPPE	SATRIANO	23/01/1957	NAPOLI	NAPOLI	80132
SVSGNR64H26F839H	GENNARO	SAVASTANO	26/06/1964	NAPOLI	NAPOLI	80136
SCTPCD69L31F839A	PLACIDO	SCOTTO	31/07/1969	NAPOLI	NAPOLI	80138
SRRVCN63P13F839X	VINCENZO	SERRATO	13/09/1963	NAPOLI	NAPOLI	80129
SLVRNT77S49Z602N	RENATA	SILVA DE SOUZA	09/11/1977	NAPOLI	NAPOLI	80145
SMLGNR64C10F799T	GENNARO	SIMIOLI	10/03/1964	MARANO DI NAPOLI	NAPOLI	80016
STILGU57C19F839J	LUIGI	SITO	19/03/1957	NAPOLI	NAPOLI	80147
STRNTN62B02F839T	ANTONIO	STRAZZULLO	02/02/1962	NAPOLI	NAPOLI	80144
SCCSRG60E01F839T	SERGIO	SUCCOIO	01/05/1960	GIUGLIANO IN CAMPANIA	NAPOLI	80014
TFRTMS76L13G813U	TOMMASO	TAFURO	13/07/1976	BOSCOREALE	NAPOLI	80041
TRNPLA77M55F839W	PAOLA	TARANTINO	15/08/1977	NAPOLI	NAPOLI	80128
TRZNNL66D62F839D	ANTONELLA	TARZIA	22/04/1966	AVELLINO	AVELLINO	83020

TRTRFL61L29G964P	RAFFAELE	TORTORELLA	29/07/1961	POZZUOLI	NAPOLI	80078
TSCLCN61A02F839G	LUCIANO	TOSCANO	02/01/1961	SANT' ARCANGELO TRIMONTE	AVELLINO	83030
TSCVCN65C10F839V	VINCENZO	TOSCANO	10/03/1965	NAPOLI	NAPOLI	80147
TRTMRA64A28H501W	MARIO	TRAETTA	28/01/1964	NAPOLI	NAPOLI	80139
TRCMGH81R57F839M	MARGHERITA	TURCO	17/10/1981	AVERSA	CASERTA	81031
LNUDRD72C02F839U	EDUARDO	ULIANO	02/03/1972	NAPOLI	NAPOLI	80136
MMRGPP57A06B371J	GIUSEPPE	UMMARINO	06/01/1957	CAIVANO	NAPOLI	80023
RBNLRT69T27D643X	ALBERTO	URBANO	27/12/1969	CALVIZZANO	NAPOLI	80012
VCCMHL62H26B565L	MICHELE	VACCHIANO	26/06/1962	CIMITILE	NAPOLI	80030
VNNVNC75B60F839H	VERONICA	VANNUCCHI	20/02/1975	ERCOLANO	NAPOLI	80056
VRRLDN65T70F839A	LOREDANA	VARRIALE	30/12/1965	NAPOLI	NAPOLI	80136
VRRMSM63P20F839N	MASSIMO	VARRIALE	20/09/1963	NAPOLI	NAPOLI	80136
VCCMLE58T66F839L	EMILIA	VECCHIONE	26/12/1958	NAPOLI	NAPOLI	80125
VTLPTR59M12B371K	PIETRO	VITALE	12/08/1959	CAIVANO	NAPOLI	80023
WRDFNC57B18F839F	FRANCESCO	WIERDIS	18/02/1957	ISCHIA	NAPOLI	80070
ZNAGPP54E07F839W	GIUSEPPE	ZAINO	07/05/1954	NAPOLI	NAPOLI	80147
ZMPCMN49R28F839K	CARMINE	ZAMPINO	28/10/1949	POLLENA TROCCHIA	NAPOLI	80040
ZNNCMN61D13F839M	CARMINE	ZANNELLA	13/04/1961	NAPOLI	NAPOLI	80142

Ipotesi di flusso dati provenienti dalla regione per decreti regionali CIGS in deroga

I dati richiesti alle regioni relativi ai decreti regionali in materia di CIGS in deroga sono di seguito riportati:

Sezione Provvedimento Legislativo di riferimento

La sezione riporta il decreto di riferimento che ha disposto lo stanziamento iniziale (es. 45080/2009)

ANNO	2014
NUMERO	33334

Sezione Provvedimento regionale

REGIONE	CAMPANIA
TIPO_PROVVEDIMENTO_REG	DECRETO DIRIGENZIALE
DATA_PROVV_REG	00/00/0000
ANNO_REG	2014
NUMERO_DETERMINA_REG	0000
DESCRIZIONE_REG	ASSESSORATO REGIONE SETTORE ORMEL
VALIDO_DAL	01/01/2014
VALIDO_AL	31/05/2014

Ad ogni provvedimento CIGS sono "collegate" una o più aziende

Sezione Aziende

MATRICOLA	0804839176
CODFISC	09866840011
DENOMINAZIONE	ASM PRODUZIONE SRL
FORMA_GIUR	Srl
UNITA_PROD_INDIRIZZO	VIA APPIA - AGGL. IND.LE PIANODARDINE
UNITA_PROD_LOCALITA	AVELLINO
UNITA_PROD_PROVINCIA	AVELLINO
UNITA_PROD_CAP	83100
STIMA_IMPEGNO_MAX	€ 1.098.240,00
NUMERO_LAVORATORI_BENEFICIARI	132
NUMERO_ORE_DA_EROGARE	109824
PROTOCOLLO_DOMANDA_INPS	
%FONDI_REG	0%
INDICATORE_REIEZIONE	
MESSAGGIO_REIEZIONE	

Per ogni Azienda e stabilimento in elenco occorre elencare ove possibile i beneficiari della prestazione

Sezione Beneficiari

CODICE FISCALE	NOME	COGNOME	NASCITA	LOCALITA'	PROVINCIA	CAP
DDAFNC69D29A509W	FRANCESCO	ADDA	29/04/1969	PRATA DI PRINCIPATO	AVELLINO	83030
NGLDNC56P18I630U	DOMENICO	ANGIUOLI	18/09/1956	SERINO	AVELLINO	83028
RCDTMS63S18A509A	TOMMASO	ARCIDIACONO	18/11/1963	MONTEFUSCO	AVELLINO	83030
BTRMST53P11A509U	MODESTINO	BEATRICE	11/09/1953	AVELLINO	AVELLINO	83100
BRRNTN69R30G990I	ANTONIO	BERARDINO	30/10/1969	PRATA DI PRINCIPATO	AVELLINO	80030
BLSCMN54D02G990S	CARMINE	BLASI	02/04/1954	PRATA DI PRINCIPATO	AVELLINO	80030
CLNRST72E18A509K	ERNESTO	CALANDINI	18/05/1972	MONTEFUSCO	AVELLINO	80030
CNRMRA70D20A509D	MARIO	CANARINO	20/04/1970	AVELLINO	AVELLINO	83100
CNDCRI65M28A509G	CIRO	CANDELMO	28/08/1965	PRATOLA SERRA	AVELLINO	83039
CRSSVT75M20A509C	SALVATORE	CARUSO	20/08/1975	QUADRELLE	AVELLINO	83020
CSTFPP71T14B963H	FILIPPO	CASTELLI	14/12/1971	CASERTA	CASERTA	81100
CVLNTN74B07A228E	ANTONIO	CAVALIERE	07/02/1974	ALTAVILLA IRPINA	AVELLINO	83011
CVLCML69M16H359D	CARMELO	CAVALIERE	16/08/1969	ALTAVILLA IRPINA	AVELLINO	83011
CNTNTN52S05F512G	ANTONIO	CENTRELLA	05/11/1952	SAN NAZZARO	BENEVENTO	82010
CNTNRE66C27I301N	NEREO	CENTRELLA	27/03/1966	SANTA PAOLINA	AVELLINO	80030
CSEGNN76H05A489G	GIOVANNI	CESA	05/06/1976	ATRIPALDA	AVELLINO	83042
CMPFNC66D19F512R	FRANCESCO	CIAMPI	19/04/1966	MONTEMILETTO	AVELLINO	83038
CLMLBN55P22F546T	ALBINO	CLEMENTE	22/09/1955	MONTELLA	AVELLINO	83048
CLMGST78P30A509H	AUGUSTO	CLEMENTE	30/09/1978	MONTELLA	AVELLINO	83048
CNCGPP57H11L973B	GIUSEPPE GENEROSO	CONCORDIA	11/06/1957	ATRIPALDA	AVELLINO	83042
CNTRFL73L02L219K	RAFFAELE	CONTE	02/07/1973	AVELLINO	AVELLINO	83100
CNTBMN52S06H097K	BENIAMINO	CONTE	06/11/1952	QUADRELLE	AVELLINO	83020
CPPTDR60B23H975I	TEODORO	COPPOLA	23/02/1960	AVELLINO	AVELLINO	83100
CVLFMN56T48I034N	FILOMENA	COVELLUZZI	08/12/1956	SAN MICHELE DI SERINO	AVELLINO	83020
CRSNTN70S16M267D	ANTONIO	CRISCITIELLO	16/11/1970	MERCOGLIANO	AVELLINO	83013
DMRNLN59L11B590E	NICOLANGELO	D'AMORE	11/07/1959	CANDIDA	AVELLINO	83040

DPLMHL79P01A509Z	MICHELE	D'APOLITO	01/09/1979	QUADRELLE	AVELLINO	83020	
DRNNGI52S02B565S	ANGELO	D'ARIENZO	02/11/1952	CAMPOSANO	NAPOLI	80030	
DFEBDS62E21I630Y	BALDASSARRE	DE FEO	21/05/1962	SERINO	AVELLINO	83028	
DGGNTN76T17A509B	ANTONIO	DE GUGLIELMO	17/12/1976	SAN GIORGIO DEL SANNIO	BENEVENTO	82010	
DSNNZE67C08C265B	ENZO	DE SANTIS	08/03/1967	MONTEFUSCO	AVELLINO	80030	
DVTDVD68H27F512L	DAVIDE	DE VITO	27/06/1968	MONTEFUSCO	AVELLINO	80030	
DVZCMN60E31F512F	CARMINE	DE VIZIA	31/05/1960	MONTEFUSCO	AVELLINO	80030	
DVZMRA63M27F512U	MARIO	DE VIZIA	27/08/1963	MONTEFUSCO	AVELLINO	80030	
DLGLNS72R19F839X	ALFONSO	DEL GIUDICE	19/10/1972	MARIGLIANO	NAPOLI	80034	
DLLGNN53S03F566F	GIOVANNI	DELLA PORTA	03/11/1953	MONTEMILETTO	AVELLINO	83038	
DLLNTN72M01C659M	ANTONIO	DELLO RUSSO	01/08/1972	CHIOUSANO DI SAN DOMENICO	AVELLINO	83040	
DNTGNN69M19Z602A	GIOVANNI	DENTE	19/08/1969	TORRIONI	AVELLINO	83010	
DNTGNN70P29Z133V	GIOVANNI	DENTE	29/09/1970	PRATA DI PRINCIPATO	AVELLINO	80030	
DNTVCN65S14G611H	VINCENZO	DENTE	14/11/1965	MONTEFUSCO	AVELLINO	80030	
DNTGNN70E15Z133S	GIOVANNI GERARDO	DENTE	15/05/1970	SANTA PAOLINA	AVELLINO	80030	
SPSGCH61S01I262F	GIOACCHINO	ESPOSITO	01/11/1961	SOMMA VESUVIANA	NAPOLI	80049	
FSLLSN70H23G990V	ALESSANDRO	FASULO	23/06/1970	PRATA DI PRINCIPATO	AVELLINO	80030	
FRRVCN69L29H355E	VINCENZO	FERRARA	29/07/1969	AVELLINO	AVELLINO	83100	
FCCDGI75M18A489O	DIEGO	FICCA	18/08/1975	ATRIPALDA	AVELLINO	83042	
FGLNCL61A12A509F	NICOLA	FIGLIOLINO	12/01/1961	MONTEFALCIONE	AVELLINO	80030	
FSCNTN69E01I281A	ANTONIO	FISCHETTI	01/05/1969	SANT' ANGELO DEI LOMBARDI	AVELLINO	83054	
FRSFNC75T26F924D	FRANCESCO	FORESTA	26/12/1975	CICCIANO	NAPOLI	80033	
FRNLCU75P08A489M	LUCA	FRONGILLO	08/09/1975	MONTEFUSCO	AVELLINO	80030	
FRNSRL66M18Z614O	SAVERIO ALBERTO		FRONGILLO	18/08/1966	AVELLINO	AVELLINO	83100
FSCCMN72E14Z133M	CARMINE	FUSCHETTO	14/05/1972	SANT' ANGELO DEI LOMBARDI	AVELLINO	83054	
GGLSFN74H02A509Q	STEFANO	GAGLIONE	02/06/1974	SPERONE	AVELLINO	83020	
GLLCNR70C07Z112B	CESARE	GALLUCCIO	07/03/1970	AIELLO DEL SABATO	AVELLINO	83020	
GMMPTR76P12I893K	PIETRO	GIMMELLI	12/09/1976	SPERONE	AVELLINO	83020	

GRDGPP70S26A509N	GIUSEPPE	GIORDANO	26/11/1970	AVELLINO	AVELLINO	83100
GRGSTL74A16A509G	STELIO	GIORGIO	16/01/1974	MONTEFORTE IRPINO	AVELLINO	83024
GGLWTR59P18L062Q	WALTER PINO	GIUGLIANO	18/09/1959	ATRIPALDA	AVELLINO	83042
GNRCMN65E17F512K	CARMINE	GNERRE	17/05/1965	MONTEFUSCO	AVELLINO	80030
GGLPRI63L05L219Z	PIERO	GOGLIA	05/07/1963	MARIGLIANO	NAPOLI	80034
GRCMHL71M30Z103T	MICHELE	GRIECO	30/08/1971	MONTEFUSCO	AVELLINO	80030
GRCCLD76A11A489F	CLAUDIO	GRIECO	11/01/1976	BONITO	AVELLINO	83032
GRMCMN72T14B115L	CARMINE	GRIMALDI	14/12/1972	BRACIGLIANO	SALERNO	84082
NNCLEI64H18C971W	ELIO	IANNACONE	18/06/1964	CONTRADA	AVELLINO	83020
NNLRML61C31A509L	ROMOLO	IANNELLA	31/03/1961	MERCOGLIANO	AVELLINO	83013
MBMNTN79T08A509O	ANTONIO	IMBIMBO	08/12/1979	AVELLINO	AVELLINO	83100
MPRNGL60P09F839L	ANGELO	IMPERATORE	09/09/1960	CASORIA	NAPOLI	80026
NSLGLN64C03A783Y	GERLANDO	INSALACO	03/03/1964	SAN NAZZARO	BENEVENTO	82010
MMZNZE71S29A783W	ENZO	IOMMAZZO	29/11/1971	PETRURRO IRPINO	AVELLINO	83010
VNNPQL74D03A489S	PASQUALE	IOVANNELLA	03/04/1974	ATRIPALDA	AVELLINO	83042
PPLPLG54A08I301V	PELLEGRINO	IPPOLITO	08/01/1954	SANTA PAOLINA	AVELLINO	80030
ZZIGFR71R15A228N	GIANFRANCO	IZZO	15/10/1971	ALTAVILLA IRPINA	AVELLINO	83011
LRAMRA67T13B740F	MARIO	LAURI	13/12/1967	CARBONARA DI NOLA	NAPOLI	80030
LGFCRS65R31Z110F	CHRISTIAN	LE GOFF	31/10/1965	MERCOGLIANO	AVELLINO	83013
LPRMSM72D22F512Q	MASSIMO	LEPORE	22/04/1972	MONTEFUSCO	AVELLINO	80030
LPRVCN67B07A403R	VINCENZO	LIPARULO	07/02/1967	ARIENZO	CASERTA	81021
LMBMST63A15F141X	MODESTINO	LOMBARDI	15/01/1963	AVELLINO	AVELLINO	83100
LMBGNN73D10A509O	GIOVANNI	LOMBARDI	10/04/1973	MONTEMILETTO	AVELLINO	83038
MNGLGU73C28F566V	LUIGI	MANGANIELLO	28/03/1973	MONTEFUSCO	AVELLINO	80030
MNGNGL69C13Z114B	ANGELO	MANGANIELLO	13/03/1969	PRATOLA SERRA	AVELLINO	83039
MNGNTN66T23Z133J	ANTONIO	MANGANIELLO	23/12/1966	MONTEFUSCO	AVELLINO	80030
MNGVCN59L16D473X	VINCENZO	MANGANIELLO	16/07/1959	MONTEFUSCO	AVELLINO	80030
MNGCMN53D22F512D	ANGELO CARMINE	MANGANIELLO	22/04/1953	MONTEMILETTO	AVELLINO	83038

MNZGLC66S15H703O	GLAUCO	MANZO	15/11/1966	SALERNO	SALERNO	84100
MRNGPP64C20M130S	GIUSEPPE	MARIANO	20/03/1964	VOLTURARA IRPINA	AVELLINO	83050
MRRCMN52M22L004H	CARMINE	MARRONE	22/08/1952	SUMMONTE	AVELLINO	83010
MTRMLE68L25A509L	EMILIO	MATARAZZO	25/07/1968	AVELLINO	AVELLINO	83100
MZZGPP54C21A509S	GIUSEPPE	MAZZA	21/03/1954	AVELLINO	AVELLINO	83100
MEITMS70E24B745M	THOMAS	MEI	24/05/1970	SPERONE	AVELLINO	83020
MLNGNN66T02Z614W	GIOVANNI	MELONE	02/12/1966	MONTEFUSCO	AVELLINO	80030
MLNGPP54P10L301J	GIUSEPPE	MELONE	10/09/1954	TORRIONI	AVELLINO	83010
MLNNLS64A21F512A	ANGELO SAVERIO	MELONE	21/01/1964	MONTEFUSCO	AVELLINO	80030
MLNNTN68C23F512U	ANTONIO	MELONE	23/03/1968	MONTEFUSCO	AVELLINO	80030
MRLFNC56E04L739Z	FRANCO ANTONIO	MEROLA	04/05/1956	SAN GIORGIO DEL SANNIO	BENEVENTO	82018
MNTNCL71H02F693U	NICOLA	MONTEFUSCO	02/06/1971	MONTORO INFERIORE	AVELLINO	83025
MTTVCN64D13G611Q	VINCENZO	MOTTOLA	13/04/1964	PIETRADEFUSI	AVELLINO	80030
MSTFLC63M21F566I	FELICE	MUSTO	21/08/1963	MONTEMILETTO	AVELLINO	83038
MSTGLC78C29A509T	GIANLUCA	MUSTO	29/03/1978	MONTEFUSCO	AVELLINO	80030
NPLFLC68P07I893G	FELICE	NAPOLITANO	07/09/1968	SPERONE	AVELLINO	83020
LVRNNZ55C30A509W	NUNZIO	OLIVIERI	30/03/1955	FORINO	AVELLINO	83020
LVRCLD61E11F512O	CLAUDIO	OLIVIERO	11/05/1961	MONTEFUSCO	AVELLINO	80030
PGLMSM75M19A783N	MASSIMO	PAGLIUSO	19/08/1975	MONTEFUSCO	AVELLINO	80030
PRNNTN70R25F512O	ANTONIO	PARENTE	25/10/1970	MONTEFUSCO	AVELLINO	80030
PRRGNR60A07F693K	GENNARO	PARRELLA	07/01/1960	MONTORO INFERIORE	AVELLINO	83025
PCRNTN61A09A509V	ANTONIO	PICARDI	09/01/1961	AVELLINO	AVELLINO	83100
PCCGPP63E01B905S	GIUSEPPE	PICCOLO	01/05/1963	MONTEFUSCO	AVELLINO	80030
PLCRFL71M12A509G	RAFFAELE	POLCARI	12/08/1971	PRATOLA SERRA	AVELLINO	83039
PRCMRZ73R27G273M	MAURIZIO	PORCASI	27/10/1973	AVELLINO	AVELLINO	83100
PRZVCN63A10A509H	VINCENZO	PREZIOSI	10/01/1963	AVELLINO	AVELLINO	83100
PCLNTN66P27B444L	ANTONIO	PUCILLO	27/09/1966	SAN GIORGIO DEL SANNIO	BENEVENTO	82010
RCNGMR63A16G611Y	GINO MARCELLO	RECINE	16/01/1963	MONTEFALCIONE	AVELLINO	80030

RCCFNC69D25F693U	FRANCO	RICCI	25/04/1969	MONTORO INFERIORE	AVELLINO	83025	
RCCFNC55D42M130O	FRANCA	RICCIO	02/04/1955	AVELLINO	AVELLINO	83100	
RDOLEI63P27Z114V	ELIA	RODIA	27/09/1963	SAN MICHELE DI SERINO	AVELLINO	83020	
SLPMHL77L11I073O	MICHELE	SALAPETE	11/07/1977	AVELLA	AVELLINO	83021	
SNTCMN74T07F512S	CARMINE	SANTANGELO	07/12/1974	MONTEFUSCO	AVELLINO	80030	
SNTGNR65C19Z133I	GENNARO	SANTANGELO	19/03/1965	MONTEFUSCO	AVELLINO	80030	
SNTTTR66T25A509R	ETTORE	SANTOLI	25/12/1966	AVELLINO	AVELLINO	83100	
SNTDNC71D02I049Y	DOMENICO	SANTUCCI	02/04/1971	SAN MARTINO SANNITA	BENEVENTO	82010	
SMNVTR58D14G990P	VITTORIO	SEMENTA	14/04/1958	PRATA DI PRINCIPATO	AVELLINO	80030	
SRNGNN63A17Z133E	GIOVANNI ANTONIO		SERINO	17/01/1963	MONTEFUSCO	AVELLINO	80030
SRNNLN58T09I049N	ANGELINO	SERINO	09/12/1958	SAN NAZZARO	BENEVENTO	82010	
SSSNTN69H22A509I	ANTONIO	SESSA	22/06/1969	AVELLINO	AVELLINO	83100	
SLNJRM75M18Z600R	JAVIER OMAR	SLONGO	18/08/1975	AVELLINO	AVELLINO	83100	
SQTCLD56P16A228L	CLAUDIO	SQUITTIERI	16/09/1956	ALTAVILLA IRPINA	AVELLINO	83011	
SQTMZR54T17A228G	MAURIZIO	SQUITTIERI	17/12/1954	ALTAVILLA IRPINA	AVELLINO	83011	
TSTRFL72P14A509X	RAFFAELE	TESTA	14/09/1972	MONTEFUSCO	AVELLINO	80030	
TRNNTN73B04H006N	ANTONIO	TIRONE	04/02/1973	PRATOLA SERRA	AVELLINO	83039	
TFLPQL68C03A399X	PASQUALE	TOFALO	03/03/1968	FONTANAROSA	AVELLINO	83040	
TRFFNC67T14F693X	FRANCO	TRIFONE	14/12/1967	MONTORO INFERIORE	AVELLINO	83025	
VRSNCL69E03A509M	NICOLA	VEROSIMILE	03/05/1969	MONTEFUSCO	AVELLINO	83030	
ZMPNTN54P07F512J	ANTONIO	ZAMPETTI	07/09/1954	MONTEFUSCO	AVELLINO	80030	
ZMPNTN54T16F512T	ANTONIO	ZAMPETTI	16/12/1954	SANTA PAOLINA	AVELLINO	80030	

Ipotesi di flusso dati provenienti dalla regione per decreti regionali CIGS in deroga

I dati richiesti alle regioni relativi ai decreti regionali in materia di CIGS in deroga sono di seguito riportati:

Sezione Provvedimento Legislativo di riferimento

La sezione riporta il decreto di riferimento che ha disposto lo stanziamento iniziale (es. 45080/2009)

ANNO	2014
NUMERO	33334

Sezione Provvedimento regionale

REGIONE	CAMPANIA
TIPO_PROVVEDIMENTO_REG	DECRETO DIRIGENZIALE
DATA_PROVV_REG	00/00/0000
ANNO_REG	2014
NUMERO_DETERMINA_REG	0000
DESCRIZIONE_REG	ASSESSORATO REGIONE SETTORE ORMEL
VALIDO_DAL	01/01/2014
VALIDO_AL	30/06/2014

Ad ogni provvedimento CIGS sono "collegate" una o più aziende

Sezione Aziende

MATRICOLA	5111040460
CODFISC	80153690633
DENOMINAZIONE	ASSOCIAZIONE CENTRO ESTER ENTE MORALE ONLUS
FORMA_GIUR	ONLUS
UNITA_PROD_INDIRIZZO	VIA GIAN BATTISTA VELA N. 91
UNITA_PROD_LOCALITA	NAPOLI
UNITA_PROD_PROVINCIA	NAPOLI
UNITA_PROD_CAP	80147
STIMA_IMPEGNO_MAX	€ 79.000,00
NUMERO_LAVORATORI_BENEFICIARI	9
NUMERO_ORE_DA_EROGARE	7900
PROTOCOLLO_DOMANDA_INPS	
%FONDI_REG	0%
INDICATORE_REIEZIONE	
MESSAGGIO_REIEZIONE	

Per ogni Azienda e stabilimento in elenco occorre elencare ove possibile i beneficiari della prestazione

Sezione Beneficiari

CODICE FISCALE	NOME	COGNOME	NASCITA	LOCALITA'	PROVINCIA	CAP
DLLNNT73P49D784D	ANTONIETTA	DELLA CONTRADA	09/09/1973	TELESE	BENEVENTO	82037
FRGTBO50E16M093P	TOBIA	FORGIONE	16/05/1950	ERCOLANO	NAPOLI	80056
LPSGNN50A12F839I	GIOVANNI	LA PASTA	12/01/1950	PORTICI	NAPOLI	80055
LNGGNZ60M03F839P	IGNAZIO	LANGELLA	03/08/1960	NAPOLI	NAPOLI	80126
MNNMRN63A45F839M	MARINA	MANNELLO	05/01/1963	NAPOLI	NAPOLI	80129
PSTLBA68P46F839J	ALBA	PASTORE	06/09/1968	SAN GIORGIO A CREMANO	NAPOLI	80046
RSSMCL60L69F839E	IMMACOLATA	RUSSO	29/07/1960	NAPOLI	NAPOLI	80147
SLRMRT67E21F839	UMBERTO	SALIERNO	21/05/1967	PORTICI	NAPOLI	80055
TRLRTI77B62H892T	RITA	TORELLA	22/02/1977	SAN GIORGIO A CREMANO	NAPOLI	80046

Ipotesi di flusso dati provenienti dalla regione per decreti regionali CIGS in deroga

I dati richiesti alle regioni relativi ai decreti regionali in materia di CIGS in deroga sono di seguito riportati:

Sezione Provvedimento Legislativo di riferimento

La sezione riporta il decreto di riferimento che ha disposto lo stanziamento iniziale (es. 45080/2009)

ANNO	2014
NUMERO	33334

Sezione Provvedimento regionale

REGIONE	CAMPANIA
TIPO_PROVVEDIMENTO_REG	DECRETO DIRIGENZIALE
DATA_PROVV_REG	00/00/0000
ANNO_REG	2014
NUMERO_DETERMINA_REG	0000
DESCRIZIONE_REG	ASSESSORATO REGIONE SETTORE ORMEL
VALIDO_DAL	02/01/2014
VALIDO_AL	30/06/2014

Ad ogni provvedimento CIGS sono "collegate" una o più aziende

Sezione Aziende

MATRICOLA	5117931960
CODFISC	07104071217
DENOMINAZIONE	BOLT DI STEFANO PALMESE S.R.L.
FORMA_GIUR	Srl
UNITA_PROD_INDIRIZZO	VIA LURAGHI - CONSORZIO IL SOLE, SNC
UNITA_PROD_LOCALITA	POMIGLIANO D' ARCO
UNITA_PROD_PROVINCIA	NAPOLI
UNITA_PROD_CAP	80038
STIMA_IMPEGNO_MAX	€ 260.000,00
NUMERO_LAVORATORI_BENEFICIARI	25
NUMERO_ORE_DA_EROGARE	26000
PROTOCOLLO_DOMANDA_INPS	
%FONDI_REG	0%
INDICATORE_REIEZIONE	
MESSAGGIO_REIEZIONE	

Per ogni Azienda e stabilimento in elenco occorre elencare ove possibile i beneficiari della prestazione

Sezione Beneficiari

CODICE FISCALE	NOME	COGNOME	NASCITA	LOCALITA'	PROVINCIA	CAP
LBNVCN73R06F924O	VINCENZO	ALBANO	06/10/1973	NOLA	NAPOLI	80035
TTNLSN76H21F839X	ALESSANDRO	ATTANASIO	21/06/1976	ERCOLANO	NAPOLI	80056
BBRLGO54R58Z154H	OLGA	BOBROVA	18/10/1954	POMIGLIANO D' ARCO	NAPOLI	80038
CNTGPP78S06G812J	GIUSEPPE	CANTONE	06/11/1978	POMIGLIANO D' ARCO	NAPOLI	80038
CPPMNN61E45I019L	MARIANNA	COPPOLA	05/05/1961	MARIGLIANELLA	NAPOLI	80030
DVTNLN88T13F839N	ANGELO ANTONIO DE VITO		13/12/1988	POMIGLIANO D' ARCO	NAPOLI	80038
SPSNCL77D28F839M	NICOLA	ESPOSITO	28/04/1977	SAN SEBASTIANO AL VESUVIO	NAPOLI	80040
SPSGPP74E22G812B	GIUSEPPE	ESPOSITO	22/05/1974	POMIGLIANO D' ARCO	NAPOLI	80038
GLSMGR71T42F839P	MARIA GRAZIA	GALASSO	02/12/1971	CASTELLO DI CISTERNA	NAPOLI	80030
SVLFNC88S28F924F	FRANCESCO	IASEVOLI	28/11/1988	POMIGLIANO D' ARCO	NAPOLI	80038
KFFMDL77B52G812L	MADDALENA	KIEFFER	12/02/1977	ACERRA	NAPOLI	80011
MRLMRA87L69D969L	MARIA	MERELLO	29/07/1987	MARIGLIANO	NAPOLI	80034
MLRSTL84P17H931Z	SANTOLO	MOLARO	17/09/1984	SOMMA VESUVIANA	NAPOLI	80049
PGLCRD75S03L259F	CORRADO	PAGLIUCA	03/11/1975	TORRE DEL GRECO	NAPOLI	80059
PLMLGU53H20G812P	LUIGI	PALMESE	20/06/1953	POMIGLIANO D' ARCO	NAPOLI	80038
PSSMFL61H60G812K	MARIA FELICIA	PASSARIELLO	20/06/1961	ACERRA	NAPOLI	80011
PTRGPP69E22F839M	GIUSEPPE	PETRONE	22/05/1969	SANT' ANTIMO	NAPOLI	80029
PTKNLT58T60Z154N	NATALIA	PETUKHOVA	20/12/1958	POMIGLIANO D' ARCO	NAPOLI	80038
PLCRFL73L29F839Z	RAFFAELE	PULCRANO	29/07/1973	SOMMA VESUVIANA	NAPOLI	80049
QRCVNI82P21L259P	IVAN	QUERCIA	21/09/1982	PORTICI	NAPOLI	80055
REASVT70M22G812D	SALVATORE SEBASTIANO	REA	22/08/1970	POMIGLIANO D' ARCO	NAPOLI	80038
SCPSVT78C14F839W	SALVATORE	SCIOPERO	14/03/1978	CAMPOSANO	NAPOLI	80030
TSCFDN79M09F839T	FERDINANDO	TOSCANO	09/08/1979	BRUSCIANO	NAPOLI	80031
TRNPLA71A18L259V	PAOLO	TRANGHESI	18/01/1971	PORTICI	NAPOLI	80055
ZNCLCU75E28B990F	LUCA	ZUNICO	28/05/1975	CASORIA	NAPOLI	80026

Ipotesi di flusso dati provenienti dalla regione per decreti regionali CIGS in deroga

I dati richiesti alle regioni relativi ai decreti regionali in materia di CIGS in deroga sono di seguito riportati:

Sezione Provvedimento Legislativo di riferimento

La sezione riporta il decreto di riferimento che ha disposto lo stanziamento iniziale (es. 45080/2009)

ANNO	2014
NUMERO	33334

Sezione Provvedimento regionale

REGIONE	CAMPANIA
TIPO_PROVVEDIMENTO_REG	DECRETO DIRIGENZIALE
DATA_PROVV_REG	00/00/0000
ANNO_REG	2014
NUMERO_DETERMINA_REG	0000
DESCRIZIONE_REG	ASSESSORATO REGIONE SETTORE ORMEL
VALIDO_DAL	20/01/2014
VALIDO_AL	30/06/2014

Ad ogni provvedimento CIGS sono "collegate" una o più aziende

Sezione Aziende

MATRICOLA	5115413330
CODFISC	BNCRSR59M11F839X
DENOMINAZIONE	BUONOCORE ROSARIO
FORMA_GIUR	DITTA INDIVIDUALE
UNITA_PROD_INDIRIZZO	VIA CASORIA N. 301
UNITA_PROD_LOCALITA	CASORIA
UNITA_PROD_PROVINCIA	NAPOLI
UNITA_PROD_CAP	80026
STIMA_IMPEGNO_MAX	€ 37.962,00
NUMERO_LAVORATORI_BENEFICIARI	5
NUMERO_ORE_DA_EROGARE	4218
PROTOCOLLO_DOMANDA_INPS	
%FONDI_REG	0%
INDICATORE_REIEZIONE	
MESSAGGIO_REIEZIONE	

Per ogni Azienda e stabilimento in elenco occorre elencare ove possibile i beneficiari della prestazione

Sezione Beneficiari

CODICE FISCALE	NOME	COGNOME	NASCITA	LOCALITA'	PROVINCIA	CAP
BNCVCN49E21F839E	VINCENZO	BUONOCORE	21/05/1949	MELITO DI NAPOLI	NAPOLI	80017
CZZMHL67M20F839C	MICHELE	CAIAZZO	20/08/1967	MELITO DI NAPOLI	NAPOLI	80017
MGLGPP61C16F839H	GIUSEPPE	MIGLIARDI	16/03/1961	NAPOLI	NAPOLI	80147
MGNMNC75T44F839T	MONICA	MIGNANO	04/12/1975	MELITO DI NAPOLI	NAPOLI	80017
MSCSVT62H08A294I	SALVATORE	MOSCA	08/06/1962	NAPOLI	NAPOLI	80146

Ipotesi di flusso dati provenienti dalla regione per decreti regionali CIGS in deroga

I dati richiesti alle regioni relativi ai decreti regionali in materia di CIGS in deroga sono di seguito riportati:

Sezione Provvedimento Legislativo di riferimento

La sezione riporta il decreto di riferimento che ha disposto lo stanziamento iniziale (es. 45080/2009)

ANNO	2014
NUMERO	33334

Sezione Provvedimento regionale

REGIONE	CAMPANIA
TIPO_PROVVEDIMENTO_REG	DECRETO DIRIGENZIALE
DATA_PROVV_REG	00/00/0000
ANNO_REG	2014
NUMERO_DETERMINA_REG	0000
DESCRIZIONE_REG	ASSESSORATO REGIONE SETTORE ORMEL
VALIDO_DAL	20/01/2014
VALIDO_AL	30/06/2014

Ad ogni provvedimento CIGS sono "collegate" una o più aziende

Sezione Aziende

MATRICOLA	2006845252
CODFISC	03424590614
DENOMINAZIONE	C.S.I. SRL
FORMA_GIUR	Srl
UNITA_PROD_INDIRIZZO	VIALE EUROPA 54
UNITA_PROD_LOCALITA	SAN PRISCO
UNITA_PROD_PROVINCIA	CASERTA
UNITA_PROD_CAP	81054
STIMA_IMPEGNO_MAX	€ 166.086,00
NUMERO_LAVORATORI_BENEFICIARI	20
NUMERO_ORE_DA_EROGARE	18454
PROTOCOLLO_DOMANDA_INPS	
%FONDI_REG	0%
INDICATORE_REIEZIONE	
MESSAGGIO_REIEZIONE	

Per ogni Azienda e stabilimento in elenco occorre elencare ove possibile i beneficiari della prestazione

Sezione Beneficiari

CODICE FISCALE	NOME	COGNOME	NASCITA	LOCALITA'	PROVINCIA	CAP
FFNNMR86T50B963K	ANNAMARIA	AFFINITO	10/12/1986	SAN MARCO EVANGELISTA	CASERTA	81020
RCLBRC80B61E791C	BEATRICE	ARCIUOLO	21/02/1980	MADDALONI	CASERTA	81024
SCNRNG66B15B963R	ARCANGELO	ASCIONE	15/02/1966	MADDALONI	CASERTA	81024
TTNNTN80T05B963S	ANTONIO	ATTANUCCI	05/12/1980	PIGNATARO MAGGIORE	CASERTA	81052
BVNRSN70E19Z133K	ROSSANO	BOVENZI	19/05/1970	PIGNATARO MAGGIORE	CASERTA	81052
CLBCRI81E13B715Z	CIRO	CALABRO'	13/05/1981	CAMIGLIANO	CASERTA	81050
CPRGRD62D27M092L	GERARDO	CAPRIGLIONE	27/04/1962	PIGNATARO MAGGIORE	CASERTA	81052
CRFPQL69H17B963F	PASQUALE	CARFORA	17/06/1969	MADDALONI	CASERTA	81024
CNNRFL68M22Z133G	RAFFAELE	CENNAME	22/08/1968	PIGNATARO MAGGIORE	CASERTA	81052
CRQNDR76M26F839P	ANDREA	CERQUA	26/08/1976	GIUGLIANO IN CAMPANIA	NAPOLI	80014
DLLMHL78L21E791T	MICHELE	D'AIELLO	21/07/1978	MADDALONI	CASERTA	81024
DLBNNA64S61E791O	ANNA	D'ALBENZIO	21/11/1964	MADDALONI	CASERTA	81024
DLNLGV65H20G364X	LUIGI GIOVANNI	D'ALONZO	20/06/1965	PASTORANO	CASERTA	81050
DLNRNN89C45B715O	ROSANNA	D'ALONZO	05/03/1989	PIGNATARO MAGGIORE	CASERTA	81052
DLGVCN71A29E791O	VINCENZO	DEL GIUDICE	29/01/1971	MADDALONI	CASERTA	81024
FRRFNC57A68E791L	FRANCESCA	FERRARO	28/01/1957	MADDALONI	CASERTA	81024
LMBLNI80E64B963D	LINA	LAMBERTI	24/05/1980	SANTA MARIA CAPUA VETERE	CASERTA	81055
LFFMHL74T07E791O	MICHELE	LOFFREDO	07/12/1974	MADDALONI	CASERTA	81024
MLLLRT60C52A200D	LORETA	MAIELLO	12/03/1960	MADDALONI	CASERTA	81024
MMNPQL70C31Z112I	PASQUALE	MAMONE	31/03/1970	MADDALONI	CASERTA	81024
MNZMRA74T07B715C	MARIO	MANZO	07/12/1974	PIGNATARO MAGGIORE	CASERTA	81052
MZZLGU64R22G661R	LUIGI	MAZZUOCOLO	22/10/1964	PIGNATARO MAGGIORE	CASERTA	81052
MRLLSN60H15F203I	ALESSANDRO	MEROLA	15/06/1960	MADDALONI	CASERTA	81024
MGLGRD67T63E791U	GERARDINA	MIGLIORE	23/12/1967	MADDALONI	CASERTA	81024
MNTGPP75E06E791P	GIUSEPPE	MONTEFORTE	06/05/1975	MADDALONI	CASERTA	81024
MSNFNC77S03E932D	FRANCESCO	MUSONE	03/11/1977	MARCIANISE	CASERTA	81025

PLMFLV63C09G661D	FULVIO	PALUMBO	09/03/1963	PIGNATARO MAGGIORE	CASERTA	81052
PPANTN72D22B715U	ANTONIO	PAPA	22/04/1972	CAMIGLIANO	CASERTA	81050
SNTMHL49R14E791P	MICHELE	SANTONASTASO	14/10/1949	MADDALONI	CASERTA	81024
TRMNLL51B07E791I	ANIELLO	TRAMONTANO	07/02/1951	MADDALONI	CASERTA	81024
VLLSVT68C06B715R	SALVATORE	VALLE	06/03/1968	PIGNATARO MAGGIORE	CASERTA	81052
VNTCRI72D64E791W	CIRA	VENTRONE	24/04/1972	MADDALONI	CASERTA	81024

Ipotesi di flusso dati provenienti dalla regione per decreti regionali CIGS in deroga

I dati richiesti alle regioni relativi ai decreti regionali in materia di CIGS in deroga sono di seguito riportati:

Sezione Provvedimento Legislativo di riferimento

La sezione riporta il decreto di riferimento che ha disposto lo stanziamento iniziale (es. 45080/2009)

ANNO	2014
NUMERO	33334

Sezione Provvedimento regionale

REGIONE	CAMPANIA
TIPO_PROVVEDIMENTO_REG	DECRETO DIRIGENZIALE
DATA_PROVV_REG	00/00/0000
ANNO_REG	2014
NUMERO_DETERMINA_REG	0000
DESCRIZIONE_REG	ASSESSORATO REGIONE SETTORE ORMEL
VALIDO_DAL	01/01/2014
VALIDO_AL	30/06/2014

Ad ogni provvedimento CIGS sono "collegate" una o più aziende

Sezione Aziende

MATRICOLA	5114421310
CODFISC	06412650639
DENOMINAZIONE	CALA DEGLI ARAGONESI S.R.L.
FORMA_GIUR	Srl
UNITA_PROD_INDIRIZZO	PIAZZA MARINA
UNITA_PROD_LOCALITA	CASAMICCIOLA TERME
UNITA_PROD_PROVINCIA	NAPOLI
UNITA_PROD_CAP	80074
STIMA_IMPEGNO_MAX	€ 74.880,00
NUMERO_LAVORATORI_BENEFICIARI	8
NUMERO_ORE_DA_EROGARE	8320
PROTOCOLLO_DOMANDA_INPS	
%FONDI_REG	0%
INDICATORE_REIEZIONE	
MESSAGGIO_REIEZIONE	

Per ogni Azienda e stabilimento in elenco occorre elencare ove possibile i beneficiari della prestazione

Sezione Beneficiari

CODICE FISCALE	NOME	COGNOME	NASCITA	LOCALITA'	PROVINCIA	CAP
CLSFNC79B03E396T	FRANCESCO	CALISE	03/02/1979	CASAMICCIOLA TERME	NAPOLI	80074
CCCGNR65R04E329W	GENNARO	CICCARELLI	04/10/1965	CASAMICCIOLA TERME	NAPOLI	80074
CNIGNG63B27E396L	GIOVAN GIUSEPPE	IACONO	27/02/1963	CASAMICCIOLA TERME	NAPOLI	80074
MNNGNN59H02B924L	GIOVANNI	MENNELLA	02/06/1959	FORIO	NAPOLI	80075
PSNNTN56T22B924Y	ANTONIO	PISANI	22/12/1956	CASAMICCIOLA TERME	NAPOLI	80074
SNSVCN62S07B924Z	VINCENZO	SENESE	07/11/1962	CASAMICCIOLA TERME	NAPOLI	80074
STJSST66H29G568Y	SEBASTIANO	STAJANO	29/06/1966	NAPOLI	NAPOLI	80122
VLUVCN64B14B924I	VINCENZO	VUOLO	14/02/1964	CASAMICCIOLA TERME	NAPOLI	80074

Ipotesi di flusso dati provenienti dalla regione per decreti regionali CIGS in deroga

I dati richiesti alle regioni relativi ai decreti regionali in materia di CIGS in deroga sono di seguito riportati:

Sezione Provvedimento Legislativo di riferimento

La sezione riporta il decreto di riferimento che ha disposto lo stanziamento iniziale (es. 45080/2009)

ANNO	2014
NUMERO	33334

Sezione Provvedimento regionale

REGIONE	CAMPANIA
TIPO_PROVVEDIMENTO_REG	DECRETO DIRIGENZIALE
DATA_PROVV_REG	00/00/0000
ANNO_REG	2014
NUMERO_DETERMINA_REG	0000
DESCRIZIONE_REG	ASSESSORATO REGIONE SETTORE ORMEL
VALIDO_DAL	01/01/2014
VALIDO_AL	30/06/2014

Ad ogni provvedimento CIGS sono "collegate" una o più aziende

Sezione Aziende

MATRICOLA	2003357725
CODFISC	02046650616
DENOMINAZIONE	CALCESTRUZZI AVERSANA DI TULIPANO SRL
FORMA_GIUR	Srl
UNITA_PROD_INDIRIZZO	VIA DELL`INDUSTRIA, 3
UNITA_PROD_LOCALITA	AVERSA
UNITA_PROD_PROVINCIA	CASERTA
UNITA_PROD_CAP	81031
STIMA_IMPEGNO_MAX	€ 176.400,00
NUMERO_LAVORATORI_BENEFICIARI	17
NUMERO_ORE_DA_EROGARE	17640
PROTOCOLLO_DOMANDA_INPS	
%FONDI_REG	0%
INDICATORE_REIEZIONE	
MESSAGGIO_REIEZIONE	

Per ogni Azienda e stabilimento in elenco occorre elencare ove possibile i beneficiari della prestazione

Sezione Beneficiari

CODICE FISCALE	NOME	COGNOME	NASCITA	LOCALITA'	PROVINCIA	CAP
BRBGPP70E15I234C	GIUSEPPE	BARBATO	15/05/1970	VILLA DI BRIANO	CASERTA	81030
BRBRFL58T05L155F	RAFFAELE	BARBATO	05/12/1958	TEVEROLA	CASERTA	81030
CSTNTN68H01L155Q	ANTONIO	CASTALDO	01/06/1968	TEVEROLA	CASERTA	81030
DBSNGL74S23F839T	ANGELO	DE BIASE	23/11/1974	AVERSA	CASERTA	81031
DFLFNC61B10L155M	FRANCESCO	DE FELICE	10/02/1961	AVERSA	CASERTA	81031
DMRNGL58H19B916I	ANGELO	DI MARTINO	19/06/1958	CASALUCE	CASERTA	81030
DMRVCN54D28A512A	VINCENZO	DI MAURO	28/04/1954	TRENTOLA DUCENTA	CASERTA	81038
FDLNCL61L10L155W	NICOLA	FEDELE	10/07/1961	TEVEROLA	CASERTA	81030
BLLPQL57L04A512V	PASQUALE	IBELLO	04/07/1957	SUCCIVO	CASERTA	81030
MPRGS173S02B963J	GIOSUE'	IMPRODA	02/11/1973	GIUGLIANO IN CAMPANIA	NAPOLI	80014
MPRFNC63B28L155G	FRANCESCO	IMPROTA	28/02/1963	TEVEROLA	CASERTA	81030
PSNNCL57B07A512W	NICOLA	PISANO	07/02/1957	AVERSA	CASERTA	81031
PMPCMN80A11A512N	CARMINE	POMPONIO	11/01/1980	CARINARO	CASERTA	81032
RNLBNR55S11L155T	BERNARDO	RINALDI	11/11/1955	TEVEROLA	CASERTA	81030
RMONCL48R05H978W	NICOLA	ROMA	05/10/1948	SAN MARCELLINO	CASERTA	81030
RBCVCN53D08L155U	VINCENZO	RUBICONDO	08/04/1953	CARINARO	CASERTA	81032
TNADNT51R16L155H	DONATO	TANA	16/10/1951	TEVEROLA	CASERTA	81030

Ipotesi di flusso dati provenienti dalla regione per decreti regionali CIGS in deroga

I dati richiesti alle regioni relativi ai decreti regionali in materia di CIGS in deroga sono di seguito riportati:

Sezione Provvedimento Legislativo di riferimento

La sezione riporta il decreto di riferimento che ha disposto lo stanziamento iniziale (es. 45080/2009)

ANNO	2014
NUMERO	33334

Sezione Provvedimento regionale

REGIONE	CAMPANIA
TIPO_PROVVEDIMENTO_REG	DECRETO DIRIGENZIALE
DATA_PROVV_REG	00/00/0000
ANNO_REG	2014
NUMERO_DETERMINA_REG	0000
DESCRIZIONE_REG	ASSESSORATO REGIONE SETTORE ORMEL
VALIDO_DAL	01/01/2014
VALIDO_AL	30/06/2014

Ad ogni provvedimento CIGS sono "collegate" una o più aziende

Sezione Aziende

MATRICOLA	2003357725
CODFISC	02046650616
DENOMINAZIONE	CALCESTRUZZI AVERSANA DI TULIPANO SRL
FORMA_GIUR	Srl
UNITA_PROD_INDIRIZZO	LOCALITA` FONTANA MARCIELLO, 3
UNITA_PROD_LOCALITA	CASTEL MORRONE
UNITA_PROD_PROVINCIA	CASERTA
UNITA_PROD_CAP	81020
STIMA_IMPEGNO_MAX	€ 30.800,00
NUMERO_LAVORATORI_BENEFICIARI	3
NUMERO_ORE_DA_EROGARE	3080
PROTOCOLLO_DOMANDA_INPS	
%FONDI_REG	0%
INDICATORE_REIEZIONE	
MESSAGGIO_REIEZIONE	

Per ogni Azienda e stabilimento in elenco occorre elencare ove possibile i beneficiari della prestazione

Sezione Beneficiari

CODICE FISCALE	NOME	COGNOME	NASCITA	LOCALITA'	PROVINCIA	CAP
FDLNTN54C23L155Q	ANTONIO	FEDELE	23/03/1954	TEVEROLA	CASERTA	81030
RLLPQL63C31C211L	PASQUALE	RIELLO	31/03/1963	CASTEL MORRONE	CASERTA	81020
SLDPQL71S03B916H	PASQUALE	SALDAMARCO	03/11/1971	CAPUA	CASERTA	81043

Ipotesi di flusso dati provenienti dalla regione per decreti regionali CIGS in deroga

I dati richiesti alle regioni relativi ai decreti regionali in materia di CIGS in deroga sono di seguito riportati:

Sezione Provvedimento Legislativo di riferimento

La sezione riporta il decreto di riferimento che ha disposto lo stanziamento iniziale (es. 45080/2009)

ANNO	2014
NUMERO	33334

Sezione Provvedimento regionale

REGIONE	CAMPANIA
TIPO_PROVVEDIMENTO_REG	DECRETO DIRIGENZIALE
DATA_PROVV_REG	00/00/0000
ANNO_REG	2014
NUMERO_DETERMINA_REG	0000
DESCRIZIONE_REG	ASSESSORATO REGIONE SETTORE ORMEL
VALIDO_DAL	01/01/2014
VALIDO_AL	30/06/2014

Ad ogni provvedimento CIGS sono "collegate" una o più aziende

Sezione Aziende

MATRICOLA	5102801942
CODFISC	00513120634
DENOMINAZIONE	CANTIERI DI BAIÀ SPA MERICRAFT
FORMA_GIUR	SPA
UNITA_PROD_INDIRIZZO	VIA LUCULLO 45/A
UNITA_PROD_LOCALITA	BACOLI
UNITA_PROD_PROVINCIA	NAPOLI
UNITA_PROD_CAP	80071
STIMA_IMPEGNO_MAX	€ 897.840,00
NUMERO_LAVORATORI_BENEFICIARI	87
NUMERO_ORE_DA_EROGARE	89784
PROTOCOLLO_DOMANDA_INPS	
%FONDI_REG	0%
INDICATORE_REIEZIONE	
MESSAGGIO_REIEZIONE	

Per ogni Azienda e stabilimento in elenco occorre elencare ove possibile i beneficiari della prestazione

Sezione Beneficiari

CODICE FISCALE	NOME	COGNOME	NASCITA	LOCALITA'	PROVINCIA	CAP	
NSTGNN57B08F839W	GIOVANNI	ANASTASIO	08/02/1957	NAPOLI	NAPOLI	80100	
RNAPQL61B01F488H	PASQUALE	ARENA	01/02/1961	MONTE DI PROCIDA	NAPOLI	80070	
RNASRG58T05F488N	SERGIO	ARENA	05/12/1958	BACOLI	NAPOLI	80070	
RPNDRA84H05F839Z	DARIO	ARPINO	05/06/1984	BACOLI	NAPOLI	80070	
BRBPQL56R23A535K	PASQUALE	BARBATO	23/10/1956	BACOLI	NAPOLI	80070	
BLLFBA76S20F839C	FABIO	BELLATALLA	20/11/1976	NAPOLI	NAPOLI	80100	
BTTLCN67D03G964K	LUCIANO	BUTTO	03/04/1967	BACOLI	NAPOLI	80070	
BTTMSM73H07G964J	MASSIMILIANO	BUTTO	07/06/1973	POZZUOLI	NAPOLI	80078	
CNNDRA76M06F839X	NUNZIO	CANNISTRA'	06/08/1976	GIUGLIANO IN CAMPANIA	NAPOLI	80014	
CPSRYO75T04F839Y	ROY	CAPASSO	04/12/1975	NAPOLI	NAPOLI	80122	
CRNMHL80B05F839G	MICHELE	CARANNANTE	05/02/1980	BACOLI	NAPOLI	80070	
CRNVTR85M26F839T	VITTORIO	CARANNANTE	26/08/1985	BACOLI	NAPOLI	80070	
CRNRSR64L06A535Z	ROSARIO	CARANNANTE	06/07/1964	BACOLI	NAPOLI	80070	
CRNPQL79P19F839R	PASQUALE	CARANNANTE	19/09/1979	MONTE DI PROCIDA	NAPOLI	80070	
CRNMRA69T11G964N	MARIO	CARANNANTE	11/12/1969	BACOLI	NAPOLI	80070	
CRNNTN59H17A535M	ANTONIO	CARANNANTE	17/06/1959	BACOLI	NAPOLI	80070	
CRLVCN69M29F839W	VINCENZO	CARLINO	29/08/1969	BACOLI	NAPOLI	80070	
CSTNNZ76H21F839D	NUNZIO	CASTIGLIA	21/06/1976	BACOLI	NAPOLI	80070	
CLLFNC63C09F839J	FRANCESCO	COLALEO	09/03/1963	NAPOLI	NAPOLI	80100	
CLNDVD77P22G964Y	DAVIDE	COLANDREA	22/09/1977	MONTE DI PROCIDA	NAPOLI	80070	
CNTRLN75E54F704M	ERMELINDA LAURA		CONTE	14/05/1975	MONZA	NAPOLI	20052
CZZGNR81E11F839S	GENNARO	COZZOLINO	11/05/1981	BACOLI	NAPOLI	80070	
DCNMRC73C06H703S	MARCO	D'ACUNTI	06/03/1973	SALERNO	SALERNO	84100	
DLSFPP77C23G964D	FILIPPO	D'ALESSIO	23/03/1977	BACOLI	NAPOLI	80070	
DNTVCN53D05F839B	VINCENZO	DE NOTARIS	05/04/1953	BACOLI	NAPOLI	80070	
DNTSVT82S20F839J	SALVATORE	DE NOTARIS	20/11/1982	BACOLI	NAPOLI	80070	

DLLPQL80E20F839D	PASQUALE	DELLA RAGIONE	20/05/1980	BACOLI	NAPOLI	80070
DLLLCU57E01A535M	LUCIO	DELLA RAGIONE	01/05/1957	BACOLI	NAPOLI	80070
DCSLRD72A11F839I	LEONARDO	DI COSTANZO	11/01/1972	NAPOLI	NAPOLI	80100
DMIBGI69D25G964U	BIAGIO	DI MEO	25/04/1969	BACOLI	NAPOLI	80070
DMIGCM62P03A535N	GIACOMO	DI MEO	03/09/1962	CASTEL VOLTURNO	NAPOLI	81030
DMIGRD52L30A535D	GERARDO	DI MEO	30/07/1952	BACOLI	NAPOLI	80070
DMISRG70B09A535H	SERGIO	DI MEO	09/02/1970	GIUGLIANO IN CAMPANIA	NAPOLI	80014
DRNMHL78D12A535V	MICHELE	DORINI	12/04/1978	MONTE DI PROCIDA	NAPOLI	80070
SPSGTN72A01A535R	GAETANO	ESPOSITO	01/01/1972	BACOLI	NAPOLI	80070
FGLDRD79P29F839H	EDUARDO	FOGLIA TORRE	29/09/1979	MUGNANO DI NAPOLI	NAPOLI	80018
FGLNGL48D09F839Z	ANGELO	FOGLIA TORRE	09/04/1948	POZZUOLI	NAPOLI	80078
FGLMRC82B24F839V	MARCO	FOGLIA TORRE	24/02/1982	POZZUOLI	NAPOLI	80078
GRDGPP62M16G964A	GIUSEPPE	GUARDASCIONE	16/08/1962	BACOLI	NAPOLI	80070
LRDMHL72S17G964D	MICHELE	ILARDO	17/11/1972	POZZUOLI	NAPOLI	80078
LRDVCN82M06G964H	VINCENZO	ILARDO	06/08/1982	POZZUOLI	NAPOLI	80078
MPRSVT60S02F839M	SALVATORE	IMPARATO	02/11/1960	NAPOLI	NAPOLI	80133
FFRMSM65D11G964C	MASSIMO	IOFFREDO	11/04/1965	POZZUOLI	NAPOLI	80078
SSILNZ64R17F839Q	LORENZO	IOSSA	17/10/1964	NAPOLI	NAPOLI	80100
LRNSVS59S19A535Q	SILVESTRO	LARINGE	19/11/1959	BACOLI	NAPOLI	80070
LMBRRT57T21F839O	ROBERTO	LEMBO	21/12/1957	NAPOLI	NAPOLI	80128
LCGNTN55C27F488O	ANTONIO	LUCIGNANO	27/03/1955	BACOLI	NAPOLI	80070
LCGMHL82T29G964F	MICHELE	LUCIGNANO	29/12/1982	POZZUOLI	NAPOLI	80078
MNGVCN81B19F839T	VINCENZO	MANGIAPIA	19/02/1981	NAPOLI	NAPOLI	80100
MNGSVT73E26F839F	SALVATORE	MANGIONE	26/05/1973	NAPOLI	NAPOLI	80146
MSSSVT63B28B180O	SALVATORE	MASSA	28/02/1963	BACOLI	NAPOLI	80070
MTRNTN76L31G964B	ANTONIO	MATARESE	31/07/1976	BACOLI	NAPOLI	80070
MLERFL77A10G964S	RAFFAELE	MELE	10/01/1977	POZZUOLI	NAPOLI	80078
MRNCRI65P18A535P	CIRO	MERONE	18/09/1965	BACOLI	NAPOLI	80070

MRLLSN64A69F839O	ALESSANDRA	MIRELLA	29/01/1964	NAPOLI	NAPOLI	80128
MLOSRT83L25F839S	STRATO	MOLA	25/07/1983	BACOLI	NAPOLI	80070
MLOVCN56E01F839Z	VINCENZO	MOLA	01/05/1956	QUARTO	NAPOLI	80010
MLOSRT82R14F839Q	STRATO	MOLA	14/10/1982	QUARTO	NAPOLI	80010
MNCSVT61H04F839R	SALVATORE	MONACO	04/06/1961	MARANO DI NAPOLI	NAPOLI	80016
NTLLGU55H04B990J	LUIGI	NATALE	04/06/1955	CARDITO	NAPOLI	80024
RFNENC81T14F839W	FRANCESCO	ORFANO	14/12/1981	NAPOLI	NAPOLI	80100
PNDMLE76T15H501K	EMILIO	PANDOZZI	15/12/1976	FORMIA	LATINA	4023
PRSPLA74L17G964G	PAOLO	PARISI	17/07/1974	POZZUOLI	NAPOLI	80078
PTTSVT60H21I293Q	SALVATORE	PETITO	21/06/1960	SANT' ANTIMO	NAPOLI	80029
PCZGNR76M30F799M	GENNARO	PICAZIO	30/08/1976	POZZUOLI	NAPOLI	80078
PTNLGU68P05B963G	LUIGI	POTENZA	05/09/1968	POZZUOLI	NAPOLI	80078
QGLLGU56L18F839X	LUIGI	QUAGLIARIELLO	18/07/1956	POZZUOLI	NAPOLI	80078
RSIDRN65R03F839W	ADRIANO	RISI	03/10/1965	BACOLI	NAPOLI	80070
RPLGPP58T06A535A	GIUSEPPE	RUPIL	06/12/1958	BACOLI	NAPOLI	80070
RPLMCL78R24F839R	MARCELLO	RUPIL	24/10/1978	BACOLI	NAPOLI	80070
SCCSVT74R07F839E	SALVATORE	SACCOIA	07/10/1974	NAPOLI	NAPOLI	80146
SCCLGU57S12F839V	LUIGI	SACCOIA	12/11/1957	NAPOLI	NAPOLI	80139
SBRGLD66L55F839V	GILDA	SBORDONE	15/07/1966	POZZUOLI	NAPOLI	80078
SCMGNR54H22F488B	GENNARO	SCAMARDELLA	22/06/1954	BACOLI	NAPOLI	80070
SCTPQL63T20F488G	PASQUALE	SCOTTO DI CARLO	20/12/1963	BACOLI	NAPOLI	80070
SCTGPP67E27A535B	GIUSEPPE	SCOTTO DI VETTA	27/05/1967	BACOLI	NAPOLI	80070
SNNLRD56B15A535Z	ALFREDO CIRO	SONANTE	15/02/1956	GIUGLIANO IN CAMPANIA	NAPOLI	80014
SNNGNR85R25F839B	GENNARO FABIO	SONANTE	25/10/1985	GIUGLIANO IN CAMPANIA	NAPOLI	80014
STRVCN54A18L319A	VINCENZO	STRIANO	18/01/1954	LACCO AMENO	NAPOLI	80076
TSSVCN69T22Z103E	VINCENZO	TASSARI	22/12/1969	MARANO DI NAPOLI	NAPOLI	80016
TRRGNN77M08F839F	GIOVANNI	TERRANOVA	08/08/1977	BACOLI	NAPOLI	80070
TSTSVT65L14A535A	SALVATORE	TESTA	14/07/1965	BACOLI	NAPOLI	80070

TNIGNN63T09A535L	GIOVANNI	TIANO	09/12/1963	BACOLI	NAPOLI	80070
LSSRRT66P20G964R	ROBERTO	ULISSE	20/09/1966	BACOLI	NAPOLI	80070
VCCRFL66E17G964S	RAFFAELE	VECCHIONE	17/05/1966	POZZUOLI	NAPOLI	80078
VLIRFL81T07F839Y	RAFFAELE	VIOLA	07/12/1981	BACOLI	NAPOLI	80070
VLPNCL79B05G964E	NICOLA	VOLPE	05/02/1979	BACOLI	NAPOLI	80070

Ipotesi di flusso dati provenienti dalla regione per decreti regionali CIGS in deroga

I dati richiesti alle regioni relativi ai decreti regionali in materia di CIGS in deroga sono di seguito riportati:

Sezione Provvedimento Legislativo di riferimento

La sezione riporta il decreto di riferimento che ha disposto lo stanziamento iniziale (es. 45080/2009)

ANNO	2014
NUMERO	33334

Sezione Provvedimento regionale

REGIONE	CAMPANIA
TIPO_PROVVEDIMENTO_REG	DECRETO DIRIGENZIALE
DATA_PROVV_REG	00/00/0000
ANNO_REG	2014
NUMERO_DETERMINA_REG	0000
DESCRIZIONE_REG	ASSESSORATO REGIONE SETTORE ORMEL
VALIDO_DAL	01/01/2014
VALIDO_AL	30/06/2014

Ad ogni provvedimento CIGS sono "collegate" una o più aziende

Sezione Aziende

MATRICOLA	5113450908
CODFISC	04199030638
DENOMINAZIONE	CENTRO ESTER SRL
FORMA_GIUR	Srl
UNITA_PROD_INDIRIZZO	VIA GIANBATTISTA VELA N. 91
UNITA_PROD_LOCALITA	NAPOLI
UNITA_PROD_PROVINCIA	NAPOLI
UNITA_PROD_CAP	80147
STIMA_IMPEGNO_MAX	€ 48.000,00
NUMERO_LAVORATORI_BENEFICIARI	8
NUMERO_ORE_DA_EROGARE	6000
PROTOCOLLO_DOMANDA_INPS	
%FONDI_REG	0%
INDICATORE_REIEZIONE	
MESSAGGIO_REIEZIONE	

Per ogni Azienda e stabilimento in elenco occorre elencare ove possibile i beneficiari della prestazione

Sezione Beneficiari

CODICE FISCALE	NOME	COGNOME	NASCITA	LOCALITA'	PROVINCIA	CAP	
BSLNTN66P29F839B	ANTONIO	BASILE	29/09/1966	NAPOLI	NAPOLI	80147	
DLCVCN68H22F839B	VINCENZO	DE LUCA	22/06/1968	NAPOLI	NAPOLI	80147	
DLMRSR62D20H703K	ROSARIA	DEL MONACO	20/04/1962	SAN GIORGIO A CREMANO	NAPOLI	80046	
MSTLDN75B53F839H	LOREDANA	MASTROFRANCESCO	13/02/1975		NAPOLI	NAPOLI	80131
RLNMHL70D01F839V	MICHELE	ORLANDUCCI	01/04/1970	CERCOLA	NAPOLI	80040	
RPCCML58E42F839Q	CARMELA	RAPICANO	02/05/1958	NAPOLI	NAPOLI	80147	
SLRMRT67E21F839V	UMBERTO	SALIERNO	21/05/1967	PORTICI	NAPOLI	80055	
SPPGPP62D21F839Y	GIUSEPPE	SUPPA	21/04/1962	NAPOLI	NAPOLI	80147	

Ipotesi di flusso dati provenienti dalla regione per decreti regionali CIGS in deroga

I dati richiesti alle regioni relativi ai decreti regionali in materia di CIGS in deroga sono di seguito riportati:

Sezione Provvedimento Legislativo di riferimento

La sezione riporta il decreto di riferimento che ha disposto lo stanziamento iniziale (es. 45080/2009)

ANNO	2014
NUMERO	33334

Sezione Provvedimento regionale

REGIONE	CAMPANIA
TIPO_PROVVEDIMENTO_REG	DECRETO DIRIGENZIALE
DATA_PROVV_REG	00/00/0000
ANNO_REG	2014
NUMERO_DETERMINA_REG	0000
DESCRIZIONE_REG	ASSESSORATO REGIONE SETTORE ORMEL
VALIDO_DAL	10/01/2014
VALIDO_AL	30/06/2014

Ad ogni provvedimento CIGS sono "collegate" una o più aziende

Sezione Aziende

MATRICOLA	5120059965
CODFISC	07377800631
DENOMINAZIONE	CENTRO POLIDIAGNOSTICO E F.K.T. SRL
FORMA_GIUR	Srl
UNITA_PROD_INDIRIZZO	VIA S. MARIA AI MONTI, 20
UNITA_PROD_LOCALITA	NAPOLI
UNITA_PROD_PROVINCIA	NAPOLI
UNITA_PROD_CAP	80100
STIMA_IMPEGNO_MAX	€ 80.000,00
NUMERO_LAVORATORI_BENEFICIARI	10
NUMERO_ORE_DA_EROGARE	10000
PROTOCOLLO_DOMANDA_INPS	
%FONDI_REG	0%
INDICATORE_REIEZIONE	
MESSAGGIO_REIEZIONE	

Per ogni Azienda e stabilimento in elenco occorre elencare ove possibile i beneficiari della prestazione

Sezione Beneficiari

CODICE FISCALE	NOME	COGNOME	NASCITA	LOCALITA'	PROVINCIA	CAP
BNNTZN74A47F839X	TIZIANA	ABONANDI	07/01/1974	NAPOLI	NAPOLI	80142
MBLLSN76H04F839A	ALESSANDRO	AMABILE	04/06/1976	NAPOLI	NAPOLI	80139
CZZLNS78C66F839T	ALFONSINA	CAIAZZO	26/03/1978	CASAVATORE	NAPOLI	80020
CPZNLS76A66F839P	ANNALISA	CAPUOZZO	26/01/1976	NAPOLI	NAPOLI	80146
CRPMRS74H42H703L	MARIAROSARIA	CAROPPO	02/06/1974	SALERNO	SALERNO	84127
CCCPRZ72B67F839U	PATRIZIA	CICCARIELLO	27/02/1972	NAPOLI	NAPOLI	80147
CRSLSU67H65F839B	LUISA	CRESCENTE	25/06/1967	NAPOLI	NAPOLI	80137
DMBNA66S65F839W	ANNA	D'AMBROSIO	25/11/1966	NAPOLI	NAPOLI	80144
DMRPQL69D22F839P	PASQUALE	DE MARIA	22/04/1969	NAPOLI	NAPOLI	80141
DMRDLR79L54F839N	ADDOLORATA	DE MARTINO	14/07/1979	NAPOLI	NAPOLI	80144
SPSRRT74P05F839M	ROBERTO	ESPOSITO	05/09/1974	NAPOLI	NAPOLI	80141
GLLFST71A70B963Y	FAUSTA	GALLO	30/01/1971	CASERTA	CASERTA	81100
GRNGNR66M16F839Q	GENNARO	GRANATO	16/08/1966	NAPOLI	NAPOLI	80137
MRSBNR66H58Z127J	BERNADA KATARA MARSZALEK		18/06/1966	CASALNUOVO DI NAPOLI	NAPOLI	80013
SCNMRA76B62F839G	MARIA	SCANDO	22/02/1976	NAPOLI	NAPOLI	80141
SNSMRA69M31F839U	MAURO	SINISTRO	31/08/1969	MUGNANO DI NAPOLI	NAPOLI	80018

Ipotesi di flusso dati provenienti dalla regione per decreti regionali CIGS in deroga

I dati richiesti alle regioni relativi ai decreti regionali in materia di CIGS in deroga sono di seguito riportati:

Sezione Provvedimento Legislativo di riferimento

La sezione riporta il decreto di riferimento che ha disposto lo stanziamento iniziale (es. 45080/2009)

ANNO	2014
NUMERO	33334

Sezione Provvedimento regionale

REGIONE	CAMPANIA
TIPO_PROVVEDIMENTO_REG	DECRETO DIRIGENZIALE
DATA_PROVV_REG	00/00/0000
ANNO_REG	2014
NUMERO_DETERMINA_REG	0000
DESCRIZIONE_REG	ASSESSORATO REGIONE SETTORE ORMEL
VALIDO_DAL	10/01/2014
VALIDO_AL	30/06/2014

Ad ogni provvedimento CIGS sono "collegate" una o più aziende

Sezione Aziende

MATRICOLA	5111038742
CODFISC	01820380630
DENOMINAZIONE	CENTRO PRO JUVENTUTE MINERVA
FORMA_GIUR	Srl
UNITA_PROD_INDIRIZZO	VIA PONTI ROSSI, 281 - VIALE DEL
UNITA_PROD_LOCALITA	NAPOLI
UNITA_PROD_PROVINCIA	NAPOLI
UNITA_PROD_CAP	80100
STIMA_IMPEGNO_MAX	€ 477.000,00
NUMERO_LAVORATORI_BENEFICIARI	26
NUMERO_ORE_DA_EROGARE	53000
PROTOCOLLO_DOMANDA_INPS	
%FONDI_REG	0%
INDICATORE_REIEZIONE	
MESSAGGIO_REIEZIONE	

Per ogni Azienda e stabilimento in elenco occorre elencare ove possibile i beneficiari della prestazione

Sezione Beneficiari

CODICE FISCALE	NOME	COGNOME	NASCITA	LOCALITA'	PROVINCIA	CAP
LLGLDA58R10F839X	ALDO	ALLEGRO	10/10/1958	NAPOLI	NAPOLI	80142
LLNGPP80P23F839I	GIUSEPPE	ALLONI	23/09/1980	NAPOLI	NAPOLI	80100
LSCSFN70C61F839R	STEFANIA	ALOSCHI	21/03/1970	NAPOLI	NAPOLI	80131
VLAFNC73D47L259J	FRANCESCA	AVOLIO	07/04/1973	NAPOLI	NAPOLI	80131
BNCSMN79P16F839E	SIMONE	BENCIVENGA	16/09/1979	GRUMO NEVANO	NAPOLI	80028
BRGTZN66P52F839N	MARIA	BREGLIA	12/09/1966	NAPOLI	NAPOLI	80136
CFSSRG71R30F839C	SERGIO	CAFASSO	30/10/1971	NAPOLI	NAPOLI	80123
CZZVCN54D17F839A	VINCENZO	CAIAZZO	17/04/1954	CERCOLA	NAPOLI	80040
CNNGRL63C59F839E	GABRIELLA	CANNEVA	19/03/1963	NAPOLI	NAPOLI	80126
CPSRSO58A70F839X	ROSA	CAPASSO	30/01/1958	NAPOLI	NAPOLI	80126
CRCLSN75P67F839D	ALESSANDRA	CARACCILOLO	27/09/1975	SANTA MARINA	SALERNO	84070
CRSPQL72H01F839U	PASQUALE	CARUSIO	01/06/1972	MARANO DI NAPOLI	NAPOLI	80016
CSLRSL74M54F839M	ROSSELLA	CASALE	14/08/1974	NAPOLI	NAPOLI	80131
CHRTRS72R65F839D	TERESA	CHIERCHIA	25/10/1972	NAPOLI	NAPOLI	80141
CNQLDN59R71F839K	LOREDANA	CINQUEGRANA	31/10/1959	NAPOLI	NAPOLI	80126
CRBGPP69B49D756F	GIUSEPPINA	CORBO	09/02/1969	NAPOLI	NAPOLI	80141
CSTRMN64C49L219Q	ROMANA	COSTAGLIOLA	09/03/1964	NAPOLI	NAPOLI	80131
CZZVNC77C45F839I	VERONICA	CUOZZO	05/03/1977	MELITO DI NAPOLI	NAPOLI	80017
DNGSMN73H57B963W	SIMONA	D'ANGELO	17/06/1973	PORTICI	NAPOLI	80055
DNGCML77A64F839Y	CARMELA	D'ANGELO	24/01/1977	CASAVATORE	NAPOLI	80020
DNLNNZ74A58F839U	NUNZIA	D'ANIELLO	18/01/1974	NAPOLI	NAPOLI	80141
DNLPQL61M21I300E	PASQUALE	D'ANIELLO	21/08/1961	SANT' ANTONIO ABATE	NAPOLI	80057
DCRLSN67E47F839X	ALESSANDRA	DE CARO	07/05/1967	NAPOLI	NAPOLI	80127
DDMRSR68A17F839I	ROSARIO	DE DOMINICIS	17/01/1968	NAPOLI	NAPOLI	80141
DGNGLR64H57F839K	GLORIA	DE GENNARO	17/06/1964	NAPOLI	NAPOLI	80144
DMRFNC64M10F839L	FRANCESCO	DE MARCO	10/08/1964	NAPOLI	NAPOLI	80136

DMRGNN84P23F839T	GIOVANNI	DE MARIA	23/09/1984	NAPOLI	NAPOLI	80144
DRSRL70C51F839N	ORNELLA	DE ROSA	11/03/1970	NAPOLI	NAPOLI	80131
DSDNNA71D69G596E	ANNA MARIA	DESIDERIO	29/04/1971	PIEDIMONTE MATESE	CASERTA	81016
DCSRSR63M59F839V	ROSARIA	DI CESARE	19/08/1963	NAPOLI	NAPOLI	80134
DCSSFN66D62F839W	STEFANIA	DI CESARE	22/04/1966	NAPOLI	NAPOLI	80131
DDMFNC76A64C361F	FRANCESCA PAOLA	DI DOMENICO	24/01/1976	NAPOLI	NAPOLI	80100
DGVLCU75T51A290L	LUCIA	DI GIOVANNI	11/12/1975	NAPOLI	NAPOLI	80133
DPLMCR72C52F839M	MARIA CARMINA	DI PALO	12/03/1972	AFRAGOLA	NAPOLI	80021
DPRGRL74P63F839K	GABRIELLA	DI PRIMO	23/09/1974	NAPOLI	NAPOLI	80121
DRBDNL71H57F839H	DANILA	DI RUBERTO	17/06/1971	NAPOLI	NAPOLI	80125
DSPCRI62D21F839Q	CIRO	DIASPRO	21/04/1962	CASTEL VOLTURNO	CASERTA	81030
LFNGPP73D63B715V	GIUSEPPINA	ELEFANTE	23/04/1973	NAPOLI	NAPOLI	80131
SPSGPP70E15F839V	GIUSEPPE	ESPOSITO	15/05/1970	NAPOLI	NAPOLI	80136
SPSMRP76A47F839L	MARIA PIA	ESPOSITO	07/01/1976	SAN SEBASTIANO AL VESUVIO	NAPOLI	80040
SPSFRC72S49G812L	FEDERICA	ESPOSITO	09/11/1972	NAPOLI	NAPOLI	80123
SPSMCR66P46F839I	MARIACRISTINA	ESPOSITO	06/09/1966	NAPOLI	NAPOLI	80123
FCLPLA66P42F839P	PAOLA	FACELLI	02/09/1966	NAPOLI	NAPOLI	80127
FLTLNE73R69F839U	ELENA	FALETTO	29/10/1973	NAPOLI	NAPOLI	80131
FSLNLN56M69I234Y	ANGELINA	FASULO	29/08/1956	GRAZZANISE	CASERTA	81046
FLCLLN67R45F839W	LILIANA	FELACO	05/10/1967	NAPOLI	NAPOLI	80126
FRRFRC75T48F839E	FEDERICA	FERRONETTI	08/12/1975	NAPOLI	NAPOLI	80128
FRMTRS59P69G964F	TERESA	FIORAMONTI	29/09/1959	NAPOLI	NAPOLI	80142
FTTNCL61P12F839S	NICOLA	FITTIPALDI	12/09/1961	NAPOLI	NAPOLI	80138
FRNLSN78E28F839H	ALESSANDRO	FRANZESE	28/05/1978	SAN NICOLA LA STRADA	CASERTA	81020
GLSRLN56M64F839Q	ERMELINDA	GALASSO	24/08/1956	NAPOLI	NAPOLI	80129
GTTTRS63T51F839W	TERESA	GATTA	11/12/1963	NAPOLI	NAPOLI	80141
GNTFNC81D27F839H	FRANCESCO	GENTILE	27/04/1981	SANT' ARPINO	CASERTA	81030
GCLSVT74L24F839W	SALVATORE	GIACALONE	24/07/1974	NAPOLI	NAPOLI	80100

GSMPLG70M20C525O	PELLEGRINO	GISMONDI	20/08/1970	FAICCHIO	BENEVENTO	82030
GLNGFR56S16L049K	GIANFRANCO	GOLINELLI	16/11/1956	NAPOLI	NAPOLI	80131
GDGGR66P24F839D	GENNARO	GUADAGNINI	24/09/1966	NAPOLI	NAPOLI	80125
LNZGLL70R12F839K	GUGLIELMO	LANZANO	12/10/1970	NAPOLI	NAPOLI	80136
LRNGNN65A24F839E	GIOVANNI	LARINO	24/01/1965	NAPOLI	NAPOLI	80127
LPRBBR69D41F839Y	BARBARA	LEPRETTI	01/04/1969	NAPOLI	NAPOLI	80134
LRRRSR71H50F839I	ROSARIA	LERRO	10/06/1971	NAPOLI	NAPOLI	80145
LMNGL62H59F839B	ANGELA	LIMONCIELLO	19/06/1962	NAPOLI	NAPOLI	80132
LCCMLR77P45F839G	MARIA LAURA	LUCCI	05/09/1977	MUGNANO DI NAPOLI	NAPOLI	80018
LNGSMN71B41F839V	SIMONA	LUONGO	01/02/1971	NAPOLI	NAPOLI	80127
MNFCML70H55F839T	CARMELA	MANFELLOTTI	15/06/1970	NAPOLI	NAPOLI	80131
MRNMRA55E08A024D	MARIO	MARANGIO	08/05/1955	ACERRA	NAPOLI	80011
MRCLRI78S70D708V	ILARIA	MARCHITELLI	30/11/1978	MONDRAGONE	CASERTA	81034
MRRDTL73D53F839C	DONATELLA	MARRA	13/04/1973	NAPOLI	NAPOLI	80136
MRSNTN79B19F839B	ANTONIO	MARSIGLIA	19/02/1979	NAPOLI	NAPOLI	80141
MRSACL80T15Z133B	MARCELLO	MARSIGLIA	15/12/1980	NAPOLI	NAPOLI	80141
MSTGNN67P11F839H	GIOVANNI	MASTELLONE	11/09/1967	BUCCINO	SALERNO	84030
MSTSNM62A55F839C	SIMONA MARIA	MASTRANGELO	15/01/1962	NAPOLI	NAPOLI	80127
MSTNNA64S67F839D	ANNA	MASTROIANNI	27/11/1964	MARANO DI NAPOLI	NAPOLI	80016
MGLLND74R62F839U	LINDA	MIGLIORE	22/10/1974	NAPOLI	NAPOLI	80136
MLNMNO79E44F839J	MONIA	MILANESE	04/05/1979	PORTICI	NAPOLI	80055
MLNGRG72S61F839Y	GIORGIA	MILANO	21/11/1972	NAPOLI	NAPOLI	80127
MNCMNN79S70F839T	MARIANNA	MINICHINO	30/11/1979	NAPOLI	NAPOLI	80141
MRBMRA77C51F839H	MARIA	MIRABILE	11/03/1977	CASALNUOVO DI NAPOLI	NAPOLI	80013
MRTLSN73S01F839J	ALESSANDRO	MURAT	01/11/1973	NAPOLI	NAPOLI	80131
MSTFSL64T25Z220D	FAISAL	MUSTAFA'	25/12/1964	NAPOLI	NAPOLI	80136
NVRFRZ72R11F839H	FABRIZIO	NAVARRA	11/10/1972	NAPOLI	NAPOLI	80135
NVLNGL76B16F839P	ANGELO	NOVIELLO	16/02/1976	NAPOLI	NAPOLI	80144

PLMPLA63D63F839H	PAOLA	PALMA	23/04/1963	NAPOLI	NAPOLI	80126
PLMRSL55E52F839B	ERSILIA	PALMA	12/05/1955	NAPOLI	NAPOLI	80141
PDCMME54H67D644D	EMMA	PEDICINI	27/06/1954	NAPOLI	NAPOLI	80141
PSPMRS64E56C129F	MARIA ROSARIA	PESAPANE	16/05/1964	NAPOLI	NAPOLI	80126
PTLSFN67R51F839X	STEFANIA	PETILLO	11/10/1967	NAPOLI	NAPOLI	80137
PZZNNL63P43F839T	ANTONELLA	PEZZUTI	03/09/1963	SAVIANO	NAPOLI	80039
PNTNMR53L66F839L	ANNA MARIA	PINTO	26/07/1953	NAPOLI	NAPOLI	80131
RCCMTR77A64F839Q	MARIA TERESA	RICCARDI	24/01/1977	NAPOLI	NAPOLI	80100
RCCPQL72L21F839Q	PASQUALE	RICCIARDI	21/07/1972	NAPOLI	NAPOLI	80100
RSCGNN74E62F839D	GIOVANNA	ROSUCCI	22/05/1974	SIENA	SIENA	53100
RTNNNA61E59F839X	ANNA	ROTUNNO	19/05/1961	NAPOLI	NAPOLI	80128
RSSCMN62T01F839U	CARMINE	RUSSO	01/12/1962	NAPOLI	NAPOLI	80144
SCCPLA63T23F839X	PAOLO	SACCO	23/12/1963	NAPOLI	NAPOLI	80131
SGGGLC73P05I452E	GIANLUCA	SAGGESE	05/09/1973	ORTA DI ATELLA	CASERTA	81030
SLVMLE63R22A200O	EMILIO	SALVATORE	22/10/1963	ALIFE	CASERTA	81011
SNNSNO72M43B354L	SONIA	SANNA	03/08/1972	NAPOLI	NAPOLI	80131
SLLJLN47B59Z114A	JILLIAN CLAIRE	SELLORS	19/02/1947	SALERNO	SALERNO	84127
SPDCMN73H70F839E	CARMEN	SPADARO	30/06/1973	POLLENA TROCCHIA	NAPOLI	80040
STNVLR67P49F839J	VALERIA	STINELLI	09/09/1967	POLLENA TROCCHIA	NAPOLI	80040
TLSRRT81H53F799A	ROBERTA	TELESE	13/06/1981	NAPOLI	NAPOLI	80131
TRBCSL70L12F839B	CIRO SALVATORE	TORBINIO	12/07/1970	ERCOLANO	NAPOLI	80056
VLPTTL66R12G964P	ATTILIO	VOLPE	12/10/1966	NAPOLI	NAPOLI	80125
ZCCRSL80L58F839J	ROSSELLA	ZACCARO	18/07/1980	NAPOLI	NAPOLI	80144
ZZZVNT67T56H703K	VALENTINA	ZIZZA	16/12/1967	SALERNO	SALERNO	84127

Ipotesi di flusso dati provenienti dalla regione per decreti regionali CIGS in deroga

I dati richiesti alle regioni relativi ai decreti regionali in materia di CIGS in deroga sono di seguito riportati:

Sezione Provvedimento Legislativo di riferimento

La sezione riporta il decreto di riferimento che ha disposto lo stanziamento iniziale (es. 45080/2009)

ANNO	2014
NUMERO	33334

Sezione Provvedimento regionale

REGIONE	CAMPANIA
TIPO_PROVVEDIMENTO_REG	DECRETO DIRIGENZIALE
DATA_PROVV_REG	00/00/0000
ANNO_REG	2014
NUMERO_DETERMINA_REG	0000
DESCRIZIONE_REG	ASSESSORATO REGIONE SETTORE ORMEL
VALIDO_DAL	01/01/2014
VALIDO_AL	30/06/2014

Ad ogni provvedimento CIGS sono "collegate" una o più aziende

Sezione Aziende

MATRICOLA	2003040128
CODFISC	01789600614
DENOMINAZIONE	CO.MI.T. -COSTRUZIONI MINUTERIE TURCO - SRL
FORMA_GIUR	Srl
UNITA_PROD_INDIRIZZO	VIA CONSORTILE ZONA INDUSTRIALE ASI
UNITA_PROD_LOCALITA	CARINARO
UNITA_PROD_PROVINCIA	CASERTA
UNITA_PROD_CAP	81032
STIMA_IMPEGNO_MAX	€ 454.080,00
NUMERO_LAVORATORI_BENEFICIARI	43
NUMERO_ORE_DA_EROGARE	45408
PROTOCOLLO_DOMANDA_INPS	
%FONDI_REG	0%
INDICATORE_REIEZIONE	
MESSAGGIO_REIEZIONE	

Per ogni Azienda e stabilimento in elenco occorre elencare ove possibile i beneficiari della prestazione

Sezione Beneficiari

CODICE FISCALE	NOME	COGNOME	NASCITA	LOCALITA'	PROVINCIA	CAP	
DMAPTR84R11B963D	PIETRO	ADAMO	11/10/1984	PORTICO DI CASERTA	CASERTA	81050	
NDRPQL83B12A512G	PASQUALINO	ANDREOZZI	12/02/1983	AVERSA	CASERTA	81031	
PRALCU77P18F839W	LUCA	APREA	18/09/1977	MACERATA CAMPANIA	CASERTA	81047	
RNANNN68C25F839D	ANTONINO	ARENA	25/03/1968	SANT' ANTIMO	NAPOLI	80029	
BLZMRA64A27F839L	MARIO	BALZAMO	27/01/1964	GIUGLIANO IN CAMPANIA	NAPOLI	80014	
BTTMRC69S21F839L	MARCO	BATTAGLIA	21/11/1969	NAPOLI	NAPOLI	80146	
CPSMRC75M31E791X	MARCO	CAPASSO	31/08/1975	MADDALONI	CASERTA	81024	
CPSSVT83E26F839T	SALVATORE	CAPASSO	26/05/1983	FRATTAMAGGIORE	NAPOLI	80027	
CPNGNR67M27F839I	GENNARO	CAPONE	27/08/1967	ACERRA	NAPOLI	80011	
CPZNGL75M25F839D	ANGELO	CAPUOZZO	25/08/1975	ACERRA	NAPOLI	80011	
CTRRFL80C09A512H	RAFFAELE	CITARELLA	09/03/1980	GRICIGNANO DI AVERSA	CASERTA	81030	
CRSGTN78R06A024X	GAETANO	CRISPO	06/10/1978	ACERRA	NAPOLI	80011	
DRANTN80H10A512S	ANTONIO	D'AURIA	10/06/1980	TEVEROLA	CASERTA	81030	
DRAGNN63L28F839Z	GIOVANNI	D'AURIA	28/07/1963	CASALNUOVO DI NAPOLI	NAPOLI	80013	
DCRCRL68A03E791V	CARLO	DE CRESCENZO	03/01/1968	MADDALONI	CASERTA	81024	
DSTMHL71S15E791X	MICHELE	DESIATO	15/11/1971	SAN NICOLA LA STRADA	CASERTA	81020	
FBZCRI90H22F839S	CIRO	FABOZZI	22/06/1990	CARINARO	CASERTA	81030	
FBZDRD74M13B963D	EDUARDO	FABOZZI	13/08/1974	AVERSA	CASERTA	81031	
FMNLGU76B03F839N	LUIGI	FEMIANO	03/02/1976	SANT' ANTIMO	NAPOLI	80029	
FRIDLG76L22B963B	DANIELE GIULIOMARIA	FIORI	22/07/1976	MADDALONI	CASERTA	81024	
GTLGPP79H07F839O	GIUSEPPE	GATO ALARCIA	07/06/1979	CASORIA	NAPOLI	80026	
GTMMLN74S29Z112M	EMILIANO	GATO MARROCCELLA	29/11/1974	ARZANO	NAPOLI	80022	
GVNMRC71P12A944J	MARCO	GIOVANNINI	12/09/1971	BOLOGNA	BOLOGNA	40131	
QNIFNC63A27A064P	FRANCESCO	IAQUINO	27/01/1963	AFRAGOLA	NAPOLI	80021	
JBNBJM72B15Z318F	BENJAMIN MENSAH		JEBUNI	15/02/1972	AVERSA	CASERTA	81031
LPGVCN78L16G964E	VINCENZO	LA PIGNOLA	16/07/1978	POZZUOLI	NAPOLI	80078	

LNGGNR87A12F839A	GENNARO	LONGO	12/01/1987	NAPOLI	NAPOLI	80126
MSCFNC60D02B371G	FRANCESCO	MASCOLO	02/04/1960	CAIVANO	NAPOLI	80023
MSTPLA74R41F839U	PAOLA	MASTORIANNI	01/10/1974	MINTURNO	LATINA	04028
MRLLGU85H04E791J	LUIGI	MEROLA	04/06/1985	MADDALONI	CASERTA	81024
PLMGNN67B05A512V	GIOVANNI	PALMA	05/02/1967	CELLOLE	CASERTA	81030
PCZBNT86D06B963U	BENITO	PICOZZI	06/04/1986	MADDALONI	CASERTA	81024
RBNNNZ82S25H892T	NUNZIO	RUBINACCI	25/11/1982	NAPOLI	NAPOLI	80147
SNTGNN72D02F839B	GIOVANNI	SANTANIELLO	02/04/1972	ACERRA	NAPOLI	80011
SCGDNC59H21F839N	DOMENICO	SCOGNAMIGLIO	21/06/1959	NAPOLI	NAPOLI	80143
SNSRFL56H11A064B	RAFFAELE	SENESE	11/06/1956	AFRAGOLA	NAPOLI	80021
SPRGPP61S01L245Q	GIUSEPPE	SPERANZA	01/11/1961	TORRE ANNUNZIATA	NAPOLI	80058
STLMNT83T22B963I	AMEDEO ANTONIO VINCENZO	STELLATO	22/12/1983	SANTA MARIA CAPUA VETERE	CASERTA	81055
TMBLCU71A13F799L	LUCA	TAMBURRINO	13/01/1971	AVERSA	CASERTA	81031
TRCRNN70L66F839U	ROSANNA	TURCO	26/07/1970	AVERSA	CASERTA	81031
CCRGNN70L01A064N	GIOVANNI	UCCIERO	01/07/1970	AFRAGOLA	NAPOLI	80021
VTLWTR81R05F839T	WALTER	VITALE	05/10/1981	TEVEROLA	CASERTA	81030
VTLDGI75M17F839J	DIEGO	VITALE	17/08/1975	TEVEROLA	CASERTA	81030

Ipotesi di flusso dati provenienti dalla regione per decreti regionali CIGS in deroga

I dati richiesti alle regioni relativi ai decreti regionali in materia di CIGS in deroga sono di seguito riportati:

Sezione Provvedimento Legislativo di riferimento

La sezione riporta il decreto di riferimento che ha disposto lo stanziamento iniziale (es. 45080/2009)

ANNO	2014
NUMERO	33334

Sezione Provvedimento regionale

REGIONE	CAMPANIA
TIPO_PROVVEDIMENTO_REG	DECRETO DIRIGENZIALE
DATA_PROVV_REG	00/00/0000
ANNO_REG	2014
NUMERO_DETERMINA_REG	0000
DESCRIZIONE_REG	ASSESSORATO REGIONE SETTORE ORMEL
VALIDO_DAL	01/01/2014
VALIDO_AL	30/06/2014

Ad ogni provvedimento CIGS sono "collegate" una o più aziende

Sezione Aziende

MATRICOLA	2004516833
CODFISC	02494300615
DENOMINAZIONE	COMMERCIALE EUROPEA S.P.A.
FORMA_GIUR	SPA
UNITA_PROD_INDIRIZZO	VIA APPIA ZONA ASI, 7
UNITA_PROD_LOCALITA	PIGNATARO MAGGIORE
UNITA_PROD_PROVINCIA	CASERTA
UNITA_PROD_CAP	81052
STIMA_IMPEGNO_MAX	€ 90.720,00
NUMERO_LAVORATORI_BENEFICIARI	10
NUMERO_ORE_DA_EROGARE	10080
PROTOCOLLO_DOMANDA_INPS	
%FONDI_REG	0%
INDICATORE_REIEZIONE	
MESSAGGIO_REIEZIONE	

Per ogni Azienda e stabilimento in elenco occorre elencare ove possibile i beneficiari della prestazione

Sezione Beneficiari

CODICE FISCALE	NOME	COGNOME	NASCITA	LOCALITA'	PROVINCIA	CAP
BNDMNL85S67B963B	MANUELA	BIONDI	27/11/1985	MARCIANISE	CASERTA	81025
BVNGRL85B05I234Y	GRABIELE	BOVENZI	05/02/1985	SANTA MARIA LA FOSSA	CASERTA	81050
CSSFBR79A15Z319W	FODE IBRAHIMA	CISSE	15/01/1979	CASAL DI PRINCIPE	CASERTA	81033
DLLRND68D15F839Y	ARMANDO	DELLA MARTORA	15/04/1968	SANT' ANTIMO	NAPOLI	80029
VLONTN56T05B715U	ANTONIO	OVILIO	05/12/1956	SANTA MARIA LA FOSSA	CASERTA	81050
PSNMRT67A13F839D	UMBERTO	PAESANO	13/01/1967	PASTORANO	CASERTA	81050
PNALGU84H04B963R	LUIGI	PAONE	04/06/1984	SPARANISE	CASERTA	81056
PRNGPP71E28E158K	GIUSEPPE	PARENTE	28/05/1971	GRAZZANISE	CASERTA	81046
RFNMRS69A42F839X	MARIA ROSARIA	RUFINO	02/01/1969	MARANO DI NAPOLI	NAPOLI	80016
SHNFRB69A01Z354U	FOBOURE BOUREIM		SEIHON	01/01/1969	CASAL DI PRINCIPE	CASERTA 81033
STLSRG84H30B715N	SERGIO	STELLATO	30/06/1984	BELLONA	CASERTA	81041

Ipotesi di flusso dati provenienti dalla regione per decreti regionali CIGS in deroga

I dati richiesti alle regioni relativi ai decreti regionali in materia di CIGS in deroga sono di seguito riportati:

Sezione Provvedimento Legislativo di riferimento

La sezione riporta il decreto di riferimento che ha disposto lo stanziamento iniziale (es. 45080/2009)

ANNO	2014
NUMERO	33334

Sezione Provvedimento regionale

REGIONE	CAMPANIA
TIPO_PROVVEDIMENTO_REG	DECRETO DIRIGENZIALE
DATA_PROVV_REG	00/00/0000
ANNO_REG	2014
NUMERO_DETERMINA_REG	0000
DESCRIZIONE_REG	ASSESSORATO REGIONE SETTORE ORMEL
VALIDO_DAL	01/01/2014
VALIDO_AL	30/06/2014

Ad ogni provvedimento CIGS sono "collegate" una o più aziende

Sezione Aziende

MATRICOLA	7200962684
CODFISC	00170840656
DENOMINAZIONE	CSTP-Azienda della mobilità - S.p.A. in liquidazione
FORMA_GIUR	SPA
UNITA_PROD_INDIRIZZO	Piazza Matteo Luciani n. 33
UNITA_PROD_LOCALITA	SALERNO
UNITA_PROD_PROVINCIA	SALERNO
UNITA_PROD_CAP	84127
STIMA_IMPEGNO_MAX	€ 1.123.200,00
NUMERO_LAVORATORI_BENEFICIARI	120
NUMERO_ORE_DA_EROGARE	112320
PROTOCOLLO_DOMANDA_INPS	
%FONDI_REG	0%
INDICATORE_REIEZIONE	
MESSAGGIO_REIEZIONE	

Per ogni Azienda e stabilimento in elenco occorre elencare ove possibile i beneficiari della prestazione

Sezione Beneficiari

CODICE FISCALE	NOME	COGNOME	NASCITA	LOCALITA'	PROVINCIA	CAP
BTALNS53S20A294T	ALFONSO	ABATE	20/11/1953	SANT' EGIDIO DEL MONTALBINO	SALERNO	84010
DNLDNL68S13C361M	DANILO	ADINOLFI	13/11/1968	CAVA DE' TIRRENI	SALERNO	84013
GVNLNS55D19I438J	ALFONSO	AGOVINO	19/04/1955	SARNO	SALERNO	84087
GRSLRD66C28F205G	ALFREDO	AGRESTI	28/03/1966	SAN MANGO PIEMONTE	SALERNO	84090
LFNRCL75L15H703D	ROCCO ALESSANDRO	ALFANI	15/07/1975	SALERNO	SALERNO	84127
LFNFNC54H01H703R	FRANCESCO	ALFANI	01/06/1954	SALERNO	SALERNO	84127
LFNMFR72H06Z613O	MARIO FRANCO	ALFANO	06/06/1972	CAVA DE' TIRRENI	SALERNO	84013
LBRNLL81E05H703K	ANIELLO	ALIBERTI	05/05/1981	PONTECAGNANO FAIANO	SALERNO	84098
MBLNTN55R01Z614J	ANTONIO	AMABILE	01/10/1955	CASTEL SAN GIORGIO	SALERNO	84083
MTARND78D16H703B	ARMANDO	AMATO	16/04/1978	CASTELLABATE	SALERNO	84060
MTANDR70C14H703I	ANDREA	AMATO	14/03/1970	FISCIANO	SALERNO	84084
MBRFNC60P09C125G	FRANCESCO	AMBROSANO	09/09/1960	CASTELLABATE	SALERNO	84060
NSTMTT52R10H703X	MATTEO	ANASTASIO	10/10/1952	PONTECAGNANO FAIANO	SALERNO	84098
NNNFNC77M26F912P	FRANCESCO	ANNUNZIATA	26/08/1977	SCAFATI	SALERNO	84018
NZLLGU76E21F912F	LUIGI	ANZELMO	21/05/1976	SANT' EGIDIO DEL MONTALBINO	SALERNO	84010
PCLGRD66R17D390P	GERARDO	APICELLA	17/10/1966	EBOLI	SALERNO	84025
PCLRSR73M13H703C	ROSARIO	APICELLA	13/08/1973	VIETRI SUL MARE	SALERNO	84019
PCLGLC76T29G230S	GIANLUCA	APICELLA	29/12/1976	CAVA DE' TIRRENI	SALERNO	84013
PCLVNI74E19H703L	IVAN	APICELLA	19/05/1974	BARONISSI	SALERNO	84081
RGNLCU76A08H703O	LUCA	ARGENTO	08/01/1976	SALERNO	SALERNO	84127
RMNCMN75A03A717I	CARMINE	ARMINIO	03/01/1975	MONTECORVINO ROVELLA	SALERNO	84096
RPNGRD79H18H703Y	GERARDO	ARPINO	18/06/1979	SALERNO	SALERNO	84127
VGLGNN82L13C361D	GIOVANNI	AVAGLIANO	13/07/1982	CAVA DE' TIRRENI	SALERNO	84013
VGLVCN70L11C361S	VINCENZO	AVAGLIANO	11/07/1970	CAVA DE' TIRRENI	SALERNO	84013
VGLSVT64D26C361V	SALVATORE	AVAGLIANO	26/04/1964	CAVA DE' TIRRENI	SALERNO	84013
VGLGTN53S10H703K	GAETANO	AVAGLIANO	10/11/1953	SALERNO	SALERNO	84127

VTBRFL60H27F912X	RAFFAELE	AVITABILE	27/06/1960	MERCATO SAN SEVERINO	SALERNO	84085
BLZNTN70E01L245D	ANTONIO	BALZANO	01/05/1970	POGGIOMARINO	NAPOLI	80040
BLZSVT77L18C129Y	SALVATORE	BALZANO	18/07/1977	POGGIOMARINO	NAPOLI	80040
BRBFNC56L53F839X	FRANCA	BARBATO	13/07/1956	SALERNO	SALERNO	84127
BRDPLA59T27H703Z	PAOLO	BARDI	27/12/1959	SALERNO	SALERNO	84127
BRLVLR70D04H703X	VALERIO	BARLATI	04/04/1970	PONTECAGNANO FAIANO	SALERNO	84098
BRNRFL66P19C361J	RAFFAELE	BARONE	19/09/1966	SALERNO	SALERNO	84127
BTRTRNT55M03F913I	RENATO	BARTIROMO	03/08/1955	NOCERA SUPERIORE	SALERNO	84015
BRTGRD57D21F912F	GERARDO	BARTIROMO	21/04/1957	NOCERA SUPERIORE	SALERNO	84015
BRTMHL83P23F912H	MICHELE	BARTOLI	23/09/1983	NOCERA INFERIORE	SALERNO	84014
BSSLCN77E08H703M	LUCIANO	BASSI	08/05/1977	SALERNO	SALERNO	84127
BTTNLL59B01F912L	ANIELLO	BATTIPAGLIA	01/02/1959	NOCERA INFERIORE	SALERNO	84014
BTTPTR80C03F912M	PIETRO	BATTIPAGLIA	03/03/1980	NOCERA INFERIORE	SALERNO	84014
BTTNTN53S23F912M	ANTONIO	BATTIPAGLIA	23/11/1953	NOCERA INFERIORE	SALERNO	84014
BTTFNC74R19F912N	FRANCESCO	BATTIPAGLIA	19/10/1974	NOCERA INFERIORE	SALERNO	84014
BZZRFL87D19B715U	RAFFAELE	BAZZICALUPO	19/04/1987	LUSCIANO	CASERTA	81030
BNNGNN84C20H703E	GIOVANNI	BENINCASA	20/03/1984	VIETRI SUL MARE	SALERNO	84019
BVLMTN54M28I666I	MARTINO	BEVILACQUA	28/08/1954	SERRE	SALERNO	84023
BIAVCN58L07H703R	VINCENZO	BIA	07/07/1958	SALERNO	SALERNO	84127
BNCNDR57H09L860U	ANDREA	BIANCO	09/06/1957	VIETRI SUL MARE	SALERNO	84019
BNFGLI73D43F839A	GIULIA	BONIFACIO	03/04/1973	SALERNO	SALERNO	84127
BTTRME76R17H703W	REMO	BOTTONI	17/10/1976	MONTECORVINO PUGLIANO	SALERNO	84090
BVOLGU78B11G230P	LUIGI	BOVE	11/02/1978	TRAMONTI	SALERNO	84010
BNCMRN80S08A717G	MARIANO	BUONACCORDO	08/11/1980	EBOLI	SALERNO	84025
BNNGNN71T22G230W	GIOVANNI	BUONINCONTI	22/12/1971	SANT' EGIDIO DEL MONTALBINO	SALERNO	84010
CLBNLL55R29A294M	ANIELLO	CALABRESE	29/10/1955	SCAFATI	SALERNO	84018
CLFLGU54B13F912C	LUIGI	CALIFANO	13/02/1954	NOCERA SUPERIORE	SALERNO	84015
CMPLGU80B06F912C	LUIGI	CAMPANILE	06/02/1980	ANGRI	SALERNO	84012

CMPFPP70A20F912S	FILIPPO	CAMPOLO	20/01/1970	ANGRI	SALERNO	84012
CPCLRT82L29D390B	ALBERTO	CAPACCIO	29/07/1982	CAMPAGNA	SALERNO	84022
CPLFNC72M28A509N	FRANCESCO SAVERIO	CAPALDO	28/08/1972	MONTECORVINO PUGLIANO	SALERNO	84090
CPCRCC66P26F912S	ROCCO	CAPECE	26/09/1966	NOCERA INFERIORE	SALERNO	84014
CPZGNR79D10A091B	GENNARO	CAPEZZUTO	10/04/1979	CASTELLABATE	SALERNO	84060
CPZFCNC59S22Z401P	FRANCO	CAPOZZOLO	22/11/1959	PONTECAGNANO FAIANO	SALERNO	84098
CPTLGU74D11I234E	LUIGI	CAPUTO	11/04/1974	ALBANELLA	SALERNO	84044
CPTPQL59B20A294K	PASQUALE	CAPUTO	20/02/1959	ANGRI	SALERNO	84012
CPTMRA80C01G039F	MARIO	CAPUTO	01/03/1980	PALOMONTE	SALERNO	84020
CRFNTN78E26H703B	ANTONIO	CARAFÀ	25/05/1978	MONTECORVINO PUGLIANO	SALERNO	84090
CRVMRZ74H27F839A	MAURIZIO	CARAVIELLO	27/06/1974	SANT' EGIDIO DEL MONTALBINO	SALERNO	84010
CRDGNN70A22B115E	GIOVANNI	CARDAROPOLI	22/01/1970	BRACIGLIANO	SALERNO	84082
CRLMLN71P09H703Y	EMILIANO	CARLINO	09/09/1971	SALERNO	SALERNO	84127
CRRVCN78T04H703S	VINCENZO	CARRATURO	04/12/1978	SALERNO	SALERNO	84127
CRRNGL53D12G283U	ANGELO	CARRELLA	12/04/1953	SARNO	SALERNO	84087
CRRGNR75R19E486F	GENNARO	CARRIERI	18/09/1975	LAURITO	SALERNO	84050
CRCGRD63B12G023G	GERARDO	CARUCCIO	12/02/1963	OLEVANO SUL TUSCIANO	SALERNO	84062
CSBGNN74H30C361P	GIOVANNI	CASABURI	30/06/1974	CAVA DE' TIRRENI	SALERNO	84013
CSBBRT69P28H703A	UBERTO	CASABURI	28/09/1969	BARONISSI	SALERNO	84081
CSCCMN55H23B555H	CARMINE	CASUCCIO	23/06/1955	CAMPORA	SALERNO	84040
CTLDRN66B02I666S	ADRIANO	CATALANO	02/02/1966	SERRE	SALERNO	84023
CLNFNC56E06C361R	FRANCESCO	CELANO	06/05/1956	CAVA DE' TIRRENI	SALERNO	84013
CLNCMN81P03H703A	CARMINE	CELANO	03/09/1981	CAVA DE' TIRRENI	SALERNO	84013
CMBDNC59H07A230D	DOMENICO	CEMBALO	07/06/1959	ALBANELLA	SALERNO	84044
CRLFNC75E14A717Z	FRANCO	CERIELLO	14/05/1975	LAVIANO	SALERNO	84020
CRRMRC72P06H703Q	MARCO	CERRATO	06/09/1972	FISCIANO	SALERNO	84084
CSRGPP74M14A091K	GIUSEPPE	CESARE	14/08/1974	MONTECORICE	SALERNO	84040
CHRCRL74E30L845S	CARLO	CHIRICO	30/05/1974	SCAFATI	SALERNO	84018

CRDLCU77E16H703P	LUCA	CIARDIELLO	16/05/1977	SALERNO	SALERNO	84127	
CCLNTN73H04F912Z	ANTONIO	CICALESE	19/08/1948	AVELLINO	AVELLINO	83020	
CCCGPP70C03D390H	GIUSEPPE	CICCONE	03/03/1970	MONTECORVINO PUGLIANO	SALERNO	84090	
CNQMDA82M17F912C	AMEDEO	CINQUE	17/08/1982	CAVA DE' TIRRENI	SALERNO	84013	
CRLLSN75A09H703H	ALESSANDRO	CIRILLO	09/01/1965	SALERNO	SALERNO	84127	
CRLLCU59S10I483A	LUCA	CIRILLO	10/11/1959	SCAFATI	SALERNO	84018	
CRLGPP64P26B076J	GIUSEPPE	CIRILLO	26/09/1964	SCAFATI	SALERNO	84018	
CTRRSR55C02L860N	ROSARIO	CITARELLA	02/03/1955	BATTIPAGLIA	SALERNO	84091	
CTRGPP53E12F138K	GIUSEPPE	CITRO	12/05/1953	MERCATO SAN SEVERINO	SALERNO	84085	
CTRLGU74H27H703K	LUIGI	CITRO	27/06/1974	MERCATO SAN SEVERINO	SALERNO	84085	
CTRM76H11H703T	MATTEO	CITRO	11/06/1976	SAN MANGO PIEMONTE		SALERNO	84090
CTRVCN54T10H703F	VINCENZO	CITRO	10/12/1954	SALERNO	SALERNO	84127	
CDOMRA79D25C361Y	MARIO	CODA	25/04/1979	SARNO	SALERNO	84087	
CDOGRD76P19G230V	GERARDO	CODA	19/09/1976	PAGANI	SALERNO	84016	
CLSBGI56H26F913J	BIAGIO	COLASANTE	26/06/1956	NOCERA SUPERIORE	SALERNO	84015	
CLLNGL75B27A674B	ANGELO	COLLA	27/02/1975	MONTORO INFERIORE	AVELLINO	83020	
CPPCMN73M06G230U	CARMINE	COPPOLA	06/08/1973	PAGANI	SALERNO	84016	
CPPMRA81D05H703K	MARIO	COPPOLA	05/04/1981	ROCCAPIEMONTE	SALERNO	84086	
CPPRSR54H04C361X	ROSARIO	COPPOLA	04/06/1954	CAVA DE' TIRRENI	SALERNO	84013	
CRDFNC75H02F912C	FRANCESCO	CORDIANO	02/06/1975	SANT' EGIDIO DEL MONTALBINO	SALERNO	84010	
CRRGNN82S08F912X	GIOVANNI	CORRADO	08/11/1982	NOCERA INFERIORE	SALERNO	84014	
CSTFDN76B07H703D	FERDINANDO	COSTABILE	07/02/1976	SANT' ANTONIO ABATENAPOLI		80057	
CSTLGU79E31G813Y	LUIGI	COSTIERO	31/05/1979	SCAFATI	SALERNO	84018	
CVLNTN64D30H394C	ANTONIO	COVIELLO	30/04/1964	ROCCADASPIDE	SALERNO	84040	
CRSNCL72T17Z401S	NICOLA	CRISCI	17/12/1972	BELLIZZI	SALERNO	84092	
CCCNGL53R22B077E	ANGELO	CUCCINIELLO	22/10/1953	BELLIZZI	SALERNO	84092	
CCNNTN57H05H703S	ANTONIO	CUCINO	05/06/1957	SALERNO	SALERNO	84127	
CMUVCN71A23H703B	VINCENZO	CUOMO	23/01/1971	CAVA DE' TIRRENI	SALERNO	84013	

CMURTI78L68C129V	RITA	CUOMO	28/07/1978	SCAFATI	SALERNO	84018	
CMUNLN73D17F912K	NATALINO	CUOMO	17/04/1973	NOCERA INFERIORE	SALERNO	84014	
CMUNCL79A27H703J	NICOLA	CUOMO	27/01/1979	PELLEZZANO	SALERNO	84080	
CMUMTT58R03H703P	MATTEO	CUOMO	03/10/1958	PONTECAGNANO FAIANO	SALERNO	84098	
CMUSVT58S15I317E	SALVATORE	CUOMO	15/11/1958	SANT' EGIDIO DEL MONTALBINO	SALERNO	84010	
CPUFNC74E19C974Y	FRANCO	CUPO	19/05/1974	CONTURSI TERME	SALERNO	84024	
CRTFNC54T21I317Z	FRANCESCO	CURATELLA	21/12/1954	SANT' EGIDIO DEL MONTALBINO	SALERNO	84010	
CSTNLL66R19I032D	ANIELLO	CUSATI	19/10/1966	ANGRI	SALERNO	84012	
DCNNTN58T25L860A	ANTONIO	D'ACUNTO	25/12/1958	SALERNO	SALERNO	84127	
DGSDNC58P24I262F	DOMENICO	D'AGOSTINO	24/09/1958	SANT' ANASTASIA	NAPOLI	80048	
DGSRFL54E24C361O	RAFFAELE	D'AGOSTINO	24/05/1954	CAVA DE' TIRRENI	SALERNO	84013	
DLSDNC69A25H703W	DOMENICO	D'ALESSANDRO	25/01/1969	SALERNO	SALERNO	84127	
DLSMRA56A01C485Y	MARIO	D'ALESSANDRO	01/01/1956	MOIO DELLA CIVITELLA	SALERNO	84060	
DLSVLR80R26C361B	VALERIO	D'ALESSIO	26/10/1980	VIETRI SUL MARE	SALERNO	84019	
DMTNTN58A18H703Q	ANTONIO	D'AMATO	18/01/1958	SALERNO	SALERNO	84127	
DMBNTN77S07D390C	ANTONIO	D'AMBROSIO	07/11/1977	CAMPAGNA	SALERNO	84022	
DMCRRT76S27C361H	ROBERTO	D'AMICO	27/11/1976	CAVA DE' TIRRENI	SALERNO	84013	
DMCNTN71L07H703E	ANTONIO	D'AMICO	07/07/1971	BARONISSI	SALERNO	84081	
DMRGPP72L27L845K	GIUSEPPE	D'AMORA	27/07/1972	SCAFATI	SALERNO	84018	
DNDGNN55S01L860D	GIOVANNI	D'ANDRIA	01/11/1955	PONTECAGNANO FAIANO	SALERNO	84098	
DNGFNC56A05M253U	FRANCESCO	D'ANGELO	05/01/1956	SICIGNANO DEGLI ALBURNI	SALERNO	84020	
DNLRCF55P19H703V	ROCCO FRANCESCO	DANIELE	19/09/1955	BATTIPAGLIA	SALERNO	84091	
DNLNLT55H28I300E	NATALE	D'ANIELLO	28/06/1955	PAGANI	SALERNO	84016	
DNLSBT53S06I300Q	SABATO	D'ANIELLO	06/11/1953	ANGRI	SALERNO	84012	
DNSJCR63A30Z600X	JUAN CARLOS	DANISE	30/01/1963	BRACIGLIANO	SALERNO	84082	
DNTSVT65D06A294Q	SALVATORE	D'ANTONIO	06/04/1965	ANGRI	SALERNO	84012	
DNTLCN79L13G813E	LUCIANO	D'ANTUONO	13/07/1979	SCAFATI	SALERNO	84018	
DNTLGU56R17H703A	LUIGI	D'ANTUONO	17/10/1956	NOCERA INFERIORE	SALERNO	84014	

DNTMRC75L19C129Z	MARCO	D'ANTUONO	19/07/1975	ANGRI	SALERNO	84012
DNTLRD59S05I300P	LEONARDO	D'ANTUONO	05/11/1959	ANGRI	SALERNO	84012
DRADNC78M22F912C	DOMENICO	D'AURIA	22/08/1978	ANGRI	SALERNO	84012
DRANTN76R03H703E	ANTONIO	D'AURIA	03/10/1976	BARONISSI	SALERNO	84081
DNGMDL80B44L845O	MADDALENA	DE ANGELIS	04/02/1980	SCAFATI	SALERNO	84018
DCCCST77M21L628I	CRISTIAN	DE COCINIS	21/08/1977	SAN MAURO LA BRUCA	SALERNO	84070
DCRFNZ56C04E027U	FIorenzo	DE CRISTOFARO	04/03/1956	GIFFONI VALLE PIANA	SALERNO	84095
DLRDNC77L13H703O	DOMENICO	DE LAURO	13/07/1977	SARNO	SALERNO	84087
DLCGPP73H19C361R	GIUSEPPE	DE LUCA	19/06/1973	CAVA DE' TIRRENI	SALERNO	84013
DMRNTN56B24H703Y	ANTONIO	DE MARTINO	24/02/1956	FISCIANO	SALERNO	84084
DMTPLA69D26H703B	PAOLO	DE MATTEIS	26/04/1969	BELLIZZI	SALERNO	84092
DNCNGL54C26G230O	ANGELO	DE NICOLA	26/03/1954	SAN MARZANO SUL SARNO	SALERNO	84010
DPRMRA65A07F912Q	MARIO	DE PRISCO	07/01/1965	VIETRI SUL MARE	SALERNO	84019
DRSNTN80A22G230O	ANTONIO	DE RISO	22/01/1980	ANGRI	SALERNO	84012
DRSLGU58R22H394U	LUIGI	DE ROSA	22/10/1958	CAPACCIO	SALERNO	84050
DRSGRG79H25H703P	GIORGIO	DE ROSA	25/06/1979	CAVA DE' TIRRENI	SALERNO	84013
DRSGNC54R09H703L	GIOVANCAMILLO	DE ROSA	09/10/1954	SALERNO	SALERNO	84127
DSNGLI75A31H703Q	GIULIO	DE SANTIS	31/01/1975	GIFFONI VALLE PIANA	SALERNO	84095
DSNNGI67B45H703Y	ANGELA	DE SANTIS	05/02/1967	SALERNO	SALERNO	84127
DSNMTT72M14H703M	MATTEO	DE SANTIS	14/08/1972	SALERNO	SALERNO	84127
DSLNTN84B14H703D	ANTONIO	DE SILVIO	14/02/1984	BELLIZZI	SALERNO	84092
DSMVCN55T09H703K	VINCENZO	DE SIMONE	09/12/1955	BARONISSI	SALERNO	84081
DSMGNN83P27H703B	GIOVANNI	DE SIMONE	27/09/1973	GIFFONI VALLE PIANA	SALERNO	84095
DSMFNC56R11A128P	FRANCESCO	DE SIMONE	11/10/1956	AGROPOLI	SALERNO	84043
DVTLCU77R45H703C	LUCIA	DE VITA	05/10/1977	BELLIZZI	SALERNO	84092
DVVLLP77T17F839Q	LIVIO LEOPOLDO	DE VIVO	17/12/1977	SARNO	SALERNO	84087
DVVNDR71L23A674H	ANDREA	DE VIVO	23/07/1971	FISCIANO	SALERNO	84084
DLGLNZ57D26B895T	LORENZO	DEL GAISO	26/04/1957	VALLO DELLA LUCANIA	SALERNO	84078

DLGNTN54B02H703W	ANTONIO	DEL GIORNO	02/02/1954	BATTIPAGLIA	SALERNO	84091	
DLGGSi68H20G813F	GIOSUE'	DEL GIUDICE	20/06/1968	STRIANO	NAPOLI	80040	
DLMNCL73P20A509V	NICOLA	DEL MASTRO	20/09/1973	AVELLINO	AVELLINO	83020	
DLLPTR58S13C361U	PIETRO	DELLA BRENDA MILITO	13/11/1958	CAVA DE' TIRRENI	SALERNO	84013	
DLLMRC76A02H703A	MARCO	DELLA CORTE	02/01/1976	SALERNO	SALERNO	84127	
DLLDNC73M25Z112B	DOMENICO	DELLA GUARDIA	25/08/1973	MERCATO SAN SEVERINO	SALERNO	84085	
DLLVCN70A05L860Z	VINCENZO	DELLA MONICA	05/01/1970	SAN MANGO PIEMONTE		SALERNO	84090
DLLCMN58C25H703X	CARMINE	DELLA MONICA GAMMELLA	25/03/1958	SALERNO	SALERNO	84127	
DLLNTN68H04F912N	ANTONIO	DELLA PORTA	04/06/1968	NOCERA INFERIORE	SALERNO	84014	
DLLPIO55M13L860V	PIO	DELLA SALA	13/08/1955	GIFFONI SEI CASALI	SALERNO	84090	
DLLLSN83L18A717W	ALFONSO	DELLE DONNE	18/07/1983	PONTECAGNANO FAIANO	SALERNO	84098	
DLLMLE57P20G834B	EMILIO	DELLE DONNE	20/09/1957	PONTECAGNANO FAIANO	SALERNO	84098	
DSDNTN65R02H703G	ANTONIO	DESIDERIO	02/10/1965	SALERNO	SALERNO	84127	
DBRMRC79S25G230C	MARCO	DI BARTOLOMEO	25/11/1979	CASTEL SAN GIORGIO	SALERNO	84083	
DDTRRC57B21I317C	ROSARIO CARMINE	DI DATO	21/02/1957	SANT' EGIDIO DEL MONTALBINO	SALERNO	84010	
DFLCMN71A19H703R	CARMINE	DI FLORIO	19/01/1971	SALERNO	SALERNO	84127	
DGCGCR70D12H703D	GIANCARLO	DI GIACOMO	12/04/1970	GIFFONI SEI CASALI	SALERNO	84090	
DGCRSR77B06H800A	ROSARIO	DI GIACOMO	06/02/1977	SALERNO	SALERNO	84127	
DGCDNC74D11H703Z	DOMENICO	DI GIACOMO	11/04/1974	SALERNO	SALERNO	84127	
DLTMSM81H05H703T	MASSIMILIANO	DI LIETO	05/06/1981	GIFFONI SEI CASALI	SALERNO	84090	
DMRGFR75H24L628E	GIANFRANCO	DI MARCO	24/06/1975	VALLO DELLA LUCANIA	SALERNO	84078	
DMRGNR82A26H703K	GENNARO	DI MARCO	26/01/1982	CASAL VELINO	SALERNO	84050	
DMRSDR58S01I677T	SANDRINO	DI MARCO	01/11/1958	CASAL VELINO	SALERNO	84050	
DMRGPP73B19L845K	GIUSEPPE	DI MARTINO	19/02/1973	SCAFATI	SALERNO	84018	
DMRLRT75D18H703P	LORETO	DI MAURO	18/04/1975	TRENTINARA	SALERNO	84070	
DNSGRD76M01H703R	GERARDO	DI NESTA	01/08/1976	SALERNO	SALERNO	84127	
DNNSVT72H07G964A	SALVATORE	DI NUNZIO	07/06/1972	POZZUOLI	NAPOLI	80078	
DPPNTN82H28G039Z	ANTONIO	DI POPOLO	28/06/1982	CALABRITTO	AVELLINO	83040	

DRSMLE77E18L845A	EMILIO	DI RISO	18/05/1977	SCAFATI	SALERNO	84018	
DRSFDN57R02I300G	FERDINANDO	DI RISO	02/10/1957	SANT' ANTONIO ABATE	NAPOLI	80057	
DSLFRZ80L25C361Q	FABRIZIO	DI SALVIO	25/07/1980	CAVA DE' TIRRENI	SALERNO	84013	
DNNLNS75B11H703N	ALFONSO	DONNARUMMA	11/02/1975	SALERNO	SALERNO	84127	
DRSLNS69L10C361A	ALFONSO	D'URSI	10/07/1969	CAVA DE' TIRRENI	SALERNO	84013	
DRSFNC70L11C361W	FRANCESCO	D'URSI	11/07/1970	CAVA DE' TIRRENI	SALERNO	84013	
LSESVT55H15I666P	SALVATORE	ELISEO	15/06/1955	SERRE	SALERNO	84023	
LSEVCN80E02A717I	VINCENZO	ELISEO	02/05/1980	SERRE	SALERNO	84023	
SPSMRA73A01I438P	MARIO	ESPOSITO	01/01/1973	SARNO	SALERNO	84087	
SPSGNR64A24G230Y	GENNARO	ESPOSITO	24/01/1964	CASTEL SAN GIORGIO	SALERNO	84083	
SPSVCN77A11F839W	VINCENZO	ESPOSITO	11/01/1977	GIFFONI SEI CASALI	SALERNO	84090	
SPSRND77A01L259Q	RAIMONDO	ESPOSITO LANGELLA	01/01/1977	TORRE DEL GRECO	NAPOLI	80059	
VRSMRC74P02L219Y	MARCO	EVARISTO	02/09/1974	NOCERA SUPERIORE	SALERNO	84015	
FBBNTN80T08F912I	ANTONIO	FABBRICATORE	08/12/1980	NOCERA SUPERIORE	SALERNO	84015	
FBBRFL59D09F913J	RAFFAELE	FABBRICATORE	09/04/1959	NOCERA SUPERIORE	SALERNO	84015	
FCNLRT77E21D390Y	LIBERATO	FACENDA	21/05/1977	EBOLI	SALERNO	84025	
FLLDNC75L10F912J	DOMENICO	FAIELLA	10/07/1975	ANGRI	SALERNO	84012	
FLLFLV70M09H703P	FLAVIO	FAIELLA	09/08/1970	SALERNO	SALERNO	84127	
FLLCRL69B03H703H	CARLO	FAIELLA	03/02/1969	PONTECAGNANO FAIANO	SALERNO	84098	
FLCGNN77D01H703A	GIOVANNI	FALCONE	01/04/1977	SALERNO	SALERNO	84127	
FLCRFL74R16C361A	RAFFAELE	FALCONE	16/10/1974	CASTIGLIONE DEL GENOVESI	SALERNO	84090	
FLCNRC78R29H703J	ENRICO	FALCONE	29/10/1978	SALERNO	SALERNO	84127	
FLVLNR74M49H703V	ELEONORA	FALIVENA	09/08/1974	SALERNO	SALERNO	84127	
FRNDNC70E01I377K	DOMENICO	FARINA	01/05/1970	SAN VALENTINO TORIO	SALERNO	84010	
FSL LDA58B10I438L	ALDO	FASOLINO	10/02/1958	SARNO	SALERNO	84087	
FTTFNC76H04G813Z	FRANCESCO	FATTORUSO	04/06/1976	POMPEI	NAPOLI	80045	
FRRMCL70R01A294K	MARCELLINO	FERRAIOLI	01/10/1970	PAGANI	SALERNO	84016	
FRRRSR63S21F839I	ROSARIO	FERRAIUOLO	21/11/1963	NAPOLI	NAPOLI	80137	

FRRDNL81S09A717E	DANIELE	FERRARA	09/11/1981	CAVA DE' TIRRENI	SALERNO	84013
FRRGPP73P06H703B	GIUSEPPE	FERRARA	06/09/1973	FISCIANO	SALERNO	84084
FRRCMN76A16G230W	CARMINE	FERRARA	16/01/1976	CASTEL SAN GIORGIO	SALERNO	84083
FRRCRL76C23H703X	CARLO	FERRARA	23/03/1976	CAVA DE' TIRRENI	SALERNO	84013
FRRFNC84A24F912C	FRANCESCO	FERRI	24/01/1984	NOCERA INFERIORE	SALERNO	84014
FRRGPP57E28F912O	GIUSEPPE	FERRIGNO	28/05/1957	NOCERA INFERIORE	SALERNO	84014
FSTGPP76H26H703B	GIUSEPPE	FESTA	26/06/1976	SALERNO	SALERNO	84127
FCCRFL68T28F912V	RAFFAELE	FICUCIELLO	28/12/1968	CASTEL SAN GIORGIO	SALERNO	84083
FRRGTN69A07F912P	AGOSTINO	FIERRO	07/01/1969	NOCERA INFERIORE	SALERNO	84014
FMNLSN81R08H703D	ALESSANDRO	FIMIANI	08/10/1981	SALERNO	SALERNO	84127
FRILGU69D12F839Y	LUIGI	IORE	12/04/1969	NAPOLI	NAPOLI	80141
FRLGNN56E15A294I	GIOVANNI	IORELLI	15/05/1956	ANGRI	SALERNO	84012
FGLGRD58C02F481P	GERARDO	FOGLIA	02/03/1958	MONTECORVINO ROVELLA	SALERNO	84096
FNTPQL58C06L628E	PASQUALE	FONTANA	06/03/1958	SALERNO	SALERNO	84127
FNTVNT82D50H703J	VALENTINA	FONTANA	10/04/1982	PONTECAGNANO FAIANO	SALERNO	84098
FRTMRC82M17H703Y	MARCO	FORTUNATO	17/08/1982	SALERNO	SALERNO	84127
GTADNT76C30L860Q	DONATO	GAETA	30/03/1976	VIETRI SUL MARE	SALERNO	84019
GTAFCN60R07A294V	FRANCESCO	GAETA	07/10/1960	ANGRI	SALERNO	84012
GLSMRZ67R23I300I	MARZIO	GALASSO	23/10/1967	ANGRI	SALERNO	84012
GLDVTI56A19H703T	VITO	GALDERISI	19/01/1956	SALERNO	SALERNO	84127
GLDVNI72L18H703A	IVAN	GALDERISI	18/07/1972	CALVANICO	SALERNO	84080
GLLGNN52P05L860H	GIOVANNI	GALLO	05/09/1952	SALERNO	SALERNO	84127
GMBRSR76P04F912K	ROSARIO	GAMBARDELLA	04/09/1976	NOCERA INFERIORE	SALERNO	84014
GRGVCN80T25L845Z	VINCENZO	GARGIULO	25/12/1980	SANT' ANTONIO ABATE	NAPOLI	80057
GRFRFL77R22C129U	RAFFAELE	GAROFALO	22/10/1977	POMPEI	NAPOLI	80045
GRFNTN57C04G834A	ANTONIO	GAROFALO	04/03/1957	PONTECAGNANO FAIANO	SALERNO	84098
GEITTV73S05F839D	OTTAVIO	GEI	05/11/1973	PONTECAGNANO FAIANO	SALERNO	84098
GNVPQL57P16C306D	PASQUALE GIOVANNI	GENOVESE	16/09/1957	CASTIGLIONE DEL GENOVESI	SALERNO	84090

GGNNNA53T57H703B	ANNA	GIGANTINO	17/12/1953	PONTECAGNANO FAIANO	SALERNO	84098
GGNGPR82D19C361C	GIAMPIERO	GIGANTINO	19/04/1982	CAVA DE' TIRRENI	SALERNO	84013
GIORFL77L09H703Z	RAFFAELE	GIOIA	09/07/1977	CASTIGLIONE DEL GENOVESI	SALERNO	84090
GIOFBA74M04H703O	FABIO	GIOIA	04/08/1974	SALERNO	SALERNO	84127
GRDNTN72T13C984E	ANTONIO	GIORDANO	13/12/1972	CORBARA	SALERNO	84010
GRDMTT57M17C361Z	MATTEO	GIORDANO	17/08/1957	CAVA DE' TIRRENI	SALERNO	84013
GRGGRL73S21F158F	GABRIELE	GIORGIANNI	21/11/1973	MONTECORVINO PUGLIANO	SALERNO	84090
GRGRRC79S27G230Q	ERRICO	GIORGIO	27/11/1979	PAGANI	SALERNO	84016
GGLPQL64A02G190U	PASQUALE	GIUGLIANO	02/01/1964	NAPOLI	NAPOLI	80139
GGLNTN63R18I666Z	ANTONIO	GOGLIA	18/10/1963	SERRE	SALERNO	84023
GRSNTN72E23D390L	ANTONIO	GRASSO	23/05/1972	EBOLI	SALERNO	84025
GRCGLI72L24H703Q	GIULIO	GRECO	24/07/1972	VIETRI SUL MARE	SALERNO	84019
GRCLEI58C03H703Z	ELIO	GRECO	03/03/1958	SALERNO	SALERNO	84127
GRCGDU55S21A294V	GUIDO	GRECO	21/11/1955	SANT' EGIDIO DEL MONTALBINO	SALERNO	84010
GRCSVS71H10C345Q	SILVIO SALVATORE	GRECO	10/06/1971	CASTRONUOVO SANT' ANDREA	POTENZA	85030
GRMNLL60D14F912M	ANIELLO	GRIMALDI	14/04/1960	MONTECORVINO PUGLIANO	SALERNO	84090
GRMMSM75M04G230U	MASSIMO	GRIMALDI	04/08/1975	SANT' EGIDIO DEL MONTALBINO	SALERNO	84010
GRMBTL54L06L860T	BARTOLO	GRIMALDI	06/07/1954	VIETRI SUL MARE	SALERNO	84019
GRNGTN57T17I978K	GAETANO	GUARINO	17/12/1957	STRIANO	NAPOLI	80040
GRNLRT57R20B492P	LIBERATO	GUARNIERI	20/10/1957	BATTIPAGLIA	SALERNO	84091
CLRRTR71P02H703Z	ARTURO	IACOLARE	02/09/1971	SALERNO	SALERNO	84127
CLRFBA73E07H703C	FABIO	IACOLARE	07/05/1973	MERCATO SAN SEVERINO	SALERNO	84085
MMIRRT80C24H703D	ROBERTO	IEMMA	24/03/1980	MONTECORVINO PUGLIANO	SALERNO	84090
NNCNRC76C18F912L	ENRICO	IENNACO	18/03/1976	CASTEL SAN GIORGIO	SALERNO	84083
MPRDNL74B17H703P	DANIELE	IMPROTA	17/02/1974	SALERNO	SALERNO	84127
NFNCSM54R16F480F	COSIMO	INFANTE	16/10/1954	MONTECORVINO PUGLIANO	SALERNO	84090
NFNCSM83E30A717L	COSIMO	INFANTE	30/05/1983	PONTECAGNANO FAIANO	SALERNO	84098
NGNCMN78T24H703E	CARMINE	INGENITO	24/12/1978	MERCATO SAN SEVERINO	SALERNO	84085

NGNLCU78M14H703K	LUCA	INGENITO	14/08/1978	SALERNO	SALERNO	84127
VNINTN59L09C361O	ANTONIO	IOVINE	09/07/1959	CAVA DE' TIRRENI	SALERNO	84013
VNIMCL73D01C361I	MARCELLO	IOVINE	01/04/1973	NOCERA SUPERIORE	SALERNO	84015
SRNNTN57C22G283R	ANTONIO	ISERNIA	22/03/1957	SARNO	SALERNO	84087
LNILNS71L04C361B	ALFONSO	IULIANO	04/07/1971	NOCERA SUPERIORE	SALERNO	84015
ZZIMSM73D25F481L	MASSIMO	IZZO	25/04/1973	BELLIZZI	SALERNO	84092
ZZIFNC76T21D390X	FRANCO	IZZO	21/12/1976	CAMPAGNA	SALERNO	84022
LMRNTN77C13E131E	ANTONIO	LA MURA	13/03/1977	SAN MARZANO SUL SARNO	SALERNO	84010
LRCCMN58A18H703C	CARMINE	LA ROCCA	18/01/1958	SALERNO	SALERNO	84127
LCVMHL58P29I019E	MICHELE	LACAVA	29/09/1958	SCAFATI	SALERNO	84018
LMGGRD60H16I666K	GERARDO	LAMAGNA	16/06/1960	SERRE	SALERNO	84023
LMBMSM78L01H703I	MASSIMO	LAMBERTI	01/07/1978	CAVA DE' TIRRENI	SALERNO	84013
LMBPQL57A01C361G	PASQUALE	LAMBERTI	01/01/1957	VIETRI SUL MARE	SALERNO	84019
LMBBGI75H07H703X	BIAGIO	LAMBIASE	07/06/1975	CAVA DE' TIRRENI	SALERNO	84013
LMBGPP65R10C361H	GIUSEPPE	LAMBIASE	10/10/1965	CAVA DE' TIRRENI	SALERNO	84013
LNDVCN78A08F912K	VINCENZO	LANDI	08/01/1978	FISCIANO	SALERNO	84084
LNDMLE56D03G834K	EMILIO	LANDI	03/04/1956	AGROPOLI	SALERNO	84043
LRDMHL57M49H703G	MICHELINA	LARDO	09/08/1957	SALERNO	SALERNO	84127
LDNRCC54P04F912I	ROCCO	LAUDONIO	04/09/1954	NOCERA INFERIORE	SALERNO	84014
LRAGRD58E09A509U	GERARDO	LAURIA	09/05/1958	SALERNO	SALERNO	84127
LVRRNT54B05G230E	RENATO	LAVORANTE	05/02/1954	SANT' EGIDIO DEL MONTALBINO	SALERNO	84010
LEOFVN74L08G230C	FIORAVANTE	LEO	08/07/1974	SIANO	SALERNO	84088
LPRVLN75L14G230M	VITALIANO	LEPORE	14/07/1975	NOCERA SUPERIORE	SALERNO	84015
LGRFNC56D09B115D	FRANCESCO	LIGUORI	09/04/1956	BRACIGLIANO	SALERNO	84082
LMBNTN72L02H703L	ANTONIO	LOMBARDO	02/07/1972	ANGRI	SALERNO	84012
LCUGLC79B15D390Q	GIANLUCA	LUCIA	15/02/1979	MONTECORVINO PUGLIANO	SALERNO	84090
LCNVTI56T03F913N	VITO	LUCIANO	03/12/1956	NOCERA SUPERIORE	SALERNO	84015
LNGGPP54B21E027V	GIUSEPPE	LUONGO	21/02/1954	GIFFONI VALLE PIANA	SALERNO	84095

LNGGRD54T19I666Q	GERARDO	LUONGO	19/12/1954	SERRE	SALERNO	84023	
MGGFBA81E28H703V	FABIO	MAGGIO	28/05/1981	PELLEZZANO	SALERNO	84080	
MGLVCN53H08A674U	VINCENZO	MAGLIACANO	08/06/1953	BARONISSI	SALERNO	84081	
MGLLSS76S48F912D	ALESSIA	MAGLIONE	08/11/1976	SALERNO	SALERNO	84127	
MLLCMN59E14F138E	CARMINE	MAIELLARO	14/05/1959	MERCATO SAN SEVERINO	SALERNO	84085	
MLLDNC56E06D615D	DOMENICO	MAIELLARO	06/05/1956	FISCIANO	SALERNO	84084	
MNRGNN82D18F912C	GIOVANNI	MAINARDI	18/04/1982	ANGRI	SALERNO	84012	
MRAGPP57A11C125V	GIUSEPPE	MAIURI	11/01/1957	CASTELLABATE	SALERNO	84060	
MRADNC58R08G796A	DOMENICO	MAIURI	08/10/1958	AGROPOLI	SALERNO	84043	
MLNNTN55C11F138K	ANTONIO	MALANGONE	11/03/1955	SALERNO	SALERNO	84127	
MNCLCU73A49H703T	LUCIA	MANCIERO	09/01/1973	AMALFI	SALERNO	84011	
MNSNTN57B01F912F	ANTONIO	MANSI	01/02/1957	NOCERA INFERIORE	SALERNO	84014	
MNZMHL57L22H732B	MICHELE	MANZELLA	22/07/1957	SALERNO	SALERNO	84127	
MRNRRT57P26G796E	ROBERTO	MARANO	26/09/1957	POLLICA	SALERNO	84068	
MRAGNN58E24H703R	GIOVANNI	MARI	24/05/1958	ALTAVILLA SILENTINA	SALERNO	84050	
MRMGRD57H15I019W	GERARDO	MARIAMBURGO COPPOLA	15/06/1957	SCAFATI	SALERNO	84018	
MRNMSM78B20H703U	MASSIMILIANO	MARINO	20/02/1978	SALERNO	SALERNO	84127	
MRLGNR55E17C974K	GENNARO	MAROLDA	17/05/1955	CONTURSI TERME	SALERNO	84024	
MRSFNC57A18H394R	FRANCESCO	MARSIA	18/01/1957	ROCCADASPIDE	SALERNO	84040	
MRTNTN78L14H703D	ANTONIO	MARTORELLI	14/07/1978	SALERNO	SALERNO	84127	
MSSVCN80H25H703N	VINCENZO	MASSA	25/06/1980	CAVA DE' TIRRENI	SALERNO	84013	
MSSFLC64E19C361U	FELICE	MASSA	19/05/1964	CAVA DE' TIRRENI	SALERNO	84013	
MSSRSR71E09C361B	ROSARIO	MASSARO	09/05/1971	SALERNO	SALERNO	84127	
MTLGNN76P24H703S	GIOVANNI	MATOLA	24/09/1976	MONTECORVINO ROVELLA	SALERNO	84096	
MTRGRL73L10L259I	GABRIELE	MATRONE	10/07/1973	SCAFATI	SALERNO	84018	
MTTNTN58M09F138W	ANTONIO	MATTIA	09/08/1958	PONTECAGNANO FAIANO	SALERNO	84098	
MTNVCN78D24L628E	VINCENZO	MAUTONE	24/04/1978	MOIO DELLA CIVITELLA	SALERNO	84060	
MZZCMN63M11G834R	CARMINE	MAZZA	11/08/1963	BELLIZZI	SALERNO	84092	

MMLSVT73L03H703N	SALVATORE	MEMOLI	03/07/1973	PELLEZZANO	SALERNO	84080
MLNLCL72H21H703C	NICOLA	MEMOLI	21/06/1972	PELLEZZANO	SALERNO	84080
MNNCRI74R29L259H	CIRO	MENNELLA	29/10/1974	AGROPOLI	SALERNO	84043
MLNNCL58L28C361J	NICOLA	MILIONE	28/07/1958	CAVA DE' TIRRENI	SALERNO	84013
MLNLSN68M16C361B	ALESSANDRO	MILIONE	16/08/1968	CAVA DE' TIRRENI	SALERNO	84013
MLIGPR53M29I483H	GASPARE	MILO	29/08/1953	SCAFATI	SALERNO	84018
MRNNGI57R12I377L	ANGELO	MIRANDA	12/10/1957	SAN VALENTINO TORIO	SALERNO	84010
MRRDNT53C28B492V	DURANTE	MIRRA	28/03/1953	CAMPAGNA	SALERNO	84022
MNDNC73A01E955X	DOMENICO	MONDA	01/01/1973	MARIGLIANO	NAPOLI	80034
MNDNTN69E12I031Z	ANTONIO	MONDELLI	12/05/1969	PERDIFUMO	SALERNO	84070
MNTMDA70A07C361K	AMEDEO	MONETTA	07/01/1970	CAVA DE' TIRRENI	SALERNO	84013
MNTZEI72B05C361E	EZIO	MONETTA	05/02/1972	CAVA DE' TIRRENI	SALERNO	84013
MNTNTN75H14H703J	ANTONIO	MONTAGNANI	14/06/1975	SALERNO	SALERNO	84127
MNTPQL55C23H703K	PASQUALE	MONTERA	23/03/1955	VIETRI SUL MARE	SALERNO	84019
MRRGPP52M08H431I	GIUSEPPE	MORRONE	08/08/1952	ROCCAPIEMONTE	SALERNO	84086
MRNGTN59E26H431Z	GAETANO	MURINO	26/05/1959	ROCCAPIEMONTE	SALERNO	84086
NPLLNS54C26D615D	ALFONSO	NAPOLI	26/03/1954	BARONISSI	SALERNO	84081
NPLGLC79L15H703W	GIANLUCA	NAPOLI	15/07/1979	PELLEZZANO	SALERNO	84080
NPPVCN68S25F839T	VINCENZO	NAPPO	25/11/1968	VALLO DELLA LUCANIA	SALERNO	84078
NSTLGU71S22G230U	LUIGI	NASTA	22/11/1971	ANGRI	SALERNO	84012
NSTGNN55L14I300J	GIOVANNI	NASTRO	14/07/1955	SANT' ANTONIO ABATE	NAPOLI	80057
NCSVCN79C10H703H	VINCENZO	NICASTRO	10/03/1979	BELLIZZI	SALERNO	84092
NCLVCN75S10H703C	VINCENZO	NICOLAO	10/11/1975	SALERNO	SALERNO	84127
NGRMRC80T24H703B	MARCO	NIGRO	24/12/1980	SALERNO	SALERNO	84127
NCRLGU72E10I317J	LUIGI	NOCERA	10/05/1972	SANT' EGIDIO DEL MONTALBINO	SALERNO	84010
NCRMHL58C20A294S	MICHELE	NOCERA	20/03/1958	ANGRI	SALERNO	84012
NSCVTI66E19H703N	VITO	NOSCHESE	19/05/1966	SALERNO	SALERNO	84127
NVLPQL55S23F912S	PASQUALE	NOVELLI	23/11/1955	NOCERA INFERIORE	SALERNO	84014

TTNMRZ78C14H703N	MAURIZIO	OTTONE	14/03/1978	PELLEZZANO	SALERNO	84080
PCLLNS74H20C361K	ALFONSO	PACELLA	20/06/1974	CAVA DE' TIRRENI	SALERNO	84013
PCLNTN65R24L860V	ANTONIO	PACELLA	24/10/1965	CAVA DE' TIRRENI	SALERNO	84013
PCLSVT73L21I438R	SALVATORE	PACIELLO	21/07/1973	STRIANO	NAPOLI	80040
PGNCRL57M21H703R	CARLO	PAGANO	21/08/1957	PELLEZZANO	SALERNO	84080
PGNDNC73L11C361Q	DOMENICO	PAGANO	11/07/1973	NOCERA SUPERIORE	SALERNO	84015
PGNPPL78H30C361P	PIERPAOLO	PAGANO	30/06/1978	CAVA DE' TIRRENI	SALERNO	84013
PGNRFL70R23G902G	RAFFAELE	PAGANO	23/10/1970	PORTICI	NAPOLI	80055
PNANTN77C02E986J	ANTONIO	PAINO	02/03/1977	BATTIPAGLIA	SALERNO	84091
PLMTMS60A15I377A	TOMMASO	PALMA	15/01/1960	SAN MARZANO SUL SARNO	SALERNO	84010
PLAMRA51D19E026W	MARIO	PALO	19/04/1951	BATTIPAGLIA	SALERNO	84091
PLMGPP77M08F839J	GIUSEPPE	PALUMBO	08/08/1977	GIFFONI SEI CASALI	SALERNO	84090
PLMNTN59P16F913R	ANTONIO	PALUMBO	16/09/1959	NOCERA SUPERIORE	SALERNO	84015
PLMNTN58R10G447J	ANTONIO	PALUMBO	10/10/1958	POLLICA	SALERNO	84068
PNDGPP72E23F912M	GIUSEPPE	PANDOLFI	23/05/1972	MERCATO SAN SEVERINO	SALERNO	84085
PNDLNS78L52F912N	ALFONSINA	PANDOLFI	12/07/1978	MERCATO SAN SEVERINO	SALERNO	84085
PNNGPT76B25F912E	GIANPIETRO	PANNULLO	25/02/1976	NOCERA INFERIORE	SALERNO	84014
PLGLC75H12H703C	GIANLUCA	PAOLILLO	12/06/1975	CAVA DE' TIRRENI	SALERNO	84013
PLMTT70B20H703K	MATTEO	PAOLILLO	20/02/1970	BARONISSI	SALERNO	84081
PPPGPP75D08H703U	GIUSEPPE	PAPPALARDO	08/04/1975	BATTIPAGLIA	SALERNO	84091
PRSGST63C18H703N	AUGUSTO	PARISI	18/03/1963	SALERNO	SALERNO	84127
PSTDNC67A13H703S	DOMENICO	PASTORE	13/01/1967	SALERNO	SALERNO	84127
PLLLSN78C05F912Z	ALESSANDRO	PELLEGRINO	05/03/1978	SALERNO	SALERNO	84127
PNNDNC72B21I483K	DOMENICO	PENNAROLA	21/02/1972	SCAFATI	SALERNO	84018
PPECSC54R29I019S	CRESCENZO	PEPE	29/10/1954	SAN MARZANO SUL SARNO	SALERNO	84010
PPEFNC64L24F912Q	FRANCESCO	PEPE	24/07/1964	ANGRI	SALERNO	84012
PPEMRA77B11G813B	MARIO	PEPE	11/02/1977	SANT' EGIDIO DEL MONTALBINO	SALERNO	84010
PPELNS60C15G230V	ALFONSO	PEPE	15/03/1960	PAGANI	SALERNO	84016

PPEGPP68B19G230H	GIUSEPPE	PEPE	19/02/1968	NOCERA INFERIORE	SALERNO	84014
PPEGNN74T31G230P	GIANNI	PEPE	31/12/1974	SANT' EGIDIO DEL MONTALBINO	SALERNO	84010
PSCPLA75L26C361Z	PAOLO	PESCE	26/07/1975	CASTEL SAN GIORGIO	SALERNO	84083
PTTSFN75E52F912X	SERAFINA	PETTI	12/05/1975	SALERNO	SALERNO	84127
PCRNL82D03H703O	ANGELO	PICARIELLO	03/04/1982	CAVA DE' TIRRENI	SALERNO	84013
PCCGNR76A18F912Z	GENNARO ANTONIO	PICCOLO ESPOSITO	18/01/1976	SANT' EGIDIO DEL MONTALBINO	SALERNO	84010
PRRVCN56M22H703M	VINCENZO	PIERRI	22/08/1956	BARONISSI	SALERNO	84081
PGNVCN55M23I019O	VINCENZO	PIGNATARO	23/08/1955	SAN MARZANO SUL SARNO	SALERNO	84010
PGNVCN58A03G230I	VINCENZO	PIGNATARO	03/01/1958	PAGANI	SALERNO	84016
PNTVCN70M07L860C	VINCENZO	PINTO	07/08/1970	VIETRI SUL MARE	SALERNO	84019
PSCSVT57H21L860T	SALVATORE	PISACANE	21/06/1957	VIETRI SUL MARE	SALERNO	84019
PSCNTN53S06F913N	ANTONIO	PISACANE	06/11/1953	NOCERA SUPERIORE	SALERNO	84015
PSPGNR80S28F912V	GENNARO	PISAPIA	28/11/1980	NOCERA SUPERIORE	SALERNO	84015
PSCVTR53C23G230T	VITTORIANO	PISCIOTTA	23/03/1953	PAGANI	SALERNO	84016
PSTTMS56C09H703K	TOMMASO	PISTOCCO	09/03/1956	SALERNO	SALERNO	84127
PLTMRT75A12H703X	UMBERTO	PLAITANO	12/01/1975	FISCIANO	SALERNO	84084
PLCRFL73M29F912X	RAFFAELE	POLICHETTI	29/08/1973	NOCERA INFERIORE	SALERNO	84014
PLVFNC79C20H703M	FRANCESCO	POLVERINO	20/03/1979	SALERNO	SALERNO	84127
PMPFNC55R25H703N	FRANCESCO	POMPIGLIA	25/10/1955	PONTECAGNANO FAIANO	SALERNO	84098
PRTTMS79L14C361O	TOMMASO	PORTOFINO	14/07/1979	CAVA DE' TIRRENI	SALERNO	84013
PRMMCL63E68I483U	IMMACOLATA	PRIMATO	28/05/1963	SCAFATI	SALERNO	84018
QRNFLC77H30G793I	FELICE	QUARANTA	30/06/1977	SICIGNANO DEGLI ALBURNI	SALERNO	84020
QRTNTN59L11B077A	ANTONIO	QUARTA	11/07/1959	SALERNO	SALERNO	84127
QRCNTN78B06G813L	ANTONIO	QUERCITELLI	06/02/1978	EBOLI	NAPOLI	84025
RDNGPP57C19F479O	GIUSEPPE	RADANO	19/03/1957	MONTECORICE	SALERNO	84040
RNLFNC56M23B115J	FRANCESCO	RINALDI	23/08/1956	BRACIGLIANO	SALERNO	84082
RNLRSR65T05H703T	ROSARIO	RINALDI	05/12/1965	SALERNO	SALERNO	84127
RSPGLC72B12H703T	GIANLUCA	RISPOLI	12/02/1972	SALERNO	SALERNO	84127

RSPGRD55P09I300A	GERARDO	RISPOLI	09/09/1955	SANT' ANTONIO ABATE	NAPOLI	80057
RSPPQL53T15F913J	PASQUALE	RISPOLI	15/12/1953	NOCERA SUPERIORE	SALERNO	84015
RVIDNC68M05H703C	DOMENICO	RIVA	05/08/1968	BELLIZZI	SALERNO	84092
RZZPLA71S21L628Y	PAOLO	RIZZO	21/11/1971	VALLO DELLA LUCANIA	SALERNO	84078
RZZFRZ73M07H703Y	FABRIZIO	RIZZO	07/08/1973	MONTECORVINO PUGLIANO	SALERNO	84090
RMNFNC74P22G813B	FRANCO	ROMANO	22/09/1974	POMPEI	NAPOLI	80045
RMNRCH57C15G426K	ROCCHINO	ROMANO	15/03/1957	SALERNO	SALERNO	84127
RNCNTN79M06C361K	ANTONIO	RONCA	06/08/1979	CAVA DE' TIRRENI	SALERNO	84013
RNDGCM68T09D390Z	GIACOMO	RONDINELLI	09/12/1968	EBOLI	SALERNO	84025
RBNCMN58S01A023B	CARMINE	RUBINO	01/11/1958	BELLIZZI	SALERNO	84092
RGGGPP78S21H703T	GIUSEPPE	RUGGIERO	21/11/1978	FISCIANO	SALERNO	84084
RGGMRA54H01A294C	MARIO	RUGGIERO	01/06/1954	ANGRI	SALERNO	84012
RGGMHL58A30I377E	MICHELE	RUGGIERO	30/01/1958	SAN VALENTINO TORIO	SALERNO	84010
RGGGTN57A22F912S	AGOSTINO	RUGGIERO	22/01/1957	NOCERA INFERIORE	SALERNO	84014
RGGNCL54R09F913I	NICOLA	RUGGIERO	09/10/1954	NOCERA SUPERIORE	SALERNO	84015
RGGLNS55A25F913Q	ALFONSO	RUGGIERO RUGGIERO	25/01/1955	NOCERA SUPERIORE	SALERNO	84015
RSSVCN74M31C361E	VINCENZO	RUSSO	31/08/1974	CAVA DE' TIRRENI	SALERNO	84013
RSSNTN70C16C361B	ANTONIO	RUSSO	16/03/1970	PAGANI	SALERNO	84016
RSSMRA54P08G230I	MARIO	RUSSO	08/09/1954	PAGANI	SALERNO	84016
RSSCMN70C12B990B	CARMINE	RUSSO	12/03/1970	BELLIZZI	SALERNO	84092
RSSMHL58M52I208D	MICHELINA	RUSSO	12/08/1958	ANGRI	SALERNO	84012
SBTLCU76T19H703X	LUCA	SABATINO	19/12/1976	SALERNO	SALERNO	84127
SBTNTN56S05E131O	ANTONIO	SABATINO	05/11/1956	SANTA MARIA LA CARITA'	NAPOLI	80050
SBTDNT53A27H703G	DONATO	SABATO	27/01/1953	SALERNO	SALERNO	84127
SGGLNS57E16H703C	ALFONSO	SAGGESE	16/05/1957	CALVANICO	SALERNO	84080
SLZRFL56L13H703T	RAFFAELE	SALZANO	13/07/1956	SALERNO	SALERNO	84127
SLZMRC75H16H703Y	MARCO	SALZANO	16/06/1975	SAN CIPRIANO PICENTINO	SALERNO	84099
SNDDNC60H17H703I	DOMENICO	SANDOLO	17/06/1960	PONTECAGNANO FAIANO	SALERNO	84098

SNNCRL80E04L245G	CARLO	SANNINO	04/05/1980	AGROPOLI	SALERNO	84043
SNSGCM53L25C723T	GIACOMO	SANSEVERINO	25/07/1953	CAPACCIO	SALERNO	84050
SNTMRT59M09H703O	UMBERTO	SANTAMARIA	09/08/1959	PONTECAGNANO FAIANO	SALERNO	84098
SNTSNT54D22F912D	SANTO	SANTONICOLA	22/04/1954	NOCERA INFERIORE	SALERNO	84014
SNTGNB77C22H703D	GIOVANBATTIST A	SANTORO	22/03/1977	SALERNO	SALERNO	84127
SNTGNN63L26H703S	GIOVANNI	SANTORO	26/07/1963	SALERNO	SALERNO	84127
SNTSBT58S10H703M	SABATO	SANTORO	10/11/1958	SALERNO	SALERNO	84127
SNTFBA74T18H703A	FABIO	SANTORO	18/12/1974	MONTECORVINO ROVELLA	SALERNO	84096
SPRMNL77C25H703X	EMANUELE	SAPERE	25/03/1977	SALERNO	SALERNO	84127
SSSLNS55B25G230J	ALFONSO	SASSO	25/02/1955	PAGANI	SALERNO	84016
SCFGNN58S26H703R	GIOVANNI	SCAFURI	26/11/1958	BARONISSI	SALERNO	84081
SCFMSM74C24F138X	MASSIMO	SCAFURO	24/03/1974	FISCIANO	SALERNO	84084
SCNMRC73D19H703G	MARCO	SCANNAPIECO	19/04/1973	SALERNO	SALERNO	84127
SCRMRC80R28H703T	MARCO	SCARANO	28/10/1980	SALERNO	SALERNO	84127
SCRGNR58R06F912L	GENNARO	SCARANO	06/10/1958	SALERNO	SALERNO	84127
SCRPLG54D22I483G	PIERLUIGI	SCARICO	22/04/1954	SCAFATI	SALERNO	84018
SCLNLM53R27H732S	ANGELO MARIA	SCELZA	27/10/1953	MONTECORVINO PUGLIANO	SALERNO	84090
SCPGTN77A24H703N	AGOSTINO	SCUOPPO	24/01/1977	SALERNO	SALERNO	84127
SLLMSM76E16F912N	MASSIMILIANO	SELLITTO	16/05/1976	BATTIPAGLIA	SALERNO	84091
SNERNG71M26F839W	ARCANGELO	SENA	26/08/1971	MARIGLIANO	NAPOLI	80034
SNTLRT52P14H703G	ALBERTO	SENATORE	14/09/1952	PONTECAGNANO FAIANO	SALERNO	84098
SNTVCN76S11H703P	VINCENZO	SENATORE	11/11/1976	SALERNO	SALERNO	84127
SNTTNN57B21A674O	TONINO	SENATORE	21/02/1957	BARONISSI	SALERNO	84081
SNTVCN53T05C361G	VINCENZO	SENATORE	05/12/1953	CAVA DE' TIRRENI	SALERNO	84013
SRPGLC73T14F839G	GIANLUCA	SERPICO	14/12/1973	NAPOLI	NAPOLI	80129
SRVMHL67D07H703A	MICHELE	SERVILLO	07/04/1967	SALERNO	SALERNO	84127
SSSLGU57B26H703A	LUIGI	SESSA	26/02/1957	SALERNO	SALERNO	84127
SSSPLA59B04F138P	PAOLO	SESSA	04/02/1959	MONTORO INFERIORE	AVELLINO	83020

SNILNZ58R12F912L	LORENZO	SIANI	12/10/1958	CASTEL SAN GIORGIO	SALERNO	84083
SNIRFL77E56H703N	RAFFAELLA	SIANI	16/05/1977	SALERNO	SALERNO	84127
SCIMHL59C15H703P	MICHELE	SICA	15/03/1959	SAN MANGO PIEMONTE	SALERNO	84090
SPICMN57B13F913L	CARMINE	SIEPI	13/02/1957	NOCERA SUPERIORE	SALERNO	84015
SNPPQL70C18A294V	PASQUALE	SINOPOLI	18/03/1970	ANGRI	SALERNO	84012
SRCBG168E11H703S	BIAGIO	SIRICO	11/05/1968	SALERNO	SALERNO	84127
SMMMNRN80M06E131E	MARIANO	SOMMA	06/08/1980	SANT' ANTONIO ABATE	NAPOLI	80057
SMMNTN72P24C129K	ANTONIO	SOMMA	24/09/1972	SANT' ANTONIO ABATE	NAPOLI	80057
SRRLRT53C14C361R	ALBERTO	SORRENTINO	14/03/1953	AGROPOLI	SALERNO	84043
SRRNTN77B09F912Y	ANTONIO	SORRENTINO	09/02/1977	SANT' EGIDIO DEL MONTALBINO	SALERNO	84010
STTNTN57C27L628U	ANTONIO	SOTTOLANO	27/03/1957	VALLO DELLA LUCANIA	SALERNO	84078
SPTMDD69H11C361Q	EMIDDIO	SPATUZZI	11/06/1969	CAVA DE' TIRRENI	SALERNO	84013
SPTNTN70D07H703X	ANTONIO	SPATUZZO	07/04/1970	MONTECORVINO PUGLIANO	SALERNO	84090
SPLMCL76H06F839G	MARCELLO	SPULZO	06/06/1976	PRATOLA SERRA	NAPOLI	83030
SQLGCH58C21A294X	GIOACCHINO	SQUILLANTE	21/03/1958	ANGRI	SALERNO	84012
STNGPP74A01L845O	GIUSEPPE	STAIANO	01/01/1974	SANT' ANTONIO ABATE	NAPOLI	80057
STNCRI80H01H703G	CIRO	STANZIONE	01/06/1980	SALERNO	SALERNO	84127
STNMNC73R65H703H	MONICA	STANZIONE	25/10/1973	SALERNO	SALERNO	84127
STNFNC55P02F913I	FRANCESCO	STANZIONE	02/09/1955	NOCERA SUPERIORE	SALERNO	84015
STSGUO59E01I666Y	UGO	STASIO	01/05/1959	SERRE	SALERNO	84023
STLFNC76B26G230N	FRANCESCO	STELLATO	26/02/1976	PAGANI	SALERNO	84016
STRMRC74S17Z133R	MARCO	STORTI	17/11/1974	EBOLI	SALERNO	84025
STRNTN59P05I317U	ANTONIO	STRIANESE	05/09/1959	PAGANI	SALERNO	84016
STRBRN65M03G023S	BRUNO	STROLLO	03/08/1965	OLEVANO SUL TUSCIANO	SALERNO	84062
TMMNCL75T30H703O	NICOLA	TAMMARO	30/12/1975	GIFFONI VALLE PIANA	SALERNO	84095
TNCFNC66P30B895Z	FRANCESCO	TANCREDI	30/09/1966	CASAL VELINO	SALERNO	84050
TLSGRD79R21H703R	GERARDO	TELESE	21/10/1979	MONTECORVINO PUGLIANO	SALERNO	84090
TSSMTT62D29H703L	MATTEO	TESSITORE	29/04/1962	SALERNO	SALERNO	84127

TSTRRT79M10G230V	ROBERTO	TESTA	10/08/1979	SANT' EGIDIO DEL MONTALBINO	SALERNO	84010	
TRLGNN57R20A717K	GIOVANNI	TORIELLO	20/10/1957	BATTIPAGLIA	SALERNO	84091	
TRTNGL76L27H703F	ANGELO	TORTORELLA	27/07/1976	CAVA DE' TIRRENI	SALERNO	84013	
TTORRT73R28H703M	ROBERTO	TOTI	28/10/1973	SALERNO	SALERNO	84127	
TRZLRD87A26C361F	ALFREDO	TREZZA	26/01/1987	CAVA DE' TIRRENI	SALERNO	84013	
TRGPQL57B02I377M	PASQUALE	TRIGLIOZZI	02/02/1957	SARNO	SALERNO	84087	
TRMVCN73A20G230X	VINCENZO	TRIMARCO	20/01/1973	SAN MARZANO SUL SARNO	SALERNO	84010	
TRTPLA72C26H703G	PAOLO	TROTTA	26/03/1972	ACERNO	SALERNO	84042	
TFNRFL81M28H703O	RAFFAELE	TUFANO	28/08/1981	SALERNO	SALERNO	84127	
TFNLGU54P05B077O	LUIGI	TUFANO	05/09/1954	BELLIZZI	SALERNO	84092	
VCCLGU70C01I483N	LUIGI	VACCARO	01/03/1970	SCAFATI	SALERNO	84018	
VLNLLN77C46C129M	LILIANA	VALENTINO	06/03/1977	SANT' ANTONIO ABATENAPOLI		80057	
VLNDLL70P49L628V	DORELLA	VALIANTE	09/09/1970	FISCIANO	SALERNO	84084	
VSSPQL76L29A717B	PASQUALE	VASSALLUZZO	29/07/1976	BATTIPAGLIA	SALERNO	84091	
VSTMHL75D28I438P	MICHELE	VASTOLA	28/04/1975	SAN VALENTINO TORIO	SALERNO	84010	
VCCLCU77P27H703A	LUCA	VECCHIO	27/09/1977	SALERNO	SALERNO	84127	
VCCFNC82H28F912F	FRANCO	VECCHIONE	28/06/1982	NOCERA INFERIORE	SALERNO	84014	
VNTCRL54L17H703Y	CARLO	VENTURA	17/07/1954	SAN CIPRIANO PICENTINO	SALERNO	84099	
VRDNNA63D44A717K	ANNA	VERDERAME	04/04/1963	OLEVANO SUL TUSCIANO	SALERNO	84062	
VCDGPP54C20F912W	GIUSEPPE	VICIDOMINI	20/03/1954	NOCERA SUPERIORE	SALERNO	84015	
VCNCMN58B17A674F	CARMINE	VICINANZA	17/02/1958	BARONISSI	SALERNO	84081	
VCNRFL74P18H703S	RAFFAELE	VICINANZA	18/09/1974	SALERNO	SALERNO	84127	
VCNMRC78D25H703C	MARCO	VICINANZA	25/04/1978	SALERNO	SALERNO	84127	
VCNGLC76A04H703E	GIANLUCA	VICINANZA	04/01/1976	SALERNO	SALERNO	84127	
VCNLNS61E14H703R	ALFONSO	VICINANZA	14/05/1961	SALERNO	SALERNO	84127	
VLLLNS49H01G230U	ALFONSO	VILLA	01/06/1949	PAGANI	SALERNO	84016	
VLLGNG56D16F913D	GAETANO GIUSEPPE	VILLANI	16/04/1956	NOCERA SUPERIORE	SALERNO	84015	
VLNVCN60H06G230M	VINCENZO	VIOLANTE	06/06/1960	PAGANI	SALERNO	84016	

VLMRA53S19G230W	MARIO	VIOLANTE	19/11/1953	PAGANI	SALERNO	84016
VLNGPP74H06F912U	GIUSEPPE	VIOLANTE	06/06/1974	PAGANI	SALERNO	84016
VSTLMR78C20L628M	ELMIRO	VISTOCCO	20/03/1978	PISCIOTTA	SALERNO	84040
VTLCRD67P26H703P	CORRADO	VITALE	26/09/1967	SALERNO	SALERNO	84127
VTLFNC59B20F912N	FRANCESCO	VITALE	20/02/1959	NOCERA INFERIORE	SALERNO	84014
VTLMRA56E21G230U	MARIO	VITELLI	21/05/1956	FISCIANO	SALERNO	84084
VTLSR54H04G230H	ROSARIO	VITELLI	04/06/1954	BOSCOREALE	NAPOLI	80041
VLPNTN57A25I422U	ANTONIO	VOLPE	25/01/1957	SALERNO	SALERNO	84127
VLZCSM56M05G023G	COSIMO	VOLZONE	05/08/1956	OLEVANO SUL TUSCIANO	SALERNO	84062
VLURN79S12H703M	RENATO	VUOLO	12/11/1979	VIETRI SUL MARE	SALERNO	84019
ZGRGNR83T02H703W	GENNARO	ZAGARIA	02/12/1983	SALERNO	SALERNO	84127
ZGRVCN54E22H703K	VINCENZO	ZAGARIA	22/05/1954	SALERNO	SALERNO	84127
ZPPMSM74S11H703M	MASSIMILIANO	ZAPPAROLI	11/11/1974	SALERNO	SALERNO	84127
ZNNSVT57M15F912F	SALVATORE	ZENNA	15/08/1957	NOCERA INFERIORE	SALERNO	84014
ZRPPT58T26H732R	PIETRO	ZIRPOLI	26/12/1958	BATTIPAGLIA	SALERNO	84091
ZCCLGU55B22H703C	LUIGI	ZOCCOLA	22/02/1955	PONTECAGNANO FAIANO	SALERNO	84098
ZTTFBA73M05D390C	FABIO	ZOTTOLI	05/08/1973	BATTIPAGLIA	SALERNO	84091

Ipotesi di flusso dati provenienti dalla regione per decreti regionali CIGS in deroga

I dati richiesti alle regioni relativi ai decreti regionali in materia di CIGS in deroga sono di seguito riportati:

Sezione Provvedimento Legislativo di riferimento

La sezione riporta il decreto di riferimento che ha disposto lo stanziamento iniziale (es. 45080/2009)

ANNO	2014
NUMERO	33334

Sezione Provvedimento regionale

REGIONE	CAMPANIA
TIPO_PROVVEDIMENTO_REG	DECRETO DIRIGENZIALE
DATA_PROVV_REG	00/00/0000
ANNO_REG	2014
NUMERO_DETERMINA_REG	0000
DESCRIZIONE_REG	ASSESSORATO REGIONE SETTORE ORMEL
VALIDO_DAL	01/01/2014
VALIDO_AL	30/06/2014

Ad ogni provvedimento CIGS sono "collegate" una o più aziende

Sezione Aziende

MATRICOLA	0800587622
CODFISC	03757510015
DENOMINAZIONE	DE VIZIA TRASFER SPA
FORMA_GIUR	SPA
UNITA_PROD_INDIRIZZO	VIA EX.AEREOPORTO C/O FIAT GROUP
UNITA_PROD_LOCALITA	POMIGLIANO D' ARCO
UNITA_PROD_PROVINCIA	NAPOLI
UNITA_PROD_CAP	80038
STIMA_IMPEGNO_MAX	€ 161.280,00
NUMERO_LAVORATORI_BENEFICIARI	16
NUMERO_ORE_DA_EROGARE	16128
PROTOCOLLO_DOMANDA_INPS	
%FONDI_REG	0%
INDICATORE_REIEZIONE	
MESSAGGIO_REIEZIONE	

Per ogni Azienda e stabilimento in elenco occorre elencare ove possibile i beneficiari della prestazione

Sezione Beneficiari

CODICE FISCALE	NOME	COGNOME	NASCITA	LOCALITA'	PROVINCIA	CAP
CNFNNA63M55B076M	ANNA	ACANFORA	15/08/1963	MARIGLIANELLA	NAPOLI	80030
LLCPMR63B53A024I	PALMIRA	ALLOCCA	13/02/1963	ACERRA	NAPOLI	80011
MTAFNC65A11I391H	FRANCESCO	AMATO	11/01/1965	MARIGLIANO	NAPOLI	80034
MTAVLN85C28I438J	VITALIANO	AMATO	28/03/1985	MARIGLIANO	NAPOLI	80034
NTGGNN66T29A024H	GIOVANNI	ANTIGNANO	29/12/1966	ACERRA	NAPOLI	80011
SCNSMN53S19H243A	SIMONE	ASCIONE	19/11/1953	ERCOLANO	NAPOLI	80056
RMMMHL58H20B227O	MICHELE	AURIEMMA	20/06/1958	BRUSCIANO	NAPOLI	80031
SLLGPP56A20B905F	GIUSEPPE	AUSIELLO	20/01/1956	SANT' ANASTASIA	NAPOLI	80048
VVNGPP69C22A024T	GIUSEPPE	AVVENTURATO	22/03/1969	ACERRA	NAPOLI	80011
BSLLGU69E14A024T	LUIGI	BASILE	14/05/1969	CASTELLO DI CISTERNA	NAPOLI	80030
BLLNTN68D19E954Q	ANTONIO	BELLOPEDE	19/04/1968	MARIGLIANELLA	NAPOLI	80030
BNDFNC57A18I262I	FRANCESCO	BENEDUCE	18/01/1957	SANT' ANASTASIA	NAPOLI	80048
BNNRFL71D05E955Z	RAFFAELE	BUONINCONTRO	05/04/1971	SCISCIANO	NAPOLI	80030
BNNTMS70B27E955L	TOMMASO	BUONINCONTRO	27/02/1970	MARIGLIANELLA	NAPOLI	80030
CLNRFL57M68E955B	RAFFAELA	CALIENDO	28/08/1957	SAN VITALIANO	NAPOLI	80030
CMMCLD58E01F839S	CLAUDIO	CAMMAROTA	01/05/1958	POMIGLIANO D' ARCO	NAPOLI	80038
CMPSVT56H11F839W	SALVATORE	CAMPANA	11/06/1956	NAPOLI	NAPOLI	80146
CPSMRA57A01H834H	MARIO	CAPASSO	01/01/1957	NAPOLI	NAPOLI	80124
CRDNGL74A20L860A	ANGELO	CARDAMONE	20/01/1974	BARONISSI	SALERNO	84081
CRDCMN53C05I262Q	CARMINE	CARDONE	05/03/1953	SANT' ANASTASIA	NAPOLI	80048
CRFNTN71A24G812G	ANTONIO	CARFORA	24/01/1971	ACERRA	NAPOLI	80011
CRTCRI62P16H243J	CIRO	CAROTENUTO	16/09/1962	NAPOLI	NAPOLI	80147
CRSNNZ59C03F839S	NUNZIO	CARUSO	03/03/1959	NAPOLI	NAPOLI	80125
CSTGPP75T09F839K	GIUSEPPE	CASTALDO	09/12/1975	SANT' ANASTASIA	NAPOLI	80048
CRVCMN68C13G812C	CARMINE	CERVONE	13/03/1968	POMIGLIANO D' ARCO	NAPOLI	80038
CMPPTR77D06F839E	PIETRO	CIAMPI	06/04/1977	NAPOLI	NAPOLI	80128

CRVRND79T13L245X	ARMANDO	CIARAVOLA	13/12/1979	BOSCOTRECASE	NAPOLI	80042
CCCRFL56A07G812R	RAFFAELE	CICCARELLI	07/01/1956	POMIGLIANO D' ARCO	NAPOLI	80038
CLNCNU76C18E791A	CUONO	COLANTUONO	18/03/1976	ACERRA	NAPOLI	80011
CLNCNU73A01A024H	CUONO	COLANTUONO	01/01/1973	ACERRA	NAPOLI	80011
CLCSFN60M05A580D	STEFANO	COLUCCI	05/08/1960	BAIANO	AVELLINO	83022
CNCMHL72A07I483C	MICHELE	CONCILIO	07/01/1972	SCAFATI	SALERNO	84018
CPPNLL57S15G812Y	ANIELLO	COPPOLA	15/11/1957	POMIGLIANO D' ARCO	NAPOLI	80038
CSTGPP57M11G964M	GIUSEPPE	COSTANTINO	11/08/1957	POZZUOLI	NAPOLI	80078
CZZPQL76L12E791S	PASQUALE	COZZOLINO	12/07/1976	ACERRA	NAPOLI	80011
CZZVCN62T12F839V	VINCENZO	COZZOLINO	12/12/1962	NAPOLI	NAPOLI	80144
CRTFNC75A28F839Z	FRANCESCO	CRETELLA	28/01/1975	MELITO DI NAPOLI	NAPOLI	80017
DMBPTR60R28E955W	PIETRO	D'AMBRA	28/10/1960	MARIGLIANO	NAPOLI	80034
DMNFPP78R02F924H	FILIPPO	DAMIANO	02/10/1978	SAVIANO	NAPOLI	80039
DTASVT59R17L259I	SALVATORE	DATO	17/10/1959	TORRE DEL GRECO	NAPOLI	80059
DCRNTN60E05D789N	ANTONIO	DE CARLO	05/05/1960	FRATTAMAGGIORE	NAPOLI	80027
DCSSVT69H02G812P	SALVATORE	DE CESARE	02/06/1969	NAPOLI	NAPOLI	80147
DCSGNN70L26F839Q	GIOVANNI	DE CESARE	26/07/1970	NAPOLI	NAPOLI	80146
DFLFBA83L07F839I	FABIO	DE FALCO	07/07/1983	CICCIANO	NAPOLI	80033
DRSGPR55E23A024G	GIAMPIERO	DE ROSA	23/05/1955	ACERRA	NAPOLI	80011
DRSGNN67A20A024J	GIOVANNI	DE ROSA	20/01/1967	ACERRA	NAPOLI	80011
DSMPQL62A10I820V	PASQUALE	DE SIMONE	10/01/1962	SOMMA VESUVIANA	NAPOLI	80049
DLGFLC79S28E955Q	FELICE	DEL GIUDICE	28/11/1979	MARIGLIANO	NAPOLI	80034
DLGPTR55H11E955C	PIETRO	DEL GIUDICE	11/06/1955	SAN VITALIANO	NAPOLI	80030
DLMSVT71B09F839O	SALVATORE	DEL MASTRO	09/02/1971	ORTA DI ATELLA	CASERTA	81030
DLLFNC80S30F924R	FRANCESCO	DELL'ANNO	30/11/1980	CICCIANO	NAPOLI	80033
DLLGVN50T05B565U	GAVINO	DELL'ANNO	05/12/1950	CICCIANO	NAPOLI	80033
DCTRST68D08H798Q	ERNESTO	DI CATERINO	08/04/1968	SAN CIPRIANO D' AVERSA	CASERTA	81036
DMIGNR56T11A535O	GENNARO	DI MEO	11/12/1956	MONTE DI PROCIDA	NAPOLI	80070

DNPMSM77H25F839H	MASSIMO	DI NAPOLI	25/06/1977	NAPOLI	NAPOLI	80131
DRNNTN57R22A509X	ANTONIO	DI RIENZO	22/10/1957	AVELLINO	AVELLINO	83020
DSMMSM72L04L259X	MASSIMO	DI SOMMA	04/07/1972	TORRE DEL GRECO	NAPOLI	80059
SPSPQL76C17G812S	PASQUALE	ESPOSITO	17/03/1976	POMIGLIANO D' ARCO	NAPOLI	80038
SPSNTN69R11F839E	ANTONIO	ESPOSITO	11/10/1969	POMIGLIANO D' ARCO	NAPOLI	80038
SPSDNC69R01F839O	DOMENICO	ESPOSITO	01/10/1969	CASTELLO DI CISTERNA	NAPOLI	80030
SPSSVR67D14F839P	SAVERIO	ESPOSITO	14/04/1967	POMIGLIANO D' ARCO	NAPOLI	80038
SPSCRI70S05F839R	CIRO	ESPOSITO	05/11/1970	MARIGLIANO	NAPOLI	80034
SPSSVT52S06E955P	SALVATORE	ESPOSITO	06/11/1952	MARIGLIANO	NAPOLI	80034
SPSNGI65E63F839M	ANGELA	ESPOSITO	23/05/1965	MARIGLIANELLA	NAPOLI	80030
FSLDGI87R14A509J	DIEGO	FASULO	14/10/1987	FORINO	AVELLINO	83020
FVCGNN67T05A024J	GIOVANNI	FAVICCHIO	05/12/1967	ACERRA	NAPOLI	80011
FLCFLC68D07E954W	FELICE	FELICINI	07/04/1968	MARIGLIANO	NAPOLI	80034
FSTMZR69T24F839F	MAURIZIO	FESTA	24/12/1969	POMIGLIANO D' ARCO	NAPOLI	80038
FRRDNC85E27F839H	DOMENICO	FIERRO	27/05/1985	NAPOLI	NAPOLI	80124
FRRGTN60T15H834W	GAETANO	FIERRO	15/12/1960	NAPOLI	NAPOLI	80124
FRRLDA66L10F839B	ALDO	FIERRO	10/07/1966	GIUGLIANO IN CAMPANIA	NAPOLI	80014
FRRMHL87E20A509U	MICHELE	FIERRO	20/05/1987	CONTRADA	AVELLINO	83020
FLSSNT57A56G795X	ASSUNTA	FILOSA	16/01/1957	CASTELLO DI CISTERNA	NAPOLI	80030
FRLLRI87E58H834C	ILARIA	FIORILLO	18/05/1987	ACERRA	NAPOLI	80011
FLMDNL88M16A509P	DANILO	FLAMMIA	16/08/1988	ALTAVILLA IRPINA	AVELLINO	83011
FRNSVT81A19F839G	SALVATORE	FORINO	19/01/1981	CASAVATORE	NAPOLI	80020
FRLNTN68A15F839E	ANTONIO	FRALLICCIARDI	15/01/1968	NAPOLI	NAPOLI	80136
GGLVCN62M09A455R	VINCENZO	GAGLIARDI	09/08/1962	ARZANO	NAPOLI	80022
GFNCLD62C17I262J	CLAUDIO	GIFUNI	17/03/1962	SANT' ANASTASIA	NAPOLI	80048
GFNFDN56H20I262Y	FERDINANDO	GIFUNI	20/06/1956	SANT' ANASTASIA	NAPOLI	80048
GFNCRI60D24I262L	CIRO	GIFUNI	24/04/1960	SANT' ANASTASIA	NAPOLI	80048
GDGVCN61A06B740X	VINCENZO	GUADAGNO	06/01/1961	CARBONARA DI NOLA	NAPOLI	80030

GRRFRZ71C27Z133Z	FABRIZIO	GUERRIERO	27/03/1971	AVELLINO	AVELLINO	83020
NNNDNC84R26F799W	DOMENICO	IANNONE	26/10/1984	SANT' ANASTASIA	NAPOLI	80048
NNNGNS81C62F799D	AGNESE	IANNONE	22/03/1981	MARIGLIANELLA	NAPOLI	80030
NNNSBT55D06G283A	SABATO	IANNONE	06/04/1955	SANT' ANASTASIA	NAPOLI	80048
NGISFN69T23A509O	STEFANO	IENGO	23/12/1969	AVELLA	AVELLINO	83021
MBMSBT64H28I978E	SABATO	IMBIMBO	28/06/1964	POMIGLIANO D' ARCO	NAPOLI	80038
MPRCRI58D26F839W	CIRO	IMPARATO	26/04/1958	CASORIA	NAPOLI	80026
DCIGNR72D12F839V	GENNARO	IODICE	12/04/1972	POMIGLIANO D' ARCO	NAPOLI	80038
SSILGU63P07E955U	LUIGI	IOSSA	07/09/1963	MARIGLIANO	NAPOLI	80034
SSISVT67P27E954X	SALVATORE	IOSSA	27/09/1967	MARIGLIANELLA	NAPOLI	80030
LNDNTN66B08F839W	ANTONIO	LANDE	08/02/1966	NAPOLI	NAPOLI	80147
LNZRFL84A23A509S	RAFFAELE	LANZETTA	23/01/1984	CHIOUSANO DI SAN DOMENICO	AVELLINO	83040
LRZTMS83T19A509J	TOMMASO	LARIZZA	19/12/1983	AVELLA	AVELLINO	83021
LTTLRD53H24F839V	ALFREDO	LATTA	24/06/1953	NAPOLI	NAPOLI	80125
LSPGNR75H14E955E	GENNARO	LO SAPIO	14/06/1975	MARIGLIANELLA	NAPOLI	80030
LBRVCN65R05F839L	VINCENZO	LUBRANO	05/10/1965	QUALIANO	NAPOLI	80019
MNAGNN84H19G812I	GIOVANNI	MAIONE	19/06/1984	POMIGLIANO D' ARCO	NAPOLI	80038
MNFLGU68A15F839U	LUIGI	MANFREDI	15/01/1968	MASSA DI SOMMA	NAPOLI	80040
MNFMDA58C16G812G	AMODIO	MANFRELOTTO	16/03/1958	POMIGLIANO D' ARCO	NAPOLI	80038
MRNNNA54P47B946O	ANNA	MARINO	07/09/1954	CASAVATORE	NAPOLI	80020
MRNCMN82P01A509Q	CARMINE	MARINO	01/09/1982	VOLTURARA IRPINA	AVELLINO	83050
MTRNTN72C05G813Z	ANTONIO	MATRONE	05/03/1972	TERZIGNO	NAPOLI	80040
MTTNNZ62E31C188L	NUNZIO	MATTIELLI	31/05/1962	POMIGLIANO D' ARCO	NAPOLI	80038
MRLBGI74L19F839C	BIAGIO	MAURIELLO	19/07/1974	QUADRELLE	AVELLINO	83020
MCRMZ65B02G964K	MAURIZIO	MICERA	02/02/1965	SCISCIANO	NAPOLI	80030
MCRNGL75D18E954Z	ANGELO	MUCERINO	18/04/1975	MARIGLIANELLA	NAPOLI	80030
NPPPGNI57A11B565X	IGINO	NAPPI	11/01/1957	CAMPOSANO	NAPOLI	80030
NCRCRI54D13L259S	CIRO	NOCERINO	13/04/1954	ERCOLANO	NAPOLI	80056

NZZVCN60L25I233I	VINCENZO	NUZZO	25/07/1960	SANTA MARIA A VICO	CASERTA	81028
RLNFMN67C42F839D	FILOMENA	ORLANDI	02/03/1967	NAPOLI	NAPOLI	80124
RLNCMN57L15F839C	CARMINE	ORLANDI	15/07/1957	NAPOLI	NAPOLI	80124
TTNLGU59B03F839U	LUIGI	OTTAIANO	03/02/1959	VOLLA	NAPOLI	80040
PNCLGU76B24F839T	LUIGI	PANICO	24/02/1976	MUGNANO DI NAPOLI	NAPOLI	80018
PRSNTN77E27G812Z	ANTONIO	PARISI	27/05/1977	MARIGLIANO	NAPOLI	80034
PRSGNR65R25G762W	GENNARO	PARISI	25/10/1965	SCAFATI	SALERNO	84018
PRNNDR59E30A024U	ANDREA	PERONE	30/05/1959	ACERRA	NAPOLI	80011
PRNNLL68H08A024J	ANIELLO	PERONE	08/06/1968	ACERRA	NAPOLI	80011
PSCMRC79C01G812G	MARCO	PESCE	01/03/1979	MARIGLIANO	NAPOLI	80034
PTTLNZ75A29H703N	LORENZO	PETTA	29/01/1975	MERCATO SAN SEVERINO	SALERNO	84085
PZZLGU65H16A455V	LUIGI	PEZZELLA	16/06/1965	ARZANO	NAPOLI	80022
PCRRFL72M20G812V	RAFFAELE	PICARDI	20/08/1972	ACERRA	NAPOLI	80011
PCCMHL85D14F839J	MICHELE	PICCOLO	14/04/1985	MARIGLIANELLA	NAPOLI	80030
PCCNTN69E07I262U	ANTONIO	PICCOLO	07/05/1969	BRUSCIANO	NAPOLI	80031
PGNMRA64L21I262U	MAURO	PIGNATIELLO	21/07/1964	SANT' ANASTASIA	NAPOLI	80048
PSCCMN64H09A024Y	CARMINE	PISCOPO	09/06/1964	ACERRA	NAPOLI	80011
PSCGPP84C28H834H	GIUSEPPE	PISCOPO	28/03/1984	ACERRA	NAPOLI	80011
PZZNTN72R29I301A	ANTONIO	PIZZANO	29/10/1972	SANTA PAOLINA	AVELLINO	83030
PRTDRD73R22F839B	EDUARDO	PORTOLANO	22/10/1973	NAPOLI	NAPOLI	80139
PRSVCN57E12G190S	VINCENZO	PRISCO	12/05/1957	SAN GENNARO VESUVIANO	NAPOLI	80040
QDRSVT59D08F839E	SALVATORE	QUADRANO	08/04/1959	SAN CIPRIANO D' AVERSA	CASERTA	81036
QNTVCN53L11A024B	VINCENZO	QUINTILE	11/07/1953	ACERRA	NAPOLI	80011
RCCGRD84L26F912E	GERARDINO	RICCIARDI	26/07/1984	MERCATO SAN SEVERINO	SALERNO	84085
RCCCRI71C16L259K	CIRO	ROCCO	16/03/1971	ERCOLANO	NAPOLI	80056
RMNNTN73B24F839D	ANTONIO	ROMANO	24/02/1973	NAPOLI	NAPOLI	80126
RMNRFL65B21G812E	RAFFAELE	ROMANO	21/02/1965	POMIGLIANO D' ARCO	NAPOLI	80038
RTLPQL51T02A403I	PASQUALE	RUOTOLO	02/12/1951	SANTA MARIA A VICO	CASERTA	81028

RSSGPP86P16F839Y	GIUSEPPE	RUSSO	16/09/1986	CARDITO	NAPOLI	80024
RSSVCN61T19A024L	VINCENZO	RUSSO	19/12/1961	ACERRA	NAPOLI	80011
RSSPQL61C08F839C	PASQUALE	RUSSO	08/03/1961	MARIGLIANELLA	NAPOLI	80030
SLVGNR75B03F839X	GENNARO	SALVATI	03/02/1975	NAPOLI	NAPOLI	80147
SPANDR69M16E514U	ANDREA	SAPIO	16/08/1969	ACERRA	NAPOLI	80011
SRNNTN83R14H703E	ANTONIO	SARNO	14/10/1983	BRACIGLIANO	SALERNO	84082
SCLFRC85M14F839D	FEDERICO	SCIALONE	14/08/1985	NAPOLI	NAPOLI	80147
SCGCRI57R22I151R	CIRO	SCOGNAMIGLIO	22/10/1957	NAPOLI	NAPOLI	80147
SMNBDT63R02Z114H	BENEDETTO CARMINE	SEMENTA	02/10/1963	PRATA DI PRINCIPATO	AVELLINO	83030
SPEFNC57D14F839S	FRANCESCO	SEPE	14/04/1957	QUINDICI	AVELLINO	83020
SPECRL79M23F839C	CARLO	SEPE	23/08/1979	POMIGLIANO D' ARCO	NAPOLI	80038
SVRNTN55P06A024Z	ANTONIO	SEVERO	06/09/1955	ACERRA	NAPOLI	80011
SVRPQL74E24A024W	PASQUALE	SEVERO	24/05/1974	ACERRA	NAPOLI	80011
SVRFNC76R16A024X	FRANCESCO	SEVERO	16/10/1976	ACERRA	NAPOLI	80011
SCLNTN67E31B905X	ANTONIO	SICILIANO	31/05/1967	CASALNUOVO DI NAPOLI	NAPOLI	80013
SCLCLD70T28B905K	CLAUDIO	SICILIANO	28/12/1970	CASALNUOVO DI NAPOLI	NAPOLI	80013
SRCFNC87P02I073O	FRANCESCO	SORICE	02/09/1987	SPERONE	AVELLINO	83020
SRCNTN53P14I893Q	ANTONIO	SORICE	14/09/1953	SPERONE	AVELLINO	83020
TRDVCN71P30A024K	VINCENZO	TARDI	30/09/1971	ACERRA	NAPOLI	80011
TRTNGL63S26A024N	ANGELO	TARTAGLIONE	26/11/1963	ACERRA	NAPOLI	80011
TRRCML63L62B905I	CARMELA	TERRACCIANO	22/07/1963	ACERRA	NAPOLI	80011
TRRLGU70S02G795I	LUIGI	TORRE	02/11/1970	ERCOLANO	NAPOLI	80056
TRMNTN85C09C495Q	ANTONIO	TRAMONTANO	09/03/1985	CASTELLO DI CISTERNA	NAPOLI	80030
TRNRFL56R23G812D	RAFFAELE	TRANCHESE	23/10/1956	SANT' ANASTASIA	NAPOLI	80048
TRNRFL79R02F839X	RAFFAELE	TRANCHESE	02/10/1979	POMIGLIANO D' ARCO	NAPOLI	80038
TRDSRG61S27F839J	SERGIO	TREDICI	27/11/1961	NAPOLI	NAPOLI	80147
TRSPLG58M11Z110F	PELLEGRINO	TROISI	11/08/1958	TUFO	AVELLINO	83010
TRBNTN86R04G795C	ANTONIO	TURBOLI	04/10/1986	MARIGLIANELLA	NAPOLI	80030

VLSRFL77M03L259J	RAFFAELE	VELASCO	03/08/1977	TORRE DEL GRECO	NAPOLI	80059
VTRLNS86C21A509W	ALFONSO	VIETRI	21/03/1986	SOLOFRA	AVELLINO	83029
VGLVCN64D13I233M	VINCENZO	VIGLIOTTI	13/04/1964	SANTA MARIA A VICO	CASERTA	81028
VLNGPP62H24F839C	GIUSEPPE	VIOLANTE	24/06/1962	ARZANO	NAPOLI	80022
VLPNTN58L05G964O	ANTONIO	VOLPE	05/07/1958	POZZUOLI	NAPOLI	80078
ZLLRC69R01A783T	ALBERICO	ZOLLO	01/10/1969	CEPPALONI	BENEVENTO	82010

Ipotesi di flusso dati provenienti dalla regione per decreti regionali CIGS in deroga

I dati richiesti alle regioni relativi ai decreti regionali in materia di CIGS in deroga sono di seguito riportati:

Sezione Provvedimento Legislativo di riferimento

La sezione riporta il decreto di riferimento che ha disposto lo stanziamento iniziale (es. 45080/2009)

ANNO	2014
NUMERO	33334

Sezione Provvedimento regionale

REGIONE	CAMPANIA
TIPO_PROVVEDIMENTO_REG	DECRETO DIRIGENZIALE
DATA_PROVV_REG	00/00/0000
ANNO_REG	2014
NUMERO_DETERMINA_REG	0000
DESCRIZIONE_REG	ASSESSORATO REGIONE SETTORE ORMEL
VALIDO_DAL	01/01/2014
VALIDO_AL	30/06/2014

Ad ogni provvedimento CIGS sono "collegate" una o più aziende

Sezione Aziende

MATRICOLA	0800587622
CODFISC	03757510015
DENOMINAZIONE	DE VIZIA TRASFER SPA
FORMA_GIUR	SPA
UNITA_PROD_INDIRIZZO	VIA EX.AEREOPORTO C/O FIAT GROUP
UNITA_PROD_LOCALITA	POMIGLIANO D' ARCO
UNITA_PROD_PROVINCIA	NAPOLI
UNITA_PROD_CAP	80038
STIMA_IMPEGNO_MAX	€ 163.800,00
NUMERO_LAVORATORI_BENEFICIARI	156
NUMERO_ORE_DA_EROGARE	16380
PROTOCOLLO_DOMANDA_INPS	
%FONDI_REG	0%
INDICATORE_REIEZIONE	
MESSAGGIO_REIEZIONE	

Per ogni Azienda e stabilimento in elenco occorre elencare ove possibile i beneficiari della prestazione

Sezione Beneficiari

CODICE FISCALE	NOME	COGNOME	NASCITA	LOCALITA'	PROVINCIA	CAP
CNFNNA63M55B076M	ANNA	ACANFORA	15/08/1963	MARIGLIANELLA	NAPOLI	80030
LLCPMR63B53A024I	PALMIRA	ALLOCCA	13/02/1963	ACERRA	NAPOLI	80011
MTAFNC65A11I391H	FRANCESCO	AMATO	11/01/1965	MARIGLIANO	NAPOLI	80034
MTAVLN85C28I438J	VITALIANO	AMATO	28/03/1985	MARIGLIANO	NAPOLI	80034
NTGGNN66T29A024H	GIOVANNI	ANTIGNANO	29/12/1966	ACERRA	NAPOLI	80011
SCNSMN53S19H243A	SIMONE	ASCIONE	19/11/1953	ERCOLANO	NAPOLI	80056
RMMMHL58H20B227O	MICHELE	AURIEMMA	20/06/1958	BRUSCIANO	NAPOLI	80031
SLLGPP56A20B905F	GIUSEPPE	AUSIELLO	20/01/1956	SANT' ANASTASIA	NAPOLI	80048
VVNGPP69C22A024T	GIUSEPPE	AVVENTURATO	22/03/1969	ACERRA	NAPOLI	80011
BSLLGU69E14A024T	LUIGI	BASILE	14/05/1969	CASTELLO DI CISTERNA	NAPOLI	80030
BLLNTN68D19E954Q	ANTONIO	BELLOPEDE	19/04/1968	MARIGLIANELLA	NAPOLI	80030
BNDFNC57A18I262I	FRANCESCO	BENEDUCE	18/01/1957	SANT' ANASTASIA	NAPOLI	80048
BNNRFL71D05E955Z	RAFFAELE	BUONINCONTRO	05/04/1971	SCISCIANO	NAPOLI	80030
BNNTMS70B27E955L	TOMMASO	BUONINCONTRO	27/02/1970	MARIGLIANELLA	NAPOLI	80030
CLNRFL57M68E955B	RAFFAELA	CALIENDO	28/08/1957	SAN VITALIANO	NAPOLI	80030
CMMCLD58E01F839S	CLAUDIO	CAMMAROTA	01/05/1958	POMIGLIANO D' ARCO	NAPOLI	80038
CMPSVT56H11F839W	SALVATORE	CAMPANA	11/06/1956	NAPOLI	NAPOLI	80146
CPSMRA57A01H834H	MARIO	CAPASSO	01/01/1957	NAPOLI	NAPOLI	80124
CRDNGL74A20L860A	ANGELO	CARDAMONE	20/01/1974	BARONISSI	SALERNO	84081
CRDCMN53C05I262Q	CARMINE	CARDONE	05/03/1953	SANT' ANASTASIA	NAPOLI	80048
CRFNTN71A24G812G	ANTONIO	CARFORA	24/01/1971	ACERRA	NAPOLI	80011
CRTCRI62P16H243J	CIRO	CAROTENUTO	16/09/1962	NAPOLI	NAPOLI	80147
CRSNNZ59C03F839S	NUNZIO	CARUSO	03/03/1959	NAPOLI	NAPOLI	80125
CSTGPP75T09F839K	GIUSEPPE	CASTALDO	09/12/1975	SANT' ANASTASIA	NAPOLI	80048
CRVCMN68C13G812C	CARMINE	CERVONE	13/03/1968	POMIGLIANO D' ARCO	NAPOLI	80038
CMPPTR77D06F839E	PIETRO	CIAMPI	06/04/1977	NAPOLI	NAPOLI	80128

CRVRND79T13L245X	ARMANDO	CIARAVOLA	13/12/1979	BOSCOTRECASE	NAPOLI	80042
CCCRFL56A07G812R	RAFFAELE	CICCARELLI	07/01/1956	POMIGLIANO D' ARCO	NAPOLI	80038
CLNCNU76C18E791A	CUONO	COLANTUONO	18/03/1976	ACERRA	NAPOLI	80011
CLNCNU73A01A024H	CUONO	COLANTUONO	01/01/1973	ACERRA	NAPOLI	80011
CLCSFN60M05A580D	STEFANO	COLUCCI	05/08/1960	BAIANO	AVELLINO	83022
CNCMHL72A07I483C	MICHELE	CONCILIO	07/01/1972	SCAFATI	SALERNO	84018
CPPNLL57S15G812Y	ANIELLO	COPPOLA	15/11/1957	POMIGLIANO D' ARCO	NAPOLI	80038
CSTGPP57M11G964M	GIUSEPPE	COSTANTINO	11/08/1957	POZZUOLI	NAPOLI	80078
CZZPQL76L12E791S	PASQUALE	COZZOLINO	12/07/1976	ACERRA	NAPOLI	80011
CZZVCN62T12F839V	VINCENZO	COZZOLINO	12/12/1962	NAPOLI	NAPOLI	80144
CRTFNC75A28F839Z	FRANCESCO	CRETELLA	28/01/1975	MELITO DI NAPOLI	NAPOLI	80017
DMBPTR60R28E955W	PIETRO	D'AMBRA	28/10/1960	MARIGLIANO	NAPOLI	80034
DMNFPP78R02F924H	FILIPPO	DAMIANO	02/10/1978	SAVIANO	NAPOLI	80039
DTASVT59R17L259I	SALVATORE	DATO	17/10/1959	TORRE DEL GRECO	NAPOLI	80059
DCRNTN60E05D789N	ANTONIO	DE CARLO	05/05/1960	FRATTAMAGGIORE	NAPOLI	80027
DCSSVT69H02G812P	SALVATORE	DE CESARE	02/06/1969	NAPOLI	NAPOLI	80147
DCSGNN70L26F839Q	GIOVANNI	DE CESARE	26/07/1970	NAPOLI	NAPOLI	80146
DFLFBA83L07F839I	FABIO	DE FALCO	07/07/1983	CICCIANO	NAPOLI	80033
DRSGPR55E23A024G	GIAMPIERO	DE ROSA	23/05/1955	ACERRA	NAPOLI	80011
DRSGNN67A20A024J	GIOVANNI	DE ROSA	20/01/1967	ACERRA	NAPOLI	80011
DSMPQL62A10I820V	PASQUALE	DE SIMONE	10/01/1962	SOMMA VESUVIANA	NAPOLI	80049
DLGFLC79S28E955Q	FELICE	DEL GIUDICE	28/11/1979	MARIGLIANO	NAPOLI	80034
DLGPTR55H11E955C	PIETRO	DEL GIUDICE	11/06/1955	SAN VITALIANO	NAPOLI	80030
DLMSVT71B09F839O	SALVATORE	DEL MASTRO	09/02/1971	ORTA DI ATELLA	CASERTA	81030
DLLFNC80S30F924R	FRANCESCO	DELL'ANNO	30/11/1980	CICCIANO	NAPOLI	80033
DLLGVN50T05B565U	GAVINO	DELL'ANNO	05/12/1950	CICCIANO	NAPOLI	80033
DCTRST68D08H798Q	ERNESTO	DI CATERINO	08/04/1968	SAN CIPRIANO D' AVERSA	CASERTA	81036
DMIGNR56T11A535O	GENNARO	DI MEO	11/12/1956	MONTE DI PROCIDA	NAPOLI	80070

DNPMSM77H25F839H	MASSIMO	DI NAPOLI	25/06/1977	NAPOLI	NAPOLI	80131
DRNNTN57R22A509X	ANTONIO	DI RIENZO	22/10/1957	AVELLINO	AVELLINO	83020
DSMMSM72L04L259X	MASSIMO	DI SOMMA	04/07/1972	TORRE DEL GRECO	NAPOLI	80059
SPSPQL76C17G812S	PASQUALE	ESPOSITO	17/03/1976	POMIGLIANO D' ARCO	NAPOLI	80038
SPSNTN69R11F839E	ANTONIO	ESPOSITO	11/10/1969	POMIGLIANO D' ARCO	NAPOLI	80038
SPSDNC69R01F839O	DOMENICO	ESPOSITO	01/10/1969	CASTELLO DI CISTERNA	NAPOLI	80030
SPSSVR67D14F839P	SAVERIO	ESPOSITO	14/04/1967	POMIGLIANO D' ARCO	NAPOLI	80038
SPSCRI70S05F839R	CIRO	ESPOSITO	05/11/1970	MARIGLIANO	NAPOLI	80034
SPSSVT52S06E955P	SALVATORE	ESPOSITO	06/11/1952	MARIGLIANO	NAPOLI	80034
SPSNGI65E63F839M	ANGELA	ESPOSITO	23/05/1965	MARIGLIANELLA	NAPOLI	80030
FSLDGI87R14A509J	DIEGO	FASULO	14/10/1987	FORINO	AVELLINO	83020
FVCGNN67T05A024J	GIOVANNI	FAVICCHIO	05/12/1967	ACERRA	NAPOLI	80011
FLCFLC68D07E954W	FELICE	FELICINI	07/04/1968	MARIGLIANO	NAPOLI	80034
FSTMZR69T24F839F	MAURIZIO	FESTA	24/12/1969	POMIGLIANO D' ARCO	NAPOLI	80038
FRRDNC85E27F839H	DOMENICO	FIERRO	27/05/1985	NAPOLI	NAPOLI	80124
FRRGTN60T15H834W	GAETANO	FIERRO	15/12/1960	NAPOLI	NAPOLI	80124
FRRLDA66L10F839B	ALDO	FIERRO	10/07/1966	GIUGLIANO IN CAMPANIA	NAPOLI	80014
FRRMHL87E20A509U	MICHELE	FIERRO	20/05/1987	CONTRADA	AVELLINO	83020
FLSSNT57A56G795X	ASSUNTA	FILOSA	16/01/1957	CASTELLO DI CISTERNA	NAPOLI	80030
FRLLRI87E58H834C	ILARIA	FIORILLO	18/05/1987	ACERRA	NAPOLI	80011
FLMDNL88M16A509P	DANILO	FLAMMIA	16/08/1988	ALTAVILLA IRPINA	AVELLINO	83011
FRNSVT81A19F839G	SALVATORE	FORINO	19/01/1981	CASAVATORE	NAPOLI	80020
FRLNTN68A15F839E	ANTONIO	FRALLICCIARDI	15/01/1968	NAPOLI	NAPOLI	80136
GGLVCN62M09A455R	VINCENZO	GAGLIARDI	09/08/1962	ARZANO	NAPOLI	80022
GFNCLD62C17I262J	CLAUDIO	GIFUNI	17/03/1962	SANT' ANASTASIA	NAPOLI	80048
GFNFDN56H20I262Y	FERDINANDO	GIFUNI	20/06/1956	SANT' ANASTASIA	NAPOLI	80048
GFNCRI60D24I262L	CIRO	GIFUNI	24/04/1960	SANT' ANASTASIA	NAPOLI	80048
GDGVCN61A06B740X	VINCENZO	GUADAGNO	06/01/1961	CARBONARA DI NOLA	NAPOLI	80030

GRRFRZ71C27Z133Z	FABRIZIO	GUERRIERO	27/03/1971	AVELLINO	AVELLINO	83020
NNNDNC84R26F799W	DOMENICO	IANNONE	26/10/1984	SANT' ANASTASIA	NAPOLI	80048
NNNGNS81C62F799D	AGNESE	IANNONE	22/03/1981	MARIGLIANELLA	NAPOLI	80030
NNNSBT55D06G283A	SABATO	IANNONE	06/04/1955	SANT' ANASTASIA	NAPOLI	80048
NGISFN69T23A509O	STEFANO	IENGO	23/12/1969	AVELLA	AVELLINO	83021
MBMSBT64H28I978E	SABATO	IMBIMBO	28/06/1964	POMIGLIANO D' ARCO	NAPOLI	80038
MPRCRI58D26F839W	CIRO	IMPARATO	26/04/1958	CASORIA	NAPOLI	80026
DCIGNR72D12F839V	GENNARO	IODICE	12/04/1972	POMIGLIANO D' ARCO	NAPOLI	80038
SSILGU63P07E955U	LUIGI	IOSSA	07/09/1963	MARIGLIANO	NAPOLI	80034
SSISVT67P27E954X	SALVATORE	IOSSA	27/09/1967	MARIGLIANELLA	NAPOLI	80030
LNDNTN66B08F839W	ANTONIO	LANDE	08/02/1966	NAPOLI	NAPOLI	80147
LNZRFL84A23A509S	RAFFAELE	LANZETTA	23/01/1984	CHIUSANO DI SAN DOMENICO	AVELLINO	83040
LRZTMS83T19A509J	TOMMASO	LARIZZA	19/12/1983	AVELLA	AVELLINO	83021
LTTLRD53H24F839V	ALFREDO	LATTA	24/06/1953	NAPOLI	NAPOLI	80125
LSPGNR75H14E955E	GENNARO	LO SAPIO	14/06/1975	MARIGLIANELLA	NAPOLI	80030
LBRVCN65R05F839L	VINCENZO	LUBRANO	05/10/1965	QUALIANO	NAPOLI	80019
MNAGNN84H19G812I	GIOVANNI	MAIONE	19/06/1984	POMIGLIANO D' ARCO	NAPOLI	80038
MNFLGU68A15F839U	LUIGI	MANFREDI	15/01/1968	MASSA DI SOMMA	NAPOLI	80040
MNFMDA58C16G812G	AMODIO	MANFRELOTTO	16/03/1958	POMIGLIANO D' ARCO	NAPOLI	80038
MRNNNA54P47B946O	ANNA	MARINO	07/09/1954	CASAVATORE	NAPOLI	80020
MRNCMN82P01A509Q	CARMINE	MARINO	01/09/1982	VOLTURARA IRPINA	AVELLINO	83050
MTRNTN72C05G813Z	ANTONIO	MATRONE	05/03/1972	TERZIGNO	NAPOLI	80040
MTTNNZ62E31C188L	NUNZIO	MATTIELLI	31/05/1962	POMIGLIANO D' ARCO	NAPOLI	80038
MRLBGI74L19F839C	BIAGIO	MAURIELLO	19/07/1974	QUADRELLE	AVELLINO	83020
MCRMZ65B02G964K	MAURIZIO	MICERA	02/02/1965	SCISCIANO	NAPOLI	80030
MCRNGL75D18E954Z	ANGELO	MUCERINO	18/04/1975	MARIGLIANELLA	NAPOLI	80030
NPPPGNI57A11B565X	IGINO	NAPPI	11/01/1957	CAMPOSANO	NAPOLI	80030
NCRCRI54D13L259S	CIRO	NOCERINO	13/04/1954	ERCOLANO	NAPOLI	80056

NZZVCN60L25I233I	VINCENZO	NUZZO	25/07/1960	SANTA MARIA A VICO	CASERTA	81028
RLNFMN67C42F839D	FILOMENA	ORLANDI	02/03/1967	NAPOLI	NAPOLI	80124
RLNCMN57L15F839C	CARMINE	ORLANDI	15/07/1957	NAPOLI	NAPOLI	80124
TTNLGU59B03F839U	LUIGI	OTTAIANO	03/02/1959	VOLLA	NAPOLI	80040
PNCLGU76B24F839T	LUIGI	PANICO	24/02/1976	MUGNANO DI NAPOLI	NAPOLI	80018
PRSNTN77E27G812Z	ANTONIO	PARISI	27/05/1977	MARIGLIANO	NAPOLI	80034
PRSGNR65R25G762W	GENNARO	PARISI	25/10/1965	SCAFATI	SALERNO	84018
PRNNDR59E30A024U	ANDREA	PERONE	30/05/1959	ACERRA	NAPOLI	80011
PRNNLL68H08A024J	ANIELLO	PERONE	08/06/1968	ACERRA	NAPOLI	80011
PSCMRC79C01G812G	MARCO	PESCE	01/03/1979	MARIGLIANO	NAPOLI	80034
PTTLNZ75A29H703N	LORENZO	PETTA	29/01/1975	MERCATO SAN SEVERINO	SALERNO	84085
PZZLGU65H16A455V	LUIGI	PEZZELLA	16/06/1965	ARZANO	NAPOLI	80022
PCRRFL72M20G812V	RAFFAELE	PICARDI	20/08/1972	ACERRA	NAPOLI	80011
PCCMHL85D14F839J	MICHELE	PICCOLO	14/04/1985	MARIGLIANELLA	NAPOLI	80030
PCCNTN69E07I262U	ANTONIO	PICCOLO	07/05/1969	BRUSCIANO	NAPOLI	80031
PGNMRA64L21I262U	MAURO	PIGNATIELLO	21/07/1964	SANT' ANASTASIA	NAPOLI	80048
PSCCMN64H09A024Y	CARMINE	PISCOPO	09/06/1964	ACERRA	NAPOLI	80011
PSCGPP84C28H834H	GIUSEPPE	PISCOPO	28/03/1984	ACERRA	NAPOLI	80011
PZZNTN72R29I301A	ANTONIO	PIZZANO	29/10/1972	SANTA PAOLINA	AVELLINO	83030
PRTDRD73R22F839B	EDUARDO	PORTOLANO	22/10/1973	NAPOLI	NAPOLI	80139
PRSVCN57E12G190S	VINCENZO	PRISCO	12/05/1957	SAN GENNARO VESUVIANO	NAPOLI	80040
QDRSVT59D08F839E	SALVATORE	QUADRANO	08/04/1959	SAN CIPRIANO D' AVERSA	CASERTA	81036
QNTVCN53L11A024B	VINCENZO	QUINTILE	11/07/1953	ACERRA	NAPOLI	80011
RCCGRD84L26F912E	GERARDINO	RICCIARDI	26/07/1984	MERCATO SAN SEVERINO	SALERNO	84085
RCCCRI71C16L259K	CIRO	ROCCO	16/03/1971	ERCOLANO	NAPOLI	80056
RMNNTN73B24F839D	ANTONIO	ROMANO	24/02/1973	NAPOLI	NAPOLI	80126
RMNRFL65B21G812E	RAFFAELE	ROMANO	21/02/1965	POMIGLIANO D' ARCO	NAPOLI	80038
RTLPQL51T02A403I	PASQUALE	RUOTOLO	02/12/1951	SANTA MARIA A VICO	CASERTA	81028

RSSGPP86P16F839Y	GIUSEPPE	RUSSO	16/09/1986	CARDITO	NAPOLI	80024
RSSVCN61T19A024L	VINCENZO	RUSSO	19/12/1961	ACERRA	NAPOLI	80011
RSSPQL61C08F839C	PASQUALE	RUSSO	08/03/1961	MARIGLIANELLA	NAPOLI	80030
SLVGNR75B03F839X	GENNARO	SALVATI	03/02/1975	NAPOLI	NAPOLI	80147
SPANDR69M16E514U	ANDREA	SAPIO	16/08/1969	ACERRA	NAPOLI	80011
SRNNTN83R14H703E	ANTONIO	SARNO	14/10/1983	BRACIGLIANO	SALERNO	84082
SCLFRC85M14F839D	FEDERICO	SCIALONE	14/08/1985	NAPOLI	NAPOLI	80147
SCGCRI57R22I151R	CIRO	SCOGNAMIGLIO	22/10/1957	NAPOLI	NAPOLI	80147
SMNBDT63R02Z114H	BENEDETTO CARMINE	SEMENTA	02/10/1963	PRATA DI PRINCIPATO	AVELLINO	83030
SPEFNC57D14F839S	FRANCESCO	SEPE	14/04/1957	QUINDICI	AVELLINO	83020
SPECRL79M23F839C	CARLO	SEPE	23/08/1979	POMIGLIANO D' ARCO	NAPOLI	80038
SVRNTN55P06A024Z	ANTONIO	SEVERO	06/09/1955	ACERRA	NAPOLI	80011
SVRPQL74E24A024W	PASQUALE	SEVERO	24/05/1974	ACERRA	NAPOLI	80011
SVRFNC76R16A024X	FRANCESCO	SEVERO	16/10/1976	ACERRA	NAPOLI	80011
SCLNTN67E31B905X	ANTONIO	SICILIANO	31/05/1967	CASALNUOVO DI NAPOLI	NAPOLI	80013
SCLCLD70T28B905K	CLAUDIO	SICILIANO	28/12/1970	CASALNUOVO DI NAPOLI	NAPOLI	80013
SRCFNC87P02I073O	FRANCESCO	SORICE	02/09/1987	SPERONE	AVELLINO	83020
SRCNTN53P14I893Q	ANTONIO	SORICE	14/09/1953	SPERONE	AVELLINO	83020
TRDVCN71P30A024K	VINCENZO	TARDI	30/09/1971	ACERRA	NAPOLI	80011
TRTNGL63S26A024N	ANGELO	TARTAGLIONE	26/11/1963	ACERRA	NAPOLI	80011
TRRCML63L62B905I	CARMELA	TERRACCIANO	22/07/1963	ACERRA	NAPOLI	80011
TRRLGU70S02G795I	LUIGI	TORRE	02/11/1970	ERCOLANO	NAPOLI	80056
TRMNTN85C09C495Q	ANTONIO	TRAMONTANO	09/03/1985	CASTELLO DI CISTERNA	NAPOLI	80030
TRNRFL56R23G812D	RAFFAELE	TRANCHESE	23/10/1956	SANT' ANASTASIA	NAPOLI	80048
TRNRFL79R02F839X	RAFFAELE	TRANCHESE	02/10/1979	POMIGLIANO D' ARCO	NAPOLI	80038
TRDSRG61S27F839J	SERGIO	TREDICI	27/11/1961	NAPOLI	NAPOLI	80147
TRSPLG58M11Z110F	PELLEGRINO	TROISI	11/08/1958	TUFO	AVELLINO	83010
TRBNTN86R04G795C	ANTONIO	TURBOLI	04/10/1986	MARIGLIANELLA	NAPOLI	80030

VLSRFL77M03L259J	RAFFAELE	VELASCO	03/08/1977	TORRE DEL GRECO	NAPOLI	80059
VTRLNS86C21A509W	ALFONSO	VIETRI	21/03/1986	SOLOFRA	AVELLINO	83029
VGLVCN64D13I233M	VINCENZO	VIGLIOTTI	13/04/1964	SANTA MARIA A VICO	CASERTA	81028
VLNGPP62H24F839C	GIUSEPPE	VIOLANTE	24/06/1962	ARZANO	NAPOLI	80022
VLPNTN58L05G964O	ANTONIO	VOLPE	05/07/1958	POZZUOLI	NAPOLI	80078
ZLLRC69R01A783T	ALBERICO	ZOLLO	01/10/1969	CEPPALONI	BENEVENTO	82010

Ipotesi di flusso dati provenienti dalla regione per decreti regionali CIGS in deroga

I dati richiesti alle regioni relativi ai decreti regionali in materia di CIGS in deroga sono di seguito riportati:

Sezione Provvedimento Legislativo di riferimento

La sezione riporta il decreto di riferimento che ha disposto lo stanziamento iniziale (es. 45080/2009)

ANNO	2014
NUMERO	33334

Sezione Provvedimento regionale

REGIONE	CAMPANIA
TIPO_PROVVEDIMENTO_REG	DECRETO DIRIGENZIALE
DATA_PROVV_REG	00/00/0000
ANNO_REG	2014
NUMERO_DETERMINA_REG	0000
DESCRIZIONE_REG	ASSESSORATO REGIONE SETTORE ORMEL
VALIDO_DAL	01/01/2014
VALIDO_AL	30/06/2014

Ad ogni provvedimento CIGS sono "collegate" una o più aziende

Sezione Aziende

MATRICOLA	5117793461
CODFISC	05963550636
DENOMINAZIONE	DECIMA SRL
FORMA_GIUR	Srl
UNITA_PROD_INDIRIZZO	SCUOLE MATERNE ED ELEMENTARI
UNITA_PROD_LOCALITA	AFRAGOLA
UNITA_PROD_PROVINCIA	NAPOLI
UNITA_PROD_CAP	80021
STIMA_IMPEGNO_MAX	€ 46.200,00
NUMERO_LAVORATORI_BENEFICIARI	32
NUMERO_ORE_DA_EROGARE	6600
PROTOCOLLO_DOMANDA_INPS	
%FONDI_REG	0%
INDICATORE_REIEZIONE	
MESSAGGIO_REIEZIONE	

Per ogni Azienda e stabilimento in elenco occorre elencare ove possibile i beneficiari della prestazione

Sezione Beneficiari

CODICE FISCALE	NOME	COGNOME	NASCITA	LOCALITA'	PROVINCIA	CAP
CCRFMN57E49A064R	FILOMENA	ACCURSO	09/05/1957	AFRAGOLA	NAPOLI	80021
RGNVCN65P23A064R	VINCENZO	ARGANO	23/09/1965	AFRAGOLA	NAPOLI	80021
BAICHR47H57A064W	CHIARA	BAIA	17/06/1947	AFRAGOLA	NAPOLI	80021
CPNNA68E64A064G	ANNA	CAPONE	24/05/1968	AFRAGOLA	NAPOLI	80021
CPTCCT70D64A064L	CONCETTA	CAPUTO	24/04/1970	CASORIA	NAPOLI	80026
CLRMRA64P08F839D	MAURO	CELARDO	08/09/1964	AFRAGOLA	NAPOLI	80021
CRBNGL57H47A064F	ANGELA	CERBONE	07/06/1957	AFRAGOLA	NAPOLI	80021
CLNPQL67R29A064H	PASQUALE GIUSEPPE	COLANTUONO	29/10/1967	AFRAGOLA	NAPOLI	80021
DLCTMS63L13A064U	TOMMASO	DE LUCA	13/07/1963	CASORIA	NAPOLI	80026
NRGMLA71T44F839F	AMALIA	ENERGE	04/12/1971	AFRAGOLA	NAPOLI	80021
RRCNNT71R64A064J	ANTONIETTA	ERRICHIELLO	24/10/1971	AFRAGOLA	NAPOLI	80021
SPSLSU61R62F839J	LUISA	ESPOSITO	22/10/1961	NAPOLI	NAPOLI	80139
FVCGNR69H21A064L	GENNARO	FAVICCHIO	21/06/1969	AFRAGOLA	NAPOLI	80021
FSCCML54M64F839J	CARMELA	FUSCO	24/08/1954	AFRAGOLA	NAPOLI	80021
FSCMLA54T51G902Q	AMALIA	FUSCO	11/12/1954	AFRAGOLA	NAPOLI	80021
GGLNTN61E14A064M	ANTONIO	GAGLIANO	14/05/1961	AFRAGOLA	NAPOLI	80021
GMBCMN78P21A024Y	CARMINE	GAMBARDELLA	21/09/1978	AFRAGOLA	NAPOLI	80021
GGLNTN55S22A064O	ANTONIO	GIUGLIANO	22/11/1955	AFRAGOLA	NAPOLI	80021
GSCGNN62P51F839U	GIOVANNA	GUISCARDO	11/09/1962	AFRAGOLA	NAPOLI	80021
QNICCT49B49A064T	CONCETTA	IAQUINO	09/02/1949	AFRAGOLA	NAPOLI	80021
ZZTNTN57S19F839W	ANTONIO	IAZZETTA	19/11/1957	AFRAGOLA	NAPOLI	80021
RIOCRI60A13F839N	CIRO	IORIO	13/01/1960	CASORIA	NAPOLI	80026
LZZNTN58M24A064C	ANTONIO	LAEZZA	24/08/1958	AFRAGOLA	NAPOLI	80021
MNTRSO66B54B990Z	ROSA	MONTEFUSCO	14/02/1966	AFRAGOLA	NAPOLI	80021
PLLNTN67B10H282D	ANTONIO	PALLADINO	10/02/1967	AFRAGOLA	NAPOLI	80021
PLLMRA65M16F839K	MARIO	PELELLA	16/08/1965	AFRAGOLA	NAPOLI	80021

PCCSVT61D28F839T	SALVATORE	PICCIRILLI	28/04/1961	AFRAGOLA	NAPOLI	80021
RMNTRS48B55A064G	TERESA	ROMANUCCI	15/02/1948	AFRAGOLA	NAPOLI	80021
RSSRRT59H20A064K	ROBERTO	RUSSO	20/06/1959	AFRAGOLA	NAPOLI	80021
TRVMRA59M54A064B	MARIA	TRIVELLI	14/08/1959	AFRAGOLA	NAPOLI	80021
TCCGNR64T26A064A	GENNARO	TUCCILLO	26/12/1964	AFRAGOLA	NAPOLI	80021
ZNFDNC58R09A064K	DOMENICO	ZANFARDINO	09/10/1958	AFRAGOLA	NAPOLI	80021

Ipotesi di flusso dati provenienti dalla regione per decreti regionali CIGS in deroga

I dati richiesti alle regioni relativi ai decreti regionali in materia di CIGS in deroga sono di seguito riportati:

Sezione Provvedimento Legislativo di riferimento

La sezione riporta il decreto di riferimento che ha disposto lo stanziamento iniziale (es. 45080/2009)

ANNO	2014
NUMERO	33334

Sezione Provvedimento regionale

REGIONE	CAMPANIA
TIPO_PROVVEDIMENTO_REG	DECRETO DIRIGENZIALE
DATA_PROVV_REG	00/00/0000
ANNO_REG	2014
NUMERO_DETERMINA_REG	0000
DESCRIZIONE_REG	ASSESSORATO REGIONE SETTORE ORMEL
VALIDO_DAL	01/01/2014
VALIDO_AL	30/06/2014

Ad ogni provvedimento CIGS sono "collegate" una o più aziende

Sezione Aziende

MATRICOLA	5117793461
CODFISC	05963550636
DENOMINAZIONE	DECIMA SRL
FORMA_GIUR	Srl
UNITA_PROD_INDIRIZZO	SCUOLE ELEMENTARI E ISTITUTI SUPERIORI
UNITA_PROD_LOCALITA	PORTICI
UNITA_PROD_PROVINCIA	NAPOLI
UNITA_PROD_CAP	80055
STIMA_IMPEGNO_MAX	€ 42.000,00
NUMERO_LAVORATORI_BENEFICIARI	28
NUMERO_ORE_DA_EROGARE	6000
PROTOCOLLO_DOMANDA_INPS	
%FONDI_REG	0%
INDICATORE_REIEZIONE	
MESSAGGIO_REIEZIONE	

Per ogni Azienda e stabilimento in elenco occorre elencare ove possibile i beneficiari della prestazione

Sezione Beneficiari

CODICE FISCALE	NOME	COGNOME	NASCITA	LOCALITA'	PROVINCIA	CAP
CRNNNA55D69G902D	ANNA	ACIERNO	29/04/1955	SANT' ANASTASIA	NAPOLI	80036
LTRNTN76M02F839J	ANTONIO	ALTIERI	02/08/1976	PORTICI	NAPOLI	80056
BRNNNA66P59F839M	ANNA	BRUNO	19/09/1966	PORTICI	NAPOLI	80056
CMPCRI65C29F839E	CIRO	CAMPANILE	29/03/1965	PORTICI	NAPOLI	80056
CRFFLC49A10M072O	FELICE	CARIFI	10/01/1949	NOLA	NAPOLI	80030
CLMMRS53T41G902I	MARIA ROSARIA	COLAMAZZO	01/12/1953	PORTICI	NAPOLI	80056
CZZCML59A46I151J	CARMELA	COZZOLINO	06/01/1959	ERCOLANO	NAPOLI	80056
CZZSNT77T53L259U	ASSUNTA	COZZOLINO	13/12/1977	PORTICI	NAPOLI	80056
CRSMRA74L70F839F	MARIA	CRISTIANO	30/07/1974	SAN GIORGIO A CREMANO	NAPOLI	80057
DMCNNA58A62F839I	ANNA	DE MICCO	22/01/1958	NAPOLI	NAPOLI	80146
DDTMCL79A63H892C	IMMACOLATA	DI DATO	23/01/1979	SAN GIORGIO A CREMANO	NAPOLI	80058
DPLGPP79E14F839N	GIUSEPPE	DI PALMA	14/05/1979	PORTICI	NAPOLI	80056
DPTMRA66L71F839G	MARIA	DI PIETRO	31/07/1966	ERCOLANO	NAPOLI	80057
FRMRNS55B48L259E	ORTENSIA	FORMICOLA	08/02/1955	PORTICI	NAPOLI	80055
GRGGLD63E56G902J	GILDA	GARGIULO	16/05/1963	CERCOLA	NAPOLI	80054
NNCRNT54S11G838P	RENATO	IENNACO	11/11/1954	BOSCOREALE	NAPOLI	80041
LBBNNA56L48G902M	ANNA	LABBRO	08/07/1956	PORTICI	NAPOLI	80055
LDNGPP55M70L331M	GIUSEPPINA	LAUDANI	30/08/1955	PORTICI	NAPOLI	80055
MRNMRS53A43F839N	MARIA ROSARIA	MARINARO	03/01/1953	PORTICI	NAPOLI	80055
MLNPRZ61C65F839D	PATRIZIA	MOLINO	25/03/1961	NAPOLI	NAPOLI	80146
NVRNNA58B41F839Z	ANNA	NAVARRA	01/02/1958	NAPOLI	NAPOLI	80147
NCRRRT67M29G902N	ROBERTO	NOCERINO	29/08/1967	ERCOLANO	NAPOLI	80057
PGNRND67C30H243T	ARMANDO	PIGNALOSA	30/03/1967	POGGIOMARINO	NAPOLI	80071
PRSGGR49A05H243V	GREGORIO	PRISCO	05/01/1949	ERCOLANO	NAPOLI	80057
RSSMRA49A70G902N	MARIA	ROUSSELL	30/01/1949	PORTICI	NAPOLI	80055
SRRCLM55S50H243X	CARMELA	SORRENTINO	10/11/1955	PORTICI	NAPOLI	80055

VNCSVT72M15L259M	SALVATORE	VANACORE	15/08/1972	PORTICI	NAPOLI	80055
VNRNNA71B66F839V	ANNA	VENERUSO	26/02/1971	PORTICI	NAPOLI	80055

Ipotesi di flusso dati provenienti dalla regione per decreti regionali CIGS in deroga

I dati richiesti alle regioni relativi ai decreti regionali in materia di CIGS in deroga sono di seguito riportati:

Sezione Provvedimento Legislativo di riferimento

La sezione riporta il decreto di riferimento che ha disposto lo stanziamento iniziale (es. 45080/2009)

ANNO	2014
NUMERO	33334

Sezione Provvedimento regionale

REGIONE	CAMPANIA
TIPO_PROVVEDIMENTO_REG	DECRETO DIRIGENZIALE
DATA_PROVV_REG	00/00/0000
ANNO_REG	2014
NUMERO_DETERMINA_REG	0000
DESCRIZIONE_REG	ASSESSORATO REGIONE SETTORE ORMEL
VALIDO_DAL	20/01/2014
VALIDO_AL	30/06/2014

Ad ogni provvedimento CIGS sono "collegate" una o più aziende

Sezione Aziende

MATRICOLA	5120256652
CODFISC	07464970636
DENOMINAZIONE	DEMI GROUP S.R.L.
FORMA_GIUR	Srl
UNITA_PROD_INDIRIZZO	VIA A. SCARLATTI, 105
UNITA_PROD_LOCALITA	NAPOLI
UNITA_PROD_PROVINCIA	NAPOLI
UNITA_PROD_CAP	80127
STIMA_IMPEGNO_MAX	€ 529.920,00
NUMERO_LAVORATORI_BENEFICIARI	64
NUMERO_ORE_DA_EROGARE	58880
PROTOCOLLO_DOMANDA_INPS	
%FONDI_REG	0%
INDICATORE_REIEZIONE	
MESSAGGIO_REIEZIONE	

Per ogni Azienda e stabilimento in elenco occorre elencare ove possibile i beneficiari della prestazione

Sezione Beneficiari

CODICE FISCALE	NOME	COGNOME	NASCITA	LOCALITA'	PROVINCIA	CAP
MTANCL66E26F839G	NICOLA	AMATO	26/05/1966	NAPOLI	NAPOLI	80137
NDRGRL87L06F839T	GABRIELE	ANDREAOZZI	06/07/1987	MELITO DI NAPOLI	NAPOLI	80017
RMNPQL79T17F839W	PASQUALE	ARMONIA	17/12/1979	AFRAGOLA	NAPOLI	80021
BLRLSN82M04F839V	ALESSANDRO	BELARDO	04/08/1982	NAPOLI	NAPOLI	80143
BNCSEFN83B01F839C	STAFANO	BIANCO	01/02/1983	NAPOLI	NAPOLI	80144
BNUGPP75H09F839F	GIUSEPPE	BUONO	09/06/1975	NAPOLI	NAPOLI	80137
CMPVCN73C10F839E	VINCENZO	CAMPANELLA	10/03/1973	NAPOLI	NAPOLI	80141
CNDMNL83T18F839Q	EMANUELE	CANDURRO	18/12/1983	NAPOLI	NAPOLI	80134
CNZCST89A15H892B	CRISTIAN	CANZANELLA	15/01/1989	PORTICI	NAPOLI	80055
CNZRFL81S29C495O	RAFFAELE	CANZANELLA	29/11/1981	NAPOLI	NAPOLI	80147
CPPMSM83E30F839M	MASSIMO	CAPPIELLO	30/05/1983	NAPOLI	NAPOLI	80141
CPRFNC76D13F839L	FRANCESCO	CAPRIELLO	13/04/1976	MARANO DI NAPOLI	NAPOLI	80016
CSCGPP80E06C129Q	GIUSEPPE	CASCONI	06/05/1980	PIMONTE	NAPOLI	80050
CTLDNC81R12F839F	DOMENICO	CATALDO	12/10/1981	NAPOLI	NAPOLI	80139
CZZFPP66A18H243L	FILIPPO	COZZOLINO	18/01/1966	PORTICI	NAPOLI	80055
DCAGNR79D03F839L	GENNARO	D'ACO	03/04/1979	GIUGLIANO IN CAMPANIA	NAPOLI	80014
DNGMSM75T09G230N	MASSIMILIANO	DE ANGELIS	09/12/1975	SANT' EGIDIO DEL MONTALBINO	SALERNO	84010
DNNNTN78E23F839P	ANTONIO	DE INNOCENTIS	23/05/1978	NAPOLI	NAPOLI	80144
DLVMSM69T23F839D	MASSIMO	DEL VECCHIO	23/12/1969	NAPOLI	NAPOLI	80145
DSTBRN78D21F839N	BRUNO	D'ESTE	21/04/1978	NAPOLI	NAPOLI	80126
DFRGRG90E17F839G	GIORGIO	DI FIORE	17/05/1990	NAPOLI	NAPOLI	80146
DGSGNN71T23F839X	GIOVANNI	DI GIUSEPPE	23/12/1971	CASANDRINO	NAPOLI	80025
DRSDRD87R09F839X	EDUARDO	D'URSO	09/10/1987	NAPOLI	NAPOLI	80145
SPSGNN68C30C129F	GIOVANNI	ESPOSITO	30/03/1968	CASTELLAMMARE DI STABIA	NAPOLI	80053
SPSGNN85T02F839N	GIOVANNI	ESPOSITO	02/12/1985	NAPOLI	NAPOLI	80144
SPSPLA73B28H114M	PAOLO	ESPOSITO	28/02/1973	QUARTO	NAPOLI	80010

SPSRSR85R07F839A	ROSARIO	ESPOSITO	07/10/1985	MELITO DI NAPOLI	NAPOLI	80017
STTMRA62P14F839N	MARIO	ESTATE	14/09/1962	NAPOLI	NAPOLI	80144
FRRVCN81H21F839I	VINCENZO	FERRO	21/06/1981	NAPOLI	NAPOLI	80144
FSLLSN64R10F839S	ALESSANDRO	FUSELLA	10/10/1964	PORTICI	NAPOLI	80055
GLLFNC83M07F839G	FRANCESCO	GALLO	07/08/1983	NAPOLI	NAPOLI	80136
GRGPLA73E10F839P	PAOLO	GARGIULO	10/05/1973	VOLLA	NAPOLI	80040
GTTMSM77R28F839D	MASSIMO	GATTA	28/10/1977	NAPOLI	NAPOLI	80143
GRVLRD64M27F839M	ALESSANDRO	GRAVINA	27/08/1964	NAPOLI	NAPOLI	80145
LMNLGU86P06F839R	LUIGI	LA MONTAGNA	06/09/1986	POZZUOLI	NAPOLI	80078
LNGGNN76A02F839S	GIOVANNI	LANGELLA	02/01/1976	CASALNUOVO DI NAPOLI	NAPOLI	80013
LSCLNZ83R17C129A	LORENZO	LASCIALFARI	17/10/1983	CASTELLAMMARE DI STABIA	NAPOLI	80053
LVNFDN76H15B990A	FERDINANDO	LAVIANO	15/06/1976	CASORIA	NAPOLI	80026
LTTBDT67D01F839L	BENEDETTO	LETTERA	01/04/1967	PORTICI	NAPOLI	80055
MRNNCL66E04F839P	NICOLA	MARANO	04/05/1966	NAPOLI	NAPOLI	80145
MRTCRI82R05F839B	CIRO	MARTINENGO	05/10/1982	NAPOLI	NAPOLI	80136
MRTRRT81T08F839M	ROBERTO	MARTUCCI	08/12/1981	NAPOLI	NAPOLI	80141
MSCRSR58E22F839Q	ROSARIO	MASCOLO	22/05/1958	NAPOLI	NAPOLI	80144
MLEVCN44D02F839U	VINCENZO	MEOLA	02/04/1944	NAPOLI	NAPOLI	80126
MNNDVD76E05F839E	DAVIDE	MININI	05/05/1976	NAPOLI	NAPOLI	80141
MRTCSC68A30F839L	CRESCENZO	MIRTO	30/01/1968	AFRAGOLA	NAPOLI	80021
NVLPQL76M02F839P	PASQUALE	NOVELLI	02/08/1976	NAPOLI	NAPOLI	80143
PCLGPP69P09F839Z	GIUSEPPE	PACELLA	09/09/1969	NAPOLI	NAPOLI	80139
PGNGNR72R15G795C	GENNARO	PAGANO	15/10/1972	NAPOLI	NAPOLI	80147
PCCRND80H24A024F	ORLANDO	PECCHIA	24/06/1980	AFRAGOLA	NAPOLI	80021
PLSDGI85T10F839K	DIEGO	PELUSO	10/12/1985	VILLARICCA	NAPOLI	80010
PCRPTR82A12L245Q	PIETRO	PICARELLA	12/01/1982	TORRE ANNUNZIATA	NAPOLI	80058
PRTMDA80T02F839J	AMEDEO	PRETE	02/12/1980	NAPOLI	NAPOLI	80141
RNGGRM75R04F839T	GEREMIA	RONGA	04/10/1975	GIUGLIANO IN CAMPANIA	NAPOLI	80014

SLRGNN81S03F839B	GIOVANNI	SALERNI	03/11/1981	NAPOLI	NAPOLI	80141
SNTDNC79P17F839D	DOMENICO	SANTORO	17/09/1979	NAPOLI	NAPOLI	80137
SCGMCR68M25F839L	AMILCARE	SCOGNAMIGLIO	25/08/1968	ERCOLANO	NAPOLI	80056
STLGTN78B15B963M	GAETANO	SETOLA	15/02/1978	CARDITO	NAPOLI	80024
STMSFN74H29F839U	STAFANO	STAMPACCHIA	29/06/1974	NAPOLI	NAPOLI	80125
TSSCMN70S28F839T	CARMINE	TASSARI	28/11/1970	GAETA	LATINA	04024
TSTLRT55B12F839A	ALBERTO	TESTA	12/02/1955	NAPOLI	NAPOLI	80147
TRNSVT68P27F839J	SALVATORE	TRINCHILLO	27/09/1968	MARANO DI NAPOLI	NAPOLI	80016
VLLLGU65E23F839B	LUIGI	VOLLERO	23/05/1965	CASTEL VOLTURNO	CASERTA	81030
ZCCFNC80B18F839O	FRANCESCO	ZUCCONE	18/02/1980	NAPOLI	NAPOLI	80139

Ipotesi di flusso dati provenienti dalla regione per decreti regionali CIGS in deroga

I dati richiesti alle regioni relativi ai decreti regionali in materia di CIGS in deroga sono di seguito riportati:

Sezione Provvedimento Legislativo di riferimento

La sezione riporta il decreto di riferimento che ha disposto lo stanziamento iniziale (es. 45080/2009)

ANNO	2014
NUMERO	33334

Sezione Provvedimento regionale

REGIONE	CAMPANIA
TIPO_PROVVEDIMENTO_REG	DECRETO DIRIGENZIALE
DATA_PROVV_REG	00/00/0000
ANNO_REG	2014
NUMERO_DETERMINA_REG	0000
DESCRIZIONE_REG	ASSESSORATO REGIONE SETTORE ORMEL
VALIDO_DAL	01/01/2014
VALIDO_AL	30/06/2014

Ad ogni provvedimento CIGS sono "collegate" una o più aziende

Sezione Aziende

MATRICOLA	7207217262
CODFISC	07642900638
DENOMINAZIONE	EASYCENTER SRL IN LIQUIDAZIONE
FORMA_GIUR	Srl
UNITA_PROD_INDIRIZZO	VIA DEI GRECI, SNC
UNITA_PROD_LOCALITA	SALERNO
UNITA_PROD_PROVINCIA	SALERNO
UNITA_PROD_CAP	84127
STIMA_IMPEGNO_MAX	€ 270.135,00
NUMERO_LAVORATORI_BENEFICIARI	32
NUMERO_ORE_DA_EROGARE	30015
PROTOCOLLO_DOMANDA_INPS	
%FONDI_REG	0%
INDICATORE_REIEZIONE	
MESSAGGIO_REIEZIONE	

Per ogni Azienda e stabilimento in elenco occorre elencare ove possibile i beneficiari della prestazione

Sezione Beneficiari

CODICE FISCALE	NOME	COGNOME	NASCITA	LOCALITA'	PROVINCIA	CAP
BBMSBN72E70H703N	SABINA	ABBAMONTE	30/05/1972	CAVA DE' TIRRENI	SALERNO	84013
DMAMCL81M05C361K	MARCELLO	ADAMO	05/08/1981	NOCERA SUPERIORE	SALERNO	84015
LBNGNR52P29F839B	GENNARO	ALBANO	29/09/1952	NAPOLI	NAPOLI	80145
MRSPLA71H42D969F	PAOLA	AMORUSO	02/06/1971	SALERNO	SALERNO	84127
BTTNND73P07Z614D	ANTONIO	BATTAGLIA	07/09/1973	BARONISSI	SALERNO	84081
CPCMRC69A25H703O	MARCO	CAPACCIO	25/01/1969	PELLEZZANO	SALERNO	84080
CRRSNO77A54Z112W	SONIA	CERRATO	14/01/1977	MERCATO SAN SEVERINO	SALERNO	84085
CTRMGV75H63H703H	MARIAGIOVANNA	CITRO	23/06/1975	SALERNO	SALERNO	84127
DLSPQL76R14H703E	PASQUALE	D'ALESSIO	14/10/1976	MONTECORVINO PUGLIANO	SALERNO	84090
DLVCMN72P06H703Z	CARMINE	D'ALVIA	06/09/1972	GIFFONI SEI CASALI	SALERNO	84090
DMCLRD81S23H703O	ALFREDO	D'AMICO	23/11/1981	BARONISSI	SALERNO	84081
DMRMSM77D28H703Q	MASSIMO	DE MARTINO	28/04/1977	SALERNO	SALERNO	84127
DSCBBR70T66H703B	BARBARA	DE SCIANNI	26/12/1970	BARONISSI	SALERNO	84081
DSESRN72R43C361W	SERENA	DE SIO	03/10/1972	CAVA DE' TIRRENI	SALERNO	84013
FRNRSN77S55L259G	ROSSANA	FERNANDES	15/11/1977	SALERNO	SALERNO	84127
FRTSDR73M24H703K	SANDRO	FORTUNATO	24/08/1973	MERCATO SAN SEVERINO	SALERNO	84085
GMPFBA79B17H703G	FABIO	GIAMPIETRO	17/02/1979	SALERNO	SALERNO	84127
GRTMRK75L08H703W	MIRKO	GROTTI	08/07/1975	SALERNO	SALERNO	84127
LNDMHL82E60F912D	MICHELA	LANDI	20/05/1982	BARONISSI	SALERNO	84081
MRAMRT79A14G975D	UMBERTO	MAIURO	14/01/1979	SCALEA	COSENZA	87029
MSLMSM76E08G230M	MASSIMILIANO	MASULLO	08/05/1976	CAVA DE' TIRRENI	SALERNO	84013
MNTNZE77L52G786N	ENZA	MONTESANO	12/07/1977	VALSINNI	MATERA	75029
NVLGFR74B26L259F	GIANFRANCO	NOVIELLO	26/02/1974	BARONISSI	SALERNO	84081
LVRGTV62B02F839O	GUSTAVO	OLIVIERI	02/02/1962	BOSCOTRECASE	NAPOLI	80042
PGNGLC78M01H703L	GIANLUCA	PAGANO	01/08/1978	BARONISSI	SALERNO	84081
PRTLNZ82P25H703E	LORENZO	PORTANOVA	25/09/1982	SALERNO	SALERNO	84127

RGAPTR73B16H703Y	PIETRO	RAGO	16/02/1973	SALERNO	SALERNO	84127
RCCNLS83L66H703Y	ANNA LISA	ROCCO	26/07/1983	PELLEZZANO	SALERNO	84080
RSSMRN83B65A717R	MARINA	RUSO	25/02/1983	POSITANO	SALERNO	84017
SVRRFL69R05C352Q	RAFFAELE	SAVERINO	05/10/1969	MONTORO INFERIORE	AVELLINO	83020
STRSNT75A20A509A	SANTE	STRADIOTTO	20/01/1975	OSPEDALETTO D' ALPINOLO	AVELLINO	83014
ZRRGTN74C46A509E	GAETANA	ZARRELLA	06/03/1974	SALERNO	SALERNO	84127

Ipotesi di flusso dati provenienti dalla regione per decreti regionali CIGS in deroga

I dati richiesti alle regioni relativi ai decreti regionali in materia di CIGS in deroga sono di seguito riportati:

Sezione Provvedimento Legislativo di riferimento

La sezione riporta il decreto di riferimento che ha disposto lo stanziamento iniziale (es. 45080/2009)

ANNO	2014
NUMERO	33334

Sezione Provvedimento regionale

REGIONE	CAMPANIA
TIPO_PROVVEDIMENTO_REG	DECRETO DIRIGENZIALE
DATA_PROVV_REG	00/00/0000
ANNO_REG	2014
NUMERO_DETERMINA_REG	0000
DESCRIZIONE_REG	ASSESSORATO REGIONE SETTORE ORMEL
VALIDO_DAL	01/01/2014
VALIDO_AL	30/06/2014

Ad ogni provvedimento CIGS sono "collegate" una o più aziende

Sezione Aziende

MATRICOLA	5125473942
CODFISC	95057550634
DENOMINAZIONE	EBIT CAMPANIA
FORMA_GIUR	COOPERATIVA
UNITA_PROD_INDIRIZZO	PIAZZA DEI MARTIRI 58
UNITA_PROD_LOCALITA	NAPOLI
UNITA_PROD_PROVINCIA	NAPOLI
UNITA_PROD_CAP	80100
STIMA_IMPEGNO_MAX	€ 20.800,00
NUMERO_LAVORATORI_BENEFICIARI	2
NUMERO_ORE_DA_EROGARE	2080
PROTOCOLLO_DOMANDA_INPS	
%FONDI_REG	0%
INDICATORE_REIEZIONE	
MESSAGGIO_REIEZIONE	

Per ogni Azienda e stabilimento in elenco occorre elencare ove possibile i beneficiari della prestazione

Sezione Beneficiari

CODICE FISCALE	NOME	COGNOME	NASCITA	LOCALITA'	PROVINCIA	CAP
CMMCMN56S25F839G	CLEMENTE	CAMMAROTA	25/11/1956	POZZUOLI	NAPOLI	80078
PRSSVT85H18F839G	SALVATORE	PARISI	18/06/1985	NAPOLI	NAPOLI	80141

Ipotesi di flusso dati provenienti dalla regione per decreti regionali CIGS in deroga

I dati richiesti alle regioni relativi ai decreti regionali in materia di CIGS in deroga sono di seguito riportati:

Sezione Provvedimento Legislativo di riferimento

La sezione riporta il decreto di riferimento che ha disposto lo stanziamento iniziale (es. 45080/2009)

ANNO	2014
NUMERO	33334

Sezione Provvedimento regionale

REGIONE	CAMPANIA
TIPO_PROVVEDIMENTO_REG	DECRETO DIRIGENZIALE
DATA_PROVV_REG	00/00/0000
ANNO_REG	2014
NUMERO_DETERMINA_REG	0000
DESCRIZIONE_REG	ASSESSORATO REGIONE SETTORE ORMEL
VALIDO_DAL	01/01/2014
VALIDO_AL	30/06/2014

Ad ogni provvedimento CIGS sono "collegate" una o più aziende

Sezione Aziende

MATRICOLA	5118173804
CODFISC	02663091219
DENOMINAZIONE	ELDO ITALIA SPA IN CONCORDATO PREVENTIVO
FORMA_GIUR	SPA
UNITA_PROD_INDIRIZZO	CONTRADA MACERA SNC
UNITA_PROD_LOCALITA	MERCOGLIANO
UNITA_PROD_PROVINCIA	AVELLINO
UNITA_PROD_CAP	83013
STIMA_IMPEGNO_MAX	€ 159.120,00
NUMERO_LAVORATORI_BENEFICIARI	17
NUMERO_ORE_DA_EROGARE	17680
PROTOCOLLO_DOMANDA_INPS	
%FONDI_REG	0%
INDICATORE_REIEZIONE	
MESSAGGIO_REIEZIONE	

Per ogni Azienda e stabilimento in elenco occorre elencare ove possibile i beneficiari della prestazione

Sezione Beneficiari

CODICE FISCALE	NOME	COGNOME	NASCITA	LOCALITA'	PROVINCIA	CAP
MRSWTR79P23A489U	WALTER	AMOROSO	23/09/1979	AVELLINO	AVELLINO	83020
QNALSN78L23A509Y	ALESSANDRO	AQUINO	23/07/1978	AVELLINO	AVELLINO	83020
DGTNNL82P18A509T	ANTONELLO	DI GAETA	18/09/1982	AVELLINO	AVELLINO	83020
FGNCMN85S20A509P	CARMINE	FAUGNO	20/11/1985	AVELLINO	AVELLINO	83020
FRRGNN80M03A509Z	GIANNI	FIERRO	03/08/1980	AVELLINO	AVELLINO	83020
FRIGPP79R28A509G	GIUSEPPE	IORE	28/10/1979	AVELLINO	AVELLINO	83020
FRCKTA76T51A509F	KATIA	FORCELLATI	11/12/1976	AVELLINO	AVELLINO	83020
GRCVNI70M24A509K	IVAN	GRIECO	24/08/1970	AVELLINO	AVELLINO	83020
LGRLNS74R27F839H	ALFONSO	LIGUORI	27/10/1974	SALERNO	SALERNO	84127
MTRFNC83T29A509J	FRANCESCO	MATARAZZO	29/12/1983	AVELLINO	AVELLINO	83020
MLCLDP79D08A509X	OLINDO PALMIRO	MELCHIONNO	08/04/1979	AVELLINO	AVELLINO	83020
PCLPLG79B08F506I	PELLEGRINO	PACILIO	08/02/1979	AVELLINO	AVELLINO	83020
SCCDNC67C22A509I	DOMENICO	SACCONI	22/03/1967	AVELLINO	AVELLINO	83020
SLDMRA81E21A509L	MARIO	SALDUTTI	21/05/1981	AVELLINO	AVELLINO	83020
SLTCRI69R05A512P	CIRO	SALTARELLI	05/10/1969	CASERTA	CASERTA	81100
VSTTMS74R26A489Z	TOMMASO	VISTOCCO	26/10/1974	AVELLINO	AVELLINO	83020
ZPPMCL81D46A509T	IMMACOLATINA	ZUPPA	06/04/1981	AVELLINO	AVELLINO	83020

Ipotesi di flusso dati provenienti dalla regione per decreti regionali CIGS in deroga

I dati richiesti alle regioni relativi ai decreti regionali in materia di CIGS in deroga sono di seguito riportati:

Sezione Provvedimento Legislativo di riferimento

La sezione riporta il decreto di riferimento che ha disposto lo stanziamento iniziale (es. 45080/2009)

ANNO	2014
NUMERO	33334

Sezione Provvedimento regionale

REGIONE	CAMPANIA
TIPO_PROVVEDIMENTO_REG	DECRETO DIRIGENZIALE
DATA_PROVV_REG	00/00/0000
ANNO_REG	2014
NUMERO_DETERMINA_REG	0000
DESCRIZIONE_REG	ASSESSORATO REGIONE SETTORE ORMEL
VALIDO_DAL	01/01/2014
VALIDO_AL	30/06/2014

Ad ogni provvedimento CIGS sono "collegate" una o più aziende

Sezione Aziende

MATRICOLA	5118173804
CODFISC	02663091219
DENOMINAZIONE	ELDO ITALIA SPA IN CONCORDATO PREVENTIVO
FORMA_GIUR	SPA
UNITA_PROD_INDIRIZZO	VIA PACINOTTI LOC.SCONTRAFATA
UNITA_PROD_LOCALITA	PONTECAGNANO FAIANO
UNITA_PROD_PROVINCIA	SALERNO
UNITA_PROD_CAP	84098
STIMA_IMPEGNO_MAX	€ 159.120,00
NUMERO_LAVORATORI_BENEFICIARI	17
NUMERO_ORE_DA_EROGARE	17680
PROTOCOLLO_DOMANDA_INPS	
%FONDI_REG	0%
INDICATORE_REIEZIONE	
MESSAGGIO_REIEZIONE	

Per ogni Azienda e stabilimento in elenco occorre elencare ove possibile i beneficiari della prestazione

Sezione Beneficiari

CODICE FISCALE	NOME	COGNOME	NASCITA	LOCALITA'	PROVINCIA	CAP
GSTRFL81B12A717T	RAFFAELE	AGOSTO	12/02/1981	BATTIPAGLIA	SALERNO	84091
BLRLSN80D14F839J	ALESSANDRO	BELARDO	14/04/1980	SUCCIVO	CASERTA	81030
CFRFBA78T25H703E	FABIO	CAFARO	25/12/1978	GIFFONI VALLE PIANA	SALERNO	84095
CRBSFN83L21H703V	STEFANO	CARBONARO	21/07/1983	SALERNO	SALERNO	84127
DSNVNT83M49A717X	VALENTINA	DE SANTIS	09/08/1983	PONTECAGNANO FAIANO	SALERNO	84098
DSPRST79R52Z112V	IRENE ASTRID	DE SPELLADI	12/10/1979	SALERNO	SALERNO	84127
FGRGRD83M25Z404M	GERARDO ANTONIO	FIGURELLI	25/08/1983	MONTECORVINO PUGLIANO	SALERNO	84090
GRDSVT66A14F839K	SALVATORE	GIARDINO	14/01/1966	SALERNO	SALERNO	84127
GIOSMN84L69H703M	SIMONA	GIOIA	29/07/1984	SALERNO	SALERNO	84127
GRRRRT79D09H703N	ROBERTO	GUERRA	09/04/1979	PONTECAGNANO FAIANO	SALERNO	84098
MSTMRA87H58F839D	MARIA	MAISTO	18/06/1987	PONTECAGNANO FAIANO	SALERNO	84098
MNCTMS66M06H703U	TOMMASO	MANCINI	06/08/1966	SALERNO	SALERNO	84127
MRTRRC72C52F205D	ROSARIA CINZIA	MARTUCCI	12/03/1972	SAN CIPRIANO PICENTINO	SALERNO	84099
MLTRRT81B04F912S	ROBERTO	MILITE	04/02/1981	NOCERA SUPERIORE	SALERNO	84015
MNTLCU82B10F839W	LUCA	MONTESANO	10/02/1982	NOCERA SUPERIORE	SALERNO	84015
MRLSRG63E05F839D	SERGIO	MOROLI	05/05/1963	SALERNO	SALERNO	84127
SNTLTZ82A46A717J	LETIZIA	SANTORO	06/01/1982	BELLIZZI	SALERNO	84092

Ipotesi di flusso dati provenienti dalla regione per decreti regionali CIGS in deroga

I dati richiesti alle regioni relativi ai decreti regionali in materia di CIGS in deroga sono di seguito riportati:

Sezione Provvedimento Legislativo di riferimento

La sezione riporta il decreto di riferimento che ha disposto lo stanziamento iniziale (es. 45080/2009)

ANNO	2014
NUMERO	33334

Sezione Provvedimento regionale

REGIONE	CAMPANIA
TIPO_PROVVEDIMENTO_REG	DECRETO DIRIGENZIALE
DATA_PROVV_REG	00/00/0000
ANNO_REG	2014
NUMERO_DETERMINA_REG	0000
DESCRIZIONE_REG	ASSESSORATO REGIONE SETTORE ORMEL
VALIDO_DAL	01/01/2014
VALIDO_AL	30/06/2014

Ad ogni provvedimento CIGS sono "collegate" una o più aziende

Sezione Aziende

MATRICOLA	5118173804
CODFISC	02663091219
DENOMINAZIONE	ELDO ITALIA SPA IN CONCORDATO PREVENTIVO
FORMA_GIUR	SPA
UNITA_PROD_INDIRIZZO	VIA PROV.LE PIANURA Z.I.
UNITA_PROD_LOCALITA	POZZUOLI
UNITA_PROD_PROVINCIA	NAPOLI
UNITA_PROD_CAP	80078
STIMA_IMPEGNO_MAX	€ 9.360,00
NUMERO_LAVORATORI_BENEFICIARI	1
NUMERO_ORE_DA_EROGARE	1040
PROTOCOLLO_DOMANDA_INPS	
%FONDI_REG	0%
INDICATORE_REIEZIONE	
MESSAGGIO_REIEZIONE	

Per ogni Azienda e stabilimento in elenco occorre elencare ove possibile i beneficiari della prestazione

Sezione Beneficiari

CODICE FISCALE	NOME	COGNOME	NASCITA	LOCALITA'	PROVINCIA	CAP
SLTSNT78A66F839H	SANTA	SALATIELLO	26/01/1978	NAPOLI	NAPOLI	80126

Ipotesi di flusso dati provenienti dalla regione per decreti regionali CIGS in deroga

I dati richiesti alle regioni relativi ai decreti regionali in materia di CIGS in deroga sono di seguito riportati:

Sezione Provvedimento Legislativo di riferimento

La sezione riporta il decreto di riferimento che ha disposto lo stanziamento iniziale (es. 45080/2009)

ANNO	2014
NUMERO	33334

Sezione Provvedimento regionale

REGIONE	CAMPANIA
TIPO_PROVVEDIMENTO_REG	DECRETO DIRIGENZIALE
DATA_PROVV_REG	00/00/0000
ANNO_REG	2014
NUMERO_DETERMINA_REG	0000
DESCRIZIONE_REG	ASSESSORATO REGIONE SETTORE ORMEL
VALIDO_DAL	01/01/2014
VALIDO_AL	30/06/2014

Ad ogni provvedimento CIGS sono "collegate" una o più aziende

Sezione Aziende

MATRICOLA	5118173804
CODFISC	02663091219
DENOMINAZIONE	ELDO ITALIA SPA IN CONCORDATO PREVENTIVO
FORMA_GIUR	SPA
UNITA_PROD_INDIRIZZO	VIA SALVATORE LANZANO SNC
UNITA_PROD_LOCALITA	ORTA DI ATELLA
UNITA_PROD_PROVINCIA	CASERTA
UNITA_PROD_CAP	81030
STIMA_IMPEGNO_MAX	€ 131.040,00
NUMERO_LAVORATORI_BENEFICIARI	14
NUMERO_ORE_DA_EROGARE	14560
PROTOCOLLO_DOMANDA_INPS	
%FONDI_REG	0%
INDICATORE_REIEZIONE	
MESSAGGIO_REIEZIONE	

Per ogni Azienda e stabilimento in elenco occorre elencare ove possibile i beneficiari della prestazione

Sezione Beneficiari

CODICE FISCALE	NOME	COGNOME	NASCITA	LOCALITA'	PROVINCIA	CAP
DLTNLL80A17F839Q	ANIELLO	D'ALTERIO	17/01/1980	SANT' ARPINO	CASERTA	81030
DSMLRA82P41L259C	LAURA	DE SIMONE	01/09/1982	GIUGLIANO IN CAMPANIA	NAPOLI	80014
DPSNNA79B58B963W	ANNA	DI PASQUALE	18/02/1979	ORTA DI ATELLA	CASERTA	81030
FSTTRS83E63B963N	TERESA	FAUSTO	23/05/1983	FRATTAMINORE	NAPOLI	80020
FRLRFL69P25G130X	RAFFAELE GIULIANO	FIORILLO	25/09/1969	ORTA DI ATELLA	CASERTA	81030
GLSGPL83M23F839Z	GIANPAOLO	GALASSO	23/08/1983	FRATTAMAGGIORE	NAPOLI	80027
LGELSN75T07F839A	ALESSANDRO	LEGA	07/12/1975	NAPOLI	NAPOLI	80147
MNZVCN75R11E932B	VINCENZO	MANZONI	11/10/1975	MARCIANISE	CASERTA	81025
MRTLGU83M18E932G	LUIGI	MARTINIELLO	18/08/1983	TRENTOLA DUCENTA	CASERTA	81038
MSSDNC85H26B963K	DOMENICO	MASSARO	26/06/1985	MACERATA CAMPANIA	CASERTA	81047
MRLMHL74A30F839X	MICHELE	MUROLO	30/01/1974	SUCCIVO	CASERTA	81030
PLLGNN86S28F839H	GIOVANNI	PELLEGRINO	28/11/1986	ACERRA	NAPOLI	80011
SDNMCL72S62F839X	IMMACOLATA	SODANO	22/11/1972	AFRAGOLA	NAPOLI	80021
VRGFMN82D46B963E	FILOMENA	VERGARA	06/04/1982	FRATTAMAGGIORE	NAPOLI	80027
VTLRFL87E11F839C	RAFFAELE	VITALE	11/05/1987	GRICIGNANO DI AVERSA	CASERTA	81030

Ipotesi di flusso dati provenienti dalla regione per decreti regionali CIGS in deroga

I dati richiesti alle regioni relativi ai decreti regionali in materia di CIGS in deroga sono di seguito riportati:

Sezione Provvedimento Legislativo di riferimento

La sezione riporta il decreto di riferimento che ha disposto lo stanziamento iniziale (es. 45080/2009)

ANNO	2014
NUMERO	33334

Sezione Provvedimento regionale

REGIONE	CAMPANIA
TIPO_PROVVEDIMENTO_REG	DECRETO DIRIGENZIALE
DATA_PROVV_REG	00/00/0000
ANNO_REG	2014
NUMERO_DETERMINA_REG	0000
DESCRIZIONE_REG	ASSESSORATO REGIONE SETTORE ORMEL
VALIDO_DAL	01/01/2014
VALIDO_AL	30/06/2014

Ad ogni provvedimento CIGS sono "collegate" una o più aziende

Sezione Aziende

MATRICOLA	5118173804
CODFISC	02663091219
DENOMINAZIONE	ELDO ITALIA SPA IN CONCORDATO PREVENTIVO
FORMA_GIUR	SPA
UNITA_PROD_INDIRIZZO	VIA GANDHI 31
UNITA_PROD_LOCALITA	ORTA DI ATELLA
UNITA_PROD_PROVINCIA	CASERTA
UNITA_PROD_CAP	81030
STIMA_IMPEGNO_MAX	€ 393.120,00
NUMERO_LAVORATORI_BENEFICIARI	43
NUMERO_ORE_DA_EROGARE	43680
PROTOCOLLO_DOMANDA_INPS	
%FONDI_REG	0%
INDICATORE_REIEZIONE	
MESSAGGIO_REIEZIONE	

Per ogni Azienda e stabilimento in elenco occorre elencare ove possibile i beneficiari della prestazione

Sezione Beneficiari

CODICE FISCALE	NOME	COGNOME	NASCITA	LOCALITA'	PROVINCIA	CAP
NDRFNC72H45F839D	FRANCA	ANDREOZZI	05/06/1972	CASERTA	CASERTA	81100
PRAMHL67P29C495M	MICHELE	APREA	29/09/1967	NAPOLI	NAPOLI	80127
VLLFDN80R09F839Q	FERDINANDO	AVELLA	09/10/1980	NAPOLI	NAPOLI	80121
VLAGNN69P11F839H	GIOVANNI	AVOLIO	11/09/1969	NAPOLI	NAPOLI	80145
BRCMLE73E64B963R	EMILIA	BARCHETTA	24/05/1973	CASERTA	CASERTA	81100
BLRLSN77P14F839K	ALESSANDRO	BELARDO	14/09/1977	CASERTA	CASERTA	81100
CLMNNA76L64B990L	ANNA	CALAMAI	24/07/1976	NAPOLI	NAPOLI	80131
CRSGMM79M63F839T	GEMMA	CARUSO	23/08/1979	NAPOLI	NAPOLI	80136
CSPMSM67B27F839V	MASSIMO	CASAPULLO	27/02/1967	PORTICI	NAPOLI	80055
CMNNNA78E60B963Q	ANNA	COMUNE	20/05/1978	CASERTA	CASERTA	81100
CRTDRA69S28F839W	DARIO	CORETESE	28/11/1969	NAPOLI	NAPOLI	80131
DBNNTN81E28F839K	ANTONIO	D'ABUNDO	28/05/1981	NAPOLI	NAPOLI	80145
DNTDLA81M61B963Q	ADELE	DAINOTTO	21/08/1981	CASERTA	CASERTA	81100
DMRRNN70C63F839E	ROSANNA	D'AMORE	23/03/1970	NAPOLI	NAPOLI	80146
DSMSRA79L43B963P	SARA	DE SIMONE	03/07/1979	CASERTA	CASERTA	81100
DLPFNC83R14F839G	FRANCESCO	DEL PRETE	14/10/1983	CASERTA	CASERTA	81100
DMRNRT79P66B924U	ANNARITA	DI MURO	26/09/1979	CASERTA	CASERTA	81100
FMURSO58L64I019Z	ROSA	FUMO	24/07/1958	SALERNO	SALERNO	84127
GDNFBA80M09F839T	FABIO	GAUDINO	09/08/1980	NAPOLI	NAPOLI	80125
LGRFNC66H21C495O	FRANCESCO	LIGUORO	21/06/1966	CASERTA	CASERTA	81100
MNACMN79R31G812D	CARMINE GIUSEPPE	MAIONE	31/10/1979	NAPOLI	NAPOLI	80138
MSTGRL67S19F799B	GABRIELE	MAISTO	19/11/1967	NAPOLI	NAPOLI	80129
MRRNMR60L66G130L	ANNAMARIA	MARRUZZELLA	26/07/1960	CASERTA	CASERTA	81100
MRLDNC79H27E791A	DOMENICO VITTORIO	MAURIELLO	27/06/1979	CASERTA	CASERTA	81100
MLESSS75C25A064O	SOSSIO	MELE	25/03/1975	NAPOLI	NAPOLI	80142
MCCLSU78E46F839N	LUISA	MOCCIA	06/05/1978	NAPOLI	NAPOLI	80133

MZZNTN77D09B963L	ANTONIO	MOZZILLO	09/04/1977	CASERTA	CASERTA	81100
PGNRRT65S10F839Z	ROBERTO	PAGNOZZI	10/11/1965	NAPOLI	NAPOLI	80145
PNLLCN78P08A512L	LUCIANO	PANELLA	08/09/1978	CASERTA	CASERTA	81100
PLSFBA85A18E791C	FABIO	PELUSO	18/01/1985	NAPOLI	NAPOLI	80124
PRFNTN78D14F839H	ANTONIO	PERFETTO	14/04/1978	CASERTA	CASERTA	81100
PRFLGU70C22G130O	LUIGI	PERFETTO	22/03/1970	CASERTA	CASERTA	81100
PSTLRi82M50F839Z	ILARIA	PISTIS	10/08/1982	NAPOLI	NAPOLI	80147
RSSFBA77L22F839W	FABIO	ROSSI	22/07/1977	NAPOLI	NAPOLI	80144
SNTVNI74R45D801A	IVANA	SANTORO	05/10/1974	CASERTA	CASERTA	81100
SCHNTN74H20B963R	ANTONIO	SCHIAVOTTIELLO	20/06/1974	CASERTA	CASERTA	81100
SCRGLN77H09F839Z	GIULIANO	SCIORIO	09/06/1977	NAPOLI	NAPOLI	80121
SCSDRA80H30F839V	DARIO	SCIOSCIA	30/06/1980	NAPOLI	NAPOLI	80126
SCGMGH81T63F839C	MARGHERITA	SCOGNAMIGLIO	23/12/1981	CASERTA	CASERTA	81100
SNSCMN78B58B963Y	CLEMENTINA	SENESE	18/02/1978	CASERTA	CASERTA	81100
SRPNGL59A27B963S	ANGELO	SERPICO	27/01/1959	CASERTA	CASERTA	81100
SLMGNN78E18G964U	GIOVANNI	SOLIMEO	18/05/1978	VILLARICCA	NAPOLI	80010
VTTMSM79T28F839G	MASSIMILIANO	VITTORIA	28/12/1979	NAPOLI	NAPOLI	80147

Ipotesi di flusso dati provenienti dalla regione per decreti regionali CIGS in deroga

I dati richiesti alle regioni relativi ai decreti regionali in materia di CIGS in deroga sono di seguito riportati:

Sezione Provvedimento Legislativo di riferimento

La sezione riporta il decreto di riferimento che ha disposto lo stanziamento iniziale (es. 45080/2009)

ANNO	2014
NUMERO	33334

Sezione Provvedimento regionale

REGIONE	CAMPANIA
TIPO_PROVVEDIMENTO_REG	DECRETO DIRIGENZIALE
DATA_PROVV_REG	00/00/0000
ANNO_REG	2014
NUMERO_DETERMINA_REG	0000
DESCRIZIONE_REG	ASSESSORATO REGIONE SETTORE ORMEL
VALIDO_DAL	01/01/2014
VALIDO_AL	30/06/2014

Ad ogni provvedimento CIGS sono "collegate" una o più aziende

Sezione Aziende

MATRICOLA	5118173804
CODFISC	02663091219
DENOMINAZIONE	ELDO ITALIA SPA IN CONCORDATO PREVENTIVO
FORMA_GIUR	SPA
UNITA_PROD_INDIRIZZO	VIA PIETRO NENNI 54
UNITA_PROD_LOCALITA	MUGNANO DI NAPOLI
UNITA_PROD_PROVINCIA	NAPOLI
UNITA_PROD_CAP	80018
STIMA_IMPEGNO_MAX	€ 262.080,00
NUMERO_LAVORATORI_BENEFICIARI	28
NUMERO_ORE_DA_EROGARE	29120
PROTOCOLLO_DOMANDA_INPS	
%FONDI_REG	0%
INDICATORE_REIEZIONE	
MESSAGGIO_REIEZIONE	

Per ogni Azienda e stabilimento in elenco occorre elencare ove possibile i beneficiari della prestazione

Sezione Beneficiari

CODICE FISCALE	NOME	COGNOME	NASCITA	LOCALITA'	PROVINCIA	CAP
BRTCRI81E05F839J	CIRO	BARTIROMO	05/05/1981	MUGNANO DI NAPOLI	NAPOLI	80018
CMPGDU77P12F839E	GUIDO	CAMPOLUONGO	12/09/1977	TRENTOLA DUCENTA	CASERTA	81038
CNNVCN75M23F839S	VINCENZO	CANNAVACCIUOLO	23/08/1975	NAPOLI	NAPOLI	80144
CTLGRM79P16F839R	GEREMIA	CIOTOLA	16/09/1979	NAPOLI	NAPOLI	80145
DFLGLC77L13F839I	GIANLUCA	DE FILIPPO	13/07/1977	NAPOLI	NAPOLI	80136
DMRSRA83M65F839E	SARA	DE MARIA	25/08/1983	ARZANO	NAPOLI	80022
SPSRFL68T08L845B	RAFFAELE	ESPOSITO	08/12/1968	SAN NICOLA LA STRADA	CASERTA	81020
GTASDR77R20F839E	SANDRO	GAITO	20/10/1977	CALVIZZANO	NAPOLI	80012
GLRLNE77A67F839J	ELENA	GALIERO	27/01/1977	VILLARICCA	NAPOLI	80010
GBBTRS78C67F839G	TERESA	GIOBBE	27/03/1978	POMIGLIANO D' ARCO	NAPOLI	80038
GRDCRL81B52F839I	CARLA	GIORDANO	12/02/1981	NAPOLI	NAPOLI	80131
GVNCMN86T08F839N	CARMINE	GIOVANNINI	08/12/1986	GIUGLIANO IN CAMPANIA	NAPOLI	80014
NGNLNE83A60F839D	ELENA	INGENITO	20/01/1983	GIUGLIANO IN CAMPANIA	NAPOLI	80014
LMBNLS79P51F839D	ANNALISA	LOMBARDI	11/09/1979	MELITO DI NAPOLI	NAPOLI	80017
MRGNTN78L19F799L	ANTONIO	MIRAGLIA	19/07/1978	GIUGLIANO IN CAMPANIA	NAPOLI	80014
MSLGTN79H30F839M	GAETANO	MUSELLA	30/06/1979	NAPOLI	NAPOLI	80144
NNAVCN85M01F839H	VINCENZO	NANI	01/08/1985	NAPOLI	NAPOLI	80144
PTRNLN75T10F839Q	ANGELANTONIO	PETRONE	10/12/1975	SANT' ANTIMO	NAPOLI	80029
PRZRFL81S12F799S	RAFFAELE	PIROZZI	12/11/1981	GIUGLIANO IN CAMPANIA	NAPOLI	80014
PRZSVT75A12G812U	SALVATORE	PIROZZI	12/01/1975	SANT' ANASTASIA	NAPOLI	80048
PLTNNA69H61F839A	ANNA	POLITO	21/06/1969	NAPOLI	NAPOLI	80144
PNORRT82L13F839W	ROBERTO	PONE	13/07/1982	NAPOLI	NAPOLI	80134
RAILCU78A08F839A	LUCA	RAIA	08/01/1978	MARANO DI NAPOLI	NAPOLI	80016
SGNSRA77A65F839A	SARA	SIGNORIELLO	25/01/1977	NAPOLI	NAPOLI	80131
TMMGNR77S04F839Y	GENNARO	TAMMARO	04/11/1977	SANT' ANTIMO	NAPOLI	80029
VRNVCN79E21F839P	VINCENZO	VARONE	21/05/1979	MELITO DI NAPOLI	NAPOLI	80017

VSCMRA79E11F839H	MARIO	VISCOVO	11/05/1979	VOLLA	NAPOLI	80040
ZGRDNC75S64B925S	DOMENICA	ZAGARESE	24/11/1975	CASANDRINO	NAPOLI	80025

Ipotesi di flusso dati provenienti dalla regione per decreti regionali CIGS in deroga

I dati richiesti alle regioni relativi ai decreti regionali in materia di CIGS in deroga sono di seguito riportati:

Sezione Provvedimento Legislativo di riferimento

La sezione riporta il decreto di riferimento che ha disposto lo stanziamento iniziale (es. 45080/2009)

ANNO	2014
NUMERO	33334

Sezione Provvedimento regionale

REGIONE	CAMPANIA
TIPO_PROVVEDIMENTO_REG	DECRETO DIRIGENZIALE
DATA_PROVV_REG	00/00/0000
ANNO_REG	2014
NUMERO_DETERMINA_REG	0000
DESCRIZIONE_REG	ASSESSORATO REGIONE SETTORE ORMEL
VALIDO_DAL	01/01/2014
VALIDO_AL	30/06/2014

Ad ogni provvedimento CIGS sono "collegate" una o più aziende

Sezione Aziende

MATRICOLA	5118173804
CODFISC	02663091219
DENOMINAZIONE	ELDO ITALIA SPA IN CONCORDATO PREVENTIVO
FORMA_GIUR	SPA
UNITA_PROD_INDIRIZZO	VIA SAN LEONARDO 154
UNITA_PROD_LOCALITA	SALERNO
UNITA_PROD_PROVINCIA	SALERNO
UNITA_PROD_CAP	84127
STIMA_IMPEGNO_MAX	€ 168.480,00
NUMERO_LAVORATORI_BENEFICIARI	18
NUMERO_ORE_DA_EROGARE	18720
PROTOCOLLO_DOMANDA_INPS	
%FONDI_REG	0%
INDICATORE_REIEZIONE	
MESSAGGIO_REIEZIONE	

Per ogni Azienda e stabilimento in elenco occorre elencare ove possibile i beneficiari della prestazione

Sezione Beneficiari

CODICE FISCALE	NOME	COGNOME	NASCITA	LOCALITA'	PROVINCIA	CAP
PLTRST77E67H703H	ERNESTA	APOLITO	27/05/1977	SALERNO	SALERNO	84127
CPSNCL76R09F799J	NICOLA	CAPASSO	09/10/1976	NAPOLI	NAPOLI	80147
CRBFBA81L22D390A	FABIO	CARBONE	22/07/1981	SALERNO	SALERNO	84127
CSBWTR81M11H703Q	WALTER	CASABURI	11/08/1981	SALERNO	SALERNO	84127
DLCGZN75R55C129I	GENZIANA	DE LUCA	15/10/1975	SALERNO	SALERNO	84127
DLLSLL75M57H703S	ISABELLA	DELLA ROCCA	17/08/1975	SALERNO	SALERNO	84127
FGGGTN78S10H703H	GAETANO	FAGGIANO	10/11/1978	SALERNO	SALERNO	84127
FRLGNE81M03H703K	EUGENIO	FARELLA	03/08/1981	SALERNO	SALERNO	84127
FRLCRI79E06H703D	CIRO	FARELLA	06/05/1979	SALERNO	SALERNO	84127
FSNPRP80D03H703X	PIETRO PAOLO	FASANO	03/04/1980	SALERNO	SALERNO	84127
FNTTMS67M05H703X	TOMMASO	FONTANELLA	05/08/1967	SALERNO	SALERNO	84127
FRTFNC76R12H703J	FRANCESCO	FORTUNATO	12/10/1976	SALERNO	SALERNO	84127
GRZCRL80L10D390R	CARLO	GRAZIANI	10/07/1980	SALERNO	SALERNO	84127
RMZCRD84S01H703S	CORRADO	IEROMAZZO	01/11/1984	SALERNO	SALERNO	84127
LBLFNC79T20C361Q	FRANCESCO	LUBELLI	20/12/1979	SALERNO	SALERNO	84127
MRNMNL80C07A717S	EMANUELE	MARINO	07/03/1980	SALERNO	SALERNO	84127
MRNBBR74T68H703I	BARBARA	MURINO	28/12/1974	SALERNO	SALERNO	84127
PTNLGU76B49H703L	LUIGIA	POTENTE	09/02/1976	SALERNO	SALERNO	84127

Ipotesi di flusso dati provenienti dalla regione per decreti regionali CIGS in deroga

I dati richiesti alle regioni relativi ai decreti regionali in materia di CIGS in deroga sono di seguito riportati:

Sezione Provvedimento Legislativo di riferimento

La sezione riporta il decreto di riferimento che ha disposto lo stanziamento iniziale (es. 45080/2009)

ANNO	2014
NUMERO	33334

Sezione Provvedimento regionale

REGIONE	CAMPANIA
TIPO_PROVVEDIMENTO_REG	DECRETO DIRIGENZIALE
DATA_PROVV_REG	00/00/0000
ANNO_REG	2014
NUMERO_DETERMINA_REG	0000
DESCRIZIONE_REG	ASSESSORATO REGIONE SETTORE ORMEL
VALIDO_DAL	01/01/2014
VALIDO_AL	30/06/2014

Ad ogni provvedimento CIGS sono "collegate" una o più aziende

Sezione Aziende

MATRICOLA	5118173804
CODFISC	02663091219
DENOMINAZIONE	ELDO ITALIA SPA IN CONCORDATO PREVENTIVO
FORMA_GIUR	SPA
UNITA_PROD_INDIRIZZO	VIA SANTA MARIA LA NOVA LOC. LA
UNITA_PROD_LOCALITA	AFRAGOLA
UNITA_PROD_PROVINCIA	NAPOLI
UNITA_PROD_CAP	80021
STIMA_IMPEGNO_MAX	€ 346.320,00
NUMERO_LAVORATORI_BENEFICIARI	37
NUMERO_ORE_DA_EROGARE	38480
PROTOCOLLO_DOMANDA_INPS	
%FONDI_REG	0%
INDICATORE_REIEZIONE	
MESSAGGIO_REIEZIONE	

Per ogni Azienda e stabilimento in elenco occorre elencare ove possibile i beneficiari della prestazione

Sezione Beneficiari

CODICE FISCALE	NOME	COGNOME	NASCITA	LOCALITA'	PROVINCIA	CAP
BBTGSM81A61F839Q	GELSOMINA	ABBATE	21/01/1981	ACERRA	NAPOLI	80011
CQSGRD71A23F839W	GERARDO	ACQUISTO	23/01/1971	NAPOLI	NAPOLI	80145
RGNGTN68C14A064R	GAETANO	ARGANO	14/03/1968	AFRAGOLA	NAPOLI	80021
BAICML81H56A024P	CARMELA	BAIA	16/06/1981	AFRAGOLA	NAPOLI	80021
BRTMNC84E44F839C	MONICA	BARATTO	04/05/1984	CASORIA	NAPOLI	80026
BRBCRI85E10F839O	CIRO	BARBATO	10/05/1985	PORTICI	NAPOLI	80055
BRLFNC74R18F839P	FRANCESCO	BARILE	18/10/1974	MARANO DI NAPOLI	NAPOLI	80016
BSCMHL75C16A024O	MICHELE	BISCOTTI	16/03/1975	ACERRA	NAPOLI	80011
BNTMSM80C14F839P	MASSIMILIANO	BUONAIUTO	14/03/1980	MARANO DI NAPOLI	NAPOLI	80016
CCCMRN67C13F839Y	MARIANO	CICCARELLI	13/03/1967	CASALNUOVO DI NAPOLI	NAPOLI	80013
CSTPLA74S26A064S	PAOLO	COSTANZO	26/11/1974	FRATTAMAGGIORE	NAPOLI	80027
CZZSVT81H10C495Q	SALVATORE	COZZOLINO	10/06/1981	SAN GIORGIO A CREMANO	NAPOLI	80046
DMBMLA85S56F839J	AMALIA	D'AMBROSIO	16/11/1985	AFRAGOLA	NAPOLI	80021
DLCCCT80L45F839H	CONCETTA	DE LUCA	05/07/1980	SAN NICOLA ARCELLA	COSENZA	87020
FRNSFO77P45F839F	SOFIA	FRUNGILLO	05/09/1977	CASALNUOVO DI NAPOLI	NAPOLI	80013
CCRLSS78T14F839X	ALESSIO	IACCARINO	14/12/1978	MONTEFORTE IRPINO	AVELLINO	83024
VLTFCL80L64F839C	FELICIA	IAVOLATO	24/07/1980	AFRAGOLA	NAPOLI	80021
ZZTPRZ69E71F839Q	PATRIZIA	IAZZETTA	31/05/1969	AFRAGOLA	NAPOLI	80021
LNGFLC79C56F839M	FELICIA	LINGUETTA	16/03/1979	AFRAGOLA	NAPOLI	80021
MNGCML81M71F839O	CARMELA	MANGO	31/08/1981	CASORIA	NAPOLI	80026
MSTCRI81S02F839X	CIRO	MUSTO	02/11/1981	CASORIA	NAPOLI	80026
PRMNDA78P67F839B	NADIA	PARMEGIANI	27/09/1978	ACERRA	NAPOLI	80011
PCRNGL72L64A024Y	ANGELA	PICARDI	24/07/1972	ACERRA	NAPOLI	80011
PCCGPP81D25F924J	GIUSEPPE	PICCOLO	25/04/1981	ACERRA	NAPOLI	80011
RAICRI58R25I820P	CIRO	RAIA	25/10/1958	PORTICI	NAPOLI	80055
SLZNTN61S24A064L	ANTONIO	SALZANO	24/11/1961	AFRAGOLA	NAPOLI	80021

SLMGNN73D10L259V	GIOVANNI	SOLIMENE	10/04/1973	QUARTO	NAPOLI	80010
SMMMRA81P02A024Y	MARIO	SOMMA	02/09/1981	AFRAGOLA	NAPOLI	80021
SPGLDN71B43F839U	LOREDANA	SPAGNOLETTI	03/02/1971	NAPOLI	NAPOLI	80144
TRDCSM89D29F839O	COSIMO	TARDINO	29/04/1989	CASORIA	NAPOLI	80026
TDSLSN80P03L182O	ALESSANDRO	TEDESCO	03/09/1980	ARZANO	NAPOLI	80022
TRRGPP82A05F839Q	GIUSEPPE	TERRACCIANO	05/01/1982	CASORIA	NAPOLI	80026
TMPRSR66A04D789Z	ROSARIO	TIMPANI	04/01/1966	GRUMO NEVANO	NAPOLI	80028
TMOCLD80C24F839Z	CLAUDIO	TOMEI	24/03/1980	GIUGLIANO IN CAMPANIA	NAPOLI	80014
TRLFRZ85C31F839X	FABRIZIO TOMMASO	TORELLI	31/03/1985	SAN GIORGIO A CREMANO	NAPOLI	80046
ZMPVCN82B19A024C	VINCENZO	ZAMPELLA	19/02/1982	ACERRA	NAPOLI	80011
ZNINNL74D66F839O	ANTONELLA	ZINI	26/04/1974	AFRAGOLA	NAPOLI	80021

Ipotesi di flusso dati provenienti dalla regione per decreti regionali CIGS in deroga

I dati richiesti alle regioni relativi ai decreti regionali in materia di CIGS in deroga sono di seguito riportati:

Sezione Provvedimento Legislativo di riferimento

La sezione riporta il decreto di riferimento che ha disposto lo stanziamento iniziale (es. 45080/2009)

ANNO	2014
NUMERO	33334

Sezione Provvedimento regionale

REGIONE	CAMPANIA
TIPO_PROVVEDIMENTO_REG	DECRETO DIRIGENZIALE
DATA_PROVV_REG	00/00/0000
ANNO_REG	2014
NUMERO_DETERMINA_REG	0000
DESCRIZIONE_REG	ASSESSORATO REGIONE SETTORE ORMEL
VALIDO_DAL	01/01/2014
VALIDO_AL	30/06/2014

Ad ogni provvedimento CIGS sono "collegate" una o più aziende

Sezione Aziende

MATRICOLA	5118173804
CODFISC	02663091219
DENOMINAZIONE	ELDO ITALIA SPA IN CONCORDATO PREVENTIVO
FORMA_GIUR	SPA
UNITA_PROD_INDIRIZZO	CENTRO COMM.LE CAMPANIA
UNITA_PROD_LOCALITA	MARCIANISE
UNITA_PROD_PROVINCIA	CASERTA
UNITA_PROD_CAP	81025
STIMA_IMPEGNO_MAX	€ 187.200,00
NUMERO_LAVORATORI_BENEFICIARI	20
NUMERO_ORE_DA_EROGARE	20800
PROTOCOLLO_DOMANDA_INPS	
%FONDI_REG	0%
INDICATORE_REIEZIONE	
MESSAGGIO_REIEZIONE	

Per ogni Azienda e stabilimento in elenco occorre elencare ove possibile i beneficiari della prestazione

Sezione Beneficiari

CODICE FISCALE	NOME	COGNOME	NASCITA	LOCALITA'	PROVINCIA	CAP
BNTNTN81A02F839L	ANTONIO	BONITO	02/01/1981	GIUGLIANO IN CAMPANIA	NAPOLI	80014
BTTNMR85T51A024G	ANNAMARIA	BOTTONE	11/12/1985	AFRAGOLA	NAPOLI	80021
CRFMRZ87C01I234G	MAURIZIO	CIARAFFA	01/03/1987	ORTA DI ATELLA	CASERTA	81030
FRNRFL75B17F839X	RAFFAELE	FERONE	17/02/1975	ARZANO	NAPOLI	80022
FRNGTN87A07F839T	AGOSTINO	FORINO	07/01/1987	POMIGLIANO D' ARCO	NAPOLI	80038
GRDNTN68E17E224T	ANTONIO	GIORDANO	17/05/1968	SANT' ARPINO	CASERTA	81030
GDUGPP78E30A717B	GIUSEPPE	GUIDA	30/05/1978	SANTA MARIA A VICO	CASERTA	81028
GLLRNZ59A02E885I	RENZO	IAGULLI	02/01/1959	SAN NICOLA LA STRADA	CASERTA	81020
NFNDRA78M03F839Y	DARIO	INFANTE	03/08/1978	NAPOLI	NAPOLI	80144
LBRMMI79L67F839W	IMMA	LIBERTI	27/07/1979	GIUGLIANO IN CAMPANIA	NAPOLI	80014
MLLCRL79T02B963E	CARLO	MAIELLO	02/12/1979	CASERTA	CASERTA	81100
MSTCMN75D09F799D	CARMINE	MAISTO	09/04/1975	MUGNANO DI NAPOLI	NAPOLI	80018
MLISVR79H11F924S	SAVERIO	MIELE	11/06/1979	ROCCARAINOLA	NAPOLI	80030
PPPRFL70B17G964J	RAFFAELE	PAPPONE	17/02/1970	POZZUOLI	NAPOLI	80078
PSCSVT61M11E791I	SALVATORE	PASCARELLA	11/08/1961	MADDALONI	CASERTA	81024
PRTCST76M02B963S	CRISTIAN	PIERETTI	02/08/1976	CASERTA	CASERTA	81100
SCPSFN82R71Z112Y	STEFANIA	SCAPPATICCIO	31/10/1982	CASERTA	CASERTA	81100
TZZNNT69C69F839K	ANTONETTA	TIZZANO	29/03/1969	CAPODRISE	CASERTA	81020
TSLDRN76A43E791V	ADRIANA	TOSELLI	03/01/1976	MADDALONI	CASERTA	81024
TSLRA79B50E791N	LAURA	TOSELLI	10/02/1979	MADDALONI	CASERTA	81024

Ipotesi di flusso dati provenienti dalla regione per decreti regionali CIGS in deroga

I dati richiesti alle regioni relativi ai decreti regionali in materia di CIGS in deroga sono di seguito riportati:

Sezione Provvedimento Legislativo di riferimento

La sezione riporta il decreto di riferimento che ha disposto lo stanziamento iniziale (es. 45080/2009)

ANNO	2014
NUMERO	33334

Sezione Provvedimento regionale

REGIONE	CAMPANIA
TIPO_PROVVEDIMENTO_REG	DECRETO DIRIGENZIALE
DATA_PROVV_REG	00/00/0000
ANNO_REG	2014
NUMERO_DETERMINA_REG	0000
DESCRIZIONE_REG	ASSESSORATO REGIONE SETTORE ORMEL
VALIDO_DAL	01/01/2014
VALIDO_AL	30/06/2014

Ad ogni provvedimento CIGS sono "collegate" una o più aziende

Sezione Aziende

MATRICOLA	5118173804
CODFISC	02663091219
DENOMINAZIONE	ELDO ITALIA SPA IN CONCORDATO PREVENTIVO
FORMA_GIUR	SPA
UNITA_PROD_INDIRIZZO	VIA SAN FRANCESCO A PATRIO ANGOLO
UNITA_PROD_LOCALITA	GIUGLIANO IN CAMPANIA
UNITA_PROD_PROVINCIA	NAPOLI
UNITA_PROD_CAP	80014
STIMA_IMPEGNO_MAX	€ 187.200,00
NUMERO_LAVORATORI_BENEFICIARI	20
NUMERO_ORE_DA_EROGARE	20800
PROTOCOLLO_DOMANDA_INPS	
%FONDI_REG	0%
INDICATORE_REIEZIONE	
MESSAGGIO_REIEZIONE	

Per ogni Azienda e stabilimento in elenco occorre elencare ove possibile i beneficiari della prestazione

Sezione Beneficiari

CODICE FISCALE	NOME	COGNOME	NASCITA	LOCALITA'	PROVINCIA	CAP
BSLGFR78C04F839P	GIANFRANCO	BASILE	04/03/1978	GIUGLIANO IN CAMPANIA	NAPOLI	80014
BSTSRG61A30F839D	SERGIO	BASTONE	30/01/1961	NAPOLI	NAPOLI	80128
BFFFRZ81C21F839B	FABRIZIO	BUFFARDI	21/03/1981	BACOLI	NAPOLI	80070
DGTTBR83L02F839M	TIBERIO	DIGITALE	02/07/1983	GIUGLIANO IN CAMPANIA	NAPOLI	80014
SPSLSN85L01F839V	ALESSANDRO	ESPOSITO	01/07/1985	MARANO DI NAPOLI	NAPOLI	80016
FMNNTN85M20F839W	ANTONIO	FEMIANO	20/08/1985	SANT' ANTIMO	NAPOLI	80029
FRRSRG65E20F839U	SERGIO	FERRARI	20/05/1965	NAPOLI	NAPOLI	80147
FRNMDA75M14F839L	AMEDEO	FIORENZA	14/08/1975	MARANO DI NAPOLI	NAPOLI	80016
FRLFLV85S19F839O	FLAVIO	FIORILLO	19/11/1985	NAPOLI	NAPOLI	80145
FLGVCN78M06G964W	VINCENZO	FOLGORE	06/08/1978	POZZUOLI	NAPOLI	80078
GRGCRL86P21F839Q	CARLO	GARGIULO	21/09/1986	VILLARICCA	NAPOLI	80010
GDGRFL87S53F839Q	RAFFAELLA	GUADAGNO	13/11/1987	GRICIGNANO DI AVERSA	CASERTA	81030
LCCSRG83D12F839W	SERGIO	LICCARDI	12/04/1983	NAPOLI	NAPOLI	80131
LMBDNC80P05F839U	DOMENICO	LOMBARDI	05/09/1980	MELITO DI NAPOLI	NAPOLI	80017
MRNCML74B54F839N	CARMELA	MARINO	14/02/1974	BACOLI	NAPOLI	80070
MRTFNC68D21B963N	FRANCESCO	MARTONE	21/04/1968	MARCIANISE	CASERTA	81025
RGGCML79E57F839J	CARMELA	RUGGIERO	17/05/1979	VILLARICCA	NAPOLI	80010
SLRRTI66H69F839B	RITA	SALURSO	29/06/1966	GIUGLIANO IN CAMPANIA	NAPOLI	80014
SVRMRA78E55F839F	MARIA	SEVERINO	15/05/1978	MARANO DI NAPOLI	NAPOLI	80016
TSSFNC86C05F839G	FRANCESCO	TESSITORE	05/03/1986	SANT' ARPINO	CASERTA	81030

Ipotesi di flusso dati provenienti dalla regione per decreti regionali CIGS in deroga

I dati richiesti alle regioni relativi ai decreti regionali in materia di CIGS in deroga sono di seguito riportati:

Sezione Provvedimento Legislativo di riferimento

La sezione riporta il decreto di riferimento che ha disposto lo stanziamento iniziale (es. 45080/2009)

ANNO	2014
NUMERO	33334

Sezione Provvedimento regionale

REGIONE	CAMPANIA
TIPO_PROVVEDIMENTO_REG	DECRETO DIRIGENZIALE
DATA_PROVV_REG	00/00/0000
ANNO_REG	2014
NUMERO_DETERMINA_REG	0000
DESCRIZIONE_REG	ASSESSORATO REGIONE SETTORE ORMEL
VALIDO_DAL	01/01/2014
VALIDO_AL	30/06/2014

Ad ogni provvedimento CIGS sono "collegate" una o più aziende

Sezione Aziende

MATRICOLA	5118173804
CODFISC	02663091219
DENOMINAZIONE	ELDO ITALIA SPA IN CONCORDATO PREVENTIVO
FORMA_GIUR	SPA
UNITA_PROD_INDIRIZZO	P.ZZA MATTEOTTI 7
UNITA_PROD_LOCALITA	NAPOLI
UNITA_PROD_PROVINCIA	NAPOLI
UNITA_PROD_CAP	80100
STIMA_IMPEGNO_MAX	€ 318.060,00
NUMERO_LAVORATORI_BENEFICIARI	34
NUMERO_ORE_DA_EROGARE	35340
PROTOCOLLO_DOMANDA_INPS	
%FONDI_REG	0%
INDICATORE_REIEZIONE	
MESSAGGIO_REIEZIONE	

Per ogni Azienda e stabilimento in elenco occorre elencare ove possibile i beneficiari della prestazione

Sezione Beneficiari

CODICE FISCALE	NOME	COGNOME	NASCITA	LOCALITA'	PROVINCIA	CAP
RGNMRC80H15F839Y	MARCO	ARGENZIO	15/06/1980	NAPOLI	NAPOLI	80128
RTCGNR69B14F839B	GENNARO	ARTIACO	14/02/1969	VILLARICCA	NAPOLI	80010
BTTFNC85H09C495Z	FRANCESCO	BOTTINO	09/06/1985	CASALNUOVO DI NAPOLI	NAPOLI	80013
CRFVCN85T16F839U	VINCENZO CLEMENTE R	CARFORA	16/12/1985	ACERRA	NAPOLI	80011
CRSLGU75C31F839C	LUIGI	CERASO	31/03/1975	MARANO DI NAPOLI	NAPOLI	80016
CPLGRD85D12F799A	GERARDO	CIPOLLETTA	12/04/1985	MUGNANO DI NAPOLI	NAPOLI	80018
CPLNTN80R16F839Z	ANTONIO	CIPOLLONE	16/10/1980	NAPOLI	NAPOLI	80139
CLCCRS75B07F839G	CHRISTIAN	COLICCHIO	07/02/1975	NAPOLI	NAPOLI	80134
CRSFRZ82C06F839F	FABRIZIO	CRISTIANO	06/03/1982	NAPOLI	NAPOLI	80126
DLCMRC78B07F839F	MARCO	DE LUCA	07/02/1978	NAPOLI	NAPOLI	80134
DLRNNT78D63F839P	ANNITA	DI LORENZO	23/04/1978	NAPOLI	NAPOLI	80133
DNVGPP76D06F839R	GIUSEPPE	D'INVERNO	06/04/1976	MELITO DI NAPOLI	NAPOLI	80017
LFNRND81P11F839L	ARMANDO	ELEFANTE	11/09/1981	CASAVATORE	NAPOLI	80020
SPSRRT81M15F839B	ROBERTO	ESPOSITO	15/08/1981	NAPOLI	NAPOLI	80126
FRZGNR86R26F839M	GENNARO	FREZZA	26/10/1986	NAPOLI	NAPOLI	80135
MRCDRN69P23F839S	ADRIANO	MARCIANO	23/09/1969	VILLARICCA	NAPOLI	80010
MRSMHL85C20F839L	MICHELE	MARSICANO	20/03/1985	NAPOLI	NAPOLI	80139
MLEMSM74T11L259W	MASSIMO	MELE	11/12/1974	GIUGLIANO IN CAMPANIA	NAPOLI	80014
MBLGNR79B14F839U	GENNARO	OMBELINO	14/02/1979	NAPOLI	NAPOLI	80145
PLMLSN70S44F839C	ALESSANDRA	PALMIERI	04/11/1970	NAPOLI	NAPOLI	80126
PNNNTN76L04F839E	ANTONIO	PENNARELLI	04/07/1976	NAPOLI	NAPOLI	80147
PRSGPP77E31F839K	GIUSEPPE	PERSICHINI	31/05/1977	CERCOLA	NAPOLI	80040
PNZSVN81S66F839Z	SILVANA	PONZO	26/11/1981	NAPOLI	NAPOLI	80145
PRSPQL75C31B990W	PASQUALE	PRISCO	31/03/1975	CASORIA	NAPOLI	80026
RSSNTN79T13F839S	ANTONIO	RUSSO	13/12/1979	QUARTO	NAPOLI	80010
RSSNTN78P02F839D	ANTONIO	RUSSOMANNO	02/09/1978	NAPOLI	NAPOLI	80131

SSSRFL76C68F839C	RAFFAELLA	SASSO	28/03/1976	NAPOLI	NAPOLI	80125
SMNMRC83S21F839U	MARCO	SIMONETTI	21/11/1983	NAPOLI	NAPOLI	80126
SRCFRZ78L04F839C	FABRIZIO	SORICE	04/07/1978	NAPOLI	NAPOLI	80127
SRVTZN80T54F839H	TIZIANA	SORVILLO	14/12/1980	CALVIZZANO	NAPOLI	80012
TLTDNL83L51F839W	DANIELA	TALOTTI	11/07/1983	NAPOLI	NAPOLI	80131
TRLLGU66S03F839N	LUIGI	TARALLO	03/11/1966	NAPOLI	NAPOLI	80128
TRTRSR77D23G964R	ROSARIO	TORTORELLA	23/04/1977	POZZUOLI	NAPOLI	80078
VLNFNC76S63F839I	FRANCESCA	VALENTINO	23/11/1976	NAPOLI	NAPOLI	80137

Ipotesi di flusso dati provenienti dalla regione per decreti regionali CIGS in deroga

I dati richiesti alle regioni relativi ai decreti regionali in materia di CIGS in deroga sono di seguito riportati:

Sezione Provvedimento Legislativo di riferimento

La sezione riporta il decreto di riferimento che ha disposto lo stanziamento iniziale (es. 45080/2009)

ANNO	2014
NUMERO	33334

Sezione Provvedimento regionale

REGIONE	CAMPANIA
TIPO_PROVVEDIMENTO_REG	DECRETO DIRIGENZIALE
DATA_PROVV_REG	00/00/0000
ANNO_REG	2014
NUMERO_DETERMINA_REG	0000
DESCRIZIONE_REG	ASSESSORATO REGIONE SETTORE ORMEL
VALIDO_DAL	04/02/2014
VALIDO_AL	30/06/2014

Ad ogni provvedimento CIGS sono "collegate" una o più aziende

Sezione Aziende

MATRICOLA	5128624071
CODFISC	06124531218
DENOMINAZIONE	FAEMAT SRL IN LIQUIDAZIONE
FORMA_GIUR	Srl
UNITA_PROD_INDIRIZZO	S.L. E U.P. VIA FERROVIA, 284
UNITA_PROD_LOCALITA	SAN GENNARO VESUVIANO
UNITA_PROD_PROVINCIA	NAPOLI
UNITA_PROD_CAP	80040
STIMA_IMPEGNO_MAX	€ 95.040,00
NUMERO_LAVORATORI_BENEFICIARI	12
NUMERO_ORE_DA_EROGARE	10560
PROTOCOLLO_DOMANDA_INPS	
%FONDI_REG	0%
INDICATORE_REIEZIONE	
MESSAGGIO_REIEZIONE	

Per ogni Azienda e stabilimento in elenco occorre elencare ove possibile i beneficiari della prestazione

Sezione Beneficiari

CODICE FISCALE	NOME	COGNOME	NASCITA	LOCALITA'	PROVINCIA	CAP
DMANTN60T19I978K	ANTONIO	ADAMO	19/12/1960	STRIANO	NAPOLI	80040
BTTMRC62S29G813K	MARCO	BOTTONI	29/11/1962	NAPOLI	NAPOLI	80127
CRDMFS77T19I438P	EMILIO FAUSTO	CORDELLA	19/12/1977	STRIANO	NAPOLI	80040
DFLNLL75L10L219G	NELLO	DE FILIPPO	10/07/1975	SARNO	SALERNO	84087
FLCSMN67C23F912Q	SIMONE	FALCIANO	23/03/1967	SARNO	SALERNO	84087
GRDCMN72S02H703J	CARMINE	GIORDANO	02/11/1972	STRIANO	NAPOLI	80040
MNCNLL69B14I438H	ANIELLO	MANCUSO	14/02/1969	SARNO	SALERNO	84087
MNNNGL71H19G762Z	ANGELO	MANNA	19/06/1971	POGGIOMARINO	NAPOLI	80040
PPPNTN65A22I438Y	ANTONIO	PAPPACENA	22/01/1965	SARNO	SALERNO	84087
RBSPMP65T24I438X	POMPEO	ROBUSTELLI	24/12/1965	SARNO	SALERNO	84087
STRRTT66R18E379P	ROBERTO	SATURNO	18/10/1966	SARNO	SALERNO	84087
SDEMHL70M23I438R	MICHELE	SEDIA	23/08/1970	SARNO	SALERNO	84087

Ipotesi di flusso dati provenienti dalla regione per decreti regionali CIGS in deroga

I dati richiesti alle regioni relativi ai decreti regionali in materia di CIGS in deroga sono di seguito riportati:

Sezione Provvedimento Legislativo di riferimento

La sezione riporta il decreto di riferimento che ha disposto lo stanziamento iniziale (es. 45080/2009)

ANNO	2014
NUMERO	33334

Sezione Provvedimento regionale

REGIONE	CAMPANIA
TIPO_PROVVEDIMENTO_REG	DECRETO DIRIGENZIALE
DATA_PROVV_REG	00/00/0000
ANNO_REG	2014
NUMERO_DETERMINA_REG	0000
DESCRIZIONE_REG	ASSESSORATO REGIONE SETTORE ORMEL
VALIDO_DAL	01/01/2014
VALIDO_AL	30/06/2014

Ad ogni provvedimento CIGS sono "collegate" una o più aziende

Sezione Aziende

MATRICOLA	5125592540-5124987437
CODFISC	05199071217
DENOMINAZIONE	FALLIMENTO PARKS AND LEISURE SRL
FORMA_GIUR	Srl
UNITA_PROD_INDIRIZZO	VIALE KENNEDY N. 76
UNITA_PROD_LOCALITA	NAPOLI
UNITA_PROD_PROVINCIA	NAPOLI
UNITA_PROD_CAP	80125
STIMA_IMPEGNO_MAX	€ 514.800,00
NUMERO_LAVORATORI_BENEFICIARI	55
NUMERO_ORE_DA_EROGARE	57200
PROTOCOLLO_DOMANDA_INPS	
%FONDI_REG	0%
INDICATORE_REIEZIONE	
MESSAGGIO_REIEZIONE	

Per ogni Azienda e stabilimento in elenco occorre elencare ove possibile i beneficiari della prestazione

Sezione Beneficiari

CODICE FISCALE	NOME	COGNOME	NASCITA	LOCALITA'	PROVINCIA	CAP
CLLGLC71L13F839G	GIANLUCA	AUCELLI	13/07/1971	NAPOLI	NAPOLI	80124
BLLSVT56M14F839B	SALVATORE	BELLOPEDE	14/08/1956	NAPOLI	NAPOLI	80124
BRNNNZ66T22F839D	NUNZIO	BRANDI	22/12/1966	SAN VITALIANO	NAPOLI	80030
BNUGNR62H25F839N	GENNARO	BUONO	25/06/1962	NAPOLI	NAPOLI	80126
CVLCHR72D51E625B	CHIARA	CAVALLO	11/04/1972	POZZUOLI	NAPOLI	80078
CHRRFL59L29F839C	RAFFAELE	CHIARO	29/07/1959	NAPOLI	NAPOLI	80125
CRDMRA64P08A509U	MARIO	CIARDIELLO	08/09/1964	PIETRASTORNINA	AVELLINO	83015
CNTGCR69R13F839S	GIANCARLO	CONATO	13/10/1969	GIUGLIANO IN CAMPANIA	NAPOLI	80014
CNSGNN57S13F839B	GIOVANNI	CONSIGLIO	13/11/1957	NAPOLI	NAPOLI	80126
CROVCN69M16F839W	VINCENZO	CORE	16/08/1969	QUARTO	NAPOLI	80010
CRSGPP60T03B371F	GIUSEPPE	CRISPINO	03/12/1960	CAIVANO	NAPOLI	80023
DFLRFL72M16F839C	RAFFAELE	DE FALCHI	16/08/1972	NAPOLI	NAPOLI	80125
DNNMRA57T06F839B	MARIO	DE INNOCENTIS	06/12/1957	CASORIA	NAPOLI	80026
DPSRFL62S05F839J	RAFFAELE	DE PASCA	05/11/1962	GIUGLIANO IN CAMPANIA	NAPOLI	80014
DSRMHL55S30F839Z	RAIMONDO	DE SARIO	30/11/1955	NAPOLI	NAPOLI	80124
DSRRND57S29F839U	MICHELE	DE SARIO	29/11/1957	GIUGLIANO IN CAMPANIA	NAPOLI	80014
DLCMCL78M09F839H	MARCELLO	DI LUCCIO	09/08/1978	MELITO DI NAPOLI	NAPOLI	80017
DNPNTN63M17F839J	ANTONIO	DI NAPOLI	17/08/1963	GIUGLIANO IN CAMPANIA	NAPOLI	80014
DNTGNN50B43F839P	GIANNA	DI NATALE	03/02/1950	NAPOLI	NAPOLI	80126
DGLMNC62B59A944Y	MONICA	DOGLIONE	19/02/1962	ZOLA PREDOSA	BOLOGNA	40069
SCLRRT67H13F839B	ROBERTO	ESCALONA	13/06/1967	QUARTO	NAPOLI	80010
FRRDTR59P19F839L	DIMITRI MARIANO	FERRANTE	19/09/1959	MARANO DI NAPOLI	NAPOLI	80016
FRRFNZ65B65F839T	FIORENZA	FIERRO	25/02/1965	GIUGLIANO IN CAMPANIA	NAPOLI	80014
FLRRFL78A15F839F	RAFFAELE	FILARDI	15/01/1978	NAPOLI	NAPOLI	80126
MPRGNZ65L01F839I	IGNAZIO	IMPROTA	01/07/1965	MONTE DI PROCIDA	NAPOLI	80070
LMRNTN56T09F839K	ANTONIO	LA MARCA	09/12/1956	NAPOLI	NAPOLI	80126

LVNTZN75D56F839P	TIZIANA	LAVIANO	16/04/1975	NAPOLI	NAPOLI	80144
LZZFNC70S13F839I	FRANCESCO	LAZZI	13/11/1970	NAPOLI	NAPOLI	80136
LMBSVT73P08F839X	SALVATORE	LEMBO	08/09/1973	NAPOLI	NAPOLI	80147
LCCMSM73E27F839N	MASSIMO	LUCCI	27/05/1973	NAPOLI	NAPOLI	80126
MNNCRN72D59G964M	CATERINA	MANNELLO	19/04/1972	NAPOLI	NAPOLI	80124
MNTRSO64T47F839I	ROSA	MANTICE	07/12/1964	NAPOLI	NAPOLI	80124
MRZDNC66D02B371B	DOMENICO	MARZANO	02/04/1966	CAIVANO	NAPOLI	80023
MDGSVT69P02F839H	SALVATORE	MODUGNO	02/09/1969	NAPOLI	NAPOLI	80133
MNTMRN70E21F839Y	MARIANO	MONTIGLIONE	21/05/1970	NAPOLI	NAPOLI	80124
NCRPQL62M04L245J	PASQUALE	NOCERA	04/08/1962	SCAFATI	SALERNO	84018
NNZBMN58L16F839V	BENIAMINO	NUNZIATA	16/07/1958	NAPOLI	NAPOLI	80126
PLMGPP62B19F839N	GIUSEPPE	PALMESE	19/02/1962	NAPOLI	NAPOLI	80124
PNTLNS60P15F839D	ALFONSO	PENTAGALLO	15/09/1960	NAPOLI	NAPOLI	80126
PTRMRA72S50F839F	PINA	PETRONE	10/11/1972	NAPOLI	NAPOLI	80147
PTRPNI75P53F839C	MARIA	PETRONE	13/09/1975	NAPOLI	NAPOLI	80147
PSCLRC58E01F839V	ALBERICO	PISCO	01/05/1958	POZZUOLI	NAPOLI	80078
RPLLNS62R08G964G	ALFONSO	REPOLE	08/10/1962	NAPOLI	NAPOLI	80139
RMNMHL66R24F839M	MICHELE	ROMANO	24/10/1966	QUARTO	NAPOLI	80010
RMNRSR70P14F839I	ROSARIO	ROMANO	14/09/1970	NAPOLI	NAPOLI	80124
RBNNTN59R07F839I	ANTONIO	RUBINO	07/10/1959	NAPOLI	NAPOLI	80126
RSSBBR73R53F839O	MASSIMO	RUSSO	13/10/1973	NAPOLI	NAPOLI	80144
RSSGNR66M17F839E	BARBARA	RUSSO	17/08/1966	NAPOLI	NAPOLI	80125
RSSMRC64A21F839A	GENNARO	RUSSO	21/01/1964	NAPOLI	NAPOLI	80126
RSSMSM71B25F839Z	MARCO	RUSSO	25/02/1971	NAPOLI	NAPOLI	80124
TRLNTN67L10F839V	ANTONIO	TARALLO	10/07/1967	SAN GIORGIO A CREMANO	NAPOLI	80046
TNTMSM71R04F839E	MASSIMILIANO	TINTO	04/10/1971	QUARTO	NAPOLI	80010
TRNFNC62A12F839U	FRANCESCO	TRINGALE	12/01/1962	POZZUOLI	NAPOLI	80078
VRRPRZ57T60F839Q	PATRIZIA	VARRIALE	20/12/1957	NAPOLI	NAPOLI	80131

VTTNTN62H14G902D

ANTONIO

VITTOZZI

14/06/1962

PORTICI

NAPOLI

80055

Ipotesi di flusso dati provenienti dalla regione per decreti regionali CIGS in deroga

I dati richiesti alle regioni relativi ai decreti regionali in materia di CIGS in deroga sono di seguito riportati:

Sezione Provvedimento Legislativo di riferimento

La sezione riporta il decreto di riferimento che ha disposto lo stanziamento iniziale (es. 45080/2009)

ANNO	2014
NUMERO	33334

Sezione Provvedimento regionale

REGIONE	CAMPANIA
TIPO_PROVVEDIMENTO_REG	DECRETO DIRIGENZIALE
DATA_PROVV_REG	00/00/0000
ANNO_REG	2014
NUMERO_DETERMINA_REG	0000
DESCRIZIONE_REG	ASSESSORATO REGIONE SETTORE ORMEL
VALIDO_DAL	01/01/2014
VALIDO_AL	31/01/2014

Ad ogni provvedimento CIGS sono "collegate" una o più aziende

Sezione Aziende

MATRICOLA	2007906673 - 5119290443
CODFISC	00654190529
DENOMINAZIONE	FD COSTRUZIONI SRL
FORMA_GIUR	Srl
UNITA_PROD_INDIRIZZO	VIALE CAVOUR SN
UNITA_PROD_LOCALITA	CANCELLO ED ARNONE
UNITA_PROD_PROVINCIA	CASERTA
UNITA_PROD_CAP	81030
STIMA_IMPEGNO_MAX	€ 49.896,00
NUMERO_LAVORATORI_BENEFICIARI	33
NUMERO_ORE_DA_EROGARE	5544
PROTOCOLLO_DOMANDA_INPS	
%FONDI_REG	0%
INDICATORE_REIEZIONE	
MESSAGGIO_REIEZIONE	

Per ogni Azienda e stabilimento in elenco occorre elencare ove possibile i beneficiari della prestazione

Sezione Beneficiari

CODICE FISCALE	NOME	COGNOME	NASCITA	LOCALITA'	PROVINCIA	CAP	
RDNNTN88H05F839U	ANTONIO	ARDUINI	05/06/1988	MASSA DI SOMMA	NAPOLI	80040	
BTEGPP73L15F839I	GIUSEPPE	BEATO	15/07/1973	PORTICI	NAPOLI	8055	
BNVSVT71C01F224K	SALVATORE	BENEVELLO	01/03/1971	SESSA AURUNCA	CASERTA	81037	
BNRDGI83L02F839W	DIEGO	BUONAURO	02/07/1983	CANCELLO ED ARNONE		CASERTA	81030
CRRGTN76D26F839C	GAETANO	CARRATORE	26/04/1976	MUGNANO DI NAPOLI	NAPOLI	80018	
CSTPQL83T15F839L	PASQUALE	CASTELLANO	15/12/1983	ARPAIA	BENEVENTO	82012	
CSAGSI66S26G964M	GIOSUE'	CAUSA	26/11/1966	POZZUOLI	NAPOLI	80078	
CRQGLI84L07F839I	GIULIO	CERQUA	08/07/1984	GIUGLIANO IN CAMPANIA	NAPOLI	80014	
CPPRFL83R16L259W	RAFFAELE	COPPOLA	16/10/1983	MARZANO APPIO	CASERTA	81048	
CRVGNN81C10F839Q	GIOVANNI	CUORVO	10/03/1981	NAPOLI	NAPOLI	80144	
DBLPLA82E28F839A	PAOLO	DE BLASIO	28/05/1982	GIUGLIANO IN CAMPANIA	NAPOLI	80014	
DRSBGI67R22B872Z	BIAGIO	DE ROSA	22/10/1967	CANCELLO ED ARNONE		CASERTA	81030
DLLFNC59H20B872T	FRANCESCO	DELLA CORTE	20/06/1959	CANCELLO ED ARNONE		CASERTA	81030
DBLGNR74C11F839A	GENNARO	DI BELLA	11/03/1974	NAPOLI	NAPOLI	80125	
DSTGPP70R05G333U	GIUSEPPE	DI STAZIO	05/10/1970	MARANO DI NAPOLI	NAPOLI	80016	
FBZSVR73H21B963A	SAVERIO	FABOZZO	21/06/1973	AVERSA	CASERTA	81031	
LPRPTR75S12G273I	PIETRO	LIPARI	12/11/1975	CANCELLO ED ARNONE		CASERTA	81030
MRRJLS63A24Z600P	JOSE LUIS	MARRA	24/01/1963	CANCELLO ED ARNONE		CASERTA	81030
MSCFNC85M12F839I	FRANCESCO	MASCIOLETTI	12/08/1985	NAPOLI	NAPOLI	80143	
MRNDNL85E21B715A	DANIELE	MERENDA	12/05/1985	CANCELLO ED ARNONE		CASERTA	81030
MRNGPP63T21B715P	GIUSEPPE	MERENDA	21/12/1963	CANCELLO ED ARNONE		CASERTA	81030
MCLMRT88R20F839T	UMBERTO	MICILLO	20/10/1988	VILLARICCA	NAPOLI	80010	
MCLGTN61M23G309E	GAETANO	MICILLO	23/08/1961	VILLARICCA	NAPOLI	80010	
MLINTN84P09A783L	ANTONIO	MIELE	09/09/1984	CERVINARA	AVELLINO	83012	
MLLFLC88P11F839T	FELICE	MOLLINO	11/09/1988	VOLLA	NAPOLI	80040	
RLNGNR85S11F839L	GENNARO	ORLANDO	11/11/1985	GIUGLIANO IN CAMPANIA	NAPOLI	80014	

PCCPQL72H15G903W	PASQUALE	PICCIRILLO	15/06/1972	PORTICO DI CASERTA	CASERTA	81050	
PCCNTN72R03G795Z	ANTONIO	PICCOLO	03/10/1972	MASSA DI SOMMA	NAPOLI	80040	
RDVBGI72M06B963C	BIAGIO	RADOVIC	06/08/1972	PRATO	PRATO	59100	
RDVDNC74T26B963D	DOMENICO	RADOVIC	26/12/1974	CAIVANO	NAPOLI	80023	
RMNFST72D29B581R	FAUSTO	RAIMONDO	29/04/1972	CANCELLO ED ARNONE		CASERTA	81030
SGGSRG59B15F839T	SERGIO	SAGGESE	15/02/1959	ARZANO	NAPOLI	80022	
TRTNCL54B15B581X	NICOLA	TARTAGLIONE	15/02/1954	CANCELLO ED ARNONE		CASERTA	81030

Ipotesi di flusso dati provenienti dalla regione per decreti regionali CIGS in deroga

I dati richiesti alle regioni relativi ai decreti regionali in materia di CIGS in deroga sono di seguito riportati:

Sezione Provvedimento Legislativo di riferimento

La sezione riporta il decreto di riferimento che ha disposto lo stanziamento iniziale (es. 45080/2009)

ANNO	2014
NUMERO	33334

Sezione Provvedimento regionale

REGIONE	CAMPANIA
TIPO_PROVVEDIMENTO_REG	DECRETO DIRIGENZIALE
DATA_PROVV_REG	00/00/0000
ANNO_REG	2014
NUMERO_DETERMINA_REG	0000
DESCRIZIONE_REG	ASSESSORATO REGIONE SETTORE ORMEL
VALIDO_DAL	01/01/2014
VALIDO_AL	30/06/2014

Ad ogni provvedimento CIGS sono "collegate" una o più aziende

Sezione Aziende

MATRICOLA	5115344636
CODFISC	04673210631
DENOMINAZIONE	FLORA NAPOLI S.R.L.
FORMA_GIUR	Srl
UNITA_PROD_INDIRIZZO	VIA ARTURO LEPORI SNC
UNITA_PROD_LOCALITA	CASORIA
UNITA_PROD_PROVINCIA	NAPOLI
UNITA_PROD_CAP	80026
STIMA_IMPEGNO_MAX	€ 100.800,00
NUMERO_LAVORATORI_BENEFICIARI	15
NUMERO_ORE_DA_EROGARE	10080
PROTOCOLLO_DOMANDA_INPS	
%FONDI_REG	0%
INDICATORE_REIEZIONE	
MESSAGGIO_REIEZIONE	

Per ogni Azienda e stabilimento in elenco occorre elencare ove possibile i beneficiari della prestazione

Sezione Beneficiari

CODICE FISCALE	NOME	COGNOME	NASCITA	LOCALITA'	PROVINCIA	CAP
LFNPQL62D28B076A	PASQUALE	ALFANO	28/04/1962	POMPEI	NAPOLI	80045
CLFGNN65M30B963P	GIOVANNI	CALIFANO	30/08/1965	CASTEL MORRONE	CASERTA	81020
DLLRRT81A13F839N	ROBERTO	DELLE DONNE	13/01/1981	NAPOLI	NAPOLI	80143
DGRVCN94E09F839H	VINCENZO	DI GIROLAMO	09/05/1994	QUALIANO	NAPOLI	80019
DGRDNC62C16H101N	DOMENICO	DI GIROLAMO	16/03/1962	QUALIANO	NAPOLI	80019
DMRGTN65E08F839A	GAETANO	DI MARINO	08/05/1965	NAPOLI	NAPOLI	80144
SPSNZE78T06F839Z	ENZO	ESPOSITO	06/12/1978	CASORIA	NAPOLI	80026
FRNGNN83T08F839K	GIOVANNI	FARINA	08/12/1983	MASSA DI SOMMA	NAPOLI	80040
FRTRRT91H51F839Y	ROBERTA	FORTE	11/06/1991	CASORIA	NAPOLI	80026
FRTNDA83H58F839T	NADIA	FORTE	18/06/1983	CASORIA	NAPOLI	80026
FRTFNC88L49F839T	FRANCESCA	FORTE	09/07/1988	CASORIA	NAPOLI	80026
LNTGLC78T07A512O	GIANLUCA	LENTO	07/12/1978	SAN NICOLA LA STRADA	CASERTA	81020
PPPND A63D59F839K	NADIA	PAPPADA'	19/04/1963	NAPOLI	NAPOLI	80131
RSSPQL85T29F839X	PASQUALE	RUSSO	29/12/1985	CARDITO	NAPOLI	80024
RSSNTN63A26F839G	ANTONIO	RUSSO	26/01/1963	MELITO DI NAPOLI	NAPOLI	80017

Ipotesi di flusso dati provenienti dalla regione per decreti regionali CIGS in deroga

I dati richiesti alle regioni relativi ai decreti regionali in materia di CIGS in deroga sono di seguito riportati:

Sezione Provvedimento Legislativo di riferimento

La sezione riporta il decreto di riferimento che ha disposto lo stanziamento iniziale (es. 45080/2009)

ANNO	2014
NUMERO	33334

Sezione Provvedimento regionale

REGIONE	CAMPANIA
TIPO_PROVVEDIMENTO_REG	DECRETO DIRIGENZIALE
DATA_PROVV_REG	00/00/0000
ANNO_REG	2014
NUMERO_DETERMINA_REG	0000
DESCRIZIONE_REG	ASSESSORATO REGIONE SETTORE ORMEL
VALIDO_DAL	01/01/2014
VALIDO_AL	30/04/2014

Ad ogni provvedimento CIGS sono "collegate" una o più aziende

Sezione Aziende

MATRICOLA	5109367450
CODFISC	01303190639
DENOMINAZIONE	GE.S.A.P. SRL
FORMA_GIUR	Srl
UNITA_PROD_INDIRIZZO	C/O STRUTTURE ASL SALERNO
UNITA_PROD_LOCALITA	SALERNO
UNITA_PROD_PROVINCIA	SALERNO
UNITA_PROD_CAP	84127
STIMA_IMPEGNO_MAX	€ 100.000,00
NUMERO_LAVORATORI_BENEFICIARI	92
NUMERO_ORE_DA_EROGARE	8000
PROTOCOLLO_DOMANDA_INPS	
%FONDI_REG	0%
INDICATORE_REIEZIONE	
MESSAGGIO_REIEZIONE	

Per ogni Azienda e stabilimento in elenco occorre elencare ove possibile i beneficiari della prestazione

Sezione Beneficiari

CODICE FISCALE	NOME	COGNOME	NASCITA	LOCALITA'	PROVINCIA	CAP
CMPLEA89D58C129U	LEA	ACAMPORA	18/04/1989	AGEROLA	NAPOLI	80051
LFRRFL64M44H892S	RAFFAELA	ALFIERI	04/08/1964	CAMPAGNA	SALERNO	84022
NNNNLN66A49A717J	NICOLINA	ANNUNZIATA	09/01/1966	EBOLI	SALERNO	84025
RDACMN73T67D390S	COSIMINA	ARDIA	27/12/1973	EBOLI	SALERNO	84025
STRDIA66A62G230F	IDA	ASTRI	22/01/1966	EBOLI	SALERNO	84025
BCCPRZ65M50A717E	PATRIZIA	BACCO	10/08/1965	BATTIPAGLIA	SALERNO	84091
BTTLGU64R19F481U	LUIGI	BETTUA	19/10/1964	MONTECORVINO ROVELLA	SALERNO	84096
BFLPLA67L11F839Z	PAOLO	BIFOLCO	11/07/1967	AFRAGOLA	NAPOLI	80021
BFLFNC67H05H703P	FRANCO	BIFULCO	05/06/1967	SALERNO	SALERNO	84127
BLNCCT61P50I644O	CONCETTA	BLANDINO	10/09/1961	BARONISSI	SALERNO	84081
CCCLGU73T63F839X	LUIGIA	CACCIA	23/12/1973	OLIVETO CITRA	SALERNO	84020
CLZMLE68R66I606T	EMILIA	CALZARETTA	26/10/1968	OLIVETO CITRA	SALERNO	84020
CRCMRA53M55E814C	MARIA	CAROCCIA	15/08/1953	BATTIPAGLIA	SALERNO	84091
CRSNNA57A50F839M	ANNA	CARUSO	10/01/1957	BATTIPAGLIA	SALERNO	84091
CSRPIA72L47H703K	PIA	CASERTA	07/07/1972	SALERNO	SALERNO	84127
CSTNNA64S61A717M	ANNA	CASTAGNA	21/11/1964	BATTIPAGLIA	SALERNO	84091
CLNVCN63D09H703W	VINCENZO	CELANO	09/04/1963	SALERNO	SALERNO	84127
CRRRLN77T45G039U	ERMELINDA	CERRONE	05/12/1977	CAMPAGNA	SALERNO	84022
CRRGPP59A18B492R	GIUSEPPE	CERRONE	18/01/1959	CAMPAGNA	SALERNO	84022
CGLDNT55T62F399M	DONATA	CIAGLIA	22/12/1955	BATTIPAGLIA	SALERNO	84091
CGLBRN54H41G039C	BRUNA	COGLIANESE	01/06/1954	OLIVETO CITRA	SALERNO	84020
CLCNNL73T51Z112F	ANTONELLA	COLACCHIO	11/12/1973	OLIVETO CITRA	SALERNO	84020
CLMLN66P70D390X	MARILENA	COLELLA	30/09/1966	EBOLI	SALERNO	84025
CPPRFL75A69H703P	RAFFAELLA	COPPOLA	29/01/1975	BARONISSI	SALERNO	84081
CRSLCU76E63D390F	LUCIA	CORSANO	23/05/1976	EBOLI	SALERNO	84025
CRSFBA85P16H703J	FABIO	CORSIERO	16/09/1985	MERCATO SAN SEVERINO	SALERNO	84085

CZZGRD52A01G039N	GERARDO	COZZI	01/01/1952	OLIVETO CITRA	SALERNO	84020
CFFMCL58B54H703N	IMMACOLATA	CUFFA	14/02/1958	SALERNO	SALERNO	84127
CMUMNN70E58D390S	MARIANNA	CUOMO	18/05/1970	EBOLI	SALERNO	84025
CPUGPP70D60G292M	GIUSEPPINA	CUPO	20/04/1970	PALOMONTE	SALERNO	84020
DMTLCU63E44L656Z	LUCIA	D'AMATO	04/05/1963	VALVA	SALERNO	84020
DMBR5065S55B492G	ROSA	D'AMBROSIO	15/11/1965	CAMPAGNA	SALERNO	84022
DVNRTI76A49A717P	RITA	D'AVINO	09/01/1976	BATTIPAGLIA	SALERNO	84091
DBLSFN90E70F912W	STEFANIA	DE BLASIO	30/05/1990	SARNO	SALERNO	84087
DCCSVN75B66D390O	SILVANA	DE CICCIO	26/02/1975	CAMPAGNA	SALERNO	84022
DVCLGU85E02H703S	LUIGI	DE VECCHIS	02/05/1985	CAMPAGNA	SALERNO	84022
DBLLCU53A68D390G	LUCIA	D'EBOLI	28/01/1953	EBOLI	SALERNO	84025
DLLMRA65E52F839Z	MARIA	DELLO IACONO	12/05/1965	NAPOLI	NAPOLI	80139
DBNCRN70H62G834D	CATERINA	DI BENEDETTO	22/06/1970	PONTECAGNANO FAIANO	SALERNO	84098
DBSNRN64P60A230O	ONORINA	DI BIASI	20/09/1964	BATTIPAGLIA	SALERNO	84091
DDMMNN57L52F913L	MARIANNA	DI DOMENICO	12/07/1957	SALERNO	SALERNO	84127
DDNCNZ69B47D390M	CINZIA	DI DONATO	07/02/1969	EBOLI	SALERNO	84025
DMIDTL74E53H703J	DONATELLA	DI MAIO	13/05/1974	SALERNO	SALERNO	84127
DMCMRA57B54D390U	MARIA	DI MICHELE	14/02/1957	EBOLI	SALERNO	84025
DPLMCN66R41A509T	MARIA CONCETTA	DI PAOLO	01/10/1966	LIONI	AVELLINO	83047
DRSLCU53T52I666A	LUCIA	DI ROSARIO	12/12/1953	SERRE	SALERNO	84023
DROGRD51S41E485M	GERARDINA	D'ORIA	01/11/1951	OLEVANO SUL TUSCIANO	SALERNO	84062
RCLSVT88H28A509E	SALVATORE	ERCOLINO	28/06/1988	MONTORO INFERIORE	AVELLINO	83020
SPSFNC81P70A717C	FRANCESCA	ESPOSITO	30/09/1981	BATTIPAGLIA	SALERNO	84091
SPSNNA63D57D390J	ANNA	ESPOSITO	17/04/1963	EBOLI	SALERNO	84025
SPSFNC69H46D390Q	FRANCESCA	ESPOSITO	06/06/1969	EBOLI	SALERNO	84025
FBBNNA59S66D390S	ANNA	FABBIANO	26/11/1959	EBOLI	SALERNO	84025
FLVMLE61S45G834G	EMILIA	FALIVENE	05/11/1961	BATTIPAGLIA	SALERNO	84091
FRRRZO61L70C879N	ORAZIA	FERRANTE	30/07/1961	OLIVETO CITRA	SALERNO	84020

FRRRLB62B64A717X	ROSALBA	FIERRO	24/02/1962	BATTIPAGLIA	SALERNO	84091
FGLRSR57S09H703X	ROSARIO	FIGLIOLIA	09/11/1957	SALERNO	SALERNO	84127
FLMVCN85P21G039L	VINCENZO	FILOMENO	21/09/1985	OLIVETO CITRA	SALERNO	84020
FRLMRA74A67A717E	MARIA	FIORILLO	27/01/1974	BATTIPAGLIA	SALERNO	84091
FLNNNA75S68D390A	ANNA	FOLINIELLO	28/11/1975	EBOLI	SALERNO	84025
FRTPRZ61E50H703Y	PATRIZIA	FORTE	10/05/1961	SALERNO	SALERNO	84127
FRTSNT60E41A717I	SANTA	FRATINARDO	01/05/1960	BATTIPAGLIA	SALERNO	84091
FRTTRS64A71A717V	TERESA	FRATINARDO	31/01/1964	BATTIPAGLIA	SALERNO	84091
FCUNNT68C44G039Z	ANTONETTA	FUOCO	04/03/1968	OLIVETO CITRA	SALERNO	84020
FCUSDR75H58G039L	SANDRA	FUOCO	18/06/1975	OLIVETO CITRA	SALERNO	84020
GLSFNC56P04L259I	FRANCESCO	GALASSO	04/09/1956	TORRE DEL GRECO	NAPOLI	80059
GLLDIA52E56D390M	IDA	GALLOTTA	16/05/1952	EBOLI	SALERNO	84025
GLLFNC63R45G426C	FRANCA	GALLUZZI	05/10/1963	PELLEZZANO	SALERNO	84080
GMBGRL54C68A662V	GABRIELLA	GAMBIRASIO	28/03/1954	SALERNO	SALERNO	84127
GRFNNA69D60D390G	ANNA	GAROFALO	20/04/1969	EBOLI	SALERNO	84025
GZZMRS58S44A717A	MARIA ROSARIA	GAZZANEO	04/11/1958	EBOLI	SALERNO	84025
GNTMGH58C50A068E	MARGHERITA	GENTILE	10/03/1958	AGEROLA	NAPOLI	80051
GRDMHL66S66H683O	MICHELINA	GIORDANO	26/11/1966	OLEVANO SUL TUSCIANO	SALERNO	84062
GRDGPP75L05F912E	GIUSEPPE	GIORDANO	05/07/1975	SALERNO	SALERNO	84127
GRDCRI63A22H703K	CIRO	GIORDANO	22/01/1963	SALERNO	SALERNO	84127
GRDMLE71D59C361V	EMILIA	GIORDANO	19/04/1971	PALOMONTE	SALERNO	84020
GZZNNA64B59C879I	ANNA	GIZZI	19/02/1964	OLIVETO CITRA	SALERNO	84020
GLLPQL67E55B492F	PASQUALINA	GLIELMI	15/05/1967	CAMPAGNA	SALERNO	84022
GRNMRA78C58C879T	MARIA	GRANDAZZO	18/03/1978	PALOMONTE	SALERNO	84020
GRGLCU69S49G942Y	LUCIA	GREGORIO	09/11/1969	BATTIPAGLIA	SALERNO	84091
GRCCML78C49G039Y	CARMELA	GRIECO	09/03/1978	OLIVETO CITRA	SALERNO	84020
GRNMTR54H66I606G	MARIA TERESA	GUARNACCIA	26/06/1954	OLIVETO CITRA	SALERNO	84020
CBLMHL57R64D390J	MICHELINA	IACOBELLI	24/10/1957	EBOLI	SALERNO	84025

RYKNDY68A62Z138E	NADIYA	IRYK	22/01/1968	SALERNO	SALERNO	84127
RIUMRA70S55D390P	MARIA	IUORIO	15/11/1970	CAMPAGNA	SALERNO	84022
LPDNNA67B58D390V	ANNA	LA PADULA	18/02/1967	EBOLI	SALERNO	84025
LTRBBR78S41D390G	BARBARA	LATRONICO	01/11/1978	EBOLI	SALERNO	84025
LNGFMN58C55D390C	FILOMENA	LONGOBARDI	15/03/1958	EBOLI	SALERNO	84025
LRDGRD68S42H943Y	GERARDINA	LORDI	02/11/1968	SAN GREGORIO MAGNO	SALERNO	84020
LLLMRA66D53I606N	MARIA	LULLO	13/04/1966	OLIVETO CITRA	SALERNO	84020
MSTPLN64P17H703X	PAOLINO	MAISTO	17/09/1964	SALERNO	SALERNO	84127
MNFNCL74T05D390L	NICOLA	MANFREDONIA	05/12/1974	EBOLI	SALERNO	84025
MNZFNC73T28L259W	FRANCO	MANZI	28/12/1973	PONTECAGNANO FAIANO	SALERNO	84098
MNZRFL67C71D390T	RAFFAELA	MANZIONE	31/03/1967	EBOLI	SALERNO	84025
MNZNMR82E67H703E	ANNAMARIA	MANZO	27/05/1982	SALERNO	SALERNO	84127
MRCPMN64C62B492P	PALMINA	MARCANTUONO	22/03/1964	OLIVETO CITRA	SALERNO	84020
MRCDRN62P59D390A	ADRIANA	MARCHESANO	19/09/1962	EBOLI	SALERNO	84025
MRTSFO73L49D390H	SOFIA	MAROTTA	09/07/1973	EBOLI	SALERNO	84025
MSLMLL61E43D390T	MIRELLA	MASIELLO	03/05/1961	EBOLI	SALERNO	84025
MSLNNA70L53D390W	ANNA	MASULLO	13/07/1970	EBOLI	SALERNO	84025
MMLMLA65H49H703N	AMELIA	MEMOLI	09/06/1965	PONTECAGNANO FAIANO	SALERNO	84098
MRCNMR78M60H703N	ANNA MARIA	MERCADANTE	20/08/1978	MONTECORVINO PUGLIANO	SALERNO	84090
MRCRSL77L69D390Z	ORSOLA	MERCURIO	29/07/1977	EBOLI	SALERNO	84025
MDGDVD77L27H703A	DAVIDE	MIDAGLIA	27/07/1977	CASTIGLIONE DEL GENOVESI	SALERNO	84090
MNCGLI68R71Z112T	GIULIA	MONACO	31/10/1968	EBOLI	SALERNO	84025
MSCLCU75C27G039Y	LUCIO	MOSCATO	27/03/1975	OLIVETO CITRA	SALERNO	84020
NTLCNZ64R60H703Z	CINZIA	NATELLA	20/10/1964	SALERNO	SALERNO	84127
NSEMRS65A65F839R	MARIAROSARIA	NESI	25/01/1965	NAPOLI	NAPOLI	80138
RFCGPP66A58H703P	GIUSEPPINA	OREFICE	18/01/1966	BATTIPAGLIA	SALERNO	84091
RLOMNL79H44H703E	MANUELA	ORILIA	04/06/1979	BATTIPAGLIA	SALERNO	84091
RLNFMN57S41A717Q	FILOMENA	ORLANDO	01/11/1957	BATTIPAGLIA	SALERNO	84091

PCFTZN69M45A717L	TIZIANA	PACIFICO	05/08/1969	EBOLI	SALERNO	84025
PGNVCN50T11F912Y	VINCENZO	PAGANO	11/12/1950	NOCERA INFERIORE	SALERNO	84014
PLDCST74P63Z129J	CRISTINA NARCISA		PALADE	23/09/1974	CASTELLABATE SALERNO	84060
PLLRNN70C44D390T	ROSANNA	PALLADINO	04/03/1970	EBOLI	SALERNO	84025
PRDCSC76A68D390I	CRESCENZA	PARADISO	28/01/1976	EBOLI	SALERNO	84025
PRRSO67C56A717B	ROSA	PARISI	16/03/1967	EBOLI	SALERNO	84025
PRRBRN56B41H943I	BRUNA	PARRILLI	01/02/1956	BATTIPAGLIA	SALERNO	84091
PLSTRS64L64D390Z	TERESA	PELUSO	24/07/1964	BATTIPAGLIA	SALERNO	84091
PRLNNT70A62H703G	ANTONIETTA	PERILLO	22/01/1970	BELLIZZI	SALERNO	84092
PRRMLE59T62H943E	EMILIA	PERROTTA	22/12/1959	BUCCINO	SALERNO	84030
PNSMHL80T30F839X	MICHELE	PIANESE	30/12/1980	GIUGLIANO IN CAMPANIA	NAPOLI	80014
PCRCML64T48F138X	CARMELA	PICARELLA	08/12/1964	MERCATO SAN SEVERINO	SALERNO	84085
PCRRSO60B62D390Y	ROSA	PICARONE	22/02/1960	EBOLI	SALERNO	84025
PSTCMN73P60D390O	COSIMINA	PISATURO	20/09/1973	EBOLI	SALERNO	84025
PSCFRN66H45G039I	FLORIANA	PISCITIELLO	05/06/1966	OLIVETO CITRA	SALERNO	84020
PSTCNZ75D45A717H	CINZIA	PISTOCCO	05/04/1975	BELLIZZI	SALERNO	84092
PLZCNZ63B44A128G	CINZIA	POLIZIO	04/02/1963	EBOLI	SALERNO	84025
RGAMRA57E68A717U	MARIA	RAGO	28/05/1957	EBOLI	SALERNO	84025
RNLMRA66P16H703M	MARIO	RINALDI	16/09/1966	SALERNO	SALERNO	84127
RCCPQL63M60H703R	PASQUALINA	ROCCO	20/08/1963	EBOLI	SALERNO	84025
RMNLRA64B68H703E	LAURA	ROMANO	28/02/1964	EBOLI	SALERNO	84025
RSSMLV63E53F481G	MILVA	ROSSOMANDO	13/05/1963	MONTECORVINO ROVELLA	SALERNO	84096
RCCNMR66S43H198M	ANNAMARIA	RUOCCO	03/11/1966	BATTIPAGLIA	SALERNO	84091
RTLmRA62S21F912K	MARIO	RUOTOLO	21/11/1962	ANGRI	SALERNO	84012
RSSNTN70D69D390T	ANTONIA	RUSSO	29/04/1970	EBOLI	SALERNO	84025
RSSMGR68B67A023I	MARIA GRAZIA	RUSSO	27/02/1968	BATTIPAGLIA	SALERNO	84091
SLMGPP67L44G939Z	GIUSEPPINA	SALOMONE	04/07/1967	POSTIGLIONE	SALERNO	84026
SLVLR65C43Z614N	LINA RAFFAELA	SALVATORE	03/03/1965	BATTIPAGLIA	SALERNO	84091

SLVNTN66B08L245Q	ANTONIO	SALVI	08/02/1966	TORRE ANNUNZIATA	NAPOLI	80058
SNSLCU79B22D390W	LUCA	SANSONE	22/02/1979	EBOLI	SALERNO	84025
SSSFMN64A66A717Y	FILOMENA	SESSA	26/01/1964	BATTIPAGLIA	SALERNO	84091
SCINNA65B64G426D	ANNA	SICA	24/02/1965	MERCATO SAN SEVERINO	SALERNO	84085
SMNNNA70D66D390M	ANNA	SIMEONE	26/04/1970	EBOLI	SALERNO	84025
SSTNTN65L08F839T	ANTONIO	SISTO	08/07/1965	EBOLI	SALERNO	84025
SLDSMN75S64E027W	SIMONA	SOLDIVIERI	24/11/1975	GIFFONI VALLE PIANA	SALERNO	84095
STBRLL62A48B492	ORNELLA	STABILE	08/01/1962	CAMPAGNA	SALERNO	84022
STRMLN68E42A717O	EMILIANA	STRIANESE	02/05/1968	BATTIPAGLIA	SALERNO	84091
TMBVNT73E48A717R	VIOLANTE	TAMBURO	08/05/1973	BATTIPAGLIA	SALERNO	84091
TSRTRS62M44A230M	TERESA	TESAURO	04/08/1962	EBOLI	SALERNO	84025
TTECST57H44H703A	CRISTINA	TETI	04/06/1957	SALERNO	SALERNO	84127
TRTCRI79S08E131X	CIRO	TORTA	08/11/1979	GRAGNANO	NAPOLI	80054
TRTNMR83C43E131I	ANNAMARIA	TORTA	03/03/1983	PIMONTE	NAPOLI	80050
VLIRSR55S56G039L	ROSARIA	VIOLA	16/11/1955	OLIVETO CITRA	SALERNO	84020
VSTMRS80C62Z112Q	MARISA	VISTOCCO	22/03/1980	EBOLI	SALERNO	84025
VVNLNE63D62H703X	ELENA	VIVIANO	22/04/1963	BATTIPAGLIA	SALERNO	84091
VCLGLI57B52C879J	GIULIA	VUOCOLO	12/02/1957	BATTIPAGLIA	SALERNO	84091
ZLCKSN71R64Z138G	OKSANA	ZLOCHEVSKA	24/10/1971	PONTECAGNANO FAIANO	SALERNO	84098

Ipotesi di flusso dati provenienti dalla regione per decreti regionali CIGS in deroga

I dati richiesti alle regioni relativi ai decreti regionali in materia di CIGS in deroga sono di seguito riportati:

Sezione Provvedimento Legislativo di riferimento

La sezione riporta il decreto di riferimento che ha disposto lo stanziamento iniziale (es. 45080/2009)

ANNO	2014
NUMERO	33334

Sezione Provvedimento regionale

REGIONE	CAMPANIA
TIPO_PROVVEDIMENTO_REG	DECRETO DIRIGENZIALE
DATA_PROVV_REG	00/00/0000
ANNO_REG	2014
NUMERO_DETERMINA_REG	0000
DESCRIZIONE_REG	ASSESSORATO REGIONE SETTORE ORMEL
VALIDO_DAL	01/01/2014
VALIDO_AL	30/06/2014

Ad ogni provvedimento CIGS sono "collegate" una o più aziende

Sezione Aziende

MATRICOLA	7052320155
CODFISC	09349141003
DENOMINAZIONE	GEPIN SRL
FORMA_GIUR	Srl
UNITA_PROD_INDIRIZZO	VIA DELLE INDUSTRIE 38
UNITA_PROD_LOCALITA	CASAVATORE
UNITA_PROD_PROVINCIA	NAPOLI
UNITA_PROD_CAP	80020
STIMA_IMPEGNO_MAX	€ 1.145.520,00
NUMERO_LAVORATORI_BENEFICIARI	111
NUMERO_ORE_DA_EROGARE	114552
PROTOCOLLO_DOMANDA_INPS	
%FONDI_REG	0%
INDICATORE_REIEZIONE	
MESSAGGIO_REIEZIONE	

Per ogni Azienda e stabilimento in elenco occorre elencare ove possibile i beneficiari della prestazione

Sezione Beneficiari

CODICE FISCALE	NOME	COGNOME	NASCITA	LOCALITA'	PROVINCIA	CAP
BGNLCU73A71E131T	LUCIA	ABAGNALE	31/01/1973	ANGRI	SALERNO	84012
CCRSRG71D01F839Q	SERGIO	ACCARDO	01/04/1971	NAPOLI	NAPOLI	80131
LLTGPP72C15F839J	GIUSEPPE	ALLOTTA	15/03/1972	NAPOLI	NAPOLI	80136
NTNPLA59C64F839M	PAOLA	ANTONINI	24/03/1959	NAPOLI	NAPOLI	80127
SLLCMN63E12G902V	CARMINE	AUSIELLO	12/05/1963	CASERTA	CASERTA	81100
BNCGPP72H29F839T	GIUSEPPE	BIANCO	29/06/1972	MELITO DI NAPOLI	NAPOLI	80017
BRRSVT76D03F839B	SALVATORE	BORRECA	03/04/1976	NAPOLI	NAPOLI	80133
BRNGPP73R41F8P9X	GIUSEPPINA	BRANCACCIO	01/10/1973	GIUGLIANO IN CAMPANIA	NAPOLI	80014
BRNVCN73L25A068L	VINCENZO	BRANCACCIO	25/07/1973	AVERSA	CASERTA	81031
BRGLDN68R64F839B	LOREDANA	BRUGNONE	24/10/1968	NAPOLI	NAPOLI	80125
BNDBRN68S06F839K	BRUNO	BUONADOSE	06/11/1968	NAPOLI	NAPOLI	80147
BNUMHL67C04F839X	MICHELE	BUONO	04/03/1967	NAPOLI	NAPOLI	80147
CMGRSR57P28F839O	ROSARIO	CAMAGGIO	28/09/1957	NAPOLI	NAPOLI	80100
CMPGLI65R15F839Y	GIULIO	CAMPAGNOLI	15/10/1965	PROCIDA	NAPOLI	80079
CNLGRZ71D53F839Q	GRAZIA	CANALE	13/04/1971	MELITO DI NAPOLI	NAPOLI	80017
CSLPLD64M18G942M	PIERLODOVICO	CASILLO	18/08/1964	GRICIGNANO DI AVERSA	CASERTA	81030
CRSLGU68C31F839D	LUIGI	CERASUOLO	31/03/1968	NAPOLI	NAPOLI	80134
CRVMNL77M61F839P	MANUELA	CERVIZZI	21/08/1977	NAPOLI	NAPOLI	80145
CSRGLR60D56F839S	GLORIA	CESARE	16/04/1960	SAN GIORGIO A CREMANO	NAPOLI	80046
CHSDRA56C20F839G	DARIO	CHESI	20/03/1956	NAPOLI	NAPOLI	80144
CHVPLA65A02G964F	PAOLO	CHIOVATO	02/01/1965	BACOLI	NAPOLI	80070
CFFDAA60P46F839I	ADA	CIOFFI	06/09/1960	NAPOLI	NAPOLI	80136
CCZLGU74E10G902K	LUIGI	COCOZZA	10/05/1974	SANT' ANASTASIA	NAPOLI	80048
CRCVLR61R52F839V	VALERIA	CURCIO	12/10/1961	NAPOLI	NAPOLI	80128
DGSMRC69P12A509K	MARCO	D'AGOSTINO	12/09/1969	AVELLINO	AVELLINO	83020
DGRGNN70T55I073C	GIOVANNA	DE GIROLAMO	15/12/1970	NOLA	NAPOLI	80035

DMSNBL61A29A509Z	ANNIBALE	DE MASI	29/01/1961	OSPETALETTO D'ALPINOLO	AVELLINO	83014
DSMDHN74T57F839Z	DAPHNE	DE SIMONE	17/12/1974	NAPOLI	NAPOLI	80128
DCLRND62C17F839L	RAIMONDO	DI COLA	17/03/1962	NAPOLI	NAPOLI	80131
DMCSVT67A27B371Y	SALVATORE	DI MICCO	27/01/1967	CAIVANO	NAPOLI	80023
DVIVCN62M02F839S	VINCENZO	DI VAIO	02/08/1962	NAPOLI	NAPOLI	80131
DNFNTN64H29E216B	ANTONIO	D'ONOFRIO	29/06/1964	VILLARICCA	NAPOLI	80010
RCLNTN61T02F839H	ANTONIO	ERCOLANO	02/12/1961	GIUGLIANO IN CAMPANIA	NAPOLI	80014
SPSGNN63R19G964M	GIOVANNI	ESPOSITO	19/10/1963	CIMITILE	NAPOLI	80030
SPSLSN76A45F839I	ALESSANDRA	ESPOSITO	05/01/1976	NAPOLI	NAPOLI	80123
SPSRLL73C47F839J	ORNELLA	ESPOSITO	07/03/1973	SAN GIORGIO A CREMANO	NAPOLI	80046
FLCGPP64H04E038V	GIUSEPPE	FALCONE	04/06/1964	PORTICI	NAPOLI	80055
FSTCLD70S45F839S	CLAUDIA	FESTA	05/11/1970	CASORIA	NAPOLI	80026
FRRLRT73C12A399O	LIBERATORE	FIERRO	12/03/1973	ARIANO IRPINO	AVELLINO	83031
FTTRNN73M55F839S	ROSANNA	FITTIPALDI	15/08/1973	NAPOLI	NAPOLI	80131
FRTNMR71A54M115V	ANNAMARIA	FUORTO	14/01/1971	VOLLA	NAPOLI	80040
FSCRND64A68F839N	RAIMONDA	FUSCO	28/01/1964	BACOLI	NAPOLI	80070
GGLMNC77M50H786Y	MONICA	GAGLIONE	10/08/1977	CASALNUOVO DI NAPOLI	NAPOLI	80013
GLLRLL75D69C129N	ORNELLA	GALLO	29/04/1975	TORRE ANNUNZIATA	NAPOLI	80058
GIOLGU55L20I233Y	LUIGI	GIOIA	20/07/1955	NAPOLI	NAPOLI	80135
GRDMHL72R01F839Y	MICHELE	GIORDANO	01/10/1972	NAPOLI	NAPOLI	80128
GRFGPP69D23F839B	GIUSEPPE	GRAFFE'	23/04/1969	GIUGLIANO IN CAMPANIA	NAPOLI	80014
GRNLSN62T26B935S	ALESSANDRO	GRANATELLO	26/12/1962	CASAPULLA	CASERTA	81020
GRSLGU70S08I234H	LUIGI	GRASSIA	08/11/1970	TEVEROLA	CASERTA	81030
GDUMLN74M54H703R	MARILENA	GUIDA	14/08/1974	TRECASE	NAPOLI	80040
CCRGPP70L31L845G	GIUSEPPE	IACCARINO	31/07/1970	META	NAPOLI	80062
ZZIMRC74B05C495A	MARCO	IZZO	05/02/1974	SANTA MARIA A VICO	CASERTA	81028
LPTPLA76C07F839P	PAOLO	LA PIETRA	07/03/1976	SAN GIORGIO A CREMANO	NAPOLI	80046
LMARLL67M49F839G	ORNELLA	LAMA	09/08/1967	NAPOLI	NAPOLI	80128

LDSSLV74S47F839I	SILVIA	LAUDISIO	07/11/1974	LUSCIANO	CASERTA	81030
LMNSBT59P15I391G	SABATO	LIMONCIELLO	15/09/1979	SAN VITALIANO	NAPOLI	80030
LMNDRN77C66F839C	ADRIANA	LIMONE	26/03/1977	FRATTAMAGGIORE	NAPOLI	80027
LGDPRP73H30F839O	PIETRO PAOLO	LO GIUDICE	30/06/1973	NAPOLI	NAPOLI	80147
LRSPL65S12Z133Z	EUPLIO	LO RUSSO	12/11/1965	NAPOLI	NAPOLI	80137
MNNBMN76L26F839T	BENIAMINO	MANNA	26/07/1976	SOMMA VESUVIANA	NAPOLI	80049
MRGLSN68H20L259P	ALESSANDRO	MARGUCCIO	20/06/1968	PORTICI	NAPOLI	80055
MRLFBA73E13F839Z	FABIO	MARULLI	13/05/1973	SANTA MARIA A VICO	CASERTA	81028
MSTGNR55H12F839A	GENNARO	MASTROPAOLO	12/06/1955	NAPOLI	NAPOLI	80128
MZZGPP64A29I993W	GIUSEPPE	MAZZARELLA	29/01/1964	CASALNUOVO DI NAPOLI	NAPOLI	80013
MGLGTN72L09B925M	GAETANO	MIGLIACCIO	09/07/1972	ORTA DI ATELLA	CASERTA	81030
MNTDNC71E19C129O	DOMENICO	MONTAGNARO	19/05/1971	CASTELLAMMARE DI STABIA	NAPOLI	80053
MNTGPP59P05C188G	GIUSEPPE	MONTELLA	05/09/1959	CASTELLO DI CISTERNA	NAPOLI	80030
MNTPQL74E25F839O	PASQUALE	MONTELLA	25/05/1974	MUGNANO DI NAPOLI	NAPOLI	80018
NPPMRC67R10F839K	MARCO	NAPPA	10/10/1967	NAPOLI	NAPOLI	80126
PLMNTN60L18F839D	ANTONIO	PALUMBO	18/07/1960	DUGENTA	BENEVENTO	82030
PLMRLB72E54F839O	ROSALBA	PALUMBO	14/05/1972	ERCOLANO	NAPOLI	80056
PSTLLD69L14B905W	LEOPOLDO	PASTENA	14/07/1969	ACERRA	NAPOLI	80011
PLSGLL63C24I438Q	GUGLIELMO	PELUSO	24/03/1963	POZZUOLI	NAPOLI	80078
PTRGNR66H16F839T	GENNARO	PETRICCIONE	16/06/1966	ACERRA	NAPOLI	80011
PCLRZO64P04F839M	ORAZIO	PICELLA	04/09/1964	NAPOLI	NAPOLI	80126
PSOMSM66B05F839U	MASSIMILIANO	POSA	05/02/1966	GIUGLIANO IN CAMPANIA	NAPOLI	80014
PRSRFL76M52F839Q	RAFFAELA	PRISCO	12/08/1976	ERCOLANO	NAPOLI	80056
REAFLC65E19G812C	FELICE	REA	19/05/1965	FORMIA	LATINA	04020
RNDLGU72E11F839V	LUIGI	RENDE	11/05/1972	MELITO DI NAPOLI	NAPOLI	80017
RNGLRD62D22F839H	LEONARDO	RENGA	22/04/1962	NAPOLI	NAPOLI	80126
RCCDRA73A21F839T	DARIO	RICCI	21/01/1973	NAPOLI	NAPOLI	80124
RSPPTR69L18G902Z	PIETRO	RISPOLI	18/07/1969	ERCOLANO	NAPOLI	80056

SGGNTN70H11H931J	ANTONIO	SAGGESE	11/06/1970	SAN GENNARO VESUVIANO	NAPOLI	80040	
SNNPQL65D10F839Y	PASQUALE	SANNINO	10/04/1965	SAN GIORGIO A CREMANO	NAPOLI	80046	
SNSG NR67R12F839I	GENNARO	SANSEVERINO	12/10/1967	NAPOLI	NAPOLI	80132	
SNTRSR68R21F839K	ROSARIO	SANTANASTASIO	21/10/1968	NAPOLI	NAPOLI	80137	
SRDMRZ58R16F839S	MAURIZIO	SARDIELLO	16/10/1958	NAPOLI	NAPOLI	80136	
SSSPQL61H10G902L	PASQUALE	SASSO	10/06/1961	PORTICI	NAPOLI	80055	
SBRMSM61R31F839C	MASSIMO	SBRIGLIA	31/10/1961	NAPOLI	NAPOLI	80126	
SCRNNL68C51F839R	ANTONELLA	SCIARRINO	11/03/1968	NAPOLI	NAPOLI	80128	
SLVVCN63D11F839Q	VINCENZO	SELVAGGI	11/04/1963	NAPOLI	NAPOLI	80126	
SMLPLA81B04F839U	PAOLO	SIMEOLI	04/02/1981	NAPOLI	NAPOLI	80134	
SPTCRI58M15F839E	CIRO	SPATARELLA	15/08/1958	NAPOLI	NAPOLI	80131	
SPNFNC68S27F839U	FRANCESCO	SPINETTI	27/11/1968	NAPOLI	NAPOLI	80146	
SPNPMR71C66F912R	PALMIRA	SPINIELLO	26/03/1971	NOCERA INFERIORE	SALERNO	84014	
STNPLA66L30F839R	PAOLO	STINCA	30/07/1966	NAPOLI	NAPOLI	80129	
STLGUO60A25F839U	UGO	STOLFI	25/01/1960	NAPOLI	NAPOLI	80129	
TMPRND71M01F839X	ARMANDO	TEMPONI	01/08/1971	CASORIA	NAPOLI	80026	
TRTMRA63M60F839A	MARIA	TROTTA	20/08/1963	NAPOLI	NAPOLI	80143	
TCCMTR61P63C034H	MARIA TERESA	TUCCINARDI	23/09/1961	ISCHIA	NAPOLI	80070	
LLUNCL75T12B519I	NICOLA	ULLO	12/12/1975	ANGRI	SALERNO	84012	
VLNGNN72R26B963D	GIOVANNI	VALENTINO	26/10/1972	SANTA MARIA A VICO	CASERTA	81028	
VNDNDR66D19F839J	ANDREA	VENDEMIA	19/04/1966	PIGNATARO MAGGIORE	CASERTA	81052	
VSCNRC65E25H892K	ENRICO	VESCE	25/05/1965	SAN GIORGIO A CREMANO	NAPOLI	80046	
VSNL NZ73P27L245X	LORENZO	VISONE	27/09/1973	TORRE ANNUNZIATA	NAPOLI	80058	
VTLNTN70R14F839A	ANTONIO	VITALE	14/10/1970	AVERSA	CASERTA	81031	
VTLSRN77R71F839D	SERENA	VITELLI	31/10/1977	QUARTO	NAPOLI	80010	
VTLCRI71L09C129P	CIRO	VITIELLO	09/07/1971	POMPEI	NAPOLI	80045	
VTNFBA73P19F839R	FABIO	VITONE	19/09/1973	NAPOLI	NAPOLI	80131	
ZNNNGL67T10F839Z	ANGELO	ZANNELLI	10/12/1967	NAPOLI	NAPOLI	80124	

ZZZDRN72R25F839D ADRIANO ZIZZA 25/10/1972 SERRARA FONTANA NAPOLI 80070

Ipotesi di flusso dati provenienti dalla regione per decreti regionali CIGS in deroga

I dati richiesti alle regioni relativi ai decreti regionali in materia di CIGS in deroga sono di seguito riportati:

Sezione Provvedimento Legislativo di riferimento

La sezione riporta il decreto di riferimento che ha disposto lo stanziamento iniziale (es. 45080/2009)

ANNO	2014
NUMERO	33334

Sezione Provvedimento regionale

REGIONE	CAMPANIA
TIPO_PROVVEDIMENTO_REG	DECRETO DIRIGENZIALE
DATA_PROVV_REG	00/00/0000
ANNO_REG	2014
NUMERO_DETERMINA_REG	0000
DESCRIZIONE_REG	ASSESSORATO REGIONE SETTORE ORMEL
VALIDO_DAL	18/02/2014
VALIDO_AL	30/06/2014

Ad ogni provvedimento CIGS sono "collegate" una o più aziende

Sezione Aziende

MATRICOLA	5120798929
CODFISC	07338260636
DENOMINAZIONE	GS IDEA VOMERO SAS DI LUCIANO NOVELLI
FORMA_GIUR	SAS
UNITA_PROD_INDIRIZZO	VIA A. SOLARIO N. 5 VIA F.
UNITA_PROD_LOCALITA	NAPOLI
UNITA_PROD_PROVINCIA	NAPOLI
UNITA_PROD_CAP	80122
STIMA_IMPEGNO_MAX	€ 114.480,00
NUMERO_LAVORATORI_BENEFICIARI	15
NUMERO_ORE_DA_EROGARE	12720
PROTOCOLLO_DOMANDA_INPS	
%FONDI_REG	0%
INDICATORE_REIEZIONE	
MESSAGGIO_REIEZIONE	

Per ogni Azienda e stabilimento in elenco occorre elencare ove possibile i beneficiari della prestazione

Sezione Beneficiari

CODICE FISCALE	NOME	COGNOME	NASCITA	LOCALITA'	PROVINCIA	CAP
VLANRC57H05F839N	ENRICO	AVOLIO	05/06/1957	NAPOLI	NAPOLI	80137
BLZMRS74P52F839Y	MARIA ROSARIA	BALZAMO	12/09/1974	NAPOLI	NAPOLI	80125
CFRVCN83T15A509L	VINCENZO	CAFARO	15/12/1983	NAPOLI	NAPOLI	80129
CMPSVT65L07F839A	SALVATORE	CAMPITELLI	07/07/1965	MELITO DI NAPOLI	NAPOLI	80017
CPNNNA67P53F839C	ANNA	CAPUANO	13/09/1967	NAPOLI	NAPOLI	80124
CHRG LN81A56F839C	GIULIANA	CHIARAMONTE	16/01/1981	VILLARICCA	NAPOLI	80010
CHRM RN82S28F839Z	MARIANO	CHIRICHELLA	28/11/1982	NAPOLI	NAPOLI	80126
CDDPLA80R48F839C	PAOLA	CIDDIO	08/10/1980	MARANO DI NAPOLI	NAPOLI	80016
CPLNTN62M10F839T	ANTONIO	CIPOLLA	10/08/1962	NAPOLI	NAPOLI	80137
CPLNGL72S08F839F	ANGELO	CIPULLO	08/11/1972	NAPOLI	NAPOLI	80126
CRLPLA77P58F839O	PAOLA	CIRILLO	18/09/1977	NAPOLI	NAPOLI	80128
CCZLRT81M19F839U	ALBERTO	COCOZZA	19/08/1981	NAPOLI	NAPOLI	80147
CNSCCT56S58F839D	CONCETTA	CONSIGLIO	18/11/1956	NAPOLI	NAPOLI	80136
DMRCRI71T62F839G	CIRA	D'AMORE	22/12/1971	NAPOLI	NAPOLI	80147
DMRCST69S50F839U	CRISTINA	D'AMORE	10/11/1969	NAPOLI	NAPOLI	80146
DGRLNI85A42F839M	ILENIA	DE GREGORIO	02/01/1985	NAPOLI	NAPOLI	80147
DRNGNN58R24F839P	GIOVANNI	DE RENZI	24/10/1958	NAPOLI	NAPOLI	80141
DRSGPP79R10F839O	GIUSEPPE	DE ROSA	10/10/1979	NAPOLI	NAPOLI	80145
DSTBBR73T68C129L	BARBARA	DE STEFANO	28/12/1973	CASTELLAMMARE DI STABIA	NAPOLI	80053
DBLTZN71B66F839Y	TIZIANA	DI BELLO	26/02/1971	GIUGLIANO IN CAMPANIA	NAPOLI	80014
DDTDNI76M58F839M	DIANA	DIODATO	18/08/1976	NAPOLI	NAPOLI	80129
SPSLGU56M06F839D	LUIGI	ESPOSITO	06/08/1956	NAPOLI	NAPOLI	80137
SPSNZE61H50F839K	ENZA	ESPOSITO	10/06/1961	NAPOLI	NAPOLI	80128
FMRMRA83S58F839D	MARIA	FUMARUOLO	18/11/1983	NAPOLI	NAPOLI	80126
KYSMYN68B44Z138O	MARYNA	KYSIL	04/02/1968	NAPOLI	NAPOLI	80134
LPRBGI60B02A110V	BIAGIO	LEPARULO	02/02/1960	AIROLA	BENEVENTO	82011

MDDSVT83A03F839X	SALVATORE	MADDALONI	03/01/1983	NAPOLI	NAPOLI	80126
MLVRSR86R08F839D	ROSARIO	MALAVITA	08/10/1986	NAPOLI	NAPOLI	80145
MNTFNC62A22F839P	FRANCESCO	MANTICE	22/01/1962	VOLLA	NAPOLI	80040
MZZDRA79C53F839M	DARIA	MAZZOCCHI	13/03/1979	MELITO DI NAPOLI	NAPOLI	80017
MLNLDM65D63Z138K	LYUDMYLA	MELANICH	23/04/1965	NAPOLI	NAPOLI	80122
MSCLNS78E12F839W	ALFONSO	MOSCARELLA	12/05/1978	NAPOLI	NAPOLI	80128
PCINMR75C66F839M	ANNA MARIA	PICA	26/03/1975	MUGNANO DI NAPOLI	NAPOLI	80018
PCCMDL66T53F839F	MADDALENA	PICCIRILLO	13/12/1966	NAPOLI	NAPOLI	80139
SVNCLD80M62F839C	CLAUDIA	SAVIANO	22/08/1980	MARANO DI NAPOLI	NAPOLI	80016
SCCGPP80M19F839U	GIUSEPPE	SCICCHITANO	19/08/1980	NAPOLI	NAPOLI	80146
SLLRNN65P43G629Z	ROSANNA	SELLITTO	03/09/1965	NAPOLI	NAPOLI	80128
SLVFRN81M58F839N	FLORIANA	SILVESTRI	18/08/1981	NAPOLI	NAPOLI	80131
TSSSVT56C08I993X	SALVATORE	TESSITORE	08/03/1956	SANT' ARPINO	CASERTA	81030
THNRST64D51F839M	ERNESTA	THANEL	11/04/1964	NAPOLI	CASERTA	80121
VLNLGU75P24F839P	LUIGI	VALENTINO	24/09/1975	CASALNUOVO DI NAPOLI	NAPOLI	80013

Ipotesi di flusso dati provenienti dalla regione per decreti regionali CIGS in deroga

I dati richiesti alle regioni relativi ai decreti regionali in materia di CIGS in deroga sono di seguito riportati:

Sezione Provvedimento Legislativo di riferimento

La sezione riporta il decreto di riferimento che ha disposto lo stanziamento iniziale (es. 45080/2009)

ANNO	2014
NUMERO	33334

Sezione Provvedimento regionale

REGIONE	CAMPANIA
TIPO_PROVVEDIMENTO_REG	DECRETO DIRIGENZIALE
DATA_PROVV_REG	00/00/0000
ANNO_REG	2014
NUMERO_DETERMINA_REG	0000
DESCRIZIONE_REG	ASSESSORATO REGIONE SETTORE ORMEL
VALIDO_DAL	01/01/2014
VALIDO_AL	30/06/2014

Ad ogni provvedimento CIGS sono "collegate" una o più aziende

Sezione Aziende

MATRICOLA	5114560910 - 7203879840
CODFISC	05048360639
DENOMINAZIONE	IDAR SRL
FORMA_GIUR	Srl
UNITA_PROD_INDIRIZZO	AREA INDUSTRIALE "C"
UNITA_PROD_LOCALITA	CONTURSI TERME
UNITA_PROD_PROVINCIA	SALERNO
UNITA_PROD_CAP	84024
STIMA_IMPEGNO_MAX	€ 268.940,00
NUMERO_LAVORATORI_BENEFICIARI	26
NUMERO_ORE_DA_EROGARE	26894
PROTOCOLLO_DOMANDA_INPS	
%FONDI_REG	0%
INDICATORE_REIEZIONE	
MESSAGGIO_REIEZIONE	

Per ogni Azienda e stabilimento in elenco occorre elencare ove possibile i beneficiari della prestazione

Sezione Beneficiari

CODICE FISCALE	NOME	COGNOME	NASCITA	LOCALITA'	PROVINCIA	CAP
BRNC SM74M21D390U	COSIMO	BRANCACCIO	21/08/1974	CAMPAGNA	SALERNO	84022
CLZSVT60M24G039F	SALVATORE	CALZARETTA	24/08/1960	OLIVETO CITRA	SALERNO	84020
CPNLRT60R04B492E	LIBERATO	CAPONIGRO	04/10/1960	CAMPAGNA	SALERNO	84022
CPZVTI56H02D390R	VITO	CAPOZZOLI	02/06/1956	EBOLI	SALERNO	84025
CPUGPP74L20G039P	GIUSEPPE	CUPO	20/07/1974	CONTURSI TERME	SALERNO	84024
DVTMHL81E04L741W	MICHELE	DE VITA	04/05/1981	OLIVETO CITRA	SALERNO	84020
DLMMRA73S30C974B	MAURO	DEL MONTE	30/11/1973	CONTURSI TERME	SALERNO	84024
DLLNFR63L15H703C	ONOFRIO	DELL'ORTO	15/07/1963	OLIVETO CITRA	SALERNO	84020
DRNVTI87M09H501Q	VITO	DURANTE	09/08/1987	COLLIANO	SALERNO	84020
FSNC SM77B27D390K	COSIMO	FASANO	27/02/1977	CALABRITTO	AVELLINO	83040
GRDCRL57M25F839F	CARLO	GIARDINI	25/08/1957	CASTELCIVITA	SALERNO	84020
GRDFNC66L20B492O	FRANCO	GIORDANO	20/07/1966	CAMPAGNA	SALERNO	84022
GRNLNS69E20H703M	ALFONSO	GUARNIERI	20/05/1969	CAMPAGNA	SALERNO	84022
LMNRZO53B18C974J	ORAZIO	LA MANNA	18/02/1953	CONTURSI TERME	SALERNO	84024
LLLNZE75A26G039A	ENZO	LULLO	26/01/1975	OLIVETO CITRA	SALERNO	84020
MRCMRN59S16C974Q	MARIANO	MARGARELLA	16/11/1959	CONTURSI TERME	SALERNO	84024
MRRNNN56B15B492Q	ANTONINO	MIRRA	15/02/1956	CAMPAGNA	SALERNO	84022
PNNCMN64D08D390E	CARMINE	PANNETTA	08/04/1964	EBOLI	SALERNO	84025
PSTGUO63E22H703G	UGO	PASTORE	22/05/1963	SALERNO	SALERNO	84127
PGNGNN61H24G039N	GIOVANNI GERARDO	PIGNATIELLO	24/06/1961	CONTURSI TERME	SALERNO	84024
PCCNTN70A18G793X	ANTONIO	PUCCIARELLI	18/01/1970	CAGGIANO	SALERNO	84030
PPPBGI65C13F158D	BIAGIO	PUPPO	13/03/1965	CONTURSI TERME	SALERNO	84024
REXVTI83M07D390B	VITO	RE	07/08/1983	CAMPAGNA	SALERNO	84022
SLSRCR59D14C361Y	RICCARDO	SALSANO	14/04/1959	CAVA DE' TIRRENI	SALERNO	84013
SCLNTN67S07G292E	ANTONIO	SCALCIONE	07/11/1967	PALOMONTE	SALERNO	84020
SPRNZE72H22G942Y	ENZO	SPERA	22/06/1972	CAGGIANO	SALERNO	84030

Ipotesi di flusso dati provenienti dalla regione per decreti regionali CIGS in deroga

I dati richiesti alle regioni relativi ai decreti regionali in materia di CIGS in deroga sono di seguito riportati:

Sezione Provvedimento Legislativo di riferimento

La sezione riporta il decreto di riferimento che ha disposto lo stanziamento iniziale (es. 45080/2009)

ANNO	2014
NUMERO	33334

Sezione Provvedimento regionale

REGIONE	CAMPANIA
TIPO_PROVVEDIMENTO_REG	DECRETO DIRIGENZIALE
DATA_PROVV_REG	00/00/0000
ANNO_REG	2014
NUMERO_DETERMINA_REG	0000
DESCRIZIONE_REG	ASSESSORATO REGIONE SETTORE ORMEL
VALIDO_DAL	01/01/2014
VALIDO_AL	30/06/2014

Ad ogni provvedimento CIGS sono "collegate" una o più aziende

Sezione Aziende

MATRICOLA	5114560910 - 7203879840
CODFISC	05048360639
DENOMINAZIONE	IDAR SRL
FORMA_GIUR	Srl
UNITA_PROD_INDIRIZZO	VIA LUCULLO 61
UNITA_PROD_LOCALITA	POZZUOLI
UNITA_PROD_PROVINCIA	NAPOLI
UNITA_PROD_CAP	80078
STIMA_IMPEGNO_MAX	€ 10.340,00
NUMERO_LAVORATORI_BENEFICIARI	1
NUMERO_ORE_DA_EROGARE	1034
PROTOCOLLO_DOMANDA_INPS	
%FONDI_REG	0%
INDICATORE_REIEZIONE	
MESSAGGIO_REIEZIONE	

Per ogni Azienda e stabilimento in elenco occorre elencare ove possibile i beneficiari della prestazione

Sezione Beneficiari

CODICE FISCALE	NOME	COGNOME	NASCITA	LOCALITA'	PROVINCIA	CAP
DLRCNZ74B56G964A	CINZIA	DI LORENZO	16/02/1974	POZZUOLI	NAPOLI	80078

Ipotesi di flusso dati provenienti dalla regione per decreti regionali CIGS in deroga

I dati richiesti alle regioni relativi ai decreti regionali in materia di CIGS in deroga sono di seguito riportati:

Sezione Provvedimento Legislativo di riferimento

La sezione riporta il decreto di riferimento che ha disposto lo stanziamento iniziale (es. 45080/2009)

ANNO	2014
NUMERO	33334

Sezione Provvedimento regionale

REGIONE	CAMPANIA
TIPO_PROVVEDIMENTO_REG	DECRETO DIRIGENZIALE
DATA_PROVV_REG	00/00/0000
ANNO_REG	2014
NUMERO_DETERMINA_REG	0000
DESCRIZIONE_REG	ASSESSORATO REGIONE SETTORE ORMEL
VALIDO_DAL	01/01/2014
VALIDO_AL	30/06/2014

Ad ogni provvedimento CIGS sono "collegate" una o più aziende

Sezione Aziende

MATRICOLA	7205871266
CODFISC	03957000650
DENOMINAZIONE	IDROSTRATE S.R.L.
FORMA_GIUR	Srl
UNITA_PROD_INDIRIZZO	VIA FONTE N.295/A
UNITA_PROD_LOCALITA	ROCCADASPIDE
UNITA_PROD_PROVINCIA	SALERNO
UNITA_PROD_CAP	84040
STIMA_IMPEGNO_MAX	€ 44.160,00
NUMERO_LAVORATORI_BENEFICIARI	6
NUMERO_ORE_DA_EROGARE	4416
PROTOCOLLO_DOMANDA_INPS	
%FONDI_REG	0%
INDICATORE_REIEZIONE	
MESSAGGIO_REIEZIONE	

Per ogni Azienda e stabilimento in elenco occorre elencare ove possibile i beneficiari della prestazione

Sezione Beneficiari

CODICE FISCALE	NOME	COGNOME	NASCITA	LOCALITA'	PROVINCIA	CAP
MNDMRA69A21C262Z	MARIO	AMENDOLA	21/01/1969	CASTEL SAN LORENZO	SALERNO	84049
BRNGNN72L15Z133S	GIOVANNI	BRENCA	15/07/1972	CASTEL SAN LORENZO	SALERNO	84049
CRDNNL75H65Z112G	ANTONELLA	CARDONE	25/06/1975	CASAL VELINO	SALERNO	84050
FGLMRA80L29H703Q	MAURO	FOGLIA	29/07/1980	MONTECORVINO ROVELLA	SALERNO	84096
PCFVCN82B02A091P	VINCENZO	PACIFICO	02/02/1982	ROCCADASPIDE	SALERNO	84040
PPECMD72L12C262T	COSMA DAMIANO	PEPE	12/07/1972	CASTEL SAN LORENZO	SALERNO	84049

Ipotesi di flusso dati provenienti dalla regione per decreti regionali CIGS in deroga

I dati richiesti alle regioni relativi ai decreti regionali in materia di CIGS in deroga sono di seguito riportati:

Sezione Provvedimento Legislativo di riferimento

La sezione riporta il decreto di riferimento che ha disposto lo stanziamento iniziale (es. 45080/2009)

ANNO	2014
NUMERO	33334

Sezione Provvedimento regionale

REGIONE	CAMPANIA
TIPO_PROVVEDIMENTO_REG	DECRETO DIRIGENZIALE
DATA_PROVV_REG	00/00/0000
ANNO_REG	2014
NUMERO_DETERMINA_REG	0000
DESCRIZIONE_REG	ASSESSORATO REGIONE SETTORE ORMEL
VALIDO_DAL	01/01/2014
VALIDO_AL	30/06/2014

Ad ogni provvedimento CIGS sono "collegate" una o più aziende

Sezione Aziende

MATRICOLA	5100522225
CODFISC	00702080631
DENOMINAZIONE	IGIENICA MERIDIONALE S.R.L.
FORMA_GIUR	Srl
UNITA_PROD_INDIRIZZO	VIA DELLE REPUBBLICHE MARINARE 33
UNITA_PROD_LOCALITA	NAPOLI
UNITA_PROD_PROVINCIA	NAPOLI
UNITA_PROD_CAP	80146
STIMA_IMPEGNO_MAX	€ 93.600,00
NUMERO_LAVORATORI_BENEFICIARI	10
NUMERO_ORE_DA_EROGARE	10400
PROTOCOLLO_DOMANDA_INPS	
%FONDI_REG	0%
INDICATORE_REIEZIONE	
MESSAGGIO_REIEZIONE	

Per ogni Azienda e stabilimento in elenco occorre elencare ove possibile i beneficiari della prestazione

Sezione Beneficiari

CODICE FISCALE	NOME	COGNOME	NASCITA	LOCALITA'	PROVINCIA	CAP
NCLSVT72T27F839R	SALVATORE	ANACLERIO	27/12/1972	NAPOLI	NAPOLI	80137
BLLGNN69D08F839W	GIOVANNI	BELLO	08/04/1969	NAPOLI	NAPOLI	80141
CRQRST58R04E906Y	ERNESTO	CERQUA	04/10/1958	QUARTO	NAPOLI	80010
DNLLCU75T26F839F	LUCA	DANIELE	26/12/1975	SAN GIORGIO A CREMANO	NAPOLI	80046
SPSGPP53T15F839Z	GIUSEPPE	ESPOSITO	15/12/1953	NAPOLI	NAPOLI	80147
LGRRSR68M10F839Z	ROSARIO	LIGUORI	10/08/1968	SANT' ANASTASIA	NAPOLI	80048
NPLFMN79E54F839Q	FILOMENA	NAPOLETANO	14/05/1979	NAPOLI	NAPOLI	80141
NPLVNT71P68F839L	VALENTINA	NAPOLITANO	28/09/1971	NAPOLI	NAPOLI	80123
NPLGNZ73T28F839L	IGNAZIO	NAPOLITANO	28/12/1973	NAPOLI	NAPOLI	80123
PTRMSM77E29F839O	MASSIMO	PATIERNO	29/05/1977	SANT' ANTIMO	NAPOLI	80029
VRRFNC58B13F839J	FRANCESCO SAVERIO	VARRELLA	13/02/1958	NAPOLI	NAPOLI	80124
VSNBRN58C12F839U	BRUNO	VISONE	12/03/1958	GIUGLIANO IN CAMPANIA	NAPOLI	80014

Ipotesi di flusso dati provenienti dalla regione per decreti regionali CIGS in deroga

I dati richiesti alle regioni relativi ai decreti regionali in materia di CIGS in deroga sono di seguito riportati:

Sezione Provvedimento Legislativo di riferimento

La sezione riporta il decreto di riferimento che ha disposto lo stanziamento iniziale (es. 45080/2009)

ANNO	2014
NUMERO	33334

Sezione Provvedimento regionale

REGIONE	CAMPANIA
TIPO_PROVVEDIMENTO_REG	DECRETO DIRIGENZIALE
DATA_PROVV_REG	00/00/0000
ANNO_REG	2014
NUMERO_DETERMINA_REG	0000
DESCRIZIONE_REG	ASSESSORATO REGIONE SETTORE ORMEL
VALIDO_DAL	01/01/2014
VALIDO_AL	31/03/2014

Ad ogni provvedimento CIGS sono "collegate" una o più aziende

Sezione Aziende

MATRICOLA	5123669424
CODFISC	07567731000
DENOMINAZIONE	ILVA PALI DALMINE INDUSTRIES SRL in Liquidazione
FORMA_GIUR	Srl
UNITA_PROD_INDIRIZZO	VIA TERRAGNETA, 29
UNITA_PROD_LOCALITA	TORRE ANNUNZIATA
UNITA_PROD_PROVINCIA	NAPOLI
UNITA_PROD_CAP	80058
STIMA_IMPEGNO_MAX	€ 118.784,00
NUMERO_LAVORATORI_BENEFICIARI	29
NUMERO_ORE_DA_EROGARE	14848
PROTOCOLLO_DOMANDA_INPS	
%FONDI_REG	0%
INDICATORE_REIEZIONE	
MESSAGGIO_REIEZIONE	

Per ogni Azienda e stabilimento in elenco occorre elencare ove possibile i beneficiari della prestazione

Sezione Beneficiari

CODICE FISCALE	NOME	COGNOME	NASCITA	LOCALITA'	PROVINCIA	CAP
LLAVCN73M07C129F	VINCENZO	AIELLO	07/08/1973	SCAFATI	SALERNO	84018
MMNLNS74S01L245J	ALFONSO	AMMENDOLA	01/11/1974	TORRE ANNUNZIATA	NAPOLI	80058
MMNRFL70E08L245N	RAFFAELE	AMMENDOLA	08/05/1970	TORRE ANNUNZIATA	NAPOLI	80058
PZZNTN72L18L845Z	ANTONIO	APUZZO	18/07/1972	CASTELLAMMARE DI STABIA	NAPOLI	80053
VNANTN77L28L259Z	ANTONIO	AVENIA	28/07/1977	TORRE DEL GRECO	NAPOLI	80059
BLZFNC66P27L245H	FRANCESCO	BALZANO	27/09/1966	TORRE ANNUNZIATA	NAPOLI	80058
BRBPQL63T11L245L	PASQUALE	BARBUTO	11/12/1963	BOSCOTRECASE	NAPOLI	80042
BRBVCN62M28L245P	VINCENZO	BARBUTO	28/08/1962	TORRE ANNUNZIATA	NAPOLI	80058
BRRMRZ70S28C129P	MAURIZIO	BORRELLI	28/11/1970	POMPEI	NAPOLI	80045
BRRNCL78E04F839P	NICOLA	BORRELLI	04/05/1978	SAN GIORGIO A CREMANO	NAPOLI	80046
CMMRLT73S07F839O	ALBERTO	CIMMINO	07/11/1973	SCAFATI	SALERNO	84018
CRLPQL77B26C129U	PASQUALE	CIRILLO	26/02/1977	SCAFATI	SALERNO	84018
CRLSVT60M22B077J	SALVATORE	CIRILLO	22/08/1960	TRECASE	NAPOLI	80040
DNCFNC67C15G813W	FRANCESCO	DE NICOLA	15/03/1967	TORRE ANNUNZIATA	NAPOLI	80058
DMRCRL66P29F839N	CARLO	DI MARTINO	29/09/1966	TRECASE	NAPOLI	80040
DNRMRT76C01L245Y	UMBERTO	DI NORCIA	01/03/1976	TORRE ANNUNZIATA	NAPOLI	80058
FDRFNZ70L02G813D	FIorenzo	FEDERICO	02/07/1970	TORRE ANNUNZIATA	NAPOLI	80058
GLLNCL71B05L245T	NICOLA	GALLO	05/02/1971	TORRE ANNUNZIATA	NAPOLI	80058
LMBRFL64P26L245Z	RAFFAELE	LOMBARDI	26/09/1964	BOSCOREALE	NAPOLI	80041
MNZNRC69M05G813J	ENRICO	MANZO	05/08/1969	POMPEI	NAPOLI	80045
MRCPQL71R22L245I	PASQUALE	MARCELLO	22/10/1971	TORRE ANNUNZIATA	NAPOLI	80058
MRLNLS77A08L245J	ALFONSO	MERLUZZO	08/01/1977	SCAFATI	SALERNO	84018
PLMRFL75E29L245E	RAFFAELE	PALUMBO	29/05/1975	TORRE ANNUNZIATA	NAPOLI	80058
PLMRNT78A20L245U	RENATO	PALUMBO	20/01/1978	TORRE ANNUNZIATA	NAPOLI	80058
SCHGNN66L11L245Z	GIOVANNI	SCHETTINO	11/07/1966	TORRE ANNUNZIATA	NAPOLI	80058
SRVNNC73E09L245B	ANTONIO CARMINE	SERVILLO	09/05/1973	CASTELLAMMARE DI STABIA	NAPOLI	80053

TRMGNN75M03C495M	GIOVANNI	TRAMONTANO	03/08/1975	SAN SEBASTIANO AL VESUVIO	NAPOLI	80040
VSCGTN64T22L245J	AGOSTINO	VISCIANO	22/12/1964	TORRE ANNUNZIATA	NAPOLI	80058
VVNVCN68D03H501R	VINCENZO	VIVIANI	03/04/1968	ROMA	ROMA	00147

Ipotesi di flusso dati provenienti dalla regione per decreti regionali CIGS in deroga

I dati richiesti alle regioni relativi ai decreti regionali in materia di CIGS in deroga sono di seguito riportati:

Sezione Provvedimento Legislativo di riferimento

La sezione riporta il decreto di riferimento che ha disposto lo stanziamento iniziale (es. 45080/2009)

ANNO	2014
NUMERO	33334

Sezione Provvedimento regionale

REGIONE	CAMPANIA
TIPO_PROVVEDIMENTO_REG	DECRETO DIRIGENZIALE
DATA_PROVV_REG	00/00/0000
ANNO_REG	2014
NUMERO_DETERMINA_REG	0000
DESCRIZIONE_REG	ASSESSORATO REGIONE SETTORE ORMEL
VALIDO_DAL	17/02/2014
VALIDO_AL	30/06/2014

Ad ogni provvedimento CIGS sono "collegate" una o più aziende

Sezione Aziende

MATRICOLA	5126424857
CODFISC	05287711211
DENOMINAZIONE	INCREMENTO FINANZIARIO S.R.L.
FORMA_GIUR	Srl
UNITA_PROD_INDIRIZZO	VIA AUGUSTO RIGHI 19
UNITA_PROD_LOCALITA	NAPOLI
UNITA_PROD_PROVINCIA	NAPOLI
UNITA_PROD_CAP	80100
STIMA_IMPEGNO_MAX	€ 127.200,00
NUMERO_LAVORATORI_BENEFICIARI	28
NUMERO_ORE_DA_EROGARE	12720
PROTOCOLLO_DOMANDA_INPS	
%FONDI_REG	0%
INDICATORE_REIEZIONE	
MESSAGGIO_REIEZIONE	

Per ogni Azienda e stabilimento in elenco occorre elencare ove possibile i beneficiari della prestazione

Sezione Beneficiari

CODICE FISCALE	NOME	COGNOME	NASCITA	LOCALITA'	PROVINCIA	CAP
BBNGPP85R13H892V	GIUSEPPE	ABBANEO	13/10/1985	OTTAVIANO	NAPOLI	80044
BBNFMN87E56F839E	FILOMENA	ABBANEO	16/05/1987	OTTAVIANO	NAPOLI	80044
BRBCRL65E60G190M	CAROLA	BARBATO	20/05/1965	OTTAVIANO	NAPOLI	80044
BRNMRA62C13G902P	MARIO	BARONE	13/03/1962	CAPODRISE	CASERTA	81020
BNCRFL85D49F839H	RAFFAELLA	BENCIVENGA	09/04/1985	POMIGLIANO D' ARCO	NAPOLI	80038
BNCVNC75A70F839K	VERONICA	BENCIVENGA	30/01/1975	POMIGLIANO D' ARCO	NAPOLI	80038
BFLGNN70P03G190N	GIOVANNI CIRO	BIFULO	03/09/1970	SAN GIUSEPPE VESUVIANO	NAPOLI	80047
BRRGNN78L18C129I	GIOVANNI	BORRELLI	18/07/1978	TORRE ANNUNZIATA	NAPOLI	80058
CRRVCN66H29C129Z	VINCENZO	CARRANO	29/06/1966	CASTELLAMMARE DI STABIA	NAPOLI	80053
CSLFNC66D25H931Y	FRANCO	CASILLO	25/04/1966	OTTAVIANO	NAPOLI	80044
CNTFNC67M05F839E	FRANCESCO	CONTRASTATO	05/08/1967	MONZA	MONZA E BRIANZA	20900
CVNDNC73H04F839J	DOMENICO	COVONE	04/06/1973	NAPOLI	NAPOLI	80138
DCRGPP62S27F839H	GIUSEPPE	DE CRESCENZO	27/11/1962	SAN GIORGIO A CREMANO	NAPOLI	80046
DGTCRL64M19H243A	CARLO	DE GAETANO	19/08/1964	ERCOLANO	NAPOLI	80056
RCLMRZ60C23F839G	MAURIZIO	ERCOLANO	23/03/1960	NAPOLI	NAPOLI	80123
FLSNCL64H07G902U	NICOLA	FILOSA	07/06/1964	NAPOLI	NAPOLI	80147
MBMRRT71R55E625D	ROBERTA	IMBIMBO	15/10/1971	NAPOLI	NAPOLI	80123
LCCSVT59R15D769T	SALVATORE ALFREDO	LICCIARDI	15/10/1959	POZZUOLI	NAPOLI	80078
LPPLRT70T18H243E	ALBERTO	LIPPOLIS	18/12/1970	PORTICI	NAPOLI	80055
MNTGNR73T30F839S	GENNARO	MANTA	30/12/1973	MARANO DI NAPOLI	NAPOLI	80016
MNTVLR78R02F839R	VALERIO	MONTINI	02/10/1978	ERCOLANO	NAPOLI	80056
MGHFNN74A22B509N	FERDINANDO	MUGHETTO	22/01/1974	OTTAVIANO	NAPOLI	80044
NDDRSR61B24G813G	ROSARIO	NADDEO	24/02/1961	TERZIGNO	NAPOLI	80040
NPLSFO74A49G190R	SOFIA	NAPOLITANO	09/01/1974	OTTAVIANO	NAPOLI	80044
NMCWLD76P08Z127Z	WITOLD	NIEMIEC	08/09/1976	OTTAVIANO	NAPOLI	80044
PNCSVR69D10I151I	SAVERIO	PANICO	10/04/1969	SAN SEBASTIANO AL VESUVIO	NAPOLI	80040

RLLCRI69L04C495H	CIRO	REILLO	04/07/1969	CAPODRISE	CASERTA	81020
RMNCRI64P13H243H	CIRO	ROMANO	13/09/1964	PORTICI	NAPOLI	80055
SSDRRT72C29Z127Q	ROBERT	SASIADEK	29/03/1972	OTTAVIANO	NAPOLI	80044
SWAJWL72D17Z127J	JAN WLADYSLAW	SAWA	17/04/1972	OTTAVIANO	NAPOLI	80044
SCGFMN80T68F839P	FILOMENA	SCOGNAMIGLIO	28/12/1980	TORRE DEL GRECO	NAPOLI	80059
SLLFLV74C08G674J	FLAVIO	SOLLO	08/03/1974	MARANO DI NAPOLI	NAPOLI	80016
TRMSVT52L01L845G	SALVATORE	TRAMPARULO	01/07/1952	VICO EQUENSE	NAPOLI	80069

Ipotesi di flusso dati provenienti dalla regione per decreti regionali CIGS in deroga

I dati richiesti alle regioni relativi ai decreti regionali in materia di CIGS in deroga sono di seguito riportati:

Sezione Provvedimento Legislativo di riferimento

La sezione riporta il decreto di riferimento che ha disposto lo stanziamento iniziale (es. 45080/2009)

ANNO	2014
NUMERO	33334

Sezione Provvedimento regionale

REGIONE	CAMPANIA
TIPO_PROVVEDIMENTO_REG	DECRETO DIRIGENZIALE
DATA_PROVV_REG	00/00/0000
ANNO_REG	2014
NUMERO_DETERMINA_REG	0000
DESCRIZIONE_REG	ASSESSORATO REGIONE SETTORE ORMEL
VALIDO_DAL	01/01/2014
VALIDO_AL	30/06/2014

Ad ogni provvedimento CIGS sono "collegate" una o più aziende

Sezione Aziende

MATRICOLA	5126211008
CODFISC	05380981216
DENOMINAZIONE	INNOGAL S.R.L. in liquidazione
FORMA_GIUR	Srl
UNITA_PROD_INDIRIZZO	S.L. E U.P. VIA FOCE SNC
UNITA_PROD_LOCALITA	STRIANO
UNITA_PROD_PROVINCIA	NAPOLI
UNITA_PROD_CAP	80040
STIMA_IMPEGNO_MAX	€ 83.040,00
NUMERO_LAVORATORI_BENEFICIARI	8
NUMERO_ORE_DA_EROGARE	8304
PROTOCOLLO_DOMANDA_INPS	
%FONDI_REG	0%
INDICATORE_REIEZIONE	
MESSAGGIO_REIEZIONE	

Per ogni Azienda e stabilimento in elenco occorre elencare ove possibile i beneficiari della prestazione

Sezione Beneficiari

CODICE FISCALE	NOME	COGNOME	NASCITA	LOCALITA'	PROVINCIA	CAP
LLCMHL75M12H703H	MICHELE	ALLOCCA	12/08/1975	NOLA	NAPOLI	80035
BNUCRL67L03L245M	CARLO	BUONO	03/07/1967	SAN VALENTINO TORIO	SALERNO	84010
CLDLNS73P05I377R	ALFONSO VALERIO	CALDIERO	05/09/1973	SAN VALENTINO TORIO	SALERNO	84010
LNGSVT66T21I978P	SALVATORE	LANGELLA	21/12/1966	STRIANO	NAPOLI	80040
RZODTR61S11F839Z	DEMETRIO	ORZA	11/11/1961	SARNO	SALERNO	84087
PRSGPP72R05I438F	GIUSEPPE	PRISCO	05/10/1972	SARNO	SALERNO	84087
RBLMRN56M06E202I	MORENO	RIBOLINI	06/08/1956	SARNO	SALERNO	84087
SQLMHL59S18I438J	MICHELE	SQUILLANTE	18/11/1959	SARNO	SALERNO	84087

Ipotesi di flusso dati provenienti dalla regione per decreti regionali CIGS in deroga

I dati richiesti alle regioni relativi ai decreti regionali in materia di CIGS in deroga sono di seguito riportati:

Sezione Provvedimento Legislativo di riferimento

La sezione riporta il decreto di riferimento che ha disposto lo stanziamento iniziale (es. 45080/2009)

ANNO	2014
NUMERO	33334

Sezione Provvedimento regionale

REGIONE	CAMPANIA
TIPO_PROVVEDIMENTO_REG	DECRETO DIRIGENZIALE
DATA_PROVV_REG	00/00/0000
ANNO_REG	2014
NUMERO_DETERMINA_REG	0000
DESCRIZIONE_REG	ASSESSORATO REGIONE SETTORE ORMEL
VALIDO_DAL	01/01/2014
VALIDO_AL	30/06/2014

Ad ogni provvedimento CIGS sono "collegate" una o più aziende

Sezione Aziende

MATRICOLA	5132533561
CODFISC	06939180961
DENOMINAZIONE	IPER CASORIA S.R.L.
FORMA_GIUR	Srl
UNITA_PROD_INDIRIZZO	CIRC. ESTERNA LOC. SALVAT
UNITA_PROD_LOCALITA	CASORIA
UNITA_PROD_PROVINCIA	NAPOLI
UNITA_PROD_CAP	80026
STIMA_IMPEGNO_MAX	€ 1.643.200,00
NUMERO_LAVORATORI_BENEFICIARI	158
NUMERO_ORE_DA_EROGARE	164320
PROTOCOLLO_DOMANDA_INPS	
%FONDI_REG	0%
INDICATORE_REIEZIONE	
MESSAGGIO_REIEZIONE	

Per ogni Azienda e stabilimento in elenco occorre elencare ove possibile i beneficiari della prestazione

Sezione Beneficiari

CODICE FISCALE	NOME	COGNOME	NASCITA	LOCALITA'	PROVINCIA	CAP	
BBTSVT79B17F839Y	SALVATORE	ABBATE	17/02/1979	NAPOLI	NAPOLI	80143	
BBTLSN74L61F839A	ALESSANDRA	ABBITO	21/07/1974	NAPOLI	NAPOLI	80126	
JLARFL50C03F839R	RAFFAELE	AJALE	03/03/1950	AVERSA	CASERTA	81031	
LDADLR66E68F839F	ADDOLORATA	ALDO	28/05/1966	GIUGLIANO IN CAMPANIA	NAPOLI	80014	
MNDWS58D68Z602X	EDELWEISS	AMENDOLA		28/04/1958	CASORIA	NAPOLI	80026
MRSGNN74D06C129Y	GIOVANNI LUIGI	AMORUSO		06/04/1974	TRECASE	NAPOLI	80040
RNADNC60A02B990W	DOMENICO	ARENA	02/01/1960	CASORIA	NAPOLI	80026	
TTNMNL65D63F839C	MANUELA	ATTANASIO		23/04/1965	CASORIA	NAPOLI	80026
ZZLMRA66D67F839P	MARIA	AZZOLIO	27/04/1966	NAPOLI	NAPOLI	80144	
BRSRRF63R53F839P	ROSA RAFFAELA	BARISANO		13/10/1963	CASORIA	NAPOLI	80026
BNCFNC65C67F839L	FRANCESCA	BIANCO	27/03/1965	CARDITO	NAPOLI	80024	
BSTMRT55D20F839R	UMBERTO	BUSTO	20/04/1955	ACERRA	NAPOLI	80011	
CPSRSN68E47F839T	ROSSANA	CAPASSO		07/05/1968	ARIENZO	CASERTA	81021
CPSGLI63D17F839L	GIULIO	CAPASSO		17/04/1963	CASORIA	NAPOLI	80026
CPPFBA82S05F839S	FABIO	CAPPIELLO		05/11/1982	NAPOLI	NAPOLI	80145
CRVNTN60L30F839N	ANTONIO	CARAVAGLIO		30/07/1960	NAPOLI	NAPOLI	80145
CRSRMN59E49B371X	ERMINIA	CARUSO		09/05/1959	CARDITO	NAPOLI	80024
CSTCMN76T51B990O	CAREMN	CASTALDO		11/12/1976	CASORIA	NAPOLI	80026
CSTFNC57C11A064C	FRANCESCO	CASTALDO		11/03/1957	CASORIA	NAPOLI	80026
CCRNNA64T41F839D	ANNA	CECERE		01/12/1964	CASORIA	NAPOLI	80026
CMMVCN64E27B371G	VINCENZO	CIMMINO		27/05/1964	SANT' ARPINO	CASERTA	81030
CRLRFL59A23G812A	RAFFAELE	CIRIELLO	23/01/1959	POMIGLIANO D' ARCO	NAPOLI	80038	
CLPBCM62B46B990B	BIANCAMARIA	COLAPS		06/02/1962	CASORIA	NAPOLI	80026
CLCCRI59A01F839G	CIRO	COLUCCI		01/01/1959	NAPOLI	NAPOLI	80138
CRCGNN53M18B990W	GIOVANNI	CORCIONE		18/08/1953	ACERRA	NAPOLI	80011
CRRGNN61A47B371S	GIOVANNA	CORRADO		07/01/1961	CAIVANO	NAPOLI	80023

CRSTMRS58S14E224V	TAMMARO	CORSO	14/11/1958	GRUMO NEVANO	NAPOLI	80028
CMUMRZ68B27F839M	MAURIZIO	CUOMO	27/02/1968	CASORIA	NAPOLI	80026
DNLBGI61B10B759G	BIAGIO	DANIELE	10/02/1961	CAIVANO	NAPOLI	80023
DNNPTR56B19B990D	PIETRO	D'ANNA	19/02/1956	CASORIA	NAPOLI	80026
DNTNLL56D70G813Z	ANELLA	D'ANTUONO	30/04/1956	CORBARA	SALERNO	84010
DBLTRS70S43F839P	TERESA	DE BLASIO	03/11/1970	PARETE	CASERTA	81030
DCRLSN68C57F839V	ALESSANDRA	DE CARO	17/03/1968	NAPOLI	NAPOLI	80144
DFLMRN63L48F839M	MARINA	DE FALCO	08/07/1963	NAPOLI	NAPOLI	80131
DMNMRS75S53A512M	MARIA ROSARIA	DE MONTI	13/11/1975	NAPOLI	NAPOLI	80125
DLGCML55R59F839I	CARMELA	DEL GIUDICE	19/10/1955	CASORIA	NAPOLI	80026
DLCGNN64B29B946P	GIOVANNI	DELICETI	29/02/1964	CASAVATORE	NAPOLI	80020
DSDNTN64H19H703F	ANTONIO	DESIDERIO	19/06/1964	ANGRI	SALERNO	84012
DGDNNT71A52F839T	ANTONIETTA	DI GIUDA	12/01/1971	NAPOLI	NAPOLI	80125
DNCRSL64S53F839A	ROSSELLA	DI NOCERA	13/11/1964	CERCOLA	NAPOLI	80040
DPLSVT80L12F839U	SALVATORE	DI PALMA	12/07/1980	NAPOLI	NAPOLI	80147
DNFCMN63H29C188X	CARMINE	D'ONOFRIO	29/06/1963 CISTERNA	CASTELLO DI	NAPOLI	80030
MBLCLD69M17G190E	CLAUDIO	EMBLEMA	17/08/1969	MARIGLIANO	NAPOLI	80034
MBLPLP80E45G190O	PENELOPE	EMBLEMA	05/05/1980	SOMMA VESUVIANA	NAPOLI	80049
SPSLNI70H41L259C	LINA	ESPOSITO	01/06/1970	PORTICI	NAPOLI	80055
SPSFMN77C67F839T	FILOMENA	ESPOSITO	27/03/1977 CAMPANIA	GIUGLIANO IN	NAPOLI	80014
SPSDRN73B17F839T	ADRIANO	ESPOSITO	17/02/1973	ACERRA	NAPOLI	80011
FBBFNC63B20L245R	FRANCESCO	FABBROCINO	20/02/1963	FRATTAMINORE	NAPOLI	80020
FRRVCN77R10F839D	VINCENZO MARIA	FERRARA	10/10/1977	BRUSCIANO	NAPOLI	80031
FRRRTI57P47B990X	RITA	FERRARA	07/09/1957	CARDITO	NAPOLI	80024
FRRRSO61E70B990Q	ROSA	FERRARA	30/05/1961	CASORIA	NAPOLI	80026
FRRFTR60R45B990Q	FORTURA	FERRARA	05/10/1960	CASORIA	NAPOLI	80026
FRRTRS70M50F839Q	TERESA	FERRARO	10/08/1970 CAMPANIA	GIUGLIANO IN	NAPOLI	80014
FSCGNN67L46B990W	GIOVANNA	FIASCA	06/07/1967	CASORIA	NAPOLI	80026

FRTCCT63A41B990V	CONCETTA	FIORETTO	01/01/1963	AFRAGOLA	NAPOLI	80021
FMRGPP81H45F839D	GIUSEPPINA	FUMARUOLO	05/06/1981	PORTICI	NAPOLI	80055
GNGGCR54P28F839E	GIANCARLO	GIANGRANDE	28/09/1954	POZZUOLI	NAPOLI	80078
GRSVCN65C19D643D	VINCENZO	GRASSO	19/03/1965	AFRAGOLA	NAPOLI	80021
GRZLSU59L49A024F	LUISA	GRAZIOSO	09/07/1959	ACERRA	NAPOLI	80011
GRMRSN71D59F839J	ROSSANA	GRIMALDI	19/04/1971	NAPOLI	NAPOLI	80145
GMNMSM64S23F839P	MASSIMO	GUMINA	23/11/1964	VILLARICCA	NAPOLI	80010
GMNGPP62D11F839O	GIUSEPPE	GUMINA	11/04/1962	VILLARICCA	NAPOLI	80010
PPLVCN76A16B990D	VINCENZO	IAPPELLI	16/01/1976	AFRAGOLA	NAPOLI	80021
MPRGNR65D13D789M	GENNARO	IMPERATORE	13/04/1965	FRATTAMINORE	NAPOLI	80020
RIOPQL72A09B990C	PASQUALE	IORIO	09/01/1972	CASORIA	NAPOLI	80026
RIOVCN60B17F839R	VINCENZO	IORIO	17/02/1960	ARZANO	NAPOLI	80022
VNIGUO62P09F839L	UGO	IOVINE	09/09/1962	POMIGLIANO D' ARCO	NAPOLI	80038
LPASNT65C50F839A	ASSUNTA	LAPIA	10/03/1965	VILLARICCA	NAPOLI	80010
LRNGNS70H45A064W	AGNESE	LAURENZA	05/06/1970	FRATTAMAGGIORE	NAPOLI	80027
LNTGSM57R52B990B	GELSOMINA	LEONETTI	12/10/1957	CASORIA	NAPOLI	80026
LSTNNZ64D08B990P	NUNZIO	LISTONE	08/04/1964	CASORIA	NAPOLI	80026
LCRGUO74A01B990A	UGO	LUCARELLI	01/01/1974	AFRAGOLA	NAPOLI	80021
LCCGNN82H14F839Q	GIOVANNI	LUCCI	14/06/1982	GIUGLIANO IN CAMPANIA	NAPOLI	80014
LNGLGU64D30B990K	LUIGI	LUONGO	30/04/1964	PIANO DI SORRENTO	NAPOLI	80063
MDDPRZ62E42B990N	PATRIZIA	MADDALUNO	02/05/1962	CASORIA	NAPOLI	80026
MNANMR77C56F839V	ANNAMARIA	MAIONE	16/03/1977	NAPOLI	NAPOLI	80125
MNFTMS61H67B990F	TOMMASINA	MANFREDI	27/06/1961	CASORIA	NAPOLI	80026
MNNNNL72L41B990Y	ANTONELLA	MANNA	01/07/1972 CAMPANIA	GIUGLIANO IN	NAPOLI	80014
MRSFLV84L42F839F	FULVIA	MARESCA	02/07/1984	PORTICI	NAPOLI	80055
MRARTI62R45B759F	RITA	MARI	05/10/1962	FRATTAMAGGIORE	NAPOLI	80027
MRNLDN65A56F839T	LOREDANA	MARINELLI	16/01/1965	MARIGLIANELLA	NAPOLI	80030
MRNMHL60E53B371Q	MICHELINA	MARINO	13/05/1960	CAIVANO	NAPOLI	80023

MRBLSN56D08F839I	ALESSANDRO	MAROBPIO	08/04/1956	NAPOLI	NAPOLI	80145
MRRGNN65H02G230J	GIOVANNI	MARRAZZO	02/06/1965	CORBARA	SALERNO	84010
MRRNLN57T47B925J	ANGELINA	MARRAZZO	07/12/1957	SANT' ANTIMO	NAPOLI	80029
MSTGPP76E45F839P	GIUSEPPINA	MASTRONO	05/05/1976	MELITO DI NAPOLI	NAPOLI	80017
MLNNZE63M11H501Q	ENZO	MELONE	11/08/1963	CASAGIOVE	CASERTA	81022
MCCGSI65M07F839Y	GIOSUE	MICCIO	07/08/1965	NAPOLI	NAPOLI	80126
MGLMNC74R41F839N	MONICA	MIGALLO	01/10/1974	NAPOLI	NAPOLI	80146
MGLGNN83M70F839H	GIOVANNA	MIGLIORE	30/08/1983	AFRAGOLA	NAPOLI	80021
MGLCRL69P48F839R	CARLA	MIGLIUOLO	08/09/1969	CASORIA	NAPOLI	80026
MGLMRS66C70F839S	MARIA ROSARIA	MIGLIUOLO	30/03/1966	CASORIA	NAPOLI	80026
MGNSVT58L20F839L	SALVATORE	MIGNANO	20/07/1958	SANT' ANASTASIA	NAPOLI	80048
MCRNNL73S60F839D	ANTONELLA	MOCERINO	20/11/1973	AFRAGOLA	NAPOLI	80021
MNTNNT63R49B990Y	ANTONIETTA	MONTANINO	09/10/1963	CASORIA	NAPOLI	80026
MNTFNC67M11A024V	FRANCESCO	MONTESARCHIO	11/08/1967	ACERRA	NAPOLI	80011
MNTRFL62B14F839F	RAFFAELE	MONTUORI	14/02/1962	NAPOLI	NAPOLI	80128
MTUPRZ62T63F839L	PATRIZIA	MUTO	23/12/1962	CASORIA	NAPOLI	80026
NPLMLE59A13H433M	EMILIO	NAPOLITANO	13/01/1959	SOMMA VESUVIANA	NAPOLI	80049
NPLCRI62M27B990N	CIRO	NAPOLITANO	27/08/1962	CASORIA	NAPOLI	80026
NPLLGU83C25G812C	LUIGI	NAPOLITANO	25/03/1983	MARIGLIANELLA	NAPOLI	80030
NVRPRZ78C41F839X	PATRIZIA	NAVARRA	01/03/1978	NAPOLI	NAPOLI	80144
NSPCSM69H29F839X	COSIMO	NESPOLI	29/06/1969	NAPOLI	NAPOLI	80144
NVCGNN82A09F839U	GIOVANNI	NOVACO	09/01/1982	NAPOLI	NAPOLI	80124
RFCTRS62T47B990R	TERESA	OREFICE	07/12/1962	CARDITO	NAPOLI	80024
RSNRSR64C62B990D	ROSARIA	ORSANTO	22/03/1964	CASORIA	NAPOLI	80026
PLLGTN65M30F839L	GAETANO	PALLADINO	30/08/1965	CASORIA	NAPOLI	80026
PDCVCN64C28F839N	VINCENZO	PAUDICE	28/03/1964	NAPOLI	NAPOLI	80143
PLLCLD63T41B990R	CLAUDIA	PELLECCHIA	01/12/1963	CASORIA	NAPOLI	80026
PRNRFL77R24F839Q	RAFFAELE	PERONE	24/10/1977	PORTICI	NAPOLI	80055

PTRMRA55B62F839X	MARIA	PETRAZZOLI		22/02/1955 VETERE	SANTA MARIA CAPUA CASERTA	81055
PTRMRA70A11F839N	MARIO	PETROCCO		11/01/1970 CAMPANIA	GIUGLIANO IN NAPOLI	80014
PTRRTT70D55F839O	RESTITUITA	PETROSINO		15/04/1970	NAPOLI NAPOLI	80144
PTTNGL61M47B990G	ANGELA	PETTORONE		07/08/1961	CASORIA NAPOLI	80026
PZZGNN61M24B946U	GIOVANNI	PEZZELLA		24/08/1961	CASAVATORE NAPOLI	80020
PPLLCU61M10F839M	LUCIO	PIPOLO	10/08/1961	CERCOLA	NAPOLI	80040
PSNFDN73A23F839O	FERDINANDO	PISANI	23/01/1973	FORMIA	LATINA	04020
PSCFNC56C30F839Z	FRANCESCO	PISCOPO		30/03/1956	QUARTO NAPOLI	80010
PRZNLS72D43B990R	ANNALISA	PREZIOSI	03/04/1972	CASORIA	NAPOLI	80026
PRZLBT69S56M052W	ELISABETTA	PREZIOSO		16/11/1969 STABIA	CASTELLAMMARE DI NAPOLI	80053
PRMDNC62H44D790K	DOMENICA	PRIMO	04/06/1962	FRATTAMINORE	NAPOLI	80020
PCUNTN60C07F839Q	ANTONIO	PUCA	07/03/1960	GIUGLIANO IN CAMPANIA	NAPOLI	80014
PZURSO81E44F839V	ROSA	PUZIO	04/05/1981	CASORIA	NAPOLI	80026
PZZLSN80L71F839J	ALESSANDRA	PUZZO	31/07/1980	SAN FELICE A CANCELLO	CASERTA	81027
PZZVCN69C11F839M	VINCENZO	PUZZO	11/03/1969	MELITO DI NAPOLI	NAPOLI	80017
RFFMRA59B24C129A	MARIO	RAFFONE		24/02/1959	GRUMO NEVANO NAPOLI	80028
RNNTRS66E57B990O	TERESA	RAINONE		17/05/1966	PARETE CASERTA	81030
RCCPSQ66A63F839L	PASQUA	RECCIA	23/01/1966	GRUMO NEVANO	NAPOLI	80028
RCCPQL58T17F839S	PASQUALE	RECCIA	17/12/1958	GRUMO NEVANO	NAPOLI	80028
RSCNNA65L62F839R	ANNA	RESCIGNO		22/07/1965	CASORIA NAPOLI	80026
RGZMNN75M54F839C	MARIANNA	ROGAZZO		14/08/1975	NAPOLI NAPOLI	80147
RMNDNT61E29A024M	DONATO	ROMANELLI		29/05/1961	ACERRA NAPOLI	80011
RMNMLE63M63F839B	EMILIA	ROMANO		23/08/1963	NAPOLI NAPOLI	80143
RSCMRS65M68F839Y	MARIAROSARIA	ROSCIGNO		28/08/1965	CASERTA CASERTA	81100
RSSSVT56C13B990T	SALVATORE	RUSSO	13/03/1956	CASORIA	NAPOLI	80026
RSSVCN55D20A064R	VINCENZO	RUSSO	20/04/1955	ACERRA	NAPOLI	80011
RSSCST74D62B925R	CELESTE	RUSSO	22/04/1974	VILLARICCA	NAPOLI	80010
RSSGNN50A05E954N	GIOVANNI	RUSSO	05/01/1950	MARIGLIANELLA	NAPOLI	80030

SLMNN68P58D789R	ANNA	SALOMONE	18/09/1968	CASORIA	NAPOLI	80026
SCHRZO75R13A064J	ORAZIO	SAUCHELLI	13/10/1975	CASORIA	NAPOLI	80026
SCLCRI56A26A512O	CIRO	SCALA	26/01/1956	CASORIA	NAPOLI	80026
SCRSVT57R01F839P	SALVATORE	SCARPATO	01/10/1957	CASORIA	NAPOLI	80026
SCHNMR72A59C129U	ANNA MARIA	SCHETTINO	19/01/1972 STABIA	CASTELLAMMARE DI	NAPOLI	80053
SCGCLN66E48C495E	CAROLINA	SCOGNAMIGLIO	08/05/1966	VOLLA	NAPOLI	80040
SSSPNI61L11A024O	PINO	SESSA	11/07/1961	ACERRA	NAPOLI	80011
SCRCRI57S05F839D	CIRO	SICURANZA	05/11/1957	NAPOLI	NAPOLI	80144
SCRGTN61A16F839G	AGOSTINO	SICURANZA	16/01/1961	MUGNANO DI NAPOLI	NAPOLI	80018
SPRNRC61T29F839D	ENRICO	SPARAVIGNA	29/12/1961	CASORIA	NAPOLI	80026
SMUDRA72H25F839U	DARIO	SUMA	25/06/1972	NAPOLI	NAPOLI	80125
SMUFBA76P20F839S	FABIO	SUMA	20/09/1976	NAPOLI	NAPOLI	80125
TNTCRL63L70B990U	CARLA	TONTARO	30/07/1963	ACERRA	NAPOLI	80011
TRTMRA60M47F839L	MARIA	TORTORA	07/08/1960	CASORIA	NAPOLI	80026
TRMPRZ64T56A064K	PATRIZIA	TREMANTE	16/12/1964	CASORIA	NAPOLI	80026
TRJSFN72B46F839A	STEFANIA	TROJANO	06/02/1972	CASORIA	NAPOLI	80026
VSLMRA62C60B990J	MARIA	VASALE	20/03/1962	CASORIA	NAPOLI	80026
VRDGPP58L68B990K	GIUSEPPA	VERDE	28/07/1958	SANT' EGIDIO DEL MONTALBINO	SALERNO	84010
VTLSVT57C03F839E	SALVATORE	VITALE	03/03/1957	QUARTO	NAPOLI	80010
VTLMRA78R69F839F	MARIA	VITIELLO	29/10/1978	CASALNUOVO DI NAPOLI	NAPOLI	80013

Ipotesi di flusso dati provenienti dalla regione per decreti regionali CIGS in deroga

I dati richiesti alle regioni relativi ai decreti regionali in materia di CIGS in deroga sono di seguito riportati:

Sezione Provvedimento Legislativo di riferimento

La sezione riporta il decreto di riferimento che ha disposto lo stanziamento iniziale (es. 45080/2009)

ANNO	2014
NUMERO	33334

Sezione Provvedimento regionale

REGIONE	CAMPANIA
TIPO_PROVVEDIMENTO_REG	DECRETO DIRIGENZIALE
DATA_PROVV_REG	00/00/0000
ANNO_REG	2014
NUMERO_DETERMINA_REG	0000
DESCRIZIONE_REG	ASSESSORATO REGIONE SETTORE ORMEL
VALIDO_DAL	01/01/2014
VALIDO_AL	30/06/2014

Ad ogni provvedimento CIGS sono "collegate" una o più aziende

Sezione Aziende

MATRICOLA	8132354785
CODFISC	07580320013
DENOMINAZIONE	IRISBUS ITALIA SPA
FORMA_GIUR	SPA
UNITA_PROD_INDIRIZZO	VIA FONDOVALLE SNC
UNITA_PROD_LOCALITA	FLUMERI
UNITA_PROD_PROVINCIA	AVELLINO
UNITA_PROD_CAP	83040
STIMA_IMPEGNO_MAX	€ 3.157.920,00
NUMERO_LAVORATORI_BENEFICIARI	306
NUMERO_ORE_DA_EROGARE	315792
PROTOCOLLO_DOMANDA_INPS	
%FONDI_REG	0%
INDICATORE_REIEZIONE	
MESSAGGIO_REIEZIONE	

Per ogni Azienda e stabilimento in elenco occorre elencare ove possibile i beneficiari della prestazione

Sezione Beneficiari

CODICE FISCALE	NOME	COGNOME	NASCITA	LOCALITA'	PROVINCIA	CAP
BBNRCC57A20D638F	ROCCO	ABBONDANDOLO	20/01/1957	FLUMERI	AVELLINO	83040
BBNRCC57S04I990V	ROCCO	ABBONDANDOLO	04/11/1957	STURNO	AVELLINO	83055
BBNRCC59B28D638Y	ROCCO	ABBONDANDOLO	28/02/1959	FLUMERI	AVELLINO	83040
BBNVTR77L08A509Y	VITTORIO	ABBONDANDOLO	08/07/1977	FLUMERI	AVELLINO	83040
BBNMRA78T26A399E	MARIO	ABBONDANDOLO	26/12/1978	STURNO	AVELLINO	83055
BRZMHL64H11A509V	MICHELINO	ABRUZZESE	11/06/1964	GROTTAMINARDA	AVELLINO	83035
BRZMHL56T08E206A	MICHELE	ABRUZZESE	08/12/1956	GROTTAMINARDA	AVELLINO	83035
LBNNGI80M31A509I	ANGELO	ALBANESE	31/08/1980	SAN NICOLA BARONIA	AVELLINO	83050
LBNLGU76L05Z133Q	LUIGI	ALBANESE	05/07/1976	FLUMERI	AVELLINO	83040
LTVNTN73T20A509O	ANTONIO	ALTAVILLA	20/12/1973	GROTTAMINARDA	AVELLINO	83035
NDRVTI58R47L616K	VITA	ANDREOTTOLA	07/10/1958	VALLESACCARDA	AVELLINO	83050
NNCFFN61S24F230Z	FERNANDO	ANNICCHIARICO	24/11/1961	MIRABELLA ECLANO	AVELLINO	83036
NNCGRD56S08F230P	GERARDO	ANNICCHIARICO	08/11/1956	MIRABELLA ECLANO	AVELLINO	83036
NZLNLM60T31D638U	ANGELO MICHELE	ANZALONE	31/12/1960	FLUMERI	AVELLINO	83040
RCHFNC67E29L616U	FRANCESCO	ARCHIDIACONO	29/05/1967	TREVICO	AVELLINO	83058
BRRMLN76S27A509M	EMILIANO	BARRASSO	27/11/1976	GROTTAMINARDA	AVELLINO	83035
BTTGPP56P01L739B	GIUSEPPE	BATTAGLIA	01/09/1956	VENTICANO	AVELLINO	83030
BTTGLI70L01A509C	GIULIO	BATTISTA	01/07/1970	AVELLINO	AVELLINO	83020
BRRNTN76R12D643B	ANTONIO	BERARDI	12/10/1976	FOGGIA	FOGGIA	71121
BRGFPP67P25A509Z	FILIPPO	BERGAMO	25/09/1967	STURNO	AVELLINO	83055
BVRTZN71P16A509Z	TIZIANO	BEVERE	16/09/1971	ARIANO IRPINO	AVELLINO	83031
BVLNNT64T49A535I	ANTONETTA	BEVILACQUA	09/12/1964	ROCCA SAN FELICE	AVELLINO	83050
BNCVCN65B01D998Z	VINCENZO	BIANCO	01/02/1965	GESUALDO	AVELLINO	83040
BNCGGC56H27D998S	EGIDIO GIACOMO	BIANCO	27/06/1956	GESUALDO	AVELLINO	83040
BLSGNN58E28E206L	GENNARO	BLASI	28/05/1958	GROTTAMINARDA	AVELLINO	83035
BCCSRG65L19H975D	SERGIO	BOCCUZZI	19/07/1965	SAN MANGO SUL CALORE	AVELLINO	83050

BTTNTN57E24A975Y	ANTONIO	BOTTICELLA	24/05/1957	BONITO	AVELLINO	83032
BVORCR72H01L589E	RICCARDO	BOVE	01/06/1972	SAVIGNANO IRPINO	AVELLINO	83030
BVOPLG58L15A783Y	PELLEGRINO	BOVIO	15/07/1958	ARPAISE	BENEVENTO	82010
BRNLCN74S25F839G	LUCIANO	BRUNO	25/11/1974	GROTTAMINARDA	AVELLINO	83035
CGGNTN58T01D638L	ANTONIO	CAGGIANO	01/12/1958	FLUMERI	AVELLINO	83040
CPSNCL56R22H382S	NICOLA	CAPASSO	22/10/1956	CEPPALONI	BENEVENTO	82010
CPBMCN62R13I990S	MARCIANO	CAPOBIANCO	13/10/1962	GESUALDO	AVELLINO	83040
CPPNNA73S64A399K	ANNA	CAPPELLUZZO	24/11/1973	ARIANO IRPINO	AVELLINO	83031
CPPGRZ72M68A399F	GRAZIA	CAPPELLUZZO	28/08/1972	ARIANO IRPINO	AVELLINO	83031
CPPRMR64S60F230X	ROSAMARIA	CAPPUCCIO	20/11/1964	MIRABELLA ECLANO	AVELLINO	83036
CPRMHL65D09G370H	MICHELE	CAPRIO	09/04/1965	PATERNOPOLI	AVELLINO	83052
CRCVCN78M04D998O	VINCENZO	CARACCILOLO	04/08/1978	GESUALDO	AVELLINO	83040
CRBNTN78E02A783D	ANTONIO	CARBONE	02/05/1978	APICE	BENEVENTO	82021
CRDGRD58E20A399M	GERARDO	CARDINALE	20/05/1958	ARIANO IRPINO	AVELLINO	83031
CRPGNN67H04A509Q	GIOVANNI	CARPENTIERO	04/06/1967	CESINALI	AVELLINO	83020
CRPGRD67D09D798K	GERARDO	CARPINELLA	09/04/1967	FRIGENTO	AVELLINO	83040
CRSNTN59P08A975D	ANTONIO	CARUSO	08/09/1959	BONITO	AVELLINO	83032
CRSSVT59B10I163W	SALVATORE ANGEL	CARUSO	10/02/1959	FLUMERI	AVELLINO	83040
CRSRCC67S25D638R	ROCCO	CARUSO	25/11/1967	FLUMERI	AVELLINO	83040
CRSGNN72D27Z133X	GIOVANNI	CARUSO	27/04/1972	TORELLA DE' LOMBARDI	AVELLINO	83057
CSACMN66T06A509L	CARMINE	CASO	06/12/1966	ARIANO IRPINO	AVELLINO	83031
CSTNGL82T25A509E	ANGELO	CASTELLANO	25/12/1982	BISACCIA	AVELLINO	83044
CTLLCU78M20A783M	LUCIO	CATALANO	20/08/1978	CEPPALONI	BENEVENTO	82010
CTLNTN64C08L589I	ANTONIO	CAUTILLO	08/03/1964	VALLATA	AVELLINO	83059
CCRPRI72P02F557J	PIERO	CECERE	02/09/1972	SANT' ARCANGELO TRIMONTE	AVELLINO	83030
CLTGTN63M11E245W	GAETANO	CELETTI	11/08/1963	GUARDIA LOMBARDI	AVELLINO	83040
CRCCMN57D08F491Z	CARMINE	CERCHIONE	08/04/1957	MONTEFALCIONE	AVELLINO	83030
CMPMDA58S11F491S	AMEDEO	CIAMPA	11/11/1958	MONTEFALCIONE	AVELLINO	83030

CMPGPP56B25A509I	GIUSEPPE	CIAMPA	25/02/1956	AVELLINO	AVELLINO	83020
CNILRT80T23A399Y	LIBERATO	CIANI	23/12/1980	ARIANO IRPINO	AVELLINO	83031
CNIPLA59M12D643B	PAOLO	CIANI	12/08/1959	ARIANO IRPINO	AVELLINO	83031
CCCGTN79E27A399G	AGOSTINO	CICCONE	27/05/1979	VILLANOVA DEL BATTISTA	AVELLINO	83030
CCCRMN65T23L973T	ERMINIO	CICCONE	23/12/1965	VILLANOVA DEL BATTISTA	AVELLINO	83030
CCCRST79M12A509O	ORESTE	CICCONE	12/08/1979	ARIANO IRPINO	AVELLINO	83031
CCCNRC73B09A399J	ENRICO	CICCONE	09/02/1973	VILLANOVA DEL BATTISTA	AVELLINO	83030
CCCGRD58P26A399D	GERARDO	CICCONE	26/09/1958	ARIANO IRPINO	AVELLINO	83031
CMNNTN72H04Z133B	ANTONIO	CIMINERA	04/06/1972	STURNO	AVELLINO	83055
CLLMRA58R22D798U	MARIO	CIULLO	22/10/1958	FRIGENTO	AVELLINO	83040
CCCNCL77P23A399K	NICOLA	COCCA	23/09/1977	ARIANO IRPINO	AVELLINO	83031
CCCVCN58P20A399L	VINCENZO	COCCA	20/09/1958	ARIANO IRPINO	AVELLINO	83031
CCZCRC67L06F491C	CIRIACO	COCOZZA ESPOSITO	06/07/1967	MONTEFALCIONE	AVELLINO	83030
CGLGRD59B25D998R	GERARDO	COGLIANO	25/02/1959	GESUALDO	AVELLINO	83040
CLLFRG65A43F566G	FILARGINA	COLELLA	03/01/1965	MONTEMILETTO	AVELLINO	83038
CLLRFL78C22A509C	RAFFAELE	COLELLO	22/03/1978	GROTTAMINARDA	AVELLINO	83035
CLCGTN70P30B776O	GAETANO	COLICCHIO	30/09/1970	CARIFE	AVELLINO	83040
CRNLNS60M17L589N	ALFONSO GERARDO	CORNACCHIA	17/08/1960	VALLATA	AVELLINO	83059
CVLNTN72H03D671I	ANTONIO	COVIELLO	03/06/1972	FONTANAROSA	AVELLINO	83040
CVLMRA71C63D671H	MARIA	COVIELLO	23/03/1971	FONTANAROSA	AVELLINO	83040
CVNGPP59H05F744B	GIUSEPPE	COVINO	05/06/1959	MORRA DE SANCTIS	AVELLINO	83040
CRSLNZ75M05C129M	LORENZO	CRISCUOLO	05/08/1975	SAN NICOLA BARONIA	AVELLINO	83050
CRSSVT59E28E472C	SALVATORE	CRISTALLO	28/05/1959	ARIANO IRPINO	AVELLINO	83031
CRVPMR64P29H264Y	PIER MAURO	CRIVELLI	29/09/1964	GROTTAMINARDA	AVELLINO	83035
CRCMRC74R15F205L	MARCO	CROCE	15/10/1974	ARIANO IRPINO	AVELLINO	83031
CCUMRA58M24A399A	MARIO	CUOCO	24/08/1958	ARIANO IRPINO	AVELLINO	83031
CRCSLV61B45H975V	SILVIA	CURCIO	05/02/1961	SAN MANGO SUL CALORE	AVELLINO	83050
CSNGRS56M01A399T	GENEROSO	CUSANO	01/08/1956	ARIANO IRPINO	AVELLINO	83031

CSNPQL77B17A399Y	PASQUALE	CUSANO	17/02/1977	ARIANO IRPINO	AVELLINO	83031
DDMSTR75B52A489R	SANTA RITA	D'ADAMO	12/02/1975	AVELLINO	AVELLINO	83020
DDMPQL71A09Z133F	PASQUALE	D'ADAMO	09/01/1971	GESUALDO	AVELLINO	83040
DGSR59R44E206I	ROSARIA	D'AGOSTINO	04/10/1959	GROTTAMINARDA	AVELLINO	83035
DMTSVT56M23G370R	SALVATORE	D'AMATO	23/08/1956	PATERNOPOLI	AVELLINO	83052
DMBGPP57S04F230U	GIUSEPPE	D'AMBROSIO	04/11/1957	MIRABELLA ECLANO	AVELLINO	83036
DNTSVN60T43L589M	SILVANA	D'ANTICO	03/12/1960	VALLATA	AVELLINO	83059
DVNLSN77L08Z112G	ALESSANDRO	D'AVINO	08/07/1977	STURNO	AVELLINO	83055
DMTSNO71R65A509I	SONIA	DE MATTEIS	25/10/1971	AVELLINO	AVELLINO	83020
DMEFNC63A13M203C	FRANCESCO	DE MEO	13/01/1963	ZUNGOLI	AVELLINO	83030
DNTGPP76P30A509S	GIUSEPPE	DE NOTARIS	30/09/1976	CESINALI	AVELLINO	83020
DSMMHL75E27Z404U	MICHELE	DE SIMONE	27/05/1975	GROTTAMINARDA	AVELLINO	83035
DLVGPP77S18A399P	GIUSEPPE	DEL VISCOVO	18/11/1977	FLUMERI	AVELLINO	83040
DLLNTN56P17A509G	ANTONIO	DELLA PIA	17/09/1956	MERCOGLIANO	AVELLINO	83013
DLLDNC68E19A509F	DOMENICO	DELLE GRAZIE	19/05/1968	PONTELANDOLFO	BENEVENTO	82027
DLLGPP77C02D998C	GIUSEPPE	DELL'ERARIO	02/03/1977	GESUALDO	AVELLINO	83040
DLLDA55P16D998Z	ALDO	DELL'ERARIO	16/09/1955	GESUALDO	AVELLINO	83040
DLLMRC74S02A489Q	MARCO	DELLO IACONO	02/11/1974	MONTEMILETTO	AVELLINO	83038
DLLMST61C24F141C	MODESTINO	DELLO RUSSO	24/03/1961	GROTTAMINARDA	AVELLINO	83035
DDNMRA57D09E206S	MARIO	DI DONATO	09/04/1957	GROTTAMINARDA	AVELLINO	83035
DFLNLM67A28F110S	ANGELOMARIA	DI FLUMERI	28/01/1967	MELITO IRPINO	AVELLINO	83030
DFRGNN67P04F481L	GIOVANNI	DI FRANCESCO	04/09/1967	BATTIPAGLIA	SALERNO	84091
DMGFNC71B16Z112W	FRANCO	DI MAGGIO	16/02/1971	FLUMERI	AVELLINO	83040
DNRLGU57A04F839W	LUIGI	DI NARDO	04/01/1957	ARIANO IRPINO	AVELLINO	83031
DPLNTN59M20D638T	ANTONIO	DI PAOLA	20/08/1959	FLUMERI	AVELLINO	83040
DSTGNN71T15Z133D	GIANNI	DI STEFANO	15/12/1971	STURNO	AVELLINO	83055
DRSGPP80R17L738Z	GIUSEPPE	D'URSO	17/10/1980	TREVICO	AVELLINO	83058
ZNDRFL57C25F448F	RAFFAELE	EZIANDIO	25/03/1957	ARIANO IRPINO	AVELLINO	83031

FMGGNR59D27I281W	GENNARO	FAMIGLIETTI	27/04/1959	VILLAMAINA	AVELLINO	83050
FMGRCC79R18A509W	ROCCO	FAMIGLIETTI	18/10/1979	STURNO	AVELLINO	83055
FRTGTN59L07E206O	AGOSTINO	FARETRA	07/07/1959	GROTTAMINARDA	AVELLINO	83035
FLERFL61S12D638S	RAFFAELE	FEOLA	12/11/1961	FLUMERI	AVELLINO	83040
FLECMN63T46D638B	CARMINA	FEOLA	06/12/1963	FLUMERI	AVELLINO	83040
FLEMHL62M22L973F	MICHELE ORNELLO	FEOLA	22/08/1962	VILLANOVA DEL BATTISTA	AVELLINO	83030
FRRVCN65R16G283R	VINCENZO	FERRARA	16/10/1965	GROTTAMINARDA	AVELLINO	83035
FRIMHL56R27I061U	MICHELE	FIORE	27/10/1956	SAN NICOLA BARONIA	AVELLINO	83050
FLMHRY73E04A509X	HENRY	FLAMMIA	04/05/1973	GROTTAMINARDA	AVELLINO	83035
FLMMSM77S27A509L	MASSIMO ANTONIO	FLAMMIA	27/11/1977	GROTTAMINARDA	AVELLINO	83035
FLMGRD73M12E206X	GERARDO	FLAMMIA	12/08/1973	GROTTAMINARDA	AVELLINO	83035
FLMPLA56L02E206J	PAOLO	FLAMMIA	02/07/1956	GROTTAMINARDA	AVELLINO	83035
FRGSCR67E30L214Q	SOCCORSO	FORGIONE	30/05/1967	LIONI	AVELLINO	83047
FSSCMN61S03D701B	CARMINE	FOSSACRETA	03/11/1961	AVELLINO	AVELLINO	83020
FRDCMN58B08A509O	CARMINE	FREDA	08/02/1958	GROTTAMINARDA	AVELLINO	83035
GGLDNC58E18A399H	DOMENICO	GAGLIARDO	18/05/1958	ARIANO IRPINO	AVELLINO	83031
GRFGNN73A05L399K	GIOVANNI	GAROFANO	05/01/1973	TREVICO	AVELLINO	83058
GNTMHL78P27A509H	MICHELE	GENTILE	27/09/1978	BISACCIA	AVELLINO	83044
GCBRCC57T10D638N	ROCCO	GIACOBBE	10/12/1957	FLUMERI	AVELLINO	83040
GCBMRA65S05D638S	MARIO	GIACOBBE	05/11/1965	FLUMERI	AVELLINO	83040
GGBLGU60L08A509F	LUIGI	GIACOBBE	08/07/1960	FLUMERI	AVELLINO	83040
GVNLDA56P10A399F	ALDO	GIOVANNELLI	10/09/1956	ARIANO IRPINO	AVELLINO	83031
GRLCML63P53G370R	CARMELA	GIROLAMO	13/09/1963	PATERNOPOLI	AVELLINO	83052
GSILRD59B25I163C	LEONARDO	GISO	25/02/1959	SAN NICOLA BARONIA	AVELLINO	83050
GSTNGL62R09D671B	ANGELO	GIUSTO	09/10/1962	FONTANAROSA	AVELLINO	83040
GRSNGL81M14A509J	ANGELO	GRASSO	14/08/1981	FLUMERI	AVELLINO	83040
GRSDNL81M07A399O	DANIELE	GRASSO	07/08/1981	ARIANO IRPINO	AVELLINO	83031
GRZGNN72H14A509S	GIOVANNI	GRAZIANO	14/06/1972	TAURANO	AVELLINO	83020

GRZMHL74R04A509L	MICHELE	GRAZIOSI	04/10/1974	FRIGENTO	AVELLINO	83040
GRZRCC57E18Z614W	ROCCO	GRAZIOSI	18/05/1957	STURNO	AVELLINO	83055
GRZNTN77S15A399A	ANTONIO	GRAZIOSI	15/11/1977	FRIGENTO	AVELLINO	83040
GRLGNN78M13A399H	GIOVANNI	GRELLA	13/08/1978	SAN NAZZARO	BENEVENTO	82018
GRLVCN76B29A509Z	VINCENZO	GRELLA	29/02/1976	STURNO	AVELLINO	83055
GRFNTN67H17G848I	ANTONIO	GRIFFINI	17/06/1967	PONTELANDOLFO	BENEVENTO	82027
CCCTMS56T25G227P	TOMMASO	IACICCO	25/12/1956	ARPAISE	BENEVENTO	82010
CBLGTN65P64F566Q	GAETANA	IACOBELLI	24/09/1965	MONTEMILETTO	AVELLINO	83038
NNC>NNL67D42A509Y	ANTONELLA	IANNACCONE	02/04/1967	AVELLINO	AVELLINO	83020
NNRMHL60S28A509H	MICHELINO	IANNARONE	28/11/1960	ARIANO IRPINO	AVELLINO	83031
NNCGNR79A22A509T	GENNARO	IANNICIELLO	22/01/1979	FLUMERI	AVELLINO	83040
NNZVCN58D03D998A	VINCENZO	IANNUZZI	03/04/1958	GESUALDO	AVELLINO	83040
NNZDVD83R03A399Q	DAVIDE	IANNUZZO	03/10/1983	TAURASI	AVELLINO	83030
MBRLNS58R28I281R	ALFONSO	IMBRIALE	28/10/1958	SANT' ANGELO DEI LOMBARDI	AVELLINO	83054
RLLGPP73D13F448P	GIUSEPPE	IORILLO	13/04/1973	MONTECALVO IRPINO	AVELLINO	83037
RIOVCN58T03D671D	VINCENZO	IORIO	03/12/1958	MIRABELLA ECLANO	AVELLINO	83036
RZZNDR65A16L973U	ANDREA	IORIZZO	16/01/1965	VILLANOVA DEL BATTISTA	AVELLINO	83030
RZZGNN79H23A399C	GIOVANNI	IORIZZO	23/06/1979	VILLANOVA DEL BATTISTA	AVELLINO	83030
SPIGNN71L30A399S	GIOVANNI	IUSPA	30/07/1971	ARIANO IRPINO	AVELLINO	83031
LCNCML58E68A399T	CARMELA	LA CANFORA	28/05/1958	ARIANO IRPINO	AVELLINO	83031
LCRDNC76D18A399W	DOMENICO	LA CARITA'	18/04/1976	ARIANO IRPINO	AVELLINO	83031
LLNSVT74E27A399M	SALVATORE	LA LUNA	27/05/1974	ARIANO IRPINO	AVELLINO	83031
LSLRCC73E13L399F	ROCCO	LA SALVIA	13/05/1973	TREVICO	AVELLINO	83058
LGAGPP67M19L973N	GIUSEPPE GIOVANNI	LAGO	19/08/1967	VILLANOVA DEL BATTISTA	AVELLINO	83030
LRAFLC73M13Z112G	FELICE	LAURI	13/08/1973	CIMITILE	NAPOLI	80030
LNEPLA59M19D638R	PAOLO	LENA	19/08/1959	FLUMERI	AVELLINO	83040
LEOGNR79C02A509C	GENNARO	LEO	02/03/1979	CESINALI	AVELLINO	83020
LNEMLB69P52Z133L	MARIA LIBERA	LEONE	12/09/1969	CASTEL BARONIA	AVELLINO	83040

LNENR71P07A509L	GENNARO	LEONE	07/09/1971	BONITO	AVELLINO	83032
LBSLNS67B21H426T	LUCIANO SALVATORE	LO BOSCO	21/02/1967	ROCCANOVA	POTENZA	85036
LCNCSC71H02A399P	CRESCENZO	LO CONTE	02/06/1971	ARIANO IRPINO	AVELLINO	83031
LCNLDA68P06A399S	ALDO	LO CONTE	06/09/1968	ARIANO IRPINO	AVELLINO	83031
LCNMRA59A02A399H	MARIO	LO CONTE	02/01/1959	ARIANO IRPINO	AVELLINO	83031
LCNNLL83B18A509A	ANIELLO	LO CONTE	18/02/1983	ALTAVILLA IRPINA	AVELLINO	83011
LCNNTN66M27A399F	ANTONIO	LO CONTE	27/08/1966	ARIANO IRPINO	AVELLINO	83031
LCNCRC57C14A399G	CIRIACO	LO CONTE	14/03/1957	ARIANO IRPINO	AVELLINO	83031
LRSGRD70P53L616U	GERARDA	LO RUSSO	13/09/1970	TREVICO	AVELLINO	83058
LNGCLD59L27L272K	CLAUDIO	LUONGO	27/07/1959	TORRE LE NOCELLE	AVELLINO	83030
LNGGPP57M23L399V	GIUSEPPE	LUONGO	23/08/1957	VALLESACCARDA	AVELLINO	83050
MCCMRC59M19L973Z	AMERICO	MACCHIA	19/08/1959	FLUMERI	AVELLINO	83040
MNLRLN68P14Z110C	ERCOLINO	MAINOLFI	14/09/1968	CERVINARA	AVELLINO	83012
MNGPQL83D30A509P	PASQUALE	MANGANESE	30/04/1983	SANT' ANGELO ALL' ESCA	AVELLINO	83050
MNGLEI62C03A509H	ELIO	MANGANIELLO	03/03/1962	TORRE LE NOCELLE	AVELLINO	83030
MNZVCN68T42A509R	VINCENZA	MANZO	02/12/1968	MIRABELLA ECLANO	AVELLINO	83036
MNZMLD68P44E206G	MATILDE	MANZO	04/09/1968	GROTTAMINARDA	AVELLINO	83035
MRAGSM57C55L973Z	GELSOMINA	MARAIA	15/03/1957	VILLANOVA DEL BATTISTA	AVELLINO	83030
MRCGDE68S05B866Q	EGIDIO	MARCHESE	05/11/1968	CASALBORE	AVELLINO	83034
MRNNGL60M23A399R	ANGELO	MARIANO	23/08/1960	ARIANO IRPINO	AVELLINO	83031
MRTCML75B58Z404N	CARMELA ANA	MARUOTTO	18/02/1975	SAN MANGO SUL CALORE	AVELLINO	83050
MSCNTN64L18D638I	ANTONIO	MASUCCI	18/07/1964	FLUMERI	AVELLINO	83040
MZZGNN59A02A509L	GIOVANNI	MAZZARIELLO	02/01/1959	GROTTAMINARDA	AVELLINO	83035
MZZGRD64P22I264K	GERARDO	MAZZEO	22/09/1964	SANT' ANDREA DI CONZA	AVELLINO	83053
MDGLSN72S67E605C	ALESSANDRA	MEDUGNO	27/11/1972	PRATA DI PRINCIPATO	AVELLINO	83030
MLCGPP60B24Z614E	GIUSEPPE	MELCHIONNA	24/02/1960	STURNO	AVELLINO	83055
MLCNGL57T07H975Q	ANGELO	MELCHIONNO	07/12/1957	SAN MANGO SUL CALORE	AVELLINO	83050
MLLMFL73R45Z133T	MARIA FELICITA	MELILLO	05/10/1973	BISACCIA	AVELLINO	83044

MLLFMN65A58A881L	FILOMENA	MELILLO	18/01/1965	BISACCIA	AVELLINO	83044
MLRMHL57T11A566Q	MICHELANGELO	MELORO	11/12/1957	BAGNOLI IRPINO	AVELLINO	83043
MRCMCL69P05C361T	MARCELLO	MERCOGLIANO	05/09/1969	SALERNO	SALERNO	84127
MNCFNC58B07E206V	FRANCESCO	MINICHELLO	07/02/1958	GROTTAMINARDA	AVELLINO	83035
MNCMHL57P29E206Q	MICHELE	MINICHELLO	29/09/1957	MIRABELLA ECLANO	AVELLINO	83036
MFFCML54L65F693N	CARMELA	MOFFA	25/07/1954	MONTORO INFERIORE	AVELLINO	83020
MLNBRN76E16A399A	BRUNO	MOLINARIO	16/05/1976	ARIANO IRPINO	AVELLINO	83031
MLNVNI75D30A399M	IVAN	MOLINARIO	30/04/1975	ARIANO IRPINO	AVELLINO	83031
MNCRCC70H20D643W	ROCCO	MONACO	20/06/1970	FLUMERI	AVELLINO	83040
MNCLRD73T19A509S	LEONARDO	MONACO	19/12/1973	ARIANO IRPINO	AVELLINO	83031
MNGLSN72L10A509L	ALESSANDRO	MONGIELLO	10/07/1972	MELITO IRPINO	AVELLINO	83030
MNTCRC65R17D638N	CIRIACO	MONTELLA	17/10/1965	FLUMERI	AVELLINO	83040
MRNCMN75C05A489K	CARMINE	MORANO	05/03/1975	GESUALDO	AVELLINO	83040
MSCRND72D09D423T	ARMANDO FEDERIC		MUSCO	09/04/1972	ALTAVILLA IRPINA	AVELLINO 83011
MTUSRG79E24A399M	SERGIO	MUTO	24/05/1979	ARIANO IRPINO	AVELLINO	83031
NTLNDA73D44A509H	NADIA	NATALE	04/04/1973	AVELLINO	AVELLINO	83020
NVNGRD72A09F988Q	GERARDO	NOVINO	09/01/1972	NUSCO	AVELLINO	83051
LVONDR82E16A509X	ANDREA	OLIVA	16/05/1982	CESINALI	AVELLINO	83020
PPTNCL79R19A509V	NICOLA	OPPITO	19/10/1979	FLUMERI	AVELLINO	83040
PCAMND66A09Z112L	MIRANDO	PACE	09/01/1966	FLUMERI	AVELLINO	83040
PGNMHL58E25I990X	MICHELE	PAGNILLO	25/05/1958	STURNO	AVELLINO	83055
PLMGNN57S05A509U	GIOVANNI	PALMAROZZA	05/11/1957	FLUMERI	AVELLINO	83040
PLMNCL80M10A509E	NICOLA	PALMAROZZA	10/08/1980	FLUMERI	AVELLINO	83040
PNNGNN63L20A399H	GIOVANNI	PANNESE	20/07/1963	MONTECALVO IRPINO	AVELLINO	83037
PNAVCN75P16A399E	VINCENZO	PAONE	16/09/1975	ARIANO IRPINO	AVELLINO	83031
PRRRCC75M26F694R	ROCCO	PARRELLA	26/08/1975	MONTORO INFERIORE	AVELLINO	83020
PRRCMN83R09A489U	CARMINE	PARRELLA	09/10/1983	MONTORO INFERIORE	AVELLINO	83020
PSCNTN81L18A509O	ANTONIO	PASCUCCI	18/07/1981	BONITO	AVELLINO	83032

PLLCN67A01L973W	VINCENZO	PELLEGRINO	01/01/1967	VILLANOVA DEL BATTISTA	AVELLINO	83030
PLSGLI76E08A399C	GIULIO	PELUSO	08/05/1976	ARIANO IRPINO	AVELLINO	83031
PLSMLE64A06A328F	EMILIO	PELUSO	06/01/1964	APICE	BENEVENTO	82021
PNNLRD56P10I163Z	LEONARDO	PENNACCHIO	10/09/1956	SAN NICOLA BARONIA	AVELLINO	83050
PNNMCL68T48E245U	IMMACOLATA	PENNELLA	08/12/1968	GUARDIA LOMBARDI	AVELLINO	83040
PPELDN71T11A783T	LOREDANO	PEPE	11/12/1971	MONTECALVO IRPINO	AVELLINO	83037
PPEGLI59P08A399W	GIULIO	PEPE	08/09/1959	ARIANO IRPINO	AVELLINO	83031
PRLNTN61D01A399U	ANTONIO	PERILLO	01/04/1961	ARIANO IRPINO	AVELLINO	83031
PRRVCN82P16A399O	VINCENZO	PERRINA	16/09/1982	ARIANO IRPINO	AVELLINO	83031
PTRNLN69T56A509W	ANGELINA	PETRALIA	16/12/1969	GROTTAMINARDA	AVELLINO	83035
PRGPQL86R06H703Q	PASQUALE	PIRAGINO	06/10/1986	SALERNO	SALERNO	84127
PSNGPP72M10A399L	GIUSEPPE	PISANI	10/08/1972	MONTECALVO IRPINO	AVELLINO	83037
PSIGNR58R16D638M	GENNARO	PISO	16/10/1958	FLUMERI	AVELLINO	83040
PSIMHL59A22D638U	MICHELANGELO	PISO	22/01/1959	FLUMERI	AVELLINO	83040
PSIMHL60L18D638D	MICHELANGELO	PISO	18/07/1960	FLUMERI	AVELLINO	83040
PCCMHL58R10E161N	MICHELE BIAGIO	PUCCI	10/10/1958	ARIANO IRPINO	AVELLINO	83031
PRRDVD65L29A399Y	DAVIDE	PUORRO	29/07/1965	ARIANO IRPINO	AVELLINO	83031
RCPMRZ68S29Z133V	MAURIZIO	RACIOPPI	29/11/1968	APICE	BENEVENTO	82021
RDZSRN59M11L973E	ESTERINO	RADUAZZO	11/08/1959	VILLANOVA DEL BATTISTA	AVELLINO	83030
RDZPQL81A03A399B	PASQUALE	RADUAZZO	03/01/1981	FLUMERI	AVELLINO	83040
RDZGPP74R29I163B	GIUSEPPE	RADUAZZO	29/10/1974	FLUMERI	AVELLINO	83040
RDZFNC74B03I163G	FRANCESCO	RADUAZZO	03/02/1974	FLUMERI	AVELLINO	83040
RFFMHL57R12I061L	MICHELE	RAFFAELE	12/10/1957	SAN NICOLA BARONIA	AVELLINO	83050
RGZRCC74S02L399R	ROCCO	RAGAZZO	02/11/1974	TREVICO	AVELLINO	83058
RSAFNC75B01I493F	FRANCO	RAUSEO	01/02/1975	SCAMPITELLA	AVELLINO	83050
RCCSVT70H14F839Y	SALVATORE	RICCIO	14/06/1970	MELFI	POTENZA	85025
RCCDNI65D41E245Z	DIANA	RICCIO	01/04/1965	GUARDIA LOMBARDI	AVELLINO	83040
RGLNTN58B13L399F	ANTONIO	RIGILLO	13/02/1958	VALLATA	AVELLINO	83059

RBRMNL87H04A399T	MANUEL	ROBERTO	04/06/1987	VILLANOVA DEL BATTISTA	AVELLINO	83030
RCCRCC61B16B776H	ROCCO	ROCCIA	16/02/1961	CARIFE	AVELLINO	83040
RCCLCU58D45F839O	LUCIA	ROCCO	05/04/1958	GROTTAMINARDA	AVELLINO	83035
RDOMHL65P19Z133M	MICHELE	RODIA	19/09/1965	MERCOGLIANO	AVELLINO	83013
RSSBRN57S27A975W	BRUNO	ROSSETTI	27/11/1957	BONITO	AVELLINO	83032
RSSPLG74E22A509E	PIERLUIGI	ROSSETTI	22/05/1974	AVELLINO	AVELLINO	83020
RSSDNT76H19A509U	DONATO	RUSSO	19/06/1976	MELITO IRPINO	AVELLINO	83030
RSSNTN57D11F839Y	ANTONIO	RUSSO	11/04/1957	GROTTAMINARDA	AVELLINO	83035
SLLNTN59S16B776B	ANTONIO	SALLICANDRO	16/11/1959	TREVICO	AVELLINO	83058
SLVRTT71D66D998Z	ORietta	SALVATI	26/04/1971	GESUALDO	AVELLINO	83040
SNTLRT75R07A509C	ALBERTO	SANTAMARIA	07/10/1975	PRATOLA SERRA	AVELLINO	83030
SNTCMN70R31A509E	CARMINE	SANTOLI	31/10/1970	TORELLA DE' LOMBARDI	AVELLINO	83057
SNTLMR62S48I281C	ELILIA MARIA	SANTORO	08/11/1962	SANT' ANGELO DEI LOMBARDI	AVELLINO	83054
SRCLSN84L20A399H	ALESSANDRO	SARACINO	20/07/1984	ARIANO IRPINO	AVELLINO	83031
SVNGNN57T25D638Z	GIOVANNI	SAVINO	25/12/1957	FLUMERI	AVELLINO	83040
SCHVCN74R08F205L	VINCENZO	SCHIAVO	08/10/1974	ARIANO IRPINO	AVELLINO	83031
SCPRRC58T09D638K	ORAZIO ROCCO	SCOPPETTUOLO	09/12/1958	FLUMERI	AVELLINO	83040
SCPFNZ79A25A509N	FIorenzo	SCOPPETTUOLO	25/01/1979	FLUMERI	AVELLINO	83040
SMNMSM74A10A509I	MASSIMO	SEMENTA	10/01/1974	PRATA DI PRINCIPATO	AVELLINO	83030
SCIDNC58M04D615I	DOMENICO	SICA	04/08/1958	GROTTAMINARDA	AVELLINO	83035
SCRRFL74R60A399G	RAFFAELLA	SICURANZA	20/10/1974	ARIANO IRPINO	AVELLINO	83031
SLNLLD57C23L973L	LEOPOLDO	SILANO	23/03/1957	VILLANOVA DEL BATTISTA	AVELLINO	83030
SLVCMN58M02I893X	CARMINE	SILVESTRO	02/08/1958	SPERONE	AVELLINO	83020
SMNGNN57L02I493P	GIOVANNI	SIMONE	02/07/1957	SCAMPITELLA	AVELLINO	83050
SSTNMR58L42D638K	ANNA MARIA	SISTO	02/07/1958	FLUMERI	AVELLINO	83040
SLMGPP66S04L399Z	GIUSEPPE	SOLIMINE	04/11/1966	TREVICO	AVELLINO	83058
SLLTMS57S24F839R	TOMMASO	SOLLO	24/11/1957	NAPOLI	NAPOLI	80100
SPDNTN64L25D643L	ANTONIO	SPADACCINO	25/07/1964	FOGGIA	FOGGIA	71121

SPRLDA58A10F230N	ALDO	SPERANZA	10/01/1958	MIRABELLA ECLANO	AVELLINO	83036
SPNVCN78E17A509Q	VINCENZO	SPINA	17/05/1978	CESINALI	AVELLINO	83020
SPNRRS56S01F110Y	ARTURO SANTE	SPINAZZOLA	01/11/1956	MELITO IRPINO	AVELLINO	83030
SPNNTN66C25F110F	ANTONIO	SPINAZZOLA	25/03/1966	MELITO IRPINO	AVELLINO	83030
SPNRTR66M18F110F	ARTURO	SPINAZZOLA	18/08/1966	MELITO IRPINO	AVELLINO	83030
STNNGL78B22A399D	ANGELO	STANCO	22/02/1978	STURNO	AVELLINO	83055
STNSVT74B15I990Q	SALVATORE	STANCO	15/02/1974	STURNO	AVELLINO	83055
STSGTN81D19H501P	AGOSTINO	STASIO	19/04/1981	FLUMERI	AVELLINO	83040
STRNTN59H18D638W	ANTONIO	STERITI	18/06/1959	FLUMERI	AVELLINO	83040
STPGRD57P12M130S	GERARDO	STOPPIELLO	12/09/1957	VOLTURARA IRPINA	AVELLINO	83050
STRMST80D07A509D	MODESTINO	STRAMAGLIO	07/04/1980	AVELLINO	AVELLINO	83020
STRLRT70R31A509J	ALBERTO	STROZZIERO	31/10/1970	AIELLO DEL SABATO	AVELLINO	83020
TRSNGL57M09A509T	ANGELO	TAURASI	09/08/1957	GROTTAMINARDA	AVELLINO	83035
TRARLA57P02F230R	AURELIO	TAURO	02/09/1957	MIRABELLA ECLANO	AVELLINO	83036
TRRCRC57C16F566B	CIRIACO	TERRANERA	16/03/1957	ARIANO IRPINO	AVELLINO	83031
TTORSO63R45I493H	ROSA	TOTO	05/10/1963	SCAMPITELLA	AVELLINO	83050
TRNRFL80C18A509O	RAFFAELE GIUSEPPE	TROIANO	18/03/1980	BISACCIA	AVELLINO	83044
TRSLCU76T07A509L	LUCA	TROISE	07/12/1976	AVELLINO	AVELLINO	83020
VCCMHL74B03B885W	MICHELE	VECCHIA	03/02/1974	SANT' ANGELO ALL' ESCA	AVELLINO	83050
VSSCSM57R15G227I	COSIMO	VESSICHELLI	15/10/1957	PADULI	BENEVENTO	82020
VTLCMN56T16E206J	CARMINE	VITALE	16/12/1956	GROTTAMINARDA	AVELLINO	83035
VTLNTN70R03G242V	ANTONIO	VITALE	03/10/1970	CASAMARCiano	NAPOLI	80032
VTLDNC63D05F448D	DOMENICO	VITILLO	05/04/1963	MONTECALVO IRPINO	AVELLINO	83037
VTLLGU63B17A399W	LUIGI	VITILLO	17/02/1963	ARIANO IRPINO	AVELLINO	83031
VTLNTN68D29A509E	ANTONIO	VITILLO	29/04/1968	ARIANO IRPINO	AVELLINO	83031
VLPPQL67L19F546L	PASQUALE	VOLPE	19/07/1967	MONTELLA	AVELLINO	83048
VZZPTR71R15Z133X	PIETRO	VOZZELLA	15/10/1971	SANT' ANGELO ALL' ESCA	AVELLINO	83050
ZRRGPP71D22A509I	GIUSEPPE	ZARRILLO	22/04/1971	ARIANO IRPINO	AVELLINO	83031

Ipotesi di flusso dati provenienti dalla regione per decreti regionali CIGS in deroga

I dati richiesti alle regioni relativi ai decreti regionali in materia di CIGS in deroga sono di seguito riportati:

Sezione Provvedimento Legislativo di riferimento

La sezione riporta il decreto di riferimento che ha disposto lo stanziamento iniziale (es. 45080/2009)

ANNO	2014
NUMERO	33334

Sezione Provvedimento regionale

REGIONE	CAMPANIA
TIPO_PROVVEDIMENTO_REG	DECRETO DIRIGENZIALE
DATA_PROVV_REG	00/00/0000
ANNO_REG	2014
NUMERO_DETERMINA_REG	0000
DESCRIZIONE_REG	ASSESSORATO REGIONE SETTORE ORMEL
VALIDO_DAL	01/01/2014
VALIDO_AL	30/06/2014

Ad ogni provvedimento CIGS sono "collegate" una o più aziende

Sezione Aziende

MATRICOLA	5123689325 - 5123689527
CODFISC	03937271215
DENOMINAZIONE	L`ELDORADO S.R.L.
FORMA_GIUR	Srl
UNITA_PROD_INDIRIZZO	VIA ALCIDE CERVI 24
UNITA_PROD_LOCALITA	NAPOLI
UNITA_PROD_PROVINCIA	NAPOLI
UNITA_PROD_CAP	80100
STIMA_IMPEGNO_MAX	€ 325.500,00
NUMERO_LAVORATORI_BENEFICIARI	45
NUMERO_ORE_DA_EROGARE	46500
PROTOCOLLO_DOMANDA_INPS	
%FONDI_REG	0%
INDICATORE_REIEZIONE	
MESSAGGIO_REIEZIONE	

Per ogni Azienda e stabilimento in elenco occorre elencare ove possibile i beneficiari della prestazione

Sezione Beneficiari

CODICE FISCALE	NOME	COGNOME	NASCITA	LOCALITA'	PROVINCIA	CAP
BBRLGU68E06H243V	LUIGI	ABBRUZZESE	06/05/1968	POZZUOLI	NAPOLI	80078
CNFMRC83R66F839W	MARIARCA	ACANFORA	26/10/1983	NAPOLI	NAPOLI	80137
BTTLGU70D10F839X	LUIGI	BATTAGLIA	10/04/1970	NAPOLI	NAPOLI	80141
BLGVCN82M09B963E	VINCENZO	BOLOGNESI	09/08/1982	AVERSA	CASERTA	81031
BSCDNT55R04F839S	DONATO	BOSCO	04/10/1955	NAPOLI	NAPOLI	80146
BSSFNC78C19F839B	FRANCESCO	BOSSA	19/03/1978	ERCOLANO	NAPOLI	80056
BSSMRA83P06F839I	MARIO	BOSSA	06/09/1983	ERCOLANO	NAPOLI	80056
BRCNTN65S26F839D	ANTONIO	BRAUCCI	26/11/1965	POLLENA TROCCHIA	NAPOLI	80040
BCCNNA86T41F839B	ANNA	BUCCINO	01/12/1986	NAPOLI	NAPOLI	80144
CNNFNC86A06F839Y	FRANCESCO	CANNEVA	06/01/1986	NAPOLI	NAPOLI	80141
CRLSVT73D06F839H	SALVATORE	CARELLI	06/04/1973	SANT' ANTIMO	NAPOLI	80029
CSTCML64H48A064N	CARMELA	CASTALDO	08/06/1964	CASORIA	NAPOLI	80026
CTLFNC52D04F839E	FRANCESCO	CATALANO	04/03/1952	NAPOLI	NAPOLI	80126
CNCSNT84A66F839R	ASSUNTA	CIANCIULLI	26/01/1984	NAPOLI	NAPOLI	80144
CRSFNC88H29F839U	FRANCESCO	CRISCUOLO	29/06/1988	VOLLA	NAPOLI	80040
DNNDGI81M13F839E	DIEGO	D'ANNA	13/08/1981	CASORIA	NAPOLI	80026
DRACMN89P28F839C	CARMINE	DARIO	28/09/1989	NAPOLI	NAPOLI	80137
DCSGNN53M58F839K	GIOVANNA	DE CESARE	18/08/1953	NAPOLI	NAPOLI	80146
DCSMNC75A56F839Q	MONICA	DE CESARE	16/01/1975	NAPOLI	NAPOLI	80146
DCSPRZ61B65F839W	PATRIZIA	DE CESARE	25/02/1961	NAPOLI	NAPOLI	80145
DSMPRZ71P58F839C	PATRIZIA	DE SIMINI	18/09/1971	NAPOLI	NAPOLI	80141
DSMMNL86A26F839V	EMMANUELE	DE SIMONE	26/01/1986	NAPOLI	NAPOLI	80147
DMCNTN67P11F839I	ANTONIO	DI MICCO	11/09/1967	NAPOLI	NAPOLI	80143
DSMPRZ68S44F839F	PATRIZIA	DI SOMMA	04/11/1968	NAPOLI	NAPOLI	80139
SPSRFL87R03F839N	RAFFAELE	ESPOSITO	03/10/1987	NAPOLI	NAPOLI	80137
FLESVT88B15F839N	SALVATORE	FELE	15/02/1988	NAPOLI	NAPOLI	80144

FRMGTN62A17F839J	GAETANO	FERMATO	17/01/1962	NAPOLI	NAPOLI	80126
FRMRFL71L20F839G	RAFFAELE	FORMICOLA	20/07/1971	NAPOLI	NAPOLI	80146
GDUMRA65R53F839M	MARIA	GUIDA	13/10/1965	NAPOLI	NAPOLI	80145
LCGCML81P66F839O	CARMELA	LUCUGNANO	26/09/1981	NAPOLI	NAPOLI	80147
MNTVCN67T28F839H	VINCENZO	MANTICE	28/12/1967	NAPOLI	NAPOLI	80141
MRNRSR75R62F839I	ROSARIA	MERANO	22/10/1975	NAPOLI	NAPOLI	80146
MCCVCN80S19F839J	VINCENZO	MOCCIA	19/11/1980	PORTICI	NAPOLI	80055
RFCMSM68T04F839S	MASSIMILIANO	OREFICE	04/12/1968	NAPOLI	NAPOLI	80141
PRSLSN82P01F839K	ALESSANDRO	PARISI	01/09/1982	NAPOLI	NAPOLI	80144
PRRNMR68C45F839N	ANNAMARIA	PERROTTA	05/03/1968	NAPOLI	NAPOLI	80141
PNGLBT80T46M208T	ELISABETTA	PUNGITORE	06/12/1980	NAPOLI	NAPOLI	80134
RCCMRA62T67F839H	MARIA	RUOCCO	27/12/1962	NAPOLI	NAPOLI	80136
RCCNNA76R44F839K	ANNA	RUOCCO	04/10/1976	GIUGLIANO IN CAMPANIA	NAPOLI	80014
SCRFNC67P07F839J	FRANCESCO	SCARPATI	07/09/1967	NAPOLI	NAPOLI	80129
SRVSRG62E10F839R	SERGIO	SERVODIDIO	10/05/1962	NAPOLI	NAPOLI	80146
SLVPLA82S03F839K	PAOLO	SILVESTRO	03/11/1982	MELITO DI NAPOLI	NAPOLI	80017
TRRBBR71R70F839J	BARBARA	TERRACCIANO	30/10/1971	MARANO DI NAPOLI	NAPOLI	80016
TSNFNC78A59F839X	FRANCESCA	TESONE	19/01/1978	NAPOLI	NAPOLI	80141
TPORFL64L25G309X	RAFFAELE	TOPO	25/07/1964	GIUGLIANO IN CAMPANIA	NAPOLI	80014

Ipotesi di flusso dati provenienti dalla regione per decreti regionali CIGS in deroga

I dati richiesti alle regioni relativi ai decreti regionali in materia di CIGS in deroga sono di seguito riportati:

Sezione Provvedimento Legislativo di riferimento

La sezione riporta il decreto di riferimento che ha disposto lo stanziamento iniziale (es. 45080/2009)

ANNO	2014
NUMERO	33334

Sezione Provvedimento regionale

REGIONE	CAMPANIA
TIPO_PROVVEDIMENTO_REG	DECRETO DIRIGENZIALE
DATA_PROVV_REG	00/00/0000
ANNO_REG	2014
NUMERO_DETERMINA_REG	0000
DESCRIZIONE_REG	ASSESSORATO REGIONE SETTORE ORMEL
VALIDO_DAL	01/01/2014
VALIDO_AL	30/06/2014

Ad ogni provvedimento CIGS sono "collegate" una o più aziende

Sezione Aziende

MATRICOLA	2007653618 - 0805189506 - 5130357480 - 7210700153
CODFISC	02654670641
DENOMINAZIONE	LA NUOVA FULGIDA SRL
FORMA_GIUR	Srl
UNITA_PROD_INDIRIZZO	BANCA DELLA CAMPANIA E FILIALI
UNITA_PROD_LOCALITA	CASERTA
UNITA_PROD_PROVINCIA	CASERTA
UNITA_PROD_CAP	81100
STIMA_IMPEGNO_MAX	€ 11.286,00
NUMERO_LAVORATORI_BENEFICIARI	7
NUMERO_ORE_DA_EROGARE	1254
PROTOCOLLO_DOMANDA_INPS	
%FONDI_REG	0%
INDICATORE_REIEZIONE	
MESSAGGIO_REIEZIONE	

Per ogni Azienda e stabilimento in elenco occorre elencare ove possibile i beneficiari della prestazione

Sezione Beneficiari

CODICE FISCALE	NOME	COGNOME	NASCITA	LOCALITA'	PROVINCIA	CAP
BNPCRN74S63I131S	CATERINA	BUONPANE VOLPICELLA	23/11/1974	SAN PRISCO	CASERTA	81054
CCCTRS70D64E054L	TERESA	CACCIAPUOTI	24/04/1970	GIUGLIANO IN CAMPANIA	NAPOLI	80014
CPZLCN61C46F839E	LUCIANA	CAPOZIO	06/03/1961	GIUGLIANO IN CAMPANIA	NAPOLI	80014
CRTMHL79H63E791G	MICHELA	CORTINA	23/06/1979	MADDALONI	CASERTA	81024
DGNMRA64H69C561H	MARIA	DI GENNARO	29/06/1964	CAPUA	CASERTA	81043
MSSGNN68D56Z133Q	GIOVANNA	MASSA	16/04/1968	SAN PRISCO	CASERTA	81054
VLLMHL57H03F839B	MICHELE	VILLANO	03/06/1957	SAN PRISCO	CASERTA	81054

Ipotesi di flusso dati provenienti dalla regione per decreti regionali CIGS in deroga

I dati richiesti alle regioni relativi ai decreti regionali in materia di CIGS in deroga sono di seguito riportati:

Sezione Provvedimento Legislativo di riferimento

La sezione riporta il decreto di riferimento che ha disposto lo stanziamento iniziale (es. 45080/2009)

ANNO	2014
NUMERO	33334

Sezione Provvedimento regionale

REGIONE	CAMPANIA
TIPO_PROVVEDIMENTO_REG	DECRETO DIRIGENZIALE
DATA_PROVV_REG	00/00/0000
ANNO_REG	2014
NUMERO_DETERMINA_REG	0000
DESCRIZIONE_REG	ASSESSORATO REGIONE SETTORE ORMEL
VALIDO_DAL	01/01/2014
VALIDO_AL	30/06/2014

Ad ogni provvedimento CIGS sono "collegate" una o più aziende

Sezione Aziende

MATRICOLA	2007653618 - 0805189506 - 5130357480 - 7210700153
CODFISC	02654670641
DENOMINAZIONE	LA NUOVA FULGIDA SRL
FORMA_GIUR	Srl
UNITA_PROD_INDIRIZZO	BANCA DELLA CAMPANIA E FILIALI
UNITA_PROD_LOCALITA	NAPOLI
UNITA_PROD_PROVINCIA	NAPOLI
UNITA_PROD_CAP	80100
STIMA_IMPEGNO_MAX	€ 28.512,00
NUMERO_LAVORATORI_BENEFICIARI	20
NUMERO_ORE_DA_EROGARE	3168
PROTOCOLLO_DOMANDA_INPS	
%FONDI_REG	0%
INDICATORE_REIEZIONE	
MESSAGGIO_REIEZIONE	

Per ogni Azienda e stabilimento in elenco occorre elencare ove possibile i beneficiari della prestazione

Sezione Beneficiari

CODICE FISCALE	NOME	COGNOME	NASCITA	LOCALITA'	PROVINCIA	CAP
NGLGNN58H59F924O	GIOVANNA	ANGELETTI	19/06/1958	NOLA	NAPOLI	80035
CRNCML54E45F839I	CARMELA	CERINO	05/05/1954	NAPOLI	NAPOLI	80124
DFLCML63R66F839M	CARMELA	DE FALCO	26/10/1963	NAPOLI	NAPOLI	80121
DFLRSR75D42C129V	ROSARIA	DE FALCO	02/04/1975	CASTELLAMMARE DI STABIA	NAPOLI	80053
DVTNNZ67R52F839G	NUNZIA	DE VITA	12/10/1967	NAPOLI	NAPOLI	80145
DCPSFO60B48A024D	SOFIA	DI CAPUA	08/02/1960	ACERRA	NAPOLI	80011
RRCRSR73B43F839Z	ROSARIA	ERRICO	03/02/1973	NAPOLI	NAPOLI	80141
RRCNNA71P69F839D	ANNA	ERRICO	29/09/1971	NAPOLI	NAPOLI	80139
GRGLCN58R50F162X	LUCIANA	GARGIULO	10/10/1958	SORRENTO	NAPOLI	80067
MNNMRA57A66B990P	MARIA	MANNA	26/01/1957	CASORIA	NAPOLI	80026
MNRCCT62T66F924Y	CONCETTA	MINIERI	26/12/1962	NOLA	NAPOLI	80035
MRRTRS50D52G813V	TERESA	MORRONE	12/04/1950	SCAFATI	SALERNO	84018
PSNFMN68E60E954Z	FILOMENA	PAESANO	20/05/1968	SANT' ANASTASIA	NAPOLI	80048
PNCTRS71B53E955J	TERESA	PANICO	13/02/1971	POMIGLIANO D' ARCO	NAPOLI	80038
PRZNNA67E67F839W	ANNA	PORZIO	27/05/1967	MARANO DI NAPOLI	NAPOLI	80016
SCTCCT68H69A535U	CONCETTA	SCOTTO DI VETTA	29/06/1968	POZZUOLI	NAPOLI	80078
SGRSNT72M52F799A	ASSUNTA	SGARIGLIA	12/08/1972	FRATTAMAGGIORE	NAPOLI	80027
TRRLCU74A63L259W	LUCIA	TORRE	23/01/1974	ERCOLANO	NAPOLI	80056
VSTVCN74M59C495X	VINCENZA	VASTARELLA	19/08/1974	ERCOLANO	NAPOLI	80056
ZRLNNA76C43F839I	ANNA	ZARELLI	03/03/1976	NAPOLI	NAPOLI	80136

Ipotesi di flusso dati provenienti dalla regione per decreti regionali CIGS in deroga

I dati richiesti alle regioni relativi ai decreti regionali in materia di CIGS in deroga sono di seguito riportati:

Sezione Provvedimento Legislativo di riferimento

La sezione riporta il decreto di riferimento che ha disposto lo stanziamento iniziale (es. 45080/2009)

ANNO	2014
NUMERO	33334

Sezione Provvedimento regionale

REGIONE	CAMPANIA
TIPO_PROVVEDIMENTO_REG	DECRETO DIRIGENZIALE
DATA_PROVV_REG	00/00/0000
ANNO_REG	2014
NUMERO_DETERMINA_REG	0000
DESCRIZIONE_REG	ASSESSORATO REGIONE SETTORE ORMEL
VALIDO_DAL	01/01/2014
VALIDO_AL	30/06/2014

Ad ogni provvedimento CIGS sono "collegate" una o più aziende

Sezione Aziende

MATRICOLA	2007653618 - 0805189506 - 5130357480 - 7210700153
CODFISC	02654670641
DENOMINAZIONE	LA NUOVA FULGIDA SRL
FORMA_GIUR	Srl
UNITA_PROD_INDIRIZZO	BANCA DELLA CAMPANIA E FILIALI
UNITA_PROD_LOCALITA	SALERNO
UNITA_PROD_PROVINCIA	SALERNO
UNITA_PROD_CAP	84100
STIMA_IMPEGNO_MAX	€ 23.976,00
NUMERO_LAVORATORI_BENEFICIARI	13
NUMERO_ORE_DA_EROGARE	2664
PROTOCOLLO_DOMANDA_INPS	
%FONDI_REG	0%
INDICATORE_REIEZIONE	
MESSAGGIO_REIEZIONE	

Per ogni Azienda e stabilimento in elenco occorre elencare ove possibile i beneficiari della prestazione

Sezione Beneficiari

CODICE FISCALE	NOME	COGNOME	NASCITA	LOCALITA'	PROVINCIA	CAP
BRNNMR65R67C361V	ANNAMARIA	BRUNO	27/10/1965	CAVA DE' TIRRENI	SALERNO	84013
CPNNNT55R47C361Y	ANTONETTA	CAPUANO	07/10/1955	CAVA DE' TIRRENI	SALERNO	84013
FBBLVR63R65D390N	ELVIRA	FABBIANO	25/10/1963	EBOLI	SALERNO	84025
FRRLCU57P55C361A	LUCIA	FERRARA	15/09/1957	CAVA DE' TIRRENI	SALERNO	84013
FRSGRZ50E42H348T	GRAZIA	FRASSETTI	02/05/1950	SAPRI	SALERNO	84073
LMBSNT58E46C361H	ASSUNTA	LAMBERTI	06/05/1958	CAVA DE' TIRRENI	SALERNO	84013
MNGDFN58R67C352Q	DELFINA	MANGIACASALE	27/10/1958	ASCEA	SALERNO	84046
PRLLBT70M51C361F	ELISABETTA	PARLATO	11/08/1970	NOCERA SUPERIORE	SALERNO	84015
PPECLL60S56C361C	CLELIA	PEPE	16/11/1960	CAVA DE' TIRRENI	SALERNO	84013
RMNLCU60T55C361I	LUCIA	ROMANO	15/12/1960	CAVA DE' TIRRENI	SALERNO	84013
RMNGPP53H60C361P	GIUSEPPINA	ROMANO	20/06/1953	CAVA DE' TIRRENI	SALERNO	84013
SNTNMR63P48C361Q	ANNA MARIA	SANTORIELLO	08/09/1963	CAVA DE' TIRRENI	SALERNO	84013
SNTLCU65E50B644J	LUCIA	SANTORO	10/05/1965	CENTOLA	SALERNO	84051

Ipotesi di flusso dati provenienti dalla regione per decreti regionali CIGS in deroga

I dati richiesti alle regioni relativi ai decreti regionali in materia di CIGS in deroga sono di seguito riportati:

Sezione Provvedimento Legislativo di riferimento

La sezione riporta il decreto di riferimento che ha disposto lo stanziamento iniziale (es. 45080/2009)

ANNO	2014
NUMERO	33334

Sezione Provvedimento regionale

REGIONE	CAMPANIA
TIPO_PROVVEDIMENTO_REG	DECRETO DIRIGENZIALE
DATA_PROVV_REG	00/00/0000
ANNO_REG	2014
NUMERO_DETERMINA_REG	0000
DESCRIZIONE_REG	ASSESSORATO REGIONE SETTORE ORMEL
VALIDO_DAL	01/01/2014
VALIDO_AL	30/06/2014

Ad ogni provvedimento CIGS sono "collegate" una o più aziende

Sezione Aziende

MATRICOLA	2007653618 - 0805189506 - 5130357480 - 7210700153
CODFISC	02654670641
DENOMINAZIONE	LA NUOVA FULGIDA SRL
FORMA_GIUR	Srl
UNITA_PROD_INDIRIZZO	BANCA DELLA CAMPANIA E FILIALI
UNITA_PROD_LOCALITA	AVELLINO
UNITA_PROD_PROVINCIA	AVELLINO
UNITA_PROD_CAP	83020
STIMA_IMPEGNO_MAX	€ 37.692,00
NUMERO_LAVORATORI_BENEFICIARI	33
NUMERO_ORE_DA_EROGARE	4188
PROTOCOLLO_DOMANDA_INPS	
%FONDI_REG	0%
INDICATORE_REIEZIONE	
MESSAGGIO_REIEZIONE	

Per ogni Azienda e stabilimento in elenco occorre elencare ove possibile i beneficiari della prestazione

Sezione Beneficiari

CODICE FISCALE	NOME	COGNOME	NASCITA	LOCALITA'	PROVINCIA	CAP
CMPSDR68R60Z133F	SANDRA	CAMPA	20/10/1968	CONZA DELLA CAMPANIA	AVELLINO	83040
CRLMPL52L43I280A	MARIA PAOLINA	CERULLO	03/07/1952	MERCOGLIANO	AVELLINO	83013
CRLNLN63R64I280P	ANGELINA	CERULLO	24/10/1963	SANT' ANGELO A SCALA	AVELLINO	83010
CLCCCT67M70G370M	CONCETTA	COLUCCI	30/08/1967	PATERNOPOLI	AVELLINO	83052
CLCCML65S42A580L	CARMELA	COLUCCI	02/11/1965	MUGNANO DEL CARDINALE	AVELLINO	83027
CPPMRA53D62I163U	MARIA	COPPOLA	22/04/1953	AVELLINO	AVELLINO	83020
CCCNRT72A54A509Q	ANNA RITA	CUCCINIELLO	14/01/1972	MERCOGLIANO	AVELLINO	83013
DMTPMR49R62G370L	PALMIRA	D'AMATO	22/10/1949	FONTANAROSA	AVELLINO	83040
DTTMNT59T61A509L	MARIA ANTONIETTA	DATTOLO	21/12/1959	SAN MICHELE DI SERINO	AVELLINO	83020
DSMNLS75B65F546A	ANNALISA	DE SIMONE	25/02/1975	MONTELLA	AVELLINO	83048
DMTRSR60L69E605B	ROSARIA	DI MATTEO	29/07/1960	LIONI	AVELLINO	83047
GNTRFL55B55A399A	RAFFAELLA	GENTILE	15/02/1955	ARIANO IRPINO	AVELLINO	83031
GRNGPP48L58F491O	GIUSEPPINA	GUARINO	18/07/1948	MONTEFALCIONE	AVELLINO	83030
GDCNNL67S58E206T	ANTONELLA	GUIDUCCI	18/11/1967	GROTTAMINARDA	AVELLINO	83035
NNZNNA66D60A509C	ANNA	IANNUZZI	20/04/1966	AVELLINO	AVELLINO	83020
NNZLCU69T56A509C	LUCIA	IANNUZZI	16/12/1969	ATRIPALDA	AVELLINO	83042
ZZIGRD62R29A509K	GERARDO	IZZO	29/10/1962	TUFO	AVELLINO	83010
MSTRNN69M49A509T	ROSANNA	MAISTO	09/08/1969	ATRIPALDA	AVELLINO	83042
MZZGPP59C56A509P	GIUSEPPINA	MAZZA	16/03/1959	ATRIPALDA	AVELLINO	83042
MNNCML49T43A399G	CARMELINDA	MENINNO	03/12/1949	ARIANO IRPINO	AVELLINO	83031
MRLSVN71B52F230S	SILVANA	MORELLA	12/02/1971	MIRABELLA ECLANO	AVELLINO	83036
NCLNMR56R67A509C	ANNA MARIA	NICOLAIS	27/10/1956	CALITRI	AVELLINO	83045
PLMNLD65S44L589U	NILDE	PALMISANO	04/11/1965	VALLATA	AVELLINO	83059
PPPPRZ60B51F448W	PATRIZIA	PAPPANO	11/02/1960	MONTECALVO IRPINO	AVELLINO	83037
PCRMSS65D42A509V	MARIA ASSUNTA	PICARIELLO	02/04/1965	AVELLINO	AVELLINO	83020
PTNLBT59S58A509I	ELISABETTA	POTENZA	18/11/1959	SAN MICHELE DI SERINO	AVELLINO	83020

PRZLCU56R47A509F	LUCIA	PREZIUSO	07/10/1956	BAGNOLI IRPINO	AVELLINO	83043
PRRCDA61C49E206D	CADIA	PRIORE	09/03/1961	GROTTAMINARDA	AVELLINO	83035
SCCMDL50B62F839R	MARIA DOLORES	SACCONI	22/02/1950	GUARDIA LOMBARDI	AVELLINO	83040
SLVRNN60L41A509K	ROSANNA	SILVESTRO	01/07/1960	AVELLINO	AVELLINO	83020
TKTLNE65B41Z135I	ELENA SERGIEVNA		TKATCHEVA	01/02/1965 LOMBARDI	SANT' ANGELO DEI	AVELLINO 83054
VLLRTI48L63D998U	RITA	VILLANI	23/07/1948	GESUALDO	AVELLINO	83040
ZLLNTN67E05F839O	ANTONIO	ZOLLO	05/05/1967	AVELLINO	AVELLINO	83020

Ipotesi di flusso dati provenienti dalla regione per decreti regionali CIGS in deroga

I dati richiesti alle regioni relativi ai decreti regionali in materia di CIGS in deroga sono di seguito riportati:

Sezione Provvedimento Legislativo di riferimento

La sezione riporta il decreto di riferimento che ha disposto lo stanziamento iniziale (es. 45080/2009)

ANNO	2014
NUMERO	33334

Sezione Provvedimento regionale

REGIONE	CAMPANIA
TIPO_PROVVEDIMENTO_REG	DECRETO DIRIGENZIALE
DATA_PROVV_REG	00/00/0000
ANNO_REG	2014
NUMERO_DETERMINA_REG	0000
DESCRIZIONE_REG	ASSESSORATO REGIONE SETTORE ORMEL
VALIDO_DAL	03/01/2014
VALIDO_AL	30/06/2014

Ad ogni provvedimento CIGS sono "collegate" una o più aziende

Sezione Aziende

MATRICOLA	7206785197
CODFISC	02630940654
DENOMINAZIONE	LA.RE.K. S.R.L.
FORMA_GIUR	Srl
UNITA_PROD_INDIRIZZO	RIONE AGGLOMERATO ZONA INDUSTRIALE
UNITA_PROD_LOCALITA	OLIVETO CITRA
UNITA_PROD_PROVINCIA	SALERNO
UNITA_PROD_CAP	84020
STIMA_IMPEGNO_MAX	€ 41.410,00
NUMERO_LAVORATORI_BENEFICIARI	4
NUMERO_ORE_DA_EROGARE	4141
PROTOCOLLO_DOMANDA_INPS	
%FONDI_REG	0%
INDICATORE_REIEZIONE	
MESSAGGIO_REIEZIONE	

Per ogni Azienda e stabilimento in elenco occorre elencare ove possibile i beneficiari della prestazione

Sezione Beneficiari

CODICE FISCALE	NOME	COGNOME	NASCITA	LOCALITA'	PROVINCIA	CAP
DDMFNC64S06G426D	FRANCESCO	DI DOMENICO	06/11/1964	PELLEZZANO	SALERNO	84080
GIOGNN57M19H703I	GIOVANNI	GIOIA	19/08/1957	SALERNO	SALERNO	84127
RCCRFL55A01H703C	RAFFAELE	RICCIARDI	01/01/1955	SALERNO	SALERNO	84127
SPRLNS55S01A674P	ALFONSO	SAPERE	01/11/1955	BARONISSI	SALERNO	84081

Ipotesi di flusso dati provenienti dalla regione per decreti regionali CIGS in deroga

I dati richiesti alle regioni relativi ai decreti regionali in materia di CIGS in deroga sono di seguito riportati:

Sezione Provvedimento Legislativo di riferimento

La sezione riporta il decreto di riferimento che ha disposto lo stanziamento iniziale (es. 45080/2009)

ANNO	2014
NUMERO	33334

Sezione Provvedimento regionale

REGIONE	CAMPANIA
TIPO_PROVVEDIMENTO_REG	DECRETO DIRIGENZIALE
DATA_PROVV_REG	00/00/0000
ANNO_REG	2014
NUMERO_DETERMINA_REG	0000
DESCRIZIONE_REG	ASSESSORATO REGIONE SETTORE ORMEL
VALIDO_DAL	03/01/2014
VALIDO_AL	30/06/2014

Ad ogni provvedimento CIGS sono "collegate" una o più aziende

Sezione Aziende

MATRICOLA	7206785197
CODFISC	02630940654
DENOMINAZIONE	LA.RE.K. S.R.L.
FORMA_GIUR	Srl
UNITA_PROD_INDIRIZZO	VIA ROBERT WENNER N.25
UNITA_PROD_LOCALITA	SALERNO
UNITA_PROD_PROVINCIA	SALERNO
UNITA_PROD_CAP	84127
STIMA_IMPEGNO_MAX	€ 31.060,00
NUMERO_LAVORATORI_BENEFICIARI	3
NUMERO_ORE_DA_EROGARE	3106
PROTOCOLLO_DOMANDA_INPS	
%FONDI_REG	0%
INDICATORE_REIEZIONE	
MESSAGGIO_REIEZIONE	

Per ogni Azienda e stabilimento in elenco occorre elencare ove possibile i beneficiari della prestazione

Sezione Beneficiari

CODICE FISCALE	NOME	COGNOME	NASCITA	LOCALITA'	PROVINCIA	CAP
PRAVEA60H47H501U	EVA	APREA	07/06/1960	FRATTAMAGGIORE	NAPOLI	80027
FRTFLC54D57H703C	FELICIA	FORTE	17/04/1954	BARONISSI	SALERNO	84081
GLDMTT53S07H703Y	MATTEO	GALDERISI	07/11/1953	SALERNO	SALERNO	84127

Ipotesi di flusso dati provenienti dalla regione per decreti regionali CIGS in deroga

I dati richiesti alle regioni relativi ai decreti regionali in materia di CIGS in deroga sono di seguito riportati:

Sezione Provvedimento Legislativo di riferimento

La sezione riporta il decreto di riferimento che ha disposto lo stanziamento iniziale (es. 45080/2009)

ANNO	2014
NUMERO	33334

Sezione Provvedimento regionale

REGIONE	CAMPANIA
TIPO_PROVVEDIMENTO_REG	DECRETO DIRIGENZIALE
DATA_PROVV_REG	00/00/0000
ANNO_REG	2014
NUMERO_DETERMINA_REG	0000
DESCRIZIONE_REG	ASSESSORATO REGIONE SETTORE ORMEL
VALIDO_DAL	01/02/2014
VALIDO_AL	30/06/2014

Ad ogni provvedimento CIGS sono "collegate" una o più aziende

Sezione Aziende

MATRICOLA	2006202864
CODFISC	12075980156
DENOMINAZIONE	LOG SERVICE WAREHOUSE S.R.L.
FORMA_GIUR	Srl
UNITA_PROD_INDIRIZZO	VIA NAZIONALE APPIA, S.S. 7/BIS
UNITA_PROD_LOCALITA	TEVEROLA
UNITA_PROD_PROVINCIA	CASERTA
UNITA_PROD_CAP	81030
STIMA_IMPEGNO_MAX	€ 241.803,00
NUMERO_LAVORATORI_BENEFICIARI	31
NUMERO_ORE_DA_EROGARE	26867
PROTOCOLLO_DOMANDA_INPS	
%FONDI_REG	0%
INDICATORE_REIEZIONE	
MESSAGGIO_REIEZIONE	

Per ogni Azienda e stabilimento in elenco occorre elencare ove possibile i beneficiari della prestazione

Sezione Beneficiari

CODICE FISCALE	NOME	COGNOME	NASCITA	LOCALITA'	PROVINCIA	CAP
CMPNDR80M15F839A	ANDREA	ACAMPA	15/08/1980	ACERRA	NAPOLI	80011
CMPLGU73H15L259D	LUIGI	ACAMPORA	15/06/1973	NAPOLI	NAPOLI	80142
LSSVTR65E17H892R	VITTORIO	ALESSI	17/05/1965	ARZANO	NAPOLI	80022
MTAMRT62H01F839D	UMBERTO	AMATO	01/06/1962	NAPOLI	NAPOLI	80143
RMMLGU68L18F839X	LUIGI	ARIEMMA	18/07/1968	CAIVANO	NAPOLI	80023
BSLGNR60E13I073Q	GENNARO	BASILE	13/05/1960	NOLA	NAPOLI	80035
BRNFNC73A09B963L	FRANCESCO	BERNARDO	09/01/1973	CASTELLO DI CISTERNA	NAPOLI	80030
CRLCRI70E05F839B	CIRO	CAROLA	05/05/1970	CASALNUOVO DI NAPOLI	NAPOLI	80013
CRLSBN71L31F839A	SABINO	CAROLA	31/07/1971	ACERRA	NAPOLI	80011
DVNNTN72C25F839T	ANTONIO	D'AVANZO	25/03/1972	CASORIA	NAPOLI	80026
DFRLGU63E29F839I	LUIGI	DE FRANCESCO	29/05/1963	NAPOLI	NAPOLI	80146
DLGGPL69C18F839U	GIANPAOLO	DE LIGUORO	18/03/1969	NAPOLI	NAPOLI	80145
LFNLGU64E11F839W	LUIGI	ELEFANTE	11/05/1964	CERCOLA	NAPOLI	80040
FRLLGU64T16L379T	LUIGI	FARALDO	16/12/1964	TRENTOLA DUCENTA	CASERTA	81038
FLEGNN65L12F839U	GIOVANNI	FELE	12/07/1965	NAPOLI	NAPOLI	80125
FRSCRL65M01F839T	CARLO	FORESTA	01/08/1965	NAPOLI	NAPOLI	80145
GRNCMN60E15F839P	CARMINE	GRANATA	15/05/1960	MARIGLIANO	NAPOLI	80034
GRNRSR66T02F839E	ROSARIO	GRANATA	02/12/1966	NAPOLI	NAPOLI	80147
GRVLGU60E11A512C	LUIGI	GRAVINO	11/05/1960	TRENTOLA DUCENTA	CASERTA	81038
GRZGNN55R29F839J	GIOVANNI	GRAZIANO	29/10/1955	SAN MARCO EVANGELISTA	CASERTA	81020
GRLMRN77C27F839J	MARIANO	GRELLE	27/03/1977	NAPOLI	NAPOLI	80141
GRLLCN78D18F839J	LUCIANO	GRELLE	18/04/1978	NAPOLI	NAPOLI	80147
GRSLRD81P20F839K	ALFREDO	GROSSI	20/09/1981	GIUGLIANO IN CAMPANIA	NAPOLI	80014
VZZFLC67B05G309I	FELICE	IAVAZZO	05/02/1967	GIUGLIANO IN CAMPANIA	NAPOLI	80014
ZZINTN76S16F839Y	ANTONIO	IZZO	16/11/1976	ACERRA	NAPOLI	80011
LCSGNR63E12F839M	GENNARO	LICASTRO	12/05/1963	NAPOLI	NAPOLI	80144

MRTFRZ69S04F839Y	FABRIZIO	MARTONE	04/11/1969	CASALUCE	CASERTA	81030
MRTRFL57B11E932O	RAFFAELE	MORETTA	11/02/1957	MARCIANISE	CASERTA	81025
MTTVCN62P29F839Z	VINCENZO	MOTTOLA	29/09/1962	POLLENA TROCCHIA	NAPOLI	80040
NCRCRI75P16C495S	CIRO	NOCERINO	16/09/1975	NAPOLI	NAPOLI	80147
NTRG NR58P19F839C	GENNARO	NOTARI	19/09/1958	NAPOLI	NAPOLI	80145
NGNSRN54C67A512T	SPERANZA	NUGNES	27/03/1954	FRATTAMAGGIORE	NAPOLI	80027
PPRLPS62A10F839W	LUIGI PASQUALE	PAPARO	10/01/1962	CERCOLA	NAPOLI	80040
PSSV VN67M05F839W	OVIDIO VINCENZO	PASSANI	05/08/1967	NAPOLI	NAPOLI	80124
PNSG NR67B06F839A	GENNARO	PIANESE	06/02/1967	CASALNUOVO DI NAPOLI	NAPOLI	80013
RCCNTN74P05F839K	ANTONIO	RUOCCO	05/09/1974	NAPOLI	NAPOLI	80141
RSSNTN63A24L245L	ANTONIO	RUSSO	24/01/1963	TORRE ANNUNZIATA	NAPOLI	80058
SCCSRG62A24F839Y	SERGIO	SACCONI	24/01/1962	POZZUOLI	NAPOLI	80078
SVRSVT62B10I262B	SALVATORE	SAVARESE	10/02/1962	MARIGLIANO	NAPOLI	80034
SCGCLD61E31F839K	CLAUDIO	SCOGNAMIGLIO	31/05/1961	CASTEL VOLTURNO	CASERTA	81030
SLLMRA62H19B946O	MARIO	SELLER	19/06/1962	CASAVATORE	NAPOLI	80020
SLMCMN63L16F839E	CARMINE	SOLIMENA	16/07/1963	AVERSA	CASERTA	81031
SMMFNC64C24F839W	FRANCESCO	SOMMELLA	24/03/1964	CASALNUOVO DI NAPOLI	NAPOLI	80013
TSTGNN63H07G964X	GIOVANNI	TESTA	07/06/1963	QUARTO	NAPOLI	80010
TRTDRD62R16G964M	EDUARDO	TORTORELLI	16/10/1962	POZZUOLI	NAPOLI	80078

Ipotesi di flusso dati provenienti dalla regione per decreti regionali CIGS in deroga

I dati richiesti alle regioni relativi ai decreti regionali in materia di CIGS in deroga sono di seguito riportati:

Sezione Provvedimento Legislativo di riferimento

La sezione riporta il decreto di riferimento che ha disposto lo stanziamento iniziale (es. 45080/2009)

ANNO	2014
NUMERO	33334

Sezione Provvedimento regionale

REGIONE	CAMPANIA
TIPO_PROVVEDIMENTO_REG	DECRETO DIRIGENZIALE
DATA_PROVV_REG	00/00/0000
ANNO_REG	2014
NUMERO_DETERMINA_REG	0000
DESCRIZIONE_REG	ASSESSORATO REGIONE SETTORE ORMEL
VALIDO_DAL	01/01/2014
VALIDO_AL	30/06/2014

Ad ogni provvedimento CIGS sono "collegate" una o più aziende

Sezione Aziende

MATRICOLA	2000968793
CODFISC	00290140615
DENOMINAZIONE	MARCON SRL
FORMA_GIUR	Srl
UNITA_PROD_INDIRIZZO	VIA CONSORTILE ZONA ASI
UNITA_PROD_LOCALITA	CARINARO
UNITA_PROD_PROVINCIA	CASERTA
UNITA_PROD_CAP	81032
STIMA_IMPEGNO_MAX	€ 401.280,00
NUMERO_LAVORATORI_BENEFICIARI	38
NUMERO_ORE_DA_EROGARE	40128
PROTOCOLLO_DOMANDA_INPS	
%FONDI_REG	0%
INDICATORE_REIEZIONE	
MESSAGGIO_REIEZIONE	

Per ogni Azienda e stabilimento in elenco occorre elencare ove possibile i beneficiari della prestazione

Sezione Beneficiari

CODICE FISCALE	NOME	COGNOME	NASCITA	LOCALITA'	PROVINCIA	CAP
DDAPTR74E31F839I	PIETRO	ADDEO	31/05/1974	MADDALONI	CASERTA	81024
NGLGPP55A30A253Q	GIUSEPPE	ANGELISI	30/01/1955	TEVEROLA	CASERTA	81030
BRBNGL74E06A024J	ANGELO	BARBATO	06/05/1974	ACERRA	NAPOLI	80011
CNTPLA74H28G902M	PAOLO	CANTONE	28/06/1974	PORTICI	NAPOLI	80055
CPSMHL71R10E791A	MICHELE	CAPASSO	10/10/1971	MADDALONI	CASERTA	81024
CTRFNC60T20F839J	FRANCESCO	CATERINO	20/12/1960	NAPOLI	NAPOLI	80145
CNTBRN64L09A512N	BRUNO	CENTRELLA	09/07/1964	CARINARO	CASERTA	81032
CMPCRI61T21A064I	CIRO	CIAMPA	21/12/1961	CARDITO	NAPOLI	80024
CRSGPP66P03A024X	GIUSEPPE	CRISPO	03/09/1966	ACERRA	NAPOLI	80011
CRSGTN65A18A024Q	GAETANO	CRISPO	18/01/1965	ACERRA	NAPOLI	80011
DNGMRA58S52H834G	MARIA	D'ANGELO	12/11/1958	CAPUA	CASERTA	81043
DMRNTN82H13F839F	ANTONIO	DE MARTINO	13/06/1982	NAPOLI	NAPOLI	80146
DFRGPP72T12E224Z	GIUSEPPE	DI FRANCESCO	12/12/1972	GRUMO NEVANO	NAPOLI	80028
DMCGPP79A28G812X	GIUSEPPE	DI MICCO	28/01/1979	ACERRA	NAPOLI	80011
SPSLGU58H17F839H	LUIGI	ESPOSITO	17/06/1958	PORTICI	NAPOLI	80055
SPSDNC73P30A064D	DOMENICO	ESPOSITO UCCIERO	30/09/1973	SAN VITALIANO	NAPOLI	80030
FBZDRD65L13F839B	EDUARDO	FABOZZA	13/07/1965	CARINARO	CASERTA	81032
FRNMSM62H02F839R	MASSIMILIANO	FERNANDEZ	02/06/1962	GIUGLIANO IN CAMPANIA	NAPOLI	80014
FRNLGU53S07E791P	LUIGI	FRANCISCHETTI	07/11/1953	MADDALONI	CASERTA	81024
GTMSVT76A29Z112V	SALVATORE	GATO MARROCCELLA	29/01/1976	ARZANO	NAPOLI	80022
GLSFBA85T03F839G	FABIO	GELSOMINO	03/12/1985	NAPOLI	NAPOLI	80144
GLSGPP60C22F839H	GIUSEPPE	GELSOMINO	22/03/1960	CASERTA	CASERTA	81100
GNTNTN82D23I483V	ANTONIO	GIUNTO	23/04/1982	CERCOLA	NAPOLI	80040
MRGNTN82S13A512U	ANTONIO	MARGARITA	13/11/1982	SUCCIVO	CASERTA	81030
MNNNTN69L21B371G	ANTONIO	MENNILLO	21/07/1969	CAIVANO	NAPOLI	80023
MRNSVT70R09F839O	SALVATORE	MORENA	09/10/1970	NAPOLI	NAPOLI	80121

RNONNT76B58F839X	ANTONietta	ORIANO	18/02/1976	PORTICI	NAPOLI	80055
PSCFNC63H28E791J	FRANCESCO	PASCARELLA	28/06/1963	MADDALONI	CASERTA	81024
PRRVCN77M15F839P	VINCENZO	PERRETTI	15/08/1977	ORTA DI ATELLA	CASERTA	81030
PRTPL71R02B990Z	PASQUALE	PORTINO	02/10/1971	AFRAGOLA	NAPOLI	80021
PNTBNR63P02I293T	BERNARDINO	PUNTUORNO	02/09/1963	SANT' ANTIMO	NAPOLI	80029
RSSFNC81R07L259W	FRANCESCO	RUSSO	07/10/1981	NAPOLI	NAPOLI	80147
SLMLGU74D05I234X	LUIGI	SALEMME	05/04/1974	SAN PRISCO	CASERTA	81054
SNSNTN74P25F799M	ANTONIO	SANSONE	25/09/1974	MUGNANO DI NAPOLI	NAPOLI	80018
SNTLSN67M16E791F	ALESSANDRO	SANTACROCE	16/08/1967	MADDALONI	CASERTA	81024
SLVRND65R03A455F	ORLANDO	SILVESTRO	03/10/1965	GIUGLIANO IN CAMPANIA	NAPOLI	80014
TRCNNT67L42F205Q	ANTONietta	TURCO	02/07/1967	CARINARO	CASERTA	81032
VNRSVT75E19L259R	SALVATORE	VENERUSO	19/05/1975	PORTICI	NAPOLI	80055

Ipotesi di flusso dati provenienti dalla regione per decreti regionali CIGS in deroga

I dati richiesti alle regioni relativi ai decreti regionali in materia di CIGS in deroga sono di seguito riportati:

Sezione Provvedimento Legislativo di riferimento

La sezione riporta il decreto di riferimento che ha disposto lo stanziamento iniziale (es. 45080/2009)

ANNO	2014
NUMERO	33334

Sezione Provvedimento regionale

REGIONE	CAMPANIA
TIPO_PROVVEDIMENTO_REG	DECRETO DIRIGENZIALE
DATA_PROVV_REG	00/00/0000
ANNO_REG	2014
NUMERO_DETERMINA_REG	0000
DESCRIZIONE_REG	ASSESSORATO REGIONE SETTORE ORMEL
VALIDO_DAL	01/01/2014
VALIDO_AL	30/06/2014

Ad ogni provvedimento CIGS sono "collegate" una o più aziende

Sezione Aziende

MATRICOLA	0805038187
CODFISC	01620000503
DENOMINAZIONE	MECCANICA C2 SRL
FORMA_GIUR	Srl
UNITA_PROD_INDIRIZZO	ZONA INDUSTRIALE F/1
UNITA_PROD_LOCALITA	NUSCO
UNITA_PROD_PROVINCIA	AVELLINO
UNITA_PROD_CAP	83051
STIMA_IMPEGNO_MAX	€ 323.640,00
NUMERO_LAVORATORI_BENEFICIARI	31
NUMERO_ORE_DA_EROGARE	32364
PROTOCOLLO_DOMANDA_INPS	
%FONDI_REG	0%
INDICATORE_REIEZIONE	
MESSAGGIO_REIEZIONE	

Per ogni Azienda e stabilimento in elenco occorre elencare ove possibile i beneficiari della prestazione

Sezione Beneficiari

CODICE FISCALE	NOME	COGNOME	NASCITA	LOCALITA'	PROVINCIA	CAP
BLLLNZ62H23F546V	LORENZO VERNACCHIO	BELLO	23/06/1962	MONTELLA	AVELLINO	83048
BSCMRA61C07F744M	MARIO	BUSCETTO	07/03/1961	LIONI	AVELLINO	83047
CLANLN66L31D798T	ANGELO ANTONIO CALO'		31/07/1966	FRIGENTO	AVELLINO	83040
CRFMRC71D28F546K	MARCO	CARFAGNO	28/04/1971	AVELLINO	AVELLINO	83020
CRRNCL62P28F988X	NICOLA	CARROZZA	28/09/1962	NUSCO	AVELLINO	83051
CCCSVS62E02B227K	SILVESTRO	CICCONE	02/05/1962	SANT' ANGELO DEI LOMBARDI	AVELLINO	83054
CTTNCL57C13E605C	NICOLA	CIOTTA	13/03/1957	LIONI	AVELLINO	83047
CNSSVT60M20I061Y	SALVATORE	CONSALVO	20/08/1960	SAN NICOLA BARONIA	AVELLINO	83050
DVTMRA72C16L214Y	MARIO	DE VITO	16/03/1972	TORELLA DE' LOMBARDI	AVELLINO	83057
DLLGPP68P22A566J	GIUSEPPE	DELL'ANGELO	22/09/1968	NUSCO	AVELLINO	83051
DLLNTN62E23A509B	ANTONIO	DELLI BOVI	23/05/1962	MONTELLA	AVELLINO	83048
DCNNGL58E25E605P	ANGELO	DI CONZA	25/05/1958	NUSCO	AVELLINO	83051
DMNCMN70L13F110E	CARMINE ANTONIO	DI MINICO	13/07/1970	FRIGENTO	AVELLINO	83040
FSNNLP73L03Z133T	ANGELO PIERRE	FASANO	03/07/1973	NUSCO	AVELLINO	83051
FLMDNL71L17D671L	DANIELE	FLAMMIA	17/07/1971	FONTANAROSA	AVELLINO	83040
GNNVLR65D28F546T	VALERIO	GIANNINI	28/04/1965	MONTELLA	AVELLINO	83048
LNIFST62T08A228S	FAUSTO	IULIANO	08/12/1962	AVELLINO	AVELLINO	83020
LNZNLN64A13E206S	NICOLINO	LANZA	13/01/1964	GROTTAMINARDA	AVELLINO	83035
LSNGPP61T28H438Z	GIUSEPPE	LISENA	28/12/1961	ROCCA SAN FELICE	AVELLINO	83050
MSSBNT56R11E648C	BENITO	MASSARI	11/10/1956	LIONI	AVELLINO	83047
MZZLSN52S26B449Z	ALESSANDRO	MAZZARELLA	26/11/1952	LIONI	AVELLINO	83047
NTLGPP64L02F988S	GIUSEPPE	NATALE	02/07/1964	NUSCO	AVELLINO	83051
RFNGPP68L06Z133E	GIUSEPPE	RAFANIELLO	06/07/1968	LIONI	AVELLINO	83047
RCCCMN61P16F559X	CARMINE	RICCIARDI	16/09/1961	MONTEMARANO	AVELLINO	83040
RZZNNE56B06L062U	ENNIO	RIZZO	06/02/1956	LIONI	AVELLINO	83047
SCRMZR67L14F839V	MAURIZIO	SCORDINO	14/07/1967	MONTEFORTE IRPINO	AVELLINO	83024

SCRPRN67S22C105K	PIERINO	SICURANZA	22/11/1967	CASTELFRANCI	AVELLINO	83040
SRNGNN61A26E605Y	GIOVANNI	SORIANO	26/01/1961	LIONI	AVELLINO	83047
VRNSRG67M15F546O	SERGIO	VERNACCHIO	15/08/1967	MONTELLA	AVELLINO	83048
VSCGNE65L08Z614A	EUGENIO	VISCIGLIO	08/07/1965	GESUALDO	AVELLINO	83040
ZZZDTR58P03G226I	DEMETRIO	ZOZZARO	03/09/1958	LIONI	AVELLINO	83047

Ipotesi di flusso dati provenienti dalla regione per decreti regionali CIGS in deroga

I dati richiesti alle regioni relativi ai decreti regionali in materia di CIGS in deroga sono di seguito riportati:

Sezione Provvedimento Legislativo di riferimento

La sezione riporta il decreto di riferimento che ha disposto lo stanziamento iniziale (es. 45080/2009)

ANNO	2014
NUMERO	33334

Sezione Provvedimento regionale

REGIONE	CAMPANIA
TIPO_PROVVEDIMENTO_REG	DECRETO DIRIGENZIALE
DATA_PROVV_REG	00/00/0000
ANNO_REG	2014
NUMERO_DETERMINA_REG	0000
DESCRIZIONE_REG	ASSESSORATO REGIONE SETTORE ORMEL
VALIDO_DAL	01/01/2014
VALIDO_AL	30/06/2014

Ad ogni provvedimento CIGS sono "collegate" una o più aziende

Sezione Aziende

MATRICOLA	7209889948
CODFISC	04629220650
DENOMINAZIONE	MEDSOLAR SPA
FORMA_GIUR	SPA
UNITA_PROD_INDIRIZZO	VIA TIBERIO CLAUDIO FELICE 50
UNITA_PROD_LOCALITA	SALERNO
UNITA_PROD_PROVINCIA	SALERNO
UNITA_PROD_CAP	84127
STIMA_IMPEGNO_MAX	€ 600.000,00
NUMERO_LAVORATORI_BENEFICIARI	61
NUMERO_ORE_DA_EROGARE	60000
PROTOCOLLO_DOMANDA_INPS	
%FONDI_REG	0%
INDICATORE_REIEZIONE	
MESSAGGIO_REIEZIONE	

Per ogni Azienda e stabilimento in elenco occorre elencare ove possibile i beneficiari della prestazione

Sezione Beneficiari

CODICE FISCALE	NOME	COGNOME	NASCITA	LOCALITA'	PROVINCIA	CAP
DNLMSM69D18H703M	MASSIMO	ADINOLFI	18/04/1969	SALERNO	SALERNO	84127
MTRLNT76L45H703O	LUISA ANTONIETTA	AMETRANO	05/07/1976	SALERNO	SALERNO	84127
NTNRFL61D16F839F	RAFFAELE	ANTONIELLO	16/04/1961	PELLEZZANO	SALERNO	84080
VLLRFL74H12H703L	RAFFAELE	AVALLONE	12/06/1974	MONTECORVINO PUGLIANO	SALERNO	84090
BRRRFL77D16H703O	RAFFAELE	BARRA	16/04/1977	SALERNO	SALERNO	84127
CRVVCN80H14H703S	VINCENZO	CARAVANO	14/06/1980	SALERNO	SALERNO	84127
CTRGRD74C04H703L	GERARDO	CITRO	04/03/1974	STRIANO	NAPOLI	80040
CRSRSR77T17H703L	ROSARIO	CRISTIANO	17/12/1977	FISCIANO	SALERNO	84084
DGSNTN75C29H703Q	ANTONIO	D'AGOSTINO	29/03/1975	SALERNO	SALERNO	84127
DCRNGL76T07H703L	ANGELO	DE CRESCENZO	07/12/1976	SALERNO	SALERNO	84127
DRSLGU74M17G426P	LUIGI	DE ROSA	17/08/1974	PELLEZZANO	SALERNO	84080
DSMNCL54T04I820M	NICOLA	DE SIMONE	04/12/1954	SOMMA VESUVIANA	NAPOLI	80049
DSERKE79R65H703L	ERIKA	DE SIO	25/10/1979	PELLEZZANO	SALERNO	84080
DSEPRI78C09H703R	PIERO	DE SIO	09/03/1978	PONTECAGNANO FAIANO	SALERNO	84098
DMRGTN71R07H703E	GAETANO	DI MARTINO	07/10/1971	SALERNO	SALERNO	84127
DMRGNR69A04F912G	GENNARO	DI MARTINO	04/01/1969	NOCERA SUPERIORE	SALERNO	84015
DMSLGU75T08H703H	LUIGI	DI MASSA	08/12/1975	CASTEL SAN GIORGIO	SALERNO	84083
DRMLCU60P03G812E	LUCIO	DORMIENTE	03/09/1960	POMIGLIANO D' ARCO	NAPOLI	80038
SPSMLS71D54H703N	MARILISA	ESPOSITO	14/04/1971	SALERNO	SALERNO	84127
SPSNTN78C15H703Y	ANTONIO	ESPOSITO	15/03/1978	SALERNO	SALERNO	84127
FCTMRA66C16L214N	MARIO	FICETO	16/03/1966	TORELLA DE' LOMBARDI	AVELLINO	83057
FLRMGH71C43H703B	MARGHERITA	FLORIMONTE	03/03/1971	SALERNO	SALERNO	84127
GLDPTR75P14H703P	PIETRO	GALDI	14/10/1975	PELLEZZANO	SALERNO	84080
GLGMHL71R27A509E	MICHELE	GALGANO	27/10/1971	FISCIANO	SALERNO	84084
GNNMRZ63M16B988M	MAURIZIO	GENNATIEMPO	16/08/1963	SALERNO	SALERNO	84127
NNCFBA79D04H703M	FABIO	IANNACCONE	04/04/1979	SALERNO	SALERNO	84127

NGINCL76D11B990H	NICOLA	IENGO	11/04/1976	MONTECORVINO ROVELLA	SALERNO	84096
LRCDGI79H14H703G	DIEGO	LA ROCCA	14/06/1979	SAN CIPRIANO PICENTINO	SALERNO	84099
LTTMRS60E67F839O	MARIAROSARIA	LETTIERI	27/05/1960	CASERTA	CASERTA	81100
LGRLCU78D08H703G	LUCA	LIGUORI	08/04/1978	SALERNO	SALERNO	84127
LPRDNC63P22F839Y	DOMENICO	LIPARULO	22/09/1963	NAPOLI	NAPOLI	80100
LNGNTN75D09H703X	ANTONIO	LONGO	09/04/1975	CALVANICO	SALERNO	84080
MNRGNN75T12C129P	GIOVANNI	MAINARDI	12/12/1975	ANGRI	SALERNO	84012
MRNNTN80L16D390Y	ANTONIO	MARINO	16/07/1980	SALERNO	SALERNO	84127
MRRMRA73R06H703H	MARIO	MARRAZZO	06/10/1973	CASTIGLIONE DEL GENOVESI	SALERNO	84090
MSTCMN79D09H703M	CARMINE	MASTRANGELO	09/04/1979	SALERNO	SALERNO	84127
MMLNTN76P28H703W	ANTONIO	MEMOLI	28/09/1976	SALERNO	SALERNO	84127
MNTVCN68A15H703X	VINCENZO	MENOTTI	15/01/1968	FISCIANO	SALERNO	84084
MRLDGS78A60H703J	ADALGISA	MUROLO	20/01/1978	BELLIZZI	SALERNO	84092
NPLMRC81T03H703D	MARCO	NAPOLITANO	03/12/1981	SALERNO	SALERNO	84127
NCSGNN73E60H703K	GIOVANNA	NICASTRO	20/10/1973	SALERNO	SALERNO	84127
RLOMRA76P24H703O	MARIO	ORILIA	24/09/1976	SALERNO	SALERNO	84127
PLLFNC80A02H703X	FRANCESCO	PELLEGRINO	02/01/1980	PELLEZZANO	SALERNO	84080
PTRPTR68H08L589G	PIETRO	PETRALIA	08/06/1968	VALLATA	AVELLINO	83059
PTRRTR69H28H703P	ARTURO	PETROSINO	28/06/1969	GIFFONI SEI CASALI	SALERNO	84090
PCRDRA78A02H703I	DARIO	PICARIELLO	02/01/1978	PONTECAGNANO FAIANO	SALERNO	84098
PMNBVN68D19H703M	BONAVENTURA	PIEMONTE	19/04/1968	SALERNO	SALERNO	84127
PRNMLE75H12H703G	EMILIO	PIRONTI	12/06/1975	SALERNO	SALERNO	84127
PLTDNC80A15D390D	DOMENICO	PLAITANO	15/01/1980	PONTECAGNANO FAIANO	SALERNO	84098
PDDLGU74T20H703Y	LUIGI	PODDA	20/12/1974	MERCATO SAN SEVERINO	SALERNO	84085
PNTLCN79L60I496H	LUCIANA	PONTILLO	20/07/1979	SCALEA	COSENZA	87029
PLLGRD77S14H703I	GERARDO	PULLO	14/11/1977	SALERNO	SALERNO	84127
RGGMHL73S19H703Y	MICHELE	RUGGIERO	19/11/1973	FISCIANO	SALERNO	84084
SRNRST67E51Z133M	ROSITA	SARNI	11/05/1967	MORRA DE SANCTIS	AVELLINO	83040

SNSMRS81S59H703I	MARIA ROSARIA	SINISCALCHI	19/11/1981	PELLEZZANO	SALERNO	84080
SPGCRD63B07F839I	CORRADO	SPAGNOLO	07/02/1963	NAPOLI	NAPOLI	80100
SPGLGU81C12H703U	LUIGI	SPAGNOLO	12/03/1981	PELLEZZANO	SALERNO	84080
SPDMST82P25H703R	MODESTO	SPEDALIERE	25/09/1982	SAN CIPRIANO PICENTINO	SALERNO	84099
TFRMRC79T30H703U	MARCO	TAFURI	30/12/1979	SALERNO	SALERNO	84127
TRNLNZ59S05A509G	LORENZO	TORNATORE	05/11/1959	AVELLINO	AVELLINO	83020
TRVVNI74A21H703P	IVAN	TREVISONE	21/01/1974	SALERNO	SALERNO	84127

Ipotesi di flusso dati provenienti dalla regione per decreti regionali CIGS in deroga

I dati richiesti alle regioni relativi ai decreti regionali in materia di CIGS in deroga sono di seguito riportati:

Sezione Provvedimento Legislativo di riferimento

La sezione riporta il decreto di riferimento che ha disposto lo stanziamento iniziale (es. 45080/2009)

ANNO	2014
NUMERO	33334

Sezione Provvedimento regionale

REGIONE	CAMPANIA
TIPO_PROVVEDIMENTO_REG	DECRETO DIRIGENZIALE
DATA_PROVV_REG	00/00/0000
ANNO_REG	2014
NUMERO_DETERMINA_REG	0000
DESCRIZIONE_REG	ASSESSORATO REGIONE SETTORE ORMEL
VALIDO_DAL	01/01/2014
VALIDO_AL	30/06/2014

Ad ogni provvedimento CIGS sono "collegate" una o più aziende

Sezione Aziende

MATRICOLA	5114119864
CODFISC	05465990637
DENOMINAZIONE	NOVATEL SRL
FORMA_GIUR	Srl
UNITA_PROD_INDIRIZZO	VIA ROMA N. 351
UNITA_PROD_LOCALITA	FRATTAMAGGIORE
UNITA_PROD_PROVINCIA	NAPOLI
UNITA_PROD_CAP	80027
STIMA_IMPEGNO_MAX	€ 907.000,00
NUMERO_LAVORATORI_BENEFICIARI	139
NUMERO_ORE_DA_EROGARE	90700
PROTOCOLLO_DOMANDA_INPS	
%FONDI_REG	0%
INDICATORE_REIEZIONE	
MESSAGGIO_REIEZIONE	

Per ogni Azienda e stabilimento in elenco occorre elencare ove possibile i beneficiari della prestazione

Sezione Beneficiari

CODICE FISCALE	NOME	COGNOME	NASCITA	LOCALITA'	PROVINCIA	CAP	
LFNCRL64S09G964O	CARLO	ALFONSO	09/11/1964	POZZUOLI	NAPOLI	80078	
LTAMHL61P01Z600U	MICHELE	ALTI	01/09/1961	GIUGLIANO IN CAMPANIA	NAPOLI	80014	
LTMGPP65E10F839O	GIUSEPPE	ALTIMARE	10/05/1965	FRATTAMAGGIORE	NAPOLI	80027	
MTAGPP66E19F839G	GIUSEPPE	AMATO	19/05/1966	NAPOLI	NAPOLI	80126	
MTAGNN74C27F839O	GIOVANNI DI DIO	AMATO	27/03/1974	GRAGNANO	NAPOLI	80054	
MNDLGU56A18F839Q	LUIGI	AMENDOLA	18/01/1956	NAPOLI	NAPOLI	80144	
MTRNZE65D09F839Z	ENZO	AMITRANO	09/04/1965	NAPOLI	NAPOLI	80136	
MDAMZN69P09Z112T	MAURIZIO ANTONIO		AMODIO	09/09/1969	NAPOLI	NAPOLI	80131
MRSCRI69C02F839R	CIRO	AMOROSO	02/03/1969	CASORIA	NAPOLI	80026	
PRANTN63P20H243E	ANTONIO	APREA	20/09/1963	POZZUOLI	NAPOLI	80078	
RGNPLA64B68L117W	PAOLA	ARGENTI	28/02/1964	NAPOLI	NAPOLI	80126	
VLLFNC60L04F839Y	FRANCESCO	AVIELLO	04/07/1960	NAPOLI	NAPOLI	80124	
VLAVCN60T11F839J	VINCENZO	AVOLIO	11/12/1960	NAPOLI	NAPOLI	80145	
BLDCRL65S19F839L	CARLO	BALDANZA	19/11/1965	PORTICI	NAPOLI	80055	
BLDFMN63C64F839K	FILOMENA	BALDINI	24/03/1963	NAPOLI	NAPOLI	80125	
BRBSVT68A09F839B	SALVATORE	BARBARO	09/01/1968	NAPOLI	NAPOLI	80136	
BTTMRS61M47F839S	MARIA ROSARIA	BATTINELLI	07/08/1961	CASALNUOVO DI NAPOLI	NAPOLI	80013	
BSCCRI66T02F839Z	CIRO	BISCARDI	02/12/1966	ACERRA	NAPOLI	80011	
BTTSTB61D22F912C	SABATO	BOTTA	22/04/1961	SIANO	SALERNO	84088	
BTTLGU68H02F839Q	LUIGI	BOTTONE	02/06/1968	NAPOLI	NAPOLI	80144	
BNCCCT64S52F839D	CONCETTA	BUONOCORE	12/11/1964	NAPOLI	NAPOLI	80126	
CLVMRZ66T28F839T	MAURIZIO	CALVI	28/12/1966	NAPOLI	NAPOLI	80141	
CNGPRZ64R62A509X	PATRIZIA	CANGIANO	22/10/1964	CASORIA	NAPOLI	80026	
CPNNRC65M10F839V	ENRICO	CAPONE	10/08/1965	CASORIA	NAPOLI	80026	
CPNNTN60T22I306Q	ANTONIO	CAPONE	22/12/1960	SANT' ARPINO	CASERTA	81030	
CPNMRA74B52F839J	MARIA	CAPUANO	12/02/1974	NAPOLI	NAPOLI	80124	

CPTDVD64S13F839H	DAVIDE	CAPUTO	13/11/1964	NAPOLI	NAPOLI	80143
CSLSLL71C52F839L	ISABELLA	CASILLO	12/03/1971	NAPOLI	NAPOLI	80139
CSACMN72H26F839C	CARMINE	CASO	26/06/1972	FRATTAMAGGIORE	NAPOLI	80027
CSTNTN57H17F839Y	ANTONIO	CASTELLANO	17/06/1957	VILLARICCA	NAPOLI	80010
CVLMRA67A15F839F	MAURO	CAVALIERE	15/01/1967	NAPOLI	NAPOLI	80129
CRLNRC67E12F839E	ENRICO	CERULLO	12/05/1967	NAPOLI	NAPOLI	80131
CMPMRA65M29F839T	MAURO	CIAMPAGLIA	29/08/1965	NAPOLI	NAPOLI	80128
CCTCRI68D07F839E	CIRO	CICATIELLO	07/04/1968	NAPOLI	NAPOLI	80144
CMPRRC62B04F839R	ERRICO	COMPAGNONE	04/02/1962	NAPOLI	NAPOLI	80137
CZZNTN56B21G596B	ANTONIO	COZZONE	21/02/1956	CARDITO	NAPOLI	80024
CCLGNN61R24F839D	GIOVANNI	CUCOLO	24/10/1961	NAPOLI	NAPOLI	80147
DLSCMN67H15F839I	CRMINE	D'ALESSANDRO	15/06/1967	MELITO DI NAPOLI	NAPOLI	80017
DMTPQL73E07L259X	PASQUALE	D'AMATO	07/05/1973	TORRE DEL GRECO	NAPOLI	80059
DMBDIA70S53G964U	IDA	D'AMBROSIO	13/11/1970	POZZUOLI	NAPOLI	80078
DNGNCL68A27F839Z	NICOLA	D'ANGELO	27/01/1968	CASORIA	NAPOLI	80026
DFLGPP64A12F839K	GIUSEPPE	DE FALCO	12/01/1964	NAPOLI	NAPOLI	80128
DMRGNN70T17F839H	GIOVANNI	DE MARCO	17/12/1970	NAPOLI	NAPOLI	80145
DMRGRD62S22F839Y	GERARDO	DE MARTINO	22/11/1962	MARANO DI NAPOLI	NAPOLI	80016
DMRFBA62S02F839K	FABIO	DE MARTINO	02/11/1962	NAPOLI	NAPOLI	80126
DLLGPP72C19F839K	GIUSEPPE	DELLA CORTE	19/03/1972	NAPOLI	NAPOLI	80145
DDNNGL65A60F839P	ANGELA	DI DONATO	20/01/1965	NAPOLI	NAPOLI	80147
DFNFNC71H10F839O	FRANCESCO	DI FONZO	10/06/1971	CASERTA	CASERTA	81100
DMIVCN66B27G812S	VINCENZO	DI MAIO	27/02/1966	COMIZIANO	NAPOLI	80030
DMRMSM61A23F839H	MASIMO	DI MAURO	23/01/1961	MELITO DI NAPOLI	NAPOLI	80017
DMINTN64M28G964W	ANTONIO	DI MEO	28/08/1964	POZZUOLI	NAPOLI	80078
DDTNMR69B67F839L	ANNAMARIA	DIODATO	27/02/1969	NAPOLI	NAPOLI	80136
RRCCRI73R23F839D	CIRO	ERRICHIELLO	23/10/1973	ARZANO	NAPOLI	80022
SPSMSM67R13L259Z	MASSIMO	ESPOSITO	13/10/1967	TORRE DEL GRECO	NAPOLI	80059

SPSNNA61C55F8P9P	ANNA	ESPOSITO	15/03/1961	CASORIA	NAPOLI	80026
SPSCMN62C22F83VI	CLEMENTE	ESPOSITO	22/03/1962	MUGNANO DI NAPOLI	NAPOLI	80018
SPSVCN56E63F839L	VINCENZA	ESPOSITO	23/05/1956	CASALNUOVO DI NAPOLI	NAPOLI	80013
SPSRFL68B24F839G	RAFFAELE	ESPOSITO ALIAS LUCCI	24/02/1968	CASALNUOVO	NAPOLI	80013
FLANTN64C20I820S	ANTONIO	FAIOLA	20/03/1964	SOMMA VESUVIANA	NAPOLI	80049
FRSPRZ67T03F839Z	PATRIZIO	FARIAS	03/12/1967	CASALNUOVO DI NAPOLI	NAPOLI	80013
FRRRFL54P23F839A	RAFFAELE	FERRARA	23/09/1954	NAPOLI	NAPOLI	80144
FVLRSo61L58F839R	ROSA	FEVOLA	18/07/1961	POMIGLIANO D' ARCO	NAPOLI	80038
FRNMRS66T66F839K	MARIA ROSARIA	FIORENTINO	26/12/1966	NAPOLI	NAPOLI	80126
FSCLGU63H28F839E	LUIGI	FISCALE	28/06/1963	CASALNUOVO DI NAPOLI	NAPOLI	80013
GLLMRA65H13F839N	MARIO	GALLO	13/06/1965	NAPOLI	NAPOLI	80143
GNVVCN52A01F839L	VINCENZO	GENOVESE	01/01/1952	NAPOLI	NAPOLI	80124
GNTGNN59B10F839X	GIOVANNI	GENTILE	10/02/1959	SAN GIORGIO A CREMANO	NAPOLI	80046
GBBVcn62L19F839Q	VINCENZO	GIOBBE	19/07/1962	ACERRA	NAPOLI	80011
GLNNRC63C06F839Z	ENRICO	GIULIANO	06/03/1963	NAPOLI	NAPOLI	80126
GRZCRI61E42G902J	CIRA	GRAZIANI	02/05/1961	PORTICI	NAPOLI	80055
GRRlda70E07L259N	ALDO	GUERRIERO	07/05/1970	CERCOLA	NAPOLI	80040
NNNDVD75T28F839S	DAVIDE	IANNONE	28/12/1975	CASAVATORE	NAPOLI	80020
VRNGPP67D65F839L	GIUSEPPINA	IAVARONE	25/04/1967	GRUMO NEVANO	NAPOLI	80028
LRDSLL60D43B990W	STELLA	ILARDI	03/04/1960	CASORIA	NAPOLI	80026
MPRFNC72L13A064L	FRANCESCO	IMPROTA	13/07/1972	FOIANO DELLA CHIANA	AREZZO	52045
MPRPTR66H05F839E	POETRO	IMPROTA	05/06/1966	NAPOLI	NAPOLI	80124
LNICST65M27F839S	CELESTINO	IULIANO	27/08/1965	NAPOLI	NAPOLI	80125
ZZIPQL66M26Z112E	PASQUALE	IZZO	26/08/1966	CASALNUOVO DI NAPOLI	NAPOLI	80013
LRCdNC68A09G902Y	DOMENICO	LA ROCCA	09/01/1968	PORTICI	NAPOLI	80055
LTTGLI58L42F839H	GIULIA	LETTERA	02/07/1958	CASORIA	NAPOLI	80026
LCNGPP66T24F839O	GIUSEPPE	LICENZIATO	24/12/1966	NAPOLI	NAPOLI	80137
LGRGPP70D23M115X	GIUSEPPE	LIGUORO	23/04/1970	VOLLA	NAPOLI	80040

LMBDNC67L29F839I	DOMENICO	LOMBARDI	29/07/1967	FONTANAROSA	AVELLINO	83040
MLLCRD65R11F839T	CORRADO	MALLAMACI	11/10/1965	NAPOLI	NAPOLI	80131
MNCDNC70R26E054S	DOMENICO	MANCINO	26/10/1970	GIUGLIANO IN CAMPANIA	NAPOLI	80014
MNNSST60S13G812K	SEBASTIANO	MANNA	13/11/1960	POMIGLIANO D' ARCO	NAPOLI	80038
MRTFNC60H28G812E	FRANCO	MARTIGNETTI	28/06/1960	POMIGLIANO D' ARCO	NAPOLI	80038
MLEMHL74E02F839F	MICHELE	MELE	02/05/1974	FRATTAMAGGIORE	NAPOLI	80027
MLENTN58S25G311K	ANTONIO	MEOLI	25/11/1958	SANT' ANTIMO	NAPOLI	80029
MGLLCU69R30F839S	LUCA	MIGLIACCIO	30/10/1969	PORTICI	NAPOLI	80055
MNRVCN69M05C495K	VINCENZO	MINERVINO	05/08/1969	POLLENA TROCCHIA	NAPOLI	80040
NPLGTN63E18F839L	GAETANO	NAPOLETANO	18/05/1963	NAPOLI	NAPOLI	80131
NVTGPP59L10F839Z	GIUSEPPE	NAVATO	10/07/1959	NAPOLI	NAPOLI	80131
NSTLCU62A09F839T	LUCIO	NESTOVITO	09/01/1962	GIUGLIANO IN CAMPANIA	NAPOLI	80014
NCRGPP64H05G902F	GIUSEPPE	NOCERINO	05/06/1964	ACERRA	NAPOLI	80011
PCLCMN68E19I293V	CARMINE	PACIOLLA	19/05/1968	MELITO DI NAPOLI	NAPOLI	80017
PLLGPP64D06F839B	GIUSEPPE	PALLUOTTO	06/04/1964	NAPOLI	NAPOLI	80132
PLMCCT57T65E054A	CONCETTA	PALMA	25/12/1957	GIUGLIANO IN CAMPANIA	NAPOLI	80014
PLMGLN63D13E054D	GIULIANO	PALMA	13/04/1963	GIUGLIANO IN CAMPANIA	NAPOLI	80014
PLMCRI60E23L259V	CIRO	PALOMBA	23/05/1960	TORRE DEL GRECO	NAPOLI	80059
PNDSFN59R21F839R	STEFANO	PANDOLFI	21/10/1959	NAPOLI	NAPOLI	80124
PLLMRA71S01C129P	MARIO	PAOLILLO	01/11/1971	TORRE ANNUNZIATA	NAPOLI	80058
PRTVCN71B10F839L	VINCENZO	PARIOTA	10/02/1971	GIUGLIANO IN CAMPANIA	NAPOLI	80014
PRLGPP53B20F839L	GIUSEPPE	PAROLISI	20/02/1953	CASORIA	NAPOLI	80026
PSCRFL63M12E224Z	RAFFAELE	PASCALE	12/08/1963	GIUGLIANO IN CAMPANIA	NAPOLI	80014
PDCBNC66P45F839T	BIANCA	PAUDICE	05/09/1966	NAPOLI	NAPOLI	80131
PRRSVT67H12F839M	SALVATORE	PERRI	12/06/1967	PORTICI	NAPOLI	80055
PRRNL60C21F839H	ANGELO	PERRONE	21/03/1960	NAPOLI	NAPOLI	80137
PTRNTN65A06B860D	ANTONIO	PETRICCIONE	06/01/1965	CASERTA	CASERTA	81100
PTTMCL70P65F839V	IMMACOLATA	PETTI	25/09/1970	NAPOLI	NAPOLI	80145

PRTCMN58H12F839D	CARMINE	PROTA	12/06/1958	POZZUOLI	NAPOLI	80078
RGSCRI65B20F839L	CIRO	RAGOSTA	20/02/1965	NAPOLI	NAPOLI	80137
RNLLGU61R13F839V	LUIGI	RINALDI	13/10/1961	POZZUOLI	NAPOLI	80078
RCCSNT61P55B990L	ASSUNTA	ROCCO	15/09/1961	CASAVATORE	NAPOLI	80020
RSSRRT60S27F839U	ROBERTO	ROSSI	27/11/1960	NAPOLI	NAPOLI	80137
RTONNT62D53B990C	ANTONIETTA	ROTA	13/04/1962	ACERRA	NAPOLI	80011
RSSGNR74P25F839M	GENNARO	RUSSO	25/09/1974	NAPOLI	NAPOLI	80144
RSSNTN62R07F839M	ANTONIO	RUSSO	07/10/1962	NAPOLI	NAPOLI	80126
RSSCLD66B03F839T	CLAUDIO	RUSSO	03/02/1966	NAPOLI	NAPOLI	80121
SLZNTN71T15F839Y	ANTONIO	SALZANO	15/12/1971	POZZUOLI	NAPOLI	80078
SNSRND66E16F839P	ARMANDO	SANSONE	16/05/1966	SOMMA VESUVIANA	NAPOLI	80049
SNTVCN60R07F839K	VINCENZO	SANTORO	07/10/1960	MELITO DI NAPOLI	NAPOLI	80017
SVRMRS58R45F839R	MARIA ROSARIA	SAVARESE	05/10/1958	AFRAGOLA	NAPOLI	80021
SVRMRZ68M15F839H	MAURIZIO	SAVARESE	15/08/1968	ACERRA	NAPOLI	80011
SVNMCL55A63B946Y	IMMACOLATA	SAVIANO	23/01/1955	CASAVATORE	NAPOLI	80020
SCRLGU68P19F839I	LUIGI	SCARALLO	19/09/1968	MELITO DI NAPOLI	NAPOLI	80017
SCRRSR70R09F839G	ROSARIO	SCARANO	09/10/1970	FRATTAMAGGIORE	NAPOLI	80027
SCRVCN68M02A064T	VINCENZO	SCARLATO	02/08/1968	AFRAGOLA	NAPOLI	80021
SCHGPP65P01F119B	GIUSEPPE ARNALDO	SCHETTINI	01/09/1965	MERCOGLIANO	AVELLINO	83013
SCGFNC65R03F839J	FRANCO	SCOGNAMIGLIO	03/10/1965	GIUGLIANO IN CAMPANIA	NAPOLI	80014
SCTFNC70B09F839L	FRANCESCO	SCUOTTO	09/02/1970	PORTICI	NAPOLI	80055
SVRCMN71R25F839H	CARMINE	SEVERINO	25/10/1971	NAPOLI	NAPOLI	80147
SPZLCU74B47F839U	LUCIA	SPIEZIA	07/02/1974	ARZANO	NAPOLI	80022
STTGFR73C15B963Z	GIANFRANCO	STOTO	15/03/1973	MARCIANISE	CASERTA	81025
TPIVNI58S28H892J	IVAN	TIPO	28/11/1958	POZZUOLI	NAPOLI	80078
VRNNTN60H12F839R	ANTONIO	VARONE	12/06/1960	PIETRASTORNINA	AVELLINO	83015
VRDNTN68C18B925D	ANTONIO	VERDE	18/03/1968	GIUGLIANO IN CAMPANIA	NAPOLI	80014
VTLPLA72H06H501T	PAOLO	VITALE	06/06/1972	ARZANO	NAPOLI	80022

VTNGTN76P13E791Q	GAETANO	VITONE	13/09/1976	ACERRA	NAPOLI	80011
ZNELGU67B17G902H	LUIGI	ZENO	17/02/1967	PORTICI	NAPOLI	80055

Ipotesi di flusso dati provenienti dalla regione per decreti regionali CIGS in deroga

I dati richiesti alle regioni relativi ai decreti regionali in materia di CIGS in deroga sono di seguito riportati:

Sezione Provvedimento Legislativo di riferimento

La sezione riporta il decreto di riferimento che ha disposto lo stanziamento iniziale (es. 45080/2009)

ANNO	2014
NUMERO	33334

Sezione Provvedimento regionale

REGIONE	CAMPANIA
TIPO_PROVVEDIMENTO_REG	DECRETO DIRIGENZIALE
DATA_PROVV_REG	00/00/0000
ANNO_REG	2014
NUMERO_DETERMINA_REG	0000
DESCRIZIONE_REG	ASSESSORATO REGIONE SETTORE ORMEL
VALIDO_DAL	07/01/2014
VALIDO_AL	30/06/2014

Ad ogni provvedimento CIGS sono "collegate" una o più aziende

Sezione Aziende

MATRICOLA	5115157142
CODFISC	05442960638
DENOMINAZIONE	O.PRE. MECCANICA SRL
FORMA_GIUR	Srl
UNITA_PROD_INDIRIZZO	VIA EUROPA 20
UNITA_PROD_LOCALITA	CERCOLA
UNITA_PROD_PROVINCIA	NAPOLI
UNITA_PROD_CAP	80040
STIMA_IMPEGNO_MAX	€ 316.071,00
NUMERO_LAVORATORI_BENEFICIARI	21
NUMERO_ORE_DA_EROGARE	35119
PROTOCOLLO_DOMANDA_INPS	
%FONDI_REG	0%
INDICATORE_REIEZIONE	
MESSAGGIO_REIEZIONE	

Per ogni Azienda e stabilimento in elenco occorre elencare ove possibile i beneficiari della prestazione

Sezione Beneficiari

CODICE FISCALE	NOME	COGNOME	NASCITA	LOCALITA'	PROVINCIA	CAP
CCRNCL68M22H892C	NICOLA	ACCARDO	22/08/1968	SAN GIORGIO A CREMANO	NAPOLI	80046
GGNGNN59S10B371B	GIOVANNI	AGGIUNTO	10/11/1959	CAIVANO	NAPOLI	80023
LVGLRT59M24B980E	ALBERTO	ALVIGI	24/08/1959	CASOLA DI NAPOLI	NAPOLI	80050
RTAGNR64L17F839E	GENNARO	ARTE	17/07/1964	GIUGLIANO IN CAMPANIA	NAPOLI	80014
SCNVCN72P03L259O	VINCENZO	ASCIONE	03/09/1972	ERCOLANO	NAPOLI	80056
BTTGPP63M29C495T	GIUSEPPE	BATTAGLIA	29/08/1963	PORTICI	NAPOLI	80055
BCCBGI77L06F839S	BIAGIO	BOCCHINO	06/07/1977	ERCOLANO	NAPOLI	80056
BSLCRI68H16G795L	CIRO	BUSIELLO	16/06/1968	POLLENA TROCCHIA	NAPOLI	80040
BSLCRI70S04C495H	CIRO	BUSIELLO	04/11/1970	POLLENA TROCCHIA	NAPOLI	80040
BSLSVT67H13G795F	SALVATORE	BUSIELLO	13/06/1967	MORRA DE SANCTIS	AVELLINO	83040
CMNGNR67M25C495M	GENNARO	CAMANZO	25/08/1967	POLLENA TROCCHIA	NAPOLI	80040
CPGPRI81E27E791O	PIERO	CAPOGROSSO	27/05/1981	CAIVANO	NAPOLI	80023
CPNVCN67B13F839B	VINCENZO	CAPUANO	13/02/1967	NAPOLI	NAPOLI	80146
CRLBRN54M06F839Q	BRUNO	CARLOMAGNO	06/08/1954	NAPOLI	NAPOLI	80146
CSRGCR75S22C129V	GIANCARLO	CESARIO	22/11/1975	ERCOLANO	NAPOLI	80056
CSRPLA74M24C129V	PAOLO	CESARIO	24/08/1974	ERCOLANO	NAPOLI	80056
CRSSVT79B22C495R	SALVATORE	CRISTIANO	22/02/1979	CERCOLA	NAPOLI	80040
DMBCSM73H21F912M	COSIMO	D'AMBROSIO	21/06/1973	ANGRI	SALERNO	84012
DSTGLI60P24F839E	GIULIO	D'ASTI	24/09/1960	CERCOLA	NAPOLI	80040
DLCSBT56M02F839U	SABATO	DE LUCA	02/08/1956	NAPOLI	NAPOLI	80147
DSRNTN60P16I151Q	ANTONIO	DI SARNO	16/09/1960	MASSA DI SOMMA	NAPOLI	80040
DNFRSR71B02F839U	ROSARIO	D'ONOFRIO	02/02/1971	PORTICI	NAPOLI	80055
RCLCST76D05F839I	CRISTOFARO	ERCOLE	05/04/1976	NAPOLI	NAPOLI	80147
SPSMRA67T23F839W	MARIO	ESPOSITO	23/12/1967	VOLLA	NAPOLI	80040
GRVLCN66T16M115S	LUCIANO	GRAVOSO	16/12/1966	VOLLA	NAPOLI	80040
CLRNDR64M23F799D	ANDREA	IACOLARE	23/08/1964	MUGNANO DI NAPOLI	NAPOLI	80018

ZZTGNI65B03B905C	IGINO	IAZZETTA	03/02/1965	CASALNUOVO DI NAPOLI	NAPOLI	80013
LPTBRN76S18F839C	BRUNO	LA PIETRA	18/11/1976	NAPOLI	NAPOLI	80147
MNACRI62P20I262T	CIRO	MAIONE	20/09/1962	SANT' ANASTASIA	NAPOLI	80048
MRGVCN73C14F839Q	VINCENZO	MARIGLIANO	14/03/1973	NAPOLI	NAPOLI	80137
MTRRFL69R07F839B	RAFFAELE	MATRULLO	07/10/1969	NAPOLI	NAPOLI	80147
MRNVTR69R09F839A	VITTORIO	MORONE	09/10/1969	NAPOLI	NAPOLI	80126
LVRNLL74P16L259N	ANIELLO	OLIVIERO	16/09/1974	ERCOLANO	NAPOLI	80056
LVRGCH58R31I151S	GIOACCHINO	OLIVIERO	31/10/1958	SANT' ANASTASIA	NAPOLI	80048
PLVVCN62A19H892N	VINCENZO	PALVELLI	19/01/1962	SAN GIORGIO A CREMANO	NAPOLI	80046
PTLMRA58E45F839L	MARIA	PATELLARO	05/05/1958	SANT' ANASTASIA	NAPOLI	80048
PNTCRI63P20I820Y	CIRO	PENTELLA	20/09/1963	SOMMA VESUVIANA	NAPOLI	80049
RSSLNS61P07C495A	ALFONSO	ROSSI	07/09/1961	CERCOLA	NAPOLI	80040
RSCPRZ72M04F839R	PATRIZIO	RUSCIANO	04/08/1972	SAN GIORGIO A CREMANO	NAPOLI	80046
RSSLN77H30F839L	ALESSANDRO	RUSSO	30/06/1977	ERCOLANO	NAPOLI	80056
SNNGPP69L23G795V	GIUSEPPE	SANNINO	23/07/1969	CERCOLA	NAPOLI	80040
SNNSST77T12C495P	SEBASTIANO	SANNINO	12/12/1977	MASSA DI SOMMA	NAPOLI	80040
SRNSVT48A02F839L	SALVATORE	SARNACCHIARO	02/01/1948	NAPOLI	NAPOLI	80147
VLTFDN73P25F839Q	FERDINANDO	VELOTTI	25/09/1973	SANT' ANASTASIA	NAPOLI	80048
ZCCLDA81H20A509S	ALDO	ZACCARIA	20/06/1981	SANT' ANGELO A SCALA	AVELLINO	83010

Ipotesi di flusso dati provenienti dalla regione per decreti regionali CIGS in deroga

I dati richiesti alle regioni relativi ai decreti regionali in materia di CIGS in deroga sono di seguito riportati:

Sezione Provvedimento Legislativo di riferimento

La sezione riporta il decreto di riferimento che ha disposto lo stanziamento iniziale (es. 45080/2009)

ANNO	2014
NUMERO	33334

Sezione Provvedimento regionale

REGIONE	CAMPANIA
TIPO_PROVVEDIMENTO_REG	DECRETO DIRIGENZIALE
DATA_PROVV_REG	00/00/0000
ANNO_REG	2014
NUMERO_DETERMINA_REG	0000
DESCRIZIONE_REG	ASSESSORATO REGIONE SETTORE ORMEL
VALIDO_DAL	01/01/2014
VALIDO_AL	30/06/2014

Ad ogni provvedimento CIGS sono "collegate" una o più aziende

Sezione Aziende

MATRICOLA	5122182506
CODFISC	03964721215
DENOMINAZIONE	PELLEGRINO & ASSOCIATI S.P.A.
FORMA_GIUR	SPA
UNITA_PROD_INDIRIZZO	VIA SARNO 137
UNITA_PROD_LOCALITA	STRIANO
UNITA_PROD_PROVINCIA	NAPOLI
UNITA_PROD_CAP	80040
STIMA_IMPEGNO_MAX	€ 41.520,00
NUMERO_LAVORATORI_BENEFICIARI	4
NUMERO_ORE_DA_EROGARE	4152
PROTOCOLLO_DOMANDA_INPS	
%FONDI_REG	0%
INDICATORE_REIEZIONE	
MESSAGGIO_REIEZIONE	

Per ogni Azienda e stabilimento in elenco occorre elencare ove possibile i beneficiari della prestazione

Sezione Beneficiari

CODICE FISCALE	NOME	COGNOME	NASCITA	LOCALITA'	PROVINCIA	CAP
CRDNDR69D23H931H	ANDREA	CORDELLA	23/04/1969	STRIANO	NAPOLI	80040
DMILRD66R26C129B	ALFREDO	DIMA	26/10/1966	CASTELLAMMARE DI STABIA	NAPOLI	80053
NPPFNC78R44L245O	FRANCESCA	NAPPO	04/10/1978	POGGIOMARINO	NAPOLI	80040
RBSLCN68E07I438I	LUCIANO	ROBUSTELLI	07/05/1968	SARNO	SALERNO	84087

Ipotesi di flusso dati provenienti dalla regione per decreti regionali CIGS in deroga

I dati richiesti alle regioni relativi ai decreti regionali in materia di CIGS in deroga sono di seguito riportati:

Sezione Provvedimento Legislativo di riferimento

La sezione riporta il decreto di riferimento che ha disposto lo stanziamento iniziale (es. 45080/2009)

ANNO	2014
NUMERO	33334

Sezione Provvedimento regionale

REGIONE	CAMPANIA
TIPO_PROVVEDIMENTO_REG	DECRETO DIRIGENZIALE
DATA_PROVV_REG	00/00/0000
ANNO_REG	2014
NUMERO_DETERMINA_REG	0000
DESCRIZIONE_REG	ASSESSORATO REGIONE SETTORE ORMEL
VALIDO_DAL	01/01/2014
VALIDO_AL	30/06/2014

Ad ogni provvedimento CIGS sono "collegate" una o più aziende

Sezione Aziende

MATRICOLA	5114354737
CODFISC	06168170634
DENOMINAZIONE	PIM PISCINE S.R.L.
FORMA_GIUR	Srl
UNITA_PROD_INDIRIZZO	VIA DELLE COLMATE 133/A
UNITA_PROD_LOCALITA	POZZUOLI
UNITA_PROD_PROVINCIA	NAPOLI
UNITA_PROD_CAP	80078
STIMA_IMPEGNO_MAX	€ 41.600,00
NUMERO_LAVORATORI_BENEFICIARI	4
NUMERO_ORE_DA_EROGARE	4160
PROTOCOLLO_DOMANDA_INPS	
%FONDI_REG	0%
INDICATORE_REIEZIONE	
MESSAGGIO_REIEZIONE	

Per ogni Azienda e stabilimento in elenco occorre elencare ove possibile i beneficiari della prestazione

Sezione Beneficiari

CODICE FISCALE	NOME	COGNOME	NASCITA	LOCALITA'	PROVINCIA	CAP
CRCNTN50E21F839J	ANTONIO	CORCIONE	21/05/1950	QUALIANO	NAPOLI	80019
DMBNDR79M10F839U	ANDREA	D'AMBROSIO	10/08/1979	MARANO DI NAPOLI	NAPOLI	80016
DRSMRN76S65F839P	MARINA	DE ROSA	25/11/1976	POZZUOLI	NAPOLI	80078
MCCMNC70S63F839T	MONICA	MICCU'	23/11/1970	POZZUOLI	NAPOLI	80078

Ipotesi di flusso dati provenienti dalla regione per decreti regionali CIGS in deroga

I dati richiesti alle regioni relativi ai decreti regionali in materia di CIGS in deroga sono di seguito riportati:

Sezione Provvedimento Legislativo di riferimento

La sezione riporta il decreto di riferimento che ha disposto lo stanziamento iniziale (es. 45080/2009)

ANNO	2014
NUMERO	33334

Sezione Provvedimento regionale

REGIONE	CAMPANIA
TIPO_PROVVEDIMENTO_REG	DECRETO DIRIGENZIALE
DATA_PROVV_REG	00/00/0000
ANNO_REG	2014
NUMERO_DETERMINA_REG	0000
DESCRIZIONE_REG	ASSESSORATO REGIONE SETTORE ORMEL
VALIDO_DAL	01/01/2014
VALIDO_AL	30/06/2014

Ad ogni provvedimento CIGS sono "collegate" una o più aziende

Sezione Aziende

MATRICOLA	7204338281
CODFISC	05262740631
DENOMINAZIONE	PROFILATI ITALIA SRL
FORMA_GIUR	Srl
UNITA_PROD_INDIRIZZO	ZONA INDUSTRIALE SNC
UNITA_PROD_LOCALITA	BUCCINO
UNITA_PROD_PROVINCIA	SALERNO
UNITA_PROD_CAP	84030
STIMA_IMPEGNO_MAX	€ 988.000,00
NUMERO_LAVORATORI_BENEFICIARI	95
NUMERO_ORE_DA_EROGARE	98800
PROTOCOLLO_DOMANDA_INPS	
%FONDI_REG	0%
INDICATORE_REIEZIONE	
MESSAGGIO_REIEZIONE	

Per ogni Azienda e stabilimento in elenco occorre elencare ove possibile i beneficiari della prestazione

Sezione Beneficiari

CODICE FISCALE	NOME	COGNOME	NASCITA	LOCALITA'	PROVINCIA	CAP	
DDSFST64B16A495U	FAUSTO	ADDESSO	16/02/1964	AULETTA	SALERNO	84031	
DDSMRA67P01A495U	MARIO	ADDESSO	01/09/1967	AULETTA	SALERNO	84031	
DLTFNC84A21G793U	FRANCESCO	ADILETTA	21/01/1984	AULETTA	SALERNO	84031	
NNNFNC58M30H732Z	FRANCESCO	ANNUNZIATA	30/08/1958	BUCCINO	SALERNO	84030	
PCLCSM61A01B492Y	COSIMO	APICELLA	01/01/1961	CAMPAGNA	SALERNO	84022	
BRDLCN60R02B242S	LUCIANO	BARDO	02/10/1960	BUCCINO	SALERNO	84030	
BRTFNC84E29A717S	FRANCESCO	BARTILOMO	29/05/1984	MONTECORVINO ROVELLA	SALERNO	84096	
BRNGGG54C18G722G	GIORGIO GIUSEPPE		BRUNI	18/03/1954	BUCCINO	SALERNO	84030
CFRLDR85A24G793Y	LEANDRO	CAFARO	24/01/1985	AULETTA	SALERNO	84031	
CGGRRT70D08L859N	ROBERTO	CAGGIANESE	08/04/1970	VIETRI DI POTENZA	POTENZA	85058	
CRBGRD80P23G039X	GERARDINO	CARBONE	23/09/1980	COLLIANO	SALERNO	84020	
CRBNGL67P07C879W	ANGELO	CARBONE	07/09/1967	BELLIZZI	SALERNO	84092	
CRBSCR68H11C879W	OSCAR	CARBONE	11/06/1968	PALOMONTE	SALERNO	84020	
CRCPQL60B19B242H	PASQUALE	CARUCCI	19/02/1960	BUCCINO	SALERNO	84030	
CTNPTR55L27B242Q	PIETRO	CATONE	27/07/1955	BUCCINO	SALERNO	84030	
CVAGTN79B03C129O	GAETANO	CAVA	03/02/1979	CAMPAGNA	SALERNO	84022	
CHLLRD61L17G939X	ALFREDO	CHIELLA	17/07/1961	POSTIGLIONE	SALERNO	84026	
CPURND55D13G292E	ARMANDO	CUPO	13/04/1955	PALOMONTE	SALERNO	84020	
CPUVTI76R01D390A	VITO	CUPO	01/10/1976	BUCCINO	SALERNO	84030	
DNLMRK79E31H703T	MIRKO	DANIELE	31/05/1979	BATTIPAGLIA	SALERNO	84091	
DLCRLD62B11I233K	ARNALDO	DE LUCIA	11/02/1962	MONTECORVINO ROVELLA	SALERNO	84096	
DMRGTN76S26G793V	GAETANO	DE MAURO	26/11/1976	PERTOSA	SALERNO	84030	
DDTRSR61S02F839V	ROSARIO	DI DATO	02/11/1961	CAMPAGNA	SALERNO	84022	
DLINTN69C03H943W	ANTONIO	DI LEO	03/03/1969	BUCCINO	SALERNO	84030	
DRLGNN63A15D390Q	GIOVANNI	DRUELLA	15/01/1963	OLEVANO SUL TUSCIANO	SALERNO	84062	
DRNRRT74A25D390P	ROBERTO	DURANTE	25/01/1974	EBOLI	SALERNO	84025	

LEINTN67P29B242A	ANTONIO	ELIA	29/09/1967	BUCCINO	SALERNO	84030
FSNCRL74H18G039F	CARLO	FASANO	18/06/1974	COLLIANO	SALERNO	84020
FRNMNL84D24G039J	MANUELE	FERNICOLA	24/04/1984	BUCCINO	SALERNO	84030
FRNNCL75S14G793G	NICOLA	FERNICOLA	14/11/1975	BUCCINO	SALERNO	84030
FRRGRD48L06G039S	GERARDO	FERRANTE	06/07/1948	COLLIANO	SALERNO	84020
FRRBDT79H09C879W	BENEDETTO	FERRANTE	09/06/1979	CONTURSI TERME	SALERNO	84024
FRRGPP74D30Z404H	GIUSEPPE	FERRANTE	30/04/1974	COLLIANO	SALERNO	84020
GNRGNE83D07D390C	EUGENIO	GENEROSO	07/04/1983	MONTECORVINO ROVELLA	SALERNO	84096
GNRNTN56E13F481E	ANTONIO	GENEROSO	13/05/1956	MONTECORVINO ROVELLA	SALERNO	84096
GRDGNN55P21I278K	GIOVANNI	GIARDULLO	21/09/1955	SANT' ANGELO FASANELLA	SALERNO	84027
GRDMRZ70B08D390K	MAURIZIO	GIORDANO	08/02/1970	CONTURSI TERME	SALERNO	84024
GRNCRL71S03G793T	CARLO	GRANDE	03/11/1971	SICIGNANO DEGLI ALBURNI	SALERNO	84020
SLDVTI64C27L859Q	VITO	ISOLDI	27/03/1964	VIETRI DI POTENZA	POTENZA	85058
SLDRRT71C30A495C	ROBERTO	ISOLDI	30/03/1971	AULETTA	SALERNO	84031
RIUMLE64L25B242B	EMILIO	IUORIO	25/07/1964	BUCCINO	SALERNO	84030
ZZLLBN70H21M253L	ALBINO	IUZZOLINO	21/06/1970	SICIGNANO DEGLI ALBURNI	SALERNO	84020
LTRMHL75S23G793X	MICHELE	LATRONICO	23/11/1975	AULETTA	SALERNO	84031
LNZGRD66R04C974E	GERARDO	LENZA	04/10/1966	CONTURSI TERME	SALERNO	84024
LNRGPP69M20H943D	GIUSEPPE	LEONARDO	20/08/1969	SAN GREGORIO MAGNO	SALERNO	84020
LGRMCL66A16M253J	MARCELLO	LIGUORI	16/01/1966	SICIGNANO DEGLI ALBURNI	SALERNO	84020
MCLGNN55H09H503Q	GIOVANNI MICHELE	MACELLARO	09/06/1955	MONTE	ROMAGNANO AL	SALERNO 84020
MLTVCN71P06G793B	VINCENZO	MALTEMPO	06/09/1971	PETINA	SALERNO	84020
MNGGPP63S18B242F	GIUSEPPE	MANGINI	18/11/1963	BUCCINO	SALERNO	84030
MNGGPP59S30B242T	GIUSEPPE	MANGINI	30/11/1959	BUCCINO	SALERNO	84030
MNSVTR86B17G793V	VITTORIO	MANISERA	17/02/1986	PERTOSA	SALERNO	84030
MNSMHL58H16G476S	MICHELE	MANISERA	16/06/1958	PERTOSA	SALERNO	84030
MRTRZO65P30C974N	ORAZIO	MAROTTA	30/09/1965	CONTURSI TERME	SALERNO	84024
MRTDNC73S24G793A	DOMENICO	MARUOTTOLO	24/11/1973	ROMAGNANO AL MONTE	SALERNO	84020

MSSTNC71E05Z112E	TONINO CARMINE	MASSA	05/05/1971	SICIGNANO DEGLI ALBURNI	SALERNO	84020
MTRMRC82S22D390X	MARCO	MATERAZZO	22/11/1982	CAMPAGNA	SALERNO	84022
MZZRRT64L31G292F	ROBERTO	MAZZIOTTA	31/07/1964	PALOMONTE	SALERNO	84020
MRRMMM69R14G793K	MIMMO	MORRONE	14/10/1969	CAGGIANO	SALERNO	84030
MRNPQL68R07B242U	PASQUALE	MURANO	07/10/1968	BUCCINO	SALERNO	84030
MRNVCN76S14G039O	VINCENZO	MURANO	14/11/1976	BUCCINO	SALERNO	84030
MRNNTN72L01G793B	ANTONIO	MURANO	01/07/1972	BUCCINO	SALERNO	84030
MRNGPP58R18B242N	GIUSEPPE	MURANO	18/10/1958	AULETTA	SALERNO	84031
NGRGFR79C05D390E	GIANFRANCO	NIGRO	05/03/1979	SICIGNANO DEGLI ALBURNI	SALERNO	84020
PCLVCN78T11G942U	VINCENZO	PACELLA	11/12/1978	VIETRI DI POTENZA	POTENZA	85058
PLMFNC56C25B242J	FRANCESCO	PALUMBO	25/03/1956	BUCCINO	SALERNO	84030
PRSLGU74C21Z112H	LUIGI	PARISI	21/03/1974	CONTURSI TERME	SALERNO	84024
PRRRZO68E14G292T	ORAZIO	PERROTTA	14/05/1968	PALOMONTE	SALERNO	84020
PTOSTN75E23G793B	SABATINO	POETA	23/05/1975	BUCCINO	SALERNO	84030
PTOCMN57D29B242B	CARMINE	POETA	29/04/1957	BUCCINO	SALERNO	84030
PMRGRD66B22A717Z	GERARDO	POMARO	22/02/1966	BATTIPAGLIA	SALERNO	84091
PPPLNS78C20Z614X	ALFONSO	POPPITI	20/03/1978	GIFFONI VALLE PIANA	SALERNO	84095
PNZGPP58P07B242P	GIUSEPPE	PUNZI	07/09/1958	BUCCINO	SALERNO	84030
REXFNC76S14G793S	FRANCESCO	RE	14/11/1976	BUCCINO	SALERNO	84030
RSODNL71C23C974M	DANIELE	ROSA	23/03/1971	CONTURSI TERME	SALERNO	84024
RVLLGU60M03G793C	LUIGI	ROVIELLO	03/08/1960	BUCCINO	SALERNO	84030
RVLPQL62S23B242O	PASQUALE	ROVIELLO	23/11/1962	BUCCINO	SALERNO	84030
RFRGPP71S11G793L	GIUSEPPE	RUFRANO	11/11/1971	PETINA	SALERNO	84020
RZZLNS70P21G793K	ALFONSO	RUZZI	21/09/1970	POLLA	SALERNO	84035
SCLMRA80D20D390J	MARIO	SCALCIONE	20/04/1980	BUCCINO	SALERNO	84030
SCRGPP60S14G793S	GIUSEPPE	SCIARRILLO	14/11/1960	BUCCINO	SALERNO	84030
SPTGFR76R10Z114P	GIANFRANCO	SPIOTTA	10/10/1976	OLIVETO CITRA	SALERNO	84020
TNGCMN67M15D390T	CARMINE	TANGREDI	15/08/1967	EBOLI	SALERNO	84025

TBRFNC67L23A717Q	FRANCESCO	TIBERIO	23/07/1967	BATTIPAGLIA	SALERNO	84091	
TBRLGU64P22A717D	LUIGI	TIBERIO	22/09/1964	BATTIPAGLIA	SALERNO	84091	
TRSVCN76A25G039W	VINCENZO	TORSIELLO	25/01/1976	LAVIANO	SALERNO	84020	
TRTNTN73D19D390Y	ANTONIO	TORTORIELLO	19/04/1973	BUCCINO	SALERNO	84030	
TRMDNC78B03G039H	DOMENICO	TRIMARCO	03/02/1978	SAN GREGORIO MAGNO	SALERNO	84020	
TRNRRT67M11F839C	ROBERTO	TROIANO	11/08/1967	BUCCINO	SALERNO	84030	
TZZFNC71R31B242D	FRANCESCO	TUOZZO	31/10/1971	BUCCINO	SALERNO	84030	
TRCNCL79M09M253D	NICOLA	TURCO	09/08/1979	SICIGNANO DEGLI ALBURNI	SALERNO	84020	
VLTDNL79C01G039B	DANIELE	VALITUTTO	01/03/1979	PALOMONTE	SALERNO	84020	
VRDFNC61L31B242V	FRANCESCO	VERDERESE	31/07/1961	BUCCINO	SALERNO	84030	
VLILEI66E17G039R	ELIO	VIOLA	17/05/1966	OLIVETO CITRA	SALERNO	84020	
VLPDNC62T31H703K	DOMENICO	VOLPE	31/12/1962	BUCCINO	SALERNO	84030	
ZNNPQL73C20G942W	PASQUALE	ZINNO	20/03/1973	BUCCINO	SALERNO	84030	

Ipotesi di flusso dati provenienti dalla regione per decreti regionali CIGS in deroga

I dati richiesti alle regioni relativi ai decreti regionali in materia di CIGS in deroga sono di seguito riportati:

Sezione Provvedimento Legislativo di riferimento

La sezione riporta il decreto di riferimento che ha disposto lo stanziamento iniziale (es. 45080/2009)

ANNO	2014
NUMERO	33334

Sezione Provvedimento regionale

REGIONE	CAMPANIA
TIPO_PROVVEDIMENTO_REG	DECRETO DIRIGENZIALE
DATA_PROVV_REG	00/00/0000
ANNO_REG	2014
NUMERO_DETERMINA_REG	0000
DESCRIZIONE_REG	ASSESSORATO REGIONE SETTORE ORMEL
VALIDO_DAL	01/01/2014
VALIDO_AL	30/06/2014

Ad ogni provvedimento CIGS sono "collegate" una o più aziende

Sezione Aziende

MATRICOLA	2001909102
CODFISC	00460660616
DENOMINAZIONE	RERIF SRL
FORMA_GIUR	Srl
UNITA_PROD_INDIRIZZO	VIA CIUMMIENTO
UNITA_PROD_LOCALITA	CASTEL MORRONE
UNITA_PROD_PROVINCIA	CASERTA
UNITA_PROD_CAP	81020
STIMA_IMPEGNO_MAX	€ 243.360,00
NUMERO_LAVORATORI_BENEFICIARI	184
NUMERO_ORE_DA_EROGARE	24336
PROTOCOLLO_DOMANDA_INPS	
%FONDI_REG	0%
INDICATORE_REIEZIONE	
MESSAGGIO_REIEZIONE	

Per ogni Azienda e stabilimento in elenco occorre elencare ove possibile i beneficiari della prestazione

Sezione Beneficiari

CODICE FISCALE	NOME	COGNOME	NASCITA	LOCALITA'	PROVINCIA	CAP	
CCNVCN68T03E932N	VINCENZO	ACCONCIA	03/12/1968	MARCIANISE	CASERTA	81025	
FFNGPP63H48E791U	GIUSEPPINA	AFFINITO	08/06/1963	MARCIANISE	CASERTA	81025	
LTBGMR72P06G596O	UGO MARIA	ALTOBELLI	06/09/1972	ALIFE	CASERTA	81011	
MTAMSM61M17B963F	MASSIMO	AMATO	17/08/1961	CASTEL MORRONE	CASERTA	81020	
NDRNNL72B43D643E	ANTONELLA	ANDREOZZI	03/02/1972	SANTA MARIA CAPUA VETERE	CASERTA	81055	
NGLVNT67A60B922T	VALENTINA GERARDA	ANGELILLO	20/01/1967	LIMATOLA	BENEVENTO	82030	
NTNGNR60E21B963H	GENNARO	ANTONUCCI	21/05/1960	CASERTA	CASERTA	81100	
SCNRFL76E05B963Z	RAFFAELE	ASCIONE	05/05/1976	CASTEL MORRONE	CASERTA	81020	
DAURFL68A09B494H	RAFFAELE	AUDI	09/01/1968	CASTEL CAMPAGNANO		CASERTA	81010
LCNSLL80P62I234N	STELLA	AULICINO	22/09/1980	SANTA MARIA CAPUA VETERE	CASERTA	81055	
VNANLN55S28A455C	NATALINO	AVENA	28/11/1955	CAIVANO	NAPOLI	80023	
BLSLGU62S08B759F	LUIGI	BALISCIANO	08/11/1962	CASERTA	CASERTA	81100	
BTTPQL68A55A265B	PASQUALINA	BATTAGLINO	15/01/1968	BENEVENTO	BENEVENTO	82100	
BRTSFN67D23A783P	STEFANO	BERTONE	23/04/1967	AMOROSI	BENEVENTO	82031	
BLTRRT68M58G596V	ROBERTA	BOLETO	18/08/1968	PIEDIMONTE MATESE	CASERTA	81016	
BRCBRN72L16E932M	BRUNO	BRACCIO	16/07/1972	MARCIANISE	CASERTA	81025	
BCCMHL57E20E932I	MICHELE	BUCCIERO	20/05/1957	MARCIANISE	CASERTA	81025	
CPPSFN58B20C211V	STEFANO	CAPPIELLO	20/02/1958	CASTEL MORRONE	CASERTA	81020	
CRBGPP72S03B963P	GIUSEPPE	CARBONE	03/11/1972	SANTA MARIA CAPUA VETERE	CASERTA	81055	
CRLCMN59B24H931T	CARMINE	CARILLO	24/02/1959	SAN GIUSEPPE VESUVIANO	NAPOLI	80047	
CRSCML61D68C211R	CARMELINA	CARUSO	28/04/1961	MADDALONI	CASERTA	81024	
CSPRFL59C07C211P	RAFFELE PIETRO	CASAPULLA	07/03/1959	CASTEL MORRONE	CASERTA	81020	
CSLFNC57M15B963L	FRANCESCO	CASELLA	15/08/1957	CASERTA	CASERTA	81100	
CSLTTR64C03B777U	ETTORE	CASELLA	03/03/1964	MADDALONI	CASERTA	81024	
CSRCRL62B24I131N	CARLO	CASERTANO	24/02/1962	SAN PRISCO	CASERTA	81054	
CCDRN58R51I234U	ADRIANA	CECERE	11/10/1958	SANTA MARIA CAPUA VETERE	CASERTA	81055	

CHRNCL56B08C211R	NICOLA	CHIRICO	08/02/1956	CASTEL MORRONE	CASERTA	81020
CHRGPP74L09B963V	GIUSEPPE	CHIRICO	09/07/1974	PIANA DI MONTE VERNA	CASERTA	81013
CFFCML55R50B963R	CARMELA	CIOFFI	10/10/1955	CASERTA	CASERTA	81100
CFFDNT70R22B963C	DONATO	CIOFFI	22/10/1970	CASERTA	CASERTA	81100
CNTMRN60L24B963A	MARIANO	CIONTI	24/07/1960	CASERTA	CASERTA	81100
CNTCRI64D06B963W	CIRO	CIONTOLI	06/04/1964	CASERTA	CASERTA	81100
CRLRFL61H21A200E	RAFFAELE	CIRIOLI	21/06/1961	ALIFE	CASERTA	81011
CNTGPP61L27G309Z	GIUSEPPE	CONTE	27/07/1961	SAN MARCELLINO	CASERTA	81030
CPPGNN59D60B963D	GIOVANNA	COPPOLA	20/04/1959	CASERTA	CASERTA	81100
CPPLCU71L60H501E	LUCIA	COPPONI	20/07/1971	CASAPULLA	CASERTA	81020
CZZCRI62B19H892U	CIRO	COZZOLINO	19/02/1962	CASERTA	CASERTA	81100
CRSCCT52S48B759Y	CONCETTA	CRISPINO	08/11/1952	CARDITO	NAPOLI	80024
CNTMRZ72D27B963B	MAURIZIO	CUNTO	27/04/1972	CASERTA	CASERTA	81100
CMUNLL59L08C211K	ANIELLO	CUOMO	08/07/1959	CASTEL MORRONE	CASERTA	81020
DDDNDA58A41I233I	NADIA	D'ADDIO	01/01/1958	SANTA MARIA A VICO	CASERTA	81028
DGSPTR64T09E589P	PIETRO	D'AGOSTINO	09/12/1964	LIMATOLA	BENEVENTO	82030
DLSRSO63T42F839G	ROSA	D'ALESSANDRO	02/12/1963	CASAGIOVE	CASERTA	81022
DMNMRZ73P14B963W	MAURIZIO	DAMIANO	14/09/1973	CASTEL MORRONE	CASERTA	81020
DMRGPP78M05I234C	GIUSEPPE	DE MARCO	05/08/1978	SAN NICOLA LA STRADA	CASERTA	81020
DRSVCN60M26A455W	VINCENZO	DE ROSA	26/08/1960	FRATTAMAGGIORE	NAPOLI	80027
DSMNCL66L28I056R	NICOLA	DE SIMONE	28/07/1966	SAN CIPRIANO D' AVERSA	CASERTA	81036
DLVVCN66L23H798X	VINCENZO	DEL VILLANO	23/07/1966	SAN CIPRIANO D' AVERSA	CASERTA	81036
DLLDNC56C07E791O	DOMENICO	DELLA PERUTA	07/03/1956	CASERTA	CASERTA	81100
DLLMHL60S14B963E	MICHELE	DELLA VALLE	14/11/1960	SAN NICOLA LA STRADA	CASERTA	81020
DLLRNT56L05B963T	RENATO	DELL'AQUILA	05/07/1956	CASERTA	CASERTA	81100
DLLVCN59B12E932S	VINCENZO	DELLI PAOLI	12/02/1959	CAPODRISE	CASERTA	81020
DLLLGU60P14B963B	LUIGI	DELLO STRITTO	14/09/1960	CASERTA	CASERTA	81100
DCPPQL68D07I131Y	PASQUALE	DI CAPRIO	07/04/1968	SAN PRISCO	CASERTA	81054

DLRRRT68B02B715A	ROBERTO	DI LAURO	02/02/1968	CAPUA	CASERTA	81043
DMRMNL59C17E158N	EMANUELE	DI MARTINO	17/03/1959	GRAZZANISE	CASERTA	81046
DVNNNL69S57B963D	ANTONELLA	DI VENTURA	17/11/1969	SANTA MARIA CAPUA VETERE	CASERTA	81055
DGLGPP59P21I233N	GIUSEPPE	DIGLIO	21/09/1959	SANTA MARIA A VICO	CASERTA	81028
LSERFL68C16B371B	RAFFAELE	ELISEO	16/03/1968	SAN PRISCO	CASERTA	81054
SPSMRA57M67I234P	MARIA	ESPOSITO	27/08/1957	SANTA MARIA CAPUA VETERE	CASERTA	81055
SPSLRD77H26F839L	ALFREDO	ESPOSITO VULGO	26/06/1977	SANTA MARIA CAPUA VETERE	CASERTA	81055
VNGCLR62S53F839U	CLARA	EVANGELISTA	13/11/1962	CASERTA	CASERTA	81100
FLCLCN56T18Z114Q	LUCIANO	FALCUCCI	18/12/1956	CASERTA	CASERTA	81100
FLZCML72L71B715K	CARMELA	FALZARANO	31/07/1972	AVERSA	CASERTA	81031
FRNSFN63A14B963C	STEFANO	FARINA	14/01/1963	CASERTA	CASERTA	81100
FRNRSR70M59A512U	ROSARIA	FARINARO	19/08/1970	AVERSA	CASERTA	81031
FRRCSR70B06A512Q	CESARIO	FERRANTE	06/02/1970	AVERSA	CASERTA	81031
FRRLSN64B58B362G	ALESSANDRINA	FERRUCCI	18/02/1964	CASERTA	CASERTA	81100
FRIVCN62H28I234M	VINCENZO	IORE	28/06/1962	SAN TAMMARO	CASERTA	81050
FRTRRT68E18G596B	ROBERTO	FORTUNA	18/05/1968	PIEDIMONTE MATESE	CASERTA	81016
FRZDIA70L62E932K	IDA	FRIZZIERI	22/07/1970	CAPODRISE	CASERTA	81020
GMMNTN60R16A403K	ANTONIO	GAMMELLA	16/10/1960	CERVINO	CASERTA	81023
GNTMRA53H22C211G	MARIO	GENTILE	22/06/1953	CASTEL MORRONE	CASERTA	81020
GNTNNT58R62C211M	ANTONIETTA	GENTILE	22/10/1958	CASTEL MORRONE	CASERTA	81020
GNTSNS60P13I056X	STANISLAO	GIONTI	13/09/1960	SAN NICOLA LA STRADA	CASERTA	81020
GZZFTN74H50B990P	FORTUNA	GIZZI	10/06/1974	CASAPULLA	CASERTA	81020
GLNMLE62B50E932S	EMILIA	GOLINO	10/02/1962	MARCIANISE	CASERTA	81025
GRNGCM53L14I885X	GIACOMO	GRANDE	14/07/1953	SANTA MARIA CAPUA VETERE	CASERTA	81055
GRVNTN73D12B715R	ANTONIO	GRAVANTE	12/04/1973	CAPUA	CASERTA	81043
GDGMLN72B56G596O	MARLENE	GUADAGNO	16/02/1972	PIEDIMONTE MATESE	CASERTA	81016
NNLMRA57H59I855J	MARIA	IANNIELLO	19/06/1957	CASERTA	CASERTA	81100
NNTFNC59B06I234G	FRANCESCO	IANNOTTA	06/02/1959	CURTI	CASERTA	81040

DCISFN70H60D228M	STEFANIA MARIA	IODICE	20/06/1970	CAPUA	CASERTA	81043
SBLFNC64R14G991N	FRANCESCO	ISABELLA	14/10/1964	ALIFE	CASERTA	81011
SNICMN64S14B963X	CARMINE	ISONE	14/11/1964	CASERTA	CASERTA	81100
LNINGL67A42E932K	ANGELA	IULIANO	02/01/1967	MACERATA CAMPANIA	CASERTA	81047
ZZIMRS72A71Z133L	MARIA ROSARIA	IZZO	31/01/1972	PIEDIMONTE MATESE	CASERTA	81016
JNSJHN62S29B860I	JOHN	JONES	29/11/1962	ORTA DI ATELLA	CASERTA	81030
LCCNGL61D11I234V	ANGELO	LACCONE	11/04/1961	SANTA MARIA CAPUA VETERE	CASERTA	81055
LNZNTN63T05A106K	ANTONIO	LANZONE	05/12/1963	AILANO	CASERTA	81010
LRTGRD70S23E932T	GERARDO	LAURITANO	23/11/1970	MARCIANISE	CASERTA	81025
LGGFRL59R02I261Q	RAFFAELE	LEGGIERO	02/10/1959	SAN TAMMARO	CASERTA	81050
LMRCMN57A01I234Z	CARMINE	LIMARDI	01/01/1957	SANTA MARIA CAPUA VETERE	CASERTA	81055
LMNGL71D67E932A	ANGELA	LIMONE	27/04/1971	MARCIANISE	CASERTA	81025
LMBFNC68T51H210V	FRANCESCA	LOMBARDI	11/12/1968	MARCIANISE	CASERTA	81025
LMBPQL68P68D784G	PASQUALINA	LOMBARDI	28/09/1968	CASERTA	CASERTA	81100
LPZRTT65E66Z133V	ROSETTA	LOPEZ	26/05/1965	CASERTA	CASERTA	81100
MRNNTN62E20L117X	ANTONIO	MAIORINO	20/05/1962	CASAGIOVE	CASERTA	81022
MNDMRA60T51A200U	MARIA	MANDATO	11/12/1960	ALIFE	CASERTA	81011
MRNMRT71H16Z133Y	UMBERTO	MARINO	16/06/1971	SAN PRISCO	CASERTA	81054
MRNNLL61L25B963X	ANIELLO	MARINO	25/07/1961	VASTO	CHIETI	66054
MRNGPP68L25F839N	GIUSEPPE	MARINO'	25/07/1968	NAPOLI	NAPOLI	80100
MRRLGU67B14B963A	LUIGI	MARRA	14/02/1967	CASTEL MORRONE	CASERTA	81020
MRRNTN59L12B860M	ANTONIO	MARRA	12/07/1959	CASTEL MORRONE	CASERTA	81020
MRRLGU66C15C211H	LUIGI	MARRA	15/03/1966	CASTEL MORRONE	CASERTA	81020
MRRRFL56R56C211J	RAFFAELA	MARRA	16/10/1956	CASTEL MORRONE	CASERTA	81020
MSSLCN61S04B963T	LUCIANO	MASSARO	04/11/1961	CASERTA	CASERTA	81100
MSCLGU59E13B963F	LUIGI	MASUCCI	13/05/1959	CASERTA	CASERTA	81100
MZZVCN60R31B963K	VINCENZO	MAZZITELLI	31/10/1960	CASERTA	CASERTA	81100
MRCGPP65L01B963T	GIUSEPPE	MERCURIO	01/07/1965	SAN NICOLA LA STRADA	CASERTA	81020

MRLNDA69M41D228E	NADIA	MEROLA	01/08/1969	MACERATA CAMPANIA	CASERTA	81047
MRLNTN65P21I234Z	ANTONIO	MEROLA	21/09/1965	CASAPULLA	CASERTA	81020
MRLCML73E71H926V	CARMELA	MEROLA	31/05/1973	CURTI	CASERTA	81040
MSSMLL71R69B963H	MIRELLA	MESSERE	29/10/1971	CASAGIOVE	CASERTA	81022
MZZDRA65B19E791T	DARIO	MEZZACAPO	19/02/1965	CASERTA	CASERTA	81100
MZZMRN56L18F839I	MARIANO	MEZZACAPO	18/07/1956	CASERTA	CASERTA	81100
MLRLSE57R62B371O	ELISA	MOLARO	22/10/1957	CAIVANO	NAPOLI	80023
MNTGPP62L29B860K	GIUSEPPE	MONTISANTI	29/07/1962	CASAGIOVE	CASERTA	81022
MRMCST65B49E791F	CRISTINA	MORMILE	09/02/1965	GRAZZANISE	CASERTA	81046
NCCCLD70T17I234G	CLAUDIO	NACCA	17/12/1970	PORTICO DI CASERTA	CASERTA	81050
NCCGUO69D01I234P	UGO	NACCA	01/04/1969	PORTICO DI CASERTA	CASERTA	81050
NGRRLL61L68I247P	ORNELLA ANNA	NEGRO	28/07/1961	SANTA MARIA LA FOSSA	CASERTA	81050
PFFPQL59B08L540T	PASQUALE	PAFFERI	08/02/1959	SANTA MARIA CAPUA VETERE	CASERTA	81055
PLMPLA48P23B963L	PAOLO	PALMIERO	23/09/1948	CASERTA	CASERTA	81100
PNNLSN63E68G596L	ALESSANDRA	PANNONE	28/05/1963	CASERTA	CASERTA	81100
PLLGS155E13I234A	GIOSUE'	PAOLELLA	13/05/1955	SANTA MARIA CAPUA VETERE	CASERTA	81055
PPAGNN73D46B963J	GIOVANNA	PAPA	06/04/1973	AILANO	CASERTA	81010
PPLSVT64D04I234Z	SALVATORE	PAPALE	04/04/1964	SANTA MARIA CAPUA VETERE	CASERTA	81055
PPLMHL56M02D228D	MICHELE	PAPALE	02/08/1956	CURTI	CASERTA	81040
PRNCRL61S06E158C	CARLO	PARENTE	06/11/1961	GRAZZANISE	CASERTA	81046
PRSRFL62B16C211K	RAFFAELE	PARISI	16/02/1962	CASTEL MORRONE	CASERTA	81020
PSCCML62R59E791I	CARMELA	PASCARELLA	19/10/1962	MADDALONI	CASERTA	81024
PCEDLL72A55Z114B	DANIELA ALA	PECE	15/01/1972	ALIFE	CASERTA	81011
PLLSVT51S09I131T	SALVATORE	PELLEGRINO	09/11/1951	CASTEL DI SASSO	CASERTA	81040
PRLSFN53E10B362K	STEFANO	PERILLO	10/05/1953	PIANA DI MONTE VERNA	CASERTA	81013
PRRGPR72C23E289V	GIAN PIERO	PERRONE	23/03/1972	CASTEL MORRONE	CASERTA	81020
PRGFNC71H62I234D	FRANCESCA	PERUGINO	22/06/1971	CASTEL MORRONE	CASERTA	81020
PTRCNZ70M70B963Z	CINZIA	PETRONE	30/08/1970	SAN MARCO EVANGELISTA	CASERTA	81020

PCCPTR68E13G903A	PIETRO	PICCIRILLO	13/05/1968	PORTICO DI CASERTA	CASERTA	81050
PCCLSN74E70B963P	ALESSANDRA	PICCIRILLO	30/05/1974	CASTEL MORRONE	CASERTA	81020
PTRMRC76H02F839P	MARCO	PIETROSANTE	02/06/1976	BACOLI	NAPOLI	80070
PSCBBR71S63B963S	BARBARA	PISCITELLI	23/11/1971	CAIAZZO	CASERTA	81013
PNTLCU68H28B963G	LUCA	PONTILLO	28/06/1968	CASERTA	CASERTA	81100
PNTMRA71E50B963O	MARIA	PONTILLO	10/05/1971	CAPODRISE	CASERTA	81020
PRZFRN59A12B860V	FLORINDO	PREZIOSO	12/01/1959	CASAGIOVE	CASERTA	81022
RLLNMR60S43C211N	ANNA MARIA	RIELLO	03/11/1960	CASTEL MORRONE	CASERTA	81020
RLLSFN54A13C211X	STEFANO	RIELLO	13/01/1954	CASTEL MORRONE	CASERTA	81020
RNLMNT66E58G596R	MARIA ANTONIETTA	RINALDI	18/05/1966	PIEDIMONTE MATESE	CASERTA	81016
RVTNTN60S13E791S	ANTONIO	RIVETTI	13/11/1960	MADDALONI	CASERTA	81024
RMNGPP63S56G995H	GIUSEPPINA	ROMANO	16/11/1963	PRATELLA	CASERTA	81010
RNDGNN52A51B963T	GIOVANNA	RONDINONE	11/01/1952	CASERTA	CASERTA	81100
RSSMRS70S64E932X	MARIA ROSARIA	ROSSETTI	24/11/1970	MARCIANISE	CASERTA	81025
RSSVCN66A19B963A	VINCENZO	ROSSI	19/01/1966	CASERTA	CASERTA	81100
RGGRFL61T28L845M	RAFFAELE ENRICO	RUGGIERO	28/12/1961	CASERTA	CASERTA	81100
RSSPQL70M16I234Q	PASQUALE	RUSSO	16/08/1970	SAN PRISCO	CASERTA	81054
RSSNTN64T24B963B	ANTONIO	RUSSO	24/12/1964	CASERTA	CASERTA	81100
RSSMRA71A45I234P	MARIA	RUSSO	05/01/1971	SANTA MARIA CAPUA VETERE	CASERTA	81055
RSSNTN72H30I234N	ANTONIO	RUSSO	30/06/1972	SAN CIPRIANO D' AVERSA	CASERTA	81036
SNTMLR62R62E932L	MARIA LAURA	SANITATE	22/10/1962	MARCIANISE	CASERTA	81025
SNTPRI71A70B935F	PIERA	SANTILLO	30/01/1971	CASAPULLA	CASERTA	81020
SNTRFL71C05B963V	RAFFAELE	SANTILLO	05/03/1971	SANTA MARIA CAPUA VETERE	CASERTA	81055
SNTRFL68B24I261D	RAFFAELE	SANTILLO	24/02/1968	SAN TAMMARO	CASERTA	81050
SNTNNA59E66I261N	ANNA	SANTILLO	26/05/1959	SAN TAMMARO	CASERTA	81050
SCLGRG75E25I234F	GIORGIO	SCALZONE	25/05/1975	SAN MARCELLINO	CASERTA	81030
SCHGPP54C27F839O	GIUSEPPE	SCHIAVONE	27/03/1954	SANTA MARIA CAPUA VETERE	CASERTA	81055
SCHSFN57L42I885A	SERAFINA VANDA	SCHIOPPA	02/07/1957	CASAGIOVE	CASERTA	81022

SCLGPP72E54E932N	GIUSEPPINA	SCIALLA	14/05/1972	MARCIANISE	CASERTA	81025
SCIMTR63D41B715H	MARIA TERESA	SICA	01/04/1963	PIETRAVAIRANO	CASERTA	81040
SMRRSO61P51B860W	ROSA	SMIRAGLIA	11/09/1961	CASAGIOVE	CASERTA	81022
SRBLCU60T57B860N	LUCIA	SORBO	17/12/1960	CASERTA	CASERTA	81100
SPRGPP62E11C211Q	GIUSEPPE	SPARAGO	11/05/1962	CASTEL MORRONE	CASERTA	81020
SPRGTN64S15B860K	GAETANO	SPARAGO	15/11/1964	CASTEL MORRONE	CASERTA	81020
TRLNCL62R23B963D	NICOLA	TARIELLO	23/10/1962	CASTEL MORRONE	CASERTA	81020
TRTRFL69R14B963H	RAFFAELE	TARTAGLIONE	14/10/1969	MARCIANISE	CASERTA	81025
TSCGPP61D55B963H	GIUSEPPINA	TESCIONE	15/04/1961	CASERTA	CASERTA	81100
TRPLBT60M51B963H	ELISABETTA	TRIPALDELLA	11/08/1960	CASERTA	CASERTA	81100
VLNRFL59S29E932Q	RAFFAELE	VALENTINO	29/11/1959	CAPODRISE	CASERTA	81020
VLLCRL66D59I293Z	CARLA	VALLIFUOCO	19/04/1966	AVERSA	CASERTA	81031
VNTNTN54M29D228I	ANTONIO	VENTRONE	29/08/1954	CURTI	CASERTA	81040
VRZMLE61M05H798N	EMILIO	VERAZZO	05/08/1961	SAN CIPRIANO D' AVERSA	CASERTA	81036
VRZRST59R23H798H	ERNESTO	VERAZZO	23/10/1959	CASAL DI PRINCIPE	CASERTA	81033
VRRGNN60E09I261I	GIOVANNI	VERRILLO	09/05/1960	CAPUA	CASERTA	81043
VLLFNC62L15C211R	FRANCESCO	VILLANO	15/07/1962	CASTEL MORRONE	CASERTA	81020
ZTTNMR66P68F839T	ANNA MARIA	ZOTTOLO	28/09/1966	CASERTA	CASERTA	81100

Ipotesi di flusso dati provenienti dalla regione per decreti regionali CIGS in deroga

I dati richiesti alle regioni relativi ai decreti regionali in materia di CIGS in deroga sono di seguito riportati:

Sezione Provvedimento Legislativo di riferimento

La sezione riporta il decreto di riferimento che ha disposto lo stanziamento iniziale (es. 45080/2009)

ANNO	2014
NUMERO	33334

Sezione Provvedimento regionale

REGIONE	CAMPANIA
TIPO_PROVVEDIMENTO_REG	DECRETO DIRIGENZIALE
DATA_PROVV_REG	00/00/0000
ANNO_REG	2014
NUMERO_DETERMINA_REG	0000
DESCRIZIONE_REG	ASSESSORATO REGIONE SETTORE ORMEL
VALIDO_DAL	01/01/2014
VALIDO_AL	28/06/2014

Ad ogni provvedimento CIGS sono "collegate" una o più aziende

Sezione Aziende

MATRICOLA	0802739962
CODFISC	RGGGCR66S24F839T
DENOMINAZIONE	RUGGIERO GIANCARLO
FORMA_GIUR	DITTA INDIVIDUALE
UNITA_PROD_INDIRIZZO	AUTOSTRADA NA-BA
UNITA_PROD_LOCALITA	MIRABELLA ECLANO
UNITA_PROD_PROVINCIA	AVELLINO
UNITA_PROD_CAP	83036
STIMA_IMPEGNO_MAX	€ 57.200,00
NUMERO_LAVORATORI_BENEFICIARI	6
NUMERO_ORE_DA_EROGARE	5720
PROTOCOLLO_DOMANDA_INPS	
%FONDI_REG	0%
INDICATORE_REIEZIONE	
MESSAGGIO_REIEZIONE	

Per ogni Azienda e stabilimento in elenco occorre elencare ove possibile i beneficiari della prestazione

Sezione Beneficiari

CODICE FISCALE	NOME	COGNOME	NASCITA	LOCALITA'	PROVINCIA	CAP
DSMSVT71S14F230O	SALVATORE	DE SIMONE	14/11/1971	MIRABELLA ECLANO	AVELLINO	83036
DPTGNN80M10A509S	GIOVANNI	DI PIETRO	10/08/1980	MIRABELLA ECLANO	AVELLINO	83036
GRLGPP58R28D798C	GIUSEPPE	GRELLA	28/10/1958	FRIGENTO	AVELLINO	83040
NNCGRD55L08E206Q	GERARDO	IANNICIELLO	08/07/1955	GROTTAMINARDA	AVELLINO	83035
MRTCRC73M12F230P	CIRIACO	MARTINIELLO	12/08/1973	MIRABELLA ECLANO	AVELLINO	83036
MSCLNS70C24C514S	ALFONSO	MISCIA	24/03/1970	MIRABELLA ECLANO	AVELLINO	83036
SRRLSN53M28F230M	ALESSANDRO	SORRENTINO	28/08/1953	MIRABELLA ECLANO	AVELLINO	83036

Ipotesi di flusso dati provenienti dalla regione per decreti regionali CIGS in deroga

I dati richiesti alle regioni relativi ai decreti regionali in materia di CIGS in deroga sono di seguito riportati:

Sezione Provvedimento Legislativo di riferimento

La sezione riporta il decreto di riferimento che ha disposto lo stanziamento iniziale (es. 45080/2009)

ANNO	2014
NUMERO	33334

Sezione Provvedimento regionale

REGIONE	CAMPANIA
TIPO_PROVVEDIMENTO_REG	DECRETO DIRIGENZIALE
DATA_PROVV_REG	00/00/0000
ANNO_REG	2014
NUMERO_DETERMINA_REG	0000
DESCRIZIONE_REG	ASSESSORATO REGIONE SETTORE ORMEL
VALIDO_DAL	01/01/2014
VALIDO_AL	30/06/2014

Ad ogni provvedimento CIGS sono "collegate" una o più aziende

Sezione Aziende

MATRICOLA	0803245570
CODFISC	01780790646
DENOMINAZIONE	S.I.V.I.S. SPA IN LIQUIDAZIONE
FORMA_GIUR	SPA
UNITA_PROD_INDIRIZZO	AREA INDUSTRIALE SNC
UNITA_PROD_LOCALITA	CONZA DELLA CAMPANIA
UNITA_PROD_PROVINCIA	AVELLINO
UNITA_PROD_CAP	83040
STIMA_IMPEGNO_MAX	€ 187.920,00
NUMERO_LAVORATORI_BENEFICIARI	20
NUMERO_ORE_DA_EROGARE	20880
PROTOCOLLO_DOMANDA_INPS	
%FONDI_REG	0%
INDICATORE_REIEZIONE	
MESSAGGIO_REIEZIONE	

Per ogni Azienda e stabilimento in elenco occorre elencare ove possibile i beneficiari della prestazione

Sezione Beneficiari

CODICE FISCALE	NOME	COGNOME	NASCITA	LOCALITA'	PROVINCIA	CAP
CPBNTN61A15A509V	ANTONIO	CAPOBIANCO	15/01/1961	AVELLINO	AVELLINO	83020
CRTSMN59A20I483N	SIMEONE	CAROTENUTO	20/01/1959	BOSCOREALE	NAPOLI	80041
CSLRTR74M20Z614L	ARTURO	CASALE	20/08/1974	TEORA	AVELLINO	83056
CGNLGU63L08A509W	LUIGI	CIGNARELLA	08/07/1963	SANT' ANDREA DI CONZA	AVELLINO	83053
CNQNTN69P10E885H	ANTONIO	CINQUE	10/09/1969	MANFREDONIA	FOGGIA	71043
CNTVCN76H10F546U	VINCENZO	CONTINO	10/06/1976	MONTELLA	AVELLINO	83048
DSTDVD75L22Z133T	DAVIDE	DE STEFANO	22/07/1975	MONTELLA	AVELLINO	83048
DLLRFL75C13A489G	RAFFAELE	DELLI GATTI	13/03/1975	NUSCO	AVELLINO	83051
FRSVTI69C17C976V	VITO	FARESE	17/03/1969	CONZA DELLA CAMPANIA	AVELLINO	83040
FRRLNS74B24F913X	ALFONSO	FERRAIOLI	24/02/1974	LIONI	AVELLINO	83047
FNLLSN81T15A509S	ALESSANDRO GERARDO	FINELLI	15/12/1981	TEORA	AVELLINO	83056
MRNGRS76B14A489C	GENEROSO	MAIURANO	14/02/1976	NUSCO	AVELLINO	83051
MRRLVR58D05B374Q	OLIVIERO	MARRA	05/04/1958	CALABRITTO	AVELLINO	83040
PRZNTN77C31L102B	ANTONIO	PREZIOSI	31/03/1977	TEORA	AVELLINO	83056
RNNPQL77C12L102U	PASQUALE	RENNA	12/03/1977	TEORA	AVELLINO	83056
SCCRNN77D68A509D	ROSANNA	SECCHIANO	28/04/1977	NUSCO	AVELLINO	83051
SRRMSM75E03B997D	MASSIMO	SORRENTINO	03/05/1975	SANT' ANGELO DEI LOMBARDI	AVELLINO	83054
TTERFL72D07L214W	RAFFAELE	TETA	07/04/1972	TORELLA DE' LOMBARDI	AVELLINO	83057
ZCECST67A54Z129W	CRISTINA	ZECIU	14/01/1967	SANT' ANDREA DI CONZA	AVELLINO	83053
ZPPMHL61S17B367C	MICHELE	ZOPPI	17/11/1961	CONZA DELLA CAMPANIA	AVELLINO	83040

Ipotesi di flusso dati provenienti dalla regione per decreti regionali CIGS in deroga

I dati richiesti alle regioni relativi ai decreti regionali in materia di CIGS in deroga sono di seguito riportati:

Sezione Provvedimento Legislativo di riferimento

La sezione riporta il decreto di riferimento che ha disposto lo stanziamento iniziale (es. 45080/2009)

ANNO	2014
NUMERO	33334

Sezione Provvedimento regionale

REGIONE	CAMPANIA
TIPO_PROVVEDIMENTO_REG	DECRETO DIRIGENZIALE
DATA_PROVV_REG	00/00/0000
ANNO_REG	2014
NUMERO_DETERMINA_REG	0000
DESCRIZIONE_REG	ASSESSORATO REGIONE SETTORE ORMEL
VALIDO_DAL	01/01/2014
VALIDO_AL	28/02/2014

Ad ogni provvedimento CIGS sono "collegate" una o più aziende

Sezione Aziende

MATRICOLA	2004842422 - 5121763775 - 4976068192
CODFISC	01354600635
DENOMINAZIONE	SOGEA SPA
FORMA_GIUR	SPA
UNITA_PROD_INDIRIZZO	CAVOUR-GIUSEPPE TAGLIAMENTO-ISON ZIO-
UNITA_PROD_LOCALITA	TORRE ANNUNZIATA
UNITA_PROD_PROVINCIA	NAPOLI
UNITA_PROD_CAP	80058
STIMA_IMPEGNO_MAX	€ 11.200,00
NUMERO_LAVORATORI_BENEFICIARI	27
NUMERO_ORE_DA_EROGARE	1400
PROTOCOLLO_DOMANDA_INPS	
%FONDI_REG	0%
INDICATORE_REIEZIONE	
MESSAGGIO_REIEZIONE	

Per ogni Azienda e stabilimento in elenco occorre elencare ove possibile i beneficiari della prestazione

Sezione Beneficiari

CODICE FISCALE	NOME	COGNOME	NASCITA	LOCALITA'	PROVINCIA	CAP
MRSGBP69M48G813N	GIUSEPPINA	AMORUSO	08/08/1969	TORRE ANNUNZIATA	NAPOLI	80058
NSTRSR62D28L245U	ROSARIO	ANASTASIO	28/04/1962	SCAFATI	SALERNO	84018
VVSLND74E55C129U	IOLANDA	AVVISATI	15/05/1974	TORRE ANNUNZIATA	NAPOLI	80058
BLSNLL59P28L245A	ANIELLO	BALESTRIERI	28/09/1959	TORRE ANNUNZIATA	NAPOLI	80058
BLZCMN61S10L245A	CARMINE	BALZANO	10/11/1961	TORRE ANNUNZIATA	NAPOLI	80058
BTTNGL72C71L259P	ANGELA	BATTILORO	31/03/1972	BOSCOREALE	NAPOLI	80041
BNFFNC58E04L245V	FRANCESCO	BONFINI	04/05/1958	TORRE ANNUNZIATA	NAPOLI	80058
CTRLGU68M61B077V	LUIGIA	CETRO	21/08/1968	BOSCOTRECASE	NAPOLI	80042
CRLFNC81T22L245X	FRANCESCO	CIRILLO	22/12/1981	TORRE ANNUNZIATA	NAPOLI	80058
CRSRFL64A05F839A	RAFFAELE	CRISPINO	05/01/1964	MUGNANO DI NAPOLI	NAPOLI	80018
DRSMRA69A48I483G	MARIA	DE ROSA	08/01/1969	SCAFATI	SALERNO	84018
DNTMMD85B66L245P	MARIA MADDALENA		DENTICE	26/02/1985	TORRE ANNUNZIATA	NAPOLI 80058
DNNLRD61C06L245B	ALFREDO	DONNARUMMA	06/03/1961	TORRE ANNUNZIATA	NAPOLI	80058
FMLNNA62E51L259F	ANNA	FAMELICO	11/05/1962	TORRE DEL GRECO	NAPOLI	80059
GTARHL64R43L245V	RACHELE	GAITO	03/10/1964	TORRE ANNUNZIATA	NAPOLI	80058
MPRNNA76H45F839X	ANNA	IMPROTA	05/06/1976	TORRE ANNUNZIATA	NAPOLI	80058
LRAVCN55P01F839A	VINCENZO	LAURO	01/09/1955	NAPOLI	NAPOLI	80147
MRSGMT71M09L245Y	GIANMATTEO	MARESCA	09/08/1971	BOSCOREALE	NAPOLI	80041
PGNLRD71B04B077A	ALFREDO	PAGANO	04/02/1971	TRECASE	NAPOLI	80040
PLMPQL73E28L245R	PASQUALE	PALUMBO	28/05/1973	TORRE ANNUNZIATA	NAPOLI	80058
PRRGNN71M22L245N	GIOVANNI	PIRRONE	22/08/1971	TORRE ANNUNZIATA	NAPOLI	80058
SLVMMD65T68L245C	MARIA MADDALENA		SALVI	28/12/1965	TORRE ANNUNZIATA	NAPOLI 80058
SCGCRI74A05L245L	CIRO	SCOGNAMIGLIO	05/01/1974	TORRE ANNUNZIATA	NAPOLI	80058
SGNGTN65C27F839H	GAETANO	SIGNORIELLO	27/03/1965	NAPOLI	NAPOLI	80144
SRRLIE63M05B077K	ELIA	SORRENTINO	05/08/1963	BOSCOTRECASE	NAPOLI	80042
VSCLGU81T02C129N	LUIGI	VISCIANO	02/12/1981	TORRE ANNUNZIATA	NAPOLI	80058

ZRRRSO59R46F839G	ROSA	ZARRA	06/10/1959	NAPOLI	NAPOLI	80126

Ipotesi di flusso dati provenienti dalla regione per decreti regionali CIGS in deroga

I dati richiesti alle regioni relativi ai decreti regionali in materia di CIGS in deroga sono di seguito riportati:

Sezione Provvedimento Legislativo di riferimento

La sezione riporta il decreto di riferimento che ha disposto lo stanziamento iniziale (es. 45080/2009)

ANNO	2014
NUMERO	33334

Sezione Provvedimento regionale

REGIONE	CAMPANIA
TIPO_PROVVEDIMENTO_REG	DECRETO DIRIGENZIALE
DATA_PROVV_REG	00/00/0000
ANNO_REG	2014
NUMERO_DETERMINA_REG	0000
DESCRIZIONE_REG	ASSESSORATO REGIONE SETTORE ORMEL
VALIDO_DAL	01/01/2014
VALIDO_AL	30/06/2014

Ad ogni provvedimento CIGS sono "collegate" una o più aziende

Sezione Aziende

MATRICOLA	2004780698 - 5126463245 - 5126463144
CODFISC	07082560637
DENOMINAZIONE	STELLA FILM Srl unipersonale
FORMA_GIUR	Srl
UNITA_PROD_INDIRIZZO	VIA CISTERNA DELL`OLIO 59
UNITA_PROD_LOCALITA	NAPOLI
UNITA_PROD_PROVINCIA	NAPOLI
UNITA_PROD_CAP	80100
STIMA_IMPEGNO_MAX	€ 10.400,00
NUMERO_LAVORATORI_BENEFICIARI	5
NUMERO_ORE_DA_EROGARE	1040
PROTOCOLLO_DOMANDA_INPS	
%FONDI_REG	0%
INDICATORE_REIEZIONE	
MESSAGGIO_REIEZIONE	

Per ogni Azienda e stabilimento in elenco occorre elencare ove possibile i beneficiari della prestazione

Sezione Beneficiari

CODICE FISCALE	NOME	COGNOME	NASCITA	LOCALITA'	PROVINCIA	CAP
MBRLCU86H15F839L	LUCA	AMBROSINO	15/06/1986	NAPOLI	NAPOLI	80129
CRDLSN86E27F839K	ALESSANDRO	CARDONE	27/05/1986	NAPOLI	NAPOLI	80135
DVVGRD69E20G964D	GERARDO	DE VIVO	20/05/1969	POZZUOLI	NAPOLI	80078
DVVCRL78R22G964L	CARLO	DE VIVO	22/10/1978	POZZUOLI	NAPOLI	80078
RCNVCN82E62F839C	VINCENZA	RECANO	22/05/1982	NAPOLI	NAPOLI	80124

Ipotesi di flusso dati provenienti dalla regione per decreti regionali CIGS in deroga

I dati richiesti alle regioni relativi ai decreti regionali in materia di CIGS in deroga sono di seguito riportati:

Sezione Provvedimento Legislativo di riferimento

La sezione riporta il decreto di riferimento che ha disposto lo stanziamento iniziale (es. 45080/2009)

ANNO	2014
NUMERO	33334

Sezione Provvedimento regionale

REGIONE	CAMPANIA
TIPO_PROVVEDIMENTO_REG	DECRETO DIRIGENZIALE
DATA_PROVV_REG	00/00/0000
ANNO_REG	2014
NUMERO_DETERMINA_REG	0000
DESCRIZIONE_REG	ASSESSORATO REGIONE SETTORE ORMEL
VALIDO_DAL	01/01/2014
VALIDO_AL	30/06/2014

Ad ogni provvedimento CIGS sono "collegate" una o più aziende

Sezione Aziende

MATRICOLA	2004780698 - 5126463245 - 5126463144
CODFISC	07082560637
DENOMINAZIONE	STELLA FILM Srl unipersonale
FORMA_GIUR	Srl
UNITA_PROD_INDIRIZZO	LE Porte di Napoli
UNITA_PROD_LOCALITA	AFRAGOLA
UNITA_PROD_PROVINCIA	NAPOLI
UNITA_PROD_CAP	80021
STIMA_IMPEGNO_MAX	€ 71.136,00
NUMERO_LAVORATORI_BENEFICIARI	22
NUMERO_ORE_DA_EROGARE	7904
PROTOCOLLO_DOMANDA_INPS	
%FONDI_REG	0%
INDICATORE_REIEZIONE	
MESSAGGIO_REIEZIONE	

Per ogni Azienda e stabilimento in elenco occorre elencare ove possibile i beneficiari della prestazione

Sezione Beneficiari

CODICE FISCALE	NOME	COGNOME	NASCITA	LOCALITA'	PROVINCIA	CAP
NDRMRA57P56F839M	Maura	Andreoli	16/09/1957	NAPOLI	NAPOLI	80122
RMNVNI65R48F839G	Ivana	Armenio	08/10/1965	ACERRA	NAPOLI	80011
BRLGPP71P25F839Z	GIUSEPPE	BRILLANTE	25/09/1971	AFRAGOLA	NAPOLI	80021
CZZGUO75P16F839W	UGO	CAIAZZO	16/09/1975	NAPOLI	NAPOLI	80143
CLFNTN57B24F162M	ANTONIO	CALIFANO	24/02/1957	NAPOLI	NAPOLI	80125
DBSDNC75D11F839T	Domenico	De Biase	11/04/1975	NAPOLI	NAPOLI	80126
DMTCML70C63F839R	Carmela	De Matteo	23/03/1970	MARCIANISE	CASERTA	81025
DLLFNC74D27E932Z	FRANCESCO	DELLI PAOLI	27/04/1974	MARCIANISE	CASERTA	81025
DCMGPP64A27F839I	Giuseppe	Di Camillo	27/01/1964	CASORIA	NAPOLI	80026
DMRNZE73H59F839W	ENZA	DI MARINO	19/06/1973	CASALNUOVO DI NAPOLI	NAPOLI	80013
GDNSVT76B23F839J	SALVATORE	GAUDINO	23/02/1976	ORTA DI ATELLA	CASERTA	81030
GGNLGU79C16F839A	LUIGI	GIGANTE	16/03/1979	NAPOLI	NAPOLI	80129
NVGGPP73R25B990Z	GIUSEPPE	INVIGORITO	25/10/1973	AFRAGOLA	NAPOLI	80021
MSNNGI85B10E791V	Angelo	Musone	10/02/1985	MARCIANISE	CASERTA	81025
PRFGPP72R27F839V	GIUSEPPE	PERFETTO	27/10/1972	AFRAGOLA	NAPOLI	80021
PTRGNN72B25A064P	GIOVANNI	PETRELLESE	25/02/1972	AFRAGOLA	NAPOLI	80021
PRCMRA58M28F839X	MARIO	PIERUCCI	28/08/1958	NAPOLI	NAPOLI	80122
RPLLGO79S53F839J	Olga	Rapelli	13/11/1979	NAPOLI	NAPOLI	80124
SNTDNL74H49F839C	DANIELA	SANITA'	09/06/1974	NAPOLI	NAPOLI	80126
SNNFNC72P04F839V	FRANCO	SANNIOLA	04/09/1972	NAPOLI	NAPOLI	80142
SCGRRT83C24F839D	Roberto	Scognamiglio	24/03/1983	PORTICI	NAPOLI	80055
TSTFNC82E51F839A	Francesca	Testa	11/05/1982	NAPOLI	NAPOLI	80124

Ipotesi di flusso dati provenienti dalla regione per decreti regionali CIGS in deroga

I dati richiesti alle regioni relativi ai decreti regionali in materia di CIGS in deroga sono di seguito riportati:

Sezione Provvedimento Legislativo di riferimento

La sezione riporta il decreto di riferimento che ha disposto lo stanziamento iniziale (es. 45080/2009)

ANNO	2014
NUMERO	33334

Sezione Provvedimento regionale

REGIONE	CAMPANIA
TIPO_PROVVEDIMENTO_REG	DECRETO DIRIGENZIALE
DATA_PROVV_REG	00/00/0000
ANNO_REG	2014
NUMERO_DETERMINA_REG	0000
DESCRIZIONE_REG	ASSESSORATO REGIONE SETTORE ORMEL
VALIDO_DAL	01/01/2014
VALIDO_AL	30/06/2014

Ad ogni provvedimento CIGS sono "collegate" una o più aziende

Sezione Aziende

MATRICOLA	2004780698 - 5126463245 - 5126463144
CODFISC	07082560637
DENOMINAZIONE	STELLA FILM Srl unipersonale
FORMA_GIUR	Srl
UNITA_PROD_INDIRIZZO	S.S. KM 20+800
UNITA_PROD_LOCALITA	CASERTA
UNITA_PROD_PROVINCIA	CASERTA
UNITA_PROD_CAP	81100
STIMA_IMPEGNO_MAX	€ 26.208,00
NUMERO_LAVORATORI_BENEFICIARI	14
NUMERO_ORE_DA_EROGARE	2912
PROTOCOLLO_DOMANDA_INPS	
%FONDI_REG	0%
INDICATORE_REIEZIONE	
MESSAGGIO_REIEZIONE	

Per ogni Azienda e stabilimento in elenco occorre elencare ove possibile i beneficiari della prestazione

Sezione Beneficiari

CODICE FISCALE	NOME	COGNOME	NASCITA	LOCALITA'	PROVINCIA	CAP
CTAMRI73P14C034X	MIRIO	ACETI	14/09/1973	MARCIANISE	CASERTA	81025
BJLFNC63L01G964A	FRANCESCO	BAJLON	01/07/1963	POZZUOLI	NAPOLI	80078
BSLNTN73A09F839W	ANTONIO	BASILICATA	09/01/1973	AFRAGOLA	NAPOLI	80021
CRFRND70R23F839B	ARMANDO	CAROFANO	23/10/1970	NAPOLI	NAPOLI	80141
CMPNTN72B28F839S	ANTONIO	CIAMPI	28/02/1972	AFRAGOLA	NAPOLI	80021
CTGSVT73E04F839Q	SALVATORE	COTUGNO	04/05/1973	NAPOLI	NAPOLI	80141
DMRNTN60T02G568P	ANTONIO	DE MERULIS	02/12/1960	NAPOLI	NAPOLI	80144
GTAGCR76S28F839L	GIANCARLO	GAETA	28/11/1976	NAPOLI	NAPOLI	80126
SIAFRZ63A17F839O	FABRIZIO	ISAIA	17/01/1963	CASALNUOVO DI NAPOLI	NAPOLI	80013
LNGCRI71C13F839Z	CIRO	LUONGO	13/03/1971	NAPOLI	NAPOLI	80125
MZZNTN76L17B963E	ANTONIO	MEZZACAPO	17/07/1976	MARCIANISE	CASERTA	81025
NTTSVT69A31F839U	SALVATORE	NOTTURNO	31/01/1969	NAPOLI	NAPOLI	80134
SNTSVT84E25A512W	SALVATORE	SANTORO	25/05/1984	SAN NICOLA LA STRADA	CASERTA	81020
VRNFNC71A04E932F	FRANCO	VARONE	04/01/1971	MARCIANISE	CASERTA	81025

Ipotesi di flusso dati provenienti dalla regione per decreti regionali CIGS in deroga

I dati richiesti alle regioni relativi ai decreti regionali in materia di CIGS in deroga sono di seguito riportati:

Sezione Provvedimento Legislativo di riferimento

La sezione riporta il decreto di riferimento che ha disposto lo stanziamento iniziale (es. 45080/2009)

ANNO	2014
NUMERO	33334

Sezione Provvedimento regionale

REGIONE	CAMPANIA
TIPO_PROVVEDIMENTO_REG	DECRETO DIRIGENZIALE
DATA_PROVV_REG	00/00/0000
ANNO_REG	2014
NUMERO_DETERMINA_REG	0000
DESCRIZIONE_REG	ASSESSORATO REGIONE SETTORE ORMEL
VALIDO_DAL	20/01/2014
VALIDO_AL	30/06/2014

Ad ogni provvedimento CIGS sono "collegate" una o più aziende

Sezione Aziende

MATRICOLA	2004383385
CODFISC	02580700611
DENOMINAZIONE	STUDIO DIAGNOSTICO PICCIRILLO DI DE LUCIA MICHELINA SNC
FORMA_GIUR	SNC
UNITA_PROD_INDIRIZZO	VIA GOZZANO 17
UNITA_PROD_LOCALITA	SAN NICOLA LA STRADA
UNITA_PROD_PROVINCIA	CASERTA
UNITA_PROD_CAP	81020
STIMA_IMPEGNO_MAX	€ 22.690,00
NUMERO_LAVORATORI_BENEFICIARI	4
NUMERO_ORE_DA_EROGARE	2269
PROTOCOLLO_DOMANDA_INPS	
%FONDI_REG	0%
INDICATORE_REIEZIONE	
MESSAGGIO_REIEZIONE	

Per ogni Azienda e stabilimento in elenco occorre elencare ove possibile i beneficiari della prestazione

Sezione Beneficiari

CODICE FISCALE	NOME	COGNOME	NASCITA	LOCALITA'	PROVINCIA	CAP
NDRDNL81L63F839U	DANIELA	ANDREOTTI	23/07/1981	CASAGIOVE	CASERTA	81022
DMRVLR69R54F839H	VALERIA	DE MARCO	14/10/1969	NAPOLI	NAPOLI	80131
FRRFNC85P69H834B	FRANCESCA	FERRARA	29/09/1985	SAN FELICE A CANCELLO	CASERTA	81027
ZZICRD72P24B963S	CORRADO	IZZO	24/09/1972	CASERTA	CASERTA	81100

Ipotesi di flusso dati provenienti dalla regione per decreti regionali CIGS in deroga

I dati richiesti alle regioni relativi ai decreti regionali in materia di CIGS in deroga sono di seguito riportati:

Sezione Provvedimento Legislativo di riferimento

La sezione riporta il decreto di riferimento che ha disposto lo stanziamento iniziale (es. 45080/2009)

ANNO	2014
NUMERO	33334

Sezione Provvedimento regionale

REGIONE	CAMPANIA
TIPO_PROVVEDIMENTO_REG	DECRETO DIRIGENZIALE
DATA_PROVV_REG	00/00/0000
ANNO_REG	2014
NUMERO_DETERMINA_REG	0000
DESCRIZIONE_REG	ASSESSORATO REGIONE SETTORE ORMEL
VALIDO_DAL	01/01/2014
VALIDO_AL	30/06/2014

Ad ogni provvedimento CIGS sono "collegate" una o più aziende

Sezione Aziende

MATRICOLA	5119372219
CODFISC	02822741217
DENOMINAZIONE	T.E.S.S. COSTA DEL VESUVIO SPA IN LIQUIDAZIONE
FORMA_GIUR	SPA
UNITA_PROD_INDIRIZZO	CENTRO DIREZIONALE NAPOLI IS. F/4
UNITA_PROD_LOCALITA	NAPOLI
UNITA_PROD_PROVINCIA	NAPOLI
UNITA_PROD_CAP	80100
STIMA_IMPEGNO_MAX	€ 283.400,00
NUMERO_LAVORATORI_BENEFICIARI	28
NUMERO_ORE_DA_EROGARE	28340
PROTOCOLLO_DOMANDA_INPS	
%FONDI_REG	0%
INDICATORE_REIEZIONE	
MESSAGGIO_REIEZIONE	

Per ogni Azienda e stabilimento in elenco occorre elencare ove possibile i beneficiari della prestazione

Sezione Beneficiari

CODICE FISCALE	NOME	COGNOME	NASCITA	LOCALITA'	PROVINCIA	CAP	
BRRVCN76L26L259U	VINCENZO	BORRELLI	26/07/1976	SAN GIORGIO A CREMANO	NAPOLI	80046	
BSSCRI72D28L219D	CIRO	BOSSA	28/04/1972	ERCOLANO	NAPOLI	80056	
BCCSVS68A41F839Z	SILVESTRA	BUCCELLA	01/01/1968	ERCOLANO	NAPOLI	80056	
CRLRSO68H42C129N	ROSA	CEROLLI	02/06/1968	CASTELLAMMARE DI STABIA	NAPOLI	80053	
DCRNCL68P20L245E	NICOLA	DE CARO	20/09/1968	TORRE ANNUNZIATA	NAPOLI	80058	
DMRLTZ68H49L259C	LETIZIA	DE MARINO	09/06/1968	NAPOLI	NAPOLI	80129	
DCSGPP80E09G964G	GIUSEPPE	DI COSTANZO	09/05/1980	POZZUOLI	NAPOLI	80078	
DDNNGL77H69L259X	ANGELA	DI DONNA	29/06/1977	NAPOLI	NAPOLI	80137	
DGDPQL66H24F839T	PASQUALE	DI GUIDA	24/06/1966	NAPOLI	NAPOLI	80145	
DMRGNR50P05F839R	GENNARO	DI MAURO	05/09/1950	SAN MANGO SUL CALORE	AVELLINO	83050	
DRSLNE75L58L259H	ELENA	DI ROSA	18/07/1975	SAN GIORGIO A CREMANO	NAPOLI	80046	
FDRSFN75T66L245C	STEFANIA	FEDERICO	26/12/1975	TORRE ANNUNZIATA	NAPOLI	80058	
FRNSLV73T68F839S	SILVIA	FRANCO	28/12/1973	NAPOLI	NAPOLI	80127	
BLLLRD72T29F839L	ALFREDO	IBELLO	29/12/1972	NAPOLI	NAPOLI	80127	
MCRMHL75L25G793S	MICHELE	MACRINO	25/07/1975	PORTICI	NAPOLI	80055	
MLLNLL73C71F839L	NOVELLA ROSARIA	MAIELLO	31/03/1973	NAPOLI	NAPOLI	NAPOLI	80121
MRADNC70T19L259A	DOMENICO	MARIA	19/12/1970	PORTICI	NAPOLI	80055	
MRNFNC62E03F839H	FRANCESCO	MARINO	03/05/1962	POZZUOLI	NAPOLI	80078	
NPLGPP61T14A064P	GIUSEPPE	NAPOLITANO	14/12/1961	NAPOLI	NAPOLI	80132	
NPLMSM69S04L245X	MASSIMO	NAPOLITANO	04/11/1969	TORRE ANNUNZIATA	NAPOLI	80058	
PCCNFR67R29G812H	ONOFRIO	PICCOLO	29/10/1967	POMIGLIANO D' ARCO	NAPOLI	80038	
PRTPLA73H63L259P	PAOLA	PORTANOVA	23/06/1973	PORTICI	NAPOLI	80055	
RSSCLN68S50F839Q	CAROLINA	RUSSO	10/11/1968	NAPOLI	NAPOLI	80143	
SBTNMR68H54C129Y	ANNAMARIA	SABATINO	14/06/1968	CASOLA DI NAPOLI	NAPOLI	80050	
SLCRLA79L11F839Y	AURELIO	SALICETI	11/07/1979	PORTICI	NAPOLI	80055	
SNTFDN65P13F205O	FERDINANDO	SANTORO	13/09/1965	NAPOLI	NAPOLI	80141	

SCRSMN76R49C129W	SIMONA	SCARRICA	09/10/1976	PELLEZZANO	SALERNO	84080
ZNNBRN70S56F839T	BRUNA	ZANNI	16/11/1970	TORRE DEL GRECO	NAPOLI	80059

Ipotesi di flusso dati provenienti dalla regione per decreti regionali CIGS in deroga

I dati richiesti alle regioni relativi ai decreti regionali in materia di CIGS in deroga sono di seguito riportati:

Sezione Provvedimento Legislativo di riferimento

La sezione riporta il decreto di riferimento che ha disposto lo stanziamento iniziale (es. 45080/2009)

ANNO	2014
NUMERO	33334

Sezione Provvedimento regionale

REGIONE	CAMPANIA
TIPO_PROVVEDIMENTO_REG	DECRETO DIRIGENZIALE
DATA_PROVV_REG	00/00/0000
ANNO_REG	2014
NUMERO_DETERMINA_REG	0000
DESCRIZIONE_REG	ASSESSORATO REGIONE SETTORE ORMEL
VALIDO_DAL	01/01/2014
VALIDO_AL	30/06/2014

Ad ogni provvedimento CIGS sono "collegate" una o più aziende

Sezione Aziende

MATRICOLA	2002566634
CODFISC	01711560613
DENOMINAZIONE	TEKNO SRL
FORMA_GIUR	Srl
UNITA_PROD_INDIRIZZO	VIA AEROPORTO
UNITA_PROD_LOCALITA	CAPUA
UNITA_PROD_PROVINCIA	CASERTA
UNITA_PROD_CAP	81043
STIMA_IMPEGNO_MAX	€ 219.240,00
NUMERO_LAVORATORI_BENEFICIARI	21
NUMERO_ORE_DA_EROGARE	21924
PROTOCOLLO_DOMANDA_INPS	
%FONDI_REG	0%
INDICATORE_REIEZIONE	
MESSAGGIO_REIEZIONE	

Per ogni Azienda e stabilimento in elenco occorre elencare ove possibile i beneficiari della prestazione

Sezione Beneficiari

CODICE FISCALE	NOME	COGNOME	NASCITA	LOCALITA'	PROVINCIA	CAP
LFRPRZ69D55B963T	PATRIZIA	ALFIERI	15/04/1969	MARCIANISE	CASERTA	81025
CSTFLV68A42B963F	FLAVIA	CASTIELLO	02/01/1968	SAN NICOLA LA STRADA	CASERTA	81020
CSTPQL79P49B963C	PASQUALINA	COSTANTINO	09/09/1979	MARCIANISE	CASERTA	81025
DMCNNT71L52B715K	ANTONETTA	D'AMICO	12/07/1971	PORTICO DI CASERTA	CASERTA	81050
DLLDNC72P12B715D	DOMENICO	DI LILLO	12/09/1972	CAPUA	CASERTA	81043
DLLGRD70P09B715I	GERARDO	DI LILLO	09/09/1970	CAPUA	CASERTA	81043
FRRCMN75S22B963R	CLEMENTE	FERRARO	22/11/1975	CASERTA	CASERTA	81100
FRRGCM69R13B860Y	GIACOMO	FERRARO	13/10/1969	CASAGIOVE	CASERTA	81022
GLLLSS73R61L781L	ALESSIA	GALLO	21/10/1973	SAN PRISCO	CASERTA	81054
GQNNTN71D03B963C	ANTONIO	GIAQUINTO	03/04/1971	CASERTA	CASERTA	81100
DCIGNN72B26I234Y	GIOVANNI	IODICE	26/02/1972	MACERATA CAMPANIA	CASERTA	81047
MRTVCN70S56G964X	VINCENZA	MAROTTA	16/11/1970	MACERATA CAMPANIA	CASERTA	81047
NCCMRA85A67B963A	MARIA	NACCA	27/01/1985	MACERATA CAMPANIA	CASERTA	81047
NCLMGR69E61E932M	MARIA GRAZIA	NICOLO'	21/05/1969	MARCIANISE	CASERTA	81025
PLLSNT61B66B860J	ASSUNTA	PALLADINO	26/02/1961	CASAGIOVE	CASERTA	81022
PNNNMR69L48E932M	ANNAMARIA	PENNA	08/07/1969	PORTICO DI CASERTA	CASERTA	81050
PMBGNN70L14C211P	GIOVANNI	PIOMBINO	14/07/1970	CASTEL MORRONE	CASERTA	81020
SCHFNC68A12E932R	FRANCESCO	SCHIAVO	12/01/1968	MARCIANISE	CASERTA	81025
SRRMRS59R41F839B	M. ROSARIA	SORRENTINO	01/10/1959	CASERTA	CASERTA	81100
TRTPQL73D10E932J	PASQUALE	TARTAGLIONE	10/04/1973	MARCIANISE	CASERTA	81025
VSCNMR67E46E784N	ANNA MARIA	VISCONTE	06/05/1967	MACERATA CAMPANIA	CASERTA	81047

Ipotesi di flusso dati provenienti dalla regione per decreti regionali CIGS in deroga

I dati richiesti alle regioni relativi ai decreti regionali in materia di CIGS in deroga sono di seguito riportati:

Sezione Provvedimento Legislativo di riferimento

La sezione riporta il decreto di riferimento che ha disposto lo stanziamento iniziale (es. 45080/2009)

ANNO	2014
NUMERO	33334

Sezione Provvedimento regionale

REGIONE	CAMPANIA
TIPO_PROVVEDIMENTO_REG	DECRETO DIRIGENZIALE
DATA_PROVV_REG	00/00/0000
ANNO_REG	2014
NUMERO_DETERMINA_REG	0000
DESCRIZIONE_REG	ASSESSORATO REGIONE SETTORE ORMEL
VALIDO_DAL	01/01/2014
VALIDO_AL	30/06/2014

Ad ogni provvedimento CIGS sono "collegate" una o più aziende

Sezione Aziende

MATRICOLA	2002566634
CODFISC	01711560613
DENOMINAZIONE	TEKNO SRL
FORMA_GIUR	Srl
UNITA_PROD_INDIRIZZO	VIA ENRICO MATTEI
UNITA_PROD_LOCALITA	CASERTA
UNITA_PROD_PROVINCIA	CASERTA
UNITA_PROD_CAP	81100
STIMA_IMPEGNO_MAX	€ 167.040,00
NUMERO_LAVORATORI_BENEFICIARI	16
NUMERO_ORE_DA_EROGARE	16704
PROTOCOLLO_DOMANDA_INPS	
%FONDI_REG	0%
INDICATORE_REIEZIONE	
MESSAGGIO_REIEZIONE	

Per ogni Azienda e stabilimento in elenco occorre elencare ove possibile i beneficiari della prestazione

Sezione Beneficiari

CODICE FISCALE	NOME	COGNOME	NASCITA	LOCALITA'	PROVINCIA	CAP
CPSLNZ72R20B963X	LORENZO	CAPASSO	20/10/1972	CASERTA	CASERTA	81100
CRPSVT78S15G903B	SALVATORE	CAROPRESE	15/11/1978	PORTICO DI CASERTA	CASERTA	81050
CSTTRS63A47B963B	TERESA	CASTIELLO	07/01/1963	SAN NICOLA LA STRADA	CASERTA	81020
DSTRTI69T69E791R	RITA	DE SIATO	29/12/1969	MADDALONI	CASERTA	81024
DNRPMPT73P27E784A	POMPEO	DI NARDO	27/09/1973	MARCIANISE	CASERTA	81025
FLRFPP66S05E784J	FILIPPO	FALARDO	05/11/1966	MACERATA CAMPANIA	CASERTA	81047
GCVNNA67M54I396X	ANNA	GIACOVELLI	14/08/1967	CASERTA	CASERTA	81100
LNIMRA77A55E932C	MARIA GRAZIA	IULIANO	15/01/1977	CAPODRISE	CASERTA	81020
NREFNC81P61B963H	FRANCESCA	NERO	21/09/1981	MARCIANISE	CASERTA	81025
PPLNTN55E21I234M	ANTONIO	PAPALE	21/05/1955	CASAGIOVE	CASERTA	81022
PPLFRN55E42D122Q	FIORNIVA	PAPALEO	02/05/1955	MARCIANISE	CASERTA	81025
RCCDNC63E27E932P	DOMENICO	RAUCCI	27/05/1963	MARCIANISE	CASERTA	81025
RCCPQL70E10B667K	PASQUALE	RAUCCI	10/05/1970	CAPODRISE	CASERTA	81020
RCCMRA63S09B860J	MAURO	RICCIARDI	09/11/1963	CASERTA	CASERTA	81100
SNTGNN69B21B963J	GIOVANNI	SANTO	21/02/1969	RECALE	CASERTA	81020
SCLNRC64C13B860W	ENRICO	SCIALLA	13/03/1964	CASAGIOVE	CASERTA	81022

Ipotesi di flusso dati provenienti dalla regione per decreti regionali CIGS in deroga

I dati richiesti alle regioni relativi ai decreti regionali in materia di CIGS in deroga sono di seguito riportati:

Sezione Provvedimento Legislativo di riferimento

La sezione riporta il decreto di riferimento che ha disposto lo stanziamento iniziale (es. 45080/2009)

ANNO	2014
NUMERO	33334

Sezione Provvedimento regionale

REGIONE	CAMPANIA
TIPO_PROVVEDIMENTO_REG	DECRETO DIRIGENZIALE
DATA_PROVV_REG	00/00/0000
ANNO_REG	2014
NUMERO_DETERMINA_REG	0000
DESCRIZIONE_REG	ASSESSORATO REGIONE SETTORE ORMEL
VALIDO_DAL	01/01/2014
VALIDO_AL	30/06/2014

Ad ogni provvedimento CIGS sono "collegate" una o più aziende

Sezione Aziende

MATRICOLA	5100192686 - 5126359496

CODFISC	80003090638
DENOMINAZIONE	TERME DI AGNANO S.p.A.

FORMA_GIUR	SPA
UNITA_PROD_INDIRIZZO	Via Agnano Astroni n.24
UNITA_PROD_LOCALITA	NAPOLI
UNITA_PROD_PROVINCIA	NAPOLI
UNITA_PROD_CAP	80100
STIMA_IMPEGNO_MAX	€ 322.400,00
NUMERO_LAVORATORI_BENEFICIARI	81
NUMERO_ORE_DA_EROGARE	32240
PROTOCOLLO_DOMANDA_INPS	
%FONDI_REG	0%
INDICATORE_REIEZIONE	
MESSAGGIO_REIEZIONE	

Per ogni Azienda e stabilimento in elenco occorre elencare ove possibile i beneficiari della prestazione

Sezione Beneficiari

CODICE FISCALE	NOME	COGNOME	NASCITA	LOCALITA'	PROVINCIA	CAP
LFNSVN58P57F839I	SILVANA	ALFANO	17/09/1958	NAPOLI	NAPOLI	80100
LNGCCT58D59G964Y	CONCETTA	ALONGI	19/04/1958	POZZUOLI	NAPOLI	80078
MTAMRP64D41G629R	MARIA PIA	AMATO	01/04/1964	POZZUOLI	NAPOLI	80078
MTRSVN52A59F839U	SILVANA	AMATRUDI	19/01/1952	NAPOLI	NAPOLI	80125
RTAGTN64R19F839C	GAETANO	ARUTA	19/10/1964	NAPOLI	NAPOLI	80125
SCNGLM69B06F839N	GIROLAMO	ASCIONE	06/02/1969	TORRE DEL GRECO	NAPOLI	80059
SPRNLL76C18F839D	ANIELLO	ASPRONE	18/03/1976	POMIGLIANO D' ARCO	NAPOLI	80038
BNCMNN70L66F839X	MARIANNA	BANCHINI	26/07/1970	POZZUOLI	NAPOLI	80078
BNCNTN57P23G964C	ANTONIO	BANCHINI	23/09/1957	BACOLI	NAPOLI	80070
BNCGNN55A13A064W	GIOVANNI	BENCIVENGA	13/01/1955	GIUGLIANO IN CAMPANIA	NAPOLI	80014
BTTMRC73P11F839X	MARCO	BOTTONE	11/09/1973	NAPOLI	NAPOLI	80126
BCCNTN65D05F839F	ANTONIO	BUCCIERO	05/04/1965	NAPOLI	NAPOLI	80126
CZZPQL77A20F839F	PASQUALE	CAIAZZO	20/01/1977	NAPOLI	NAPOLI	80126
CZZCRI58B26F839B	CIRO	CAIAZZO	26/02/1958	NAPOLI	NAPOLI	80125
CMPPQL67D50F839F	PASQUALINA	CAMPANILE	10/04/1967	NAPOLI	NAPOLI	80126
CPNCLD52B18F839C	CLAUDIO	CAPUANO	18/02/1952	NAPOLI	NAPOLI	80124
CRSNTN62A30G964I	ANTONIO	CARUSO	30/01/1962	NAPOLI	NAPOLI	80144
CLNLRA67A54F839K	LAURA	CELENTANO	14/01/1967	NAPOLI	NAPOLI	80145
CRNMRA56E02F839N	MARIO	CERINO	02/05/1956	NAPOLI	NAPOLI	80125
CRLLNZ70L18L259J	LORENZO	CIRILLO	18/07/1970	TORRE DEL GRECO	NAPOLI	80059
CRRMCL77B51F839F	IMMACOLATA	CORREALE	11/02/1977	NAPOLI	NAPOLI	80100
CSTFBA73M31F839B	FABIO	COSTANTINO	31/08/1973	NAPOLI	NAPOLI	80100
CSTTMS72M05F839I	TOMMASO	COSTANTINO	05/08/1972	NAPOLI	NAPOLI	80126
CCCMSM72D28F839N	MASSIMILIANO	CUCCINIELLO	28/04/1972	NAPOLI	NAPOLI	80142
DRANTN72H20F839W	ANTONIO	D'ARIA	20/06/1972	POZZUOLI	NAPOLI	80078
DMRPQL66T16A024S	PASQUALE	DE MARIA	16/12/1966	ACERRA	NAPOLI	80011

DLLDNC68H22G964G	DOMENICO	DELLINI	22/06/1968	QUARTO	NAPOLI	80010
DCSCRI66D30F839P	CIRO	DI COSTANZO	30/04/1966	NAPOLI	NAPOLI	80136
DPNMCR53M50F839I	MARIA CARMELA	DI PINTO	10/08/1953	CICCIANO	NAPOLI	80033
DPNLR81S70L120T	ILARIA	DI PINTO	30/11/1981	NAPOLI	NAPOLI	80126
DDZMRA70H56F839Z	MARIA	DUDIEZ MONTAGNOLA	16/06/1970	NAPOLI	NAPOLI	80126
SPSVCN53D12F839Z	VINCENZO	ESPOSITO	12/04/1953	AFRAGOLA	NAPOLI	80021
SPSFNC62D08H163Z	FRANCESCO	ESPOSITO	08/04/1962	NAPOLI	NAPOLI	80126
SPSNNA55T47F839R	ANNA	ESPOSITO	07/12/1955	NAPOLI	NAPOLI	80125
FLDGCR65E43Z404M	GINA CRISTALLA	FLOUDIOTIS	03/05/1965	NAPOLI	NAPOLI	80126
FRMMCR70M51F839O	MARIA CRISTINA	FORMICOLA	11/08/1970	NAPOLI	NAPOLI	80100
FRNBRC71L70F839J	BEATRICE	FRENDIA	30/07/1971	NAPOLI	NAPOLI	80125
FRNMRA57M51F839F	MARIA	FRENDIA	11/08/1957	ALFEDENA	L' AQUILA	67030
FSCMRS73C49F839Q	MARIAROSARIA	FUSCOLO	09/03/1973	NAPOLI	NAPOLI	80124
GGNGPP74B16F839U	GIUSEPPE	GIGANTE	16/02/1974	SALERNO	SALERNO	84127
ZZIRSR59L22F839M	ROSARIO	IZZI	22/07/1959	NAPOLI	NAPOLI	80143
ZZILRN73E19F839Q	ALBERINO	IZZO	19/05/1973	QUALIANO	NAPOLI	80019
LMPDNL76H63B990I	DANIELA	LAMPOGNANA	23/06/1976	BACOLI	NAPOLI	80070
LNGDLN57B44F839D	ADELINA	LANGELLA	04/02/1957	NAPOLI	NAPOLI	80135
LMTRST68D28F839V	ERNESTO	LIMATOLA	28/04/1968	NAPOLI	NAPOLI	80142
MRNCCT64S67F839B	CONCETTA	MAIORINO	27/11/1964	NAPOLI	NAPOLI	80128
MNNBNR69P10F839K	BERNARDO	MANNA	10/09/1969	MELITO DI NAPOLI	NAPOLI	80017
MRGLSU63D66G964Z	LUISA	MARIGLIANO	26/04/1963	NAPOLI	NAPOLI	80128
MLEFBA70B12F839K	FABIO	MELE	12/02/1970	NAPOLI	NAPOLI	80126
MNPLGU67M31F839P	LUIGI	MINOPOLI	31/08/1967	POZZUOLI	NAPOLI	80078
MNPVCN64H10F839D	VINCENZO	MINOPOLI	10/06/1964	NAPOLI	NAPOLI	80124
MRRVCN53L11F839V	VINCENZO	MORRONE	11/07/1953	TORRE DEL GRECO	NAPOLI	80059
NSTGMR71D05G964R	GIANMARCO	NASTI	05/04/1971	POZZUOLI	NAPOLI	80078
NCLLGU63E15F839F	LUIGI	NICOLOSI	15/05/1963	NAPOLI	NAPOLI	80141

PLMMRA69B56F839O	MARIA	PALOMBINO	16/02/1969	QUARTO	NAPOLI	80010
PPLSVT73P09F839F	SALVATORE	PAPALUCA	09/09/1973	NAPOLI	NAPOLI	80100
PPPPRZ64H26F839O	PATRIZIO	PAPPALARDO	26/06/1964	NAPOLI	NAPOLI	80125
PMGMRS63R70F839U	MARIA ROSARIA	PAUMGARDHEN	30/10/1963	NAPOLI	NAPOLI	80100
PSNCRI79M29F839S	CIRO	PISANI	29/08/1979	NAPOLI	NAPOLI	80124
RMNGPP69B21F352I	GIUSEPPE	ROMANO	21/02/1969	MONDRAGONE	CASERTA	81034
RBRLGU65A08F839V	LUIGI	RUBERTI	08/01/1965	NAPOLI	NAPOLI	80126
RFLMRA63D57F839C	MARIA	RUFOLO	17/04/1963	NAPOLI	NAPOLI	80123
RFLRSL56M58F839K	ROSALIA	RUFOLO	18/08/1956	NAPOLI	NAPOLI	80123
RSSLGE73S63Z114S	ELGA	RUSSO	23/11/1973	CASTEL VOLTURNO	CASERTA	81030
RSSGPP62M16F839F	GIUSEPPE	RUSSOLILLO	16/08/1962	NAPOLI	NAPOLI	80144
SLMNNA65B44F839Z	ANNA	SALEMME	04/02/1965	NAPOLI	NAPOLI	80125
SCMSVT68H22F839S	SALVATORE	SCAMARDELLA	22/06/1968	NAPOLI	NAPOLI	80126
SCMLSN77E50F839Z	ALESSANDRA	SCAMARDELLA	10/05/1977	NAPOLI	NAPOLI	80126
SCMRSR70M52F839P	ROSARIA	SCAMARDELLA	12/08/1970	NAPOLI	NAPOLI	80126
SCNNTN76A16F839G	ANTONIO	SCANDURRA	16/01/1976	NAPOLI	NAPOLI	80125
SCTLVR60M43F839C	ELVIRA	SCOTTI	03/08/1960	NAPOLI	NAPOLI	80100
SLLMRA69P50F839Y	MARIA	SELLITTO	10/09/1969	POZZUOLI	NAPOLI	80078
SVRGNR74S20G964G	GENNARO	SEVERINO	20/11/1974	POZZUOLI	NAPOLI	80078
SGMSVT57P13L214K	SALVATORE	SGAMBATI	13/09/1957	TORELLA DE' LOMBARDI	AVELLINO	83057
TTANTN53P27F839E	ANTONIO	TATEO	27/09/1953	NAPOLI	NAPOLI	80147
TTTSLV65A20F839G	SILVIO	TATTOLI	20/01/1965	CASTEL VOLTURNO	CASERTA	81030
TRTLGU78A47F839E	LUIGIA	TRITO	07/01/1978	CASORIA	NAPOLI	80026
VRRMSM72A27F839C	MASSIMILIANO	VARRIALE	27/01/1972	NAPOLI	NAPOLI	80124
VSPRFL68S27G964M	RAFFAELE	VESPA	27/11/1968	NAPOLI	NAPOLI	80124
VGLPLA61E19G190Y	PAOLO	VIGILANTE	19/05/1961	SOMMA VESUVIANA	NAPOLI	80049
VTTSTN54A42F839T	ASSUNTA	VITTOZZI	02/01/1954	NAPOLI	NAPOLI	80124

Ipotesi di flusso dati provenienti dalla regione per decreti regionali CIGS in deroga

I dati richiesti alle regioni relativi ai decreti regionali in materia di CIGS in deroga sono di seguito riportati:

Sezione Provvedimento Legislativo di riferimento

La sezione riporta il decreto di riferimento che ha disposto lo stanziamento iniziale (es. 45080/2009)

ANNO	2014
NUMERO	33334

Sezione Provvedimento regionale

REGIONE	CAMPANIA
TIPO_PROVVEDIMENTO_REG	DECRETO DIRIGENZIALE
DATA_PROVV_REG	00/00/0000
ANNO_REG	2014
NUMERO_DETERMINA_REG	0000
DESCRIZIONE_REG	ASSESSORATO REGIONE SETTORE ORMEL
VALIDO_DAL	01/01/2014
VALIDO_AL	30/06/2014

Ad ogni provvedimento CIGS sono "collegate" una o più aziende

Sezione Aziende

MATRICOLA	5103227349
CODFISC	01245981210
DENOMINAZIONE	TERME DI STABIA SPA
FORMA_GIUR	SPA
UNITA_PROD_INDIRIZZO	VIALE DELLE TERME, 3/5
UNITA_PROD_LOCALITA	CASTELLAMMARE DI STABIA
UNITA_PROD_PROVINCIA	NAPOLI
UNITA_PROD_CAP	80053
STIMA_IMPEGNO_MAX	€ 772.720,00
NUMERO_LAVORATORI_BENEFICIARI	107
NUMERO_ORE_DA_EROGARE	96590
PROTOCOLLO_DOMANDA_INPS	
%FONDI_REG	0%
INDICATORE_REIEZIONE	
MESSAGGIO_REIEZIONE	

Per ogni Azienda e stabilimento in elenco occorre elencare ove possibile i beneficiari della prestazione

Sezione Beneficiari

CODICE FISCALE	NOME	COGNOME	NASCITA	LOCALITA'	PROVINCIA	CAP
BNNCRL68C22C129K	CARLO	ABENANTE	22/03/1968	CASTELLAMMARE DI STABIA	NAPOLI	80053
GZZLNS71E27C129B	ALFONSO	AGOZZINO	27/05/1971	CASTELLAMMARE DI STABIA	NAPOLI	80053
LFNSLV75T30C129H	SILVIO	ALFANO	30/12/1975	SANT' ANTONIO ABATE	NAPOLI	80057
NNNLCU74B48C129C	LUCIA	ANNUNZIATO	08/02/1974	CASTELLAMMARE DI STABIA	NAPOLI	80053
BLDGPP59S19L259K	GIUSEPPE	BALDINELLI	19/11/1959	TORRE DEL GRECO	NAPOLI	80059
BRBCMNS3L16C129H	CARMINE	BARBA	16/07/1953	CASTELLAMMARE DI STABIA	NAPOLI	80053
BRBMRZ64B24C129N	MAURIZIO	BARBATO	24/02/1964	CASTELLAMMARE DI STABIA	NAPOLI	80053
BNSPRZ70D50I438M	PATRIZIA	BENISATTO	10/04/1970	GRAGNANO	NAPOLI	80054
BNFCNZ67L59C129U	CINZIA	BONIFACIO	19/07/1967	GRAGNANO	NAPOLI	80054
BNCMHL69S03C129W	MICHELE	BUONOCORE	03/11/1969	CASTELLAMMARE DI STABIA	NAPOLI	80053
CLVSVT66H06C129V	SALVATORE	CALVANICO	06/06/1966	CASTELLAMMARE DI STABIA	NAPOLI	80053
CSCNNA56M58C129R	ANNA	CASCONI	18/08/1956	CASTELLAMMARE DI STABIA	NAPOLI	80053
CSSSVT59S03A042D	SALVATORE	CASSANO	03/11/1959	GRAGNANO	NAPOLI	80054
CLRFCG68S27I158W	FELICE	CELORO	27/11/1968	META	NAPOLI	80062
CLTNLL82P13C129L	ANIELLO	CELOTTO	13/09/1982	CASTELLAMMARE DI STABIA	NAPOLI	80053
CSRLGU53P27C129K	LUIGI	CESARANO	27/09/1953	CASTELLAMMARE DI STABIA	NAPOLI	80053
CHRMHL55L26G670Y	MICHELE	CHIERCHIA	26/07/1955	SANTA MARIA LA CARITA'	NAPOLI	80050
CFFGPP68E11C129B	GIUSEPPE	CIOFFI	11/05/1968	CASTELLAMMARE DI STABIA	NAPOLI	80053
CPLTZN67T64C129Z	TIZIANA	CIPOLLA	24/12/1967	CASTELLAMMARE DI STABIA	NAPOLI	80053
CRLTRS52B43L245A	TERESA	CIRILLO	03/02/1952	CASTELLAMMARE DI STABIA	NAPOLI	80053
CDOCLL51P13C129I	CATELLO	CODA	13/09/1951	CASTELLAMMARE DI STABIA	NAPOLI	80053
CNTMLE76S50C129O	EMILIA	CONTALDI	10/11/1976	POMPEI	NAPOLI	80045
CPPCLL65B03C129O	CATELLO	COPPOLA	03/02/1965	GRAGNANO	NAPOLI	80054
CPPGPP53D11C129S	GIUSEPPE	COPPOLA	11/04/1953	CASTELLAMMARE DI STABIA	NAPOLI	80053
CPPGPP69B18C129M	GIUSEPPE	COPPOLA	18/02/1969	GRAGNANO	NAPOLI	80054
CRSFPP57S01C129K	FILIPPO	CRISCUOLO	01/11/1957	CASTELLAMMARE DI STABIA	NAPOLI	80053

CRSVNC82T44C129U	VERONICA	CRISCUOLO	04/12/1982	CASTELLAMMARE DI STABIA	NAPOLI	80053
CMUNNT53C56C129V	ANTONIETTA	CUOMO	12/03/1953	VICO EQUENSE	NAPOLI	80069
DMMMRA75D23L845M	MARIO	D'AMMORA	23/04/1975	GRAGNANO	NAPOLI	80054
DNLDLF71D02F839K	ADOLFO	D'ANIELLO	02/04/1971	CASTELLAMMARE DI STABIA	NAPOLI	80053
DFEMHL71L50L845G	MICHELA	DE FEO	10/07/1971	CASTELLAMMARE DI STABIA	NAPOLI	80053
DLCGLG74L03C129S	GIANLUIGI	DE LUCA	03/07/1974	CASTELLAMMARE DI STABIA	NAPOLI	80053
DMRCLL52A01C129H	CATELLO	DE MARTINO	01/01/1952	GRAGNANO	NAPOLI	80054
DMRLDR74L19L845A	ELIODORO	DE MARTINO	19/07/1974	GRAGNANO	NAPOLI	80054
DSMNTN51B15C129G	ANTONIO	DE SIMONE	15/02/1951	SANT' ANTONIO ABATE	NAPOLI	80057
DSMNMR60T43C129A	ANNAMARIA	DE SIMONE	03/12/1960	CASTELLAMMARE DI STABIA	NAPOLI	80053
DSMCLL67L28C129C	CATELLO	DE SIMONE	28/07/1967	CASTELLAMMARE DI STABIA	NAPOLI	80053
DTMLVC48S23E131I	LUDOVICO	DE TOMA	23/11/1948	SANTA MARIA LA CARITA'	NAPOLI	80050
DLSLGU64S05C129P	LUIGI	DEL SORBO	05/11/1964	CASTELLAMMARE DI STABIA	NAPOLI	80053
DLVTZN71E63C129S	TIZIANA	DEL VASTO	23/05/1971	CASTELLAMMARE DI STABIA	NAPOLI	80053
DLEGNN66H26C129Q	GIOVANNI	D'ELIA	26/06/1966	GRAGNANO	NAPOLI	80054
DCPLSE64E60L845R	ELISA	DI CAPUA	20/05/1964	CASTELLAMMARE DI STABIA	NAPOLI	80053
DMICML51A41C129J	CARMELA	DI MAIO	01/01/1951	GRAGNANO	NAPOLI	80054
DMRNCL55B16E131T	NICOLA	DI MARTINO	16/02/1955	CASTELLAMMARE DI STABIA	NAPOLI	80053
DMRNNA71P59F205A	ANNA	DI MARTINO	19/09/1971	CASTELLAMMARE DI STABIA	NAPOLI	80053
DMRRSR53E24C129E	ROSARIO	DI MARTINO	24/05/1953	CASTELLAMMARE DI STABIA	NAPOLI	80053
DNCSVT64R15C129I	SALVATORE	DI NOCERA	15/10/1964	CASTELLAMMARE DI STABIA	NAPOLI	80053
DPLFNC71B43C129D	FRANCESCA	DI PALMA	03/02/1971	GRAGNANO	NAPOLI	80054
DSMLRD66M23C129I	ALFREDO	DI SOMMA	23/08/1966	CASTELLAMMARE DI STABIA	NAPOLI	80053
LFNLNS59T26E131I	ALFONSO	ELEFANTE	26/12/1959	GRAGNANO	NAPOLI	80054
SPSDGI76H16C129Q	DIEGO	ESPOSITO	16/06/1976	CASTELLAMMARE DI STABIA	NAPOLI	80053
SPSFRA53E46C129R	FARA	ESPOSITO	06/05/1953	CASTELLAMMARE DI STABIA	NAPOLI	80053
SPSCRI61B67C129R	CIRA	ESPOSITO	27/02/1961	CASTELLAMMARE DI STABIA	NAPOLI	80053
SPSGLD55L55C129N	GESUALDA	ESPOSITO	15/07/1955	POMPEI	NAPOLI	80045

SPSSVT66M22C129B	SALVATORE	ESPOSITO	22/08/1966	CASTELLAMMARE DI STABIA	NAPOLI	80053
SPSSFN68R44Z326U	STEFANIA	ESPOSITO DI CESARIELLO	04/10/1968	CASTELLAMMARE DI STABIA	NAPOLI	80053
FRIMTR69E56L845K	MARIA TERESA	IORE	16/05/1969	VICO EQUENSE	NAPOLI	80069
FSCGPP85A04C129P	GIUSEPPE	FUSCHINO	04/01/1985	GRAGNANO	NAPOLI	80054
GLLCML63A71C129I	CARMELA	GALLO	31/01/1963	CASTELLAMMARE DI STABIA	NAPOLI	80053
GRGVCN56M30C129W	VINCENZO	GARGIULO	30/08/1956	CASTELLAMMARE DI STABIA	NAPOLI	80053
GNVCRI61R31C129E	CIRO	GENOVESE	31/10/1961	CASTELLAMMARE DI STABIA	NAPOLI	80053
GDUNNZ63C48A294F	ANNUNZIATA	GUIDA	08/03/1963	ANGRI	SALERNO	84012
MPRLRT59R43C129P	LIBERATA	IMPARATO	03/10/1959	VICO EQUENSE	NAPOLI	80069
VNILCN58M31C129I	LUCIANO	IOVINO	31/08/1958	SANT' ANTONIO ABATE	NAPOLI	80057
LNGMHL55B19C129H	MICHELE	LONGOBARDI	19/02/1955	CASTELLAMMARE DI STABIA	NAPOLI	80053
LNGNTN64A18C129H	ANTONIO	LONGOBARDI	18/01/1964	GRAGNANO	NAPOLI	80054
LNGNTN70E15C129H	ANTONIO	LONGOBARDI	15/05/1970	GRAGNANO	NAPOLI	80054
MLLNLL50C04C129J	ANIELLO	MAIELLO	04/03/1950	GRAGNANO	NAPOLI	80054
MLLNTN75T17C129W	ANTONIO	MAIELLO	17/12/1975	CASTELLAMMARE DI STABIA	NAPOLI	80053
MRCCST64E66L845N	CRISTINA	MARCHESE	26/05/1964	LETTERE	NAPOLI	80050
MRSVCN65A02C129H	VINCENZO	MARESCA	02/01/1965	CASTELLAMMARE DI STABIA	NAPOLI	80053
MRTMRA68A28C129J	MARIO	MARTONE	28/01/1968	GRAGNANO	NAPOLI	80054
MSCNGL81T15E131F	ANGELO	MASCOLO	15/12/1981	GRAGNANO	NAPOLI	80054
MSTCRD60H07F839E	CORRADO	MASTURSI	07/06/1960	NAPOLI	NAPOLI	80121
MZZLSE64T66C129Q	ELISA	MAZZETTO	26/12/1964	GRAGNANO	NAPOLI	80054
MRLSVT52L01C129A	SALVATORE	MEROLLA	01/07/1952	CASTELLAMMARE DI STABIA	NAPOLI	80053
MLTNDR62C14C129H	ANDREA	MOLETO	14/03/1962	POMPEI	NAPOLI	80045
NSTMHL51T28I300B	MICHELE	NASTRI	28/12/1951	SANT' ANTONIO ABATE	NAPOLI	80057
NSTCRI70L29C129J	CIRO	NASTRO	29/07/1970	SANT' ANTONIO ABATE	NAPOLI	80057
NSTFNC49P15C129J	FRANCESCO	NASTRO	15/09/1949	CASTELLAMMARE DI STABIA	NAPOLI	80053
NTLLGU62M29C129Q	LUIGI	NATALE	29/08/1962	CASTELLAMMARE DI STABIA	NAPOLI	80053
NSSFRC53S29C129L	FEDERICO	NESSO	29/11/1953	CASTELLAMMARE DI STABIA	NAPOLI	80053

LVRNMR51L63C129H	ANNAMARIA	OLIVIERO	23/07/1951	CASTELLAMMARE DI STABIA	NAPOLI	80053
RZZLDN68R67C129K	LOREDANA	ORAZZO	27/10/1968	GRAGNANO	NAPOLI	80054
TTNLLN65D59C129D	LILIANA	OTTONE	19/04/1965	CASTELLAMMARE DI STABIA	NAPOLI	80053
PRMNTN52A01C129P	ANTONIO	PARMENTOLA	01/01/1952	CASTELLAMMARE DI STABIA	NAPOLI	80053
PSSGTN52M28C129P	GAETANO	PASSARO	28/08/1952	CASTELLAMMARE DI STABIA	NAPOLI	80053
PLZRHL60B42E131J	RACHELE	PULZELLA	02/02/1960	GRAGNANO	NAPOLI	80054
RFFMDL71L43C129K	MADDALENA	RAFFONE	03/07/1971	CASTELLAMMARE DI STABIA	NAPOLI	80053
RMONTN50D55C129E	ANTONIA	ROMEO	15/04/1950	GRAGNANO	NAPOLI	80054
RCCMCL70A64C129X	IMMACOLATA	RUOCCO	24/01/1970	LIVORNO	LIVORNO	57127
SBTBRC64M67A294R	BEATRICE	SABATINO	27/08/1964	ANGRI	SALERNO	84012
SBTCLL56E31C129W	CATELLO	SABATINO	31/05/1956	GRAGNANO	NAPOLI	80054
SLVNNA52A67C129A	ANNA	SALVATO	27/01/1952	CASTELLAMMARE DI STABIA	NAPOLI	80053
SNTNNT65C62C129W	ANTONIETTA	SANTANIELLO	22/03/1965	CASTELLAMMARE DI STABIA	NAPOLI	80053
SCGFNC71L04L845E	FRANCESCO	SICIGNANO	04/07/1971	VICO EQUENSE	NAPOLI	80069
SLMSVT54M31C129V	SALVATORE	SOLIMENE	31/08/1954	GRAGNANO	NAPOLI	80054
SRRNGL65M48L845C	ANGELA	SORRENTINO	08/08/1965	SANTA MARIA LA CARITA'	NAPOLI	80050
STNVCN73D04C129V	VINCENZO	STAIANO	04/04/1973	CASTELLAMMARE DI STABIA	NAPOLI	80053
TRTCMN60R28I300I	CARMINE	TARTAGLIONE	28/10/1960	SANT' ANTONIO ABATE	NAPOLI	80057
TRTFNC63A10G813W	ANGELA	TARTAGLIONE	10/01/1963	SCAFATI	SALERNO	84018
MMRNTN62R02C129D	ANTONIO	UMMARO	02/10/1962	CASTELLAMMARE DI STABIA	NAPOLI	80053
VLLCCT53R44C129J	CONCETTA	VILLANI	04/10/1953	CASTELLAMMARE DI STABIA	NAPOLI	80053
VNGNTN59C19C129W	ANTONIO	VINGIANI	19/03/1959	SORRENTO	NAPOLI	80067
VLICRI58C01C129F	CIRO	VIOLA	01/03/1958	CASTELLAMMARE DI STABIA	NAPOLI	80053
VSCVCN68D27C129Q	VINCENZO	VISCONTI	27/04/1968	CASTELLAMMARE DI STABIA	NAPOLI	80053
ZRLCLN67S70C129A	CAROLINA	ZURLO	30/11/1967	GRAGNANO	NAPOLI	80054

Ipotesi di flusso dati provenienti dalla regione per decreti regionali CIGS in deroga

I dati richiesti alle regioni relativi ai decreti regionali in materia di CIGS in deroga sono di seguito riportati:

Sezione Provvedimento Legislativo di riferimento

La sezione riporta il decreto di riferimento che ha disposto lo stanziamento iniziale (es. 45080/2009)

ANNO	2014
NUMERO	33334

Sezione Provvedimento regionale

REGIONE	CAMPANIA
TIPO_PROVVEDIMENTO_REG	DECRETO DIRIGENZIALE
DATA_PROVV_REG	00/00/0000
ANNO_REG	2014
NUMERO_DETERMINA_REG	0000
DESCRIZIONE_REG	ASSESSORATO REGIONE SETTORE ORMEL
VALIDO_DAL	02/01/2014
VALIDO_AL	30/06/2014

Ad ogni provvedimento CIGS sono "collegate" una o più aziende

Sezione Aziende

MATRICOLA	1101600971 - 1101176988
CODFISC	00611120627
DENOMINAZIONE	TOMMASELLI AUTOVEICOLI S.R.L.
FORMA_GIUR	Srl
UNITA_PROD_INDIRIZZO	S. S. APPIA KM.240+720 BIVIO PER
UNITA_PROD_LOCALITA	MONTESARCHIO
UNITA_PROD_PROVINCIA	BENEVENTO
UNITA_PROD_CAP	82016
STIMA_IMPEGNO_MAX	€ 7.224,00
NUMERO_LAVORATORI_BENEFICIARI	2
NUMERO_ORE_DA_EROGARE	1032
PROTOCOLLO_DOMANDA_INPS	
%FONDI_REG	0%
INDICATORE_REIEZIONE	
MESSAGGIO_REIEZIONE	

Per ogni Azienda e stabilimento in elenco occorre elencare ove possibile i beneficiari della prestazione

Sezione Beneficiari

CODICE FISCALE	NOME	COGNOME	NASCITA	LOCALITA'	PROVINCIA	CAP
CPRRTI70B66C359K	RITA	CAPORASO	26/02/1970	MONTESARCHIO	BENEVENTO	82016
LMTNTN75T25M093U	ANTONIO	LIMATA	25/12/1975	MONTESARCHIO	BENEVENTO	82016
MNACML57P19F636Q	CARMELO	MAIONE	19/09/1957	MONTESARCHIO	BENEVENTO	82016
MRNFST64C01A783R	FAUSTO	MERONE	01/03/1964	BENEVENTO	BENEVENTO	82100
LVONDR63R09F636C	ANDREA	OLIVA	09/10/1963	MONTESARCHIO	BENEVENTO	82016
PLLRND62T07F636O	ARMANDO	POLLASTRO	07/12/1962	MONTESARCHIO	BENEVENTO	82016

Ipotesi di flusso dati provenienti dalla regione per decreti regionali CIGS in deroga

I dati richiesti alle regioni relativi ai decreti regionali in materia di CIGS in deroga sono di seguito riportati:

Sezione Provvedimento Legislativo di riferimento

La sezione riporta il decreto di riferimento che ha disposto lo stanziamento iniziale (es. 45080/2009)

ANNO	2014
NUMERO	33334

Sezione Provvedimento regionale

REGIONE	CAMPANIA
TIPO_PROVVEDIMENTO_REG	DECRETO DIRIGENZIALE
DATA_PROVV_REG	00/00/0000
ANNO_REG	2014
NUMERO_DETERMINA_REG	0000
DESCRIZIONE_REG	ASSESSORATO REGIONE SETTORE ORMEL
VALIDO_DAL	02/01/2014
VALIDO_AL	30/06/2014

Ad ogni provvedimento CIGS sono "collegate" una o più aziende

Sezione Aziende

MATRICOLA	1101600971 - 1101176988
CODFISC	00611120627
DENOMINAZIONE	TOMMASELLI AUTOVEICOLI S.R.L.
FORMA_GIUR	Srl
UNITA_PROD_INDIRIZZO	COMMERCIO VIA PIOPPO TRAV. VARIANTE
UNITA_PROD_LOCALITA	MANOCALZATI
UNITA_PROD_PROVINCIA	AVELLINO
UNITA_PROD_CAP	83030
STIMA_IMPEGNO_MAX	€ 27.864,00
NUMERO_LAVORATORI_BENEFICIARI	6
NUMERO_ORE_DA_EROGARE	3096
PROTOCOLLO_DOMANDA_INPS	
%FONDI_REG	0%
INDICATORE_REIEZIONE	
MESSAGGIO_REIEZIONE	

Per ogni Azienda e stabilimento in elenco occorre elencare ove possibile i beneficiari della prestazione

Sezione Beneficiari

CODICE FISCALE	NOME	COGNOME	NASCITA	LOCALITA'	PROVINCIA	CAP
CRLLCU64T53A509L	LUCIA	CERULLO	13/12/1964	AVELLINO	AVELLINO	83020
FLTGNN75M31A783W	GIOVANNI	FELATO	31/08/1975	CAUTANO	BENEVENTO	82030
FLNVCN66M18B180W	VINCENZO ANDREA		FILONI	18/08/1966	AVELLINO	AVELLINO 83020
SCHNTN76T30A509Q	ANTONIO	SCHIAVONE	30/12/1976	MERCOGLIANO	AVELLINO	83013
SFRVTR79H12A509E	VITTORIO ANTONIO		SFERA	12/06/1979	MONTEFREDANE	AVELLINO 83030
TDNFDN59A01D644M	FERDINANDO	TEDINO	01/01/1959	FOGLIANISE	BENEVENTO	82030

Ipotesi di flusso dati provenienti dalla regione per decreti regionali CIGS in deroga

I dati richiesti alle regioni relativi ai decreti regionali in materia di CIGS in deroga sono di seguito riportati:

Sezione Provvedimento Legislativo di riferimento

La sezione riporta il decreto di riferimento che ha disposto lo stanziamento iniziale (es. 45080/2009)

ANNO	2014
NUMERO	33334

Sezione Provvedimento regionale

REGIONE	CAMPANIA
TIPO_PROVVEDIMENTO_REG	DECRETO DIRIGENZIALE
DATA_PROVV_REG	00/00/0000
ANNO_REG	2014
NUMERO_DETERMINA_REG	0000
DESCRIZIONE_REG	ASSESSORATO REGIONE SETTORE ORMEL
VALIDO_DAL	02/01/2014
VALIDO_AL	30/06/2014

Ad ogni provvedimento CIGS sono "collegate" una o più aziende

Sezione Aziende

MATRICOLA	0804484585
CODFISC	02422470647
DENOMINAZIONE	UPM S.R.L.
FORMA_GIUR	Srl
UNITA_PROD_INDIRIZZO	ZONA INDUSTRIALE
UNITA_PROD_LOCALITA	MORRA DE SANCTIS
UNITA_PROD_PROVINCIA	AVELLINO
UNITA_PROD_CAP	83040
STIMA_IMPEGNO_MAX	€ 83.200,00
NUMERO_LAVORATORI_BENEFICIARI	8
NUMERO_ORE_DA_EROGARE	8320
PROTOCOLLO_DOMANDA_INPS	
%FONDI_REG	0%
INDICATORE_REIEZIONE	
MESSAGGIO_REIEZIONE	

Per ogni Azienda e stabilimento in elenco occorre elencare ove possibile i beneficiari della prestazione

Sezione Beneficiari

CODICE FISCALE	NOME	COGNOME	NASCITA	LOCALITA'	PROVINCIA	CAP
BTTGRD80B19B674T	GERARDO	BOTTIGLIERI	19/02/1980	CAPOSELE	AVELLINO	83040
DMRNDR84L26A509M	ANDREA	DE MARCO	26/07/1984	BAGNOLI IRPINO	AVELLINO	83043
LPRGNN77A22D643X	GIOVANNI	LOPARCO	22/01/1977	LIONI	AVELLINO	83047
MCCGRD66L04I281T	GERARDO	MACCIA	04/07/1966	MORRA DE SANCTIS	AVELLINO	83040
PGNMHL73L17F744Q	MICHELE	PAGNOTTA	17/07/1973	MORRA DE SANCTIS	AVELLINO	83040
PSCPQL67C29D798A	PASQUALINO	PASCUCCI	29/03/1967	FRIGENTO	AVELLINO	83040
SCHNTN76C04A489Q	ANTONIO	SCHIAVONE	04/03/1976	CASTELFRANCI	AVELLINO	83040
SPGGTN70C24D998E	AGOSTINO	SPAGNUOLO	24/03/1970	FRIGENTO	AVELLINO	83040

Ipotesi di flusso dati provenienti dalla regione per decreti regionali CIGS in deroga

I dati richiesti alle regioni relativi ai decreti regionali in materia di CIGS in deroga sono di seguito riportati:

Sezione Provvedimento Legislativo di riferimento

La sezione riporta il decreto di riferimento che ha disposto lo stanziamento iniziale (es. 45080/2009)

ANNO	2014
NUMERO	33334

Sezione Provvedimento regionale

REGIONE	CAMPANIA
TIPO_PROVVEDIMENTO_REG	DECRETO DIRIGENZIALE
DATA_PROVV_REG	00/00/0000
ANNO_REG	2014
NUMERO_DETERMINA_REG	0000
DESCRIZIONE_REG	ASSESSORATO REGIONE SETTORE ORMEL
VALIDO_DAL	16/01/2014
VALIDO_AL	30/06/2014

Ad ogni provvedimento CIGS sono "collegate" una o più aziende

Sezione Aziende

MATRICOLA	0802909080
CODFISC	01693630640
DENOMINAZIONE	VIDEOPRODUZIONI SRL
FORMA_GIUR	Srl
UNITA_PROD_INDIRIZZO	VIA ANNARUMMA 41/C
UNITA_PROD_LOCALITA	AVELLINO
UNITA_PROD_PROVINCIA	AVELLINO
UNITA_PROD_CAP	83020
STIMA_IMPEGNO_MAX	€ 43.870,00
NUMERO_LAVORATORI_BENEFICIARI	9
NUMERO_ORE_DA_EROGARE	4387
PROTOCOLLO_DOMANDA_INPS	
%FONDI_REG	0%
INDICATORE_REIEZIONE	
MESSAGGIO_REIEZIONE	

Per ogni Azienda e stabilimento in elenco occorre elencare ove possibile i beneficiari della prestazione

Sezione Beneficiari

CODICE FISCALE	NOME	COGNOME	NASCITA	LOCALITA'	PROVINCIA	CAP
NDRCLD82M46D612S	CLAUDIA	ANDREOLI	06/08/1982	ATRIPALDA	AVELLINO	83042
BTTMSM72E16F704O	MASSIMILIANO	BATTISTA	16/05/1972	MONTEFREDANE	AVELLINO	83030
DSLFL70B66A509R	IORELLA	DE SILVA	26/02/1970	AVELLINO	AVELLINO	83020
DSNMTA75H26A489J	AMATO	DI SUNNO	26/06/1975	MONTELLA	AVELLINO	83048
GRDSL59E58B590F	SILVIA	GIORDANO	18/05/1959	AVELLINO	AVELLINO	83020
NNLDNL68H14A509Z	DANIELE	IANNELLA	14/06/1968	AVELLINO	AVELLINO	83020
MPRMHL82E25A509E	MICHELE	IMPERIALE	25/05/1982	AVELLINO	AVELLINO	83020
TCCMSM71P03Z133Q	MASSIMO	TECCE	03/09/1971	MONTEFORTE IRPINO	AVELLINO	83024
TRSLCU74C52A509T	LUCIA	TROISE	12/03/1974	PRATOLA SERRA	AVELLINO	83030



Decreto Dirigenziale n. 224 del 07/03/2014

Dipartimento 54 - Dipartimento Istr., Ric., Lav., Politiche Cult. e Soc.

Direzione Generale 12 - Direzione Generale politiche sociali,culturali,pari opportunità,tempo liber

U.O.D. 3 - UOD Promozione e valorizzazione di beni culturali

Oggetto dell'Atto:

POR CAMPANIA FESR 2007/2013. ASSE I - OBIETTIVO SPECIFICO 1D - OBIETTIVO OPERATIVO 1.9 - PRESA D'ATTO INIZIATIVE NON REALIZZATE (CON ALLEGATO)

IL DIRIGENTE

PREMESSO CHE:

- a. la Commissione Europea, con decisione n. C (2007) 4265 dell'11 settembre 2007, di cui la Giunta Regionale ha preso atto con deliberazione n. 1921 del 9 novembre 2007, ha adottato la proposta di Programma Operativo Regionale Campania FESR 2007-2013 (di seguito denominato POR Campania FESR 2007-2013);
- b. con DGR n. 1663 del 6 novembre 2009 sono stati approvati i criteri di Selezione delle operazioni cofinanziate dal POR Campania FESR 2007-2013;
- c. con nota 005655 del 03/07/2009 la Commissione Europea ha comunicato l'accettazione del sistema di gestione e controllo;
- d. il Programma Operativo di che trattasi, all'Asse 1 – Obiettivo Specifico 1d – contempla l'*Obiettivo Operativo 1.9: "BENI E SITI CULTURALI" - Valorizzare i beni e i siti culturali, attraverso azioni di restauro, conservazione, riqualificazione e sviluppo di servizi e attività connesse, favorendone l'integrazione con altri servizi turistici;*
- e. nell'ambito del predetto Obiettivo Operativo 1.9 è individuata anche la seguente attività:
 - a. Azioni di restauro, recupero e promozione dei siti di valore storico, archeologico, ambientale e monumentale presenti sul territorio regionale in continuità con la precedente programmazione, attraverso la gestione integrata degli interventi realizzati (messa a sistema dei GAC, itinerari culturali, messa in rete dei Siti UNESCO);

ATTESO CHE:

- a. obiettivo della Regione è la costruzione di un programma regionale unitario di eventi, articolato per differenti categorie e target di destinatari, atto a garantire, oltre che la concentrazione degli interventi, la piena espressione alla domanda di sviluppo delle collettività locali, applicando i principi di concertazione e partenariato, sussidiarietà e decentramento;
- b. per il perseguimento dell'obiettivo su esposto, la Giunta Regionale con deliberazione n. 612 del 11/04/2008, nell'approvare il programma delle azioni di promozione e comunicazione turistica 2008 e 2009, ha individuato sei percorsi tematici, denominati "Viaggi", costituiti da più manifestazioni che, racchiuse in un determinato arco temporale, hanno interessato tutto il territorio regionale e precisamente:
 - b.1. Il Viaggio nella Memoria: Natale 2008;
 - b.2. Il Viaggio nelle Emozioni: Pasqua 2009;
 - b.3. Il Viaggio nella Storia: Il Maggio dei Monumenti 2009 in Campania;
 - b.4. Il Viaggio nell'Arte: Napoli Teatro Festival Italia 2009;
 - b.5. Il Viaggio nella Creatività: il Festival itinerante della Creatività;
 - b.6. Il Viaggio nella Tradizione: Piedigrotta 2009 – la Festa di Napoli.
- c. con DDGR n. 1723/2008, n. 184/2009, n. 645/2009, n. 923/2009 e n. 1039/2009 si è deliberato di approvare i su citati percorsi tematici, costituiti dalle manifestazioni, specificate negli elenchi allegati ai provvedimenti, per l'importo a fianco di ciascuna di essi indicato, in uno con i rispettivi soggetti

pubblici beneficiari, a valere sulle risorse dell'Obiettivo Operativo 1.9 del POR Campania FESR 2007-2013;

- d. con deliberazione n. 1094 del 12/06/2009 la GR ha successivamente approvato la programmazione 2009 – 2010 relativa agli eventi che costituiscono le “Quattro Stagioni”, individuando in ciascuna di esse il segmento temporale di riferimento dei percorsi tematici formati da più manifestazioni che, racchiuse in un arco temporale medio-lungo, hanno interessato tutto il territorio regionale e per l'intero anno, e definendo la connessione “arco temporale-tema” come di seguito specificato:
 - d.1. Inverno 2009-2010 e Primavera 2010: *“Ritorno al Barocco”.... e non solo;*
 - d.2. Estate 2010: *“La riscoperta del patrimonio culturale”;*
 - d.3. Autunno 2010: *“Genius Loci: Ritorno all'identità”*
- e. con DDGR n. 1495/2009, n. 1797/2009, n. 438/2010 e n. 833/2010 si è deliberato di approvare i su citati percorsi tematici, costituito dalle manifestazioni, specificate negli elenchi allegati ai provvedimenti, per l'importo a fianco di ciascuna di essi indicato, in uno con i rispettivi soggetti pubblici beneficiari, a valere sulle risorse dell'Obiettivo Operativo 1.9 del POR Campania FESR 2007-2013;
- f. con DGR n. 111 del 21 marzo 2011 sono state approvate le direttive per la definizione di un programma di eventi promozionali di risonanza nazionale ed internazionale, improntato al “racconto” della Regione Campania, attraverso la scoperta dei suoi attrattori turistico-culturali, ed articolato in 2 distinte sessioni, “15 Giugno 2011 – 31 Ottobre 2011” e “01 Novembre 2011 – 30 Aprile 2012;
- g. con D.D. n. 67 del 13.4.2011, con riferimento all'Obiettivo Operativo 1.9 del POR Campania FESR 2007-2013, è stato approvato l'Avviso Pubblico per la definizione del programma richiamato al precedente punto f..
- h. con DD.DD. n. 132/2011 e n. 202/2011 il Dirigente del Settore Beni Culturali, Responsabile pro-tempore dell'Obiettivo Operativo 1.9, in esito all'Avviso Pubblico di cui al precedente punto g., ha approvato, tra l'altro, l'elenco riguardante gli interventi ammissibili a finanziamento rispettivamente per il periodo giugno 2011/ottobre 2011 e Novembre 2011/Aprile 2012 nei limiti della capienza dei fondi disponibili, con a fianco di ciascuno di essi specificato la denominazione dell'intervento, l'Ente Beneficiario e l'importo a valere sulle risorse del POR Campania FESR 2007-2013 - Obiettivo Operativo 1.9;

CONSIDERATO CHE:

- a. gli interventi di cui alle DDGR n. 1723/2008, n. 184/2009, n. 645/2009, n. 923/2009, n. 1039/2009, n. 1495/2009, n. 1797/2009, n. 438/2010 e n. 833/2010 e ai DD.DD. n. 132/2011 e n. 202/2011 dovevano essere realizzati entro un arco temporale definito, così come stabilito nei relativi provvedimenti di programmazione;
- b. per alcuni degli interventi individuati con i suddetti provvedimenti non risulta acquisita agli atti degli uffici dell'Obiettivo Operativo 1.9 alcuna documentazione necessaria all'ammissione a finanziamento;
- c. con l'approssimarsi della chiusura del POR Campania FESR 2007/2013 è necessario procedere alla ricognizione degli interventi non realizzati in coerenza con la relativa procedura di selezione;

RILEVATO CHE:

- a. in data 24.01.2014, il responsabile dell'Obiettivo Operativo 1.9 ha inviato via PEC ai relativi soggetti beneficiari una nota nella quale, rilevando la mancanza della documentazione necessaria all'ammissione a finanziamento a valere sui fondi del POR Campania FESR 2007-2013, ha invitato, tra l'altro, ciascun Ente ad inviare eventuali controdeduzioni in merito, sottolineando, altresì, che, in assenza di queste, decorsi dieci giorni dall'invio della comunicazione, si sarebbe proceduto alla revoca del finanziamento concesso;
- b. allo spirare del termine di cui al precedente punto a., i riscontri, laddove pervenuti, hanno confermato la mancata realizzazione degli interventi;

RITENUTO, pertanto, necessario dover dare atto che gli interventi di cui all'elenco allegato sub A, parte integrante e sostanziale del presente provvedimento, non risultano realizzati e, per l'effetto, di dover avviare la procedura per la de-programmazione dei relativi finanziamenti a valere sui fondi dell'Obiettivo Operativo 1.9 del POR Campania FESR 2007/2013 per un importo complessivo pari a €3.581.800,00;

VISTO:

- a. il POR Campania FESR 2007-2013;
- b. le Decisioni della Commissione UE C(2007)4265 dell'11 settembre 2007, C(2012)1843 del 27 marzo 2012, C(2012)6248 del 21 settembre 2012 e C(2013)4196 del 5 luglio 2013 di approvazione del Programma Operativo Regionale Campania FESR 2007-2013;
- c. le Deliberazioni n. 1921 del 9 novembre 2007, n. 166 del 4 aprile 2012, n.521 del 28 settembre 2012 e n. 226 del 19 luglio 2013 con le quali la Giunta Regionale ha preso rispettivamente atto delle Decisioni di cui al precedente punto b.;
- d. la nota circolare del Responsabile della Programmazione Unitaria prot. 6797/UDCP/GAB/CG del 25 maggio 2011 "Direttiva POR Campania FESR 2007/13 gestione contabile capitoli di spesa";
- e. la nota circolare dell'Autorità di Gestione del POR Campania FESR 2007-2013 prot. 570098 del 20 luglio 2011 "Disposizioni attuative della direttiva del Capo di Gabinetto prot. 6797/UDCP/GAB/CG del 25 maggio 2011";
- f. il DD AGC 09 – Settore 02 - n. 158 del 10/5/2013 "POR Campania FESR 2007-2013: approvazione nuova versione <Manuale di attuazione del POR Campania FESR 2007-2013>";
- g. il DD AGC 09 – Settore 1 - n. 3 del 10.5.2013 – "POR Campania FESR 2007-2013: approvazione nuova versione del <Manuale delle procedure per i controlli di primo livello del POR Campania FESR 2007-2013>";
- h. la L.R. 30 aprile 2002, n. 7 "Ordinamento contabile della Regione Campania";
- i. le note circolari dell'AGC Bilancio, Ragioneria e Tributi prot. 286351 del 13 aprile 2012 e prot. 397168 del 24 maggio 2012 "Art. 35, commi da 8 a 13, D.L. n. 1/12 convertito in legge dall'art. 1, comma 1, della legge 24 marzo 2012, n. 27. Pagamenti in favore dei soggetti al regime di Tesoreria Unica";
- j. la DGR n. 427 del 27/09/2013 con la quale, nell'ambito del nuovo Ordinamento amministrativo della Giunta Regionale della Campania, il cui Regolamento è stato approvato con DGR n. 612 del 29/10/2011, sono stati conferiti gli incarichi di Direttore Generale, di responsabile delle Strutture di Staff ai Dipartimenti e di responsabile delle strutture di Staff alle Direzioni Generali;

- k. il DPGR n. 209 del 31/10/2013 di conferimento dell'incarico di Direttore Generale per le Politiche Sociali, le Politiche Culturali, le Pari Opportunità e il Tempo Libero;
- l. il DPGR n. 227 del 31/10/2013 di conferimento dell'incarico di Responsabile della posizione di Staff con funzioni di supporto tecnico-amministrativo alla Direzione Generale per le Politiche Sociali, le Politiche Culturali, le Pari Opportunità e il Tempo Libero;
- m. il DPGR n. 433 del 14/11/2013 di conferimento dell'incarico ad interim di Dirigente della UOD 03 "Promozione e valorizzazione dei Beni Culturali" della "Direzione Generale per le Politiche Sociali, le Politiche Culturali, le Pari Opportunità e il Tempo Libero";
- n. il DPGR n. 437 del 14/11/2013, modificato con DPGR n. 438 del 15/11/2013, con il quale la Responsabilità dell'Obiettivo Operativo 1.9 del POR Campania FESR 2007-2013 è stata conferita al Direttore Generale per le Politiche Sociali, le Politiche Culturali, le Pari Opportunità e il Tempo Libero;

ALLA STREGUA dell'istruttoria compiuta dall'ufficio e sulla scorta della espressa dichiarazione di regolarità della stessa resa dal Dirigente della UOD 03 Promozione e valorizzazione dei Beni Culturali,

DECRETA

per le motivazioni indicate in narrativa, che si intendono integralmente riportate nel presente dispositivo:

- 1. di dare atto che gli interventi di cui all'elenco allegato sub A, parte integrante e sostanziale del presente provvedimento, non risultano realizzati e, per l'effetto, di avviare la procedura per la de-programmazione dei relativi finanziamenti a valere sui fondi dell'Obiettivo Operativo 1.9 del POR Campania FESR 2007/2013 per un importo complessivo pari a € 3.581.800,00;
- 2. di inviare il presente atto alla Direzione Generale per l'Internazionalizzazione e i rapporti con l'Unione Europea del Sistema Regionale, al Responsabile della Programmazione Unitaria e all'UDCP Segreteria di Giunta – Ufficio III - Affari Generali - Archiviazione Decreti Dirigenziali, per quanto di rispettiva competenza, alla UOD Unità Operativa Dirigenziale Bollettino Ufficiale - Ufficio Relazioni con il Pubblico, per la pubblicazione sul BURC, e all'Assessore al Turismo e ai Beni Culturali, per opportuna conoscenza;
- 3. di notificare il presente provvedimento a ciascuno dei soggetti indicati nell'allegato di cui al precedente punto 1..

ROMANO

POR Campania FESR 2007-2013 - Attuazione Obiettivo Operativo 1.9 - Interventi non realizzati					
Delibera di Programmazione	PROGETTO	COSTO TOTALE INTERVENTO	FINANZIAMENTO FESR	SOGGETTO BENEFICIARIO	IMPORTO COMPLESSIVO DA DE-PROGRAMMARE
IL VIAGGIO NELLA STORIA IL MAGGIO DEI MONUMENTI IN CAMPANIA D.G.R. n. 645 del 03/04/2009	Flegreinarte 2009		€ 300.000,00	Provincia di Napoli	€ 646.000,00
	Ercolano, Percorso di luce 2009		€ 346.000,00	EPT Napoli	
VIAGGIO NELLA TRADIZIONE PIEDIGROTTA - LA FESTA DI NAPOLI D.G.R. n. 1039 del 28.05.2009	Sport Opera Festival		€ 70.000,00	EPT Napoli	€ 110.000,00
	I Luoghi dell'Angelo....Michele		€ 40.000,00	Comune di Solofra (AV)	
INVERNO 2009-2010 D.G.R. n. 1495 del 25.09.2009	Processi identitari e creazione di senso in una città: Capua e il Barocco		€ 30.000,00	Comune di Capua (CE)	€ 30.000,00
PRIMAVERA 2010 D.G.R. n. 1797 del 4.12.2009	Festival della Fotografia	€ 157.000,00	€ 100.000,00	Comune di Capri (NA)	€ 200.000,00
	Le notti di Ercolano		€ 100.000,00	EPT Napoli	
ESTATE 2010 D.G.R. n. 438 del 25.03.2010	I Misteri della Villa: un viaggio nel tempo tra realtà ed artificio	€ 105.000,00	€ 100.000,00	Comune di Pompei (NA)	€ 1.000.000,00
	Acqua Nova - Festival del mare nostrum e della musica del Mediterraneo	€ 60.500,00	€ 50.000,00	Comune di Monte di Procida (NA)	
	Napoli negli Anni di Benedetto Croce e la BiblioArtcard	€ -	€ 650.000,00	Regione Campania	
	La Collina dei Poeti	€ 50.000,00	€ 50.000,00	Direzione regionale per i beni culturali e paesaggistici della Campania	
	Genius . . . visioni, performance, contaminazioni dal tempo e dallo spazio	€ 150.000,00	€ 150.000,00	Provincia di Avellino	

Delibera di Programmazione		PROGETTO	COSTO TOTALE INTERVENTO	FINANZIAMENTO FESR	SOGGETTO BENEFICIARIO	IMPORTO COMPLESSIVO DA DE-PROGRAMMARE
Il Racconto della Regione Campania eventi Giugno 2011 - Aprile 2012 D.G.R. n. 111 del 21.03.2011	1a Sessione (giugno/ottobre 2011)	Arte nei parchi	€ 500.000,00	€ 500.000,00	Direzione Regionale per i Beni Culturali e Paesaggistici della Campania	€ 1.595.800,00
	D.D. n. 132 del 16.06.2011	Festival del Pensiero Emergente	€ 128.000,00	€ 128.000,00	Comune di Napoli	
	2a sessione (novembre/aprile 2012) D.D. n. 202 del 13.10.2011	Storie di terra	€ 300.000,00	€ 300.000,00	Comune di Pozzuoli (NA)	
		Artisti dell'800 nel segno di Fortuny". Tra esotismo e verismo	€ 169.800,00	€ 169.800,00	Soprintendenza Speciale per il Patrimonio Storico, Artistico, Etnoantropologico e per il Polo Museale della Città di Napoli	
		I Miti nei Campi Flegrei	€ 498.000,00	€ 498.000,00	Comune di Pozzuoli (NA)	
	TOTALE COMPLESSIVO		€ 3.581.800,00			€ 3.581.800,00



Decreto Dirigenziale n. 32 del 05/03/2014

Dipartimento 55 - Dipartimento delle Risorse Finanziarie,Umane e Strumentali

Direzione Generale 13 - Direzione Generale per le risorse finanziarie

U.O.D. 10 - UOD Tasse automobilistiche regionali

Oggetto dell'Atto:

**AUTORIZZAZIONE AL SERVIZIO DI RISCOSSIONE DELLE TASSE
AUTOMOBILISTICHE - N.2 NUOVE ATTIVAZIONI RIVENDITE TABACCHI.**

IL DIRIGENTE

PREMESSO che

- a. l'art. 17 – comma 10, della legge 27 dicembre 1997, n. 449 ha demandato alla regioni a statuto ordinario la riscossione, l'accertamento, il recupero, i rimborsi, l'applicazione delle sanzioni e del contenzioso amministrativo relativi alle tasse automobilistiche non erariali;
- b. l'art. 17, comma 11, della stessa legge ha previsto che i tabaccai possono riscuotere le tasse automobilistiche previa adesione all'apposita convenzione tipo secondo quanto stabilito dal D.P.C.M. 25 gennaio 1999 n. 11 e dal Decreto del Ministero delle Finanze 16 marzo 1999;
- c. il D.P.C.M. 25 gennaio 1999 n. 11 dispone il "Regolamento recante disciplina uniforme del rapporto tra i tabaccai e le regioni relativamente alla riscossione delle tasse automobilistiche emanato ai sensi dell'articolo 17, comma 12 della legge n. 449 del 1997" ;
- d. il Decreto del Ministero delle Finanze 16 marzo 1999 ha disciplinato la convenzione tipo tra tabaccai e concessionario per la riscossione delle tasse automobilistiche;

ESAMINATE

le istanze di adesione al servizio di riscossione delle tasse automobilistiche pervenute per il tramite della ASSO SERVICE s.c.r.l. con note n. 199 e n. 200/p del 21.02.2014, assunte al protocollo n. 2014.0139532 e n. 2014.0139531 del 26.02.2014, con le quali veniva richiesta l'autorizzazione al servizio di riscossione delle tasse automobilistiche per complessivi n. 2 (due) tabaccai, come da elenco allegato al presente atto che ne costituisce parte integrante;

CONSIDERATO

che ai sensi dell'art. 1, comma 4 e 5 del D.P.C.M. 25 gennaio 1999 i tabaccai, a garanzia degli obblighi connessi con lo svolgimento del servizio di riscossione della tassa automobilistica, devono prestare una garanzia fidejussoria bancaria o assicurativa singola, anche in forma solidale e collettiva, a favore dei soggetti per i quali è effettuato il servizio;

PRESO ATTO

- a. che i soggetti richiedenti sono tutti titolari di rivendita tabacchi i cui estremi sono riportati nell'allegato elenco;
- b. che i soggetti richiedenti hanno presentato copia del modulo di autorizzazione alla procedura bancaria di addebito automatico tramite procedura RID;
- c. che i soggetti richiedenti sono stati messi in copertura fidejussoria con polizza collettiva e solidale, rilasciata ai sensi dell'art. 1, comma 4 e 5 del D.P.C.M. 25 gennaio 1999, e conforme allo schema allegato al predetto D.P.C.M., a garanzia degli obblighi convenzionali già agli atti di questa Amministrazione, come da note ASSO SERVICE s.c.r.l. quale soggetto contraente, prot. n. 202/p del 21.02.2014, assunta al protocollo n. 2014.0139522 del 26.02.2014;
- d. che i soggetti richiedenti hanno regolarmente sottoscritto il contratto con il polo telematico GTECH S.p.A., ai fini del collegamento informatico con gli archivi delle tasse automobilistiche;
- e. che, ai fini dello svolgimento del servizio, ad ogni singolo richiedente è stato attribuito uno specifico codice riscossore come indicato nell'allegato elenco;

VERIFICATO

- a. che i richiedenti sono in possesso dei requisiti necessari e sufficienti per poter essere autorizzati alla riscossione delle tasse automobilistiche;
- b. che tutte le procedure risultano correttamente eseguite e che la documentazione trasmessa risulta essere conforme a quanto previsto dal D.P.C.M. 25 gennaio 1999 e dalla Delibera di G. R. n. 57 del 07 marzo 2013 pubblicata sul BURC n. 18 del 2 aprile 2013;

VISTO

- a. l'art. 17 della legge n. 449/97;
- b. il D.P.C.M. 25 gennaio 1999 n. 11;
- c. il Decreto del Ministero delle Finanze 16 marzo 1999;
- d. la Delibera di G. R. n. 487 del 31.10.2013;
- e. la Delibera di G. R. n. 488 del 31.10. 2013;
- f. la Delibera di G. R. n. 57 del 07 marzo 2013 pubblicata sul BURC n. 18 del 2 aprile 2013 avente ad oggetto "Nuove disposizioni relative alla gestione dei rapporti con i soggetti abilitati alla riscossione della tassa automobilistica ai sensi dell'art. 17 legge n. 449/97 e art. 31 legge n. 448/98;

alla stregua dell'istruttoria svolta dal responsabile della Posizione Organizzativa competente e dell'attestazione di regolarità formale della stessa espressa dal Dirigente U.O.D. Tasse Automobilistiche Regionali

DECRETA

1. autorizzare al servizio di riscossione della tassa automobilistica n.2 (due) tabaccai, come singolarmente individuati nell'elenco allegato al presente atto, di cui ne costituisce parte integrante, **con decorrenza 10 marzo 2014**;
2. fare obbligo ai soggetti autorizzati di comunicare nel termine perentorio di trenta giorni qualsiasi variazione intervenuta, successivamente al rilascio della presente autorizzazione, relativa agli elementi soggettivi ed ai requisiti professionali che hanno dato luogo al rilascio della stessa;
3. comunicare l'adozione del presente provvedimento:
 - 3.1. a tutti i soggetti autorizzati di cui all'allegato elenco;
 - 3.2. al polo telematico GTECH S.p.A ai fini dell'attivazione alla riscossione delle tasse automobilistiche e per il seguito di competenza;
 - 3.3. alla Società assicuratrice nella qualità di soggetto fideiussore;
 - 3.4. all'ASSO SERVICE s.c.r.l. nella qualità di contraente della polizza fidejussoria;
4. inviare il presente atto alla Segreteria di Giunta – U.O.D. V° – “Bollettino Ufficiale – URP” per la pubblicazione;

Dr. Bruno Rosati

ALLEGATO 1**ELENCO TABACCAI AUTORIZZATI**

DENOMINAZIONE	TITOLARE/LEGALE RAPPRESENTANTE	P.IVA	CODICE FISCALE	CODICE LOTT.	CODICE AMMIN.	N. RIV.	INDIRIZZO	C.A.P.	COMUNE
ALWAYS POSITANO di COLLINA LUIGI	COLLINA LUIGI	05216680651	CLLLGU84D26I862V	NA0971	SA0118	4	VIA C. COLOMBO, 5	84017	POSITANO (SA)
MALLARDO FELICE	MALLARDO FELICE	06197781211	MLLFLC38M27E054L	NA4488	CE0578	37	VIALE KENNEDY, 100	81031	AVERSA (CE)



Decreto Dirigenziale n. 33 del 05/03/2014

Dipartimento 55 - Dipartimento delle Risorse Finanziarie,Umane e Strumentali

Direzione Generale 13 - Direzione Generale per le risorse finanziarie

U.O.D. 10 - UOD Tasse automobilistiche regionali

Oggetto dell'Atto:

**AUTORIZZAZIONE AL SERVIZIO DI RISCOSSIONE DELLE TASSE
AUTOMOBILISTICHE - STUDIO LIGUORI SRL CODICE ANA2139.**

IL DIRIGENTE

PREMESSO che

- a. l'art. 17 – comma 10, della legge 27 dicembre 1997, n. 449 ha demandato alla regioni a statuto ordinario la riscossione, l'accertamento, il recupero, i rimborsi, l'applicazione delle sanzioni e del contenzioso amministrativo relativi alle tasse automobilistiche non erariali;
- b. l'art. 31, comma 42, della legge 23 dicembre 1998 n. 448 riconosce ai soggetti autorizzati ai sensi della legge 8 agosto 1991 n. 264, la possibilità di riscuotere le tasse automobilistiche previa adesione all'apposita convenzione tipo prevista dal comma 11 del sopra richiamato art. 17;
- c. il Decreto del Ministero delle Finanze 13 settembre 1999 ha approvato la convenzione tipo tra soggetti autorizzati ex lege n. 264 del 1991 ed amministrazioni destinatarie delle tasse automobilistiche;

ESAMINATA

l'istanza di adesione al servizio di riscossione delle tasse automobilistiche pervenuta per il tramite dell'UNASCA con nota del 12.02.2014 prot. n.17, ed acquisita in data 17.02.2014 prot. n. 2014.0112786 dal Sig. Liguori Vincenzo Paolo, nato a Acerra (NA) il 11.10.1966 - C.F. LGRVCN66R11A024V e residente ad Acerra (NA) in via Contrada Sannereto snc, nella qualità di legale rappresentante della società "Studio Liguori S.r.l." con sede legale in Acerra (NA) alla via Caracciolo n. 25/B, P.IVA 03979801218;

CONSIDERATO

che ai sensi dell'art. 3 del D.M. 13 settembre 1999 i soggetti autorizzati ai sensi della legge 8 agosto 1991 n. 264 devono prestare, a garanzia degli obblighi connessi con lo svolgimento del servizio di riscossione della tassa automobilistica, una garanzia fidejussoria bancaria o assicurativa unica, anche in forma solidale e collettiva, a favore dei soggetti per i quali è effettuato il servizio;

PRESO ATTO

- a. che il soggetto richiedente "Studio Liguori S.r.l.", nella persona del legale rappresentante Sig. Liguori Vincenzo Paolo risulta autorizzato dalla Provincia di Napoli ai sensi della legge 8 agosto 1991 n. 264, giusto provvedimento autorizzatorio n. 19 del 01.06.2011 ed allegato all'istanza;
- b. che il soggetto richiedente "Studio Liguori S.r.l.", nella persona del legale rappresentante Sig. Liguori Vincenzo Paolo ha presentato copia del modulo di autorizzazione all'addebito automatico degli incassi delle tasse automobilistiche tramite procedura bancaria RID;
- c. che la società "Studio Liguori S.r.l." è stata messa in copertura fidejussoria con polizza singola, rilasciata ai sensi dell'art. 3 del D.M. 13 settembre 1999, e conforme allo schema allegato al predetto D.M, a garanzia degli obblighi convenzionali, ed allegata all'istanza;
- d. che il soggetto richiedente "Studio Liguori S.r.l." ha regolarmente sottoscritto il contratto con il polo telematico SERMETRA NET Service srl, ai fini del collegamento informatico con gli archivi delle tasse automobilistiche;
- e. che, ai fini dello svolgimento del servizio, alla società "Studio Liguori S.r.l." è stato attribuito il codice riscossore **ANA2139**;

VERIFICATO

- a. che il soggetto richiedente "Studio Liguori S.r.l.", nella persona del legale rappresentante Sig. Liguori Vincenzo Paolo, è in possesso dei requisiti necessari e sufficienti per poter essere autorizzato alla riscossione delle tasse automobilistiche;
- b. che tutte le procedure risultano correttamente eseguite e che la documentazione trasmessa risulta essere conforme a quanto previsto dal DM 13 settembre 1999 e dalla Delibera di G. R. n. 57 del 07 marzo 2013 pubblicata sul BURC n. 18 del 2 aprile 2013;

VISTO

- a. la legge n. 449/97;
- b. la legge n. 448/98
- c. il Decreto del Ministero delle Finanze 13 settembre 1999
- d. la Delibera di G. R. n. 487 del 31.10.2013,
- e. la Delibera di G. R. n. 488 del 31 ottobre 2013;
- f. la Delibera di G. R. n. 57 del 07 marzo 2013 pubblicata sul BURC n. 18 del 2 aprile 2013 avente ad oggetto “Nuove disposizioni relative alla gestione dei rapporti con i soggetti abilitati alla riscossione della tassa automobilistica ai sensi dell’art. 17 legge n. 449/97 e art. 31 legge n. 448/98;

alla stregua dell’istruttoria svolta dal responsabile della Posizione Organizzativa competente e dell’attestazione di regolarità formale della stessa espressa dal Dirigente U.O.D. Tasse Automobilistiche Regionali

DECRETA

1. autorizzare la società “Studio Liguori S.r.l.” con sede legale in Acerra (NA) alla via Caracciolo n. 25/B, P.IVA 03979801218 - codice agenzia **ANA2139**, nella persona del legale rappresentante Sig. Liguori Vincenzo Paolo, nato a Acerra (NA) il 11.10.1966 - C.F. LGRVCN66R11A024V al servizio di riscossione della tassa automobilistica, **con decorrenza 10 marzo 2014**;
2. fare obbligo al soggetto autorizzato di comunicare nel termine perentorio di trenta giorni qualsiasi variazione intervenuta, successivamente al rilascio della presente autorizzazione, relativa agli elementi soggettivi ed ai requisiti professionali che hanno dato luogo al rilascio della stessa;
3. comunicare l’adozione del presente provvedimento:
 - 3.1 alla società “Studio Liguori S.r.l.”, - codice agenzia **ANA2139** nella qualità di soggetto autorizzato;
 - 3.2 al polo telematico SERMETRA NET Service srl, ai fini dell’attivazione al servizio di riscossione delle tasse automobilistiche
 - 3.3 alla Società assicuratrice nella qualità di emittente la polizza fidejussoria;
 - 3.4 all’U.N.A.S.C.A nella qualità di Associazione di categoria;
4. inviare il presente atto alla Segreteria di Giunta – U.O.D. V° – “Bollettino Ufficiale – URP” per la pubblicazione.

Dr. Bruno Rosati



Decreto Dirigenziale n. 34 del 05/03/2014

Dipartimento 55 - Dipartimento delle Risorse Finanziarie,Umane e Strumentali

Direzione Generale 13 - Direzione Generale per le risorse finanziarie

U.O.D. 10 - UOD Tasse automobilistiche regionali

Oggetto dell'Atto:

**AUTORIZZAZIONE AL SERVIZIO DI RISCOSSIONE DELLE TASSE
AUTOMOBILISTICHE - PRATICAR SAS DI PICCOLO MAASIMLIANO CODICE ANA2508.**

IL DIRIGENTE

PREMESSO che

- a. l'art. 17 – comma 10, della legge 27 dicembre 1997, n. 449 ha demandato alla regioni a statuto ordinario la riscossione, l'accertamento, il recupero, i rimborsi, l'applicazione delle sanzioni e del contenzioso amministrativo relativi alle tasse automobilistiche non erariali;
- b. l'art. 31, comma 42, della legge 23 dicembre 1998 n. 448 riconosce ai soggetti autorizzati ai sensi della legge 8 agosto 1991 n. 264, la possibilità di riscuotere le tasse automobilistiche previa adesione all'apposita convenzione tipo prevista dal comma 11 del sopra richiamato art. 17;
- c. il Decreto del Ministero delle Finanze 13 settembre 1999 ha approvato la convenzione tipo tra soggetti autorizzati ex lege n. 264 del 1991 ed amministrazioni destinatarie delle tasse automobilistiche;

ESAMINATA

l'istanza di adesione al servizio di riscossione delle tasse automobilistiche pervenuta per il tramite dell'UNASCA con nota del 19.02.2014 prot. n.19, ed acquisita in data 20.02.2014 prot. n. 2014.0125129 dal Sig. Piccolo Massimiliano, nato a Pomigliano D'Arco (NA) il 23.07.1980 - C.F. PCCMSM80L23F839W e residente a Pomigliano D'Arco (NA) in via Passariello, n.108 nella qualità di legale rappresentante della società "Praticar S.A.S. di Piccolo Massimiliano" con sede legale in Pomigliano D'Arco (NA) alla via F. Terracciano n. 246, P.IVA 02876991213;

CONSIDERATO

che ai sensi dell'art. 3 del D.M. 13 settembre 1999 i soggetti autorizzati ai sensi della legge 8 agosto 1991 n. 264 devono prestare, a garanzia degli obblighi connessi con lo svolgimento del servizio di riscossione della tassa automobilistica, una garanzia fidejussoria bancaria o assicurativa unica, anche in forma solidale e collettiva, a favore dei soggetti per i quali è effettuato il servizio;

PRESO ATTO

- a. che il soggetto richiedente "Praticar S.A.S. di Piccolo Massimiliano", nella persona del legale rappresentante Sig. Piccolo Massimiliano risulta autorizzato dalla Provincia di Napoli ai sensi della legge 8 agosto 1991 n. 264, giusto provvedimento autorizzatorio n. 21 del 10.09.2013 ed allegato all'istanza;
- b. che il soggetto richiedente "Praticar S.A.S. di Piccolo Massimiliano", nella persona del legale rappresentante Sig. Piccolo Massimiliano ha presentato copia del modulo di autorizzazione all'addebito automatico degli incassi delle tasse automobilistiche tramite procedura bancaria RID;
- c. che la società "Praticar S.A.S. di Piccolo Massimiliano" è stata messa in copertura fidejussoria con polizza collettiva, rilasciata ai sensi dell'art. 3 del D.M. 13 settembre 1999, e conforme allo schema allegato al predetto D.M, a garanzia degli obblighi convenzionali, ed allegata all'istanza;
- d. che il soggetto richiedente "Praticar S.A.S. di Piccolo Massimiliano" ha regolarmente sottoscritto il contratto con il polo telematico Sermetra NET Service srl, ai fini del collegamento informatico con gli archivi delle tasse automobilistiche;
- e. che, ai fini dello svolgimento del servizio, alla società "Praticar S.A.S. di Piccolo Massimiliano" è stato attribuito il codice riscossore **ANA2508**;

VERIFICATO

- a. che il soggetto richiedente "Praticar S.A.S. di Piccolo Massimiliano", nella persona del legale rappresentante Sig. Piccolo Massimiliano, è in possesso dei requisiti necessari e sufficienti per poter essere autorizzato alla riscossione delle tasse automobilistiche;
- b. che tutte le procedure risultano correttamente eseguite e che la documentazione trasmessa risulta essere conforme a quanto previsto dal DM 13 settembre 1999 e dalla Delibera di G. R. n. 57 del 07 marzo 2013 pubblicata sul BURC n. 18 del 2 aprile 2013;

VISTO

- a. la legge n. 449/97;
- b. la legge n. 448/98
- c. il Decreto del Ministero delle Finanze 13 settembre 1999
- d. la Delibera di G. R. n. 487 del 31.10.2013,
- e. la Delibera di G. R. n. 488 del 31 ottobre 2013;
- f. la Delibera di G. R. n. 57 del 07 marzo 2013 pubblicata sul BURC n. 18 del 2 aprile 2013 avente ad oggetto “Nuove disposizioni relative alla gestione dei rapporti con i soggetti abilitati alla riscossione della tassa automobilistica ai sensi dell’art. 17 legge n. 449/97 e art. 31 legge n. 448/98;

alla stregua dell’istruttoria svolta dal responsabile della Posizione Organizzativa competente e dell’attestazione di regolarità formale della stessa espressa dal Dirigente U.O.D. Tasse Automobilistiche Regionali

DECRETA

1. autorizzare la società “Praticar S.A.S. di Piccolo Massimiliano ” con sede legale in Pomigliano D’Arco (NA) alla via F. Terracciano n. 246, - P.IVA 02876991213 - codice agenzia **ANA2508**, nella persona del legale rappresentante Sig. Piccolo Massimiliano, nato a Pomigliano D’Arco (NA) il 23.07.1980 - C.F. PCCMSM80L23F839W al servizio di riscossione della tassa automobilistica, **con decorrenza 10 marzo 2014**;
2. fare obbligo al soggetto autorizzato di comunicare nel termine perentorio di trenta giorni qualsiasi variazione intervenuta, successivamente al rilascio della presente autorizzazione, relativa agli elementi soggettivi ed ai requisiti professionali che hanno dato luogo al rilascio della stessa;
3. comunicare l’adozione del presente provvedimento:
 - 3.1 alla società “Praticar S.A.S. di Piccolo Massimiliano”, - codice agenzia **ANA2508** nella qualità di soggetto autorizzato;
 - 3.2 al polo telematico Sermetra NET Service srl, ai fini dell’attivazione al servizio di riscossione delle tasse automobilistiche
 - 3.3 alla Società assicuratrice nella qualità di emittente la polizza fidejussoria;
 - 3.4 all’U.N.A.S.C.A nella qualità di Associazione di categoria;
4. inviare il presente atto alla Segreteria di Giunta – U.O.D. V° – “Bollettino Ufficiale – URP” per la pubblicazione.

Dr. Bruno Rosati



Decreto Dirigenziale n. 35 del 05/03/2014

Dipartimento 55 - Dipartimento delle Risorse Finanziarie,Umane e Strumentali

Direzione Generale 13 - Direzione Generale per le risorse finanziarie

U.O.D. 10 - UOD Tasse automobilistiche regionali

Oggetto dell'Atto:

**AUTORIZZAZIONE AL SERVIZIO DI RISCOSSIONE DELLE TASSE
AUTOMOBILISTICHE -N.12 NUOVE RIVENDITE TABACCHI.**

IL DIRIGENTE

PREMESSO che

- a. l'art. 17 – comma 10, della legge 27 dicembre 1997, n. 449 ha demandato alla regioni a statuto ordinario la riscossione, l'accertamento, il recupero, i rimborsi, l'applicazione delle sanzioni e del contenzioso amministrativo relativi alle tasse automobilistiche non erariali;
- b. l'art. 17, comma 11, della stessa legge ha previsto che i tabaccai possono riscuotere le tasse automobilistiche previa adesione all'apposita convenzione tipo secondo quanto stabilito dal D.P.C.M. 25 gennaio 1999 n. 11 e dal Decreto del Ministero delle Finanze 16 marzo 1999;
- c. il D.P.C.M. 25 gennaio 1999 n. 11 dispone il "Regolamento recante disciplina uniforme del rapporto tra i tabaccai e le regioni relativamente alla riscossione delle tasse automobilistiche emanato ai sensi dell'articolo 17, comma 12 della legge n. 449 del 1997" ;
- d. il Decreto del Ministero delle Finanze 16 marzo 1999 ha disciplinato la convenzione tipo tra tabaccai e concessionario per la riscossione delle tasse automobilistiche;

ESAMINATE

le istanze di adesione al servizio di riscossione delle tasse automobilistiche pervenute per il tramite della TNET2001 Srl. con note prot. n. 965 del 23.01.2014, prot. n. 1504 del 06.02.2014, prot. n. 1505 del 06.02.2014 e prot. n.1700 del 13.02.2014, assunte al protocollo n. 2014.052439 del 24.01.2014, prot. n. 092119 del 07.02.2014, prot. n. 092127 del 07.02.2014 e prto. N. 2014.01383008 del 26.02.2014 con le quali veniva richiesta l'autorizzazione al servizio di riscossione delle tasse automobilistiche per complessivi n. 12 (dodici) tabaccai, come da elenco allegato 1 al presente atto che ne costituisce parte integrante;

CONSIDERATO

che ai sensi dell'art. 1, comma 4 e 5 del D.P.C.M. 25 gennaio 1999 i tabaccai, a garanzia degli obblighi connessi con lo svolgimento del servizio di riscossione della tassa automobilistica, devono prestare una garanzia fidejussoria bancaria o assicurativa singola, anche in forma solidale e collettiva, a favore dei soggetti per i quali è effettuato il servizio;

PRESO ATTO

- a. che i soggetti richiedenti sono tutti titolari di rivendita tabacchi i cui estremi sono riportati nell'allegato elenco;
- b. che i soggetti richiedenti hanno presentato copia del modulo di autorizzazione alla procedura bancaria di addebito automatico tramite procedura RID;
- c. che i soggetti richiedenti sono stati messi in copertura fidejussoria con polizza collettiva e solidale, rilasciata ai sensi dell'art. 1, comma 4 e 5 del D.P.C.M. 25 gennaio 1999, e conforme allo schema allegato al predetto D.P.C.M, a garanzia degli obblighi convenzionali già agli atti di questo Settore, come da note ECOMAP scpa prot.n. 3328 – n.3327 – n. 3330 – n. 3331 – n. 3329 del 23.01.2014, prot. n. 5410 – n. 5411 del 06.02.2014 e prot. n.62 n. 6245 – n.6246 – n.6247 – n. 6248 del 13.02.2014 ;
- d. che i soggetti richiedenti hanno regolarmente sottoscritto il contratto con il polo telematico GTECH S.p.A., ai fini del collegamento informatico con gli archivi delle tasse automobilistiche;
- e. che, ai fini dello svolgimento del servizio, ad ogni singolo richiedente è stato attribuito uno specifico codice riscossore come indicato nell'allegato elenco;

VERIFICATO

- a. che i richiedenti sono in possesso dei requisiti necessari e sufficienti per poter essere autorizzati alla riscossione delle tasse automobilistiche;
- b. che tutte le procedure risultano correttamente eseguite e che la documentazione trasmessa risulta essere conforme a quanto previsto dal D.P.C.M. 25 gennaio 1999 e dalla Delibera di G. R. n. 57 del 07 marzo 2013 pubblicata sul BURC n. 18 del 2 aprile 2013;

VISTO

- a. l'art. 17 della legge n. 449/97;
- b. il D.P.C.M. 25 gennaio 1999 n. 11;
- c. il Decreto del Ministero delle Finanze 16 marzo 1999;
- d. la Delibera di G. R. n. 487 del 31.10.2013;
- e. la Delibera di G. R. n. 488 del 31 ottobre 2013;
- f. la Delibera di G. R. n. 57 del 07 marzo 2013 pubblicata sul BURC n. 18 del 2 aprile 2013 avente ad oggetto "Nuove disposizioni relative alla gestione dei rapporti con i soggetti abilitati alla riscossione della tassa automobilistica ai sensi dell'art. 17 legge n. 449/97 e art. 31 legge n. 448/98;

alla stregua dell'istruttoria svolta dal responsabile della Posizione Organizzativa competente e dell'attestazione di regolarità formale della stessa espressa dal Dirigente U.O.D. Tasse Automobilistiche Regionali

DECRETA

1. autorizzare al servizio di riscossione della tassa automobilistica n. 12 (dodici) tabaccai, come singolarmente individuati nell'elenco allegato 1 al presente atto di cui ne costituisce parte integrante, **con decorrenza 10 marzo 2014**;
2. fare obbligo ai soggetti autorizzati di comunicare nel termine perentorio di trenta giorni qualsiasi variazione intervenuta, successivamente al rilascio della presente autorizzazione, relativa agli elementi soggettivi ed ai requisiti professionali che hanno dato luogo al rilascio della stessa;
3. comunicare l'adozione del presente provvedimento:
 - 3.1. a tutti i soggetti autorizzati di cui all'allegato elenco;
 - 3.2. al polo telematico GTECH S.p.A ai fini dell'attivazione alla riscossione delle tasse automobilistiche e per il seguito di competenza;
 - 3.3. alla Società assicuratrice nella qualità di soggetto fideiussore;
 - 3.4. all'ECOMAP Scpa nella qualità di contraente della polizza fidejussoria;
4. inviare il presente atto alla Segreteria di Giunta – U.O.D. V° – "Bollettino Ufficiale – URP" per la pubblicazione.

Dr. Bruno Rosati

ELENCO TABACCAI AUTORIZZATI									Allegato 1
DENOMINAZIONE	TITOLARE/LEGALE RAPPRESENTANTE	P.IVA	COD. FIS.	CODICE LOT	CODICE AMMIN.	N. RIV.	INDIRIZZO	C.A.P.	COMUNE
AMOROSO GIANLUCA	AMOROSO GIANLUCA	05753421212	MRSGLC76D09F839C	NA4304	NA1645	20	VIA SPINIELLO P.CO NOVECENTO	80011	ACERRA (NA)
PENTANGELO DELIA	PENTANGELO DELIA	02805100654	PNTDLE55T51E557N	NA2147	SA0369	11	VIA CROCIFISSO,79	84012	ANGRI (SA)
MAROTTA ASSUNTA	MAROTTA ASSUNTA	03364270615	MRTSNT71E45B963D	NA4572	CE0610	75	VIALE LAMBERTI ,SNC	81100	CASERTA (CE)
ESPOSITO ANTONIO ABATE GIOVANNI	ESPOSITO ANTONIO ABATE GIOVANNI	02315190641	SPSNTN64H26D671B	NA4607	AV0384	3	VIA A. DIAZ, 97	83040	FONTANAROSA (AV)
BIFANO VINCENZA	BIFANO VINCENZA	05191030658	BFNVNC75A58E919C	NA4393	SA0895	2	CORSO A. DIAZ, 6	84070	SANTA MARINA (SA)
DEL VECCHIO MATTEO	DEL VECCHIO MATTEO	07065841210	DLVMTT82S15C129P	NA4590	NA1742	8	VIA CASA ANIELLO,71	80057	SANT'ANTONIO ABATE (NA)
LAURENZA ALESSANDRO	LAURENZA ALESSANDRO	03755980616	LRNLSN86P15E932W	NA4577	CE0615	12	VIALE DELLA VITTORIA,18/B	81025	MARCIANISE (CE)
OLIVA LUCIO	OLIVA LUCIO	03512170618	LVOLCU74H05I676M	NA4690	CE0646	16	VIALE DEL RISORGIMENTO, 75/3	81030	CELLOLE (CE)
ZARRILLO ANNA	ZARRILLO ANNA	03405060611	ZRRNNA66E49A512Z	NA4564	CE0602	7	VIA SAN LORENZO ANGOLO V°, 56	81030	TEVEROLA (CE)
PICCOLO VINCENZO	PICCOLO VINCENZO	02806210619	PCCVCN64P04H798C	NA3296	CE0424	4	VIA ROMA, 150	81030	SAN MARCELLINO (CE)
CUOZZO ANIELLO	CUOZZO ANIELLO	03635150612	CZZNLL81C15A512J	NA2551	CE02551	1	VIA ROMA, 277	81031	AVERSA (CE)
VOTINO FLAVIA	VOTINO FLAVIA	01588730620	VTNFLV75E43A783X	NA1627	BN0069	1	VIA VARIANO, 1	82013	BONEA (BN)



Decreto Dirigenziale n. 36 del 05/03/2014

Dipartimento 55 - Dipartimento delle Risorse Finanziarie,Umane e Strumentali

Direzione Generale 13 - Direzione Generale per le risorse finanziarie

U.O.D. 10 - UOD Tasse automobilistiche regionali

Oggetto dell'Atto:

**AUTORIZZAZIONE AL SERVIZIO DI RISCOSSIONE DELLE TASSE
AUTOMOBILISTICHE - N. 11 CAMBI DI TITOLARITA' RIVENDITE TABACCHI - .**

IL DIRIGENTE

PREMESSO che

- a. l'art. 17 – comma 10, della legge 27 dicembre 1997, n. 449 ha demandato alla regioni a statuto ordinario la riscossione, l'accertamento, il recupero, i rimborsi, l'applicazione delle sanzioni e del contenzioso amministrativo relativi alle tasse automobilistiche non erariali;
- b. l'art. 17, comma 11, della stessa legge ha previsto che i tabaccai possono riscuotere le tasse automobilistiche previa adesione all'apposita convenzione tipo secondo quanto stabilito dal D.P.C.M. 25 gennaio 1999 n. 11 e dal Decreto del Ministero delle Finanze 16 marzo 1999;
- c. il D.P.C.M. 25 gennaio 1999 n. 11 dispone il "Regolamento recante disciplina uniforme del rapporto tra i tabaccai e le regioni relativamente alla riscossione delle tasse automobilistiche emanato ai sensi dell'articolo 17, comma 12 della legge n. 449 del 1997" ;
- d. il Decreto del Ministero delle Finanze 16 marzo 1999 ha disciplinato la convenzione tipo tra tabaccai e concessionario per la riscossione delle tasse automobilistiche;

ESAMINATE

le istanze di adesione al servizio di riscossione delle tasse automobilistiche pervenuta per il tramite della TNET2001 Srl con note prot. n. 14971 del 22.11.2013, ed integrata in data 24.02.2014, prot. n. 966 del 23.01.2014, prot. n. 1240 del 30.01.2014, prot. n.1505 del 06.02.2014, e assunte al protocollo n. 2014.0129448 del 24.02.2014, prot. n. 2014.052471 del 24.01.2014, prot. n. 2014.106281 del 13.02.2014, prot. n. 2014.092127 del 07.02.2014, con le quali sono state richieste le autorizzazioni al servizio di riscossione delle tasse automobilistiche da parte di complessivi n. 11 (undici) nuovi tabaccai come da elenco allegato 2 al presente atto, di cui ne costituisce parte integrante, a seguito di subentro nella titolarità di n. 11 (undici) rivendite tabacchi già regolarmente autorizzate al servizio di riscossione come da elenco allegato 1 al presente atto, di cui ne costituisce parte integrante;

CONSIDERATO

che ai sensi dell'art. 1, comma 4 e 5 del D.P.C.M. 25 gennaio 1999 i tabaccai, a garanzia degli obblighi connessi con lo svolgimento del servizio di riscossione della tassa automobilistica, devono prestare una garanzia fidejussoria bancaria o assicurativa unica, anche in forma solidale e collettiva, a favore dei soggetti per i quali è effettuato il servizio;

PRESO ATTO

- a. che i nuovi soggetti richiedenti, a seguito di subentro, sono tutti titolari di rivendita tabacchi i cui estremi sono riportati nell'allegato 2;
- b. che i soggetti richiedenti hanno presentato copia del modulo di autorizzazione alla procedura bancaria di addebito automatico tramite procedura RID;
- c. che i soggetti richiedenti, sono tutti garantiti da copertura fidejussoria con polizza collettiva e solidale, rilasciata ai sensi dell'art. 1, comma 4 e 5 del D.P.C.M. 25 gennaio 1999, conforme allo schema allegato al predetto D.P.C.M, a garanzia degli obblighi convenzionali come da note Ecomap Scpa quale soggetto contraente, agli atti di questo Settore,;
- d. che i soggetti richiedenti hanno regolarmente sottoscritto il contratto con il polo telematico GTECH S.p.A., ai fini del collegamento informatico con gli archivi delle tasse automobilistiche;
- e. che, ai fini dello svolgimento del servizio, il codice riscossore attribuito ai singoli soggetti richiedenti è dettagliatamente indicato nell'allegato 2 ;

VERIFICATO

- a. che tutti i richiedenti sono in possesso dei requisiti necessari e sufficienti per poter essere autorizzati alla riscossione delle tasse automobilistiche;
- b. che tutte le procedure risultano correttamente eseguite e che la documentazione trasmessa risulta essere conforme a quanto previsto dal D.P.C.M. 25 gennaio 1999 e dalla Delibera di G. R. n. 57 del 07 marzo 2013 pubblicata sul BURC n. 18 del 2 aprile 2013;

VISTO

- a. l'art. 17 della legge n. 449/97;
- b. il D.P.C.M. 25 gennaio 1999 n. 11;
- c. il Decreto del Ministero delle Finanze 16 marzo 1999;
- d. la Delibera di G. R. n. 487 del 31.10.2013;
- e. la Delibera di G. R. n. 488 del 31 ottobre 2013;
- f. la Delibera di G. R. n. 57 del 07 marzo 2013 pubblicata sul BURC n. 18 del 2 aprile 2013 avente ad oggetto "Nuove disposizioni relative alla gestione dei rapporti con i soggetti abilitati alla riscossione della tassa automobilistica ai sensi dell'art. 17 legge n. 449/97 e art. 31 legge n. 448/98;

alla stregua dell'istruttoria svolta dal responsabile della posizione Organizzativa competente e dell'attestazione di regolarità formale della stessa espressa dal Dirigente U.O.D. Tasse Automobilistiche Regionali

DECRETA

1. revocare a tutti gli effetti le autorizzazioni emesse a favore di n. 11 (undici) soggetti di cui all'elenco allegato n. 1 a seguito di subentro di nuovo titolare;
2. autorizzare al servizio di riscossione della tassa automobilistica n. 11 (undici) nuovi tabaccai a seguito di subentro nella titolarità di rivendite tabacchi già precedentemente autorizzate come singolarmente individuati nell'elenco allegato n. 2 al presente atto, di cui ne costituisce parte integrante, **con decorrenza 10 marzo 2014;**
3. fare obbligo ai soggetti autorizzati di comunicare nel termine perentorio di trenta giorni qualsiasi variazione intervenuta, successivamente al rilascio della presente autorizzazione, relativa agli elementi soggettivi ed ai requisiti professionali che hanno dato luogo al rilascio della stessa;
4. comunicare l'adozione del presente provvedimento a:
 - 4.1. a tutti i soggetti autorizzati di cui all'allegato elenco n. 2;
 - 4.2. al polo telematico GTECH S.p.A per l'attivazione al servizio di riscossione delle tasse automobilistiche;
 - 4.3. alla Società assicuratrice nella qualità di soggetto fideiussore;
 - 4.4. all'Ecomap Scpa nella qualità di contraente della polizza fidejussoria;
5. inviare il presente atto alla Segreteria di Giunta – U.O.D. V° – "Bollettino Ufficiale – URP" per la pubblicazione.

Dr. Bruno Rosati

ELENCO TABACCAI REVOCATI - CAMBI TITOLARITA'							Allegato 1		
DENOMINAZIONE	TITOLARE/LEGALE RAPPRESENTANTE	P.IVA	COD. FIS.	CODICE LOTTM.	CODICE AMMIN.	N. RIV.	INDIRIZZO	C.A.P.	COMUNE
COSMO GIANPAOLO	COSMO GIANPAOLO	02951030614	CSMGPL64L01B157D	NA0193	CE0081	69	VIA FERRARECCE,79	81100	CASERTA (CE)
AMADORO UMBERTO	AMADORO UMBERTO	00292050614	MDRMRT48D10F839M	NA0228	CE0117	27	VIA KENNEDY 40	81031	AVERSA (CE)
STANZIONE GIUSEPPE	STANZIONE GIUSEPPE	00238340657	STNGPP48H04F839K	NA2344	SA0435	16	VIA CESARANO 76	84016	PAGANI (SA)
CIFRODELLI GIOVANNI	CIFRODELLI GIOVANNI	03557580655	CFRGNN73S25Z112F	NA1715	SA0280	1	PIAZZA DELLA REPUBBLICA	84020	LAVIANO (SA)
TOSCANO ASSUNTA	TOSCANO ASSUNTA	00548500651	TSCSNT46C48I438U	NA2424	SA0456	2	VIA MATTEOTTI 32	84087	SARNO (SA)
DOLCETTI MICHELE	DOLCETTI MICHELE	06948851214	DLCMHL79R01F839P	NA3029	NA1267	413	CORSO EUROPA, N.52	80127	NAPOLI (NA)
TANANIA ALESSANDRO	TANANIA ALESSANDRO	04477201216	TNNLSN84C11F839E	NA0617	NA0390	544	VIA F. CURIA, N.9/11	80131	NAPOLI (NA)
ANDREOZZI RITA	ANDREOZZI RITA	06489031218	NDRRTI79A59F839P	NA3081	NA1319	463	VIA ANIELLO FALCONE 104	80127	NAPOLI (NA)
MIRANDA MARIA FELICIA	MIRANDA MARIA FELICIA	00685671216	MRNMFL46S52H931D	NA2339	NA1064	12	VIA LAVINAIO II , N.14	80044	OTTAVIANO (NA)
PAPPAGALLO GIANLUCA	PAPPAGALLO GIANLUCA	07877870639	PPPGLC71C10F839C	NA1038	NA0586	545	VIALE COLLI AMINEI, 102	80128	NAPOLI (NA)
URBANI ALFREDO	URBANI ALFREDO	00650480650	RBNLRD47D15H501E	NA3733	SA0763	7	VIA S.M. AMATO 11	84080	PELLEZZANO (SA)

ELENCO TABACCAI AUTORIZZATI - CAMBI TITOLARITA'

Allegato 2

DENOMINAZIONE	TITOLARE/LEGALE RAPPRESENTANTE	P.IVA	COD. FIS.	CODICE LOTTM.	CODICE AMMIN.	N. RIV.	INDIRIZZO	C.A.P.	COMUNE
NATALE OTTAVIA	NATALE OTTAVIA	03907890614	NTLTTV50S58B872W	NA0193	CE0081	69	VIA FERRARECCE,79	81100	CASERTA (CE)
AMADORO FILOMENA	AMADORO FILOMENA	03918240619	MDRFMN85T51B963N	NA0228	CE0117	27	VIALE KENNEDY,40	81031	AVERSA (CE)
STANZIONE GAETANO	STANZIONE GAETANO	05175820652	STNGTN76S15F912J	NA2344	SA0435	16	VIA CESARANO,76	84016	PAGANI (SA)
NICASTRO ANGELO	NICASTRO ANGELO	05181840652	NCSNGL84S06G039Y	NA1715	SA0280	1	PIAZZA DELLA REPUBBLICA, SNC	84020	LAVIANO (SA)
BUONOCORE DAVIDE	BUONOCORE DAVIDE	05206740655	BNCDVD84L10I483R	NA2424	SA0456	2	CORSO MATTEOTTI,32	84087	SARNO (SA)
VECCHIONI MANUELA	VECCHIONI MANUELA	07568941210	VCCMNL85E68F839K	NA3029	NA1267	413	CORSO EUROPA,52	80127	NAPOLI (NA)
MARIGLIANO GENNARO	MARIGLIANO GENNARO	06356241213	MRGGNR75M06F839O	NA0617	NA0390	544	VIA F.CURIA,9	80131	NAPOLI (NA)
DI MARO FRANCESCO	DI MARO FRANCESCO	07594611217	DMRFNC86L19F839X	NA3081	NA1319	463	VIA A.FALCONE,110	80127	NAPOLI (NA)
FRANZESE GENNARO	FRANZESE GENNARO	07565141210	FRNGNR74T22G190V	NA2339	NA1064	12	VIA LAVINAIO II, 31	80044	OTTAVIANO (NA)
PIANESE VINCENZA	PIANESE VINCENZA	07590731217	PNSVCN66S70F839A	NA1038	NA0586	545	VIALE COLLE AMINEI,102	80128	NAPOLI (NA)
TABACCHERIA URBANI NICOLA	URBANI NICOLA	05173800656	RBNNCL88R18H703O	NA3733	SA0763	7	VIA SANTA MARIA AMATO,11	84080	PELLEZZANO (SA)



Decreto Dirigenziale n. 37 del 05/03/2014

Dipartimento 55 - Dipartimento delle Risorse Finanziarie,Umane e Strumentali

Direzione Generale 13 - Direzione Generale per le risorse finanziarie

U.O.D. 10 - UOD Tasse automobilistiche regionali

Oggetto dell'Atto:

CAMBIO POLO TELEMATICO AGENZIA "BISOGNO GIANLUCA" CODICE ASA 1997.

IL DIRIGENTE

PREMESSO che

- a. l'art. 17 – comma 10, della legge 27 dicembre 1997, n. 449 ha demandato alla regioni a statuto ordinario la riscossione, l'accertamento, il recupero, i rimborsi, l'applicazione delle sanzioni e del contenzioso amministrativo relativi alle tasse automobilistiche non erariali;
- b. l'art. 31, comma 42, della legge 23 dicembre 1998 n. 448 riconosce ai soggetti autorizzati ai sensi della legge 8 agosto 1991 n. 264, la possibilità di riscuotere le tasse automobilistiche previa adesione all'apposita convenzione tipo prevista dal comma 11 del sopra richiamato art. 17;
- c. il Decreto del Ministero delle Finanze 13 settembre 1999 ha approvato la convenzione tipo tra soggetti autorizzati ex lege n. 264 del 1991 ed amministrazioni destinatarie delle tasse automobilistiche;

CONSIDERATO

- a. che è pervenuta per il tramite dell'UNASCA con nota del 19.02.2014 prot. n. 19, ed acquisita in data 20.02.2014 prot. n. 2014.0125129 la richiesta di attivazione al servizio di riscossione delle tasse automobilistiche relativamente al Sig. Bisogno Gianluca, nato a Salerno (SA) il 16.09.1972 e residente a Pontecagnano Faiano (SA) via G. Carducci n. 38, C.F. BSGGLC72P16H703K, nella qualità di titolare della ditta individuale "Bisogno Gianluca" con sede legale in Pontecagnano Faiano (SA) via G. Carducci n.32, P.IVA 02930230657 – con adesione al polo telematico Sermetra NET Service SRL;
- b. che la ditta individuale "Bisogno Gianluca" era già autorizzata al servizio di riscossione giusta disposizione dirigenziale del 01/01/2000 con adesione ad altro polo telematico;

PRESO ATTO

- a. che dalla documentazione allegata all'istanza permangono in capo alla ditta individuale richiedente i medesimi presupposti di legge in base ai quali fu concessa l'autorizzazione di cui al disposizione dirigenziale del 01/01/2000;

VISTO

- a. la legge n. 449/97;
- b. la legge n. 448/98;
- c. il Decreto del Ministero delle Finanze 13 settembre 1999;
- d. la Delibera di G. R. n. 487 del 31 ottobre 2013;
- e. la Delibera di G. R. n. 488 del 31 ottobre 2013;
- f. la Delibera di G. R. n. 57 del 07 marzo 2013 pubblicata sul BURC n. 18 del 2 aprile 2013 avente ad oggetto "Nuova disposizioni relative alla gestione dei rapporti con i soggetti abilitati alla riscossione della tassa automobilistica ai sensi dell'art. 17 legge n. 449/97 e art. 31 legge n. 448/98;

alla stregua dell'istruttoria svolta dal responsabile della Posizione Organizzativa competente e dell'attestazione di regolarità formale della stessa espressa dal Dirigente U.O.D. Tasse Automobilistiche Regionali

DECRETA

1. prendere atto dell'avvenuto cambio di polo telematico per il collegamento all'archivio delle tasse automobilistiche richiesto dal Sig. Bisogno Gianluca, nato a Salerno (SA) il 16.09.1972, C.F. BSGGLC72P16H703K, nella qualità di titolare della ditta individuale "Bisogno Gianluca" con sede

legale a Pontecagnano Faiano (SA) via G.Carducci n.32, - P.IVA 02930230657- codice agenzia **ASA1997 con decorrenza immediata;**

2. confermare per quanto sopra nei confronti della ditta individuale “Bisogno Gianluca” sopra generalizzata l'autorizzazione concessa con disposizione dirigenziale del 01/01/2000 con adesione al nuovo polo telematico SERMETRA NET SERVICE SRL. ;
3. fare obbligo al soggetto autorizzato di comunicare nel termine perentorio di trenta giorni qualsiasi variazione intervenuta, successivamente al rilascio della presente autorizzazione, relativa agli elementi soggettivi ed ai requisiti professionali che hanno dato luogo al rilascio della stessa;
4. comunicare l'adozione del presente provvedimento:
 - 4.1. alla ditta individuale “Bisogno Gianluca” - codice agenzia **ASA1997** nella qualità di soggetto autorizzato;
 - 4.2. al polo telematico SERMETRA NET SERVICE SRL., ai fini dell'attivazione al servizio di riscossione delle tasse automobilistiche;
 - 4.3. alla Società assicuratrice nella qualità di emittente la polizza fidejussoria;
 - 4.4. all'U.N.A.S.C.A nella qualità di Associazione di categoria;
5. inviare il presente atto alla Segreteria di Giunta – U.O.D. V° – “Bollettino Ufficiale – URP” per la pubblicazione.

Dr. Bruno Rosati



Decreto Dirigenziale n. 38 del 05/03/2014

Dipartimento 55 - Dipartimento delle Risorse Finanziarie, Umane e Strumentali

Direzione Generale 13 - Direzione Generale per le risorse finanziarie

U.O.D. 10 - UOD Tasse automobilistiche regionali

Oggetto dell'Atto:

PRESA D'ATTO DELL'AVVENUTO CAMBIO DI DENOMINAZIONE SOCIALE AGENZIA
"F.D.C. SRL" CODICE ANA1914.

IL DIRIGENTE

PREMESSO che

- a. l'art. 17 – comma 10, della legge 27 dicembre 1997, n. 449 ha demandato alla regioni a statuto ordinario la riscossione, l'accertamento, il recupero, i rimborsi, l'applicazione delle sanzioni e del contenzioso amministrativo relativi alle tasse automobilistiche non erariali;
- b. l'art. 31, comma 42, della legge 23 dicembre 1998 n. 448 riconosce ai soggetti autorizzati ai sensi della legge 8 agosto 1991 n. 264, la possibilità di riscuotere le tasse automobilistiche previa adesione all'apposita convenzione tipo prevista dal comma 11 del sopra richiamato art. 17;
- c. il Decreto del Ministero delle Finanze 13 settembre 1999 ha approvato la convenzione tipo tra soggetti autorizzati ex lege n. 264 del 1991 ed amministrazioni destinatarie delle tasse automobilistiche;

RILEVATO

- a. che l'Agenzia "Studio Consulenza Automobilistica di De Rosa Celardo e Antonio Daniele" con sede legale in Caivano (NA) corso Umberto, n.314 – P.Iva 03004511212, codice **ANA1914** è già autorizzata al servizio di riscossione delle tasse automobilistiche, giusta disposizione dirigenziale del 01.01.2000;
- b. che la suddetta agenzia ha comunicato di aver cambiato la propria denominazione sociale da "Studio Consulenza Automobilistica di De Rosa Celardo e Antonio Daniele " in "F.D.C. s.r.l." nella persona del legale rappresentante Sig. Daniele Antonio, nato a Cardito (NA), il 09.01.1965 e residente a Caivano (NA) al corso Umberto, n.46 - C.F. DNLNTN65A09B759U- con sede legale in Caivano (NA) corso Umberto, n. 198, P.IVA 07162581214 ;

CONSIDERATO

che ai sensi dell'art. 3 del D.M. 13 settembre 1999 i soggetti autorizzati ai sensi della legge 8 agosto 1991 n. 264 devono prestare, a garanzia degli obblighi connessi con lo svolgimento del servizio di riscossione della tassa automobilistica, una garanzia fidejussoria bancaria o assicurativa unica, anche in forma solidale e collettiva, a favore dei soggetti per i quali è effettuato il servizio;

PRESO ATTO

- a. che il soggetto richiedente "F.D.C. s.r.l.", nella persona del legale rappresentante Sig. Daniele Antonio, come sopra generalizzato, risulta autorizzato dalla Provincia di Napoli ai sensi della legge 8 agosto 1991 n. 264, giusto provvedimento autorizzatorio n. 20 del 10.09.2013 ed allegato all'istanza;
- b. che, ai fini dello svolgimento del servizio, alla società "F.D.C. s.r.l." è stato attribuito il codice riscossore **ANA1914**;

VERIFICATO

- a. che il soggetto richiedente "F.D.C. s.r.l.", nella persona del legale rappresentante Sig. Daniele Antonio, è in possesso dei requisiti necessari e sufficienti per poter essere autorizzato alla riscossione delle tasse automobilistiche;
- b. che tutte le procedure risultano correttamente eseguite e che la documentazione trasmessa risulta essere conforme a quanto previsto dal DM 13 settembre 1999 e dalla Delibera di G. R. n. 7 del 16 gennaio 2009 pubblicata sul BURC n. 8 del 9 febbraio 2009;
- c. la validità della polizza fidejussoria già in possesso di questo Settore;
- d. che il collegamento all'archivio tasse automobilistiche è garantito dal polo telematico Sermetra Scpa;

VISTO

- a. la legge n. 449/97;
- b. la legge n. 448/98;
- c. il Decreto del Ministero delle Finanze 13 settembre 1999;
- d. la Delibera di G. R. n. 487 del 31 ottobre 2013;
- e. la Delibera di G. R. n. 488 del 31 ottobre 2013;
- f. la Delibera di G. R. n. 57 del 07 marzo 2013 pubblicata sul BURC n. 18 del 2 aprile 2013 avente ad oggetto "Nuova disposizioni relative alla gestione dei rapporti con i soggetti abilitati alla riscossione della tassa automobilistica ai sensi dell'art. 17 legge n. 449/97 e art. 31 legge n. 448/98;

alla stregua dell'istruttoria svolta dal responsabile della Posizione Organizzativa competente e dell'attestazione di regolarità formale della stessa espressa dal Dirigente U.O.D. Tasse Automobilistiche Regionali

DECRETA

1. di prendere atto dell'avvenuto cambio di denominazione sociale e contestualmente di autorizzare la società "F.D.C. s.r.l." con sede a Caivano (NA) corso Umberto, n.198, P.IVA 07162581214; - codice agenzia **ANA1914**, nella persona del legale rappresentante Sig. Daniele Antonio, nato a Cardito (NA) il 09.01.1965, C.F. DNLNTN65A09B759U al servizio di riscossione della tassa automobilistica, **con decorrenza immediata**;
2. di fare obbligo al soggetto autorizzato di comunicare nel termine perentorio di trenta giorni qualsiasi variazione intervenuta, successivamente al rilascio della presente autorizzazione, relativa agli elementi soggettivi ed ai requisiti professionali che hanno dato luogo al rilascio della stessa;
3. di comunicare l'adozione del presente provvedimento:
 - 3.1 alla società "F.D.C. s.r.l.", - codice agenzia **ANA1914** nella qualità di soggetto autorizzato;
 - 3.2 al polo telematico Sermetra Scpa, ai fini dell'attivazione al servizio di riscossione delle tasse automobilistiche;
 - 3.3 alla Società assicuratrice nella qualità di emittente la polizza fidejussoria
 - 3.4 all'U.N.A.S.C.A nella qualità di Associazione di categoria;
4. inviare il presente atto alla Segreteria di Giunta – U.O.D. V° – "Bollettino Ufficiale – URP" per la pubblicazione.

Dr. Bruno Rosati



Decreto Dirigenziale n. 39 del 05/03/2014

Dipartimento 55 - Dipartimento delle Risorse Finanziarie,Umane e Strumentali

Direzione Generale 13 - Direzione Generale per le risorse finanziarie

U.O.D. 10 - UOD Tasse automobilistiche regionali

Oggetto dell'Atto:

AUTORIZZAZIONE AL SERVIZIO DI RISCOSSIONE DELLE TASSE
AUTOMOBILISTICHE - CAMBIO DI TITOLARITA' RIVENDITA TABACCHI - CODICE
NA2281.

IL DIRIGENTE

PREMESSO che

- a. l'art. 17 – comma 10, della legge 27 dicembre 1997, n. 449 ha demandato alla regioni a statuto ordinario la riscossione, l'accertamento, il recupero, i rimborsi, l'applicazione delle sanzioni e del contenzioso amministrativo relativi alle tasse automobilistiche non erariali;
- b. l'art. 17, comma 11, della stessa legge ha previsto che i tabaccai possono riscuotere le tasse automobilistiche previa adesione all'apposita convenzione tipo secondo quanto stabilito dal D.P.C.M. 25 gennaio 1999 n. 11 e dal Decreto del Ministero delle Finanze 16 marzo 1999;
- c. il D.P.C.M. 25 gennaio 1999 n. 11 dispone il "Regolamento recante disciplina uniforme del rapporto tra i tabaccai e le regioni relativamente alla riscossione delle tasse automobilistiche emanato ai sensi dell'articolo 17, comma 12 della legge n. 449 del 1997" ;
- d. il Decreto del Ministero delle Finanze 16 marzo 1999 ha disciplinato la convenzione tipo tra tabaccai e concessionario per la riscossione delle tasse automobilistiche;

ESAMINATA

l'istanza di adesione al servizio di riscossione delle tasse automobilistiche pervenuta per il tramite dell'Asso Service S.c.r.l. con nota prot. n. 201/p del 21.02.2014, assunta al protocollo con n. 2014.0139527 del 26.02.2014, con la quale è stata richiesta l'autorizzazione al servizio di riscossione delle tasse automobilistiche da parte del Sig. Volpicelli Franco nato a Napoli (NA) il 04.12.1973 – C.F. VLPFNC73T04F839M – P.IVA n.07620151212 - e residente ad Arzano (NA) alla Via A. Pecchia n°153 – a seguito del cambio di titolarità della rivendita tabacchi n°19 del comune di Maddaloni (CE) in via A. Starza n. 80;

CONSIDERATO

che ai sensi dell'art. 1, comma 4 e 5 del D.P.C.M. 25 gennaio 1999 i tabaccai, a garanzia degli obblighi connessi con lo svolgimento del servizio di riscossione della tassa automobilistica, devono prestare una garanzia fidejussoria bancaria o assicurativa unica, anche in forma solidale e collettiva, a favore dei soggetti per i quali è effettuato il servizio;

PRESO ATTO

- a. che il Sig. Volpicelli Franco, a seguito di subentro, è titolare della rivendita tabacchi n°19 di Maddaloni (CE);
- b. che il Sig. Volpicelli Franco ha presentato copia del modulo di autorizzazione alla procedura bancaria di addebito automatico tramite procedura RID;
- c. che il Sig. Volpicelli Franco, è garantita da copertura fidejussoria con polizza collettiva e solidale, rilasciata ai sensi dell'art. 1, comma 4 e 5 del D.P.C.M. 25 gennaio 1999, conforme allo schema allegato al predetto D.P.C.M, a garanzia degli obblighi convenzionali già agli atti di questo ufficio, come da nota prot. 202/p del 21.02.2014 dell'Asso Service S.c.r.l., quale soggetto contraente;
- d. che il Sig. Volpicelli Franco ha regolarmente sottoscritto il contratto con il polo telematico GTECH S.p.A., ai fini del collegamento informatico con gli archivi delle tasse automobilistiche;
- e. che, ai fini dello svolgimento del servizio, il codice riscossore attribuito al Sig. Volpicelli Franco è NA2281;

VERIFICATO

- a. che il Sig. Volpicelli Franco è in possesso dei requisiti necessari e sufficienti per poter essere autorizzato alla riscossione delle tasse automobilistiche;
- b. che tutte le procedure risultano correttamente eseguite e che la documentazione trasmessa risulta essere conforme a quanto previsto dal D.P.C.M. 25 gennaio 1999 e dalla Delibera di G. R. n. 57 del 07 marzo 2013 pubblicata sul BURC n. 18 del 2 aprile 2013;

VISTO

- a. l'art. 17 della legge n. 449/97;
- b. il D.P.C.M. 25 gennaio 1999 n. 11;
- c. il Decreto del Ministero delle Finanze 16 marzo 1999;
- d. la Delibera di G. R. n. 487 del 31.10.2013;
- e. la Delibera di G. R. n. 488 del 31.10.2013;
- f. la Delibera di G. R. n. 57 del 07 marzo 2013 pubblicata sul BURC n. 18 del 2 aprile 2013 avente ad oggetto "Nuove disposizioni relative alla gestione dei rapporti con i soggetti abilitati alla riscossione della tassa automobilistica ai sensi dell'art. 17 legge n. 449/97 e art. 31 legge n. 448/98;

alla stregua dell'istruttoria svolta dal responsabile della Posizione Organizzativa competente e dell'attestazione di regolarità formale della stessa espressa dal Dirigente U.O.D. Tasse Automobilistiche Regionali

DECRETA

1. revocare **con decorrenza immediata** l'autorizzazione al servizio di riscossione della tassa automobilistica concessa con Disposizione Dirigenziale n°2009.1126281 del 30.12.2009 al Sig. Parrella Gennaro nato a Maddaloni (CE) il 10.01.1969, C.F. – PRRGNR69A10E791Y– nella qualità di titolare della rivendita tabacchi n°19 di Maddaloni (CE);
2. autorizzare il Sig. Volpicelli Franco, nato a Napoli (NA) il 04.12.1973 ed residente ad Arzano (NA) alla Via A. Pecchia n°153, C.F. – VLPFNC73T04F839M – P.IVA n.07620151212 - quale titolare della rivendita tabacchi n°19 di Maddaloni (CE) via Starz a n°80 codice amm.vo CE0264 codice riscossore NA2281 al servizio di riscossione della tassa automobilistica, **con decorrenza 10 marzo 2014**;
3. fare obbligo al soggetto autorizzato di comunicare nel termine perentorio di trenta giorni qualsiasi variazione intervenuta, successivamente al rilascio della presente autorizzazione, relativa agli elementi soggettivi ed ai requisiti professionali che hanno dato luogo al rilascio della stessa;
4. comunicare l'adozione del presente provvedimento a:
 - 4.1. al polo telematico GTECH S.p.A per l'attivazione al servizio di riscossione delle tasse automobilistiche;
 - 4.2. al Sig. Volpicelli Franco nella qualità di soggetto autorizzato;
 - 4.3. alla Società assicuratrice nella qualità di soggetto fideiussore;
 - 4.4. all'Asso Service nella qualità di contraente della polizza fidejussoria;
 - 4.5. inviare il presente atto alla Segreteria di Giunta – U.O.D. V° – "Bollettino Ufficiale – URP" per la pubblicazione.

Dott. Bruno Rosati

REGIONE CAMPANIA - Giunta Regionale - Assessorato ai Trasporti e Viabilità - Dipartimento Delle Politiche Territoriali - Direzione Generale per la Mobilità - Unità Operativa Dirigenziale 53 07 05

Porto di Amalfi – pubblicazione avviso - istanza di rinnovo concessione demaniale marittima n° 152/10 come integrata dalla n°99/12 – Soc. Sita Su d S.r.l.

IL DIRIGENTE DI U.O.D.

VISTI

- l'art. 18 del d.P.R. 15 febbraio 1952, n. 328;
- gli artt. 8, 9 e 10 l. 7 agosto 1990, n. 241 e s.m.i.;
- la l. 16/03/01 n. 88;
- il D.D. n. 133 del 05/10/2010;
- la delibera di G.R.C. del 17/05/2002, n. 2000;
- la delibera di G.R.C. del 30/09/2004, n. 1806;
- la delibera di G.R.C. del 19/06/2008, n. 1047.

RENDE NOTO

- che la Soc. S.I.T.A. S.p.a. con sede in Salerno alla Via G. Pastore, 28 – P.I. 01093150017, legalmente rappresentata dal Sig. SPINOSA Simone ...*omissis*... con istanza acquisita al protocollo d'Ufficio al n. 0078722 del 04/02/2014, titolare della concessione demaniale marittima n. 152/10 come modificata ed integrata dalla n. 99/12 con validità al 31/12/2013, allo scopo di mantenere nell'ambito del Porto di Amalfi loc. Lungomare dei Cavalieri, un manufatto adibito ad autorimessa con annesso impianto di distribuzione carburanti, spogliatoi, servizi (mq. 481,92), nonché dissuasori (mq. 32,00) il tutto per una superficie complessiva di mq. 513,92, ha chiesto alla Regione Campania, Direzione Generale per la Mobilità, Unità Operativa Dirigenziale 5, il rinnovo delle stesse per il periodo 2014 - 2017;
- che l'istanza è depositata presso la Regione Campania, Direzione Generale per la Mobilità, Unità Operativa Dirigenziale 5, Centro Direzionale di Napoli, Isola C/3, Napoli 19° piano, rif. Responsabile del procedimento Dr. Rosario Ferretti tel. n° 081/7969649, con ricevimento il mercoledì dalle ore 10.00 alle 13.00;
- che entro 15 giorni dalla data di pubblicazione del presente Avviso sul BURC, possono essere presentate osservazioni e/o domande concorrenti alla Regione Campania, Direzione Generale per la Mobilità, Unità Operativa Dirigenziale 5, Centro Direzionale di Napoli, Isola C/3, Napoli.

dott.ssa Lorella Iasuzzo

REGIONE CAMPANIA - Giunta Regionale - Assessorato ai Trasporti e Viabilità - Dipartimento Delle Politiche Territoriali - Direzione Generale per la Mobilità - Unità Operativa Dirigenziale 53 07 05

Porto di Amalfi – pubblicazione avviso - istanza di variazione ed ampliamento concessione demaniale marittima n°23/02 – Soc. La Marinella s. r.l. amm. Amendola Plinio.

IL DIRIGENTE DI U.O.D.

VISTI

- l'art. 18 del d.P.R. 15 febbraio 1952, n. 328;
- gli artt. 8, 9 e 10 l. 7 agosto 1990, n. 241 e s.m.i.;
- la l. 16/03/01 n. 88;
- il D.D. n. 133 del 05/10/2010;
- il D.D. n. 25 del 27/04/2011;
- la delibera di G.R.C. del 17/05/2002, n. 2000;
- la delibera di G.R.C. del 30/09/2004, n. 1806;
- la delibera di G.R.C. del 19/06/2008, n. 1047.

RENDE NOTO

- che con istanza acquisita al protocollo d'Ufficio al n. 0703272 del 26/09/2012 in ultimo integrata con nota prot. n. 0073378 del 31/01/2014 il Sig. AMENDOLA Plinio...*omissis*..., in qualità di legale rappresentante della Soc. La Marinella S.r.l., già titolare della concessione demaniale marittima n. 23/02 per uno stabilimento elio - terapico con annesso bar ristorante, con validità al 31/12/2020, ricadente nel porto di Amalfi, ha chiesto alla Regione Campania, Direzione Generale per la Mobilità, Unità Operativa Dirigenziale 5, ai sensi dell'art. 24 del Reg. Cod. Nav., l'autorizzazione ad eseguire lavori di riqualificazione funzionale della struttura mediante piccolo ampliamento dell'attuale terrazzamento adibito a solarium di circa mq. 60 rispetto all'attuale superficie di mq. 1.240,73;
- che l'istanza è depositata presso la Regione Campania, Direzione Generale per la Mobilità, Unità Operativa Dirigenziale 5, Centro Direzionale di Napoli, Isola C/3, Napoli 19° piano, rif. Responsabile del procedimento Dr. Rosario Ferretti tel. n° 081/7969649, con ricevimento il mercoledì dalle ore 10.00 alle 13.00;
- che entro 15 giorni dalla data di pubblicazione del presente Avviso sul BURC, possono essere presentate osservazioni e/o domande concorrenti alla Regione Campania, Direzione Generale per la Mobilità, Unità Operativa Dirigenziale 5, Centro Direzionale di Napoli, Isola C/3, Napoli.

Dott.ssa Lorella Iasuozzo

REGIONE CAMPANIA - Giunta Regionale - Assessorato ai Trasporti e Viabilità - Dipartimento Delle Politiche Territoriali - Direzione Generale per la Mobilità - Unità Operativa Dirigenziale 53 07 05

Porto di Amalfi – pubblicazione avviso - istanza di rinnovo e variazione concessione demaniale marittima n°71/10 come integrata dalla n°172/10 – Comune di Amalfi.

IL DIRIGENTE DI U.O.D.

VISTI

- l'art. 18 del d.P.R. 15 febbraio 1952, n. 328;
- gli artt. 8, 9 e 10 l. 7 agosto 1990, n. 241 e s.m.i.;
- la l. 16/03/01 n. 88;
- il D.D. n. 133 del 05/10/2010;
- la delibera di G.R.C. del 17/05/2002, n. 2000;
- la delibera di G.R.C. del 30/09/2004, n. 1806;
- la delibera di G.R.C. del 19/06/2008, n. 1047.

RENDE NOTO

- che con istanza acquisita al protocollo d'Ufficio al n. 0826395 del 03/12/2013 in ultimo integrata con nota prot. n. 0073429 del 31/01/2014 il Comune di AMALFI con sede in p.zza Municipio,1 – P.I. 00472320654, nella persona del Sindaco pro tempore Dr. Alfonso del Pizzo...*omissis*..., titolare della concessione demaniale marittima n. 71/10 come modificata ed integrata dalla n. 172/10 allo scopo di utilizzare n. 2 aree demaniali marittime ricadenti nel porto di Amalfi ad uso parcheggio, delle quali la prima di mq. 219,88 ricadente sul Piazzale dei Protontini, e la seconda, comprensiva di impianto di automazione, ricadente in loc. berma esterna molo foraneo del porto di Amalfi di mq. 2.537,72, ha chiesto alla Regione Campania, Direzione Generale per la Mobilità, Unità Operativa Dirigenziale 5, il rinnovo delle stesse per il periodo 2014 - 2017;
- che per la stessa concessione, il Comune di Amalfi con nota prot al n. 0375267 del 28/05/2013 in ultimo integrata con nota prot. n. 4745 del 11/06/2013 aveva fatto richiesta di ampliamento di superficie per ulteriori mq 454,60 e per la quale quest'Ufficio ha già provveduto alla pubblicazione delle relative istanze, dal cui esito non sono pervenute osservazioni in merito.
- che l'istanza è depositata presso la Regione Campania, Direzione Generale per la Mobilità, Unità Operativa Dirigenziale 5, Centro Direzionale di Napoli, Isola C/3, Napoli 19° piano, rif. Responsabile del procedimento Dr. Rosario Ferretti tel. n° 081/7969649, con ricevimento il mercoledì dalle ore 10.00 alle 13.00;
- che entro 15 giorni dalla data di pubblicazione del presente Avviso sul BURC, possono essere presentate osservazioni e/o domande concorrenti alla Regione Campania, Direzione Generale per la Mobilità, Unità Operativa Dirigenziale 5, Centro Direzionale di Napoli, Isola C/3, Napoli.

dott.ssa Lorella lasuozzo



Giunta Regionale della Campania
Direzione Generale "Sviluppo Economico ed Attività Produttive"
U.O.D. "Energia e Carburanti"
Centro Direzionale Isola A/6 – 80143 Napoli

AVVISO DI AVVIO DI PROCEDIMENTO

La Società **ALISEA Srl Unipersonale**, con sede legale in Roma (RM), in Via Del Corso, 75/10, ha presentato a questa Regione istanza, tendente ad ottenere, ai sensi del D.Lgs. 387/2003 – art. 12, l'autorizzazione alla costruzione e all'esercizio di un Parco Eolico nel Comune di Lacedonia (AV) ed opere connesse che interessano il Comune di Lacedonia (AV), Aquilonia (AV) e Bisaccia (AV). Per quanto sopra si comunica ai soggetti proprietari degli immobili interessati dalla realizzazione del progetto *de quo*, catastalmente identificati nell'elenco di cui appresso, che:

- questo Ente ha avviato il procedimento per l'approvazione, mediante convocazione di apposita Conferenza di Servizi, del progetto di cui innanzi;
- il presente avviso costituisce comunicazione di avvio del procedimento che porterà all'attivazione della procedura di espropriazione o d'asservimento ai sensi degli artt. 7 e 8 della legge n. 241/1990 e degli artt. 11 e 16 del D.P.R. 327/2001 e s.m.i. e sostituisce, a tutti gli effetti, la comunicazione personale agli interessati poiché, nella fattispecie, è superiore a **50** il numero dei destinatari;
- gli atti e i documenti relativi al progetto definitivo dell'iniziativa sono depositati presso lo scrivente ufficio – Direzione Generale "Sviluppo Economico ed Attività Produttive", U.O.D. 04 "Energia e Carburanti" - Centro Direzionale, isola A/6 - Napoli e potranno essere visionati, (previo appuntamento telefonico – 081/7966902) nei giorni e negli orari di apertura al pubblico (il martedì, il mercoledì e il venerdì dalle ore 10.00 alle ore 13.00), entro 30 giorni dalla pubblicazione del presente avviso; entro lo stesso termine gli interessati potranno formulare osservazioni che verranno opportunamente valutate da questa Autorità espropriante ai fini delle definitive determinazioni.

Copia del progetto è depositato altresì presso i **comuni di Lacedonia (AV), Aquilonia (AV) e Bisaccia (AV)**, dove potrà essere visionato dal giorno **10 marzo 2014 al 10 aprile 2014**.

Catasto dei terreni del:

COMUNE DI LACEDONIA

Foglio 5, particelle: 52-60-61-62- 73- 74- 79-81-82-83-84-91-92-93-94-95-96-97-98-107-109-
274-292-302-303

Foglio 13, particelle: 32-33-34

Foglio 14, particelle: 13-20-42-44-51-52-55-58-78-84-127

Foglio 15, particelle: 29-34-37-38-74-116

Foglio 19, particelle: 12-13-15-16-17-24-36-80-101-102-109-110

Foglio 20, particelle: 19

Foglio 21, particelle: 1-2-24-26-33-46-47-48-49-52

Foglio 23, particelle: 10-113-115

Foglio 35, particelle: 47-48-50-51-58-62-71-72-74-75-92-94-95-124-125-135-140-155-156-157-
158-159-161-182-204-205-206-212-282-286-288-289-290-344-348-349-352-
368-369-374-505-545

Foglio 36, particelle: 3

Foglio 37, particelle: 13-32-33-34-38-39-41-42-47-57-61-62-63-71-85-88-121-122-125-126



Giunta Regionale della Campania
Direzione Generale "Sviluppo Economico ed Attività Produttive"
U.O.D. "Energia e Carburanti"
Centro Direzionale Isola A/6 – 80143 Napoli

Foglio 47, particelle: 3-4-5-10-11-12-13-14-15-16-18-19-21-22-23-24-25-26-27-28-29-30-40-41-42-53-54-55-56-65-66-67-75-77-90-91-93-105-113-171
Foglio 48, particelle: 1-8-121-448-457-462-464-465-479-503-504-507-510
Foglio 53, particelle: 7-8-19-20-21-39-40-41-42-57-58-59-73-74-75-88-89-90-99-169

COMUNE DI AQUILONIA

Foglio 2, particelle: 56-68-71-72-73-74-79-105-153-154-155-156-158-175-176-177-178-182-183-191-192-194-195-196-217-218-224-225-228-231-233-304
Foglio 4, particelle: 5-54-55-56-59-142-143-145-146-147-148-149-156-157-158-159-160-207-215-239-240-241-245-306-307-308-316-335-338-339-346-576-577

COMUNE DI BISACCIA

Foglio 55, particelle: 184
Foglio 57, particelle: 94-95-96-131-132-134—135-170-171-172-173-175-191-197-201-226-227-228-229-230-237
Foglio 58, particelle: 19-22-25-27-77-81-83-86-87-89-126-133-134-135-136-141-152-153-169-174-175-176-177-187-188-315
Foglio 60, particelle: 86-87-90-91-93-95-96-97-100-102-103-104-105-106-107-109-144-145-146-156-160-166
Foglio 62, particelle: 6-12-27-30-31-40-45-49-50-55-65-69-70-71-72-73-75-76-77-78-81-85-86-89-92-93-94-99-105-106-108-218-219-225-233-239-240-243-245-246
Foglio 63, particelle: 400-441
Foglio 64, particelle: 28-29-31-37-40-42-57-59-90-91-92-93-94
Foglio 70, particelle: 47-48-52-58-103-104-115-206-257-263-269-270-271-272-273-274-292-294
Foglio 76, particelle: 1-2-3-5-10-11-12-13-14-127-144-241-242-243-369-375-376-377-378-383-608-643
Foglio 77, particelle: 14-15-16-72-89-95-97-98-99-171
Foglio 78, particelle: 9-10-11-12-13-14-15-25-32-33-34-46-54-140

Il responsabile del procedimento è il Direttore Generale della D.G. 02 "Sviluppo Economico ed Attività Produttive", Dr. Francesco P. Iannuzzi.

**Il Direttore Generale
Francesco P. Iannuzzi**



Giunta Regionale della Campania
Direzione Generale
“Sviluppo Economico ed Attività Produttive”
U.O.D. “Energia e Carburanti”
Centro Direzionale , isola A\6
80143 NAPOLI

AVVISO DI AVVIO DI PROCEDIMENTO

La Società **Edison Energie Speciali S.p.A.**, con sede legale in Milano (MI), in Via Foro Buonaparte, 31, ha presentato a questa Regione istanza, tendente ad ottenere, ai sensi del D.Lgs. 387/2003 – art. 12, l’autorizzazione alla costruzione e all’esercizio di un **Parco Eolico nel Comune di Montefalcone di Valfortore (BN)** ed opere connesse, composte da: elettrodotto interrato 30 kV di collegamento alla Stazione elettrica 30/150 kV di Molinara (BN) collegata con elettrodotto interrato 150 kV alla Stazione elettrica RTN GIS 150 kV di Foiano di Val Fortore (BN) ed Elettrodotto D.T. 150 kV “Foiano-Ginestra-Ariano” di collegamento alla Stazione elettrica RTN 380/150 kV in Ariano Irpino, che interessano i Comuni di: Molinara (BN), San Giorgio La Molara (BN), Foiano di Valfortore (BN), Montefalcone di Val Fortore (BN), Ginestra degli Schiavoni (BN), Castelfranco in Miscano (BN), Ariano Irpino (AV).

Per quanto sopra si comunica ai soggetti proprietari degli immobili interessati dalla realizzazione del progetto *de quo*, catastalmente identificati nell’elenco di cui appresso, che:

- questo Ente ha avviato il procedimento per l’approvazione, mediante convocazione di apposita Conferenza di Servizi, del progetto di cui innanzi;
- il presente avviso costituisce comunicazione di avvio del procedimento che porterà all’attivazione della procedura di espropriazione o d’asservimento ai sensi degli artt. 7 e 8 della legge n. 241/1990 e degli artt. 11 e 16 del D.P.R. 327/2001 e s.m.i. e sostituisce, a tutti gli effetti, la comunicazione personale agli interessati poiché, nella fattispecie, è superiore a 50 il numero dei destinatari;
- gli atti e i documenti relativi al progetto definitivo dell’iniziativa sono depositati presso lo scrivente ufficio - Direzione Generale “Sviluppo Economico ed Attività Produttive” U.O.D. “Energia e Carburanti”- Centro Direzionale, isola A/6 - Napoli e potranno essere visionati, (previo appuntamento telefonico – 081/7966902) nei giorni e negli orari di apertura al pubblico (il martedì, il mercoledì e il venerdì dalle ore 10.00 alle ore 13.00), entro 30 giorni dalla pubblicazione del presente avviso; entro lo stesso termine gli interessati potranno formulare osservazioni che verranno opportunamente valutate da questa Autorità espropriante ai fini delle definitive determinazioni.

Copia del progetto è depositato altresì presso i **comuni di Montefalcone di Valfortore (BN), San Giorgio La Molara (BN), Molinara (BN), Foiano di Valfortore (BN), Ginestra degli Schiavoni (BN), Castelfranco in Miscano (BN), Ariano Irpino (BN)**, dove potrà essere visionato dal giorno **10/03/2014 al 10/04/2014**.

Catasto dei terreni del:

COMUNE DI MONTEFALCONE DI VAL FORTORE (BN)

- **Foglio 21, Particelle: 4, 47, 100, 87, 101, 186, 187, 192, 180, 176, 177, 20, 27, 28, 85, 166, 167, 168, 207, 216, 217, 37, 40, 42, 61, 62, 63, 64, 116, 117, 118, 65, 66, 68, 70, 71, 72, 131, 133, 135, 137, 140, 158, 159, 136, 138, 139, 199, 80, 10, 155, 156, 81, 169, 6, 201, 195, 153, 154, 157, 9, 33, 214, 179, 90, 28, 31, 50, 44, 46, 45, 103, 48, 66, 70, 85, 92, 98, 87, 88, 93, 164, 99, 94, 163, 206, 162, 133, 184, 173, 89, 27, 47, 91, 100, 51, 71, 49, 135, 30, 68, 1, 132;**
- **Foglio 22, Particelle: 1, 39, 40, 41, 30, 2, 3, 146, 132, 143, 54, 55, 56, 57, 58, 59, 60, 560, 9, 63, 66, 573, 115, 116, 52, 571, 42, 43, 44;**



Giunta Regionale della Campania
Direzione Generale
“Sviluppo Economico ed Attività Produttive”
U.O.D. “Energia e Carburanti”
Centro Direzionale , isola A\6
80143 NAPOLI

- Foglio 23, Particelle: 23, 60, 61, 36, 73, 74, 104, 883, 884, 34, 881, 882, 35, 879, 880, 37, 41, 42, 43, 45, 46, 105, 877, 878, 106, 875, 876, 26, 48, 108, 62, 82, 84, 83, 25, 123, 129, 132, 128, 130, 127, 126, 131, 63, 49, 125, 33, 97;
- Foglio 24, Particelle: 55;
- Foglio 35, Particelle: 47, 41, 2, 14, 6, 16, 20, 40, 42, 44, 13, 5, 25, 17, 18, 15, 43;
- Foglio 36, Particelle: 4, 17, 18, 46, 57, 58, 59, 61, 62, 63, 67, 68, 74, 97, 98, 137, 2, 145;
- Foglio 37, Particelle: 131, 59, 4, 113, 132, 5, 9, 11, 62, 76, 12, 74, 66, 35, 37, 73, 75, 77, 78, 120, 40;
- Foglio 38, Particelle: 16, 15, 53, 47, 54, 52, 46;
- Foglio 40, Particelle: 5, 4, 19, 25, 26, 62, 58, 60, 63, 27, 30, 47, 45, 48, 61, 59, 76, 91, 18;

COMUNE DI SAN GIORGIO LA MOLARA (BN)

- Foglio 1, Particelle: 8, 214, 10, 156, 157, 11, 27, 28, 29, 30, 153, 228, 112, 206, 203, 204, 224, 126, 226, 139, 140, 216, 217;
- Foglio 3, Particelle: 146, 1;

COMUNE DI MOLINARA (BN)

- Foglio 6, Particelle: 115, 116, 117, 118, 120, 121, 180, 339, 179, 467, 331, 330, 154, 155, 161, 163, 165, 172, 346, 174, 175, 160, 182, 184, 186, 191, 192, 193, 194, 315, 326, 195, 348, 228, 229, 230, 197, 231, 232, 233, 469, 235, 236, 460, 237, 335, 238, 239, 336, 337, 240, 320, 241, 242, 243;
- Foglio 7, Particelle: 1, 2, 3, 4, 6, 7, 8, 162, 5, 9, 164, 26, 159, 27, 28, 47, 29, 31, 46, 48, 161, 157, 50, 83, 85, 86, 87, 130, 141, 172, 140, 95, 132, 104, 105, 110, 111, 112, 143, 60, 170, 67, 68, 69, 180, 76, 77, 78, 160, 79, 80, 81, 82;

COMUNE DI FOIANO DI VALFORTORE (BN)

- Foglio 41, Particelle: 12, 39, 64, 19, 52, 23, 40, 29, 28, 27, 2, 71, 5, 85, 75;
- Foglio 37, Particelle: 23, 25, 29, 32, 73, 65, 74, 28, 33, 30, 77, 34, 69, 75, 76, 77, 78;
- Foglio 36, Particelle: 45, 46, 126, 129, 18, 40, 41, 124;
- Foglio 6, Particelle: 115, 116, 181;

COMUNE DI CASTELFRANCO IN MISCANO (BN)

- Foglio 43, Particelle: 26, 25;
- Foglio 32, Particelle: 43, 44, 16, 61, 17, 69, 78, 18, 59, 63, 60, 94;
- Foglio 23, Particelle: 6, 17, 8, 19, 21, 23, 26, 68, 7, 29, 20, 30, 31, 22, 28, 67, 25;
- Foglio 32, Particelle: 72, 100;
- Foglio 31, Particelle: 15, 24, 25, 7, 41, 78, 8, 36, 4, 77;
- Foglio 38, Particelle: 1, 7, 8, 9, 11, 67;

COMUNE DI GINESTRA DEGLI SCHIAVONI (BN)

- Foglio 1, Particelle: 81, 83;
- Foglio 3, Particelle: 28, 29, 1, 21, 22, 4;
- Foglio 4, Particelle: 1, 51, 41, 46, 47, 68, 77, 69, 78, 80, 91, 94, 96, 17, 108, 93, 106, 81, 95;



Giunta Regionale della Campania
Direzione Generale
"Sviluppo Economico ed Attività Produttive"
U.O.D. "Energia e Carburanti"
Centro Direzionale , isola A\6
80143 NAPOLI

- Foglio 5, Particelle: 59, 60, 61, 62, 63, 106, 21, 37, 35, 51, 28, 30, 33, 52, 29, 34, 36, 31, 19, 27;
- Foglio 7, Particelle: 84, 115, 150, 146, 91, 149, 93, 88, 149, 89, 5, 10, 12, 14, 13, 83, 99, 86, 87, 155, 151, 156, 147, 97, 148, 98, 11;

COMUNE DI ARIANO IRPINO (AV)

- Foglio 1, Particelle: 4, 106;
- Foglio 2, Particelle: 172, 28, 2, 1, 8, 35, 37, 65, 159, 161, 156, 154, 49, 50, 55, 51, 53, 54, 60, 13, 160.

Il responsabile del procedimento è il Direttore Generale della D.G. 02 "Sviluppo Economico ed Attività Produttive" Dott. Francesco P. Iannuzzi

Il Direttore Generale
Francesco P.Iannuzzi



Giunta Regionale della Campania
Direzione Generale
“Sviluppo Economico ed Attività Produttive”
U.O.D. “Energia e Carburanti”
Centro Direzionale , isola A\6
80143 NAPOLI

AVVISO DI AVVIO DI PROCEDIMENTO

La Società **Edison Energie Speciali S.p.A.**, con sede legale in Milano (MI), in Via Foro Buonaparte, 31, ha presentato a questa Regione istanza, tendente ad ottenere, ai sensi del D.Lgs. 387/2003 – art. 12, l'autorizzazione alla costruzione e all'esercizio di un **Parco Eolico nel Comune di San Giorgio La Molara (BN)** ed opere connesse, composte da: elettrodotto interrato 30 kV di collegamento alla Stazione elettrica 30/150 kV di Molinara (BN) collegata con elettrodotto interrato 150 kV alla Stazione elettrica RTN GIS 150 kV di Foiano di Val Fortore (BN) ed Elettrodotto D.T. 150 kV “Foiano-Ginestra-Ariano” di collegamento alla Stazione elettrica RTN 380/150 kV in Ariano Irpino, che interessano i Comuni di: Molinara (BN), San Giorgio La Molara (BN), Foiano di Valfortore (BN), Montefalcone di Val Fortore (BN), Ginestra degli Schiavoni (BN), Castelfranco in Miscano (BN), Ariano Irpino (AV).

Per quanto sopra si comunica ai soggetti proprietari degli immobili interessati dalla realizzazione del progetto *de quo*, catastalmente identificati nell'elenco di cui appresso, che:

- questo Ente ha avviato il procedimento per l'approvazione, mediante convocazione di apposita Conferenza di Servizi, del progetto di cui innanzi;
- il presente avviso costituisce comunicazione di avvio del procedimento che porterà all'attivazione della procedura di espropriazione o d'asservimento ai sensi degli artt. 7 e 8 della legge n. 241/1990 e degli artt. 11 e 16 del D.P.R. 327/2001 e s.m.i. e sostituisce, a tutti gli effetti, la comunicazione personale agli interessati poiché, nella fattispecie, è superiore a **50** il numero dei destinatari;
- gli atti e i documenti relativi al progetto definitivo dell'iniziativa sono depositati presso lo scrivente ufficio - Direzione Generale “Sviluppo Economico ed Attività Produttive” U.O.D. “Energia e Carburanti”- Centro Direzionale, isola A/6 - Napoli e potranno essere visionati, (previo appuntamento telefonico – 081/7966902) nei giorni e negli orari di apertura al pubblico (il martedì, il mercoledì e il venerdì dalle ore 10.00 alle ore 13.00), entro 30 giorni dalla pubblicazione del presente avviso; entro lo stesso termine gli interessati potranno formulare osservazioni che verranno opportunamente valutate da questa Autorità espropriante ai fini delle definitive determinazioni.

Copia del progetto è depositato altresì presso i **Comuni di San Giorgio La Molara (BN), Molinara (BN), Foiano di Valfortore (BN), Montefalcone di Valfortore (BN), Ginestra degli Schiavoni (BN), Castelfranco in Miscano (BN), Ariano Irpino (BN)**, dove potrà essere visionato dal giorno **10/03/2014** al **10/04/2014**.

Catasto dei terreni del:

COMUNE DI SAN GIORGIO LA MOLARA (BN)

- Foglio 1, Particelle: 8, 214, 10, 156, 157, 11, 27, 28, 29, 30, 153, 228, 112, 206, 203, 204, 224, 126, 227, 139, 140, 216, 217;
- Foglio 3, Particelle: 146, 1, 2, 3, 4, 5, 6, 224, 226, 26, 196, 69, 186, 102, 103, 104, 115, 176, 157, 158, 159, 13, 169, 14, 15, 16, 18, 19, 56, 42, 228, 54, 64, 215, 216, 187, 175, 184;
- Foglio 6, Particelle: 165, 221, 223, 226, 238, 259, 243, 244, 245, 246, 248;
- Foglio 7, Particelle: 1, 244, 245, 247, 81, 114, 79, 167, 82, 83, 84, 85, 86, 87, 102, 103, 104, 105, 106, 107, 108, 109, 111, 112, 118, 121, 122, 241, 242, 171, 147, 252, 253, 257, 258, 259, 159, 139, 140, 141;



Giunta Regionale della Campania
Direzione Generale
“Sviluppo Economico ed Attività Produttive”
U.O.D. “Energia e Carburanti”
Centro Direzionale , isola A\6
80143 NAPOLI

- Foglio 15, Particelle: 19, 241, 250, 249, 255, 254, 257, 236, 237, 248, 38, 39, 235, 238, 51, 52, 53, 54, 55, 56, 57, 72, 85, 99, 100, 115, 133, 183, 206, 226, 227, 228, 229, 232, 233, 187, 188, 189, 190, 191, 192, 193, 252, 195, 196, 197, 198, 199, 200, 201, 202, 203, 204;
- Foglio 16, Particelle: 32, 158, 151, 79;
- Foglio 17, Particelle: 1, 8, 55, 56, 44, 21, 59, 83, 86, 35, 36, 63, 254, 255, 38, 247, 248, 51, 81, 82, 40, 41, 9, 47, 48, 49, 249, 250, 251, 252, 253, 64, 65, 66, 67, 68, 69, 80;
- Foglio 19, Particella: 68;
- Foglio 20, Particelle: 1204, 1205, 1206, 1207, 21, 7, 33, 28, 30, 31, 16, 17, 18, 19, 20, 8, 12, 13, 14, 41, 42, 43, 44, 45;
- Foglio 21, Particelle: 23, 26, 29, 30, 32;
- Foglio 22, Particelle: 44, 70, 99, 130;
- Foglio 28, Particelle: 261, 2, 3, 4, 5, 6, 7, 8, 9, 10, 11, 12, 13, 14, 15, 26, 43, 181, 195, 196, 55, 194, 80, 103, 106, 185, 107, 108, 191, 109, 110, 111, 112, 184, 113, 114, 182, 115, 116, 121, 122, 123, 187, 124, 125, 127, 137, 207, 208, 295, 206, 126, 161, 162, 163, 172, 179;
- Foglio 29, Particelle: 1, 2, 3, 4, 5, 6, 7, 8, 9, 33, 12, 13, 50, 15, 46, 47, 35;
- Foglio 30, Particelle: 1, 2, 906, 907, 3, 5, 6, 7, 8, 93, 9, 903, 904, 11, 131, 13, 14, 15, 16, 910, 21, 22, 23, 33, 34, 35, 899, 900, 37, 38, 39, 40, 41, 42, 101, 102, 43, 44, 45, 46, 47, 48, 49, 50, 51, 28, 29, 59, 60, 61, 62, 63, 64, 65, 66, 67, 68, 69;
- Foglio 31, Particelle: 64, 1, 3, 13, 14, 36, 37, 66, 67, 101, 102, 77, 70, 71;
- Foglio 32, Particelle: 2, 3, 38, 16, 17, 18, 19, 37, 14, 40, 41, 42, 43, 44, 45, 46, 47, 48, 49, 50;
- Foglio 33, Particelle: 1, 73, 81, 86, 87, 90;

COMUNE DI MOLINARA (BN)

- Foglio 6, Particelle: 115, 116, 117, 118, 120, 121, 180, 339, 179, 467, 331, 330, 154, 155, 161, 163, 165, 172, 346, 174, 175, 160, 182, 184, 186, 191, 192, 193, 194, 315, 326, 195, 348, 228, 229, 230, 197, 231, 232, 233, 469, 235, 236, 460, 237, 335, 238, 239, 336, 337, 240, 320, 241, 242, 243;
- Foglio 7, Particelle: 1, 2, 3, 4, 6, 7, 8, 162, 5, 9, 164, 26, 159, 27, 28, 47, 29, 31, 46, 48, 161, 157, 50, 83, 85, 86, 87, 130, 141, 172, 140, 95, 132, 104, 105, 110, 111, 112, 143, 60, 170, 67, 68, 69, 180, 76, 77, 78, 160, 79, 80, 81, 82;

COMUNE DI FOIANO DI VALFORTORE (BN)

- Foglio 41, Particelle: 12, 39, 64, 19, 52, 23, 40, 29, 28, 27, 2, 71, 5, 85, 75;
- Foglio 37, Particelle: 23, 25, 29, 32, 73, 65, 74, 28, 33, 30, 77, 34, 69, 75, 76, 77, 78;
- Foglio 36, Particelle: 45, 46, 126, 129, 18, 40, 41, 124;
- Foglio 6, Particelle: 115, 116, 181;

COMUNE DI MONTEFALCONE DI VALFORTORE (BN)

- Foglio 21, Particelle: 9, 33, 214, 179, 90, 28, 31, 50, 44, 46, 45, 103, 48, 66, 70, 85, 92, 98, 87, 88, 93, 164, 99, 94, 163, 206, 162, 133, 184, 173, 89, 27, 47, 91, 100, 51, 71, 49, 135, 30, 68, 1, 132;



Giunta Regionale della Campania
Direzione Generale
"Sviluppo Economico ed Attività Produttive"
U.O.D. "Energia e Carburanti"
Centro Direzionale , isola A\6
80143 NAPOLI

- Foglio 23, Particelle: 26, 48, 108, 62, 82, 84, 83, 25, 123, 129, 132, 128, 130, 127, 126, 131, 63, 49, 125, 33;
- Foglio 24, Particelle: 55;
- Foglio 35, Particelle: 47, 41, 2, 14, 6, 16, 20, 40, 42, 44, 13, 5, 25, 17, 18, 15, 43;
- Foglio 36, Particelle: 4, 17, 18, 46, 57, 58, 59, 61, 62, 63, 67, 68, 74, 97, 98, 137, 2, 145;
- Foglio 37, Particelle: 131, 59, 4, 113, 132, 5, 9, 11, 62, 76, 12, 74, 66, 35, 37, 73, 75, 77, 78, 120, 40;
- Foglio 38, Particelle: 16, 15, 53, 47, 54, 52, 46;
- Foglio 40, Particelle: 5, 4, 19, 25, 26, 62, 58, 60, 63, 27, 30, 47, 45, 48, 61, 59, 76, 91, 18;

COMUNE DI CASTELFRANCO IN MISCANO (BN)

- Foglio 43, Particelle: 26, 25;
- Foglio 32, Particelle: 43, 44, 16, 61, 17, 69, 78, 18, 59, 63, 60, 94;
- Foglio 23, Particelle: 6, 17, 8, 19, 21, 23, 26, 68, 7, 29, 20, 30, 31, 22, 28, 67, 25;
- Foglio 32, Particelle: 72, 100;
- Foglio 31, Particelle: 15, 24, 25, 7, 41, 78, 8, 36, 4, 77;
- Foglio 38, Particelle: 1, 7, 8, 9, 11, 67;

COMUNE DI GINESTRA DEGLI SCHIAVONI (BN)

- Foglio 1, Particelle: 81, 83;
- Foglio 3, Particelle: 28, 29, 1, 21, 22, 4;
- Foglio 4, Particelle: 1, 51, 41, 46, 47, 68, 77, 69, 78, 80, 91, 94, 96, 17, 108, 93, 106, 81, 95;
- Foglio 5, Particelle: 59, 60, 61, 62, 63, 106, 21, 37, 35, 51, 28, 30, 33, 52, 29, 34, 36, 31, 19, 27;
- Foglio 7, Particelle: 84, 115, 150, 146, 91, 149, 93, 88, 149, 89, 5, 10, 12, 14, 13, 83, 99, 86, 87, 155, 151, 156, 147, 97, 148, 98, 11;

COMUNE DI ARIANO IRPINO (AV)

- Foglio 1, Particelle: 4, 106;
- Foglio 2, Particelle: 172, 28, 2, 1, 8, 35, 37, 65, 159, 161, 156, 154, 49, 50, 55, 51, 53, 54, 60, 13, 160.

Il responsabile del procedimento è il Direttore Generale della D.G. 02 "Sviluppo Economico ed Attività Produttive" Dott. Francesco P. Iannuzzi

Il Direttore Generale
Francesco P.Iannuzzi

REGIONE CAMPANIA

Direzione per l'Ambiente e l'Ecosistema
Via A. De Gasperi n. 28 – 80133 Napoli

Si porta a conoscenza che il Consorzio di Bonifica Integrale Vallo di Diano e Tanagro con sede in Sala Consilina (SA) in via G. Mezzacapo n.36 ha inoltrato istanza integrativa in data 27.1.2014 di variante della richiesta di concessione di grande derivazione d'acqua del 16.3.2010 dalle sorgenti del fiume Calore ed altre per l'uso promiscuo irriguo ed idroelettrico delle acque della sorgente Acquanova nel Comune di Montesano sulla Marcellana (SA) per la potenza nominale media di 95 kw con la realizzazione di tre centraline di generazione idroelettrica all'interno della rete irrigua.

Il direttore generale
f.to dott. Michele Palmieri

REPUBBLICA ITALIANA

COMUNE DI AGROPOLI

Provincia di Salerno

DELIBERAZIONE DEL CONSIGLIO COMUNALE N. 02 DEL 14 FEBBRAIO 2014

Il Consiglio Comunale

PREMESSO:

RICHIAMATA la Deliberazione della Giunta Comunale n. 240 del 25 luglio 2013, che si intende qui integralmente trascritta, con la quale:

- fu approvato il progetto definitivo-esecutivo dei *“lavori di ampliamento del cimitero per la costruzione di loculi, di edicole funerarie e di aree per cappelle”*, acquisito al n. 11062 di protocollo del 7 maggio 2013, redatto dall'arch. Giuseppe Bilotti con la collaborazione dell'arch. Giuseppe Pandelli per l'importo di € 618.801,43;
- fu dato atto, tra l'altro, che con l'approvazione del progetto si intendeva disposta la dichiarazione di pubblica utilità dell'opera ai sensi dell'articolo 12, comma 1, lettera a) del d.P.R. 8 agosto 2001, n. 237, e che l'approvazione costituiva, altresì, adozione di variante allo strumento urbanistico vigente ai sensi dell'articolo 19, comma 2, del medesimo d.P.R.;
- fu stabilito di trasmettere all'Amministrazione Provinciale – Servizio urbanistica - il progetto definitivo-esecutivo dei *“lavori di ampliamento del cimitero per la costruzione di loculi, di edicole funerarie e di aree per cappelle”*, corredato di tutti i pareri, nulla-osta, autorizzazioni ecc., per le finalità di cui all'articolo 19, comma 4, del d.P.R. 8 giugno 2001, n. 327, e s.m. e i. e di cui all'articolo 3, comma 4, secondo periodo, del Regolamento regionale 4 agosto 2011, n. 5;
 - che sul BURC n. 52 del 30 settembre 2013 fu pubblicato stralcio della sopra richiamata Deliberazione della Giunta Comunale n. 240 del 25 luglio 2013;
 - che, su richiesta del Servizio urbanistica della Provincia di Salerno, ad integrazione della documentazione già trasmessa per la dichiarazione di competenza della medesima Provincia ai sensi dell'articolo 3, comma 4, secondo periodo, del Regolamento regionale di attuazione per il governo del territorio 4 agosto 2011, n. 5, furono inviate con la nota n. 28494 del 18 novembre 2013 l'*Attestazione del Responsabile del procedimento* in ordine alla conformità del progetto definitivo-esecutivo dell'11 novembre 2013 e l'*Attestazione* dell'Autorità competente per la V.A.S. n. 28492 del 18 novembre 2013 di *non assoggettabile alla V.A.S. (Valutazione Ambientale Strategica)* del progetto definitivo-esecutivo dei *“Lavori di ampliamento del cimitero per la costruzione di loculi, di edicole funerarie e di aree per cappelle”*, redatto dall'arch. Giuseppe Bilotti, approvato con la Deliberazione della Giunta Comunale n. 240 del 25 luglio 2013;

VERIFICATO che nel termine di *“sessanta giorni dalla trasmissione del piano completo di tutti gli elaborati”*, previsto dal già citato articolo 3, comma 4, secondo periodo, del Regolamento regionale di attuazione per il governo del territorio 4 agosto 2011, n. 5, l'*Amministrazione provinciale* non ha emesso la dichiarazione di coerenza alle strategie a scala sovra comunale del progetto definitivo-esecutivo dei *“lavori di ampliamento del cimitero per la costruzione di loculi, di edicole funerarie e di aree per cappelle”*;

OMISSIS

DELIBERA

1. La narrativa è parte integrante e sostanziale della presente Deliberazione.
2. Approvare la variante al Regolamento edilizio con annesso Programma di fabbricazione vigente costituito dal progetto definitivo-esecutivo dei *“lavori di ampliamento del cimitero per la costruzione di loculi, di edicole funerarie e di aree per cappelle”*, acquisito al n. 11062 di protocollo del 7 maggio 2013, redatto dall'arch. Giuseppe Bilotti con la collaborazione dell'arch. Giuseppe Pandelli per l'importo di € 618.801,43 ...*OMISSIS*
3. Provvedere alla pubblicazione del piano approvato contestualmente nel BURC e sul sito web dell'Amministrazione.
4. Dare atto che il piano sarà efficace dal giorno successivo alla sua pubblicazione nel BURC.
L'intero provvedimento è disponibile presso l'Ufficio Espropri del Comune di Agropoli.

COMUNE DI DOMICELLA

PROVINCIA DI AVELLINO

STATUTO COMUNALE

Le modifiche apportate con la delibera di C.C. n.19/2013 sono evidenziate con caratteri corsivi.

TITOLO I PRINCIPI GENERALI

ART. 1 AUTONOMIA STATUTARIA

1. Il Comune di Domicella è un Ente locale autonomo, rappresenta la propria comunità, ne cura gli interessi e ne promuove lo sviluppo;
2. Il Comune si avvale della sua autonomia, nel rispetto della Costituzione e dei principi generali dell'ordinamento, per lo svolgimento della propria attività ed il perseguimento dei suoi fini istituzionali.
3. Il Comune rappresenta la comunità di Domicella nei rapporti con lo Stato, con l'Unione Europea, con la Regione Campania, con la Provincia di Avellino, con gli altri Enti e soggetti pubblici e privati e con le comunità internazionali.

ART. 2 FINALITA'

1. Il Comune promuove lo sviluppo ed il progresso civile, sociale ed economico della comunità di Domicella ispirandosi ai valori ed agli obiettivi della Costituzione.
2. Il Comune ricerca la collaborazione e la cooperazione con altri soggetti pubblici e privati e promuove la partecipazione dei singoli cittadini delle associazioni e delle forze sociali ed economiche all'attività amministrativa.
3. In particolare il Comune ispira la sua azione ai seguenti principi:
 - a) rimozione di tutti gli ostacoli che impediscono l'effettivo sviluppo della persona umana, l'eguaglianza e la libertà degli individui;
 - b) recupero, tutela e valorizzazione delle risorse naturali, ambientali, storiche, culturali e delle tradizioni locali presenti sul territorio;
 - c) incentivazione dell'agriturismo, dell'agricoltura biologica, del nocciolo e del turismo, rispettando i caratteri naturali del territorio;
 - d) tutela attiva della persona improntata alla solidarietà sociale, in collaborazione con le associazioni di volontariato e nel quadro di un sistema integrato di sicurezza sociale;
 - e) superamento di ogni discriminazione tra i sessi, anche tramite la promozione di

- iniziative che assicurino condizioni di pari opportunità;
- f) valorizzazione e promozione delle attività culturali, sportive e del tempo libero come strumenti che favoriscono la crescita delle persone e la loro socializzazione;
 - g) valorizzazione dello sviluppo economico e sociale della comunità, promuovendo la partecipazione dell'iniziativa imprenditoriale dei privati alla realizzazione del bene comune;
 - h) valorizzazione dei principi di solidarietà, tolleranza, armonico vivere sociale e aggregazione tra cittadini;
 - i) tutela della vita umana, della sicurezza dell'ambiente e del posto di lavoro, della persona e della famiglia; valorizzazione sociale della maternità e della paternità.. assicurando sostegno alla corresponsabilità dei genitori nell'impegno della cura e dell'educazione dei figli, anche tramite i servizi sociali ed educativi; garanzia del diritto allo studio e alla formazione culturale e professionale per tutti, in un quadro istituzionale ispirato alla libertà di educazione;
 - j) rispetto e tutela delle diversità etniche, culturali, religiose e politiche, anche attraverso la promozione dei valori e della cultura della tolleranza;
 - k) tutela attiva delle persone disagiate e svantaggiate, degli anziani e dei minori;
 - l) collaborazione con le altre istituzioni locali, in particolare con le istituzioni scolastiche, per l'adozione di misure idonee a conservare e difendere l'ambiente e per eliminare le cause dell'inquinamento atmosferico e idrico;
 - m) sostegno alla legalità e contrasto a tutte le forme di criminalità.

ART.3

TERRITORIO E SEDE COMUNALE

1. Il territorio del Comune si estende per 6,50 Km² e confina con i Comuni di Pago del Vallo di Lauro, Marzano, Lauro e Carbonara di Nola; il territorio comunale comprende le frazioni di Casola e Casarnanzi.
2. Il Palazzo Civico, sede comunale, è ubicato in Piazza V. Ferrante.
3. Le adunanze degli organi collegiali si svolgono normalmente nella sede comunale, esse possono tenersi in luoghi diversi in caso di necessità o per particolari esigenze.
4. All'interno del territorio del Comune di Domicella non è consentito, per quanto attiene alle attribuzioni del Comune in materia, l'insediamento di centrali nucleari né lo stazionamento o il transito degli ordigni bellici nucleari e scorie radioattive, né elettrodotti ad alta tensione.

ART. 4

STEMMA E GONFALONE

1. Il Comune negli atti e nel sigillo si identifica con il nome di Domicella.
2. Il Comune di Domicella ha un proprio stemma e un proprio gonfalone.
3. Lo stemma del Comune, ufficialmente rappresentato sul gonfalone, sul bollo e su ogni altro documento è costituito come segue: un lupo che si solleva sulle due zampe posteriori e protende verso una corona su cui sono coniate cinque torri.
4. Nelle cerimonie e nelle altre pubbliche ricorrenze, ed ogni qual volta sia necessario rendere ufficiale la partecipazione dell'ente ad una particolare iniziativa, il Sindaco può disporre che venga esibito il Gonfalone con lo stemma del Comune.
5. La Giunta può autorizzare l'uso e la riproduzione dello stemma del Comune per fini non istituzionali soltanto ove sussista un interesse pubblico.

ART. 5

FUNZIONI

1. Il Comune esercita tutte le funzioni e i compiti amministrativi necessari alla cura degli interessi e alla promozione dello sviluppo della comunità comunale, non attribuiti espressamente per legge allo Stato, alla Regione e alla Provincia.
2. Il Comune svolge le proprie funzioni attraverso gli strumenti della programmazione, della pubblicità e della trasparenza, avvalendosi dell'apporto delle formazioni sociali, economiche, sindacali, sportive e culturali operanti sul suo territorio.
3. Il Comune ricerca, in modo particolare, la collaborazione e la cooperazione con i Comuni vicini, con la Provincia di Avellino, con la Regione Campania e la Comunità Montana "Vallo Lauro- Baianese".

TITOLO II ORDINAMENTO STRUTTURALE

CAPO I

ORGANI E LORO ATTRIBUZIONI

ART. 6

ORGANI

1. Sono Organi del Comune: il Consiglio Comunale, il Sindaco e la Giunta. Le rispettive competenze sono stabilite dalla legge e dal presente Statuto.
2. Il Consiglio Comunale è l'organo di indirizzo e di controllo politico-amministrativo.
3. Il Sindaco è responsabile dell'Amministrazione ed è il legale rappresentante del Comune, egli esercita inoltre le funzioni di Ufficiale di Governo secondo le leggi dello Stato.
4. La Giunta collabora con il Sindaco nel governo del Comune e nell'attuazione degli indirizzi generali del Consiglio; essa svolge attività propositive e di impulso nei confronti di quest'ultimo.

ART. 7

DELIBERAZIONE DEGLI ORGANI COLLEGIALI

1. Gli organi collegiali deliberano validamente con l'intervento almeno della metà dei componenti assegnati e a maggioranza dei voti, salvo maggiorazioni speciali previste espressamente dalle leggi o dallo statuto e fatte salve, altresì, le disposizioni di legge per la seconda convocazione.
2. Le deliberazioni degli Organi Collegiali sono assunte, di regola, con votazione palese. Sono assunte a scrutinio segreto le deliberazioni concernenti persone, quando venga esercitata una facoltà discrezionale fondata sull'apprezzamento delle qualità soggettive di una persona o sulla valutazione dell'azione da questa svolta.
3. L'istruttoria e la documentazione delle proposte di deliberazione avvengono attraverso i Responsabili dei Servizi. La verbalizzazione degli atti e delle sedute del Consiglio e della Giunta è curata dal Segretario Comunale.
4. Il Segretario Comunale non partecipa alle sedute quando si trova in stato di incompatibilità: in tal caso è sostituito in via temporanea dal componente del Consiglio o della Giunta nominato dal Sindaco oppure dal vicesegretario oppure dal responsabile del Servizio competente.
5. I verbali delle sedute sono firmati dal Sindaco e dal Segretario.
6. Tutte le deliberazioni dell'Ente sono pubblicate all'Albo Pretorio per quindici giorni

consecutivi, fatte salve eventuali espresse o specifiche diverse disposizioni di legge.

ART. 8

CONSIGLIO COMUNALE

1. Il Consiglio Comunale è dotato di autonomia organizzativa ed esercita il controllo sulla sua applicazione. Esso adotta gli atti fondamentali del Comune. Le deliberazioni di competenza del Consiglio non possono essere adottate in via d'urgenza da altri organi del Comune salvo quelle relative alle variazioni di bilancio da sottoporre a ratifica del Consiglio nei sessanta giorni successivi, a pena di decadenza.
2. L'elezione, la durata in carica, la composizione e lo scioglimento del Consiglio Comunale sono regolati dalla legge.
3. Il Consiglio è convocato e presieduto dal Sindaco o se, nominato, dal Presidente del Consiglio Comunale che viene eletto dal Consiglio Comunale a maggioranza assoluta dei votanti.
4. Il Consiglio Comunale esercita le potestà e le competenze stabilite dalla legge e dallo statuto e svolge le proprie attribuzioni conformandosi ai principi, alle modalità ed alle procedure stabiliti nel presente Statuto e nelle norme regolamentari.
5. Il Consiglio Comunale conforma l'azione complessiva dell'Ente ai principi di pubblicità trasparenza e legalità ai fini di assicurare imparzialità e corretta gestione amministrativa.
6. Gli atti fondamentali del Consiglio devono contenere l'individuazione degli obiettivi da raggiungere nonché le modalità di reperimento e di destinazione delle risorse e degli strumenti Necessari.
7. Il Consiglio Comunale approva il proprio regolamento interno e le eventuali modifiche a

maggioranza assoluta.

ART. 9

SESSIONI E CONVOCAZIONE

1. L'attività del Consiglio Comunale si svolge in sessione ordinaria o straordinaria.
2. Ai fini della convocazione sono considerate ordinarie le sedute nelle quali vengono iscritte le proposte di deliberazioni inerenti al Bilancio di previsione ed al Rendiconto del Bilancio.
3. Le sessioni ordinarie devono essere convocate almeno cinque giorni prima del giorno stabilito, quelle straordinarie almeno tre. In caso di eccezionale urgenza la convocazione può avvenire con un anticipo di almeno 24 ore.
4. La convocazione del Consiglio e l'ordine del giorno delle cose da trattare è fatta dal Sindaco o, se nominato, dal Presidente del Consiglio, di sua iniziativa o su richiesta di almeno un quinto dei Consiglieri. In questo caso la riunione deve tenersi entro 20 giorni e devono essere inseriti all'ordine del giorno gli argomenti proposti, purché di competenza consiliare.
5. La convocazione è effettuata tramite avvisi scritti contenenti le questioni da trattare, da consegnarsi a ciascun consigliere nel domicilio eletto nel territorio del Comune. La consegna

6. deve risultare da dichiarazione del messo comunale. L'avviso scritto può prevedere anche una seconda convocazione.
7. L'integrazione dell'ordine del giorno con altri argomenti da trattarsi in aggiunta a quelli per cui è stata già effettuata la convocazione è sottoposta alle medesime condizioni di cui al comma precedente e può essere effettuata almeno 24 ore prima del giorno in cui è stata convocata la seduta ..
8. L'elenco degli argomenti da trattare deve essere affisso nell'albo pretorio almeno entro il giorno precedente a quello stabilito per prima adunanza e deve essere adeguatamente pubblicizzato in modo da consentire la più ampia partecipazione dei cittadini.
9. La documentazione relativa alle pratiche da trattare deve essere messa a disposizione dei Consiglieri comunali almeno quattro giorni prima della seduta nel caso di sessioni ordinarie, almeno due giorni prima nel caso di sessioni straordinarie ed almeno dodici ore prima nel caso di eccezionale urgenza. La documentazione relativa agli atti del bilancio e del rendiconto deve essere

- messa a disposizione dei Consiglieri Comunale almeno venti giorni prima della seduta.
9. Le sedute del Consiglio sono pubbliche.
10. La prima convocazione del Consiglio Comunale subito dopo le elezioni per il suo rinnovo viene effettuata dal Sindaco entro 10 giorni dalla proclamazione degli eletti e la riunione deve tenersi entro 10 giorni dalla convocazione.
11. In caso di impedimento permanente, decadenza, rimozione, decesso del Sindaco, si procede allo scioglimento del Consiglio Comunale. Il Consiglio e la Giunta rimangono in carica fino all'elezione del nuovo Consiglio e del nuovo Sindaco. Sino alle predette elezioni le funzioni del Sindaco sono svolte dal Vice Sindaco.
12. Le dimissioni del Sindaco determinano lo scioglimento del Consiglio Comunale e la nomina di un Commissario.
13. Lo scioglimento del Consiglio Comunale determina in ogni caso la decadenza del Sindaco o della Giunta.

ART. 10

LINEE PROGRAMMATICHE DI MANDATO

1. Entro il termine di 90 giorni, decorrenti dalla data del suo insediamento, sono presentate al Consiglio Comunale per l'approvazione, da parte del Sindaco, sentita la Giunta, le linee programmatiche relative alle azioni e ai progetti da realizzare durante il mandato politico-amministrativo.
2. Il documento contenente le linee programmatiche che dell'azione amministrativa è messo a disposizione dei consiglieri almeno dieci giorni prima della data fissata per la trattazione in Consiglio Comunale.
3. Ciascun consigliere comunale ha il pieno diritto di intervenire nella definizione delle linee programmatiche, proponendo le integrazioni, gli adeguamenti e le modifiche, mediate

presentazione di appositi emendamenti, da sottoporre ad approvazione del Consiglio.

4. Il documento contenente le linee programmatiche dell'azione amministrativa e gli adeguamenti successivi sono approvati a maggioranza assoluta dei consiglieri assegnati, con un'unica votazione per appello nominale.
5. Il regolamento comunale sul funzionamento del Consiglio può prevedere delle verifiche consiliari straordinarie sull'attuazione delle linee programmatiche. E' facoltà del Consiglio provvedere a integrare, nel corso della durata del mandato, con adeguamenti e/o modifiche, le linee programmatiche, sulla base delle esigenze e delle problematiche che dovessero emergere in ambito locale.

ART. 11

COMMISSIONI

Il Consiglio Comunale potrà istituire, con apposita deliberazione assunta a maggioranza assoluta dei componenti, commissioni permanenti, temporanee o speciali per fini di controllo, di indagine, di inchiesta, di studio, determinandone all'atto di istituzione i compiti, il funzionamento, la composizione, la durata, i poteri, la dotazione di beni e personale, che siano ritenute necessarie all'espletamento del mandato. Nella composizione delle commissioni dovrà essere assicurata la proporzionale partecipazione della minoranza.

ART. 12

CONSIGLIERI

1. Lo statuto giuridico, le dimissioni e la costituzione dei Consiglieri sono regolati dalla legge; essi rappresentano l'intera comunità alla quale costantemente rispondono.
2. Le funzioni di consigliere anziano sono esercitate dal consigliere che, nell'elezione a tale carica, ha ottenuto il maggior numero di preferenze. A parità di voti sono esercitate dal più anziano di età.
3. I Consiglieri Comunali che non intervengono alle sessioni ordinarie per tre volte consecutive

senza giustificato motivo sono dichiarati decaduti con deliberazione del Consiglio Comunale. A tale riguardo, il Sindaco, a seguito dell'avvenuto accertamento dell'assenza maturata da parte del consigliere interessato, provvede per iscritto a comunicargli l'avvio del procedimento amministrativo. Il consigliere ha facoltà di far valere le cause giustificative delle assenze, nonché a fornire al Sindaco eventuali documento probatori, entro il termine indicato nella comunicazione scritta, che, comunque, non può essere inferiore a 20 giorni, decorrenti dalla data di ricevimento. Scaduto il termine, il Consiglio esamina e delibera, tenuto conto adeguatamente della cause giustificative presentate da parte del Consigliere interessato.

ART. 13

DIRITTI E DOVERI DEI CONSIGLIERI

1. I Consiglieri hanno diritto di presentare interrogazioni, interpellanze, mozioni e proposte di deliberazione.
2. Le modalità e le forme di esercizio del diritto di iniziativa e di controllo dei Consiglieri comunale sono disciplinati dal regolamento del Consiglio Comunale.
3. I Consiglieri Comunali hanno diritto di ottenere dagli uffici del Comune tutte le notizie e le informazioni utili all'espletamento del proprio mandato. Essi, nei limiti e con le forme stabilite dal regolamento, hanno diritto di visionare gli atti e documenti, anche preparatori e di conoscere ogni altro atto utilizzato ai fini dell'attività amministrativa e sono tenuti al segreto nei casi specificatamente determinati dalla legge.
4. Ciascun consigliere è tenuto ad eleggere un domicilio nel territorio comunale presso il quale verranno recapitati gli avvisi di convocazione del Consiglio ed ogni altra comunicazione ufficiale
5. Ciascun consigliere può svolgere incarichi su diretta attribuzione del Sindaco in materie di particolare importanza.
6. Le aspettative, i permessi, le indennità e i rimborsi spese sono stabiliti dalla legge.

7. Le norme del regolamento di funzionamento del Consiglio Comunale devono consentire al
Consiglieri appartenenti alla minoranza l'effettivo esercizio dei poteri ispettivi e di controllo e del diritto di informazione sull'attività e sulle iniziative del Comune.

ART. 14 GRUPPI CONSILIARI

1. I Consiglieri possono costituirsi in gruppi e ne danno comunicazione al Sindaco e al Segretario
Comunale unitamente alla indicazione del nome del Capogruppo. Qualora non si eserciti tale facoltà o nelle more della designazione, i gruppi sono individuati nelle liste che si sono presentate alle elezioni ed i relativi capigruppo nei Consiglieri, non appartenenti alla Giunta, che abbiano riportato il maggior numero di preferenze.
2. I Consiglieri Comunali possono costituire gruppi non corrispondenti alle liste elettorali nei quali
sono stati eletti purché tali gruppi risultino composti da almeno tre membri.
3. I Capigruppo consiliari sono domiciliati presso l'impiegato addetto all'ufficio Protocollo del Comune.
4. Ai Capigruppo consiliari è consentito ottenere, gratuitamente, una copia della documentazione
inerente agli atti utili all'espletamento del proprio mandato.
5. I Gruppi Consiliari, hanno diritto a riunirsi in un locale comunale messo a disposizione, per

tale

scopo, dal Sindaco.

ART. 15

SINDACO

1. Il Sindaco è eletto direttamente dai cittadini secondo le modalità stabilite dalla legge che disciplina altresì i casi di ineleggibilità, lo stato giuridico e le cause di cessazione dalla carica.
2. Egli rappresenta il Comune ed è l'organo responsabile dell'amministrazione, sovrintende alle verifiche di risultato connesse al funzionamento dei servizi comunali, impartisce direttive al Segretario Comunale, al Direttore, se nominato, e ai Responsabili dei Servizi in ordine agli indirizzi amministrati vi e gestionali; nonché all'esecuzione degli atti.
3. Il Sindaco esercita le funzioni attribuitegli dalle leggi, dallo Statuto, dai regolamenti e sovrintende all'espletamento delle funzioni statali e regionali attribuite o delegate al Comune. Egli ha inoltre competenza e poteri di indirizzo e controllo sull'attività della Giunta e sulle strutture gestionali ed esecutive.
4. Il Sindaco è competente, nell'ambito dei criteri eventualmente indicati dalla Regione, nel rispetto degli indirizzi espressi dal Consiglio Comunale e sentite le categorie interessate, a coordinare e organizzare gli orari di apertura al pubblico degli uffici pubblici localizzati nel territorio, degli esercizi commerciali, dei servizi pubblici e dei pubblici esercizi, considerando i bisogni delle diverse fasce di popolazione interessate, con particolare riguardo alle esigenze delle persone che lavorano.
5. Al Sindaco, oltre alle competenze di legge, sono assegnati dal presente Statuto e dai regolamenti attribuzioni quale organo di amministrazione e di vigilanza, nonché poteri di autorganizzazione.
6. Gli atti del Sindaco, non diversamente denominati dalla legge o dallo Statuto, assumono il nome di decreti.

ART. 16

ATTRIBUZIONI DI AMMINISTRAZIONI

1. Il Sindaco ha la rappresentanza generale dell'Ente, può delegare le sue funzioni o parte di esse ai
singoli Assessori o Consiglieri ed è l'organo responsabile dell'Amministrazione del Comune.
2. In particolare il Sindaco:
 - a) dirige e coordina l'attività politica e amministrativa del Comune nonché l'attività della Giunta e dei singoli Assessori;
 - b) promuove ed assume iniziative per concludere accordi di programma conferenze di servizi con tutti i soggetti pubblici e privati previsti dalla legge, sentito il Consiglio Comunale;
 - c) convoca i comizi per i referendum consultivi comunali;
 - d) adotta le ordinanze con tingibili ed urgenti previste dalla legge;
 - e) ha la rappresentanza del Comune nei giudizi sorti in relazione agli atti deliberativi, agli atti da lui adottati e a comportamenti a lui attribuiti;
 - f) nomina il Segretario Comunale scegliendolo nell'apposito albo;
 - g) nomina i responsabili degli uffici e dei servizi, attribuisce gli incarichi dirigenziali e quelli di collaborazione esterna, in base ad esigenze effettive e verificabili;
 - h) esercita le funzioni attribuitegli dalla legge quale Ufficiale di Governo;
 - i) esercita, altresì, le altre funzioni attribuite gli quale autorità locale nelle materie previste da specifiche disposizioni di legge.

ART. 17

ATTRIBUZIONE DI VIGILANZA

1. Il Sindaco nell'esercizio delle sue funzioni di vigilanza acquisisce direttamente presso tutti gli uffici e servizi le informazioni e gli atti, anche riservati.
2. Egli compie gli atti conservati vi dei diritti del Comune e promuove, direttamente od avvalendosi

del Segretario Comunale, le indagini e le verifiche amministrative sull'intera attività del Comune.

3. Il Sindaco promuove ed assume iniziative atte ad assicurare che uffici, servizi, aziende speciali, istituzioni e società appartenenti al Comune, svolgano le loro attività secondo gli obiettivi indicati dal Consiglio ed in coerenza con gli indirizzi attuativi espressi dalla Giunta.

ART. 18

ATTRIBUZIONI DI ORGANIZZAZIONE

1. Il Sindaco nell'esercizio delle sue funzioni di organizzazione:

- a) stabilisce gli argomenti all'ordine del giorno delle sedute del Consiglio Comunale, ne dispone la convocazione e lo presiede. Provvede alla convocazione quando la richiesta è formulata da un quinto dei Consiglieri;
- b) esercita i poteri di polizia nelle adunanze consiliari e negli organismi pubblici di partecipazione popolare dal Sindaco presieduti, nei limiti previsti dalle leggi;
- c) propone argomenti da trattare in Giunta, ne dispone la convocazione e la presiede;
- d) riceve le interrogazioni e le mozioni da sottoporre al Consiglio in quanto di competenza consiliare.

ART. 19

VICE SINDACO

Il Vice Sindaco nominato tale dal Sindaco è l'Assessore che ha la delega generale per l'esercizio di tutte le funzioni del Sindaco, in caso di assenza o impedimento di quest'ultimo.

ART. 20

DELEGHE

1. Il Sindaco ha facoltà di assegnare ai singoli consiglieri e/o assessori l'esercizio delle proprie attribuzioni.

2. Le funzioni di ufficiale di governo possono costituire oggetto di delega nei modi e nei termini previsti dalla legge, fatta eccezione per i provvedimenti con tingibili e urgenti, che restano di esclusiva competenza del Sindaco o di chi legalmente lo sostituisce.
3. Il Sindaco non può delegare la propria competenza generale di capo e responsabile dell' amministrazione o ricomprendere nella delega tutte le proprie funzioni e competenze.
4. La delega può essere permanente o temporanea, generale in ordine a determinate materie o speciale per il compimento di singoli atti o procedimenti.
5. L'atto di delega, in forma scritta obbligatoria, indica la materia e gli eventuali limiti. Esso può essere revocato in qualunque momento senza alcuna specifica motivazione.
6. Il potere del delegato concorre con quello del Sindaco e non lo sostituisce. Il Sindaco, anche dopo aver rilasciato la delega, può continuare ad esercitare le proprie funzioni e competenze senza alcuna limitazione.
7. Il conferimento delle deleghe rilasciate agli Assessori o Consiglieri deve essere comunicato al Consiglio ed agli organi previsti dalla legge, nonché pubblicato all'albo pretorio.

ART. 21

MOZIONI DI SFIDUCIA

1. Il voto del Consiglio Comunale contrario ad una proposta della Giunta non ne comporta le dimissioni.
2. Il Sindaco e la Giunta cessano dalla carica nel caso di approvazione di una mozione di sfiducia votata per appello nominale dalla maggioranza assoluta dei componenti del Consiglio.
3. La mozione di sfiducia deve essere motivata e sottoscritta da almeno due quinti dei Consiglieri assegnati, senza computare a tal fine il Sindaco e viene messa in discussione non prima di dieci

giorni e non oltre trenta dalla sua presentazione. Se la mozione viene approvata, si procede allo scioglimento del Consiglio e alla nomina di un commissario, ai sensi delle leggi vigenti.

ART. 22

DIMISSIONI E IMPEDIMENTO PERMANENTE DEL SINDACO

1. Le dimissioni presentate dal Sindaco al Consiglio diventano efficaci e irrevocabili decorsi venti giorni dalla loro presentazione. Trascorso tale termine si procede allo scioglimento del Consiglio con contestuale nomina di un commissario.
2. L'impedimento permanente del Sindaco viene accertato dal Consiglio Comunale. In tal caso la Giunta decade e si procede allo scioglimento del Consiglio. Fino alle nuove elezioni, il Consiglio e la Giunta rimangono in carica e il Vicesindaco sostituisce il Sindaco.

ART. 23

COMPETENZE DELLA GIUNTA COMUNALE

1. La Giunta è organo di impulso e di gestione amministrativa, collabora col Sindaco al governo del Comune ed impronta la propria attività ai principi della trasparenza e della efficienza.
2. La Giunta adotta tutti gli atti idonei al raggiungimento degli obiettivi e delle finalità dell'Ente nel quadro degli indirizzi generali ed in attuazione delle decisioni fondamentali approvate dal Consiglio Comunale.
3. La Giunta compie tutti gli atti di amministrazione che non siano riservati dalla legge e dallo statuto al Consiglio e che non rientrino nelle competenze del Sindaco, del Segretario Comunale e dei responsabili dei servizi e degli uffici.
4. La Giunta, in particolare, nell'esercizio delle attribuzioni di governo e delle funzioni organizzative:
 - a) propone al Consiglio i regolamenti;

- b) elabora le linee di indirizzo e predispone le proposte di provvedimenti da sottoporre alle determinazioni del Consiglio;
- c) assume attività di iniziativa, di impulso e di raccordo con gli organi di partecipazione e decentramento;
- d) modifica le tariffe mentre elabora e propone al Consiglio i criteri per la determinazione di quelle nuove;
- e) determina i canoni di locazione degli immobili di proprietà comunale;
- f) propone i criteri generali per la concessione di sovvenzioni, contributi, sussidi e vantaggi economici di qualunque genere ad enti e persone;
- g) approva i regolamenti sull'ordinamento degli uffici e dei servizi nel rispetto dei criteri generali stabiliti dal Consiglio;
- h) approva la dotazione organica dell'Ente;
- i) dispone l'accettazione o il rifiuto di lasciti e donazione;
- j) decide se avviare o meno una lite, se resistere formalmente al'altra già promossa da terzi, se conciliarla o comporla in via transattiva;
- k) conferisce l'incarico tecnico-professionale ad un difensore qualificato;
- l) conferisce incarichi fiduciari ai professionisti.

ART. 24

COMPOSIZIONE

1. La Giunta è composta dal Sindaco e da investito della carica di Vice Sindaco. numero massimo di due Assessori, garantendo la presenza del genere femminile di cui uno è
2. Gli Assessori sono scelti normalmente tra Consiglieri; possono tuttavia essere nominati assessori anche cittadini non facenti parte del Consiglio, purché in possesso dei requisiti di candidabilità, eleggibilità e compatibilità alla carica di consigliere.
3. Gli Assessori esterni possono partecipare alle sedute del Consiglio ed intervenire nella discussione ma non hanno diritto di voto.

ART. 25

NOMINA

1. IL Vice Sindaco e gli altri componenti della Giunta sono nominati dal Sindaco e presentati al Consiglio Comunale nella prima seduta successiva alle elezioni.
2. Il Sindaco può revocare uno o più Assessori dandone motivata comunicazione al Consiglio e deve sostituire gli Assessori dimissionari.
3. Le cause di incompatibilità, la posizione e lo stato giuridico degli Assessori nonché gli istituti della decadenza e della revoca sono disciplinati dalla legge.
4. Salvi i casi di revoca da parte del Sindaco e di dimissioni presentata al Sindaco, la Giunta rimane in carica fino al giorno della proclamazione degli eletti in occasione del rinnovo del Consiglio Comunale.

ART. 26

FUNZIONAMENTO DELLA GIUNTA

1. La Giunta è convocata e presieduta dal Sindaco, che coordina e controlla l'attività degli Assessori e stabilisce l'ordine del giorno delle riunioni, anche tenuto conto degli argomenti proposti dai singoli Assessori. Le modalità di convocazione e di funzionamento della Giunta sono stabilite in modo informale dalla stessa.
2. Le sedute sono valide se è presente la metà dei componenti, compreso il Sindaco. Le deliberazioni sono adottate a maggioranza dei presenti.

ART. 27

DIVIETO GENERALI DI INCARICHI E CONSULENZE OBBLIGHI DI ASTENSIONE

1. Agli amministratori è fatto divieto ricoprire incarichi e assumere consulenze, anche a titolo gratuito, presso il Comune, nonché presso enti, aziende e istituzioni dipendenti o comunque sottoposti al controllo e alla vigilanza dello stesso.
2. I componenti la Giunta, aventi competenza in materia di urbanistica, edilizia e lavori pubblici, devono astenersi dall'esercitare attività professionale in materie di edilizia privata e pubblica nell'ambito del territorio comunale.

3. Tutti gli amministratori hanno l'obbligo di astenersi dal prendere parte alla discussione e alla votazione di deliberazioni riguardanti interessi proprio di loro parenti o affini fino al quarto grado.
4. L'obbligo di astensione di cui al comma precedente non si applica ai provvedimenti a contenuto generale, compresi quelli urbanistici, se non nei casi in cui sussiste una correlazione immediata e diretta tra il contenuto dell'atto e specifici interessi degli amministratori o di loro parenti e affini fino al quarto grado.
5. Il medesimo obbligo di astensione sussiste nei confronti dei responsabili dei servizi e degli uffici in relazione ai pareri da esprimere sugli atti deliberativi e agli atti di gestione di propria competenza.

CAPO II
ASSOCIAZIONISMO E VOLONTARIATO
ART. 28

ASSOCIAZIONISMO

1. Il Comune riconosce e promuove le forme di associazionismo presenti sul proprio territorio.
2. A tal fine, la Giunta comunale, ad istanza delle associazioni interessate, registra le associazioni che operano sul territorio comunale, ivi comprese le sezioni locali di associazioni a rilevanza sovracomunale.
3. Allo scopo di ottenere la registrazione è necessario che l'associazione depositi in Comune copia dello statuto e comunichi la sede ed il nominativo del legale rappresentante.
4. Non è ammesso il riconoscimento di associazioni segrete o aventi caratteristiche non compatibili con gli indirizzi generali espressi dalla Costituzione dalle norme vigenti e dal presente Statuto.

ART. 29
DIRITTI E CONTRIBUTI ALLE ASSOCIAZIONI

1. Ciascuna associazione registrata ha diritto, per il tramite del legale rappresentate o suo delegato, di
essere consultata, a richiesta, in merito alle iniziative dell'Ente nel settore in cui essa opera.
2. Il Comune può erogare alle associazioni, con esclusione dei partiti politici, contributi economici
da destinarsi allo svolgimento dell'attività associativa.
3. Il Comune può altresì mettere a disposizione delle associazioni, di cui al comma precedente, a
titolo di contributi in natura, strutture, beni o servizi in modo gratuito.
4. Le modalità di erogazione dei contributi o di godimento delle strutture, beni o servizi
dell'Ente è
stabilita in apposito regolamento, in modo da garantire a tutte le associazioni pari
opportunità.

ART. 30 PARI OPPORTUNITA'

1. Il Consiglio Comunale e il Sindaco pongono particolare attenzione alle pari opportunità garantendo, la presenza femminile in Giunta, nonché negli Enti, Aziende e Istituzioni dipendenti dal Comune ..
2. Il Consiglio Comunale, in particolare, istituisce una commissione per le pari opportunità, al fine di realizzare la parità di trattamento tra. uomo e donna, l'uguaglianza sostanziale e di opportunità tra i sessi in tutti i campi.
3. Apposito regolamento definisce i compiti e le funzioni della commissione, la cui composizione
deve prendere un'ampia rappresentanza femminile delle forze sociali e politiche.

ART. 31 VOLONTARIATO

1. Il Comune promuove forme di volontariato per un coinvolgimento della popolazione in attività volte al miglioramento della qualità della vita personale, civile e sociale, in particolare delle fasce in costante rischio di emarginazione, nonché per la tutela dell'ambiente.
2. Il Comune garantisce che le prestazioni di attività volontarie e gratuite nell'interesse collettivo e ritenute di importanza generale abbiano i mezzi necessari per la loro migliore riuscita e siano tutelate sotto l'aspetto infortunistico.

TITOLO II
ISTITUTI DI PARTECIPAZIONE E DIRITTI DEI CITTADINI
ART. 32
PARTECIPAZIONE POPOLARE

1. Il Comune promuove e tutela la partecipazione dei cittadini, singoli od associati, all'amministrazione dell'Ente al fine di assicurare il buon andamento, l'imparzialità e la trasparenza.
2. La partecipazione popolare si esprime attraverso l'incentivazione delle forme associative e di volontariato ed il diritto dei singoli cittadini ad intervenire nel procedimento amministrativo.

ART. 33
CONSULTAZIONI

1. Nell'ambito delle materie di propria competenza, il Consiglio Comunale e la Giunta Comunale possono deliberare, a maggioranza dei due terzi dei rispettivi componenti assegnati, di indire consultazioni della popolazione allo scopo di acquisire l'opinione dei cittadini in ordine a provvedimenti da adottare, modificare ed eliminare, ovvero su una questione di ordine generale.
2. La consultazione, over riguardi l'intera cittadinanza o almeno 1/3 di essa, assume la forma del

referendum e ad essa si applicano, in quanto compatibili, le procedure previste per i referendum stessi.

3. La consultazione riguardante gruppi ristretti di cittadini avviene secondo le modalità stabilite dal regolamento del Consiglio Comunale.

ART. 34

V ALORE GIURIDICO

1. Il risultato delle consultazioni previste dal precedente articolo è impegnativo per l'amministrazione comunale.
2. Se trattasi di una consultazione volta ad acquisire l'opinione dei cittadini in ordine a specifici provvedimenti, l'esito positivo della consultazione impegna l'organo promotore a recepire le indicazioni in apposita deliberazione da adottare entro trenta giorni dall'esito della consultazione stessa.
3. Se trattasi di una consultazione volta ad acquisire l'opinione dei cittadini in ordine a questioni generali o di consultazioni di specifiche categorie l'esito positivo di esse assume valore di indicazione vincolante, da cui si può prescindere solo con deliberazione motivata dell'organo competente adottata a maggioranza dei 2/3 dei componenti assegnati.

CAPO II

INIZIATIVA POPOLARE

ART. 35

PETIZIONI E ISTANZE

1. Ogni cittadino elettore del Comune di Domicella può rivolgersi agli organi dell'amministrazione per sollecitarne l'intervento su questioni di interesse comune o per esporre esigenze di natura individuale o collettive.

2. Le petizioni e le istanze devono essere inoltrate al Sindaco il quale, entro 30 giorni, le assegna in esame all'organo competente che deve pronunciarsi in merito entro 30 giorni (termine discrezionale) dal ricevimento.

ART. 36

PROPOSTE

1. Qualora un numero di elettori del Comune non inferiore a 150 avanzi al Sindaco proposte per l'adozione di atti amministrativi di competenza dell'Ente e tali proposte siano sufficientemente dettagliate in modo da non lasciare dubbi sulla natura dell'atto ed il suo contenuto dispositivo, il Sindaco, ottenuto il parere dei responsabili dei servizi interessati, trasmette la proposta all'Organo competente entro 30 giorni dal ricevimento.
2. L'Organo competente può sentire i proponenti e deve adottare i provvedimenti in via formale entro trenta giorni dal ricevimento della proposta.
3. I provvedimenti di cui al comma precedente sono pubblicati all' Albo Pretorio Comunale e negli appositi spazi; essi sono comunicati formalmente ai primi tre firmatari della proposta.

ART. 37

REFERENDUM CONSUL TIVI

1. Un numero di elettori residenti non inferiore al 30% degli iscritti nelle liste elettorali può chiedere che vengano indetti referendum consultivi in tutte le materie di competenza comunale.
2. Non possono essere indetti referendum in materia di tributi locali e di tariffe, di attività amministrative vincolate da leggi statali o regionali e quando sullo stesso argomento è già stato indetto un referendum nell'ultimo quinquennio. Sono inoltre escluse dalla potestà referendaria le

seguenti materie:

- a) Statuto Comunale;
 - b) Regolamento del Consiglio Comunale;
 - c) Piano Regolatore Generale e strumenti urbanistici attuati vi;
 - d) Nomine, elezioni, designazioni, revoche e decadenze di persone;
 - e) Materia elettorale.
3. Il quesito da sottoporre agli elettori deve essere di immediata comprensione e tale da non ingenerare equivoci.
 4. Sono ammesse richieste di referendum anche in ordine all'oggetto di atti amministrativi già approvati dagli organi competenti del Comune, ad eccezione di quelli relativi alle materie di cui al comma 2.
 5. Il Consiglio Comunale approva un regolamento nel quale vengono stabilite le procedure di ammissibilità, le modalità di raccolta delle firme, lo svolgimento delle consultazioni, la loro validità e la proclamazione del risultato.
 6. Il Consiglio Comunale deve prendere atto del risultato della consultazione referendaria entro 30 giorni dalla proclamazione dei risultati e provvedere con atto formale in merito all'oggetto della stessa.
 7. Non si procede agli adempimenti del comma precedente se non ha partecipato alle consultazioni almeno 1/3 degli aventi diritto al voto.
 8. Il quesito sottoposto a referendum è considerato accolto se riporta la maggioranza dei voti validi espressi. Nel caso opposto è considerato respinto.
 9. Il mancato recepimento delle indicazioni approvate dai cittadini nella consultazione referendaria deve essere adeguatamente motivato e deliberato dalla maggioranza dei due terzi dei Consiglieri comunale assegnati.
 10. Nel caso in cui la proposta, sottoposta a referendum, sia approvata dalla maggioranza assoluta degli aventi diritto al voto, il Consiglio e la Giunta non possono assumere decisioni contrastanti

con essa.

ART. 38

ACCESSO AGLI ATTI

1. Ciascun cittadino ha libero accesso alla consultazione degli atti dell' Amministrazione Comunale.
2. Possono essere sottratti alla consultazione soltanto gli atti dichiarati riservati o sottoposti a limiti di divulgazione da disposizioni di legge.
3. La consultazione degli atti di cui al primo comma deve avvenire, con richiesta motivata dell 'interessato, nei tempi stabiliti da apposito regolamento.
4. In caso di diniego da parte dell'impiegato che ha in deposito l'atto, l'interessato può rinnovare la richiesta per iscritto al Sindaco del Comune, che deve comunicare le proprie determinazioni in merito entro 30 giorni dal ricevimento della richiesta stessa.
5. In caso di diniego devono essere esplicitamente citati gli articoli di legge che impediscono la divulgazione dell' atto richiesto.
6. Il regolamento stabilisce i tempi e le modalità per l'esercizio dei diritti previsti nel presente articolo.

ART. 39

DIRITTI DI INFORMAZIONE

1. Tutti gli atti dell'amministrazione, ad esclusione di quelli aventi destinatario determinato, sono pubblici e devono essere adeguatamente pubblicizzati.
2. La pubblicazione avviene, di nonna, mediante affissione in apposito spazio, facilmente

accessibile

a tutti, situato nell'atrio del palazzo comunale e su indicazione del Sindaco in appositi spazi,
a ciò
destinati.

3. L'affissione viene curata dal Segretario Comunale che si avvale di un messo e, su attestazione di questi, certifica l'avvenuta pubblicazione.
4. Gli atti aventi destinatario determinato devono essere notificati all'interessato.
5. Le ordinanze del Sindaco, i conferimenti di contributi ad enti ed associazioni devono essere pubblicizzati mediate affissione.

TITOLO III

SERVIZI PUBBLICI COMUNALI

ART. 46

FORME DI GESTIONE DEI SERVIZI PUBBLICI

1. Il Comune può istituire e gestire servizi pubblici che abbiano per oggetto produzione di beni e servizi o l'esercizio di attività rivolte a perseguire fini sociali e a promuovere lo sviluppo economico e civile della comunità locale.
2. Il Consiglio Comunale può deliberare l'istituzione e l'esercizio dei pubblici servizi nelle seguenti forme:
 - in economia, quando per le modeste dimensioni o per le caratteristiche del servizio, non sia opportuno costituire un'istituzione o un'azienda;
 - in concessione a terzi, quando esistano ragioni tecniche, economiche e di opportunità sociale;
 - a mezzo di azienda speciale, anche per la gestione di più servizi di rilevanza economica e imprenditoriale;
 - a mezzo di istituzione, per l'esercizio di servizi sociali senza rilevanza imprenditoriale;
 - a mezzo di società per azioni o a responsabilità limitata a prevalente capitale pubblico oppure senza il vincolo della proprietà pubblica maggioritaria, qualora si renda opportuna, in relazione alla natura del servizio da erogare, la partecipazione di altri soggetti pubblici e privati;

- a mezzo di convenzioni, consorzi, accordi di programma, nonché in ogni altra forma consentita dalla legge.
3. Il Comune può altresì dare impulso e partecipare, anche indirettamente, ad attività economiche connesse ai suoi fini istituzionali avvalendosi dei principi e degli strumenti di diritto comune.
 4. I poteri, ad eccezione del referendum, che il presente Statuto riconosce ai cittadini nei confronti degli atti del Comune, sono estesi anche agli atti delle aziende speciali, delle istituzioni e delle società di capitali a maggioranza pubblica.

ART. 47

AZIENDE SPECIALI

1. Il Consiglio Comunale può deliberare la costituzione di aziende speciali, dotate di personalità giuridica e di autonomia gestionale e imprenditoriale e di un proprio statuto approvato dallo stesso Consiglio Comunale.
2. Le aziende speciali informano la loro attività a criteri di trasparenza, di efficacia, di efficienza e di economicità e hanno l'obbligo del pareggio finanziario ed economico da conseguire attraverso l'equilibrio dei costi e dei ricavi, ivi compresi i trasferimenti.
3. I servizi di competenza delle aziende speciali possono essere esercitati anche al di fuori del territorio comunale, previa stipulazione di accordi tesi a garantire l'economicità e la migliore qualità dei servizi.

ART. 48

STRUTTURA DELLE AZIENDE SPECIALI

1. Lo statuto delle aziende speciali ne disciplina la struttura, il funzionamento, le attività e i controlli.
2. Sono organi delle aziende speciali, Amministratore Unico, il presidente, il direttore e il collegio di revisione. Tali organi sono eletti dal Consiglio Comunale, a scrutinio segreto, tra

le

persone in possesso dei requisiti di eleggibilità a consigliere comunale, dotate di speciale competenza tecnica o amministrativa per studi compiuti o per funzioni esercitate presso aziende

pubbliche o private o per uffici ricoperti.

3. Il Consiglio Comunale conferisce il capitale di dotazione e determina gli indirizzi e le finalità delle aziende, ivi compresi i criteri generali per la determinazione delle tariffe per la fruizione dei beni e dei servizi.
4. Il Consiglio comunale approva, altresì, i bilanci annuali e pluriennali, i programmi e il conto consuntivo delle aziende speciali ed esercita la vigilanza sul loro operato.
5. Gli amministratori delle aziende speciali possono essere revocati soltanto per gravi violazioni di legge, documentata inefficienza o difformità rispetto agli indirizzi e alle finalità dell'azienda approvate dal Consiglio comunale.
6. Gli amministratori delle aziende speciali durano in carica quanto il Consiglio Comunale che li ha eletti.

ART. 49

ISTITUZIONI

1. Le istituzioni sono organismi strumentali del Comune privi di personalità giuridica ma dotate di autonomia gestionale.
2. Sono organi delle istituzioni, Amministratore Unico, il presidente e il direttore. Essi sono eletti dal Consiglio comunale tra i cittadini del Comune che abbiano i requisiti per essere eletti¹

consiglieri comunali, con votazione segreta. Tali organi possono essere revocati per gravi violazioni di legge, documentata inefficienza o difformità rispetto agli indirizzi e alle finalità dell' istituzione.

3. Il Consiglio comunale approva il regolamento per la disciplina dell'organizzazione e dell'attività dell'istituzione, nonché per la determinazione della dotazione organica del personale. Il Consiglio comunale determina anche gli indirizzi e le finalità delle istituzioni, ivi compresi i criteri generali per la determinazione delle tariffe per la fruizione dei beni e dei servizi, approva i bilanci annuali e pluriennali, i programmi e il conto consuntivo ed esercita la vigilanza sul loro operato.

ART. 50

SOCIETA' PER AZIONI O A RESPONSABILITA' LIMITATA

1. Il Consiglio comunale può approvare la partecipazione dell' ente a società per azioni o a responsabilità limitata per la gestione di servizi pubblici, eventualmente provvedendo anche alla loro costituzione.
2. L'atto costitutivo, lo statuto, l'acquisto o la vendita di quote o azioni devono essere approvati dal Consiglio comunale e deve in ogni caso essere garantita la rappresentatività dei soggetti pubblici negli organi di amministrazione.

~~Il Consiglio comunale può approvare la partecipazione dell'ente a società per azioni o a responsabilità limitata per la gestione di servizi pubblici, eventualmente provvedendo anche alla loro costituzione.~~

3. Il Comune sceglie i propri rappresentanti tra soggetti di specifica competenza tecnica e professionale e nel concorrere agli atti gestionali considera gli interessi dei consumatori e degli utenti .
4. I consiglieri comunali non possono essere nominati nei consigli di amministrazione delle società per azioni o a responsabilità limitata.
5. Il Sindaco o un suo delegato partecipa all'assemblea dei soci in rappresentanza dell'ente
6. "Il Consiglio comunale provvede a verificare annualmente l'andamento della società per azione

o a responsabilità limitata e a controllare che l'interesse della collettività sia adeguatamente tutelato
nell'ambito dell'attività esercitata dalla società medesima.

ART. 51

CONVENZIONI, CONTRATTI DI SPONSORIZZAZIONE E ACCORDI DI COLLABORAZIONE

1. Il "Consiglio comunale delibera apposite convenzioni, contratti di sponsorizzazione o accordi di collaborazione da stipularsi con amministrazioni statali, altri enti pubblici o con privati al fine di fornire in modo coordinato servizi pubblici e/o favorire una migliore qualità di essi.
2. Le convenzioni devono stabilire i fini, la durata, le forme di consultazione degli enti contraenti, i loro rapporti finanziari e i reciproci obblighi e garanzie.

ART. 52

CONSORZI

1. Il Comune può partecipare alla costituzione di consorzi con altri enti locali per la gestione associata di uno più servizi secondo le norme previste per le aziende speciali in quanto applicabili.
2. A questo fine il Consiglio comunale approva una convenzione, unitamente allo statuto del consorzio, con cui devono disciplinarsi nomine e competenze di organi consortili.
3. Il Sindaco o un suo delegato fa parte dell'assemblea del consorzio.

ART. 53

ACCORDI DI PROGRAMMA

1. Il Sindaco per la definizione e l'attuazione di opere, di interventi o di programmi che richiedono, per la loro completa realizzazione, l'azione integrata e coordinata del Comune e di altri soggetti

pubblici, in relazione alla competenza primaria o prevalente del Comune, promuove, previa deliberazioni d'intenti del consiglio comunale e previa conferenza di tutte le amministrazioni

interessate, la conclusione di un accordo di programma per assicurare il coordinamento delle azioni e per determinarne i tempi, le modalità, il finanziamento e ogni altro connesso adempimento.

~~azioni e per determinarne i tempi, le modalità, il finanziamento e ogni altro~~

2. L'accordo di programma viene approvato con atto formale del Sindaco. Ove l'accordo comporti

variazioni degli strumenti urbanistici, l'adesione del Sindaco allo stesso deve essere ratificata dal

Consiglio Comunale entro trenta giorni a pena di decadenza.

TITOLO IV

UFFICI E PERSONALE

ART. 54

OBIETTIVI DELL'ATTIVITA' AMMINISTRATIVA

1. Il Comune informa la propria attività amministrativa ai principi di democrazia, di partecipazione, di trasparenza, di efficienza, di efficacia, di economicità e di semplicità delle procedure.
2. Gli organi istituzionali del Comune ed i dipendenti degli Uffici sono tenuti a provvedere sulle istanze degli interessati nei modi e nei termini stabiliti dalla legge, dal presente statuto e dai regolamenti di attuazione.
3. Il Comune, allo scopo di soddisfare le esigenze dei cittadini, attua le forme di partecipazione previste dal presente statuto, nonché forme di cooperazione con altri Comuni, con la Provincia e la Comunità Montana.

ART. 55

PRINCIPI STRUTTURALI ED ORGANIZZATIVI

1. L'amministrazione del Comune si esplica mediante il perseguimento di obiettivi specifici e deve essere improntata ai seguenti principi:

- a) un'organizzazione del lavoro per obiettivi, programmi e progetti;
- b) l'analisi e l'individuazione delle produttività e del grado di efficacia dell'attività svolta da ciascun dipendente;
- c) l'individuazione di responsabilità strettamente collegate all'ambito di autonomia decisionale dei soggetti;
- d) il superamento della separazione rigida delle competenze nella divisione del lavoro e il conseguimento della massima flessibilità delle strutture e del personale e della massima collaborazione tra gli uffici.

ART. 56

ORGANIZZAZIONE DEGLI UFFICI E DEL PERSONALE

- 1. Il Comune disciplina con appositi atti la dotazione organica del personale e, l'organizzazione degli uffici sulla base della distinzione tra funzione politica e di controllo attribuita al Consiglio comunale, al Sindaco e alla Giunta e funzione di gestione amministrativa attribuita al Segretario comunale e ai Responsabili dei servizi e degli uffici.
- 2. Gli uffici sono organizzati secondo i principi di autonomia, trasparenza ed efficienza e secondo i criteri di funzionalità, economicità di gestione e flessibilità della struttura.
- 3. I servizi e gli uffici operano sulla base della individuazione delle esigenze dei cittadini, adeguando costantemente la propria azione amministrativa e i servizi offerti, verificandone la rispondenza ai bisogni e l'economicità.
- 4. Gli orari degli uffici aperti al pubblico vengono fissati per il miglior soddisfacimento delle esigenze dei cittadini.

ART. 57

REGOLAMENTO DEI SERVIZI DEGLI UFFICI

1. Il Comune attraverso il regolamento di organizzazione stabilisce le norme generali per l'organizzazione ed il funzionamento degli uffici e, in particolare, le attribuzione e le responsabilità di ciascuna struttura organizzativa, i rapporti reciproci tra servizi e uffici e tra questi
. e il Segretario e gli organi politici.
2. I regolamenti si uniformano al principio secondo cui agli organi di governo è attribuita la funzione politica di indirizzo e di controllo, intesa come potestà di stabilire in piena autonomia obiettivi e finalità dell' azione amministrativa in ciascun settore e di verificarne il conseguimento; al Segretario e ai Responsabili dei servizi spetta, ai fini del perseguimento degli obiettivi assegnati, la gestione amministrativa, tecnica e contabile secondo principi di professionalità e responsabilità.
3. Il Comune recepisce ed applica gli accordi collettivi nazionali approvati nelle forme di legge e
tutela la libera organizzazione sindacale dei dipendenti stipulando con le rappresentanze sindacali gli accordi collettivi decentrati ai sensi delle norme di legge e contrattuali in vigore.

ART. 58

DIRITTI E DOVERI DEI DIPENDENTI

1. I dipendenti Comunali, inquadrati in ruoli organici e classificati nelle categorie in conformità alla disciplina generale sullo stato giuridico ed il trattamento economico del personale stabilito dalla legge e dagli accordi collettivi nazionali, svolgono la propria attività al servizio e nell'interesse dei cittadini.
2. Ogni dipendente comunale è tenuto ad eseguire con correttezza e tempestività gli adempimenti di competenza dei relativi uffici e servizi e, nel rispetto delle competenze dei rispettivi ruoli, a raggiungere gli obiettivi assegnati. Ognuno di essi è direttamente responsabile verso il Segretario, i Responsabili dei servizi e l'Amministrazione degli atti compiuti e dei risultati conseguiti nell'esercizio delle proprie funzioni.
3. Il Regolamento di organizzazione determina le condizioni e le modalità con le quali il Comune promuove l'aggiornamento e l'elevazione professionale del personale, assicura condizioni di lavoro idonee a preservare la salute e l'integrità psicofisica e garantisce pieno ed effettivo esercizio delle libertà e dei diritti sindacali.
4. L'approvazione dei ruoli dei tributi e dei canoni nonché la stipulazione, in rappresentanza dell'Ente, dei contratti già approvati, compete al personale responsabile delle singole aree e dei diversi servizi, nel rispetto delle direttive impartite dal Sindaco, dal Segretario e dagli organi collegiali.
5. Il personale di cui al precedente comma provvede altresì al rilascio delle autorizzazioni commerciali, di polizia amministrativa, nonché delle autorizzazioni, delle concessioni edilizie e all'adozione delle ordinanze di natura non contingibile ed urgente.

ART. 63

FUNZIONI DEI RESPONSABILI DEI SERVIZI E DEGLI UFFICI

1. I Responsabili dei servizi e degli uffici stipulano in rappresentanza dell'ente contratti già deliberati, approvano i ruoli dei tributi, gestiscono le procedure di appalto e di concorso e provvedono all'assunzione degli atti di gestione amministrativa, ivi compresa l'assunzione degli impegni di spesa.
2. Essi provvedono altresì al rilascio delle autorizzazioni e concessioni e svolgono inoltre le seguenti funzioni:
 - a) presiedono le commissioni di gara e di concorso e assumono le responsabilità dei relativi procedimenti;
 - b) rilasciano le attestazioni e le certificazioni;
 - c) emettono le comunicazioni, i verbali, le diffide ed ogni altro atto costituente manifestazione di giudizio e di conoscenza;
 - d) provvedono alle autenticazioni ed alle legalizzazioni;
 - e) promuovono le ordinanze di demolizione dei manufatti abusivi e ne curano l'esecuzione;
 - f) emettono le ordinanze di ingiunzione di pagamento di sanzioni amministrative e dispongono l'applicazione delle sanzioni accessorie nell'ambito delle direttive impartite dal Sindaco;
 - g) promuovono le altre ordinanze previste da norme di legge o di regolamento ad eccezione di quelle di cui all'art. 50 del D.Lgs. 267/2000;
 - h) provvedono a dare pronta esecuzione alle deliberazioni della Giunta e del Consiglio ed alle direttive impartite dal Sindaco e dal Direttore, se nominato;
 - i) promuovono i provvedimenti disciplinari nei confronti del personale ad essi sottoposto e adottano le sanzioni nei limiti e con le procedure previste dalla legge e dal regolamento;
 - j) forniscono al Direttore, se nominato, ovvero al Segretario, nei termini di cui al

regolamento di contabilità, gli elementi per la predisposizione della proposta di piano esecutivo di gestione;

k) autorizzano la prestazione di lavoro straordinario, le ferie, i recuperi, le missioni del personale dipendente, secondo le direttive impartite dal direttore, se nominato, e dal Sindaco;

l) rispondono, nei confronti del Direttore, se nominato, ovvero del Segretario, del mancato raggiungimento degli obiettivi loro assegnati;

m) hanno la rappresentanza in giudizio nei procedimenti insorti per atti da essi adottati o per comportamenti ad essi attribuibili;

3. I Responsabili degli uffici possono delegare le funzioni che precedono al personale ad essi sottoposto, pur rimanendo completamente responsabili del regolare adempimento dei compiti loro assegnati.
4. Il Sindaco può delegare ai Responsabili degli uffici ulteriori funzioni non previste dallo statuto e dai regolamenti, impartendo contestualmente le necessarie direttive per il loro corretto espletamento.

ART. 64

INCARICHI DIRIGENZIALI E DI ALTA SPECIALIZZAZIONE

1. La Giunta Comunale, nelle forme, con i limiti e le modalità previste dalla legge, e del regolamento sull'ordinamento degli uffici e dei servizi, può deliberare al di fuori della dotazione organica l'assunzione con contratto a tempo determinato di personale dirigenziale o di alta specializzazione nel caso in cui tra i dipendenti dell'ente non siano presenti analoghe professionalità.

2. La Giunta Comunale nel caso di vacanza del posto o per altri gravi motivi può assegnare, nelle forme e con le modalità previste dal regolamento, la titolarità di uffici e servizi a personale assunto con contratto a tempo determinato o incaricato con contratto di lavoro autonomo, ai sensi dell'art. 110 del D.Lgs. 267/2000.
3. I contratti a tempo determinato non possono essere trasformati a tempo indeterminato, salvo che non lo consentano apposite norme di legge.

ART. 65

COLLABORAZIONI ESTERNE

1. Il regolamento può prevedere collaborazioni esterne, ad alto contenuto di professionalità, con rapporto di lavoro autonomo per obiettivi determinati e con convenzioni a termine.
2. Le norme regolamentari per il conferimento degli incarichi di collaborazione a soggetti estranei all'amministrazione devono stabilirne la durata e i criteri per la determinazione del relativo trattamento economico.

ART. 66

UFFICIO DI INDIRIZZO E DI CONTROLLO

Il Regolamento può prevedere la costituzione di Uffici posti alle dirette dipendenze del Sindaco, della Giunta Comunale o degli Assessori, per l'esercizio delle funzioni di indirizzo e di controllo loro attribuite dalla legge, costituiti da dipendenti dell'Ente o dai collaboratori assunti a tempo determinato purchè l'ente non sia dissestato e/o non versi nelle situazioni strutturate deficitarie di cui agli artt. 242 e 243 del D.Lgs. 267/2000.

ART. 67

CONTROLLO INTERNO

Il Comune istituisce e attua i controlli interni previsti dall'art. 147 del D.Lgs. 267/2000. Spetta ad un apposito regolamento la disciplina delle modalità di funzionamento degli

strumenti di controllo interno, nonché delle forme di convenzionamento con gli altri Comuni e di incarichi esterni.

CAPO III

IL SEGRETARIO COMUNALE

ART. 68

SEGRETARIO COMUNALE

1. Il Segretario Comunale è nominato dal Sindaco, da cui dipende funzionalmente ed è scelto nell'apposito albo.
2. Il Consiglio Comunale può approvare la stipulazione di convenzioni con altri Comuni per la gestione consortile dell'ufficio del segretario comunale.
3. Lo stato giuridico ed il trattamento economico del Segretario Comunale sono stabiliti dalla legge e dalla contrattazione collettiva.
4. Il Segretario Comunale, nel rispetto delle direttive impartite dal Sindaco, presta consulenza giuridica agli organi del Comune, ai singoli Consiglieri e agli uffici.

ART. 69

FUNZIONI DEL SEGRETARIO COMUNALE

1. Il Segretario Comunale partecipa alle riunioni della Giunta e del Consiglio e ne redige i verbali che sottoscrive insieme al Sindaco.
2. Il Segretario Comunale può partecipare a commissioni di studio e di lavoro interne all'ente e, con autorizzazione del Sindaco, a quelle esterne; egli su richiesta, formula i

pareri ed esprime valutazioni di ordine tecnico-giuridico al Consiglio, alla Giunta, al Sindaco, agli Assessori e ai singoli Consiglieri.

3. Il Segretario Comunale riceve dai Consiglieri le richieste di trasmissione delle deliberazioni della Giunta soggette a controllo eventuale del difensore civico.
4. Egli presiede l'ufficio comunale per le elezioni in occasioni delle consultazioni popolari e dei referendum e riceve le dimissioni del Sindaco, degli Assessori o dei Consiglieri nonché le proposte di revoca e la mozione di sfiducia.
5. Il Segretario Comunale roga i contratti del Comune, nei quali l'Ente è parte, quando non sia necessaria l'assistenza di un notaio, ed autentica le scritture private e gli atti unilaterali 'nell' interesse dell' ente, ed esercita infine ogni altra funzione attribuitagli dalla legge, dallo statuto, dal regolamento o conferitagli dal Sindaco.

CAPO IV

LA RESPONSABILITA'

ART. 70

RESPONSABILITA' VERSO IL COMUNE

1. Gli amministratori ed i dipendenti comunali sono tenuti a risarcire al Comune i danni derivanti da violazioni di obblighi di servizio.
2. Il Sindaco, il Segretario Comunale, il Responsabile del servizio che vengano a conoscenza, direttamente od in seguito a rapporto cui sono tenuti gli organi inferiori, di fatti che diano luogo a responsabilità ai sensi del primo comma, devono fame denuncia al Procuratore della Corte dei Conti, indicando tutti gli elementi raccolti per l'accertamento della responsabilità e la determinazione dei danni. Qualora il fatto dannoso sia imputabile al Segretario Comunale o ad un Responsabile di servizio la denuncia è fatta a cura del Sindaco.

ART. 71

RESPONSABILITA' VERSO TERZI

1. Gli amministratori, il Segretario, il Direttore ed i dipendenti comunali che, nell'esercizio delle funzioni loro conferite dalle leggi e dai regolamenti, cagionino ad altri, per dolo o colpa grave, un danno ingiusto sono personalmente obbligati a risarcirlo.
2. Ove il Comune abbia corrisposto al terzo l'ammontare del danno cagionato dall'amministratore, dal Segretario, dal Direttore o dal dipendente si rivale agendo contro questi ultimi a norma del precedente articolo.
3. La responsabilità personale dell' Amministratore, del Segretario, del Direttore o del dipendente che abbia violato diritti di terzi sussiste sia nel caso di adozione di atti o di compimento di operazioni, che nel caso di omissioni o. nel ritardo ingiustificato di atti od operazioni che devono essere compiuti per legge o per regolamento.
4. Quando la violazione del diritto sia derivata da atti od operazioni di organi collegiali del Comune, sono responsabili, in solido, il presidente ed i membri del collegio che hanno partecipato all'atto di operazione. La responsabilità esclusa per coloro che abbiano fatto constatare nel verbale il proprio dissenso.

ART. 72

RESPONSABILITÀ DEI CONTABILI

Il tesoriere ed ogni altro contabile che abbia maneggio di denaro del Comune o sia incaricato della gestione dei beni comunali, nonché chiunque ingerisca, senza legale autorizzazione, nel maneggio del denaro del Comune deve rendere il conto della gestione ed è soggetto alle responsabilità stabilite nelle norme di legge e di regolamento.

CAPO V
FINANZA E CONTABILITA'
ART. 73
ORDINAMENTO

1.L'ordinamento della finanza del Comune è riservato alla legge e, nei limiti da essa previsti, dal regolamento.

2.Nell'ambito della finanza pubblica il Comune è titolare di autonomia finanziaria fondata su certezza di risorse proprie e trasferite.

· Il Comune, in conformità alle leggi vigenti in materia, è altresì titolare di potestà impositiva autonoma nel campo delle imposte, delle tasse e delle tariffe, ed ha un proprio demanio e patrimonio.

ART. 74
ATTIVITA' FINANZIARIA DEL COMUNE

1. Le entrate finanziarie del Comune sono costituite da imposte proprie, addizionali e compartecipazioni ad imposte erariali e regionali, tasse e diritti per servizi pubblici, trasferimenti erariali, trasferimenti regionali, altre entrate proprie anche di natura patrimoniale, risorse per investimenti e da ogni altra entrata stabilita per legge o regolamento.
2. I trasferimenti erariali sono destinati a garantire i servizi pubblici comunali indispensabili; le entrate fiscali finanziano i servizi pubblici ritenuti necessari per lo sviluppo della comunità ed integrano la contribuzione erariale per l'erogazione dei servizi pubblici indispensabili.

3. Nell'ambito delle facoltà concesse dalla legge, il Comune istituisce e sopprime, con deliberazione consiliare, imposte, tasse e tariffe.
4. La potestà impositiva in materia tributaria viene svolta dal Comune, nel rispetto dei principi dettati dalla legge 27 luglio 2000 n. 212, mediante adeguamento dei relativi atti amministrativi. In particolare, l'organo competente a rispondere all'istituto dell'interpello è individuato nel dipendente responsabile del tributo.
5. Il Comune applica le imposte tenendo conto della capacità contributiva dei soggetti passivi secondo principi di progressività stabiliti dalla Costituzione ed applica le tariffe in modo da privilegiare le categorie deboli della popolazione.

ART. 75

AMMINISTRAZIONE DEI BENI COMUNALI

1. Il Sindaco dispone la compilazione dell'inventario dei beni demaniali e patrimoniali del Comune, da rivedersi annualmente, ed è responsabile, unitamente al Segretario ed al Ragioniere del Comune dell'esattezza dell'inventario, delle successive aggiunte e modificazioni e della conservazione dei titoli, atti, carte e scritture relativi al patrimonio.
2. I beni patrimoniali comunali non utilizzati in proprio e non destinati a funzioni sociali ai sensi del titolo secondo del presente statuto devono, di regola, essere dati in affitto; i beni demaniali possono essere concessi in uso con canoni la cui tariffa è determinata dalla Giunta Comunale.
3. Le somme provenienti dall'alienazione di beni, da lasciti, donazioni, riscossioni di crediti o, comunque, da cespiti da investire a patrimonio, debbono essere impiegate in titoli nominativi dello Stato o nella estinzione di passività onerose o nel miglioramento del patrimonio o nella realizzazione di opere pubbliche.

ART. 76

BILANCIO COMUNALE

1. L'ordinamento contabile del Comune è riservato alla legge dello Stato e, nei limiti da questa fissati, al regolamento di contabilità.
2. La gestione finanziaria del Comune si svolge in base al bilancio annuale di previsione redatto in termini di competenza deliberato dal Consiglio Comunale entro il termine stabilito dal regolamento, osservando i principi della universalità, unità, veridicità, pubblicità, integrità e pareggio economico e finanziario.
3. Il bilancio e gli allegati prescritti dalla legge devono essere redatti in modo da consentirne la lettura per programmi, servizi ed interventi.
4. Gli impegni di spesa, per essere efficaci, devono contenere il visto di regolarità contabile attestante la relativa copertura finanziaria da parte del responsabile dell'Ufficio finanziario. L'apposizione del visto rende esecutivo l'atto adottato.

ART.77

RENDICONTO DELLA GESTIONE

1. I fatti gestionali sono rilevati mediante contabilità finanziaria ed economica e dimostrati nel rendiconto comprendente il conto del bilancio, il conto economico ed il conto del patrimonio.
2. Il rendiconto è deliberato dal Consiglio Comunale entro il 30 giugno dell'anno successivo.
3. La Giunta Comunale allega al rendiconto una relazione illustrativa con cui esprime le valutazioni di efficacia dell'azione condotta sulla base dei risultati conseguiti in rapporto ai programmi ed ai costi sostenuti, nonché la relazione del collegio dei revisori dei conti.

ART 78

ATTIVITA' CONTRATTUALE

1. Il Comune, per il perseguimento dei suoi fini istituzionali, provvede, mediante contratti, agli appalti di lavori, alle forniture di beni e servizi, alle vendite, agli acquisti a titolo oneroso, alle permute ed alle locazioni.
2. La stipulazione dei contratti deve essere preceduta dalla determinazione del responsabile del procedimento di spesa.
3. La determinazione deve indicare il fine che con il contratto si intende perseguire, l'oggetto, la forma e le clausole ritenute essenziali, nonché le modalità di scelta del contraente in base alle disposizioni vigenti.

ART. 79

REVISORE DEI CONTI

1. A decorrere dal primo rinnovo dell'organo di revisione successiva alla data di entrata in vigore del decreto 138\2001 convertito in L. 148\2011, i revisori dei conti sono scelti mediante estrazione su un elenco nel quale possono essere inseriti, a richiesta, i soggetti scritti, a livello regionale, nel Registro dei revisori legali nonché gli iscritti all'Ordine dei dottori commercialisti e degli esperti contabili.
2. Il revisore collabora con il Consiglio Comunale nella sua funzione di controllo e di indirizzo, esercita la vigilanza sulla regolarità contabile e finanziaria della gestione dell'Ente ed attesta la corrispondenza del rendiconto alle risultanze della gestione, redigendo apposita relazione, che accompagna la proposta di deliberazione consiliare del rendiconto del bilancio.
3. Nella relazione di cui al precedente comma il revisore esprime rilievi e proposte tendenti a conseguire una migliore efficienza, produttività ed economicità della gestione.
4. Il revisore, ove riscontri gravi irregolarità nella gestione dell'Ente, ne riferisce immediatamente al Consiglio.
5. Il revisore risponde della verità delle sue attestazioni e adempie ai doveri con la diligenza del mandatario e del buon padre di famiglia.

6. Al revisore dei conti possono essere affidate le ulteriori funzioni relative al controllo di gestione nonché alla partecipazione al nucleo di valutazione interna.
7. Al revisore dei conti possono essere affidate le ulteriori funzioni relative al controllo di gestione nonché alla partecipazione al nucleo di valutazione interna.

ART. 80 TESORERIA

1. Il Comune ha un servizio di tesoreria che comprende:
 - a) la riscossione di tutte le entrate, di pertinenza comunale, versate dai debitori in base ad ordine di incasso e liste di carico e dal concessionario del servizio di riscossione dei tributi;
 - b) la riscossione di qualsiasi altra somma spettante di CUI il tesoriere è tenuto a dare comunicazione all' ente entro 10 giorni;
 - c) il pagamento delle spese ordinate mediante mandati di pagamento nei limiti degli stanziamenti di bilancio e dei fondi di cassa disponibili;
 - d) il pagamento, anche in mancanza dei relativi mandati, delle rate di ammortamento di mutui, dei contributi previdenziali e delle altre somme stabilite dalla legge.
2. I rapporti del Comune con il tesoriere sono regolati dalla legge, dal regolamento di contabilità nonché da apposita convenzione.

ART. 81 CONTROLLO ECONOMICO DELLA GESTIONE

1. I responsabili dei servizi e degli uffici possono essere chiamati ad eseguire operazioni di controllo economico- finanziario per verificare la rispondenza della gestione delle risorse loro assegnate agli obiettivi fissati dalla Giunta e dal Consiglio.

2. Le operazioni eseguite e le loro risultanze sono descritte in un verbale che, con le osservazioni e i rilievi, viene rimesso alla Giunta per gli eventuali provvedimenti di competenza, da adottarsi sentito il revisore dei conti.

TITOLO VI NORME FINALI

ART. 82

REVISIONE DELLO STATUTO

1. Le modificazioni e l'abrogazione dello Statuto sono deliberate dal Consiglio Comunale con il voto favorevole dei due terzi dei consiglieri assegnati; in mancanza di tale maggioranza si segue la procedura prevista dall'art. 6 comma 4 del D.Lgs. 267/2000.
2. Ciascun consigliere comunale, la Giunta Comunale, i cittadini elettori in numero di almeno 500, possono chiedere la revisione totale o parziale dello statuto mediante la presentazione di una proposta redatta in articoli.
3. Le proposte di revisione dello statuto, prima del loro esame da parte del Consiglio Comunale, vanno affisse all'albo pretori o per trenta giorni consecutivi e depositate presso la segreteria comunale, dando pubblici avvisi di tale deposito.
4. La proposta di deliberazione di abrogazione totale dello Statuto deve essere presentata al Consiglio Comunale congiuntamente a quella di deliberazione del nuovo statuto.

ART. 83

REGOLAMENTI

1. Il Comune adegua tutti i regolamenti comunali alle disposizioni dello statuto entro sei mesi dalla sua entrata in vigore.
2. Nelle more dell'approvazione dei regolamenti, restano in vigore, in quanto compatibili con le disposizioni di legge e con il presente statuto, i regolamenti vigenti.

ART. 84

ENTRATA IN VIGORE

1. Il presente statuto è pubblicato nel Bollettino Ufficiale della regione ed è affisso all'albo pretori o del Comune per trenta giorni consecutivi.
2. Il Sindaco invia lo Statuto, munito delle certificazioni di esecutività e di pubblicazione, al Ministero dell'Interno, per essere inserito nella raccolta ufficiale degli statuti.
3. Il presente statuto entra in vigore decorsi trenta giorni dalla sua affissione all'albo pretori o dell'ente.
4. Con l'entrata in vigore del presente Statuto viene abrogato il precedente statuto.

PROVINCIA DI AVELLINO – Settore Ecosostenibilità: Opere e Grandi infrastrutture – Attività agricole e ittico-venatorie. Servizio Energia e Risorse estrattive

Estratto autorizzazione n° COG/001/2014 del 24.02.2014 – prot. n. 11709 del 25.02.2014 ai sensi del D.Lgs 115/08 e L. 241/90.

Proponente: DENSO THERMAL SYSTEMS S.p.A.

Autorizzazione, alla costruzione ed esercizio di un impianto di COGENERAZIONE presso lo stabilimento Denso Thermal Systems SpA – zona ASI località Pianodardine di Avellino per la produzione di energia elettrica e calore della potenza complessiva di 3,879 MW di cui 1,875 MWt e 2,004 MWe.

IL DIRIGENTE AUTORIZZA

la Società **DENSO THERMAL SYSTEMS S.p.A.**, fatti salvi i diritti di terzi, ai sensi dell'art. 11 del D.Lgs n°115/08, alla costruzione ed esercizio di un impianto alimentato a gas naturale della seguente tecnologia e potenza:

impianto di cogenerazione per la produzione combinata di energia elettrica e termica della potenza complessiva di 3,879 MW di cui 1,875 MWt e 2,004 MWe, da realizzarsi nel territorio del Comune di Avellino, in Via Pianodardine presso lo stabilimento del proponente.

L'impianto, le opere connesse e le infrastrutture indispensabili alla costruzione ed all'esercizio dello stesso, sono autorizzate con il presente Decreto, ai sensi dell'art. 11 del Decreto Leg.vo N° 115/08 e dovranno essere realizzate in conformità degli elaborati presentati.

L'autorizzazione in versione integrale è pubblicata all'albo pretorio on-line della Provincia di Avellino sul sito: www.provincia.avellino.it

IL DIRIGENTE arch. annunciata lanzillotta

PROVINCIA DI SALERNO

IMPRESA R.C.M. COSTRUZIONI srl per con conto dell'ente Provincia di Salerno.

Oggetto: Procedura espropriativa per la realizzazione dell'opera pubblica denominata "Realizzazione della viabilità alternativa alla strada statale 18 nell'agro Nocerino Sarnese". Pubblicazione, per estratto, ai sensi dell'art. 23 comma 5 del DPR 327 del 2001, del decreto di esproprio avente prot. n. PSA 201300107908 del 06.05.2013, emesso dal dirigente del Settore Espropri, Lavori Pubblici, Viabilità e Manutenzione strade.

Nell'ambito del procedimento di cui in oggetto, il dirigente del Settore Espropri, Lavori Pubblici, Viabilità e Manutenzione strade della Provincia di Salerno, ai sensi dell'art. 23 del DPR 327 del 2001 ha emesso il seguente decreto di esproprio:

Decreto di esproprio avente prot. n. PSA 201300107908 del 06.05.2013 con il quale è stata disposta l'espropriazione dell'area riportata in Catasto Terreni del Comune di Cava de' Tirreni al foglio 3 p.lla n. 3683 di 623,00 mq, e p.lla n. 3685 di 1231,00 mq. a favore della Provincia di Salerno e contro i signori Montesanto Gaspare nato a Salerno il 29.01.1934, per la quota di proprietà pari ad 1/1.

f.to IL LEGALE RAPPRESENTANTE (ing. Aldo Rainone)

PROVINCIA DI SALERNO

IMPRESA R.C.M. COSTRUZIONI srl per con conto dell'ente Provincia di Salerno.

Oggetto: Procedura espropriativa per la realizzazione dell'opera pubblica denominata "Realizzazione della viabilità alternativa alla strada statale 18 nell'agro Nocerino Sarnese". Pubblicazione, per estratto, ai sensi dell'art. 23 comma 5 del DPR 327 del 2001, del decreto di esproprio avente prot. n. PSA 201300107933 del 06.05.2013, emesso dal dirigente del Settore Espropri, Lavori Pubblici, Viabilità e Manutenzione strade.

Nell'ambito del procedimento di cui in oggetto, il dirigente del Settore Espropri, Lavori Pubblici, Viabilità e Manutenzione strade della Provincia di Salerno, ai sensi dell'art. 23 del DPR 327 del 2001 ha emesso il seguente decreto di esproprio:

Decreto di esproprio avente prot. n. PSA 201300107933 del 06.05.2013 con il quale è stata disposta l'espropriazione dell'area riportata in Catasto Terreni del Comune di Cava de' Tirreni al foglio 3 p.lla n. 2098 di 62,00 mq, a favore della Provincia di Salerno e contro i signori Lamberti Pietro nato a Cava de' Tirreni il 18.06.1963, per la quota di proprietà pari ad 1/1.

f.to IL LEGALE RAPPRESENTANTE (ing. Aldo Rainone)

PROVINCIA DI SALERNO

IMPRESA R.C.M. COSTRUZIONI srl per con conto dell'ente Provincia di Salerno.

Oggetto: Procedura espropriativa per la realizzazione dell'opera pubblica denominata "Realizzazione della viabilità alternativa alla strada statale 18 nell'agro Nocerino Sarnese". Pubblicazione, per estratto, ai sensi dell'art. 23 comma 5 del DPR 327 del 2001, del decreto di esproprio avente prot. n. PSA 201300107935 del 06.05.2013, emesso dal dirigente del Settore Espropri, Lavori Pubblici, Viabilità e Manutenzione strade.

Nell'ambito del procedimento di cui in oggetto, il dirigente del Settore Espropri, Lavori Pubblici, Viabilità e Manutenzione strade della Provincia di Salerno, ai sensi dell'art. 23 del DPR 327 del 2001 ha emesso il seguente decreto di esproprio:

Decreto di esproprio avente prot. n. PSA 201300107935 del 06.05.2013 con il quale è stata disposta l'espropriazione dell'area riportata in Catasto Terreni del Comune di Cava de' Tirreni al foglio 3 p.lla n. 3687 di 780,00 mq, a favore della Provincia di Salerno e contro la società SUNFRUIT srl partita IVA 00000000018, per la quota di proprietà pari ad 1/1.

f.to IL LEGALE RAPPRESENTANTE (ing. Aldo Rainone)

PROVINCIA DI SALERNO

IMPRESA R.C.M. COSTRUZIONI srl per con conto dell'ente Provincia di Salerno.

Oggetto: Procedura espropriativa per la realizzazione dell'opera pubblica denominata "Realizzazione della viabilità alternativa alla strada statale 18 nell'agro Nocerino Sarnese". Pubblicazione, per estratto, ai sensi dell'art. 23 comma 5 del DPR 327 del 2001, del decreto di esproprio avente prot. n. PSA 201301007914 del 06.05.2013, emesso dal dirigente del Settore Espropri, Lavori Pubblici, Viabilità e Manutenzione strade.

Nell'ambito del procedimento di cui in oggetto, il dirigente del Settore Espropri, Lavori Pubblici, Viabilità e Manutenzione strade della Provincia di Salerno, ai sensi dell'art. 23 del DPR 327 del 2001 ha emesso il seguente decreto di esproprio:

Decreto di esproprio avente prot. n. PSA 201301007914 del 06.05.2013 con il quale è stata disposta l'espropriazione dell'area riportata in Catasto Terreni del Comune di Cava de' Tirreni al foglio 3 p.lla n. 3690 di 1.101,00 mq, a favore della Provincia di Salerno e contro i signori Montesanto Giovanni nato a Nocera Inferiore il 07.03.1960, per la quota di proprietà pari ad 1/1.

f.to IL LEGALE RAPPRESENTANTE (ing. Aldo Rainone)

PROVINCIA DI SALERNO

IMPRESA R.C.M. COSTRUZIONI srl per conto dell'ente Provincia di Salerno.

Oggetto: Procedura espropriativa per la realizzazione dell'opera pubblica denominata "Realizzazione della viabilità alternativa alla strada statale 18 nell'agro Nocerino Sarnese". Pubblicazione, per estratto, ai sensi dell'art. 23 comma 5 del DPR 327 del 2001, del decreto di esproprio avente prot. n. PSA 201300107940 del 06.05.2013, emesso dal dirigente del Settore Espropri, Lavori Pubblici, Viabilità e Manutenzione strade.

Nell'ambito del procedimento di cui in oggetto, il dirigente del Settore Espropri, Lavori Pubblici, Viabilità e Manutenzione strade della Provincia di Salerno, ai sensi dell'art. 23 del DPR 327 del 2001 ha emesso il seguente decreto di esproprio:

Decreto di esproprio avente prot. n. PSA 201300107940 del 06.05.2013 con il quale è stata disposta l'espropriazione dell'area riportata in Catasto Terreni del Comune di Cava de' Tirreni al foglio 3 p.lla n. 3697 di 32,00 mq, e p.lla 3693 di 765,00 mq. a favore della Provincia di Salerno e contro i signori Lamberti Gaetano nato a Pagani il 13.08.1945, per la quota di proprietà pari ad 1/1.

f.to IL LEGALE RAPPRESENTANTE (ing. Aldo Rainone)

PROVINCIA DI SALERNO

IMPRESA R.C.M. COSTRUZIONI srl per con conto dell'ente Provincia di Salerno.

Oggetto: Procedura espropriativa per la realizzazione dell'opera pubblica denominata "Realizzazione della viabilità alternativa alla strada statale 18 nell'agro Nocerino Sarnese". Pubblicazione, per estratto, ai sensi dell'art. 23 comma 5 del DPR 327 del 2001, del decreto di esproprio avente prot. n. PSA 201300107918 del 06.05.2013, emesso dal dirigente del Settore Espropri, Lavori Pubblici, Viabilità e Manutenzione strade.

Nell'ambito del procedimento di cui in oggetto, il dirigente del Settore Espropri, Lavori Pubblici, Viabilità e Manutenzione strade della Provincia di Salerno, ai sensi dell'art. 23 del DPR 327 del 2001 ha emesso il seguente decreto di esproprio:

Decreto di esproprio avente prot. n. PSA 201300107918 del 06.05.2013 con il quale è stata disposta l'espropriazione dell'area riportata in Catasto Terreni del Comune di Cava de' Tirreni al foglio 3 p.lla n. 3702 di 172,00 mq, a favore della Provincia di Salerno e contro i signori Rispoli Natalia nata a Cava de' Tirreni il 21.12.1943, per la quota di proprietà pari ad 1/1.

f.to IL LEGALE RAPPRESENTANTE (ing. Aldo Rainone)

PROVINCIA DI SALERNO

IMPRESA R.C.M. COSTRUZIONI srl per con conto dell'ente Provincia di Salerno.

Oggetto: Procedura espropriativa per la realizzazione dell'opera pubblica denominata "Realizzazione della viabilità alternativa alla strada statale 18 nell'agro Nocerino Sarnese". Pubblicazione, per estratto, ai sensi dell'art. 23 comma 5 del DPR 327 del 2001, del decreto di esproprio avente prot. n. PSA 201300107920 del 06.05.2013, emesso dal dirigente del Settore Espropri, Lavori Pubblici, Viabilità e Manutenzione strade.

Nell'ambito del procedimento di cui in oggetto, il dirigente del Settore Espropri, Lavori Pubblici, Viabilità e Manutenzione strade della Provincia di Salerno, ai sensi dell'art. 23 del DPR 327 del 2001 ha emesso il seguente decreto di esproprio:

Decreto di esproprio avente prot. n. PSA 201300107920 del 06.05.2013 con il quale è stata disposta l'espropriazione dell'area riportata in Catasto Terreni del Comune di Cava de' Tirreni al foglio 6 p.lla n. 2100 di 106,00 mq, a favore della Provincia di Salerno e contro i signori Lamberti Giosafatte nato a Cava de' Tirreni il 07.06.1925, per la quota di proprietà pari ad 1/1.

f.to IL LEGALE RAPPRESENTANTE (ing. Aldo Rainone)

PROVINCIA DI SALERNO

IMPRESA R.C.M. COSTRUZIONI srl per con conto dell'ente Provincia di Salerno.

Oggetto: Procedura espropriativa per la realizzazione dell'opera pubblica denominata "Realizzazione della viabilità alternativa alla strada statale 18 nell'agro Nocerino Sarnese". Pubblicazione, per estratto, ai sensi dell'art. 23 comma 5 del DPR 327 del 2001, del decreto di esproprio avente prot. n. PSA 201300107923 del 06.05.2013, emesso dal dirigente del Settore Espropri, Lavori Pubblici, Viabilità e Manutenzione strade.

Nell'ambito del procedimento di cui in oggetto, il dirigente del Settore Espropri, Lavori Pubblici, Viabilità e Manutenzione strade della Provincia di Salerno, ai sensi dell'art. 23 del DPR 327 del 2001 ha emesso il seguente decreto di esproprio:

Decreto di esproprio avente prot. n. PSA 201300107923 del 06.05.2013 con il quale è stata disposta l'espropriazione dell'area riportata in Catasto Terreni del Comune di Cava de' Tirreni al foglio 3 p.lla n. 3700 di 889,00 mq, a favore della Provincia di Salerno e contro i signori Lambiase Carmela nata a Cava de' Tirreni il 16.10.1965, per la quota di proprietà pari ad 1/1.

f.to IL LEGALE RAPPRESENTANTE (ing. Aldo Rainone)

PROVINCIA DI SALERNO

IMPRESA R.C.M. COSTRUZIONI srl per con conto dell'ente Provincia di Salerno.

Oggetto: Procedura espropriativa per la realizzazione dell'opera pubblica denominata "Realizzazione della viabilità alternativa alla strada statale 18 nell'agro Nocerino Sarnese". Pubblicazione, per estratto, ai sensi dell'art. 23 comma 5 del DPR 327 del 2001, del decreto di esproprio avente prot. n. PSA 201300107945 del 06.05.2013, emesso dal dirigente del Settore Espropri, Lavori Pubblici, Viabilità e Manutenzione strade.

Nell'ambito del procedimento di cui in oggetto, il dirigente del Settore Espropri, Lavori Pubblici, Viabilità e Manutenzione strade della Provincia di Salerno, ai sensi dell'art. 23 del DPR 327 del 2001 ha emesso il seguente decreto di esproprio:

Decreto di esproprio avente prot. n. PSA 201300107945 del 06.05.2013 con il quale è stata disposta l'espropriazione dell'area riportata in Catasto Terreni del Comune di Cava de' Tirreni al foglio 3 p.lla n. 3596 di 140,00 mq, e p.lla 3597 di 8,00 mq. a favore della Provincia di Salerno e contro i signori Rispoli Anna nata a Cava de' Tirreni il 05.01.1937, per la quota di proprietà pari ad 1/1.

f.to IL LEGALE RAPPRESENTANTE (ing. Aldo Rainone)

PROVINCIA DI SALERNO

IMPRESA R.C.M. COSTRUZIONI srl per con conto dell'ente Provincia di Salerno.

Oggetto: Procedura espropriativa per la realizzazione dell'opera pubblica denominata "Realizzazione della viabilità alternativa alla strada statale 18 nell'agro Nocerino Sarnese". Pubblicazione, per estratto, ai sensi dell'art. 23 comma 5 del DPR 327 del 2001, del decreto di esproprio avente prot. n. PSA 201300107943 del 06.05.2013, emesso dal dirigente del Settore Espropri, Lavori Pubblici, Viabilità e Manutenzione strade.

Nell'ambito del procedimento di cui in oggetto, il dirigente del Settore Espropri, Lavori Pubblici, Viabilità e Manutenzione strade della Provincia di Salerno, ai sensi dell'art. 23 del DPR 327 del 2001 ha emesso il seguente decreto di esproprio:

Decreto di esproprio avente prot. n. PSA 201300107943 del 06.05.2013 con il quale è stata disposta l'espropriazione dell'area riportata in Catasto Terreni del Comune di Cava de' Tirreni al foglio 3 p.lla n. 3695 di 59,00 mq, a favore della Provincia di Salerno e contro i signori Lamberti Nicole nata a Napoli il 23.07.1985, per la quota di proprietà pari ad 1/1.

f.to IL LEGALE RAPPRESENTANTE (ing. Aldo Rainone)

PROVINCIA DI SALERNO

IMPRESA R.C.M. COSTRUZIONI srl per con conto dell'ente Provincia di Salerno.

Oggetto: Procedura espropriativa per la realizzazione dell'opera pubblica denominata "Realizzazione della viabilità alternativa alla strada statale 18 nell'agro Nocerino Sarnese". Pubblicazione, per estratto, ai sensi dell'art. 23 comma 5 del DPR 327 del 2001, del decreto di esproprio avente prot. n. PSA 201300107948 del 06.05.2013, emesso dal dirigente del Settore Espropri, Lavori Pubblici, Viabilità e Manutenzione strade.

Nell'ambito del procedimento di cui in oggetto, il dirigente del Settore Espropri, Lavori Pubblici, Viabilità e Manutenzione strade della Provincia di Salerno, ai sensi dell'art. 23 del DPR 327 del 2001 ha emesso il seguente decreto di esproprio:

Decreto di esproprio avente prot. n. PSA 201300107948 del 06.05.2013 con il quale è stata disposta l'espropriazione dell'area riportata in Catasto Terreni del Comune di Cava de' Tirreni al foglio 3 p.lla n. 3724 di 213,00 mq, , e p.lla 3726 di 65,00 mq. a favore della Provincia di Salerno e contro la società SE. CO. ME. partita IVA 03883790655, per la quota di proprietà pari ad 1/1.

f.to IL LEGALE RAPPRESENTANTE (ing. Aldo Rainone)

PROVINCIA DI SALERNO

IMPRESA R.C.M. COSTRUZIONI srl per con conto dell'ente Provincia di Salerno.

Oggetto: Procedura espropriativa per la realizzazione dell'opera pubblica denominata "Realizzazione della viabilità alternativa alla strada statale 18 nell'agro Nocerino Sarnese". Pubblicazione, per estratto, ai sensi dell'art. 23 comma 5 del DPR 327 del 2001, del decreto di esproprio avente prot. n. PSA 201300107926 del 06.05.2013, emesso dal dirigente del Settore Espropri, Lavori Pubblici, Viabilità e Manutenzione strade.

Nell'ambito del procedimento di cui in oggetto, il dirigente del Settore Espropri, Lavori Pubblici, Viabilità e Manutenzione strade della Provincia di Salerno, ai sensi dell'art. 23 del DPR 327 del 2001 ha emesso il seguente decreto di esproprio:

Decreto di esproprio avente prot. n. PSA 201300107926 del 06.05.2013 con il quale è stata disposta l'espropriazione dell'area riportata in Catasto Terreni del Comune di Cava de' Tirreni al foglio 6 p.lla n. 2061 di 15,00 mq, e p.lla 2062 di 17,00 mq. a favore della Provincia di Salerno e contro i signori Senatore Anna nata a Cava de' Tirreni il 22.03.1948, per la quota di proprietà pari ad 1/1.

f.to IL LEGALE RAPPRESENTANTE (ing. Aldo Rainone)

PROVINCIA DI SALERNO

IMPRESA R.C.M. COSTRUZIONI srl per conto dell'ente Provincia di Salerno.

Oggetto: Procedura espropriativa per la realizzazione dell'opera pubblica denominata "Realizzazione della viabilità alternativa alla strada statale 18 nell'agro Nocerino Sarnese". Pubblicazione, per estratto, ai sensi dell'art. 23 comma 5 del DPR 327 del 2001, del decreto di esproprio avente prot. n. PSA 201300107928 del 06.05.2013, emesso dal dirigente del Settore Espropri, Lavori Pubblici, Viabilità e Manutenzione strade.

Nell'ambito del procedimento di cui in oggetto, il dirigente del Settore Espropri, Lavori Pubblici, Viabilità e Manutenzione strade della Provincia di Salerno, ai sensi dell'art. 23 del DPR 327 del 2001 ha emesso il seguente decreto di esproprio:

Decreto di esproprio avente prot. n. PSA 201300107928 del 06.05.2013 con il quale è stata disposta l'espropriazione dell'area riportata in Catasto Terreni del Comune di Cava de' Tirreni al foglio 3 p.lla n. 3707 di 220,00 mq, p.lla n. 3708 di 25,00 mq e p.lla 3705 di 28,00 mq. a favore della Provincia di Salerno e contro i signori Pagnotta Mario nato a Cava de' Tirreni il 30.08.1943 per la quota di proprietà pari ad $\frac{1}{2}$ e Lambiase Teresa nata a Cava de' Tirreni il 25.09.1947, per la quota di proprietà pari ad $\frac{1}{2}$.

f.to IL LEGALE RAPPRESENTANTE (ing. Aldo Rainone)

PROVINCIA DI SALERNO

IMPRESA R.C.M. COSTRUZIONI srl per con conto dell'ente Provincia di Salerno.

Oggetto: Procedura espropriativa per la realizzazione dell'opera pubblica denominata "Realizzazione della viabilità alternativa alla strada statale 18 nell'agro Nocerino Sarnese". Pubblicazione, per estratto, ai sensi dell'art. 23 comma 5 del DPR 327 del 2001, del decreto di esproprio avente prot. n. PSA 201300107950 del 06.05.2013, emesso dal dirigente del Settore Espropri, Lavori Pubblici, Viabilità e Manutenzione strade.

Nell'ambito del procedimento di cui in oggetto, il dirigente del Settore Espropri, Lavori Pubblici, Viabilità e Manutenzione strade della Provincia di Salerno, ai sensi dell'art. 23 del DPR 327 del 2001 ha emesso il seguente decreto di esproprio:

Decreto di esproprio avente prot. n. PSA 201300107950 del 06.05.2013 con il quale è stata disposta l'espropriazione dell'area riportata in Catasto Terreni del Comune di Cava de' Tirreni al foglio 3 p.lla n. 3713 di 490,00 mq. , p.lla 3714 di 257,00 mq. , p.lla 3730 di 249,00 mq. e p.lla 3780 di 120,00 mq. a favore della Provincia di Salerno e contro la società STONE ART partita IVA 0386756052, per la quota di proprietà pari ad 1/1.

f.to IL LEGALE RAPPRESENTANTE (ing. Aldo Rainone)

PROVINCIA DI SALERNO

IMPRESA R.C.M. COSTRUZIONI srl per con conto dell'ente Provincia di Salerno.

Oggetto: Procedura espropriativa per la realizzazione dell'opera pubblica denominata "Realizzazione della viabilità alternativa alla strada statale 18 nell'agro Nocerino Sarnese". Pubblicazione, per estratto, ai sensi dell'art. 23 comma 5 del DPR 327 del 2001, del decreto di esproprio avente prot. n. PSA 201300107930 del 06.05.2013, emesso dal dirigente del Settore Espropri, Lavori Pubblici, Viabilità e Manutenzione strade.

Nell'ambito del procedimento di cui in oggetto, il dirigente del Settore Espropri, Lavori Pubblici, Viabilità e Manutenzione strade della Provincia di Salerno, ai sensi dell'art. 23 del DPR 327 del 2001 ha emesso il seguente decreto di esproprio:

Decreto di esproprio avente prot. n. PSA 201300107930 del 06.05.2013 con il quale è stata disposta l'espropriazione dell'area riportata in Catasto Terreni del Comune di Cava de' Tirreni al foglio 3 p.lla n. 3728 di 3,00 mq, , p.lla 3716 di 260,00 mq. , p.lla 3710 di 209,00 mq. e p.lla 3711 di 964,00 mq. a favore della Provincia di Salerno e contro la società TREDIL IMPRESIT srl partita IVA 03921530653, per la quota di proprietà pari ad 1/1.

f.to IL LEGALE RAPPRESENTANTE (ing. Aldo Rainone)

PROVINCIA DI SALERNO

IMPRESA R.C.M. COSTRUZIONI srl per con conto dell'ente Provincia di Salerno.

Oggetto: Procedura espropriativa per la realizzazione dell'opera pubblica denominata "Realizzazione della viabilità alternativa alla strada statale 18 nell'agro Nocerino Sarnese". Pubblicazione, per estratto, ai sensi dell'art. 23 comma 5 del DPR 327 del 2001, del decreto di esproprio avente prot. n. PSA 201300107931 del 06.05.2013, emesso dal dirigente del Settore Espropri, Lavori Pubblici, Viabilità e Manutenzione strade.

Nell'ambito del procedimento di cui in oggetto, il dirigente del Settore Espropri, Lavori Pubblici, Viabilità e Manutenzione strade della Provincia di Salerno, ai sensi dell'art. 23 del DPR 327 del 2001 ha emesso il seguente decreto di esproprio:

Decreto di esproprio avente prot. n. PSA 201300107931 del 06.05.2013 con il quale è stata disposta l'espropriazione dell'area riportata in Catasto Terreni del Comune di Cava de' Tirreni al foglio 3 p.lla n. 3718 di 238,00 mq, , p.lla 3720 di 14,00 mq. e p.lla 3722 di 283,00 mq. a favore della Provincia di Salerno e contro la società RI PLAST srl partita IVA 02709980656, per la quota di proprietà pari ad 1/1.

f.to IL LEGALE RAPPRESENTANTE (ing. Aldo Rainone)

Oggetto: COMUNE DI SALERNO – c.f. 80000330656 – SETTORE AMBIENTE E MOBILITA' URBANA - Decreto di Esproprio – Reg.dec.n. 01 del 24 febbraio 2014 - Lavori di messa in sicurezza del Torrente Mariconda I^a Lotto. Proprietà Condominio Ed./F2 Lotto III c.f. 95046340659
IL DIRIGENTE

Premesso:

- che mediante affissione di manifesto in data 05/06/2006 è stato dato avviso, ai sensi dell'art. 11 del DPR 327/2001 e artt. 7 e 8 della legge 241/90, del procedimento per l'imposizione del vincolo preordinato all'esproprio per la realizzazione dei lavori di messa in sicurezza del Torrente Mariconda I^a Lotto;
- che con nota prot. 112273 del 31/10/2006, relativamente all'avvio del procedimento per la dichiarazione di pubblica utilità ex art. 16 del DPR 327/2001 e artt. 7 e 8 della legge 241/90 indirizzata alla Soc. per Risanamento Napoli SpA risultata intestataria catastale delle aree fg. 39 part.IIIa 415;
- che con deliberazione di C.C. n. 56 del 16/11/2006 è stato approvato il Piano Urbanistico Comunale di Salerno;
- che con Decreto del Presidente della Provincia n. 147 del 28/12/2006 il summenzionato Piano è stato approvato, ai sensi della L.R. n. 16 del 22/12/2004, è pubblicato sul Bollettino Ufficiale della regione Campania n. 2 del 08/01/2007;
- che con deliberazione di G.C. n. 164 del 09/02/2007 è stato approvato il progetto definitivo per la sistemazione idrogeologica del Torrente Mariconda ed è stata dichiarata la pubblica utilità dell'opera ai sensi del D.P.R. 327/01 e ss.mm. ed ii., previo avviso di avvio del relativo procedimento notificato ai proprietari interessati secondo le modalità di cui agli artt. 11 e 16 del citato D.P.R. n.327/01 e artt. 7 e 8 della L. 241/90;
- che con successiva nota prot. 34509 del 26/02/2007, ai sensi dell'art. 17 del DPR 327/2001, è stata comunicata l'avvenuta efficacia della pubblica utilità dell'opera;
- che con deliberazione di G.C. n. 677 del 11/05/2007 è stato approvato il progetto esecutivo dei lavori di risanamento idrogeologico e messa in sicurezza del Torrente Mariconda – 1° lotto - tratto foce e via Premuda riguardante, fra l'altro, alcuni immobili identificati in catasto terreni Comune di Salerno al Fg. 39 part.IIIa n. 415 da espropriare per mq. 271 di proprietà del Condominio Ed./F2 Lotto III c.f. 95046340659 Viale Verdi Lt.3 n.10 M-N 84131 Salerno;
- che con decreto n. 16 del 02/10/2008, notificato ai sensi di legge, è stata disposta, ex art. 22/bis del D.P.R.327/01 e ss. mm. ed ii., l'occupazione d'urgenza dell' immobile sopra descritto ed è stata, altresì quantificata la relativa indennità provvisoria;
- che con nota prot. 154097 del 03/10/2008, notificata lo 10/10/2008, è stato dato avviso agli aventi diritto dell'avvio delle operazioni di occupazione d'urgenza degli immobili e comunicate le indennità provvisorie;
- che in data 22/10/2008 è avvenuta da parte di quest'Ente, l'immissione in possesso dei predetti immobili;
- che con nota prot. 185402 del 18/11/2008 è stata trasmessa copia del verbale di consistenza ed immissione nel possesso all'Amministratore pro-tempore del Condominio;
- che con deliberazione di G.C. n. 1002 del 25/11/2011 si è proceduto alla proroga di ulteriori due anni del termine di scadenza della dichiarazione di pubblica utilità, secondo quanto previsto dal DPR 327/2001, fissando il nuovo termine al 13/03/2014;
- che della predetta proroga è stata data comunicazione all'Amministratore pro-tempore con la nota prot. 28028 del 20/02/2012 notificata, ai sensi di legge, in data 12/02/2012;
- che, a seguito della redazione dei tipi di frazionamento n. 2012/465529 del 19/09/2012, sono state individuate le consistenze definitive dell' area interessata alla procedura espropriativa di che trattasi, così come di seguito indicato: Fg 39 p.IIIa 1069 (ex 415/b) di mq. 194;
- che conseguentemente è stata rideterminata la definitiva indennità per le aree da acquisire pari ad € 17.009,92 e riconosciuta la somma di € 6.230,30 per occupazione d'urgenza dal 22/10/2008 così come determinato dal decreto n. 16 del 02/10/2008 adottato ai sensi dell'art. 22 bis, per un importo complessivo di € 23.270,52;
- che con la nota trasmessa via fax del 26/06/2013 - prot. 117030 del 27/06/2013 – il dr. Ugo Bisogno, nella qualità di amministratore pro-tempore del condominio, ha comunicato di condividere le indennità offerte e di voler convenire la cessione volontaria degli immobili in argomento, così come peraltro approvato dal Condominio con deliberazione del 20 maggio 2013;
- che con determina dirigenziale del Settore Ambiente n. 2439 del 10/07/2013 è stata disposta la definizione della procedura acquisitiva mediante atto notarile da stipularsi ai sensi dell'art 45 del DPR 327/2001;

- che per la stipula dell'atto pubblico di trasferimento è stata incaricata la notaio Donata Maria Biase con studio in Salerno giusta deliberazione di G.C. n. 113/2008;
- che la sopraccitata professionista con email del 23/10 u.s. ha comunicato l'avvenuta impossibilità ad assolvere all'incarico affidatoLe;
- che essendo oramai a scadenza i termini della procedura con determinazione dirigenziale di questo Settore n. 4338 del 29/11/2013 è stata disposta la liquidazione diretta delle indennità concordate in favore del Condominio Ed./F2 Lotto III c.f. 95046340659 Viale Verdi Lt.3 n.10 M-N 84131 Salerno ai sensi del comma 8 dell'art.20 del DPR 327/2001, per poi procedere all'emissione del decreto di esproprio al fine del trasferimento definitivo del diritto di proprietà in capo al Comune di Salerno degli immobili in questione;
- che l'effettivo pagamento è avvenuto con l'emissione presso la Tesoreria Comunale giusta numero di mandato n. 308 del 2014;

Ritenuto per le motivazioni di cui sopra e verificati i presupposti normativi al fine di concludere l'acquisizione delle aree de quo;

- Visto il T.U. n. 327/01 e ss. mm. ed ii;
- Visto il D.Lgs.vo n. 267/00;

DECRETA

ART. 1

La premessa al presente atto è parte integrante e sostanziale dello stesso

ART. 2

E' pronunciata l'espropriazione definitiva in favore del Comune di Salerno - c.f. 80000330656 - dell'area interessata ai lavori di sistemazione idrogeologica del Torrente Mariconda Il Lotto ed identificata al catasto terreni del Comune di Salerno

Intestatario	foglio	Particella	Superficie Espropriata (mq)	Indennità liquidata	Confini
Condominio Ed./F2 Lotto III c.f. 95046340659 Viale Verdi Lt.3 n.10 M-N 84131 Salerno	39	1069 (ex 415/b)	194	€ 17.009,52	Restante proprietà, torrente Mariconda, salvo altri

ART. 3

E' disposto il passaggio del diritto di proprietà a favore del Comune di Salerno degli immobili di cui all'art. 2 senza la condizione sospensiva prevista dall'art. 23, co. 1 lettera f), del DPR 327/2001 e ss.mm. ed ii., in quanto l'immissione nel possesso dell'area è stata già eseguita, giusta verbale redatto in data 22/10/2008.

ART. 4

Dare atto che per la presente espropriazione è stata liquidata l'indennità d'esproprio pari ad € 17.009,52, oltre € 6.260,60 per indennità di occupazione d'urgenza maturate, giusta determinazione del Dirigente del Settore Ambiente n. 4338 del 29/11/2013 e pagate con mandato n. 308 del 2014.

ART. 5

Le particelle catastali sopraelencate ricadono in zona omogenea "B5" del vigente P.R.G., pertanto sulla sola indennità d'esproprio liquidata di € 17.009,52, ai sensi dell'art. 35 del T.U. n. 327/01 e ss. mm. ed ii, è stata applicata la ritenuta del 20%.

ART. 6

Il presente decreto sarà pubblicato sull'Albo Pretorio on line del Comune di Salerno all'indirizzo www.comune.salerno.it, nonché, per estratto, sul Bollettino Ufficiale della Regione Campania, notificato nelle forme degli atti processuali civili alla ditta proprietaria espropriata, registrato presso il competente Ufficio del Registro e trascritto presso l'Agenzia delle Entrate Ufficio Pubblicità Immobiliare di Salerno a cura e spese del Comune di Salerno, esonerando il Dirigente dell'Agenzia delle Entrate- Servizi Pubblicità Immobiliare di Salerno da qualsiasi responsabilità al riguardo.

ART.7

Il presente atto, poiché relativo ad una procedura espropriativa per causa di pubblica utilità, viene redatto in esenzione di bollo ai sensi dell'art. 22, tabella allegato B, del D.P.R. 26.10.1972 n. 642 e art.10 comma 3 Dlgs 23/2011 modificato art.26 DL 104/2013 è soggetto, altresì:

- all'imposta di registro nella misura del 9% ai sensi dell'art. 1 della tariffa allegata al D.P.R. n. 131 del 26/04/1986 e art.10 commi 1 e 2 Dlgs 23/2011 modificato art.26 DL 104/2013;
- all'imposta ipotecaria nella misura fissa di € 50,00 ai sensi dell'art.10 comma 3 Dlgs 23/2011 modificato art.26 DL 104/2013;
- all'imposta catastale in misura fissa di € 50,00 ai sensi dell'art.10 comma 3 Dlgs 23/2011 modificato art.26 DL 104/2013;

ART. 8

Il presente decreto, inoltre, comporta l'estinzione automatica di tutti i diritti, reali o personali, gravanti sul bene espropriato, salvo quelli compatibili con i fini cui l'espropriazione è preordinata. Le azioni reali e personali esperibili non incidono sul procedimento espropriativo e sugli effetti del decreto di esproprio.

ART.9

Contro il presente provvedimento è possibile ricorrere al Tribunale Amministrativo Regionale della Campania, entro il termine di sessanta giorni, decorrenti dalla data di notifica del presente provvedimento o, in alternativa, è possibile presentare ricorso straordinario al Presidente della Repubblica entro il termine di centoventi giorni.

IL DIRIGENTE
F.to Ing. Luca CASELLI

Firmato da:
LUCA CASELLI
Codice fiscale: CSLLCU58M17D6120
Ruolo: Dirigente
Valido da: 18-04-2012 15.20.12 a: 19-04-2015 15.20.12
Certificato emesso da: I.T. Telecom Firma Qualificata CA, I.T. Telecom S.R.L., IT
Riferimento temporale 'SigningTime': 25-02-2014 12.33.25
Motivo: Approvo il documento

ARCADIS (Agenzia Regionale Campana Difesa Suolo)_C.F.: 95109910638

Estratto del DECRETO UFFICIO ESPROPRI n. 004 del 25/02/2014

Espropriazioni

Comune di: Casamicciola Terme_ Provincia di: Napoli

Intervento: "Lavori di consolidamento corticale del costone soprastante Via Mortito". Ordinanza n. 2/3920 del 01/06/2011 del Commissario Delegato ex Art. 14 co. 1 e 2 OPCM n. 3920 del 28/01/2011. Determinazione in via provvisoria dell'indennità di espropriazione ed occupazione anticipata dei beni interessati dal procedimento espropriativo

Si rende noto che con Decreto Ufficio Espropri n.04 del 25/02/2014, ai sensi dell'art. 22bis del DPR 327/01, è stata determinata in via provvisoria l'indennità di espropriazione ed è stata disposta l'occupazione anticipata dei beni interessati dal procedimento espropriativo:

Comune censuario: Casamicciola Terme (NA)

N.C.T.: f.lio 2 p.lla n. 305 superficie in acquisizione m² 367, importo € 907,72 (euro novecentosette/72)

Ditta: Taliercio Pasquale nato a Casamicciola Terme (NA) il 04.11.1935;

N.C.T.: f.lio 2 p.lla n. 624 (ex 305) superficie in acquisizione m² 883, importo € 2.183,96 (euro duemilacentoottantatre/96)

N.C.T.: f.lio 2 p.lla n. 583 superficie in acquisizione m² 73, importo € 180,56 (euro centoottanta/56)

Ditta: Taliercio Pasquale nato a Casamicciola Terme (NA) il 03.01.1937;

N.C.T.: f.lio 2 p.lla n. 306 superficie in acquisizione m² 100, importo € 247,33 (euro duecentoquarantasette/33)

Ditta: Galdieri Anna nata a Villaricca (NA) il 18.04.1979;

N.C.T.: f.lio 2 p.lla n. 378 superficie in acquisizione m² 480, importo € 1.187,20 (euro millecentoottantasette/20)

Ditta: Taliercio Vincenzo nato a Casamicciola Terme (NA) il 23.08.1939;

N.C.T.: f.lio 2 p.lla n. 383 superficie in acquisizione m² 125, importo € 309,17 (euro trecentodiciannove/17)

Ditta: Gestione case per lavoratori - Roma;

N.C.T.: f.lio 2 p.lla n. 582 superficie in acquisizione m² 330, importo € 816,20 (euro ottocentosedici/20)

Ditta: Taliercio Nadia nata a Ischia (NA) il 06.09.1976 e Taliercio Valentina nata a Ischia (NA) il 08.08.1987;

N.C.T.: f.lio 2 p.lla n. 1037 superficie in acquisizione m² 73, importo € 180,56 (euro centoottanta/56)

N.C.T.: f.lio 2 p.lla n. 1041 superficie in acquisizione m² 287, importo € 709,85 (euro settencentonove/85)

Ditta: Schiano Maria Giuseppa nata a Forio d'Ischia il 27.03.1933.

La struttura responsabile del procedimento è l'Ufficio Espropri di ARCADIS. È possibile prendere visione della documentazione inerente al presente procedimento, presso il suddetto Ufficio, ubicato in Sarno (SA) alla Via Ingegno s.n.c., dal lunedì al venerdì dalle ore 09:30 alle ore 12:30 e dalle ore 15:00 alle ore 16:00.

Il Responsabile Ufficio Espropri
dott. ing. Maria Cassetti

Comune di Salvitelle (Salerno) C.F.: 83002740658**Estratto avviso avvio del procedimento espropriativo lavori di “Realizzazione strada intercomunale (Salvitelle/Buccino). Completamento SP 427 - Innesso SR 94/b (Salvitelle-Braida) – Innesso SR 407/b.**

Il geometra Pasquale Pucciarelli, Responsabile del Procedimento, rende noto che:

- Il comune di Salvitelle con determina n. 02 del 13.01.2014 ha dato avvio al procedimento espropriativo ai sensi dell'articolo 11 del DPR 327/2011, per terreni da espropriare nei comuni di Salvitelle e Buccino per la realizzazione del completamento della strada SP 427.
- Il comune di Salvitelle è autorità espropriante ai sensi del punto 4, co.1, dell'accordo di programma stipulato in data 20.12.2013 tra i comuni di Salvitelle e Buccino e della provincia di Salerno.
- Il progetto definitivo è stato approvato con delibera di G.C. n. 59 del 09.09.2013 e successiva determina n. 01 del 13.01.2013, il cui piano particellare di esproprio reca le seguenti particelle da espropriare:

In agro del comune di Salvitelle:

- N. 1 - Fg. 1 - P.IIIa 16 – Qualità: Uliveto – Classe: 2 - Coltura effettiva: Uliveto – Superficie catastale: mq.575 – Superficie da espropriare: mq.32 - Intestatari: Niscio Rosa n. a Salvitelle il 09/05/1940; Russo Maria Grazia n. a Salvitelle il 05/04/1904.
- N. 2 - Fg. 1 - P.IIIa 17 – Qualità: Uliveto – Classe: 2 - Coltura effettiva: Uliveto – Superficie catastale: mq.2352 – Superficie da espropriare: mq.973 - Intestatari: Grieco Ciro Angelo n. a Polla il 28/05/1962.
- N. 3 - Fg. 1 - P.IIIa 31 – Qualità: Uliveto – Classe: 2 - Coltura effettiva: Uliveto – Superficie catastale: mq.3272 – Superficie da espropriare: mq.15 - Intestatari: Morriello Cristina Concetta n. a Salvitelle il 23/06/1947.
- N. 4 - Fg. 1 - P.IIIa 95 – Qualità: Seminativo – Classe: 2 - Coltura effettiva: Uliveto – Superficie catastale: mq.2916 – Superficie da espropriare: mq.1151 - Intestatari: Addesso Filomena di Francesco.
- N. 5 - Fg. 1 - P.IIIa 237 – Qualità: Sem. Irr. Arborato – Classe: 1 - Coltura effettiva: Seminativo Irriguo – Superficie catastale: mq.1386 – Superficie da espropriare: mq.103 - Intestatari: Caruso Carmela di Filippo, ed altri.
- N. 6 - Fg. 1 - P.IIIa 238 – Qualità: Vigneto – Classe: 1 - Coltura effettiva: Seminativo Irriguo – Superficie catastale: mq.1358 – Superficie da espropriare: mq.324 - Intestatari: Caruso Carmela di Filippo, ed altri.
- N. 7 - Fg. 1 - P.IIIa 240 – Qualità: Seminativo – Classe: 2 - Coltura effettiva: Uliveto – Superficie catastale: mq.7553 – Superficie da espropriare: mq.205 - Intestatari: Morriello Giovanni Antonio n. a Buccino il 15/10/1939, ed altri.
- N. 8 - Fg. 1 - P.IIIa 266 – Qualità: Uliveto – Classe: 2 - Coltura effettiva: Uliveto – Superficie catastale: mq.514 – Superficie da espropriare: mq.15 - Intestatari: Niscio Anna Vincenza n. a Salvitelle il 04/04/1944; Comune di Salvitelle.
- N. 9 - Fg. 1 - P.IIIa 343 – Qualità: Bosco Ceduo – Classe: 2 - Coltura effettiva: Uliveto – Superficie catastale: mq.5136 – Superficie da espropriare: mq.5 - Intestatari: Perretta Vito Mario n. a Salvitelle il 06/04/1952.
- N. 10 - Fg. 1 - P.IIIa 357 – Qualità: Seminativo – Classe: 2 - Coltura effettiva: Uliveto – Superficie catastale: mq.1680 – Superficie da espropriare: mq.144 - Intestatari: Del Plato Aurelio fu Aurelio, ed altri.
- N. 11 - Fg. 1 - P.IIIa 381 – Qualità: Seminativ. Arborato – Classe: 2 - Coltura effettiva: Uliveto – Superficie catastale: mq.1122 – Superficie da espropriare: mq.37 - Intestatari: Zirpoli Adriana n. a Polla il 05/08/1968.
- N. 12 - Fg. 1 - P.IIIa 394 – Qualità: Vigneto – Classe: 1 - Coltura effettiva: Uliveto – Superficie catastale: mq.3712 – Superficie da espropriare: mq.38 - Intestatari: Morriello Francesco Antonio n. a Salvitelle il 16/06/1961.
- N. 13 - Fg. 1 - P.IIIa 402 – Qualità: Bosco Ceduo – Classe: 2 - Coltura effettiva: Uliveto – Superficie catastale: mq.3010 – Superficie da espropriare: mq.294 - Intestatari: Perretta Domenico n. a Salvitelle il 05/09/1946.

- N. 14 - Fg. 4 - P.IIa 20 – Qualità: Vigneto – Classe: 2 - Coltura effettiva: Uliveto – Superficie catastale: mq.4835 – Superficie da espropriare: mq.529 - Intestatari: Zirpoli Maria Antonietta n. a Poggiomarino il 28/06/1949.
- N. 15 - Fg. 4 - P.IIa 22 – Qualità: Sem. Irr. Arborato – Classe: 1 - Coltura effettiva: Seminativo Irriguo – Superficie catastale: mq.700 – Superficie da espropriare: mq.56 - Intestatari: Isoldi Giuseppe Antonio n. a Salvitelle il 11/3/1954, ed altri.
- N. 16 - Fg. 4 - P.IIa 23 – Qualità: Seminativ. Arborato – Classe: 2 - Coltura effettiva: Seminativo Irriguo – Superficie catastale: mq.676 – Superficie da espropriare: mq.84 - Intestatari: Pucciarelli Giuseppe n. a Salvitelle il 23/06/1937, ed altri.
- N. 17 - Fg. 4 - P.IIa 214 – Qualità: Seminativ. Arborato – Classe: 2 - Coltura effettiva: Seminativo Irriguo – Superficie catastale: mq.1432 – Superficie da espropriare: mq.85 - Intestatari: Scelza Carmela fu Carmine, ed altri.
- N. 18 - Fg. 4 - P.IIa 263 – Qualità: Uliveto – Classe: 2 - Coltura effettiva: Seminativo Irriguo – Superficie catastale: mq.770 – Superficie da espropriare: mq.71 - Intestatari: Niscio Donato n. a Salvitelle il 19/07/1922.
- N. 19 - Fg. 4 - P.IIa 264 – Qualità: Seminativ. Arborato – Classe: 2 - Coltura effettiva: Seminativo Irriguo – Superficie catastale: mq.748 – Superficie da espropriare: mq.70 - Intestatari: Grieco Antonio Giovanni n. a Salvitelle il 13/02/1935, ed altri.
- N. 20 - Fg. 4 - P.IIa 282 – Qualità: Seminativ. Arborato – Classe: 2 - Coltura effettiva: Seminativo Irriguo – Superficie catastale: mq.1378 – Superficie da espropriare: mq.140 - Intestatari: Isoldi Giuseppe Antonio n. a Salvitelle il 11/3/1954, ed altri.
- N. 21 - Fg. 4 - P.IIa 315 – Qualità: Seminativo – Classe: 3 - Coltura effettiva: Uliveto – Superficie catastale: mq.2934 – Superficie da espropriare: mq.434 - Intestatari: Spera Rosario n. a Buccino il 11/11/1949.
- N. 22 - Fg. 4 - P.IIa 316 – Qualità: Seminativ. Arborato – Classe: 3 - Coltura effettiva: Uliveto – Superficie catastale: mq.4366 – Superficie da espropriare: mq.819 - Intestatari: Spera Rosario n. a Buccino il 11/11/1949.
- N. 23 - Fg. 4 - P.IIa 317 – Qualità: Pascolo – Classe: 1 - Coltura effettiva: Uliveto – Superficie catastale: mq.1510 – Superficie da espropriare: mq.49 - Intestatari: Spera Rosario n. a Buccino il 11/11/1949.
- N. 24 - Fg. 4 - P.IIa 450 – Qualità: Uliveto – Classe: 1 - Coltura effettiva: Uliveto – Superficie catastale: mq.13954 – Superficie da espropriare: mq.979 - Intestatari: Zirpoli Pierangelo n. a Salvitelle il 09/02/1956, ed altri.
- N. 25 - Fg. 4 - P.IIa 451 – Qualità: Uliveto – Classe: 1 - Coltura effettiva: Uliveto – Superficie catastale: mq.6690 – Superficie da espropriare: mq.1145 - Intestatari: Zirpoli Maria Antonietta n. a Poggiomarino il 28/06/1949.
- N. 26 - Fg. 4 - P.IIa 453 – Qualità: Seminativo Irriguo – Classe: 1 - Coltura effettiva: Seminativo Irriguo – Superficie catastale: mq.5142 – Superficie da espropriare: mq.254 - Intestatari: Zirpoli Maria Antonietta n. a Poggiomarino il 28/06/1949.
- N. 27 - Fg. 4 - P.IIa 454 – Qualità: Seminativo Irriguo – Classe: 1 - Coltura effettiva: Seminativo Irriguo – Superficie catastale: mq.438 – Superficie da espropriare: mq.34 - Intestatari: Zirpoli Filippo n. a Torino il 03/08/1947.
- N. 28 - Fg. 5 - P.IIa 1 – Qualità: Uliveto – Classe: 2 - Coltura effettiva: Uliveto – Superficie catastale: mq.4540 – Superficie da espropriare: mq.1134 - Intestatari: Manzella Pasqualina n. a Salvitelle il 15/02/1938.
- N. 29 - Fg. 5 - P.IIa 336 – Qualità: Uliveto – Classe: 2 - Coltura effettiva: Uliveto – Superficie catastale: mq.7462 – Superficie da espropriare: mq.773 - Intestatari: Annunziata Michelina n. a Salvitelle il 16/07/1959, ed altri.
- N. 30 - Fg. 5 - P.IIa 422 – Qualità: Uliveto – Classe: 2 - Coltura effettiva: Uliveto – Superficie catastale: mq.2600 – Superficie da espropriare: mq.309 - Intestatari: Manzella Pasqualina n. a Salvitelle il 15/02/1938.
- N. 31 - Fg. 5 - P.IIa 423 – Qualità: Uliveto – Classe: 2 - Coltura effettiva: Uliveto – Superficie catastale: mq.7625 – Superficie da espropriare: mq.1335 - Intestatari: Spera Giuseppe di Vincenzo, ed altri.

- N. 32 - Fg. 5 - P.IIIa 613 – Qualità: Uliveto – Classe: 2 - Coltura effettiva: Uliveto – Superficie catastale: mq.2280 – Superficie da espropriare: mq.466 - Intestatari: Manzella Giuseppina n. a Salvitelle il 15/07/1925.
- N. 33 - Fg. 5 - P.IIIa 614 – Qualità: Uliveto – Classe: 2 - Coltura effettiva: Uliveto – Superficie catastale: mq.1225 – Superficie da espropriare: mq.125 - Intestatari: Manzella Raffaele n. a Salvitelle il 22/11/1956.
- N. 34 - Fg. 5 - P.IIIa 615 – Qualità: Uliveto – Classe: 2 - Coltura effettiva: Uliveto – Superficie catastale: mq.3160 – Superficie da espropriare: mq.531 - Intestatari: Manzella Raffaele n. a Salvitelle il 22/11/1956.
- N. 35 - Fg. 5 - P.IIIa 616 – Qualità: Uliveto – Classe: 2 - Coltura effettiva: Uliveto – Superficie catastale: mq.2270 – Superficie da espropriare: mq.329 - Intestatari: Manzella Pietro Paolo n. a Salvitelle il 28/04/1954.

In agro del comune di Buccino:

- N. 36 - Fg. - P.IIIa 43 – Qualità: Bosco Ceduo – Classe: 2 - Coltura effettiva: Corte di fabbricato – Superficie catastale: mq.4770 – Superficie da espropriare: mq.53 - Intestatari: Ricciardi Giuseppina n. a Napoli il 18/07/1896.
- N. 37 - Fg. - P.IIIa 52 – Qualità: Seminativo – Classe: 3 - Coltura effettiva: Uliveto – Superficie catastale: mq.7490 – Superficie da espropriare: mq.1482 - Intestatari: Zirpoli Pasquale n. a Salvitelle il 28/02/1926, ed altri.
- N. 38 - Fg. - P.IIIa 54 – Qualità: Seminativ. Arborato – Classe: 3 - Coltura effettiva: Uliveto – Superficie catastale: mq.9468 – Superficie da espropriare: mq.1937 - Intestatari: Ricciardi Giuseppina n. a Napoli il 18/07/1896.
- N. 39 - Fg. - P.IIIa 55 – Qualità: Bosco Ceduo – Classe: 2 - Coltura effettiva: Uliveto – Superficie catastale: mq.1112 – Superficie da espropriare: mq.235 - Intestatari: Zirpoli Pasquale n. a Salvitelle il 28/02/1926, ed altri.
- N. 40 - Fg. - P.IIIa 58 – Qualità: Bosco Ceduo – Classe: 2 - Coltura effettiva: Uliveto – Superficie catastale: mq.970 – Superficie da espropriare: mq.70 - Intestatari: Scelza Raffaele n. a Salvitelle il 05/06/1962, ed altri.
- N. 41 - Fg. - P.IIIa 60 – Qualità: Fabbricato Rurale – Classe: 0 - Coltura effettiva: Corte di fabbricato – Superficie catastale: mq.201 – Superficie da espropriare: mq.9 - Intestatari: Gatta Sebastiano n. a Salvitelle il 02/02/1936, ed altri.
- N. 42 - Fg. - P.IIIa 95 – Qualità: Seminativ. Arborato – Classe: 5 - Coltura effettiva: Uliveto – Superficie catastale: mq.997 – Superficie da espropriare: mq.24 - Intestatari: Monaco Pasquale n. a Sant'Angelo le Fratte il 17/09/1947, ed altri.
- N. 43 - Fg. - P.IIIa 96 – Qualità: Pascolo – Classe: 2 - Coltura effettiva: Uliveto – Superficie catastale: mq.336 – Superficie da espropriare: mq.190 - Intestatari: Monaco Pasquale n. a Sant'Angelo le Fratte il 17/09/1947, ed altri.
- N. 44 - Fg. - P.IIIa 186 – Qualità: Seminativo – Classe: 3 - Coltura effettiva: Uliveto – Superficie catastale: mq.1540 – Superficie da espropriare: mq.443 - Intestatari: Gatta Sebastiano n. a Salvitelle il 02/02/1936, ed altri.
- N. 45 - Fg. - P.IIIa 425 – Qualità: Seminativo – Classe: 3 - Coltura effettiva: Uliveto – Superficie catastale: mq.128 – Superficie da espropriare: mq.10 - Intestatari: Murano Vincenza n. a Buccino il 27/11/1954.
- N. 46 - Fg. - P.IIIa 426 – Qualità: Seminativo – Classe: 3 - Coltura effettiva: Uliveto – Superficie catastale: mq.1340 – Superficie da espropriare: mq.191 - Intestatari: Raimondo Pasquale n. a Salvitelle il 05/12/1920.
- N. 47 - Fg. - P.IIIa 427 – Qualità: Seminativo – Classe: 3 - Coltura effettiva: Corte di fabbricato – Superficie catastale: mq.113 – Superficie da espropriare: mq.21 - Intestatari: Gatta Sebastiano n. a Salvitelle il 02/02/1936, ed altri.
- N. 48 - Fg. - P.IIIa 428 – Qualità: Fabbricato Rurale – Classe: - Coltura effettiva: Fabbricato rurale – Superficie catastale: mq.541 – Superficie da espropriare: mq.14 - Intestatari: Iorio Rosa n. a Buccino il 27/06/192, ed altri.
- N. 48/bis - Fg. - P.IIIa 428 – Qualità: Fabbricato Rurale – Classe: - Coltura effettiva: Corte di fabbricato – Superficie catastale: mq.541 – Superficie da espropriare: mq.26 - Intestatari: Iorio Rosa n. a Buccino il 27/06/192, ed altri.

- N. 49 - Fg. - P.IIIa 521 – Qualità: Bosco Ceduo – Classe: 2 - Coltura effettiva: Uliveto – Superficie catastale: mq.1791 – Superficie da espropriare: mq.557 - Intestatari: Zirpoli Pasquale n. a Salvitelle il 28/02/1926, ed altri.
 - N. 50 - Fg. - P.IIIa 522 – Qualità: Semin. Arborato – Classe: 3 - Coltura effettiva: Uliveto – Superficie catastale: mq.9468 – Superficie da espropriare: mq.1487 - Intestatari: Ricciardi Giuseppina n. a Napoli il 18/07/1896.
 - Superficie totale da espropriare: mq. 19836.
 - Che il progetto dell'opera, il piano particellare di esproprio, la relazione sommaria indicante la natura e lo scopo dell'opera, trovasi depositata presso lo scrivente ufficio tecnico, dove può essere presa in visione ed estratta in copia, nei seguenti orari previo appuntamento con il responsabile (dal lunedì al venerdì dalle ore 9,00 alle ore 12,00 e lunedì e mercoledì dalle ore 16,30 alle ore 18,00);
 - Che i proprietari delle aree e ogni altro interessato hanno facoltà di formulare eventuali osservazioni scritte inviandole all'ufficio scrivente entro il termine perentorio di 30 giorni decorrenti dalla pubblicazione del presente avviso all' albo pretorio e sul sito internet del Comune di Salvitelle. Le stesse saranno valutate e ad esse sarà data risposta nella deliberazione di approvazione del progetto definitivo e di dichiarazione di pubblica utilità;
 - Che ai sensi dell'articolo 16 comma 11 del DPR 327/2001 il proprietario, nel formulare le proprie osservazioni, può chiedere che l'espropriazione riguardi anche le frazioni residue dei suoi beni che non siano state prese in considerazione, qualora per esse risulti una disagiata utilizzazione ovvero siano necessari considerevoli lavori per disporre una agevole utilizzazione;
 - Che dopo la comunicazione del presente avviso di avvio del procedimento non saranno tenute in conto nell'indennità le costruzioni, le migliorie, le piantagioni effettuate sul fondo, a norma dell'art. 32, comma 2 del D.P.R. 327/2001.
 - Che, ai sensi dell'articolo 3 comma 3 del DPR 327/2001, colui che risulti proprietario secondo i registri catastali di un bene soggetto ad esproprio, e riceva una comunicazione relativa alla procedura espropriativa, è tenuto ad informare l'amministrazione dell'eventualità che non sia più effettivamente proprietario, indicando, ove ne sia a conoscenza, il nuovo proprietario, e fornendo copia degli atti in suo possesso utili a ricostruire le vicende dell'immobile.
- Ai sensi e per gli effetti dell'art. 8 della legge 7 agosto 1990 n. 241, si comunica quanto segue:
- A. Oggetto del procedimento: espropriazione degli immobili necessari per l'esecuzione dell'opera in oggetto;
 - B. Dirigente dell'Ufficio Espropriazioni: Geom. Pasquale Pucciarelli
 - C. Responsabile del Procedimento espropriativo: (designato, ai sensi del comma 6 dell'art. 6 del D.P.R. 327/2001: Geom. Pasquale Pucciarelli
 - D. Ufficio presso il quale prendere visione degli atti: Ufficio tecnico – Comune di Salvitelle, Via Panoramica E. De Nicola, 64 – 84020 Salvitelle (n. telefono: 0975/394004 - fax 0975/394233).
- L'Autorità Espropriante è il Comune di Salvitelle e Beneficiario dell'Espropriazione sono i comuni di Salvitelle e Buccino fino al trasferimento dei beni alla Provincia di Salerno.

Il Responsabile Unico del Procedimento
Geom. Pasquale Pucciarelli

COMUNE DI PRATOLA SERRA (Provincia di Avellino) - C.F. 80006130647 - AVVISO - Deposito della proposta di PIANO URBANISTICO COMUNALE (P.U.C.) e della VALUTAZIONE AMBIENTALE STRATEGICA - RAPPORTO AMBIENTALE

Autorità Procedente/Competente: COMUNE DI PRATOLA SERRA (AV)

IL RESPONSABILE DEL SETTORE TECNICO

VISTA la Legge Urbanistica 17 agosto 1942, n.1150;

VISTA la Legge Regionale 22 dicembre 2004, n.16;

VISTO il Regolamento di Attuazione 4 agosto 2011, n. 5, della L.R. n. 16/2004 per Il Governo del Territorio;

VISTO il Manuale Operativo del Regolamento 4 agosto 2011 n. 5 di Attuazione della L.R. 16/2004 in materia di Governo del Territorio;

DA' NOTIZIA

Dell'avvenuto deposito presso la Segreteria di questo Comune degli atti relativi alla proposta di PIANO URBANISTICO COMUNALE (P.U.C.) nonché della VALUTAZIONE AMBIENTALE STRATEGICA - RAPPORTO AMBIENTALE, adottati con deliberazione di G. C. n. 30 del 03/03/2014.

I suddetti atti rimarranno depositati nella Segreteria del Comune, a libera visione del pubblico, per 60 (sessanta) giorni consecutivi, compreso i festivi, decorrenti dalla data di pubblicazione del presente Avviso all'Albo Pretorio del Comune, sul sito web del Comune (www.pratolaserra.gov.it) nonché sul B.U.R.C., con il seguente orario:

- nei giorni feriali dalle ore 9,30 alle ore 12,30;
- nei giorni festivi e prefestivi dalle ore 10,00 alle ore 12,00.

Durante il periodo di deposito della proposta di PIANO URBANISTICO COMUNALE (P.U.C.) nonché della VALUTAZIONE AMBIENTALE STRATEGICA - RAPPORTO AMBIENTALE con la decorrenza innanzi precisata e nei 60 (sessanta) giorni successivi, i cittadini interessati, possono presentare osservazioni in duplice copia, di cui una in carta bollata.

Dalla Residenza Municipale

IL RESPONSABILE DEL SETTORE:

Firmato digitalmente da
Antonio Aufiero
Stato=IT

Sindaco Antonio AUFIERO



COMUNE DI CASALNUOVO DI NAPOLI

Provincia di Napoli

III SETTORE PIANIFICAZIONE URBANISTICA E LAVORI PUBBLICI

IL DIRIGENTE

Vista la Legge n. 241/90 e ss.mm.ii.;
Vista la L.R. 16 del 22.12.2004 e ss.mm.ii.;
Visto il Regolamento di Attuazione n. 5/2011;
Visto il D.P.R. n. 327/2001 art. 19 commi 2 e 4 e ss.mm.ii.;

AVVISA

che con delibera di Giunta Comunale n. 311 del 12-12-2013, esecutiva a norma di legge, è stato approvato il progetto preliminare per la realizzazione della "Viabilità di supporto al progetto M.U.S.A.-strada di collegamento viale dei Ligustri/via San Marco" quale adozione preliminare di variante allo strumento urbanistico generale ai sensi dell'art. 19 - comma 2 e 4 del D.P.R. 327/2001 e artt. 3, 4 e 6 del Regolamento generale n. 5/2011.

Il progetto è costituito dagli elaborati elencati nella delibera di G.C. n. 311 del 12-12-2013.

Detti atti rimarranno depositati presso la Segreteria Comunale, in libera visione del pubblico, per trenta giorni consecutivi decorrenti dalla data di pubblicazione del presente avviso sul BURC, dalle ore 9:00 alle ore 12:00 dei giorni feriali.

Nei giorni festivi e prefestivi, dalle ore 9:00 alle ore 12:00, presso il locale Comando di Polizia Municipale, sito al piano rialzato della Casa Comunale di piazza Municipio.

Per eventuali chiarimenti in merito al progetto di cui trattasi, gli interessati potranno rivolgersi, dalle ore 9:00 alle ore 12:00 dei giorni feriali, al Responsabile Unico del Procedimento – Ing. Antonio Giacco, presso l'ufficio LL.PP. sito al primo piano della Casa Comunale di piazza Municipio.

Nel termine di cui innanzi, chiunque vorrà porre osservazioni al progetto dovrà presentarle, negli orari di ufficio, in duplice copia, di cui una munita di bollo come per legge, al Protocollo Generale del Comune.

Il RUP
dott. ing. Antonio Giacco

Il Dirigente
dott. ing. Giuseppe Savoia

Comune di Montella- provincia di Avellino – Piazza degli Irpini – tel.0827609006 – fax 0827601303 - C.F. 00235250644 - Avviso di deposito del Piano Urbanistico Comunale (PUC) e della Valutazione Ambientale Strategica (VAS).

Il Responsabile del Settore III Tecnico

Vista la Legge n.1150/1942 e s.m.i.;

Vista la Legge Regionale n.14/1982 e s.m.i.;

Visto il D.Lgs.n.152 del 3.04.2006 e s.m.i.;

Visto il Regolamento di Attuazione per il Governo del Territorio n.5 del 04.08.2011 pubblicato sul B.U.R.C. n.53 del 08.08.2011;

Dà notizia

Che con delibera di Giunta Comunale n.45 del 18.02.2014 è stato adottato il Piano Urbanistico Comunale ai sensi della L.R. n.16/2004 e s.m.i. e del vigente Regolamento di Attuazione per il Governo del Territorio n.5 del 04.08.2011. Il Piano, comprensivo degli elaborati previsti dalla vigente normativa, la Valutazione Ambientale Strategica (VAS) e la sintesi non tecnica, sono depositati in libera visione al pubblico presso l'ufficio segreteria generale e presso il Settore III Tecnico, ubicati nell'edificio comunale di Piazza degli Irpini, per sessanta giorni naturali e consecutivi decorrenti dalla data di pubblicazione del presente avviso sul BURC. La consultazione del Piano Urbanistico Comunale e della Valutazione Ambientale Strategica potrà essere effettuata nei seguenti giorni ed orari:

- Lunedì, martedì, giovedì - dalle ore 8.30 alle ore 11.00
- Lunedì e giovedì - dalle ore 15.00 alle ore 18.00.

Di detto deposito è data notizia sul BURC, sul sito istituzionale del Comune di Montella (www.comunemontella.it), e all'albo pretorio on line. Durante il periodo di deposito chiunque può presentare osservazioni sia in ordine alla proposta di PUC che al Rapporto Ambientale, formulandole in duplice copia, di cui una in bollo, da inoltrare al protocollo generale del comune negli orari d'ufficio.

Il Responsabile del Settore Tecnico
Ing. Carmine De Simone

Oggetto: COMUNE DI MONTEMILETTO (AV) C.F. 80003770643 – Piano Urbanistico Comunale – Piani di Settore -VAS – Adozione. Prot 882 del 20/02/2014.

Il Responsabile UTC Servizio Urbanistica

Vista la L.R. n. 16/2004 e ss.mm.ii;

Visto il Regolamento di attuazione per il Governo del Territorio n.5 del 04/08/2011;

DÀ NOTIZIA ED AVVISA

Che con delibera di G.C. n° 03 del 01/02/2014 è stato adottato il Piano Urbanistico Comunale ai sensi della L.R. 16/2004 e s.m.i. e del vigente Regolamento di attuazione per il governo del Territorio n.5 del 04/08/2011.

Il piano comprensivo degli elaborati previsti dalla vigente normativa statale e regionale e delle N.T.A., corredato dalla VAS, dallo Studio Geologico e Agronomico, dal Piano di Zonizzazione Acustica e dai connessi Piani di Settore, è depositato in libera visione al pubblico presso la Segreteria Comunale e l'Ufficio Urbanistico del Comune per trenta giorni naturali e consecutivi, decorrenti dalla data di pubblicazione del presente avviso sul BURC, dal lunedì al venerdì dalle ore 9.00 alle ore 13.00, nonché il martedì e il giovedì dalle ore 16.00 alle ore 18.00 mentre il sabato e nei giorni festivi presso l'Ufficio dei Vigili Urbani nelle ore di apertura al pubblico.

Di detto deposito è data notizia sul BURC, sul sito istituzionale del Comune al seguente indirizzo: www.comune.montemiletto.av.it nonché all'Albo Pretorio online, su manifesti pubblici e su due quotidiani a diffusione provinciale. Durante il periodo di deposito, chiunque può presentare osservazioni in ordine all'adozione del P.U.C. Le osservazioni occorre formularle in duplice copia di cui una in bollo, su apposita modulistica predisposta e farle pervenire al protocollo generale del Comune nei termini fissati. IL RUP Dott. Agr.mo Antonio Dello Iacono - Il Responsabile del Servizio Pr. Agr. Ciriaco F. Di Benedetto.

COMUNE DI PADULA - (Provincia di Salerno) - Avviso di deposito presso la Segreteria Comunale degli atti a conclusione dell'esito favorevole della conferenza dei servizi tenutasi il 07/02/2014, ai sensi dell'art.7 del D.P.R. n.160 del 07/09/2010 DITTA RICHIEDENTE: PETRACCA INFISSI s.r.l. via Ten.V. Cardinale Frazione di Arenabianca Montesano S/M (SA). P.IVA 03897480657, Rappresentante legale: Petracca Michele, nato a Wil (CH) il 20/04/1970, residente in via Ten.V. Cardinale Fraz. di Arenabianca- Montesano S/M (SA). C. F. PTR MHL 70D20 Z133C

IL RESPONSABILE DELLO SPORTELLO UNICO E DELLE ATTIVITÀ PRODUTTIVE:

Viste le leggi statali 17 agosto 1942, n. 1150, la legge regionale n. 16 del 22 dicembre 2004 e il D.P.R. 160 del 07/09/2010.

DA' NOTIZIA

dell'avvenuto deposito presso la Segreteria del Comune degli atti a conclusione dell'esito favorevole della conferenza dei servizi tenutasi il 07/02/2014, ai sensi dell'art.7 del D.P.R. 160/2010, avente ad oggetto: " APPROVAZIONE VARIANTE URBANISTICA PER L'AMPLIAMENTO DI UNA ATTIVITA' ARTIGIANALE, DA REALIZZARSI IN PADULA (SA) ALLA VIA COMUNALE "FERRERO",SUL LOTTO DISTINTO IN CATASTO AL FOGLIO 41 PARTICELLE NN. 14-733.

Detti atti rimarranno depositati nella Segreteria Comunale, a libera visione del pubblico, per 30 giorni consecutivi compresi i festivi, decorrenti dalla data di pubblicazione del presente avviso sul Bollettino Ufficiale della Regione col seguente orario: dalle ore 9:00 alle ore 12:00.

Padula, lì 21/02/2014.

Il Responsabile S.U.A.P.
In Michele DePaola

COMUNE DI PADULA - (Provincia di Salerno) - Avviso di deposito presso la Segreteria Comunale degli atti a conclusione dell'esito favorevole della conferenza dei servizi tenutasi il 07/02/2014, ai sensi dell'art.7 del D.P.R. n.160 del 07/09/2010 DITTA RICHIEDENTE: PADUL IMPIANTI (ditta individuale) via Nazionale PADULA (sa) (SA). P.IVA 01073440651, DI PUPPOLO ANTONIO, nato a Padula (SA) il 19121958 ed ivi residente alla via Nazionale . C. F. PPPNTN58T19G226Q

IL RESPONSABILE DELLO SPORTELLO UNICO E DELLE ATTIVITÀ PRODUTTIVE:

Viste le leggi statali 17 agosto 1942, n. 1150, la legge regionale n. 16 del 22 dicembre 2004 e il D.P.R. 160 del 07/09/2010.

DA' NOTIZIA

dell'avvenuto deposito presso la Segreteria del Comune degli atti a conclusione dell'esito favorevole della conferenza dei servizi tenutasi il 07/02/2014, ai sensi dell'art.7 del D.P.R. 160/2010, avente ad oggetto: "APPROVAZIONE VARIANTE URBANISTICA PER L'AMPLIAMENTO DI UNA ATTIVITA' COMMERCIALE, DA REALIZZARSI IN PADULA (SA) ALLA VIA NAZIONALE,113",SUL LOTTO DISTINTO IN CATASTO AL FOGLIO 41 PARTICELLE NN. 499-500.

Detti atti rimarranno depositati nella Segreteria Comunale, a libera visione del pubblico, per 30 giorni consecutivi compresi i festivi, decorrenti dalla data di pubblicazione del presente avviso sul Bollettino Ufficiale della Regione col seguente orario: dalle ore 9:00 alle ore 12:00.

Padula, lì 21/02/2014.

Il Responsabile S.U.A.P.
In Michele DePaola

COMUNE DI PADULA - (Provincia di Salerno) - Avviso di deposito presso la Segreteria Comunale degli atti a conclusione dell'esito favorevole della conferenza dei servizi tenutasi il 07/02/2014, ai sensi dell'art.7 del D.P.R. n.160 del 07/09/2010 DITTA RICHIEDENTE: TECNOCOPERTURE S.A.S. DI

sigg. SANSEVIERO Francesco, nato a Polla (SA) il 18/11/1990 residente in Padula (Sa), alla via Provinciale 137 c.f. SNS FNC 90S18 G793T , P.IVA N. 04709340659

IL RESPONSABILE DELLO SPORTELLO UNICO E DELLE ATTIVITÀ PRODUTTIVE:

Viste le leggi statali 17 agosto 1942, n. 1150, la legge regionale n. 16 del 22 dicembre 2004 e il D.P.R. 160 del 07/09/2010.

DA' NOTIZIA

dell'avvenuto deposito presso la Segreteria del Comune degli atti a conclusione dell'esito favorevole della conferenza dei servizi tenutasi il 07/02/2014, ai sensi dell'art.7 del D.P.R. 160/2010, avente ad oggetto: "APPROVAZIONE VARIANTE URBANISTICA PER LA REALIZZAZIONE DI UN FABBRICATO DA DESTINARE AD ATTIVITA' ARTIGIANALE, DA REALIZZARSI IN PADULA (SA) ALLA LOCALITA' "I-SCAMEZZANA", SUL LOTTO DISTINTO IN CATASTO AL FOGLIO 47 PARTICELLE NN. 48.

Detti atti rimarranno depositati nella Segreteria Comunale, a libera visione del pubblico, per 30 giorni consecutivi compresi i festivi, decorrenti dalla data di pubblicazione del presente avviso sul Bollettino Ufficiale della Regione col seguente orario: dalle ore 9:00 alle ore 12:00.

Padula, lì 21/02/2014.

Il Responsabile S.U.A.P.
In Michele DePaola

COMUNE DI SALERNO C.F. 80000330656

Oggetto: Adozione del Piano Urbanistico Attuativo relativo al “Comparto Edificatorio ERP_13 sub_a - AT_R_53 sub_a”, per l’area di trasformazione “ATR_53 sub_a” e approvazione schema di Convenzione.

SI RENDE NOTO

che con delibera di Giunta Comunale n.51 del 21/02/2014 è stato adottato, con le modalità previste dal Regolamento di Attuazione per il Governo del Territorio della Regione Campania n.05 del 04/08/2011, il Piano Urbanistico Attuativo relativo al “Comparto Edificatorio ERP_13 sub_a - AT_R_53 sub_a”, per l’area di trasformazione “ATR_53 sub_a” e approvazione dello schema di Convenzione, in conformità alle previsioni del vigente Piano Urbanistico Comunale e dei vigenti Piani di Settore Comunali.

Gli atti tecnici ed amministrativi costituenti il suindicato Piano Urbanistico Attuativo sono depositati, presso il Servizio Trasformazioni Urbanistiche – Ufficio Piani Attuativi - IV° Piano Palazzo di Città – a libera visione del pubblico per la durata di giorni 30 (TRENTA) a decorrere dalla presente pubblicazione, con i seguenti orari:

- Dal Lunedì al Venerdì dalle ore 9,00 alle ore 12,00.

Chiunque vorrà formulare osservazioni o opposizioni, potrà presentarle in duplice copia, presso il Comune di Salerno – Archivio Generale entro e non oltre le ore 12,00 del giorno 09/04/2014.

Il Dirigente del Servizio Trasformazioni Urbanistiche
Arch. Davide PELOSIO

COMUNE DI SAN FELICE A CANCELLO
Provincia di Caserta
Ufficio Tecnico
Settore VI°

OGGETTO: pubblicazione sul BURC dell' avviso di deposito P.U.A. – ZONA “D1” – ARTIGIANALE – INDUSTRIALE – COMMERCIALE

Richiedenti : Gagliardi + 3

Ai sensi dell'art. 10 comma 3 del Regolamento n°5 /2011 di attuazione della L. R. n°16/2004, si dà

AVVISO DI DEPOSITO

presso la Casa Comunale, per gg. 30 (trenta) consecutivi del P.U.A. (Piano Urbanistico Attuativo) – ZONA “D1” – ARTIGIANALE – INDUSTRIALE – COMMERCIALE

dalla Casa Municipale lì 10 APRILE 2014

Il Dirigente Settore VI°LL.PP.- Urbanistica
f.to arch. Felice Auriemma

IL SINDACO
f.to DOTT. PASQUALE DE LUCIA



COMUNE DI SIANO

PROVINCIA DI SALERNO

Prot. 2666

Data, 24/02/2014

Comune di Siano (SA) – C.F. 80021230653 - Avviso di Deposito Atti Urbanistici – Variante al vigente Piano Urbanistico Comunale.

Il Coordinatore Settore Gestione del Territorio

In esecuzione della Delibera di Consiglio Comunale n.11 del 07/10/2013 resa immediatamente eseguibile con la quale è stata approvata la variante all'art. 20 delle norme tecniche di attuazione del PUC ai sensi dell'art. del R.R. 5/2011.

In ottemperanza alla L.R. e s.m.i. del PDR 327/2001 e s.m.i. e del Regolamento di attuazione per il governo del territorio n. 5/2011 Regione Campania.

RENDE NOTO

Che tutti gli atti progettuali inerenti la Variante sopra menzionata saranno depositati presso la Segreteria Comunale alla visione del pubblico per 30 gg. Consecutivi, decorrenti dalla data di pubblicazione del presente avviso sul B.U.R.C., con il seguente orario: dal Lunedì al Venerdì dalle ore 9,00 alle ore 12,00 nonché nei giorni Lunedì e Giovedì dalle ore 16,00 alle ore 18,00.

- Che l'avviso di deposito degli atti relativi alla adozione della variante in argomento sarà pubblicato anche all'Albo Pretorio del Comune contestualmente alla pubblicazione sul BURC, nonché pubblicato sul Sito Web del Comune all'indirizzo <http://www.comune.siano.sa.it>.

- Che durante il periodo di deposito degli atti chiunque abbia interesse potrà prendere conoscenza degli atti progettuali e presentare eventuali osservazioni scritte in duplice copia di cui una in bollo come per legge da depositarsi esclusivamente al Protocollo Generale del Comune di Siano, indirizzata al Responsabile del Procedimento di seguito indicato: Geom. Donato Leo – Ufficio Area Gestione del Territorio – Piazzale Alcide De Gasperi n.1 – tel. 081 - 5183815

Il Coordinatore Area Gestione del Territorio
Geom. Vincenzo Leo

Oggetto:Avv. Michele Romaniello CF:RMNMHL73E12I234K – ricorso T.A.R. CAMPANIA NAPOLI sez. V N.r.g. 5609/2013 - Notifica per pubblici proclami disposta con ordinanza collegiale del T.A.R. Campania Napoli n. 342/2014 –

ECC.MO TRIBUNALE AMMINISTRATIVO REGIONALE PER LA CAMPANIA, NAPOLI

Ricorrono i dott.ri Osvaldo RENZI, nato a Napoli il 06.12.62 (CF: RNZ SLD 62T06 F839H) e Gaspare DE BONO, nato a Napoli il 27.08.68 (CF: DBN GPR 68M27 F839G), rappresentati e difesi, giusta procura a margine, dall'Avv. Michele Romaniello (CF: RMN MHL 73E12 I234K – tel. e fax n. 081 344 07 94 - pec: michele.romaniello@avvocatismcv.it) con il quale elettivamente domiciliano in Napoli, Piazza Municipio, presso la segreteria T.A.R. Campania, Napoli, per l'annullamento, previa sospensione **A)** del decreto dirigenziale n. 143 del 13.09.13 con il quale la Regione Campania ha approvato le graduatorie definitive degli ammessi al conferimento delle zone carenti di continuità assistenziale per gli anni 2009 e 2010, nonché ogni altro provvedimento ignoti data e numero, nella parte in cui consentono di utilizzare, per le carenze 2009 e 2010, i titoli e punteggi maturati dopo la formazione delle graduatorie regionali del 2008 e 2009, nonché nella parte in cui consentono di utilizzare l'attestato di formazione specifica in medicina generale ed il relativo punteggio, maturati dopo il 2009 (per le carenze del 2009) e dopo il 2010 (per le carenze del 2010); **B)** una agli atti preordinati connessi e consequenziali, tra cui, *qua tenus opus*, il decreto dirigenziale della Regione Campania n.58/13; la norma finale 2 dell'A.C.N. per la disciplina dei rapporti con i medici di medicina generale del 23 marzo 2005, così come integrato con l'A.C.N. del 29 luglio 2009 nella sola ipotesi in cui non si possa fornire della stessa una lettura costituzionalmente orientata; nonché per il risarcimento dei danni subiti.

FATTO

I ricorrenti sono inseriti nelle graduatorie stilate dalla Regione Campania, anni 2008/2009, quali medici aspiranti agli incarichi di medicina generale, continuità assistenziale per gli anni 2009 e 2010. Gli stessi sono inseriti nella riserva del 67% prevista in favore dei medici muniti dell'attestato di formazione di medicina generale.

Con decreto dirigenziale n. 143 del 13.09.13, la Regione Campania, nell'individuare le date per il conferimento delle zone carenti di medicina generale – continuità assistenziale per gli anni 2009 e 2010, pubblicava gli elenchi dei medici partecipanti alla procedura, con punteggio e posizione occupata in graduatoria.

Tuttavia, anziché riportare l'elenco dei medici così come riportato nelle graduatorie per gli anni 2008 e 2009, approvate rispettivamente con d.d. n. 325 del 17.12.08 e con d.d. n. 402 del 28.12.09 - graduatorie da prendere in considerazione per le carenze rispettivamente del 2009 e 2010 – senza alcuna motivazione, approvava un nuovo elenco dei medici, totalmente diverso da quelli degli anni 2008 e 2009, nel quale venivano considerati i titoli e punti successivamente maturati nonché gli attestati di formazione in medicina generale maturati negli anni 2010 e 2011.

Pertanto, rispetto alle graduatorie del 2008 e 2009, con il d.d. n. 143/13 cit., veniva aumentato il numero dei medici in favore dei quali era stata prevista la riserva del 67% delle zone carenti, consentendo di poter spendere il titolo anche a chi aveva terminato il corso nell'anno 2010, per le carenze del 2009 e a chi aveva terminato il corso nel 2011 per le carenze del 2009 e del 2010.

Di conseguenza, molti medici privi del corso di specializzazione di medicina generale e posposti ai ricorrenti nelle graduatorie regionali del 2008 e del 2009, con d.d.n.143/13 sono stati ai ricorrenti anteposti e sono stati inseriti nella riserva del 67% prevista in favore dei medici muniti dell'attestato di formazione in medicina generale, pur avendo maturato il titolo dopo l'anno di pubblicazione delle zone carenti. I provvedimenti impugnati sono illegittimi e vanno annullati, previa sospensione, in parte qua, per i seguenti

MOTIVI

I. VIOLAZIONE E FALSA APPLICAZIONE DEI DD.DD. DELLA REGIONE CAMPANIA N. 325 DEL 17 DICEMBRE 2008 E N. 402 DEL 28 DICEMBRE 2009 – VIOLAZIONE E FALSA APPLICAZIONE DEGLI ARTT. 15 E SS. DELL'ACCORDO COLLETTIVO NAZIONALE VIGENTE PER LA MEDICINA GENERALE – ECCESSO DI POTERE PER INSUSSISTENZA E TRAVISAMENTO DEI PRESUPPOSTI, DIFETTO DI ISTRUTTORIA INESISTENZA DELLA MOTIVAZIONE – ILLOGICITÀ MANIFESTA – VIOLAZIONE DEI PRINCIPI DI LEGALITÀ, BUON ANDAMENTO ED IMPARZIALITÀ DELL'AMMINISTRAZIONE – VIOLAZIONE E FALSA APPLICAZIONE DELL'ART. 97 DELLA COSTITUZIONE - PERPLESSITÀ – CONTRADDITTORIETÀ -

L'art. 15 dell' dell'A.C.N. vigente per la Medicina Generale, rubricato "Graduatoria Regionale", prevede che i medici da incaricare per l'espletamento delle attività di medicina generale sono tratti da graduatorie per titoli predisposte annualmente a livello regionale e "*sono utilizzate per la copertura degli incarichi*

rilevati come vacanti nel corso dell'anno di validità delle graduatorie di settore medesime" (cfr. art.15 cit., comma 1).

I medici che aspirano all'iscrizione nelle graduatorie, **devono possedere i requisiti** - a) iscrizione all'albo professionale; b) essere in possesso dell'attestato di formazione in medicina generale - **alla scadenza del termine per la presentazione delle domande** (cfr. art. 15 cit., comma 3).

Pertanto **"ai fini della determinazione del punteggio valido per la graduatoria sono valutati solo i titoli accademici e di servizio posseduti alla data del 31 dicembre dell'anno precedente"** (cfr. art.15, comma 5).

La Regione Campania, ai sensi degli artt. 15 e 16 dell'A.C.N. vigente, con d.d. n.325 del 17.12.08, approvava la graduatoria definitiva anno 2008, valida per l'anno 2009, dei medici aspiranti ad incarichi di medicina generale.

Analogamente per l'anno successivo, con d.d. n. 402 del 28.12.09, approvava la graduatoria definitiva anno 2009, valida per l'anno 2010, dei medici aspiranti ad incarichi di medicina generale.

È appena il caso poi di evidenziare che, gli artt. 33 e 63 dell'A.C.N. cit. prevedono che, entro la fine dei mesi di aprile e di ottobre di ogni anno, la Regione pubblica gli incarichi vacanti di assistenza primaria e continuità assistenziale, e gli *"gli aspiranti, entro 15 giorni dalla pubblicazione di cui al comma 1, presentano alla Regione apposita domanda di assegnazione di uno o più degli incarichi vacanti pubblicati"* (cfr. art.63, comma 3 dell'A.C.N. cit.).

Tuttavia, accumulando continui, ripetuti ed ingiustificati ritardi, la Regione solo con il decreto dirigenziale n.143 del 13.09.13 stabiliva le date per il conferimento delle zone carenti di medicina generale per gli anni 2009 e 2010 ma, anziché riprendere l'elenco dei medici di cui alle graduatorie 2008 e 2009 cit., approvava un nuovo elenco, totalmente diverso da quelli degli anni 2008 e 2009, nel quale venivano considerati gli attestati di formazione in medicina generale maturati successivamente agli anni delle carenze.

Quindi, con il d.d.n.143/13, il numero dei medici in favore dei quali è stata riservata la quota del 67% delle zone carenti pubblicate, è aumentato rispetto al numero dei medici che beneficiavano della medesima quota del 67% con le graduatorie pubblicate negli anni 2008/2009: molti medici che nelle graduatorie 2008/2009 non rientravano nella riserva del 67%, con il nuovo d.d. n.143/13 sono stati inseriti in detta riserva pur avendo maturato il titolo solo dopo il 2009.

Non solo, molti medici inseriti nelle graduatorie approvate dalla Regione per l'anno 2008 e per l'anno 2009, erano posposti ai ricorrenti, mentre con gli atti impugnati sono stati a loro anteposti.

Detta modifica, invero, non trova alcuna cittadinanza nel mondo giuridico e costituisce il frutto di una imprescrutabile opzione esegetica dell'A.C.N. vigente, posta solo a vantaggio di alcuni medici che determina una ingiustificata disparità di trattamento tra i partecipanti alla competizione.

Sono stati inoltre violati i principi di trasparenza, lealtà, legalità e correttezza che sempre dovrebbero assistere *l'agere* amministrativo.

L'art. 15, come detto impone alla Regione di elaborare una graduatoria regionale tenendo conto dei titoli dei medici maturati l'anno precedente, da utilizzare per l'attribuzione delle zone carenti dell'anno successivo (cfr. comma 8).

Nulla di tutto ciò è stato fatto dalla Regione.

II. ULTERIORE VIOLAZIONE E FALSA APPLICAZIONE DEI DD.DD. DELLA REGIONE CAMPANIA N. 325 DEL 17 DICEMBRE 2008 E N. 402 DEL 28 DICEMBRE 2009 – ULTERIORE VIOLAZIONE E FALSA APPLICAZIONE DEGLI ARTT. 15 E SS. DELL'ACCORDO COLLETTIVO NAZIONALE VIGENTE PER LA MEDICINA GENERALE – ECCESSO DI POTERE PER INSUSSISTENZA E TRAVISAMENTO DEI PRESUPPOSTI, DIFETTO DI ISTRUTTORIA INESISTENZA DELLA MOTIVAZIONE – ILLOGICITÀ MANIFESTA – VIOLAZIONE DEI PRINCIPI DI LEGALITÀ, BUON ANDAMENTO ED IMPARZIALITÀ DELL'AMMINISTRAZIONE – VIOLAZIONE E FALSA APPLICAZIONE DELL'ART. 97 DELLA COSTITUZIONE - PERPLESSITÀ – CONTRADDITTORIETÀ

II.A) Se la Regione avesse rispettato i tempi scanditi dagli artt. 33 e 63 dell'A.C.N. cit. non avrebbe mai potuto attribuire ai medici inseriti nella graduatoria regionale del 2008, per le carenze 2009, i titoli ed il punteggio maturati negli anni 2010, 2011 e non avrebbe mai potuto attribuire, ai medici inseriti nella graduatoria regionale del 2009, per le carenze 2010, i titoli ed il punteggio maturati nell'anno 2011.

In ordine ai ritardi della Regione Campania, codesto Ecc.mo T.A.R. Campania, Napoli (cfr. sent. n.1865/07; 1866/07; 1867/07) ha così statuito:

- la tardiva esecuzione di adempimenti per i quali la normativa richiede l'osservanza di precise scadenze non esclude la necessità di redigere ed applicare la graduatoria che avrebbe dovuto essere efficace per l'anno in cui le zone carenti andavano pubblicate.

Per dimostrarlo, va innanzitutto considerato che l'elaborazione della graduatoria unica regionale costituisce un procedimento che, pur essendo dotato di una propria autonomia, è strettamente collegato e finalizzato all'attribuzione degli incarichi per la copertura delle zone carenti stesse; proprio per questo motivo, la graduatoria dovrebbe essere pubblicata nell'anno in cui è destinata a produrre i suoi effetti. Come si è detto, tale graduatoria anticipa la valutazione degli aspiranti agli incarichi, i quali vanno poi conferiti sulla base delle risultanze della graduatoria stessa.

Sarebbe dunque illogico e inopportuno sul piano sistematico richiedere la formazione di graduatorie annuali che non trovino seguito nella coerente ed effettiva assegnazione degli incarichi per le quali le graduatorie sono state redatte.

In definitiva, vi è una corrispondenza biunivoca tra graduatorie e incarichi, nel senso che non solo la formazione delle prime costituisce necessario adempimento prodromico per il conferimento dei secondi, ma anche che il conferimento di questi ultimi è necessario ed ineludibile adempimento successivo rispetto alla formazione delle medesime graduatorie (a meno che in quel determinato anno non si creino zone carenti).

Ma vi è di più: l'inosservanza dei termini previsti dalla normativa integra comunque un'anomalia, costituita dal comportamento omissivo dell'Amministrazione.

*Orbene, la soluzione prospettata ha il pregio di minimizzare le conseguenze di tale vizio, **neutralizzando sostanzialmente gli effetti del ritardo in quanto almeno lascia invariati i parametri di riferimento da applicare per la selezione dei medici**, cosicché gli aventi titolo riescono comunque ad ottenere l'incarico, sia pure con un grave ritardo rispetto ai tempi previsti.*

***Ogni diversa soluzione comporterebbe, invece, che la tardiva esecuzione degli adempimenti prescritti finirebbe con il condizionare radicalmente** (attesa anche la evoluzione della normativa regolante la formazione delle citate graduatorie regionali) **l'esito delle procedure**, amplificando gli effetti di un comportamento intrinsecamente illegittimo, fino al punto di togliere ogni certezza in ordine ai risultati della selezione, che finirebbero con il dipendere totalmente dalle occasionali circostanze che determinano il momento in cui l'elenco delle zone carenti finalmente giunge a pubblicazione.*

Infatti, mentre gli aspiranti iscritti nelle graduatorie pregresse potrebbero vedere vanificate le proprie legittime aspettative al conseguimento dell'incarico, gli iscritti nella graduatoria più recente potrebbero trarre un ingiusto vantaggio dal ritardo accumulato nella pubblicazione di pregresse zone carenti, trovandosi a concorrere per incarichi che altrimenti sarebbero stati assegnati già da tempo ad altri.

Le sin qui descritte considerazioni trovano conforto nell'art. 2 delle norme transitorie del D.P.R. n. 270 del 2000, secondo il quale, "nell'anno di pubblicazione del presente accordo, per l'attribuzione degli incarichi si utilizzano i criteri di assegnazione e la graduatoria regionale di cui al D.P.R. n. 484/1996".

Tale disposizione, infatti, ha appunto lo scopo di salvaguardare la posizione dei soggetti già in attesa della copertura delle zone carenti, evitando che la sopravvenienza di nuove regole venga a modificare sostanzialmente il regime di assegnazione degli incarichi.

Pertanto "per l'individuazione delle zone carenti relative all'anno 2001 debbono essere applicati il procedimento ed i criteri in tale anno vigenti.

Ove si consentisse la copertura delle sedi carenti esistenti in un determinato arco temporale ma successivamente pubblicate, con titoli e punteggi maturati successivamente, si eluderebbe il dato letterale della norma che richiede l'osservanza di precise scadenze temporali e collega strettamente l'elaborazione della graduatoria unica regionale alla copertura delle zone carenti da pubblicare nell'anno di validità della graduatoria stessa.

*Sarebbe dunque illogico, sul piano sistematico, richiedere la formazione di graduatorie annuali che non trovino seguito nell'assegnazione degli incarichi per le quali le graduatorie sono state formate, a maggior ragione nell'ipotesi in cui i provvedimenti di individuazione e pubblicazione delle **zone carenti** siano stati assunti oltre i termini previsti dalla legge (T.A.R. Sicilia, Palermo, I, 9.3.2006, n.570).*

*In vicenda analoga, codesto Ecc.mo T.A.R. Campania, Napoli, con sentenza V sezione, **Rel. Cons. Nunziata**, n. 9794/2008, ha stabilito che "l'amministrazione **ha il dovere di lasciare invariati i parametri di riferimento da applicare per la selezione dei medici** ... sì che gli aventi titolo riescano comunque ad ottenere l'incarico, sia pure con un grave ritardo rispetto ai tempi previsti".*

Nel caso di specie si è di fatto provveduto a condizionare radicalmente l'esito delle procedure, amplificando gli effetti di un comportamento intrinsecamente illegittimo fino a togliere ogni certezza in ordine ai risultati della selezione che, si ripete, ha riguardo agli incarichi da conferire per gli anni 2009 e 2010.

Se si dovesse tollerare l'esercizio da parte dell'Amministrazione di un siffatto potere di modificare nel settembre 2013 il punteggio ed i titoli dei candidati che hanno maturato negli anni successivamente (2009, 2010, 2011) agli anni in cui le carenze dovevano essere conferite (2009 e 2010), gli aspiranti

iscritti nelle graduatorie pregresse rischierebbero di vedere vanificate le proprie legittime aspettative al conseguimento dell'incarico, mentre i medici che hanno inoltrato dopo anni la domanda di partecipazione trarrebbero un ingiusto vantaggio dal ritardo accumulato nella pubblicazione di pregresse **zone carenti**, trovandosi a concorrere per incarichi che altrimenti sarebbero stati assegnati già da tempo ad altri.

Tali omissioni rendono l'atto impugnato viziato da eccesso di potere per travisamento dei presupposti, carenza di istruttoria (cfr. per tutte T.A.R. Campania Napoli, sez. VI, 05 marzo 2008, n. 1118) e difetto di motivazione.

È appena il caso di evidenziare che, nella procedura di individuazione e conferimento delle zone carenti di medicina generale codesto Ecc.mo T.A.R. Campania, Napoli, ha già avuto modo di rilevare errori della Regione (cfr. per tutte T.A.R. Campania Napoli, V sezione, sent. nn.1865/07; 1866/07; 1867/07; 4421/07, confermata dal Consiglio di Stato, V sezione, con sentenza n.5393/08).

II.B) Né a soluzione contraria può indurre la non felice formulazione letterale della disposizione contenuta nella norma finale 2 dell'A.C.N. vigente per la medicina generale che prevede la possibilità di utilizzare il titolo di formazione ed il relativo punteggio unitamente alla domanda di partecipazione alle assegnazioni delle zone carenti.

Da un più attento scrutinio della disposizione non può non emergere come l'opzione esegetica della stessa imponga di calarla nel contesto e nell'intero impianto normativo dell'A.C.N.

Infatti, con l'art. 15 dell'A.C.N. di medicina generale su richiamato, è stato stabilito che la Regione deve elaborare ogni anno una graduatoria su cui poi basarsi l'anno successivo per il conferimento delle zone carenti. L'anno successivo a quello di pubblicazione della graduatoria, la Regione deve, in due tappe (entro la fine del mese di Aprile ed entro la fine del mese di Ottobre) rendere note le carenze, ed entro i successivi 15 gg., i medici inseriti nella graduatoria regionale, possono inoltrare domanda di partecipazione.

Giusto per esemplificare quanto esposto, nell'anno 2009 la Regione Campania doveva entro i mesi di Aprile ed Ottobre pubblicare le zone carenti di continuità assistenziale da conferire sulla base della graduatoria elaborata nel 2008. Entro i successivi 15 gg. da tale pubblicazione, i medici inseriti nella graduatoria 2008, potevano inoltrare domanda di partecipazione.

È in questa fase che trova ingresso la norma finale 2 dell'A.C.N. vigente, consentendo di allegare alla domanda il titolo di formazione conseguito dopo l'inserimento nella graduatoria del 2008, consentendo di poter spendere l'attestato di formazione conseguito al più tardi nello stesso anno in cui dovevano essere pubblicate le zone carenti, ovvero, nell'esempio testè indicato, nell'anno 2009.

Pertanto, per le zone carenti del 2009, potevano essere utilizzati gli attestati di formazione di medicina generale conseguiti al massimo nello stesso anno 2009, anche se non indicato nella graduatoria del 2008, e per le carenze del 2010 potevano essere utilizzati i medesimi attestati conseguiti al massimo nello stesso anno 2010, anche se non indicato nella graduatoria del 2009.

Al contrario, nel caso di specie per le zone carenti del 2009, è stato consentito di utilizzare gli attestati di formazione di medicina generale conseguiti nel 2010 e 2011, e per le carenze del 2010 è stato consentito di utilizzare i medesimi attestati conseguiti nel 2011.

III.C) Diversamente opinando, la norma finale 2 sarebbe del tutto illegittima ed incostituzionale in quanto violerebbe i principi di uguaglianza, di non discriminazione, di legalità dell'azione amministrativa, di buon andamento ed imparzialità della pubblica amministrazione nonché di diritto al lavoro dei medici.

DOMANDA DI RISARCIMENTO DANNI

Nella sola denegata ipotesi in cui si ritenesse possibile spendere anche retroattivamente i titoli maturati, l'operato della Regione Campania sarebbe comunque foriero di ingenti danni per i ricorrenti.

Solo infatti a causa del colposo quanto ingiustificato ritardo accumulato dalla Regione, con le assegnazioni delle zone carenti di c.a. degli anni 2009 e 2010 è stata data la possibilità a diversi medici che hanno conseguito il corso di medicina generale negli anni 2010 e 2011 di poter beneficiare della riserva del 67 % e di poter spendere il titolo ed il punteggio anche per le assegnazioni delle carenze 2009 e 2010, scavalcando la posizione assunta dai ricorrenti nelle graduatorie 2008 e 2009; detta circostanza non si sarebbe mai verificata se la Regione avesse rispettato i tempi come sopra indicati. In tal caso i ricorrenti avrebbero certamente conseguito l'assegnazione della zona carente nel distretto prescelto così come detta carenza è stata attribuita ai medici che li hanno scavalcati.

DOMANDA DI SOSPENSIONE

Il ricorso è assistito dal necessario *fumus boni iuris*.

Il danno grave ed irreparabile per i ricorrenti è *in re ipsa* e del tutto evidente in quanto, in esecuzione di un provvedimento palesemente illegittimo, i ricorrenti concorrono nelle assegnazioni delle zone carenti di C.A. con la riserva del 67% con un numero maggiore di medici rispetto a quelli individuati con d.d. n. 325

del 17 dicembre 2008 e con il d.d. n. 402 del 28 dicembre 2009. Si chiede inoltre a codesto Ecc.mo T.A.R. Campania, Napoli, al fine di estendere il contraddittorio a tutti i medici controinteressati, di voler autorizzare la notifica del ricorso per pubblici proclami.

P.Q.M.

Si conclude per l'accoglimento del ricorso e della incidentale domanda di sospensione cautelare. Conseguenze di legge.

Avv. Michele Romaniello

IL DIRIGENTE DEL SETTORE

VISTE le Leggi Regionali n.16 del 22 dicembre 2004 e n.13 del 13 ottobre 2008;

VISTO il Decreto Legislativo n. 152 del 3 aprile 2006 e s.m.i.;

VISTO il Regolamento Regionale n. 5 del 4 agosto 2011;

AVVISA

– che con deliberazione di Commissario Straordinario, n. 42 del 25/02/2014, assunta con i poteri del Consiglio Provinciale, è stato approvato il Piano Territoriale di Coordinamento Provinciale (PTCP) della Provincia di Avellino;

- che il predetto Piano, come evidenziato nel dispositivo della citata deliberazione, è stato adeguato alle prescrizioni e raccomandazioni di cui al parere motivato della VAS, giusta decreto dirigenziale n. 1 del 13/01/2014, pubblicato sul BURC n. 5 del 20/01/2014, a quelle della dichiarazione di coerenza espressa dalla Regione Campania con delibera di Giunta Regionale n. 23 del 7/02/2014, pubblicata sul BURC n. 12 del 17/02/2014, nonché ai pareri degli Enti e Amministrazioni acquisiti ai sensi dell'art. 3, comma 4 del regolamento regionale n. 5/2011;

– che il PTCP acquista efficacia dal giorno successivo alla data di pubblicazione sul Bollettino Ufficiale della Regione Campania del presente avviso;

– che gli atti costituenti il Piano Territoriale di Coordinamento Provinciale, completi del parere motivato sulla VAS, della dichiarazione di sintesi e delle misure adottate per il monitoraggio ambientale, sono consultabili e scaricabili sul sito web istituzionale della Provincia di Avellino (www.provincia.avellino.it) e sono depositati, anche ai sensi dell'art. 17 comma 1 del medesimo D.Lgs. n. 152/2006 e s.m.i., presso la Segreteria della Provincia di Avellino – sita in Piazza della Libertà – palazzo Caracciolo – Avellino, nonché presso gli uffici del Settore Pianificazione Strategica delle Azioni e dei Servizi per il Territorio della Provincia di Avellino – siti al C.so V. Emanuele II, 44 – palazzo Dorso (ex Caserma Litto) - Avellino.

Si da atto che il piano depositato è costituito dai seguenti elaborati:

ELABORATI DI PROGETTO E COORDINAMENTO:

P.01 - Relazione Generale;

P.02 - Norme Tecniche di Attuazione;

P.03 - Schema di assetto strategico strutturale (12 Quadranti, scala 1:25.000);

P.04 - Rete Ecologica (scala 1:100.000);

P.05 - Aree agricole e forestali di interesse strategico (scala 1:100.000);

P.06 - Quadro della trasformabilità dei territori (12 Quadranti, scala 1:25.000);

P.07.1 - Vincoli Geologici e Ambientali (12 Quadranti, scala 1:25.000);

P.07.2 - Vincoli Paesaggistici, Archeologici e Naturalistici (12 Quadranti, scala 1:25.000);

P.07.3 - Ambiti costitutivi delle aree di attenzione ed approfondimento (12 Quadranti, scala 1:25.000);

P.08 - Articolazione del territorio in Unità di Paesaggio (scala 1:100.000);

P.09 - Articolazione del territorio in Sistemi di Città (scala 1:100.000);

P.10 - Schede delle Unità di Paesaggio (40 Schede di unità di paesaggio);

P.11 - Schede dei Sistemi di Città – indicazioni per la pianificazione comunale coordinata (19 Schede per aggregazioni di comuni);

P.12 - Il sistema dei beni culturali e degli itinerari d'interesse strategico (scala 1:100.000);

P.13 - Quadro d'insieme dello Schema Strategico Strutturale, dei Progetti Strategici e dei Campi Territoriali Complessi (scala 1:100.000);

P.14 - Relazione Finanziaria;

ELABORATI CONOSCITIVI E INTERPETATIVI DEL TERRITORIO:

QC. 01 - Relazioni tematiche del Quadro Conoscitivo, con i seguenti allegati:

- **QC. 01A** - Abaco della perimetrazione dei Centri Storici;

- **QC. 01B** - Aree di Interesse Archeologico;

- **QC. 01C** - Zone gravate da Usi Civici;

- **QC. 01D** - Siti di bonifica ricadenti nel Bacino Idrografico del fiume Sarno;

QC. 02 - Carta della Naturalità (scala 1:100.000);

QC. 03 - Carta Geolitologica (scala 1:100.000);

QC. 04 - Carta della classificazione sismica e della zonazione sismogenetica (scala 1:200.000);

- QC. 07** - Mosaico PAI Autorità di Bacino – Pericolosità frana (scala 1:100.000);
QC. 08 - Mosaico PAI Autorità di Bacino – Pericolosità idraulica (scala 1:100.000);
QC. 09 - La rete delle interconnessioni - inquadramento di area vasta (scala 1:200.000);
QC. 10 - La rete delle interconnessioni - indicazioni strutturali in ambito provinciale (scala 1:100.000);
QC. 11 - Componenti insediative strutturali (scala 1:100.000);
QC. 12 - Tavola andamento demografico (mosaico di varie mappe scala 1:200.000);
QC. 13 - Armatura territoriale: il sistema della produzione (scala 1:100.000);
QC. 14 - Componenti strutturali: Il sistema dei beni culturali (scala 1:100.000);
QC. 15.1 – Tutela Risorsa Idrica – Stato Ambientale - Corpi idrici superficiali e sotterranei e classificazione del rischio per il non raggiungimento degli obiettivi di qualità ambientale (D.Lgs. 152/2006) (scala 1:100.000);
QC. 15.2 – Tutela Risorsa Idrica – Stato Ambientale - Registro delle Aree Protette (scala 1:100.000);

ELABORATI DI PROCESSO:

Elaborati del processo di valutazione ambientale strategica e di valutazione d'incidenza:

- EP. 1.1** - Rapporto Ambientale;
EP. 1.2 - Studio d'incidenza;
EP. 2 - Sintesi non tecnica del Rapporto Ambientale;
EP. 2.1 – Dichiarazione di sintesi, ai sensi dell'art. 17, c. 1, lett. b) del D.Lgs. 152/2006 s.m.i.;

Elaborati del processo di consultazione e approvazione:

- EP. 3** – Verbali delle Conferenze territoriali per lo sviluppo sostenibile sugli indirizzi generali del Piano;
EP. 4 – Elaborati del Preliminare di PTCP adottato con D.G.P. n.65 del 15.05.2012 (solo in formato digitale);
EP. 5 – Verbali degli incontri con il Tavolo tecnico regionale, istituito a seguito della Conferenza Permanente di Pianificazione di cui alla L.R. n.13/2008;
EP. 6 – Relazione sulle Osservazioni;
EP. 7 – Relazione sulle determinazioni in merito ai Pareri, acquisiti ai sensi dell'art. 3, comma 4 e art. 2, comma 7 del regolamento regionale n. 5/2011.

IL DIRIGENTE

arch. Annunziata Lanzillotta



Operazione finanziata con il Piano Azione e Coesione III

Oggetto: Ente Autonomo Festival Internazionale del Cinema per Ragazzi – C.F.80020510659 – AVVISO n° 96 del 21/02/2014 Oggetto: “**Notifiche per le procedure ad espletare sul sito internet www.giffonifilmfestival.it**”

L'Ente Autonomo Festival Internazionale del Cinema per Ragazzi P.Iva 01820560652, nell'ambito del programma **PAC 2013-2014** finanziato come da D.D. della Regione Campania 225 del 12/07/2013 per il progetto “**Giffoni Experience Plus**” e relativamente all'azioni relative alla parte progettuale “**Giffoni Experience Plus 2013-2014 annualità 2014**” CUP: **E 89 B 13000 10000 7**

COMUNICA

Che l'inizio delle attività è avvenuto come da avviso n°5 del 02/01/2014 e si basa sul prosieguo delle attività svolte nell'anno precedente.

Che, lo scrivente ha atteso l'assegnazione del CUP, sopra riportato, per il progetto “**Giffoni Experience Plus 2013-2014 annualità 2014**” generato dal master (E 89 G 13000 19000 1) relativo al progetto Giffoni Experience Plus 2013.

Che dei 4.000.000,00 (quattro milioni di euro/00) previsti dal finanziamento € 800.000,00 (ottocento mila euro/00) sono stati utilizzati, così come comunicato, sull'annualità 2013 ed € 3.200.000,00 (tre milioni duecento mila /00) saranno utilizzati per l'annualità 2014.

Il Legale rappresentante e Presidente dell'Ente
Pietro Rinaldi

*Esente da bollo D.P.R. 26/10/1972 n. 642
e successive modificazioni. art. 5 Tab. B*



Operazione finanziata con il Piano Azione e Coesione III

Oggetto: Ente Autonomo Festival Internazionale del Cinema per Ragazzi – C.F.80020510659 – AVVISO n° 97 del 21/02/2014 Oggetto: “**Notifiche per le procedure ad espletare sul sito internet www.giffonifilmfestival.it**”

L'Ente Autonomo Festival Internazionale del Cinema per Ragazzi P.Iva 01820560652, nell'ambito del programma **PAC 2013-2014** finanziato come da D.D. della Regione Campania 225 del 12/07/2013 per il progetto “**Giffoni Experience Plus**” e relativamente all'azioni relative alla parte progettuale “**Giffoni Experience Plus 2013-2014 annualità 2014**” CUP: **E 89 B 13000 10000 7**

COMUNICA

Che sul sito dell'Ente www.giffonifilmfestival.it nell'area imprese, saranno notificate di volta in volta tutti gli avvisi di gara (sia aperte che ristrette), le procedure legate alle stesse nonché le rispettive assegnazioni e gli ulteriori adempimenti previsti da legge.

Si comunica altresì che le imprese interessate alle procedure di affidamento potranno iscriversi sullo stesso sito nella sezione imprese.

Quanto detto sopra, vale anche per i professionisti, che si potranno registrare nella sezione “Albo Professionisti”

Il Legale rappresentante e Presidente dell'Ente
Pietro Rinaldi

*Esente da bollo D.P.R. 26/10/1972 n. 642
e successive modificazioni. art. 5 Tab. B*



Oggetto: Ente Autonomo Festival Internazionale del Cinema per Ragazzi – C.F.80020510659 – AVVISO n° 98 del 21/02/2014 Oggetto: “**Notifiche per le procedure ad espletare sul sito internet www.giffonifilmfestival.it**”

L'Ente Autonomo Festival Internazionale del Cinema per Ragazzi P.Iva 01820560652, nell'ambito del programma pluriennale approvato nel 2010 dalla Giunta Regionale Campania **a valere su finanziamenti POR FESR alla misura 1.10 “La Cultura come risorsa”**, come da ns/ comunicazione n°2 del 02/01/2014 nelle more dell'approvazione del contributo per l'annualità in corso per il progetto: “**Giffoni Experience 2014**”

COMUNICA

Che sul sito dell'Ente www.giffonifilmfestival.it nell'area imprese, saranno notificate di volta in volta tutti gli avvisi di gara (sia aperte che ristrette), le procedure legate alle stesse nonché le rispettive assegnazioni e gli ulteriori adempimenti previsti da legge.

Si comunica altresì che le imprese interessate alle procedure di affidamento potranno iscriversi sullo stesso sito nella sezione imprese.

Quanto detto sopra, vale anche per i professionisti, che si potranno registrare nella sezione “Albo Professionisti”

Il Legale rappresentante e Presidente dell'Ente
Pietro Rinaldi

*Esente da bollo D.P.R. 26/10/1972 n. 642
e successive modificazioni. art. 5 Tab. B*

BIOGEM S.C. A R.L.

AVVISO PUBBLICO PER L'ESPRESSIONE DI MANIFESTAZIONE DI INTERESSE PER LA CESSIONE A BIOGEM DI ALMENO DUE AUTORIZZAZIONI UNICHE ALLA COSTRUZIONE ED ESERCIZIO DI IMPIANTI DI PRODUZIONE DI ENERGIA ELETTRICA DA FONTE EOLICA, CIASCUNA DELLA POTENZA MASSIMA DI 0,99 MWE, E DELLE OPERE DI CONNESSIONE ED INFRASTRUTTURE INDISPENSABILI ALLA COSTRUZIONE DELLE STESSE, DA REALIZZARSI IN COMUNI DELLE PROVINCE DI AVELLINO O DI BENEVENTO O DI FOGGIA, AI SENSI DEL COMMA 3 DI CUI ALL'ARTICOLO 12 DEL DECRETO LEGISLATIVO 387 DEL 29.12.2003.

Le manifestazioni di interesse dovranno essere presentate in plichi chiusi, contenenti all'interno n. 2 buste. Busta A - documentazione amministrativa - Busta B - offerta economica.

Le manifestazioni di interesse dovranno pervenire presso la sede della Biogem S.c.ar.l., via Camporeale area PIP, 83031 Ariano Irpino AV, in plico chiuso e sigillato, entro e non oltre le **ore 18.00 del giorno 14 marzo 2014** (farà fede il protocollo di Biogem).

L'avviso pubblico completo ed eventuali allegati sono disponibili sul nostro sito istituzionale: www.biogem.it (sezione bandi e concorsi attivi).

Il Progetto è finanziato dal Programma Operativo Nazionale "Ricerca e Competitività" 2007-2013 per le Regioni della Convergenza; il Progetto è stato ammesso alle agevolazioni con Decreto Prot. 968/Ric del- l'11.11.2011, della Direzione Generale per il Coordinamento e lo Sviluppo della Ricerca del Ministero dell'Istruzione, dell'Università e della Ricerca. Codice Progetto PONa3_00239 CUP B91D11000110007.

Il Responsabile del Procedimento - Geom. Pasqualino Miano

PROVINCIA DI CASERTA

SETTORE EDILIZIA

C.F. 80004770618

CIG: 5248086990

1) Ente aggiudicatore: Provincia di Caserta – Viale Lamberti Area ex S. Gobain; tel 08232478157 fax 0823 2478459 2) Tipo di procedura e criterio di aggiudicazione: Procedura aperta, offerta economicamente più vantaggiosa; 3) Oggetto dell'appalto: 2) Lavori complementari e di finitura del laboratorio a carattere polifunzionale presso l'ITCG "V.Bachelet" di S. Maria a Vico **4) Importo € 223.215,00 oltre IVA ;** **5) Termine per il ricevimento delle domande di partecipazione 25 marzo 2014 ore 12.00;** 6) Bando integrale e tutti i documenti disponibili sui siti www.provincia.caserta.it; 7) Responsabile procedimento: il Dirigente del Settore Edilizia Ing. Paolo Madonna

COMUNE DI ALTAVILLA IRPINA (AV)
tel. 0825/991009 - 991020 - fax 0825/991955.
CODICE FISCALE - 80010990648 -

AVVISO DI GARA PER ESTRATTO

OGGETTO : Lavori di ristrutturazione e adeguamento del centro di aggregazione comunale – strutture sportive “Federico CAPONE” di Altavilla Irpina (AV) - **P.S.R. CAMPANIA 2007-2013 .**

C.U.P.: F69H13000080002

C.I.G.: 5573585BD5

Si rende noto che questo Comune intende affidare i “Lavori di ristrutturazione e adeguamento del centro di aggregazione comunale – strutture sportive “Federico CAPONE” di Altavilla Irpina (AV) - **P.S.R. CAMPANIA 2007-2013 . MIS. 125 - TIP. A) - TIP. D)** - mediante cottimo fiduciario con il criterio dell'offerta economicamente più vantaggiosa. Gli atti del procedimento sono consultabili presso: Centrale di Committenza “Asmel Consortile S.C. a r.l.” domiciliata per la presente procedura presso il Comune di Altavilla Irpinia , Piazza IV Novembre 1 83011 Altavilla Irpina (AV) all'UTC dello stesso Comune ed al sito www.comune.altavillairpina.av.it .

Importo appalto € 80.803,57 di cui Euro 451,21 per oneri di sicurezza non soggetti a ribasso

Ricezione offerte: 13/03/2014

Il Responsabile del Procedimento

-f.to geom. Mauro Pescatore –

Apertura offerte 14/03/2014

Il Responsabile del III e IV Settore tecnico

-f.to geom. Giuseppe MASELLI-

Comune di Mugnano di Napoli (Prov. di Napoli). Piazza Municipio n.1 – cap.80018 - tel.081/5710111– fax.081/5712262. Estratto di bando di gara per l'appalto, mediante procedura aperta, dei lavori di “Manutenzione ordinaria e straordinaria degli impianti di Pubblica Illuminazione su tutto il territorio comunale, della durata di anni due”.

IL DIRIGENTE – RENDE NOTO

In esecuzione alla determina dirigenziale n. 85 del 31.01.2014, è indetta gara mediante procedura aperta ai sensi del D.Lgs. n. 163 del 12.04.2006, per l'affidamento dell'appalto dei lavori di “Manutenzione ordinaria e straordinaria degli impianti di Pubblica Illuminazione su tutto il territorio comunale, della durata di anni due”. Importo complessivo dell'appalto è di **€. 259.600,00**, così distinto:

€ 240.000,00 quale importo lavori a base d'asta soggetto a ribasso, **€.4.000,00** per oneri della sicurezza non soggetti a ribasso ed **€. 15.600,00** per canoni mensili non soggetti a ribasso.

CATEGORIE RICHIESTE: prevalente OG10 classifica I

TERMINE DI ESECUZIONE : giorni 730 (settecentotrenta).=====

TERMINE RICEZIONE OFFERTE: ore 12,00 del giorno 02.04.2014

APERTURA OFFERTE: in prima seduta alle ore 10,00 del giorno 03.04.2014, in seconda seduta alle ore 10,00 del 15.04.2014 .===

Finanziamento: Bilancio comunale =====

CUP: F59J14000080004 – CIG: 55908871E8.

Soggetti ammessi alla gara: concorrenti di cui all'art. 34, comma 1, del D.Lgs. n. 163/2006, alle lettere a), b), e c), o da imprese riunite o consorziate di cui alle lettere d), e), f) del DPR n. 554/99, ovvero da imprese che intendano riunirsi o consorziarsi ai sensi dell'articolo 3, comma 7, del D.P.R. n. 34/2000.

Criterio di aggiudicazione: massimo ribasso percentuale del prezzo offerto rispetto all'importo complessivo dei lavori a base di gara al netto degli oneri per l'attuazione dei piani di sicurezza ai sensi di quanto previsto dall'art. 82, comma 2, lettera a) del D.Lgs. 163/2006. Si procederà alla verifica delle offerte anormalmente basse secondo le modalità previste dall'art. 86 del D.Lgs. 163/2006; nel caso di offerte in numero inferiore a cinque la stazione appaltante ha comunque la facoltà di sottoporre a verifica le offerte ritenute anormalmente basse. Le condizioni, i requisiti e le modalità dell'appalto sono contenuti nel bando e disciplinare integrale di gara, affisso all'Albo Pretorio del Comune. Il CSA è visionabile presso l'ufficio tecnico - area LL.PP. sito in Piazza Municipio n. 1, nei giorni di mercoledì e venerdì dalle ore 9,00 alle ore 12,00 .

IL DIRIGENTE ing. Giuseppe Savanelli

COMUNE DI ROFRANO (SA)

Sede Legale: via P. Scandizzo - 84070
Tel. 0974952031 - Fax 0974952462
E-mail: paolo.ferraro@comune.rofrano.sa.it

Bando di gara a procedura aperta - **LAVORI DI RECUPERO E COMPLETAMENTO DELLA FONTANA MELAINA. CIG 5619184952**

IMPORTO DEI LAVORI : € **44.642,86** oltre IVA di cui € **43.442,36** oltre IVA per lavori soggetti a ribasso d'asta e € **1.200,20** quali oneri per l'attuazione dei piani della sicurezza non soggetti a ribasso d'asta.

TERMINE DI ESECUZIONE: giorni **180** (centottanta).

DOCUMENTAZIONE: presso l'Ufficio Tecnico Comunale: Lunedì dalle ore 12,00 alle ore 14,00 e giovedì dalle ore 17:00 - 19:00 fino a 7 giorni prima della presentazione delle offerte;

TERMINE PRESENTAZIONE OFFERTE: ore 12,00 del 27/03/2014.

APERTURA OFFERTE: prima seduta pubblica il 10/04/2014, ore 17,00, presso l'ufficio tecnico comunale – Via P. Scandizzo – Rofrano (SA).

CRITERIO AGGIUDICAZIONE: offerta economicamente più vantaggiosa.

Dalla residenza municipale, 24/02/2014

Il Responsabile del Servizio Tecnico
ing. Paolo FERRARO

COMUNE DI SARNO (SA)

Sede Legale: Piazza IV Novembre - 84087 Sarno

Bando di gara

SEZIONE I: AMMINISTRAZIONE AGGIUDICATRICE: Denominazione, indirizzi e punti di contatto:

Comune di Sarno - Piazza IV Novembre - Palazzo San Francesco - 84087 - Sarno (SA)

SEZIONE II: OGGETTO DELL'APPALTO: Servizi assicurativi durata dal 30/06/2014 a 31/12/2015: Euro 350.100,00

- Polizza responsabilità Civile verso terzi ed prestatori RCT/O - CIG: 5596854E04

- Incendio ed altri eventi - CIG: 5596874E85

- Responsabilità Civile Patrimoniale (colpa lieve) - CIG: 55969014D0

- Furto e Rapina - CIG: 55969404FF

- Infortuni amministratori, Vigili Urbani e Segretario - CIG: 5596956234

- Kasko autovetture dipendenti in missione - CIG: 5596969CEB

- Infortuni dipendenti in missione - CIG: 55969816D4

SEZIONE III: INFORMAZIONI DI CARATTERE GIURIDICO, ECONOMICO E TECNICO: Cauzione e garanzie richieste: Cauzione provvisoria pari al 2% dell'importo a base di gara. Principali modalità di finanziamento: il servizio è finanziato con fondi del bilancio comunale pluriennale.

SEZIONE IV: PROCEDURA: Gara aperta con aggiudicazione a favore dell'offerta economicamente più vantaggiosa. Termine per il ricevimento delle offerte: le offerte dovranno pervenire entro le ore 12:00 del giorno 23/04/2014 al seguente indirizzo: Comune di Sarno-Piazza IV Novembre - Palazzo San Francesco - 84087 - Sarno (SA).

SEZIONE VI: ALTRE INFORMAZIONI. Il bando integrale è pubblicato all'Albo Pretorio del Comune e sul sito www.comune.sarno.sa.it, dove è possibile scaricare il bando e gli allegati. Per qualsiasi informazione rivolgersi all'Ufficio Appalti - Tel: 081/8007435 - 081/8007111 - Responsabile del procedimento è il dott. Elio Mazza, Responsabile Appalti e Contratti.

OGGETTO: COMUNE DI TORRACA C.F. 84001450653 , BANDO DI GARA REG. DET. N. 35 / 2014 – CIG 5604947495

SEZIONE I: AMMINISTRAZIONE AGGIUDICATRICE: Comune di Torraca, Via Fenice 2, 84030 Torraca (SA) Tel 0973.398346 fax 0973.398255, posta elettronica certificata lavoripubblici.torraca@asmepec.it;

SEZIONE II: OGGETTO: "Recupero e valorizzazione antico borgo, completamento del restauro e recupero del castello baronale Palamolla e relativa corte, misura 322 – Categoria OG2 - Classifica III bis, Luogo d'esecuzione :Torraca - importo lavori € 1.462.593,86 + IVA;

SEZIONE III: INFORMAZIONI DI CARATTERE GIURIDICO, ECONOMICO, FINANZIARIO E TECNICO: requisiti minimi di partecipazione riportati nel bando di gara scaricabile dal sito www.comune.torraca.sa.it

SEZIONE IV PROCEDURA : Aperta ; Criterio : offerta economicamente più vantaggiosa art. 83 D.lg. 163/2006. Informazioni: punti di contatto sopra indicati.

Termine di ricevimento offerte: ore 13:00 del 24.03.2014. Apertura plichi 03.04.2014

Vincolo offerta: 180 gg. Documentazione integrale : disponibile sul sito www.asmecomm.it sezione procedure in corso.

Il responsabile area tecnica

dott. Vincenzo Bruzzese

COMUNE DI VENTICANO - Provincia di Avellino

Cap. 83030

Cod. Fisc. 80005130648

Prot. n. 642 del 26/02/2014

OGGETTO: Alienazione Pubblico Macello

AVVISO D'ASTA

Il Responsabile del Servizio Ambiente e Territorio

Rende noto che il giorno **25 marzo 2014**, alle ore 10,00 avrà luogo l'asta pubblica ex art. 73, lettera c), del R.D. n. 827/24 per la vendita del seguente immobile di proprietà comunale:

Descrizione	Prezzo a base d'asta in Euro	Modalità di alienazione
Ex macello comunale -foglio 12 –p.lla 689 sub.2	200.000,00	Pubblico incanto

Copia integrale del bando d'asta, il Capitolato Speciale e i fac-simile delle dichiarazioni possono essere richiesti presso l'Ufficio Tecnico del Comune, dalle ore 9,00 alle ore 12,00, dei giorni dal lunedì al venerdì (tel. 0825/965033- fax 0825/965380) o reperiti sul sito informatico del Comune di Venticano.

Le offerte dovranno pervenire presso il Comune di Venticano –Piazza A. Verardo ,7 entro e non oltre le ore 12,30 del giorno 24 marzo 2014 per posta a mezzo piego raccomandato ovvero mediante agenzia di recapito autorizzata.

Venticano, li 26.02.2014

Il Responsabile del Servizio

F.to Dott. DE NISCO LUIGI

BANDO DI GARA PER ESTRATTO

I.1) Comunità Montana Vallo di Diano, Viale Certosa, 1 – 84034 Padula (SA) Tel.(+39) 0975577214 Fax (+39) 0975577240 posta@pec.montvaldiano.it www.montvaldiano.it

Ulteriori informazioni: presso i punti di contatto sopra indicati. Le offerte vanno inviate ai punti di contatto sopra indicati. I.2) Autorità locale II.1.1) Gara per l'affidamento della **Fornitura e installazione di attrezzature hardware, software e di rete necessarie per la realizzazione di una infrastruttura tecnologica di collegamento ed interoperabilità tra la Comunità Montana, i Comuni del Vallo di Diano, Enti, Istituzioni, Imprese, Professionisti e Cittadini** - C.I.G. 5086968AC8, nell'ambito dell'intervento "Agenzia di Innovazione e Ricerca Territoriale" CUP D35I08000070006 - POR Campania FESR 2007-2013 - Asse V - O.O. 5.1.

II.1.2) Forniture - Acquisto - Luogo principale di esecuzione: Sede della Comunità Montana Vallo di Diano e dei 15 comuni ad essa afferenti. Codice NUTS IT. II.1.3) Appalto pubblico. II.1.5) L' appalto ha per oggetto la Fornitura e installazione di attrezzature hardware, software e di rete necessarie per la realizzazione di una infrastruttura tecnologica di collegamento e interoperabilità tra la Comunità Montana, i comuni del Vallo di Diano, enti, istituzioni, imprese, professionisti e cittadini al fine di dotare la Comunità Montana Vallo di Diano e i Comuni ad essa afferenti (Atena Lucana, Buonabitacolo, Casalbuono, Monte San Giacomo, Montesano sulla Marcellana, Padula, Pertosa, Polla, Sala Consilina, San Pietro al Tanagro, San Rufo, Sant'Arsenio, Sanza, Sassano, Teggiano) di un'infrastruttura tecnologica per lo svolgimento del ruolo di aggregazione delle funzioni e dei servizi anche mediante l'attivazione delle funzioni associate.

L' appalto è così articolato:

- realizzazione e messa in esercizio della rete intranet presso i nuovi locali della Comunità Montana Vallo di Diano;
- realizzazione e messa in esercizio del CED presso la nuova sede della Comunità Montana Vallo di Diano;
- allestimento delle sale operative intercomunali;
- realizzazione della rete di accesso e dei servizi a supporto della gestione associata delle funzioni comunali;
- servizi di accesso alla rete Intranet in modalità WLAN (prestazioni aggiuntive);
- assistenza sistemistica e gestione dell'infrastruttura ict (prestazioni aggiuntive).

La realizzazione delle forniture e dei servizi previsti dovrà essere eseguita con formula "chiavi in mano", comprensiva delle componenti eventualmente non esplicitate, ma necessarie alla realizzazione dell'obiettivo e al soddisfacimento dei requisiti dell'appalto, nonché di tutte le autorizzazioni previste o necessarie e richieste dalla vigente normativa tecnica e ambientale, compresi tutti i relativi oneri previsti per l'intera durata dell'appalto.

II.1.6.) Oggetto principale 30200000. II.1.9) Non sono ammesse varianti. II.2.1) Euro 200334.00 IVA esclusa. II.2.2) No. II.3) Giorni 120 .III.1.1) Vedi Disciplinare di gara e Capitolato d'oneri. III.1.2) Risorse del POR Campania FESR 2007/2013 – Asse V – O.O. 5.1.- Settore 02. III.2) Vedi disciplinare di gara e relativi allegati disponibili all'indirizzo di cui al punto I.1 e sul sito internet della Comunità Montana. IV.1) Aperta. IV.2.1) Offerta economicamente più vantaggiosa in base ai criteri indicati nel Disciplinare di gara. IV.3.3) 25/03/2014 ore 12:00. Documenti non a pagamento. IV.3.4) Termine per il ricevimento delle offerte: 31/03/2014 ore 12:00. IV.3.6) Italiano. IV.3.7) Giorni 180. IV.3.8) 04/04/2014 ore 10:00. VI.2) POR Campania FESR 2007/2013 – Asse V - Obiettivo operativo 5.1 – Settore 02. VI.3) 1) Il presente appalto in conformità alla determina a contrarre del Servizio Tecnico Urbanistico n. 23 del 18/02/2014 è indetto ai sensi degli artt. 3, comma 37, e 55, comma 5, del Decreto Legislativo 12 Aprile 2006, n. 163 e s.m.i., con il criterio di aggiudicazione dell'offerta economicamente più vantaggiosa secondo quanto previsto dall'art. 83 del medesimo decreto; 2) la Stazione Appaltante si riserva la facoltà di aggiudicare la gara anche in presenza di una sola offerta valida, sempre che sia ritenuta congrua e conveniente e comunque con punteggio tecnico non inferiore a 50/90; 3) si procederà alla verifica delle offerte anormalmente basse secondo le modalità previste dall'art. 86 del D.Lgs. n. 163/2006 e s.m.i.; 4) La Stazione appaltante, avvalendosi della riduzione dei tempi di ricezione delle offerte, consente l'accesso libero, diretto e completo al Disciplinare, al Capitolato d'oneri e ad ogni documento complementare, disponibili sul sito internet della Comunità Montana Vallo di Diano: www.montvaldiano.it; 5) la Stazione Appaltante si riserva la facoltà di verificare il possesso dei requisiti di partecipazione anche in capo a soggetti non aggiudicatari; 6) ai sensi dell'art. 13 del D.Lgs. 30.6.2003 n. 196 e s.m.i., si informa che i dati raccolti nell'ambito

della presente gara saranno trattati esclusivamente per lo svolgimento delle funzioni istituzionali, delle attività e dell'assolvimento degli obblighi previsti da una norma di legge o di regolamento; 7) l'Amministrazione, acquisita la graduatoria di gara e prima della proposta di aggiudicazione provvisoria, procederà ad una fase negoziale con il concorrente che avrà ottenuto il maggior punteggio, ai fini di una più compiuta definizione dei contenuti dell'offerta tecnica ed economica, con l'elaborazione del capitolato d'onere da allegare al contratto; 8) ai sensi dell'art. 34, comma 35, del D.L. 179/2012, come sostituito dalla Legge di conversione 221/2012 e s.m.i., le spese di pubblicazione sui quotidiani degli avvisi di gara e di aggiudicazione, stimabili nell'ordine di circa euro 1.300,00 saranno a carico dell'aggiudicatario, le stesse saranno quantificate e detratte all'atto del pagamento della prima rata contrattuale; 9) responsabile del procedimento: Ing. Michele Rienzo. VI.4.1) TAR Campania - Salerno.

VI.5) Data di spedizione del bando alla CE: 18/02/2014.

AZIENDA OSPEDALIERA "G. RUMMO" C.F. 1009760628

VIA DELL'ANGELO 1 - BENEVENTO

ESTRATTO BANDO DI GARA – CIG 55418921F4

L'Azienda Ospedaliera "G. Rummo" ha indetto gara mediante "procedura aperta", ai sensi del D. Lgs. n°163 del 12/2006, per l'affidamento dei "SER VIZIO TRIENNALE DI GESTIONE E MANUTENZIONE DEGLI IMPIANTI GAS MEDICINALI".

L'aggiudicazione della gara verrà eseguita in base al criterio dell'offerta economicamente più vantaggiosa ai sensi dell'art. 83 del D. Lgs. n°163/2006.

Le offerte dovranno pervenire all'Ufficio Protocollo Generale di questa Azienda, in Benevento alla Via dell'Angelo n°1, Piano Rialzato, entro il termine perentorio delle ore 13:00 del 24/03/2014.

L'importo complessivo dell'appalto è di **€. 300'000,00 (IVA esclusa)**, di cui assoggettabile a ribasso € 291'262,14 e di € 8'737,86 per oneri di sicurezza non soggetti a ribasso.

Il **CIG** (Codice Identificativo Gara) è n° **55418921F4**. La durata dell'appalto è di 36 mesi.

La versione integrale dei documenti per la partecipazione alla presente gara è reperibile sul sito Internet www.ao-rummo.it.

Il Responsabile del Procedimento è: Massimo D'AMELIO - Tel. 0824.57518 - Fax 0824.57519.
Benevento, lì 27/01/2014

Il Dirigente
Arch. Filippo Serino

A.G.I.S. AGENZIA PER LA GESTIONE DEGLI IMPIANTI SPORTIVI

PROVINCIA DI CASERTA

C.F. 80004770618

Bando di procedura aperta – CIG 5595180898

1) Ente aggiudicatore: A.G.I.S. AGENZIA PER LA GESTIONE DEGLI IMPIANTI SPORTIVI PROVINCIA DI CASERTA CE) Tel. 0823/351147, fax 0823/1876742. 2) Tipo di procedura e criterio di aggiudicazione: Procedura Aperta; prezzo più basso; 3) Oggetto dell'appalto: "Affidamento della fornitura di prodotti chimici e servizi occorrenti per la manutenzione delle acque dello Stadio del Nuoto di Caserta" 4) Importo € 120.000,00 IVA esclusa; 5) Durata dell'appalto: anni 3 (tre); 6) Termine per il ricevimento delle domande di partecipazione: 18.03.2014; 7) Bando integrale e tutti i documenti disponibili sul sito: www.provincia.caserta.it; 8) Responsabile procedimento: dott.ssa Maria Giovanna Sparago.

Il Direttore dell'A.G.I.S.. dott.ssa Maria Giovanna Sparago.

Comune di Salerno – c.f. 80000330656 – p.i.v.a. 00263650657.

Ai sensi del D. L.gs n.163/’06 si rende noto:

- che é stata espletata la gara relativa alla procedura aperta per l'affidamento dei lavori relativi agli interventi di manutenzione straordinaria stradale e fognaria della zona orientale della città. Importo dei lavori a misura a base di gara è di € 830.490,12= oltre IVA (di cui € 784,87= per oneri di sicurezza ed € 203.752,35= quale spesa per il costo del personale non soggetti a ribasso, per l'importo complessivo di € 1.060.150,00=). CIG. 5424079B94. CUP. I57H13000780004.

Finanziamento : l'appalto è finanziato con la permuta degli immobili di proprietà comunale.

- che il responsabile del procedimento è l'Ing.Giovanni Micillo;
- che l'affidamento del servizio di cui trattasi è avvenuto con procedura aperta ai sensi dell'art.55 comma 5 prevedendo l'aggiudica ai sensi dell'art.53 commi da 6 a 12 e dell'art.82 del D.lgs n.163/’06; applicando il criterio del prezzo più basso inferiore a quello posto a base di gara, nel mentre per la vendita dei beni, sono stati applicati gli artt.73 lettera c) e 76 del R.D. 827/1924, con il criterio del prezzo più alto e con il metodo delle offerte segrete in aumento rispetto al prezzo a base d'asta, stabilendo che l'appalto verrà contabilizzato a misura e aggiudicato in favore della migliore offerta economica derivante dalla somma tra il ribasso offerto sui lavori ed il rialzo offerto sul valore degli immobili.

Tempo di esecuzione dei lavori: 360 giorni.

- che è pervenuta una sola offerta e precisamente SAMOA RESTAURI s.r.l. , la quale è stata esclusa dalla gara, con verbale redatto in data 15.01.2014.

La procedura di aggiudicazione è stata dichiarata infruttuosa.

**Il Dirigente del Servizio Appalti-Contratti e Assicurazioni-
- Avv. Aniello Di Mauro -**

COMUNE VICO EQUENSE (NA)

Avviso di Gara Aggiudicata (art. 65 del D.Lgs. 163/06)

I.1) Comune di Vico Equense (NA) Servizio Tributi e Gare.

II.1.4) LAVORI DI AMPLIAMENTO E SISTEMAZIONE DI VIA TICCIANO - CIG: 53300207A4.

IV.1.1) Procedura aperta.

IV.2.1) Criterio: offerta economicamente più vantaggiosa.

V.1) Determinazione R.G. n. 161 del 20.02.2014.

V.2) Offerte ricevute:n.7. V.3) Aggiudicatario: COMEN Costruzioni Srl con sede legale in S. Antonio Abate (NA) alla Via G. Carducci, n. 6 - P.IVA. 03518481217 - Valore finale: € 122.819,78 oltre IVA. Ribasso offerto: 25,914%.

VI.2) Info: Ufficio Tributi e Gare – Via Luigi De Feo TF. 0818019300 - Fax 081. 8019309
e-mail: protocollo @pec.comune.vicoequense.na.it.

Il Responsabile del Servizio Tributi e Gare
dott. Raffaele Staiano



costituita ex art. 2, comma 1, lettera a) della L.R. n. 16 del 28 novembre 2008

Sede: Via C. Alvaro, 8 - 80072 POZZUOLI (NA)

Partita Iva 06321661214 - Codice Fiscale 96024110635

AVVISO ESITO DI GARA

- 1) **Amministrazione Aggiudicatrice:** Azienda Sanitaria Locale Napoli 2 Nord avente la sede legale alla via Corrado Alvaro, n. 8 – 80078 Pozzuoli (NA) – U.O.C. Provveditorato / Economato – tel. 081/8552549 – Fax 081/85552744 – sito web aziendale www.aslnapoli2nord.it.
- 2) **Procedura di aggiudicazione:** procedura aperta.
- 3) **Appalto pubblico di servizi** ai sensi e per gli effetti del D. Lgs. N. 163/06 e ss.mm.ii. per l'affidamento del servizio coperture assicurative per l'ASL NA 2 NORD per il periodo di anni 2.
- 4) **Data di aggiudicazione definitiva:** 13.03.2013.
- 5) **Criterio di aggiudicazione:** criterio del prezzo più basso;
- 6) **Offerte pervenute:** n. 4
- 7) **Ditte aggiudicatarie:**
 - **Lotto n. 1 (Infortuni varie categorie):** ASSICURAZIONI GENERALI – Agenzia Generale di Napoli per l'importo annuale di € 148.130,00 – Importo biennale di € 296.260,00;
 - **Lotto n. 2 - (sub a: incendio – sub b: furto):** non aggiudicato per mancanza di offerte;
 - **Lotto n. 3 (Kasko):** AIG EUROPE LIMITED di Milano per l'importo annuale di € 28.570,00 – Importo biennale di € 57.140,00;
- 8) **Durata dell'appalto:** anni 2 a decorrere dalla data di effettivo affidamento.
- 9) **Data di pubblicazione bando G.U.R.I.** n. 146 del 14.12.2012.
- 10) **Organo competente per le procedure di ricorso:** T.A.R. Campania con sede in piazza Municipio, n. 64 – 80133 Napoli.
- 11) **Data di invio del presente avviso** 24.01.2014.

Il Direttore dell'U.O.C. Provveditorato

F.to

Dott.ssa Anna MAGLIULO



costituita ex art. 2, comma 1, lettera a) della L.R. n. 16 del 28 novembre 2008

Sede: Via C. Alvaro, 8 - 80072 POZZUOLI (NA)

Partita Iva 06321661214 - Codice Fiscale 96024110635

AVVISO ESITO DI GARA

- 1) **Amministrazione Aggiudicatrice:** Azienda Sanitaria Locale Napoli 2 Nord avente la sede legale alla via Corrado Alvaro, n. 8 – 80078 Pozzuoli (NA) – U.O.C. Provveditorato / Economato – tel. 081/8552549 – Fax 081/85552744 – sito web aziendale www.aslnapoli2nord.it.
- 2) **Procedura di aggiudicazione:** procedura aperta.
- 3) **Appalto pubblico di servizi** ai sensi e per gli effetti del D. Lgs. N. 163/06 e ss.mm.ii. per l'affidamento del servizio copertura assicurativa RCA Auto Libro Matricola (parco auto) per il periodo di anni 1.
- 4) **Data di aggiudicazione definitiva:** 08.11.2013.
- 5) **Criterio di aggiudicazione:** criterio del prezzo più basso;
- 6) **Offerte pervenute:** n. 1
- 7) **Ditta aggiudicataria:** Coassicurazione UNIPOL ASSICURAZIONI S.p.a. / FONDIARIA SAI S.p.a. per l'importo annuale di € 227.000,00.
- 8) **Durata dell'appalto:** anni 1 a decorrere dalla data di effettivo affidamento.
- 9) **Data di pubblicazione bando G.U.R.I.** del 09.08.2013.
- 10) **Organo competente per le procedure di ricorso:** T.A.R. Campania con sede in piazza Municipio, n. 64 – 80133 Napoli.
- 11) **Data di invio del presente avviso:** 27.01.2014.

Il Direttore dell'U.O.C. Provveditorato
Dott.ssa Anna MAGLIULO

COMUNE DI SANT'ANASTASIA-PROVINCIA DI NAPOLI
Servizio Personale-Tel. 081/ 8930313
C.F. 00618150635

**AVVISO DI MOBILITA' VOLONTARIA AI SENSI DELL'ART.30 DEL D.LGS. N.165/2001 PER LA
COPERTURA A TEMPO PIENO E INDETERMINATO DI N.1 POSTO DI FUNZIONARIO SERVIZIO
FINANZIARIO - CAT. D.3-**

Ai sensi dell'art.30 del D.Lgs.n.165/2001 è attivata la procedura della c.d. mobilità volontaria , passaggio diretto di personale appartenente alla Pubblica Amministrazione , mediante una selezione per titoli e colloquio .

Requisiti di partecipazione: i dipendenti di ruolo delle Amministrazioni Pubbliche di cui all'art.1, comma 2, del D.Lgs. 165/01 appartenenti agli enti del Comparto Regioni-Autonomie Locali ,inquadri nella categoria giuridica " D.3 " -con profilo professionale Funzionario area contabile, in possesso del diploma di laurea vecchio ordinamento o laurea specialistica / magistrale in Economia e Commercio o equipollente ,che hanno superato il periodo di prova .

Per visionare e stampare il bando integrale e la domanda di partecipazione : sito internet www.comunesantanastasia.it- e-mail: "protocollo@pec.comunesantanastasia.it ".

Termine di presentazione domande: 30°giorno successivo alla data di pubblicazione dell'avviso sulla G.U.R.I.- IV serie speciale- del 7/03/2014– Il colloquio si svolgerà il 15/04/2014 alle ore 11,30 presso la Casa Comunale.

Il Responsabile Servizio Personale

D.ssa Giuseppa CERIELLO

COMUNE DI SESSA AURUNCA – Provincia di Caserta – SETTORE SERVIZI AL PUBBLICO

AVVISO PUBBLICO

Il Responsabile del Settore dei Servizi al Pubblico

rende noto

che il Comune di Sessa Aurunca ha indetto una procedura per l'assunzione a tempo pieno ed indeterminato, mediante mobilità esterna volontaria ex art. 30 del D.lgs 165/2001 di n. 1 Istruttore Direttivo Amministrativo, Categoria Professionale "D" – posizione giuridica D1". Scadenza domande: 15° giorno successivo alla data di pubblicazione dell'estratto sul BURC. Il bando integrale con lo schema della domanda sono pubblicati sul Sito Istituzionale www.sessaaurunca.gov.it Informazioni possono essere richieste dal lunedì al venerdì, dalle ore 10,00 alle ore 12,00 al seguente numero telefonico: 0823602203.

Sessa Aurunca 25/02/2014

IL RESPONSABILE DEL SETTORE

Paolo Viglianti

COMUNE DI SALA CONSILINA
Prot. 00003013/2013
del 24-02-2014
Prot. in PARTENZA
AREA TECNICA

Marca da bollo
euro 16.00

CITTÀ DI SALA CONSILINA – (Provincia di Salerno) – Tel. 0975/525265 – fax 0975/525268 – e-mail: suap.salaconsilina@asmepec.it - Via G. Mezzacapo – 84036 Sala Consilina (SA) – Area Tecnica – Settore Urbanistica – Sportello Unico per le Attività Produttive – **Pratica Autodemolizioni Tafuri Mario – Avviso di deposito della Valutazione di Impatto Ambientale (V.I.A.) integrata con la Valutazione di Incidenza (V.I.) ai sensi dell'art. 24 del vigente D. Lgs. n. 152/2006.**

Il Dirigente dell'Area Tecnica, visti l'art. 7 commi 3-4 e l'art. 8 della vigente legge n. 241/90, l'art. 24 del D. Lgs. 3 aprile 2006, n. 152 nel testo vigente nonché gli atti d'ufficio, rende noto che in data 17.02.2014 è stata trasmessa la Valutazione di Impatto Ambientale (V.I.A.) integrata con la Valutazione di Incidenza (V.I.), ai sensi dell'art. 24 del D. Lgs. n. 152/06 nel testo vigente, relativa al progetto di realizzazione dello “impianto recupero rifiuti speciali non pericolosi”, da insediare in questo Comune alla Via Mezzaniello – zona P.I.P. (ditta richiedente: Autodemolizioni Tafuri Mario).

Ai sensi del predetto art. 24, i relativi atti resteranno depositati presso lo Sportello Unico per le Attività Produttive (in seguito S.U.A.P.) di questo Ente per 60 (sessanta) giorni interi e consecutivi a decorrere dalla data di pubblicazione all'albo pretorio comunale on line, affinché chiunque ne abbia interesse possa prenderne visione.

Le eventuali opposizioni ed osservazioni al progetto stesso dovranno essere presentate presso il predetto S.U.A.P. Le osservazioni presentate, anche sotto forma di istanze, proposte o contributo, dopo tale termine, sono irricevibili.

Sala Consilina, li 21.02.2014.

IL DIRIGENTE DELL'AREA TECNICA
F.to Ing. Attilio DE NIGRIS