

REPUBBLICA ITALIANA

BOLLETTINO UFFICIALE

DELLA

REGIONE
CAMPANIA



Periodico Settimanale
Napoli 19 luglio 2010
Anno XL numero 49

PARTE I



Atti della Regione

PARTE II



Atti dello Stato e di altri Enti

PARTE III



Avvisi e Bandi di Gara

A.G.C. 01 - Gabinetto Presidente Giunta Regionale - Deliberazione n. 532 del 2 luglio 2010 – DGR n. 497 del 4 giugno 2010. Provvedimenti.

PREMESSO

- che con delibera n. 125 del 15 febbraio 2010, la Giunta Regionale, nel fornire indicazioni in merito ai poteri spettanti agli organi ed agli uffici regionali *“nel periodo che intercorre tra la scadenza naturale del mandato e l'insediamento del nuovo Presidente eletto”*, ovvero nel periodo antecedente il rinnovo degli organi elettivi, ha stabilito che *nel suddetto periodo gli uffici della G.R. “sono tenuti a sottoporre all’approvazione della Giunta e del Presidente [...] tutti gli atti necessari ad assicurare la continuità dell’azione di governo dell’ente e dell’attività amministrativa della Regione”*;
- che l'indicata deliberazione è stata annullata con deliberazione n. 497 del 4.06.2010, in considerazione dell'erroneità del presupposto secondo cui non sussisterebbero limitazioni giuridiche ai poteri della Giunta regionale e del Presidente della Regione nel periodo antecedente le elezioni ed in applicazione dei principi, anche recentemente espressi dalla Corte Costituzionale, secondo cui, durante la fase pre-elettorale e fino alla sostituzione, gli organi dispongono *“di poteri attenuati, confacenti alla loro situazione di organi in scadenza, analoga, quanto a intensità di poteri, a quella degli organi legislativi in prorogatio”* (Corte Cost., n. 468/1991, n. 68/2010);

RILEVATO

- che, nel periodo pre-elettorale, corrispondente ai 46 giorni antecedenti le consultazioni elettorali, allorquando gli organi politici regionali in scadenza di mandato già disponevano di poteri attenuati, risultano adottate, tra le altre, le deliberazioni di Giunta regionale n. 97 del 12.2.2010, n. 287 del 19.3.2010, n. 344 del 19.3.2010 e n. 377 del 23.3.2010, concernenti il *Forum Universale delle Culture* 2013;

RAVVISATO

- che sussistono i presupposti per l'attivazione dell'*iter* procedimentale teso all'esercizio dei poteri di autotutela in merito alle deliberazioni di Giunta regionale sopra indicate, anche alla luce delle citate sentenze della Corte Costituzionale ed in considerazione del fatto che esse si configurano quali atti di straordinaria amministrazione, attraverso i quali risultano sottratti alla nuova Giunta gli ambiti di operatività e di competenza garantiti dalla vigente normativa regionale ed assunti ingenti oneri finanziari a carico del bilancio regionale;
- che, al fine delle determinazioni in merito all'eventuale adozione dei provvedimenti di autotutela, si renda altresì necessario effettuare le dovute verifiche amministrativo-contabili in ordine alla compatibilità e coerenza degli adottandi provvedimenti di autotutela con il piano di rientro di cui all'art. 14, co. 22, d.l. 31 maggio 2010, n. 78 e con la nuova programmazione dei fondi FESR 2007-2013;
- che sussistono, altresì, i presupposti per sospendere l'esecuzione delle menzionate deliberazioni, ai sensi dell'art. 7, co.2, l. 241/90 e ss.mm.ii., al fine di scongiurare un pregiudizio grave ed irreparabile all'Amministrazione regionale, sia sotto il profilo finanziario e contabile, sia con riferimento all'esercizio delle legittime attribuzioni dei nuovi organi regionali in tema di programmazione e realizzazione di iniziative culturali;

RITENUTO

- pertanto, di attivare il procedimento di autotutela nei confronti dei predetti provvedimenti, previa comunicazione ex art. 7 e ss. l. n. 241/90 nei confronti dei soggetti destinatari ed applicazione delle relative garanzie di partecipazione al procedimento;
- di sospendere, nelle more della conclusione del procedimento, l'efficacia dei menzionati atti deliberativi;

VISTI

- l'art. 1, comma 2, della l.r. 4 del 27/03/2009 e l'art. 3, comma 2, della legge 108 del 17/02/1968;
- la DGRC n. 497 del 4.06.2010;
- gli artt. 7, 21 *quinquies*, 21 *octies*, 21 *nonies* della legge 7 agosto 1990, n. 241;
- l'art. 51 del vigente Statuto regionale, in tema di attribuzioni della Giunta Regionale;

Propone e la Giunta in conformità a voto unanime

DELIBERA

Per le motivazioni e considerazioni svolte in premessa, che si intendono di seguito integralmente richiamate:

1. di attivare il procedimento amministrativo al fine dell'esercizio del potere di autotutela in merito alle seguenti deliberazioni di Giunta regionale:
 - deliberazione n. 97 del 12.2.2010, recante "*Fondazione Forum Universale delle culture 2013. Adesione*";
 - deliberazione n. 287 del 19.3.2010, recante "*Fondazione Forum Universale delle Culture 2013. Determinazioni*";
 - deliberazione n. 344 del 19.3.2010, recante "*Protocollo di Intesa. Forum Universale delle Culture 2013*";
 - deliberazione n. 377 del 23.3.2010, recante "*D.G.R.C. n. 1739 del 20.11.2009. Determinazioni*";
2. di sospendere con decorrenza immediata, ai sensi dell'art.7, comma2 legge 7 agosto 1990, n.241, l'efficacia delle deliberazioni richiamate *sub* 1, nelle more della conclusione del procedimento;
3. di dare mandato al Coordinatore dell'A.G.C. 01 di notificare il presente provvedimento ai soggetti interessati, di avviare i relativi procedimenti- dandone comunicazione agli interessati ai sensi degli artt. 7 e ss. L. 241/90 e ss.mm.ii.- e di predisporre, all'esito delle verifiche richiamate in premessa, le conseguenti proposte di deliberazione da sottoporre all'approvazione della Giunta Regionale.

Il presente provvedimento è trasmesso per l'esecuzione al Coordinatore dell'A.G.C 01, nonché al Settore B.U.R.C. per la pubblicazione.

Il Segretario
Cancellieri

Il Presidente
Caldoro

A.G.C. 01 - Gabinetto Presidente Giunta Regionale - Deliberazione n. 534 del 2 luglio 2010 – Sospensione degli effetti dei provvedimenti adottati a seguito della decisione di violare il Patto di stabilità Interno.

VISTI

- l'art. 77-ter, comma 15 e 16, del decreto legge 25 giugno 2008, n. 112, convertito, con modificazioni, dalla legge 6 agosto 2008, n. 133;
- l'art. 14, commi da 19 a 24 del decreto legge 31 maggio 2010, n. 78;
- l'art. 1, comma 2, della l.r. 4 del 27/03/2009 e l'art. 3, comma 2, della legge 108 del 17/02/1968;
- la DGRC n. 494 del 04.06.2010;
- la DGRC n. 495 del 04.06.2010;
- la DGRC n. 496 del 04.06.2010;
- gli artt. 7, 21 *quinquies*, 21 *octies* e 21 *nonies* della legge 241/1990 e ss.mm.ii;
- l'art. 51 del vigente Statuto regionale, in tema di attribuzioni della Giunta Regionale;

PREMESSO

- che le Regioni concorrono alla realizzazione degli obiettivi di finanza pubblica stabiliti in sede di Unione Europea;
- che la Regione Campania ha certificato il mancato rispetto del patto di stabilità interno per l'esercizio finanziario 2009;
- che, inoltre, a norma dell'art. 14, comma 19 del decreto legge 31 maggio 2010, n. 78 – ferme restando le previsioni di cui all'art. 77-ter, comma 15 e 16, del decreto legge 25 giugno 2008, n. 112, convertito, con modificazioni, dalla legge 6 agosto 2008, n.133 – alla Regione Campania si applicano le disposizioni di cui ai commi dal 20 al 24 dell'art. 14 del decreto legge 31 maggio 2010 n. 78;
- che, in particolare, l'art. 14, comma 20, del D.L. 31.05.2010, n. 78, stabilisce che *“Gli atti adottati dalla Giunta regionale o dal Consiglio regionale durante i dieci mesi antecedenti alla data di svolgimento delle elezioni regionali, con i quali è stata assunta la decisione di violare il Patto di stabilità Interno, sono annullati senza indugio dallo stesso organo”*;
- che, con proprie deliberazioni nn. 494, 495 e 496 approvate in pari data 4 giugno 2010, la Giunta Regionale ha provveduto, ai sensi e per gli effetti del disposto di cui al comma 20 del decreto legge n. 78 del 2010, ad annullare le deliberazioni di Giunta Regionale n. 1311 del 31 luglio 2009 e n. 1602 del 22 ottobre 2010, nonché l'atto contenuto nel verbale della G.R. in data 13 novembre 2009, con i quali sono state assunte decisioni di violare il patto di stabilità interno per l'esercizio finanziario 2009;
- che con nota prot. n. 2664/UDCP/GAB/GAB del 4.06.2010 il Capo di Gabinetto del Presidente ha richiesto alle AA.GG.CC. di procedere all'esame istruttorio degli atti deliberativi adottati a decorrere dal 31.07.2009, propedeutico all'eventuale annullamento degli stessi i sensi dell'art. 14, comma 20, del D.L. 31.05.2010 n. 78;

- che, conseguentemente, l'amministrazione regionale sta procedendo ad uno scrutinio di tutti gli atti deliberativi assunti nell'arco temporale dal 31.07.2009 al 9.02.2010;
- che tale scrutinio è, altresì, propedeutico alla predisposizione del piano di rientro del Presidente della regione, in qualità di Commissario ad acta, ai sensi dell'art. 14, comma 22, del D.L. n. 78/2010;

RAVVISATA

- la necessità di attivare l'iter procedimentale per l'annullamento delle deliberazioni di cui all'allegato elenco *sub A*), in quanto atti susseguenti alle citate deliberazioni già annullate e, per l'effetto, rientranti nell'ambito di operatività dell'art. 14, comma 20, del decreto legge n. 78 del 2010;

CONSIDERATO

- che con la citata nota prot. n. 2664/UDCP/GAB/GAB del 4.06.2010 sono stati incaricati gli Uffici competenti di attivare l'iter procedimentale di cui agli artt. 7 e ss. l. n. 241/1990 e ss.mm.ii. nei confronti dei soggetti destinatari dei provvedimenti di cui all'allegato elenco *sub A*), al fine di garantire agli stessi l'esercizio del diritto di partecipazione procedimentale;

RILEVATO

- che le Aree Generali di coordinamento devono procedere all'esame delle deliberazioni adottate a decorrere dal 31.07.2009 al fine di valutare la ricorrenza dei presupposti dell'annullamento di cui al citato art. 14, comma 20, del D.L. n. 78/2010;

CONSIDERATO

- che sussistono i presupposti per l'attivazione dell'iter procedimentale teso all'esercizio dei poteri di autotutela in merito alle deliberazioni di Giunta di cui all'allegato elenco *sub A*);
- che al fine delle determinazioni in merito all'eventuale adozione dei provvedimenti di autotutela, si rende necessario effettuare le dovute verifiche amministrativo – contabili in ordine all'incidenza dei provvedimenti in menzione sulla violazione del patto di stabilità interno e sulla compatibilità e coerenza degli adottandi provvedimenti di autotutela con il piano di rientro;
- che sussistono, altresì, i presupposti per sospendere immediatamente l'esecuzione delle menzionate deliberazioni, ai sensi dell'art. 7, comma 2, della l. n. 241/90 e ss.mm.ii., in vista dello scrutinio di cui al penultimo alinea delle premesse, al fine di scongiurare ulteriori ed irreparabili pregiudizi derivanti all'amministrazione regionale dalla violazione del Patto di Stabilità interno ed al fine di consentire l'adeguata predisposizione del piano di rientro di cui all'art. 14, comma 22, del D.L. n. 78/2010;

RITENUTO

- pertanto, di attivare il procedimento di autotutela nei confronti dei provvedimenti citati, previa comunicazione, ove necessario, ai sensi dell'art. 7, comma 2, della l. n. 241/90 e ss.mm.ii. nei confronti dei soggetti destinatari ed applicazione delle garanzie di partecipazione al procedimento;

Propone e la Giunta, in conformità, a voti unanime

DELIBERA

Per le motivazioni ed i riferimenti espressi in narrativa, che qui si intendono integralmente riportati e trascritti:

1. di avviare il procedimento amministrativo teso all'esercizio del potere di autotutela in merito alle deliberazioni indicate nell'elenco allegato *sub A*) alla presente deliberazione;
2. di sospendere con decorrenza immediata ai sensi dell'art. 7. comma 2, l n. 241/1990 e ss.mm.ii. l'efficacia delle deliberazioni predette, nelle more della conclusione del procedimento;
3. di incaricare i Coordinatori competenti per materia di provvedere all'avvio del procedimento volto all'esercizio dei poteri di autotutela;
4. di dare mandato ai Coordinatori e ai Dirigenti dei settori competenti di predisporre, all'esito delle verifiche indicate in premessa, conseguenti schemi di proposta di deliberazione da sottoporre all'approvazione della Giunta regionale.

Il presente provvedimento è trasmesso ai Coordinatori delle Aree e ai Dirigenti dei settori competenti, al Coordinatore dell'AGC 01 per l'esecuzione, nonché al settore B.U.R.C. per la pubblicazione.

Il Segretario
Cancellieri

Il Presidente
Caldoro

ALLEGATO A	
NUMERO E DATA DELIBERA	TITOLO
1318 DEL 31 LUGLIO 2009	Approvazione di "CAMPANIA SOCIALE DIGITALE", piano di azione per realizzare il sistema informativo
1325 DEL 31 LUGLIO 2009	Protocollo d'intesa tra la Regione Campania e la Provincia di Benevento in materia di Difesa del Suolo, avente ad oggetto: "Azioni in favore dello sviluppo del territorio dell'Alto Tammaro e del Fortore".
1344 DEL 6 AGOSTO 2009	Indirizzi per l'elaborazione di un piano di azione per l'area vasta dei Regi Lagni
1355 DEL 6 AGOSTO 2009	PO FSE 2007-2013 Regione Campania - Cofinanziamento II Edizione Progetto <In.La. 2 azione di sistema per l'emergenza occupazione in Campania> presa d'atto Intesa interistituzionale Regione Campania - Ministero del lavoro.
1371 DEL 6 AGOSTO 2009	Por Campania 2007- 2013 - Asse II - Occupabilità, Ob. sp. f) "Migliorare l'accesso delle donne all'occupazione e ridurre le disparità di genere". Concessione di incentivi alle imprese per l'occupazione femminile.
1374 DEL 6 AGOSTO 2009	Approvazione estratto Piano eventi promozionali settembre 2009-giugno 2010 e connesse determinazioni.
1332 del 31,7,09	Revoca DGR 1348 del 06/08/08, approvazione progetto di massima "Enoteca Regionale, Sistema dei Territori del Gusto" e affidamento a Città della Scienza spa
1375 del 6 agosto	PASER 2009. Quantificazione delle risorse da destinare al Piano d'azione per lo sviluppo economico regionale. ai sensi dell'articolo 8 della legge regionale del 29 dicembre 2005 n 24 e ssmmii. Ulteriori determinazioni
1376 del 6 agosto	PASER triennio giugno 2008 - giugno 2011. Iscrizione all'UPB 2.83.243 nel bilancio per l'esercizio finanziario 2009 ai sensi dell'art 29 comma 4 lettera d) della LR n. 7/2002 di economie di spesa correlate ad entrate con vincolo di destinazione già accertate. Acquisizione di risorse alla medesima UPB nel bilancio per l'esercizio finanziario 2009, ai sensi dell'art.29, comma 4, lettera a), della L.R.n.7/2002.

1377 del 6 agosto	Destinazione delle risorse stanziare dalla linea d'azione 3 del PASER per il triennio 2008-2011 a copertura delle provvidenze a favore delle associazioni di categoria delle piccole e medie imprese commerciali e turistiche e dei loro Istituti di Patronato di cui alla L.R. 49/80. Regime "de minimis" per gli interventi in favore dell'associazionismo in Campania di cui alle LL.RR 49/80 e 51/75 e 32/77.
1427 del 3 settembre	Approvazione progetto preliminare per la realizzazione della carta vocazionale per la maricoltura campana in shore ed off-shore
1453 del 11 settembre	Intesa istituzionale di programma. Delibere CIPE n. 17 del 2003 punto 1.2.3 e n. 181 del 22.12.2006. Servizi di assistenza tecnica e supporto da fornirsi agli uffici regionali per il rafforzamento del sistema di monitoraggio della intesa istituzionale della Campania e dei suoi accordi di programma quadro attuativi
1446 del 11 settembre	Assegnazione programmatica a valere sulla dotazione finanziaria del PASER delle risorse necessarie alla realizzazione di interventi per la sicurezza del rione Quadrilatero delle carceri a favore del Comune di Torre Annunziata nell'ambito delle azioni di accelerazione della Zona Franca Urbana
1474 del 11 settembre	Assegnazione programmatica delle risorse necessarie alla realizzazione dello Studio di fattibilità del bacino di carenaggio nell'area portuale di Castellammare di Stabia, a favore dell'Autorità Portuale di Napoli, a valere sulla dotazione finanziaria del PASER
1455 del 11 settembre	Intervento volto allo sviluppo di percorsi universitari finalizzati all'incentivazione della ricerca scientifica, dell'innovazione e del trasferimento tecnologico – tipologia progettuale: dottorati di ricerca. PO FSE 2007/2013 Asse IV - Obiettivo specifico "Aumentare l'accesso all'istruzione e alla formazione iniziale, professionale e universitaria migliorandone la qualità". Obiettivo operativo "Investire nell'istruzione superiore universitaria e post universitaria"
1571 DEL 15 OTTOBRE 2009	Delibera n. 1455 del 11 settembre 2009 e successiva modifica (delibera n. 1489 del 25 settembre 2009). Rettifica.
1502 DEL 2 OTTOBRE 2009	Sistema integrato regionale dei trasporti. Settimo Piano Attuativo del Programma Generale degli interventi infrastrutturali approvato con DGR n. 1282 del 05.04.2002. Integrazione DGR n. 779 del 30.04.2009

1523 DEL 2 OTTOBRE 2009	eventi concernenti il comparto alimentare/enogastronomia - determinazioni. PO FSER 2007-13 obiettivo operativo 2.6 attività a - azioni di internazionalizzazione
1525 del 2 ottobre	Impegno programmatico delle risorse necessarie alla realizzazione dello Studio di fattibilità e della progettazione preliminare del Polo Conserviero regionale a valere sulla dotazione finanziaria del PASER
1368 DEL 6 AGOSTO 2009	Costituzione dei Centri sperimentali di sviluppo delle competenze nell'area dell'Economia del mare e dei trasporti marittimi e nei settori turistico, finanziario- assicurativo e dell'Information and Communication Technology (ICT).
1529 DEL 26 OTTOBRE 2009	Approvazione schema di protocollo d'intesa tra la Regione Campania e il Comune di Padula per la realizzazione del percorso progettuale "DAL MUSEO AL CAMPUS JOE PETROSINO: UN PERCORSO DI RECUPERO DELLA MEMORIA STORICA E DI EDUCAZIONE ALLA LEGALITÀ".
1588 DEL 2 OTTOBRE 2009	IV Atto Integrativo. APQ "Sviluppo Locale" - Riprogrammazione di interventi di internazionalizzazione
1623 DEL 22 OTTOBRE 2009	Sistema unico di Monitoraggio FSE 2007-2013.
1626 del 22 ottobre	Intervento di riqualificazione dei locali del Comune di Napoli da destinare a funzioni del Commissariato di Polizia di Stato. Determinazioni
1629 DEL 30 OTTOBRE 2009	Accordo di Programma Quadro in materia di Infrastrutture per i Sistemi Urbani V Atto Integrativo Istituzione di un nuovo capitolo di entrata e di due nuovi capitoli di spesa. Acquisizione di risorse finanziarie 2009 ai sensi dell'art.29, comma 4 lettera a) della LR 7/2002. Variazione compensativa in termini di competenza al bilancio gestionale per l'esercizio finanziario 2009 ai sensi dell'art.29, comma 9 lett. b) della LR nr. 7/2002.
1640 DEL 30 OTTOBRE 2009	patto formativo locale per il settore delle costruzione nella provincia di Benevento: ampliamento linee di attività.

1644 DEL 30 OTTOBRE 2009	POR Campania FESR 2007-2013. Iniziative di co-marketing con tour operator per la promozione turistica della Campania.
1676 DEL 6 NOVEMBRE 2009	Credito d'Imposta Regionale per Nuovi Investimenti Produttivi di cui all'art. 3 L.R. n. 12/07 - Disciplinare approvato con D.G.R. n. 842 del 08/05/2009 - Programmazione risorse
1687 DEL 6 NOVEMBRE 2009	Progetto"verso un sistema integrato di alta formazione" approvazione integrazione risorse.
1665 del 6 novembre	IIP Campania. APQ "Infrastrutture per i Sistemi Urbani" e APQ "Studi di fattibilità". Determinazioni
1688 del 6 novembre	Provvedimenti urgenti per il rilancio dell'agricoltura campana: programma straordinario di interventi per il trasferimento dell'innovazione tecnologica e dei risultati della ricerca applicata alle imprese agricole
1703 DEL 13 NOVEMBRE 2009	PO FESR 2007/13 - Obiettivo Operativo 1.2 - "Intervento di recupero ambientale e di riqualificazione territoriale di alcune aree limitrofe agli svincoli viari di collegamento infraregionale ed autostradale".
1666 del 6 novembre	Rinvenienze POR Campania 2000-2006, linea FSE: acquisizione risorse in Bilancio per esercizio finanziario 2009 ai sensi dell'art. 29, comma 4, lettera a), della L.R. n°7/2002 e attribuzione al S ettore 02 dell'AGC 05 ed al Settore 05 dell'AGC 17, della gestione degli stanziamenti di competenza del cap. 5718
1747 DEL 20 NOVEMBRE 2009	P.O. F.E.S.R. Campania 2007/2013. Asse 1 - Obiettivo Operativo 1.9 - Attività "a". Modifica DGR n. 1371/2008 recante "P.O. FESR Campania 2007-2013. Approvazione Linee di indirizzo per l'attuazione delle attività afferenti agli Obiettivi Operativi 1.9, 1.11, 1.12 dell'Obiettivo Specifico 1d dell'Asse 1". Attuazione linea di intervento "a2". (Con allegati)
1749 DEL 20 NOVEMBRE 2009	Programmazione eventi 2009/2010 "Le Quattro Stagioni" - Estate 2010 "La riscoperta del patrimonio culturale": indirizzi (con allegato).
1748 DEL 20 NOVEMBRE 2009	POR CAMPANIA FESR 2007/2013- Documento di programmazione per l'attuazione delle attività a e b dell'obiettivo operativo 1.7 " EDIFICI PUBBLICI SICURI" dell'asse 1 " Sostenibilità ambientale ed attrattività culturale e turistica".

1738 DEL 20 NOVEMBRE 2009	P.O. FESR 2007-2013 - Asse I "Sostenibilita' ambientale" - Obiettivo Operativo 1.10 - Progetto start up delle attivita' dell'auditorium "Oscar Niemeyer" di Ravello
1740 del 20 novembre	POR CAMPANIA FESR 2007/2013 - Monitoraggio e controllo del territorio con tecnologie di telerilevamento satellitare ed aereo per potenziare i livelli di sicurezza. Approvazione Progetto intersettoriale S.I.S.T.E.M.A. a supporto delle attivita' a. previste per la realizzazione degli Obiettivi Operativi 1.5, 1.6 e 1.7, facenti capo all'Ob. Specifico 1.b "Rischi naturali", con istituzione di un nuovo capitolo di spesa. Prosecuzione Progetto MISTRALS. Approvazione Schema di Accordo Quadro con la Provincia di Benevento per la prosecuzione delle attivita' di cui alla DGR 155/07. (Con due allegati)
1704 DEL 13 NOVEMBRE 2009	P.O.R. Campania 2007-2013 Obiettivo Operativo 1.11: Completamento infrastrutture per il turismo. Determinazioni
1762 DEL 27 NOVEMBRE 2009	POR FESR CAMPANIA 2007/2013. OBIETTIVO OPERATIVO 2.5. PARCO PROGETTI REGIONALE, DI CUI ALLA DGR 1265 DEL 24/07/08 e DGR 1054 DEL 05/06/09 . Integrazione dell'elenco degli interventi ammessi al Parco Progetti con DGR 1054/2009 con il reinserimento dell'intervento erroneamente omissso di urbanizzazione dell'Area PIP in contrada Roseto - Il lotto - Comune di Benevento . CODICE BEN_218_51_S01_M . Importo Euro 4.943.034 .
1760 DEL 27 NOVEMBRE 2009	Art. 6 Legge Regionale n. 12/2007 - Incentivi per il Consolidamento delle Passivita' a Breve - Procedura attivata con D.D. n. 728 del 06/08/2009 - Integrazione risorse.
1858 DEL 18 DICEMBRE 2009	Bando per la concessione degli aiuti alle PMI in attuazione della Misura 3.17 del POR Campania 2000/2006 nell'ambito dell'Accordo di Programma Quadro in materia di e-government e societa' dell'informazione. Progetto Metadistretto del settore ICT. Utilizzo risorse P.O. 2007/2013 Obiettivo Operativo 2.2.
1859 DEL 18 DICEMBRE 2009	Bando per la concessione degli aiuti alle PMI per la realizzazione di progetti di Ricerca Industriale e di Sviluppo Precompetitivo in attuazione della Misura 3.17 del POR Campania 2000/2006. Utilizzo risorse P.O. 2007/2013 Obiettivo 2.2.

1657 del 30.10.2009	Piano Sociale Regionale 2009/2011 - Progetti socio-formativi individualizzati per utenti con problemi di tossicodipendenza
1821 del 18 dicembre	Fondazione Biology for Medicine (BIO.FOR.ME.). Determinazioni
1843 del 18 dicembre	CONTRIBUTO FONDAZIONE VILLAGGIO DEI RAGAZZI DI MADDALONI, ALL'UNIONE ITALIANA CIECHI, AD ASSOCIAZIONI REGIONALI PER LA TUTELA DI CITTADINI MUTILATI, INVALIDI ED HANDICAPPATI (L.R. 24/75 - LL.RR. 34/82 E 12/87 - LL.RR. 41/86 -15/95 E S.M.I.) - ANNO 2009
1846 del 18 dicembre	Arte Sacra. Restauro di una tela, risalente agli inizi del '900,posta nell'edicola votiva della Madonna della Misericordia in Fontanarosa (AV). Concessione contributo
1864 del 18 dicembre	Iniziativa pilota per sperimentare un modello di integrazione virtuosa fra i giovani e le giovani della Campania con quelle/li immigrate/ti dai Paesi della riva sud del Mediterraneo, attraverso la implementazione di azioni comuni fra gli Assessorati Regionali al Lavoro e Formazione Professionale, alla Agricoltura ed ai Rapporti con i Paesi del Mediterraneo.
1872 DEL 22 DICEMBRE 2009	Realizzazione di "Interventi a sostegno delle capacita' di innovazione delle Imprese attraverso la crescita delle competenze in materia di Ricerca e Sviluppo, in una dimensione interregionale e transnazionale" - PO FSE 2007-2013, Asse V.
1874 DEL 22 DICEMBRE 2009	Beni confiscati alla criminalita' organizzata-Legge Regionale n. 23 del 12 dicembre 2003. Approvazione" Protocollo per la realizzazione di un programma condiviso di sviluppo occupazionale sui beni confiscati alla criminalita' organizzata nella Regione Campania".
1890 DEL 22 DICEMBRE 2009	"POR FESR 2007-2013 Obiettivo Operativo 1.2 Migliorare la salubrita' dell'ambiente" - Interventi programmati e non completati nell'ambito della programmazione 2000-06 misure 1.7 e 1.8 - Determinazioni
1900 DEL 22 DICEMBRE 2009	PO FESR 2007-2013 - obiettivo operativo 2.6 - Piano progettuale "Road Show Estero - Promozione di Show Room all'estero": individuazione del beneficiario.
1878 del 22 dicembre	ADESIONE AL PROGETTO INTERREGIONALE "PRODE – PROGETTO DEMA-TERIALIZZAZIONE".

1920 DEL 30 DICEMBRE 2009	POR FESR Campania 2007/2013. Programma interventi di Cooperazione Territoriale previsti nell'ambito dell'Obiettivo Operativo 7.2 "Campania Regione Aperta". Approvazione Programma Strategico Triennale per il Coordinamento degli interventi di Cooperazione Territoriale 2007/2013.
1923 DEL 30 DICEMBRE 2009	PO FSE 2007-2013. Progetto sperimentale "Piccoli campani crescono in Europa" per il rafforzamento dell'identita' culturale europea e la riduzione del fenomeno della dispersione scolastica attraverso la conoscenza certificata delle lingue - Asse IV "Capitale umano" e asse V "Transnazionalita' e interregionalita'".
1951 del 30 dicembre	Area di crisi Torrese Stabiese - Piano d'azione sociale 2010-2012
1750 del 20 novembre	Programmazione per l'attivazione di azioni dirette all'inserimento occupazionale dei soggetti in condizione di svantaggio occupazionale
1925 del 30 dicembre	Legge regionale 13 giugno 2003 n. 12. Approvazione atto di indirizzo per l'assegnazione di contributi regionali per interventi in materia di sicurezza urbana.
1941 del 30 12	Riorganizzazione del sistema regionale di Istruzione e Formazione Tecnica Superiore ai sensi del DPCM 25 gennaio 2008 - Istituzione di ITS
1946 del 30 dic	Realizzazione delle azioni del progetto Sfuma per ulteriori 12 mesi
1949 del 30 dic	Proroga della convenzione con la TESS Costa del Vesuvio per il funzionamento dell'Ufficio del Responsabile Unico del Contratto d'Area Torrese Stabiese per l'anno 2010
1956 del 30 dicembre	Azienda agricola sperimentale regionale Improsta in Eboli (SA) - approvazione programma di attivita' e relativo fabbisogno finanziario per l'anno 2010. Allegato.
1973 del 31 12	Legge Regionale 19 gennaio 2009 n.1 esecuzione art.15 comma 5.
1921 del 30 DICEMBRE	Intesa istituzionale di programma della Campania. Accordo Programma Quadro Sicurezza - I Atto integrativo. Presa d'atto determinazioni Tavolo dei Sottoscrittori.
1954 del 30 12	Convenzione-quadro fra la Regione Campania - Settore Programmazione Interventi di Protezione Civile sul territorio e la Direzione marittima di Napoli per la prosecuzione della collaborazione nelle attivita' di protezione civile finalizzate alla previsione, prevenzione e gestione delle emergenze in ambiente marino e costiero e al soccorso in mare di persone e/o mezzi natanti. Approvazione schema negoziale e autorizzazione alla stipula

7 del 15 gennaio	DGR n. 395 del 6.03.09 - Programmazione finanziamento triennale (2009-2011) "Napoli Studios" - Modifiche ed integrazioni.
10 del 15 gennaio	APPROVAZIONE DOCUMENTO DI PIANIFICAZIONE DELLE ATTIVITA' A SUPPORTO DEL SISTEMA AGROALIMENTARE DELLA CAMPANIA PER L'ANNO 2010/2011. CON ALLEGATI
14 del 15 gennaio 2010	P.O.R. Campania F.E.S.R 2007-2013. Asse IV - Accessibilità e trasporti. Grande Progetto "S.S. 268 " del Vesuvio". Lavori di costruzione del 3° tronco compreso lo svincolo di Angri". Presa d'atto del parere del N.V.V.I.P. ed approvazione del grande Progetto. Determinazioni
16 del 15 gennaio 2010	Misure di contrasto alle condizioni di degrado socio-economico dei migranti presenti sul territorio campano, tese a potenziare quantitativamente il sistema dei servizi e delle infrastrutture materiali e immateriali, nonché a migliorare le condizioni dei lavoratori agricoli.
23 del 22 gennaio 2010	Piano straordinario degli interventi urgenti di protezione civile per il superamento dell'emergenza e la prevenzione dei rischi naturali. Programmazione finanziaria e disposizioni per l'attuazione.
25 del 22 gennaio 2010	Assegnaione programmatica delle risorse necessarie al completamento dell'intervento "Porta del Parco: Centro Integrato di servizi al Turismo", nell'area ex "Italsider" di Bagnoli (NA) di cui alla DGR n. 1549/09, a favore di Bagnolifutura S.p.A. di Trasformazione Urbana, a valere sulle dotazioni finanziarie del PASER.
26 del 22 gennaio 2010	PASER - Linea d'azione 3 - Attività 3: "Sostegno alla realizzazione di ampio programma d'interventi a carattere formativo e lavorativo, a favore delle categorie svantaggiate e delle utenze speciali" - Definizione di un programma d'interventi infrastrutturali a favore degli istituti penitenziari della Regione Campania, finalizzati alla realizzazione e/o ristrutturazione di strutture laboratoriali industriali/artigianali e di servizi.

29 del 22 gennaio 2010	Affidamento alla Srl Campania Digitale , società in house della Regione Campania, del servizio informazione multimediale, multicanale, in tecnica digitale, a favore della Regione Campania, per l'annualità 2010.
41 del 28 gennaio 2010	PASER. Linea d'azione 2- Lavori di smaltimento e bonifica dell'area interessata allo stoccaggio di pneumatici nell'agglomerato industriale ASI di Buccino, (SA).
43 del 28 gennaio 2010	APPROVAZIONE DEL DOCUMENTO DI PROGRAMMAZIONE DEGLI INTERVENTI REGIONALI IN MATERIA DI SPERIMENTAZIONE, INFORMAZIONE E RICERCA IN AGRICOLTURA PER L'ANNO 2010 - (ALLEGATO).
45 del 28 gennaio 2010	POR Campania 2007-2013 - G.P. Parco Urbano di Bagnoli - Determinazioni-.
51 del 28 gennaio 2010	DGR N. 1367 DEL 28/08/2008 "Una Comunità, una scuola di qualità". Il Progetto Educational Quality Facilities (EQF), come modificata dalla DGR N. 1567 DEL 15/10/2009 - PRESA D'ATTO DEL PROTOCOLLO DI INTESA TRA LA REGIONE CAMPANIA E LA PROVINCIA DI BENEVENTO.
52 del 28 gennaio 2010	DGR N. 1367 DEL 28/08/2008 "Una Comunità, una scuola di qualità". Il Progetto Educational Quality Facilities (EQF), come modificata dalla DGR N. 1567 DEL 15/10/2009 - PRESA D'ATTO DEL PROTOCOLLO DI INTESA TRA LA REGIONE CAMPANIA IL COMUNE DI NAPOLI E BAGNOLIFUTURA SPA.
55 del 28 gennaio 2010	POR CAMPANIA FESR 2007/2013 - Documento di programmazione per l'attuazione dell'Obeittivo Operativo 5,3 "SANITA" dell'Asse 5 "Società dell'informazione
60 del 28 gennaio 2010	Programmazione risorse ai sensi della DGR n. 1035 del 28 luglio 2006 per il finanziamento dell'intervento di completamento relativo ai servizi di comunicazione e di promozione turistica della Campania.

A.G.C. 13 - Turismo e Beni Culturali - Deliberazione n. 536 del 2 luglio 2010 – D.G.R. 438/2010. Le Quattro Stagioni: Estate 2010 "La riscoperta del patrimonio culturale" - Determinazioni.

PREMESSO CHE

- nel riconoscere il ruolo strategico del turismo per lo sviluppo economico e occupazionale del territorio regionale, la Regione è da tempo impegnata nella programmazione di interventi di *Promozione e diffusione dell'immagine culturale della Campania* anche attraverso la realizzazione di eventi culturali, di mostre, studi ed iniziative scientifiche di valenza nazionale ed internazionale, al fine di favorirne la più ampia conoscenza e fruizione;
- obiettivo della Regione è la costruzione di un programma regionale unitario di eventi, articolato per differenti categorie e target di destinatari, atto a garantire, oltre che la concentrazione degli interventi, la piena espressione alla domanda di sviluppo delle collettività locali, applicando i principi di concertazione e partenariato, sussidiarietà e decentramento;
- per il perseguimento dell'obiettivo su esposto, la Giunta Regionale, con deliberazione n. 1094 del 12/06/2009 ha:
 - approvato la programmazione 2009 – 2010 relativa agli eventi che costituiranno le "Quattro Stagioni", individuando in ciascuna di esse il segmento temporale di riferimento dei percorsi tematici costituiti da più manifestazioni che, racchiuse in un arco temporale medio-lungo, vanno ad interessare tutto il territorio regionale e per l'intero anno, e definendo la connessione "arco temporale-tema" come di seguito specificato:
 - a) **Inverno 2009-2010 e Primavera 2010:** "*Ritorno al Barocco*".... e non solo
 - b) **Estate 2010:** "*La riscoperta del patrimonio culturale*"
 - c) **Autunno 2010:** "*Genius Loci: Ritorno all'identità*"
- istituito, approvando il relativo schema di Protocollo di Intesa, il Tavolo Istituzionale Regione – Province - Direzione regionale per i Beni e le Attività Culturali della Campania - Sovrintendenze Speciali per i Beni Archeologici di Napoli e Pompei e per il patrimonio storico, artistico ed etnoantropologico e per il Polo Museale della città di Napoli, con il compito, tenendo conto delle iniziative presentate in esito ad apposita manifestazione di interesse, di esprimere una proposta condivisa del programma necessario ad attuare ciascuna delle "Stagioni", come sopra individuate;
- approvato la scheda progettuale, contenente tutti gli elementi utili alla valutazione di ciascuna manifestazione da parte del Tavolo Istituzionale;
- stabilito gli indirizzi generali di cui il medesimo Tavolo deve tener conto nella condivisione della proposta di programma per ciascuna "Stagione";
- riservata alla Giunta Regionale la facoltà di inserire all'interno di ciascuna "Stagione" le iniziative che riterrà di rilevanza strategica per l'attuazione degli obiettivi della programmazione dell'assessorato;
 - successivamente, con deliberazione n. 1749 del 20/11/2009, la Giunta Regionale ha:
- stabilito che il Tavolo Istituzionale, istituito con D.G.R. 1094/2009, nell'esame delle iniziative presentate in esito ad apposita manifestazione di interesse attivata dall'A.G.C. "Turismo e Beni Culturali", tenesse conto, per l'individuazione degli eventi da proporre al finanziamento per il percorso tematico Estate 2010: "La riscoperta del patrimonio culturale", oltre che degli indirizzi già

indicati nella richiamata deliberazione, anche del radicamento storico e territoriale delle manifestazioni, della valenza delle stesse a promuovere e valorizzare il patrimonio culturale di riferimento, nonché della loro connotazione quali elementi identificativi del territorio interessato;

- stabilito che, al fine di coinvolgere il territorio nella programmazione e definizione degli eventi e manifestazioni che costituiranno parte integrante e qualificante dell'offerta turistica per la stagione estiva 2010, fosse opportuno sollecitare Province, Comuni, Enti Provinciali per il Turismo, Sovrintendenze, Direzione regionale per i Beni e le Attività Culturali della Campania e Fondazioni a totale partecipazione pubblica a manifestare il proprio interesse alla definizione del calendario degli eventi componenti il percorso tematico de quo;
 - modificato la scheda progettuale, contenente tutti gli elementi utili alla valutazione di ciascuna manifestazione da parte del Tavolo Istituzionale;
 - stabilito che gli eventi costituenti la Stagione Estate 2010: *“La riscoperta del patrimonio culturale”* rispondenti ai criteri di selezione delle operazioni approvati con la deliberazione n. 879 del 16 maggio 2008 e coerenti con gli Obiettivi operativi 1.9 e 1.12 dell'Obiettivo Specifico 1d del P.O. F.E.S.R. Campania 2007-2013, troveranno copertura finanziaria a valere sul PO FESR Campania 2007/2013 nei limiti delle risorse disponibili per l'attuazione rispettivamente delle azioni a3) e b1) di cui alla D.G.R. 1371/2008 e, comunque, nei limiti massimi di € 12.000.000,00 (euro dodicimilioni);
- con Deliberazione n. 438 del 25/03/2010 la Giunta Regionale, così come da proposta formulata dal Tavolo Istituzionale di concertazione in esito ad apposita Manifestazione d'Interesse, ha approvato il percorso tematico denominato *“Estate – La riscoperta del patrimonio culturale”* costituito da più manifestazioni, interessanti tutto il territorio regionale, opportunamente raccordate fra di loro e racchiuse in un arco temporale medio-lungo, destinando alla realizzazione delle iniziative medesime il complessivo importo di € 12.000.000,00, a valere sugli Obiettivi Operativi 1.9 e 1.12 del PO Fesr Campania 2007/2013 e stabilendo che i Beneficiari, nella predisposizione ed approvazione dei progetti esecutivi, tenendo ferma la coerenza dei progetti stessi con gli Obiettivi Operativi 1.9 e 1.12, provvederanno alla rimodulazione dei quadri economici alla luce del finanziamento regionale assentito con il citato atto deliberativo;

CONSIDERATO CHE:

- in esecuzione della citata deliberazione di Giunta regionale n. 438/2010, sono in corso le procedure amministrative necessarie per l'ammissione al finanziamento del PO Fesr Campania dei progetti esecutivi proposti dai Beneficiari di cui alla citata deliberazione;
- con nota n. 3738 del 30/04/2010, acquisita al protocollo regionale con n. 383352 del 03/05/2010, il Sindaco del Comune di Pietrelcina, Beneficiario, nell'ambito della Stagione “Estate 2010”, di un finanziamento pari a € 250.000,00 per il progetto “Una voce per Padre Pio XI Edizione”, ha comunicato che l'entità dello stanziamento deliberato non consente la piena realizzazione del progetto con l'attuazione delle azioni di promozione turistica internazionale;
- con nota n. 940/prom del 03/03/2010, acquisita agli atti regionali con n. 200541 del 05/03/2010, l'E.P.T. di Napoli ha trasmesso la richiesta di finanziamento del progetto “Le Note degli Angeli” IV Ed. 2010, per un importo complessivo di € 250.000,00;
- il progetto, già inserito nelle precedenti programmazioni regionali degli eventi, è identificabile, ai sensi delle DD.G.R. 1094 e 1749/2009 e dell'Avviso pubblico a manifestare interesse attuativo delle stesse, quale evento di rilevanza strategica per l'attuazione degli obiettivi della programmazione regionale in materia di turismo e beni culturali, atteso che lo stesso persegue l'obiettivo principale di realizzare una forte azione di promozione e diffusione dell'immagine

religiosa e culturale di Pompei, grazie anche alla trasmissione dell'iniziativa su rete RAI; al contempo, la manifestazione si pone la finalità, in un momento di particolare difficoltà per il territorio vesuviano, di accrescere i flussi turistici ed i relativi tempi di permanenza, garantendo in tal modo, uno sviluppo integrato ed armonioso delle attività economiche correlate;

- nell'ambito della Stagione "Estate: La Riscoperta del Patrimonio Culturale" di cui alla citata D.G.R. 438/2010 risulta inserito l'evento "Napoli negli anni di Benedetto Croce e la BiblioArtcard", proposto dalla Direzione Regionale per i Beni Culturali e Paesaggistici della Campania, Ente Beneficiario di un finanziamento di € 650.000,00 a valere sull'Obiettivo Operativo 1.9 del PO Fesr Campania 2007/2013;
- con nota n. 0008204 del 24/06/2010, acquisita agli atti della Regione con prot. 543886 del 25/06/2010, la medesima Direzione Regionale per i Beni Culturali e Paesaggistici della Campania, nel ritenere insussistenti i tempi per l'organizzazione soddisfacente e qualificata dell'evento, ha richiesto il rinvio dell'iniziativa a successiva manifestazione di interessi, determinando, in tal modo un'economia, pari a € 650.000,00, nel budget complessivo a disposizione per la stagione estiva;

ATTESO CHE

- in data 03/06/2010 è stato convocato il Tavolo di Concertazione istituito con la Deliberazione di Giunta Regionale n. 1094 del 12 giugno 2009;
- nel corso dell'incontro suddetto è emerso il ruolo determinante svolto dalle Amministrazioni Provinciali nella riprogrammazione delle attività di promozione turistica e culturale dei propri territori, segnatamente nell'individuazione degli eventi relativi al percorso tematico *Estate 2010: "La riscoperta del patrimonio culturale"*;
- nella citata seduta, la Provincia di Napoli ha rappresentato al Tavolo Istituzionale difficoltà contabili – amministrative, allo stato insuperabili, nella realizzazione del progetto "Sensazioni Barocche", già assentito nell'ambito della stagione primaverile per un importo di € 550.000,00 a valere sull' Obiettivo Operativo 1.12, proponendone l'inserimento nella programmazione relativa all'estate 2010;
- il Tavolo, nella seduta citata, ha assentito alla proposta avanzata dalla Provincia di Napoli di inserire il progetto nella programmazione relativa all'Estate 2010, confermandone il relativo finanziamento ed invitando l'Assessorato alle necessarie integrazioni alla citata deliberazione di Giunta Regionale n. 438/2010 senza ulteriore aggravio di spesa a carico della programmazione della Stagione Estiva;
- l'Assessore al Turismo e ai Beni Culturali, con nota n. 49/SP del 03/06/2010, nel ritenere necessario che gli uffici diano corso alle procedure attuative della Stagione "Estate: la riscoperta del patrimonio culturale", la cui composizione è già stata approvata dalla Giunta Regionale con deliberazione n. 438 del 25/03/2010 ha rappresentato la necessità di modificare la deliberazione n. 438/2010 più volte richiamata, così come assentito dal Tavolo Istituzionale nella citata seduta del 3.6.2010, nel seguente modo:
 - finanziamento, per € 250.000,00, del progetto "Le Note degli Angeli", presentato dall'Ente Provinciale per il Turismo di Napoli e sostenuto, altresì, dal Delegato Pontificio della Beata Vergine del Rosario di Pompei, di rilevanza strategica per l'attuazione degli obiettivi della programmazione regionale in materia di turismo e beni culturali;
 - incremento, per € 200.000,00, del finanziamento del progetto "Una Voce per Padre Pio" del Comune di Pietrelcina, già beneficiario per l'Estate 2010 di uno stanziamento a valere

sull'Obiettivo Operativo 1.12 pari a € 250.000,00, ma insufficiente alla completa realizzazione dell'iniziativa come comunicato dal Sindaco con la suddetta nota n. 3738 del 30/04/2010;

- i suddetti importi risultano disponibili in conseguenza della rinuncia da parte della Direzione Regionale per i Beni Culturali e Paesaggistici della Campania alla realizzazione dell'evento già finanziato per un importo pari a € 650.000,00 nell'ambito della suddetta stagione estiva;
- le citate modificazioni determinano un'economia pari a € 200.000,00 nella dotazione finanziaria complessiva programmata per la Stagione "Estate: La riscoperta del patrimonio culturale";

RITENUTO, pertanto, doversi rimodulare il piano di riparto di cui alla D.G.R. n. 438 del 25.3.2010, tenendo conto delle indicazioni sopra riportate;

PROPONE e la Giunta, in conformità, a voto unanime

DELIBERA

per i motivi espressi in narrativa che qui si intendono integralmente riportati e confermati:

1. di dare atto del ruolo determinante svolto dalle Amministrazioni Provinciali nella riprogrammazione delle attività di promozione turistica e culturale dei propri territori, segnatamente nell'individuazione degli eventi relativi al percorso tematico *Estate 2010: "La riscoperta del patrimonio culturale"*;

2. di modificare la deliberazione di Giunta Regionale n. 438 del 25/03/2010 nel seguente modo:

- a) inserimento nel programma costituente la Stagione "Estate : La riscoperta del patrimonio culturale" del progetto "Sensazioni Barocche", di cui è Beneficiario la Provincia di Napoli e già assentito nell'ambito della stagione primaverile per l'importo di € 550.000,00 a valere sull' Obiettivo Operativo 1.12 del P.O. Fesr Campania 2007/2013;
- b) inserimento nel programma costituente la Stagione "Estate : La riscoperta del patrimonio culturale" del progetto "Le Note degli Angeli", presentato dall'Ente Provinciale per il Turismo di Napoli e sostenuto, altresì, dal Delegato Pontificio della Beata Vergine del Rosario di Pompei, individuando l'E.P.T. di Napoli quale Beneficiario del finanziamento di € 250.000,00, a valere sull'Obiettivo Operativo 1.12 del P.O. Fesr Campania 2007/2013;
- c) incremento, per € 200.000,00, del finanziamento del progetto "Una Voce per Padre Pio" del Comune di Pietrelcina, già beneficiario per l'Estate 2010 di uno stanziamento a valere sull'Obiettivo Operativo 1.12 del P.O. Fesr Campania 2007/2013 pari a € 250.000,00;

3. di inviare il presente atto all'A.G.C. 13 "Turismo e Beni Culturali", al Settore Sviluppo e Promozione Turismo, al Settore Beni Culturali, all'A.G.C. 08 "Bilancio, Ragioneria e Tributi", all'A.G.C. 09 "Rapporti con gli Organi Nazionali ed Internazionali in materia di interesse regionale", al Settore Stampa, Documentazione e Informazione e Bollettino Ufficiale per la pubblicazione sul BURC.

Il Segretario
Cancellieri

Il Presidente
Caldoro

DECRETO DEL PRESIDENTE - n. 135 del 15 luglio 2010

AFFARI GENERALI DELLA PRESIDENZA E COLLEGAMENTI CON GLI ASSESSORI - Autorità di Gestione del POR Campania 2000-2006 e del PO FESR 2007/2013. Designazione del Dirigente pro-tempore A.G.C. 09 Rapporti con gli Organi Nazionali ed Internazionali.

PREMESSO

- che la Commissione Europea, con Decisione C (2000)2347 dell'8/8/2000 e con Decisione C(2007)4265 dell' 11/11/2007, ha approvato, rispettivamente, il POR Campania 2000-2006 e la proposta di Programma Operativo Regionale Campania FESR 2007-2013;
- che la Giunta Regionale con Deliberazione n. 1434/2009 ha approvato il testo coordinato del complemento di programmazione del POR Campania 2000-2006;
- che la Giunta Regionale, con deliberazione n. 1921/2007, ha preso atto della Decisione della Commissione Europea di approvazione del Programma Operativo Regionale Campania FESR 2007-2013;
- che il POR Campania 2000-2006 al Capitolo 6 "Condizioni di attuazione" paragrafo 6.1.1 prevede che Autorità di gestione del Programma Operativo Regionale 2000/2006 (POR) è la Regione Campania- Giunta Regionale - Dipartimento dell'Economia (di cui agli articoli 10 e 11 della Legge Regionale n. 11 del 4/7/1991);
- che il responsabile tecnico del Dipartimento dell'Economia è - giusto DPGR n. 656 del 28 agosto 2002 - il Coordinatore della Area Generale di Coordinamento *"Rapporti con organi nazionali ed internazionali in materia di Interesse regionale"*;
- che il POR FESR 2007-2013 al Capitolo 5 *"Procedure di Attuazione"* paragrafo 5.1.1 prevede che Autorità di Gestione del Programma Operativo Regionale FESR 2007-2013 è il Presidente della Giunta Regionale, il quale designa un Responsabile tecnico tra i dirigenti dell'Amministrazione regionale cui attribuisce con proprio atto, la responsabilità amministrativa dell'attuazione del programma;
- che l'Autorità di Gestione svolge in nome e per conto del Presidente tutte le attività necessarie all'attuazione dei Programmi, avvalendosi della struttura organizzativa dell'AGC 09 nella quale è istituzionalmente incardinata;
- che con Deliberazione di Giunta Regionale 537 del 2 luglio 2010 è stato conferito al dr. Dario Gargiulo l'incarico di Coordinatore ad interim dell'A.G.C.09 *"Rapporti con gli Organi nazionali ed internazionali in materia di interesse regionale"* fino al 31/12/2010;

RILEVATO

- che il complemento di programmazione del POR Campania 2000-2006, al capitolo 1 paragrafo D.1.1., individua i compiti dell'Autorità di Gestione affidandole la responsabilità delle attività di cui all'art. 34 del Regolamento (CE) 1260/99, l'adozione dei provvedimenti organizzativi atti a garantire l'applicazione degli artt. 38 e 39 Reg.(CE)1260/99, e la realizzazione dei sistemi di gestione e controllo di cui al Regolamento (CE) 438/01;
- che il Programma Operativo Regionale FESR 2007-2013 al paragrafo 5.1.1 individua tutte le funzioni a cui adempie l'AdG in corrispondenza a quanto definito dal Regolamento (CE) 1083/2006 e secondo le modalità attuative definite dal Regolamento (CE) 1828/2006 ;

CONSIDERATO

- che è necessario garantire l'espletamento delle procedure di chiusura del POR Campania 2000-2006;
- che è necessaria l'attribuzione della responsabilità amministrativa all'AdG per gli adempimenti connessi all'attuazione del P.O.R. Campania FESR 2007-2013;

RITENUTO

- di dover individuare, per quanto su detto, nel Dirigente pro-tempore dell'A.G.C. "*Rapporti con gli Organi Nazionali ed Internazionali in Materia di Interesse Regionale*" l'Autorità di Gestione del POR Campania 2000-2006 e del PO FESR 2007-2013;
- di dover attribuire allo stesso Dirigente pro-tempore Coordinatore dell'AGC 09 tutto quanto previsto dal paragrafo 6.1.1 del POR Campania 2000-2006 e dal paragrafo 5.1.1. del P.O.R. Campania FESR 2007-2013 ;

VISTI

- il Regolamento (CE) 1260/1999
- Regolamento (CE) n. 1083/2006
- il POR Campania 2000-2006
- il Complemento di programmazione POR Campania 2000-2006
- il PO FESR 2007-2013
- il DPGR 656/2002
- la DGR 1921/07
- la DGR 1434/2009
- la DGR 537/10

alla stregua dell'istruttoria compiuta dal Settore AA.GG. della Presidenza e Collegamenti con gli Assessori e delle risultanze e degli atti tutti richiamati nelle premesse, costituenti istruttoria a tutti gli effetti di legge, nonché dell'espressa dichiarazione di regolarità della stessa resa dal Dirigente del Settore medesimo

DECRETA

Per le considerazioni espresse in narrativa che si intendono integralmente riportate :

- di confermare l'individuazione - ex dpgr 656/2002 - del Responsabile tecnico del Dipartimento dell'Economia nel coordinatore dell'AGC 09 , nella persona del dr. Dario Gargiulo;
- di designare fino alla data del 31.12.2010 quale Autorità di Gestione del P.O.R. Campania FESR 2007-2013 il Dirigente pro-tempore Coordinatore dell'AGC 09 nella persona del dr. Dario Gargiulo, il quale si avvarrà della struttura organizzativa nella quale è istituzionalmente incardinato;

- di attribuire per il suddetto periodo la responsabilità Amministrativa della chiusura del POR Campania 2000-2006 e dell'attuazione del POR FESR 2007-2013 al Dirigente pro-tempore Coordinatore dell'AGC 09 - dr Dario Gargiulo;
- di trasmettere il presente atto all'A.G.C. *Rapporti con gli Organi Nazionali ed Internazionali* ed all'A.G.C. *Gabinetto del Presidente* per i provvedimenti di rispettiva competenza ed al BURC per la Pubblicazione.

Caldoro

A.G.C. 01 - Gabinetto Presidente Giunta Regionale - Settore Controllo e Vigilanza sulle Partecipazioni Societarie Regionali - **Decreto dirigenziale n. 41 del 6 luglio 2010 – Articolo 1 comma 735 legge n 296/2006 - Aggiornamento I semestre 2010 (con allegato).**

PREMESSO

- che l'art. 1, comma 735, della legge n. 296/06 (legge finanziaria statale 2007) prevede che “gli incarichi di amministratore delle società di cui ai commi da 725 a 734 (ovvero società a partecipazione pubblica) conferiti dai soci pubblici e i relativi compensi sono pubblicati nell'albo e nel sito informatico a cura del responsabile individuato da ciascun ente. La pubblicità è soggetta ad aggiornamento semestrale”;

CONSIDERATO:

- che occorre procedere all'aggiornamento al I° semestre 2010 del suddetto elenco, ai sensi del richiamato art. 1, comma 735, della legge n. 296/2006;
- che il Settore Controllo e Vigilanza sulle Partecipazioni Societarie Regionali ha invitato gli amministratori nominati dalla Regione Campania nelle società dalla stessa partecipate a comunicare i compensi aggiornati per gli incarichi svolti mediante compilazione di apposita dichiarazione resa ai sensi dell'art. 47 del DPR n. 445/00;
- che per “incarichi conferiti dalla Regione” sono stati considerati quelli attribuiti dalla Regione in forza di esplicita riserva dello statuto (ex art. 2449 del codice civile), nonché quelli conferiti dalle assemblee delle società per le quali la Regione medesima detiene una quota di partecipazione maggioritaria o totalitaria;

VISTI i riscontri a firma degli amministratori interessati con la comunicazione dei compensi riportati nell'allegato elenco che del presente decreto costituisce parte integrante e sostanziale;

VISTE

- la legge 27/12/2006, n. 296 e l'art. 1, comma 735;
- la legge regionale 19/1/2007, n. 1 e in particolare gli artt. 2 e 10;

DECRETA

Per le motivazioni indicate in premessa e che qui si intendono integralmente riportate:

- di procedere all'aggiornamento al 30/06/2010, degli incarichi di amministratori delle società con partecipazioni regionali conferiti dal socio pubblico Regione Campania e dei relativi compensi, come da ricognizione effettuata le cui risultanze sono riportate nell'allegato elenco che forma parte integrante del presente decreto;
- di precisare che per “incarichi conferiti dalla Regione” sono stati considerati quelli attribuiti dalla Regione in forza di esplicita riserva dello statuto (ex art. 2449 del codice civile), nonché quelli conferiti dalle assemblee delle società per le quali la Regione medesima detiene una quota di partecipazione maggioritaria o totalitaria;
- di inviare copia del presente decreto al Settore 02 “Stampa Documentazione ed Informazione e Bollettino Ufficiale” per la pubblicazione in apposita sezione del sito internet della Regione Campania nonché sul BURC.

Mauro Ferrara

ART.1, COMMA 735 LEGGE FINANZIARIA 2007 (N.296/2006)									
SOCIETA'	SEDE	FINALITA'	NOME	COGNOME	INCARICO	COMPENSO	GETTONE PRESENZE	SPESE RIMBORSATE 2010	INDENNITA' DI RISULTATO 2010
AIR - AUTOSERVIZI IRPINI s.p.a.	AVELLINO-VIA FASANO Z.I.	TRASPORTO DI PERSONE E/O COSE A MEZZO DI FERROVIA,AUTOLINEE,TRAMVIE,FU NIVIE ED ALTRI AUTOVEICOLI	Guglielmo	Allodi	Amministratore Unico	60.000,00	0,00	0,00	0,00
ARCSS - Agenzia per la Promozione e la Sicurezza Stradale s.c.p.a.	NAPOLI-CENTRO DIREZIONALE IS.E/7	MIGLIORAMENTO DELLA SICUREZZA STRADALE	Bruno	Montella	Presidente Consiglio di Amministrazione	13.000,00	0,00	0,00	0,00
ARCSS - Agenzia per la Promozione e la Sicurezza Stradale s.c.p.a.	NAPOLI-CENTRO DIREZIONALE IS.E/7	MIGLIORAMENTO DELLA SICUREZZA STRADALE	Antonio	Coppola	Amministratore Delegato	20.000,00	0,00	0,00	0,00
ARCSS - Agenzia per la Promozione e la Sicurezza Stradale s.c.p.a.	NAPOLI-CENTRO DIREZIONALE IS.E/7	MIGLIORAMENTO DELLA SICUREZZA STRADALE	Alfredo	Contieri	Componente Consiglio di Amministrazione	8.000,00	0,00	0,00	0,00
ARCSS - Agenzia per la Promozione e la Sicurezza Stradale s.c.p.a.	NAPOLI-CENTRO DIREZIONALE IS.E/7	MIGLIORAMENTO DELLA SICUREZZA STRADALE	Giulio Erberto	Cantarella	Componente Consiglio di Amministrazione	8.000,00	0,00	0,00	0,00
ARCSS - Agenzia per la Promozione e la Sicurezza Stradale s.c.p.a.	NAPOLI-CENTRO DIREZIONALE IS.E/7	MIGLIORAMENTO DELLA SICUREZZA STRADALE	Donato	Liguori	Componente Consiglio di Amministrazione	8.000,00	0,00	0,00	0,00
ART SANNIO - SOCIETA' PER LA VALORIZZAZIONE DEL PATRIMONIO DELLA PROVINCIA DI BENEVENTO s.c.p.a.	BENEVENTO-VIA CLINIO RICCI,1	VALORIZZAZIONE,PROMOZIONE E DIFFUSIONE DELLA CONOSCENZA DEL PATRIMONIO CULTURALE,NONCHE' VALORIZZAZIONE DEI CENTRI STORICI DEI COMUNI RICADENTI NEL TERRITORIO PROVINCIALE	Riccardo	Iasiello	Componente Consiglio di Amministrazione	0,00	0,00	0,00	0,00
ART SANNIO - SOCIETA' PER LA VALORIZZAZIONE DEL PATRIMONIO DELLA PROVINCIA DI BENEVENTO s.c.p.a.	BENEVENTO-VIA CLINIO RICCI,1	DIFFUSIONE DELLA CONOSCENZA DEL PATRIMONIO CULTURALE,NONCHE' VALORIZZAZIONE DEI CENTRI STORICI DEI COMUNI RICADENTI NEL TERRITORIO PROVINCIALE	Francesco Antonio	Barbato	Componente Consiglio di Amministrazione	0,00	0,00	0,00	0,00
ASTIR s.p.a.	NAPOLI-VIA P.CO COMOLA RICCI PAL.B VIALE M.CRISTINA DI SAVOIA	GESTIONE INTEGRATA DEI RIFIUTI URBANI E SPECIALI E RISANAMENTO AMBIENTALE	Domenico	Semplice	Amministratore Unico	60.000,00	0,00	0,00	0,00
CAMPANIA DIGITALE S.r.l.	NAPOLI-PALAZZO PICO VIA TERRACINA 230	ATTIVITA' DI RICERCA FINALIZZATA ALLO SVILUPPO SCIENTIFICO - TECNOLOGICO, LA FORNITURA DI SERVIZI PER L'INCREMENTO E LA DIFFUSIONE NEL SISTEMA PRODUTTIVO	Raffaele	Sansone	Presidente del Consiglio di Amministrazione	60.000,00	0,00	0,00	0,00

ART.1, COMMA 735 LEGGE FINANZIARIA 2007 (N.296/2006)									
SOCIETA'	SEDE	FINALITA'	NOME	COGNOME	INCARICO	COMPENSO	GETTONE PRESENZE	SPESE RIMBORSATE 2010	INDENNITA' DI RISULTATO 2010
CAMPANIA DIGITALE S.r.l.	NAPOLI-PALAZZO PICO VIA TERRACINA 230	ATTIVITA' DI RICERCA FINALIZZATA ALLO SVILUPPO SCIENTIFICO - TECNOLOGICO, LA FORNITURA DI SERVIZI PER L'INCREMENTO E LA DIFFUSIONE NEL SISTEMA PRODUTTIVO	Giovanni	Scala	VicePresidente Consiglio di Amministrazione	40.000,00	0,00	0,00	0,00
CAMPANIA DIGITALE S.r.l.	NAPOLI-PALAZZO PICO VIA TERRACINA 230	ATTIVITA' DI RICERCA FINALIZZATA ALLO SVILUPPO SCIENTIFICO - TECNOLOGICO, LA FORNITURA DI SERVIZI PER L'INCREMENTO E LA DIFFUSIONE NEL SISTEMA PRODUTTIVO	Domenico	Volpe	Componente Consiglio di Amministrazione	20.000,00	0,00	0,00	0,00
CAREMAR s.p.a.	NAPOLI- Via del RIONE SIRIGNANO 1	TRASPORTO MARITTIMO	Renato	Capalbo	Amministratore Unico	60.000,00	0,00	0,00	0,00
CCTA - Centro Campano Tecnologia e Ambiente s.c.a.r.l.	NAPOLI- VIA ENRICO COCCHIA	BONIFICA DEI SITI INQUINATI	Giulio	Tarro	Presidente consiglio di Amministrazione	15.000,00	600,00	0,00	0,00
CIRA-Centro Italiano Ricerche Aerospaziali	CAPUA- VIA MAIORESE (CE)	REALIZZAZIONE DEL PROGRAMMA NAZIONALE DI RICERCHE AEROSPAZIALI	Dario	Scalella	Componente Consiglio di Amministrazione	27.000,00	0,00	550,06	0,00
CITHEF-Centro integrato per lo sviluppo dell'imprenditoria s.c.a.r.l.	POZZUOLI- VIA ADIANO OLIVETTI, 1	ASSISTENZA E SUPPORTO ALLE ATTIVITA' ISTITUZIONALI DEI PROPRI SOCI.SERVIZI DI INTERMEDIAZIONE FINANZIARIA	Claudio	Azzolini	Presidente Consiglio di Amministrazione	0,00	0,00	0,00	0,00
CITHEF-Centro integrato per lo sviluppo dell'imprenditoria s.c.a.r.l.	POZZUOLI- VIA ADIANO OLIVETTI, 1	ASSISTENZA E SUPPORTO ALLE ATTIVITA' ISTITUZIONALI DEI PROPRI SOCI.SERVIZI DI INTERMEDIAZIONE FINANZIARIA	Elio	Mendillo	Amministratore Delegato	0,00	0,00	0,00	0,00
CITHEF-Centro integrato per lo sviluppo dell'imprenditoria s.c.a.r.l.	POZZUOLI- VIA ADIANO OLIVETTI, 1	ASSISTENZA E SUPPORTO ALLE ATTIVITA' ISTITUZIONALI DEI PROPRI SOCI.SERVIZI DI INTERMEDIAZIONE FINANZIARIA	Francesco	Solima	Componente Consiglio di Amministrazione	0,00	0,00	0,00	0,00
CITHEF-Centro integrato per lo sviluppo dell'imprenditoria s.c.a.r.l.	POZZUOLI- VIA ADIANO OLIVETTI, 1	ASSISTENZA E SUPPORTO ALLE ATTIVITA' ISTITUZIONALI DEI PROPRI SOCI.SERVIZI DI INTERMEDIAZIONE FINANZIARIA	Mario	Mustilli	Componente Consiglio di Amministrazione	0,00	0,00	0,00	0,00
CITHEF-Centro integrato per lo sviluppo dell'imprenditoria s.c.a.r.l.	POZZUOLI- VIA ADIANO OLIVETTI, 1	ASSISTENZA E SUPPORTO ALLE ATTIVITA' ISTITUZIONALI DEI PROPRI SOCI.SERVIZI DI INTERMEDIAZIONE FINANZIARIA	Giampietro	De La Feld	Componente Consiglio di Amministrazione	0,00	0,00	0,00	0,00

ART.1, COMMA 735 LEGGE FINANZIARIA 2007 (N.296/2006)									
SOCIETA'	SEDE	FINALITA'	NOME	COGNOME	INCARICO	COMPENSO	GETTONE PRESENZE	SPESE RIMBORSATE 2010	INDENNITA' DI RISULTATO 2010
CITHEF-Centro integrato per lo sviluppo dell'imprenditoria s.c.a.r.l.	POZZUOLI- VIA ADIANO OLIVETTI, 1	ASSISTENZA E SUPPORTO ALLE ATTIVITA' ISTITUZIONALI DEI PROPRI SOCI.SERVIZI DI INTERMEDIAZIONE FINANZIARIA	Fabio	Merolla	Componente Consiglio di Amministrazione	0,00	0,00	0,00	0,00
CITHEF-Centro integrato per lo sviluppo dell'imprenditoria s.c.a.r.l.	POZZUOLI- VIA ADIANO OLIVETTI, 1	ASSISTENZA E SUPPORTO ALLE ATTIVITA' ISTITUZIONALI DEI PROPRI SOCI.SERVIZI DI INTERMEDIAZIONE FINANZIARIA	Enrico	Soprano	Componente Consiglio di Amministrazione	0,00	0,00	0,00	0,00
CITTA' DELLA SCIENZA s.p.a.	NAPOLI- VIA COROGLIO 57 d	PROMOZIONE,CONSERVAZIONE E VALORIZZAZIONE DEL PATRIMONIO SCIENTIFICO,STORICO,ARTISTICO E PAESAGISTICO DEL TERRITORIO ATTRAVERSO LA TUTELA E LO SVILUPPO DEI SUOI BENI AMBIENTALI,CULTURALI,SCIENFIFI CI,STORICI E TECNOLOGICI	Alberto	Di Donato	Presidente Consiglio di Amministrazione	60000,00	0,00	0,00	0,00
CITTA' DELLA SCIENZA s.p.a.	NAPOLI- VIA COROGLIO 57 d	PRMOZIONE,CONSERVAZIONE E VALORIZZAZIONE DEL PATRIMONIO SCIENTIFICO,STORICO,ARTISTICO E PAESAGISTICO DEL TERRITORIO ATTRAVERSO LA TUTELA E LO SVILUPPO DEI SUOI BENI AMBIENTALI,CULTURALI,SCIENFIFI CI,STORICI E TECNOLOGICI	Bruno	De Maria	Componente Consiglio di Amministrazione fino al 12/02/2010	2.356,00	0,00	0,00	0,00
CITTA' DELLA SCIENZA s.p.a.	NAPOLI- VIA COROGLIO 57/D	PRMOZIONE,CONSERVAZIONE E VALORIZZAZIONE DEL PATRIMONIO SCIENTIFICO,STORICO,ARTISTICO E PAESAGISTICO DEL TERRITORIO ATTRAVERSO LA TUTELA E LO SVILUPPO DEI SUOI BENI AMBIENTALI,CULTURALI,SCIENFIFI CI,STORICI E TECNOLOGICI	Giuseppe	Russo	Componente Consiglio di Amministrazione	20.000,00	0,00	0,00	0,00
CITTA' DELLA SCIENZA s.p.a.	NAPOLI- VIA COROGLIO 57/D	PRMOZIONE,CONSERVAZIONE E VALORIZZAZIONE DEL PATRIMONIO SCIENTIFICO,STORICO,ARTISTICO E PAESAGISTICO DEL TERRITORIO ATTRAVERSO LA TUTELA E LO SVILUPPO DEI SUOI BENI AMBIENTALI,CULTURALI,SCIENFIFI CI,STORICI E TECNOLOGICI	Oddone	Ruffo	Componente Consiglio di Amministrazione dal1 15/02/2010	15.562,00	0,00	0,00	0,00

ART.1, COMMA 735 LEGGE FINANZIARIA 2007 (N.296/2006)									
SOCIETA'	SEDE	FINALITA'	NOME	COGNOME	INCARICO	COMPENSO	GETTONE PRESENZE	SPESE RIMBORSATE 2010	INDENNITA' DI RISULTATO 2010
EAV - ENTE AUTONOMO VOLTURNO s.r.l.	NAPOLI- VIA CISTERNA DELL'OLIO 44	DETEZIONE E GESTIONE DI PARTECIPAZIONI AZIONARIE E NON IN SOCIETA' DI PROGETTO E DI SERVIZI DI MOBILITA' IN GENERE E DI ALTRE PARTECIPAZIONI DI INTERESSE	Alessandro	Rizzardi	Amministratore Unico	60.000,00	0,00	0,00	0,00
EFI - ENTE FUNZIONALE PER L'INNOVAZIONE E LO SVILUPPO REGIONALE s.p.a	NAPOLI- CENTRO DIREZIONALE IS.A/6	SUPPORTO TECNICO AMMINISTRATIVO ALLA REGIONE IN MATERIA DI INDUSTRIA, ARTIGIANATO, COMMERCIO ED ENERGIA	Enio	Varchetta	Liquidatore Società	15.000,00	0,00	0,00	0,00
FILM COMMISSION REGIONE CAMPANIA s.c.a.r.l.	NAPOLI- CALATA TRINITA' MAGGIORE 53	PROMOZIONE E SVILUPPO DEL TERRITORIO REGIONALE QUALE SET PER LE PRODUZIONI CINEMATOGRAFICHE, AUDIOVISIVE E MULTIMEDIALI	Luciano	Stella	Presidente consiglio di Amministrazione	0,00	0,00	1219,85	0,00
FILM COMMISSION REGIONE CAMPANIA s.c.a.r.l.	NAPOLI- CALATA TRINITA' MAGGIORE 53	PROMOZIONE E SVILUPPO DEL TERRITORIO REGIONALE QUALE SET PER LE PRODUZIONI CINEMATOGRAFICHE, AUDIOVISIVE E MULTIMEDIALI	Mario	Franco	VicePresidente Consiglio di Amministrazione	0,00	0,00	0,00	0,00
FILM COMMISSION REGIONE CAMPANIA s.c.a.r.l.	NAPOLI- CALATA TRINITA' MAGGIORE 53	PROMOZIONE E SVILUPPO DEL TERRITORIO REGIONALE QUALE SET PER LE PRODUZIONI CINEMATOGRAFICHE, AUDIOVISIVE E MULTIMEDIALI	Paola	Capodanno	Componente Consiglio di Amministrazione	0,00	0,00	0,00	0,00
ISAC - ISTITUTO PER LE ACQUE	NAPOLI-VIA S.LUCIA 81	ATTIVITA' DI RICERCA NEL SETTORE DELLE ACQUE E SISTEMI IDRICI INTEGRATI	Arduino	Abiosi	Liquidatore Società	0,00	0,00	0,00	0,00
MOSTRA D'OLTREMARE s.p.a.	NAPOLI- PIAZZALE TECCHIO,52	GESTIONE DEL PATRIMONIO GIA' DELL'ENTE AUTONOMO MOSTRA D'OLTREMARE, ATTIVITA' FIERISTICHE, MANIFESTAZIONI AL FINE DELLO SVILUPPO ECONOMICO E VALORIZZAZIONE TURISTICA DI NAPOLI	Fabrizio	Ferrentino	Componente Consiglio di Amministrazione fino al 06/06/2010	17.205,48	0,00	0,00	0,00
MOSTRA D'OLTREMARE s.p.a.	NAPOLI- PIAZZALE TECCHIO,52	GESTIONE DEL PATRIMONIO GIA' DELL'ENTE AUTONOMO MOSTRA D'OLTREMARE, ATTIVITA' FIERISTICHE, MANIFESTAZIONI AL FINE DELLO SVILUPPO ECONOMICO E VALORIZZAZIONE TURISTICA DI NAPOLI	Alberto	Di Ferrante	Componente Consiglio di Amministrazione dal 07/06/2010	0,00	0,00	0,00	0,00

ART.1, COMMA 735 LEGGE FINANZIARIA 2007 (N.296/2006)									
SOCIETA'	SEDE	FINALITA'	NOME	COGNOME	INCARICO	COMPENSO	GETTONE PRESENZE	SPESE RIMBORSATE 2010	INDENNITA' DI RISULTATO 2010
SAUIE - SOCIETA' ANONIMA URBANA INDUSTRIA EDILIZIA s.r.l.	NAPOLI- SANTA TERESA DEGLI SCALZI ,36	COSTRUZIONE,ACQUISTO,VENDITA ,PERMUTA E GESTIONE DI IMMOBILI, IN PARTICOLARE GESTIONE PATRIMONIO ENTE PATRONATO REGINA MARGHERITA ISTITUTO COLOSIMO PRO CIECHI	Uberto	Siola	Presidente Consiglio di Amministrazione	60.000,00	0,00	0,00	0,00
SAUIE - SOCIETA' ANONIMA URBANA INDUSTRIA EDILIZIA s.r.l.	NAPOLI- SANTA TERESA DEGLI SCALZI ,36	COSTRUZIONE,ACQUISTO,VENDITA ,PERMUTA E GESTIONE DI IMMOBILI, IN PARTICOLARE GESTIONE PATRIMONIO ENTE PATRONATO REGINA MARGHERITA ISTITUTO COLOSIMO PRO CIECHI	GianVito	Gialanella	Componente Consiglio di Amministrazione	20.000,00	0,00	0,00	0,00
SAUIE - SOCIETA' ANONIMA URBANA INDUSTRIA EDILIZIA s.r.l.	NAPOLI- SANTA TERESA DEGLI SCALZI ,36	COSTRUZIONE,ACQUISTO,VENDITA ,PERMUTA E GESTIONE DI IMMOBILI, IN PARTICOLARE GESTIONE PATRIMONIO ENTE PATRONATO REGINA MARGHERITA ISTITUTO COLOSIMO PRO CIECHI	Roberta	Frangipani	Componente Consiglio di Amministrazione	20.000,00	0,00	0,00	0,00
SCABEC - SOCIETA' CAMPANA BENI CULTURALI s.p.a.	NAPOLI- VIA S. LUCIA 81	VALORIZZAZIONE BENI E ATTIVITA' CULTURALI COME FATTORE DI SVILUPPO ECONOMICO DELLA REGIONE CAMPANIA	Massimo	Lo Cicero	Presidente Consiglio di Amministrazione dal 12 12 2008	30.000,00	0,00	0,00	0,00
SCABEC - SOCIETA' CAMPANA BENI CULTURALI s.p.a.	NAPOLI- VIA S. LUCIA 81	VALORIZZAZIONE BENI E ATTIVITA' CULTURALI COME FATTORE DI SVILUPPO ECONOMICO DELLA REGIONE CAMPANIA	Marino	Niola	Componente Consiglio di Amministrazione	20.000,00	0,00	0,00	0,00
SCABEC - SOCIETA' CAMPANA BENI CULTURALI s.p.a.	NAPOLI- VIA S. LUCIA 81	VALORIZZAZIONE BENI E ATTIVITA' CULTURALI COME FATTORE DI SVILUPPO ECONOMICO DELLA REGIONE CAMPANIA	Rosanna	Cappelli	Componente Consiglio di Amministrazione	20.000,00	0,00	0,00	0,00
SCABEC - SOCIETA' CAMPANA BENI CULTURALI s.p.a.	NAPOLI- VIA S. LUCIA 81	VALORIZZAZIONE BENI E ATTIVITA' CULTURALI COME FATTORE DI SVILUPPO ECONOMICO DELLA REGIONE CAMPANIA	Giovanna	Barni	Amministratore Delegato	30.000,00	0,00	0,00	0,00
SCABEC - SOCIETA' CAMPANA BENI CULTURALI s.p.a.	NAPOLI- VIA S. LUCIA 81	VALORIZZAZIONE BENI E ATTIVITA' CULTURALI COME FATTORE DI SVILUPPO ECONOMICO DELLA REGIONE CAMPANIA	Giovanna	Martano	Componente Consiglio di Amministrazione	20.000,00	0,00	0,00	0,00
SIRENA CITTA' STORICA s.c.p.a.	NAPOLI- VIA S. LUCIA 81	SALVAGUARDIA E RECUPERO DEGLI EDIFICI STORICI E DELL'AMBIENTE URBANO	Gerardo Maria	Cennamo	Componente Consiglio di Amministrazione	5.636,00	300,00	0,00	0,00

ART.1, COMMA 735 LEGGE FINANZIARIA 2007 (N.296/2006)									
SOCIETA'	SEDE	FINALITA'	NOME	COGNOME	INCARICO	COMPENSO	GETTONE PRESENZE	SPESE RIMBORSATE 2010	INDENNITA' DI RISULTATO 2010
SIRENA CITTA' STORICA s.c.p.a.	NAPOLI- VIA S. LUCIA 81	SALVAGUARDIA E RECUPERO DEGLI EDIFICI STORICI E DELL'AMBIENTE URBANO	Antimo	Di Domenico	Componente Consiglio di Amministrazione	15.636,00	450,00	0,00	0,00
SORESA S.p.A. - SOCIETA' REGIONALE PER LA SANITA' s.p.a.	NAPOLI- VIA NUOVA MARINA 19/C	OPERAZIONI DI CARATTERE PATRIMONIALE, ECONOMICO E FINANZIARIO DESTINATE AD INTEGRARSI CON GLI INVESTIMENTI PER IL CONSOLIDAMENTO ED IL RISANAMENTO DELLE MATURATE DEBITORIE DELLE AA.SS.LL. E DELLE AZIENDE OSPEDALIERE REGIONALI	Bruno	De Maria	Presidente Consiglio di Amministrazione Dimissionario	60.000,00	0,00	0,00	0,00
SORESA S.p.A. - SOCIETA' REGIONALE PER LA SANITA' s.p.a.	NAPOLI- VIA NUOVA MARINA 19/C	OPERAZIONI DI CARATTERE PATRIMONIALE, ECONOMICO E FINANZIARIO DESTINATE AD INTEGRARSI CON GLI INVESTIMENTI PER IL CONSOLIDAMENTO ED IL RISANAMENTO DELLE MATURATE DEBITORIE DELLE AA.SS.LL. E DELLE AZIENDE OSPEDALIERE REGIONALI	Antonio	Minervini	Componente Consiglio di Amministrazione	20.000,00	0,00	0,00	0,00
SORESA S.p.A. - SOCIETA' REGIONALE PER LA SANITA' s.p.a.	NAPOLI- VIA NUOVA MARINA 19/C	OPERAZIONI DI CARATTERE PATRIMONIALE, ECONOMICO E FINANZIARIO DESTINATE AD INTEGRARSI CON GLI INVESTIMENTI PER IL CONSOLIDAMENTO ED IL RISANAMENTO DELLE MATURATE DEBITORIE DELLE AA.SS.LL. E DELLE AZIENDE OSPEDALIERE REGIONALI	Stefano	Soviero	Componente Consiglio di Amministrazione	20.000,00	0,00	0,00	0,00
TESS - COSTA DEL VESUVIO s.p.a.	ERCOLANO- VIA ALESSANDRO ROSSI 42	PROMOZIONE DI INIZIATIVE ECONOMICHE PER LO SVILUPPO DEL TERRITORIO CAMPANO, CON PRIORITA' DELL'AREA TORRESE- STABIESE	Leopoldo	Spedaliere	Amministratore Delegato	60.000,00	0,00	0,00	0,00
TESS - COSTA DEL VESUVIO s.p.a.	ERCOLANO- VIA ALESSANDRO ROSSI 42	PROMOZIONE DI INIZIATIVE ECONOMICHE PER LO SVILUPPO DEL TERRITORIO CAMPANO, CON PRIORITA' DELL'AREA TORRESE- STABIESE	Amedeo	Manzo	Componente Consiglio di Amministrazione dal 28/04/2008	18.000,00	0,00	0,00	0,00

ART.1, COMMA 735 LEGGE FINANZIARIA 2007 (N.296/2006)									
SOCIETA'	SEDE	FINALITA'	NOME	COGNOME	INCARICO	COMPENSO	GETTONE PRESENZE	SPESE RIMBORSATE 2010	INDENNITA' DI RISULTATO 2010
TRIANON VIVIANI s.p.a.	NAPOLI- PIAZZA CALEND 9	DIFFUSIONE DELLA CULTURA ATTRAVERSO ATTIVITA' TEATRALI ANCHE NELLO STRUMENTO DI VALORIZZAZIONE DELLE ATTIVITA' COLLEGATE AL TURISMO	Raffaele	Carfagna	Presidente Consiglio di Amministrazione con decorrenza 29 aprile 2009	36.000,00	0,00	0,00	0,00
TRIANON VIVIANI s.p.a.	NAPOLI- PIAZZA CALEND 9	DIFFUSIONE DELLA CULTURA ATTRAVERSO ATTIVITA' TEATRALI ANCHE NELLO STRUMENTO DI VALORIZZAZIONE DELLE ATTIVITA' COLLEGATE AL TURISMO	Fabiana	Sciarelli	Componente Consiglio di Amministrazione	18.000,00	0,00	0,00	0,00
TRIANON VIVIANI s.p.a.	NAPOLI- PIAZZA CALEND 9	DIFFUSIONE DELLA CULTURA ATTRAVERSO ATTIVITA' TEATRALI ANCHE NELLO STRUMENTO DI VALORIZZAZIONE DELLE ATTIVITA' COLLEGATE AL TURISMO	Riccardo	Canessa	Componente Consiglio di Amministrazione	18.000,00	0,00	0,00	0,00
BAGNOLI FUTURA s.p.a.	NAPOLI- VIA E. COCCHIA, 28	SOCIETA' DI TRASFORMAZIONE URBANA	Non sono previsti rappresentanti di nomina regionali						
CAAN s.c.p.a.	NAPOLI -VOLLA Via Palazziello Località Lufrano	COSTRUZIONE E GESTIONE DEL MERCATO AGRO-ALIMENTARE	Non sono presenti rappresentanti di nomina regionale						
NAUSICA s.p.a.	NAPOLI- STAZIONE MARITTIMA	PROMOZIONE E SVILUPPO DELL'INTERMODALITA',DELLA LOGISTICA E DELLE RETI TRASPORTISTICHE, NONCHE' OPERE DI VALORIZZAZIONE,RICONVERSIONE E RISTRUTTURAZIONE DI BENI DEMANIALI	Non sono previsti rappresentanti di nomina regionale						
SVILUPPO ITALIA CAMPANIA s.p.a.	POZZUOLI, VIA OLIVETTI, 1	GESTIONE DI RISORSE PUBBLICHE ESOSTEGNO ALLE REGIONI PER IL MIGLIORAMENTO DELLA CAPACITA' E DELLA COMMITTENZA PUBBLICA	Non sono previsti rappresentanti di nomina regionale						
PST-PARCO SCIENTIFICO E TECNOLOGICO DI SALERNO E DELLE AREE INTERNE DELLA CAMPANIA s.c.p.a.	SALERNO-VIA PORTA CATENA, 52	SVILUPPO ATTIVITA' DI RICERCA SCIENTIFICA E TECNOLOGICA E DIFFUSIONE DELLA CULTURA	Non sono previsti rappresentanti di nomina regionale						
CAMPEC - CONSORZIO PER LE APPLICAZIONI NEI MATERIALI POLIMERICI E COMOSITI s.c.a.r.l.	PORTICI - VIA NUOVA MACELLO	SPERIMENTAZIONE E INNOVAZIONE TECNOLOGICA NEL SETTORE DEI MATERIALI E DELLA PROTEZIONE DALLA CORROSIONE	Non sono presenti rappresentanti di nomina regionale						

ART.1, COMMA 735 LEGGE FINANZIARIA 2007 (N.296/2006)									
SOCIETA'	SEDE	FINALITA'	NOME	COGNOME	INCARICO	COMPENSO	GETTONE PRESENZE	SPESE RIMBORSATE 2010	INDENNITA' DI RISULTATO 2010
ASC-AGENZIA DI MARKETING TERRITORIALE PER LO SVILUPPO DI ATTIVITA' PRODUTTIVE SUL TERRITORIO DELLA	NAPOLI- VIA DEI MILLE ,16	PROMOZIONE DEL SISTEMA ECONOMICO DELLA REGIONE CAMPANIA	In Liquidazione						
SMA SISTEMI PER LA METEOROLOGIA AMBIENTALE	NAPOLI-CENTRO DIREZIONALE E/7	ANTINCENDIO BOSCHIVO, MANUTENZIONE DEL TERRITORIO	Non sono previsti rappresentanti di nomina regionale						
PARTECIPATE INDIRETTE									
METROCAMPANIA NORDEST s.r.l.	NAPOLI- Via Don Bosco ex scalo merci	TRASPORTO DI PERSONE E/O COSE A MEZZO O MEZZO DI FERROVIE, AUTOLINEE, TRAMVIE, FUNIVIE E ALTRI VEICOLI	Giuseppe	Racioppi	Amministratore Unico	60.000,00	0,00	0,00	0,00
CIRCUMVESUVIANA s.r.l.	NAPOLI Corso Garibaldi 387	MEZZO O MEZZO DI FERROVIE, AUTOLINEE, TRAMVIE, FUNIVIE E ALTRI VEICOLI	Bruno	Spagnuolo	Amministratore Unico	60.000,00	0,00	0,00	0,00
SEPSA S.p.A.	NAPOLI Via Cisterna dell'Olio,44	TRASPORTO DI PERSONE E/O COSE A MEZZO O MEZZO DI FERROVIE, AUTOLINEE, TRAMVIE, FUNIVIE E ALTRI VEICOLI	Raffaello	Bianco	Amministratore Unico	60.000,00	0,00	0,00	0,00
METROCAMPANIA PARCHEGGI s.r.l.	NAPOLI Via Cisterna dell'Olio,44	PROGETTAZIONE, REALIZZAZIONE, GESTIONE, MANUTENZIONE,COMPRAVENDITA E LOCAZIONE DI PARCHEGGI, AREE DI SOSTA, BOX E GARAGE SIA PUBBLICI SIA PRIVATI PER QUALSIASI MEZZO DI TRASPORTO	Mario	Martino	Amministratore Unico	60.000,00	0,00	0,00	0,00
EAV BUS s.r.l.	NAPOLI VIA NUOVA AGNANO 9/D	TRASPORTO DI PERSONE E/O COSE A MEZZO O MEZZO DI FERROVIE, AUTOLINEE, TRAMVIE, FUNIVIE E ALTRI VEICOLI	Silvano	Cavaliere	Amministratore Delegato	0,00	0,00	1350,00	0,00
EAV BUS s.r.l.	NAPOLI VIA NUOVA AGNANO 9/D	TRASPORTO DI PERSONE E/O COSE A MEZZO O MEZZO DI FERROVIE, AUTOLINEE, TRAMVIE, FUNIVIE E ALTRI VEICOLI	Giuseppe	Ossorio	Presidente con Deleghe	0,00	0,00	0,00	0,00
EAV BUS s.r.l.	NAPOLI VIA NUOVA AGNANO 9/D	TRASPORTO DI PERSONE E/O COSE A MEZZO O MEZZO DI FERROVIE, AUTOLINEE, TRAMVIE, FUNIVIE E ALTRI VEICOLI	Alessandro	d'Ambrosio	Componente Consiglio di Amministrazione	0,00	0,00	0,00	0,00

AUTORITA' DI GESTIONE POIN – AUTORITA' DI RIFERIMENTO PAIN “ATTRATTORI CULTURALI, NATURALI E TURISMO” 2007/2013 - **Decreto dirigenziale n. 15 del 8 luglio 2010 – POIn “Attrattori culturali, naturali e turismo” (FESR) 2007/2013 – Adozione convenzione con la Regione Puglia per l'espletamento delle funzioni di Organismo Intermedio delegatario delle funzioni di programmazione e di attuazione delle operazioni di valorizzazione a fini turistici del patrimonio di attrattori dei Poli di cui alla Rete interregionale “Gli approdi turistici del Mediterraneo”.**

VISTI

- il Regolamento (CE) n. 1080/2006 del Parlamento Europeo e del Consiglio del 5 luglio 2006, relativo al Fondo Europeo di Sviluppo Regionale (FESR);
- il Regolamento (CE) n. 1083/2006 del Consiglio del 11 luglio 2006, recante disposizioni generali sul Fondo Europeo di Sviluppo Regionale, sul Fondo Sociale Europeo e sul Fondo di Coesione;
- il Regolamento (CE) n. 1828/2006 della Commissione del 8 dicembre 2006, che stabilisce modalità di applicazione del Regolamento CE n. 1083/2006 del Consiglio recante disposizioni generali sul Fondo Europeo di Sviluppo Regionale, sul Fondo Sociale Europeo e sul Fondo di Coesione, e del Regolamento CE n. 1080/2006 del Parlamento Europeo e del Consiglio relativo al Fondo Europeo di Sviluppo Regionale;
- in particolare, l'art. 59, secondo paragrafo, del Regolamento (CE) n. 1083/2006, che stabilisce che *“lo Stato membro può designare uno o più Organismi Intermedi per svolgere una parte o la totalità dei compiti dell'Autorità di Gestione o di Certificazione, sotto la responsabilità di detta Autorità”*;
- il Quadro Strategico Nazionale per la politica regionale di sviluppo 2007-2013, approvato dalla Commissione Europea con decisione C(2007) 3329 def. del 13 luglio 2007, nel quale è previsto il Programma Operativo Interregionale “Attrattori culturali, naturali e turismo” interessante le Regioni Convergenza, con la relativa dotazione finanziaria;
- il Programma Operativo Interregionale “Attrattori culturali, naturali e turismo” FESR 2007/2013, approvato dalla Commissione Europea con la decisione C(2008) 5527 del 06 ottobre 2008, la cui Autorità di Gestione, ai sensi dell'art. 59 del Regolamento (CE) n. 1083/2006 è individuata nella Regione Campania, nella persona della Dr.ssa Maria Cancellieri la quale, nello svolgimento dei propri compiti e funzioni, è coadiuvata dal Comitato Tecnico per l'Attuazione del Programma (CTCA), nonché si avvale del supporto operativo dell'Area Generale di Coordinamento 3 “Programmazione, Piani e Programmi”;

TENUTO CONTO

- che il Programma prevede che alle Amministrazioni Capofila compete il ruolo di Organismo Intermedio, cui l'AdG delega le funzioni e le responsabilità della programmazione, della selezione, dell'attuazione, della gestione e della sorveglianza del processo di attuazione delle operazioni finanziate attraverso gli assi operativi e le linee d'intervento di cui si sostanzia l'azione del POIn nell'ambito delle Reti interregionali di offerta di competenza e dei relativi Poli da esse intersecati;
- che l'art. 42 del Reg. (CE) n. 1083/2006 prevede che la delega delle funzioni da parte dell'AdG agli Organismi Intermedi avvenga attraverso la formulazione di appositi accordi di convenzionamento i cui contenuti e modalità di formalizzazione sono definite dall'art. 43 del medesimo Regolamento;
- nella seduta 3 dicembre 2009 il CTCA ha approvato il documento *“Linee guida per l'elaborazione e la successiva attuazione dei Piani integrati delle azioni per la valorizzazione delle Reti interregionali di offerta e dei relativi Poli”*;
- per quanto previsto all'interno delle Linee guida sopra citate, l'Organismo Intermedio procede preliminarmente alla definizione di una strategia d'intervento per la valorizzazione della Rete interregionale di offerta di competenza, selezionando, di concerto con le altre amministrazioni centrali e regionali interessate, le operazioni da realizzare sulla stessa Rete e sui Poli da essa intersecati, in conformità con i criteri di selezione delle operazioni adottati dal Comitato di Sorveglianza del Programma nella seduta del 18 dicembre 2009;

- che nella stessa seduta del 3 dicembre 2009 il CTCA ha approvato la proposta formulata dall'AdG per la designazione delle Amministrazioni Capofila delle Reti interregionali di offerta selezionate, fra le quali, relativamente alla Rete interregionale "*Gli approdi turistici del Mediterraneo*", la Regione Puglia;
- con Decreto dell'AdG POIn n. 13 del 25 giugno 2010 è stato adottato lo schema di convenzione per l'espletamento delle funzioni di Organismo Intermedio delegatario delle funzioni di programmazione e di attuazione delle operazioni di valorizzazione a fini turistici del patrimonio di attrattori dei Poli di cui alle Reti interregionali di offerta turistica;

CONSIDERATO CHE

- è necessario conferire piena operatività alla azione degli Organismi Intermedi quali delegatari delle funzioni di programmazione e di attuazione delle operazioni di valorizzazione a fini turistici del patrimonio di attrattori dei Poli di cui alla Reti interregionali di offerta, attraverso cui viene implementato sul territorio il disegno strategico del POIn;

RITENUTO, per le ragioni esposte, doversi procedere alla stipula della convenzione con la Regione Puglia, di cui si allega copia al presente atto (Allegato 1);

alla stregua dell'istruttoria predisposta dal Dirigente del Servizio 02 del Settore Pianificazione e collegamento con le AA.GG.CC., nonché dell'espressa dichiarazione di regolarità

DECRETA

per le motivazioni esposte in narrativa, che si intendono qui di seguito integralmente riportate:

- di procedere alla stipula della convenzione ex art. 42 regolamento (CE) n. 1083/2006 con la Regione Puglia per l'espletamento delle funzioni di Organismo Intermedio delegatario delle funzioni di programmazione e di attuazione delle operazioni di valorizzazione a fini turistici del patrimonio di attrattori dei Poli di cui alla Rete interregionale di offerta "*Gli approdi turistici del Mediterraneo*";
- di trasmettere il presente atto:
 - a. Al Capo di Gabinetto della Presidenza della Giunta;
 - b. Ai Coordinatori delle AA.GG.CC. interessate;
 - c. Alle Amministrazioni, Autorità ed Organismi interessati;
 - d. Al Settore Stampa, Documentazione, Informazione e Bollettino Ufficiale per la pubblicazione sul B.U.R.C;
 - e. Al Servizio 04 del Settore 01 dell'AGC 02;

la pubblicazione del presente decreto sul sito www.pointurismo.eu.

Dr.ssa Maria Cancellieri



Regione Campania

Autorità di Gestione del
Programma Operativo Interregionale
“Attrattori culturali, naturali e
turismo” FESR 2007/2013



Regione Puglia

Area “Politiche per la promozione del
Territorio, dei Saperi e dei Talenti”

CONVENZIONE

EX ART. 42 REGOLAMENTO (CE) N. 1083/2006 DEL CONSIGLIO

per l'espletamento delle funzioni di Organismo Intermedio delegatario delle funzioni di programmazione e di attuazione delle operazioni di valorizzazione a fini turistici del patrimonio di attrattori dei Poli di cui alla Rete interregionale di offerta “Gli approdi turistici del Mediterraneo”

Tra

La Regione Campania (C.F. 80011990639), in qualità di Autorità di Gestione (nel prosieguo AdG) del Programma Operativo Interregionale “Attrattori culturali, naturali e turismo” FESR 2007/2013 CCI n. 2007IT161PO001 (nel prosieguo POIn), nella persona del dirigente pro-tempore Dr.ssa Maria Cancellieri (C.F. CNCMRA52M50L113X), domiciliato ai fini della presente convenzione presso la sede della Regione Campania, in Napoli alla Via Santa Lucia, 81

e

la Regione Puglia (C.F. 80017210727) – Area Politiche per la promozione del Territorio, dei Saperi e dei Talenti (di seguito Amministrazione Beneficiaria) rappresentata dal Dr. Francesco Palumbo (C.F. PLMFNC66M03H501V), nominato con Delibera di Giunta Regionale n. 332 del 10/02/2010, domiciliato ai fini della presente convenzione presso la sede della stessa Amministrazione Beneficiaria, in Bari alla via Gobetti, 26;

VISTO:

- il Regolamento (CE) n. 1080/2006 del Parlamento Europeo e del Consiglio, del 5 luglio 2006, relativo al Fondo Europeo di Sviluppo Regionale (FESR);
- il Regolamento (CE) n. 1083/2006 del Consiglio, del 11 luglio 2006, recante disposizioni generali sul Fondo Europeo di Sviluppo Regionale, sul Fondo Sociale Europeo e sul Fondo di Coesione;
- il Regolamento (CE) n. 1828/2006 della Commissione, del 8 dicembre 2006, che stabilisce modalità di applicazione del Regolamento CE n. 1083/2006 del Consiglio recante disposizioni generali sul Fondo Europeo di Sviluppo Regionale, sul Fondo Sociale Europeo e sul Fondo di Coesione, e del Regolamento CE n. 1080/2006 del Parlamento Europeo e del Consiglio relativo al Fondo Europeo di Sviluppo Regionale;
- in particolare, l'art. 59, secondo paragrafo, del Regolamento (CE) n. 1083/2006, che stabilisce che “lo Stato membro può designare uno o più Organismi Intermedi per svolgere una

parte o la totalità dei compiti dell'Autorità di Gestione o di Certificazione, sotto la responsabilità di detta Autorità";

- il Quadro Strategico Nazionale per la politica regionale di sviluppo 2007-2013 (nel prosieguo QSN), approvato dalla Commissione Europea con decisione C(2007) 3329 def. del 13 luglio 2007, nel quale è previsto il Programma Operativo Interregionale "Attrattori culturali, naturali e turismo" interessante le Regioni Convergenza, con la relativa dotazione finanziaria;
- il Programma Operativo Interregionale "Attrattori culturali, naturali e turismo" FESR 2007-2013, approvato dalla Commissione Europea con la decisione C(2008) 5527 del 06 ottobre 2008, la cui Autorità di Gestione, ai sensi dell'art. 59 del Regolamento (CE) n. 1083/2006 è individuata nella Regione Campania nella persona della dr.ssa Maria Cancellieri, la quale nello svolgimento dei propri compiti e funzioni si avvale del supporto operativo dell'Area Generale di Coordinamento 3 "Programmazione, Piani e Programmi";
- nell'esercizio di tali compiti e funzioni, l'AdG è coadiuvata dal Comitato Tecnico per l'Attuazione del Programma (di seguito il "CTCA");
- il CTCA, come richiamato nel Capitolo 5.1.2 del POIn "... rappresenta la sede di confronto e di consultazione in materia di integrazione strategica ed operativa, con particolare riferimento agli aspetti di governance e complementarità degli interventi nazionali e regionali e per l'analisi comune di aspetti inerenti ambiti di intervento e obiettivi convergenti dell'azione del POIn con i POR e i PON ..." e nello specifico "... esamina ed approva le proposte di decisione da sottoporre al Comitato di Sorveglianza del Programma Operativo".

Considerato che:

- il POIn è finalizzato a promuovere e sostenere, in forma unitaria ed integrata, lo sviluppo socioeconomico delle Regioni dell'Obiettivo Convergenza attraverso la valorizzazione, il rafforzamento e l'integrazione su scala interregionale del relativo patrimonio culturale, naturale e paesaggistico;
- nel perseguimento di tale obiettivo il Programma coinvolge, oltre alle amministrazioni regionali dell'Obiettivo Convergenza (Calabria, Campania, Puglia e Sicilia), anche la Presidenza del Consiglio dei Ministri – Dipartimento per lo Sviluppo e la Competitività del Turismo, il Ministero dell'Ambiente e della Tutela del Territorio e del Mare e il Ministero per i Beni e le Attività Culturali;
- l'azione strategica del POIn, articolato in tre Assi prioritari d'intervento, ha ad oggetto l'attuazione di operazioni tese alla valorizzazione, a fini turistici, delle Reti interregionali di offerta e dei relativi Poli individuati in esito alla procedura di selezione espletata dal Comitato Tecnico Congiunto per l'Attuazione del Programma (nel prosieguo CTCA), le cui risultanze sono state approvate nella seduta del 16 settembre 2009, così come successivamente recepite dal Comitato di Sorveglianza del Programma nella seduta del 18 dicembre 2009;
- con nota prot. 65 del 1 dicembre 2009, l'Autorità di Gestione – operando in conformità con le disposizioni di cui agli artt. 42 e 59 comma 2 del Reg. (CE) n. 1083/2006 – ha sottoposto, nelle modalità previste dalla Delibera CIPE n. 166/2007, all'esame del CTCA la proposta di designazione delle Amministrazioni Capofila delle Reti interregionali di offerta selezionate;
- per quanto previsto all'interno del testo del POIn, alle Amministrazioni Capofila compete il ruolo di Organismo Intermedio secondo quanto disposto dall'art. 42 del Reg. (CE) n. 1083/2006 cui l'AdG delega le funzioni e le responsabilità della programmazione, della selezione, dell'attuazione, della gestione e della sorveglianza del processo di attuazione delle operazioni finanziate attraverso gli assi operativi e le linee d'intervento di cui si sostanzia l'azione del POIn

nell'ambito delle Reti interregionali di offerta di competenza e dei relativi Poli da esse intersecati;

- i compiti, le funzioni e le modalità di organizzazione e di funzionamento dei suddetti Organismi Intermedi sono disciplinati all'interno della relazione sul Sistema di Gestione e Controllo del POIn notificato a cura del Ministero dell'Economia e delle Finanze – Dipartimento della Ragioneria Generale dello Stato – Ispettorato Generale per i Rapporti Finanziari con l'Unione Europea (MEF-RGS-IGRUE) alle competenti strutture della Commissione Europea in data 09 giugno 2010;
- nella seduta del CTCA del 3 dicembre 2009, il CTCA ha approvato la proposta formulata dall'AdG per la designazione delle Amministrazioni Capofila delle Reti interregionali di offerta selezionate;
- per quanto sopra, la Regione Puglia è stata individuata quale Organismo Intermedio responsabile delle funzioni di programmazione, di attuazione e di gestione delle operazioni inerenti la Rete interregionale di offerta *“Gli approdi turistici del Mediterraneo”* che interseca in via prioritaria i seguenti Poli: *“La Baia di Napoli”* ed in via complementare *“Il Gargano”* per la cui delimitazione territoriale si rimanda agli atti approvati dal CTCA;
- con nota prot. n. AOO_021 443 del 14 gennaio 2010, la Regione Puglia ha comunicato i riferimenti delle strutture investite dei compiti e delle funzioni di *Organismo Intermedio della Rete interregionale di offerta “Gli approdi turistici del Mediterraneo”*, indicando nel dirigente pro-tempore dr. Francesco Palumbo il Responsabile dell'Organismo Intermedio;
- con la stessa nota la Regione Puglia ha indicato quale unità operativa responsabile per l'esecuzione dei controlli di primo livello la Autorità di Audit, la cui responsabilità è attribuita al Direttore dell'Area Presidenza e Relazioni Istituzionali che, a tal fine, si avvale dell'Ufficio Controllo e Verifica Politiche Comunitarie (ConVer), dirigente pro-tempore dr. Leonardo Volpicella;
- nella stessa seduta del 03 dicembre 2009, il CTCA ha approvato il documento *“Linee guida per l'elaborazione e la successiva attuazione dei Piani integrati delle azioni per la valorizzazione delle Reti interregionali di offerta e dei relativi Poli”* (nel prosieguo le *“Linee guida”*);
- per quanto previsto all'interno delle Linee guida sopra richiamate, l'Organismo Intermedio procede preliminarmente alla definizione di una strategia d'intervento per la valorizzazione della Rete interregionale di offerta di competenza, selezionando – di concerto con le altre amministrazioni centrali, regionali interessate – le operazioni da realizzare sulla stessa Rete e sui Poli da essa intersecati, in conformità con i criteri di selezione delle operazioni adottati dal Comitato di Sorveglianza del Programma nella seduta del 18 dicembre 2009;
- in attuazione di quanto disposto dall'art. 42 del Reg. (CE) n. 1083/2006 la delega delle funzioni da parte dell'AdG agli Organismi Intermedi avviene attraverso la formulazione di appositi accordi (convenzioni) i cui contenuti e modalità di formalizzazione sono definite dall'art. 43 del medesimo Regolamento.

Ritenuto per quanto sopra visto e considerato:

- di procedere alla sottoscrizione del presente accordo (nel prosieguo *“Convenzione”*) tra AdG e Regione Puglia (nel prosieguo *“le parti”*) secondo quanto previsto dal già richiamato art. 43 del Reg. (CE) n. 1083/2006.

Tutto ciò premesso, si conviene quanto segue:

Articolo 1

Premesse

1. Le premesse e gli allegati costituiscono patto, nonché parte integrante e sostanziale della presente Convenzione.

Articolo 2

Oggetto

1. Con la presente Convenzione vengono disciplinati i rapporti giuridici tra l'Autorità di Gestione del Programma Operativo Interregionale *"Attrattori culturali, naturali e turismo"* FESR 2007/2013 (POIn), ai sensi degli artt. 42, 43, 59 secondo comma del Reg. (CE) n. 1083/2006, e la Regione Puglia, designata quale Organismo Intermedio (nel prosieguo OI) che assume la responsabilità delle funzioni di programmazione, di attuazione, di gestione, di sorveglianza e valutazione delle operazioni inerenti la valorizzazione a fini turistici della Rete interregionale di offerta *"Gli approdi turistici del Mediterraneo"* e dei Poli da essa intersecati, a valere sulle linee d'intervento di cui all'Asse I del Programma.
2. La Regione Puglia, in qualità di OI, assume, pertanto, direttamente ed esclusivamente, ai sensi dell'art. 60 del Reg. (CE) n. 1086/2006, la responsabilità propria dell'AdG limitatamente alle operazioni inerenti la Rete interregionale di offerta sopra richiamata ed i Poli da questa intersecati, operando secondo quanto stabilito dal successivo art. 3, nel rispetto del QSN e del POIn, delle procedure generali di attuazione adottate dall'AdG (Strumenti di attuazione), nonché con il principio della sana gestione finanziaria di cui all'art. 60 citato.

Articolo 3

Obblighi derivanti dall'esercizio delle funzioni delegate dall'AdG

1. Nell'esercizio delle funzioni di AdG, ai sensi del precedente art. 2 e limitatamente alle operazioni inerenti la valorizzazione della Rete interregionale di competenza e dei Poli da essa intersecati, all'OI sono delegate specificatamente le seguenti funzioni:
 - a. assicurare il rispetto di tutte le disposizioni previste dalla vigente normativa comunitaria e nazionale in materia di politica unitaria di coesione ed in particolare il Reg. (CE) n. 1083/2006, il Reg. (CE) n. 1080/2006, nonché il Reg. (CE) n. 1828/2006;
 - b. rispettare le indicazioni del POIn in materia di aspetti trasversali ed in particolare assicurare il rispetto della disciplina comunitaria e nazionale in materia di appalti, pari opportunità, aiuti di stato, norme ambientali e sistemi informatici;
 - c. organizzare le proprie strutture tecnico-amministrative, in modo da assicurare – quale presupposto operativo fondamentale – il rispetto dei criteri di efficacia e di efficienza dell'azione amministrativa;
 - d. adottare con proprio atto formale modelli, procedure interne e strumenti informativi idonei, in linea con le norme di controllo e gestione stabilite nelle direttive comunitarie, con quanto previsto nella relazione sul sistema di gestione e controllo del POIn e con le istruzioni delle Autorità competenti che regolamentino in modo adeguato e formale i processi di gestione, di coordinamento, sorveglianza, controllo e conservazione documentale in riferimento agli interventi programmati a valere sul FESR 2007-2013, assicurando altresì l'adozione dei medesimi sistemi o criteri di gestione presso i Beneficiari;

- e. predisporre e tenere aggiornate le piste di controllo, conformemente ai criteri di cui agli artt. 60 e 90 del Reg. (CE) n. 1083/2006 ed all'art. 15 del Reg. (CE) n. 1828/2006 secondo le disposizioni impartite dall'Autorità di Gestione;
- f. dotarsi di un sistema di gestione e controllo coerente con l'impianto generale di cui al Capitolo 3 della relazione sul sistema di gestione e controllo del POIn, idoneo a garantire la separazione delle funzioni di gestione da quelle di controllo, individuando un'apposita unità responsabile dei controlli di primo livello, funzionalmente indipendente dalla struttura cui competono le funzioni di gestione;
- g. garantire che le procedure di selezione e di attuazione delle operazioni da realizzare nell'ambito della Rete interregionale di competenza e dei Poli da essa intersecati siano conformi ai criteri di selezione approvati dal Comitato di Sorveglianza ed alle norme comunitarie e nazionali applicabili in materia di affidamento di appalti, forniture e di incarichi di servizi (D. Lgs. n. 163/2006) per l'intero periodo di vigenza della convenzione;
- h. garantire il rispetto degli obblighi in materia di informazione e pubblicità previsti dall'art. 69 del Reg. (CE) n. 1083/2006 e dall'art. 8 del Reg. (CE) n. 1828/2006;
- i. dotarsi di un sistema gestionale interno informatizzato (sistema informativo) per la registrazione e la conservazione dei dati contabili connessi alle spese sostenute, con caratteristiche di tracciabilità e di storicizzazione dei dati relativi alle linee d'intervento utilizzate, impegnandosi, altresì, a modificarlo o adeguarlo al protocollo di comunicazione fornito dall'AdG, ovvero ad adottare il sistema messo a disposizione dalla stessa AdG;
- j. garantire, in ogni caso, che il sistema informativo adottato:
- disponga di un sistema di contabilità separata dotato di una codificazione contabile adeguata per la gestione di tutte le transazioni relative alle operazioni finanziate dall'OI, che dovranno essere registrate in via continuativa e in tempo reale rispetto alla produzione dei relativi documenti giustificativi;
 - risulti coerente con il protocollo unitario di comunicazione definito dal MEF-RGS-IGRUE ai fini della corretta interazione con la BDU;
 - operi in modalità corretta ed affidabile, producendo dati di monitoraggio finanziario, fisico e procedurale congrui rispetto agli indicatori previsti nel POIn;
 - consenta l'invio dei dati di monitoraggio all'AdG con cadenza almeno bimestrale, nel rispetto delle indicazioni da quest'ultima fornite;
- k. garantire il rispetto di ogni altro onere ed adempimento previsto dalla normativa comunitaria, e fornire all'AdG i documenti e le informazioni necessarie secondo le tempistiche previste e le scadenze stabilite dai Regolamenti comunitari vigenti, dal QSN, dal POIn, dal Comitato di Sorveglianza, dall'AdG, per tutta la durata della convenzione;
- l. informare tempestivamente l'AdG in merito a modifiche degli assetti organizzativi che possano avere rilevanza sul sistema di gestione e controllo del POIn, ovvero sulle piste di controllo adottate;
- m. assicurare, nel corso dell'intero periodo di validità della convenzione, il necessario raccordo operativo con l'Autorità di Gestione e con gli altri OO.II. coinvolti nell'attuazione del Programma, impegnandosi ad adeguare i contenuti delle attività ad eventuali indirizzi e/o a specifiche richieste formulate dall'Autorità di Gestione;

- n. garantire il necessario raccordo operativo con gli altri Organismi Intermedi impegnati nell'attuazione del POIn, nonché delle ulteriori amministrazioni centrali e regionali interessate, ai fini della programmazione – in seno al CTCA – delle operazioni a valenza trasversale oggetto del medesimo Programma;
 - o. affiancare e supportare l'AdG nell'espletamento dei relativi compiti e funzioni in materia di interventi informativi e pubblicitari di cui all'art. 7 del Reg. (CE) n. 1828/2006;
 - p. inviare all'AdG entro 15 giorni dalla sottoscrizione della presente convenzione il provvedimento di nomina del responsabile del procedimento ai fini dell'attuazione della presente convenzione.
2. Nella fase di programmazione dei Piani integrati di Rete e limitatamente alla Rete di propria competenza ed ai poli da essa intersecati, l'OI sarà responsabile dei seguenti compiti tutti da espletarsi in conformità con le disposizioni contenute all'interno delle Linee guida approvate dal CTCA:
- a. elaborare, di concerto con le Amministrazioni centrali e regionali coinvolte ed in piena conformità con le indicazioni contenute nelle Linee guida adottate dal CTCA, il Piano integrato degli interventi per la rete di propria competenza, quale quadro programmatico delle operazioni selezionate nelle modalità di cui ai punti precedenti;
 - b. garantire che tutte le operazioni destinate a beneficiare del cofinanziamento del POIn concorrano al conseguimento dell'obiettivo generale del Programma medesimo ed in particolare degli obiettivi specifici dell'Asse 1 e dell'Asse 2;
 - c. garantire che tutte le operazioni di cui al punto precedente siano selezionate conformemente ai criteri di selezione approvati dal Comitato di Sorveglianza e siano conformi alle norme comunitarie e nazionali applicabili per l'intero periodo di programmazione, accertandone la relativa fattibilità tecnica ed economica e la rispondenza alle norme comunitarie e nazionali vigenti in materia di appalti pubblici, tutela ambientale e pari opportunità ed agli strumenti di attuazione adottati dall'AdG con riferimento alle differenti linee d'intervento del PO;
 - d. definire, di concerto con le Amministrazioni centrali e regionali coinvolte nella rete, le azioni trasversali per riconnettere su scala interregionale le singole progettualità la cui attuazione è prevista nei territori dei Poli;
 - e. trasmettere al CTCA il Piano integrato degli interventi della rete di cui ai punti precedenti e fornire al Comitato eventuali chiarimenti e/o delucidazioni in merito;
 - f. avviare l'iter per la sottoscrizione dell'Accordo di Programma Quadro (APQ) interregionale per la rete di propria competenza e predisporre la relativa documentazione;
 - g. assumere la responsabilità dell'APQ Interregionale della Rete di riferimento e, in quanto tale, assolvere agli obblighi previsti in capo al responsabile di accordo dalla normativa di riferimento.
3. Nella fase di attuazione delle operazioni programmate all'interno dei Piani integrati, l'OI risponde nei confronti dell'AdG del processo complessivo di realizzazione delle operazioni inerenti la Rete interregionale di competenza ed i Poli da essa intersecata; in quest'ambito l'OI:
- a. assicura, per il tramite delle rispettive Unità di controllo, l'esecuzione delle verifiche tecnico amministrative sulla totalità delle operazioni finanziate e delle verifiche in loco sul campione di progetti selezionato secondo le modalità definite dall'ufficio per i

controlli di primo livello dell'AdG, curando la verifica, attraverso controlli di I livello, che le spese dichiarate dai Beneficiari siano reali, i prodotti/servizi siano stati effettivamente forniti in conformità a quanto stabilito, le domande di rimborso del Beneficiario siano corrette, le operazioni e le spese siano conformi alle norme comunitarie e nazionali;

- b. verifica che siano rispettate le procedure per la gestione, la rendicontazione ed il controllo delle operazioni cofinanziate dal POIn, garantendo una tempestiva informativa, all'AdG e agli altri Organismi/Autorità competenti, dei controlli eseguiti, dello stato di avanzamento dei progetti e di eventuali procedimenti di carattere giudiziario che dovessero interessare le stesse operazioni cofinanziate;
- c. fornisce all'AdG tutte le informazioni richieste relativamente alle procedura, alle verifiche eseguite ed all'evidenza dei controlli in relazione alle spese rendicontante e certificate, conformemente alle procedure ed agli strumenti (es. check-list, verbali, etc.) definiti nei manuali delle procedure di gestione e di controllo adottati dalla stessa AdG;
- d. informa con cadenza almeno semestrale l'AdG circa le economie rinvenienti da eventuali scostamenti tra gli impegni finanziari assunti a fronte delle operazioni da realizzare e le spese per esse effettivamente sostenute;
- e. garantisce la corretta raccolta delle informazioni inerenti le operazioni finanziate e realizzate e fa sì che tutti i documenti comprovanti la relativa esecuzione, le spese sostenute e le verifiche effettuate necessarie alla gestione finanziaria, alla sorveglianza, ai controlli effettuati, al monitoraggio, alla valutazione delle attività, siano correttamente conservati ed archiviati anche elettronicamente, almeno per i tre anni successivi alla chiusura del Programma, secondo quanto disposto dall'art. 90 del Regolamento (CE) n. 1083/2006 e dall'art. 19 del Reg. (CE) n. 1828/2006, fatta salva in ogni caso la normativa nazionale sulla conservazione degli atti delle PP.AA.;
- f. predispone, ai fini della presentazione periodica delle dichiarazioni di spesa, la documentazione relativa alle spese sostenute da tutti i beneficiari ed ai controlli effettuati, ed invia tutta la documentazione prevista almeno 20 giorni prima della scadenza all'AdG per i controlli di competenza ed il successivo inoltro all'Autorità di Certificazione funzionale alla certificazione finale delle stesse spese alla Commissione europea;
- g. facilita, ai sensi dell'art. 60 lett. B) del Reg. (CE) n. 1083/2006 e dell'art. 13 del Reg. (CE) n. 1828/2006, le verifiche dell'Autorità di Gestione (realizzate direttamente o per il tramite di propri incaricati), dell'Autorità di Audit, dell'Autorità di Certificazione, della Commissione Europea e degli altri organismi autorizzati, che verranno effettuate, anche attraverso controlli in loco presso l'OI e, se del caso, anche presso i soggetti beneficiari ed attuatori pubblici e privati destinatari finali delle azioni realizzate;
- h. opera in qualità di organismo delegato dall'AdG per l'esecuzione dei pagamenti relativi alle operazioni programmate all'interno del Piano integrato di Rete di propria competenza, espletando tutti gli adempimenti previsti dai vigenti regolamenti comunitari e nazionali per il pagamento delle spese connesse all'attuazione delle operazioni finanziate a valere sulle linee d'intervento del Programma;
- i. predispone i pagamenti secondo le procedure stabilite dall'Autorità di Gestione di concerto con il MEF-RGS-IGRUE, nel rispetto del piano finanziario approvato. Ai fini dell'erogazione delle risorse finanziarie relative alle operazioni cofinanziate, i pagamenti saranno effettuati, previa adozione dei relativi atti contabili di impegno e di esecuzione delle verifiche come da disposizioni normative e regolamentari, su

disposizione diretta dell'OI alla Ragioneria Generale dello Stato presso il Ministero dell'Economia e delle Finanze nel rispetto delle previsioni e del cronogramma contenuti nel sistema di gestione e controllo del POIn ed alla acquisita disponibilità di cassa sia delle risorse comunitarie, che del cofinanziamento nazionale, così come periodicamente comunicata dall'AdG fino alla concorrenza della dotazione finale massima programmabile di cui all'articolo 6;

- j. assicura il *follow-up* necessario e la eventuale azione di recupero, in seguito ad eventuali irregolarità o errori riscontrati nel corso dei controlli e, ove richiesto, assicura la predisposizione e la tempestiva trasmissione all'AdG della scheda prevista dagli artt. 28 e seguenti del Reg. (CE) n. 1828/2006;
- k. fornisce al Responsabile di Obiettivo Operativo le informazioni necessarie per garantire una valutazione qualitativa dell'attuazione del Programma in relazione ai suoi obiettivi specifici;
- l. garantisce, anche attraverso la predisposizione di relazioni almeno semestrali sullo stato di avanzamento dei Piani integrati degli interventi, che l'AdG ed i relativi Uffici Competenti per le Operazioni (UCO) ricevano tutte le informazioni necessarie ai fini dell'elaborazione del Rapporto Annuale di Esecuzione (RAE), nonché qualsiasi altra informazione eventualmente richiesta ai sensi della normativa nazionale e comunitaria;
- m. trasferisce agli UCO, con cadenza almeno bimestrale, i dati relativi ai soggetti beneficiari ai fini della compilazione e dell'aggiornamento degli elenchi di cui all'art. 7, comma 2 lettera d) del Reg. (CE) n. 1828/2006;
- n. propone eventuali rimodulazioni di interventi e/o riprogrammazioni di risorse qualora, nel corso dei monitoraggi periodici vengano rilevate criticità tali da giustificare una variazione al programma degli interventi finanziato, o eventualmente del Piano integrato delle azioni adottato nelle modalità di cui al precedente comma 2;
- o. garantisce l'esistenza, presso tutti i beneficiari delle operazioni previste nel Piano integrato di cui alla Rete interregionale di propria competenza, del proprio sistema gestionale interno informatizzato per la registrazione e la conservazione dei dati contabili relativi alle linee di attività interessate;
- p. trasmette all'AdG, ai fini della corretta tenuta della contabilità generale del Programma, gli atti di impegno contabile adottati per l'attuazione delle attività di competenza;
- q. per le azioni di controllo dell'Autorità di Audit e per quelle relative al rilascio della dichiarazione di chiusura del Programma, di cui all'art. 62 del Reg. (CE) n. 1083/2006, l'OI dovrà prestare ogni necessaria collaborazione all'Autorità di Audit (UVER-Unità di Verifica degli Investimenti Pubblici del Dipartimento per la Coesione e lo Sviluppo Economico);
- r. coadiuva il Responsabile di Obiettivo Operativo nell'espletamento di tutte le funzioni ad esso riconosciute.

Articolo 4

Attività di rilevanza comune

1. Le parti stabiliscono che tutte le attività di rilevanza comune, ovvero finalizzate alla gestione ed attuazione del POIn, ivi comprese il sistema di gestione e controllo, il sistema di

monitoraggio, le procedure per la certificazione ed il trasferimento delle risorse, le azioni trasversali o di sistema così come definite nel documento *“Linee guida per l’elaborazione e la successiva attuazione dei Piani integrati delle azioni per la valorizzazione delle Reti interregionali di offerta e dei relativi Poli”* approvato dal CTCA, saranno definite e/o programmate concordemente in seno allo stesso Comitato, anche attraverso la costituzione di appositi gruppi di lavoro con le altre amministrazioni centrali e regionali coinvolte nell’attuazione del Programma e la formulazione di procedure comuni la cui applicazione ed utilizzo potrà essere esteso a tutti gli organismi intermedi.

Articolo 5

Obblighi in capo all’Autorità di Gestione

1. Ai fini dell’attuazione della presente convenzione, l’Autorità di Gestione di obbliga a:
 - a. garantire che l’OI riceva tutte le istruzioni necessarie relative alle modalità per la corretta gestione, verifica e rendicontazione delle spese;
 - b. informare l’OI in merito ad eventuali incongruenze e possibili irregolarità riscontrate nel corso dell’attuazione del mandato conferito che possano avere ripercussioni sugli interventi gestiti dalla stessa AdG;
 - c. garantire una tempestiva e diretta informazione agli organi preposti, tenendone informata l’Autorità di Audit e l’Autorità di Certificazione, sull’avvio e l’andamento di eventuali procedimenti di carattere giudiziario, civile, penale o amministrativo, che dovessero interessare le operazioni oggetto della delega conferita;
 - d. assolvere ogni altro onere ed adempimento previsto dalla normativa comunitaria e nazionale in vigore per tutta la durata della presente convenzione.

Articolo 6

Dotazione finanziaria massima rimborsabile per l’attuazione delle operazioni

1. La dotazione finanziaria massima rimborsabile per l’attuazione delle operazioni inerenti la valorizzazione a fini turistici della Rete interregionale di offerta di competenza dell’Organismo Intermedio e dei poli da essa intersecati è quella definita all’interno del documento *“Linee guida per l’elaborazione e la successiva attuazione dei Piani integrati delle azioni per la valorizzazione delle Reti interregionali di offerta e dei relativi Poli”*, proposto dall’AdG ed approvato dal Comitato Tecnico Congiunto per l’Attuazione del POIn nella seduta del 03 dicembre 2009, così come recepito dall’AdG con Decreto Dirigenziale nr. 01 del 18 gennaio 2010. In particolare, per la Rete interregionale di offerta *“Gli approdi turistici del mediterraneo”* tale dotazione viene quantificata in una percentuale massima pari al 20% della dotazione finanziaria di cui all’Asse I del Programma relativa ad azioni programmabili a livello territoriale.
2. La stessa dotazione finanziaria massima rimborsabile - pari a € 123.913.730,78, di cui € 61.956.865,39 a titolo di contributo comunitario a valere sul Fondo Europeo per lo Sviluppo Regionale (FESR) ed € 61.956.865,39 a titolo di co-finanziamento nazionale - è da ritenersi quale massimale rimborsabile all’OI per il finanziamento delle operazioni da realizzare all’interno della Rete interregionale di competenza e dei Poli da essa intersecati.
3. Detta dotazione finanziaria è soggetta ad eventuale rimodulazione in esito alla conclusione del processo di elaborazione dei Piani integrati degli interventi previsti per ciascuna rete interregionale di offerta approvata dal CTCA. Tali modifiche avverranno con le analoghe

procedure di definizione e proposta da parte dell'AdG al CTCA, nel rispetto delle procedure definite dal Programma.

4. La citata dotazione finanziaria deve ritenersi comprensiva dei progetti, coerenti con il programma della Rete Interregionale di offerta di cui al presente accordo, attuati in applicazione delle procedure di accelerazione della spesa.
5. Eventuali economie derivanti dall'attuazione degli interventi programmati all'interno del Piano integrato degli interventi elaborato dall'OI ed approvato nelle modalità previste nelle linee guida approvate dal CTCA saranno annesse alle disponibilità del Programma. La relativa programmazione avverrà in seno al CTCA.
6. Con riferimento alla dotazione finanziaria di cui al comma 2, l'Autorità di Gestione si riserva la facoltà di riconoscere all'OI - nell'ambito del prefinanziamento di cui alla sezione terza del Reg. (CE) n. 1083/2006 posto a carico del Fondo di rotazione ex legge 183/1987 - una quota di anticipazione nella misura massima del 3,5% della medesima dotazione finanziaria. Tale facoltà è, tuttavia, subordinata alla presentazione da parte dell'OI di un'apposita richiesta di anticipazione corredata da una relazione tecnica recante l'esplicitazione dei seguenti elementi informativi principali:
 - a) evidenza dell'effettiva attivazione delle strutture operative preposte alle funzioni di gestione e controllo ("Unità di Gestione" ed "Unità di Controllo") indicate all'interno della Relazione ex art. 71 del Reg. (CE) n. 1083/2006 sul Sistema di Gestione e Controllo del Programma,
 - b) descrizione delle attività programmate nei primi sei mesi dalla data di sottoscrizione della presente convenzione e comunque di quelle eventualmente già espletate alla data di presentazione della richiesta di anticipazione;
 - c) esplicitazione dei fabbisogni di spesa sottesi alla formulazione della richiesta di anticipazione, contenente l'elenco delle principali operazioni per il cui finanziamento saranno utilizzate le risorse della stessa anticipazione.

Sulla base degli elementi informativi rappresentati dall'OI a corredo della richiesta di anticipazione di cui al capoverso precedente, l'AdG espletterà una preventiva valutazione in esito alla quale potrà accogliere ovvero respingere la medesima richiesta.

Articolo 7

Assistenza tecnica

1. Nell'ambito dell'esercizio delle funzioni delegate dall'AdG ed al fine del corretto svolgimento dei relativi compiti, all'Organismo Intermedio è attribuita, a valere sulle risorse dell'Asse III – Linea operativa III.b.1 *"Supporto all'Autorità di Gestione e, in stretto coordinamento con la stessa Autorità, al CTCA ed alle singole Amministrazioni regionali e centrali coinvolte nel processo di programmazione, attuazione, monitoraggio e valutazione del Programma"*, una dotazione finanziaria equivalente ad una percentuale massima dell'1% del valore della dotazione finanziaria di cui al precedente articolo 6, così come definito nel progetto operativo di assistenza tecnica e nello strumento di attuazione della medesima linea d'intervento approvati dal CTCA nella seduta del 24 novembre 2009, così come recepiti dall'AdG con Decreto Dirigenziale nr. 05 del 18 dicembre 2009 e successive modifiche di cui al Decreto n. 14 del 5 luglio 2010.
2. Eventuali economie derivanti dall'impiego della suddetta dotazione finanziaria saranno annesse alle disponibilità dell'Asse III del POIn e potranno essere riprogrammate solo ed esclusivamente dall'AdG.

3. Le modalità di utilizzazione delle risorse attribuite per assistenza tecnica sono quelle definite nello strumento di attuazione della Linea operativa III.b.1. approvato dal CTCA nella seduta del 24 novembre 2009 e recepita dall'AdG con Decreto Dirigenziale nr. 5 del 18 dicembre 2009 e successive modifiche di cui al Decreto n. 14 del 5 luglio 2010.
4. Ai fini dell'erogazione delle risorse finanziarie attribuite per l'assistenza tecnica, i pagamenti saranno effettuati su disposizione diretta dell'OI alla Ragioneria Generale dello Stato presso il Ministero dell'Economia e delle Finanze, in rapporto al budget di cassa via via assegnato all'AdG, fino alla concorrenza della dotazione finanziaria massima.

Articolo 8

Estensione della convenzione al

Programma Attuativo Interregionale "Attrattori culturali, naturali e turismo" FAS 2007/2013

1. La presente convenzione, salvo che per gli aspetti connessi alla quantificazione delle risorse finanziarie, alla selezione delle operazioni da realizzare ed alle modalità di erogazione e pagamento da rendere congruenti alle determinazioni CIPE, si intende estesa all'attuazione del Programma Attuativo Interregionale "Attrattori culturali, naturali e turismo" FAS 2007/2013 (PAIn – FAS).
2. Per quanto sopra, le competenze dell'OI s'intendono estese agli eventuali ulteriori poli intersecati dalla Rete interregionale di offerta di propria competenza.
3. L'estensione diventa efficace ad avvenuta pubblicazione della deliberazione del CIPE concernente l'approvazione del PAIn-FAS ed a conclusione del processo di programmazione propedeutico alla realizzazione dei Piani Integrati degli interventi.
4. Le parti si riservano di inserire eventuali integrazioni che dovessero rendersi necessarie da specifiche regole definite dalla delibera del CIPE di approvazione dello stesso Piano.

Articolo 9

Revoca della delega conferita all'OI

1. L'AdG potrà avvalersi della facoltà di risolvere la presente Convenzione qualora l'OI non rispetti gli obblighi imposti a suo carico, così come elencati nel precedente articolo 3, o comunque in tutti casi in cui l'operato dell'OI pregiudichi l'assolvimento da parte della stessa AdG degli obblighi imposti dalla normativa comunitaria.
2. All'AdG è riservato il potere di revocare la delega conferita all'OI e conseguentemente la dotazione finanziaria assegnata allo stesso, nel caso il cui l'OI incorra in violazioni o negligenze in ordine alle condizioni della presente disciplina, a leggi, regolamenti e disposizioni amministrative vigenti, nonché alle norme di buona amministrazione. Lo stesso potere di revoca l'AdG lo eserciterà ove per imperizia o altro comportamento l'OI comprometta la tempestiva esecuzione o buona riuscita del quadro complessivo delle operazioni previste e programmate all'interno del Piano integrato delle operazioni per la valorizzazione a fini turistici della Rete interregionale di offerta di propria competenza e dei Poli da essa intersecati.
3. L'AdG potrà altresì revocare la delega conferita all'OI e conseguentemente la dotazione finanziaria ad esso assegnata, qualora l'operato dell'OI rilevi significativi ritardi nel processo di attuazione del Piano integrato degli interventi relativo alla Rete interregionale di offerta di propria competenza ed ai Poli da essa intersecati, con riferimento sia all'avanzamento fisico che a quello finanziario, secondo quanto pianificato all'interno del cronogramma di cui al medesimo Piano integrato degli interventi adottato con le procedure e le modalità di cui alle Linee guida adottate dal CTCA.

4. L'Autorità di Gestione si riserva la facoltà di revocare l'eventuale quota di anticipazione di cui all'articolo 6 riconosciuta all'O.I qualora, entro 12 mesi dalla relativa erogazione, l'O.I non presenti una o più domande di pagamento il cui valore complessivo non raggiunga un valore almeno pari alla quota di anticipazione ricevuta.
5. Nel caso di revoca l'O.I è obbligato a restituire alle disponibilità del Programma le eventuali somme ricevute a titolo di anticipazione, maggiorate degli interessi legali, restando a totale carico dell'O.I gli oneri e le spese connesse ad operazioni dichiarate dall'Autorità di Certificazione come non conformi o comunque irregolari ai sensi delle norme comunitarie e nazionali applicabili.
6. In tutti i casi di revoca sopra richiamati, la presente Convenzione si intende automaticamente risolta di pieno diritto.

Articolo 10

Penali per ritardato adempimento

1. In tutti i casi in cui l'O.I nell'esercizio dei propri compiti e funzioni, così come richiamati nel precedente art. 3, debba attenersi al rispetto di termini e scadenze previste in forza delle vigenti disposizioni regolamentari comunitarie e nazionali, nonché dalla presente convenzione, il mancato rispetto dal parte dell'O.I degli stessi termini e scadenze comporta, a partire dal quindicesimo girone di ritardo, l'applicazione all'O.I di una penale pari a € 500,00 (Euro cinquecento/00) per ciascun giorno di ritardo successivo al quindicesimo giorno dalla data di scadenza dell'adempimento.
2. L'applicazione delle penali di cui al comma precedente, salvo diverse disposizioni dell'Autorità di Gestione, è prevista al verificarsi delle seguenti fattispecie:
 - a. mancato adeguamento delle strutture operative ("Unità di Gestione" ed "Unità di Controllo" al dimensionamento indicato all'interno della Relazione ex. art. 71 Reg. (CE) n. 1083/2006 entro il termine massimo di tre mesi dalla sottoscrizione della presente convenzione;
 - b. mancata attivazione del sistema informativo contabile di cui all'art. 3 comma 1, subb i) e j) entro la data del 31 dicembre 2010;
 - c. omessa trasmissione al CTCA della proposta di Piano integrato delle azioni relativo alla Rete interregionale di offerta di propria competenza entro il termine massimo del 31 ottobre 2010;
 - d. omessa comunicazione all'AdG (nelle modalità da quest'ultima definite) – entro il termine del 20 maggio di ciascun anno – dei dati e delle informazioni sull'avanzamento del processo di attuazione del Piano integrato di Rete di competenza dell'O.I., necessari ai fini della elaborazione dei rapporti annuale di esecuzione di cui all'art. 67 del Reg. (CE) n. 1083/2006;
 - e. omessa comunicazione all'AdG - entro il termine di 30 giorni dalla fine di ciascun trimestre - dei dati relativi alle irregolarità rilevate nell'ambito delle operazioni finanziate dall'O.I., in conformità con le modalità di cui all'art. 28 del Reg. (CE) n. 1828/2006;
 - f. omessa comunicazione all'AdG – entro il termine di 30 giorni dalla fine di ciascun trimestre – delle informazioni inerenti le azioni ed i provvedimenti adottati in seguito alle irregolarità comunicate di cui al punto precedente.
3. Le penali così come sopra quantificate saranno decurtate dalle economie che deriveranno dall'attuazione del Piano integrato degli interventi e fino ad esaurimento delle stesse.

4. Le modalità di assegnazione e programmazione delle risorse derivanti dall'applicazione delle penali di cui al punto precedente saranno definite dall'AdG con separato atto da sottoporsi all'approvazione preventiva del CTCA.

Articolo 11

Risoluzione delle controversie

1. In caso di controversie tra l'AdG e l'OI in merito all'interpretazione e/o esecuzione e/o revoca della presente convenzione, si farà ricorso ad un collegio arbitrale composto da tre componenti di cui due nominati da ciascuna delle parti in causa ed uno scelto di comune accordo.

Articolo 12

Durata della convenzione

1. La presente convenzione ha efficacia, salvo ipotesi di revoca per giustificati motivi di cui all'art. 9, fino ad esaurimento di tutti gli effetti giuridici ed economici derivante dall'attuazione del Programma Operativo Interregionale (FESR) "Attrattori culturali, naturali e turismo" 2007/2013, secondo i termini stabiliti dalla Commissione Europea.

Articolo 13

Condizioni transitorie

1. Nelle more del completamento del processo di istituzione del sistema di gestione e controllo del Programma redatta dall'AdG ai sensi dell'art. 71 del Reg. (CE) n. 1083/2006, le disposizioni presenti nella presente convenzione inerenti le obbligazioni poste in capo all'OI ed all'AdG sono passibili di eventuali modifiche e/o integrazioni rese necessarie in funzione degli eventuali rilievi e/o delle osservazioni formulate dal Ministero dell'Economia e delle Finanze – Ragioneria Generale dello Stato - Ispettorato Generale per i rapporti finanziari con l'unione europea (IGRUE – organismo incaricato della redazione della relazione ex art. 71 comma 2 del Reg. (CE) n. 1083/2006), ovvero dai competenti servizi della Commissione Europea.

Articolo 14

Rinvio generale alle norme vigenti e alle disposizioni comunitarie

1. Per quanto non espressamente contemplato, si fa rinvio a tutte le norme di legge vigenti in materia in quanto applicabili, nonché alle disposizioni comunitarie, ai regolamenti nazionali, al testo del Programma ed alla relazione sul relativo sistema di gestione e controllo.

Articolo 15

Comunicazioni

1. Qualsiasi comunicazione da inviarsi in relazione alla presente Convenzione dovrà, salvo ove diversamente previsto, essere effettuata per iscritto ed inviata a mezzo posta elettronica certificata, ovvero raccomandata con avviso di ricevimento o corriere espresso o telefax, ai seguenti riferimenti:

- a. se all'Autorità di Gestione:

Regione Campania

Autorità di Gestione del POIn "Attrattori culturali, naturali e turismo" FESR 2007/2013

Via Santa Lucia, 81 - 80132 Napoli

Fax: +39 081 7962761

Email: staffpoin@regione.campania.it

b. se all'Organismo Intermedio:

Regione Puglia

Area Politiche per la promozione del territorio, dei saperi e dei talenti

Via P. Gobetti 24 70125 Bari

Fax: +39 080 5405667

Email: f.palumbo@regione.puglia.it

2. Le comunicazioni inviate a mezzo fax dovranno essere prontamente confermate a mezzo lettera, fermo restando che la mancata ricezione di tale lettera non avrà effetto sulla validità della comunicazione inoltrata via fax.

Regione Campania

Autorità di Gestione del POIn "Attrattori
culturali, naturali e turismo" FESR 2007-2013

Regione Puglia

Area "Politiche per la promozione del
Territorio, dei Saperi e dei Talenti"

Dr.ssa Maria Cancellieri

Dr. Francesco Palumbo

Ai sensi dell'art. 1341, secondo comma, del codice civile, le parti dichiarano di aver letto e di approvare specificatamente le seguenti clausole:

- revoca della delega conferita all'O.I. (art.9);
- penali per il ritardato adempimento (art. 10);
- risoluzione delle controversie (art. 11).

Regione Campania

Autorità di Gestione del POIn "Attrattori
culturali, naturali e turismo" FESR 2007-2013

Regione Puglia

Area "Politiche per la promozione del
Territorio, dei Saperi e dei Talenti"

Dr.ssa Maria Cancellieri

Dr. Francesco Palumbo

AUTORITA' DI GESTIONE POIN – AUTORITA' DI RIFERIMENTO PAIN “ATTRATTORI CULTURALI, NATURALI E TURISMO” 2007/2013 - **Decreto dirigenziale n. 16 del 8 luglio 2010 – POIn “Attrattori culturali, naturali e turismo” (FESR) 2007/2013 - Adozione convenzione con il MATTM per l'espletamento delle funzioni di Organismo Intermedio delegatario delle funzioni di programmazione e di attuazione delle operazioni di valorizzazione a fini turistici del patrimonio di attrattori dei Poli di cui alla Rete interregionale “In vacanza tra parchi e riserve naturali”.**

VISTI

- il Regolamento (CE) n. 1080/2006 del Parlamento Europeo e del Consiglio del 5 luglio 2006, relativo al Fondo Europeo di Sviluppo Regionale (FESR);
- il Regolamento (CE) n. 1083/2006 del Consiglio del 11 luglio 2006, recante disposizioni generali sul Fondo Europeo di Sviluppo Regionale, sul Fondo Sociale Europeo e sul Fondo di Coesione;
- il Regolamento (CE) n. 1828/2006 della Commissione del 8 dicembre 2006, che stabilisce modalità di applicazione del Regolamento CE n. 1083/2006 del Consiglio recante disposizioni generali sul Fondo Europeo di Sviluppo Regionale, sul Fondo Sociale Europeo e sul Fondo di Coesione, e del Regolamento CE n. 1080/2006 del Parlamento Europeo e del Consiglio relativo al Fondo Europeo di Sviluppo Regionale;
- in particolare, l'art. 59, secondo paragrafo, del Regolamento (CE) n. 1083/2006, che stabilisce che *“lo Stato membro può designare uno o più Organismi Intermedi per svolgere una parte o la totalità dei compiti dell'Autorità di Gestione o di Certificazione, sotto la responsabilità di detta Autorità”*;
- il Quadro Strategico Nazionale per la politica regionale di sviluppo 2007-2013, approvato dalla Commissione Europea con decisione C(2007) 3329 def. del 13 luglio 2007, nel quale è previsto il Programma Operativo Interregionale “Attrattori culturali, naturali e turismo” interessante le Regioni Convergenza, con la relativa dotazione finanziaria;
- il Programma Operativo Interregionale “Attrattori culturali, naturali e turismo” FESR 2007/2013, approvato dalla Commissione Europea con la decisione C(2008) 5527 del 06 ottobre 2008, la cui Autorità di Gestione, ai sensi dell'art. 59 del Regolamento (CE) n. 1083/2006 è individuata nella Regione Campania, nella persona della Dr.ssa Maria Cancellieri la quale, nello svolgimento dei propri compiti e funzioni, è coadiuvata dal Comitato Tecnico per l'Attuazione del Programma (CTCA), nonché si avvale del supporto operativo dell'Area Generale di Coordinamento 3 “Programmazione, Piani e Programmi”;

TENUTO CONTO

- che il Programma prevede che alle Amministrazioni Capofila compete il ruolo di Organismo Intermedio, cui l'AdG delega le funzioni e le responsabilità della programmazione, della selezione, dell'attuazione, della gestione e della sorveglianza del processo di attuazione delle operazioni finanziate attraverso gli assi operativi e le linee d'intervento di cui si sostanzia l'azione del POIn nell'ambito delle Reti interregionali di offerta di competenza e dei relativi Poli da esse intersecati;
- che l'art. 42 del Reg. (CE) n. 1083/2006 prevede che la delega delle funzioni da parte dell'AdG agli Organismi Intermedi avvenga attraverso la formulazione di appositi accordi di convenzionamento i cui contenuti e modalità di formalizzazione sono definite dall'art. 43 del medesimo Regolamento;
- nella seduta 3 dicembre 2009 il CTCA ha approvato il documento *“Linee guida per l'elaborazione e la successiva attuazione dei Piani integrati delle azioni per la valorizzazione delle Reti interregionali di offerta e dei relativi Poli”*;
- per quanto previsto all'interno delle Linee guida sopra citate, l'Organismo Intermedio procede preliminarmente alla definizione di una strategia d'intervento per la valorizzazione della Rete interregionale di offerta di competenza, selezionando, di concerto con le altre amministrazioni centrali e regionali interessate, le operazioni da realizzare sulla stessa Rete e sui Poli da essa intersecati, in conformità con i criteri di selezione delle operazioni adottati dal Comitato di Sorveglianza del Programma nella seduta del 18 dicembre 2009;

- che nella stessa seduta del 3 dicembre 2009 il CTCA ha approvato la proposta formulata dall'AdG per la designazione delle Amministrazioni Capofila delle Reti interregionali di offerta selezionate, fra le quali, relativamente alla Rete interregionale "*In vacanza tra parchi e riserve naturali*", il Ministero dell'Ambiente e della Tutela del Territorio e del Mare;
- con Decreto dell'AdG POIn n. 13 del 25 giugno 2010 è stato adottato lo schema di convenzione per l'espletamento delle funzioni di Organismo Intermedio delegatario delle funzioni di programmazione e di attuazione delle operazioni di valorizzazione a fini turistici del patrimonio di attrattori dei Poli di cui alle Reti interregionali di offerta turistica;

CONSIDERATO CHE

- è necessario conferire piena operatività alla azione degli Organismi Intermedi quali delegatari delle funzioni di programmazione e di attuazione delle operazioni di valorizzazione a fini turistici del patrimonio di attrattori dei Poli di cui alla Reti interregionali di offerta, attraverso cui viene implementato sul territorio il disegno strategico del POIn;

RITENUTO, per le ragioni esposte, doversi procedere alla stipula della convenzione con il Ministero dell'Ambiente e della Tutela del Territorio e del Mare, di cui si allega copia al presente atto (Allegato 1);

alla stregua dell'istruttoria predisposta dal Dirigente del Servizio 02 del Settore Pianificazione e collegamento con le AA.GG.CC., nonché dell'espressa dichiarazione di regolarità

DECRETA

per le motivazioni esposte in narrativa, che si intendono qui di seguito integralmente riportate:

- di procedere alla stipula della convenzione ex art. 42 regolamento (CE) n. 1083/2006 con il Ministero dell'Ambiente e della Tutela del Territorio e del Mare per l'espletamento delle funzioni di Organismo Intermedio delegatario delle funzioni di programmazione e di attuazione delle operazioni di valorizzazione a fini turistici del patrimonio di attrattori dei Poli di cui alla Rete interregionale di offerta "*In vacanza tra parchi e riserve naturali*";
- di trasmettere il presente atto:
 - a. al Capo di Gabinetto della Presidenza della Giunta;
 - b. ai Coordinatori delle AA.GG.CC. interessate;
 - c. alle Amministrazioni, Autorità ed Organismi interessati;
 - d. al Settore Stampa, Documentazione, Informazione e Bollettino Ufficiale per la pubblicazione sul B.U.R.C;
 - e. al Servizio 04 del Settore 01 dell'AGC 02;
- la pubblicazione del presente decreto sul sito www.pointurismo.eu.

Dr.ssa Maria Cancellieri



Regione Campania

Autorità di Gestione del
Programma Operativo Interregionale
“Attrattori culturali, naturali e
turismo” FESR 2007/2013



CONVENZIONE

EX ART. 42 REGOLAMENTO (CE) N. 1083/2006 DEL CONSIGLIO

per l'espletamento delle funzioni di Organismo Intermedio delegatario delle funzioni di programmazione e di attuazione delle operazioni di valorizzazione a fini turistici del patrimonio di attrattori dei Poli di cui alla Rete interregionale di offerta “In vacanza nei parchi e nelle riserve naturali”

Tra

La Regione Campania (C.F. 80011990639), in qualità di Autorità di Gestione (nel prosieguo AdG) del Programma Operativo Interregionale “Attrattori culturali, naturali e turismo” FESR 2007/2013 CCI n. 2007IT161PO001 (nel prosieguo POIn), nella persona del dirigente pro-tempore Dr.ssa Maria Cancellieri (C.F. CNCMRA52M50L113X), domiciliato ai fini della presente convenzione presso la sede della Regione Campania, in Napoli alla Via Santa Lucia, 81

e

la Direzione Generale Protezione Natura e del Mare del Ministero dell'Ambiente e della Tutela del Territorio e del Mare (C.F. 97047140583) (di seguito Amministrazione Beneficiaria) rappresentata dal Dott. Oliviero Montanaro (C.F. MNTLVR57D03H501H) Dirigente del Ministero dell'Ambiente e della Tutela del Territorio e del Mare, domiciliato ai fini della presente convenzione presso la sede della stessa Amministrazione Beneficiaria in Roma alla Via Cristoforo Colombo, 44

VISTO:

- il Regolamento (CE) n. 1080/2006 del Parlamento Europeo e del Consiglio, del 5 luglio 2006, relativo al Fondo Europeo di Sviluppo Regionale (FESR);
- il Regolamento (CE) n. 1083/2006 del Consiglio, del 11 luglio 2006, recante disposizioni generali sul Fondo Europeo di Sviluppo Regionale, sul Fondo Sociale Europeo e sul Fondo di Coesione;
- il Regolamento (CE) n. 1828/2006 della Commissione, del 8 dicembre 2006, che stabilisce modalità di applicazione del Regolamento CE n. 1083/2006 del Consiglio recante disposizioni generali sul Fondo Europeo di Sviluppo Regionale, sul Fondo Sociale Europeo e sul Fondo di Coesione, e del Regolamento CE n. 1080/2006 del Parlamento Europeo e del Consiglio relativo al Fondo Europeo di Sviluppo Regionale;
- in particolare, l'art. 59, secondo paragrafo, del Regolamento (CE) n. 1083/2006, che stabilisce che “lo Stato membro può designare uno o più Organismi Intermedi per svolgere una

parte o la totalità dei compiti dell'Autorità di Gestione o di Certificazione, sotto la responsabilità di detta Autorità";

- il Quadro Strategico Nazionale per la politica regionale di sviluppo 2007-2013 (nel prosieguo QSN), approvato dalla Commissione Europea con decisione C(2007) 3329 def. del 13 luglio 2007, nel quale è previsto il Programma Operativo Interregionale "Attrattori culturali, naturali e turismo" interessante le Regioni Convergenza, con la relativa dotazione finanziaria;
- il Programma Operativo Interregionale "Attrattori culturali, naturali e turismo" FESR 2007-2013, approvato dalla Commissione Europea con la decisione C(2008) 5527 del 06 ottobre 2008, la cui Autorità di Gestione, ai sensi dell'art. 59 del Regolamento (CE) n. 1083/2006 è individuata nella Regione Campania nella persona della dr.ssa Maria Cancellieri, la quale nello svolgimento dei propri compiti e funzioni si avvale del supporto operativo dell'Area Generale di Coordinamento 3 "Programmazione, Piani e Programmi";
- nell'esercizio di tali compiti e funzioni, l'AdG è coadiuvata dal Comitato Tecnico per l'Attuazione del Programma (di seguito il "CTCA");
- il CTCA, come richiamato nel Capitolo 5.1.2 del POIn "...rappresenta la sede di confronto e di consultazione in materia di integrazione strategica ed operativa, con particolare riferimento agli aspetti di governance e complementarità degli interventi nazionali e regionali e per l'analisi comune di aspetti inerenti ambiti di intervento e obiettivi convergenti dell'azione del POIn con i POR e i PON..." e nello specifico "...esamina ed approva le proposte di decisione da sottoporre al Comitato di Sorveglianza del Programma Operativo".

Considerato che:

- il POIn è finalizzato a promuovere e sostenere, in forma unitaria ed integrata, lo sviluppo socioeconomico delle Regioni dell'Obiettivo Convergenza attraverso la valorizzazione, il rafforzamento e l'integrazione su scala interregionale del relativo patrimonio culturale, naturale e paesaggistico;
- nel perseguimento di tale obiettivo il Programma coinvolge, oltre alle amministrazioni regionali dell'Obiettivo Convergenza (Calabria, Campania, Puglia e Sicilia), anche la Presidenza del Consiglio dei Ministri – Dipartimento per lo Sviluppo e la Competitività del Turismo, il Ministero dell'Ambiente e della Tutela del Territorio e del Mare e il Ministero per i Beni e le Attività Culturali;
- l'azione strategica del POIn, articolato in tre Assi prioritari d'intervento, ha ad oggetto l'attuazione di operazioni tese alla valorizzazione, a fini turistici, delle Reti interregionali di offerta e dei relativi Poli individuati in esito alla procedura di selezione espletata dal Comitato Tecnico Congiunto per l'Attuazione del Programma (nel prosieguo CTCA), le cui risultanze sono state approvate nella seduta del 16 settembre 2009, così come successivamente recepite dal Comitato di Sorveglianza del Programma nella seduta del 18 dicembre 2009;
- con nota prot. 65 del 1 dicembre 2009, l'Autorità di Gestione – operando in conformità con le disposizioni di cui agli artt. 42 e 59 comma 2 del Reg. (CE) n. 1083/2006 – ha sottoposto, nelle modalità previste dalla Delibera CIPE n. 166/2007, all'esame del CTCA la proposta di designazione delle Amministrazioni Capofila delle Reti interregionali di offerta selezionate;
- per quanto previsto all'interno del testo del POIn, alle Amministrazioni Capofila compete il ruolo di Organismo Intermedio secondo quanto disposto dall'art. 42 del Reg. (CE) n. 1083/2006 cui l'AdG delega le funzioni e le responsabilità della programmazione, della selezione, dell'attuazione, della gestione e della sorveglianza del processo di attuazione delle operazioni finanziate attraverso gli assi operativi e le linee d'intervento di cui si sostanzia l'azione del POIn

nell'ambito delle Reti interregionali di offerta di competenza e dei relativi Poli da esse intersecati;

- i compiti, le funzioni e le modalità di organizzazione e di funzionamento dei suddetti Organismi Intermedi sono disciplinati all'interno della relazione sul Sistema di Gestione e Controllo del POIn notificato a cura del Ministero dell'Economia e delle Finanze – Dipartimento della Ragioneria Generale dello Stato – Ispettorato Generale per i Rapporti Finanziari con l'Unione Europea (MEF-RGS-IGRUE) alle competenti strutture della Commissione Europea in data 09 giugno 2010;
- nella seduta del CTCA del 3 dicembre 2009, il CTCA ha approvato la proposta formulata dall'AdG per la designazione delle Amministrazioni Capofila delle Reti interregionali di offerta selezionate;
- per quanto sopra, il Ministero dell'Ambiente e della Tutela del Territorio e del Mare (MATTM) è stato individuato quale Organismo Intermedio responsabile delle funzioni di programmazione, di attuazione e di gestione delle operazioni inerenti la Rete interregionale di offerta *"In vacanza nei parchi e nelle riserve naturali"* che interseca in via prioritaria i seguenti Poli: *"Il Gargano"* ed in via complementare *"Gli Alberi Bianchi"*, *"Le Montagne Blu"*, *"La Sicilia dei Sicani e degli Elimi"* per la cui delimitazione territoriale si rimanda agli atti approvati dal CTCA;
- con nota prot. n. 11145 del 11 dicembre 2009, il MATTM ha comunicato i riferimenti delle strutture investite dei compiti e delle funzioni di *Organismo Intermedio della Rete interregionale di offerta "In vacanza nei parchi e nelle riserve naturali"*, indicando nel dirigente pro-tempore dr.ssa Cristina Tombolini il Responsabile dell'Organismo Intermedio;
- con la stessa nota il MATTM ha indicato quale unità operativa responsabile per l'esecuzione dei controlli di primo livello la *"Divisione Prima ex DPN"*, la cui responsabilità è attribuita al dirigente pro-tempore dr. Antonio Maturani;
- nella stessa seduta del 3 dicembre 2009, il CTCA ha approvato il documento *"Linee guida per l'elaborazione e la successiva attuazione dei Piani integrati delle azioni per la valorizzazione delle Reti interregionali di offerta e dei relativi Poli"* (nel prosieguo le *"Linee guida"*);
- per quanto previsto all'interno delle Linee guida sopra richiamate, l'Organismo Intermedio procede preliminarmente alla definizione di una strategia d'intervento per la valorizzazione della Rete interregionale di offerta di competenza, selezionando – di concerto con le altre amministrazioni centrali, regionali interessate – le operazioni da realizzare sulla stessa Rete e sui Poli da essa intersecati, in conformità con i criteri di selezione delle operazioni adottati dal Comitato di Sorveglianza del Programma nella seduta del 18 dicembre 2009;
- in attuazione di quanto disposto dall'art. 42 del Reg. (CE) n. 1083/2006 la delega delle funzioni da parte dell'AdG agli Organismi Intermedi avviene attraverso la formulazione di appositi accordi (convenzioni) i cui contenuti e modalità di formalizzazione sono definite dall'art. 43 del medesimo Regolamento.

Ritenuto per quanto sopra visto e considerato:

- di procedere alla sottoscrizione del presente accordo (nel prosieguo *"Convenzione"*) tra AdG e MATTM (nel prosieguo *"le parti"*) secondo quanto previsto dal già richiamato art. 43 del Reg. (CE) n. 1083/2006.

Tutto ciò premesso, si conviene quanto segue:

Articolo 1

Premesse

1. Le premesse e gli allegati costituiscono patto, nonché parte integrante e sostanziale della presente Convenzione.

Articolo 2

Oggetto

1. Con la presente Convenzione vengono disciplinati i rapporti giuridici tra l'Autorità di Gestione del Programma Operativo Interregionale *"Attrattori culturali, naturali e turismo"* FESR 2007/2013 (POIn), ai sensi degli artt. 42, 43, 59 secondo comma del Reg. (CE) n. 1083/2006, ed il MATTM, designato quale Organismo Intermedio (nel prosieguo OI) che assume la responsabilità delle funzioni di programmazione, di attuazione, di gestione, di sorveglianza e valutazione delle operazioni inerenti la valorizzazione a fini turistici della Rete interregionale di offerta *"In vacanza nei parchi e nelle riserve naturali"* e dei Poli da essa intersecati, a valere sulle linee d'intervento di cui all'Asse I del Programma.
2. Il MATTM, in qualità di OI, assume, pertanto, direttamente ed esclusivamente, ai sensi dell'art. 60 del Reg. (CE) n. 1086/2006, la responsabilità propria dell'AdG limitatamente alle operazioni inerenti la Rete interregionale di offerta sopra richiamata ed i Poli da questa intersecati, operando secondo quanto stabilito dal successivo art. 3, nel rispetto del QSN e del POIn, delle procedure generali di attuazione adottate dall'AdG (Strumenti di attuazione), nonché con il principio della sana gestione finanziaria di cui all'art. 60 citato.

Articolo 3

Obblighi derivanti dall'esercizio delle funzioni delegate dall'AdG

1. Nell'esercizio delle funzioni di AdG, ai sensi del precedente art. 2 e limitatamente alle operazioni inerenti la valorizzazione della Rete interregionale di competenza e dei Poli da essa intersecati, all'OI sono delegate specificatamente le seguenti funzioni:
 - a. assicurare il rispetto di tutte le disposizioni previste dalla vigente normativa comunitaria e nazionale in materia di politica unitaria di coesione ed in particolare il Reg. (CE) n. 1083/2006, il Reg. (CE) n. 1080/2006, nonché il Reg. (CE) n. 1828/2006;
 - b. rispettare le indicazioni del POIn in materia di aspetti trasversali ed in particolare assicurare il rispetto della disciplina comunitaria e nazionale in materia di appalti, pari opportunità, aiuti di stato, norme ambientali e sistemi informatici;
 - c. organizzare le proprie strutture tecnico-amministrative, in modo da assicurare – quale presupposto operativo fondamentale – il rispetto dei criteri di efficacia e di efficienza dell'azione amministrativa;
 - d. adottare con proprio atto formale modelli, procedure interne e strumenti informativi idonei, in linea con le norme di controllo e gestione stabilite nelle direttive comunitarie, con quanto previsto nella relazione sul sistema di gestione e controllo del POIn e con le istruzioni delle Autorità competenti che regolamentino in modo adeguato e formale i processi di gestione, di coordinamento, sorveglianza, controllo e conservazione documentale in riferimento agli interventi programmati a valere sul FESR 2007-2013, assicurando altresì l'adozione dei medesimi sistemi o criteri di gestione presso i Beneficiari;

- e. predisporre e tenere aggiornate le piste di controllo, conformemente ai criteri di cui agli artt. 60 e 90 del Reg. (CE) n. 1083/2006 ed all'art. 15 del Reg. (CE) n. 1828/2006 secondo le disposizioni impartite dall'Autorità di Gestione;
- f. dotarsi di un sistema di gestione e controllo coerente con l'impianto generale di cui al Capitolo 3 della relazione sul sistema di gestione e controllo del POIn, idoneo a garantire la separazione delle funzioni di gestione da quelle di controllo, individuando un'apposita unità responsabile dei controlli di primo livello, funzionalmente indipendente dalla struttura cui competono le funzioni di gestione;
- g. garantire che le procedure di selezione e di attuazione delle operazioni da realizzare nell'ambito della Rete interregionale di competenza e dei Poli da essa intersecati siano conformi ai criteri di selezione approvati dal Comitato di Sorveglianza ed alle norme comunitarie e nazionali applicabili in materia di affidamento di appalti, forniture e di incarichi di servizi (D. Lgs. n. 163/2006) per l'intero periodo di vigenza della convenzione;
- h. garantire il rispetto degli obblighi in materia di informazione e pubblicità previsti dall'art. 69 del Reg. (CE) n. 1083/2006 e dall'art. 8 del Reg. (CE) n. 1828/2006;
- i. dotarsi di un sistema gestionale interno informatizzato (sistema informativo) per la registrazione e la conservazione dei dati contabili connessi alle spese sostenute, con caratteristiche di tracciabilità e di storicizzazione dei dati relativi alle linee d'intervento utilizzate, impegnandosi, altresì, a modificarlo o adeguarlo al protocollo di comunicazione fornito dall'AdG, ovvero ad adottare il sistema messo a disposizione dalla stessa AdG;
- j. garantire, in ogni caso, che il sistema informativo adottato:
 - disponga di un sistema di contabilità separata dotato di una codificazione contabile adeguata per la gestione di tutte le transazioni relative alle operazioni finanziate dall'OI, che dovranno essere registrate in via continuativa e in tempo reale rispetto alla produzione dei relativi documenti giustificativi;
 - risulti coerente con il protocollo unitario di comunicazione definito dal MEF-RGS-IGRUE ai fini della corretta interazione con la BDU;
 - operi in modalità corretta ed affidabile, producendo dati di monitoraggio finanziario, fisico e procedurale congrui rispetto agli indicatori previsti nel POIn;
 - consenta l'invio dei dati di monitoraggio all'AdG con cadenza almeno bimestrale, nel rispetto delle indicazioni da quest'ultima fornite;
- k. garantire il rispetto di ogni altro onere ed adempimento previsto dalla normativa comunitaria, e fornire all'AdG i documenti e le informazioni necessarie secondo le tempistiche previste e le scadenze stabilite dai Regolamenti comunitari vigenti, dal QSN, dal POIn, dal Comitato di Sorveglianza, dall'AdG, per tutta la durata della convenzione;
- l. informare tempestivamente l'AdG in merito a modifiche degli assetti organizzativi che possano avere rilevanza sul sistema di gestione e controllo del POIn, ovvero sulle piste di controllo adottate;
- m. assicurare, nel corso dell'intero periodo di validità della convenzione, il necessario raccordo operativo con l'Autorità di Gestione e con gli altri OO.II. coinvolti nell'attuazione del Programma, impegnandosi ad adeguare i contenuti delle attività ad eventuali indirizzi e/o a specifiche richieste formulate dall'Autorità di Gestione;

- n. garantire il necessario raccordo operativo con gli altri Organismi Intermedi impegnati nell'attuazione del POIn, nonché delle ulteriori amministrazioni centrali e regionali interessate, ai fini della programmazione – in seno al CTCA – delle operazioni a valenza trasversale oggetto del medesimo Programma;
 - o. affiancare e supportare l'AdG nell'espletamento dei relativi compiti e funzioni in materia di interventi informativi e pubblicitari di cui all'art. 7 del Reg. (CE) n. 1828/2006;
 - p. inviare all'AdG entro 15 giorni dalla sottoscrizione della presente convenzione il provvedimento di nomina del responsabile del procedimento ai fini dell'attuazione della presente convenzione.
2. Nella fase di programmazione dei Piani integrati di Rete e limitatamente alla Rete di propria competenza ed ai poli da essa intersecati, l'OI sarà responsabile dei seguenti compiti tutti da espletarsi in conformità con le disposizioni contenute all'interno delle Linee guida approvate dal CTCA:
- a. elaborare, di concerto con le Amministrazioni centrali e regionali coinvolte ed in piena conformità con le indicazioni contenute nelle Linee guida adottate dal CTCA, il Piano integrato degli interventi per la rete di propria competenza, quale quadro programmatico delle operazioni selezionate nelle modalità di cui ai punti precedenti;
 - b. garantire che tutte le operazioni destinate a beneficiare del cofinanziamento del POIn concorrano al conseguimento dell'obiettivo generale del Programma medesimo ed in particolare degli obiettivi specifici dell'Asse 1 e dell'Asse 2;
 - c. garantire che tutte le operazioni di cui al punto precedente siano selezionate conformemente ai criteri di selezione approvati dal Comitato di Sorveglianza e siano conformi alle norme comunitarie e nazionali applicabili per l'intero periodo di programmazione, accertandone la relativa fattibilità tecnica ed economica e la rispondenza alle norme comunitarie e nazionali vigenti in materia di appalti pubblici, tutela ambientale e pari opportunità ed agli strumenti di attuazione adottati dall'AdG con riferimento alle differenti linee d'intervento del PO;
 - d. definire, di concerto con le Amministrazioni centrali e regionali coinvolte nella rete, le azioni trasversali per riconnettere su scala interregionale le singole progettualità la cui attuazione è prevista nei territori dei Poli;
 - e. trasmettere al CTCA il Piano integrato degli interventi della rete di cui ai punti precedenti e fornire al Comitato eventuali chiarimenti e/o delucidazioni in merito;
 - f. avviare l'iter per la sottoscrizione dell'Accordo di Programma Quadro (APQ) interregionale per la rete di propria competenza e predisporre la relativa documentazione;
 - g. assumere la responsabilità dell'APQ Interregionale della Rete di riferimento e, in quanto tale, assolvere agli obblighi previsti in capo al responsabile di accordo dalla normativa di riferimento.
3. Nella fase di attuazione delle operazioni programmate all'interno dei Piani integrati, l'OI risponde nei confronti dell'AdG del processo complessivo di realizzazione delle operazioni inerenti la Rete interregionale di competenza ed i Poli da essa intersecata; in quest'ambito l'OI:
- a. assicura, per il tramite delle rispettive Unità di controllo, l'esecuzione delle verifiche tecnico amministrative sulla totalità delle operazioni finanziate e delle verifiche in loco sul campione di progetti selezionato secondo le modalità definite dall'ufficio per i

controlli di primo livello dell'AdG, curando la verifica, attraverso controlli di I livello, che le spese dichiarate dai Beneficiari siano reali, i prodotti/servizi siano stati effettivamente forniti in conformità a quanto stabilito, le domande di rimborso del Beneficiario siano corrette, le operazioni e le spese siano conformi alle norme comunitarie e nazionali;

- b. verifica che siano rispettate le procedure per la gestione, la rendicontazione ed il controllo delle operazioni cofinanziate dal POIn, garantendo una tempestiva informativa, all'AdG e agli altri Organismi/Autorità competenti, dei controlli eseguiti, dello stato di avanzamento dei progetti e di eventuali procedimenti di carattere giudiziario che dovessero interessare le stesse operazioni cofinanziate;
- c. fornisce all'AdG tutte le informazioni richieste relativamente alle procedure, alle verifiche eseguite ed all'evidenza dei controlli in relazione alle spese rendicontate e certificate, conformemente alle procedure ed agli strumenti (es. check-list, verbali, etc.) definiti nei manuali delle procedure di gestione e di controllo adottati dalla stessa AdG;
- d. informa con cadenza almeno semestrale l'AdG circa le economie rinvenienti da eventuali scostamenti tra gli impegni finanziari assunti a fronte delle operazioni da realizzare e le spese per esse effettivamente sostenute;
- e. garantisce la corretta raccolta delle informazioni inerenti le operazioni finanziate e realizzate e fa sì che tutti i documenti comprovanti la relativa esecuzione, le spese sostenute e le verifiche effettuate necessarie alla gestione finanziaria, alla sorveglianza, ai controlli effettuati, al monitoraggio, alla valutazione delle attività, siano correttamente conservati ed archiviati anche elettronicamente, almeno per i tre anni successivi alla chiusura del Programma, secondo quanto disposto dall'art. 90 del Regolamento (CE) n. 1083/2006 e dall'art. 19 del Reg. (CE) n. 1828/2006, fatta salva in ogni caso la normativa nazionale sulla conservazione degli atti delle PP.AA.;
- f. predispone, ai fini della presentazione periodica delle dichiarazioni di spesa, la documentazione relativa alle spese sostenute da tutti i beneficiari ed ai controlli effettuati, ed invia tutta la documentazione prevista almeno 20 giorni prima della scadenza all'AdG per i controlli di competenza ed il successivo inoltro all'Autorità di Certificazione funzionale alla certificazione finale delle stesse spese alla Commissione europea;
- g. facilita, ai sensi dell'art. 60 lett. B) del Reg. (CE) n. 1083/2006 e dell'art. 13 del Reg. (CE) n. 1828/2006, le verifiche dell'Autorità di Gestione (realizzate direttamente o per il tramite di propri incaricati), dell'Autorità di Audit, dell'Autorità di Certificazione, della Commissione Europea e degli altri organismi autorizzati, che verranno effettuate, anche attraverso controlli in loco presso l'OI e, se del caso, anche presso i soggetti beneficiari ed attuatori pubblici e privati destinatari finali delle azioni realizzate;
- h. opera in qualità di organismo delegato dall'AdG per l'esecuzione dei pagamenti relativi alle operazioni programmate all'interno del Piano integrato di Rete di propria competenza, espletando tutti gli adempimenti previsti dai vigenti regolamenti comunitari e nazionali per il pagamento delle spese connesse all'attuazione delle operazioni finanziate a valere sulle linee d'intervento del Programma;
- i. predispone i pagamenti secondo le procedure stabilite dall'Autorità di Gestione di concerto con il MEF-RGS-IGRUE, nel rispetto del piano finanziario approvato. Ai fini dell'erogazione delle risorse finanziarie relative alle operazioni cofinanziate, i pagamenti saranno effettuati, previa adozione dei relativi atti contabili di impegno e di esecuzione delle verifiche come da disposizioni normative e regolamentari, su disposizione diretta

dell'OI alla Ragioneria Generale dello Stato presso il Ministero dell'Economia e delle Finanze nel rispetto delle previsioni e del cronogramma contenuti nel sistema di gestione e controllo del POIn ed alla acquisto disponibilità di cassa sia delle risorse comunitarie, che del cofinanziamento nazionale, così come periodicamente comunicata dall'AdG fino alla concorrenza della dotazione finale massima programmabile di cui all'articolo 6;

- j. assicura il *follow-up* necessario e la eventuale azione di recupero, in seguito ad eventuali irregolarità o errori riscontrati nel corso dei controlli e, ove richiesto, assicura la predisposizione e la tempestiva trasmissione all'AdG della scheda prevista dagli artt. 28 e seguenti del Reg. (CE) n. 1828/2006;
- k. fornisce al Responsabile di Obiettivo Operativo le informazioni necessarie per garantire una valutazione qualitativa dell'attuazione del Programma in relazione ai suoi obiettivi specifici;
- l. garantisce, anche attraverso la predisposizione di relazioni almeno semestrali sullo stato di avanzamento dei Piani integrati degli interventi, che l'AdG ed i relativi Uffici Competenti per le Operazioni (UCO) ricevano tutte le informazioni necessarie ai fini dell'elaborazione del Rapporto Annuale di Esecuzione (RAE), nonché qualsiasi altra informazione eventualmente richiesta ai sensi della normativa nazionale e comunitaria;
- m. trasferisce agli UCO, con cadenza almeno bimestrale, i dati relativi ai soggetti beneficiari ai fini della compilazione e dell'aggiornamento degli elenchi di cui all'art. 7, comma 2 lettera d) del Reg. (CE) n. 1828/2006;
- n. propone eventuali rimodulazioni di interventi e/o riprogrammazioni di risorse qualora, nel corso dei monitoraggi periodici vengano rilevate criticità tali da giustificare una variazione al programma degli interventi finanziato, o eventualmente del Piano integrato delle azioni adottato nelle modalità di cui al precedente comma 2;
- o. garantisce l'esistenza, presso tutti i beneficiari delle operazioni previste nel Piano integrato di cui alla Rete interregionale di propria competenza, del proprio sistema gestionale interno informatizzato per la registrazione e la conservazione dei dati contabili relativi alle linee di attività interessate;
- p. trasmette all'AdG, ai fini della corretta tenuta della contabilità generale del Programma, gli atti di impegno contabile adottati per l'attuazione delle attività di competenza;
- q. per le azioni di controllo dell'Autorità di Audit e per quelle relative al rilascio della dichiarazione di chiusura del Programma, di cui all'art. 62 del Reg. (CE) n. 1083/2006, l'OI dovrà prestare ogni necessaria collaborazione all'Autorità di Audit (UVER-Unità di Verifica degli Investimenti Pubblici del Dipartimento per la Coesione e lo Sviluppo Economico);
- r. coadiuva il Responsabile di Obiettivo Operativo nell'espletamento di tutte le funzioni ad esso riconosciute.

Articolo 4

Attività di rilevanza comune

1. Le parti stabiliscono che tutte le attività di rilevanza comune, ovvero finalizzate alla gestione ed attuazione del POIn, ivi comprese il sistema di gestione e controllo, il sistema di monitoraggio, le procedure per la certificazione ed il trasferimento delle risorse, le azioni trasversali o di sistema così come definite nel documento *"Linee guida per l'elaborazione e la*

successiva attuazione dei Piani integrati delle azioni per la valorizzazione delle Reti interregionali di offerta e dei relativi Poli” approvato dal CTCA, saranno definite e/o programmate concordemente in seno allo stesso Comitato, anche attraverso la costituzione di appositi gruppi di lavoro con le altre amministrazioni centrali e regionali coinvolte nell’attuazione del Programma e la formulazione di procedure comuni la cui applicazione ed utilizzo potrà essere esteso a tutti gli organismi intermedi.

Articolo 5

Obblighi in capo all’Autorità di Gestione

1. Ai fini dell’attuazione della presente convenzione, l’Autorità di Gestione di obbliga a:
 - a. garantire che l’OI riceva tutte le istruzioni necessarie relative alle modalità per la corretta gestione, verifica e rendicontazione delle spese;
 - b. informare l’OI in merito ad eventuali incongruenze e possibili irregolarità riscontrate nel corso dell’attuazione del mandato conferito che possano avere ripercussioni sugli interventi gestiti dalla stessa AdG;
 - c. garantire una tempestiva e diretta informazione agli organi preposti, tenendone informata l’Autorità di Audit e l’Autorità di Certificazione, sull’avvio e l’andamento di eventuali procedimenti di carattere giudiziario, civile, penale o amministrativo, che dovessero interessare le operazioni oggetto della delega conferita;
 - d. assolvere ogni altro onere ed adempimento previsto dalla normativa comunitaria e nazionale in vigore per tutta la durata della presente convenzione.

Articolo 6

Dotazione finanziaria massima rimborsabile per l’attuazione delle operazioni

1. La dotazione finanziaria massima rimborsabile per l’attuazione delle operazioni inerenti la valorizzazione a fini turistici della Rete interregionale di offerta di competenza dell’Organismo Intermedio e dei poli da essa intersecati è quella definita all’interno del documento *“Linee guida per l’elaborazione e la successiva attuazione dei Piani integrati delle azioni per la valorizzazione delle Reti interregionali di offerta e dei relativi Poli”*, proposto dall’AdG ed approvato dal Comitato Tecnico Congiunto per l’Attuazione del POIn nella seduta del 3 dicembre 2009, così come recepito dall’AdG con Decreto nr. 1 del 18 gennaio 2010. In particolare, per la Rete interregionale di offerta *“In vacanza nei parchi e nelle riserve naturali”* tale dotazione viene quantificata in una percentuale massima pari al 10% della dotazione finanziaria di cui all’Asse I del Programma relativa ad azioni programmabili a livello territoriale.
2. La stessa dotazione finanziaria massima rimborsabile - pari a € 61.956.865,39, di cui € 30.978.432,70 a titolo di contributo comunitario a valere sul Fondo Europeo per lo Sviluppo Regionale (FESR) ed € 30.978.432,70 a titolo di co-finanziamento nazionale - è da ritenersi quale massimale rimborsabile all’OI per il finanziamento delle operazioni da realizzare all’interno della Rete interregionale di competenza e dei Poli da essa intersecati.
3. Detta dotazione finanziaria è soggetta ad eventuale rimodulazione in esito alla conclusione del processo di elaborazione dei Piani integrati degli interventi previsti per ciascuna rete interregionale di offerta approvata dal CTCA. Tali modifiche avverranno con le analoghe procedure di definizione e proposta da parte dell’AdG al CTCA, nel rispetto delle procedure definite dal Programma.

4. La citata dotazione finanziaria deve ritenersi comprensiva dei progetti, coerenti con il programma della Rete Interregionale di offerta di cui al presente accordo, attuati in applicazione delle procedure di accelerazione della spesa.
5. Eventuali economie derivanti dall'attuazione degli interventi programmati all'interno del Piano integrato degli interventi elaborato dall'OI ed approvato nelle modalità previste nelle linee guida approvate dal CTCA saranno annesse alle disponibilità del Programma. La relativa programmazione avverrà in seno al CTCA.
6. Con riferimento alla dotazione finanziaria di cui al comma 2, l'Autorità di Gestione si riserva la facoltà di riconoscere all'OI - nell'ambito del prefinanziamento di cui alla sezione terza del Reg. (CE) n. 1083/2006 posto a carico del Fondo di rotazione ex legge 183/1987 - una quota di anticipazione nella misura massima del 3,5% della medesima dotazione finanziaria. Tale facoltà è, tuttavia, subordinata alla presentazione da parte dell'OI di un'apposita richiesta di anticipazione corredata da una relazione tecnica recante l'esplicitazione dei seguenti elementi informativi principali:
 - a) evidenza dell'effettiva attivazione delle strutture operative preposte alle funzioni di gestione e controllo ("Unità di Gestione" ed "Unità di Controllo") indicate all'interno della Relazione ex art. 71 del Reg. (CE) n. 1083/2006 sul Sistema di Gestione e Controllo del Programma,
 - b) descrizione delle attività programmate nei primi sei mesi dalla data di sottoscrizione della presente convenzione e comunque di quelle eventualmente già espletate alla data di presentazione della richiesta di anticipazione;
 - c) esplicitazione dei fabbisogni di spesa sottesi alla formulazione della richiesta di anticipazione, contenente l'elenco delle principali operazioni per il cui finanziamento saranno utilizzate le risorse della stessa anticipazione.

Sulla base degli elementi informativi rappresentati dall'OI a corredo della richiesta di anticipazione di cui al capoverso precedente, l'AdG espletterà una preventiva valutazione in esito alla quale potrà accogliere ovvero respingere la medesima richiesta.

Articolo 7

Assistenza tecnica

1. Nell'ambito dell'esercizio delle funzioni delegate dall'AdG ed al fine del corretto svolgimento dei relativi compiti, all'Organismo Intermedio è attribuita, a valere sulle risorse dell'Asse III – Linea operativa III.b.1 *"Supporto all'Autorità di Gestione e, in stretto coordinamento con la stessa Autorità, al CTCA ed alle singole Amministrazioni regionali e centrali coinvolte nel processo di programmazione, attuazione, monitoraggio e valutazione del Programma"*, una dotazione finanziaria equivalente ad una percentuale massima dell'1% del valore della dotazione finanziaria di cui al precedente articolo 6, così come definito nel progetto operativo di assistenza tecnica e nello strumento di attuazione della medesima linea d'intervento approvati dal CTCA nella seduta del 24 novembre 2009, così come recepiti dall'AdG con Decreto n. 5 del 18 dicembre 2009 e successive modifiche di cui al Decreto n. 14 del 5 luglio 2010.
2. Eventuali economie derivanti dall'impiego della suddetta dotazione finanziaria saranno annesse alle disponibilità dell'Asse III del POIn e potranno essere riprogrammate solo ed esclusivamente dall'AdG.
3. Le modalità di utilizzazione delle risorse attribuite per assistenza tecnica sono quelle definite nello strumento di attuazione della Linea operativa III.b.1. approvato dal CTCA nella

seduta del 24 novembre 2009 e recepita dall'AdG con Decreto n. 5 del 18 dicembre 2009 e successive modifiche di cui al Decreto n. 14 del 5 luglio 2010.

4. Ai fini dell'erogazione delle risorse finanziarie attribuite per l'assistenza tecnica, i pagamenti saranno effettuati su disposizione diretta dell'OI alla Ragioneria Generale dello Stato presso il Ministero dell'Economia e delle Finanze, in rapporto al budget di cassa via via assegnato all'AdG, fino alla concorrenza della dotazione finanziaria massima.

Articolo 8

Estensione della convenzione al

Programma Attuativo Interregionale "Attrattori culturali, naturali e turismo" FAS 2007/2013

1. La presente convenzione, salvo che per gli aspetti connessi alla quantificazione delle risorse finanziarie, alla selezione delle operazioni da realizzare ed alle modalità di erogazione e pagamento da rendere congruenti alle determinazioni CIPE, si intende estesa all'attuazione del Programma Attuativo Interregionale "Attrattori culturali, naturali e turismo" FAS 2007/2013 (PAIn – FAS).
2. Per quanto sopra, le competenze dell'OI s'intendono estese agli eventuali ulteriori poli intersecati dalla Rete interregionale di offerta di propria competenza.
3. L'estensione diventa efficace ad avvenuta pubblicazione della deliberazione del CIPE concernente l'approvazione del PAIn-FAS ed a conclusione del processo di programmazione propedeutico alla realizzazione dei Piani Integrati degli interventi.
4. Le parti si riservano di inserire eventuali integrazioni che dovessero rendersi necessarie da specifiche regole definite dalla delibera del CIPE di approvazione dello stesso Piano.

Articolo 9

Revoca della delega conferita all'OI

1. L'AdG potrà avvalersi della facoltà di risolvere la presente Convenzione qualora l'OI non rispetti gli obblighi imposti a suo carico, così come elencati nel precedente articolo 3, o comunque in tutti casi in cui l'operato dell'OI pregiudichi l'assolvimento da parte della stessa AdG degli obblighi imposti dalla normativa comunitaria.
2. All'AdG è riservato il potere di revocare la delega conferita all'OI e conseguentemente la dotazione finanziaria assegnata allo stesso, nel caso il cui l'OI incorra in violazioni o negligenze in ordine alle condizioni della presente disciplina, a leggi, regolamenti e disposizioni amministrative vigenti, nonché alle norme di buona amministrazione. Lo stesso potere di revoca l'AdG lo eserciterà ove per imperizia o altro comportamento l'OI comprometta la tempestiva esecuzione o buona riuscita del quadro complessivo delle operazioni previste e programmate all'interno del Piano integrato delle operazioni per la valorizzazione a fini turistici della Rete interregionale di offerta di propria competenza e dei Poli da essa intersecati.
3. L'AdG potrà altresì revocare la delega conferita all'OI e conseguentemente la dotazione finanziaria ad esso assegnata, qualora l'operato dell'OI rilevi significativi ritardi nel processo di attuazione del Piano integrato degli interventi relativo alla Rete interregionale di offerta di propria competenza ed ai Poli da essa intersecati, con riferimento sia all'avanzamento fisico che a quello finanziario, secondo quanto pianificato all'interno del cronogramma di cui al medesimo Piano integrato degli interventi adottato con le procedure e le modalità di cui alle Linee guida adottate dal CTCA.
4. L'Autorità di Gestione si riserva la facoltà di revocare l'eventuale quota di anticipazione di cui all'articolo 6 riconosciuta all'OI qualora, entro 12 mesi dalla relativa erogazione, l'OI non

presenti una o più domande di pagamento il cui valore complessivo non raggiunga un valore almeno pari alla quota di anticipazione ricevuta.

5. Nel caso di revoca l'OI è obbligato a restituire alle disponibilità del Programma le eventuali somme ricevute a titolo di anticipazione, maggiorate degli interessi legali, restando a totale carico dell'OI gli oneri e le spese connesse ad operazioni dichiarate dall'Autorità di Certificazione come non conformi o comunque irregolari ai sensi delle norme comunitarie e nazionali applicabili.
6. In tutti i casi di revoca sopra richiamati, la presente Convenzione si intende automaticamente risolta di pieno diritto.

Articolo 10

Penali per ritardato adempimento

1. In tutti i casi in cui l'OI nell'esercizio dei propri compiti e funzioni, così come richiamati nel precedente art. 3, debba attenersi al rispetto di termini e scadenze previste in forza delle vigenti disposizioni regolamentari comunitarie e nazionali, nonché dalla presente convenzione, il mancato rispetto dal parte dell'OI degli stessi termini e scadenze comporta, a partire dal quindicesimo girone di ritardo, l'applicazione all'OI di una penale pari a € 500,00 (Euro cinquecento/00) per ciascun giorno di ritardo successivo al quindicesimo giorno dalla data di scadenza dell'adempimento.
2. L'applicazione delle penali di cui al comma precedente, salvo diverse disposizioni dell'Autorità di Gestione, è prevista al verificarsi delle seguenti fattispecie:
 - a. mancato adeguamento delle strutture operative ("Unità di Gestione" ed "Unità di Controllo" al dimensionamento indicato all'interno della Relazione ex. art. 71 Reg. (CE) n. 1083/2006 entro il termine massimo di tre mesi dalla sottoscrizione della presente convenzione;
 - b. mancata attivazione del sistema informativo contabile di cui all'art. 3 comma 1, subb i) e j) entro la data del 31 dicembre 2010;
 - c. omessa trasmissione al CTCA della proposta di Piano integrato delle azioni relativo alla Rete interregionale di offerta di propria competenza entro il termine massimo del 31 ottobre 2010;
 - d. omessa comunicazione all'AdG (nelle modalità da quest'ultima definite) – entro il termine del 20 maggio di ciascun anno – dei dati e delle informazioni sull'avanzamento del processo di attuazione del Piano integrato di Rete di competenza dell'O.I., necessari ai fini della elaborazione dei rapporti annuale di esecuzione di cui all'art. 67 del Reg. (CE) n. 1083/2006;
 - e. omessa comunicazione all'AdG - entro il termine di 30 giorni dalla fine di ciascun trimestre - dei dati relativi alle irregolarità rilevate nell'ambito delle operazioni finanziate dall'O.I., in conformità con le modalità di cui all'art. 28 del Reg. (CE) n. 1828/2006;
 - f. omessa comunicazione all'AdG – entro il termine di 30 giorni dalla fine di ciascun trimestre – delle informazioni inerenti le azioni ed i provvedimenti adottati in seguito alle irregolarità comunicate di cui al punto precedente.
3. Le penali così come sopra quantificate saranno decurtate dalle economie che deriveranno dall'attuazione del Piano integrato degli interventi e fino ad esaurimento delle stesse.

4. Le modalità di assegnazione e programmazione delle risorse derivanti dall'applicazione delle penali di cui al punto precedente saranno definite dall'AdG con separato atto da sottoporsi all'approvazione preventiva del CTCA.

Articolo 11

Risoluzione delle controversie

1. In caso di controversie tra l'AdG e l'OI in merito all'interpretazione e/o esecuzione e/o revoca della presente convenzione, si farà ricorso ad un collegio arbitrale composto da tre componenti di cui due nominati da ciascuna delle parti in causa ed uno scelto di comune accordo.

Articolo 12

Durata della convenzione

1. La presente convenzione ha efficacia, salvo ipotesi di revoca per giustificati motivi di cui all'art. 9, fino ad esaurimento di tutti gli effetti giuridici ed economici derivante dall'attuazione del Programma Operativo Interregionale (FESR) "Attrattori culturali, naturali e turismo" 2007/2013, secondo i termini stabiliti dalla Commissione Europea.

Articolo 13

Condizioni transitorie

1. Nelle more del completamento del processo di istituzione del sistema di gestione e controllo del Programma redatta dall'AdG ai sensi dell'art. 71 del Reg. (CE) n. 1083/2006, le disposizioni presenti nella presente convenzione inerenti le obbligazioni poste in capo all'OI ed all'AdG sono passibili di eventuali modifiche e/o integrazioni rese necessarie in funzione degli eventuali rilievi e/o delle osservazioni formulate dal Ministero dell'Economia e delle Finanze – Ragioneria Generale dello Stato - Ispettorato Generale per i rapporti finanziari con l'unione europea (IGRUE – organismo incaricato della redazione della relazione ex art. 71 comma 2 del Reg. (CE) n. 1083/2006), ovvero dai competenti servizi della Commissione Europea.

Articolo 14

Rinvio generale alle norme vigenti e alle disposizioni comunitarie

1. Per quanto non espressamente contemplato, si fa rinvio a tutte le norme di legge vigenti in materia in quanto applicabili, nonché alle disposizioni comunitarie, ai regolamenti nazionali, al testo del Programma ed alla relazione sul relativo sistema di gestione e controllo.

Articolo 15

Comunicazioni

1. Qualsiasi comunicazione da inviarsi in relazione alla presente Convenzione dovrà, salvo ove diversamente previsto, essere effettuata per iscritto ed inviata a mezzo posta elettronica certificata, ovvero raccomandata con avviso di ricevimento o corriere espresso o telefax, ai seguenti riferimenti:

- a. se all'Autorità di Gestione:

Regione Campania

Autorità di Gestione del POIn "Attrattori culturali, naturali e turismo" FESR 2007/2013

Via Santa Lucia, 81 - 80132 Napoli

Fax: +39 081 7962761

Email: staffpoin@regione.campania.it

b. se all'Organismo Intermedio:

Ministero dell'Ambiente e della Tutela del Territorio e del Mare

Direzione Protezione della Natura e del Mare

Via Capitan Bavastro 174 00174 Roma

Fax: +39 06 57228707

Email: dpn-dg@minambiente.it

2. Le comunicazioni inviate a mezzo fax dovranno essere prontamente confermate a mezzo lettera, fermo restando che la mancata ricezione di tale lettera non avrà effetto sulla validità della comunicazione inoltrata via fax.

Regione Campania

Autorità di Gestione del POIn "Attrattori
culturali, naturali e turismo" FESR 2007-2013

**Ministero dell'Ambiente e della Tutela del
Territorio e del Mare**

Dr.ssa Maria Cancellieri

Dr. Oliviero Montanaro

Ai sensi dell'art. 1341, secondo comma, del codice civile, le parti dichiarano di aver letto e di approvare specificatamente le seguenti clausole:

- revoca della delega conferita all'O.I. (art.9);
- penali per il ritardato adempimento (art. 10);
- risoluzione delle controversie (art. 11).

Regione Campania

Autorità di Gestione del POIn "Attrattori
culturali, naturali e turismo" FESR 2007-13

**Ministero dell'Ambiente e della Tutela del
Territorio e del Mare**

Dr.ssa Maria Cancellieri

Dr. Oliviero Montanaro

AUTORITA' DI GESTIONE POIN – AUTORITA' DI RIFERIMENTO PAIN “ATTRATTORI CULTURALI, NATURALI E TURISMO” 2007/2013 - **Decreto dirigenziale n. 17 del 15 luglio 2010 – POIn “Attrattori culturali, naturali e turismo” (FESR) 2007/2013 - Adozione schema di convenzione per l'espletamento delle funzioni di Organismo Intermedio delegatario delle funzioni di programmazione e di attuazione delle operazioni di valorizzazione a fini turistici del patrimonio di attrattori dei Poli di cui alle Reti interregionali di offerta turistica e annullamento Decreto n. 13 del 25/6/2010 avente pari oggetto.**

VISTI

- il Regolamento (CE) n. 1080/2006 del Parlamento Europeo e del Consiglio del 5 luglio 2006, relativo al Fondo Europeo di Sviluppo Regionale (FESR);
- il Regolamento (CE) n. 1083/2006 del Consiglio del 11 luglio 2006, recante disposizioni generali sul Fondo Europeo di Sviluppo Regionale, sul Fondo Sociale Europeo e sul Fondo di Coesione;
- il Regolamento (CE) n. 1828/2006 della Commissione del 8 dicembre 2006, che stabilisce modalità di applicazione del Regolamento CE n. 1083/2006 del Consiglio recante disposizioni generali sul Fondo Europeo di Sviluppo Regionale, sul Fondo Sociale Europeo e sul Fondo di Coesione, e del Regolamento CE n. 1080/2006 del Parlamento Europeo e del Consiglio relativo al Fondo Europeo di Sviluppo Regionale;
- in particolare, l'art. 59, secondo paragrafo, del Regolamento (CE) n. 1083/2006, che stabilisce che *“lo Stato membro può designare uno o più Organismi Intermedi per svolgere una parte o la totalità dei compiti dell'Autorità di Gestione o di Certificazione, sotto la responsabilità di detta Autorità”*;
- il Quadro Strategico Nazionale per la politica regionale di sviluppo 2007-2013, approvato dalla Commissione Europea con decisione C(2007) 3329 def. del 13 luglio 2007, nel quale è previsto il Programma Operativo Interregionale “Attrattori culturali, naturali e turismo” interessante le Regioni Convergenza, con la relativa dotazione finanziaria;
- il Programma Operativo Interregionale “Attrattori culturali, naturali e turismo” FESR 2007-2013, approvato dalla Commissione Europea con la decisione C(2008) 5527 del 06 ottobre 2008, la cui Autorità di Gestione, ai sensi dell'art. 59 del Regolamento (CE) n. 1083/2006 è individuata nella Regione Campania, nella persona della Dr.ssa Maria Cancellieri la quale, nello svolgimento dei propri compiti e funzioni, è coadiuvata dal Comitato Tecnico per l'Attuazione del Programma (di seguito il “CTCA”), nonché si avvale del supporto operativo dell'Area Generale di Coordinamento 3 “Programmazione, Piani e Programmi”;

CONSIDERATO CHE

- il POIn è finalizzato a promuovere e sostenere, in forma unitaria ed integrata, lo sviluppo socio-economico delle Regioni dell'Obiettivo Convergenza attraverso la valorizzazione, il rafforzamento e l'integrazione su scala interregionale del relativo patrimonio culturale, naturale e paesaggistico;
- nel perseguimento di tale obiettivo il Programma coinvolge, oltre alle amministrazioni regionali dell'Obiettivo Convergenza (Calabria, Campania, Puglia e Sicilia), anche la Presidenza del Consiglio dei Ministri – Dipartimento per lo Sviluppo e la Competitività del Turismo, il Ministero dell'Ambiente e della Tutela del Territorio e del Mare e il Ministero per i Beni e le Attività Culturali;
- l'azione strategica del POIn, articolato in tre Assi prioritari d'intervento, ha ad oggetto l'attuazione di operazioni tese alla valorizzazione, a fini turistici, delle Reti interregionali di offerta dei relativi Poli individuati in esito alla procedura di selezione espletata dal CTCA, le cui risultanze sono state approvate nella seduta del 16 settembre 2009, così come successivamente recepite dal Comitato di Sorveglianza del Programma nella seduta del 18 dicembre 2009;
- con nota prot. 65 del 1 dicembre 2009 l'Autorità di Gestione, operando in conformità con le disposizioni di cui agli artt. 42 e 59 comma 2 del Reg. (CE) n. 1083/2006, ha sottoposto all'esame del CTCA, nelle modalità previste dalla Delibera CIPE n. 166/2007, la proposta di designazione delle Amministrazioni Capofila delle Reti interregionali di offerta selezionate;
- per quanto previsto all'interno del testo del POIn, alle Amministrazioni Capofila compete il ruolo di Organismo Intermedio secondo quanto disposto dall'art. 42 del Reg. (CE) n. 1083/2006, cui l'AdG delega le funzioni e le responsabilità della programmazione, della selezione, dell'attuazione, della

gestione e della sorveglianza del processo di attuazione delle operazioni finanziate attraverso gli assi operativi e le linee d'intervento di cui si sostanzia l'azione del POIn nell'ambito delle Reti interregionali di offerta di competenza e dei relativi Poli da esse intersecati;

- nella seduta del CTCA del 3 dicembre 2009 è stata approvata la proposta formulata dall'AdG per la designazione delle Amministrazioni Capofila delle Reti interregionali di offerta selezionate;
- nella stessa seduta il CTCA ha approvato il documento *"Linee guida per l'elaborazione e la successiva attuazione dei Piani integrati delle azioni per la valorizzazione delle Reti interregionali di offerta e dei relativi Poli"*;
- per quanto previsto all'interno delle Linee guida sopra citate, l'Organismo Intermedio procede preliminarmente alla definizione di una strategia d'intervento per la valorizzazione della Rete interregionale di offerta di competenza, selezionando, di concerto con le altre amministrazioni centrali e regionali interessate, le operazioni da realizzare sulla stessa Rete e sui Poli da essa intersecati, in conformità con i criteri di selezione delle operazioni adottati dal Comitato di Sorveglianza del Programma nella seduta del 18 dicembre 2009;
- in attuazione di quanto disposto dall'art. 42 del Reg. (CE) n. 1083/2006 la delega delle funzioni da parte dell'AdG agli Organismi Intermedi avviene attraverso la formulazione di appositi accordi di convenzionamento i cui contenuti e modalità di formalizzazione sono definite dall'art. 43 del medesimo Regolamento;

TENUTO CONTO

- che in aderenza a tale necessità è stata messa a punto una bozza di schema di convenzione su cui con nota n. 155 del 5 febbraio 2010 è stato chiesto il parere all'Avvocatura Regionale, che con nota prot. 140362 del 17 febbraio 2010 ha formulato rilievi di cui si è tenuto conto;
- che con lettera n. 177 del 25 febbraio 2010 il documento è stato inviato ai responsabili delle Reti interregionali di offerta turistica al fine dell'esame congiunto del testo e della eventuale condivisione di esso nella riunione prevista per il successivo 4 marzo 2010;
- che i responsabili delle suddette Reti hanno formulato alcune osservazioni, recepite in una nuova bozza inviata in data 30/3/2010 ai suddetti Organismi per la definitiva approvazione di tale Convenzione;
- che il termine per la formulazione delle osservazioni finali, stabilito nel 9 aprile 2010, è spirato senza la formulazione di ulteriori osservazioni, per cui si rende necessario passare alla ulteriore fase dell'approvazione;
- che con Decreto n. 13 del 25 giugno 2010 l'AdG ha adottato lo schema di convenzione per l'espletamento delle funzioni di Organismo Intermedio delegatario delle funzioni di programmazione e di attuazione delle operazioni di valorizzazione a fini turistici del patrimonio di attrattori dei Poli di cui alla Reti interregionali di offerta;
- delle ulteriori osservazioni formulate dai rappresentanti degli Organismi Intermedi intervenuti alla riunione tenutasi presso gli uffici dell'AdG in data 14 luglio 2010;

RITENUTO opportuno procedere all'approvazione dello schema di convenzione come modificato, di cui si allega copia al presente atto (Allegato 1), annullando il Decreto n. 13 del 25 giugno 2010;

alla stregua dell'istruttoria predisposta dal Dirigente del Servizio 02 del Settore Pianificazione e collegamento con le AA.GG.CC., nonché dell'espressa dichiarazione di regolarità

DECRETA

per le motivazioni esposte in narrativa, che si intendono qui di seguito integralmente riportate:

- di annullare il Decreto n. 13 del 25 giugno 2010 dell'AdG del POIn che viene sostituito dal presente decreto avente pari oggetto;

- di adottare il nuovo schema di convenzione per l'espletamento delle funzioni di Organismo Intermedio delegatario delle funzioni di programmazione e di attuazione delle operazioni di valorizzazione a fini turistici del patrimonio di attrattori dei Poli di cui alla Reti interregionali di offerta;
- di trasmettere il presente atto:
 - a) al Capo di Gabinetto della Presidenza della Giunta;
 - b) ai Coordinatori delle AA.GG.CC. interessate;
 - c) alle Amministrazioni, Autorità ed Organismi interessati;
 - d) al Settore Stampa, Documentazione, Informazione e Bollettino Ufficiale per la pubblicazione sul B.U.R.C;
 - e) al Servizio 04 del Settore 01 dell'AGC 02;

la pubblicazione del presente decreto sul sito www.pointurismo.eu.

Dr.ssa Maria Cancellieri



Logo

Regione Campania

Autorità di Gestione del
Programma Operativo Interregionale
“Attrattori culturali, naturali e turismo”
FESR 2007/2013

Amministrazione

XXXXXXXXXXXXXXXXXXXXXXXXXXXX

CONVENZIONE

EX ART. 42 REGOLAMENTO (CE) N. 1083/2006 DEL CONSIGLIO

per l'espletamento delle funzioni di Organismo Intermedio delegatario delle funzioni di programmazione e di attuazione delle operazioni di valorizzazione a fini turistici del patrimonio di attrattori dei Poli di cui alla Rete interregionale di offerta
“XXXXXXXXXXXXXXXXXXXXXXXXXXXX”

tra

La Regione Campania (C.F. 80011990639), in qualità di Autorità di Gestione (nel prosieguo AdG) del Programma Operativo Interregionale “Attrattori culturali, naturali e turismo” FESR 2007/2013 CCI n. 2007IT161PO001 (nel prosieguo POIn), nella persona del dirigente pro-tempore Dr.ssa Maria Cancellieri (C.F. 10987654321), domiciliato ai fini della presente convenzione presso la sede della Regione Campania, in Napoli alla Via Santa Lucia, 81

e

il *specificare nome amministrazione*, nella qualità di Amministrazione capofila della Rete interregionale di offerta XXXXXX (nel prosieguo XXXXXXXX), nella persona del dirigente pro-tempore *nome cognome* (C.F. 10987654321), domiciliato ai fini della presente convenzione presso la sede del XXXXXXXX, in XXXXXXXX alla XXXXXXXX, XX.

Visto:

- il Regolamento (CE) n. 1080/2006 del Parlamento Europeo e del Consiglio, del 5 luglio 2006, relativo al Fondo Europeo di Sviluppo Regionale (FESR);
- il Regolamento (CE) n. 1083/2006 del Consiglio, del 11 luglio 2006, recante disposizioni generali sul Fondo Europeo di Sviluppo Regionale, sul Fondo Sociale Europeo e sul Fondo di Coesione;
- il Regolamento (CE) n. 1828/2006 della Commissione, del 8 dicembre 2006, che stabilisce modalità di applicazione del Regolamento CE n. 1083/2006 del Consiglio recante disposizioni generali sul Fondo Europeo di Sviluppo Regionale, sul Fondo Sociale Europeo e sul Fondo di Coesione, e del Regolamento CE n. 1080/2006 del Parlamento Europeo e del Consiglio relativo al Fondo Europeo di Sviluppo Regionale;
- in particolare, l'art. 59, secondo paragrafo, del Regolamento (CE) n. 1083/2006, che stabilisce che “lo Stato membro può designare uno o più Organismi Intermedi per svolgere una

parte o la totalità dei compiti dell'Autorità di Gestione o di Certificazione, sotto la responsabilità di detta Autorità";

- il Quadro Strategico Nazionale per la politica regionale di sviluppo 2007-2013 (nel prosieguo QSN), approvato dalla Commissione Europea con decisione C(2007) 3329 def. del 13 luglio 2007, nel quale è previsto il Programma Operativo Interregionale "Attrattori culturali, naturali e turismo" interessante le Regioni Convergenza, con la relativa dotazione finanziaria;
- il Programma Operativo Interregionale "Attrattori culturali, naturali e turismo" FESR 2007-2013, approvato dalla Commissione Europea con la decisione C(2008) 5527 del 06 ottobre 2008, la cui Autorità di Gestione, ai sensi dell'art. 59 del Regolamento (CE) n. 1083/2006 è individuata nella Regione Campania nella persona del Dr.ssa Maria Cancellieri, il quale nello svolgimento dei propri compiti e funzioni si avvale del supporto operativo dell'Area Generale di Coordinamento 3 "Programmazione, Piani e Programmi";
- nell'esercizio di tali compiti e funzioni, l'AdG è coadiuvata dal Comitato Tecnico per l'Attuazione del Programma (di seguito il "CTCA");
- il CTCA, come richiamato nel Capitolo 5.1.2 del POIn *"...rappresenta la sede di confronto e di consultazione in materia di integrazione strategica ed operativa, con particolare riferimento agli aspetti di governance e complementarità degli interventi nazionali e regionali e per l'analisi comune di aspetti inerenti ambiti di intervento e obiettivi convergenti dell'azione del POIn con i POR e i PON..."* e nello specifico *"...esamina ed approva le proposte di decisione da sottoporre al Comitato di Sorveglianza del Programma Operativo"*.

Considerato che:

- il POIn è finalizzato a promuovere e sostenere, in forma unitaria ed integrata, lo sviluppo socio-economico delle Regioni dell'Obiettivo Convergenza attraverso la valorizzazione, il rafforzamento e l'integrazione su scala interregionale del relativo patrimonio culturale, naturale e paesaggistico;
- nel perseguimento di tale obiettivo il Programma coinvolge, oltre alle amministrazioni regionali dell'Obiettivo Convergenza (Calabria, Campania, Puglia e Sicilia), anche la Presidenza del Consiglio dei Ministri – Dipartimento per lo Sviluppo e la Competitività del Turismo, il Ministero dell'Ambiente e della Tutela del Territorio e del Mare e il Ministero per i Beni e le Attività Culturali;
- l'azione strategica del POIn, articolato in tre Assi prioritari d'intervento, ha ad oggetto l'attuazione di operazioni tese alla valorizzazione, a fini turistici, delle Reti interregionali di offerta e dei relativi Poli individuati in esito alla procedura di selezione espletata dal Comitato Tecnico Congiunto per l'Attuazione del Programma (nel prosieguo CTCA), le cui risultanze sono state approvate nella seduta del 16 settembre 2009, così come successivamente recepite dal Comitato di Sorveglianza del Programma nella seduta del 18 dicembre 2009;
- con nota prot. 65 del 01 dicembre 2009, l'Autorità di Gestione – operando in conformità con le disposizioni di cui agli artt. 42 e 59 comma 2 del Reg. (CE) n. 1083/2006 – ha sottoposto, nelle modalità previste dalla Delibera CIPE n. 166/2007, all'esame del CTCA la proposta di designazione delle Amministrazioni Capofila delle Reti interregionali di offerta selezionate;

- per quanto previsto all'interno del testo del POIn, alle Amministrazioni Capofila compete il ruolo di Organismo Intermedio secondo quanto disposto dall'art. 42 del Reg. (CE) n. 1083/2006, cui l'AdG delega le funzioni e le responsabilità della programmazione, della selezione, dell'attuazione, della gestione e della sorveglianza del processo di attuazione delle operazioni finanziate attraverso gli assi operativi e le linee d'intervento di cui si sostanzia l'azione del POIn nell'ambito delle Reti interregionali di offerta di competenza e dei relativi Poli da esse intersecati;
- i compiti, le funzioni e le modalità di organizzazione e di funzionamento dei suddetti Organismi Intermedi sono disciplinati all'interno della relazione sul Sistema di Gestione e Controllo del POIn ai sensi dell'art. 71 del Reg. CE 1083/2006;
- nella seduta del CTCA del 03 dicembre 2009, il CTCA ha approvato la proposta formulata dall'AdG per la designazione delle Amministrazioni Capofila delle Reti interregionali di offerta selezionate;
- per quanto sopra, il **specificare nome amministrazione** è stato individuato quale Organismo Intermedio responsabile delle funzioni di programmazione, di attuazione e di gestione delle operazioni inerenti la Rete interregionale di offerta "XXXXXXX" che interseca in via prioritaria i seguenti Poli: "XXXXXXX", "XXXXXXX" per la cui delimitazione territoriale si rimanda agli atti approvati dal CTCA;
- con nota prot. n. 11145 del 11 dicembre 2009 a firma del "XXXXXXX" (Allegato 1), il "XXXXXXX" ha comunicato i riferimenti delle strutture investite dei compiti e delle funzioni di Organismo Intermedio della Rete interregionale di offerta "XXXXXXX", indicando nel dirigente pro-tempore "XXXXXXX" il Responsabile dell'Organismo Intermedio;
- con la stessa nota il "XXXXXXX" ha indicato quale unità operativa responsabile per l'esecuzione dei controlli di primo livello la **specificare struttura designata**, la cui responsabilità è attribuita al dirigente pro-tempore "XXXXXXX";
- nella stessa seduta del 03 dicembre 2009, il CTCA ha approvato il documento *"Linee guida per l'elaborazione e la successiva attuazione dei Piani integrati delle azioni per la valorizzazione delle Reti interregionali di offerta e dei relativi Poli"* (nel prosieguo le "Linee guida");
- per quanto previsto all'interno delle Linee guida sopra richiamate, l'Organismo Intermedio procede preliminarmente alla definizione di una strategia d'intervento per la valorizzazione della Rete interregionale di offerta di competenza, selezionando – di concerto con le altre amministrazioni centrali, regionali interessate – le operazioni da realizzare sulla stessa Rete e sui Poli da essa intersecati, in conformità con i criteri di selezione delle operazioni adottati dal Comitato di Sorveglianza del Programma nella seduta del 18 dicembre 2009;
- in attuazione di quanto disposto dall'art. 42 del Reg. (CE) n. 1083/2006 la delega delle funzioni da parte dell'AdG agli Organismi Intermedi avviene attraverso la formulazione di appositi accordi (convenzioni) i cui contenuti e modalità di formalizzazione sono definite dall'art. 43 del medesimo Regolamento.

Ritenuto per quanto sopra visto e considerato:

- di procedere alla sottoscrizione del presente accordo (nel prosieguo “Convenzione”) tra AdG e “XXXXXXX” (nel prosieguo “le parti”) secondo quanto previsto dal già richiamato art. 43 del Reg. (CE) n. 1083/2006.

Tutto ciò premesso, si conviene quanto segue:

Articolo 1

Premesse

Le premesse e gli allegati costituiscono patto, nonché parte integrante e sostanziale della presente Convenzione.

Articolo 2

Oggetto

Con la presente Convenzione vengono disciplinati i rapporti giuridici tra l’Autorità di Gestione del Programma Operativo Interregionale “*Attrattori culturali, naturali e turismo*” FESR 2007/2013 (POIn), ai sensi degli artt. 42, 43, 59 secondo comma del Reg. (CE) n. 1083/2006, ed il **specificare amministrazione designata**, designato quale Organismo Intermedio (nel prosieguo OI) che assume la responsabilità delle funzioni di programmazione, di attuazione, di gestione, di sorveglianza e di valutazione delle operazioni inerenti la valorizzazione a fini turistici della Rete interregionale di offerta “XXXXXXX” e dei Poli da essa intersecati, a valere sulle linee d’intervento di cui all’Asse I del Programma.

Il “XXXXXXX”, in qualità di OI, assume, pertanto, direttamente ed esclusivamente, ai sensi dell’art. 60 del Reg. (CE) n. 1086/2006, la responsabilità propria dell’AdG limitatamente alle operazioni inerenti la Rete interregionale di offerta sopra richiamata ed i Poli da questa intersecati, operando secondo quanto stabilito dal successivo art. 3, nel rispetto del QSN e del POIn, delle procedure generali di attuazione adottate dall’AdG (Strumenti di attuazione), nonché con il principio della sana gestione finanziaria di cui all’art. 60 citato.

Articolo 3

Obblighi derivanti dall’esercizio delle funzioni delegate dall’AdG

1. Nell’esercizio delle funzioni di AdG, ai sensi del precedente art. 2 e limitatamente alle operazioni inerenti la valorizzazione della Rete interregionale di competenza e dei Poli da essa intersecati, all’OI sono delegate specificatamente le seguenti funzioni:
 - a. assicurare il rispetto di tutte le disposizioni previste dalla vigente normativa comunitaria e nazionale in materia di politica unitaria di coesione ed in particolare il Reg. (CE) n. 1083/2006, il Reg. (CE) n. 1080/2006, nonché il Reg. (CE) n. 1828/2006;
 - b. rispettare le indicazioni del POIn in materia di aspetti trasversali ed in particolare assicurare il rispetto della disciplina comunitaria e nazionale in materia di appalti, pari opportunità, aiuti di stato, norme ambientali e sistemi informatici;

- c. organizzare le proprie strutture tecnico-amministrative, in modo da assicurare – quale presupposto operativo fondamentale – il rispetto dei criteri di efficacia e di efficienza dell'azione amministrativa;
- d. adottare con proprio atto formale modelli, procedure interne e strumenti informativi idonei, in linea con le norme di controllo e gestione stabilite nelle direttive comunitarie, con quanto previsto nella relazione sul sistema di gestione e controllo del POIn e con le istruzioni delle Autorità competenti che regolamentino in modo adeguato e formale i processi di gestione, di coordinamento, sorveglianza, controllo e conservazione documentale in riferimento agli interventi programmati a valere sul FESR 2007-2013, assicurando altresì l'adozione dei medesimi sistemi o criteri di gestione presso i Beneficiari;
- e. predisporre e tenere aggiornate le piste di controllo, conformemente ai criteri di cui agli artt. 60 e 90 del Reg. (CE) n. 1083/2006 ed all'art. 15 del Reg. (CE) n. 1828/2006 secondo le disposizioni impartite dall'Autorità di Gestione;
- f. dotarsi di un sistema di gestione e controllo coerente con l'impianto generale di cui al Capitolo 3 della relazione sul sistema di gestione e controllo del POIn, idoneo a garantire la separazione delle funzioni di gestione da quelle di controllo, individuando un'apposita unità responsabile dei controlli di primo livello, funzionalmente indipendente dalla struttura cui competono le funzioni di gestione;
- g. garantire che le procedure di selezione e di attuazione delle operazioni da realizzare nell'ambito della Rete interregionale di competenza e dei Poli da essa intersecati siano conformi ai criteri di selezione approvati dal Comitato di Sorveglianza ed alle norme comunitarie e nazionali applicabili in materia di affidamento di appalti, forniture e di incarichi di servizi (D. Lgs. n. 163/2006) per l'intero periodo di vigenza della convenzione;
- h. garantire il rispetto degli obblighi in materia di informazione e pubblicità previsti dall'art. 69 del Reg. (CE) n. 1083/2006 e dall'art. 8 del Reg. (CE) n. 1828/2006;
- i. dotarsi di un sistema gestionale interno informatizzato (sistema informativo) per la registrazione e la conservazione dei dati contabili connessi alle spese sostenute, con caratteristiche di tracciabilità e di storicizzazione dei dati relativi alle linee d'intervento utilizzate, impegnandosi, altresì, a modificarlo o adeguarlo al protocollo di comunicazione fornito dall'AdG (**Allegato 2**), ovvero ad adottare il sistema messo a disposizione dalla stessa AdG;
- j. garantire, in ogni caso, che il sistema informativo adottato:
 - disponga di un sistema di contabilità separata dotato di una codificazione contabile adeguata per la gestione di tutte le transazioni relative alle operazioni finanziate dall'OI, che dovranno essere registrate in via continuativa e in tempo reale rispetto alla produzione dei relativi documenti giustificativi;
 - risulti coerente con il protocollo unitario di comunicazione definito dal MEF-RGS-IGRUE ai fini della corretta interazione con la BDU;
 - operi in modalità corretta ed affidabile, producendo dati di monitoraggio finanziario, fisico e procedurale congrui rispetto agli indicatori previsti nel POIn;

- consenta l'invio dei dati di monitoraggio all'AdG con cadenza almeno bimestrale, nel rispetto delle indicazioni da quest'ultima fornite;
 - k. garantire il rispetto di ogni altro onere ed adempimento previsto dalla normativa comunitaria, e fornire all'AdG i documenti e le informazioni necessarie secondo le tempistiche previste e le scadenze stabilite dai Regolamenti comunitari vigenti, dal QSN, dal POIn, dal Comitato di Sorveglianza, dall'AdG, per tutta la durata della convenzione;
 - l. informare tempestivamente l'AdG in merito a modifiche degli assetti organizzativi che possano avere rilevanza sul sistema di gestione e controllo del POIn, ovvero sulle piste di controllo adottate;
 - m. assicurare, nel corso dell'intero periodo di validità della convenzione, il necessario raccordo operativo con l'Autorità di Gestione e con gli altri OO.II. coinvolti nell'attuazione del Programma, impegnandosi ad adeguare i contenuti delle attività ad eventuali indirizzi e/o a specifiche richieste formulate dall'Autorità di Gestione;
 - n. garantire il necessario raccordo operativo con gli altri Organismi Intermedi impegnati nell'attuazione del POIn, nonché delle ulteriori amministrazioni centrali e regionali interessate, ai fini della programmazione – in seno al CTCA – delle operazioni a valenza trasversale oggetto del medesimo Programma;
 - o. affiancare e supportare l'AdG nell'espletamento dei relativi compiti e funzioni in materia di interventi informativi e pubblicitari di cui all'art. 7 del Reg. (Ce) n. 1828/2006;
 - p. inviare all'AdG entro 15 giorni dalla sottoscrizione della presente convenzione il provvedimento di nomina del responsabile del procedimento ai fini dell'attuazione della presente convenzione.
2. Nella fase di programmazione dei Piani integrati di Rete e limitatamente alla Rete di propria competenza ed ai poli da essa intersecati, l'OI sarà responsabile dei seguenti compiti tutti da espletarsi in conformità con le disposizioni contenute all'interno delle Linee guida approvate dal CTCA:
- a. elaborare, di concerto con le Amministrazioni centrali e regionali coinvolte ed in piena conformità con le indicazioni contenute nelle Linee guida adottate dal CTCA, il Piano integrato degli interventi per la rete di propria competenza, quale quadro programmatico delle operazioni selezionate nelle modalità di cui ai punti precedenti;
 - b. garantire che tutte le operazioni destinate a beneficiare del cofinanziamento del POIn concorrano al conseguimento dell'obiettivo generale del Programma medesimo ed in particolare degli obiettivi specifici dell'Asse 1 e dell'Asse 2;
 - c. garantire che tutte le operazioni di cui al punto precedente siano selezionate conformemente ai criteri di selezione approvati dal Comitato di Sorveglianza e siano conformi alle norme comunitarie e nazionali applicabili per l'intero periodo di programmazione, verificandone l'adequatezza degli aspetti tecnici ed economici e la rispondenza alle norme comunitarie e nazionali vigenti in materia di appalti pubblici, tutela ambientale e pari opportunità ed agli strumenti di attuazione adottati dall'AdG con riferimento alle differenti linee d'intervento del PO;

- d. definire, di concerto con le Amministrazioni centrali e regionali coinvolte nella rete, le azioni trasversali per riconnettere su scala interregionale le singole progettualità la cui attuazione è prevista nei territori dei Poli;
 - e. trasmettere al CTCA il Piano integrato degli interventi della rete di cui ai punti precedenti e fornire al Comitato eventuali chiarimenti e/o delucidazioni in merito;
 - f. avviare l'iter per la sottoscrizione dell'Accordo di Programma Quadro (APQ) interregionale per la rete di propria competenza e predisporre la relativa documentazione;
 - g. assumere la responsabilità dell'APQ Interregionale della Rete di riferimento e, in quanto tale, assolvere agli obblighi previsti in capo al responsabile di accordo dalla normativa di riferimento.
3. Nella fase di attuazione delle operazioni programmate all'interno dei Piani integrati, l'OI risponde nei confronti dell'AdG del processo complessivo di realizzazione delle operazioni inerenti la Rete interregionale di competenza ed i Poli da essa intersecata; in quest'ambito l'OI:
- a. assicura, per il tramite delle rispettive Unità di controllo, l'esecuzione delle verifiche tecnico amministrative sulla totalità delle operazioni finanziate e delle verifiche in loco sul campione di progetti selezionato secondo le modalità definite dall'ufficio per i controlli di primo livello dell'AdG, curando la verifica, attraverso controlli di I livello, che le spese dichiarate dai Beneficiari siano reali, i prodotti/servizi siano stati effettivamente forniti in conformità a quanto stabilito, le domande di rimborso del Beneficiario siano corrette, le operazioni e le spese siano conformi alle norme comunitarie e nazionali;
 - b. verifica che siano rispettate le procedure per la gestione, la rendicontazione ed il controllo delle operazioni cofinanziate dal POIn, garantendo una tempestiva informativa, all'AdG e agli altri Organismi/Autorità competenti, dei controlli eseguiti, dello stato di avanzamento dei progetti e di eventuali procedimenti di carattere giudiziario che dovessero interessare le stesse operazioni cofinanziate;
 - c. fornisce all'AdG tutte le informazioni richieste relativamente alle procedure, alle verifiche eseguite ed all'evidenza dei controlli in relazione alle spese rendicontate e certificate, conformemente alle procedure ed agli strumenti (es. check-list, verbali, etc.) definiti nei manuali delle procedure di gestione e di controllo adottati dalla stessa AdG;
 - d. informa con cadenza almeno semestrale l'AdG circa le economie rinvenienti da eventuali scostamenti tra gli impegni finanziari assunti a fronte delle operazioni da realizzare e le spese per esse effettivamente sostenute;
 - e. garantisce la corretta raccolta delle informazioni inerenti le operazioni finanziate e realizzate e fa sì che tutti i documenti comprovanti la relativa esecuzione, le spese sostenute e le verifiche effettuate necessarie alla gestione finanziaria, alla sorveglianza, ai controlli effettuati, al monitoraggio, alla valutazione delle attività, siano correttamente conservati ed archiviati anche elettronicamente, almeno per i tre anni successivi alla chiusura del Programma, secondo quanto disposto dall'art. 90 del Regolamento (CE) n. 1083/2006 e dall'art. 19 del Reg. (CE) n. 1828/2006, fatta salva in ogni caso la normativa nazionale sulla conservazione degli atti delle PP.AA.;

- f. predispone, ai fini della presentazione periodica delle dichiarazioni di spesa, la documentazione relativa alle spese sostenute da tutti i beneficiari ed ai controlli effettuati, ed invia tutta la documentazione prevista almeno 20 giorni prima della scadenza all'AdG per i controlli di competenza ed il successivo inoltro all'Autorità di Certificazione funzionale alla certificazione finale delle stesse spese alla Commissione europea;
- g. facilita, ai sensi dell'art. 60 lett. B) del Reg. (CE) n. 1083/2006 e dell'art. 13 del Reg. (CE) n. 1828/2006, le verifiche dell'Autorità di Gestione (realizzate direttamente o per il tramite di propri incaricati), dell'Autorità di Audit, dell'Autorità di Certificazione, della Commissione Europea e degli altri organismi autorizzati, che verranno effettuate, anche attraverso controlli in loco presso l'OI e, se del caso, anche presso i soggetti beneficiari ed attuatori pubblici e privati destinatari finali delle azioni realizzate;
- h. opera in qualità di organismo delegato dall'AdG per l'esecuzione dei pagamenti relativi alle operazioni programmate all'interno del Piano integrato di Rete di propria competenza, espletando tutti gli adempimenti previsti dai vigenti regolamenti comunitari e nazionali per il pagamento delle spese connesse all'attuazione delle operazioni finanziate a valere sulle linee d'intervento del Programma;
- i. predispone i pagamenti secondo le procedure stabilite dall'Autorità di Gestione di concerto con il MEF-RGS-IGRUE, nel rispetto del piano finanziario approvato. Ai fini dell'erogazione delle risorse finanziarie relative alle operazioni cofinanziate, i pagamenti saranno effettuati, previa adozione dei relativi atti contabili di impegno e di esecuzione delle verifiche come da disposizioni normative e regolamentari, su disposizione diretta dell'OI alla Ragioneria Generale dello Stato presso il Ministero dell'Economia e delle Finanze nel rispetto delle previsioni e del cronogramma contenuti nel sistema di gestione e controllo del POIn ed alla acquisto disponibilità di cassa sia delle risorse comunitarie, che del cofinanziamento nazionale, così come periodicamente comunicata dall'AdG fino alla concorrenza della dotazione finale massima programmabile di cui all'articolo 6;
- j. assicura il *follow-up* necessario e la eventuale azione di recupero, in seguito ad eventuali irregolarità o errori riscontrati nel corso dei controlli e, ove richiesto, assicura la predisposizione e la tempestiva trasmissione all'AdG della scheda prevista dagli artt. 28 e seguenti del Reg. (CE) n. 1828/2006;
- k. fornisce al Responsabile di Obiettivo Operativo le informazioni necessarie per garantire una valutazione qualitativa dell'attuazione del Programma in relazione ai suoi obiettivi specifici;
- l. garantisce, anche attraverso la predisposizione di relazioni almeno semestrali sullo stato di avanzamento dei Piani integrati degli interventi, che l'AdG ed i relativi Uffici Competenti per le Operazioni (UCO) ricevano tutte le informazioni necessarie ai fini dell'elaborazione del Rapporto Annuale di Esecuzione (RAE), nonché qualsiasi altra informazione eventualmente richiesta ai sensi della normativa nazionale e comunitaria;
- m. trasferisce agli UCO, con cadenza almeno bimestrale, i dati relativi ai soggetti beneficiari ai fini della compilazione e dell'aggiornamento degli elenchi di cui all'art. 7, comma 2 lettera d) del Reg. (CE) n. 1828/2006;

- n. propone eventuali rimodulazioni di interventi e/o riprogrammazioni di risorse qualora, nel corso dei monitoraggi periodici vengano rilevate criticità tali da giustificare una variazione al programma degli interventi finanziati, o eventualmente del Piano integrato delle azioni adottato nelle modalità di cui al precedente comma 2;
- o. garantisce l'esistenza, presso tutti i beneficiari delle operazioni previste nel Piano integrato di cui alla Rete interregionale di propria competenza, del proprio sistema gestionale interno informatizzato per la registrazione e la conservazione dei dati contabili relativi alle linee di attività interessate;
- p. trasmette all'AdG, ai fini della corretta tenuta della contabilità generale del Programma, copia conforme degli atti di impegno contabile adottati per l'attuazione delle attività di competenza;
- q. per le azioni di controllo dell'Autorità di Audit e per quelle relative al rilascio della dichiarazione di chiusura del Programma, di cui all'art. 62 del Reg. (CE) n. 1083/2006, l'OI dovrà prestare ogni necessaria collaborazione all'Autorità di Audit (UVER-Unità di Verifica degli Investimenti Pubblici del Dipartimento per lo Sviluppo e la Coesione Economica);
- r. coadiuva il Responsabile di Obiettivo Operativo nell'espletamento di tutte le funzioni ad esso riconosciute.

Articolo 4

Attività di rilevanza comune

Le parti stabiliscono che tutte le attività di rilevanza comune, ovvero finalizzate alla gestione ed attuazione del POIn, ivi comprese il sistema di gestione e controllo, il sistema di monitoraggio, le procedure per la certificazione ed il trasferimento delle risorse, le azioni trasversali o di sistema così come definite nel documento *"Linee guida per l'elaborazione e la successiva attuazione dei Piani integrati delle azioni per la valorizzazione delle Reti interregionali di offerta e dei relativi Poli"* approvato dal CTCA, saranno definite e/o programmate concordemente in seno allo stesso Comitato, anche attraverso la costituzione di appositi gruppi di lavoro con le altre amministrazioni centrali e regionali coinvolte nell'attuazione del Programma e la formulazione di procedure comuni la cui applicazione ed utilizzo potrà essere esteso a tutti gli organismi intermedi.

Articolo 5

Obblighi in capo all'Autorità di Gestione

Ai fini dell'attuazione della presente convenzione, l'Autorità di Gestione di obbliga a:

- a) garantire che l'OI riceva tutte le istruzioni necessarie relative alle modalità per la corretta gestione, verifica e rendicontazione delle spese;
- b) informare l'OI in merito ad eventuali incongruenze e possibili irregolarità riscontrate nel corso dell'attuazione del mandato conferito che possano avere ripercussioni sugli interventi gestiti dalla stessa AdG;

- c) garantire una tempestiva e diretta informazione agli organi preposti, tenendone informata l'Autorità di Audit e l'Autorità di Certificazione, sull'avvio e l'andamento di eventuali procedimenti di carattere giudiziario, civile, penale o amministrativo, che dovessero interessare le operazioni oggetto della delega conferita;
- d) assolvere ogni altro onere ed adempimento previsto dalla normativa comunitaria e nazionale in vigore per tutta la durata della presente convenzione.

Articolo 6

Dotazione finanziaria massima rimborsabile per l'attuazione delle operazioni

1. La dotazione finanziaria massima rimborsabile per l'attuazione delle operazioni inerenti la valorizzazione a fini turistici della Rete interregionale di offerta di competenza dell'Organismo Intermedio e dei poli da essa intersecati è quella definita all'interno del documento *"Linee guida per l'elaborazione e la successiva attuazione dei Piani integrati delle azioni per la valorizzazione delle Reti interregionali di offerta e dei relativi Poli"*, proposto dall'AdG ed approvato dal Comitato Tecnico Congiunto per l'Attuazione del POIn nella seduta del 03 dicembre 2009, così come recepito dall'AdG con Decreto Dirigenziale nr. 01 del 18 gennaio 2010. In particolare, per la Rete interregionale di offerta "XXXXXXX" tale dotazione viene quantificata in una percentuale massima pari al XX% della dotazione finanziaria di cui all'Asse I del Programma relativa ad azioni programmabili a livello territoriale.
2. La stessa dotazione finanziaria massima rimborsabile - pari a € XXXXXX,XX (Euro XXXXXXXXXXXXXXXXXXXX), di cui € XXXXXX,XX (Euro XXXXXXXXXXXXXXXXXXXX) a titolo di contributo comunitario a valere sul Fondo Europeo per lo Sviluppo Regionale (FESR) ed € XXXXXX,XX (Euro XXXXXXXXXXXXXXXXXXXX) a titolo di co-finanziamento nazionale - è da ritenersi quale massimale rimborsabile all'OI per il finanziamento delle operazioni da realizzare all'interno della Rete interregionale di competenza e dei Poli da essa intersecati.
3. Detta dotazione finanziaria è soggetta ad eventuale rimodulazione in esito alla conclusione del processo di elaborazione dei Piani integrati degli interventi previsti per ciascuna rete interregionale di offerta approvata dal CTCA. Tali modifiche avverranno con le analoghe procedure di definizione e proposta da parte dell'AdG al CTCA, nel rispetto delle procedure definite dal Programma.
4. La citata dotazione finanziaria deve ritenersi comprensiva dei progetti, coerenti con il programma della Rete Interregionale di offerta di cui al presente accordo, attuati in applicazione delle procedure di accelerazione della spesa.
5. Eventuali economie derivanti dall'attuazione degli interventi programmati all'interno del Piano integrato degli interventi elaborato dall'OI ed approvato nelle modalità previste nelle linee guida approvate dal CTCA saranno annesse alle disponibilità del Programma. La relativa programmazione avverrà in seno al CTCA.
6. Con riferimento alla dotazione finanziaria di cui al comma 2, l'Autorità di Gestione si riserva la facoltà di riconoscere all'OI - nell'ambito del prefinanziamento di cui alla sezione terza del Reg. (CE) n. 1083/2006 posto a carico del Fondo di rotazione ex legge 183/1987 - una quota di anticipazione nella misura massima del 3,5% della medesima dotazione finanziaria. Tale facoltà è, tuttavia, subordinata alla presentazione da parte dell'OI di un'apposita richiesta di

anticipazione corredata da una relazione tecnica recante l'esplicitazione dei seguenti elementi informativi principali:

- a) evidenza dell'effettiva attivazione delle strutture operative preposte alle funzioni di gestione e controllo ("Unità di Gestione" ed "Unità di Controllo") indicate all'interno della Relazione ex art. 71 del Reg. (CE) n. 1083/2006 sul Sistema di Gestione e Controllo del Programma;
- b) descrizione delle attività programmate nei primi sei mesi dalla data di sottoscrizione della presente convenzione e comunque di quelle eventualmente già espletate alla data di presentazione della richiesta di anticipazione;
- c) esplicitazione dei fabbisogni di spesa sottesi alla formulazione della richiesta di anticipazione, contenente l'elenco delle principali operazioni per il cui finanziamento saranno utilizzate le risorse della stessa anticipazione.

Sulla base degli elementi informativi rappresentati dall'OI a corredo della richiesta di anticipazione di cui al capoverso precedente, l'AdG espletterà una preventiva valutazione in esito alla quale potrà accogliere ovvero respingere la medesima richiesta.

Articolo 7

Assistenza tecnica

1. Nell'ambito dell'esercizio delle funzioni delegate dall'AdG ed al fine del corretto svolgimento dei relativi compiti, all'Organismo Intermedio è attribuita, a valere sulle risorse dell'Asse III – Linea operativa III.b.1 *"Supporto all'Autorità di Gestione e, in stretto coordinamento con la stessa Autorità, al CTCA ed alle singole Amministrazioni regionali e centrali coinvolte nel processo di programmazione, attuazione, monitoraggio e valutazione del Programma"*, una dotazione finanziaria equivalente ad una percentuale massima dell'1% del valore della dotazione finanziaria di cui al precedente articolo 6, così come definito nel progetto operativo di assistenza tecnica e nello strumento di attuazione della medesima linea d'intervento approvati dal CTCA nella seduta del 24 novembre 2009, così come recepiti dall'AdG con Decreto Dirigenziale nr. 05 del 18 dicembre 2009.
2. Eventuali economie derivanti dall'impiego della suddetta dotazione finanziaria saranno annesse alle disponibilità dell'Asse III del POIn e potranno essere riprogrammate dall'AdG, sentito in proposito il CTCA.
3. Le modalità di utilizzazione delle risorse attribuite per assistenza tecnica sono quelle definite nello strumento di attuazione della Linea operativa III.b.1. approvato dal CTCA nella seduta del 24 novembre 2009 e recepita dall'AdG con Decreto Dirigenziale nr. 05 del 18 dicembre 2009.
4. Ai fini dell'erogazione delle risorse finanziarie attribuite per l'assistenza tecnica, i pagamenti saranno effettuati su disposizione diretta dell'OI alla Ragioneria Generale dello Stato presso il Ministero dell'Economia e delle Finanze, in rapporto al budget di cassa via via assegnato all'AdG, fino alla concorrenza della dotazione finanziaria massima.

Articolo 8

Estensione della convenzione al Programma Attuativo Interregionale “Attrattori culturali, naturali e turismo” FAS 2007/2013

1. La presente convenzione, salvo che per gli aspetti connessi alla quantificazione delle risorse finanziarie, alla selezione delle operazioni da realizzare ed alle modalità di erogazione e pagamento da rendere congruenti alle determinazioni CIPE, si intende estesa all’attuazione del Programma Attuativo Interregionale “Attrattori culturali, naturali e turismo” FAS 2007/2013 (PAIn – FAS).
2. Per quanto sopra, le competenze dell’OI s’intendono estese agli eventuali ulteriori poli intersecati dalla Rete interregionale di offerta di propria competenza.
3. L’estensione diventa efficace ad avvenuta pubblicazione della deliberazione del CIPE concernente l’approvazione del PAIn-FAS ed a conclusione del processo di programmazione propedeutico alla realizzazione dei Piani Integrati degli interventi.
4. Le parti si riservano di inserire eventuali integrazioni che dovessero rendersi necessarie da specifiche regole definite dalla delibera del CIPE di approvazione dello stesso Piano.

Articolo 9

Revoca della delega conferita all’OI

1. L’AdG potrà avvalersi della facoltà di risolvere la presente Convenzione qualora l’OI non rispetti gli obblighi imposti a suo carico, così come elencati nel precedente articolo 3, o comunque in tutti casi in cui l’operato dell’OI pregiudichi l’assolvimento da parte della stessa AdG degli obblighi imposti dalla normativa comunitaria.
2. All’AdG è riservato il potere di revocare la delega conferita all’OI e conseguentemente la dotazione finanziaria assegnata allo stesso, nel caso il cui l’OI incorra in violazioni o negligenze in ordine alle condizioni della presente disciplina, a leggi, regolamenti e disposizioni amministrative vigenti, nonché alle norme di buona amministrazione. Lo stesso potere di revoca l’AdG lo eserciterà ove per imperizia o altro comportamento l’OI comprometta la tempestiva esecuzione o buona riuscita del quadro complessivo delle operazioni previste e programmate all’interno del Piano integrato delle operazioni per la valorizzazione a fini turistici della Rete interregionale di offerta di propria competenza e dei Poli da essa intersecati.
3. L’AdG potrà altresì revocare la delega conferita all’OI e conseguentemente la dotazione finanziaria ad esso assegnata, qualora l’operato dell’OI rilevi significativi ritardi nel processo di attuazione del Piano integrato degli interventi relativo alla Rete interregionale di offerta di propria competenza ed ai Poli da essa intersecati, con riferimento sia all’avanzamento fisico che a quello finanziario, secondo quanto pianificato all’interno del cronogramma di cui al medesimo Piano integrato degli interventi adottato con le procedure e le modalità di cui alle Linee guida adottate dal CTCA.
4. L’Autorità di Gestione si riserva la facoltà di revocare l’eventuale quota di anticipazione di cui all’articolo 6 riconosciuta all’OI qualora, entro 12 mesi dalla relativa erogazione, l’OI non presenti una o più domande di pagamento il cui valore complessivo non raggiunga un valore almeno pari alla quota di anticipazione ricevuta.

5. Nel caso di revoca l'O.I. è obbligato a restituire alle disponibilità del Programma le eventuali somme ricevute a titolo di anticipazione, restando a totale carico dell'O.I. gli oneri e le spese connesse ad operazioni dichiarate dall'Autorità di Certificazione come non conformi o comunque irregolari ai sensi delle norme comunitarie e nazionali applicabili.
6. In tutti i casi di revoca sopra richiamati, la presente Convenzione si intende automaticamente risolta di pieno diritto.

Articolo 10

Penali per ritardato adempimento

1. In tutti i casi in cui l'O.I. nell'esercizio dei propri compiti e funzioni, così come richiamati nel precedente art. 3, debba attenersi al rispetto di termini e scadenze previste in forza delle vigenti disposizioni regolamentari comunitarie e nazionali, nonché dalla presente convenzione, il mancato rispetto dal parte dell'O.I. degli stessi termini e scadenze comporta, a partire dal quindicesimo giorno di ritardo, l'applicazione all'O.I. di una penale pari a € 500,00 (Euro cinquecento/00) per ciascun giorno di ritardo successivo al quindicesimo giorno dalla data di scadenza dell'adempimento.
2. L'applicazione delle penali di cui al comma precedente, salvo diverse disposizioni dell'Autorità di Gestione, è prevista al verificarsi delle seguenti fattispecie:
 - a. mancato adeguamento delle strutture operative ("Unità di Gestione" ed "Unità di Controllo" al dimensionamento indicato all'interno della Relazione ex. art. 71 Reg. (CE) n. 1083/2006 entro il termine massimo di tre mesi dalla sottoscrizione della presente convenzione;
 - b. mancata attivazione del sistema informativo contabile di cui all'art. 3 comma 1, subb i) e j) entro la data del 31 dicembre 2010;
 - c. omessa trasmissione al CTCA della proposta di Piano integrato delle azioni relativo alla Rete interregionale di offerta di propria competenza entro il termine massimo del 31 ottobre 2010;
 - d. omessa comunicazione all'AdG (nelle modalità da quest'ultima definite) – entro il termine del 20 maggio di ciascun anno – dei dati e delle informazioni sull'avanzamento del processo di attuazione del Piano integrato di Rete di competenza dell'O.I., necessari ai fini della elaborazione dei rapporti annuale di esecuzione di cui all'art. 67 del Reg. (CE) n. 1083/2006;
 - e. omessa comunicazione all'AdG - entro il termine di 30 giorni dalla fine di ciascun trimestre - dei dati relativi alle irregolarità rilevate nell'ambito delle operazioni finanziate dall'O.I., in conformità con le modalità di cui all'art. 28 del Reg. (CE) n. 1828/2006;
 - f. omessa comunicazione all'AdG – entro il termine di 30 giorni dalla fine di ciascun trimestre – delle informazioni inerenti le azioni ed i provvedimenti adottati in seguito alle irregolarità comunicate di cui al punto precedente.
3. Le penali così come sopra quantificate saranno decurtate dalle economie che deriveranno dall'attuazione del Piano integrato degli interventi e fino ad esaurimento delle stesse.

4. Le modalità di assegnazione e programmazione delle risorse derivanti dall'applicazione delle penali di cui al punto precedente saranno definite dall'AdG con separato atto da sottoporsi all'approvazione preventiva del CTCA.

Articolo 11

Risoluzione delle controversie

In caso di controversie tra l'AdG e l'OI in merito all'interpretazione e/o esecuzione e/o revoca della presente convenzione, si potrà fare ricorso ad un collegio arbitrale composto da tre componenti di cui due nominati da ciascuna delle parti in causa ed uno scelto di comune accordo.

Articolo 12

Durata della convenzione

La presente convenzione ha efficacia, salvo ipotesi di revoca per giustificati motivi di cui all'art. 9, fino ad esaurimento di tutti gli effetti giuridici ed economici derivante dall'attuazione del Programma Operativo Interregionale (FESR) "Attrattori culturali, naturali e turismo" 2007/2013, secondo i termini stabiliti dalla Commissione Europea.

Articolo 13

Condizioni transitorie

Nelle more del completamento del processo di istituzione del sistema di gestione e controllo del Programma redatta dall'AdG ai sensi dell'art. 71 del Reg. (CE) n. 1083/2006, le disposizioni presenti nella presente convenzione inerenti le obbligazioni poste in capo all'OI ed all'AdG sono passibili di eventuali modifiche e/o integrazioni rese necessarie in funzione degli eventuali rilievi e/o delle osservazioni formulate dal Ministero dell'Economia e delle Finanze – Ragioneria Generale dello Stato - Ispettorato Generale per i rapporti finanziari con l'unione europea (IGRUE – organismo incaricato della redazione della relazione ex art. 71 comma 2 del Reg. (CE) n. 1083/2006), ovvero dai competenti servizi della Commissione Europea.

Articolo 14

Rinvio generale alle norme vigenti e alle disposizioni comunitarie

Per quanto non espressamente contemplato, si fa rinvio a tutte le norme di legge vigenti in materia in quanto applicabili, nonché alle disposizioni comunitarie, ai regolamenti nazionali, al testo del Programma ed alla relazione sul relativo sistema di gestione e controllo.

Articolo 15

Comunicazioni

Qualsiasi comunicazione da inviarsi in relazione alla presente Convenzione dovrà, salvo ove diversamente previsto, essere effettuata per iscritto ed inviata a mezzo posta elettronica

certificata, ovvero raccomandata con avviso di ricevimento o corriere espresso o telefax, ai seguenti riferimenti:

se all'Autorità di Gestione:

Regione Campania

Autorità di Gestione del POIn "Attrattori culturali, naturali e turismo" FESR 2007/2013

Via Santa Lucia, 81 - 80132 Napoli

Fax: 081 7962761

Email: staffpoin@regione.campania.it

se all'Organismo Intermedio:

XXXXXXXXXXXXXXXXXXXX

Via XXXXXXXXXXXXXXXXXXXX, XX - 00000 - XXXXXXXX (XX)

Fax: XXXXXXXXXXXXXXXXXXXX

Email: XXXXXXX@XXXXXX.XX

Le comunicazioni inviate a mezzo fax dovranno essere prontamente confermate a mezzo lettera, fermo restando che la mancata ricezione di tale lettera non avrà effetto sulla validità della comunicazione inoltrata via fax.

Regione Campania

Autorità di Gestione

POIn "Attrattori culturali, naturali e turismo"

Dr.ssa Maria Cancellieri

Organismo Intermedio

XXXXXXXXXXXXXXXXXXXX

Ai sensi dell'art. 1341, secondo comma, del codice civile, le parti dichiarano di aver letto e di approvare specificatamente le seguenti clausole:

- revoca della delega conferita all'O.I. (art.9);
- penali per il ritardato adempimento (art. 10);
- risoluzione delle controversie (art. 11).

Regione Campania

Autorità di Gestione

POIn "Attrattori culturali, naturali e turismo"

Dr.ssa Maria Cancellieri

Organismo Intermedio

XXXXXXXXXXXXXXXXXXXX

A.G.C. 05 - Ecologia, Tutela dell'Ambiente, Disinquinamento, Protezione Civile - Settore Ciclo Integrato delle Acque - **Decreto n. 320 del 15 giugno 2010 -D.lgs.vo 152/1999 e s.m.i. - Ingiunzione di pagamento ex art. 18 della L. 689/1981 e s.m.i. - CO.DI.SO. S.p.a. -Solofra**

IL COORDINATORE

PREMESSO CHE

- con verbale di ispezione 1/C.T. del 14/06/2005 l'A.R.P.A.C. Dipartimento Provinciale di Avellino, procedeva presso l'impianto di depurazione della CO.DI.SO. S.p.a., sita in Solofra (AV) località Carpisano, al prelevamento di un campione di acque reflue presso il depuratore in località Carpisani per la verifica della conformità dello stesso ai limiti previsti dal D. lgs. 152/99 e s.m.i.;
- con rapporto di prova n. 1065 del 14/06/2005, previo accertamento del superamento dei limiti previsti dalla tabella 3, all. n. 5, del D. Lgs. 152/99 e s.m.i., l'A.R.P.A.C. Dipartimento Provinciale di Avellino, contestava alla CO.DI.SO. S.p.a., in persona del legale rappresentante *pro tempore*, con sede in Solofra (AV) presso lo stesso Comune in Via Aldo Moro, la violazione dell'art. 54, comma 1, del D.lgs. 152/1999 e s.m.i.;
- la CO.DI.SO. S.p.a., in persona del legale rappresentante *pro tempore*, non ha inviato alla Regione alcuna memoria in merito alla violazione contestatagli, né ha fatto espressa richiesta di audizione presso gli uffici dell'Ente

CONSIDERATO CHE

l'art. 54, comma 1, del D.lgs. 152/99 e s.m.i. prevede che *“Chiunque, salvo che il fatto costituisca reato, nell'effettuazione di uno scarico supera i valori limite di emissione fissati nelle tabelle di cui all'[allegato 5](#), ovvero i diversi valori limite stabiliti dalle regioni a norma dell'[articolo 28, comma 2](#), ovvero quelli fissati dall'autorità competente a norma dell'[articolo 33, comma 1](#) o dell'[articolo 34, comma 1](#), è punito con la sanzione amministrativa”* da euro 2.582,28 ad euro 25.822,84;

VISTO

l'art. 54, comma 1, del D.lgs. 152/99 e s.m.i.;
l'art. 56 del D.lgs. 152/99 e s.m.i.;
la L. 689/81 e s.m.i.;
la D.G.R. n. 5158 del 20.10.2000;
il D.D. n. 2 del 27/01/2009;

Il coordinatore, alla stregua dell'istruttoria compiuta dal Settore

DECRETA E INGIUNGE

Alla CO.DI.SO. S.p.a., in persona del legale rappresentante *pro tempore*, con sede in Solofra (AV) presso lo stesso Comune in Via Aldo Moro, di pagare la somma di euro 20.335,48 (ventimilatrecentotrentacinque/48), oltre le spese di bollo e notifica pari ad € 7,00, entro e non oltre 30 (trenta) giorni dalla notifica del presente atto per violazione dell'art. 54, comma 1, del D. lgs. 152/99 e s.m.i.;

il pagamento dovrà avvenire mediante versamento sul conto corrente postale n. 21965181, intestato a Regione Campania – Servizio Tesoreria – Napoli, inserendo nell'apposito spazio il codice tariffa 0519 (Sanzioni amministrative art.54, comma 1, D.lgs. 152/99 e s.m.i. – Sanzioni amministrative e

danno ambientale) – la CO.DI.SO. S.p.a., in persona del rappresentante legale *pro tempore*, entro 15 (quindici) giorni dall'avvenuto versamento, è invitato a darne comunicazione direttamente al Settore Ciclo Integrato delle Acque, Via De Gasperi, 28, 80134, Napoli, trasmettendo copia del bollettino postale del pagamento eseguito;

AVVERTE CHE

Ai sensi degli artt. 22 e 22 *bis* della L. 689/1981 e s.m.i., avverso il presente provvedimento di ingiunzione l'interessato, entro 30 (trenta) giorni dalla data di notifica del presente decreto, può proporre opposizione mediante ricorso da presentare, a pena di inammissibilità, presso la Cancelleria del Tribunale del luogo dove è stata commessa la violazione, allegando copia del processo verbale di contestazione;

sussistendo i presupposti previsti dall'art. 26 della L. 689/1981 e s.m.i., l'ingiunto, entro e non oltre il termine di 30 (trenta) giorni dalla data di notifica del presente provvedimento, può richiedere la rateizzazione del pagamento a questa Amministrazione, che si riserverà di decidere sul punto;

decorso inutilmente il termine fissato per il pagamento, questa Amministrazione procederà alla riscossione secondo quanto previsto dall'art. 27 della L. 689/1981 e s.m.i..

Copia del presente provvedimento viene trasmessa al Settore Gestione delle Entrate e della Spesa per quanto di competenza.

Il Dirigente
Ing. Pasquale Fontana

Il Coordinatore
Dott.. Luigi Rauci

A.G.C. 05 - Ecologia, Tutela dell'Ambiente, Disinquinamento, Protezione Civile - Settore Ciclo Integrato delle Acque - **Decreto n. 319 del 15 giugno 2010 -LEGGE REGIONALE 31/10/78 N. 51 E S.M.I. COMUNE DI CASTELVETERE IN VAL FORTORE (BN) CONCESSIONE CONTRIBUTO A TOTALE CARICO DELLA REGIONE SULLA SPESA RICAPITALIZZATA DI EURO 68.415,91 PER LAVORI DI RIPRISTINO TRATTO DI RETE FOGNARIA IN VIA GIARDINO. MUTUO DI EURO 68.415,91 - POS. 4503942. ANNUALITA 2005**

PREMESSO

CHE con delibera della Giunta Regionale n. 691 in data 1/06/2006, è stata disposta, tra l'altro, a favore dei Comuni della Regione Campania con popolazione fino a 10.000 abitanti (riferiti ai dati ISTAT al 31/12/2003), l'assegnazione del contributo del 5% sulla spesa autorizzata per la contrazione di mutui, per la durata massima di venti anni, per la realizzazione di interventi a reti idriche, fognarie e impianti di depurazione, stabilendo di far fronte alla prima annualità di detta spesa, pari ad EURO 3.500.000,00, con l'impegno assunto sul cap. 1500 U.P.B. 1.82.227 del bilancio regionale relativo l'anno finanziario 2005 con decreto dirigenziale n. 1314 in data 29/12/2005, numero registrazione impegno 7597 del 4/01/2006, ed alle restanti annualità sui correlati capitoli degli esercizi successivi;

CHE tra gli interventi di cui sopra, risulta incluso tra gli altri, il Comune di CASTELVETERE IN VAL FORTORE (BN), a favore del quale è stata assentita una promessa di contributo regionale massimo ventennale nella misura costante del 5%, pari a annui EURO 5.223,88, sulla spesa di EURO 104.477,61 per l'anno 2005, prevista per gli interventi sopra indicati;

CHE in applicazione degli artt. 1 e 4 della L.R. 49/82, il Settore Ciclo Integrato delle Acque con lettere n. 2006.0797439 in data 2/10/2006, trasmessa a mezzo fax 11/10/2006, ha comunicato al precitato Ente l'assegnazione dei predetti contributi;

CHE con L.R. della Campania n.1 in del 19/1/2007 – art. 5 comma 2, pubblicata sul BURC n.7 del 22/1/2007, i termini per l'utilizzo degli investimenti concessi agli Enti Locali di cui alla L.R. 51/78 e s.m.i., con i piani di riparto 2000-2005, sono stati prorogati di 360 giorni a decorrere dalla data di pubblicazione della stessa legge e sono cumulabili.

CHE con lettera n. 0004916/cv3381 in data 4/10/2007, il Comune di CASTELVETERE IN VAL FORTORE (BN), ha trasmesso, tra l'altro, la delibera di Giunta Comunale n. 81 in data 2/10/2007;

CHE con successiva nota integrativa n. 0005021/cv3454 in data 11/10/2007, il Comune suddetto ha trasmesso il parere di compatibilità emesso dall'ente ATO1 Campania.

CONSIDERATO

CHE con la citata delibera di G.C. n. 81 l'Ente in questione, nel far presente che, non avendo la capacità economica di poter contrarre mutui a carico del proprio bilancio, ha deciso di trasformare il contributo da conto interessi in conto capitale, ed ha stabilito di destinare il contributo sopra indicato per **“LAVORI DI RIPRISTINO TRATTO DI RETE FOGNARIA IN VIA GIARDINO”**, provvedendo ad approvare il relativo progetto esecutivo dell'importo complessivo di EURO 68.415,91 così ripartito:

a) per lavori ed oneri per la sicurezza	EURO 47.640,14
b) per somme a disposizione Amm/ne	<u>EURO 20.775,77</u>
Totale progetto	EURO 68.415,91

CHE ha deciso di far fronte alla complessiva spesa di complessivi EURO 68.415,91 con mutuo da contrarre con la Cassa Depositi e Prestiti S.p.A. assistito dal contributo regionale sopraccitato con onere a totale carico della Regione Campania;

DATO ATTO che, ai sensi dell'art. 1 – comma 1° e 2° - della L. R. 14/8/96 n. 19 “in deroga a quanto stabilito dall'art. 9 della L.R. 16/6/1992 n. 3, i fondi destinati all'attuazione dei piani esecutivi di finanziamento delle opere pubbliche, possono essere utilizzati con la forma del contributo poliennale in conto capitale e la quota in capitale costituisce la spesa massima utilizzabile dall'Ente per la copertura dei mutui, ai sensi del 1° e 3° comma dell' art. 13 della L.R. 27/8/1984 n. 38”;

VISTA la nota n. 6064 in data 18/12/2006 - pos. 4503942, con la quale la Cassa Depositi e Prestiti S.p.A., ha fatto presente che per l'esame della richiesta del mutuo di EURO 68.415,91 , occorrente per l'esecuzione delle opere sopra indicate, occorre che il Comune di CASTELVETERE IN VAL FORTORE (BN) e la Regione Campania devono inviare rispettivamente gli atti indicati nella nota stessa;

RILEVATO

CHE la percentuale del tasso di interesse di capitalizzazione del contributo regionale da concedere è soggetta a variazioni continue in funzione del costo del denaro;

CHE al Comune di CASTELVETERE IN VAL FORTORE (BN) sono state assentite, nel tempo, promesse di contributo regionale ventennale del 5%, pari ad un'annualità di EURO 5.223,88, sulla spesa di EURO 104.477.61, relativa al piano esecutivo di finanziamento per l'anno 2005;

CHE la parte eccedente il contributo assegnato è a totale carico del bilancio comunale;

RITENUTO, pertanto, ai sensi delle già citate LL.RR. n. 51/78 e s.m.i. e n. 19/96, di poter procedere alla formale concessione del contributo regionale ventennale di EURO 5.223,88 sulla spesa ricapitalizzata di EURO 68.415,91 direttamente ed irrevocabilmente alla Cassa Depositi e Prestiti S.p.A., entro il 30 Giugno d'ogni anno a decorrere dalla data di inizio dell'ammortamento del mutuo, previa trasmissione da parte del Comune, del relativo piano di ammortamento ai Settori Regionali Ciclo Integrato delle Acque e Entrate e Spesa, ciascuno per le rispettive competenze;

VISTA la delibera n. 3466 del 3/06/2000, con la quale la Giunta Regionale in attuazione degli artt. 3 e 27 del d.lgs.vo n. 29/93, dell'art. 1 comma 3° della L.R. n. 12/97 e dell'art. 23 della L.R. n. 27/84, ha attribuito alla responsabilità dei Coordinatori delle Aree Generali Coordinamento tutta una serie di attività e compiti, compresa l'adozione di atti che impegnano l'Amministrazione verso l'esterno;

VISTA la delibera di Giunta Regionale n. 691 del 1/06/2006;

VISTA la legge regionale 31/10/1978 n. 51 e s.m.i.;

VISTA la legge regionale 4/07/1991 n. 11;

VISTA la legge 11/02/1994 n. 109

VISTA la legge regionale 14/08/1996 n. 19;

VISTA la legge regionale 19/1/2007 n. 1

VISTA la legge regionale 24.07.2007 n. 9;

VISTO il decreto di delega del Coordinatore dell'area Generale di Coordinamento Ecologia – Tutela dell'Ambiente – Disinquinamento – Ciclo Integrato delle Acque – Protezione Civile n.287 del 3/12/2004 al Dirigente del Settore C.I..A.;

Alla stregua dell'istruttoria compiuta dal Servizio 01 del Settore Ciclo Integrato delle Acque, nonché dall'espressa dichiarazione di regolarità resa dal Dirigente del Servizio medesimo;

DECRETA

Per i motivi esposti in narrativa, che s'intendono di seguito integralmente riportati:

disporre a favore del Comune di CASTELVETERE IN VAL FORTORE (BN), per l'esecuzione delle opere descritte in narrativa, la formale concessione del contributo regionale ventennale di EURO 5.223,88 a totale carico della Regione sulla spesa complessiva ricapitalizzata di EURO 68.415,91;

stabilire di far fronte alla prima annualità, pari a EURO 5.223,88 , dei sopra citati contributi regionali con parte dell'impegno assunto sul cap. 1500 U.P.B. 1.82.227 del bilancio regionale relativo l'anno finanziario 2005, con decreto dirigenziale n. 1314 in data 29/12/2005 (numero registrazione impegno 7597 in data 4/01/2006) mentre le rimanenti 19 annualità, del totale contributo assegnato dalla Regione Campania, graveranno sui correlati capitoli degli esercizi finanziari di competenza;

far restare a carico del Comune ogni maggiore onere derivante dalla contrazione del mutuo;

confermare che le annualità del contributo come sopra concesso, saranno corrisposte, per conto dell'Ente interessato, direttamente ed irrevocabilmente alla Cassa Depositi e Prestiti S.p.A., entro il 30 Giugno di ogni anno, a decorrere dalla data di inizio dell'ammortamento del mutuo previa trasmissione del relativo piano di ammortamento ai settori regionali Ciclo Integrato delle Acque e Gestione delle Entrate e della Spesa, ciascuno per le rispettive competenze;

fare carico al Comune di tutti gli adempimenti di cui al decreto Lgs.vo 152/99 e 152/2006, per le norme in materia ambientale, e quelli delle LL.RR. innanzi richiamate, in particolare per concernere gli obblighi previsti dalla L.R. 51/78 e s.m.i;

inviare il presente decreto al Settore Ciclo Integrato delle Acque, Gestione delle Entrate e della Spesa di Bilancio per quanto di rispettiva competenza, nonché al B.U.R.C. per la pubblicazione;

dare mandato al Settore Ciclo Integrato delle Acque, ad avvenuto perfezionamento del presente atto, di comunicare al Comune interessato la concessione del contributo.

IL DIRIGENTE DEL SERVIZIO 01
- Geom. Gerardo Garri -

IL DIRIGENTE DEL SETTORE
- Ing. Generoso Schiavone -

A.G.C. 05 - Ecologia, Tutela dell'Ambiente, Disinquinamento, Protezione Civile - Settore Ciclo Integrato delle Acque - **Decreto n. 317 del 15 giugno 2010 -ART.64, COMMA 1, LETTERA A) DELLA LEGGE REGIONALE DELLA CAMPANIA N.3 DEL 27.2.2007 e s.m.i. ANNUALITA 2006 D.G.R. 691 DEL 01.06.2006. CONCESSIONE CONTRIBUTO PER VENTI ANNI DI EURO 5.038,86 SULLA SPESA DI EURO 65.100,00 DIRETTAMENTE AL COMUNE DI BUONALBERGO (BN), PER LAVORI DI RISTRUTTURAZIONE DELLA RETE IDRICA E FOGNARIA IN VIA E. CAGGIANO ED AREE ADIACENTI II STRALCIO. ACCREDITAMENTO DELLA SOMMA DI EURO 5.038,86 DA EROGARE IN FORMA SEMESTRALE DI EURO 2.519,43 PRESSO LA BANCA POPOLARE DI ANCONA AGENZIA DI BUONALBERGO (BN), COORDINATE BANCARIE ENTE: IBAN = IT38 Q053 0888 5400 0000 0010 343. POSIZIONE CC.DD.PP. N. 4523286. PERIODO DI AMMORTAMENTO: 1.1.2010 31.12.2029. SCADENZA 1° RATA SEMESTRALE: 30.6.2010**

PREMESSO

CHE con delibera di Giunta Regionale n.691 in data 01.06.2006, è stata disposta, a favore dei Comuni della Regione Campania con popolazione fino a 10.000 abitanti, (riferimento ISTAT 1.1.2005) l'assegnazione del contributo del 5% sulla spesa autorizzata per la contrazione di mutui, per la durata massima di venti anni, per la realizzazione di interventi per reti idriche, fognarie, impianti di depurazione, ivi inclusi gli eventuali oneri per espropriazioni, stabilendo di far fronte alla prima annualità di detta spesa, pari ad euro 3.500.000,00, con l'impegno sul cap.1500 –U.P.B. 1.82.227 del bilancio regionale relativo all'anno finanziario 2006 con provvedimento del Settore Ciclo Integrato delle Acque n.781 del 5.9.2006, (reg.n.4628 del 21.9.2006), ed alle restanti annualità sui correlati capitoli degli esercizi successivi;

CHE tra gli interventi di cui sopra, piano annuale 2006, nell'elenco allegato alla citata delibera 691 in data 1.6.2006, risulta incluso tra gli altri, il Comune di BUONALBERGO (BN), a favore del quale è stato assentito promessa di contributo regionale massimo ventennale nella misura costante del 5% pari ad annui euro 5.223,88 sulla spesa di euro 104.477,61 per il piano 2006, prevista per i lavori sopra indicati;

CHE il Settore Ciclo Integrato delle Acque con le lettera protocollo n.0797471 del 02.10.2006 trasmessa per via fax in data 10.10.2006, ha comunicato al precitato Ente l'assegnazione del predetto contributo, ai sensi dell'ex art 5 della legge regionale della Campania n. 51/78;

CHE con lettera n. 2123 del 12.5.2009, il Comune ha chiesto di utilizzare il contributo come sopra assegnato ed ha trasmesso la Determinazione del Responsabile del Servizio n.214 del 22.8.2008 di approvazione del progetto definitivo esecutivo;

CHE la legge regionale della Campania n. 7 del 16.7.2008 – art. 1, pubblicata sul B.U.R.C. n. 30 del 28 luglio 2008, proroga di trecentosessanta giorni dalla data di pubblicazione della presente legge regionale, i termini per l'utilizzo degli investimenti concessi agli Enti locali con i piani di riparto delle annualità 2004, 2005 e 2006;

CONSIDERATO

CHE, con la predetta delibera l'Ente ha approvato gli atti di cui al comma 4 dell'art. 66 della nuova legge regionale della Campania n. 3 del 27.2.2007, ed ha, inoltre, approvato il progetto esecutivo per LAVORI DI RISTRUTTURAZIONE DELLA RETE IDRICA E FOGNARIA IN VIA E. CAGGIANO ED AREE ADIACENTI – II STRALCIO per l'importo complessivo di euro 65.100,00, di cui Euro 53.131,61 per lavori ed oneri della sicurezza ed euro 11.968,39 per somme a disposizione dell'Amministrazione;

DATO ATTO che, ai sensi del Capo V dell'art. 64-comma 1 a) della L.R. 3/2007 e s.m.i., i fondi destinati all'attuazione dei piani esecutivi di finanziamento delle opere pubbliche possono essere utilizzati con la forma del contributo poliennale in conto capitale e la quota in capitale costituisce la spesa massima concessa dalla Regione a copertura del mutuo;

CHE, con nota n. 185 del 30.10.2007, la Cassa DD.PP. S.P.A. ha comunicato di aver attivato la nuova procedura per la concessione dei prestiti assistiti da contributo regionale in esecuzione dell'art. 1 comma 76 della Legge 311/2004 (finanziaria 2005);

CHE l'art. 27, della Legge Regionale della Campania, n. 1 del 30.1.2008 (legge Finanziaria 2008), modifica gli artt. 64 e 68 della legge regionale della Campania n. 3 del 27.2.2007, nel senso che il contributo regionale sia erogato direttamente agli Enti interessati;

VISTA che tale procedura prevede il rilascio della delegazione di pagamento da parte dell'Ente locale interessato con tutte le necessarie conseguenze in ordine alla rilevazione contabile delle operazioni;

VISTO:

CHE l'Ente interessato, con nota n. 2123 del 12.5.2009, ha trasmesso la delegazione di pagamento fatta al Tesoriere Comunale BANCA POPOLARE DI ANCONA AGENZIA DI BUONALBERGO (BN), a pagare, con assoluto divieto di destinare ad altro uso, i proventi delegati e vincolanti, con comminatoria dell'indennità di mora, in caso di ritardato versamento, entro il 30 giugno e 31 dicembre del periodo di ammortamento dal 1.1.2010 al 31.12.2029 alla Cassa Depositi e Prestiti S.P.A.;

CHE l'opera è stata inserita nel programma triennale delle opere pubbliche;

CHE la copertura finanziaria del mutuo con la Cassa DD.PP. sarà assicurata mediante il rimborso della rata annuale nei limiti dell'assegnazione del contributo regionale pari ad euro 5.223,88, giusta delibera di Giunta Regionale 691 del 1.6.2006 annualità 2006;

CHE è stato acquisito il parere favorevole all'esecuzione dei predetti lavori, giusto art. 37 del D.Lgs.96/99;

CHE sono state rispettate le disposizioni degli artt. 90, 91 e 92 del D.Lgs.n. 163/2006;

CHE il progetto è conforme agli strumenti urbanistici;

CHE le aree oggetto dell'intervento, sono di proprietà Comunale;

RITENUTO, ai sensi della già citata legge Regionale 27.2.2007 n. 3, di doversi adeguare alle disposizioni suindicate e di poter procedere alla formale concessione del contributo regionale ventennale ricapitalizzato sulla spesa di euro 65.100,00 con una annualità di euro 5.038,86, stabilendo che le relative annualità saranno corrisposte in rate semestrali di euro 2.519,43 (duemilacinquecentodiciannove/43) direttamente all'Ente interessato, entro il 30 Giugno e il 31 dicembre di ogni anno a decorrere dalla data d'inizio dell'ammortamento del mutuo alla BANCA POPOLARE DI ANCONA AGENZIA DI BUONALBERGO (BN), COORDINATE BANCARIE ENTE:

IBAN = IT38 Q053 0888 5400 0000 0010 343;

VISTA la delibera n. 3466 del 3/06/2000, con la quale la Giunta Regionale in attuazione degli artt. 3 e 27 del d.lgs.vo n. 29/93, dell'art. 1 comma 3° della l.r. n. 12/97 e dell'art. 23 della l.r. n. 27/84, ha attribuito alla responsabilità dei Coordinatori delle Aree Generali Coordinamento tutta una serie di attività e compiti, compresa l'adozione di atti che impegnano l'Amministrazione verso l'esterno;

VISTA la delibera di G.R.n. 691 del 01.06.2006 piano esecutivo 2006;

VISTA la Legge 311/2004;

VISTO l'art. 4 D.Lgs.165/2001

VISTA la legge regionale 27.2.2007 n.3 e s.m.i.;

VISTA la legge regionale 24/7/2007 n.9;

VISTA la legge regionale 4/07/1991 n. 11;

VISTA la legge 11 febbraio 1994 n.109;

VISTA la legge regionale 14/08/1996 n.19;

VISTA la legge regionale 30/04/2002 n. 7;

VISTA le LL.RR. 1 e 2/2007;

VISTA la L.R. 1/2008;

VISTA la L.R. 1/2009 art.18 e 19

VISTO il decreto dirigenziale di delega del Coordinatore dell'Area Generale di Coordinamento Ecologia – Tutela dell'Ambiente – Disinquinamento – Ciclo Integrato delle Acque – Protezione Civile, n. 2 del 24.1.2009 al Dirigente del Settore C.I.A.;

Alla stregua dell' istruttoria compiuta dal Settore ed acquisito il visto di copertura finanziaria del referente contabile;

DECRETA

Per i motivi esposti in narrativa che qui si intendono di seguito integralmente riportati e confermati di:

disporre a favore del Comune di BUONALBERGO (BN), per l'esecuzione delle opere descritte in narrativa, la formale concessione del contributo regionale ventennale di euro 5.038,86 da versare in forma semestrale, relativamente al piano di riparto 2006, sulla spesa ricapitalizzata di euro 65.100,00;

stabilire di far fronte alla prima annualità del citato contributo regionale di euro 5.038,86 con l'impegno assunto sul Cap.1500 U.P.B. 1.82.227 - del bilancio Regionale relativo all'anno finanziario 2006 con provvedimento n. 781 del 5.9.2006, (reg. n. 4628 del 21.9.2006), da erogare in forma semestrale in euro 2.519,43, mentre le rimanenti 19 annualità, del totale contributo assegnato dalla Regione Campania all'Ente predetto, graveranno sui correlati capitoli degli esercizi finanziari di competenza;

confermare che le semestralità del contributo, come sopra concesso, saranno accreditate a favore del Comune di BUONALBERGO (BN), presso BANCA POPOLARE DI ANCONA AGENZIA DI BUONALBERGO (BN), COORDINATE BANCARIE ENTE: IBAN = IT38 Q053 0888 5400 0000 0010 343, entro il 30 Giugno e il 31 dicembre di ogni anno, a decorrere dalla data di inizio dell'ammortamento del mutuo, previa presentazione delle quietanze di pagamento;

far gravare ogni maggiore onere derivante dalla contrazione del mutuo sul bilancio Comunale;

far carico al Comune tutti gli adempimenti di cui al decreto Lgs.vo 152/99 e 152/2006, norme in materia ambientale, e quelli delle LL.RR. innanzi richiamate, in particolare per quanto concerne gli obblighi previsti dagli Articoli 65 – 66 – 68 - 72 dalla L.R. 3/2007 e s.m.i e di ogni altra normativa in materia di LL.PP.;

inviare il presente provvedimento in via telematica a norma di procedura, alla Segreteria della Giunta Regionale della Campania, ai Settori Ciclo Integrato delle Acque, Gestione delle Entrate e della Spesa di Bilancio per quanto di rispettiva competenza, al B.U.R.C. per la pubblicazione nonché all'archiviazione.

IL DIRIGENTE DEL SETTORE
- Ing. PASQUALE FONTANA -

A.G.C. 05 - Ecologia, Tutela dell'Ambiente, Disinquinamento, Protezione Civile - Settore Ciclo Integrato delle Acque - **Decreto n. 316 del 15 giugno 2010 -ART.64, COMMA 1, LETTERA A) DELLA LEGGE REGIONALE DELLA CAMPANIA N.3 DEL 27.2.2007 e s.m.i. ANNUALITA 2005 D.G.R. 691 DEL 01.06.2006. CONCESSIONE CONTRIBUTO PER VENTI ANNI DI EURO 5.038,86 SULLA SPESA DI EURO 65.100,00 DIRETTAMENTE AL COMUNE DI BUONALBERGO (BN), PER LAVORI DI RISTRUTTURAZIONE DELLA RETE IDRICA E FOGNARIA IN VIA E. CAGGIANO ED AREE ADIACENTI I STRALCIO. ACCREDITAMENTO DELLA SOMMA DI EURO 5.038,86 DA EROGARE IN FORMA SEMESTRALE DI EURO 2.519,43 PRESSO LA BANCA POLARE DI ANCONA AGENZIA DI BUONALBERGO (BN), COORDINATE BANCARIE ENTE: IBAN = IT38 Q053 0888 5400 0000 0010 343.POSIZIONE CC.DD.PP. N. 4523288. PERIODO DI AMMORTAMENTO: 1.1.2010 31.12.2029. SCADENZA 1A RATA SEMESTRALE: 30.6.2010**

PREMESSO

CHE con delibera della Giunta Regionale n.691 in data 01.06.2006, è stata disposta, a favore dei Comuni della Regione Campania con popolazione fino a 10.000 abitanti, (riferimento ISTAT dell'1.1.2005) l'assegnazione del contributo del 5% sulla spesa autorizzata per la contrazione di mutui, per la durata massima di venti anni, per la realizzazione di interventi per reti idriche, fognarie e di depurazione, ivi inclusi gli eventuali oneri per espropriazioni, stabilendo di far fronte alla prima annualità di detta spesa, pari ad euro 3.500.000,00, con l'impegno sul cap.1500 – U.P.B. 1.82.227 del bilancio regionale relativo all'anno finanziario 2005, con provvedimento del Settore Ciclo Integrato delle Acque n.1314 in data 29.12.2005, (reg.n.7597 del 4.1.2006), mentre si procederà alle restanti annualità sui correlati capitoli degli esercizi successivi;

CHE tra gli interventi di cui sopra, piano annuale 2005, nell'elenco allegato alla citata delibera 691 in data 1.6.2006, risulta incluso tra gli altri, il Comune di BUONALBERGO (BN), a favore del quale è stato assentito promessa di contributo regionale massimo ventennale nella misura costante del 5% pari ad annui euro 5.223,88 sulla spesa di euro 104.477,61 per il piano 2005, prevista per i lavori sopra indicati;

CHE il Settore Ciclo Integrato delle Acque con le lettera protocollo n.0797439 del 02.10.2006 trasmessa per via fax in data 10.10.2006, ha comunicato al precitato Ente l'assegnazione del predetto contributo, ai sensi dell'ex art 5 della legge regionale della Campania n. 51/78;

CHE con lettera n.2122 del 12.5.2009, il Comune ha chiesto di utilizzare il contributo assegnato ed ha trasmesso la delibera di Giunta Comunale n.213 del 22.8.2008 di approvazione del progetto definitivo esecutivo;

CHE la legge regionale della Campania n. 7 del 16.7.2008 – art. 1, pubblicata sul B.U.R.C. n. 30 del 28 luglio 2008, proroga di trecentosessanta giorni dalla data di pubblicazione della presente legge regionale, i termini per l'utilizzo degli investimenti concessi agli Enti locali con i piani di riparto delle annualità 2004, 2005 e 2006;

CONSIDERATO

CHE, con la predetta delibera l'Ente approvati gli atti di cui al comma 4 dell'art. 66 della nuova legge regionale della Campania n. 3 del 27.2.2007, ha approvato il progetto esecutivo per LAVORI DI RISTRUTTURAZIONE DELLA RETE IDRICA E FOGNARIA IN VIA E. CAGGIANO ED AREE ADIACENTI – I STRALCIO per l'importo complessivo di euro 65.100,00, di cui Euro 52.577,66 per lavori ed oneri della sicurezza ed euro 12.522,34 per somme a disposizione dell'Amministrazione;

DATO ATTO che, ai sensi del Capo V dell'art. 64-comma 1 a) della L.R. 3/2007 e s.m.i., i fondi destinati all'attuazione dei piani esecutivi di finanziamento delle opere pubbliche possono essere utilizzati con la forma del contributo poliennale in conto capitale e la quota in capitale costituisce la spesa massima concessa dalla Regione a copertura del mutuo;

CHE, con nota, n. 185 del 30.10.2007, la Cassa DD.PP. S.P.A. ha comunicato di aver attivato la nuova procedura per la concessione dei prestiti assistiti da contributo regionale in esecuzione dell'art. 1 comma 76 della Legge 311/2004 (finanziaria 2005);

CHE l'art. 27, della Legge Regionale della Campania, n. 1 del 30.1.2008 (legge Finanziaria 2008), modifica gli artt. 64 e 68 della legge regionale della Campania n. 3 del 27.2.2007, nel senso che il contributo regionale sia erogato direttamente agli Enti interessati;

VISTA che tale procedura prevede il rilascio della delegazione di pagamento da parte dell'Ente locale interessato con tutte le necessarie conseguenze in ordine alla rilevazione contabile delle operazioni;

VISTO:

CHE l'Ente interessato, con nota n. 2122 del 12.5.2009, ha trasmesso la delegazione di pagamento fatta al Tesoriere Comunale BANCA POPOLARE DI ANCONA AGENZIA DI BUONALBERGO (BN) a pagare, con assoluto divieto di destinare ad altro uso i proventi delegati e vincolanti, con comminatoria dell'indennità di mora, in caso di ritardato versamento, entro il 30 giugno e 31 dicembre del periodo di ammortamento dal 1.1.2010 al 31.12.2029 alla Cassa Depositi e Prestiti S.P.A.;

CHE la relazione tecnica descrittiva e il quadro economico è confacente al progetto definitivo esecutivo dei lavori di cui all'oggetto;

CHE l'opera è stata inserita nel programma triennale delle opere pubbliche;

CHE la copertura finanziaria del mutuo con la Cassa DD.PP. sarà assicurata mediante il rimborso della rata annuale nei limiti dell'assegnazione del contributo regionale pari ad euro 5.038,86, giusta delibera di Giunta Regionale 691 del 1.6.2006 annualità 2005, e la restante parte a carico del bilancio Comunale;

CHE è stato acquisito il parere favorevole all'esecuzione dei predetti lavori, giusto art. 37 del D.Lgs.96/99;

CHE sono state rispettate le disposizioni degli artt. 90, 91 e 92 del D.Lgs.n. 163/2006;

CHE il progetto è conforme agli strumenti urbanistici;

CHE le aree oggetto dell'intervento, sono di proprietà Comunale;

RITENUTO, ai sensi della già citata legge Regionale 27.2.2007 n. 3, di doversi adeguare alle disposizioni suindicate e di poter procedere alla formale concessione del contributo regionale ventennale a totale carico della regione Campania sulla spesa capitalizzata di euro 65.100,00, con una annualità di euro 5.038,86, da erogare semestralmente in euro 2.519,43 (duemilacinquecentodiciannove/43) che saranno corrisposte direttamente all'Ente interessato, entro il 30 Giugno e il 31 dicembre di ogni anno a decorrere dalla data d'inizio dell'ammortamento del mutuo alla BANCA POPOLARE DI ANCONA AGENZIA DI BUONALBERGO (BN), COORDINATE BANCARIE ENTE:

IBAN = IT38Q0530888540000000010343;

VISTA la delibera n. 3466 del 3/06/2000, con la quale la Giunta Regionale in attuazione degli artt. 3 e 27 del d.lgs.vo n. 29/93, dell'art. 1 comma 3° della l.r. n. 12/97 e dell'art. 23 della l.r. n. 27/84, ha attribuito alla responsabilità dei Coordinatori delle Aree Generali Coordinamento tutta una serie di attività e compiti, compresa l'adozione di atti che impegnano l'Amministrazione verso l'esterno;

VISTA la delibera di G.R.n. 691 del 01.06.2006 piano esecutivo 2005;

VISTA la Legge 311/2004;

VISTO l'art. 4 D.Lgs.165/2001

VISTA la legge regionale 27.2.2007 n.3 e s.m.i.;

VISTA la legge regionale 24/7/2007 n.9;

VISTA la legge regionale 4/07/1991 n. 11;

VISTA la legge 11 febbraio 1994 n.109;

VISTA la legge regionale 14/08/1996 n.19;

VISTA la legge regionale 30/04/2002 n. 7;

VISTA le LL.RR.1 e 2/2007;

VISTA la L.R. 1/2008;

VISTA le L.R.1/2009 art 18 e 19;

VISTO il decreto dirigenziale di delega del Coordinatore dell'Area Generale di Coordinamento Ecologia – Tutela dell'Ambiente – Disinquinamento – Ciclo Integrato delle Acque – Protezione Civile, n. 2 del 27.1.2009 al Dirigente del Settore C.I.A.;

Alla stregua dell'istruttoria compiuta del Settore Ciclo Integrato Acque ed acquisito il visto di copertura finanziaria del Referente Contabile;

D E C R E T A

Per i motivi esposti in narrativa che qui si intendono di seguito integralmente riportati e confermati di:

disporre a favore del Comune di BUONALBERGO (BN), per l'esecuzione delle opere descritte in narrativa, la formale concessione del contributo regionale ventennale di euro 5.038,86 da versare in forma semestrale, relativamente al piano di riparto 2005, sulla spesa ricapitalizzata di euro 65.100,00;

stabilire di far fronte alla prima annualità del citato contributo regionale di euro, 5.038,86 con l'impegno assunto sul Cap.1500 U.P.B. 1.82.227 - del bilancio Regionale relativo all'anno finanziario 2005 con provvedimento n. 1314 del 29.12.2005, (reg. n. 7597 del 4.1.2006, da erogare in forma semestrale in euro 2.519,43, mentre le rimanenti 19 annualità, del totale contributo assegnato dalla Regione Campania all'Ente predetto, graveranno sui correlati capitoli degli esercizi finanziari di competenza;

confermare che le semestralità del contributo, come sopra concesso, saranno accreditate a favore del Comune di BUONALBERGO (BN), presso la BANCA POPOLARE DI ANCONA AGENZIA DI BUONALBERGO (BN), COORDINATE BANCARIE ENTE: IBAN = IT38-Q0530888540000000010343, entro il 30 Giugno e il 31 dicembre di ogni anno, a decorrere dalla data di inizio dell'ammortamento del mutuo, previa presentazione delle quietanze di pagamento;

far gravare ogni maggiore onere derivante dalla contrazione del mutuo sul bilancio Comunale;

far carico al Comune tutti gli adempimenti di cui al decreto Lgs.vo 152/99 e 152/2006, norme in materia ambientale, e quelli delle LL.RR. innanzi richiamate, in particolare per quanto concerne gli obblighi previsti dagli Articoli 65 – 66 – 68 - 72 dalla L.R. 3/2007 e s.m.i e di ogni altra normativa in materia di LL.PP.;

inviare il presente provvedimento in via telematica a norma di procedura, alla Segreteria della Giunta Regionale della Campania, ai Settori Ciclo Integrato delle Acque, Gestione delle Entrate e della Spesa di Bilancio per quanto di rispettiva competenza, al B.U.R.C. per la pubblicazione nonché all'archiviazione.

IL DIRIGENTE DEL SETTORE
- Ing. PASQUALE FONTANA -

A.G.C. 05 - Ecologia, Tutela dell'Ambiente, Disinquinamento, Protezione Civile - Settore Ciclo Integrato delle Acque - **Decreto n. 304 del 14 giugno 2010 -ART. 64 COMMA 1 LETTERA a L.R. 3/2007.PIANO ESECUTIVO DI FINANZIAMENTO :**

2004 DGR 2513 DEL 30.12.2004

2005 DGR 691 DEL 1.6.2006

2006 DGR 691 DEL 1.6.2006

CONCESSIONE CONTRIBUTO VENTENNALE DI EURO 15.640,64 AL COMUNE DI SANT'ANGELO A FASANELLA SULLA SPESA CAPITALIZZATA DI EURO 210.000,00. PER LAVORI DI RISTRUTTURAZIONE RETE IDRICA LOCALITA' CELLINO SERBATOIO CIMITERO. ACCREDITAMENTO DI N. 40 RATE SEMESTRALI DI EURO 7.820,32 PRESSO LA BANCA B.C.C. MONTE PRUNO DI ROSCIGNO E LAURINO.

IBAN IT59D0878476400010002100300.MUTUO CASSA DDPP POS 4505934 PERIODO DI AMMORTAMENTO 1/1/2009 al 31/12/2028.

PREMESSO

CHE con delibera della Giunta Regionale n.2513 del 30.12.2004, è stata disposta a favore dei Comuni della Regione Campania con popolazione fino a 10.000 abitanti (riferiti ai dati ISTAT al 31.12.2001), l'assegnazione del contributo del 5% sulla spesa autorizzata per la contrazione di mutui, per la durata massima di venti anni, per la realizzazione di interventi per reti idriche, fognarie e impianti di depurazione, stabilendo di far fronte alla prima annualità di detta spesa, pari ad euro 3.500.000,00, con l'impegno n.6540 assunto sul cap.1500 –U.P.B. 1.82.227 del bilancio regionale relativo all'anno finanziario 2004 con provvedimento n.580 del 27.12.2004 ed alle restanti annualità sui correlati capitoli degli esercizi successivi;

CHE con delibera della Giunta Regionale n.691 in data 01.06.2006, è stata disposta, a favore dei Comuni della Regione Campania con popolazione fino a 10.000 abitanti,(riferiti ai dati ISTAT 1.1.2005) l'assegnazione del contributo del 5% sulla spesa autorizzata per la contrazione di mutui, per la durata massima di venti anni, per la realizzazione di interventi per reti idriche, fognarie e di depurazione, ivi inclusi gli eventuali oneri per espropriazioni, stabilendo di far fronte alla prima annualità di detta spesa, pari ad euro 3.500.000,00, con l'impegno sul cap.1500 – U.P.B. 1.82.227 del bilancio regionale relativo all'anno finanziario 2005,con provvedimento del Settore Ciclo Integrato delle Acque n.1314 in data 29.12.2005,(reg.n.7597 del 4.1.2006) mentre si procederà alle restanti annualità sui correlati capitoli degli esercizi successivi;

CHE con la stessa delibera di Giunta Regionale n.691 in data 01.06.2006, è stata disposta a favore dei Comuni della Regione Campania con popolazione fino a 10.000 abitanti,(riferito ai dati ISTAT 2004) l'assegnazione del contributo del 5% sulla spesa autorizzata per la contrazione di mutui, per la durata massima di venti anni, per la realizzazione di interventi per reti idriche,fognarie, impianti di depurazione,ivi inclusi gli eventuali oneri per espropriazioni, stabilendo di far fronte alla prima annualità di detta spesa, pari ad euro 3.500.000,00, con l'impegno sul cap.1500 –U.P.B. 1.82.227 del bilancio regionale relativo all'anno finanziario 2006 con provvedimento del Settore Ciclo Integrato delle Acque n.781 del 5.9.2006,(reg.n.4628 del 21.9.2006) ed alle restanti annualità sui correlati capitoli degli esercizi successivi;

CHE tra gli interventi di cui sopra, allegato alle citate delibere Regionali nn. 2513/2004 e 691/annualità 2005 e 2006, risulta incluso tra gli altri, il Comune di Sant'Angelo a Fasanella (SA), a favore del quale è stata assentita promessa di contributo regionale massimo ventennale nella misura costante del 5% pari ad annui:

- euro 5.192,88 sulla spesa di euro 103.857,57 per il piano 2004;
- euro 5.223,88 sulla spesa di euro 104.477,61 per il piano 2005;
- euro 5.223,88 sulla spesa di euro 104.477,61 per il piano 2006, previste per i lavori sopra indicati;

CHE il Settore Regionale Ciclo Integrato delle Acque, con lettere protocollo n. 384753 del 4/5/2005 e n.0797439 del 02.10.2006, ha comunicato al precitato Ente l'assegnazione dei predetti contributi regionali;

CHE la Legge Regionale della Campania n.24 del 29.12.2005 – art.16 – comma 2 , pubblicata sul B.U.R.C. n.69 del 30.12.2005, "recita che i termini per l'utilizzo degli investimenti concessi agli Enti locali, di cui alle leggi regionali n.51/78 e 42/79, con i piani di riparto 1999 – 2000 – 2001 – 2002 – 2003 e 2004 sono stati prorogati di 360 giorni a decorrere dalla data di pubblicazione della legge e sono cumulabili;

CHE la legge regionale della Campania n.7 del 16/7/2008 – art. 1, pubblicata sul B.U.R.C. n. 30 del 28 luglio 2008, proroga di trecentosessanta giorni dalla data di pubblicazione della legge regionale, i termini per l'utilizzo degli investimenti concessi agli Enti locali con i piani di riparto delle annualità 2004 – 2005 e 2006;

CHE, ai sensi dell'art.68 della legge regionale 3/2007, così come modificato dall'art.27 della legge regionale 1/2008, i mutui sono accesi dagli Enti beneficiari e la Regione Campania verserà la quota semestrale del contributo;

CHE con lettera prot .n. 2880 del 9/7/2007, il Comune ha chiesto di utilizzare i contributi assegnati con i piani 2004- 2005 e 2006 in forma capitalizzati, ed ha trasmesso le delibere di Giunta Comunale n. 129 del 29/12/2006 di approvazione del progetto esecutivo;

CHE con la predetta deliberazione l'Ente approvava gli atti, di cui al comma 4 dell'art. 66 della nuova legge Regionale della Campania n.3 del 27/2/2007, per l'importo di euro 210.000,00 per i lavori di ristrutturazione rete idrica località Cellino, Serbatoio, Cimitero;

CHE con la stessa nota n.2621 del 1/7/2010, l'Ente interessato ha fatto pervenire copia della delegazione di pagamento, fatta al Tesoriere Comunale presso la Banca B.C.C. Monte Pruno di Roscigno e Laurino (SA), per l'importo di euro 210.000,00 dando mandato all'Istituto di Credito suindicato di pagare alla Cassa DD.PP.S.P l'importo semestrale di euro 7.820,32 entro il 30 giugno e il 31 dicembre del periodo di ammortamento dal 1/1/2009 al 31/12/2028, con l'obbligo da parte del Comune di accollarsi la eventuale differenza tra la rata di ammortamento del mutuo ed il contributo assegnato dalla Regione Campania;

RITENUTO, ai sensi della già citata legge Regionale 27/2/2007 n.3, artt. 64 , comma 1, lettera a, di doversi adeguare alle disposizioni suindicate e di poter procedere alla formale concessione del contributo Regionale ventennale di euro 15.640,64 sulla spesa di euro 210.000,00 in n. 40 rate semestrali di euro 7.820,32 cadauna , direttamente all'Ente interessato entro il 30 Giugno e il 31 dicembre di ogni anno a decorrere dalla data d'inizio dell'ammortamento del mutuo alla banca B.C.C. Monte Pruno di Roscigno e Laurino IBAN IT59D0878476400010002100300;

CONSIDERATO che l'impegno della suddetta somma rientra tra i pagamenti previsti sulla U.P.B. 1.82.227 CAP. 1500 esercizio finanziario 2004 – 2005 - 2006;

VISTO la delibera n. 3466 del 3/06/2000, con la quale la Giunta Regionale in attuazione degli artt. 3 e 27 del d.lgs.vo n. 29/93, dell'art. 1 comma 3° della l.r. n. 12/97 e dell'art. 23 della l.r. n. 27/84, ha attribuito alla responsabilità dei Coordinatori delle Aree Generali Coordinamento tutta una serie di attività e compiti, compresa l'adozione di atti che impegnano l'Amministrazione verso l'esterno;

VISTO le delibere di DGR 2513 del 30.12.2004 PIANO 2004;

DGR 691 del 1.6.2006 PIANO 2005;

DGR 691 del 1.6.2006; PIANO 2006;

VISTO la Legge 311/2004;

VISTO l'art. 4 D.Lgs.165/2001;

VISTO la legge regionale 27.2.2007 n.3 e s.m.i.;

VISTO la legge regionale 24/7/2007 n.9;

VISTO la legge regionale 4/07/1991 n. 11;

VISTO la legge 11 febbraio 1994 n.109;

VISTO la legge regionale 14/08/1996 n.19;

VISTO la legge regionale di bilancio 2010 n. 3;

VISTO la delibera di G.R. n. 92 del 9/2/2010 di approvazione del bilancio Gestionale 2010, ai sensi dell'art. 21 della L.R. 30/4/2002, n. 7;

VISTO il decreto dirigenziale di delega del Coordinatore dell'Area Generale di Coordinamento (05) Ecologia – Tutela dell'Ambiente – Disinquinamento – Ciclo Integrato delle Acque – n. 2 del 27/1/2009 al Dirigente del Settore (09) Ciclo Integrato delle Acque;

Alla stregua dell'istruttoria compiuta dal Settore e acquisito il visto di copertura finanziaria del referente contabile;

D E C R E T A

Per i motivi esposti in narrativa, che qui si intendono di seguito integralmente riportati di:

concedere al Comune di Sant'Angelo a Fasanella (SA), per l'esecuzione delle opere descritte in narrativa, ai sensi dell'art. 68 della L.R. della Campania n. 3 del 27/2/2007, il contributo regionale sul mutuo di euro 210.000,00, pari ad annui euro 15.640,64 ed euro 7.820,32 semestrali, per tutto il periodo di ammortamento, da impegnare nel modo seguente:

euro 2.596,44 con l'impegno assunto sul cap 1500 UPB 1.82.227 del bilancio regionale relativo all'anno finanziario 2004, con provvedimento n. 580 del 27/12/2004;

euro 2.611,94 con l'impegno assunto sul Cap.1500 U.P.B. 1.1.5 - del bilancio Regionale relativo all'anno finanziario 2005, con provvedimento n.1314 del 29.12.2005 (reg.n.7597 del 4/1/2006);

euro 2.611,94 con l'impegno assunto sul Cap.1500 U.P.B. 1.82.227 - del bilancio Regionale relativo all'anno finanziario 2006 con provvedimento n.781 del 5.9.2006 (reg.n.4628 del 21.9.2006)

Le successive annualità graveranno sui correlati capitoli degli esercizi finanziari di competenza;

confermare che le semestralità del contributo come sopra concesse, saranno corrisposte, a decorrere dall'anno di inizio dell'ammortamento del mutuo, direttamente al comune presso la Banca B.C.C. Monte Pruno di Roscigno e Laurino , codice IBAN IT59D0878476400010002100300;

Si fa obbligo all'Ente, destinatario del presente provvedimento, di attenersi alle disposizioni di cui all'art. 72 della L.R. 3/2007, rendicontare il mutuo, a mezzo di dichiarazione espressa ai sensi della delibera di Giunta Regionale n. 3600 del 30/6/2000 e di tutti gli adempimenti di cui al decreto Lgs.vo 152/200;

inviare il presente provvedimento in via telematica, a norma di procedura, ai Settori Ciclo Integrato delle Acque, Gestione delle Entrate e della Spesa di Bilancio, per quanto di rispettiva competenza, nonché al B.U.R.C. per la pubblicazione.

IL DIRIGENTE

- Ing. PASQUALE FONTANA -

A.G.C. 05 - Ecologia, Tutela dell'Ambiente, Disinquinamento, Protezione Civile - Settore Ciclo Integrato delle Acque - **Decreto n. 300 del 10 giugno 2010 -Intesa Istituzionale di Programma Accordo di Programma Quadro Tutela delle Acque e Gestione integrata delle Risorse Idriche Atto Integrativo sottoscritto in data 21.12.2007. Presa d'atto della perizia di variante. CODICE INTERVENTO : EA01 BN1. TITOLO INTERVENTO : Lavori di costruzione della rete fognaria. SOGGETTO ATTUATORE : Comune di Santa Croce del Sannio Annullamento decreto n.280 del 3.6.2010 e riproposizione**

PREMESSO

che con Deliberazione di Giunta Regionale n.999 del 15.6.2007 è stato approvato lo schema di testo normativo e l'allegato tecnico dell' Atto Integrativo all'APQ "Tutela delle Acque e Gestione Integrata delle Risorse idriche", del 30.12.2003;

che nell'ambito dell'Intesa Istituzionale di Programma, in data 21.12.2007 è stato sottoscritto tra la Regione Campania ed il Ministero dello Sviluppo Economico, il Ministero dell'Ambiente e della Tutela del Territorio e del Mare, il Ministero delle Politiche Agricole e Forestali ed il Ministero delle Infrastrutture, l'Accordo di Programma Quadro "Tutela delle Acque e Gestione Integrata delle Risorse idriche" – Atto integrativo;

che con detto Accordo, in particolare si è provveduto, tra l'altro, al finanziamento di n.105 interventi per l'ammontare complessivo pari ad € 377.970.322,68, di cui € 296.599.740,93 a carico dei fondi statali(Delibera CIPE n.36/02, ex lege 208/98, Delibera CIPE n.20/04, Delibera CIPE n. 35/05, L. n.350/03, Delibera CIPE n.74/05 e n.133/02, OPCM 3270/03, OPCM 2948/99, Legge n. 426/98), € 13.994.913,96 a carico del POR Campania Mis.1.2.e la restante quota di € 67.375.667,79 a carico di Enti locali e di soggetti privati;

che al fine di avviare le procedure realizzative di detto Accordo si è, altresì, provveduto all'assegnazione programmatica delle risorse finanziarie ai soggetti attuatori di dette opere;

che tra gli interventi indicati negli allegati dell' Atto Integrativo di cui trattasi è compreso il progetto "**Lavori di costruzione della rete fognaria**", il cui soggetto attuatore è il Comune di Santa Croce del Sannio (BN);

che il finanziamento dell'intervento in questione ricade a carico dei fondi della Delibera Cipe 36/02;

che, pertanto, con decreto del Responsabile dell'A.P.Q. Risorse Idriche n. 217 del 17.4.2008, sulla base del finanziamento rilevato dalle schede tecniche ed economiche trasmesse dal suddetto soggetto attuatore, è stato assegnato il finanziamento programmatico per la realizzazione dell'intervento in questione, il cui importo è pari ad € 300.000,00;

con decreto n. 626 del 14.9.2009 è stato definito il quadro economico dell'intervento a seguito dell'aggiudicazione della gara di appalto ed è stato assegnato il finanziamento di complessivi **€ 287.311,58** a valere sui fondi di cui alla Delibera CIPE n.36/2002 , unitamente alla liquidazione del I acconto del 15% pari ad € 43.096,74;

che per mero errore materiale il decreto n.280 del 3.6.2010 è stato firmato e registrato unicamente dal Dirigente Settore Ciclo Integrato delle Acque ancorchè a firma congiunta con il del Coordinatore dell'Area 05;

CONSIDERATO:

che il Comune di Santa Croce del Sannio ha trasmesso perizia di variante, approvata con Delibera di Giunta Comunale n.70 del 16.09.2009;

che il quadro economico della perizia risulta modificato rispetto a quello approvato della Regione con il citato Decreto Dirigenziale n. 626 del 14.9.2009 ;

che, in dipendenza della avvenuta approvazione della perizia di variante, occorre determinare il nuovo quadro economico dell'intervento, rispetto a quello definito con il decreto n. 626 del 14.9.2009

RITENUTO:

di poter provvedere alla presa d'atto della perizia proposta dal Comune di Santa Croce del Sannio;
di determinare il nuovo quadro economico dell'intervento, il cui importo complessivo risulta essere di € **287.311,58**;
di dover riproporre il presente decreto di presa d'atto;

VISTO

la D.G.R. n. 999 del 15.06.2007;
la D.G.R. n. 670 del 18.04.2008;
il decreto dirigenziale n.217 del 18.4.2008;
il decreto dirigenziale n. 861 del 10.12.2008;
il decreto dirigenziale n. 626 del 14.9.2009;

DECRETA

Per i motivi espressi in narrativa che qui si intendono integralmente riportati:

- Si annulla il decreto n.280 del 3.6.2010 e unitamente si prende atto della perizia di variante al progetto "**Lavori di costruzione della rete fognaria**" (cod. APQ EA01- BN13), approvata dal Comune di Santa Croce del Sannio
- E' determinato il seguente nuovo quadro economico dell'intervento, il cui importo complessivo è di € **287.311,58**:

A) Lavori appaltati

(lavori al netto del ribasso,
compreso oneri per la sicurezza)

€ 212.210,10

B) Somme a disposizione dell'Amm.ne

1. Espropri, asservimenti ed oneri collegati	€	26.567,06	
2. Spese generali	€	22.000,00	
3. IVA (10%) su lavori	€	21.221,01	
4. IVA (20% di B1)	€	<u>5.313,41</u>	
			€ <u>75.101,48</u>
Importo di Perizia			€ 287.311,58

- Copia del presente provvedimento sarà notificata al Soggetto Attuatore dell'intervento.

Il Coordinatore ACG Ambiente
Responsabile APQ Risorse Idriche
Dr Luigi Rauci

A.G.C. 05 - Ecologia, Tutela dell'Ambiente, Disinquinamento, Protezione Civile - Settore Ciclo Integrato delle Acque - **Decreto n. 278 del 01 giugno 2010 -DGR n.932 del 26/05/08 "Concessione per l'adeguamento e la realizzazione del sistema di collettori del PS3 (ad esclusione di quelli insistenti nel territorio del Comune di Napoli soggetti alla competenza del Sindaco di Napoli-Commissario di Governo delegato), l'adeguamento degli impianti di depurazione di Acerra, Cuma, Foce Regi Lagni, Marcianise, Napoli Nord nonché la realizzazione o l'adeguamento degli impianti di trattamento dei fanghi". Approvazione del progetto "Lavori urgenti nel comune di Melito di manutenzione straordinaria a causa di eventi eccezionali - perizia di variante - opere integrative" a far carico sui fondi di cui al cap. 1566 del UPB 1.1.5 - codice SIOPE 2323 - del bilancio gestionale 2010 per l'importo complessivo di euro 439.593,06**

PREMESSO

Che con ordinanza n.160 del 7/06/2003 del Commissario di Governo delegato ex OO.P.C.M. n. 2425/96 e s.m. e i. è stato aggiudicato definitivamente l'affidamento della "Concessione per l'adeguamento e la realizzazione del sistema di collettori del PS3 (ad esclusione di quelli insistenti nel territorio del Comune di Napoli soggetti alla competenza del Sindaco di Napoli-Commissario di Governo delegato), l'adeguamento degli impianti di depurazione di Acerra, Cuma, Foce Regi Lagni, Marcianise, Napoli Nord nonché la realizzazione o l'adeguamento degli impianti di trattamento dei fanghi" al Raggruppamento Temporaneo di Imprese tra TME s.p.a. - Termomeccanica Ecologia, Cooperativa Costruttori soc. coop. a r.l. Giustino Costruzioni s.p.a.;

Che il Commissariato di Governo stipulava con l'affidataria un contratto Rep. 13625 in data 16.12.04, registrato al registro atti pubblici in data 30.12.04 al n. 105728 , quale convenzione tra le parti avente ad oggetto l'affidamento della concessione della durata di 15 anni;

Che il citato Raggruppamento comunicava al Commissariato, in data 16.12.04, di aver costituito la società di progetto "Hydrogest Campania S.p.A." ai sensi dell'art. 37 quinquies L. 109/94, per l'esecuzione unitaria della concessione, subentrante nei rapporti attivi e passivi derivanti dalla concessione, ferma la solidale responsabilità delle imprese raggruppate;

Che con DGR n.932 del 26/05/08 la Giunta Regionale ha preso atto dell'Ordinanza n. 099 del 28/04/08 del Commissario di Governo delegato ex OO.P.C.M. n. 2425/96 e s.m. e i. con la quale è stato trasferito il progetto di finanza disciplinato dal contratto Rep. 13625 del 16/12/04, registrato al registro atti pubblici in data 30/12/04 al n.105728 e, per l'effetto, il subentro da tale data sulla titolarità dei rapporti giuridici ed economici posti in essere dal Commissario medesimo;

Che con Decreto Dirigenziale n.449 del 26/06/08 è stato nominato l'ing.Bruno Orrico quale Responsabile Unico della Concessione di cui al succitato rapporto concessorio;

Che con nota n.851710 del 15/10/08 il Dirigente del Settore CIA invitava il Concessionario ad intervenire immediatamente sul collettore fognario "Lavinaio" per eliminare il pericolo segnalato dal Comune di Melito a seguito di uno sprofondamento lungo via Pertini, nonché a formulare una soluzione tecnica atta a scongiurare il ripetersi dell'evento lamentato;

Che con nota n.099/GDB/2009 del 18/03/09 il Concessionario trasmetteva il progetto esecutivo dell'"Intervento F7-M - Collettore alveo Fondina (Lavinaio) in via S.Pertini nel Comune di Melito", redatto tenendo conto delle indicazioni ricevute a seguito alle riunioni tenutesi con i tecnici del Comune di Melito e della società S.C.P.A. , gestore del servizio idrico e fognario;

Che con verbale n.269 del 31/03/2009 la Commissione Esperti Gestione Impianti Depurazione Regionali, ascoltata la relazione del prof.G.Rotondo, esprimeva parere tecnico favorevole all'esecuzione dell'intervento stimato in € 218.304,12 oltre IVA;

Che durante l'esecuzione dei lavori dall'esame dello stato dei luoghi e su sollecitazione del

Comune di Melito è stata evidenziata la necessità di prevedere delle varianti al progetto siffatto integrandolo con la predisposizione delle opere di fognatura di allaccio dei privati e di regimentazione delle portate provenienti dalle fogne comunali;

Che con nota n.U/29/2010/PS3 del 18/03/10 il Progettista ha trasmesso il progetto di variante;

Che a seguito dell'istruttoria resa dal RUC in data 12/04/10 la Commissione Esperti Gestione Impianti Depurazione Regionali nella seduta del 13/04/10 con verbale n.295 ha approvato con la prescrizione, in accordo con quanto disposto dal RUC, di adottare il prezziario della Regione Campania - anno 2006 - sul quale applicare il miglioramento economico offerto in sede di gara da parte del Concessionario;

Che con nota n.176 del 24/05/10, che forma parte integrante del presente atto, il RUC ha approvato il progetto "Lavori urgenti nel comune di Melito di manutenzione straordinaria a causa di eventi eccezionali - perizia di variante - opere integrative", adeguato al prezzo 2006 come prescritto dalla Commissione, per l'importo complessivo di € 439.593,06 comprensivo di iva e spese generali;

VISTO

Il verbale di validazione del progetto di variante sottoscritto dal progettista e dal RUC in data 24/05/10, che forma parte integrante del presente atto;

La nota n. 467581 del 28/05/2010 con la quale il Dirigente del settore C.I.A. restituiva il progetto con osservazioni;

La nota n° 186 del 29/05/2010, che forma parte integrante del presente atto, con la quale il RUC ritrasmetteva il progetto che recepiva le osservazioni del dirigente del Settore;

CONSIDERATO

Che con nota n.063/GDB/2009 del 2/03/2009 la Hydrogest Campania S.p.A. ha affidato i lavori alla Giustino Costruzioni S.p.A., socio esecutore;

Che i lavori, rientrando tra quelli previsti nell'art. 10 comma 5 del contratto di concessione per interventi di manutenzione straordinaria, sono a carico del Concedente;

Che con ordini di servizio n.10 del 9/02/10, n.11 del 3/03/10 e n. 12 del 15/04/10 il RUC ha invitato il Concessionario all'esecuzione dei lavori di somma urgenza di manutenzione straordinaria sull'alveo Fondina nei Comuni di Melito, per la pronta rimozione delle condizioni di pericolo per la pubblica e privata incolumità, per la mitigazione del rischio e per il ripristino delle condizioni preesistenti all'evento alluvionale;

Che occorre procedere all'approvazione del progetto di variante e delle opere integrative per l'importo complessivo di € 439.593,06 secondo il seguente quadro economico:

LAVORI

Lavori di perizia	€ 252.468,37
Opere integrative	€ 89.396,08
<i>Sommano lavori</i>	€ 341.864,45
Di cui oneri per la sicurezza non soggetti a ribasso	€ 2.906,05
Ribasso del 15% sul prezzo netto	€ 50.843,76
<i>Sommano Lavori al netto</i>	€ 291.020,69
Indagini geognostiche	€ 10.000,00
Oneri aggiuntivi della sicurezza ed allestimento cantiere	€ 11.057,48
Oneri di conferimento a discarica, caratterizzazione dei rifiuti	€ 15.000,00
TOTALE INTERVENTI	€ 327.078,17
Spese tecniche	€ 39.249,38
IVA	€ 73.265,51
IMPORTO OMNICOMPRESIVO DEL PROGETTO	€ 439.593,06

RITENUTO

Di dover approvare il progetto “Lavori urgenti nel comune di Melito di manutenzione straordinaria a causa di eventi eccezionali - perizia di variante - opere integrative” per l'importo complessivo di € 439.593,06, redatto dalla Hydrogest Campania S.p.A. e validato dal RUC;

Che alla spesa complessiva di € 439.593,06 si potrà provvedere con prelevamento dei fondi dai residui dell'impegno n. 8733/2009 assunto con D.D. 863 del 23/12/2009 la cui spesa grava, in termini di cassa sul cap. 1566 del UPB 1.1.5 - codice SIOPE 2323 – del bilancio gestionale 2010 approvato con LL.RR. 2-3/10;

Che alla realizzazione degli interventi previsti vi dovrà provvedere la Hydrogest Campania S.p.A. mediante la Giustino Costruzioni S.p.A., ai sensi dell'art.2 comma 3 della Legge 109/94, che dovranno concludersi con le modalità e nei termini previsti dal crono programma allegato al progetto;

Che il RUC dovrà effettuare la sorveglianza sulle attività sopraindicate, provvedendo a trasmettere la relazione istruttoria sui lavori eseguiti dal Concessionario, corredata della documentazione tecnica, amministrativa e contabile di norma dell'intervento sopraindicato e provvedere all'atto di liquidazione;

Che il Settore CIA dovrà provvedere al successivo pagamento al Concessionario in unica soluzione sulla base dell'istruttoria e dell'atto di liquidazione reso dal RUC a conclusione dell'intervento;

VISTO

La concessione Rep. 13625 del 16/12/04, registrata al registro atti pubblici in data 30/12/04 al n.105728;

La DGR n.932 del 26/05/08;

La DGR n.3466 del 3/06/00;

La Circolare n.5 del 12/06/00 dell'Assessore al Personale;

Il Decreto Dirigenziale n.2 del 27/01/09 di delega al Dirigente del Settore;

le Leggi Regionali nn.2 e 3 del 26/01/10.

Alla stregua dell'istruttoria compiuta dal RUC

DECRETA

Per le motivazioni di cui in premessa, che s'intendono di seguito integralmente riportate e trascritte:

1. Di approvare il progetto “Lavori urgenti nel comune di Melito di manutenzione straordinaria a causa di eventi eccezionali - perizia di variante - opere integrative” per l'importo complessivo di € 439.593,06, redatto dalla Hydrogest Campania S.p.A. e validato dal RUC;
2. Che alla spesa complessiva di € 439.593,06 si provveda con prelevamento dei fondi dai residui dell'impegno n. 8733/2009 assunto con D.D. 863 del 23/12/2009 la cui spesa grava, in termini di cassa sul cap. 1566 del UPB 1.1.5 - codice SIOPE 2323 – del bilancio gestionale 2010 approvato con LL.RR. 2-3/10;
3. Che alla realizzazione degli interventi previsti vi provveda la Hydrogest Campania S.p.A. mediante la Giustino Costruzioni S.p.A., ai sensi dell'art.2 comma 3 della Legge 109/94, che dovranno concludersi con le modalità e nei termini previsti dal crono programma allegato al progetto;
4. Che il RUC effettui la sorveglianza sulle attività sopraindicate, provvedendo a trasmettere la relazione istruttoria sui lavori eseguiti dal Concessionario, corredata della documentazione tecnica, amministrativa e contabile di norma dell'intervento sopraindicato e provvedere all'atto

di liquidazione;

5. Che il Settore CIA provveda al successivo pagamento al Concessionario in unica soluzione sulla base dell'istruttoria e dell'atto di liquidazione reso dal RUC a conclusione dell'intervento;

6. Di inviare il presente provvedimento, per l'esecuzione a ciascuno per quanto di rispettiva competenza, al Responsabile Unico della Concessione, alla HYDROGEST Campania S.p.A., quale Concessionario del progetto di finanza, al Settore Stampa, Documentazione e B.U.R.C., e all'Assessore al ramo per opportuna conoscenza

Il Dirigente
Ing. Pasquale Fontana

A.G.C. 05 - Ecologia, Tutela dell'Ambiente, Disinquinamento, Protezione Civile - Settore Ciclo Integrato delle Acque - **Decreto n. 269 del 28 maggio 2010 -ART.64, COMMA 1, LETTERA a) DELLA LEGGE REGIONALE DELLA CAMPANIA N. 3 DEL 27.2.2007 e s.m.i. ANNUALITÀ 2005 D.G.R. 691 DEL 01.06.2006. CONCESSIONE CONTRIBUTO PER VENTI ANNI DI EURO 19.021,74 SULLA SPESA CAPITALIZZATA DI EURO 260.000,00 DIRETTAMENTE AL COMUNE DI CASALUCE (CE), PER LAVORI DI RIFACIMENTO DELLA RETE IDRICA E FOGNARIA AL CORSO UMBERTO I ANGOLO PIAZZA APRANO. ACCREDITAMENTO A FAVORE DEL COMUNE DI N. 40 RATE SEMESTRALI DI EURO 9.510,87 CADAUNA PER VENTI ANNI PRESSO IL BANCO DI NAPOLI TEVEROLA COORDINATE BANCARIE DELL'ENTE: IBAN = IT 02-X0101075080100000045042. MUTUO CASSA DDPP POS.4535006.**

PREMESSO CHE

- con delibera della Giunta Regionale n.691 in data 01/06/2006 è stata disposta a favore dei Comuni della Regione Campania con popolazione fino a 10.000 abitanti (riferimento ISTAT dell'1/1/2005) l'assegnazione del contributo del 5% sulla spesa autorizzata per la contrazione di mutui, per la durata massima di venti anni, per la realizzazione di interventi per reti idriche, fognarie e di depurazione, ivi inclusi gli eventuali oneri per espropriazioni, stabilendo di far fronte alla prima annualità di detta spesa pari ad euro 3.500.000,00 con l'impegno sul cap.1500 – U.P.B. 1.82.227 del bilancio regionale relativo all'anno finanziario 2005, con provvedimento del Settore Ciclo Integrato delle Acque n.1314 in data 29/12/2005 (reg.n.7597 del 4.1.2006) mentre si procederà alle restanti annualità sui correlati capitoli degli esercizi successivi;
- tra gli interventi di cui sopra nell'elenco allegato alla citata delibera regionale n. 691 in data 1/6/2006, risulta incluso, tra gli altri, il Comune di Casaluce (CE) a favore del quale è stata assentita promessa di contributo regionale massimo ventennale nella misura costante del 5% pari ad annui euro 19.021,74 sulla spesa di euro 380.434,78 per il piano di riparto annualità 2005;
- il Settore Ciclo Integrato delle Acque, con le lettere protocollo n.0384753 del 4/5/2005 e trasmessa per via fax in data 11/5/2005, ha comunicato al precitato Ente l'assegnazione del predetto contributo ai sensi dell'ex art 5 della legge regionale della Campania n. 51/78;
- con lettera n.6120 del 7/5/2010, il Comune ha chiesto di utilizzare il contributo assegnato con il piano 2005 in forma capitalizzato, ed ha trasmesso la delibera di Giunta Comunale n.15 del 22/7/2009 di approvazione del progetto esecutivo;
- la legge regionale della Campania n.7 del 16.7.2008 – art. 1, pubblicata sul B.U.R.C. n. 30 del 28 luglio 2008 proroga, di trecentosessanta giorni dalla data di pubblicazione della legge regionale, i termini per l'utilizzo degli investimenti concessi agli Enti locali con i piani di riparto delle annualità 2004, 2005 e 2006;

CONSIDERATO CHE

- con la predetta delibera, l'Ente approvava gli atti di cui al comma 4 dell'art. 66 della nuova legge regionale della Campania n.3 del 27/2/2007, nell'evidenziare le difficoltà finanziarie di bilancio, ha ridotto la spesa, trasformando i contributi assegnati da conto interesse in conto capitale per i lavori di rifacimento della rete idrica e fognaria al corso Umberto I° angolo Piazza Aprano ed ha, inoltre, approvato il progetto esecutivo per l'importo complessivo di euro 380.434,78, di cui Euro 295.567,89 per lavori ed oneri della sicurezza ed euro 84.866,89 per somme a disposizione dell'Amministrazione;
- l'Ente la spesa complessiva di euro 380.434,78 intende finanziarla, per euro 260.000,00 mediante contrazione di mutuo con la Cassa DDPP assistito da contributo regionale ex L.R. 51/78 attuale L.R. 3/2007 e per euro 120.434,78 con fonti del bilancio, fondo Nazionale investimenti;

DATO ATTO CHE

- ai sensi del Capo V dell'art.64-comma 1 a) della L.R. 3/2007 e s.m.i., i fondi destinati all'attuazione dei piani esecutivi di finanziamento delle opere pubbliche possono essere utilizzati con la forma del contributo poliennale in conto capitale e la quota in capitale costituisce la spesa massima concessa dalla Regione a copertura del mutuo;

- con nota n. 185 del 30/10/2007, la Cassa DD.PP. S.P.A. ha comunicato di aver attivato la nuova procedura per la concessione dei prestiti assistiti da contributo regionale in esecuzione dell'art. 1 comma 76 della Legge 311/2004 (finanziaria 2005);
- l'art. 27, della Legge Regionale della Campania n.1 del 30/1/2008 (legge Finanziaria 2008), modifica gli artt. 64 e 68 della legge regionale della Campania n. 3 del 27.2.2007 nel senso che il contributo regionale sia erogato direttamente agli Enti interessati;

VISTO CHE

- tale procedura prevede il rilascio della delegazione di pagamento da parte dell'Ente locale interessato con tutte le necessarie conseguenze in ordine alla rilevazione contabile delle operazioni;
- l'Ente interessato, con la stessa nota n. 6120 del 7/5/2010, ha trasmesso la delega di pagamento fatta al Tesoriere Comunale, Banco di Napoli Teverola a pagare, con assoluto divieto di destinare ad altro uso i proventi delegati e vincolanti con comminatoria dell'indennità di mora in caso di ritardo versamento entro il 30 giugno e 31 dicembre del periodo di ammortamento dal 1/1/2010 al 31/12/2029 alla Cassa Depositi e Prestiti S.P.A per il mutuo posizione 4535006;
- la relazione tecnica descrittiva e il quadro economico sono confacenti al progetto definitivo esecutivo dei lavori di cui all'oggetto (6° comma dell'art. 11 della L.R. n.3/07);
- l'opera è stata inserita nel programma triennale delle opere pubbliche;
- la copertura finanziaria, sarà assicurata mediante contrazione di mutuo con la Cassa DD.PP , con n.40 rate semestrali di euro 9.510,87 cadauna, per venti anni e quindi per un importo annuo di euro 19.021,74;
- ogni maggiore onere derivante dalla differenza fra la spesa ammissibile ed il costo effettivo del progetto di che trattasi graverà sul bilancio del predetto Comune;
- è stato acquisito il parere favorevole all'esecuzione dei predetti lavori, giusto art. 37 del D.Lgs. 96/99;
- sono state rispettate le disposizioni degli artt. 90, 91 e 92 del D.Lgs.n. 163/2006;
- il progetto è conforme agli strumenti urbanistici;
- le aree oggetto dell'intervento sono di proprietà Comunale;

RITENUTO, ai sensi della già citata legge Regionale 27/2/2007 n.3, di doversi adeguare alle disposizioni suindicate e di poter procedere alla formale concessione del contributo regionale ventennale di euro 19.021,74 sulla spesa capitalizzata di euro 260.000,00 in n. 40 rate semestrali di euro 9.510,87 cadauna , direttamente all'Ente interessato entro il 30 Giugno e il 31 dicembre di ogni anno a decorrere dalla data d'inizio dell'ammortamento del mutuo alla Banco di Napoli Teverola con le seguenti coordinate bancarie: IBAN = IT02X0101075080100000045042;

VISTA la delibera n. 3466 del 3/06/2000, con la quale la Giunta Regionale in attuazione degli artt. 3 e 27 del d.lgs.vo n. 29/93, dell'art. 1 comma 3° della l.r. n. 12/97 e dell'art. 23 della l.r. n. 27/84, ha attribuito alla responsabilità dei Coordinatori delle Aree Generali Coordinamento tutta una serie di attività e compiti, compresa l'adozione di atti che impegnano l'Amministrazione verso l'esterno;

VISTO la delibera di G.R.n.691 del 01/06/2006 piano esecutivo 2005 ;

VISTO la Legge 311/2004;

VISTO l'art. 4 D.Lgs.165/2001

VISTO la legge regionale 27/2/2007 n.3 e s.m.i.;

VISTO la legge regionale 24/7/2007 n.9;

VISTO la legge regionale 4/07/1991 n. 11;

VISTO la legge 11 febbraio 1994 n.109;

VISTO la legge regionale 14/08/1996 n.19;

VISTO la legge regionale 30/04/2002 n. 7;

VISTO le leggi regionali di bilancio 2010 nn 2 e 3;

VISTO la delibera di G.R. n. 92 del 9/2/2010 di bilancio Gestionale

VISTO il decreto dirigenziale di delega del Coordinatore dell'Area Generale di Coordinamento Ecologia – Tutela dell'Ambiente – Disinquinamento – Ciclo Integrato delle Acque – Protezione Civile, n. 2 del 27/1/2009 al Dirigente del Settore C.I.A.;

Alla stregua dell'istruttoria compiuta del Settore , nonché dell'espressa dichiarazione di regolarità resa, e acquisito il visto di copertura finanziaria del referente contabile;

D E C R E T A

Per i motivi esposti in narrativa che qui si intendono di seguito integralmente riportati e confermati di:

- disporre a favore del Comune di Casaluce (CE), per l'esecuzione delle opere descritte in narrativa, la formale concessione del contributo regionale ventennale di euro 19.021,74 relativamente al piano di riparto 2005 sulla spesa capitalizzata di euro 260.000,00;
- stabilire di far fronte al contributo Regionale in rate semestrali di euro 9.510,87 con l'impegno assunto sul Cap.1500 U.P.B. 1.82.227 - del bilancio Regionale relativo all'anno finanziario 2005, attingendo la somma dal provvedimento n.1314 del 29.12.2005 (reg.n.7597 del 4/1/2006) nel primo semestre e la stessa somma nel secondo semestre, mentre le rimanenti 19 annualità del totale contributo assegnato dalla Regione Campania, graveranno semestralmente sullo stesso capitolo dell' esercizio finanziario;
- confermare che le semestralità del contributo come sopra concesso, saranno accreditate a favore del Comune di Casaluce (CE) presso il Banco di Napoli Teverola con le seguenti coordinate bancarie dell'Ente: IBAN. IT02X0101075080100000045042, entro il 30 Giugno e il 31 dicembre di ogni anno, a decorrere dalla data di inizio dell'ammortamento del mutuo, previa presentazione delle quietanze di pagamento;
- provvedere con successivo atto alla formale liquidazione del contributo con le modalità e nei termini sopra indicati;
- far carico al Comune di tutti gli adempimenti di cui al decreto Lgs.vo 152/99 e 152/2006, norme in materia ambientale, e quelli delle LL.RR. innanzi richiamate, in particolare per quanto concerne gli obblighi previsti dagli Articoli 65 – 66 – 68 - 72 dalla L.R.. 3/2007 e s.m.i e di ogni altra normativa in materia di LL.PP ;
- inviare il presente provvedimento, in via telematica, a norma di procedura, alla Segreteria della Giunta Regionale, ai Settori Ciclo Integrato delle Acque, Gestione delle Entrate e della Spesa di Bilancio per quanto di rispettiva competenza, al B.U.R.C. per la pubblicazione, nonché all'Archiviazione.

IL DIRIGENTE

- Ing. PASQUALE FONTANA -

A.G.C. 05 - Ecologia, Tutela dell'Ambiente, Disinquinamento, Protezione Civile - Settore Ciclo Integrato delle Acque - **Decreto n. 268 del 28 maggio 2010 -ART.64, COMMA 1, LETTERA a) DELLA LEGGE REGIONALE DELLA CAMPANIA N. 3 DEL 27.2.2007 e s.m.i. ANNUALITA 2004 D.G.R. 2513 DEL 30/12/2004. CONCESSIONE CONTRIBUTO PER VENTI ANNI DI EURO 19.021,74 SULLA SPESA CAPITALIZZATA DI EURO 260.000,00 DIRETTAMENTE AL COMUNE DI CASALUCE (CE), PER LAVORI DI RIFACIMENTO DELLA RETE IDRICA E FOGNARIA AL CORSO UMBERTO I E VIA PRINCIPE UMBERTO . ACCREDITAMENTO A FAVORE DEL COMUNE N. 40 RATE SEMESTRALI DI EURO 9.510,87 CADAUNA PER VENTI ANNI PRESSO IL BANCO DI NAPOLI TEVEROLA COORDINATE BANCARIE DELL'ENTE: IBAN = IT 02-X0101075080100000045042. MUTUO CASSA DDPP POS.4535001.**

PREMESSO CHE

- con delibera della Giunta Regionale della Campania n.2513 in data 30/12/2004 è stata disposta a favore dei Comuni con popolazione fino a 10.000 abitanti (riferimento ISTAT del 2001) l'assegnazione del contributo del 5% sulla spesa autorizzata per la contrazione di mutui, per la durata massima di venti anni, per la realizzazione di interventi per reti idriche fognarie e impianti di depurazione,ivi inclusi gli eventuali oneri per espropriazioni, stabilendo di far fronte alla prima annualità di detta spesa, pari ad euro 3.500.000,00, con l'impegno sul cap.1500 – U.P.B. 1.82.227 del bilancio regionale relativo all'anno finanziario 2004 con provvedimento del Settore Ciclo Integrato delle Acque n.580 del 27/12/2004 (reg. n. 6540 del 4/1/2005) mentre si procederà alle restanti annualità sui correlati capitoli degli esercizi successivi;
- tra gli interventi di cui sopra nell'elenco allegato alla citata delibera regionale n. 2513 in data 30/12/2004, risulta incluso, tra gli altri, il Comune di Casaluce (CE) a favore del quale è stata assentita promessa di contributo regionale massimo ventennale nella misura costante del 5% pari ad annui euro 19.021,74 sulla spesa di euro 380.434,78 per il piano di riparto annualità 2004;
- il Settore Regionale Ciclo Integrato delle Acque, con le lettere protocollo n.0384753 del 4/5/2005 e trasmessa per via fax in data 11/5/2005, ha comunicato al precitato Ente l'assegnazione del predetto contributo, ai sensi dell'ex art 5 della legge regionale della Campania n. 51/78;
- con lettera n.6409 del 11/5/2010, il Comune ha chiesto di utilizzare il contributo assegnato con il piano 2004 in forma capitalizzato, ed ha trasmesso la delibera di Giunta Comunale n.64 del 21/12/2006 e la determina dirigenziale n. 355 del 23/7/2009 di approvazione del progetto esecutivo;
- la legge regionale della Campania n.7 del 16.7.2008 – art. 1, pubblicata sul B.U.R.C. n. 30 del 28 luglio 2008 proroga, di trecentosessanta giorni dalla data di pubblicazione della legge regionale, i termini per l'utilizzo degli investimenti concessi agli Enti locali con i piani di riparto delle annualità 2004, 2005 e 2006;

CONSIDERATO CHE

- con le predette deliberazioni, l'Ente approvava gli atti di cui al comma 4 dell'art. 66 della nuova legge regionale della Campania n.3 del 27/2/2007, nell'evidenziare le difficoltà finanziarie di bilancio, ha ridotto la spesa, trasformando il contributo assegnato da conto interesse in conto capitale per i lavori di rifacimento della rete idrica e fognaria al Corso Umberto e via Principe Umberto ed ha, inoltre, approvato il progetto esecutivo per l'importo complessivo di euro 380.434,78;
- l'Ente ha chiesto formalmente la concessione del contributo regionale ventennale di euro 19.021,74 annualità 2004, di cui alla Delibera di Giunta Regionale 2513 del 30/12/2004 a copertura del mutuo con la Cassa DDPP per euro 260.000,00 assistito dal contributo regionale L.R. Ex 51/78 attuale L.R. 3/2007 annualità 2004, per euro 120.434,78 con i fonti del bilancio /fondo nazionale investimenti;

DATO ATTO CHE

- ai sensi del Capo V dell'art.64-comma 1 a) della L.R. 3/2007 e s.m.i., i fondi destinati all'attuazione dei piani esecutivi di finanziamento delle opere pubbliche possono essere utilizzati con la forma del contributo poliennale in conto capitale e la quota in capitale costituisce la spesa massima concessa dalla Regione a copertura del mutuo;

- con nota n. 185 del 30/10/2007, la Cassa DD.PP. S.P.A. ha comunicato di aver attivato la nuova procedura per la concessione dei prestiti assistiti da contributo regionale in esecuzione dell'art. 1 comma 76 della Legge 311/2004 (finanziaria 2005);
- l'art. 27, della Legge Regionale della Campania n.1 del 30/1/2008 (legge Finanziaria 2008), modifica gli artt. 64 e 68 della legge regionale della Campania n. 3 del 27.2.2007 nel senso che il contributo regionale sia erogato direttamente agli Enti interessati;

VISTO CHE

- tale procedura prevede il rilascio della delega di pagamento da parte dell'Ente locale interessato con tutte le necessarie conseguenze in ordine alla rilevazione contabile delle operazioni;
- l'Ente interessato, con la nota n. 2121 del 7/5/2010, ha trasmesso la delega di pagamento fatta al Tesoriere Comunale, Banco di Napoli SPA Teverola a pagare, con assoluto divieto di destinare ad altro uso i proventi delegati e vincolanti con comminatoria dell'indennità di mora in caso di ritardato versamento entro il 30 giugno e 31 dicembre del periodo di ammortamento dal 1/1/2010 al 31/12/2029 alla Cassa Depositi e Prestiti S.P.A per il mutuo posizione 4535001;
- la relazione tecnica descrittiva e il quadro economico sono confacenti al progetto definitivo esecutivo dei lavori di cui all'oggetto (6° comma dell'art. 11 della L.R. n.3/07);
- l'opera è stata inserita nel programma triennale delle opere pubbliche;
- la copertura finanziaria, sarà assicurata mediante contrazione di mutuo con la Cassa DD.PP , con n.40 rate semestrali di euro 9.510,87 cadauna, per venti anni e quindi per un importo annuo di euro 19.021,74;
- ogni maggiore onere derivante dalla differenza fra la spesa ammissibile ed il costo effettivo del progetto di che trattasi graverà sul bilancio del predetto Comune;
- è stato acquisito il parere favorevole all'esecuzione dei predetti lavori, giusto art. 37 del D.Lgs. 96/99;
- sono state rispettate le disposizioni degli artt. 90, 91 e 92 del D.Lgs.n. 163/2006;
- il progetto è conforme agli strumenti urbanistici;
- le aree oggetto dell'intervento sono di proprietà Comunale;

RITENUTO, ai sensi della già citata legge Regionale 27/2/2007 n.3, di doversi adeguare alle disposizioni suindicate e di poter procedere alla formale concessione del contributo regionale ventennale di euro 19.021,74 sulla spesa capitalizzata di euro 260.000,00 in n. 40 rate semestrali di euro 9.510,87 cadauna , direttamente all'Ente interessato entro il 30 Giugno e il 31 dicembre di ogni anno a decorrere dalla data d'inizio dell'ammortamento del mutuo al Banco di Napoli Teverola con le seguenti coordinate bancarie: IBAN = IT 02X0101075080100000045042.

VISTA la delibera n. 3466 del 3/06/2000, con la quale la Giunta Regionale in attuazione degli artt. 3 e 27 del d.lgs.vo n. 29/93, dell'art. 1 comma 3° della l.r. n. 12/97 e dell'art. 23 della l.r. n. 27/84, ha attribuito alla responsabilità dei Coordinatori delle Aree Generali Coordinamento tutta una serie di attività e compiti, compresa l'adozione di atti che impegnano l'Amministrazione verso l'esterno;

VISTO la delibera di G.R.n. 2513 del 30/12/2004 piano esecutivo 2004;

VISTO la Legge 311/2004;

VISTO l'art. 4 D.Lgs.165/2001

VISTO la legge regionale 27/2/2007 n.3 e s.m.i.;

VISTO la legge regionale 24/7/2007 n.9;

VISTO la legge regionale 4/07/1991 n. 11;

VISTO la legge 11 febbraio 1994 n.109;

VISTO la legge regionale 14/08/1996 n.19;

VISTO la legge regionale 30/04/2002 n. 7;

VISTO le leggi regionali di bilancio 2010 nn 2 e 3;

VISTO la delibera di G.R. n. 92 del 9/2/2010 di bilancio Gestionale

VISTO il decreto dirigenziale di delega del Coordinatore dell'Area Generale di Coordinamento Ecologia – Tutela dell'Ambiente – Disinquinamento – Ciclo Integrato delle Acque – Protezione Civile, n. 2 del 27/1/2009 al Dirigente del Settore C.I.A.;

Alla stregua dell'istruttoria compiuta del Settore , nonché dell'espressa dichiarazione di regolarità resa, e acquisito il visto di copertura finanziaria del referente contabile;

D E C R E T A

Per i motivi esposti in narrativa che qui si intendono di seguito integralmente riportati e confermati di:

disporre a favore del Comune di Casaluce (CE), per l'esecuzione delle opere descritte in narrativa, la formale concessione del contributo regionale ventennale di euro 19.021,74 relativamente al piano di riparto 2004 sulla spesa capitalizzata di euro 260.000,00;

stabilire di far fronte al contributo regionale in rate semestrali di euro 9.510,87, con l'impegno assunto sul Cap.1500 U.P.B. 1.82.227 del bilancio Regionale relativo all'anno finanziario 2004, attingendo la somma dal provvedimento n.580 del 27/12/2004 registrazione impegno n. 6540 del 4/1/2005 delibera di G.R. n.2513 del 30/12/2004 mentre le rimanenti 19 annualità del totale contributo assegnato dalla Regione Campania graveranno sui correlati capitoli degli esercizi finanziari di competenza;

confermare che le semestralità del contributo come sopra concesso, saranno accreditate a favore del Comune di Casaluce (CE) presso il Banco di Napoli Teverola con le seguenti coordinate bancarie dell'Ente: IBAN. IT 02X0101075080100000045042, entro il 30 Giugno e il 31 dicembre di ogni anno, a decorrere dalla data di inizio dell'ammortamento del mutuo, previa presentazione delle quietanze di pagamento;

provvedere con successivo atto alla formale liquidazione del contributo con le modalità e nei termini sopra indicati;

far carico al Comune di tutti gli adempimenti di cui al decreto Lgs.vo 152/99 e 152/2006, norme in materia ambientale, e quelli delle LL.RR. innanzi richiamate, in particolare per quanto concerne gli obblighi previsti dagli Articoli 65 – 66 – 68 - 72 dalla L.R.. 3/2007 e s.m.i e di ogni altra normativa in materia di LL.PP. ;

inviare il presente provvedimento, in via telematica, a norma di procedura, alla Segreteria della Giunta Regionale, ai Settori Ciclo Integrato delle Acque, Gestione delle Entrate e della Spesa di Bilancio per quanto di rispettiva competenza, al B.U.R.C. per la pubblicazione, nonché all'Archiviazione.

IL DIRIGENTE
- Ing. PASQUALE FONTANA -

A.G.C. 05 - Ecologia, Tutela dell'Ambiente, Disinquinamento, Protezione Civile - Settore Ciclo Integrato delle Acque - **Decreto n. 267 del 28 maggio 2010 -ART.64, COMMA 1, LETTERA a) DELLA LEGGE REGIONALE DELLA CAMPANIA N. 3 DEL 27.2.2007 e s.m.i. ANNUALITA 2006 D.G.R. 691 DEL 01/06/2006. CONCESSIONE CONTRIBUTO PER VENTI ANNI DI EURO 19.021,74 SULLA SPESA CAPITALIZZATA DI EURO 260.000,00 DIRETTAMENTE AL COMUNE DI CASALUCE (CE), PER LAVORI DI RIFACIMENTO DELLA RETE IDRICA E FOGNARIA IN VIA PIETRO ROSANO E TRATTO DI VIA S. ALLENDE.ACCREDITAMENTO A FAVORE DEL COMUNE N. 40 RATE SEMESTRALI DI EURO 9.510,87 CADAUNA PER VENTI ANNI PRESSO IL BANCO DI NAPOLI TEVEROLA COORDINATE BANCARIE DELL'ENTE: IBAN = IT 02-X0101075080100000045042. MUTUO CASSA DDPP POS.4535007.**

PREMESSO CHE

- con delibera della Giunta Regionale n.691 in data 01/06/2006 è stata disposta a favore dei Comuni della Regione Campania con popolazione fino a 10.000 abitanti (riferimento ISTAT dell'1/1/2005) l'assegnazione del contributo del 5% sulla spesa autorizzata per la contrazione di mutui, per la durata massima di venti anni, per la realizzazione di interventi per reti idriche, fognarie e di depurazione, ivi inclusi gli eventuali oneri per espropriazioni, stabilendo di far fronte alla prima annualità di detta spesa pari ad euro 3.500.000,00 con l'impegno sul cap.1500 – U.P.B. 1.82.227 del bilancio regionale relativo all'anno finanziario 2006, con provvedimento del Settore Ciclo Integrato delle Acque n.781 in data 5/9/2006 (reg.n.4628 del 21.9.2006), mentre si procederà alle restanti annualità sui correlati capitoli degli esercizi successivi;
- tra gli interventi di cui sopra nell'elenco allegato alla citata delibera regionale n. 691 in data 1/6/2006, risulta incluso, tra gli altri, il Comune di Casaluce (CE) a favore del quale è stata assentita promessa di contributo regionale massimo ventennale nella misura costante del 5% pari ad annui euro 19.021,74 sulla spesa di euro 380.434,78 per il piano di riparto annualità 2006;
- il Settore Ciclo Integrato delle Acque, con le lettere protocollo n.0384753 del 4/5/2005 e trasmessa per via fax in data 11/5/2005, ha comunicato al precitato Ente l'assegnazione del predetto contributo ai sensi dell'ex art 5 della legge regionale della Campania n. 51/78;
- con lettera n.8674 del 23/7/2009, il Comune ha chiesto di utilizzare il contributo assegnato con il piano 2006 in forma capitalizzato, ed ha trasmesso la delibera di Giunta Comunale n.16 del 22/7/2009 di approvazione del progetto esecutivo;
- la legge regionale della Campania n.7 del 16.7.2008 – art. 1, pubblicata sul B.U.R.C. n. 30 del 28 luglio 2008 proroga, di trecentosessanta giorni dalla data di pubblicazione della legge regionale, i termini per l'utilizzo degli investimenti concessi agli Enti locali con i piani di riparto delle annualità 2004, 2005 e 2006;

CONSIDERATO CHE

- con la predetta delibera, l'Ente approvava gli atti di cui al comma 4 dell'art. 66 della nuova legge regionale della Campania n.3 del 27/2/2007, nell'evidenziare le difficoltà finanziarie di bilancio, ha ridotto la spesa, trasformando il contributo assegnato da conto interesse in conto capitale per i lavori di rifacimento della rete idrica e fognaria alla via Pietro Rosano e tratto di via S. Allende ed ha, inoltre, approvato il progetto esecutivo per l'importo complessivo di euro 380.434,78;
- l'Ente intende finanziare la predetta opera nel modo seguente: per euro 260.000,00 mediante contrazione mutuo con la Cassa DD.PP. assistito da contributo regionale L.R. 3/2007 annualità 2006 e per euro 120 434,78 con i fonti del bilancio / fondo nazionale investimenti;

DATO ATTO CHE

- ai sensi del Capo V dell'art.64-comma 1 a) della L.R. 3/2007 e s.m.i., i fondi destinati all'attuazione dei piani esecutivi di finanziamento delle opere pubbliche possono essere utilizzati con la forma del contributo poliennale in conto capitale e la quota in capitale costituisce la spesa massima concessa dalla Regione a copertura del mutuo;
- con nota n. 185 del 30/10/2007, la Cassa DD.PP. S.P.A. ha comunicato di aver attivato la nuova procedura per la concessione dei prestiti assistiti da contributo regionale in esecuzione dell'art. 1 comma 76 della Legge 311/2004 (finanziaria 2005);

- l'art. 27, della Legge Regionale della Campania n.1 del 30/1/2008 (legge Finanziaria 2008), modifica gli artt. 64 e 68 della legge regionale della Campania n. 3 del 27.2.2007 nel senso che il contributo regionale sia erogato direttamente agli Enti interessati;

VISTO CHE

- tale procedura prevede il rilascio della delegazione di pagamento da parte dell'Ente locale interessato con tutte le necessarie conseguenze in ordine alla rilevazione contabile delle operazioni;

- l'Ente interessato, con la stessa nota n. 6119 del 7/5/2010, ha trasmesso la delegazione di pagamento fatta al Tesoriere Comunale, Banco di Napoli Teverola a pagare, con assoluto divieto di destinare ad altro uso i proventi delegati e vincolanti con comminatoria dell'indennità di mora in caso di ritardato versamento entro il 30 giugno e 31 dicembre del periodo di ammortamento dal 1/1/2010 al 31/12/2029 alla Cassa Depositi e Prestiti S.P.A per il mutuo posizione 4535007;

- la relazione tecnica descrittiva e il quadro economico sono confacenti al progetto definitivo esecutivo dei lavori di cui all'oggetto (6° comma dell'art. 11 della L.R. n.3/07);

- l'opera è stata inserita nel programma triennale delle opere pubbliche;

- la copertura finanziaria, sarà assicurata mediante contrazione di mutuo con la Cassa DD.PP , con n.40 rate semestrali di euro 9.510,87 cadauna, per venti anni e quindi per un importo annuo di euro 19.021,74;

- ogni maggiore onere derivante dalla differenza fra la spesa ammissibile ed il costo effettivo del progetto di che trattasi graverà sul bilancio del predetto Comune;

- è stato acquisito il parere favorevole all'esecuzione dei predetti lavori, giusto art. 37 del D.Lgs. 96/99;

- sono state rispettate le disposizioni degli artt. 90, 91 e 92 del D.Lgs.n. 163/2006;

- il progetto è conforme agli strumenti urbanistici;

- le aree oggetto dell'intervento sono di proprietà Comunale;

RITENUTO, ai sensi della già citata legge Regionale 27/2/2007 n.3, di doversi adeguare alle disposizioni suindicate e di poter procedere alla formale concessione del contributo regionale ventennale di euro 19.021,74 sulla spesa capitalizzata di euro 260.000,00 in n. 40 rate semestrali di euro 9.510,87 cadauna , direttamente all'Ente interessato entro il 30 Giugno e il 31 dicembre di ogni anno a decorrere dalla data d'inizio dell'ammortamento del mutuo al PRESSO BANCO DI NAPOLI TEVEROLA COORDINATE BANCARIE DELL'ENTE: IBAN = IT 02X0101075080100000045042. MUTUO CASSA DDPP POS.4535007;

VISTA la delibera n. 3466 del 3/06/2000, con la quale la Giunta Regionale in attuazione degli artt. 3 e 27 del d.lgs.vo n. 29/93, dell'art. 1 comma 3° della l.r. n. 12/97 e dell'art. 23 della l.r. n. 27/84, ha attribuito alla responsabilità dei Coordinatori delle Aree Generali Coordinamento tutta una serie di attività e compiti, compresa l'adozione di atti che impegnano l'Amministrazione verso l'esterno;

VISTO la delibera di G.R.n.691 del 01/06/2006 piano esecutivo 2006 ;

VISTO la Legge 311/2004;

VISTO l'art. 4 D.Lgs.165/2001

VISTO la legge regionale 27/2/2007 n.3 e s.m.i.;

VISTO la legge regionale 24/7/2007 n.9;

VISTO la legge regionale 4/07/1991 n. 11;

VISTO la legge 11 febbraio 1994 n.109;

VISTO la legge regionale 14/08/1996 n.19;

VISTO la legge regionale 30/04/2002 n. 7;

VISTO le leggi regionali di bilancio 2010 nn 2 e 3;

VISTO la delibera di G.R. n. 92 del 9/2/2010 di bilancio Gestionale

VISTO il decreto dirigenziale di delega del Coordinatore dell'Area Generale di Coordinamento Ecologia – Tutela dell'Ambiente – Disinquinamento – Ciclo Integrato delle Acque – Protezione Civile, n. 2 del 27/1/2009 al Dirigente del Settore C.I.A.;

Alla stregua dell'istruttoria compiuta del Settore , nonché dell'espressa dichiarazione di regolarità resa, e acquisito il visto di copertura finanziaria del referente contabile;

DECRETA

Per i motivi esposti in narrativa che qui si intendono di seguito integralmente riportati e confermati di:

- disporre a favore del Comune di Casaluce (CE), per l'esecuzione delle opere descritte in narrativa, la formale concessione del contributo regionale ventennale di euro 19.021,74 relativamente al piano di riparto 2006 sulla spesa capitalizzata di euro 260.000,00;
- stabilire di far fronte al contributo Regionale in rate semestrali di euro 9.510,87 con l'impegno assunto sul Cap.1500 U.P.B. 1.82.227 - del bilancio Regionale relativo all'anno finanziario 2006, attingendo la somma dal provvedimento n.781 del 5/9/2006 (reg.n.4628 del 21/9/2006) nel primo semestre e la stessa somma nel secondo semestre, mentre le rimanenti 19 annualità del totale contributo assegnato dalla Regione Campania, graveranno semestralmente sullo stesso capitolo dell'esercizio finanziario;
- confermare che le semestralità del contributo, come sopra concesso, saranno accreditate a favore del Comune di Casaluce (CE) PRESSO BANCO DI NAPOLI TEVEROLA COORDINATE BANCARIE DELL'ENTE: IBAN = IT 02X0101075080100000045042. MUTUO CASSA DDPP POS.4535007, entro il 30 Giugno e il 31 dicembre di ogni anno, a decorrere dalla data di inizio dell'ammortamento del mutuo, previa presentazione delle quietanze di pagamento;
- provvedere con successivo atto alla formale liquidazione del contributo con le modalità e nei termini sopra indicati;
- far carico al Comune di tutti gli adempimenti di cui al decreto Lgs.vo 152/99 e 152/2006, norme in materia ambientale, e quelli delle LL.RR. innanzi richiamate, in particolare per quanto concerne gli obblighi previsti dagli Articoli 65 – 66 – 68 - 72 dalla L.R.. 3/2007 e s.m.i e di ogni altra normativa in materia di LL.PP ;
- inviare il presente provvedimento, in via telematica, a norma di procedura, alla Segreteria della Giunta Regionale, ai Settori Ciclo Integrato delle Acque, Gestione delle Entrate e della Spesa di Bilancio per quanto di rispettiva competenza, al B.U.R.C. per la pubblicazione, nonché all'Archiviazione.

IL DIRIGENTE

- Ing. PASQUALE FONTANA -

A.G.C. 05 - Ecologia, Tutela dell'Ambiente, Disinquinamento, Protezione Civile - Settore Ciclo Integrato delle Acque - **Decreto n. 265 del 28 maggio 2010 -ART.64, COMMA 1, LETTERA A) DELLA LEGGE REGIONALE DELLA CAMPANIA N.3 DEL 27.2.2007 e s.m.i. ANNUALITA 2004 D.G.R. 2513 DEL 30.12.2004. CONCESSIONE CONTRIBUTO PER VENTI ANNI DI EURO 5.192,88 SULLA SPESA DI EURO 69.479,61 DIRETTAMENTE AL COMUNE DI FAICCHIO (BN), PER INTERVENTI DI REALIZZAZIONE OPERE IDRICHE, FOGNARIE E PICCOLE OPERE IGIENICHE. ACCREDITAMENTO DELLA SOMMA DI EURO 5.192,88 DA EROGARE IN FORMA SEMESTRALE DI EURO 2.596,84 PRESSO LA BANCA POPOLARE DI NOVARA AGENZIA DI TE-LESE TERME (BN), COORDINATE BANCARIE ENTE: IBAN = IT14 Z056 0875 5100 0000 0089 020. POSIZIONE CC.DD.PP N. 450 40 92 . PERIODO AMMORTAMENTO MUTUO: 1.1.2010 31.12.2029**

PREMESSO

CHE con delibera della Giunta Regionale n. 2513 del 30/12/2004, è stata disposta, a favore dei Comuni della Regione Campania con popolazione fino a 10.000 abitanti (riferiti ai dati ISTAT al 31/12/2001), l'assegnazione del contributo del 5% sulla spesa autorizzata per la contrazione di mutui, per la durata massima di venti anni, per la realizzazione di interventi a reti idriche, fognarie e di depurazione, ivi inclusi gli eventuali oneri per espropriazioni, stabilendo di far fronte alla prima annualità di detta spesa, pari ad €. 3.500.000,00, con l'impegno assunto sul cap. 1500 U.P.B. 1.82.227 del bilancio regionale relativo all'anno finanziario 2004 con provvedimento del Settore Ciclo Integrato delle Acque n. 580 in data 27/12/2004, (reg. n. 6540 del 4/1/2005), mentre si procederà alle restanti annualità sui correlati capitoli degli esercizi successivi;

CHE tra gli interventi di cui sopra, piano annuale 2004, nell'elenco allegato alla citata delibera n. 2513 del 30/12/2004 risulta incluso tra gli altri, il Comune di FAICCHIO (BN), a favore del quale è stata assentita una promessa di contributo regionale massimo ventennale nella misura costante del 5%, pari a annui EURO 5.192,88 sulla spesa di EURO 103.857,57 per l'anno 2004, prevista per gli interventi sopra indicati;

CHE il Settore Ciclo Integrato delle Acque con lettera prot. n. 2005.0384753 in data 4/5/2005, trasmessa a mezzo fax i data 11/5/2005, ha comunicato al precitato Ente l'assegnazione del predetto contributo, ai sensi dell'ex art 5 della legge regionale della Campania n. 51/78;

CHE con lettera n. 0008120 del 22.12.2006, il Comune ha chiesto di utilizzare il contributo come sopra assegnato ed ha trasmesso la delibera di Giunta Comunale n.52 del 3.5.2007 di approvazione del progetto definitivo esecutivo;

CHE la legge regionale della Campania n. 7 del 16.7.2008 – art. 1, pubblicata sul B.U.R.C. n. 30 del 28 luglio 2008, proroga di trecentosessanta giorni dalla data di pubblicazione della presente legge regionale, i termini per l'utilizzo degli investimenti concessi agli Enti locali con i piani di riparto delle annualità 2004, 2005 e 2006;

CONSIDERATO

CHE, con la predetta delibera l'Ente ha approvato gli atti di cui al comma 4 dell'art. 66 della nuova legge regionale della Campania n. 3 del 27.2.2007, ed ha, inoltre, approvato il progetto esecutivo per INTERVENTI DI REALIZZAZIONE OPERE IDRICHE, FOGNARIE E PICCOLE OPERE IGIENICHE per l'importo complessivo di euro 69.479,61, di cui Euro 46.554,69 per lavori ed oneri della sicurezza ed euro 22.294,92 per somme a disposizione dell'Amministrazione;

CHE, con nota n. 185 del 30.10.2007, la Cassa DD.PP. S.P.A. ha comunicato di aver attivato la nuova procedura per la concessione dei prestiti assistiti da contributo regionale in esecuzione dell'art. 1 comma 76 della Legge 311/2004 (finanziaria 2005);

CHE l'art. 27, della Legge Regionale della Campania , n. 1 del 30.1.2008 (legge Finanziaria 2008), modifica gli artt. 64 e 68 della legge regionale della Campania n. 3 del 27.2.2007, nel senso che il contributo regionale sia erogato direttamente agli Enti interessati;

VISTA che tale procedura prevede il rilascio della delegazione di pagamento da parte dell'Ente locale interessato con tutte le necessarie conseguenze in ordine alla rilevazione contabile delle operazioni;

VISTO:

CHE l'Ente interessato, con nota n. 4588 del 21.7.2009, ha trasmesso la delegazione di pagamento fatta al Tesoriere Comunale BANCA POPOLARE DI NOVARA AGENZIA DI TELESE TERME (BN) a pagare, con assoluto divieto di destinare ad altro uso i proventi delegati e vincolanti, con comminatoria dell'indennità di mora, in caso di ritardato versamento, entro il 30 giugno e 31 dicembre del periodo di ammortamento dal 1.1.2010 al 31.12.2029 alla Cassa Depositi e Prestiti S.P.A.;

CHE la relazione tecnica descrittiva e il quadro economico è confacente al progetto definitivo esecutivo dei lavori di cui all'oggetto;

CHE l'opera è stata inserita nel programma triennale delle opere pubbliche;

CHE la copertura finanziaria del mutuo con la Cassa DD.PP, sarà assicurata mediante il rimborso della rata annuale nei limiti dell'assegnazione del contributo regionale, giusta delibera di Giunta Regionale 2513 del 30.12.2004 annualità 2004;

CHE è stato acquisito il parere favorevole all'esecuzione dei predetti lavori, giusto art. 37 del D.Lgs.96/99;

CHE sono state rispettate le disposizioni degli artt. 90, 91 e 92 del D.Lgs.n. 163/2006;

CHE il progetto è conforme agli strumenti urbanistici;

CHE le aree oggetto dell'intervento, sono di proprietà Comunale;

RITENUTO, ai sensi della già citata legge Regionale 27.2.2007 n. 3, di doversi adeguare alle disposizioni suindicate e di poter procedere alla formale concessione del contributo regionale ventennale ricapitalizzato sulla spesa di euro 69.479,61 con una annualità di euro 5.192,88 stabilendo che le relative annualità saranno corrisposte in rate semestrali di euro 2.596,44 (duemilacinquecentonovantasei/44) direttamente all'Ente interessato, entro il 30 giugno e il 31 dicembre di ogni anno a decorrere dalla data d'inizio dell'ammortamento del mutuo alla BANCA POPOLARE DI NOVARA AGENZIA DI TELESE TERME (BN), COORDINATE BANCARIE ENTE: IBAN = IT14 Z056 0875 5100 0000 0089 020;

VISTA la delibera n. 3466 del 3/06/2000, con la quale la Giunta Regionale in attuazione degli artt. 3 e 27 del d.lgs.vo n. 29/93, dell'art. 1 comma 3° della l.r. n. 12/97 e dell'art. 23 della l.r. n. 27/84, ha attribuito alla responsabilità dei Coordinatori delle Aree Generali Coordinamento tutta una serie di attività e compiti, compresa l'adozione di atti che impegnano l'Amministrazione verso l'esterno;

VISTA la delibera di G.R.n. 2513 del 30.12.2004 piano esecutivo 2004;

VISTA la Legge 311/2004;

VISTO l'art. 4 D.Lgs.165/2001

VISTA la legge regionale 27.2.2007 n.3 e s.m.i.;

VISTA la legge regionale 24/7/2007 n.9;

VISTA la legge regionale 4/07/1991 n. 11;

VISTA la legge 11 febbraio 1994 n.109;

VISTA la legge regionale 14/08/1996 n.19;

VISTA la legge regionale 30/04/2002 n. 7;

VISTA le LL.RR.1 e 2/2007;

VISTA la L.R. 1/2008;

VISTA la L.R. 1/2009 art.18 e 19

VISTO il decreto dirigenziale di delega del Coordinatore dell'Area Generale di Coordinamento Ecologia – Tutela dell'Ambiente – Disinquinamento – Ciclo Integrato delle Acque – Protezione Civile, n. 2 del 27.1.2009 al Dirigente del Settore C.I.A.;

Alla stregua dell'istruttoria compiuta del Settore Ciclo Integrato Acque ed acquisito il visto di copertura finanziaria del referente contabile;

DECRETA

Per i motivi esposti in narrativa che qui si intendono di seguito integralmente riportati e confermati di:

- disporre a favore del Comune di FAICCHIO (BN), per l'esecuzione delle opere descritte in narrativa, la formale concessione del contributo regionale ventennale di euro 5.192,88 da versare in forma semestrale, relativamente al piano di riparto 2004, sulla spesa ricapitalizzata di euro 69.479,61;
- stabilire di far fronte alla prima annualità del citato contributo regionale di euro 5.192,88 con l'impegno assunto sul Cap.1500 U.P.B. 1.82.227 - del bilancio Regionale relativo all'anno finanziario 2004 con provvedimento n. 580 in data 27/12/2004, (reg. n. 6540 del 4/1/2005), da erogare in forma semestrale in euro 2.596,44 , mentre le rimanenti 19 annualità, del totale contributo assegnato dalla Regione Campania all'Ente predetto, graveranno sui correlati capitoli degli esercizi finanziari di competenza;
- confermare che le semestralità del contributo, come sopra concesso, saranno accreditate a favore del Comune di FAICCHIO (BN), presso la BANCA POPOLARE DI NOVARA AGENZIA DI TELESE TERME (BN), COORDINATE BANCARIE ENTE: IBAN = IT14 Z056 0875 5100 0000 0089 020, entro il 30 Giugno e il 31 dicembre di ogni anno, a decorrere dalla data di inizio dell'ammortamento del mutuo, previa presentazione delle quietanze di pagamento;
- far gravare ogni maggiore onere derivante dalla contrazione del mutuo sul bilancio Comunale;
- far carico al Comune tutti gli adempimenti di cui al decreto Lgs.vo 152/99 e 152/2006, norme in materia ambientale, e quelli delle LL.RR. innanzi richiamate, in particolare per quanto concerne gli obblighi previsti dagli Articoli 65 – 66 – 68 - 72 dalla L.R. 3/2007 e s.m.i e di ogni altra normativa in materia di LL.PP.;
- inviare il presente provvedimento in via telematica a norma di procedura, alla Segreteria della Giunta Regionale della Campania, ai Settori Ciclo Integrato delle Acque, Gestione delle Entrate e della Spesa di Bilancio per quanto di rispettiva competenza, al B.U.R.C. per la pubblicazione nonché all'archiviazione.

IL DIRIGENTE DEL SETTORE
- Ing. PASQUALE FONTANA -

A.G.C. 05 - Ecologia, Tutela dell'Ambiente, Disinquinamento, Protezione Civile - Settore Ciclo Integrato delle Acque - **Decreto n. 264 del 28 maggio 2010 -ART 64, COMMA 1, LETTERA A DELLA LEGGE REGIONALE DELLA CAMPANIA N 3 DEL 27.2.2007 e s.m.i. ANNUALITA 2005 E 2006 D.G.R. 691 DEL 01.06.2006. CONCESSIONE CONTRIBUTO PER VENTI ANNI DI EURO 9.930,44 SULLA SPESA DI EURO 132.000,00 DIRETTAMENTE AL COMUNE DI FAICCHIO (BN) PER LAVORI DI COSTRUZIONE FOGNA IN CONTRADA LOMBARDI E VIA CORTESANO II LOTTO ESECUTIVO. ACCREDITAMENTO DELLA SOMMA DI EURO 9.930,44 DA EROGARE IN FORMA SEMESTRALE DI EURO 4.965,22 PRESSO LA BANCA POPOLARE DI NOVARA AGENZIA DI TELESE TERME (BN). COORDINATE BANCARIE ENTE IBAN=IT14 2056 0875 5100 0000 0089 020. POSIZIONE CC. DD. PP. N. 45 35 666. PERIODO AMMORTAMENTO MUTUO 1.1.2010 31.12.2029.**

PREMESSO

CHE con delibera della Giunta Regionale n. 691 in data 01.06.2006, è stata disposta, a favore dei Comuni della Regione Campania con popolazione fino a 10.000 abitanti, (riferimento ISTAT dell'1.1.2005) l'assegnazione del contributo del 5% sulla spesa autorizzata per la contrazione di mutui, per la durata massima di venti anni, per la realizzazione di interventi per reti idriche, fognarie e di depurazione, ivi inclusi gli eventuali oneri per espropriazioni, stabilendo di far fronte alla prima annualità di detta spesa, pari ad euro 3.500.000,00, con l'impegno sul cap.1500 – U.P.B. 1.82.227 del bilancio regionale relativo all'anno finanziario 2005, con provvedimento del Settore Ciclo Integrato delle Acque n.1314 in data 29.12.2005, (reg. n.7597 del 4.1.2006), mentre si procederà alle restanti annualità sui correlati capitoli degli esercizi successivi;

CHE con la stessa delibera di Giunta Regionale n.691 in data 01.06.2006, è stata disposta, a favore dei Comuni della Regione Campania con popolazione fino a 10.000 abitanti, (riferimento ISTAT 1.1.2005) l'assegnazione del contributo del 5% sulla spesa autorizzata per la contrazione di mutui, per la durata massima di venti anni, per la realizzazione di interventi per reti idriche, fognarie, impianti di depurazione, ivi inclusi gli eventuali oneri per espropriazioni, stabilendo di far fronte alla prima annualità di detta spesa, pari ad euro 3.500.000,00, con l'impegno sul cap.1500 –U.P.B. 1.82.227 del bilancio regionale relativo all'anno finanziario 2006 con provvedimento del Settore Ciclo Integrato delle Acque n.781 del 5.9.2006, (reg.n.4628 del 21.9.2006), ed alle restanti annualità sui correlati capitoli degli esercizi successivi;

CHE tra gli interventi di cui sopra, piano annuale 2005 e 2006, nell'elenco allegato alla citata delibera 691 in data 1.6.2006, risulta incluso tra gli altri, il Comune di FAICCHIO (BN), a favore del quale è stato assentito promessa di contributo regionale massimo ventennale nella misura costante del 5% pari ad annui:

- euro 5.223,88 sulla spesa di euro 104.477,61 per il piano 2005;

- euro 5.223,88 sulla spesa di euro 104.477,61 per il piano 2006, prevista per i lavori sopra indicati;

CHE il Settore Ciclo Integrato delle Acque con le lettere protocollo n.0797439 e n.0797471 entrambe del 02.10.2006 e trasmesse per via fax in data 10.10.2006, ha comunicato al precitato Ente l'assegnazione dei predetti contributi, ai sensi dell'ex art 5 della legge regionale della Campania n. 51/78;

CHE con lettera n. 590 del 5.2.2008, il Comune ha chiesto di utilizzare i contributi assegnati con i due piani, ed ha trasmesso la Determinazione U.T. n. 27 del 20.2.2007 di approvazione del progetto definitivo esecutivo;

CHE la legge regionale della Campania n. 7 del 16.7.2008 – art. 1, pubblicata sul B.U.R.C. n. 30 del 28 luglio 2008, proroga di trecentosessanta giorni dalla data di pubblicazione della presente legge regionale, i termini per l'utilizzo degli investimenti concessi agli Enti locali con i piani di riparto delle annualità 2004, 2005 e 2006;

CONSIDERATO

CHE, con la predetta determinazione l'Ente approvati gli atti di cui al comma 4 dell'art. 66 della nuova legge regionale della Campania n. 3 del 27.2.2007 ha, inoltre, approvato il progetto esecutivo per LAVORI DI COSTRUZIONE FOGNA IN CONTRADA LOMBARDI E VIA CORTESANO II

LOTTO ESECUTIVO per l'importo complessivo di euro 132.000,00, di cui Euro 95.774,52 per lavori ed oneri della sicurezza ed euro 36.225,48 per somme a disposizione dell'Amministrazione;

DATO ATTO che, ai sensi del Capo V dell'art. 64-comma 1 a) della L.R. 3/2007 e s.m.i., i fondi destinati all'attuazione dei piani esecutivi di finanziamento delle opere pubbliche possono essere utilizzati con la forma del contributo poliennale in conto capitale e la quota in capitale costituisce la spesa massima concessa dalla Regione a copertura del mutuo;

CHE, con nota, n. 185 del 30.10.2007, la Cassa DD.PP. S.P.A. ha comunicato di aver attivato la nuova procedura per la concessione dei prestiti assistiti da contributo regionale in esecuzione dell'art. 1 comma 76 della Legge 311/2004 (finanziaria 2005);

CHE l'art. 27, della Legge Regionale della Campania, n. 1 del 30.1.2008 (legge Finanziaria 2008), modifica gli artt. 64 e 68 della legge regionale della Campania n. 3 del 27.2.2007, nel senso che il contributo regionale sia erogato direttamente agli Enti interessati;

VISTA che tale procedura prevede il rilascio della delegazione di pagamento da parte dell'Ente locale interessato con tutte le necessarie conseguenze in ordine alla rilevazione contabile delle operazioni;

VISTO:

CHE l'Ente interessato, con nota n. 931 del 9.2.2010, ha trasmesso la delegazione di pagamento fatta al Tesoriere Comunale BANCA POPOLARE DI NOVARA AGENZIA DI TELESE TERME (BN) a pagare, con assoluto divieto di destinare ad altro uso i proventi delegati e vincolanti, con comminatoria dell'indennità di mora, in caso di ritardato versamento, entro il 30 giugno e 31 dicembre del periodo di ammortamento dal 1.1.2010 al 31.12.2029 alla Cassa Depositi e Prestiti S.P.A.;

CHE la relazione tecnica descrittiva e il quadro economico è confacente al progetto definitivo esecutivo dei lavori di cui all'oggetto;

CHE l'opera è stata inserita nel programma triennale delle opere pubbliche;

CHE la copertura finanziaria del mutuo con la Cassa DD.PP. sarà assicurata mediante il rimborso della rata annuale nei limiti dell'assegnazione del contributo regionale, giusta delibera di Giunta Regionale 691 del 1.6.2006 annualità 2005 e 2006.

CHE è stato acquisito il parere favorevole all'esecuzione dei predetti lavori, giusto art. 37 del D.Lgs.96/99;

CHE sono state rispettate le disposizioni degli artt. 90, 91 e 92 del D.Lgs.n. 163/2006;

CHE il progetto è conforme agli strumenti urbanistici;

CHE le aree oggetto dell'intervento, sono di proprietà Comunale;

RITENUTO, ai sensi della già citata legge Regionale 27.2.2007 n. 3, di doversi adeguare alle disposizioni suindicate e di poter procedere alla formale concessione del contributo regionale ventennale ricapitalizzato sulla spesa di euro 132.000,00, con una annualità di euro 9.930,44, stabilendo che le relative annualità saranno corrisposte in rate semestrali di euro 4.965,22 (quattromilanovecentosessantacinque/44) direttamente all'Ente interessato, entro il 30 giugno e il 31 dicembre di ogni anno a decorrere dalla data d'inizio dell'ammortamento del mutuo alla BANCA POPOLARE DI NOVARA AGENZIA DI TELESE TERME (BN).

COORDINATE BANCARIE ENTE: IBAN=IT14 Z056 0875 5100 0000 0089 020;

VISTA la delibera n. 3466 del 3/06/2000, con la quale la Giunta Regionale in attuazione degli artt. 3 e 27 del d.lgs.vo n. 29/93, dell'art. 1 comma 3° della l.r. n. 12/97 e dell'art. 23 della l.r. n. 27/84, ha attribuito alla responsabilità dei Coordinatori delle Aree Generali Coordinamento tutta una serie di attività e compiti, compresa l'adozione di atti che impegnano l'Amministrazione verso l'esterno;

VISTA la delibera di G.R.n. 691 del 01.06.2006 piano esecutivo 2005 e 2006;

VISTA la Legge 311/2004;

VISTO l'art. 4 D.Lgs.165/2001

VISTA la legge regionale 27.2.2007 n.3 e s.m.i.;

VISTA la legge regionale 24/7/2007 n.9;

VISTA la legge regionale 4/07/1991 n. 11;
VISTA la legge 11 febbraio 1994 n.109;
VISTA la legge regionale 14/08/1996 n.19;
VISTA la legge regionale 30/04/2002 n. 7;
VISTA le LL.RR.1 e 2/2007;
VISTA le L.R.1/2008;
VISTA le L.R.1/2009 art 18 e 19;

VISTO il decreto dirigenziale di delega del Coordinatore dell'Area Generale di Coordinamento Ecologia – Tutela dell'Ambiente – Disinquinamento – Ciclo Integrato delle Acque – Protezione Civile, n. 2 del 27.1.2009 al Dirigente del Settore C.I.A.;
Alla stregua dell'istruttoria compiuta del Settore Ciclo Integrato Acque ed acquisito il visto di copertura finanziaria del Referente Contabile;

D E C R E T A

Per i motivi esposti in narrativa che qui si intendono di seguito integralmente riportati e confermati di:

- disporre a favore del Comune di FAICCHIO (BN), per l'esecuzione delle opere descritte in narrativa, la formale concessione del contributo regionale ventennale di euro 9.930,44 da versare in forma semestrale, relativamente al piano di riparto 2005 e 2006, sulla spesa ricapitalizzata di euro 132.000,00;
- stabilire di far fronte alla prima annualità del citato contributo regionale di euro 9.930,44 nel modo seguente:

euro 4.965,22, con l'impegno assunto sul Cap.1500 U.P.B. 1.82.227 - del bilancio Regionale relativo all'anno finanziario 2005 con provvedimento n. 1314 del 29.12.2005,(reg. n. 7597 del 4.1.2006, da erogare in forma semestrale di euro 2482,61;

euro 4.965,22, con l'impegno assunto sul Cap.1500 U.P.B. 1.82.227 - del bilancio Regionale relativo all'anno finanziario 2006 con provvedimento n. 781 del 5.9.2006, (reg. n. 4628 del 21.9.2006), da erogare in forma semestrale di euro 2.482,61, mentre le rimanenti 19 annualità, del totale contributo assegnato dalla Regione Campania all'Ente predetto, graveranno sui correlati capitoli degli esercizi finanziari di competenza;

- confermare che le semestralità del contributo, come sopra concesso, saranno accreditate a favore del Comune di FAICCHIO (BN), presso la BANCA POPOLARE DI NOVARA AGENZIA DI TELESE TERME (BN) COORDINATE BANCARIE ENTE: IBAN=IT14 Z056 0875 5100 0000 0089 020, entro il 30 Giugno e il 31 dicembre di ogni anno, a decorrere dalla data di inizio dell'ammortamento del mutuo, previa presentazione delle quietanze di pagamento;

- far gravare ogni maggiore onere derivante dalla contrazione del mutuo sul bilancio Comunale;
- far carico al Comune tutti gli adempimenti di cui al decreto Lgs.vo 152/99 e 152/2006,norme in materia ambientale, e quelli delle LL.RR. innanzi richiamate,in particolare per quanto concerne gli obblighi previsti dagli Articoli 65 – 66 – 68 - 72 dalla L.R.. 3/2007 e s.m.i e di ogni altra normativa in materia di LL.PP ;

- inviare il presente provvedimento in via telematica a norma di procedura, alla Segreteria della Giunta Regionale della Campania, ai Settori Ciclo Integrato delle Acque, Gestione delle Entrate e della Spesa di Bilancio per quanto di rispettiva competenza, al B.U.R.C. per la pubblicazione nonché all'archiviazione

IL DIRIGENTE DEL SETTORE
- Ing. PASQUALE FONTANA -

A.G.C. 05 - Ecologia, Tutela dell'Ambiente, Disinquinamento, Protezione Civile - Settore Ciclo Integrato delle Acque - **Decreto n. 263 del 28 maggio 2010 - ART.64, COMMA 1, LETTERA A) DELLA LEGGE REGIONALE DELLA CAMPANIA N.3 DEL 27.2.2007 e s.m.i. ANNUALITÀ 2003 D.G.R. 3455 DEL 28.11.2003. CONCESSIONE CONTRIBUTO PER VENTI ANNI DI EURO 7.270,03 SULLA SPESA DI EURO 95.519,78 DIRETTAMENTE AL COMUNE DI FAICCHIO (BN), PER LAVORI DI COSTRUZIONE FOGNE IN CONTRADA LOMBARDI E VIA CORTESANO I LOTTO. ACCREDITAMENTO DELLA SOMMA DI EURO 7.270,03 DA EROGARE IN FORMA SEMESTRALE DI EURO 3.635,01 PRESSO LA BANCA POPOLARE DI NOVARA AGENZIA DI TELESE TERME (BN), COORDINATE BANCARIE ENTE: IBAN = IT14 2056 0875 5100 0000 0089 020. POSIZIONE CC.DD.PP N. 450 41 23 . PERIODO AMMORTAMENTO MUTUO: 1.1.2010 - 31.12.2029**

PREMESSO

CHE con delibera della Giunta Regionale n. 3455 del 28/11/2003, è stata disposta, a favore dei Comuni della Regione Campania con popolazione fino a 10.000 abitanti (riferiti ai dati ISTAT al 31.12.2001), l'assegnazione del contributo del 5% sulla spesa autorizzata per la contrazione di mutui, per la durata massima di venti anni, per la realizzazione di interventi a reti idriche e fognarie, con esclusione degli impianti di depurazione, nelle more della definizione dei programmi di ambito, stabilendo di far fronte alla prima annualità di detta spesa, pari ad euro 3.500.000,00, con l'impegno, assunto sul cap.1500 U.P.B. 1.1.5 - del bilancio regionale relativo l'anno finanziario 2003 con provvedimento n. 058 del 31/12/2003 ed alle restanti annualità sui correlati capitoli degli esercizi successivi;

CHE tra gli interventi di cui sopra, nell'elenco allegato alla citata delibera n. 3455/2003 risulta incluso tra gli altri, il Comune di FAICCHIO (BN), a favore del quale è stata assentita una promessa di contributo regionale massimo ventennale nella misura costante del 5%, pari a annui EURO 7.270,03 sulla spesa di EURO 145.400,59 per l'anno 2003, prevista per gli interventi sopra indicati; **CHE** il Settore Ciclo Integrato delle Acque con lettera prot. n. 2004.0142667 in data 19.2.2004, trasmessa a mezzo fax i data 4.3.2004, ha comunicato al precitato Ente l'assegnazione del predetto contributo, ai sensi dell'ex art 5 della legge regionale della Campania n. 51/78;

CHE con lettera n. 8121 del 21.12.2006, il Comune ha chiesto di utilizzare il contributo come sopra assegnato ed ha trasmesso la delibera di Giunta Comunale n.189 del 21.12.2006 di approvazione del progetto definitivo esecutivo;

CHE con legge regionale della Campania n.24 del 29/12/2005 art.16 comma 2 , pubblicata sul B.U.R.C. n.69 del 30.12.2005, i termini per l'utilizzo degli investimenti concessi agli enti locali, di cui alla legge regionale n. 51/78, 42/79 e sue modifiche e integrazioni, con i piani di riparto 1999-2000-2001-2002-2003-2004 sono stati prorogati di 360 giorni a decorrere dalla data della legge e sono cumulabili;

CHE con legge regionale della Campania n.1 del 19.1.2007 art 5 comma3, pubblicata sul B.U.R.C. n.7 del 22.1.2007, i termini per l'utilizzo degli investimenti concessi agli enti locali, di cui alla legge regionale n. 51/78 e sue modifiche e integrazioni, con i piani di riparto 2000-2005 sono stati prorogati di 360 giorni a decorrere dalla data della legge e sono cumulabili;

CHE la legge regionale della Campania n. 7 del 16.7.2008 – art. 1, pubblicata sul B.U.R.C. n. 30 del 28 luglio 2008, proroga di trecentosessanta giorni dalla data di pubblicazione della presente legge regionale, i termini per l'utilizzo degli investimenti concessi agli Enti locali con i piani di riparto delle annualità 2004, 2005 e 2006;

CONSIDERATO

CHE, con la predetta delibera l'Ente ha approvato gli atti di cui al comma 4 dell'art. 66 della nuova legge regionale della Campania n. 3 del 27.2.2007, ed ha, inoltre, approvato il progetto esecutivo per LAVORI DI COSTRUZIONE FOGNE IN CONTRADA LOMBARDI E VIA CORTESANO I LOTTO per l'importo complessivo di euro 95 519,78, di cui Euro 74.113,59 per lavori ed oneri della sicurezza ed euro 23.406,19 per somme a disposizione dell'Amministrazione;

CHE, con nota n. 185 del 30.10.2007, la Cassa DD.PP. S.P.A. ha comunicato di aver attivato la nuova procedura per la concessione dei prestiti assistiti da contributo regionale in esecuzione dell'art. 1 comma 76 della Legge 311/2004 (finanziaria 2005);

CHE l'art. 27, della Legge Regionale della Campania , n. 1 del 30.1.2008 (legge Finanziaria 2008), modifica gli artt. 64 e 68 della legge regionale della Campania n. 3 del 27.2.2007, nel senso che il contributo regionale sia erogato direttamente agli Enti interessati;

VISTA che tale procedura prevede il rilascio della delegazione di pagamento da parte dell'Ente locale interessato con tutte le necessarie conseguenze in ordine alla rilevazione contabile delle operazioni;

VISTO:

CHE l'Ente interessato, con nota n. 930 del 9.2.2010, ha trasmesso la delegazione di pagamento fatta al Tesoriere Comunale BANCA POPOLARE DI NOVARA AGENZIA DI TELESE TERME (BN) a pagare, con assoluto divieto di destinare ad altro uso i proventi delegati e vincolanti, con comminatoria dell'indennità di mora, in caso di ritardato versamento, entro il 30 giugno e 31 dicembre del periodo di ammortamento dal 1.1.2010 al 31.12.2029 alla Cassa Depositi e Prestiti S.P.A.;

CHE la relazione tecnica descrittiva e il quadro economico è confacente al progetto definitivo esecutivo dei lavori di cui all'oggetto;

CHE l'opera è stata inserita nel programma triennale delle opere pubbliche;

CHE la copertura finanziaria del mutuo con la Cassa DD.PP, sarà assicurata mediante il rimborso della rata annuale nei limiti dell'assegnazione del contributo regionale, giusta delibera di Giunta Regionale 3455 del 28.11.2003 annualità 2003;

CHE è stato acquisito il parere favorevole all'esecuzione dei predetti lavori, giusto art. 37 del D.Lgs.96/99;

CHE sono state rispettate le disposizioni degli artt. 90, 91 e 92 del D.Lgs.n. 163/2006;

CHE il progetto è conforme agli strumenti urbanistici;

CHE le aree oggetto dell'intervento, sono di proprietà Comunale;

RITENUTO, ai sensi della già citata legge Regionale 27.2.2007 n. 3, di doversi adeguare alle disposizioni suindicate e di poter procedere alla formale concessione del contributo regionale ventennale ricapitalizzato sulla spesa di euro 97.519,78 con una annualità di euro 7.270.03 stabilendo che le relative annualità saranno corrisposte in rate semestrali di euro 3.635,01 (tre milaseicentotrentacinque/01) direttamente all'Ente interessato, entro il 30 giugno e il 31 dicembre di ogni anno a decorrere dalla data d'inizio dell'ammortamento del mutuo alla BANCA POPOLARE DI NOVARA AGENZIA DI TELESE TERME (BN), COORDINATE BANCARIE ENTE: IBAN = IT14 Z056 0875 5100 0000 0089 020;

VISTA la delibera n. 3466 del 3/06/2000, con la quale la Giunta Regionale in attuazione degli artt. 3 e 27 del d.lgs.vo n. 29/93, dell'art. 1 comma 3° della l.r. n. 12/97 e dell'art. 23 della l.r. n. 27/84, ha attribuito alla responsabilità dei Coordinatori delle Aree Generali Coordinamento tutta una serie di attività e compiti, compresa l'adozione di atti che impegnano l'Amministrazione verso l'esterno;

VISTA la delibera di G.R.n. 3455 del 28.11.2003 piano esecutivo 2003;

VISTA la Legge 311/2004;

VISTO l'art. 4 D.Lgs.165/2001

VISTA la legge regionale 27.2.2007 n.3 e s.m.i.;

VISTA la legge regionale 24/7/2007 n.9;

VISTA la legge regionale 4/07/1991 n. 11;

VISTA la legge 11 febbraio 1994 n.109;

VISTA la legge regionale 14/08/1996 n.19;

VISTA la legge regionale 30/04/2002 n. 7;

VISTA le LL.RR.1 e 2/2007;

VISTA la L.R. 1/2008;

VISTA la L.R. 1/2009 art.18 e 19

VISTO il decreto dirigenziale di delega del Coordinatore dell'Area Generale di Coordinamento Ecologia – Tutela dell'Ambiente – Disinquinamento – Ciclo Integrato delle Acque – Protezione Civile, n. 2 del 27.1.2009 al Dirigente del Settore C.I.A.;

Alla stregua dell'istruttoria compiuta del Settore Ciclo Integrato Acque ed acquisito il visto di copertura finanziaria del referente contabile;

D E C R E T A

Per i motivi esposti in narrativa che qui si intendono di seguito integralmente riportati e confermati di:

- disporre a favore del Comune di FAICCHIO (BN), per l'esecuzione delle opere descritte in narrativa, la formale concessione del contributo regionale ventennale di euro 7.270,03 da versare in forma semestrale, relativamente al piano di riparto 2003, sulla spesa ricapitalizzata di euro 95.519,78; stabilire di far fronte alla prima annualità del citato contributo regionale di euro 7.270,03 con l'impegno assunto sul Cap.1500 U.P.B. 1.1.5 - del bilancio Regionale relativo all'anno finanziario 2003 con provvedimento n. 058 in data 31.12.2003, da erogare in forma semestrale in euro 3.635,01 , mentre le rimanenti 19 annualità, del totale contributo assegnato dalla Regione Campania all'Ente predetto, graveranno sui correlati capitoli degli esercizi finanziari di competenza;
- confermare che le semestralità del contributo, come sopra concesso, saranno accreditate a favore del Comune di FAICCHIO (BN), presso la BANCA POPOLARE DI NOVARA AGENZIA DI TELESE TERME (BN), COORDINATE BANCARIE ENTE: IBAN = IT14 Z056 0875 5100 0000 0089 020, **entro il 30 Giugno e il 31 dicembre di ogni anno**, a decorrere dalla data di inizio dell'ammortamento del mutuo, previa presentazione delle quietanze di pagamento;
- far gravare ogni maggiore onere derivante dalla contrazione del mutuo sul bilancio Comunale;
- far carico al Comune tutti gli adempimenti di cui al decreto Lgs.vo 152/99 e 152/2006, norme in materia ambientale, e quelli delle LL.RR. innanzi richiamate, in particolare per quanto concerne gli obblighi previsti dagli Articoli 65 – 66 – 68 - 72 dalla L.R.. 3/2007 e s.m.i e di ogni altra normativa in materia di LL.PP. ;
- inviare il presente provvedimento in via telematica a norma di procedura, alla Segreteria della Giunta Regionale della Campania, ai Settori Ciclo Integrato delle Acque, Gestione delle Entrate e della Spesa di Bilancio per quanto di rispettiva competenza, al B.U.R.C. per la pubblicazione nonché all'archiviazione.

IL DIRIGENTE DEL SETTORE
- Ing. PASQUALE FONTANA -

A.G.C. 05 - Ecologia, Tutela dell'Ambiente, Disinquinamento, Protezione Civile - Settore Ciclo Integrato delle Acque - **Decreto n. 240 del 20 maggio 2010 -PS 3/120 Impianto di depurazione Foce Sarno e rete di collettori. Approvazione. perizia di assestamento finale relativa al completamento della II condotta Sottomarina in localita' Capo Oncino nel Comune di Torre Annunziata (NA)**

PREMESSO:

CHE con Decreto Dirigenziale n° 614 del 15.09.2008 è stato approvato, tra l'altro, il completamento della seconda condotta sottomarina in località Capo Oncino nel Comune di Torre Annunziata (NA);

CHE detti lavori sono stati consegnati in data 24.09.2008 ed ultimati in data 3.07.2009;

CHE con nota n° 1 del 18.01.2010 la Direzione dei Lavori ha richiesto al Consorzio Consarno la perizia di assestamento finale dei lavori di che trattasi;

CHE la perizia di assestamento contabile finale, comprensiva degli elaborati necessari, è stata richiesta e sollecitata dalla Direzione dei Lavori per poter redigere lo stato finale dei lavori relativi al completamento della seconda condotta sottomarina in località di Capo Oncino nel Comune di Torre Annunziata e consentire alla Commissione di Collaudo in corso d'opera di emettere il certificato di collaudo finale;

CONSIDERATO.

CHE il Consorzio Consarno, in attemperanza alla richiesta di cui sopra, con nota n° 41 del 22.01.2010 acquisita al prot. del Settore in data 29.01.2010 al n° 79901, ha trasmesso la perizia di assestamento finale costituita dai seguenti elaborati:

- relazione descrittiva;
- planimetria di progetto;
- profilo longitudinale;
- computo metrico estimativo;
- quadro economico di raffronto;

CHE i lavori in argomento sono riferiti al completamento della II condotta sottomarina in località di Capo Oncino nel Comune di Torre Annunziata e sono stati ultimati in data 3.07.2009,

CHE come si evince dagli elaborati contabili e dalla relazione della D.L. acquisita al prot. del Settore al n° 106979 del 5.02.2010, le quantità delle singole categorie dei lavori sono sostanzialmente rispondenti a quelle di progetto, con un incremento entro il 5% solo per le voci relative alle tubazioni di acciaio ed all'altene a protezione della parte di tubazioni non guntate, il cui maggior imporeto è ampiamente compensato dalle minori quantità degli scavi subaquei e reinterri;

CHE, per quanto sopra, l'importo totale dei lavori eseguiti è pari a € 1.066.434,65 a fronte di € 1.103.199,66 (importo approvato con decreto dirigenziale n° 614 del 15.09.2008), con un'economia di € 36.765,01 oltre revisione prezzi pari a € 37.498,27 per un totale complessivo di € 74.263,28;

CHE la Direzione Lavori con propria nota n° 02 del 27.01.2010 acquisita al prot. del Settore al n° 106979 del 5.02.2010 ha espresso parere favorevole all'approvazione della perizia di assestamento finale di che trattasi, relativa al completamento della seconda condotta sottomarina di Capo Oncino nel Comune di Torre Annunziata (NA);

RITENUTO:

di dover approvare detta perizia di assestamento finale al fine di consentire alla Direzione Lavori la redazione dello Stato Finale e relativo Conto finale dei lavori di che trattasi e procedere quindi alle operazioni di collaudo finale;

VISTO:

-Il decreto dirigenziale n°614 del 15.09.2008;

-la documentazione tecnica-economica trasmessa dal Consorzio Consarno con nota prot. n. 041 del 22.01.2010, acquisita al prot. del Settore in data 29.01.2010 al n° 79901, relativa alla perizia di assestamento finale;

-la nota del Direttore dei Lavori prot. n° 02 del 27.01.2010 acquisita al prot. del Settore al n° 106979 del 5.02.2010;

DECRETA

per tutto quanto espresso in narrativa, che qui si intende integralmente riportato e trascritto

-**DI** approvare la perizia di assestamento finale relativa al completamento della seconda condotta sottomarina di Capo Oncino nel Comune di Torre Annunziata (NA);

-**DI** stabilire che la Direzione dei Lavori proceda con urgenza a tutti gli adempimenti consequenziali e finalizzati al collaudo delle opere relative al completamento della II condotta sottomarina;

-**DI** notificare il presente provvedimento al Responsabile del Procedimento, al Direttore dei Lavori, alla Commissione di Collaudo in c.o.ed al Consorzio Consarno.

Il Dirigente
-ing. Pasquale Fontana-

A.G.C. 05 - Ecologia, Tutela dell'Ambiente, Disinquinamento, Protezione Civile - Settore Provinciale Ecologia, Tutela dell'Ambiente, Disinquinamento, Protezione Civile - Salerno - **Decreto n. 241 del 18 giugno 2010 - D.lgs.152/06 ss.mm.ii. art. 208; DGR 1411/07. Proroga Decreto Dirigenziale n. 116 del 27.05.2009 impianto di messa in riserva [R13] con e senza trattamento di rifiuti urbani e speciali non pericolosi e centro di raccolta RAEE della ditta S.E.A. s.r.l. Servizi Ecologici ed Ambientali, con sede legale in Scafati (SA) alla Monte Grappa, 23 e sede impianto in Angri Zona PIP comprensoriale Taurina.**

IL DIRIGENTE

PREMESSO :

- **che** la ditta Servizi Ecologici ed Ambientali s.r.l. (SEA s.r.l.) è titolare del Decreto Dirigenziale n. 116 del 27.05.2009 ad oggetto Approvazione del progetto e autorizzazione dell'impianto di messa in riserva [R13] con e senza trattamento di rifiuti urbani e speciali non pericolosi e centro di raccolta RAEE della ditta S.E.A. s.r.l. Servizi Ecologici ed Ambientali, con sede legale in Scafati (SA) alla Monte Grappa, 23 e sede impianto in Angri Zona PIP comprensoriale Taurina.
- **che** in data 05.06.2009, prot. 2009.0492964, il sig. Mauro Scarlato, nato a Pompei (NA) il 20.11.1969 e residente in Scafati alla via Montegrappa, 15, nella qualità di amministratore unico, trasmetteva la Perizia giurata redatta dall'ing. Palmerino Belardo dalla quale si evince "... l'ultima- zione parziale dei lavori ...";
- **che** in data 06.08.2009, prot. 2009.0714196, il Settore 08 dell'A.G.C. 05 della Regione Campania, in riferimento alla nota sopra riportata, comunicava alla Società che dalla vigente normativa non è prevista una autorizzazione alla gestione dell'attività a parziale realizzazione delle opere previste dal progetto approvato con D.D. 116/09;
- che** in data 23.12.2009, prot. 2009.1110126, il sig. Mauro Scarlato, nato a Pompei (NA) il 20.11.1969 e residente in Scafati alla via Montegrappa, 15, nella qualità di amministratore unico, chiedeva la proroga di 180 giorni del Decreto Dirigenziale n. 116 del 27.05.2009 per "...la conclusio- ne dei lavori.";

PRESO ATTO che con la nota del 03.06.2010, prot. 2010.0481756, e la nota fax del 03.06.2010, prot. 2010.0481834, la S.E.A. s.r.l. chiedeva una proroga di sei mesi del D.D. 116/09 per i comple- tamento dei lavori trasmettendo all'uopo l'atto della Agro Invest S.p.a del 25.05.2010, prot. 2576, della conformità del progetto per la realizzazione delle restati opere previste dal progetto approvato con il più volte citato D.D. 116/09.

CONSIDERATO che la richiesta di proroga del Decreto Dirigenziale n. 116 del 27.05.2009 è acco- gliabile;

VISTO:

- il D.Lgs. 152/06;
- la D.G.R. 5880/02 e s.m.i.;
- il D.P.R. 12/4/1996;
- la D.G.R. 778 del 11/05/07;
- la D.G.R. 1411/07;

DECRETA

Per le motivazioni espresse in premessa, che qui si intendono integralmente riportate e tra- scritte:

- **di ACCOGLIERE** la richiesta di proroga della Società Servizi Ecologici Ambientali s.r.l. (S.E.A. srl), con sede legale in Scafati (SA) alla Monte Grappa, 23 e sede impianto in Angri Zona PIP comprensoriale Taurana.
- **di CONCEDERE** mesi 6 (sei) di proroga per l'ultimazione dei lavori autorizzati con D.D. 116 del 27.05.2009;
- **di CONFERMARE** tutte le prescrizioni contenute nel Decreto Dirigenziale n. 116 del 27.05.2009;
- **di STABILIRE** che l'esercizio dell'impianto avrà inizio successivamente all'invio da parte della Società della comunicazione di avvenuta ultimazione dei lavori, attestata da apposita perizia giurata di tecnico qualificato, e del certificato dell'Amministrazione Provinciale di Salerno della corrispondenza dei lavori effettuati con il progetto approvato e conseguente emanazione del decreto dirigenziale definitivo ai sensi del comma 6 dell'art. 208 del D.Lgs. 152/06 da parte dello STAP Ecologia di Salerno.
- **di NOTIFICARE**, il presente atto alla Società Servizi Ecologici ed Ambientali s.r.l. (S.E.A. s.r.l.), sede legale in Scafati (SA) Via Monte Grappa, 23;
- **di TRASMETTERE** copia del presente provvedimento al Comune Angri, all'ASL Salerno, all'A.R.P.A.C. Dipartimento Provinciale di Salerno, all'Amministrazione Provinciale di Salerno all'Assessore all'Ambiente della Regione Campania, per la dovuta conoscenza, ed al BURC per la pubblicazione integrale;
- **di INVIARE** per via telematica, copia del presente Decreto al Coordinatore dell'AGC Gabinetto del Presidente della Giunta Regionale della Campania, al Coordinatore dell'A.G.C. Ecologia (05) ed al BURC per la dovuta conoscenza.

Il Dirigente del Settore
dott. Antonio SETARO

A.G.C. 05 - Ecologia, Tutela dell'Ambiente, Disinquinamento, Protezione Civile - Settore Provinciale Ecologia, Tutela dell'Ambiente, Disinquinamento, Protezione Civile - Salerno - **Decreto n. 240 del 16 giugno 2010 - Diniego autorizzazione art. 269, comma 2, D.Lgs. 152/06. Ditta Metalmeccanica Maiorino di Maiorino Luigi con sede legale e sede operativa in Via Corallo n. 147, Pagani.**

IL DIRIGENTE

PREMESSO :

- che la Ditta Metalmeccanica Maiorino di Maiorino Luigi con sede legale e sede operativa in Via Corallo n. 147 - Pagani, legale rappresentante Maiorino Luigi , nato a Nocera Inferiore, il 16.01.1978, residente a Nocera Inferiore, alla via Gramsci 43, ha presentato, in data 28.05.2007, prot. 477772, istanza di autorizzazione alle emissioni in atmosfera, per un impianto sito in Via Corallo n. 147 - Pagani, per l'attività di costruzione di macchine industriali, ai sensi dell'art.269, D.Lgs. 152/06;

- che la Conferenza dei Servizi, convocata ai sensi dell'art. 269 D.Lgs. N. 152/06 nella seduta del 20.07.2009 ha espresso parere favorevole al rilascio dell'autorizzazione con le seguenti prescrizioni:

1. Comunicare al Settore Ecologia di Salerno la data di messa in esercizio dell'impianto con anticipo di almeno 15 giorni;
2. Comunicare, altresì al Settore Ecologia di Salerno, i dati relativi alle emissioni effettuate in un periodo continuativo di marcia controllata di 10 giorni, decorrenti dalla messa in regime, nonché il numero di campionamenti da effettuare, che dovranno essere non inferiore a tre prelievi consecutivi, come previsto dalle norme UNI EN;
3. Stabilire che i controlli sulle emissioni siano effettuati almeno una volta all'anno, le cui risultanze dovranno poi essere trasmesse al Settore Ecologia di Salerno;

- che il rilascio del Decreto era subordinato all'invio:

1. di una dichiarazione del Legale Rappresentante della Ditta sulla conformità urbanistica ed edilizia dell'impianto, ai sensi del D.P.R. 445/2000 e ss. mm. e ii.;
2. di una relazione integrativa, da parte di un tecnico abilitato, riguardante tutte le caratteristiche tecniche del sistema di abbattimento;

- che il Settore Ecologia di Salerno , per il rilascio del decreto, con nota del 09.10.2009, prot. 0863639, aveva invitato la ditta Metalmeccanica Maiorino di Maiorino Luigi, a presentare entro 15 gg dal ricevimento della presente, quanto chiesto nella Conferenza di Servizio del 20.07.2009, trascorsi i quali, ai sensi dell'art. 10 bis della L. 241/90 e s.m.i., avrebbe emesso il decreto di diniego dell'autorizzazione alle emissioni in atmosfera.

CONSIDERATO:

- che il termine di quindici giorni è abbondantemente trascorso e nulla è pervenuto al Settore Ecologia di Salerno in merito a quanto sopra;

VISTO:

- la Legge Regionale 10/98
- la delibera di G.R. n. 4102 del 5/08/92;
- la delibera di G.R. n. 3466 del 03/06/2000;
- la delibera di G.R. n. 286 del 19/01/2001;
- il D.Lgs. 59 del 18.02.05;
- il D.Lgs. n. 152 del 3.03.06;
- il D.Lgs n. 4 del 16.01.08;

Alla stregua dell'istruttoria compiuta dal Settore Provinciale Ecologia, Tutela Ambientale, Disinquinamento e Protezione Civile - di Salerno, nonché dell'attestazione di regolarità della stessa resa dal Dirigente del Settore,

DECRETA

per le motivazioni su esposte che qui si intendono integralmente riportate,

- di **denegare** alla Ditta Metalmeccanica Maiorino di Maiorino Luigi , con sede legale e sede operativa in Via Corallo n. 147 - Pagani , l'autorizzazione alle emissioni in atmosfera, per l'attività di costruzione di macchine industriali, per mancata integrazione, al rilascio del decreto, di quanto chiesto nella Conferenza di Servizi del 20.07.2009;
- di inviare copia del presente decreto alla ditta, all'A.R.P.A.C., all'Amministrazione Provinciale di Salerno, ed al Sindaco di Pagani;
- di pubblicare il presente atto sul BURC.

IL DIRIGENTE DEL SETTORE

Dr. Antonio Setaro

A.G.C. 05 - Ecologia, Tutela dell'Ambiente, Disinquinamento, Protezione Civile - Settore Provinciale Ecologia, Tutela dell'Ambiente, Disinquinamento, Protezione Civile - Salerno - **Decreto n. 239 del 16 giugno 2010 - Diniego autorizzazione art. 269, comma 2, D.Lgs. 152/06. Ditta Malandrino s.r.l. con sede legale e sede operativa in Via A. Vespucci n. 30, Pontecagnano.**

IL DIRIGENTE

PREMESSO :

- che la Ditta Malandrino s.r.l. con sede legale in Via A. Vespucci n. 30 - Pontecagnano, legale rappresentante Malandrino Giuseppe, nato a Pontecagnano, il 15.03.1964, residente a Pontecagnano, alla via A. Vespucci n. 30, ha presentato, in data 21.06.2007, prot. 560333, istanza di autorizzazione alle emissioni in atmosfera, per un impianto sito in Via A. Vespucci n. 30 - Pontecagnano, per l'attività di officina e autocarrozzeria, ai sensi dell'art.269, D.Lgs. 152/06;

- che la Conferenza dei Servizi, convocata ai sensi dell'art. 269 D.Lgs. N. 152/06 nella seduta del 26.02.2008 ha espresso parere favorevole al rilascio dell'autorizzazione con le seguenti prescrizioni:

1. Comunicare al Settore Ecologia di Salerno la data di messa in esercizio dell'impianto con anticipo di almeno 15 giorni;
2. Comunicare, altresì al Settore Ecologia di Salerno, i dati relativi alle emissioni effettuate in un periodo continuativo di marcia controllata di 10 giorni, decorrenti dalla messa in regime, nonché il numero di campionamenti da effettuare, che dovranno essere non inferiore a tre prelievi consecutivi, come previsto dalle norme UNI EN;
3. Stabilire che i controlli sulle emissioni siano effettuati almeno una volta all'anno, le cui risultanze dovranno poi essere trasmesse al Settore Ecologia di Salerno;
4. Il rilascio del decreto è subordinato all'invio di una nuova planimetria su cui dovranno essere indicati le ubicazioni dei camini – E1 ed E2;

- che il Settore Ecologia di Salerno, per il rilascio del decreto, con nota del 09.10.2009, prot. 0865963, aveva invitato la ditta Malandrino s.r.l. , a presentare quanto chiesto nella Conferenza di Servizio del 26.02.2008 entro 15 gg dal ricevimento della presente, trascorsi i quali, ai sensi dell'art. 10 bis della L. 241/90 e s.m.i., avrebbe emesso il decreto di diniego dell'autorizzazione alle emissioni in atmosfera.

CONSIDERATO:

- che il termine di quindici giorni è abbondantemente trascorso e nulla è pervenuto al Settore Ecologia di Salerno in merito a quanto sopra;

VISTO:

- la Legge Regionale 10/98
- la delibera di G.R. n. 4102 del 5/08/92;
- la delibera di G.R. n. 3466 del 03/06/2000;
- la delibera di G.R. n. 286 del 19/01/2001;
- il D.Lgs. 59 del 18.02.05;
- il D.Lgs. n. 152 del 3.03.06;

- il D.Lgs n. 4 del 16.01.08;

Alla stregua dell'istruttoria compiuta dal Settore Provinciale Ecologia, Tutela Ambientale, Disinquinamento e Protezione Civile - di Salerno, nonché dell'attestazione di regolarità della stessa resa dal Dirigente del Settore,

D E C R E T A

per le motivazioni su esposte che qui si intendono integralmente riportate,

- di denegare alla Ditta Malandrino s.r.l., con sede legale e sede operativa in Via A. Vespucci n. 30 - Pontecagnano, l'autorizzazione alle emissioni in atmosfera, per l'attività di officina e autocarrozzeria, per mancata integrazione, al rilascio del decreto, di quanto chiesto nella Conferenza di Servizi del 26.02.2008;
- di inviare copia del presente decreto alla ditta, all'A.R.P.A.C., all'Amministrazione Provinciale di Salerno, ed al Sindaco di Pontecagnano;
- di pubblicare il presente atto sul BURC.

IL DIRIGENTE DEL SETTORE

Dr. Antonio Setaro

A.G.C. 05 - Ecologia, Tutela dell'Ambiente, Disinquinamento, Protezione Civile - Settore Provinciale Ecologia, Tutela dell'Ambiente, Disinquinamento, Protezione Civile - Salerno - **Decreto n. 238 del 16 giugno 2010 - Decreto Autorizzazione alle emissioni in atmosfera art. 269, comma 2, D. Lgs n. 152/06. Ditta NUOVE FORNACI CAVA ANTICA S.R.L. con sede legale in Corso V. Emanuele 270, MONTECORVINO ROVELLA, sede impianto in Corso V. Emanuele 270, MONTECORVINO ROVELLA.**

IL DIRIGENTE

PREMESSO :

che la ditta **NUOVE FORNACI CAVA ANTICA S.R.L.** con sede legale in **Corso V. Emanuele 270 – MONTECORVINO ROVELLA**, Legale Rappresentante Avagliano Vincenzo, nato a Cava Dei Tirreni il 10.03.1957, ha presentato in **data 16.07.2007 prot. 0638130** istanza di autorizzazione all'emissione in atmosfera relativa ad un impianto sito in Corso V. Emanuele 270 – MONTECORVINO ROVELLA, per l'attività di: **produzione di manufatti ceramici**, ai sensi del D.Lgs. 152/06 art. 269 per l'attività di cui all'art. 272 comma 2;

- che, trasmessa unitamente all'istanza, figura perizia, in cui sono indicati:

a) il ciclo produttivo;

b) le tecnologie applicate per prevenire l'inquinamento;

c) la quantità e qualità delle emissioni dell'impianto con i seguenti valori:

E1: forno cottura biscotto a metano

	mg/Nmc
Polveri	< 20
Fluoro	< 5
NOx	250

E2: forno cottura biscotto a metano

Polveri	< 20
Fluoro	< 5
NOx	250

E3: bruciatore a metano < 1Mw

Prodotti di combustione metano nei limiti

E4: impianto abbattimento aspiraz. polveri affinatrice

Polveri	< 10

- che l'impianto progettato, così come risulta dalla documentazione acquisita, non comporterà emissioni superiori ai limiti consentiti;

- che la Conferenza dei Servizi, convocata ai sensi dell'art. 269 D.Lgs. N. 152/06 nella seduta del **23.09.2008**, ha espresso **parere favorevole** al rilascio dell'autorizzazione con le seguenti prescrizioni:

1. Comunicare al Settore Ecologia di Salerno la data di messa in esercizio dell'impianto con anticipo di almeno 15 giorni;
2. Comunicare, altresì al Settore Ecologia di Salerno, i dati relativi alle emissioni effettuate in un periodo continuativo di marcia controllata di 10 giorni, decorrenti dalla messa in regime,

nonché il numero di campionamenti da effettuare, che dovranno essere non inferiore a tre prelievi consecutivi, come previsto dalle norme UNI EN;

3. Stabilire che i controlli sulle emissioni siano effettuati almeno una volta all'anno, le cui risultanze dovranno poi essere trasmesse al Settore Ecologia di Salerno;
4. A condizione che la Ditta installi idonei sistemi di abbattimento delle emissioni, come per legge, a servizio dei forni cottura a biscotto;

- che il rilascio del Decreto è subordinato ad una dichiarazione del Legale Rappresentante della Ditta sulla conformità urbanistica ed edilizia dell'impianto, ai sensi del D.P.R. 445/2000 e ss. mm. e ii.

CONSIDERATO:

- che la Ditta in data 15.06.2010 prot. 0514518 ha ottemperato a quanto disposto dalla Conferenza dei Servizi di cui sopra;

VISTO:

- la Legge Regionale 10/98
- la delibera di G.R. n° 4102 del 5/08/92;
- la delibera di G.R. n° 3466 del 03/06/2000;
- la delibera di G.R. n° 286 del 19/01/2001;
- il D.Lgs. n. 152 del 3.03.06;
- il D.Lgs. n. 4 del 16.01.08;

Alla stregua dell'istruttoria compiuta dal Settore Provinciale Ecologia Tutela Ambientale, disinquinamento e Protezione Civile di Salerno,

DECRETA

Per le motivazioni su esposte che qui si intendono integralmente riportate,

- di **concedere** alla ditta **NUOVE FORNACI CAVA ANTICA S.R.L.** con sede legale in Corso V. Emanuele 270 – MONTECORVINO ROVELLA, Legale Rappresentante Avagliano Vincenzo, nato a Cava Dei Tirreni il 10.03.1957, l'autorizzazione all'emissione in atmosfera ai sensi dell'art. 269 del D.Lgs. n. 152/06 per l'attività di: **produzione di manufatti ceramici** relativa all'impianto sito in Corso V. Emanuele 270 – MONTECORVINO ROVELLA, cui all'art. 272 comma 2 del D.Lgs. N. 152/06, secondo il progetto approvato dalla succitata Conferenza di Servizi in conformità al D.Lgs. 152/06 che modifica "ope legis" quanto disposto sulla fattispecie in esame dalla D.G.R. 286/01;
- di vincolare l'autorizzazione alle seguenti prescrizioni:

- 1) comunicare al Settore Ecologia di Salerno la data di messa in esercizio dell'impianto con anticipo di almeno 15 giorni;
- 2) comunicare, altresì al Settore Ecologia di Salerno, i dati relativi alle emissioni effettuate in un periodo continuativo di marcia controllata di 10 giorni, decorrenti dalla messa in regime; nonché il numero di campionamenti da effettuare, che dovranno essere non inferiore a tre prelievi consecutivi, come previsto dalle norme UNI EN;
- 3) stabilire che la Ditta effettui i controlli sulle emissioni, almeno una volta all'anno, inviandone i risultati al Settore Ecologia di Salerno;
- 4) a condizione che la Ditta installi idonei sistemi di abbattimento delle emissioni, come per legge, a servizio dei forni cottura a biscotto;
- 5) siano sempre e comunque previste tutte le misure appropriate di prevenzione dell'inquinamento atmosferico, tali da non alterare le normali condizioni ambientali e di salubrità dell'aria, al fine di evitare pregiudizio diretto o indiretto per la salute;
- 6) per la verifica ed il rispetto dei limiti di emissione siano utilizzati i metodi di prelievo, di analisi ed i

criteri di valutazione previsti dalla normativa vigente;

7) stabilire che la presente autorizzazione ha la durata di quindici anni, il cui rinnovo dovrà essere richiesto nei tempi e modalità previste dal comma 7, art. 269 del D.Lgs.152/06;

8) l'obbligo da parte della Ditta di comunicare, al settore Provinciale di Salerno, eventuali modifiche sostanziali che comportano variazioni qualitative e/o quantitative dell'emissioni in atmosfera, ovvero in caso di trasferimento dell'impianto in altro sito;

9) inviare copia del presente decreto alla ditta **NUOVE FORNACI CAVA ANTICA S.R.L.**, all'A.R.P.A.C., all'Amministrazione Provinciale di Salerno, ed al Sindaco di **Montecorvino Rovella**.

10) pubblicare il presente atto sul BURC;

11) la presente autorizzazione, non esonera la Ditta **NUOVE FORNACI CAVA ANTICA S.R.L.**, dal conseguimento di ogni altro provvedimento, parere, nulla osta di competenza di altre Autorità, previsti dalla normativa vigente, per l'esercizio dell'attività in questione.

IL DIRIGENTE DEL SETTORE

Dr. Antonio SETARO

A.G.C. 05 - Ecologia, Tutela dell'Ambiente, Disinquinamento, Protezione Civile - Settore Provinciale Ecologia, Tutela dell'Ambiente, Disinquinamento, Protezione Civile - Salerno - **Decreto n. 237 del 16 giugno 2010 - Diniego autorizzazione art. 269, comma 2, D.Lgs. 152/06. Ditta Globo Infissi s.a.s. di La Mura Vincenzo & C. con sede legale e sede operativa in Via Santa Maria La Carità n. 104, Scafati.**

IL DIRIGENTE

PREMESSO :

- che la Ditta Globo Infissi s.a.s. di La Mura Vincenzo & C. con sede legale in Via Santa Maria La Carità n. 104 - Scafati, legale rappresentante La Mura Vincenzo, nato a Salerno, il 05.08.1984, residente a Scafati, alla via Santa Maria La Carità n. 104 , ha presentato, in data 27.06.2008, prot. 0555148, istanza di autorizzazione alle emissioni in atmosfera, per un impianto sito in Via Santa Maria La Carità n. 104 - Scafati, per l'attività di costruzione, lavorazione ed installazione di infissi con saldatura di oggetti metallici, ai sensi dell'art.269, D.Lgs. 152/06;

- che la Conferenza dei Servizi, convocata ai sensi dell'art. 269 D.Lgs. N. 152/06 nella seduta del 11.06.2009 ha espresso parere favorevole al rilascio dell'autorizzazione con le seguenti prescrizioni:

1. Comunicare al Settore Ecologia di Salerno la data di messa in esercizio dell'impianto con anticipo di almeno 15 giorni;
2. Comunicare, altresì al Settore Ecologia di Salerno, i dati relativi alle emissioni effettuate in un periodo continuativo di marcia controllata di 10 giorni, decorrenti dalla messa in regime, nonché il numero di campionamenti da effettuare, che dovranno essere non inferiore a tre prelievi consecutivi, come previsto dalle norme UNI EN;
3. Stabilire che i controlli sulle emissioni siano effettuati almeno una volta all'anno, le cui risultanze dovranno poi essere trasmesse al Settore Ecologia di Salerno;

- che il rilascio del Decreto, comunque, era subordinato all'invio di una relazione integrativa in cui venga descritta, con maggiore chiarezza, la caratteristica del sistema di abbattimento nella fase di saldatura, non trascurando di menzionare anche altre fasi del processo produttivo;

- che il Settore Ecologia di Salerno, per il rilascio del decreto, con nota del 09.10.2009, prot. 0863746, aveva invitato la ditta Globo Infissi s.a.s. di La Mura Vincenzo & C. , a presentare quanto chiesto nella Conferenza di Servizio del 11.06.2009 entro 15 gg dal ricevimento della presente, trascorsi i quali, ai sensi dell'art. 10 bis della L. 241/90 e s.m.i., avrebbe emesso il decreto di diniego dell'autorizzazione alle emissioni in atmosfera.

CONSIDERATO:

- che il termine di quindici giorni è abbondantemente trascorso e nulla è pervenuto al Settore Ecologia di Salerno in merito a quanto sopra;

VISTO:

- la Legge Regionale 10/98
- la delibera di G.R. n. 4102 del 5/08/92;
- la delibera di G.R. n. 3466 del 03/06/2000;
- la delibera di G.R. n. 286 del 19/01/2001;
- il D.Lgs. 59 del 18.02.05;
- il D.Lgs. n. 152 del 3.03.06;
- il D.Lgs n. 4 del 16.01.08;

Alla stregua dell'istruttoria compiuta dal Settore Provinciale Ecologia, Tutela Ambientale, Disinquinamento e Protezione Civile - di Salerno, nonché dell'attestazione di regolarità della stessa resa dal Dirigente del Settore,

D E C R E T A

per le motivazioni su esposte che qui si intendono integralmente riportate,

- di denegare alla Ditta Globo Infissi s.a.s. di La Mura Vincenzo & C., con sede legale e sede operativa in Via Santa Maria La Carità n. 104 - Scafati, l'autorizzazione alle emissioni in atmosfera, per l'attività di costruzione, lavorazione ed installazione di infissi con saldatura di oggetti metallici, per mancata integrazione, al rilascio del decreto, di quanto chiesto nella Conferenza di Servizi del 11.06.2009;
- di inviare copia del presente decreto alla ditta, all'A.R.P.A.C., all'Amministrazione Provinciale di Salerno, ed al Sindaco di Scafati;
- di pubblicare il presente atto sul BURC.

IL DIRIGENTE DEL SETTORE
Dr. Antonio Setaro

A.G.C. 05 - Ecologia, Tutela dell'Ambiente, Disinquinamento, Protezione Civile - Settore Provinciale Ecologia, Tutela dell'Ambiente, Disinquinamento, Protezione Civile - Salerno - **Decreto n. 236 del 16 giugno 2010 - Diniego autorizzazione art. 269, comma 2, D.Lgs. 152/06. Ditta De Dato Luisa con sede legale e sede operativa in Via Romualdo II Guarna n. 36, Salerno.**

IL DIRIGENTE

PREMESSO :

- che la Ditta De Dato Luisa con sede legale e sede operativa in Via Romualdo II Guarna n. 36 - Salerno, legale rappresentante De Dato Luisa, nata a Salerno, il 07.05.1973, residente a Salerno, alla via S. Massimo 20, ha presentato, in data 27.11.2007, prot. 1008103, istanza di autorizzazione alle emissioni in atmosfera, per un impianto sito in Via Romualdo II Guarna n. 36 - Salerno, per l'attività di lavanderia, ai sensi dell'art.269, D.Lgs. 152/06;

- che la Conferenza dei Servizi, convocata ai sensi dell'art. 269 D.Lgs. N. 152/06 nella seduta del 18.11.2008 ha espresso parere favorevole al rilascio dell'autorizzazione con le seguenti prescrizioni:

1. Comunicare al Settore Ecologia di Salerno la data di messa in esercizio dell'impianto con anticipo di almeno 15 giorni;
2. Comunicare, altresì al Settore Ecologia di Salerno, i dati relativi alle emissioni effettuate in un periodo continuativo di marcia controllata di 10 giorni, decorrenti dalla messa in regime, nonché il numero di campionamenti da effettuare, che dovranno essere non inferiore a tre prelievi consecutivi, come previsto dalle norme UNI EN;
3. Stabilire che i controlli sulle emissioni siano effettuati almeno una volta all'anno, le cui risultanze dovranno poi essere trasmesse al Settore Ecologia di Salerno;

- che il rilascio del decreto era subordinato all'invio dei campionamenti, per determinare quantitativamente le emissioni prodotte dalla lavasecco a circuito chiuso;

- che il Settore Ecologia di Salerno, per il rilascio del decreto, con nota del 09.10.2009, prot. 0865813, aveva invitato la ditta De Dato Luisa, a presentare entro 15 gg dal ricevimento della presente, quanto chiesto nella Conferenza di Servizio del 18.11.2008, trascorsi i quali, ai sensi dell'art. 10 bis della L. 241/90 e s.m.i., avrebbe emesso il decreto di diniego dell'autorizzazione alle emissioni in atmosfera.

CONSIDERATO:

- che il termine di quindici giorni è abbondantemente trascorso e nulla è pervenuto al Settore Ecologia di Salerno in merito a quanto sopra.

VISTO:

- la Legge Regionale 10/98
- la delibera di G.R. n. 4102 del 5/08/92;
- la delibera di G.R. n. 3466 del 03/06/2000;
- la delibera di G.R. n. 286 del 19/01/2001;
- il D.Lgs. 59 del 18.02.05;
- il D.Lgs. n. 152 del 3.03.06;
- il D.Lgs n. 4 del 16.01.08;

Alla stregua dell'istruttoria compiuta dal Settore Provinciale Ecologia, Tutela Ambientale, Disinquinamento e Protezione Civile - di Salerno, nonché dell'attestazione di regolarità della stessa resa dal Dirigente del Settore,

DECRETA

per le motivazioni su esposte che qui si intendono integralmente riportate,

- di **denegare** alla Ditta De Dato Luisa , con sede legale e sede operativa in Via Romualdo II Guarna n. 36 - Salerno , l'autorizzazione alle emissioni in atmosfera, per l'attività di lavanderia, per mancata integrazione, al rilascio del decreto, di quanto chiesto nella Conferenza di Servizi del 18.11.2008;
- di inviare copia del presente decreto alla ditta, all'A.R.P.A.C., all'Amministrazione Provinciale di Salerno, ed al Sindaco di Salerno;
- di pubblicare il presente atto sul BURC.

IL DIRIGENTE DEL SETTORE
Dr. Antonio Setaro

A.G.C. 05 - Ecologia, Tutela dell'Ambiente, Disinquinamento, Protezione Civile - Settore Provinciale Ecologia, Tutela dell'Ambiente, Disinquinamento, Protezione Civile - Salerno - **Decreto n. 235 del 16 giugno 2010 - Diniego autorizzazione art. 269, comma 2, D.Lgs. 152/06. Ditta D'Ambrosi Angelo Salvatore con sede legale e sede operativa in Via Orto I^a Traversa n. 15, San Valentino Torio.**

IL DIRIGENTE

PREMESSO :

- che la Ditta D'Ambrosi Angelo Salvatore con sede legale e sede operativa in Via Orto I^a Traversa n. 15 - San Valentino Torio, legale rappresentante D'Ambrosi Angelo Salvatore, nato a San Valentino Torio, il 06.04.1972, residente a San Valentino Torio, alla via Sottosanti n. 31, ha presentato, in data 28.01.2008 prot. 78721, istanza di autorizzazione alle emissioni in atmosfera, per un impianto sito in Via Via Orto I^a Traversa n. 15 - San Valentino Torio, per l'attività di falegnameria, ai sensi dell'art.269, D.Lgs. 152/06;

- che la Conferenza dei Servizi, convocata ai sensi dell'art. 269 D.Lgs. N. 152/06 nella seduta del 26.02.2009 ha espresso parere favorevole al rilascio dell'autorizzazione con le seguenti prescrizioni:

1. Comunicare al Settore Ecologia di Salerno la data di messa in esercizio dell'impianto con anticipo di almeno 15 giorni;
2. Comunicare, altresì al Settore Ecologia di Salerno, i dati relativi alle emissioni effettuate in un periodo continuativo di marcia controllata di 10 giorni, decorrenti dalla messa in regime, nonché il numero di campionamenti da effettuare, che dovranno essere non inferiore a tre prelievi consecutivi, come previsto dalle norme UNI EN;
3. Stabilire che i controlli sulle emissioni siano effettuati almeno una volta all'anno, le cui risultanze dovranno poi essere trasmesse al Settore Ecologia di Salerno;

- che il rilascio del decreto era subordinato:1) ad una dichiarazione del legale rappresentante della ditta attestante la conformità urbanistica ed edilizia dell'impianto, ai sensi del D.P.R. 445/2000 e ss.mm. e ii. ; 2) a che la ditta si doti, nella fase di applicazione a pennello di colle e/o adesivi ed in quella di applicazione a tampone di prodotti vernicianti, di un sistema di aspirazione idoneo per gli inquinanti emessi; 3) a che la ditta invii una nuova planimetria in cui siano indicati i punti di emissione relativi alla: a) fase di lavorazione; b) fase di incollaggio; c) fase di applicazione a tampone dei prodotti vernicianti; 4) a che la ditta, inoltre, produca certificato analitico delle emissioni, regolarmente firmato e timbrato da tecnico abilitato, regolarmente iscritto all'albo professionale di appartenenza;

- che il Settore Ecologia di Salerno, per il rilascio del decreto, con nota del 09.10.2009, prot. 0866449, aveva invitato la ditta D'Ambrosi Angelo Salvatore, a presentare entro 15 gg dal ricevimento della presente, quanto chiesto nella Conferenza di Servizio del 26.02.2009, trascorsi i quali, ai sensi dell'art. 10 bis della L. 241/90 e s.m.i., avrebbe emesso il decreto di diniego dell'autorizzazione alle emissioni in atmosfera;

CONSIDERATO:

- che il termine di quindici giorni è abbondantemente trascorso e nulla è pervenuto al Settore Ecologia di Salerno in merito a quanto sopra;

VISTO:

- la Legge Regionale 10/98
- la delibera di G.R. n. 4102 del 5/08/92;

- la delibera di G.R. n. 3466 del 03/06/2000;
- la delibera di G.R. n. 286 del 19/01/2001;
- il D.Lgs. 59 del 18.02.05;
- il D.Lgs. n. 152 del 3.03.06;
- il D.Lgs n. 4 del 16.01.08;

Alla stregua dell'istruttoria compiuta dal Settore Provinciale Ecologia, Tutela Ambientale, Disinquinamento e Protezione Civile - di Salerno, nonché dell'attestazione di regolarità della stessa resa dal Dirigente del Settore,

DECRETA

per le motivazioni su esposte che qui si intendono integralmente riportate,

- di **denegare** alla Ditta D'Ambrosi Angelo Salvatore , con sede legale e sede operativa in Via Orto I^a Traversa n. 15 - San Valentino Torio , l'autorizzazione alle emissioni in atmosfera, per l'attività di falegnameria, per mancata integrazione, al rilascio del decreto, di quanto chiesto nella Conferenza di Servizi del 26.02.2009;
- di inviare copia del presente decreto alla ditta, all'A.R.P.A.C., all'Amministrazione Provinciale di Salerno, ed al Sindaco di San Valentino Torio;
- di pubblicare il presente atto sul BURC.

IL DIRIGENTE DEL SETTORE

Dr. Antonio Setaro

A.G.C. 05 - Ecologia, Tutela dell'Ambiente, Disinquinamento, Protezione Civile - Settore Provinciale Ecologia, Tutela dell'Ambiente, Disinquinamento, Protezione Civile - Salerno - **Decreto n. 234 del 15 giugno 2010 - Diniego autorizzazione art. 269, comma 2, D.Lgs. 152/06. Ditta Costruzioni Santangelo di Santangelo Carmine con sede legale in Via Torre s.n.c. Atena Lucana e sede operativa in Contrada Fuorchi, Atena Lucana.**

IL DIRIGENTE

PREMESSO :

- che la Ditta Costruzioni Santangelo di Santangelo Carmine con sede legale in Via Torre s.n.c. - Atena Lucana, legale rappresentante Santangelo Carmine, nato a Pinneberg, il 22.11.1964, residente a Atena Lucana, alla via Torre s.n.c. , ha presentato, in data 27.07.2007, prot. 0676729, istanza di autorizzazione alle emissioni in atmosfera, per un impianto sito in Contrada Fuorchi - Atena Lucana, per l'attività di produzione di manufatti in cemento, ai sensi dell'art.269, D.Lgs. 152/06;

- che la Conferenza dei Servizi, convocata ai sensi dell'art. 269 D.Lgs. N. 152/06 nella seduta del 28.10.2008 ha espresso parere favorevole al rilascio dell'autorizzazione con le seguenti prescrizioni:

1. Comunicare al Settore Ecologia di Salerno la data di messa in esercizio dell'impianto con anticipo di almeno 15 giorni;
2. Comunicare, altresì al Settore Ecologia di Salerno, i dati relativi alle emissioni effettuate in un periodo continuativo di marcia controllata di 10 giorni, decorrenti dalla messa in regime, nonché il numero di campionamenti da effettuare, che dovranno essere non inferiore a tre prelievi consecutivi, come previsto dalle norme UNI EN;
3. Stabilire che i controlli sulle emissioni siano effettuati almeno una volta all'anno, le cui risultanze dovranno poi essere trasmesse al Settore Ecologia di Salerno;
4. Mettere in esercizio un sistema di spruzzatori d'acqua, nella fase di carico e scarico dei mezzi di trasporto, per l'abbattimento delle polveri;

- che il rilascio del Decreto era subordinato ad una dichiarazione del Legale Rappresentante della Ditta sulla conformità urbanistica ed edilizia dell'impianto, ai sensi del D.P.R. 445/2000 e ss. mm. e ii.;

- che il Settore Ecologia di Salerno, per il rilascio del decreto, con nota del 09.10.2009, prot. 0866241, aveva invitato la ditta Costruzioni Santangelo di Santangelo Carmine , a presentare quanto chiesto nella Conferenza di Servizio del 28.10.2008 entro 15 gg dal ricevimento della presente, trascorsi i quali, ai sensi dell'art. 10 bis della L. 241/90 e s.m.i., avrebbe emesso il decreto di diniego dell'autorizzazione alle emissioni in atmosfera.

CONSIDERATO:

- che il termine di quindici giorni è abbondantemente trascorso e nulla è pervenuto al Settore Ecologia di Salerno in merito a quanto sopra.

VISTO:

- la Legge Regionale 10/98
- la delibera di G.R. n. 4102 del 5/08/92;
- la delibera di G.R. n. 3466 del 03/06/2000;
- la delibera di G.R. n. 286 del 19/01/2001;
- il D.Lgs. 59 del 18.02.05;
- il D.Lgs. n. 152 del 3.03.06;

- il D.Lgs n. 4 del 16.01.08;

Alla stregua dell'istruttoria compiuta dal Settore Provinciale Ecologia, Tutela Ambientale, Disinquinamento e Protezione Civile - di Salerno, nonché dell'attestazione di regolarità della stessa resa dal Dirigente del Settore,

D E C R E T A

per le motivazioni su esposte che qui si intendono integralmente riportate,

- di denegare alla Ditta Costruzioni Santangelo di Santangelo Carmine, con sede legale in Via Torre s.n.c. - Atena Lucana e sede operativa in Contrada Fuorchi - Atena Lucana, l'autorizzazione alle emissioni in atmosfera, per l'attività di produzione di manufatti in cemento, per mancata integrazione, al rilascio del decreto, di quanto chiesto nella Conferenza di Servizi del 28.10.2008;
- di inviare copia del presente decreto alla ditta, all'A.R.P.A.C., all'Amministrazione Provinciale di Salerno, ed al Sindaco di Atena Lucana;
- di pubblicare il presente atto sul BURC.

IL DIRIGENTE DEL SETTORE

Dr. Antonio Setaro

A.G.C. 05 - Ecologia, Tutela dell'Ambiente, Disinquinamento, Protezione Civile - Settore Provinciale Ecologia, Tutela dell'Ambiente, Disinquinamento, Protezione Civile - Salerno - **Decreto n. 233 del 15 giugno 2010 - D.Lgs.152/06, D.G.R. 1411/07. Autorizzazione alla gestione dell'impianto di smaltimento e recupero di rifiuti non pericolosi, ai sensi dell'art. 208 del D.Lgs 152/06 e ss.mm.ii., della Società NEW RIGENERAL PLAST S.r.l., con sede legale in Via Spineta, 28 Battipaglia (SA) e sede operativa in Via Filigalardi, Z. I. del Comune di Battipaglia (SA). foglio7, p.IIa 155.**

IL DIRIGENTE

PREMESSO:

- **che** il 29/04/2006 è entrato in vigore il D.Lgs. 152 del 03/04/2006 recante "norme in materia ambientale" e che la parte quarta del D.Lgs. 152/06 stabilisce le nuove norme in materia di gestione dei rifiuti e di bonifica dei siti inquinati ed in particolare l'art. 208 del citato D.Lgs. 152/06 ss.mm.ii. sancisce la procedura per l'approvazione dei progetti e delle autorizzazioni alla realizzazione degli impianti di smaltimento e di recupero dei rifiuti;
- **che** con deliberazione di Giunta n.1411/07, la Regione Campania ha stabilito le "Procedure per il rilascio delle autorizzazioni di cui agli articoli 208 e segg. del D.Lgs. 152/06";
- **che** in data 16 gennaio 2008 veniva emanato il Decreto Legislativo, n. 4: "Ulteriori disposizioni correttive ed integrative del decreto legislativo 3 aprile 2006, n. 152, recante norme in materia ambientale", convertito in legge il 30 dicembre 2008, n. 210, (G.U. n. 2 del 3-1-2009);
- **che** il sig. Maiorano Gerardo, nato a Nusco (AV) il 25.04.1947, in qualità di legale rappresentante della società NEW RIGENERAL PLAST S.r.l., in data 24.04.2008, prot. 2008.0356218, presentava allo STAP Ecologia Tutela dell'Ambiente, Disinquinamento e Protezione Civile di Salerno, istanza di autorizzazione all'esercizio dell'impianto di smaltimento e recupero di rifiuti non pericolosi, ai sensi dell'art.208 del D.Lgs 152/06 e ss.mm.ii.;
- **che** in data 17.07.2008, prot. 2008.0629324, la Soc. NEW GENERAL PLAST S.r.l., comunicava la nomina del nuovo Rappresentante legale nella persona del sig. Lamonica Vito, nato ad Eboli (SA) il 06.01.1948;
- **che** con D.D. 781 del 06.10.2009, ad oggetto "Valutazione di Impatto Ambientale - parere della Commissione V.I.A., relativo al progetto di impianto di smaltimento e recupero di rifiuti non pericolosi, da realizzarsi in zona industriale via Filigalardi nel Comune di Battipaglia, proposto dalla Soc. NEW RIGENERAL PLAST S.r.l.", l'AGC 05 ha decretato l'esclusione dalla procedura di Valutazione di Impatto Ambientale, con prescrizioni, su conforme giudizio della commissione VIA in merito al succitato progetto.";

TENUTO CONTO del parere favorevole della Commissione Tecnica Istruttoria espresso nella seduta del 05.02.2010, la quale, inoltre, precisava che le operazioni R3 ed R13 dovranno essere svolte per i soli codici CER e relative quantità approvate dalla Commissione VIA per l'area riportata in cassetto al foglio 7 particella 155 di 6.730 mq.;

CONSTATATO:

- **che** la Società NEW RIGENERAL PLAST S.r.l., in data 22.04.2008, ha provveduto, con bonifico, al pagamento delle spese amministrative istruttorie, determinate con D.G.R.C. N 916 del 14.07.2005;
- **che** la Società NEW RIGENERAL PLAST S.r.l., è in possesso di polizza fidejussoria n. 21112190410.1025 del 19.04.2010 e dell'Appendice di precisazione, quest'ultima acquisita agli atti del Settore 08 in data 27.04.2010 prot. 2010.0364380, stipulata con MEDAFINANCE S.p.a., con sede legale e Direzione Generale in Napoli Centro Direzionale Is. E/2, per un importo massimo garantito pari ad € 131.673,00, di cui € 119.148,00 quale attività di stoccaggio ed € 12.525,00 quale attività di trattamento; la presente garanzia ha efficacia a decorrere dalla data indicata in polizza sino alla scadenza dell'autorizzazione maggiorata di anni due, come previsto dalla legge e comunque non oltre il 19.04.2022;

- **che** le tipologie e le quantità dei rifiuti non pericolosi per i quali la Società sarà autorizzata alla gestione sono di seguito riportati:

TIPOLOGIA	CODICE	DESCRIZIONE	QUANTITA' MASSIMA STOCCABILE t/g	QUANTITA' MASSIMA STOCCABILE mc/g	ATTIVITA' DI RECUPERO
PLASTICA	02.01.04	RIFIUTI PLASTICI	13,5	15	R3 - R13
	07.02.13	RIFIUTI PLASTICI	13,5	15	R3 - R13
	12.01.05	LIMATURE E TRUCIOLI	20	14,28	R3 - R13
	15.01.02	IMBALLAGGI IN PLASTICA	30	32,97	R3 - R13
	20.01.39	PLASTICA	30	32,97	R3 - R13
	19.12.04	GOMMA E PLASTICA	25	11,4	R3 - R13
	16.01.19	PLASTICA	20	11,1	R3 - R13
METALLI NON FERROSI	11.05.01	ZINCO SOLIDO	7,1	1	R13
	17.04.01	BRONZO, OTTONE	7,4	1	
	17.04.02	ALLUMINIO	2,6	1	
	17.04.03	PIOMBO	11,34	1	
	17.04.04	ZINCO	7,1	1	
	17.04.06	STAGNO	7,28	1	
	16.01.18	METALLI NON FERROSI	142	20	
MATERIALI FERROSI	12.01.01	LIMATURE E TRUCIOLI	5	0,64	R3 - R13
	12.01.02	POLVERI E PARTICOLATO	6	0,76	
CARTA	15.01.01	IMBALLAGGI	2	2,16	R13
	20.01.01	CARTA E CARTONE			
METALLI MISTI	15.01.04	IMBALLAGGI METALLICI	5	1	R13
	16.01.17	METALLI FERROSI			
	20.01.40	METALLO			
	17.04.11	CAVI			
	17.04.07	METALLOI MISTI			
BENI DUREVOLI NON PERICOLOSI	16.02.16	COMPONENTI RIMOSSI	60	20	R13
	16.02.14	APPARECCHIATURE FUORI USO			
	20.01.36	APPARECCHIATURE ELETTRICHE ED ELETTRONICHE FUORI USO			
METALLI	17.04.05	FERRO E ACCIAIO	0,5	0,12	R13
RIFIUTI BIODEGRADABILI	20.01.08	RIFIUTI CUCINE E MENSE	210	300	R13
	20.01.01	RIFIUTI	21	30	

		BIODEGRADABILI			
VETRO	20.01.02	VETRO	81	30	R13
	15.01.07	IMBALLAGGI IN VETRO			
TESSILI	20.01.10	ABBIGLIAMENTO	21	30	R13
	20.01.11	PRODOTTI TESSILI			
	15.01.09	IMBALLAGGI IN MATERIALI TESSILE			
INGOMBRANTI	20.03.07	RIFIUTI INGOMBRANTI	81	30	R13
LEGNO	15.01.03	IMBALLAGGI IN LEGNO	81	60	R13
	20.01.38	LEGNO			
IMBALLAGGI E COMPOSTI	15.01.05	IMBALLAGGI IN MATERIALI COMPOSTI	90	60	R13
	15.01.06	IMBALLAGGI IN MATERIALI MISTI			

PRESO ATTO:

- **che** la Provincia di Salerno con nota 04.06.2010, prot. 201000082097, acquisita agli atti di questo Settore in data 04.06.2010, prot. 2010.0485574, certificava la verifica della "...conformità delle opere eseguite dalla Società "NEW RIGENERAL PLAST S.R.L." presso l'impianto di Battipaglia, Via Filigalardi, Z.I., al progetto approvato con Decreto dirigenziale N° 211, del 10.05.2010, della Giunta Regionale della Campania.";
- **che** la ditta NEW RIGENERAL PLAST s.r.l., sede legale in via Spineta 28, BATTIPAGLIA, sede unità locale in via Filigalardi Lotto 1 Z.I., BATTIPAGLIA, è stata autorizzata con Decreto Dirigenziale n 208 del 07.05.2010, emesso ai sensi dell'art. 269 del D.lgs. 152/06 ss.mm.ii., alle emissioni in atmosfera art. 269, comma 2, D.Lgs n. 152/06.

VISTO:

- la documentazione agli atti del Settore 08 dell'AGC 05;
- l' articolo 208, del D.Lgs. 152/06 e ss.mm.ii.;
- la Deliberazione Regionale n. 1411/07;
- la D.G.R. n.1 del 18.01.2008, con il quale il Coordinatore dell'A.G.C. 05 delega i Dirigenti di Settore incardinati nell'Area medesima ad adottare i relativi provvedimenti di competenza;

alla stregua dell'istruttoria compiuta dall'Ufficio,

DECRETA

Per le motivazioni espresse in premessa, che qui si intendono integralmente riportate e trascritte:

- **DI PRENDERE ATTO** del certificato della verifica della "... conformità delle opere eseguite dalla Società "NEW RIGENERAL PLAST S.R.L." presso l'impianto di Battipaglia, Via Filigalardi, Z.I., al progetto approvato con Decreto dirigenziale N° 211, del 10.05.2010, della Giunta Regionale della Campania.";
- **DI AUTORIZZARE** ai sensi dell'art. 208 del D.Lgs 152/06, la gestione dell'impianto di smaltimento e recupero di rifiuti non pericolosi, presentato dalla Soc. NEW RIGENERAL PLAST S.r.l., con sede legale in Via Spineta 28, Battipaglia (SA) e sede operativa in via Filigalardi, ZI, Battipaglia (SA), foglio 7 p. 155, di 6.730 mq;

- DI PRESCRIVERE:

- **che** la società NEW RIGENERAL PLAST S.r.l. entro 10 (dieci) giorni dal rilascio del certificato della CCIAA con l'iscrizione dell'unità locale di Via Filigalardi, Z.I. di Battipaglia trasmetta al Settore 08 di Salerno dell'Area Generale di Coordinamento 05 della Regione Campania originale del nuovo certificato conforme alla D.G.R. 1411/07 pena l'inefficacia del presente decreto;
- **che** le operazioni R3 ed R13 dovranno essere svolte per i soli codici CER e relative quantità approvate dalla Commissione VIA per l'area riportata in catasto al foglio 7 particella 155 di 6.730 mq.
- **che** la quantità massima stoccabile giornaliera, così come dichiarato nella relazione tecnica integrativa del 12.10.2009, acquisita agli atti del Settore il 16.10.2009, prot. 2009.0890207, è di 125 (centoventicinque) tonnellate, e comunque la stessa non dovrà essere in contraddizione a quanto previsto dal D.D. VIA n. 781 del 06.10.2009;
- **che** i rifiuti identificati con codici speculari dovranno essere accompagnati da idonea certificazione di non pericolosità;
- **che** lo stoccaggio provvisorio effettuato sia in cumuli che in contenitori dovrà avvenire nel rispetto delle modalità previste dalla D.G.R. 1411/07;
- **che** il deposito preliminare per i rifiuti prodotti dalla propria attività dovrà essere effettuato nel rispetto di quanto previsto dalla vigente normativa;
- **che** lo smaltimento dei reflui dovrà avvenire secondo le modalità ed i tempi previsti dal D.Lgs 152/06 e s. m. e i. in considerazione che l'azienda usa solo vasche a tenuta;
- **che** la ditta, per i criteri di gestione e la bonifica dei contenitori dovrà attenersi a quanto previsto dalla D.G.R. 1411/07.

- DI STABILIRE:

- **che** la Soc. NEW RIGENERAL PLAST S.r.l., ottemperi a tutto quanto prescritto nel D.D. 781 del 06.10.2009 dell'A.G.C 05 Ecologia, Tutela dell'Ambiente, Disinquinamento, Protezione Civile;
- **che** i codici CER e le quantità massime stoccabili sono:

TIPOLOGIA	CODICE	DESCRIZIONE	QUANTITA' MASSIMA STOCCABILE t/g	QUANTITA' MASSIMA STOCCABILE mc/g	ATTIVITA' DI RECUPERO
PLASTICA	02.01.04	RIFIUTI PLASTICI	13,5	15	R3 - R13
	07.02.13	RIFIUTI PLASTICI	13,5	15	R3 - R13
	12.01.05	LIMATURE E TRUCIOLI	20	14,28	R3 - R13
	15.01.02	IMBALLAGGI IN PLASTICA	30	32,97	R3 - R13
	20.01.39	PLASTICA	30	32,97	R3 - R13
	19.12.04	GOMMA E PLASTICA	25	11,4	R3 - R13
	16.01.19	PLASTICA	20	11,1	R3 - R13
METALLI NON FERROSI	11.05.01	ZINCO SOLIDO	7,1	1	R13
	17.04.01	BRONZO, OTTONE	7,4	1	
	17.04.02	ALLUMINIO	2,6	1	
	17.04.03	PIOMBO	11,34	1	
	17.04.04	ZINCO	7,1	1	
	17.04.06	STAGNO	7,28	1	
	16.01.18	METALLI NON FERROSI	142	20	

MATERIALI FERROSI	12.01.01	LIMATURE E TRUCIOLI	5	0,64	R3 - R13
	12.01.02	POLVERI E PARTICOLATO	6	0,76	
CARTA	15.01.01	IMBALLAGGI CARTA E CARTONE	2	2,16	R13
	20.01.01				
METALLI MISTI	15.01.04	IMBALLAGGI METALLICI	5	1	R13
	16.01.17	METALLI FERROSI			
	20.01.40	METALLO			
	17.04.11	CAVI			
	17.04.07	METALLOI MISTI			
BENI DUREVOLI NON PERICOLOSI	16.02.16	COMPONENTI RIMOSI	60	20	R13
	16.02.14	APPARECCHIATURE FUORI USO			
	20.01.36	APPARECCHIATURE ELETTRICHE ED ELETTRONICHE FUORI USO			
METALLI	17.04.05	FERRO E ACCIAIO	0,5	0,12	R13
RIFIUTI BIODEGRADABILI	20.01.08	RIFIUTI CUCINE E MENSE	210	300	R13
	20.01.01	RIFIUTI BIODEGRADABILI	21	30	
VETRO	20.01.02	VETRO	81	30	R13
	15.01.07	IMBALLAGGI IN VETRO			
TESSILI	20.01.10	ABBIGLIAMENTO	21	30	R13
	20.01.11	PRODOTTI TESSILI			
	15.01.09	IMBALLAGGI IN MATERIALI TESSILE			
INGOMBRANTI	20.03.07	RIFIUTI INGOMBRANTI	81	30	R13
LEGNO	15.01.03	IMBALLAGGI IN LEGNO	81	60	R13
	20.01.38	LEGNO			
IMBALLAGGI E COMPOSTI	15.01.05	IMBALLAGGI IN MATERIALI COMPOSTI	90	60	R13
	15.01.06	IMBALLAGGI IN MATERIALI MISTI			

– **DI PRECISARE:**

che la durata della gestione dell'impianto sarà di anni 10 (dieci) e finirà il 18.04.2020, come da Delibera di G.R. 1411/07, punto 11.2 c.18;

- che** la presente autorizzazione non esonera la Società NEW RIGENERAL PLAST S.r.l. dal conseguimento di ogni altro provvedimento di altre autorità, previsto dalla normativa vigente;
- che** l'inosservanza di quanto prescritto comporterà, in relazione alla gravità dell'infrazione riscontrata, l'adozione di provvedimenti previsti dalla normativa vigente, impregiudicate le ulteriori sanzioni di legge;
- che** il presente provvedimento potrà essere modificato e/o integrato da eventuali ulteriori prescrizioni che si rendessero necessarie;
- che** la Società New Rigeneral Plast s.r.l., allo scadere della gestione, è tenuta a presentare un piano di ripristino ambientale, riferito agli obiettivi di recupero e sistemazione dell'area, in relazione alla destinazione d'uso prevista dall'area stessa. Il piano di ripristino ambientale dovrà avere la valenza di un piano di dismissione e riconversione dell'area previa verifica dell'assenza di contaminazione, ovvero in presenza di contaminazioni, dovrà prevedere la bonifica dell'area da attuarsi con le procedure e le modalità indicate dal D.lgs. 152/06;
- che** il titolare dell'impianto di di smaltimento e recupero di rifiuti non pericolosi per quanto non previsto nel presente Decreto, si dovrà attenere alla normativa vigente (nazionale e regionale) in materia di rifiuti (D.Lgs. 152/06 - D.G.R. 1411/07);

- **DI NOTIFICARE**, il presente atto alla Soc. NEW RIGENERAL PLAST S.r.l., via Spineta, 28 Battipaglia (SA).

- **DI TRASMETTERE**, copia del presente Decreto, al Comune di Battipaglia, all'ASL Salerno, all'A.G.C. Ecologia Settore Tutela Ambiente Napoli, all'Amministrazione Provinciale di Salerno, all'A.R.P.A.C. Dipartimento Provinciale di Salerno ed al Settore BURC per la pubblicazione integrale.

- **DI INVIARE** per via telematica, copia del presente provvedimento al Coordinatore dell'A.G.C. Gabinetto del Presidente della Giunta Regionale della Campania, al Coordinatore dell'A.G.C. Ecologia (05) e al B.U.R.C. per la dovuta conoscenza.

Il Dirigente del Settore
dott. Antonio SETARO

A.G.C. 05 - Ecologia, Tutela dell'Ambiente, Disinquinamento, Protezione Civile - Settore Provinciale Ecologia, Tutela dell'Ambiente, Disinquinamento, Protezione Civile - Salerno - **Decreto n. 232 del 15 giugno 2010 - Diniego autorizzazione art. 269, comma 2, D.Lgs. 152/06. Ditta Colorificio Padovano con sede legale in Via Montecito 16, Corbara e sede operativa in Località Monaco Z.I. Postiglione.**

IL DIRIGENTE

PREMESSO :

- che la Ditta Colorificio Padovano con sede legale in Via Montecito 16 - Corbara, legale rappresentante Padovano Luigi, nato a Corbara, il 04.06.1947, residente a Corbara, alla via Montecito n. 14, ha presentato, in data 19.02.2007, prot. 0156718, istanza di autorizzazione alle emissioni in atmosfera, per un impianto sito in Località Monaco Z.I. - Postiglione, per l'attività di produzione di vernici e smalti, ai sensi dell'art.269, D.Lgs. 152/06;

- che la Conferenza dei Servizi, convocata ai sensi dell'art. 269 D.Lgs. N. 152/06 nella seduta del 21.10.2008 ha espresso parere favorevole al rilascio dell'autorizzazione con le seguenti prescrizioni:

1. Comunicare al Settore Ecologia di Salerno la data di messa in esercizio dell'impianto con anticipo di almeno 15 giorni;
2. Comunicare, altresì al Settore Ecologia di Salerno, i dati relativi alle emissioni effettuate in un periodo continuativo di marcia controllata di 10 giorni, decorrenti dalla messa in regime, nonché il numero di campionamenti da effettuare, che dovranno essere non inferiore a tre prelievi consecutivi, come previsto dalle norme UNI EN;
3. Stabilire che i controlli sulle emissioni siano effettuati almeno una volta all'anno, le cui risultanze dovranno poi essere trasmesse al Settore Ecologia di Salerno;

- che il rilascio del Decreto era subordinato:1) ad una dichiarazione del Legale Rappresentante della Ditta sulla conformità urbanistica ed edilizia dell'impianto, ai sensi del D.P.R. 445/2000 e ss. mm. e ii.;2) all'istallazione di una cappa e del relativo abbattitore, per la fase di miscelazione di vernice a base di solvente, per l'abbattimento delle polveri e dei SOV; 3) alla presentazione di una nuova planimetria su cui sono graficamente rappresentati i punti di emissione e la relativa canalizzazione;

- che il Settore Ecologia di Salerno, per il rilascio del decreto, con nota del 09.10.2009, prot. 0863898, aveva invitato la ditta Colorificio Padovano, a presentare quanto chiesto nella Conferenza di Servizio del 21.10.2008 entro 15 gg dal ricevimento della presente, trascorsi i quali, ai sensi dell'art. 10 bis della L. 241/90 e s.m.i., avrebbe emesso il decreto di diniego dell'autorizzazione alle emissioni in atmosfera.

CONSIDERATO:

- che il termine di quindici giorni è abbondantemente trascorso e nulla è pervenuto al Settore Ecologia di Salerno in merito a quanto sopra;

VISTO:

- la Legge Regionale 10/98
- la delibera di G.R. n. 4102 del 5/08/92;
- la delibera di G.R. n. 3466 del 03/06/2000;
- la delibera di G.R. n. 286 del 19/01/2001;
- il D.Lgs. 59 del 18.02.05;
- il D.Lgs. n. 152 del 3.03.06;
- il D.Lgs n. 4 del 16.01.08;

Alla stregua dell'istruttoria compiuta dal Settore Provinciale Ecologia, Tutela Ambientale, Disinquinamento e Protezione Civile - di Salerno, nonché dell'attestazione di regolarità della stessa resa dal Dirigente del Settore,

D E C R E T A

per le motivazioni su esposte che qui si intendono integralmente riportate,

- di denegare alla Ditta Colorificio Padovano, con sede legale in Via Montecito 16 - Corbara e sede operativa in Località Monaco Z.I. - Postiglione, l'autorizzazione alle emissioni in atmosfera, per l'attività di produzione di vernici e smalti, per mancata integrazione, al rilascio del decreto, di quanto chiesto nella Conferenza di Servizi del 21.10.2008;
- di inviare copia del presente decreto alla ditta, all'A.R.P.A.C., all'Amministrazione Provinciale di Salerno, ed al Sindaco di Postiglione;
- di pubblicare il presente atto sul BURC.

IL DIRIGENTE DEL SETTORE
Dr. Antonio Setaro

A.G.C. 05 - Ecologia, Tutela dell'Ambiente, Disinquinamento, Protezione Civile - Settore Provinciale Ecologia, Tutela dell'Ambiente, Disinquinamento, Protezione Civile - Salerno - **Decreto n. 231 del 14 giugno 2010 - D.Lgs. 152/06, D.G.R. 1411/07. Autorizzazione all'esercizio dell'impianto di trattamento mediante incenerimento dei rifiuti urbani e speciali non pericolosi, con capacità effettiva di 1,6 tonn/die. Ditta TRIRENA s.a.s. di Pietro Testa & C. ubicato al Molo 3 Gennaio Porto Commerciale di Salerno.**

IL DIRIGENTE

PREMESSO:

- **che** il 29/04/2006 è entrato in vigore il D.Lgs. 152 del 03/04/2006 recante "norme in materia ambientale" e che la parte quarta di detto Decreto stabilisce le nuove norme in materia di gestione dei rifiuti e di bonifica dei siti inquinati ed in particolare l'art. 208 del citato D.Lgs. 152/06 sancisce la procedura per l'approvazione dei progetti e delle autorizzazioni alla realizzazione degli impianti di smaltimento e di recupero dei rifiuti;
- **che** con deliberazione di Giunta n. 1411/07, la Regione Campania ha stabilito le procedure per l'approvazione dei progetti necessari per l'autorizzazione alla realizzazione degli impianti di smaltimento e di recupero dei rifiuti da rilasciarsi dell'art. 208 del D.Lgs. 152/06;
- **che** con Decreto Dirigenziale n. 256 del 27.11.2009 fu autorizzato il progetto per la delocalizzazione dell'impianto di trattamento mediante incenerimento dei rifiuti urbani e speciali non pericolosi, con capacità effettiva di 1,6 tonn/die, della Ditta TRIRENA SA S di Pietro Testa & C. dal Molo Manfredi n. 7 al Molo 3 Gennaio del Porto Commerciale del Comune di Salerno (SA);

PRESO ATTO:

- **che** la Ditta TRIRENA SAS di Pietro Testa & C. con nota del 17/03/2010 acquisita il 18/03/2010, prot. 0240352 trasmetteva copia di perizia giurata da cui si evince la conformità delle opere e degli impianti tecnologici asserviti all'impianto di incenerimento con progetto approvato con D.D. 256/2009 il cui originale veniva inviato all'Amministrazione Provinciale di Salerno;
- **che** l'Amministrazione Provinciale di Salerno con nota del 03/05/2010 prot. 201000069477 acquisita agli atti di questo Settore in data 10/05/2010, prot. 0407303, trasmetteva certificato di conformità delle opere eseguite dalla società TRIRENA SAS di Pietro Testa & C., al progetto approvato del su richiamato D.D. 256 del 27/11/2009;
- **che** in data 25.05.2010 veniva emesso il Decreto Dirigenziale n. 219 "Autorizzazione alle emissioni in atmosfera, ai sensi dell'art. 269, comma 8 del D.Lgs n. 152/06 alla Ditta TRIRENA sas di Pietro Testa & C. dal Molo Manfredi n. 7 al Molo 3 Gennaio del Porto Commerciale del Comune di Salerno (SA);
- che la Ditta TRIRENA sas con nota acquisita agli atti di questo Settore in data 04/06/2010, prot. 485747 trasmetteva documentazione integrativa;
- **che** il progetto approvato in C.d.S. del 19/09/2008 è riferito ai sottoelencati codici CER, le quantità e le operazioni di recupero:

CER	DESCRIZIONE	QUANTI- TA' MAS- SIMA TRATTA- TA	ATTIVITA' DI RECU- PERO
		tonn/die	
03.01. 01	Scarti di corteccia e del sughero	0,08	D 10
03.01. 05	Segatura, trucioli residui di taglio, pannelli di truciolare e piallacci diversi da quelli di cui alla voce 03. 0.1 04	0,08	D 10
03.01.	Rifiuti non specificati altrimenti	0,04	D 10

99			
03.03.01	Scarti di corteccia e legno	0,08	D 10
03.03.07	Scarti della separazione meccanica nella produzione di polpa da rifiuti di carta e cartone	0,04	D 10
04.02.09	Rifiuti da materiali compositi (fibre impregnate, elastomeri, plastomeri)	0,08	D 10
15.01.01	Imballaggi di carta e cartone	0,08	D 10
15.01.02	Imballaggi in plastica	0,04	D 10
15.01.03	Imballaggi in legno	0,08	D 10
15.01.05	Imballaggi in materiali compositi	0,08	D 10
15.01.06	Imballaggi in materiali misti	0,04	D 10
15.01.09	Imballaggi in materia tessile	0,04	D 10
15.02.03	Assorbenti, materiali filtranti, stracci, indumenti protettivi, diversi da quelli di cui alla voce 15 02 02	0,04	D 10
17.02.01	Legno	0,08	D 10
17.02.03	Plastica	0,04	D 10
18.01.04	Rifiuti che non devono essere raccolti e smaltiti applicando precauzioni particolari per evitare infezioni (bende, ingessature, lenzuola, indumenti monouso, assorbenti igienici)	0,024	D 10
18.02.03	Rifiuti la cui raccolta e smaltimento non richiede precauzioni particolare in funzione della prevenzione di infezioni	0,08	D 10
19.05.01	Frazione non composta di rifiuti urbani e simili	0,024	D 10
19.12.10	Rifiuti combustibili (CDR combustibile derivato da rifiuti)	0,024	D 10
19.12.12.	Altri rifiuti (compresi materiali misti) prodotti dal trattamento meccanico dei rifiuti diversi da quelli di cui alla voce 19.12.11.	0,024	D 10
20.01.39.	Plastica	0,04	D 10
20.03.01	Rifiuti urbani non differenziati	0,40	D 10
20.03.02	Rifiuti di mercati	0,024	D 10
20.03.03	Residui della pulizia stradale	0,04	D 10

- **che** la quantità massima di rifiuti trattabile è pari ad 1,6 tonn/die corrispondenti a 352 tonn/anno per 220 giorni lavorativi;

- **che** l'impianto ricade su un'area complessiva di mq 2.125, giusta Concessione Demaniale Registro n. 02/07, Repertorio n. 444 rilasciata dall' Autorità Portuale di Salerno;
- **che** la Ditta è in possesso della polizza fidejussoria n. 9021067156, Agenzia di Salerno – 072, emessa in data 18/11/2009 dalla Società FATA ASSICURAZIONI DANNI SPA con sede Roma, Via Urbana, 169/A, rappresentante procuratore Antonio Napoletano, nato a Nola l' 08/06/1956, per euro 1.400,60 con scadenza 16.11.2020;

VISTO il D.Lgs n°152 del 03.04.2006,

VISTA la Delibera di G.R. n. 1411 del 27 luglio 2007,

VISTO il D.D. n°1 del 18.01.2008 con il quale il Coordinatore dell'A.G. (05) delega i Dirigenti di Settore incardinati nell'Area medesima ad adottare i relativi provvedimenti di competenza;

DECRETA

Per le motivazioni espresse in premessa, che qui si intendono integralmente riportate e trascritte:

- autorizzare l'esercizio dell'impianto di trattamento mediante incenerimento dei rifiuti urbani e speciali non pericolosi, con capacità effettiva di 1,6 tonn/die, ubicato al Molo 3 Gennaio del Porto Commerciale del Comune di Salerno, della Ditta TRIRENA sas di Pietro Testa & C., legale rappresentante Pietro Testa nato a Salerno il 27/03/1928 con sede legale in Salerno al Molo 3 Gennaio – Porto Commerciale, per una superficie totale di mq 2.125;

- **che** i codici CER, le quantità e le operazioni di recupero sono:

CER	DESCRIZIONE	QUANTI- TA' MAS- SIMA TRATTA- TA	ATTIVITA' DI RECU- PERO
		tonn/die	
03.01.01	Scarti di corteccia e del sughero	0,08	D 10
03.01.05	Segatura, trucioli residui di taglio, pannelli di truciolare e piallacci diversi da quelli di cui alla voce 03. 0.1 04	0,08	D 10
03.01.99	Rifiuti non specificati altrimenti	0,04	D 10
03.03.01	Scarti di corteccia e legno	0,08	D 10
03.03.07	Scarti della separazione meccanica nella produzione di polpa da rifiuti di carta e cartone	0,04	D 10
04.02.09	Rifiuti da materiali compositi (fibre impregnate, elastomeri, plastomeri)	0,08	D 10
15.01.01	Imballaggi di carta e cartone	0,08	D 10
15.01.02	Imballaggi in plastica	0,04	D 10
15.01.03	Imballaggi in legno	0,08	D 10
15.01.05	Imballaggi in materiali compositi	0,08	D 10

15.01.06	Imballaggi in materiali misti	0,04	D 10
15.01.09	Imballaggi in materia tessile	0,04	D 10
15.02.03	Assorbenti, materiali filtranti, stracci, indumenti protettivi, diversi da quelli di cui alla voce 15 02 02	0,04	D 10
17.02.01	Legno	0,08	D 10
17.02.03	Plastica	0,04	D 10
18.01.04	Rifiuti che non devono essere raccolti e smaltiti applicando precauzioni particolari per evitare infezioni (bende, ingessature, lenzuola, indumenti monouso, assorbenti igienici)	0,024	D 10
18.02.03	Rifiuti la cui raccolta e smaltimento non richiede precauzioni particolare in funzione della prevenzione di infezioni	0,08	D 10
19.05.01	Frazione non composta di rifiuti urbani e simili	0,024	D 10
19.12.10	Rifiuti combustibili (CDR combustibile derivato da rifiuti)	0,024	D 10
19.12.12.	Altri rifiuti (compresi materiali misti) prodotti dal trattamento meccanico dei rifiuti diversi da quelli di cui alla voce 19.12.11.	0,024	D 10
20.01.39.	Plastica	0,04	D 10
20.03.01	Rifiuti urbani non differenziati	0,40	D 10
20.03.02	Rifiuti di mercati	0,024	D 10
20.03.03	Residui della pulizia stradale	0,04	D 10

- **che** la quantità massima di rifiuti trattabile è pari ad 1,6 tonn/die corrispondenti a 352 tonn/anno per 220 giorni lavorativi;
- **che** la durata della gestione dell'impianto sarà di anni 9 (nove) e finirà il 16.11.2019;

STABILIRE:

- **che** la presente autorizzazione, non esonera la Ditta TRIRENA SAS dal conseguimento di eventuali provvedimenti, parere di competenza di altre Autorità, previsti dalla normativa vigente, per l'esercizio dell'attività in questione. E' fatto obbligo di acquisire ogni altro provvedimento autorizzativi connesso all'esercizio dell'impianto. Si richiamano in particolare gli obblighi in materia di salute e di sicurezza sul lavoro e igiene pubblica;
- **che** la Ditta TRIRENA SAS, per quanto non previsto nel presente Decreto si dovrà attenere alla normativa vigente nazionale e regionale in materia di rifiuti;
- **che** la Società TRIRENA sas di Pietro Testa & C., allo scadere della gestione, è tenuta a presentare un piano di ripristino ambientale, riferito agli obiettivi di recupero e sistemazione dell'area, in relazione alla destinazione d'uso prevista dall'area stessa. Il piano di ripristino ambientale dovrà avere la valenza di un piano di dismissione e riconversione dell'area previa verifica dell'assenza di contaminazione, ovvero in presenza di contaminazioni, dovrà prevedere la bonifica dell'area da attuarsi con le procedure e le modalità indicate dal D.lgs. 152/06 ss.mm.ii.;

- **NOTIFICARE** il presente Decreto alla ditta TRIRENA sas di Pietro Testa & C. con sede legale ed impianto in Salerno al Molo 3 Gennaio – Porto Commerciale;
- **TRASMETTERE** copia del presente provvedimento al Comune di Salerno, all'ASL SA2, all'A.R.P.A.C. Dipartimento Provinciale di Salerno, all'Assessore all'Ambiente della Regione Campania, per la dovuta conoscenza, al BURC per la pubblicazione integrale, all'Albo di cui al comma 1 dell'art. 212 del D. Lgs. 152/06, e all'Amministrazione Provinciale di Salerno che, in conformità a quanto disposto dall'art. 197 del D. Lgs. 152/6, procederà agli opportuni controlli, le cui risultanze dovranno essere trasmesse tempestivamente a questo Settore;
- **INVIARE** per via telematica, copia del presente Decreto al Coordinatore dell'AGC Gabinetto del Presidente della Giunta Regionale della Campania, ed al BURC per la dovuta conoscenza.

Il Dirigente del Settore
Dr Antonio SETARO

A.G.C. 05 - Ecologia, Tutela dell'Ambiente, Disinquinamento, Protezione Civile - Settore Provinciale Ecologia, Tutela dell'Ambiente, Disinquinamento, Protezione Civile - Salerno - **Decreto n. 230 del 14 giugno 2010 - D. Lgs. 152/06, art. 208. Autorizzazione alla realizzazione dell'impianto per lo smaltimento di rifiuti speciali non pericolosi di ossa derivanti da ossari e bare in legno. Ditta PERCORSO TERRENO srl con sede legale ed impianto nel Comune di Montecorvino Pugliano (SA), Via 2 Novembre n. 4.**

IL DIRIGENTE

PREMESSO

- che la parte quarta del D.Lgs. 152/06 del 03.04.2006 e s.m.i., detta le nuove norme in materia di gestione dei rifiuti e di bonifica dei siti inquinati;
- che l'art. 208 del citato D.Lgs. 152/06 detta la procedura per l'approvazione dei progetti e autorizzazione alla realizzazione degli impianti di smaltimento e di recupero dei rifiuti;
- che con deliberazione di Giunta n. 2723/01 successivamente modificata e integrata con Delibere nn.° 5880 del 06 dicembre 2002, 2210 del 27.06.2003, 778 del 11.05.2007 e 1411 del 27.07.2007, la Regione Campania ha stabilito le procedure per l'approvazione dei progetti e autorizzazione alla realizzazione degli impianti di smaltimento e di recupero dei rifiuti da rilasciarsi ai sensi degli artt. 27 e 28 del D. Lgs. 22/97, ora art. 208 del D.Lgs. 152/06;
- che la Ditta PERCORSO TERRENO srl con sede legale nel Comune di Montecorvino Pugliano (SA), Via 2 Novembre, 4, Legale Rappresentante Di Lorenzo Osvaldo nato ad Olgiastro Cilento (SA) il 5.11.1955 ha presentato in data 29/04/2009, prot. 369981 istanza di autorizzazione ai sensi dell'art. 208, D.Lgs. 152/2006 per la realizzazione dell'impianto sito in Via 2 Novembre n. 4, Comune di Montecorvino Pugliano (SA), per lo smaltimento di rifiuti speciali non pericolosi di ossa derivanti da ossari e bare in legno;

PRESO ATTO:

- che il 4 marzo 2010, si è tenuta la prima seduta della Conferenza dei Servizi ai sensi dell'art. 208, D.Lgs 152//2006 conclusasi con la richiesta alla Ditta PERCORSO TERRENO srl, di documentazione integrativa;
- che la Ditta richiedente, in data 23/03/2010, prot. 259355, ha trasmesso la seguente documentazione integrativa:
 - Relazione tecnica e Planimetria di sistemazione esterna dell'edificio del crematorio;
 - Planimetria di accumulo e trattamento delle acque di prima pioggia e Planimetria rete di smaltimento delle acque;
 - Dichiarazione di conformità resa dal legale rappresentante e tecnico incaricato circa la capacità complessiva delle linee di incenerimento installate pari a 7 tonn/giorno;
- che nella seduta del 09 aprile 2010 la Conferenza esaminata la succitata documentazione presentata dalla Ditta PERCORSO TERRENO srl ha rinviato la seduta al giorno 07/05/2010 al fine di consentire al Comune di Montecorvino Pugliano di esprimere il parere di competenza;
- che in data 13/03/2010, prot. 321936 è stato acquisito agli atti di questo Settore il parere favorevole del Comune di Montecorvino Pugliano;
- che nella seduta del 07 maggio 2010 sulla scorta della documentazione agli atti, all'unanimità esprimono parere favorevole alla realizzazione dell'impianto per lo smaltimento di rifiuti speciali non pericolosi di ossa derivanti da ossari e bare in legno ai sensi dell' art. 208, D. Lgs 152/06;
- che nulla di ostativo è pervenuto da parte degli Enti assenti alla Conferenza di Servizi, a seguito della trasmissione del verbale del 7/05/10, avvenuta con nota prot. 412300 dell'11/05/2010;
- che il rappresentante della Ditta unitamente al tecnico responsabile, ing. Giuseppe Guariglia, con documentazione acquisita il 23/03/2010, prot. 259355, ha dichiarato che la capacità totale dei due forni è di 7 tonn/die

- che la Ditta PERCORSO TERRENO srl, con bonifico effettuato sul C/C n. 21965181, ha provveduto al versamento di € 520,00 in favore della Regione Campania per le spese relative all'istruttoria del progetto presentato ai sensi dell' art. 208, D. Lgs. 152/06;
- che in data 07/06/2010, prot. 489916 la Ditta richiedente ha trasmesso nota attestante nuovo indirizzo sede legale;
- di quanto previsto dal Decreto legislativo 152/06, recante "norme in materia ambientale";
- delle risultanze conclusive raggiunte dalla Conferenza di Servizi congiunta;
- che allo stato, per quanto sopra riportato, sussistono le condizioni per poter procedere all'approvazione del progetto dell'impianto;

VISTO:

- il D.Lgs. 152/06 e successive modifiche ed integrazioni ;
- la D.G.R.C. n. 5880 del 06 dicembre 2002;
- la D.G.R.C. n. 2210 del 27.06.2003;
- la D.G.R.C. n. 778 dell'11.05.2007;
- la D.G.R.C. n. 1411 del 27.07.2007;

Alla stregua dell'istruttoria compiuta dal Settore Provinciale Ecologia, Tutela Ambientale, Disinquinamento e Protezione Civile - di Salerno, nonché dell'attestazione di regolarità della stessa resa dal Dirigente del Settore,

DECRETA

Per le motivazioni espresse in premessa, che qui si intendono integralmente riportate e trascritte:

APPROVARE il progetto presentato dalla Ditta PERCORSO TERRENO srl con sede legale nel Comune di Montecorvino Pugliano (SA), Via Cimitero, Legale Rappresentante Di Lorenzo Osvaldo nato ad Olgliastro Cilento (SA) il 5.11.1955 per per la realizzazione dell'impianto sito in Via 2 Novembre n. 4, Comune di Montecorvino Pugliano (SA), per lo smaltimento di rifiuti speciali non pericolosi di ossa derivanti da ossari e bare in legno, ai sensi dell'art. 208, D.Lgs. 152/2006, così come approvato dalla Conferenza di Servizi;

AUTORIZZARE la realizzazione dell'impianto così come previsto dall'art. 208 del D.Lgs. 152/06;

STABILIRE:

- l'obbligo da parte della Ditta di acquisire ogni altra autorizzazione, nulla osta o parere necessario per la realizzazione e l' esercizio dell' impianto;
- che i lavori dovranno essere terminati entro mesi sei dalla data di notifica del presente decreto;
- che la Ditta PERCORSO TERRENO srl è tenuta a comunicare, nei modi previsti dalla D.G.R.C. n.1411/07, all'Amministrazione Provinciale di Salerno il termine dei lavori per consentire alla stessa la verifica della corrispondenza dei lavori al progetto approvato;
- che l'esercizio dell'impianto avrà inizio successivamente alla comunicazione da parte dell'Amministrazione Prov.le di Salerno attestante la corrispondenza dei lavori effettuati con il progetto approvato, previo presentazione delle garanzie finanziarie consistenti in una polizza fidejussoria a prima escursione conforme a quanto previsto dalla D.G.R.C. n.1411/07 e dopo l'emanazione del decreto dirigenziale da parte dello STAP Ecologia di Salerno;

PRECISARE

- che la Ditta PERCORSO TERRENO srl potrà effettuare presso l'impianto, le operazioni D15 e D10 ai sensi dell'art. 208 del D.Lgs. 152/06 e s.m.i., così come definiti dalla vigente normativa in materia, per i seguenti codici CER:

codice CER	descrizione	Operazione di recupero
20.01.3 8	Legno, diverso da quello di cui alla voce 20.01.37	D10 - D15
20.03.9 9	Rifiuti non specificati altrimenti	D10 - D15

- che la quantità massima trattabile dei succitati rifiuti, mediante le operazioni di recupero D15 e D10, è pari a 7 tonn/die;

INVIARE copia del presente Decreto all'A.G.C. Ecologia – Settore Tutela Ambiente Napoli, all'Amministrazione Provinciale di Salerno, al Comune di Montecorvino Pugliano (SA), all'Albo di cui al comma 1 dell'art. 212 del D. Lgs. 152/06, al Settore BURC per la pubblicazione integrale.

Il Dirigente del Settore
Dott. Antonio SETARO

A.G.C. 05 - Ecologia, Tutela dell'Ambiente, Disinquinamento, Protezione Civile - Settore Provinciale Ecologia, Tutela dell'Ambiente, Disinquinamento, Protezione Civile - Salerno - **Decreto n. 229 del 01 giugno 2010 - Decreto Autorizzazione alle emissioni in atmosfera art. 269, comma 8, modifica impianto, D. Lgs n. 152/06. Ditta LABOR S.R.L. con sede legale in Via Passanti n. 334, SCAFATI, sede impianto in Via Passanti n. 334, SCAFATI.**

IL DIRIGENTE

PREMESSO :

- che la ditta **LABOR SRL** con sede legale in **Via Passanti n. 334 – SCAFATI**, Legale Rappresentante Balzano Salvatore, nato a Castellammare di Stabia il 03.05.1965 , ha presentato in **data 20.11.2008 prot. 0973442**, integrazione del **07.04.2009 prot. 0304961**, istanza di autorizzazione ai sensi dell'art. 269, comma 8, modifica impianto , D.lgs. 152/2006 per l'impianto sito in **Via Passanti n. 334 – SCAFATI**, per l'attività di: **produzione di pasta alimentare secca formati speciali**;

- che la Conferenza di Servizi del 28.05.2009 ha rinviato a data da destinarsi con la richiesta dell'invio della seguente documentazione: 1) del certificato della Camera di Commercio in originale; 2) Lay-out dell'impianto con l'indicazione di tutti i punti di emissione; 3) relazione tecnica integrativa in cui si spieghi chiaramente l'intero processo produttivo e, inoltre, vengano indicate le due caldaie e non solo quella oggetto di modifica;

- che la Ditta in data 09.07.2009 prot. 0620747 e in data 11.08.2009 prot. 0722032 ha inviato quanto richiesto nella conferenza del 28.05.2009;

- che la Conferenza dei Servizi, convocata ai sensi dell'art. 269, D.Lgs. 152/06. nella seduta del **22.09.2009**, ha espresso **parere favorevole** al rilascio dell'autorizzazione con le seguenti prescrizioni:

1. Comunicare al Settore Ecologia di Salerno la data di messa in esercizio dell'impianto con anticipo di almeno 15 giorni;
2. Comunicare, altresì al Settore Ecologia di Salerno, i dati relativi alle emissioni effettuate in un periodo continuativo di marcia controllata di 10 giorni, decorrenti dalla messa in regime, nonché il numero di campionamenti da effettuare, che dovranno essere non inferiore a tre prelievi consecutivi, come previsto dalle norme UNI EN;
3. Stabilire che i controlli sulle emissioni siano effettuati almeno una volta all'anno, le cui risultanze dovranno poi essere trasmesse al Settore Ecologia di Salerno;

- che il rilascio del Decreto è subordinato all'invio di una relazione in cui vengano descritti tecnicamente i cicloni posti sulle autopresse;

- che, trasmessa unitamente all'istanza, figura perizia, in cui sono indicati:

a) il ciclo produttivo;

b) le tecnologie applicate per prevenire l'inquinamento;

c) la quantità e qualità delle emissioni dell'impianto con i seguenti valori:

E1: caldaia 01

	mg/Nmc	Kg/h
Ossido di azoto	168	0,25
Ossido di zolfo	-	-
Polveri	-	-

E2: caldaia 02

Ossido di azoto	264,00	0,30
Ossido di zolfo	-	-
Polveri	-	-

- che l'impianto progettato, così come risulta dalla documentazione acquisita, non comporterà emissioni superiori ai limiti consentiti;

- che la Ditta LABOR SRL con nota del 27.04.2010, prot. 0365910, ha trasmesso ricevuta del versamento di **€ 508,11** effettuato a favore dell' ARPAC - CRIA, per le spese dei controlli finalizzati previsti dalle deliberazioni di G.R. n. 750/04 e n. 154/07;

Ritenuto che l'istanza di autorizzazione è meritevole di essere accolta in conformità di quanto stabilito dalla citata delibera regionale n°286 del 19.01.01;

CONSIDERATO:

- che la Ditta in data 12.10.2009 prot. 0870503 ha inviato quanto disposto dalla Conferenza di Servizi di cui sopra.

VISTO:

- la Legge Regionale 10/98
- la delibera di G.R. n°4102 del 5/08/92;
- la delibera di G.R. n°3466 del 03/06/2000;
- la delibera di G.R. n°286 del 19/01/2001;
- la delibera di G.R. n°750 del 22/05/2004;
- la delibera di G.R. n°154 del 23/03/07;
- il D.Lgs. n. 152 del 3.03.06;
- il D.Lgs. n. 4 del 16.01.08;

Alla stregua dell'istruttoria compiuta dal Settore Provinciale Ecologia Tutela Ambientale, disinquinamento e Protezione Civile di Salerno,

DECRETA

Per le motivazioni su esposte che qui si intendono integralmente riportate,

- di **concedere** alla ditta **LABOR SRL** con sede legale in **Via Passanti n. 334 – SCAFATI**, Legale Rappresentante Balzano Salvatore, nato a Castellammare di Stabia il 03.05.1965, l'autorizzazione all'emissione in atmosfera ai sensi dell'art. 269 del D.Lgs. n. 152/06 per l'attività di: **produzione di pasta alimentare secca formati speciali** relativa all'impianto sito in Via Passanti n. 334 – SCAFATI, cui all'art. 272 comma 2 del D.Lgs. N. 152/06, secondo il progetto approvato dalla succitata Conferenza di Servizi in conformità al D.Lgs. 152/06 che modifica "ope legis" quanto disposto sulla fattispecie in esame dalla D.G.R. 286/01;

- di vincolare l'autorizzazione alle seguenti prescrizioni:

- 1)** comunicare al Settore Ecologia di Salerno la data di messa in esercizio dell'impianto con anticipo di almeno 15 giorni;
- 2)** stabilire che la Ditta effettui i controlli sulle emissioni, almeno una volta all'anno, inviandone i risultati al Settore Ecologia di Salerno;
- 3)** siano sempre e comunque previste tutte le misure appropriate di prevenzione dell'inquinamento atmosferico, tali da non alterare le normali condizioni ambientali e di salubrità dell'aria, al fine di evitare pregiudizio diretto o indiretto per la salute;
- 4)** per la verifica ed il rispetto dei limiti di emissione siano utilizzati i metodi di prelievo, di analisi ed i criteri di valutazione previsti dalla normativa vigente;
- 5)** stabilire che la presente autorizzazione ha la durata di quindici anni, il cui rinnovo dovrà essere

richiesto nei tempi e modalità previste dal comma 7, art. 269 del D.Lgs.152/06;

6) demandare, ai sensi della Legge Regionale n° 10/98 – art. 5, all'ARPAC, l'accertamento della regolarità, delle misure e dei dispositivi di prevenzione dell'inquinamento, se previsti, e l'invio delle risultanze dei controlli effettuati ai sensi delle Delibere di G.R. n. 750/04 e n. 154/07 al Settore Ecologia di Salerno ;

7) l'obbligo da parte della Ditta di comunicare, al Settore provinciale di Salerno, eventuali modifiche sostanziali che comportano variazioni qualitative e/o quantitative dell'emissioni in atmosfera, ovvero in caso di trasferimento dell'impianto in altro sito;

8) inviare copia del presente decreto alla ditta **LABOR SRL**, all'A.R.P.A.C., all'Amministrazione Provinciale di Salerno, ed al Sindaco di **SCAFATI**.

9) pubblicare il presente atto sul BURC;

10) la presente autorizzazione, non esonera la Ditta **LABOR SRL**, dal conseguimento di ogni altro provvedimento, parere, nulla osta di competenza di altre Autorità, previsti dalla normativa vigente, per l'esercizio dell'attività in questione.

IL DIRIGENTE DEL SETTORE
Dr. Antonio SETARO

A.G.C. 05 - Ecologia, Tutela dell'Ambiente, Disinquinamento, Protezione Civile - Settore Provinciale Ecologia, Tutela dell'Ambiente, Disinquinamento, Protezione Civile - Salerno - **Decreto n. 228 del 01 giugno 2010 - Decreto Autorizzazione alle emissioni in atmosfera art. 269, comma 8 trasferimento impianto, D. Lgs n. 152/06. Ditta GRAFICA LANZARA S.R.L. con sede legale in Via Palmiro Togliatti n. 11, CASTEL SAN GIORGIO, sede impianto in Via Palmiro Togliatti n. 11, CASTEL SAN GIORGIO.**

IL DIRIGENTE

PREMESSO :

- che la ditta **GRAFICA LANZARA S.R.L.** con sede legale in **Via Palmiro Togliatti n. 11 - CASTEL SAN GIORGIO**, Legale Rappresentante Lanzara Davide, nato a Castel San Giorgio il 09.03.1970, ha presentato in **data 12.06.2009 prot. 519344** ed integrazioni **del 23.03.2010 e del 25.04.2010 e del 04.05.2010 prot. 388975**, istanza di autorizzazione all'emissione in atmosfera relativa ad un impianto sito in **Via Palmiro Togliatti n. 11 - CASTEL SAN GIORGIO**, per l'attività di: **grafica e tipografia**, ai sensi del D.Lgs. 152/06 art. 269 comma 8 trasferimento impianto, per l'attività di cui all'art. 272 comma 2;

- che, trasmessa unitamente all'istanza, figura perizia, in cui sono indicati:

- a) il ciclo produttivo;
- b) le tecnologie applicate per prevenire l'inquinamento;
- c) la quantità e qualità delle emissioni dell'impianto con i seguenti valori:

Ea1: stampa

mg/Nmc

Alcol isopropilico 0.6

- che l'impianto progettato, così come risulta dalla documentazione acquisita, non comporterà emissioni superiori ai limiti consentiti;

- che la Conferenza dei Servizi, convocata ai sensi dell'art. 269 D.Lgs. N. 152/06 nella seduta del **04.05.2010**, ha espresso **parere favorevole** al rilascio dell'autorizzazione con le seguenti prescrizioni:

1. Comunicare al Settore Ecologia di Salerno la data di messa in esercizio dell'impianto con anticipo di almeno 15 giorni;
2. Comunicare, altresì al Settore Ecologia di Salerno, i dati relativi alle emissioni effettuate in un periodo continuativo di marcia controllata di 10 giorni, decorrenti dalla messa in regime, nonché il numero di campionamenti da effettuare, che dovranno essere non inferiore a tre prelievi consecutivi, come previsto dalle norme UNI EN;
3. Stabilire che i controlli sulle emissioni siano effettuati almeno una volta all'anno, le cui risultanze dovranno poi essere trasmesse al Settore Ecologia di Salerno.

- che il rilascio del Decreto è subordinato all'invio di una dichiarazione del Legale Rappresentante della Ditta sulla conformità urbanistica ed edilizia dell'impianto, ai sensi del D.P.R. 445/2000 e ss. mm. e ii.

CONSIDERATO:

- che la Ditta in data 26.05.2010 prot. 461419 ha ottemperato a quanto disposto dalla Conferenza di Servizi di cui sopra;

VISTO:

- la Legge Regionale 10/98
- la delibera di G.R. n°4102 del 5/08/92;
- la delibera di G.R. n°3466 del 03/06/2000;
- la delibera di G.R. n°286 del 19/01/2001;
- il D.Lgs. n. 152 del 3.03.06;
- il D.Lgs. n. 4 del 16.01.08;

Alla stregua dell'istruttoria compiuta dal Settore Provinciale Ecologia Tutela Ambientale, disinquinamento e Protezione Civile di Salerno,

D E C R E T A

Per le motivazioni su esposte che qui si intendono integralmente riportate,

- di **concedere** alla ditta **GRAFICA LANZARA S.R.L.** con sede legale in Via Palmiro Togliatti n. 11 - CASTEL SAN GIORGIO, Legale Rappresentante Lanzara Davide, nato a Castel San Giorgio il 09.03.1970, l'autorizzazione all'emissione in atmosfera ai sensi dell'art. 269 del D.Lgs. n. 152/06 per l'attività di: **grafica e tipografia** relativa all'impianto sito in Via Palmiro Togliatti n. 11 - CASTEL SAN GIORGIO, cui all'art. 272 comma 2 del D.Lgs. N. 152/06, secondo il progetto approvato dalla succitata Conferenza di Servizi in conformità al D.Lgs. 152/06 che modifica "ope legis" quanto disposto sulla fattispecie in esame dalla D.G.R. 286/01;
- di vincolare l'autorizzazione alle seguenti prescrizioni:

- 1)** comunicare al Settore Ecologia di Salerno la data di messa in esercizio dell'impianto con anticipo di almeno 15 giorni;
- 2)** comunicare, altresì al Settore Ecologia di Salerno, i dati relativi alle emissioni effettuate in un periodo continuativo di marcia controllata di 10 giorni, decorrenti dalla messa in regime; nonché il numero di campionamenti da effettuare, che dovranno essere non inferiore a tre prelievi consecutivi, come previsto dalle norme UNI EN;
- 3)** stabilire che la Ditta effettui i controlli sulle emissioni, almeno una volta all'anno, inviandone i risultati al Settore Ecologia di Salerno;
- 4)** siano sempre e comunque previste tutte le misure appropriate di prevenzione dell'inquinamento atmosferico, tali da non alterare le normali condizioni ambientali e di salubrità dell'aria, al fine di evitare pregiudizio diretto o indiretto per la salute;
- 5)** per la verifica ed il rispetto dei limiti di emissione siano utilizzati i metodi di prelievo, di analisi ed i criteri di valutazione previsti dalla normativa vigente;
- 6)** stabilire che la presente autorizzazione ha la durata di quindici anni, il cui rinnovo dovrà essere richiesto nei tempi e modalità previste dal comma 7, art. 269 del D.Lgs.152/06;
- 7)** l'obbligo da parte della Ditta di comunicare, al settore Provinciale di Salerno, eventuali modifiche sostanziali che comportano variazioni qualitative e/o quantitative dell'emissioni in atmosfera, ovvero in caso di trasferimento dell'impianto in altro sito;
- 8)** inviare copia del presente decreto alla ditta **GRAFICA LANZARA S.R.L.**, all'A.R.P.A.C., all'Amministrazione Provinciale di Salerno, ed al Sindaco di **Castel San Giorgio**;
- 9)** pubblicare il presente atto sul BURC;
- 10)** la presente autorizzazione, non esonera la Ditta **GRAFICA LANZARA S.R.L.**, dal conseguimento di ogni altro provvedimento, parere, nulla osta di competenza di altre Autorità, previsti dalla normativa vigente, per l'esercizio dell'attività in questione.

IL DIRIGENTE DEL SETTORE
Dr. Antonio SETARO

A.G.C. 05 - Ecologia, Tutela dell'Ambiente, Disinquinamento, Protezione Civile - Settore Provinciale Ecologia, Tutela dell'Ambiente, Disinquinamento, Protezione Civile - Salerno - **Decreto n. 227 del 01 giugno 2010 - Decreto Autorizzazione alle emissioni in atmosfera art. 269, comma 2, D. Lgs n. 152/06. Ditta NUOVOLEGNO 2000 DI BUONICONTI ANNA S.R.L. con sede legale in Via Parco Donica n. 3, FISCIANO, sede impianto in Loc. Pastanella, FISCIANO.**

IL DIRIGENTE

PREMESSO :

- che la ditta **NUOVOLEGNO 2000 DI BUONICONTI ANNA S.R.L.** con sede legale in **Via Parco Donica n. 3 – FISCIANO**, Legale Rappresentante Buoniconti Anna, nata a Mercato San Severino il 25.11.1967, ha presentato in **data 15.10.2008 prot. 0855458 ed integrazione del 04.11.2008 prot. 0916730** istanza di autorizzazione all'emissione in atmosfera relativa ad un impianto sito in **Loc. Pastanella – FISCIANO**, per l'attività di: **taglio, piallatura e trattamento del legno**, ai sensi del D.Lgs. 152/06 art. 269 per l'attività di cui all'art. 272 comma 2;

- che, trasmessa unitamente all'istanza, figura perizia, in cui sono indicati:

- a) il ciclo produttivo;
- b) le tecnologie applicate per prevenire l'inquinamento;
- c) la quantità e qualità delle emissioni dell'impianto con i seguenti valori:

E1: macchine per la macinatura, sgrossatura e la raffinazione

	mg/mc	g/h
Polveri	0,87	3,37

- che l'impianto progettato, così come risulta dalla documentazione acquisita, non comporterà emissioni superiori ai limiti consentiti;

- che la Conferenza dei Servizi, convocata ai sensi dell'art. 269 D.Lgs. N. 152/06 nella seduta del **24.06.2009**, ha espresso **parere favorevole** al rilascio dell'autorizzazione con le seguenti prescrizioni:

1. Comunicare al Settore Ecologia di Salerno la data di messa in esercizio dell'impianto con anticipo di almeno 15 giorni;
2. Comunicare, altresì al Settore Ecologia di Salerno, i dati relativi alle emissioni effettuate in un periodo continuativo di marcia controllata di 10 giorni, decorrenti dalla messa in regime, nonché il numero di campionamenti da effettuare, che dovranno essere non inferiore a tre prelievi consecutivi, come previsto dalle norme UNI EN;
3. Stabilire che i controlli sulle emissioni siano effettuati almeno una volta all'anno, le cui risultanze dovranno poi essere trasmesse al Settore Ecologia di Salerno.

- che il rilascio del Decreto è subordinato all'invio di una planimetria catastale con l'indicazione del foglio e della particella in scala 1:2000.

CONSIDERATO:

- che la Ditta in data 18.05.2010 prot.0432956 ha ottemperato a quanto disposto dalla Conferenza di Servizi di cui sopra;

VISTO:

- la Legge Regionale 10/98
- la delibera di G.R. n°4102 del 5/08/92;

- la delibera di G.R. n° 3466 del 03/06/2000;
- la delibera di G.R. n° 286 del 19/01/2001;
- il D.Lgs. n. 152 del 3.03.06;
- il D.Lgs. n. 4 del 16.01.08;

Alla stregua dell'istruttoria compiuta dal Settore Provinciale Ecologia Tutela Ambientale, disinquinamento e Protezione Civile di Salerno,

DECRETA

Per le motivazioni su esposte che qui si intendono integralmente riportate,

- di **concedere** alla ditta **NUOVOLEGNO 2000 DI BUONICONTI ANNA S.R.L.** con sede legale in Via Parco Donica n. 3 – FISCIANO, Legale Rappresentante Buoniconti Anna, nata a Mercato San Severino il 25.11.1967, l'autorizzazione all'emissione in atmosfera ai sensi dell'art. 269 del D.Lgs. n. 152/06 per l'attività di: **taglio, piallatura e trattamento del legno** relativa all'impianto sito in Loc. Pastanella – FISCIANO, cui all'art. 272 comma 2 del D.Lgs. N. 152/06, secondo il progetto approvato dalla succitata Conferenza di Servizi in conformità al D.Lgs. 152/06 che modifica "ope legis" quanto disposto sulla fattispecie in esame dalla D.G.R. 286/01;

- di vincolare l'autorizzazione alle seguenti prescrizioni:

- 1)** comunicare al Settore Ecologia di Salerno la data di messa in esercizio dell'impianto con anticipo di almeno 15 giorni;
- 2)** comunicare, altresì al Settore Ecologia di Salerno, i dati relativi alle emissioni effettuate in un periodo continuativo di marcia controllata di 10 giorni, decorrenti dalla messa in regime; nonché il numero di campionamenti da effettuare, che dovranno essere non inferiore a tre prelievi consecutivi, come previsto dalle norme UNI EN;
- 3)** stabilire che la Ditta effettui i controlli sulle emissioni, almeno una volta all'anno, inviandone i risultati al Settore Ecologia di Salerno;
- 4)** siano sempre e comunque previste tutte le misure appropriate di prevenzione dell'inquinamento atmosferico, tali da non alterare le normali condizioni ambientali e di salubrità dell'aria, al fine di evitare pregiudizio diretto o indiretto per la salute;
- 5)** per la verifica ed il rispetto dei limiti di emissione siano utilizzati i metodi di prelievo, di analisi ed i criteri di valutazione previsti dalla normativa vigente;
- 6)** stabilire che la presente autorizzazione ha la durata di quindici anni, il cui rinnovo dovrà essere richiesto nei tempi e modalità previste dal comma 7, art. 269 del D.Lgs.152/06;
- 7)** l'obbligo da parte della Ditta di comunicare, al settore Provinciale di Salerno, eventuali modifiche sostanziali che comportano variazioni qualitative e/o quantitative dell'emissioni in atmosfera, ovvero in caso di trasferimento dell'impianto in altro sito;
- 8)** inviare copia del presente decreto alla ditta **NUOVOLEGNO 2000 DI BUONICONTI ANNA S.R.L.**, all'A.R.P.A.C., all'Amministrazione Provinciale di Salerno, ed al Sindaco di **Fisciano**.
- 9)** pubblicare il presente atto sul BURC;
- 10)** la presente autorizzazione, non esonera la Ditta **NUOVOLEGNO 2000 DI BUONICONTI ANNA S.R.L.**, dal conseguimento di ogni altro provvedimento, parere, nulla osta di competenza di altre Autorità, previsti dalla normativa vigente, per l'esercizio dell'attività in questione.

IL DIRIGENTE DEL SETTORE
Dr. Antonio SETARO

A.G.C. 05 - Ecologia, Tutela dell'Ambiente, Disinquinamento, Protezione Civile - Settore Provinciale Ecologia, Tutela dell'Ambiente, Disinquinamento, Protezione Civile - Salerno - **Decreto n. 226 del 01 giugno 2010 - Decreto Autorizzazione alle emissioni in atmosfera art. 269, comma 2, D. Lgs n. 152/06. Ditta FUSCO CIRO con sede legale in Via Gen. Robertiello, SALERNO, sede impianto in Via Gen. Robertiello, SALERNO.**

IL DIRIGENTE

PREMESSO :

- che la ditta **FUSCO CIRO** con sede legale in **Via Gen. Robertiello – SALERNO**, Legale Rappresentante Fusco Ciro, nato a Salerno il 21.06.1972, ha presentato in **data 18.06.2008 prot. 0524648 ed integrazione del 06.10.2009 prot. 0850537** istanza di autorizzazione all'emissione in atmosfera relativa ad un impianto sito in **Via Gen. Robertiello – SALERNO**, per l'attività di: **tipografia**, ai sensi del D.Lgs. 152/06 art. 269 per l'attività di cui all'art. 272 comma 2;

- che, trasmessa unitamente all'istanza, figura perizia, in cui sono indicati:

- a) il ciclo produttivo;
- b) le tecnologie applicate per prevenire l'inquinamento;
- c) la quantità e qualità delle emissioni dell'impianto con i seguenti valori:

E1: stampa in off-set

	mg/Nmc
SOV	1,2

E2: taglio e piegatura dei fogli stampati

Polveri	1

- che l'impianto progettato, così come risulta dalla documentazione acquisita, non comporterà emissioni superiori ai limiti consentiti;

- che la Conferenza dei Servizi, convocata ai sensi dell'art. 269 D.Lgs. N. 152/06 nella seduta del **06.10.2009**, ha espresso **parere favorevole** al rilascio dell'autorizzazione con le seguenti prescrizioni:

1. Comunicare al Settore Ecologia di Salerno la data di messa in esercizio dell'impianto con anticipo di almeno 15 giorni;
2. Comunicare, altresì al Settore Ecologia di Salerno, i dati relativi alle emissioni effettuate in un periodo continuativo di marcia controllata di 10 giorni, decorrenti dalla messa in regime, nonché il numero di campionamenti da effettuare, che dovranno essere non inferiore a tre prelievi consecutivi, come previsto dalle norme UNI EN;
3. Stabilire che i controlli sulle emissioni siano effettuati almeno una volta all'anno, le cui risultanze dovranno poi essere trasmesse al Settore Ecologia di Salerno.

- che il rilascio del Decreto è subordinato all'invio, da parte della ditta, di una relazione tecnica integrativa, redatta da un tecnico abilitato iscritto al relativo albo o collegio, in cui vengano descritte le caratteristiche di filtri: - filtro per l'abbattimento dei SOV a servizio della macchina in off-set; - filtro per l'abbattimento delle polveri a servizio della tagliatrice. Inoltre la Ditta deve inviare il lay-out dell'impianto con l'indicazione dei punti di emissione.

CONSIDERATO:

- che la Ditta in data 24.05.2010 prot. 449148 ha ottemperato a quanto disposto dalla Conferenza dei Servizi di cui sopra;

VISTO:

- la Legge Regionale 10/98
- la delibera di G.R. n°4102 del 5/08/92;
- la delibera di G.R. n°3466 del 03/06/2000;
- la delibera di G.R. n°286 del 19/01/2001;
- il D.Lgs. n. 152 del 3.03.06;
- il D.Lgs. n. 4 del 16.01.08;

Alla stregua dell'istruttoria compiuta dal Settore Provinciale Ecologia Tutela Ambientale, disinquinamento e Protezione Civile di Salerno,

D E C R E T A

Per le motivazioni su esposte che qui si intendono integralmente riportate,

- di **concedere** alla ditta **FUSCO CIRO** con sede legale in **Via Gen. Robertiello – SALERNO**, Legale Rappresentante Fusco Ciro, nato a Salerno il 21.06.1972, l'autorizzazione all'emissione in atmosfera ai sensi dell'art. 269 del D.Lgs. n. 152/06 per l'attività di: **tipografia**, relativa all'impianto sito in **Via Gen. Robertiello – SALERNO**, cui all'art. 272 comma 2 del D.Lgs. N. 152/06, secondo il progetto approvato dalla succitata Conferenza di Servizi in conformità al D.Lgs. 152/06 che modifica "ope legis" quanto disposto sulla fattispecie in esame dalla D.G.R. 286/01;

- di vincolare l'autorizzazione alle seguenti prescrizioni:

- 1)** comunicare al Settore Ecologia di Salerno la data di messa in esercizio dell'impianto con anticipo di almeno 15 giorni;
- 2)** comunicare, altresì al Settore Ecologia di Salerno, i dati relativi alle emissioni effettuate in un periodo continuativo di marcia controllata di 10 giorni, decorrenti dalla messa in regime; nonché il numero di campionamenti da effettuare, che dovranno essere non inferiore a tre prelievi consecutivi, come previsto dalle norme UNI EN;
- 3)** stabilire che la Ditta effettui i controlli sulle emissioni, almeno una volta all'anno, inviandone i risultati al Settore Ecologia di Salerno;
- 4)** siano sempre e comunque previste tutte le misure appropriate di prevenzione dell'inquinamento atmosferico, tali da non alterare le normali condizioni ambientali e di salubrità dell'aria, al fine di evitare pregiudizio diretto o indiretto per la salute;
- 5)** per la verifica ed il rispetto dei limiti di emissione siano utilizzati i metodi di prelievo, di analisi ed i criteri di valutazione previsti dalla normativa vigente;
- 6)** stabilire che la presente autorizzazione ha la durata di quindici anni, il cui rinnovo dovrà essere richiesto nei tempi e modalità previste dal comma 7, art. 269 del D.Lgs.152/06;
- 7)** l'obbligo da parte della Ditta di comunicare, al settore Provinciale di Salerno, eventuali modifiche sostanziali che comportano variazioni qualitative e/o quantitative dell'emissioni in atmosfera, ovvero in caso di trasferimento dell'impianto in altro sito;
- 8)** inviare copia del presente decreto alla ditta **FUSCO CIRO**, all'A.R.P.A.C., all'Amministrazione Provinciale di Salerno, ed al Sindaco di **Salerno**.
- 9)** pubblicare il presente atto sul BURC;
- 10)** la presente autorizzazione, non esonera la Ditta **FUSCO CIRO**, dal conseguimento di ogni altro provvedimento, parere, nulla osta di competenza di altre Autorità, previsti dalla normativa vigente, per l'esercizio dell'attività in questione.

IL DIRIGENTE DEL SETTORE
Dr. Antonio SETARO

A.G.C. 05 - Ecologia, Tutela dell'Ambiente, Disinquinamento, Protezione Civile - Settore Provinciale Ecologia, Tutela dell'Ambiente, Disinquinamento, Protezione Civile - Salerno - **Decreto n. 225 del 01 giugno 2010 - Decreto Autorizzazione alle emissioni in atmosfera art. 269, comma 2, D. Lgs n. 152/06. Ditta GIOBBE ARTELEGNO DI GIOBBE FRANCO & C. S.N.C. con sede legale in Località Valle Bruna, CASALBUONO, sede impianto in Località Valle Bruna, CASALBUONO.**

IL DIRIGENTE

PREMESSO :

- che la ditta **GIOBBE ARTELEGNO DI GIOBBE FRANCO & C. S.N.C.** con sede legale in **Località Valle Bruna - CASALBUONO**, Legale Rappresentante Giobbe Franco., nato a Fucecchio il 28.08.1962, ha presentato in **data 08.09.2009 prot. 770135** ed integrazione **del 09.11.2009 prot. 0965051**, istanza di autorizzazione all'emissione in atmosfera relativa ad un impianto sito in **Località Valle Bruna - CASALBUONO**, per l'attività di: **falegnameria e commercio al dettaglio di articoli in legno**, ai sensi del D.Lgs. 152/06 art. 269 per l'attività di cui all'art. 272 comma 2;

- che, trasmessa unitamente all'istanza, figura perizia, in cui sono indicati:

- a) il ciclo produttivo;
- b) le tecnologie applicate per prevenire l'inquinamento;
- c) la quantità e qualità delle emissioni dell'impianto con i seguenti valori:

E1: taglio, squadratura, levigatura, foratura, cavatura

	mg/Nmc	Kg/h
Polveri	15	0,16

E2: impregnazione, levigatura e verniciatura

COV	0,30	0,0045

- che l'impianto progettato, così come risulta dalla documentazione acquisita, non comporterà emissioni superiori ai limiti consentiti;

- che la Conferenza dei Servizi, convocata ai sensi dell'art. 269 D.Lgs. N. 152/06 nella seduta del **20.04.2010**, ha espresso **parere favorevole** al rilascio dell'autorizzazione con le seguenti prescrizioni:

1. Comunicare al Settore Ecologia di Salerno la data di messa in esercizio dell'impianto con anticipo di almeno 15 giorni;
2. Comunicare, altresì al Settore Ecologia di Salerno, i dati relativi alle emissioni effettuate in un periodo continuativo di marcia controllata di 10 giorni, decorrenti dalla messa in regime, nonché il numero di campionamenti da effettuare, che dovranno essere non inferiore a tre prelievi consecutivi, come previsto dalle norme UNI EN;
3. Stabilire che i controlli sulle emissioni siano effettuati almeno una volta all'anno, le cui risultanze dovranno poi essere trasmesse al Settore Ecologia di Salerno.

VISTO:

- la Legge Regionale 10/98
- la delibera di G.R. n°4102 del 5/08/92;
- la delibera di G.R. n°3466 del 03/06/2000;
- la delibera di G.R. n°286 del 19/01/2001;
- il D.Lgs. n. 152 del 3.03.06;
- il D.Lgs. n. 4 del 16.01.08;

Alla stregua dell'istruttoria compiuta dal Settore Provinciale Ecologia Tutela Ambientale, disinquinamento e Protezione Civile di Salerno,

DECRETA

Per le motivazioni su esposte che qui si intendono integralmente riportate,

- di **concedere** alla ditta **GIOBBE ARTELEGNO DI GIOBBE FRANCO & C. S.N.C.** con sede legale in Località Valle Bruna - CASALBUONO, Legale Rappresentante Giobbe Franco., nato a Fucecchio il 28.08.1962, l'autorizzazione all'emissione in atmosfera ai sensi dell'art. 269 del D.Lgs. n. 152/06 per l'attività di: **falegnameria e commercio al dettaglio di articoli in legno** relativa all'impianto sito in Località Valle Bruna - CASALBUONO, cui all'art. 272 comma 2 del D.Lgs. N. 152/06, secondo il progetto approvato dalla succitata Conferenza di Servizi in conformità al D.Lgs. 152/06 che modifica "ope legis" quanto disposto sulla fattispecie in esame dalla D.G.R. 286/01;

- di vincolare l'autorizzazione alle seguenti prescrizioni:

- 1)** comunicare al Settore Ecologia di Salerno la data di messa in esercizio dell'impianto con anticipo di almeno 15 giorni;
- 2)** comunicare, altresì al Settore Ecologia di Salerno, i dati relativi alle emissioni effettuate in un periodo continuativo di marcia controllata di 10 giorni, decorrenti dalla messa in regime; nonché il numero di campionamenti da effettuare, che dovranno essere non inferiore a tre prelievi consecutivi, come previsto dalle norme UNI EN;
- 3)** stabilire che la Ditta effettui i controlli sulle emissioni, almeno una volta all'anno, inviandone i risultati al Settore Ecologia di Salerno;
- 4)** siano sempre e comunque previste tutte le misure appropriate di prevenzione dell'inquinamento atmosferico, tali da non alterare le normali condizioni ambientali e di salubrità dell'aria, al fine di evitare pregiudizio diretto o indiretto per la salute;
- 5)** per la verifica ed il rispetto dei limiti di emissione siano utilizzati i metodi di prelievo, di analisi ed i criteri di valutazione previsti dalla normativa vigente;
- 6)** stabilire che la presente autorizzazione ha la durata di quindici anni, il cui rinnovo dovrà essere richiesto nei tempi e modalità previste dal comma 7, art. 269 del D.Lgs.152/06;
- 7)** l'obbligo da parte della Ditta di comunicare, al settore Provinciale di Salerno, eventuali modifiche sostanziali che comportano variazioni qualitative e/o quantitative dell'emissioni in atmosfera, ovvero in caso di trasferimento dell'impianto in altro sito;
- 8)** inviare copia del presente decreto alla ditta **GIOBBE ARTELEGNO DI GIOBBE FRANCO & C. S.N.C.**, all'A.R.P.A.C., all'Amministrazione Provinciale di Salerno, ed al Sindaco di **Casalbuono**;
- 9)** pubblicare il presente atto sul BURC;
- 10)** la presente autorizzazione, non esonera la Ditta **GIOBBE ARTELEGNO DI GIOBBE FRANCO & C. S.N.C.**, dal conseguimento di ogni altro provvedimento, parere, nulla osta di competenza di altre Autorità, previsti dalla normativa vigente, per l'esercizio dell'attività in questione.

IL DIRIGENTE DEL SETTORE
Dr. Antonio SETARO

A.G.C. 05 - Ecologia, Tutela dell'Ambiente, Disinquinamento, Protezione Civile - Settore Provinciale Ecologia, Tutela dell'Ambiente, Disinquinamento, Protezione Civile - Salerno - **Decreto n. 224 del 31 maggio 2010 - Decreto Autorizzazione alle emissioni in atmosfera art. 269, comma 2 D. Lgs n. 152/06. Ditta SERVICE CAR S.R.L. con sede legale in Via Nazionale n. 2, PAGANI, sede impianto in Via Nazionale n. 2, PAGANI.**

IL DIRIGENTE

PREMESSO :

- che la ditta **SERVICE CAR S.R.L.** con sede legale in **Via Nazionale n. 2 - PAGANI**, Legale Rappresentante Tortora Alfonso, nato a Pagani il 17.10.1957, ha presentato in **data 28.09.2009 prot. 0826729 ed integrazione del 04.05.2010 prot. 0387991**, istanza di autorizzazione all'emissione in atmosfera relativa ad un impianto sito in **Via Nazionale n. 2 - PAGANI**, per l'attività di: **riparazione di carrozzerie di autoveicoli**, ai sensi del D.Lgs. 152/06 art. 269 per l'attività di cui all'art. 272 comma 2;

- che, trasmessa unitamente all'istanza, figura perizia, in cui sono indicati:

- a) il ciclo produttivo;
- b) le tecnologie applicate per prevenire l'inquinamento;
- c) la quantità e qualità delle emissioni dell'impianto con i seguenti valori:

E1: bruciatore cabina di verniciatura

	mg/Nmc
Polveri totali	4.2
NO2	230
SO2	15

E2: cabina di verniciatura

Polveri totali	2.6
COV	4.9

E3: cabina di verniciatura

Polveri totali	2.8
COV	1.1

E4: montaggio e smontaggio auto

Polveri totali	1.0

- che l'impianto progettato, così come risulta dalla documentazione acquisita, non comporterà emissioni superiori ai limiti consentiti;

- che la Conferenza dei Servizi, convocata ai sensi dell'art. 269 D.Lgs. N. 152/06 nella seduta del **04.05.2010**, ha espresso **parere favorevole** al rilascio dell'autorizzazione con le seguenti prescrizioni:

1. Comunicare al Settore Ecologia di Salerno la data di messa in esercizio dell'impianto con anticipo di almeno 15 giorni;
2. Comunicare, altresì al Settore Ecologia di Salerno, i dati relativi alle emissioni effettuate in un periodo continuativo di marcia controllata di 10 giorni, decorrenti dalla messa in regime, nonché il numero di campionamenti da effettuare, che dovranno essere non inferiore a tre prelievi consecutivi, come previsto dalle norme UNI EN;

3. Stabilire che i controlli sulle emissioni siano effettuati almeno una volta all'anno, le cui risultanze dovranno poi essere trasmesse al Settore Ecologia di Salerno;

- che il rilascio del Decreto è subordinato all'invio del certificato della Camera di Commercio aggiornato ed in originale.

CONSIDERATO:

- che la Ditta in data 20.05.2010 prot. 0444322 ha ottemperato a quanto disposto dalla Conferenza di Servizi di cui sopra;

VISTO:

- la Legge Regionale 10/98
- la delibera di G.R. n°4102 del 5/08/92;
- la delibera di G.R. n°3466 del 03/06/2000;
- la delibera di G.R. n°286 del 19/01/2001;
- il D.Lgs. n. 152 del 3.03.06;
- il D.Lgs. n. 4 del 16.01.08;

Alla stregua dell'istruttoria compiuta dal Settore Provinciale Ecologia Tutela Ambientale, disinquinamento e Protezione Civile di Salerno,

DECRETA

Per le motivazioni su esposte che qui si intendono integralmente riportate,

- di **concedere** alla ditta **SERVICE CAR S.R.L.** con sede legale in Via Nazionale n. 2 - PAGANI, Legale Rappresentante Tortora Alfonso, nato a Pagani il 17.10.1957, l'autorizzazione all'emissione in atmosfera ai sensi dell'art. 269 del D.Lgs. n. 152/06 per l'attività di: **riparazione di carrozzerie di autoveicoli** relativa all'impianto sito in Via Nazionale n. 2 - PAGANI, cui all'art. 272 comma 2 del D.Lgs. N. 152/06, secondo il progetto approvato dalla succitata Conferenza di Servizi in conformità al D.Lgs. 152/06 che modifica "ope legis" quanto disposto sulla fattispecie in esame dalla D.G.R. 286/01;

- di vincolare l'autorizzazione alle seguenti prescrizioni:

- 1)** comunicare al Settore Ecologia di Salerno la data di messa in esercizio dell'impianto con anticipo di almeno 15 giorni;
- 2)** comunicare, altresì al Settore Ecologia di Salerno, i dati relativi alle emissioni effettuate in un periodo continuativo di marcia controllata di 10 giorni, decorrenti dalla messa in regime; nonché il numero di campionamenti da effettuare, che dovranno essere non inferiore a tre prelievi consecutivi, come previsto dalle norme UNI EN;
- 3)** stabilire che la Ditta effettui i controlli sulle emissioni, almeno una volta all'anno, inviandone i risultati al Settore Ecologia di Salerno;
- 4)** siano sempre e comunque previste tutte le misure appropriate di prevenzione dell'inquinamento atmosferico, tali da non alterare le normali condizioni ambientali e di salubrità dell'aria, al fine di evitare pregiudizio diretto o indiretto per la salute;
- 5)** per la verifica ed il rispetto dei limiti di emissione siano utilizzati i metodi di prelievo, di analisi ed i criteri di valutazione previsti dalla normativa vigente;
- 6)** stabilire che la presente autorizzazione ha la durata di quindici anni, il cui rinnovo dovrà essere richiesto nei tempi e modalità previste dal comma 7, art. 269 del D.Lgs.152/06;
- 7)** l'obbligo da parte della Ditta di comunicare, al settore Provinciale di Salerno, eventuali modifiche sostanziali che comportano variazioni qualitative e/o quantitative dell'emissioni in atmosfera, ovvero in caso di trasferimento dell'impianto in altro sito;
- 8)** inviare copia del presente decreto alla ditta **SERVICE CAR S.R.L.**, all'A.R.P.A.C., all'Amministrazione Provinciale di Salerno, ed al Sindaco di **Pagani**;

9) pubblicare il presente atto sul BURC;

10) la presente autorizzazione, non esonera la Ditta **SERVICE CAR S.R.L.**, dal conseguimento di ogni altro provvedimento, parere, nulla osta di competenza di altre Autorità, previsti dalla normativa vigente, per l'esercizio dell'attività in questione.

IL DIRIGENTE DEL SETTORE

Dr. Antonio SETARO

A.G.C. 05 - Ecologia, Tutela dell'Ambiente, Disinquinamento, Protezione Civile - Settore Provinciale Ecologia, Tutela dell'Ambiente, Disinquinamento, Protezione Civile - Salerno - **Decreto n. 223 del 28 maggio 2010 - D.Lgs. 152/06 ss.mm.ii., D.Lgs. 209/03 e D.G.R. 1411/2007. Approvazione progetto di adeguamento del Centro di raccolta ed impianto di trattamento di veicoli fuori uso della Ditta Mastrandrea Francesco Via Barra del Comune di Sala Consilina (SA).**

IL DIRIGENTE

PREMESSO :

- **che** il Decreto Legislativo 24 giugno 2003 n. 209 “Attuazione della Direttiva 2000/53/CE relativa ai veicoli fuori uso” ha emanato le disposizioni per l’adeguamento dei centri di raccolta e impianti di trattamento dei veicoli fuori uso;
- **che** il 29/04/2006 è entrato in vigore il D.Lgs. 152 del 03/04/2006 recante “norme in materia ambientale”;
- **che** la ditta Mastrandrea Francesco sita in Via Barra del Comune di Sala Consilina (SA), C.F. MSTFNC44M09H683K, è già autorizzata con i decreti n. 025/DEC del 15.04.1998 e n. 0040/DEC del 12.05.1997 del Presidente della G.R. Commissario delegato, rinnovato da ultimo con D.D. n. 826 del 27.10.2009, foglio 26 particella 559, per complessivi mq 530;
- **che** il sig. Mastrandrea Francesco, in qualità di titolare della ditta omonima, in data 24.11.2004 prot. 930459, presentava, presso il Settore Tutela dell’Ambiente di Napoli, istanza di adeguamento ed autorizzazione alla gestione per il centro di rottamazione e demolizione veicoli fuori uso sito in Via Barra del Comune di Sala Consilina (SA), acquisita agli atti del Settore 08 in data 20.10.2005 prot. 2005.0865345;
- **che** in data 23.06.2006, prot. 2006.0549250, veniva richiesta alla ditta di adeguarsi al D.Lgs 152/06; sollecitata con la nota del 27.02.2007, prot. 2007.0182111. Tale richiesta veniva soddisfatta dalla ditta in data 26.03.2007, prot. 2007.0278183;
- **che** il progetto è stato esaminato secondo il D.Lgs. 152/06 artt. 177, 264 comma 1 lett. I – 265 – 208 e 227 comma 1 lett. C – il D.Lgs. 209/03, D.G.R. 2156/04 e D.G.R. 1411/07;

CONSIDERATO:

- **che** in data 24.03.2010 si è tenuta la Conferenza di Servizi decisoria, presso gli Uffici dello STAP Ecologia di Salerno, per l’esame della pratica relativa all’approvazione del progetto di adeguamento ed autorizzazione alla gestione del Centro di raccolta ed impianto di trattamento dei veicoli fuori uso della ditta Mastrandrea Francesco sita in Via Barra del Comune di Sala Consilina (SA);
- **che** nella seduta della Conferenza, sopracitata, i Componenti “udita la relazione ed esaminata la pratica, sulla scorta della documentazione e delle relative integrazioni presentate dall’istante, dopo ampia discussione, all’unanimità approvano il progetto.”

PRESO ATTO:

- dell’esito favorevole della Conferenza dei Servizi del 24.03.2010;
- **che** la ditta ha provveduto al pagamento delle spese istruttorie;
- **che** la ditta è in possesso di polizza fidejussoria n. 96/50766107, presentata il 24.05.2010, prot. n. 2010.0449293, della Unipol UGF ASSICURAZIONI S.p.A., per € 12.911,42 con scadenza 31.12.2016;
- **di** quanto previsto dal Decreto legislativo 152/06, recante “norme in materia ambientale”;
- **che** allo stato, per quanto sopra riportato, sussistono le condizioni per poter procedere all’approvazione del progetto di adeguamento dell’impianto;

VISTO:

- gli articoli 177 – 208 - 210 - 264 c. 1 lett. I – 265 del D.Lgs. 152/06;
- la nota dell'A.G.C. Avvocatura del 10/11/2005 prot. n. PP/93/D2/04 e quelle del Segretariato G.R. n. 101/Segr.to del 11/10/2005 e n. 131/Seg. del 2/11/2005 che assegnano al Dirigente di Settore la competenza nella emanazione, con atto monocratico, delle autorizzazioni ex art. 27;
- la nota dell'A.G.C. Ecologia Tutela Ambiente n. 0941993 del 15/11/2005;
- la D.G.R. 5880/02 e s.m.i.;
- il D.Lgs. 209/03;
- la D.G.R. 2156/04;
- il D.P.R. 12.4.1996;
- la nota dell'A.G.C. n. 0550443 del 26.6.2006;
- l'art. 227 comma c del D.Lgs. 152/06;
- la Deliberazione Regionale n. 1411 del 27.07.2007;

Per le motivazioni espresse in premessa, che qui si intendono integralmente riportate e trascritte:

DECRETA

DI PRENDERE ATTO delle risultanze così come licenziate dalla Conferenza di Servizi del 24.03.2010;

DI APPROVARE il progetto di adeguamento al D.Lgs 209/03 del centro di raccolta ed impianto di trattamento, presentato dalla Ditta Mastrandrea Francesco sita in Via Barra del Comune di Sala Consilina (SA), C.F. MSTFNC44M09H683K, foglio 26 particella 559, per complessivi mq 530;

DI AUTORIZZARE i lavori per l'adeguamento dell'impianto e la gestione dello stesso, così come licenziato nella Conferenza dei Servizi del 24.03.2010;

DI PRECISARE, altresì, che la Ditta opererà in esercizio provvisorio fino all'ultimazione dei lavori che dovranno essere terminati entro sei (6) mesi dalla notifica del presente atto;

DI STABILIRE che l'esercizio definitivo dell'impianto sarà autorizzato con ulteriore Decreto Dirigenziale dello Settore T.A.P. Ecologia Tutela dell'Ambiente Disinquinamento e Protezione civile di Salerno, successivamente alla comunicazione da parte dell'Amministrazione Provinciale di Salerno della corrispondenza dei lavori effettuati con il progetto approvato, attestata, anche, da apposita perizia giurata di tecnico qualificato.

DI PRECISARE:

- **che** la copertura fidejussoria fino al 31.12.2016 è vincolata al risanamento dell'area per eventuale dismissione dell'impianto;
- **che** la superficie complessiva totale dell'impianto sarà di mq. 530;
- **che** il numero massimo di autoveicoli da stoccare, in relazione alla superficie, è di 13 (tredici) per un periodo massimo non superiore a 180 giorni;
- **che** la ditta comunque è tenuta all'osservanza di tutte le prescrizioni e le indicazioni contenute nei decreti n. 025/DEC del 15.04.1998 e n. 0040/DEC del 12.05.1997 del Presidente della G.R. Commissario delegato, rinnovato da ultimo con D.D. n. 826 del 27.10.2009;
- **che** vengano effettuate operazioni di messa in sicurezza, demolizione, recupero dei materiali e rottamazione di carcasse di autoveicoli fuori uso di cui al codice CER 160104*;
- **che** i rifiuti che possono derivare dal trattamento dei veicoli fuori uso sono quelli che di seguito si elencano, ciascuno contraddistinto con la rispettiva codifica CER :

Codice CER	RIFIUTO
13.01.09*	Oli minerali per circuiti idraulici, clorurati
13.01.10*	Oli minerali per circuiti idraulici, non clorurati
13.01.11*	Oli sintetici per circuiti idraulici
13.01.12*	Oli per circuiti idraulici facilmente biodegradabili
13.01.13*	Altri oli per circuiti idraulici
13.02.05*	Scarto di olio minerale per motori, ingranaggi e lubrificazione, non clorurati
13.02.06*	Scarti di olio sintetico per motori, ingranaggi e lubrificazione
13.02.07*	Olio per motore, ingranaggi e lubrificazione, non clorurati
13.02.08*	Altri oli per motori, ingranaggi e lubrificazione
13.05.06*	Oli prodotti dalla separazione olio/acqua
13.05.07*	Acque oleose prodotte dalla separazione olio/acqua
13.07.03*	Altri carburanti (comprese le miscele)
13.08.02*	Altre emulsioni
15.02.02*	Assorbenti, materiali filtranti (inclusi filtri dell'olio non specificati altrimenti), stracci industriali protettivi, contaminati da sostanze pericolose
16.01.03	Pneumatici fuori uso
16.01.04*	Veicoli fuori uso
16.01.06	Veicoli fuori uso, non contenenti liquidi né altri componenti pericolosi
16.01.07*	Filtri dell'olio
16.01.08*	Componenti contenenti mercurio
16.01.09*	Componenti contenenti PCB
16.01.10*	Componenti esplosivi (ad es. "AIR-BAG")
16.01.11*	Pastiglie per freni contenenti amianto
16.01.12	Pastiglie per freni diverse da quelle di cui alla voce 16.01.11*
16.01.13*	Liquidi per freni
16.01.14*	Liquidi antigelo contenenti sostanze pericolose
16.01.15	Liquidi antigelo diversi di cui alla voce 16.01.14*
16.01.16	Serbatoi per gas liquido
16.01.17	Metalli ferrosi
16.01.18	Metalli non ferrosi
16.01.19	Plastica
16.01.20	Vetro
16.01.21*	Componenti pericolosi diversi da quelli alle voci da 16.01.07* a 16.01.11*, 16.01.13*, 16.01.14*
16.01.22	Componenti non specificati altrimenti
16.01.99	Rifiuti non specificati altrimenti
16.06.01*	Batterie al piombo
16.08.01	Catalizzatori esauriti contenenti oro, argento, legno, palladio, iridio o platino, (tranne il 16.08.07*)
16.08.07*	Catalizzatori esauriti contenenti sostanze pericolose
19.10.03*	Fluff – frazione leggera e polveri, contenenti sostanze pericolose
19.10.04	Fluff – frazione leggera e polveri, diversi da quelli alla voce 19.10.03*

- **che** la gestione dell'attività, fatte salve eventuali nuove disposizioni, è soggetto alle seguenti prescrizioni:

- tutti gli scarichi dovranno essere autorizzati giusto il combinato disposto di cui agli artt. 23 e 45 del D.Lgs. 152/99 e successive modifiche ed integrazioni;
- la ditta è comunque tenuta a munirsi di tutte le altre autorizzazioni, rilasciate da altri Enti, necessarie per la gestione dell'impianto;
- non potranno essere stoccati autoveicoli da demolire e smaltire, secondo la normativa vigente, più di quelli già autorizzati;

- il centro di raccolta deve essere organizzato in relazione alle attività delle diverse fasi di gestione poste in essere, del veicolo fuori uso:
- settore di conferimento e stoccaggio del veicolo fuori uso prima del trattamento;
- settore trattamento veicoli fuori uso (area coperta);
- settore di deposito parti di ricambio (area coperta);
- settore di rottamazione per eventuali operazioni di riduzione volumetrica;
- settore stoccaggio rifiuti pericolosi (area coperta);
- settore di stoccaggio dei rifiuti recuperabili;
- settore deposito veicoli trattati.
- il settore di conferimento può essere utilizzato sia per i veicoli trattati che per i veicoli prima del trattamento (N.B. i veicoli devono essere tenuti separati per categoria);
- non è consentito nell'area del conferimento l'accatastamento dei veicoli non in sicurezza;
- le parti di ricambio destinate alla commercializzazione devono essere stoccate con opportuni accorgimenti, per evitare il loro deterioramento ai fini del successivo impiego;
- i rifiuti recuperabili devono essere stoccati in modo tale da non modificare le proprie caratteristiche e non compromettere il successivo recupero;
- le operazioni di stoccaggio devono essere effettuate evitando danni ai componenti che contengono liquidi e fluidi;
- i pezzi smontati devono essere stoccati a secondo della loro tipologia nei luoghi adeguati ed i pezzi contaminati da oli devono essere stoccati su basamenti impermeabili;
- onde ridurre gli eventuali effetti nocivi sull'ambiente, prima di procedere allo smontaggio dei componenti del veicolo fuori uso od altre operazioni equivalenti, devono essere effettuate le seguenti operazioni di messa in sicurezza:
- ❖ rimozione degli accumulatori, neutralizzazione delle soluzioni acide eventualmente fuoriuscite e stoccaggio in appositi contenitori stagni dotati di sistema di raccolta di eventuali liquidi che possano fuoriuscire dalle batterie stesse; la neutralizzazione elettrolitica deve essere effettuata sul posto o su altro luogo;
- ❖ deve essere effettuata la rimozione dei serbatoi di gas compresso ed estrazione, stoccaggio e combustione dei gas ivi contenuti nel rispetto della normativa vigente per gli stessi combustibili;
- ❖ deve essere effettuata la rimozione o neutralizzazione dei componenti che possano esplodere, quali airbag;
- ❖ deve essere effettuato il prelievo del carburante ed avvio al riuso;
- ❖ devono essere rimossi, con raccolta e deposito separati in appositi contenitori, secondo le modalità e le prescrizioni fissate per lo stoccaggio dei rifiuti pericolosi dalla normativa vigente, olio motore, olio della trasmissione, olio del cambio, olio del circuito idraulico, antigelo, liquido refrigerante, liquido dei freni, fluidi refrigeranti dei sistemi di condizionamento e altri liquidi e fluidi contenuti nel veicolo fuori uso, a meno che non siano necessari per il reimpiego delle parti interessate. Durante l'asportazione devono essere evitati sversamenti e adottati opportuni accorgimenti e utilizzate idonee attrezzature al fine di evitare rischi per gli operatori addetti al prelievo;
- ❖ deve essere rimosso il filtro-olio che privato del lubrificante, previa scolatura deve essere stoccato in apposito contenitore, salvo che il filtro stesso non faccia parte di un motore destinato al reimpiego;
- ❖ devono essere rimossi e stoccati i condensatori contenenti PCB (policlorobifenili);
- ❖ devono essere rimossi, per quanto fattibile, tutti i componenti identificati come contenenti mercurio;
- ❖ devono essere rimossi preventivamente, nell'esercizio di demolizione, i componenti ed i materiali etichettati o resi in altro modo identificabili, secondo quanto disposto dalla normativa comunitaria;

- ❖ devono essere rimossi e separati i materiali e i componenti pericolosi in modo da non contaminare i successivi rifiuti frantumati provenienti dal veicolo fuori uso;
- ❖ le operazioni di smontaggio e di deposito dei componenti del veicolo fuori uso devono essere effettuate in modo da non compromettere le possibilità di reimpiego, di riciclaggio e di recupero;
- ❖ è consentito il commercio delle parti di ricambio recuperate in occasione dello svolgimento delle operazioni di trattamento del veicolo fuori uso, ad esclusione di quelle che hanno attinenza con la sicurezza dello stesso veicolo individuate nell'allegato III del D.Lgs. 24 giugno 2003 n. 209;
- ❖ le parti di ricambio attinenti alla sicurezza del veicolo fuori uso sono cedute solo agli iscritti alle imprese esercenti attività di autoriparazione, di cui alla legge 5 febbraio 1992, n. 122 e successive modificazioni e sono utilizzate se sottoposte alle operazioni di revisione singole previste dall'articolo 80 del Decreto Legislativo 30 aprile 1992 n. 285 e la loro utilizzazione deve risultare da fatture rilasciate al cliente da parte delle imprese di autoriparazione;
- ❖ il settore trattamento deve essere munito di una fossa o di un ponte sollevatore che permette all'operatore di introdursi al di sotto del veicolo per l'operazione di bonifica;
- i rifiuti pericolosi e non pericolosi originati dall'attività sono assoggettati alle normative vigenti in materia;
- i rifiuti in uscita dall'impianto, accompagnati dal formulario di identificazione, devono essere conferiti a soggetti autorizzati alle attività di recupero;
- i rifiuti depositati non devono contenere policlorodibenzodiossine, policlorodibenzofuroni, policlorodibenzofenoli in quantità superiore a 2,5 ppm né policlorobifenile, policlorotrifenile in quantità superiore a 25 ppm;
- la gestione dei CFC e degli HFC avviene in conformità a quanto previsto dal decreto ministeriale 20/09/2002; pubblicato sulla G.U. n. 231 del 2/10/2002;
- lo stoccaggio degli oli usati è realizzato nel rispetto delle disposizioni di cui al decreto legislativo 95/92 e al D.M. 392/96. I pezzi smontati contaminati da oli devono essere stoccati su basamenti impermeabili;
- i recipienti fissi o mobili, utilizzati all'interno degli impianti, e non destinati ad essere reimpiegati per le stesse tipologie di rifiuti, devono essere sottoposti a trattamenti di bonifica appropriati alle nuove utilizzazioni;
- i trattamenti devono essere effettuati presso idonea area dell'impianto opportunamente attrezzata con sistema di depurazione o presso centri autorizzati;
- lo stoccaggio temporaneo deve essere effettuato per tipi omogenei di rifiuti e nel rispetto delle relative norme tecniche, nonché, per i rifiuti pericolosi, nel rispetto delle norme vigenti che disciplinano il deposito delle sostanze pericolose in esse contenute;
- devono essere rispettate le norme che disciplinano l'imballaggio e l'etichettatura dei rifiuti pericolosi;
- la gestione dei rifiuti deve essere effettuata da personale edotto del rischio rappresentato dalla movimentazione dei rifiuti, informato della pericolosità degli stessi e dotato di idonee protezioni, atte ad evitare il contatto diretto e l'inalazione;
- -i rifiuti devono essere recuperati, stoccati e smaltiti senza pericolo per la salute dell'uomo e senza procedimenti o metodi che potrebbero recare pregiudizio all'ambiente ed in particolare: senza determinare rischi per l'acqua, l'aria, il suolo, nonché per la fauna e la flora; senza causare inconvenienti da rumori o da odori; senza danneggiare il paesaggio;
- **che** la ditta allo scadere della gestione del presente decreto è tenuta a presentare un piano di ripristino ambientale, riferito agli obiettivi di recupero e sistemazione dell'area, in relazione alla destinazione d'uso prevista dall'area stessa. Il piano di ripristino ambientale dovrà avere la valenza di un piano di dismissione e riconversione dell'area previa verifica dell'assenza di contaminazione, ovvero

in presenza di contaminazioni, dovrà prevedere la bonifica dell'area da attuarsi con le procedure e le modalità indicate dal D.lgs. 152/06;

- **che** il titolare del centro di raccolta deve ottemperare, per quanto non previsto nel presente Decreto, alla normativa vigente (nazionale e regionale) in materia di rifiuti e di gestione dell'attività del centro di raccolta (D.Lgs. 152/06 - D.G.R. 5880/02 e s.m.i. - D.Lgs 209/03 – D.G.R 2156/04 -778/07 e s.m.i.);

DI NOTIFICARE il presente Decreto alla ditta Mastrandrea Francesco Via Barra Sala Consilina (SA);

DI TRASMETTERE copia del presente provvedimento al Comune Sala Consilina, all'Amministrazione Provinciale di Salerno, all'ASL SA Salerno, all'A.R.P.A.C. Dipartimento Provinciale di Salerno, all'Assessore all'Ambiente della Regione Campania, per la dovuta conoscenza, ed al BURC per la pubblicazione integrale;

DI INVIARE per via telematica, copia del presente Decreto al Coordinatore dell'AGC Gabinetto del Presidente della Giunta Regionale della Campania, al Coordinatore dell'A.G.C. Ecologia (05) ed al BURC per la dovuta conoscenza.

Il Dirigente del Settore
Dott. Antonio SETARO

A.G.C. 05 - Ecologia, Tutela dell'Ambiente, Disinquinamento, Protezione Civile - Settore Provinciale Ecologia, Tutela dell'Ambiente, Disinquinamento, Protezione Civile - Salerno - **Decreto n. 222 del 28 maggio 2010 - CASEIFICIO LUPO Srl, con sede legale ed impianto nel Comune di CAGGIANO, localita' Piedi L'Arma. VOLTURA dalla Ditta CASEIFICIO LUPO di Rosario Lupo & C. s.n.c., autorizzata con Decreto n. 174 del 05.08.2009, alla Ditta CASEIFICIO LUPO Srl, localita' Piedi L'Arma nel Comune di CAGGIANO.**

IL DIRIGENTE

PREMESSO :

- che con Decreto Dirigenziale n°174 del 05.08.2009 è stato rilasciato alla ditta **Caseificio Lupo di Rosario Lupo & C. s.n.c.**, con sede legale e operativa nel Comune di Caggiano, localita' Piedi L'Arma, l'autorizzazione all'emissione in atmosfera relativa ad un impianto sito nel Comune di Caggiano, localita' Piedi L'Arma, esercente l'attività di **caseificio** ;
- che il sig. LUPO Rosario, nato a Caggiano il 22.08.1979, legale rappresentante della ditta Caseificio Lupo di Rosario Lupo & C. s.n.c., con sede legale nel Comune di Caggiano, localita' Piedi L'Arma, e sede impianto nel Comune di Caggiano, localita' Piedi L'Arma, esercente l'attività di **caseificio**, ha presentato in data 29.04.2010, prot. n. 0373568, richiesta di voltura dalla ditta **Caseificio Lupo di Rosario Lupo & C. s.n.c. alla ditta Caseificio Lupo s.r.l.**, giusto atto Trasformazione di Società in nome Collettivo in Società a Responsabilità Limitata, dott. Orlando Roberto, notaio in Polla, registrato a Sala Consilina il 03.07.2009 al n. 1721, Rep. n. 17.531, Racc. n. 5.882 -

RITENUTO di dover accogliere la richiesta in premessa specificata;

VISTA:

- la Legge Regionale 10/98
- la delibera di G.R. n°4102 del 5/08/92;
- la delibera di G.R. n°3466 del 03/06/2000;
- la delibera di G.R. n°286 del 19/01/2001;
- la delibera di G.R. n°154 del 23/03/2007;

Alla stregua dell'istruttoria compiuta dal Settore Provinciale Ecologia, Tutela Ambientale, Disinquinamento e Protezione Civile - di Salerno, nonché dell'attestazione di regolarità della stessa resa dal Dirigente del Settore

D E C R E T A

per le motivazioni su esposte che qui si intendono integralmente riportate,

- di autorizzare la voltura del Decreto Dirigenziale 174 del 05.08.2009 dalla ditta **CASEIFICIO LUPO di Rosario Lupo & C. SNC** alla ditta **CASEIFICIO LUPO SRL**, con sede legale nel Comune di CAGGIANO, Localita' Piedi L'Arma e sede impianto nel Comune di CAGGIANO, localita' Piedi L'Arma, esercente l'attività di **caseificio**;
- di confermare integralmente quanto riportato nel Decreto Dirigenziale n°174 del 05.08.2009, con l'obbligo da parte della Ditta di comunicare, al Settore provinciale di Salerno, eventuali modifiche sostanziali che comportano variazioni qualitative e/o quantitative dell'emissioni in atmosfera, ovvero in caso di trasferimento dell'impianto in altro sito;
- con la prescrizione che il presente decreto è rilasciato sulla scorta della normativa regionale vigente e fatto salvi gli adempimenti previsti dal D.Lgs. 152/06;
- di inviare copia del presente decreto alla ditta **Caseificio Lupo srl**, all'A.R.P.A.C., all'Amministra-

zione Provinciale di Salerno, ed al Sindaco di **Caggiano**.
- di pubblicare il presente atto sul BURC.

IL DIRIGENTE DEL SETTORE
Dr. Antonio SETARO

A.G.C. 05 - Ecologia, Tutela dell'Ambiente, Disinquinamento, Protezione Civile - Settore Provinciale Ecologia, Tutela dell'Ambiente, Disinquinamento, Protezione Civile - Salerno - **Decreto n. 221 del 26 maggio 2010 - D.Lgs. 152/06, art. 242, POR Campania 2000/2006, Misura 1.8, D.D. n. 911 del 07.11.06. Approvazione Analisi di rischio della discarica comunale sita in Località Chiaie Romane Palombara cod. 5070C001 del Comune di Montano Antilia (SA).**

IL DIRIGENTE

Premesso:

- che il 29/04/2006 è entrato in vigore il D.Lgs. 152 del 03/04/2006 recante "norme in materia ambientale" e che la parte quarta di detto Decreto stabilisce le nuove norme in materia di gestione dei rifiuti e di bonifica dei siti inquinati ed in particolare l'art. 242 del citato D.Lgs. 152/06 detta la procedura operative ed amministrative per la bonifica dei siti;

Considerato che:

– l'art. 242 del D.Lgs. 152/06 ss. mm. e ii prevede:

1. al comma 4 che la Conferenza di Servizi, convocata dalla Regione, approvi il documento di analisi di rischio;
2. al comma 5 che se le concentrazioni dei contaminanti sono inferiori alle concentrazioni soglia di rischio la conferenza di servizi, con l'approvazione del documento dell'analisi di rischio, dichiara concluso positivamente il procedimento;
3. al comma 6 che se le procedure dell'analisi di rischio dimostrano che la concentrazione dei contaminanti presenti nel sito è superiore ai valori di concentrazione soglia di rischio il soggetto responsabile dovrà sottoporre alla Regione, nei successivi sei mesi dall'approvazione dell'analisi di rischio, il progetto operativo degli interventi di bonifica o di messa in sicurezza, operativa o permanente, e ove necessario, le ulteriori misure di riparazione o ripristino ambientale;

- che il D.Lgs. n. 4 del 16 gennaio 2008, pubblicato sulla G.U. S.O. n. 24 del 29.01.2008, ha apportato ulteriori disposizioni correttive ed integrative al D.Lgs. 152/06 ss.mm.ii.;

Verificato che il Comune di Montano Antilia (SA) è presente nell'allegato A del D.D. n. 911 del 07.11.2006, ad oggetto: "POR Campania 2000/2006 - Misura 1.8 - Piano Regionale di Bonifica, pubblicato sul BURC n. speciale del 09/09/2005 - DGR n. 400 del 28/03/2006 - Attività di caratterizzazione delle discariche comunali e consortili risultate inquinate a seguito delle indagini preliminari";

Visti gli elaborati tecnico-amministrativi relativi alle attività di caratterizzazione e l'Analisi di rischio trasmessa, da ultima, in data 20.05.2010, prot. 2010.0441021, dal Comune di Montano Antilia (SA), riferiti alla discarica comunale sita in località Chiaie Romane Palombara;

Rilevato che in data 20.05.2010 si è svolta la Conferenza di Servizi decisoria, presso lo STAP di Salerno, durante la quale "I Componenti all'unanimità approvano l'Analisi di rischio e dichiarano il sito contaminato per la matrice acqua per gli analiti 1,2 Dicloropropano, cloruro di vinile, ferro, manganese, solfati, nichel e piombo";

Preso atto del verbale della Conferenza di Servizi decisoria, tenutasi il giorno 20.05.2010;

Vista la D.G.R. n. 3466 del 03.06.2000;

Vista la D.G.R. n. 992 del 02.03.2001;

Visto il D.Lgs. 152/06 ss. mm. e ii.;

Visto il D.D. n. 292 del 02.06.2006;

Visto il D.D. 253 del 26.04.07;

Visto il D.Lgs. n. 4 del 16.01.2008;

Alla stregua delle risultanze della Conferenza di Servizi decisoria e dei pareri espressi dagli Enti competenti

DECRETA

per le motivazioni espresse in premessa, che qui si intendono integralmente riportate e trascritte:

- **DI APPROVARE** il documento dell'Analisi di rischio sito specifico;
- **DI PRECISARE che** i parametri oggetto del Piano di bonifica dovranno essere, per la matrice acqua, 1,2 Dicloropropano, cloruro di vinile, ferro, manganese, solfati, nichel e piombo;
- **DI NOTIFICARE** il presente Decreto al Sindaco del Comune di Montano Antilia, Via Bovio;
- **DI TRASMETTERE**, copia del presente provvedimento all'ASL SA Salerno, all'A.R.P.A.C. Dipartimento Provinciale di Salerno, all'AGC Ecologia Tutela dell'Ambiente Disinquinamento e Protezione Civile, all'Amministrazione Provinciale di Salerno, all'Assessore all'Ambiente della Regione Campania, per la dovuta conoscenza, ed al B.U.R.C. per la pubblicazione integrale;
- **DI INVIARE** per via telematica, copia del presente provvedimento al Coordinatore dell'A.G.C. Gabinetto del Presidente della Giunta Regionale della Campania, al Coordinatore dell'AGC Ecologia (05) e al B.U.R.C. per la dovuta conoscenza.

Il Dirigente del Settore
dott. Antonio SETARO

A.G.C. 05 - Ecologia, Tutela dell'Ambiente, Disinquinamento, Protezione Civile - Settore Provinciale Ecologia, Tutela dell'Ambiente, Disinquinamento, Protezione Civile - Salerno - **Decreto n. 220 del 26 maggio 2010 - D.Lgs. 152/06, art. 242, Decreto Dirigenziale n. 62 del 11.02.2010. Approvazione Analisi di rischio della discarica comunale sita in località Pierifrasci Fasana, Cod. 5115C001, del Comune di Salento (SA). Rettifica.**

IL DIRIGENTE

Premesso:

- **che** con Decreto Dirigenziale n. 62 del 11.02.2010 si prendeva atto delle risultanze della Conferenza di Servizi decisoria del 20.01.2010 approvando l'Analisi di rischio sito specifica;
- **che** nello stesso D.D., per mero errore formale, veniva riportato per la matrice suolo il superamento della CSR per l'analita berillio e per la matrice acqua il superamento delle CSR per gli analiti manganese, nichel, nitriti e solfati;

Preso atto che dal Verbale della Conferenza di Servizi decisoria svolta in data 20.01.2010, presso lo STAP di Salerno, si legge che "I Componenti all'unanimità approvano l'Analisi di rischio dalla quale si evince:

- per la matrice suolo non vi è il superamento della CSR;
- per la matrice acqua il superamento per l'analita ferro."

Vista la D.G.R. n. 3466 del 03.06.2000;

Vista la D.G.R. n. 992 del 02.03.2001;

Visto il D.Lgs. 152/06 ss. mm. e ii.;

Visto il D.D. n. 292 del 02.06.2006;

Visto il D.D. 253 del 26.04.07;

Visto il D.Lgs. n. 4 del 16.01.2008;

Alla stregua delle risultanze della verifica effettuata dalla dott.ssa M. Vaccaro

DECRETA

per le motivazioni espresse in premessa, che qui si intendono integralmente riportate e trascritte:

- **DI RETTIFICARE** il Decreto Dirigenziale n. 62 del 11.02.2010 precisando che il Piano di bonifica dovrà interessare la matrice acqua per l'analita ferro;
- **DI NOTIFICARE** il presente Decreto al Sindaco del Comune di Salento, Piazza Europa, 2;
- **DI TRASMETTERE**, copia del presente provvedimento all'ASL SA Salerno, all'A.R.P.A.C. Dipartimento Provinciale di Salerno, all'AGC Ecologia Tutela dell'Ambiente Disinquinamento e Protezione Civile, all'Amministrazione Provinciale di Salerno, all'Assessore all'Ambiente della Regione Campania, per la dovuta conoscenza, ed al B.U.R.C. per la pubblicazione integrale;
- **DI INVIARE** per via telematica, copia del presente provvedimento al Coordinatore dell'A.G.C. Gabinetto del Presidente della Giunta Regionale della Campania, al Coordinatore dell'AGC Ecologia (05) e al B.U.R.C. per la dovuta conoscenza.

Il Dirigente del Settore
dott. Antonio SETARO

A.G.C. 05 - Ecologia, Tutela dell'Ambiente, Disinquinamento, Protezione Civile - Settore Provinciale Ecologia, Tutela dell'Ambiente, Disinquinamento, Protezione Civile - Napoli - **Decreto n. 197 del 18 giugno 2010 - Voltura autorizzazione alle emissioni in atmosfera dalla ditta Autocarrozzeria Varriale Vincenzo alla ditta "Autocarrozzeria Varriale Salvatore"**

IL DIRIGENTE

PREMESSO

- che con Decreto Dirigenziale n. 116 del 06/05/09 la ditta "Autocarrozzeria Varriale Vincenzo", con sede operativa in Napoli alla via A. Rocco n. 11, è stata autorizzata in via provvisoria e fino all'adozione da parte dell'autorità competente dell'autorizzazione generale di cui all'art. 272 comma 2, alle emissioni in atmosfera, ai sensi del D.Lgs 152/06, per attività in deroga di cui all'art. 272 comma 2 ed elencate nella parte II dell'allegato IV come ***"Riparazione e verniciatura di carrozzerie di autoveicoli, mezzi e macchine agricole, con utilizzo di impianti a ciclo aperto e utilizzo complessivo, di prodotti vernicianti pronti allo uso, giornaliero massimo complessivo non superiore a 20 Kg" con utilizzo di vernici e solventi pari a circa 0,250 Kg/g ;***
- che con istanza pervenuta in data 04/11/09 con prot. n. 952898, il titolare della ditta "Autocarrozzeria Varriale Salvatore", ha chiesto la voltura della citata autorizzazione, dalla ditta "Autocarrozzeria Varriale Vincenzo" in favore della ditta "Autocarrozzeria Varriale Salvatore", dichiarando che nessuna modifica è stata apportata all'impianto né al ciclo produttivo;

PRESO ATTO

- che all'istanza, pervenuta in data 04/11/09 con prot. n. 952898, risultano allegati:
 - copia del contratto di comodato, registrato presso l'Agenzia delle Entrate di Napoli al n. 4777/3 in data 25/09/09, stipulato tra il comodante Varriale Vincenzo e il comodato Varriale Salvatore;
 - dichiarazione sostitutiva di atto di notorietà con la quale il sig. Vincenzo Varriale dichiara di essere il gestore dell'impianto, ai sensi dell'art. 268 co. 1 lettera n) del D.Lgs 152/06 e che la ditta Varriale Salvatore è subentrata alla ditta Varriale Vincenzo;

CONSIDERATO

- che in data 04/06/10 con prot. 486079 il titolare della ditta ha trasmesso autodichiarazione resa ai sensi del DPR n. 445/2000 nella quale dichiara di non essere stato soggetto a misure di protezione e/o detentive e di impegnarsi a esibire certificato camerale con dicitura antimafia ai sensi dell'art. 10 della legge n. 575 del 31 maggio 1965 non appena avrà formalizzato l'iscrizione alla camera di commercio;

RITENUTO

- di volturare l'autorizzazione alle emissioni in atmosfera, di cui al D.D. n. 116 del 06.05.2009, dalla ditta "Autocarrozzeria Varriale Vincenzo" alla ditta "Autocarrozzeria Varriale Salvatore" con sede operativa in Napoli alla via A. Rocco 11;

VISTI

- il D. Lgs. 152/06 e s.m.i.;
- il D. D. n. 19 del 10/08/2009 dell'A.G.C. 05;

In conformità dell'istruttoria effettuata dal Settore e della proposta del responsabile del procedimento

DECRETA

- **volturare** l'autorizzazione alle emissioni in atmosfera, di cui al D.D. n. 116 del 06.05.2009, dalla ditta "Autocarrozzeria Varriale Vincenzo" alla ditta "Autocarrozzeria Varriale Salvatore" con sede legale ed operativa in Napoli alla via A. Rocco 11, per l'attività di autocarrozzeria;
- **confermare** tutte le prescrizioni previste nel decreto di autorizzazione n. 116 del 06/05/2009, che qui si intendono integralmente riportate, ferme restando ulteriori disposizioni contenute nel D. Lgs. n. 152/2006;
- **demandare** all'ARPAC - Dipartimento Provinciale di Napoli, ai sensi dell'art. 5 della L.R. n. 10/98, i controlli necessari per l'accertamento della regolarità delle misure e dei dispositivi di prevenzione contro l'inquinamento nonché del rispetto dei valori limite;
- **precisare** che gli oneri per i suddetti accertamenti, ai sensi del D.D. n. 154/2007 dell'A.G.C. 05, sono a carico della ditta interessata;
- **stabilire** che gli esiti delle verifiche da parte degli enti di controllo devono essere comunicati a questo Settore Regionale per l'eventuale applicazione di quanto previsto dall'art. 278 del Dlgs. n. 152/06;
- **notificare** il presente provvedimento alla "Autocarrozzeria Varriale Salvatore";
- **inviare**, per quanto di competenza, copia del presente atto al Comune di Napoli, alla Provincia di Napoli, all'Asl territorialmente competente e all'ARPAC - Dipartimento Provinciale di Napoli;
- **inoltrare** copia del presente atto all'A.G.C. 05 Ecologia, Tutela Ambiente, Disinquinamento, Protezione Civile, alla Segreteria di Giunta, nonché al Settore Stampa, Documentazione ed Informazione, Bollettino Ufficiale per la pubblicazione sul B.U.R.C.

Dr.ssa Lucia Pagnozzi

A.G.C. 05 - Ecologia, Tutela dell'Ambiente, Disinquinamento, Protezione Civile - Settore Provinciale Ecologia, Tutela dell'Ambiente, Disinquinamento, Protezione Civile - Napoli - **Decreto n. 193 del 11 giugno 2010 - D. Lgs. 3 aprile 2006 n. 152, art. 272 comma 2. Autorizzazione alle emissioni in atmosfera per attività svolte in deroga. Società: AR. TER. srl; Attività: officina meccanica, sede operativa nel Comune di Castello di Cisterna, alla via Padula n. 56/58**

IL DIRIGENTE

PREMESSO

- che ai sensi del D. Lgs. 3 aprile 2006 n. 152, "Norme in materia ambientale" e s. m. i., art. 269 comma 1, per tutti gli impianti che producono emissioni in atmosfera deve essere richiesta una autorizzazione, ad eccezione degli impianti soggetti ad autorizzazione integrata ambientale e degli impianti di cui ai commi 14 e 16 art. 269 e comma 5 art. 272;
- che l'autorità competente al rilascio dell'autorizzazione all'emissione in atmosfera è la Regione o la Provincia autonoma ai sensi dell'art. 268, comma 1, lettera o) normativa succitata;
- che il titolare della società AR. TER. Srl, con sede operativa nel Comune di Castello di Cisterna, alla via Padula n. 56/58, ha presentato domanda di autorizzazione alle emissioni in atmosfera per l'attività di verniciatura e laccatura articoli in legno, ai sensi dell'art. 269 comma 2 del D. Lgs. 3 aprile 2006 n. 152 per attività in deroga di cui all'art. 272 comma 2 ed elencate nella parte II dell'allegato IV come "Anodizzazione, galvanotecnica, fosfatazione di superfici metalliche, con consumo di prodotti chimici non superiore a 10 Kg/g";
- che la richiesta di autorizzazione è stata presentata in data 22/02/08 con prot. 160492, reiterata in data 01/12/09 con prot. 1039283, corredata di relativa relazione a firma di tecnico abilitato, attestante il rispetto dei limiti delle emissioni stabiliti dalle vigenti normative

RILEVATO

- che nella Conferenza di Servizi iniziata in data 10/02/10 e conclusasi in data 07/05/10, i cui verbali si richiamano:
 - l' ARPAC ha espresso parere favorevole, con l'obbligo di effettuare la misurazione delle emissioni con cadenza semestrale;
 - l'ASL ha espresso parere favorevole igienico sanitario, a condizione che le due vasche in PVC contenenti acido cromatico abbiano un'altezza di almeno 80 cm. rispetto al pavimento;
 - il Comune ha espresso parere favorevole;
- che, ai sensi dell'art. 14 quater comma 7 L. 241/90, si considera acquisito l'assenso della Provincia, assente in Conferenza;

RITENUTO

- di autorizzare, conformemente alla determinazione favorevole conclusiva della conferenza di Servizi e con le prescrizioni suindicate, alle emissioni in atmosfera la società: AR. TER. srl con sede operativa nel Comune di Castello di Cisterna, esercente attività di officina meccanica, a condizione che le due vasche in PVC contenenti acido cromatico abbiano un'altezza di almeno 80 cm. rispetto al pavimento e con l'obbligo per la società di effettuare la misurazione delle emissioni con cadenza semestrale;

VISTI

il Decreto Legislativo n. 152/06 e s. m. i.;
la Legge n.241/90 e s. m. i.;
il D.D. n. 19 del 10/08/2009 dell'A.G.C. 05.

In conformità all'istruttoria effettuata dal Settore e della proposta del responsabile del procedimento di adozione del presente atto

DECRETA

per quanto esposto in narrativa, che si intende qui integralmente riportato e trascritto:

1. di autorizzare la società AR. TER. Srl, con sede operativa nel Comune di Castello di Cisterna, alla via Padula n. 56/58, alle emissioni in atmosfera ai sensi dell'art. 269 comma 2 Decreto Legislativo n. 152/06, per le attività individuate in premessa di cui all'art. 272 comma 2 ed elencate nella parte II dell'allegato IV, così come di seguito specificate:

CAMI-NO	Provenienza emissioni	Inquinanti	Portata mc/h	Concentrazione mg/Nmc	Flusso di massa g/h	Sistema di abbattimento
E1	Impianto galvanica	Cromo 6+ Acido cloridrico	15000	0,066 0,25	1 3,7	Scrubber ad acqua

2. obbligare la ditta all'osservanza delle seguenti prescrizioni:

- rispettare il ciclo produttivo e le tecnologie indicate nella relazione tecnica ;
- le due vasche in PVC contenenti acido cromico devono avere un'altezza di almeno 80 cm. rispetto al pavimento;
- l'altezza del camino deve essere di almeno 1 metro superiore al colmo dei tetti degli edifici circostanti nel raggio di 10 metri;
- i metodi di prelievo e di analisi delle emissioni, nonché i criteri di valutazione delle stesse per il rispetto dei limiti, dovranno essere rispondenti alla normativa vigente in materia;
- contenere le emissioni prodotte nei limiti su indicati, di cui alla relazione allegata all'istanza;
- le misurazioni e/o valutazioni periodiche delle le emissioni prodotte dovranno essere effettuate con cadenza semestrale e successivamente trasmesse al Settore Provinciale Ecologia, Tutela dell'Ambiente, Disinquinamento di Napoli della G. R. della Campania, al Dipartimento Provinciale ARPAC di Napoli;
- l'impianto di abbattimento deve essere tenuto in continua e costante efficienza;
- provvedere all'annotazione in appositi registri con pagine numerate, tenuti a disposizione dell'autorità competente al controllo e redatti sulla scorta degli schemi esemplificativi di cui alle appendici 1 e 2 dell'allegato VI alla parte quinta del D. Lgs n. 152/06;
- rispettare quanto stabilito dall'art. 269 comma 5 del D. Lgs n. 152/06 in particolare:
 - comunicare, agli enti di cui alla lettera d), la data di messa in esercizio, almeno 15 giorni prima;
 - effettuare per un periodo continuativo di 10 giorni di marcia controllata, decorrenti dalla data di messa a regime, campionamenti e analisi delle nuove emissioni prodotte;
 - trasmettere nei successivi 15 giorni le risultanze delle misurazioni e/o valutazioni delle emissioni al Settore Provinciale Ecologia, Tutela dell'Ambiente, Disinquinamento di Napoli della G. R. della Campania, al Dipartimento Provinciale ARPAC di Napoli;

- la messa a regime dovrà avvenire entro 60 giorni dalla data di messa in esercizio, salvo richiesta motivata di proroga;
- l) rispettare quanto previsto dall'art. 269 comma 8 D. Lgs n. 152/06 in caso di modifica dell'impianto autorizzato, in particolare:
 - comunicare, in via preventiva, la modifica non sostanziale;
 - richiedere, in via preventiva, l'aggiornamento dell'autorizzazione in caso di modifica sostanziale;
- 3. di **precisare** che:
l'autorizzazione de qua ha la durata di quindici anni decorrente dal presente atto, sostituisce ogni altro provvedimento precedente emanato e viene rilasciata ai fini delle emissioni in atmosfera, fatti salvi comunque tutti i visti, autorizzazioni e concessioni di competenza di altri enti, propedeutici ed essenziali all'esercizio dell'attività;
la domanda di rinnovo deve essere presentata almeno un anno prima della scadenza;
- 4. di **demandare** all'ARPAC - Dipartimento Provinciale di Napoli, ai sensi dell'art. 5 della L.R. n.10/98, i controlli necessari per l'accertamento della regolarità delle misure e dei dispositivi di prevenzione contro l'inquinamento nonché del rispetto dei valori limite;
- 5. di **precisare** che gli oneri per i suddetti accertamenti, ai sensi della Delibera di G.R. n. 750/04, sono a carico della ditta interessata;
- 6. di **stabilire** che gli esiti delle verifiche da parte degli enti di controllo devono essere comunicati a questo Settore per l'eventuale applicazione di quanto previsto dall'art. 278 del Dlgs n. 152/06;
- 7. di **notificare** il presente provvedimento alla società AR. TER. Srl, con sede operativa nel Comune di Castello di Cisterna, alla via Padula n. 56/58;
- 8. di **inviare**, per quanto di competenza, copia del presente atto al Comune di Castello di Cisterna, alla Provincia di Napoli, all'ASL competente e all'ARPAC - Dipartimento Provinciale di Napoli;
- 9. di **inoltrare** copia del presente atto all'A.G.C. 05 Ecologia, Tutela Ambiente, Disinquinamento, Protezione Civile, alla Segreteria di Giunta, nonché al Settore Stampa, Documentazione ed Informazione, Bollettino Ufficiale per la pubblicazione sul BURC.

Dott.ssa Lucia Pagnozzi

A.G.C. 05 - Ecologia, Tutela dell'Ambiente, Disinquinamento, Protezione Civile - Settore Provinciale Ecologia, Tutela dell'Ambiente, Disinquinamento, Protezione Civile - Napoli - **Decreto n. 191 del 10 giugno 2010 - D.Lgs. 3 aprile 2006 n. 152, art. 269 comma 2 - 10. Autorizzazione alle emissioni in atmosfera alla ditta Euronautica 2000 srl, con sede legale ed operativa in Torre del Greco alla via Calastro n. 34 per l'attività di rimessaggio e manutenzione di imbarcazioni da diporto.**

IL DIRIGENTE

PREMESSO

- che ai sensi del Decreto Legislativo 3 aprile 2006 n. 152, "Norme in materia ambientale" e successive modifiche e integrazioni, art. 269 comma 1, per tutti gli impianti che producono emissioni in atmosfera deve essere richiesta una autorizzazione, ad eccezione degli impianti soggetti ad autorizzazione integrata ambientale e degli impianti di cui ai commi 14 e 16 dell'art. 269 e comma 5 art. 272;
- che l'autorità competente al rilascio dell'autorizzazione alle emissioni in atmosfera è la Regione o la Provincia autonoma, ai sensi dell'art. 268 comma 1 lettera o) normativa succitata;
- che il legale rappresentante pro tempore della società **Euronautica 2000 srl, con sede legale ed operativa in Torre del Greco alla via Calastro n. 34**, con nota prot. 7023 del 04/01/2008, ha presentato domanda di autorizzazione alle emissioni in atmosfera, ai sensi dell'art. 269 comma 2 del d. lgs. n. 152/2006, per l'attività di **rimessaggio e manutenzione di imbarcazioni da diporto**, ascrivibile a quelle in deroga, di cui all'art. 272 comma 2 citato D.lgs, ed elencata nella parte II dell'allegato IV alla parte quinta come **"Produzione di prodotti in vetroresine, con utilizzo giornaliero massimo complessivo di resina pronta allo uso non superiore a 200 Kg", "Verniciatura, laccatura, doratura di mobili ed altri oggetti in legno, con consumo massimo, teorico di solvente non superiore a 15 tonnellate/anno" e "Utilizzazione di mastici e colle, con consumo complessivo di sostanze collanti non superiore a 100 Kg/g"**;
- che il legale rappresentante pro tempore della stessa società **Euronautica 2000 srl** ha reiterato l'istanza, ai sensi dell'art. 269 comma 10;
- che allegata alla predetta domanda, acquisita al protocollo del Settore in data 13/10/2009 prot. n. 876829, è stata prodotta relazione a firma di tecnico abilitato, attestante il rispetto dei limiti delle emissioni stabiliti dalle vigenti normative;

RILEVATO

- che nella Conferenza di Servizi, iniziata in data 16/11/2009 e conclusasi in data 04/05/2010, i cui verbali si richiamano:
- la società ha fatto acquisire relazione tecnica integrativa datata 03/05/2010;
 - l'ARPAC ha espresso parere favorevole prescrivendo la sostituzione dei carboni attivi ogni sei mesi e, che il controllo delle emissioni avvenga con cadenza annuale;
 - la Provincia ha espresso parere favorevole
 - il rappresentante del Comune ha confermato il parere favorevole già reso con nota prot. 138516 del 17/02/2009.
 - l'Asl ha espresso parere favorevole igienico-sanitario;
 - che, a conclusione dei lavori, la Conferenza ha espresso parere favorevole al rilascio dell'autorizzazione alle emissioni in atmosfera con le prescrizioni suindicate;

DATO ATTO

- che l'autorizzazione in oggetto è riferita precipuamente alle emissioni in atmosfera, per cui eventuali motivi ostativi correlati ad altre normative, ivi comprese le difformità edilizie, non rilevano ai fini ambientali (cfr. sentenza Tar Campania I Sezione n. 21605 del 30/12/2008);
- che l'autorizzazione di cui all'art. 269 d. lgs. 152/06 e s.m.i. non sana la mancanza di altre autorizzazioni richieste per l'espletamento dell'attività;

RITENUTO

di autorizzare, conformemente alla determinazione conclusiva favorevole della Conferenza di Servizi, la società **Euronautica 2000 srl, con sede legale ed operativa in Torre del Greco alla via Calastro n. 34;**

VISTI

- il Decreto Legislativo n. 152/06 e s. m. i.;
- la Legge n.241/90 e s. m. i.;
- il D.D. n. 19 del 10/08/2009 dell'A.G.C. 05;

In conformità dell'istruttoria effettuata dal Settore e della proposta del responsabile del procedimento di adozione del presente atto

DECRETA

per quanto esposto in narrativa, che si intende qui integralmente trascritto e confermato, di:

- **autorizzare**, ai sensi dell'art. 269 comma 2 - 10 Decreto Legislativo n. 152/06, la società **Euronautica 2000 srl, con sede legale ed operativa in Torre del Greco alla via Calastro n. 34**, alle emissioni in atmosfera - per l'attività di **rimessaggio e manutenzione di imbarcazioni da diporto** - così come di seguito specificate:

PUNTI DI EMIS-SIONE	PROVENIEN- ZA EMISSIONI	INQUINANTI	FLUSSO DI MAS- SA Kg/h	Portata mc/h	SISTEMI DI ABBATTI- MENTO
E1	Fase di leviga- tura scafo esterno	Polveri	0,002	5000	Ciclone +filtri HEPA
	fase di verni- ciatura a pen- nello	SOV	<0,1		Carboni attivi
Emis- sioni diffuse	Fase di verni- ciatura	SOV	0,06		

2. **obbligare** la ditta all'osservanza delle seguenti prescrizioni:

- rispettare il ciclo produttivo e le tecnologie indicate nella relazione tecnica;
- i metodi di prelievo e di analisi delle emissioni, nonché i criteri di valutazione delle stesse per il rispetto dei limiti, dovranno essere rispondenti alla normativa vigente in materia;
- contenere le emissioni prodotte nei limiti suindicati, di cui alla relazione allegata all'istanza;
- le misurazioni e/o valutazioni periodiche di tutte le emissioni prodotte dovranno essere effettuate con cadenza **annuale** e dovranno essere successivamente trasmesse al Settore Provinciale Ecologia, Tutela dell'Ambiente, Disinquinamento di Napoli della G. R. della Campania, all'ARPAC;
- l'impianto di abbattimento deve essere tenuto in continua e costante efficienza ed i carboni attivi devono essere sostituiti ogni sei mesi;
- provvedere all'annotazione dei dati in appositi registri con pagine numerate, tenuti a disposizione dell'autorità competente al controllo e redatti sulla scorta degli

- schemi esemplificativi di cui alle appendici 1 e 2 dell'allegato VI alla parte quinta del D. Lgs n. 152/06;
- g) rispettare quanto stabilito dall'art. 269 comma 5 del D. Lgs n. 152/06 in particolare:
- comunicare agli enti di cui alla lettera d) la data di messa in esercizio, almeno 15 giorni prima;
 - effettuare per un periodo continuativo di 10 giorni di marcia controllata, decorrenti dalla data di messa a regime, campionamenti e analisi delle emissioni prodotte;
 - trasmettere nei successivi 15 giorni le risultanze delle misurazioni e/o valutazioni delle emissioni al Settore Provinciale Ecologia, Tutela dell'Ambiente, Disinquinamento di Napoli della G. R. della Campania, all'ARPAC - CRIA;
- h) la messa a regime dovrà avvenire entro 60 giorni dalla data di messa in esercizio, salvo richiesta motivata di proroga;
- i) rispettare quanto previsto dall'art. 269 comma 8 D. Lgs n. 152/06 in caso di modifica dell'impianto autorizzato, in particolare:
- comunicare, in via preventiva, la modifica non sostanziale;
 - richiedere, in via preventiva, l'aggiornamento dell'autorizzazione in caso di modifica sostanziale;
3. **precisare** che:
- a) l'autorizzazione de qua ha la durata di quindici anni decorrente dal presente atto, sostituisce ogni altro provvedimento precedentemente emanato e viene rilasciata ai fini delle emissioni in atmosfera, fatti salvi comunque tutti i visti, autorizzazioni e concessioni di competenza di altri enti, propedeutici ed essenziali all'esercizio dell'attività;
- b) la domanda di rinnovo deve essere presentata almeno un anno prima della scadenza;
4. **demandare** all'ARPAC - CRIA, ai sensi dell'art. 5 della L.R. n.10/98, i controlli necessari per l'accertamento della regolarità delle misure e dei dispositivi di prevenzione contro l'inquinamento nonché del rispetto dei valori limite;
5. **precisare** che gli oneri per i suddetti accertamenti, ai sensi del D. D. n. 154/2007, sono a carico della ditta;
6. **stabilire** che gli esiti delle verifiche da parte degli enti di controllo devono essere comunicati a questo Settore per l'eventuale applicazione di quanto previsto dall'art. 278 del D. Lgs. n. 152/06;
7. **notificare** il presente provvedimento alla società **Euronautica 2000**;
8. **inviare**, per quanto di competenza, copia del presente atto al Comune di Torre del Greco, alla Provincia di Napoli, all'ASL NA 3 Sud ex NA 5 e all'ARPAC;
9. **inoltrare** copia del presente atto alla Segreteria di Giunta, nonché al Settore Stampa, Documentazione ed Informazione, Bollettino Ufficiale per la pubblicazione sul BURC.

dr.ssa Lucia Pagnozzi

A.G.C. 05 - Ecologia, Tutela dell'Ambiente, Disinquinamento, Protezione Civile - Settore Provinciale Ecologia, Tutela dell'Ambiente, Disinquinamento, Protezione Civile - Napoli - **Decreto n. 181 del 28 maggio 2010 - D. Lgs. 3 aprile 2006 n. 152, art. 272 comma 2. Autorizzazione alle emissioni in atmosfera per attività svolte in deroga. Ditta: Ferrara Luigi. Attività: falegnameria, sede operativa nel Comune di Casalnuovo, alla via Trav. Brunelleschi, 1.**

IL DIRIGENTE

PREMESSO

- che ai sensi del D. Lgs. 3 aprile 2006 n. 152, "Norme in materia ambientale" e s. m. i., art. 269 comma 1, per tutti gli impianti che producono emissioni in atmosfera deve essere richiesta una autorizzazione, ad eccezione degli impianti soggetti ad autorizzazione integrata ambientale e degli impianti di cui ai commi 14 e 16 art. 269 e comma 5 art. 272;
- che l'autorità competente al rilascio dell'autorizzazione all'emissione in atmosfera è la Regione o la Provincia autonoma ai sensi dell'art. 268, comma 1, lettera o) normativa succitata;
- che il legale rappresentante della ditta Ferrara Luigi, con sede operativa nel Comune di Casalnuovo, alla via Trav. Brunelleschi, 1, ha presentato domanda di autorizzazione alle emissioni in atmosfera per l'attività di falegnameria con verniciatura, ai sensi dell'art. 269 comma 2 del D. Lgs. 3 aprile 2006 n. 152 per attività in deroga di cui all'art. 272 comma 2 ed elencate nella parte II dell'allegato IV come ***"Produzione di mobili, oggetti, imballaggi, prodotti semi-finiti in materiale a base di legno con utilizzo giornaliero massimo complessivo di materie prime non superiore a 2000 Kg", e "verniciatura, laccatura, doratura di mobili ed altri oggetti in legno con consumo massimo teorico di solvente non superiore a 15 tonnellate/anno"***;
- che la richiesta di autorizzazione è stata presentata in data 12/10/07 con prot. 863959, corredata di relativa relazione a firma di tecnico abilitato, attestante il rispetto dei limiti delle emissioni stabiliti dalle vigenti normative;

RILEVATO

- che nella Conferenza di Servizi tenutasi in data 25/03/10, il cui verbale si richiama:
- l'ARPAC ha espresso parere favorevole a condizione che la Ditta trasmetta la scheda analitica delle emissioni dell'impianto centralizzato (silos) e che la sostituzione dei carboni attivi e la misurazione delle emissioni avvenga con cadenza semestrale; la Ditta ha trasmesso la scheda suddetta, acquisita agli atti con prot. n.362524 del 26/04/10;
- l'ASL ha espresso parere igienico-sanitario favorevole;
- che, ai sensi dell'art. 14 quater, comma 7, L. 241/90, si considerano acquisiti gli assensi del Comune e della Provincia, assenti in Conferenza;

RITENUTO

- di autorizzare, conformemente alla determinazione favorevole conclusiva della conferenza di Servizi, la ditta Ferrara Luigi, con sede operativa nel Comune di Casalnuovo, alla via Trav. Brunelleschi, 1 esercente attività di falegnameria e verniciatura con l'obbligo per la ditta di effettuare la sostituzione dei carboni attivi e il controllo delle emissioni con cadenza semestrale;

VISTI

- il Decreto Legislativo n. 152/06 e s. m. i.;
- la Legge n.241/90 e s. m. i.;

- il D.D. n. 19 del 10/08/2009 dell'A.G.C. 05;

In conformità all'istruttoria effettuata dal Settore e della proposta del responsabile del procedimento di adozione del presente atto

DECRETA

per quanto esposto in narrativa, che si intende qui integralmente riportato e trascritto:

1. di **autorizzare** la ditta Ferrara Luigi, con sede operativa nel Comune di Casalnuovo, alla via Trav. Brunelleschi, 1, alle emissioni in atmosfera, ai sensi dell'art. 269 comma 2 Decreto Legislativo n. 152/06, per le attività individuate in premessa di cui all'art. 272 comma 2 ed elencate nella parte II dell'allegato IV, così come di seguito specificate:

Cami- ni	Provenienza emissioni	Inquinanti	Portata mc/h	Conc.zio- ne mg/Nmc	Flusso di massa g/h	Sistema di abbatti- mento
E1	Impianto Cen- tralizzato (Si- los)	Polveri	15.000	< 0,1	< 1	Filtri a tes- suto
E2	Cabina di Verni- ciatura	SOV	12.000	< 1	7,5	Filtri a car- boni attivi

2. di **obbligare** la ditta all'osservanza delle seguenti prescrizioni:

- rispettare il ciclo produttivo e le tecnologie indicate nella relazione tecnica;
- l'altezza del camino deve essere di almeno 1 metro superiore al colmo dei tetti degli edifici circostanti nel raggio di 10 metri;
- i metodi di prelievo e di analisi delle emissioni, nonché i criteri di valutazione delle stesse per il rispetto dei limiti, dovranno essere rispondenti alla normativa vigente in materia;
- contenere le emissioni prodotte nei limiti su indicati, di cui alla relazione allegata all'istanza;
- le misurazioni e/o valutazioni periodiche delle le emissioni prodotte dovranno essere effettuate con cadenza annuale e successivamente trasmesse al Settore Provinciale Ecologia, Tutela dell'Ambiente, Disinquinamento di Napoli della G. R. della Campania, al Dipartimento Provinciale ARPAC di Napoli;
- l'impianto di abbattimento deve essere tenuto in continua e costante efficienza e i carboni attivi devono essere sostituiti con cadenza semestrale;
- provvedere all'annotazione in appositi registri con pagine numerate, tenuti a disposizione dell'autorità competente al controllo e redatti sulla scorta degli schemi esemplificativi di cui alle appendici 1 e 2 dell'allegato VI alla parte quinta del D. Lgs n. 152/06;
- rispettare quanto stabilito dall'art. 269 comma 5 del D. Lgs n. 152/06 in particolare:
 - comunicare, agli enti di cui alla lettera e), la data di messa in esercizio, almeno 15 giorni prima;
 - effettuare per un periodo continuativo di 10 giorni di marcia controllata, decorrenti dalla data di messa a regime, campionamenti e analisi delle nuove emissioni prodotte;
 - trasmettere nei successivi 15 giorni le risultanze delle misurazioni e/o valutazioni delle emissioni al Settore Provinciale Ecologia, Tutela dell'Ambiente, Disinquinamento di Napoli della G. R. della Campania, al Dipartimento Provinciale ARPAC di Napoli;
 - la messa a regime dovrà avvenire entro 60 giorni dalla data di messa in esercizio, salvo richiesta motivata di proroga;
- rispettare quanto previsto dall'art. 269 comma 8 D. Lgs n. 152/06 in caso di modifica dell'impianto autorizzato, in particolare:
 - comunicare, in via preventiva, la modifica non sostanziale;
 - richiedere, in via preventiva, l'aggiornamento dell'autorizzazione in caso di modifica sostanziale;

3. di **precisare** che:
 - l'autorizzazione de qua ha la durata di quindici anni decorrente dal presente atto, sostituisce ogni altro provvedimento precedente emanato e viene rilasciata ai fini delle emissioni in atmosfera, fatti salvi comunque tutti i visti, autorizzazioni e concessioni di competenza di altri enti, propedeutici ed essenziali all'esercizio dell'attività;
 - la domanda di rinnovo deve essere presentata almeno un anno prima della scadenza;
4. di **demandare** all'ARPAC - Dipartimento Provinciale di Napoli, ai sensi dell'art. 5 della L.R. n.10/98, i controlli necessari per l'accertamento della regolarità delle misure e dei dispositivi di prevenzione contro l'inquinamento nonché del rispetto dei valori limite;
5. di **precisare** che gli oneri per i suddetti accertamenti, ai sensi della Delibera di G.R. n. 750/04, sono a carico della ditta interessata;
6. di **stabilire** che gli esiti delle verifiche da parte degli enti di controllo devono essere comunicati a questo Settore per l'eventuale applicazione di quanto previsto dall'art. 278 del Dlgs n. 152/06;
7. di **notificare** il presente provvedimento alla ditta Ferrara Luigi, con sede operativa nel Comune di Casalnuovo, alla via Trav. Brunelleschi, 1, esercente attività di falegnameria;
8. di **inviare**, per quanto di competenza, copia del presente atto al Comune di Casalnuovo, alla Provincia di Napoli, all'ASL competente e all'ARPAC - Dipartimento Provinciale di Napoli;
9. di **inoltrare** copia del presente atto all'A.G.C. 05 Ecologia, Tutela Ambiente, Disinquinamento, Protezione Civile, alla Segreteria di Giunta, nonché al Settore Stampa, Documentazione ed Informazione, Bollettino Ufficiale per la pubblicazione sul BURC.

Dott.ssa Lucia Pagnozzi

A.G.C. 05 - Ecologia, Tutela dell'Ambiente, Disinquinamento, Protezione Civile - Settore Provinciale Ecologia, Tutela dell'Ambiente, Disinquinamento, Protezione Civile - Napoli - **Decreto n. 179 del 28 maggio 2010 - D. Lgs. 3 aprile 2006 n. 152, art. 272 comma 2. Autorizzazione alle emissioni in atmosfera per attività svolte in deroga. Ditta: Agliano Gennaro. Attività: falegnameria, sede operativa nel Comune di Ercolano, alla via C.so Umberto I n.13/c.**

IL DIRIGENTE

PREMESSO

- che ai sensi del D. Lgs. 3 aprile 2006 n. 152, "Norme in materia ambientale" e s. m. i., art. 269 comma 1, per tutti gli impianti che producono emissioni in atmosfera deve essere richiesta una autorizzazione, ad eccezione degli impianti soggetti ad autorizzazione integrata ambientale e degli impianti di cui ai commi 14 e 16 art. 269 e comma 5 art. 272;
- che l'autorità competente al rilascio dell'autorizzazione all'emissione in atmosfera è la Regione o la Provincia autonoma ai sensi dell'art. 268, comma 1, lettera o) normativa succitata;
- che il legale rappresentante della ditta Agliano Gennaro, con sede operativa nel Comune di Ercolano, alla via Corso Umberto I n. 13/c, ha presentato domanda di autorizzazione alle emissioni in atmosfera per l'attività di falegnameria, ai sensi dell'art. 269 comma 2 del D. Lgs. 3 aprile 2006 n. 152 per attività in deroga di cui all'art. 272 comma 2 ed elencate nella parte II dell'allegato IV come ***"Produzione di mobili, oggetti, imballaggi, prodotti semi-finiti in materiale a base di legno con utilizzo giornaliero massimo complessivo di materie prime non superiore a 2000 Kg", e "verniciatura, laccatura, doratura di mobili ed altri oggetti in legno con consumo massimo teorico di solvente non superiore a 15 tonnellate/anno"***;
- che la richiesta di autorizzazione è stata presentata in data 16/09/08 con prot. 767097, integrata in data 01/04/09 con prot.282696, corredata di relativa relazione a firma di tecnico abilitato, attestante il rispetto dei limiti delle emissioni stabiliti dalle vigenti normative;

RILEVATO

- che nella Conferenza di Servizi tenutasi in data 01/03/10, il cui verbale si richiama:

l'ARPAC ha espresso parere favorevole, a condizione che i carboni attivi vengano sostituiti e di effettuare la misurazione delle emissioni con cadenza annuale;

l'ASL ha dichiarato di voler effettuare a breve sopralluogo per verificare i requisiti strutturali e di trasmettere entro 10 giorni il parere igienico sanitario; ha inviato parere igienico-sanitario favorevole con nota prot. n.170 del 10/03/2010, acquisita agli atti con prot. n. 415660 del 12/05/2010;

la Provincia esprime parere favorevole, subordinato alla presentazione di una planimetria di inquadramento territoriale in scala 1:2000 riportante perimetro dello stabilimento e le costruzioni intorno nel raggio di 50 metri, da cui si evince che il camino superi da almeno 1 metro il colmo dei tetti nel raggio di 10 metri;
- che, ai sensi dell'art. 14 quater, comma 7, L. 241/90, si considera acquisito l'assenso del Comune, assente in Conferenza;
- che il Comune ha trasmesso parere urbanistico edilizio favorevole con nota prot. n.28233 del 22/04/2010 acquisita agli atti con prot. n.389164 del 04/05/2010;

RITENUTO

- di autorizzare, conformemente alla determinazione favorevole conclusiva della conferenza di Servizi, la ditta Agliano Gennaro, con sede operativa nel Comune di Ercolano, alla via Corso Umberto I, 13/c, esercente attività di falegnameria con l'obbligo per la ditta di effettuare la sostituzione dei carboni attivi e il controllo delle emissioni con cadenza annuale;

VISTI

- il Decreto Legislativo n. 152/06 e s. m. i.;
- la Legge n.241/90 e s. m. i.;
- il D.D. n. 19 del 10/08/2009 dell'A.G.C. 05.

In conformità all'istruttoria effettuata dal Settore e della proposta del responsabile del procedimento di adozione del presente atto

DECRETA

per quanto esposto in narrativa, che si intende qui integralmente riportato e trascritto:

1. di autorizzare la ditta Agliano Gennaro, con sede operativa nel Comune di Ercolano, alla via Corso Umberto I, n.13/c, alle emissioni in atmosfera, ai sensi dell'art. 269 comma 2 Decreto Legislativo n. 152/06, per le attività individuate in premessa di cui all'art. 272 comma 2 ed elencate nella parte II dell'allegato IV, così come di seguito specificate:

CAMINI	Provenienza emissioni	Inquinanti	Portata mc/h	Concentrazione mg/Nmc	Flusso di massa g/h	Sistema di abbattimento
E1	Cabina di verniciatura	SOV	9122	1,55	14,1	Filtraggio a secco + Carboni attivi
E2	Falegnameria	POLVERI	3316	9,4	31,2	Filtraggio a secco

2. di obbligare la ditta all'osservanza delle seguenti prescrizioni:

- rispettare il ciclo produttivo e le tecnologie indicate nella relazione tecnica;
- l'altezza del camino deve essere di almeno 1 metro superiore al colmo dei tetti degli edifici circostanti nel raggio di 10 metri;
- i metodi di prelievo e di analisi delle emissioni, nonché i criteri di valutazione delle stesse per il rispetto dei limiti, dovranno essere rispondenti alla normativa vigente in materia;
- contenere le emissioni prodotte nei limiti su indicati, di cui alla relazione allegata all'istanza;
- le misurazioni e/o valutazioni periodiche delle le emissioni prodotte dovranno essere effettuate con cadenza annuale e successivamente trasmesse al Settore Provinciale Ecologia, Tutela dell'Ambiente, Disinquinamento di Napoli della G. R. della Campania, al Dipartimento Provinciale ARPAC di Napoli;
- l'impianto di abbattimento deve essere tenuto in continua e costante efficienza e i carboni attivi devono essere sostituiti con cadenza annuale;
- provvedere all'annotazione in appositi registri con pagine numerate, tenuti a disposizione dell'autorità competente al controllo e redatti sulla scorta degli schemi esemplificativi di cui alle appendici 1 e 2 dell'allegato VI alla parte quinta del D. Lgs n. 152/06;
- rispettare quanto stabilito dall'art. 269 comma 5 del D. Lgs n. 152/06 in particolare:

- comunicare, agli enti di cui alla lettera e), la data di messa in esercizio, almeno 15 giorni prima;
 - effettuare per un periodo continuativo di 10 giorni di marcia controllata, decorrenti dalla data di messa a regime, campionamenti e analisi delle nuove emissioni prodotte;
 - trasmettere nei successivi 15 giorni le risultanze delle misurazioni e/o valutazioni delle emissioni al Settore Provinciale Ecologia, Tutela dell'Ambiente, Disinquinamento di Napoli della G. R. della Campania, al Dipartimento Provinciale ARPAC di Napoli;
 - la messa a regime dovrà avvenire entro 60 giorni dalla data di messa in esercizio, salvo richiesta motivata di proroga;
- i) rispettare quanto previsto dall'art. 269 comma 8 D. Lgs n. 152/06 in caso di modifica dell'impianto autorizzato, in particolare:
- comunicare, in via preventiva, la modifica non sostanziale;
 - richiedere, in via preventiva, l'aggiornamento dell'autorizzazione in caso di modifica sostanziale;
- 3. di precisare** che:
- l'autorizzazione de qua ha la durata di quindici anni decorrente dal presente atto, sostituisce ogni altro provvedimento precedente emanato e viene rilasciata ai fini delle emissioni in atmosfera, fatti salvi comunque tutti i visti, autorizzazioni e concessioni di competenza di altri enti, propedeutici ed essenziali all'esercizio dell'attività;
- la domanda di rinnovo deve essere presentata almeno un anno prima della scadenza;
- 4. di demandare** all'ARPAC - Dipartimento Provinciale di Napoli, ai sensi dell'art. 5 della L.R. n.10/98, i controlli necessari per l'accertamento della regolarità delle misure e dei dispositivi di prevenzione contro l'inquinamento nonché del rispetto dei valori limite;
- 5. di precisare** che gli oneri per i suddetti accertamenti, ai sensi della Delibera di G.R. n. 750/04, sono a carico della ditta interessata;
- 6. di stabilire** che gli esiti delle verifiche da parte degli enti di controllo devono essere comunicati a questo Settore per l'eventuale applicazione di quanto previsto dall'art. 278 del Dlgs n. 152/06;
- 7. di notificare** il presente provvedimento alla ditta Agliano Gennaro, con sede operativa nel Comune di Ercolano, alla via C.so Umberto I, n.13/c, esercente attività di falegnameria;
- 8. di inviare**, per quanto di competenza, copia del presente atto al Comune di Ercolano, alla Provincia di Napoli, all'ASL competente e all'ARPAC - Dipartimento Provinciale di Napoli;
- 9. di inoltrare** copia del presente atto all'A.G.C. 05 Ecologia, Tutela Ambiente, Disinquinamento, Protezione Civile, alla Segreteria di Giunta, nonché al Settore Stampa, Documentazione ed Informazione, Bollettino Ufficiale per la pubblicazione sul BURC.

Dott.ssa Lucia Pagnozzi

A.G.C. 05 - Ecologia, Tutela dell'Ambiente, Disinquinamento, Protezione Civile - Settore Provinciale Ecologia, Tutela dell'Ambiente, Disinquinamento, Protezione Civile - Napoli - **Decreto n. 177 del 28 maggio 2010 - d. Lgs. 3 aprile 2006 n. 152, art. 269 comma 2. Autorizzazione alle emissioni in atmosfera alla ditta Profil Tec srl, con sede legale ed operativa in Pollena Trocchia alla via Murata n. 102 per l'attività di produzione di oggetti in legno, ascrivibile a quelle in deroga di cui all'art. 272 comma 2 D.Lgs. 152/06.**

IL DIRIGENTE

PREMESSO

- che ai sensi del Decreto Legislativo 3 aprile 2006 n. 152, "Norme in materia ambientale" e successive modifiche e integrazioni, art. 269 comma 1, per tutti gli impianti che producono emissioni in atmosfera deve essere richiesta una autorizzazione, ad eccezione degli impianti soggetti ad autorizzazione integrata ambientale e degli impianti di cui ai commi 14 e 16 dell'art. 269 e comma 5 art. 272;
- che l'autorità competente al rilascio dell'autorizzazione alle emissioni in atmosfera è la Regione o la Provincia autonoma, ai sensi dell'art. 268 comma 1 lettera o) normativa succitata;
- che il legale rappresentante pro tempore della società **Profil Tec srl, con sede legale ed operativa in Pollena Trocchia alla via Murata n. 102**, ha presentato domanda di autorizzazione alle emissioni in atmosfera, ai sensi dell'art. 269 comma 2 del d. lgs. n. 152/2006, per l'attività di **produzione di oggetti in legno**, ascrivibile a quelle in deroga, di cui all'art. 272 comma 2 citato D.lgs, ed elencata nella parte II dell'allegato IV alla parte quinta come **"Produzione di mobili, oggetti, imballaggi, prodotti semi-finiti in materiale a base di legno con utilizzo giornaliero massimo complessivo di materie prime non superiore a 2000 Kg"**;
- che allegata alla domanda, acquisita al protocollo del Settore in data 30/07/2008, reiterata in data 02/07/2009 con nota prot. n. 595224, è stata prodotta relazione a firma di tecnico abilitato, attestante il rispetto dei limiti delle emissioni stabiliti dalle vigenti normative;

RILEVATO

- che nella Conferenza di Servizi, iniziata in data 10/02/2010 e conclusasi in data 30/04/2010, i cui verbali si richiamano:
- è stata acquisita relazione tecnica integrativa con prot. 201920 del 05/03/2010, presentata dalla ditta **Profil Tec srl**;
- il rappresentante dell'ARPAC ha espresso parere favorevole prescrivendo che il controllo delle emissioni avvenga con cadenza annuale;
- il rappresentante del Comune ha espresso parere favorevole sotto il profilo urbanistico, in quanto la destinazione d'uso dell'immobile è compatibile con la zona "E" in cui insiste l'impianto e, ha espresso parere favorevole sotto il profilo edilizio, in quanto per l'immobile è stata presentata richiesta di condono edilizio, allo stato non ancora definito.
- l'Asl ha espresso parere favorevole igienico-sanitario, reso con nota prot. 76/UOPC75 del 08/02/2010;
- che, ai sensi dell'art. 14 quater comma 7 L. 241/90, si considera acquisito l'assenso della Provincia;
- che, a conclusione dei lavori, la Conferenza ha espresso parere favorevole al rilascio dell'autorizzazione alle emissioni in atmosfera con le prescrizioni suindicate;

DATO ATTO

- che l'autorizzazione in oggetto è riferita precipuamente alle emissioni in atmosfera, per cui eventuali motivi ostativi correlati ad altre normative, ivi comprese le difformità edilizie, non rilevano ai fini ambientali (cfr. sentenza Tar Campania I Sezione n. 21605 del 30/12/2008);
- che l'autorizzazione di cui all'art. 269 d. lgs. 152/06 e s.m.i. non sana la mancanza di altre autorizzazioni richieste per l'espletamento dell'attività;

RITENUTO

di autorizzare, conformemente alla determinazione conclusiva favorevole della Conferenza di Servizi, la società **Profil Tec srl, con sede legale ed operativa in Pollena Trocchia alla via Murata n. 102;**

VISTI

- il Decreto Legislativo n. 152/06 e s. m. i.;
- la Legge n.241/90 e s. m. i.;
- il D.D. n. 19 del 10/08/2009 dell'A.G.C. 05;

In conformità dell'istruttoria effettuata dal Settore e della proposta del responsabile del procedimento di adozione del presente atto

DECRETA

per quanto esposto in narrativa, che si intende qui integralmente trascritto e confermato, di:

- **autorizzare**, ai sensi dell'art. 269 comma 2 Decreto Legislativo n. 152/06, la società **Profil Tec srl, con sede legale ed operativa in Pollena Trocchia alla via Murata n. 102**, alle emissioni in atmosfera - per l'attività di **produzione di oggetti in legno**, ascrivibile a quelle in deroga, di cui all'art. 272 comma 2 D.Lgs. 152/06, ed elencata nella parte II dell'allegato IV alla parte quinta come ***“Produzione di mobili, oggetti, imballaggi, prodotti semi-finiti in materiale a base di legno con utilizzo giornaliero massimo complessivo di materie prime non superiore a 2000 Kg”*** - così come di seguito specificate:

PUNTI DI EMIS-SIONE	PROVENIEN-ZA EMISSIONI	INQUINANTI	CON-CENTRA-ZIONE mg/mc	Portata mc/h	SISTEMI DI ABBATTI-MENTO
E1	Centrale termica alim. trucioli di legno con pot. Di 100.000 Kcal/h non inserita nel ciclo produttivo e ad uso riscaldamento ambienti di lavoro	polveri SO2 NOx			
E2	Lavorazioni meccaniche del legno, camino silos recupero sfridi	Polveri	2,71	24.925	Filtri a maniche

2. **obbligare** la ditta all'osservanza delle seguenti prescrizioni:

- a) rispettare il ciclo produttivo e le tecnologie indicate nella relazione tecnica;
- b) i metodi di prelievo e di analisi delle emissioni, nonché i criteri di valutazione delle stesse per il rispetto dei limiti, dovranno essere rispondenti alla normativa vigente in materia;
- c) contenere le emissioni prodotte nei limiti suindicati, di cui alla relazione allegata all'istanza;

- d) le misurazioni e/o valutazioni periodiche di tutte le emissioni prodotte dovranno essere effettuate con cadenza **annuale** e dovranno essere successivamente trasmesse al Settore Provinciale Ecologia, Tutela dell'Ambiente, Disinquinamento di Napoli della G. R. della Campania, all'ARPAC;
 - e) l'impianto di abbattimento deve essere tenuto in continua e costante efficienza;
 - f) provvedere all'annotazione dei dati in appositi registri con pagine numerate, tenuti a disposizione dell'autorità competente al controllo e redatti sulla scorta degli schemi esemplificativi di cui alle appendici 1 e 2 dell'allegato VI alla parte quinta del D. Lgs n. 152/06;
 - g) rispettare quanto stabilito dall'art. 269 comma 5 del D. Lgs n. 152/06 in particolare:
 - comunicare agli enti di cui alla lettera d) la data di messa in esercizio, almeno 15 giorni prima;
 - effettuare per un periodo continuativo di 10 giorni di marcia controllata, decorrenti dalla data di messa a regime, campionamenti e analisi delle emissioni prodotte;
 - trasmettere nei successivi 15 giorni le risultanze delle misurazioni e/o valutazioni delle emissioni al Settore Provinciale Ecologia, Tutela dell'Ambiente, Disinquinamento di Napoli della G. R. della Campania, all'ARPAC - CRIA;
 - h) la messa a regime dovrà avvenire entro 60 giorni dalla data di messa in esercizio, salvo richiesta motivata di proroga;
 - i) rispettare quanto previsto dall'art. 269 comma 8 D. Lgs n. 152/06 in caso di modifica dell'impianto autorizzato, in particolare:
 - comunicare, in via preventiva, la modifica non sostanziale;
 - richiedere, in via preventiva, l'aggiornamento dell'autorizzazione in caso di modifica sostanziale;
3. **precisare** che:
- a) l'autorizzazione di qua ha la durata di quindici anni decorrente dal presente atto, sostituisce ogni altro provvedimento precedentemente emanato e viene rilasciata ai fini delle emissioni in atmosfera, fatti salvi comunque tutti i visti, autorizzazioni e concessioni di competenza di altri enti, propedeutici ed essenziali all'esercizio dell'attività;
 - b) la domanda di rinnovo deve essere presentata almeno un anno prima della scadenza;
4. **demandare** all'ARPAC - CRIA, ai sensi dell'art. 5 della L.R. n.10/98, i controlli necessari per l'accertamento della regolarità delle misure e dei dispositivi di prevenzione contro l'inquinamento nonché del rispetto dei valori limite;
5. **precisare** che gli oneri per i suddetti accertamenti, ai sensi del D. D. n. 154/2007, sono a carico della ditta;
6. **stabilire** che gli esiti delle verifiche da parte degli enti di controllo devono essere comunicati a questo Settore per l'eventuale applicazione di quanto previsto dall'art. 278 del D. Lgs. n. 152/06;
7. **notificare** il presente provvedimento alla società **Profil Tec srl**;
8. **inviare**, per quanto di competenza, copia del presente atto al Comune di Pollena Trocchia, alla Provincia di Napoli, all'ASL NA 3 Sud ex NA 4 e all'ARPAC;
9. **inoltrare** copia del presente atto alla Segreteria di Giunta, nonché al Settore Stampa, Documentazione ed Informazione, Bollettino Ufficiale per la pubblicazione sul BURC.

dr.ssa Lucia Pagnozzi

A.G.C. 05 - Ecologia, Tutela dell'Ambiente, Disinquinamento, Protezione Civile - Settore Provinciale Ecologia, Tutela dell'Ambiente, Disinquinamento, Protezione Civile - Napoli - **Decreto n. 161 del 13 maggio 2010 - D. Lgs. 3 aprile 2006 n. 152, art. 272 comma 2. Autorizzazione alle emissioni in atmosfera per attività svolte in deroga. Ditta: Belardo Luigi; Attività: restauro mobili, sede operativa nel Comune di Grumo Nevano, alla via C.so D. Cirillo 49/51**

IL DIRIGENTE

PREMESSO

- che ai sensi del D. Lgs. 3 aprile 2006 n. 152, "Norme in materia ambientale" e s. m. i., art. 269 comma 1, per tutti gli impianti che producono emissioni in atmosfera deve essere richiesta una autorizzazione, ad eccezione degli impianti soggetti ad autorizzazione integrata ambientale e degli impianti di cui ai commi 14 e 16 art. 269 e comma 5 art. 272;
- che l'autorità competente al rilascio dell'autorizzazione all'emissione in atmosfera è la Regione o la Provincia autonoma ai sensi dell'art. 268, comma 1, lettera o) normativa succitata;
- che il legale rappresentante della ditta Belardo Luigi, con sede operativa nel Comune di Grumo Nevano, alla via C.so D. Cirillo 49/51, ha presentato domanda di autorizzazione alle emissioni in atmosfera per l'attività di restauro mobili, ai sensi dell'art. 269 comma 2 del D. Lgs. 3 aprile 2006 n. 152 per attività in deroga di cui all'art. 272 comma 2 ed elencate nella parte II dell'allegato IV come ***"Produzione di mobili, oggetti, imballaggi, prodotti semi-finiti in materiale a base di legno con utilizzo giornaliero massimo complessivo di materie prime non superiore a 2000 Kg", e "Utilizzazione di mastici e colle, con consumo complessivo di sostanze collanti non superiore a 100 Kg/g"***
- che la richiesta di autorizzazione è stata presentata in data 12/02/09 con prot. 122509, integrata in data 16/03/10 con prot. 236594, corredata di relativa relazione a firma di tecnico abilitato, attestante il rispetto dei limiti delle emissioni stabiliti dalle vigenti normative

RILEVATO

- che nella Conferenza di Servizi, iniziata in data 11/02/10 e conclusa in data 30/04/10, i cui verbali si richiamano:

l' ARPAC ha espresso parere favorevole, a condizione che i carboni attivi vengano sostituiti con cadenza semestrale e con l'obbligo di effettuare la misurazione delle emissioni con cadenza annuale;

l'ASL ha espresso parere favorevole igienico sanitario;

il Comune ha espresso parere favorevole urbanistico edilizio, trasmesso con nota numero 7634 del 29/04/10, acquisito agli atti con prot. 376408 del 29/04/10

l- che, ai sensi dell'art. 14 quater comma 7 L. 241/90, si considera acquisito l'assenso della Provincia, assente in Conferenza

RITENUTO

- di autorizzare, conformemente alla determinazione favorevole conclusiva della conferenza dei Servizi, la ditta Belardo Luigi, con sede operativa nel Comune di Grumo Nevano, alla via C.so D. Cirillo 49/51, esercente attività di restauro mobili con l'obbligo per la ditta di effettuare la so-

stituzione dei carboni attivi con cadenza semestrale e il controllo delle emissioni con cadenza annuale

VISTI

il Decreto Legislativo n. 152/06 e s. m. i.;
la Legge n.241/90 e s. m. i.;
il D.D. n. 19 del 10/08/2009 dell'A.G.C. 05.

In conformità all'istruttoria effettuata dal Settore e della proposta del responsabile del procedimento di adozione del presente atto

DECRETA

per quanto esposto in narrativa, che si intende qui integralmente riportato e trascritto

1. di autorizzare la ditta Belardo Luigi, con sede operativa nel Comune di Grumo Nevano, alla via C.so D. Cirillo 49/51, alle emissioni in atmosfera ai sensi dell'art. 269 comma 2 Decreto Legislativo n. 152/06, per le attività individuate in premessa di cui all'art. 272 comma 2 ed elencate nella parte II dell'allegato IV, così come di seguito specificate:

CAMINO	Provenienza emissioni	Inquinanti	Portata mc/h	Concentrazioni mg/Nmc	Flusso di massa g/h	Sistema di abbattimento
E1	Laboratorio restauro	Diclorometano Metanolo Mek Toluene 2-Butossietanolo Alco Etilico	3700	0,62 0,04 0,008 0,004 0,008 0,51	2,3 0,144 0,03 0,015 0,03 1,9	Carboni attivi

2. obbligare la ditta all'osservanza delle seguenti prescrizioni:

- rispettare il ciclo produttivo e le tecnologie indicate nella relazione tecnica;
- l'altezza del camino deve essere di almeno 1 metro superiore al colmo dei tetti degli edifici circostanti nel raggio di 10 metri;
- i metodi di prelievo e di analisi delle emissioni, nonché i criteri di valutazione delle stesse per il rispetto dei limiti, dovranno essere rispondenti alla normativa vigente in materia;
- contenere le emissioni prodotte nei limiti su indicati, di cui alla relazione allegata all'istanza;
- le misurazioni e/o valutazioni periodiche delle le emissioni prodotte dovranno essere effettuate con cadenza annuale e successivamente trasmesse al Settore Provinciale Ecologia, Tutela dell'Ambiente, Disinquinamento di Napoli della G. R. della Campania, alla Provincia di Napoli, al Dipartimento Provinciale ARPAC di Napoli;
- l'impianto di abbattimento deve essere tenuto in continua e costante efficienza e i carboni attivi devono essere sostituiti con cadenza semestrale;
- provvedere all'annotazione in appositi registri con pagine numerate, tenuti a disposizione dell'autorità competente al controllo e redatti sulla scorta degli schemi esemplificativi di cui alle appendici 1 e 2 dell'allegato VI alla parte quinta del D. Lgs n. 152/06;
- rispettare quanto stabilito dall'art. 269 comma 5 del D. Lgs n. 152/06 in particolare:
 - comunicare, agli enti di cui alla lettera d), la data di messa in esercizio, almeno 15 giorni prima;
 - effettuare per un periodo continuativo di 10 giorni di marcia controllata, decorrenti dalla data di messa a regime, campionamenti e analisi delle nuove emissioni prodotte;

- trasmettere nei successivi 15 giorni le risultanze delle misurazioni e/o valutazioni delle emissioni al Settore Provinciale Ecologia, Tutela dell'Ambiente, Disinquinamento di Napoli della G. R. della Campania, alla Provincia di Napoli, al Dipartimento Provinciale ARPAC di Napoli;
 - la messa a regime dovrà avvenire entro 60 giorni dalla data di messa in esercizio, salvo richiesta motivata di proroga;
 - i) rispettare quanto previsto dall'art. 269 comma 8 D. Lgs n. 152/06 in caso di modifica dell'impianto autorizzato, in particolare:
 - comunicare, in via preventiva, la modifica non sostanziale;
 - richiedere, in via preventiva, l'aggiornamento dell'autorizzazione in caso di modifica sostanziale;
3. di **precisare** che:
l'autorizzazione de qua ha la durata di quindici anni decorrente dal presente atto, sostituisce ogni altro provvedimento precedente emanato e viene rilasciata ai fini delle emissioni in atmosfera, fatti salvi comunque tutti i visti, autorizzazioni e concessioni di competenza di altri enti, propedeutici ed essenziali all'esercizio dell'attività;
la domanda di rinnovo deve essere presentata almeno un anno prima della scadenza;
4. di **demandare** all'ARPAC - Dipartimento Provinciale di Napoli, ai sensi dell'art. 5 della L.R. n.10/98, i controlli necessari per l'accertamento della regolarità delle misure e dei dispositivi di prevenzione contro l'inquinamento nonché del rispetto dei valori limite;
5. di **precisare** che gli oneri per i suddetti accertamenti, ai sensi della Delibera di G.R. n. 750/04, sono a carico della ditta interessata;
6. di **stabilire** che gli esiti delle verifiche da parte degli enti di controllo devono essere comunicati a questo Settore per l'eventuale applicazione di quanto previsto dall'art. 278 del Dlgs n. 152/06;
7. di **notificare** il presente provvedimento alla ditta Belardo Luigi, con sede operativa nel Comune di Grumo Nevano, alla via C.so D. Cirillo 49/51, esercente attività di restauro mobili
8. di **inviare**, per quanto di competenza, copia del presente atto al Comune di Grumo Nevano, alla Provincia di Napoli, all'ASL competente e all'ARPAC - Dipartimento Provinciale di Napoli;
9. di **inoltrare** copia del presente atto all'A.G.C. 05 Ecologia, Tutela Ambiente, Disinquinamento, Protezione Civile, alla Segreteria di Giunta, nonché al Settore Stampa, Documentazione ed Informazione, Bollettino Ufficiale per la pubblicazione sul BURC.

Dott.ssa Lucia Pagnozzi

A.G.C. 05 - Ecologia, Tutela dell'Ambiente, Disinquinamento, Protezione Civile - Settore Provinciale Ecologia, Tutela dell'Ambiente, Disinquinamento, Protezione Civile - Napoli - **Decreto n. 160 del 13 maggio 2010 - D. Lgs. 3 aprile 2006 n. 152, art. 272 comma 2. Autorizzazione alle emissioni in atmosfera per attività svolte in deroga. Società F.L.A.B. srl; Attività: galvanotecnica, sede operativa nel Comune di Napoli, alla via del Cassano 329 b**

IL DIRIGENTE

PREMESSO

- che ai sensi del D. Lgs. 3 aprile 2006 n. 152, "Norme in materia ambientale" e s. m. i., art. 269 comma 1, per tutti gli impianti che producono emissioni in atmosfera deve essere richiesta una autorizzazione, ad eccezione degli impianti soggetti ad autorizzazione integrata ambientale e degli impianti di cui ai commi 14 e 16 art. 269 e comma 5 art. 272;
- che l'autorità competente al rilascio dell'autorizzazione all'emissione in atmosfera è la Regione o la Provincia autonoma ai sensi dell'art. 268, comma 1, lettera o) normativa succitata;
- che il legale rappresentante della società F.L.A.B. Srl, con sede operativa nel Comune di Napoli, alla via del Cassano 329 b, ha presentato domanda di autorizzazione alle emissioni in atmosfera per l'attività di galvanotecnica, ai sensi dell'art. 269 comma 2 del D. Lgs. 3 aprile 2006 n. 152 per attività in deroga di cui all'art. 272 comma 2 ed elencate nella parte II dell'allegato IV come **"Anodizzazione, galvanotecnica, fosfatazione di superfici metalliche, con consumo di prodotti chimici non superiore a 10 Kg/g"**
- che la richiesta di autorizzazione è stata presentata in data 25/05/07 con prot. 474353, integrata in data 02/03/10 con prot. 185848, corredata di relativa relazione a firma di tecnico abilitato, attestante il rispetto dei limiti delle emissioni stabiliti dalle vigenti normative

RILEVATO

- che nella Conferenza di Servizi, iniziata in data 05/02/10 e conclusa in data 26/04/10, i cui verbali si richiamano:
 - l' ARPAC ha espresso parere favorevole, con l'obbligo di effettuare la misurazione delle emissioni ogni 4 mesi;
 - l'ASL ha espresso parere favorevole igienico sanitario;
 - il Comune ha espresso parere favorevole
- che, ai sensi dell'art. 14 quater comma 7 L. 241/90, si considera acquisito l'assenso della Provincia, assente in Conferenza

RITENUTO

- di autorizzare, conformemente alla determinazione favorevole conclusiva della conferenza dei Servizi, la società F.L.A.B. Srl, con sede operativa nel Comune di Napoli, alla via del Cassano 329 b, esercente attività di galvanotecnica con l'obbligo per la ditta di effettuare il controllo delle emissioni ogni 4 mesi

VISTI

il Decreto Legislativo n. 152/06 e s. m. i.;
la Legge n.241/90 e s. m. i.;
il D.D. n. 19 del 10/08/2009 dell'A.G.C. 05.

In conformità all'istruttoria effettuata dal Settore e della proposta del responsabile del procedimento di adozione del presente atto

DECRETA

per quanto esposto in narrativa, che si intende qui integralmente riportato e trascritto

1. di autorizzare la società F.L.A.B. Srl, con sede operativa nel Comune di Napoli, alla via del Casano 329 b, alle emissioni in atmosfera ai sensi dell'art. 269 comma 2 Decreto Legislativo n. 152/06, per le attività individuate in premessa di cui all'art. 272 comma 2 ed elencate nella parte II dell'allegato IV, così come di seguito specificate:

CAMINO	Provenienza emissioni	Inquinanti	Portata mc/h	Concentrazione mg/Nmc	Flusso di massa g/h	Sistema di abbattimento
E3	Impianto galvanico	Cromo Nichel rame Cloro Ossidi di zolfo Polveri totali	18000	0,1 0,03 0,2 0,02 1,0 <0,1	1,8 0,5 3,6 0,36 18,0 <0,2	Torre di lavaggio a spruzzi

2. obbligare la ditta all'osservanza delle seguenti prescrizioni:

- rispettare il ciclo produttivo e le tecnologie indicate nella relazione tecnica;
- l'altezza del camino deve essere di almeno 1 metro superiore al colmo dei tetti degli edifici circostanti nel raggio di 10 metri;
- i metodi di prelievo e di analisi delle emissioni, nonché i criteri di valutazione delle stesse per il rispetto dei limiti, dovranno essere rispondenti alla normativa vigente in materia;
- contenere le emissioni prodotte nei limiti su indicati, di cui alla relazione allegata all'istanza;
- le misurazioni e/o valutazioni periodiche delle le emissioni prodotte dovranno essere effettuate ogni 4 mesi e successivamente trasmesse al Settore Provinciale Ecologia, Tutela dell'Ambiente, Disinquinamento di Napoli della G. R. della Campania, alla Provincia di Napoli, al Dipartimento Provinciale ARPAC di Napoli;
- l'impianto di abbattimento deve essere tenuto in continua e costante efficienza;
- provvedere all'annotazione in appositi registri con pagine numerate, tenuti a disposizione dell'autorità competente al controllo e redatti sulla scorta degli schemi esemplificativi di cui alle appendici 1 e 2 dell'allegato VI alla parte quinta del D. Lgs n. 152/06;
- rispettare quanto stabilito dall'art. 269 comma 5 del D. Lgs n. 152/06 in particolare:
 - comunicare, agli enti di cui alla lettera d), la data di messa in esercizio, almeno 15 giorni prima;
 - effettuare per un periodo continuativo di 10 giorni di marcia controllata, decorrenti dalla data di messa a regime, campionamenti e analisi delle nuove emissioni prodotte;
 - trasmettere nei successivi 15 giorni le risultanze delle misurazioni e/o valutazioni delle emissioni al Settore Provinciale Ecologia, Tutela dell'Ambiente, Disinquinamento di Napoli della G. R. della Campania, alla Provincia di Napoli, al Dipartimento Provinciale ARPAC di Napoli;
 - la messa a regime dovrà avvenire entro 60 giorni dalla data di messa in esercizio, salvo richiesta motivata di proroga;

- i) rispettare quanto previsto dall'art. 269 comma 8 D. Lgs n. 152/06 in caso di modifica dell'impianto autorizzato, in particolare:
- comunicare, in via preventiva, la modifica non sostanziale;
 - richiedere, in via preventiva, l'aggiornamento dell'autorizzazione in caso di modifica sostanziale;

3. di precisare che:

l'autorizzazione de qua ha la durata di quindici anni decorrente dal presente atto, sostituisce ogni altro provvedimento precedente emanato e viene rilasciata ai fini delle emissioni in atmosfera, fatti salvi comunque tutti i visti, autorizzazioni e concessioni di competenza di altri enti, propedeutici ed essenziali all'esercizio dell'attività;

la domanda di rinnovo deve essere presentata almeno un anno prima della scadenza;

- 4. di demandare** all'ARPAC - Dipartimento Provinciale di Napoli, ai sensi dell'art. 5 della L.R. n.10/98, i controlli necessari per l'accertamento della regolarità delle misure e dei dispositivi di prevenzione contro l'inquinamento nonché del rispetto dei valori limite;
- 5. di precisare** che gli oneri per i suddetti accertamenti, ai sensi della Delibera di G.R. n. 750/04, sono a carico della ditta interessata;
- 6. di stabilire** che gli esiti delle verifiche da parte degli enti di controllo devono essere comunicati a questo Settore per l'eventuale applicazione di quanto previsto dall'art. 278 del Dlgs n. 152/06;
- 7. di notificare** il presente provvedimento alla società F.L.A.B. Srl, con sede operativa nel Comune di Napoli, alla via del Cassano 329 b, esercente attività di galvanotecnica
- 8. di inviare**, per quanto di competenza, copia del presente atto al Comune di Napoli, alla Provincia di Napoli, all'ASL competente e all'ARPAC - Dipartimento Provinciale di Napoli;
- 9. di inoltrare** copia del presente atto all'A.G.C. 05 Ecologia, Tutela Ambiente, Disinquinamento, Protezione Civile, alla Segreteria di Giunta, nonché al Settore Stampa, Documentazione ed Informazione, Bollettino Ufficiale per la pubblicazione sul BURC.

Dott.ssa Lucia Pagnozzi

A.G.C. 05 - Ecologia, Tutela dell'Ambiente, Disinquinamento, Protezione Civile - Settore Provinciale Ecologia, Tutela dell'Ambiente, Disinquinamento, Protezione Civile - Napoli - **Decreto n. 159 del 13 maggio 2010 - D. Lgs. 3 aprile 2006 n. 152, art. 272 comma 2. Autorizzazione alle emissioni in atmosfera per attività svolte in deroga. Società: Alimentari Valleverde srl; Attività: caseificio, sede operativa nel Comune di Poggiomarino, alla via S. Pertini n. 1**

IL DIRIGENTE

PREMESSO

- che ai sensi del D. Lgs. 3 aprile 2006 n. 152, "Norme in materia ambientale" e s. m. i., art. 269 comma 1, per tutti gli impianti che producono emissioni in atmosfera deve essere richiesta una autorizzazione, ad eccezione degli impianti soggetti ad autorizzazione integrata ambientale e degli impianti di cui ai commi 14 e 16 art. 269 e comma 5 art. 272;
- che l'autorità competente al rilascio dell'autorizzazione all'emissione in atmosfera è la Regione o la Provincia autonoma ai sensi dell'art. 268, comma 1, lettera o) normativa succitata;
- che il legale rappresentante della società Alimentari Valleverde srl, con sede operativa nel Comune di Poggiomarino, alla via Sandro Pertini n. 1, ha presentato domanda di autorizzazione alle emissioni in atmosfera per l'attività di caseificio, ai sensi dell'art. 269 comma 2 del D. Lgs. 3 aprile 2006 n. 152 per attività in deroga di cui all'art. 272 comma 2 ed elencate nella parte II dell'allegato IV come **“Trasformazioni lattiero-casearie con produzione giornaliera non superiore a 1000 Kg”**;
- che la richiesta di autorizzazione è stata presentata in data 06/02/08 con prot. 113129, integrata in data 03/12/09 con prot. 1054503, corredata di relativa relazione a firma di tecnico abilitato, attestante il rispetto dei limiti delle emissioni stabiliti dalle vigenti normative;

RILEVATO

- che nella Conferenza di Servizi, iniziata e conclusa in data 01/03/10, il cui verbale si richiama:
 - l' ARPAC ha espresso parere favorevole;
 - l'ASL ha espresso parere favorevole igienico sanitario;
 - la Provincia ha espresso parere favorevole
- che, ai sensi dell'art. 14 quater comma 7 L. 241/90, si considera acquisito l'assenso del Comune, che non ha definitivamente espresso il proprio parere

CONSIDERATO

- che con nota prot. 14353 del 22/04/10, acquisita agli atti con prot. 362478 del 26/04/10 l'Arpac ha confermato il proprio parere favorevole, precisando che in sede di Conferenza di servizi era stato erroneamente indicato che "la centrale termica è alimentata a metano con misurazione delle emissioni con cadenza annuale" e che pertanto l'asserzione andava corretta nel seguente modo: "il rappresentante dell'Arpac esprime parere favorevole, e prescrive misurazione delle emissioni con cadenza annuale nonché, dato che la centrale termica è alimentata a gasolio, l'installazione di un sistema di controllo dell'ossigeno e della temperatura in modo da garantire una combustione ottimale. E' richiesto inoltre la predisposizione di un piano di manutenzione della centrale termica"

RITENUTO

- di autorizzare, conformemente alla determinazione favorevole conclusiva della conferenza dei Servizi e per quanto su considerato, la società Alimentari Valleverde srl, con sede operativa nel Comune di Poggiomarino, alla via S. Pertini n. 1, esercente attività di caseificio, con l'obbligo per la ditta di effettuare il controllo delle emissioni con cadenza annuale

VISTI

il Decreto Legislativo n. 152/06 e s. m. i.;
la Legge n.241/90 e s. m. i.;
il D.D. n. 19 del 10/08/2009 dell'A.G.C. 05.

In conformità all'istruttoria effettuata dal Settore e della proposta del responsabile del procedimento di adozione del presente atto

DECRETA

per quanto esposto in narrativa, che si intende qui integralmente riportato e trascritto

1. di autorizzare la società Alimentari Valleverde srl, con sede operativa nel Comune di Poggiomarino, alla via S. Pertini n. 1, alle emissioni in atmosfera ai sensi dell'art. 269 comma 2 Decreto Legislativo n. 152/06, per le attività individuate in premessa di cui all'art. 272 comma 2 ed elencate nella parte II dell'allegato IV, così come di seguito specificate:

CAMINO	Provenienza emissioni	Inquinanti	Portata mc/h	Concentrazione mg/mc
C1	Combustione gasolio	Polveri Ossidi di azoto Ossido di zolfo	2222,51	20,40 24,00 7,20
C2	Combustione gasolio	Polveri Ossidi di azoto Ossido di zolfo	1876,32	14,40 8,40 4,80

2. obbligare la ditta all'osservanza delle seguenti prescrizioni:

- rispettare il ciclo produttivo e le tecnologie indicate nella relazione tecnica;
- Installare un sistema di controllo dell'ossigeno e della temperatura in modo da garantire una combustione ottimale e predisporre un piano di manutenzione della centrale termica
- l'altezza dei camini deve essere di almeno 1 metro superiore al colmo dei tetti degli edifici circostanti nel raggio di 10 metri;
- i metodi di prelievo e di analisi delle emissioni, nonché i criteri di valutazione delle stesse per il rispetto dei limiti, dovranno essere rispondenti alla normativa vigente in materia;
- contenere le emissioni prodotte nei limiti su indicati, di cui alla relazione allegata all'istanza;
- le misurazioni e/o valutazioni periodiche delle le emissioni prodotte dovranno essere effettuate con cadenza annuale e successivamente trasmesse al Settore Provinciale Ecologia, Tutela dell'Ambiente, Disinquinamento di Napoli della G. R. della Campania, alla Provincia di Napoli, al Dipartimento Provinciale ARPAC di Napoli;
- provvedere all'annotazione in appositi registri con pagine numerate, tenuti a disposizione del-

l'autorità competente al controllo e redatti sulla scorta degli schemi esemplificativi di cui alle appendici 1 e 2 dell'allegato VI alla parte quinta del D. Lgs n. 152/06;

h) rispettare quanto stabilito dall'art. 269 comma 5 del D. Lgs n. 152/06 in particolare:

- comunicare, agli enti di cui alla lettera d), la data di messa in esercizio, almeno 15 giorni prima;
- effettuare per un periodo continuativo di 10 giorni di marcia controllata, decorrenti dalla data di messa a regime, campionamenti e analisi delle nuove emissioni prodotte;
- trasmettere nei successivi 15 giorni le risultanze delle misurazioni e/o valutazioni delle emissioni al Settore Provinciale Ecologia, Tutela dell'Ambiente, Disinquinamento di Napoli della G. R. della Campania, alla Provincia di Napoli, al Dipartimento Provinciale ARPAC di Napoli;
- la messa a regime dovrà avvenire entro 60 giorni dalla data di messa in esercizio, salvo richiesta motivata di proroga;

i) rispettare quanto previsto dall'art. 269 comma 8 D. Lgs n. 152/06 in caso di modifica dell'impianto autorizzato, in particolare:

- comunicare, in via preventiva, la modifica non sostanziale;
- richiedere, in via preventiva, l'aggiornamento dell'autorizzazione in caso di modifica sostanziale;

3. di precisare che:

l'autorizzazione de qua ha la durata di quindici anni decorrente dal presente atto, sostituisce ogni altro provvedimento precedente emanato e viene rilasciata ai fini delle emissioni in atmosfera, fatti salvi comunque tutti i visti, autorizzazioni e concessioni di competenza di altri enti, propedeutici ed essenziali all'esercizio dell'attività;

la domanda di rinnovo deve essere presentata almeno un anno prima della scadenza;

- 4. di demandare** all'ARPAC - Dipartimento Provinciale di Napoli, ai sensi dell'art. 5 della L.R. n.10/98, i controlli necessari per l'accertamento della regolarità delle misure e dei dispositivi di prevenzione contro l'inquinamento nonché del rispetto dei valori limite;
- 5. di precisare** che gli oneri per i suddetti accertamenti, ai sensi della Delibera di G.R. n. 750/04, sono a carico della ditta interessata;
- 6. di stabilire** che gli esiti delle verifiche da parte degli enti di controllo devono essere comunicati a questo Settore per l'eventuale applicazione di quanto previsto dall'art. 278 del Dlgs n. 152/06;
- 7. di notificare** il presente provvedimento alla società Alimentari Valleverde srl, con sede operativa nel Comune di Poggiomarino, alla via S. Pertini n. 1, esercente attività di caseificio;
- 8. di inviare**, per quanto di competenza, copia del presente atto al Comune di Poggiomarino, alla Provincia di Napoli, all'ASL competente e all'ARPAC - Dipartimento Provinciale di Napoli;
- 9. di inoltrare** copia del presente atto all'A.G.C. 05 Ecologia, Tutela Ambiente, Disinquinamento, Protezione Civile, alla Segreteria di Giunta, nonché al Settore Stampa, Documentazione ed Informazione, Bollettino Ufficiale per la pubblicazione sul BURC.

Dott.ssa Lucia Pagnozzi

A.G.C. 05 - Ecologia, Tutela dell'Ambiente, Disinquinamento, Protezione Civile - Settore Provinciale Ecologia, Tutela dell'Ambiente, Disinquinamento, Protezione Civile - Napoli - **Decreto n. 151 del 05 maggio 2010 - D. Lgs. 3 aprile 2006 n. 152, art. 269 comma 8. Autorizzazione alle emissioni in atmosfera per l'attività di produzione paste alimentari. Ditta: "La Fabbrica della Pasta di Gragnano sas di Moccia Antonino". Sede legale ed operativa: Gragnano (NA) viale San Francesco n. 30.**

IL DIRIGENTE

PREMESSO

- che ai sensi del Decreto Legislativo 3 aprile 2006 n. 152, "Norme in materia ambientale" e successive modifiche e integrazioni, art. 269 comma 1, per tutti gli impianti che producono emissioni in atmosfera deve essere richiesta una autorizzazione, ad eccezione degli impianti soggetti ad autorizzazione integrata ambientale e degli impianti di cui ai commi 14 e 16 dell'art. 269 e comma 5 art. 272;
- che l'autorità competente al rilascio dell'autorizzazione all'emissione in atmosfera è la Regione o la Provincia autonoma ai sensi dell'art. 268, comma 1, lettera o) normativa succitata;
- che il comma 8 del citato articolo 269 stabilisce che: "Il gestore che intende sottoporre un impianto ad una modifica, che comporti una variazione di quanto indicato nel progetto o nella relazione tecnica di cui al comma 2 o nell'autorizzazione di cui al comma 3 o nell'autorizzazione rilasciata ai sensi del decreto del Presidente della Repubblica 24 maggio 1988, n.203, o nei documenti previsti dall'articolo 12 di tale decreto... (omissis)... ne dà comunicazione all'autorità competente o, se la modifica è sostanziale, presenta una domanda di aggiornamento ai sensi del presente articolo";
- che "La Fabbrica della Pasta di Gragnano sas di Manuela Setale & C.", con sede legale ed operativa nel comune di Gragnano (NA) viale San Francesco n. 30, è stata autorizzata alle emissioni in atmosfera con D. D. n. 243 del 29/06/2007 per l'attività in deroga, di cui all'art. 272 comma 2 D.Lgs. 152/06, elencata come "Panificazione, pasticceria e affini, con consumo di farina non superiore a 1500 kg/g";
- che il legale rappresentante pro tempore della ditta "La Fabbrica della Pasta di Gragnano sas di Moccia Antonino", con istanza prot. 1103650 del 21/12/2009, ha chiesto l'autorizzazione per modifica sostanziale dell'impianto di cui sopra, ai sensi dell'art. 269 comma 8 citato D. Lgs. 152/06, consistente nell'installazione di tre nuovi silos e nello spostamento del camino della caldaia, con una produzione giornaliera di 80-100 quintali;
- che allegata alla domanda è stata prodotta relazione a firma di tecnico abilitato, attestante che le emissioni rispetteranno i limiti stabiliti dalle vigenti normative;

RILEVATO che nella Conferenza di Servizi, iniziata il 22/02/2010 e conclusasi il 05/03/2010: è stata acquisita copia della concessione edilizia n. 27/92, rilasciata dal Comune di Gragnano per l'opificio industriale ove è ubicato l'impianto;

è stata acquisita la nota del Comune di Gragnano del 04/03/10 con l'attestazione che il complesso immobiliare ove è ubicato l'impianto produttivo della società in oggetto è stato realizzato con regolari concessioni edilizie ed è munito di autorizzazione di agibilità n. 5215 del 01/04/1994;

l'Asl ha espresso parere favorevole;

l'ARPAC ha espresso parere favorevole;

la Provincia ha espresso parere favorevole;

ai sensi dell'art. 14 ter comma 7 della legge 241/90, si considera acquisito l'assenso del Comune;

CONSIDERATO

che con nota prot. 228317 del 15/03/2010 è stato chiesto l'atto di variazione della ragione sociale, visto che l'istanza di modifica sostanziale dell'impianto è stata presentata dalla nuova società "La Fabbrica della Pasta di Gragnano sas di Moccia Antonino";

che, in riscontro alla suindicata richiesta, la ditta ha trasmesso a questo Settore copia dell'atto notarile Rep. 6285 del 6.7.2009 di modifica societaria, rogato dal notaio Trimarchi;

RITENUTO di autorizzare, conformemente alla determinazione conclusiva favorevole della Conferenza di Servizi, alle emissioni in atmosfera la "La Fabbrica della Pasta di Gragnano sas di Moccia Antonino", con sede operativa in Gragnano (NA) viale San Francesco n. 30;

VISTI

- il Decreto Legislativo n. 152/06 e s. m. i.;
- la Legge n. 241/90 e s. m. i.;
- il D.D. n. 19 del 10/08/2009 dell'A.G.C. 05;

In conformità dell'istruttoria effettuata dal Settore e della proposta del responsabile del procedimento di adozione del presente atto

DECRETA

per quanto esposto in narrativa, che si intende qui integralmente trascritto e confermato, di:

1. **autorizzare** la società LA FABBRICA DELLA PASTA DI GRAGNANO SAS DI MOCCIA ANTONINO - con sede operativa in Gragnano (NA) viale San Francesco n. 30, esercente attività di produzione di paste alimentari, con una produzione giornaliera prevista di 100 quintali - alle emissioni in atmosfera, ai sensi dell'art. 269 comma 8 del Decreto Legislativo n. 152/06, come di seguito specificate:

PUNTI DI EMIS-SIONE	PROVENIENZA DELLE EMIS-SIONI	INQUINAN-TI	FLUSSO DI MASSA (g/h)	CONCENTRA-ZIONE (mg/Nmc)	SISTEMI DI ABBATTIMEN-TO
E1	Caldaia a GPL da 170 KW	Polveri SOx NOx	0,69 - 146,9	0,65 <1 138,4	-
E2	Caldaia a GPL da 170 KW	Polveri SOx NOx	0,55 - 160,8	0,52 <1 150,6	-
E3	Caricamento silos	Polveri	0,45	0,14	Ciclone

2. **obbligare** la ditta all'osservanza delle seguenti prescrizioni:
 - a) rispettare il ciclo produttivo e le tecnologie indicate nella relazione tecnica;
 - b) i metodi di prelievo e di analisi delle emissioni, nonché i criteri di valutazione delle stesse per il rispetto dei limiti, dovranno essere rispondenti alla normativa vigente in materia;
 - c) contenere le emissioni prodotte nei valori suindicati e di cui alla relazione allegata all'istanza;
 - d) le misurazioni e/o valutazioni periodiche di tutte le emissioni prodotte dovranno essere effettuate con cadenza annuale e successivamente trasmesse al Settore Provinciale Ecologia, Tutela dell'Ambiente, Disinquinamento di Napoli della G. R. della Campania, alla Provincia di Napoli, al Dipartimento Provinciale ARPAC di Napoli;
 - e) l'impianto di abbattimento deve essere tenuto in continua e costante efficienza;
 - f) provvedere all'annotazione dei dati in appositi registri con pagine numerate, tenuti a disposizione dell'autorità competente al controllo e redatti sulla scorta degli schemi esemplificativi di cui alle appendici 1 e 2 dell'allegato VI alla parte quinta del D. Lgs n. 152/06;
 - g) rispettare quanto stabilito dall'art. 269 comma 5 del D. Lgs n. 152/06 in particolare:
 - comunicare, per i nuovi punti di emissione, agli enti di cui alla lettera e), la data di messa in esercizio, almeno 15 giorni prima;

- effettuare per un periodo continuativo di 10 giorni di marcia controllata, decorrenti dalla data di messa a regime, campionamenti e analisi delle nuove emissioni prodotte;
 - trasmettere nei successivi 15 giorni le risultanze delle misurazioni e/o valutazioni delle emissioni al Settore Provinciale Ecologia, Tutela dell'Ambiente, Disinquinamento di Napoli della G. R. della Campania, alla Provincia di Napoli, al Dipartimento Provinciale ARPAC di Napoli;
 - h) la messa a regime dovrà avvenire entro 60 giorni dalla data di messa in esercizio, salvo richiesta motivata di proroga;
 - i) rispettare quanto previsto dall'art. 269 comma 8 del D. Lgs n. 152/06 in caso di modifica dell'impianto autorizzato, in particolare:
 - comunicare, in via preventiva, la modifica non sostanziale;
 - richiedere, in via preventiva, l'aggiornamento dell'autorizzazione in caso di modifica sostanziale;
3. **precisare** che:
- l'autorizzazione de qua ha la durata di quindici anni decorrente dal presente atto, sostituisce ogni altro provvedimento precedentemente emanato e viene rilasciata ai fini delle emissioni in atmosfera, fatti salvi comunque tutti i visti, autorizzazioni e concessioni di competenza di altri Enti, propedeutici ed essenziali all'esercizio dell'attività;
 - la domanda di rinnovo deve essere presentata almeno un anno prima della scadenza;
4. **demandare** all'ARPAC - Dipartimento Provinciale di Napoli, ai sensi dell'art. 5 della L.R. n.10/98, i controlli necessari per l'accertamento della regolarità delle misure e dei dispositivi di prevenzione contro l'inquinamento nonché del rispetto dei valori limite;
5. **precisare** che gli oneri per i suddetti accertamenti, ai sensi del D. D. n.154/2007 dell'A.G.C. 05, sono a carico della ditta interessata;
6. **stabilire** che gli esiti delle verifiche da parte degli enti di controllo devono essere comunicati a questo Settore per l'eventuale applicazione di quanto previsto dall'art. 278 del D. Lgs. n. 152/06;
7. **precisare altresì** che il presente provvedimento sostituisce l'autorizzazione di cui al D.D. n. 345 del 23/02/2004;
8. **notificare** il presente provvedimento alla ditta LA FABBRICA DELLA PASTA DI GRAGNANO SAS DI MOCCIA ANTONINO;
9. **inviare**, per quanto di competenza, copia del presente atto al Comune di Gragnano, alla Provincia di Napoli, all'Asl NA 3 Sud ex NA 5 e all'ARPAC - Dipartimento Provinciale di Napoli;
10. **inoltrare** copia del presente atto alla Segreteria di Giunta, nonché al Settore Stampa, Documentazione ed Informazione, Bollettino Ufficiale per la pubblicazione sul BURC.

dr.ssa Lucia Pagnozzi

A.G.C. 05 - Ecologia, Tutela dell'Ambiente, Disinquinamento, Protezione Civile - Settore Provinciale Ecologia, Tutela dell'Ambiente, Disinquinamento Protezione Civile - Caserta - **Decreto n. 212 del 17 giugno 2010 -D. Lgs. 3 aprile 2006 n. 152, art. 269 comma 2. Autorizzazione alle emissioni in atmosfera. Ditta: JABIL CIRCUIT ITALIA srl. Sede legale: Milano, via Pisani 27. Sede operativa: Marcianise (CE) viale F.Ili Kennedy n. 124. Attività: produzione schede elettroniche per conto terzi.**

IL DIRIGENTE

PREMESSO

- che ai sensi del Decreto Legislativo 3 aprile 2006 n. 152, "Norme in materia ambientale" e successive modifiche e integrazioni, art. 269 comma 1, per tutti gli impianti che producono emissioni in atmosfera deve essere richiesta una autorizzazione, ad eccezione degli impianti soggetti ad autorizzazione integrata ambientale e degli impianti di cui ai commi 14 e 16 dell'art. 269 e comma 5 art. 272;
- che l'autorità competente al rilascio dell'autorizzazione alle emissioni in atmosfera è la Regione o la Provincia autonoma ai sensi dell'art. 268, comma 1, lettera o) normativa succitata;
- che l'ing. Clemente Cillo, nato a Mugnano di Napoli (NA) il 10/10/1958, in qualità di procuratore speciale per il legale rappresentante della **JABIL CIRCUIT ITALIA srl**, con sede legale in Milano alla via Pisani n. 27 e sede operativa in Marcianise (CE) viale F.Ili Kennedy n. 124, ha presentato domanda di autorizzazione alle emissioni in atmosfera per l'installazione di un nuovo impianto di produzione di schede elettroniche per conto terzi, ai sensi dell'art. 269 comma 2 D. Lgs. 152/2006;
- che allegata alla domanda - **acquisita al prot. n. 0737265 del 05/09/2008** - è stata prodotta relazione, a firma di tecnico abilitato, attestante il rispetto dei limiti delle emissioni stabiliti dalle vigenti normative e nella quale si rileva che i quantitativi annui delle materie prime utilizzate nel ciclo produttivo sono pari a: kg 450 di pasta saldante, kg 50 di pasta saldante senza piombo, kg 4.900 di barre Sn/Pb e lead free per saldatrici e fili per saldatura, litri 2.000 di lussante, litri 1150 di detergenti;
- che la domanda è stata successivamente **integrata: con nota prot. n. 0761205 del 15/09/2008 e nota prot. n. 0845097 del 13/10/2008;**

RILEVATO

- che la **Conferenza di Servizi**, nella seduta del **19/03/2009**, il cui verbale si richiama, ha espresso **parere favorevole** al rilascio dell'autorizzazione alle emissioni in atmosfera con obbligo di presentare le misure delle emissioni con cadenza biennale, **a condizione** che la ditta faccia pervenire a questo Settore entro 30 giorni dalla notifica del verbale le seguenti integrazioni: documentazione catastale relativa al catasto terreni e urbano dei locali oggetto dell'autorizzazione, concessione edilizia e certificato di agibilità dei locali;

CONSIDERATO

- che, successivamente alla conclusione della conferenza di servizi, l'Asl ex Ce 1 – Unità Operativa di Prevenzione Collettiva del Distretto 33 di Marcianise, con nota prot. n. 816 del 23/03/2009, ha comunicato che "in riferimento ai lavori e alle risultanze della citata Conferenza, si è riscontrato che la certificazione sanitaria richiamata nel verbale è riferibile alla struttura che la stessa ditta all'epoca del rilascio deteneva in San Marco Evangelista alla via Delle Industrie, erroneamente trasmessa al Comune di Marcianise" e che, pertanto, "allo stato la Jabil Circuit risulta sprovvista di autorizzazione sanitaria e decreto di classificazione di industria insalubre riferita alla sede di Marcianise, per cui, preventivamente al rilascio dell'autorizzazione alle emissioni in atmosfera, si ritiene necessaria l'integrazione della documentazione richiesta alla ditta con le certificazioni sanitarie suddette";
- che lo scrivente Settore, con nota prot. n. **0265824 del 26/03/2009**, ha inviato alla Jabil Circuit Italia srl la suddetta nota dell'Asl ex Ce 1, perché provvedesse a trasmettere l'autorizzazio-

- ne sanitaria e il decreto di classificazione di industria insalubre, oltre alle integrazioni documentali richieste in Conferenza;
- che la Jabil Circuit Italia srl con nota del 06/05/2010, acquisita al **prot. n. 0406962 del 10/05/2010**, ha inviato parte della documentazione richiesta, in particolare: nulla osta sanitario del Comune di Marcianise (certificato n. 451 del 25/03/2010); decreto n. 45 del 25/03/2010 di classificazione di industria insalubre, rilasciato dal Comune di Marcianise; certificato di agibilità n. 572/SUAP/2009, rilasciato dal Comune di Marcianise in data 26/10/2009 alla Jabil C.M. srl per l'opificio industriale sito in via Kennedy, relativamente alle opere interessate dai lavori di cui alla DIA del 19/08/2008 prot. comunale n. 11913 in Catasto al foglio 14, particella 5102;
- che questo Settore, con nota **prot. n. 0433770 del 18/05/2010**, ha sollecitato la società in oggetto a trasmettere, tra l'altro, anche la documentazione relativa al Catasto Terreni e Urbano dei locali sede dell'attività, richiesta nella Conferenza del 19/03/2009 ;
- che la Jabil Circuit Italia srl con nota del 03/06/2010 – acquisita al **prot. n. 0499558 del 09/06/2010** – ha trasmesso la rimanente parte della documentazione integrativa;

CONSIDERATO ALTRESI'

- che questo Settore con D. D. n. 150 del 29/4/2010 ha volturato in favore della Jabil Circuit Italia srl l'autorizzazione alle emissioni in atmosfera, rilasciata alla Jabil C.M. con D.D. n. 77 del 14/04/2008;
- che con nota acquisita al prot. n. 0451325 del 24/05/2010 la Jabil circuit Italia srl ha comunicato la dismissione delle seguenti emissioni: camino E1 – capannone 2 (area ristoro per fumatori), camino E2 – capannone 2 (area ristoro per fumatori); camino E1 - capannone 3 (area ristoro per fumatori);

RITENUTO

di autorizzare, conformemente alla determinazione conclusiva della Conferenza di Servizi e per quanto su considerato, alle emissioni in atmosfera la JABIL CIRCUIT ITALIA srl - con sede operativa in Marcianise (CE) viale F.lli Kennedy n. 124, esercente attività di produzione schede elettroniche per conto terzi – e di unificare con il presente atto tutti i punti di emissione presenti nell'opificio industriale in oggetto, anche a seguito della citata voltura dalla Jabil C.M. srl alla Jabil Circuit Italia srl;

VISTI

il Decreto Legislativo n. 152/06 e s. m. i.;

il D. D. n. 18 del 10/08/2009 dell'A.G.C. 05;

In conformità dell'istruttoria effettuata dal Settore, della proposta del responsabile del procedimento e della dichiarazione di regolarità resa dal Dirigente di Servizio e fatti salvi, comunque, tutti i visti, le autorizzazioni e i nulla osta di competenza di altri enti, propedeutici ed essenziali per l'esercizio dell'attività

DECRETA

per quanto esposto in narrativa, che si intende qui integralmente trascritto e confermato, di:

1. **autorizzare** la società JABIL CIRCUIT ITALIA srl - con sede operativa in Marcianise (CE) viale F.lli Kennedy n. 124, esercente attività di produzione schede elettroniche per conto terzi - alle emissioni in atmosfera, ai sensi dell'art. 269 comma 2 del Decreto Legislativo n. 152/06, così come di seguito specificate:

Emissione già autorizzata	E CT1.1 - Capannone 1	E CT1.2 - Capannone 1	E 5 - Capannone 1
Descrizione generale	Emissione da centrale termica n.1	Emissione da centrale termica n.1	Estrattore Lavatrice SMT

PROVENIENZA EMISSIONI (come da D. D. n. 77 del 14/04/2008)	CENTRALE TERMICA alimentata a olio combu- stibile BTZ con potenzia- lità 1,49 MW	CENTRALE TERMICA alimentata a olio combu- stibile BTZ con potenzia- lità 1,49 MW	LAVAGGIO PIASTRE ELETTRONICHE CON SOLUZIONE A BASE ALCOLICA
INQUINANTI	Polveri, NO _x , SO ₂	Polveri, NO _x , SO ₂	Polveri, Piombo, Stagno, Aldeidi, SOV Classe III
SISTEMI D'ABBATTIMENTO	NO	NO	NO

Emissione già autorizzata	E 6 - Capannone 1	E 7 - Capannone 1	E 9 - Capannone 1
Descrizione generale	Estrattore Lavatrice SMT	Estrattore Lavatrice SMT	Estrattore da macchina serigrafica
PROVENIENZA EMISSIONI (come da D. D. n. 77 del 14/04/2008)	LAVAGGIO PIASTRE ELETTRONICHE CON SOLUZIONE A BASE ALCOLICA	LAVAGGIO PIASTRE ELETTRONICHE CON SOLUZIONE A BASE ALCOLICA	SERIGRAFIA
INQUINANTI	Polveri, Piombo, Stagno, Aldeidi, SOV Classe III	Polveri, Piombo, Stagno, Aldeidi, SOV Classe III	Polveri, Piombo, Stagno, Aldeidi, SOV Classe III
SISTEMI D'ABBATTIMENTO	NO	NO	NO

Emissione già autorizzata	E 10 - Capannone 1	E 11 - Capannone 1	E 12 - Capannone 1
Descrizione generale	Estrattore banchi ripara- zione RUAD	Estrattore banchi ripara- zione RUAD	Estrattore banchi ripara- zione RUAD
PROVENIENZA EMISSIONI (come da D. D. n. 77 del 14/04/2008)	COLLAUDO	SALDATURA	COLLAUDO
INQUINANTI	Polveri, Piombo, Stagno, Aldeidi, SOV Classe III	Polveri, Piombo, Stagno, Aldeidi, SOV Classe III	Polveri, Piombo, Stagno, Aldeidi, SOV Classe III
SISTEMI D'ABBATTIMENTO	NO	NO	NO

Emissione già autorizzata	E 13 - Capannone 1	E 14 - Capannone 1	E 15 - Capannone 1
Descrizione generale	Estrattore forno SMT	Estrattore forno SMT	Estrattore forno SMT
PROVENIENZA EMISSIONI (come da D. D. n. 77 del 14/04/2008)	LINEA SMT1	LINEA SMT2	LINEA SMT3
INQUINANTI	Polveri, Piombo, Stagno, Aldeidi, SOV Classe III	Polveri, Piombo, Stagno, Aldeidi, SOV Classe III	Polveri, Piombo, Stagno, Aldeidi, SOV Classe III
SISTEMI D'ABBATTIMENTO	NO	NO	NO

Emissione già autorizzata	E 22 - Capannone 1	E 23 - Capannone 1	E 24 - Capannone 1
Descrizione generale	Estrattore tunnel di raf- freddamento linea SMT	Estrattore banchi di lavo- ro	Estrattore forno SMT

PROVENIENZA EMISSIONI (come da D. D. n. 77 del 14/04/2008)	LINEA 3	BANCHI LAVORO SAL- DATURA	LINEA SMT5
INQUINANTI	Polveri, Piombo, Stagno, Aldeidi, SOV Classe III	Polveri, Piombo, Stagno, Aldeidi, SOV Classe III	Polveri, Piombo, Stagno, Aldeidi, SOV Classe III
SISTEMI D'ABBATTIMENTO	NO	NO	NO

Emissione già autorizzata	E 25 - Capannone 1	E 28 - Capannone 1	E 29 - Capannone 1
Descrizione generale	Estrattore forno SMT	Estrattore banchi ripara- zione RUAD	Estrattore banchi di lavo- ro
PROVENIENZA EMISSIONI (come da D. D. n. 77 del 14/04/2008)	LINEA SMT7	COLLAUDI DA BANCO RUAD	DA LINEA BANCHI LEM- MA
INQUINANTI	Polveri, Piombo, Stagno, Aldeidi, SOV Classe III	Polveri, Piombo, Stagno, Aldeidi, SOV Classe III	Polveri, Piombo, Stagno, Aldeidi, SOV Classe III
SISTEMI D'ABBATTIMENTO	NO	NO	NO

Emissione già autorizzata	E 30 - Capannone 1	E 31 - Capannone 1	E 32 - Capannone 1
Descrizione generale	Estrattore banchi di lavo- ro	Estrattore banchi di lavo- ro	Estrattore da saldatrice
PROVENIENZA EMISSIONI (come da D. D. n. 77 del 14/04/2008)	LINEA CENTORE	LINEA BANCHI LEMMA	SALDATRICE DELTA
INQUINANTI	Polveri, Piombo, Stagno, Aldeidi, SOV Classe III	Polveri, Piombo, Stagno, Aldeidi, SOV Classe III	Polveri, Piombo, Stagno, Aldeidi, SOV Classe III
SISTEMI D'ABBATTIMENTO	NO	NO	NO

Emissione già autorizzata	E 34 - Capannone 1	E 36 - Capannone 1	E 37 - Capannone 1
Descrizione generale	Estrattore da saldatrice	Estrattore banchi di lavo- ro	Estrattore banchi di lavo- ro
PROVENIENZA EMISSIONI (come da D. D. n. 77 del 14/04/2008)	SALDATRICE DELTA	BANCHI LEMMA	BANCHI CENTORE
INQUINANTI	Polveri, Piombo, Stagno, Aldeidi, SOV Classe III	Polveri, Piombo, Stagno, Aldeidi, SOV Classe III	Polveri, Piombo, Stagno, Aldeidi, SOV Classe III
SISTEMI D'ABBATTIMENTO	NO	NO	NO

Emissione già autorizzata	E 40 - Capannone 1	E 41 - Capannone 1	E 45 - Capannone 1

Descrizione generale	Estrattore da saldatrice	Estrattore banchi di lavoro	Estrattore da sfiato pompa vuoto
PROVENIENZA EMISSIONI (come da D. D. n. 77 del 14/04/2008)	SALDATRICI A FLUS- SO D'ONDA	BANCHI CENTORE	SFIATO POMPA VUOTO
INQUINANTI	Polveri, Piombo, Stagno, Aldeidi, SOV Classe III	Polveri, Piombo, Stagno, Aldeidi, SOV Classe III	Polveri, Piombo, Stagno, Aldeidi, SOV Classe III
SISTEMI D'ABBATTIMENTO	NO	NO	NO

Emissione già autorizzata	E 46 - Capannone 1	E 49 - Capannone 1	E 50 - Capannone 1
Descrizione generale	Estrattore da sfiato pompa vuoto	Emissione da Gruppo Elettrogeno di soccorso	Emissione da Gruppo Elettrogeno di soccorso
PROVENIENZA EMISSIONI (come da D. D. n. 77 del 14/04/2008)	SFIATO POMPA VUOTO	EMERGENZA ENERGIA	EMERGENZA ENERGIA
INQUINANTI	Polveri, Piombo, Stagno, Aldeidi, SOV Classe III	Polveri, NO _x , SO ₂	Polveri, NO _x , SO ₂
SISTEMI D'ABBATTIMENTO	NO	NO	NO

Emissione già autorizzata	E 52 - Capannone 1	E 53 - Capannone 1	E 54 - Capannone 1
Descrizione generale	Estrattore da macchina serigrafica	Estrattore da macchina serigrafica	Estrattore da macchina serigrafica
PROVENIENZA EMISSIONI (come da D. D. n. 77 del 14/04/2008)	LINEA SERIGRAFICA SMT1	LINEA SERIGRAFICA SMT2	LINEA SERIGRAFICA SMT7
INQUINANTI	Polveri, Piombo, Stagno, Aldeidi, SOV Classe III	Polveri, Piombo, Stagno, Aldeidi, SOV Classe III	Polveri, Piombo, Stagno, Aldeidi, SOV Classe III
SISTEMI D'ABBATTIMENTO	NO	NO	NO

Emissione già autorizzata	E 55 - Capannone 1	E 56 - Capannone 1	E 57 - Capannone 1
Descrizione generale	Estrattore banchi riparazione RUAD	Estrattore impianto strip-paggio	Estrattore da saldatrice

PROVENIENZA EMISSIONI (come da D. D. n. 77 del 14/04/2008)	COLLAUDO LINEA BANCHI RUAD	IMPIANTO STRIPPAG- GIO	SALDATURA
INQUINANTI	Polveri, Piombo, Stagno, Aldeidi, SOV Classe III	Polveri, Piombo, Stagno, Aldeidi, SOV Classe III	Polveri, Piombo, Stagno, Aldeidi, SOV Classe III
SISTEMI D'ABBATTIMENTO	NO	NO	NO

Emissione già autorizzata	E 58 - Capannone 1	E 59 - Capannone 1	E 60 - Capannone 1
Descrizione generale	Estrattore da saldatrice	Estrattore banchi di lavo- ro	Estrattore banchi di lavo- ro
PROVENIENZA EMISSIONI (come da D. D. n. 77 del 14/04/2008)	SALDATURA	LINEA BANCHI CENTO- RE	LINEA BANCHI CENTO- RE
INQUINANTI	Polveri, Piombo, Stagno, Aldeidi, SOV Classe III	Polveri, Piombo, Stagno, Aldeidi, SOV Classe III	Polveri, Piombo, Stagno, Aldeidi, SOV Classe III
SISTEMI D'ABBATTIMENTO	NO	NO	NO

Emissione già autorizzata	E 61 - Capannone 1	E 62 - Capannone 1	E 63 - Capannone 1
Descrizione generale	Estrattore banchi di lavo- ro	Estrattore banchi di lavo- ro	Estrattore da lavatrice
PROVENIENZA EMISSIONI (come da D. D. n. 77 del 14/04/2008)	LINEA BANCHI LEMMA	LINEA BANCHI LEMMA	LAVATRICE MIELE
INQUINANTI	Polveri, Piombo, Stagno, Aldeidi, SOV Classe III	Polveri, Piombo, Stagno, Aldeidi, SOV Classe III	Polveri, Piombo, Stagno, Aldeidi, SOV Classe III
SISTEMI D'ABBATTIMENTO	NO	NO	NO

Emissione già autorizzata	E CT3.1 - Capannone 2	E CT3.2 - Capannone 2	E CT5.1 - Edificio Servi- zi Sociali
Descrizione generale	Emissione da centrale termica n.3	Emissione da centrale termica n.3	Emissione da centrale termica n.5
PROVENIENZA EMISSIONI (come da D. D. n. 77 del 14/04/2008)	CENTRALE TERMICA alimentata a olio combu- stibile BTZ con potenzia- lità 1,16 MW	CENTRALE TERMICA alimentata a olio combu- stibile BTZ con potenzia- lità 1,16 MW	CENTRALE TERMICA alimentata a metano con potenzialità 0,96 MW
INQUINANTI	Polveri, NO _x , SO ₂	Polveri, NO _x , SO ₂	NO _x
SISTEMI D'ABBATTIMENTO	NO	NO	NO

Emissione già autorizzata	E CT5.2 - Edificio Servizi Sociali	E 1 - Edificio Servizi Sociali	E 2 - Edificio Servizi Sociali
Descrizione generale	Emissione da centrale termica n.5	Estrattore cappa cucina	Estrattore cappa cucina
PROVENIENZA EMISSIONI (come da D. D. n. 77 del 14/04/2008)	CENTRALE TERMICA alimentata a metano con potenzialità 0,96 MW	CUCINA	CUCINA
INQUINANTI	NO _x	-	-
SISTEMI D'ABBATTIMENTO	NO	-	-

Emissione già autorizzata	E 3 - Edificio Servizi Sociali
Descrizione generale	Estrattore cappa cucina
PROVENIENZA EMISSIONI (come da D. D. n. 77 del 14/04/2008)	CUCINA
INQUINANTI	-
SISTEMI D'ABBATTIMENTO	-

Emissione Nuova	E1J	E2J	E3J
Ubicazione	Capannone 1	Capannone 1	Capannone 1
Descrizione generale	Estrattore forno SMT	Estrattore forno SMT	Estrattore forno SMT
PROVENIENZA EMISSIONI	Forno Vitronics XPM2 1030	Forno Vitronics XPM 820	Forno Vitronics XPM 820
INQUINANTI	Polveri, Piombo, Stagno, SOV	Polveri, Piombo, Stagno, SOV	Polveri, Piombo, Stagno, SOV
SISTEMI D'ABBATTIMENTO	Previsti F.T e A.D. con carboni attivi	Previsti F.T e A.D. con carboni attivi	Previsti F.T e A.D. con carboni attivi

Emissione nuova	E4J	E5J	E6J
Ubicazione	Capannone 1	Capannone 1	Capannone 1
Descrizione generale	Estrattore forno SMT	Estrattore da saldatrice	Estrattore da pozzetto saldatura

PROVENIENZA EMISSIONI	Forno Vitronics XPM 820	Saldatrice 2	Ersa
INQUINANTI	Polveri, Piombo, Stagno, SOV	Polveri, Piombo, Stagno, SOV	Polveri, Piombo, Stagno, SOV
SISTEMI D'ABBATTIMENTO	Previsti F.T e A.D. con carboni attivi	Previsti F.T e A.D. con carboni attivi	Previsti F.T e A.D. con carboni attivi

Emissione nuova	E7J	E8J	E9J
Ubicazione	Capannone 1	Capannone 1	Capannone 1
Descrizione generale	Estrattore da macchine freedom	Estrattore da saldatrice	Estrattore da saldatrice
PROVENIENZA EMISSIONI	Freedom	Saldatrice 3	Saldatrice 1
INQUINANTI	Polveri, Piombo, Stagno, SOV	Polveri, Piombo, Stagno, SOV	Polveri, Piombo, Stagno, SOV
SISTEMI D'ABBATTIMENTO	Previsti F.T e A.D. con carboni attivi	Previsti F.T e A.D. con carboni attivi	Previsti F.T e A.D. con carboni attivi

Emissione nuova	E10J	E11J	E12J
Ubicazione	Capannone 1	Capannone 1	Capannone 1
Descrizione generale	Estrattore da lavatrice	Estrattore da lavatrice	Estrattore da cappa lavandini
PROVENIENZA EMISSIONI	Lavatrice schede Miele	Lavatrice telai Systronic	Lavaggio manuale telai
INQUINANTI	SOV	SOV	SOV
SISTEMI D'ABBATTIMENTO	Previsto A.D. con carboni attivi	Previsto A.D. con carboni attivi	Previsto A.D. con carboni attivi

2. **obbligare** la ditta all'osservanza delle seguenti prescrizioni:

- rispettare il ciclo produttivo e le tecnologie indicate nella relazione tecnica;
- i metodi di prelievo e di analisi delle emissioni, nonché i criteri di valutazione delle stesse per il rispetto dei limiti, dovranno essere rispondenti alla normativa vigente in materia;
- contenere le emissioni prodotte nei valori indicati nella relazione allegata all'istanza e comunque nei limiti previsti dalla vigente legislazione in materia;
- le misurazioni e/o valutazioni periodiche di tutte le emissioni prodotte dovranno essere effettuate con cadenza biennale e successivamente trasmesse al Settore provinciale Ecologia, Tutela dell'Ambiente, Disinquinamento di Caserta della G. R. della Campania, alla Provincia di Caserta, al Dipartimento Provinciale ARPAC di Caserta;
- gli impianti di abbattimento devono essere tenuti in continua e costante efficienza;
- provvedere all'annotazione dei dati in appositi registri con pagine numerate, tenuti a disposizione dell'autorità competente al controllo e redatti sulla scorta degli schemi esemplificativi di cui alle appendici 1 e 2 dell'allegato VI alla parte quinta del D. Lgs n. 152/06;
- rispettare quanto stabilito dall'art. 269 comma 5 del D. Lgs n. 152/06 in particolare:

- comunicare, agli Enti di cui alla lettera d), la data di messa in esercizio, almeno 15 giorni prima;
 - effettuare per un periodo continuativo di 10 giorni di marcia controllata, decorrenti dalla data di messa a regime, campionamenti e analisi delle nuove emissioni prodotte;
 - trasmettere nei successivi 15 giorni le risultanze delle misurazioni e/o valutazioni delle emissioni al Settore Provinciale Ecologia, Tutela dell'Ambiente, Disinquinamento di Caserta della G. R. della Campania, alla Provincia di Caserta, al Dipartimento Provinciale ARPAC di Caserta;
- h) la messa a regime dovrà avvenire entro 60 giorni dalla data di messa in esercizio, salvo richiesta motivata di proroga;
- i) rispettare quanto previsto dall'art. 269 comma 8 del D. Lgs n. 152/06 in caso di modifica dell'impianto autorizzato, in particolare:
- comunicare, in via preventiva, la modifica non sostanziale;
 - richiedere, in via preventiva, l'aggiornamento dell'autorizzazione in caso di modifica sostanziale;
3. **precisare** che:
- l'autorizzazione de qua ha la durata di quindici anni decorrente dal presente atto, sostituisce ogni altro provvedimento precedentemente emanato e viene rilasciata ai fini delle emissioni in atmosfera, fatti salvi comunque tutti i visti, autorizzazioni e concessioni di competenza di altri Enti, propedeutici ed essenziali all'esercizio dell'attività;
 - la domanda di rinnovo deve essere presentata almeno un anno prima della scadenza;
4. **demandare** all'ARPAC - Dipartimento Provinciale di Caserta, ai sensi dell'art. 5 della L.R. n.10/98, i controlli necessari per l'accertamento della regolarità delle misure e dei dispositivi di prevenzione contro l'inquinamento nonché del rispetto dei valori limite;
5. **precisare** che gli oneri per i suddetti accertamenti, ai sensi del D. D. n.154/2007 dell'A.G.C. 05, sono a carico della ditta interessata;
6. **stabilire** che gli esiti delle verifiche da parte degli enti di controllo devono essere comunicati a questo Settore per l'eventuale applicazione di quanto previsto dall'art. 278 del Dlgs n. 152/06;
7. **notificare** il presente provvedimento alla JABIL CIRCUIT ITALIA srl;
8. **inviare**, per quanto di competenza, copia del presente atto al Comune di Mariglianese (CE), alla Provincia di Caserta, all'ASL Caserta 1 e all'ARPAC - Dipartimento Provinciale di Caserta;
9. **inoltrare** copia del presente atto alla Segreteria di Giunta, nonché al Settore Stampa, Documentazione ed Informazione, Bollettino Ufficiale per la pubblicazione sul BURC.

Dr.ssa Maria Flora Fragassi

A.G.C. 05 - Ecologia, Tutela dell'Ambiente, Disinquinamento, Protezione Civile - Settore Provinciale Ecologia, Tutela dell'Ambiente, Disinquinamento Protezione Civile - Caserta - **Decreto n. 211 del 14 giugno 2010 -Autorizzazione alle emissioni in atmosfera per un nuovo impianto rilasciata, ai sensi dell'art. 269 del D.L.vo 152/06 parte V, alla Ditta "MAV TECHNOLOGY s.r.l.", con sede legale ed operativa nel Comune di Pietravairano (CE) alla via Cappella n. 11, per l'attività di "Saldature di oggetti e superfici metalliche", ascrivibile tra quelle in deroga di cui all'art. 272, comma 2, del D.L.vo 152/06.**

IL DIRIGENTE

Premesso che

- il D. Lgs. 03 aprile 2006 n. 152, recante norme in materia ambientale, attribuisce alle Regioni la competenza per il rilascio delle autorizzazioni alle emissioni in atmosfera;
- l'art. 269, comma 1, del suddetto decreto prescrive che "Fatto salvo quanto stabilito dall'art. 267 comma 3, dai commi 14 e 16 del presente articolo e dall'art. 272, comma 5, per tutti gli impianti che producono emissioni deve essere richiesta una autorizzazione";
- il sig. Acquaro Valerio , nato a Piedimonte Matese (CE) il 20/07/1972, legale rappresentante della ditta "MAV TECHNOLOGY s.r.l." – P. IVA - 03566710616, con Sede legale ed operativa nel Comune di Pietravairano (CE) alla via Cappella n. 11, ha avanzato istanza di autorizzazione alle emissioni in atmosfera per l'attività di Assemblaggio prodotti elettronici ed elettromeccanici con "Saldature di oggetti e superfici metalliche", ai sensi dell'art. 269 comma 2 del D. Lgs. 03 aprile 2006 n. 152;
- allegata alla domanda, acquisita al protocollo del Settore il 15/04/2010 prot. n. 0330634, è stata prodotta relazione – a firma di tecnico abilitato – nella quale è dichiarato il rispetto dei limiti delle emissioni stabiliti dalle vigenti normative;

Considerato che

- la Conferenza di Servizi, indetta ai sensi dell'art. 14 della L. 241/90 e s. m. e i., nella seduta del 21/05/2010, ha espresso parere favorevole al rilascio dell'autorizzazione alle emissioni in atmosfera a condizione che la ditta faccia pervenire a questo Settore e al Comune la copia della Comunicazione inizio attività e richiesta di Classificazione di Industria Insalubre;
- che con nota n. 0490880 del 07/06/2010 UOPC la ditta ha inviato la documentazione richiesta;

Ritenuto in conformità alle determinazioni della predetta Conferenza di Servizi, di autorizzare alle emissioni in atmosfera la ditta "MAV TECHNOLOGY s.r.l." – P. IVA - 03566710616 con stabilimento sito in Pietravairano (CE) alla via Cappella n. 11, esercente attività di Assemblaggio prodotti elettronici ed elettromeccanici con "Saldature di oggetti e superfici metalliche";

Visti

- il decreto legislativo n. 152/06
- il D. D. n. 154 del 23/03/07 dell'A.G.C. 05;
- il D. D. n. 18 del 10/08/2009 dell'A.G.C. 05;

Alla stregua dell'istruttoria effettuata dal Settore, della proposta di adozione del presente atto del Responsabile del procedimento e della dichiarazione di regolarità resa dal Dirigente del Servizio,

DECRETA

per quanto espresso in narrativa, che qui si intende integralmente trascritto e riportato di,

autorizzare ditta “MAV TECHNOLOGY s.r.l.” – P. IVA - 03566710616 – con stabilimento sito in Pietravairano (CE) alla via Cappella n. 11, esercente attività Assemblaggio prodotti elettronici ed elettromeccanici con “Saldature di oggetti e superfici metalliche”; alle emissioni in atmosfera - ai sensi dell’art. 269 comma 2 del Decreto Legislativo n. 152/06 – così come di seguito specificate:

PUNTO DI EMISSIONE	PROVENIENZA	INQUINANTI	SISTEMA DI ABBATTIMENTO
E1	Saldatura	Polveri totali	Prefiltro a tessuto – Prefiltro metallico in maglia – Cella elettro- statica e Filtri a carbo- ne attivo

2. obbligare la ditta all’osservanza delle seguenti prescrizioni:

- a) rispettare il ciclo produttivo e le tecnologie indicate nella relazione tecnica;
- b) i metodi di prelievo e di analisi delle emissioni, nonché i criteri di valutazione delle stesse per il rispetto dei limiti, dovranno essere rispondenti alla normativa vigente in materia;
- c) contenere le emissioni prodotte nei valori su indicati di cui alla relazione allegata all’istanza e comunque nei limiti previsti dalla vigente legislazione in materia;
- d) le misurazioni e/o valutazioni periodiche di tutte le emissioni prodotte, dovranno essere effettuate con cadenza triennale e successivamente trasmesse al Settore Provinciale Ecologia, Tutela dell’Ambiente, Disinquinamento di Caserta, alla Provincia di Caserta, al Dipartimento Provinciale ARPAC di Caserta;
- e) gli impianti di abbattimento devono essere tenuti in continua e costante efficienza;
- f) provvedere all’annotazione in appositi registri con pagine numerate, tenuti a disposizione dell’autorità competente al controllo e redatti sulla scorta degli schemi esemplificativi di cui alle appendici 1 e 2 dell’allegato VI alla parte quinta del D. Lgs n. 152/06;
- g) rispettare quanto stabilito dall’art. 269 comma 5 del D. Lgs. n. 152/06 in particolare:
 - comunicare, almeno 15 giorni prima, agli Enti di cui alla lettera d), la data di messa in esercizio dell’impianto;
 - effettuare, per un periodo continuativo di 10 giorni di marcia controllata, decorrenti dalla data di messa a regime, campionamenti ed analisi delle emissioni prodotte;
 - trasmettere nei successivi 15 giorni le risultanze delle misurazioni e/o valutazioni delle emissioni al Settore Provinciale Ecologia, Tutela dell’Ambiente, Disinquinamento di Caserta, alla Provincia di Caserta, al Dipartimento Provinciale ARPAC di Caserta;
- h) la messa a regime dovrà avvenire entro 60 giorni dalla data di messa in esercizio, salvo richiesta motivata di proroga;
- i) rispettare quanto previsto dall’art. 269 comma 8 del D. Lgs. n. 152/06 in caso di modifica dell’impianto autorizzato, in particolare:
 - comunicare, in via preventiva, la modifica non sostanziale;
 - richiedere, in via preventiva, l’aggiornamento dell’autorizzazione in caso di modifica sostanziale;

1. precisare che:

- a) l’autorizzazione de qua ha la durata di quindici anni decorrente dal presente atto e viene rilasciata ai fini delle emissioni in atmosfera, fatti salvi comunque tutti i visti, autorizzazioni e concessioni di competenza di altri Enti, propedeutici ed essenziali all’esercizio dell’attività;
- b) la domanda di rinnovo deve essere presentata almeno un anno prima della scadenza;

2. **demandare** all'ARPAC – Dipartimento provinciale di Caserta, ai sensi dell'art. 5 della L.R. n.10/98, i controlli necessari per l'accertamento della regolarità delle misure e dei dispositivi di prevenzione contro l'inquinamento nonché del rispetto dei valori limite;
3. **precisare** che gli oneri per i suddetti accertamenti, ai sensi della Delibera di G.R. n. 750/04, sono a carico della ditta interessata;
4. **stabilire** che gli esiti delle verifiche da parte degli Enti di controllo devono essere comunicati a questo Settore per l'eventuale applicazione di quanto previsto dall'art. 278 del D. LGS n. 152/06;
5. **notificare** il presente provvedimento alla ditta "MAV TECHNOLOGY s.r.l.";
6. **inviare**, per quanto di competenza, copia del presente atto al Comune di Pietravairano (CE), alla Provincia di Caserta, all'Asl Caserta Ce/1 distretto 28 di Teano e all'ARPAC – Dipartimento provinciale di Caserta;
7. **inoltrare** copia del presente atto all'A.G.C. Ecologia, Tutela Ambiente, Disinquinamento, Protezione Civile, alla Segreteria di Giunta, nonché al Settore Stampa, documentazione ed informazione, Bollettino Ufficiale per la pubblicazione sul BURC.

dott.ssa Maria Flora Fragassi

A.G.C. 05 - Ecologia, Tutela dell'Ambiente, Disinquinamento, Protezione Civile - Settore Provinciale Ecologia, Tutela dell'Ambiente, Disinquinamento Protezione Civile - Caserta - **Decreto n. 210 del 14 giugno 2010 - Autorizzazione alle emissioni in atmosfera, ai sensi del D. Lgs. 03 aprile 2006, n. 152, art. 269 comma 2, di un impianto esistente, ditta Merola Agostino con sede legale e produttiva in San Tammaro (CE) via Eduardo De Filippo. Attività: Falegnameria ascrivibile tra quelle in deroga di cui all'art. 272, comma 2, del D. Lgs. 03 aprile 2006, n. 152.**

IL DIRIGENTE

Premesso che

- il D. Lgs. 03 aprile 2006 n. 152, recante norme in materia ambientale, attribuisce alle Regioni la competenza per il rilascio delle autorizzazioni alle emissioni in atmosfera;
- l'art. 269, comma 1, del suddetto decreto prescrive che “Fatto salvo quanto stabilito dall'art. 267 comma 3, dai commi 14 e 16 del presente articolo e dall'art. 272, comma 5, per tutti gli impianti che producono emissioni deve essere richiesta una autorizzazione”;
- il sig. Merola Agostino nato a San Tammaro (CE) il 06/02/1968, titolare dell'impresa individuale Merola Agostino con sede legale e produttiva nel Comune di San Tammaro (CE) via Eduardo De Filippo, ha avanzato istanza di autorizzazione alla continuazione delle emissioni in atmosfera per l'attività di falegnameria – **già autorizzata con D.D. n. 1763 del 25/07/2003**, ai sensi dell'art. 269 comma 2 del D. Lgs. 03 aprile 2006 n. 152;
- allegata alla domanda, acquisita al protocollo del Settore il 10/08/2009 prot. n. 0718026, è stata prodotta relazione – a firma di tecnico abilitato – nella quale è dichiarato il rispetto dei limiti delle emissioni stabiliti dalle vigenti normative con utilizzo di 70 Kg/giorno di legno e di 1 Kg/giorno di vernici e solventi;

Considerato che

- la Conferenza di Servizi, indetta ai sensi dell'art. 14 della L. 241/90 e s. m. e i., nella seduta del 04/06/2010, ha espresso parere favorevole al rilascio dell'autorizzazione alle emissioni in atmosfera”;

Ritenuto, in conformità alle determinazioni della predetta Conferenza di Servizi, di autorizzare alle emissioni in atmosfera la ditta Merola Agostino – C.F. MRLGTN68B06I261Z - con sede legale e produttiva in San Tammaro (CE) via Eduardo De Filippo esercente attività di falegnameria;

Visti

- il decreto legislativo n. 152/06;
- il D.D. n. 154 del 23/03/07 dell'A.G.C. 05;
- il D.D. n. 18 del 10/08/2009 dell'A.G.C. 05;

Alla stregua dell'istruttoria effettuata dal Settore, della proposta di adozione del presente atto del Responsabile del procedimento e della dichiarazione di regolarità resa dal Dirigente del Servizio,

DECRETA

per quanto espresso in narrativa, che qui si intende integralmente trascritto e riportato,

1. **autorizzare** la ditta Merola Agostino – C.F. MRLGTN68B06I261Z - con sede legale e produttiva in San Tammaro (CE) via Eduardo De Filippo esercente attività di falegnameria – **già autorizzata con D.D. n. n. 1763 del 25/07/2003**, alla continuazione delle emissioni in atmosfera - ai sensi dell'art. 269 comma 2 del D. Lgs. n. 152/06 – così come di seguito specificate:

PUNTO DI EMISSIONE	PROVENIENZA	INQUINANTI	SISTEMA DI ABBATTIMENTO
E1	Cabina di verniciatura	Polveri e SOV	Prefiltri e carboni attivi
Emissioni diffuse	Macchine lavorazione legno	Polveri	Filtri a sacco

2. **obbligare** la ditta all'osservanza delle seguenti prescrizioni:

- rispettare il ciclo produttivo e le tecnologie indicate nella relazione tecnica;
- i metodi di prelievo e di analisi delle emissioni, nonché i criteri di valutazione delle stesse per il rispetto dei limiti, dovranno essere rispondenti alla normativa vigente in materia;
- contenere le emissioni prodotte nei valori su indicati di cui alla relazione allegata all'istanza e comunque nei limiti previsti dalla vigente legislazione in materia;
- le misurazioni e/o valutazioni periodiche di tutte le emissioni prodotte, dovranno essere effettuate con cadenza triennale e successivamente trasmesse al Settore Provinciale Ecologia, Tutela dell'Ambiente, Disinquinamento di Caserta, alla Provincia di Caserta, al Dipartimento Provinciale ARPAC di Caserta;
- gli impianti di abbattimento devono essere tenuti in continua e costante efficienza;
- provvedere all'annotazione in appositi registri con pagine numerate, tenuti a disposizione dell'autorità competente al controllo e redatti sulla scorta degli schemi esemplificativi di cui alle appendici 1 e 2 dell'allegato VI alla parte quinta del D.Lgs. n. 152/06;
- rispettare quanto previsto dall'art. 269 comma 8 del D. Lgs. n. 152/06 in caso di modifica dell'impianto autorizzato, in particolare:
 - comunicare, in via preventiva, la modifica non sostanziale;
 - richiedere, in via preventiva, l'aggiornamento dell'autorizzazione in caso di modifica sostanziale;

3. **precisare** che:

- l'autorizzazione de qua ha la durata di quindici anni decorrenti dalla data del presente atto e viene rilasciata ai fini delle emissioni in atmosfera, fatti salvi comunque tutti i visti, autorizzazioni e concessioni di competenza di altri Enti, propedeutici ed essenziali all'esercizio dell'attività;
- la domanda di rinnovo deve essere presentata almeno un anno prima della scadenza;

4. **demandare** all'ARPAC – Dipartimento provinciale di Caserta, ai sensi dell'art. 5 della L.R. n.10/98, i controlli necessari per l'accertamento della regolarità delle misure e dei dispositivi di prevenzione contro l'inquinamento nonché del rispetto dei valori limite;

5. **precisare** che gli oneri per i suddetti accertamenti, ai sensi del D.D. n. 154 del 23/03/07 dell'A.G.C. 05, sono a carico della ditta interessata;

6. **stabilire** che gli esiti delle verifiche da parte degli Enti di controllo devono essere comunicati a questo Settore per l'eventuale applicazione di quanto previsto dall'art. 278 del D.Lgs. n. 152/06;

7. **notificare** il presente provvedimento alla ditta Merola Agostino;

8. **inviare**, per quanto di competenza, copia del presente atto al Comune di San Tammaro (CE), alla Provincia di Caserta, all'ASL CE/2 di Santa Maria C.V., all'ARPAC – Dipartimento provinciale di Caserta;

9. **inoltrare** copia del presente atto all'A.G.C. Ecologia, Tutela Ambiente, Disinquinamento, Protezione Civile, alla Segreteria di Giunta, nonché al Settore Stampa, documentazione ed informazione, Bollettino Ufficiale per la pubblicazione sul BURC.

d.ssa Maria Flora Fragassi

A.G.C. 05 - Ecologia, Tutela dell'Ambiente, Disinquinamento, Protezione Civile - Settore Provinciale Ecologia, Tutela dell'Ambiente, Disinquinamento Protezione Civile - Caserta - **Decreto n. 209 del 14 giugno 2010 - Autorizzazione alle emissioni in atmosfera, ai sensi del D. Lgs. 03 aprile 2006, n. 152, art. 269 comma 2, di un impianto esistente, ditta Di Bernardo Pietro con sede legale e produttiva in Marcianise via F. Busacca n. 5. Attività: Falegnameria ascrivibile tra quelle in deroga di cui all'art. 272, comma 2, del D. Lgs. 03 aprile 2006, n. 152.**

IL DIRIGENTE

Premesso che

- il D. Lgs. 03 aprile 2006 n. 152, recante norme in materia ambientale, attribuisce alle Regioni la competenza per il rilascio delle autorizzazioni alle emissioni in atmosfera;
- l'art. 269, comma 1, del suddetto decreto prescrive che “Fatto salvo quanto stabilito dall'art. 267 comma 3, dai commi 14 e 16 del presente articolo e dall'art. 272, comma 5, per tutti gli impianti che producono emissioni deve essere richiesta una autorizzazione”;
- il sig. Di Bernardo Pietro nato a Capodrise (CE) il 24/10/1969, titolare dell'impresa individuale Di Bernardo Pietro con sede legale e produttiva nel Comune di Marcianise via F. Busacca n. 5, ha avanzato istanza di autorizzazione alla continuazione delle emissioni in atmosfera per l'attività di falegnameria – **già autorizzata con D.D. n. 422 del 13/09/2000**, ai sensi dell'art. 269 comma 2 del D. Lgs. 03 aprile 2006 n. 152;
- allegata alla domanda, acquisita al protocollo del Settore il 04/08/2009 prot. n. 0705920, è stata prodotta relazione – a firma di tecnico abilitato – nella quale è dichiarato il rispetto dei limiti delle emissioni stabiliti dalle vigenti normative con utilizzo di 100 Kg/giorno di legno e di 4 Kg/giorno di vernici e solventi;

Considerato che

- la Conferenza di Servizi, indetta ai sensi dell'art. 14 della L. 241/90 e s. m. e i., nella seduta del 04/06/2010, ha espresso parere favorevole al rilascio dell'autorizzazione alle emissioni in atmosfera”;

Ritenuto, in conformità alle determinazioni della predetta Conferenza di Servizi, di autorizzare alle emissioni in atmosfera la ditta Di Bernardo Pietro – C.F. DBRPTR69R24B667O - con sede legale e produttiva in Marcianise via F. Busacca n. 5 esercente attività di falegnameria;

Visti

- il decreto legislativo n. 152/06;
- il D.D. n. 154 del 23/03/07 dell'A.G.C. 05;
- il D.D. n. 18 del 10/08/2009 dell'A.G.C. 05;

Alla stregua dell'istruttoria effettuata dal Settore, della proposta di adozione del presente atto del Responsabile del procedimento e della dichiarazione di regolarità resa dal Dirigente del Servizio,

DECRETA

per quanto espresso in narrativa, che qui si intende integralmente trascritto e riportato,

1. **autorizzare** la ditta Di Bernardo Pietro – C.F. DBRPTR69R24B667O - con sede legale e produttiva in Marcianise via F. Busacca n. 5 esercente attività di falegnameria – **già autorizzata con D.D. n. n. 422 del 13/09/2000**, alla continuazione delle emissioni in atmosfera - ai sensi dell'art. 269 comma 2 del D. Lgs. n. 152/06 – così come di seguito specificate:

PUNTO DI EMISSIONE	PROVENIENZA	INQUINANTI	SISTEMA DI ABBATTIMENTO
E1	Cabina di verniciatura	Polveri e SOV	Filtri a carboni attivi e a velo d'acqua
Emissioni diffuse	Macchine lavorazione legno	Polveri	Sacchi in tessuto

2. **obbligare** la ditta all'osservanza delle seguenti prescrizioni:
- rispettare il ciclo produttivo e le tecnologie indicate nella relazione tecnica;
 - i metodi di prelievo e di analisi delle emissioni, nonché i criteri di valutazione delle stesse per il rispetto dei limiti, dovranno essere rispondenti alla normativa vigente in materia;
 - contenere le emissioni prodotte nei valori su indicati di cui alla relazione allegata all'istanza e comunque nei limiti previsti dalla vigente legislazione in materia;
 - le misurazioni e/o valutazioni periodiche di tutte le emissioni prodotte, dovranno essere effettuate con cadenza triennale e successivamente trasmesse al Settore Provinciale Ecologia, Tutela dell'Ambiente, Disinquinamento di Caserta, alla Provincia di Caserta, al Dipartimento Provinciale ARPAC di Caserta;
 - gli impianti di abbattimento devono essere tenuti in continua e costante efficienza;
 - provvedere all'annotazione in appositi registri con pagine numerate, tenuti a disposizione dell'autorità competente al controllo e redatti sulla scorta degli schemi esemplificativi di cui alle appendici 1 e 2 dell'allegato VI alla parte quinta del D.Lgs. n. 152/06;
 - rispettare quanto previsto dall'art. 269 comma 8 del D. Lgs. n. 152/06 in caso di modifica dell'impianto autorizzato, in particolare:
 - comunicare, in via preventiva, la modifica non sostanziale;
 - richiedere, in via preventiva, l'aggiornamento dell'autorizzazione in caso di modifica sostanziale;
3. **precisare** che:
- l'autorizzazione de qua ha la durata di quindici anni decorrenti dalla data del presente atto e viene rilasciata ai fini delle emissioni in atmosfera, fatti salvi comunque tutti i visti, autorizzazioni e concessioni di competenza di altri Enti, propedeutici ed essenziali all'esercizio dell'attività;
 - la domanda di rinnovo deve essere presentata almeno un anno prima della scadenza;
4. **demandare** all'ARPAC – Dipartimento provinciale di Caserta, ai sensi dell'art. 5 della L.R. n.10/98, i controlli necessari per l'accertamento della regolarità delle misure e dei dispositivi di prevenzione contro l'inquinamento nonché del rispetto dei valori limite;
5. **precisare** che gli oneri per i suddetti accertamenti, ai sensi del D.D. n. 154 del 23/03/07 dell'A.G.C. 05, sono a carico della ditta interessata;
6. **stabilire** che gli esiti delle verifiche da parte degli Enti di controllo devono essere comunicati a questo Settore per l'eventuale applicazione di quanto previsto dall'art. 278 del D.Lgs. n. 152/06;
7. **notificare** il presente provvedimento alla ditta Di Bernardo Pietro;
8. **inviare**, per quanto di competenza, copia del presente atto al Comune di Marcianise (CE), alla Provincia di Caserta, all'ASL CE/1 distretto 33 di Marcianise, all'ARPAC – Dipartimento provinciale di Caserta;
9. **inoltrare** copia del presente atto all'A.G.C. Ecologia, Tutela Ambiente, Disinquinamento, Protezione Civile, alla Segreteria di Giunta, nonché al Settore Stampa, documentazione ed informazione, Bollettino Ufficiale per la pubblicazione sul BURC.

d.ssa Maria Flora Fragassi

A.G.C. 05 - Ecologia, Tutela dell'Ambiente, Disinquinamento, Protezione Civile - Settore Provinciale Ecologia, Tutela dell'Ambiente, Disinquinamento Protezione Civile - Caserta - **Decreto n. 208 del 14 giugno 2010 - Autorizzazione alle emissioni in atmosfera, ai sensi del D. Lgs. 03 aprile 2006, n. 152, art. 269 comma 2, di un impianto esistente ditta Autocarrozzeria Manzo Andrea con sede legale e produttiva nel comune di Lusciano (CE) via Ruiz (ex via Galimberti) n.13. Attività di autocarrozzeria ascrivibile tra quelle in deroga di cui all'art. 272, comma 2, del D. Lgs. 03 aprile 2006, n. 152.**

IL DIRIGENTE

Premesso che

- il D. Lgs. 03 aprile 2006 n. 152, recante norme in materia ambientale, attribuisce alle Regioni la competenza per il rilascio delle autorizzazioni alle emissioni in atmosfera;
- l'art. 269, comma 1, del suddetto decreto prescrive che "Fatto salvo quanto stabilito dall'art. 267 comma 3, dai commi 14 e 16 del presente articolo e dall'art. 272, comma 5, per tutti gli impianti che producono emissioni deve essere richiesta una autorizzazione";
- il sig. Manzo Andrea, nato a Aversa (CE) il 08/10/1951, legale rappresentante della ditta Autocarrozzeria Manzo Andrea, con sede legale e produttiva nel comune di Lusciano (CE) via Ruiz (ex via Galimberti) n.13, ha avanzato istanza di autorizzazione alla continuazione delle emissioni in atmosfera per l'attività di autocarrozzeria – **già autorizzata con D.D. n. 324 del 05/12/2005**, ai sensi dell'art. 269 comma 2 del D. Lgs. 03 aprile 2006 n. 152 e modifica ;
- allegata alla domanda, acquisita al protocollo del Settore il 18/11/2008 prot. n. 0961356, è stata prodotta relazione – a firma di tecnico abilitato – nella quale è dichiarato il rispetto dei limiti delle emissioni stabiliti dalle vigenti normative con utilizzo di 0,5 Kg/giorno di prodotti vernicianti;

Considerato che

- la Conferenza di Servizi, indetta ai sensi dell'art. 14 della L. 241/90 e s. m. e i., nella seduta del 08/06/2010, ha espresso parere favorevole al rilascio dell'autorizzazione alle emissioni in atmosfera";

Ritenuto, in conformità alle determinazioni della predetta Conferenza di Servizi, di autorizzare alle emissioni in atmosfera la ditta Autocarrozzeria Manzo Andrea – C.F. MNZNDR51R08A512V - sede legale e produttiva nel comune di Lusciano (CE) via Ruiz (ex via Galimberti) n.13, esercente attività di autocarrozzeria;

Visti

- il decreto legislativo n. 152/06;
- il D.D. n. 154 del 23/03/07 dell'A.G.C. 05;
- il D.D. n. 18 del 10/08/2009 dell'A.G.C. 05;

Alla stregua dell'istruttoria effettuata dal Settore, della proposta di adozione del presente atto del Responsabile del procedimento e della dichiarazione di regolarità resa dal Dirigente del Servizio,

DECRETA

per quanto espresso in narrativa, che qui si intende integralmente trascritto e riportato di:

autorizzare la ditta Autocarrozzeria Manzo Andrea – C.F. MNZNDR51R08A512V - sede legale e produttiva nel comune di Lusciano (CE) via Ruiz (ex via Galimberti) n.13, esercente attività di autocarrozzeria, **già autorizzata con D.D. n. 324 del 05/12/2005**, alla continuazione delle emissioni in atmosfera, - ai sensi dell'art. 269 comma 2 del D. Lgs. n. 152/06 – così come di seguito specificate:

PUNTO DI EMISSIONE	PROVENIENZA	INQUINANTI	SISTEMA DI ABBATTIMENTO
E1	Verniciatura carrozzeria auto	Polveri SOV	Filtro a carboni attivi
E2	Saldatura	Polveri	Braccio aspirante a carboni attivi

2. **obbligare** la ditta all'osservanza delle seguenti prescrizioni:

- rispettare il ciclo produttivo e le tecnologie indicate nella relazione tecnica;
- i metodi di prelievo e di analisi delle emissioni, nonché i criteri di valutazione delle stesse per il rispetto dei limiti, dovranno essere rispondenti alla normativa vigente in materia;
- contenere le emissioni prodotte nei valori riportati nella relazione allegata all'istanza e comunque nei limiti previsti dalla vigente legislazione in materia;
- le misurazioni e/o valutazioni periodiche di tutte le emissioni prodotte, dovranno essere effettuate con cadenza triennale e successivamente trasmesse al Settore Provinciale Ecologia, Tutela dell'Ambiente, Disinquinamento di Caserta, alla Provincia di Caserta, al Dipartimento Provinciale ARPAC di Caserta;
- gli impianti di abbattimento devono essere tenuti in continua e costante efficienza;
- provvedere all'annotazione in appositi registri con pagine numerate, tenuti a disposizione dell'autorità competente al controllo e redatti sulla scorta degli schemi esemplificativi di cui alle appendici 1 e 2 dell'allegato VI alla parte quinta del D.Lgs. n. 152/06;
- rispettare quanto previsto dall'art. 269 comma 8 del D. Lgs. n. 152/06 in caso di modifica dell'impianto autorizzato, in particolare:
 - comunicare, in via preventiva, la modifica non sostanziale;
 - richiedere, in via preventiva, l'aggiornamento dell'autorizzazione in caso di modifica sostanziale;

3. **precisare** che:

- l'autorizzazione de qua ha la durata di quindici anni decorrenti dalla data del presente atto e viene rilasciata ai fini delle emissioni in atmosfera, fatti salvi comunque tutti i visti, autorizzazioni e concessioni di competenza di altri Enti, propedeutici ed essenziali all'esercizio dell'attività;
- la domanda di rinnovo deve essere presentata almeno un anno prima della scadenza;

4. **demandare** all'ARPAC – Dipartimento provinciale di Caserta, ai sensi dell'art. 5 della L.R. n.10/98, i controlli necessari per l'accertamento della regolarità delle misure e dei dispositivi di prevenzione contro l'inquinamento nonché del rispetto dei valori limite;

5. **precisare** che gli oneri per i suddetti accertamenti, ai sensi del D.D. n. 154 del 23/03/07 dell'A.G.C. 05, sono a carico della ditta interessata;

6. **stabilire** che gli esiti delle verifiche da parte degli Enti di controllo devono essere comunicati a questo Settore per l'eventuale applicazione di quanto previsto dall'art. 278 del D.Lgs. n. 152/06;

7. **notificare** il presente provvedimento alla ditta Autocarrozzeria Manzo Andrea;

8. **inviare**, per quanto di competenza, copia del presente atto al Comune di Lusciano (CE), alla Provincia di Caserta, all'ASL CE/2 di Santa Maria C.V. e all'ARPAC – Dipartimento provinciale di Caserta;

9. **inoltrare** copia del presente atto all'A.G.C. Ecologia, Tutela Ambiente, Disinquinamento, Protezione Civile, alla Segreteria di Giunta, nonché al Settore Stampa, documentazione ed informazione, Bollettino Ufficiale per la pubblicazione sul BURC.

d.ssa Maria Flora Fragassi

A.G.C. 05 - Ecologia, Tutela dell'Ambiente, Disinquinamento, Protezione Civile - Settore Provinciale Ecologia, Tutela dell'Ambiente, Disinquinamento Protezione Civile - Caserta - **Decreto n. 207 del 14 giugno 2010 - Autorizzazione alle emissioni in atmosfera, ai sensi del D. Lgs. 03 aprile 2006, n. 152, art. 269 comma 2, di un impianto esistente ditta RENTING s.r.l. con sede legale e produttiva nel comune di Maddaloni (CE) via Napoli n. 311 . Attività di lavaggio e sgrassaggio componenti meccanici auto ascrivibile tra quelle in deroga di cui all'art. 272, comma 2, del D. Lgs. 03 aprile 2006, n. 152.**

IL DIRIGENTE

Premesso che

- il D. Lgs. 03 aprile 2006 n. 152, recante norme in materia ambientale, attribuisce alle Regioni la competenza per il rilascio delle autorizzazioni alle emissioni in atmosfera;
- l'art. 269, comma 1, del suddetto decreto prescrive che “Fatto salvo quanto stabilito dall'art. 267 comma 3, dai commi 14 e 16 del presente articolo e dall'art. 272, comma 5, per tutti gli impianti che producono emissioni deve essere richiesta una autorizzazione”;
- il sig. Farina Felice, nato a Sant'Agnello (NA) il 21/10/1959, legale rappresentante della ditta RENTING s.r.l. con sede legale e produttiva nel comune di Maddaloni (CE) via Napoli n. 311, ha avanzato istanza di autorizzazione alla continuazione delle emissioni in atmosfera per l'attività di lavaggio e sgrassaggio componenti meccanici auto – **già autorizzata con D.D. n. 135 del 18/05/2006**, ai sensi dell'art. 269 comma 2 del D. Lgs. 03 aprile 2006 n. 152 e modifica;
- allegata alla domanda, acquisita al protocollo del Settore il 03/06/2009 prot. n. 0484368, è stata prodotta relazione – a firma di tecnico abilitato – nella quale è dichiarato il rispetto dei limiti delle emissioni stabiliti dalle vigenti normative;

Considerato che

- la Conferenza di Servizi, indetta ai sensi dell'art. 14 della L. 241/90 e s. m. e i., nella seduta del 28/05/2010, ha espresso parere favorevole al rilascio dell'autorizzazione alle emissioni in atmosfera”;

Ritenuto, in conformità alle determinazioni della predetta Conferenza di Servizi, di autorizzare alle emissioni in atmosfera la ditta RENTING s.r.l. – P. Iva 02856110610 - con sede legale e produttiva nel comune di Maddaloni (CE) via Napoli n. 311 , esercente attività di lavaggio e sgrassaggio componenti meccanici auto;

Visti

- il decreto legislativo n. 152/06;
- il D.D. n. 154 del 23/03/07 dell'A.G.C. 05;
- il D.D. n. 18 del 10/08/2009 dell'A.G.C. 05;

Alla stregua dell'istruttoria effettuata dal Settore, della proposta di adozione del presente atto del Responsabile del procedimento e della dichiarazione di regolarità resa dal Dirigente del Servizio,

DECRETA

per quanto espresso in narrativa, che qui si intende integralmente trascritto e riportato di:

- **autorizzare** la ditta RENTING s.r.l. – P. Iva 02856110610 - con sede legale e produttiva nel comune di Maddaloni (CE) via Napoli n. 311 esercente attività di

lavaggio e sgrassaggio componenti meccanici auto – **già autorizzata con D.D n. 135 del 18/05/2006** alla continuazione delle emissioni in atmosfera, - ai sensi dell'art. 269 comma 2 del D. Lgs. n. 152/06 – così come di seguito specificate:

PUNTO DI EMISSIONE	PROVENIENZA	INQUINANTI	SISTEMA DI ABBATTIMENTO
E1	Cappa di aspirazione della stazione di lavaggio	SOV	nessuno

2. **obbligare** la ditta all'osservanza delle seguenti prescrizioni:

- rispettare il ciclo produttivo e le tecnologie indicate nella relazione tecnica;
- i metodi di prelievo e di analisi delle emissioni, nonché i criteri di valutazione delle stesse per il rispetto dei limiti, dovranno essere rispondenti alla normativa vigente in materia;
- contenere le emissioni prodotte nei valori riportati nella relazione allegata all'istanza e comunque nei limiti previsti dalla vigente legislazione in materia;
- le misurazioni e/o valutazioni periodiche di tutte le emissioni prodotte, dovranno essere effettuate con cadenza triennale e successivamente trasmesse al Settore Provinciale Ecologia, Tutela dell'Ambiente, Disinquinamento di Caserta, alla Provincia di Caserta, al Dipartimento Provinciale ARPAC di Caserta;
- provvedere all'annotazione in appositi registri con pagine numerate, tenuti a disposizione dell'autorità competente al controllo e redatti sulla scorta degli schemi esemplificativi di cui alle appendici 1 e 2 dell'allegato VI alla parte quinta del D.Lgs. n. 152/06;
- rispettare quanto previsto dall'art. 269 comma 8 del D. Lgs. n. 152/06 in caso di modifica dell'impianto autorizzato, in particolare:
 - comunicare, in via preventiva, la modifica non sostanziale;
 - richiedere, in via preventiva, l'aggiornamento dell'autorizzazione in caso di modifica sostanziale;

3. **precisare** che:

- l'autorizzazione de qua ha la durata di quindici anni decorrenti dalla data del presente atto e viene rilasciata ai fini delle emissioni in atmosfera, fatti salvi comunque tutti i visti, autorizzazioni e concessioni di competenza di altri Enti, propedeutici ed essenziali all'esercizio dell'attività;
- la domanda di rinnovo deve essere presentata almeno un anno prima della scadenza;

4. **demandare** all'ARPAC – Dipartimento provinciale di Caserta, ai sensi dell'art. 5 della L.R. n.10/98, i controlli necessari per l'accertamento della regolarità delle misure e dei dispositivi di prevenzione contro l'inquinamento nonché del rispetto dei valori limite;

5. **precisare** che gli oneri per i suddetti accertamenti, ai sensi del D.D. n. 154 del 23/03/07 dell'A.G.C. 05, sono a carico della ditta interessata;

6. **stabilire** che gli esiti delle verifiche da parte degli Enti di controllo devono essere comunicati a questo Settore per l'eventuale applicazione di quanto previsto dall'art. 278 del D.Lgs. n. 152/06;

7. **notificare** il presente provvedimento alla ditta RENTING s.r.l. ;

8. **inviare**, per quanto di competenza, copia del presente atto al Comune di Maddaloni (CE), alla Provincia di Caserta, all'ASL CE/1 distretto di Maddaloni e all'ARPAC – Dipartimento provinciale di Caserta;

9. **inoltrare** copia del presente atto all'A.G.C. Ecologia, Tutela Ambiente, Disinquinamento,

Protezione Civile, alla Segreteria di Giunta, nonché al Settore Stampa, documentazione ed informazione, Bollettino Ufficiale per la pubblicazione sul BURC.

d.ssa Maria Flora Fragassi

A.G.C. 05 - Ecologia, Tutela dell'Ambiente, Disinquinamento, Protezione Civile - Settore Provinciale Ecologia, Tutela dell'Ambiente, Disinquinamento Protezione Civile - Caserta - **Decreto n. 206 del 14 giugno 2010 - Voltura in favore della società PROJECT STONE srl dell'autorizzazione alle emissioni in atmosfera, rilasciata con D. D. n. 158 del 17/06/2005 alla "DE.GI. Marmi sas".**

IL DIRIGENTE

PREMESSO

- che con D. D. n. 158 del 17/06/2005 la "DE.GI. Marmi sas", con sede operativa nel comune di San Felice a Cancelli (CE) alla via Polvica, è stata autorizzata alle emissioni in atmosfera, ai sensi dell'art. 6 del DPR 203/88 e dell'art. 4 DPR 25/07/91, per l'impianto di lavorazione marmi;
- che il sig. Giuseppe De Stefano, nato il 24/10/1979 a Caserta, legale rappresentante della citata ditta, ha chiesto, con istanza acquisita **in data 29/03/2010 prot. n. 0276991 – integrata**, su richiesta del Settore, **in data 12/05/2010 prot. n. 0416163 e in data 31/05/2010 prot. n. 0471984** - di volturare, per fitto d'azienda, la suddetta autorizzazione in favore della società **PROJECT STONE srl**, con sede legale in Segrate (Milano) via Martiri della Libertà n. 36 ed operativa in San Felice a Cancelli (CE) via Polvica n. 99;
- che l'istanza è sottoscritta anche dal sig. Simone De Stefano, nato a Caserta il 27/09/1982, in qualità di legale rappresentante della società subentrante;

PRESO ATTO

che alla domanda risultano allegati, tra gli altri, i seguenti documenti: **a)** copia del contratto di locazione commerciale, redatto in data 03/05/2010 e registrato all'Agenzia delle Entrate di Caserta in data 07/05/2010;

b) certificato in originale di iscrizione alla Camera di Commercio di Caserta della PROJECT STONE srl, comprensivo dei controlli antimafia;

RITENUTO

di autorizzare la voltura dell'autorizzazione alle emissioni in atmosfera, rilasciata alla "DE.GI. Marmi sas" con D. D. n. 158 del 17/06/2005, in favore della PROJECT STONE srl, con sede operativa in San Felice a Cancelli (CE) via Polvica n. 99, per l'attività di lavorazione marmi;

VISTI

- il D. Lgs n. 152/06 e s.m.i;
- il D. D. n. 18 del 10/08/2009 dell'A.G.C. 05;

In conformità dell'istruttoria effettuata dal Settore, della proposta del responsabile del procedimento e della dichiarazione di regolarità resa dal Dirigente di Servizio e fatti salvi, comunque, tutti i visti, le autorizzazioni e i nulla osta di competenza di altri enti, propedeutici ed essenziali per l'esercizio dell'attività

DECRETA

- 1) **volturare** in favore della PROJECT STONE srl, con sede legale in Segrate (MI) via Martiri della Libertà n. 36 ed operativa in San Felice a Cancelli (CE) via Polvica n. 99, l'autorizzazione alle emissioni in atmosfera, rilasciata alla "DE.GI. Marmi sas" con D. D. n. 158 del 17/06/2005, per l'attività di lavorazione marmi;
- 2) **confermare** tutte le prescrizioni previste nel decreto di autorizzazione n. 158 del 17/06/2005, che qui si intendono integralmente riportate, ferme restando ulteriori disposizioni contenute nel D. Lgs. n. 152/2006;

- 3) **demandare** all'ARPAC, ai sensi dell'art. 5 della L.R. n. 10/98, i controlli necessari per l'accertamento della regolarità delle misure e dei dispositivi di prevenzione contro l'inquinamento nonché del rispetto dei valori limite;
- 4) **precisare** che gli oneri per i suddetti accertamenti, ai sensi del D.D. n. 154/2007 dell'A.G.C. 05, sono a carico della ditta interessata;
- 5) **stabilire** che gli esiti delle verifiche da parte degli enti di controllo devono essere comunicati a questo Settore Regionale per l'eventuale applicazione di quanto previsto dall'art. 278 del Dlgs. n. 152/06;
- 6) **notificare** il presente provvedimento alla società PROJECT STONE srl;
- 7) **inviare**, per quanto di competenza, copia del presente atto al Comune di San Felice a Cancello (CE), alla Provincia di Caserta, all'Asl Caserta e all'ARPAC - Dipartimento Provinciale di Caserta;
- 8) **inoltrare** copia del presente atto alla Segreteria di Giunta, nonché al Settore Stampa, Documentazione ed Informazione, Bollettino Ufficiale per la pubblicazione sul B.U.R.C.

dr.ssa Maria Flora Fragassi

A.G.C. 05 - Ecologia, Tutela dell'Ambiente, Disinquinamento, Protezione Civile - Settore Provinciale Ecologia, Tutela dell'Ambiente, Disinquinamento Protezione Civile - Caserta - **Decreto n. 205 del 14 giugno 2010 - Voltura in favore della ditta PERRONE ALESSANDRO dell'autorizzazione alle emissioni in atmosfera, rilasciata con D. D. n. 2541 del 20/12/2002 alla ditta "Lavorazione marmi" di Perrone Bartolomeo.**

IL DIRIGENTE

PREMESSO

- che con D. D. n. 2541 del 20/12/2002 la ditta "Lavorazione marmi" di Perrone Bartolomeo, con sede operativa nel comune di Castel Morrone (CE) alla via Trivio, è stata autorizzata alle emissioni in atmosfera, ai sensi dell'art. 6 del DPR 203/88 e dell'art. 4 DPR 25/07/91, per l'impianto di lavorazione marmi;
- che il sig. Bartolomeo Perrone, nato il 09/12/1947 a Castel Morrone, legale rappresentante della citata ditta, ha chiesto, con istanza acquisita agli atti **prot. 0437161 del 19/05/2010**, di volturare, per donazione d'azienda, la suddetta autorizzazione in favore dell'impresa individuale **PERRONE ALESSANDRO**, con sede legale ed operativa in Castel Morrone alla via Trivio n. 6;
- che l'istanza è sottoscritta anche dal sig. Alessandro Perrone, nato a Caserta il 24/08/1989, legale rappresentante della subentrante omonima ditta individuale;

PRESO ATTO

che alla domanda risultano allegati, tra gli altri, i seguenti documenti: **a)** copia dell'atto notarile di donazione d'azienda, Rep. n. 17621, rogato dal notaio Ettore Sarluca in data 14/01/2009; **b)** dichiarazione di cessazione dell'attività del legale rappresentante della ditta cedente; **c)** certificato in originale di iscrizione alla Camera di Commercio di Caserta dell'impresa individuale PERRONE ALESSANDRO, comprensivo dei controlli antimafia;

RITENUTO

di autorizzare la voltura dell'autorizzazione alle emissioni in atmosfera, rilasciata alla ditta "Lavorazione marmi" di Perrone Bartolomeo con D. D. n. 2541 del 20/12/2002, in favore dell'impresa individuale PERRONE ALESSANDRO, con sede operativa in Castel Morrone (CE) alla via Trivio n. 6, per l'attività di lavorazione marmi;

VISTI

- il D. Lgs n. 152/06 e s.m.i;
- il D. D. n. 18 del 10/08/2009 dell'A.G.C. 05;

In conformità dell'istruttoria effettuata dal Settore, della proposta del responsabile del procedimento e della dichiarazione di regolarità resa dal Dirigente di Servizio e fatti salvi, comunque, tutti i visti, le autorizzazioni e i nulla osta di competenza di altri enti, propedeutici ed essenziali per l'esercizio dell'attività

D E C R E T A

- 1) **volturare** in favore dell'impresa individuale **PERRONE ALESSANDRO**, con sede legale ed operativa in Castel Morrone (CE) alla via Trivio n. 6, l'autorizzazione alle emissioni in atmosfera, rilasciata alla ditta "Lavorazione marmi" di Perrone Bartolomeo con D. D. n. 2541 del 20/12/2002, per l'attività di lavorazione marmi;
- 2) **confermare** tutte le prescrizioni previste nel decreto di autorizzazione n. 2541 del 20/12/2002, che qui si intendono integralmente riportate, ferme restando ulteriori disposizioni contenute nel D. Lgs. n. 152/2006;
- 3) **demandare** all'ARPAC, ai sensi dell'art. 5 della L.R. n. 10/98, i controlli necessari per l'accertamento della regolarità delle misure e dei dispositivi di prevenzione contro l'inquinamento nonché del rispetto dei valori limite;

- 4) **precisare** che gli oneri per i suddetti accertamenti, ai sensi del D.D. n. 154/2007 dell'A.G.C. 05, sono a carico della ditta interessata;
- 5) **stabilire** che gli esiti delle verifiche da parte degli enti di controllo devono essere comunicati a questo Settore Regionale per l'eventuale applicazione di quanto previsto dall'art. 278 del Dlgs. n. 152/06;
- 6) **notificare** il presente provvedimento alla ditta individuale **PERRONE ALESSANDRO**;
- 7) **inviare**, per quanto di competenza, copia del presente atto al Comune di Castel Morrone (CE), alla Provincia di Caserta, all'Asl Caserta e all'ARPAC - Dipartimento Provinciale di Caserta;
- 8) **inoltrare** copia del presente atto alla Segreteria di Giunta, nonché al Settore Stampa, Documentazione ed Informazione, Bollettino Ufficiale per la pubblicazione sul B.U.R.C.

dr.ssa Maria Flora Fragassi

A.G.C. 05 - Ecologia, Tutela dell'Ambiente, Disinquinamento, Protezione Civile - Settore Provinciale Ecologia, Tutela dell'Ambiente, Disinquinamento Protezione Civile - Caserta - **Decreto n. 204 del 14 giugno 2010 - D. lgs. 3 aprile 2006 n. 152, art. 269 comma 8. Aggiornamento autorizzazione alle emissioni in atmosfera, rilasciata alla società MA.DA. SpA con sede legale ed operativa in San Marco Evangelista (CE) via delle Industrie S.S. 87, esercente l'attività di lavorazione carpenterie metalliche.**

IL DIRIGENTE

PREMESSO

- che ai sensi del Decreto Legislativo 3 aprile 2006 n. 152, "Norme in materia ambientale" e successive modifiche e integrazioni, art. 269 comma 1, per tutti gli impianti che producono emissioni in atmosfera deve essere richiesta una autorizzazione, ad eccezione degli impianti soggetti ad autorizzazione integrata ambientale e degli impianti di cui ai commi 14 e 16 dell'art. 269 e comma 5 art. 272;
- che l'autorità competente al rilascio dell'autorizzazione all'emissione in atmosfera è la Regione o la Provincia autonoma ai sensi dell'art. 268, comma 1, lettera o) normativa succitata;
- che l'articolo 269 comma 8 Dlgs 152/06 stabilisce che: "Il gestore che intende sottoporre un impianto ad una modifica, che comporti una variazione di quanto indicato nel progetto o nella relazione tecnica di cui al comma 2 o nell'autorizzazione di cui al comma 3 o nell'autorizzazione rilasciata ai sensi del decreto del Presidente della Repubblica 24 maggio 1988, n.203, o nei documenti previsti dall'articolo 12 di tale decreto... (omissis)... ne dà comunicazione all'autorità competente o, se la modifica è sostanziale, presenta una domanda di aggiornamento ai sensi del presente articolo";
- che la **MA.DA. SpA**, con sede legale ed operativa nel comune di San Marco Evangelista (CE) via delle Industrie S.S. 87, **è stata autorizzata con D. D. n. 367 del 19/12/2006** alle emissioni in atmosfera per una cabina di verniciatura installata presso lo stabilimento di lavorazione di carpenteria metallica, meccanica e di cablaggio di apparecchiature elettriche ed elettroniche, ai sensi del DPR 203/88 art. 6;
- che il sig. Martino D'Amico, nato il 02/01/1950 a Macerata Campania (CE), legale rappresentante della MA.DA.SpA, ha presentato domanda di aggiornamento, ai sensi dell'art. 269 comma 8 D. lgs. 152/2006, per modifica dell'attività di verniciatura e dell'impianto di lavorazione di carpenteria metallica e per la nuova attività di saldatura;
- che allegata alla **domanda** - acquisita al **protocollo del Settore n. 0315829 del 12/04/2010** - è stata prodotta relazione a firma di tecnico abilitato, attestante che le emissioni rispetteranno i limiti stabiliti dalle vigenti normative;

RILEVATO

che la **Conferenza di Servizi**, nella seduta del **28 maggio 2010**, il cui verbale si richiama, ha espresso parere favorevole al rilascio dell'autorizzazione alle emissioni in atmosfera con l'obbligo per la ditta di presentare le misure delle emissioni con cadenza biennale;

RITENUTO

di autorizzare, conformemente alla determinazione conclusiva favorevole della Conferenza di Servizi, alle emissioni in atmosfera la società MA.DA. SpA, con sede operativa in San Marco Evangelista (CE) via delle Industrie S.S. 87, esercente l'attività di lavorazione carpenterie metalliche, meccanica e di cablaggio di apparecchiature elettriche ed elettroniche;

VISTI

- il Decreto Legislativo n. 152/06 e s. m. i.;
- la Legge n. 241/90 e s. m. i.;
- il D.D. n. 18 del 10/08/2009 dell'A.G.C. 05;

In conformità dell'istruttoria effettuata dal Settore, della proposta del responsabile del procedimento e della dichiarazione di regolarità resa dal Dirigente di Servizio e fatti salvi, comunque, tutti i visti, le autorizzazioni e i nulla osta di competenza di altri enti, propedeutici ed essenziali per l'esercizio dell'attività

DECRETA

per quanto esposto in narrativa, che si intende qui integralmente trascritto e confermato, di:

1. **autorizzare** la società MA.DA. SpA - con sede legale ed operativa in San Marco Evangelista (CE) via delle Industrie S.S. 87, esercente l'attività di lavorazione carpenteria metallica, meccanica e di cablaggio di apparecchiature elettriche ed elettroniche - alle emissioni in atmosfera, ai sensi dell'art. 269 comma 8 del Decreto Legislativo n. 152/06, come di seguito specificate:

PUNTI DI EMIS-SIONE	PROVENIENZA DELLE EMIS-SIONI	INQUINANTI	SISTEMI DI ABBATTIMEN-TO
E1	Cabina di verniciatura (camino lato est)	Polveri Toluene Etile acetato Xileni Metile acetato 2- butossietanolo Altre sostanze organiche volatili come C totale	Filtri a tessuto e a carboni attivi
E2	Cabina di verniciatura (camino centrale)	Polveri Toluene Etile acetato Xileni Metile acetato 2- butossietanolo Altre sostanze organiche volatili come C totale	Filtri a tessuto e a carboni attivi
E3	Cabina di verniciatura (camino lato ovest)	Polveri Toluene Etile acetato Xileni Metile acetato 2- butossietanolo Altre sostanze organiche volatili come C totale	Filtri a tessuto e a carboni attivi
E4	Area saldature (lato uffici)	Polveri Ferro Rame Manganese Ossidi azoto Ossidi di zolfo	Filtri a tessuto e a carboni attivi
E5	Area saldature (lato magazzino)	Polveri	Filtri a tessuto e a carboni

		Ferro Rame Manganese Ossidi azoto Ossidi di zolfo	attivi

2. **obbligare** la ditta all'osservanza delle seguenti prescrizioni:
- a) rispettare il ciclo produttivo e le tecnologie indicate nella relazione tecnica;
 - b) i metodi di prelievo e di analisi delle emissioni, nonché i criteri di valutazione delle stesse per il rispetto dei limiti, dovranno essere rispondenti alla normativa vigente in materia;
 - c) contenere le emissioni prodotte nei valori di cui alla relazione allegata all'istanza e comunque nei limiti previsti dalla vigente legislazione in materia;
 - d) le misurazioni e/o valutazioni periodiche di tutte le emissioni prodotte dovranno essere effettuate con cadenza biennale e successivamente trasmesse al Settore Provinciale Ecologia, Tutela dell'Ambiente, Disinquinamento di Caserta della G. R. della Campania, alla Provincia di Caserta, al Dipartimento Provinciale ARPAC di Caserta;
 - e) provvedere all'annotazione dei dati in appositi registri con pagine numerate, tenuti a disposizione dell'autorità competente al controllo e redatti sulla scorta degli schemi esemplificativi di cui alle appendici 1 e 2 dell'allegato VI alla parte quinta del D. Lgs n. 152/06;
 - f) gli impianti di abbattimento devono essere tenuti in continua e costante efficienza;
 - g) rispettare quanto stabilito dall'art. 269 comma 5 del D. Lgs n. 152/06 in particolare:
 - comunicare agli enti di cui alla lettera d) la data di messa in esercizio, almeno 15 giorni prima;
 - effettuare per un periodo continuativo di 10 giorni di marcia controllata, decorrenti dalla data di messa a regime, campionamenti e analisi delle nuove emissioni prodotte;
 - trasmettere nei successivi 15 giorni le risultanze delle misurazioni e/o valutazioni delle emissioni al Settore Provinciale Ecologia, Tutela dell'Ambiente, Disinquinamento di Caserta della G. R. della Campania, alla Provincia di Caserta, al Dipartimento Provinciale ARPAC di Caserta;
 - h) la messa a regime dovrà avvenire entro 60 giorni dalla data di messa in esercizio, salvo richiesta motivata di proroga;
 - i) rispettare quanto previsto dall'art. 269 comma 8 del D. Lgs n. 152/06 in caso di modifica dell'impianto autorizzato, in particolare:
 - comunicare, in via preventiva, la modifica non sostanziale;
 - richiedere, in via preventiva, l'aggiornamento dell'autorizzazione in caso di modifica sostanziale;
3. **precisare** che:
- a) l'autorizzazione de qua ha la durata di quindici anni decorrente dal presente atto, sostituisce ogni altro provvedimento precedentemente emanato e viene rilasciata ai fini delle emissioni in atmosfera, fatti salvi comunque tutti i visti, autorizzazioni e concessioni di competenza di altri Enti, propedeutici ed essenziali all'esercizio dell'attività;
 - b) la domanda di rinnovo deve essere presentata almeno un anno prima della scadenza;
4. **demandare** all'ARPAC - Dipartimento Provinciale di Caserta, ai sensi dell'art. 5 della L.R. n.10/98, i controlli necessari per l'accertamento della regolarità delle misure e dei dispositivi di prevenzione contro l'inquinamento nonché del rispetto dei valori limite;
5. **precisare altresì** che gli oneri per i suddetti accertamenti, ai sensi del D. D. n.154/2007 dell'A.G.C. 05, sono a carico della ditta interessata;
6. **stabilire** che gli esiti delle verifiche da parte degli enti di controllo devono essere comunicati a questo Settore per l'eventuale applicazione di quanto previsto dall'art. 278 del D. Lgs. n. 152/06;
7. **notificare** il presente provvedimento alla società MA.DA. SpA;

8. **inviare**, per quanto di competenza, copia del presente atto al Comune di San Marco Evangelista (CE), alla Provincia di Caserta, all'Asl Caserta e all'ARPAC – Dipartimento Provinciale di Caserta;
9. **inoltrare** copia del presente atto alla Segreteria di Giunta, nonché al Settore Stampa, Documentazione ed Informazione, Bollettino Ufficiale per la pubblicazione sul BURC.

dr.ssa Maria Flora Fragassi

A.G.C. 05 - Ecologia, Tutela dell'Ambiente, Disinquinamento, Protezione Civile - Settore Provinciale Ecologia, Tutela dell'Ambiente, Disinquinamento Protezione Civile - Caserta - **Decreto n. 203 del 14 giugno 2010 - d.lgs. 3 aprile 2006 n. 152, art. 269 comma 2. Autorizzazione alle emissioni in atmosfera. Ditta: AUTODEMOLIZIONE 2000 BAGNOLI srl. Sede legale: Sant'Agata de' Goti (BN) contrada Bagnoli n. 118. Sede operativa: Valle di Maddaloni (CE) S.S. Sannitica km 13,340. Attività: impianto di autodemolizione con operazioni di ossitaglio.**

IL DIRIGENTE

PREMESSO

- che ai sensi del Decreto Legislativo 3 aprile 2006 n. 152, "Norme in materia ambientale" e successive modifiche e integrazioni, art. 269 comma 1, per tutti gli impianti che producono emissioni in atmosfera deve essere richiesta una autorizzazione, ad eccezione degli impianti soggetti ad autorizzazione integrata ambientale e degli impianti di cui ai commi 14 e 16 dell'art. 269 e comma 5 art. 272;
- che l'autorità competente al rilascio dell'autorizzazione alle emissioni in atmosfera è la Regione o la Provincia autonoma ai sensi dell'art. 268, comma 1, lettera o) normativa succitata;
- che il sig. Mario Bagnoli, nato a Sant'Agata de' Goti il 24/11/1958, legale rappresentante della società **AUTODEMOLIZIONE 2000 BAGNOLI srl**, con sede legale nel comune di Sant'Agata de' Goti (BN) contrada Bagnoli n. 118 e sede operativa nel comune di Valle di Maddaloni (CE) S.S. Sannitica km 13,340, ha presentato domanda di autorizzazione alle emissioni in atmosfera per le operazioni di ossitaglio, ai sensi dell'art. 269 comma 2 D. lgs. 152/2006;
- che allegata alla **domanda - acquisita al prot. n. 0179907 del 01/03/2010** - è stata prodotta relazione, a firma di tecnico abilitato, attestante il rispetto dei limiti delle emissioni stabiliti dalle vigenti normative;
- che, ai sensi del D.lgs. 209/03, questo Settore con D. D. n. 135 del 03/06/2008 ha autorizzato - nelle more della delocalizzazione del Centro di demolizione e rottamazione di autoveicoli gestito dalla predetta società, da attuarsi inderogabilmente entro tre anni a decorrere dalla data del citato provvedimento - il prosieguo dell'esercizio dell'attività di autodemolizione, ubicato in Valle di Maddaloni S.S. Sannitica km 13,340 su un'area distinta in catasto al foglio n. 2, particella n. 109 e parte della particella n. 199;

RILEVATO

che la **Conferenza di Servizi, nella seduta del 28/05/2010, ha espresso parere favorevole** al rilascio dell'autorizzazione alle emissioni in atmosfera, **con la condizione che la scadenza di tale autorizzazione coincida con quella del citato D.D. 135/2008;**

RITENUTO

di autorizzare, conformemente alla determinazione conclusiva della Conferenza di Servizi, alle emissioni in atmosfera la società **AUTODEMOLIZIONE 2000 BAGNOLI srl**, con sede operativa nel comune di Valle di Maddaloni (CE) S.S. Sannitica Km 13,340, per le operazioni di ossitaglio;

VISTI

il Decreto Legislativo n. 152/06 e s. m. i.;
il D. D. n. 18 del 10/08/2009 dell'A.G.C. 05;

In conformità dell'istruttoria effettuata dal Settore, della proposta del responsabile del procedimento e della dichiarazione di regolarità resa dal Dirigente di Servizio e fatti salvi, comunque, tutti i visti, le autorizzazioni e i nulla osta di competenza di altri enti, propedeutici ed essenziali per l'esercizio dell'attività

DECRETA

per quanto esposto in narrativa, che si intende qui integralmente trascritto e confermato, di:

1. **autorizzare, fino alla scadenza del D. D. n. 135 del 03/06/2008**, la società **AUTODEMOLIZIONE 2000 BAGNOLI srl** - con sede operativa in Valle di Maddaloni (CE) S.S. Sannitica Km 13,340, per le operazioni di ossitaglio - alle emissioni in atmosfera, ai sensi dell'art. 269 comma 2 del Decreto Legislativo n. 152/06, così come di seguito specificate:

EMISSIONE	PROVENIENZA DELLE EMISSIONI	INQUINANTI	SISTEMI DI ABBATTIMENTO
E1	Aspiratore mobile fumi ossitaglio	Polveri CO NO NO ₂	Filtri + carboni attivi

2. **obbligare** la ditta all'osservanza delle seguenti prescrizioni:
 - a) rispettare il ciclo produttivo e le tecnologie indicate nella relazione tecnica;
 - b) i metodi di prelievo e di analisi delle emissioni, nonché i criteri di valutazione delle stesse per il rispetto dei limiti, dovranno essere rispondenti alla normativa vigente in materia;
 - c) contenere le emissioni prodotte nei valori indicati nella relazione allegata all'istanza e comunque nei limiti previsti dalla vigente legislazione in materia;
 - d) le misurazioni e/o valutazioni periodiche di tutte le emissioni prodotte dovranno essere effettuate con cadenza annuale e successivamente trasmesse al Settore provinciale Ecologia, Tutela dell'Ambiente, Disinquinamento di Caserta della G. R. della Campania, alla Provincia di Caserta, al Dipartimento Provinciale ARPAC di Caserta;
 - e) gli impianti di abbattimento devono essere tenuti in continua e costante efficienza;
 - f) provvedere all'annotazione dei dati in appositi registri con pagine numerate, tenuti a disposizione dell'autorità competente al controllo e redatti sulla scorta degli schemi esemplificativi di cui alle appendici 1 e 2 dell'allegato VI alla parte quinta del D. Lgs n. 152/06;
 - g) rispettare quanto previsto dall'art. 269 comma 8 del D. Lgs n. 152/06 in caso di modifica dell'impianto autorizzato, in particolare:
 - comunicare, in via preventiva, la modifica non sostanziale;
 - richiedere, in via preventiva, l'aggiornamento dell'autorizzazione in caso di modifica sostanziale;
3. **precisare** che:
 - **l'autorizzazione de qua ha validità fino alla scadenza del D. D. n. 135 del 03/06/2008**, sostituisce ogni altro provvedimento precedentemente emanato e viene rilasciata ai fini delle emissioni in atmosfera, fatti salvi comunque tutti i visti, autorizzazioni e concessioni di competenza di altri Enti, propedeutici ed essenziali all'esercizio dell'attività;
 - **la demandare** all'ARPAC - Dipartimento Provinciale di Caserta, ai sensi dell'art. 5 della L.R. n.10/98, i controlli necessari per l'accertamento della regolarità delle misure e dei dispositivi di prevenzione contro l'inquinamento nonché del rispetto dei valori limite;
4. **precisare** che gli oneri per i suddetti accertamenti, ai sensi del D. D. n.154/2007 dell'A.G.C. 05, sono a carico della ditta interessata;
5. **stabilire** che gli esiti delle verifiche da parte degli enti di controllo devono essere comunicati a questo Settore per l'eventuale applicazione di quanto previsto dall'art. 278 del Dlgs n. 152/06;
6. **notificare** il presente provvedimento alla società AUTODEMOLIZIONE 2000 BAGNOLI srl;
7. **inviare**, per quanto di competenza, copia del presente atto al Comune di Valle di Maddaloni (CE), alla Provincia di Caserta, all'ASL Caserta e all'ARPAC - Dipartimento Provinciale di Caserta;

8. **inoltrare** copia del presente atto alla Segreteria di Giunta nonché al Settore Stampa, Documentazione ed Informazione, Bollettino Ufficiale per la pubblicazione sul BURC.

Dr.ssa Maria Flora Fragassi

A.G.C. 05 - Ecologia, Tutela dell'Ambiente, Disinquinamento, Protezione Civile - Settore Provinciale Ecologia, Tutela dell'Ambiente, Disinquinamento Protezione Civile - Caserta - **Decreto n. 202 del 08 giugno 2010 - Autorizzazione alle emissioni in atmosfera, ai sensi del D.Lgs. 03 aprile 2006, n. 152, art. 269 comma 2, di un impianto esistente – Ditta “INTESA s.r.l.”, con sede legale e produttiva nel Comune di Dragoni (CE) alla Contrada Ponte Margherita n. 10. Attività: “Saldature di oggetti e superfici metalliche”, ascrivibile tra quelle in deroga di cui all’art. 272, comma 2, del D.L.vo 152/06.**

IL DIRIGENTE

PREMESSO

- che il D. Lgs. 03 aprile 2006 n. 152, recante norme in materia ambientale, attribuisce alle Regioni la competenza per il rilascio delle autorizzazioni alle emissioni in atmosfera;
- che l’art. 269, comma 1, del suddetto decreto prescrive che “Fatto salvo quanto stabilito dall’art. 267 comma 3, dai commi 14 e 16 del presente articolo e dall’art. 272, comma 5, per tutti gli impianti che producono emissioni deve essere richiesta una autorizzazione”;
- che il sig. Santagata Renato, nato ad Alife il 03/10/1952, legale rappresentante della ditta “INTESA s.r.l.”, con sede legale e produttiva nel Comune di Dragoni (CE) alla Contrada Ponte Margherita, ha avanzato istanza di autorizzazione alle continuazione delle emissioni in atmosfera per l’attività di **“Saldature di oggetti e superfici metalliche” - già autorizzata con D.D. n. 238 del 06/09/2005**, ai sensi dell’art. 269 comma 2 del D. Lgs. 03 aprile 2006 n. 152;
- che allegata alla domanda, acquisita al protocollo del Settore il 13/07/2009 prot. n. 0632229, è stata prodotta relazione – a firma di tecnico abilitato – nella quale è dichiarato il rispetto dei limiti delle emissioni stabiliti dalle vigenti normative;

CONSIDERATO che la Conferenza di Servizi, indetta ai sensi dell’art. 14 della L. 241/90 e s. m. e i., nella seduta del 23/04/2010, ha espresso parere favorevole al rilascio dell’autorizzazione alle emissioni in atmosfera a condizione che la ditta faccia pervenire a questo Settore copia del decreto o richiesta di classificazione di industria insalubre;

Che con nota n. 0464768 del 27/05/2010 la ditta ha inviato la documentazione richiesta;

RITENUTO, in conformità alle determinazioni della predetta Conferenza di Servizi, di autorizzare alle emissioni in atmosfera la ditta “INTESA s.r.l.” – P. IVA 02879700611 - con stabilimento sito nel Comune di Dragoni (CE) alla Contrada Ponte Margherita, esercente attività di **“Saldature di oggetti e superfici metalliche”**;

VISTI

- il decreto legislativo n. 152/06;
- il D.D. n. 154 del 23/03/07 dell’A.G.C. 05;
- il D.D. n. 18 del 10/08/2009 dell’A.G.C. 05;

Alla stregua dell’istruttoria effettuata dal Settore, su proposta del Responsabile del procedimento e della dichiarazione di regolarità resa dal Dirigente del Servizio,

DECRETA

per quanto espresso in narrativa, che qui si intende integralmente trascritto e riportato, **autorizzare** la ditta “ INTESA s.r.l.” – P. IVA 02879700611 - con stabilimento sito nel Comune di Dragoni (CE) alla Contrada Ponte Margherita, esercente attività di **“Saldature di oggetti e superfici metalliche” - già autorizzata con D.D. n. 238 del 06/09/2005** - alla continuazione delle emis-

sioni in atmosfera - ai sensi dell'art. 269 comma 2 del Decreto Legislativo n. 152/06 – così come di seguito specificate:

PUNTO DI EMISSIONE	PROVENIENZA	INQUINANTI	SISTEMA DI ABBATTIMENTO
E1	Saldatura	Polveri - NO _x	Filtro a fibre sintetiche e carboni attivi

2. obbligare la ditta all'osservanza delle seguenti prescrizioni:

- rispettare il ciclo produttivo e le tecnologie indicate nella relazione tecnica;
- i metodi di prelievo e di analisi delle emissioni, nonché i criteri di valutazione delle stesse per il rispetto dei limiti, dovranno essere rispondenti alla normativa vigente in materia;
- contenere le emissioni prodotte nei valori riportati di cui alla relazione allegata all'istanza e comunque nei limiti previsti dalla vigente legislazione in materia;
- le misurazioni e/o valutazioni periodiche di tutte le emissioni prodotte, dovranno essere effettuate con cadenza triennale e successivamente trasmesse al Settore Provinciale Ecologia, Tutela dell'Ambiente, Disinquinamento di Caserta, alla Provincia di Caserta, al Dipartimento Provinciale ARPAC di Caserta;
- gli impianti di abbattimento devono essere tenuti in continua e costante efficienza;
- provvedere all'annotazione in appositi registri con pagine numerate, tenuti a disposizione dell'autorità competente al controllo e redatti sulla scorta degli schemi esemplificativi di cui alle appendici 1 e 2 dell'allegato VI alla parte quinta del D. LGS n. 152/06;
- rispettare quanto previsto dall'art. 269 comma 8 del D. Lgs. n. 152/06 in caso di modifica dell'impianto autorizzato, in particolare:
 - comunicare, in via preventiva, la modifica non sostanziale;
 - richiedere, in via preventiva, l'aggiornamento dell'autorizzazione in caso di modifica sostanziale;

3. precisare che:

- l'autorizzazione de qua ha la durata di quindici anni decorrenti dal presente atto e viene rilasciata ai fini delle emissioni in atmosfera, fatti salvi comunque tutti i visti, autorizzazioni e concessioni di competenza di altri Enti, propedeutici ed essenziali all'esercizio dell'attività;
- la domanda di rinnovo deve essere presentata almeno un anno prima della scadenza;

4. demandare all'ARPAC – Dipartimento provinciale di Caserta, ai sensi dell'art. 5 della L.R. n.10/98, i controlli necessari per l'accertamento della regolarità delle misure e dei dispositivi di prevenzione contro l'inquinamento nonché del rispetto dei valori limite;

5. precisare che gli oneri per i suddetti accertamenti, ai sensi della Delibera di G.R. n. 750/04, sono a carico della ditta interessata;

6. stabilire che gli esiti delle verifiche da parte degli Enti di controllo devono essere comunicati a questo Settore per l'eventuale applicazione di quanto previsto dall'art. 278 del D. LGS n. 152/06;

7. notificare il presente provvedimento alla ditta "INTESA s.r.l.";

8. inviare, per quanto di competenza, copia del presente atto al Comune di DRAGONI (CE), alla Provincia di Caserta, all'Asl Caserta CE/1 – Distretto n. 25 di Caserta e all'ARPAC – Dipartimento provinciale di Caserta;

9. inoltrare copia del presente atto all'A.G.C. Ecologia, Tutela Ambiente, Disinquinamento, Protezione Civile, alla Segreteria di Giunta, nonché al Settore Stampa, documentazione ed informazione, Bollettino Ufficiale per la pubblicazione sul BURC.

d.ssa Maria Flora Fragassi

A.G.C. 05 - Ecologia, Tutela dell'Ambiente, Disinquinamento, Protezione Civile - Settore Provinciale Ecologia, Tutela dell'Ambiente, Disinquinamento Protezione Civile - Caserta - **Decreto n. 201 del 08 giugno 2010 - Autorizzazione alle emissioni in atmosfera, ai sensi del D.Lgs. 03 aprile 2006, n. 152, art. 269 comma 2, di un impianto esistente - Ditta "ACQUARO MICHELINA", con sede legale e produttiva in Pietravairano (CE) alla via Campo Di Santo n. 6. Attività: "Utilizzazione di mastici e colle con consumo complessivo di sostanze collanti non superiore a 100kg/g", ascrivibile tra quelle in deroga di cui all'art. 272, comma 2, del D.L.vo 152/06.**

IL DIRIGENTE

PREMESSO

- che il D. Lgs. 03 aprile 2006 n. 152, recante norme in materia ambientale, attribuisce alle Regioni la competenza per il rilascio delle autorizzazioni alle emissioni in atmosfera;
- che l'art. 269, comma 1, del suddetto decreto prescrive che "Fatto salvo quanto stabilito dall'art. 267 comma 3, dai commi 14 e 16 del presente articolo e dall'art. 272, comma 5, per tutti gli impianti che producono emissioni deve essere richiesta una autorizzazione";
- che la sig.ra Acquaro Michelina, nata a Pietravairano (CE) il 13/05/1958, legale rappresentante della Ditta "Acquaro Michelina", con sede legale e produttiva in Pietravairano (CE) alla via Campo Di Santo n. 6, ha avanzato istanza di autorizzazione alle continuazioni delle emissioni in atmosfera per l'attività di Conservazione e restauro di opere d'arte con "Utilizzazione di mastici e colle con consumo complessivo di sostanze collanti non superiore a 100kg/g" - **già autorizzata con D.D. n. 464 del 18/03/2002** - ai sensi dell'art. 269 comma 2 del D. Lgs. 03 aprile 2006 n. 152;
- che allegata alla domanda, acquisita al protocollo del Settore il 02/10/2009 prot. n. 0844637, è stata prodotta relazione – a firma di tecnico abilitato – nella quale è dichiarato il rispetto dei limiti delle emissioni stabiliti dalle vigenti normative con utilizzo di prodotti collanti pari a 0,07 kg/g e di solventi pari a 8 kg/anno;
- **CONSIDERATO** che la Conferenza di Servizi, indetta ai sensi dell'art. 14 della L. 241/90 e s. m. e i., nella seduta del 04/06/2010, ha espresso parere favorevole al rilascio dell'autorizzazione alle emissioni in atmosfera;

RITENUTO, in conformità alle determinazioni della predetta Conferenza di Servizi, di autorizzare alle emissioni in atmosfera la ditta Acquaro Michelina – P. IVA 03048171213 - con stabilimento sito in Pietravairano (CE) alla via Campo Di Santo n. 6, esercente attività di Conservazione e restauro di opere d'arte con "Utilizzazione di mastici e colle con consumo complessivo di sostanze collanti non superiore a 100kg/g";

VISTI

- il decreto legislativo n. 152/06;
- il D.D. n. 154 del 23/03/07 dell'A.G.C. 05;
- il D.D. n. 18 del 10/08/2009 dell'A.G.C. 05;

Alla stregua dell'istruttoria effettuata dal Settore, su proposta del Responsabile del procedimento e della dichiarazione di regolarità resa dal Dirigente del Servizio,

DECRETA

per quanto espresso in narrativa, che qui si intende integralmente trascritto e riportato,

autorizzare la Ditta "Acquaro Michelina" – P. IVA 03048171213 - con stabilimento sito in Pietravairano (CE) alla via Campo Di Santo n. 6, esercente attività di Conservazione e restauro di opere d'arte con "Utilizzazione di mastici e colle con consumo complessivo di sostanze collanti non supe-

riore a 100kg/g”; - **già autorizzata con D.D. n. 464 del 18/03/2002** - alla continuazione delle emissioni in atmosfera - ai sensi dell'art. 269 comma 2 del Decreto Legislativo n. 152/06 – così come di seguito specificate:

PUNTO DI EMISSIONE	PROVENIENZA	INQUINANTI	SISTEMA DI ABBATTIMENTO
E1	Incollaggio e ritocchi con vernice	SOV Polveri	Filtri a Tessuto e Adsorbimento

2. **obbligare** la ditta all'osservanza delle seguenti prescrizioni:

- rispettare il ciclo produttivo e le tecnologie indicate nella relazione tecnica;
- i metodi di prelievo e di analisi delle emissioni, nonché i criteri di valutazione delle stesse per il rispetto dei limiti, dovranno essere rispondenti alla normativa vigente in materia;
- contenere le emissioni prodotte nei valori riportati di cui alla relazione allegata all'istanza e comunque nei limiti previsti dalla vigente legislazione in materia;
- le misurazioni e/o valutazioni periodiche di tutte le emissioni prodotte, dovranno essere effettuate con cadenza triennale e successivamente trasmesse al Settore Provinciale Ecologia, Tutela dell'Ambiente, Disinquinamento di Caserta, alla Provincia di Caserta, al Dipartimento Provinciale ARPAC di Caserta;
- gli impianti di abbattimento devono essere tenuti in continua e costante efficienza;
- provvedere all'annotazione in appositi registri con pagine numerate, tenuti a disposizione dell'autorità competente al controllo e redatti sulla scorta degli schemi esemplificativi di cui alle appendici 1 e 2 dell'allegato VI alla parte quinta del D. LGS n. 152/06;
- rispettare quanto previsto dall'art. 269 comma 8 del D. Lgs. n. 152/06 in caso di modifica dell'impianto autorizzato, in particolare:
 - comunicare, in via preventiva, la modifica non sostanziale;
 - richiedere, in via preventiva, l'aggiornamento dell'autorizzazione in caso di modifica sostanziale;

3. **precisare** che:

- l'autorizzazione de qua ha la durata di quindici anni decorrenti dal presente atto e viene rilasciata ai fini delle emissioni in atmosfera, fatti salvi comunque tutti i visti, autorizzazioni e concessioni di competenza di altri Enti, propedeutici ed essenziali all'esercizio dell'attività;
 - la domanda di rinnovo deve essere presentata almeno un anno prima della scadenza;
- demandare** all'ARPAC – Dipartimento provinciale di Caserta, ai sensi dell'art. 5 della L.R. n.10/98, i controlli necessari per l'accertamento della regolarità delle misure e dei dispositivi di prevenzione contro l'inquinamento nonché del rispetto dei valori limite;
 - precisare** che gli oneri per i suddetti accertamenti, ai sensi della Delibera di G.R. n. 750/04, sono a carico della ditta interessata;
 - stabilire** che gli esiti delle verifiche da parte degli Enti di controllo devono essere comunicati a questo Settore per l'eventuale applicazione di quanto previsto dall'art. 278 del D. LGS n. 152/06;
 - notificare** il presente provvedimento alla Ditta “ACQUARO MICHELINA”;
 - inviare**, per quanto di competenza, copia del presente atto al Comune di Pietravairano(CE), alla Provincia di Caserta, all'Asl Caserta Ce1 – Distretto 28 di Teano e all'ARPAC e all'ARPAC – Dipartimento provinciale di Caserta;
 - inoltrare** copia del presente atto all'A.G.C. Ecologia, Tutela Ambiente, Disinquinamento, Protezione Civile, alla Segreteria di Giunta, nonché al Settore Stampa, documentazione ed informazione, Bollettino Ufficiale per la pubblicazione sul BURC.

d.ssa Maria Flora Fragassi

A.G.C. 05 - Ecologia, Tutela dell'Ambiente, Disinquinamento, Protezione Civile - Settore Provinciale Ecologia, Tutela dell'Ambiente, Disinquinamento Protezione Civile - Caserta - **Decreto n. 200 del 08 giugno 2010 - Autorizzazione alle emissioni in atmosfera per un nuovo impianto rilasciata, ai sensi dell'art. 269 del D.L.vo 152/06 parte V, alla Ditta "VINCIGUERRA VITO S.R.L.", con sede legale ed operativa nel Comune di Maddaloni (CE) alla via Libertà n. 408, per l'attività di "Saldature di oggetti e superfici metalliche", ascrivibile tra quelle in deroga di cui all'art. 272, comma 2, del D.L.vo 152/06.**

IL DIRIGENTE

Premesso che

- il D. Lgs. 03 aprile 2006 n. 152, recante norme in materia ambientale, attribuisce alle Regioni la competenza per il rilascio delle autorizzazioni alle emissioni in atmosfera;
- l'art. 269, comma 1, del suddetto decreto prescrive che "Fatto salvo quanto stabilito dall'art. 267 comma 3, dai commi 14 e 16 del presente articolo e dall'art. 272, comma 5, per tutti gli impianti che producono emissioni deve essere richiesta una autorizzazione";
- il sig. Vinciguerra Vito, nato a Maddaloni (CE) il 13/08/1962, legale rappresentante della ditta "VINCIGUERRA VITO S.R.L." – P. IVA - 02282330618, con Sede legale ed operativa nel Comune di Maddaloni (CE) alla via Libertà n. 408, ha avanzato istanza di autorizzazione alle emissioni in atmosfera per l'attività di Produzione di manufatti in ferro e alluminio con "Saldature di oggetti e superfici metalliche", ai sensi dell'art. 269 comma 2 del D. Lgs. 03 aprile 2006 n. 152;
- allegata alla domanda, acquisita al protocollo del Settore il 20/05/2010 prot. n. 0440305, è stata prodotta relazione – a firma di tecnico abilitato – nella quale è dichiarato il rispetto dei limiti delle emissioni stabiliti dalle vigenti normative;

Considerato che

- la Conferenza di Servizi, indetta ai sensi dell'art. 14 della L. 241/90 e s. m. e i., nella seduta del 09/05/2010, ha espresso parere favorevole al rilascio dell'autorizzazione alle emissioni in atmosfera a condizione che la ditta faccia pervenire a questo Settore la copia del nulla-osta sanitario;
- che con nota n. 0474464 del 01/06/2010 UOPC di Maddaloni ha inviato a questo Settore parere favorevole per le emissioni in atmosfera;

Ritenuto in conformità alle determinazioni della predetta Conferenza di Servizi, di autorizzare alle emissioni in atmosfera la ditta "VINCIGUERRA VITO", - P. IVA - 02282330618 con stabilimento sito in Maddaloni (CE) alla via Libertà n. 408, esercente attività di Produzione di manufatti in ferro e alluminio con "Saldature di oggetti e superfici metalliche";

Visti

- il decreto legislativo n. 152/06
- il D. D. n. 154 del 23/03/07 dell'A.G.C. 05;
- il D. D. n. 18 del 10/08/2009 dell'A.G.C. 05;

Alla stregua dell'istruttoria effettuata dal Settore, della proposta di adozione del presente atto del Responsabile del procedimento e della dichiarazione di regolarità resa dal Dirigente del Servizio,

DECRETA

per quanto espresso in narrativa, che qui si intende integralmente trascritto e riportato di,

1. autorizzare ditta "VINCIGUERRA VITO S.R.L.", - P. IVA - 02282330618 - con stabilimento sito in Maddaloni (CE) alla via Libertà n. 408, esercente attività di produzione di manufatti in ferro e alluminio con "Saldature di oggetti e superfici metalliche"; alle emissioni in atmosfera - ai sensi dell'art. 269 comma 2 del Decreto Legislativo n. 152/06 – così come di seguito specificate:

PUNTO DI EMISSIONE	PROVENIENZA	INQUINANTI	SISTEMA DI ABBATTIMENTO
E1	Saldatura	Polveri - NO _x - SO _x	Filtri a tessuto e a Carbone Attivo

2. obbligare la ditta all'osservanza delle seguenti prescrizioni:

- a) rispettare il ciclo produttivo e le tecnologie indicate nella relazione tecnica;
- b) i metodi di prelievo e di analisi delle emissioni, nonché i criteri di valutazione delle stesse per il rispetto dei limiti, dovranno essere rispondenti alla normativa vigente in materia;
- c) contenere le emissioni prodotte nei valori su indicati di cui alla relazione allegata all'istanza e comunque nei limiti previsti dalla vigente legislazione in materia;
- d) le misurazioni e/o valutazioni periodiche di tutte le emissioni prodotte, dovranno essere effettuate con cadenza triennale e successivamente trasmesse al Settore Provinciale Ecologia, Tutela dell'Ambiente, Disinquinamento di Caserta, alla Provincia di Caserta, al Dipartimento Provinciale ARPAC di Caserta;
- e) gli impianti di abbattimento devono essere tenuti in continua e costante efficienza;
- f) provvedere all'annotazione in appositi registri con pagine numerate, tenuti a disposizione dell'autorità competente al controllo e redatti sulla scorta degli schemi esemplificativi di cui alle appendici 1 e 2 dell'allegato VI alla parte quinta del D. Lgs n. 152/06;
- g) rispettare quanto stabilito dall'art. 269 comma 5 del D. Lgs. n. 152/06 in particolare:
 - comunicare, almeno 15 giorni prima, agli Enti di cui alla lettera d), la data di messa in esercizio dell'impianto;
 - effettuare, per un periodo continuativo di 10 giorni di marcia controllata, decorrenti dalla data di messa a regime, campionamenti ed analisi delle emissioni prodotte;
 - trasmettere nei successivi 15 giorni le risultanze delle misurazioni e/o valutazioni delle emissioni al Settore Provinciale Ecologia, Tutela dell'Ambiente, Disinquinamento di Caserta, alla Provincia di Caserta, al Dipartimento Provinciale ARPAC di Caserta;
- h) la messa a regime dovrà avvenire entro 60 giorni dalla data di messa in esercizio, salvo richiesta motivata di proroga;
- i) rispettare quanto previsto dall'art. 269 comma 8 del D. Lgs. n. 152/06 in caso di modifica dell'impianto autorizzato, in particolare:
 - comunicare, in via preventiva, la modifica non sostanziale;
 - richiedere, in via preventiva, l'aggiornamento dell'autorizzazione in caso di modifica sostanziale;

3. precisare che:

- a) l'autorizzazione de qua ha la durata di quindici anni decorrente dal presente atto e viene rilasciata ai fini delle emissioni in atmosfera, fatti salvi comunque tutti i visti, autorizzazioni e concessioni di competenza di altri Enti, propedeutici ed essenziali all'esercizio dell'attività;
- b) la domanda di rinnovo deve essere presentata almeno un anno prima della scadenza;

4. demandare all'ARPAC – Dipartimento provinciale di Caserta, ai sensi dell'art. 5 della L.R. n.10/98, i controlli necessari per l'accertamento della regolarità delle misure e dei dispositivi di prevenzione contro l'inquinamento nonché del rispetto dei valori limite;

5. **precisare** che gli oneri per i suddetti accertamenti, ai sensi della Delibera di G.R. n. 750/04, sono a carico della ditta interessata;
6. **stabilire** che gli esiti delle verifiche da parte degli Enti di controllo devono essere comunicati a questo Settore per l'eventuale applicazione di quanto previsto dall'art. 278 del D. LGS n. 152/06;
7. **notificare** il presente provvedimento alla ditta "VINCIGUERRA VITO S.R.L";
8. **inviare**, per quanto di competenza, copia del presente atto al Comune di Maddaloni (CE), alla Provincia di Caserta, all'Asl Caserta Ce/1 distretto 26 e 27 di Maddaloni e all'ARPAC – Dipartimento provinciale di Caserta;
9. **inoltrare** copia del presente atto all'A.G.C. Ecologia, Tutela Ambiente, Disinquinamento, Protezione Civile, alla Segreteria di Giunta, nonché al Settore Stampa, documentazione ed informazione, Bollettino Ufficiale per la pubblicazione sul BURC.

dott.ssa Maria Flora Fragassi

A.G.C. 05 - Ecologia, Tutela dell'Ambiente, Disinquinamento, Protezione Civile - Settore Provinciale Ecologia, Tutela dell'Ambiente, Disinquinamento Protezione Civile - Caserta - **Decreto n. 199 del 08 giugno 2010 - Voltura autorizzazione alle emissioni in atmosfera, rilasciata alla ditta "CALZATURIFICIO HELENA s.r.l." in favore della ditta "CALZATURIFICIO STUDIO 02 S.r.l." legalmente rappresentata dal sig. IOVINELLA SALVATORE.**

IL DIRIGENTE

PREMESSO

-che con D. D. n. 286 del 20/10/2005 è stata rilasciata alla ditta "CALZATURIFICIO HELENA s.r.l.", l'autorizzazione alle emissioni in atmosfera per l'attività di fabbricazione calzature con "Saldature di oggetti e superfici metalliche", con sede operativa nel Comune di Carinaro alla via G. D'Annunzio n. 42.

-che con istanza pervenuta in data 29/04/2010 prot. n. 0376881 la ditta "CALZATURIFICIO STUDIO 02 S.r.l.", ha chiesto la voltura della autorizzazione succitata, dichiarando di svolgere la stessa attività per la quale era stata autorizzata la ditta "CALZATURIFICIO HELENA s.r.l.", negli stessi locali con gli stessi macchinari ed attrezzature e di non aver apportato nessuna modifica al ciclo di lavorazione;

PRESO ATTO

che alla suddetta istanza risultano allegati:

- certificato di iscrizione Camera di Commercio, comprensivo di controlli antimafia.
- copia atto di modifica denominazione sociale, Rep. n. 183842 Racc. n. 24571 reg. a Napoli il 29/03/2010, stipulato dal Notaio Dente Francesco il 22/03/2010.
- documento di riconoscimento del legale rappresentante.

RITENUTO

di poter procedere alla voltura dell'autorizzazione alle emissioni in atmosfera, già rilasciata alla ditta "CALZATURIFICIO HELENA s.r.l.", con D. D. n. 286 del 20/10/2005, a favore della ditta "CALZATURIFICIO STUDIO 02 S.r.l.", legalmente rappresentata dal sig. Iovinella Salvatore, con sede legale nel Comune di Frattaminore (NA) e sede operativa nel Comune di Carinaro (CE) alla via G. D'Annunzio n. 42;

VISTI:

- il D. Lgs n. 152/06 e s. m. e i.;
- il D. D. n. 154 del 23/03/07 dell'A.G.C. 05;
- il D. D. n. 18 del 10/08/2009 dell'A.G.C. 05;

Alla stregua dell'istruttoria effettuata dal Settore, della proposta del Responsabile del procedimento e della dichiarazione di regolarità resa dal Dirigente del Servizio,

DECRETA

volturare l'autorizzazione alle emissioni in atmosfera, già rilasciata alla ditta "CALZATURIFICIO HELENA s.r.l.", con D. D. n. 286 del 20/10/2005, a favore della ditta "CALZATURIFICIO STUDIO 02 S.r.l.", legalmente rappresentata dal sig. Iovinella Salvatore, con sede operativa nel Comune di Carinaro (CE) alla via G. D'Annunzio n. 42;

confermare tutte le prescrizioni previste nel decreto di autorizzazione n. 286 del 20/10/2005 che qui si intendono integralmente riportate;

demandare all'ARPAC – Dipartimento provinciale di Caserta, ai sensi dell'art. 5 della L.R. n. 10/98, i controlli necessari per l'accertamento della regolarità delle misure e dei dispositivi di prevenzione contro l'inquinamento non ché del rispetto dei valori limite;

precisare che gli oneri per i suddetti accertamenti, ai sensi della Delibera di G.A. n. 750/04, sono a carico della ditta interessata;

stabilire che gli esiti delle verifiche da parte degli Enti di controllo devono essere comunicati a questo Settore Provinciale per l'eventuale applicazione di quanto previsto dall'art. 278 del D. LGS n. 152/06;

notificare il presente provvedimento alla ditta "CALZATURIFICIO STUDIO 02 S.r.l";

inviare, per quanto di competenza, copia del presente atto al Comune di Carinaro, alla Provincia di Caserta, all'A.S.L. CASERTA CE/2 - Dipartimento di Prevenzione di Santa Maria Capua Vetere e all'ARPAC – Dipartimento provinciale di Caserta;

inoltrare copia del presente atto all'A.G.C. 05 Ecologia, Tutela Ambiente, Disinquinamento, Protezione Civile, alla Segreteria di Giunta, nonché al Settore Stampa, Documentazione ed Informazione, Bollettino Ufficiale per la pubblicazione sul B.U.R.C.

d.ssa Maria Flora Fragassi

A.G.C. 05 - Ecologia, Tutela dell'Ambiente, Disinquinamento, Protezione Civile - Settore Provinciale Ecologia, Tutela dell'Ambiente, Disinquinamento Protezione Civile - Caserta - **Decreto n.198 del 08 giugno 2010 - Voltura autorizzazione alle emissioni in atmosfera, rilasciata alla ditta "MOZZARICCA S.r.l.". in favore della ditta "NUOVA MOZZARICCA S.r.l." legalmente rappresentata dal sig. PALUMBO ERNESTO.**

IL DIRIGENTE

PREMESSO

-che con D. D. n. 126 del 18/05/2006 è stata rilasciata alla ditta "MOZZARICCA S.r.l.", l'autorizzazione alle emissioni in atmosfera per attività trasformazioni lattiero casearie con produzione giornaliera non superiore a 1000 kg/g, con sede legale ed operativa nel Comune di Carinaro (CE) alla Via Silvio Pellico n. 2.

-che con istanza pervenuta in data 17/05/2010 prot. n. 0428164 la ditta "NUOVA MOZZARICCA S.r.l.", ha chiesto la voltura della autorizzazione succitata, dichiarando di svolgere la stessa attività per la quale era stata autorizzata la ditta "MOZZARICCA S.r.l.", negli stessi locali con gli stessi macchinari ed attrezzature e di non aver apportato nessuna modifica al ciclo di lavorazione;

PRESO ATTO

che alla suddetta istanza risultano allegati:

- certificato di iscrizione Camera di Commercio, comprensivo di controlli antimafia.
- copia atto di cessione di ramo d'azienda, stipulato Notaio Avv. Giovanna Baldascino, Rep. n. 3.639 del 07/01/2009.
- documento di riconoscimento del legale rappresentante.

RITENUTO

di poter procedere alla voltura dell'autorizzazione alle emissioni in atmosfera, già rilasciata alla ditta "MOZZARICCA S.r.l.", con D. D. n. 128 del 18/05/2006, a favore della ditta "NUOVA MOZZARICCA S.r.l.", legalmente rappresentata dal sig. Palumbo Ernesto, con sede legale ed operativa nel Comune di Carinaro (CE) alla Via Silvio Pellico n. 2.

VISTI:

- il D. Lgs n. 152/06 e s. m. e i.;
- il D. D. n. 154 del 23/03/07 dell'A.G.C. 05;
- il D. D. n. 18 del 10/08/2009 dell'A.G.C. 05;

Alla stregua dell'istruttoria effettuata dal Settore, della proposta del Responsabile del procedimento e della dichiarazione di regolarità resa dal Dirigente del Servizio,

DECRETA

volturare l'autorizzazione alle emissioni in atmosfera, già rilasciata alla ditta "MOZZARICCA S.r.l.", con D. D. n. 126 del 18/05/2006, a favore della ditta "NUOVA MOZZARICCA S.r.l.", legalmente rappresentata dal sig. Palumbo Ernesto, con sede legale ed operativa nel Comune di Carinaro (CE) alla Via Silvio Pellico n. 2.

confermare tutte le prescrizioni previste nel decreto di autorizzazione n. 161 del 17/06/2005 che qui si intendono integralmente riportate;

demandare all'ARPAC – Dipartimento provinciale di Caserta, ai sensi dell'art. 5 della L.R. n. 10/98, i controlli necessari per l'accertamento della regolarità delle misure e dei dispositivi di prevenzione contro l'inquinamento non ch  del rispetto dei valori limite;

precisare che gli oneri per i suddetti accertamenti, ai sensi della Delibera di G.A. n. 750/04, sono a carico della ditta interessata;

stabilire che gli esiti delle verifiche da parte degli Enti di controllo devono essere comunicati a questo Settore Provinciale per l'eventuale applicazione di quanto previsto dall'art. 278 del D. LGS n. 152/06;

notificare il presente provvedimento alla ditta "NUOVA MOZZARICCA S.r.l";

inviare, per quanto di competenza, copia del presente atto al Comune di Carinaro, alla Provincia di Caserta, all'A.S.L. CASERTA CE/2 Dipartimento di Prevenzione di Santa Maria Capua Vetere e all'ARPAC – Dipartimento provinciale di Caserta;

inoltrare copia del presente atto all'A.G.C. 05 Ecologia, Tutela Ambiente, Disinquinamento, Protezione Civile, alla Segreteria di Giunta, nonch  al Settore Stampa, Documentazione ed Informazione, Bollettino Ufficiale per la pubblicazione sul B.U.R.C.

d.ssa Maria Flora Fragassi

A.G.C. 05 - Ecologia, Tutela dell'Ambiente, Disinquinamento, Protezione Civile - Settore Provinciale Ecologia, Tutela dell'Ambiente, Disinquinamento Protezione Civile - Caserta - **Decreto n.197 del 08 giugno 2010 - Voltura autorizzazione alle emissioni in atmosfera, rilasciata alla ditta "STRIKE E' SPORT S.r.l.". in favore della ditta "SPORT ENGINEERING S.r.l." legalmente rappresentata dal sig. Morelli Raffaele.**

IL DIRIGENTE

PREMESSO

-che con D. D. n. 175 del 17/05/2010 è stata rilasciata alla ditta "STRIKE E' SPORT S.r.l.", l'autorizzazione alle emissioni in atmosfera per attività "Saldature di oggetti e superfici metalliche" e "Verniciatura di oggetti vari in metallo o vetro con utilizzo complessivo di prodotti vernicianti pronti all'uso non superiori a 50 kg/g", con sede legale ed operativa nel Comune di Caserta (CE) Viale Melvin Jones (ex Viale Lincoln);

-che con istanza pervenuta in data 31/05/2010 prot. n. 0471413 la ditta "SPORT ENGINEERING S.r.l.", ha chiesto la voltura della autorizzazione succitata, dichiarando di svolgere la stessa attività per la quale era stata autorizzata la ditta "STRIKE E' SPORT S.r.l.", negli stessi locali con gli stessi macchinari ed attrezzature e di non aver apportato nessuna modifica al ciclo di lavorazione;

PRESO ATTO

che alla suddetta istanza risultano allegati:

- certificato di iscrizione Camera di Commercio del subentrante, comprensivo di controlli antimafia.
- copia contratto di affitto di ramo di azienda stipulato in data 07/05/2010 dal Notaio Pasquale Liotti di Caserta, Rep. n. 72009, Racc. n. 20882.
- documento di riconoscimento del legale rappresentante cedente e subentrante.

RITENUTO

di poter procedere alla voltura dell'autorizzazione alle emissioni in atmosfera, già rilasciata alla ditta "STRIKE E' SPORT S.r.l.", con D. D. n. 175 del 17/05/2010, a favore della ditta "SPORT ENGINEERING S.r.l.", legalmente rappresentata dal sig. Morelli Raffaele, con sede legale nel Comune di S. Maria C.V. (CE) e sede operativa nel Comune di Caserta (CE) Viale Melvin Jones (ex Viale Lincoln);

VISTI:

- il D. Lgs n. 152/06 e s. m. e i.;
- il D. D. n. 154 del 23/03/07 dell'A.G.C. 05;
- il D. D. n. 18 del 10/08/2009 dell'A.G.C. 05;

Alla stregua dell'istruttoria effettuata dal Settore, della proposta del Responsabile del procedimento e della dichiarazione di regolarità resa dal Dirigente del Servizio,

DECRETA

volturare l'autorizzazione alle emissioni in atmosfera, già rilasciata alla ditta "STRIKE E' SPORT S.r.l.", con D. D. n. 175 del 17/05/2010, a favore della ditta "SPORT ENGINEERING S.r.l.", legalmente rappresentata dal sig. Morelli Raffaele, con sede legale nel Comune di S. Maria C.V. (CE) e sede operativa nel Comune di Caserta (CE) Viale Melvin Jones (ex Viale Lincoln);

confermare tutte le prescrizioni previste nel decreto di autorizzazione n. 175 del 17/05/2010 che qui si intendono integralmente riportate;

demandare all'ARPAC – Dipartimento provinciale di Caserta, ai sensi dell'art. 5 della L.R. n. 10/98, i controlli necessari per l'accertamento della regolarità delle misure e dei dispositivi di prevenzione contro l'inquinamento non ch  del rispetto dei valori limite;

precisare che gli oneri per i suddetti accertamenti, ai sensi della Delibera di G.A. n. 750/04, sono a carico della ditta interessata;

stabilire che gli esiti delle verifiche da parte degli Enti di controllo devono essere comunicati a questo Settore Provinciale per l'eventuale applicazione di quanto previsto dall'art. 278 del D. LGS n. 152/06;

notificare il presente provvedimento alla ditta "SPORT ENGINEERING S.r.l.";

inviare, per quanto di competenza, copia del presente atto al Comune di Caserta, alla Provincia di Caserta, all'A.S.L. CASERTA CE/1 distretto n. 25 di Caserta e all'ARPAC – Dipartimento provinciale di Caserta;

inoltrare copia del presente atto all'A.G.C. 05 Ecologia, Tutela Ambiente, Disinquinamento, Protezione Civile, alla Segreteria di Giunta, nonch  al Settore Stampa, Documentazione ed Informazione, Bollettino Ufficiale per la pubblicazione sul B.U.R.C.

d.ssa Maria Flora Fragassi



GIUNTA REGIONALE DELLA CAMPANIA
Area Generale di Coordinamento Ecologia
Settore Provinciale Ecologia di Caserta

**ITER DOCUMENTALE
DEL
DECRETO DIRIGENZIALE**

AREA GENERALE DI COORDINAMENTO

**A.G.C.5 Ecologia, Tutela dell'Ambiente,
Disinquinamento, Protezione Civile**

DIRIGENTE SETTORE

Dott.ssa Maria Flora Fragassi

DIIGENTE SERVIZIO

Dott. Domenico Ottaiano

RESPONSABILE PROCEDIMENTO

Antonio Cheche

Oggetto: D.Lgs. 18 febbraio 2005, n. 59. Autorizzazione Integrata Ambientale rilasciata alla Ditta Italcoat Srl con sede legale a Napoli, Via Cannola al Trivio 28 per l'impianto esistente sito in Pignataro Maggiore (CE) alla S.S. Appia Km 192.200 per l'attività di trattamento di superfici con consumo di solventi superiore a 150 Kg/h, codice IPPC: 6.7.

DECRETO N°	DEL	A.G.C.	SETTORE	SERVIZIO	SEZIONE
		5	6	1	0

IL DIRIGENTE**Premesso che**

- con Decreto Legislativo 18 febbraio 2005, n. 59 – Attuazione integrale della direttiva 96/61/CE relativa alla prevenzione e riduzione integrate dell'inquinamento - è stato disciplinato il rilascio, il rinnovo e il riesame dell'autorizzazione integrata ambientale di alcune tipologie di impianti, nonché le modalità di esercizio degli stessi, abrogando, tra l'altro, il D. Lgs. 372/1999;
- con D.G.R. n. 62 del 19/01/2007 la Giunta Regionale ha approvato i provvedimenti per il rilascio dell'autorizzazione integrata ambientale, ai sensi del Decreto Legislativo 18 febbraio 2005, n. 59, e sono stati individuati i Settori Provinciali Ecologia, Tutela dell'Ambiente, Disinquinamento, Protezione Civile, di Avellino, Benevento, Caserta, Napoli e Salerno, quali autorità competenti al rilascio del provvedimento previsto dal Decreto Legislativo 18 febbraio 2005, n. 59, per le attività IPPC ricadenti nei territori provinciali di rispettiva competenza;
- con D.D. n. 16 del 30/01/2007 è stata approvata la modulistica per la presentazione delle domande di autorizzazione integrata ambientale;
- l'art.18 del D.Lgs. 59/2005 stabilisce che le spese occorrenti per rilievi, accertamenti e sopralluoghi necessari all'istruttoria delle domande di autorizzazione integrata ambientale e per i successivi controlli siano a carico del gestore;
- con la D.G.R.C. n° 62/2007, già citata, sono stati determinati gli importi che i gestori richiedenti devono versare alla Regione, a titolo di acconto e salvo conguaglio, da effettuarsi quest'ultimo ai sensi delle tariffe fissate dal decreto interministeriale 24 aprile 2008;
- al fine di fornire un supporto tecnico al Settore Provinciale Ecologia di Caserta, in data 28/09/2007, è stata stipulata apposita convenzione tra la Regione Campania e la Seconda Università degli Studi di Napoli (SUN), rinnovata in data 09/03/2009;

Considerato che

- la Società Italcoat Srl, con sede legale sita in Napoli alla via Cannola al Trivio 28, con nota acquisita al prot. n. 295804 del 29.03.2007, ha presentato istanza di autorizzazione integrata ambientale, ai sensi del D. Lgs. 59/05, per l'impianto esistente ubicato nel Comune di Pignataro Maggiore (CE), alla S.S. Appia Km 192.200, per l'attività IPPC di "Trattamento di superfici con consumo di solventi superiore a 150 Kg/h";
- il gestore dell'impianto è Massimo Moschini nato il 27.04.1954 a Napoli;
- l'impianto è da considerarsi esistente ai sensi del D. Lgs. 59/2005 e svolge l'attività IPPC di cui al codice 6.7;
- con nota prot. n. 680697 del 30.07.2007, è stato comunicato al gestore della ditta l'avvio del procedimento ai sensi della L. 241/1990 e s.m.i.;
- il gestore dell'impianto ha correttamente adempiuto a quanto previsto all'art. 5, comma 7, del D. Lgs. 59/2005, al fine di garantire la partecipazione del pubblico al procedimento amministrativo, provvedendo alla pubblicazione di un annuncio sul quotidiano "Corriere di Caserta" in data 10-08-2007 e, nel merito, non sono pervenute osservazioni;
- copia del progetto è stata trasmessa alla Seconda Università degli Studi di Napoli per la redazione del rapporto tecnico istruttorio, da riportare quale allegato tecnico al presente atto, così come previsto dalla citata convenzione;
- con nota del 14.07.2009, l'Università ha trasmesso il rapporto tecnico istruttorio di cui all'art. 5 della citata convenzione, che ha costituito la base su cui è stata esaminata, in sede di Conferenza di Servizi, la documentazione presentata dalla Ditta;

Tenuto Conto che

- in data 10.07.2008 si è tenuta, ai sensi della L. 241/90, la prima seduta della Conferenza di Servizi alla quale sono intervenuti il rappresentante della Provincia e quello dell'A.R.P.A.C.; sono risultati assenti A.S.L. CE/2 distr. 41 e Comune di Pignataro Maggiore (CE); sono intervenuti, inoltre, il Prof. Umberto Arena, in rappresentanza della Seconda Università di Napoli e l'ing. Maria Romano, per la Italcoat Srl, assistita dall'ing. Diego Cerra in qualità di tecnico di fiducia;
- in tale seduta il rappresentante della Seconda Università degli Studi di Napoli (SUN), dopo aver esposto le risultanze dell'istruttoria tecnica svolta, ha richiesto alla Italcoat Srl alcuni chiarimenti ed integrazioni; i rappresentanti dell'A.R.P.A.C. e della Provincia, a loro volta, hanno avanzato alcune osservazioni sulla documentazione presentata per cui hanno richiesto alla ditta di produrre ulteriori integrazioni;;
- in data 16.07.2009 si è tenuta una ulteriore seduta della Conferenza di Servizi, alla quale è risultato assente il Comune di Pignataro Maggiore; sono intervenuti, inoltre il Prof. Umberto Arena della Seconda Università di Napoli (SUN) e l'ing. Maria Romano, per la Italcoat srl, assistita dall'ing. Diego Cerra, in qualità di tecnico di fiducia;
- in tale seduta sono state richieste, da parte del Prof. Arena della SUN, ulteriori informazioni circa i post-combustori ed il Piano di Monitoraggio. Il rappresentante dell'ARPAC, relativamente al Piano di Monitoraggio, ha chiesto che il controllo annuale sui punti di emissione sia sostituito con un controllo semestrale, che per le indagini fonometriche siano previste cadenze biennali anziché triennali e che, infine, l'elenco dei parametri previsti per il monitoraggio delle acque sotterranee sia integrato con la determinazione degli idrocarburi totali e idrocarburi aromatici. La ditta si è impegnata ad inserire tutte le

informazioni richieste nella versione aggiornata della documentazione, ha accettato le modifiche proposte dall'ARPAC esplicate in precedenza proponendo, a sua volta, che il controllo sugli scarichi delle acque reflue, trattandosi di acque di raffreddamento, fosse semestrale e non mensile ed inoltre che la portata del camino E6 fosse incrementata da 600 Nmc/h a 1500 Nmc/h. La Conferenza ha accolto tali proposte. La ditta ha dichiarato, inoltre, che l'impianto di trattamento delle acque meteoriche di dilavamento, così come riportato nelle integrazioni, verrà realizzato entro agosto 2010. In conclusione, i rappresentanti dell'ARPAC, dell'ASL e della Provincia, alla luce di quanto esposto in precedenza, hanno espresso parere favorevole al rilascio dell'AIA alla Italcoat srl. Il Presidente della CdS, preso atto dei pareri espressi e dei rilievi del Prof. Arena, ha assegnato alla ditta un termine di 15 giorni per l'invio della documentazione contenente gli aggiornamenti richiesti e nell'intesa che l'Università effettui l'esame della predetta documentazione e qualora nulla venga osservato in merito si proceda al rilascio dell'AIA alla ditta;

- in data 31.07.2009, prot. n. 0696741, la ditta ha trasmesso la documentazione revisionata che non risulta osservata dall'Università;
- ai sensi della normativa antimafia, con nota prot. n. 856905 del 07.10.2009 è stata inoltrata richiesta di informativa alla Prefettura di Napoli, non riscontrata;
- in data 01.06.2010 è stato consegnato a mano ed acquisito agli atti del Settore il certificato di iscrizione alla CCIAA di Napoli munito dell'apposita "dicitura antimafia";
- l'impianto di cui sopra è certificato ISO 14001 e pertanto il rinnovo dell'autorizzazione medesima deve essere effettuato ogni sei anni, ai sensi del D.Lgs. 59/2005 art. 9;
- con nota acquisita agli atti del Settore al prot. n. 0679996 del 27.07.2009, la ditta ha trasmesso la ricevuta di c/c postale, a favore della Regione Campania, di €uro 4.250,00, che in aggiunta all'acconto di €uro 4.000,00. versato in precedenza, costituisce la tariffa istruttoria di complessivi €uro 8.250,00 determinata, ai sensi del DM ambiente 24.04.08, in base alla dichiarazione asseverata prodotta dalla ditta stessa;

Ritenuto che si possa rilasciare alla Società Italcoat Srl, con sede legale sita in Napoli alla via Cannola al Trivio 28, l'autorizzazione integrata ambientale, ai sensi del D. Lgs. 59/05, per l'impianto esistente, ubicato nel Comune di Pignataro Maggiore (CE), S.S. Appia Km 192.200, per l'attività IPPC di cui al codice 6.7;

Precisato che

- la presente autorizzazione integrata ambientale sostituisce ad ogni effetto ogni altra autorizzazione, visto, nulla osta o parere in materia ambientale previsti dalle disposizioni di legge e dalle relative norme di attuazione, fatte salve le disposizioni di cui al D. Lgs. 334/1999 e le autorizzazioni ambientali previste dalla normativa di recepimento della direttiva 2003/87/CE. Essa sostituisce, in ogni caso, le autorizzazioni di cui all'allegato II del D. Lgs. 59/2005, e in particolare, ai sensi dell'art. 5, comma 18, del D. Lgs. 59/2005, quelle riportate nell'Allegato B al presente provvedimento e non esonera la Italcoat Srl dall'ottenimento di ogni altro provvedimento e/o nulla osta di competenza di altre Autorità, previsti dalla normativa vigente per l'esercizio dell'attività;
- l'impianto deve essere adeguato, a partire dalla data di rilascio del presente provvedimento, entro le date ed alle condizioni specificate nel già citato Allegato B;

Visto

- il D. Lgs. 59/05 e s.m.i.;
- il D. Lgs. 152/06 e s.m.i.;
- la Legge 241/1990 e s.m.i.;
- il D.Lgs. 04/08;
- la legge 19.12.07 n°243 di conversione del decreto legge 30.10.07 n°180;
- il D.M. 24/04/2008;
- la legge 28.02.08 n°31 di conversione del decreto legge 31.12.07 n°248;
- il D.M. ambiente 24.04.08;
- la D.G.R.C. n°62 del 19.01.2007;
- il D.D. n. 18 del 10.08.2009;

Sulla base del rapporto tecnico-istruttoria redatto dalla II Università degli Studi di Napoli, dell'istruttoria effettuata dalla Conferenza di Servizi, della dichiarazione di regolarità resa dal Dirigente del Servizio e su proposta del Responsabile del procedimento

DECRETA

per quanto espresso in narrativa, che qui s'intende interamente trascritto e riportato,

1. **Di rilasciare** alla Società Italcoat Srl, con sede legale sita in Napoli alla via Cannola al Trivio 28, l'autorizzazione integrata ambientale, ai sensi del D. Lgs. 59/05, per l'impianto esistente, ubicato nel Comune di Pignataro Maggiore (CE), S.S. Appia Km 192.200 per l'attività IPPC di cui al codice 6.7;

2. **Di precisare** che tale autorizzazione è rilasciata sulla scorta dei dati comunicati dalla Ditta, compresi quelli relativi alle previste modifiche, valutati dall'Università, approvati dalla Conferenza di Servizi e riportati nei seguenti allegati, che costituiscono parte integrante e sostanziale del presente atto:
 - Allegato A: rapporto tecnico-istruttorio della II Università degli Studi di Napoli
 - Allegato B: documento descrittivo e prescrittivo con applicazioni BAT
 - Allegato C: piano di monitoraggio e controllo
3. **Di stabilire** che la Ditta è tenuta al versamento delle tariffe relative ai controlli da parte dell'ARPAC, pena la decadenza dell'autorizzazione, determinate in base agli Allegati IV e V del D.M. 24704/2008, come di seguito riportato:
 - a) prima della comunicazione prevista all'art. 11, comma 1, del D. Lgs. 59/05, allegando la relativa quietanza a tale comunicazione, per i controlli programmati nel periodo che va dalla data di attuazione di quanto previsto dall'autorizzazione integrata ambientale al termine del relativo anno solare;
 - b) entro il 30 gennaio di ciascun successivo anno per i controlli programmati nel relativo anno solare, dandone immediata comunicazione all'ARPAC.
4. **Di disporre** la messa a disposizione del pubblico presso gli uffici dello scrivente Settore, ai sensi degli artt. 5 e 11 del D.Lgs. 59/2005, sia della presente autorizzazione integrata ambientale e di qualsiasi suo aggiornamento sia del risultato del controllo delle emissioni;
5. **Di stabilire** che la presente autorizzazione ha validità di anni sei, a partire dalla data di notifica del presente atto; il gestore è tenuto a presentare istanza di rinnovo sei mesi prima della scadenza.
6. **Di stabilire** che in caso di riscontro positivo da parte della Prefettura di Napoli circa l'informativa antimafia, si procederà alla revoca della presente autorizzazione.
7. **Di stabilire** che gli esiti delle verifiche, da parte degli Enti di controllo, devono essere comunicati a questo Settore Regionale che, nel caso che gli stessi non risultino conformi a quanto stabilito dalle normative vigenti, provvederà all'applicazione di quanto previsto dall'art. 11 del D.L.vo n. 59/05.
8. **Di notificare** il presente atto autorizzativo alla Ditta in oggetto.
9. **Di inviare**, altresì, copia del presente provvedimento al Comune di Pignataro Maggiore, all'Amministrazione Provinciale di Caserta, all'A.R.P.A.C.- Dipartimento Provinciale di Caserta e all'A.S.L. CE/2, per quanto di rispettiva competenza, nonché al B.U.R.C. per la pubblicazione.
10. **Di inviare**, via telematica, copia del presente decreto all'Assessore all'Ambiente, al Coordinatore dell'AGC Ecologia (05), al Coordinatore dell'AGC Gabinetto del Presidente della Giunta Regionale della Campania.

dott.ssa Maria Flora Fragassi

ALLEGATO A

**RAPPORTO TECNICO-ISTRUTTORIO
RELATIVO ALLA DOMANDA DI AUTORIZZAZIONE INTEGRATA AMBIENTALE
EX D.LGS 59/05
DELLA SOCIETA' ITALCOAT s.r.l.**

Il Rapporto Tecnico-Istruttorio è stato preparato in collaborazione con la SECONDA UNIVERSITÀ DEGLI STUDI DI NAPOLI.

La documentazione è stata ricevuta nella prima versione dall'Università in data 29 novembre 2007 e successivamente nel luglio 2008 e nel giugno 2009. Il presente Rapporto Tecnico-Istruttorio viene consegnato in data 14 luglio 2009.

Le note ad ogni sezione sono riportate con il seguente criterio:

- in MAIUSCOLO si indicano non conformità o anomalie di minore entità
- con un carattere MAIUSCOLO EVIDENZIATO si indicano non conformità o anomalie più rilevanti
- in MAIUSCOLO EVIDENZIATO GRASSETTO si indicano le non conformità gravi.

DOMANDA DI AUTORIZZAZIONE
NOTE: ▪ Si tratta di Impianto Esistente e di Prima Autorizzazione. ▪ L'esistenza di diverse versioni della relazione tecnica (con parti mancanti tra l'una e l'altra versione) rende poco agevole la valutazione della documentazione. ▪ Tutti i documenti sono considerati riservati. ▪ Non si compila (in quanto non dovuta) alcuna scheda integrativa INT o dichiarazione DI.
RELAZIONE TECNICA
NOTE: La relazione è organizzata secondo le indicazioni del punto D della "Guida" della Regione Campania. E' stato seguito il criterio di inserire nella relazione tutte le informazioni tecniche ed ambientali utili: poi a compilare in maniera schematica le schede tecniche. La relazione è dotata di un indice-sommario degli aspetti tecnici trattati. Di seguito si riportano osservazioni su diversi specifici aspetti. <u>PARTE PRIMA</u> <u>Informazioni Generali.</u> Sono complete. Si veda pure la scheda A. ▪ L'azienda è classificata IPPC per "Impianto per il trattamento di superficie di materiale, oggetti o prodotti utilizzando solventi organici con una capacità di consumo di solvente maggiore di 200t/anno", codice IPPC 6.7. ▪ L'azienda ha come scopo la produzione di laminati di leghe di alluminio, verniciati mediante il processo di coil coating, stampati con macchine rotocalco e tagliati in formati diversi. ▪ L'azienda ha adottato i sistemi di gestione volontari SGA-ISO 14001 (nel 2004, Num. Cert. SGS IT04/0863) e SGQ-ISO 9001:2000 (nel 1998, Num. Cert. SGS IT98/0164) entrambi certificati SGS. ▪ E' in possesso delle necessarie autorizzazioni alle emissioni in atmosfera, all'emungimento d'acqua dal pozzo trivellato e allo scarico acque (quest'ultima richiesta entro i termini di legge) nonché del Certificato Prevenzione Incendi. Si riportano anche gli estremi delle concessioni edilizie per la costruzione e per l'ampliamento dello stabilimento industriale.

CA

Rapporto tecnico-istruttorio AIA per ITALCOAT s.r.l.

- E' classificata industria insalubre.

Inquadramento urbanistico-territoriale. E' completo. Si veda pure la scheda B e gli allegati P, Q, R, S (etichettati in modo diverso).

- L'impianto è nella zona ASI del comune di Pignataro Maggiore a circa 3km dal centro abitato.
- Si dichiara che la zona non presenta siti di rilevante interesse paesaggistico, turistico, archeologico e storico-culturale.
- Riporta l'elenco e la tipologia delle realtà produttive presenti nelle immediate vicinanze.

PARTE SECONDA

Attività produttiva e cicli tecnologici. Si veda pure la scheda C.

- L'azienda fa parte del gruppo Laminazione Sottile ed opera nel settore della produzione di laminati di leghe d'alluminio verniciati mediante il processo di coil coating, stampati con macchine rotocalco e tagliati in formati diversi.
- La capacità produttiva è di 11.800 t/anno di prodotto finito nel 2006 e di 12800 t/a nel 2007.
- I dipendenti sono 54.
- Tipo e numero di macchine e di impianti di servizio sono elencati nella sez. 2.3 della Relazione Tecnica, dove si riportano denominazione, costruttore, anno di costruzione, tipo di energia utilizzata, vita utile, modalità di smaltimento.
- Le fasi del processo produttivo sono descritte con riferimento ad uno schema a blocchi (CHE E' SCOMPARSO NELLA VERSIONE Rev2), e ad un successivo schema a blocchi (CHE E' ANCH'ESSO SCOMPARSO NELLA VERSIONE Rev2). Quest'ultimo individua le risorse energetiche e le materie prime necessarie ad ogni fase e indica anche la tipologia di emissioni gassose e liquide e di rifiuti prodotte dalla stessa fase.
- Le singole fasi del processo produttivo sono descritte adeguatamente. In particolare se ne riportano anche i consumi energetici e di materie prime e gli specifici output, assieme alla durata di ciascuna fase. NON SI RIPORTANO LE SEGUENTI INFORMAZIONI:
 - LA QUANTITÀ DI SOSTANZE INQUINANTI
 - LA PROPOSTA DI UN FATTORE DI EMISSIONE PER CIASCUN INQUINANTE
 - IL TEMPO NECESSARIO A RAGGIUNGERE IL REGIME DI FUNZIONAMENTO E QUELLO PER L'INTERUZIONE DI ESERCIZIO
- Per la fase verniciatura sono ancora (nella Relazione Tecnica Rev 2) NON SI RIPORTANO LE SEGUENTI INFORMAZIONI sui postcombustori:
 - NON SI CITANO PARAMETRI FONDAMENTALI DEL PROCESSO (quali, ad es. il tempo di permanenza del gas e la velocità di attraversamento dei fumi). Nonostante la rilevanza ai fini della sicurezza verso l'ambiente interno ed esterno, NON SI FORNISCONO INFORMAZIONI SULLE CONCENTRAZIONI MASSIME DI SOLVENTI NELLE CORRENTI IN INGRESSO E SUL LORO VALORE RISPETTO AI LIMITI DI ESPLODIBILITÀ. Come riportato nel documento BREF di riferimento "Surface Treatment using Organic Solvents", ad es., a pagina 510 (sez. 20.11.3.1. e tabella 20.11) oppure a pagina 514 (sez. 20.11.3.3. e figura 20.7) oppure nella norma UNI EN 12753 (settembre 2005), si assume di trovarsi in condizione di sicurezza se la concentrazione massima delle sostanze infiammabili in entrata è il 25% del limite inferiore di esplosibilità (LEL), calcolato a 20°C e 1013mbar, o il 20% del LEL in presenza di aromatici per oltre il 25% delle sostanze infiammabili in entrata.

Consumi di prodotti. Si veda pure la scheda F.

- I prodotti sono raggruppati in 4 gruppi materie prime (vernici, solventi, inchiostri, alluminio) e 5 di materiali ausiliari (imballi in legno, anime di ferro, anime di cartone, anime di alluminio, materiali da imballo vari). Di ciascuno si riporta il consumo in tonnellate o numero di pezzi negli anni dal 2005 al 2007 e la modalità di calcolo.
- Nella sez. 2.4 c'è un elenco completo e ben organizzato delle materie prime, che riporta, per ognuna: denominazione, codice madre, casa produttrice, tipo di prodotto e impiego, frasi di rischio o contenuto di sostanze pericolose. Per alluminio e solventi i produttori sono indicati a pag. 12.
- Nella scheda F sono indicate tutte le informazioni specifiche, non accorpate per gruppi ma per

Rapporto tecnico-istruttorio AIA per ITALCOAT s.r.l.

specifica materia prima (per un totale di 47 materie prime), assieme alle frasi di rischio e alle quantità annue utilizzate nel 2006. SAREBBE OPPORTUNO COLLEGARE LE INFORMAZIONI RIPORTATE NELLA SEZ. 2.4 CON QUELLE DELLA SCHEDA F.

Approvvigionamento idrico. Si veda pure la scheda G.

- Nello stabilimento l'acqua viene emunta da un pozzo con regolare autorizzazione ed usata soprattutto come fluido refrigerante.
- Il consumo specifico di acqua non potabile è di 2.45m^3 per t di prodotto finito nel 2006 e di 2.02m^3 per t di prodotto finito nel 2007.
- Rimanda ad un allegato 2 non etichettato che si ritiene sia l'All. T.
- I consumi sono per circa il 90% del totale a scopo di raffreddamento, di tipo indiretto, del laminato verniciato in uscita dal forno di essiccazione. Tali acque non vanno pertanto a contatto né con il materiale lavorato né con sostanze pericolose.
- Nell'All.U (richiamato come All.7) sono riportati i consumi medi orari ($1.2\text{m}^3/\text{h}$), giornalieri ($30\text{m}^3/\text{d}$), mensili ($800\text{-}1000\text{m}^3/\text{mese}$), annuali ($9500\text{-}11500\text{m}^3/\text{y}$), con variabilità connesse ai periodi di funzionamento delle due linee di verniciatura che hanno fermi per manutenzione e per adattamenti alle diverse tipologie delle commesse.
- I circuiti di raffreddamento sono parzialmente riciclati, con una perdita per evaporazione di circa il 30%.

Energia

- L'energia elettrica è portata in bassa tensione da due cabine di trasformazione.
- I consumi specifici di energia elettrica sono dell'ordine di 210kWh/t di prodotto finito.
- Il metano viene portato alla pressione di utilizzo da una cabina di riduzione e da un dispositivo collocato in prossimità delle linee di verniciatura.
- Il consumo specifico di metano è di $164\text{ m}^3_{\text{N}}$ per t di prodotto finito nel 2006 e di $182\text{ m}^3_{\text{N}}$ per t di prodotto finito nel 2007. TALE CONSUMO SPECIFICO E' IN CRESCITA (18%) DAL 2004 MA NON SI RIPORTANO SPIEGAZIONI A RIGUARDO.

Emissioni in atmosfera. Si veda pure la scheda L. Richiama gli allegati W ed X che in realtà sono (nell'ultima versione della documentazione) la planimetria denominata W&Z "punti di emissione e captazione".

- Si dichiarano 8 punti di emissione, elencati nella tabella della sez. 2.6.
- Per ciascuno si riportano nella sez. 2.6.1 della Relazione Tecnica dimensione e sezione dei condotti, concentrazione media di inquinanti, temperatura e velocità media del flusso, concentrazione media degli inquinanti. Nella sez. L.1 della scheda L sono invece riportate la tipologia e la concentrazione dei principali inquinanti oltre alle portate autorizzate e misurate.
- Nella sezione L2 della scheda L si riportano la tipologia degli impianti di abbattimento dell'azienda, costituiti da due post-combustori a servizio dei punti E1 e E7. PER I POST-COMBUSTORI si citano concentrazioni in ingresso, portate e temperature di esercizio, efficienza complessiva e tempistica di manutenzione. LA DESCRIZIONE DEL FUNZIONAMENTO DI QUESTI POST-COMBUSTORI È ASSENTE. NON SI CITANO PARAMETRI FONDAMENTALI DEL PROCESSO (quali, ad es. il tempo di permanenza del gas e la velocità di attraversamento dei fumi).
- L'azienda elabora il piano di gestione dei solventi, descritto con uno schema di flusso della sez. 2.7, sulla base delle indicazioni del DM 16-01-2004, n°44. QUESTA SEZIONE HA PERO' UNA FORMATTAZIONE INADEGUATA CHE NE RENDE DIFFICILE LA VALUTAZIONE. Anche la parte riportata nella sez. L.3 della scheda L riporta il bilancio per due anni diversi.

Scarichi nei corpi idrici. Si veda pure la scheda H e gli allegati T ed U.

- L'azienda scarica acque di uso domestico, acque meteoriche e acque di raffreddamento con una rete fognaria di tipo separato.
- Le acque di uso domestico vanno prima ad una vasca di sedimentazione, poi ad una vasca Imhoff e infine ad una vasca a setti dove si aggiunge cloro. Il sedimento viene estratto periodicamente.
- Le acque di raffreddamento e quelle meteoriche vanno in un pozzetto di raccolta che si ricongiunge al collettore di acque di uso domestico per essere convogliate alla rete fognaria.
- E' stata ottenuta una nuova autorizzazione agli scarichi idrici (valida dal 10-05-2007 per 4 anni) per

Rapporto tecnico-istruttorio AIA per ITALCOAT s.r.l.

scarichi congiunti con la limitrofa Contital, dello stesso gruppo Laminazione Sottile, per ridurre i costi di esercizio e migliorare la capacità depurativa grazie al maggior carico organico disponibile al depuratore.

- VA PREDISPOSTA UNA VASCA DI DISOLEAZIONE PER TRATTARE LE ACQUE METEORICHE E DI PIAZZALE.

Rifiuti. Si veda pure la scheda I e l'All. V.

- L'azienda produce una serie di rifiuti (alcuni pericolosi) di cui si riportano compiutamente codici CER, quantità prodotte negli anni 2005, 2006 e 2007
- La modalità di gestione del deposito temporaneo è di tipo temporale.
- NON SONO INDICATI I COLLEGAMENTI TRA DEPOSITO TEMPORANEO E SCHEMA A BLOCCHI DELLA SEZ. C.2 DELLA SCHEDA C.
- Per la protezione del suolo e sottosuolo sono previste prove di tenuta del serbatoio di stoccaggio gasolio e si operano analisi periodiche dell'acqua emunta dal pozzo per verificarne la conformità chimico-batteriologica.
- La tettoia della cabina di metano contiene il metano. Oltre alla valutazione semestrale visiva delle condizioni generali e alla verifica dell'assenza di infiltrazioni di acqua, viene eseguita biennalmente l'analisi della concentrazione di fibre aerodisperse.

Emissioni sonore. Si veda pure la scheda N e l'allegata relazione fonometrica esterna.

- Il comune di Pignataro Maggiore ha effettuato la zonizzazione acustica del proprio territorio. In base ad essa, l'azienda rientra in un'area classificata come classe IV "zona esclusivamente industriale".
- Si riportano rilievi fonometrici effettuati, con strumentazione conforme agli standard, lungo il perimetro aziendale in orario diurno e notturno. I dati rispettano i valori limite di emissione stabiliti del DPCM 14/11/1997, pari a (allegato-tabella B), 65db(A) per l'orario diurno e per quello notturno.

Incidenti rilevanti.

- L'azienda non è soggetta agli obblighi del D.Lgs. 334/99 (come modificato dal D.Lgs. 238/05) come si desume pure dalla scheda M allegata.

PARTE TERZA

Informazioni tecniche integrative.

- Non è compilata in quanto non si applica all'azienda.

PARTE QUARTA

Valutazione integrata ambientale.

- "In questa parte della Relazione Tecnica, il gestore deve presentare la sua valutazione integrata ambientale" delle soluzioni impiantistiche adottate nello stabilimento.
- Si cita "l'acquisto di vernici e materie ausiliari in cisterne" per ridurre gli imballaggi di vernici da smaltire; "una campagna di sensibilizzazione e formazione ai lavoratori" per limitare sprechi; "l'impianto di rigenerazione solventi" per recuperare i solventi dalle operazioni di lavaggio rulli, vaschette, ecc.

Si riportano alcune note con riferimento ad alcune delle sezioni del solo capitolo 20 del documento BREF di settore:

TECNICHE DI GESTIONE AMBIENTALE (SEZ. 20.1)

- Per la gestione delle problematiche ambientali e di sicurezza, con riferimento alla sez. 20.1.1 (Strumenti di gestione ambientale), essa avviene conformemente a certificati sistemi di gestione SGA con procedure scritte che prevedono adeguata formazione del personale. Avendo l'azienda la certificazione ISO14001 si ritiene la compatibilità con le BAT verificata.
- Per il continuo miglioramento delle prestazioni ambientali, con riferimento alla sez. 20.1.2 (Miglioramento ambientale continuo), si cita che i "programmi di miglioramento per la riduzione del consumo dei solventi utilizzando altre tipologie di tecniche (usando ad esempio vernici all'acqua, vernici o inchiostri a raggi UV) sono legati alle scelte in termini di ricerca e sviluppo delle case che producono vernici e inchiostri". L'affermazione appare generica. Comunque, il coinvolgimento e la formazione continua del personale, che è sicuramente parte del sistema ISO14001 può indicare che la

Rapporto tecnico-istruttorio AIA per ITALCOAT s.r.l.

compatibilità con le BAT sia verificata.

- Per il raggiungimento di sempre migliori obiettivi ambientali, benché non si citi la sez. 20.1.3 (Obiettivi su consumi ed emissioni ed azioni conseguenti), la Relazione cita l'adozione di monitoraggi continui con riferimenti ad indicatori ambientali che possono far ritenere la compatibilità con le BAT verificata.

PROGETTO, COSTRUZIONE ED ESERCIZIO DELL'IMPIANTO (SEZ. 20.2)

- Con riferimento alle sezioni 20.2.1 (Prevenzione dell'inquinamento da rilasci accidentali), 20.2.2 (Deposito e gestione di chemicals, rifiuti e materiali pericolosi), si cita che il rischio di rilascio accidentale di sostanze per la Italcoat è praticamente zero in quanto l'alimentazione è effettuata in batch con fusti da 200 litri nella maggioranza dei casi, in cisternette da 1 m³ per la rimanente parte. Questa scelta prudenziale fatta in origine consente all'azienda una elevatissima flessibilità di produzione. In particolare, in linea con quanto previsto dalla BREF, presso le linee di produzione sono stoccate solo piccole quantità strettamente necessarie alla produzione al massimo nell'ambito del turno di lavorazione. Per quanto riguarda i solventi in area di produzione, la tipologia di lavorazione della Italcoat non prevede l'utilizzo di solventi in modo diretto (le vernici vengono lavorate in un reparto specifico dove le cisterne di solvente sono sempre chiuse e la quantità necessaria di solvente è prelevata tramite rubinetti specifici). Si ritiene la compatibilità con le BAT verificata.
- Con riferimento alle sezioni 20.2.4 (Addestramento), 20.2.5 (Ottimizzazione di processi e apparecchiature), 20.2.6 (Manutenzione), si cita che: 1) viene effettuata una formazione sistematica sulla conduzione delle linee di verniciatura e soprattutto sugli impatti ambientali e sui rischi per la salute dei lavoratori, con stretto riferimento all'utilizzo di vernici e solventi; 2) entrambe le linee di verniciatura dispongono di sistemi automatici di misura di moltissimi parametri di processo: i dati monitorati sono registrati ed archiviati su memoria di massa; 3) la manutenzione degli impianti è effettuata secondo procedure specifiche che prevedono manutenzione programmata preventiva e manutenzione su ispezione. Si ritiene la compatibilità con le BAT verificata.

MONITORAGGIO (SEZ. 20.3)

- Per la sezione 20.3.1 (Bilancio di materia dei solventi), dal bilancio riportato le emissioni fugitive sono praticamente trascurabili perché le linee di verniciatura lavorano praticamente sempre in depressione e quindi tutti i solventi che evaporano dal nastro di alluminio finiscono al post-combustore e vengono perciò distrutti termicamente. Una piccola parte residuale nelle vernici di scarto viene recuperata con una distillatrice batch. La conformità alle BAT è verificata.

GESTIONE DELLE ACQUE (SEZ. 20.4)

- L'acqua di raffreddamento (per scambio indiretto) viene ricircolata sino al raggiungimento di una temperatura critica ed indi viene scaricata senza alcun recupero. Si suggerisce l'installazione di torri evaporative per recuperare almeno una parte. LA CONFORMITÀ ALLE BAT NON È VERIFICATA.

GESTIONE DELL'ENERGIA (SEZ. 20.5)

- La gestione dell'energia deve prevedere misure tecniche e organizzative con lo scopo della minimizzazione dei consumi di energia e dei relativi costi. A tal fine sono utili i dati di consumi specifici di energia per il prodotto. Il documento BRef riporta (Tabella 20.5) diverse tecniche generali e specifiche per ottenere un uso razionale dell'energia. Il gestore ne utilizza alcune (i motori sono tutti sotto inverter e se l'impianto è fermo per più di 15 minuti viene avviata la procedura di spegnimento automaticamente; per l'aria compressa è previsto un piano di ispezione per la verifica delle perdite; il calore latente dei gas esausti viene utilizzato per scambiare energia in controcorrente con l'aria in ingresso alle linee di verniciatura; l'energia di combustione dei gas esausti viene utilizzata per preriscaldare l'aria in ingresso al sistema di post combustione è di tipo recuperativo). Si cita che è in fase di acquisto un nuovo post-combustore del tipo catalitico che dovrebbe assicurare un risparmio in termini di metano di almeno il 30% rispetto a quello attuale. La conformità alle BAT è verificata.

GESTIONE DELLE MATERIE PRIME (SEZ. 20.6)

- La tecnica del JIT (just-in-time) è applicata con sistematicità. Per l'alluminio (materia prima principale) il magazzino è relativo alla produzione di due giornate lavorative. Per le vernici e solventi il magazzino è relativo a circa 15 giorni di produzione. Questo è realizzato grazie ad una forte

Rapporto tecnico-istruttorio AIA per ITALCOAT s.r.l.

integrazione, anche dei sistemi informatici, con i fornitori e con una oculata gestione degli ordini da parte dei clienti. Inoltre, ogni lotto di alluminio, vernici e solventi è controllato in ingresso: Italcoat riceve un contro campione ed il certificato di analisi per ogni lotto di materiale su cui effettuare controllo in modi casuale. I fornitori sono comunque qualificati e valutati periodicamente. La conformità alle BAT è verificata.

PROCESSI DI COATING (SEZ. 20.7) E ESSICCAMENTO (SEZ. 20.8)

- (20.7.2) Viene adottata vernice all'acqua per applicazioni tipiche del settore auto motive (alluminio per alette per scambiatori di calore). Vengono richiesti ai fornitori continuamente prodotti a più alto residuo solido.
- (20.7.3.1) La tecnica utilizzata è esattamente quella prevista dalla BRef
- (20.8.3.1) La tecnica utilizzata è esattamente quella prevista dalla BRef
- La conformità alle BAT è verificata.

TECNICHE DI PULIZIA (SEZ. 20.9)

- La pulizia dei rulli e delle teste di verniciatura avviene in cabina di verniciatura in modo che la frazione solvente che è ancora presente viene aspirata ed inviata ai postcombustori. La pulizia è comunque effettuata con solvente rigenerato. Si ritiene che la conformità alle BAT sia verificata.

SOSTITUZIONE: UTILIZZO DI SOSTANZE MENO PERICOLOSE (SEZ. 20.10)

- La ricerca di prodotti vernicianti meno nocivi per la salute umana e per l'ambiente è effettuata in modo sistematico coinvolgendo in questo processo i fornitori ed i clienti. Viene utilizzata la tecnica riportata nella BREF per comparare prodotti simili per l'applicazione finale. La conformità alle BAT è verificata.

TRATTAMENTO DELLE EMISSIONI GASSOSE (SEZ. 20.11)

- L'azienda ha raggruppato le varie sezioni in un unico punto. La scelta dell'ossidazione termica dei solventi sembra in linea con quanto riportato nel documento BRef, come si può desumere incrociando valori di portata e di concentrazione iniziale di VOC sulla mappa dei campi di applicazione dei sistemi di abbattimento riportata nella figura 20.5 del BRef.
- D'altra parte la sez. 20.11.4.3 (ossidazione termica recuperativa) afferma che il tipo di forni scelto dall'azienda è da preferire per portate di gas inferiori a 25000m³/h, quindi adatto per il postcombustore LV1 che tratta 20.000m³/h e meno adatto per il postcombustore LV2 che tratta 42.000m³/h. La Italcoat dichiara di essere in fase di sostituzione dei postcombustori termici con modelli catalitici, in grado di ridurre drasticamente il consumo di metano. Si raccomanda che questa soluzione venga a breve adottata dall'azienda.

MINIMIZZAZIONE DEI RIFIUTI E TRATTAMENTO DI RIFIUTI CONTENENTI SOLVENTI (SEZ. 20.13)

- Il SGA dell'azienda prevede la riduzione continua dei rifiuti prodotti ed il monitoraggio delle azioni tramite indici di controllo. E' presente una rigeneratrice che consente la distillazione dei solventi e delle vernici esauste. Funziona in discontinuo e può distillare 400 litri per volta di prodotto. Ciò è in accordo con quanto riportato nella sottosezione 20.13.1 del BRef. Si può assumere che la conformità alle BAT sia verificata

PARTE QUINTA

Sintesi non tecnica.

- La sintesi è completa delle informazioni necessarie ed è di agevole lettura.

Rif.	Oggetto	Compilata (si/no)	Giudizio sintetico	NOTE
Documenti e schede generali				
A	Informazioni generali	SI	Adeguate	▪ Nella sez. A.1 è indicata: • la classificazione di industria insalubre Classe II B4 • l'adozione dei sistemi di gestione volontari SGA-ISO 14001 e SGQ-ISO 9001:2000

Rapporto tecnico-istruttorio AIA per ITALCOAT s.r.l.

				entrambi certificati SGS. ▪ Nella sez. A.2 sono riportati numero e data di emissione delle autorizzazioni a emissioni in atmosfera, scarico acque reflue, emungimento acqua di pozzo nonché del certificato prevenzione incendi.
B	Inquadramento urbanistico-territoriale	SI	Adeguate (vedi note)	▪ Rimanda alle schede P, Q, R e S che però sono etichettate in modo diverso. ▪ DICHIARA CHE NON CI SONO VINCOLI DI NESSUN GENERE MA NON PRESENTA DOCUMENTI UFFICIALI CHE LO COMPROVINO. ▪ Comprende uno Stralcio Tavola Topografica (scala 1:25000)
C	Descrizione e analisi dell'attività produttiva	SI	Parzialmente Adeguata	▪ Richiama gli allegati Y1 e Y2 (in realtà riportati subito dopo la scheda C e non etichettati) che sono i certificati del SGA ISO 14001 e del del SGQ ISO 9001:2000. ▪ Manca lo schema di flusso nella versione revisionata ▪ La sez. C.3 riporta la sintetica descrizione delle 5 fasi del ciclo produttivo già citate nella Relazione Tecnica.
D	Valutazione integrata ambientale	SI	Adeguate	▪
E	Sintesi non tecnica	SI	Adeguate	▪ E' completa e di agevole lettura.
	PIANO DI MONITORAGGIO	SI	Adeguate	▪ L'azienda ha preparato un Piano di monitoraggio e controllo che può di fatto "costituire la base su cui l'Autorità Competente, in sede di rilascio dell'AIA, dovrà definire il piano di autocontrollo...". Il Piano proposto è suddiviso in 15 schede, relative a materie prime, risorse idriche, energia, emissioni in atmosfera, scarichi idrici, emissione acustica, rifiuti, contaminazione del suolo e del sottosuolo, controllo coperture in materiale con amianto. Per ciascuna scheda, si indicano: ▪ Parametri di controllo ▪ Punti di controllo ▪ Metodi di campionamento e di analisi adottati (anche dai laboratori esterni) per tutte le sostanze da monitorare ▪ Frequenza del monitoraggio ANDREBBERO INDICATI I RIFERIMENTI DI LEGGE E GLI ADEMPIMENTI NORMATIVI E IL RESPONSABILE INCARICATO AL CONTROLLO.

Rapporto tecnico-istruttorio AIA per ITALCOAT s.r.l.

Schede ambientali di "base"				
F	Scheda "Sostanze, preparati e materie prime utilizzati"	SI	Adeguate	Nella scheda F sono indicate tutte le informazioni specifiche delle 47 materie prime usate (indicate come vernice 1, vernice 2, ecc.), assieme alla modalità di stoccaggio, alla fase di utilizzo, alle frasi di rischio, all'etichettatura e alle quantità annue utilizzate nel 2006.
G	Scheda "Approvvigionamento idrico"	SI	Adeguate	---
H	Scheda "Scarichi idrici"	SI	Adeguate	---
I	Scheda "Rifiuti"	SI	Adeguate	- La scheda è distinta in: 1.1-tipologia del rifiuto prodotto, 1.2-deposito dei rifiuti, 1.3-operazioni di smaltimento e 1.4-operazioni di recupero. - La sez. 1.1 è correttamente compilata con indicazione della provenienza con riferimento alla sez. C.2 della scheda C. I tipi di destinazione sono prevalentemente recupero e termodistruzione. - La sez. 1.2 è correttamente compilata. I tipi di deposito sono indicati così come la destinazione successiva. - La sez. 1.3 riporta la localizzazione delle operazioni di smaltimento. Benché la scheda richiedesse di riportare il numero dell'area di stoccaggio con riferimento alla "planimetria aree gestione rifiuti", qui sono indicate le regioni italiane dove avviene il trattamento per termodistruzione dei rifiuti pericolosi (distinti per codice CER, descrizione e quantità). - La sez. 1.4 riporta l'elenco delle operazioni di recupero tutte non in azienda.
L	Scheda "Emissioni in atmosfera"	SI	Parzialmente adeguata (vedi note)	- Nella sez. L.1, si riportano correttamente la tipologia di inquinanti, i limiti di legge, in concentrazione e flusso di massa, le ore di funzionamento ed i più recenti valori misurati per ciascuno dei punti di emissione da E1 a E8. - Nella sez. L.2, si elencano i sistemi di abbattimento costituiti da due combustori (E1 postLV1 e E7 postLV2) entrambi con monitoraggio della temperatura e con a monte un misuratore di LEL. D'altra parte non si forniscono altre informazioni su tali post-combustori, che dovrebbero essere recuperativi sulla base di quanto è possibile dedurre dalla parte IV della Relazione Tecnica. (Qual è il tempo di residenza? Qual è la % del LEL con la quale sono eserciti?). - Nella sez. L.3, si riportano correttamente nella tabella i dati per il bilancio di massa dei solventi organici in input, output e consumati. - Il valore di emissione diffusa (4%) è contenuto

Rapporto tecnico-istruttorio AIA per ITALCOAT s.r.l.

				rispetto al valore limite (20%).
M	Scheda "Incidenti rilevanti"	SI	Adeguate	▪ Non c'è presenza di attività soggette a notifica ai sensi del D.Lgs.334/99.
N	Scheda "Emissione di rumore"	SI	Adeguate	▪ E' completata con due allegati: l'attestazione di classificazione nell'ambito del Piano di zonizzazione acustica del Comune di Pignataro e una relazione fonometrica esterna in data ottobre 2004.
O	Scheda "Energia"	SI	Adeguate	▪ Sono riportati i dati per gli anni 2006 e 2007.
Cartografie e planimetrie allegate				
P	Aerofotogrammetria planimetrica 1:10.000	SI	Adeguate	---
Q	Mappa catastale	SI	Adeguate	▪ Si riportano (di seguito alla scheda B e senza etichettarli come scheda Q): a) un attestato dell'UTE di Caserta (indicato come All. 6) relativo ad una denuncia di cambiamento a norma L.679/69 art.8 costituito da 8 pagine e comprensivo di mappa catastale in scala 1:1000; b) una visura storica per immobile foglio 18 particella 5003.
R	Stralcio di Piano Urbanistico Comunale (ex-PRGC)	SI	Parzialmente adeguata (vedi note)	▪ Potrebbe essere lo Stralcio tavoletta Topografica (scala 1:25000) spillato assieme alla scheda B, dove peraltro non è ben evidenziato lo stabilimento
S	Planimetria del Complesso in scala 1:500	SI	Adeguate	---
T	Planimetria punti di approvvigionamento acqua e reti degli scarichi idrici	SI	Adeguate	▪ Indicato come allegato 2.
U	Relazione tecnica relativa ai sistemi di trattamento parziali o finali	SI	Adeguate	▪ Indicato come allegato 7. ▪ L'utilizzo dell'acque nel ciclo produttivo (90% del totale) è solo a scopo di raffreddamento, di tipo indiretto, del laminato verniciato in uscita dal forno di essiccazione. Tali acque non vanno pertanto a contatto né con il materiale lavorato né con sostanze pericolose e quindi viene convogliata nel collettore fognario delle acque meteoriche. L'altro utilizzo delle acque è per i servizi igienici, in quanto non ci sono servizi di mensa. ▪ L'impianto di trattamento manda i liquami dei servizi igienici prima ad una vasca di sedimentazione, poi ad una vasca Imhoff e infine ad una vasca a setti dove si aggiunge cloro. Il sedimento viene estratto periodicamente.
V	Planimetria aree gestione rifiuti - posizione serbatoi o recipienti mobili di stoccaggio materie	SI	Adeguate	▪ Riporta le posizioni dei serbatoi e dei recipienti mobili di stoccaggio, corredata da un'adeguata legenda sul codice CER di ogni rifiuto stoccato.

Rapporto tecnico-istruttorio AIA per ITALCOAT s.r.l.

	prime			
W	Planimetria punti di emissione in atmosfera	SI	Adeguate	▪ Riporta le posizioni di ogni emissione con adeguata legenda.
X	Schema grafico captazioni (indicato come Z e non come X)	SI	Adeguate	▪ E' associato alla planimetria riportata come All. W.
Z	Planimetria della zonizzazione acustica	NO	—	—
Altri documenti				
<u>Documentazione integrativa</u>				
Schede relative a specifiche attività di gestione ambientale				
INT 1	Scheda "Spandimenti di effluenti zootecnici"	NO		
INT 2	Scheda "Stoccaggio rifiuti conto terzi"	NO		
INT 3	Scheda "Discarica rifiuti pericolosi e non pericolosi"	NO		
INT 4	Scheda "Recupero rifiuti pericolosi e non pericolosi"	NO		
INT 5	Scheda "Incenerimento rifiuti"	NO		
INT 6	Scheda "Raccolta e stoccaggio oli usati"	NO		
INT 7	Scheda "Rigenerazione oli usati"	NO		
INT 8	Scheda "Combustione oli usati"	NO		
Dichiarazioni				
DI 1	Dichiarazione di comunicazione antimafia	NO		
DI 2	Dichiarazione del gestore dell'impianto IPPC	NO		
DI 3	Dichiarazione di soci e/o amministratori con mandato di rappresentanza	NO		
Giudizio Complessivo Finale				
Necessita Sopralluogo? (si/no)			NO	
Necessita Richiesta Integrazione Documenti? (si/no)			SI	
Valutazione Integrata Ambientale (conf./non conf.)			CONFORME	

Rapporto tecnico-istruttorio AIA per ITALCOAT s.r.l.

Giudizio Sintetico

La Relazione Tecnica presenta ancora alcune lacune di informazione.

La Valutazione Integrata Ambientale è sviluppata correttamente e consente di ritenere le tecniche ed i criteri di gestione adottati nello stabilimento Italcoat sufficientemente compatibili con quanto riportato nel documento BRef di riferimento, soddisfacendo il requisito della prevenzione dell'inquinamento mediante le migliori tecniche disponibili.

La sintesi non tecnica è completa, nel rispetto delle indicazioni della "Guida" della Regione Campania.

Il piano di monitoraggio è da completare per renderlo utilizzabile per la definizione del piano di autocontrollo, grazie all'adozione di schede di facile consultazione.

Le note tecniche riportate in questa bozza di Rapporto Istruttorio andranno definite ulteriormente in sede di Conferenza dei Servizi in modo da rendere totalmente leggibili, integrate e complete le informazioni che devono essere contenute nella A.I.A.



GIUNTA REGIONALE DELLA CAMPANIA
Area Generale di Coordinamento Ecologia
Settore Provinciale Ecologia di Caserta

ALLEGATO B

Identificazione del Complesso IPPC	
Ragione sociale	Italcoat S.r.l.
Sede Legale	Via Cannola al Trivio n. 28, Napoli
Sede operativa	S.S. Appia km 192,200, 81052 Pignataro Maggiore (CE)
Settore di attività	Impianto per il trattamento di superficie di materiale, oggetti o prodotti utilizzando solventi organici con una capacità di consumo di solvente maggiore di 200 t/anno
Codice attività (Istat 1991)	72450
Codice attività IPPC	6.7 (allegato I 59/2005)
Codice NOSE-P attività IPPC	107.01
Codice NACE attività IPPC	27.45
Codificazione Industria Insalubre	Classe II voce B numero 84
Dati occupazionali	54
Tipico orario di lavoro	24 h/giorno
Numero di turni/giorno	3/giorno
Giorni/settimana	7/7
Giorni/anno	330/anno

QUADRO AMMINISTRATIVO – TERRITORIALE**B.1 Inquadramento del complesso e del sito****B.1.1 Inquadramento del complesso produttivo**

L'azienda è stata costituita come società nel 1991 con ragione sociale “**METAL COLOR S.R.L.**” sostituita nel 1993 in “**ITALCOAT S.R.L.**”. E' nata come attività industriale diretta alla seconda trasformazione, al trattamento e rivestimento dei materiali non ferrosi, alla verniciatura ed alla accoppiatura con materiali sussidiari, nonché allo stampaggio di tutti i prodotti sopra indicati. Opera nel settore della produzione di laminati in alluminio verniciati con tecnologia *coil coating*.

L'attività del complesso IPPC soggetta ad Autorizzazione Integrata Ambientale (AIA) è:

Attività IPPC	Codice IPPC	Codice NOSE-P	Codice NACE	Capacità degli impianti IPPC
				t/anno prodotto finito
Impianto per il trattamento di superficie di materiale, oggetti o prodotti utilizzando solventi organici con una capacità di consumo di solvente maggiore di 200t/anno.	6.7	107.01	27.45	11.800 (2006)
				12.802 (2007)

Tabella B.1 – Attività IPPC

Lo stabilimento occupa:

Superficie totale (m²)	29.768	Volume totale (m³)	90.280
Superficie coperta (m²)	9.028	Superficie scoperta impermeabilizzata (m²)	5.000

Tabella B 2 Superfici coperte e scoperte dello Stabilimento

ed è costituito da tre reparti produttivi:

- verniciatura
- stampa
- taglio ed imballo

Lo stabilimento ha un sistema di gestione integrata qualità e ambiente con le relative certificazioni UNI EN ISO 14001:2004 e UNI EN ISO 9001:2000

	SGA-ISO 14001	SGQ-ISO 9001:2000
Numero certificazione/ registrazione	Cert. SGS IT04/0863	Cert. SGS IT98/0164
data ultima emissione	06/08/2004	03/08/1998

B.1.2 Inquadramento geografico–territoriale del sito

L'impianto è ubicato nella zona industriale del consorzio ASI di Caserta (Comparto Volturno Nord) all'interno del comune di Pignataro Maggiore in provincia di CE a circa 3 km dal centro abitato, ed è riportato nel foglio n° 18 particella 5003. L'area in oggetto si presenta complessivamente pianeggiante con una pendenza di pochi decimi di grado verso Sud-Ovest. La quota media sul livello del mare del sito in oggetto è di circa 45 metri.

Non presenta siti di rilevante interesse paesaggistico, turistico, archeologico, storico-culturale. Inoltre, le aree circostanti non presentano habitat di particolare interesse naturalistico.

L'area dove è ubicato lo stabilimento non è classificata come a rischio né idraulico né di frana. Le aree limitrofe sono interessate da due Siti di Interesse Comunitario ("Catena di Monte Maggiore" e "Fiumi Volturno e Calore Beneventano") per i quali non sussistono vincoli diretti per l'attività IPPC dello stabilimento.

B.1.3 Stato autorizzativo e autorizzazioni sostituite

Lo stabilimento è in possesso delle seguenti autorizzazioni:

Autorizzazione	Data emissione/scadenza	Ente che ha rilasciato l'autorizzazione	Normativa di riferimento	Sostituite da AIA
Concessione edilizia per la costruzione di uno stabilimento industriale da destinare a verniciatura e trattamento	16/10/1991	Comune di Pignataro Maggiore (CE)	L. 1150/42, L. 47/85 smi	NO
Concessione edilizia variante alla C.E. 135/91 per la costruzione dello stabilimento	28/04/1992	Comune di Pignataro Maggiore (CE)	L. 1150/42, L. 47/85 smi	NO
Concessione edilizia variante alla C.E. 12/92 per la costruzione di uno stabilimento industriale	09/03/1994	Comune di Pignataro Maggiore (CE)	L. 1150/42, L. 47/85 smi	NO
Concessione edilizia n. 30/92 concernente la sola realizzazione della seconda fase d'ampliamento dello stabilimento.	21/09/1995	Comune di Pignataro Maggiore (CE)	L. 1150/42, L. 47/85 smi	NO
Concessione edilizia variante alla C.E. n.43/95 per la realizzazione della seconda fase di ampliamento dello stabilimento	17/04/1998	Comune di Pignataro Maggiore (CE)	L. 1150/42, L. 47/85 smi	NO
Concessione edilizia per l'ampliamento dello stabilimento industriale	12/01/2000	Comune di Pignataro Maggiore (CE)	L. 1150/42, L. 47/85 smi	NO
Concessione edilizia variante alla C.E. n. 57/99 per ampliamento stabilimento industriale	20/03/2000	Comune di Pignataro Maggiore (CE)	L. 1150/42, L. 47/85 smi	NO
Certificato di abitabilità o agibilità relativa alle C.E. 135/91, 12/92, 30/93	25/02/1995	Comune di Pignataro Maggiore (CE)	L. 1150/42, L. 47/85 smi	NO
Certificato di abitabilità o agibilità relativa alle C.E. 43/95, e 29/96	13/10/1999	Comune di Pignataro Maggiore (CE)	L. 1150/42, L. 47/85 smi	NO
Certificato di abitabilità o agibilità relativa alle C.E. 57/99 e 5/2000	25/03/2004	Comune di Pignataro Maggiore (CE)	L. 1150/42, L. 47/85 smi	NO
Allacciamento alla rete fognaria consortile	01/12/93	Consorzio per l'area di sviluppo industriale Caserta		NO
Autorizzazione Emissioni in atmosfera	07/08/1997	Regione Campania Settore provinciale ecologia tutela dell'ambiente, disinquinamento e protezione civile Caserta	Ex DPR 203/88	SI

Autorizzazione provvisoria emissioni in atmosfera	30/08/2000	Regione Campania Settore provinciale ecologia tutela dell'ambiente, disinquinamento e protezione civile Caserta	Ex DPR 203/88	SI
Autorizzazione emissioni in atmosfera	23/02/2001	Regione Campania Settore provinciale ecologia tutela dell'ambiente, disinquinamento e protezione civile Caserta	Ex DPR 203/88	SI
Autorizzazione per l'emungimento d'acqua dal pozzo trivellato	21/08/1996	Provincia di Caserta- Settore ecologia ufficio acque pubbliche-		NO
Certificato Prevenzione incendi	11/01/2008-11/01/2011	Comando provinciale dei VVF di Caserta	DM 16/02/82 DPR 12/01/98 n. 37 DM 10/03/98	NO
Autorizzazione scarichi idrici	10/05/2007	Provincia di Caserta Ufficio acque reflue	D.lgs 152/06	SI

Tabella B.3 Stato autorizzativo dello stabilimento Italcoat srl

B.2 QUADRO PRODUTTIVO IMPIANTISTICO**B.2.1 Produzioni**

La Italcoat s.r.l. è stata fondata nel 1992 e fa parte del Gruppo Laminazione Sottile, azienda familiare di medie dimensioni che conserva una grossa tradizione ed esperienza nel campo dei laminati sottili di leghe di alluminio.

L'Azienda opera nel settore della produzione di laminati di leghe d'alluminio verniciati mediante il processo di coil coating, successivamente stampati con macchine rotocalco e, quindi, tagliati in formati diversi in funzione delle esigenze dei clienti.

La quota di esportazione del prodotto supera il 70%.

Nell'azienda vengono effettuati tre turni lavorativi.

B.2.2. Materie prime e prodotti

Tutte le materie prime e i prodotti ausiliari utilizzate negli ultimi anni sono:

Materie prime	2005(t)	2006(t)	2007(t)	Modalità di calcolo
Vernici	1018	1068	1282	misurata
Solventi	188	178	184	misurata
Inchiostri	0,6	1,9	1	misurata
Alluminio	13.135	13.500	14.906	misurata

Materiali ausiliari	2005	2006	2007	Modalità di calcolo
Legno imballi vari (pezzi)	50877	49904	52518	misurata
Ferro anime (kg)	9.840	8.058	6.301	misurata
Alluminio anime (kg)	-	3.622	3.803	misurata
Cartone anime (m)	4.013	5.397	5.769	misurata
Plastica da imballo (kg)	23.725	24.742	21.105	misurata

Le quantità di prodotto finito spedito negli ultimi tre anni sono:

Prodotti	Quantità (t)	Modalità di calcolo

	2005	2006	2007	
Nastri e lastre di alluminio verniciato e nudo	11244	11552	12802	misurata

B.2.3. Risorse idriche ed energetiche

Di seguito sono riportati tipologia e consumi delle fonti idriche ed energetiche usate nello stabilimento.

Consumi Idrici

L'acqua viene emunta da un pozzo con regolare autorizzazione ed è utilizzata prevalentemente come fluido refrigerante a contatto indiretto per le linee di verniciatura; una piccola parte è utilizzata per i servizi igienici. Di seguito si riportano i consumi di acqua dell'ultimo triennio, e l'indice di consumo specifico per unità di prodotto espresso in mc/ton.

Anno	Consumo (m³)	Consumo specifico (m³/t)
2004	17401	1,62
2005	31155	2,71
2006	28976	2,45
2007	25916	2,02

Energia termica ed elettrica

L'Azienda utilizza energia per la produzione, per l'illuminazione dei locali e per le utilities.

L'energia elettrica è fornita in media tensione del valore di 20.000V in cabina elettrica dello stabilimento.

Attraverso 2 cabine di trasformazione denominate cabina 1 e 2 la tensione in MT è trasformata in BT a 380V. Ogni cabina di trasformazione, a monte, presenta il quadro di distribuzione dal quale partono le linee che alimentano tutto lo stabilimento.

Di seguito si riportano i consumi energetici dell'ultimo triennio, e l'indice di consumo energetico per unità di prodotto espresso in kWh/t.

energia	2004	2005	2006	2007
MWh	2284	2500	2459	2767
kWh/t	213	217	208	216

Tutti gli impianti produttivi oltre l'energia elettrica necessitano dell'aria compressa per il loro funzionamento.

L'aria compressa è erogata in tutto lo stabilimento, attraverso una rete capillare di distribuzione ad una pressione nel punto più lontano di 6,5 bar, mentre la pressione di partenza è pari a 7,0 bar.

Il mantenimento di questa pressione è garantito da 1 compressore. L'aria compressa è convogliata ad un sistema di filtri per trattenerne le particelle residue d'olio di lubrificazione; successivamente l'aria è raffreddata per permettere l'abbassamento del tasso di umidità ottenendo aria compressa pulita e secca. Il consumo di aria compressa è stato tradotto in termini di consumo di energia elettrica.

La fornitura di gas metano è garantita dalla SNAM.

Il gas è fornito ad una pressione di 20 bar, e attraverso una cabina di riduzione di pressione è portato a 2,5 bar; con una tubazione è trasportato in prossimità delle linee di verniciatura dove viene effettuato un ulteriore salto di pressione a circa 4000 mmbar.

La cabina al suo interno ospita il gruppo di misura dei consumi, il quale elabora i dati di pressione, temperatura e volume trasformandoli in Nm³.

Il dato elaborato è stampato ogni ora, ogni 24 ore e mensilmente, riportando su ogni stampa i valori che servono per la fatturazione (Nm³, massimo prelievo giornaliero e portata massima oraria).

La manutenzione è garantita da 2 controlli semestrali da parte di un'impresa esterna, la quale effettua la taratura delle apparecchiature di riduzione e di misura del gas (alla taratura dello strumento di misura

partecipa un funzionario della SNAM).

Di seguito si riportano i consumi di metano dell'ultimo triennio, e l'indice di consumo energetico per unità di prodotto, espresso in Nm³/t.

energia	2004	2005	2006	2007
Nm ³ metano	1.654.926	1.839.824	1.939.276	2'330,170
Nm ³ metano/t	154	165	164	182

B.2.4. Ciclo produttivo

Le principali fasi del processo produttivo sono le seguenti:

Fase 1: Accettazione Rotoli Alluminio e vernici (materie prime), scarico e immagazzinamento

In questa fase vengono scaricati i rotoli di alluminio del peso di circa 7 t che costituiscono la materia prima principale. Vengono anche ricevute le vernici ed i solventi, che servono per la fase di verniciatura.

Fase 2: Preparazione Vernici

In tale fase vengono prelevate le vernici dal magazzino e vengono additivate con solventi per poter essere applicate a viscosità ben definita. In tal fase vengono usati mixer automatici per la preparazione delle vernici.

Fase 3: Verniciatura

Con la tecnologia coil coating il laminato di alluminio viene verniciato in continuo, prevalentemente su entrambe le facce contemporaneamente.

Fase 4: Prelubrificazione-Taglio

Il nastro di alluminio verniciato viene tagliato in nastri a misura come richiesto dai clienti. Se richiesto in fase di taglio viene applicato un sottile strato di olio lubrificante.

Fase 5: Operazioni finali (imballo e spedizione)

In questa fase i singoli nastri vengono imballati in modo da essere preservati contro corrosione ed agenti fisici. Utilizzando ditte esterne specializzate in logistica il materiale viene spedito ai clienti.

Il processo di produzione è tenuto sotto controllo e monitorato in tutte le sue fasi in accordo con le norme di conduzione processo.

I processi produttivi sono di tipo semi-continuo, quindi è fondamentale il controllo e la regolazione dei parametri di processo, non potendo le variabili dipendenti sul prodotto essere controllate che su base statistica di modesta significatività.

Il diagramma di flusso del processo, con riferimento agli aspetti ambientali, è schematizzato di seguito:

Risorse energetiche e materie prime	Flusso	Aspetti ambientali

- Carburante - Alluminio	Ricezione MP alluminio	Emissioni diffuse in atmosfera Oli usati
- Carburante - Vernici	Ricezione MP Vernici	Emissioni diffuse in atmosfera Oli usati Sostanze pericolose
- Metano - Energia Elettrica - Alluminio - Vernici - Solventi - Acqua di raffreddamento	Verniciatura e stampa	Emissioni convogliate in atmosfera Rumore Rifiuti Scarichi idrici Sfridi di lavorazione Semilavorato Al. vernicato
- Semilavorato Al. Verniciato - Energia elettrica - Anime in Fe/Cartone - Mat. Di imballo - Olio di prelubrificazione di ripro alimentare	Taglio	Rumore Sfridi di lavorazione Prodotto Finito (PF) preimballato
- PF preimballato - Mat. da imballo - Carburante - Energia elettrica	Imballo	PF imballato Sfridi di imballo
- PF imballato - Carburante - Energia elettrica	Spedizioni	Rumore

In linea di massima gli impianti di verniciatura installati in Italcoat si possono così schematizzare :

- Gruppo di devolgitura rotoli ed alimentazione nastro
- Testa di bilaccatura (simultanea sulle due facce del nastro)
- Forno di asciugatura e reticolazione ("curing oven") con postcombustore
- Sezione di raffreddamento
- Gruppo di regolazione del tiro del nastro
- Gruppo di avvolgitura nastro

Per entrambe le linee i forni sono classificabili come essiccatori a flusso continuo di tipo A, come dettagliato nella UNI EN 1539:2003, in quanto dotati di sistema di alimentazione di aria fresca separato da quello di carico che opera diluendo le sostanze pericolose al di sotto del limite inferiore di esplosività in aria (LEL).

I primi moduli del forno (quelli nei quali il solvente evapora), sono datati di sistemi di monitoraggio di LEL tipo Orbital FTA 550 ossia di un sistema FID - misuratore ad ionizzazione di fiamma. Questo sistema consente, attraverso il prelievo in continuo di un volume noto di gas riscaldato alla temperatura di 270°C, (ciò allo scopo di evitare fenomeni di condensazione) e la sua combustione con una fiamma campione prodotta da idrogeno a purezza nota, di misurare un incremento di temperatura che viene convertito in un segnale elettrico proporzionale al valore di LEL.

In aggiunta a questo primo margine di sicurezza, i misuratori Orbital gestiscono il sistema della regolazione della portata di aria da estrarre dal forno con l'obiettivo di mantenere la concentrazione del solvente al 30 % del LEL. Ossia il sistema è prudenzialmente regolato ad un valore di soglia pari all'85% del massimo consentito (35% LEL) . I tempi di risposta del misuratore comprensivo dei tempi di campionamento e di quelli dei sistemi di regolazione della portata di aria estratta, garantiscono adeguata sicurezza.

L'impianto inoltre prevede che in caso di superamento della soglia del 30 % LEL si attivi un primo livello di allarme visivo ed acustico mentre al raggiungimento del 35% LEL si ha l'arresto immediato della verniciatura in modo da eliminare immediatamente l'immissione di ulteriori sostanze infiammabili.

Entrambe le linee di verniciatura sono dotate di postcombustori termici recuperativi che constano di uno scambiatore per il preriscaldamento dell'aria estratta dai forni che alimenta la camera di combustione con angolo di 30° ed in serie a questo uno scambiatore per il preriscaldamento dell'aria fresca da inviare in ingresso ai forni. Entrambi le camere di combustione dei postcombustori termici lavorano ad una temperatura T di 800°C e con tempi di attraversamento variabili, a seconda delle varie condizioni di processo, compresi tra 0,8 e 2 s.

La linea di verniciatura LV02 è inoltre dotata di un postcombustore alternativo di tipo catalitico montato in parallelo a quello termico attraverso un circuito di by-pass. Prima di giungere nel reattore vero e proprio l'aria esausta proveniente dalla linea viene preriscaldata in uno scambiatore alimentato dalla portata di scarico del reattore. Il bruciatore catalitico è utilizzato in alternativa a quello termico ove si ritiene che le vernici utilizzate non possano essere causa di avvelenamento del catalizzatore (0,3% di Pd su allumina); lo stesso è dimensionato per una portata massima di aria da trattare pari a 20.000 Nm³/h con temperature di esercizio comprese fra i 300 e i 500 °C.

B.3 QUADRO AMBIENTALE

B.3.1 Emissioni in atmosfera e sistemi di contenimento

Il processo produttivo di verniciatura genera emissioni atmosferiche convogliate. In particolare, la Italcoat esegue lavorazione di verniciatura di laminati di alluminio acquistati in rotoli di alluminio di diverso spessore e larghezza.

Il laminato di alluminio nudo o verniciato può essere sottoposto alla stampa a rotocalco, realizzato su idonea linea di stampa, oppure direttamente ad operazioni di taglio atte a realizzare formati così come richiesti dai diversi clienti.

Le vernici sono preparate in apposita area chiusa e separata dalle linee di lavorazione. Le vernici acquistate per poter essere utilizzate richiedono l'aggiunta di specifici solventi e successiva omogeneizzazione e mescolamento. L'aggiunta dei solventi ed il mescolamento viene eseguita in recipienti muniti di coperchio in postazioni adiacenti munite di sistema di aspirazione.

Le emissioni prodotte dalle lavorazioni, provenienti unicamente dalle 2 linee di verniciatura e dalla linea di stampa sono convogliate in 8 condotti siglati con numerazione consecutiva da 1 ad 8; per le stesse l'azienda è in possesso di autorizzazione alle emissioni in atmosfera emanata con Decreto della Regione Campania n°17 del 18-01-2001.

Tabella dei Punti di Emissione

Punto	Descrizione	Esistente
E1	Linea di Verniciatura LV01	Autorizzazione Prot. 2387 Decreto della Regione Campania n°17 del 18-01- 2001.
E2	Bruciatore Forno LV01	
E3	Bruciatore Forno LV01	
E4	Raffreddamento LV01	
E5	Stampa	
E6	Preparazione Vernice	
E7	Linea di Verniciatura LV02	
E8	Raffreddamento LV02	

Ulteriori emissioni, di tipo poco significativo, derivano dalla movimentazione svolta attraverso carrelli elevatori a gasolio.

Per i rilievi di polveri si utilizza una linea costituita da campionatore con compensazione automatica della depressione e sonda di captazione dell'inquinante con testata portacestello e/o portamembrana.

Per gli inquinanti gassosi i prelievi sono effettuati utilizzando una linea costituita da pompe campionatrici con compensazione automatica della depressione, corredate di opportuno sistema di captazione degli specifici inquinanti.

Per quanto riguarda i due postcombustori installati a corredo delle due linee nel reparto verniciatura i camini sono quelli evidenziati con le sigle E1 e E7. Si tratta di due postcombustori dotati di bruciatori a metano con l'obiettivo di ridurre il carico inquinante dei solventi estratti nella fase di asciugatura del nastro di alluminio verniciato. Le caratteristiche dei due postcombustori sono di seguito riportate:

postcombustore LV1

Potenza bruciatore	2900 kw
Rendimento teorico di combustione	55%
Rendimento effettivo di combustione	47%
Portata di aria trattata	Max 20000 Nm ³ /h
Velocità dei fumi al camino (m/s)	13,5
Diametro camino (m)	1,0
Manutenzione bruciatori	Mensile
Manutenzione straordinario coibentazione interna	Annuale

postcombustore LV2

Potenza bruciatore	3300 kw
Rendimento teorico di combustione	55%
Rendimento effettivo di combustione	47%
Portata di aria trattata	Max 42000 Nm ³ /h
Velocità dei fumi al camino (m/s)	10
Diametro camino (m)	1,2
Manutenzione bruciatori	Mensile
Manutenzione straordinario coibentazione interna	Annuale

Analisi punti di Emissioni (2007)**Punto E1: Linea di verniciatura LV01**

Caratteristiche della linea verniciatura	
Dimensioni del condotto (m)	1,00
Sezione del condotto (m ²)	0,785
Direzione flusso allo sbocco	Verticale
Temperatura media (°C)	345
Velocità media (m/s)	13,3
Portata media (Nm ³ /h)	16.600
Polveri (mg/ Nm ³)	6,7
S.O.V. (n-esano mg/Nm ³)	48,8
Ossidi di azoto (NOx mg/Nm ³)	48
Ossidi di zolfo (SO2 mg/Nm ³)	<1

Punto E2: Bruciatore forno LV01

Caratteristiche del Bruciatore forno LV1	
Dimensioni del condotto (m)	0,252
Sezione del condotto (m ²)	0,0498
Direzione flusso allo sbocco	verticale
Temperatura media (°C)	264
Velocità media (m/s)	6,1
Portata media (Nm ³ /h)	560
Ossigeno (O2%)	104

Punti E3: Bruciatore forno LV01

Caratteristiche del Bruciatore forno LV1	
Dimensioni del condotto (m)	0,252
Sezione del condotto (m ²)	0,0498
Direzione flusso allo sbocco	verticale
Temperatura media (°C)	214
Velocità media (m/s)	6,0
Portata media (Nm ³ /h)	600
Ossidi di azoto (NOx mg/Nm ³)	102

Punto E4: Raffreddamento LV1

Caratteristiche del Raffreddamento LV1	
Dimensioni del condotto (m)	1,0x1,0
Sezione del condotto (m ²)	1,000
Direzione flusso allo sbocco	Orizzontale
Temperatura media (°C)	41,5
Velocità media (m/s)	7,2
Portata media (Nm ³ /h)	37.800
Polveri (mg/Nm ³)	5
S.O.V. (n-esano mg/Nm ³)	1

Punto E5: Stampa

Caratteristiche del Camino Stampa	
Diametro del condotto (m)	0,25
Direzione flusso allo sbocco	Verticale
Temperatura media (°C)	16,8
Velocità media (m/s)	24,2
Portata media (Nm ³ /h)	2.840
S.O.V. (n-esano mg/Nm ³)	12,8

Punti E6: Preparazione vernici

Caratteristiche Preparazione vernici	
Dimensioni del condotto (m)	0,29x0,20
Sezione del condotto (m ²)	0,0580
Direzione flusso allo sbocco	Verticale
Temperatura media (°C)	15,2
Velocità media (m/s)	5,8
Portata media (Nm ³ /h)	1.150
S.O.V. (n-esano mg/Nm ³)	15

Punto E7: Linea verniciatura 2 LV2

Caratteristiche della linea verniciatura 2 LV2	
Dimensioni del condotto (m)	1,2
Sezione del condotto (m ²)	1,13
Direzione flusso allo sbocco	Verticale
Temperatura media (°C)	296
Velocità media (m/s)	10,5
Portata media (Nm ³ /h)	20.500
Polveri (mg/Nm ³)	7,5
S.O.V. (n-esano mg/Nm ³)	49,8
Ossidi di azoto (NOx mg/Nm ³)	48
Ossidi di zolfo (SO ₂ mg/Nm ³)	<1

Punto E8: Raffreddamento rotolo LV2

Caratteristiche del Raffreddamento rotolo LV2	
Dimensioni del condotto (m)	0,82x0,75
Sezione del condotto (m ²)	0,6150
Direzione flusso allo sbocco	Orizzontale
Temperatura media (°C)	25,5
Velocità media (m/s)	14,3
Portata media (Nm ³ /h)	29.000
Polveri (mg/Nm ³)	3,9
S.O.V. (n-esano mg/Nm ³)	1


Le emissioni in atmosfera sono schematicamente rappresentate nelle tabelle allegate alla Scheda «L», dove nella Sez. «L1» si riportano i dati quantitativi e qualitativi dei possibili inquinanti, mentre nella Sez. «L2» si dettaglia i sistemi di abbattimento e nella Sez. «L3», si descrive la gestione solventi dell'impianto.

Sezione L.1: EMISSIONI										
N° camino	Posizione Amm.va	Reparto/fase/ blocco/linea di provenienza	Impianto/macchinario che genera l'emissione	SIGLA impianto di abbattimento	Portata[Nm³/h]		Inquinanti			
					autorizzata	misurata	Tipologia	Ore di funz.to	Dati emissivi	
									Concentr [mg/Nm³]	Flusso di massa [kg/h]
E1	E	post LV1	Linea Verniciatura 1	E1 Post LV1	45000	16700	SOV	3840	49	0,818
E2 - 3	E	bruc LV1	Linea Verniciatura 1		987	1150	-	7680	0	0
E4	E	raff LV1	Linea Verniciatura 1		40000	21000	EA	3840	1	0,021
E5	E	stampa	Linea Stampa		2500	2500	MPA	1555	1,5	0,004
E6	E	Prep Vern	Resp. prepar. Vernici		600	850	SOV	2560	21	0,018
E7	E	post LV2	Linea Verniciatura 2	E7 Post LV2	45000	20400	SOV	3840	49	1
E8	E	raff LV2	Linea Verniciatura 2		40000	27500	SOV	3840	1	0,027

Sezione L.2: IMPIANTI DI ABBATTIMENTO		
N° camino	SIGLA	Tipologia impianto di abbattimento
E1	E1 post LV1	Combustione
Il camino in questione è collegato al sistema di postcombustione della linea di verniciatura 1.		
Sistemi di misurazione in continuo: E' monitorata la temperatura. La concentrazione SOV è misurata in modo indiretto perché a monte è presente un misuratore di LEL		
N° camino	SIGLA	Tipologia impianto di abbattimento
E7	E7 post LV2	Combustione
Il camino in questione è collegato al sistema di postcombustione della linea di verniciatura 2.		
Sistemi di misurazione in continuo: E' monitorata la temperatura. La concentrazione SOV è misurata in modo indiretto perché a monte è presente un misuratore di LEL		

GESTIONE SOLVENTI DELL'IMPIANTO

Di seguito vengono descritte tutte le informazioni relative alla serie di dati utilizzati per il piano di gestione dei solventi. (RIF. DM 44/2004)

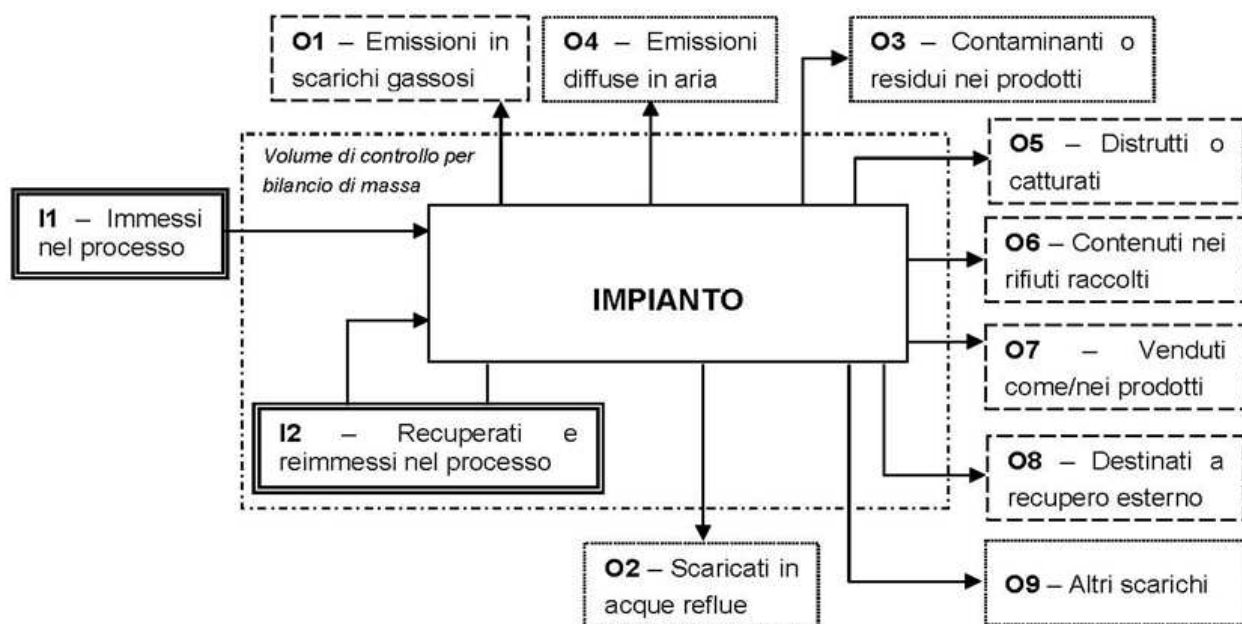

PROSPETTO ANNO 2006:

Parametri	Sigla DM 44/2004	Tonn/anno
Input di solventi organici	I	
-Quantità di solventi organici utilizzati nel processo	I1	851
-Quantità di solventi organici utilizzati recuperati e reimmessi nel processo	I2	70
Output di solventi organici	O	
-Emissioni dagli scarichi gassosi	O1	6,03
-Solventi organici scaricati nelle acque industriali	O2	0
-Solventi contaminati o residuo prodotto	O3	1
-Emissioni diffuse di solventi organici nell'aria	O4	
-Solventi organici persi da reazioni chimiche	O5	804
-Solventi organici contenuti nei rifiuti	O6	4,28
-Solventi contenuti nei prodotti immessi sul mercato	O7	0,3
-Solventi organici contenuti nei preparati e riutilizzati all'esterno	O8	0
-Solventi organici scaricati in altro modo	O9	0

PIANO DI GESTIONE DEI SOLVENTI E CALCOLI PER VERIFICA DI CONFORMITÀ:

Input solventi

L'input per la verifica delle emissioni diffuse è calcolato con la seguente formula:

$$I=I1+I2$$

Dati
$I = 851 + 70 = 921 \text{ ton}$

Consumo:

Il consumo è calcolato con la seguente formula:

$$C=I1-O8$$

Dati
$C = 851 - 0 = 851 \text{ ton}$

Emissioni diffuse:

L'emissione diffusa è calcolata con la seguente formula:

$$F = I1 - O1 - O5 - O6 - O7 - O8$$

Dati	Calcolo (F in % su I)
$F = 851 - 6,03 - 804 - 4,15 - 0,3 - 0 = 36,51$	$36,5 / 921 \% = 4,0 \%$

Emissioni totali:

Le emissioni totali sono calcolate con la seguente formula:

$$E = F + O1$$

Dati
$E = 36,51 + 6,04 = 42,55 \text{ ton}$

PROSPETTO ANNO 2007:

Parametri	Sigla DM 44/2004	Ton/anno
Input di solventi organici	I	
-Quantità di solventi organici utilizzati nel processo	I1	1017
-Quantità di solventi organici utilizzati recuperati e reimmessi nel processo	I2	115
Output di solventi organici	O	
-Emissioni dagli scarichi gassosi	O1	6,02
-Solventi organici scaricati nelle acque industriali	O2	0
-Solventi contaminati o residuo prodotto	O3	0,32
-Emissioni diffuse di solventi organici nell'aria	O4	
-Solventi organici persi da reazioni chimiche	O5	991
-Solventi organici contenuti nei rifiuti	O6	0,038
-Solventi contenuti nei prodotti immessi sul mercato	O7	0
-Solventi organici contenuti nei preparati e riutilizzati all'esterno	O8	0
-Solventi organici scaricati in altro modo	O9	0

PIANO DI GESTIONE DEI SOLVENTI E CALCOLI PER VERIFICA DI CONFORMITÀ:**Input solventi**

L'input per la verifica delle emissioni diffuse è calcolato con la seguente formula:

$$I = I1 + I2$$

Dati
$I = 1017 + 115 = 1132 \text{ ton}$

Consumo:

Il consumo è calcolato con la seguente formula:

$$C = I1 - O8$$

Dati
$C = 1017 - 0 = 1017 \text{ ton}$

Emissioni diffuse:

L'emissione diffusa è calcolata con la seguente formula:

$$F = I1 - O1 - O5 - O6 - O7 - O8$$

Dati	Calcolo (F in % su I)
$F = 1017 - 6,02 - 991 - 0,038 - 0 - 0 = 20$	$20 / 1132 \% = 1,8 \%$

Emissioni totali:

Le emissioni totali sono calcolate con la seguente formula:

$$E = F + O1$$

Dati
$E = 20 + 6,02 = 26,02 \text{ ton}$

B.3.2 Emissioni idriche e sistemi di contenimento

Le acque di scarico prodotte dallo stabilimento comprendono:

- Acque uso domestico
- Acque meteoriche
- Acque di raffreddamento

Lo scarico delle acque uso domestico viene convogliato nell' impianto di depurazione biologica a fanghi attivi prima dello smaltimento in corso d'acqua superficiale (fosso Cantarone). La Italcoat ha una nuova autorizzazione agli scarichi idrici avendo effettuato un accordo con la ditta limitrofa Contital s.r.l., dello stesso gruppo Laminazione Sottile, per il trattamento dei reflui da scarichi civili con un unico sistema di trattamento installato presso la Contital s.r.l.. Questa soluzione consente di garantire minori costi globali di esercizio e migliore capacità depurativa grazie al maggiore carico organico disponibile al depuratore.

Le acque meteoriche e le acque di raffreddamento confluiscono in un unico pozzetto di raccolta per essere convogliate in un corso d'acqua superficiale.

Periodicamente vengono effettuate le analisi sugli scarichi.

I risultati delle ultime analisi effettuate sono riportati nella seguente tabella:

Acque di scarico (misure al pozzetto fiscale 18/04/08)

PARAMETRO	Unità di misura	Campione	TAB. 3 Dlgs 152/06
pH	-	6,55	5,5-9,5
Solidi sospesi totali	Mg/L	4,0	≤80
BOD5	mg/LO2	<5,0	<40
COD	mg/L O2	<20	≤160
Azoto ammoniacale	mg/LNH4+	<0,4	≤15
Azoto nitroso	mg/LNo2	<0,001	≤0.6
Azoto nitrico	mg/LN	11,8	≤20
Tensioattivi totali	mg/L ABS	0,1	≤2
Cloro attivo libero	mg/L Cl2	<0,05	≤0,2
Idrocarburi totali	mg/L	<0,1	≤5
Escherichia Coli	u.f.c./100 ml	1850	≤5000

B.3.3 Emissioni sonore e sistemi di contenimento

Le fonti di emissione sonore sono costituite essenzialmente dai motori di azionamento delle macchine e dai ventilatori di estrazione dell'aria sulle linee di verniciatura.

Per la valutazione delle emissioni sonore sono state effettuate dei rilievi fonometrici presso lo stabilimento al fine di valutare la situazione relativa all'impatto acustico determinato dall'attività sul contesto urbanistico circostante in riferimento alla L. 447/1995, D.P.C.M.1991, D.P.C.M.1997, DM 1998 e al piano di zonizzazione acustica del territorio di Pignataro Maggiore (CE).

L'azienda è ubicata nella zona industriale del comune di Pignataro Maggiore (CE) in un'area classificata nel vigente piano di zonizzazione acustica Comunale come "Zona esclusivamente industriale".

Pertanto i seguenti limiti assoluti di immissione sono:

- Orario diurno (ore 6.00-22.00): 70 dB(A)
- Orario notturno (ore 22.00-6.00): 70 dB(A)

La strumentazione utilizzata è conforme con le specifiche previste dagli standard di cui alla classe 1 delle norme EN 60651 e EN 60804 e comprende:

- Fonometro integratore SVANTEK mod. SVAN n. 975
- Microfono GRAS mod. 40AN matr. 3715
- Calibratore QUEST mod. CA 22 matr. J2020008

I rilievi sono stati effettuati lungo il perimetro aziendale all'interno dell' unità produttiva, ad una distanza di 30-40 mt l'una dall'altra. Tutte le misure sono state effettuate sia durante l'orario diurno che notturno.

Durante i rilievi sono state misurate le condizioni meteorologiche.

Sono stati rilevati i livelli sonori riportati in tabella:

Rilievo 1: Confine con Via Appia

Punti di rilievo	LAeq diurno dB	LAeq notturno dB
1. Spigolo cancello ingresso	64,0	60,5
2. 30 mt dal punto 1	63,5	58,5
3. 60 mt dal punto 1	58,5	56,0
4. 90 mt dal punto 1	56,0	55,5
5. 120 mt dal punto 1	55,5	54,5
6. Spigolo opposto del cancello d'ingresso	55,5	54,0

Rilievo 2: Confine con strada consortile

Punti di rilievo	LAeq diurno dB	LAeq notturno dB
7. 10 mt dallo spigolo al punto 6	54,5	53,0
8. 40 mt dal punto 7	57,0	54,0
9. 80 mt dal punto 7	58,0	56,5
10. 120 mt dal punto 7	58,5	57,5
11. 160 mt dal punto 7	63,0	62,0
12. Spigolo c/o deposito stoccaggio rifiuti	64,0	62,5

Rilievo 3: Lato opposto all'ingresso

Punti di rilievo	LAeq diurno dB	LAeq notturno dB
13. 20 mt dallo spigolo 12	63,0	60,5
14. 20 mt al punto 13	62,0	60,0
15. 50 mt al punto 13	62,5	61,0
16. 80 mt al punto 13	63,0	62,0
17. 110 mt al punto 13	62,0	60,0
18. spigolo c/o deposito materiale di scarto	61,0	59,5

Rilievo 4: Limite aziendale

Punti di rilievo	LAeq diurno dB	LAeq notturno dB
19. 50 mt dal punto 18	63,5	63,0
20. 50 mt dal punto 19	62,5	62,0
21. 90 mt dal punto 19	64,0	63,0
22. 130 mt dal punto 19	62,0	61,0

Sulla base dei valori misurati si può dire che la rumorosità originata dall'insediamento produttivo verso l'esterno è inferiore ai limiti stabiliti dal D.P.C.M. 14/11/1997.

B.3.4 Emissioni al Suolo e Sistemi di Contenimento

Sono previste prove di tenuta del serbatoio di stoccaggio gasolio al fine di prevenire fenomeni di contaminazione del suolo.

Periodicamente vengono effettuate le analisi per verificare conformità chimico- batteriologica dell'acqua emunta dal pozzo nel rispetto del D. Lgs.152/06.

I risultati delle ultime analisi effettuate sono riportati nella seguente tabella.

Acque pozzo (misura del 16/10/07)

Parametro	Unità di misura	Campione	D.Lgs 31/01
Colore	-	Accettabile	Accettabile
Odore	-	Accettabile	Accettabile
Sapore	-	Accettabile	Accettabile
Torpidità	-	Accettabile	Accettabile
Ossidabilità	O ₂ mg/l	0,8	<5,0
Conducibilità	µS/cm a 20°C	467	<2500
pH	unità di pH	7,12	6,5-9,5
Residuo secco a 180C°	mg/l	322	<1500
Cadmio	µg/l	<2,0	<5,0
Cromo totale	µg/l	<7	<50
Ferro	µg/l	7	<200
Manganese	µg/l	<2	<50
Nichel	µg/l	<10	<20
Piombo	µg/l	<0,2	<10
Rame	mg/l	0,03	<1,0
Zinco	mg/l	0,02	-
Materiali in sospensione	mg/l	8,4	-
Fosforo totale	mg/l	0,33	-
Disinfettante residuo	mg/l	0,045	V.C. 0,2
Durezza	°F	16,6	V.C. 15-50 °F
Ammonio	mg/l	<0,4	<0,5
Nitrato	mg/l	7,2	<50
Nitrito	mg/l	<0,001	<0,5
Solfato	mg/l	14,4	<250
Fluoruro	mg/l	0,5	<15
Cloruro	mg/l	32	<250
Tricloroetilene-Tetracloroetilene	µg/l	<0,5	<10
Triometano totali	µg/l	<0,5	<30
Escherichia Coli	Num/100 ml	0	0/100 ml
Batteri coliformi a 37°C	Num/100 ml	0	0
Conteggio colonie a 22°C	Num/100 ml	2	s.v.
Enterococchi	Num/100 ml	0	0

B.3.5 Rischi di incidente rilevante

Il Gestore del complesso industriale ITALCOAT S.r.l. ha dichiarato che l'impianto non svolge attività soggette a notifica ai sensi del D.Lgs.334/99.

Sono qui accennate alcune considerazioni di sicurezza, rimandando comunque alla documentazione specifica di valutazione dei rischi per le considerazioni di dettaglio.

In premessa per tutti i rischi per la salute il MC è stato informato ed il programma di sorveglianza sanitaria copre tutti i rischi presenti. Inoltre, sono utilizzati adeguati DPI per la gestione di tutti i rischi residui.

Rischio biologico

Il rischio biologico è strettamente connesso alla possibilità di contrarre il tetano in seguito a ferite con parti metalliche; la profilassi antitetanica è inserita nella sorveglianza sanitaria da parte del MC.

Rischio chimico

Il rischio chimico è stato valutato come NON MODERATO. La valutazione è stata effettuata sulla base del D.Lgs 25/02 e seguendo le indicazioni fornite dalla Linea Guida Piemonte. Sono effettuate periodicamente su base triennale misurazioni di aerodispersi in ambiente di lavoro.

Rischio cancerogeni

Il rischio da esposizione a cancerogeni e mutageni è risultato TRASCURABILE poiché non sono utilizzate sostanze che comportano questo tipo di pericoli.

Rischio elettrico

Il rischio elettrico è valutato come BASSO in relazione alla considerazione che gli impianti elettrici sono tutti certificati ai sensi della L. 46/90, i quadri elettrici sono sempre chiusi e l'accesso è consentito solo a personale specializzato adeguatamente addestrato allo scopo.

Rischio rumore

Il rischio rumore è stato valutato ai sensi della legislazione vigente D.Lgs 195/06; non sono risultate dalla valutazione aree critiche le aree di lavorazione, in quanto non viene mai superata la soglia degli $Leq=85$ dB(A). Il rischio rumore è pertanto valutato BASSO.

Rischio vibrazioni

Il rischio vibrazioni è stato valutato ai sensi della legislazione vigente D.Lgs 187/05; non sono risultate dalla valutazione situazioni di superamento dei limiti inferiori di azione. Il rischio vibrazioni è pertanto valutato TRASCURABILE.

Rischio amianto

Il rischio amianto è risultato trascurabile per l'assenza nella aree di lavorazione di manufatti o coperture in amianto. L'unica presenza di amianto era rappresentata dalla tettoia della cabina metano per la quale si è provveduto alla sostituzione entro la fine del 2009.

Rischio incendi

Lo stabilimento è sottoposto a Certificato di Prevenzione Incendi pratica 16329 con scadenza 11/01/2011.

Il rischio incendio è stato anche specificatamente valutato come rischio MEDIO.

Rischio Atmosfere Esplosive

In particolare, per l'intero stabilimento è stata effettuata la valutazione del rischio da atmosfere potenzialmente esplosive ai sensi del D.Lgs 233/03. Le aree sono stati classificate e sono state attivate tutte le misure necessarie (etichettatura, confinamento, manutenzione, formazione).

Per quanto riguarda il rischio atmosfere esplosive sulle linee di verniciatura sono installati 3 misuratori di concentrazione solvente per ciascuna linea, modello prodotto dalla Orbital inglese. I misuratori sono tarati per poter dare un segnale di allarme quando viene raggiunta la soglia del 30% del LEL e un segnale di arresto impianto quando viene raggiunta la soglia del 35% del LEL.

Il LEL di riferimento è stato scelto in relazione al solvente più critico, ovvero il MEK.

La taratura dei misuratori è effettuata mensilmente utilizzando una bombola di gas certificato di n-esano.

Rischio macchine

Le macchine sono tutte dotate di marcatura CE.

Rischio videotermini

Il rischio videotermini è stato valutato come BASSO per alcune mansioni che utilizzano personal computer per più di 20 ore settimanali.

Rischio microclima

Il rischio microclima è stato valutato in relazione alla normativa relativa agli ambienti severi caldi ed è stato valutato come BASSO. Sono effettuate su base triennale misurazioni di microclima.

Rischio illuminazione

Il rischio illuminazione è stato valutato come TRASCURABILE in quanto l'illuminazione nello stabilimento è stata valutata più che sufficiente in relazione ai compiti visivi assegnati. Sono effettuate su base triennale misurazioni di illuminazione.

Rischio movimentazione manuale dei carichi

Il rischio da movimentazione manuale dei carichi è stato valutato come TRASCURABILE in quanto non viene mai superato il valore inferiore di azione di 0,75 nei reparti in cui questo pericolo potenzialmente esiste.

B.3.6 Produzione di Rifiuti

I rifiuti prodotti sono di due categorie:

- rifiuti di tipo urbano
- rifiuti provenienti dalle lavorazioni

I rifiuti di tipo urbano vengono regolarmente smaltiti tramite il normale servizio di nettezza urbana. I rifiuti provenienti dalle lavorazioni vengono sottoposti ad analisi annualmente al fine di verificare le caratteristiche e vengono regolarmente smaltiti tramite ditte autorizzate.

Tutti i rifiuti solidi prodotti nello stabilimento sono stoccati in apposite aree delimitate ed individuate dal codice CER di appartenenza. Sono posti al riparo dalle intemperie, ed in particolare per i rifiuti liquidi sono presenti delle vasche di contenimento onde evitare perdite accidentali. La modalità di gestione del deposito temporaneo è di tipo temporale.

Di seguito sono stati elencati i rifiuti degli ultimi 3 anni e le quantità prodotte:

Cod. CER	Descrizione	ANNO		
		2005 (kg)	2006 (kg)	2007 (kg)
120105	Limatura e trucioli di materiali plastici	760	340	660
120107*	Oli minerali per macchinari, non contenenti alogeni	960		
130208*	Altri oli per mot., in gran e lubrificazione	380	2'420	1.040
150101	Imballaggi in carta e cartoni	21.080	36.120	27.030
150102	Imballaggi in plastica	3.820	2.320	2.880
150103	Imballaggi in legno	7.580	10.840	22.800
150106	Imballaggi in materiali misti	20.400	21.700	38.440
150110*	Imballaggi con residui di sost. Pericolose o contam	7.380	7.460	6.460
150202*	Assorb Mater Filtr, Stracci Ind Prot.	9.520	12.820	13.360
150203	Ass. Mater Filtr, Stracci Ind Prot. diversi da 150202	2.320		
160213*	Apparecch.Fuori Uso, Contenenti Comp.Pericol		114	
160214	Apparecch.Fuori Uso, diverse da 160213			510
160216	Comp apparecch.Fuori Uso, motorini elettrici diver. da 160215		2.320	15
160601*	Batterie al piombo	800		1.760
200121*	Tubi Fluorescenti ed altri rif conten mercurio	16		30
200125	Olii e grassi commestibili			1.560
200139	Plastica			1.980
200304	Fanghi fosse settiche	4.020	3.020	
080111*	Pitture e Vernici di Scarto		720	1.020
080117*	Fanghi prov dalla rimoz di pitt e vernici con solv org....	30.460	19.820	40.786
080120	Sospensioni Acquose cont. Pitture e Vernici diverse da 080119			17.620
080312*	Scarti di Inchiostro con sostanze pericolose		820	
080318	Toner per stampa esausti diversi da quelli di cui alla voce 080317	20	18	59
160103	Pneumatici fuori uso		339	
TOTALE		109.916	121.191	178.010

Tabella rifiuti prodotti

B.4 QUADRO INTEGRATO

B.4.1 Applicazione delle MTD

La Valutazione Integrata Ambientale viene condotta confrontando la situazione aziendale con quanto previsto nel Documento BREF "Reference Document on Best Available Techniques on Surface Treatment Using Organic Solvent – Gennaio 2007" che rappresenta il riferimento per l'applicazione delle migliori tecniche disponibili relative al settore d'appartenenza della ITALCOAT S.r.l.

Con riferimento a diverse sottosezioni del solo capitolo 20 del documento BREF di settore si osserva

TECNICHE DI GESTIONE AMBIENTALE (SEZ. 20.1)

- Per la gestione delle problematiche ambientali e di sicurezza, con riferimento alla sez. 20.1.1 (Strumenti di gestione ambientale), essa avviene conformemente a certificati sistemi di gestione SGA con procedure scritte che prevedono adeguata formazione del personale.
- Per il continuo miglioramento delle prestazioni ambientali, con riferimento alla sez. 20.1.2 (Miglioramento ambientale continuo), i "programmi di miglioramento per la riduzione del consumo dei solventi utilizzando altre tipologie di tecniche (usando ad esempio vernici all'acqua, vernici o inchiostri a raggi UV) sono legati

alle scelte in termini di ricerca e sviluppo delle case che producono vernici e inchiostri". Va anche considerato il coinvolgimento e la formazione continua del personale, che è sicuramente parte del sistema ISO14001.

- Per il raggiungimento di sempre migliori obiettivi ambientali, con riferimento alla sez. 20.1.3 (Obiettivi su consumi ed emissioni ed azioni conseguenti), esiste l'adozione di monitoraggi continui con riferimenti ad indicatori ambientali.

PROGETTO, COSTRUZIONE ED ESERCIZIO DELL'IMPIANTO (SEZ. 20.2)

- Con riferimento alle sezioni 20.2.1 (Prevenzione dell'inquinamento da rilasci accidentali), 20.2.2 (Deposito e gestione di *chemicals*, rifiuti e materiali pericolosi), il rischio di rilascio accidentale di sostanze per la Italcoat è praticamente zero in quanto l'alimentazione è effettuata in batch con fusti da 200 litri nella maggioranza dei casi, in cisternette da 1 m³ per la rimanente parte. Questa scelta prudenziale fatta in origine consente all'azienda una elevatissima flessibilità di produzione. In particolare, in linea con quanto previsto dalla BREF, presso le linee di produzione sono stoccate solo piccole quantità strettamente necessarie alla produzione al massimo nell'ambito del turno di lavorazione. Per quanto riguarda i solventi in area di produzione, la tipologia di lavorazione della Italcoat non prevede l'utilizzo di solventi in modo diretto (le vernici vengono lavorate in un reparto specifico dove le cisterne di solvente sono sempre chiuse e la quantità necessaria di solvente è prelevata tramite rubinetti specifici).
- Con riferimento alle sezioni 20.2.4 (Addestramento), 20.2.5 (Ottimizzazione di processi e apparecchiature), 20.2.6 (Manutenzione), si osserva che: 1) viene effettuata una formazione sistematica sulla conduzione delle linee di verniciatura e soprattutto sugli impatti ambientali e sui rischi per la salute dei lavoratori, con stretto riferimento all'utilizzo di vernici e solventi; 2) entrambe le linee di verniciatura dispongono di sistemi automatici di misura di moltissimi parametri di processo: i dati monitorati sono registrati ed archiviati su memoria di massa; 3) la manutenzione degli impianti è effettuata secondo procedure specifiche che prevedono manutenzione programmata preventiva e manutenzione su ispezione.

MONITORAGGIO (SEZ. 20.3)

- Per la sezione 20.3.1 (Bilancio di materia dei solventi), dal bilancio riportato le emissioni fuggitive sono praticamente trascurabili perché le linee di verniciatura lavorano praticamente sempre in depressione e quindi tutti i solventi che evaporano dal nastro di alluminio finiscono al post-combustore e vengono perciò distrutti termicamente. Una piccola parte residuale nelle vernici di scarto viene recuperato con una distillatrice batch.

GESTIONE DELLE ACQUE (SEZ. 20.4)

- L'acqua di raffreddamento (per scambio indiretto) viene ricircolata sino al raggiungimento di una temperatura critica e viene scaricata senza alcun recupero.

GESTIONE DELL'ENERGIA (SEZ. 20.5)

- La gestione dell'energia deve prevedere misure tecniche e organizzative con lo scopo della minimizzazione dei consumi di energia e dei relativi costi. A tal fine sono utili i dati di consumi specifici di energia per il prodotto. Il documento BRef riporta (Tabella 20.5) diverse tecniche generali e specifiche per ottenere un uso razionale dell'energia. Italcoat ne utilizza alcune (i motori sono tutti sotto inverter e se l'impianto è fermo per più di 15 minuti viene avviata la procedura di spegnimento automaticamente; per l'aria compressa è previsto un piano di ispezione per la verifica delle perdite; il calore latente dei gas esausti viene utilizzato per scambiare energia in controcorrente con l'aria in ingresso alle linee di verniciatura; l'energia di combustione dei gas esausti viene utilizzata per preriscaldare l'aria in ingresso; il sistema di post combustione è di tipo recuperativo).

GESTIONE DELLE MATERIE PRIME (SEZ. 20.6)

- La tecnica del JIT (just-in-time) è applicata con sistematicità. Per l'alluminio (materia prima principale) il magazzino è relativo alla produzione di due giornate lavorative. Per le vernici e solventi il magazzino è relativo a circa 15 giorni di produzione. Questo è realizzato grazie ad una forte integrazione, anche dei sistemi informatici, con i fornitori e con una oculata gestione degli ordini da parte dei clienti. Inoltre, ogni lotto di alluminio, vernici e solventi è controllato in ingresso; Italcoat riceve un contro campione ed il certificato di analisi per ogni lotto di materiale su cui effettuare controllo in modo casuale. I fornitori sono comunque qualificati e valutati periodicamente.

PROCESSI DI COATING (SEZ. 20.7) E ESSICCAMENTO (SEZ. 20.8)

- (20.7.2) Viene adottata vernice all'acqua per applicazioni tipiche del settore auto motive (alluminio per alette per scambiatori di calore). Vengono richiesti ai fornitori continuamente prodotti a più alto residuo solido.
- (20.7.3.1) La tecnica utilizzata è quella prevista dal BRef

- (20.8.3.1) La tecnica utilizzata è quella prevista dal BRef

TECNICHE DI PULIZIA (SEZ. 20.9)

- La pulizia dei rulli e delle teste di verniciatura avviene in cabina di verniciatura in modo che la frazione solvente che evapora viene aspirata ed inviata ai postcombustori. La pulizia è comunque effettuata con solvente rigenerato.

SOSTITUZIONE: UTILIZZO DI SOSTANZE MENO PERICOLOSE (SEZ. 20.10)

- La ricerca di prodotti vernicianti meno nocivi per la salute umana e per l'ambiente è effettuata in modo sistematico coinvolgendo in questo processo i fornitori ed i clienti. Viene utilizzata la tecnica riportata nella BREF per comparare prodotti simili per l'applicazione finale.

TRATTAMENTO DELLE EMISSIONI GASSOSE (SEZ. 20.11)

- L'azienda ha raggruppato le varie sezioni in un unico punto. La scelta dell'ossidazione termica dei solventi sembra in linea con quanto riportato nel documento BRef, come si può desumere incrociando valori di portata e di concentrazione iniziale di VOC sulla mappa dei campi di applicazione dei sistemi di abbattimento riportata nella figura 20.5 del BRef. D'altra parte la sez. 20.11.4.3 (ossidazione termica recuperativa) afferma che il tipo di forni scelto dall'azienda è da preferire per portate di gas inferiori a 25000m³_N/h, quindi adatto per il postcombustore LV1 che tratta 20.000m³_N/h e meno adatto per il postcombustore LV2 che tratta 42.000m³_N/h.

MINIMIZZAZIONE DEI RIFIUTI E TRATTAMENTO DI RIFIUTI CONTENENTI SOLVENTI (SEZ. 20.13)

- Il SGA dell'azienda prevede la riduzione continua dei rifiuti prodotti ed il monitoraggio delle azioni tramite indici di controllo. E' presente una rigeneratrice che consente la distillazione dei solventi e delle vernici esauste. Funziona in discontinuo e può distillare 400 litri per volta di prodotto. Ciò è in accordo con quanto riportato nella sottosezione 20.13.1 del BRef.

In definitiva, si ritiene che le tecniche ed i criteri di gestione adottati nel reparto laccatura della Italcoat siano compatibili con quanto riportato nel documento BREF di riferimento, soddisfacendo il requisito della prevenzione e riduzione integrata dell'inquinamento mediante le migliori tecniche disponibili.

B.4.2 Criticità riscontrate

Non si riscontrano criticità particolari.

B.5 QUADRO PRESCRITTIVO

L'Azienda è tenuta a rispettare le prescrizioni del presente quadro, dove non altrimenti specificato.

B.5.1 Aria**B.5.1.1 Valori di emissione**

Tabelle dei camini posti a presidio dei corrispondenti impianti o fasi produttive.

Punti di emissione	E 1		E 2		E 3		E 4	
PROVENIENZA EMISSIONI	Linea Verniciatura LV01		Bruciatore forno LV01		Bruciatore forno LV01		Raffreddamento rotolo LV01	
SISTEMI DI ABBATTIMENTO	Postcombustore termico							
INQUINANTI	Conc.ne mg/Nmc	Flusso di Massa (kg/h)	Conc.ne mg/Nmc	Flusso di Massa (kg/h)	Conc.ne mg/Nmc	Flusso di Massa (kg/h)	Conc.ne mg/Nmc	Flusso di Massa (kg/h)
Polveri	15	0,675	=	=	=	=	5	0,2
SOV	50	2,250	=	=	=	=	1	0,04
NO _x	50	2,250	=	=	=	=	=	=
SO _x	5	0,225	=	=	=	=	=	=

Punti di emissione	E 5		E 6		E 7		E 8	
PROVENIENZA EMISSIONI	Stampa		Preparazione vernici		Linea Verniciatura LV02		Raffreddamento rotolo LV02	
SISTEMI DI ABBATTIMENTO					Postcombustore termico; catalitico			
INQUINANTI	Conc.ne mg/Nmc	Flusso di Massa (kg/h)	Conc.ne mg/Nmc	Flusso di Massa (kg/h)	Conc.ne mg/Nmc	Flusso di Massa (kg/h)	Conc.ne mg/Nmc	Flusso di Massa (kg/h)
Etilacetato	50	0,125	=	=	=	=	=	=
MPA	35	0,0875	=	=	=	=	=	=
SOV	=	=	30	0,045	50	2,250	1	0,04
NO _x	=	=	=	=	50	2,250	=	=
SO _x	=	=	=	=	5	0,225	=	=
Polveri	=	=	=	=	15	0,675	5	0,2

B.5.1.2 Requisiti, modalità per il controllo, prescrizioni impiantistiche e generali.

1. Servirsi dei metodi di campionamento, d'analisi e di valutazione circa la conformità dei valori ai limiti imposti dall'allegato VI alla parte quinta del D.Lgs. 3 aprile 2006, n. 152 e dal D.M. 25 agosto 2000, nonché dalla DGRC 5 agosto 1992, n. 4102.
2. I controlli degli inquinanti dovranno essere eseguiti nelle più gravose condizioni di esercizio dell'impianto.
3. L'accesso ai punti di prelievo deve essere a norma di sicurezza secondo le norme vigenti.

4. Ove tecnicamente possibile, garantire la captazione, il convogliamento e l'abbattimento (mediante l'utilizzo della migliore tecnologia disponibile) delle emissioni inquinanti in atmosfera, al fine di contenerle entro i limiti consentiti dalla normativa statale e regionale.
5. Contenere le emissioni prodotte, rapportate alla migliore tecnologia disponibile e a quella allo stato utilizzata e descritta nella documentazione tecnica allegata all'istanza di autorizzazione, nei valori indicati nelle tabelle sopra riportate e comunque rispettare, per ogni singolo inquinante, i limiti di emissione previsti dall'allegato 1 alla parte V del D.Lgs. 152/06.
6. Provvedere, con cadenza annuale, alla rielaborazione e all'inoltro all'Autorità competente del Piano di gestione dei solventi, di cui alla parte V dell'Allegato III alla parte quinta del D.Lgs. 152/06, con le modalità e per i fini in essa riportati.
7. Provvedere all'annotazione (in appositi registri con pagine numerate, tenuti a disposizione dell'autorità competente al controllo e redatti sulla scorta degli schemi esemplificativi di cui alle appendici 1 e 2 dell'allegato VI alla parte quinta del D.Lgs. 3 aprile 2006, n. 152) di:
 - a. dati relativi ai controlli discontinui previsti al punto 2 (allegare i relativi certificati di analisi);
 - b. ogni eventuale caso d'interruzione del normale funzionamento dell'impianto produttivo e/o dei sistemi di abbattimento;
 - c. rapporti di manutenzione eseguita per ogni sistema di abbattimento secondo le modalità e le periodicità previste dalle schede tecniche del costruttore;
8. Porre in essere gli adempimenti previsti dall'art. 271 comma 14, D.Lgs. 3 aprile 2006, n. 152, in caso di eventuali guasti tali da compromettere il rispetto dei valori limite d'emissione.
9. Adottare ogni accorgimento e/o sistema atto a contenere le emissioni diffuse e fuggitive, sia attraverso il mantenimento in condizioni di perfetta efficienza dei sistemi di captazione delle emissioni sia attraverso il mantenimento strutturale degli edifici che non devono permettere vie di fuga delle emissioni stesse.
10. Comunicare e chiedere l'autorizzazione per eventuali modifiche sostanziali che comportino una diversa caratterizzazione delle emissioni o il trasferimento dell'impianto in altro sito.
11. Qualunque interruzione nell'esercizio degli impianti di abbattimento necessaria per la loro manutenzione o dovuta a guasti accidentali, qualora non esistano equivalenti impianti di abbattimento di riserva, deve comportare la fermata, limitatamente al ciclo tecnologico ad essi collegato, dell'esercizio degli impianti industriali. Questi ultimi potranno essere riattivati solo dopo la rimessa in efficienza degli impianti di abbattimento ad essi collegati.
12. Precisare ulteriormente che:
 - qualora ad uno stesso camino afferiscano, in momenti diversi, le emissioni provenienti da più fasi produttive, le analisi di cui al punto 2 dovranno essere rappresentative di ciascuna fase;
 - qualora le emissioni provenienti da un'unica fase produttiva siano convogliate a più camini, la valutazione dei flussi di massa dovrà essere effettuata considerando complessivamente la somma dei contributi delle emissioni di ciascun camino;
 - i condotti di emissione, i punti di campionamento e le condizioni d'approccio ad essi vanno realizzati in conformità alle norme UNI 10169;
 - al fine di favorire la dispersione delle emissioni, la direzione del loro flusso allo sbocco deve essere verticale verso l'alto e l'altezza minima dei punti di emissione essere tale da superare di almeno un metro qualsiasi ostacolo o struttura distante meno di dieci metri; i punti di emissione situati a distanza compresa tra dieci e cinquanta metri da aperture di locali abitabili esterni al perimetro dello stabilimento, devono avere altezza non inferiore a quella del filo superiore dell'apertura più alta diminuita di un metro per ogni metro di distanza orizzontale eccedente i dieci metri.

B.5.2 Acqua

B.5.2.1 Valori limite di emissione

Le acque reflue civili dello stabilimento della Italcoat Srl, a seguito della ristrutturazione interna riguardante la rete fognaria di tali acque, vengono canalizzate nell'impianto di depurazione biologica a fanghi attivi della limitrofa ditta Contital Srl, appartenente allo stesso gruppo societario e, dopo il trattamento, convogliate in corso d'acqua superficiale (fosso Cantarone). Per dette acque reflue civili, la ditta Italcoat Srl, ha provveduto alla parzializzazione degli scarichi civili, tramite proprio pozzetto di ispezione.

Le acque reflue industriali, provenienti dai processi di raffreddamento dell'impianto e quelle meteoriche e di dilavamento dei piazzali confluiscono in un unico pozzetto di raccolta e successivamente (scarico S1) attraverso il collettore ASI vengono immesse nel canale di bonifica denominato fosso Canale. Per le acque meteoriche di dilavamento la ditta dovrà dotare lo stabilimento di un impianto di trattamento di depurazione, costituito da un'unità di sedimentazione e da una unità di disoleazione, entro agosto 2010. La ditta dovrà adeguarsi alla disciplina regionale da emanarsi, circa lo scarico delle acque meteoriche di dilavamento,

previa istanza di modifica della presente autorizzazione da produrre entro e non oltre sessanta giorni dalla entrata in vigore della stessa.

Per il predetto scarico (S1) il gestore dell'impianto Italcoat Srl di Pignataro Maggiore (CE) dovrà assicurare il rispetto dei parametri fissati dall'allegato 5, tab. 3 del D.Lgs. n. 152/2006. Secondo quanto disposto dall'art. 101, comma 5, del D.Lgs. n. 152/06, i valori limite di emissione non possono in alcun caso essere conseguiti mediante diluizione con acque prelevate esclusivamente allo scopo. Non è comunque consentito diluire con acque di raffreddamento, di lavaggio o prelevate esclusivamente allo scopo gli scarichi parziali contenenti le sostanze indicate nella tabella 5 dell'Allegato 5 al D.Lgs. n. 152/06 prima del trattamento degli stessi per adeguarli ai limiti previsti dal presente provvedimento.

B.5.2.2 Requisiti e modalità per il controllo

1. Gli inquinanti ed i parametri, le metodiche di campionamento e di analisi, le frequenze ed i punti di campionamento devono essere coincidenti con quanto riportato nel piano di monitoraggio.
2. I controlli degli inquinanti dovranno essere eseguiti nelle più gravose condizioni di esercizio dell'impianto produttivo.
3. L'accesso ai punti di prelievo deve essere a norma di sicurezza secondo le norme vigenti.

B.5.2.3 Prescrizioni impiantistiche

I pozzetti di prelievo campioni devono essere a perfetta tenuta, mantenuti in buono stato e sempre facilmente accessibili per i campionamenti, periodicamente dovranno essere asportati i fanghi ed i sedimenti presenti sul fondo dei pozzetti stessi.

B.5.2.4 Prescrizioni generali

1. L'azienda dovrà adottare tutti gli accorgimenti atti ad evitare che qualsiasi situazione prevedibile possa influire, anche temporaneamente, sulla qualità degli scarichi; qualsiasi evento accidentale (incidente, avaria, evento eccezionale, ecc.) che possa avere ripercussioni sulla qualità dei reflui scaricati, dovrà essere comunicato tempestivamente allo scrivente Settore ed al dipartimento ARPAC competente per territorio; qualora non possa essere garantito il rispetto dei limiti di legge, l'autorità competente potrà prescrivere l'interruzione immediata dello scarico;
2. Devono essere adottate tutte le misure gestionali ed impiantistiche tecnicamente realizzabili, necessarie all'eliminazione degli sprechi ed alla riduzione dei consumi idrici anche mediante l'impiego delle MTD per il riciclo ed il riutilizzo dell'acqua;
3. Per detto scarico saranno effettuati accertamenti e controlli secondo la tempistica riportata nel piano di monitoraggio e controllo.
4. Lo stabilimento Italcoat Srl di Pignataro Maggiore (CE) dovrà dotarsi, entro agosto 2010 di un impianto di trattamento depurativo delle acque meteoriche di dilavamento.

B.5.3 Rumore

B.5.3.1 Valori limite

La ditta deve garantire il rispetto dei valori limite di emissione e immissione, con riferimento alla legge n. 447/1995, al D.P.C.M. del 14 novembre 1997 e al Piano di zonizzazione acustica del territorio di Pignataro Maggiore (CE), che ha classificato "Zona esclusivamente industriale" – Classe VI – l'area su cui è insediato lo stabilimento della Italcoat Srl.

B.5.3.2 Requisiti e modalità per il controllo

1. Le modalità di presentazione dei dati delle verifiche di inquinamento acustico vengono riportati nel piano di monitoraggio.
2. Le rilevazioni fonometriche dovranno essere eseguite nel rispetto delle modalità previste dal D.M. del 16 marzo 1998 da un tecnico competente in acustica ambientale deputato all'indagine.

B.5.3.3 Prescrizioni generali

Qualora si intendano realizzare modifiche agli impianti o interventi che possano influire sulle emissioni sonore, previo invio della comunicazione allo scrivente Settore, dovrà essere redatta una valutazione previsionale di impatto acustico. Una volta realizzate le modifiche o gli interventi previsti, dovrà essere effettuata una campagna di rilievi acustici al perimetro dello stabilimento e presso i principali recettori che consenta di verificare il rispetto dei limiti di emissione e di immissione sonora.

Sia i risultati dei rilievi effettuati - contenuti all'interno di una valutazione di impatto acustico – sia la valutazione previsionale di impatto acustico devono essere presentati allo scrivente Settore, al Comune di Pignataro Maggiore (CE) e all'ARPAC dipartimentale.

B.5.4 Suolo

1. Devono essere mantenute in buono stato di pulizia le griglie di scolo delle pavimentazioni interne ai fabbricati e di quelle esterne.
2. Deve essere mantenuta in buono stato la pavimentazione impermeabile dei fabbricati e delle aree di carico e scarico, effettuando sostituzioni del materiale impermeabile se deteriorato o fessurato.
3. Le operazioni di carico, scarico e movimentazione devono essere condotte con la massima attenzione al fine di non far permeare nel suolo alcunché.
4. Qualsiasi spargimento, anche accidentale, deve essere contenuto e ripreso, per quanto possibile a secco.
5. La ditta deve segnalare tempestivamente agli Enti competenti ogni eventuale incidente o altro evento eccezionale che possa causare inquinamento del suolo.

B.5.5 Rifiuti

B.5.5.1 Rifiuti prodotti

I rifiuti prodotti nello stabilimento negli anni 2005, 2006 e 2007, nelle varie fasi del ciclo produttivo, sono quelli riportati nella Tabella del paragrafo B.3.6.

B.5.5.2 Prescrizioni generali

1. Il gestore deve garantire che le operazioni di stoccaggio e deposito temporaneo avvengano nel rispetto della parte IV del D.Lgs. 152/06.
2. Dovrà essere evitato il pericolo di incendi e prevista la presenza di dispositivi antincendio di primo intervento, fatto salvo quanto espressamente prescritto in materia dai Vigili del Fuoco, nonché osservata ogni altra norma in materia di sicurezza, in particolare, quanto prescritto dal D.Lgs. 626/94 e s.m.i.
3. L'impianto deve essere attrezzato per fronteggiare eventuali emergenze e contenere i rischi per la salute dell'uomo e dell'ambiente.
4. Le aree di stoccaggio dei rifiuti devono essere distinte da quelle utilizzate per lo stoccaggio delle materie prime.
5. La superficie del settore di deposito temporaneo deve essere impermeabile e dotata di adeguati sistemi di raccolta per eventuali sversamenti accidentali di reflui.
6. Il deposito temporaneo deve essere organizzato in aree distinte per ciascuna tipologia di rifiuto opportunamente delimitate e contrassegnate da tabelle, ben visibili per dimensioni e collocazione, indicanti le norme di comportamento per la manipolazione dei rifiuti e per il contenimento dei rischi per la salute dell'uomo e per l'ambiente e riportanti i codici CER, lo stato fisico e la pericolosità dei rifiuti stoccati.
7. I rifiuti da avviare a recupero devono essere stoccati separatamente dai rifiuti destinati allo smaltimento.
8. Lo stoccaggio deve essere realizzato in modo da non modificare le caratteristiche del rifiuto compromettendone il successivo recupero.
9. La movimentazione e lo stoccaggio dei rifiuti deve avvenire in modo che sia evitata ogni contaminazione del suolo e dei corpi ricettori superficiali e/o profondi; devono inoltre essere adottate tutte le cautele per impedire la formazione di prodotti infiammabili e lo sviluppo di notevoli quantità di calore tali da ingenerare pericolo per l'impianto, strutture e addetti; inoltre deve essere impedita la formazione di odori e la dispersione di polveri; nel caso di formazione di polveri l'impianto deve essere fornito di idoneo sistema di captazione ed abbattimento delle stesse.
10. Devono essere mantenute in efficienza le impermeabilizzazioni della pavimentazione, delle canalette e dei pozzetti di raccolta degli eventuali spargimenti su tutte le aree interessate dal deposito e dalla movimentazione dei rifiuti, nonché del sistema di raccolta delle acque meteoriche.

11. La movimentazione dei rifiuti deve essere annotata nell'apposito registro di carico e scarico di cui all'art. 190 del D.Lgs 152/06; le informazioni contenute nel registro devono essere rese accessibili in qualunque momento all'autorità di controllo.
12. I rifiuti in uscita dall'impianto, accompagnati dal formulario di identificazione, di cui all'art. 193 del D.Lgs 152/06, devono essere conferiti a soggetti regolarmente autorizzati alle attività di gestione degli stessi.

B.5.6 Ulteriori prescrizioni

1. Ai sensi dell'art. 10 del D.Lgs. 59/05, il gestore è tenuto a comunicare allo scrivente Settore variazioni nella titolarità della gestione dell'impianto ovvero modifiche progettate dell'impianto, così come definite dall'art. 2, comma 1, lettera m) del decreto stesso.
2. Il gestore del complesso IPPC deve comunicare tempestivamente allo scrivente Settore, al Comune di Pignataro Maggiore (CE), alla Provincia di Caserta e all'ARPAC dipartimentale eventuali inconvenienti o incidenti che influiscano in modo significativo sull'ambiente nonché eventi di superamento dei limiti prescritti.
3. Ai sensi del D.Lgs. 59/05. Art. 11, comma 5 al fine di consentire le attività di cui ai commi 3 e 4, il gestore deve fornire tutta l'assistenza necessaria per lo svolgimento di qualsiasi verifica tecnica relativa all'impianto, per prelevare campioni e per raccogliere qualsiasi informazione necessaria ai fini del presente decreto.

B.5.7 Monitoraggio e controllo

Il monitoraggio e controllo dovrà essere effettuato seguendo i criteri individuati nel piano relativo descritto al successivo Allegato C.

Tale Piano verrà adottato dalla ditta a partire dalla data di adeguamento alle prescrizioni previste dall'AIA, dandone comunicazione secondo quanto previsto all'art.11 comma 1 del D.Lgs. 59/05; sino a tale data il monitoraggio verrà eseguito conformemente alle prescrizioni già in essere nelle varie autorizzazioni di cui la ditta è titolare.

Le registrazioni dei dati previste dal Piano di monitoraggio devono essere tenute a disposizione degli Enti responsabili del controllo e, a far data dalla comunicazione di avvenuto adeguamento, dovranno essere trasmesse allo scrivente Settore, al Comune di Pignataro Maggiore (CE) e al dipartimento ARPAC territorialmente competente secondo quanto previsto nel Piano di monitoraggio.

La trasmissione di tali dati, da effettuarsi in forma cartacea, dovrà avvenire con la stessa frequenza di registrazione riportata nel medesimo Piano di Monitoraggio.

Sui referti di analisi devono essere chiaramente indicati: l'ora, la data, la modalità di effettuazione del prelievo, il punto di prelievo, la data e l'ora di effettuazione dell'analisi, i metodi di analisi, gli esiti relativi e devono essere sottoscritti da un tecnico abilitato.

L'Autorità ispettiva effettuerà due controlli ordinari nel corso del periodo di validità dell'autorizzazione rilasciata, di cui il primo orientativamente entro sei mesi dalla comunicazione da parte della ditta di avvenuto adeguamento alle disposizioni AIA ed il secondo entro il 31.12.2013.

B.5.8 Prevenzione incidenti

Il gestore deve mantenere efficienti tutte le procedure per prevenire gli incidenti (pericolo di incendio e scoppio e pericoli di rottura di impianti, fermata degli impianti di abbattimento, reazione tra prodotti e/o rifiuti incompatibili, versamenti di materiali contaminati in suolo e in acque superficiali, anomalie sui sistemi di controllo e sicurezza degli impianti produttivi e di abbattimento) e garantire la messa in atto dei rimedi individuati per ridurre le conseguenze degli impatti sull'ambiente.

B.5.9 Gestione delle emergenze

Il gestore deve provvedere a mantenere aggiornato il piano di emergenza, fissare gli adempimenti connessi in relazione agli obblighi derivanti dalle disposizioni di competenza dei Vigili del Fuoco e degli Enti interessati e mantenere una registrazione continua degli eventi anomali per i quali si attiva il piano di emergenza.

B.5.10 Interventi sull'area alla cessazione dell'attività

Allo scadere della gestione, la ditta dovrà provvedere al ripristino ambientale, riferito agli obiettivi di recupero e sistemazione dell'area, in relazione alla destinazione d'uso prevista dall'area stessa, previa verifica dell'assenza di contaminazione ovvero, in presenza di contaminazione, alla bonifica dell'area, da attuarsi con le procedure e le modalità indicate dal D.Lgs. 152/06.

ALLEGATO C

Piano di Monitoraggio
(Ai sensi del DM 31/01/2005)

Italcoat S.r.l.
Pignataro Maggiore (CE)

Rev. 3

Indice

<u>DECRETO DIRIGENZIALE.....</u>	<u>1</u>
<u>B.3 QUADRO AMBIENTALE.....</u>	<u>8</u>
<u>Analisi punti di Emissioni (2007).....</u>	<u>9</u>
<u>Sezione L.2: IMPIANTI DI ABBATTIMENTO.....</u>	<u>12</u>
<u>B.3.3 Emissioni sonore e sistemi di contenimento.....</u>	<u>14</u>
<u>Rischio biologico.....</u>	<u>17</u>
<u>Rischio chimico.....</u>	<u>17</u>
<u>Rischio cancerogeni.....</u>	<u>17</u>
<u>Il rischio da esposizione a cancerogeni e mutageni è risultato TRASCURABILE poiché non sono utilizzate sostanze che comportano questo tipo di pericoli.....</u>	<u>17</u>
<u>Rischio elettrico.....</u>	<u>17</u>
<u>Il rischio elettrico è valutato come BASSO in relazione alla considerazione che gli impianti elettrici sono tutti certificati ai sensi della L. 46/90, i quadri elettrici sono sempre chiusi e l'accesso è consentito solo a personale specializzato adeguatamente addestrato allo scopo.....</u>	<u>17</u>
<u>Rischio rumore.....</u>	<u>17</u>
<u>Il rischio rumore è stato valutato ai sensi della legislazione vigente D.Lgs 195/06; non sono risultate dalla valutazione aree critiche le aree di lavorazione, in quanto non viene mai superata la soglia degli Leq=85 dB(A). Il rischio rumore è pertanto valutato BASSO.</u>	<u>17</u>
<u>Rischio vibrazioni.....</u>	<u>17</u>
<u>Il rischio vibrazioni è stato valutato ai sensi della legislazione vigente D.Lgs 187/05; non sono risultate dalla valutazione situazioni di superamento dei limiti inferiori di azione. Il rischio vibrazioni è pertanto valutato TRASCURABILE.....</u>	<u>17</u>
<u>Rischio amianto.....</u>	<u>17</u>
<u>Il rischio amianto è risultato trascurabile per l'assenza nella aree di lavorazione di manufatti o coperture in amianto. L'unica presenza di amianto era rappresentata dalla tettoia della cabina metano per la quale si è provveduto alla sostituzione entro la fine del 2009.....</u>	<u>17</u>

<u>Rischio incendi.....</u>	<u>17</u>
<u>Lo stabilimento è sottoposto a Certificato di Prevenzione Incendi pratica 16329 con scadenza 11/01/2011.....</u>	<u>17</u>
<u>Il rischio incendio è stato anche specificatamente valutato come rischio MEDIO.....</u>	<u>17</u>
<u>Rischio Atmosfere Esplosive.....</u>	<u>17</u>
<u>In particolare, per l'intero stabilimento è stata effettuata la valutazione del rischio da atmosfere potenzialmente esplosive ai sensi del D.Lgs 233/03. Le aree sono stati classificate e sono state attivate tutte le misure necessarie (etichettatura, confinamento, manutenzione, formazione).....</u>	<u>17</u>
<u>Per quanto riguarda il rischio atmosfere esplosive sulle linee di verniciatura sono installati 3 misuratori di concentrazione solvente per ciascuna linea, modello prodotto dalla Orbital inglese. I misuratori sono tarati per poter dare un segnale di allarme quando viene raggiunta la soglia del 30% del LEL e un segnale di arresto impianto quando viene raggiunta la soglia del 35% del LEL.....</u>	<u>17</u>
<u>Il LEL di riferimento è stato scelto in relazione al solvente più critico, ovvero il MEK.....</u>	<u>17</u>
<u>La taratura dei misuratori è effettuata mensilmente utilizzando una bombola di gas certificato di n-esano.....</u>	<u>17</u>
<u>Rischio macchine.....</u>	<u>17</u>
<u>Rischio videotermini.....</u>	<u>17</u>
<u>Rischio microclima.....</u>	<u>17</u>
<u>Rischio illuminazione.....</u>	<u>17</u>
<u>Rischio movimentazione manuale dei carichi.....</u>	<u>17</u>
<u>B.3.6 Produzione di Rifiuti.....</u>	<u>17</u>
<u>B.4 QUADRO INTEGRATO.....</u>	<u>18</u>
<u>B.4.1 APPLICAZIONE DELLE MTD.....</u>	<u>18</u>
<u>B.4.2 CRITICITÀ RISCONTRATE.....</u>	<u>20</u>
<u>Introduzione</u>	<u>3</u>
<u>Obiettivo.....</u>	<u>3</u>
<u>Caso studio.....</u>	<u>3</u>
<u>Piano di monitoraggio e controllo.....</u>	<u>4</u>
<u>Piano di controllo.....</u>	<u>5</u>
<u>CONSUMI.....</u>	<u>5</u>
<u>Materie prime.....</u>	<u>5</u>
<u>Risorse idriche.....</u>	<u>5</u>
<u>Energia.....</u>	<u>5</u>
<u>EMISSIONI IN ARIA.....</u>	<u>5</u>
<u>Punti di emissione convogliate.....</u>	<u>5</u>
<u>Inquinanti monitorati.....</u>	<u>6</u>
<u>EMISSIONI IN ACQUA.....</u>	<u>1</u>
<u>Parametri monitorati.....</u>	<u>1</u>
<u>Controllo acque di pozzo e acque destinate al consumo umano.....</u>	<u>1</u>
<u>RUMORE.....</u>	<u>2</u>
<u>RIFIUTI.....</u>	<u>4</u>
<u>CONTAMINAZIONE DEL SUOLO.....</u>	<u>5</u>
<u>AMIANTO.....</u>	<u>5</u>
<u>Piano di monitoraggio gestione degli impianti.....</u>	<u>5</u>

Introduzione

In questo documento viene illustrato un piano di monitoraggio e controllo applicato ad un impianto esistente e soggetto ad autorizzazione integrata ambientale ai sensi del D.lgs 59/2005.

Il piano ha lo scopo di:

- verificare la conformità dell'impianto;
- verificare la buona gestione dell'impianto.

Obiettivo

Proporre un piano di monitoraggio e controllo per l'attività IPPC n° 6.7 "Impianti per il trattamento di superficie di materie, oggetti o prodotti utilizzando solventi organici, in particolare per apprettare, stampare, spalmare, sgrassare, impermeabilizzare, incollare, verniciare, pulire o impregnare, con una capacità di consumo di solvente superiore a 150 kg all'ora o a 200 tonnellate all'anno" per l'impianto ITALCOAT s.r.l. sito in via Appia Km 192,200- 81052 Pignataro Maggiore (CE).

Tenendo in considerazione:

- le indicazioni contenute nello "schema per la redazione del piano di monitoraggio e controllo" delle "Linee guida recante i criteri per l'individuazione e l'utilizzazione delle migliori tecniche disponibili" (rif DM 31 Gennaio 2005 pubblicato sul supplemento ordinario n. 107 alla Gazzetta Ufficiale - serie generale 135 del 13 giugno 2005),
- le linee BREF: sono stati identificati gli aspetti essenziali ai fini sia della verifica di conformità con le condizioni dell'autorizzazione sia degli obiettivi richiesti dalla normativa IPPC.

Caso studio

L'Azienda opera nel settore della produzione di laminati di leghe d'alluminio verniciati mediante il processo di coil coating, eventualmente stampati con macchine rotocalco e, quindi, tagliati in formati diversi in funzione delle esigenze dei clienti.

Nell'azienda vengono effettuati tre turni lavorativi

Il funzionamento dell'impianto di verniciatura è di tipo discontinuo, con una condizione di esercizio che oscilla tra i 100 mt/min e 250 mt/min.

L'impianto comprende:

- Reparto Verniciatura
- Reparto Taglio

Il reparto di verniciatura è suddiviso in tre linee: due linee di coil coating dotate di sistemi automatici per il controllo del PMT (Peak Metal Temperature) per il controllo della polimerizzazione della vernice, e del LEL ed una terza linea di stampa.

Il reparto taglio prevede tre linee: due di taglio ed una di sola ribobinatura.

Le macchine utilizzate nel reparto verniciatura sono:

Linea LV01 e Linea LV02

Selema s.r.l. Milano

Utilizzo energia elettrica

Necessaria per azionamenti. L'energia è utilizzata per azionare i motori a servizio degli aspi, delle briglie di regolazione del tiro e della velocità, dei sistemi di controllo.

Utilizzo metano

Necessario per il riscaldamento dell'aria di lavoro.

Utilizzo consigliato

A ciclo continuo per evitare costi maggiori di esercizi per l'andata a regime termico

Vita utile

20 anni

Modalità di smaltimento

Vendita sul mercato dell'usato

Linea Stampa a 4 colori

CMR

Utilizzo energia elettrica

Necessaria per azionamenti. L'energia è utilizzata per azionare i motori a servizio degli aspi, delle briglie di regolazione del tiro e della velocità, dei sistemi di controllo.

Utilizzo metano

Necessario per il riscaldamento dell'aria di lavoro. Il consumo atteso è di circa 30 Nm³/t di prodotto finito

Utilizzo consigliato

A ciclo continuo per evitare costi maggiori di esercizi per l'andata a regime termico

Vita utile

20 anni

Modalità di smaltimento

Vendita sul mercato dell'usato

Il reparto taglio prevede tre linee: due di taglio ed una di sola ribobinatura.

Le macchine utilizzate nel reparto taglio e ribobinatura sono:

Linea Taglio LT1

Selema s.r.l. Milano

Utilizzo energia elettrica

Necessaria per azionamenti. L'energia è utilizzata per azionare i motori a servizio degli aspi, delle briglie di regolazione del tiro e della velocità, dei sistemi di controllo.

Utilizzo consigliato

Non necessita di particolari accorgimenti. Il regime è raggiunto in tempi sufficientemente rapido

Vita utile

25 anni

Modalità di smaltimento

Vendita sul mercato dell'usato

Linea Taglio LT2

Bielloni s.r.l.

Utilizzo energia elettrica

Necessaria per azionamenti. L'energia è utilizzata per azionare i motori a servizio degli aspi, delle briglie di regolazione del tiro e della velocità, dei sistemi di controllo.

Utilizzo consigliato

Non necessita di particolari accorgimenti. Il regime è raggiunto in tempi sufficientemente rapido

Vita utile

25 anni

Modalità di smaltimento

Vendita sul mercato dell'usato

Ribobinatrice

Selema

Utilizzo energia elettrica

Necessaria per azionamenti. L'energia è utilizzata per azionare i motori a servizio degli aspi, delle briglie di regolazione del tiro e della velocità, dei sistemi di controllo

Utilizzo consigliato

Non necessita di particolari accorgimenti. Il regime è raggiunto in tempi sufficientemente rapido

Vita utile

25 anni

Modalità di smaltimento

Vendita sul mercato dell'usato

Piano di monitoraggio e controllo

Il piano di monitoraggio dello stabilimento Italcoat s.r.l. è riportato di seguito e tiene conto:

- di quanto disciplinato dalla suddetta normativa nazionale, per ciascuna fase di processo delle attività di produzione e trasformazione dei laminati di alluminio, in termini di parametri da controllare e frequenza di monitoraggio;

- di quanto prescritto dalle autorizzazioni rilasciate dagli organi competenti (Regione Campania, Provincia di Caserta ecc);
- dei limiti di legge;
- delle responsabilità del controllo per ogni settore monitorato;

Piano di controllo**Consumi****Materie prime**

Materie prime	Fase di utilizzo	Modalità di registrazione controlli	Frequenza autocontrolli	Indice monitorato	Responsabile
Vernici	Verniciatura	Informatizzato	Mensile	Kg /ton prodotte	RSGQA
Solventi	Verniciatura	Informatizzato	Mensile	Kg /ton prodotte	RSGQA

Risorse idriche

Tipologia di approvvigionamento	Metodo misura	Modalità registrazione e controlli	Frequenza autocontrolli	Indice monitorato	Responsabile	Normativa
Da pozzo	Contatore	Informatizzato	Mensile	m3/ton prodotte	RSGQA (Romano)	R.D. 1775/33 L.R. 290/99

Energia

Tipologia	Metodo misura	Modalità registrazione controlli	Frequenza autocontrolli	Indice monitorato	Responsabile
Energia elettrica	Contatore	Informatizzato	Lettura Mensile	Kwh /ton prodotte	RSGQA
Gas metano	Contatore	Informatizzato	Lettura quotidiana	Nm3/ton prodotte	RSGQA

Emissioni in aria**Punti di emissione convogliate**

Le emissioni, da impianti di processo, sono le seguenti:

Tabella dei Punti di Emissione

Punto	Descrizione	Autorizzazione esistente	Riferimenti normativi
E1	Linea di verniciatura LV01		D.Lgs.152/06
E2	Bruciatore Forno LV01		
E3	Bruciatore Forno LV01		
E4	Raffreddamento LV01		
E5	Stampa		
E6	Preparazione vernice		
E7	Linea di verniciatura LV02		
E8	Raffreddamento LV02		

Inquinanti monitorati

I metodi di campionamento, analisi ed il monitoraggio delle emissioni in atmosfera sono quelli previsti dall'allegato 4 del DM Ambiente 12/07/1990 e secondo il DM Ambiente 25/08/2000.

Per i rilievi di polveri è stata utilizzata una linea costituita da un campionatore con compensazione automatica della depressione e sonda di captazione dell'inquinante con testata porta cestello e/o porta membrana utilizzando membrane filtranti del tipo in esteri di cellulosa e/o cestelli in acciaio inox (utilizzando quale supporto filtrante fibra di quarzo), gli stessi sono stati condizionati e pesati prima e dopo i prelievi.

Sono stati utilizzati i seguenti campionatori:

-marca Zambelli mod. Easy matricola n. 155

-marca Zambelli mod. ZB1 Battery matricola n. 0179

Per gli inquinanti gassosi i prelievi sono stati effettuati utilizzando una linea costituita da pompe campionatrici con compensazione automatica della depressione corredate di opportuno sistema per la captazione degli specifici inquinanti.

Sono state utilizzate le seguenti pompe campionatrici:

-marca Zambelli mod. Chronos matricola n. 1204

-marca Zambelli mod. Chronos matricola n. 1140

I tempi di campionamento sono scelti in modo da fissare una quantità ottimale di inquinante ai fini del dosaggio garantendo nel contempo una sufficiente rappresentatività delle condizioni operative.

Copia dei risultati delle analisi delle emissioni vengono ad essere trasmesse all'autorità competente.
Nella tabella sono riportati i punti di emissione convogliate sottoposte al monitoraggio

Punto di emissione	Parametro	Sistema utilizzato	Frequenza	Metodi di rilevamento	Portata (Nm3/h)	Concentrazione inquinante (mg/Nm3)	Flusso di massa (gr/h)	Responsabilità
E1	Concentrazione di Ossidi di azoto (NO _x)	Utilizzo strumento e confronto dati con D.M. 25/08/2000	Semestrale	Diretto discontinuo	45000	50	2250	RSGQA
	Polveri	Utilizzo strumento e confronto dati con D.M. 25/08/2000	Semestrale	Diretto discontinuo		15	675	RSGQA)
	Concentrazione di ossidi di zolfo (SO _x)	Utilizzo strumento e confronto dati con D.M. 25/08/2000	Semestrale	Diretto discontinuo		5	225	RSGQA
	S.O.V:	Utilizzo strumento e confronto dati	Semestrale	Diretto discontinuo		50	2250	RSGQA)
E2		Utilizzo strumento e confronto dati con UNI 10169	Semestrale	Diretto discontinuo	987			RSGQA
E3		Utilizzo strumento e confronto dati con UNI 10169	Semestrale	Diretto discontinuo	987			RSGQA
E4	Polveri	Utilizzo strumento e confronto dati con D.M. 25/08/2000	Semestrale	Diretto discontinuo	40.000	5	200	RSGQA
	S.O.V:	Utilizzo strumento e confronto dati	Semestrale	Diretto discontinuo		1	40	RSGQA
E5		Utilizzo strumento e confronto dati con UNI 10169	Semestrale	Diretto discontinuo	2500			RSGQA
	Etilacetato	Utilizzo strumento e confronto dati con UNI 10169	Semestrale	Diretto discontinuo		50	125	RSGQA)
	MPA	Utilizzo strumento e confronto dati	Semestrale	Diretto discontinuo		35	87,5	RSGQA
E6		Utilizzo strumento e confronto dati con UNI 10169	Semestrale	Diretto discontinuo	1500			RSGQA
	S.O.V:	Utilizzo strumento e confronto dati	Semestrale	Diretto discontinuo		30	45	RSGQA

E7		Utilizzo strumento e confronto dati con UNI 10169	Semestrale	Diretto discontinuo	45000			RSGQA
	Concentrazione di Ossidi di azoto (NO _x)	Utilizzo strumento e confronto dati con D.M. 25/08/2000	Semestrale	Diretto discontinuo		50	2250	RSGQA
	Polveri	Utilizzo strumento e confronto dati con D.M. 25/08/2000	Semestrale	Diretto discontinuo		15	675	RSGQA
	Concentrazione di ossidi di zolfo (SO _x)	Utilizzo strumento e confronto dati con D.M. 25/08/2000	Semestrale	Diretto discontinuo		5	225	RSGQA
	S.O.V:	Utilizzo strumento e confronto dati	Semestrale	Diretto discontinuo		50	2250	RSGQA
E8		Utilizzo strumento e confronto dati con UNI 10169	Semestrale	Diretto discontinuo	40000			RSGQA)
	Polveri	Utilizzo strumento e confronto dati con D.M. 25/08/2000	Semestrale	Diretto discontinuo		5	200	RSGQA
	S.O.V:	Utilizzo strumento e confronto dati	Semestrale	Diretto discontinuo		1	40	RSGQA

Emissioni in acqua

Il Piano di monitoraggio delle emissioni in acqua riguarda i controlli effettuati per gli scarichi di acque reflue soggetti ai controlli previsti dalla Tabella 3 allegato 5 parte terza del D.Lgs. 152/06.

I campionamenti vengono effettuati semestralmente.

Le analisi, effettuate da un laboratorio esterno, vengono effettuate secondo i metodi analitici di riferimento previsti dalla normativa nazionale, descritti nei volumi "Metodi analitici per le acque" redatti dall'Istituto di ricerca sulle acque (IRSA), CNR, Roma".

Le analisi relative ai controlli vengono trasmesse con la stessa periodicità alla Autorità competente.

I reflui prodotti dall'impianto sono:

- reflui delle acque di raffreddamento indiretto linee di verniciatura
- acque meteoriche

Parametri monitorati

Parametro	Sistema utilizzato	Frequenza	Metodi di rilevamento	Tipologia di campionamento	Tipologia di analisi (Metodica)	Unità di misura	Limiti	Responsabilità
pH	Prelievo del campione ed analisi di laboratorio con strumenti tarati e rif. ai metodi analitici per le acque redatti dal CNR e verifica parametri alla tabella 3 dell'allegato 5 al D.lgs 152/06	semestrali	Diretto occasionale	Prelievo diretto al pozzetto con sonda secondo il metodo APAT IRSA CNR 1030	APAT CNR IRSA 2060	-	5,5-9,5	RSGQA
Solidi sospesi totali	Prelievo del campione ed analisi di laboratorio con strumenti tarati e rif. ai metodi analitici per le acque redatti dal CNR e verifica parametri alla tabella 3 dell'allegato 5 al D.lgs 152/06	semestrali	Diretto occasionale	Prelievo diretto al pozzetto con sonda secondo il metodo APAT IRSA CNR 1030	APAT CNR IRSA 2090	Mg/L	≤ 80	RSGQA
BOD5	Prelievo del campione ed analisi di laboratorio con strumenti tarati e rif. ai metodi analitici per le acque redatti dal CNR e verifica parametri alla tabella 3 dell'allegato 5 al D.lgs 152/06	semestrali	Diretto occasionale	Prelievo diretto al pozzetto con sonda secondo il metodo APAT IRSA CNR 1030	APAT CNR IRSA 5120	mg/LO ₂	≤40	RSGQA
COD	Prelievo del campione ed analisi di laboratorio con strumenti tarati e rif. ai metodi analitici per le acque redatti dal CNR e verifica parametri alla tabella 3 dell'allegato 5 al D.lgs 152/06	semestrali	Diretto occasionale	Prelievo diretto al pozzetto con sonda secondo il metodo APAT IRSA CNR 1030	APAT CNR IRSA 5130	mg/L O ₂	≤160	RSGQA
Azoto ammoniacale	Prelievo del campione ed analisi di laboratorio con strumenti tarati e rif. ai metodi analitici per le acque redatti dal CNR e verifica parametri alla tabella 3 dell'allegato 5 al D.lgs 152/06	semestrali	Diretto occasionale	Prelievo diretto al pozzetto con sonda secondo il metodo APAT IRSA CNR 1030	APAT CNR IRSA 4030	mg/LNH ₄ +	≤ 15	RSGQA
Azoto nitroso (N)	Prelievo del campione ed analisi di laboratorio con strumenti tarati e rif. ai metodi analitici per le acque redatti dal CNR e verifica parametri alla tabella 3 dell'allegato 5 al D.lgs 152/06	semestrali	Diretto occasionale	Prelievo diretto al pozzetto con sonda secondo il metodo APAT IRSA CNR 1030	APAT CNR IRSA 4050	mg/LN	≤0,6	RSGQA
Azoto nitrico	Prelievo del campione ed analisi di laboratorio con strumenti tarati e rif. ai metodi analitici per le acque redatti dal CNR e verifica parametri alla tabella 3 dell'allegato 5 al D.lgs 152/06	semestrali	Diretto occasionale	Prelievo diretto al pozzetto con sonda secondo il metodo APAT IRSA CNR 1030	APAT CNR IRSA 4040	mg/LN	≤20	RSGQA
Tensioattivi totali	Prelievo del campione ed analisi di laboratorio con strumenti tarati e rif. ai metodi analitici per le acque redatti dal CNR e verifica parametri alla tabella 3 dell'allegato 5 al D.lgs 152/06	semestrali	Diretto occasionale	Prelievo diretto al pozzetto con sonda secondo il metodo APAT IRSA CNR 1030	APAT CNR IRSA 5170-5180	mg/L ABS	≤2	RSGQA

Controllo acque di pozzo e acque destinate al consumo umano

Le acque destinate al consumo umano e le acque di pozzo non devono contenere microrganismi e parassiti, né altre sostanze, in quantità o concentrazioni tali da rappresentare un potenziale pericolo per la salute umana; inoltre devono soddisfare i requisiti minimi di cui alle parti A e B dell'allegato I al D.lgs 31/2001;

Annualmente sono previsti i controlli per:



Parametro	Frequenza	Metodo	Unità di misura	Limiti	Responsabilità
Escherichia coli (E. coli)	annuale	Metodi ufficiali ISTISAN D.lgs 31/01	Numero/100 ml	0	RSGQA
Enterococchi	annuale	Metodi ufficiali ISTISAN D.lgs 31/01	Numero/100 ml	0	RSGQA
Acetilammide	annuale	Metodi ufficiali ISTISAN D.lgs 31/01	µg/l	0,10	RSGQA
Antimonio	annuale	Metodi ufficiali ISTISAN D.lgs 31/01	µg/l	5,0	RSGQA
Arsenico	annuale	Metodi ufficiali ISTISAN D.lgs 31/01	µg/l	10	RSGQA
Benzene	annuale	Metodi ufficiali ISTISAN D.lgs 31/01	µg/l	1,0	RSGQA
Benzo(a)pirene	annuale	Metodi ufficiali ISTISAN D.lgs 31/01	µg/l	0,010	RSGQA
Boro	annuale	Metodi ufficiali ISTISAN D.lgs 31/01	µg/l	1,0	RSGQA
Bromato	annuale	Metodi ufficiali ISTISAN D.lgs 31/01	µg/l	10	RSGQA
Cadmio	annuale	APAT-IRSA-CNR 3020	µg/l	5,0	RSGQA
Cromo	annuale	APAT-IRSA-CNR 3020	µg/l	50	RSGQA
Rame	annuale	APAT-IRSA-CNR 3250	mg/l	10	RSGQA
Cianuro	annuale	Metodi ufficiali ISTISAN D.lgs 31/01	µg/l	50	RSGQA
1,2 dicloroetano	annuale	Metodi ufficiali ISTISAN D.lgs 31/01	µg/l	3,0	RSGQA
Epicioridrina	annuale	Metodi ufficiali ISTISAN D.lgs 31/01	µg/l	0,10	RSGQA
Fluoruro	annuale	APAT-IRSA-CNR- 4100	mg/l	1,50	RSGQA
Piombo	annuale	APAT-IRSA-CNR 3230	µg/l	10	RSGQA
Mercurio	annuale	Metodi ufficiali ISTISAN D.lgs 31/01	µg/l	1,0	RSGQA
Nichel	annuale	APAT-IRSA-CNR 3220	µg/l	20	RSGQA
Nitrato (come NO ₃)	annuale	APAT-IRSA-CNR 4040	mg/l	50	RSGQA
Nitrito (come NO ₂)	annuale	Metodi ufficiali ISTISAN D.lgs 31/01	mg/l	0,50	RSGQA
Idrocarburi aromatici policiclici	annuale	Metodi ufficiali ISTISAN D.lgs 31/01	µg/l	0,10	RSGQA
Idrocarburi aromatici totali	annuale	Metodi ufficiali ISTISAN D.lgs 31/01	mg/l	5	RSGQA
Selenio	annuale	Metodi ufficiali ISTISAN D.lgs 31/01	µg/l	10	RSGQA
Tetracloroetilene	annuale	APAT-IRSA-CNR- 5150	µg/l	10	RSGQA
Triometani-Totale	annuale	APAT-IRSA-CNR- 5150	µg/l	30	RSGQA
Cloruro di vinile	annuale	Metodi ufficiali ISTISAN D.lgs 31/01	µg/l	0,5	RSGQA
Clorito	annuale	Metodi ufficiali ISTISAN D.lgs 31/01	µg/l	200	RSGQA
Vanadio	annuale	Metodi ufficiali ISTISAN D.lgs 31/01	µg/l	50	RSGQA

Rumore

La valutazione del rumore viene effettuata biennialmente attraverso un'indagine fonometrica da parte di un tecnico abilitato. L'impianto è collocato in Classe VI, "Zona esclusivamente industriale in riferimento alla L. 447/1995, D.P.C.M.1991, D.P.C.M.1997, DM 1998 e al piano di zonizzazione acustica del territorio di Pignataro Maggiore (CE) delibera del 25-03-2004 prot. 3175.

Orario diurno (ore 6.00-22.00): 70 dB(A)

Orario notturno (ore 22.00-6.00): 70 dB(A)

I rilievi vengono effettuati nelle ore pomeridiane in quattro punti all'esterno lungo il confine dell'area occupata dall'azienda con tutti gli impianti funzionanti nelle condizioni di normale attività.

La strumentazione utilizzata è conforme con le specifiche previste dagli standard di cui alla classe 1 delle norme EN 60651 e EN 60804 e comprende:

- fonometro-analizzatore di precisione
- microfono
- calibratore

Il microfono è stato posizionato in tutti i rilievi effettuati ad un'altezza dal piano di calpestio di 1,50 m rivolto verso le sorgenti sonore in esame. Si tiene conto dei seguenti parametri:

- valore limite di emissione
- valore limite assoluto di immissione
- valore limite differenziale di immissione.

Rilievo 1: Confine con Via Appia

Punti di rilievo	L _{Aeq} diurno dB	Limite L _{Aeq} diurno dB ai sensi del DPCM 1991	L _{Aeq} notturno dB	Limite L _{Aeq} notturno dB ai sensi del DPCM 1991	Responsabilità
1. Spigolo cancello ingresso	64,0	70	60,5	70	RSGQA
2. 30 mt dal punto 1	63,5	70	58,5	70	RSGQA
3. 60 mt dal punto 1	58,5	70	56,0	70	RSGQA
4. 90 mt dal punto 1	56,0	70	55,5	70	RSGQA
5. 120 mt dal punto 1	55,5	70	54,5	70	RSGQA
6. Spigolo opposto del cancello d'ingresso	55,5	70	54,0	70	RSGQA

Rilievo 2: Confine con strada consortile

Punti di rilievo	L _{Aeq} diurno dB	Limite L _{Aeq} diurno dB ai sensi del DPCM 1991	L _{Aeq} notturno dB	Limite L _{Aeq} notturno dB ai sensi del DPCM 1991	Responsabilità
7. 10 mt dallo spigolo al punto 6	54,5	70	53,0	70	RSGQA
8. 40 mt dal punto 7	57,0	70	54,0	70	RSGQA
9. 80 mt dal punto 7	58,0	70	56,5	70	RSGQA
10. 120 mt dal punto 7	58,5	70	57,5	70	RSGQA
11. 160 mt dal punto 7	63,0	70	62,0	70	RSGQA
12. Spigolo c/o deposito stoccaggio rifiuti	64,0	70	62,5	70	RSGQA

Rilievo 3: Lato opposto all'ingresso

Punti di rilievo	L _{Aeq} diurno dB	Limite L _{Aeq} diurno dB ai sensi del DPCM 1991	L _{Aeq} notturno dB	Limite L _{Aeq} notturno dB ai sensi del DPCM 1991	Responsabilità
13. 20 mt dallo spigolo 12	63,0	70	63,0	70	RSGQA
14. 20 mt al punto 13	62,0	70	62,0	70	RSGQA
15. 50 mt al punto 13	62,5	70	62,5	70	RSGQA
16. 80 mt al punto 13	63,0	70	63,0	70	RSGQA
17. 110 mt al punto 13	62,0	70	62,0	70	RSGQA
18. spigolo c/o deposito materiale di scarto	61,0	70	61,0	70	RSGQA

Punti di rilievo	LAeq diurno dB	Limite LAeq diurno dB ai sensi del DPCM 1991	LAeq notturno dB	Limite LAeq notturno dB ai sensi del DPCM 1991	Responsabilità
19. 50 mt dal punto 18	63,5	70	63,0	70	RSGQA
20. 50 mt dal punto 19	62,5	70	62,0	70	RSGQA
21. 90 mt dal punto 19	64,0	70	63,0	70	RSGQA
22. 130 mt dal punto 19	62,0	70	61,0	70	RSGQA

Sulla base dei valori misurati si può dire che la rumorosità originata dall'insediamento produttivo verso l'esterno è inferiore ai limiti stabiliti dal D.P.C.M. 14/11/1997.

Rifiuti

Tutti i rifiuti solidi prodotti nello stabilimento sono stoccati in apposite aree delimitate ed individuate dal codice CER di appartenenza.

Per monitorare la produzione di rifiuti, settimanalmente viene compilato un registro interno mediante il quale è possibile evidenziare la quantità ed i tempi di stoccaggio.

Ed è effettuato un controllo sistematico della:

- documentazione del rifiuto (formulario, eventuali certificati di analisi etc.);
- verifica della classificazione di pericolosità;

Inoltre è stata implementata una procedura di gestione delle attività con l'obiettivo di pianificare, programmare e quindi limitare tutte le operazioni di manutenzione che possono generare rifiuti; ed è stata eseguita una campagna di sensibilizzazione e formazione ai lavoratori sulla gestione delle operazioni per limitare eventuali sprechi.

I rifiuti prodotti sono:

cod. CER	descrizione
120105	Limatura e trucioli di materiali plastici
120107*	Oli minerali per macchinari, non contenenti alogeni
130208*	Oli minerali per macchinari
150101	Imballaggi in carta e cartoni
150102	Imballaggi in plastica da Recuperare
150103	Imballaggi in Legno
150106	Imballaggi in materiali misti
150110*	Imballaggi con residui di sostanze pericolose
150202*	Assorb Mater Filtr, Stracci Ind Prot
150203	Assorb Mater Filtr, Stracci Ind Prot
160213	Apparecch. Fuori Uso, Contenenti Comp. Pericol
160214	Apparecch. Fuori Uso, diverse da 160213
160216	Apparecch. Fuori Uso, motorini elettrici
160601*	Batterie al piombo
200121*	Tubi Fluorescenti ed altri rif conten mercurio
200125	Oli e grassi vegetali
200139	Plastica
200304	Fanghi Serbatoi Settici
080111*	Pitture e Vernici di Scarto
080117*	Fanghi prov dalla rimoz di pitt e vernici con solvi org
080120*	Sospensioni Acquose cont. Pitture e Vernici
080312*	Scarti di Inchiostro con sostanze pericolose
080318	Toner per stampa esauriti diversi da quelli di cui alla voce 080317
160216	Apparecch Fuori Uso, Motorini Elettrici
160103	Pneumatici fuori uso

Sono previste con frequenza semestrale prove di tenuta del serbatoio di stoccaggio gasolio al fine di prevenire fenomeni di contaminazione del suolo .

Amianto

L'amianto, in precedenza, era presente come tettoia della cabina metano. Entro la fine del 2009 si è provveduto alla sostituzione della tettoia in questione e allo smaltimento della stessa.

Piano di monitoraggio gestione degli impianti

ASPETTO	ATTIVITA'	FREQUENZA SORVEGLIANZA
Consumo d'acqua pozzo	<i>Verificare il corretto funzionamento del termostato acque di raffreddamento LV01-LV02 (simulare scarico con impostazione temperatura pari a Tacqua = 10 °)</i>	MENSILE
Consumo di metano:	<i>Verificare corretto funzionamento del sistema di spegnimento dei bruciatori del postcombustore a linea ferma</i>	MENSILE
Consumo di metano:	<i>Verificare trend consumo metano rispetto all'obiettivo prefissato</i>	MENSILE
Consumo di energia elettrica	<i>verificare il corretto funzionamento degli interruttori crepuscolari (prove di oscuramento)</i>	MENSILE
Consumo di energia elettrica	<i>Verificare trend consumo energia elettrica rispetto all'obiettivo</i>	MENSILE
emissioni in atmosfera	<i>Verificare la corretta impostazione ed il rispetto della ricette di lavorazione sulle linee di verniciatura, con specifico riferimento al rispetto della temperatura di postcombustione ed alle portate d'aria di estrazione</i>	MENSILE
emissioni in atmosfera	<i>Verificare chiusura di tutte le vaschette della linea stampa durante la lavorazione</i>	IN OCCASIONE DI CIASCUN FUNZIONAMENTO
sostanze pericolose	<i>verificare i livelli dei magazzini sostanze infiammabili (vernici+solventi) con stretto riferimento alle quantità massime stoccabili come da CPI</i>	GIORNALIERA
sostanze pericolose	<i>Verifica il corretto funzionamento dei rilevatori LEL delle linee di verniciatura ed il rapporto di collaudo</i>	MENSILE

A.G.C. 05 - Ecologia, Tutela dell'Ambiente, Disinquinamento, Protezione Civile - Settore Provinciale Ecologia, Tutela dell'Ambiente, Disinquinamento Protezione Civile - Caserta - **Decreto n. 195 del 31 maggio 2010 - d. Lgs. 3 aprile 2006 n. 152, art. 269 comma 2. Rinnovo autorizzazione alle emissioni in atmosfera. Ditta: TEKNO srl. Sede legale: Caserta, piazza Ruggiero n. 3. Sede operativa: Capua, via Aeroporto. Attività: produzione e verniciatura di pavimenti in legno (parquet).**

IL DIRIGENTE

PREMESSO

- che ai sensi del Decreto Legislativo 3 aprile 2006 n. 152, "Norme in materia ambientale" e successive modifiche e integrazioni, art. 269 comma 1, per tutti gli impianti che producono emissioni in atmosfera deve essere richiesta una autorizzazione, ad eccezione degli impianti soggetti ad autorizzazione integrata ambientale e degli impianti di cui ai commi 14 e 16 dell'art. 269 e comma 5 art. 272;
- che l'autorità competente al rilascio dell'autorizzazione alle emissioni in atmosfera è la Regione o la Provincia autonoma ai sensi dell'art. 268, comma 1, lettera o) normativa succitata;
- che il sig. Bernardino Palladino, nato a Casagiove il 17/09/1958, legale rappresentante della TEKNO srl, con sede legale in Caserta piazza Ruggiero n. 3 ed operativa in Capua (CE) via Aeroporto, ha presentato, ai sensi dell'art. 269 comma 2 D. Lgs. 152/2006, domanda di autorizzazione alla continuazione delle emissioni in atmosfera per l'attività di produzione e verniciatura di pavimenti in legno (parquet), **già autorizzata con D. D. n. 291/2005**, ai sensi degli artt. 6 e 15 del DPR 203/88;
- che allegata alla domanda, acquisita al protocollo del Settore n. 1116697 del 28/12/2009, integrata - su richiesta del Settore prot. 0009497 del 07/01/2010 e prot. 0159384 del 22/02/2010 - con nota **acquisita al prot. n. 0217559 del 10/03/2010** - è stata prodotta relazione, a firma di tecnico abilitato, attestante il rispetto dei limiti delle emissioni stabiliti dalle vigenti normative;

RILEVATO

- che la Conferenza di Servizi, **nella seduta del 18 maggio 2010**, il cui verbale si richiama, ha espresso **parere favorevole** al rilascio dell'autorizzazione alle emissioni in atmosfera;

RITENUTO

- di autorizzare, conformemente alla determinazione conclusiva della Conferenza di Servizi, alla continuazione delle emissioni in atmosfera la TEKNO srl, con sede operativa in Capua (CE) via Aeroporto, esercente attività di produzione e verniciatura di pavimenti in legno (parquet);

VISTI

- il Decreto Legislativo n. 152/06 e s. m. i.;
- la Legge n.241/90 e s. m. i.;
- il D.D. n. 18 del 10/08/2009 dell'A.G.C. 05;

In conformità dell'istruttoria effettuata dal Settore, della proposta del responsabile del procedimento e della dichiarazione di regolarità resa dal Dirigente di Servizio e fatti salvi, comunque, tutti i visti, le autorizzazioni e i nulla osta di competenza di altri enti, propedeutici ed essenziali per l'esercizio dell'attività

DECRETA

per quanto esposto in narrativa, che si intende qui integralmente trascritto e riportato, di:

1. **autorizzare** la TEKNO srl - con sede operativa in Capua (CE) via Aeroporto, esercente attività di produzione e verniciatura di pavimenti in legno (parquet) - alle emissioni in atmosfera, ai sensi dell'art. 269 comma 2 del Decreto Legislativo n. 152/06, così come di seguito specificate:

EMISSIONI DIFFUSE	PROVENIENZA DELLE EMISSIONI	INQUINANTI	SISTEMI DI ABBATTI- MENTO
E1	Silo A1 linee 1 e 2 rep. finitura	Polveri	Filtro a tessuto
E2	Sottostazione A2 aspirazioni rep. plance	Polveri	Filtro a tessuto
E9	Sottostazione A3 linea 3 rep. finitura	Polveri	Filtro a tessuto
E10	Filtro F1 linee 1 e 2 rep. verniciatura	Polveri	Filtro a tessuto
E11	Filtro F2 linee 1 e 2 rep. verniciatura	Polveri	Filtro a tessuto
E12	Aspirazione SOV linee 1 e 2 rep. verniciatura	SOV	Filtro a tessuto

2. **obbligare** la ditta all'osservanza delle seguenti prescrizioni:
- rispettare il ciclo produttivo e le tecnologie indicate nella relazione tecnica;
 - i metodi di prelievo e di analisi delle emissioni, nonché i criteri di valutazione delle stesse per il rispetto dei limiti, dovranno essere rispondenti alla normativa vigente in materia;
 - contenere le emissioni nei valori indicati nella relazione allegata all'istanza e comunque nei limiti previsti dalla vigente legislazione in materia;
 - le misurazioni e/o valutazioni periodiche di tutte le emissioni prodotte dovranno essere effettuate con cadenza biennale e successivamente trasmesse al Settore provinciale Ecologia, Tutela dell'Ambiente, Disinquinamento di Caserta della G. R. della Campania, alla Provincia di Caserta, al Dipartimento Provinciale ARPAC di Caserta;
 - gli impianti di abbattimento devono essere tenuti in continua e costante efficienza;
 - provvedere all'annotazione dei dati in appositi registri con pagine numerate, tenuti a disposizione dell'autorità competente al controllo e redatti sulla scorta degli schemi esemplificativi di cui alle appendici 1 e 2 dell'allegato VI alla parte quinta del D. Lgs n. 152/06;
 - rispettare quanto previsto dall'art. 269 comma 8 del D. Lgs n. 152/06 in caso di modifica dell'impianto autorizzato, in particolare:
 - comunicare, in via preventiva, la modifica non sostanziale;
 - richiedere, in via preventiva, l'aggiornamento dell'autorizzazione in caso di modifica sostanziale;

3. **precisare** che:

l'autorizzazione de qua ha la durata di quindici anni decorrente dal presente atto, sostituisce ogni altro provvedimento precedentemente emanato e viene rilasciata ai fini delle emissioni in atmosfera, fatti salvi comunque tutti i visti, autorizzazioni e concessioni di competenza di altri Enti, prope-deutici ed essenziali all'esercizio dell'attività;

la domanda di rinnovo deve essere presentata almeno un anno prima della scadenza;

4. **demandare** all'ARPAC - Dipartimento Provinciale di Caserta, ai sensi dell'art. 5 della L.R. n.10/98, i controlli necessari per l'accertamento della regolarità delle misure e dei dispositivi di prevenzione contro l'inquinamento nonché del rispetto dei valori limite;
5. **precisare altresì** che gli oneri per i suddetti accertamenti, ai sensi del D. D. n.154/2007 dell'A.G.C. 05, sono a carico della ditta interessata;
6. **stabilire** che gli esiti delle verifiche da parte degli enti di controllo devono essere comunicati questo Settore per l'eventuale applicazione di quanto previsto dall'art. 278 del D. Lgs n. 152/06;

7. **notificare** il presente provvedimento alla TEKNO srl;
8. **inviare**, per quanto di competenza, copia del presente atto al Comune di Capua, alla Provincia di Caserta, all'ASL Caserta e all'ARPAC - Dipartimento Provinciale di Caserta;
9. **inoltrare** copia del presente atto alla Segreteria di Giunta, nonché al Settore Stampa, Documentazione ed Informazione, Bollettino Ufficiale per la pubblicazione sul BURC.

dr. Michele Palmieri

A.G.C. 05 - Ecologia, Tutela dell'Ambiente, Disinquinamento, Protezione Civile - Settore Provinciale Ecologia, Tutela dell'Ambiente, Disinquinamento Protezione Civile - Caserta - **Decreto n. 194 del 31 maggio 2010 - d. Lgs. 3 aprile 2006 n. 152, art. 269 comma 8. Aggiornamento autorizzazione alle emissioni in atmosfera, rilasciata alla società LA CONTADINA Soc. Coop. a r.l. con sede legale ed operativa in Grazzanise (CE) via Andreozzi n. 1, esercente l'attività di trasformazione lattiero-casearia.**

IL DIRIGENTE

PREMESSO

- che ai sensi del Decreto Legislativo 3 aprile 2006 n. 152, "Norme in materia ambientale" e successive modifiche e integrazioni, art. 269 comma 1, per tutti gli impianti che producono emissioni in atmosfera deve essere richiesta una autorizzazione, ad eccezione degli impianti soggetti ad autorizzazione integrata ambientale e degli impianti di cui ai commi 14 e 16 dell'art. 269 e comma 5 art. 272;
- che l'autorità competente al rilascio dell'autorizzazione all'emissione in atmosfera è la Regione o la Provincia autonoma ai sensi dell'art. 268, comma 1, lettera o) normativa succitata;
- che l'articolo 269 comma 8 Dlgs 152/06 stabilisce che: "Il gestore che intende sottoporre un impianto ad una modifica, che comporti una variazione di quanto indicato nel progetto o nella relazione tecnica di cui al comma 2 o nell'autorizzazione di cui al comma 3 o nell'autorizzazione rilasciata ai sensi del decreto del Presidente della Repubblica 24 maggio 1988, n.203, o nei documenti previsti dall'articolo 12 di tale decreto... (omissis)... ne dà comunicazione all'autorità competente o, se la modifica è sostanziale, presenta una domanda di aggiornamento ai sensi del presente articolo";
- che la società LA CONTADINA Soc. Coop. a r.l. con sede legale ed operativa nel comune di Grazzanise via Andreozzi n. 1, è stata autorizzata con D. D. n. 37 del 10/02/2010 alle emissioni in atmosfera, ai sensi del D.lgs. n. 152/06 art. 269 comma 2, per l'attività di "Trasformazioni lattiero casearie con produzione giornaliera non superiore a 1000 Kg/g", ascrivibile a quelle in deroga di cui all'art. 272 comma 2 citato D.lgs. 152/06;
- che il sig. Gennaro Garofalo, nato il 14/11/1969 a Caserta, legale rappresentante della società LA CONTADINA Soc. Coop. a r.l., ha presentato domanda di aggiornamento per modifica sostanziale del citato impianto, ai sensi dell'art. 269 comma 8 D. lgs. 152/2006, consistente nell'aumento della produzione giornaliera;
- che allegata alla **domanda** - acquisita al **protocollo del Settore n. 0278640 del 29/03/2010** - è stata prodotta relazione a firma di tecnico abilitato, attestante che le emissioni rispetteranno i limiti stabiliti dalle vigenti normative e che i quantitativi giornalieri delle materie prime utilizzate nel ciclo produttivo sono pari a kg 15000 di latte bufalino e a kg 1,4 di caglio;

RILEVATO

che la **Conferenza di Servizi**, nella seduta del **18 maggio 2010**, il cui verbale si richiama, ha espresso parere favorevole al rilascio dell'autorizzazione alle emissioni in atmosfera con l'obbligo per la ditta di presentare le misure delle emissioni con cadenza triennale;

RITENUTO

di autorizzare, conformemente alla determinazione conclusiva favorevole della Conferenza di Servizi, alle emissioni in atmosfera la società LA CONTADINA Soc. Coop. a r.l., con sede operativa in Grazzanise (CE) via Andreozzi n. 1, esercente attività di trasformazioni lattiero casearie;

VISTI

- il Decreto Legislativo n. 152/06 e s. m. i.;
- la Legge n. 241/90 e s. m. i.;
- il D.D. n. 18 del 10/08/2009 dell'A.G.C. 05;

In conformità dell'istruttoria effettuata dal Settore, della proposta del responsabile del procedimento e della dichiarazione di regolarità resa dal Dirigente di Servizio e fatti salvi, comunque, tutti i visti, le autorizzazioni e i nulla osta di competenza di altri enti, propedeutici ed essenziali per l'esercizio dell'attività

DECRETA

per quanto esposto in narrativa, che si intende qui integralmente trascritto e confermato, di:

1. **autorizzare** la società LA CONTADINA Soc. Coop. a r.l. - con sede legale ed operativa in Grazzanise (CE) via Andreozzi n. 1, esercente attività di trasformazioni lattiero casearie - alle emissioni in atmosfera, ai sensi dell'art. 269 comma 8 del Decreto Legislativo n. 152/06, come di seguito specificate:

PUNTI DI EMIS-SIONE	PROVENIENZA DELLE EMIS-SIONI	INQUINANTI	SISTEMI DI ABBATTIMEN-TO
E1	Caldaia ICI, alimentata a GPL con potenzialità di MW 1,163 (non sottoposta ad autorizzazione, ai sensi art. 269, comma 14, lett. c, D.lgs. 152/06)	Polveri SOV NOx (come NO2) SO2	-
E2	Caldaia ICI (di riserva), alimentata a GPL con potenzialità di MW 0,581 (non sottoposta ad autorizzazione, ai sensi art. 269, comma 14, lett. c, D.lgs. 152/06)	Polveri SOV NOx (come NO2) SO2	-

2. **obbligare** la ditta all'osservanza delle seguenti prescrizioni:
 - a) rispettare il ciclo produttivo e le tecnologie indicate nella relazione tecnica;
 - b) i metodi di prelievo e di analisi delle emissioni, nonché i criteri di valutazione delle stesse per il rispetto dei limiti, dovranno essere rispondenti alla normativa vigente in materia;
 - c) contenere le emissioni prodotte nei valori di cui alla relazione allegata all'istanza e comunque nei limiti previsti dalla vigente legislazione in materia;
 - d) le misurazioni e/o valutazioni periodiche di tutte le emissioni prodotte dovranno essere effettuate con cadenza triennale e successivamente trasmesse al Settore Provinciale Ecologia, Tutela dell'Ambiente, Disinquinamento di Caserta della G. R. della Campania, alla Provincia di Caserta, al Dipartimento Provinciale ARPAC di Caserta;
 - e) provvedere all'annotazione dei dati in appositi registri con pagine numerate, tenuti a disposizione dell'autorità competente al controllo e redatti sulla scorta degli schemi esemplificativi di cui alle appendici 1 e 2 dell'allegato VI alla parte quinta del D. Lgs n. 152/06;
 - f) rispettare quanto stabilito dall'art. 269 comma 5 del D. Lgs n. 152/06 in particolare:
 - comunicare, per il nuovo punto di emissione, agli enti di cui alla lettera d), la data di messa in esercizio, almeno 15 giorni prima;
 - effettuare per un periodo continuativo di 10 giorni di marcia controllata, decorrenti dalla data di messa a regime, campionamenti e analisi delle nuove emissioni prodotte;
 - trasmettere nei successivi 15 giorni le risultanze delle misurazioni e/o valutazioni delle emissioni al Settore Provinciale Ecologia, Tutela dell'Ambiente, Disinquinamento di Caserta della G. R. della Campania, alla Provincia di Caserta, al Dipartimento Provinciale ARPAC di Caserta;
 - g) la messa a regime dovrà avvenire entro 60 giorni dalla data di messa in esercizio, salvo richiesta motivata di proroga;
 - h) rispettare quanto previsto dall'art. 269 comma 8 del D. Lgs n. 152/06 in caso di modifica dell'impianto autorizzato, in particolare:
 - comunicare, in via preventiva, la modifica non sostanziale;

- richiedere, in via preventiva, l'aggiornamento dell'autorizzazione in caso di modifica sostanziale;
- 3. **precisare** che:
 - a) l'autorizzazione de qua ha la durata di quindici anni decorrente dal presente atto, sostituisce ogni altro provvedimento precedentemente emanato e viene rilasciata ai fini delle emissioni in atmosfera, fatti salvi comunque tutti i visti, autorizzazioni e concessioni di competenza di altri Enti, propedeutici ed essenziali all'esercizio dell'attività;
 - b) la domanda di rinnovo deve essere presentata almeno un anno prima della scadenza;
- 4. **demandare** all'ARPAC - Dipartimento Provinciale di Caserta, ai sensi dell'art. 5 della L.R. n.10/98, i controlli necessari per l'accertamento della regolarità delle misure e dei dispositivi di prevenzione contro l'inquinamento nonché del rispetto dei valori limite;
- 5. **precisare altresì** che gli oneri per i suddetti accertamenti, ai sensi del D. D. n.154/2007 dell'A.G.C. 05, sono a carico della ditta interessata;
- 6. **stabilire** che gli esiti delle verifiche da parte degli enti di controllo devono essere comunicati a questo Settore per l'eventuale applicazione di quanto previsto dall'art. 278 del D. Lgs. n. 152/06;
- 7. **notificare** il presente provvedimento alla società **LA CONTADINA Soc. Coop. a r.l.**;
- 8. **inviare**, per quanto di competenza, copia del presente atto al Comune di Grazzanise (CE), alla Provincia di Caserta, all'Asl Caserta e all'ARPAC - Dipartimento Provinciale di Caserta;
- 9. **inoltrare** copia del presente atto alla Segreteria di Giunta, nonché al Settore Stampa, Documentazione ed Informazione, Bollettino Ufficiale per la pubblicazione sul BURC.

dr. Michele Palmieri

A.G.C. 05 - Ecologia, Tutela dell'Ambiente, Disinquinamento, Protezione Civile - Settore Provinciale Ecologia, Tutela dell'Ambiente, Disinquinamento Protezione Civile - Caserta - **Decreto n. 193 del 28 maggio 2010 - Autorizzazione alle emissioni in atmosfera, ai sensi del D.Lgs. 03 aprile 2006, n. 152, art. 269 comma 2, di un impianto esistente – Caseificio “LA REGGIA” di Zagaria Argentina, con sede legale e produttiva nel Comune di San Cipriano d’Aversa (CE) al viale Don Salvatore Vitale n. 5. Attività: “Trasformazioni lattiero casearie con produzione giornaliera non superiore a 1000kg/g”, ascrivibile tra quelle in deroga di cui all’art. 272, comma 2, del D.L.vo 152/06.**

IL DIRIGENTE

PREMESSO

- che il D. Lgs. 03 aprile 2006 n. 152, recante norme in materia ambientale, attribuisce alle Regioni la competenza per il rilascio delle autorizzazioni alle emissioni in atmosfera;
- che l’art. 269, comma 1, del suddetto decreto prescrive che “Fatto salvo quanto stabilito dall’art. 267 comma 3, dai commi 14 e 16 del presente articolo e dall’art. 272, comma 5, per tutti gli impianti che producono emissioni deve essere richiesta una autorizzazione”;
- che la sig.ra Zagaria Argentina, nata a San Cipriano d’Aversa (CE) il 20/12/1965, legale rappresentante del Caseificio “LA REGGIA” di Zagaria Argentina, con sede legale. e produttiva nel Comune di San Cipriano d’Aversa (CE) al viale Don Salvatore Vitale n. 5, ha avanzato istanza di autorizzazione alle continuazione delle emissioni in atmosfera per l’attività di “Trasformazioni lattiero casearie con produzione giornaliera non superiore a 1000kg/g” - **già autorizzata con D.D. n. 122 del 27/07/2004** - ai sensi dell’art. 269 comma 2 del D. Lgs. 03 aprile 2006 n. 152;
- che allegata alla domanda, acquisita al protocollo del Settore il 01/08/2007 prot. n. 0687229, è stata prodotta relazione – a firma di tecnico abilitato – nella quale è dichiarato il rispetto dei limiti delle emissioni stabiliti dalle vigenti normative con produzione giornaliera di 250 kg/g di prodotto finito;

CONSIDERATO che la Conferenza di Servizi, indetta ai sensi dell’art. 14 della L. 241/90 e s. m. e i., nella seduta del 17/09/2008, ha espresso parere favorevole al rilascio dell’autorizzazione alle emissioni in atmosfera;

- che con nota n. 0864594 del 08/10/2008 il Comune di San Cipriano d’Aversa in seguito all’invio del verbale determinazione Conferenza di Servizi del Caseificio “LA REGGIA” di Zagaria Argentina con parere favorevole, comunica che detto caseificio è stato oggetto, in data 09/09/2008, antecedente la conferenza di servizi del 17/09/2008 di accertamento tecnico (prot. 9981 del 10/09/2008) di difformità e violazione degli strumenti urbanistici ed edilizi (assenza di DIA e permesso di costruire) ed è stata adottata ingiunzione a demolire opere abusive (n. 21 del 29/09/2008). in data 29/09/2008.

-che in data 24/11/2008 questo Settore, in riferimento alla nota del Comune di San Cipriano d’Aversa del 06/11/2008 ed all’allegata ingiunzione a demolire opere abusive inerenti anche l’attività di trasformazione lattiero casearia svolta dal Caseificio “LA REGGIA” di Zagaria Argentina, chiede certificare, ad avvenuto ripristino dello stato dei luoghi e che fino al rilascio della certificazione da parte del Comune il provvedimento di continuazione alle emissioni in atmosfera, si intende sospeso.

-che con nota n. 22/UOPC del 12/01/2010 AZIENDA SANITARIA LOCALE CE/2 comunica che a seguito di sopralluogo congiunto con il Responsabile dell’ufficio Urbanistico del Comune di San Cipriano d’Aversa, le opere abusive relative al reparto di lavorazione del Caseificio “LA REGGIA” di Zagaria Argentina, sono state sanate, oggetto dell’Ordinanza Sindacale. Essendo ripristinato lo stato dei luoghi, in conformità dei grafici consegnati in data 11/01/2010 a corredo della documentazione di rito, si esprime parere favorevole per quanto di competenza.

-che con nota n. 5050 10/05/2010 il COMUNE DI SAN CIPRIANO D’AVERSA comunica che la ditta ha provveduto ad ottemperare alla rimessione in pristino dei locali lato nord adibiti all’attività e che l’ottemperanza è stata accertata in data 16/11/2009 congiuntamente con il personale dell’ASL Dipartimento UOPC di Casal di Principe (CE).

RITENUTO, in conformità alle determinazioni della predetta Conferenza di Servizi, di autorizzare alle emissioni in atmosfera il Caseificio "LA REGGIA".di Zagaria Argentina, – P. IVA 02169450612 - con stabilimento sito in San Cipriano d'Aversa (CE) al viale **Don Salvatore Vitale n. 5**, esercente attività di "Trasformazioni lattiero casearie con produzione giornaliera non superiore a 1000kg/g";

VISTI

- il decreto legislativo n. 152/06;
- il D.D. n. 154 del 23/03/07 dell'A.G.C. 05;

il D.D. n. 18 del 10/08/2009 dell'A.G.C. 05;
D.G.R.C. n. 195 del 5/03/2010

Alla stregua dell'istruttoria effettuata dal Settore, su proposta del Responsabile del procedimento e della dichiarazione di regolarità resa dal Dirigente del Servizio,

DECRETA

per quanto espresso in narrativa, che qui si intende integralmente trascritto e riportato,

autorizzare il Caseificio "LA REGGIA".di Zagaria Argentina, – P. IVA 02169450612 - con stabilimento sito in San Cipriano d'Aversa (CE) al viale **Don salvatore Vitale n. 5**, esercente attività di "Trasformazioni lattiero casearie con produzione giornaliera non superiore a 1000kg/g";
-già autorizzata con D.D. n. 122 del 27/07/2004 - alla continuazione delle emissioni in atmosfera - ai sensi dell'art. 269 comma 2 del Decreto Legislativo n. 152/06 – così come di seguito specificate:

PUNTO DI EMISSIONE	PROVENIENZA	INQUINANTI	SISTEMA DI ABBATTIMENTO
E1	Generatore Vapore alimentato a GPL potenza termica Kcal/h 900.000	Polveri NO _x SO ₂	Non previsto

2. **obbligare** la ditta all'osservanza delle seguenti prescrizioni:

- a) rispettare il ciclo produttivo e le tecnologie indicate nella relazione tecnica;
- b) i metodi di prelievo e di analisi delle emissioni, nonché i criteri di valutazione delle stesse per il rispetto dei limiti, dovranno essere rispondenti alla normativa vigente in materia;
- c) contenere le emissioni prodotte nei valori riportati di cui alla relazione allegata all'istanza e comunque nei limiti previsti dalla vigente legislazione in materia;
- d) le misurazioni e/o valutazioni periodiche di tutte le emissioni prodotte, dovranno essere effettuate con cadenza triennale e successivamente trasmesse al Settore Provinciale Ecologia, Tutela dell'Ambiente, Disinquinamento di Caserta, alla Provincia di Caserta, al Dipartimento Provinciale ARPAC di Caserta;
- e) provvedere all'annotazione in appositi registri con pagine numerate, tenuti a disposizione dell'autorità competente al controllo e redatti sulla scorta degli schemi esemplificativi di cui alle appendici 1 e 2 dell'allegato VI alla parte quinta del D. LGS n. 152/06;
- f) rispettare quanto previsto dall'art. 269 comma 8 del D. Lgs. n. 152/06 in caso di modifica dell'impianto autorizzato, in particolare:
 - comunicare, in via preventiva, la modifica non sostanziale;
 - richiedere, in via preventiva, l'aggiornamento dell'autorizzazione in caso di modifica sostanziale;

3. **precisare** che:

- l'autorizzazione de qua ha la durata di quindici anni decorrenti dal presente atto e viene rilasciata ai fini delle emissioni in atmosfera, fatti salvi comunque tutti i visti, autorizzazioni e concessioni di competenza di altri Enti, propedeutici ed essenziali all'esercizio dell'attività;
- la domanda di rinnovo deve essere presentata almeno un anno prima della scadenza;

4. **demandare** all'ARPAC – Dipartimento provinciale di Caserta, ai sensi dell'art. 5 della L.R. n.10/98, i controlli necessari per l'accertamento della regolarità delle misure e dei dispositivi di prevenzione contro l'inquinamento nonché del rispetto dei valori limite;
5. **precisare** che gli oneri per i suddetti accertamenti, ai sensi della Delibera di G.R. n. 750/04, sono a carico della ditta interessata;
6. **stabilire** che gli esiti delle verifiche da parte degli Enti di controllo devono essere comunicati a questo Settore per l'eventuale applicazione di quanto previsto dall'art. 278 del D. LGS n. 152/06;
7. **notificare** il presente provvedimento al Caseificio "LA REGGIA" di Zagaria Argentina";
8. **inviare**, per quanto di competenza, copia del presente atto al Comune di San Cipriano d'Aversa (CE), alla Provincia di Caserta, all'Asl Caserta Ce/2 - Dipartimento di Prevenzione di Santa Maria Capua Vetere e all'ARPAC – Dipartimento provinciale di Caserta;
9. **inoltrare** copia del presente atto all'A.G.C. Ecologia, Tutela Ambiente, Disinquinamento, Protezione Civile, alla Segreteria di Giunta, nonché al Settore Stampa, documentazione ed informazione, Bollettino Ufficiale per la pubblicazione sul BURC.

dr. Michele Palmieri

A.G.C. 05 - Ecologia, Tutela dell'Ambiente, Disinquinamento, Protezione Civile - Settore Provinciale Ecologia, Tutela dell'Ambiente, Disinquinamento Protezione Civile - Caserta - **Decreto n. 192 del 28 maggio 2010 - Autorizzazione alle emissioni in atmosfera, ai sensi del D.Lgs. 03 aprile 2006, n. 152, art. 269 comma 2, di un impianto esistente – Ditta “CASEIFICIO MARRANDINO s.r.l.”, con sede legale e produttiva nel Comune di Castel Volturno (CE) alla via Pietro Pagliuca n. 2. Attività: “Trasformazioni lattiero casearie con produzione giornaliera non superiore a 1000kg/g”, ascrivibile tra quelle in deroga di cui all’art. 272, comma 2, del D.L.vo 152/06.**

IL DIRIGENTE

PREMESSO

- che il D. Lgs. 03 aprile 2006 n. 152, recante norme in materia ambientale, attribuisce alle Regioni la competenza per il rilascio delle autorizzazioni alle emissioni in atmosfera;
- che l’art. 269, comma 1, del suddetto decreto prescrive che “Fatto salvo quanto stabilito dall’art. 267 comma 3, dai commi 14 e 16 del presente articolo e dall’art. 272, comma 5, per tutti gli impianti che producono emissioni deve essere richiesta una autorizzazione”;
- che la sig.ra Carano Rosa, nata a Casal di Principe (CE) il 17/04/1931, legale rappresentante della ditta “CASEIFICIO MARRANDINO s.r.l.”, con sede legale ed operativa nel Comune di Castel Volturno (CE) alla via Pagliuca n. 2, ha avanzato istanza di autorizzazione alle continuazioni delle emissioni in atmosfera per l’attività di “Trasformazioni lattiero casearie con produzione giornaliera non superiore a 1000kg/g” - **già autorizzata con D.D. n. 212 del 19/11/2004** - ai sensi dell’art. 269 comma 2 del D. Lgs. 03 aprile 2006 n. 152;
- che allegata alla domanda, acquisita al protocollo del Settore il 27/10/2008 prot. n. 0888717, è stata prodotta relazione – a firma di tecnico abilitato – nella quale è dichiarato il rispetto dei limiti delle emissioni stabiliti dalle vigenti normative con utilizzo di 980 kg/giorno di prodotto finito;

CONSIDERATO che la Conferenza di Servizi, indetta ai sensi dell’art. 14 della L. 241/90 e s. m. e i., nella seduta del 21/05/2010, ha espresso parere favorevole al rilascio dell’autorizzazione alle emissioni in atmosfera;

RITENUTO, in conformità alle determinazioni della predetta Conferenza di Servizi, di autorizzare alle emissioni in atmosfera la ditta “CASEIFICIO MARRANDINO s.r.l.” – P. IVA 01930190614 - con stabilimento sito nel Comune di Castel Volturno (CE) alla via Pagliuca n. 2, esercente attività di “Trasformazioni lattiero casearie con produzione giornaliera non superiore a 1000kg/g”;

VISTI

- il decreto legislativo n. 152/06;
 - il D.D. n. 154 del 23/03/07 dell’A.G.C. 05;
 - il D.D. n. 18 del 10/08/2009 dell’A.G.C. 05;
- D.G.R.C n. 195 del 5/03/2010

Alla stregua dell’istruttoria effettuata dal Settore, su proposta del Responsabile del procedimento e della dichiarazione di regolarità resa dal Dirigente del Servizio,

DECRETA

per quanto espresso in narrativa, che qui si intende integralmente trascritto e riportato,

1. autorizzare la ditta “CASEIFICIO MARRANDINO s.r.l.” – P. IVA 01930190614 - con stabilimento sito nel Comune di Castel Volturno (CE) alla via Pagliuca n. 2, esercente attività di “Trasformazioni lattiero casearie con produzione giornaliera non superiore a 1000kg/g; - **già autorizzata**

con D.D. n. 212 del 19/11/2004 - alla continuazione delle emissioni in atmosfera - ai sensi dell'art. 269 comma 2 del Decreto Legislativo n. 152/06 – così come di seguito specificate:

PUNTO DI EMISSIONE	PROVENIENZA	INQUINANTI	SISTEMA DI ABBATTIMENTO
E1	Generatore di Vapore alimentata a GPL potenzialità MW 1,55	Polveri NO _x SO ₂	Non previsto
E2	Generatore di Vapore alimentata a GPL Potenzialità MW 0,87	Polveri NO _x SO ₂	Non previsto

2. **obbligare** la ditta all'osservanza delle seguenti prescrizioni:

- rispettare il ciclo produttivo e le tecnologie indicate nella relazione tecnica;
- i metodi di prelievo e di analisi delle emissioni, nonché i criteri di valutazione delle stesse per il rispetto dei limiti, dovranno essere rispondenti alla normativa vigente in materia;
- contenere le emissioni prodotte nei valori riportati di cui alla relazione allegata all'istanza e comunque nei limiti previsti dalla vigente legislazione in materia;
- le misurazioni e/o valutazioni periodiche di tutte le emissioni prodotte, dovranno essere effettuate con cadenza triennale e successivamente trasmesse al Settore Provinciale Ecologia, Tutela dell'Ambiente, Disinquinamento di Caserta, alla Provincia di Caserta, al Dipartimento Provinciale ARPAC di Caserta;
- provvedere all'annotazione in appositi registri con pagine numerate, tenuti a disposizione dell'autorità competente al controllo e redatti sulla scorta degli schemi esemplificativi di cui alle appendici 1 e 2 dell'allegato VI alla parte quinta del D. LGS n. 152/06;
- rispettare quanto previsto dall'art. 269 comma 8 del D. Lgs. n. 152/06 in caso di modifica dell'impianto autorizzato, in particolare:
 - comunicare, in via preventiva, la modifica non sostanziale;
 - richiedere, in via preventiva, l'aggiornamento dell'autorizzazione in caso di modifica sostanziale;

3. **precisare** che:

- l'autorizzazione de qua ha la durata di quindici anni decorrenti dal presente atto e viene rilasciata ai fini delle emissioni in atmosfera, fatti salvi comunque tutti i visti, autorizzazioni e concessioni di competenza di altri Enti, propedeutici ed essenziali all'esercizio dell'attività;
- la domanda di rinnovo deve essere presentata almeno un anno prima della scadenza;

4. **demandare** all'ARPAC – Dipartimento provinciale di Caserta, ai sensi dell'art. 5 della L.R. n.10/98, i controlli necessari per l'accertamento della regolarità delle misure e dei dispositivi di prevenzione contro l'inquinamento nonché del rispetto dei valori limite;

5. **precisare** che gli oneri per i suddetti accertamenti, ai sensi della Delibera di G.R. n. 750/04, sono a carico della ditta interessata;

6. **stabilire** che gli esiti delle verifiche da parte degli Enti di controllo devono essere comunicati a questo Settore per l'eventuale applicazione di quanto previsto dall'art. 278 del D. LGS n. 152/06;

7. **notificare** il presente provvedimento alla ditta "CASEIFICIO MARRANDINO s.r.l.";

8. **inviare**, per quanto di competenza, copia del presente atto al Comune di Castel Volturno (CE), alla Provincia di Caserta, all'Asl Caserta Ce/2 - Dipartimento di Prevenzione di Santa Maria Capua Vetere e all'ARPAC – Dipartimento provinciale di Caserta;
9. **inoltrare** copia del presente atto all'A.G.C. Ecologia, Tutela Ambiente, Disinquinamento, Protezione Civile, alla Segreteria di Giunta, nonché al Settore Stampa, documentazione ed informazione, Bollettino Ufficiale per la pubblicazione sul BURC.

dr. Michele Palmieri

A.G.C. 05 - Ecologia, Tutela dell'Ambiente, Disinquinamento, Protezione Civile - Settore Provinciale Ecologia, Tutela dell'Ambiente, Disinquinamento Protezione Civile - Caserta - **Decreto n. 191 del 28 maggio 2010 - Autorizzazione alle emissioni in atmosfera per un nuovo impianto rilasciata, ai sensi dell'art. 269 del D.L.vo 152/06 parte V, alla Ditta "MULTICEDI S.R.L.", con sede legale ed operativa nel Comune di Pastorano (CE) alla Strada Statale Casilina Contrada Spartimento, per l'attività di Officina di manutenzione con "Saldature di oggetti e superfici metalliche", ascrivibile tra quelle in deroga di cui all'art. 272, comma 2, del D.L.vo 152/06.**

IL DIRIGENTE

Premesso che

- il D. Lgs. 03 aprile 2006 n. 152, recante norme in materia ambientale, attribuisce alle Regioni la competenza per il rilascio delle autorizzazioni alle emissioni in atmosfera;
- l'art. 269, comma 1, del suddetto decreto prescrive che "Fatto salvo quanto stabilito dall'art. 267 comma 3, dai commi 14 e 16 del presente articolo e dall'art. 272, comma 5, per tutti gli impianti che producono emissioni deve essere richiesta una autorizzazione";
- il sig. Ragazzino Pietro, nato a Pontelatone (CE) il 11/04/1959, legale rappresentante della ditta "MULTICEDI S.R.L.", – P. IVA - 02023490614, con Sede legale ed operativa nel Comune di Pastorano (CE) alla Strada Statale Casilina Contrada Spartimento, ha avanzato istanza di autorizzazione alle emissioni in atmosfera per l'attività di Officina di manutenzione con "Saldature di oggetti e superfici metalliche", ai sensi dell'art. 269 comma 2 del D. Lgs. 03 aprile 2006 n. 152;
- allegata alla domanda, acquisita al protocollo del Settore il 07/04/2010 prot. n. 0861672, è stata prodotta relazione – a firma di tecnico abilitato – nella quale è dichiarato il rispetto dei limiti delle emissioni stabiliti dalle vigenti normative;

Considerato che

- la Conferenza di Servizi, indetta ai sensi dell'art. 14 della L. 241/90 e s. m. e i., nella seduta del 18/05/2010, ha espresso parere favorevole al rilascio dell'autorizzazione alle emissioni in atmosfera;

Ritenuto in conformità alle determinazioni della predetta Conferenza di Servizi, di autorizzare alle emissioni in atmosfera la ditta "MULTICEDI S.R.L.", – P. IVA - 02023490614 - con stabilimento sito in Pastorano (CE) alla Strada Statale Casilina Contrada Spartimento, esercente attività di Officina di manutenzione con "Saldature di oggetti e superfici metalliche";

Visti

- il decreto legislativo n. 152/06
- il D. D. n. 154 del 23/03/07 dell'A.G.C. 05;
- il D. D. n. 18 del 10/08/2009 dell'A.G.C. 05;
- D.G.R.C n. 195 del 5/03/2010

Alla stregua dell'istruttoria effettuata dal Settore, della proposta di adozione del presente atto del Responsabile del procedimento e della dichiarazione di regolarità resa dal Dirigente del Servizio,

DECRETA

per quanto espresso in narrativa, che qui si intende integralmente trascritto e riportato di,

1. autorizzare ditta "MULTICEDI S.R.L.", – P. IVA - 02023490614 - con stabilimento sito in Pastorano (CE) alla Strada Statale Casilina Contrada Spartimento, esercente attività di Officina di manutenzione con "Saldature di oggetti e superfici metalliche"; alle emissioni in atmosfera - ai sensi dell'art. 269 comma 2 del Decreto Legislativo n. 152/06 – così come di seguito specificate:

PUNTO DI EMISSIONE	PROVENIENZA	INQUINANTI	SISTEMA DI ABBATTIMENTO
E1	Saldatura	Polveri- COV	Filtri a Carbone Attivo

2. obbligare la ditta all'osservanza delle seguenti prescrizioni:

- a) rispettare il ciclo produttivo e le tecnologie indicate nella relazione tecnica;
- b) i metodi di prelievo e di analisi delle emissioni, nonché i criteri di valutazione delle stesse per il rispetto dei limiti, dovranno essere rispondenti alla normativa vigente in materia;
- c) contenere le emissioni prodotte nei valori su indicati di cui alla relazione allegata all'istanza e comunque nei limiti previsti dalla vigente legislazione in materia;
- d) le misurazioni e/o valutazioni periodiche di tutte le emissioni prodotte, dovranno essere effettuate con cadenza triennale e successivamente trasmesse al Settore Provinciale Ecologia, Tutela dell'Ambiente, Disinquinamento di Caserta, alla Provincia di Caserta, al Dipartimento Provinciale ARPAC di Caserta;
- e) gli impianti di abbattimento devono essere tenuti in continua e costante efficienza;
- f) provvedere all'annotazione in appositi registri con pagine numerate, tenuti a disposizione dell'autorità competente al controllo e redatti sulla scorta degli schemi esemplificativi di cui alle appendici 1 e 2 dell'allegato VI alla parte quinta del D. Lgs n. 152/06;
- g) rispettare quanto stabilito dall'art. 269 comma 5 del D. Lgs. n. 152/06 in particolare:
 - comunicare, almeno 15 giorni prima, agli Enti di cui alla lettera d), la data di messa in esercizio dell'impianto;
 - effettuare, per un periodo continuativo di 10 giorni di marcia controllata, decorrenti dalla data di messa a regime, campionamenti ed analisi delle emissioni prodotte;
 - trasmettere nei successivi 15 giorni le risultanze delle misurazioni e/o valutazioni delle emissioni al Settore Provinciale Ecologia, Tutela dell'Ambiente, Disinquinamento di Caserta, alla Provincia di Caserta, al Dipartimento Provinciale ARPAC di Caserta;
- h) la messa a regime dovrà avvenire entro 60 giorni dalla data di messa in esercizio, salvo richiesta motivata di proroga;
- i) rispettare quanto previsto dall'art. 269 comma 8 del D. Lgs. n. 152/06 in caso di modifica dell'impianto autorizzato, in particolare:
 - comunicare, in via preventiva, la modifica non sostanziale;
 - richiedere, in via preventiva, l'aggiornamento dell'autorizzazione in caso di modifica sostanziale;

3. precisare che:

- l'autorizzazione de qua ha la durata di quindici anni decorrente dal presente atto e viene rilasciata ai fini delle emissioni in atmosfera, fatti salvi comunque tutti i visti, autorizzazioni e concessioni di competenza di altri Enti, propedeutici ed essenziali all'esercizio dell'attività;
- la domanda di rinnovo deve essere presentata almeno un anno prima della scadenza;

4. demandare all'ARPAC – Dipartimento provinciale di Caserta, ai sensi dell'art. 5 della L.R. n.10/98, i controlli necessari per l'accertamento della regolarità delle misure e dei dispositivi di prevenzione contro l'inquinamento nonché del rispetto dei valori limite;

5. precisare che gli oneri per i suddetti accertamenti, ai sensi della Delibera di G.R. n. 750/04, sono a carico della ditta interessata;

6. stabilire che gli esiti delle verifiche da parte degli Enti di controllo devono essere comunicati a questo Settore per l'eventuale applicazione di quanto previsto dall'art. 278 del D. LGS n. 152/06;

7. notificare il presente provvedimento alla ditta "MULTICEDI S.R.L";

8. inviare, per quanto di competenza, copia del presente atto al Comune di Pastorano (CE), alla Provincia di Caserta, all'Asl Caserta Ce/2 - Dipartimento di Prevenzione di Santa Maria Capua Vetere e all'ARPAC – Dipartimento provinciale di Caserta;

9. inoltrare copia del presente atto all'A.G.C. Ecologia, Tutela Ambiente, Disinquinamento, Protezione Civile, alla Segreteria di Giunta, nonché al Settore Stampa, documentazione ed informazione, Bollettino Ufficiale per la pubblicazione sul BURC.

dr. Michele Palmieri

A.G.C. 11 - Sviluppo Attività Settore Primario - Settore Foreste, Caccia e Pesca - **Decreto dirigenziale n. 3 del 13 gennaio 2010 – Revoca del D.R.D. N°153 del 08/07/2008 e sospensione e temporanea delle attività venatoria sul territorio già costituente l'azienda faunistico-venatoria "MONTE FOSSA" in agro del Comune di Pietravairano (CE).**

IL DIRIGENTE

PREMESSO CHE la legge regionale 10.4.1996, n.8, all'art.23 prevede l'istituzione di Aziende Faunistico-venatorie ed Aziende Agro-turistico-venatorie ;

CHE con D.P.G.R. n°625 del 22.9.2003 sono stati emanati i criteri per la costituzione di tali Aziende;

CHE con decreto dirigenziale n°153 del 08/07/2008 è stata concessa al Sig. Windisch Graetz Mariano Ugo nato a Trieste il 27/7/55 e residente a Sant'Angelo d'Alife (CE) alla via Piazza Umberto 1°, quale proprietario dell'omonima azienda agricola, la costituzione dell'Azienda Faunistico-venatoria "**MONTE FOSSA**" della superficie di ha 311 ricadenti nel Comune di **PIETRAVAIRANO (CE)** con scadenza al 30 giugno 2013;

CHE il medesimo decreto condiziona la validità dell'autorizzazione e, quindi, il prosieguo delle attività, al rispetto di tutti gli obblighi specificati nello stesso e prescrive, fra l'altro, l'invio annuale della documentazione in appresso indicata:

- o 1)- copia della ricevuta del versamento della tassa di concessione regionale
- o 2)- dichiarazione sostitutiva di atto di notorietà attestante che non vi sono state variazioni per quanto attiene la disponibilità delle proprietà assentite;
- o 3)- copia dei verbali redatti in occasione di immissioni di selvaggina effettuate alla presenza del personale di cui all'art.3, comma 2, dei "criteri";
- o 4) planimetria dell'azienda con indicazione delle località di ubicazione delle superfici destinate alle colture a perdere, del 10% adibito a protezione e dei punti di collocazione dei recinti di ambientamento.

CHE il Sig. Windisch Graetz Mariano Ugo, in qualità di concessionario dell'Azienda Faunistico-venatoria omonima, non ha provveduto ad inviare la predetta documentazione annuale che prevede, tra l'altro, il pagamento della tassa di concessione regionale nonostante diffida effettuata da parte del Settore Foreste, Caccia e Pesca con nota con prot. n°1054701 del 4.12.2009;

CHE il comma 2 lett.c) dell'art.8 del regolamento "nuovi criteri per la costituzione di aziende agro-faunistico-venatorie" approvato con D.P.G.R. n°625/2003 stabilisce che la revoca della concessione è disposta, previa diffida, dalla Regione Campania per inosservanza degli obblighi da parte del titolare;

CHE il comma 3 dell'art.8 del regolamento "nuovi criteri per la costituzione di aziende agro-faunistico-venatorie" approvato con D.P.G.R. n°625/2003 stabilisce che in caso di rinuncia, decadenza o revoca di tali concessioni la Giunta Regionale dovrà decidere la destinazione dell'ambito territoriale interessato;

CONSIDERATO che l'art. 8 del citato regolamento attribuisce alla G.R. il compito di decidere, entro sei mesi dalla decadenza, la destinazione dei territori non più in concessione;

RITENUTO pertanto, per le motivazioni già espresse, di revocare il decreto n°153 del 08/07/2008 di concessione dell'azienda faunistico-venatoria "Monte Fosse" nonché sospendere temporaneamente ogni attività venatoria sul predetto territorio;

VISTO l'art.4, della L.R. 29 dicembre 2005, n.24, di cui il comma 2 attribuisce alla competenza dei dirigenti l'adozione di atti di gestione precedentemente attribuiti agli organi di governo regionali, ed il comma 3 definisce quale competenza dei dirigenti di Settore l'adozione di atti amministrativi e di diritto priva-

to, nonché la gestione finanziaria tecnica ed amministrativa mediante autonomi poteri di spesa, e di organizzazione delle risorse umane, strumentali e di controllo;

VISTA la Legge Regionale 8/96;

VISTO il D.P.G.R. n°25 del 22 settembre 2003;

ALLA STREGUA dell'istruttoria compiuta dal Servizio Forestazione e Caccia ;

NELL'AMBITO DELLE COMPETENZE PROPRIE previste dalla normativa vigente;

DECRETA

Per le motivazioni espresse in narrativa e che qui di seguito si intendono integralmente riportate:

- di revocare il decreto dirigenziale n°153 del 08/07/2008 con il quale è stato concesso al sig. Windisch Graetz Mariano Ugo nato a Trieste il 27/7/55 e residente a Sant'Angelo d'Alife (CE) alla via Piazza Umberto 1°, la istituzione dell'Azienda Faunistico-venatoria "**MONTE FOSSA**" della superficie di ha 311 ricadente nel Comune di **PIETRAVAIRANO (CE)**;
- di sospendere temporaneamente per il termine di mesi 6, come indicato in premessa, ogni attività venatoria sul territorio costituente già l'Azienda Faunistico-venatoria "**MONTE FOSSA**" ricadente nel Comune di **PIETRAVAIRANO (CE)**;
- di inviare copia del presente atto al Sig. Assessore all'Agricoltura e alle Attività Produttive, alla Segreteria di Giunta Servizio 04 - Registrazione Atti Monocratici, Archiviazione decreti dirigenziali, all'Amministrazione Provinciale di Caserta ed al B.U.R.C. per quanto di rispettiva competenza.

Lombardo

A.G.C. 11 - Sviluppo Attività Settore Primario - Settore Foreste, Caccia e Pesca - **Decreto dirigenziale n. 5 del 20 gennaio 2010 – Autorizzazione a detenere selvaggina a scopo amatoriale ed alimentare - Art.14, Comma 1, lett. c), punto 1, L.R. 8/96 - nel Comune di Ariano Irpino (AV) Sig. Albanese Antonio.**

IL DIRIGENTE

PREMESSO CHE la legge regionale 10.4.1996, n.8, all'art.14, comma 1, lett.c) punto 1 prevede il rilascio di autorizzazioni a detenere selvaggina, a scopo alimentare, amatoriale o ornamentale;

VISTO il parere dell'INFS, espresso con nota n°320 /T-A43 del 20.1.97, sulle caratteristiche ottimali dei siti per l'allevamento di selvatici a scopo amatoriale o alimentare a carattere familiare;

VISTA la delibera di G.R. n°2413 del 15.4.97 che stabilisce le caratteristiche dei siti di detenzione dei selvatici (allegata al presente decreto di cui forma parte integrante e sostanziale);

VISTA l'istanza prodotta dal sig. Albanese Antonio nato ad Ariano Irpino (AV) il 09/05/1961 ed ivi residente alla via Foresta, 20/B intesa ad essere autorizzata ad allevare cinghiali a scopo amatoriale ed alimentare nonché la dichiarazione dello stesso che i siti di detenzione corrispondono alle caratteristiche richieste ed è a carattere familiare;

VISTO l'estratto di mappa catastale (allegato al presente decreto di cui forma parte integrante e sostanziale) su cui risulta evidenziato l'area di sedime dell'allevamento;

RITENUTO CHE dall'istruttoria finale degli atti trasmessi si evidenzia che la documentazione prodotta risulta conforme a quanto stabilito dalla normativa vigente;

RITENUTO CHE pertanto la richiesta possa essere accolta;

VISTO l'art.4, della L.R. 29 dicembre 2005, n.24;

VISTA la Deliberazione n°213 del 10 febbraio 2009;

ALLA STREGUA dell'istruttoria compiuta dal Servizio Forestazione e Caccia;

NELL'AMBITO DELLE COMPETENZE PROPRIE previste dalla normativa vigente;

DECRETA

Per le motivazioni espresse in narrativa che si intendono approvate ed integralmente riportate nel seguente dispositivo:

-di autorizzare il sig. Albanese Antonio nato ad Ariano Irpino (AV) il 09/05/1961 ed ivi residente alla via Foresta, 20/B a detenere a scopo alimentare ed amatoriale, nel Comune di Ariano Irpino (AV) sul fondo catastalmente individuato al foglio 111 particella 415 e 507 per una superficie complessiva di circa aree 27.97 così come indicato nell'allegata planimetria catastale, la seguente selvaggina: CINGHIALI (n°5 capi);

Resta inteso che a qualsiasi verifica futura il sig. Albanese Antonio nato ad Ariano Irpino (AV) il 09/05/1961 ed ivi residente alla via Foresta, 20/B dovrà dimostrare la provenienza dei capi in suo possesso e l'allevamento ubicato nel Comune di Ariano Irpino (AV) in località contrada Foresta dovrà risultare rispondente alle caratteristiche richieste di cui alla D.G.R. n°2413 del 15.4.97.

Il titolare, provvederà:

- ✓ entro due anni dalla data di rilascio della presente autorizzazione, a comunicare, all'Ufficio Caccia della Regione, l'avvenuto rispetto delle condizioni imposte, facendo pervenire dichiarazione sostitutiva di atto di notorietà attestante che non vi siano variazioni delle specie e numero di capi detenuti e che il sito di detenzione risulta invariato e rispondente alle caratteristiche richieste;
- ✓ entro due mesi dalla data di rilascio della presente autorizzazione, a trasmettere all'Ufficio Caccia della Regione, copia del documento di avvenuta registrazione dello stesso presso il servizio veterinario dell'azienda unità sanitaria locale competente per territorio ai sensi dell'art.14, comma 1 del Decreto Legislativo n°336/99.

La mancata osservanza da parte del titolare di quanto stabilito nel presente decreto, comporta la revoca della presente autorizzazione.

- di inviare copia del presente atto al Sig. Assessore all'Agricoltura e alle Attività Produttive, alla Segreteria di Giunta Servizio 04 -Registrazione Atti Monocratici, Archiviazione decreti dirigenziali ed al B.U.R.C. per quanto di rispettiva competenza.

D.ssa Lombardo Daniela

A.G.C. 11 - Sviluppo Attività Settore Primario - Settore Foreste, Caccia e Pesca - Decreto dirigenziale n. 14 del 8 febbraio 2010 – Autorizzazione a detenere selvaggina a scopo amatoriale ed alimentare - Art.14, Comma 1, lett. c), punto 1, L.R. 8/96 - nel Comune di Torrecuso (BN) Sig. Rapuano Dario.

IL DIRIGENTE

PREMESSO CHE la legge regionale 10.4.1996, n.8, all'art.14, comma 1, lett.c) punto 1 prevede il rilascio di autorizzazioni a detenere selvaggina, a scopo alimentare, amatoriale o ornamentale;

VISTO il parere dell'INFS, espresso con nota n°6320 /T-A43 del 20.1.97, sulle caratteristiche ottimali dei siti per l'allevamento di selvatici a scopo amatoriale o alimentare a carattere familiare;

VISTA la delibera di G.R. n°2413 del 15.4.97 che stabilisce le caratteristiche dei siti di detenzione dei selvatici (allegata al presente decreto di cui forma parte integrante e sostanziale);

VISTA l'istanza prodotta dal sig. Rapuano Dario nato a Torrecuso (BN) il 14/12/1980 ed ivi residente alla Via Pantano II n°6 intesa ad essere autorizzata ad allevare cinghiali, conigli selvatici, fagiani, lepri, quaglie e germano reale a scopo amatoriale ed alimentare nonché la dichiarazione dello stesso che i siti di detenzione corrispondono alle caratteristiche richieste ed è a carattere familiare;

VISTO l'estratto di mappa catastale (allegato al presente decreto di cui forma parte integrante e sostanziale) su cui risulta evidenziato l'area di sedime dell'allevamento;

RITENUTO CHE dall'istruttoria finale degli atti trasmessi si evidenzia che la documentazione prodotta risulta conforme a quanto stabilito dalla normativa vigente;

RITENUTO CHE pertanto la richiesta possa essere accolta;

VISTO l'art.4, della L.R. 29 dicembre 2005, n.24;

VISTA la Deliberazione n°213 del 10 febbraio 2009;

ALLA STREGUA dell'istruttoria compiuta dal Servizio Forestazione e Caccia;

NELL'AMBITO DELLE COMPETENZE PROPRIE previste dalla normativa vigente;

DECRETA

Per le motivazioni esposte in narrativa che si intendono approvate ed integralmente riportate nel seguente dispositivo:

-di autorizzare sig. Rapuano Dario nato a Torrecuso (BN) il 14/12/1980 ed ivi residente alla Via Pantano II n°6 a detenere a scopo alimentare ed amatoriale, nel Comune di Nusco (AV) sul fondo catastalmente individuato al foglio 14 particella 60/b per una superficie complessiva di circa aree 28.10 così come indicato nell'allegata planimetria catastale, la seguente selvaggina: CINGHIALI (n°5 capi), CONIGLI SELVATICI (n°70 capi), FAGIANI (n°20 capi), LEPRI (n°10 capi), QUAGLIE (n°50 capi) e GERMANO REALE (n°10 capi);

Resta inteso che a qualsiasi verifica futura il sig. Rapuano Dario nato a Torrecuso (BN) il 14/12/1980 ed ivi residente alla Via Pantano II n°6 dovrà dimostrare la provenienza dei capi in suo possesso e l'allevamento ubicato nel Comune di Torrecuso (BN) in località Pantano dovrà risultare rispondente alle caratteristiche richieste di cui alla D.G.R. n°2413 del 15.4.97.

Il titolare, provvederà:

- ✓ entro due anni dalla data di rilascio della presente autorizzazione, a comunicare, all'Ufficio Caccia della Regione, l'avvenuto rispetto delle condizioni imposte, facendo pervenire dichiarazione sostitutiva di atto di notorietà attestante che non vi siano variazioni delle specie e numero di capi detenuti e che il sito di detenzione risulta invariato e rispondente alle caratteristiche richieste;
- ✓ entro due mesi dalla data di rilascio della presente autorizzazione, a trasmettere all'Ufficio Caccia della Regione, copia del documento di avvenuta registrazione dello stesso presso il servizio veterinario dell'azienda unità sanitaria locale competente per territorio ai sensi dell'art.14, comma 1 del Decreto Legislativo n°336/99.

La mancata osservanza da parte del titolare di quanto stabilito nel presente decreto, comporta la revoca della presente autorizzazione.

- di inviare copia del presente atto al Sig. Assessore all'Agricoltura e alle Attività Produttive, alla Segreteria di Giunta Servizio 04 -Registrazione Atti Monocratici, Archiviazione decreti dirigenziali ed al B.U.R.C. per quanto di rispettiva competenza.

D.ssa Lombardo Daniela

A.G.C. 11 - Sviluppo Attività Settore Primario - Settore Foreste, Caccia e Pesca - **Decreto dirigenziale n. 15 del 8 febbraio 2010 – Autorizzazione a detenere selvaggina a scopo amatoriale ed alimentare - Art.14, Comma 1, lett. c), punto 1, L.R. 8/96 - nel Comune di Nusco (AV) Sig. Delli Gatti Rosa.**

IL DIRIGENTE

PREMESSO CHE la legge regionale 10.4.1996, n.8, all'art.14, comma 1, lett.c) punto 1 prevede il rilascio di autorizzazioni a detenere selvaggina, a scopo alimentare, amatoriale o ornamentale;

VISTO il parere dell'INFS, espresso con nota n°6320 /T-A43 del 20.1.97, sulle caratteristiche ottimali dei siti per l'allevamento di selvatici a scopo amatoriale o alimentare a carattere familiare;

VISTA la delibera di G.R. n°2413 del 15.4.97 che stabilisce le caratteristiche dei siti di detenzione dei selvatici (allegata al presente decreto di cui forma parte integrante e sostanziale);

VISTA l'istanza prodotta dalla sig.ra Delli Gatti Rosa nata a Nusco (AV) il 03/10/1965 ed ivi residente alla c.da Fiorentino, 12 intesa ad essere autorizzata ad allevare cinghiali, fagiani, lepri e quaglie a scopo amatoriale ed alimentare nonché la dichiarazione dello stesso che i siti di detenzione corrispondono alle caratteristiche richieste ed è a carattere familiare;

VISTO l'estratto di mappa catastale (allegato al presente decreto di cui forma parte integrante e sostanziale) su cui risulta evidenziato l'area di sedime dell'allevamento;

RITENUTO CHE dall'istruttoria finale degli atti trasmessi si evidenzia che la documentazione prodotta risulta conforme a quanto stabilito dalla normativa vigente;

RITENUTO CHE pertanto la richiesta possa essere accolta;

VISTO l'art.4, della L.R. 29 dicembre 2005, n.24;

VISTA la Deliberazione n°213 del 10 febbraio 2009;

ALLA STREGUA dell'istruttoria compiuta dal Servizio Forestazione e Caccia;

NELL'AMBITO DELLE COMPETENZE PROPRIE previste dalla normativa vigente;

DECRETA

Per le motivazioni esposte in narrativa che si intendono approvate ed integralmente riportate nel seguente dispositivo:

-di autorizzare la sig.ra Delli Gatti Rosa nata a Nusco (AV) il 03/10/1965 ed ivi residente alla c.da Fiorentino, 12 a detenere a scopo alimentare ed amatoriale, nel Comune di Nusco (AV) sul fondo catastalmente individuato al foglio 44 particella 418 per una superficie complessiva di circa aree 48.77 così come indicato nell'allegata planimetria catastale, la seguente selvaggina: CINGHIALI (n°5 capi), FAGIANI (n°20 capi), LEPRI (n°10 capi) e QUAGLIE (n° 50 capi);

Resta inteso che a qualsiasi verifica futura la sig.ra Delli Gatti Rosa nata a Nusco (AV) il 03/10/1965 ed ivi residente alla c.da Fiorentino, 12 dovrà dimostrare la provenienza dei capi in suo possesso e l'allevamento ubicato nel Comune di Nusco (AV) in contrada Fiorentino dovrà risultare rispondente alle caratteristiche richieste di cui alla D.G.R. n°2413 del 15.4.97.

Il titolare, provvederà:

- ✓ entro due anni dalla data di rilascio della presente autorizzazione, a comunicare, all'Ufficio Caccia della Regione, l'avvenuto rispetto delle condizioni imposte, facendo pervenire dichiarazione sostitutiva di atto di notorietà attestante che non vi siano variazioni delle specie e numero di capi detenuti e che il sito di detenzione risulta invariato e rispondente alle caratteristiche richieste;
- ✓ entro due mesi dalla data di rilascio della presente autorizzazione, a trasmettere all'Ufficio Caccia della Regione, copia del documento di avvenuta registrazione dello stesso presso il servizio veterinario dell'azienda unità sanitaria locale competente per territorio ai sensi dell'art.14, comma 1 del Decreto Legislativo n°336/99.

La mancata osservanza da parte del titolare di quanto stabilito nel presente decreto, comporta la revoca della presente autorizzazione.

- di inviare copia del presente atto al Sig. Assessore all'Agricoltura e alle Attività Produttive, alla Segreteria di Giunta Servizio 04 -Registrazione Atti Monocratici, Archiviazione decreti dirigenziali ed al B.U.R.C. per quanto di rispettiva competenza.

D.ssa Lombardo Daniela

A.G.C. 11 - Sviluppo Attività Settore Primario - Settore Foreste, Caccia e Pesca - **Decreto dirigenziale n. 16 del 8 febbraio 2010 – Autorizzazione a detenere selvaggina a scopo amatoriale ed alimentare - Art.14, Comma 1, lett. c), punto 1, L.R. 8/96 - nel Comune di Calitri (AV) Sig. Cestone Vincenzo.**

IL DIRIGENTE

PREMESSO CHE la legge regionale 10.4.1996, n.8, all'art.14, comma 1, lett.c) punto 1 prevede il rilascio di autorizzazioni a detenere selvaggina, a scopo alimentare, amatoriale o ornamentale;

VISTO il parere dell'INFS, espresso con nota n°6320 /T-A43 del 20.1.97, sulle caratteristiche ottimali dei siti per l'allevamento di selvatici a scopo amatoriale o alimentare a carattere familiare;

VISTA la delibera di G.R. n°2413 del 15.4.97 che stabilisce le caratteristiche dei siti di detenzione dei selvatici (allegata al presente decreto di cui forma parte integrante e sostanziale);

VISTA l'istanza prodotta dal sig. Cestone Vincenzo nato a Calitri (AV) il 07/12/1960 ed ivi residente alla c.da Ciannilli intesa ad essere autorizzata ad allevare cinghiali a scopo amatoriale ed alimentare nonché la dichiarazione dello stesso che i siti di detenzione corrispondono alle caratteristiche richieste ed è a carattere familiare;

VISTO l'estratto di mappa catastale (allegato al presente decreto di cui forma parte integrante e sostanziale) su cui risulta evidenziato l'area di sedime dell'allevamento;

RITENUTO CHE dall'istruttoria finale degli atti trasmessi si evidenzia che la documentazione prodotta risulta conforme a quanto stabilito dalla normativa vigente;

RITENUTO CHE pertanto la richiesta possa essere accolta;

VISTO l'art.4, della L.R. 29 dicembre 2005, n.24;

VISTA la Deliberazione n°213 del 10 febbraio 2009;

ALLA STREGUA dell'istruttoria compiuta dal Servizio Forestazione e Caccia;

NELL'AMBITO DELLE COMPETENZE PROPRIE previste dalla normativa vigente;

DECRETA

Per le motivazioni esposte in narrativa che si intendono approvate ed integralmente riportate nel seguente dispositivo:

-di autorizzare il sig. Cestone Vincenzo nato a Calitri (AV) il 07/12/1960 ed ivi residente alla c.da Ciannilli a detenere a scopo alimentare ed amatoriale, nel Comune di Calitri (AV) sul fondo catastalmente individuato al foglio 13 particella 109, 110, 114, 221, 222, 266 per una superficie complessiva di circa aree 07.14 così come indicato nell'allegata planimetria catastale, la seguente selvaggina: CINGHIALI (n°3 capi);

Resta inteso che a qualsiasi verifica futura il sig. Cestone Vincenzo nato a Calitri (AV) il 07/12/1960 ed ivi residente alla c.da Ciannilli dovrà dimostrare la provenienza dei capi in suo possesso e l'allevamento ubicato nel Comune di Calitri (AV) in contrada Ciannilli dovrà risultare rispondente alle caratteristiche richieste di cui alla D.G.R. n°2413 del 15.4.97.

Il titolare, provvederà:

- ✓ entro due anni dalla data di rilascio della presente autorizzazione, a comunicare, all'Ufficio Caccia della Regione, l'avvenuto rispetto delle condizioni imposte, facendo pervenire dichiarazione sostitutiva di atto di notorietà attestante che non vi siano variazioni delle specie e numero di capi detenuti e che il sito di detenzione risulta invariato e rispondente alle caratteristiche richieste;
- ✓ entro due mesi dalla data di rilascio della presente autorizzazione, a trasmettere all'Ufficio Caccia della Regione, copia del documento di avvenuta registrazione dello stesso presso il servizio veterinario dell'azienda unità sanitaria locale competente per territorio ai sensi dell'art.14, comma 1 del Decreto Legislativo n°336/99.

La mancata osservanza da parte del titolare di quanto stabilito nel presente decreto, comporta la revoca della presente autorizzazione.

- di inviare copia del presente atto al Sig. Assessore all'Agricoltura e alle Attività Produttive, alla Segreteria di Giunta Servizio 04 -Registrazione Atti Monocratici, Archiviazione decreti dirigenziali ed al B.U.R.C. per quanto di rispettiva competenza.

D.ssa Lombardo Daniela

A.G.C. 11 - Sviluppo Attività Settore Primario - Settore Tecnico-Amministrativo Provinciale Alimentazione Salerno - **Decreto dirigenziale n. 47 del 13 luglio 2010 – Istituzione dello Schedario Generale per la raccolta dei dati dei trasgressori, in attuazione della Deliberazione di Giunta Regionale n. 2093 del 19 novembre 2004 "Regime delle quote latte - controlli di competenza regionale".**

IL DIRIGENTE DEL SETTORE

Visto l'art. 23 del *Regolamento della Commissione (CE)* del 30 marzo 2004 n. 595/2004, recante Modalità di applicazione del Regolamento del Consiglio (CE) del 29 settembre 2003 n. 1788/2003, sostituito dal 1° aprile 2008 dal Regolamento del Consiglio (C E) del 22 ottobre 2007 n. 1234/2007, che disciplina l'Organizzazione Comune dei Mercati agricoli (Regolamento Unico O.C.M.);

Vista la *legge 30 maggio 2003 n. 119*, di conversione - con modificazioni - del decreto legge 28 marzo 2003 n. 49, di *Riforma della normativa in tema di applicazione del prelievo supplementare nel settore del latte e dei prodotti lattiero - caseari* e, in particolare, il *primo* e l'*ottavo comma* dell'art. 1 i quali - rispettivamente - dispongono che: **(1)** "Gli adempimenti relativi al regime comunitario del prelievo supplementare nel settore del latte e dei prodotti lattiero - caseari (salvo quanto previsto al comma 2) sono di competenza delle Regioni e delle Province autonome, alle quali spettano anche le funzioni di controllo relative all'applicazione del regime medesimo. Alle Regioni e alle Province autonome di Trento e Bolzano sono devoluti i proventi delle sanzioni"; e che, **(8)** "L'irrogazione delle sanzioni amministrative previste dal presente decreto è effettuata dalle Regioni e Province autonome di Trento e di Bolzano, cui sono devoluti i relativi proventi. Si applicano le disposizioni contenute nel capo I della legge 24 Novembre 1981, n. 689";

Visto il *Decreto del Ministero delle Politiche Agricole e Forestali* del 31 luglio 2003, che reca le "Modalità di attuazione della legge 30 maggio 2003 n. 119, concernente il prelievo supplementare nel settore del latte e dei prodotti lattiero - caseari" e, in particolare, l'art. 5 - per come integrato dall'articolo unico del Decreto Ministeriale 5 luglio 2007;

Visto lo *Statuto della Regione Campania*, promulgato con *Legge Regionale n. 6 del 28 maggio 2009*;

Vista la *Legge Regionale della Campania 4 luglio 1991 n. 11*, che definisce l'Ordinamento Amministrativo degli Uffici della Giunta Regionale della Campania;

Visto il *D.lgs. 30 marzo 2001 n. 165*, che reca Norme generali sull'ordinamento del lavoro alle dipendenze delle Amministrazioni Pubbliche;

Vista la *legge 7 agosto 1990 n. 241*, per come modificata e integrata dalla legge 14 maggio 2005 n. 80, dalla legge 11 febbraio 2005 n. 15 e dalla legge 18 giugno 2009 n. 69;

Visto il *D.lgs. 27 ottobre 2009 n. 150*, di Attuazione della legge 4 marzo 2009 n. 15 in materia di ottimizzazione della produttività del lavoro pubblico e di efficienza e trasparenza delle pubbliche amministrazioni;

Vista la *legge 24 novembre 1981 n. 689*;

Vista la *legge regionale della Campania 10 gennaio 1983 n. 13* che reca "Norme per l'applicazione delle Sanzioni pecuniarie di competenza della Regione";

Visto il Decreto Dirigenziale del Coordinatore dell'Area Generale 11 "Sviluppo Attività Settore Primario" n. 46 del 24 giugno 2009, di Delega di funzioni ai Dirigenti dei Settori dell'A.G.C. 11;

Vista la Deliberazione di Giunta Regionale n. 124/1994 con la quale le attività relative all'attuazione in Regione Campania del regime delle quote latte sono state affidate al Settore 02 "Interventi Produzione

Agricola” dell'A.G.C. 11 “Sviluppo Attività Settore Primario” che - a sua volta - per gli adempimenti di carattere operativo, si avvale dei Settori Tecnici Amministrativi Provinciali dell'Alimentazione dell'A.G.C. 11;

Vista la Deliberazione di Giunta Regionale n. 2093 del 19 novembre 2004, con la quale è stato approvato il Documento sui “*Controlli regionali nel settore del latte e dei prodotti lattiero - caseari (ai sensi della legge n. 119 del 30 maggio 2003)*” ed è stata affidata ai Settori Tecnici Amministrativi Provinciali dell'Alimentazione la tenuta dello Schedario Generale delle sanzioni emesse;

Vista la bozza di Schedario, predisposta dal dott. Andrea Sorrentino - Funzionario titolare di Posizione di Staff - in servizio presso il Settore Tecnico Amministrativo Provinciale Alimentazione di Salerno, che si allega al presente Decreto (*All. 1*), di cui costituisce parte integrante e sostanziale;

Alla stregua dell'istruttoria compiuta dal dott. Emilio Donadio - Funzionario in servizio presso il Settore Tecnico Amministrativo Provinciale Alimentazione di Salerno;

per quanto indicato in premessa, che qui si intende integralmente riportato,

DECRETA

Art. 1

Presso il Settore Tecnico Amministrativo Provinciale Alimentazione di Salerno - in esecuzione della Deliberazione di Giunta Regionale n. 2093 del 19 novembre 2004 - viene istituito lo Schedario Generale di raccolta dei dati dei trasgressori per le violazioni al Regime delle Quote latte - che sarà tenuto secondo il Modello di cui all'*All. 1* (al presente Decreto) - nel quale dovranno essere annotati cronologicamente tutti gli atti di esercizio del potere sanzionatorio, correlati alla gestione del Sistema delle Quote.

Art. 2

Lo Schedario si compone di fogli (numerati, datati e timbrati) e viene conservato - in formato cartaceo - presso l'Ufficio Affari Generali ed Amministrativi del Settore, che curerà - oltre alla tenuta dello stesso - anche l'inserimento e l'aggiornamento di tutti i dati dei procedimenti sanzionatori, anche se già avviati alla data di adozione del presente Decreto.

Ai sensi dell'art. 9 della legge regionale della Campania 10 gennaio 1983 n. 13, l'Ufficio Affari Generali ed Amministrativi del Settore provveda alla cura della pubblicazione per *estratto - sommario* sul Bollettino Ufficiale della Regione Campania dei provvedimenti di irrogazione delle Sanzioni.

Art. 3

Il presente provvedimento viene notificato al personale in servizio presso questo Settore ed è inviato - per conoscenza - al sig. Coordinatore dell'A.G.C. 11 “Sviluppo Attività Settore Primario” e - per il seguito di rispettiva competenza - alle seguenti strutture della Giunta Regionale:

- all'A.G.C. 02 - Settore 01 (Servizio 04 “*Registrazione Atti monocratici*”);
- all'A.G.C. 01 - Settore 02 (Servizio 03 “*Studi, Documentazione e Pubblicazioni Istituzionali, AA. GG. e Gestione Economico Finanziaria*”) per la sua pubblicazione sul Bollettino Ufficiale;
- ai seguenti Settori dell'A.G.C. 11: Settore 02 “*I.P.A.*”; Settori 12, 13, 14 e 15 - T.A.P. Alimentazione di Avellino, Benevento, Caserta e Napoli.

Marco Di Sciuva

Regime Quote Latte - Deliberazione di Giunta Regionale n. 2093 del 19 novembre 2004

[illegible]

A.G.C. 11 - Sviluppo Attività Settore Primario - Settore Bilancio e Credito Agrario - Decreto dirigenziale n. 70 del 24 giugno 2010 – PSR Campania 2007/2013 FEASR - Modifica art 1 comma 2 Disposizioni Fondo Speciale IVA (DDR n. 24 del 14/04/2010) - Revoca DDR n. 26 del 16/04/2010 - Assegnazione risorse ai Soggetti Attuatori Mis. 226 e 321. Esercizio Finanziario 2010 - UPB 22.84.245 cap 2492.

IL COORDINATORE

PREMESSO CHE

- l'art. 9 della L.R. n. 1 del 19/1/2009 prevede che la Regione sostenga le Province, i Comuni e gli altri Enti di diritto pubblico del territorio della Campania impegnati nella realizzazione di interventi finanziati con le misure del "Programma di sviluppo rurale (PSR) Campania 2007-2013", attraverso la concessione di agevolazioni integrative per la copertura delle spese non ammissibili a contributo da parte del Fondo europeo agricolo per lo sviluppo rurale (FEASR) ai sensi dell'articolo 71 del Regolamento CE 20 settembre 2005, n. 1698;
- allo scopo, la suddetta L.R. istituisce un fondo di premialità, denominato "Fondo di promozione economica e sociale" (FOPES)", dell'entità di euro 9.000.000,00 per gli anni 2009-2011, tre per anno, destinato a favorire la realizzazione degli interventi pubblici nel campo dello sviluppo rurale;
- con Deliberazione n. 1490 del 25 settembre 2009 che rimanda all': "Art. 9 della L.R. n. 1 del 19/1/2009. Determinazioni", pubblicata sul Bollettino Ufficiale della Regione Campania n. 61 del 12 ottobre 2009, la Giunta ha stabilito la disciplina e l'utilizzazione del "Fondo di promozione economica e sociale" (FOPES), di cui all'art. 9 della L.R. n. 1 del 19/1/2009 ed in particolare che:
 - per l'anno 2009 sono riservati 1,5 milioni di Euro ai Comuni con un carico demografico inferiore ai cinquemila abitanti ed 1,5 milioni di Euro sono invece riservati agli Enti con carico demografico superiore ai cinquemila abitanti, che risultino collocati utilmente nelle graduatorie dei bandi delle Misure del PSR Campania, 2007-2013, al fine di assicurare l'applicazione del comma 3 dell'art. 9 della L.R. n. 1/2009;
 - accedono al Fondo, su domanda, per l'anno 2009, Comuni, Comunità montane e Province già utilmente collocati nelle graduatorie di ammissione a finanziamento nell'ambito del programma "PSR Campania 2007-2013", a valere sulle misure 226 "Ricostituzione del potenziale forestale e interventi preventivi", 321 "Servizi essenziali alle persone che vivono nei territori rurali" e 125 -sottomisura 2- "Acquedotti rurali e viabilità rurale e di servizio forestale";
- con DDR n. 79 del 24/11/2009 sono state approvate le disposizioni generali per l'attuazione delle agevolazioni FOPES di cui all'art. 9 della L.R. 1/2009, relativamente all'anno 2009;
- con DDR n. 15 del 10/03/2010 ad oggetto "*Art. 9 L.R. 1/2009 - U.P.B. 2.83.243 - Capitolo 4013. Approvazione delle Graduatorie FOPES ed assegnazione dell'importo di euro 2.998.797,95*" sono state :
 - approvate le Graduatorie Uniche Regionali FOPES per l'anno 2009 per un importo complessivo di Euro 2.998.797,95;
 - impegnata la somma di Euro 2.998.797,95 imputandola sul Cap. 4013 U.P.B. 2.83.243 esercizio finanziario 2010 (COBI 2.02.03);
 - assegnate ai Settori Provinciali le risorse come determinate nel prospetto riportato nel citato decreto;
 - approvata, per l'anno 2009, la Graduatoria Unica Regionale FOPES delle istanze escluse per mancanza di copertura finanziaria per un importo complessivo di Euro 278.369,89 di cui all'allegato 3 del citato decreto;
- con DDR n. 27 del 19 aprile 2010 ad oggetto "*FOPES - Art. 9, L.R. 19 gennaio 2009 n 1 - Approvazione delle Disposizioni generali per l'attuazione delle agevolazioni per l'Anno 2010*" sono state :
 - approvate le disposizioni generali per l'attuazione delle agevolazioni FOPES di cui all'art. 9 della L.R. 1/2009, relativamente all'anno 2010;
 - riservate le quote FOPES per l'anno 2010 alla sola misura 226, considerato che la dotazione finanziaria risulta insufficiente a coprire le spese IVA per tutti i progetti delle misure di cui alla DGR 1490/09;

- definito che l'overbooking derivante dal DDR n. 15 del 10/03/2010 gravi sui fondi FOPES 2010;
- disposto che, in caso di sfioramento del budget per il 2010, le domande trovino copertura finanziaria attraverso il Fondo Speciale IVA. Di cui alla DGR n 442 del 25/03/2010;
- con DDR n. 26 del 16/04/2010 ad oggetto “ Art. 9, L.R. 19- FOPES. Finanziamento delle istanze non collocate nelle Graduatorie Uniche regionali per l'anno 2009 – Assegnazione dell'importo di euro 278.369,89”:
 - è stata impegnata, a fronte della graduatoria riportata in allegato 1 del citato decreto n. 15/2010, sul Cap. 4013 U.P.B. 2.83.243 esercizio finanziario 2010, la somma di euro 278.369,89 per la copertura finanziaria delle istanze in overbooking determinato con il predetto DDR n. 15 del 10/03/2010;
 - sono stati assegnati ai Settori provinciali gli importi per come determinati nel prospetto riportato nel citato decreto;
 - è stato autorizzato il Settore Entrate e Spesa a disporre l'accensione di apposita apertura di credito;

PRESO ATTO della nota prot. n. 450740 del 24/05/2010, con la quale il Dirigente del Settore Entrate e Spese dell'Area Bilancio, Ragioneria e tributi comunica di non poter dare esecuzione al DDR n. 26 del 16/04/2010 in quanto l'impegno in esso previsto supera il corrispondente importo del patto di stabilità 2010, assunto sulla base degli impegni effettuati nell'ultimo triennio, del pertinente capitolo;

RILEVATO che

- con DDR n. 24 del 14/04/2010 è stato approvato il documento “Disposizioni generali per l'attuazione del Fondo speciale IVA (FSI)” con il quale si disciplina il riconoscimento delle spese IVA;
- Il D.P.R.C. n. 66 del 13/03/2008 attribuisce le funzioni di Autorità di Gestione del PSR Campania 2007-2013 al Coordinatore pro-tempore dell'Area G.C. 11;

RITENUTO

- urgente assicurare la copertura della quota IVA sugli investimenti di cui al DDR n. 26 del 16/04/2010, non eseguito dal Settore Entrate e spesa, al fine di evitare il blocco degli affidamenti ai Comuni e Comunità Montane ed in particolare per l'avvio delle gare di appalto delle opere rientranti nel PSR Campania 2007-2013;
- necessario assicurare la continuità del riconoscimento della quota IVA relativamente ai beneficiari di cui alla misura 226 del PSR Campania 2007-2013;

RITENUTO, altresì,

- di dover modificare l' art. 1 comma 2 delle disposizioni del F.S.I., allegate al DDR n. 24 del 14/04/2010, prevedendo per la misura 226 l'accesso immediato al Fondo Speciale IVA in analogia ai beneficiari di cui all'art. 2 delle citate disposizioni;

VISTI

- il Regolamento (CE) n. 1290/2005 del Consiglio del 21 giugno 2005, relativo al finanziamento della politica agricola comune;
- il Regolamento (CE) n. 1698/2005 del Consiglio del 20 settembre 2005;
- la L.R. n. 3 del 21 gennaio 2010 “Bilancio di previsione della Regione Campania per l'anno 2010 e bilancio pluriennale 2010 – 2012”
- la Deliberazione n. 92 del 9 febbraio 2010 di approvazione del bilancio gestionale 2010;

DECRETA

Sulla base di quanto esposto in premessa che si intende integralmente riportato nel presente dispositivo:

- di modificare l' art.1 comma 2 delle disposizioni allegate al DDR n. 24 del 14/04/2010 prevedendo l'accesso immediato al Fondo Speciale IVA, di cui alla DGR n 442 del 25/03/2010, per la misura 226, fino a diversa disposizione;

- di revocare il DDR n. 26 del 16/04/2010;
- di impegnare, a fronte della graduatoria riportata in allegato al presente decreto di cui forma parte integrante e sostanziale, la somma di euro 278.369,89 sul Cap. 2492 U.P.B. 22.84.245 – Siope CoBi 2.02.03, dell'esercizio finanziario 2010;
- di assegnare ai Settori Provinciali gli importi come determinati nel seguente prospetto:

Misura	Settore	Importo
226	S.T.A.P. Foreste Avellino	49.861,97
	S.T.A.P. Foreste Benevento	204.480,00
321	S.T.A.P.A. CEPICA Salerno	24.027,92
TOTALE		278.369,89

- di autorizzare il Settore Entrate e Spesa di voler disporre, ai sensi dell'art. 37 della L.R. 07/2002, l'accensione di apposita apertura di credito di: Euro 49.861,97 a favore del Dirigente dello STAP Foreste di Avellino; Euro 204.480,00 a favore del Dirigente dello STAP Foreste di Benevento; Euro 24.027,92 a favore del Dirigente dello STAPA-CEPICA di Salerno, tutti in qualità di delegati alla spesa;
- di disporre l'accreditamento della suddetta somma sulla base di successiva formale comunicazione al Settore Entrate e Spesa, da parte dei Dirigenti sopra richiamati, che attesteranno le effettive esigenze di spesa da sostenere in ordine alle attività in parola;
- i Dirigenti dei Settori assegnatari provvederanno al pagamento degli importi ai singoli beneficiari secondo la pertinente normativa nazionale e regionale nonché secondo le disposizioni del Decreto n. 24 del 14 aprile 2010 ad oggetto "PSR Campania 2007-2013 FEASR - Disposizioni generali per l'attuazione del Fondo Speciale IVA (FSI)".

Il presente Decreto è inviato:

- al Settore Sirca per la relativa pubblicazione sul sito: www.agricoltura.regione.campania.it
- al Settore BCA che ne curerà la trasmissione:
 - o al Sig. Assessore per l'Agricoltura;
 - o al Settore Entrate e Spesa;
 - o alla Segreteria del Comitato di Sorveglianza del PSR Campania 2007-2013;
 - o ai Settori Centrali e Provinciali dell'A.G.C. 11;
 - o ai Responsabili di Asse del PSR Campania 2007-2013
 - o al Settore Stampa, Documentazione e Informazione per la pubblicazione nel BURC;
 - o all'Area 02- Settore 01 – Servizio 04 Registrazione e archiviazione atti monocratici;

Allocca

Allegato n. 1

Anno	Bimestre	Misura	Settore periferico	Beneficiario	data presentazione	Punteggio graduatori a PSR	Contributo PSR	IVA richiesta
2008	6	321	SA	Comune Di Castellabate	31/12/2008	54,20	125.753,60	24.027,92
2009	2	226	AV	Comunita' Montana Ufita	30/04/2009	78,70	266.761,52	49.861,97
2009	3	226	BN	Comunita' Montana Fortore	30/06/2009	87,00	420.510,00	78.600,00
2009	3	226	BN	Comunita' Montana Fortore	30/06/2009	86,85	420.938,00	78.680,00
2009	3	226	BN	Comunita' Montana Fortore	30/06/2009	87,00	252.520,00	47.200,00
							<u>1.486.483,12</u>	<u>278.369,89</u>



Giunta Regionale della Campania

ALLEGATO BENEFICIARI

AREA GENERALE DI COORDINAMENTO

A.G.C. 11 Sviluppo Attività Settore Primario

COORDINATORE

Dr. Giuseppe Allocca

DIRIGENTE SETTORE

Dr. Pasquale Cirillo

A.G.C.	11	Settore	4

OGGETTO: PSR Campania 2007/2013 FEASR - Modifica art 1 comma 2 Disposizioni Fondo Speciale IVA (DDR n. 24 del 14/04/2010) - Revoca DDR n. 26 del 16/04/2010 - Assegnazione risorse ai Soggetti Attuatori Mis. 226 e 321. Esercizio Finanziario 2010 - UPB 22.84.245 cap 2492.

**Giunta Regionale della Campania**

Nominativo	C.F./ P.Iva	Codice MONIT	Indirizzo	Comune	LORDO	RITENUTA
STAPA CEPICA SALERNO	80011990639		-	-	24.027,92	,00
STAPF AVELLINO	80011990639		-	-	49.861,97	,00
STAPF BENEVENTO	80011990639		-	-	204.480,00	,00
TOTALI					278.369,89	,00

Nominativo	Modalità di Pagamento	Esercizio e Capitolo di Spesa	
STAPA CEPICA SALERNO	, Spec. di pag. : decreti dirigenziali	2010	2492
STAPF AVELLINO	, Spec. di pag. : decreti dirigenziali	2010	2492
STAPF BENEVENTO	, Spec. di pag. : decreti dirigenziali	2010	2492

Il Responsabile



Giunta Regionale della Campania

ALLEGATO DATI CONTABILI

AREA GENERALE DI COORDINAMENTO

A.G.C. 11 Sviluppo Attività Settore Primario

COORDINATORE

Dr. Giuseppe Allocca

DIRIGENTE SETTORE

Dr. Pasquale Cirillo

A.G.C.	11	Settore	4

OGGETTO

PSR Campania 2007/2013 FEASR - Modifica art 1 comma 2 Disposizioni Fondo Speciale IVA (DDR n. 24 del 14/04/2010) - Revoca DDR n. 26 del 16/04/2010 - Assegnazione risorse ai Soggetti Attuatori Mis. 226 e 321. Esercizio Finanziario 2010 - UPB 22.84.245 cap 2492.



Giunta Regionale della Campania

Esercizio	Capitolo	Ambito	F.Obiettivo	UPB	IMPORTO	RITENUTA
2010	2492	22	84	245	278.369,89	,00
TOTALE					278.369,89	,00

Impegno di Riferimento

Esercizio	Capitolo	Numero
-	-	-

Il Responsabile

A.G.C. 11 - Sviluppo Attività Settore Primario - Settore Foreste, Caccia e Pesca - **Decreto dirigenziale n. 93 del 6 maggio 2010 – Autorizzazione per l'istituzione di un centro di recupero della fauna selvatica - Art. 5, Comma 1, L.R. 8/96 - in San Cipriano Picentino (SA), località "Madonna del Carmelo" - Sig. Varallo Giovanni in qualità di Presidente pro-tempore dell'Associazione "Ekocub International".**

IL DIRIGENTE

PREMESSO:

CHE la legge regionale 10.4.1996, n.8, all'art.5, comma 1, prevede l'istituzione di centri di recupero della Fauna selvatica, aventi le finalità di soccorrere, riabilitare e reintrodurre esemplari di fauna selvatica feriti ai sensi dell'art.4, comma 6, della legge 11 febbraio 1992, n.157 ;

CHE il Sig. Varallo Giovanni in qualità di Presidente pro-tempore dell'Associazione "Ekocub International" ha prodotto istanza, assunta al protocollo generale della Regione Campania in data 06.07.2009 prot. n°0600963, per essere autorizzato ad istituire un centro di recupero per la fauna selvatica avente la finalità di soccorrere, riabilitare e reintrodurre esemplari di fauna selvatica feriti;

CHE con nota n°0129813/2009 è stato richiesto al dr. Varallo Giovanni di produrre ulteriore documentazione risultata mancante dall'esame della stessa;

CHE con nota acquisita agli atti dell'ufficio in data 19.02.2010 protocollo n°0153349 il Sig. Varallo Giovanni ha completato l'invio della documentazione richiesta ad integrazione di quella già inviata;

CHE allo stato i centri di recupero della Fauna istituiti sul territorio risultano insufficienti a soddisfare tutte le richieste di intervento ;

CONSIDERATO :

CHE l'Istituto Superiore per la Protezione e la Ricerca Ambientale Nazionale, con nota n. 11459/T-E1 del 31.03.2010, assunta al protocollo della Regione Campania, Settore Foreste, Caccia e Pesca in data 06.04.2010 prot. n° 0295718, previo esame della documentazione inviata con nota n°0164467 del 24/02/2010, ha espresso parere favorevole alla concessione;

RITENUTO:

-CHE dall'istruttoria finale degli atti trasmessi si evidenzia che la documentazione prodotta è conforme a quanto stabilito dalla normativa vigente e che la struttura utilizzata è idonea a tale scopo

-CHE pertanto la richiesta del Sig. Varallo Giovanni in qualità di Presidente pro-tempore dell'Associazione "Ekocub International";

VISTO l'art.4, della L.R. 29 dicembre 2005, n.24;

VISTO l'art.4, comma 6, della legge 11 febbraio 1992, n.157;

VISTO altresì l'art.5, comma 1, della legge regionale 10.4.1996, n.8;

VISTA la Deliberazione n°92 del 9.02.2010;

ALLA STREGUA dell'istruttoria compiuta dal Servizio " Foreste e Caccia" incardinato nel Settore Foreste Caccia e Acque Interne;

DECRETA

Per le motivazioni espresse in narrativa che si intendono integralmente riportate nel seguente dispositivo

-di autorizzare il Sig. Varallo Giovanni, nato a Calabritto (AV) il 17.08.1953 in qualità di Presidente pro-tempore dell'Associazione "Ekocub International", ad istituire, ai sensi dell'art.5, comma 1, della Legge Regionale n° 8 del 10 aprile 1996, un centro di recupero della Fauna selvatica, avente le finalità di soccorrere, riabilitare e reintrodurre esemplari di fauna selvatica feriti, nell'immobile ubicato in SAN CIPRIANO PICENTINO (SA), in un'area denominata "Parco Madonna del Carmelo".

-La validità della presente autorizzazione è subordinata alla osservanza di tutti gli obblighi derivanti dal rispetto della normativa vigente ed in particolare:

- la struttura medico-veterinaria dovrà essere in grado di far fronte anche a difficili patologie e diretta da un medico veterinario;
- la cura e la degenza degli animali, finalizzate alla loro reimmissioni in natura, dovrà aver luogo in condizioni di benessere fisiologico ed etologico, nel rispetto dei tempi eventualmente necessari per la riabilitazione alla vita selvatica;
- le caratteristiche strutturali devono essere adeguate alle esigenze delle singole specie che possono esservi ricoverate;
- la liberazione degli animali recuperati (dal punto di vista sanitario, fisico e comportamentale ed in grado di condurre vita libera) deve essere eseguita previo il marcaggio operato da personale tecnico autorizzato dall'I.S.P.R.A.;

Per tutte le specie di fauna selvatica autoctona particolarmente protette, individuate al comma 1 dell'art.2 della Legge 157/92 non possono essere effettuati rilasci durante il periodo riproduttivo della specie, tranne per i soggetti giovani (un anno).

Il rilascio di soggetti appartenenti a specie migratrici deve essere effettuato quando la specie in oggetto è presente sul territorio.

I soggetti di provenienza nota sono rilasciati nella località di ritrovamento o, qualora ciò non fosse possibile, in ambienti che costituiscono l'habitat adeguato alla specie.

Il responsabile del centro è tenuto altresì a:

1) provvedere alla tenuta e aggiornamento giornaliero di un registro di carico e scarico per il controllo della detenzione e della mobilità degli animali nel quale deve essere riportato per ogni animale ricoverato:

- data arrivo,
- dati anagrafici della persona che consegna l'animale,
- località di ritrovamento,
- numero progressivo di identificazione del soggetto,
- dati di identificazione del soggetto (specie, sesso, età, peso),
- motivo del ricovero,
- destino dell'animale (riabilitazione, trasferimento),
- motivo dell'eventuale trasferimento e tempi,
- dati sulla degenza,
- data, località e modalità di liberazione,
- soggetto abilitato alla liberazione ed eventuale numero identificazione I.S.P.R.A.,
- data decesso,
- causa decesso.

2) vietare ad estranei l'accesso alle aree ove siano presenti animali in recupero;

3) assicurare, agli animali e al personale, adeguati standard igienici per le strutture, gli accessori, gli alimenti e per la gestione dei rifiuti;

4) garantire il controllo veterinario degli animali ricoverati, o dotandosi di un ambulatorio veterinario interno, o avvalendosi di un ambulatorio veterinario convenzionato;

5) a trasmettere alla Giunta Regionale -Settore Foreste Caccia e Pesca- e all'Amministrazione Provinciale di Salerno, con cadenza annuale, dettagliate relazioni sulle attività svolte.

La mancata osservanza da parte del concessionario di quanto stabilito nel presente decreto comporta la revoca immediata della concessione.

- di inviare copia del presente atto al Sig. Assessore all'Agricoltura e alle Attività Produttive, alla Segrete-

ria di Giunta Servizio 04 -Registrazione Atti Monocratici, Archiviazione decreti dirigenziali ed al B.U.R.C. per quanto di rispettiva competenza.

D.ssa Lombardo Daniela

A.G.C. 11 - Sviluppo Attività Settore Primario - Settore Foreste, Caccia e Pesca - **Decreto dirigenziale n. 94 del 6 maggio 2010 – Autorizzazione per l'istituzione di un centro di recupero della fauna selvatica - Art. 5, Comma 1, L.R. 8/96 in Napoli Via M. Rocco di Torrepadula ex P.O. Frullone - D.ssa Serenella Papparella in qualità di Direttore del Dipartimento di Patologia e Sanità Animale dell'Università degli Studi di Napoli FEDERICO II, Facoltà di Medicina Veterinaria.**

IL DIRIGENTE

PREMESSO:

CHE la legge regionale 10.4.1996, n.8, all'art.5, comma 1, prevede l'istituzione di centri di recupero della Fauna selvatica, aventi le finalità di soccorrere, riabilitare e reintrodurre esemplari di fauna selvatica feriti ai sensi dell'art.4, comma 6, della legge 11 febbraio 1992, n.157 ;

CHE il D.ssa Serenella Papparella in qualità di Direttore del Dipartimento di Patologia e Sanità Animale dell'Università degli Studi di Napoli FEDERICO II, Facoltà di Medicina Veterinaria ha prodotto istanza, assunta al protocollo generale della Regione Campania in data 23.12.2009 prot. n°1112538, per essere autorizzato ad istituire un centro di recupero per la fauna selvatica avente la finalità di soccorrere, riabilitare e reintrodurre esemplari di fauna selvatica feriti;

CHE con nota del 20.01.2010 prot. n°0046618 è stato richiesto alla d.ssa Serenella Papparella di produrre ulteriore documentazione risultata mancante dall'esame della stessa;

CHE con nota acquisita agli atti dell'ufficio in data 04.02.2010 protocollo n°102693 la d.ssa Serenella Papparella ha prodotto la documentazione richiesta;

CHE allo stato i centri di recupero della Fauna istituiti sul territorio risultano insufficienti a soddisfare tutte le richieste di intervento ;

CONSIDERATO :

CHE l'Istituto Superiore per la Protezione e la Ricerca Ambientale Nazionale, con nota n. 11460/T-E1 del 31.03.2010, assunta al protocollo della Regione Campania, Settore Foreste, Caccia e Pesca in data 06.04.2010 prot. n° 0295716, previo esame della documentazione inviata con nota n°164451 del 24/02/2010, ha espresso parere favorevole alla concessione;

RITENUTO:

-CHE dall'istruttoria finale degli atti trasmessi si evidenzia che la documentazione prodotta è conforme a quanto stabilito dalla normativa vigente e che la struttura utilizzata è idonea a tale scopo;

-CHE pertanto la richiesta della D.ssa Serenella Papparella in qualità di Direttore del Dipartimento di Patologia e Sanità Animale dell'Università degli Studi di Napoli FEDERICO II, Facoltà di Medicina Veterinaria possa essere accolta;

VISTO l'art.4, della L.R. 29 dicembre 2005, n.24;

VISTO l'art.4, comma 6, della legge 11 febbraio 1992, n.157;

VISTO altresì l'art.5, comma 1, della legge regionale 10.4.1996, n.8;

VISTA la Deliberazione n°92 del 9.02.2010;

ALLA STREGUA dell'istruttoria compiuta dal Servizio " Foreste e Caccia" incardinato nel Settore Foreste Caccia e Acque Interne;

DECRETA

Per le motivazioni esposte in narrativa che si intendono integralmente riportate nel seguente dispositivo

-di autorizzare la D.ssa Serenella Papparella in qualità di Direttore pro-tempore del Dipartimento di Patologia e Sanità Animale dell'Università degli Studi di Napoli FEDERICO II, Facoltà di Medicina Veterinaria-

ria, ad istituire, ai sensi dell'art.5, comma 1, della Legge Regionale n° 8 del 10 aprile 1996, un centro di recupero della Fauna selvatica, avente le finalità di soccorrere, riabilitare e reintrodurre esemplari di fauna selvatica feriti, presso il Presidio Ospedaliero Veterinario della ASL NA1 Centro, in Napoli Via M. Rocco di Torrepadula ex P.O. Frullone.

-La validità della presente autorizzazione è subordinata alla osservanza di tutti gli obblighi derivanti dal rispetto della normativa vigente ed in particolare:

- la struttura medico-veterinaria dovrà essere in grado di far fronte anche a difficili patologie e diretta da un medico veterinario;
- la cura e la degenza degli animali, finalizzate alla loro reimmissioni in natura, dovrà aver luogo in condizioni di benessere fisiologico ed etologico, nel rispetto dei tempi eventualmente necessari per la riabilitazione alla vita selvatica;
- le caratteristiche strutturali devono essere adeguate alle esigenze delle singole specie che possono esservi ricoverate;
- la liberazione degli animali recuperati (dal punto di vista sanitario, fisico e comportamentale ed in grado di condurre vita libera) deve essere eseguita previo il marcaggio operato da personale tecnico autorizzato dall'I.S.P.R.A.;

Per tutte le specie di fauna selvatica autoctona particolarmente protette, individuate al comma 1 dell'art.2 della Legge 157/92 non possono essere effettuati rilasci durante il periodo riproduttivo della specie, tranne per i soggetti giovani (un anno).

Il rilascio di soggetti appartenenti a specie migratrici deve essere effettuato quando la specie in oggetto è presente sul territorio.

I soggetti di provenienza nota sono rilasciati nella località di ritrovamento o, qualora ciò non fosse possibile, in ambienti che costituiscono l'habitat adeguato alla specie.

Il responsabile del centro è tenuto altresì a:

1) provvedere alla tenuta e aggiornamento giornaliero di un registro di carico e scarico per il controllo della detenzione e della mobilità degli animali nel quale deve essere riportato per ogni animale ricoverato:

- data arrivo,
- dati anagrafici della persona che consegna l'animale,
- località di ritrovamento,
- numero progressivo di identificazione del soggetto,
- dati di identificazione del soggetto (specie, sesso, età, peso),
- motivo del ricovero,
- destino dell'animale (riabilitazione, trasferimento),
- motivo dell'eventuale trasferimento e tempi,
- dati sulla degenza,
- data, località e modalità di liberazione,
- soggetto abilitato alla liberazione ed eventuale numero identificazione I.S.P.R.A.,
- data decesso,
- causa decesso.

2) vietare ad estranei l'accesso alle aree ove siano presenti animali in recupero;

3) assicurare, agli animali e al personale, adeguati standard igienici per le strutture, gli accessori, gli alimenti e per la gestione dei rifiuti;

4) garantire il controllo veterinario degli animali ricoverati, o dotandosi di un ambulatorio veterinario interno, o avvalendosi di un ambulatorio veterinario convenzionato;

5) a trasmettere alla Giunta Regionale -Settore Foreste Caccia e Pesca- e all'Amministrazione Provinciale di Napoli, con cadenza annuale, dettagliate relazioni sulle attività svolte.

La mancata osservanza da parte del concessionario di quanto stabilito nel presente decreto comporta la revoca immediata della concessione.

- di inviare copia del presente atto al Sig. Assessore all'Agricoltura e alle Attività Produttive, alla Segreteria di Giunta Servizio 04 -Registrazione Atti Monocratici, Archiviazione decreti dirigenziali ed al B.U.R.C. per quanto di rispettiva competenza.

D.ssa Lombardo Daniela

A.G.C. 11 - Sviluppo Attività Settore Primario - Settore Foreste, Caccia e Pesca - Decreto dirigenziale n. 116 del 17 giugno 2010 – Autorizzazione a detenere selvaggina a scopo amatoriale ed alimentare - Art.14, Comma 1, lett. c), punto 1, L.R. 8/96 - nel Comune di Giffoni Valle Piana (SA) Sig. Di Maio Francesco.

IL DIRIGENTE

PREMESSO CHE la legge regionale 10.4.1996, n.8, all'art.14, comma 1, lett.c) punto 1 prevede il rilascio di autorizzazioni a detenere selvaggina, a scopo alimentare, amatoriale o ornamentale;

VISTO il parere dell'INFS, espresso con nota n°320 /T-A43 del 20.1.97, sulle caratteristiche ottimali dei siti per l'allevamento di selvatici a scopo amatoriale o alimentare a carattere familiare;

VISTA la delibera di G.R. n°2413 del 15.4.97 che stabilisce le caratteristiche dei siti di detenzione dei selvatici (allegata al presente decreto di cui forma parte integrante e sostanziale);

VISTA l'istanza prodotta dal sig. Di Maio Francesco nato a Giffoni Valle Piana (SA) il 15/08/1945 ed ivi residente alla Via Cellara, 12 intesa ad essere autorizzata ad allevare cinghiali, fagiani e cervi a scopo amatoriale ed alimentare nonché la dichiarazione dello stesso che i siti di detenzione corrispondono alle caratteristiche richieste ed è a carattere familiare;

VISTO l'estratto di mappa catastale (allegato al presente decreto di cui forma parte integrante e sostanziale) su cui risulta evidenziato l'area di sedime dell'allevamento;

CONSIDERATO che le specie cervi non risultano contemplate nell'elenco di cui all'art.14, comma 1, lett.c) punto 1 della legge regionale n.8/96;

CONSIDERATO altresì che il numero massimo consentito per la specie cinghiali è di n°5 capi;

RITENUTO CHE dall'istruttoria finale degli atti trasmessi si evidenzia che la documentazione prodotta risulta conforme a quanto stabilito dalla normativa vigente;

RITENUTO CHE pertanto la richiesta possa essere accolta;

VISTO l'art.4, della L.R. 29 dicembre 2005, n.24;

ALLA STREGUA dell'istruttoria compiuta dal Servizio Forestazione e Caccia;

NELL'AMBITO DELLE COMPETENZE PROPRIE previste dalla normativa vigente;

DECRETA

Per le motivazioni esposte in narrativa che si intendono approvate ed integralmente riportate nel seguente dispositivo:

-di autorizzare il sig. Di Maio Francesco nato a Giffoni Valle Piana (SA) il 15/08/1945 ed ivi residente alla Via Cellara, 12 a detenere a scopo alimentare ed amatoriale, nel Comune di Guardia Lombardi (AV) sul fondo catastalmente individuato al foglio 53 particella 65, 69, 72, 73, 74, 81, 92, 110, 111, 114, 138, 136, 173, 179, 180, 181, 236, 238, 326 e 331 per una superficie complessiva di circa aree 07.00.00 così come indicato nell'allegata planimetria catastale, la seguente selvaggina: CINGHIALI (n°5 capi) e FAGIANI (n°5 capi);

Resta inteso che a qualsiasi verifica futura il sig. Di Maio Francesco nato a Giffoni Valle Piana (SA) il 15/08/1945 ed ivi residente alla Via Cellara, 12 dovrà dimostrare la provenienza dei capi in suo

possessione e l'allevamento ubicato nel Comune di Giffoni Valle Piana (SA) in località Ormito/Casone dovrà risultare rispondente alle caratteristiche richieste di cui alla D.G.R. n°2413 del 15.4.97.

Il titolare, provvederà:

- ✓ entro due anni dalla data di rilascio della presente autorizzazione, a comunicare, all'Ufficio Caccia della Regione, l'avvenuto rispetto delle condizioni imposte, facendo pervenire dichiarazione sostitutiva di atto di notorietà attestante che non vi siano variazioni delle specie e numero di capi detenuti e che il sito di detenzione risulta invariato e rispondente alle caratteristiche richieste;
- ✓ entro due mesi dalla data di rilascio della presente autorizzazione, a trasmettere all'Ufficio Caccia della Regione, copia del documento di avvenuta registrazione dello stesso presso il servizio veterinario dell'azienda unità sanitaria locale competente per territorio ai sensi dell'art.14, comma 1 del Decreto Legislativo n°336/99.

La mancata osservanza da parte del titolare di quanto stabilito nel presente decreto, comporta la revoca della presente autorizzazione.

- di inviare copia del presente atto al Sig. Assessore all'Agricoltura e alle Attività Produttive, alla Segreteria di Giunta Servizio 04 -Registrazione Atti Monocratici, Archiviazione decreti dirigenziali ed al B.U.R.C. per quanto di rispettiva competenza.

D.ssa Lombardo Daniela

A.G.C. 11 - Sviluppo Attività Settore Primario - Settore Foreste, Caccia e Pesca - Decreto dirigenziale n. 117 del 17 giugno 2010 – Autorizzazione a detenere selvaggina a scopo amatoriale ed alimentare - Art.14, Comma 1, lett. c), punto 1, L.R. 8/96 - nel Comune di Roccadaspide (SA) Sig. Auricchio Francesco.

IL DIRIGENTE

PREMESSO CHE la legge regionale 10.4.1996, n.8, all'art.14, comma 1, lett.c) punto 1 prevede il rilascio di autorizzazioni a detenere selvaggina, a scopo alimentare, amatoriale o ornamentale;

VISTO il parere dell'INFS, espresso con nota n°6320 /T-A43 del 20.1.97, sulle caratteristiche ottimali dei siti per l'allevamento di selvatici a scopo amatoriale o alimentare a carattere familiare;

VISTA la delibera di G.R. n°2413 del 15.4.97 che stabilisce le caratteristiche dei siti di detenzione dei selvatici (allegata al presente decreto di cui forma parte integrante e sostanziale);

VISTA l'istanza prodotta dal sig. Auricchio Francesco nato a Roccadaspide (SA) il 16/10/1947 ed ivi residente alla Via S. Maria, 9 intesa ad essere autorizzata ad allevare cinghiali, fagiani e conigli selvatici a scopo amatoriale ed alimentare nonché la dichiarazione dello stesso che i siti di detenzione corrispondono alle caratteristiche richieste ed è a carattere familiare;

VISTO l'estratto di mappa catastale (allegato al presente decreto di cui forma parte integrante e sostanziale) su cui risulta evidenziato l'area di sedime dell'allevamento;

RITENUTO CHE dall'istruttoria finale degli atti trasmessi si evidenzia che la documentazione prodotta risulta conforme a quanto stabilito dalla normativa vigente;

RITENUTO CHE pertanto la richiesta possa essere accolta;

VISTO l'art.4, della L.R. 29 dicembre 2005, n.24;

ALLA STREGUA dell'istruttoria compiuta dal Servizio Forestazione e Caccia;

NELL'AMBITO DELLE COMPETENZE PROPRIE previste dalla normativa vigente;

DECRETA

Per le motivazioni espresse in narrativa che si intendono approvate ed integralmente riportate nel seguente dispositivo:

-di autorizzare il sig. Auricchio Francesco nato a Roccadaspide (SA) il 16/10/1947 ed ivi residente alla Via S. Maria, 9 a detenere a scopo alimentare ed amatoriale, nel Comune di Roccadaspide (SA) sul fondo catastalmente individuato al foglio 48 particella 261, 278 e 12 per una superficie complessiva di circa aree 49.30 così come indicato nell'allegata planimetria catastale, la seguente selvaggina: CINGHIALI (n°2 capi), FAGIANI (n°7 capi) e CONIGLI SELVATICI (n°10 capi);

Resta inteso che a qualsiasi verifica futura il sig. Auricchio Francesco nato a Roccadaspide (SA) il 16/10/1947 ed ivi residente alla Via S. Maria, 9 dovrà dimostrare la provenienza dei capi in suo possesso e l'allevamento ubicato nel Comune di Roccadaspide (SA) in località S. Maria, 9 dovrà risultare rispondente alle caratteristiche richieste di cui alla D.G.R. n°2413 del 15.4.97.

Il titolare, provvederà:

- ✓ entro due anni dalla data di rilascio della presente autorizzazione, a comunicare, all'Ufficio Caccia della Regione, l'avvenuto rispetto delle condizioni imposte, facendo pervenire dichiarazione

- sostitutiva di atto di notorietà attestante che non vi siano variazioni delle specie e numero di capi detenuti e che il sito di detenzione risulta invariato e rispondente alle caratteristiche richieste;
- ✓ entro due mesi dalla data di rilascio della presente autorizzazione, a trasmettere all'Ufficio Caccia della Regione, copia del documento di avvenuta registrazione dello stesso presso il servizio veterinario dell'azienda unità sanitaria locale competente per territorio ai sensi dell'art.14, comma 1 del Decreto Legislativo n°336/99.

La mancata osservanza da parte del titolare di quanto stabilito nel presente decreto, comporta la revoca della presente autorizzazione.

- di inviare copia del presente atto al Sig. Assessore all'Agricoltura e alle Attività Produttive, alla Segreteria di Giunta Servizio 04 -Registrazione Atti Monocratici, Archiviazione decreti dirigenziali ed al B.U.R.C. per quanto di rispettiva competenza.

D.ssa Lombardo Daniela

A.G.C. 11 - Sviluppo Attività Settore Primario - Settore Foreste, Caccia e Pesca - Decreto dirigenziale n. 118 del 17 giugno 2010 – Autorizzazione a detenere selvaggina a scopo amatoriale ed alimentare - Art.14, Comma 1, lett. c), punto 1, L.R. 8/96 - nel Comune di Apice (BN) Sig. ra Iebba Liliana.

IL DIRIGENTE

PREMESSO CHE la legge regionale 10.4.1996, n.8, all'art.14, comma 1, lett.c) punto 1 prevede il rilascio di autorizzazioni a detenere selvaggina, a scopo alimentare, amatoriale o ornamentale;

VISTO il parere dell'INFS, espresso con nota n°6320 /T-A43 del 20.1.97, sulle caratteristiche ottimali dei siti per l'allevamento di selvatici a scopo amatoriale o alimentare a carattere familiare;

VISTA la delibera di G.R. n°2413 del 15.4.97 che stabilisce le caratteristiche dei siti di detenzione dei selvatici (allegata al presente decreto di cui forma parte integrante e sostanziale);

VISTA l'istanza prodotta dalla sig.ra Iebba Liliana nata ad Apice (BN) il 20/12/1964 ed ivi residente alla C.da Calvano, 26/A intesa ad essere autorizzata ad allevare lepri, cinghiali e fagiani a scopo amatoriale ed alimentare nonché la dichiarazione dello stesso che i siti di detenzione corrispondono alle caratteristiche richieste ed è a carattere familiare;

VISTO l'estratto di mappa catastale (allegato al presente decreto di cui forma parte integrante e sostanziale) su cui risulta evidenziato l'area di sedime dell'allevamento;

RITENUTO CHE dall'istruttoria finale degli atti trasmessi si evidenzia che la documentazione prodotta risulta conforme a quanto stabilito dalla normativa vigente;

RITENUTO CHE pertanto la richiesta possa essere accolta;

VISTO l'art.4, della L.R. 29 dicembre 2005, n.24;

ALLA STREGUA dell'istruttoria compiuta dal Servizio Forestazione e Caccia;

NELL'AMBITO DELLE COMPETENZE PROPRIE previste dalla normativa vigente;

DECRETA

Per le motivazioni esposte in narrativa che si intendono approvate ed integralmente riportate nel seguente dispositivo:

-di autorizzare la sig.ra Iebba Liliana nata a Apice (BN) il 20/12/1964 ed ivi residente alla C.da Calvano, 26/A a detenere a scopo alimentare ed amatoriale, nel Comune di Apice (BN) sul fondo catastalmente individuato al foglio 50 particella 686 per una superficie complessiva di circa aree 32.00 così come indicato nell'allegata planimetria catastale, la seguente selvaggina: CINGHIALI (n°5 capi), LEPRI (n°10 capi) e FAGIANI (n°30 capi);

Resta inteso che a qualsiasi verifica futura la sig.ra Iebba Liliana nata ad Apice (BN) il 20/12/1964 ed ivi residente alla C.da Calvano, 26/A dovrà dimostrare la provenienza dei capi in suo possesso e l'allevamento ubicato nel Comune di Apice (BN) in località Calvano dovrà risultare rispondente alle caratteristiche richieste di cui alla D.G.R. n°2413 del 15.4.97.

Il titolare, provvederà:

- ✓ entro due anni dalla data di rilascio della presente autorizzazione, a comunicare, all'Ufficio Caccia della Regione, l'avvenuto rispetto delle condizioni imposte, facendo pervenire dichiarazione

- sostitutiva di atto di notorietà attestante che non vi siano variazioni delle specie e numero di capi detenuti e che il sito di detenzione risulta invariato e rispondente alle caratteristiche richieste;
- ✓ entro due mesi dalla data di rilascio della presente autorizzazione, a trasmettere all'Ufficio Caccia della Regione, copia del documento di avvenuta registrazione dello stesso presso il servizio veterinario dell'azienda unità sanitaria locale competente per territorio ai sensi dell'art.14, comma 1 del Decreto Legislativo n°336/99.

La mancata osservanza da parte del titolare di quanto stabilito nel presente decreto, comporta la revoca della presente autorizzazione.

- di inviare copia del presente atto al Sig. Assessore all'Agricoltura e alle Attività Produttive, alla Segreteria di Giunta Servizio 04 -Registrazione Atti Monocratici, Archiviazione decreti dirigenziali ed al B.U.R.C. per quanto di rispettiva competenza.

D.ssa Lombardo Daniela

A.G.C. 11 - Sviluppo Attività Settore Primario - Settore Tecnico Amministrativo Provinciale Agricoltura e Centri Provinciali di Informazione e Consulenza in Agricoltura (CE.PI.C.A.) Caserta - **Decreto dirigenziale n. 367 del 5 luglio 2010 – PSR CAMPANIA 2007/2013 - CLUSTER 112-121. Approvazione Graduatoria Provvisoria - Bimestre Marzo - Aprile 2010.**

IL DIRIGENTE

PREMESSO che:

- con DRD 32 del 05/08/2008 e ss.mm.ii., pubblicato sul BURC n speciale del 29/09/2008, sono state approvate le Disposizioni Generali relative all'attuazione degli interventi di sostegno agli investimenti e sono stati adottati i bandi delle Misure 112, 113, 115, 121, 122, 123, 131, 132, 133, 221, 223, 226, 227, 311, 321, 323, nonché del "Cluster" delle Misure 112-121;
- con DRD n. 42 del 29 ottobre 2008 – sono state definite le modalità organizzative per l'attuazione del Programma di Sviluppo Rurale Campania 2007-2013;
- con DRD n. 59 del 30 dicembre 2008 è stato approvato il manuale delle procedure – gestione delle domande di aiuto;
- con D.D. n. 25 del 30 aprile 2009 è stata approvata la revisione del manuale delle procedure – gestione delle domande di aiuto;
- con D.R.D. n. 83 del 02 dicembre 2009 è stato approvato il manuale delle procedure per la gestione del sistema informativo;

CONSIDERATO che:

- alla scadenza del bando in oggetto, relativo al bimestre **marzo-aprile 2010**, in data **30/04/2010**, risultavano essere presentate a questo Settore, in qualità di soggetto attuatore del PSR Campania 2007/2013, n. **6** istanze a valersi sul **cluster 112 - 121 "Insediamento di giovani agricoltori" e "Ammodernamento delle aziende agricole"** dello stesso PSR;

VISTI:

- i verbali di ricevibilità ed i verbali di istruttoria e valutazione delle istanze di cui sopra, regolarmente approvati dal Responsabile dell'Unità di gestione delle Domande di Aiuto, Per. Agr. Pietro Falco;
- la graduatoria provvisoria delle istanze relative alla misura in oggetto, stilata a conclusione della istruttoria condotta nell'osservanza della normativa citata in premessa, in allegato al presente provvedimento;

RITENUTO di dover procedere all'approvazione della predetta graduatoria provvisoria delle domande di aiuto relative al bimestre **marzo-aprile 2010**, cluster **112 -121 "Insediamento di giovani agricoltori" e "Ammodernamento delle aziende agricole"**, di cui all'oggetto del presente decreto;

Alla stregua dell'istruttoria compiuta dal competente Servizio 04, effettuata in conformità della normativa di riferimento.

DECRETA

Per quanto indicato in premessa che qui si intende integralmente riportato:

- di approvare la graduatoria provvisoria, generata con le procedure per la gestione del sistema informativo, per il **cluster 112 -121 "Insediamento di giovani agricoltori" e "Ammodernamento**

delle aziende agricole” del PSR Campania 2007/2013 di cui al Bando: BURC speciale del 29/09/2008 ed al Bimestre: **marzo-aprile 2010**;

- di dare pubblicità della stessa attraverso l'affissione presso locali di questo Soggetto Attuatore accessibili al pubblico e mediante la pubblicazione sul sito Internet della Regione Campania;
- di trasmettere il presente provvedimento, per quanto di competenza:
- all'Assessore Agricoltura;
- al Coordinatore AGC Area 11, in qualità di Autorità di Gestione;
- al Responsabile dell'Asse Uno del PSR Campania 2007-2013;
- al Dirigente del Settore IPA;
- al BURC per la relativa pubblicazione;
- al Servizio 04 dell' AGC 02 "AA.GG. della Giunta Regionale";
- al Settore AGC 11 – Sett.0 – Serv. 0 – Pos.0 – Post. 21 (RUFA);
- al Referente di Misura AGC 11 – Sett.2 – Serv. 2 – Pos.0 – Post. 9
- al Referente di Misura AGC 11 – Sett.2 – Serv. 1 – Pos.0 – Post. 9

Bartocci

**Giunta Regionale della Campania**

Settore Tecnico Amministrativo Provinciale

Agricoltura e Ce.PICA di Caserta

PSR 2007-2013 CAMPANIA**RELAZIONE ISTRUTTORIA****MISURA 112-121 - Insediamento di giovani agricoltori - Ammodernamento delle aziende agricole****PERIODO 02/03/2010 - 30/04/2010**

La tabella seguente illustra i risultati dell'attività svolta riferita al periodo e alla misura in oggetto

ISTANZE PER FASE	Nr.
Protocollate	6
Non ricevibili	0
Non ammesse alla valutazione	2
Non ammesse al finanziamento	0
Ammesse al finanziamento	4

Si rimettono gli atti al Dirigente per la relativa approvazione.

Data

Firma Responsabile UDA*Pietro Vincenzo Falco*

112-121 - Insediamento di giovani agricoltori - Ammodernamento delle aziende agricole

ELENCO PROVVISORIO ISTANZE NON RICEVIBILI

PERIODO 02/03/2010 - 30/04/2010

Firma Dirigente del Settore

Ruggero Bartocci

112-121 - Insediamento di giovani agricoltori - Ammodernamento delle aziende agricole

Giunta Regionale della Campania

GRADUATORIA PROVVISORIA ISTANZE AMMISSIBILI AL FINANZIAMENTO

PERIODO 02/03/2010 - 30/04/2010

Pos.	ID Domanda	N° Protocollo	Data Presentazione	Beneficiario	CUAA	Titolo Progetto	Punteggio	Spesa Ammessa (€)	Contributo Pubblico (€)
1	527868997	0299032	06/04/2010	MARIA LETIZIA DURANTE	DRNMLT89E49F839H	Primo insediamento di giovani agricoltori con Ammodernamento di un azienda zootecnica bufalina	65,00	1.098.681,83	539.477,99
2	854900109	0376282	29/04/2010	GIANLUCA CASTALDI	CSTGLC80C06L083L	CLUSTER CON AMMODERNAMENTO STRUTTURALE AZIENDA AGRICOLA NEL COMPARTO FRUTTICOLO	63,40	100.634,46	62.817,23
3	941284707	0376313	28/04/2010	NICOLA CERULLO	CRLNCL89M02F799C	CLUSTER CON AMMODERNAMENTO STRUTTURALE AZIENDA AGRICOLA NEL COMPARTO FRUTTICOLO	49,80	96.391,46	69.834,88
4	374891808	0380179	30/04/2010	NICOLA DE ROSA	DRSNCL86C22D708L	Insediamento Azienda Agricola De Rosa Nicola ed Ammodernamento strutturale	48,80	106.472,05	65.736,03

1.402.179,80 737.866,13

Firma Dirigente del Settore

Ruggero Bartocci

112-121 - Insediamento di giovani agricoltori - Ammodernamento delle aziende agricole

Giunta Regionale della Campania

ELENCO PROVVISORIO ISTANZE NON AMMISSIBILI ALLA VALUTAZIONE

PERIODO 02/03/2010 - 30/04/2010

ID Domanda	N° Protocollo	Data Presentazione	Beneficiario	CUAA	Titolo Progetto	Motivazioni
549178218	0312236	09/04/2010	MONICA BIANCO	BNCMNC84S62Z112Z	Primo insediamento ed ammodernamento di una azienda agricola	1-L'INSEDIAMENTO (TITOLO DI POSSESSO E P. IVA) AVVIENE PRIMA DEI 365 GIORNI ANTECEDENTI ALLA DATA PRESENTAZIONE DELL'ISTANZA; 2-LA MACROAREA D1 NON PREVEDE INTERVENTI PER LA FILIERA TABACCHICOLA; 3-LO STUDIO DI FATTIBILITA' NON RISULTA ALLEGATO ALL'ISTANZA.
690919403	0289227	30/03/2010	GIUSEPPINA COPPOLA	CPPGPP73P54B925R	Insediamento Azienda Agricola Coppola Giuseppina ed Ammodernamento strutturale	Esistono discordanze tra relazione e fascicolo aziendale relativamente alla dotazione di macchinari. La decorrenza dell'iscrizione all'INPS è antecedente ai 365 giorni che precedono la data di presentazione dell'istanza. Esistono discordanze dell'attività della P.IVA tra certificato di attribuzione del numero di P.IVA e visura della CCIAA. La richiesta di finanziamento per la realizzazione del pozzo non può essere accolta perchè trattasi di opera già realizzata e per la quale non è stata presentata la documentazione prevista dal bando.

Firma Dirigente del Settore

Ruggero Bartocci

112-121 - Insediamento di giovani agricoltori - Ammodernamento delle aziende agricole

ELENCO PROVVISORIO ISTANZE NON AMMISSIBILI AL FINANZIAMENTO

PERIODO 02/03/2010 - 30/04/2010

Firma Dirigente del Settore

Ruggero Bartocci

A.G.C. 11 - Sviluppo Attività Settore Primario - Settore Tecnico Amministrativo Provinciale Agricoltura e Centri Provinciali di Informazione e Consulenza in Agricoltura (CE.PI.C.A.) Caserta - **Decreto dirigenziale n. 368 del 5 luglio 2010 – PSR CAMPANIA 2007/2013 Misura 121 "Ammodernamento delle Aziende Agricole" - Approvazione Graduatoria Provvisoria - Bimestre Marzo - Aprile 2010.**

IL DIRIGENTE

PREMESSO che:

- con DRD 32 del 05/08/2008 e ss.mm.ii., pubblicato sul BURC n speciale del 29/09/2008, sono state approvate le Disposizioni Generali relative all'attuazione degli interventi di sostegno agli investimenti e sono stati adottati i bandi delle Misure 112, 113, 115, 121, 122, 123, 131, 132, 133, 221, 223, 226, 227, 311, 321, 323, nonché del "Cluster" delle Misure 112-121;
- con DRD n. 42 del 29 ottobre 2008 – sono state definite le modalità organizzative per l'attuazione del Programma di Sviluppo Rurale Campania 2007-2013;
- con DRD n. 59 del 30 dicembre 2008 è stato approvato il manuale delle procedure - gestione delle domande di aiuto;
- con D.D. n. 25 del 30 aprile 2009 è stata approvata la revisione del manuale delle procedure - gestione delle domande di aiuto;
- con D.R.D. n. 83 del 02 dicembre 2009 è stato approvato il manuale delle procedure per la gestione del sistema informativo;

CONSIDERATO che:

- alla scadenza del bando in oggetto, relativo al bimestre **marzo-aprile 2010**, in data **30/04/2010**, risultavano essere presentate a questo Settore, in qualità di soggetto attuatore del PSR Campania 2007/2013, n. **19** istanze a valersi sulla misura **121 "Ammodernamento delle aziende agricole"** dello stesso PSR;

VISTI:

- i verbali di ricevibilità ed i verbali di istruttoria e valutazione delle istanze di cui sopra, regolarmente approvati dal Responsabile dell'Unità di gestione delle Domande di Aiuto, Per. Agr. Pietro Falco;
- la graduatoria provvisoria delle istanze relative alla misura in oggetto, stilata a conclusione della istruttoria condotta nell'osservanza della normativa citata in premessa, in allegato al presente provvedimento;

RITENUTO di dover procedere all'approvazione della predetta graduatoria provvisoria delle domande di aiuto relative al bimestre **marzo-aprile 2010**, **Misura 121 "Ammodernamento delle aziende agricole"**, di cui all'oggetto del presente decreto;

Alla stregua dell'istruttoria compiuta dal competente Servizio 04, effettuata in conformità della normativa di riferimento.

DECRETA

Per quanto indicato in premessa che qui si intende integralmente riportato:

- di approvare la graduatoria provvisoria, generata con le procedure per la gestione del sistema informativo, per la **Misura 121 "Ammodernamento delle aziende agricole"** del PSR Campania 2007/2013 di cui al Bando: BURC speciale del 29/09/2008 ed al Bimestre: **marzo-aprile 2010**;

- di dare pubblicità della stessa attraverso l'affissione presso locali di questo Soggetto Attuatore accessibili al pubblico e mediante la pubblicazione sul sito Internet della Regione Campania;
- di trasmettere il presente provvedimento, per quanto di competenza:
- all' Assessore Agricoltura;
- al Coordinatore AGC Area 11, in qualità di Autorità di Gestione;
- al Responsabile dell'Asse Uno del PSR Campania 2007-2013;
- al Dirigente del Settore IPA;
- al BURC per la relativa pubblicazione;
- al Servizio 04 dell'AGC 02 "AA.GG. della Giunta Regionale";
- al Settore AGC 11 – Sett.0 – Serv. 0 – Pos.0 – Post. 21 (RUFA);
- al Referente di Misura AGC 11 – Sett.2 – Serv. 2 – Pos.0 – Post. 9

Bartocci

**Giunta Regionale della Campania**

Settore Tecnico Amministrativo Provinciale

Agricoltura e Ce.PICA di Caserta

PSR 2007-2013 CAMPANIA**RELAZIONE ISTRUTTORIA****MISURA 121 - Ammodernamento delle aziende agricole****PERIODO 02/03/2010 - 30/04/2010**

La tabella seguente illustra i risultati dell'attività svolta riferita al periodo e alla misura in oggetto

ISTANZE PER FASE	Nr.
Protocollate	19
Non ricevibili	0
Non ammesse alla valutazione	3
Non ammesse al finanziamento	0
Ammesse al finanziamento	16

Si rimettono gli atti al Dirigente per la relativa approvazione.

Data

Firma Responsabile UDA*Pietro Vincenzo Falco*

121 - Ammodernamento delle aziende agricole

ELENCO PROVVISORIO ISTANZE NON RICEVIBILI

PERIODO 02/03/2010 - 30/04/2010

Firma Dirigente del Settore

Ruggero Bartocci

121 - Ammodernamento delle aziende agricole

Giunta Regionale della Campania

GRADUATORIA PROVVISORIA ISTANZE AMMISSIBILI AL FINANZIAMENTO

PERIODO 02/03/2010 - 30/04/2010

Pos.	ID Domanda	N° Protocollo	Data Presentazione	Beneficiario	CUAA	Titolo Progetto	Punteggio	Spesa Ammessa (€)	Contributo Pubblico (€)
1	578510176	0376339	29/04/2010	GIULIANO SIMONE	SMNGLN76C10C034I	AMMODERNAMENTO STRUTTURALE DELLE AZIENDE AGRICOLE	69,10	73.272,58	43.963,55
2	468276279	0381544	30/04/2010	'LE CAMPOLE S.R.L.'	02948920612	Qualificazione vino falerno stella di terra	67,80	346.740,72	138.696,29
3	991598407	0381877	30/04/2010	APICOLTURA MESSIDORO Societa' Cooperativa	01609430614	Ammodernamento e ristrutturazione aziendale	65,00	472.514,64	236.257,32
4	797425825	0376326	28/04/2010	AUGUSTO GALLO	GLLGST54M31H423A	RINNOVO TECNOLOGICO MACCHINARI, RICONVERSIONE VARIETALE E MIGLIORAMENTI FONDIARI	56,30	60.128,01	30.064,01
5	909831190	0365904	27/04/2010	ANTONIO BONACCI	BNCNTN80C23G596E	Ammodernamento ed innovazione di un agrumeto	54,50	104.993,88	41.997,55
6	962541720	0381680	30/04/2010	VINCENZO MORRONE	MRRVCN85R07F839X	ammodernamento strutturale dell'azienda agricola, parco macch, imp. irrig e riconversione varietale	52,50	86.551,41	43.275,71
7	457945521	0381879	30/04/2010	ANNA CATALANO	CTLNNA80S54G596T	Miglioramento ed adeguamento strutturale di un allevamento bovino	51,80	808.014,62	308.741,84
8	857605625	2010.0381518	30/04/2010	ALFONSO CONTE	CNTLNS78D25A512R	AMMODERNAMENTO PARCO MACCHINE AZIENDA CONTE	51,50	177.594,37	71.037,75
9	153532752	0379953	30/04/2010	ENRICO PAPALE	PPLNRC64L11I234Q	PROGETTO DI AMMODERNAMENTO AZIENDALE	51,00	37.343,00	14.937,20
10	860532843	0379803	30/04/2010	MARIA FARINA	FRNMRA60S44G541D	AMMODERNAMENTO PARCO AGROMECCANICO	51,00	48.150,00	19.260,00
11	475464739	0381532	30/04/2010	VALENTINO MAISTO	MSTVNT66D04D801N	AMMODERNAMENTO AZIENDA AGRICOLA	49,00	199.358,61	79.743,44
12	959805915	2010.0235656	12/03/2010	GAETANO SAVANELLI	SVNGTN57D04E173K	Ammodernamento strutturale dell'azienda agricola	46,00	54.608,56	21.843,42
13	389710614	0380030	30/04/2010	RITA MARIA RICCIO	RCCRMR68T54F839K	AMMODERNAMENTO AZIENDA AGRICOLA RICCIO RITA MARIA	45,70	57.385,81	22.954,32
14	213064496	0381604	30/04/2010	SALVATORE D'ANIELLO	DNLSVT84L20I234W	ADEGUAMENTO TECNOLOGICO IMPRESA AGRICOLA	44,50	161.223,65	80.611,82
15	659500101	2010.0381617	30/04/2010	GENNARO D'ANDREA	DNDGNR71P01L540Q	Qualificazione della produzione corilicola.	44,00	31.955,24	15.977,62
16	977350609	0381669	30/04/2010	CARLO CORVINO	CRVCRL61D08F839N	miglioramento aziendale attraverso l'acquisto di una moderna trattrice	41,10	83.963,00	33.585,20

Pos.		ID D	BOLLETTINO UFFICIALE della REGIONE CAMPANIA		Data Presentazione	Beneficiario	CUAA	n. 49 del 19 Luglio 2010	Titolo Progetto	PARTE I  Atti della Regione		(€)	Contributo Pubblico (€)
												2.803.798,10	1.202.947,04

Firma Dirigente del Settore

Ruggero Bartocci

121 - Ammodernamento delle aziende agricole

Giunta Regionale della Campania

ELENCO PROVVISORIO ISTANZE NON AMMISSIBILI ALLA VALUTAZIONE

PERIODO 02/03/2010 - 30/04/2010

ID Domanda	N° Protocollo	Data Presentazione	Beneficiario	CUAA	Titolo Progetto	Motivazioni
351874213	0217945	09/03/2010	SILVIO CAPARCO	CPRSLV73L22L083Z	miglioramento delle aziende agricole, adeguamento parco macchine	Preventivi incompleti: la dicitura "di recente introduzione ossia presente nel catalogo del produttore da non più di tre anni" non è riportata su tutti i preventivi relativi all'acquisto delle macchine e delle attrezzature. I contratti per lo smaltimento dei rifiuti, allegati all'istanza, sono riferiti alle annualità 2004 e 2006; dagli stessi, in quanto incompleti, non si evince la durata e quindi la scadenza, pertanto, tale requisito, riferito all'annualità 2010, non è dimostrato. Il fascicolo aziendale non è aggiornato e la durata dei fitti, riportata sullo stesso, non garantisce il possesso dei terreni così come previsto dal bando. La relazione tecnica non chiarisce, rispetto all'adeguamento del parco macchine, se l'acquisto delle macchine ed attrezzature è da intendersi come sostituzione, visto il parco macchine esistente, dichiarato nel piano di miglioramento aziendale. I documenti relativi alla giustificazione dell'acquisto della raccogliatrice e della motosega sono incompleti.
651971833	2010.0354671	22/04/2010	MASSERIA CAMPITO - SOCIETA' AGRICOLA DELLE CUGINE DI MARTINO	03270200615	PROGETTO STRUTTURALE E TECNOLOGICO PER LA REALIZZAZIONE DI UNA CANTINA IN AREA DOC	Il piano di miglioramento presentato non è esecutivo ai sensi di legge poiché non è corredato dall'autorizzazione amministrativa occorrente per l'installazione dei pannelli fotovoltaici e dal progetto relativo. La domanda di iscrizione all'albo dei vigneti per la produzione di vino DOC ed il contratto per lo smaltimento dei rifiuti sono intestati al precedente rappresentante legale della società. Mancano le fotocopie delle concessioni edilizie precedenti. Gli elaborati grafici allegati non riportano dettagli e particolari costruttivi. Alcuni preventivi non sono completi.
740384356	0362644	23/04/2010	LUIGI SPINOSA	SPNLGU57S07G596D	Ammodernamento azienda zootecnica in via Cutturiscio.	Manca documento di riconoscimento del tecnico progettista. Dichiarazione incompleta. Il fascicolo aziendale, non è aggiornato e la durata dei fitti, riportata sullo stesso, non garantisce il possesso dei terreni, così come previsto dal bando.

Firma Dirigente del Settore

Ruggero Bartocci

121 - Ammodernamento delle aziende agricole

ELENCO PROVVISORIO ISTANZE NON AMMISSIBILI AL FINANZIAMENTO

PERIODO 02/03/2010 - 30/04/2010

Firma Dirigente del Settore

Ruggero Bartocci

A.G.C. 11 - Sviluppo Attività Settore Primario - Settore Tecnico Amministrativo Provinciale Agricoltura e Centri Provinciali di Informazione e Consulenza in Agricoltura (CE.PI.C.A.) Caserta - **Decreto dirigenziale n. 400 del 5 luglio 2010 – P.S.R. CAMPANIA 2007/2013 - Misura 313 "Incentivazione di attività turistiche" - Burc n. 42 del 02/07/2009 - Bimestre: settembre - ottobre 2009 - Approvazione graduatoria definitiva.**

IL DIRIGENTE DEL SETTORE

PREMESSO che

- con DRD n. 40 del 5 giugno 2009, pubblicato sul BURC numero speciale del 02 luglio 2009, sono stati approvati i bandi di attuazione di alcune misure del PSR Campania 2007-2013, tra cui la misura 313;
- con DRD n. 42 del 29 ottobre 2008, sono state definite le modalità organizzative per l'attuazione del Programma di Sviluppo Rurale Campania 2007-2013;
- con Decreto Dirigenziale Regionale n. 42 del 29 ottobre 2008 – sono state definite le modalità organizzative per l'attuazione del Programma di Sviluppo Rurale Campania 2007-2013;
- con Decreti Dirigenziali Regionali n. 59 del 30 dicembre 2008, n. 25 del 30/04/2009 e n. 84 del 02/12/2009, è stato approvato il manuale delle procedure – gestione delle domande di aiuto PSR 2007-2013, che tra l'altro prevede, sulla base delle verifiche delle disponibilità economiche occorrenti, l'emissione da parte del Dirigente del Settore Centrale competente per materia, di esplicito "nulla-osta" al finanziamento delle istanze di aiuto pervenute;
- con DDR n. 61 del 04 agosto 2009 sono state approvate nuove ed ulteriori modifiche alle disposizioni generali per l'attuazione delle misure del PSR Campania 2007-2013, già approvate con DRD n. 32 del 05-08-2008, nonché ai bandi delle misure, già approvati con DRD n. 32 del 05-08-2008 e s.m.i. e con DRD n. 40 del 05-06-2009 e s.m.i.;
- con Decreto Dirigenziale Regionale n. 84 del 02/12/2009 è stato approvato il manuale delle procedure-gestione delle domande di aiuto, integrando e sostituendo il precedente approvato con DRD n. 25 del 30-04-2009;

CONSIDERATO che

- con proprio D.R.D. n. 173 del 21/04/2010, il Settore T.A. Provinciale Agricoltura e Ce.P.I.C.A. di Caserta ha approvato la graduatoria provvisoria delle istanze di aiuto ammissibili e non ammissibili relative alla misura 313 per il bimestre di presentazione settembre-ottobre 2009;
- non sono pervenute richieste di riesame da parte degli interessati;
- con propri D.R.D. n. 266 del 24/05/2010 e n. 269 del 07/06/2010, il Settore T.A. Provinciale Agricoltura e Ce.P.I.C.A. di Caserta ha confermato la graduatoria provvisoria delle istanze di aiuto ammissibili e non ammissibili relative alla misura 313 per il bimestre di presentazione settembre-ottobre 2009;
- con DRD N°133 del 21 giugno 2010 dell'A.G.C. 11, Sviluppo Attività Settore Primario, ad oggetto: *"Nulla Osta al finanziamento delle istanze ammissibili individuate dai Settori Tecnici Amministrativi Provinciali per l'Agricoltura per il bimestre di presentazione delle istanze settembre-ottobre 2009"*, è stata approvata la graduatoria unica regionale ed espresso il "nulla osta" alla concessione degli aiuti richiesti;

PRESO ATTO della regolarità delle procedure adottate;

RITENUTO, pertanto, di dover approvare la graduatoria definitiva delle istanze di aiuto ammesse ai benefici previsti dalla Misura 313 del PSR Campania 2007-2013 per il bimestre di presentazione settembre - ottobre 2009;

VISTA la L.R. N. 24/2005, art. 4, commi 2 e 6;

DECRETA

Per le motivazioni in premessa che qui si intendono integralmente riportate:

- Di approvare, relativamente alla provincia di Caserta e alla Misura 313 del PSR Campania 2007-2013 - "Incentivazione di attività turistiche", bimestre di presentazione settembre-ottobre 2009, la "graduatoria definitiva istanze ammissibili al finanziamento", riguardante n. 6 (sei) beneficiari per la realizzazione di investimenti di importo complessivo pari ad Euro 1.093.800,72, cui corrisponde un contributo pubblico totale di Euro 1.093.800,72, come riportato nel relativo elenco allegato al presente decreto per formarne parte integrante e sostanziale;
- Di confermare l'"Elenco delle istanze non ricevibili", nonché l'"Elenco provvisorio istanze non ammissibili alla valutazione", come riportato nei relativi allegati, che formano parte integrante e sostanziale del presente decreto;
- Di dare pubblicità agli stessi attraverso l'affissione presso locali di questo Soggetto Attuatore accessibili al pubblico e mediante la pubblicazione sul sito Internet della Regione Campania;

Il presente decreto viene trasmesso:

- All' Assessore Agricoltura;
- Al Coordinatore AGC Area 11, in qualità di Autorità di Gestione;
- Al Responsabile dell'Asse III del PSR Campania 2007-2013;
- All'AGC 02 "AA.GG. della Giunta Regionale", Servizio 04, Registrazione Atti Monocratici, Archiviazione Decreti Dirigenziali;
- All' AGC 11 – Sett.0 – Serv. 0 – Pos.0 – Post. 21 (RUFA);
- Al Referente regionale della Misura 313;
- Al BURC per la relativa pubblicazione.

Bartocci

**Giunta Regionale della Campania**

Settore Tecnico Amministrativo Provinciale

Agricoltura e Ce.PICA di Caserta

PSR 2007-2013 CAMPANIA**RELAZIONE ISTRUTTORIA****MISURA 313 - Incentivazione di attività turistiche****PERIODO 02/09/2009 - 02/11/2009**

La tabella seguente illustra i risultati dell'attività svolta riferita al periodo e alla misura in oggetto

ISTANZE PER FASE	Nr.
Protocollate	14
Non ricevibili	1
Non ammesse alla valutazione	7
Non ammesse al finanziamento	0
Ammesse al finanziamento	6

Si rimettono gli atti al Dirigente per la relativa approvazione.

Data

Firma Responsabile UDA*Pietro Vincenzo Falco*

313 - Incentivazione di attività turistiche

ELENCO PROVVISORIO ISTANZE NON RICEVIBILI

PERIODO 02/09/2009 - 02/11/2009

ID Domanda	N° Protocollo	Data Presentazione	Beneficiario	CUAA	Titolo Progetto
467974137	944701	02/11/2009	MUNICIPIO DI CASERTA	80002210617	Progetto di valorizzazione del territorio e di promozione del turismo per il Comune di Caserta

Firma Dirigente del Settore

Ruggero Bartocci

313 - Incentivazione di attività turistiche

Giunta Regionale della Campania

GRADUATORIA PROVVISORIA ISTANZE AMMISSIBILI AL FINANZIAMENTO

PERIODO 02/09/2009 - 02/11/2009

Pos.	ID Domanda	N° Protocollo	Data Presentazione	Beneficiario	CUAA	Titolo Progetto	Punteggio	Spesa Ammessa (€)	Contributo Pubblico (€)
1	994195499	945350	02/11/2009	COMUNE DI SANT'ANGELO D'ALIFE	01742670613	Programma di incentivazione di attività turistiche	70,00	239.790,66	239.790,66
2	962470511	946878	02/11/2009	COMUNE DI FONTEGRECA	82000820611	Realizzazione di itinerari turistici e di un piano di promozione del territorio attraverso la rifun.	68,80	249.864,78	249.864,78
3	815703025	943910	02/11/2009	AMMINISTRAZIONE COMUNALE CASTELLO DEL MATESE	82000400612	"Incentivazione di Attività Turistiche"	65,00	209.102,08	209.102,08
4	967026191	943169	02/11/2009	AMMINISTRAZIONE COMUNALE DI ROCCHETTA E CROCE	80101350611	Progetto per la valorizzazione dei siti di interesse storico naturalistico	61,50	117.902,80	117.902,80
5	207068655	943497	02/11/2009	COMUNE DI GIANO VETUSTO	80006910618	INTERVENTI FINALIZZATI ALLA VALORIZZAZIONE TURISTICA DELLE RISORSE LOCALI	59,80	77.015,89	77.015,89
6	380774429	947175	02/11/2009	MUNICIPIO DELLA CITTA' DI ALIFE	82000320612	Incentivazione di attività turistiche del comune di Alife	53,00	200.124,51	200.124,51

1.093.800,72

1.093.800,72

Firma Dirigente del Settore

Ruggero Bartocci

313 - Incentivazione di attività turistiche

Giunta Regionale della Campania

ELENCO PROVVISORIO ISTANZE NON AMMISSIBILI ALLA VALUTAZIONE

PERIODO 02/09/2009 - 02/11/2009

ID Domanda	N° Protocollo	Data Presentazione	Beneficiario	CUAA	Titolo Progetto	Motivazioni
412436052	943540	02/11/2009	COMUNE DI ALVIGNANO	82001340619	Il turismo delle radici come mezzo per favorire la promozione territoriale	Il progetto non definisce in modo chiaro finalità e risultati. Le azioni previste sono esclusivamente immateriali e non risultano in grado di garantire un concreto ed efficace effetto promozionale e di valorizzazione del territorio.
439191195	941116	02/11/2009	COMUNE DI GALLO MATESE	82001650611	Progetto Ritorno	Il progetto non definisce in modo chiaro finalità e risultati. Le azioni previste sono esclusivamente immateriali e non risultano in grado di garantire un concreto ed efficace effetto promozionale e di valorizzazione del territorio.
444754764	941133	02/11/2009	COMUNE DI GALLO MATESE	82001650611	Itinerario di fruizione delle risorse turistiche territoriali di Gallo Matese	Il progetto non definisce in modo chiaro finalità e risultati. Le azioni previste sono esclusivamente immateriali e non risultano, in grado di garantire un concreto ed efficace effetto promozionale e di valorizzazione del territorio.
587813515	943903	02/11/2009	COMUNE DI AILANO	91001830610	Incentivazione di attività turistiche "Spazi Rurali"	La relazione tecnico economica e gli altri allegati progettuali non posseggono contenuti sufficienti a valutare l'adeguatezza del progetto rispetto a quanto prescritto dal bando di misura. Il richiedente, inoltre, con comunicazione del 10/02/2010, prot. 118861, chiede, per propria volontà, l'archiviazione dell'istanza.
638591190	943522	02/11/2009	COMUNE DI ALVIGNANO	82001340619	Itinerario virtuale delle risorse turistiche di Alvignano	Il progetto non definisce in modo chiaro finalità e risultati. Le azioni previste sono esclusivamente immateriali e non risultano in grado di garantire un concreto ed efficace effetto promozionale e di valorizzazione del territorio.
699095189	941076	02/11/2009	COMUNE DI GIOIA SANNITICA	82001450616	Realizzazione di un percorso di fruizione delle risorse turistiche presenti su territorio comunale.	Il progetto non definisce in modo chiaro finalità e risultati. Le azioni previste sono esclusivamente immateriali e non risultano, in grado di garantire un concreto ed efficace effetto promozionale e di valorizzazione del territorio.
779947328	943485	02/11/2009	COMUNE DI GIOIA SANNITICA	82001450616	Internazionalizzazione della promozione territoriale con servizi di supporto al "turismo di ritorno"	Il progetto non definisce in modo chiaro finalità e risultati. Le azioni previste sono esclusivamente immateriali e non risultano, in grado di garantire un concreto ed efficace effetto promozionale e di valorizzazione del territorio.

Firma Dirigente del Settore

Ruggero Bartocci

313 - Incentivazione di attività turistiche

ELENCO PROVVISORIO ISTANZE NON AMMISSIBILI AL FINANZIAMENTO

PERIODO 02/09/2009 - 02/11/2009

Firma Dirigente del Settore

Ruggero Bartocci

A.G.C. 11 - Sviluppo Attività Settore Primario - Settore Tecnico Amministrativo Provinciale Agricoltura e Centri Provinciali di Informazione e Consulenza in Agricoltura (CE.PI.C.A.) Caserta - **Decreto dirigenziale n. 401 del 5 luglio 2010 – PSR CAMPANIA 2007/2013. Misura 321 "Servizi essenziali alle persone che vivono nei territori rurali". Bando BURC n 42 speciale del 02/07/2009. Bimestre: Settembre/Ottobre 2009. Approvazione graduatoria definitiva in seguito al nulla osta di cui al DDR n. 130 del 21/06/2010.**

IL DIRIGENTE

PREMESSO che:

- con D.D. n. 32 del 05/08/2008 e s.m.i., pubblicato sul BURC n. speciale del 29/09/2008, sono state approvate le Disposizioni Generali relative all'attuazione degli interventi di sostegno agli investimenti e sono stati adottati i bandi delle misure 112, 113, 115, 121, 122, 123, 221, 223, 226, 227, 311, 321, 323, nonché del "Cluster" delle Misure 112-121;
- con DRD n. 42 del 29 ottobre 2008 – sono state definite le modalità organizzative per l'attuazione del Programma di Sviluppo Rurale Campania 2007-2013;
- con D.R.D. del Coordinatore dell'A.G.C. 11 n. 59 del 30/04/2009 è stata approvata la revisione del documento denominato "Manuale delle procedure del Programma di Sviluppo Rurale Campania 2007-2013- Gestione delle domande di aiuto";
- con D.D. dell'A.G.C. 11 n. 25 del 30/04/2009 è stata approvata la revisione del "Manuale delle procedure del Programma di Sviluppo Rurale Campania 2007-2013- Gestione delle domande di aiuto";

CONSIDERATO che:

- il Settore Tecnico Amministrativo provinciale Agricoltura di Caserta con D.R.D. n. 228 del 04/05/2010 ha approvato per la misura 321 "Servizi essenziali alle persone che vivono nei territori rurali" la graduatoria provvisoria delle istanze di aiuto ammissibili e non ammissibili per il bimestre di presentazione settembre/ottobre 2009;
- lo stesso Settore, in seguito all'accoglimento di alcune richieste di riesame, avanzate per istanze inizialmente non accolte, con D.R.D. n. 283 del 08/06/2010 ha approvato la proposta di graduatoria definitiva per il suddetto bimestre;
- il Settore I.T.A.B.I. con D.D. n. 130 del 21/06/2010 ha decretato il "nulla osta" a che i Soggetti Attuatori procedano –ciascuno per quanto di propria competenza- per la misura 321, al finanziamento delle istanze di aiuto ammesse per il bimestre di presentazione settembre/ottobre 2009;
- in allegato al suddetto Decreto del Settore I.T.A.B.I., si distingueva fra l'elenco delle istanze ammissibili a finanziamento, che per la Provincia di Caserta erano in numero di 3 (tre) per una spesa ammissibile ed un contributo di € 503.507,89, e l'elenco delle istanze in overbooking, che per la Provincia di Caserta erano in numero di 8 (otto) per una spesa ammissibile di € 1.239.206,28 ed un contributo di € 1.179.192,62;

RITENUTO:

- pertanto, di dover approvare la graduatoria definitiva delle istanze di aiuto ammesse ai benefici previsti dalla misura 321 "Servizi essenziali alle persone che vivono nei territori rurali" del PSR Campania 2007-2013 per il bimestre di presentazione settembre/ottobre 2009, e i relativi elenchi in allegato, distinti come al punto precedente;

VISTA la L.R. 24/05 art. 4, commi 2 e 6; .

DECRETA

Per quanto indicato in premessa che qui si intende integralmente riportato nel presente dispositivo:

- di approvare la graduatoria definitiva delle istanze di aiuto ammesse ai benefici previsti dalla misura 321 "Servizi essenziali alle persone che vivono nei territori rurali" del PSR Campania

2007-2013 per il bimestre di presentazione settembre/ottobre 2009, e i relativi elenchi in allegato, per la realizzazione di investimenti per l'importo complessivo di euro 503.507,89 cui corrisponde un aiuto pubblico totale di euro € 503.507,89, come da elenco delle istanze ammissibili a finanziamento allegato al presente provvedimento;

- di approvare, nell'ambito della medesima graduatoria l'elenco delle istanze in ovebooking;
- di trasmettere il presente provvedimento, per quanto di competenza, al:
 - o Sig. Assessore all'Agricoltura ed alle Attività Produttive;
 - o A.G.C. 02, Settore 01, Servizio 04 - Registrazione Atti Monocratici, Archiviazione Decreti Dirigenziali -;
 - o Settore Interventi sul Territorio Agricolo, Bonifiche ed Irrigazioni dell'A.G.C. *Sviluppo Attività Settore Primario*; AGC 11-Sett 3- Ser 3-Pos 0- Post 5
 - o Responsabile Unico per i rapporti Finanziari con AGEA, AGC 11-Sett 0- Ser 0-Pos 0- Post 21;
 - o A.G.C. 01, Settore 02, Stampa, Documentazione, Informazione e Bollettino Ufficiale per la relativa pubblicazione a valere come notifica a tutti gli effetti di legge

P.S.R. Campania 2007/2013- misura 321 Bimestre: Settembre/Ottobre 2009**Graduatoria definitiva delle istanze ammissibili a finanziamento- Elenco delle istanze che trovano copertura finanziaria**

Pos.	ID domanda	Numero prot. Istanza	data prot. Istanza	Ditta/Ente beneficiario	Titolo progetto	CUAA	Punteggio totale	Spesa ammessa	contributo pubblico
1	478948212	943793	02/11/2009	Amministrazione Comunale di CASTELLO DEL MATESE	CENTRO DI AGGREGAZIONE COMUNALE ATTIVITA' RICREATIVE-CULTURALI	82000400612	89,80	€ 157.350,52	€ 157.350,52
2	469170584	943638	02/11/2009	COMUNE DI CAIANELLO	ADEG.,ELIMIN.BARRIERE ARCHITETTONICHE EDIFICIO DA DESTINARE A LUDOTECA COMUNALE	80005710613	82,00	€ 162.551,04	€ 162.551,04
3	390509172	934179	29/10/2009	Comune di ROCCAMONFINA	CENTRO DI AGGREGAZIONE COMUNALE	83001010616	78,00	€ 183.606,33	€ 183.606,33
								€ 503.507,89	€ 503.507,89

Graduatoria definitiva delle istanze ammissibili a finanziamento- Elenco delle istanze in overbooking

1	650478101	944597	03/11/2009	PARROCCHIA DI SANTA MARIA DELLA VALLE	MANUTENZIONE STRAORD.CASA CANONICA SITA ALLA VIA COMUNALE AGRICOLA DA ADIBIRE A	82000560613	78,00	€ 151.236,97	€ 120.989,58
2	126225870	943573	02/11/2009	Comune di GIOIA SANNITICA	REALIZZAZIONE DI CENTRO DI AGGREGAZIONE COMUNALE PER TURISMO SOCIALE	82001450616	76,80	€ 106.809,25	€ 106.809,25
3	133268622	943532	02/11/2009	COMUNE DI CAMIGLIANO	REALIZZAZIONE DI CENTRO DI AGGREGAZIONE SPORTIVA	80011230614	76,00	€ 147.397,60	€ 147.397,60
4	110263080	943889	02/11/2009	Comune di CASTEL DI SASSO	RISTRUTTURAZIONE E RIFUNZIONAMENTO DI EDIFICIO DA ADIBIRE A CENTRO DI AGGREGAZIONE	1710120617	75,80	€ 162.450,76	€ 162.450,76
5	667348995	939088	30/10/2009	Comune di ROCCAROMANA	COMPLETAMENTO ED ELIMINAZIONE BARRIERE ARCHITETTONICHE CENTRO SOCIALE	80009590615	71,80	€ 175.379,80	€ 175.379,80
6	507001736	946927	03/11/2009	PARROCCHIA DI S.MARIA ASSUNTA	MANUTENZIONE STRAORD. EDIFICIO CASA DEL CAPITULO PER REALIZZ.CENT.	91001130625	71,80	€ 148.831,38	€ 119.065,11
7	221642781	944291	03/11/2009	Comune di MARZANO APPIO	COMPLET.ED ELIM.BARRIERE ARCHITETTONICHE EDIFICIO DA DESTINARE A CENTRO SOCIALE	80009210610	70,00	€ 171.334,02	€ 171.334,02
8	905347042	943900	03/11/2009	Comune di CASTEL DI SASSO	Progetto lavori di completamento dell'impianto sportivo comunale	1710120617	64,80	€ 175.766,50	€ 175.766,50
								€ 1.239.206,28	€ 1.179.192,62

A.G.C. 11 - Sviluppo Attività Settore Primario - Settore Tecnico Amministrativo Provinciale Agricoltura e Centri Provinciali di Informazione e Consulenza in Agricoltura (CE.PI.C.A.) Caserta - **Decreto dirigenziale n. 412 del 7 luglio 2010 – Modifica e contestuale revoca al decreto n. 401 del 05/07/2010 avente per oggetto: "Programma di Sviluppo Rurale 2007/2013. Misura 321 "Servizi essenziali alle persone che vivono nei territori rurali". Bando BURC n. 42 speciale del 02/07/2009. Bimestre: settembre/ottobre 2009. Approvazione della graduatoria definitiva in seguito al nulla osta di cui al DRD n. 130 del 21/06/2010.**

IL DIRIGENTE

PREMESSO che:

- il Settore Tecnico Amministrativo provinciale Agricoltura di Caserta con D.R.D. n. 228 del 04/05/2010 ha approvato per la misura 321 *"Servizi essenziali alle persone che vivono nei territori rurali"* la graduatoria provvisoria delle istanze di aiuto ammissibili e non ammissibili per il bimestre di presentazione settembre/ottobre 2009;
- lo stesso Settore, in seguito all'accoglimento di alcune richieste di riesame, avanzate per istanze inizialmente non accolte, con D.R.D. n. 283 del 08/06/2010 ha approvato la proposta di graduatoria definitiva per il suddetto bimestre;
- il Settore I.T.A.B.I. con D.D. n. 130 del 21/06/2010 ha decretato il "nulla osta" a che i Soggetti Attuatori procedano –ciascuno per quanto di propria competenza- per la misura 321, al finanziamento delle istanze di aiuto ammesse per il bimestre di presentazione settembre/ottobre 2009;
- con DRD n. 401 del 05/07/2010, infine, è stata approvata la graduatoria definitiva delle istanze di aiuto ammesse ai benefici previsti dalla misura 321 *"Servizi essenziali alle persone che vivono nei territori rurali"* del PSR Campania 2007-2013 per il bimestre di presentazione settembre/ottobre 2009, e i relativi elenchi in allegato, per la realizzazione di investimenti per l'importo complessivo di euro 503.507,89 cui corrisponde un aiuto pubblico totale di euro € 503.507,89;
- nel corso della stesura della graduatoria allegata a detto decreto "per mero errore di battitura" sono stati erroneamente attribuiti i punteggi dei seguenti enti beneficiari: Comune di Caianello (CUAA 80005710613), Comune di Roccamonfina (CUAA 83001010616), Comune di Camigliano (CUAA 80011230614);

RITENUTO di dover procedere alla revoca del proprio DRD n. 401 del 05/07/2010, e di dover procedere altresì alla riapprovazione della graduatoria definitiva per la misura 321 e per il bimestre settembre/ottobre 2009, come modificata sulla base delle motivazioni di cui in premessa;

Alla stregua dell'istruttoria compiuta dall'U.D.A., effettuata in conformità alle disposizioni comunitarie, nazionali e regionali di riferimento.

DECRETA

Per quanto indicato in premessa che qui si intende integralmente riportato:

- di revocare il proprio DRD n. 401 del 05/07/2010;
- di riapprovare la graduatoria definitiva per la misura 321 *"Servizi essenziali alle persone che vivono nei territori rurali"*, come modificata sulla base delle motivazioni di cui in premessa e tenuto conto della Graduatoria Unica Regionale, distinta nell'elenco delle istanze ammissibili a finanziamento, che per la Provincia di Caserta erano in numero di 3 (tre) per una spesa ammissibile ed un contributo di € 503.507,89, e l'elenco delle istanze in overbooking, che per la Provincia di Caserta erano in numero di 8 (otto) per una spesa ammissibile di € 1.239.206,28 ed un contributo di € 1.179.192,62;

➤ di trasmettere il presente provvedimento, per quanto di competenza, al:

- 1) Sig. Assessore all'Agricoltura;
- 2) A.G.C. 02, Settore 01, Servizio 04 - Registrazione Atti Monocratici, Archiviazione Decreti Dirigenziali -;
- 3) Settore Interventi sul Territorio Agricolo, Bonifiche ed Irrigazioni dell'A.G.C. *Sviluppo Attività Settore Primario*, AGC 11-Sett 3- Ser 3-Pos 0- Post 5;
- 4) Responsabile Unico per i rapporti Finanziari con AGEA, AGC 11-Sett 0- Ser 0-Pos 0- Post 21;
- 5) A.G.C. 01, Settore 02, Stampa, Documentazione, Informazione e Bollettino Ufficiale per la relativa pubblicazione a valere come notifica a tutti gli effetti di legge.

Avverso il presente provvedimento è ammessa tutela nei modi e nei termini di legge.

Bartocci

P.S.R. Campania 2007/2013- misura 321 Bimestre: Settembre/Ottobre 2009**Graduatoria definitiva delle istanze ammissibili a finanziamento-** Elenco delle istanze che trovano copertura finanziaria

Pos.	ID domanda	Numero prot. Istanza	data prot. Istanza	Ditta/Ente beneficiario	Titolo progetto	CUAA	Punteggio totale	Spesa ammessa	contributo pubblico
1	478948212	943793	02/11/2009	Amministrazione Comunale di CASTELLO DEL MATESE	CENTRO DI AGGREGAZIONE COMUNALE ATTIVITA' RICREATIVE-CULTURALI	82000400612	89,80	€ 157.350,52	€ 157.350,52
2	469170584	943638	02/11/2009	COMUNE DI CAIANELLO	ADEG.,ELIMIN.BARRIERE ARCHITETTONICHE EDIFICIO DA DESTINARE A LUDOTECA COMUNALE	80005710613	83,80	€ 162.551,04	€ 162.551,04
3	390509172	934179	29/10/2009	Comune di ROCCAMONFINA	CENTRO DI AGGREGAZIONE COMUNALE	83001010616	79,80	€ 183.606,33	€ 183.606,33
								€ 503.507,89	€ 503.507,89

Graduatoria definitiva delle istanze ammissibili a finanziamento- Elenco delle istanze in overbooking

1	650478101	944597	03/11/2009	PARROCCHIA DI SANTA MARIA DELLA VALLE	MANUTENZIONE STRAORD.CASA CANONICA SITA ALLA VIA COMUNALE AGRICOLA DA ADIBIRE A CENTRO	82000560613	78,00	€ 151.236,97	€ 120.989,58
2	126225870	943573	02/11/2009	Comune di GIOIA SANNITICA	REALIZZAZIONE DI CENTRO DI AGGREGAZIONE COMUNALE PER TURISMO SOCIALE	82001450616	76,80	€ 106.809,25	€ 106.809,25
3	133268622	943532	02/11/2009	COMUNE DI CAMIGLIANO	REALIZZAZIONE DI CENTRO DI AGGREGAZIONE SPORTIVA	80011230614	75,80	€ 147.397,60	€ 147.397,60
4	110263080	943889	02/11/2009	Comune di CASTEL DI SASSO	RISTRUTTURAZIONE E RIFUNZIONAMENTO DI EDIFICIO DA ADIBIRE A CENTRO DI AGGREGAZIONE	1710120617	75,80	€ 162.450,76	€ 162.450,76
5	667348995	939088	30/10/2009	Comune di ROCCAROMANA	COMPLETAMENTO ED ELIMINAZIONE BARRIERE ARCHITETTONICHE CENTRO SOCIALE	80009590615	71,80	€ 175.379,80	€ 175.379,80
6	507001736	946927	03/11/2009	PARROCCHIA DI S.MARIA ASSUNTA	MANUTENZIONE STRAORD. EDIFICIO CASA DEL CAPITOLO PER RALIZZ.CENT.	91001130615	71,80	€ 148.831,38	€ 119.065,11
7	221642781	944291	03/11/2009	Comune di MARZANO APPIO	COMPLET.ED ELIM.BARRIERE ARCHITETTONICHE EDIFICIO DA DESTINARE A CENTRO SOCIALE AMEGLIO	80009210610	70,00	€ 171.334,02	€ 171.334,02
8	905347042	943900	03/11/2009	Comune di CASTEL DI SASSO	Progetto lavori di completamento dell'impianto sportivo comunale	1710120617	64,80	€ 175.766,50	€ 175.766,50
								€ 1.239.206,28	€ 1.179.192,62

A.G.C. 11 - Sviluppo Attività Settore Primario - Settore Tecnico Amministrativo Provinciale Agricoltura e Centri Provinciali di Informazione e Consulenza in Agricoltura (CE.PI.C.A.) Caserta - **Decreto dirigenziale n. 414 del 9 luglio 2010 – PSR-Campania 2007/2013 - Mis. 125 "Infrastrutture connesse allo sviluppo e all'adeguamento dell'agricoltura e della silvicoltura" Sottomisura 2 "Infrastrutture a servizio di aziende agricole e forestali" - (Tipologia A/B/C/D) - Approvazione proposta di graduatoria definitiva bimestre: Settembre/Ottobre 2009.**

IL DIRIGENTE

PREMESSO che:

- con il Regolamento (CE) n. 1698/2005 del Consiglio del 20 settembre 2005, concernente il sostegno allo sviluppo rurale da parte del Fondo Europeo Agricolo per lo Sviluppo Rurale (FEASR), sono stati stabiliti i contenuti e le modalità di formulazione dei programmi di intervento da attuare in materia di sviluppo rurale nel periodo 2007-2013, Regolamento la cui applicazione è stata successivamente disciplinata con il Regolamento (CE) n. 1974/2006 della Commissione del 15 dicembre 2006;
- la Commissione UE con decisione C(2007) 5712 del 20 novembre 2007 ha approvato il Programma di sviluppo Rurale della Regione per il periodo 2007-2013 (PSR Campania 2007 – 2013);
- con deliberazione n. 1 dell'11 gennaio 2008 la Giunta ha preso atto della decisione di approvazione del PSR Campania 2007-2013;
- sul BURC n. speciale del 29/09/2008 sono state pubblicate le "Disposizioni Generali" del PSR CAMPANIA 2007/2013;
- con DRD n. 42 del 29 ottobre 2008 – sono state definite le modalità organizzative per l'attuazione del Programma di Sviluppo Rurale Campania 2007-2013;
- con D.D. dell'A.G.C. 11 n. 59 del 30/12/2008 è stato approvato il documento denominato "Manuale delle procedure del Programma di Sviluppo Rurale Campania 2007-2013- Gestione delle domande di aiuto";
- con D.D. dell'A.G.C. 11 n. 25 del 30/04/2009 è stata approvata la revisione del "Manuale delle procedure del Programma di Sviluppo Rurale Campania 2007-2013- Gestione delle domande di aiuto";
- sul BURC n. 42 speciale del 02/07/2009 è stato pubblicato il bando della misura 125 *"Infrastrutture connesse allo sviluppo e all'adeguamento dell'agricoltura e della silvicoltura"* Sottomisura 2 *"Infrastrutture a servizio di aziende agricole e forestali"* (Tipologia A,B,C,D) del PSR CAMPANIA 2007/2013;
- con D.D. dell'A.G.C. 11 n. 53 del 09/07/2009 e con il conseguente D.R.D. n. 61 del 04/08/2009, sono state apportate ulteriori modifiche ed integrazioni alle suddette "Disposizioni Generali" ed al suddetto "Manuale delle Procedure";
- con avviso pubblicato sul sito internet della Regione Campania è stato prorogato al 2 novembre 2009 il termine ultimo per la presentazione delle istanze;

CONSIDERATO che:

- alla scadenza del bando in oggetto, in data 02/11/2009, sono pervenute al Settore T.A.P. Agricoltura e CePICA di Caserta, in qualità di soggetto attuatore del PSR Campania 2007/2009, n. 51 istanze a valere sulla Misura 125 *"Infrastrutture connesse allo sviluppo e all'adeguamento dell'agricoltura e della silvicoltura"* Sottomisura 2 *"Infrastrutture a servizio di aziende agricole e forestali"* (Tipologia A,B,C,D) dello stesso PSR;
- l'accertamento della ricevibilità formale e documentale di dette istanze si concludeva con esito positivo, pertanto, ognuna di queste è stata avviata al normale iter procedurale di cui al "Manuale delle procedure del Programma di Sviluppo Rurale Campania 2007-2013 - Gestione delle domande di aiuto" citato in premessa;
- a conclusione dell'istruttoria, condotta nell'osservanza della normativa citata in premessa, risultavano ammissibili a finanziamento n. 26 istanze;

VISTO:

- la graduatoria delle istanze ammissibili a finanziamento;
- l'elenco provvisorio delle istanze non ammissibili alla valutazione, di numero 24;
- l'elenco provvisorio delle istanze non ammissibili al finanziamento, di numero 1;

CONSIDERATO che:

- delle 24 istanze inserite nell'elenco provvisorio non ammissibili alla valutazione:
 - n. 3 hanno formalizzato rinuncia;
 - n. 19 hanno prodotto richiesta di riesame;
- l'istanza inserita nell'elenco provvisorio delle istanze non ammissibili al finanziamento, ha formalizzato richiesta di riesame;
- dall'esito delle istruttorie delle richieste di riesame, effettuate dalla Commissione, giusta D.D. n. 4 del 21/07/2009, risultavano n. 12 ammesse a valutazione e n. 8 non ammesse a valutazione;
- le 12 istanze ammesse a valutazione, a seguito di riesame, sono state avviate alle fasi di istruttoria e valutazione, di cui n. 9 ammesse a finanziamento e n. 3 non ammissibili a valutazione;
- delle 26 istanze già inserite nella graduatoria provvisoria delle istanze ammissibili a finanziamento, in fase di reistruttoria di n. 6 di esse, sono risultate non ammissibili a valutazione n. 2;

VISTI i verbali di istruttoria e valutazione delle suddette istanze, a firma dei tecnici istruttori (con i relativi allegati), regolarmente approvati dal Responsabile dell'Unità di gestione delle Domande di Aiuto, per. agr. Pietro Falco;

RITENUTO di dover procedere all'approvazione della proposta di graduatoria definitiva delle istanze ammissibili al finanziamento di numero di 33 e l'elenco definitivo delle istanze non ammissibili alla valutazione di numero di 18, come da allegati;

Alla stregua dell'istruttoria compiuta dal competente Servizio 04 effettuata in conformità della normativa di riferimento;

DECRETA

Per quanto indicato in premessa che qui si intende integralmente riportato:

- di approvare l'allegata proposta di graduatoria definitiva delle istanze ammissibili al finanziamento - per la Misura 125 *“Infrastrutture connesse allo sviluppo e all'adeguamento dell'agricoltura e della silvicoltura”* Sottomisura 2 *“Infrastrutture a servizio di aziende agricole e forestali”* (Tipologia A,B,C,D) del PSR CAMPANIA 2007/2013 di cui al Bando BURC n. 42 speciale del 02/07/2009 ed al Bimestre: settembre/ottobre 2009, per un numero di 33;
- di approvare l'allegato elenco definitivo delle istanze non ammissibili alla valutazione, per un numero di 18;
- di dare pubblicità della stessa attraverso l'affissione presso locali di questo Soggetto Attuatore accessibili al pubblico e mediante la pubblicazione sul sito Internet della Regione Campania;
- di trasmettere il presente provvedimento, per quanto di competenza:
 - all' Assessore Agricoltura;
 - al Coordinatore AGC Area 11, in qualità di Autorità di Gestione;
 - al Responsabile dell'Asse Uno del PSR Campania 2007-2013;
 - al BURC per la relativa pubblicazione;
 - al Servizio 04 dell'AGC 02 “AA.GG. della Giunta Regionale”;
 - al Settore AGC 11;
 - al Referente di Misura AGC 11.

Avverso il presente provvedimento è ammessa tutela nei modi e nei termini di legge.

Bartocci

**Giunta Regionale della Campania***Settore Tecnico Amministrativo Provinciale**Agricoltura e Ce.PICA di Caserta***PSR 2007-2013 CAMPANIA****RELAZIONE ISTRUTTORIA****MISURA 125 - Infrastrutture connesse allo sviluppo e all'adeguamento dell'agricoltura e della silvicoltura. - Sottomisura 2****PERIODO 02/09/2009 - 02/11/2009**

La tabella seguente illustra i risultati dell'attività svolta riferita al periodo e alla misura in oggetto

ISTANZE PER FASE	Nr.
Protocollate	51
di cui Riesaminate	26
Non ricevibili	0
Non ammesse alla valutazione	18
Non ammesse al finanziamento	0
Ammesse al finanziamento	33

Si rimettono gli atti al Dirigente per la relativa approvazione.

Data

Firma Responsabile UDA*Pietro Vincenzo Falco*

125 - Infrastrutture connesse allo sviluppo e all'adeguamento dell'agricoltura e della silvicoltura. - Sottomisura 2

Giunta Regionale della Campania

ELENCO PROVVISORIO ISTANZE NON RICEVIBILI

PERIODO 02/09/2009 - 02/11/2009

Firma Dirigente del Settore

Ruggero Bartocci

125 - Infrastrutture connesse allo sviluppo e all'adeguamento dell'agricoltura e della silvicoltura. - Sottomisura 2

Giunta Regionale della Campania

GRADUATORIA PROVVISORIA ISTANZE AMMISSIBILI AL FINANZIAMENTO

PERIODO 02/09/2009 - 02/11/2009

Pos.	ID Domanda	N° Protocollo	Data Presentazione	Beneficiario	CUAA	Titolo Progetto	Punteggio	Spesa Ammessa (€)	Contributo Pubblico (€)
1	914663816	2009.0942877	02/11/2009	COMUNE DI GIANO VETUSTO	80006910618	LAVORI DI SISTEMAZIONE DELLA STRADA RURALE "VIA MAROTTA"	91,10	253.577,93	253.577,93
2	745398647	2009.0943719	02/11/2009	COMUNE DI PIETRAMELARA	80005470614	Realizzazione acquedotto rurale in via Mancini - via Seiano - via Pescara	90,00	208.333,34	208.333,34
3	735272133	2009.0943738	02/11/2009	COMUNE DI ROCCAROMANA	80009590615	Lavori di sistemazione delle strade rurali denominate "Curiali-Preta-Ragnito.	88,50	289.448,46	289.448,46
4	426142134	2009.0942314	02/11/2009	AMMINISTRAZIONE COMUNALE PIETRAVAIRANO	80008330617	Strada rurale "Corte grande -Madonna della Libera-Sei Tomoli-Pantano- Pastene Vecchie"	86,10	284.961,44	284.961,44
5	880203235	2009.0942970	02/11/2009	MUNICIPIO DELLA CITTA' DI ALIFE	82000320612	Realizzazione di un acquedotto rurale alla via Morecine	85,00	186.804,52	186.804,52
6	374920187	2009.0942168	02/11/2009	MUNICIPIO DELLA CITTA' DI ALIFE	82000320612	LAVORI SISTEMAZIONE STRADA RURALE SAETTA	85,00	254.491,92	254.491,92
7	681046291	2009.0934160	29/10/2009	COMUNE DI MARZANO APPIO	80009210610	LAVORI DI SISTEMAZIONE E COMPLETAMENTO DELLE STRADE RURALI VIA POZZILLO VIA FRASCHERITO	85,00	286.804,04	286.804,04
8	655034522	2009.0943733	02/11/2009	COMUNE DI PIETRAMELARA	80005470614	Realizzazione acquedotto rurale in via Montemaggiore, via Mancini, viale Italia	84,00	250.000,00	250.000,00
9	204099858	2009.0943618	02/11/2009	COMUNE DI CASTEL DI SASSO	01710120617	Ristrutturazione ed ammodernamento delle strade rurali "Arbusti-Buonomini-Quadrivio Lombardi-Serra e	83,00	258.537,63	258.537,63
10	711564004	2009.0938909	30/10/2009	COMUNE DI PIETRAMELARA	80005470614	LAVORI DI SISTEMAZIONE, ADEGUAMENTO e RIPRISTINO DELLA STRADA RURALE "MONTEFOSCA-BOSCARELLO"	82,60	291.447,02	291.447,02
11	232880627	2009.0933913	29/10/2009	COMUNE DI PIETRAMELARA	80005470614	SISTEMAZIONE STRADA RURALE VARRE	82,60	266.353,10	266.353,10
12	765448627	2009.0906112	21/10/2009	COMUNE DI FRANCOLISE	83001080619	Progetto Esecutivo Sistemazione strade rurali colmata ,sferracavallo,lanza della pagliara, muricino	82,50	282.580,49	282.580,49
13	117721396	2009.0906143	21/10/2009	COMUNE DI FRANCOLISE	83001080619	Progetto Esecutivo Sistemazione strade rurali Parco di Carinola- Marchesa-Capitolo- Auzente	82,50	291.614,43	291.614,43
14	785055636	2009.0933958	29/10/2009	COMUNE DI GIANO VETUSTO	80006910618	SISTEMAZIONE ACQUEDOTTO RURALE "TABASSO 2° TRATTO"	82,00	165.241,57	165.241,57
15	377088114	2009.0942212	02/11/2009	MUNICIPIO DELLA CITTA' DI ALIFE	82000320612	Lavori di sistemazione, adeguamento e ripristino funzionale della strada Pioppo Paradiso	81,00	253.134,74	253.134,74

BOLLETTINO UFFICIALE della REGIONE CAMPANIA			n. 49 del 19 Luglio 2010						
Pos.	ID D		Data Presentazione	Beneficiario	CUAA	Titolo Progetto	PARTE I Atti della Regione	€	Contributo Pubblico (€)
16	399184036	2009.0942943	02/11/2009	COMUNE DI GIOIA SANNITICA	82001450616	SISTEMAZIONE E COMPLETAMENTO DELL'ACQUEDOTTO RURALE CALVISI-CESE.	80,50	205.624,62	205.624,62
17	406582420	2009.0943650	02/11/2009	COMUNE DI FRANCOLISE	83001080619	SISTEMAZIONE E ADEGUAMENTO DELLA STRADA RURALE TRAVERSA DELLA POSTA-SALICIONE	80,50	288.485,07	288.485,07
18	855371600	2009.0944842	02/11/2009	COMUNE DI CASTEL DI SASSO	01710120617	Sistemazione ed ampliamento della strada comunale Martini	75,00	291.666,67	291.666,67
19	874809068	2009.0943549	02/11/2009	COMUNE DI CAMIGLIANO	80011230614	SISTEMAZIONE DELLA STRADA RURALE S. ANGELO-COLLE	74,60	281.326,40	281.326,40
20	402960293	2009.0947802	02/11/2009	COMUNE DI CAIAZZO	82000330611	Ristrutturazione dell'acquedotto rurale in via Pozzillo di Sopra.	74,50	208.581,00	208.581,00
21	954776653	2009.0947919	02/11/2009	COMUNE DI CAIAZZO	82000330611	Ristrutturazione dell'acquedotto rurale in via Selvetelle.	74,50	225.118,29	225.118,29
22	672076990	2009.0939228	30/10/2009	MUNICIPIO GRAZZANISE	80005670619	Lavori di ripristino e sistemazione della strada comunale Via Eufemia	72,50	291.443,97	291.443,97
23	947756971	2009.0944999	02/11/2009	COMUNE DI LIBERI	80011930619	Lavori di ristrutturazione dell'acquedotto rurale alle contrade di San Pietro e Fusari	72,00	138.849,76	138.849,76
24	180643741	2009.0939225	30/10/2009	MUNICIPIO GRAZZANISE	80005670619	Lavori di ripristino e sistemazione della strada comunale Via Alta - Rascani	70,60	206.074,84	206.074,84
25	449903507	2009.0938923	30/10/2009	MUNICIPIO GRAZZANISE	80005670619	LAVORI DI SISTEMAZIONE, ADEGUAMENTO E RIPRISTINO DELLA STRADA RURALE "CASALONE-BALLARINOLA"	67,50	291.411,98	291.411,98
26	447984242	2009.0945243	02/11/2009	COMUNE DI LIBERI	80011930619	Sistemazione della strada rurale "Fusari"	67,00	135.666,67	135.666,67
27	398622177	2009.0939095	02/11/2009	COMUNE DI PIEDIMONTE MATESE	82000790616	SISTEMAZIONE STRADE RURALI LIMATE CUPA-PRETELESE	66,60	282.135,60	282.135,60
28	390897495	2009.0941171	02/11/2009	COMUNE DI PIEDIMONTE MATESE	82000790616	Lavori di sistemazione, adeguamento e ripristino delle strade rurali site nelle zona sud-est.	61,60	205.539,30	205.539,30
29	556126338	2009.0943785	02/11/2009	AMMINISTRAZIONE COMUNALE CASTELLO DEL MATESE	82000400612	Sistemazione, adeguamento e ripristino funzionale della strada rurale "Via San Donato - Campore"	61,60	291.666,67	291.666,67
30	819914659	2009.0943914	02/11/2009	AMMINISTRAZIONE COMUNALE CASTELLO DEL MATESE	82000400612	Lavori di sistemazione, adeguamento e ripristino funzionale della strada rurale "Via Cappelluccia e	61,50	291.666,67	291.666,67
31	757533216	2009.0938889	30/10/2009	COMUNE SAN POTITO SANNITICO	82000950616	SISTEMAZIONE DELLA VIABILITA' COMUNALE - VIA CUPA DI CIAOLELLA	61,50	318.982,51	318.982,51
32	672159471	2009.0944325	02/11/2009	COMUNE DI PIEDIMONTE MATESE	82000790616	PROGETTO PER LA SISTEMAZIONE, L'ADEGUAMENTO ED IL RIPRISTINO FUNZIONALE DELLA STRADA SQUEDRE	59,60	242.496,29	242.496,29
33	681884863	2009.0943109	02/11/2009	COMUNE DI GIOIA SANNITICA	82001450616	SIST. ZIONE, ADEG. NTO E RIPRISTINO FUNZ. LE STRADA COM. LE RURALE PANTANO/ CAMPOLANDINO-CASTELLARSO	58,00	237.110,94	237.110,94

8.257.177,88

8.257.177,88

Ruggero Bartocci

125 - Infrastrutture connesse allo sviluppo e all'adeguamento dell'agricoltura e della silvicoltura. - Sottomisura 2

Giunta Regionale della Campania

ELENCO PROVVISORIO ISTANZE NON AMMISSIBILI ALLA VALUTAZIONE

PERIODO 02/09/2009 - 02/11/2009

ID Domanda	N° Protocollo	Data Presentazione	Beneficiario	CUAA	Titolo Progetto	Motivazioni
133402419	2009.0943912	02/11/2009	AMMINISTRAZIONE COMUNALE CASTELLO DEL MATESE	82000400612	SISTEMAZIONE, ADEGUAMENTO E RIPRISTINO FUNZIONALE DELLA STRADA RURALE "VIA VIGNOLE - SAN PIETRO"	ESITO RIESAME: LA COMMISSIONE, ESAMINATA LA DOCUMENTAZIONE TRASMESSA, ESPRIME PARERE NON FAVOREVOLE ALL'ACCOGLIMENTO DELLA STESSA IN QUANTO LE CONTRO DEDUZIONI FORNITE NON SONO SUFFICIENTI ALLA RIMOZIONE DELLE CRITICITA' RILEVATE IN FASE DI ISTRUTTORIA. VERBALE COMMISSIONE DI RIESAME DEL 24/05/2010 - PROT. N. 2010.0459239 DEL 26/05/2010.
171308788	2009.0945486	02/11/2009	MUNICIPIO DELLA CITTA' DI ALIFE	82000320612	Sistemazione, adeguamento e ripristino funzionale della strada comunale Valle Forcolina	Gli elaborati progettuali allegati all'istanza non sono sufficientemente dettagliati in riferimento al livello di progettazione (progetto esecutivo). Vedasi verbale di sopralluogo redatto e sottoscritto in data 14/06/10, Prot. n° 2010.0520072 del 16/06/10.
209439327	2009.0942492	02/11/2009	COMUNE DI VALLE AGRICOLA	91001820611	SISTEMAZIONE E ADEGUAMENTO STRADA RURALE E DI SERVIZIO FORESTALE CUNICELLE-SERRA DELL'ALBERONE	- Dall'allegato "Inquadramento territoriale e vincoli" (tav. 1) si evince che l'intervento proposto ricade in parte in "aree di alta attenzione (A4)", quindi a rischio frana e pertanto, data la tipologia delle opere previste, necessita di parere rilasciato dalla competente Autorità di Bacino. Manca anche lo "Studio di Compatibilità Idrogeologica" previsto dalle NORME DI ATTUAZIONE E MISURA DI SALVAGUARDIA dei fiumi Liri - Garigliano e Volturno. Di conseguenza non può ritenersi valida la dichiarazione del RUP e progettista circa la non necessità del parere dell'Autorità del Bacino per l'opera di che trattasi. - Sempre dal suddetto allegato (tav 1) si evince che l'intervento ricade in zona di vincolo idrogeologico. Il relativo svincolo dell'Ente Territorialmente Competente è necessario in fase di progettazione esecutiva. - Fascicolo carente del parere della Soprintendenza BB AA.SS o eventuale dichiarazione di inesistenza dei vincoli a firma del RUP e progettista.

232697178	2009.0948328	02/11/2009	COMUNE DI ROCCA D'EVANDRO	80007730619	Ristrutturazione acquedotto Vallevena	- PARTE I  Atti della Regione pertinenti a quelli previsti dal bando; - Da verifica effettuata è risultato che l'intervento ricade interamente in zona sottoposta a vincolo idrogeologico ai sensi della L.R. 11/96, per il quale manca la relativa autorizzazione rilasciata dall'Ente territorialmente competente; per gli altri vincoli non si è potuto procedere a nessun controllo per mancanza di elementi a disposizione. - Manca copia conforme dello stralcio dello strumento urbanistico vigente; - Mancano i calcoli idraulici di verifica dell'opera ed il piano di manutenzione; - Manca l'attestazione riportante le strutture produttive servite; - Manca la copia della delibera dell'organo competente di approvazione del Piano Triennale delle OO.PP.
237503094	2009.0943729	02/11/2009	COMUNE DI PIETRAMELARA	80005470614	Ripristino funzionale strada rurale Cinquevie - San Nicola - Grasciano - San Martino	MANCATA CORRISPONDENZA TRA LE OPERE CONTABILIZZATE E LE OPERE PREVISTE NEGLI ELABORATI GRAFICI DEL PROGETTO ESECUTIVO PRESENTATO - VERBALE DI SOPRALLUOGO DEL 09/06/2010 - PROT. N. 2010.0508027 DEL 11/06/2010.
278741390	2009.0943920	02/11/2009	COMUNE DI AILANO	91001830610	Lavori di realizzazione e ristrutturazione dell'acquedotto rurale "Colli - Canale"	ESITO RIESAME: LA COMMISSIONE, ESAMINATA LA DOCUMENTAZIONE TRASMESSA, ESPRIME PARERE NON FAVOREVOLE ALL'ACCOGLIMENTO DELLA STESSA IN QUANTO TALE DOCUMENTAZIONE NON PUO' INTENDERSI COME CHIARIMENTO O CONTRO DEDUZIONE, MA RISULTA ESSERE INTEGRAZIONE DOCUMENTALE, COSA NON PREVISTA DAL BANDO DELLA MISURA. VERBALE COMMISSIONE DI RIESAME DEL 24/05/2010 - PROT. N. 2010.0459296 DEL 26/05/2010.
300978167	2009.0943926	02/11/2009	COMUNE DI PIEDIMONTE MATESE	82000790616	Lavori di ristrutturazione e costruzione di un acquedotto rurale denominato "PESCA-CANNETO".	ESITO RIESAME: LA COMMISSIONE, ESAMINATA LA DOCUMENTAZIONE TRASMESSA, ESPRIME PARERE NON FAVOREVOLE ALL'ACCOGLIMENTO DELLA STESSA IN QUANTO TALE DOCUMENTAZIONE NON PUO' INTENDERSI COME CHIARIMENTO O CONTRO DEDUZIONE, MA RISULTA ESSERE INTEGRAZIONE DOCUMENTALE, COSA NON PREVISTA DAL BANDO DELLA MISURA. VERBALE COMMISSIONE DI RIESAME DEL 24/05/2010 - PROT. N. 2010.0459308 DEL 26/05/2010.
556115872	2009.0947047	02/11/2009	AMMINISTRAZIONE COMUNALE CASTELLO DEL MATESE	82000400612	Valorizzazione amb. sistema idrico comunale - II STRALCIO - ACQUEDOTTO RURALE - località Reale-Arito	Allegata al progetto definitivo è stata trasmessa Tav.8 indicata come "P.R. G. Variante ed adeguamento al P.T.P., che non consente l'individuazione delle aree di intervento nell'ambito del PRG vigente. Non è a corredo dell'istanza nè è stata trasmessa all'atto della presentazione del progetto esecutivo alcuna documentazione relativa allo svincolo idrogeologico ai sensi dell'art.23 L.R. 11/96, ovvero dichiarazione di inesistenza del vincolo, a firma del RUP e Progettista. Tale documentazione è stata fornita in sede di sopralluogo (05/07/10). Vedasi verbale di sopralluogo Prot. n° 2010.0577395 del 06/07/10, redatto e sottoscritto in data 05/07/10.
603475110	2009.0943923	02/11/2009	COMUNE DI AILANO	91001830610	Lavori di ristrutturazione dell'acquedotto rurale "Padule - Cegna"	ESITO RIESAME: LA COMMISSIONE, ESAMINATA LA DOCUMENTAZIONE TRASMESSA, ESPRIME PARERE NON FAVOREVOLE ALL'ACCOGLIMENTO DELLA STESSA IN QUANTO TALE DOCUMENTAZIONE NON PUO' INTENDERSI COME CHIARIMENTO O CONTRO DEDUZIONE, MA RISULTA ESSERE INTEGRAZIONE DOCUMENTALE, COSA NON PREVISTA DAL BANDO DELLA MISURA. VERBALE COMMISSIONE DI RIESAME DEL 24/05/2010 n. 2010.0459119 DEL 26/05/2010.

649043335	2009.0947924	02/11/2009	COMUNE DI ROCCA D'EVANDRO	80007730619	SISTEMAZIONE ADEGUAMENTO E RIPRISTINO FUNZIONALE VIA VANDRA	PARTE I  Atti della Regione IIINATA LA DOCUMENTAZIONE TRASMESSA, ESPRIME PARERE NON FAVOREVOLE ALL'ACCOGLIMENTO DELLA STESSA IN QUANTO TALE DOCUMENTAZIONE NON PUÒ INTENDERSI COME CHIARIMENTO O CONTRO DEDUZIONE, MA RISULTA ESSERE INTEGRAZIONE DOCUMENTALE, COSA NON PREVISTA DAL BANDO DELLA MISURA. VERBALE COMMISSIONE DI RIESAME DEL 24/05/2010 N. 2010.0459101 DEL 26/05/2010.
865182340	2009.0942844	02/11/2009	COMUNE DI GIOIA SANNITICA	82001450616	REALIZZAZIONE E COMPLETAMENTO DELL'ACQUEDOTTO RURALE CURTI-CASELLE.	rinuncia a firma del legale rappresentante del comune fax del 08/03/2010 pot. n. 1694 , prot. ufficio in arrivo n. 2010.0212864 del 09/03/2010
949732781	2009.0943607	02/11/2009	COMUNE DI CASTEL DI SASSO	01710120617	SISTEMAZIONE DELLA STRADA RURALE VIA CESA GRANDE	Alcuni elaborati progettuali risultano non dettagliati; non c'è completa corrispondenza tra le opere contabilizzate, le opere previste negli elaborati grafici del progetto e lo stato dei luoghi. In relazione alla fattibilità dell'opera, che ad oggi si configura come semplice sentiero/tratturo (vedi relazione) invaso da vegetazione spontanea anche di alto fusto, si precisa che l'intervento prevede la riconfigurazione dell'intero tracciato stradale con notevoli movimenti terra anche in un'area interessata da fenomeni franosi (vedi relazioni geologiche). Verbale di sopralluogo del 30/06/2010, Prot. n. 2010.0560457 del 30/06/2010.
953103237	2009.0943070	02/11/2009	COMUNE DI GIOIA SANNITICA	82001450616	LAVORI DI SISTEMAZIONE STRADA RURALE – VIA CHIUSE-VIA SAURE – VIA MACCHIE .	ESITO RIESAME: LA COMMISSIONE, ESAMINATA LA DOCUMENTAZIONE TRASMESSA, ESPRIME PARERE NON FAVOREVOLE ALL'ACCOGLIMENTO DELLA STESSA IN QUANTO TALE DOCUMENTAZIONE NON PUO' INTENDERSI COME CHIARIMENTO O CONTRO DEDUZIONE, MA RISULTA ESSERE INTEGRAZIONE DOCUMENTALE, COSA NON PREVISTA DAL BANDO DELLA MISURA. VERBALE COMMISSIONE DI RIESAME DEL 18/06/2010 - PROT. N. 2010.0533461 DEL 22/06/2010.
976212605	2009.0946989	02/11/2009	AMMINISTRAZIONE COMUNALE CASTELLO DEL MATESE	82000400612	Valor. amb. sist. idr. com. - I STRALCIO - ACQUEDOTTO RURALE - località Renarossa-Carbonere-Miralago	Non è a corredo dell'istanza nè è stata trasmessa all'atto della presentazione del progetto esecutivo, alcuna documentazione relativa allo svincolo idrogeologico ai sensi dell'art.23 della L.R. 11/96, ovvero dichiarazione di inesistenza del vincolo a firma del RUP e Progettista. Tale documentazione è stata fornita in sede di sopralluogo (05/07/10). Vedasi verbale di sopralluogo Prot.n°2010.0577387 del 06/07/10 ,redatto e sottoscritto in data 05/07/10.
110832344	2009.0928381	27/10/2009	COMUNE DI RIARDO	80011310614	Progetto Esecutivo Sistemazione strade rurali Pratole - delle Limate	VISTO IL PARERE DELL'ECOSFERA SPA, PROT. N. 2010.06.055 DEL 28/06/2010, ACQUISITO AGLI ATTI DI QUESTO SETTORE IN DATA 28/06/2010 CON PROT. N. 2010.0550505, SI CONFERMANO LE MOTIVAZIONI DI ESCLUSIONE RIPORTATE NEL PRECEDENTE VERBALE DI ISTRUTTORIA DEL 09/03/2010, NOTIFICATO CON NOTA N. 2010.0297845 DEL 06/04/2010.
923405239	2009.0934149	29/10/2009	COMUNE DI MARZANO APPIO	80009210610	LAVORI DI SISTEMAZIONE E COMPLETAMENTO DELLA STRADA RURALE VIA PURLARI	COMUNICAZIONE DI RINUNCIA PROT. N. 1136 DEL 09/03/2010, ACQUISITA IN DATA 10/03/2010 CON PROT. N. 2010.0224583 DEL 12/03/2010.
944645651	2009.0933948	29/10/2009	COMUNE DI RIARDO	80011310614	SISTEMAZIONE STRADA RURALE -- PRATI--	VISTO IL PARERE DELL'ECOSFERA SPA, PROT. N. 2010.06.055 DEL 28/06/2010, ACQUISITO AGLI ATTI DI QUESTO SETTORE IN DATA 28/06/2010 CON PROT. N. 2010.0550505, SI CONFERMANO LE MOTIVAZIONI DI ESCLUSIONE RIPORTATE NEL PRECEDENTE VERBALE DI ISTRUTTORIA DEL 09/03/2010, NOTIFICATO CON NOTA N. 2010.0297869 DEL 06/04/2010.

29428343	BOLLETTINO UFFICIALE della REGIONE CAMPANIA	10/2009	COMUNE DI GIANO VETUSTO	80006910618	n. 49 del 19 luglio 2019	SISTEMAZIONE ACQUEDOTTO RURALE "TABASSO 1° TRATTO"	I PARTE I 2019, prot. n. 2019/0212075 del 05/03/2019	Atti della Regione	venuta in data 05 marzo

Firma Dirigente del Settore

Ruggero Bartocci

125 - Infrastrutture connesse allo sviluppo e all'adeguamento dell'agricoltura e della silvicoltura. - Sottomisura 2

ELENCO PROVVISORIO ISTANZE NON AMMISSIBILI AL FINANZIAMENTO

PERIODO 02/09/2009 - 02/11/2009

Firma Dirigente del Settore

Ruggero Bartocci

A.G.C. 11 - Sviluppo Attività Settore Primario - Settore Sperimentazione Informazione, Ricerca e Consulenza in Agricoltura - **Decreto dirigenziale n. 470 del 6 luglio 2010 – Approvazione e pubblicazione dell'Elenco Regionale Operatori Agricoltura Biologica (ERAB) anno 2010. Con allegato.**

IL DIRIGENTE

PREMESSO che:

- Il D.Lgs. 17/03/95 n. 220, prevede agli artt. 8 e 9 la istituzione degli Elenchi Nazionali e Regionali degli operatori che adottano il sistema di produzione agricola con metodo biologico;
- con la D.G.R. n. 3149 del 2 giugno 1999 si è provveduto ad istituire ed attivare presso il SeSIRCA, l'Elenco Regionale degli Operatori dell'Agricoltura Biologica (ERAB) e ad emanare le procedure amministrative per il funzionamento dello stesso;

CONSIDERATO che

- i STAPA CePICA, espletati gli adempimenti di competenza, hanno provveduto e redigere ed inviare al SeSIRCA gli elenchi provinciali degli operatori inseribili nell'ERAB 2009, relativi agli operatori dell'agricoltura biologica attivi in Campania al 31-12-2009;

VISTO l'Elenco Regionale degli Operatori dell'Agricoltura Biologica in Campania per l'anno 2010 relativo agli operatori dell'agricoltura biologica attivi in Campania al 31-12-2009, che allegato al presente decreto ne costituisce parte integrante e sostanziale;

PRESO ATTO della regolarità dell'elenco predetto;

RITENUTO pertanto di dover provvedere all'approvazione dell'ERAB per l'anno 2010, che allegato al presente Decreto ne costituisce parte integrante e sostanziale;

VISTO il DRD n. 46 del 24.06.2009 del Coordinatore dell' AGC 11 Avente ad oggetto:” *Delega di funzioni ai Signori Dirigenti dei Settori*”

Alla stregua dell'istruttoria compiuta dal Servizio 03

DECRETA

Per le motivazioni esposte in narrativa, che si intendono integralmente riportate nel seguente dispositivo:

- di approvare l'Elenco Regionale degli Operatori dell'Agricoltura Biologica in Campania (ERAB) per l'anno 2010, relativo agli operatori dell'agricoltura biologica attivi in Campania al 31-12-2009, che allegato al presente decreto ne costituisce parte integrante e sostanziale;
- di inviare il presente decreto all'Assessore all'Agricoltura, al BURC per la relativa pubblicazione, alla Segreteria di Giunta – Servizio 04 -“Registrazione Atti Monocratici - Archiviazione Decreti Dirigenziali” per compiti consequenziali.

Passari

**Assessorato all'Agricoltura****Area Generale di Coordinamento Sviluppo Attività del Settore Primario****Settore SIRCA****Elenco Operatori Agricoltura Biologica in Campania (ERAB) - Anno 2010
(operatori attivi al 31-12-2009)****Sezione 1 : Produttori Agricoli****Sottosezione a) Aziende "biologiche" (Totali 859)****Sottosezione b) Aziende "in conversione" (Totali 343)****Sottosezione c) Aziende "miste" (Totali 282)****Sezione 2 : Preparatori (Totali 253)****Sezione 3 : Raccoglitori dei prodotti spontanei (Totali 2)****SEZIONE 1 : Aziende di produzione - Sottosezione a) : Aziende "biologiche"****Provincia di : AVELLINO****Comune di: ALTAVILLA IRPINA**

Cognome o ragione sociale	Nome	Attività produttiva	Indirizzo Sede Legale	Cap	Città	PR
BRUNO	BIANCA LAURA	PV	via annunziata, 17	83011	ALTAVILLA IRPINA	AV

Comune di: AQUILONIA

Cognome o ragione sociale	Nome	Attività produttiva	Indirizzo Sede Legale	Cap	Città	PR
DI MARTINO	MICHELE	PV-TP	VIA PILONE SNC	83044	BISACCIA	AV

Comune di: ARIANO IRPINO

Cognome o ragione sociale	Nome	Attività produttiva	Indirizzo Sede Legale	Cap	Città	PR
DE FEO	DONATO	PV	C.DA DIFESA GRANDE, 45/A	83031	ARIANO IRPINO	AV
FORTUNATO	GABRIELE	PV	C. DA BASSIELLO, 20	83031	ARIANO IRPINO	AV
IANNARONE	CARMELA	PV	C.DA CAMPOREALE, 171 C	83031	ARIANO IRPINO	AV
MARTONE	AGOSTINO	PV	RIONE SAN PIETRO	83031	ARIANO IRPINO	AV
VITILLO	MARCELLO	PV-PZ	C.SO VITTORIO EMANUELE, 9	83031	ARIANO IRPINO	AV

Comune di: **ARIANO/MONTECALVO**

Cognome o ragione sociale	Nome	Attività produttiva	Indirizzo Sede Legale	Cap	Città	PR
DI GRUTTOLA	ANTONETTA	PV	VIA MARTIRI, 1	83087	ARIANO IRPINO	AV

Comune di: **AVELLINO-SOLOFRA-MERCOGLIANO**

Cognome o ragione sociale	Nome	Attività produttiva	Indirizzo Sede Legale	Cap	Città	PR
SCIFO	ADELE	PV	VIA TESTA, 8	83100	AVELLINO	AV

Comune di: **BAGNOLI IRPINO**

Cognome o ragione sociale	Nome	Attività produttiva	Indirizzo Sede Legale	Cap	Città	PR
BRANCA	MARIA RACHELE	PV	VIA SIERRO DELL'AURORA	83043	BAGNOLI IRPINO	AV
BRUNO	DAIANA	PV	VIA RONCA 58	83043	BAGNOLI IRPINO	AV
BUCCINO	DOMENICO	PV	VIA G. FORTUNATO, 22	83043	BAGNOLI IRPINO	AV
NIGRO	DOMENICA	PV	VIA GRAMSCI, 43	83043	BAGNOLI IRPINO	AV
PICARIELLO	VINCENZO	PV	VIA TORRE	83043	BAGNOLI IRPINO	AV
VIVOLO	DOMENICO	PV-TP	VIA GRAMSCI 52	83043	BAGNOLI IRPINO	AV

Comune di: **CAIRANO**

Cognome o ragione sociale	Nome	Attività produttiva	Indirizzo Sede Legale	Cap	Città	PR
MIELE	MICHELINA	PV	VIA PISCIOLO, 40	83040	ANDRETTA	AV

Comune di: **CALABRITTO**

Cognome o ragione sociale	Nome	Attività produttiva	Indirizzo Sede Legale	Cap	Città	PR
GIOVINE	GERARDO	PV	C.DA CASTRUZZO	83040	CALABRITTO	AV

Comune di: **CALITRI**

Cognome o ragione sociale	Nome	Attività produttiva	Indirizzo Sede Legale	Cap	Città	PR
FIERRAVANTI	FRANCESCA	PV	C, DA SAN MARCO, 1	83045	CALITRI	AV
ZAMPAGLIONE	PIERLUIGI	PV-TP	VIA MANZONI, 246	80123	NAPOLI	NA

Comune di: **CAPOSELE**

Cognome o ragione sociale	Nome	Attività produttiva	Indirizzo Sede Legale	Cap	Città	PR
CASALE	GERARDO GIUSEPPE	PV	LOC BUONINVENTRE, 42	83040	CAPOSELE	AV
CERES	MARIA	PV	VIA RAMPE NUNZIANTE, 525	80058	TORRE ANNUNZIATA	NA
DAMIANO	TERESA	PV	VIA S. GIOVANNI, 35	83040	CAPOSELE	AV

DI DOMENICO	ANGELINA	PV	VILLAGGIO AMBROSIANO	83040	CAPOSELE	AV
DI DOMENICO	GIUSEPPE ANTONIO	PV	VIA PONTE II, 3	83100	AVELLINO	AV
ROSANIA	IDOLO	PV	VIA BELVEDERE, 3	83040	CAPOSELE	AV

Comune di: **CARIFE**

Cognome o ragione sociale	Nome	Attività produttiva	Indirizzo Sede Legale	Cap	Città	PR
CRINCOLI	CARMEN	PV	VIA ELENA, 20	83040	CARIFE	AV

Comune di: **CASSANO IRPINO**

Cognome o ragione sociale	Nome	Attività produttiva	Indirizzo Sede Legale	Cap	Città	PR
DE BLASIO	FRANCESCO	PV	VIA ROMA, 51	83040	CASSANO IRPINO	AV

Comune di: **CASTELFRANCI**

Cognome o ragione sociale	Nome	Attività produttiva	Indirizzo Sede Legale	Cap	Città	PR
TECCE	ENRICO	PV	Via S. Eustacchio	83040	CASTELFRANCI	AV

Comune di: **DOMICELLA**

Cognome o ragione sociale	Nome	Attività produttiva	Indirizzo Sede Legale	Cap	Città	PR
CASCIELLO	ROSALBA	PV	VIA NUOVA , 15	83023	LAURO	AV

Comune di: **FLUMERI**

Cognome o ragione sociale	Nome	Attività produttiva	Indirizzo Sede Legale	Cap	Città	PR
IANNICIELLO	MARIANNA	PV	VICO BOSCERO, 20	83040	FLUMERI	AV

LA MARCA	GIUSEPPE	PV	VIA CASELLE, 58	80035	NOLA	NA

Comune di: **FONTANAROSA**

Cognome o ragione sociale	Nome	Attività produttiva	Indirizzo Sede Legale	Cap	Città	PR
Azienda Agricola La Petrara di ROSSI	CAMILLA	PV	VIA MONTEDONZELLI, 48 B	80100	NAPOLI	NA

Comune di: **FRIGENTO**

Cognome o ragione sociale	Nome	Attività produttiva	Indirizzo Sede Legale	Cap	Città	PR
Azienda Fontana Madonna di NUDO	ANTONELLO DINO	PV-TP	VIA FONTANA MADONNA	83040	FRIGENTO	AV

LOBRESCA	VENERE	PV	C.DA PARCO	83040	FRIGENTO	AV

SASSO	IDA	PV	VIA PIANO SAN FILIPPO, 1	83040	FRIGENTO	AV

Comune di: **GESUALDO**

Cognome o ragione sociale	Nome	Attività produttiva	Indirizzo Sede Legale	Cap	Città	PR

PETRAGLIA	FILOMENA	PV	C.DA CASTIGLIONE, 8	83040	GESUALDO	AV
SASSO	NICOLA	PV	VIA DANTE ALIGHIERI, 41	83040	GESUALDO	AV
SOLOMITA	GERARDO	PV	VIA SS 303	83040	GESUALDO	AV

Comune di: **GUARDIA DEI LOMBARDI**

Cognome o ragione sociale	Nome	Attività produttiva	Indirizzo Sede Legale	Cap	Città	PR
DI PIETRO	ANGELO	PV-TP	VIA PIANIO, 84	83040	GUARDIA LOMBARDI	AV
ROSSI	SALVATORE	PV-TP	VIA COSTE	83040	GUARDIA LOMBARDI	AV

Comune di: **LACEDONIA**

Cognome o ragione sociale	Nome	Attività produttiva	Indirizzo Sede Legale	Cap	Città	PR
COCOZZA DI MONTANARA	ANNA	PV	VIALE MAZZINI 9	50100	FIRENZE	FI
COCOZZA DI MONTANARA	MARIAPIERA	PV	VIA ORAZIO, 27	80122	NAPOLI	NA

Comune di: **LAURO**

Cognome o ragione sociale	Nome	Attività produttiva	Indirizzo Sede Legale	Cap	Città	PR
BOSSONE	PALMINA	PV	VIA SAN VITO 26	83023	LAURO	AV

Comune di: **MONTECALVO IRPINO**

Cognome o ragione sociale	Nome	Attività produttiva	Indirizzo Sede Legale	Cap	Città	PR
FASELLA	ROSA	PV	c.da valli, 2	83037	montecalvo i.	av
MARRA	LIDIA	PV	VIA SAN VITO, 39	83037	MONTECALVO IRPINO	AV
STISCIA	ANTONIO	PV-PZ	MALVIZZA DI SOPRA, 92	83037	MONTECALVO IRPINO	AV
VORRASO	ANTONIO	PV	CDA MALVIZZA	83037	MONTECALVO IRPINO	AV
VORRASO	MARINO	PV	C.DA S. SPIRITO	83037	MONTECALVO IRPINO	AV

Comune di: **MONTEFALCIONE**

Cognome o ragione sociale	Nome	Attività produttiva	Indirizzo Sede Legale	Cap	Città	PR
DE BENEDETTO	GELSOMINA	PV	VIA CARRANI	83030	MONTEFALCIONE	AV
FERRANTE	ROSA	PV	VIA MONTE DI DIO, 49	80132	NAPOLI	NA

Comune di: **MONTEFORTE IRPINO**

Cognome o ragione sociale	Nome	Attività produttiva	Indirizzo Sede Legale	Cap	Città	PR
CATALDO	MARIA	PV	VIA NAZIONALE, 129	83024	MONTEFORTE IRPINO	AV

Comune di: **MONTEFREDANE**

Cognome o ragione sociale	Nome	Attività produttiva	Indirizzo Sede Legale	Cap	Citta	PR
Azienda Vitivinicola Villa Diamante di RENNA	DIAMANTE MARIA	PV-TP	VIA TOPPOLE, 16	83030	MONTEFREDANE	AV

Comune di: **MONTELLA**

Cognome o ragione sociale	Nome	Attività produttiva	Indirizzo Sede Legale	Cap	Citta	PR
ARCICONFR. SS. SACRAMENTO		PV	PIAZZA BARTOLI	83048	MONTELLA	AV
ARCICONFRATERNITA SAN BERNARDINO DA SIENA		PV	PIAZZA BARTOLI	83048	MONTELLA	AV
AZ AGRICOLA EREDI G. ABIOSI		PV	PIAZZA MOSCARELLO	83048	MONTELLA	AV
BOSCO	GINO	PV	VIA FRATELLI PASCALE	83048	MONTELLA	AV
BOSCO	ONORINA	PV	VIA P. COLUCCI, 15	83048	MONTELLA	AV
BOSCO	UMBERTO	PV	VIA CASALIELLO, 57	83048	MONTELLA	AV
BRUNI	ANNA	PV	VIA PRINCIPE DI PIEMONTE	83048	MONTELLA	AV
BRUNO	MICHELINA	PV	VIA DEL CORSO, 72	83048	MONTELLA	AV
CARFAGNI	SALVATORE	PV	VIA SERRA, 3	83048	MONTELLA	AV
CIANCIULLI	ANGIOLINA	PV	VIA S. SIMEONE, 32	83048	MONTELLA	AV
CIANCIULLI	ROSARIO	PV	VIA VESTEE	83048	MONTELLA	AV
CONFR. SS. ROSARIO DELLE CHIESE ANNUNZIATA LIBERA		PV	VIA ANNUNZIATA	83048	MONTELLA	AV
DE SIMONE	ALFREDO	PV	VIA G. M. PALATUCCI, 11	83048	MONTELLA	AV
DE SIMONE	ANTONIO	PV	VIA AMM. S. PELOSI, 43	83048	MONTELLA	AV
DE SIMONE	CARLO	PV	VIA AMM. PELOSI, 20	83048	MONTELLA	AV
DELL'ANGELO	NATALINO	PV	C.DA SERRACARELLA	83048	MONTELLA	AV
DELL'ANGELO	SALVATORE	PV	VIA SOTTOTENENTE ROBERTO, 11	83048	MONTELLA	AV
DELLO BUONO	MARIA LUISA	PV	VIA DEL CORSO, 156	83048	MONTELLA	
DI CICILIA	ALFREDO	PV	VIA G. M. PALATUCCI	83048	MONTELLA	AV
DI NARDO	PASQUALINA	PV	VIA CAPPELLA, 16/A	83048	MONTELLA	AV



DRAGONE	MAURO	PV	VIA DEL CARMINE, 3	83048	MONTELLA	AV
GALLIFUOCO	LUISA	PV	VIA DEL CORSO, 141	83048	MONTELLA	AV
GAMBONE	MARIO	PV	VIA DEL CORSO, 163	83048	MONTELLA	AV
GAROFALO	ALFONSO	PV	VIA VERTEGLIA, 18	83048	MONTELLA	AV
GAROFALO	MICHELINA	PV	VIA F.LLI PASCALE	83048	MONTELLA	AV
GATTA	ALBINA BIANCA	PV	VIA CIMAROSA, 37	80100	NAPOLI	NA
GIANNINI	SONIA	PV	VIA G. DELLI GATTI, A4	83048	MONTELLA	AV
GRANESE	MARIA	PV	VIA VERTEGLIA	83048	MONTELLA	AV
ISTITUTO DIOCESANO SOSTENT. CLERO		PV	PIAZZA CAVOUR	83054	S. ANGELO DEI LOMBARDI	AV
IULIANO	MARIA	PV	VIA F. DE SANCTIS, 53	83048	MONTELLA	AV
LEPORE	ALFONSO	PV	VIA MICHELANGELO CIANCIULLI55	83048	MONTELLA	AV
MANGONI DI S. STEFANO	LITTERIA	PV	VIA G. PISCITELLI 1/N	80100	NAPOLI	NA
MAZZEI	ROBERTO	PV	VIA ISCA, 33	83048	MONTELLA	AV
MAZZONE	ENRICO FRANCESCO	PV	VIA SERRABOCCA, 16	83048	MONTELLA	AV
MOLINARI	IOLANDA	PV	VIA S. FUSCO, 2	83048	MONTELLA	AV
MOSCARIELLO	GIUSEPPE	PV	VIA VESTEE	83048	MONTELLA	AV
PASSARO	MARIA	PV	VIA AMM. PELOSI	83048	MONTELLA	AV
PIZZA	DORA	PV	VIA CAPPELLA, 12	83048	MONTELLA	AV
PIZZA	SALVATORE	PV	VIA TORRE, 54	83048	MONTELLA	AV
RIZZO	ELEONORA	PV	via s. di giacomo, 7	83048	montella	av
ROBERTO	DOMENICO	PV	VIA F.LLI PASCALE, 10	83048	MONTELLA	AV
SCALIA	VITO	PV	VIA DUE PRINCIPATI	83100	AVELLINO	AV
SEPE	IMMACOLATA	PV	VIA PRINCIPE DI PIEMONTE, 5	83048	MONTELLA	AV

SOC. COOP. AGR. MARIO SCHIAVONE		PV	VIA F. SCANDONE, 4	83048	MONTELLA	AV
SORIANO	SANDRO	PV	VIA TERMINIO, 2	83048	MONTELLA	AV
TITOMANLIO	GENNARO	PV	VIALE VILLA MARIA, 28	80122	NAPOLI	NA
VENUTO	FILOMENA	PV	VIA ISCHIA	83048	MONTELLA	AV
VOLPE	ANGELA	PV	VIA PENDINO, 30	83048	MONTELLA	AV
VOLPE	ANNA	PV	VIA FUSCO S., 1	83048	MONTELLA	AV
ZIVIELLO	GIULIANA	PV	VIA G. GARIBALDI, 28	83048	MONTELLA	AV
ZIVIELLO	MARIANNA	PV	VIA SCIPIONE CAPONE	83048	MONTELLA	AV

Comune di: **MONTEMARANO**

Cognome o ragione sociale	Nome	Attività produttiva	Indirizzo Sede Legale	Cap	Città	PR
BOCCELLA	ROSA	PV	C. DA TERRONE, 17	83040	MONTEMARANO	AV
MARANO	GIOVANNI	PV	VIA BELGIO, 24	83048	MONTELLA	AV

Comune di: **MONTEMILETTO-MERCOGLIANO**

Cognome o ragione sociale	Nome	Attività produttiva	Indirizzo Sede Legale	Cap	Città	PR
IANDOLO	VITTORIO	PV	VIA G. DORSO, 14	83013	MERCOGLIANO	AV

Comune di: **MONTORO INFERIORE**

Cognome o ragione sociale	Nome	Attività produttiva	Indirizzo Sede Legale	Cap	Città	PR
ANNUNZIATO	ANNA	PV	VIA PARRELLE, 44	83025	MONTORO I.	AV

Comune di: **MONTORO SUPERIORE**

Cognome o ragione sociale	Nome	Attività produttiva	Indirizzo Sede Legale	Cap	Città	PR
ARCICONFRATERNITA DELLO SPIRITO SANTO		PV	VIA MADONNA DELLE GRAZIE	83026	MONTORO SUPERIORE	AV
BUONANNO	FRANCESCO	PV	VIA VINCILLI, SNC	83026	MONTORO SUPERIORE	AV
CURCIO	GERARDO	PV	VIA TORCHIATI	83026	MONTORO SUPERIORE	AV
CURCIO	VIRGILIA	PV	V.LO CLEMENTE, 1	83026	MONTORO SUPERIORE	AV
DE SANTIS	ANTONIETTA	PV	VIA CONTRADA GALDO	83026	MONTORO SUPERIORE	AV
DEL VACCHIO	ROSANNA	PV	VIA SORBO SOPRANO, 16/3	83029	SOLOFRA	AV

INGINO	ANIELLO	PV	VIA NUOVA INCORONATA	83026	MONTORO SUPERIORE	AV
Comune di: NUSCO						
Cognome o ragione sociale	Nome	Attività produttiva	Indirizzo Sede Legale	Cap	Città	PR
MARANO	SALVATORE	PV	VIA FONTANA, 18	83048	MONTELLA	AV
Comune di: PAROLISE						
Cognome o ragione sociale	Nome	Attività produttiva	Indirizzo Sede Legale	Cap	Città	PR
DE BIASI	ROSARIO LUCIANO	PV	VIA SANT'ANTONIO, 26	83050	SORBO SERPICO	AV
Comune di: PATERNOPOLI						
Cognome o ragione sociale	Nome	Attività produttiva	Indirizzo Sede Legale	Cap	Città	PR
FAMIGLIETTI	MARCELLO	PV	VIA SOTTOCHIESA, 3	83052	PATERNOPOLI	AV
Comune di: QUINDICI						
Cognome o ragione sociale	Nome	Attività produttiva	Indirizzo Sede Legale	Cap	Città	PR
SINISCALCHI	LUDOVICO	PV	VIA MUNICIPIO, 112	80036	PALMA CAMPANIA	NA
Comune di: ROCCA S. FELICE						
Cognome o ragione sociale	Nome	Attività produttiva	Indirizzo Sede Legale	Cap	Città	PR
MACCHIA	MICHELE	PV	LOC. CARMASCIANO, 356	83050	ROCCA S. FELICE	AV
Comune di: ROCCABASCERANA						
Cognome o ragione sociale	Nome	Attività produttiva	Indirizzo Sede Legale	Cap	Città	PR
GRASSO	FILOMENA	PV	CDA CANTONE, 3	83016	ROCCABASCERANA	AV
Comune di: SAN MARTINO VALLE CAUDINA						
Cognome o ragione sociale	Nome	Attività produttiva	Indirizzo Sede Legale	Cap	Città	PR
PIGNATELLI DELLA LEONESSA	GIOVANNI	PV	VIA DEL CASTELLO	83018	SAN MARTINO VALLE CAUDINA	AV
SORRENTINO	FRANCESCO	PV	VIA CESINOLA, 16	83018	SAN MARTINO VALLE CAUDINA	AV
Comune di: SANT'ANGELO ALL'ESCA						
Cognome o ragione sociale	Nome	Attività produttiva	Indirizzo Sede Legale	Cap	Città	PR
PENTA	MARIO	PV	VIA STARZE, 2	83050	SANT'ANGELO ALL'ESCA	AV
Comune di: SENERCHIA						
Cognome o ragione sociale	Nome	Attività produttiva	Indirizzo Sede Legale	Cap	Città	PR
MOSCATO	ALESSIO	PV	C. DA MAGLIO	84020	SENERCHIA	AV
Comune di: SERINO						
Cognome o ragione sociale	Nome	Attività produttiva	Indirizzo Sede Legale	Cap	Città	PR

ANSALONE	MARINA	PV	VIA LA MENNOLELLA, 73	84100	SALERNO	SA
BARONE	CARLO	PV	VIA TERMINIO 103	83028	SERINO	AV
CERRONE	CARMINE	PV	VIA S. LEONARDO, 239	84100	SALERNO	SA
DI ZENZO	EUGENIO	PV	VIA SAN BIAGIO GRIMALDI 19	83028	SERINO	AV
RAVALLESE	LIBERATA	PV	C.DA CAMPOVELLI 9	83028	SERINO	AV
SANTORO	GILDA	PV	C.DA MOLINO MACCHIA, 5	83028	SERINO	AV
TROMBETTA	CARMINA	PV	LOC STRADA, 30	83028	SERINO	AV

Comune di: **SOLOFRA**

Cognome o ragione sociale	Nome	Attività produttiva	Indirizzo Sede Legale	Cap	Città	PR
BUONANNO	MARIA	PV	VIA LANDOLFI, 6	83029	SOLOFRA	AV

Comune di: **SORBO SERPICO**

Cognome o ragione sociale	Nome	Attività produttiva	Indirizzo Sede Legale	Cap	Città	PR
BUONTEMPO	ANNAMARIA	PV	VIA POZZO GIARDINO, 9	83050	VOLTURARA I.	AV
MASUCCI	RENATO	PV	VIA TITO ANGELINI, 10	80129	NAPOLI	NA
SARNO	ANGELICA	PV	VIA MOLINO, 8	83050	VOLTURARA I.	AV

Comune di: **TAURANO**

Cognome o ragione sociale	Nome	Attività produttiva	Indirizzo Sede Legale	Cap	Città	PR
AZIENDA AGRICOLA PIETRA PIANA DELL'ARCO		PV	VIA LANCELOTI, 55	83023	LAURO	AV

Comune di: **TORELLA DEI L.**

Cognome o ragione sociale	Nome	Attività produttiva	Indirizzo Sede Legale	Cap	Città	PR
SALERNO	ANTONELLO	PV	C/DA PIANOMAROTTA 21	83057	TORELLA DEI L.	AV

Comune di: **TORELLA DEI LOMBARDI**

Cognome o ragione sociale	Nome	Attività produttiva	Indirizzo Sede Legale	Cap	Città	PR
COCCHIOLA	GIUSEPPINA	PV	VIA DELL'ANGELO	83057	TORELLA DEI LOMBARDI	AV
FICETO	MARIO	PV	VIA DELL'ANGELO	83057	TORELLA DEI LOMBARDI	AV
LAMBERTI	ALFONSINA	PV	C.DA ACQUARA	83057	TORELLA DEI LOMBARDI	AV
MANCUSO	MICHELE	PV	VIA A.APPIA	83057	TORELLA DEI LOMBARDI	AV



PARZIALE	DANIELA	PV	C.DA ACQUARA	83057	TORELLA DEI LOMBARDI	AV
PERROTTI	EUGENIO	PV	C.DA ACQUARA	83057	TORELLA DEI LOMBARDI	AV
SANTOLI	CARMINE	PV	COSTE	83057	TORELLA DEI LOMBARDI	AV

Comune di: **TORRE LE NOCELLE**

Cognome o ragione sociale	Nome	Attività produttiva	Indirizzo Sede Legale	Cap	Città	PR
Azienda Agro-Zootecnica Cuni Oasis S.A.S Dei Fratelli	Della Porta Patrizio e Davide	PV-TP	VIA CASELLE, 3	83014	OSPEDALETTO D'ALPINOLO	AV

Comune di: **VALLATA**

Cognome o ragione sociale	Nome	Attività produttiva	Indirizzo Sede Legale	Cap	Città	PR
ARCHIDIACONO	NICOLA	PV	C.DA SANTA LUCIA 34	83059	VALLATA	AV

Comune di: **VENTICANO**

Cognome o ragione sociale	Nome	Attività produttiva	Indirizzo Sede Legale	Cap	Città	PR
AMBROSINI	MARIO	PV	VIA ROMA, 23	83100	AVELLINO	AV

Comune di: **VILLAMAINA**

Cognome o ragione sociale	Nome	Attività produttiva	Indirizzo Sede Legale	Cap	Città	PR
SALIERNO	PAOLA CONSOLATA	PV	C. DA DEMANIO	83050	VILLAMAINA	AV

Comune di: **VILLANOVA DEL BATTISTA**

Cognome o ragione sociale	Nome	Attività produttiva	Indirizzo Sede Legale	Cap	Città	PR
IANNARONE	MARIA ASSUNTA	PV	VIA DI VITTORIO, 58	83100	AVELLINO	AV

Comune di: **VOLTURARA I.**

Cognome o ragione sociale	Nome	Attività produttiva	Indirizzo Sede Legale	Cap	Città	PR
PETRETTA	NICOLA	PV	VIA ORTO LEONARDO, 11	83050	VOLTURARA I.	AV

Comune di: **VOLTURARA IRPINA**

Cognome o ragione sociale	Nome	Attività produttiva	Indirizzo Sede Legale	Cap	Città	PR
DELL'ANGELO	ERNESTO	PV	VICO SALERNO	83050	VOLTURARA IRPINA	AV
RAIMO	FERDINANDO	PV	VIA MARRANDINO I, 29	83050	VOLTURARA I.	AV
STOPPIELLO	CONSIGLIA ADELINA	PV	VIA CANDRAONE, 54	83050	VOLTURARA I.	AV

Provincia di : BENEVENTOComune di: **APICE**

Cognome o ragione sociale	Nome	Attività produttiva	Indirizzo Sede Legale	Cap	Città	PR

GENITO	ANGELO	PV	VIA S.LUCIA	82021	APICE	BN
GIANGREGORIO	ANTONIO	PV	C.DA CUPAZZO	82021	APICE	BN

Comune di: **BASELICE**

Cognome o ragione sociale	Nome	Attività produttiva	Indirizzo Sede Legale	Cap	Citta	PR
ITALIANO	ANTONIA MARIA	PV	VIA ROMA, 27	82020	BASELICE	BN

Comune di: **BENEVENTO**

Cognome o ragione sociale	Nome	Attività produttiva	Indirizzo Sede Legale	Cap	Citta	PR
Azienda Agricola L'Orcio Sannita di MAZZA	GIOVANNA	PV-TP	VIA F. GRIMALDI, 141	00146	ROMA	RM
AZIENDA AGRICOLA SAN CUMANO SRL		PV-PZ	C.DA SAN CUMANO	82100	BENEVENTO	BN
DONATIELLO	ADRIANA	PV	C.DA COLUONNI,1	82100	BENEVENTO	BN
I.P.S. A.A. MARIO VETRONE		PV	C. DA PIANO CAPPELLE	82100	BENEVENTO	BN
Masseria Casiniello di PETRETTI	MARIA	PV-PZ-TP	VIA NICOLA CALANDRA, 35	82100	BENEVENTO	BN
Masseria Olivola di CAPONE	CAUDINA	PV-TP	VIA RAGUZZINI,6	82100	BENEVENTO	BN
PICA	GIUSEPPE	PV	C.DA SAN GIOVANNI,1	82100	BENEVENTO	BN
RUSSO	VINCENZO	PV	C.DA MOSTI,1	82100	BENEVENTO	BN

Comune di: **BUONALBERGO**

Cognome o ragione sociale	Nome	Attività produttiva	Indirizzo Sede Legale	Cap	Citta	PR
MARTINO	DONATO	PV	VIA AIA DEL RE	82020	BUONALBERGO	BN

Comune di: **CASALDUNI**

Cognome o ragione sociale	Nome	Attività produttiva	Indirizzo Sede Legale	Cap	Citta	PR
Azienda Agricola Terra di Briganti di D'OCCHIO	GIUSEPPINA	PV-TP	VIA TACCETO,6	82027	CASALDUNI	BN

Comune di: **CASTELPAGANO**

Cognome o ragione sociale	Nome	Attività produttiva	Indirizzo Sede Legale	Cap	Citta	PR
CORVINO	FRANCESCO	PV-PZ	C.DA MONACONI	82020	CASTELPAGANO	BN
FIORE	ANNA LUCIA	PV-PZ	C.DA CASCIGNO	82020	CASTELPAGANO	BN
FIORE	LIBERA	PV	VIA SERRA LA CROCE	82020	CASTELPAGANO	BN
MASSARELLI	ROSA	PV-PZ	VIA NUCLEO NARDILLO	82020	CASTELPAGANO	BN

MOFFA	SALVATORE	PV-PZ	LOC. STRADA DEL BOSCO	82020	CASTELPAGANO	BN

Comune di: **CASTELPOTO**

Cognome o ragione sociale	Nome	Attività produttiva	Indirizzo Sede Legale	Cap	Città	PR
AMARANTO	FERNANDO	PV	VIA LARGO VILLA,6	82030	CASTELPOTO	BN
MUCCIO	LUCIA	PV-TP	C. DA BALZATA, 2	82030	CASTELPOTO	BN

Comune di: **CASTELVENERE**

Cognome o ragione sociale	Nome	Attività produttiva	Indirizzo Sede Legale	Cap	Città	PR
Agricola La Foresta di PENGUE	GIUSEPPE	PV	VIA NAZ SANNITICA,31	82037	CASTELVENERE	BN
Antica Masseria Venditti di VENDITTI	NICOLA	PV-TP	VIA NAZ SANNITICA,122	82030	CASTELVENERE	BN
DI MEZZA	FERDINANDO	PV	LOC TORE	82037	CASTELVENERE	BN
Fattoria Ciabrelli - Az Agricola di CIABRELLI	ANTONIO	PV-TP	VIA SANNITICA, 22	82030	CASTELVENERE	BN
GRILLO	PASQUALE	PV	VIA PETRARA, 6	82030	CASTELVENERE	BN
MORIELLO	AGNESE	PV	C. SO CUSANI, 274	82036	SOLOPACA	BN
RUGGIERI	MICHELE ANTONIO	PV	VIA S. TOMMASO, 110	82037	CASTELVENERE	BN
SANTILLO	GINESIA	PV	VIA SAN TOMMASO, 110	82037	CASTELVENERE	BN

Comune di: **CERRETO SANNITA**

Cognome o ragione sociale	Nome	Attività produttiva	Indirizzo Sede Legale	Cap	Città	PR
D'ANDREA	ANTONIO	PV	VIA PONTECOLONNA, 55	82032	CERRETO SANNITA	BN
DEL NIGRO	LUIGI	PV	VIA CAPPUCCINI, 56	82032	CERRETO SANNITA	BN
DI MEOLA	INES	PV	VIA TELESINA	82032	CERRETO SANNITA	BN
FEDERICO	MARIA CARMELA	PV	VIA CESINE DI SOTTO, 62	82032	CERRETO SANNITA	BN
IERMIERI	CONCETTA	PV	VIA SANT'ANNA, 12	82032	CERRETO SANNITA	BN
MENDILLO	GIUSEPPE	PV	VIA LEONE, 3	82032	CERRETO SANNITA	BN
PALLADINO	FILIPPO	PV	VIA CESINE DI SOTTO, 62	82032	CERRETO SANNITA	BN
PARENTE	ANTONIO	PV	VIA MONTRINO	82030	CERRETO SANNITA	BN
PARENTE	GIUSEPPE	PV	VIA CERQUELLE, 30	82032	CERRETO SANNITA	BN

PARENTE	NICOLA	PV	VIA CERQUELLE, 26	82032	CERRETO SANNITA	BN
PELOSI	CONCETTA	PV	VIA PONTE COLONNA, 91	82032	CERRETO SANNITA	BN
PELOSI	MARIA ELENA	PV	VIA DODICI ANGELI, 12	82032	CERRETO SANNITA	BN
PELOSI	MARIO	PV	VIA DODICI ANGELI, 97	82032	CERRETO SANNITA	BN
PUOTI	LUCIANA	PV	VIA TELESINA, 29	82032	CERRETO SANNITA	BN

Comune di: **CIRCELLO**

Cognome o ragione sociale	Nome	Attività produttiva	Indirizzo Sede Legale	Cap	Citta	PR
ALDERISIO	GIUSEPPA	PV	VIA MACCHIA	82020	CIRCELLO	BN
CARROZZA	GIUSEPPINA	PV	C.DA MACCHIA	82020	CIRCELLO	BN
CERRONE	TERESA	PV-PZ	C.DA CASALDIANNI	82020	CIRCELLO	BN
DI MARIA	TONINO	PV	C. DA COL RIALTO	82020	CIRCELLO	BN
MAIORANO	DONATO	PV	C.DA CASALDIANNI	82020	CIRCELLO	BN
VARCHIONE	MARIA GRAZIA	PV	C.DA FONTANA LA GUARDIA	82020	CIRCELLO	BN
ZACCARI	DOMENICO	PV	VIA FONTANA LA GUARDIA	82020	CIRCELLO	BN

Comune di: **COLLE SANNITA**

Cognome o ragione sociale	Nome	Attività produttiva	Indirizzo Sede Legale	Cap	Citta	PR
COCCA	NUNZIATINA	PV	C.DA ROMITI, 3	82024	COLLE SANNITA	BN
MARTUCCIO	ANTONIO	PV-PZ	C.DA ROMITI,7	82024	COLLE SANNITA	BN
MARTUCCIO	GIULIA	PV	C. DA IMPISO	82024	COLLE SANNITA	BN
MARTUCCIO	MARIA	PV	C. DA VICENNE	82024	COLLE SANNITA	BN
MARTUCCIO	MARTA	PV	VIA F. FLORA, 21	82024	COLLE SANNITA	BN
MARTUCCIO	PASQUALINA	PV	C.DA BANNERA	82024	COLLE SANNITA	BN
MARTUCCIO	PIETRO LIBERO	PV	VIA C. BATTISTI	82024	COLLE SANNITA	BN
MOFFA	MARIA ANTONIETTA	PV	C. DA MASSERIA PASQUALONE	82024	COLLE SANNITA	BN
ORLACCHIO	IRENA DIANA	PV	VIA SANTA MARIA DELLA LIBERA	82024	COLLE SANNITA	BN

PIACQUADIO	LUCIA	PV	C. DA BANNERA	82024	COLLE SANNITA	BN
PIACQUADIO	PASQUALE	PV	C.DA LISONI, 116	82024	COLLE SANNITA	BN
PILLA	GENNARO	PV-PZ	C.DA PIZZELLE	82024	COLLE SANNITA	BN
ZEOLLA	ANGELO	PV	C. DA ISCA, 5	82024	COLLE SANNITA	BN
ZEOLLA	PIETRO	PV	C.DA CA DEL RE	82024	COLLE SANNITA	BN
ZEOLLA	ROSANNA	PV	C.DA ISCA	82024	COLLE SANNITA	BN

Comune di: **DUGENTA**

Cognome o ragione sociale	Nome	Attività produttiva	Indirizzo Sede Legale	Cap	Città	PR
DELLA PERUTA	ANTONIO	PV	VIA CANCELLO,119	81024	MADDALONI	CE

Comune di: **FAICCHIO**

Cognome o ragione sociale	Nome	Attività produttiva	Indirizzo Sede Legale	Cap	Città	PR
Azienda Agrituristiche Colle della Baronessa di di NAIMOLI	LILIANA	PV	LOC COLLE DELLA BARONESSA	83030	FAICCHIO	BN
CLARIZIO	MICHELINA	PV	VIA SAN NICOLA FRAZ.MASSA	82030	FAICCHIO	BN

Comune di: **FRAGNETO MONFORTE**

Cognome o ragione sociale	Nome	Attività produttiva	Indirizzo Sede Legale	Cap	Città	PR
DE ANGELIS	GIUSEPPE	PV	C. DA RAPINELLA, 6	82020	FRAGNETO MONFORT	BN
DE ANGELIS	LORENZO	PV	C. DA RAPINELLA	82020	FRAGNETO MONFORT	BN

Comune di: **FRASSO TELESINO**

Cognome o ragione sociale	Nome	Attività produttiva	Indirizzo Sede Legale	Cap	Città	PR
Azienda Agricola Cautiero di CROPANO	IMMACOLATA	PV	C.DA ARBUSTI	82030	FRASSO TELESINO	BN

Comune di: **GUARDIA SANFRAMONDI**

Cognome o ragione sociale	Nome	Attività produttiva	Indirizzo Sede Legale	Cap	Città	PR
BILOTTA	EDUARDO	PV	VIA G. RUOPPOLO, 69	80100	NAPOLI	NA
FACCIOLI	MARIAPAOLA	PV	VIA FORMA	82034	GUARDIA SANFRAMONDI	BN
IACOBUCCI	CARLO	PV	VIA MUNICIPIO,105	82034	GUARDIA SANFRAMONDI	BN

Comune di: **MOLINARA**

Cognome o ragione sociale	Nome	Attività produttiva	Indirizzo Sede Legale	Cap	Città	PR
BALDINO & DE LUCIA SNC		PV-TP	VIA ROMA,85	82020	MOLINARA	BN

Comune di: **MORCONE**

Cognome o ragione sociale	Nome	Attività produttiva	Indirizzo Sede Legale	Cap	Citta	PR
CASSETTA	GIACOMO	PV	VIA TRAV. I SAN VITO , 2	82020	CIRCELLO	BN
DI FIORE	CARMINA	PV	C.DA MONTI,55	82026	MORCONE	BN
DI MARIA	NICOLINA	PV	C.DA CUFFIANO	82026	MORCONE	BN

Comune di: **PANNARANO**

Cognome o ragione sociale	Nome	Attività produttiva	Indirizzo Sede Legale	Cap	Citta	PR
LOMBARDI	ANNA MARIA	PV	VIA PIANO, 68	82017	PANNARANO	BN

Comune di: **PAUPISI**

Cognome o ragione sociale	Nome	Attività produttiva	Indirizzo Sede Legale	Cap	Citta	PR
RAPUANO	GIOVANNI	PV-TP	VIA VALLONI, 15	82030	PAUPISI	BN
Azienda Agricola Torredelpagus diRAPUANO	GIOVANNI	PV-TP	VIA CIRASIELLO	82030	PAUPISI	BN
COLETTA	ADELINA	PV	VIA PAPA GIOVANNI XXIII, 4	82030	PAUPISI	BN

Comune di: **PIETRELCINA**

Cognome o ragione sociale	Nome	Attività produttiva	Indirizzo Sede Legale	Cap	Citta	PR
CAVALLUZZO	ORSOLA	PV	C.DA BARRATA	82020	PIETRELCINA	BN
D'AGOSTINO	PASQUALE	PV	VIA BARRATA,13	82020	PIETRELCINA	BN

Comune di: **PONTE**

Cognome o ragione sociale	Nome	Attività produttiva	Indirizzo Sede Legale	Cap	Citta	PR
AGRICOLA DEL MONTE SRL		PV-TP	VIA MONTE C.P 56	82030	PONTE	BN
IACOVELLA	SALVATORE	PV-TP	VIA FERRARISI, 105	82030	PONTE	BN
NIFO SARRAPOCHIELLO	ANTONIO	PV	C. DA PIANA	82030	PONTE	BN

Comune di: **REINO**

Cognome o ragione sociale	Nome	Attività produttiva	Indirizzo Sede Legale	Cap	Citta	PR
PETRONE	ANGELA	PV	C.DA STREPPARA,5	82020	REINO	BN

Comune di: **SAN BARTOLOMEO IN GALDO**

Cognome o ragione sociale	Nome	Attività produttiva	Indirizzo Sede Legale	Cap	Citta	PR
SANGREGORIO	GIANNINA	PV	PRIMA TRAV 9/11, 2	82028	SAN BARTOLOMEO IN GALDO	BN

Comune di: **SAN GIORGIO DEL SANNIO**

Cognome o ragione sociale	Nome	Attività produttiva	Indirizzo Sede Legale	Cap	Città	PR
CEFALO	GIOVANNI	PV	VIA ROMA, 8	82018	SAN GIORGIO DEL SANNIO	BN
FRATTOLILLO	ANTONIO	PV	C.DA RECUPO	82018	SAN GIORGIO DEL SANNIO	BN

Comune di: **SAN GIORGIO LA MOLARA**

Cognome o ragione sociale	Nome	Attività produttiva	Indirizzo Sede Legale	Cap	Città	PR
CARETTI	RAFFAELE	PV-TP	C.DA GREGARIA,11	82020	SAN GIORGIO LA MOLARA	BN
CRISCI	SILVIA MARIA MICHELA	PV	VIA MARCUCCIO, 7	82020	SAN GIORGIO LA MOLARA	BN
LOMBARDI	PAOLO	PV-PZ-TP	C. DA MARSICANE	82020	SAN GIORGIO LA MOLARA	BN

Comune di: **SAN LORENZELLO**

Cognome o ragione sociale	Nome	Attività produttiva	Indirizzo Sede Legale	Cap	Città	PR
RICCIARDI	PATRIK	PV	VIA G. MATTEOTTI,66	82030	SAN LORENZELLO	BN

Comune di: **SAN LORENZO MAGGIORE**

Cognome o ragione sociale	Nome	Attività produttiva	Indirizzo Sede Legale	Cap	Città	PR
IANNOTTI	ANGELANTONIO	PV	VIA LUIGI RONZONI, 28	00100	ROMA	RM

Comune di: **SAN LUPO**

Cognome o ragione sociale	Nome	Attività produttiva	Indirizzo Sede Legale	Cap	Città	PR
Az Agricola Vini Orsini di ORSINI	ANTONIO	PV-TP	VIA MALTEMPO, 8	82030	SAN LUPO	BN
CESARE	ADA	PV	VIA NAZIONALE, 7	82030	SAN LUPO	BN
GASBARRO	ROCCO	PV	C. DA TOPPO	82034	SAN LUPO	BN
GUERRERA	ANGELA	PV	C.DA CAMPOPIANO,13	82030	SAN LUPO	BN
GUERRERA	PASQUALE	PV-TP	C.DA CAMPOPIANO	82030	SAN LUPO	BN

Comune di: **SAN MARCO DEI CAVOTI**

Cognome o ragione sociale	Nome	Attività produttiva	Indirizzo Sede Legale	Cap	Città	PR
COCCA	FRANCA	PV-PZ	C.DA FRANZESE	82029	SAN MARCO DEI CAVOTI	BN

Comune di: **SAN NICOLA MANFREDI**

Cognome o ragione sociale	Nome	Attività produttiva	Indirizzo Sede Legale	Cap	Città	PR
Azienda Agricola Borgo La Rocca di MERCURIO	NICOLA	PV-TP	FRAZ MONTEROCCHETTA VIA ELENA	82010	SAN NICOLA MANFREDI	BN

Comune di: **SAN SALVATORE TELESINO**

Cognome o ragione sociale	Nome	Attività produttiva	Indirizzo Sede Legale	Cap	Città	PR
PACELLI	ALFONSINA	PV	VIA CERRETO, 25	82035	SAN SALVATORE TELESINO	BN

Comune di: **SANT'AGATA DE' GOTI**

Cognome o ragione sociale	Nome	Attività produttiva	Indirizzo Sede Legale	Cap	Città	PR
IANNUCCI	ANNA MARIA	PV	VIA MARCHITTI,1	82019	SANT'AGATA DE' GOTI	BN
RAZZANO	MARCO	PV-PZ	VIA PALMENTATA	82019	SANT'AGATA DE' GOTI	BN
VISCARDI	GIANCARLO	PV	DISCESA GAIOLA, 7/11	80100	NAPOLI	NA
VISCUSI	CARMINE TOMMASO	PV	VIA MARCHITTI C.DA LAIANO	82019	SANT'AGATA DE' GOTI	BN

Comune di: **SOLOPACA**

Cognome o ragione sociale	Nome	Attività produttiva	Indirizzo Sede Legale	Cap	Città	PR
CASILLO	ANGELAMARIA	PV	CORSO CUSANI, 226	82036	SOLOPACA	BN
COLELLA	MARIANNA	PV	VIA ROMA, 73	82036	SOLOPACA	BN
D'AMICO	ANTONIO	PV	VIA ROMA, 73	82036	SOLOPACA	BN
D'AMICO	LUCIO	PV	VIA ROMA,23	82036	SOLOPACA	BN
D'ANDREA	CARLA	PV	C.SO CUSANI,189	82036	SOLOPACA	BN
DI MASSA	RAFFAELE	PV	C. SO CUSANI, 189	82036	SOLOPACA	BN
FUSCO	LAZZARO	PV	VIA FASANI,31	82036	SOLOPACA	BN
FUSCO	PASQUALE	PV	C. SO STEFANO CUSANI, 274	82036	SOLOPACA	BN

Comune di: **TELESE TERME**

Cognome o ragione sociale	Nome	Attività produttiva	Indirizzo Sede Legale	Cap	Città	PR
BORGIO MONTE PUGLIANO SRL		PV	VICO BELLE DONNE A CHIAIA, 28	80110	NAPOLI	NA
DEL VECCHIO	ANNA MARIA	PV	VIA TURISTICA DEL LAGO	82037	TELESE TERME	BN
DEL VECCHIO	ROSSELLA	PV	VIA SANDRO PERTINI,11	82037	TELESE TERME	BN

Comune di: **TORRECUSO**

Cognome o ragione sociale	Nome	Attività produttiva	Indirizzo Sede Legale	Cap	Città	PR
COTRONEO	GIANCARLO	PV	VIA FELICE GROSSI GONDI, 46	00100	ROMA	RM

EREDI COTRONEO BRUNO		PV	C.DA RIVOLTA	82030	TORRECUSO	BN
I.F.I. BEN. SPA		PV-TP	VIA G. PASQUALI,17	82100	BENEVENTO	BN
Masseria Frangiosa di FRANGIOSA	ANTONIO	PV-TP	C. DA TORRE PALAZZO	82030	TORRECUSO	BN
TIMOTEO	ERASMO	PV	VIA ISERNIA 10	82100	BENEVENTO	BN

Provincia di : CASERTA

Comune di: **ALVIGNANO**

Cognome o ragione sociale	Nome	Attività produttiva	Indirizzo Sede Legale	Cap	Citta	PR
DI MATTEO	CONCETTA	PV	VIA OLIVELLA, 12	81012	ALVIGNANO	CE
GAGLIARDI	DAVIDE	PV	VIA LAVIANO P.CO LAIRONE	81100	CASERTA	CE
SERRA	SABINO	PV	VIA PRATILLO, 10	81012	ALVIGNANO	CE

Comune di: **BELLONA**

Cognome o ragione sociale	Nome	Attività produttiva	Indirizzo Sede Legale	Cap	Citta	PR
SANNINO	LIBERATO	PV	VIA SC. B. COZZOLINO	80056	ERCOLANO	NA

Comune di: **CAIAZZO**

Cognome o ragione sociale	Nome	Attività produttiva	Indirizzo Sede Legale	Cap	Citta	PR
ALEPA SRL	RICCIO PAOLA RAPPRESENTAN	PV	VIA CON.DA BARRACCONE	81013	CAIAZZO	CE
CIRILLO	ARIANNA	PV	CORSO TRIESTE , PARCO DEL CORSO	81100	CASERTA	CE

Comune di: **CALVI RISORTA**

Cognome o ragione sociale	Nome	Attività produttiva	Indirizzo Sede Legale	Cap	Citta	PR
ZONA	FRANCESCO	PV	VIA CIRCUMVALLAZIONE, 12	81042	CALVI RISORTA	CE

Comune di: **CAPRIATI AL VOLTURNO**

Cognome o ragione sociale	Nome	Attività produttiva	Indirizzo Sede Legale	Cap	Citta	PR
MARCACCIO	LUCA	PV	C.DA FONTANELLE		CAPRIATI AL VOLTURNO	CE
SANTARPIA	SEBASTIANO	PV	VIA SIMONELLI, 9	81030	FRIGNANO	CE

Comune di: **CAPUA**

Cognome o ragione sociale	Nome	Attività produttiva	Indirizzo Sede Legale	Cap	Citta	PR
AMICO	PASQUALE	PV-TP	Via Grotte San Lazzaro 9	81043	CAPUA	CE
AZ AGRICOLA LA PIANURELLA SAS	COLELLA DOMENICO	PV	VIA VICINALE PIANURELLA fraz S.A. in Formis	81043	CAPUA	CE

Azienda agrituristica La Colombaia - di CONFORTI AURIEMMA	WANDA	PV-PZ-TP	VIA GROTTI SAN LAZZARO 9	81043	CAPUA	CE
CINQUE	ANNA	PV	VIA GRAN PRIORATO DI MALTA 84	81043	CAPUA	CE
GIUSTI	FRANCESCO	PV	VIA MONTE DEI PEGNI 9	81043	CAPUA	CE
GIUSTI	ROBERTA	PV	VIA MONTE DEI PEGNI 9	81043	CAPUA	CE
MACERI	ANNAMARIA	PV	VIA NICOLA RICCIARDI 5/A	80100	NAPOLI	NA
NATALE	CLEMENTINA	PV	VIA L. BAIA	81043	CAPUA	CE
REALE	RAFFAELE	PV	VIA LUIGI BAIA 83	81043	CAPUA	CE

Comune di: **CARINARO**

Cognome o ragione sociale	Nome	Attività produttiva	Indirizzo Sede Legale	Cap	Città	PR
GRANITO	CARMEN	PV	VIA MANZONI 29	81032	CARINARO	CE

Comune di: **CARINOLA**

Cognome o ragione sociale	Nome	Attività produttiva	Indirizzo Sede Legale	Cap	Città	PR
SCIALLA	MASSIMILIANO LUIGI	PV	STRADA PROVINCIALE, 4	81030	CARINOLA	CE

Comune di: **CASERTA**

Cognome o ragione sociale	Nome	Attività produttiva	Indirizzo Sede Legale	Cap	Città	PR
DE SIMONE	ANNAMARIA	PV	LOC VIA SS NOME DI MARIA 18	81100	CASERTA	CE

Comune di: **CASTELCAMPAGNANO**

Cognome o ragione sociale	Nome	Attività produttiva	Indirizzo Sede Legale	Cap	Città	PR
CASTELLO DUCALE SRL	di Donato Antonio	PV-TP	VIA CHIESA 35	81010	CASTELCAMPAGNANO	CE
COSCIA	GIUSEPPE	PV-TP	VIA GRILLO, 18	81025	MARCIANISE	CE
DELLA PORTA	ANNA	PV	VIA ROMA 11	81010	CASTELCAMPAGNANO	CE
POSILLIPO	ANGELA	PV-TP	VIA PETRARCA, 8	81020	SAN NICOLA LA STRADA	CE
TORONE	GABRIELE	PV	VIA CALORE, 16	82031	AMOROSI	BN

Comune di: **CERVINO**

Cognome o ragione sociale	Nome	Attività produttiva	Indirizzo Sede Legale	Cap	Città	PR
DE ROSA	CARMINE	PV	VIA SANNITA, 3	81020	CERVINO	CE
PISCITELLI	GERARDO	PV	VIA PISCITELLI, 33	81020	CERVINO	CE

Comune di: **CIORLANO**

Cognome o ragione sociale	Nome	Attività produttiva	Indirizzo Sede Legale	Cap	Città	PR
PISTACCHIO	VINCENZO	PV-PZ	VIA CASE SPARSE 45	81010	CIORLANO	CE

Comune di: **CONCA DELLA CAMPANIA**

Cognome o ragione sociale	Nome	Attività produttiva	Indirizzo Sede Legale	Cap	Città	PR
BARTOLI	STEFANO	PV	LOC LA PESCARA	81044	CONCA DELLA CAMPANIA	CE
COLARDO	CONCETTA	PV	VIA 1° NOVEMBRE FRAZ ORCHI	81044	CONCA DELLA CAMPANIA	CE
D'ALESSANDRO	DANIELE	PV	VIA CENTRALE NEVIERA	81044	CONCA DELLA CAMPANIA	CE
D'AVANZO	SALVATORE	PV	VIA S. D'ACQUISTO	83021	AVELLA	AV
GAZERRO	MARISA	PV	VIA 1°NOVEMBRE FRAZ ORCHI 27	81044	CONCA DELLA CAMPANIA	CE
NAPPI	VINCENZO	PV	VIA NAZIONALE, 26	83020	MARZANO DI NOLA	AV
PRISCO	GIOVANNI	PV	CASA RASTRELLI 18	80030	CARBONARA DI NOLA	NA
SANTANGELO	GIUSEPPE	PV	VIA TORELLA FRAZ. CATAILLI	81044	CONCA DELLA CAMPANIA	CE
SVILUPPO INIZIATIVE AGROINDUSTRIALI SRL	Barletta Luigi Felice r.l.	PV	VIA COSTA DELL'AIA, 9	81044	CONCA DELLA CAMPANIA	CE
VADALA'	TEODORO	PV	CASILINA, 1	80100	MIGNANO MONTELUONGO	CE

Comune di: **FRANCOLISE**

Cognome o ragione sociale	Nome	Attività produttiva	Indirizzo Sede Legale	Cap	Città	PR
GIUGLIANO	LUIGI	PV	VIA NOLA CASTELLAMARE 170	80035	NOLA	NA

Comune di: **GALLUCCIO**

Cognome o ragione sociale	Nome	Attività produttiva	Indirizzo Sede Legale	Cap	Città	PR
AZ AGR. ALFONSO CORAGGIO & FIGLI SAS	CORAGGIO GENEROSO	PV	VIA M. DA CARAVAGGIO 36	80126	NAPOLI	NA
Azienda Agricola Biologica di DELLI COLLI	ANTONIETTA	PV-TP	VIA ROMA, 21	81044	GALLUCCIO	CE
CAPRARO	EMILIA	PV	VIA MONTAGNA	81045	GALLUCCIO	CE
DI BIASIO	MARIA TERESA	PV-TP	via Sessa Mignano	81045	GALLUCCIO	CE
Fattoria Collesasso S.A.S. DI D'ISANTO	RICCARDO	PV	VIA PROV. PER SUIO LOC. COLLE SASSO	81045	GALLUCCIO	CE
FORGETTA	ANNAMARIA	PV	VIA PROVINCIALE SAN CLEMENTE	81045	GALLUCCIO	CE

GECOMAR SAS	ANDREA D'ISANTO	PV	VIA BRAMANTE 15	80100	NAPOLI	NA
LOFFREDI	ANTONIO	PV	via san clemente sessa aurunca	81045	GALLUCCIO	CE
PANARIELLO	ASSUNTA	PV	VIA CALISE, 96	80100	FORIO D'ISCHIA	NA
TESSE	MASSIMO	PV	VIA DE DOMINICIS, 8	80100	NAPOLI	NA

Comune di: **GIOIA SANNITICA**

Cognome o ragione sociale	Nome	Attività produttiva	Indirizzo Sede Legale	Cap	Citta	PR
GAMBUTI	MARIA RACHELE	PV	VIA FONTANA DELLE SELVE 23	82030	CASTELVENERE	BN

Comune di: **MADDALONI**

Cognome o ragione sociale	Nome	Attività produttiva	Indirizzo Sede Legale	Cap	Citta	PR
D'ANGELO	GIANFRANCO	PV	VIA STARZA 50	81024	MADDALONI	CE

Comune di: **MARZANO APPIO**

Cognome o ragione sociale	Nome	Attività produttiva	Indirizzo Sede Legale	Cap	Citta	PR
ANGELONE	DAVIDE	PV	VIA ROMA 35	81048	MARZANO APPIO	CE

D'ALIA	MARIA ROSA	PV	VIA CALDARONI, 73	81035	MARZANO APPIO	CE

FRANZESE	BIAGIO	PV	VIA CALDARONI, 73	81048	MARZANO APPIO	CE

Comune di: **MGNANO**

Cognome o ragione sociale	Nome	Attività produttiva	Indirizzo Sede Legale	Cap	Citta	PR
BRUNETTI	ENRICO	PV	VIA CASILINA 68	81049	MIGNANO MONTELUNGO	CE

Comune di: **MIGNANO MONTELUNGO**

Cognome o ragione sociale	Nome	Attività produttiva	Indirizzo Sede Legale	Cap	Citta	PR
NATALE	GENNARO	PV	CDA SAN MAGNO	81049	MIGNANO MONTELUNGO	CE

Comune di: **PIANA DI MONTEVERNA**

Cognome o ragione sociale	Nome	Attività produttiva	Indirizzo Sede Legale	Cap	Citta	PR
RAGOZZINO	MARIANNA	PV	VIA ANZIANI, 43	81015	PIANA DI MONTEVERNA	CE

Comune di: **PIGNATARO MAGGIORE**

Cognome o ragione sociale	Nome	Attività produttiva	Indirizzo Sede Legale	Cap	Citta	PR
TROJANIELLO	BIAGIO	PV	VIA S. ASPRENO	80133	NAPOLI	NA

Comune di: **PRESENZANO**

Cognome o ragione sociale	Nome	Attività produttiva	Indirizzo Sede Legale	Cap	Citta	PR

CALIENDO	GIUSEPPINA	PV	VIA SALVO D'ACQUISTO, 4	83021	AVELLA	AV
PUCA	CARLO AUGUSTO	PV	LOC. BOSCO FARNETO	81050	PRESENZANO	CE
Comune di: RIARDO						
Cognome o ragione sociale	Nome	Attività produttiva	Indirizzo Sede Legale	Cap	Città	PR
GRAMEGNA GEDA S.A.S.DELLE SORELLE SILVANA E LOREDANA	R.L. GRAMEGNA SILVANA	PV	VIA FERRARECCE 191	81100	CASERTA	CE
Comune di: ROCCAMONFINA						
Cognome o ragione sociale	Nome	Attività produttiva	Indirizzo Sede Legale	Cap	Città	PR
ARUFFO	GUGLIELMO	PV	VIA NAPOLI 3	81035	ROCCAMONFINA	CE
BARBA	OTTAVIO	PV	VIA PETRARCA	80131	NAPOLI	NA
BENINCASA	ROBERTO	PV	VIA MERLINI 11	81035	ROCCAMONFINA	CE
BRUNO	TERESA	PV	VIA ROMA 1	4026	MINTURNO	LT
BUONANNO	GIANLUCA	PV	VIA VECCHIA 39	81035	ROCCAMONFINA	CE
CASALE	ROSALBA	PV	VIA CALABRIA 8	03011	ALATRI	FR
CORVINO	CARMINA	PV	VIA SAN NICOLA	81035	ROCCAMONFINA	CE
COSTANZO	FELICE	PV	VIA CINQUE PONTI	81035	ROCCAMONFINA	CE
DAMIANI	ANTONIO	PV	VIA GIGLIOLI 36	81035	ROCCAMONFINA	CE
DE LUCA	LUCIANO	PV	VIA SAN ANGELO	81035	ROCCAMONFINA	CE
DE NICOLA	ENRICO	PV	FRAZ GALLO - VIA SAN ROCCO, 108	81035	ROCCAMONFINA	CE
DE NICOLA SOCIETA'COOPERATIVA S.R.L.	CESARE MASSIMO	PV	VIA SAN ROCCO 40	81035	ROCCAMONFINA	CE
DE PETRIS	FABIO	PV	VIA LEONE DEHON 90	100	ROMA	CE
DE PIPPO	MARIA ROSARIA	PV	VIA VERDI 2	81035	ROCCAMONFINA	CE
DE QUATTRO	EMMA ANTONIETTA	PV	VIA FRANCESCO CILEA 69	80100	NAPOLI	NA
DI BIASIO	GABRIELE	PV	VIA SANTORRE DI SANTAROSA 19	00040	POMEZIA	RM
DI MARCO	ANGELICA	PV	VIA CAPIERNI 1	81035	ROCCAMONFINA	CE
DI MIELE	PASQUALE	PV	VIA GAROFALI	81035	ROCCAMONFINA	CE

DI PETRILLO	FRANCESCO	PV	VIA NAPOLI,70	81035	ROCCAMONFINA	CE
DI PINTO	ANGELINA	PV	VIA MANZONI	81035	ROCCAMONFINA	CE
DI PIPPO	ELIO	PV	VIA GIOVANNI XXIII	81035	ROCCAMONFINA	CE
DI PIPPO	GABRIELE	PV	VIA S. ANGELO, 86	81035	ROCCAMONFINA	CE
DI PIPPO	GIOVANNI VITTORIO	PV	VIA QUIRINI 2	81035	ROCCAMONFINA	CE
DI ROBBIO □ □ DI ROBBIO	MARIA ASSUNTA	PV	VIA OVALLI 34	81035	ROCCAMONFINA	CE
FEOLE	MARIA CLARA	PV	VIA NAPOLI 32	81035	ROCCAMONFINA	CE
FINELLI	ANNA	PV	VIA ROMA 113	81035	ROCCAMONFINA	CE
FUSCO	ASSUNTA	PV	VIA LATTANI, 57	81035	ROCCAMONFINA	CE
FUSCO	PASQUALE	PV	VIA ROMA 89	81035	ROCCAMONFINA	CE
GIACCHERO	MARIA LUISA	PV	VIA SAN LORENZO	81037	SESSA AURUNCA	CE
IACOBO	GIOVAN BATTISTA	PV	VIA QUIRINI I, 20	81035	ROCCAMONFINA	CE
IANNALFO	VINCENZINO	PV	via FILORSI	81035	ROCCAMONFINA	CE
MACCARONE	ANDREA	PV	VIA ROMA 30	81035	ROCCAMONFINA	CE
MARSOCCI	FIorentina	PV	VIA GIOVANNI XXIII	81035	ROCCAMONFINA	CE
MARTELLINI	CAROLINA	PV	VIA MARTELLINI, 10	81035	ROCCAMONFINA	CE
MELUCCI	SERAFINO	PV	VIA CESE, 64	81035	ROCCAMONFINA	CE
MERLINO	SERAFINO PAOLO	PV	VIA MERLINI, 10	81035	ROCCAMONFINA	CE
MONACO	LUCA	PV	VIA CAMPOMARINO, 3	81035	ROCCAMONFINA	CE
MONACO	PIETRO	PV	PIAZZA NICOLA AMORE	81035	ROCCAMONFINA	CE
PALMIERI	ENZO MICHELE	PV	VIA OVALLI	81035	ROCCAMONFINA	CE
PETRILLO	BARTOLOMEO	PV	VIA GIACOMO PUCCINI,37	81035	ROCCAMONFINA	CE
PETRILLO	GIOVANNI ANTONIO	PV	VIA GUERINI, 1	81035	ROCCAMONFINA	CE

PETTERUTI	BENEDETTO	PV	VIA MATTEOTTI, 12	04023	FORMIA	LT
PILOZZI	CONSILIA	PV	VIA MARTELLINI 11	81035	ROCCAMONFINA	CE
POLITO	CORRADO	PV	VIA LEONARDO DA VINCI, 30	03043	CASSINO	FR
RICCIO	ANNA MARIA	PV	VIA GAROFALI 15	81035	ROCCAMONFINA	CE
RICCIO	GIUSEPPE	PV	S.S. SESSA CASSINO	81037	SESSA AURUNCA	CE
SANTANGELO	FRANCESCO	PV	VIA ROMA,10	80135	ROCCAMONFINA	CE
SANTANTONIO	ANTONELLA	PV	VIA E. TOTI	04100	LATINA	LT
SANTANTONIO	DANIELE	PV	VIA XXIII SETTEMBRE 5	81035	ROCCAMONFINA	CE
SCIACCA	CORRADO BATTISTA	PV	VIA OVALLI, 34	81035	ROCCAMONFINA	CE
SIMONE ROBERTI	MARIA ADELE	PV	PIAZZA NICOLA AMORE, 90	81035	ROCCAMONFINA	CE
TARI	MARIA CRISTINA	PV	VIA TORANO SNC	81035	ROCCAMONFINA	CE
URSILLO	ANGELO FRANCO	PV	VIA DECIO	81035	ROCCAMONFINA	CE
URSILLO	ANNA MARIA	PV	VIA DELLE ROSE	81035	ROCCAMONFINA	CE
ZARLI	MARIA	PV	VIA DELLE MIMOSE, 26	81035	ROCCAMONFINA	CE

Comune di: **RUVIDANO**

Cognome o ragione sociale	Nome	Attività produttiva	Indirizzo Sede Legale	Cap	Città	PR
Azienda Agrituristiche La Selvetella di DE ANGELIS	FERNANDO	PV	VIA SEROLE, 3	81010	RUVIDANO	CE

Comune di: **S.ANGELO D'ALIFE**

Cognome o ragione sociale	Nome	Attività produttiva	Indirizzo Sede Legale	Cap	Città	PR
LETIZIA	MARIA	PV	VIA PONTEGROTTA, 66	81024	MADDALONI	CE

Comune di: **SAN MARCELLINO**

Cognome o ragione sociale	Nome	Attività produttiva	Indirizzo Sede Legale	Cap	Città	PR
BARRACCA	SALVATORE	PV-TP	VIA CIMITERO DI TRENTOLA II TRV.	81030	SAN MARCELLINO	CE

Comune di: **SAN PIETRO INFINE**

Cognome o ragione sociale	Nome	Attività produttiva	Indirizzo Sede Legale	Cap	Città	PR
MELIANDE	ROCCHINA CRISTINA	PV	VIA ANNUNZIATA LUNGA 12	80123	SAN PIETRO INFINE	CE

Comune di: **SESSA AURUNCA**

Cognome o ragione sociale	Nome	Attività produttiva	Indirizzo Sede Legale	Cap	Città	PR
Azienda agricola Badevisco di CASSETTA	FRANCO	PV-TP	VIA 21 LUGLIO, 127	81037	SESSA AURUNCA	CE
Azienda Agricola Masseria Pietrachiara di MATARAZZO DI LICOSA	GIUSEPPE	PV	VIA PALOMBI 24	81037	SESSA AURUNCA	CE
CANTILE	MICHELE	PV	via Roma 43	81030	Villa di Briano	CE
CANTILE	SALVATORE	PV	via Cavour 37	81030	Villa di Briano	CE
COX	MARIA CATERINA	PV	SUBURBANA RONGOLISE, 49	81037	SESSA AURUNCA	CE
D'AUSILIO	GIOVANNA	PV	VIA RIPUARIA 48	80014	GIUGLIANO IN CAMPANIA	NA
DE ANGELIS	GIULIANA	PV	LOC PONTE NUOVO 36	81037	SESSA AURUNCA	CE
DI FAVA	MARIA ROSARIA	PV	VIA PONTENUOVO,36	81037	SESSA AURUNCA	CE
DI SANO	MARIA GRAZIA	PV	VIA TUORISICHI, 34	81035	ROCCAMONFINA	CE
GALARDI SRL		PV-TP	VIA SESSA MIGNANO - SAN CARLO	81037	SESSA AURUNCA	CE
LA MOLARA DI ZICCARDI WANDA GEMMA		PV	VIA Sessa Mignano loc. Molara fraz S.Martino	81037	SESSA AURUNCA	CE
PARAGLIOLA	FRANCESCO	PV	VIA ARBUSTO, 9BIS	80016	MARANO DI NAPOLI	NA
ROZZERA	MARIA ANTONIETTA	PV	VIALE XXI LUGLIO, 34	81037	SESSA AURUNCA	CE
STABILE	MASSIMILIANO	PV	VIA SESSA MIGNANO, 42	81037	SESSA AURUNCA FRAZ. S. CARLO	CE
TARTAGLIA	GABRIELLA	PV	VIA MAR DI TASMAN, 13	00040	POMEZIA	RM
TORALDO	ANNA	PV	VIA RIVOLI (PIEDIMONTE) , 6	81037	SESSA AURUNCA	CE

Comune di: **SPARANISE**

Cognome o ragione sociale	Nome	Attività produttiva	Indirizzo Sede Legale	Cap	Città	PR
VIVAIO DI MAIO	ALESSANDRO	PV	VIA CIRCUMVALLAZIONE 30	81056	SPARANISE	CE

Comune di: **TEANO**

Cognome o ragione sociale	Nome	Attività produttiva	Indirizzo Sede Legale	Cap	Città	PR
MIGLIOZZI	ENRICO	PV-TP	VIA GRAMSCI	81057	TEANO	CE
WEBER	FEDERICO	PV	LOC. ACQUAROTTA	81057	TEANO	CE

Comune di: **TORA E PICCILLI**

Cognome o ragione sociale	Nome	Attività produttiva	Indirizzo Sede Legale	Cap	Città	PR
DE SIMONE	CRESCENZIO	PV	VIA GIULIO BIZZOZERO, 15	00100	ROMA	RM
LA TEGOLA SRL	DE Simone Angelo	PV	VIA SCHETELLE SN	81050	TORA E PICCILLI	CE
MONTANARI	MARIO	PV	KAKOSCIMA 36	81050	NAPOLI	NA

Comune di: **VAIRANO PATENORA**

Cognome o ragione sociale	Nome	Attività produttiva	Indirizzo Sede Legale	Cap	Città	PR
CAIAZZA	GIUSEPPINA	PV	VIA NAPOLI 227	81058	VAIRANO PATENORA	CE
CORTELLESA	EVELINA	PV	VIA NAPOLI 343	81058	VAIRANO PATENORA	CE
PANARELLO	RINO	PV	VIA RISORGIMENTO, 194	81058	VAIRANO PATENORA	CE

Comune di: **VILLA DI BRIANO**

Cognome o ragione sociale	Nome	Attività produttiva	Indirizzo Sede Legale	Cap	Città	PR
CANTILE	VINCENZO	PV	C.DA STRACCIASACCO		VILLA DI BRIANO	CE

Comune di: **VILLA LITERNO**

Cognome o ragione sociale	Nome	Attività produttiva	Indirizzo Sede Legale	Cap	Città	PR
CORVINO	CLEMENTE	PV	CORSO UMBERTO, 189	81036	SAN CIPRIANO D'AVERSA	CE
MUSTO	NICOLA	PV	VIA AVERSA 117/B	81039	VILLA LITERNO	CE

Comune di: **VITULAZIO**

Cognome o ragione sociale	Nome	Attività produttiva	Indirizzo Sede Legale	Cap	Città	PR
BORTONE	ANTONIO	PV	LOCALITA' MICELI N. 66	81050	VITULAZIO	CE

Provincia di : *NAPOLI*Comune di: **AFRAGOLA**

Cognome o ragione sociale	Nome	Attività produttiva	Indirizzo Sede Legale	Cap	Città	PR
LAEZZA	GIUSEPPE	PV-TP	VIA VENEZIA GIULIA, 20	80021	AFRAGOLA	NA
LAEZZA	NICOLA	PV	VIA DARIO FIORE, 83	80021	AFRAGOLA	NA

Comune di: **ANACAPRI**

Cognome o ragione sociale	Nome	Attività produttiva	Indirizzo Sede Legale	Cap	Città	PR
D'ESPOSITO	ANTONIO	PV	II traversa Caprile, 2/A	80071	ANACAPRI	NA

RODRIGUEZ PIA	MARIA	PV	VIA SABINIANO, 25		ROMA	RM
Comune di: BOSCOREALE						
Cognome o ragione sociale	Nome	Attività produttiva	Indirizzo Sede Legale	Cap	Città	PR
SIGLIOCCOLO	KIRA	PV	VIA VIULO 49/a		ERCOLANO	NA
Comune di: BOSCOTRECASE						
Cognome o ragione sociale	Nome	Attività produttiva	Indirizzo Sede Legale	Cap	Città	PR
SORRENTINO	GIUSEPPE	PV-TP	VIA RIO, 20	80042	BOSCOTRECASE	NA
Comune di: CAPRI						
Cognome o ragione sociale	Nome	Attività produttiva	Indirizzo Sede Legale	Cap	Città	PR
GAROFALO	FRANCO	PV	PROV. MARINA PICCOLA	80073	CAPRI	NA
Comune di: CICCIANO						
Cognome o ragione sociale	Nome	Attività produttiva	Indirizzo Sede Legale	Cap	Città	PR
DE LUCA	VINCENZO	PV	VIA SALVATI E MORELLI, 11	80033	CICCIANO	NA
Comune di: FORIO						
Cognome o ragione sociale	Nome	Attività produttiva	Indirizzo Sede Legale	Cap	Città	PR
DI LUSTRO	VITO	PV	VIA SPADARA, 34	80075	FORIO	NA
Comune di: GIUGLIANO						
Cognome o ragione sociale	Nome	Attività produttiva	Indirizzo Sede Legale	Cap	Città	PR
TESONE	FRANCESCO	PV	VIA POZZOLANIELLO, 51		GIUGLIANO	NA
Comune di: MASSA DI SOMMA						
Cognome o ragione sociale	Nome	Attività produttiva	Indirizzo Sede Legale	Cap	Città	PR
MARINO	GIOVANNI	PV-TP	VIA VESUVIO, 37	80055	TORRE ANNUNZIATA	NA
MASSERIA RENDITA SRL UNIPERSONALE SOC AGRICOLA		PV	VIA ANTONIO GRAMSCI, 109	80040	MASSA DI SOMMA	NA
Comune di: MASSA LUBRENSE						
Cognome o ragione sociale	Nome	Attività produttiva	Indirizzo Sede Legale	Cap	Città	PR
AGRICOLA SORRENTINA SAS		PV	VIA S. CARLO DA SEZZE, 1	00100	ROMA	RM
AZIENDA AGRICOLA LE TORE SRL		PV-TP	VIA PONTONE , 43	80064	MASSA LUBRENSE	NA
Azienda Agricola Torre Cangiani di NUNZIATA	ALDO	PV	VIA VIGLIANO, 1/A	80061	MASSA LUBRENSE	NA
CARRATU'	VINCENZO	PV	VIA RIVA A CASA, 10/A	80061	MASSA LUBRENSE	NA

DEL GENIO	ALBERTO	PV	VICO STRETTOLA A CHIAIA, 7	80122	NAPOLI	NA
GUARINO	GIANCARLO	PV	VIA ANDREA D'ISERNIA, 16	80122	NAPOLI	NA
LA LOBRA DI POLLIO TULLIO		PV	VIA FONTANELLE, 13	80061	MASSA LUBRENSE	NA
LA VIA	GUGLIELMO	PV	VIA CANTONE, 3	80061	MASSA LUBRENSE	NA
LE PERACCIOLE		PV	VIA CORSO S.AGATA, 13	80061	MASSA LUBRENSE	NA
NUNZIATA	GIUSEPPE	PV-TP	VIA VIGLIANO, 1	80061	MASSA LUBRENSE	NA
PRISCO	LUISA	PV	VIA MONTECORBO 4	80061	MASSA LUBRENSE	NA
PRISCO	MARIA	PV	VIA SANTA MARIA DELTORO, 15	80061	MASSA LUBRENSE	NA
TENUTA MONTECORBO		PV	VIA MONTECORBO, 9	80061	MASSA LUBRENSE	NA

Comune di: **META**

Cognome o ragione sociale	Nome	Attività produttiva	Indirizzo Sede Legale	Cap	Città	PR
D'ESPOSITO	NICOLA	PV	VIA TRARIVI, 13	80062	META	NA

Comune di: **NAPOLI**

Cognome o ragione sociale	Nome	Attività produttiva	Indirizzo Sede Legale	Cap	Città	PR
VIGNA S. MARTINO SRL		PV	C.SO VITT. EMANUELE, 341	80100	NAPOLI	NA

Comune di: **PALMA CAMPANIA**

Cognome o ragione sociale	Nome	Attività produttiva	Indirizzo Sede Legale	Cap	Città	PR
Azieda Agricola La Starza di DE MARTINO	ANNALISA	PV	PIAZZA DE MARTINO, 42	80036	PALMA CAMPANIA	NA

Comune di: **PIANO DI SORRENTO**

Cognome o ragione sociale	Nome	Attività produttiva	Indirizzo Sede Legale	Cap	Città	PR
Azienda Agricola Alma Mater Bio di BALDUCCINI	MARIA ALESSANDRA	PV	VIA TOMMASO ASTARITA, 23	80062	META	NA
ESPOSITO	LAURA	PV	VIA BAGNULO, 43	80063	PIANO DI SORRENTO	NA
MASSA	FRANCESCO	PV	VIA GALATEA, 11	80063	PIANO DI SORRENTO	NA
RECCO	FILIPPO	PV	VIA MORTORA - S. LIBORIO	80128	PIANO DI SORRENTO	NA

Comune di: **PIMONTE**

Cognome o ragione sociale	Nome	Attività produttiva	Indirizzo Sede Legale	Cap	Città	PR
DONNARUMMA	EVA	PV	VIALE EUROPA, 103	80053	CASTELLAMMARE DI STABIA	NA

Comune di: **POGGIOMARINO**

Cognome o ragione sociale	Nome	Attività produttiva	Indirizzo Sede Legale	Cap	Città	PR
Azienda Agricola Mater Natura di SQUITIERI	MARIA LUISA	PV	VIA XXIV MAGGIO, 464	80040	POGGIOMARINO	NA

Comune di: **POLLENA TROCCHIA**

Cognome o ragione sociale	Nome	Attività produttiva	Indirizzo Sede Legale	Cap	Città	PR
BUSIELLO	GIUSEPPE	PV	CORSO UMBERTO I, 33	80040	POLLENA TROCCHIA	NA
CIRIELLO	ANGELA	PV	VIA VIGNA, 122	80040	POLLENA TROCCHIA	NA
DI GENNARO	ANNA	PV	VIA GARIBALDI, 9	80040	POLLENA TROCCHIA	NA

Comune di: **POZZUOLI**

Cognome o ragione sociale	Nome	Attività produttiva	Indirizzo Sede Legale	Cap	Città	PR
LOBELLO	IVAN	PV	VIA SCIPIONE CAPECE, 12	80122	NAPOLI	NA

Comune di: **ROCCARAINOLA**

Cognome o ragione sociale	Nome	Attività produttiva	Indirizzo Sede Legale	Cap	Città	PR
MARTINO	VINCENZO	PV	VIA CESARE BATTISTI, 16	80030	ROCCARAINOLA	NA

Comune di: **SAN SEBASTIANO AL VESUVIO**

Cognome o ragione sociale	Nome	Attività produttiva	Indirizzo Sede Legale	Cap	Città	PR
Azienda Agricola L'Orto del Vesuvio di GUIDONE	LAURA	PV-TP	VIA PANORAMICA FELLAPANE, 43	80040	SAN SEBASTIANO AL VESUVIO	NA

Comune di: **SANT'AGNELLO**

Cognome o ragione sociale	Nome	Attività produttiva	Indirizzo Sede Legale	Cap	Città	PR
DEL GIUDICE	ANTONELLA	PV	VIA F. S. CIAMPA, 57	80065	S. AGNELLO	NA
D'ESPOSITO	BRUNO	PV	VIA M. CRAWFORD, 43	80065	S. AGNELLO	NA
GARGIULO	CARLO	PV	VIA TORDARA 20	80065	S. AGNELLO	NA
MICCIO	CHERUBINA	PV	VIA PASSARANO, 1	80065	SANT'AGNELLO	NA

Comune di: **SANT'ANASTASIA**

Cognome o ragione sociale	Nome	Attività produttiva	Indirizzo Sede Legale	Cap	Città	PR
MADDALONI	MARIA	PV	VIA POMIGLIANO, 12	80048	SANT' ANASTASIA	NA
PORRICELLI	FRANCESCO	PV	VIA POMIGLIANO, 67	80048	SANT' ANASTASIA	NA

Comune di: **SANT'ANTONIO ABATE**

Cognome o ragione sociale	Nome	Attività produttiva	Indirizzo Sede Legale	Cap	Città	PR

Agriturismo il palmentiello di ALFANO**MARIA
CONSIGLIA**

PV

VIA CANALE, 88

80057

SANT'ANTONIO
ABATE

NA

Comune di: **SOMMA VESUVIANA**

Cognome o ragione sociale	Nome	Attività produttiva	Indirizzo Sede Legale	Cap	Città	PR
ALIPERTA	VINCENZO	PV	VIA TAVANI, 7	80049	SOMMA VESUVIANA	NA

Comune di: **SORRENTO**

Cognome o ragione sociale	Nome	Attività produttiva	Indirizzo Sede Legale	Cap	Città	PR
DE MAIO	DIANA	PV	VIA ARIGLIOLA, 3	80067	SORRENTO	NA
ERCOLANO	TERESA	PV	VIA NASTRO VERDE, 51	80067	SORRENTO	NA
GALANO	SALVATORE	PV	VIA PALOMBA, 3	80067	SORRENTO	NA
PERSICO	MARIA	PV	VIA MONTECORBO 3	80067	SORRENTO	NA

Comune di: **TERZIGNO**

Cognome o ragione sociale	Nome	Attività produttiva	Indirizzo Sede Legale	Cap	Città	PR
VILLA DORA SRL		PV	CORSO LEONARDO DA VINCI, 22	80040	TERZIGNO	NA

Comune di: **TORRE DEL GRECO**

Cognome o ragione sociale	Nome	Attività produttiva	Indirizzo Sede Legale	Cap	Città	PR
CIAVOLINO DANIELE E FIGLI SRL		PV-TP-R	VIA GIOVANNI XXIII, 61	80040	TORRE DEL GRECO	NA

Comune di: **VICO EQUENSE**

Cognome o ragione sociale	Nome	Attività produttiva	Indirizzo Sede Legale	Cap	Città	PR
COOP AGRITURISTICA LA GINESTRA		PV-PZ-TP	VIA TESSA, 2	80069	VICO EQUENSE	NA
MINIERO	LORENZO	PV	VIA RASPOLO, 29	80069	VICO EQUENSE	NA
SANTORO	ANDREA	PV	VIA SCRAIO, 19	80069	VICO EQUENSE	NA

Provincia di : SALERNOComune di: **ACERNO**

Cognome o ragione sociale	Nome	Attività produttiva	Indirizzo Sede Legale	Cap	Città	PR
AZIENDA AGRICOLA GIULIANO ERMINIA DI NICODEMO NICOLA		PV	VIA CUGNO LOC. AVELLA	84042	ACERNO	SA
CERRONE	EFISIO	PV	VIALE DE CRESCENZO 88-A	84091	BATTIPAGLIA	SA
CUOZZO	DONATO	PV	VIA POLA	84042	ACERNO	SA
CUOZZO	MASSIMO	PV	VIALE S.DONATO,5	84042	ACERNO	SA

FEOLA	SILVIO	PV	VIA G. FORTUNATO165	84042	ACERNO	SA
FRASCA	SALVATORE	PV	VIA G. MASELLI, 12	84042	ACERNO	SA
GIANNATTASIO	ANNA	PV	VIA CASTELLUCCIO ERSILIO, 24	84100	SALERNO	SA
MALANGONE	CARMELA	PV	VIA A. POTOLICCHIO	84042	ACERNO	SA
MATASSINO	VINCENZO	PV	VIA D'URSO, 2	84042	ACERNO	SA
PANICO	ROBERTO	PV	VIA GUGLIELMO MARCONI, 1	84042	ACERNO	SA
SANSONE	MARCO	PV	VIA R.SANZIO, 14	84042	ACERNO	SA

Comune di: **AGROPOLI**

Cognome o ragione sociale	Nome	Attività produttiva	Indirizzo Sede Legale	Cap	Città	PR
AGRIPAN SAS DI RADANO ANNA E C.		PV	C.DA CELSO SS. 18 KM 101,650	84043	AGROPOLI	SA

Comune di: **ALBANELLA**

Cognome o ragione sociale	Nome	Attività produttiva	Indirizzo Sede Legale	Cap	Città	PR
DI VERNIERE	EMILIA	PV	VIA SANTA CROCE, 37	84044	ALBANELLA	SA
FLORENZANO	CHIARA	PV	VIA LIBERTA'	84044	ALBANELLA	SA
MINIACI	GIOVANNI	PV	VIA PROVINCIALE, 16	84050	ALBANELLA	SA
RUSSO	FRANCO	PV-TP	VIA FONTANA DI JACOPO, 29	84044	ALBANELLA	SA

Comune di: **ALTAVILLA SILENTINA**

Cognome o ragione sociale	Nome	Attività produttiva	Indirizzo Sede Legale	Cap	Città	PR
CARONE	CARMINE	PV	VIA TEMPA DI PILATO, 3	84045	ALTAVILLA SILENTINA	SA
CARROZZA	INES	PV	VIA CAMPOLUONGO, 41	84045	ALTAVILLA SILENTINA	SA
CENNAMO	ANNA	PV	CONTRADA CERRATO, 2	84045	ALTAVILLA SILENTINA	SA
DI LUCIA	ANTONIO	PV	VIA PONTE FORNACE, 30	84044	ALBANELLA	SA
GALLO	CARLO	PV-TP	VIA CAMPOLUONGO	84045	ALTAVILLA SILENTINA	SA
IANNOTTA	MARIA	PV	C.DA SAN MARTINO, 12	84045	ALTAVILLA SILENTINA	SA
MASTROBERTI	GIOVANNI	PV	VIA CASSILE,24	84045	ALTAVILLA SILENTINA	SA
MAZZEI	AMEDEO	PV	LOC TENIMENTI,	84045	ALTAVILLA SILENTINA	SA

PERROTTA	ROSANNA	PV	C.DA SAN MARTINO, 18	84045	ALTAVILLA SILENTINA	SA
SERIO	ANTONIO	PV	VIA SOLIMENE, 16	84045	ALTAVILLA SILENTINA	SA

Comune di: **AMALFI**

Cognome o ragione sociale	Nome	Attività produttiva	Indirizzo Sede Legale	Cap	Città	PR
ACETO	LUIGI	PV	SALITA CHIARITO, 1	84011	AMALFI	SA
ANASTASIO	MASSIMO	PV	VIA G. D'AMALFI	84011	AMALFI	SA

Comune di: **AQUARA**

Cognome o ragione sociale	Nome	Attività produttiva	Indirizzo Sede Legale	Cap	Città	PR
DI GREGORIO	GIAMMAICHE	PV	VIA VITTORIO EMANUELE III	84020	AQUARA	SA
MONACO	FRANCO	PV	VIA D. SOMMA, 18	84100	SALERNO	SA
SERRELLI	MARIA	PV	P.ZZA VITTORIO VENETO, 18	84020	AQUARA	SA

Comune di: **AULETTA**

Cognome o ragione sociale	Nome	Attività produttiva	Indirizzo Sede Legale	Cap	Città	PR
CARUCCI	GIOVANNI	PV	LOC. CERRETA	84031	AULETTA	SA
DE MAFFUTIIS	GIUSEPPE	PV	C.SO VITT. EMANUELE, 58	84100	SALERNO	SA
D'ELIA	PASQUALE	PV	LARGO BRAIDA	84031	AULETTA	SA
IANNICELLI	FRANCESCO	PV	C.DA POZZO, 5	84031	AULETTA	SA
LORUSSO	GIUSEPPE	PV	C.DA INTAGLI3	84031	AULETTA	SA
MONACO	FRANCESCA	PV	P.ZA V. EMANUELE II, 10	84013	CAVA DE' TIRRENI	SA
MONTEFUSCO AGRICOLA SAS DI MONTEFUSCO ASSUNTA ROSARIA		PV	VIA COSTANTINO GATTA, 3/1	84035	POLLA	SA
PAGANO	PAOLA	PV	VIA TASSO, 61	84100	SALERNO	SA
SOLDOVIERI	TERENZIO	PV	C.DA MANZELLE, 3	84021	BUCCINO	SA

Comune di: **BATTIPAGLIA**

Cognome o ragione sociale	Nome	Attività produttiva	Indirizzo Sede Legale	Cap	Città	PR
AZIENDA AGRICOLA DE BIASE DI GALDI LORENZA E GHIRO		PV	VIA S. LUCIA INF. PORTA DI FERRO	84091	BATTIPAGLIA	SA
AZIENDA AGRICOLA RINALDI SS AGRICOLA		PV	VIA ANTICO CILENTO, 1	84091	BATTIPAGLIA	SA

CO.VI.MER.		PV	VIA FOSSO PIOPPO	84091	BATTIPAGLIA	SA
GALIANO	ROBERTO	PV	VIA SERRONI ALTO, 55	84091	BATTIPAGLIA	SA
PIERRI	ICILIO	PV	VIA G. NOSCHESE, 20/B	84091	BATTIPAGLIA	SA

Comune di: **BELLIZZI**

Cognome o ragione sociale	Nome	Attività produttiva	Indirizzo Sede Legale	Cap	Città	PR
ANDRIUOLO	FRANCESCO	PV	VIA OLMO, 6	84092	BELLIZZI	SA
LANARO	DARIO	PV	VIA OLMO, 18	84092	BELLIZZI	SA

Comune di: **BELLOSGUARDO**

Cognome o ragione sociale	Nome	Attività produttiva	Indirizzo Sede Legale	Cap	Città	PR
CROCE	MALFINO	PV	VIA G. MORRONE, 34	84020	BELLOSGUARDO	SA
MORRONE	ARNALDO	PV	CTRD TUFOLO SS/166, 4	84020	BELLOSGUARDO	SA
PEPE	PASQUALE	PV	VIA PRICIPE AQUARO	84020	BELLOSGUARDO	SA
TUCCI	ALESSANDRO	PV	VIA MAZZINI, 30	84020	BELLOSGUARDO	SA
VALITUTTI	LUIGI	PV	VIA ADUA, 52	84020	BELLOSGUARDO	SA

Comune di: **BUCCINO**

Cognome o ragione sociale	Nome	Attività produttiva	Indirizzo Sede Legale	Cap	Città	PR
AZ. AGRICOLA 'LA GIARLA' DI COMENTALE UMBERTO		PV	VIA PESCARA, 87	84021	BUCCINO	SA
CUPO	GIUSEPPE	PV	CONTR. MARCELLINO,4 BIS	84021	BUCCINO	SA
DURACCIO	ANGELO	PV	VIA BOSCO II TRAVERSA30	80049	SOMMA VESUVIANA	NA
LORDI	MARIA	PV	CDA PETROSA,	84021	BUCCINO	SA
MORRIELLO	ANGELA	PV	C.DA TEGLIA	84021	BUCCINO	SA
REGA	CARMELO	PV	VIA SERRONI,7	84095	GIFFONI VALLE PIANA	SA

Comune di: **CAGGIANO**

Cognome o ragione sociale	Nome	Attività produttiva	Indirizzo Sede Legale	Cap	Città	PR
PUCCIARELLI	ANTONIO	PV	CONTR. CERRETA	84031	AULETTA	SA
ROCCO	ANNA	PV	LOC. TEMPE DEI FRANCI, 1	84030	CAGGIANO	SA

SOLE DI CAJANI		PV-TP	LOC. SPINOSIELLO	84030	CAGGIANO	SA
VALISENA	VINCENZO	PV	LOC SAN NICOLA	84030	CAGGIANO	SA

Comune di: **CALVANICO**

Cognome o ragione sociale	Nome	Attività produttiva	Indirizzo Sede Legale	Cap	Citta	PR
MAIELLARO	FRANCESCO	PV	VIA INDIPENDENZA	84080	CALVANICO	SA
SABBARESE	MARIA MICHELA	PV	VIA GERARDO D'ORSI, 2/A	84080	CALVANICO	SA

Comune di: **CAMEROTA**

Cognome o ragione sociale	Nome	Attività produttiva	Indirizzo Sede Legale	Cap	Citta	PR
CAIAZZO	DOMENICO	PV	VIA BOLIVAR 15	84040	CAMEROTA	SA
CALICCHIO	SALVATORE	PV	VIA SAN VITO, 14	84040	CAMEROTA	SA
DE VITA	ANIELLO	PV	VIA BARBUTO, 14	84040	CAMEROTA	SA
GALATO	MARIO MICHELE ALDO	PV	VIA D. A. DI LUCA, 48	84050	CAMEROTA	SA
SALERNO	BIAGIO	PV	VIA V.PELLEGRINO, 22	84040	CAMEROTA	SA
SAVASTANO	ROSINA	PV	VIA S. DANIELE, 7	84040	CAMEROTA	SA
TARALLO	FRANCO	PV	VIA FRANCESCO CUSATI, 41	84040	CAMEROTA	SA

Comune di: **CAMPAGNA**

Cognome o ragione sociale	Nome	Attività produttiva	Indirizzo Sede Legale	Cap	Citta	PR
ADINOLFI	LORENZO	PV	VIA FOLCATA, 39	84022	CAMPAGNA	SA
DE LUNA	GENNARO	PV	VIA TORRE, 57	84022	CAMPAGNA	SA
GUARNIERI	GELSOMINO	PV	VIA PROVINCIALE PER CAMALDOLI, 33	84022	CAMPAGNA	SA
IUORIO	GIUSEPPE	PV	VIA SANTA MARIA LA NOVA, 49	84022	CAMPAGNA	SA

Comune di: **CAMPORA**

Cognome o ragione sociale	Nome	Attività produttiva	Indirizzo Sede Legale	Cap	Citta	PR
FEOLA	GIOVANNI	PV	VIA SAN LEO, 32	84040	CAMPORA	SA
GALZERANO	VITO	PV	P.ZZA FEOLA, 55	84040	CAMPORA	SA

Comune di: **CAPACCIO**

Cognome o ragione sociale	Nome	Attività produttiva	Indirizzo Sede Legale	Cap	Citta	PR

Antichi sapori cicentani di VASTOLA	FRANCESCO	PV	LOC TEMPA MAIDA,	84047	CAPACCIO	SA
Azienda Agricola Capodifiume di MAURO	ANGELO	PV-PZ-TP	VIA RETTIFILO, 272	84047	CAPACCIO	SA
DI LASCIO	LUIGI	PV	VIA LICINELLA C.DA ULIVETO, 5	84047	CAPACCIO	SA
FALCONE	ALIDA	PV	VIA A. MORO, 2	84047	CAPACCIO	SA
LIMONE	CARMELA	PV	VIALE DELLA REPUBBLICA 21	84047	CAPACCIO	SA
MARCHESE	ELENA	PV	VIA SANDRO PERTINI, 392	84047	CAPACCIO	SA
NAPOLI	GIOVANNI	PV	VIA MEMOLI, 43	84100	SALERNO	SA
NOCE	PASQUALE	PV	VIA UGO LA MALFA, 24	84047	CAPACCIO	SA
SOC. AGR. MASSERIA SALERNITANA SRL di PALMIERI	DINO	PV-PZ-TP	VIA CANNITO, 2/B	84047	CAPACCIO	SA

Comune di: **CASAL VELINO**

Cognome o ragione sociale	Nome	Attività produttiva	Indirizzo Sede Legale	Cap	Città	PR
Azienda Agriturstica Spina Rossa di GIORDANO	ROSA	PV	VIA NAPOLI, 42	84040	CASAL VELINO	SA
BATTISTA	MARCO	PV	VIA SCOLA (L.MARE COLOMB), 4	84100	SALERNO	SA
MUSTO	MARIAROSA	PV	VIA LAZZARETTO, 15	20100	MILANO	MI
SCORZELLI PENZA	NICOLA RENATO	PV	VIA GIORDANO72	84040	CASAL VELINO	SA

Comune di: **CASELLE IN PITTARI**

Cognome o ragione sociale	Nome	Attività produttiva	Indirizzo Sede Legale	Cap	Città	PR
CETRANGOLO	ANTONIO	PV	VIA TOSONE24	84070	ROFRANO	SA

Comune di: **CASTEL SAN LORENZO**

Cognome o ragione sociale	Nome	Attività produttiva	Indirizzo Sede Legale	Cap	Città	PR
COMUNE DI CASTEL SAN LORENZO		PV	VIA L. GUERCIO	84049	CASTEL SAN LORENZO	SA

Comune di: **CASTELCIVITA**

Cognome o ragione sociale	Nome	Attività produttiva	Indirizzo Sede Legale	Cap	Città	PR
CAMMARANO	ANTONIETTA	PV	C.DA SERRA	84020	CASTELCIVITA	SA
COVIELLO	MARIA ROSALBA	PV-TP	CDA SERRACCHIO	84020	CASTELCIVITA	SA
PASSARIELLO	ORTENSIA	PV	C.DA SERRACCHIO, 79	84020	CASTELCIVITA	SA

PERROTTA	LUIGI	PV	C.DA SERRA I°, 32	84020	CASTELCIVITA	SA
RICCIARDELLA	NICOLA	PV	VIA SALITA DEGLI ULIVI	84043	AGROPOLI	SA
RICCO	MASSIMO	PV	VIA SOLDA, 16	25064	GUSSAGO	BS

Comune di: **CASTELLABATE**

Cognome o ragione sociale	Nome	Attività produttiva	Indirizzo Sede Legale	Cap	Città	PR
AMBROSANO	LUIGI	PV	VIA REGINA ELENA, 5	84060	CASTELLABATE	SA
ESPOSITO	ANNA FILOMENA	PV	VIA FERDINANDO FUGA, PARCO CEDRI 2	81100	CASERTA	CE

Comune di: **CASTELNUOVO CILENTO**

Cognome o ragione sociale	Nome	Attività produttiva	Indirizzo Sede Legale	Cap	Città	PR
DE MARCO	TERESA	PV	VIA NAZIONALE	84040	CASAL VELINO	SA
DE MARINO	ANTONIO	PV	VIA V. VENETO, 8	28041	ARONA	NO
VERDEITALIA SOCIETA' COOPERATIVA AGRICOLA		PV	VIA SALICUNETI, SNC	84040	CASTELNUOVO CILENTO	SA

Comune di: **CASTIGLIONE DEL GENOVESI**

Cognome o ragione sociale	Nome	Attività produttiva	Indirizzo Sede Legale	Cap	Città	PR
AMATO	IVANA	PV	VIA CHIESA, 57	84090	CASTIGLIONE DEL GENOVESI	SA
BUONOCORE	MICHELE	PV	VIA CHIESA, 5	84090	CASTIGLIONE DEL GENOVESI	SA
CERRA	ALBERTO	PV	LOC. ROSE, 1	84090	CASTIGLIONE DEL GENOVESI	SA

Comune di: **CAVA DE' TIRRENI**

Cognome o ragione sociale	Nome	Attività produttiva	Indirizzo Sede Legale	Cap	Città	PR
La bottega delle api di RONCA	ANGELA	PV-PZ-TP	VIA BASILIO LAMBERTI, 1/A	84013	CAVA DE' TIRRENI	SA

Comune di: **CENTOLA**

Cognome o ragione sociale	Nome	Attività produttiva	Indirizzo Sede Legale	Cap	Città	PR
LUPO	ROSA	PV	VIA MADONNA DEL MONTE 33	84100	SALERNO	SA
RISO	SANDRO	PV	VIA MASSICCELLA FRAZ MASSICCELLE	84060	MONTANO ANTILIA	SA

Comune di: **CERASO**

Cognome o ragione sociale	Nome	Attività produttiva	Indirizzo Sede Legale	Cap	Città	PR
CHIRICO	FERDINANDO	PV	VIA BONOPRA, 1	84052	CERASO	SA
IANNICELLI	ALBERTA	PV	PIAZZA MAZZINI 16	84052	CERASO	SA

Comune di: **CICERALE**

Cognome o ragione sociale	Nome	Attività produttiva	Indirizzo Sede Legale	Cap	Città	PR
Azienda Agricola Corbella Di VORIA	GIOVANNA	PV	C.DA S. SOFIA, 4	84053	CICERALE	SA
Azienda Agricola San Felice di ASTONE	ANNA	PV-TP	C.DA DIFESELLE, 23	84053	CICERALE	SA
BRANCACCIO	MARIA GIUSEPPA	PV	VIA IONIO COOP I MAGGIO, 3	84091	BATTIPAGLIA	SA
FERRAZZA	GIUSEPPE	PV	VIA VISCONTI, SNC	84061	OGLIASTRO CILENTO	SA
FRANCIOSI	MARIA	PV	VIA F CRISPI, 51	84100	SALERNO	SA
PALUMBO	MICHELE	PV	VIA ROMA FRAZ.MONTE,	84060	CICERALE	SA

Comune di: **CONTRONE**

Cognome o ragione sociale	Nome	Attività produttiva	Indirizzo Sede Legale	Cap	Città	PR
Azienda Agricola TANCREDI	NICOLA	PV	VIA DOMODOSSOLA, 90	84091	BATTIPAGLIA	SA
CAMPAGNA	ANGELO	PV-PZ-TP	VIA ACQUAVIVA, 3	84020	CONTRONE	SA
DE VECCHI	REDAMISTA	PV	VIA NAZIONALE, 74	84020	CONTRONE	SA
MANFREDI	LUISA	PV	VIA GARIBALDI, 14	84020	CONTRONE	SA
MATONTI	GIUSEPPE ANTONIO	PV	VIA ULIVETO 12	84020	CONTRONE	SA
MAZZEI	ANTONIA	PV	P.ZZA UMBERTO I31	84020	CONTRONE	SA
POTI	VINCENZO	PV	P.ZA UMBERTO I	84020	CONTRONE	SA

Comune di: **CONTURSI TERME**

Cognome o ragione sociale	Nome	Attività produttiva	Indirizzo Sede Legale	Cap	Città	PR
CAPPETTA	FELICE	PV	LOC SAGINARA	84024	CONTURSI TERME	SA
CARIELLO	FRANCESCO	PV	VIA CARDUCCI	84024	CONTURSI TERME	SA
CAVALLO	ANTONIO	PV	LOC LIGURIA	84098	PONTECAGNANO FAIANO	SA
D'ANGELO	MARIANO	PV	COSTA DI PALMA	84024	CONTURSI TERME	SA
FORLENZA	ERMINIA	PV	VIA CALCARALI	84024	CONTURSI TERME	SA
FREDA	GIUSEPPE	PV	VIA V. LA SALA, 26	84024	CONTURSI TERME	SA
GIORDANO	ORAZIO	PV	C.DA PRATO	84024	CONTURSI TERME	SA

GIORDANO	ROSALIA	PV	LOC. FORCA CESINA	84024	CONTURSI TERME	SA
LENZA	GENNARO	PV-PZ	C.DA FOSSO DEL PALAZZO	84024	CONTURSI TERME	SA
LENZA	GERARDINA	PV	CTRD LAURI,	84024	CONTURSI TERME	SA
MARGARELLA	GIUSEPPE	PV	VIA LAURI	84024	CONTURSI TERME	SA
MARRA	MARIA	PV	VIA SCOMOLA	84024	CONTURSI TERME	SA
PAGNANI	LUCIA	PV	LOC. MAINENTE	84024	CONTURSI TERME	SA
ZINNA	ANTONIO	PV	VIA FIORIGNANO, 23 COOP LA SPERANZA	84091	BATTIPAGLIA	SA

Comune di: **CORBARA**

Cognome o ragione sociale	Nome	Attività produttiva	Indirizzo Sede Legale	Cap	Città	PR
DESIDERIO	GIANLUCA	PV	VIA A CALIFANO, 47	84010	S.EGIDIO MONTE ALBANO	SA

Comune di: **CORLETO MONFORTE**

Cognome o ragione sociale	Nome	Attività produttiva	Indirizzo Sede Legale	Cap	Città	PR
SALAMONE	FILIPPO	PV	VIA GIORDANO, 52	84020	CORLETO MONFORTE	SA

Comune di: **EBOLI**

Cognome o ragione sociale	Nome	Attività produttiva	Indirizzo Sede Legale	Cap	Città	PR
AGRI OVO SRL		PV	LOC. GRATAGLIE	84025	EBOLI	SA
AZIENDA AGRICOLA NUOVA TERRA S.S.		PV-TP	VIA GIARE, 144/A	30030	GAMBARARE	VE
ONORATO	VINCENZO	PV	VIA CASARSE - P.CO SOREPO, 1	84134	SALERNO	SA
PALO	DONATO	PV	VIA PIO XII, 67	84025	EBOLI	SA
PETROSINO	GERARDO	PV	VIA NAPOLI, 54	84014	NOCERA INFERIORE	SA
PIERRI	VINCENZO	PV-PZ	VIA BOSCO GRANDE, 30	84025	EBOLI	SA
RINALDI	GAETANO	PV	VIA ANTICO CILENTO, 1	84091	BATTIPAGLIA	SA

Comune di: **FELITTO**

Cognome o ragione sociale	Nome	Attività produttiva	Indirizzo Sede Legale	Cap	Città	PR
Azienda Agricola Cammarose di PAGNOTTO	GIUSEPPE	PV	VIALE SAN MARTINO39	84055	FELITTO	SA
SCHIAVO	GIUSEPPINA	PV	LOC. MARUZZA	84055	FELITTO	SA

Comune di: **FISCIANO**

Cognome o ragione sociale	Nome	Attività produttiva	Indirizzo Sede Legale	Cap	Città	PR
CONCILIO	SILVIO	PV	VIA DIETRO ROCCHI, 9 (GAIANO)	84084	FISCIANO	SA
DI CONCILIO	GIOVANNI	PV	FRAZ. GAIANO VIA MIGLIANO, 25	84084	FISCIANO	SA
SANTIN	ANGELA	PV	VIALE VERDI, ,29	84100	SALERNO	SA
SANTORO	DOMENICO	PV	VIA GIUSEPPE DE FALCO, 1	84084	FISCIANO	SA

Comune di: **GIFFONI SEI CASALI**

Cognome o ragione sociale	Nome	Attività produttiva	Indirizzo Sede Legale	Cap	Città	PR
AMATO	ANGELO	PV	VIA SERRONI,3	84095	GIFFONI VALLE PIANA	SA
SAVIGNANO	ROBERTO	PV	VIA G. LANZALONE, 78	84100	SALERNO	SA

Comune di: **GIFFONI VALLE PIANA**

Cognome o ragione sociale	Nome	Attività produttiva	Indirizzo Sede Legale	Cap	Città	PR
DE ROSA	DOMENICO	PV	PIAZZA DEL POPOLO, 19	84095	GIFFONI VALLE PIANA	SA
DE ROSA	GERARDINA	PV	VIA TRIESTE, 46 - FRAZ BASSI	84095	GIFFONI VALLE PIANA	SA
DE ROSA	VIRGINIA	PV	VIA PEZZOTTE, 80	84095	GIFFONI VALLE PIANA	SA
DEUTERIO	GIUSEPPE	PV	VIA TORRE (RIVOTTOLI), 5	83028	SERINO	AV
MELE	CARMINE	PV	VIA POLONGONE (FR. VASSI)	84095	GIFFONI VALLE PIANA	SA
PERSICO	CATERINA	PV	VIA MURATE, 111	84095	GIFFONI VALLE PIANA	SA
ULTURALE	NUNZIANTE	PV	VIA F. SPIRITO	84095	GIFFONI VALLE PIANA	SA
VASSALLO	CARMELA	PV	VIA TERRAVECCHIA	84095	GIFFONI VALLE PIANA	SA

Comune di: **GIOI**

Cognome o ragione sociale	Nome	Attività produttiva	Indirizzo Sede Legale	Cap	Città	PR
MAIO	FRANCESCO	PV	VIA L. GUERCIO, 77	84100	SALERNO	SA
MAROTTA	MARIA	PV	VIA LUIGI GUERCIO, 277	84100	SALERNO	SA

Comune di: **LAUREANA CILENTO**

Cognome o ragione sociale	Nome	Attività produttiva	Indirizzo Sede Legale	Cap	Città	PR
DI MATTEO	MARIO	PV	VIA PROVINCIALE, 2	84050	LAUREANA CILENTO	SA

DONNABELLA	GERARDO	PV	VIA PESAPERI20	84050	LAUREANA CILENTO	SA
DONNABELLA	PIETRO	PV	CONTRADA PESAPERI	84050	LAUREANA CILENTO	SA
MARINO	ANTONINO	PV	VIA AMBALAGI, 3	84050	LAUREANA CILENTO	SA
MONDELLI	GIANFRANCO	PV	VIA CERRINE, 19	84050	LAUREANA CILENTO	SA
MONTEFORTE	LIVIA	PV	VIA TITO LIVIO, 20	80100	NAPOLI	NA
PERROTTA	ANNAMARIA	PV	VIA PENDINO, 4	84050	LAUREANA CILENTO	SA
SEVERINO	ANNA	PV	VIA MORO, 2	84050	LAUREANA CILENTO	SA

Comune di: **LAURINO**

Cognome o ragione sociale	Nome	Attività produttiva	Indirizzo Sede Legale	Cap	Città	PR
Azienda Agricola Monacelli di PIPOLO	SILVIO	PV-TP	C.SO S.GIOVANNI, 126 FRAZ VILLA LITTORIO	84070	LAURINO	SA

Comune di: **LUSTRA**

Cognome o ragione sociale	Nome	Attività produttiva	Indirizzo Sede Legale	Cap	Città	PR
AVENIA	FILOMENA	PV	VIA NAZIONALE113	84054	TORCHIARA	SA
INFANTE	GIOVANNA	PV	VIA GRANATELLE, 30	84043	AGROPOLI	SA

Comune di: **MAGLIANO VETERE**

Cognome o ragione sociale	Nome	Attività produttiva	Indirizzo Sede Legale	Cap	Città	PR
RUSSO	FEDERICO	PV	VIA ORTICELLI-FRAZ CAPIZZ, 29	84040	MAGLIANO VETERE	SA

Comune di: **MERCATO SAN SEVERINO**

Cognome o ragione sociale	Nome	Attività produttiva	Indirizzo Sede Legale	Cap	Città	PR
COMUNE DI MERCATO SAN SEVERINO		PV	VIA TENENTE FALCO, 8	84085	MERCATO SAN SEVERINO	SA

Comune di: **MOIO DELLA CIVITELLA**

Cognome o ragione sociale	Nome	Attività produttiva	Indirizzo Sede Legale	Cap	Città	PR
ALARIO	PASQUALE	PV	VIA PRINCIPE AMEDEO, 12	84060	MOIO DELLA CIVITELLA	SA
ROMANELLI	PIETRO	PV	P.ZZA DEL SEGGIO, 9	84060	NOVI VELIA	SA
TRONCOAGRICOLA SRL		PV	VIA SERRONI, 1	84091	BATTIPAGLIA	SA

Comune di: **MONTANO ANTILIA**

Cognome o ragione sociale	Nome	Attività produttiva	Indirizzo Sede Legale	Cap	Città	PR
PASSARELLI DI NAPOLI	GIANLUCA	PV	VIA ROMA, 10	84060	MONTANO ANTILIA	SA

Comune di: **MONTECORICE**

Cognome o ragione sociale	Nome	Attività produttiva	Indirizzo Sede Legale	Cap	Città	PR
FUNICELLO	GENNARO	PV	VIA PROVINCIALE, 6 FRAZ. AGNONE	84060	MONTECORICE	SA

Comune di: **MONTECORVINO PUGLIANO**

Cognome o ragione sociale	Nome	Attività produttiva	Indirizzo Sede Legale	Cap	Città	PR
BUDETTA	EGIDIO	PV	VIA ARMANDO DIAZ3	84090	MONTECORVINO PUGLIANO	SA
BUDETTA	PAOLO	PV	VIA COSTIERA AMALFITANA, 19/A	84019	VIETRI SUL MARE	SA

Comune di: **MONTECORVINO ROVELLA**

Cognome o ragione sociale	Nome	Attività produttiva	Indirizzo Sede Legale	Cap	Città	PR
ALTAMURA	FLORIANA	PV	VIA LAGO CAREZZA	84098	PONTECAGNANO FAIANO	SA
Azienda Agricola Masseria Sparano di CODANTI	MARIO	PV	C.DA SERRONI1	84096	MONTECORVINO ROVELLA	SA
CARUCCI	FEDERICO	PV	VIA MONSIGNOR FRANCHINI	84096	MONTECORVINO ROVELLA	SA
FASULO	VINCENZA	PV	VIA PEZZOTTE, 94	84095	GIFFONI VALLE PIANA	SA
SARNO	LIDIA	PV	VIA PIGNA182	80100	NAPOLI	NA

Comune di: **MONTEFORTE CILENTO**

Cognome o ragione sociale	Nome	Attività produttiva	Indirizzo Sede Legale	Cap	Città	PR
GUGLIUCCI	NICOLA ANTONIO	PV	VIA CARMINE135	84100	SALERNO	SA
MONDELLI	CARMINE	PV	VIA ROSSI, 24	84060	MONTEFORTE CILENTO	SA

Comune di: **MONTESANO MARCELLANA**

Cognome o ragione sociale	Nome	Attività produttiva	Indirizzo Sede Legale	Cap	Città	PR
CAPOBIANCO	MARIA ANTONIA	PV	VIA C. BATTISTI, 28	84033	MONTESANO MARCELLANA	SA
SALVATO	GIOVANNI	PV	VIA LUIGI GUERCIO, 319	84100	SALERNO	SA

Comune di: **MORIGERATI**

Cognome o ragione sociale	Nome	Attività produttiva	Indirizzo Sede Legale	Cap	Città	PR
GIULIANI	SAVERIA	PV	VIA FLORENZANO, 40	84100	SALERNO	SA

Comune di: **NOCERA INFERIORE**

Cognome o ragione sociale	Nome	Attività produttiva	Indirizzo Sede Legale	Cap	Città	PR
CELENTANO	LUCIO	PV	VIA F. COTINOI, 9	84087	SARNO	SA
DEL GIUDICE	TERESA	PV	SAN MAURO, 21	84014	NOCERA INFERIORE	SA

Comune di: **OGLIASTRO CILENTO**

Cognome o ragione sociale	Nome	Attività produttiva	Indirizzo Sede Legale	Cap	Città	PR
WOLF HINTZE	INGRID	PV	C.DA MARRATA FRAZ.EREDITA	84061	OGLIASTRO CILENTO	SA

Comune di: **OLEVANO SUL TUSCIANO**

Cognome o ragione sociale	Nome	Attività produttiva	Indirizzo Sede Legale	Cap	Città	PR
DI MASO	FELICIA	PV	VIA POSIDONIA, 161/5	84100	SALERNO	SA

Comune di: **OMIGNANO**

Cognome o ragione sociale	Nome	Attività produttiva	Indirizzo Sede Legale	Cap	Città	PR
FEDERICO	TOMMASO	PV	VIA MONTESTELLA, 40	84060	OMIGNANO	SA
VITALE	ALFONSA	PV	VIA ARIA ROSSA, 34	84074	SESSA CILENTO	SA

Comune di: **ORRIA**

Cognome o ragione sociale	Nome	Attività produttiva	Indirizzo Sede Legale	Cap	Città	PR
ALBANESE	ANTONIO	PV	LOC. ARIA DI MURRO	84060	ORRIA	SA
ASTORE	ANNUNZIO	PV	VIA V. EMANUELE, 21	84060	ORRIA	SA
ASTORE	GIUSEPPE	PV	VIA CAVOUR, 5	84060	ORRIA	SA
ASTORE	MARIA TERESA	PV	CORSO UMBERTO I, 19	84060	ORRIA	SA
DE FEO	AGOSTINO	PV	VIA GARIBALDI, 12	84060	ORRIA	SA
DE FEO	BRUNO	PV-TP	VIA STELLA, 5	84060	ORRIA	SA
DI FIORE	GIOVANNI	PV	VIA FILETTE, 4	84060	OMIGNANO	SA
DI MATTEO	GIOVANNI	PV	LOC.SAN NICOLA,	84060	ORRIA	SA
DI MATTEO	RENATO	PV	VIA CAPO ORRIA	84060	ORRIA	SA
GUGLIUCCI	ANGELO	PV	VIA STELLA, 11	84060	ORRIA	SA
MAIO	FELICE	PV	VIA STELLA14	84060	ORRIA	SA
MASTROGIOVANNI	FELICE	PV	CONTRADA LAURITIELLO	84060	ORRIA	SA
PAOLINO	ELIA	PV	VIA DELLE REGIONI, 11	84060	ORRIA	SA
PASCA	VINCENZO	PV	VIA ZACCARIA PINTO, 11	84078	VALLO DELLA LUCANIA	SA

PASSARO	MARZIO	PV	VIA CAPO ORRIA2	84060	ORRIA	SA
PASSARO	PATRIZIO	PV	VIA MARCHESANO, 12	84060	ORRIA	SA
TROTTA	ORESTE	PV	VIA CIRCUMVALLAZIONE, 14	84060	ORRIA	SA

Comune di: **OTTATI**

Cognome o ragione sociale	Nome	Attività produttiva	Indirizzo Sede Legale	Cap	Città	PR
CRESCIBENE	VERA	PV	VIA SPARANO PARCO GINESTRE	84025	EBOLI	SA
CURZIO	CARMEN	PV	VIA ROCCO SCOTELLARO,10	84025	EBOLI	SA
DODDATO	CARMINUCCIA	PV	C/SO APOLLO XI,18	84027	SANT'ANGELO A FASANELLA	SA
GUADAGNO	CARMINE	PV	PIAZZA MARCO RICCIO, 3	84020	OTTATI	SA

Comune di: **PADULA**

Cognome o ragione sociale	Nome	Attività produttiva	Indirizzo Sede Legale	Cap	Città	PR
BARRA	FRANCESCO	PV	VIA S. VINCENZO	84034	PADULA	SA
BOVE FERRIGNO	MASSIMILIANO	PV	VIA S.SPAVENTA,7	84034	PADULA	SA

Comune di: **PAGANI**

Cognome o ragione sociale	Nome	Attività produttiva	Indirizzo Sede Legale	Cap	Città	PR
AMATO	ATTILIO	PV	VIA FUSCO, 67	84016	PAGANI	SA
CARACCILO	ANNA	PV	VIA MANZONI, 53	84010	SAN MARZANO SUL SARNO	SA
RUGGIERO	ANNA	PV	VIA I TRAVERSA FONTANA, 29	84016	PAGANI	SA

Comune di: **PALOMONTE**

Cognome o ragione sociale	Nome	Attività produttiva	Indirizzo Sede Legale	Cap	Città	PR
POMARICI	MARIA ROSARIA	PV	CDA MONTE MAGNO,	84020	PALOMONTE	SA

Comune di: **PERDIFUMO**

Cognome o ragione sociale	Nome	Attività produttiva	Indirizzo Sede Legale	Cap	Città	PR
DELLA TORRE	EMILIO	PV	VIA PROVINCIALE	84060	PERDIFUMO	SA
DONNABELLA	LORENZO	PV	CONTRADA PESAPERI	84050	LAUREANA CILENTO	SA
FARZATI	GIOVANNI	PV	PALMA1	84060	PERDIFUMO	SA
GIORDANO	MAURIZIA	PV	VIA POSTA -FRAZ.VATOLLA,	84070	PERDIFUMO	SA

MALANDRINO	ANNA MARIA	PV	G.B. VICO1	84043	AGROPOLI	SA
MALANDRINO	CARMELA	PV	VIA SCIENZA NUOVA, 15	84060	PERDIFUMO	SA
MALANDRINO	GERARDO	PV	VIA SCIENZA NUOVA, 4	84060	PERDIFUMO	SA
MANGONE	ELEONORA	PV	C.DA LIMITI-FRAZ VATOLLA,	84060	PERDIFUMO	SA
MATERAZZI	GIANCARLO	PV	VIA E. DE FILIPPIS, 59/A	84013	CAVA DE' TIRRENI	SA
ROSSI DI VINCHIATURO	RICCARDO	PV	VIA CARLO POERIO, 9	80121	NAPOLI	NA

Comune di: **PERITO**

Cognome o ragione sociale	Nome	Attività produttiva	Indirizzo Sede Legale	Cap	Città	PR
CIRILLO	ANDREA	PV	VIALE EUROPA5	84060	PERITO	SA
CIRILLO	LEOPOLDO	PV	VIA DEI GRECI12	84060	PERITO	SA
CURCIO	MASSIMO	PV	VIA OLMO FRAZ. OSTIGLIANO	84060	PERITO	SA
ERRICO	ROSALBA	PV	P.ZZA CAVOUR, 131	80100	NAPOLI	NA
LAVA	EDMONDO	PV	VIALE DELLA LIBERTA'44	84060	PERITO	SA
LAVA	MARIA ANTONETTA	PV	VIALE EUROPA, 3/A	84060	PERITO	SA
PAESE	IRENE	PV	VIALE DELLA LIBERTA', 60	84060	PERITO	SA

Comune di: **PERTOSA**

Cognome o ragione sociale	Nome	Attività produttiva	Indirizzo Sede Legale	Cap	Città	PR
PUCCIARELLI	GIOVANNI	PV-TP	C.DA PIANO DI SAIA, 1	84030	PERTOSA	SA

Comune di: **PETINA**

Cognome o ragione sociale	Nome	Attività produttiva	Indirizzo Sede Legale	Cap	Città	PR
CARLEO	GIUSEPPE	PV	LOC. MASSA	84020	PETINA	SA
COMUNE DI PETINA		PV	PIAZZA UMBERTO I	84020	PETINA	SA
LA RUINA	ROSA	PV	GIARDINETTI 11	84020	PETINA	SA

Comune di: **PIAGGINE**

Cognome o ragione sociale	Nome	Attività produttiva	Indirizzo Sede Legale	Cap	Città	PR
BRUNO	MARIA CARMELA	PV	VIA TRENTO, 39	84100	SALERNO	SA

Comune di: **PISCIOTTA**

Cognome o ragione sociale	Nome	Attività produttiva	Indirizzo Sede Legale	Cap	Città	PR
Azienda Agricola Sant'Elia di LAMANNA	AMERIGO	PV	P.ZZA LIBERTA', 1	84060	PISCIOTTA	SA
CAPPUCCIO	CLARA	PV	VIA CALVARIO12	84066	PISCIOTTA	SA
D'AMATO	SONIA	PV	VIA FORESTA, 34	84066	PISCIOTTA	SA
DI BLASI	ROSINA	PV	PIAZZA VITTORIA	84066	PISCIOTTA	SA
DI CRISCI	MIRELLA	PV	VIA PIETROSANTO	84066	PISCIOTTA	SA
DIANESE	ALBINO	PV	VIA BARBAPIETRA FRAZ. RODIO	84060	PISCIOTTA	SA
GRECO	ANIELLO	PV	FRAZ RODIO- VIA S. MICHEL, 1	84060	PISCIOTTA	SA
TRAMA	GIUSEPPE	PV	VIA S.ELIA ARIA CHIAIE,	84066	PISCIOTTA	SA

Comune di: **POLLA**

Cognome o ragione sociale	Nome	Attività produttiva	Indirizzo Sede Legale	Cap	Città	PR
BARATTA	VITTORIO	PV	VIA ANNIA, 68	84035	POLLA	SA

Comune di: **POLLICA**

Cognome o ragione sociale	Nome	Attività produttiva	Indirizzo Sede Legale	Cap	Città	PR
AZIENDA AGRICOLA TENUTA DEGLI EREMI S.R.L.		PV	PIAZZA MAZZIOTTI FRAZ. CELSO	84068	POLLICA	SA
BOCCARRATO	FRANCESCO	PV	VIA MAZZIOTTI FRAZ- GALDO76	84050	POLLICA	SA
DE LUCCIA	CLARA	PV	VIA ROMA 11	84040	CASAL VELINO	SA
DI GREGORIO	ALESSANDRO	PV	FRAZ GALDO-VIA V.MAZZIOTTI 116	84068	POLLICA	SA
DI GREGORIO	LUCIO	PV	FRAZ GALDO-VIA PALAZZO, 18	84068	POLLICA	SA
FERRO	ANGELO	PV	VIA MAZZIOTTI - FRAZ. GALDO	84068	POLLICA	SA
LA GRECA	MARCO	PV	VIA CALEO, 1	84068	POLLICA	SA
MAZZIOTTI DI CELSO	GIOVANNA	PV	P.ZZA M. MAZZIOTTI FRAZ. CELSO	84068	POLLICA	SA
MAZZIOTTI DI CELSO	MANLIO	PV	ST. DA CAPUA	00100	ROMA	RM
ROBERTSON	DOMINIC FORD	PV	C.DA CAPALIA	84068	POLLICA	SA
SIGNORELLI	BIAGIO	PV	P.ZZA MAZZIOTTI, 10	84068	POLLICA	SA

TODISCO	CARMELA	PV	VIA PARCO CARELLI, 70	80100	NAPOLI	NA

Comune di: **PONTECAGNANO FAIANO**

Cognome o ragione sociale	Nome	Attività produttiva	Indirizzo Sede Legale	Cap	Città	PR
BIOAGRO SNC		PV	VIA FRANCESCO CANTARELLA, 7	84100	SALERNO	SA
CASELLE SRL		PV-TP	VIA MAR MEDITERRANEO, 18	84098	PONTECAGNANO FAIANO	SA
CONSALVO	GIANDOMENICO	PV-TP	VIA LAGO LUCRINO,3	84098	PONTECAGNANO FAIANO	SA
LUONGO	SABATO ANTONIO	PV	VIA MARCO POLO 3	84098	PONTECAGNANO FAIANO	SA

Comune di: **POSTIGLIONE**

Cognome o ragione sociale	Nome	Attività produttiva	Indirizzo Sede Legale	Cap	Città	PR
ANDALI	FRANCESCO	PV	CTRD ZANCUSO/VIGNALI,	84026	POSTIGLIONE	SA
CHIOLA	GERARDINA	PV	VIA CANNETO, 210	84026	POSTIGLIONE	SA

Comune di: **RAVELLO**

Cognome o ragione sociale	Nome	Attività produttiva	Indirizzo Sede Legale	Cap	Città	PR
ACCARDI	ROSALBA	PV	VIA GRADONI, 14	84010	RAVELLO	SA

Comune di: **RICIGLIANO**

Cognome o ragione sociale	Nome	Attività produttiva	Indirizzo Sede Legale	Cap	Città	PR
CAPONIGRI	MACARIO	PV	VIGNALI,	84020	RICIGLIANO	SA
SERRITELLA	AMALIA	PV	VIA TORELLA, 6	84020	RICIGLIANO	SA

Comune di: **ROCCADASPIDE**

Cognome o ragione sociale	Nome	Attività produttiva	Indirizzo Sede Legale	Cap	Città	PR
Azienda Agricola Il Fuco d'oro di GORRASI	MARIA	PV-PZ-TP	VIA SERRA	84069	ROCCADASPIDE	SA
CAPUANO	CARLO	PV	VIA XX SETTEMBRE, 22	84069	ROCCADASPIDE	SA
GIULIANI	CARLA MARIA	PV	VIA XX SETTEMBRE, 1	84069	ROCCADASPIDE	SA
GIULIANI	PAOLA MARIA	PV	VIA GIULIANI, 147	84069	ROCCADASPIDE	SA
QUAGLIA	GIOVANNI	PV	CDA CARRETIELLO, 215	84040	ROCCADASPIDE	SA
SCORZELLI	LEOPOLDO FRANCESCO	PV	VIA GARIBALDI, 2	83069	ROCCADASPIDE	SA
SCORZIELLO	MARIAROSARIA	PV-TP	CIA G. GIULIANI, 62	84069	ROCCADASPIDE	SA

TABANO	GAETANO	PV	VIA GIULIANI, 157	84068	ROCCADASPIDE	SA

Comune di: **ROCCAGLORIOSA**

Cognome o ragione sociale	Nome	Attività produttiva	Indirizzo Sede Legale	Cap	Città	PR
FERRO	MARIA GABRIELLA	PV	VIA S. CATALDO	84060	ROCCAGLORIOSA	SA
FINAMORE	CRISTINA	PV	PIAZZA S. LEONARDO	84060	ROCCAGLORIOSA	SA
FINAMORE	ESTER	PV-TP	VIA FRANCESCO CRISPI,26	80100	NAPOLI	NA
MAROTTA	FRANCESCO	PV	C. GUERDILE, 22K- PARCO FANO 12	84100	SALERNO	SA

Comune di: **ROSCIGNO**

Cognome o ragione sociale	Nome	Attività produttiva	Indirizzo Sede Legale	Cap	Città	PR
CRISCI	ANGELO	PV	VIA PALMIERI, 28	84020	ROSCIGNO	SA
DI MIERI	LUCIANA	PV	LOC. SANT'ANDREA	84020	ROSCIGNO	SA
MARTINO	ARMANDO	PV	VIA GAETANO GIULIANI	84020	ROSCIGNO	SA
STABILE	GIOVANNA	PV	VIA PALMIERI 29	84020	ROSCIGNO	SA

Comune di: **SACCO**

Cognome o ragione sociale	Nome	Attività produttiva	Indirizzo Sede Legale	Cap	Città	PR
TROCCOLI	PASQUALE	PV	VIA VARIANTE, 4	84070	SACCO	SA

Comune di: **SALA CONSILINA**

Cognome o ragione sociale	Nome	Attività produttiva	Indirizzo Sede Legale	Cap	Città	PR
DAMIANI	MARGARITA	PV	VIA POZZILLO, 21	84036	SALA CONSILINA	SA
D'ONZA	DOMENICO	PV	VIA FONTI, 93	84036	SALA CONSILINA	SA
ROMANO	GIUSEPPE	PV	TEMPE1	84036	SALA CONSILINA	SA

Comune di: **SALENTO**

Cognome o ragione sociale	Nome	Attività produttiva	Indirizzo Sede Legale	Cap	Città	PR
AVALLONE	GIANCARLO	PV	VIA CESARE BATTISTI,86	84068	POLLICA	SA
AZIENDA AGRITURISTICA 'SOLE LUNA' DI LISI BARBARA		PV	LOCALITA' FABBRICHE	84060	SALENTO	SA
D'AGOSTINO	FRANCESCA	PV	VIA M.SCARPA VALIANTE, 3	84070	SALENTO	SA
DE IORIO	OSVALDO	PV-TP	VIA A. DE HIPPOLYTIS	84078	VALLO DELLA LUCANIA	SA

LA PALOMENTA	TERESA	PV	VIA PROVINCIALE ORRIA, 75	84070	SALENTO	SA
SCELZA	PASQUALE	PV	LOC. COTA, 1	84070	SALENTO	SA
SOLLAZZO	CAMILLO	PV	VIA NIGLI, 19	84070	SALENTO	SA
SOLLAZZO	SERGIO	PV	VIA F.M.S. PERITO, 3	84100	SALERNO	SA

Comune di: **SALERNO**

Cognome o ragione sociale	Nome	Attività produttiva	Indirizzo Sede Legale	Cap	Citta	PR
AGRICOLA VILLA LUPARA SRL		PV-TP	VIALE CRISPI, 68	84013	CVA DEI TIRRENI	SA

AZIENDA AGRICOLA MILA VUOLO di VUOLO	CARMELA	PV	LOC PASSIONE FRAZ. RUFFOLI	84100	SALERNO	SA

Comune di: **SALVITELLE**

Cognome o ragione sociale	Nome	Attività produttiva	Indirizzo Sede Legale	Cap	Citta	PR
AGRICOLA SALVITELLESE SRL		PV	LOCALITA' GROTTONE	84020	SALVITELLE	SA

NISCIO	PASQUALINA	PV	VIA SOPRA SAN SEBASTIANO	84020	SALVITELLE	SA

Comune di: **SAN CIPRIANO PICENTINO**

Cognome o ragione sociale	Nome	Attività produttiva	Indirizzo Sede Legale	Cap	Citta	PR
CIOFFI	GIUSEPPE	PV	VIA MAROTTA, 48	84099	SAN CIPRIANO PICENTINO	SA
ELIA	ALFONSO	PV	VIA VIGNALE, 31	84099	SAN CIPRIANO PICENTINO	SA
RIZZO	GAETANO	PV	VIA ARIENZO	84017	POSITANO	SA

Comune di: **SAN MANGO PIEMONTE**

Cognome o ragione sociale	Nome	Attività produttiva	Indirizzo Sede Legale	Cap	Citta	PR
COPPOLA	ANNA	PV	VIA TRINITA', 10	84090	SAN MANGO PIEMONTE	SA

Comune di: **SAN MARZANO SUL SARNO**

Cognome o ragione sociale	Nome	Attività produttiva	Indirizzo Sede Legale	Cap	Citta	PR
GIUSTIZIA E LIBERTA SCARL		PV-TP	VIA V. VENETO, 5	84010	SAN MARZANO SUL SARNO	SA

Comune di: **SAN MAURO CILENTO**

Cognome o ragione sociale	Nome	Attività produttiva	Indirizzo Sede Legale	Cap	Citta	PR
BERTUCCI	NICCOLETTA	PV	VIA RATTO, 27	84070	SAN MAURO CILENTO	SA
CILENTO	ITALO	PV	LOC. VETARO-SALITA SERRA, 1	84070	VALLO DELLA LUCANIA	SA
CILENTO	SERENA	PV	VIA DE HIPPOLYTIS,48	84078	VALLO DELLA LUCANIA	SA

GUARIGLIA	GIUSEPPE	PV	VIA STRADA NUOVA	84070	SAN MAURO CILENTO	SA
LORELLO	TULLIO	PV	VIA RATTO, 4	84070	SAN MAURO CILENTO	SA
MARGARUCCI	PASQUALE	PV	PIAZZA SERRA	84070	SAN MAURO CILENTO	SA
MARGARUCCI	PIETRO	PV	VIA PIAZZA SERRA, 33	84070	SAN MAURO CILENTO	SA
MARROCCO	NICOLA	PV	VIA ROMA	84070	SAN MAURO CILENTO	SA
MARROCCO	VINCENZO	PV	VIA STRADA NUOVA, 34	84070	SAN MAURO CILENTO	SA
PASCALE	ANTONIO	PV	VIA PROVINCIALE, 24	84070	SAN MAURO CILENTO	SA

Comune di: **SAN MAURO LA BRUCA**

Cognome o ragione sociale	Nome	Attività produttiva	Indirizzo Sede Legale	Cap	Città	PR
Azienda Agricola Biologica Prisco - Società Agricola di PRISCO	MAURO E C.	PV	VIA VALLE DEGLI ELCI, 2	84070	SAN MAURO LA BRUCA	SA

Comune di: **SAN RUFO**

Cognome o ragione sociale	Nome	Attività produttiva	Indirizzo Sede Legale	Cap	Città	PR
MARMO	FRANCESCO	PV	VIA SANT'ANTONIO110	84030	SAN RUFO	SA

Comune di: **SANTA MARINA**

Cognome o ragione sociale	Nome	Attività produttiva	Indirizzo Sede Legale	Cap	Città	PR
GIUDICE	UGO	PV	VIA C. BATTISTI, 10	84070	SANTA MARINA	SA

Comune di: **SANT'ANGELO A FASANELLA**

Cognome o ragione sociale	Nome	Attività produttiva	Indirizzo Sede Legale	Cap	Città	PR
BONAVOGLIA	EUGENIO	PV	C.SO APOLLO 1110	84027	SANT'ANGELO A FASANELLA	SA
CURZIO	ANNA MARIA	PV	C.SO APOLLO XI, 108	84027	SANT'ANGELO A FASANELLA	SA
GIARDULLO	GIOVANNI	PV	VICO III ORTALE, 21	84027	SANT'ANGELO A FASANELLA	SA
LAURINO	GRAZIA	PV	VIA SAN GENNARO19	84027	SANT'ANGELO A FASANELLA	SA
MARTUCCI	GIAMPIERO	PV	PIAZZA ORTALE 19	84027	SANT'ANGELO A FASANELLA	SA
VERRONE	PASQUALE	PV	VIA DELL'ANGELO11	84027	SANT'ANGELO A FASANELLA	SA

Comune di: **SAPRI**

Cognome o ragione sociale	Nome	Attività produttiva	Indirizzo Sede Legale	Cap	Città	PR
AUTUORI	GIULIA	PV	VIA COSTABILE CARDUCCI, 2	84073	SAPRI	SA

MONACO	MARIANNA	PV	VIA COSTABILE CARDUCCI, 2	84073	SAPRI	SA
Comune di: SARNO						
Cognome o ragione sociale	Nome	Attività produttiva	Indirizzo Sede Legale	Cap	Città	PR
DOLGETTA	ROSANNA	PV	VIA MAZZINI, 38	84087	SARNO	SA
LA NUOVA ARPI SCARL		PV	VIA BORGO ARPINOVA, 34	71100	FOGGIA	FG
NAPOLETANO	GIUSEPPE	PV	VIA BONAIUTO, 29	84087	SARNO	SA
SORRENTINO	DOMENICO	PV	VIA POZZOROMO, 120	80036	PALMA CAMPANIA	NA
Comune di: SCAFATI						
Cognome o ragione sociale	Nome	Attività produttiva	Indirizzo Sede Legale	Cap	Città	PR
RUSSO	BIAGIO	PV	VIA PIO LA TORRE, 14	84010	SAN MARZANO SUL SARNO	SA
Comune di: SERRE						
Cognome o ragione sociale	Nome	Attività produttiva	Indirizzo Sede Legale	Cap	Città	PR
MINIACI	ALDO	PV	CORSO GARIBALDI, 76	84043	AGROPOLI	SA
RUBANO	CARMELO	PV	VIA ISTRIA	84091	BATTIPAGLIA	SA
ZIRPOLI CATENA	ANNUNZIATA	PV	CDA MORTELLA,	84029	SERRE	SA
Comune di: SESSA CILENTO						
Cognome o ragione sociale	Nome	Attività produttiva	Indirizzo Sede Legale	Cap	Città	PR
DE LUCCIA	FRANCESCO	PV	VIA CROCE, 8 FRAZ. CASIGLIANO	84074	SESSA CILENTO	SA
MARZULLO	MARIA PIA	PV	CONTRADA GRECI, 1	83026	MONTORO SUPERIORE	AV
Comune di: SICIGNANO DEGLI ALBURNI						
Cognome o ragione sociale	Nome	Attività produttiva	Indirizzo Sede Legale	Cap	Città	PR
AMATO	ANNUNZIATA	PV	VIA ROMA, 19	84029	SICIGNANO DEGLI ALBURNI	SA
Antica Tenuta Chiola di CHIOLA	DELFINO TITO	PV	VIA PIANO GRASSO, 1	84029	SICIGNANO DEGLI ALBURNI	SA
CANNONITO	DOROTEA	PV	VIA GALESSE	84029	SICIGNANO DEGLI ALBURNI	SA
CIAFONE	FRANCESCO	PV	VIA GRAN SASSO, 3	20031	MILANO	MI
CIPOLLARO	TERESA	PV	C.DA DIFESA	84029	SICIGNANO DEGLI ALBURNI	SA
CRISTAINO	MARIA GABRIELLA	PV	CIA CARACCIOLO	84029	SICIGNANO DEGLI ALBURNI	SA

DI LORENZO	RAFFAELA	PV	VIA BALZICO, 14	84100	SALERNO	SA
FALIVENE	TERESA	PV	CDA GALDO-PONTE DEL PIANO,	84029	SICIGNANO DEGLI ALBURNI	SA
FITTIPALDI	FRANCESCO	PV	VIA MANZONI214/0	80123	NAPOLI	NA
GIGLIO	FELICE GERARDO	PV	C/DA TEMPE DELLE GINESTRE, 3	84029	SICIGNANO DEGLI ALBURNI	SA
MANCINI	GIANPAOLO	PV-PZ-TP	VIA NAZIONALE ZUPPINO,	84029	SICIGNANO DEGLI ALBURNI	SA
ORLANDO	RAFFAELLA	PV	VIA COSTANTINOPOLI, 3	84029	SICIGNANO DEGLI ALBURNI	SA
TROISI	GERARDINA	PV	VIA CONVENTO, 46	84029	SICIGNANO DEGLI ALBURNI	SA

Comune di: **STELLA CILENTO**

Cognome o ragione sociale	Nome	Attività produttiva	Indirizzo Sede Legale	Cap	Città	PR
BERTOLINI	VITTORINO	PV	VIA CRIMEA, 6/A	33050	PAVIA DI UDINE	UD

Comune di: **STIO**

Cognome o ragione sociale	Nome	Attività produttiva	Indirizzo Sede Legale	Cap	Città	PR
COMUNE DI STIO		PV	VIA TRIESTE E TRENTO, SNC	84075	STIO	SA

Comune di: **TORRE ORSAIA**

Cognome o ragione sociale	Nome	Attività produttiva	Indirizzo Sede Legale	Cap	Città	PR
CAVALIERE	ANTONIO	PV	VIA A. DE GASPERI10	84077	TORRE ORSAIA	SA
PICINNI LEOPARDI	ANGELA	PV	VIA ROMA, 88	84077	TORRE ORSAIA	SA

Comune di: **TRAMONTI**

Cognome o ragione sociale	Nome	Attività produttiva	Indirizzo Sede Legale	Cap	Città	PR
VACCARO	VIRGINIA	PV	VIA VACCARO, 85	84010	TRAMONTI	SA

Comune di: **TRENTINARA**

Cognome o ragione sociale	Nome	Attività produttiva	Indirizzo Sede Legale	Cap	Città	PR
Azienda Agrituristic GreenPark di MARINO	CARMINE	PV	CONTRADA FORIA	84070	TRENTINARA	SA
PASSARO	FRANCESCO	PV	VIA G. MAFFEI2	83029	SOLOFRA	AV

Comune di: **VALLE DELL'ANGELO**

Cognome o ragione sociale	Nome	Attività produttiva	Indirizzo Sede Legale	Cap	Città	PR
FERRARA	ENZO	PV	LOC. PIANO MAZZEI SNC	84070	VALLE DELL'ANGELO	SA

Comune di: **VALVA**

Cognome o ragione sociale	Nome	Attività produttiva	Indirizzo Sede Legale	Cap	Città	PR

giovedì 1 luglio 2010

Legenda Attività produttiva: PV = produzione vegetale; PZ = produzione zootecnica; TP = attività di preparazione ; R = raccolta prodotti spontanei

Pagina 51 di 52

FALCONE	SETTIMIA	PV-TP	VIA MADONNA DEGLI ANGELI, 7	84020	VALVA	SA
GAUDIOSI	MICHELE	PV	LUNGOMARE COLOMBO, 29	84100	SALERNO	SA
GRASSO	GELSOMINO	PV	VIA CASTELLO, 28	83040	CAPOSELE	AV

Comune di: **VIBONATI**

Cognome o ragione sociale	Nome	Attività produttiva	Indirizzo Sede Legale	Cap	Citta	PR
COCORULLO	ALESSANDRO	PV	VIA STAZIONE	84079	VIBONATI	SA
SAPORI DEL GOLFO SAS		PV-TP	VIA OLIVETO, 3	84070	VIBONATI	SA

Comune di: **VIETRI SUL MARE**

Cognome o ragione sociale	Nome	Attività produttiva	Indirizzo Sede Legale	Cap	Citta	PR
TROTTA	GUSTAVO	PV	VIA S. VITO, 2	84019	VIETRI SUL MARE	SA

Provincia di : AVELLINOComune di: **AIELLO D. S.**

Cognome o ragione sociale	Nome	Attività produttiva	Indirizzo Sede Legale	Cap	Città	PR
GIOVOMEL DI GIAMPAOLO FAVORITO		PV	C.DA GRECI, 11	83020	AIELLO D. S.	AV

Comune di: **ALTAVILLA I.**

Cognome o ragione sociale	Nome	Attività produttiva	Indirizzo Sede Legale	Cap	Città	PR
TARTAGLIA	ANTONIO	PV	VIA GIARDINI, 4	83011	ALTAVILLA I.	AV

Comune di: **BAGNOLI I.**

Cognome o ragione sociale	Nome	Attività produttiva	Indirizzo Sede Legale	Cap	Città	PR
BRUNO	ANTONIO	PV	VIA SESSORIANA, 1	00185	ROMA	
CHIEFFO	MARIA	PV	P.ZA L. DI CAPUA, 47	83043	BAGNOLI I.	AV
DI BENEDETTO	LORENZO	PV	VIA TRANZANO SNC	04023	FORMIA	LT
DI CAPUA	CARMELA	PV	VIA SALICE, 13	83043	AV	
DI CAPUA	MANUELA	PV	VIA CIRCUMVALLAZIONE 8	83043	BAGNOLI I.	AV
MAIO	FELICELLA	PV	VIA ABIOSI, 27	83043	BAGNOLI I.	AV
MARANO	CARMELA	PV	VIA F. CIANCIULLI, 2	83040	BAGNOLI I.	AV
NICASTRO	LORENZO	PV	VIA DON MINZONI, 12	83043	BAGNOLI I.	AV

Comune di: **CARIFE**

Cognome o ragione sociale	Nome	Attività produttiva	Indirizzo Sede Legale	Cap	Città	PR
INNAMORATO	GIOVANNINA	PV	C.DA ARIACCHINO	83040	CARIFE	AV

Comune di: **CASTELFRANCI**

Cognome o ragione sociale	Nome	Attività produttiva	Indirizzo Sede Legale	Cap	Città	PR
GREGORIO	LUCIA	PV-TP	VIA S. EUSTACCHIO, 15	83040	CASTELFRANCI	AV

Comune di: **CASTELVETERE S. C.**

Cognome o ragione sociale	Nome	Attività produttiva	Indirizzo Sede Legale	Cap	Città	PR
FOLLO	ANTONINA	PV	VIA S. GREGORIO, 12	83040	CASTELVETERE S. C.	AV

Comune di: **CHIASANO S. DOMENICO**

Cognome o ragione sociale	Nome	Attività produttiva	Indirizzo Sede Legale	Cap	Città	PR

Comune di: **CONTRADA**

Cognome o ragione sociale	Nome	Attività produttiva	Indirizzo Sede Legale	Cap	Citta	PR
RICCIARDELLI	PAOLO	PV	VIA PASTENATE, 3	83020	CONTRADA	AV

Comune di: **FORINO**

Cognome o ragione sociale	Nome	Attività produttiva	Indirizzo Sede Legale	Cap	Citta	PR
CALIENNO	DOMENICO	PV	VIA DON MINZONI, 30	83020	FORINO	AV

Comune di: **GROTTAMINARDA**

Cognome o ragione sociale	Nome	Attività produttiva	Indirizzo Sede Legale	Cap	Citta	PR
IANNICIELLO	MARIA	PV	C.DA BARRICELLA 65	83053	GROTTAMINARDA	AV

Comune di: **GUARDIA D. L.**

Cognome o ragione sociale	Nome	Attività produttiva	Indirizzo Sede Legale	Cap	Citta	PR
DI SANTO	PIETRO ANTONIO	PV	C.DA SASSO, 56	83040	GUARDIA D. L.	
GRANDE	EMANUELA	PV	VIA FRASSINO, 7	83040	GUARDIA D. L.	AV

Comune di: **GUARDIA DEI LOMBARDI**

Cognome o ragione sociale	Nome	Attività produttiva	Indirizzo Sede Legale	Cap	Citta	PR
BISCEGLIE	GERARDO	PV	C.DA COSTE, 34	83040	GUARDIA DEI LOMBARDI	AV
DI LEO	CONCETTINA	PV	VIA FORCHE, 18/A	83040	GUARDIA DEI LOMBARDI	AV

Comune di: **MONTECALVO IRPINO**

Cognome o ragione sociale	Nome	Attività produttiva	Indirizzo Sede Legale	Cap	Citta	PR
SOC. COOP. AGRICOLA "LA PACCHIANA"	R.L.:PARZANESE CRESCENZO	PV-TP	C/DA S. GIACOMO IN CORSANO 8, B	83037	MONTECALVO IRPINO	AV

Comune di: **MONTEFREDANE**

Cognome o ragione sociale	Nome	Attività produttiva	Indirizzo Sede Legale	Cap	Citta	PR
ROAN SRL		PV	VIA BEATA FRANCESCA, 18	83100	AVELLINO	AV

Comune di: **MONTELLA**

Cognome o ragione sociale	Nome	Attività produttiva	Indirizzo Sede Legale	Cap	Citta	PR
BOSCO	DANIELA	PV	VIA S. FUSCO	83048	MONTELLA	AV
CARBONE	FILOMENA	PV	VIA DEL GIARDINO, 76	83048	MONTELLA	AV
CARFAGNO	LIBERO	PV	VIA LAURINI	83048	MONTELLA	AV
CARFAGNO	LIDIO	PV	VIA LAURINI, 72	83048	MONTELLA	AV
CELETTI	VIRGINIA	PV	VIA TORRE, 17	83048	MONTELLA	AV

BOLLETTINO UFFICIALE della REGIONE CAMPANIA		n. 49 del 19 Luglio 2010		PARTE I		Atti della Regione
CIANC	SALVATORE	PV	VIA ING. G. CIANC			AV
CLEMENTE	ROCCO	PV	VICO PENOLERA, 8	83048	MONTELLA	AV
DE SIMONE	CONCETTA	PV	VIA GAMBONI	83048	MONTELLA	AV
DE SIMONE	LIBERATA	PV	VIA FRATELLI PASCALE, 45	83048	MONTELLA	AV
DE STEFANO	SALVATORE	PV	VIA SERRABOCCA	83048	MONTELLA	AV
DELL'ANGELO	CARMINE	PV	VIA LIBERA, 28	83048	MONTELLA	AV
DELL'ANGELO	MAFALDA	PV	VIA S. PIETRO, 1	83048	MONTELLA	AV
DI LEO	ANNA	PV	V.LE DELLA LIBERTA', 1	84042	ACERNO	SA
FRASCA	ANNAMARIA	PV	VIA DEL FAGGIO	83048	MONTELLA	AV
GAMBONE	ANTONIA	PV	VIA SCIPIONE CAPONE	83048	MONTELLA	AV
GAMBONE	VITANTONIO	PV	VIA GAMBONI	83048	MONTELLA	AV
MARANO	CARMELINA	PV	VIA P. COLUCCI	83048	MONTELLA	AV
MONTORIO	PATRIZIA	PV	VIA S. DI GIACOMO, 9	83048	MONTELLA	AV
MOSCARIELLO	SALVATRICE	PV	VICO FERRI	83048	MONTELLA	AV
MOSCARIELLO	SARA	PV	VIA SORBO, 70	83048	MONTELLA	AV
PALATUCCI	LORELLA	PV	VIA F. BUONAVITACOLA	83048	MONTELLA	AV

Comune di: **MONTELLA-NUSCO**

Cognome o ragione sociale	Nome	Attività produttiva	Indirizzo Sede Legale	Cap	Citta	PR
PASCALE	VINCENZO	PV	VIA M. CIANCIULLI	83048	MONTELLA	AV

Comune di: **MONTEMARANO**

Cognome o ragione sociale	Nome	Attività produttiva	Indirizzo Sede Legale	Cap	Citta	PR
IL CANCELLIERE AZIENDA VITIVINICOLA DI PIZZA RITA		PV	C.DA IAMPENNE	83040	MONTEMARANO	AV

Comune di: **MONTORO S.**

Cognome o ragione sociale	Nome	Attività produttiva	Indirizzo Sede Legale	Cap	Citta	PR
CURCIO	SALVATORE	PV	C.DA MASSERIA	83026	MONTORO S.	AV
LUCIANO	MADDALENA	PV	VIA NUOVA FR. BANZANO, 18	83026	MONTORO S.	AV
PIRONTI	CARMINE	PV	C.DA MAGLIANO, 27	83026	MONTORO S.	AV

Comune di: **NUSCO**

Cognome o ragione sociale	Nome	Attività produttiva	Indirizzo Sede Legale	Cap	Citta	PR

Comune di: **OSPEDALETTO D'ALPINOLO**

Cognome o ragione sociale	Nome	Attività produttiva	Indirizzo Sede Legale	Cap	Citta	PR
DI PADOVA	MASSIMO	PV	VIA GIAMPAOLOTORTI, 2	83014	OSPEDALETTO D'ALPINOLO	AV
DI PADOVA	MASSIMO	PV	Via Giampaolo Torti, 2	83014	OSPEDALETTO D'ALPINOLO	AV

Comune di: **PETRURRO IRPINO**

Cognome o ragione sociale	Nome	Attività produttiva	Indirizzo Sede Legale	Cap	Citta	PR
CASEIFICIO PETRURRO		PV	LOC. ARCONI	83010	PETRURRO I.	AV

Comune di: **ROCCA S. FELICE**

Cognome o ragione sociale	Nome	Attività produttiva	Indirizzo Sede Legale	Cap	Citta	PR
MAIORANO	GRAZIA	PV	C.DA CARMASCIANO SNC	83035	ROCCA S. FELICE	AV

Comune di: **S. MANGO S. C.**

Cognome o ragione sociale	Nome	Attività produttiva	Indirizzo Sede Legale	Cap	Citta	PR
BOCCUZZI	MARIANNA	PV	VIA PROVINCIALE, 38	83050	S. MANGO S. C.	AV
PICARDI	ERSILIA	PV	VIA GARIELLO, 30	83050	S. MANGO S. C.	AV

Comune di: **SERINO**

Cognome o ragione sociale	Nome	Attività produttiva	Indirizzo Sede Legale	Cap	Citta	PR
CAPUOZZI	PELLEGRINO	PV	via fontanelle, 34	83028	serino	AV
DE FEO	GAETANO	PV	VIA S. GIACOMO, 11	83028	SERINO	AV
DE SIMONE	GENEROSO	PV	VIA CROCE ORSIGNANI, 22	83020	S. LUCIA DI SERINO	AV
DI ZENZO	MARIANNA	PV	P.ZA ROBERTO, 82	83028	SERINO	AV
GIOIA	CARMINE	PV	VIA TERMINIO, 63	83028	SERINO	AV
MARRA	MICHELE	PV	VICOLO I S. GIACOMO, 24	83028	SERINO	AV
RIZZO	GABRIELE	PV	VIA FERRARI, 54	83028	SERINO	AV
SOC. AGR. AGROPOS SS		PV	VIA TERMINIO, 23	83028	SERINO	AV
TEDESCO	GIOVANNI	PV	VIA LENZE, 19	82038	SERINO	AV

Comune di: **SERINO-ATRIPALDA-MONTELLA**

Cognome o ragione sociale	Nome	Attività produttiva	Indirizzo Sede Legale	Cap	Citta	PR
ADDIVINOLA	ANTONI	PV	VIA STRADA, 32/I	83028	SERINO	AV

Cognome o ragione sociale	Nome	Attività produttiva	Indirizzo Sede Legale	Cap	Città	PR
DE STEFANO	REGINA	PV	VIA CAPPUCCINI, 6		SOLOFRA	AV
GAGLIARDI	LUIGI	PV	VIA CAPPUCCINI, 6	83029	SOLOFRA	AV

Comune di: TORELLA DEI LOMBARDI

Cognome o ragione sociale	Nome	Attività produttiva	Indirizzo Sede Legale	Cap	Città	PR
CROCE	RITA	PV	C.DA CERRI, 4	83057	TORELLA DEI LOMBARDI	AV

Comune di: VOLTURARA I.

Cognome o ragione sociale	Nome	Attività produttiva	Indirizzo Sede Legale	Cap	Città	PR
DE FEO	GINO	PV	VIA PIANO FREDDANO, 91A	83050	VOLTURARA I.	AV

Comune di: VOLTURARA IRPINA

Cognome o ragione sociale	Nome	Attività produttiva	Indirizzo Sede Legale	Cap	Città	PR
DI MEO	FELICE	PV	PIANO FREDDANO	83050	VOLTURARA I.	AV

Provincia di :

BENEVENTO

Comune di: APICE

Cognome o ragione sociale	Nome	Attività produttiva	Indirizzo Sede Legale	Cap	Città	PR
CASCIANO	DANIELE	PV	C.DA ALVINO	82021	APICE	BN

Comune di: BENEVENTO

Cognome o ragione sociale	Nome	Attività produttiva	Indirizzo Sede Legale	Cap	Città	PR
CORBO	MADDALENA	PV	VIA UMBERTO I,103	82020	FRAGNETO MONFORTE	BN
LA SOLIDARIETA' COOP SOCIALE A.R.L.		PV	VIA MATARAZZO,23	82100	BENEVENTO	BN
VARRICCHIO	MARIA ALBINA	PV	C.DA SAN CHIRICO	82100	BENEVENTO	BN

Comune di: CASALDUNI

Cognome o ragione sociale	Nome	Attività produttiva	Indirizzo Sede Legale	Cap	Città	PR
CASBARRA	PINO	PV	VIA FERRARISI	82030	CASALDUNI	BN
GUGLIELMUCCI	RAFFAELA	PV-TP	C.DA COLLEMARINO,12	82030	CASALDUNI	BN

Comune di: COLLE SANNITA

Cognome o ragione sociale	Nome	Attività produttiva	Indirizzo Sede Legale	Cap	Città	PR
BASILE	ANGELA CARMELA	PV	VIA CRISTOFORO COLOMBO,9	82024	COLLE SANNITA	BN
COCCA	SALVATORE MARIO	PV	C.DA MATTIONI	82024	COLLE SANNITA	BN

MARTUCCIO	MARIA	PV	C.DA PIANA DI DECORATA	82024	COLLE SANNITA	BN
PAOLUCCI	EMILIA	PV	C.DA BANNERA,2	82024	COLLE SANNITA	BN
PAOLUCCI	LINA	PV	C.DA MARCANDINDOLI	82024	COLLE SANNITA	BN
PIACQUADIO	ENZO	PV	C.DA PIZZELLE,12	82024	COLLE SANNITA	BN
PIACQUADIO	MARIA LIBERA	PV	C.DA MOSCIA,15	82024	COLLE SANNITA	BN
PIACQUADIO	NICOLA	PV	C.DA LISONI	82024	COLLE SANNITA	BN
PILLA	GIORGIO	PV	C.DA PILLA	82024	COLLE SANNITA	BN
PILLA	LUIGI	PV	C.DA LISONI	82024	COLLE SANNITA	BN
PILLA	MICHELINA	PV	C.DA ISCA	82024	COLLE SANNITA	BN
ZEOLLA	LUCIA CARMELA	PV	C.DA LISONI,11	82024	COLLE SANNITA	BN

Comune di: MORCONE

Cognome o ragione sociale	Nome	Attività produttiva	Indirizzo Sede Legale	Cap	Citta	PR
D'ADDONA	PASQUALINA	PV	C.DA CUFFIANO	82026	MORCONE	BN

Comune di: PAUPISI

Cognome o ragione sociale	Nome	Attività produttiva	Indirizzo Sede Legale	Cap	Citta	PR
ACETO	SALVATORE	PV	VIA ZOTTI,13	82030	PAUPISI	BN

Comune di: PONTE

Cognome o ragione sociale	Nome	Attività produttiva	Indirizzo Sede Legale	Cap	Citta	PR
AZIENDA AGRICOLA CARIS SRL		PV	VIA SANTA MARIA,41	82034	SAN LORENZO MAGGIORE	BN

Comune di: SAN GIORGIO LA MOLARA

Cognome o ragione sociale	Nome	Attività produttiva	Indirizzo Sede Legale	Cap	Citta	PR
CARACCIO	ROMEO	PV	P.ZZA M. FANTI,38	00185	ROMA	RM

Comune di: SOLOPACA

Cognome o ragione sociale	Nome	Attività produttiva	Indirizzo Sede Legale	Cap	Citta	PR
DI NARDO	PASQUALE	PV	VIA BEBIANA,73	82036	SOLOPACA	BN
PETRILLO	MARIA	PV	VIA PROCUSI, 90	82036	SOLOPACA	BN

Comune di: TORRECUSO

Cognome o ragione sociale	Nome	Attività produttiva	Indirizzo Sede Legale	Cap	Citta	PR
IORIO	PIERLUIGI	PV	VIA SCAUZONE,17	82030	TORRECUSO	BN

Comune di: **ALVIGNANO**

Cognome o ragione sociale	Nome	Attività produttiva	Indirizzo Sede Legale	Cap	Città	PR
BARONE	GABRIELLA	PV	VIA SAN GIACOMO 5	81012	ALVIGNANO	CE

Comune di: **AVERSA**

Cognome o ragione sociale	Nome	Attività produttiva	Indirizzo Sede Legale	Cap	Città	PR
COOP. SOCIALE UN FIORE PER LA VITA ONLUS	PAPPR. LEGALE CIANO	PV	VIA PROV. BOTTEGHELLE DI PORTICI 139	80143	NAPOLI	NA

Comune di: **CAIANELLO**

Cognome o ragione sociale	Nome	Attività produttiva	Indirizzo Sede Legale	Cap	Città	PR
DE PARIS	MARGHERITA	PV	VIA MONTANO		CAIANELLO	CE

Comune di: **CARINOLA**

Cognome o ragione sociale	Nome	Attività produttiva	Indirizzo Sede Legale	Cap	Città	PR
CENTOFIORI A CARINOLA DI SCHIANO PATRIZIA		PV	Trav. Priv. B. Bologna 21	80125	Napoli	NA
COOPERATIVA AGRICOLA 2001 ARL	Della Peruta Vincenzo rl	PV	via Cancellò 96	81024	Maddaloni	CE
DE RUOSI	ANTONIO	PV-TP	via Nazionale loc Casanova	81030	Carinola	Ce
MIGLIOZZI	GIOVANNI	PV	VIA APPIA KM 179	81030	CARINOLA	
PARISI	ERASMO	PV	Via P. Testa	04023	Formia	LT
STABILE	PATRIZIA	PV	Via S. Biagio 9	81030	Carinola	CE
VERRENGIA	LUIGI MARIA	PV	via S.Aurilio 144	81030	Carinola	CE

Comune di: **CASAL DI PRINCIPE**

Cognome o ragione sociale	Nome	Attività produttiva	Indirizzo Sede Legale	Cap	Città	PR
CANTIELLO	ANNA RITA	PV	VIA G. GALILEI 32	81033	CASAL DI PRINCIPE	CE

Comune di: **CIORLANO**

Cognome o ragione sociale	Nome	Attività produttiva	Indirizzo Sede Legale	Cap	Città	PR
AZIENDA AGRICOLA PONTEREALE SRL	r.l. Rega Enrico	PV-PZ-TP	SP CIORLANO KM 7		CIORLANO	CE

Comune di: **CONCA DELLA CAMPANIA**

Cognome o ragione sociale	Nome	Attività produttiva	Indirizzo Sede Legale	Cap	Città	PR
ARIANO	MICHELINA	PV	VIA FONSECA 2	83020	MARZANO DI NOLA	AV
DE LUCA	GENNARINO	PV	via Vezzara 1	81044	Conca della Campania	Ce

DE LUCA	BOLLETTINO UFFICIALE della REGIONE CAMPANIA		n. 49 del 19 Luglio 2010		PARTE I		Atti della Regione		.T
	LUIGI		PV	via Amsterdam 20					
D'ERRICO	ACHILLE	PV		via Valle	81044	Conca della Campania	CE		
DI IORIO	LUCIANA	PV		VIA S. ANTUONO	81044	CONCA DELLA CAMPANIA	CE		
DI PETRILLO	AGOSTINO	PV		via Agorà 36	04100	Latina	LT		
PELLEGRINO	ROBERTO	PV		via Madonna delle Grazie 4	81044	CONCA DELLA CAMPANIA	CE		
ROSSI BERARDUCCI VIVES	GUIDO	PV		VIA LA PESCARA	81044	CONCA DELLA CAMPANIA	CE		
SANTILLO	VINCENZO	PV		Via Varrone 27	03043	Cassino	FR		
SIMEONE	GIOVANNA	PV		Via Caserta P.co Verde	81055	Conca della Campania	CE		
SIMONE	DOMENICO	PV		Via Tuori Punzoli 5	81044	Conca della Campania	CE		
SIMONE	GIULIANO	PV		Via SS Filippo e Giacomo	81044	Conca della Campania	CE		
VERDE SRL	Criscuolo Carla rl	PV		Via Grandi A I trav 18	84018	Scafati	SA		

Comune di: **FALCIANO DEL MASSICO**

Cognome o ragione sociale	Nome	Attività produttiva	Indirizzo Sede Legale	Cap	Citta	PR
REGINA VIARUM S.A.S.DI ELDA MADDALENA E C.	ELDA MADDALENA	PV	VIA VELLARIA II TRAVERSA	81030	FALCIANO DEL MASSICO	CE

Comune di: **FRIGNANO**

Cognome o ragione sociale	Nome	Attività produttiva	Indirizzo Sede Legale	Cap	Citta	PR
MONTELLA	ANTONIO	PV	VIA B. BUOZZI 11	81030	FRIGNANO	CE

Comune di: **GALLUCCIO**

Cognome o ragione sociale	Nome	Attività produttiva	Indirizzo Sede Legale	Cap	Citta	PR
DI TUORO	LUIGI	PV	VIA GARIBALDI 26	80040	POLLENA TROCCHIA	NA
SE.VIN. Srl società agricola	rl Jimenez Dannia	PV	via Cinthia 21	80100	Napoli	NA

Comune di: **MARZANO APPIO**

Cognome o ragione sociale	Nome	Attività produttiva	Indirizzo Sede Legale	Cap	Citta	PR
FORLINGIERI	ENZO	PV	via Cirelli 33	81048	Marzano Appio	CE
LAURO	AUGUSTO	PV	Via Caldaroni	81048	Marzano Appio	CE
PECORARO	SILVIA	PV	via Torrello 51	81048	Marzano Appio	CE
RUSSO	FLAVIANO	PV	via Addesi 21 loc Monaci	81048	Marzano Appio	CE
VISCO	FLAVIA	PV	via Falconi 7	81048	Marzano Appio	CE

Cognome o ragione sociale	Nome	Attività produttiva	Indirizzo Sede Legale	Cap	Citta	PR
LOMBARDO	BERARDINO	PV	via S. Sebastiano	81050	Pietravairano	ce

Comune di: **Roccamonfina**

Cognome o ragione sociale	Nome	Attività produttiva	Indirizzo Sede Legale	Cap	Citta	PR
VARONE	MARISA	PV	viale Kennedy 40	81035	Roccamonfina	CE

Comune di: **ROCCAMONFINA**

Cognome o ragione sociale	Nome	Attività produttiva	Indirizzo Sede Legale	Cap	Citta	PR
Benincasa	Elio	PV	via delle terme	81035	Roccamonfina	CE
BUCO	RINALDO	PV	via Unità 30	81035	Roccamonfina	Ce
BUONANNO	FAUSTA	PV	VIALE DEL CENTENARIO 8	03047	S. GIORGIO AL LIRI	FR
BUONANNO	RAFFAELE	PV	VIA SAN NICOLA	81035	ROCCAMONFINA	CE
CAMUSO	GIUSEPPE	PV	Via Cicioni	81035	Roccamonfina	CE
CARDILLO	VINCENZO	PV	VIA 23 SETTEMBRE 35	81035	ROCCAMONFINA	CE
CASALE	GUIDO	PV	Via Pascoli 8	81035	Roccamonfina	CE
CIANCI	GIANCARLO	PV	VIA ROMA 26	81035	ROCCAMONFINA	CE
CINQUEGRANA	ERMELINDA	PV	VIALE DELLE TERME	81035	ROCCAMONFINA	CE
CIRELLI	Roberto	PV	Via Lattani	81035	ROCCAMONFINA	CE
COMPAGNONE	ANICETO	PV	via Torano	81035	Roccamonfina	CE
COMPAGNONE	ANTONINO	PV	via Torano	81035	Roccamonfina	CE
COMPARELLI	ESTER	PV	Via delle Rose	81035	Roccamonfina	CE
CONTI	MARIO	PV	via Cari 23	81035	Roccamonfina	Ce
CORSE	CATERINA	PV	VIA MONTEVERDE 36	81035	ROCCAMONFINA	CE
COX	ANNA	PV	via Cavone 11	81035	Roccamonfina	CE
COX	ASSUNTA	PV	via Cavone	81035	Roccamonfina	Ce
COX	MARIA	PV	VIA FONTANA FREDDA 58	81035	ROCCAMONFINA	CE
COX	PAOLO	PV	via Cavone	81035	Roccamonfina	CE
DAMIANI	GIROLAMO	PV	via Giglioli 36	81100	Caserta	CE

BOLLETTINO UFFICIALE della REGIONE CAMPANIA		n. 49 del 19 Luglio 2010		PARTE I		Atti della Regione	
DE FRI	SILVIO	PV	via G. Pascoli				CE
DELL'ESTATE	CORRADO	PV	via Unità	81035	Roccamonfina		CE
DI CUNTO	CORRADINO	PV	VIA SAN DOMENICO SNC	81035	ROCCAMONFINA		CE
DI DOMENICO	LUCIA LIDIA	PV	VIA FRATELLI CERVI 79	04010	CORI		LT
DI LORENZO	ANDREA	PV	via Verdi	81035	Roccamonfina		Ce
DI MIELE	VINCENZO	PV	VIA CHIUSI 14	100	ROMA		RM
DI PIPPO	ANTONIO	PV	via Quirini 3	81035	Roccamonfina		CE
FIORILLO	GIUSEPPE	PV	VIA CESE	81035	ROCCAMONFINA		CE
FUSCO	ANGELO	PV	Coeso di Porta Romana	20100	Milano		MI
FUSCO	ANNA	PV	CDA RUBINI, 8	81035	ROCCAMONFINA		CE
FUSCO	EUFEMIA	PV	via Fanfani	81035	Roccamonfina		CE
GAETANO	LINA	PV	VIA CESE 14	81035	ROCCAMONFINA		CE
GALLO	AMATA	PV	via Napoli	81035	Roccamonfina		CE
GAZERRO	ANGELINA	PV	via Quirini	81035	Roccamonfina		CE
GRELLE	UMBERTO	PV	via Fontana Fredda	81035	Roccamonfina		CE
IANNONE	Massimiliano	PV	Viale delle Palme	04011	Aprilia		CE
MELUCCI	ANNA MARIA	PV	VIA DELLE TERME 23	81035	ROCCAMONFINA		CE
PERROTTA	GIUSEPPINA	PV	via Quirini III	81035	Roccamonfina		CE
PETTERUTI	AUGUSTA	PV	via Vitruvio 144	04023	Formia		LT
PETTERUTI	FLAVIA	PV	Centro Zodiaco	04023	Formia		LT
PETTERUTI PELLEGRINO	NICOLINA	PV	VIA CICIONI 3	81035	ROCCAMONFINA		CE
SANTANTONIO	CLEMENTINA	PV	VIA PETRILLI FONTANAFREDDA 5	81035	ROCCAMONFINA		CE
SANTANTONIO	LEOPOLDO	PV	via Decio 34	81035	Roccamonfina		CE
SANTANTONIO	PIERLUIGI	PV	via Duomo 266	80100	Napoli		NA
SANTUARIO MARIA SS DEI LATTANI	Del Grosso Mauro Rappresentante leg.	PV	Via dei Lattani	81035	Roccamonfina		CE
SAVASTANO	MARIA	PV	via le delle Terme	81035	Roccamonfina		CE
SCIACCA	ANGELO ADRIANO	PV	via Garofali	81035	Roccamonfina		CE

TABELLARIO	ANTONELLO	PV	VIA CAD. G. LIBERAZIONE 312	00100	ROMA	RM
TABELLARIO	TOMMASO	PV	via S. Rocco 6	81035	Roccamonfina	CE
TARI	ARISTIDE	PV	Via Giglioli 10	81035	Roccamonfina	CE
ZANNINI	ANNA	PV	via Garofali 136	81035	Roccamonfina	CE

Comune di: **RUVIANO**

Cognome o ragione sociale	Nome	Attività produttiva	Indirizzo Sede Legale	Cap	Citta	PR
MANCINI	MARIA VITTORIA	PV	VIA FONTANA DELLA ZECCA 2	81010	RUVIANO	CE

Comune di: **S.ANGELO D'ALIFE**

Cognome o ragione sociale	Nome	Attività produttiva	Indirizzo Sede Legale	Cap	Citta	PR
MARTONE	LUCIANA MARIA	PV	Viale della Libertà 7	81016	Piedimonte Matese	CE

Comune di: **SESSA AURUNCA**

Cognome o ragione sociale	Nome	Attività produttiva	Indirizzo Sede Legale	Cap	Citta	PR
Andreoli	Gennaro	PV	Via Cardici fraz Maiano	81037	Sessa Aurunca	CE
BAGNI	LUIGI	PV	via XXI Luglio	81037	Sessa Aurunca	CE
CODELLA	Salvatore	PV	vico 1° Massicani	81037	SESSA AURUNCA	CE
FICOCIELLO	FIORINDO	PV	Loc. Lo Capitolo snc	81037	Sessa Aurunca	CE
L'ANTICO ULIVETO SOC. COOP. AGRICOLA	PASTINESE ANTONIO	PV	VIA CECASOLE, 8	81037	SESSA AURUNCA	CE
MASSARO	ANTONIO	PV	VIA PAESIELLO CASA GIUSY	81100	CASERTA	CE
MURENA	FABIO	PV	località Vallemarina	81037	Sessa Aurunca	CE
PODERE SAN DOMENICO SS	Ascione Francesca	PV	SS Appia km 170	81037	Sessa Aurunca	CE

RAZZINO	Pietro	PV	via A. Luzio	00100	Roma	RM

Comune di: **SPARANISE**

Cognome o ragione sociale	Nome	Attività produttiva	Indirizzo Sede Legale	Cap	Citta	PR
DE LUISE	EDUARDO	PV	VIA LARGO PAPARELLE AL PENDINO 14	80100	NAPOLI	NA

Comune di: **TEANO**

Cognome o ragione sociale	Nome	Attività produttiva	Indirizzo Sede Legale	Cap	Citta	PR
BASSO	MARIO	PV	via Olmo	86090	Castelpetroso	IS
CALIENDO	MARILENA	PV	LOC. Monte Lucno	81057	Teano	Ce

D'ANGELO	CARLO	PV	VIA ORSI FRAZ CASAFREDDA 10	81057	TEANO	CE
DE FUSCO	ANNA	PV	via Chiesa Fraz Carbonara	81057	Teano	CE
RAPA	GIOVANNI	PV	VIA PROVINCIALE SNC	81057	TEANO	CE

Comune di: **VAIRANO PATENORA**

Cognome o ragione sociale	Nome	Attività produttiva	Indirizzo Sede Legale	Cap	Citta	PR
SALZILLO	ELIO	PV	via Napoli 180	81058	Vairano Patenora	CE

Comune di: **VITULAZIO**

Cognome o ragione sociale	Nome	Attività produttiva	Indirizzo Sede Legale	Cap	Citta	PR
SCIALDONE	ANTONIO	PV	VIA DANTE 144		VITULAZIO	CE

Provincia di : NAPOLI

Comune di: **AGEROLA**

Cognome o ragione sociale	Nome	Attività produttiva	Indirizzo Sede Legale	Cap	Citta	PR
BRANCATI	NICOLA	PV	VIA DEGLI ONTANELLI	80051	AGEROLA	NA

Comune di: **NAPOLI**

Cognome o ragione sociale	Nome	Attività produttiva	Indirizzo Sede Legale	Cap	Citta	PR
CASOLARO	CAMILLO	PV	VIA CAMILLO GUERRA	80131	NAPOLI	NA

Comune di: **PALMA CAMPANIA**

Cognome o ragione sociale	Nome	Attività produttiva	Indirizzo Sede Legale	Cap	Citta	PR
Azienda Agricola AMBROSINO	MARIO	PV-PZ-TP	VIA SAN FELICE, 21	80036	PALMA CAMPANIA	NA

Comune di: **SANT'AGNELLO**

Cognome o ragione sociale	Nome	Attività produttiva	Indirizzo Sede Legale	Cap	Citta	PR
GALANO	ANTONINO	PV	VIALE DEI PINI, 33	80065	SANT'AGNELLO	NA

Comune di: **SORRENTO**

Cognome o ragione sociale	Nome	Attività produttiva	Indirizzo Sede Legale	Cap	Citta	PR
ESPOSITO	UMBERTO	PV	VIA LI SCHISANI, 14	80067	SORRENTO	NA

Comune di: **VICO EQUENSE**

Cognome o ragione sociale	Nome	Attività produttiva	Indirizzo Sede Legale	Cap	Citta	PR
IMPERATORE	GIUSEPPINA	PV	VIA MERLIANI, 7	80127	NAPOLI	NA
STARACE	MARIA	PV	VIA BONEA, 37	80069	VICO EQUENSE	na

Comune di: **ACERNO**

Cognome o ragione sociale	Nome	Attività produttiva	Indirizzo Sede Legale	Cap	Città	PR
APADULA	GIUSEPPE	PV	VIA R.SANZIO,47	84042	ACERNO	SA
BONIELLO	ANTONietta	PV	VIA R. SANZIO, 42	84042	ACERNO	SA
BONIELLO	CARMELA	PV	VIA CAMPI ELISI, 17	84042	ACERNO	SA
BONIELLO	GERARDINA	PV	VIA FONTANARI, 16	84042	ACERNO	SA
BOVI	GEMMA	PV	VIA R.SANZIO, 50	84042	ACERNO	SA
CALABRESE	GIUSEPPE	PV	VIA A.A. ZOTTOLI,7	84042	ACERNO	SA
CALABRESE	ORTENSIO	PV	VIA RAFFAELE SANZIO, 49	84042	ACERNO	SA
CAPPETTA	CARMELA	PV	VIA ANGIOLILLI, 50	84042	ACERNO	SA
CAPPETTA	ORAZIOANTONIO	PV	VIA FLAVIO GIOIA, 18	84092	BELLIZZI	SA
CERASUOLO	ANTONIO	PV	VIA SICHELMANNO, 55	84042	ACERNO	SA
CERASUOLO	GERARDO	PV	VIA G.FORTUNATO, 182	84042	ACERNO	SA
CERRONE	MARISA	PV	VIA SOTTO GLI ORTI,51	84042	ACERNO	SA
COLUCCI	ANDREA	PV	VIA CASTRILLO,3	84042	ACERNO	SA
CUOZZO	ANTONIO	PV	VIA MONTELLA,5	84042	ACERNO	SA
CUOZZO	DONATO	PV	VIA A. A.ZOTTOLI, 19	84042	ACERNO	SA
CUOZZO	VINCENZO	PV	A.A. ZOTTOLI4	84042	ACERNO	SA
CUOZZO	VINCENZO	PV	VIA DELLA LIBERTA', 1	84042	ACERNO	SA
DE ANGELIS	UMBERTO	PV	VIALE SAN DONATO, 15	84042	ACERNO	SA
DE NICOLA	ROBERTO	PV	VIA SOTTO GLI ORTI, 1	84042	ACERNO	SA
DE ROSA	ANTONIO	PV	VIA MARCONI3	84042	ACERNO	SA
DE ROSA	FRANCESCO	PV	VIA ROMA 93	84042	ACERNO	SA
DI LASCIO	ANGELO MARIA	PV	VIA ANTONIO GRAMSCI, 19	83043	BAGNOLI IRPINO	AV
DI LASCIO	ANGIOLINA	PV	VIA MUNICIPIO,42	84042	ACERNO	SA

BOLLETTINO UFFICIALE della REGIONE CAMPANIA		n. 49 del 19 Luglio 2010		PARTE I Atti della Regione		
DI LAS	MARIA DIVINA	PV	VIA FONTANARI, 9			SA
DI VECE	ANTONIO	PV	VIA A.A.ZOTTOLI, 15	84042	ACERNO	SA
D'URSO	FILOMENA	PV	VIA DALMAZIA,51	84100	SALERNO	SA
FRASCA	MARIA GIUSEPPA	PV	VIA G. MASELLI, 50	84042	ACERNO	SA
MALANGONE	DONATO	PV	VIA MONTELLA12	84042	ACERNO	SA
MATASSINO	RAFFAELE	PV	VIA A. NAPOLITANO, 29	84042	ACERNO	SA
MATASSINO	VINCENZO	PV	VIA PICENTIA, 2	84042	ACERNO	SA
NICASTRO	CARMINE	PV	VIA FONTANARI, 9	84042	ACERNO	SA
PACIFICO	PIERINA	PV	VIA ANGELO NAPOLITANO	84042	ACERNO	SA
RUBINO	CARMELA	PV	LOC. FONTANARI	84042	ACERNO	SA
RUSSO	MARIA ANNA	PV	VIA R.SANZIO, 42	84042	ACERNO	SA
SANSONE	DONATO	PV	P.ZZA CASALBORE RENATO, 32	84100	SALERNO	SA
SOC.COOP.AGR.HELIX ACERNO		PV	VIA G.FORTUNATO, 180	84042	ACERNO	SA
TELESE	GIUSEPPE	PV	VIA COLOMBO,37	84092	BELLIZZI	SA
TROTTA	ANGELO	PV	VIA ROMA	84042	ACERNO	SA
VECE	ASSUNTA	PV	VIA R. SANZIO, 36	84042	ACERNO	SA
VECE	VITTORIO	PV	VIA RAFFAELE SANZIO, 5	84042	ACERNO	SA
VILLECCO	GIUSEPPE	PV	VIA SOTTO GLI ORTI, 51	84042	ACERNO	SA

Comune di: **ALBANELLA**

Cognome o ragione sociale	Nome	Attività produttiva	Indirizzo Sede Legale	Cap	Citta	PR
MARTIELLO	GIOVANNA	PV	VIA DEI CILIEGI, 39	56025	PONTEDERA	PI
SCORZIELLO	FRANCESCO	PV	VIA CAMERINE SECONDO	84044	ALBANELLA	SA

Comune di: **ASCEA**

Cognome o ragione sociale	Nome	Attività produttiva	Indirizzo Sede Legale	Cap	Citta	PR
AZ.AGR.ROMANO ALBERTO & F.LLI S.S.		PV	VIA COLONNELLO ROMANO,FRAZ.CATONA 2	84046	ASCEA	SA
CHIRICO	GABRIELLA	PV-TP	VIA PROV.LE FRAZ.MANDIA,3	84046	ASCEA	SA
COOP.AGRICOLA SAN GIOVANNI BATTISTA		PV	VIA GISULFO MANDIA 40	84046	ASCEA	SA
D'ALESSANDRO	MASSIMO	PV	VIA SPINARETA, 25 FRAZ.VELINA	84040	CASTELNUOVO CILENTO	SA

Comune di: **BUCCINO**

Cognome o ragione sociale	Nome	Attività produttiva	Indirizzo Sede Legale	Cap	Citta	PR
MORRONE	MARGHERITA	PV	C.DA PIANO DI SAIA,2	84030	PERTOSA	SA

Comune di: **CAGGIANO**

Cognome o ragione sociale	Nome	Attività produttiva	Indirizzo Sede Legale	Cap	Citta	PR
CASALE	VITTORIA	PV	LOC.CAPO LE TEMPE,6	84030	CAGGIANO	SA
GAMBINO	ANTONIO	PV	LOC.MASSAVETERE, 7	84030	CAGGIANO	SA
ISOLDI	MARIA ROSARIA	PV	VIA S.ANTONIO,30	84030	CAGGIANO	SA
LUPO	ANGELA	PV	VIA PIETRA GROSSA, 7	84030	CAGGIANO	SA

Comune di: **CALVANICO**

Cognome o ragione sociale	Nome	Attività produttiva	Indirizzo Sede Legale	Cap	Citta	PR
CAMPIONE	GIUSEPPE	PV	PIAZZA M. FILANGIERI4	84100	SALERNO	SA

Comune di: **CAMPAGNA**

Cognome o ragione sociale	Nome	Attività produttiva	Indirizzo Sede Legale	Cap	Citta	PR
AZ.AGRICOLA MOSCATO 3MG		PV	C.DA PUGLIETTA, 153	84022	CAMPAGNA	SA
CIAO	DOMENICO	PV	VIA SANTA ZACCARIA, 61	84022	CAMPAGNA	SA
DE LUNA	APOLLINARE	PV	VIA VARANO, 34	84022	CAMPAGNA	SA
GLIELMI	LUIGI	PV	FRAZ.SERRADARCE VIA NAZIONALE,43	84022	CAMPAGNA	SA
GLIELMI	VITA	PV	CONTRADA OPPIDI	84022	CAMPAGNA	SA

Comune di: **CAMPORA**

Cognome o ragione sociale	Nome	Attività produttiva	Indirizzo Sede Legale	Cap	Citta	PR
GALZERANO	GIUSEPPE	PV	PIAZZA FEOLA,9	84040	CAMPORA	SA

Comune di: **CAPACCIO**

Cognome o ragione sociale	Nome	Attività produttiva	Indirizzo Sede Legale	Cap	Citta	PR
MANDETTA	ORLANDO	PV	VIA PONTE MARMOREO, 63	84047	CAPACCIO	SA

Comune di: **CASAL VELINO**

Cognome o ragione sociale	Nome	Attività produttiva	Indirizzo Sede Legale	Cap	Citta	PR
Azienda Agricola di CAMMAROTA	ALFONSO	PV	VIA NAPOLI, 116	84040	CASAL VELINO	SA
VIOLA	MARIA ELENA	PV	CONTRADA CURCI, 4	84078	VALLO DELLA LUCANIA	SA

Cognome o ragione sociale	Nome	Attività produttiva	Indirizzo Sede Legale	Cap	Città	PR
CAMMARANO	MARIA	PV	VIA SANTA MARIA, 51	84049	CASTEL SAN LORENZO	SA
STABILE	ROSINA	PV	VIA NOELA, 88	84049	CASTEL SAN LORENZO	SA

Comune di: CASTELCIVITA

Cognome o ragione sociale	Nome	Attività produttiva	Indirizzo Sede Legale	Cap	Città	PR
MADAIÒ	COSMO	PV	VIA MAZZINI, 58	84020	CASTELCIVITA	SA

Comune di: CERASO

Cognome o ragione sociale	Nome	Attività produttiva	Indirizzo Sede Legale	Cap	Città	PR
MUSTO	ALDO	PV	VIA SCIAMBALI,26	84052	CERASO	SA

Comune di: CICERALE

Cognome o ragione sociale	Nome	Attività produttiva	Indirizzo Sede Legale	Cap	Città	PR
GARGARO	UMBERTO	PV	C.DA CHIUSA VECCHIA	84053	CICERALE	SA
MELE	ANNA	PV	VIA ROMA	84053	CICERALE	SA

Comune di: COLLIANO

Cognome o ragione sociale	Nome	Attività produttiva	Indirizzo Sede Legale	Cap	Città	PR
FASANO	GERARDO	PV	CONTRADA GIARDINO	84020	VALVA	SA
FERRENTINO	PASQUALINO	PV	CONTRADA MACCHIA, 46	84020	COLLIANO	SA

Comune di: CONTRONE

Cognome o ragione sociale	Nome	Attività produttiva	Indirizzo Sede Legale	Cap	Città	PR
AGOSTO	STEFANO	PV	VIA S.SEBASTIANO, 9	84020	CONTRONE	SA

Comune di: CORLETO MONFORTE

Cognome o ragione sociale	Nome	Attività produttiva	Indirizzo Sede Legale	Cap	Città	PR
COMUNE DI CORLETO MONFORTE		PV	PIAZZA MUNICIPIO	84020	CORLETO MONFORTE	SA
VIGORITO	ORAZIO	PV	VIA DIANA, 12	84020	CORLETO MONFORTE	SA

Comune di: EBOLI

Cognome o ragione sociale	Nome	Attività produttiva	Indirizzo Sede Legale	Cap	Città	PR
ALTAMURA	CIRO	PV	VIA TORRE PALADINA	84091	BATTIPAGLIA	SA
AZ. AGRICOLA EREDI AMBRUOSO RAFFAELE DI		PV	LOC. CIOFFI, 2	84025	EBOLI	SA
AZ.AGR.SAN MARTINO DI BARCELLA & C.S.S.		PV	VIA SAN BERNARDO, 8	24069	CENATE DI SOTTO	BG
CONCILIO	VINCENZO	PV	VIALE DEL PINO	84025	EBOLI	SA

Comune di: **FURORE**

Cognome o ragione sociale	Nome	Attività produttiva	Indirizzo Sede Legale	Cap	Citta	PR
CAVALIERE	VINCENZO	PV	VIA CRESCENZIO, 107	00100	ROMA	RM

Comune di: **GIFFONI SEI CASALI**

Cognome o ragione sociale	Nome	Attività produttiva	Indirizzo Sede Legale	Cap	Citta	PR
BUDETTA	PATRIZIA	PV	VIA DON MINZONI, 24	84096	MONTECORVINO ROVELLA	SA
RUBINO	GENEROSO	PV	VIA MURGE9	84042	ACERNO	SA

Comune di: **GIFFONI VALLE PIANA**

Cognome o ragione sociale	Nome	Attività produttiva	Indirizzo Sede Legale	Cap	Citta	PR
DE MATTIA	SALVATORE	PV	VIA A. TESAURO, 10	84095	GIFFONI VALLE PIANA	SA
LANDI	MARIANGELA	PV	VIA AIA,19	83020	CONTRADA	AV
TEDESCO	UMBERTO	PV	VIA M. BASSI, 6	84095	GIFFONI VALLE PIANA	SA

Comune di: **LAURINO**

Cognome o ragione sociale	Nome	Attività produttiva	Indirizzo Sede Legale	Cap	Citta	PR
MAROTTA	GIUSEPPINA	PV	VIA LUNGOMARE MARCONI, 41	84100	SALERNO	SA

Comune di: **MINORI**

Cognome o ragione sociale	Nome	Attività produttiva	Indirizzo Sede Legale	Cap	Citta	PR
CIOFFI	LUIGI	PV	VIA RIOLA, 2	84010	RAVELLO	SA

Comune di: **MONTECORVINO PUGLIANO**

Cognome o ragione sociale	Nome	Attività produttiva	Indirizzo Sede Legale	Cap	Citta	PR
Azienda Agricola Casa di Baal di CORRADO	ANNA MARIA	PV	VIA TIZIANO,14	84096	MONTECORVINO ROVELLA	SA

Comune di: **NOCERA INFERIORE**

Cognome o ragione sociale	Nome	Attività produttiva	Indirizzo Sede Legale	Cap	Citta	PR
PETROSINO	ANIELLO	PV	VIA NAPOLI, 48	84014	NOCERA INFERIORE	SA

Comune di: **ORRIA**

Cognome o ragione sociale	Nome	Attività produttiva	Indirizzo Sede Legale	Cap	Citta	PR
CORNIOLA	BARBARA	PV	VIA ARCE, 27	84100	SALERNO	SA

Comune di: **PADULA**

Cognome o ragione sociale	Nome	Attività produttiva	Indirizzo Sede Legale	Cap	Citta	PR
GAETANI	LUIGI	PV	VIA NAZIONALE,476	84034	PADULA	SA

Cognome o ragione sociale	Nome	Attività produttiva	Indirizzo Sede Legale	Cap	Città	PR
IANNONE	LUIGI	PV	C.SO UMBERTO I, 1	84020	PETINA	SA

Comune di: **POLLICA**

Cognome o ragione sociale	Nome	Attività produttiva	Indirizzo Sede Legale	Cap	Città	PR
ALESSANDRA S.R.L.		PV	C.DA CALAMONA FRAZ.ACCIAROLI, 3	84068	POLLICA	SA

Comune di: **PONTECAGNANO FAIANO**

Cognome o ragione sociale	Nome	Attività produttiva	Indirizzo Sede Legale	Cap	Città	PR
Azienda Agricola Terra di Vento di ZOTTOLA	MARIA LUISA	PV	VIA DELLO STATUTO, 6	84098	PONTECAGNANO FAIANO	SA
LA ROCCA	ANTONIO	PV	VIA CUPA CLARIZIA	84100	SALERNO	SA
RES VIVA S.R.L.		PV	VIA LAGO LUCRINO, 3	84098	PONTECAGNANO FAIANO	SA

Comune di: **POSTIGLIONE**

Cognome o ragione sociale	Nome	Attività produttiva	Indirizzo Sede Legale	Cap	Città	PR
FOTI	ENRICO	PV	VIA BALZATA, 792	84026	POSTIGLIONE	SA

Comune di: **PRIGNANO CILENTO**

Cognome o ragione sociale	Nome	Attività produttiva	Indirizzo Sede Legale	Cap	Città	PR
APONE	ANTONIETTA	PV	VIA ROSA IEMMA, 14	84091	BATTIPAGLIA	SA

Comune di: **ROCCADASPIDE**

Cognome o ragione sociale	Nome	Attività produttiva	Indirizzo Sede Legale	Cap	Città	PR
GORRASI	MADDALENA	PV	VIA MONTE DOGLIA,81	84069	ROCCADASPIDE	SA
GRALLUZZO	FRANCESCA	PV	VIA ANGELO A BRENCIA,7	84069	ROCCADASPIDE	SA
GRECO	NICOLINA	PV	VIA PERILLO, 57	84069	ROCCADASPIDE	SA
IMPEMBO	GIUSEPPE	PV	FRAZ.TREFICO,18	84069	ROCCADASPIDE	SA
MARTIELLO	GERARDA	PV	VIA PARCO DELLA CONCORDIA,34	84069	ROCCADASPIDE	SA
MARTIELLO	ROSA	PV	VIA MONTE DOGLIA	84069	ROCCADASPIDE	SA
SCORZELLI	VINCENZO	PV	VIA ISCA	84069	ROCCADASPIDE	SA
SCORZIELLO	GABRIELE	PV	VIA TERZERIE, 49	84069	ROCCADASPIDE	SA
STOPPIELLO	PASQUALE	PV	VIA DEI CILIEGI, 39	56025	PONTEDERA	PI

Comune di: **ROSCIGNO**

Cognome o ragione sociale	Nome	Attività produttiva	Indirizzo Sede Legale	Cap	Città	PR

CRISCI	FRANCESCO	PV	VIA ANTONIO RESCINITI, 10	84020	ROSCIGNO	SA

Comune di: **RUTINO**

Cognome o ragione sociale	Nome	Attività produttiva	Indirizzo Sede Legale	Cap	Citta	PR
AGRINUOVA SRL		PV	VIA DIFESA MADDALENA, 3	84022	CAMPAGNA	SA

MAUTONE	VINCENZO	PV	VIA SERRA,82	84070	RUTINO	SA

Comune di: **SALVITELLE**

Cognome o ragione sociale	Nome	Attività produttiva	Indirizzo Sede Legale	Cap	Citta	PR
VALISENA	ANGELA ROSA	PV	VIA FONTANELLE,	84020	SALVITELLE	SA

ZIRPOLI	VINCENZA	PV	VIA FONTANELLE 18/1	84020	SALVITELLE	SA

Comune di: **SAN CIPRIANO PICENTINO**

Cognome o ragione sociale	Nome	Attività produttiva	Indirizzo Sede Legale	Cap	Citta	PR
MARINO	TIZIANA	PV	LOC.MONTEVETRANO,5	84099	SAN CIPRIANO PICENTINO	SA

Comune di: **SAN MAURO LA BRUCA**

Cognome o ragione sociale	Nome	Attività produttiva	Indirizzo Sede Legale	Cap	Citta	PR
CUSATI	ANIELLO	PV	CONTRADA FORNO PANZARIEDDI	84070	SAN MAURO LA BRUCA	SA

Comune di: **SANT'ANGELO A FASANELLA**

Cognome o ragione sociale	Nome	Attività produttiva	Indirizzo Sede Legale	Cap	Citta	PR
RUBERTO	FRANCESCO	PV	VIA NOME DI DIO,13	84027	SANT'ANGELO A FASANELLA	SA

TENUTE DEL FASANELLA SRL		PV	CORSO APOLLO XI,44	84027	SANT'ANGELO A FASANELLA	SA

Comune di: **SANZA**

Cognome o ragione sociale	Nome	Attività produttiva	Indirizzo Sede Legale	Cap	Citta	PR
BONOMO	NICOLA	PV	VIA SANTA MARIA LE GRAZIE, 3	84030	SANZA	SA

Comune di: **SCALA**

Cognome o ragione sociale	Nome	Attività produttiva	Indirizzo Sede Legale	Cap	Citta	PR
MANSI	LUCIA	PV	VIA S.CATERINA	84010	SCALA	SA

Comune di: **SERRAMEZZANA**

Cognome o ragione sociale	Nome	Attività produttiva	Indirizzo Sede Legale	Cap	Citta	PR
MONTAGNESE	PAOLA	PV	M.DA CARAVAGGIO, 143	80100	NAPOLI	NA

Comune di: **SERRE**

Cognome o ragione sociale	Nome	Attività produttiva	Indirizzo Sede Legale	Cap	Citta	PR

SEZIONE 1 : Aziende di produzione - SOTTOSEZIONE C : Aziende "miste"**Provincia di: AVELLINO**Comune di: **ARIANO IRPINO**

Cognome o ragione sociale	Nome	Attività produttiva	Indirizzo Sede Legale	Cap	Citta	PR
LO CONTE	GIUSEPPE	PV	C.DA TURCHICIELLO	83031	ARIANO IRPINO	AV

Comune di: **ATRIPALDA**

Cognome o ragione sociale	Nome	Attività produttiva	Indirizzo Sede Legale	Cap	Citta	PR
SCARLATELLA	GERARDA	PV	CUPA LAURI, 15	83042	ATRIPALDA	AV

Comune di: **BAGNOLI IRPINO**

Cognome o ragione sociale	Nome	Attività produttiva	Indirizzo Sede Legale	Cap	Citta	PR
PICARIELLO	MARCO	PV	VIA TORRE	83043	BAGNOLI IRPINO	AV

Comune di: **CALITRI**

Cognome o ragione sociale	Nome	Attività produttiva	Indirizzo Sede Legale	Cap	Citta	PR
ZARRILLI	LUIGINA	PV	VIA F.TEDESCO 58	83045	CALITRI	AV

Comune di: **CARIFE**

Cognome o ragione sociale	Nome	Attività produttiva	Indirizzo Sede Legale	Cap	Citta	PR
MINIERI	MICHELE ARCANGELO	PV-TP	VICOLO MORO, 7	83040	CARIFE	AV

Comune di: **CASSANO IRPINO**

Cognome o ragione sociale	Nome	Attività produttiva	Indirizzo Sede Legale	Cap	Citta	PR
DE SIMONE	GIOACCHINO	PV	VIA SAN NICOLA, 14	83048	MONTELLA	AV
NATALE	TERESA LINA	PV	C. DA LIMITI, 3	83040	CASSANO IRPINO	AV

Comune di: **FLUMERI**

Cognome o ragione sociale	Nome	Attività produttiva	Indirizzo Sede Legale	Cap	Citta	PR
Azienda Agrituristica La Scampata di PETRILLI	CIRIACO	PV-TP	VICO BOSCHERO, 20	83040	FLUMERI	AV
BIANCO	FERNANDO	PV	CD, CANDELARO	83040	FLUMERI	AV

Comune di: **FONTANAROSA**

Cognome o ragione sociale	Nome	Attività produttiva	Indirizzo Sede Legale	Cap	Citta	PR
AZ. AGR. ROCCA NORMANNA		PV	VIA S. LUCIA, 36	80132	NAPOLI	NA

Comune di: **GESUALDO**

Cognome o ragione sociale	Nome	Attività produttiva	Indirizzo Sede Legale	Cap	Citta	PR

DELL'ERARIO	FILOMENA	PV	VIA LAMMIE	83040	GESUALDO	AV

Comune di: **GUARDIA D. LOMBARDI-VALLATA**

Cognome o ragione sociale	Nome	Attività produttiva	Indirizzo Sede Legale	Cap	Città	PR
CELETTI	ROCCHINA	PV	C.DA SASSO, 38	83040	GUARDIA D. LOMBARDI	AV

Comune di: **GUARDIA DEI LOMBARDI**

Cognome o ragione sociale	Nome	Attività produttiva	Indirizzo Sede Legale	Cap	Città	PR
DI LEO	GERARDO	PV	C.DA FORCHE, 43\A	83040	GUARDIA D. LOMBARDI	AV

DI SANTO	CARMINE	PV	VIA BORGO, 22\A	83040	GUARDIA D. L.	AV

Comune di: **MANOCALZATI**

Cognome o ragione sociale	Nome	Attività produttiva	Indirizzo Sede Legale	Cap	Città	PR
DI CHIARA	GIUSEPPINA	PV	VIA SORCINELLE 2	83030	MANOCALZATI	AV

Comune di: **MIRABELLA ECLANO**

Cognome o ragione sociale	Nome	Attività produttiva	Indirizzo Sede Legale	Cap	Città	PR
AZ AGRICOLA SAN BONAVENTURA DI BALESTRIERI		PV	C.DA TUOPPOLO	83036	MIRABELLA ECLANO	AV
D'AMBROSIO	ANGELO	PV-PZ	VIA LUCIO FURIO	83036	MIRABELLA E.	AV

Comune di: **MONTECALVO IRPINO**

Cognome o ragione sociale	Nome	Attività produttiva	Indirizzo Sede Legale	Cap	Città	PR
IANNONE	GERARDINA	PV	C.DA SAN GIACOMO	83037	MONTECALVO IRPINO	AV
RAGAZZO	ANGELINA	PV	C.DA CORSANO	83037	MONTECALVO IRPINO	AV

Comune di: **MONTELLA**

Cognome o ragione sociale	Nome	Attività produttiva	Indirizzo Sede Legale	Cap	Città	PR
BOSCO	MAURO	PV	VIA CASALIELLO	83048	MONTELLA	AV
CAPONE	LILIANA FIRMINA	PV	LOC VERTEGLIA, 74	83048	MONTELLA	AV
CARBONE	PASQUALINA	PV	VIA AMM. PELOSI, 3	83048	MONTELLA	AV
CARBONE	VINCENZO	PV	via s. fusco, 4	83048	montella	av
CASA DI RIPOSO E & C DE MARCO		PV	VIA DEL CORSO	83048	MONTELLA	AV
DE SIMONE	ELIO	PV	VIA PRINCIPE DI PIEMONTE	83048	MONTELLA	AV
DI GENOVA	RAFFAELE	PV	VIA CORTE SAN PIETRO	83048	MONTELLA	AV
DI GENUA	GIOVANNI	PV	LOC. S. FRANCESCO S.P. 386 N. 66	83048	MONTELLA	AV

DI NARDO	ALBINA	PV	VIA AMM. PELOSI, 7	83048	MONTELLA	AV
FOND. OPERA PIA ASILO CAPONE		PV	PIAZZA G. CAPONE	83048	MONTELLA	AV
GRANESE	MARIO	PV	VIA S. FRANCESCO, 5	83048	MONTELLA	AV
LEPORE	ROSALIA	PV	VIA F. CIANCIULLI, 13	83048	MONTELLA	AV
MALERBA	SALVATORE	PV-TP	VIA VERTEGLIA, 104	83048	MONTELLA	AV
MARANO	SALVATORE	PV	VIA MONTESORBO, 13	83048	MONTELLA	AV
PASCALE	ALBERINO	PV	VIA M. CIANCIULLI, 76	83048	MONTELLA	AV
PASSARO	LUDOVICO	PV	VIA VERTEGLIA, 54	83048	MONTELLA	AV
SANTORO	GIOVANNA	PV	VIA G. CIANCIULLI, 8	83048	MONTELLA	AV
SANTUARIO DEL SS SALVATORE		PV	VIA DEL SS SALVATORE	83048	MONTELLA	AV
SORIANO	MARIO	PV	C.DA SOTTOMONTICCHIO	83048	MONTELLA	AV
Comune di: MONTELLA-BAGNOLI I.						
Cognome o ragione sociale	Nome	Attività produttiva	Indirizzo Sede Legale	Cap	Città	PR
LEPORE	ANGELO	PV	C.DA LAGO, 3	83048	MONTELLA	AV
Comune di: MONTEMILETTO						
Cognome o ragione sociale	Nome	Attività produttiva	Indirizzo Sede Legale	Cap	Città	PR
MUSTO	LINA	PV	FRAZ SAN MICHELE, VIA LIMATURO, 50	83039	PRATOLA SERRA	AV
Comune di: MONTORO I.						
Cognome o ragione sociale	Nome	Attività produttiva	Indirizzo Sede Legale	Cap	Città	PR
GAIA SS		PV	VIA OSPEDALE, 5	83025	MONTORO I.	AV
Comune di: MONTORO INFERIORE						
Cognome o ragione sociale	Nome	Attività produttiva	Indirizzo Sede Legale	Cap	Città	PR
G. B. AGRICOLA		PV-TP	VIA NAZIONALE	83025	MONTORO INFERIORE	AV
Comune di: MORRA DE SANCTIS						
Cognome o ragione sociale	Nome	Attività produttiva	Indirizzo Sede Legale	Cap	Città	PR
GALLO	CONCETTA MARIA	PV	C.DA ORCOMONE	83040	MORRA DE SANCTIS	AV
Comune di: NUSCO						
Cognome o ragione sociale	Nome	Attività produttiva	Indirizzo Sede Legale	Cap	Città	PR
GRAMAGLIA	SALVATORE	PV	VIA DEL GIARDINO, 24	83048	MONTELLA	AV

RICCIARDI	ROSA	PV	VIA APPIA	83057	TORELLA DEI LOMBARDI	AV

Comune di: **PATERNOPOLI**

Cognome o ragione sociale	Nome	Attività produttiva	Indirizzo Sede Legale	Cap	Città	PR
Azienda Agricola Le Masciare di MARTONE	CATERINA	PV	CORSO V. EMANUELE, 101	83100	AVELLINO	AV

Comune di: **ROCCA S. FELICE**

Cognome o ragione sociale	Nome	Attività produttiva	Indirizzo Sede Legale	Cap	Città	PR
FORGIONE	RAFFAELE	PV	VIA CARMASCIANO, 10	83050	ROCCA S. FELICE	AV

Comune di: **S. MANGO S. C.**

Cognome o ragione sociale	Nome	Attività produttiva	Indirizzo Sede Legale	Cap	Città	PR
SOC. AGR. ANTICO CASTELLO SAS DI ROMANO FRANCESCO &		PV	C.DA POPPANO, 11 BIS	83050	S. MANGO S. C.	AV

Comune di: **S. MANGO S. CALORE**

Cognome o ragione sociale	Nome	Attività produttiva	Indirizzo Sede Legale	Cap	Città	PR
OTIA SRL	R.L.:VISCONTI CARLO	PV	VIA S. D'ACQUISTO, 4	80030	S. VITALIANO	NA

Comune di: **SERINO**

Cognome o ragione sociale	Nome	Attività produttiva	Indirizzo Sede Legale	Cap	Città	PR
AURILIA	FILOMENA	PV	VIA TERMINIO, 33	83028	SERINO	AV

DI MASI	ANTONETTA	PV	VIA BUONUOMINI, 44	83028	SERINO	AV

RAGANO	ANGELA	PV	VIA SALA FONTANELLE, 23	83028	SERINO	AV

Comune di: **TORELLA DEI LOMBARDI**

Cognome o ragione sociale	Nome	Attività produttiva	Indirizzo Sede Legale	Cap	Città	PR
CIMINERA	ANTONETTA	PV	VIA DELL'ANGELO, 29	83057	TORELLA DEI LOMBARDI	AV

DI LEO	ANTONIO	PV	VIA ANGELO APPIA, 77	83057	TORELLA DEI LOMBARDI	AV

Comune di: **VOLTURARA I.**

Cognome o ragione sociale	Nome	Attività produttiva	Indirizzo Sede Legale	Cap	Città	PR
PETRETTA	MARIA	PV	C.DA LAURA, 9	83050	VOLTURARA I.	AV

Comune di: **VOLTURARA IRPINA**

Cognome o ragione sociale	Nome	Attività produttiva	Indirizzo Sede Legale	Cap	Città	PR
DE SIMONE	CELESTINO	PV	VIA AMM. S. PELOSI, 20	83048	MONTELLA	AV

Comune di: **ZUNGOLI**

Cognome o ragione sociale	Nome	Attività produttiva	Indirizzo Sede Legale	Cap	Città	PR
CARUSO	RAFFAELE	PV	VIA TOPPO DELL'ANNO, 62	83030	ZUNGOLI	AV

Provincia di: BENEVENTOComune di: **AIROLA**

Cognome o ragione sociale	Nome	Attività produttiva	Indirizzo Sede Legale	Cap	Città	PR
CECERE	ANIELLO	PV-TP	C.da Padula	82016	AIROLA	BN

**VIVAI CECERE ANIELLO SOC.
AGR. S.R.L.**

PV-TP C.DA PADULA 82011 AIROLA BN

Comune di: **APICE**

Cognome o ragione sociale	Nome	Attività produttiva	Indirizzo Sede Legale	Cap	Città	PR
TUFO	ANTONIO CARMINE	PV-TP	C.DA S.LUCIA,216	82021	APICE	BN

TUFO **SILVIO** PV-PZ C.DA CUPAZZO 82021 APICE BNComune di: **BENEVENTO**

Cognome o ragione sociale	Nome	Attività produttiva	Indirizzo Sede Legale	Cap	Città	PR
Azienda Agricoa Fontana Reale di	ANNA	PV-PZ	C. DA SAN GIOVANNI A CAPRARA	82100	BENEVENTO	BN

PICA **NICOLA** PV-PZ VIA CHIETI, 24 80143 NAPOLI NAComune di: **BUONALBERGO**

Cognome o ragione sociale	Nome	Attività produttiva	Indirizzo Sede Legale	Cap	Città	PR
FARINA	CLAUDIO	PV-PZ	C.DA S.LUCIA	82020	BUONALBERGO	BN

FARINA **MASSIMO** PV C.DA CROCELLA 82020 BUONALBERGO BN**FRATELLI D'OTO SOCIETA'
AGRICOLA A.R.L.** PV-PZ C.DA FONTANE 82020 BUONALBERGO BN**MINICOZZI** **GIOVANNA** PV-PZ C.DA FONTANA 82020 BUONALBERGO BN**PANZA** **ROMANINA** PV-PZ C.DA CROCELLA 82020 BUONALBERGO BNComune di: **CALVI**

Cognome o ragione sociale	Nome	Attività produttiva	Indirizzo Sede Legale	Cap	Città	PR
MOGAVERO	ANNALISA	PV	VIA SPACCAMONTAGNA,2	82010	CALVI	BN

MOLINARO **ANGELA** PV VIA BOSCO SANT'AGNESE,15 82018 CALVI BNComune di: **CAMPOLI DEL MONTE TABURNO**

Cognome o ragione sociale	Nome	Attività produttiva	Indirizzo Sede Legale	Cap	Città	PR
Azienda Agricola De Mezza Nicola di DE MEZZA	COSIMO	PV-TP	C.DA PIETRA DI TOCCO	82030	CAMPOLI DEL MONTE TABURNO	BN

Comune di: **CASALDUNI**

Cognome o ragione sociale	Nome	Attività produttiva	Indirizzo Sede Legale	Cap	Città	PR
LAUDATO	ROCCO	PV	VIA ROMA 26	82027	CASALDUNI	BN

Comune di: **CASTELPAGANO**

Cognome o ragione sociale	Nome	Attività produttiva	Indirizzo Sede Legale	Cap	Citta	PR
NISTA	MARIA LIBERA	PV	C.DA CASCIGNO	82020	CASTELPAGANO	BN
VISCIO	MICHELINA	PV-PZ	VIA NUCLEO GERMANI	82020	CASTELPAGANO	BN

Comune di: **CASTELVENERE**

Cognome o ragione sociale	Nome	Attività produttiva	Indirizzo Sede Legale	Cap	Citta	PR
GRILLO	MARIA MICHELA	PV	C.DA PETRARA,12	82037	CASTELVENERE	BN

Comune di: **CIRCELLO**

Cognome o ragione sociale	Nome	Attività produttiva	Indirizzo Sede Legale	Cap	Citta	PR
ALDERISIO ZACCARI	NICOLA DOMENICO	PV-PZ	C.DA MACCHIA	82020	CIRCELLO	BN
D'ALOIA	MARIA	PV-PZ	C.DA MACCHIA	82020	CIRCELLO	BN
ZACCARI	GIOCONDO	PV-PZ	C.DA MACCHIA	82020	CIRCELLO	BN
ZACCARI	NICOLA	PV-PZ	VIA PIANA SAN MARTINO- CASALDIANNI	82020	CIRCELLO	BN

Comune di: **COLLE SANNITA**

Cognome o ragione sociale	Nome	Attività produttiva	Indirizzo Sede Legale	Cap	Citta	PR
DEL GROSSO	CARMINE	PV	C.DA VIOLA,10	82024	COLLE SANNITA	BN
FORTE	ANTONIETTA	PV	C.DA CUDACCHI	82024	COLLE SANNITA	BN

Comune di: **DUGENTA**

Cognome o ragione sociale	Nome	Attività produttiva	Indirizzo Sede Legale	Cap	Citta	PR
TORRENOVA SRL		PV	VIA BOSCO CUPO, 11	82030	DUGENTA	BN

Comune di: **FOIANO V.FORTORE**

Cognome o ragione sociale	Nome	Attività produttiva	Indirizzo Sede Legale	Cap	Citta	PR
MARTUCCIO	CARMELA	PV	C.DA PIANO LE MANDRE	82020	FOIANO V. FORTORE	BN

Comune di: **FRAGNETO L'ABATE**

Cognome o ragione sociale	Nome	Attività produttiva	Indirizzo Sede Legale	Cap	Citta	PR
VIOLA	MARIA ANTONIETTA	PV-PZ	VIA BOSCO COMUNALE	82020	FRAGNETO L'ABATE	BN

Comune di: **FRAGNETO MONFORTE**

Cognome o ragione sociale	Nome	Attività produttiva	Indirizzo Sede Legale	Cap	Citta	PR
IADAROLA	PIETRO	PV	VIA NAPOLI, 29	82020	FRAGNETO MONFORT	BN
T.I.M. SRL		PV	VIA SAN PAOLO, 22	80026	CASORIA	NA

Comune di: **GUARDIA SANFRAMONDI**

Cognome o ragione sociale	Nome	Attività produttiva	Indirizzo Sede Legale	Cap	Città	PR
IULIANI	CONSIGLIA	PV	VIA NAPOLI, 23	82034	GUARDIA SANFRAMONDI	BN

Comune di: **MONTESARCHIO**

Cognome o ragione sociale	Nome	Attività produttiva	Indirizzo Sede Legale	Cap	Città	PR
BUCCIANO	DONATO	PV	VIA GUALIGNANO, 11	82016	MONTESARCHIO	BN
CECERE	CATERINA	PV	TORRE VARONI, 15	82016	MONTESARCHIO	BN

Comune di: **PAGO VEIANO**

Cognome o ragione sociale	Nome	Attività produttiva	Indirizzo Sede Legale	Cap	Città	PR
DE PALMA	ELENA	PV	C.DA PIANE,212	82020	PAGO VEIANO	BN

Comune di: **PANNARANO**

Cognome o ragione sociale	Nome	Attività produttiva	Indirizzo Sede Legale	Cap	Città	PR
DI GIAMBATTISTA	ARMANDO	PV	VIA VIGNE VECCHIE, 10	82010	PANNARANO	BN

Comune di: **PESCO SANNITA**

Cognome o ragione sociale	Nome	Attività produttiva	Indirizzo Sede Legale	Cap	Città	PR
IANNELLI	ANNA	PV	VIA CARPINELLI	82020	PESCO SANNITA	BN

Comune di: **PIETRELCINA**

Cognome o ragione sociale	Nome	Attività produttiva	Indirizzo Sede Legale	Cap	Città	PR
Azienda Agrituristiche Il Sentiero della Rosa di CIACCIO	EMANUELA	PV-TP	C.DA COSTE, 21	82020	PIETRELCINA	BN
MEOLA	EDUARDO ANTONIO	PV	C.DA BOSCO SANT'ANDREA	82020	PIETRELCINA	BN

Comune di: **PONTE**

Cognome o ragione sociale	Nome	Attività produttiva	Indirizzo Sede Legale	Cap	Città	PR
NIFO SARRAPOCHIELLO	LORENZO	PV-TP	C. DA PIANA	82030	PONTE	BN
PECA	ALBA	PV	VIA MONTE	82030	PONTE	BN

Comune di: **PUGLIANELLO**

Cognome o ragione sociale	Nome	Attività produttiva	Indirizzo Sede Legale	Cap	Città	PR
IACOBUCCI	ARMANDO	PV	VIA MUNICIPIO, 105	82034	GUARDIA SANFRAMONDI	BN

Comune di: **REINO**

Cognome o ragione sociale	Nome	Attività produttiva	Indirizzo Sede Legale	Cap	Città	PR
PENNUCCI	BERARDINO	PV	C.DA BOSCO DEL MONTE,9	82020	REINO	BN

Comune di: **SAN GIORGIO DEL SANNIO**

Cognome o ragione sociale	Nome	Attività produttiva	Indirizzo Sede Legale	Cap	Città	PR

CASAZZA	ANTONIO	PV	P.ZZA DELL'ECONOMIA,7	82021	APICE	BN

Comune di: **SAN GIORGIO LA MOLARA**

Cognome o ragione sociale	Nome	Attività produttiva	Indirizzo Sede Legale	Cap	Citta	PR
MARCHESELLI	ROMINA	PV	C. DA MADDALENA, 8	82020	SAN GIORGIO LA MOLARA	BN

Comune di: **SAN LORENZELLO**

Cognome o ragione sociale	Nome	Attività produttiva	Indirizzo Sede Legale	Cap	Citta	PR
SANTILLO	CONCETTA	PV	VIA NAPOLI, 25	82030	SAN LORENZELLO	BN
SANTILLO	GIOVANNA VITTORIA	PV	VIA SELVA TERRA, 27	82030	SAN LORENZELLO	BN
TRAVERSI	PAOLO	PV	VIA CESOLLE, 4	82030	SAN LORENZELLO	BN

Comune di: **SAN LORENZO MAGGIORE**

Cognome o ragione sociale	Nome	Attività produttiva	Indirizzo Sede Legale	Cap	Citta	PR
GUGLIELMUCCI	ALFREDO	PV	VIA SANTAMARIA,41	82030	SAN LORENZO MAGGIORE	BN

Comune di: **SAN MARCO DEI CAVOTI**

Cognome o ragione sociale	Nome	Attività produttiva	Indirizzo Sede Legale	Cap	Citta	PR
COCCA	ANGELO	PV	C.DA CASIAROCCA,23	82029	SAN MARCO DEI CAVOTI	BN

Comune di: **SAN NICOLA MANFREDI**

Cognome o ragione sociale	Nome	Attività produttiva	Indirizzo Sede Legale	Cap	Citta	PR
D'ANGELIS	CARMINE	PV	C.DA MONTEBELLO	82010	SAN NICOLA MANFREDI	BN

Comune di: **SANTA CROCE DEL SANNIO**

Cognome o ragione sociale	Nome	Attività produttiva	Indirizzo Sede Legale	Cap	Citta	PR
DI MARIA	GIOVANNA CRISTINA	PV	C. DA MONTAGNA	82020	SANTA CROCE DEL SANNIO	BN

Comune di: **SANT'AGATA DE' GOTI**

Cognome o ragione sociale	Nome	Attività produttiva	Indirizzo Sede Legale	Cap	Citta	PR
CESARE	BIANCA	PV	C.DA VERRONI,52	82019	SANT'AGATA DE' GOTI	BN
CESARE	MARIO	PV	C.DA VERRONI	82019	SANT'AGATA DE' GOTI	BN
PETTI	ANTONIO	PV	FRAZ. FAGGIANO VIA PROVINCIALE	82019	SANT'AGATA DE' GOTI	BN

Comune di: **SANT'ANGELO A CUPOLO**

Cognome o ragione sociale	Nome	Attività produttiva	Indirizzo Sede Legale	Cap	Citta	PR
LIBERATORE	GIUSEPPE	PV	FRAZ.MONTEROCCHETTA,VIA PALAZZO,30	82010	SAN NICOLA MANFREDI	BN

Comune di: **SOLOPACA**

Cognome o ragione sociale	Nome	Attività produttiva	Indirizzo Sede Legale	Cap	Citta	PR

BOSO	PAOLA	PV	VIA BEBIANA, 66	82036	SOLOPACA	BN
LEONE	CASIMIRO	PV	VIA PROCUSI, 90	82036	SOLOPACA	BN
PERRETTI	PIETRO	PV	C. SO CUSANI, 266	82036	SOLOPACA	BN

Comune di: **TORRECUSO**

Cognome o ragione sociale	Nome	Attività produttiva	Indirizzo Sede Legale	Cap	Città	PR
COLANGELO	COSIMO	PV	VIA PEZZE,13	82030	TORRECUSO	BN
GEF SRL		PV-TP	VIA SAN ROCCO	82030	FOGLIANISE	BN
IANNELLA	MARIA ANTONIETTA	PV	VIA TORA II,4	82030	TORRECUSO	BN

Provincia di: CASERTAComune di: **AVERSA**

Cognome o ragione sociale	Nome	Attività produttiva	Indirizzo Sede Legale	Cap	Città	PR
SOCIETA' AGRICOLA SCLAVIA SRL	RL GRANITO CARMEN	PV	VIA MICHELANGELO 15	81031	AVERSA	CE

Comune di: **CAIAZZO**

Cognome o ragione sociale	Nome	Attività produttiva	Indirizzo Sede Legale	Cap	Città	PR
DE ANGELIS DE ANGELIS	EDOARDO	PV	VIA CASTELLO	81013	CAIAZZO	CE
MAZZARELLA SRL	PASQUALE	PV-TP	VIA PONTIELE,1	81013	CAIAZZO	CE

Comune di: **CAPUA**

Cognome o ragione sociale	Nome	Attività produttiva	Indirizzo Sede Legale	Cap	Città	PR
Amico	Enrico	PV	Via Grotte S.Lazzaro 9	81043	Capua	CE

Comune di: **CARINOLA**

Cognome o ragione sociale	Nome	Attività produttiva	Indirizzo Sede Legale	Cap	Città	PR
FERRANTE	ANTONIO	PV	LOC CASE SPARSE LOC BOSCO DEI CIOCCHI	81030	CARINOLA	CE
FERRANTE	FERDINANDO	PV	VIA APPIA KM 180	81030	CARINOLA	CE
LE CAMPOLE srl	di Andolfi Angelo rl	PV	via Appia 1	81030	Carinola	CE

Comune di: **CASAL DI PRINCIPE**

Cognome o ragione sociale	Nome	Attività produttiva	Indirizzo Sede Legale	Cap	Città	PR
DE ANGELIS	LUIGI	PV	VIA UMBERTO MADDALENA, 44	81033	CASAL DI PRINCIPE	CE

Comune di: **CASTELCAMPAGNANO**

Cognome o ragione sociale	Nome	Attività produttiva	Indirizzo Sede Legale	Cap	Città	PR
Fattoria Selvanova di BUONO	ANTONIO	PV	LOC SQUILLE- VIA FUSCO	81010	CASTELCAMPAGNANO	CE

Comune di: **CERVINO**

Cognome o ragione sociale	Nome	Attività produttiva	Indirizzo Sede Legale	Cap	Città	PR
CAVALLERI	IRENE	PV	VIA Lamia 4	81024	MADDALONI	CE

Comune di: **CONCA DELLA CAMPANIA**

Cognome o ragione sociale	Nome	Attività produttiva	Indirizzo Sede Legale	Cap	Città	PR
COPPETO	ANTONIETTA	PV	VIA V. VENETO 37	81044	CONCA DELLA CAMPANIA	CE
DEL GAUDIO	SERGIO	PV	VIA TRIESTE 7	81037	SESSA AURUNCA	CE
GIZZARELLI	CARLO	PV	VIA castello frazione ORCHI	81044	CONCA DELLA CAMPANIA	CE
MONTANARI	ANNA MARIA	PV	VIA CADORNA	60100	ANCONA	AN
SIMONE	ALDO LUIGI	PV	LOC TUORI PUONZOLI	81044	CONCA DELLA CAMPANIA	CE

Comune di: **FRANCOLISE**

Cognome o ragione sociale	Nome	Attività produttiva	Indirizzo Sede Legale	Cap	Città	PR
SALZILLO	ELPIDIO	PV	VIA DOMENICO CIMAROSA, 9	81055	SANTA MARIA CAPUA VETERE	CE

Comune di: **GALLUCCIO**

Cognome o ragione sociale	Nome	Attività produttiva	Indirizzo Sede Legale	Cap	Città	PR
BUFFALO BEEF SPA	GAROFALO GIOVANNI	PV	VIA GALATINA 6	81043	CAPUA	CE
FOLCO	MARISA	PV	VIA SESSA MIGNANO 5	81045	GALLUCCIO	CE
SOCIETA' AGRICOLA TENUTA S. BIAGIO	Pace Gianfranco r.l.	PV	via San Biagio	81044	Galluccio	CE

Comune di: **MIGNANO MONTELUONGO**

Cognome o ragione sociale	Nome	Attività produttiva	Indirizzo Sede Legale	Cap	Città	PR
GALLICCHIO	Grazia	PV	Via Casa la Selva	81049	Mignano Montelungo	CE

Comune di: **PRESENZANO**

Cognome o ragione sociale	Nome	Attività produttiva	Indirizzo Sede Legale	Cap	Città	PR
BIOBUFALA SRL	BALLETTA STEFANO	PV-PZ	VIA NAZARIO SAURO,22	81100	CASERTA	CE
BOVE	ENNIO	PV	VIA MERCHI 10	81050	PRESENZANO	CE
ZAMPAGLIONE	RAIMONDO	PV	VIA AVISI	81050	PRESENZANO	CE

Comune di: **ROCCA D'EVANDRO**

Cognome o ragione sociale	Nome	Attività produttiva	Indirizzo Sede Legale	Cap	Città	PR
Azienda Agricola Fattoria Vallefuoco di VITIELLO	CATERINA	PV	LOCALITA' ACQUAPENDOLA	81050	ROCCA D'EVANDRO	CE
Fattoria Pratico di PRATTICO	CLAUDIO	PV	V.FRANCO ALFANO A MARECHIARO	80123	NAPOLI	NA

Comune di: **ROCCAMONFINA**

Cognome o ragione sociale	Nome	Attività produttiva	Indirizzo Sede Legale	Cap	Città	PR
DE BURRA	MARA DOMENICA	PV	VIA KENNEDY 9	81035	ROCCAMONFINA	CE
DE QUATTRO	ANTONIO	PV	VIA MATTEOTTI CENTRO ZODIACO	04023	FORMIA	LT
DI FILIPPO	ILENIA	PV	VIALE DELLE TERME	81035	ROCCAMONFINA	CE
DI PINTO	VINCENZO	PV	PIAZZA LIBERTA' 4	81035	ROCCAMONFINA	CE
DI PIPPO	FRANCO	PV	VIA NAPOLI,50	81035	ROCCAMONFINA	CE
DI STASIO	LIVIANO	PV	VIA GIOVANNI XXIII	81035	ROCCAMONFINA	CE
GALLO	AUGUSTO	PV	VIA GAROFALI	81035	ROCCAMONFINA	CE
MARTUCCELLI	RINALDO	PV	VA DELLE CAMELIE, 4	81035	ROCCAMONFINA	CE
ROBERTI	AQUILINA	PV	VIA RACCOMANDATA,17	81037	SESSA AURUNCA	CE
SCIACCA	MARIA	PV	VIA TORANO	81035	ROCCAMONFINA	CE
TABELLARIO	CARLO	PV	VIA CADUTI GUERRA LIBERAZIONE 312	00100	ROMA	RM
TABELLARIO	GIANFRANCO	PV	VIA NAPOLI 7	81035	ROCCAMONFINA	CE
ZANNINI	ANTIMO	PV	VIA CICCIONI, 141	81035	ROCCAMONFINA	CE

Comune di: **RUVIANO**

Cognome o ragione sociale	Nome	Attività produttiva	Indirizzo Sede Legale	Cap	Città	PR
LE OLIVE DI NEDDA SRL SOC AGRICOLA	DE MAYO	PV-TP	VIA SUPERIORE CROCELE 14	81010	RUVIANO	CE

Comune di: **SAN PIETRO INFINE**

Cognome o ragione sociale	Nome	Attività produttiva	Indirizzo Sede Legale	Cap	Città	PR
Azienda agricola Antica Rufrae SNC di FARINARO	FULVIO E MAURIZIO	PV	via Modigliani,36	81031	Aversa	CE

Comune di: **SAN PRISCO**

Cognome o ragione sociale	Nome	Attività produttiva	Indirizzo Sede Legale	Cap	Città	PR
SOCIETA' AGRICOLA SAN TEODORO S.S.	r.l. Santoro Giuseppe	PV	viale Trieste 31	81054	San Prisco	CE

Comune di: **SESSA AURUNCA**

Cognome o ragione sociale	Nome	Attività produttiva	Indirizzo Sede Legale	Cap	Città	PR
AGER FALERNUM srl R.L. VARONE VINCENZO	r.l. VARONE VINCENZO	PV	VIA SANTUARIO 3		SESSA AURUNCA	CE
GRAMEGNA	PAOLO	PV	PIAZZA DUOMO, 10	81037	SESSA AURUNCA	CE
MASUCCI	GIULIO	PV	Via Ferranzio snc	81037	Sessa Aurunca	CE

Comune di: **SPARANISE**

Cognome o ragione sociale	Nome	Attività produttiva	Indirizzo Sede Legale	Cap	Citta	PR
Azienda Monte della Torre di MARULLI	ALBERTO	PV-TP	LOC CORTE MARINELLI, 4	81056	SPARANISE	CE

Comune di: **TEANO**

Cognome o ragione sociale	Nome	Attività produttiva	Indirizzo Sede Legale	Cap	Citta	PR
Azienda Agrituristiche Masseria San Massimo di VAGELLI	ORLANDO	PV	VIA MASSERIA SAN MASSIMO	81057	TEANO	CE

Comune di: **TORA E PICCILLI**

Cognome o ragione sociale	Nome	Attività produttiva	Indirizzo Sede Legale	Cap	Citta	PR
COLACCIO	DARIO	PV	VIA SAN PIETRO, 32	81050	TORA E PICCILLI	CE
D'AMORE	DIEGO	PV	VIA PORTA POSILLIPO 140	80121	NAPOLI	NA

Provincia di: NAPOLIComune di: **CICCIANO**

Cognome o ragione sociale	Nome	Attività produttiva	Indirizzo Sede Legale	Cap	Citta	PR
CASORIA	NICOLA	PV	VIA G.B. POTENZA, 2	80033	CICCIANO	NA

Comune di: **MASSA LUBRENSE**

Cognome o ragione sociale	Nome	Attività produttiva	Indirizzo Sede Legale	Cap	Citta	PR
LA VILLANELLA CAPO DI MASSA SCARL		PV	VIA PARTENOPE, 41	80061	MASSA LUBRENSE	NA

Comune di: **PALMA CAMPANIA**

Cognome o ragione sociale	Nome	Attività produttiva	Indirizzo Sede Legale	Cap	Citta	PR
DE NICOLA	GIOVANNI	PV	VIA NUOVA NOLA, 151	80036	PALMA CAMPANIA	NA

Comune di: **SANT'ANASTASIA**

Cognome o ragione sociale	Nome	Attività produttiva	Indirizzo Sede Legale	Cap	Citta	PR
MELE	ANTONIO	PV	VIA MARRA, 208	80048	SANT' ANASTASIA	NA

Provincia di: SALERNOComune di: **ACERNO**

Cognome o ragione sociale	Nome	Attività produttiva	Indirizzo Sede Legale	Cap	Citta	PR
ACERNO FRUTTA PACIFICO MICHELE - SOC. COOP.		PV	VIA GIUSTINO FORTUNATO	84042	ACERNO	SA
DI MARCO	TERESINA	PV	VIA GIUSTINO FORTUNATO218	84042	ACERNO	SA
PACIFICO	MICHELE	PV	VIA SICHELMANNO, 5	84042	ACERNO	SA
PANICO	ESTERINA	PV	VIA CAMPI ELISEI, 31	84042	ACERNO	SA

POTOLICCHIO	GERARDO	PV	VIA MANZIELLI, 17	84042	ACERNO	SA

SOC. COOP. MONTEFIORE		PV	VIA A. NAPOLITANO, 51	84042	ACERNO	SA

Comune di: **ALTAVILLA SILENTINA**

Cognome o ragione sociale	Nome	Attività produttiva	Indirizzo Sede Legale	Cap	Città	PR

CARROZZA	ENRICO	PV	C.DA DIMESSE,14	84045	ALTAVILLA SILENTINA	SA

D'ANIELLO	AMEDEO	PV	VIA S.MARTINO,4	84045	ALTAVILLA SILENTINA	SA

PEDUTO	GERMANO	PV	VIA SAN MARTINO, 13	84045	ALTAVILLA SILENTINA	SA

PERILLO	PASQUALINO	PV	VIA S.MARTINO	84045	ALTAVILLA SILENTINA	SA

Comune di: **AQUARA**

Cognome o ragione sociale	Nome	Attività produttiva	Indirizzo Sede Legale	Cap	Città	PR

D'URSO	GENNARO	PV	LOC. CASALICCHIO, SNC	84020	AQUARA	SA

Comune di: **ASCEA**

Cognome o ragione sociale	Nome	Attività produttiva	Indirizzo Sede Legale	Cap	Città	PR

Azienda Agricola Iscaria di VECCHIO CLOTILDE		PV	VIA ISCARIA, 7	84046	ASCEA	SA

SANSONE	GIANNI	PV	VIA PROV.LE FRAZ.MANDIA, 6	84046	ASCEA	SA

Comune di: **AULETTA**

Cognome o ragione sociale	Nome	Attività produttiva	Indirizzo Sede Legale	Cap	Città	PR

IANNICELLI	FRANCESCO	PV	LOC. POZZO	84031	AULETTA	SA

TORTORIELLO	FRANCO	PV	C.DA VAGNI	84031	AULETTA	SA

Comune di: **BATTIPAGLIA**

Cognome o ragione sociale	Nome	Attività produttiva	Indirizzo Sede Legale	Cap	Città	PR

AZIENDA AGRICOLA MARIKA		PV	VIA G. NOSCHESI, 20/B	84091	BATTIPAGLIA	SA

Azienda Agrituristiche La Morella di MILETTO GRANOZIO	FABIO	PV-TP	VIA PONTANO, 3	80121	NAPOLI	NA

RAGO	ROSARIO	PV-TP	VIA SANTA LUCIA SUPERIORE	84091	BATTIPAGLIA	SA

SOCIETA' AGRICOLA PORTA DI FERRO EREDI SOLIMENE		PV	S.P. 312 LOC. PORTA DI FERRO	84091	BATTIPAGLIA	SA

TAURONE	FRANCESCO	PV	VIA STRADA PROVINCIALE 312 N.20	84091	BATTIPAGLIA	SA

Comune di: **BELLIZZI**

Cognome o ragione sociale	Nome	Attività produttiva	Indirizzo Sede Legale	Cap	Città	PR

CAPACCHIONE	MARCELLO	PV	C.DA OLMO, 3	84092	BELLIZZI	SA

SABBATINI	MARCO	PV	VIA OLMO19	84092	BELLIZZI	SA

Comune di: **BELLOSGUARDO**

Cognome o ragione sociale	Nome	Attività produttiva	Indirizzo Sede Legale	Cap	Città	PR
BRANCATO	ROMANO	PV	VIA G.B. MORRONE, 3	84020	BELLOSGUARDO	SA

MASI	ARMANDO	PV	VIA ROSARIO MACCHIAROLI, 65	84020	BELLOSGUARDO	SA

Comune di: **BUCCINO**

Cognome o ragione sociale	Nome	Attività produttiva	Indirizzo Sede Legale	Cap	Città	PR
PARISI	AMEDEO	PV	VIA VALLE	84020	PALOMONTE	SA

Comune di: **CAGGIANO**

Cognome o ragione sociale	Nome	Attività produttiva	Indirizzo Sede Legale	Cap	Città	PR
Azienda Agrituristica Il Capitano di MORRONE	GIUSEPPE	PV-PZ	VICO LIBERTA', 12	84030	CAGGIANO	SA

SOCIETA' AGRICOLA B.BIO ITALIA S.R.L.		PV	LOC. FABBRICATA	84030	CAGGIANO	SA

VALISENA	ROSARIA MARIKA	PV	VIA CIOTTE, 25	84030	CAGGIANO	SA

Comune di: **CALVANICO**

Cognome o ragione sociale	Nome	Attività produttiva	Indirizzo Sede Legale	Cap	Città	PR
CONFORTI	VINCENZO	PV	VIA ROMA, 21	84080	CALVANICO	SA

Comune di: **CAMPAGNA**

Cognome o ragione sociale	Nome	Attività produttiva	Indirizzo Sede Legale	Cap	Città	PR
CIAO	VINCENZA	PV	LOC. SAN ZACCARIA	84022	CAMPAGNA	SA

Comune di: **CAPACCIO**

Cognome o ragione sociale	Nome	Attività produttiva	Indirizzo Sede Legale	Cap	Città	PR
Azienda Agricola Cerro di SORGENTE	MARINO	PV-TP	VIA PARINI, 11	84098	PONTECAGNANO FAIANO	SA

Caseificio Vannulo di PALMIERI	ANTONIO	PV-PZ-TP	VIA G.GALILEO, 10	84040	CAPACCIO	SA

LEONE	ALBERTO	PV	C.DA SELIANO - VIA LAGHETTO, 22	84047	CAPACCIO	SA

MORENA	FELICE	PV	VIA GROMOLA VAROLATO, 57	84047	CAPACCIO	SA

Comune di: **CASTEL SAN LORENZO**

Cognome o ragione sociale	Nome	Attività produttiva	Indirizzo Sede Legale	Cap	Città	PR
PAOLANTONIO	FRANCESCO	PV	VIA GAETANO GALARDI,43	84069	ROCCADASPIDE	SA

RUSSO	CARMINE	PV-TP	SALITA NOELE C.DA TEMPA	84049	CASTEL SAN LORENZO	SA

Comune di: **CASTELCIVITA**

Cognome o ragione sociale	Nome	Attività produttiva	Indirizzo Sede Legale	Cap	Città	PR
BENEVENTANO	CARMINA	PV	VIA ALDO MORO, 20	84020	CASTELCIVITA	SA
TANCREDI	ANTONIETTA	PV	VIA PEZZA, 3	84020	CONTRONE	SA
TANCREDI	MARIA	PV	VIAV. COSTANTINO, 22	84020	CASTELCIVITA	SA

Comune di: **CASTIGLIONE DEL GENOVESI**

Cognome o ragione sociale	Nome	Attività produttiva	Indirizzo Sede Legale	Cap	Città	PR
CERRA	FERDINANDO	PV	C.SO V. EMANUELE, 52	84090	CASTIGLIONE DEL GENOVESI	SA

Comune di: **CICERALE**

Cognome o ragione sociale	Nome	Attività produttiva	Indirizzo Sede Legale	Cap	Città	PR
Azienda Agrituristica Seliano di BARATTA	CECILIA	PV	VIA SELIANO	84063	CAPACCIO	SA
GARGARO	MARCO	PV	VIA S. APICELLA, 19	84100	SALERNO	SA

Comune di: **CONTURSI TERME**

Cognome o ragione sociale	Nome	Attività produttiva	Indirizzo Sede Legale	Cap	Città	PR
FORLENZA	ANTONIO	PV	CDA LAURI,	84024	CONTURSI TERME	SA

Comune di: **CORLETO MONFORTE**

Cognome o ragione sociale	Nome	Attività produttiva	Indirizzo Sede Legale	Cap	Città	PR
SUDANO	MARIA	PV	VIA GIORDANO,	84020	CORLETO MONFORTE	SA

Comune di: **EBOLI**

Cognome o ragione sociale	Nome	Attività produttiva	Indirizzo Sede Legale	Cap	Città	PR
AGRI ZOO		PV	LOC. GRATAGLIE	84025	EBOLI	SA
AGRIBIO SRL		PV	C.DA ACQUARITA	84025	EBOLI	SA
CONCILIO	ANTONIO	PV-TP	CAMPANIA,1	84043	AGROPOLI	SA
ESPOSITO	DEMETRIO	PV	VIA DELLA PIANA 5	84025	EBOLI	SA
IDEA NATURA SOCIETA' AGRICOLA DI P. E G. MELLONE		PV	VIA SERRACAPILLI	84025	EBOLI	SA
MARTINIANO	VITO	PV	C.DA FIOCCHIE, 303	84025	EBOLI	SA
PETROSINO	SABATO	PV-PZ-TP	VIA DELLE VIGNE, 44	84025	EBOLI	SA
SACCONI	ALFONSO	PV	VIA PIO XI, 63	84092	BELLIZZI	SA
SAN.BIO SRL		PV-TP	LOC.CORNO D'ORO- V.LE DEL PINO	84025	EBOLI	SA

TERRA PROMESSA DI BELLINA SANTO E BUSANA RAFFAELLA		PV	VIA GIARE,144/A	30030	GAMBARARE	VE
VIGILE	MARCELLO	PV	C.DA ISCA 791	84025	EBOLI	SA
VITA PIU' SOC. COOP. DI SOLIDARIETA' SOCIALE A R. L.		PV	LOC. MONTE DI EBOLI	84025	EBOLI	SA
Comune di: FELITTO						
Cognome o ragione sociale	Nome	Attività produttiva	Indirizzo Sede Legale	Cap	Citta	PR
MUCCIOLO	MARIA	PV	VIA ROMA, 47	80056	ERCOLANO	NA
Comune di: FISCIANO						
Cognome o ragione sociale	Nome	Attività produttiva	Indirizzo Sede Legale	Cap	Citta	PR
NEGRI	MONICA	PV-TP	VIA ROCCHI, 51 FRAZ. GAIANO	84084	FISCIANO	SA
Comune di: GIFFONI VALLE PIANA						
Cognome o ragione sociale	Nome	Attività produttiva	Indirizzo Sede Legale	Cap	Citta	PR
DE ROSA	CARMINE	PV	VIA PEZZOTTE,78	84095	GIFFONI VALLE PIANA	SA
GRANESE	ENNIO	PV	VIA SAN GIORGIO, 9	84095	GIFFONI VALLE PIANA	SA
Comune di: LAUREANA CILENTO						
Cognome o ragione sociale	Nome	Attività produttiva	Indirizzo Sede Legale	Cap	Citta	PR
Azienda Agricola L'Alveare del Cilento di DIFEO	GIUSEPPE	PV-PZ	C.DA ARCHI LOC. SAN ANDREA	84043	AGROPOLI	SA
Comune di: MAIORI						
Cognome o ragione sociale	Nome	Attività produttiva	Indirizzo Sede Legale	Cap	Citta	PR
PALMA	RAFFAELE	PV	VIA ARSENALE, 8	84010	MAIORI	SA
Comune di: MONTECORVINO PUGLIANO						
Cognome o ragione sociale	Nome	Attività produttiva	Indirizzo Sede Legale	Cap	Citta	PR
ALTAMURA	CIRO	PV	VIA PONTI ROTTI C.DA S. VITO	84090	MONTECORVINO PUGLIANO	SA
Azienda Agricola La Vecchia Quercia di SPROVIERO	ROSETTA	PV-R	VIA PARAPOTI MARSIONE, 1	84090	MONTECORVINO PUGLIANO	SA
MANZO	BIAGIO	PV	VIA CERRA, 12	84090	MONTECORVINO PUGLIANO	SA
PALO	NICOLA	PV	VIA NAZIONALE PRATOLE, 19	84090	MONTECORVINO PUGLIANO	SA
Comune di: NOCERA INFERIORE						
Cognome o ragione sociale	Nome	Attività produttiva	Indirizzo Sede Legale	Cap	Citta	PR
GAMBARDELLA	EMILIA	PV	CONTRADA FIANO, 22	84014	NOCERA INFERIORE	SA
Comune di: ORRIA						
Cognome o ragione sociale	Nome	Attività produttiva	Indirizzo Sede Legale	Cap	Citta	PR

MASTROGIOVANNI	ENZA	PV	VAI TEMPA, 5	84060	ORRIA	SA

Comune di: **OTTATI**

Cognome o ragione sociale	Nome	Attività produttiva	Indirizzo Sede Legale	Cap	Città	PR
FASANO	PASQUALE	PV	STRADA PROV.LE, 14 (LOC MAURO)	84020	OTTATI	SA

Comune di: **PADULA**

Cognome o ragione sociale	Nome	Attività produttiva	Indirizzo Sede Legale	Cap	Città	PR
PIERRO	ROSALBA	PV	VIA CAIAZZANO, 15	84034	PADULA	SA

Comune di: **PAGANI**

Cognome o ragione sociale	Nome	Attività produttiva	Indirizzo Sede Legale	Cap	Città	PR
AGROVERDE SRL		PV	VIA PESCA, 4	84016	PAGANI	SA

Comune di: **PALOMONTE**

Cognome o ragione sociale	Nome	Attività produttiva	Indirizzo Sede Legale	Cap	Città	PR
CUPO	SANDRO	PV-TP	VIA MORTELLITO, 3	84020	PALOMONTE	SA

RISI	GERARDO	PV	LOCALITA' FONTANA	84020	PALOMONTE	SA

Comune di: **PIAGGINE**

Cognome o ragione sociale	Nome	Attività produttiva	Indirizzo Sede Legale	Cap	Città	PR
PETRAGLIA	FRANCESCO	PV	VIA TEMPA, 12	84065	PIAGGINE	SA

Comune di: **PISCIOTTA**

Cognome o ragione sociale	Nome	Attività produttiva	Indirizzo Sede Legale	Cap	Città	PR
LAMANNA	ANIELLO	PV	P.ZZA LIBERTA', 4	84066	PISCIOTTA	SA

TRAMA	ROSALBA	PV	VIA SAN MICHELE, 44	84066	PISCIOTTA	SA

Comune di: **POLLA**

Cognome o ragione sociale	Nome	Attività produttiva	Indirizzo Sede Legale	Cap	Città	PR
SASSO	ANTONIO	PV-TP	VIA MASSICELLA, 16	84035	POLLA	SA

Comune di: **PONTECAGNANO FAIANO**

Cognome o ragione sociale	Nome	Attività produttiva	Indirizzo Sede Legale	Cap	Città	PR
Azienda Agrituristicca Masseria Casella di CONSIGLIO	FABIO	PV	VIALE A. GRAMSCI, 5	80100	NAPOLI	NA

MADDALO	CLOTARIO	PV	VIA LAGO CAREZZA, 16	84098	PONTECAGNANO FAIANO	SA

MADDALO	ETTORE	PV	VIA LAGO CAREZZA,	84098	PONTECAGNANO FAIANO	SA

MADDALO	RAFFAELE	PV	VIA LAGO CAREZZA,	84098	PONTECAGNANO FAIANO	SA

MAISTO	PIERPAOLO	PV-TP	VIA PIEMONTE, 6	84098	PONTECAGNANO FAIANO	SA
SANTORO	VITTORIO	PV	VIA MAGELLANO LOC.PAGLIARONE, 82	84098	PONTECAGNANO FAIANO	SA
Comune di: POSTIGLIONE						
Cognome o ragione sociale	Nome	Attività produttiva	Indirizzo Sede Legale	Cap	Città	PR
LA MAIDA	FRANCA	PV	C.DA ZANCUSO	84026	POSTIGLIONE	SA
Comune di: PRIGNANO CILENTO						
Cognome o ragione sociale	Nome	Attività produttiva	Indirizzo Sede Legale	Cap	Città	PR
NIGRO	GIACOMO	PV	CONTRADA S. MARIA, 25	84076	TORCHIARA	SA
Comune di: RAVELLO						
Cognome o ragione sociale	Nome	Attività produttiva	Indirizzo Sede Legale	Cap	Città	PR
DIVINA COSTIERA AMALFITANA- M.P.M-SOC.COOP.AGRICOLA		PV	VIA CIGLIANO, 2	84010	RAVELLO	SA
Comune di: ROCCADASPIDE						
Cognome o ragione sociale	Nome	Attività produttiva	Indirizzo Sede Legale	Cap	Città	PR
D'ANGELO	GIUSEPPINA	PV	VIA TERZERIE, 130	84069	ROCCADASPIDE	SA
IULIANO	MARIA	PV	VIA SAN PAOLO	84049	ROCCADASPIDE	SA
MIANO	MARIO	PV	VIA FONTE, 27	84069	ROCCADASPIDE	SA
ORLANDO	DOMENICO	PV	VIA PERILLO, 25	84069	ROCCADASPIDE	SA
SCORZIELLO	ANGELO	PV	VIA PONTE ROTTO	84069	ROCCADASPIDE	SA
TABANO	GIOVANNI	PV	VIA GAETANO GIULIANI 55	84069	ROCCADASPIDE	SA
Comune di: SACCO						
Cognome o ragione sociale	Nome	Attività produttiva	Indirizzo Sede Legale	Cap	Città	PR
POLITO	MARIANNA	PV	VIA CASE SPARSE, 29	84070	SACCO	SA
Comune di: SALA CONSILINA						
Cognome o ragione sociale	Nome	Attività produttiva	Indirizzo Sede Legale	Cap	Città	PR
CAVALLO	DONATO	PV	VIA MARSICANELLA, 5	84036	SALA CONSILINA	SA
Comune di: SALENTO						
Cognome o ragione sociale	Nome	Attività produttiva	Indirizzo Sede Legale	Cap	Città	PR
Azienda Agrituristicca Maroccia di BOTTI	NICOLA	PV	VIA ROMA, 6	84070	SALENTO	SA
SOLLAZZO	LUIGI	PV-PZ	VIA NIGLI, 13	84070	SALENTO	SA

Comune di: **SALERNO**

Cognome o ragione sociale	Nome	Attività produttiva	Indirizzo Sede Legale	Cap	Città	PR
DE ROSA	LUCIA	PV	VIA CUPA CLARIZIA	84100	SALERNO	SA

Comune di: **SALVITELLE**

Cognome o ragione sociale	Nome	Attività produttiva	Indirizzo Sede Legale	Cap	Città	PR
GRIECO	CIRO ANGELO	PV	LARGO S. SEBASTIANO, 14	84020	SALVITELLE	SA

Comune di: **SAN MAURO LA BRUCA**

Cognome o ragione sociale	Nome	Attività produttiva	Indirizzo Sede Legale	Cap	Città	PR
AGRIDIFESA SNC DI PIETRO CIOFFI E MARIA PAOLA DEROMA		PV-PZ	LOC.DIFESA	84070	SAN MAURO LA BRUCA	SA

Comune di: **SAN PIETRO AL TANAGRO**

Cognome o ragione sociale	Nome	Attività produttiva	Indirizzo Sede Legale	Cap	Città	PR
CURZIO	SILVANA	PV	VIA DELL'UNITA' D'ITALIA,133	84037	SANT'ARSENIO	SA

Comune di: **SANTA MARINA**

Cognome o ragione sociale	Nome	Attività produttiva	Indirizzo Sede Legale	Cap	Città	PR
CIOFFI	EUGENIO	PV	VIA SS. ANNUNZIATA FRAZ. SICILIO1	84030	MORIGERATI	SA

Comune di: **SANT'ANGELO A FASANELLA**

Cognome o ragione sociale	Nome	Attività produttiva	Indirizzo Sede Legale	Cap	Città	PR
GIARDULLO	DOMENICO	PV	PIAZZA NUOVA, 2	84027	SANT'ANGELO A FASANELLA	SA

Comune di: **SCAFATI**

Cognome o ragione sociale	Nome	Attività produttiva	Indirizzo Sede Legale	Cap	Città	PR
MANDILE	NUNZIANTE	PV	VIA CANGIA, 2	84018	SCAFATI	SA

Comune di: **SERRE**

Cognome o ragione sociale	Nome	Attività produttiva	Indirizzo Sede Legale	Cap	Città	PR
TANCREDI	FRANCESCO	PV	VIA POSILLIPO, 286	80123	NAPOLI	NA

Comune di: **SESSA CILENTO**

Cognome o ragione sociale	Nome	Attività produttiva	Indirizzo Sede Legale	Cap	Città	PR
GRAZIANO	PIETRO	PV	C.SO GARIBALDI, 146	84074	SESSA CILENTO	SA

Comune di: **SICIGNANO DEGLI ALBURNI**

Cognome o ragione sociale	Nome	Attività produttiva	Indirizzo Sede Legale	Cap	Città	PR
ANDALI	ROBERTO	PV	VIA ZANCUSO,771	84026	POSTIGLIONE	SA
COLLIANI	FELICE	PV	P.ZZA UMBERTO I°, 11	84029	SICIGNANO DEGLI ALBURNI	SA

Comune di: **STELLA CILENTO**

Cognome o ragione sociale	Nome	Attività produttiva	Indirizzo Sede Legale	Cap	Citta	PR
GRAZIANO	ANGELA	PV	VIALE DELLA LIBERTA', 34	81031	AVERSA	CE
SPAGNOLO	GIANMARIA	PV	VIA NICOTERA, 14	84070	STELLA CILENTO	SA

Comune di: **STIO**

Cognome o ragione sociale	Nome	Attività produttiva	Indirizzo Sede Legale	Cap	Citta	PR
PAGANO	GIUSEPPE	PV	C.DA ZERRELLI	84075	STIO	SA

Comune di: **TEGGIANO**

Cognome o ragione sociale	Nome	Attività produttiva	Indirizzo Sede Legale	Cap	Citta	PR
FUSCO	ANTONIO	PV	VIA FACOFANO	84039	TEGGIANO	SA

Comune di: **TRAMONTI**

Cognome o ragione sociale	Nome	Attività produttiva	Indirizzo Sede Legale	Cap	Citta	PR
Azienda Agricola Monte di Grazia di ARPINO	ALFONSO	PV	VIA ORSINI, 34	84010	TRAMONTI	SA

Comune di: **VALLO DELLA LUCANIA**

Cognome o ragione sociale	Nome	Attività produttiva	Indirizzo Sede Legale	Cap	Citta	PR
SOFFRITTI	MARIA LUISA	PV	VIA A. RUBINO, 108	84078	VALLO DELLA LUCANIA	SA

SEZIONE 2 : Aziende di preparazione**Provincia di:****AVELLINO**Comune di: **ARIANO IRPINO**

Cognome o ragione sociale	Nome	Attività produttiva	Indirizzo Sede Legale	Cap	Città	PR
IPALC SRL		TP	S. NICOLA A TRIGNANO, 16	83031	ARIANO IRPINO	AV

Comune di: **ATRIPALDA**

Cognome o ragione sociale	Nome	Attività produttiva	Indirizzo Sede Legale	Cap	Città	PR
I.R. SRL		TP	C.DA VALLEVERDE, 10	83042	ATRIPALDA	AV
INGINO SPA		TP	C.DA VALLEVERDE, 10	83042	ATRIPALDA	AV

Comune di: **AVELLINO**

Cognome o ragione sociale	Nome	Attività produttiva	Indirizzo Sede Legale	Cap	Città	PR
MERIDIONALE ALIMENTI SRL		TP	VIA PERUGIA, 35	84020	S. NICOLA LA STRADA	CE

Comune di: **CARIFE**

Cognome o ragione sociale	Nome	Attività produttiva	Indirizzo Sede Legale	Cap	Città	PR
SANTORO	LUIGI	TP	C.DA FIUMARA, 11	83040	CARIFE	AV

Comune di: **CERVINARA**

Cognome o ragione sociale	Nome	Attività produttiva	Indirizzo Sede Legale	Cap	Città	PR
CIOFFI VITO SRL		TP	C.DA TORRICELLI, 1	83012	CERVINARA	AV
MGM SRL		TP	ZONA INDUSTRIALE ASI	83012	CERVINARA	AV

Comune di: **FLUMERI**

Cognome o ragione sociale	Nome	Attività produttiva	Indirizzo Sede Legale	Cap	Città	PR
DE MATTEIS AGROALIMENTARE		TP	VIA AMORETTA P.CO SAN NICOLA 6/E	83100	AVELLINO	AV

Comune di: **GESUALDO**

Cognome o ragione sociale	Nome	Attività produttiva	Indirizzo Sede Legale	Cap	Città	PR
VENUTA	CARMINE	TP	VIA IV NOVEMBRE, 36	83040	GESUALDO	AV
VENUTA	GIUSEPPE	TP	VIA IV NOVEMBRE, 36	83040	GESUALDO	AV

Comune di: **GROTTOLELLA**

Cognome o ragione sociale	Nome	Attività produttiva	Indirizzo Sede Legale	Cap	Città	PR

CIN CIN SRL		TP	VIA TAVERNA DEL MONACO	83010	GROTTOLELLA	AV
TERRANERA SRL		TP	VIA SANDRO PERTINI, 13	83010	GROTTOLELLA	AV
Comune di: LUOGOSANO						
Cognome o ragione sociale	Nome	Attività produttiva	Indirizzo Sede Legale	Cap	Città	PR
ZUEGG SPA		TP	VIA FRANCIA, 6	37100	VERONA	VR
Comune di: MONTEFORTE I.						
Cognome o ragione sociale	Nome	Attività produttiva	Indirizzo Sede Legale	Cap	Città	PR
ITALCASTAGNE SRL		TP	VIA MAFFUCCI, 4	83100	AVELLINO	AV
Comune di: MONTELLA						
Cognome o ragione sociale	Nome	Attività produttiva	Indirizzo Sede Legale	Cap	Città	PR
PARTENIO FRUTTA SNC DI FALSO ALFREDO & C		TP	VIA APPIA VI TRAV., 16	83042	ATRIPALDA	AV
SOC. COOP. CASTAGNE DI MONTELLA		TP	C.DA SOTTOMONTICCHIO	83048	MONTELLA	AV
Comune di: MONTORO INFERIORE						
Cognome o ragione sociale	Nome	Attività produttiva	Indirizzo Sede Legale	Cap	Città	PR
INGINO RAFFAELE SRL		TP	VIA QUERCIA, 13	83025	MONTORO I.	AV
NUOVO PASTIFICIO VIETRI		TP	VIA CASCINO, 8	83100	AVELLINO	AV
Comune di: S. ANGELO ALL'ESCA						
Cognome o ragione sociale	Nome	Attività produttiva	Indirizzo Sede Legale	Cap	Città	PR
VERDI FATTORIE SRL	R. L.:IANNUZZO	TP	C.DA STARZE 2 LOC. PIERGOLO	83050	S. ANGELO ALL'ESCA	AV
Comune di: S. MICHELE DI S.						
Cognome o ragione sociale	Nome	Attività produttiva	Indirizzo Sede Legale	Cap	Città	PR
LA SERENA SRL		TP	VIA NOCELLETO, 5	83020	S. MICHELE DI S.	AV
Comune di: SAN MICHELE DI SERINO						
Cognome o ragione sociale	Nome	Attività produttiva	Indirizzo Sede Legale	Cap	Città	PR
BASSO FEDELE E FIGLI		TP	C. DA NOCELLETO 28/B	83020	SAN MICHELE DI SERINO	AV
TERMINIO FRUTTA E ALIMENTARI SAS DI		TP	ZONA PIP VIA SPINA, 2	83020	SAN MICHELE DI SERINO	AV
Comune di: SERINO						
Cognome o ragione sociale	Nome	Attività produttiva	Indirizzo Sede Legale	Cap	Città	PR
ANCORA SRL		TP	VIA FERRARI, 7	83028	SERINO	AV



CASTEX 2000 SRL	TP	VIA TORRE, 2	83028	SERINO	AV
Comune di: SPERONE					
Cognome o ragione sociale	Nome	Attività produttiva	Indirizzo Sede Legale	Cap	Citta PR
EURONUT SPA	TP	VIA PER NOLA, 80	80030	S. PAOLO BEL SITO	NA
Comune di: SUMMONTE					
Cognome o ragione sociale	Nome	Attività produttiva	Indirizzo Sede Legale	Cap	Citta PR
LA FRUTTICOLA SNC	TP	VIA ROMA	83030	SUMMONTE	AV
Comune di: TORRIONI					
Cognome o ragione sociale	Nome	Attività produttiva	Indirizzo Sede Legale	Cap	Citta PR
SANPAOLO AZ. AGR. SRL	TP	VIA FERROVIA, 42	83042	ATRIPALDA	AV
Comune di: VENTICANO					
Cognome o ragione sociale	Nome	Attività produttiva	Indirizzo Sede Legale	Cap	Citta PR
OLEIFICIO FAM DI TRANFAGLIA ANTONIO	TP	VIA G, GARIBALDI, 5	83030	TAURASI	AV
Comune di: ZUNGOLI					
Cognome o ragione sociale	Nome	Attività produttiva	Indirizzo Sede Legale	Cap	Citta PR
SANCOMAIO SRL	TP	VIA PROVINCIALE	83030	ZUNGOLI	AV

Provincia di:**BENEVENTO**

Comune di: APOLLOSA					
Cognome o ragione sociale	Nome	Attività produttiva	Indirizzo Sede Legale	Cap	Citta PR
CONSORZIO INTERREGIONALE	TP	VIA APPIA C.DA CANCELLONICA	82010	APOLLOSA	BN
Comune di: BENEVENTO					
Cognome o ragione sociale	Nome	Attività produttiva	Indirizzo Sede Legale	Cap	Citta PR
RUMMO SPA MOLINO E PASTIFICIO	TP	C. DA PONTE VALENTINO	82100	BENEVENTO	BN
Comune di: CERRETO SANNITA					
Cognome o ragione sociale	Nome	Attività produttiva	Indirizzo Sede Legale	Cap	Citta PR
FRANTOIO OLEARIO SANNITA SNC	TP	VIA CESINE DI SOPRA	82032	CERRETO SANNITA	BN
VECCHIO FRANTOIO ALDO PARENTE S.R.L. SOCIETA'	TP	VIA LUPARIELLO,29	82032	CERRETO SANNITA	BN
Comune di: DUGENTA					
Cognome o ragione sociale	Nome	Attività produttiva	Indirizzo Sede Legale	Cap	Citta PR



SOCIETA' AGRICOLA SANNITE SPA - FATTORIA		TP	VIA BOSCO CUPO,11	82030	DUGENTA	BN
Comune di: GUARDIA SANFRAMONDI						
Cognome o ragione sociale	Nome	Attività produttiva	Indirizzo Sede Legale	Cap	Citta	PR
Terre Stregate di PACELLI	MARIA	TP	VIA MUNICIPIO,105	82034	GUARDIA SANFRAMONDI	BN
Comune di: MONTESARCHIO						
Cognome o ragione sociale	Nome	Attività produttiva	Indirizzo Sede Legale	Cap	Citta	PR
INDUSTRIA OLEARIA BIAGIO MATALUNI SPA		TP	VIA SAN ROCCO, 10	82016	MONTESARCHIO	BN
Comune di: PAGO VEIANO						
Cognome o ragione sociale	Nome	Attività produttiva	Indirizzo Sede Legale	Cap	Citta	PR
FRANTOIO OLEARIO DE PALMA LUCA		TP	C.DA PIANE,211	82020	PAGO VEIANO	BN
Comune di: PONTE						
Cognome o ragione sociale	Nome	Attività produttiva	Indirizzo Sede Legale	Cap	Citta	PR
CAPOBIANCO FRANTOI OLEARI SNC		TP	VIA PIANA	82030	PONTE	BN
FRANTOIO OLEARIO ROMANO ALBERTO		TP	VIA STAGLIO	82030	PONTE	BN
Comune di: PUGLIANELLO						
Cognome o ragione sociale	Nome	Attività produttiva	Indirizzo Sede Legale	Cap	Citta	PR
SI.LAT. SRL		TP	VIA CESA,1□VIA CESA,1	82030	PUGLIANELLO	BN
Comune di: SAN GIORGIO LA MOLARA						
Cognome o ragione sociale	Nome	Attività produttiva	Indirizzo Sede Legale	Cap	Citta	PR
FRATELLI SORDILLO S.A.S. DI SORDILLO MICHELE		TP	VIA AIRELLA,68	82020	SAN GIORGIO LA MOLARA	BN
Comune di: SAN LORENZELLO						
Cognome o ragione sociale	Nome	Attività produttiva	Indirizzo Sede Legale	Cap	Citta	PR
SOC. COOP. OLIVICOLA DEL TITERNO		TP	VIA NAPOLI	82030	SAN LORENZELLO	BN
Comune di: SAN LORENZO MAGGIORE						
Cognome o ragione sociale	Nome	Attività produttiva	Indirizzo Sede Legale	Cap	Citta	PR
ULIVETO SNC	R.L. Cicchiello Gelsomina	TP	VIA LAURETE	82030	SAN LORENZO MAGGIORE	BN
Comune di: SAN LUPO						
Cognome o ragione sociale	Nome	Attività produttiva	Indirizzo Sede Legale	Cap	Citta	PR
OLIVICOLA SAN LUPO S.R.L.		TP	C.DA GROTTICELLE	82034	SAN LUPO	BN

Comune di: **SAN NICOLA MANFREDI**

Cognome o ragione sociale	Nome	Attività produttiva	Indirizzo Sede Legale	Cap	Città	PR
FRANTOIO OLEARIO FIORE DI ZAMPELLI ROBERTO		TP	C.DA MONTEBELLO, 25	82010	SAN NICOLA MANFREDI	BN

Comune di: **SOLOPACA**

Cognome o ragione sociale	Nome	Attività produttiva	Indirizzo Sede Legale	Cap	Città	PR
SOC COOP. MASSERIA VIGNE VECCHIE		TP	VIA PROCUSI, 90	82036	SOLOPACA	BN

Comune di: **TELESE TERME**

Cognome o ragione sociale	Nome	Attività produttiva	Indirizzo Sede Legale	Cap	Città	PR
LA VINICOLA DEL VECCHIO SRL		TP	VIA ROMA, 10	82037	TELESE TERME	BN

Comune di: **TORRECUSO**

Cognome o ragione sociale	Nome	Attività produttiva	Indirizzo Sede Legale	Cap	Città	PR
CANTINE IANNELLA ANTONIO		TP	VIA TORA	82030	TORRECUSO	BN
CIURICA DI PAOLO COTRONEO SNC		TP	C. DA RIVOLTA	82030	TORRECUSO	BN

Provincia di:**CASERTA**Comune di: **ALIFE**

Cognome o ragione sociale	Nome	Attività produttiva	Indirizzo Sede Legale	Cap	Città	PR
APICOLTURA MESSIDORO SOC. COOP. A R.L.	MESSORE RAFFAELE	TP	VIA VERGINI	81011	ALIFE	CE

Comune di: **ARIENZO**

Cognome o ragione sociale	Nome	Attività produttiva	Indirizzo Sede Legale	Cap	Città	PR
FATTORIA FONTANAVECCHIA SRL	FALCO GIOVANNI	TP	VIA APPIA , 24	80021	ARIENZO	CE

Comune di: **CAIAZZO**

Cognome o ragione sociale	Nome	Attività produttiva	Indirizzo Sede Legale	Cap	Città	PR
MONDRONE	MARCO	TP	P.ZZA PITESTI 3	81100	CASERTA	CE

Comune di: **CAPUA**

Cognome o ragione sociale	Nome	Attività produttiva	Indirizzo Sede Legale	Cap	Città	PR
FATTORIE GAROFALO SOC COOP AGRICOLA	R.L GAROFALO	TP	via S.M.capua Vetere 121	81043	Capua	Ce
PASQUARIELLO GIOVANNI SRL	r.l. Pasquariello Michele	TP	via Amendola 14	81100	Caserta	

Comune di: **CARINOLA**

Cognome o ragione sociale	Nome	Attività produttiva	Indirizzo Sede Legale	Cap	Città	PR



CAMPO VERDE SRL	R.L. PALMIERI FRANCESCO	TP	VIA RIO PERSICO LOC. SAN VITO	81030	CARINOLA	CE
Comune di: CASAGIOVE						
Cognome o ragione sociale	Nome	Attività produttiva	Indirizzo Sede Legale	Cap	Città	PR
OLEARIA CAMPANA SPA	R.L. MEROLA SALVATORE	TP	VIA NAZ. APPIA 277-279	81022	CASAGIOVE	CE
Comune di: CASAPULLA						
Cognome o ragione sociale	Nome	Attività produttiva	Indirizzo Sede Legale	Cap	Città	PR
ITALY FOR YOU SRL	CANTELLI ASSUNTA	TP	VIA NAZ. APPIA TRAV. SAN LUCA		CASAPULLA	CE
Comune di: CASERTA						
Cognome o ragione sociale	Nome	Attività produttiva	Indirizzo Sede Legale	Cap	Città	PR
CONSORZIO APO CASERTA SOC. COOP. PER AZIONI	Rapp. Legale NAPOLETANO	TP	VIA CESARE BATTISTI 74	81100	CASERTA	CE
Comune di: CASTEL CAMPAGNANO						
Cognome o ragione sociale	Nome	Attività produttiva	Indirizzo Sede Legale	Cap	Città	PR
DELLA PORTA PRODUCTION SRL	DELLA PORTA ANGELO	TP	VIA A. MORO 1	82032	CERRETO SANNITA	BN
Comune di: CELLOLE						
Cognome o ragione sociale	Nome	Attività produttiva	Indirizzo Sede Legale	Cap	Città	PR
ASSOPAF SOCIETA' COOPERATIVA AGRICOLA	R.L. BUSIELLO ANDREA	TP	VIA APPIA KM 166	81030	CELLOLE	CE
Comune di: FRANCOLISE						
Cognome o ragione sociale	Nome	Attività produttiva	Indirizzo Sede Legale	Cap	Città	PR
TERRANOSTRA SOC. AGRICOLA A R.L.	r.l. Cantile Salvatore	TP	via Roma 8	81100	Caserta	CE
Comune di: MARCIANISE						
Cognome o ragione sociale	Nome	Attività produttiva	Indirizzo Sede Legale	Cap	Città	PR
A.Z. SURGELATI S.P.A.		TP	Agglomerato Ind.le Marcianise Nord	81025	Marcianise	CE
CO.DA.P.COLA DAIRY PRODUCTS S.P.A.	COLA IVO RAPPR.LEGALE	TP	VIA LUCA DA PENNE	81022	NAPOLI	NA
Comune di: MARZANO APPIO						
Cognome o ragione sociale	Nome	Attività produttiva	Indirizzo Sede Legale	Cap	Città	PR
FALCO srl	RAPPR. LEGALE	TP	VIA CIRO MENOTTI 13	81059	Vairano patenora	CE
Comune di: MONDRAGONE						
Cognome o ragione sociale	Nome	Attività produttiva	Indirizzo Sede Legale	Cap	Città	PR
ILC MANDARA SPA	AVITABILE GUIDO	TP	VIALE DEI PINI 28	80131	NAPOLI	NA

Comune di: **ORTA DI ATELLA**

Cognome o ragione sociale	Nome	Attività produttiva	Indirizzo Sede Legale	Cap	Città	PR
Epula S.r.l.	Andolfi Francesco rl	TP	via del Discobolo 32	80126	Napoli	NA

Comune di: **PIGNATARO MAGGIORE**

Cognome o ragione sociale	Nome	Attività produttiva	Indirizzo Sede Legale	Cap	Città	PR
DI GIROLAMO	GIUSEPPE	TP	VIA CASILINA KM 188+800	81052	PIGNATARO MAGGIORE	CE

Comune di: **SAN FELICE A CANCELLO**

Cognome o ragione sociale	Nome	Attività produttiva	Indirizzo Sede Legale	Cap	Città	PR
DOMENICO DE LUCIA SPA		TP	VIA MADDALONI, 3	81027	SAN FELICE A CANCELLO	CE

Comune di: **SESSA**

Cognome o ragione sociale	Nome	Attività produttiva	Indirizzo Sede Legale	Cap	Città	PR
SASSO	UGO	TP	VIA VALLEBORSA SNC	81037	SESSA AURUNCA	CE

Comune di: **SESSA AURUNCA**

Cognome o ragione sociale	Nome	Attività produttiva	Indirizzo Sede Legale	Cap	Città	PR
FRANTOIO OLEARIO OLIBANO S.N.C.	OLIBANO ROBERTO	TP	VIA BELVEDERE,23	81037	SESSA AURUNCA	CE

Provincia di: NAPOLIComune di: **AFRAGOLA**

Cognome o ragione sociale	Nome	Attività produttiva	Indirizzo Sede Legale	Cap	Città	PR
ACETIFICIO DE NIGRIS		TP	VIA BADAGNANO,1	80021	AFRAGOLA	NA
IKEA ITALIA RETAIL SRL		TP	via cantariello	80021	AFRAGOLA	NA

Comune di: **BARRA**

Cognome o ragione sociale	Nome	Attività produttiva	Indirizzo Sede Legale	Cap	Città	PR
CARD FRUIT		TP	VIALE DELLE GINESTRE, 5	80040	CERCOLA	NA

Comune di: **BOSCOREALE**

Cognome o ragione sociale	Nome	Attività produttiva	Indirizzo Sede Legale	Cap	Città	PR
CANDIED ORGANICS		TP	VIA MARCHESA, 43	80041	BOSCOREALE	NA

Comune di: **CAIVANO**

Cognome o ragione sociale	Nome	Attività produttiva	Indirizzo Sede Legale	Cap	Città	PR
EFFEQUATTRO SPA		TP	PIAZZA GARIBALDI	84087	SARNO	SA

Comune di: **CARBONARA DI NOLA**

Cognome o ragione sociale	Nome	Attività produttiva	Indirizzo Sede Legale	Cap	Città	PR
GIULIO FRANZESE SRL		TP	SANSONETTO, 22	80030	CARBONARA DI NOLA	NA

Comune di: **CASORIA**

Cognome o ragione sociale	Nome	Attività produttiva	Indirizzo Sede Legale	Cap	Città	PR
MARPOL SERVICE SRL		TP	VIA DUCA D'AOSTA, 84	80026	CASORIA	NA

Comune di: **GRAGNANO**

Cognome o ragione sociale	Nome	Attività produttiva	Indirizzo Sede Legale	Cap	Città	PR
CESARANO	ANTONIO	TP	VIA FORCHETELLE, 3	80054	GRAGNANO	NA
DAVIA SRL		TP	VIA VARANO, 88	80054	GRAGNANO	NA
LIGUORI PASTIFICIO DAL 1820 SPA		TP	VIA PASTAI, 50	80054	GRAGNANO	NA
PAM SRL PRODOTTI ALIMENTARI MERIDIONALI		TP	VIA PANTANO, 58	80054	GRAGNANO	NA
PASTIFICIO DEI CAMPI SRL		TP	VIA DEI CAMPI, 50	80054	GRAGNANO	NA
PASTIFICIO DI MARTINO GAETANO & F.LLI		TP	VIA CASTELLAMMARE,82	80054	GRAGNANO	NA
PASTIFICIO LUCIO GAROFALO		TP	VIA PANTANO, 42	80054	GRAGNANO	NA
PREMIATA PASTIFICIO AFELTRA SRL		TP	VIA ROMA, 8	80054	GRAGNANO	NA

Comune di: **LIVERI**

Cognome o ragione sociale	Nome	Attività produttiva	Indirizzo Sede Legale	Cap	Città	PR
SCALA	NICOLA	TP	VIA NAZIONALE, 154	80030	LIVERI	NA

Comune di: **MARANO DI NAPOLI**

Cognome o ragione sociale	Nome	Attività produttiva	Indirizzo Sede Legale	Cap	Città	PR
PANIFICIO POLVERINO SAS		TP	VIA MARANO-PIANURA,248	80016	MARANO DI NAPOLI	NA

Comune di: **MARIGLIANO**

Cognome o ragione sociale	Nome	Attività produttiva	Indirizzo Sede Legale	Cap	Città	PR
COVONE SRL		TP	VIA MASSERIA DEL BOSCO, 8	80034	MARIGLIANO	NA

Comune di: **MASSA LUBRENSE**

Cognome o ragione sociale	Nome	Attività produttiva	Indirizzo Sede Legale	Cap	Città	PR
DISTILLERIE NASTRO D'ORO SRL		TP	DEL RIONE SIRIGNANO, 6	80122	NAPOLI	NA

GARGIULO	FRANCESCO SAVERIO	TP	VIA ANNUNZIATA, 7	80061	MASSA LUBRENSE	NA
Comune di: NAPOLI						
Cognome o ragione sociale	Nome	Attività produttiva	Indirizzo Sede Legale	Cap	Città	PR
ACETIFICIO ANDREA MILANO SRL		TP	C.SO PROTOPISANI, 91	80100	NAPOLI	NA
AGRITALIA SRL		TP	CENTRO DIR. NAPOLI IS. E/2	80143	NAPOLI	NA
EMPORIONATURA SRL		TP	VIA CINTIA, PARCO S. PAOLO, IS. 14	80123	NAPOLI	NA
F.LLI ANDOLFO SRL		TP	VIA VOLTICELLA,62/A	80100	NAPOLI	NA
NATURAMICA srl		TP	via Nuova Agnano, 55/61	80100	NAPOLI	NA
PANIFICIO CURABBA VINCENZA		TP	VIA DELLA FONDINA, 19	80145	NAPOLI	NA
PANIFICIO CURABBA VINCENZA		TP	VIA DELLA FONDINA, 19	80145	NAPOLI	NA
RESIBRASS SAS		TP	VIA CARLO DI TOCCO, 27	80100	NAPOLI	NA
SIRE RICEVIMENTI D'AUTORE SRL		TP	VIA BERNINI, 50		NAPOLI	NA
TADDEO	ANNA	TP	VIA MERCANTINI, 23	80100	NAPOLI	NA
TERRAMIA		TP	VIA TERRACINA, 345	80100	NAPOLI	NA
V. BESANA SPA		TP	VIA CAPPELLA VECCHIA, 3	80121	NAPOLI	NA
Comune di: NOLA						
Cognome o ragione sociale	Nome	Attività produttiva	Indirizzo Sede Legale	Cap	Città	PR
AGRINOLA SOC. COOPERATIVA		TP	VIA PROV. GALLESANA, 1	01039	VIGNANELLO	VT
GE.CA. LEGUMI SRL		TP	AGGLOMERATO ASI NOLA- MARIGLIANO	80035	NOLA	NA
STRIANESE CONSERVE SRL		TP	VIA F. NAPOLITANO, 86	80035	NOLA	NA
Comune di: PALMA CAMPANIA						
Cognome o ragione sociale	Nome	Attività produttiva	Indirizzo Sede Legale	Cap	Città	PR
FRANZESE SPA		TP	TRAV. CORSO NUOVO, 33	80036	PALMA CAMPANIA	NA
Comune di: PIAZZOLLA DI NOLA						
Cognome o ragione sociale	Nome	Attività produttiva	Indirizzo Sede Legale	Cap	Città	PR



CALIENDO GIOVANNI SRL	TP	VIA SAN GENNARO, 138	80037	PIAZZOLLA DI NOLA	NA
Comune di: POGGIOMARINO					
Cognome o ragione sociale	Nome	Attività produttiva	Indirizzo Sede Legale	Cap	Città
COOP AGR S. MICHELE A.R.L.	TP	VIA TORTORELLE, 216	80040	POGGIOMARINO	NA
CORAGGIOSI COOPERATIVA AGRICOLA	TP	VIA MANZONI, 56	80040	POGGIOMARINO	NA
LA MICHELANGELO	TP	VIA S. FRANCESCO, 237	80040	POGGIOMARINO	NA
Comune di: QUARTO					
Cognome o ragione sociale	Nome	Attività produttiva	Indirizzo Sede Legale	Cap	Città
M & C srl	TP	VIA CAMPANA, 316	80010	QUARTO	NA
Comune di: S. GENNARO VESUVIANO					
Cognome o ragione sociale	Nome	Attività produttiva	Indirizzo Sede Legale	Cap	Città
F.LLI NAPPI 2 SRL	TP	VIA FERROVIA	80040	S. GENNARO VESUVIANO	NA
Comune di: S.ANTONIO ABATE					
Cognome o ragione sociale	Nome	Attività produttiva	Indirizzo Sede Legale	Cap	Città
CONSERVE MANFUSO	TP	VIA CROCE DI GRAGNANO 118	80057	SANT'ANTONIO ABATE	NA
Comune di: SAN GIUSEPPE VESUVIANO					
Cognome o ragione sociale	Nome	Attività produttiva	Indirizzo Sede Legale	Cap	Città
AGRIA SPA	TP	VIA TORRICELLO, 16	80047	SAN GIUSEPPE VESUVIANO	NA
Comune di: SAN PAOLO BELSITO					
Cognome o ragione sociale	Nome	Attività produttiva	Indirizzo Sede Legale	Cap	Città
SOC. COOP. CERERE	TP	VIA PER LAURO, 17	80030	SAN PAOLO BELSITO	NA
Comune di: SANT' AGNELLO					
Cognome o ragione sociale	Nome	Attività produttiva	Indirizzo Sede Legale	Cap	Città
SOLAGRI SOC. COOP	TP	VIA S. MARTINO, 8	80065	S. AGNELLO	NA
Comune di: SANT'AGNELLO					
Cognome o ragione sociale	Nome	Attività produttiva	Indirizzo Sede Legale	Cap	Città
PIEMME SRL	TP	CORSO ITALIA, 374	80065	S. AGNELLO	NA
SORRENTOLIO SRL	TP	VIA NASTRO D'ARGENTO, 9	80065	S. AGNELLO	NA

Comune di: **SANT'ANTONIO ABATE**

Cognome o ragione sociale	Nome	Attività produttiva	Indirizzo Sede Legale	Cap	Città	PR
CONSERVATI DEL SOLE SRL		TP	VIA SAN FRANCESCO 8		SANT'ANTONIO ABATE	NA
LA CONTADINA SRL		TP	VIA SANTA MARIA LA CARITA', 97	80057	SANT'ANTONIO ABATE	NA
LA TORRENTE SRL		TP	VIA PALUDICELLA, 3	80057	SANT'ANTONIO ABATE	NA
MAROTTA	EMILIO	TP	VIA CASA VARONE	80054	SANT'ANTONIO ABATE	NA

Comune di: **TERZIGNO**

Cognome o ragione sociale	Nome	Attività produttiva	Indirizzo Sede Legale	Cap	Città	PR
CASILLO PASQUALE SNC		TP	C.SO LEONARDO DA VINCI, 11	80040	TERZIGNO	NA

Comune di: **VICO EQUENSE**

Cognome o ragione sociale	Nome	Attività produttiva	Indirizzo Sede Legale	Cap	Città	PR
FRANTOIO FERRARO DI CARMELA INDOVINO SAS		TP	VIA GB DELLA PORTA, 21	80069	VICO EQUENSE	NA

Comune di: **VOLLA**

Cognome o ragione sociale	Nome	Attività produttiva	Indirizzo Sede Legale	Cap	Città	PR
AIRES		TP	VIA MONTANINO, 2	80040	VOLLA	NA
BIOAIRES COOP		TP	VIA MONTANINO, 4	80040	VOLLA	NA

Provincia di:**SALERNO**Comune di: **ALTAVILLA SILENTINA**

Cognome o ragione sociale	Nome	Attività produttiva	Indirizzo Sede Legale	Cap	Città	PR
RISPOLI LUIGI E C. SRL		TP	FRAZ BORGO CARILLA - VIA MAZZINI	84045	ALTAVILLA SILENTINA	SA

Comune di: **ANGRI**

Cognome o ragione sociale	Nome	Attività produttiva	Indirizzo Sede Legale	Cap	Città	PR
A.R. INDUSTRIE ALIMENTARI S.P.A		TP	C.SO VITTORIO EMANUELE II, 23	84012	ANGRI	SA
ALFANO F.LLI S.R.L.		TP	VIA MURELLE 103	84012	ANGRI	SA
CON.CO.O.SA SCRL		TP	VIA PONTONI II	84012	ANGRI	SA
COOPERATIVA AGRICOLTURA 2000		TP	VIA CORCIA 7/10	84012	ANGRI	SA
FEGER SPA		TP	VIA NAZIONALE, 236	84012	ANGRI	SA



GRIMALDI & C. S.R.L.		TP	VIA CANNETO I°, 7	84012	ANGRI	SA
LA DORIA SPA		TP	VIA NAZIONALE, 320	84012	ANGRI	SA
POMOIDEA SCRL		TP	VIA NAZIONALE PARCO ISIDORO	84012	ANGRI	SA
SOC.COOPERATIVA AGRICOLA SANTA MARIA		TP	PIAZZA ANNUNZIATA, 15	84012	ANGRI	SA
Comune di: AULETTA						
Cognome o ragione sociale	Nome	Attività produttiva	Indirizzo Sede Legale	Cap	Citta	PR
OLEARIA AULETTESE DI PUCCIARELLI ANTONIO E F.		TP	C/DA VAGNI, 1	84031	AULETTA	SA
Comune di: BATTIPAGLIA						
Cognome o ragione sociale	Nome	Attività produttiva	Indirizzo Sede Legale	Cap	Citta	PR
CO.R.EX. SPA		TP	SS 19, 3/5	84091	BATTIPAGLIA	SA
CONSORZIO POMA SOCIETA' AGRICOLA COOPERATIVA		TP	ST. PRIV. FRIGOTIRRENA, 1	84091	BATTIPAGLIA	SA
COOP AGRICOLA LA TORRETTA		TP	VIA SERRONI ALTO, 29	84091	BATTIPAGLIA	SA
EURO.COM S.R.L.		TP	VIA CHIUSA DEL BOSCO, 3	84091	BATTIPAGLIA	SA
Comune di: BELLIZZI						
Cognome o ragione sociale	Nome	Attività produttiva	Indirizzo Sede Legale	Cap	Citta	PR
FILIERA LATTE BUFALINO - FILAB SRL		TP	VIA DELLE INDUSTRIE, 1/C	84092	BELLIZZI	SA
MADDALO	RAFFAELE	TP	VIA LAGO CAREZZA,	84098	PONTECAGNANO FAIANO	SA
SOC.AGRICOLA LA SERENA S.S.		TP	VIA LAGO CAREZZA	84098	PONTECAGNANO FAIANO	SA
Comune di: BUCCINO						
Cognome o ragione sociale	Nome	Attività produttiva	Indirizzo Sede Legale	Cap	Citta	PR
BIOITALIA DISTRIBUZIONE SRL		TP	VIA ISCA DEL MULINO	84021	BUCCINO	SA
CONSORZIO BIOITALIA ALIMENTARE		TP	ZONA INDUSTRIALE , LOTTO 3	84020	BUCCINO	SA
DI CARLO PRODOTTI TIPICI SPA		TP	ZONA INDUSTRIALE, LOTTO 7	84021	BUCCINO	SA
ICAB SPA		TP	ZONA INDUSTRIALE LOTTO 14	84021	BUCCINO	SA
SPIGNO SATURNIA SRL		TP	VIALE ELENA, 110 III TRAVERSA INT 10	80040	OTTAVIANO	NA

Comune di: **CAGGIANO**

Cognome o ragione sociale	Nome	Attività produttiva	Indirizzo Sede Legale	Cap	Città	PR
L'ANTICA SPREMITURA SRL		TP	LOCALITA' CALABRI', 13	84030	CAGGIANO	SA

Comune di: **CAMPAGNA**

Cognome o ragione sociale	Nome	Attività produttiva	Indirizzo Sede Legale	Cap	Città	PR
LABCAFFE' SRL		TP	C.DA S. PADO, 30	84022	CAMPAGNA	SA
MAGLIO	ANGELO RAFFAELE	TP	VIA ROMANDOLA,8	84022	CAMPAGNA	SA

Comune di: **CAPACCIO**

Cognome o ragione sociale	Nome	Attività produttiva	Indirizzo Sede Legale	Cap	Città	PR
OLEIFICIO LA FONTE SRL		TP	VIA VUCCOLO MAIORANO,116	84047	CAPACCIO	SA

Comune di: **CASAL VELINO**

Cognome o ragione sociale	Nome	Attività produttiva	Indirizzo Sede Legale	Cap	Città	PR
MONZO	GERMANO	TP	FRAZIONE MARINA VIA PORTARARO,32	71030	CASALVECCHIO DI PUGLIA	FG

Comune di: **CASTEL SAN GIORGIO**

Cognome o ragione sociale	Nome	Attività produttiva	Indirizzo Sede Legale	Cap	Città	PR
DI LEO NOBILE SPA		TP	VIA SAN SALVATORE, 20	84083	CASTEL SAN GIORGIO	SA
LODATO GENNARO &C SPA		TP	VIA SANDRO PERTINI, 15 FRAZ S. MARIA A FAVORE	84083	CASTEL SAN GIORGIO	SA
SANTA MARIA DI COSTANTINOPOLI		TP	VIA E.LANZARA, 25	84083	CASTEL SAN GIORGIO	SA

Comune di: **CASTELCIVITA**

Cognome o ragione sociale	Nome	Attività produttiva	Indirizzo Sede Legale	Cap	Città	PR
ALBURNIA SERVICE SNC DI CHIUMIENTO ANDREA E C.		TP	VIA VRICCIULLO	84012	CASTELCIVITA	SA

Comune di: **CAVA DE' TIRRENI**

Cognome o ragione sociale	Nome	Attività produttiva	Indirizzo Sede Legale	Cap	Città	PR
L'ORTO BIOLOGICO SAS Di ANGRISANI	FRANCESCO E C	TP	VIA VITTORIO VENETO	84013	CAVA DE' TIRRENI	SA
PANCRAZIO S.P.A.		TP	VIA ANGELONI, 1	84013	CAVA DE' TIRRENI	SA

Comune di: **CENTOLA**

Cognome o ragione sociale	Nome	Attività produttiva	Indirizzo Sede Legale	Cap	Città	PR
IRIS BIRRA di Oricchio Antonella		TP	VIA ACQUA DELL'AURO	84051	CENTOLA	SA

Comune di: **CICERALE**

Cognome o ragione sociale	Nome	Attività produttiva	Indirizzo Sede Legale	Cap	Città	PR
COOP CILENTO PRODUCE		TP	VIA MAGNA GRECIA	84047	CAPACCIO	SA

Comune di: **CONTURSI TERME**

Cognome o ragione sociale	Nome	Attività produttiva	Indirizzo Sede Legale	Cap	Città	PR
LA BOLOGNESE SRL		TP	VIA ALVEO, 21	84015	NOCERA SUPERIORE	SA

Comune di: **EBOLI**

Cognome o ragione sociale	Nome	Attività produttiva	Indirizzo Sede Legale	Cap	Città	PR
ALPHACOM ITALIA SRL		TP	VIA ADUA, 1	24100	BERGAMO	BG
F.LLI VOZA SRL		TP	VIA CUOMO, 7	84100	SALERNO	SA
IDEA NATURA COOP. A R. L.		TP	VIA SERRACAPILLI, SNC	84025	EBOLI	SA
ISTITUTO TECNICO AGRARIO STATALE 'GIUSTINO		TP	VIA S. GIOVANNI	84025	EBOLI	SA
O.P.LA MAGGIOLINA SOC.AGR.CONSORTILE A		TP	LOC.SCORZIELLO	84025	EBOLI	SA
OP CONSORZIO TERRA ORTI SC		TP	VIA ARENOSOLA	84025	EBOLI	SA
STALKER SOC. COOP. SOCIALE		TP	VIA ANTONIO GIUDICE, SNC	84025	EBOLI	SA

Comune di: **FISCIANO**

Cognome o ragione sociale	Nome	Attività produttiva	Indirizzo Sede Legale	Cap	Città	PR
DE CLEMENTE CONSERVE SRL		TP	VIA CANFORA - LOC MANDRIZZO	84084	FISCIANO	SA

Comune di: **FUTANI**

Cognome o ragione sociale	Nome	Attività produttiva	Indirizzo Sede Legale	Cap	Città	PR
NOTAROBERTO	ANIELLO	TP	VIA PIEDI LE VIGNE	84050	FUTANI	SA

Comune di: **GIFFONI VALLE PIANA**

Cognome o ragione sociale	Nome	Attività produttiva	Indirizzo Sede Legale	Cap	Città	PR
CDC S.R.L.		TP	VIA S. MARIA A VICO, 33	84095	GIFFONI VALLE PIANA	SA
TONDA GIFFONI SOCIETA' COOPERATIVA		TP	VIA VALENTINO FORTUNATO- ZONA PIP	84095	GIFFONI VALLE PIANA	SA

Comune di: **GIOI**

Cognome o ragione sociale	Nome	Attività produttiva	Indirizzo Sede Legale	Cap	Città	PR
G.IOI SRL		TP	VIA CHIAIE	84056	GIOI	SA

Comune di: **LAUREANA CILENTO**

Cognome o ragione sociale	Nome	Attività produttiva	Indirizzo Sede Legale	Cap	Città	PR
SERRA MARINA SRL		TP	CONTRADA ARCHI	84050	LAUREANA CILENTO	SA

Comune di: **MERCATO SAN SEVERINO**

Cognome o ragione sociale	Nome	Attività produttiva	Indirizzo Sede Legale	Cap	Città	PR
SALVATI MARIO E C. SPA		TP	VIA MACELLO, 27	84085	MERCATO SAN SEVERINO	SA

Comune di: **MONTECORVINO ROVELLA**

Cognome o ragione sociale	Nome	Attività produttiva	Indirizzo Sede Legale	Cap	Città	PR
VERDOLIVA srl		TP	VIA F. LLI ROSSELLI, 1	84096	MONTECORVINO ROVELLA	SA

Comune di: **NOCERA INFERIORE**

Cognome o ragione sociale	Nome	Attività produttiva	Indirizzo Sede Legale	Cap	Città	PR
C.B. COTTI S.R.L.		TP	VIA F. LLI BUSCETTO LOC. CASARZANO	84014	NOCERA INFERIORE	SA
COMPAGNIA MERCANTILE D'OLTREMARE SRL		TP	CORSO GARIBALDI,148	84100	SALERNO	SA
CON.SAR. S.R.L.		TP	VIA ORLANDO, 53	84014	NOCERA INFERIORE	SA
F.P.D.SRL INDUSTRIA CONSERVE ALIMENTARI		TP	VIA MATTEOTTI, 14	84014	NOCERA INFERIORE	SA
FOOD COMMERCE SRL		TP	VIA NAPOLI, 6	84014	NOCERA INFERIORE	SA
G.A.C. GRUPPO ALIMENTARE CAMPANO		TP	VIA ORLANDO,44	84014	NOCERA INFERIORE	SA
IMEPA SRL		TP	VIA E. DE FILIPPO, 32	84014	NOCERA INFERIORE	SA
PETROSINO SRL		TP	VIA NAPOLI, 48	84014	NOCERA INFERIORE	SA
POMER A R.L.		TP	VIA RAFFAELE SILVESTRI,43	84014	NOCERA INFERIORE	SA
VI.SA. SRL		TP	VIA F. LLI BUSCETTO LOC. CASARZANO	84014	NOCERA INFERIORE	SA

Comune di: **NOCERA SUPERIORE**

Cognome o ragione sociale	Nome	Attività produttiva	Indirizzo Sede Legale	Cap	Città	PR
ATTIANESE SPA		TP	VIA NAZIONALE KM 41850	84015	NOCERA SUPERIORE	SA
CONDITALIA SRL		TP	VIA V. RUSSO, 15	84015	NOCERA SUPERIORE	SA
DEPOSITI MERIDIONALI SRL UNIPERSONALE		TP	VIA ALVEO S. CROCE - S.S. 18	84015	NOCERA SUPERIORE	SA



DITTA ANTONIO PETTI FU PASQUALE SPA	TP	VIA SAN CLEMENTE, 15	84015	NOCERA SUPERIORE	SA
ITALIAN FOOD SPA	TP	VIA S. CLEMENTE, 48	84015	NOCERA SUPERIORE	SA
POMILIA	TP	VIA CROCE, 42	84015	NOCERA SUPERIORE	SA
Comune di: OGLIASTRO CILENTO					
Cognome o ragione sociale	Nome	Attività produttiva	Indirizzo Sede Legale	Cap	Città PR
GLOBAL FOODS SRL	TP	LOC. TERZERIE	84061	OGLIASTRO CILENTO	SA
Comune di: OLIVETO CITRA					
Cognome o ragione sociale	Nome	Attività produttiva	Indirizzo Sede Legale	Cap	Città PR
OLEIFICIO DELL'ORTO SAS	TP	LOC ISCA	84020	OLIVETO CITRA	SA
SILARO CONSERVE SRL	TP	VIA INDIPENDENZA, 15/B	84015	NOCERA SUPERIORE	SA
Comune di: ORRIA					
Cognome o ragione sociale	Nome	Attività produttiva	Indirizzo Sede Legale	Cap	Città PR
AGRICILENTO VERDE . SNC Di INVERSO A. . & C	TP	VIA PIEMONTE, 54/A-B-C; FRAZ. PIANO VETRALE	84060	ORRIA	SA
Comune di: PAGANI					
Cognome o ragione sociale	Nome	Attività produttiva	Indirizzo Sede Legale	Cap	Città PR
ALISUD INDUSTRIE ALIMENTARI SPA	TP	VIA SAN DOMENICO, 100	84013	PAGANI	SA
DITTA SALVATORE BOCCIA DEI F.LLI BOCCIA SRL	TP	VIA CADUTI DI SUPERGA, 30	84016	PAGANI	SA
I.M.C.A. SPA	TP	VIA PROVINCIALE S. MARZANO, 101	84016	PAGANI	SA
SICA SRL INDUSTRIA CONSERVE ALIMENTARI	TP	VIA TERMINE BIANCO, 14	84016	PAGANI	SA
Comune di: PALOMONTE					
Cognome o ragione sociale	Nome	Attività produttiva	Indirizzo Sede Legale	Cap	Città PR
FRANTOIO OLEARIO CRUOGGIO MARIO E NICOLA	TP	VIA A.CONTE FRAZ. PERRAZZE	84020	PALOMONTE	SA
I.GI. SRL	TP	VIA SAN ROCCO VI TRAVERSA	80016	MARANO DI NAPOLI	NA
Comune di: PISCIOTTA					
Cognome o ragione sociale	Nome	Attività produttiva	Indirizzo Sede Legale	Cap	Città PR
SOC. COOPERATIVA DELL'OLIO PISCIOTTANO	TP	VIA SANTA SOFIA, 17	84066	PISCIOTTA	SA
Comune di: PONTECAGNANO FAIANO					
Cognome o ragione sociale	Nome	Attività produttiva	Indirizzo Sede Legale	Cap	Città PR



ORTOMAD SRL		TP	VIA LAGO CAREZZA, 16	84098	PONTECAGNANO FAIANO	SA
PANIFICIO 'GALDO' DI GAETANO FARINA SNC		TP	VIA FIRENZE, 21	84098	PONTECAGNANO FAIANO	SA
Comune di: PRAIANO						
Cognome o ragione sociale	Nome	Attività produttiva	Indirizzo Sede Legale	Cap	Citta	PR
IL GUSTO DELLA COSTA S.A.S. DI ESPOSITO		TP	VIA G. CAPRIGLIONE, 24	84010	PRAIANO	SA
Comune di: RAVELLO						
Cognome o ragione sociale	Nome	Attività produttiva	Indirizzo Sede Legale	Cap	Citta	PR
CANTINE A. SAMMARCO S.N.C.		TP	VIA CIVITA, 43	84010	RAVELLO	SA
Comune di: ROCCADASPIDE						
Cognome o ragione sociale	Nome	Attività produttiva	Indirizzo Sede Legale	Cap	Citta	PR
AGRICILENTO SRL		TP	VIA FONTE, 27	84069	ROCCADASPIDE	SA
OLEIFICIO DEL NONNO DI GUIDO D'ANGELO E MARIO		TP	CONTRADA DOGLIE, 25	84069	ROCCADASPIDE	SA
Comune di: ROSCIGNO						
Cognome o ragione sociale	Nome	Attività produttiva	Indirizzo Sede Legale	Cap	Citta	PR
AGRIOIL SPA		TP	LOC. CERRETO	84020	ROSCIGNO	SA
Comune di: SACCO						
Cognome o ragione sociale	Nome	Attività produttiva	Indirizzo Sede Legale	Cap	Citta	PR
TROCCOLI PASQUALE DI TROCCOLI ARMANDO E		TP	VIA VARIANTE, 2	84070	SACCO	SA
Comune di: SALERNO						
Cognome o ragione sociale	Nome	Attività produttiva	Indirizzo Sede Legale	Cap	Citta	PR
ALI.COM IMPORT-EXPORT SRL UNIPERSONALE		TP	RIONE CALENDIA, 14	84014	NOCERA INFERIORE	SA
ANTONIO AMATO SPA		TP	VIA PICENZA, 76	84100	SALERNO	SA
APOC SALERNO		TP	VIA WAGNER	84100	SALERNO	SA
L'ORTO BIOLOGICO S.A.S. DI TREZZA VINCENZO		TP	VIA L.SETTEMBRINI,26/32	84100	SALERNO	SA
TORREFAZIONE ANTONIO CASTORINO S.A.S. DI		TP	VIA DEI GRECI, 146/D	84100	SALERNO	SA
Comune di: SAN MARZANO SUL SARNO						
Cognome o ragione sociale	Nome	Attività produttiva	Indirizzo Sede Legale	Cap	Citta	PR
BRUNA BEANS SRL		TP	VIA TERMINE BIANCO, 42	84010	SAN MARZANO SUL SARNO	SA



CONSORZ AGRICOLT. BIOL.CAMPANIA ITALIA SRL		TP	ZONA PIP. LOCALITA' INGEGNO LOTTO 35	84087	SARNO	SA
FRESCO ITALIA S.A.S. GROUP DI PROTO ANNA & C.		TP	VIA GRAMSCI, 20	84010	SAN MARZANO SUL SARNO	SA
IL TEMPIO DEL BIO SRL		TP	VIA G. IMBRODA, 40	80035	NOLA	NA
SOCIETA' COOPERATIVA AGRICOLA SAN ROSARIO 84		TP	VIA ENRICO BERLINGUER III TRAVERSA	84010	SAN MARZANO SUL SARNO	SA
Comune di: SAN MAURO CILENTO						
Cognome o ragione sociale	Nome	Attività produttiva	Indirizzo Sede Legale	Cap	Città	PR
COOP NUOVO CILENTO		TP	LOC ORTALE	84010	SAN MAURO CILENTO	SA
Comune di: SANT'ANGELO A FASANELLA						
Cognome o ragione sociale	Nome	Attività produttiva	Indirizzo Sede Legale	Cap	Città	PR
EREDI MARTUCCI NEVIO DI MARTUCCI GIAMPIERO E C.		TP	PIAZZA ORTALE, 23	84027	SANT'ANGELO A FASANELLA	SA
Comune di: SARNO						
Cognome o ragione sociale	Nome	Attività produttiva	Indirizzo Sede Legale	Cap	Città	PR
GIAGUARO SPA		TP	VIA INGEGNO	84087	SARNO	SA
SOLANIA S.R.L.		TP	VIA BUONAIUTO,29	84087	SARNO	SA
Comune di: SCAFATI						
Cognome o ragione sociale	Nome	Attività produttiva	Indirizzo Sede Legale	Cap	Città	PR
CAVALLARO MASSIMO S.R.L.		TP	CORSO TRIESTE, 203	84018	SCAFATI	SA
CONSORZIO ASSOCIAZIONE ORTOFRUTTICOLI AGRO SCRL		TP	VIA DELLE INDUSTRIE LOC. ROCCHETTA	84018	SCAFATI	SA
COOP.AGRICOLA MARICONDA SCRL		TP	VIA S.MARIA LA CARITA',261	84018	SCAFATI	SA
COOPERATIVA AGRICOLA LA PERLA ROSSA SCRL		TP	VIA CAPPELLA TRAV.SCAFARTO	84018	SCAFATI	SA
COOPERATIVA AGRICOLA SUPREMA SCRL		TP	VIA FOSSE DEI BAGNI, 25	84018	SCAFATI	SA
COPPOLA SPA		TP	VIA SANTA MARIA LA CARTTA' VIV DE RISI	84018	SCAFATI	SA
DEFIAP SRL		TP	VIA BERNANDO CASCIELLO, 8	84018	SCAFATI	SA
FRATELLI LONGOBARDI S.R.L.		TP	VIA DELLE INDUSTRIE, 15	84018	SCAFATI	SA
LA FORMICA SRL		TP	VIA ORTA LONGA	84018	SCAFATI	SA

LA REGINA DI SAN MARZANO SAN MARZANO SNC	TP	VIA NUOVA S. MARZANO, 14	84018	SCAFATI	SA
LONGOBARDI ANIELLO SRL	TP	VIA ACHILLE GRANDI, 20	84018	SCAFATI	SA
MARILU'	TP	VIA POGGIOMARINO VICINALE MATRONE,9	84018	SCAFATI	SA
PAGANO COSTANTINO E F.LII S.R.L.	TP	VIA DELLA ORTENSIA, 42/56	84018	SCAFATI	SA
PASTIFICIO LABOR SRL	TP	VIA PASSANTI, 334	84018	SCAFATI	SA
SANPAOLINA S.R.L.UNIPERSONALE	TP	VIA DANTE ALIGHIERI, 149	84092	SCAFATI	SA
SOC.COOP.POM.IN ARL	TP	VIA DANTE ALIGHIERI, 300	84018	SCAFATI	SA
SOCIETA' COOPERATIVA AGRICOLA SOLANA ARL	TP	VIA LEONARDO DA VINCI, 5 GALLERIA AURORA	84018	SCAFATI	SA
TOMATO NAPOLI S.R.L.	TP	VIA CANCELLO, 129	81024	MADDALONI	CE

Comune di: **SERRE**

Cognome o ragione sociale	Nome	Attività produttiva	Indirizzo Sede Legale	Cap	Citta	PR
OLEIFICIO DI GIACOMO SRL		TP	VIA MARZO S.S. 19	84028	SERRE	SA

Comune di: **SICIGNANO DEGLI ALBURNI**

Cognome o ragione sociale	Nome	Attività produttiva	Indirizzo Sede Legale	Cap	Citta	PR
ALBURNI SOCIETA' DI SERVIZI SAS DI FORLANO		TP	VIA PESCARA	84026	POSTIGLIONE	SA

D'AMBROSIO	GUIDO	TP	VIA NAZIONALE , 11	84029	SICIGNANO DEGLI ALBURNI	SA
DI PALMA	GIOSUE'	TP	VIA CONVENTO, 46	84029	SICIGNANO DEGLI ALBURNI	SA

Comune di: **STELLA CILENTO**

Cognome o ragione sociale	Nome	Attività produttiva	Indirizzo Sede Legale	Cap	Citta	PR
RADANO	MASSIMO	TP	VIA CUCINIELLO, 4	84070	STELLA CILENTO	SA

Comune di: **STIO**

Cognome o ragione sociale	Nome	Attività produttiva	Indirizzo Sede Legale	Cap	Citta	PR
SALUME DEL CILENTO SRL		TP	VICOLO CONTI, 1	84056	GIOI	SA

Comune di: **TORRE ORSAIA**

Cognome o ragione sociale	Nome	Attività produttiva	Indirizzo Sede Legale	Cap	Citta	PR
FORTUNATO	LEONZIO	TP	VIA ROMA, 72	84077	TORRE ORSAIA	SA

Comune di: **VALLO DELLA LUCANIA**

Cognome o ragione sociale	Nome	Attività produttiva	Indirizzo Sede Legale	Cap	Citta	PR
Oleificio CONTI	EMILIO	TP	VIA G. CORRADO, 42	84078	VALLO DELLA LUCANIA	SA

SEZIONE 3 : Raccoglitori dei prodotti spontanei**Provincia di: NAPOLI**Comune di : **TORRE DEL GRECO**

Cognome o ragione sociale	Nome	Attività produttiva	Indirizzo Sede Legale	Cap	Città	PR
CIAVOLINO DANIELE E FIGLI SRL		PV-TP-R	VIA GIOVANNI XXIII, 61	80040	TORRE DEL GRECO	NA

Provincia di: SALERNOComune di : **MONTECORVINO PUGLIANO**

Cognome o ragione sociale	Nome	Attività produttiva	Indirizzo Sede Legale	Cap	Città	PR
Azienda Agricola La Vecchia Quercia di SPROVIERO	ROSETTA	PV-R	VIA PARAPOTI MARSIONE, 1	84090	MONTECORVINO PUGLIANO	SA

A.G.C. 11 - Sviluppo Attività Settore Primario - Settore Sperimentazione Informazione, Ricerca e Consulenza in Agricoltura - **Decreto dirigenziale n. 477 del 8 luglio 2010 – PSR 2007-2013, MIS. 114 - Iscrizione agli elenchi regionali degli organismi abilitati all'erogazione dei servizi di consulenza aziendale dei soggetti riconosciuti ai sensi del secondo bando regionale.**

IL DIRIGENTE DEL SETTORE

PREMESSO che:

- la Commissione Europea, con Decisione n. C (2007) 5712 del 20 novembre 2007, ha approvato la proposta di Programma di Sviluppo Rurale della Campania (PSR) 2007-2013, predisposto a termine del Regolamento (CE) n. 1698/2005 e del Regolamento attuativo n. 1974/2006;
- con successiva Decisione n. C (2010) 1261 del 2/03/2010 la Commissione ha approvato la revisione del Programma di Sviluppo Rurale della Regione Campania per il periodo di programmazione 2007-2013 e ha modificato la precedente Decisione 5712/2007;
- in applicazione dell'articolo 24 del Regolamento n. 1698/2005, il PSR della Campania 2007-2013 ha previsto l'attivazione della misura 114 "Utilizzo dei servizi di consulenza";
- il Settore avente competenza per la gestione funzionale ed amministrativa di detta misura è il Settore SIRCA dell'Area GDC 11 "Sviluppo Attività Settore Primario";
- la misura 114 è stata programmata per promuovere un apposito servizio di consulenza aziendale agli imprenditori agricoli e ai detentori di aree forestali e boschive, al fine di favorire il rispetto dell'applicazione dei criteri di gestione obbligatori, delle buone condizioni agronomiche e ambientali, della sicurezza sul lavoro, nonché con l'obiettivo di fornire assistenza agli operatori agricoli per il miglioramento e lo sviluppo globale dell'impresa;
- la scheda della misura 114 contenuta nel PSR 2007-2013, prevede che, prima di procedere all'attuazione della misura stessa, vadano riconosciuti i Soggetti abilitati all'erogazione dei servizi di consulenza alle imprese agricole e forestali;
- la misura prevede, altresì, che i soggetti riconosciuti dalla Regione Campania siano iscritti in appositi "Elenchi regionali degli organismi di consulenza aziendale", uno per le Produzioni Vegetali e uno per le Produzioni Animali.

CONSIDERATO che:

- con Deliberazione n. 1517 del 26.09.08 sono state approvate dalla Giunta Regionale le Linee guida per il riconoscimento dei soggetti abilitati all'erogazione dei servizi di consulenza aziendale messe a punto dall'Area GDC 11 – Settore SIRCA;
- con DRD n. 313 del 19.06.09 del Settore SIRCA sono stati già riconosciuti i primi 14 Organismi di consulenza a seguito del bando del 13 ottobre 2008 (DRD n. 472 del 30.09.08);
- con DRD n. 326 del 22.06.09 sono stati istituiti gli Elenchi regionali sopra menzionati e agli stessi sono stati iscritti gli Organismi di consulenza riconosciuti con DRD 313/09;

CONSIDERATO altresì che:

- con DRD n. 593 del 23.10.09 è stato approvato il secondo bando per il riconoscimento degli organismi di consulenza idonei all'erogazione dei servizi di consulenza, regolarmente pubblicato sul BURC del 9 novembre 2009;
- la Commissione interna di valutazione ha espletato regolarmente il lavoro di istruttoria e valutazione delle istanze pervenute;
- con DRD n. 412 del 9.06.10 e successivo DRD n. 467 del 6.07.10, sulla base dell'istruttoria della Commissione si è provveduto al riconoscimento di altri 9 Organismi, di seguito riportati, abilitandoli all'erogazione dei servizi di consulenza, così come previsto dalla misura 114 del PSR:
- Studio Associato AGRONOMIA – S. Maria Capua Vetere (CE)
- Società CONS. AGRARIE E AGROALIMENTARI TERRE DI CASERTA Srl – Capua (CE)
- Società CESCA UNSIC Srl – Roma
- Soc. Coop. MOLARA – Zungoli (AV)
- Società PROAGRIS Srl – Fisciano (SA)
- Associazione O.A.T.L.A. Atp – Caserta
- Associazione CONS.AGRI Atp – Grottaminarda (AV)

- Società START UP IMPRESA Sas – Guardia Sanframondi (BN)
- Società NOEMA Srl – Eboli (SA).

PRESO ATTO che il bando suddetto prevede l'iscrizione degli organismi riconosciuti ad uno od entrambi gli Elenchi, in base alle singole opzioni ed alle valutazioni operate dalla Commissione;

RITENUTO, pertanto:

- di poter autorizzare l'iscrizione agli "Elenchi regionali degli Organismi di consulenza aziendale", uno per le produzioni vegetali e uno per le produzioni animali, degli organismi riconosciuti ai sensi del secondo bando regionale di riconoscimento, così come di seguito riportato:
- Studio Associato AGRONOMIA – S. Maria Capua Vetere (CE): al n. 15 dell'Elenco produzioni vegetali ed al n. 14 dell'Elenco produzioni animali;
- Società CONS. AGRARIE E AGROALIMENTARI TERRE DI CASERTA Srl – Capua (CE): al n. 16 dell'Elenco produzioni vegetali ed al n. 15 dell'Elenco produzioni animali;
- Società CESCO UNSIC Srl – Roma: al n. 17 dell'Elenco produzioni vegetali ed al n. 16 dell'Elenco produzioni animali;
- Soc. Coop. MOLARA – Zungoli (AV): al n. 18 dell'Elenco produzioni vegetali ed al n. 17 dell'Elenco produzioni animali;
- Società PROAGRIS Srl – Fisciano (SA): al n. 19 dell'Elenco produzioni vegetali ed al n. 18 dell'Elenco produzioni animali;
- Associazione O.A.T.L.A. Atp – Caserta: al n. 20 dell'Elenco produzioni vegetali ed al n. 19 dell'Elenco produzioni animali;
- Associazione CONS.AGRI Atp – Grottaminarda (AV): al n. 21 dell'Elenco produzioni vegetali;
- Società START UP IMPRESA Sas – Guardia Sanframondi (BN): al n. 22 dell'Elenco produzioni vegetali;
- Società NOEMA Srl – Eboli (SA): al n. 23 dell'Elenco produzioni vegetali ed al n. 20 dell'Elenco produzioni animali;
- di dover autorizzare la pubblicazione degli Elenchi sul BURC e sul sito istituzionale dell'Assessorato all'Agricoltura con le seguenti informazioni per ciascun organismo:
- denominazione
- indirizzo della sede operativa e legale, ove differenti
- recapiti telefonici, fax, casella di posta elettronica ed eventuale sito internet.

DECRETA

per le motivazioni esposte in narrativa che qui si intendono integralmente riportate:

- di autorizzare l'iscrizione agli "Elenchi regionali degli Organismi di consulenza aziendale", di cui al DRD n. 326 del 22.06.09, degli Organismi riconosciuti ai sensi del secondo bando regionale di riconoscimento, ai sensi della misura 114 del PSR Campania 2007-2013, secondo la numerazione indicata in premessa e per i singoli Elenchi indicati (produzioni vegetali ed animali);
- di approvare gli Elenchi riportati nell'Allegato 1 al presente provvedimento, di cui ne costituiscono parte integrale e sostanziale, in cui sono inseriti anche gli organismi riconosciuti ai sensi del secondo bando di riconoscimento;
- di rinviare a successivi provvedimenti l'eventuale aggiornamento degli Elenchi allegati.

Il presente decreto viene trasmesso, per conoscenza:

- all'Assessore all'Agricoltura;
- all'Autorità di Gestione del PSR 2007-2013;
- al Responsabile dell'Asse I del PSR 2007-2013;
- al Settore Stampa, per la pubblicazione sul BURC;
- all'AGC 02- AA.GG. Giunta Regionale Settore 01 – Servizio 04.

Passari

REGIONE CAMPANIA - Assessorato all'Agricoltura, SeSIRCA
PSR CAMPANIA 2007-2013 - Misura 114, Utilizzo dei servizi di consulenza
ELENCO REGIONALE DEGLI ORGANISMI DI CONSULENZA AZIENDALE PER LE PRODUZIONI VEGETALI
Iscrizione dei Soggetti riconosciuti a seguito del secondo bando regionale

N. Ord.	Denominazione	Indirizzo	Telefono	Fax	e-mail
15	Studio Associato AGRONOMIA	Sede legale: Via Fosse Ardeatine, 9 - S. Maria C.V. (CE) Sede operativa: Via Marigliano, 30 - Vitulazio (CE)	0823845487 0823965881	0823845487 0823965881	agronomia@alice.it
16	CONSULENZE AGRARIE TERRA DI CASERTA srl	Sede legale: Via Monte dei Pegni, 17 - Capua (CE) Sede operativa: Via Seggio, 37 - Aversa (CE)	0823620453 08235031834	0823620453 08238113683	terradasertasrl@gmail.com terradaserta.aversa@gmail.com
17	CESCA UNSIC srl	Sede legale: Via A. Bargoni, 78 - Roma Sede operativa: Via Cad. di Nassirya - S. Maria C.V. (CE)	0658333803 0823798739	065817414 08131989990	info@cescaunsic.it apiflorpw@inwind.it
18	Coop. Agr. MOLARA	Via Toppo dell'Anno - Zungoli (AV)	0825845281	0825845096	coopmolara@libero.it
19	PROAGRIS srl	Via Soccorso, 39 - Fisciano (SA)	089334126	089334126	proagri@libero.it
20	O.A.T.L.A. atp	Sede legale: Via De Martino, 14 - Caserta Sede operativa: SS 87 Km 20,700 - Marcianise (CE)	08231872205 0823281187	08231872205 0823281187	caserta@anpisuditalia.it eatla2008@libero.it
21	CONS.AGRI.	Sede legale: Via Baronina, 77 - Grottaminarda (AV) Sede operativa: Via Nazionale, 124 - Angri (SA)	0825441738 081948350	0825441738 0818363168	cons-agri@libero.it
22	START UP IMPRESA sas	Sede legale: Via Municipio, 30 - G. Sanframondi (BN) Sede operativa: Via Parallela snc - G. Sanframondi (BN)	0824865860 0824817963	0824865860 0824817700	startupi@tin.it
23	NOEMA srl	Via Socrate snc - Eboli (SA)	0828601331	0828601331	noema2009@libero.it

REGIONE CAMPANIA - Assessorato all'Agricoltura, SeSIRCA
PSR CAMPANIA 2007-2013 - Misura 114, Utilizzo dei servizi di consulenza
ELENCO REGIONALE DEGLI ORGANISMI DI CONSULENZA AZIENDALE PER LE PRODUZIONI ANIMALI
Iscrizione dei Soggetti riconosciuti a seguito del secondo bando regionale

N. Ord.	Denominazione	Indirizzo	Telefono	Fax	e-mail
14	Studio Associato AGRONOMIA	<i>Sede legale:</i> Via Fosse Ardeatine, 9 - S. Maria C.V. (CE) <i>Sede operativa:</i> Via Marigliano, 30 - Vitulazio (CE)	0823845487 0823965881	0823845487 0823965881	agronomia@alice.it
15	CONSULENZE AGRARIE TERRA DI CASERTA srl	<i>Sede legale:</i> Via Monte dei Pegni, 17 - Capua (CE) <i>Sede operativa:</i> Via Seggio, 37 - Aversa (CE)	0823620453 08235031834	0823620453 08238113683	terradasertasrl@gmail.com terradaserta.aversa@gmail.com
16	CESCA UNSIC srl	<i>Sede legale:</i> Via A. Bargoni, 78 - Roma <i>Sede operativa:</i> Via Cad. di Nassirya - S. Maria C.V. (CE)	0658333803 0823798739	065817414 08131989990	info@cescaunsic.it apiflorpw@inwind.it
17	Coop. Agr. MOLARA	Via Toppo dell'Anno - Zungoli (AV)	0825845281	0825845096	coopmolara@libero.it
18	PROAGRIS srl	Via Soccorso, 39 - Fisciano (SA)	089334126	089334126	proagri@libero.it
19	O.A.T.L.A. atp	<i>Sede legale:</i> Via De Martino, 14 - Caserta <i>Sede operativa:</i> SS 87 Km 20,700 - Marcianise (CE)	08231872205 0823281187	08231872205 0823281187	caserta@anpisuditalia.it oacla2008@libero.it
20	NOEMA srl	Via Socrate snc - Eboli (SA)	0828601331	0828601331	noema2009@libero.it

A.G.C. 11 - Sviluppo Attività Settore Primario - Settore Sperimentazione Informazione, Ricerca e Consulenza in Agricoltura - **Decreto dirigenziale n. 486 del 14 luglio 2010 – DGR n.248 del 12.03.10, n. 515 del 25.06.2010 e n. 531 del 02.07.2010.** - **Avviso pubblico per la selezione per soli titoli ai fini del reclutamento di rilevatori per la realizzazione in Campania del 6° Censimento Generale dell'Agricoltura (Allegato).**

PREMESSO che:

- o con DGR n. 248 del 12 marzo 2010 la Giunta Regionale della Campania ha approvato il Piano Regionale di Censimento (PRC) della Regione Campania per la disciplina delle attività censuarie connesse alla realizzazione del 6° Censimento Generale dell'Agricoltura 2010 in attuazione dell'Reg. (CE) n. 1166 del 18 novembre 2008 del Parlamento Europeo e del Consiglio e del decreto legge 25 settembre 2009 n. 135, convertito, con modificazioni, dalla legge 20 novembre 2009 n. 166;
- o il suddetto Piano descrive la rete di rilevazione territoriale e gli uffici di Censimento preposti alla realizzazione dell'attività individuando nel personale interno all'Area Agricoltura tutte le fasi dell'attività censuaria ad esclusione delle fasi di rilevazione;
- o con DGR n. 515 del 25 giugno 2010 e successiva di rettifica n.531 del 2 luglio 2010 la Giunta Regionale della Campania ha:
 - ✓ approvato il Piano di Attuazione che descrive i compiti previsti per ciascuno di essi, il numero totale di addetti assegnati, nonché il numero di unità da reclutare per la rilevazione dati, revisione dei questionari e registrazione dei dati
 - ✓ rinviato a successivo atto del Dirigente del SeSIRCA, struttura organizzativa presso cui è costituito l'URC, l'approvazione e la pubblicazione del bando per il reclutamento dei rilevatori.

CONSIDERATO che:

- o sulla base del numero di aziende in lista che ISTAT ha assegnato alla Regione Campania, pari a 173.745 e del numero di aziende assegnate a ciascuno pari a 210 unità devono essere reclutati n. 828 rilevatori;
- o l'attività richiesta consiste nella raccolta, su base regionale, di informazioni rilevate presso unità statistiche (residenza del rappresentante legale di azienda agricola) precedentemente individuate dall'ISTAT, tramite intervista diretta, compilazione di un questionario e successiva informatizzazione dei dati rilevati nell'apposito sistema informatico predisposto dall'ISTAT.
- o l'utilizzo dei rilevatori è regolato mediante affidamento di incarico di lavoro autonomo, ai sensi dell' Art.2222 del Codice Civile, l'attività è svolta in completa autonomia e senza vincoli di orario, tuttavia nel rispetto delle istruzioni fornite dal responsabile della rilevazione;
- o ai rilevatori sarà corrisposto un compenso lordo, comprensivo di qualsiasi rimborso spese e dell'attività di formazione, commisurato al numero dei questionari correttamente compilati e registrati, secondo il contributo forfetario corrisposto alla Regione dall'ISTAT ed in conformità alle modalità di calcolo e di erogazione previste dalla normativa censuaria, dagli accordi interistituzionali e dalle circolari emanate dall'ISTAT;
- o come disposto dall'art.17 comma 3 della legge n.166 del 20 novembre 2009 *“le spese derivanti dalla progettazione ed esecuzione del censimento sono escluse dal patto di stabilità interno, nei limiti delle risorse trasferite dall'ISTAT”* e che pertanto le stesse risultano compatibili con il disposto dell'art.14 del D.L. 31 maggio 2010 n.78;
- o per l'individuazione dei soggetti a cui affidare tale incarico, si possa provvedere attraverso un avviso pubblico;

RITENUTO pertanto necessario approvare l'avviso pubblico ad oggetto: “Bando di selezione pubblica per soli titoli ai fini del reclutamento di rilevatori per la realizzazione in Campania del 6° Censimento Generale dell'Agricoltura”, allegato al presente provvedimento di cui costituisce parte integrante e sostanziale;

VISTO il DRD n. 46 del 24.06.09 dell'AGC 11

DECRETA

per le motivazioni espresse in narrativa, che si intendono integralmente trascritte nel presente dispositivo

1. di approvare l'avviso pubblico ad oggetto: "Bando di selezione pubblica per soli titoli ai fini del reclutamento di rilevatori per la realizzazione in Campania del 6° Censimento Generale dell'Agricoltura", allegato al presente provvedimento di cui costituisce parte integrante e sostanziale;
2. di prevedere l'inoltro della domanda, da parte degli aspiranti all'incarico, nei 30 (trenta) giorni consecutivi a partire dal giorno successivo alla data di pubblicazione del presente avviso sul BURC.

Il presente provvedimento è, inoltre, inviato al Sig. Assessore all'Agricoltura, al Settore Stampa, Documentazione Informazione per la pubblicazione sul BURC ed all'Area 02 – Settore 01, Servizio 04 "Registrazione Atti Monocratici – Archiviazione Decreti Dirigenziali"

Maria Passari

BANDO DI SELEZIONE PUBBLICA PER SOLI TITOLI AI FINI DEL RECLUTAMENTO DI RILEVATORI PER LA REALIZZAZIONE IN CAMPANIA DEL 6° CENSIMENTO GENERALE DELL'AGRICOLTURA**Art. 1****Finalità**

La Regione Campania, in attuazione delle DGR n. 248 del 12/03/2010, n. 515 del 25/06/2010 e n.531 del 02/07/2010, e al fine di ottemperare con efficacia e tempestività ai compiti previsti dal Decreto Legge 25 settembre 2009, n. 135 *“Disposizioni urgenti per l'attuazione di obblighi comunitari e per l'esecuzione di sentenze della Corte di giustizia delle Comunità europee”*, coordinato con la legge di conversione 20 novembre 2009, n.166, ed in particolare dall'art.17 relativo all'esecuzione e al finanziamento del 6° Censimento Generale dell'Agricoltura, intende reclutare n. 828 Rilevatori per l'esecuzione delle operazioni censuarie regionali.

Art. 2***Caratteristiche dell'attività richiesta e trattamento giuridico-economico***

L'attività professionale richiesta consiste nella raccolta, su base regionale, di informazioni rilevate presso unità statistiche (residenza del rappresentante legale di azienda agricola) precedentemente individuate dall'ISTAT, tramite intervista diretta, compilazione di un questionario e successiva informatizzazione dei dati rilevati nell'apposito sistema informatico predisposto dall'ISTAT.

L'utilizzo dei Rilevatori è regolato mediante affidamento di incarico di lavoro autonomo ai sensi dell'Art.2222 del Codice Civile, l'attività è svolta in completa autonomia e senza vincoli di orario, tuttavia nel rispetto delle indicazioni fornite dal responsabile della rilevazione per la corretta e completa esecuzione della rilevazione e informatizzazione dei dati rilevati.

Tale attività dovrà essere svolta nel periodo dal 01/10/2010 al 31/01/2011, come di seguito specificato:

- dal 1° ottobre al 23 ottobre 2010: periodo di formazione (n.2 giorni)
- dal 24 ottobre al 15 gennaio 2011: fase di rilevazione e informatizzazione dei questionari
- dal 15 gennaio al 31 gennaio 2011: fase di verifica ed integrazione dei questionari.

I vincitori della selezione, all'atto della presentazione dei documenti all'Ufficio Regionale di Censimento (URC), dovranno sottoscrivere un contratto nel quale sono indicate le modalità di svolgimento della prestazione, alla stessa data il Rilevatore comunicherà la provincia di preferenza che sarà assegnata in base al fabbisogno di unità definite dal Piano di attuazione, approvato con le richiamate DGR n. 515/2010 e n. 531/2010, nonché alla posizione riportata in graduatoria.

I compiti assegnati ai Rilevatori sono:

- partecipare alle riunioni di formazione;
- contattare l'unità di rilevazione, effettuare l'intervista e compilare il questionario;
- aggiornare la lista di aziende agricole;
- effettuare le verifiche di congruenza delle informazioni raccolte;
- effettuare le eventuali reinterviste per la risoluzione dei problemi riscontrati;
- registrare i dati raccolti nel sistema di gestione della rilevazione predisposto dall'ISTAT;
- consegnare con frequenza almeno settimanale i questionari compilati all'Ufficio di Censimento (Ufficio Territoriale di Censimento o Ufficio Comunale di Censimento) di competenza;
- riferire su eventuali problematiche al Coordinatore Intercomunale di Censimento (CiC) di competenza.

Tutte le attività sopra elencate costituiscono per i Rilevatori attività obbligatorie.

Ai Rilevatori verrà corrisposto un compenso lordo, comprensivo di qualsiasi rimborso spese e dell'attività di formazione, commisurato al numero dei questionari correttamente compilati e registrati, secondo il contributo forfetario corrisposto alla Regione dall'ISTAT ed in conformità alle modalità di calcolo e di erogazione previste dalla normativa censuaria, dagli accordi interistituzionali e dalle circolari emanate dall'ISTAT. Il compenso per unità censita, comprensivo di IVA e di tutti gli oneri previdenziali previsti dalla normativa vigente, è di Euro 41,50, determinato in ragione di Euro 35,75 per la rilevazione dei dati ed Euro 5,75 per la revisione dei questionari e la loro registrazione nel sistema di gestione della rilevazione predisposto dall'ISTAT.

Il compenso sarà corrisposto ai Rilevatori in due fasi, e comunque a seguito del trasferimento delle relative risorse alla Regione da parte dell'ISTAT come indicato nella citata DGR 515/2010, con le modalità di seguito indicate:

- **una prima quota pari al 40%** del compenso dovuto, a seguito del completamento dell'attività prevista dal contratto

- **il saldo** del compenso medesimo entro il 31 dicembre 2011.

Il compenso sarà liquidato comunque a seguito di presentazione di fattura.

I Rilevatori sono vincolati al segreto statistico ai sensi dell'art. 8 del D.lgs. 6 settembre 1989, n. 322 e sono soggetti, in quanto incaricati di un pubblico servizio, a quanto previsto dall'art. 326 del Codice Penale.

E' fatto inoltre divieto ai Rilevatori, in occasione delle operazioni di rilevazione, di svolgere nei confronti delle unità da censire, attività diverse da quelle proprie del censimento e di raccogliere informazioni non contenute nei questionari di rilevazione predisposti dall'ISTAT o comunque eccedenti l'oggetto dell'indagine.

Il Rilevatore le cui inadempienze pregiudichino il buon andamento delle operazioni censuarie è sollevato dall'incarico e non ha diritto ad alcun compenso per l'attività svolta a tale data.

Le prestazioni dei Rilevatori sono coperte da una assicurazione stipulata dall'ISTAT contro gli infortuni connessi con le operazioni censuarie, dai quali derivi morte o invalidità permanente.

- Art. 3 -

Requisiti per la partecipazione

Possono partecipare alla selezione coloro che sono in possesso dei seguenti requisiti:

- cittadinanza UE;
- età non inferiore a 18 anni;
- possesso di uno dei seguenti titoli di studio:
 - ◇ Scuola media inferiore con comprovata esperienza in materia di agricoltura o di zootecnia* o in rilevazioni statistiche**;
 - ◇ Diploma di scuola media superiore;
 - ◇ Laurea triennale;
 - ◇ Laurea vecchio ordinamento o specialistica;
- regime IVA che consente la fatturazione dell'attività di rilevazione;
- conoscenza e uso di strumenti informatici;
- disponibilità di computer e collegamento internet;
- autonomia logistica;
- non aver riportato condanne penali che inibiscano l'accesso ai pubblici uffici;
- godere dei diritti civili e politici;

Tutti i requisiti sopraelencati devono essere posseduti alla data di pubblicazione del presente bando ad eccezione del regime IVA che deve essere posseduto alla data di stipula del contratto.

*Per comprovata esperienza in materia di agricoltura o zootecnia si intende il possesso della qualifica professionale rilasciata dagli Istituti Professionali per l'Agricoltura

**Per comprovata esperienza in materia di rilevazioni statistiche si intende l'aver partecipato alle attività censuarie collegate alla realizzazione di Censimenti dell'Agricoltura ISTAT.

- Art. 4 -

Determinazione dei punteggi per la formazione della graduatoria

A ciascun richiedente sarà attribuito un punteggio secondo i seguenti criteri:

a) Titolo di studio

a.1 - Scuola media inferiore con comprovata esperienza in materia di agricoltura o di zootecnia o in rilevazioni statistiche	(1 punti)
a.2 - Diploma di scuola media superiore ad indirizzo Agrario	(6 punti)
a.3 - Diploma di scuola media superiore in discipline diverse di cui al precedente punto a.2	(2 punti)
a.4 - Laurea triennale in Scienze Statistiche	(6 punti)
a.5 - Laurea triennale in Scienze Agrarie o lauree equipollenti	(7 punti)
a.6 - Laurea triennale in discipline diverse di cui ai precedenti punti a.4 e a.5	(4 punti)
a.7 - Laurea vecchio ordinamento o specialistica in Scienze Statistiche	(7 punti)
a.8 - Laurea vecchio ordinamento o specialistica in Scienze Agrarie o equipollenti	(8 punti)
a.9 - Laurea vecchio ordinamento o specialistica in discipline diverse di cui ai punti a.7 e a.8	(5 punti)

b) Punteggi aggiuntivi

b.1.Voto titolo di studio

Diploma (vecchio ordinamento)	Diploma (nuovo ordinamento)	Laurea	Punteggio
36-41	60-69	60-69	0,1
42-47	70-79	70-79	0,2
48-53	80-89	80-89	0,3
54-57	90-95	90-100	0,4
58-60	96-100	101-110	0,5

b.2. Esperienze in rilevazioni statistiche:

Per ciascuna esperienza in rilevazioni statistiche sarà attribuito un punteggio secondo i seguenti criteri:

- rilevazioni statistiche effettuate per conto dell'ISTAT (0,1 punti)
- rilevazioni statistiche effettuate per conto dell'ISTAT in materia di agricoltura (0,5 punti)
- rilevazioni statistiche effettuate per conto della Regione Campania in materia di agricoltura (0,2 punti)

b.3. Età

Agli aspiranti rilevatori di età inferiore o uguale a 35 anni è riconosciuto un ulteriore punteggio pari a 0,1 punti.

Nella formulazione della graduatoria sarà data precedenza ai candidati in possesso di titolo di studio in materia agricola. In caso di ulteriore parità sarà data precedenza ai candidati più giovani.

La graduatoria dei partecipanti, con il relativo punteggio, è adottata con apposito provvedimento e pubblicato sul Bollettino Ufficiale della Regione Campania e sul sito ufficiale della Regione Campania www.agricoltura.regione.campania.it.

Tale pubblicazione ha, a tutti gli effetti, valore di notifica nei confronti dei partecipanti alla selezione.

- Art. 5 -***Modalità di presentazione delle domande e termine***

Gli aspiranti all'incarico di Rilevatore dovranno inoltrare domanda di partecipazione al bando, **entro e non oltre il termine perentorio di 30 (trenta) giorni consecutivi a partire dal giorno successivo alla data di pubblicazione del presente bando sul BURC.**

La compilazione della domanda deve essere effettuata **esclusivamente via web** accedendo al seguente indirizzo: www.censimentoagricoltura.regione.campania.it

Terminata la compilazione, seguendo le istruzioni presenti nella procedura, l'aspirante Rilevatore provvederà alla stampa della domanda digitata in formato PDF.

La domanda potrà essere modificata anche successivamente, limitatamente al termine prefissato per la presentazione (30 gg dalla pubblicazione del presente sul BURC), e ristampata come precedentemente descritto per la consegna all'Ufficio Regionale di Censimento (URC) all'atto della convocazione.

Tutte le dichiarazioni rese all'atto della compilazione della domanda dovranno essere confermate, sotto la propria personale responsabilità, ai sensi e per gli effetti degli articoli 46 e 47 del D.Lgs n. 445/2000. La Regione Campania si riserva di verificare la veridicità delle dichiarazioni medesime.

- Art. 6 -***Modalità di assegnazione degli incarichi***

Per i candidati vincitori della selezione sarà pubblicato sul sito www.censimentoagricoltura.regione.campania.it il calendario delle convocazioni presso l'URC, con sede al Centro Direzionale di Napoli, Isola A/6, piano 13, presso il Settore SIRCA, per la stipula del contratto di lavoro, di cui al precedente Art. 2.

In tale circostanza gli aspiranti rilevatori dovranno presentare la domanda di accesso al bando, scaricata dalla procedura e firmata in originale, nonché la dichiarazione di attribuzione del numero di partita IVA.

L'assenza nel giorno della convocazione comporterà, senza eccezione alcuna, l'esclusione dalla graduatoria. È tuttavia ammessa la possibilità di delega per la consegna dei documenti (il modello di delega è scaricabile all'indirizzo www.censimentoagricoltura.regione.campania.it) e per la comunicazione della provincia di preferenza.

In caso di delega il contratto sarà sottoscritto in data da concordare con l'URC.

A seguito di eventuale scorrimento della graduatoria, gli interessati saranno convocati presso l'URC a mezzo posta elettronica.

- Art.7 -

Trattamento dati personali

Ai sensi dell'art.13, comma 1, del D. Lgs. 30 giugno 2003, n. 196, i dati personali forniti dai candidati saranno raccolti presso il Settore SIRCA - URC, per tutte le finalità di cui al presente bando, pertanto ai fini della valutazione dei requisiti di partecipazione il conferimento di tali dati è obbligatorio, pena l'esclusione dalla selezione.

Ogni aspirante gode dei diritti di cui all'art. 7 del citato Decreto Legislativo n. 196/2003. Tali diritti potranno essere fatti valere nei confronti della Regione Campania - Ufficio Regionale di Censimento.

Il responsabile del trattamento è il Responsabile dell'URC.

A.G.C. 11 - Sviluppo Attività Settore Primario - Settore Tecnico Amministrativo Provinciale Agricoltura e Centri Provinciali di Informazione e Consulenza in Agricoltura (CE.PI.C.A.) Avellino - **Decreto dirigenziale n. 621 del 6 luglio 2010 – P.S.R. 2007/2013 - MISURA 121 - Approvazione graduatoria definitiva delle istanze di aiuto ed elenco definitivo non ammissibili del bimestre di presentazione Gennaio Febbraio 2010 - "Ammodernamento delle aziende agricole" (con Allegato generico).**

IL DIRIGENTE DEL SETTORE

PREMESSO che :

- con Decreto Dirigenziale dell'Area Generale di Coordinamento Sviluppo Attività Settore Primario n. 32 del 5/8/2008 sono state approvate le disposizioni generali relative all'attuazione degli interventi di sostegno agli investimenti ed adottati i Bandi relativi alle Misure 112, 113, 115, 121,122,123,131,132, 133,,221,223,226,227,311,321,323, nonché ai "Cluster" delle Misure 112 e 121 (con allegati) da attuare nel territorio regionale;
- con Decreto Dirigenziale Regionale n. 42 del 29 ottobre 2008 – sono state definite le modalità organizzative per l'attuazione del Programma di Sviluppo Rurale Campania 2007/2013;
- con DRD n. 40 del 05/06/2009 e succ. mod. sono stati approvati, tra gli altri, anche i bandi delle Misure 125 e 216 del PSR Campania 2007 – 2013;
- con Decreto Dirigenziale n. 59 del 30/12/2008 veniva approvato il Manuale delle procedure relative alla gestione delle domande di aiuto del PSR Campania 2007/2013 successivamente integrato e modificato con DRD n. 25 del 30/04/2009 e n. 84 del 2/12/2009;
- con Decreti Dirigenziali dell'Area Generale di Coordinamento Sviluppo Attività Settore Primario nn. 43 del 29/10/2008, 52 del 2/12/2008, 58 del 29/12/2008 41 del 27/2/2009, 61 del 4/08/2009 , 28 del 13/04/2010 e . 32 del 28/04/2010 sono state approvate le modifiche ai Bandi;

VISTO il DRD n. 1 del 9/2/2009, con il quale veniva individuata l' *"Unità di gestione delle domande di aiuto"* per il Settore 07 – Area 11;

CONSIDERATO quanto previsto dal citato Manuale delle procedure del P.S.R. 2007-2013 della Regione Campania, secondo cui il Dirigente dello STAPA-CePICA competente per territorio approva, con formale provvedimento, le graduatorie delle istanze istruite e valutate;

VISTO il DRD n. 176 del 29/06/2010 del Responsabile dell'Asse 1 del PSR 2007/2013, con cui si decreta il "nulla osta" a che i Soggetti Attuatori della Misura 121 "Ammodernamento delle aziende agricole" procedano alla concessione degli aiuti spettanti ai beneficiari riportati nelle proposte di graduatorie definitive già approvate per il bimestre di presentazione Gennaio Febbraio 2010;

VISTA la L.R. n. 24/05, art. 4 commi 2 e 6;

RITENUTO, pertanto di poter approvare la graduatoria definitiva delle istanze ammissibili a finanziamento bimestre Gennaio Febbraio 2010, relativa alla Misura 121 "Ammodernamento delle aziende agricole", che si allega al presente decreto e formano parte integrante dello stesso;

RITENUTO, altresì, di poter approvare l'elenco definitivo delle istanze non ammissibili a valutazione, bimestre Gennaio Febbraio 2010, relativo alla Misura 121 "Ammodernamento delle aziende agricole", che si allega al presente decreto e forma parte integrante dello stesso

DECRETA

Per quanto indicato in premessa che qui s'intende integralmente riportato;

- di approvare la graduatoria definitiva delle istanze ammissibili a finanziamento bimestre Gennaio Febbraio 2010 della Misura 121 "Ammodernamento delle aziende agricole", per un importo ammesso a contributo di **€ 5.322.585,23** un contributo riconosciuto di **€ 2.591.352,91** relativo alle ditte riportate nell'Allegato Generico, che forma parte integrante e sostanziale del presente provvedimento;
 - Il presente decreto viene trasmesso per via telematica
 - all' Assessore Agricoltura e attività Produttive;
 - al Coordinatore AGC Area 11 in qualità di Autorità di Gestione;
 - al Responsabile dell'Asse I del PSR Campania 2007-2013;
 - al Referente Regionale della Misura 121;
 - al RUFA;
 - al BURC per la relativa pubblicazione;
- al Servizio 04 dell' AGC 02 "AA.GG. della Giunta Regionale"

Tartaglia

n. 49 del 19 Luglio 2010

PSR CAMPANIA 2007-2013

STAPA CEPICA AVELLINO

Misura 121: "Ammodernamento delle aziende agricole"

Bimestre Gennaio-Febbraio 2010

GRADUATORIA DEFINITIVA DELLE ISTANZE AMMISSIBILI A FINANZIAMENTO

Pos.	Formulario	Prot.	Data Arrivo	Beneficiario	CAUU	Macro area	Punteggio totale	Spesa ammessa	Contributo riconosciuto
1	242709489	181003	01/03/2010	DI SANTO FILOMENA	DSNFMN66D46E245Y	D2	74,10	337.166,16	159.248,47
2	718713415	175172	26/02/2010	GRASSI ANTONIO	GRSNTN85S16A509O	C	72,3	160.921,12	96.552,67
3	509438433	124235	11/02/2010	AZIENDA AGRICOLA COCCIACAVALLLO DI MATTIODA MARINA	MTTMRN61M55C133S	C	71,5	61.970,84	24.788,34
4	983725333	176656	26/02/2010	SANPAOLO Azienda Agraria srl	02161770645	C	67,3	1.366.349,14	683.174,57
5	256141282	180110	01/03/2010	DE FEO DONATO	DFEDNT65T06A399T	D2	65,8	132.044,07	66.022,04
6	217266662	182071	01/03/2010	DE ANGELIS DORA	DNGDRO84T50I805N	C	64,2	147.018,22	58.807,29
7	502588496	182360	01/03/2010	CARDINALE GIUSEPPE	CRDGPP67S11A399V	D2	64,2	68.847,82	34.423,91
8	679713744	177804	26/02/2010	D'AMORE CARMINE	DMRCMN62C18E448I	C	63,7	35.667,78	17.833,89
9	198787059	180981	01/03/2010	AURILIA ELIO	RLALEI59D16F559H	C	63,7	50.714,82	25.357,41
10	875822274	180396	01/03/2010	BUONANNO ALESSANDRO	BNNLSN75E26F839J	C	63,5	82.736,52	49.641,91
11	103122603	182106	01/03/2010	FATTORIA ZARRO GIUSEPPE	ZRRGPP49C18I277W	C	62,8	40.601,15	20.300,58
12	743959781	182833	01/03/2010	DE VITO PASQUALE	DVTPQL59L20F988A	C	62,5	40.274,80	20.137,40
13	371534882	116631	09/02/2010	LUCIANO MATTEO	LCNMTT61E05I630G	C	61	33.691,53	16.845,76
14	609061671	182477	01/03/2010	AZIENDA AGRICOLA QUINTO DECIMO DI DI MARZIO LAURA	DMRLRA69L58F839Q	C	60,7	338.947,71	135.579,08
15	333482555	171761	25/02/2010	CICCARELLI MICHELE	CCCMHL71T26M203V	D2	60,2	73.087,18	36.543,59
16	382628279	182391	01/03/2010	STORTI GIOVANNI	STRGNN63D28G370P	C	57,9	30.334,50	15.167,25
17	930393615	180153	01/03/2010	BONGO GIOVANNI	BNGGNN56T23A399Q	D2	57,7	104.078,70	52.039,35
18	411659320	182677	01/03/2010	RADUAZZO Maria Immacolata	RDZMMM72R46A399D	D2	57,2	60.662,66	30.331,33
19	570396075	178479	01/03/2010	MIELE GIOVANNI	MLIGNN58M27A508V	C	57,1	25.992,86	12.996,43
20	336527784	158311	22/02/2010	IERVOLINO GIUSEPPE	RVLGPP56M14F839W	C	57,1	38.948,00	19.474,00
21	786801562	181376	01/03/2010	SCARANO FRANCO	SCRFNC64M22A881Q	D2	57	83.133,65	41.566,82
22	392353795	182507	01/03/2010	SCHIAVO CARMELA	SCHCML68L57H926A	D2	56,6	107.784,81	53.892,40
23	760771345	180446	01/03/2010	DE VITA ANTONIO	DVTNTN80A14F694U	C	56,2	81.230,60	48.738,36
24	990608739	180334	01/03/2010	SICURANZA ANTONIETTA	SCRNNT72B46A509Q	D2	56,1	111.050,39	55.525,20

BOLLETTINO UFFICIALE della REGIONE CAMPANIA n. 49 del 19 Luglio 2010									
Pos.	Formulario	Prot.	Data Arrivo	Beneficiario	CAUU	Macro area	PARTE I Atti della Regione		
							totale	spesa ammessa	buto riconosciuto
25	166826976	178515	01/03/2010	GRAZIANO TERESA	GRZTRS38P50L061M	C	56	42.559,25	21.279,63
26	715286351	178572	01/03/2010	BUONANNO MARIA AZIENDA AGRITURISTICA TERRANOVA	BNNMRA76R70A509W	C	56	26.045,59	10.418,24
27	935872043	181449	01/03/2010	FERRARO ANTONIO	FRRNTN34H06L061J	C	55,6	50.250,60	25.125,30
28	536779228	121589	10/02/2010	MASUCCIO MARIA PINA	MSCMPN66A56A399S	D2	54,8	28.890,00	14.445,00
29	287628583	181361	01/03/2010	NAZZARO VINCENZO	NZZVCN51A20A101V	C	54,1	59.355,12	23.742,05
30	986230656	124247	11/02/2010	COPPOLA MARIA LIBERA	CPPMLB56H61I163Z	D2	52,7	84.847,01	42.423,50
31	847613646	182722	01/03/2010	MORRA CARMINE	MRRCMN57E30D798B	D2	52,7	67.172,18	33.586,09
32	860947393	168579	24/02/2010	DI BENEDETTO LORENZO	DBNLNZ46T23F546D	C	52,5	35.015,23	17.507,62
33	123859421	45536	19/01/2010	CERRACCHIO LUCIANA	CRRLCN60P50C976Y	D2	51,6	149.063,68	74.531,84
34	862096206	181425	01/03/2010	REGA ANTONIO	RGENTN41M13H128X	C	51,6	34.460,96	17.230,48
35	676911804	44185	19/01/2010	MARTINO GIANLUCA	MRTGLC81A16A783A	D2	51,4	50.402,89	30.241,73
36	802080761	177764	26/02/2010	PECCHIA ANDREA Az.Agricola	PCCNDR64R01A508C	C	51,2	309.225,00	123.690,00
37	422745754	182460	01/03/2010	AGRITURISMO I TRE ULIVI DI SOLDEVILA PORQUERAS MONTSERRAT	SLDMTS62M65Z131A	C	50,8	78.711,45	39.355,72
38	642605303	182172	01/03/2010	RAUSEO PASQUALE	RSAPQL68E17I493M	D2	50	125.247,67	62.623,83
39	927935928	182532	01/03/2010	PAGLIARULO MICHELE	PGLMHL67E13L616E	D2	49,8	125.232,40	62.616,20
40	135723673	105658	05/02/2010	SCAPERROTTA ANTONIA	SCPNTN47A67A399E	D2	48,8	42.693,00	21.346,50
41	863692062	178411	01/03/2010	NAPOLITANO CARMINE	NPLCMN34H07A580J	C	47,6	38.779,50	15.511,80
42	439444828	182624	01/03/2010	CUOCO MARIA CARMELA	CCUMCR59P62A399A	D1	47,4	123.513,67	61.756,83
43	785968200	182695	01/03/2010	PASCUCCI MICHELE	PSCMHL54D06D798X	D2	46,1	112.121,19	56.060,60
44	981818781	172000	25/02/2010	RINALDI GIUSEPPE	RNLGPP27S06L399G	D2	42,4	125.743,81	62.871,90
							TOTALE	5.322.585,23	2.591.352,91

Il Responsabile dell'UDA
(Dr Fernando MAGLIO)

A.G.C. 11 - Sviluppo Attività Settore Primario - Settore Tecnico Amministrativo Provinciale Agricoltura e Centri Provinciali di Informazione e Consulenza in Agricoltura (CE.PI.C.A.) Avellino - **Decreto dirigenziale n. 622 del 6 luglio 2010 – P.S.R. 2007/2013 - Approvazione "graduatoria definitiva" delle istanze ed "elenco definitivo non ammissibili" del bimestre di presentazione Gennaio Febbraio 2010 - Cluster di Misure 112 "Insediamento di giovani agricoltori" e 121 "Ammodernamento delle aziende agricole" (con Allegato generico).**

IL DIRIGENTE DEL SETTORE

PREMESSO che :

- con Decreto Dirigenziale dell'Area Generale di Coordinamento Sviluppo Attività Settore Primario n. 32 del 5/8/2008 sono state approvate le disposizioni generali relative all'attuazione degli interventi di sostegno agli investimenti ed adottati i Bandi relativi alle Misure 112, 113, 115, 121,122,123,131,132, 133,,221,223,226,227,311,321,323, nonché ai "Cluster" delle Misure 112 e 121 (con allegati) da attuare nel territorio regionale;
- con Decreto Dirigenziale Regionale n. 42 del 29 ottobre 2008 – sono state definite le modalità organizzative per l'attuazione del Programma di Sviluppo Rurale Campania 2007/2013;
- con DRD n. 40 del 05/06/2009 e succ. mod. sono stati approvati, tra gli altri, anche i bandi delle Misure 125 e 216 del PSR Campania 2007 – 2013;
- con Decreto Dirigenziale n. 59 del 30/12/2008 veniva approvato il Manuale delle procedure relative alla gestione delle domande di aiuto del PSR Campania 2007/2013 successivamente integrato e modificato con DRD n. 25 del 30/04/2009 e n. 84 del 2/12/2009;
- con Decreti Dirigenziali dell'Area Generale di Coordinamento Sviluppo Attività Settore Primario nn. 43 del 29/10/2008, 52 del 2/12/2008, 58 del 29/12/2008 41 del 27/2/2009, 61 del 4/08/2009 , 28 del 13/04/2010 e . 32 del 28/04/2010 sono state approvate le modifiche ai Bandi;

VISTO il DRD n. 1 del 9/2/2009, con il quale veniva individuata l' *"Unità di gestione delle domande di aiuto"* per il Settore 07 – Area 11;

CONSIDERATO quanto previsto dal citato Manuale delle procedure del P.S.R. 2007-2013 della Regione Campania, secondo cui il Dirigente dello STAPA-CePICA competente per territorio approva, con formale provvedimento, le graduatorie delle istanze istruite e valutate;

VISTO il DRD n.177 del 30/06/2010 , del Responsabile dell'Asse 1 del PSR 2007/2013, con cui si decreta il "nulla osta" a che i Soggetti Attuatori del Cluster di Misure 112 "Insediamento di giovani agricoltori" e 121 "Ammodernamento delle aziende agricole" procedano alla concessione degli aiuti spettanti ai beneficiari riportati nelle proposte di graduatorie definitive già approvate per il bimestre di presentazione Gennaio Febbraio 2010;

VISTA la L.R. n. 24/05, art. 4 commi 2 e 6;

RITENUTO, pertanto di poter approvare la graduatoria definitiva delle istanze ammissibili a finanziamento bimestre Gennaio Febbraio 2010, relativa al Cluster di Misure 112 "Insediamento di giovani agricoltori" e 121 "Ammodernamento delle aziende agricole", che si allega al presente decreto e formano parte integrante dello stesso;

DECRETA

Per quanto indicato in premessa che qui s'intende integralmente riportato;

- di approvare la graduatoria definitiva delle istanze ammissibili a finanziamento bimestre Gennaio Febbraio 2010 del Cluster di Misure 112 "Insediamento di giovani agricoltori" e 121 "Ammodernamento delle aziende agricole", per un importo ammesso a contributo di € **3.485.386,43**, un contributo riconosciuto di € **2.062.734,19** ed un importo di premi di primo insediamento pari a € **945.000,00** relativo alle ditte riportate nell'Allegato Generico, che forma parte integrante e sostanziale del presente provvedimento.

Il presente decreto viene trasmesso per via telematica

- all' Assessore Agricoltura e attività Produttive;
- al Coordinatore AGC Area 11 in qualità di Autorità di Gestione;
- al Responsabile dell'Asse I del PSR Campania 2007-2013;
- al Referente Regionale della Misura 112 e 121 Cluster;
- al RUFA;
- al BURC per la relativa pubblicazione;
- al Servizio 04 dell' AGC 02 "AA.GG. della Giunta Regionale"

Tartaglia

Pos.	Formulario	protocollo	data prot	Ditta	CUAA	Titolo Progetto	Punteggio	Spesa Ammessa	Contributo Pubbl
1	265997642	0124262	11/02/2010	Covino Erminio	CVNRMN82B24A783C	Miglioramento della meccanizzazione aziendale e adeguamento del processo di	74,60	€ 106.879,50	€ 76.127,70
2	921569377	0092175	02/02/2010	Barbati Veronica	BRBVNC88C50A783A	realizzazione di locali per trasformazione e vendita prodotti aziendali	71,60	€ 328.419,83	€ 209.051,90
3	901705912	0092142	02/02/2010	Di Conza Antonio	DCNNTN88P15A783P	progetto d'insediamento con adeguamento parco macchine e miglioramento fondiario	65,80	€ 294.143,49	€ 188.486,09
4	386111776	0180212	01/03/2010	Amicola Michelina	MCLMHL72P68D643K	Acquisto di macchine e attrezzature nuove per l'ampliamento e ammodernamento della dotazione aziendale	65,20	€ 105.133,54	€ 75.080,12
5	592437794	0177812	26/02/2010	Romano Enrico	RMNNRC81T13F839X	meccanizzazione dell'azienda agricola e miglioramento fondiario	64,00	€ 168.386,71	€ 113.032,03
6	115984940	0124291	11/02/2010	Catino Enrica	CTNNRC91R58A509Z	Ammodernamento e meccanizzazione delle operazioni colturali	63,80	€ 135.145,80	€ 80.072,90
7	101194270	0178589	01/03/2010	Pizza Rosa Filomena	PZZRFL74R47Z112R	primo insediamento e meccanizzazione agricola	63,60	€ 126.402,05	€ 87.841,23
8	489480377	0182783	01/03/2010	Azienda agricola "Le Masciare" s.r.l.	2625920646	Acquisto attrezzature enologiche	63,40	€ 264.768,38	€ 170.861,03
9	242906695	0180251	01/03/2010	Sirignano Mariarca	SRGMRC91P54A509J	Ammodernamento aziendale comparto corilicolo	62,60	€ 106.306,59	€ 75.783,95
10	543484094	0042745	19/01/2010	Chirico Leone	CHRLNE88H13A509L	Acquisto macchine ed attrezzature e realizzazione di una recinzione	62,20	€ 105.026,69	€ 75.016,01
11	509083725	0180552	01/03/2010	Di Pietro Lina	DPTLNI78R65A509F	insediamento giovani in agricoltura ed ammodernamento aziendale	60,60	€ 128.180,13	€ 88.908,08
12	339184793	0182199	01/03/2010	Pisano Roberto	PSNRRT79H21A509I	realizzazione di un fabbricato ad uso deposito agricolo ed acquisto di attrezzature.	60,20	€ 146.022,72	€ 85.511,36
13	625002303	0170633	25/02/2010	Spagnuolo Giovanni	SPGGNN85A14A509U	acquisto macchine ed attrezzature per la viticoltura e l'ovicoltura	59,40	€ 105.000,00	€ 75.000,00
14	473666299	0180184	01/03/2010	Puopolo Barbara	PPLBBR77L69A399C	Acquisto macchine e attrezzature nuove per l'ampliamento e ammodernamento della	57,20	€ 105.085,02	€ 75.051,01
15	800769176	0179558	01/03/2010	Az.agr."La Serenella" di Spiniello Nino & C	297330642	lavori di adeguamento deposito agricolo, impianto ed infittimento oliveto, acquisto attrezzature-	56,40	€ 116.552,83	€ 81.931,70
16	265340415	0092125	02/02/2010	Corcetto Donato	CRCDNT79M02A399Z	Ammodernamento parco macchine ed attrezzature	55,60	€ 105.001,65	€ 75.000,99
17	626932645	0172011	25/02/2010	Gargano Domenico	GRGDNC90A06A881G	Primo insediamento ed ammodernamento dell'azienda agricola	54,80	€ 134.735,15	€ 92.841,09

18	897291240	0180649	01/03/2010	Cornacchia Angela	CRNNGI73S57Z133O	Ammodernamento delle aziende agricole e primo insediamento	54,80	€ 308.959,56	€ 197.375,74
19	298972133	0152438	19/02/2010	Lucrezia Giuseppe	LCRGPP75H12A509N	Primo insediamento ed ammodernamento dell'azienda agricola	54,60	€ 133.838,58	€ 92.303,15
20	376151826	0180294	01/03/2010	Castaldo Michele	CSTMHL89R25I073V	ammodernamento dell'azienda nel settore frutta secca	54,00	€ 108.717,16	€ 77.230,30
21	521714145	0127371	12/02/2010	Tarantino Alessandro	TRNLSN91R20A509Y	Insediamento di giovane agricoltore con ammodernamento parco macchine	53,60	€ 105.436,25	€ 75.261,75
22	779930414	0153084	19/02/2010	Biondi Daniela	BNDDNL83P48A509G	impianto oliveto, acquisto macchine ed attrezzature per la cerealicoltura e l'ovicoltura	53,20	€ 105.000,00	€ 75.000,00
23	872529859	0170671	25/02/2010	Pasquariello Michele	PSQMHL89B21A509B	Primo insediamento e ammodernamento dell'azienda agricola Pasquariello Michele	52,80	€ 78.808,09	€ 51.904,04
24	142257892	0182087	01/03/2010	Iula Giuseppe Mario	LIUGPP91C20Z112J	Primo insediamento ed ammodernamento dell'azienda agricola	51,60	€ 133.816,92	€ 92.290,15
25	517472638	0182020	01/03/2010	Rauseo Elio	RSALIE77S30I493Y	Primo insediamento ed ammodernamento dell'azienda agricola	50,80	€ 105.329,71	€ 75.197,83
26	490738497	0092160	02/02/2010	Matteis Stefano	MTTSFN89E04A509T	insediamento giovani in agricoltura ed ammodernamento aziendale	50,40	€ 105.006,69	€ 75.004,01
27	877045841	0182487	01/03/2010	D'Addona Jessica	DDDJSC90T62A399T	PSR 2007 2013 Misura 112 121 Cluster	50,40	€ 105.000,00	€ 75.000,00
28	113352668	0182821	01/03/2010	Cresta Elena	CRSLNE71A49A509R	insediamento giovani in agricoltura ed ammodernamento aziendale	50,40	€ 105.060,50	€ 75.036,30
29	261958114	0158296	22/02/2010	Moschella Amerigo	MSCMRG88H10A509R	Acquisto macchine e attrezzature innovative per frutta a guscio	49,40	€ 105.000,00	€ 75.000,00
30	491248895	0182304	01/03/2010	Ucci Maurizio	CCUMRZ90D01A783Y	PSR 2007 2013 Misura 112 121 Cluster	48,00	€ 116.221,09	€ 81.732,65
31	344899510	0170648	25/02/2010	Fiorillo Michele	FRLMHL89P13A509R	Primo insediamento e ammodernamento dell'azienda agricola "Fiorillo Michele"	46,40	€ 128.001,80	€ 88.801,08
32	947179726	0181049	01/03/2010	Franco Alessandro	FRNLSN86S03A783G	acquisto macchine ed attrezzature innovative per foraggi ed olivo	44,40	€ 105.000,00	€ 75.000,00

€ 4.430.386,43 € 3.007.734,19

lico

A.G.C. 11 - Sviluppo Attività Settore Primario - Settore Tecnico Amministrativo Provinciale Agricoltura e Centri Provinciali di Informazione e Consulenza in Agricoltura (CE.PI.C.A.) Avellino - **Decreto dirigenziale n. 623 del 6 luglio 2010 – P.S.R. 2007/2013 - Approvazione "proposta di graduatoria provvisoria" ed "elenco non ammissibili" delle istanze di aiuto del bimestre di presentazione Marzo - Aprile 2010 - Cluster di Misure 112 "Insediamento di giovani agricoltori" e 121 "Ammodernamento delle aziende agricole" (con n.1 Allegato generico).**

IL DIRIGENTE DEL SETTORE

PREMESSO che :

- con Decreto Dirigenziale dell'Area Generale di Coordinamento Sviluppo Attività Settore Primario n. 32 del 5/8/2008 sono state approvate le disposizioni generali relative all'attuazione degli interventi di sostegno agli investimenti ed adottati i Bandi relativi alle Misure 112, 113, 115, 121,122,123,131,132, 133,,221,223,226,227,311,321,323, nonché ai "Cluster" delle Misure 112 e 121 (con allegati) da attuare nel territorio regionale;
- con Decreto Dirigenziale Regionale n. 42 del 29 ottobre 2008 – sono state definite le modalità organizzative per l'attuazione del Programma di Sviluppo Rurale Campania 2007/2013;
- con DRD n. 40 del 05/06/2009 e succ. mod. sono stati approvati, tra gli altri, anche i bandi delle Misure 125 e 216 del PSR Campania 2007 – 2013;
- con Decreto Dirigenziale n. 59 del 30/12/2008 veniva approvato il Manuale delle procedure relative alla gestione delle domande di aiuto del PSR Campania 2007/2013 successivamente integrato e modificato con DRD n. 25 del 30/04/2009 e n. 84 del 2/12/2009;
- con Decreti Dirigenziali dell'Area Generale di Coordinamento Sviluppo Attività Settore Primario nn. 43 del 29/10/2008, 52 del 2/12/2008, 58 del 29/12/2008 41 del 27/2/2009, 61 del 4/08/2009 , 28 del 13/04/2010 e . 32 del 28/04/2010 sono state approvate le modifiche ai Bandi;

VISTO il DRD n. 1 del 9/2/2009, con il quale veniva individuata l' *"Unità di gestione delle domande di aiuto"* per il Settore 07 – Area 11;

CONSIDERATO:

- che il citato Manuale delle procedure del P.S.R. 2007-2013 della Regione Campania prevede che il Dirigente dello STAPA-CePICA competente per territorio approvi, con formale provvedimento, le graduatorie delle istanze istruite e valutate;

VISTA la relazione relativa alla istruttoria e valutazione delle istanze presentate a valere sul Cluster di Misure 112 "Insediamento di giovani agricoltori" e 121 "Ammodernamento delle aziende agricole", pervenute nel bimestre Marzo Aprile 2010, redatta dal Responsabile UDA;

RITENUTO, pertanto, di poter approvare la graduatoria provvisoria delle istanze ammissibili a finanziamento del Cluster di Misure 112 "Insediamento di giovani agricoltori" e 121 "Ammodernamento delle aziende agricole", bimestre Marzo Aprile 2010, che si allega al presente decreto e che forma parte integrante dello stesso,

RITENUTO, altresì, di poter approvare l'elenco delle istanze non ammissibili a valutazione per il bimestre Marzo Aprile 2010 relative al Cluster di Misure 112 "Insediamento di giovani agricoltori" e 121 "Ammodernamento delle aziende agricole", che ugualmente si allega al presente decreto, formandone parte integrante e sostanziale;

VISTA la L.R. n. 24/05, art. 4, commi 2 e 6;

DECRETA

Per quanto indicato in premessa che qui si intende integralmente riportato:

- di approvare la graduatoria provvisoria delle istanze di aiuto ammesse ai benefici previsti dal Cluster di Misure 112 “Insediamento di giovani agricoltori” e 121 “Ammodernamento delle aziende agricole” del PSR Campania 2007/2013”, inerente al bimestre di presentazione Marzo Aprile 2010, per un importo ammesso a contributo di € **4.430.386,43** , un contributo riconosciuto di € **3.007.734,19** ai beneficiari riportati nell’Allegato Generico, che forma parte integrante e sostanziale del presente provvedimento;
- di approvare l’elenco delle istanze non ammissibili a valutazione bimestre Marzo Aprile 2010, relativo al Cluster di Misure 112 “Insediamento di giovani agricoltori” e 121 “Ammodernamento delle aziende agricole”, che si allega, quale Allegato Generico, al presente decreto e forma parte integrante dello stesso;

Il presente decreto viene trasmesso per via telematica

- all’ Assessore Agricoltura e attività Produttive;
- al Coordinatore AGC Area 11 in qualità di Autorità di Gestione;
- al Responsabile dell’Asse I del PSR Campania 2007-2013;
- al Referente Regionale della Misura Cluster 121 e 112;
- al RUFA;

Il presente decreto è inviato, altresì, al Servizio 04, Registrazione Atti Monocratici – Archiviazione Decreti Dirigenziali, dell’Area AA.GG. della Giunta Regionale.

Tartaglia

**Giunta Regionale della Campania**

Settore Tecnico Amministrativo Provinciale

Agricoltura e Ce.PICA di Avellino

PSR 2007-2013 CAMPANIA**RELAZIONE ISTRUTTORIA****MISURA 112-121 - Insediamento di giovani agricoltori - Ammodernamento delle aziende agricole****PERIODO 02/03/2010 - 30/04/2010**

La tabella seguente illustra i risultati dell'attività svolta riferita al periodo e alla misura in oggetto

ISTANZE PER FASE	Nr.
Protocollate	39
Non ricevibili	0
Non ammesse alla valutazione	2
Non ammesse al finanziamento	1
Ammesse al finanziamento	36

Si rimettono gli atti al Dirigente per la relativa approvazione.

Data

Firma Responsabile UDA*Fernando Maglio*

112-121 - Insediamento di giovani agricoltori - Ammodernamento delle aziende agricole

ELENCO PROVVISORIO ISTANZE NON RICEVIBILI

PERIODO 02/03/2010 - 30/04/2010

Firma Dirigente del Settore

Alfonso Tartaglia

112-121 - Insediamento di giovani agricoltori - Ammodernamento delle aziende agricole

Giunta Regionale della Campania

GRADUATORIA PROVVISORIA ISTANZE AMMISSIBILI AL FINANZIAMENTO

PERIODO 02/03/2010 - 30/04/2010

Pos.	ID Domanda	N° Protocollo	Data Presentazione	Beneficiario	CUAA	Titolo Progetto	Punteggio	Spesa Ammessa (€)	Contributo Pubblico (€)
1	939044720	0339713	19/04/2010	CANTINA BAMBINUTO SOCIETA' AGRICOLA S. A.S. DI AUFIERO MARILE	02600450643	Completamento, ristrutturazione e ammodernamento della Cantina Bambinuto	76,80	224.346,37	146.607,82
2	185742959	381817	30/04/2010	EURO STRADE DI DEL REGNO GIOVANNI	DLRGNN81D26A509N	REALIZZAZIONE DEPOSITO, STALLA, VASCA RACCOLTA ACQUE E ACQUISTO ATTREZZATURE	73,60	169.692,99	97.346,49
3	171524238	0379344	30/04/2010	MARIA ZABATTA	ZBTMRA73L46A509F	Primo Insediamento ed ammodernamento aziendale per la valorizzazione delle produzioni zootecniche	73,20	210.472,00	138.283,20
4	378517090	381747	30/04/2010	MARCO LAIEZZA	LZZMRC79A12G843N	1° INSEDIAMENTO IN AGRICOLTURA REALIZZAZIONE DI UN LABORATORIO APISTICO E DEPOSITO MACCHINE	71,00	134.334,89	92.600,93
5	466784613	286117	31/03/2010	ANDREA VITAGLIANO	VTGNDR89P17F839W	realizzazione della cantina aziendale	68,80	159.878,27	92.439,13
6	188120345	379303	30/04/2010	ENZO GRASSO	GRSNZE73H07A783O	Insediamento di giovane agricoltore con ammodernamento parco macchine	67,20	167.137,93	112.282,76
7	299211246	0379070	30/04/2010	MARIA LETTIERI	LTTMRA90M62A509L	Recupero e ammodernamento di una azienda castanicola	66,80	113.969,91	80.381,95
8	259540031	0377893	30/04/2010	VITTORIO GALLO	GLLVTR88L28A509M	Meccanizzazione aziendale e accorciamento della filiera produttiva	65,40	119.131,00	83.478,60
9	583483222	0381860	30/04/2010	LUIGI CENNERAZZO	CNNLGU86D11A489Z	PSR 2007 - 2013 MISURA 112 - 121 CLUSTER	62,60	100.119,77	50.059,89
10	740985612	PG 2010 0381826	30/04/2010	VITO MARTONE	MRTVTI83C05A509K	ACQUISTO MACCHINE ED ATTREZZATURE - REALIZZAZIONE DEPOSITO AGRICOLO - IMPIANTO FOTOVOLTAICO	62,40	193.518,33	128.111,00
11	630166326	0381600	30/04/2010	VINCENZO TARTAGLIA	TRTVCN91H27A881N	progetto d'insediamento con adeguamento parco macchine	61,60	125.764,38	87.458,63
12	647570607	381726	30/04/2010	ANTONIO PARZIALE	PRZNTN77B07A509C	ALLEVAMENTO SUINI DI RAZZA CASERTANA ALLO STATO SEMIBRADO	61,40	117.097,02	82.258,21
13	522620118	376927	29/04/2010	VINCENZO VOLPE	VLPVCN70L22F660O	CLUSTER 112/121 Insediamento di giovani agricoltori ed ammodernamento di aziende agricole	61,00	110.242,76	78.145,66
14	770077377	379499	30/04/2010	IVANO FARINA	FRNVNI87T14B267W	Insediamento di giovane agricoltore con ammodernamento parco macchine	60,40	105.020,31	75.012,19
15	357547278	377946	30/04/2010	DANIELE GRIECO	GRCDNL89S21A509R	AMMODERNAMENTO DELL'AZIENDA AGRICOLA	58,80	106.505,00	75.903,00

BOLLETTINO UFFICIALE della REGIONE CAMPANIA			n. 49 del 19 Luglio 2010						
Pos.	ID D		Data Presentazione	Beneficiario	CUAA	Titolo Progetto	PARTE I 	Atti della Regione	Contributo Pubblico (€)
16	368970725	PG 2010 0381695	30/04/2010	MARIANTONIETTA NAPOLITANO	NPLMNT86R58A489D	PSR CAMAPNIA 2007 - 2013 MISURA 112 - 121 CLUSTER	58,60	75.000,00	50.000,00
17	215794280	0381704	30/04/2010	NATASCIA FONZONE	FNZNSC76D41A399R	PSR 2007 2013 MISURA 112 - 121 CLUSTER	58,60	105.000,00	75.000,00
18	762529291	PG 2010 0381824	30/04/2010	ALESSANDRO SALDUTTI	SLDLSN90E18A489Y	COSTRUZIONE DEPOSITO AGRICOLO	58,00	190.894,88	126.536,93
19	926565116	0381697	30/04/2010	RENATO GALLO	GLLRNT82A02A509R	AMMODERNAMENTO DELL'AZIENDA GALLO RENATO	57,60	110.624,50	78.374,70
20	176588199	0381794	30/04/2010	ANTONELLA BELLAROA	BLLNNL91A52A399Z	PSR CAMPANIA 2007 - 2013 MISURA 112 - 121 CLUSTER	57,40	113.354,69	80.012,81
21	150419347	0379609	30/04/2010	ANGELAPINA DI LEO	DLINLP88R69A881C	PRIMO INSEDIAMENTO ED AMMODERNAMENTO DELL'AZIENDA AGRICOLA	56,60	112.224,45	79.334,67
22	898399653	PG 2010 0379161	30/04/2010	CARMELA MOCCIA	MCCCML75D53A399E	Mis. Cluster 112-121 "Primo insediamento e ammodernamento dell'azienda agricola Moccia Carmela"	56,40	162.012,72	88.246,67
23	528238813	0355229	23/04/2010	RENATA CIARDIELLO	CRDRNT78T50H764N	acquisto macchine ed attrezzature innovative per olivo e frutticoltura	56,40	105.000,00	75.000,00
24	800618594	0343225	20/04/2010	GIUSEPPA MACAIONE	MCNGPP72M67I199G	Insedimento di giovane agricoltore con ammodernamento parco macchine	56,00	105.436,96	75.262,18
25	640902150	0379403	30/04/2010	GIOVANNI ZIRPOLO	ZRPGNN71R05A509Z	primo insediamento e ammodernamento aziendale	54,80	105.039,10	75.023,46
26	542831098	381739	30/04/2010	GIUSEPPE DI CONZA	DCNGPP81C21A509K	Primo insediamento e ammodernamento parco macchine	54,80	179.027,90	119.416,74
27	111805461	379130	30/04/2010	IRENE MARTONE	MRTRNI90R64A399T	Mis. Cluster (112-121). Primo insediamento e ammodernamento dell'azienda agricola Martone Irene	54,40	114.560,87	80.736,52
28	394751013	381515	30/04/2010	GIUSEPPE DE GREGORIO	DGRGPP79B18A783T	Progetto per l'adeguamento strutturale di un' azienda agricola	53,60	411.138,73	258.683,24
29	191288530	0381773	30/04/2010	AZIENDA AGRICOLA IL POGGIO DEL PICCHIO SOCIETA' AGRICOLA-S. R.L.	02637060647	Ammodernamento dell'Azienda Agricola IL POGGIO DEL PICCHIO	53,60	83.650,66	54.325,33
30	176376517	0201299	05/03/2010	MIRIAM BISCEGLIE	BSCMRM90C71A509S	PSR 2007 2013 MISURA 112 121 CLUSTER	53,20	105.000,00	75.000,00
31	577944175	312645	09/04/2010	GIUSEPPE DI RUBBO	DRBGPP85C16A883X	Insedimento di giovane agricoltore con ammodernamento parco macchine	52,00	105.009,64	75.005,78
32	409566801	0295774	06/04/2010	LIBERATO TRANCUCCI	TRNLRT82T28A399A	Insedimento di giovane agricoltore con ammodernamento parco macchine	52,00	105.468,48	75.281,09
33	555878754	0295787	06/04/2010	PASQUALE MARTINO	MRTPLQ89H26A399Y	Insedimento di giovane agricoltore con ammodernamento parco macchine	52,00	105.509,58	75.305,75
34	975926571	0381721	30/04/2010	POMPILIA PUOPOLO	PPLPPL74R51F839D	PSR 2007 - 2013 MISURA 112 - 121 CLUSTER	52,00	105.000,00	75.000,00
35	882639291	381789	30/04/2010	NICOLA URCIUOLO	RCLNCL87A05A509N	PSR CAMPANIA 2007 2013 MISURA 112 - 121 CLUSTER AMMODERNAMENTO STRUTTURALE AZIENDA AGRICOLA	49,60	113.598,69	69.299,35

BOLLETTINO UFFICIALE della REGIONE CAMPANIA			n. 49 del 19 Luglio 2010							
Pos.	ID D		Data Presentazione	Beneficiario	CUAA	Titolo Progetto	PARTE I 	Atti della Regione	(€)	Contributo Pubblico (€)
36	739457767	0277439	29/03/2010	ARMANDO BARBATI	BRBRND83C13A509W	acquisto macchine ed attrezzature innovative per olivo e cereali	49,60	105.000,00		75.000,00
									4.874.782,78	3.256.214,68

Firma Dirigente del Settore

Alfonso Tartaglia

112-121 - Insediamento di giovani agricoltori - Ammodernamento delle aziende agricole

Giunta Regionale della Campania

ELENCO PROVVISORIO ISTANZE NON AMMISSIBILI ALLA VALUTAZIONE

PERIODO 02/03/2010 - 30/04/2010

ID Domanda	N° Protocollo	Data Presentazione	Beneficiario	CUAA	Titolo Progetto	Motivazioni
194441488	0292270	01/04/2010	SIMONA DELLI GATTI	DLLSMN84M62A509B	INSEDIAMENTO GIOVANI IN AGRICOLTURA - AMMODERNAMENTO AZIENDALE	non possiede competenze e sufficiente capacità professionale
704274452	0195648	04/03/2010	PASQUALINO MILANESE	MLNPQL72B15A783Q	PRIMO INSEDIAMENTO ED AMMODERNAMENTO STRUTTURALE DI AZIENDA AGRICOLA	L'insediamento è avvenuto in data antecedente ai 365 giorni dalla presentazione dell'istanza di finanziamento. Infatti il contratto di affitto è stato stipulato in data 31/12/2008.

Firma Dirigente del Settore

Alfonso Tartaglia

112-121 - Insediamento di giovani agricoltori - Ammodernamento delle aziende agricole

Giunta Regionale della Campania

ELENCO PROVVISORIO ISTANZE NON AMMISSIBILI AL FINANZIAMENTO

PERIODO 02/03/2010 - 30/04/2010

ID Domanda	N° Protocollo	Data Presentazione	Beneficiario	CUAA	Titolo Progetto	Punteggio	Punteggio progetto
857837677	0381856	30/04/2010	DANIELA DELLI RUSSI	DLLDNL86H48G039W	PSR CAMPANIA 3007 - 2013 MISURA 112 - 121 CLUSTER	52,20	32,80

Firma Dirigente del Settore

Alfonso Tartaglia

A.G.C. 11 - Sviluppo Attività Settore Primario - Settore Tecnico Amministrativo Provinciale Agricoltura e Centri Provinciali di Informazione e Consulenza in Agricoltura (CE.PI.C.A.) Benevento - **Decreto dirigenziale n. 632 del 30 giugno 2010 – PSR CAMPANIA 2007/2013 MIS. 112 - Approvazione della graduatoria definitiva delle istanze di aiuto presentate nel I° BIM. (Gennaio/Febbraio) 2010.**

IL DIRIGENTE del Settore T.A.P.A. – Ce.P.I.C.A. di Benevento

Premesso che:

- con DRD 32 del 5/8/2008 pubblicato sul BURC n speciale del 29/9/2008, sono state approvate le Disposizioni Generali relative all'attuazione degli interventi di sostegno agli investimenti e sono stati adottati i bandi delle Misure 112, 113, 115, 121, 122, 123, 131, 132, 133, 221, 223, 226, 227, 311, 321, 323, nonché del "Cluster" delle Misure 112-121;
- con DRD n. 42 del 29 ottobre 2008 sono state definite le modalità organizzative per l'attuazione del Programma di Sviluppo Rurale Campania 2007-2013;
- con Decreto Dirigenziale n. 58 del 29/12/08 sono state approvate delle modifiche ai bandi delle Misure 121, 311, 323 e misura-cluster 112-121;
- che con Decreto Dirigenziale n. 59 del 30/12/2008 è stato Approvato il Manuale delle procedure;

Considerato che:

- **con il DRD n. 164 del 15/06/2010** del Responsabile dell'Asse Uno del PSR 2007/2013, **con cui si decreta il nulla osta** a che i Soggetti Attuatori della **Misura 112** procedano alla concessione degli aiuti spettante al beneficiario riportato nella proposta di graduatoria provinciale definitiva già approvata per il bimestre di presentazione **Gennaio Febbraio 2010** ;
- la ditta è stata informata circa l'esito dell'istruttoria;
- l'istanza presentata è stata dichiarata ammissibile e che pertanto non c'è stata richiesta di riesame;

Ritenuto pertanto procedere alla approvazione della **graduatoria definitiva per la Misura 112** del PSR Campania 2007-2013 secondo lo schema allegato parte integrante e sostanziale del presente provvedimento;

Visto il comma 6 dell'art. 4 della L.R. n. 24 del 29/12/2005 "disposizioni per la formazione del bilancio annuale e pluriennale della Regione Campania – Legge finanziaria 2006"

Alla stregua dell'istruttoria compiuta dal Servizio 01

DECRETA

Per le motivazioni in premessa che qui si intendono integralmente riportate e trascritte:

- **di approvare la graduatoria definitiva** dell'istanza presentata a valere sulla Misura 112 del PSR Campania 2007-2013 e relativa al **primo bimestre 2010** (Gennaio Febbraio 2010), secondo lo schema allegato che costituisce parte integrante e sostanziale del presente provvedimento.

Il presente decreto viene trasmesso:

- al **Coordinatore AGC Area 11 in qualità di Autorità di Gestione;**
- al **Responsabile dell'Asse 1 del PSR Campania 2007-2013**

- **al Dirigente del Settore IPA;**
- **al Referente di Misura 112;**
- **al Servizio 04 dell' AGC 02 "AA.GG. della Giunta Regionale" ;**
- **al Responsabile Unico dei Rapporti Finanziari (RUFA).**

Dott. Francesco Massaro

**Giunta Regionale della Campania***Settore Tecnico Amministrativo Provinciale**Agricoltura e Ce.PICA di Benevento***PSR 2007-2013 CAMPANIA****RELAZIONE ISTRUTTORIA****MISURA 112 - Insediamento di giovani agricoltori****PERIODO 01/01/2010 - 01/03/2010**

La tabella seguente illustra i risultati dell'attività svolta riferita al periodo e alla misura in oggetto

ISTANZE PER FASE	Nr.
Protocollate	1
Non ricevibili	0
Non ammesse alla valutazione	0
Non ammesse al finanziamento	0
Ammesse al finanziamento	1

Si rimettono gli atti al Dirigente per la relativa approvazione.

Data

Firma Responsabile UDA*Massimo Cardona Albini*

112 - Insediamento di giovani agricoltori

ELENCO PROVVISORIO ISTANZE NON RICEVIBILI

PERIODO 01/01/2010 - 01/03/2010

Firma Dirigente del Settore

Francesco Massaro

112 - Insediamento di giovani agricoltori

Giunta Regionale della Campania

GRADUATORIA PROVVISORIA ISTANZE AMMISSIBILI AL FINANZIAMENTO

PERIODO 01/01/2010 - 01/03/2010

Pos.	ID Domanda	N° Protocollo	Data Presentazione	Beneficiario	CUAA	Titolo Progetto	Punteggio	Spesa Ammessa (€)	Contributo Pubblico (€)
1	180394550	194215	01/03/2010	ANTONIO MERCUGLIANO	MRCNTN85P11A783K	INSEDIAMENTO GIOVANE IMPRENDITORE	53,80	5.000,00	5.000,00
								5.000,00	5.000,00

Firma Dirigente del Settore

Francesco Massaro

112 - Insediamento di giovani agricoltori

ELENCO PROVVISORIO ISTANZE NON AMMISSIBILI ALLA VALUTAZIONE

PERIODO 01/01/2010 - 01/03/2010

Firma Dirigente del Settore

Francesco Massaro

112 - Insediamento di giovani agricoltori

ELENCO PROVVISORIO ISTANZE NON AMMISSIBILI AL FINANZIAMENTO

PERIODO 01/01/2010 - 01/03/2010

Firma Dirigente del Settore

Francesco Massaro

A.G.C. 11 - Sviluppo Attività Settore Primario - Settore Tecnico Amministrativo Provinciale Agricoltura e Centri Provinciali di Informazione e Consulenza in Agricoltura (CE.PI.C.A.) Benevento - **Decreto dirigenziale n. 647 del 30 giugno 2010 – PSR CAMPANIA 2007/2013 MIS. 113 "Prepensionamento degli imprenditori e dei lavoratori agricoli" - Approvazione della graduatoria definitiva delle istanze di aiuto presentate nel VI° Bim. (Novembre/Dicembre)2009.**

IL DIRIGENTE del Settore T.A.P.A. – Ce.P.I.C.A. di Benevento

Premesso che:

- con DRD 32 del 5/8/2008 pubblicato sul BURC n speciale del 29/9/2008, sono state approvate le Disposizioni Generali relative all'attuazione degli interventi di sostegno agli investimenti e sono stati adottati i bandi delle Misure 112, 113, 115, 121, 122, 123, 131, 132, 133, 221, 223, 226, 227, 311, 321, 323, nonché del "Cluster" delle Misure 112-121;
- con DRD n. 42 del 29 ottobre 2008 sono state definite le modalità organizzative per l'attuazione del Programma di Sviluppo Rurale Campania 2007-2013;
- con Decreto Dirigenziale n. 58 del 29/12/08 sono state approvate delle modifiche ai bandi delle Misure 121, 311, 323 e misura-cluster 112-121;
- che con Decreto Dirigenziale n. 59 del 30/12/2008 è stato Approvato il Manuale delle procedure;

Considerato che:

- con il DRD n. 165 del 15/06/2010 del responsabile dell'Asse uno del PSR 2007/2013, con cui si Decreta il Nulla Osta a che i Soggetti Attuatori della Misura 113 procedano alla concessione degli aiuti spettanti ai beneficiari riportati nelle proposte di graduatorie definitive già approvate per il bimestre di presentazione novembre dicembre 2009 ;
- tutte le ditte sono state informate circa l'esito dell'istruttoria;
- non ci sono state richieste di riesame;
- che sono ancora in corso i prescritti controlli sulle dichiarazioni sostitutive e sul rispetto della condizionalità e pertanto si subordina all'esito degli stessi l'emissione dei decreti individuali di concessione;

Ritenuto pertanto procedere alla approvazione della graduatoria definitiva per la Misura 113 del PSR Campania 2007-2013 relativa al sesto bimestre 2009 (novembre dicembre 2009), secondo lo schema allegato parte integrante e sostanziale del presente provvedimento;

Visto il comma 6 dell'art. 4 della L.R. n. 24 del 29/12/2005 "disposizioni per la formazione del bilancio annuale e pluriennale della Regione Campania – Legge finanziaria 2006"

Alla stregua dell'istruttoria compiuta dal Servizio 01

DECRETA

Per le motivazioni in premessa che qui si intendono integralmente riportate e trascritte:

- di approvare la graduatoria definitiva delle istanze presentate per il sesto bimestre 2009 (novembre dicembre 2009) a valere sulla Misura 113 del PSR Campania 2007-2013, secondo lo schema allegato che costituisce parte integrante e sostanziale del presente provvedimento.

- L'emissione dei decreti individuali di concessione restano subordinati all'esito dei controlli sulle dichiarazioni sostitutive e sul rispetto della condizionalità che sono in corso.

Il presente decreto viene trasmesso:

- al Coordinatore AGC Area 11 in qualità di Autorità di Gestione;
- al Responsabile dell'Asse 1 del PSR Campania 2007-2013
- al Dirigente del Settore IPA;
- al Servizio 04 dell' AGC 02 "AA.GG. della Giunta Regionale";
- al Referente di Misura 113;
- al Responsabile Unico dei Rapporti Finanziari (RUFA).

Dott. Francesco Massaro

**Giunta Regionale della Campania**

Settore Tecnico Amministrativo Provinciale

Agricoltura e Ce.PICA di Benevento

PSR 2007-2013 CAMPANIA**RELAZIONE ISTRUTTORIA****MISURA 113 - Prepensionamento degli imprenditori e dei lavoratori agricoli**

PERIODO 03/11/2009 - 31/12/2009

La tabella seguente illustra i risultati dell'attività svolta riferita al periodo e alla misura in oggetto

ISTANZE PER FASE	Nr.
Protocate	10
Non ricevibili	0
Non ammesse alla valutazione	1
Non ammesse al finanziamento	0
Ammesse al finanziamento	9

Si rimettono gli atti al Dirigente per la relativa approvazione.

Data

Firma Responsabile UDA*Massimo Cardona Albini*

113 - Prepensionamento degli imprenditori e dei lavoratori agricoli

ELENCO PROVVISORIO ISTANZE NON RICEVIBILI

PERIODO 03/11/2009 - 31/12/2009

Firma Dirigente del Settore

Francesco Massaro

113 - Prepensionamento degli imprenditori e dei lavoratori agricoli

Giunta Regionale della Campania

GRADUATORIA PROVVISORIA ISTANZE AMMISSIBILI AL FINANZIAMENTO

PERIODO 03/11/2009 - 31/12/2009

Pos.	ID Domanda	N° Protocollo	Data Presentazione	Beneficiario	CUAA	Titolo Progetto	Punteggio	Spesa Ammessa (€)	Contributo Pubblico (€)
1	302592886	1127135	31/12/2009	ANTONIETTA DI NUNZIO	DNNNT54S48F717C		79,50	47.500,00	47.500,00
2	711717904	1125531	30/12/2009	BIAGIO ABATE	BTABGI50A01F636S		77,50	47.500,00	47.500,00
3	236745585	1126220	30/12/2009	MARIO BELPERIO	BLPMRA51P01H898B		74,00	59.500,00	59.500,00
4	800959683	1088627	16/12/2009	SANTO DE IESO	DSESNT53M19G243N		74,00	76.500,00	76.500,00
5	931033537	11964	31/12/2009	LUCIANO MANCINI	MNCLCN54R18F717U		72,50	85.000,00	85.000,00
6	152499513	1125566	30/12/2009	LUCIA IADEVAIA	DVILCU54E49D386L		70,20	57.000,00	57.000,00
7	199653065	1125549	30/12/2009	ANGELO ABATE	BTANGL52A01F636J		69,00	59.500,00	59.500,00
8	104860201	1121007	29/12/2009	MICHELE TROTTA	TRTMHL51B11H898Y		67,50	66.500,00	66.500,00
9	178859614	1098937	18/12/2009	ANDREA MOGAVERO	MGVNDR53S13B449M		66,20	168.000,00	168.000,00
								667.000,00	667.000,00

Firma Dirigente del Settore

Francesco Massaro

113 - Prepensionamento degli imprenditori e dei lavoratori agricoli

ELENCO PROVVISORIO ISTANZE NON AMMISSIBILI ALLA VALUTAZIONE

PERIODO 03/11/2009 - 31/12/2009

ID Domanda	N° Protocollo	Data Presentazione	Beneficiario	CUAA	Titolo Progetto	Motivazioni
141372214	11990	31/12/2009	ADDOLORATA GUERRERA	GRRDLR54B43B541G		il progetto non può essere ammesso in quanto il cedente ha usufruito della misura 4.10 nel 2007, che vincola per 5 anni a coltivare direttamente le particelle oggetto di acquisto.

Firma Dirigente del Settore

Francesco Massaro

113 - Prepensionamento degli imprenditori e dei lavoratori agricoli

ELENCO PROVVISORIO ISTANZE NON AMMISSIBILI AL FINANZIAMENTO

PERIODO 03/11/2009 - 31/12/2009

Firma Dirigente del Settore

Francesco Massaro

A.G.C. 11 - Sviluppo Attività Settore Primario - Settore Tecnico Amministrativo Provinciale Agricoltura e Centri Provinciali di Informazione e Consulenza in Agricoltura (CE.PI.C.A.) Benevento - **Decreto dirigenziale n. 651 del 1 luglio 2010 – PSR CAMPANIA 2007/2013 MIS. 313 - Approvazione graduatoria definitiva elenco istanze ammesse a finanziamento, bimestre di presentazione settembre/ottobre 2009.**

IL DIRIGENTE del Settore T.A.P.A. – Ce.P.I.C.A. di Benevento

Premesso che:

- con il Decreto Dirigenziale dell'A.G.C. 11 Sviluppo Attività Settore Primario n. 32 del 05/08/2008 e le successive modifiche ed integrazioni apportate con il D.D. n. 61 del 04/08/2009; sono state approvate le Disposizioni Generali relative all'attuazione degli interventi di sostegno agli investimenti ed altre iniziative;
- con Decreto Dirigenziale dell'A.G.C. 11 Sviluppo Attività Settore Primario n. 40 del 05/06/2009, pubblicato sul B.U.R.C. numero speciale 42 del 02/07/2009 è stato adottato il bando di attuazione della Misura 313 *"Incentivazione di attività turistiche"* ,
- che con Decreto Dirigenziale n. 25 del 30/04/2009 è stata approvata la revisione del Manuale delle Procedure;

Considerato che:

- con nota n° 500306 del 09/06/2010 è stata trasmessa all'A.G.C. 11 Sviluppo Attività Settore Primario la *"Proposta di Graduatoria Definitiva"* delle istanze pervenute durante il 5° bimestre (settembre/ottobre 2009);
- con DRD n°133 del 21/06/2010 è stata approvata la graduatoria unica regionale, e rilascio del Nulla Osta al finanziamento delle istanze ammesse pervenute nel 5° bimestre (settembre/ottobre 2009).

Ritenuto opportuno:

- procedere, pertanto, all'approvazione della graduatoria definitiva per la misura **313** del PSR Campania 2007/2013 secondo lo schema allegato che è parte integrante e sostanziale del presente provvedimento;

Visto il comma 6 dell'art. 4 della L.R. n. 24 del 29/12/2005 "disposizioni per la formazione del bilancio annuale e pluriennale della Regione Campania – Legge finanziaria 2006";

Alla stregua dell'istruttoria compiuta dal Servizio 01

DECRETA

Per le motivazioni in premessa che qui si intendono integralmente riportate e trascritte:

- Di approvare gli allegati elenchi al presente decreto relativi alla misura 313, di cui costituiscono parte integrante e sostanziali così distinti:
 - Graduatoria definitiva istanze ammesse al finanziamento periodo 02/09/09-02/11/09 domande n. 17;
 - Elenco definitivo istanze non ammesse alla valutazione periodo 02/09/09-02/11/09 domande n. 9;

Il presente decreto viene trasmesso:

- al Coordinatore AGC Area 11 in qualità di Autorità di gestione;
- al Responsabile dell'Asse 3 del PSR Campania 2007-2013;
- al Responsabile di misura;
- al Dirigente del Settore ITABI;
- al RUFA;
- al Servizio 04 dell' AGC 02 "AA.GG. della Giunta Regionale";
- al BURC per la relativa pubblicazione.

Dott. Francesco Massaro

**Giunta Regionale della Campania***Settore Tecnico Amministrativo Provinciale**Agricoltura e Ce.PICA di Benevento***PSR 2007-2013 CAMPANIA****RELAZIONE ISTRUTTORIA****MISURA 313 - Incentivazione di attività turistiche****PERIODO 02/09/2009 - 02/11/2009**

La tabella seguente illustra i risultati dell'attività svolta riferita al periodo e alla misura in oggetto

ISTANZE PER FASE	Nr.
Protocollate	30
di cui Riesaminate	4
Non ricevibili	4
Non ammesse alla valutazione	9
Non ammesse al finanziamento	0
Ammesse al finanziamento	17

Si rimettono gli atti al Dirigente per la relativa approvazione.

Data

Firma Responsabile UDA*Massimo Cardona Albini*

313 - Incentivazione di attività turistiche

Giunta Regionale della Campania

ELENCO PROVVISORIO ISTANZE NON RICEVIBILI

PERIODO 02/09/2009 - 02/11/2009

ID Domanda	N° Protocollo	Data Presentazione	Beneficiario	CUAA	Titolo Progetto
333108813	958238	02/11/2009	COMUNE DI PIETRELCINA	80001750621	"Ambiente e fede: Percorsi e suggestioni a Pietrelcina" - Pietrelcina come Bethlemme.
486246478	958271	02/11/2009	COMUNE DI PIETRELCINA	80001750621	Ambiente e Fede: Percorsi e suggestioni a Pietrelcina. Raduno Gruppi di preg. e fedeli di Padre Pio
747890441	958307	02/11/2009	COMUNE DI PIETRELCINA	80001750621	"Ambiente e Fede: Percorsi e suggestioni a Pietrelcina" - Realizzazione materiale multimediale.....
906842517	958815	02/11/2009	COMUNE DI PIETRELCINA	80001750621	Progetto di valorizzazione e recupero del sentiero Piana Romana in località Piana Romana

Firma Dirigente del Settore

Francesco Massaro

313 - Incentivazione di attività turistiche

Giunta Regionale della Campania

GRADUATORIA PROVVISORIA ISTANZE AMMISSIBILI AL FINANZIAMENTO

PERIODO 02/09/2009 - 02/11/2009

Pos.	ID Domanda	N° Protocollo	Data Presentazione	Beneficiario	CUAA	Titolo Progetto	Punteggio	Spesa Ammessa (€)	Contributo Pubblico (€)
1	449458994	958820	02/11/2009	COMUNE DI PANNARANO	80003770627	Recupero dei Locali di Piazza Papa Giovanni XXIII da adibire a Centro di Informazione Turistica	82,50	44.164,11	44.164,11
2	895756469	957044	30/10/2009	COMUNE DI SANT'AGATA DE' GOTI	80000750622	Sulle tracce di Saticula	72,50	47.000,00	47.000,00
3	854319955	958836	02/11/2009	COMUNE DI PANNARANO	80003770627	PANNARANO TRA NATURA, SAPORI E TRADIZIONI ...	70,50	41.730,00	41.730,00
4	242337676	958797	02/11/2009	COMUNE DI SAN MARCO DEI CAVOTI	00127190627	San Marco in Itinere	66,10	244.879,18	244.879,18
5	962296222	957126	02/11/2009	COMUNE DI SAN LORENZELLO	81002060622	UN VIGGIO PER I SENTIERI DI SAN LORENZELLO	64,00	82.176,00	82.176,00
6	465922222	958005	02/11/2009	COMUNE DI CUSANO MUTRI	00117980623	SISTEMA INFORMATIVO INTEGRATO PER LO SVILUPPO DEL TURISMO SOTENIBILE A CUSANO MUTRI	61,50	83.727,50	83.727,50
7	207536652	939530	02/11/2009	COMUNE DI PAUPISI	00061330627	IL TURISMO SOSTENIBILE, UNA RISORSA INESAURIBILE	61,50	84.091,30	84.091,30
8	519049828	958831	02/11/2009	COMUNE DI FAICCHIO	81000150623	Rivitalizzazione del Calendario stagionale degli eventi "minori"	61,00	49.750,00	49.750,00
9	618952579	957159	02/11/2009	COMUNE DI CASALDUNI	00119310621	CASA MULTIMEDIALE	60,50	49.408,55	49.408,55
10	200907304	957557	02/11/2009	COMUNE DI TOCCO CAUDIO	80001730623	PER I SENTIERI DI TOCCO CAUDIO	56,50	80.250,00	80.250,00
11	810564212	957226	02/11/2009	COMUNE DI FRASSO TELESINO	00122580624	FRASSO TELESINO E I SUOI SENTIERI - SVILUPPO PER IL TURISMO	56,50	83.794,91	83.794,91
12	425200679	958827	02/11/2009	COMUNE DI FOIANO VALFORTORE	00689010627	Creazione,riqualificazione e promozione di itinerari turistici per il Comunedì Foiano di Val Fortore	55,60	249.998,26	249.998,26
13	224616868	958846	02/11/2009	COMUNE DI CASALDUNI	00119310621	Ambientiamoci	54,50	50.000,00	50.000,00
14	107662804	957082	02/11/2009	COMUNE DI PESCO SANNITA	80001550625	"ITINERARI PESCOLANI" tra natura, storia, cultura, religione e gastronomia	53,80	249.992,87	249.992,87
15	489526598	957035	02/11/2009	COMUNE DI BASELICE	82002220620	Lavori di ripristino della sentieristica e della segnaletica	53,50	81.513,91	81.513,91
16	255861185	4689	29/10/2009	COMUNE DI SAN LORENZO MAGGIORE	81002300622	REALIZZAZIONE DI UN PORTALE TURISTICO SUL TERRITORIO	51,50	82.711,00	82.711,00

BOLLETTINO UFFICIALE della REGIONE CAMPANIA			n. 49 del 19 Luglio 2010						
Pos.	ID D		Data Presentazione	Beneficiario	CUAA	Titolo Progetto	PARTE I 	Atti della Regione	Contributo Pubblico (€)
17	504804410	957276	02/11/2009	COMUNE DI MORCONE	80004600625	UN VIAGGIO TRA I SENTIERI DI MORCONE, LO SVILUPPO DEL TURISMO SOSTENIBILE	51,50	84.209,00	84.209,00
								1.689.396,59	1.689.396,59

Firma Dirigente del Settore

Francesco Massaro

313 - Incentivazione di attività turistiche

Giunta Regionale della Campania

ELENCO PROVVISORIO ISTANZE NON AMMISSIBILI ALLA VALUTAZIONE

PERIODO 02/09/2009 - 02/11/2009

ID Domanda	N° Protocollo	Data Presentazione	Beneficiario	CUAA	Titolo Progetto	Motivazioni
213161949	958802	02/11/2009	COMUNE DI PUGLIANELLO	90000440629	Progetto radici- Internazionalizzazione della promozione territoriale	Relazione tecnica non puntuale e supportata da preventivi non conformi; manca il documento di identità del progettista.
289198227	958137	02/11/2009	COMUNE DI FOGLIANISE	80002150623	Fruizione di risorse turistiche territoriali: a spasso per Foglianise	Dalla relazione non si evince la metodologia utilizzata per la quantificazione degli obiettivi ecc L'istanza è carente della seguente documentazione: documento di riconoscimento del tecnico progettista; I preventivi a supporto dell'iniziativa non sono conformi.
392142042	958822	02/11/2009	COMUNE DI CEPPALONI	80004080620	PROMOTUR – PROMuOvere il TURismo	l'elenco prezzi adottato non è in vigore in quanto risulta essere quello risalente all'anno (1990), per il computo metrico ed il piano di sicurezza sono stati utilizzati i prezzi in lire del prezzario 1990 e negli stessi elaborati sono state riscontrate numerose correzioni a penna, la relazione non è redatta secondo le indicazioni del bando.
430652133	958113	02/11/2009	COMUNE DI FOGLIANISE	80002150623	Internazionalizzazione della promozione territoriale tramite supporto al turismo di ritorno	Dalla relazione non si evince la metodologia utilizzata per la quantificazione degli obiettivi ecc L'istanza è carente della seguente documentazione: Documento di riconoscimento del tecnico progettista; I preventivi a supporto dell'iniziativa non sono conformi.
456113658	958842	02/11/2009	COMUNE DI TOCCO CAUDIO	80001730623	Progetto Ritorno: Internazionalizzazione promozione turismo radici	- Nel conto economico gli importi relativi ad ogni singola voce di spesa non sono collegabili in modo univoco ad uno dei tre preventivi presentati. Non è stata effettuata, infatti, la scelta del preventivo ritenuto valido. - I 3 preventivi non sono in originale. - Nella Delibera della Giunta Comunale di approvazione del progetto esecutivo, non viene riportato che il costo dell'IVA è a carico del comune. - Alla dichiarazione del progettista, relativa alla congruità dei prezzi, non è stata allegata la fotocopia di un documento di riconoscimento.
530666195	958840	02/11/2009	COMUNE DI TOCCO CAUDIO	80001730623	Itinerario di fruizione delle risorse turistico-territoriali di Tocco Caudio	- Nel conto economico gli importi relativi ad ogni singola voce di spesa non sono collegabili in modo univoco ad uno dei tre preventivi presentati. Non è stata effettuata, infatti, la scelta del preventivo ritenuto valido. - I 3 preventivi non sono in originale. - Nella Delibera della Giunta Comunale di approvazione del progetto esecutivo, non viene riportato che il costo dell'IVA è a carico del comune. - Alla dichiarazione del progettista, relativa alla congruità dei prezzi, non è stata allegata la fotocopia di un documento di riconoscimento.
860996525	958811	02/11/2009	COMUNE DI PUGLIANELLO	90000440629	Itinerario di fruizione delle risorse del territorio per incentivare il turismo locale	Relazione tecnica non puntuale; non specificate la quantificazione dei materiali; preventivi di supporto non conformi; manca il documento di identità del progettista;

529817773	BOLLETTINO UFFICIALE della REGIONE CAMPANIA	10/2009	COMUNE DI PONTELANDOLFO	80000360620	n. 49 del 19 luglio 2010 Interiano virtuale di fruizione delle risorse turistiche e territoriali	PARTE I Atti della Regione non sono rispondenti ai requisiti previsti dal bando. . Gli elaborati progettuali
420050134	958030	30/10/2009	COMUNE DI PONTELANDOLFO	80000360620	Internazionalizzazione della promozione territoriale : turismo di ritorno	Preventivi non conformi. Manca elenco prezzi. La relazione non risponde ai requisiti previsti dal bando.

Firma Dirigente del Settore

Francesco Massaro

313 - Incentivazione di attività turistiche

ELENCO PROVVISORIO ISTANZE NON AMMISSIBILI AL FINANZIAMENTO

PERIODO 02/09/2009 - 02/11/2009

Firma Dirigente del Settore

Francesco Massaro

A.G.C. 11 - Sviluppo Attività Settore Primario - Settore Tecnico Amministrativo Provinciale Agricoltura e Centri Provinciali di Informazione e Consulenza in Agricoltura (CE.PI.C.A.) Benevento - **Decreto dirigenziale n. 671 del 9 luglio 2010 – PSR CAMPANIA 2007/2013 MIS. 313 - Precisazioni Graduatoria definitiva elenco istanze ammesse a finanziamento, bimestre settembre/ottobre 2009 di cui al DRD n. 651 dell'01/07/2010.**

IL DIRIGENTE del Settore T.A.P.A. – Ce.P.I.C.A. di Benevento

Premesso che:

- con il Decreto Dirigenziale dell'A.G.C. 11 Sviluppo Attività Settore Primario n. 32 del 05/08/2008 e le successive modifiche ed integrazioni apportate con il D.D. n. 61 del 04/08/2009; sono state approvate le Disposizioni Generali relative all'attuazione degli interventi di sostegno agli investimenti ed altre iniziative;
- con Decreto Dirigenziale dell'A.G.C. 11 Sviluppo Attività Settore Primario n. 40 del 05/06/2009, pubblicato sul B.U.R.C. numero speciale 42 del 02/07/2009 è stato adottato il bando di attuazione della Misura 313 *"Incentivazione di attività turistiche"*,
- che con Decreto Dirigenziale n. 25 del 30/04/2009 è stata approvata la revisione del Manuale delle Procedure;

Considerato che:

- con DRD n°133 del 21/06/2010 è stata approvata la graduatoria unica regionale, e rilascio del Nulla Osta al finanziamento delle istanze ammesse pervenute nel 5° bimestre (settembre/ottobre 2009).
- con DRD n° 651 del 01/07/2010 è stata approvata la graduatoria definitiva delle istanze ammesse a finanziamento per la misura 313 5° bimestre (settembre/ottobre 2009).
- gli allegati al DRD n° 651, prodotti dal sistema informativo regionale per la gestione delle istanze del PSR Campania 2007/2013, recano la dicitura "GRADUATORIA PROVVISORIA ISTANZE AMMISSIBILI AL FINANZIAMENTO", "ELENCO PROVVISORIO ISTANZE NON AMMISSIBILI ALLA VALUTAZIONE "

Ritenuto opportuno:

- precisare, che i richiamati allegati sono stati prodotti dal sistema a completamento delle procedure di riesame e di popolamento della graduatoria definitiva, pertanto, gli stessi sono da considerare definitivi a tutti gli effetti in quanto allegati alla graduatoria definitiva per la misura **313** 5° bimestre 2009.

Visto il comma 6 dell'art. 4 della L.R. n. 24 del 29/12/2005 "disposizioni per la formazione del bilancio annuale e pluriennale della Regione Campania – Legge finanziaria 2006";

Alla stregua dell'istruttoria compiuta dal Servizio 01

DECRETA

Per le motivazioni in premessa che qui si intendono integralmente riportate e trascritte:

- Di considerare definitivi gli elenchi contenuti negli allegati alla graduatoria definitiva della misura 313 del 5° bimestre 2009 di cui al DRD n° 651 del 01/07/2010

Il presente decreto viene trasmesso:

- al Coordinatore AGC Area 11 in qualità di Autorità di gestione;
- al Responsabile dell'Asse 3 del PSR Campania 2007-2013;
- al Responsabile di misura;
- al Dirigente del Settore ITABI;

- al RUFA;
- al Servizio 04 dell' AGC 02 "AA.GG. della Giunta Regionale";
- al BURC per la relativa pubblicazione.

Dott. Francesco Massaro

A.G.C. 11 - Sviluppo Attività Settore Primario - Settore Tecnico Amministrativo Provinciale Agricoltura e Centri Provinciali di Informazione e Consulenza in Agricoltura (CE.PI.C.A.) Benevento - **Decreto dirigenziale n. 672 del 9 luglio 2010 – PSR 2007-2013 MIS. 114 " Utilizzo dei servizi di consulenza". Approvazione Graduatoria definitiva istanze presentate nel bimestre novembre -dicembre 2009.**

IL DIRIGENTE

PREMESSO che:

- con DRD 32 del 5/8/2008 pubblicato sul BURC n speciale del 29/9/2008, sono state approvate, tra l'altro, le Disposizioni Generali relative all'attuazione degli interventi di sostegno agli investimenti ed altre iniziative;
- che con Decreti Dirigenziali n. 33 del 2 settembre 2008 n. 34 del 5 settembre 2008 e n. 53 del 9.07.09 sono state approvate modifiche al citato decreto n. 32 del 5 agosto 2008;
- con DRD n. 42 del 29 ottobre 2008 sono state definite le modalità organizzative per l'attuazione del Programma di Sviluppo Rurale Campania 2007-2013;
- con DRD n. 84 del 02.12.2009, è stata approvata la revisione del "Manuale delle procedure del PSR 2007-2013- Gestione delle Domande di Aiuto" relase 2.0, relativamente alle misure 111,112,113,114,115,121,122,123,cluster 112-121, 125 sott.2 131,132,133,216,226,227,311, 312,313,321,323;
- con DRD n. n. 38 del 14.05.2010, sono state apportate le modifiche alle disposizioni generali ed ai manuali delle procedure
- che con Decreto Dirigenziale n. 59 del 30/12/2008 è stato Approvato il Manuale delle procedure relative alla gestione delle domande di aiuto del PSR Campania 2007-2013;
- con Decreto Dirigenziale n. 40 del 5.06.2009 dell' AGC Sviluppo Attività Settore Primario sono stati adottati i bandi relativi alle misure 114,124,125,214,216,312,313,321;
- con successivo decreto n. 70 del 30.09.09 sono state approvate modifiche ed integrazioni ad alcuni bandi tra cui quello relativo all'attuazione della misura 114;
- che con nota n. 0522294 del 17/06/2010 è stata trasmessa al competente Settore la proposta di graduatoria definitiva relativa al bimestre di operatività Novembre –Dicembre 2009 (VI bimestre 2009) delle istanze presentate a valere sulla Misura 114 " Utilizzo dei servizi di consulenza":

VISTO il DRD n. 456 del 23/06/2010 con il quale è stato concesso il nulla osta al finanziamento delle istanze approvate con suddetta graduatoria definitiva;

ATTESO che;

- Sono ancora in itinere i previsti controlli alle dichiarazioni sostitutive di certificazione e di atto di notorietà
- Il prevalente interesse pubblico sotteso all'attuazione della Misura 114 e le disposizioni comunitarie che regolano il disimpegno automatico delle risorse finanziarie non utilizzate nei tempi fissati;

RITENUTO opportuno

- procedere alla approvazione della graduatoria definitiva provinciale delle ditte ammesse ai benefici della Misura 114 del PSR Campania 2007-2013 secondo lo schema allegato " **A**" parte integrale e sostanziale del presente provvedimento, fatta salva la successiva esclusione per quei beneficiari attualmente oggetto di controllo amministrativo qualora gli stessi dovessero dare esito positivo:

TENUTO conto,

- dell'interesse dell'amministrazione Regionale a condurre la propria azione alla piena e legittima, conformandola alla normativa comunitari, nazionale e regionale,. esercitando anche la potestà di autotutela riconosciuta;

VISTO il comma 6 dell'art. 4 della L.R. n. 24 del 29/12/2005 “disposizioni per la formazione del bilancio annuale e pluriennale della Regione Campania – Legge finanziaria 2006”

Alla stregua dell'istruttoria compiuta dal Servizio 01

DECRETA

Per le motivazioni in premessa che qui si intendono integralmente riportate e trascritte:

- di approvare l'elenco delle domande ammissibili presentate a valere sulla Misura 114 del PSR Campania 2007-2013 “Utilizzo dei servizi di consulenza” relativo al bimestre Novembre – Dicembre –2009, secondo lo schema allegato “ **A**” , che costituisce parte integrale e sostanziale del presente provvedimento.
- E' fatta salva la facoltà di successiva esclusione per quei beneficiari attualmente oggetto di controllo amministrativo qualora gli stessi dovessero dare esito negativo

Il presente decreto viene trasmesso:

- al Coordinatore AGC Area 11 in qualità di Autorità di Gestione;
- al Responsabile dell'Asse 1 del PSR Campania 2007-2013
- al Dirigente del Settore SIRCA
- al Referente di Misura 114;
- al Servizio 04 dell' AGC 02 “AA.GG. della Giunta Regionale”;
- al Responsabile Unico dei Rapporti Finanziari (RUFA).
- al Settore SIRCA per la relativa pubblicazione sul sito
- al BURC per la relativa pubblicazione

Massaro

**Giunta Regionale della Campania**

Settore Tecnico Amministrativo Provinciale

Agricoltura e Ce.PICA di Benevento

PSR 2007-2013 CAMPANIA

MISURA 114 - Utilizzo dei servizi di consulenza

GRADUATORIA DEFINITIVA ISTANZE AMMISSIBILI**AL FINANZIAMENTO PERIODO NOVEMBRE DICEMBRE 2009****ALLEGATO A**

Pos.	ID Domanda	N° Protocollo	Data Presentazione	Beneficiario	CUAA	Punteggio	Spesa Ammessa (€)	Contributo Pubblico (€)
1	695264300	1121526	25/12/2009	MICHELINA VISCIO	VSCMHL78B47C245N	73,00	1.875,00	1.500,00
2	748081697	1121481	29/12/2009	PELLEGRINO ANTONIO BOZZELLA	BZZPLG72S13G227M	72,50	875,00	700,00
3	939004615	1003774	18/11/2009	AGOSTINO GUARINO	GRNGTN85H08A783V	72,00	1.875,00	1.500,00
4	116391379	20850	29/12/2009	MARIA GRAZIA LOMBARDI	LMBMGR69M42G227L	72,00	875,00	700,00
5	263527274	1002898	19/11/2009	I DONI DEL GRANO DI CAPOBIANCO MARIA ANTONIETTA	CPBMNT70T66A783Z	71,50	1.875,00	1.500,00
6	470777719	22104	29/12/2009	ASSUNTINA NIGRO	NGRSNT87E64A783R	70,00	1.875,00	1.500,00
7	923471853	1002991	18/11/2009	SERAFINO TUCCI	TCCSFN58D26A783M	70,00	1.875,00	1.500,00
8	204704774	1003985	19/11/2009	DOMENICO RUGGIERO	RGGDNC55L27G318Y	70,00	1.875,00	1.500,00
9	779557412	1002169	18/11/2009	CARMINE PUCILLO	PCLCMN53D15A328D	70,00	1.875,00	1.500,00
10	580226426	1120589	29/12/2009	MARIA MAIALE	MLAMRA81 D57A783B	69,50	1.875,00	1.500,00
11	100969417	1123693	30/12/2009	AZIENDA AGRICOLA CAUTIERO DI CROPANO IMMACOLATA	CRPMCL80D66F839S	69,50	875,00	700,00

Pos.	ID Domanda	N° Protocollo	Data Presentazione	Beneficiario	CUAA	Punteggio	Spesa Ammessa (€)	Contributo Pubblico (€)
12	870332359	1003956	19/11/2009	RICCARDO CAPORASO	CPRRCR77B13A783B	69,50	1.875,00	1.500,00
13	541852996	1119574	28/12/2009	GIORGIO COCCHIARELLA	CCCGRG66T15C719S	69,50	1.875,00	1.500,00
14	478600463	1003073	17/11/2009	GIUSEPPE DE IESO	DSEGGP60B11G243S	69,50	1.875,00	1.500,00
15	544139885	1002699	18/11/2009	ANNA IANNELLI	NNLNNA58H64G494A	69,50	1.875,00	1.500,00
16	190385852	1003806	18/11/2009	ANTONIO D'AGOSTINO	DGSNTN86A14A783D	69,00	1.875,00	1.500,00
17	981993282	1002103	18/11/2009	LUIGI NAVE	NVALGU84P09A783L	69,00	1.875,00	1.500,00
18	689743179	1002052	18/11/2009	LINA CIAMPO	CMPLNI83D60A783X	69,00	1.875,00	1.500,00
19	703253248	22185	29/12/2009	NICOLINA ZOTTI	ZTTNLN81T43A783H	69,00	1.875,00	1.500,00
20	547639190	1120509	29/12/2009	AZIENDA AGRITURISTICA L A MONGOLFIERA DI COCCHIARELLA IRM	CCCRM177C42Z133Y	69,00	1.875,00	1.500,00
21	910256760	1120290	29/12/2009	ANTONIETTA FERRIERO	FRRNNT74A67A399Q	69,00	1.875,00	1.500,00
22	571230751	1121464	29/12/2009	GIUSEPPINA MARTINO	MRTGPP74C59B267Y	69,00	875,00	700,00
23	316229703	1003831	17/11/2009	GIUSEPPE DE ANGELIS	DNGGPP79D22A783B	67,50	1.875,00	1.500,00
24	192913505	1002931	18/11/2009	ALBERTO ROMANO	RMNLRT69D13A783T	67,50	1.875,00	1.500,00
25	270796182	1119961	29/12/2009	INCORONATA FIORILLO	FRLNRN62D65A783N	67,50	1.875,00	1.500,00
26	657175288	1002378	18/11/2009	ELSA MAROTTI	MRTLSE60H46H953L	67,50	1.875,00	1.500,00
27	147581225	1002507	18/11/2009	ANGELA REPOLA	RPLNGL55C41A783V	67,50	1.875,00	1.500,00
28	341073067	1002791	18/11/2009	ANTONIA GUARINO	GRNNTN52P55E206W	67,50	1.875,00	1.500,00
29	486197387	1004115	19/11/2009	ELISABETTA CARPENTIERI	CRPLBT48B52B449N	67,50	1.875,00	1.500,00
30	900784933	1004096	19/11/2009	ANNALISA MOGAVERO	MGVNLS89C60A783L	67,00	1.875,00	1.500,00
31	604915921	604915921	19/11/2009	GIUSEPPE CAPOZZI	CPZGPP81P30A783W	67,00	1.875,00	1.500,00
32	812727304	1004189	19/11/2009	ANNARITA CIERVO	CRVNRT75L59A783A	67,00	1.875,00	1.500,00
33	858261056	10004052	19/11/2009	ANTONIO VIGLIOTTI	VGLNTN73S07A783L	67,00	1.875,00	1.500,00
34	390951998	1119591	28/12/2009	GIUSEPPE VARRICCHIO	VRRGPP73C09A783H	67,00	1.875,00	1.500,00
35	787296857	1002000	18/11/2009	MARIO CARUSO	CRSMRA72H13A783A	67,00	1.875,00	1.500,00
36	110622583	1002564	18/11/2009	ROSANNA LEONE	LNERNN71C48A783Y	67,00	1.875,00	1.500,00

Pos.	ID Domanda	N° Protocollo	Data Presentazione	Beneficiario	CUAA	Punteggio	Spesa Ammessa (€)	Contributo Pubblico (€)
37	296375242	1121560	29/12/2009	ANTONIETTA FORTE	FRTNNT69A57C284L	67,00	875,00	700,00
38	732185397	1120501	29/12/2009	GERARDA CORBO	CRBGRD68T48A783B	67,00	1.875,00	1.500,00
39	586406865	1120629	29/12/2009	PASQUALINA MAIORANO	MRNPQL63H46A783R	67,00	1.875,00	1.500,00
40	459441406	1004177	19/11/2009	CARMELA CORBO	CRBCML66H62D756M	67,00	1.875,00	1.500,00
41	516560733	1121583	29/12/2009	NICOLA DOMENICO ALDERISIO ZACCARI	LDRNLD57T05C719T	67,00	875,00	700,00
42	578633104	22166	29/12/2009	SEBASTIANO D'UVA	DVUSST89C13E456L	66,50	1.875,00	1.500,00
43	729724515	22142	31/12/2009	CRISTIAN PERUGINI	PRGCST87E28A783A	66,50	1.875,00	1.500,00
44	261247450	1120773	29/12/2009	ANNALISA ZEOLI	ZLENLS86P44A783V	66,50	1.875,00	1.500,00
45	912145032	1004123	19/11/2009	GIUSEPPINA ALBINI	LBNGPP82H57A783L	66,50	1.875,00	1.500,00
46	468477874	1004083	19/11/2009	AZ. AGR. LA BADESSA DI PECA ALBA	PCELBA80B60A783F	66,50	1.875,00	1.500,00
47	957806267	1004070	19/11/2009	SOCIETA' AGRICOLA BUONALBERGO S.R.L.	1447870625	66,50	1.875,00	1.500,00
48	504269897	1120441	29/12/2009	ANGELO MARTINO	MRTNGL75T20B267A	66,50	1.875,00	1.500,00
49	778336610	1003851	18/11/2009	GIUSEPPINA BOZZUTO	BZZGPP74B52C245X	66,50	1.875,00	1.500,00
50	309203369	1003047	18/11/2009	MONICA PANAGGIO	PNGMNC73D56A783O	66,50	1.875,00	1.500,00
51	399097983	1002825	19/11/2009	ANTONIETTA MOFFA	MFFNNT61A57H273X	66,50	1.875,00	1.500,00
52	325922609	1003020	17/11/2009	GIOVANNA CARUSO	CRSGNN70R62C245D	66,50	1.875,00	1.500,00
53	690465209	22206	29/12/2009	ELISEO CALABRESE	CLBLSE71H05G848J	66,50	1.875,00	1.500,00
54	495137197	1126273	30/12/2009	MAURO ZOLLO	ZLLMRA78T27A783S	65,50	1.875,00	1.500,00
55	963143153	1120477	29/12/2009	BENIAMINO ZOLLO	ZLLBMN66P11H953F	65,00	1.875,00	1.500,00
56	708322822	1002634	18/11/2009	GIULIANO PASTORE	PSTGLN63E14A783X	65,00	1.875,00	1.500,00
57	495845125	1120489	29/12/2009	LORENZO BARONE	BRNLNZ60S21 H894K	65,00	1.875,00	1.500,00
58	932374597	1004109	19/11/2009	SANTINA DE MATTEIS	DMTSTN60H56C245Y	65,00	1.875,00	1.500,00
59	100403060	1120547	29/12/2009	CARMINE BARANELLO	BRNCMN59T17H898W	65,00	1.875,00	1.500,00
60	350625770	1002762	18/11/2009	LUIGI PANARESE	PNRLGU59L14F557Q	65,00	1.875,00	1.500,00
61	834585352	21823	31/12/2009	AZIENDA AGRICOLA AGORA DI ALTIERI CARMELINA	LTRCML58D53A783E	65,00	1.875,00	1.500,00
62	267460434	1119966	29/12/2009	ANNA ADDOLORATA GIARDIELLO	GRDNDD57P60C476V	65,00	1.875,00	1.500,00
63	823604305	22037	29/12/2009	VINCENZO PETRONE	PTRVCN53E12A783C	65,00	1.875,00	1.500,00
64	863165256	1004145	19/11/2009	AMEDEO MAIALE	MLAMDA46A03I277F	65,00	1.875,00	1.500,00

Pos.	ID Domanda	N° Protocollo	Data Presentazione	Beneficiario	CUAA	Punteggio	Spesa Ammessa (€)	Contributo Pubblico (€)
65	729944435	1003910	18/11/2009	ROSETTA PERUGINI	PRGRTT45P62D756X	65,00	1.875,00	1.500,00
66	293561448	119958	29/12/2009	ANTONIO BARANELLO	BRNNTN81B12A783F	64,50	1.875,00	1.500,00
67	889668871	1120598	29/12/2009	CLAUDIO TOMMASO ABBATIELLO	BBTCDT76P26E791 M	64,50	1.875,00	1.500,00
68	775609853	1121503	25/12/2009	CARMELINA DI GIOIA	DGICML75A69A783P	64,50	875,00	700,00
69	702979253	1003939	19/11/2009	ANTONELLA ROSSI	RSSNNL74S60D643V	64,50	875,00	700,00
70	659607664	1120451	29/12/2009	GELSOMINA POLCINO	PLCGSM69A55G827G	64,50	1.875,00	1.500,00
71	822122109	22016	29/12/2009	DONATO LUCA MEOLA	MLEDTL66M07A783Y	64,50	875,00	700,00
72	390421362	1003972	19/11/2009	ANTONIETTA PENNA	PNNNNT63H62C245C	64,50	1.875,00	1.500,00
73	438637069	1119584	28/12/2009	EMANUELA TAGLIABUE	TGLMNL61 M42B729V	64,50	1.875,00	1.500,00
74	586511225	1120615	29/12/2009	MARIA ANTONIETTA MARTUCCI	MRTMNT60P41 E034J	64,50	1.875,00	1.500,00
75	852322724	1119975	29/12/2009	LIDIA DI PAOLA	DPLLDI58B65A399Z	64,50	1.875,00	1.500,00
76	468669171	1003890	18/11/2009	ANTONINO CASUCCIO	CSCNNN58D27A328T	64,50	1.875,00	1.500,00
77	390357177	1120683	29/12/2009	GIUSEPPINA FIORE	FRIGPP57C54C245G	64,50	1.875,00	1.500,00
78	790076702	1004212	19/11/2009	DONATINA FINOIA	FNIDTN56M47C245B	64,50	1.875,00	1.500,00
79	896109068	1004134	19/11/2009	DE PALMA VITTORIO	DPLVTR56T14G243N	64,50	1.875,00	1.500,00
80	984459979	1002664	18/11/2009	ASSUNTA CAROLLA	CRLSNT48L69H273B	64,50	1.875,00	1.500,00
81	249590437	1003096	18/11/2009	CARMINE CORBO	CRBCMN44C22D756Q	64,50	1.875,00	1.500,00
82	780188968	1119371	28/12/2009	ENZO GIANGREGORIO	GNGNZE80D17A783D	64,00	1.875,00	1.500,00
83	572254058	1003867	17/11/2009	GIUSEPPE FIORE	FRIGPP77S25A783A	64,00	1.875,00	1.500,00
84	282451784	20979	29/12/2009	CARMELA DI MUCCIO	DMCCML78B42F17Z	64,00	1.875,00	1.500,00
85	108389501	22066	29/12/2009	FRANCESCO VENDITTI	VNDFNC76E02Z133Z	64,00	1.875,00	1.500,00
86	752768250	1121553	29/12/2009	ANGELO MARINO	MRNNGL74P16A783K	64,00	875,00	700,00
87	448586186	1004013	19/11/2009	GIUSEPPE BOZZUTO	BZZGPP74A01C245O	64,00	1.875,00	1.500,00
88	503700744	1002430	18/11/2009	BRUNO NARDI	NRDBRN73B01F494O	64,00	1.875,00	1.500,00
89	722513034	1002321	18/11/2009	ORAZIO PILLA	PLLRZO71 P23C245W	64,00	1.875,00	1.500,00
90	878174477	1120661	28/12/2009	ANTONIO BELPERIO	BLPNTN70E23H898N	64,00	1.875,00	1.500,00
91	902254395	1120679	29/12/2009	ANTONIO CALABRESE	CLBNTN62A22D644I	62,50	1.875,00	1.500,00
92	655033461	1002252	18/11/2009	MARIO OCONE	CNOMRA44P09A783O	62,50	1.875,00	1.500,00
93	333829370	1119955	29/12/2009	FRANCESCO SALVATORE	SLVFNC39L27H967U	62,50	1.875,00	1.500,00
94	337762618	1002967	19/11/2009	MICHELA VIGLIOTTI	VGLMHL88D63E791H	62,00	1.875,00	1.500,00

Pos.	ID Domanda	N° Protocollo	Data Presentazione	Beneficiario	CUAA	Punteggio	Spesa Ammessa (€)	Contributo Pubblico (€)
95	885975027	1121518	18/12/2009	LORENZO CACCESI	CCCLNZ69S22A783N	62,00	875,00	700,00
96	856208089	1120627	29/12/2009	SILVANA CIPRIANO	CPRSVN66C42F448L	62,00	875,00	700,00
97	203295174	21942	29/12/2009	MICHELINA GUARINO	GRNMHL65B43G902Z	62,00	1.875,00	1.500,00
98	350720858	1002595	18/11/2009	MARINO PALUMBO	PLMMRN63S14A783H	62,00	1.875,00	1.500,00
99	842818501	1120643	29/12/2009	DONATO ZEOLI	ZLEDNT61 M24C245Y	62,00	1.875,00	1.500,00
100	759163686	1120567	29/12/2009	PIA PEPE	PPEPIA59T61A328B	62,00	875,00	700,00
101	904749798	1004224	19/11/2009	GIOVANNI D'AGOSTINO	DGSGNN56R29C245I	62,00	1.875,00	1.500,00
102	430940980	1002860	18/11/2009	ANGELO VISCIO	VSCNGL55R24C245D	62,00	1.875,00	1.500,00
103	669733436	669733436	19/11/2009	PALMINA CAIRELLA	CRLPMN54C69C245P	62,00	1.875,00	1.500,00
104	292437935	1120603	29/12/2009	VITO GIANGIACOMO	GNGVTI52R04C245M	62,00	1.875,00	1.500,00
105	991112881	1120578	29/12/2009	PIETRO FIORE	FRIPTR51A10C245G	62,00	1.875,00	1.500,00
106	217925101	1120461	29/12/2009	GIOVANNI MEOLI	MLEGNN48E18C245R	62,00	1.875,00	1.500,00
107	179451685	1119970	29/12/2009	FELICIANO MARTINO	MRTFCN45H29B267Z	62,00	1.875,00	1.500,00
108	360501031	1002729	18/11/2009	GIOVANNI POZZUTO	PZZGNN34R03C846A	62,00	1.875,00	1.500,00
109	870886370	1121531	29/12/2009	ANTONELLA ZACCARI	ZCCNNL71S54F717C	61,50	875,00	700,00
110	784557127	1004155	19/11/2009	ADDOLORATA PICUCCIO	PCCDLR68C54F494E	61,00	1.875,00	1.500,00
111	878790397	1120537	29/12/2009	T.IM. S R L	1775800632	61,00	1.875,00	1.500,00
112	840820515	20955	29/12/2009	MARIA LUCIA ROMANO	RMNMLC65R41 D469Z	60,00	1.875,00	1.500,00
113	210220569	1120428	29/12/2009	PASQUALE COLETTA	CLTPQL78L17A783L	59,50	1.875,00	1.500,00
114	806824520	1121491	25/12/2009	ANGELO GENITO	GNTNGL56H04B449F	59,50	875,00	700,00
115	918053501	1121638	29/12/2009	NUNZIO MASTROCOLA	MSTNNZ74L28C719N	59,00	875,00	700,00
116	967890677	20933	29/12/2009	RAFFAELE ROMANO	RMNRFL66R26D469K	57,50	1.875,00	1.500,00
117	839642236	20888	29/12/2009	AZIENDA AGRICOLA LE PIETRE DI PACELLI PASQUALE	PCLPQL65L23C280M	57,50	875,00	700,00
118	826264275	20918	30/12/2009	AZIENDA AGRICOLA VITIVINICOLA PACELLI	PCLMLR37P02C280C	57,50	875,00	700,00
119	445756182	1003925	19/11/2009	DOMENICO BOZZUTO	BZZDNC68S17C245U	57,00	1.875,00	1.500,00
120	794723113	1121612	18/12/2009	GIUSEPPE MASTROCOLA	MSTGPP65C22C719R	57,00	875,00	700,00
121	722370829	1004200	19/11/2009	GIUSEPPE PICA	PCIGPP57D04A783M	54,00	1.875,00	1.500,00
							207.875,00	166.300,00

FIRMA DIRIGENTE DEL SETTORE
Francesco MASSARO

A.G.C. 13 - Turismo e Beni Culturali - Settore Sviluppo e Promozione delle Attività Commerciali - **Decreto dirigenziale n. 252 del 28 maggio 2010 – PO FESR Campania 2007-2013. Asse I - Obiettivo Specifico 1d - Obiettivo Operativo 1.9. Intervento: "Premio Cimitile 2010. Letteratura, Storia, Religione, Archeologia nelle Basiliche Paleocristiane di Cimitile" - CUP: H39E10000020006. Soggetto Beneficiario: Comune di Cimitile. Ammissione a finanziamento. (Con allegati).**

PREMESSO CHE:

- la Commissione Europea, con decisione n. C(2007) 4265 dell' 11 settembre 2007, di cui la Giunta Regionale ha preso atto con deliberazione n. 1921 del 9 novembre 2007, ha adottato la proposta di Programma Operativo Regionale Campania FESR 2007-2013 (di seguito denominato PO FESR Campania 2007-2013);
- con delibera 879 del 16/05/2008 e ss.mm.ii. sono stati approvati i criteri di Selezione delle operazioni cofinanziate dal PO FESR Campania 2007-2013;
- con nota 005655 del 03/07/2009 la Commissione Europea ha comunicato l'accettazione del sistema di gestione e controllo;

ATTESO CHE:

- il Programma Operativo di che trattasi, all'Asse 1 – Obiettivo Specifico 1d – contempla ***l'Obiettivo Operativo 1.9: "BENI E SITI CULTURALI"*** - *Valorizzare i beni e i siti culturali, attraverso azioni di restauro, conservazione, riqualificazione e sviluppo di servizi e attività connesse, favorendone l'integrazione con altri servizi turistici;*
- nell'ambito del predetto Obiettivo Operativo 1.9 è individuata anche la seguente attività:
 - a. Azioni di restauro, recupero e promozione dei siti di valore storico, archeologico, ambientale e monumentale presenti sul territorio regionale in continuità con la precedente programmazione, attraverso la gestione integrata degli interventi realizzati (messa a sistema dei GAC, itinerari culturali, messa in rete dei Siti UNESCO);
- con D.G.R. n. 26 dell'11.1.2008 sono state affidate alle Aree Generali di Coordinamento le funzioni connesse alla gestione e al controllo delle operazioni, sulla base delle rispettive competenze così come stabilito dalla legge regionale n. 11/1991;
- in forza della predetta deliberazione n. 26/2008, con DPGRC n. 62 del 7 marzo 2008 la responsabilità dell'Obiettivo Operativo 1.9 "Beni Culturali" del PO FESR Campania è stata assegnata al Dirigente del Settore 03 "Beni Culturali" dell'AGC 13;
- con deliberazione n. 1371 del 28/08/2008, la Giunta Regionale ha approvato le "Linee di indirizzo per l'attuazione delle attività afferenti agli obiettivi operativi 1.9, 1.11 e 1.12 dell'obiettivo Specifico 1d dell'Asse 1 – P.O.R. Campania 2007-2013";
- nel documento allegato alla predetta deliberazione, la Regione ha individuato, nell'ambito dell'attività "a" dell'Obiettivo Operativo 1.9, un'apposita linea d'intervento, denominata *"Interventi di promozione dei beni di valore storico - archeologico - ambientale e monumentale"*, che prevede azioni di valorizzazione aventi evidenti connessioni e sinergie con le azioni di cui all'attività "a" e "b" dell'Obiettivo Operativo 1.12 e riconducibili alle seguenti tipologie:
 - diffusione della conoscenza dei beni culturali mediante la promozione di studi, mostre, esposizioni e ricerche di rilevante interesse scientifico;
 - promozione del sistema dei beni culturali della Campania sui mercati nazionali ed internazionali;
 - valorizzazione e diffusione della conoscenza dei beni e dei siti di interesse storico, artistico, architettonico, archeologico e demotografico della Campania attraverso l'organizzazione di iniziative, eventi e itinerari culturali strettamente connessi ai beni e ai siti culturali, anche in collaborazione con il Ministero per i Beni e le Attività Culturali, gli Enti Pubblici Territoriali e con gli Enti competenti per il turismo;
- con D.D. n. 1067 del 21.11.2008, è stato nominato, tra gli altri, il responsabile del procedimento relativo alle operazioni afferenti all'attività a) dell'Obiettivo Operativo 1.9 del P.O. F.E.S.R. Campania 2007-2013;
- con D.G.R. n. 1715 del 20.11.2009, è stato approvato il Manuale per l'attuazione del PO FESR Campania 2007-2013 che prevede, tra l'altro, la stipula di un'apposita convenzione, il cui modello è

stato approvato con la stessa deliberazione, regolante il rapporto tra la Regione Campania e l'Ente beneficiario;

CONSIDERATO CHE:

- con deliberazione n. 1797 del 04/12/2009, la Giunta Regionale ha approvato il percorso tematico denominato ***“Le Quattro Stagioni - Primavera 2010. Ritorno al Barocco... e non solo”***, comprensivo dell'intervento ***“Premio Cimitile 2010. Letteratura, Storia, Religione, Archeologia nelle Basiliche Paleocristiane di Cimitile”*** dell'importo complessivo di €.120.000,00, di cui **€ 100.000,00** a valere sui fondi del PO FESR 2007-2013 - Obiettivo Operativo 1.9, individuando quale beneficiario il comune di Cimitile;
- il predetto beneficiario, con nota prot. n. 4131/2010, acquisita al protocollo del Settore Beni Culturali al n. 0430216 del 17/05/2010, ha trasmesso:
 - Deliberazione della giunta Comunale n. 47 del 13/05/2010 di approvazione del progetto esecutivo e di contestuale nomina del RUP, individuato nella persona del responsabile dell'area amministrativa, Foglia Raffaele;
 - progetto esecutivo;
 - quadro economico riepilogativo dell'intervento;
 - dichiarazione di congruità dei prezzi applicati ai servizi;
 - dichiarazione di non aver fruito di altri contributi della Regione Campania, né di altri Enti pubblici per le categorie di attività relative al finanziamento di cui trattasi;
 - Codice CUP;

DATO ATTO:

- dell'esito positivo in ordine alla verifica, svolta dal Team di Obiettivo Operativo, dell'applicazione dei criteri di ammissibilità e di priorità relativi alla selezione dell'operazione, nonché del rispetto delle regole di ammissibilità relative al programma;
- che, così come si evince dal su richiamato progetto esecutivo, l'operazione si svolgerà dal giorno 12 al 19 giugno 2010;

RITENUTO doversi:

- ammettere a finanziamento, per la somma di **€ 100.000,00** a valere sulle risorse dell'Obiettivo 1.9 del PO FESR Campania 2007-2013, l'intervento in questione;
- approvare lo schema di convenzione, redatto secondo il modello approvato con D.G.R. n. 1715/2009, allegato come parte integrante del presente provvedimento, con la quale regolamentare i rapporti tra la Regione e il Beneficiario;

VISTO:

- il PO FESR Campania 2007/2013;
- la Decisione della Commissione UE C(2007)4265 di approvazione del Programma Operativo Regionale Campania FESR 2007-2013;
- DGR 1715 del 21/11/2009;
- la L.R. n. 7/2002;
- le L.R. n. 3 del 21/01/2010;
- la D.G.R. n. 92 del 09/02/2010 e ss.mm.ii;

ALLA STREGUA dell'istruttoria compiuta dal TEAM dell'Obiettivo Operativo 1.9 del PO FESR Campania 2007-2013, nonché dell'espressa dichiarazione di regolarità della stessa, resa dal referente per la Programmazione e l'Attuazione, individuato con D.D. n. 1067 del 21.11.2008;

DECRETA

per i motivi esposti in narrativa che si intendono qui di seguito integralmente riportati e trascritti:

1. di ammettere a finanziamento, ai sensi del Manuale di attuazione del PO FESR Campania 2007/2013 approvato dalla G.R. con deliberazione n. 1715 del 20.11.2009, per l'importo di € **100.000,00** (50% FESR, 35% Stato, 15% Regione), l'intervento **"Premio Cimitile 2010. Letteratura, Storia, Religione, Archeologia nelle Basiliche Paleocristiane di Cimitile"** – beneficiario: **Comune di Cimitile C.F. 00638820639**, così ripartito come da **Quadro Economico Riepilogativo** che, allegato al presente provvedimento, ne forma parte integrante;
2. di approvare lo schema di convenzione, redatto secondo il modello approvato con D.G.R. n.1715/2009, che, allegato al presente provvedimento, ne forma parte integrante, con cui sono regolamentati i rapporti tra la Regione e il Beneficiario;
3. di stabilire che il mancato rispetto degli obblighi assunti con la sottoscrizione della convenzione di cui al precedente punto 2. comporta la revoca del finanziamento e il recupero delle somme indebitamente versate;
4. di stabilire, altresì, che, il trasferimento delle risorse al beneficiario avverrà secondo quanto specificato nella su richiamata convenzione;
5. di inviare il presente provvedimento, per notifica, al Beneficiario, e per quanto di rispettiva competenza, all'Autorità di Gestione del PO FESR Campania 2007-2013, all'Autorità di Certificazione FESR, al Settore Gestione delle Entrate e della Spesa di Bilancio, al Settore Attività Assistenza alle Sedute di Giunta, Comitati Dipartimentali, al Beneficiario, nonché al Settore Stampa e Documentazione per la pubblicazione sul BURC, e, per opportuna conoscenza, all'Assessore ai Beni Culturali.

Pizzorno

PO FESR Campania 2007/2013 – Asse I – Obiettivo Operativo 1.9
“Le Quattro Stagioni - Primavera 2010. Ritorno al Barocco... e non solo”

COMUNE DI CIMITILE (Na)

*“Premio Cimitile 2010.
Letteratura, Storia, Religione, Archeologia nelle Basiliche Paleocristiane di Cimitile”*

QUADRO ECONOMICO DELL'INTERVENTO*
(RISORSE E IMPIEGHI FONDI COMPLESSIVI)

*Tutti gli importi si intendono al lordo di imposte, tasse e contributi.

RISORSE	Piano Finanziario Complessivo	Risorse Finanziamento Regionale
Categoria 1°		
Contributi pubblici		
Fondi Regione Campania piano "Quattro Stagioni"	€ 100.000,00	€ 100.000,00
Altri contributi pubblici	€ 20.000,00	
Totale categoria 1°	€ 120.000,00	€ 100.000,00
TOTALE RISORSE	€ 120.000,00	€ 100.000,00
IMPIEGHI	Piano Finanziario Complessivo	Destinazione Finanziamento Regionale
Categoria 1°		
Spese per le risorse umane		
Indennità partecipazione presidente comitato scientifico	€ 7.000,00	
Totale categoria 1°	€ 7.000,00	€ -
Categoria 2°		
Spese per spettacoli e intrattenimenti		
Produzione televisiva e artistica della serata finale per reti nazionali	€ 108.000,00	€ 100.000,00
Totale categoria 2°	€ 108.000,00	€ 100.000,00
Categoria 3°		
Spese ed oneri diversi di gestione		
Piano di Comunicazione	€ 5.000,00	
Totale categoria 3°	€ 5.000,00	€ -
TOTALE IMPIEGHI	€ 120.000,00	€ 100.000,00

POR Campania FESR 2007/2013 - Asse I - Obiettivo Operativo 1.9

SCHEMA DI CONVENZIONE REGOLANTE IL FINANZIAMENTO PER LA REALIZZAZIONE DI EVENTI PER LA PROMOZIONE E LA VALORIZZAZIONE DEI BENI CULTURALI

L'anno duemila_____, il giorno _____ del mese di _____ in Napoli,

TRA

il Responsabile di Obiettivo Operativo 1.9 (di seguito ROO), designato con Decreto del Presidente della Giunta Regionale della Campania n. 62 del 7.3.2008,

E

_____, **(di seguito Beneficiario)**, beneficiario
dell'intervento_____, individuato con DGR n. _____ del _____;

PREMESSO CHE:

- il Regolamento CE n. 1080 del 05/07/2006 del Parlamento Europeo e del Consiglio relativo al Fondo europeo di sviluppo regionale e recante abrogazione del Regolamento (CE) 1783/1999, definisce i compiti del Fondo Europeo di Sviluppo Regionale (di seguito FESR), il campo di applicazione del suo intervento, nonché le norme in materia di ammissibilità al sostegno del Fondo;
- il Regolamento CE n.1083 del 11/07/2006 reca disposizioni generali sul FESR, sul Fondo Sociale Europeo (di seguito FSE) e sul Fondo di Coesione (di seguito FC) e abroga il Regolamento (CE) n. 1260/1999 e s.m.i.;
- il Regolamento CE n. 1083 del 11/07/2006 definisce, all'articolo 2, il beneficiario "un operatore, organismo o impresa, pubblico o privato, responsabile dell'avvio o dell'avvio e dell'attuazione delle operazioni";
- il Regolamento CE n. 1828 del 08/12/2006 della Commissione stabilisce modalità di applicazione del regolamento del Consiglio (CE) n. 1083/2006 recante disposizioni generali sul FESR, sul FSE e sul FC e del regolamento (CE) n. 1080/2006 del Parlamento Europeo e del Consiglio relativo al FESR e detta le regole sulla gestione delle operazioni e gli obblighi di informazione e comunicazione sulle possibilità di finanziamento offerte congiuntamente dalla Comunità e dagli Stati membri attraverso il programma operativo;

- il Programma Operativo Regionale Campania FESR 2007/2013, approvato dalla Commissione Europea con Decisione (C)2007 1265 dell'11 settembre 2007, è il quadro di riferimento per l'utilizzo in Campania delle risorse del FESR e, in particolare, individua i compiti e le funzioni degli organismi coinvolti nella gestione del POR;
- il Comitato di Sorveglianza del PO FESR 2007/2013 ha approvato i criteri di selezione delle operazioni ai sensi del Reg. CE n. 1083/2006, di cui la Giunta Regionale ne ha preso atto con la DGR 879/2008 e s.m.i.;
- con Decreto del Presidente della Giunta Regionale n. 62 del 07/03/2008 e ss.mm.ii. vengono designati quali Responsabili di Obiettivo Operativo del PO FESR Campania 2007/2013 i Dirigenti pro-tempore dei competenti Settori regionali, che si avvarranno della struttura organizzativa nella quale sono istituzionalmente incardinati, ai quali affidare la gestione, il monitoraggio e il controllo ordinario delle operazioni previste dai singoli obiettivi operativi del PO FESR Campania 2007/2013;
- il Manuale per l'attuazione PO FESR Campania 2007/2013, approvato con D.G.R. n. 1715 del 20 novembre 2009 e pubblicato sul Bollettino Ufficiale della Regione Campania n. 73 del 7 dicembre 2009, prevede che il Beneficiario ed il Responsabile di Obiettivo Operativo sottoscrivano apposito atto che individui le reciproche obbligazioni e le condizioni di erogazione del finanziamento;
- che le Linee Guida e Strumenti per comunicare, approvate dall'AdG con Decreto dirigenziale n. 94 del 23/04/09 e ss.mm.ii. consentono l'attuazione dei principi di comunicazione delle politiche di coesione 2007/2013, stabilendo gli adempimenti cui sono tenuti rispettivamente il Responsabile dell'Obiettivo Operativo e il Beneficiario;
- con D.G.R. n. _____ del _____, nell'ambito _____, è stato approvato il _____, comprensivo dell'intervento denominato _____ – CUP n. _____;
- con D.D. n. ____ del _____ si è provveduto all'Ammissione a finanziamento dell'intervento di che trattasi e all'impegno contabile della relativa spesa;
- per la regolamentazione dei rapporti tra la Regione Campania e _____ connessi alla realizzazione del progetto su indicato, si rende necessaria la stipula della presente convenzione, redatta conformemente allo schema approvato con D.G.R. n. 1715 del 20 novembre 2009;

VISTO:

- il D.P.R. n. 196 del 03 ottobre 2008 – regolamento di esecuzione del Reg. (CE) N. 1083/2006 recanti disposizioni generali sul FESR, su FSE e sul Fondo di Coesione;
- il Decreto legislativo 30 giugno 2003, n. 196 – Codice in materia di protezione dei dati personali;
- il D.P.R. 28 dicembre 2000, n. 445/2000 – Testo Unico delle disposizioni legislative e regolamentari in materia di documentazione amministrativa;
- il Decreto Legislativo n. 163 del 2006 Codice dei Contratti Pubblici di Lavori, Servizi, Forniture, e successive modifiche ed integrazioni in attuazione delle direttive 2004/17/CE e 2004/18/CE;

- il Decreto Legislativo 18 agosto 2000, n. 267, recante Testo Unico delle Leggi sull'Ordinamento delle Autonomie Locali;
- il Decreto legislativo 22 gennaio 2004, n. 42, recante Codice dei beni culturali e del paesaggio ai sensi dell'articolo 10 della Legge 6 luglio 2002, n. 137 e successive modifiche ed integrazioni;
- il parere di coerenza programmatica rilasciato dall'Autorità di Gestione del PO FESR Campania 2007/2013 di cui alla D.G.R. n. _____ del _____;

TUTTO CIÒ PREMESSO

le parti come sopra costituite, mentre confermano e ratificano la precedente narrativa, convengono e stipulano quanto segue:

Articolo 1.

Premesse

Le premesse fanno parte integrante e sostanziale della presente convenzione.

Articolo 2.

Oggetto

La presente Convenzione regola i rapporti tra il Responsabile dell'Obiettivo Operativo (di seguito ROO) e il Beneficiario del cofinanziamento (di seguito Beneficiario) relativamente all'intervento _____ – CUP _____, ammesso a finanziamento con D.D. n. _____ del _____ per l'importo di € _____ a valere sulle risorse dell'OO 1.9 del PO FESR Campania 2007-2013.

Articolo 3.

Obblighi del Beneficiario

Con la stipula della presente convenzione, il Beneficiario si obbliga a garantire:

- che l'evento interessi beni e siti culturali oggetto di finanziamento nell'ambito del POR Campania 2000-2006;
- la conformità delle procedure alle norme comunitarie e nazionali (art.60 Reg. (CE) n. 1083/2006) in particolare in materia di concorrenza, mercati pubblici, ambiente e pari opportunità;
- il rispetto, nell'esecuzione degli interventi, delle disposizioni comunitarie, nazionali e regionali richiamate in premessa e segnatamente la disciplina in materia di contratti pubblici relativi a lavori, servizi e forniture in attuazione delle direttive 2004/17/CE e 2004/18/CE;
- il rispetto, in ordine al personale a qualsiasi titolo coinvolto nell'attività oggetto della presente convenzione, della disciplina fondamentale contenuta nel decreto legislativo n. 165/2001, nelle

norme del codice civile, nelle leggi speciali, in quanto applicabili, nei contratti collettivi di lavoro della categoria di riferimento;

- un sistema di contabilità separata (art. 60 Reg. (CE) n. 1083/2006) per l'operazione e la costituzione di un conto di tesoreria e/o conto corrente per entrate e uscite relative all'operazione di che trattasi;
- l'indicazione su tutti i documenti di spesa riferiti al progetto del PO FESR Campania 2007/2013, dell'Obiettivo Operativo pertinente, del titolo dell'operazione e del codice ad essa associato, ovvero l'apposizione sui documenti di spesa del timbro recante la dicitura "Operazione Cofinanziata con il PO FESR Campania 2007/2013 Obiettivo Operativo 1.9";
- l'emissione, per ciascuna operazione cofinanziata nell'ambito del PO FESR Campania 2007/2013, di documenti di spesa distinti ovvero la chiara imputazione della quota di spesa corrispondente a ciascuna operazione;
- il rispetto della normativa comunitaria, nazionale e regionale sull'ammissibilità delle spese;
- il rispetto degli adempimenti stabiliti dalla Manifestazione d'Interesse approvata con D.G.R. n. ____ del ____;
- l'invio al ROO, alle scadenze comunicate e con le modalità richieste dal ROO, dei dati relativi all'attuazione delle attività/operazioni finanziate, necessari ad alimentare il monitoraggio finanziario, procedurale e fisico;
- l'inserimento nel sistema informativo dei dati finanziari, fisici e procedurali di propria competenza;
- l'attestazione delle spese effettivamente sostenute e quietanzate nel periodo di riferimento, unitamente alla copia della documentazione tecnico/amministrativa/contabile relativa alle attività/operazioni finanziate;
- nel caso in cui l'opera rientri nel campo di attuazione dell'art. 55 del Reg. (CE) n. 1083/2006, l'applicazione della metodologia per il calcolo delle entrate fornita dal ROO e la trasmissione delle relative risultanze allo stesso, nonché il monitoraggio periodico delle entrate in base a quanto precisato nel Capitolo 9 del manuale di attuazione;
- la restituzione della quota parte del finanziamento che sarà indicata dal ROO qualora le entrate riferibili al progetto superino il calcolo effettuato in applicazione della metodologia sopra citata;
- il rispetto delle procedure definite nella pista di controllo secondo le specifiche indicazioni del ROO;
- l'istituzione del fascicolo di progetto contenente la documentazione tecnica, amministrativa e contabile in originale, ovvero in formato elettronico; l'implementazione e la trasmissione, in occasione di ciascuna domanda di rimborso, della *check-list* per il controllo documentale ordinario del Beneficiario;
- il rispetto del cronogramma approvato, con particolare riferimento alla tempistica per l'aggiudicazione delle gare di appalto;

- il rispetto degli adempimenti in materia di informazione e pubblicità nei casi e con le modalità previste dall'art. 8 del Reg. CE n. 1828/2006 e secondo le specifiche dettate dall'AdG nelle linee guida allegate al manuale approvato con DGR n. 1715 del 20.11.2009, nonché la trasmissione di tutte le pubblicazioni e dei materiali informativi/divulgativi prodotti con il sostegno dei Fondi in coerenza con le regole sull'ammissibilità della spesa;
- l'inoltro al ROO, nei tempi da questo prescritti, unitamente al rendiconto finale dettagliato delle attività/operazioni eseguite ovvero dei beni acquisiti, di una relazione tecnica delle stesse accompagnata dall'attestazione di regolare esecuzione delle attività effettuate ovvero dall'attestazione di regolare fornitura dei beni acquisiti;
- la conservazione della documentazione relativa all'operazione fino ai tre anni successivi alla chiusura del Programma Operativo secondo quanto stabilito dal art. 90 del Reg. (CE) n. 1083/2006 e, in ogni caso, fino al 31.12.2020;
- la trasmissione della documentazione relativa alle spese sostenute entro e non oltre 90 giorni dalla relativa data di quietanza. Tale adempimento deve essere assicurato anche nel caso in cui l'importo delle spese sostenute non consenta al beneficiario medesimo di richiedere la successiva quota di finanziamento, pena la non ammissibilità delle spese trasmesse oltre tale termine.

Il Beneficiario provvede, altresì, a dotarsi di apposito Codice Unico di Progetto (CUP) in relazione a ciascuna operazione attuata e ne dà comunicazione al ROO.

Il Beneficiario, infine, è tenuto a garantire alle strutture competenti della Regione (AdG, Coordinatore di Area, Autorità di Certificazione, ROO o soggetto diverso da lui incaricato, Autorità di Audit), del Ministero dell'Economia e delle Finanze (IGRUE), dei Servizi ispettivi della Commissione UE e di tutti gli organismi deputati alla verifica dell'utilizzo dei fondi strutturali, l'accesso a tutta la documentazione, amministrativa, tecnica e contabile, connessa all'operazione cofinanziata, nonché l'accesso a tutti i documenti necessari alla valutazione del Programma agli esperti o organismi deputati alla valutazione interna o esterna del POR FESR.

Il Beneficiario è tenuto, altresì, a prestare la massima collaborazione nelle attività svolte dai soggetti incaricati dei controlli fornendo le informazioni richieste e gli estratti o copie dei documenti o dei registri contabili.

Articolo 4.

Obblighi del ROO

Il ROO, con il coordinamento dell'Autorità di Gestione, è responsabile dell'attuazione delle operazioni afferenti ai singoli Obiettivi Operativi e svolge le funzioni proprie del Responsabile del Procedimento, fatta salva l'assegnazione, ai sensi del comma 1., art. 5, della legge 7 agosto 1990, n. 241, della responsabilità della istruttoria e di ogni altro adempimento inerente il singolo procedimento a funzionario in servizio presso la struttura organizzativa nella quale è istituzionalmente incardinato l'Obiettivo Operativo 1.9.

Con la stipula della presente Convenzione il ROO si impegna, nei confronti del Beneficiario, a:

- provvedere all'istruzione della pratica interessata ed alla relativa assunzione degli atti di impegno e di liquidazione dei pagamenti, alla trasmissione alla ragioneria regionale per l'ordinativo (mandato) di pagamento, alla trasmissione al Coordinatore di Area interessato in qualità di membro del CO.CO. Asse, del riepilogo delle somme erogate nonché dell'avanzamento della spesa. Al momento dell'assunzione dell'impegno e/o della disposizione della liquidazione della spesa, avrà cura di indicare, nel decreto ovvero nella trasmissione dell'atto al Settore gestione delle entrate e della spesa di bilancio, il codice del progetto di riferimento: la mancata indicazione del codice determinerà l'improcedibilità dell'atto; l'impegno assunto e/o la liquidazione disposta (quand'anche riferita a più impegni) devono essere inderogabilmente riferiti ad un unico progetto;
- provvedere, in relazione al pertinente capitolo di spesa, ad istruire la proposta di deliberazione di reinscrizione delle economie di spesa correlate ad entrate con vincolo di destinazione già accertate (art. 41, co 2, L.R. n. 7/2002) e alle relative attività propedeutiche, avendo cura di trasmettere, in formato digitale, la delibera approvata all'Autorità di Gestione al seguente indirizzo di posta elettronica: adg.fesr@regione.campania.it;
- comunicare le scadenze e le modalità affinché il Beneficiario possa inviare i dati relativi all'attuazione delle attività/operazioni finanziate, necessari ad alimentare il monitoraggio finanziario, procedurale e fisico;
- prescrivere i tempi per l'inoltro, unitamente al rendiconto finale dettagliato delle attività/operazioni eseguite ovvero dei beni acquisiti, di una relazione tecnica delle stesse accompagnata dall'attestazione di regolare esecuzione delle attività effettuate ovvero dall'attestazione di regolare fornitura dei beni acquisiti.

Articolo 5

Obblighi di informazione e pubblicità

Nel rispetto di quanto previsto dall'art. 69 del Regolamento n. 1083/06, dagli artt.2-10 del Regolamento n. 1828/06, dal POR FESR Campania 2007/13 e dalle Linee Guida e Strumenti per comunicare, approvate con Decreto dirigenziale n. 94 del 23/04/09 e smi, il ROO è tenuto:

- a effettuare il monitoraggio e la verifica del rispetto degli obblighi di informazione e pubblicità da parte dei Beneficiari, assumendo copia cartacea ed informatica di tutti i materiali di comunicazione realizzati, nonché eventuali foto di cartellonistica e targhe;
- a informare i beneficiari che, accettando il finanziamento, verranno inclusi nell'elenco dei beneficiari, che riporta anche le denominazioni delle operazioni/progetti e l'importo del finanziamento attivato, pubblicato a norma dell'articolo 7, paragrafo 2, lettera d) Regolamento 1828/06;
- a semplificare l'accesso agli atti amministrativi (ad esempio, nell'emanazione degli atti di programmazione e attuazione degli obiettivi operativi e delle operazioni cofinanziate dal Fesr occorre sempre riportare nell'oggetto la dicitura "POR Campania FESR 2007/2013 – Asse...- Obiettivo Operativo 1.9), vigilando affinché analoga dicitura venga riprodotta negli atti prodotti dai potenziali beneficiari.

Il Beneficiario, dal canto suo, si impegna a garantire che i partecipanti all'operazione e la cittadinanza siano informati che l'operazione è stata selezionata nel quadro di un programma operativo cofinanziato dal FESR con le modalità indicate dalle Linee Guida approvate dall'AdG con il Decreto Dirigenziale n.94/2009 e smi.

La comunicazione riferita al singolo intervento deve avere l'obiettivo di mettere in risalto l'uso dei Fondi rispetto alla società e all'economia della Regione Campania, diffondere presso altri potenziali beneficiari le opportunità offerte dall'Unione Europea e potenziare la trasparenza e l'efficacia nell'utilizzazione dei fondi.

Il Beneficiario deve garantire, inoltre, che in qualsiasi documento figuri una dichiarazione da cui risulti che l'operazione è stata cofinanziata dal POR Campania FESR.

Tutti i documenti informativi e pubblicitari prodotti dai Beneficiari nell'ambito delle operazioni finanziate dal POR FESR e rivolti al pubblico (pubblicazioni di ogni genere, cataloghi, brochure, filmati, video, manifesti, gadget, siti web, ecc.) devono contenere, obbligatoriamente:

- l'emblema dell'Unione Europea;
- l'indicazione del POR Campania FESR 2007/2013;
- lo slogan: *La tua Campania cresce in Europa*;

e devono essere rispettate le indicazioni riportate nelle "Linee guida e strumenti per comunicare" approvate con decreto dirigenziale n. 94 del 23/04/2009.

Inoltre, vanno apposti il logo del Numero Verde Infoturismo Campania 800223366 e l'indirizzo Internet del sito Turismo e Beni Culturali della Regione Campania www.incampania.com.

E' possibile, infine, apporre il logo del beneficiario e il/i logo/hi dei eventuali sponsor e/o altri soggetti istituzionali finanziatori.

Il Responsabile di Obiettivo operativo può valutare, inoltre, l'opportunità dell'inserimento di ulteriori loghi in funzione della tipologia dei destinatari e delle specificità del materiale prodotto.

In termini operativi, dovrà essere data maggiore evidenza ai loghi della Regione Campania e dell'UE, che dovranno essere posizionati su un piano privilegiato con una dimensione più ampia.

Per la liquidazione delle relative spese, tutto il materiale di comunicazione deve essere preventivamente sottoposto all'approvazione del ROO.

Articolo 6.

Condizioni di erogazione del finanziamento

L'importo in Convenzione, quale finanziamento dell'intervento di cui in premessa, è fisso, invariabile ed onnicomprensivo ed ammonta ad Euro _____), comprensivo di IVA, da imputarsi sul cap. 2616 dell'U.P.B. 22.84.245 dell'E.F. 2008.

Il contributo sarà erogato, previa apposite richieste da parte del Beneficiario, secondo le seguenti modalità:

1. primo acconto pari al 30% del totale, oltre IVA, previa trasmissione, da parte del Beneficiario, della seguente documentazione:
 - verbale di avvio del servizio e della formale comunicazione delle coordinate bancarie del conto corrente dedicato, nei casi consentiti dalla legge;
 - dichiarazione del RUP, resa ai sensi e per gli effetti del DPR 28 dicembre 2000, n. 445, che l'affidamento del servizio ovvero della fornitura sono stati conferiti nell'assoluto rispetto della normativa nazionale e comunitaria vigente in materia, unitamente a tutta la documentazione relativa alle procedure adottate per detti affidamenti;
 - dichiarazione del RUP, resa ai sensi e per gli effetti del DPR 28 dicembre 2000, n. 445, che l'aliquota IVA è stata determinata secondo la normativa vigente e non è recuperabile;
 - dichiarazione del RUP, resa ai sensi e per gli effetti del DPR 28 dicembre 2000, n. 445, che le spese relative al finanziamento regionale di che trattasi non afferiscono ad altri finanziamenti di fonte pubblica o privata;
 - dichiarazione del RUP, resa ai sensi e per gli effetti del DPR 28 dicembre 2000, n. 445, in ordine alla congruità dei prezzi;
 - documentazione amministrativa richiesta dal ROO con nota n. ____ del _____;
 - *check-list* del RUP, di cui al Manuale di Attuazione del PO FESR Campania 2007/2013, debitamente compilata;
2. secondo acconto, pari al 30% del totale, oltre IVA, previa trasmissione, da parte del Beneficiario, della seguente documentazione:
 - attestazione delle spese effettivamente sostenute e quietanzate per un importo non inferiore al 100% del 1° acconto, unitamente alla copia conforme all'originale della documentazione amministrativa e contabile (Atti formali di liquidazione, fatture e mandati), sulla quale dovrà essere apposta, a mezzo di apposito timbro, la dicitura: *"Operazione cofinanziata dal PO FESR Campania 2007-2013, Obiettivo Operativo 1.9"*, nonché dei documenti di spesa (atti formali di liquidazione e fatture) a copertura dell'acconto richiesto;
 - attestazione, redatta dal RUP ai sensi e per gli effetti del DPR 28 dicembre 2000, n. 445, che il servizio/fornitura non ha subito variazioni non consentite dalla legislazione vigente rispetto al progetto ammesso al finanziamento e che il cronogramma dello stesso è rispettato;
 - *check-list* del RUP debitamente compilata;
3. terzo acconto, pari al 30% del totale, oltre IVA, previa trasmissione, da parte del Beneficiario, della seguente documentazione:
 - attestazione delle spese effettivamente sostenute e quietanzate per un importo non inferiore al 100% del 2° acconto, unitamente alla copia conforme all'originale della documentazione amministrativa e contabile (Atti formali di liquidazione, fatture e mandati), sulla quale dovrà essere apposta, a mezzo di apposito timbro, la dicitura:

“Operazione cofinanziata dal PO FESR Campania 2007-2013, Obiettivo Operativo 1.9”, nonché dei documenti di spesa (atti formali di liquidazione e fatture) a copertura dell’acconto richiesto;

- attestazione, redatta dal RUP ai sensi e per gli effetti del DPR 28 dicembre 2000, n. 445, che il servizio/fornitura non ha subito variazioni non consentite dalla legislazione vigente rispetto al progetto ammesso al finanziamento e che il cronogramma dello stesso è rispettato;
 - *check-list* del RUP debitamente compilata;
4. il saldo, pari al 10% del totale oltre IVA, previa trasmissione:
- della relazione finale di regolare esecuzione;
 - dell’approvazione del quadro economico a consuntivo comprensivo dell’eventuale quota di cofinanziamento a carico del Beneficiario;
 - dei documenti amministrativi e contabili comprovanti l’avvenuta erogazione di pagamenti per un importo pari al 100% dei precedenti acconti (Atti formali di liquidazione, fatture e mandati quietanzati), nonché dei documenti di spesa (atti formali di liquidazione e fatture) a copertura del 10% a saldo;
 - attestazione, redatta dal RUP ai sensi e per gli effetti del DPR 28 dicembre 2000, n. 445, che il servizio/fornitura non ha subito variazioni non consentite dalla legislazione vigente rispetto al progetto ammesso al finanziamento e che il cronogramma dello stesso è rispettato.

Dal saldo saranno dedotti gli eventuali interessi attivi maturati nel periodo di attuazione dell’operazione.

L’erogazione del contributo a saldo resta subordinata alla presentazione della seguente documentazione:

1. una dettagliata relazione descrittiva conclusiva circa la realizzazione del progetto, dalla quale risultino elementi qualitativi e quantitativi riguardanti le ricadute dell’iniziativa nel contesto locale dal punto di vista socio-economico e culturale, tenendo conto di quanto previsto in fase di presentazione del progetto.

In particolare tale relazione dovrà contenere:

- 1.1 opportuna documentazione che attesti il numero delle risorse umane applicate alla realizzazione dell’evento e il rispetto delle norme afferenti all’avviamento al lavoro e all’applicazione in materia dei CCNL di categoria nonché la regolarità con gli Istituti previdenziali ed assicurativi; a questo proposito, il beneficiario si impegna a fornire tutte le informazioni necessarie al rilascio del DURC, ove previsto;
- 1.2 fermo restando il rispetto della normativa sulla privacy, informazioni relative a:
 - i. numero partecipanti;
 - ii. provenienza dei partecipanti;

- iii. titolo di studio dei partecipanti;
- iv. grado di soddisfazione dei partecipanti rilevato mediante apposito questionario, somministrato anche con metodo campionario;
- v. mezzi di trasporto utilizzati per raggiungere la sede dell'evento;
- vi. tempo medio di percorrenza per il raggiungimento della sede;
- vii. caratteristiche socio economiche dei partecipanti.

La suddetta relazione deve essere controfirmata e validata dal Beneficiario.

2. una copia per ciascuna forma di comunicazione a stampa (manifesti, volantini, pieghevoli) e documentazione adeguata per ogni eventuale altro canale comunicativo utilizzato (stampa quotidiana o periodica, messaggi audiovisivi, internet, etc.) per la promozione dell'iniziativa, anche al fine di comprovare la visibilità del sostegno offerto dalla Regione Campania attraverso il Programma Operativo Regionale un congruo numero di fotografie relative all'evento realizzate in formato digitale da consegnare o su supporto informatico.

Articolo 7.

Spese ammissibili

Le Parti si danno reciprocamente atto che le tipologie di spese ammissibili al finanziamento del FESR, che ricadono nell'ambito delle operazioni del Programma Operativo, sono quelle previste dall'art. 56 del Regolamento n. 1083/2006, dall'art.7 del Regolamento n. 1080/2006, dal D.P.R. n.196 del 03/10/2008, dal Manuale per l'attuazione PO FESR Campania 2007/2013, approvato con DGR n. 1715/2009 e dalla Scheda di Obiettivo Operativo 1.9.

Inoltre, le spese ammissibili al finanziamento del PO FESR Campania 2007/2013 sono quelle effettuate dal 01/01/2007 al 31/12/2015.

Non saranno riconosciute ammissibili le spese sostenute dal Beneficiario, la cui documentazione venga trasferita al ROO oltre i 90 giorni dalla data di quietanza e, quindi, resteranno a suo carico. In tal caso, il ROO provvede a decurtare la quota corrispondente dall'impegno assunto per l'operazione in questione.

Articolo 8.

Controlli

Il ROO, secondo quanto prescritto dall'AdG, conduce le verifiche a norma dell'articolo 13 del Regolamento (CE) 1828/2006/60. Le verifiche dovranno consentire di accertare che le spese dichiarate siano reali, che i prodotti o i servizi siano stati forniti conformemente alla decisione di approvazione, che le domande di rimborso del Beneficiario siano corrette, che le operazioni e le spese siano conformi alle norme comunitarie e nazionali, e non siano oggetto di doppio finanziamento.

Le verifiche amministrativo-contabili della documentazione, conservata presso gli appropriati livelli gestionali, saranno effettuate anche per il tramite di apposite check list di controllo trasmesse al

Beneficiario per la compilazione della parte di propria competenza, ovvero in loco presso il Beneficiario secondo le modalità e nei tempi comunicati dal ROO.

Articolo 9.

Casi di revoca del finanziamento e risoluzione della convenzione

Qualora l'attuazione dell'intervento dovesse procedere in sostanziale difformità dalle modalità, dai tempi, dai contenuti e dalle finalità prescritte dalla normativa comunitaria e nazionale, dal PO FESR Campania 2007/2013, dal Manuale per l'attuazione e dalla presente convenzione, si procede alla revoca del finanziamento.

La risoluzione della convenzione e la revoca del contributo comporterà l'obbligo per il Beneficiario di restituire le somme indebitamente ricevute, secondo le indicazioni dettate dal ROO in ossequio alla normativa comunitaria e nazionale vigente in materia.

Articolo 10.

Entrata in vigore e durata della convenzione

La presente convenzione entra in vigore dalla data di sottoscrizione delle parti e sarà vigente per tutta la durata dell'intervento, fermi restando gli obblighi richiamati e quelli prescritti dalla normativa comunitaria e nazionale che impegnano le parti anche dopo la conclusione dell'operazione.

Articolo 11.

Definizione delle controversie

Le eventuali controversie che insorgessero tra il Beneficiario e la Regione Campania dovranno essere sottoposte ad un tentativo di risoluzione amministrativa.

A tal uopo il Beneficiario Finale, qualora abbia interessi da far valere, notificherà motivata domanda al Coordinatore dell'AGC Turismo e Beni Culturali, il quale provvederà nel termine di 90 giorni dalla notifica.

Il Beneficiario non potrà di conseguenza, adire l'Autorità Giudiziaria prima che il Coordinatore dell'AGC Turismo e Beni Culturali abbia emesso la decisione amministrativa o prima che sia decorso inutilmente il termine per provvedersi. Per tutte le controversie giudiziarie che saranno eventualmente adite il foro competente sarà quello di Napoli.

Articolo 12.

Norme applicabili e tutela della *privacy*

Per quanto non previsto espressamente dalla presente convenzione sarà applicabile tutta la legislazione regionale, nazionale e comunitaria vigente in materia.

I dati personali forniti all'Amministrazione regionale saranno oggetto di trattamento esclusivamente per le finalità della presente convenzione per scopi istituzionali.

I dati personali saranno trattati dalla Regione per il perseguimento delle sopraindicate finalità in modo lecito e secondo correttezza, nel rispetto del decreto legislativo 30 giugno 2003, n. 196 “Codice in materia di protezione dei dati personali”, anche con l'ausilio di mezzi elettronici e comunque automatizzati.

Qualora la Regione debba avvalersi di altri soggetti per l'espletamento delle operazioni relative al trattamento, l'attività di tali soggetti sarà in ogni caso conforme alle disposizioni di legge vigente.

Per le predette finalità i dati personali possono essere comunicati a soggetti terzi, che li gestiranno quali responsabili del trattamento, esclusivamente per le finalità medesime.

Articolo 13.

Obbligo di non discriminazione

Il Beneficiario si impegna ad applicare nei confronti dei lavoratori a qualsiasi titolo coinvolti nell'attività oggetto della convenzione, condizioni non inferiori a quelle risultanti dai CCNL della categoria di riferimento.

Articolo 14.

Richiamo alle norme di leggi vigenti

Per quanto non espressamente previsto dalla presente convenzione si richiamano tutte le norme di legge vigenti in materia, le norme del codice civile in quanto applicabili, i regolamenti, le direttive e le altre disposizioni in materia, le previsioni del PO FESR Campania 2007/2013.

Articolo 15.

Clausola risolutoria espressa

I termini, le condizioni e le modalità di attuazione stabilite nella presente convenzione e negli eventuali successivi accordi operativi sono a tutti gli effetti perentori ed essenziali con conseguente risoluzione di diritto della convenzione in caso di inadempienza.

Questo atto consta di n. ____ pagine ciascuna scritta sulla facciata anteriore e viene letto dalle parti le quali, avendolo riconosciuto conforme alla loro volontà espressamente lo approvano, lo sottoscrivono nell'ultima pagina apponendo le prescritte firme marginali sulle restanti.

Letto, confermato e sottoscritto:

Il Rappresentante legale del Beneficiario

Il Responsabile dell'Obiettivo Operativo 1.9

Dott.ssa Ilva Pizzorno

Ai sensi dell'art. 1341 c.c. le parti dichiarano di approvare espressamente i seguenti articoli:

- 3 – Obblighi del Beneficiario;
- 6 – Condizioni di erogazione del finanziamento;
- 7 – Spese ammissibili;
- 9 – Casi di revoca del finanziamento e risoluzione della convenzione;
- 10 – Entrata in vigore e durata della convenzione;
- 11 – Definizione delle controversie.

Il Rappresentante legale del Beneficiario

Il Responsabile dell'Obiettivo Operativo 1.9

Dott.ssa Ilva Pizzorno

A.G.C. 13 - Turismo e Beni Culturali - Settore Sviluppo e Promozione delle Attività Commerciali - **Decreto dirigenziale n. 255 del 17 giugno 2010 – PO FESR Campania 2007-2013. Asse I - Obiettivo Specifico 1d - Obiettivo Operativo 1.9. Intervento: "Sognando l'Italia: dove la musica incontra l'arte" - CUP Provvisorio: H89E09000280002. Soggetto Beneficiario: Provincia di Napoli. Ammissione a finanziamento. (Con allegati).**

PREMESSO CHE:

- la Commissione Europea, con decisione n. C(2007) 4265 dell' 11 settembre 2007, di cui la Giunta Regionale ha preso atto con deliberazione n. 1921 del 9 novembre 2007, ha adottato la proposta di Programma Operativo Regionale Campania FESR 2007-2013 (di seguito denominato PO FESR Campania 2007-2013);
- con delibera 879 del 16/05/2008 e ss.mm.ii. sono stati approvati i criteri di Selezione delle operazioni cofinanziate dal PO FESR Campania 2007-2013;
- con nota 005655 del 03/07/2009 la Commissione Europea ha comunicato l'accettazione del sistema di gestione e controllo;

ATTESO CHE:

- il Programma Operativo di che trattasi, all'Asse 1 – Obiettivo Specifico 1d – contempla ***l'Obiettivo Operativo 1.9: "BENI E SITI CULTURALI"*** - *Valorizzare i beni e i siti culturali, attraverso azioni di restauro, conservazione, riqualificazione e sviluppo di servizi e attività connesse, favorendone l'integrazione con altri servizi turistici;*
- nell'ambito del predetto Obiettivo Operativo 1.9 è individuata anche la seguente attività:
 - a. Azioni di restauro, recupero e promozione dei siti di valore storico, archeologico, ambientale e monumentale presenti sul territorio regionale in continuità con la precedente programmazione, attraverso la gestione integrata degli interventi realizzati (messa a sistema dei GAC, itinerari culturali, messa in rete dei Siti UNESCO);
- con D.G.R. n. 26 dell'11.1.2008 sono state affidate alle Aree Generali di Coordinamento le funzioni connesse alla gestione e al controllo delle operazioni, sulla base delle rispettive competenze così come stabilito dalla legge regionale n. 11/1991;
- in forza della predetta deliberazione n. 26/2008, con DPGRC n. 62 del 7 marzo 2008 la responsabilità dell'Obiettivo Operativo 1.9 "Beni Culturali" del PO FESR Campania è stata assegnata al Dirigente del Settore 03 "Beni Culturali" dell'AGC 13;
- con deliberazione n. 1371 del 28/08/2008, la Giunta Regionale ha approvato le "Linee di indirizzo per l'attuazione delle attività afferenti agli obiettivi operativi 1.9, 1.11 e 1.12 dell'obiettivo Specifico 1d dell'Asse 1 – P.O.R. Campania 2007-2013";
- nel documento allegato alla predetta deliberazione, la Regione ha individuato, nell'ambito dell'attività "a" dell'Obiettivo Operativo 1.9, un'apposita linea d'intervento, denominata *"Interventi di promozione dei beni di valore storico - archeologico - ambientale e monumentale"*, che prevede azioni di valorizzazione aventi evidenti connessioni e sinergie con le azioni di cui all'attività "a" e "b" dell'Obiettivo Operativo 1.12 e riconducibili alle seguenti tipologie:
 - diffusione della conoscenza dei beni culturali mediante la promozione di studi, mostre, esposizioni e ricerche di rilevante interesse scientifico;
 - promozione del sistema dei beni culturali della Campania sui mercati nazionali ed internazionali;
 - valorizzazione e diffusione della conoscenza dei beni e dei siti di interesse storico, artistico, architettonico, archeologico e demoetnografico della Campania attraverso l'organizzazione di iniziative, eventi e itinerari culturali strettamente connessi ai beni e ai siti culturali, anche in collaborazione con il Ministero per i Beni e le Attività Culturali, gli Enti Pubblici Territoriali e con gli Enti competenti per il turismo;
- con D.D. n. 1067 del 21.11.2008, è stato nominato, tra gli altri, il responsabile del procedimento relativo alle operazioni afferenti all'attività a) dell'Obiettivo Operativo 1.9 del P.O. F.E.S.R. Campania 2007-2013;
- con D.G.R. n. 1715 del 20.11.2009, è stato approvato il Manuale per l'attuazione del PO FESR Campania 2007-2013 che prevede, tra l'altro, la stipula di un'apposita convenzione, il cui modello è

stato approvato con la stessa deliberazione, regolante il rapporto tra la Regione Campania e l'Ente beneficiario;

CONSIDERATO CHE:

- con deliberazione n. 1797 del 04/12/2009, la Giunta Regionale ha approvato il percorso tematico denominato ***“Le Quattro Stagioni - Primavera 2010. Ritorno al Barocco... e non solo”***, comprensivo dell'intervento ***“Sognando l'Italia: dove la musica incontra l'arte”***, dell'importo complessivo di **€ 200.000,00** a valere sui fondi del PO FESR 2007-2013 - Obiettivo Operativo 1.9, individuando quale beneficiario la Provincia di Napoli;
- il predetto beneficiario, con note prot. nn. 14202 del 10/02/2010 e 58354 del 08/06/2010, acquisite al protocollo del Settore Beni Culturali rispettivamente ai nn. 0245168 del 18/03/2010 e 0497491 del 09/06/2010, ha trasmesso:
 - Deliberazione di Giunta Provinciale n. 83 del 08/02/2010 di approvazione del progetto esecutivo e nomina del RUP, individuato nella persona del Dott. Valter Ferrara;
 - progetto esecutivo;
 - quadro economico riepilogativo dell'intervento;
 - dichiarazione di congruità dei prezzi applicati ai servizi;
 - dichiarazione che l'aliquota IVA è stata determinata secondo la normativa vigente;

DATO ATTO:

- dell'esito positivo in ordine alla verifica, svolta dal Team di Obiettivo Operativo, dell'applicazione dei criteri di ammissibilità e di priorità relativi alla selezione dell'operazione, nonché del rispetto delle regole di ammissibilità relative al programma;
- che, così come si evince dal su richiamato progetto esecutivo, l'operazione si svolgerà dal 20 giugno al 04 agosto 2010;

RITENUTO doversi:

- ammettere a finanziamento, per la somma di **€ 200.000,00** a valere sulle risorse dell'Obiettivo 1.9 del PO FESR Campania 2007-2013, l'intervento in questione;
- approvare lo schema di convenzione, redatto secondo il modello approvato con D.G.R. n. 1715/2009, allegato come parte integrante del presente provvedimento, con la quale regolamentare i rapporti tra la Regione e il Beneficiario;

VISTO:

- il PO FESR Campania 2007/2013;
- la Decisione della Commissione UE C(2007)4265 di approvazione del Programma Operativo Regionale Campania FESR 2007-2013;
- DGR 1715 del 21/11/2009;
- la L.R. n. 7/2002;
- le L.R. n. 3 del 21/01/2010;
- la D.G.R. n. 92 del 09/02/2010 e ss.mm.ii;

ALLA STREGUA dell'istruttoria compiuta dal TEAM dell'Obiettivo Operativo 1.9 del PO FESR Campania 2007-2013, nonché dell'espressa dichiarazione di regolarità della stessa, resa dal referente per la Programmazione e l'Attuazione, individuato con D.D. n. 1067 del 21.11.2008;

DECRETA

per i motivi esposti in narrativa che si intendono qui di seguito integralmente riportati e trascritti:

1. di ammettere a finanziamento, ai sensi del Manuale di attuazione del PO FESR Campania 2007/2013 approvato dalla G.R. con deliberazione n. 1715 del 20.11.2009, per l'importo di **€ 200.000,00** (50% FESR, 35% Stato, 15% Regione), l'intervento ***“Sognando l'Italia: dove la***

musica incontra l'arte” – beneficiario: **Provincia di Napoli C.F. 01263370635**, così ripartito come da Quadro Economico Riepilogativo che, allegato al presente provvedimento, ne forma parte integrante;

2. di approvare lo schema di convenzione, redatto secondo il modello approvato con D.G.R. n.1715/2009, che, allegato al presente provvedimento, ne forma parte integrante, con cui sono regolamentati i rapporti tra la Regione e il Beneficiario;
3. di stabilire che il mancato rispetto degli obblighi assunti con la sottoscrizione della convenzione di cui al precedente punto 2. comporta la revoca del finanziamento e il recupero delle somme indebitamente versate;
4. di stabilire, altresì, che, il trasferimento delle risorse al beneficiario avverrà secondo quanto specificato nella su richiamata convenzione;
5. di inviare il presente provvedimento, per notifica, al Beneficiario, e per quanto di rispettiva competenza, all'Autorità di Gestione del PO FESR Campania 2007-2013, all'Autorità di Certificazione FESR, al Settore Gestione delle Entrate e della Spesa di Bilancio, al Settore Attività Assistenza alle Sedute di Giunta, Comitati Dipartimentali, al Beneficiario, nonché al Settore Stampa e Documentazione per la pubblicazione sul BURC, e, per opportuna conoscenza, all'Assessore al Turismo e ai Beni Culturali.

Pizzorno

Quadro economico dell'intervento
Sognando l'Italia: dove la Musica incontra l'Arte Primavera 2010

ATTREZZATURE /PERSONALE		
Concerti:		
Pietrarsa		€ 7.200,00
Stabat Mater "OCN" + Costa-Porzio		€ 14.200,00
Corrado Taranto + Artis Musicae Ensemble	Tot. N.3	€ 26.100,00
Collegium Philharmonicum		€ 17.500,00
Aldo Farias group		€ 5.300,00
Ensemble Dissonanzen		€ 7.300,00
Eduardo Catemario +OCN		€ 17.800,00
Fiorenza Calogero		€ 10.600,00
Piero Viti + OCN		€ 18.500,00
Inti Illimani		€ 19.500,00
Concerti	Numero tot. 12	€ 144.000,00
		.
Direttore Artistico		€ 6.000,00
Percorso	Tot. N.3	€ 6.600,00
Totale parziale		€ 156.600,00
PROGETTAZIONE DELL'EVENTO E PROMOZIONE		
Progettazione piano marketing e coordinamento implementazione evento; Ideazione e progettazione concept creativo dell'immagine istituzionale e declinazione concept creativo nei formati utili (poster, manifesti, locandine, flyers e depliant, cartelline e blocchi, inviti, banner on line, pagina web,allestimenti location);		€ 9 .600,00
progettazione ed implementazione piano media e direct marketing		
Poster 6x3	N° 10 per 14 gg	
Manifesti 70x100 e 100x140	n° 200 per 10 gg / 20gg	
Circuito affissioni aliscafi e traghetti		
Circuito circumvesuviana e sepsa	n. 300 tabelle a bordo treni per 14gg +distribuzione materiale informativo presso principali stazioni	€ 17.700,00
Attività di direct marketing on line ed off line	n. 20.000 contatti	
Ufficio Stampa e organizzazione della Conferenza stampa		€ 11.600,00
Produzione materiali	n. 10 poster 6 x 3; n. 250 manifesti-100x140; 70x100; 50 x 70; n. 10.000 depliant; n. 10.000 cards; banner e totem	€ 4.500,00
Totale parziale		€ 43.400,00
TOTALE		€ 200.000,00

POR Campania FESR 2007/2013 - Asse I - Obiettivo Operativo 1.9

**SCHEMA DI CONVENZIONE REGOLANTE IL FINANZIAMENTO PER LA
REALIZZAZIONE DI EVENTI PER LA PROMOZIONE E LA VALORIZZAZIONE DEI
BENI CULTURALI**

L'anno duemila_____, il giorno _____ del mese di _____ in Napoli,

TRA

il Responsabile di Obiettivo Operativo 1.9 (di seguito ROO), designato con Decreto del Presidente della Giunta Regionale della Campania n. 62 del 7.3.2008,

E

_____, **(di seguito Beneficiario)**, beneficiario
dell'intervento_____, individuato con DGR n. _____ del _____;

PREMESSO CHE:

- il Regolamento CE n. 1080 del 05/07/2006 del Parlamento Europeo e del Consiglio relativo al Fondo europeo di sviluppo regionale e recante abrogazione del Regolamento (CE) 1783/1999, definisce i compiti del Fondo Europeo di Sviluppo Regionale (di seguito FESR), il campo di applicazione del suo intervento, nonché le norme in materia di ammissibilità al sostegno del Fondo;
- il Regolamento CE n.1083 del 11/07/2006 reca disposizioni generali sul FESR, sul Fondo Sociale Europeo (di seguito FSE) e sul Fondo di Coesione (di seguito FC) e abroga il Regolamento (CE) n. 1260/1999 e s.m.i.;
- il Regolamento CE n. 1083 del 11/07/2006 definisce, all'articolo 2, il beneficiario "un operatore, organismo o impresa, pubblico o privato, responsabile dell'avvio o dell'avvio e dell'attuazione delle operazioni";
- il Regolamento CE n. 1828 del 08/12/2006 della Commissione stabilisce modalità di applicazione del regolamento del Consiglio (CE) n. 1083/2006 recante disposizioni generali sul FESR, sul FSE e sul FC e del regolamento (CE) n. 1080/2006 del Parlamento Europeo e del Consiglio relativo al FESR e detta le regole sulla gestione delle operazioni e gli obblighi di informazione e comunicazione sulle possibilità di finanziamento offerte congiuntamente dalla Comunità e dagli Stati membri attraverso il programma operativo;

- il Programma Operativo Regionale Campania FESR 2007/2013, approvato dalla Commissione Europea con Decisione (C)2007 1265 dell'11 settembre 2007, è il quadro di riferimento per l'utilizzo in Campania delle risorse del FESR e, in particolare, individua i compiti e le funzioni degli organismi coinvolti nella gestione del POR;
- il Comitato di Sorveglianza del PO FESR 2007/2013 ha approvato i criteri di selezione delle operazioni ai sensi del Reg. CE n. 1083/2006, di cui la Giunta Regionale ne ha preso atto con la DGR 879/2008 e s.m.i.;
- con Decreto del Presidente della Giunta Regionale n. 62 del 07/03/2008 e ss.mm.ii. vengono designati quali Responsabili di Obiettivo Operativo del PO FESR Campania 2007/2013 i Dirigenti pro-tempore dei competenti Settori regionali, che si avvarranno della struttura organizzativa nella quale sono istituzionalmente incardinati, ai quali affidare la gestione, il monitoraggio e il controllo ordinario delle operazioni previste dai singoli obiettivi operativi del PO FESR Campania 2007/2013;
- il Manuale per l'attuazione PO FESR Campania 2007/2013, approvato con D.G.R. n. 1715 del 20 novembre 2009 e pubblicato sul Bollettino Ufficiale della Regione Campania n. 73 del 7 dicembre 2009, prevede che il Beneficiario ed il Responsabile di Obiettivo Operativo sottoscrivano apposito atto che individui le reciproche obbligazioni e le condizioni di erogazione del finanziamento;
- che le Linee Guida e Strumenti per comunicare, approvate dall'AdG con Decreto dirigenziale n. 94 del 23/04/09 e ss.mm.ii. consentono l'attuazione dei principi di comunicazione delle politiche di coesione 2007/2013, stabilendo gli adempimenti cui sono tenuti rispettivamente il Responsabile dell'Obiettivo Operativo e il Beneficiario;
- con D.G.R. n. _____ del _____, nell'ambito _____, è stato approvato il _____, comprensivo dell'intervento denominato _____ – CUP n. _____;
- con D.D. n. ____ del _____ si è provveduto all'Ammissione a finanziamento dell'intervento di che trattasi e all'impegno contabile della relativa spesa;
- per la regolamentazione dei rapporti tra la Regione Campania e _____ connessi alla realizzazione del progetto su indicato, si rende necessaria la stipula della presente convenzione, redatta conformemente allo schema approvato con D.G.R. n. 1715 del 20 novembre 2009;

VISTO:

- il D.P.R. n. 196 del 03 ottobre 2008 – regolamento di esecuzione del Reg. (CE) N. 1083/2006 recanti disposizioni generali sul FESR, su FSE e sul Fondo di Coesione;
- il Decreto legislativo 30 giugno 2003, n. 196 – Codice in materia di protezione dei dati personali;
- il D.P.R. 28 dicembre 2000, n. 445/2000 – Testo Unico delle disposizioni legislative e regolamentari in materia di documentazione amministrativa;
- il Decreto Legislativo n. 163 del 2006 Codice dei Contratti Pubblici di Lavori, Servizi, Forniture, e successive modifiche ed integrazioni in attuazione delle direttive 2004/17/CE e 2004/18/CE;

- il Decreto Legislativo 18 agosto 2000, n. 267, recante Testo Unico delle Leggi sull'Ordinamento delle Autonomie Locali;
- il Decreto legislativo 22 gennaio 2004, n. 42, recante Codice dei beni culturali e del paesaggio ai sensi dell'articolo 10 della Legge 6 luglio 2002, n. 137 e successive modifiche ed integrazioni;
- il parere di coerenza programmatica rilasciato dall'Autorità di Gestione del PO FESR Campania 2007/2013 di cui alla D.G.R. n. _____ del _____;

TUTTO CIÒ PREMESSO

le parti come sopra costituite, mentre confermano e ratificano la precedente narrativa, convengono e stipulano quanto segue:

Articolo 1.

Premesse

Le premesse fanno parte integrante e sostanziale della presente convenzione.

Articolo 2.

Oggetto

La presente Convenzione regola i rapporti tra il Responsabile dell'Obiettivo Operativo (di seguito ROO) e il Beneficiario del cofinanziamento (di seguito Beneficiario) relativamente all'intervento _____ – CUP _____, ammesso a finanziamento con D.D. n. _____ del _____ per l'importo di € _____ a valere sulle risorse dell'OO 1.9 del PO FESR Campania 2007-2013.

Articolo 3.

Obblighi del Beneficiario

Con la stipula della presente convenzione, il Beneficiario si obbliga a garantire:

- che l'evento interessi beni e siti culturali oggetto di finanziamento nell'ambito del POR Campania 2000-2006;
- la conformità delle procedure alle norme comunitarie e nazionali (art.60 Reg. (CE) n. 1083/2006) in particolare in materia di concorrenza, mercati pubblici, ambiente e pari opportunità;
- il rispetto, nell'esecuzione degli interventi, delle disposizioni comunitarie, nazionali e regionali richiamate in premessa e segnatamente la disciplina in materia di contratti pubblici relativi a lavori, servizi e forniture in attuazione delle direttive 2004/17/CE e 2004/18/CE;
- il rispetto, in ordine al personale a qualsiasi titolo coinvolto nell'attività oggetto della presente convenzione, della disciplina fondamentale contenuta nel decreto legislativo n. 165/2001, nelle

norme del codice civile, nelle leggi speciali, in quanto applicabili, nei contratti collettivi di lavoro della categoria di riferimento;

- un sistema di contabilità separata (art. 60 Reg. (CE) n. 1083/2006) per l'operazione e la costituzione di un conto di tesoreria e/o conto corrente per entrate e uscite relative all'operazione di che trattasi;
- l'indicazione su tutti i documenti di spesa riferiti al progetto del PO FESR Campania 2007/2013, dell'Obiettivo Operativo pertinente, del titolo dell'operazione e del codice ad essa associato, ovvero l'apposizione sui documenti di spesa del timbro recante la dicitura "Operazione Cofinanziata con il PO FESR Campania 2007/2013 Obiettivo Operativo 1.9";
- l'emissione, per ciascuna operazione cofinanziata nell'ambito del PO FESR Campania 2007/2013, di documenti di spesa distinti ovvero la chiara imputazione della quota di spesa corrispondente a ciascuna operazione;
- il rispetto della normativa comunitaria, nazionale e regionale sull'ammissibilità delle spese;
- il rispetto degli adempimenti stabiliti dalla Manifestazione d'Interesse approvata con D.G.R. n. ____ del ____;
- l'invio al ROO, alle scadenze comunicate e con le modalità richieste dal ROO, dei dati relativi all'attuazione delle attività/operazioni finanziate, necessari ad alimentare il monitoraggio finanziario, procedurale e fisico;
- l'inserimento nel sistema informativo dei dati finanziari, fisici e procedurali di propria competenza;
- l'attestazione delle spese effettivamente sostenute e quietanzate nel periodo di riferimento, unitamente alla copia della documentazione tecnico/amministrativa/contabile relativa alle attività/operazioni finanziate;
- nel caso in cui l'opera rientri nel campo di attuazione dell'art. 55 del Reg. (CE) n. 1083/2006, l'applicazione della metodologia per il calcolo delle entrate fornita dal ROO e la trasmissione delle relative risultanze allo stesso, nonché il monitoraggio periodico delle entrate in base a quanto precisato nel Capitolo 9 del manuale di attuazione;
- la restituzione della quota parte del finanziamento che sarà indicata dal ROO qualora le entrate riferibili al progetto superino il calcolo effettuato in applicazione della metodologia sopra citata;
- il rispetto delle procedure definite nella pista di controllo secondo le specifiche indicazioni del ROO;
- l'istituzione del fascicolo di progetto contenente la documentazione tecnica, amministrativa e contabile in originale, ovvero in formato elettronico; l'implementazione e la trasmissione, in occasione di ciascuna domanda di rimborso, della *check-list* per il controllo documentale ordinario del Beneficiario;
- il rispetto del cronogramma approvato, con particolare riferimento alla tempistica per l'aggiudicazione delle gare di appalto;

- il rispetto degli adempimenti in materia di informazione e pubblicità nei casi e con le modalità previste dall'art. 8 del Reg. CE n. 1828/2006 e secondo le specifiche dettate dall'AdG nelle linee guida allegate al manuale approvato con DGR n. 1715 del 20.11.2009, nonché la trasmissione di tutte le pubblicazioni e dei materiali informativi/divulgativi prodotti con il sostegno dei Fondi in coerenza con le regole sull'ammissibilità della spesa;
- l'inoltro al ROO, nei tempi da questo prescritti, unitamente al rendiconto finale dettagliato delle attività/operazioni eseguite ovvero dei beni acquisiti, di una relazione tecnica delle stesse accompagnata dall'attestazione di regolare esecuzione delle attività effettuate ovvero dall'attestazione di regolare fornitura dei beni acquisiti;
- la conservazione della documentazione relativa all'operazione fino ai tre anni successivi alla chiusura del Programma Operativo secondo quanto stabilito dal art. 90 del Reg. (CE) n. 1083/2006 e, in ogni caso, fino al 31.12.2020;
- la trasmissione della documentazione relativa alle spese sostenute entro e non oltre 90 giorni dalla relativa data di quietanza. Tale adempimento deve essere assicurato anche nel caso in cui l'importo delle spese sostenute non consenta al beneficiario medesimo di richiedere la successiva quota di finanziamento, pena la non ammissibilità delle spese trasmesse oltre tale termine.

Il Beneficiario provvede, altresì, a dotarsi di apposito Codice Unico di Progetto (CUP) in relazione a ciascuna operazione attuata e ne dà comunicazione al ROO.

Il Beneficiario, infine, è tenuto a garantire alle strutture competenti della Regione (AdG, Coordinatore di Area, Autorità di Certificazione, ROO o soggetto diverso da lui incaricato, Autorità di Audit), del Ministero dell'Economia e delle Finanze (IGRUE), dei Servizi ispettivi della Commissione UE e di tutti gli organismi deputati alla verifica dell'utilizzo dei fondi strutturali, l'accesso a tutta la documentazione, amministrativa, tecnica e contabile, connessa all'operazione cofinanziata, nonché l'accesso a tutti i documenti necessari alla valutazione del Programma agli esperti o organismi deputati alla valutazione interna o esterna del POR FESR.

Il Beneficiario è tenuto, altresì, a prestare la massima collaborazione nelle attività svolte dai soggetti incaricati dei controlli fornendo le informazioni richieste e gli estratti o copie dei documenti o dei registri contabili.

Articolo 4.

Obblighi del ROO

Il ROO, con il coordinamento dell'Autorità di Gestione, è responsabile dell'attuazione delle operazioni afferenti ai singoli Obiettivi Operativi e svolge le funzioni proprie del Responsabile del Procedimento, fatta salva l'assegnazione, ai sensi del comma 1., art. 5, della legge 7 agosto 1990, n. 241, della responsabilità della istruttoria e di ogni altro adempimento inerente il singolo procedimento a funzionario in servizio presso la struttura organizzativa nella quale è istituzionalmente incardinato l'Obiettivo Operativo 1.9.

Con la stipula della presente Convenzione il ROO si impegna, nei confronti del Beneficiario, a:

- provvedere all'istruzione della pratica interessata ed alla relativa assunzione degli atti di impegno e di liquidazione dei pagamenti, alla trasmissione alla ragioneria regionale per l'ordinativo (mandato) di pagamento, alla trasmissione al Coordinatore di Area interessato in qualità di membro del CO.CO. Asse, del riepilogo delle somme erogate nonché dell'avanzamento della spesa. Al momento dell'assunzione dell'impegno e/o della disposizione della liquidazione della spesa, avrà cura di indicare, nel decreto ovvero nella trasmissione dell'atto al Settore gestione delle entrate e della spesa di bilancio, il codice del progetto di riferimento: la mancata indicazione del codice determinerà l'improcedibilità dell'atto; l'impegno assunto e/o la liquidazione disposta (quand'anche riferita a più impegni) devono essere inderogabilmente riferiti ad un unico progetto;
- provvedere, in relazione al pertinente capitolo di spesa, ad istruire la proposta di deliberazione di reinscrizione delle economie di spesa correlate ad entrate con vincolo di destinazione già accertate (art. 41, co 2, L.R. n. 7/2002) e alle relative attività propedeutiche, avendo cura di trasmettere, in formato digitale, la delibera approvata all'Autorità di Gestione al seguente indirizzo di posta elettronica: adg.fesr@regione.campania.it;
- comunicare le scadenze e le modalità affinché il Beneficiario possa inviare i dati relativi all'attuazione delle attività/operazioni finanziate, necessari ad alimentare il monitoraggio finanziario, procedurale e fisico;
- prescrivere i tempi per l'inoltro, unitamente al rendiconto finale dettagliato delle attività/operazioni eseguite ovvero dei beni acquisiti, di una relazione tecnica delle stesse accompagnata dall'attestazione di regolare esecuzione delle attività effettuate ovvero dall'attestazione di regolare fornitura dei beni acquisiti.

Articolo 5

Obblighi di informazione e pubblicità

Nel rispetto di quanto previsto dall'art. 69 del Regolamento n. 1083/06, dagli artt.2-10 del Regolamento n. 1828/06, dal POR FESR Campania 2007/13 e dalle Linee Guida e Strumenti per comunicare, approvate con Decreto dirigenziale n. 94 del 23/04/09 e smi, il ROO è tenuto:

- a effettuare il monitoraggio e la verifica del rispetto degli obblighi di informazione e pubblicità da parte dei Beneficiari, assumendo copia cartacea ed informatica di tutti i materiali di comunicazione realizzati, nonché eventuali foto di cartellonistica e targhe;
- a informare i beneficiari che, accettando il finanziamento, verranno inclusi nell'elenco dei beneficiari, che riporta anche le denominazioni delle operazioni/progetti e l'importo del finanziamento attivato, pubblicato a norma dell'articolo 7, paragrafo 2, lettera d) Regolamento 1828/06;
- a semplificare l'accesso agli atti amministrativi (ad esempio, nell'emanazione degli atti di programmazione e attuazione degli obiettivi operativi e delle operazioni cofinanziate dal Fesr occorre sempre riportare nell'oggetto la dicitura "POR Campania FESR 2007/2013 – Asse...- Obiettivo Operativo 1.9), vigilando affinché analoga dicitura venga riprodotta negli atti prodotti dai potenziali beneficiari.

Il Beneficiario, dal canto suo, si impegna a garantire che i partecipanti all'operazione e la cittadinanza siano informati che l'operazione è stata selezionata nel quadro di un programma operativo cofinanziato dal FESR con le modalità indicate dalle Linee Guida approvate dall'AdG con il Decreto Dirigenziale n.94/2009 e smi.

La comunicazione riferita al singolo intervento deve avere l'obiettivo di mettere in risalto l'uso dei Fondi rispetto alla società e all'economia della Regione Campania, diffondere presso altri potenziali beneficiari le opportunità offerte dall'Unione Europea e potenziare la trasparenza e l'efficacia nell'utilizzazione dei fondi.

Il Beneficiario deve garantire, inoltre, che in qualsiasi documento figuri una dichiarazione da cui risulti che l'operazione è stata cofinanziata dal POR Campania FESR.

Tutti i documenti informativi e pubblicitari prodotti dai Beneficiari nell'ambito delle operazioni finanziate dal POR FESR e rivolti al pubblico (pubblicazioni di ogni genere, cataloghi, brochure, filmati, video, manifesti, gadget, siti web, ecc.) devono contenere, obbligatoriamente:

- l'emblema dell'Unione Europea;
- l'indicazione del POR Campania FESR 2007/2013;
- lo slogan: *La tua Campania cresce in Europa*;

e devono essere rispettate le indicazioni riportate nelle "Linee guida e strumenti per comunicare" approvate con decreto dirigenziale n. 94 del 23/04/2009.

Inoltre, vanno apposti il logo del Numero Verde Infoturismo Campania 800223366 e l'indirizzo Internet del sito Turismo e Beni Culturali della Regione Campania www.incampania.com.

E' possibile, infine, apporre il logo del beneficiario e il/i logo/hi dei eventuali sponsor e/o altri soggetti istituzionali finanziatori.

Il Responsabile di Obiettivo operativo può valutare, inoltre, l'opportunità dell'inserimento di ulteriori loghi in funzione della tipologia dei destinatari e delle specificità del materiale prodotto.

In termini operativi, dovrà essere data maggiore evidenza ai loghi della Regione Campania e dell'UE, che dovranno essere posizionati su un piano privilegiato con una dimensione più ampia.

Per la liquidazione delle relative spese, tutto il materiale di comunicazione deve essere preventivamente sottoposto all'approvazione del ROO.

Articolo 6.

Condizioni di erogazione del finanziamento

L'importo in Convenzione, quale finanziamento dell'intervento di cui in premessa, è fisso, invariabile ed onnicomprensivo ed ammonta ad Euro _____), comprensivo di IVA, da imputarsi sul cap. 2616 dell'U.P.B. 22.84.245 dell'E.F. 2008.

Il contributo sarà erogato, ferma restando l'osservanza dei limiti di spesa imposti alla Regione per il rispetto del Patto di Stabilità secondo le disposizioni dettate in materia dalla Legge e dalla Giunta Regionale, previa apposita richiesta da parte del Beneficiario, secondo le seguenti modalità:

1. primo acconto pari al 30% del totale, oltre IVA, previa trasmissione, da parte del Beneficiario, della seguente documentazione:
 - verbale di avvio del servizio e della formale comunicazione delle coordinate bancarie del conto corrente dedicato, nei casi consentiti dalla legge;
 - dichiarazione del RUP, resa ai sensi e per gli effetti del DPR 28 dicembre 2000, n. 445, che l'affidamento del servizio ovvero della fornitura sono stati conferiti nell'assoluto rispetto della normativa nazionale e comunitaria vigente in materia, unitamente a tutta la documentazione relativa alle procedure adottate per detti affidamenti;
 - dichiarazione del RUP, resa ai sensi e per gli effetti del DPR 28 dicembre 2000, n. 445, che l'aliquota IVA è stata determinata secondo la normativa vigente e non è recuperabile;
 - dichiarazione del RUP, resa ai sensi e per gli effetti del DPR 28 dicembre 2000, n. 445, che le spese relative al finanziamento regionale di che trattasi non afferiscono ad altri finanziamenti di fonte pubblica o privata;
 - dichiarazione del RUP, resa ai sensi e per gli effetti del DPR 28 dicembre 2000, n. 445, in ordine alla congruità dei prezzi;
 - documentazione amministrativa richiesta dal ROO con nota n. ____ del _____;
 - *check-list* del RUP, di cui al Manuale di Attuazione del PO FESR Campania 2007/2013, debitamente compilata;
2. secondo acconto, pari al 30% del totale, oltre IVA, previa trasmissione, da parte del Beneficiario, della seguente documentazione:
 - attestazione delle spese effettivamente sostenute e quietanzate per un importo non inferiore al 100% del 1° acconto, unitamente alla copia conforme all'originale della documentazione amministrativa e contabile (Atti formali di liquidazione, fatture e mandati), sulla quale dovrà essere apposta, a mezzo di apposito timbro, la dicitura: *"Operazione cofinanziata dal PO FESR Campania 2007-2013, Obiettivo Operativo 1.9"*, nonché dei documenti di spesa (atti formali di liquidazione e fatture) a copertura dell'acconto richiesto;
 - attestazione, redatta dal RUP ai sensi e per gli effetti del DPR 28 dicembre 2000, n. 445, che il servizio/fornitura non ha subito variazioni non consentite dalla legislazione vigente rispetto al progetto ammesso al finanziamento e che il cronogramma dello stesso è rispettato;
 - *check-list* del RUP debitamente compilata;
3. terzo acconto, pari al 30% del totale, oltre IVA, previa trasmissione, da parte del Beneficiario, della seguente documentazione:
 - attestazione delle spese effettivamente sostenute e quietanzate per un importo non inferiore al 100% del 2° acconto, unitamente alla copia conforme all'originale della documentazione amministrativa e contabile (Atti formali di liquidazione, fatture e mandati), sulla quale dovrà essere apposta, a mezzo di apposito timbro, la dicitura:

- “Operazione cofinanziata dal PO FESR Campania 2007-2013, Obiettivo Operativo 1.9”, nonché dei documenti di spesa (atti formali di liquidazione e fatture) a copertura dell’acconto richiesto;*
- attestazione, redatta dal RUP ai sensi e per gli effetti del DPR 28 dicembre 2000, n. 445, che il servizio/fornitura non ha subito variazioni non consentite dalla legislazione vigente rispetto al progetto ammesso al finanziamento e che il cronogramma dello stesso è rispettato;
 - *check-list* del RUP debitamente compilata;
4. il saldo, pari al 10% del totale oltre IVA, previa trasmissione:
- della relazione finale di regolare esecuzione;
 - dell’approvazione del quadro economico a consuntivo comprensivo dell’eventuale quota di cofinanziamento a carico del Beneficiario;
 - dei documenti amministrativi e contabili comprovanti l’avvenuta erogazione di pagamenti per un importo pari al 100% dei precedenti acconti (Atti formali di liquidazione, fatture e mandati quietanzati), nonché dei documenti di spesa (atti formali di liquidazione e fatture) a copertura del 10% a saldo;
 - attestazione, redatta dal RUP ai sensi e per gli effetti del DPR 28 dicembre 2000, n. 445, che il servizio/fornitura non ha subito variazioni non consentite dalla legislazione vigente rispetto al progetto ammesso al finanziamento e che il cronogramma dello stesso è rispettato.

Dal saldo saranno dedotti gli eventuali interessi attivi maturati nel periodo di attuazione dell’operazione.

L’erogazione del contributo a saldo resta subordinata alla presentazione della seguente documentazione:

1. una dettagliata relazione descrittiva conclusiva circa la realizzazione del progetto, dalla quale risultino elementi qualitativi e quantitativi riguardanti le ricadute dell’iniziativa nel contesto locale dal punto di vista socio-economico e culturale, tenendo conto di quanto previsto in fase di presentazione del progetto.

In particolare tale relazione dovrà contenere:

- 1.1 opportuna documentazione che attesti il numero delle risorse umane applicate alla realizzazione dell’evento e il rispetto delle norme afferenti all’avviamento al lavoro e all’applicazione in materia dei CCNL di categoria nonché la regolarità con gli Istituti previdenziali ed assicurativi; a questo proposito, il beneficiario si impegna a fornire tutte le informazioni necessarie al rilascio del DURC, ove previsto;
- 1.2 fermo restando il rispetto della normativa sulla privacy, informazioni relative a:
 - i. numero partecipanti;
 - ii. provenienza dei partecipanti;

- iii. titolo di studio dei partecipanti;
- iv. grado di soddisfazione dei partecipanti rilevato mediante apposito questionario, somministrato anche con metodo campionario;
- v. mezzi di trasporto utilizzati per raggiungere la sede dell'evento;
- vi. tempo medio di percorrenza per il raggiungimento della sede;
- vii. caratteristiche socio economiche dei partecipanti.

La suddetta relazione deve essere controfirmata e validata dal Beneficiario.

2. una copia per ciascuna forma di comunicazione a stampa (manifesti, volantini, pieghevoli) e documentazione adeguata per ogni eventuale altro canale comunicativo utilizzato (stampa quotidiana o periodica, messaggi audiovisivi, internet, etc.) per la promozione dell'iniziativa, anche al fine di comprovare la visibilità del sostegno offerto dalla Regione Campania attraverso il Programma Operativo Regionale un congruo numero di fotografie relative all'evento realizzate in formato digitale da consegnare o su supporto informatico.

Articolo 7.

Spese ammissibili

Le Parti si danno reciprocamente atto che le tipologie di spese ammissibili al finanziamento del FESR, che ricadono nell'ambito delle operazioni del Programma Operativo, sono quelle previste dall'art. 56 del Regolamento n. 1083/2006, dall'art.7 del Regolamento n. 1080/2006, dal D.P.R. n.196 del 03/10/2008, dal Manuale per l'attuazione PO FESR Campania 2007/2013, approvato con DGR n. 1715/2009 e dalla Scheda di Obiettivo Operativo 1.9.

Inoltre, le spese ammissibili al finanziamento del PO FESR Campania 2007/2013 sono quelle effettuate dal 01/01/2007 al 31/12/2015.

Non saranno riconosciute ammissibili le spese sostenute dal Beneficiario, la cui documentazione venga trasferita al ROO oltre i 90 giorni dalla data di quietanza e, quindi, resteranno a suo carico. In tal caso, il ROO provvede a decurtare la quota corrispondente dall'impegno assunto per l'operazione in questione.

Articolo 8.

Controlli

Il ROO, secondo quanto prescritto dall'AdG, conduce le verifiche a norma dell'articolo 13 del Regolamento (CE) 1828/2006. Le verifiche dovranno consentire di accertare che le spese dichiarate siano reali, che i prodotti o i servizi siano stati forniti conformemente alla decisione di approvazione, che le domande di rimborso del Beneficiario siano corrette, che le operazioni e le spese siano conformi alle norme comunitarie e nazionali, e non siano oggetto di doppio finanziamento.

Le verifiche amministrativo-contabili della documentazione, conservata presso gli appropriati livelli gestionali, saranno effettuate anche per il tramite di apposite check list di controllo trasmesse al

Beneficiario per la compilazione della parte di propria competenza, ovvero in loco presso il Beneficiario secondo le modalità e nei tempi comunicati dal ROO.

Articolo 9.

Casi di revoca del finanziamento e risoluzione della convenzione

Qualora l'attuazione dell'intervento dovesse procedere in sostanziale difformità dalle modalità, dai tempi, dai contenuti e dalle finalità prescritte dalla normativa comunitaria e nazionale, dal PO FESR Campania 2007/2013, dal Manuale per l'attuazione e dalla presente convenzione, si procede alla revoca del finanziamento.

La risoluzione della convenzione e la revoca del contributo comporterà l'obbligo per il Beneficiario di restituire le somme indebitamente ricevute, secondo le indicazioni dettate dal ROO in ossequio alla normativa comunitaria e nazionale vigente in materia.

Articolo 10.

Entrata in vigore e durata della convenzione

La presente convenzione entra in vigore dalla data di sottoscrizione delle parti e sarà vigente per tutta la durata dell'intervento, fermi restando gli obblighi richiamati e quelli prescritti dalla normativa comunitaria e nazionale che impegnano le parti anche dopo la conclusione dell'operazione.

Articolo 11.

Definizione delle controversie

Le eventuali controversie che insorgessero tra il Beneficiario e la Regione Campania dovranno essere sottoposte ad un tentativo di risoluzione amministrativa.

A tal uopo il Beneficiario Finale, qualora abbia interessi da far valere, notificherà motivata domanda al Coordinatore dell'AGC Turismo e Beni Culturali, il quale provvederà nel termine di 90 giorni dalla notifica.

Il Beneficiario non potrà di conseguenza, adire l'Autorità Giudiziaria prima che il Coordinatore dell'AGC Turismo e Beni Culturali abbia emesso la decisione amministrativa o prima che sia decorso inutilmente il termine per provvedersi. Per tutte le controversie giudiziarie che saranno eventualmente adite il foro competente sarà quello di Napoli.

Articolo 12.

Norme applicabili e tutela della *privacy*

Per quanto non previsto espressamente dalla presente convenzione sarà applicabile tutta la legislazione regionale, nazionale e comunitaria vigente in materia.

I dati personali forniti all'Amministrazione regionale saranno oggetto di trattamento esclusivamente per le finalità della presente convenzione per scopi istituzionali.

I dati personali saranno trattati dalla Regione per il perseguimento delle sopraindicate finalità in modo lecito e secondo correttezza, nel rispetto del decreto legislativo 30 giugno 2003, n. 196 “Codice in materia di protezione dei dati personali”, anche con l'ausilio di mezzi elettronici e comunque automatizzati.

Qualora la Regione debba avvalersi di altri soggetti per l'espletamento delle operazioni relative al trattamento, l'attività di tali soggetti sarà in ogni caso conforme alle disposizioni di legge vigente.

Per le predette finalità i dati personali possono essere comunicati a soggetti terzi, che li gestiranno quali responsabili del trattamento, esclusivamente per le finalità medesime.

Articolo 13.

Obbligo di non discriminazione

Il Beneficiario si impegna ad applicare nei confronti dei lavoratori a qualsiasi titolo coinvolti nell'attività oggetto della convenzione, condizioni non inferiori a quelle risultanti dai CCNL della categoria di riferimento.

Articolo 14.

Richiamo alle norme di leggi vigenti

Per quanto non espressamente previsto dalla presente convenzione si richiamano tutte le norme di legge vigenti in materia, le norme del codice civile in quanto applicabili, i regolamenti, le direttive e le altre disposizioni in materia, le previsioni del PO FESR Campania 2007/2013.

Articolo 15.

Clausola risolutoria espressa

I termini, le condizioni e le modalità di attuazione stabilite nella presente convenzione e negli eventuali successivi accordi operativi sono a tutti gli effetti perentori ed essenziali con conseguente risoluzione di diritto della convenzione in caso di inadempienza.

Questo atto consta di n. ____ pagine ciascuna scritta sulla facciata anteriore e viene letto dalle parti le quali, avendolo riconosciuto conforme alla loro volontà espressamente lo approvano, lo sottoscrivono nell'ultima pagina apponendo le prescritte firme marginali sulle restanti.

Letto, confermato e sottoscritto:

Il Rappresentante legale del Beneficiario

Il Responsabile dell'Obiettivo Operativo 1.9

Dott.ssa Ilva Pizzorno

Ai sensi dell'art. 1341 c.c. le parti dichiarano di approvare espressamente i seguenti articoli:

- 3 – Obblighi del Beneficiario;
- 6 – Condizioni di erogazione del finanziamento;
- 7 – Spese ammissibili;
- 9 – Casi di revoca del finanziamento e risoluzione della convenzione;
- 10 – Entrata in vigore e durata della convenzione;
- 11 – Definizione delle controversie.

Il Rappresentante legale del Beneficiario

Il Responsabile dell'Obiettivo Operativo 1.9

Dott.ssa Ilva Pizzorno

A.G.C. 13 - Turismo e Beni Culturali - Settore Sviluppo e Promozione Turismo - **Decreto dirigenziale n. 543 del 9 luglio 2010 – Procedura di verifica delle conoscenze per l'esercizio dell'attività di Accompagnatore turistico della Regione Campania ex Decreto Dirigenziale del Settore Sviluppo e Promozione Turismo n. 285 dell'11 giugno 2008. Presa d'atto dei lavori della Commissione ed approvazione degli elenchi dei soggetti ammessi, idonei e non idonei.**

IL DIRIGENTE DEL SETTORE

PREMESSO CHE:

- con la Deliberazione di Giunta Regionale n. 980 del 06 giugno 2008:
 - sono stati approvati gli indirizzi inerenti alle disposizioni contenute nella Legge Regionale n. 11/1986 alla luce dei principi introdotti dall'art. 10, comma 4, del Decreto Legge n. 7/2007, nel testo modificato dalla L. n. 40/2007;
 - in particolare, per quanto concerne l'attività di Accompagnatore Turistico, è stato stabilito che i soggetti titolari di laurea o diploma universitario in materia turistica o titolo equipollente, possano accedere all'esercizio della professione attraverso un iter semplificato consistente nella verifica, mediante colloquio, delle conoscenze linguistiche e delle materie di cui alla L.R. n. 11/1986, art. 7, lett. C), quando non siano state oggetto del corso di studi;
 - è stato precisato, altresì, che per laurea o diploma universitario in materia turistica, qualora non espressamente denominato, si intende il titolo rilasciato al termine di qualsiasi corso di studi universitario, che, fra le sue materie, comprenda, oltre alle lingue straniere per cui si chiede l'abilitazione, almeno una delle materie di esame per accompagnatore turistico previste dalla L.R. n. 11/1986, art. 7 lett. C);
 - inoltre, per i soggetti già abilitati all'esercizio della professione di accompagnatore turistico, ed in possesso dei titoli indicati all'art. 10, comma 4, del D.L. n. 7/2007, è stato previsto che possano conseguire l'estensione linguistica partecipando, previa presentazione di apposita istanza, alla procedura di accertamento di cui sopra, limitatamente alla/e lingua/e per cui si richiede l'estensione;
- con il Decreto Dirigenziale del Settore Sviluppo e Promozione Turismo n. 285 del 11 giugno 2008 è stato approvato l'avviso pubblico relativo alla procedura di ammissione alla verifica delle conoscenze in attuazione della summenzionata D.G.R. n. 980/2008;
- con il Decreto Dirigenziale del Settore Sviluppo e Promozione Turismo n. 619 del 19 ottobre 2009, successivamente modificato ed integrato con Decreti Dirigenziali n. 54 del 28 gennaio 2010 e n. 92 del 11 febbraio 2010, è stata nominata la Commissione per Accompagnatore Turistico, individuando, per ciascuna materia oggetto di verifica, oltre al componente effettivo anche gli eventuali docenti/ricercatori disponibili competenti nella medesima disciplina;

CONSIDERATO CHE

- nelle sedute dal 10 giugno al 08 luglio 2010, sono stati sottoposti a verifica da parte della Commissione i candidati, presentanti istanza ammissibile nel periodo 01/01/2010 – 31/03/2010;
- a conclusione dei lavori svolti nelle surrichiamate sedute, la Commissione ha trasmesso al Responsabile del procedimento, per il seguito di competenza, i verbali di ciascuna seduta, corredati dalla documentazione in tale sede prodotta;

RITENUTO

- di prendere atto delle risultanze dei lavori svolti dalla Commissione, in quanto in linea con i criteri individuati nell'Avviso Pubblico;
- di redigere ed approvare, sulla scorta di quanto suindicato, i sottolencati elenchi:
 - a) *"Soggetti ammessi"*;
 - b) *"Soggetti non idonei"*;
 - c) *"Soggetti idonei"*;
- che la pubblicazione sul B.U.R.C. del presente provvedimento sia da intendersi, a tutti gli effetti, quale notifica agli interessati;

VISTI

- la L.R. n. 11/86 e ss. mm.ii.;
- la Legge n. 241/90 e ss. mm. ii.;
- la Legge n. 135/01;
- il Decreto Legge n. 7/07, come modificato dalla Legge di conversione n. 40/07;
- le DD.G.R. n. 980/08 e n. 2119/08;
- i DD.DD. n. 285/08, n. 455/08, n. 619/09, 54/10 e n. 92/10;

Alla stregua dell'istruttoria compiuta dal Responsabile del procedimento, e sulla scorta dell'espressa dichiarazione di regolarità resa dal medesimo in qualità di Dirigente del Servizio 03 "Affari Generale e del Personale – Vigilanza e controllo degli enti strumentali"

DECRETA

Per le motivazioni espresse in narrativa, che di seguito s'intendono integralmente trascritte e riportate:

1) di prendere atto delle risultanze dei lavori svolti, nelle sedute dal 10 giugno al 08 luglio 2010, dalla Commissione di verifica per la professione di Accompagnatore Turistico nominata con D.D. n. 619/09 e ss.mm.ii., in quanto in linea con i criteri individuati nell'Avviso Pubblico;

2) di approvare, conseguentemente, i sottolencati elenchi, allegati al presente provvedimento a formarne parte integrante e sostanziale:

- a) "Soggetti ammessi";
- b) "Soggetti non idonei";
- c) "Soggetti idonei";

3) di dare atto che la pubblicazione sul Bollettino Ufficiale della Regione Campania del presente provvedimento ha valore, a tutti gli effetti, quale notifica agli interessati;

4) di disporre l'invio del presente atto :

- all'A.G.C. 13 " Turismo e Beni Culturali", per opportuna conoscenza;
- al Servizio "Registrazione Atti Monocratici – Archiviazione Decreti Dirigenziali"
- al Settore "Stampa, Documentazione ed Informazione" per la pubblicazione sul B.U.R.C.

Avv. Giuseppe Carannante

ELENCO SOGGETTI AMMESSI ALLA PROCEDURA DI VERIFICA PER L'ESERCIZIO DELL'ATTIVITA' DI ACCOMPAGNATORE TURISTICO AI SENSI DEL D.D. N. 285/08 DEL SETTORE SVILUPPO E PROMOZIONE TURISMO.					
n.	Cognome	Nome	data di nascita	Comune di nascita	Prov.
1	Abbate	Daniela	01/05/1981	Napoli	NA
2	Alemanno	Ermanno	07/10/1982	Lacco Ameno	NA
3	Alessandrella	Francesco	09/05/1975	Pompei	NA
4	Ardizzone	Luciana	11/07/1976	Napoli	NA
5	Belsito	Francesco	04/06/1978	Nocera Inferiore	SA
6	Besia	Dorotea	09/07/1976	Napoli	NA
7	Brosca	Simona	09/03/1980	Napoli	NA
8	Carannante	Anna	19/05/1975	Pozzuoli	NA
9	Casillo	Valentina	15/04/1985	Napoli	NA
10	Cinquegrana	Mariangela	25/06/1984	Caserta	CE
11	Corrado	Manuela	08/11/1983	Eboli	SA
12	Cristiano	Francesco	17/05/1980	Napoli	NA
13	D'Arminio	Marco	29/08/1978	Salerno	SA
14	D'Auria	Pasquale	04/12/1974	Napoli	NA
15	De Sapio	Antonietta	08/10/1981	Avellino	AV
16	De Vito	Maria Rosaria	09/03/1983	Castellammare di Stabia	NA
17	Del Regno	Romina	14/07/1984	Avellino	AV
18	Di Franco	Federica	14/04/1987	Napoli	NA
19	di Roberto	Angela	11/08/1985	Napoli	NA
20	Esposito	Angelo	02/10/1981	Napoli	NA
21	Esposito	Massimiliano	12/12/1978	Napoli	NA
22	Ficarra	Salvatore	22/06/1966	Piazza Armerina	EN
23	Fiorenza	Marina	10/10/1966	Castellammare di Stabia	NA
24	Fiorenza	Sandra	22/12/1969	Castellammare di Stabia	NA
25	Fusco	Massimo	16/08/1979	Caserta	CE
26	Garofalo	Ciro	13/11/1982	Torre del Greco	NA
27	Gerbino	Stefania	28/09/1980	Caserta	CE
28	Giordano	Milena	23/04/1980	Castellammare di Stabia	NA
29	Giovannini	Bruna	12/12/1985	Napoli	NA
30	Iervolino	Carmela	05/08/1985	Nola	NA
31	Incarnato	Anna	27/01/1981	Napoli	NA
32	Iorio	Manuela	16/08/1982	Napoli	NA
33	Iovino	Rosa	07/11/1984	Avellino	AV
34	La Monica	Renato	27/03/1984	Napoli	NA
35	Lasiy	Lyudmyla	05/08/1977	Ternopol (Ucraina)	E.E.
36	Lisa	Patrizia	14/04/1978	Monte San Giacomo	SA
37	Mancusi	Viviana Germana	07/03/1982	Caserta	CE
38	Marano	Roberta	22/08/1983	Napoli	NA
39	Marfella	Ida	20/07/1979	Pozzuoli	NA
40	Marino	Vincenzo	11/03/1985	Napoli	NA
41	Marotta	Filomena	01/03/1972	Caserta	CE
42	Marzano	Emanuele	19/02/1987	Napoli	NA

**ELENCO SOGGETTI AMMESSI ALLA PROCEDURA DI VERIFICA PER
L'ESERCIZIO DELL'ATTIVITA' DI ACCOMPAGNATORE TURISTICO AI SENSI
DEL D.D. N. 285/08 DEL SETTORE SVILUPPO E PROMOZIONE TURISMO.**

43	Massaro	Giada	12/07/1984	Napoli	NA
44	Massimo	Adele	07/10/1962	Napoli	NA
45	Mavelli	Paola	06/05/1979	Napoli	NA
46	Meccariello	Miriam	15/03/1979	Benevento	BN
47	Memola	Angela	05/11/1981	Napoli	NA
48	Miele	Lisa	27/04/1980	Napoli	NA
49	Miglio	Gennaro Emanuele	17/02/1981	Napoli	NA
50	Migliore	Giuseppe	17/11/1982	Arpaia	BN
51	Palomba	Rosa Angela	02/07/1986	Torre del Greco	NA
52	Palumbo	Annalisa	24/03/1981	Villaricca	NA
53	Parente	Anna	20/09/1978	Benevento	BN
54	Pellecchia	Anna	26/07/1974	Torre del Greco	NA
55	Perillo	Rosario	29/07/1985	Napoli	NA
56	Perotta	Ida	13/02/1980	Napoli	NA
57	Persico	Mariarosaria	23/11/1979	Vico Equense	NA
58	Petremolo	Anna	02/05/1981	Napoli	NA
59	Petrillo	Rosanna	18/12/1970	Napoli	NA
60	Pinto	Eleonora	10/08/1981	Napoli	NA
61	Pisco	Sergio	03/02/1981	Nocera Inferiore	SA
62	Ponticiello	Salvatore	24/04/1977	Aversa	CE
63	Prezioso	Gaia	01/07/1979	Napoli	NA
64	Riboni	Monica	27/06/1987	Napoli	NA
65	Romano	Carmen	21/07/1976	Napoli	NA
66	Romano	Gabriella	12/06/1975	Napoli	NA
67	Sabatino	Ilaria	29/02/1976	Napoli	NA
68	Saccone	Maria Nazarena	20/10/1981	Napoli	NA
69	Santoriello	Alessia	18/07/1981	Salerno	SA
70	Sautto	Antonietta	17/02/1981	Napoli	NA
71	Scala	Gregorio	24/03/1986	Vico Equense	NA
72	Schiavo	Valentina	19/10/1983	Urbino	PU
73	Scotto Rinaldi	Stefania	18/03/1970	Pozzuoli	NA
74	Setola	Luigia	01/12/1984	Caserta	CE
75	Sicondolfi	Marco	24/10/1980	Heidelberg (Germania)	EE
76	Sieno	Simona	20/05/1980	Napoli	NA
77	Spatola	Piera	03/02/1974	Salerno	SA
78	Squillace	Paola	01/11/1982	Napoli	NA
79	Stanzione	Silvia	29/04/1980	Napoli	NA
80	Terrecuso	Mariella	09/02/1987	Vico Equense	NA
81	Tramparulo	Michele	01/10/1977	Vico Equense	NA
82	Verga	Valentina	25/11/1986	Salerno	SA
83	Vinciguerra	Michela	09/08/1978	Napoli	NA
84	Zitelli	Antonietta	20/07/1983	Caserta	CE

**ELENCO SOGGETTI NON IDONEI NELL'AMBITO DELLA PROCEDURA DI
VERIFICA PER L'ESERCIZIO DELL'ATTIVITA' DI ACCOMPAGNATORE
TURISTICO AI SENSI DEL D.D. N. 285/08 DEL SETTORE SVILUPPO E
PROMOZIONE TURISMO**

n.	Cognome	Nome	data di nascita	Comune di nascita	Prov.
1	Brosca	Simona	09/03/1980	Napoli	NA
2	Carannante	Anna	19/05/1975	Pozzuoli	NA
3	Cristiano	Francesco	17/05/1980	Napoli	NA
4	Esposito	Angelo	02/10/1981	Napoli	NA
5	Garofalo	Ciro	13/11/1982	Torre del Greco	NA
6	Iorio	Manuela	16/08/1982	Napoli	NA
7	La Monica	Renato	27/03/1984	Napoli	NA
8	Marino	Vincenzo	11/03/1985	Napoli	NA
9	Miglio	Gennaro Emanuele	17/02/1981	Napoli	NA
10	Pellecchia	Anna	26/07/1974	Torre del Greco	NA
11	Romano	Gabriella	12/06/1975	Napoli	NA
12	Setola	Luigia	01/12/1984	Caserta	CE
13	Spatola	Piera	03/02/1974	Salerno	SA
14	Terrecuso	Mariella	09/02/1987	Vico Equense	NA

ELENCO SOGGETTI IDONEI NELL'AMBITO DELLA PROCEDURA DI VERIFICA PER L'ESERCIZIO DELL'ATTIVITA' DI ACCOMPAGNATORE TURISTICO AI SENSI DEL D.D. N. 285/08 DEL SETTORE SVILUPPO E PROMOZIONE TURISMO

n.	Cognome	Nome	data di nascita	Comune di nascita	Prov.	lingue abilitate				
						lingua 01	lingua 02	lingua 03	lingua 04	lingua 05
1	Ardizzone	Luciana	11/07/1976	Napoli	NA	Inglese	Francese			
2	D'Auria	Pasquale	04/12/1974	Napoli	NA	Inglese	Francese			
3	De Sapio	Antonietta	08/10/1981	Avellino	AV	Inglese	Arabo			
4	De Vito	Maria Rosaria	09/03/1983	Castellammare di Stabia	NA	Inglese	Francese	Spagnolo		
5	Di Franco	Federica	14/04/1987	Napoli	NA	Inglese	Francese	Tedesco	Turco	
6	di Roberto	Angela	11/08/1985	Napoli	NA	Inglese	Francese	Spagnolo	Arabo	
7	Fiorenza	Marina	10/10/1966	Castellammare di Stabia	NA	Inglese	Cinese			
8	Giovannini	Bruna	12/12/1985	Napoli	NA	Inglese	Spagnolo			
9	Marzano	Emanuele	19/02/1987	Napoli	NA	Inglese	Francese	Tedesco	Turco	
10	Massaro	Giada	12/07/1984	Napoli	NA	Inglese	Spagnolo			
11	Massimo	Adele	07/10/1962	Napoli	NA	Inglese	Francese			
12	Memola	Angela	05/11/1981	Napoli	NA	Inglese	Francese			
13	Palomba	Rosa Angela	02/07/1986	Torre del Greco	NA	Inglese	Russo			
14	Palumbo	Annalisa	24/03/1981	Villaricca	NA	Francese	Spagnolo			
15	Parente	Anna	20/09/1978	Benevento	BN	Inglese	Spagnolo			
16	Perillo	Rosario	29/07/1985	Napoli	NA	Inglese	Spagnolo			
17	Perotta	Ida	13/02/1980	Napoli	NA	Inglese	Spagnolo			
18	Persico	Mariarosaria	23/11/1979	Vico Equense	NA	Inglese	Tedesco			
19	Prezioso	Gaia	01/07/1979	Napoli	NA	Inglese	Francese	Spagnolo	Catalano	Russo
20	Riboni	Monica	27/06/1987	Napoli	NA	Inglese	Spagnolo			
21	Romano	Carmen	21/07/1976	Napoli	NA	Inglese	Francese			
22	Sabatino	Ilaria	29/02/1976	Napoli	NA	Spagnolo	Portoghese			
23	Saccone	Maria Nazarena	20/10/1981	Napoli	NA	Inglese	Portoghese	Albanese		
24	Santoriello	Alessia	18/07/1981	Salerno	SA	Francese	Spagnolo			
25	Scotto Rinaldi	Stefania	18/03/1970	Pozzuoli	NA	Inglese	Spagnolo			
26	Sieno	Simona	20/05/1980	Napoli	NA	Inglese	Spagnolo			
27	Stanzione	Silvia	29/04/1980	Napoli	NA	Francese	Spagnolo			
28	Tramparulo	Michele	01/10/1977	Vico Equense	NA	Inglese	Spagnolo			
29	Vinciguerra	Michela	09/08/1978	Napoli	NA	Inglese	Francese			

A.G.C. 13 - Turismo e Beni Culturali - Settore Sviluppo e Promozione Turismo - **Decreto dirigenziale n. 544 del 13 luglio 2010 – Procedura di verifica delle conoscenze per l'esercizio dell'attività di Guida Turistica della Regione Campania ex Decreto Dirigenziale del Settore Sviluppo e Promozione Turismo n. 285/2008. Presa d'atto dei lavori della Commissione ed approvazione degli elenchi dei soggetti ammessi, idonei e non idonei.**

IL DIRIGENTE DEL SETTORE

PREMESSO CHE

- con la Deliberazione di Giunta Regionale n. 980 del 06 giugno 2008:
 - sono stati approvati gli indirizzi inerenti alle disposizioni contenute nella legge Regionale n. 11/1986 alla luce dei principi introdotti dall'art. 10, comma 4, del Decreto legge n. 7/2007, nel testo modificato dalla L. n. 40/2007;
 - in particolare, per quanto concerne l'attività di Guida turistica, è stato stabilito che i soggetti titolari di laurea in lettere con indirizzo in storia dell'arte o in archeologia o titolo equipollente, possano accedere all'esercizio della professione attraverso un *iter* semplificato consistente nella verifica, mediante colloquio, delle capacità e delle conoscenze linguistiche e del territorio regionale;
 - inoltre, per i soggetti già abilitati all'esercizio della professione di guida turistica della Regione Campania, ed in possesso dei titoli indicati all'art. 10, comma 4, del decreto legge n. 7/2007, è stato previsto che possano conseguire l'estensione linguistica partecipando, previa presentazione di apposita istanza, alla procedura di accertamento di cui sopra, limitatamente alla/e lingua/e per cui si richiede l'estensione;
- con Decreto Dirigenziale del Settore Sviluppo e Promozione Turismo n. 285 dell'11 giugno 2008, è stato approvato l'avviso pubblico relativo alla procedura di ammissione alla verifica delle conoscenze in attuazione dell'anzidetta D.G.R. n. 980/08;
- con Decreto Dirigenziale del Settore Sviluppo e Promozione Turismo n. 619 del 19 ottobre 2009, successivamente modificato ed integrato con Decreti Dirigenziali n. 646 del 28 ottobre 2009, n. 22 del 13 gennaio 2010 e n. 143 del 25 febbraio 2010, è stata nominata la Commissione di verifica per la professione di Guida turistica;

CONSIDERATO CHE

- nelle sedute dal 29 aprile 2010 al 1° luglio 2010 sono stati sottoposti a verifica i candidati che hanno presentato istanza ammissibile nel periodo 1° gennaio – 22 aprile 2010;
- a conclusione dei lavori svolti nelle surrichiamate sedute, la Commissione ha trasmesso al Responsabile del procedimento, per il seguito di competenza, i verbali di ciascuna seduta corredati dalla documentazione in tal sede prodotta;

RITENUTO

- di prendere atto delle risultanze dei lavori svolti dalla Commissione, in quanto in linea con i criteri individuati nell'Avviso Pubblico;
- di redigere ed approvare, sulla scorta dei lavori della Commissione i seguenti elenchi:
 - *“Elenco dei soggetti ammessi”*;
 - *“Elenco dei soggetti idonei”*, comprensivo delle guide abilitate che hanno superato la verifica volta a conseguire l'estensione linguistica;
 - *“Elenco dei soggetti non idonei”*;
- che la pubblicazione sul B.U.R.C. del presente provvedimento sia da intendersi, a tutti gli effetti, quale notifica agli interessati;

VISTI

- la Legge Regionale n. 11/86 e ss. mm.ii.;
- la Legge n. 241/90 e ss. mm. ii.;
- la Legge n. 135/01;
- il Decreto Legge n. 7/07, come modificato dalla Legge di conversione n. 40/07;
- le DD.G.R. n. 3466/00, n. 692/05, n. 2374/07, n. 980/08 e n. 2119/08;

- i Decreti Dirigenziali n. 285/08, n. 455/08, n. 619/09, n. 646/09, n. 22/10 e n. 143/2010;

Alla stregua dell'istruttoria compiuta dal Responsabile del procedimento, e sulla scorta dell'espressa dichiarazione di regolarità resa dal medesimo in qualità di Dirigente del Servizio 03 "Affari Generale e del Personale – Vigilanza e controllo degli enti strumentali"

DECRETA

Per le motivazioni espresse in narrativa, che di seguito s'intendono integralmente trascritte e riportate:

- 1) di prendere atto delle risultanze dei lavori svolti, nelle sedute dal 29 aprile 2010 al 1° luglio 2010, dalla Commissione di verifica per la professione di Guida Turistica nominata con DD. n. 619/09 e ss. mm. ii., in quanto in linea con i criteri individuati nell'Avviso Pubblico;
- 2) di approvare i seguenti elenchi, allegati al presente provvedimento a formarne parte integrante e sostanziale:
 - a) *"Elenco dei soggetti ammessi"*;
 - b) *"Elenco dei soggetti idonei"*;
 - c) *"Elenco dei soggetti non idonei"*;
- 3) di dare atto che la pubblicazione sul Bollettino Ufficiale della Regione Campania del presente provvedimento ha valore, a tutti gli effetti, quale notifica agli interessati;
- 4) di disporre l'invio del presente atto :
 - all'A.G.C. 13 " Turismo e Beni Culturali", per opportuna conoscenza;
 - al Servizio "Registrazione Atti Monocratici – Archiviazione Decreti Dirigenziali"
 - al Settore "Stampa, Documentazione ed Informazione" per la pubblicazione sul B.U.R.C.

Avv. Giuseppe Carannante

**ELENCO SOGGETTI AMMESSI ALLA PROCEDURA DI VERIFICA PER L'ESERCIZIO DELL'ATTIVITA' DI GUIDA TURISTICA AI SENSI DEL
D.D. DEL SETTORE SVILUPPO E PROMOZIONE TURISMO N. 285/08.**

n.	Cognome	Nome	data di nascita	Comune di nascita	Provincia	note
1	Alfano	Flavia	10/04/1963	NAPOLI	NA	
2	Ambrosio	Antonio	26/10/1984	NOLA	NA	
3	Ambrosio	Filomena	21/06/1978	CASTELLAMMARE DI STABIA	NA	
4	Anastasio	Norma	24/10/1980	NAPOLI	NA	
5	Attianese	Patrizia	24/09/1979	NOCERA INFERIORE	SA	
6	Barese	Giulia Maria	11/10/1978	TORRE ANNUNZIATA	NA	
7	Basile	Carmine	01/01/1979	AVELLINO	AV	
8	Belsito	Francesco	04/06/1978	NOCERA INFERIORE	SA	
9	Borga	Roberta	06/11/1978	NAPOLI	NA	estensione linguistica
10	Cambria	Pierangela	23/07/1979	NAPOLI	NA	
11	Capece	Pia Bianca Teresa	13/01/1958	SAN GIOVANNI ROTONDO	FG	
12	Carafa	Valentina	07/02/1983	CAPUA	CE	
13	Carannante	Anna	19/05/1975	POZZUOLI	NA	
14	Cardone	Mariarosaria	17/05/1975	NAPOLI	NA	
15	Carola	Elisa	24/03/1977	NAPOLI	NA	
16	Catini	Angela	14/07/1981	TIVOLI	RM	
17	Catullo	Stefania	16/02/1973	NAPOLI	NA	
18	Ciampi	Eliana	06/04/1983	AVELLINO	AV	
19	Ciaravola	Annalisa	26/11/1977	CASTELLAMMARE DI STABIA	NA	
20	Cirillo	Fortuna Veronica	13/01/1975	TORRE DEL GRECO	NA	
21	Civale	Elettra	01/01/1981	SALERNO	SA	
22	Colucci	Manuela	05/07/1983	CAVA DE' TIRRENI	SA	
23	Congiu	Daniela	22/03/1967	NAPOLI	NA	estensione linguistica
24	Conte	Daniela	14/10/1980	NAPOLI	NA	
25	Cotticelli	Maria Rosaria	16/08/1980	CASTELLAMMARE DI STABIA	NA	
26	Cozzolino	Bernardo	20/10/1972	NAPOLI	NA	
27	De Simone	Serena Edwige	11/06/1981	POZZUOLI	NA	
28	De Simone	Simona	02/02/1981	NAPOLI	NA	
29	De Vivo	Caterina	16/12/1983	NAPOLI	NA	
30	Delle Donne	Matteo	02/03/1979	NAPOLI	NA	
31	Di Marco	Mariangela	15/04/1980	MARSICOVETERE	PZ	
32	Di Martino	Gennaro	05/06/1974	TORRE DEL GRECO	NA	
33	Di Muro	Tiziana	18/05/1980	SALERNO	SA	
34	Drammatico	Ivana	25/11/1980	CASTELLAMMARE DI STABIA	NA	
35	Esposito	Maria Rosaria	21/01/1981	POMIGLIANO D'ARCO	NA	
36	Faella	Alessio	13/03/1978	MILANO	MI	
37	Fatigati	Giusy	08/08/1982	MADDALONI	CE	
38	Favorito	Antonietta	24/01/1978	AVELLINO	AV	
39	Franco	Antonio	03/02/1981	NAPOLI	NA	
40	Fusco	Massimo	16/08/1979	CASERTA	CE	
41	Fusco	Paola	24/12/1975	SANTA MARIA CAPUA VETERE	CE	
42	Galano	Giuseppe	24/05/1971	LACCO AMENO	NA	estensione linguistica
43	Giordano	Francesca	08/08/1979	SALERNO	SA	
44	Gliottone	Filomena	10/04/1980	CAPUA	CE	
45	Grammaldo	Giovanni	20/01/1959	VALLO DELLA LUCANIA	SA	
46	Grasso	Fiorenza	02/07/1980	NAPOLI	NA	
47	Guida	Michele	10/08/1968	SALERNO	SA	
48	Iannaccone	Paola	12/06/1976	NAPOLI	NA	
49	Incar nato	Anna	27/01/1981	NAPOLI	NA	
50	Izzolino	Marco	06/09/1975	NAPOLI	NA	
51	Liguori	Annalisa	03/07/1984	AVELLINO	AV	
52	Liotti	Francesca	29/12/1976	SALERNO	SA	
53	Maffei	Maria Elena	16/07/1979	AVELLINO	AV	
54	Mancusi	Daniela	04/04/1979	SARNO	SA	
55	Mancusi	Viviana Germana	07/03/1982	CASERTA	CE	
56	Marano	Roberta	22/08/1983	NAPOLI	NA	
57	Maresca	Francesca	26/04/1972	NAPOLI	NA	
58	Marfella	Ida	20/07/1979	POZZUOLI	NA	
59	Marino	Agatina Maddalena Antonia	02/10/1976	BARI	BA	
60	Mautone	Mariaso le	03/06/1977	NAPOLI	NA	
61	Mavelli	Paola	06/05/1979	NAPOLI	NA	
62	Mazzella	Ernesta	08/09/1976	ISCHIA	NA	
63	Mazzella	Luigi	21/09/1970	ISCHIA	NA	
64	Memoli	Francesca	30/11/1979	NAPOLI	NA	
65	Miele	Lisa	27/04/1980	NAPOLI	NA	

**ELENCO SOGGETTI AMMESSI ALLA PROCEDURA DI VERIFICA PER L'ESERCIZIO DELL'ATTIVITA' DI GUIDA TURISTICA AI SENSI DEL
D.D. DEL SETTORE SVILUPPO E PROMOZIONE TURISMO N. 285/08.**

n.	Cognome	Nome	data di nascita	Comune di nascita	Provincia	note
66	Migliaccio	Nunzia	06/01/1973	POZZUOLI	NA	
67	Monti	Tina	21/05/1973	NAPOLI	NA	
68	Morelli	Paola	30/06/1979	TORRE DEL GRECO	NA	
69	Musella	Orsola	02/10/1979	NAPOLI	NA	
70	Napoli	Gilda	10/02/1984	SALERNO	SA	
71	Paparo	Roberta	22/04/1981	NAPOLI	NA	
72	Perna	Laura	10/06/1982	NOCERA INFERIORE	SA	
73	Perotta	Ida	13/02/1980	NAPOLI	NA	
74	Perrella	Luca	05/06/1981	CERCOLA	NA	
75	Petrillo	Rosanna	18/12/1970	NAPOLI	NA	
76	Petta	Rosa	01/08/1981	AVELLINO	AV	
77	Pezzuti	Chiara	30/06/1978	NAPOLI	NA	
78	Picardi	Adalgisa	20/04/1972	ACERRA	NA	
79	Picciariello	Libera	05/10/1980	AGROPOLI	SA	
80	Pinto	Guglielmo	15/06/1980	NAPOLI	NA	
81	Pisco	Sergio	03/02/1981	NOCERA INFERIORE	SA	
82	Pitocchelli	Sara	25/01/1977	SANTA MARIA CAPUA VETERE	CE	
83	Postiglione	Giovanni	03/11/1981	NAPOLI	NA	
84	Puccio	Gianluca	08/03/1980	BENEVENTO	BN	
85	Quintieri	Maria	06/02/1971	COSENZA	CS	
86	Rago	Valeria	28/09/1979	CASTELLAMMARE DI STABIA	NA	
87	Razzano	Domenico	03/04/1979	NAPOLI	NA	
88	Reale	Simona	08/12/1977	CERCOLA	NA	
89	Romano	Silvia	15/12/1976	NAPOLI	NA	
90	Rosa	Daniela	01/08/1981	POTENZA	PZ	
91	Ruggiero	Carmela	03/03/1982	NAPOLI	NA	
92	Sabatino	Ilaria	29/02/1976	NAPOLI	NA	
93	Sabia	Emanuela	19/10/1975	SALERNO	SA	
94	Salino	Luigia	15/05/1976	NAPOLI	NA	
95	Salvia	Gabriella	22/06/1978	POLLA	SA	
96	Scirocco	Elisabetta	23/02/1979	SANTA MARIA CAPUA VETERE	CE	
97	Servillo	Luca	27/09/1978	POMPEI	NA	
98	Solina	Annalisa	23/02/1981	POMIGLIANO D'ARCO	NA	
99	Sorrentino	Luca	25/07/1980	NAPOLI	NA	
100	Stanco	Alessandra	14/12/1976	NAPOLI	NA	
101	Stanzione	Silvia	29/04/1980	NAPOLI	NA	
102	Tramparulo	Michele	01/10/1977	VICO EQUENSE	NA	
103	Tufano	Emiliano	27/04/1978	VICO EQUENSE	NA	estensione linguistica
104	Varriale	Ivan	07/03/1974	NAPOLI	NA	
105	Verde	Lucia	06/06/1981	CASERTA	CE	
106	Vestuto	Annarita	23/03/1980	NAPOLI	NA	
107	Vitale	Marco	09/04/1980	AVELLINO	AV	
108	Vollaro	Giorgia	14/07/1975	TORRE DEL GRECO	NA	
109	Zara	Ottavia	16/08/1974	NAPOLI	NA	
110	Zorzenon	Alessia Romana	13/05/1981	NAPOLI	NA	

ELENCO SOGGETTI IDONEI NELL'AMBITO DELLA PROCEDURA DI VERIFICA PER L'ESERCIZIO DELL'ATTIVITA' DI GUIDA TURISTICA AI SENSI DEL D.D. DEL SETTORE SVILUPPO E PROMOZIONE TURISMO N. 285/08.

BOLLETTINO UFFICIALE
della REGIONE CAMPANIA

n°	Cognome	Nome	data di nascita	Comune di nascita	Provincia	lingua	Atti della Regione
1	Amadio	Flavia	10/04/1963	NAPOLI	NA	Inglese	
2	Ambrosio	Antonio	26/10/1984	NOLA	NA	Francese	
3	Belsito	Francesco	04/06/1978	NOCERA INFERIORE	SA	Inglese	
4	Borga	Roberta	06/11/1978	NAPOLI	NA	Inglese	estensione linguistica
5	Capece	Pia Bianca Teresa	13/01/1958	SAN GIOVANNI ROTONDO	FG	Inglese	
6	Carola	Elisa	24/03/1977	NAPOLI	NA	Inglese	
7	Congiu	Daniela	22/03/1967	NAPOLI	NA	Inglese	estensione linguistica
8	Di Martino	Gennaro	05/06/1974	TORRE DEL GRECO	NA	Inglese	
9	Favorito	Antonietta	24/01/1978	AVELLINO	AV	Francese	
10	Franco	Antonio	03/02/1981	NAPOLI	NA	Inglese	
11	Izzolino	Marco	06/09/1975	NAPOLI	NA	Inglese	
12	Liotti	Francesca	29/12/1976	SALERNO	SA	Francese	
13	Maffei	Maria Elena	16/07/1979	AVELLINO	AV	Francese	
14	Maresca	Francesca	26/04/1972	NAPOLI	NA	Spagnolo	
15	Marfella	Ida	20/07/1979	POZZUOLI	NA	Inglese	
16	Morelli	Paola	30/06/1979	TORRE DEL GRECO	NA	Inglese	
17	Perrella	Luca	05/06/1981	CERCOLA	NA	Francese	
18	Postiglione	Giovanni	03/11/1981	NAPOLI	NA	Inglese	
19	Puccio	Gianluca	08/03/1980	BENEVENTO	BN	Inglese	
20	Quintieri	Maria	06/02/1971	COSENZA	CS	Francese	
21	Solina	Annalisa	23/02/1981	POMIGLIANO D'ARCO	NA	Inglese	
22	Sorrentino	Luca	25/07/1980	NAPOLI	NA	Inglese	
23	Tufano	Emiliano	27/04/1978	VICO EQUENSE	NA	Spagnolo	estensione linguistica
24	Zara	Ottavia	16/08/1974	NAPOLI	NA	Francese	
25	Zorzenon	Alessia Romana	13/05/1981	NAPOLI	NA	Inglese	

**ELENCO SOGGETTI NON IDONEI NELL'AMBITO DELLA PROCEDURA DI VERIFICA PER
L'ESERCIZIO DELL'ATTIVITA' DI GUIDA TURISTICA AI SENSI DEL D.D. DEL SETTORE
SVILUPPO E PROMOZIONE TURISMO N. 285/08.**

n.	Cognome	Nome	data di nascita	Comune di nascita	Provincia
1	Ciampi	Eliana	06/04/1983	AVELLINO	AV
2	Di Muro	Tiziana	18/05/1980	SALERNO	SA
3	Giordano	Francesca	08/08/1979	SALERNO	SA
4	Grammaldo	Giovanni	20/01/1959	VALLO DELLA LUCANIA	SA
5	Incarato	Anna	27/01/1981	NAPOLI	NA
6	Monti	Tina	21/05/1973	NAPOLI	NA
7	Petrillo	Rosanna	18/12/1970	NAPOLI	NA
8	Pisco	Sergio	03/02/1981	NOCERA INFERIORE	SA
9	Verde	Lucia	06/06/1981	CASERTA	CE
10	Vitale	Marco	09/04/1980	AVELLINO	AV
11	Vollaro	Giorgia	14/07/1975	TORRE DEL GRECO	NA

A.G.C. 14 - Trasporti e Viabilità - Settore Demanio Marittimo - Navigazione - Porti, Aeroporti e Opere Marittime - **Decreto dirigenziale n. 88 del 30 aprile 2010 – Porto di Agropoli Lavori urgenti di completamento della struttura a protezione del molo di sopraflutto. Approvazione progetto esecutivo e determina a contrarre.**

PREMESSO

- Che l'art.105, lett. "e" del d.lgs. n.112/98, come modificato dall'art.9 della legge 88/01, ha attribuito alle Regioni le funzioni di "programmazione, pianificazione, progettazione ed esecuzione degli interventi di costruzione, bonifica e manutenzione dei porti di rilievo regionale ed interregionale;
- Che la legge regionale n. 3 del 28.03.02, all'art.6, comma 1, lett."c" attribuisce alle regioni le funzioni amministrative in materia di reti, impianti e servizi marittimi, ivi compresi i porti di rilievo regionale;
- Che con delibera n. 1047 del 19 giugno 2008 la Giunta regionale ha individuato specificamente i porti e gli approdi ubicati sul demanio marittimo gestito dalla Regione Campania, tra i quali è inserito a pieno titolo il porto di Agropoli;

PREMESSO altresì:

- Che nell'ambito delle proprie competenze e per una razionale e coerente programmazione annuale delle attività, il Settore Demanio Marittimo ha condotto la verifica e il monitoraggio degli interventi ritenuti prioritari per garantire la migliore fruibilità, sia sotto il profilo operativo che della sicurezza, delle strutture portuali di cui è gestore;
- Che tale attività di monitoraggio è stata condotta sulla base delle segnalazioni pervenute dalle Autorità Marittime competenti in loco e sulla base delle proposte presentate dai referenti di ambito costiero;

CONSIDERATO

- che la predetta attività di monitoraggio ha evidenziato come prioritario il completamento della struttura a protezione del molo di sopraflutto del porto di Agropoli;
- che tale intervento riveste carattere di urgenza, essendo finalizzato alla migliore utilizzazione e fruibilità della struttura;

CONSIDERATO altresì

- che con D.D. n. 226 del 17/12/2009 è stato approvato il progetto preliminare relativo all'intervento in questione per l'importo complessivo di €. 254.019,80;
- che con D.D. n. 230 del 23/12/2009 è stato approvato il progetto definitivo per un importo complessivo di €. 254.019,80, di cui €. 201.657,64 per lavori (soggetti a ribasso d'asta); € 1.031,68 per oneri di sicurezza (non soggetti a ribasso d'asta); €. 150,00 per contributo Autorità di Vigilanza sui LL.PP., €. 40.537,86 per IVA al 20%, € 8.069,52 per imprevisti ed €. 2.573,10 per spese tecniche di cui all'art. 92 del D.lgs. 163/06;
- Che con lo stesso decreto n. 230/09, per i lavori a farsi, è stata impegnata, con n.8636/09, la somma complessiva di €. 254.019,80 sul cap. 2304 esercizio 2009 UPB 1.57.99, codice di bilancio n. 2-01-01 e codice gestionale n.2104
- Che è stato elaborato il progetto esecutivo dei lavori di cui trattasi, ai sensi della normativa vigente;

RITENUTO

- di poter approvare il progetto esecutivo relativo ai lavori urgenti di completamento della struttura a protezione del molo di sopraflutto nel porto di Agropoli per un costo massimo di € 254.019,80 i cui elaborati, come prescritti dalla vigente normativa sulle opere pubbliche, sono depositati presso il Settore Demanio Marittimo;

CONSIDERATO

- che i lavori di cui trattasi rientrano nell'ambito di applicazione dell'art. 122 comma 7 bis del D.lgs. n. 163/06 e ss.mm.ii.;
- che con D.D. n. 10 del 17.02.2010 è stato approvato l'elenco degli operatori economici consultabile, tra l'altro, nelle procedure di cui al citato articolo per l'affidamento di lavori di competenza del Settore Demanio Marittimo – opere Marittime;

RITENUTO

- di dover avviare la procedura per l'affidamento dei lavori in argomento;
- di poter scegliere, ai fini della individuazione dell'operatore economico cui affidare i lavori di cui trattasi, la procedura negoziata senza pubblicazione di bando di gara prevista dall'art. 122 comma 7bis del d.lgs. n. 163/06 e ss.mm.ii., mediante consultazione dell'elenco di operatori sopra indicato;
- di dover procedere all'approvazione della lettera d'invito e del disciplinare di gara, agli atti del Settore;
- di poter demandare al responsabile del procedimento nominato con o.d.s. n. 29/09 l'espletamento della predetta procedura, mediante invito a presentare offerta ad almeno 5 operatori economici iscritti nell'elenco richiamato, nel rispetto dei principi di trasparenza, concorrenza, parità di trattamento, rotazione;

RILEVATO

- che per mero errore materiale nel quadro economico approvato con Decreto Dirigenziale n. 230 del 23/12/2009 alla voce "spese tecniche" è stata indicata la cifra € 2.573,10 anziché di € 3.040,34;

RITENUTO

- pertanto di dover rettificare il D.D. n. 230/09 nella sola parte del quadro economico relativa alla voce "spese tecniche", da intendersi calcolate in euro 3.040,34;

VISTI

- il D.P.R. n. 554/99;
- il D.Lgs. n. 163/06 e ss.mm.ii.;
- la L.R. n. 7/02;
- la L.R. n. 3/02;
- la L.R. n. 3/07;
- la L.R. n. 3/2010;
- la D.G.R. n. 92 del 9/2/2010;
- il D.D. del Coordinatore AGC 14 n. 76/09

alla stregua dell'istruttoria compiuta dal Responsabile Unico del Procedimento nominato con o.d.s. n.29 del 04.12.2009 e della espressa dichiarazione di regolarità resa dal medesimo, allegata al presente atto

DECRETA

Per i motivi espressi in narrativa e che qui s'intendono integralmente riportati e confermati:

- di approvare il progetto esecutivo redatto dai tecnici incaricati relativo ai lavori di urgenti di completamento della struttura a protezione del molo di sopraflutto del porto di Agropoli per un importo complessivo di €. 254.019,80, i cui elaborati, come prescritti dalla vigente normativa sulle opere pubbliche, sono depositati presso il Settore Demanio Marittimo;
- di approvare e rimodulare il quadro economico dell'intervento di cui trattasi di seguito riportato:

Lavori urgenti di completamento della struttura a protezione del molo di sopraflutto: porto di Agropoli - Posa in opera di profilati normali in ferro, zincatura a caldo dei profilati in ferro e perforazione fino al diametro di mm 36 .		
Importo lavori a base d'asta	€	202.689,32
per lavori	€	201.657,64
per oneri sicurezza	€	1.031,68
IVA 20%	€	40.537,86
SOMMANO impegno sul cap. (A)	€	243.227,18
SOMME A DISPOSIZIONE DELL'AMMINISTRAZIONE :		
per imprevisti (B)	€	7.602,29
Competenze tecniche di cui all'art. 92 D.lgs. n. 163/06 e ss.mm.ii.		
1,5% (C)	€	3.040,33
per contributo autorità (D)	€	150,00
per pubblicazioni E	€	-
IMPORTO TOTALE (A) + (B)+(D)+(E)	€	250.979,47
IMPORTO TOT. + COMPETENZE (A)+(B)+ (C)+(D)+(E)	€	254.019,80

- di individuare, ai fini della selezione dell'operatore economico cui affidare i lavori di cui trattasi, la procedura negoziata senza pubblicazione di bando di gara di cui all'art. 122 comma 7 bis del d.lgs. n. 163/06 e ss.mm.ii.;
- di demandare al responsabile del procedimento nominato con o.d.s. n. 29/09 l'espletamento di detta procedura, mediante invito a presentare offerta ad almeno 5 operatori economici scelti nell'Elenco approvato con D.D. n. 10 del 17.02.2010, nel rispetto dei principi di trasparenza, concorrenza, parità di trattamento, rotazione;
- di approvare la lettera d'invito e il disciplinare di gara per l'affidamento dei lavori in argomento, agli atti del Settore;
- di trasmettere copia del presente provvedimento:
 - al Responsabile Unico del Procedimento per gli adempimenti di competenza;
 - al Settore Entrate e Spese di Bilancio;
 - al Settore Fondo Nazionale Trasporti;
 - al Coordinatore dell'A.G.C.14
 - al B.U.R.C.

arch. Massimo Pinto

A.G.C. 14 - Trasporti e Viabilità - Settore Demanio Marittimo - Navigazione - Porti, Aeroporti e Opere Marittime - **Decreto dirigenziale n. 106 del 26 maggio 2010 – por festr 2007/2013 Asse IV Ob. Op. 4.8 "La Regione in Porto" - porto di Procida - Pavimentazione banchina di attracco e sistemazione ciglio banchina (Lamiere) - Approvazione progetto esecutivo - impegno della somma di euro 450.000 sul cap. 2656 dell'U.P.B. 22.84.245 del bilancio regionale - e.f. 2010 - approvazione atti di gara e determina a contrarre.**

PREMESSO che

- con D.G.R. n. 1282 del 05.04.2002 è stata definita la programmazione regionale in materia di servizi e di infrastrutture di trasporto secondo le varie modalità, approvando il Programma Generale degli Interventi Infrastrutturali dell'intero Sistema Integrato Regionale dei Trasporti;
- la medesima delibera ha previsto che il Programma Generale si sviluppi secondo Piani Attuativi, predisposti e deliberati in relazione all'avanzamento delle progettazioni, dell'iter approvativo e della cantierabilità delle opere, anche al fine di coordinare in modo razionale i differenti programmi di spesa del Sistema de quo, in coerenza con il concetto di unitarietà e addizionalità di tutte le fonti disponibili;
- con D.G.R. 453/07 è stato approvato il Programma Operativo FESR 2007/2013, adottato dalla Commissione Europea con decisione C(2007)4265 del 11/09/2007, nel cui ambito rientra l'Asse IV "Accessibilità e Trasporti", di esclusiva competenza dell'A.G.C. 14;
- tra gli obiettivi in cui è articolato il predetto Asse rientra l'Obiettivo specifico 4E – Portualità – Obiettivo Operativo 4.8 "La Regione in Porto", di competenza del Settore Demanio Marittimo della predetta AGC;
- con D.G.R. n. 330 del 22/4/08 e n. 1713 del 31/10/08, sono stati approvati rispettivamente, il Quinto ed il Sesto Piano Attuativo del Programma Generale degli interventi infrastrutturali del Sistema Integrato Generale dei Trasporti di cui alla citata D.G.R. n. 1282/02;
- le medesime delibere hanno individuato gli interventi da cofinanziare con le fonti disponibili a livello nazionale e comunitario (rinvenienze finanziarie della Programmazione 2000-2006, risorse POR FESR 2007-2013 attribuite all'Asse IV "Accessibilità e Trasporti", risorse attribuite al Programma Operativo Nazionale 2007-2013 "Reti e Mobilità", risorse FAS già assentite a seguito di sottoscrizione di Accordi di Programma Quadro, risorse FAS nazionali e regionali);
- nell'ambito degli interventi volti a realizzare il Sistema della Portualità Regionale, la tabella 2 allegata alla predette delibere di programmazione ha previsto lo stanziamento della somma di € 450.000,00 (quattrocentocinquantamila/00 euro) a valere sulle risorse attribuite all'Asse IV "Accessibilità e Trasporti" del POR FESR 2007-2013, per l'esecuzione dei lavori di pavimentazione banchina di attracco e sistemazione ciglio banchina (lamiere) nel porto di Procida;
- tale previsione di finanziamento è stata confermata anche nei successivi Piani Attuativi deliberati dalla Giunta regionale, ed in particolare nel X Piano attuativo approvato con D.G.R. n. 458 del 25/3/2010;

PREMESSO altresì che

- con D.P.G.R. n. 62 del 7/3/08 i Dirigenti pro - tempore dei singoli Settori sono stati designati Responsabili di Obiettivo Operativo (di seguito ROO), cui è affidata la gestione, il monitoraggio e il controllo ordinario delle operazioni a valere sugli obiettivi operativi del Programma FESR 2007-2013;
- con Legge Regionale n. 03 del 21/2/2010 è stato approvato il bilancio di previsione per l'anno finanziario 2010 e che nel suddetto bilancio tra le Unità Previsionali di base risulta iscritta, nell'ambito 22 della Funzione Obiettivo 84, l'UPB 245 dedicata all' Obiettivo Operativo 4.8 del P.O.R. FESR 2007-2013;
- con D.G.R. n. 960 del 30/5/08 è stato, tra gli altri, istituito il capitolo di bilancio n. 2656 dell'UPB 22.84.245, dedicato all'Obiettivo Operativo di cui trattasi;
- con Decreto del Coordinatore dell'A.G.C. 14 n. 499 del 23/10/2008, è stato approvato l'assetto organizzativo dell'A.G.C. Trasporti e Viabilità finalizzato a garantire l'efficace ed efficiente attuazione dell'Asse IV del Programma Operativo 2007/2013, ed è stato istituito un team di Monitoraggio e Controllo Ordinario, trasversale a tutti gli Obiettivi Operativi dell'Area, con il compito di garantire un co-

stante supporto alle funzioni di gestione delle singole operazioni ed attività connesse alla realizzazione degli Obiettivi;

- con D.D. n. 143 del 28/10/2008 è stato costituito il team di gestione dell'Obiettivo Operativo 4.8, con il compito di provvedere alla gestione puntuale delle singole operazioni ed attività afferenti la realizzazione del predetto Obiettivo, in cui sono presenti sia interventi a titolarità regionale che interventi a regia regionale;
- con o.d.s. n. 35 del 24/11/08 sono stati ripartiti gli incarichi al personale del Team, ed esplicitate le attività da svolgere sulle operazioni afferenti l'Obiettivo Operativo 4.8;

PREMESSO infine che

- l'intervento di pavimentazione banchina di attracco e sistemazione ciglio banchina (lamiere) nel porto di Procida è a titolarità regionale;
- con o.d.s. n. 23 del 1/9/08 sono stati conferiti, ai sensi del D.lgs. n. 163/06 e ss.mm.ii., gli incarichi tecnici e le funzioni amministrative relative alla progettazione ed esecuzione dell'intervento di cui trattasi;
- con D.D. n. 99 del 07/07/2009 è stato approvato il progetto preliminare dell'intervento in argomento, ai sensi dell'art. 93 del D.Lgs. n. 163/06 e ss.mm.ii.;
- con voto n. 18 del 29/07/09 la Struttura Tecnica ex art. 6 della L.R. n. 3/2002 ha espresso parere favorevole sul progetto in argomento, in linea tecnica ed economica;
- con D.D. n. 61 dell'1/4/2010 è stato approvato il progetto definitivo dell'intervento per il costo complessivo pre-gara pari ad € 450.000,00;

VISTO

- il progetto esecutivo dell'intervento di cui trattasi, composto dagli elaborati prescritti dalla vigente normativa sulle Opere Pubbliche, depositati presso il Settore Demanio Marittimo, ivi incluso il verbale di validazione redatto dal R.U.P. ai sensi degli artt. 47 e 48 del D.P.R. n. 554/99 e ss.mm.ii.;
- l'attestazione redatta dal D.L. sull'accessibilità delle aree interessate dai lavori e sull'assenza di impedimenti sopravvenuti rispetto agli accertamenti effettuati prima dell'approvazione del progetto e della conseguente realizzabilità dello stesso, ai sensi dell'art. 49 L.R. n. 3/07;

VERIFICATA E VALUTATA

- alla stregua di quanto disposto dalla D.G.R. n. 879 del 16/5/08, la coerenza del predetto intervento con i criteri di selezione delle operazioni finanziabili con la Programmazione Operativa FESR 2007-2013, sia sotto il profilo della ammissibilità (trattandosi di intervento coerente con il Programma generale degli interventi infrastrutturali), sia sotto il profilo della priorità (trattandosi di intervento finalizzato alla messa in sicurezza delle infrastrutture portuali);

RITENUTO

- di poter procedere alla approvazione del progetto esecutivo dell'intervento di pavimentazione banchina di attracco e sistemazione ciglio banchina (lamiere) nel porto di Procida, e degli elaborati che lo compongono;
- Di potere ammettere al finanziamento l'intervento di cui trattasi a valere sulle risorse assegnate all'Obiettivo Operativo 4.8 "La Regione in Porto" del POR FESR 2007/2013, per una spesa complessiva presunta di € 450.000,00;
- di definire il quadro economico pre-gara dell'operazione ammessa a finanziamento secondo gli importi riportati nel dispositivo del presente atto;
- di impegnare la somma di euro 450.000,00 sul pertinente capitolo 2656 dell'U.P.B. 22.84.245 del bilancio regionale per l'anno 2010 approvato con L.R. n. 3/2010
- di poter avviare la procedura per l'affidamento dei lavori di cui trattasi;

VISTO

- il parere del Consulente Senior dell'Asse IV del P.O.R. 2007/2013 Area giuridica – Avv.to Loredana Milone pervenuto al prot. di Settore n. 930882 del 29/10/09, in merito alla "Esclusione automatica delle offerte anomale negli appalti di lavori pubblici sotto soglia nell'attuale assetto giuridico europeo e nazionale", agli atti del Settore;

CONSIDERATO

- alla luce del citato parere, che l'appalto per l'affidamento dei lavori di cui trattasi non è tale da attrarre l'interesse di operatori esteri (cd. "interesse transfrontaliero") per i seguenti motivi: a) per l'oggetto dell'appalto e il luogo di ubicazione dell'attività, di interesse precipuamente locale; b) per il valore dell'appalto, pari ad € 450.000,00, tanto che gli obblighi di pubblicità sono assolti con la sola pubblicazione sul B.U.R.C. regionale e sull'Albo pretorio del Comune interessato, ai sensi dell'art. 122 D.lg. n. 163/06 e ss.mm.ii.;

RITENUTO

- pertanto, di poter individuare come criterio di selezione degli operatori economici e delle offerte per l'affidamento dei lavori in oggetto la procedura aperta ai sensi dell'art. 55 comma 5 del D.lgs. n. 163/06 e ss.mm.ii. con il criterio del prezzo più basso determinato mediante ribasso sull'importo dei lavori posto a base di gara (art. 82 comma 1, lett. "b" del D. Lgs. n. 163/06 e ss.mm.ii.);
- di potersi altresì riservare l'esercizio della facoltà di esclusione automatica delle offerte anomale qualora il numero delle offerte ammesse in sede di gara sia superiore a dieci, ai sensi dell'art. 122 comma 9 del d.lgs. n. 163/06 e ss.mm.ii.;
- di potere approvare il bando di gara e relativo disciplinare, come predisposto dal Team di Gestione ob. Op. 4.8;
- di dover disporre la pubblicazione del bando di gara sul B.U.R.C., sull'Albo Pretorio del Comune di Procida (NA), sul Sistema Informativo Telematico appalti (S.I.T.A.R) della Regione Campania, sul sito web della Regione Campania alla pagina "Imprese";
- di dover altresì disporre la pubblicazione dell'avviso e dell'esito di gara sulla G.U.R.I. – V serie speciale – contratti pubblici;

VISTO

- il Manuale di Attuazione del POR Campania FESR 2007/2013 – versione aggiornata, approvato con D.G.R. n. 1715 del 20/11/09 e le indicazioni e disposizioni ivi contenute, con particolare riferimento all'ammissione, monitoraggio e certificazione delle operazioni assentite dal Fondo Strutturale FESR;

DATO ATTO

- che il progetto da finanziare non è generatore di entrate nette;

VISTI

- il D.P.R. n. 554/99 nella parte vigente, nelle more dell'adozione del regolamento di attuazione del D.lgs. n. 163/06 e ss.mm.ii.;
- il D.Lgs. n. 163/06 e ss.mm.ii. recante "Codice dei contratti pubblici relativi a lavori, servizi e forniture";
- la L.R. n. 7/02 -Ordinamento contabile della Regione Campania;
- la L.R. n. 3/07 di Disciplina dei lavori pubblici, servizi e forniture in Campania;
- il Regolamento di Attuazione della L.R. n. 3/07;
- la L.R. n. 3/2010 di approvazione del Bilancio per l'anno 2010;
- la d.g.r. n. 92/2010 di approvazione del bilancio gestionale;
- l'o.d.s. n. 35 del 24/11/08 di ripartizione incarichi al Team di Gestione
- il visto di conformità reso dal Referente del Team di Monitoraggio e Controllo di I livello con mail in data 18/5/2010

alla stregua dell'istruttoria compiuta, per quanto di rispettiva competenza, dal Dirigente del Servizio 01e dal Responsabile Team di Gestione nominato con o.d.s. n. 35 del 24/11/08, la cui regolarità è attestata dalle dichiarazioni allegate al presente atto, e che di esso costituiscono parte integrante e sostanziale

DECRETA

per i motivi indicati in premessa che qui di seguito si intendono integralmente riportati e trascritti

- di approvare il progetto esecutivo dei lavori di pavimentazione banchina di attracco e sistemazione ciglio banchina (lamiere) nel porto di Procida, composto dagli elaborati prescritti dalla vigente normativa sulle Opere Pubbliche, depositati presso il Settore Demanio Marittimo;

- di ammettere a finanziamento l'intervento sopra citato a valere sull'Obiettivo Operativo 4.8b "La Regione in Porto" del POR FESR 2007/2013, per una spesa complessiva pre-gara pari ad € 450.000,00 secondo le seguenti contribuzioni: € 225.000,00 in quota FESR (50%), € 157.500,00 in quota STATO (35%) e € 67.500,00 in quota REGIONE(15%);

- di approvare la seguente articolazione delle spese ammissibili relative al quadro economico *pre-gara* di € 450.000,00:

QUADRO ECONOMICO			
QUADRO A	LAVORI A MISURA, A CORPO, IN ECONOMIA		
a.1	Importo Lavori a misura senza oneri della sicurezza	€	349 025,94
a.2	Oneri per la Sicurezza	€	4 884,08
Sommano Lavori a misura		€	353 910,02
QUADRO B	SOMME A DISPOSIZIONE DELL'AMMINISTRAZIONE		
b.1	lavori in economia esclusi dall'appalto		
b.2	forniture		
b.3	rilevi, accertamenti e indagini		
b.4	allacciamenti ai pubblici servizi		
b.5	imprevisti	€	15 041,10
b.6	acquisizione di aree		
b.7	acquisizione di immobili		
b.8	accantonamento art. 133 d.lgs 163/06 e s.m.i.		
b.9	spese generali		
spese tecniche relative alla progettazione, alle necessarie attività preliminari, nonché al coordinamento della sicurezza in fase di progettazione, alle conferenze di servizi, alla direzione lavori e al coordinamento della sicurezza in fase di esecuzione, assistenza giornaliera e contabilità, assicurazione dei dipendenti.			
b.9.1		€	5 308,65
b.9.2	spese per attività di consulenza e supporto		
b.9.3	spese per commissioni giudicatrici		
b.9.4	spese per pubblicità e contributo autorità LL.PP	€	1 650,00

b.9.5	spese per accertamenti di laboratorio e verifiche tecniche previste dal capitolato speciale d'appalto; spese per le verifiche ordinate dal direttore dei lavori di cui all'art. 124, comma 4, del D.P.R. 21 dicembre 1999, n. 554, applicabile sino all'entrata in vigore del regolamento di attuazione del D.Lgs n. 163/06; collaudo tecnico amministrativo, collaudo statico ed altri eventuali collaudi specialistici;		
b.10	IVA ed altre eventuali imposte	€	74 090,23
	Sommano somme a disposizione	€	96 089,98
TOTALE A + B			450 000,00

- di dare atto che il progetto da finanziare non è generatore di entrate nette;
- di impegnare la somma di euro 450.000,00 sul pertinente capitolo 2656 dell'U.P.B. 22.84.245 del bilancio regionale per l'anno 2010 approvato con L.R. n. 3/2010;
- di avviare la procedura di gara per l'affidamento dei lavori di cui trattasi;
- di individuare come criterio di selezione degli operatori economici e delle offerte la procedura aperta ai sensi dell'art. 55 comma 5 del D.lgs. n. 163/06 e ss.mm.ii., con il criterio del prezzo più basso determinato mediante ribasso sull'importo dei lavori posto a base di gara (art. 82 comma 1, lett. "b" del D. Lgs. n. 163/06 e ss.mm.ii.);
- di approvare il bando e disciplinare di gara, il Capitolato Speciale di Appalto e lo schema di contratto, agli atti del Settore;
- di disporre la pubblicazione del bando di gara sul B.U. Regione Campania, sull'Albo Pretorio del Comune di Procida, sul Sistema Informativo Telematico appalti (S.I.T.A.R) della Regione Campania, sul sito web regionale alla pagina "Imprese";
- di disporre la pubblicazione dell'avviso di gara e dell'esito della stessa sulla G.U.R.I. – V serie speciale – contratti pubblici;
- di trasmettere copia del presente provvedimento:
 - al Responsabile Unico del Procedimento per gli adempimenti di competenza;
 - al Referente del Team di Gestione per l'assegnazione al Responsabile del fascicolo di progetto;
 - al Referente del Team di Monitoraggio e Controllo di I livello e al Coordinatore dell'Asse IV "Trasporti e Viabilità" del POR FESR 2007-2013;
 - all'AGC 08 Bilancio, Ragioneria e Tributi - Settore Entrate e Spese di Bilancio;
 - al Settore Stampa, Documentazione e BURC per la pubblicazione sul BURC;

A.G.C. 14 - Trasporti e Viabilità - Settore Demanio Marittimo - Navigazione - Porti, Aeroporti e Opere Marittime - **Decreto dirigenziale n. 116 del 5 luglio 2010 – Porto di Agropoli. Aggiudicazione definitiva della gara a procedura negoziata senza pubblicazione di bando di gara ex art. 122 comma 7 bis del D.lgs. n. 163/06 e ss.mm.ii. per l'affidamento dei lavori urgenti di completamento della struttura a protezione del molo di sopraflutto.**

PREMESSO:

- che con D.D. n. 226 del 17/12/2009 è stato approvato il progetto preliminare dei lavori urgenti di completamento della struttura a protezione del molo di sopraflutto nel porto di Agropoli;
- che con D.D. n. 230 del 23/12/2009 è stato approvato il progetto definitivo relativo agli interventi di cui trattasi;
- che con D.D. n. 88 del 30/04/2010 è stato approvato il progetto esecutivo degli interventi in questione per un importo complessivo di €. 254.019,80, di cui €. 201.657,64 per lavori, € 1.031,68 per oneri di sicurezza, €. 40.537,86 per IVA, €. 3.040,33 per spese tecniche, €. 7.602,29 per imprevisti ed €. 150,00 per contributo Autorità;
- Che per l'affidamento dei lavori in oggetto, con il medesimo decreto è stata scelta la procedura negoziata senza pubblicazione di bando di gara di cui all'art. 122 comma 7 bis del d.lgs. n. 163/06 e ss.mm.ii., demandando al responsabile del procedimento nominato con o.d.s. n. 29/09, l'espletamento di detta procedura negoziata mediante consultazione di almeno 5 operatori economici scelti dall'Elenco approvato con D.D. n. 10 del 17/02/2010;

PRESO ATTO

- che con fax prot. n. 0431033 del 18/05/2010 sono state invitate n. 5 Ditte, scelte dall'elenco in argomento, a presentare l'offerta;
- che nei termini sono pervenute n. 2 (due) offerte;
- che delle operazioni di gara, espletata in data 09.06.2010, è stato redatto formale verbale con provvisoria aggiudicazione all'impresa IMECO – Impianti e Costruzioni S.r.l. - P. IVA 01234630639 - con sede in Napoli al Viale Colli Aminei n. 465 con il ribasso offerto del 5,09%;

CONSIDERATO:

- che con fax prot. n. 0504904 del 10/06/2010 la Stazione Appaltante ha richiesto alla impresa aggiudicataria in via provvisoria la documentazione necessaria per la successiva stipula del contratto;
- che la richiesta documentazione è stata trasmessa dalla impresa aggiudicataria con nota acquisita in data 29/06/2010 al n. 0552906 di protocollo;
- che la documentazione è risultata completa e conforme alle prescrizioni di legge;
- che con riferimento alla regolarità contributiva è in corso di accertamento la verifica presso lo sportello unico previdenziale;

RITENUTO

- per quanto sopra, di poter procedere alla approvazione del verbale di gara inerente la procedura di aggiudicazione dei lavori urgenti di completamento della struttura a protezione del molo di sopraflutto nel porto di Agropoli, espletata in data 09/06/2010, allegato al presente atto di cui costituisce parte integrante e sostanziale;
- per l'effetto, ai sensi dell'art. 11 comma 5 del D.Lgs. n. 163/06, di poter aggiudicare in via definitiva alla impresa IMECO – Impianti e Costruzioni S.r.l. - P. IVA 01234630639 - con sede in Napoli al Viale Colli Aminei n. 465 la gara per l'affidamento degli interventi di cui trattasi, con il ribasso offerto del 5,09%;
- di dover subordinare la stipula del contratto di appalto all'esito favorevole dell'accertamento della regolarità contributiva.

VISTI:

- il D.P.R. n. 554/99;
- il D.Lgs. n. 163/06
- il decreto dirigenziale n. 226 del 17/12/2009;
- il decreto dirigenziale n. 230 del 23/12/2009;
- il decreto dirigenziale n. 88 del 30/04/2010;
- il decreto dirigenziale del Coordinatore AGC 14 n. 76/09.

Alla stregua dell'istruttoria compiuta dall'Ufficio Gare e Contratti del Settore Demanio Marittimo, Porti, Aeroporti ed Opere Marittime, nonché della espressa dichiarazione di regolarità della stessa resa dal Responsabile dell'Ufficio, è allegata al presente provvedimento;

DECRETA

per le motivazioni di cui in narrativa, che qui si intendono integralmente riportate e confermate:

- di approvare il verbale di gara a procedura negoziata per l'affidamento dei lavori urgenti di completamento della struttura a protezione del molo di sopraflutto nel porto di Agropoli, redatto in data 09/06/2010, allegato al presente atto di cui costituisce parte integrante e sostanziale;
- di aggiudicare in via definitiva alla impresa IMECO – Impianti e Costruzioni S.r.l. - P. IVA 01234630639 - con sede in Napoli al Viale Colli Aminei n. 465 la gara per l'affidamento dei lavori di cui trattasi, con il ribasso offerto del 5,09%;
- di subordinare la stipula del contratto di appalto all'esito favorevole dell'accertamento della regolarità contributiva.
- di inviare copia del presente atto al Responsabile Unico del Procedimento per gli adempimenti di competenza, al Coordinatore dell'A.G.C. 14 – Trasporti e Viabilità ed al Settore Stampa e Documentazione per la pubblicazione sul B.U.R.C .

arch. Massimo Pinto

A.G.C. 14 - Trasporti e Viabilità - Settore Demanio Marittimo - Navigazione - Porti, Aeroporti e Opere Marittime - **Decreto dirigenziale n. 120 del 6 luglio 2010 – Approvazione accordo, ai sensi dell'articolo 15, legge 7 agosto 1990, n. 241, recante "Delimitazione dell'ambito portuale del Porto di Scario".**

VISTI

- il Codice della Navigazione approvato con regio decreto 30 marzo 1942, n. 327, ed il relativo Regolamento di esecuzione approvato con decreto del Presidente della Repubblica 15 febbraio 1952, n. 328;
- l'articolo 105, comma 2, lett. e), decreto legislativo 3 marzo 1998, n. 112, il quale ha conferito alle Regioni le funzioni di programmazione, progettazione ed esecuzione di interventi di costruzione, bonifica e manutenzione dei porti di rilievo regionale ed interregionale;
- l'articolo 105, comma 2, lett. l), d. lgs. n. 112/1998, come modificato dall'art. 9 della l. 16 marzo 2001, n. 88, ai sensi del quale sono altresì conferite alle Regioni le competenze amministrative afferenti il rilascio di concessioni di beni del demanio marittimo nei porti di rilevanza regionale ed interregionale, a decorrere dal 1 gennaio 2002;
- il combinato disposto degli articoli 40, 41 e 42, decreto legislativo 30 marzo 1999, n. 96 e del citato art. 105, comma 2, lettera l), d. lgs. n. 112/1998, secondo cui i Comuni esercitano le funzioni amministrative sul demanio marittimo, ad eccezione degli ambiti rientranti nei porti di rilevanza regionale ed interregionale;
- l'articolo 6, comma 1, legge Regione Campania 28 marzo 2003 n. 3, recante "Riforma del trasporto pubblico locale e sistemi di mobilità della Regione Campania" con cui sono state attribuite alla Regione le funzioni programmatiche ed amministrative in materia di reti, impianti e servizi marittimi, ivi compresi i porti di rilievo regionale ed interregionale;
- l'articolo 15, legge 7 agosto 1990, n. 241, ai sensi del quale le amministrazioni pubbliche possono sempre concludere tra loro accordi per disciplinare lo svolgimento in collaborazione di attività di interesse comune.

LETTE

- la delibera di Giunta Regionale 14 luglio 2000, n. 3744, recante "Attuazione d.l.vo 30.3.1999 n. 96 in materia di concessioni demaniali marittime" con cui la Regione, prendendo atto del conferimento di funzioni in materia di demanio marittimo non portuale ai Comuni, ha disposto il trasferimento dei relativi fascicoli, dettando alcuni indirizzi operativi;
- la delibera di Giunta Regionale 28 marzo 2006, n. 395 con cui, tra l'altro, è stata revocata la delibera di Giunta Regionale 11 maggio 2001, n. 1971, recante "Assetto normativo e indirizzi operativi per l'esercizio delle funzioni in materia di concessioni demaniali marittime di cui ai Decreti Legislativi nn. 112/98 e 96/99. Con allegato", e sono state approvate le "Linee guida per l'esercizio delle funzioni amministrative in materia di demanio marittimo";
- la delibera di Giunta Regionale 19 giugno 2008, n. 1047, di approvazione dell'elenco "Porti di rilevanza regionale ed interregionale ai sensi dell'art. 6, l.r. n. 3/2002.

CONSIDERATO

- che il Porto di Scario, nel Comune di S. Giovanni a Piro rientra tra quelli di rilevanza regionale, gestiti sin dal 1 gennaio 2002 dal Settore "Demanio marittimo, porti, aeroporti, opere marittime" della Regione Campania, ed è stato inserito nell'elenco allegato alla d.G.R. n. 1047/2008.

CONSIDERATO INOLTRE

- che l'ambito territoriale del porto di Scario non è individuato da alcun decreto ministeriale;
- che la d.G.R. n. 1047/2008 ha, tra l'altro, evidenziato che al fine di rappresentare l'esatto ambito di esercizio delle funzioni amministrative della Regione Campania, e correttamente indicare i porti ed approdi di rilievo regionale, occorre individuare i loro confini, mediante decreti dirigenziali ai sensi dell'art. 4, l.r. 29 dicembre 2005 n. 24, nonché della delibera di Giunta regionale n. 3466 del 3 giugno 2000;
- che, ai sensi della d.G.R. n. 1047/2008, per porto, anche alla luce della giurisprudenza, può intendersi il complesso di opere, impianti e strutture amovibili ed inamovibili naturali ed artificiali, a

terra ed a mare, comprendenti di regola un molo di sopraflutto e un molo o scogliera di sottoflutto, che proteggono dall'azione dei venti e delle correnti, e sono utilizzabili per funzioni di trasporto merci, trasporto passeggeri, settore crocieristico, pesca, nautica da diporto o attività cantieristiche;

- che, nel rispetto della d.G.R. n. 1047/2008, nell'individuazione dei confini portuali occorre prioritariamente prendere in considerazione le opere di difesa naturali o artificiali che delimitano il porto, come moli di sopraflutto, moli di sottoflutto e scogliere, su cui posizionare i fanali di accesso, e includere anche le aree a terra e a mare che, per conformazione, stato dei luoghi, ubicazione e distanza rispetto alle strutture portuali in senso stretto risultino propedeutiche e funzionali al corretto e proficuo svolgimento dei servizi, attività e funzioni portuali e al rispetto della sicurezza e della navigazione, quali esemplificativamente: banchine, canali, bacini, scali, darsene, moli, scogliere, torri, fari ed altri segnali, viabilità, aree a parcheggio;
- che il demanio marittimo rientrante nel territorio comunale di S. Giovanni a Piro è gestito da due amministrazioni, ovvero la Regione Campania e il Comune di S. Giovanni a Piro, rispettivamente competenti sul demanio marittimo portuale e su quello non portuale.

RITENUTO

- che, al fine di evitare incertezze in merito allo svolgimento, da parte della Regione Campania e del Comune di S. Giovanni a Piro, di funzioni amministrative analoghe per tipologia e contenuto, ma diverse solo quanto all'ambito geografico di esercizio, occorre differenziare il demanio marittimo portuale, di competenza della Regione Campania, da quello non portuale, di competenza del Comune di S. Giovanni a Piro;
- che occorre in ogni caso rispettare i confini tra demanio marittimo e proprietà privata individuati dal Sistema informativo demanio (cd. SID), le cui funzioni permangono in capo allo Stato ai sensi dell'articolo 104, comma 1, lett. qq), d.lgs. n. 112/1998;
- che la materia non involve funzioni statali né poteri dominicali in capo all'Autorità marittima e all'Agenzia del demanio, atteso che è in ogni caso fatta salva la demanialità del bene e non si delimita la proprietà, come chiarito dall'Agenzia del Demanio con nota prot. n. 10934/02-D.M. del 17/01/2003.

PRESO ATTO

- dell'accordo ai sensi dell'articolo 15, legge 7 agosto 1990, n. 241, recante "Delimitazione dell'ambito portuale del Porto di Scario", stipulato in data 25/06/2010 tra il Settore "Demanio Marittimo, Porti, Aeroporti, Opere marittime" della Regione Campania e il Comune di S. Giovanni a Piro.

DECRETA

1. È approvato l'allegato Accordo ai sensi dell'articolo 15, legge 7 agosto 1990, n. 241, recante "Delimitazione dell'ambito portuale del Porto di Scario", stipulato in data 25/06/2010 tra il Settore Demanio Marittimo, Porti, Aeroporti, Opere marittime della Regione Campania e il Comune di S. Giovanni a Piro.
2. Il presente decreto è inviato alla Capitaneria di Porto di Salerno, all'Ufficio circondariale marittimo di Palinuro, all'Ufficio locale marittimo di Scario e al Comune di S. Giovanni a Piro per il prosieguo di competenza, nonché all'Agenzia del Demanio e all'Agenzia delle Dogane per opportuna conoscenza.
3. Copia del presente decreto è altresì inviata al Settore Stampa e documentazione per la pubblicazione sul BURC e sul sito Web della Regione Campania.

Il Dirigente del Settore
Arch. Massimo Pinto



Giunta Regionale della Campania

Area Generale di Coordinamento

Trasporti e Viabilità

Settore Demanio Marittimo Navigazione

Porti Aeroporti Opere Marittime

**Accordo ai sensi dell'articolo 15, legge 7 agosto 1990, n. 241, recante
"Delimitazione dell'ambito portuale del Porto di Scario"**

tra

**LA REGIONE CAMPANIA, "SETTORE DEMANIO MARITTIMO, PORTI, AEROPORTI,
OPERE MARITTIME"**

e

IL COMUNE DI S.GIOVANNI A PIRO

Visti

- il Codice della Navigazione approvato con regio decreto 30 marzo 1942, n. 327, ed il relativo Regolamento di esecuzione approvato con decreto del Presidente della Repubblica 15 febbraio 1952, n. 328;
- l'articolo 105, comma 2, lett. e), decreto legislativo 3 marzo 1998, n. 112, il quale ha conferito alle Regioni le funzioni di programmazione, progettazione ed esecuzione di interventi di costruzione, bonifica e manutenzione dei porti di rilievo regionale ed interregionale;
- l'articolo 105, comma 2, lett. l), d. lgs. n. 112/1998, come modificato dall'art. 9 della l. 16 marzo 2001, n. 88, ai sensi del quale sono altresì conferite alle Regioni le competenze amministrative afferenti il rilascio di concessioni di beni del demanio marittimo nei porti di rilevanza regionale ed interregionale, a decorrere dal 1 gennaio 2002;
- il combinato disposto degli articoli 40, 41 e 42, decreto legislativo 30 marzo 1999, n. 96 e del citato art. 105, comma 2, lettera l), d. lgs. n. 112/1998, secondo cui i Comuni esercitano le funzioni amministrative sul demanio marittimo, ad eccezione degli ambiti rientranti nei porti di rilevanza regionale ed interregionale;
- l'articolo 6, comma 1, legge Regione Campania 28 marzo 2003 n. 3, recante "Riforma del trasporto pubblico locale e sistemi di mobilità della Regione Campania" con cui sono state attribuite alla Regione le funzioni programmatiche ed amministrative in materia di reti, impianti e servizi marittimi, ivi compresi i porti di rilievo regionale ed interregionale;
- l'articolo 15, legge 7 agosto 1990, n. 241, ai sensi del quale le amministrazioni pubbliche possono concludere tra loro accordi per disciplinare lo svolgimento in collaborazione di attività di interesse comune;
- l'articolo 4, legge Regione Campania 29 dicembre 2005, n. 24, in tema di attribuzione di funzioni di indirizzo politico-programmatico e politico-amministrativo, spettante agli organi politici, e funzioni di carattere esclusivamente amministrativo, proprie dei dirigenti di settore.

**Letti**

- la delibera di Giunta Regionale 14 luglio 2000, n. 3744, recante “Attuazione d.l.vo 30.3.1999 n. 96 in materia di concessioni demaniali marittime” con cui la Regione, prendendo atto del conferimento di funzioni in materia di demanio marittimo non portuale ai Comuni, ha disposto il trasferimento dei relativi fascicoli, dettando alcuni indirizzi operativi;
- la delibera di Giunta Regionale 28 marzo 2006, n. 395 con cui, tra l’altro, è stata revocata la delibera di Giunta Regionale 11 maggio 2001, n. 1971, recante “Assetto normativo e indirizzi operativi per l’esercizio delle funzioni in materia di concessioni demaniali marittime di cui ai Decreti Legislativi nn. 112/98 e 96/99. Con allegato”, e sono state approvate le “Linee guida per l’esercizio delle funzioni amministrative in materia di demanio marittimo”;
- la delibera di Giunta Regionale 19 giugno 2008, n. 1047, di approvazione dell’elenco “Porti di rilevanza regionale ed interregionale ai sensi dell’art. 6, l.r. n. 3/2002”, tra cui rientra anche il Porto di Scario;
- la delibera di Giunta Regionale 3 giugno 2000, n. 3466, ad oggetto “Attribuzione di funzioni ai dirigenti della Giunta regionale”.

Considerato

- che il Porto di Scario rientra tra quelli di rilevanza regionale, gestiti sin dal 1 gennaio 2002 dal Settore “Demanio marittimo, porti, aeroporti, opere marittime” della Regione Campania, come confermato dalla citata d.G.R. n. 1047/2008;
- che la Regione Campania, con la collaborazione delle P.A. interessate, intende adottare un provvedimento a firma congiunta con cui destinare le aree demaniali presenti nel porto di Scario.

Considerato inoltre

- che appare necessario ed opportuno individuare i confini del Porto di Scario, evidenziando con accuratezza, anche mediante elaborati grafici, le zone demaniali marittime e gli specchi acquei in esso rientranti;
- che nell’individuazione dei confini portuali occorre prioritariamente prendere in considerazione le opere di difesa naturali o artificiali che delimitano il porto, come moli di sopraflutto, moli di sottoflutto e scogliere, su cui posizionare i fanali di accesso, e includere anche le aree a terra e a mare che, per conformazione, stato dei luoghi, ubicazione e distanza rispetto alle strutture portuali in senso stretto risultino propedeutiche e funzionali al corretto e proficuo svolgimento dei servizi, attività e funzioni portuali e al rispetto della sicurezza e della navigazione, quali esemplificativamente: banchine, canali, bacini, scali, darsene, moli, scogliere, torri, fari ed altri segnali, viabilità, aree a parcheggio;
- che l’area destinata a giardino, retrostante il molo di sottoflutto, non appare funzionale allo svolgimento delle attività portuali per conformazione, stato dei luoghi, ubicazione e distanza rispetto alle strutture portuali in senso stretto.

Ritenuto

- che, poiché il demanio marittimo rientrante nel territorio comunale di S. Giovanni a Piro è gestito dalla Regione Campania e dal Comune di S. Giovanni a Piro, rispettivamente competenti sul demanio marittimo portuale e su quello non portuale, al fine di evitare incertezze in merito allo svolgimento di funzioni amministrative analoghe per tipologia e contenuto, ma diverse solo quanto all’ambito geografico di esercizio, occorre differenziare il demanio marittimo portuale, di competenza della Regione Campania, da quello non portuale, di competenza del Comune di S. Giovanni a Piro;
- che, fermi restando i confini tra demanio marittimo e proprietà privata individuati dal Sistema informativo demanio (cd. SID), le cui funzioni permangono in capo allo Stato ai sensi dell’articolo 104, comma 1, lett. qq), d.lgs. n. 112/1998, l’individuazione dei confini portuali esula dalle competenze statali, con particolare riferimento ai poteri dominicali in capo



all'Autorità marittima e all'Agenzia del demanio, atteso che è in ogni caso fatta salva la demanialità del bene né si incide sulla titolarità della proprietà, come chiarito dall'Agenzia del Demanio con nota prot. n. 10934/02-D.M. del 17/01/2003;

- che, pertanto, è possibile addivenire ad un accordo tra Regione e Comune ai sensi dell'art. 15, l. n. 241/1990, per disciplinare in maniera collaborativa attività di interesse comune;

Tenuto conto

- che, ai sensi della vigente normativa in tema di riparto e separazione di funzioni tra organi politici e dirigenza, spetta ai dirigenti adottare provvedimenti amministrativi e accordi tra P.A.

STIPULANO IL SEGUENTE ACCORDO

Art. 1

Ambito portuale del Porto di Scario

1. L'ambito portuale del Porto di Scario consiste nel complesso di aree ed opere a terra e a mare delimitate dalla dividente di colore blu, come riportato nell'allegato stralcio planimetrico, costituente parte integrante del presente provvedimento.

Art. 2

Attività amministrative consequenziali

1. Le Amministrazioni regionale e comunale si impegnano a trasmettere reciprocamente, entro il termine di 15 giorni, i fascicoli eventualmente in proprio possesso inerenti a provvedimenti e procedimenti amministrativi o rapporti giuridici relativi agli ambiti geografici di rispettiva competenza, come desumibili dall'allegato stralcio planimetrico.

Napoli, il 25/06/2010

Per la Regione Campania

A.G.C. Trasporti e Viabilità

Settore Demanio marittimo – Navigazione – Porti – Aeroporti – Opere Marittime

Il Dirigente del Settore

Arch. Massimo Pinto




Per il Comune di S. Giovanni a Piro

Arch. Raffaele Laino

Confine portuale
S.I.D.

PORTO DI SCARIO

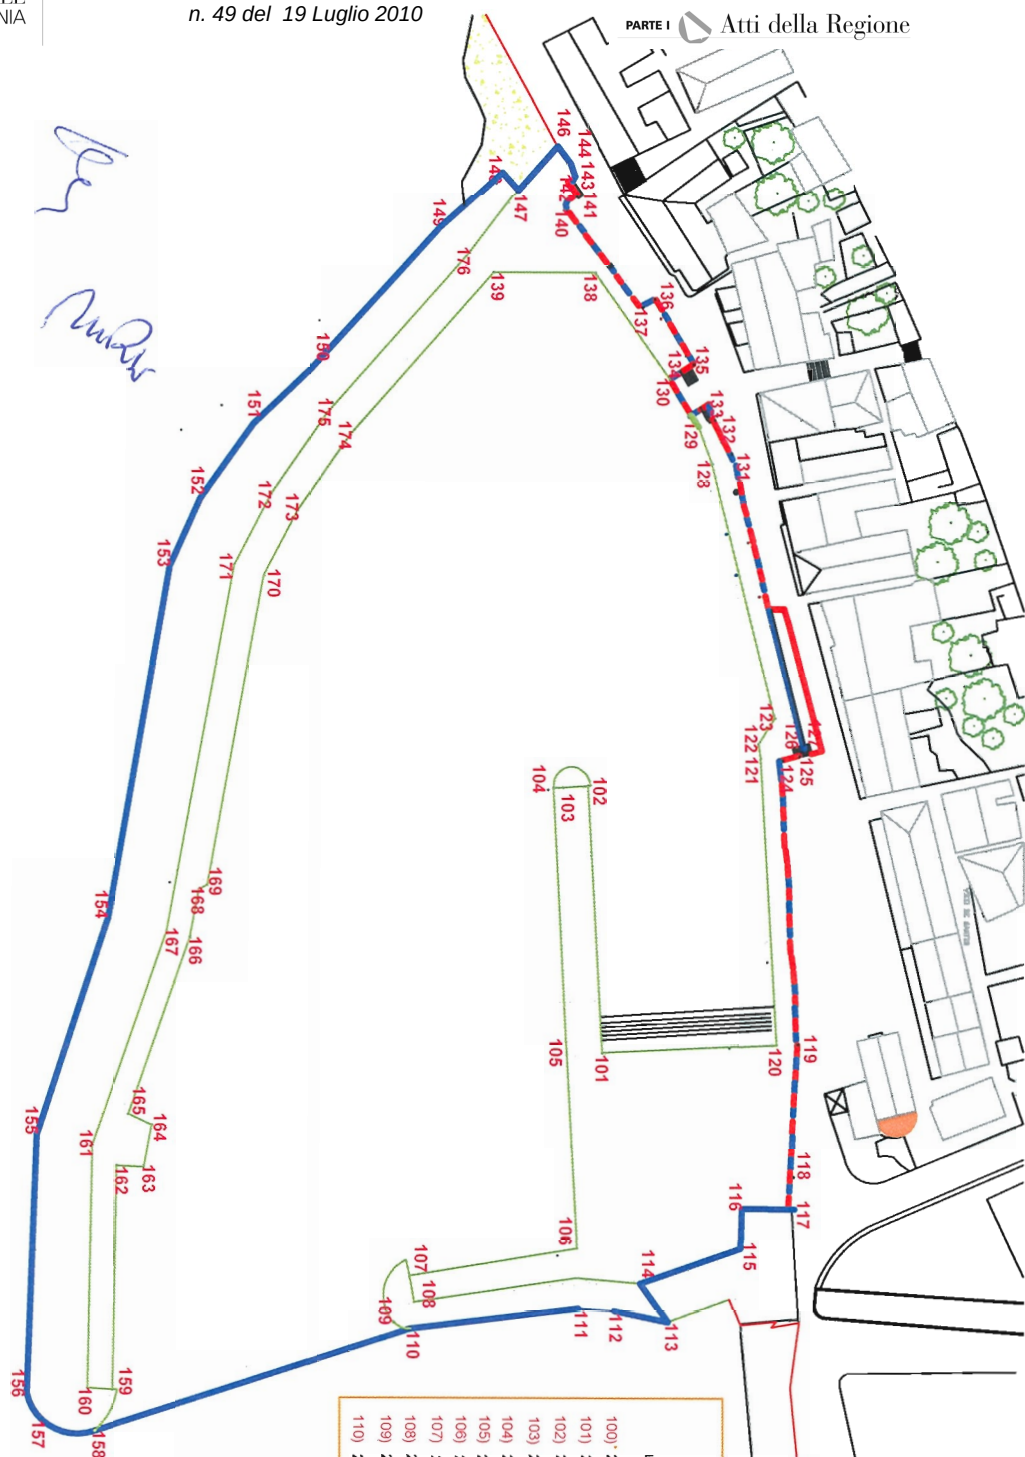

Coordinate Gauss/Boaga

	Longitude E	Latitude N	Longitude E	Latitude N	Longitude E	Latitude N		
100)	2562064	4433775,36	111)	2562118,6	4433803,56	122)	2561990,04	4433747,55
101)	2562069,31	4433768	112)	2562113,53	4433810,29	123)	2561982,93	4433746,34
102)	2562023,94	4433724,05	113)	2562107,27	4433821,39	124)	2561989,24	4433754,35
103)	2562028,11	4433719,87	114)	2562104,54	4433810,74	125)	2561985,94	4433756,59
104)	2562029,59	4433718,23	115)	2562082,75	4433822,94	126)	2561984,57	4433754,69
105)	2562075,06	4433761,95	116)	2562075,51	4433816,94	127)	2561983,39	4433755,4
106)	2562108,09	4433793,97	117)	2562067,47	4433826,29	128)	2561947,38	4433695,82
107)	2562138,91	4433768,74	118)	2562061,88	4433821,07	129)	2561942,82	4433687,5
108)	2562142,8	4433773,6	119)	2562037,49	4433801,03	130)	2561938,86	4433675,8
109)	2562149,64	4433773,2	120)	2562040,87	4433797,49	131)	2561942,58	4433697,6
110)	2562148,19	4433777,07	121)	2561992,28	4433750,1	132)	2561939,21	4433689,32

Longitude E	Latitude N	Longitude E	Latitude N
133) 2561940,31	4433688,74	144) 2561914,38	4433624,85
134) 2561935,78	4433675,75	145) 2561913,88	4433619,54
135) 2561932,55	4433676,91	146) 2561913,36	4433618,98
136) 2561926,98	4433660	147) 2561929,85	4433618,87
137) 2561930,26	4433659,05	148) 2561930,63	4433613,71
138) 2561931,49	4433645,38	149) 2561947,37	4433611
139) 2561947,06	4433627,47	150) 2561992,17	4433610,3
140) 2561925	4433630,7	151) 2562011,17	4433608,65
141) 2561920,65	4433630,22	152) 2562032,65	4433610,94
142) 2561918,5	4433626,88	153) 2562049,43	4433616,13
143) 2561917,34	4433626,62	154) 2562121,62	4433659,688

	Longitude E	Latitude N	Longitude E	Latitude N	
155)	2562171,27	4433681,12	166)	2562112,35	4433677,36
156)	2562218,78	4433719,6	167)	2562114,78	4433672,74
157)	2562221,28	4433726,82	168)	2562102,43	4433671,46
158)	2562215,1	4433737,38	169)	2562100,39	4433672,27
159)	2562204,99	4433734,04	170)	2562036,56	4433634,16
160)	2562208,54	4433729,4	171)	2562039,33	4433627,34
161)	2562164,46	4433692,45	172)	2562020,85	4433622,88



A.G.C. 14 - Trasporti e Viabilità - Settore Autolinee e Vie di Comunicazione - Decreto dirigenziale n. 189 del 23 giugno 2010 – Terzo Programma di attuazione del Piano Nazionale della Sicurezza Stradale concorsuale per l'assegnazione di contributi finanziari ai Comuni e Province della Regione Campania. Approvazione graduatoria finale e assegnazione cofinanziamento regionale.

Premesso:

- che la Giunta Regionale con deliberazione n. 1718 del 20 novembre 2009 ha delegato l'A.G.C. Trasporti e Viabilità alla predisposizione ed emanazione del bando regionale per l'assegnazione di contributi finanziari per la realizzazione delle Proposte previste dal Terzo Programma di Attuazione del Piano Nazionale della Sicurezza Stradale;
- che con Decreto Dirigenziale n. 558 del 25 novembre 2009, pubblicato sul BURC n. 71 del 30 novembre 2009, è stato approvato il bando per l'assegnazione, ai Comuni e Province della Regione Campania, dei finanziamenti previsti dal Terzo Programma di Attuazione del P.N.S.S. ;
- che nei termini dei 90 giorni previsti dal bando sono pervenute 29 istanze di finanziamento ;
- Che all'art 6 comma 1. del bando è stabilito che all'esame e alla valutazione delle istanze di finanziamento debba provvedere, sulla base dei criteri indicati nella documentazione tecnica allegata al bando stesso, apposita commissione allo scopo istituita;
- Che con D.D. n. 59 del 08/03/2010. è stata nominata la prevista commissione per l'esame e la valutazione delle 29 istanze pervenute dagli Enti Locali;

Considerato

- Che la Commissione in argomento, esaminate le istanze pervenute dagli Enti Locali e giudicate idonee ai sensi dell'art 7 del bando, ha predisposto una graduatoria di merito, sulla base dei criteri e dei parametri indicati nel citato bando;
- Che la citata Commissione, per il prosieguo di competenza, con nota del 07/06/2010, ha trasmesso all'A.G.C. Trasporti e Viabilità i verbali delle sedute di lavoro, unitamente alla tabella riportante la graduatoria finale, i relativi punteggi assegnati e le quote di cofinanziamento attribuiti nel rispetto delle fasce di appartenenza e dei massimali previsti dal bando;

Ritenuto

- Di dover procedere all'approvazione della graduatoria di merito allegata al presente provvedimento per farne parte integrante e sostanziale dello stesso;
- Di dover procedere, conseguentemente, all'assegnazione dei relativi contributi come da elenco di seguito riportato;

N.	ENTE	Finanz. richiesto	Finanz assegnato	Disponibilità a scalare
				2.583.677,00
1	Comune di Benevento	190.000,00	171.000,00	2.412.677,00
2	Provincia di Salerno	300.000,00	300.000,00	2.112.677,00
3	Comune di Salerno	600.000,00	600.000,00	1.512.677,00
4	Comune di mercogliano	200.000,00	200.000,00	1.312.677,00
5	Comune di Avellino	400.000,00	400.000,00	912.677,00
6	Comune di Giffoni Valle Piana	100.000,00	100.000,00	812.677,00
7	Provincia di Benevento	200.000,00	182.000,00	630.677,00
8	Comune di Quarto	200.000,00	194.139,50	436.537,50
9	Comune di Teano (CE)	97.500,00	97.500,00	339.037,50
10	Comune di Caivano	300.000,00	300.000,00	39.037,50
11	Provincia di Avellino	200.000,00	39.037,50	0

TOTALE**2.583.677,00****Visti**

- la delibera n. 1718 del 20 novembre 2009 ;
- il Decreto Dirigenziale n. 558 del 25 novembre 2009;
- il Decreto Dirigenziale n. 59 del 08/03/2010

Alla stregua dell'istruttoria effettuata e dell'attestazione di regolarità amministrativa resa dal responsabile della posizione, che allegata al presente provvedimento forma parte integrante e sostanziale dello stesso, il dirigente del Servizio 01 e il dirigente del Settore 01 dell'A.G.C. Trasporti e Viabilità siglano il medesimo provvedimento.

DECRETA

Per i motivi espressi in premessa che qui di seguito si intendono integralmente riportata e trascritti;

di approvare, come approva, la graduatoria di merito allegata al presente provvedimento per costituirne parte integrante e sostanziale dello stesso;

di assegnare, conseguentemente, agli Enti beneficiari, di cui all'elenco di seguito riportato, i contributi finanziari per la realizzazione degli interventi previsti dal Terzo Programma di Attuazione del Piano Nazionale della Sicurezza Stradale;

N.	ENTE	Finanz. richiesto	Finanz assegnato	Disponibilità a scalare
				2.583.677,00
1	Comune di Benevento	190.000,00	171.000,00	2.412.677,00
2	Provincia di Salerno	300.000,00	300.000,00	2.112.677,00
3	Comune di Salerno	600.000,00	600.000,00	1.512.677,00
4	Comune di Mercogliano	200.000,00	200.000,00	1.312.677,00
5	Comune di Avellino	400.000,00	400.000,00	912.677,00
6	Comune di Giffoni Valle Piana	100.000,00	100.000,00	812.677,00
7	Provincia di Benevento	200.000,00	182.000,00	630.677,00
8	Comune di Quarto	200.000,00	194.139,50	436.537,50
9	Comune di Teano (CE)	97.500,00	97.500,00	339.037,50
10	Comune di Caivano	300.000,00	300.000,00	39.037,50
11	Provincia di Avellino	200.000,00	39.037,50	0

TOTALE

2.583.677,00

di stabilire che alla Provincia di Avellino, per l'esaurimento delle risorse disponibili, è assegnato un contributo di € 39.037,50 a fronte di una richiesta di € 200.000,00;

di stabilire, inoltre, che ogni altra disponibilità finanziaria, derivante da minori spese, rinunce o da altri analoghi fattori, nonché eventuali risorse finanziarie aggiuntive, sarà assegnata alle proposte non finanziate o parzialmente finanziate, in relazione alla graduatoria di merito approvata, nei modi e nei termini previsti dall' art. 8 comma 6 del bando;

di disporre che al trasferimento, agli Enti beneficiari, delle risorse assegnate si provvederà con successivi provvedimenti nei termini e nelle modalità previsti dall'articolo 9 del bando;

di inviare copia del presente provvedimento a tutti gli Enti Locali di cui al precedente elenco, al Settore Gestione delle Entrate e della Spesa di Bilancio e al BURC per la sua pubblicazione;

di trasmettere copia del presente atto al Ministero delle Infrastrutture e dei Trasporti;

di dare comunicazione del presente provvedimento all'Assessore ai Trasporti e Viabilità.

Avv. Gaetano Botta

Giunta Regionale della Campania


AREA GENERALE DI COORDINAMENTO Trasporti e Viabilità SETTORE AUTOLINEE E VIE DI COMUNICAZIONE

SI ATTESTA CHE PER GLI ATTI AVENTI AD OGGETTO:

***Terzo programma di attuazione del Piano Nazionale della
Sicurezza Stradale.***

***Procedura concorsuale per l'assegnazione di contributi
finanziari ai Comuni e Province della Regione Campania.
Approvazione graduatoria finale e assegnazione
cofinanziamento regionale.***

A SEGUITO DELL' ISTRUTTORIA EFFETTUATA DAL RESPONSABILE DI
P.O., E' STATA ACCERTATA LA REGOLARITÀ AMMINISTRATIVA.

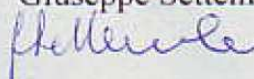IL RESPONSABILE DI P.O.
Giuseppe Settembre


Piano Nazionale della Sicurezza Stradale - 3° Programma di attuazione
Graduatoria finale

N	ENTE	F a s c i a	Costo compless. €	Contributo richiesto	Contributo erogabile € 2.583.777,00	P U N T E G G I O
1	Comune di Benevento	A	380.000,00	190.000,00	171.000,00	55,41
2	Provincia di Salerno	A	825.000,00	300.000,00	300.000,00	52,59
3	Comune di Salerno	AA	1.500.000,00	600.000,00	600.000,00	40,33
4	Comune di Mercogliano	B	400.000,00	200.000,00	200.000,00	35,50
5	Comune di Avellino	A	889.000,00	400.000,00	400.000,00	31,55
6	Comune di Giffoni Valle Piana	B	200.000,00	100.000,00	100.000,00	28,96
7	Provincia di Benevento	B	364.000,00	200.000,00	182.000,00	26,52
8	Comune di Quarto	B	388.279,00	200.000,00	194.139,50	20,97
9	Comune di Teano (CE)	B	195.000,00	97.500,00	97.500,00	19,56
10	Comune di Caivano	A	782.560,00	300.000,00	300.000,00	19,40
11	Provincia di Avellino	B	400.000,00	200.000,00	39.037,50	19,11
12	Comune di Bellizzi (SA)	B	400.000,00	200.000,00		18,97
13	Comune di Monteforte irp.	C	200.000,00	100.000,00		18,60
14	Provincia di Napoli	AA	1.527.337,58	400.000,00		18,46
15	Comune di Castel S. Giorgio (SA)	C	370.000,00	200.000,00		17,64
16	Comune di Battipaglia	A	750.000,00	337.500,00		17,58
17	Comune di Napoli	AA	1.500.000,00	600.000,00		15,20
18	Provincia di Caserta	A	600.000,00	300.000,00		14,87
19	Comune di Somma Vesuviana	B	590.000,00	295.000,00		14,12
20	Comune di Santa Maria Capua V.	B	464.554,00	232.277,00		13,07
21	Comune di Afragola	A	880.000,00	396.000,00		12,88
22	Comune di Melito (NA)	B	60.000,00	30.000,00		11,86
23	Comune di Mugnano del Card.	B	242.016,00	133.108,00		10,96
24	Comune di Casalnuovo (NA)	C	280.000,00	154.000,00		10,14
25	Comune di Sala Consilina	C	250.000,00	125.000,00		7,60
26	Comune di Vico Equense	B	298.964,60	149.482,30		4,43
27	Comune di Brusciano	N.I.*	222.300,00	122.300,00		2,60
	Comune di Pomigliano d'Arco		88.000,00	39.600,00		N.V.**
	TOTALI			6.601.767,30	2.583.677,00	

(*) N.I.= non individuabile

(**) N.V.= non valutata

A.G.C. 15 – Lavori Pubblici, Opere Pubbliche, Attuazione, Espropriazione – Settore Provinciale Genio Civile Caserta – Decreto Dirigenziale n. 51 del 8 luglio 2010 – Concessione ed autorizzazione, ai sensi del R.D. 523/1904, all'attraversamento aereo con linea elettrica MT per l'allacciamento alla rete di distribuzione ENEL sul canale Agnena Nuova in Comune di Grazzanise (CE). Ditta: CAPUA FARM Societa' Agricola a.r.l..

PREMESSO:

- CHE in attuazione dell'art. 86 del Dlgs 112/98 e del DPCM 12/10/2000, a partire dal 01.01.2002 la gestione dei beni del Demanio Idrico dello Stato è stata trasferita alla Regione Campania.
- CHE con Delibera di Giunta Regionale n. 5154 del 20.10.2000 è stata affidata ai Settori Provinciali del Genio Civile la competenza in materia di gestione dei beni del Demanio Idrico nell'ambito dei territori di rispettiva competenza.
- CHE con legge regionale n°24 del 29/12/2005 all'art.4 è disposto che al Dirigente di Settore compete l'adozione degli atti amministrativi e di diritto privato.
- CHE con nota acquisita al protocollo del Settore n. 473856 del 31/05/2010, la società CAPUA FARM Società Agricola a r.l., con sede in Via Vittorio Imbriani, 48 – 80121 Napoli (Cod. Fisc. e P.I. 06491531213) ha chiesto l'autorizzazione all'attraversamento, con linea elettrica di tensione nominale di 20 KV, del corso d'acqua demaniale denominato "Canale Agnena Nuova" per l'allacciamento alla rete di distribuzione ENEL, nel Comune di Grazzanise (CE);
- CHE con la predetta istanza sono stati trasmessi i seguenti atti: CP/BM/CAV/x/032 (planimetria e sezioni), CP/BM/CAV/x/030-a (stralcio planimetria catastale , ortofoto e inquadramento su CTR);
- CHE in data 21/06/2010, ns. prot. 530112, il progetto è stato integrato con la presentazione di Certificato C.C.I.A.A., Relazione tecnica descrittiva;
- CHE l'attraversamento con linea elettrica, di tensione nominale di 20KV, avverrà con linea aerea ad altezza minima di 10m. dal suolo, in corrispondenza delle particelle 61 e 18 del fg. 12 del Comune di Grazzanise.

CONSIDERATO:

- CHE per la concessione di cui in parola, questo Settore, per l'attraversamento in parola, ha determinato: l'importo relativo alla cauzione in misura di € 320,34 (pari a due volte il canone annuo) e l'importo relativo al canone annuo (da versare ogni anno anticipatamente e soggetto ad aggiornamento annuale ai sensi degli aumenti dell'indice ISTAT) in € 160,17 (Euro centosessanta/17);
- CHE con nota acquisita al protocollo del Settore n° del, sono state trasmesse le attestazioni di avvenuto versamento del canone relativo all'anno in corso e della cauzione per rispettivi € 160.17 e € 320.34, effettuati sul C/C postale n°21965181 intestato a: Regione Campania/Servizio Tesoreria/Napoli (codice tributi:1520 canone annuo per attraversamento e 1521 deposito cauzionale);

- CHE la Concessione è disciplinata dalle condizioni stabilite dal R.D. 13/02/1933 n. 215 art. 100 e della circolare n°3 del 12/03/1937 del Provveditorato Generale Ministero delle Finanze, la quale stabilisce che le concessioni e le autorizzazioni di beni demaniali sono a tempo determinato ed, in ogni caso, non superiore ad anni 19 (diciannove), salvo rinnovo;

VISTA la legge 20.03.1865 n. 2248 alleg. F sui LL.PP.;

VISTO il R.D. 25.07.1904 n. 523;

VISTO il R.D. 08.05.1904 n. 368;

VISTO il R.D. 09.12.1937 n. 2669;

VISTO il R.D. 11.12.1933 n. 1775;

VISTI i DD.P.R. n. 8 e II del 15.01.1972;

VISTO l'art. 89 D.P.R. 24.07.1997 n.616;

VISTO L.R. 27.10.1978 n.47;

VISTO il DLgs.112/98 art.86;

VISTA la Circolare n.5 del 12.06.2000 dell'Assessore alle Risorse Umane;

VISTA la Delibera di G.R. n.3466 del 03.06.2000;

VISTA la Delibera di G.R. n.5154 del 20.10.2000;

VISTA la Delibera di G.R. n.5784 del 28.11.2000;

VISTO la L.R. 29/12/2005 n. 24;

VISTO il D.G.R. n. 1147/2005;

VISTO il Decreto di Delega n.172 del 05.07.2005;

Alla stregua dell'istruttoria compiuta dal Servizio 03 Unità Operativa 01 (Opere idrauliche e Demanio Idrico) nonché dell'espressa dichiarazione di regolarità resa dal responsabile del Procedimento e delle risultanze e degli atti tutti in precedenza richiamati costituenti istruttoria a tutti gli effetti di legge.

D E C R E T A

- Tutto quanto esposto in narrativa è parte integrante e sostanziale del presente decreto e si intende qui interamente riportato.
- Di concedere alla società CAPUA FARM Società Agricola a r.l., con sede in Via Vittorio Imbriani, 48 – 80121 Napoli (Cod. Fisc. e P.I. 06491531213) la Concessione e l'Autorizzazione ai sensi del R.D. 523/1904, all'Attraversamento con cavo MT in linea aerea del corso d'acqua demaniale Canale Agnena Nuova in comune di Grazzanise (CE).

La Concessione e l'autorizzazione di cui ai punti che precedano sono rilasciate alle seguenti condizioni:

Articolo 1°

La Concessione è disciplinata dalle condizioni stabilite nella circolare n° 3 del 12/03/1937 del Provveditorato Generale Ministero delle Finanze e dalla Legge Regionale n°24 del 29/12/2005, la durata della concessione è stabilita in **anni 19** (diciannove) a partire dalla data di registrazione del presente atto.

Articolo 2°

L' autorizzazione è rilasciata ai solo fini idraulici e pertanto la società CAPUA FARM Società Agricola a r.l., in qualità di concessionario è tenuto a munirsi, di ogni altra autorizzazione prevista dalle vigenti leggi.

Articolo 3°

La concessione è revocabile in qualsiasi momento per gravi inadempienze alle clausole del presente Decreto da parte del concessionario;

Articolo 4°

La revoca potrà essere disposta con provvedimento del Dirigente del Settore Genio Civile di Caserta, a suo insindacabile giudizio e senza diritto ad alcun indennizzo e/o rimborsi per canoni comunque versati; con il provvedimento di revoca potrà anche essere disposto il ripristino dello stato dei luoghi a cura e spese del concessionario;

Articolo 5°

La ditta concessionaria è tenuto all'osservanza di tutte le disposizioni di legge vigenti e regolamenti, comprese quelle contenute nel T.U. dell' 11/12/1933 n° 1775, R.D. del 15/07/1904 n° 523 e del R.D. 08/05/1904 n° 368.

Articolo 6°

E' fatto obbligo al concessionario di consentire, a semplice richiesta, l'ispezione dell'area da parte dei funzionari del Genio Civile e degli altri Enti o Amministrazione competenti in materia di opere idrauliche e assetto del territorio, nonché agli organi dello Stato;

Articolo 7°

Il concessionario è obbligato alla manutenzione delle opere in attraversamento ed a vigilare affinché le stesse vengano utilizzate nei limiti e nei termini per cui sono state autorizzate;

Articolo 8°

Il Concessionario è responsabile, sotto il profilo civile e penale, per tutti i danni che potrebbero derivare, direttamente o indirettamente dall'uso del diritto concesso, sia nei confronti dei terzi che della pubblica Amministrazione, ed è tenuto ad indennizzare in proprio;

Articolo 9°

La presente concessione viene rilasciata salvo i diritti demaniali e dei terzi;

Articolo 10°

Il Concessionario pagherà all'Amministrazione Regionale, un canone annuo di **€ 160,17 (Euro centosessanta/17)**, che sarà aggiornato con cadenza annuale sulla base degli indici ISTAT. Per gli anni successivi al primo è fatto obbligo al concessionario di versare il canone, anticipatamente, entro il 31 gennaio, con versamento sul **C/C postale n° 21965181** intestato alla Regione Campania Servizio di Tesoreria Napoli, codice tariffa complessivo - codice tributo 1520 (canone annuo per attraversamento) Area 15 Settore 08, trasmettendo, entro i successivi 30 (trenta) giorni, al Settore Provinciale del Genio Civile di Caserta l'attestazione di avvenuto versamento.

Articolo 11°

La Regione Campania si riserva il diritto di sospendere, modificare o revocare, anche parzialmente ed in qualunque momento, la concessione qualora intervengano ragioni di disciplina idraulica del corso d'acqua interessato, ragioni di pubblica utilità ed in ogni caso quando si presentano ragioni di pubblico interesse. In caso di revoca il concessionario riceverà un preavviso almeno 15 (quindici) giorni prima della emissione del provvedimento ai sensi della legge 241/90 e successive modificazioni senza che lo stesso possa pretendere danni o restituzioni sia pure parziali del corrispettivo, sia pure che la concessione duri fino alla prevista scadenza, sia che si risolva prima di

tale data. Con il provvedimento di revoca potrà anche essere disposto il ripristino dello stato dei luoghi a cura e spese del titolare.

Articolo 12°

La concessione si estingue per scadenza del termine, per rinuncia dell'interessato e per decadenza, morosità, uso del bene in concessione per scopi diversi da quelli previsti dal presente atto, non uso del bene, mancata osservanza degli adempimenti di cui ai precedenti artt. 4, 5 e 10 quando vengono a mancare le condizioni soggettive volute dalla Legge che debbono mantenersi per tutta la durata della concessione. E' possibile il rinnovo della concessione, se non vi ostino ragioni di pubblico interesse a condizione che il concessionario produca, almeno un anno prima della scadenza della stessa, formale richiesta indirizzata alla Regione Campania – Settore Provinciale Genio Civile di Caserta, con l'osservanza delle norme previste per il rilascio.

Articolo 13°

Fanno parte integrante della presente concessione gli elaborati presentati a corredo della istanza e le successive integrazioni, di cui alle premesse, che per espresso patto non si allegano.

Articolo 14°

E' fatto obbligo al concessionario di registrare, a propria cura e spese, il presente Decreto presso l'Ufficio delle Entrate, competente per territorio, e di trasmettere, successivamente, al Settore del Genio Civile di Caserta, un originale, bollato e con l'attestazione di registrazione avvenuta.

Articolo 15°

Il presente Decreto dovrà essere esibito ad ogni richiesta degli Agenti e Funzionari dello Stato e della Regione Campania.

Il presente provvedimento, per gli adempimenti di rispettiva competenza, è inviato:

- Settore Stampa Documentazione ed informazione per la pubblicazione sul B. U. R. C;
- Agenzia del Demanio Filiale di Napoli per opportuna conoscenza.

- All'A. G. C. Lavori Pubblici della Regione Campania per opportuna conoscenza.
- Al Comune di Grazzanise per opportuna conoscenza.

Il Dirigente Delegato
Ing. Nicola Di Benedetto

A.G.C. 15 – Lavori Pubblici, Opere Pubbliche, Attuazione, Espropriazione – Settore Provinciale Genio Civile Caserta – **Decreto Dirigenziale n. 52 del 8 luglio 2010 – Concessione di area demaniale parte di ex canale Rio Maltempo in Comune di Vitulazio (CE). Ditta: Soc. SI.MAR. s.r.l.**

PREMESSO:

- CHE in attuazione dell'art. 86 del Dlgs 112/98 e del DPCM 12/10/2000, a partire dal 01.01.2002 la gestione dei beni del Demanio Idrico dello Stato è stata trasferita alla Regione Campania;
- CHE con Delibera di Giunta Regionale n. 5154 del 20.10.2000 è stata affidata ai Settori Provinciali del Genio Civile la competenza in materia di gestione dei beni del Demanio Idrico nell'ambito dei rispettivi territori;
- CHE l'Agenzia del Demanio, filiale Campania, in data 8/6/09, ns. prot. 498229, aveva inoltrato richiesta di nulla osta relativo alla sdemanializzazione proposta dai sigg. Antonio e Claudio Margherita nella qualità di amministratori della soc. SI.MAR. s.r.l. relativa alla particella part. 5140 del fg. 23 del Comune di Vitulazio ;
- CHE, atteso che non era stato trasmesso alcun allegato tecnico , con nota prot. 538747 del 18/6/09 veniva richiesto di presentare gli atti progettuali ed il parere del Consorzio di Bonifica territorialmente competente;
- CHE In data 12/10/2009 sono state trasmesse le integrazioni richieste ;
- CHE In data 4/11/2009, ns. prot. 951769, il Consorzio di Bonifica del Bacino Inferiore del Volturno ha trasmesso il parere positivo alla richiesta do sdemanializzazione;
- CHE in data 23/11/2009 con rep. N. 72 è stato rilasciato il parere idraulico positivo;
- CHE in data 22/02/10 l'Agenzia del Demanio ha comunicato che, nelle more del completamento della procedura di sclassifica, risultava necessario rilasciare la concessione relativa all'occupazione del suolo demaniale individuato dalla part. 5140 del fg. 23 del Comune di Vitulazio ;
- CHE in data 08/03/2010, ns. prot. 207902, la società SI MAR s.r.l., C.F. 05742961211, con sede in Casoria (NA) alla via G.Pascoli ha presentato richiesta di concessione della particella de quo;
- CHE il 10/06/2010, ns. prot. 501505, è stato comunicato l'importo del canone ed è stato richiesto il certificato della C.C.I.A.A.
- CHE tale certificazione è stata trasmessa il 24/06/10, ns. prot. 542113;

CONSIDERATO:

- CHE per la concessione dell'area di cui alla particella contraddistinta con n. 5140 del fg. 23 del Comune di Vitulazio , questo Settore, in attuazione del richiamato DM 20/07/1990, ha determinato l'importo relativo al canone annuo in € 221,76 (duecentoventuno/76) e quello relativo alla cauzione in € 443,52 (quattrocentoquarantatre/52);

- CHE con nota acquisita al protocollo del Settore n° 542113 del 24/06/10 sono state trasmesse le attestazioni di avvenuto versamento del canone e del deposito cauzionale effettuati sul C/C postale n° 21965181 intestato a: Regione Campania/Servizio Tesoreria/Napoli;
- CHE la Concessione è disciplinata dalle condizioni stabilite dal R.D. 13/02/1933 n. 215 art. 100 e dalla circolare n°3 del 12/03/1937 del Provveditorato Generale Ministero delle Finanze, la quale stabilisce che le concessioni e le autorizzazioni di beni demaniali sono a tempo determinato ed, in ogni caso, non superiore ad anni 19 (diciannove), salvo rinnovo nonchè dal D.P.R. 13/09/2005 n. 296 che stabilisce la durata della locazione in anni sei (art. 4);

VISTA la legge 20.03.1865 n. 2248 alleg. F sui LL.PP.;

VISTO il R.D. 25.07.1904 n. 523;

VISTO il R.D. 08.05.1904 n. 368;

VISTO il R.D. 09.12.1937 n. 2669;

VISTO il R.D. 11.12.1933 n. 1775;

VISTI i DD.P.R. n. 8 e II del 15.01.1972;

VISTO l'art. 89 D.P.R. 24.07.1997 n.616;

VISTO L.R. 27.10.1978 n.47;

VISTO il DL.gs.112/98 art.86;

VISTA la Circolare n.5 del 12.06.2000 dell'Assessore alle Risorse Umane;

VISTA la Delibera di G.R. n.3466 del 03.06.2000;

VISTA la Delibera di G.R. n.5154 del 20.10.2000;

VISTA la Delibera di G.R. n.5784 del 28.11.2000;

VISTO la L.R. 29/12/2005 n. 24;

VISTO il D.G.R. n. 1147/2005;

Alla stregua dell'istruttoria compiuta dal Servizio 03 Unità Operativa 01 (Opere idrauliche e Demanio idrico) nonché dell'espressa dichiarazione di regolarità resa dal Responsabile del Procedimento e delle risultanze e degli atti tutti in precedenza richiamati costituenti istruttoria a tutti gli effetti di legge.

D E C R E T A

- Che tutto quanto esposto in narrativa è parte integrante e sostanziale del presente decreto e si intende qui interamente riportato.
- Di concedere alla società SI MAR s.r.l., C.F. 05742961211, con sede in Casoria (NA) alla via G.Pascoli, l'area della particella contraddistinta in catasto con n. 5140 del fg. 23 del Comune di Vitulazio

La Concessione di cui ai punti che precedono è rilasciata alle seguenti condizioni:

Articolo 1°

La Concessione è disciplinata dalle condizioni stabilite nella circolare n° 3 del 12/03/1937 del Provveditorato Generale Ministero delle Finanze e dalla Legge Regionale n°24 del 29/12/2005; la durata della concessione è stabilita in **anni 6** (sei) a partire dalla data di registrazione del presente atto.

Articolo 2°

La presente Concessione non esonera il Concessionario dall'esecuzione di tutte le verifiche tecniche e le valutazioni di sicurezza nonché dall'acquisizione delle autorizzazioni che dovessero rendersi necessarie.

Articolo 3°

La concessione è revocabile in qualsiasi momento per gravi inadempienze alle clausole del presente Decreto da parte del concessionario.

Articolo 4°

La revoca potrà essere disposta con provvedimento del Dirigente del Settore Genio Civile di Caserta, a suo insindacabile giudizio e senza diritto ad alcun indennizzo e/o rimborsi per canoni comunque versati; con il provvedimento di revoca potrà anche essere disposto il ripristino dello stato dei luoghi a cura e spese del concessionario.

Articolo 5°

La ditta concessionaria è tenuto all'osservanza del T.U. 1775/1933, del R.D. n. 523/1904, del R.D. n. 368/1904 nonché di tutta la normativa vigente in materia.

Articolo 6°

E' fatto obbligo al concessionario di consentire, a semplice richiesta, l'ispezione dell'area da parte dei funzionari del Genio Civile e degli altri Enti o Amministrazioni competenti in materia di opere idrauliche e assetto del territorio.

Articolo 7°

Il concessionario è obbligato alla manutenzione dell'opera ed a vigilare affinché la stessa venga utilizzata nei limiti e nei termini per cui è stata autorizzata.

Articolo 8°

Il concessionario è l'unico responsabile, sotto il profilo civile e penale, per tutti i danni che dovessero, direttamente o indirettamente, derivare dall'uso del diritto concesso sia nei confronti dei terzi che della Pubblica Amministrazione ed è tenuto ad indennizzare in proprio.

Articolo 9°

La presente concessione viene rilasciata fatti salvi i diritti demaniali e dei terzi;

Articolo 10°

Il Concessionario pagherà all'Amministrazione Regionale, un canone annuo di € 221,76 (duecentoventuno/76), che sarà aggiornato con cadenza annuale sulla base degli indici ISTAT. Per gli anni successivi al primo è fatto obbligo al concessionario di versare il canone, anticipatamente, entro il 31 gennaio, con versamento sul **C/C postale n°21965181** intestato alla Regione Campania Servizio di Tesoreria Napoli, codice tributo 1518 Area 15 Settore 08, trasmettendo, entro i successivi trenta giorni al Settore Provinciale del Genio Civile di Caserta l'Attestazione di avvenuto versamento.

Articolo 11°

La Regione Campania si riserva il diritto di sospendere, modificare o revocare, anche parzialmente ed in qualunque momento, la concessione qualora intervengano ragioni di disciplina idraulica del

corso d'acqua interessato, ragioni di pubblica utilità ed in ogni caso quando si presentano ragioni di pubblico interesse secondo le modalità previste dalla legge 241/90 e s.m.i.. Il Concessionario non potrà pretendere danni o restituzioni sia pure parziali del corrispettivo, nel caso in cui la concessione si risolva prima della data di scadenza.

Articolo 12°

E' in capo al Concessionario l'obbligo di acquisire gli eventuali titoli abilitativi di cui al Dpr. 380/2001. Il concessionario è altresì obbligato ad effettuare la valutazione della sicurezza di cui al par. 8.3 delle norme tecniche per le costruzioni approvate con il D.M. Infrastrutture 14/1/200, qualora ne ricorrano le condizioni.

Articolo 13°

La concessione si estingue per scadenza del termine, per rinuncia dell'interessato, per decadenza, per morosità, per uso del bene in concessione per scopi diversi da quelli previsti dal presente atto, per non uso del bene, per mancata osservanza degli adempimenti di cui ai precedenti artt. 4, 5 e 10 e qualora dovessero venire a mancare le condizioni soggettive volute dalla Legge che debbono mantenersi per tutta la durata della concessione. E' possibile il rinnovo della concessione, se non vi ostino ragioni di pubblico interesse a condizione che il concessionario produca, almeno un anno prima della scadenza della stessa, formale richiesta indirizzata alla Regione Campania – Settore Provinciale Genio Civile di Caserta, con l'osservanza delle norme previste per il rilascio.

Articolo 14°

A fine concessione il Concessionario è tenuto al ripristino dello stato dei luoghi previa presentazione di un apposito progetto che dovrà ottenere l'autorizzazione di questo Settore; nelle more il concessionario rimane responsabile della manutenzione dell'opera e di tutti gli obblighi da essa derivanti.

Articolo 15°

Fanno parte integrante della presente concessione gli elaborati presentati a corredo della istanza e le successive integrazioni, di cui alle premesse, che per espresso patto non si allegano.

Articolo 16°

Il presente Decreto è redatto in duplice originale; è fatto obbligo al concessionario di registrarlo, a propria cura e spese, presso l'Ufficio delle Entrate competente per territorio, e di trasmetterlo al Settore del Genio Civile di Caserta con la attestazione di registrazione avvenuta.

Articolo 17°

Il presente Decreto dovrà essere esibito ad ogni richiesta degli Agenti e Funzionari dello Stato e della Regione Campania.

Il presente provvedimento, per gli adempimenti di rispettiva competenza, è inviato:

- Settore Stampa Documentazione ed informazione per la pubblicazione sul B. U. R. C;
- Agenzia del Demanio Filiale di Napoli per opportuna conoscenza.
- All'A. G. C. Lavori Pubblici della Regione Campania per opportuna conoscenza.
- Al Comune di Vitulazio per opportuna conoscenza.

Il Dirigente Delegato
Ing. Nicola Di Benedetto

A.G.C. 15 – Lavori Pubblici, Opere Pubbliche, Attuazione, Espropriazione – Settore Provinciale Genio Civile Caserta – Decreto Dirigenziale n. 53 del 8 luglio 2010 – Concessione per l'utilizzo di beni del Demanio Idrico per tre attraversamenti con linea elettrica MT di canali di bonifica in destra Volturno ed autorizzazione alla costruzione ai sensi del R.D. 523/1904 in Comune di Castel Volturno (CE). Ditta: Societa' Agricola Bortolotto Nuove Energie s.r.l.

PREMESSO:

- CHE in attuazione dell'art. 86 del Dlgs 112/98 e del DPCM 12/10/2000, a partire dal 01.01.2002 la gestione dei beni del Demanio Idrico dello Stato è stata trasferita alla Regione Campania;
- CHE con Delibera di Giunta Regionale n. 5154 del 20.10.2000 è stata affidata ai Settori Provinciali del Genio Civile la competenza in materia di gestione dei beni del Demanio Idrico nell'ambito dei rispettivi territori;
- La Società Agricola Bortolotto Nuove Energie s.r.l., con sede legale in via San Domenico 38 – 80127 Napoli, p. I.V.A. 06474531214, il 26/02/10 ha presentato la richiesta di concessione alla realizzazione di tre attraversamenti con linea elettrica su canali di bonifica in dx Volturno, gestiti dal Consorzio Generale di Bonifica del Bacino Inferiore del Volturno, in Comune di Castel Volturno (CE);
- In uno con l'istanza veniva trasmessa la seguente documentazione: Relazione descrittiva, Verifica idraulica canali adduttori idrici, Corografia su IGM, Corografia su ortofoto, Indicazione degli attraversamenti dei canali di bonifica su base catastale, Accesso alla stazione elettrica di consegna, Cavidotto MT: attraversamento canali di bonifica;
- Dall'esame degli atti è risultato che l'attraversamento indicato come n. 1 avverrà in adiacenza alla fiancata di un ponte già esistente (strada comunale) in corrispondenza della particella 20 del fg. 3 , l'attraversamento indicato come n. 2 avverrà in subalveo con interrimento di una tubazione a profondità di m.2 dal fondo alveo ed infine l'attraversamento indicato come n. 3 (fg. 3 p.1) avverrà in adiacenza ad un ponte da costruire e per il quale pure si chiede la concessione e l'autorizzazione.
- In data 17/03/10 (prot. 240634/10) il Consorzio Generale di Bonifica del Bacino Inferiore del Volturno ha trasmesso il parere favorevole preventivo con la prescrizione di verificare la compatibilità idraulica delle opere prima della loro realizzazione;
- Il ponte, in corrispondenza della particella 1 del fg.3 del catasto del Comune di Castel Volturno, sarà realizzato con travi in c.c.a. precompresso su cui poggerà una soletta in c.c. a. in opera; le fondazioni saranno realizzate su pali di diametro pari a 500 mm; la larghezza sarà pari a ml.10,60 e la lunghezza pari a ml. 10;
- Il 14/04/2010 è stata avanzata richiesta di integrazioni , ed in particolare si comunicava che la tipologia di intervento prevista per gli attraversamenti non poteva essere ammessa non rispettando le Norme di Attuazione della Variante del PSDA Basso Volturno;
- Le integrazioni sono state trasmesse il 13/05/2010 ed in particolare sono state trasmesse Note integrative alla verifica idraulica canali adduttori idrici e un elaborato grafico Cavidotto MT Attraversamenti canali di bonifica Elaborati integrativi.

CONSIDERATO:

- Nell'elaborato "Note integrative alla verifica idraulica" presentato il 14/4/10, è stato chiarito che il tirante idrico, calcolato sulla base delle portate defluenti fornite dal Consorzio di Bonifica del Bacino Inferiore del Volturno, è al di sotto del franco di sicurezza poichè nell'elaborato presentato il 26/2/10 era stato erroneamente valutato il franco di sicurezza rispetto al piano campagna;
- CHE in data 14/05/10, rep. N. 81, è stato espresso parere idraulico favorevole alla concessione dei tre attraversamenti con linea elettrica MT attraversamento su canale di bonifica in destra Volturno, in tenimento del Comune di Castel Volturno, in corrispondenza della particella 1 del fg.3;
- CHE per la concessione dell' attraversamento de quo questo Settore, in attuazione del richiamato DM 20/07/1990, ha determinato l'importo relativo al canone annuo in € 160,17 (Euro centosessanta/17) per ciascun attraversamento e quello relativo alla cauzione in € 320,34 (trecentoventi/34) per ciascun attraversamento;
- CHE con nota acquisita al protocollo del Settore n°467520 del 28/05/10 è stata trasmessa la attestazione di avvenuto versamento del canone e del deposito cauzionale per un attraversamento effettuato sul C/C postale n° 21965181 intestato a: Regione Campania/Servizio Tesoreria/Napoli;
- CHE in data 09/06/2010 con nota prot. 499949 è stato comunicato che occorre integrare i versamenti con quanto dovuto per gli altri due attraversamenti;
- CHE con nota acquisita al protocollo del Settore n°560575 del 30/06/10 è stata trasmessa la attestazione di avvenuto versamento del canone e del deposito cauzionale per gli altri due attraversamenti effettuato sul C/C postale n° 21965181 intestato a: Regione Campania/Servizio Tesoreria/Napoli;
- CHE la Concessione è disciplinata dalle condizioni stabilite dal R.D. 13/02/1933 n. 215 art. 100 e della circolare n°3 del 12/03/1937 del Provveditorato Generale Ministero delle Finanze, la quale stabilisce che le concessioni e le autorizzazioni di beni demaniali sono a tempo determinato ed, in ogni caso, non superiore ad anni 19 (diciannove), salvo rinnovo;

VISTA la legge 20.03.1865 n. 2248 alleg. F sui LL.PP.;

VISTO il R.D. 25.07.1904 n. 523;

VISTO il R.D. 08.05.1904 n. 368;

VISTO il R.D. 09.12.1937 n. 2669;

VISTO il R.D. 11.12.1933 n. 1775;

VISTI i DD.P.R. n. 8 e II del 15.01.1972;

VISTO l'art. 89 D.P.R. 24.07.1997 n.616;

VISTO L.R. 27.10.1978 n.47;

VISTO il D.lgs.112/98 art.86;

VISTA la Circolare n.5 del 12.06.2000 dell'Assessore alle Risorse Umane;

VISTA la Delibera di G.R. n.3466 del 03.06.2000;

VISTA la Delibera di G.R. n.5154 del 20.10.2000;
VISTA la Delibera di G.R. n.5784 del 28.11.2000;
VISTO la L.R. 29/12/2005 n. 24;
VISTO il D.G.R. n. 1147/2005;

Alla stregua dell'istruttoria compiuta dal Servizio 03 Unità Operativa 01 (Opere idrauliche e Demanio idrico) nonché dell'espressa dichiarazione di regolarità resa dal Responsabile del Procedimento e delle risultanze e degli atti tutti in precedenza richiamati costituenti istruttoria a tutti gli effetti di legge.

D E C R E T A

- Che tutto quanto esposto in narrativa è parte integrante e sostanziale del presente decreto e si intende qui interamente riportato.
- Di concedere alla Società Agricola Bortolotto Nuove Energie s.r.l., con sede legale in via San Domenico 38 – 80127 Napoli, p. I.V.A. 06474531214, l'area necessaria alla realizzazione di tre attraversamenti con linea elettrica di canali di bonifica in destra Volturno, in tenimento del Comune di Castel Volturno. L'attraversamento indicato come n. 1 avverrà in adiacenza alla fiancata di un ponte già esistente in corrispondenza della particella 20 del fg. 3, l'attraversamento indicato come n. 2 avverrà in subalveo ed infine l'attraversamento indicato come n. 3 (fg. 3 p.1) avverrà in adiacenza al ponte da costruire di cui nelle premesse;
- Di autorizzare, ai sensi del R.D. 523/1904, la società Società Agricola Bortolotto Nuove Energie s.r.l., alla costruzione degli attraversamenti in parola.

La Concessione di cui ai punti che precedono è rilasciata alle seguenti condizioni:

Articolo 1°

La Concessione è disciplinata dalle condizioni stabilite nella circolare n° 3 del 12/03/1937 del Provveditorato Generale Ministero delle Finanze e dalla Legge Regionale n°24 del 29/12/2005; la durata della concessione è stabilita in **anni 19** (diciannove) a partire dalla data di registrazione del presente atto.

Articolo 2°

La presente Concessione non esonera il Concessionario dall'esecuzione di tutte le verifiche tecniche e le valutazioni di sicurezza nonché dall'acquisizione delle autorizzazioni che dovessero rendersi necessarie.

Articolo 3°

La concessione è revocabile in qualsiasi momento per gravi inadempienze alle clausole del presente Decreto da parte del concessionario.

Articolo 4°

La revoca potrà essere disposta con provvedimento del Dirigente del Settore Genio Civile di Caserta, a suo insindacabile giudizio e senza diritto ad alcun indennizzo e/o rimborsi per canoni

comunque versati; con il provvedimento di revoca potrà anche essere disposto il ripristino dello stato dei luoghi a cura e spese del concessionario.

Articolo 5°

La ditta concessionaria è tenuto all'osservanza del T.U. 1775/1933, del R.D. n. 523/1904 , del R.D. n. 368/1904 nonché di tutta la normativa vigente in materia.

Articolo 6°

E' fatto obbligo al concessionario di consentire, a semplice richiesta, l'ispezione dell'area da parte dei funzionari del Genio Civile e degli altri Enti o Amministrazioni competenti in materia di opere idrauliche e assetto del territorio.

Articolo 7°

Il concessionario è obbligato alla manutenzione dell'opera ed a vigilare affinché la stessa venga utilizzata nei limiti e nei termini per cui è stata autorizzata.

Articolo 8°

Il concessionario è l'unico responsabile, sotto il profilo civile e penale, per tutti i danni che dovessero, direttamente o indirettamente, derivare dall'uso del diritto concesso sia nei confronti dei terzi che della Pubblica Amministrazione ed è tenuto ad indennizzare in proprio.

Articolo 9°

La presente concessione viene rilasciata fatti salvi i diritti demaniali e dei terzi;

Articolo 10°

Il Concessionario pagherà all'Amministrazione Regionale, un canone annuo di € 160,17 (Euro centosessanta/17) per ciascun attraversamento per un totale quindi di € 480,51 (quattrocentoottanta/51), che sarà aggiornato con cadenza annuale sulla base degli indici ISTAT. Per gli anni successivi al primo è fatto obbligo al concessionario di versare il canone, anticipatamente, entro il 31 gennaio, con versamento sul **C/C postale n° 21965181** intestato alla Regione Campania Servizio di Tesoreria Napoli, codice tributo 1520 (canone annuo per attraversamento) Area 15 Settore 08, trasmettendo, entro i successivi trenta giorni al Settore Provinciale del Genio Civile di Caserta l'Attestazione di avvenuto versamento.

Articolo 11°

La Regione Campania si riserva il diritto di sospendere, modificare o revocare, anche parzialmente ed in qualunque momento, la concessione qualora intervengano ragioni di disciplina idraulica del corso d'acqua interessato, ragioni di pubblica utilità ed in ogni caso quando si presentano ragioni di pubblico interesse secondo le modalità previste dalla legge 241/90 e s.m.i.. Il Concessionario non potrà pretendere danni o restituzioni sia pure parziali del corrispettivo, nel caso in cui la concessione si risolva prima della data di scadenza.

Articolo 12°

E' in capo al Concessionario l'obbligo di acquisire gli eventuali titoli abilitativi di cui al Dpr. 380/2001. Il concessionario è altresì obbligato al rispetto della normativa sismica di cui alla L. 9/83 così come modificata dalla L.R. 19/2009.

Articolo 13°

La concessione si estingue per scadenza del termine, per rinuncia dell'interessato , per decadenza, per morosità, per uso del bene in concessione per scopi diversi da quelli previsti dal presente atto, per non uso del bene, per mancata osservanza degli adempimenti di cui ai precedenti artt. 4, 5 e 10 e qualora dovessero venire a mancare le condizioni soggettive volute dalla Legge che debbono mantenersi per tutta la durata della concessione. E' possibile il rinnovo della concessione, se non vi ostino ragioni di pubblico interesse a condizione che il concessionario produca, almeno un anno prima della scadenza della stessa, formale richiesta indirizzata alla Regione Campania – Settore Provinciale Genio Civile di Caserta, con l'osservanza delle norme previste per il rilascio.

Articolo 14°

A fine concessione il Concessionario è tenuto al ripristino dello stato dei luoghi previa presentazione di un apposito progetto che dovrà ottenere l'autorizzazione di questo Settore; nelle more il

concessionario rimane responsabile della manutenzione dell'opera e di tutti gli obblighi da essa derivanti.

Articolo 15°

Fanno parte integrante della presente concessione gli elaborati presentati a corredo della istanza e le successive integrazioni, di cui alle premesse, che per espresso patto non si allegano.

Articolo 16°

Il presente Decreto è redatto in duplice originale; è fatto obbligo al concessionario di registrarlo, a propria cura e spese, presso l'Ufficio delle Entrate competente per territorio, e di trasmetterlo al Settore del Genio Civile di Caserta con la attestazione di registrazione avvenuta.

Articolo 17°

Il presente Decreto dovrà essere esibito ad ogni richiesta degli Agenti e Funzionari dello Stato e della Regione Campania.

Il presente provvedimento, per gli adempimenti di rispettiva competenza, è inviato:

- Settore Stampa Documentazione ed informazione per la pubblicazione sul B. U. R. C;
- Agenzia del Demanio Filiale di Napoli per opportuna conoscenza.
- All'A. G. C. Lavori Pubblici della Regione Campania per opportuna conoscenza.
- Al Comune di Castel Volturno per opportuna conoscenza.

Il Dirigente Delegato
Ing. Nicola Di Benedetto

A.G.C. 15 – Lavori Pubblici, Opere Pubbliche, Attuazione, Espropriazione – Settore Provinciale Genio Civile Caserta – **Decreto Dirigenziale n. 54 del 8 luglio 2010 – T.U: 11/12/1933 n° 1775 - Autorizzazione definitiva alla costruzione e alla messa in esercizio della linea BT in cavo aereo per allacciamento al Sig. Giuliano Giovanni, nel Comune di Vairano Patenora (CE) in localita' Tramonti**

PREMESSO:

- **CHE** con D.P.R. 15.01.1972 n. 8 sono state trasferite alle Regioni a Statuto Ordinario, in attuazione del disposto degli artt. 117 e 118 della Costituzione, le funzioni amministrative in materia di urbanistica, viabilità ordinaria, acquedotti e lavori pubblici di interesse regionale, facenti capo all'Amministrazione del Ministero dei Lavori Pubblici;
- **CHE** alla Regione Campania, tenuto conto di quanto dispone il comma n. 4 dell'art. 88 del D.P.R. del 24.07.977 n. 616 (attuazione delega di cui all'art. 1 della legge n. 382 del 22.07.95) sono state trasferite le funzioni amministrative relative alle autorizzazioni per la costruzione degli impianti ed opere connesse di tensione inferiore od uguale a 150.000 volt;
- **CHE** con L.R. 27.10.1978 n. 47, pubblicata sul Bollettino Ufficiale della Regione Campania n. 20 del 15.04.02, le autorizzazioni, le concessioni e tutti gli atti aventi rilevanza esterna, relativa alle attribuzioni delle funzioni trasferite o delegate alla Regione Campania con il succitato D.P.R. n. 616/77 sono assunti con provvedimento della G.R.C. o da un Assessore delegato;
- **CHE** con Delibera di G.R. n. 3466 del 03.06.00 sono stati attribuiti ai Coordinatori delle Aree Generali di Coordinamento tutte le competenze, per l'attuazione di obiettivi e di programmi definiti con gli atti di indirizzo adottati dagli organi di governo, compresa l'adozione di atti che impegnano l'Amministrazione verso l'esterno, compiti specificati e precisati nelle lettere a, b, c, d, e, f, g ed ulteriormente precisati e chiariti nella circolare dell'Assessore al Personale n. 5 del 12.06.00;
- **CHE** con delibera di Giunta Regionale n. 5154 del 20/10/2000, come modificata dalla Delibera di G.R. n. 5784 del 28/11/2000, sono state delegate ai Settori Provinciali del Genio Civile territorialmente competenti, le istruttorie e le conseguenti autorizzazioni, gli accertamenti e le rendicontazioni in materia di esercizi provvisori e definitivi di impianti elettrici di distribuzione e di pubblica illuminazione ex R.D. n. 1775/1933;

CONSIDERATO :

- **CHE** con istanza acquisita al protocollo del Settore n. 2009.0739296 del 26/08/2009, l'Enel S.p.A., Divisione Infrastrutture e Reti – Macro Area Territoriale Sud Sviluppo Rete Campania, ai sensi del T.U. sulle acque R.D. n°1775/33, ha chiesto l'autorizzazione definitiva, con dichiarazione di pubblica utilità urgenza ed indifferibilità, alla costruzione e messa in esercizio di un tronco di linea BT in cavo aereo per allacciamento al Sig. Giuliano Giovanni nel Comune di Vairano Patenora (CE) in località Tramonti, ai sensi dell'art 111 e segg. del T.U. sulle acque ed impianti elettrici di cui al R.D. n°1775/33 e successive modifiche ed integrazioni, dell'art. 35 comma 10 della Legge Regionale 26/07/2002 n°15, nonché dell'art. 52 sexies del D.P.R. n° 327/01 come modificato dal D.Lgs. n° 330/04;
- **CHE** con la stessa istanza, l'Enel ha richiesto una Conferenza di Servizi ai sensi della Legge 214/90 e dell'art. 52 quater del DPR 327/2001, ai fini della celerità del procedimento amministrativo.
- **CHE** in adesione alla richiesta della Soc. Enel S.p.A., questo Settore, ha indetto Conferenza di Servizi, ai sensi e per gli effetti dell'art 14 della Legge 241/90 e s.m.i. e dell'art 52 quater del DPR 327/2001, finalizzata all'acquisizione dei Nulla Osta e/o pareri preliminari al rilascio dell'autorizzazione alla costruzione ed all'esercizio della linea elettrica su specificata;
- **CHE** in data 12/10/2009, 16/11/2009, 11/01/2010 e 31/05/2010 si è tenuta la Conferenza di Servizi di cui sopra, nel corso della quale sono stati acquisiti tutti i pareri e nulla osta dovuti dagli Enti interessati;
- **CHE** sul Bollettino Ufficiale della Regione Campania n°65 in data 26/10/2009 e all'Albo Pretorio del Comune di Vairano Patenora – dal 24/09/2009 al 09/10/2009 - è stato pubblicato il Rende Noto relativo all'oggetto;
- **CHE** durante i lavori di Conferenza di Servizi risultano acquisiti i seguenti pareri e/o nulla – osta:
 - Comune di Vairano Patenora – nota prot. 9415 del 28/10/2009 con Nulla – Osta;

- R.F.I. – nota N° DPR-DTP-NA.IN/A0011/P/2009/000046 2 acquisita a mezzo fax al Settore Prot. n. 2009.0869476 del 12/10/2009 – comunicazione di non competenza;
 - Ministero dello Sviluppo Economico – Dipartimento per le Telecomunicazioni – Ispettorato Territoriale Campania - Prot. NA/IT/III/IE/09/89/BRC/ Prot. - 4242 del 26/03/10 con Nulla – Osta definitivo;
 - A.N.A.S. S.p.A. Compartimento Viabilità della Campania – nota 39238 del 08/10/2009 - con parere di massima favorevole;
 - Autorità Di Bacino dei Fiumi Liri Garigliano e Volturno – nota 4601 del 28/05/2010 - con definitivo parere favorevole;
 - Soprintendenza per i Beni Archeologici di Salerno Avellino Benevento e Caserta - nota Prot. N. 3390 del 05/11/2009 - con parere favorevole;
 - Commilitar Ufficio Infrastrutture – nota Prot. MD – E 24465/0020484 del 25/11/2009 – con Nulla – Osta;
 - Aeronautica Militare Comando Scuole A.M./3^ Regione Aerea Reparto Territorio e Patrimonio – nota Prot. M-D.ABA001 2778 del 20/01/2010 – con Nulla – Osta militare;
 - Ministero dello Sviluppo Economico Dipartimento per l'Energia Direzione Generale per le Risorse Minerarie ed Energetiche – nota prot. 4301 del 26/10/2009 – con Nulla - Osta;
 - Regione Campania Area 16 Settore Politica del Territorio – nota Prot. 2009.0969926 del 10/11/2009 – di non competenza;
 - ARPAC Dipartimento Provinciale di Caserta – parere favorevole reso nella 3^ seduta della C. di S. in data 11/01/2010;
 - Soprintendenza per i Beni Ambientali Architettonici, Artistici e Storici di Caserta e Benevento – parere favorevole reso nella seduta finale della C. di S. in data 31/05/2010;
- **CHE** in data 31/05/2010 si è tenuta la Seduta Finale della Conferenza di Servizi con esito positivo di autorizzazione ai lavori in oggetto;
- **CHE** nessuna opposizione ed osservazione è pervenuta da parte di Enti o privati a seguito dell'affissione del Rende Noto;
- **CHE** in ottemperanza a quanto disposto con deliberazioni di Giunta Regionale del 12/05/1995 n°2694, del 12/07/96 n°5363, del 04/12/1995 n°7637 e n°6573 del 04/11/1997, sono determinati gli oneri di competenza:
- per spese di istruttoria, sopralluoghi, sorveglianza e collaudi in € 268,46 da versare secondo le seguenti modalità: € 215,88 a presentazione istanza, € 21,70 prima dell' inizio dei lavori e € 32,00 prima del collaudo;
- **CHE** la società ENEL ha versato la somma di € 268,56, quale spese di istruttoria sopralluoghi e collaudo;
- **CHE** la società l'Enel S.p.A., nell'istanza di richiesta autorizzazione, si obbliga ad adempiere alle prescrizioni e condizioni imposte dagli Enti interessati nonché ad eseguire le disposizioni che saranno sancite nel decreto di Autorizzazione Definitiva.

VISTO:

- il T.U. 11/12/1933 n°1775;
- il D.P.R. 15/01/1972 n°8;
- la L.R. Campania del 25/10/78 n°47;
- la Legge 06.12.1962 n°1643 ;
- il D.P.R. 08.03.1965 n°342 ;
- la Legge 22.10.1971 n°865 e successive modificazioni;
- la L.R. Campania del 19.04.1977 n°23;
- la L.R. Campania del 3.01.78 n°1
- il D. M. n°28 del 21/02/1988;
- l'art. 11 dello Statuto della Regione Campania;
- la Delibera di Giunta Regionale n°2696 del 12.05. 1995;
- la Delibera di Giunta Regionale n°7637 del 04.12. 1995;
- la Delibera di Giunta n°5367 del 12.07.1996;

- la Delibera di Giunta Regionale n°3466 del 03/06/ 2000;
- la Delibera di Giunta Regionale della Campania n°5154 del 20/10/2000;
- la Circolare Regionale del 12.06.2000 n°5 ;
- il D.P.R. n. 327 dell' 08/06/2001;
- la Legge 22.02/01 n. 36 e DPCM del 8.07.03;
- la legge Regionale n°7/2002;
- il Decreto Dirigenziale n. 1221 del 01/07/02;
- la L. R. n°16 del 26.07.02;
- IL D. L., n. 165 del 30.03.2001;
- la Delibera di Giunta Regionale n°2119 del 31/12/ 2008

Alla stregua dell'istruttoria compiuta dal Servizio 03 Unità Operativa 02, nonché il parere positivo su di essa del Responsabile del Procedimento.

DECRETA

Tutto quanto esposto in narrativa è parte integrante e sostanziale del presente Decreto e si intende qui interamente riportato.

L'ENEL Distribuzione S.p.A. Divisione Infrastrutture e Reti - Sviluppo Rete Campania C.F. e P.I. 0577971000, con sede in Napoli alla via Galileo Ferrarsi 59, è autorizzata in via definitiva, a costruire e mettere in esercizio un tronco di linea BT a 380 volt per la fornitura al Signor Giuliano Giovanni in località Tramonti – Comune di Vairano Patenora (CE), con l'obbligo del rispetto delle prescrizioni inserite nei nulla osta e consensi acquisiti nell'istruttoria esperita attraverso apposita Conferenza di Servizi, agli effetti del T.U. n°1775/33 e successive modifiche ed integrazioni;

1) le opere dovranno essere realizzate in conformità a quanto riportato negli elaborati progettuali presentati e nel rispetto delle prescrizioni e/o condizioni impartite dagli Enti preposti. Eventuali varianti al progetto, dovranno essere preventivamente sottoposte all'esame di questo Settore;

2) l'autorizzazione per le parti di linee riguardanti zone militarmente importanti, linee telegrafiche di pubblico servizio ecc. dovrà intendersi limitato a quei tratti per i quali sono stati acquisiti i pareri, i nulla osta ed i consensi rilasciati da parte delle Autorità e/o degli Enti interessati in fase di conferenza di Servizi;

3) ai sensi dell'art. 9 del D.P.R. 18.03.1965 n°342 i lavori di impianti elettrici descritti nelle premesse sono dichiarati urgenti, indifferibili e di pubblica utilità pertanto ai sensi di quanto stabilito dall'art. 1, della Legge 03.01.78 n°1, l'inizio degli stessi dev e avvenire entro anni 3 (tre), a decorrere dalla data di pubblicazione sul B.U.R.C. del presente Decreto;

4) il termine per la loro ultimazione è fissato in anni 2 (due) dalla data di inizio;

5) l'impianto dovrà essere costruito secondo le modalità tecniche previste nel progetto allegato all'istanza sopra indicata e in conformità con quanto previsto dalla legge del 25/06/1986 n°339 e dall'art. 3.1.03 e del D.M. del 21/04/1988 e dovrà essere collaudata secondo le procedure esposte nella vigente normativa;

6) di stabilire che l'autorizzazione s'intende accordata fatto salvi i diritti di terzi e sotto l'osservanza di tutte le disposizioni vigenti in materia di impianti di linee di trasmissione e distribuzione di energia elettrica, nonché delle speciali prescrizioni poste dalle singole Amministrazioni interessate ai sensi dell'art 120 del T.U. 11/12/1933 n°1775 intervenuti in fase di Conferenza di Servizi;

7) L'Enel assume comunque, tutta la piena responsabilità per quanto riguarda i diritti dei terzi e per eventuali danni causati, per il passato, il presente ed il futuro, in dipendenza della costruzione della linea elettrica in oggetto, sollevando l'Amministrazione della Regione Campania da qualsiasi pretesa e molestia da parte dei terzi che si ritenessero danneggiati.

8) di stabilire che tutte le spese inerenti al presente decreto sono a carico di Enel Distribuzione S.p.A.:

9) l'Enel S.p.A. è obbligata a comunicare al Settore Provinciale del Genio Civile di Caserta la data di inizio lavori con un minimo di giorni 15 (quindici) d'anticipo;

10) il Settore Provinciale del Genio Civile di Caserta, avrà il compito di verificare che siano rispettate le prescrizioni imposte dalle competenti Autorità e quanto autorizzato con il presente Decreto;

Il presente Decreto, nel rispetto delle procedure vigenti dettate dall'Amministrazione Regionale sarà inviato:

per via telematica a norma di procedura:
alla Segreteria della Giunta;
al Settore Gestione delle Entrate e della Spesa di Bilancio;
al Settore Bollettino e Stampa per la pubblicazione sul BURC
all'Area 15 – Lavori Pubblici, Opere Pubbliche, Attuazione ed Espropriazione
in forma cartacea e in copia conforme all'originale:
alla Ditta ENEL S.p.A. – Napoli
al Comune di Vairano Patenora;

Il Dirigente Delegato
Ing. Nicola Di Benedetto

A.G.C. 15 – Lavori Pubblici, Opere Pubbliche, Attuazione, Espropriazione – Settore Provinciale Genio Civile Caserta – **Decreto Dirigenziale n. 55 del 8 luglio 2010 – T.T.U. 11/12/1933 n°1775 - Autorizzazione definitiva alla costruzione e alla messa in esercizio della linea BT in cavo aereo per allacciamento alla Sig.ra Ciotte Rita, nel Comune di Dragoni (CE) in via San Ferdinando**

PREMESSO:

- **CHE** con D.P.R. 15.01.1972 n. 8 sono state trasferite alle Regioni a Statuto Ordinario, in attuazione del disposto degli artt. 117 e 118 della Costituzione, le funzioni amministrative in materia di urbanistica, viabilità ordinaria, acquedotti e lavori pubblici di interesse regionale, facenti capo all'Amministrazione del Ministero dei Lavori Pubblici;
- **CHE** alla Regione Campania, tenuto conto di quanto dispone il comma n. 4 dell'art. 88 del D.P.R. del 24.07.97 n. 616 (attuazione delega di cui all'art. 1 della legge n. 382 del 22.07.95) sono state trasferite le funzioni amministrative relative alle autorizzazioni per la costruzione degli impianti ed opere connesse di tensione inferiore od uguale a 150.000 volt;
- **CHE** con L.R. 27.10.1978 n. 47, pubblicata sul Bollettino Ufficiale della Regione Campania n. 20 del 15.04.02, le autorizzazioni, le concessioni e tutti gli atti aventi rilevanza esterna, relativa alle attribuzioni delle funzioni trasferite o delegate alla Regione Campania con il succitato D.P.R. n. 616/77 sono assunti con provvedimento della G.R.C. o da un Assessore delegato;
- **CHE** con Delibera di G.R. n. 3466 del 03.06.00 sono stati attribuiti ai Coordinatori delle Aree Generali di Coordinamento tutte le competenze, per l'attuazione di obiettivi e di programmi definiti con gli atti di indirizzo adottati dagli organi di governo, compresa l'adozione di atti che impegnano l'Amministrazione verso l'esterno, compiti specificati e precisati nelle lettere a, b, c, d, e, f, g ed ulteriormente precisati e chiariti nella circolare dell'Assessore al Personale n. 5 del 12.06.00;
- **CHE** con delibera di Giunta Regionale n. 5154 del 20/10/2000, come modificata dalla Delibera di G.R. n. 5784 del 28/11/2000, sono state delegate ai Settori Provinciali del Genio Civile territorialmente competenti, le istruttorie e le conseguenti autorizzazioni, gli accertamenti e le rendicontazioni in materia di esercizi provvisori e definitivi di impianti elettrici di distribuzione e di pubblica illuminazione ex R.D. n. 1775/1933;

CONSIDERATO :

- **CHE** con istanza acquisita al protocollo del Settore n. 2009.1037503 del 30/11/2009, l'Enel S.p.A., Divisione Infrastrutture e Reti – Macro Area Territoriale Sud Sviluppo Rete Campania, ai sensi del T.U. sulle acque R.D. n°1775/33, ha chiesto l'autorizzazione definitiva, con dichiarazione di pubblica utilità urgenza ed indifferibilità, alla costruzione e messa in esercizio di un tronco di linea BT in cavo aereo per allacciamento alla Sig.ra Ciotte Rita nel Comune di Dragoni (CE) in Via San Ferdinando, ai sensi dell'art 111 e segg. del T.U. sulle acque ed impianti elettrici di cui al R.D. n°1775/33 e successive modifiche ed integrazioni, dell'art. 35 comma 10 della Legge Regionale 26/07/2002 n°15, nonché dell'art. 52 sexies del D.P.R. n°327/ 01 come modificato dal D.Lgs. n°330/04;
- **CHE** con la stessa istanza, l'Enel ha richiesto una Conferenza di Servizi ai sensi della Legge 214/90 e dell'art. 52 quater del DPR 327/2001, ai fini della celerità del procedimento amministrativo.
- **CHE** in adesione alla richiesta della Soc. Enel S.p.A., questo Settore, ha indetto Conferenza di Servizi, ai sensi e per gli effetti dell'art 14 della Legge 241/90 e s.m.i. e dell'art 52 quater del DPR 327/2001, finalizzata all'acquisizione dei Nulla Osta e/o pareri preliminari al rilascio dell'autorizzazione alla costruzione ed all'esercizio della linea elettrica su specificata;
- **CHE** in data 11/01/2010, 11/02/2010 e 31/05/2010 si è tenuta la Conferenza di Servizi di cui sopra, nel corso della quale sono stati acquisiti tutti i pareri e nulla osta dovuti dagli Enti interessati;
- **CHE** sul Bollettino Ufficiale della Regione Campania n°79 in data 28/12/2009 e all'Albo Pretorio del Comune di Dragoni - è stato pubblicato il Rende Noto relativo all'oggetto;
- **CHE** durante i lavori di Conferenza di Servizi risultano acquisiti i seguenti pareri e/o nulla – osta:
 - Comune di Dragoni – nota prot. 721 del 09/02/2010 con Nulla – Osta;
 - R.F.I. – nota N° UA 15/12/2009 RFI-DPR-DTP-NA IN \A0011\P\2009\0000971 acquisita al Settore Prot. n. 2009.1104921 del 21/12/2009 – comunicando che non si ravvisano interferenze con l'infrastrutture ferroviaria;

- ministero dello Sviluppo Economico – Dipartimento per le Telecomunicazioni – Ispettorato Territoriale Campania - Prot. NA/IT/III/IE/09/52/BRC/ Prot. - 3773 del 17/03/10 con Nulla – Osta definitivo;
 - A.N.A.S. S.p.A. Compartimento Viabilità della Campania – nota CNA-0000601-P del 08/01/2010 - con parere di massima favorevole;
 - Autorità Di Bacino dei Fiumi Liri Garigliano e Volturno – nota 1138 del 09/02/2010 - con Nulla-Osta;
 - Commiliter Ufficio Infrastrutture – nota Prot. MD – E 24465/0001219 del 21/01/2010 – con Nulla – Osta;
 - Aeronautica Militare Comando Scuole A.M./3^ Regione Aerea Reparto Territorio e Patrimonio – nota Prot. M-D.ABA001 63606 del 18/12/2009 – con Nulla – Osta militare;
 - Ministero dello Sviluppo Economico Dipartimento per l'Energia Direzione Generale per le Risorse Minerarie ed Energetiche – nota prot. 0231 del 18/01/2010 – con Nulla - Osta;
 - Regione Campania Area 16 Settore Politica del Territorio – nota Prot. 2009.1069424 del 10/12/2009 – di non competenza;
 - ARPAC Dipartimento Provinciale di Caserta – parere favorevole reso nella 3^ seduta della C. di S. in data 11/01/2010;
 - Soprintendenza per i Beni Ambientali Architettonici, Artistici e Storici di Caserta e Benevento – parere favorevole reso nella seduta finale della C. di S. in data 31/05/2010;
- **CHE** in data 31/05/2010 si è tenuta la Seduta Finale della Conferenza di Servizi con esito positivo di autorizzazione ai lavori in oggetto;
- **CHE** nessuna opposizione ed osservazione è pervenuta da parte di Enti o privati a seguito dell'affissione del Rende Noto;
- **CHE** in ottemperanza a quanto disposto con deliberazioni di Giunta Regionale del 12/05/1995 n°2694, del 12/07/96 n°5363, del 04/12/1995 n°7637 e n°6573 del 04/11/1997, sono determinati gli oneri di competenza:
- per spese di istruttoria, sopralluoghi, sorveglianza e collaudi in € 206,58 da versare:
- **CHE** la società ENEL ha versato la somma di € 206,58, quale spese di istruttoria sopralluoghi e collaudo;
- **CHE** la società l'Enel S.p.A., nell'istanza di richiesta autorizzazione, si obbliga ad adempiere alle prescrizioni e condizioni imposte dagli Enti interessati nonché ad eseguire le disposizioni che saranno sancite nel decreto di Autorizzazione Definitiva.

VISTO:

- il T.U. 11/12/1933 n°1775;
- il D.P.R. 15/01/1972 n°8;
- la L.R. Campania del 25/10/78 n°47;
- la Legge 06.12.1962 n°1643 ;
- il D.P.R. 08.03.1965 n°342 ;
- la Legge 22.10.1971 n°865 e successive modificazioni;
- la L.R. Campania del 19.04.1977 n°23;
- la L.R. Campania del 3.01.78 n°1
- il D. M. n°28 del 21/02/1988;
- l'art. 11 dello Statuto della Regione Campania;
- la Delibera di Giunta Regionale n°2696 del 12.05. 1995;
- la Delibera di Giunta Regionale n°7637 del 04.12. 1995;
- la Delibera di Giunta n°5367 del 12.07.1996;
- la Delibera di Giunta Regionale n°3466 del 03/06/ 2000;
- la Delibera di Giunta Regionale della Campania n°5154 del 20/10/2000;
- la Circolare Regionale del 12.06.2000 n°5 ;
- il D.P.R. n. 327 dell' 08/06/2001;
- la Legge 22.02/01 n. 36 e DPCM del 8.07.03;
- la legge Regionale n°7/2002;
- il Decreto Dirigenziale n. 1221 del 01/07/02;
- la L. R. n°16 del 26.07.02;

- IL D. L., n. 165 del 30.03.2001;
- la Delibera di Giunta Regionale n°2119 del 31/12/ 2008

Alla stregua dell'istruttoria compiuta dal Servizio 03 Unità Operativa 02, nonché il parere positivo su di essa del Responsabile del Procedimento.

DECRETA

Tutto quanto esposto in narrativa è parte integrante e sostanziale del presente Decreto e si intende qui interamente riportato.

L'ENEL Distribuzione S.p.A. Divisione Infrastrutture e Reti - Sviluppo Rete Campania C.F. e P.I. 0577971000, con sede in Napoli alla via Galileo Ferrarsi 59, è autorizzata in via definitiva, a costruire e mettere in esercizio un tronco di linea BT a 380 volt per la fornitura alla Sig.ra Ciotte Rita in Via San Ferdinando nel Comune di Dragoni (CE), con l'obbligo del rispetto delle prescrizioni inserite nei nulla osta e consensi acquisiti nell'istruttoria esperita attraverso apposita Conferenza di Servizi, agli effetti del T.U. n°1775/33 e successive modifiche ed integrazioni;

1) le opere dovranno essere realizzate in conformità a quanto riportato negli elaborati progettuali presentati e nel rispetto delle prescrizioni e/o condizioni impartite dagli Enti preposti. Eventuali varianti al progetto, dovranno essere preventivamente sottoposte all'esame di questo Settore;

2) l'autorizzazione per le parti di linee riguardanti zone militarmente importanti, linee telegrafiche di pubblico servizio ecc. dovrà intendersi limitato a quei tratti per i quali sono stati acquisiti i pareri, i nulla osta ed i consensi rilasciati da parte delle Autorità e/o degli Enti interessati in fase di conferenza di Servizi;

3) ai sensi dell'art. 9 del D.P.R. 18.03.1965 n°342 i lavori di impianti elettrici descritti nelle premesse sono dichiarati urgenti, indifferibili e di pubblica utilità pertanto ai sensi di quanto stabilito dall'art. 1, della Legge 03.01.78 n°1, l'inizio degli stessi dev e avvenire entro anni 3 (tre), a decorrere dalla data di pubblicazione sul B.U.R.C. del presente Decreto;

4) il termine per la loro ultimazione è fissato in anni 2 (due) dalla data di inizio;

5) l'impianto dovrà essere costruito secondo le modalità tecniche previste nel progetto allegato all'istanza sopra indicata e in conformità con quanto previsto dalla legge del 25/06/1986 n°339 e dall'art. 3.1.03 e del D.M. del 21/04/1988 e dovrà essere collaudata secondo le procedure esposte nella vigente normativa;

6) di stabilire che l'autorizzazione s'intende accordata fatto salvi i diritti di terzi e sotto l'osservanza di tutte le disposizioni vigenti in materia di impianti di linee di trasmissione e distribuzione di energia elettrica, nonché delle speciali prescrizioni poste dalle singole Amministrazioni interessate ai sensi dell'art 120 del T.U. 11/12/1933 n°1775 intervenuti in fase di Conferenza di Servizi;

7) L'Enel assume comunque, tutta la piena responsabilità per quanto riguarda i diritti dei terzi e per eventuali danni causati, per il passato, il presente ed il futuro, in dipendenza della costruzione della linea elettrica in oggetto, sollevando l'Amministrazione della Regione Campania da qualsiasi pretesa e molestia da parte dei terzi che si ritenessero danneggiati.

8) di stabilire che tutte le spese inerenti al presente decreto sono a carico di Enel Distribuzione S.p.A.:

9) l'Enel S.p.A. è obbligata a comunicare al Settore Provinciale del Genio Civile di Caserta la data di inizio lavori con un minimo di giorni 15 (quindici) d'anticipo:

10) il Settore Provinciale del Genio Civile di Caserta, avrà il compito di verificare che siano rispettate le prescrizioni imposte dalle competenti Autorità e quanto autorizzato con il presente Decreto;

Il presente Decreto, nel rispetto delle procedure vigenti dettate dall'Amministrazione Regionale sarà inviato:

per via telematica a norma di procedura:

alla Segreteria della Giunta;

al Settore Gestione delle Entrate e della Spesa di Bilancio;

al Settore Bollettino e Stampa per la pubblicazione sul BURC

all'Area 15 – Lavori Pubblici, Opere Pubbliche, Attuazione ed Espropriazione

in forma cartacea e in copia conforme all'originale:

alla Ditta ENEL S.p.A. – Napoli

al Comune di Dragoni;

Il Dirigente Delegato
Ing. Nicola Di Benedetto

A.G.C. 15 – Lavori Pubblici, Opere Pubbliche, Attuazione, Espropriazione – Settore Provinciale Genio Civile Caserta – **Decreto Dirigenziale n. 56 del 9 luglio 2010 – T.U.11/12/1933 n. 1775 - Autorizzazione provvisoria alla costruzione ed esercizio di linea elettrica in cavo interrato di media tensione a 20KV di allacciamento alla rete di distribuzione Enel proveniente da impianto fotovoltaico nel Comune di San Tammaro (CE) in località Selvetella. Ditta AGROUNO S.r.l.**

Il Dirigente del Settore Provinciale del Genio Civile di Caserta

PREMESSO:

- **CHE** con D.P.R. 15.01.1972 n. 8 sono state trasferite alle Regioni a Statuto Ordinario, in attuazione del disposto degli artt. 117 e 118 della Costituzione, le funzioni amministrative in materia di urbanistica, viabilità ordinaria, acquedotti e lavori pubblici di interesse regionale, facenti capo all'Amministrazione del Ministero dei Lavori Pubblici;
- **CHE** alla Regione Campania, tenuto conto di quanto dispone il comma n. 4 dell'art. 88 del D.P.R. del 24.07.977 n. 616 (attuazione delega di cui all'art. 1 della legge n. 382 del 22.07.95) sono state trasferite le funzioni amministrative relative alle autorizzazioni per la costruzione degli impianti ed opere connesse di tensione inferiore od uguale a 150.000 volt;
- **CHE** con L.R. 27.10.1978 n. 47, pubblicata sul Bollettino Ufficiale della Regione Campania n. 20 del 15.04.02, le autorizzazioni, le concessioni e tutti gli atti aventi rilevanza esterna, relativa alle attribuzioni delle funzioni trasferite o delegate alla Regione Campania con il succitato D.P.R. n. 616/77 sono assunti con provvedimento della G.R.C. o da un Assessore delegato;
- **CHE** con Delibera di G.R. n. 3466 del 03.06.00 sono stati attribuiti ai Coordinatori delle Aree Generali di Coordinamento tutte le competenze, per l'attuazione di obiettivi e di programmi definiti con gli atti di indirizzo adottati dagli organi di governo, compresa l'adozione di atti che impegnano l'Amministrazione verso l'esterno, compiti specificati e precisati nelle lettere a, b, c, d, e, f, g ed ulteriormente precisati e chiariti nella circolare dell'Assessore al Personale n. 5 del 12.06.00;
- **CHE** con delibera di Giunta Regionale n. 5154 del 20/10/2000, come modificata dalla Delibera di G.R. n. 5784 del 28/11/2000, sono state delegate ai Settori Provinciali del Genio Civile territorialmente competenti, le istruttorie e le conseguenti autorizzazioni, gli accertamenti e le rendicontazioni in materia di esercizi provvisori e definitivi di impianti elettrici di distribuzione e di pubblica illuminazione ex R.D. n. 1775/1933;

CONSIDERATO :

- **CHE** con istanza acquisita al protocollo del Settore n. 2010.0130387 del 12/02/2010, la società AGROUNO S.r.l. – P. I. 06420531219, sede in Napoli via M. Schipa n. 100, ai sensi del T.U. sulle acque R.D. n°1775/33, ha chiesto l'autorizzazione provvisoria, con dichiarazione di pubblica utilità urgenza ed indifferibilità, alla costruzione e messa in esercizio di linea elettrica in cavo interrato MT per allacciamento alla rete di distribuzione Enel proveniente da impianto fotovoltaico nel Comune di S. Tammaro (CE) – loc. Trivicone, ai sensi del comma1 art. 12 D.lgs. 387/03, art. 1 comma 4 L.10/91 e ai sensi degli artt. 111 e 113 del T.U. sulle acque e sugli impianti elettrici - R.D. 11.12.1933 n°1775, nelle more del rilascio dell'autorizzazione regionale definitiva;
- **CHE** l'elettrodotto da realizzare ha uno sviluppo complessivo di ml 500;
- **CHE** l'istanza di richiesta dell'autorizzazione è regolarmente documentata ed è stata integrata da atti tecnici ed amministrativi occorrenti alla pratica;
- **CHE** agli atti di pratica è presente la soluzione tecnica minima approvata dall'Enel;
- **CHE** la linea elettrica in parola risulta avere i requisiti per poter essere dichiarata di pubblica utilità, nonché urgente ed indifferibile;
- **CHE** la AGROUNO Srl ha attestato che l'impianto di l.e. non interesserà proprietà private, ma soltanto strade comunali ed aree di proprietà e/o disponibilità della società stessa per cui non si darà luogo a procedure espropriative o di imposizione di servitù coattive;
- **CHE** la società proponente ha provveduto a pubblicare il Rende Noto sul Bollettino Ufficiale della Regione Campania n°30 del 19/04/2010 e all'Albo Pretorio del Comune di San Tammaro - è stato pubblicato il Rende Noto relativo all'oggetto;
- **CHE** nessuna opposizione ed osservazione è stata conseguentemente presentata da parte di Enti o Privati;

- **CHE** in ottemperanza a quanto disposto con deliberazioni di Giunta Regionale del 12.05.1995 n°2694, del 12.07.96 n° 5363, del 04.12.1995 n° 763 7 e n° 6573 del 04.11.1997, sono stati determinati gli oneri di competenza:
 - per spese di istruttoria, sopralluoghi, sorveglianza e collaudi in € 206,58, quale spese di istruttoria sopralluoghi e collaudo;
 - per il deposito cauzionale € 619,78 (euro seicentodiciannove/78);
- **CHE** la società AGROUNO srl ha versato la somma di € 206,58, quale spese di istruttoria sopralluoghi e collaudo;
- **CHE** la società AGROUNO Srl ha provveduto ad effettuare il deposito cauzionale a favore della Regione Campania, mediante polizza fidejussoria presso la società Graupama Assicurazioni n. 00A0221185 del 21/06/2010;
- **CHE** la società AGROUNO Srl ha acquisito i pareri e nulla osta delle Autorità e degli Enti sottoelencati:
 - Ministero dello Sviluppo Economico -Dipartimento per le Comunicazioni – Ispettorato Territoriale della Campania: Nulla – Osta provvisorio nota. IT/sett.III/NA/IE/2010/23BRC – Prot. 6029 del 29/04/2010;
 - Autorità di Bacino dei Fiumi Liri – Garigliano e Volturno: Parere favorevole con nota del 19/05/2010 Prot. 4297;
 - Approvazione progetto dell'impianto di connessione alla rete dell'Enel Distribuzione SpA – nota Elel-DIS-11/01/2010-0017758;
- **CHE** i pareri e nulla osta finora ottenuti sono sufficienti ai sensi del T.U. 1775/33 all'emissione del Decreto di Autorizzazione Provvisoria alla costruzione ed esercizio della linea elettrica;
- **CHE** la società AGROUNO s.r.l. ai fini del rilascio dell'autorizzazione provvisoria per l'inizio dei lavori, si obbliga ad adempiere alle prescrizioni e condizioni imposte dagli Enti interessati nonché ad eseguire le disposizioni che saranno sancite nel decreto di Autorizzazione Definitiva, ed a demolire le opere in caso di mancata autorizzazione.

VISTO:

- il T.U. 11/12/1933 n°1775;
- il D.P.R. 15/01/1972 n°8;
- la L.R. Campania del 25/10/78 n°47;
- la Legge 06.12.1962 n°1643 ;
- il D.P.R. 08.03.1965 n°342 ;
- la Legge 22.10.1971 n°865 e successive modificazioni;
- la L.R. Campania del 19.04.1977 n°23;
- la L.R. Campania del 3.01.78 n°1
- il D. M. n°28 del 21/02/1988;
- l'art. 11 dello Statuto della Regione Campania;
- la Delibera di Giunta Regionale n°2696 del 12.05. 1995;
- la Delibera di Giunta Regionale n°7637 del 04.12. 1995;
- la Delibera di Giunta n°5367 del 12.07.1996;
- la Delibera di Giunta Regionale n°3466 del 03/06/ 2000;
- la Delibera di Giunta Regionale della Campania n°5154 del 20/10/2000;
- la Circolare Regionale del 12.06.2000 n°5 ;
- il D.P.R. n. 327 dell' 08/06/2001;
- la Legge 22.02/01 n. 36 e DPCM del 8.07.03;
- la legge Regionale n°7/2002;
- il Decreto Dirigenziale n. 1221 del 01/07/02;
- la L. R. n°16 del 26.07.02;
- IL D. L., n. 165 del 30.03.2001;
- la Delibera di Giunta Regionale n°2119 del 31/12/ 2008

Alla stregua dell'istruttoria compiuta dal Servizio 03 Unità Operativa 02, nonché il parere positivo su di essa del Responsabile del Procedimento dr. Antonio De Matteis.

DECRETA

Tutto quanto esposto in narrativa è parte integrante e sostanziale del presente Decreto e si intende qui interamente riportato.

La società AGROUND S.r.l., P.I. 06420531219 con sede in Napoli alla Via M. Schipa 100, è autorizzata in via provvisoria, ad eseguire i lavori di costruzione e di messa in esercizio di linea elettrica in cavo interrato MT per allacciamento alla rete di distribuzione Enel proveniente da impianto fotovoltaico nel Comune di San Tammaro (CE) – loc. Trivicone, con l'obbligo fin da ora, ad adempiere alle prescrizioni e condizioni che saranno stabilite nel decreto di autorizzazione definitiva o a demolire le opere in caso di negata autorizzazione;

1) le opere dovranno essere realizzate in conformità a quanto riportato negli elaborati progettuali presentati e nel rispetto delle prescrizioni e/o condizioni impartite dagli Enti preposti. Eventuali varianti al progetto, dovranno essere preventivamente sottoposte all'esame di questo Settore;

2) l'autorizzazione per le parti di linee riguardanti zone militarmente importanti, linee telegrafiche di pubblico servizio ecc. dovrà intendersi limitato a quei tratti per i quali sono stati acquisiti i pareri, i nulla osta ed i consensi rilasciati da parte delle Autorità e/o degli Enti interessati in fase di conferenza di Servizi;

3) ai sensi dell'art. 9 del D.P.R. 18.03.1965 n°342 i lavori di impianti elettrici descritti nelle premesse sono dichiarati urgenti, indifferibili e di pubblica utilità pertanto ai sensi di quanto stabilito dall'art. 1, della Legge 03.01.78 n°1, l'inizio degli stessi dev e avvenire entro anni 3 (tre), a decorrere dalla data di pubblicazione sul B.U.R.C. del presente Decreto;

4) il termine per la loro ultimazione è fissato in anni 2 (due) dalla data di inizio;

5) l'impianto dovrà essere costruito secondo le modalità tecniche previste nel progetto allegato all'istanza sopra indicata e in conformità con quanto previsto dalla legge del 25/06/1986 n°339 e dall'art. 3.1.03 e del D.M. del 21/04/1988 e dovrà essere collaudata secondo le procedure esposte nella vigente normativa;

6) di stabilire che l'autorizzazione s'intende accordata fatto salvi i diritti di terzi e sotto l'osservanza di tutte le disposizioni vigenti in materia di impianti di linee di trasmissione e distribuzione di energia elettrica, nonché delle speciali prescrizioni poste dalle singole Amministrazioni interessate ai sensi dell'art 120 del T.U. 11/12/1933 n°1775 intervenuti in fase di Conferenza di Servizi;

7) L' Aground S.r.l. assume comunque, tutta la piena responsabilità per quanto riguarda i diritti dei terzi e per eventuali danni causati, per il passato, il presente ed il futuro, in dipendenza della costruzione della linea elettrica in oggetto, sollevando l'Amministrazione della Regione Campania da qualsiasi pretesa e molestia da parte dei terzi che si ritenessero danneggiati.

8) di stabilire che tutte le spese inerenti al presente decreto sono a carico della società Aground S.r.l.;

9) l' Aground S.r.l. è obbligata a comunicare al Settore Provinciale del Genio Civile di Caserta la data di inizio lavori con un minimo di giorni 15 (quindici) d'anticipo;

10) il Settore Provinciale del Genio Civile di Caserta, avrà il compito di verificare che siano rispettate le prescrizioni imposte dalle competenti Autorità e quanto autorizzato con il presente Decreto;

Il presente Decreto, nel rispetto delle procedure vigenti dettate dall'Amministrazione Regionale sarà inviato:

per via telematica a norma di procedura:

alla Segreteria della Giunta;

al Settore Gestione delle Entrate e della Spesa di Bilancio;

al Settore Bollettino e Stampa per la pubblicazione sul BURC

all'Area 15 – Lavori Pubblici, Opere Pubbliche, Attuazione ed Espropriazione

in forma cartacea e in copia conforme all'originale:

alla Società Aground S.r.l. – Napoli

al Comune di San Tammaro (CE).

Il Dirigente Delegato
Ing. Nicola Di Benedetto

A.G.C. 15 – Lavori Pubblici, Opere Pubbliche, Attuazione, Espropriazione – Settore Provinciale Genio Civile Caserta – Decreto Dirigenziale n. 57 del 12 luglio 2010 – Concessione ed autorizzazione ai sensi del R.D. 523/1904 alla realizzazione di uno scarico di acque meteoriche nel canale Agnena Vecchia, provenienti dall'impianto di produzione energia elettrica e termica in Comune di Grazzanise (CE) – Ditta: CAPUA FARM Società Agricola a.r.l.

PREMESSO:

- CHE in attuazione dell'art. 86 del Dlgs 112/98 e del DPCM 12/10/2000, a partire dal 01.01.2002 la gestione dei beni del Demanio Idrico dello Stato è stata trasferita alla Regione Campania.
- CHE con Delibera di Giunta Regionale n. 5154 del 20.10.2000 è stata affidata ai Settori Provinciali del Genio Civile la competenza in materia di gestione dei beni del Demanio Idrico nell'ambito dei territori di rispettiva competenza.
- CHE con legge regionale n°24 del 29/12/2005 all'art.4 è disposto che al Dirigente di Settore compete l'adozione degli atti amministrativi e di diritto privato.
- CHE con nota acquisita al protocollo del Settore n. 540971 del 24/06/2010, la società CAPUA FARM Società Agricola a r.l., con sede in Via Vittorio Imbriani, 48 – 80121 Napoli (Cod. Fisc. e P.I. 06491531213) ha chiesto l'autorizzazione allo scarico delle acque meteoriche provenienti dall'area dell'impianto nel Canale Agnena Vecchia, in Comune di Grazzanise (CE);
- CHE con la predetta istanza sono stati trasmessi i seguenti atti: : Relazione illustrativa dell'opera di scarico, Planimetria catastale, Linea scarico acque meteoriche, Relazione geologica e idrogeologica, Parere favorevole dell'Autorità di Bacino dei fiumi Liri Garigliano Volturno;
- CHE in data 07/07/2010, ns. prot. 581419, il progetto è stato integrato con la presentazione di: : Parere favorevole rilasciato dal Consorzio di Bonifica del Bacino Inferiore del Volturno, Relazione Tecnica sulla Verifica della sezione idraulica del Corso d'acqua Agnena Vecchia;
- CHE lo scarico sarà realizzato, in corrispondenza della particella 37 del fg.12 del Comune di Grazzanise, con tubazione in pvc di diametro pari a 500mm..

CONSIDERATO:

- CHE per il progetto in oggetto è stato rilasciato parere idraulico positivo con rep.n.88 del 08/07/2010;
- CHE per la concessione di cui in parola, questo Settore, ha determinato: l'importo relativo alla cauzione in misura di € 320,34 (pari a due volte il canone annuo) e l'importo relativo al canone annuo (da versare ogni anno anticipatamente e soggetto ad aggiornamento annuale ai sensi degli aumenti dell'indice ISTAT) in € 160,17 (Euro centosessanta/17);

- CHE con nota acquisita al protocollo del Settore n° 589411 del 09/07/2010, sono state trasmesse le attestazioni di avvenuto versamento del canone relativo all'anno in corso e della cauzione per rispettivi € 160.17 e € 320.34, effettuati sul C/C postale n° 21965181 intestato a: Regione Campania/Servizio Tesoreria/Napoli (codice tributi:1518 canone annuo per attraversamento e 1519 deposito cauzionale);
- CHE la Concessione è disciplinata dalle condizioni stabilite dal R.D. 13/02/1933 n. 215 art. 100 e della circolare n°3 del 12/03/1937 del Provveditorato Generale Ministero delle Finanze, la quale stabilisce che le concessioni e le autorizzazioni di beni demaniali sono a tempo determinato ed, in ogni caso, non superiore ad anni 19 (diciannove), salvo rinnovo;

VISTA la legge 20.03.1865 n. 2248 alleg. F sui LL.PP.;

VISTO il R.D. 25.07.1904 n. 523;

VISTO il R.D. 08.05.1904 n. 368;

VISTO il R.D. 09.12.1937 n. 2669;

VISTO il R.D. 11.12.1933 n. 1775;

VISTI i DD.P.R. n. 8 e II del 15.01.1972;

VISTO l'art. 89 D.P.R. 24.07.1997 n.616;

VISTO L.R. 27.10.1978 n.47;

VISTO il DLgs.112/98 art.86;

VISTA la Circolare n.5 del 12.06.2000 dell'Assessore alle Risorse Umane;

VISTA la Delibera di G.R. n.3466 del 03.06.2000;

VISTA la Delibera di G.R. n.5154 del 20.10.2000;

VISTA la Delibera di G.R. n.5784 del 28.11.2000;

VISTO la L.R. 29/12/2005 n. 24;

VISTO il D.G.R. n. 1147/2005;

VISTO il Decreto di Delega n.172 del 05.07.2005;

Alla stregua dell'istruttoria compiuta dal Servizio 03 Unità Operativa 01 (Opere idrauliche e Demanio Idrico) nonché dell'espressa dichiarazione di regolarità resa dal responsabile del Procedimento e delle risultanze e degli atti tutti in precedenza richiamati costituenti istruttoria a tutti gli effetti di legge.

D E C R E T A

- Tutto quanto esposto in narrativa è parte integrante e sostanziale del presente decreto e si intende qui interamente riportato.
- Di concedere alla società CAPUA FARM Società Agricola a r.l., con sede in Via Vittorio Imbriani, 48 – 80121 Napoli (Cod. Fisc. e P.I. 06491531213) la Concessione e l'Autorizzazione ai sensi del R.D. 523/1904, alla realizzazione di uno scarico per le acque meteoriche provenienti dall'area dell'impianto nel Canale Agnena Vecchia, in Comune di Grazzanise (CE) in corrispondenza della particella 37 del fg.12 ;

La Concessione e l'autorizzazione di cui ai punti che precedano sono rilasciate alle seguenti condizioni:

Articolo 1°

La Concessione è disciplinata dalle condizioni stabilite nella circolare n° 3 del 12/03/1937 del Provveditorato Generale Ministero delle Finanze e dalla Legge Regionale n°24 del 29/12/2005, la durata della concessione è stabilita in **anni 19** (diciannove) a partire dalla data di registrazione del presente atto.

Articolo 2°

L' autorizzazione è rilasciata ai solo fini idraulici e pertanto la società CAPUA FARM Società Agricola a r.l., in qualità di concessionario è tenuto a munirsi, di ogni altra autorizzazione prevista dalle vigenti leggi.

Articolo 3°

La concessione è revocabile in qualsiasi momento per gravi inadempienze alle clausole del presente Decreto da parte del concessionario;

Articolo 4°

La revoca potrà essere disposta con provvedimento del Dirigente del Settore Genio Civile di Caserta, a suo insindacabile giudizio e senza diritto ad alcun indennizzo e/o rimborsi per canoni comunque versati; con il provvedimento di revoca potrà anche essere disposto il ripristino dello stato dei luoghi a cura e spese del concessionario;

Articolo 5°

La ditta concessionaria è tenuto all'osservanza di tutte le disposizioni di legge vigenti e regolamenti, comprese quelle contenute nel T.U. dell' 11/12/1933 n° 1775, R.D. del 15/07/1904 n°523 e del R.D. 08/05/1904 n° 368.

Articolo 6°

E' fatto obbligo al concessionario di consentire, a semplice richiesta, l'ispezione dell'area da parte dei funzionari del Genio Civile e degli altri Enti o Amministrazione competenti in materia di opere idrauliche e assetto del territorio, nonché agli organi dello Stato;

Articolo 7°

Il concessionario è obbligato alla manutenzione delle opere in attraversamento ed a vigilare affinché le stesse vengano utilizzate nei limiti e nei termini per cui sono state autorizzate;

Articolo 8°

Il Concessionario è responsabile, sotto il profilo civile e penale, per tutti i danni che potrebbero derivare, direttamente o indirettamente dall'uso del diritto concesso, sia nei confronti dei terzi che della pubblica Amministrazione, ed è tenuto ad indennizzare in proprio;

Articolo 9°

La presente concessione viene rilasciata salvo i diritti demaniali e dei terzi;

Articolo 10°

Il Concessionario pagherà all'Amministrazione Regionale, un canone annuo di **€ 160,17 (Euro centosessanta/17)**, che sarà aggiornato con cadenza annuale sulla base degli indici ISTAT. Per gli anni successivi al primo è fatto obbligo al concessionario di versare il canone, anticipatamente, entro il 31 gennaio, con versamento sul **C/C postale n°21965181** intestato alla Regione Campania Servizio di Tesoreria Napoli, codice tariffa complessivo - codice tributo 1518 (canone annuo per concessione suolo demaniale uso diverso) Area 15 Settore 08, trasmettendo, entro i successivi 30 (trenta) giorni, al Settore Provinciale del Genio Civile di Caserta l'attestazione di avvenuto versamento.

Articolo 11°

La Regione Campania si riserva il diritto di sospendere, modificare o revocare, anche parzialmente ed in qualunque momento, la concessione qualora intervengano ragioni di disciplina idraulica del corso d'acqua interessato, ragioni di pubblica utilità ed in ogni caso quando si presentano ragioni di pubblico interesse. In caso di revoca il concessionario riceverà un preavviso almeno 15 (quindici) giorni prima della emissione del provvedimento ai sensi della legge 241/90 e successive modificazioni senza che lo stesso possa pretendere danni o restituzioni sia pure parziali del corrispettivo, sia pure che la concessione duri fino alla prevista scadenza, sia che si risolva prima di tale data. Con il provvedimento di revoca potrà anche essere disposto il ripristino dello stato dei luoghi a cura e spese del titolare.

Articolo 12°

La concessione si estingue per scadenza del termine, per rinuncia dell'interessato e per decadenza, morosità, uso del bene in concessione per scopi diversi da quelli previsti dal presente atto, non uso del bene, mancata osservanza degli adempimenti di cui ai precedenti artt. 4, 5 e 10 quando vengono a mancare le condizioni soggettive volute dalla Legge che debbono mantenersi per tutta la durata della concessione. E' possibile il rinnovo della concessione, se non vi ostino ragioni di pubblico interesse a condizione che il concessionario produca, almeno un anno prima della scadenza della stessa, formale richiesta indirizzata alla Regione Campania – Settore Provinciale Genio Civile di Caserta, con l'osservanza delle norme previste per il rilascio.

Articolo 13°

Fanno parte integrante della presente concessione gli elaborati presentati a corredo della istanza e le successive integrazioni, di cui alle premesse, che per espresso patto non si allegano.

Articolo 14°

E' fatto obbligo al concessionario di registrare, a propria cura e spese, il presente Decreto presso l'Ufficio delle Entrate, competente per territorio, e di trasmettere, successivamente, al Settore del Genio Civile di Caserta, un originale, bollato e con l'attestazione di registrazione avvenuta.

Articolo 15°

Il presente Decreto dovrà essere esibito ad ogni richiesta degli Agenti e Funzionari dello Stato e della Regione Campania.

Il presente provvedimento, per gli adempimenti di rispettiva competenza, è inviato:

- Settore Stampa Documentazione ed informazione per la pubblicazione sul B. U. R. C;
- Agenzia del Demanio Filiale di Napoli per opportuna conoscenza.

- All'A. G. C. Lavori Pubblici della Regione Campania per opportuna conoscenza.
- Al Comune di Grazzanise per opportuna conoscenza.

Il Dirigente Delegato
Ing. Nicola Di Benedetto

A.G.C. 15 – Lavori Pubblici, Opere Pubbliche, Attuazione, Espropriazione – Settore Pubbliche, Attuazione, Espropriazioni, Fondo Investimento Occupazionale (FIO) – Decreto Dirigenziale n. 95 del 12 luglio 2010 – Revoca concessione/autorizzazione rilasciata dall'ANAS per licenza d'accesso a favore di lampietro Maria Carmela e lampietro Maria Lucia ubicata lungo la ex SS 369 Appulo Fortorina al km. 27+900 con utenza n. 18042

IL DIRIGENTE DEL SETTORE OPERE PUBBLICHE

PREMESSO

- che ai sensi del D.Lgs. n. 112/98 e s.m.i. la rete stradale e i beni strumentali ex ANAS sono stati acquisiti al Demanio regionale giusta sottoscrizione dei verbali di acquisizione in data 17/10/2001 in attuazione della deliberazione di Giunta regionale n. 5248 del 16/10/2001;
- che la Regione Campania svolge le funzioni di programmazione e coordinamento degli interventi sulle strade ex Anas, mentre le funzioni di gestione sono svolte dalle Province;
- che la Regione Campania, ai sensi dell'art. 3, comma 1, del D.P.C.M. 21/02/2000, decreto di attuazione del D.Lgs. 112/98, è subentrata "in tutti i rapporti attivi e passivi inerenti ai beni trasferiti, esercitandone i relativi diritti ed assumendone gli obblighi";
- che al Settore Opere Pubbliche è attribuita la competenza in materia di viabilità regionale per quanto riguarda la programmazione e il coordinamento degli interventi;
- che il medesimo Settore ha avviato un'attività volta alla riscossione dei canoni dovuti per le concessioni/autorizzazioni rilasciate a suo tempo dall'Anas sulla rete viaria prima del trasferimento della stessa alla Regione Campania;
- che con decreto n. 9302 del 27/03/1991 è stata rilasciata dall'ANAS a favore della sig.ra lampietro Maria Carmela, nata a Foiano di Valfortore il 26/10/1918, e della sig.ra lampietro Maria Lucia, nata a Foiano di Valfortore il 19/08/1914, una licenza per un accesso ubicato lungo la SS 369 Appulo Fortorina al km. 27+900 lato dx con utenza n. 18042, previo pagamento di un canone annuo.

RILEVATO

- che con nota nn. 150785 del 17/02/2006 questo Settore ha chiesto i canoni relativi agli anni 2002-03-04 e 2005 afferenti la suindicata utenza;
- che con nota del 09/09/2006, acquisita al protocollo del Settore al n. 0239026 del 14/03/2006, la sig.ra Rotondo Antonia, quale unica erede della sig.ra lampietro Maria Carmela, ha dichiarato che la concessione rilasciata dall'ANAS non ha ragione di esistere in quanto l'abitazione non è ubicata sulla strada statale, ma all'interno del centro abitato del Comune di Foiano di Valfortore (BN) e chiedeva, inoltre, l'intestazione del pagamento anche all'altra comproprietaria dell'abitazione sig.ra Silvestre Giovanna;
- che con nota raccomandata n. 0881988 del 26/10/2006 è stato chiarito alla sig.ra Rotondo che il tratto di strada di proprietà provinciale o regionale che ricade all'interno del centro abitato dei comuni con popolazione inferiore ai diecimila abitanti, resta all'Ente proprietario a cui è dovuto il canone fino alla sottoscrizione del verbale di constatazione dei limiti del centro abitato tra l'Ente proprietario della strada e il Comune medesimo;
- che la sig.ra Rotondo Antonia, con posta raccomandata del 2/11/2006, acquisita al protocollo al n. 0916305 del 07/1/2006, inviava bollettino di versamento di € 35,95;
- che con nota raccomandata n. 112383 del 09/02/2010, recapitata alla sig.ra Rotondo Antonia in data 10/02/2010, questo Settore invitava, nuovamente, la stessa signora a trasmettere gli atti di voltura e copia della ricevuta di versamento della somma di € 40,84 relativa al pagamento dei canoni dal 2006 al 2009 e, ai sensi dell'art. 8 della legge 241/90 e ss.mm.ii., comunicava l'attivazione del provvedimento di revoca della concessione/autorizzazione de qua in caso di mancata ottemperanza.

CONSIDERATO

- che la sig.ra Rotondo Antonia non ha provveduto all'invio degli atti di voltura e al pagamento dei canoni richiesti;
- che il disciplinare rilasciato dall'ANAS, prevede, tra l'altro, la facoltà insindacabile dell'ufficio concedente di revocare la licenza di concessione/autorizzazione a suo tempo concessa, con l'obbligo dell'utente di ripristinare e sistemare la sede stradale e le sue pertinenze, eseguendo tutti i lavori ritenuti necessari e che in caso di inadempienza vi provvederà direttamente l'Ufficio addetto con spese a carico della ditta.

RITENUTO

- che si rende necessario revocare, a tutti gli effetti, la concessione rilasciata dall'ANAS con decreto n. 9302 del 27/03/1991 a favore delle sig.re Iampietro Maria Lucia e Iampietro Maria Carmela, per licenza di accesso ubicato lungo la SS 369 Appulo Fortorina al km. 27+900 lato dx con utenza n. 18042;
- di intimare alla sig.ra Rotondo Antonia, quale erede di Iampietro Maria Carmela, di ripristinare, a proprie spese, lo stato dei luoghi entro 60 giorni dalla notifica del presente provvedimento;
- di affidare alla Provincia di Benevento, nell'ambito della funzione di gestione ad essa demandata, il compito di vigilare circa il ripristino dello stato dei luoghi e, in caso di inadempienza, avviare la procedura di cui all'art. 211 comma 4 del D.Lgs. 285/92, dandone tempestivamente comunicazione allo scrivente Settore;
- di dare mandato all'Avvocatura regionale di attivare la procedura per il recupero dei canoni non versati.

VISTI

- l'art. 4 co. 2 del D.Lgs 165/2001;
- il D.Lgs 31/03/1998 n. 112;
- il D. Lgs. 30/03/1999 n. 96;
- la deliberazione di Giunta regionale n. 2119 del 31/12/2008.

Alla stregua dell'istruttoria eseguita dal Responsabile del Procedimento, nonché dalla espressa dichiarazione di regolarità resa dal Dirigente del Servizio 02

DECRETA

per le motivazioni esposte in narrativa che qui si intendono integralmente riportate e trascritte:

1. di revocare, a tutti gli effetti, la concessione rilasciata dall'ANAS con decreto n. 9302 del 27/03/1991 a favore delle sig.re Iampietro Maria Lucia e Iampietro Maria Carmela, per licenza di accesso ubicato lungo la SS 369 Appulo Fortorina al km. 27+900 lato dx con utenza n. 18042;
2. di intimare alla sig.ra Rotondo Antonia, quale erede di Iampietro Maria Carmela, il ripristino, a proprie spese, dello stato dei luoghi entro 60 giorni dalla notifica del presente provvedimento;
3. di dare mandato alla Provincia di Benevento di vigilare circa il ripristino dello stato dei luoghi e, in caso di inadempienza, avviare la procedura di cui all'art. 211 comma 4 del D.Lgs. 285/92, dandone tempestivamente comunicazione allo scrivente Settore;
4. di dare mandato all'Avvocatura regionale di attivare la procedura per il recupero dei canoni non versati;
5. di trasmettere il presente decreto, in copia conforme all'originale, al Comune di Foiano di Valfortore (BN) per la notifica tramite il messo comunale alla sig.ra Rotondo Antonia;
6. di inviare il presente decreto, ad avvenuta esecutività:
 - a. alla Segreteria di Giunta;

- b. al Settore Stampa, Documentazione e B.U.R.C. per la pubblicazione;
- c. all'Assessore ai LL.PP.;
- d. al Coordinatore dell'A.G.C. Lavori Pubblici;
- e. all'Avvocatura regionale;
- f. alla Provincia di Benevento.

Il Dirigente del Settore
ing. Luigi A. M. Cicalese

A.G.C. 15 – Lavori Pubblici, Opere Pubbliche, Attuazione, Espropriazione – Settore Provinciale Genio Civile Avellino – Decreto Dirigenziale n. 138 del 9 luglio 2010 – Comune di Cervinara (AV) - Autorizzazione per il rifacimento di n. 2 attraversamenti stradali di sottopasso alle bretelle ASI n. 01 e ASI n. 02, sul torrente Castello in località Variante. Progetto adeguamento tratto fognario Via Variante. Pratica G.C.1726 – Ditta: Consorzio per Area di Sviluppo Industriale della provincia di Avellino (ASI) – Parere Idraulico R.D.n.523 del 25/07/1904 e Approvazione Schema di Concessione

IL DIRIGENTE DEL SETTORE DEL GENIO CIVILE DI AVELLINO

PREMESSO CHE:

- il Comune di Cervinara, quale Ente attuatore dei lavori in oggetto, con nota prot. n. 1821 del 02/03/2010 acquisita al prot. reg. n. 0195571 del 04/03/2010, successivamente integrata con nota prot. n. 2514 del 14/03/2010 acquisita al prot. reg. n. 273961 del 26/03/2010, ha chiesto l'autorizzazione per il rifacimento di n.2 attraversamenti stradali di sottopasso alle bretelle ASI n.01 e ASI n.02, di sezione idraulica non rispondente alla normativa idraulica vigente, presenti sul torrente Castello in zona di competenza dell'Area di Sviluppo Industriale della provincia di Avellino (ASI);
- questo Settore, a seguito di istruttoria tecnica di competenza, con nota prot. n. 0328660 del 15/04/2010, ha richiesto integrazioni progettuali e modifiche;
- il Comune di Cervinara con nota prot. n. 04943 del 15/06/2010, acquisita al prot. reg. n. 0516821 del 16/06/2010, ha prodotto le integrazioni al progetto;
- il Consorzio per l'Area di Sviluppo Industriale della provincia di Avellino (ASI), con nota prot. n.1743 del 09/06/2010 ha comunicato che il Comitato Direttivo del Consorzio con deliberazione n.2010/4/143 del 7/05/2010 ha rilasciato il proprio nulla osta all'esecuzione dei lavori da realizzarsi nella zona di propria competenza;
- il Sindaco del Comune di Cervinara, con nota prot. n. 05214 del 22/06/2010, acquisita al prot. reg. n. 0538118 del 23/06/2010, ha comunicato che la concessione relativa agli attraversamenti stradali ASI 1 e ASI 2, deve essere intestata Consorzio per l'Area di Sviluppo Industriale della provincia di Avellino (ASI);

PRESO ATTO:

della relazione istruttoria rep. R.I. 0703 in data 06/07/2010, i cui contenuti qui si intendono integralmente richiamati;

CONSIDERATO CHE:

- la natura demaniale del torrente Castello configura la competenza di questo Settore in merito alla valutazione sulla compatibilità idraulica degli interventi proposti ai sensi del R.D. n. 523 del 25/07/1904;
- gli attraversamenti stradali di sottopasso alle bretelle ASI n.01 e ASI n.02, presenti sul torrente Castello, occupano stabilmente aree del demanio fluviale e pertanto sono soggetti al rilascio di concessione a titolo oneroso, con obbligo di versamento del canone e della cauzione;
- i 2 (due) attraversamenti stradali di sottopasso alle bretelle ASI n.01 e ASI n.02, sul torrente Castello non modificano il regime idraulico del corso d'acqua e le sezioni consentiranno lo smaltimento della portata centennale con un franco idraulico minimo di 1 metro;
- il Consorzio ASI ha presentato il certificato della Camera di Commercio Industria Artigianato e Agricoltura di Avellino prot. n. CEW/6241/2010/Cav0070 del 02/07/2010, dal quale risulta la non sussistenza di dichiarazione fallimentare e il nulla osta ai fini dell'art. 10 della legge 31/05/1965, n. 575 e s.m.i.;
- il Responsabile dell'Ufficio Tecnico del Comune di Cervinara, con nota datata 08/06/2010, ha attestato che le opere "non ricadono in area soggetta al vincolo idrogeologico" di cui alla L.R. 11/1996;

- l'Autorità di Bacino dei fiumi Liri-Garigliano e Volturno, con nota prot. n. 5077 del 14/06/2010, ha rilasciato parere favorevole.

VISTO:

- il R.D. n. 523 del 25/7/1904;
- la L. n. 241 del 7/8/1990;
- la L.R. n. 11 del 4/7/1991;
- il D.Lgs. n. 29 del 3/2/1993;
- la L. n. 537 del 24/12/1993;
- la L. n. 724 del 23/12/1994;
- il D.M. n. 258 del 02/03/1998;
- la Delibera di G.R. n°3466 del 3/6/2000;
- la Delibera di G.R. n°5154 del 20/10/2000;
- l'art. 4 del D.Lgs. n. 165 del 30/03/2001;
- la L.R. n. 7 del 12/9/2002;
- la L.R. n. 2 del 21/01/2010.

Alla stregua dell'istruttoria compiuta dal Responsabile del Procedimento, delle risultanze e degli atti tutti richiamati nelle premesse, costituenti istruttoria a tutti gli effetti di legge, e del parere di regolarità reso dal Dirigente del Servizio competente

DECRETA

per le motivazioni di cui in narrativa, che qui si intendono integralmente riportate e confermate:

➤ di rilasciare al Consorzio per l'area di Sviluppo Industriale della provincia di Avellino (ASI) , di seguito anche Consorzio ASI, – partita IVA/ C.F. 05985341006, con sede legale in via Capozzi, n. 45 Avellino, ai sensi del R.D. n.523 del 25/07/1904, per i soli fini idraulici,
- parere favorevole per il rifacimento di n. 2 (due) attraversamenti stradali di sottopasso alle bretelle: ASI n.01 delle dimensioni nette di mt 5,00 di larghezza, di mt 3,50 di altezza e di mt 10,50 di lunghezza; ASI n.02 delle dimensioni nette di mt 5,00 di larghezza, di mt 3,50 di altezza e di mt 35,00 di lunghezza sul torrente Castello, in località Variante del Comune di Cervinara, secondo le seguenti indicazioni e prescrizioni:

- a. il parere è limitato alle opere ricadenti esclusivamente nell'area demaniale e nelle fasce di pertinenza idraulica;
- b. le opere dovranno essere realizzate in conformità a quanto riportato negli elaborati progettuali esaminati da questo Settore, di cui una copia viene restituita timbrata e firmata. Eventuali varianti idrauliche al progetto approvato dovranno essere sottoposte all'esame di questo Settore;
- c. il magrone in cls alleggerito, previsto quale fondo degli scatolari stradali da realizzare, per ovviare alla differenza della quota del fondo alveo presente tra gli stessi ed a valle del secondo attraversamento, dovrà essere realizzato in opera a conformazione di gaveta larga metri 1,50 nella parte centrale. La soglia di deflusso della gaveta sarà la base strutturale degli stessi scatolari, ciò al fine di consentire il deflusso delle acque ristagnanti a monte del sottopasso di via Campo Marzio e mitigare la criticità idraulica presente, in attesa di una futura sistemazione idraulica del tratto di alveo interessato;
- d. il fondo alveo del torrente Castello nei tratti intercorrenti tra i due scatolari ed a valle del secondo sottopasso ASI n.02, dovrà essere conformato a gaveta nella parte centrale, secondo la quota di fondo dei nuovi scatolari;
- e. le opere in progetto si intendono eseguite a cura e spesa del Comune di Cervinara, che rimane comunque, sotto il profilo civile e penale, l'unico responsabile di eventuali danni arrecati a terzi derivanti direttamente o indirettamente dall'esecuzione delle stesse;
- f. le opere dovranno essere realizzate, sotto pena di decadenza, entro il termine di mesi 18 (diciotto) dalla data di sottoscrizione dell'atto di concessione;

- g. il Comune di Cervinara, o suo delegato, deve comunicare per iscritto a questo Settore del Genio Civile l'inizio dei lavori in oggetto con preavviso di almeno 8 giorni e la loro ultimazione entro e non oltre i 15 giorni successivi della stessa;
- h. durante l'esecuzione dei lavori il Comune di Cervinara, o suo delegato, è obbligato ad adottare tutte le cautele per garantire il libero deflusso delle acque;
- i. il Comune di Cervinara, o suo delegato, deve altresì vigilare affinché, in caso di piena, vengano prontamente eseguite tutte le operazioni di sgombrò di materiali e macchinari che, temporaneamente stazionanti nell'area di cantiere, potrebbero essere di ostacolo al deflusso delle acque;
- j. il Comune di Cervinara, prima dell'inizio dei lavori, dovrà chiedere l'autorizzazione sismica a questo Settore ai sensi dell'art. 2 della L.R. 07/01/1983, n. 9, come modificato dall'art.10 della L.R. n.19 del 28/12/2009;
- k. vengono fatti salvi i diritti demaniali, dei terzi, delle servitù prediali e il presente nulla osta non esime il Concessionario dagli obblighi, oneri e vincoli, gravanti sul progetto e sulle opere interessate, in riferimento alle normative urbanistiche, paesaggistiche, ambientali, artistiche, storiche - archeologiche, sanitarie;
- l. il Consorzio A.S.I , titolare della concessione, è obbligato alla manutenzione delle opere, nonché a quella del tratto d'alveo interessato dagli interventi. L'accesso in alveo per l'effettuazione degli interventi di manutenzione deve essere sempre preventivamente autorizzato da questo Settore del Genio Civile. Comunque la manutenzione deve assicurare la conservazione, la funzionalità delle opere realizzate, il buon regime idraulico, assicurando sempre il normale deflusso delle acque. Il Consorzio A.S.I è altresì, tenuto a vigilare affinché le opere siano utilizzate nei limiti per cui sono state progettate ed autorizzate;
- m. l'Amministrazione Regionale non corrisponderà alcun indennizzo o risarcimento di danni, per qualunque evento che dovesse danneggiarle o distruggerle, anche in dipendenza di nubifragi o piene alluvionali, salvo che per detti eventi calamitosi siano emanate specifiche provvidenze di legge.

➤ di approvare lo schema di concessione che allegato al presente atto ne costituisce parte integrante e sostanziale, la cui stipula costituirà per il Concessionario titolo legittimante all'accesso in alveo per la realizzazione delle opere, nonché all'occupazione dei terreni demaniali, per tutta la durata della concessione medesima.

3. di precisare che all'atto della stipula, il Concessionario dovrà esibire le ricevute del versamento del canone relativo all'anno in corso, della cauzione, nonché dei canoni arretrati non versati e relativi interessi legali.

Avverso il presente provvedimento è ammesso ricorso giurisdizionale amministrativo al Tribunale Amministrativo Regionale competente nel termine di 60 (sessanta) giorni a decorrere dalla data di notifica e/o pubblicazione sul BURC, o in alternativa ricorso straordinario al Capo dello Stato nel termine di 120 (centoventi) giorni dalla data di notifica e/o pubblicazione sul BURC.

Il presente provvedimento, perfezionato come per legge, sarà inoltrato:

a) in via telematica, a norma di procedura:

- alla Segreteria di Giunta;
- al Settore Gestione delle Entrate e della Spesa di Bilancio;
- al Settore stampa, documentazione e B.U.R.C.;

b) in forma cartacea, in copia conforme all'originale:

- al Concessionario: Consorzio ASI – Avellino;
- al Richiedente esecutore delle Opere: Comune di Cervinara;
- all'Agenzia del Demanio – Filiale della Campania – Napoli.

Il Dirigente del Settore
dr. geol. Giuseppe Travia



REGIONE CAMPANIA

AREA GENERALE COORDINAMENTO 15
LL.PP. - OO.PP. – ATTUAZIONE – ESPROPRIAZIONI
SETTORE DEL GENIO CIVILE DI AVELLINO

REP. n. del

Oggetto: Decreto Dirigenziale n. del

R.D. 25 luglio 1904, n.523 Autorizzazione per il rifacimento di n.2 attraversamenti stradali di sottopasso alle bretelle ASI n.01 e ASI n.02, sul torrente Castello in località Variante. Progetto adeguamento tratto fognario Via Variante.
Pratica G.C. n.1726.

Proponente: Consorzio per l'area di Sviluppo Industriale della provincia di Avellino (ASI)
Avellino.

ATTO DI CONCESSIONE

L'anno duemiladieci il giorno _____ (_____) del mese di _____, alle ore _____ nella sede del Settore del Genio Civile di Avellino dell'A.G.C. LL.PP., sita in Avellino alla via Roma 1, al piano I,

premesso che:

- il Comune di Cervinara, quale Ente attuatore dei lavori in oggetto, con nota prot. n. 1821 del 02/03/2010 acquisita al prot. reg. n. 0195571 del 04/03/2010, successivamente integrata con nota prot. n. 2514 del 14/03/2010 acquisita al prot. reg. n. 273961 del 26/03/2010, ha chiesto l'autorizzazione per il rifacimento di n.2 attraversamenti stradali di sottopasso alle bretelle ASI n.01 e ASI n.02, di sezione idraulica non rispondente alla normativa idraulica vigente, presenti sul torrente Castello in zona di competenza del Consorzio per l'Area di Sviluppo Industriale della provincia di Avellino (ASI)- (AV);
- il Consorzio per l'Area di Sviluppo Industriale della provincia di Avellino (ASI), con nota prot. n.1743 del 09/06/2010, ha comunicato che il Comitato Direttivo del Consorzio con deliberazione n. 2010/4/143 del 7/05/2010, ha rilasciato il proprio nulla osta all'esecuzione dei lavori da realizzarsi nella zona di propria competenza;

- che questo Settore, con D.D. n.____ del____ ha rilasciato parere favorevole ai fini idraulici, ai sensi del R.D. n. 523/1904, per la realizzazione delle opere in argomento;

La Regione Campania C.F. 80011990639, in seguito denominata anche Regione, nella persona del Dirigente del Settore del Genio Civile di Avellino, Dr. Geol. Giuseppe Travia, nato a Reggio Calabria, il 12/02/1962, C.F. TRV GPP 62B12 H224H,

e

il Consorzio per l'area di Sviluppo Industriale della provincia di Avellino (ASI), di seguito denominato anche Concessionario, Partita IVA/ C.F. 05985341006, nella persona del _____, nato ad _____ (____) il _____, C.F. _____, nella qualità di _____, con il presente atto stipulano e convengono quanto segue:

Art.1 – Generalità

Il presente atto disciplina il rapporto di Concessione idraulica intercorrente tra la Regione Campania e il Consorzio per l'area di Sviluppo Industriale della provincia di Avellino (ASI) (Av).

La premessa è parte integrante della concessione.

Art.2 – Domicilio del Concessionario

il Concessionario, elegge il proprio domicilio presso il quale desidera ricevere qualunque comunicazione conseguente al presente in atto, in via Capozzi, n. 45 Avellino, con l'obbligo di comunicare tempestivamente qualunque variazione dello stesso.

Art.3 – Oggetto e durata della concessione

La Regione Campania concede al Consorzio per l'area di Sviluppo Industriale della provincia di Avellino (ASI), (AV), l'utilizzo delle aree demaniali impegnate dall'occupazione complessiva di mq 294 per il rifacimento di n.2 (due) attraversamenti stradali di sottopasso alle bretelle ASI n.01 e ASI n.02, sul torrente Castello, per la durata di anni 19 (diciannove) a decorrere dalla firma del presente atto.

Art.4 – Definizione e pagamento del canone

Il Concessionario per l'occupazione delle aree demaniali sopra descritte, pagherà alla Regione un canone annuo complessivo di € 283,40 (duecentotrentatré/40) così distinto:

- canone annuo pari ad € 255,06 (duecentocinquante/06)
 - imposta regionale del 10% pari ad € 28,34 (ventotto/34)
- (art.2 L.n. 281/70 e art.7 L.R. n.1/72);

da versare anticipatamente entro il mese di gennaio di ciascun anno sul c.c. postale n. 21965181 intestato a Regione Campania Servizio Tesoreria Napoli, codice tariffa n. 1520, specificando la causale del versamento “Area 15 Settore 06 - Annualità di canone anticipato per n.2 attraversamenti stradali di sottopasso alle bretelle ASI n.01 e ASI n.02, sul torrente Castello in zona ASI” Pratica n. 1726;

La ricevuta del versamento dovrà essere trasmessa al Settore del Genio Civile di Avellino entro dieci giorni dalla data del versamento.

L’importo del canone è calcolato in base alla superficie occupata ed al suo utilizzo ed è soggetto alla normativa di legge, ivi compreso l’aggiornamento con cadenza annuale sulla base degli indici medi ISTAT dell’anno precedente.

Art.5 – Deposito cauzionale

Il Concessionario è tenuto a costituire un deposito cauzionale, per l’occupazione dell’area demaniale sopra descritta, mediante versamento dell’importo di €566,80 (cinquecentosessantasei/80), pari a n. 2 annualità del canone. Detto importo verrà versato sul c.c. postale n. 21965181 intestato a Regione Campania Servizio Tesoreria Napoli, codice tariffa n. 1521, specificando la causale del versamento “Area 15 Settore 06 - Cauzione per n.2 attraversamenti stradali di sottopasso alle bretelle ASI n.01 e ASI n.02, presenti sul torrente Castello in zona ASI” Pratica n. 1726;

Art.6 – Estinzione e rinnovo

La Concessione si estingue per scadenza del termine o per rinuncia del Concessionario.

E’ possibile il rinnovo della concessione, a meno di motivi ostativi, a condizione che il Concessionario produca, almeno 90 (novanta) giorni prima della scadenza della stessa, formale richiesta indirizzata alla Regione Campania, Settore del Genio Civile di Avellino.

E’ escluso il rinnovo tacito. L’occupazione dell’area che si protragga oltre la scadenza del titolo concessorio, in assenza di istanza di rinnovo, è assimilata, ad ogni effetto di legge, all’occupazione in assenza assoluta di titolo.

Art.7 – Decadenza, sospensione e revoca

Costituiscono motivi di decadenza della concessione:

- inadempimento grave e reiterato ad oneri assunti col presente atto e/o ad obblighi stabiliti dalle leggi;
- destinazione dei terreni ad uso diverso da quello assentito;
- sub-concessione a terzi;
- mancato pagamento del canone.

La Regione Campania si riserva il diritto di sospendere la concessione, in qualunque momento, qualora intervengano ragioni di disciplina idraulica del corso d’acqua interessato e/o si presentino ragioni di pubblico interesse.

La Regione può, inoltre, procedere unilateralmente, con il termine di preavviso di sei mesi, alla revoca della concessione in caso di sopravvenienza di esigenze di pubblico interesse.

Nei casi di revoca o sospensione il Concessionario riceverà preavviso dell'emissione del provvedimento, ai sensi della legge 7 agosto 1990 n. 241, senza che lo stesso possa pretendere danni o restituzioni sia pure parziali del corrispettivo, sia che la concessione duri fino alla prevista scadenza, sia che si risolva prima di tale data.

Art.8 – Responsabilità nei confronti dei terzi

La Regione è sollevata da ogni responsabilità nei confronti di terzi per danni conseguenti all'esecuzione delle opere, la mancata manutenzione delle stesse e relativa vigilanza nonché per danni cagionati a terzi per rovina delle opere in dipendenza di nubifragi o piene alluvionali o altro.

Art.9 – Atti connessi

Fanno parte integrante della presente concessione gli elaborati progettuali presentati a corredo della istanza prot. n. 1821 del 02/03/2010 acquisita al prot. regionale n. 0195571 del 04/03/2010, nonché le integrazioni ad esse prodotte, che per patto espresso non si allegano.

Art.10 – Spese di registrazione

Sono a carico del Concessionario tutte le spese per la registrazione del presente atto, di bollo ed eventuali imposte e tasse se dovute.

Art.11 – Autorizzazione idraulica e accesso in alveo

Con la presente concessione si autorizza l'accesso in alveo, con l'obbligo del Concessionario di osservanza, oltre che delle norme contenute nel presente atto, delle condizioni e prescrizioni tecniche specifiche, emanate con il Decreto Dirigenziale in oggetto, che qui si richiamano a costituire parte integrante e sostanziale.

Art.12 – Foro competente

Per eventuali controversie scaturenti dal rispetto del presente atto il foro competente è il Tribunale di Napoli.

Del che è il presente, il quale consta di n. 4 facciate inclusa la presente e viene sottoscritto in n.3 originali dai costituiti qui in calce e a margine delle facciate precedenti.

Il Concessionario
Consorzio ASI

Per la Regione
Il Dirigente
dr. geol. Giuseppe Travia

A.G.C. 15 – Lavori Pubblici, Opere Pubbliche, Attuazione, Espropriazione – Settore Provinciale Genio Civile Avellino – Decreto Dirigenziale n. 139 del 9 luglio 2010 – Comuni di Avellino ed Atripalda - Lavori urgenti di manutenzione per il ripristino di manufatti demoliti o crollati nel Torrente Fenestrelle in località Spineta nel comune di Avellino e località S. Lorenzo nel comune di Atripalda – Decreto definitivo di esproprio e liquidazione imposte ex art. 23 Comma 4 del D.P.R. 327/2001 e SS.MM.II.

IL DIRIGENTE DEL SETTORE PROVINCIALE DEL GENIO CIVILE DI AVELLINO

PREMESSO :

- che con Deliberazione di G.R. n. 6758 del 07/08/97 veniva approvato il progetto dei “Lavori urgenti di manutenzione per il ripristino di manufatti demoliti o crollati nel Torrente Fenestrelle in località Spineta nel comune di Avellino e località S. Lorenzo nel comune di Atripalda” per un importo complessivo di £ 425.000.000 (€ 219.494,18) con riserva di disporre l'assunzione della relativa spesa in sede di approvazione dell'esito di gara, a seguito delle economie derivanti dal ribasso d'asta;
- che con Deliberazione di G.R. n. 4697 del 22/07/1998 veniva approvato il verbale di licitazione per l'affidamento dei lavori e riapprovato il quadro economico per un importo complessivo di £ 285.000.000 (€ 147.190,22) di cui £ 11.756.618 (€ 6.071,79) per imprevisti, imputando la spesa mediante impegno 2053 sul capitolo 1144 del bilancio 1998;
- che con Decreto Dirigenziale n. 3 del 08/01/2007 venivano approvati, per un importo complessivo di € 147.190,22 di cui € 6.441,57 per espropri, il progetto esecutivo ed il relativo piano particellare grafico e descrittivo dei beni immobili, occorrenti per la realizzazione dei lavori di cui all'oggetto e contestualmente, ai sensi del combinato disposto dell'art. 14, comma 13 della L. 109 del 11/02/94 e ss.mm.ii., e dell'art. 17, comma 1, lett. B) del D.P.R. n. 327 del 08/06/2001 e ss.mm.ii., veniva dichiarata la pubblica utilità dell'opera;
- che il Settore C.T.R., avendone facoltà ai sensi della D.G.R.C. n. 2329 del 18/12/2004, con D.D. n. 1952 del 03/08/2007 ha delegato questo Settore, per i lavori di cui trattasi, all'esercizio di tutti i poteri espropriativi di cui al D.P.R. 327/2001 e ss.mm.ii.;
- che con D.D. n. 111 del 28/09/2007 veniva autorizzata, ai sensi dell'art. 22 bis del D.P.R. 327/2001 e ss.mm.ii., l'occupazione d'urgenza preordinata all'esproprio delle aree occorrenti per l'esecuzione dei lavori;

CONSIDERATO:

- che in data 09/12/2009 le ditte espropriate sono state reimmesse in possesso dei beni come da relazione del R.U.P. ing. Pierluigi Amatetti prot. n. RI.2010.0000567 del 10/06/2010;
- che le ditte proprietarie hanno accettato l'indennità di esproprio relative all'occupazione delle aree definitiva e temporanea;
- che a lavori ultimati è stato approvato, dall'Agenzia del Territorio di Avellino, il frazionamento tipo, AV 0285988 del 05/11/2009, redatto da tecnici di questo Settore;
- che le ditte proprietarie hanno prodotto la documentazione comprovante il titolo di proprietà;
- che dai certificati ipotecari prodotti dalle ditte proprietarie non risultano trascrizioni o iscrizioni di diritti o di azioni di terzi;
- che avverso il Decreto di occupazione d'urgenza preordinata all'esproprio n. 111 del 28/09/2007 agli atti non risultano notificate opposizioni di terzi;
- che il Dirigente del Settore Gestione delle Entrate e della Spesa di Bilancio, con proprio Decreto Dirigenziale n. 141 del 01/12/2009 ha conferito al Dirigente pro-tempore del Settore Provinciale del Genio Civile di Avellino, la nomina di delegato alla Spesa per i pagamenti del Settore;
- che con Decreto Dirigenziale n. 61 del 23/03/2010 è stato chiesto, al Settore Gestione Entrate e Spesa di Bilancio a favore del Dirigente del Settore Provinciale del Genio Civile di Avellino, un'apertura di credito, presso il Banco San Paolo – Banco di Napoli, filiale di Avellino, per l'importo complessivo di € 6.441,57 comprensivo, oltre che dell'indennità di esproprio, delle spese per la registrazione, trascrizione e voltura del Decreto definitivo di esproprio;

- che in data 31/05/2010, con nota acquisita al protocollo generale al n. 479210 del 03/06/2010, il Banco di Napoli – Avellino Ufficio Enti – ha trasmesso copia dell'ordinativo di accreditamento n. 6202 del 21/04/2010 per l'importo complessivo di € 6.441,57;
- che con D.D. n. 120 del 14/06/2010 si è provveduto alla liquidazione delle indennità di occupazione definitiva e di esproprio spettanti alle ditte interessate dalla procedura espropriativa per un totale di € 3.418,27;
- che con nota del Banco di Napoli – Avellino Ufficio Enti, acquisita al protocollo generale in data 01/07/2010 al n. 563230, sono stati trasmessi gli ordinativi di pagamento che, debitamente quietanzati, attestano l'avvenuto pagamento delle indennità di espropriazione;

VISTO:

- il tipo di frazionamento approvato dall'Agenzia del Territorio di Avellino, n. 0285988 del 05/11/2009, redatto da tecnici di questo Settore, le cui risultanze si intendono nel presente decreto richiamate e fatte proprie;
- l'art. 4 del D.Lgs. 165/2001;
- la L.R. n. 7/2002 ordinamento contabile della Regione Campania;
- il D.P.R. 327/2001 e ss.mm.ii.;
- la D.G.R. n. 2329 del 18/12/2004;
- la D.G.R. n. 211/08 revisione codificazione SIOPE;
- la L.R. n. 3 del 21/01/2010;
- la D.G.R. n. 92 del 09/02/2010 approvazione del Bilancio Gestionale anno 2010;

Alla stregua dell'istruttoria effettuata dal RUP, e delle risultanze e degli atti tutti richiamati nelle premesse, costituenti istruttoria a tutti gli effetti di legge, nonché della espressa dichiarazione di regolarità della stessa resa dal Dirigente del Servizio competente.

DECRETA

Per quanto esposto in narrativa, che qui si intende integralmente riportato, di disporre in favore del DEMANIO PUBBLICO DELLO STATO (RAMO IDRICO) Codice Fiscale (del Ministero dell'Economia e delle Finanze) n. 80207790587 – l'espropriazione definitiva delle aree riportate in catasto terreni del comune di Avellino per l'estensione descritta e intestata alle ditte di seguito indicate:

- Ditta Ficca Lidia nata il 03/07/1948 ad Avellino ed ivi residente alla Via Spineta n. 3, C.F.: FCCLDI48L43A509I, proprietaria per 1000/1000 del terreno di natura agricola, in catasto individuato alla ex particella 547 del foglio di mappa 17 del comune di Avellino;
- Ditta Guerriero Giancarlo nato il 03/02/1980 ad Avellino ed ivi residente alla Contrada Archi n. 26, C.F.: GRRGCR80B03A509Y, comproprietario per 500/1000 del terreno di natura agricola, in catasto individuato alle ex particelle 265 e 484 del foglio di mappa 17 del comune di Avellino;
- Ditta Guerriero Francesco nato il 10/12/1978 ad Avellino e residente a Rottanova di Cavarzere (VE) alla Via Giare Superiori n. 12, C.F.: GRRFNC78T10A509M, comproprietario per 500/1000 del terreno di natura agricola, in catasto individuato alle ex particelle 265 e 484 del foglio di mappa 17 del comune di Avellino;
- Ditta Ficca Maria Grazia nata il 02/07/1962 ad Avellino ed ivi residente alla Via Pedicini, n. 37/D, C.F.: FCCMGR62L42A509Y, comproprietaria per 111/1000 del terreno di natura agricola, in catasto individuato alla ex particella 543 del foglio di mappa 17 del comune di Avellino;
- Ditta Ficca Rossana nata il 11/02/1964 ad Avellino ed ivi residente alla Via Rubilli n. 7, C.F.: FCCRSN64B51A509Q, comproprietaria per 111/1000 del terreno di natura agricola, in catasto individuato alla ex particella 543 del foglio di mappa 17 del comune di Avellino;
- Ditta Ficca Ciriaco nato il 23/11/1958 ad Avellino e residente ad Atripalda (AV) alla via Cesinali n. 81, C.F.: FCCCRC58S23A509E, comproprietario per 111/1000 del terreno di

natura agricola, in catasto individuato alla ex particella 543 del foglio di mappa 17 del comune di Avellino;

- Ditta Ficca Liliana nata il 08/03/1950 ad Avellino ed ivi residente alla Via Spineta n. 4, C.F.: FCCLLN50C48A509T, comproprietaria per 333/1000 del terreno di natura agricola, in catasto individuato alla ex particella 543 del foglio di mappa 17 del comune di Avellino;
- Ditta Ficca Carolina nata il 03/12/1942 ad Avellino ed ivi residente alla Via Spineta n. 4, C.F.: FCCCLN42T43A509F, comproprietaria per 334/1000 del terreno di natura agricola, in catasto individuato alla particella 543 del foglio di mappa 17 del comune di Avellino.

Di seguito vengono riportate le particelle e i relativi metri quadrati interessati dall'esproprio:

- foglio 17 particella 1652 (da frazionamento ex particella 547), mq. 110,00, Reddito Dominicale € 2,76, Reddito Agrario € 1,02;
- foglio 17 particella 1655 (da frazionamento ex particella 265), mq. 188,00, reddito Reddito Dominicale € 4,71, Reddito Agrario € 1,75;
- foglio 17 particella 1658 (da frazionamento ex particella 484), mq. 60,00, Reddito Dominicale € 1,50, Reddito Agrario € 0,56;
- foglio 17 particella 1661 (da frazionamento ex particella 543), mq. 287,00, Reddito Dominicale € 7,19, Reddito Agrario € 2,67;


Valore fiscale del presente atto è pari ad € 1.818,01. Trattandosi di procedimento espropriativo per pubblica utilità, il presente decreto sarà registrato, ex art. 23 comma 4 del D.P.R. 327/2001 e ss.mm.ii., presso l'Agenzia delle Entrate di Avellino, trascritto alla Conservatoria del RR.II. e volturato presso l'Agenzia del Territorio secondo le previsioni di cui all'art. 21 del T.U. n. 131/1986 e con le esenzioni previste dall'art. 22 della Tabella, allegato B del D.P.R. 26 ottobre 1972, n. 642.

- DI AUTORIZZARE, secondo le indicazioni riportate nell'allegato Mod. F23 che debitamente compilato e sottoscritto forma parte integrante e sostanziale del predetto atto, il pagamento complessivo di € 1.544,96 di cui € 29,24, per spese di bollo ed € 1.515,72 per imposta di registro, ipotecaria, catastale e tributi speciali, mediante l'emissione di Ordinativi di Pagamento (Codice bilancio 2-06-03 Codice gestionale 2630) tratti dall'O.A. n. 6202 del 21/04/2010 aperto presso il Banco San Paolo – Banco di Napoli, filiale di Avellino a favore del Dirigente del Settore Provinciale del Genio Civile di Avellino;
- DI INVIARE il presente decreto a norma di procedura:
 - in via telematica
 - a) alla Segreteria di Giunta;
 - b) all'A.G.C. Bilancio, Ragioneria e Tributi;
 - c) al Settore Stampa, Documentazione e BURC;
 - d) al Settore C.T.R. Ufficio per le Espropriazioni;
 - e) al Settore Difesa Suolo.
 - in via telematica e cartacea
 - a) al Settore Gestione delle Entrate e della Spesa di Bilancio
- DI INVIARE il presente decreto in forma cartacea, a registrazione avvenuta:
 - a) All'Agenzia del Demanio filiale Campania
 - b) al Comune di Avellino.
- DI NOTIFICARE il presente Decreto ai proprietari nelle forme degli atti processuali civili.

Avverso il presente Decreto è ammesso ricorso al Tribunale Amministrativo Regionale della Campania o ricorso straordinario al Presidente della Repubblica rispettivamente entro 60 e 120 giorni dalla notifica dello stesso.



Il Dirigente del Settore
Dott. Geol. Giuseppe Travìa

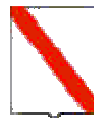

Giunta Regionale della Campania

ALLEGATO DATI CONTABILI

AREA GENERALE DI COORDINAMENTO

A.G.C. 15 Lavori pubblici, opere pubbliche, attuazione, espropriazione

COORDINATORE

Dr. Giulivo Italo

DIRIGENTE SETTORE

Dr. Travia Giuseppe

DIRIGENTE DEL SERVIZIO

Bove Marisa


RESP. DI PROCEDIMENTO/MISURA

Ing. Amatetti Pierluigi

A.G.C.	15	Settore	6

OGGETTO

**COMUNI DI AVELLINO ED ATRIPALDA - Lavori urgenti di manutenzione per il ripristino di manufatti demoliti o crollati nel Torrente Fenestrelle in localita' Spineta nel comune di Avellino e localita' S.Lorenzo nel comune di Atripalda.
DECRETO DEFINITIVO DI ESPROPRIO E LIQUIDAZIONE IMPOSTE EX ART. 23 COMMA 4 DEL D.P.R. 327/2001 E
SS.MM.II.**

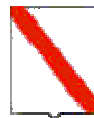

Giunta Regionale della Campania


Esercizio	Capitolo	Ambito	F.Obiettivo	UPB	IMPORTO	RITENUTA
2010	977	6	23	52	1.544,96	,00

TOTALE	1.544,96	,00

Impegno di Riferimento

Esercizio	Capitolo	Numero
2010	977	2053

Il Responsabile

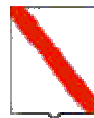

Giunta Regionale della Campania

ALLEGATO BENEFICIARI

AREA GENERALE DI COORDINAMENTO

A.G.C. 15 Lavori pubblici, opere pubbliche, attuazione, espropriazione

COORDINATORE

Dr. Giulivo Italo

DIRIGENTE SETTORE

Dr. Travia Giuseppe

DIRIGENTE DEL SERVIZIO

Bove Marisa


RESP. DI PROCEDIMENTO/MISURA

Ing. Amatetti Pierluigi

A.G.C.	15	Settore	6

OGGETTO

COMUNI DI AVELLINO ED ATRIPALDA - Lavori urgrnti di manutenzione per il ripristino di manufatti demoliti o crollati nel Torrente Fenestrelle in localita' Spineta nel comune di Avellino e localita' S.Lorenzo nel comune di Atripalda.
DECRETO DEFINITIVO DI ESPROPRIO E LIQUIDAZIONE IMPOSTE EX ART. 23 COMMA 4 DEL D.P.R. 327/2001 E SS.MM.II.

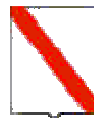

Giunta Regionale della Campania

Nominativo	C.F./ P.Iva	Codice MONIT	Indirizzo	Comune	LORDO	RITENUTA
Agenzia delle Entrate di Avellino			Collina dei Liguorini	Avellino	1.515,72	0,00
Agenzia delle Entrate di Avellino			Collina dei Liguirini	Avellino	29,24	0,00

TOTALI	1.544,96	,00

Nominativo	Modalità di Pagamento	Esercizio e Capitolo di Spesa	
Agenzia delle Entrate di Avellino	Modello F 23	2010	977
Agenzia delle Entrate di Avellino	n. 2 marche per Imposta di bollo	2010	977

Il Responsabile

A.G.C. 15 – Lavori Pubblici, Opere Pubbliche, Attuazione, Espropriazione – Settore Provinciale Genio Civile Salerno – **Decreto Dirigenziale n. 261 del 8 luglio 2010 – Oggetto: T.U. 11.12.1933 n.1775 e successive modifiche ed integrazioni – Costruzione raccordi aerei a 150kv E Nuova Cabina Primaria 150/20KV Baronissi in deviazione dalla linea Mercatello - Baronissi (ex C.P. Fisciano) – PRAT. ENEL LC 93**

IL DIRIGENTE DEL SETTORE PROVINCIALE DEL GENIO CIVILE DI SALERNO

PREMESSO:

- che l'ENEL - Distribuzione S.p.A. con istanza in data 20/12/1993, corredata da relazione tecnica e disegni, ha chiesto:

1) l'autorizzazione alla costruzione ed all'esercizio, ai sensi dell'art.111 e segg. del T.U. sulle Acque ed Impianti Elettrici, approvato con R.D. 11.12.1933n.1775 e successive modifiche dei raccordi aerei a 150kv E Nuova Cabina Primaria 150/20KV Baronissi in deviazione dalla linea Mercatello – Baronissi (ex C.P. Fisciano), interessante il territorio dei comuni di Salerno e Baronissi in Provincia di Salerno, con dichiarazione di pubblica utilità, urgenza ed indifferibilità delle opere, ai sensi e per gli effetti dell'art.9 del D.P.R. 18/03/1965 n. 342;

2) l'autorizzazione provvisoria all'inizio dei lavori, nelle more del rilascio della definitiva, ai sensi dell'art.113 del T.U. n.1775/1933 e sempre agli effetti dell'art.9 del D.P.R. n.342/1965;

- che l'Enel ha versato la somma di Euro 2060,00 quale prima e seconda rata delle spese d'istruttoria sopralluoghi, sorveglianza e collaudi di competenza giuste Delibere di Giunta del 12/05/1995 n. 2654 e del 12/07/1996 n. 5663;
- che, a seguito esperimento della procedura ed acquisizione di tutti i pareri preliminari previsti, con Decreto Dirigenziale **n° 355 del 05/03/2002**, è stata autorizzata, in via provvisoria, la costruzione dell'impianto elettrico in oggetto, con dichiarazione di pubblica utilità, urgenza ed indifferibilità delle opere, ai sensi dell'art.113 del T.U. 11.12.1933 n.1775 e dell'art.9 del DPR n.342 del 18.3.1965;
- che nello stesso decreto sono stati fissati, ai sensi dell'art.13 della Legge 25/06/1865 n.2359, con riferimento all'art. 9 - commi 8 e 9, del citato D.P.R. n.342/1965, anche i termini rispettivamente di mesi 12 (dodici) ed anni 5 (cinque) per l'inizio ed il compimento dei lavori e delle espropriazioni;
- che con decreti, nn. 128 del 02.03.2007 e 173 del 16.09.2008, sono state accordate proroghe dei termini per l'inizio ed il compimento delle espropriazioni e dei lavori;
- che nello stesso decreto n. **355 del 05/03/2002**, come previsto dall'art. 113 del T.U. 1775/33, a garanzia dei Lavori da eseguirsi, l'Enel ha stipulato una polizza fidejussoria con la Banca Intesa San Paolo S.p.A di € 4.415,71 (Euro quattromilaquattrocentoquindici/71), a favore della Regione Campania;
- che in base allo stato degli atti è necessario provvedere all'emissione del Decreto Dirigenziale di Autorizzazione Definitiva alla Costruzione ed all'esercizio dei raccordi aerei a 150kv E Nuova Cabina Primaria 150/20KV Baronissi in deviazione dalla linea Mercatello – Baronissi (ex C.P. Fisciano).

VISTO:

- il D.P.R. 15.01.1972 n° 8 con il quale sono state trasferite alle Regioni a statuto ordinario, in attuazione del disposto degli Artt. 117 e 118 della Costituzione, le funzioni amministrative in materia di urbanistica, viabilità ordinaria, acquedotti e lavori pubblici di interesse regionale, facenti capo all'Amministrazione del Ministero dei Lavori Pubblici;

che alla Regione Campania, tenuto conto di quanto dispone il comma 4 dell'art. 88 del D.P.R. 24.07.77 n° 616 (attuazione delega di cui all'art. 1 della legge 22.07.75 n° 382) sono state trasferite le funzioni amministrative relative alle autorizzazioni degli impianti ed opere annesse di tensione uguale ed inferiore a 150.000 volt;

- vista la Legge Regionale 27.10.78 n° 47, pubblicata sul Bollettino Ufficiale della Regione Campania n° 49 del 31.10.78, relativa all'attribuzione delle funzioni trasferite o delegate alla Regione Campania con il succitato D.P.R. 24.07.77 n° 616 ;

- visto il Testo Unico delle disposizioni di legge sulle Acque e sugli Impianti Elettrici, approvato con R.D. 11.12.1933 n° 1775;

- vista la Legge 06.12.1962 n° 1643 ;
- visto il D.P.R. 08.03.1965 n° 342 ;
- vista la legge 22.10.1971 n° 865 e successive modificazioni;
- vista la legge Regionale 19.04.1977 n° 23;
- vista la Legge Regionale 3.01.78 n. 1
- visto il D. M. n° 28 del 21/02/1988 con il quale è stato approvato il regolamento di esecuzione della legge n. 339 del 28/06/1986;
- visto l'art. 11 dello Statuto della Regione Campania;
- vista la Delibera di Giunta Regionale n° 2696 del 12.05.1995;
- vista la Delibera di Giunta Regionale n° 7637 del 04.12.1995;
- vista la Delibera di Giunta n° 5367 del 12.07.1996;
- vista la Delibera di Giunta Regionale n° 3466 del 03/06/2000;
- vista la Delibera di Giunta Regionale della Campania n° 5154 del 20/10/2000;
- vista la circolare Regionale del 12.06.2000 n° 5 ;
- visto il D.P.R. n. 327 dell' 08/06/2001;
- vista la Legge 22.02/01 n. 36 e DPCM del 8.07.03;
- vista la legge Regionale n° 7/2002;
- visto il Decreto Dirigenziale n. 1221 del 01/07/02;
- vista la L. R. n° 16 del 26.07.02;
- visto IL D. L. , n. 165 del 30.03.2001;
- vista la Delibera di Giunta Regionale n° 2119 del 31/12/2008;
- Alla stregua dell'istruttoria compiuta dal Responsabile della U.O. 10, delle risultanze e degli atti richiamati nelle premesse costituenti istruttoria a tutti gli effetti di legge.

CONSIDERATO: che, ai fini del rilascio della richiesta autorizzazione definitiva dell'impianto sono stati acquisiti i seguenti nulla osta;

- il Ministero delle Comunicazioni –Ispettorato Territoriale della Campania Interferenze Elettriche - ha rilasciato il parere definitivo alla costruzione in data 03/06/2010 – prot. 8180;
- il Ministero delle Comunicazioni –Ispettorato Territoriale della Campania Interferenze Elettriche - ha rilasciato il parere provvisorio alla costruzione in data 18/01/1994 – n.450;
- il Comando Regionale Militare Meridionale SM – Ufficio Infrastrutture in data 13.05.1994 n, 131/1066/552/15/94;
- il Ministero per i Beni Culturali e Ambientali Soprintendenza Archeologica di Salerno in data 10.11.1994 n. 535/4C;
- il Ministero per i Beni Culturali e Ambientali Soprintendenza Per i Beni Ambientali Architettonici Artistici e Storici di Salerno e Avellino in data 12.12.1995 n. 27924/b24;
- il Ministero per i Beni Culturali e Ambientali Soprintendenza Per i Beni Ambientali Architettonici Artistici e Storici di Salerno e Avellino in data 10.04.2000 n. 2192;
- la Provincia di Salerno Ufficio Beni Patrimoniali in data 12.01.94 con prot. n. 280;
- il Comune di Salerno in data 07.12.1995 n. 134944;
- il Comune di Baronissi in data 21.03.1994 n. 3951;
- la Comunità Montana Irno prot. della zona Irno n. 945 del 17.04.01 e Provincia di Salerno prot. n. 9112 del 10.04.01;
- l'Autorità di Bacino Destra Sele in data 09.10.2000 deliberazione n. 132;
- il Settore Tutela e Ambiente della Regione Campania (V.I.A.) in data 13.06.2001 con prot. n.5312;
- Il Ministero dell'Industria del Commercio dell'Artigianato SEZ. IDROCARBURI DI NAPOLI in data 11.04.1994 n. 2482;
- L'Azienda Nazionale Autonoma delle strade Compartimento della Viabilità per la Campania Napoli in data 17.02.1994 n, 671;
- L'Ente Ferrovie dello Stato in data 26.01.1994 n. 000160;
- la Giunta Regionale della Campania A.G.C. Settore Urbanistica in data 04.08.1997 prot. n. 2218;

- Il Comitato Tecnico Regionale in data 27.11. 2001 con voto n. 43/SA01.

CONSIDERATO inoltre che:

- che l'istanza in parola è stata pubblicata sul Foglio Annunzi Legali (F.A.L.) della Provincia di Salerno in data 25.01.1994 al n. 7 senza che siano state prodotte opposizioni o reclami;
- che la stessa istanza è stata affissa per gg. 15 all'albo pretorio dei Comuni di Salerno e Baronissi e che non sono state prodotte opposizioni o reclami;
- l'impianto è progettato e realizzato in conformità alla Legge del 28/6/1986 n. 339 e Regolamento d'esecuzione approvato con Decreto del Ministro LL.PP. del 21/3/1988 n. 28 e successive modificazioni, "nonché con l'osservanza delle prescrizioni di cui alla Legge del 22/02/01 n. 36 e DPCM del 8/7/03 relative ai limiti di esposizione ai campi magnetici";

D E C R E T A

L'Enel-Divisione Infrastrutture e Reti – Macro Area Territoriale Centro Sviluppo Rete Campania Campania con sede in via Galileo Ferraris, 59 80142 Napoli, è autorizzata, in via definitiva, a costruire e mantenere in esercizio l'impianto raccordi aerei a 150kv E Nuova Cabina Primaria 150/20KV Baronissi in deviazione dalla linea Mercatello – Baronissi (ex C.P. Fisciano), con l'obbligo del rispetto delle prescrizioni inserite nei nulla osta e consensi acquisiti nell'istruttoria esperita agli effetti del T.U. n. 1775/1933 e successive modifiche ed integrazioni;

1. l'autorizzazione di cui al punto precedente, per le parti di linee riguardanti opere elettriche, zone militarmente importanti, linee telegrafiche di pubblico servizio, ecc. deve intendersi subordinata alle prescrizioni contenute nei nulla osta e consensi delle Autorità ed Enti interessati;
2. che tutte le spese inerenti all'autorizzazione, oggetto del presente Decreto, nonché quelle dovute per la sorveglianza sono a carico dell'Enel;
3. la presente autorizzazione è accordata con salvezza dei diritti dei terzi e sotto l'osservanza di tutte le disposizioni vigenti in materia di linee di trasmissione e di distribuzione di energia elettrica, di cui al citato T.U. n° 1775 e successive integrazioni e modificazioni, nonché delle speciali prescrizioni delle singole amministrazioni interessate, ai sensi dell'art. 120 sempre del citato T.U.;
4. l'Enel resta obbligata ad eseguire, anche durante l'esercizio della linea tutte quelle opere nuove e modifiche che a norma di legge venissero prescritte per la tutela dei pubblici e privati interessi ed entro i termini che saranno stabiliti all'uopo con le comminatorie di legge in caso di inadempimenti;
5. le spese di collaudo dell'impianto in parola saranno a carico dell'Enel unitamente a tutte le spese inerenti all'autorizzazione in oggetto del presente Decreto;
6. per l'impianto elettrico, con richiamo al Decreto d'autorizzazione provvisoria n.355 del 05/03/2002, è confermata la dichiarazione di pubblica utilità agli effetti dell'art.9-comma 8 e 9 – del DPR 18/03/1965 n.342, con riferimento al T.U. 11.12.1933 n.1775, con richiamo al DPR 8/06/2001 n.327 –artt.52sexies-57 e 57bis", così come modificati dal D.L. 27/12/2004 n.330 "In materia di espropriazioni per la realizzazione di infrastrutture lineari energetiche", con applicazione al caso e ove occorrente, della procedura di cui alle Leggi n.2359/1865 e n.875/1971 e successive modifiche ed integrazioni, nonché delle Leggi Regionali in materia;
7. sono confermati, agli effetti dell'art.13 della citata Legge n. 2359/1865, anche i termini già fissati nel Decreto d'autorizzazione n. 355/2002 e successive proroghe di cui ai Decreti nn. 128 del 02.03.2007 – 173 del 16.09.2008 rispettivamente di mesi 12 (dodici) e di anni 5 (cinque) per l'inizio ed il compimento delle espropriazioni, servitù, e dei lavori;
8. l'Enel assume, in ogni caso, tutta la piena responsabilità per quanto riguarda i diritti dei terzi e per eventuali danni causati, per il passato, il presente ed il futuro, in dipendenza della costruzione della linea elettrica in oggetto, sollevando l'Amministrazione della Regione Campania da qualsiasi pretesa e molestia da parte dei terzi stessi che si ritenessero danneggiati.

Il presente Decreto, registrato nel rispetto delle procedure vigenti dettate dall'Amministrazione

Regionale, sarà inviato:

- al BURC per la pubblicazione;
- all'A.G.C.LL.PP.- OO.PP.;;
- all'Enel-Divisione Infrastrutture e Reti – Macro Area Territoriale Centro Sviluppo Rete Campania Campania richiedente.
- al Settore Gestione delle Entrate e della Spesa di Bilancio.

IL DIRIGENTE DEL SETTORE
Ing. Vincenzo Di Muoio

A.G.C. 17 – Istruzione - Educazione - Formazione Professionale - Politica Giovanile e del Forum Regionale della Gioventù - Osservatorio Regionale del Mercato del Lavoro (O.R.ME.L.) – Settore Osservatorio del Mercato del Lavoro e dell'occupazione, Emigrazione ed Immigrazione – **Decreto Dirigenziale n. 134 del 9 luglio 2010 – Concessione trattamenti in deroga art. 2 - comma 138 - L.191 del 23/12/09 – Accordo presso il M.L.P.S. dell'1/07/2010 – Accordo Istituzionale del 05/07/2010 – Convenzione con Direzione Regionale INPS del 9/7/09 – Concessione trattamento mobilità in deroga favore lavoratori lic.ti dalla soc. GARDENIA - in liq. già JACOROSI IMPRESE dall' 1/02/10- dall'1/03/10 e dall'1/05/10 al 31/12/10**

PREMESSO

- Che l'art. 2 – comma 138 – della Legge 191 del 23/12/09 prevede la concessione – fino al 31/12/2010 – degli ammortizzatori sociali in deroga alla normativa vigente, così come già disposto (fino al 31/12/09) dall'art 2 – comma 36 - della legge n.203 del 22/12/08 (Legge Finanziaria anno 2009);
- Che in data 12/02/09 è stato sottoscritto l'accordo Stato-Regioni, relativo ad "interventi e misure anticrisi con riferimento al sostegno del reddito ed alle competenze, (sancito nella Conferenza Stato-Regioni del 26/02/09);
- Che con detta intesa è stato avviato un processo di condivisione tra Stato, Regioni e Commissione Europea, relativo al modello definito nella stessa intesa, per la partecipazione dei POR-FSE alle iniziative previste per far fronte alla crisi in atto;
- Che in data **01/07/2010** è stato sottoscritto, presso il MLPS, alla presenza Ministro del Lavoro On.le Sacconi e del Sottosegretario On.le Viespoli, con il Presidente della Giunta Regionale della Campania Caldoro e l'Assessore al Lavoro della Regione Campania Nappi, e con la partecipazione del Presidente ed Amministratore Delegato di Italia Lavoro, un accordo finalizzato alla individuazione delle risorse finanziarie a valere su fondi nazionali per la concessione in deroga alla vigente normativa, di trattamenti di CIGS, di mobilità, di disoccupazione speciale ed attivare, unitamente alle predetta misure, ulteriori interventi, mediante uno specifico finanziamento a valere su risorse FSE-POR, per la realizzazione di politiche attive a favore dei lavoratori interessati;
- Che sono stati destinati alla Regione Campania 120 milioni di euro, a valere su fondi nazionali, dei citati trattamenti in deroga (CIGS,CIGO,Mobilità e DS speciale), in favore dei lavoratori subordinati, a tempo determinato ed indeterminato, con inclusione degli apprendisti e dei lavoratori somministrati;
- Che, a valere sui predetti fondi nazionali, viene imputata l'intera contribuzione figurativa ed il 70% del sostegno al reddito spettante al lavoratore, calcolato secondo la vigente normativa;
- Che fermo restando detto sostegno al reddito, il trattamento è integrato da un contributo, connesso alla partecipazione a percorsi di politica attiva del lavoro, pari al 30% del sostegno al reddito, posto a carico del FSE-POR, secondo le modalità indicate nello stesso accordo;
- che il punto 14) della di detta intesa prevede esplicitamente che "l'operatività dell'intervento POR-FSE per la quota del 30% di cui al punto 3), avrà luogo sulla base degli esiti positivi dell'approfondimento tecnico con la Commissione europea sui dettagli delle modalità di attuazione dei principi già condivisi dalla medesima Commissione. Nel frattempo la copertura integrale del sostegno al reddito è assicurata a carico dei fondi nazionali previsti dal presente Accordo nell'ambito delle disponibilità annuali allo scopo finalizzate fermo restando l'impegno del Governo di cui al punto 1) dell'Accordo sancito nella Conferenza Stato Regioni del 26 febbraio 2009";
- che la Regione Campania, nel rispetto di quanto disposto da dette disposizioni e per affrontare le gravi crisi occupazionali che hanno colpito il territorio negli ultimi anni e che si sono ulteriormente aggravate già dal. 2009, con Legge n.1/2009 ha già previsto specifici provvedimenti per contrastare gli effetti della crisi economica e del conseguente disagio sociale, anche mediante l'utilizzo dei fondi della Programmazione POR 2007-2013;

PRESO ATTO

- che con DGR n.256 del 13/02/09 si sono disposte misure di contrasto alla crisi economico-occupazionale in Regione Campania prevedendo interventi aggiuntivi alla programmazione nazionale anticrisi comprensivi di politiche attive;
- che con D.G.R. n.397 del 06/03/09 si sono disposte l'integrazione e l'attuazione della D.G.R. 256/09 definendo ulteriori elementi per la piena operatività delle misure regionali anticrisi e lo stanziamento di ulteriori risorse;
- che a seguito di dette autorizzazioni le competenti Sedi INPS erogano i trattamenti a valere sui fondi nazionali nel limite della percentuale del 70% del sostegno al reddito spettante al lavoratore, calcolato secondo la vigente normativa e con l'imputazione dell'intera contribuzione figurativa;
- che fermo restando detto sostegno al reddito spettante a ciascun lavoratore, il trattamento di cui al punto precedente, sarà integrato da un contributo connesso alla partecipazione a percorsi di politica attiva del lavoro – di misura pari al 30% - del citato sostegno;
- Che in data 09/07/09 è stata stipulata con la Direzione Regionale dell'INPS la convenzione prevista dall'accordo tra il MLPS e la Regione Campania del 16/04/09;
- che con D.D.n. 21 del 12/02/2010, a seguito delle determinazioni assunte dal Tavolo Istituzionale di concertazione del 29/01/10, in favore di n. 366 lavoratori ex dipendenti della Gardenia -in liq. (già Jacorossi Imprese), è stata autorizzata la concessione della indennità di mobilità in deroga dall'1/01/10 al 30/04/10;
- che il Tavolo Istituzionale di concertazione nell'incontro tenutosi in data 05/07/10 ha preso atto delle risorse economiche destinate alla Regione Campania per la concessione dei trattamenti in deroga per l'anno 2010, con la predetta convenzione dell'1/07/10 stipulata presso il MLPS, nonché delle risorse residue verificate dall'INPS ed indicate quali "economie"emerse per la Regione Campania (nota INPS "flusso finanziario al 15/06/10" datata 29/06/10) ritenendo, pertanto, di poter autorizzare detta concessione fino al 31/12/10;
- che nell'incontro del 05/07/10 detto Tavolo Istituzionale ha, altresì, preso atto che ulteriori n. 2 unità risultano licenziate dalla citata impresa rispettivamente in data 31/01/10 e 28/02/10, ritenendo di inserire anche dette 2 unità negli elenchi dei lavoratori destinatari del trattamento in deroga che, allo stato, risultano essere, complessivamente n. 365 unità;
- che i lavoratori destinatari del citato trattamento sono inseriti nelle "azioni di sistema – welfare to work", con l'attivazione di percorsi di orientamento e di rioccupazione previsti da detto programma;

RITENUTO

➤ di poter autorizzare, pertanto, la concessione del **trattamento di mobilità in deroga, dall' 1/05/2010 al 31/12/2010**, in favore dei **n. 365** lavoratori già licenziati dalla suddetta impresa Gardenia – in liq. (già Jacorossi Imprese), tra i quali **n. 1 unità** (sig.Di Iacovo Maurizio, nt. 22/09/67) che risulta residente ad Avezzano- Tivoli, **dal 01/03/2010** al 31/12/2010 - e **n. 1 unità** (sig.ra Ascione Tiziana nt 19/05/1980) residente a Santa Maria Capua Vetere – Caserta, **dal 01/02/2010** al 31/12/2010

VISTI

la Legge n.127/97 comma 31 e 32 Art.17
la Delibera di G.R. n.3466 del 03/06/2000
la Delibera G.R. n. 1207/2008
la Delibera G.R. n.256/2009
la Delibera G.R. n.397/2009
la Delibera G.R. n.1209/2009

Alla stregua dell'istruttoria compiuta dal Settore Osservatorio del Mercato del Lavoro e dell'Occupazione,

DECRETA

Per i motivi esposti in premessa che si intendono qui di seguito integralmente riportati e trascritti:

Le Direzioni delle Sedi INPS territorialmente competenti sono autorizzate ad erogare la concessione della indennità di mobilità in deroga, il cui importo complessivo **€ 5.023.509,60 per n. 365 lavoratori** interessati, è così costituito e ripartito:

- **€ 4.223.766,87 a valere sui fondi nazionali** assegnati alla Regione Campania con il D.I. In corso di emanazione a seguito della stipula della convenzione dell'1/07/10 nonché in riferimento alle "economie" emerse dalla ricognizione INPS e comunicate iln data 29/06/10

- **per la quota a valere sul Fondo Regionale, € 799.742,73 euro** rinviando ai DD.DD.di impegno e liquidazione già adottati da parte del Dirigente del Settore 06 dell'A.G.C. 17, ai sensi delle D.G.R. n.256 del 13/02/09 e 397 del 06/03/09 nonché ai successivi provvedimenti che saranno adottati.

Le competenti Sedi INPS provvederanno ad applicare la misura del trattamento, secondo le riduzioni indicate al comma 138 dell'art. 2 della L.191/09 e le modalità applicative previste dalle disposizioni del MLPS.

Avverso il presente provvedimento è ammessa opposizione in carta semplice nel termine di 10 gg. dalla data di pubblicazione sul BURC, da presentarsi alla Giunta Regionale della Campania-Settore ORMEL- Servizio Politiche del Lavoro – C.D.N. Is.A/6 – 80143 Napoli. Di inviare, per quanto di competenza, a:

A.G.C. n. 17;

Settore Stampa, Documentazione ed Informazione e Bollettino Ufficiale per la pubblicazione sul BURC;

Assessore al Lavoro, Formazione, Orientamento Prof.le, Politiche dell'emigrazione e dell'immigrazione

Il Dirigente del Settore
dr. Alberto Acocella

**Dati relativi all'azienda e al referente per l'accordo**

dati azienda	
Ragione sociale	Gardenia – in liq. (già Jacororri Imprese),
Forma giuridica	SOCIETA' PER AZIONI
Partita IVA	06856401002
Codice fiscale	06856401002
Macro settore generico	RACCOLTA E SMALTIMENTO RIFIUTI SOLIDI URBANI
Codice Ateco 2002	90020
CCNL applicato (prevalente)	IGIENE AMBIENTALE PRIVATA FISE
artigiana (si/no)	NO
industriale fino a 15 dipendenti (si/no)	NO
industriale oltre 15 dipendenti (si/no)	SI

sede legale - unità aziendale N. 0	
Regione	LAZIO
Indirizzo	VIA DI VALLERANELLO, 82
Comune	ROMA
Prov.	RM
CAP	00128
tel.	065077351
fax	065070228
cell.	
e-mail	info@jacorossi.it
Matricola INPS*	7043760685
unità aziendale chiusa (SI/NO)	NO

unità aziendale (stabilimento/ufficio/magazzino/cantiere/ecc.) N. 1	
Denominazione unità aziendale	Uffici Tecnico/Amministrativi
Regione	CAMPANIA
Indirizzo	VIA E. MATTEI, 26/28
Comune	CASERTA
Provincia	CE
CAP	80100
tel.	0823216470
fax	0823329490
cell.	
e-mail	info@jacorossi.it
Matricola INPS* (se diversa dalla sede legale)	2005272365
unità aziendale chiusa (SI/NO)	NO

unità aziendale (stabilimento/ufficio/magazzino/cantiere/ecc.) N. 2	
Denominazione unità aziendale	cantiere logistico ECOMUSEO/ cantiere logistico AUTOPARCO
Regione	campania
Indirizzo	Via Domitiana Km. 31,60 c/o proprietà Cassese/ Via Lenin, snc
Comune	castel volturno
Provincia	ce
CAP	81025
tel.	0823/762097- 0823/216470
fax	0823/762097- 0823/329490
cell.	
e-mail	info@jacorossi.it
Matricola INPS* (se diversa dalla sede legale)	2005272365
unità aziendale chiusa (SI/NO)	SI

referente

Regione di residenza	LAZIO
Cognome	PALO
Nome	VINCENZO
tel.	06 5077351
cell.	
fax	065070228
e-mail	vincenzo.palo@jacorossi.it

eventuale ulteriore referente diverso dal precedente

Regione di residenza	LAZIO
Cognome	GOTCA
Nome	GIULIA
tel.	06 5077351
cell.	
fax	065070228
e-mail	giulia.gotca@jacorossi.it

QUADRO D DATI RELATIVI AI LAVORATORI INTERESSATI COMPILARE I CAMPI A SECONDA DELLA TIPOLOGIA DI ISTITUTO																	
Azienda		Gardenia – in liq. (già Jacorrori Imprese),							CASERTA				CAMPANIA				
N.	Cognome	Nome	Codice Fiscale	Data di assunzione	Qualifica	Mansione (cod)	Cap	Comune residenza	Provincia residenza	Regione residenza	Telefono	Orario sett.le	data_inizio	data_fine	Data_uscita	causale uscita	se ALTRO specificare
1	ABBATIELLO	GIUSEPPE	BBTGPP50B26F839N	08/10/2002	Operaio	8.4.2.4.09	80144	NAPOLI	NAPOLI	CAMPANIA		36	01/05/2010	31/12/2010			
2	ACANFORA	GIOSE	CNFGSI53A10F839U	08/10/2002	Operaio	8.4.2.4.09	81030	TEVEROLA	CASERTA	CAMPANIA		36	01/05/2010	31/12/2010			
3	ACONE	ENRICO	CNANRC45A03F839I	08/10/2002	Operaio	8.4.2.4.09	80022	ARZANO	NAPOLI	CAMPANIA		36	01/05/2010	31/12/2010			
4	ALFANO	LUIGI	LFNLGU61A12G964K	08/10/2002	Operaio	8.4.2.4.09	80078	POZZUOLI	NAPOLI	CAMPANIA		36	01/05/2010	31/12/2010			
5	ALIBRICO	DOMENICO	LBRDNC50S07B371R	08/10/2002	Operaio	8.4.2.4.09	80023	CAIVANO	NAPOLI	CAMPANIA		36	01/05/2010	31/12/2010			
6	ALTOBELLI	VINCENZO	LTBVCN49L24A024D	08/10/2002	Operaio	8.4.2.4.09	80011	ACERRA	NAPOLI	CAMPANIA		36	01/05/2010	31/12/2010			
7	AMABILE	GIUSEPPE	MBLGPP69T21F839F	08/10/2002	Operaio	8.4.2.4.09	80022	ARZANO	NAPOLI	CAMPANIA		36	01/05/2010	31/12/2010			
8	AMADEO	SALVATORE	MDASVT51P11F839F	08/10/2002	Operaio	8.4.2.4.09	80144	NAPOLI	NAPOLI	CAMPANIA		36	01/05/2010	31/12/2010			
9	AMBROSINO	FRANCESCO	MBRFNC55H26F839Y	08/10/2002	Operaio	8.4.2.4.09	80144	NAPOLI	NAPOLI	CAMPANIA		36	01/05/2010	31/12/2010			
10	AMENDOLA	GUIDO	MNDGDU51S19F839L	08/10/2002	Operaio	8.4.2.4.09	80014	GIUGLIANO IN CAMPANIA	NAPOLI	CAMPANIA		36	01/05/2010	31/12/2010			
11	ANDREOZZI	GIUSEPPE	NDRGPP46C28B872Y	08/10/2002	Operaio	8.4.2.4.09	81030	VILLA DI BRIANO	CASERTA	CAMPANIA		36	01/05/2010	31/12/2010			
12	ANGARELLA	CIRO	NGRCRI47P20F839S	08/10/2002	Operaio	8.4.2.4.09	80038	POMIGLIANO D' ARCO	NAPOLI	CAMPANIA		36	01/05/2010	31/12/2010			
13	ANGELINO	ANDREA	NGLNDR56R11B371G	08/10/2002	Operaio	8.4.2.4.09	80023	CAIVANO	NAPOLI	CAMPANIA		36	01/05/2010	31/12/2010			
14	ANGELINO	GIUSEPPE	NGLGPP63B26B371A	08/10/2002	Operaio	8.4.2.4.09	80023	CAIVANO	NAPOLI	CAMPANIA		36	01/05/2010	31/12/2010			
15	ANGELINO	LUIGI	NGLLGU65S12B371Z	08/10/2002	Operaio	8.4.2.4.09	80023	CAIVANO	NAPOLI	CAMPANIA		36	01/05/2010	31/12/2010			
16	ARCELLA	LUIGI	RCLLGU57M02F839V	08/10/2002	Operaio	8.4.2.4.09	80020	CASAVATORE	NAPOLI	CAMPANIA		36	01/05/2010	31/12/2010			
17	ARENACCIO	GIUSEPPE	RNCGPP71R18F839O	08/10/2002	Operaio	8.4.2.4.09	81030	SUCCIVO	CASERTA	CAMPANIA		36	01/05/2010	31/12/2010			
18	ARIANTE	GENNARO	RNTGNR55D20F839Y	08/10/2002	Operaio	8.4.2.4.09	80078	POZZUOLI	NAPOLI	CAMPANIA		36	01/05/2010	31/12/2010			
19	ATTRICE	ANTONIO	TTRNTN64R22A455M	08/10/2002	Operaio	8.4.2.4.09	80022	ARZANO	NAPOLI	CAMPANIA		36	01/05/2010	31/12/2010			
20	AULETTA	DOMENICO	LTTDNC53M10B759M	08/10/2002	Operaio	8.4.2.4.09	80024	CARDITO	NAPOLI	CAMPANIA		36	01/05/2010	31/12/2010			
21	BALBI	GIUSEPPE	BLBGPP68C23F839Q	08/10/2002	Operaio	8.4.2.4.09	80100	NAPOLI	NAPOLI	CAMPANIA		36	01/05/2010	31/12/2010			
22	BARBATO	VINCENZO	BRBVCN56H27B872N	08/10/2002	Operaio	8.4.2.4.09	80078	POZZUOLI	NAPOLI	CAMPANIA		36	01/05/2010	31/12/2010			
23	BASILE	CRESCENZO	BSLCS47S17A024S	08/10/2002	Operaio	8.4.2.4.09	80011	ACERRA	NAPOLI	CAMPANIA		36	01/05/2010	31/12/2010			
24	BELARDO	NICOLA	BLRNCL49R271993I	08/10/2002	Operaio	8.4.2.4.09	81030	SUCCIVO	CASERTA	CAMPANIA		36	01/05/2010	31/12/2010			
25	BELLUCCI	RAFFAELE	BLLRFL64S22G964G	08/10/2002	Operaio	8.4.2.4.09	80078	POZZUOLI	NAPOLI	CAMPANIA		36	01/05/2010	31/12/2010			
26	BERNELLI	NICOLA	BRNNCL53M07A064D	08/10/2002	Operaio	8.4.2.4.09	80021	AFRAGOLA	NAPOLI	CAMPANIA		36	01/05/2010	31/12/2010			
27	BERRINO	ENRICO	BRRNRC66R22F839C	08/10/2002	Operaio	8.4.2.4.09	80025	CASANDRINO	NAPOLI	CAMPANIA		36	01/05/2010	31/12/2010			
28	BEVILACQUA	CARMINE	BVLCMN60S16E906L	08/10/2002	Operaio	8.4.2.4.09	80025	CASANDRINO	NAPOLI	CAMPANIA		36	01/05/2010	31/12/2010			
29	BIANCARDI	CARMINE	BNCCMN62L29B946G	08/10/2002	Operaio	8.4.2.4.09	80020	CASAVATORE	NAPOLI	CAMPANIA		36	01/05/2010	31/12/2010			
30	BIANCO	ATTILIO	BNCTTL54C30F839G	08/10/2002	Operaio	8.4.2.4.09	80144	NAPOLI	NAPOLI	CAMPANIA		36	01/05/2010	31/12/2010			
31	BIFFARO	SAVERIO	BFFSVR62M01B872A	08/10/2002	Operaio	8.4.2.4.09	81033	CASAL DI PRINCIPE	CASERTA	CAMPANIA		36	01/05/2010	31/12/2010			
32	BORRELLI	FRANCESCO	BRRFNC46D19F839O	08/10/2002	Operaio	8.4.2.4.09	80040	CERCOLA	NAPOLI	CAMPANIA		36	01/05/2010	31/12/2010			
33	BORTONE	DOMENICO	BRTDNC48D20E173X	08/10/2002	Operaio	8.4.2.4.09	81030	GRICIGNANO DI AVERSA	CASERTA	CAMPANIA		36	01/05/2010	31/12/2010			
34	BOTTICELLI	ANTONIO	BTTNTN55R20F839U	08/10/2002	Operaio	8.4.2.4.09	80143	NAPOLI	NAPOLI	CAMPANIA		36	01/05/2010	31/12/2010			
35	BOVE	NUNZIO	BVONNZ58C24F839T	08/10/2002	Operaio	8.4.2.4.09	80100	NAPOLI	NAPOLI	CAMPANIA		36	01/05/2010	31/12/2010			

36	BOVE	CARMINE	BVOCMN49M27F839M	08/10/2002	Operaio	8.4.2.4.09	80026	CASORIA	NAPOLI	CAMPANIA		36	01/05/2010	31/12/2010			
37	BRANCACCIO	ANIELLO	BRNNLL64T16G964A	08/10/2002	Operaio	8.4.2.4.09	80078	POZZUOLI	NAPOLI	CAMPANIA		36	01/05/2010	31/12/2010			
38	BRANCACCIO	SALVATORE	BRNSVT63B03G964V	08/10/2002	Operaio	8.4.2.4.09	80078	POZZUOLI	NAPOLI	CAMPANIA		36	01/05/2010	31/12/2010			
39	BRANCACCIO	GIOVANNI	BRNGNN65H09G130O	08/10/2002	Operaio	8.4.2.4.09	81030	SUCCIVO	CASERTA	CAMPANIA		36	01/05/2010	31/12/2010			
40	BRANCACCIO	GENNARO	BRNGNR67R03F839J	08/10/2002	Operaio	8.4.2.4.09	80027	FRATTAMAGGIORE	NAPOLI	CAMPANIA		36	01/05/2010	31/12/2010			
41	BRUCCI	IGNAZIO	BRCGNZ57C13A024O	08/10/2002	Operaio	8.4.2.4.09	80011	ACERRA	NAPOLI	CAMPANIA		36	01/05/2010	31/12/2010			
42	BRUCCI	VINCENZO	BRCVCN46C12A024V	08/10/2002	Operaio	8.4.2.4.09	80011	ACERRA	NAPOLI	CAMPANIA		36	01/05/2010	31/12/2010			
43	BUCCINO	DOMENICO	BCCDNC52H03A566B	08/10/2002	Operaio	8.4.2.4.09	80038	POMIGLIANO D' ARCO	NAPOLI	CAMPANIA		36	01/05/2010	31/12/2010			
44	BUONAMICI	AMEDEO	BNMMDA57C21B946O	08/10/2002	Operaio	8.4.2.4.09	80020	CASAVATORE	NAPOLI	CAMPANIA		36	01/05/2010	31/12/2010			
45	CAMMAROTA	GIUSEPPE	CMMGPP57B10F839Z	08/10/2002	Operaio	8.4.2.4.09	80078	POZZUOLI	NAPOLI	CAMPANIA		36	01/05/2010	31/12/2010			
46	CAMPAGNOLA	CIRO GENNARO	CMPCGN45P19A064B	08/10/2002	Operaio	8.4.2.4.09	80021	AFRAGOLA	NAPOLI	CAMPANIA		36	01/05/2010	31/12/2010			
47	CANDELORA	GIUSEPPE	CNDGPP71S01F839X	08/10/2002	Operaio	8.4.2.4.09	80023	CAIVANO	NAPOLI	CAMPANIA		36	01/05/2010	31/12/2010			
48	CANDELORO	SALVATORE	CNDSVT57R05F839F	08/10/2002	Operaio	8.4.2.4.09	80026	CASORIA	NAPOLI	CAMPANIA		36	01/05/2010	31/12/2010			
49	CANTE	ANTONIO	CNTNTN65P02F799W	08/10/2002	Operaio	8.4.2.4.09	80018	MUGNANO DI NAPOLI	NAPOLI	CAMPANIA		36	01/05/2010	31/12/2010			
50	CANZANELLO	ANIELLO	CNZNLL55E24F839Z	08/10/2002	Operaio	8.4.2.4.09	80100	NAPOLI	NAPOLI	CAMPANIA		36	01/05/2010	31/12/2010			
51	CAPASSO	SALVATORE	CPSSVT62H30A064D	08/10/2002	Operaio	5.5.4.6.04	80021	AFRAGOLA	NAPOLI	CAMPANIA		36	01/05/2010	31/12/2010			
52	CAPASSO	ANTONIO	CPSNTN65M30D789H	08/10/2002	Operaio	5.5.4.6.04	80024	CARDITO	NAPOLI	CAMPANIA		36	01/05/2010	31/12/2010			
53	CAPASSO	LUIGI	CPSLGU50A21D789N	08/10/2002	Operaio	5.5.4.6.04	80027	FRATTAMAGGIORE	NAPOLI	CAMPANIA		36	01/05/2010	31/12/2010			
54	CAPASSO	RAFFAELE	CPSRFL54T18D789R	08/10/2002	Operaio	5.5.4.6.04	80027	FRATTAMAGGIORE	NAPOLI	CAMPANIA		36	01/05/2010	31/12/2010			
55	CAPECE	DOMENICO	CPCDNC51B08B371U	08/10/2002	Operaio	5.5.4.6.04	80023	CAIVANO	NAPOLI	CAMPANIA		36	01/05/2010	31/12/2010			
56	CARDELLA	VINCENZO	CRDVCN47D03F158X	17/10/2002	Operaio	3.3.1.1.6	81030	GRICIGNANO DI AVERSA	CASERTA	CAMPANIA		36	01/05/2010	31/12/2010			
57	CARDILLO	CIRO	CRDCRI62M17F839S	08/10/2002	Operaio	5.5.4.6.04	80022	ARZANO	NAPOLI	CAMPANIA		36	01/05/2010	31/12/2010			
58	CARDILLO	ALFONSO	CRDLNS54B24G964S	08/10/2002	Operaio	5.5.4.6.04	80014	GIUGLIANO IN CAMPANIA	NAPOLI	CAMPANIA		36	01/05/2010	31/12/2010			
59	CARNEVALE	ANTONIO	CRNNTN54A01G964M	08/10/2002	Operaio	8.4.2.4.09	80078	POZZUOLI	NAPOLI	CAMPANIA		36	01/05/2010	31/12/2010			
60	CARPENTIERI	MARIO	CRPMRA71E21H703B	02/05/2003	Impiegato	4.1.1.4.4	84080	PELLEZZANO	SALERNO	CAMPANIA		36	01/05/2010	31/12/2010			
61	CASILLO	VINCENZO	CSLVCN53R07A064T	08/10/2002	Operaio	8.4.2.4.09	80021	AFRAGOLA	NAPOLI	CAMPANIA		36	01/05/2010	31/12/2010			
62	CASTALDO	LUIGI	CSTLGU58C14A064F	08/10/2002	Operaio	8.4.2.4.09	80021	AFRAGOLA	NAPOLI	CAMPANIA		36	01/05/2010	31/12/2010			
63	CASTELLANO	LUIGI	CSTLGU54D10F839B	08/10/2002	Operaio	8.4.2.4.09	80023	CAIVANO	NAPOLI	CAMPANIA		36	01/05/2010	31/12/2010			
64	CASTELLI	ALFONSO	CSTLNS66B19B371O	08/10/2002	Operaio	5.5.4.6.5	80023	CAIVANO	NAPOLI	CAMPANIA		36	01/05/2010	31/12/2010			
65	CATALANO	UMBERTO	CTLMRT61L28A064U	08/10/2002	Operaio	8.4.2.4.09	80021	AFRAGOLA	NAPOLI	CAMPANIA		36	01/05/2010	31/12/2010			
66	CATALANO	DOMENICO	CTLDNC72M21F839K	08/10/2002	Operaio	8.4.2.4.09	80026	CASORIA	NAPOLI	CAMPANIA		36	01/05/2010	31/12/2010			
67	CATALANO	VINCENZO	CTLVCN51A12B990Q	08/10/2002	Operaio	8.4.2.4.09	80026	CASORIA	NAPOLI	CAMPANIA		36	01/05/2010	31/12/2010			
68	CATUOGNO	GIOVANNI	CTGGNN53C16E906Z	08/10/2002	Operaio	8.4.2.4.09	80016	MARANO DI NAPOLI	NAPOLI	CAMPANIA		36	01/05/2010	31/12/2010			
69	CAVALIERE	CONCETTA	CVLCT60A56D789L	08/10/2002	Operaio	8.4.2.4.09	80028	GRUMO NEVANO	NAPOLI	CAMPANIA		36	01/05/2010	31/12/2010			
70	CELARDO	NICOLA	CLRNCL72P12B990J	03/03/2003	Operaio	3.3.1.1.6	80019	QUALIANO	NAPOLI	CAMPANIA		36	01/05/2010	31/12/2010			
71	CELIENTO	ABRAMO	CLNBRM54S25B371M	08/10/2002	Operaio	8.4.2.4.09	80023	CAIVANO	NAPOLI	CAMPANIA		36	01/05/2010	31/12/2010			
72	CELIENTO	SALVATORE	CLNSVT69A01B371T	08/10/2002	Operaio	8.4.2.4.09	80023	CAIVANO	NAPOLI	CAMPANIA		36	01/05/2010	31/12/2010			
73	CENNAMO	CARMINE	CNNCMN73D02C495G	02/10/2002	Impiegato	4.1.1.4.4	80049	SOMMA VESUVIANA	NAPOLI	CAMPANIA		36	01/05/2010	31/12/2010			
74	CEPARANO	CARMINE	CPRCMN63S01293U	08/10/2002	Operaio	5.5.4.6.04	80025	CASANDRINO	NAPOLI	CAMPANIA		36	01/05/2010	31/12/2010			

75	CERCIELLO	CARMINE	CRCCMN52C10C188H	08/10/2002	Operaio	5.5.4.6.04	80049	SOMMA VESUVIANA	NAPOLI	CAMPANIA		36	01/05/2010	31/12/2010			
76	CERRITO	NICOLA	CRRNCL52B02H243Y	08/10/2002	Operaio	8.4.2.4.09	80024	CARDITO	NAPOLI	CAMPANIA		36	01/05/2010	31/12/2010			
77	CERRONE	FRANCESCO	CRRFNC55E08B371O	08/10/2002	Operaio	8.4.2.4.09	80023	CAIVANO	NAPOLI	CAMPANIA		36	01/05/2010	31/12/2010			
78	CHIANESE	CIRO	CHNCRI45B01I293P	08/10/2002	Operaio	8.4.2.4.09	80029	SANT' ANTIMO	NAPOLI	CAMPANIA		36	01/05/2010	31/12/2010			
79	CHIARAMONTE	FRANCESCO	CHRFNC53C04E906N	08/10/2002	Operaio	8.4.2.4.09	80016	MARANO DI NAPOLI	NAPOLI	CAMPANIA		36	01/05/2010	31/12/2010			
80	CIARAMELLA	VITTORIO	CRMVTR45R14F839Q	08/10/2002	Operaio	8.4.2.4.09	80137	NAPOLI	NAPOLI	CAMPANIA		36	01/05/2010	31/12/2010			
81	CICCARELLI	SALVATORE	CCCSVT70L13F839G	08/10/2002	Operaio	8.4.2.4.09	80018	MUGNANO DI NAPOLI	NAPOLI	CAMPANIA		36	01/05/2010	31/12/2010			
82	CIMMINO	NICOLA	CMMNCL72L16F839V	08/10/2002	Operaio	8.4.2.4.09	80022	ARZANO	NAPOLI	CAMPANIA		36	01/05/2010	31/12/2010			
83	CINQUEGRANA	ERRICO	CNQRC62T20B371W	08/10/2002	Operaio	8.4.2.4.09	80023	CAIVANO	NAPOLI	CAMPANIA		36	01/05/2010	31/12/2010			
84	CIOTOLA	GENNARO	CTLGNR46B10F839G	08/10/2002	Operaio	8.4.2.4.09	80123	NAPOLI	NAPOLI	CAMPANIA		36	01/05/2010	31/12/2010			
85	CIPULLO	VINCENZO	CPLVCN48S18L379C	08/10/2002	Operaio	5.5.4.6.04	81030	SAN MARCELLINO	CASERTA	CAMPANIA		36	01/05/2010	31/12/2010			
86	CIVITELLI	CIRO	CVTCRI61E03F839I	08/10/2002	Operaio	8.4.2.4.09	80013	CASALNUOVO DI NAPOLI	NAPOLI	CAMPANIA		36	01/05/2010	31/12/2010			
87	CONDEMI	SALVATORE	CNDSVT52S11F839S	08/10/2002	Operaio	8.4.2.4.09	80100	NAPOLI	NAPOLI	CAMPANIA		36	01/05/2010	31/12/2010			
88	CONTE	RAFFAELE	CNTRFL52T01G964O	08/10/2002	Operaio	8.4.2.4.09	80078	POZZUOLI	NAPOLI	CAMPANIA		36	01/05/2010	31/12/2010			
89	CONTE	CARLO	CNTRCL53B27F839G	08/10/2002	Operaio	8.4.2.4.09	80020	CRISPANO	NAPOLI	CAMPANIA		36	01/05/2010	31/12/2010			
90	COPPOLA	SALVATORE	CPPSVT65D30G964N	08/10/2002	Operaio	5.5.4.6.04	80078	POZZUOLI	NAPOLI	CAMPANIA		36	01/05/2010	31/12/2010			
91	COSCIONE	CARMINE	CSCCMN48P20F839C	08/10/2002	Operaio	8.4.2.4.09	80131	NAPOLI	NAPOLI	CAMPANIA		36	01/05/2010	31/12/2010			
92	COSTAGLIOLA	LUIGI	CSTLGU51B24G964U	08/10/2002	Operaio	8.4.2.4.09	80072	ARCO FELICE	NAPOLI	CAMPANIA		36	01/05/2010	31/12/2010			
93	COVINO	TOMMASO	CVNTMS51L29E206K	08/10/2002	Operaio	8.4.2.4.09	80013	CASALNUOVO DI NAPOLI	NAPOLI	CAMPANIA		36	01/05/2010	31/12/2010			
94	CRISCUOLO	CARMINE	CRSCMN47T04B990I	08/10/2002	Operaio	8.4.2.4.09	80026	CASORIA	NAPOLI	CAMPANIA		36	01/05/2010	31/12/2010			
95	CRISPINO	MICHELE	CRSMHL63M08D170K	08/10/2002	Operaio	8.4.2.4.09	80020	CRISPANO	NAPOLI	CAMPANIA		36	01/05/2010	31/12/2010			
96	CRISTIANO	MICHELE	CRSMHL49A02D789R	08/10/2002	Operaio	8.4.2.4.09	80027	FRATTAMAGGIORE	NAPOLI	CAMPANIA		36	01/05/2010	31/12/2010			
97	CRISTIANO	FRANCESCO	CRSFNC59E04B779R	08/10/2002	Operaio	8.4.2.4.09	80023	CAIVANO	NAPOLI	CAMPANIA		36	01/05/2010	31/12/2010			
98	CRISTOFARO	SALVATORE	CRSSVT65E23D790T	08/10/2002	Operaio	8.4.2.4.09	81030	SANT' ARPINO	CASERTA	CAMPANIA		36	01/05/2010	31/12/2010			
99	D'ALFONSO	ANTONETTA	DLFNNT64B51G964T	08/10/2002	Operaio	8.4.2.4.09	81030	CASTEL VOLTURNO	CASERTA	CAMPANIA		36	01/05/2010	31/12/2010			
100	DAMASCO	ANTONIO	DMSNTN55C05F839Z	08/10/2002	Operaio	8.4.2.4.09	80100	NAPOLI	NAPOLI	CAMPANIA		36	01/05/2010	31/12/2010			
101	D'AMATO	ANTONIO	DMTNTN55E15C188N	08/10/2002	Operaio	8.4.2.4.09	80030	CASTELLO DI CISTERNA	NAPOLI	CAMPANIA		36	01/05/2010	31/12/2010			
102	D'AMBROSIO	GIUSEPPE	DMBGPP45E04F448I	08/10/2002	Operaio	8.4.2.4.09	80023	CAIVANO	NAPOLI	CAMPANIA		36	01/05/2010	31/12/2010			
103	D'AMORE	VALERIA	DMRLVR73T43F839G	30/09/2003	Impiegato	4.1.1.4.4	81020	SAN NICOLA LA STRADA	CASERTA	CAMPANIA		36	01/05/2010	31/12/2010			
104	D'ANGELO	SALVATORE	DNGSVT62D22I993C	08/10/2002	Operaio	8.4.2.4.09	81030	SUCCIVO	CASERTA	CAMPANIA		36	01/05/2010	31/12/2010			
105	D'ANGELO	MAURO	DNGMRA66S08B990J	08/10/2002	Operaio	8.4.2.4.09	80021	AFRAGOLA	NAPOLI	CAMPANIA		36	01/05/2010	31/12/2010			
106	DANIELE	MASSIMO	DNLM5M64B09G964M	08/10/2002	Operaio	8.4.2.4.09	80078	POZZUOLI	NAPOLI	CAMPANIA		36	01/05/2010	31/12/2010			
107	D'ANNA	GIUSEPPE	DNNGPP54L26B946N	08/10/2002	Operaio	8.4.2.4.09	80022	ARZANO	NAPOLI	CAMPANIA		36	01/05/2010	31/12/2010			
108	DARBUCCI	FRANCESCO	DRBFNC58R13A064A	08/10/2002	Operaio	8.4.2.4.09	80024	CARDITO	NAPOLI	CAMPANIA		36	01/05/2010	31/12/2010			
109	D'AURIA	SALVATORE	DRASVT51C14L155A	08/10/2002	Operaio	8.4.2.4.09	81030	TEVEROLA	CASERTA	CAMPANIA		36	01/05/2010	31/12/2010			
110	DE CAPOLA	ROSARIO	DCPRSR67H30F839T	08/10/2002	Operaio	8.4.2.4.09	80012	CALVIZZANO	NAPOLI	CAMPANIA		36	01/05/2010	31/12/2010			
111	DE CHIARA	ANTONIO	DCHNTN55P15A024J	08/10/2002	Operaio	8.4.2.4.09	80011	ACERRA	NAPOLI	CAMPANIA		36	01/05/2010	31/12/2010			
112	DE CHIARA	VINCENZO	DCHVCN49H27A024B	08/10/2002	Operaio	8.4.2.4.09	80011	ACERRA	NAPOLI	CAMPANIA		36	01/05/2010	31/12/2010			
113	DE FENZA	DOMENICO	DFNDNC47M08B452A	08/10/2002	Operaio	8.4.2.4.09	80020	CASAVATORE	NAPOLI	CAMPANIA		36	01/05/2010	31/12/2010			

114	DE LUCA	ANDREA	DLCNDR69C18B990L	08/10/2002	Operaio	8.4.2.4.09	80026	CASORIA	NAPOLI	CAMPANIA		36	01/05/2010	31/12/2010			
115	DE MARE	ANGELO	DMRNL58L15A455C	08/10/2002	Operaio	8.4.2.4.09	80022	ARZANO	NAPOLI	CAMPANIA		36	01/05/2010	31/12/2010			
116	DE MARIA	DOMENICO	DMRDNC54E22A024T	08/10/2002	Operaio	8.4.2.4.09	80011	ACERRA	NAPOLI	CAMPANIA		36	01/05/2010	31/12/2010			
117	DE ROSA	CARLO	DRSCRL52L14F839E	08/10/2002	Operaio	8.4.2.4.09	80100	NAPOLI	NAPOLI	CAMPANIA		36	01/05/2010	31/12/2010			
118	DE ROSA	SALVATORE	DRSSVT66M14F8P9K	08/10/2002	Operaio	8.4.2.4.09	81020	SAN MARCO EVANGELISTA	CASERTA	CAMPANIA		36	01/05/2010	31/12/2010			
119	DE ROSA	SALVATORE	DRSSVT59H07B946Y	08/10/2002	Operaio	8.4.2.4.09	80100	NAPOLI	NAPOLI	CAMPANIA		36	01/05/2010	31/12/2010			
120	DE ROSA	SALVATORE	DRSSVT57S30A455Q	08/10/2002	Operaio	8.4.2.4.09	80022	ARZANO	NAPOLI	CAMPANIA		36	01/05/2010	31/12/2010			
121	DE ROSA	PASQUALE	DRSPQL65H28B371L	08/10/2002	Operaio	8.4.2.4.09	80023	CAIVANO	NAPOLI	CAMPANIA		36	01/05/2010	31/12/2010			
122	DE ROSA	LUIGI	DRSLGU69R02B990V	08/10/2002	Operaio	8.4.2.4.09	80026	CASORIA	NAPOLI	CAMPANIA		36	01/05/2010	31/12/2010			
123	DE SANGRO	AMEDEO	DSNMDA46B04F839G	08/10/2002	Operaio	8.4.2.4.09	80011	ACERRA	NAPOLI	CAMPANIA		36	01/05/2010	31/12/2010			
124	DE VITA	SALVATORE	DVTSVT64E25A455D	08/10/2002	Operaio	8.4.2.4.09	80022	ARZANO	NAPOLI	CAMPANIA		36	01/05/2010	31/12/2010			
125	DE VIVO	GAETANO	DVVG TN53L23F839S	08/10/2002	Operaio	8.4.2.4.09	80023	CAIVANO	NAPOLI	CAMPANIA		36	01/05/2010	31/12/2010			
126	DEL GIUDICE	EMILIO	DLGML63A13G964S	08/10/2002	Operaio	8.4.2.4.09	80078	POZZUOLI	NAPOLI	CAMPANIA		36	01/05/2010	31/12/2010			
127	DEL PRETE	PASQUALE	DLPPQL65C14D789H	08/10/2002	Operaio	8.4.2.4.09	80024	CARDITO	NAPOLI	CAMPANIA		36	01/05/2010	31/12/2010			
128	DELLA GATTA	VINCENZO	DLLVCN66L15E173O	08/10/2002	Operaio	8.4.2.4.09	81030	GRICIGNANO DI AVERSA	CASERTA	CAMPANIA		36	01/05/2010	31/12/2010			
129	DENTAMARE	SALVATORE	DNTSVT55A02G964R	08/10/2002	Operaio	8.4.2.4.09	80078	POZZUOLI	NAPOLI	CAMPANIA		36	01/05/2010	31/12/2010			
130	DI BUONO	PASQUALE	DBNPQL49M10A024G	08/10/2002	Operaio	8.4.2.4.09	80011	ACERRA	NAPOLI	CAMPANIA		36	01/05/2010	31/12/2010			
131	DI DOMENICO	MARIO	DDMMRA47L05C561Y	08/10/2002	Operaio	8.4.2.4.09	80020	CASAVATORE	NAPOLI	CAMPANIA		36	01/05/2010	31/12/2010			
132	DI FRATTA	FRANCESCO	DFRNC63S13I306L	08/10/2002	Operaio	8.4.2.4.09	81030	SANT' ARPINO	CASERTA	CAMPANIA		36	01/05/2010	31/12/2010			
133	DI FRENNA	NICOLA	DFRNCL64E29F839S	08/10/2002	Operaio	8.4.2.4.09	80020	CASAVATORE	NAPOLI	CAMPANIA		36	01/05/2010	31/12/2010			
134	DI LUISE	ALESSANDRO	DLSLSN65M08E173L	08/10/2002	Operaio	8.4.2.4.09	81030	GRICIGNANO DI AVERSA	CASERTA	CAMPANIA		36	01/05/2010	31/12/2010			
135	DI LUNA	MARIO	DLNMRA51L23F111N	08/10/2002	Operaio	8.4.2.4.09	80017	MELITO DI NAPOLI	NAPOLI	CAMPANIA		36	01/05/2010	31/12/2010			
136	DI MAIO	GIOVANNI	DMIGNN53B11F839M	08/10/2002	Operaio	8.4.2.4.09	80100	NAPOLI	NAPOLI	CAMPANIA		36	01/05/2010	31/12/2010			
137	DI MARTINO	SALVATORE	DMRSVT49A09F839G	08/10/2002	Operaio	8.4.2.4.09	80018	MUGNANO DI NAPOLI	NAPOLI	CAMPANIA		36	01/05/2010	31/12/2010			
138	DI MICCO	RAFFAELE	DMCRFL51B12F839D	08/10/2002	Operaio	8.4.2.4.09	80023	CAIVANO	NAPOLI	CAMPANIA		36	01/05/2010	31/12/2010			
139	DI NAPOLI	GIOVANNI	DNPGNN49A22F839G	08/10/2002	Operaio	8.4.2.4.09	80126	NAPOLI	NAPOLI	CAMPANIA		36	01/05/2010	31/12/2010			
140	DI NAPOLI	VINCENZO	DNPVCN53P13A455M	08/10/2002	Operaio	8.4.2.4.09	80022	ARZANO	NAPOLI	CAMPANIA		36	01/05/2010	31/12/2010			
141	DI PALO	SALVATORE	DPLSVT46L08A064X	08/10/2002	Operaio	8.4.2.4.09	80021	AFRAGOLA	NAPOLI	CAMPANIA		36	01/05/2010	31/12/2010			
142	DI PIETRO	ANTONIO	DPTNTN52C07F839F	08/10/2002	Operaio	8.4.2.4.09	80126	NAPOLI	NAPOLI	CAMPANIA		36	01/05/2010	31/12/2010			
143	DI PRISCO	GIUSEPPE	DPRGPP53A21G964L	08/10/2002	Operaio	8.4.2.4.09	80072	POZZUOLI	NAPOLI	CAMPANIA		36	01/05/2010	31/12/2010			
144	DI ROSA	VINCENZO	DRSVCN48A02H798U	08/10/2002	Operaio	8.4.2.4.09	81030	VILLA DI BRIANO	CASERTA	CAMPANIA		36	01/05/2010	31/12/2010			
145	DI STEFANO	ANTONIO	DSTNTN57A01F799W	08/10/2002	Operaio	8.4.2.4.09	80018	MUGNANO DI NAPOLI	NAPOLI	CAMPANIA		36	01/05/2010	31/12/2010			
146	DIONEIO	LUCIANO	DNILCN61A04F839M	08/10/2002	Operaio	8.4.2.4.09	80145	NAPOLI	NAPOLI	CAMPANIA		36	01/05/2010	31/12/2010			
147	DRADA	BIAGIO	DRDBGI45S20A064W	08/10/2002	Operaio	8.4.2.4.09	80026	CASORIA	NAPOLI	CAMPANIA		36	01/05/2010	31/12/2010			
148	DURANTE	MICHELE	DRNMHL52B02A024M	08/10/2002	Operaio	8.4.2.4.09	80011	ACERRA	NAPOLI	CAMPANIA		36	01/05/2010	31/12/2010			
149	DURANTE	FRANCESCO	DRNFCN60E13F839V	08/10/2002	Operaio	8.4.2.4.09	80020	CASAVATORE	NAPOLI	CAMPANIA		36	01/05/2010	31/12/2010			
150	ESPOSITO	SALVATORE	SPSSVT65M15F839E	08/10/2002	Operaio	5.5.4.6.04	80100	NAPOLI	NAPOLI	CAMPANIA		36	01/05/2010	31/12/2010			
151	ESPOSITO	GENNARO	SPSGNR49T01G964A	08/10/2002	Operaio	5.5.4.6.04	80038	POMIGLIANO D' ARCO	NAPOLI	CAMPANIA		36	01/05/2010	31/12/2010			
152	ESPOSITO	CRISTOFARO	SPSCST47A22A064I	08/10/2002	Operaio	5.5.4.6.04	80021	AFRAGOLA	NAPOLI	CAMPANIA		36	01/05/2010	31/12/2010			

153	ESPOSITO	ANTONIO	SPSNTN72T15B990C	08/10/2002	Operaio	5.5.4.6.04	80022	ARZANO	NAPOLI	CAMPANIA		36	01/05/2010	31/12/2010			
154	ESPOSITO	MICHELE	SPSMHL73B08F839K	08/10/2002	Operaio	5.5.4.6.04	80023	CAIVANO	NAPOLI	CAMPANIA		36	01/05/2010	31/12/2010			
155	ESPOSITO	RAFFAELE	SPSRFL45E01F111F	08/10/2002	Operaio	5.5.4.6.04	80017	MELITO DI NAPOLI	NAPOLI	CAMPANIA		36	01/05/2010	31/12/2010			
156	ESPOSITO	GENNARO	SPSGNR53A08A064E	08/10/2002	Operaio	8.4.2.4.09	80021	AFRAGOLA	NAPOLI	CAMPANIA		36	01/05/2010	31/12/2010			
157	FABIANO	ANTONIO	FBNNTN48P29B759F	08/10/2002	Operaio	8.4.2.4.09	80020	CRISPANO	NAPOLI	CAMPANIA		36	01/05/2010	31/12/2010			
158	FALCO	GIUSEPPE	FLCGPP58S17B759S	08/10/2002	Operaio	8.4.2.4.09	80023	CAIVANO	NAPOLI	CAMPANIA		36	01/05/2010	31/12/2010			
159	FALCONE	GIUSEPPE	FLCGPP50C20F839S	08/10/2002	Operaio	8.4.2.4.09	80144	NAPOLI	NAPOLI	CAMPANIA		36	01/05/2010	31/12/2010			
160	FENDERICO	FRANCESCO	FNDFNC69H11F839U	08/10/2002	Operaio	8.4.2.4.09	80124	NAPOLI	NAPOLI	CAMPANIA		36	01/05/2010	31/12/2010			
161	FERNANDES	ERNESTO	FRNRST47P22F839Q	08/10/2002	Operaio	5.5.4.6.04	80126	NAPOLI	NAPOLI	CAMPANIA		36	01/05/2010	31/12/2010			
162	FERRANTE	GIUSEPPE	FRRGPP56S26B759Y	08/10/2002	Operaio	8.4.2.4.09	81030	SUCCIVO	CASERTA	CAMPANIA		36	01/05/2010	31/12/2010			
163	FERRARA	MATTEO	FRRMTT66E21F839H	08/10/2002	Operaio	8.4.2.4.09	80026	CASORIA	NAPOLI	CAMPANIA		36	01/05/2010	31/12/2010			
164	FERRILLO	MARIO	FRRMRA47A30B872H	08/10/2002	Operaio	8.4.2.4.09	81036	SAN CIPRIANO D' AVERSA	CASERTA	CAMPANIA		36	01/05/2010	31/12/2010			
165	FESTA	ALFONSO	FSTLNS46H24B371W	08/10/2002	Operaio	8.4.2.4.09	80023	CAIVANO	NAPOLI	CAMPANIA		36	01/05/2010	31/12/2010			
166	FESTA	GENNARO	FSTGNR63R03F839N	08/10/2002	Operaio	8.4.2.4.09	81030	VILLA DI BRIANO	CASERTA	CAMPANIA		36	01/05/2010	31/12/2010			
167	FIORELLATO	GIOVANNI	FRLGNN47R16F839F	08/10/2002	Operaio	5.5.4.6.04	80018	MUGNANO DI NAPOLI	NAPOLI	CAMPANIA		36	01/05/2010	31/12/2010			
168	FIORETTO	FELICE	FRTFLC44L24F111L	08/10/2002	Operaio	8.4.2.4.09	80029	SANT' ANTIMO	NAPOLI	CAMPANIA		36	01/05/2010	31/12/2010			
169	FIORETTO	ANTONIO	FRTNTN47S01F111O	08/10/2002	Operaio	8.4.2.4.09	80017	MELITO DI NAPOLI	NAPOLI	CAMPANIA		36	01/05/2010	31/12/2010			
170	FLAGIELLO	FERDINANDO	FLGFDN51D26F839U	08/10/2002	Operaio	8.4.2.4.09	80029	SANT' ANTIMO	NAPOLI	CAMPANIA		36	01/05/2010	31/12/2010			
171	FORTUNATO	DOMENICO	FRTDNC59B08B371V	08/10/2002	Operaio	8.4.2.4.09	80023	CAIVANO	NAPOLI	CAMPANIA		36	01/05/2010	31/12/2010			
172	FREZZA	DOMENICO	FRZDNC48P18B905X	08/10/2002	Operaio	8.4.2.4.09	80011	ACERRA	NAPOLI	CAMPANIA		36	01/05/2010	31/12/2010			
173	FREZZA	VINCENZO	FRZVCN62A21B905R	08/10/2002	Operaio	8.4.2.4.09	80022	ARZANO	NAPOLI	CAMPANIA		36	01/05/2010	31/12/2010			
174	FREZZA	ROCCO	FRZRCC52C14B371S	08/10/2002	Operaio	8.4.2.4.09	80023	CAIVANO	NAPOLI	CAMPANIA		36	01/05/2010	31/12/2010			
175	FRONGILLO	CARMINE	FRNCMN64L19E173Q	08/10/2002	Operaio	5.5.4.6.04	81030	GRICIGNANO DI AVERSA	CASERTA	CAMPANIA		36	01/05/2010	31/12/2010			
176	FRONGILLO	NICOLA	FRNCL68B22E173X	08/10/2002	Operaio	5.5.4.6.04	81030	GRICIGNANO DI AVERSA	CASERTA	CAMPANIA		36	01/05/2010	31/12/2010			
177	FUSCO MOFFA	GIORGIO	FSCGRG74R03H898Q	07/01/2008	Quadro	4.1.1.4.4	80078	POZZUOLI	NAPOLI	CAMPANIA		36	01/05/2010	31/12/2010			
178	GAGLIARDI	GIUSEPPA	GGLGPP52C63A455F	08/10/2002	Operaio	8.4.2.4.09	80022	ARZANO	NAPOLI	CAMPANIA		36	01/05/2010	31/12/2010			
179	GALANTE	GIUSEPPE	GLNGPP48C24D170K	08/10/2002	Operaio	8.4.2.4.09	80020	CRISPANO	NAPOLI	CAMPANIA		36	01/05/2010	31/12/2010			
180	GALLO	SALVATORE	GLLSVT65T09I306G	08/10/2002	Operaio	7.4.2.2.01	81030	SANT' ARPINO	CASERTA	CAMPANIA		36	01/05/2010	31/12/2010			
181	GARGIULO	VINCENZO	GRGVNC52D08F839T	08/10/2002	Operaio	8.4.2.4.09	80048	SANT' ANASTASIA	NAPOLI	CAMPANIA		36	01/05/2010	31/12/2010			
182	GAUDINO	GENNARO	GDNGNR56P19G964L	08/10/2002	Operaio	8.4.2.4.09	80078	POZZUOLI	NAPOLI	CAMPANIA		36	01/05/2010	31/12/2010			
183	GAUDINO	RAFFAELE	GDNRFL59T06G964Q	08/10/2002	Operaio	8.4.2.4.09	80078	POZZUOLI	NAPOLI	CAMPANIA		36	01/05/2010	31/12/2010			
184	GERVASIO	ANTONIO	GRVNTN47A08F839K	08/10/2002	Operaio	8.4.2.4.09	80100	NAPOLI	NAPOLI	CAMPANIA		36	01/05/2010	31/12/2010			
185	GIACCO	VINCENZO	GCCVCN53H19B990S	08/10/2002	Operaio	8.4.2.4.09	80026	CASORIA	NAPOLI	CAMPANIA		36	01/05/2010	31/12/2010			
186	GIGLIO	FRANCESCO	GGLFNC52D10F839U	08/10/2002	Operaio	8.4.2.4.09	80144	NAPOLI	NAPOLI	CAMPANIA		36	01/05/2010	31/12/2010			
187	GIUDITTI	PROSPERO	GDTSP57T12E224E	08/10/2002	Operaio	8.4.2.4.09	80027	FRATTAMAGGIORE	NAPOLI	CAMPANIA		36	01/05/2010	31/12/2010			
188	GOMMA	CIRO	GMMCRI52E31F839I	08/10/2002	Operaio	7.4.2.2.01	80126	NAPOLI	NAPOLI	CAMPANIA		36	01/05/2010	31/12/2010			
189	GRANATO	FRANCESCO	GRNFNC49E10B371T	08/10/2002	Operaio	8.4.2.4.09	80023	CAIVANO	NAPOLI	CAMPANIA		36	01/05/2010	31/12/2010			
190	GRAZIOSO	GIULIO	GRZGLI46B04A455U	08/10/2002	Operaio	8.4.2.4.09	80022	ARZANO	NAPOLI	CAMPANIA		36	01/05/2010	31/12/2010			
191	GRECO	ANNAMARIA	GRCNMR45A47F839N	08/10/2002	Operaio	8.4.2.4.09	80017	MELITO DI NAPOLI	NAPOLI	CAMPANIA		36	01/05/2010	31/12/2010			

192	GUARINO	ANTONIO	GRNNTN56A26A455A	08/10/2002	Operaio	8.4.2.4.09	80022	ARZANO	NAPOLI	CAMPANIA		36	01/05/2010	31/12/2010			
193	GUERRA	GAETANO	GRRGTN58E24F839G	08/10/2002	Operaio	8.4.2.4.09	80012	CALVIZZANO	NAPOLI	CAMPANIA		36	01/05/2010	31/12/2010			
194	IACOLETTI	ANDREA	CLTNDR69T08F839Q	08/10/2002	Operaio	8.4.2.4.09	81030	SANT' ARPINO	CASERTA	CAMPANIA		36	01/05/2010	31/12/2010			
195	IANNUCCI	DOMENICO	NNCDNC53B17B925E	08/10/2002	Operaio	4.1.1.9.15	80020	CRISPANO	NAPOLI	CAMPANIA		36	01/05/2010	31/12/2010			
196	IAZZETTA	ANTONIO	ZZTNTN47E22F839A	08/10/2002	Operaio	6.2.4.9.05	80029	SANT' ANTIMO	NAPOLI	CAMPANIA		36	01/05/2010	31/12/2010			
197	IBELLO	GIORGIO	BLLGRG62C28F839W	08/10/2002	Operaio	8.4.2.4.09	80100	NAPOLI	NAPOLI	CAMPANIA		36	01/05/2010	31/12/2010			
198	ILLIANO	GAETANO	LLNGTN58R27G964C	08/10/2002	Operaio	7.4.2.2.01	80078	POZZUOLI	NAPOLI	CAMPANIA		36	01/05/2010	31/12/2010			
199	ILLIANO	MICHELE	LLNMHL62H22G964C	08/10/2002	Operaio	7.4.2.2.01	80078	POZZUOLI	NAPOLI	CAMPANIA		36	01/05/2010	31/12/2010			
200	IODICE	PAOLO	DCIPLA54B08B990L	08/10/2002	Operaio	8.4.2.4.09	80026	CASORIA	NAPOLI	CAMPANIA		36	01/05/2010	31/12/2010			
201	IORIO	RAFFAELE	RIORFL56D30B905D	08/10/2002	Operaio	8.4.2.4.09	80021	AFRAGOLA	NAPOLI	CAMPANIA		36	01/05/2010	31/12/2010			
202	IORIO	FRANCESCO	RIOFNC71M24I306B	08/10/2002	Operaio	8.4.2.4.09	81030	ORTA DI ATELLA	CASERTA	CAMPANIA		36	01/05/2010	31/12/2010			
203	IOVINE	AGOSTINO	VNIGTN49E04L844Y	08/10/2002	Operaio	5.5.4.6.04	81039	VILLA LITERNO	CASERTA	CAMPANIA		36	01/05/2010	31/12/2010			
204	IVONE	SILVANA	VNISVN67L54F839P	08/10/2002	Operaio	5.5.4.6.04	80013	CASALNUOVO DI NAPOLI	NAPOLI	CAMPANIA		36	01/05/2010	31/12/2010			
205	LA ROSA	MARIANO	LRSMRN60H13F839Y	08/10/2002	Operaio	8.4.2.4.09	80126	NAPOLI	NAPOLI	CAMPANIA		36	01/05/2010	31/12/2010			
206	LAZZA	ANGELO	LZZNGL45R17A064R	08/10/2002	Operaio	8.4.2.4.09	80021	AFRAGOLA	NAPOLI	CAMPANIA		36	01/05/2010	31/12/2010			
207	LAMPITELLI	GIOVANNI	LMPGNN64T02I993L	08/10/2002	Operaio	7.4.2.2.01	81030	SUCCIVO	CASERTA	CAMPANIA		36	01/05/2010	31/12/2010			
208	LANGELLA	GIUSEPPE	LNGGPP66D08A455A	08/10/2002	Operaio	7.4.2.2.01	80022	ARZANO	NAPOLI	CAMPANIA		36	01/05/2010	31/12/2010			
209	LICCARDO	ANTONIO	LCCNTN64E01F839X	08/10/2002	Operaio	8.4.2.4.09	80019	QUALIANO	NAPOLI	CAMPANIA		36	01/05/2010	31/12/2010			
210	LICCARDO	RAFFAELE	LCCRFL52S21F799D	08/10/2002	Operaio	8.4.2.4.09	80018	MUGNANO DI NAPOLI	NAPOLI	CAMPANIA		36	01/05/2010	31/12/2010			
211	LISI	GIUSEPPE	LSIGPP53A31F839D	08/10/2002	Operaio	8.4.2.4.09	80125	NAPOLI	NAPOLI	CAMPANIA		36	01/05/2010	31/12/2010			
212	LO PREIATO	ALDO	LPRLDA48C08E329Q	08/10/2002	Operaio	8.4.2.4.09	80018	MUGNANO DI NAPOLI	NAPOLI	CAMPANIA		36	01/05/2010	31/12/2010			
213	LONGOBARDI	ANTONIO	LNGNTN51T02F839X	08/10/2002	Operaio	7.4.2.2.01	80144	NAPOLI	NAPOLI	CAMPANIA		36	01/05/2010	31/12/2010			
214	LOPREVITE	GIOVANNI	LPRGNN53E03A064K	08/10/2002	Operaio	8.4.2.4.09	80017	MELITO DI NAPOLI	NAPOLI	CAMPANIA		36	01/05/2010	31/12/2010			
215	LUISO	ANTONIO	LSUNTN53A01B990X	08/10/2002	Operaio	8.4.2.4.09	80026	CASORIA	NAPOLI	CAMPANIA		36	01/05/2010	31/12/2010			
216	LUONGO	GIUSEPPE	LNGGPP58L18I993Q	08/10/2002	Operaio	7.4.2.2.01	81030	SUCCIVO	CASERTA	CAMPANIA		36	01/05/2010	31/12/2010			
217	LUPOLI	FRANCESCO	LPLFNC46B13A455W	08/10/2002	Operaio	8.4.2.4.09	80022	ARZANO	NAPOLI	CAMPANIA		36	01/05/2010	31/12/2010			
218	MAGRI	GIUSEPPE	MGRGPP52A06G964Z	08/10/2002	Operaio	8.4.2.4.09	80078	CASTEL VOLTURNO	NAPOLI	CAMPANIA		36	01/05/2010	31/12/2010			
219	MAIONE	VINCENZO	MNAVCN66P28A024Y	08/10/2002	Operaio	8.4.2.4.09	80011	ACERRA	NAPOLI	CAMPANIA		36	01/05/2010	31/12/2010			
220	MAIORINO	CARMINE	MRNCMN67D19A024V	08/10/2002	Operaio	8.4.2.4.09	80011	ACERRA	NAPOLI	CAMPANIA		36	01/05/2010	31/12/2010			
221	MAISTO	TOMMASO	MSTTMS61H22D790T	08/10/2002	Operaio	8.4.2.4.09	80020	FRATTAMINORE	NAPOLI	CAMPANIA		36	01/05/2010	31/12/2010			
222	MARANO	FILIPPO	MRNFPP59L08G964J	08/10/2002	Operaio	8.4.2.4.09	80017	MELITO DI NAPOLI	NAPOLI	CAMPANIA		36	01/05/2010	31/12/2010			
223	MARAUCCI	RAFFAELE	MRCRFL64D21F839B	08/10/2002	Operaio	8.4.2.4.09	81010	VILLARICCA	NAPOLI	CAMPANIA		36	01/05/2010	31/12/2010			
224	MARAUCCI	VITTORIO	MRCVTR61D03F839O	08/10/2002	Operaio	8.4.2.4.09	80028	GRUMO NEVANO	NAPOLI	CAMPANIA		36	01/05/2010	31/12/2010			
225	MARCHIGIANO	DOMENICO	MRCDCNC54P29B371T	08/10/2002	Operaio	8.4.2.4.09	80027	FRATTAMAGGIORE	NAPOLI	CAMPANIA		36	01/05/2010	31/12/2010			
226	MARFELLA	VINCENZO	MRFVCN52S07F839X	08/10/2002	Operaio	8.4.2.4.09	80100	NAPOLI	NAPOLI	CAMPANIA		36	01/05/2010	31/12/2010			
227	MARIANI	FAZIO	MRNFZA53P12F839A	08/10/2002	Operaio	8.4.2.4.09	80026	CASORIA	NAPOLI	CAMPANIA		36	01/05/2010	31/12/2010			
228	MARINO	FRANCESCO	MRNFCN61L17B946F	08/10/2002	Operaio	8.4.2.4.09	80020	CASAVATORE	NAPOLI	CAMPANIA		36	01/05/2010	31/12/2010			
229	MARINO	ANTONIO	MRNNTN1C27F839D	08/10/2002	Operaio	8.4.2.4.09	80026	CASORIA	NAPOLI	CAMPANIA		36	01/05/2010	31/12/2010			
230	MARRA	GENNARO	MRRGNR47A21E906P	08/10/2002	Operaio	8.4.2.4.09	80016	MARANO DI NAPOLI	NAPOLI	CAMPANIA		36	01/05/2010	31/12/2010			

231	MARSICANO	CIRO	MRSERI51S18F839D	08/10/2002	Operaio	8.4.2.4.09	80100	NAPOLI	NAPOLI	CAMPANIA		36	01/05/2010	31/12/2010			
232	MARZANO	CIRO	MRZCRI52R16F839H	08/10/2002	Operaio	8.4.2.4.09	80100	NAPOLI	NAPOLI	CAMPANIA		36	01/05/2010	31/12/2010			
233	MASIELLO	TOMMASO	MSLTMS46L01D801G	08/10/2002	Operaio	8.4.2.4.09	81030	SAN MARCELLINO	CASERTA	CAMPANIA		36	01/05/2010	31/12/2010			
234	MASSARO	GIOVANNI	MSSGNN57E12B371H	08/10/2002	Operaio	8.4.2.4.09	80023	CAIVANO	NAPOLI	CAMPANIA		36	01/05/2010	31/12/2010			
235	MASSARO	GIUSEPPE	MSSGPP47D13B371O	08/10/2002	Operaio	8.4.2.4.09	80023	CAIVANO	NAPOLI	CAMPANIA		36	01/05/2010	31/12/2010			
236	MASULLO	GIUSEPPE	MSLGPP53D07F839W	08/10/2002	Operaio	8.4.2.4.09	80144	NAPOLI	NAPOLI	CAMPANIA		36	01/05/2010	31/12/2010			
237	MAURO	ANTONIO	MRANTN55H16G964N	08/10/2002	Operaio	8.4.2.4.09	80078	POZZUOLI	NAPOLI	CAMPANIA		36	01/05/2010	31/12/2010			
238	MAZZARELLA	CIRO	MZZCRI52P20F839X	08/10/2002	Operaio	8.4.2.4.09	80145	MARIANELLA	NAPOLI	CAMPANIA		36	01/05/2010	31/12/2010			
239	MAZZOCCHI	GENNARO	MZZGNR63C29B990F	08/10/2002	Operaio	8.4.2.4.09	80021	AFRAGOLA	NAPOLI	CAMPANIA		36	01/05/2010	31/12/2010			
240	MIELE	ANGELO	MLINGL49P03D170W	08/10/2002	Operaio	8.4.2.4.09	80023	CAIVANO	NAPOLI	CAMPANIA		36	01/05/2010	31/12/2010			
241	MIGLIACCIO	GIOSE'	MGLGSI70M16B925M	08/10/2002	Operaio	8.4.2.4.09	80025	CASANDRINO	NAPOLI	CAMPANIA		36	01/05/2010	31/12/2010			
242	MILANO	LUIGI	MLNLGU54P23C495B	08/10/2002	Operaio	8.4.2.4.09	80100	NAPOLI	NAPOLI	CAMPANIA		36	01/05/2010	31/12/2010			
243	MINATORE	UMBERTO	MNTMRT59A20B371V	08/10/2002	Operaio	8.4.2.4.09	80023	CAIVANO	NAPOLI	CAMPANIA		36	01/05/2010	31/12/2010			
244	MIRABELLA	GIOVANNI	MRBGN65C17F839J	08/10/2002	Operaio	8.4.2.4.09	80023	CAIVANO	NAPOLI	CAMPANIA		36	01/05/2010	31/12/2010			
245	MONTEFORTE	MICHELE	MNTMHL55L18F839T	08/10/2002	Operaio	8.4.2.4.09	80126	NAPOLI	NAPOLI	CAMPANIA		36	01/05/2010	31/12/2010			
246	MONTUORI	CARMINE	MNTCMN49A19F839L	08/10/2002	Operaio	8.4.2.4.09	80026	CASORIA	NAPOLI	CAMPANIA		36	01/05/2010	31/12/2010			
247	MORGILLO	PASQUALE	MRGPQL55B15F839G	08/10/2002	Operaio	8.4.2.4.09	80011	ACERRA	NAPOLI	CAMPANIA		36	01/05/2010	31/12/2010			
248	MUSELLA	GIUSEPPE	MSLGPP62C20F839H	08/10/2002	Operaio	8.4.2.4.09	80145	NAPOLI	NAPOLI	CAMPANIA		36	01/05/2010	31/12/2010			
249	MUSELLA	VINCENZO	MSLVN64D06F839M	08/10/2002	Operaio	8.4.2.4.09	80022	ARZANO	NAPOLI	CAMPANIA		36	01/05/2010	31/12/2010			
250	MUTO	FRANCESCO	MTUFNC55B05F839D	08/10/2002	Operaio	8.4.2.4.09	80144	NAPOLI	NAPOLI	CAMPANIA		36	01/05/2010	31/12/2010			
251	NAPOLITANO	ALFONSO	NPLLS60C30B990O	08/10/2002	Operaio	8.4.2.4.09	80025	CASANDRINO	NAPOLI	CAMPANIA		36	01/05/2010	31/12/2010			
252	NAPOLITANO	MICHELE	NPLMLH45H27E054S	08/10/2002	Operaio	8.4.2.4.09	80014	GIUGLIANO IN CAMPANIA	NAPOLI	CAMPANIA		36	01/05/2010	31/12/2010			
253	NARDACCIO	ANGELO	NRDNL68R11F839H	08/10/2002	Operaio	8.4.2.4.09	81030	SUCCIVO	CASERTA	CAMPANIA		36	01/05/2010	31/12/2010			
254	NICASTRO	SALVATORE	NCSSVT62H10F839J	08/10/2002	Operaio	8.4.2.4.09	80078	POZZUOLI	NAPOLI	CAMPANIA		36	01/05/2010	31/12/2010			
255	NOCERA	GAETANO	NCRGTN57R30F839N	08/10/2002	Operaio	8.4.2.4.09	80100	NAPOLI	NAPOLI	CAMPANIA		36	01/05/2010	31/12/2010			
256	NOCERA	GENNARO	NCRGNR48T05F839J	08/10/2002	Operaio	8.4.2.4.09	80022	ARZANO	NAPOLI	CAMPANIA		36	01/05/2010	31/12/2010			
257	NORVILLO	GIUSEPPE	NRVGPP53P14G964M	08/10/2002	Operaio	8.4.2.4.09	80078	POZZUOLI	NAPOLI	CAMPANIA		36	01/05/2010	31/12/2010			
258	NURRA	GIUSEPPE	NRRGPP50D01E377U	08/10/2002	Operaio	8.4.2.4.09	80022	ARZANO	NAPOLI	CAMPANIA		36	01/05/2010	31/12/2010			
259	OLIVA	PASQUALE	LVOPQL52T01F839P	08/10/2002	Operaio	8.4.2.4.09	80100	NAPOLI	NAPOLI	CAMPANIA		36	01/05/2010	31/12/2010			
260	OLIVIERO	CIRO	LVRCRI62A23F839W	08/10/2002	Operaio	8.4.2.4.09	80131	NAPOLI	NAPOLI	CAMPANIA		36	01/05/2010	31/12/2010			
261	OTTAIANO	MARIO	TTNMRA48A021151F	08/10/2002	Operaio	8.4.2.4.09	80011	ACERRA	NAPOLI	CAMPANIA		36	01/05/2010	31/12/2010			
262	PACILIO	GENNARO	PCLGNR51E17A024B	08/10/2002	Operaio	8.4.2.4.09	80011	ACERRA	NAPOLI	CAMPANIA		36	01/05/2010	31/12/2010			
263	PAGANO	ANNA	PGNNNA61L64F839P	08/10/2002	Operaio	8.4.2.4.09	80014	GIUGLIANO IN CAMPANIA	NAPOLI	CAMPANIA		36	01/05/2010	31/12/2010			
264	PALLADINO	ALFONSO	PLLLNS60L14F839O	08/10/2002	Operaio	8.4.2.4.09	80026	CASORIA	NAPOLI	CAMPANIA		36	01/05/2010	31/12/2010			
265	PALMENTIERI	MAURO	PLMMRA57T10B990Q	08/10/2002	Operaio	8.4.2.4.09	80026	CASORIA	NAPOLI	CAMPANIA		36	01/05/2010	31/12/2010			
266	PALMIERI	PASQUALE	PLMPQL49A10G188O	08/10/2002	Operaio	8.4.2.4.09	80100	NAPOLI	NAPOLI	CAMPANIA		36	01/05/2010	31/12/2010			
267	PALO	VINCENZO	PLAVCN64T12H703U	16/11/2007	Quadro	4.1.1.4.4	84083	CASTEL SAN GIORGIO	SALERNO	CAMPANIA		36	01/05/2010	31/12/2010			
268	PALUMBO	ENRICO	PLMNRC49C02F839B	08/10/2002	Operaio	8.4.2.4.09	80147	NAPOLI	NAPOLI	CAMPANIA		36	01/05/2010	31/12/2010			
269	PALUMBO	GREGORIO	PLMGGR71A11F799M	15/09/2003	Impiegato	4.1.1.4.4	80014	GIUGLIANO IN CAMPANIA	NAPOLI	CAMPANIA		36	01/05/2010	31/12/2010			

270	PANICO	LUIGI	PNCLGU46B26A024H	08/10/2002	Operaio	8.4.2.4.09	80011	ACERRA	NAPOLI	CAMPANIA		36	01/05/2010	31/12/2010			
271	PANNIELLO	FRANCESCO	PNNFNC60B11F839X	17/10/2002	Operaio	3.3.1.1.6	80100	NAPOLI	NAPOLI	CAMPANIA		36	01/05/2010	31/12/2010			
272	PAPACCIO	GIOVANNI	PPCGNN49L12B990S	08/10/2002	Operaio	5.5.4.6.04	80026	CASORIA	NAPOLI	CAMPANIA		36	01/05/2010	31/12/2010			
273	PARISI	NOBERTO	PRSNRT65L28F839J	08/10/2002	Operaio	4.1.1.9.15	80026	CASORIA	NAPOLI	CAMPANIA		36	01/05/2010	31/12/2010			
274	PELLECCHIA	MICHELE	PLLMHL54L23B946Z	08/10/2002	Operaio	8.4.2.4.09	80026	CASORIA	NAPOLI	CAMPANIA		36	01/05/2010	31/12/2010			
275	PELLECCHIA	ROSARIA	PLLRSR67D51B946J	08/10/2002	Operaio	8.4.2.4.09	81030	CASTEL VOLTURNO	CASERTA	CAMPANIA		36	01/05/2010	31/12/2010			
276	PELLECCHIA	VINCENZO	PLLVCN47D20F111L	08/10/2002	Operaio	8.4.2.4.09	80018	MELITO DI NAPOLI	NAPOLI	CAMPANIA		36	01/05/2010	31/12/2010			
277	PELLICCIA	SALVATORE	PLLSVT63T24A064U	08/10/2002	Operaio	8.4.2.4.09	80021	AFRAGOLA	NAPOLI	CAMPANIA		36	01/05/2010	31/12/2010			
278	PELLINO	ANTONIO	PLLNNT50P20F839V	08/10/2002	Operaio	8.4.2.4.09	80021	AFRAGOLA	NAPOLI	CAMPANIA		36	01/05/2010	31/12/2010			
279	PEPE	GENNARO	PPEGNR50A14F839M	08/10/2002	Operaio	5.5.4.6.04	80025	CASANDRINO	NAPOLI	CAMPANIA		36	01/05/2010	31/12/2010			
280	PERIODO	PASQUALE	PRDPQL55C21B759Y	08/10/2002	Operaio	8.4.2.4.09	80024	CARDITO	NAPOLI	CAMPANIA		36	01/05/2010	31/12/2010			
281	PERONE	GIOVANNI	PRNGNN46M25A024J	08/10/2002	Operaio	8.4.2.4.09	80011	ACERRA	NAPOLI	CAMPANIA		36	01/05/2010	31/12/2010			
282	PERROTTA	NICOLA	PRRNCL64M12I993P	08/10/2002	Operaio	4.1.1.9.15	81030	SUCCIVO	CASERTA	CAMPANIA		36	01/05/2010	31/12/2010			
283	PERROTTA	GIUSEPPE	PRRGPP54P06F839F	08/10/2002	Operaio	4.1.1.9.15	80020	CASAVATORE	NAPOLI	CAMPANIA		36	01/05/2010	31/12/2010			
284	PETITO	GIACOMO	PTTGCM44R23H798L	08/10/2002	Operaio	4.1.1.9.15	81033	CASAL DI PRINCIPE	CASERTA	CAMPANIA		36	01/05/2010	31/12/2010			
285	PILATO	PIETRO	PLTPTR53L01F839M	08/10/2002	Operaio	8.4.2.4.09	80021	AFRAGOLA	NAPOLI	CAMPANIA		36	01/05/2010	31/12/2010			
286	PINTO	MARIO	PNTMRA51E13F839Z	08/10/2002	Operaio	8.4.2.4.09	80100	NAPOLI	NAPOLI	CAMPANIA		36	01/05/2010	31/12/2010			
287	PIRAMIDE	ANGELO	PRMNGL64T18B905J	08/10/2002	Operaio	4.1.1.9.15	80018	MUGNANO DI NAPOLI	NAPOLI	CAMPANIA		36	01/05/2010	31/12/2010			
288	POLITO	GIOVANNI	PLTGNN61H16F839I	08/10/2002	Operaio	8.4.2.4.09	80014	GIUGLIANO IN CAMPANIA	NAPOLI	CAMPANIA		36	01/05/2010	31/12/2010			
289	POLVERINO	CARMINE	PLVCMN51T01F839D	08/10/2002	Operaio	8.4.2.4.09	80144	NAPOLI	NAPOLI	CAMPANIA		36	01/05/2010	31/12/2010			
290	PRATO	LUIGI	PRTLGU53A04G964S	08/10/2002	Operaio	4.1.1.9.15	80078	POZZUOLI	NAPOLI	CAMPANIA		36	01/05/2010	31/12/2010			
291	PUORCO	GIACOMO	PRCGCM64A05F839Z	08/10/2002	Operaio	8.4.2.4.09	80022	ARZANO	NAPOLI	CAMPANIA		36	01/05/2010	31/12/2010			
292	RAGNO	GIUSEPPE	RGNGPP49A11F839W	08/10/2002	Operaio	8.4.2.4.09	80100	NAPOLI	NAPOLI	CAMPANIA		36	01/05/2010	31/12/2010			
293	RAIA	SALVATORE	RAISVT47M13A024Y	08/10/2002	Operaio	8.4.2.4.09	80011	ACERRA	NAPOLI	CAMPANIA		36	01/05/2010	31/12/2010			
294	RAIANO	ANTONIO	RNANTN45R24F839N	08/10/2002	Operaio	8.4.2.4.09	80022	ARZANO	NAPOLI	CAMPANIA		36	01/05/2010	31/12/2010			
295	RANA VOLO	GAETANO	RNVGTN68A31G964D	08/10/2002	Operaio	8.4.2.4.09	80100	NAPOLI	NAPOLI	CAMPANIA		36	01/05/2010	31/12/2010			
296	REALE	VINCENZO	RLEVCN57A28F839B	08/10/2002	Operaio	8.4.2.4.09	80147	NAPOLI	NAPOLI	CAMPANIA		36	01/05/2010	31/12/2010			
297	REBECCHI	MARIO	RBCMRA55L09F839V	08/10/2002	Operaio	8.4.2.4.09	80100	NAPOLI	NAPOLI	CAMPANIA		36	01/05/2010	31/12/2010			
298	REGA	MARIO	RGEMRA53D30G964I	08/10/2002	Operaio	8.4.2.4.09	80078	POZZUOLI	NAPOLI	CAMPANIA		36	01/05/2010	31/12/2010			
299	REPARATO	GIUSEPPE	RPRGPP51B15F839B	08/10/2002	Operaio	8.5.1.9.03	80144	NAPOLI	NAPOLI	CAMPANIA		36	01/05/2010	31/12/2010			
300	RICCARDO	GAETANO	RCCGTN51P12A455U	08/10/2002	Operaio	8.4.2.4.09	80023	CAIVANO	NAPOLI	CAMPANIA		36	01/05/2010	31/12/2010			
301	RICCIO	SALVATORE	RCCSVT53B03A064X	08/10/2002	Operaio	8.4.2.4.09	80024	CAIVANO	NAPOLI	CAMPANIA		36	01/05/2010	31/12/2010			
302	RICCIO	ANDREA	RCCNDR49C31G964Q	08/10/2002	Operaio	8.4.2.4.09	80078	POZZUOLI	NAPOLI	CAMPANIA		36	01/05/2010	31/12/2010			
303	ROCCO	MATTIA	RCCMTT54P30A064W	08/10/2002	Operaio	8.4.2.4.09	80021	AFRAGOLA	NAPOLI	CAMPANIA		36	01/05/2010	31/12/2010			
304	ROMANO	FELICE	RMNFLC48C06G812P	08/10/2002	Operaio	8.4.2.4.09	81020	POMIGLIANO D' ARCO	NAPOLI	CAMPANIA		36	01/05/2010	31/12/2010			
305	ROMANO	GIUSEPPE	RMNGPP45C07F839S	08/10/2002	Operaio	8.4.2.4.09	80022	ARZANO	NAPOLI	CAMPANIA		36	01/05/2010	31/12/2010			
306	ROMANO	FELICE	RMNFLC45L15A024R	08/10/2002	Operaio	8.4.2.4.09	80033	CICCIANO	NAPOLI	CAMPANIA		36	01/05/2010	31/12/2010			
307	ROMANO	LUIGI	RMNLGU52D10F839C	08/10/2002	Operaio	8.4.2.4.09	80016	MARANO DI NAPOLI	NAPOLI	CAMPANIA		36	01/05/2010	31/12/2010			
308	RUGGIERO	LUIGI	RGGLGU63D03F839Z	08/10/2002	Operaio	8.4.2.4.09	80100	NAPOLI	NAPOLI	CAMPANIA		36	01/05/2010	31/12/2010			

309	RUGGIERO	MARIO	RGGMRA52A07F839A	08/10/2002	Operaio	8.4.2.4.09	80100	NAPOLI	NAPOLI	CAMPANIA		36	01/05/2010	31/12/2010			
310	RULLO	GIUSEPPE	RLGPP56H19B990H	08/10/2002	Operaio	8.4.2.4.09	80026	CASORIA	NAPOLI	CAMPANIA		36	01/05/2010	31/12/2010			
311	RUOCCO	GIACOMO	RCCGCM49L20B452F	08/10/2002	Operaio	8.4.2.4.09	80016	MARANO DI NAPOLI	NAPOLI	CAMPANIA		36	01/05/2010	31/12/2010			
312	RUSSIELLO	ANTONIO	RSSNTN51C07A455L	08/10/2002	Operaio	8.5.1.9.03	80020	FRATTAMINORE	NAPOLI	CAMPANIA		36	01/05/2010	31/12/2010			
313	RUSSIELLO	ANTONIO	RSSNTN64M17A064T	08/10/2002	Operaio	8.5.1.9.03	80021	AFRAGOLA	NAPOLI	CAMPANIA		36	01/05/2010	31/12/2010			
314	RUSSO	SALVATORE	RSSSVT51M30F839N	08/10/2002	Operaio	8.5.1.9.03	80125	NAPOLI	NAPOLI	CAMPANIA		36	01/05/2010	31/12/2010			
315	RUSSO	CLAUDIO	RSSCLD66B13I993R	08/10/2002	Operaio	8.5.1.9.03	81030	SUCCIVO	CASERTA	CAMPANIA		36	01/05/2010	31/12/2010			
316	RUSSO	FERDINANDO	RSSFDN53E20B371C	08/10/2002	Operaio	8.5.1.9.03	80023	CAIVANO	NAPOLI	CAMPANIA		36	01/05/2010	31/12/2010			
317	RUSSO	GENNARO	RSSGNR47B17D789I	08/10/2002	Operaio	8.5.1.9.03	80027	FRATTAMAGGIORE	NAPOLI	CAMPANIA		36	01/05/2010	31/12/2010			
318	RUSSOLILLO	ANGELO	RSSNGL68L14F839G	08/10/2002	Operaio	5.5.4.6.5	81030	CASTEL VOLTURNO	CASERTA	CAMPANIA		36	01/05/2010	31/12/2010			
319	SAMARIA	MARIA MADDALENA	SMRMMD77D41B963F	10/01/2005	Impiegato	4.1.1.4.4	81100	CASERTA	CASERTA	CAMPANIA		36	01/05/2010	31/12/2010			
320	SANGERMANO	CIRO	SNGCRI44L09F839O	08/10/2002	Operaio	8.4.2.4.09	80100	NAPOLI	NAPOLI	CAMPANIA		36	01/05/2010	31/12/2010			
321	SANTANIELLO	CIRO	SNTCRI66C24B990W	08/10/2002	Operaio	8.4.2.4.09	80026	CASORIA	NAPOLI	CAMPANIA		36	01/05/2010	31/12/2010			
322	SANTANIELLO	RAFFAELE	SNTRFL58M31A064I	08/10/2002	Operaio	8.4.2.4.09	80021	AFRAGOLA	NAPOLI	CAMPANIA		36	01/05/2010	31/12/2010			
323	SANTORO	GIOVANNI	SNTGNN56S15A024F	02/10/2002	Operaio	3.3.1.1.6	81100	CASERTA	CASERTA	CAMPANIA		36	01/05/2010	31/12/2010			
324	SARDIELLO	ANTONIO	SRDNTN65D11B946P	08/10/2002	Operaio	5.5.4.6.04	80020	CASAVATORE	NAPOLI	CAMPANIA		36	01/05/2010	31/12/2010			
325	SAVIANO	GIUSEPPE	SVNGPP52A09I306O	08/10/2002	Operaio	5.5.4.6.04	80020	CRISPANO	NAPOLI	CAMPANIA		36	01/05/2010	31/12/2010			
326	SCHIAVONE	MARIO	SCHMRA50D12A024L	08/10/2002	Operaio	5.5.4.6.04	80011	ACERRA	NAPOLI	CAMPANIA		36	01/05/2010	31/12/2010			
327	SCHIAVONE	ANTONIO	SCHNTN54P23B872C	08/10/2002	Operaio	5.5.4.6.04	81033	CASAL DI PRINCIPE	CASERTA	CAMPANIA		36	01/05/2010	31/12/2010			
328	SCOGNAMILLO	VINCENZO	SCGVCN57C25F839A	08/10/2002	Operaio	8.4.2.4.09	80022	ARZANO	NAPOLI	CAMPANIA		36	01/05/2010	31/12/2010			
329	SCOTTO ROSAT	GENNARO	SCTGNR65M02A535N	07/01/2003	Impiegato	4.1.1.4.4	80078	BACOLI	NAPOLI	CAMPANIA		36	01/05/2010	31/12/2010			
330	SENESE	CARLO	SNSCRL67P29A455D	08/10/2002	Operaio	8.4.2.4.09	80022	ARZANO	NAPOLI	CAMPANIA		36	01/05/2010	31/12/2010			
331	SEPE	FRANCO	SPEFNC53A06F839N	08/10/2002	Operaio	8.4.2.4.09	80100	NAPOLI	NAPOLI	CAMPANIA		36	01/05/2010	31/12/2010			
332	SETOLA	TOMMASO	STLTM559S01B371J	08/10/2002	Operaio	8.4.2.4.09	80023	CAIVANO	NAPOLI	CAMPANIA		36	01/05/2010	31/12/2010			
333	SIMEONE	GIACOMO	SMNGCM63M24F839G	08/10/2002	Operaio	8.4.2.4.09	80011	ACERRA	NAPOLI	CAMPANIA		36	01/05/2010	31/12/2010			
334	SODANO	MASSIMO	SDNMSM61T12F839Z	08/10/2002	Operaio	4.1.1.9.15	80100	NAPOLI	NAPOLI	CAMPANIA		36	01/05/2010	31/12/2010			
335	SORGENTE	ANTONIO	SRGNTN62H11F839L	08/10/2002	Operaio	8.4.2.4.09	80100	NAPOLI	NAPOLI	CAMPANIA		36	01/05/2010	31/12/2010			
336	SORIANO	GIUSEPPE	SRNGPP52L25A024P	08/10/2002	Operaio	5.5.4.6.04	80011	ACERRA	NAPOLI	CAMPANIA		36	01/05/2010	31/12/2010			
337	SOSIO	GIUSEPPE	SSOGPP64L16B990G	08/10/2002	Operaio	5.5.4.6.5	80026	CASORIA	NAPOLI	CAMPANIA		36	01/05/2010	31/12/2010			
338	SPURIA	LETTERIA	SPRLTR76C65I234T	15/09/2008	Impiegato	4.1.1.4.4	81100	CASERTA	CASERTA	CAMPANIA		36	01/05/2010	31/12/2010			
339	TAFONE	ANTONIO	TFNNTN51B09F839G	08/10/2002	Operaio	8.4.2.4.09	80144	NAPOLI	NAPOLI	CAMPANIA		36	01/05/2010	31/12/2010			
340	TANZILLO	GIOVANNI	TNZGNN51B14A024V	08/10/2002	Operaio	8.4.2.4.09	80038	POMIGLIANO D' ARCO	NAPOLI	CAMPANIA		36	01/05/2010	31/12/2010			
341	TANZILLO	MASSIMILIANO	TNZMSM70B04E906W	08/10/2002	Operaio	8.4.2.4.09	81022	CASAGIOVE	CASERTA	CAMPANIA		36	01/05/2010	31/12/2010			
342	TARANTINO	SALVATORE	TRNSVT49L10E173K	08/10/2002	Operaio	7.4.2.2.01	81030	GRICIGNANO DI AVERSA	CASERTA	CAMPANIA		36	01/05/2010	31/12/2010			
343	TESAURO	LUIGI	TSRLGU63E09A064U	08/10/2002	Operaio	8.4.2.4.09	80026	CASORIA	NAPOLI	CAMPANIA		36	01/05/2010	31/12/2010			
344	TESORO	MARIO	TSRMR4A8A01G309I	08/10/2002	Operaio	8.4.2.4.09	80018	MUGNANO DI NAPOLI	NAPOLI	CAMPANIA		36	01/05/2010	31/12/2010			
345	TESSITORE	ANTIMO	TSSNTM53A06I293O	08/10/2002	Operaio	8.4.2.4.09	80025	CASANDRINO	NAPOLI	CAMPANIA		36	01/05/2010	31/12/2010			
346	TIGANI	COSTANTINO GIOV	TGNCTN47L30L063O	08/10/2002	Operaio	8.4.2.4.09	80144	NAPOLI	NAPOLI	CAMPANIA		36	01/05/2010	31/12/2010			
347	TORTORELLI	SALVATORE	TRTSVT53R10G964E	08/10/2002	Operaio	8.4.2.4.09	80078	POZZUOLI	NAPOLI	CAMPANIA		36	01/05/2010	31/12/2010			

348	TORTORELLI	STEFANO	TRTSFN76P02F839M	17/10/2002	Impiegato	4.1.1.4.4	80078	POZZUOLI	NAPOLI	CAMPANIA		36	01/05/2010	31/12/2010			
349	TREDICI	GIOVANNI	TRDGN54R19F839Q	08/10/2002	Operaio	4.1.1.9.15	80100	NAPOLI	NAPOLI	CAMPANIA		36	01/05/2010	31/12/2010			
350	TROISE	DOMENICO	TRSDNC50R13G964J	08/10/2002	Operaio	8.4.2.4.09	80078	POZZUOLI	NAPOLI	CAMPANIA		36	01/05/2010	31/12/2010			
351	TRUPPO	VINCENZO	TRPVCN49T25F111W	08/10/2002	Operaio	8.4.2.4.09	80017	MELITO DI NAPOLI	NAPOLI	CAMPANIA		36	01/05/2010	31/12/2010			
352	VARRIALE	PIETRO	VRRPTR49A15F839G	08/10/2002	Operaio	5.5.4.6.04	80026	CASORIA	NAPOLI	CAMPANIA		36	01/05/2010	31/12/2010			
353	VELOTTI	ANTONIO	VLNTN46H24F839K	08/10/2002	Operaio	5.5.4.6.04	80131	NAPOLI	NAPOLI	CAMPANIA		36	01/05/2010	31/12/2010			
354	VENUSO	LUIGI	VNSLJU53R12F839D	02/06/2003	Impiegato	4.1.1.4.4	80100	NAPOLI	NAPOLI	CAMPANIA		36	01/05/2010	31/12/2010			
355	VERDE	ANTIMO	VRDNTM46S08I293S	08/10/2002	Operaio	5.5.4.6.04	80029	SANT' ANTIMO	NAPOLI	CAMPANIA		36	01/05/2010	31/12/2010			
356	VESUVIO	GIUSEPPE	VSVGPP57B06F839P	08/10/2002	Operaio	5.5.4.6.04	80040	CERCOLA	NAPOLI	CAMPANIA		36	01/05/2010	31/12/2010			
357	VITALE	ANTONIO	VTLNTN63D09B371E	08/10/2002	Operaio	5.5.4.6.04	80020	CRISPANO	NAPOLI	CAMPANIA		36	01/05/2010	31/12/2010			
358	VITONE	DOMENICO	VTNDNC60L22A024I	08/10/2002	Operaio	5.5.4.6.5	80011	ACERRA	NAPOLI	CAMPANIA		36	01/05/2010	31/12/2010			
359	VOBBIO	GIUSEPPE	VBBGPP53A06B371E	08/10/2002	Operaio	8.4.2.4.09	80023	CAIVANO	NAPOLI	CAMPANIA		36	01/05/2010	31/12/2010			
360	VOLPICELLI	RAFFAELE	VLPRFL46P09F839W	08/10/2002	Operaio	5.5.4.6.04	80144	NAPOLI	NAPOLI	CAMPANIA		36	01/05/2010	31/12/2010			
361	VOZZELLA	GIUSEPPE	VZZGPP58C05F839N	08/10/2002	Operaio	5.5.4.6.04	80017	MELITO DI NAPOLI	NAPOLI	CAMPANIA		36	01/05/2010	31/12/2010			
362	ZANNOTTI	VINCENZO	ZNWWCN45A27F839V	08/10/2002	Operaio	6.2.4.9.05	80100	NAPOLI	NAPOLI	CAMPANIA		36	01/05/2010	31/12/2010			
363	ZITO	PASQUALE	ZTIPQL55R02A024G	08/10/2002	Operaio	8.4.2.4.09	80011	ACERRA	NAPOLI	CAMPANIA		36	01/05/2010	31/12/2010			
364	ASCIONE	TIZIANA	SCNTZN80E59C495U	02/05/2003	Impiegato	4.1.1.4.4	81055	SANTA MARIA CAPUA VETERE	CASERTA	CAMPANIA		36	01/02/2010	31/12/2010			
365	DI IACOVO	MAURIZIO	DCVMRZ67P22A515T	17/06/2002	Quadro	8.4.2.4.09	00019	TIVOLI	ROMA	LAZIO		36	01/03/2010	31/12/2010			

A.G.C. 17 – Istruzione - Educazione - Formazione Professionale - Politica Giovanile e del Forum Regionale della Gioventù - Osservatorio Regionale del Mercato del Lavoro (O.R.ME.L.) – Settore Osservatorio del Mercato del Lavoro e dell'occupazione, Emigrazione ed Immigrazione – **Decreto Dirigenziale n. 135 del 9 luglio 2010 – Concessione trattamenti in deroga art.2 - comma 138 - L.191 del 23/12/09 – Accordo presso il M.L.P.S. dell'1/07/2010 – Accordo Istituzionale del 05/07/2010 – Convenzione con Direzione Regionale INPS del 9/7/09 – Concessione trattamento speciale di disoccupazione in deroga in favore dei lavoratori licenziati dalla soc. Medio-Sarno dall'1/05/10 al 31/12/10**

IL DIRIGENTE DEL SETTORE OSSERVATORIO DEL MERCATO DEL LAVORO E DELL'OCCUPAZIONE

PREMESSO

- Che l'art. 2 – comma 138 – della Legge 191 del 23/12/09 prevede la concessione – fino al 31/12/2010 – degli ammortizzatori sociali in deroga alla normativa vigente, così come già disposto (fino al 31/12/09) dall'art 2 – comma 36 - della legge n.203 del 22/12/08 (Legge Finanziaria anno 2009);
- Che in data 12/02/09 è stato sottoscritto l'accordo Stato-Regioni, relativo ad "interventi e misure anticrisi con riferimento al sostegno del reddito ed alle competenze, (sancito nella Conferenza Stato-Regioni del 26/02/09);
- Che con detta intesa è stato avviato un processo di condivisione tra Stato, Regioni e Commissione Europea, relativo al modello definito nella stessa intesa, per la partecipazione dei POR-FSE alle iniziative previste per far fronte alla crisi in atto;
- Che in data 01/07/2010 è stato sottoscritto, presso il MLPS, alla presenza Ministro del Lavoro On.le Sacconi e del Sottosegretario On.le Viespoli, con il Presidente della Giunta Regionale della Campania Caldoro e l'Assessore al Lavoro della Regione Campania Nappi, e con la partecipazione del Presidente ed Amministratore Delegato di Italia Lavoro, un accordo finalizzato alla individuazione delle risorse finanziarie a valere su fondi nazionali per la concessione in deroga alla vigente normativa, di trattamenti di CIGS, di mobilità, di disoccupazione speciale ed attivare, unitamente alle predetta misure, ulteriori interventi, mediante uno specifico finanziamento a valere su risorse FSE-POR, per la realizzazione di politiche attive a favore dei lavoratori interessati;
- Che nell'ambito della prima ripartizione di risorse sono stati destinati alla Regione Campania 120 milioni di euro, a valere su fondi nazionali, dei citati trattamenti in deroga (CIGS,CIGO,Mobilità e DS speciale), in favore dei lavoratori subordinati, a tempo determinato ed indeterminato, con inclusione degli apprendisti e dei lavoratori somministrati;
- Che, a valere sui predetti fondi nazionali, viene imputata l'intera contribuzione figurativa ed il 70% del sostegno al reddito spettante al lavoratore, calcolato secondo la vigente normativa;
- Che fermo restando detto sostegno al reddito, il trattamento è integrato da un contributo, connesso alla partecipazione a percorsi di politica attiva del lavoro, pari al 30% del sostegno al reddito, posto a carico del FSE-POR, secondo le modalità indicate nello stesso accordo;
- che il punto 14) della di detta intesa prevede esplicitamente che "l'operatività dell'intervento POR-FSE per la quota del 30% di cui al punto 3), avrà luogo sulla base degli esiti positivi dell'approfondimento tecnico con la Commissione europea sui dettagli delle modalità di attuazione dei principi già condivisi dalla medesima Commissione. Nel frattempo la copertura integrale del sostegno al reddito è assicurata a carico dei fondi nazionali previsti dal presente Accordo nell'ambito delle disponibilità annuali allo scopo finalizzate fermo restando l'impegno del Governo di cui al punto 1) dell'Accordo sancito nella Conferenza Stato Regioni del 26 febbraio 2009";
- che la Regione Campania, nel rispetto di quanto disposto da dette disposizioni e per affrontare le gravi crisi occupazionali che hanno colpito il territorio negli ultimi anni e che si sono ulteriormente aggravate già dal. 2009, con Legge n.1/2009 ha già previsto specifici provvedimenti per contrastare gli effetti della crisi economica e del conseguente disagio sociale, anche mediante l'utilizzo dei fondi della Programmazione POR 2007-2013;

PRESO ATTO

- che con DGR n.256 del 13/02/09 si sono disposte misure di contrasto alla crisi economico-occupazionale in Regione Campania prevedendo interventi aggiuntivi alla programmazione nazionale anticrisi comprensivi di politiche attive;
- che con D.G.R. n.397 del 06/03/09 si sono disposte l'integrazione e l'attuazione della D.G.R. 256/09 definendo ulteriori elementi per la piena operatività delle misure regionali anticrisi e lo stanziamento di ulteriori risorse;
- che a seguito di dette autorizzazioni le competenti Sedi INPS erogano i trattamenti a valere sui fondi nazionali nel limite della percentuale del 70% del sostegno al reddito spettante al lavoratore, calcolato secondo la vigente normativa e con l'imputazione dell'intera contribuzione figurativa;
- che fermo restando detto sostegno al reddito spettante a ciascun lavoratore, il trattamento di cui al punto precedente, sarà integrato da un contributo connesso alla partecipazione a percorsi di politica attiva del lavoro – di misura pari al 30% - del citato sostegno;
- Che in data 09/07/09 è stata stipulata con la Direzione Regionale dell'INPS la convenzione prevista dall'accordo tra il MLPS e la Regione Campania del 16/04/09;
- che con D.D.n. 22 del 12/02/2010, a seguito delle determinazioni assunte dal Tavolo Istituzionale di concertazione del 29/01/10, è stata autorizzata la concessione del trattamento di disoccupazione speciale in deroga in favore di n. 32 lavoratori ex dipendenti della soc. Medio-Sarno già impegnati nella costruzione del “depuratore di Scafati-Sant'Antonio Abate” per il periodo dall'1/01/10 al 30/04/10;
- che le OO.SS. di categoria hanno richiesto in favore di detti lavoratori la proroga, per l'anno 2010, del suddetto trattamento, essendo detti lavoratori, allo stato, ancora disoccupati, in quanto una parte di essi è stata già ricollocata nella gestione sperimentale dell'opera e per le rimanenti unità esiste la possibilità di collocazione nella riorganizzazione del ciclo delle acque ad opera della Regione Campania, così come previsto dall'accordo firmato in data 03/07/09;
- che il Tavolo Istituzionale di concertazione nell'incontro tenutosi in data 05/07/10 ha preso atto delle risorse economiche destinate alla Regione Campania per la concessione dei trattamenti in deroga per l'anno 2010, con la predetta convenzione dell'1/07/10 stipulata presso il MLPS, nonché delle risorse residue verificate dall'INPS ed indicate quali “economie”emerse per la Regione Campania (nota INPS “flusso finanziario al 15/06/10” datata 29/06/10) ritenendo, pertanto, di poter autorizzare detta concessione fino al 31/12/10;
- che anche detti lavoratori, come gli altri percettori dei trattamenti in deroga, sono inseriti nelle “azioni di sistema – welfare to work”, con l'attivazione di percorsi di orientamento e di rioccupazione previsti da detto programma;

RITENUTO

- di poter autorizzare, pertanto, la concessione del **trattamento di disoccupazione speciale in deroga, dall' 1/05/2010 al 31/12/2010** , in favore dei **n. 32** lavoratori già licenziati dalla suddetta soc. Medio-Sarno, contenuti nell'allegato elenco

VISTI

la Legge n.127/97 comma 31 e 32 Art.17

la Delibera di G.R. n.3466 del 03/06/2000

la Delibera G.R. n. 1207/2008

la Delibera G.R. n.256/2009

la Delibera G.R. n.397/2009

la Delibera G.R. n.1209/2009

Alla stregua dell'istruttoria compiuta dal Settore Osservatorio del Mercato del Lavoro e dell'Occupazione,

DECRETA

Per i motivi esposti in premessa che si intendono qui di seguito integralmente riportati e trascritti:

Le Direzioni delle Sedi INPS territorialmente competenti sono autorizzate ad erogare la concessione della indennità di mobilità in deroga, **dall'1/05/2010 al 31/12/2010**, in favore dei lavoratori ex dipendenti della sopra citata azienda, il cui importo complessivo **€ 440.417,28 per n. 32** lavoratori interessati, è così costituito e ripartito:

- **€ 370.302,85 a valere sui fondi nazionali** assegnati alla Regione Campania con il D.I. In corso di emanazione a seguito della stipula della convenzione dell'1/07/10 nonché in riferimento alle "economie" emerse dalla ricognizione INPS e comunicate in data 29/06/10;
- **per la quota a valere sul Fondo Regionale, 70.114,43 euro** rinviando ai DD.DD. di impegno e liquidazione già adottati da parte del Dirigente del Settore 06 dell'A.G.C. 17, ai sensi delle D.G.R. n.256 del 13/02/09 e 397 del 06/03/09 nonché ai successivi provvedimenti che saranno adottati.

Le competenti Sedi INPS provvederanno ad applicare la misura del trattamento, secondo le riduzioni indicate al comma 138 dell'art. 2 della L.191/09 e le modalità applicative previste dalle disposizioni del MLPS.

Avverso il presente provvedimento è ammessa opposizione in carta semplice nel termine di 10 gg. dalla data di pubblicazione sul BURC, da presentarsi alla Giunta Regionale della Campania- Settore ORMEL- Servizio Politiche del Lavoro – C.D.N. Is.A/6 – 80143 Napoli. Di inviare, per quanto di competenza, a:

A.G.C. n. 17;

Settore Stampa, Documentazione ed Informazione e Bollettino Ufficiale per la pubblicazione sul BURC;

Assessore al Lavoro, Formazione, Orientamento prof.le, Politiche dell'emigrazione e dell'immigrazione.

Il Dirigente del Settore
dr. Alberto Acocella

Allegato 1	
Dis_speciale_deroga: dati relativi all'azienda e al referente per l'accordo	
 <i>Ministero del Lavoro e della Previdenza Sociale</i>	
dati azienda	
Ragione sociale	MEDIO SARNO SCARL
Partita IVA	04801411218
Codice fiscale	04801411218
Settore	EDILE
codice Ateco 2002	41.20.00
CCNL applicato (prevalente)	EDILIZIA INDUSTRIA
azienda artigiana (si/no)	NO
azienda industriale fino a 15 dipendenti (si/no)	NO
azienda industriale oltre 15 dipendenti (si/no)	SI
sede legale - unità aziendale N. 1	
Indirizzo	VIA CALVANESE
Comune	S.ANTONIO ABATE
Prov.	NAPOLI
CAP	80057
tel.	
cell.	
e-mail	
Matricola INPS*	5124465960
unità aziendale chiusa	SI
*matricola INPS (10 caratteri)	
referente accordo	
Cognome	LANZETTA
Nome	ANDREA
tel.	081200564
cell.	3356769642
fax	
e-mail	andrealanzetta@fenealuiinapoli.it

QUADRO D DATI RELATIVI AI LAVORATORI INTERESSATI COMPILARE I CAMPI A SECONDA DELLA TIPOLOGIA DI ISTITUTO

Azienda																
MEDIO SARNO SCARL																
S.ANTONIO ABATE																
CAMPANIA																
N.	Cognome	Nome	Codice_Fiscale	Data Assunzione	Qualifica	Mansione (cod)	Cap	Comune residenza	Provincia residenza	Regione residenza	Telefono	data_inizio	data_fine	Data_uscita	causale uscita	se ALTRO specificare
1	ARPAIA	ANTONIO	RPANTN50P20I483L	15/06/2004	Operaio	6.1.2.1.3	84018	SCAFATI	SALERNO	CAMPANIA		01/05/2010	31/12/2010			
2	SORRENTINO	MICHELE	SRRMHL59D04B076J	22/06/2004	Operaio	6.1.2.1.3	80041	BOSCOREALE	NAPOLI	CAMPANIA		01/05/2010	31/12/2010			
3	PAGANO	EMILIO	PGNMLE67R17I483Z	22/06/2004	Operaio	6.1.2.1.3	84018	SCAFATI	SALERNO	CAMPANIA		01/05/2010	31/12/2010			
4	ANASTASIO	GIOVANNI	NSTGNN57A01G813P	22/06/2004	Operaio	6.1.2.1.3	84018	SCAFATI	SALERNO	CAMPANIA		01/05/2010	31/12/2010			
5	CIOFFI	EMANUELE	CFFMNL58R27C129J	22/06/2004	Operaio	6.1.2.1.3	84018	SCAFATI	SALERNO	CAMPANIA		01/05/2010	31/12/2010			
6	ESPOSITO	ANTONIO	SPSNTN71E21L245L	22/06/2004	Operaio	6.1.2.1.3	80058	ANNUNZIATA	NAPOLI	CAMPANIA		01/05/2010	31/12/2010			
7	VITIELLO	LUIGI	VTLLGU65B23L245L	22/06/2004	Operaio	6.1.2.1.3	80058	ANNUNZIATA	NAPOLI	CAMPANIA		01/05/2010	31/12/2010			
8	PACERA	GIUSEPPE	PCRGPP65E30B076Q	29/06/2004	Operaio	6.1.2.1.3	80041	BOSCOREALE	NAPOLI	CAMPANIA		01/05/2010	31/12/2010			
9	SEMPLICE	GIUSEPPE	SMPGPP66H08L245L	30/06/2004	Operaio	6.1.2.1.3	80058	ANNUNZIATA	NAPOLI	CAMPANIA		01/05/2010	31/12/2010			
10	PALLADINO	GIUSEPPE	PLLGGP52B17F839T	02/07/2004	Operaio	6.1.2.1.3	80126	NAPOLI	NAPOLI	CAMPANIA		01/05/2010	31/12/2010			
11	SIMEOLI	VINCENZO	SMLVCN59E18F839K	12/07/2004	Operaio	6.1.2.1.3	80100	NAPOLI	NAPOLI	CAMPANIA		01/05/2010	31/12/2010			
12	GUIDONE	CATELLO	GDNCLL75L11E131L	12/07/2004	Operaio	6.1.2.1.3	84018	SCAFATI	SALERNO	CAMPANIA		01/05/2010	31/12/2010			
13	FERRARO	ANTONIO	FRRNTN60S12G813O	12/07/2004	Operaio	6.1.2.1.3	80041	BOSCOREALE	NAPOLI	CAMPANIA		01/05/2010	31/12/2010			
14	ROBUSTELLI	GIUSEPPE	RBSGPP73R06C129J	12/07/2004	Operaio	6.1.2.1.3	80041	BOSCOREALE	NAPOLI	CAMPANIA		01/05/2010	31/12/2010			
15	BUONICONTI	UMBERTO	BNCMRT53T14B077T	14/07/2004	Operaio	6.1.2.1.3	80040	TERZIGNO	NAPOLI	CAMPANIA		01/05/2010	31/12/2010			
16	LILIANO	AMEDEO	LLNMDA71L22D390Z	19/07/2004	Operaio	6.1.2.1.3	84025	EBOLI	SALERNO	CAMPANIA		01/05/2010	31/12/2010			
17	FORMISANO	GIORGIO	FRMGRG59C06G902M	19/07/2004	Operaio	6.1.2.1.3	80046	CREMANO	NAPOLI	CAMPANIA		01/05/2010	31/12/2010			
18	COVONE	MARIO	CVNMRA51P16I820Z	19/07/2004	Operaio	6.1.2.1.3	80049	VESUVIANA	NAPOLI	CAMPANIA		01/05/2010	31/12/2010			
19	MAZZARA	BRUNO	MZZBRN58B10D390B	19/07/2004	Operaio	6.1.2.1.3	84025	EBOLI	SALERNO	CAMPANIA		01/05/2010	31/12/2010			
20	CAPASSO	LUIGI	CPSLGU63P10B227W	19/07/2004	Operaio	6.1.2.1.3	80031	BRUSCIANO	NAPOLI	CAMPANIA		01/05/2010	31/12/2010			
21	LANGELLA	LUCIO	LNGLCU57P29F839G	01/09/2004	Operaio	6.1.2.1.3	80100	NAPOLI	NAPOLI	CAMPANIA		01/05/2010	31/12/2010			
22	DAMASCO	SALVATORE	DMSSVT53P16E932Q	06/09/2004	Operaio	6.1.2.1.3	81025	MARCIANISE	CASERTA	CAMPANIA		01/05/2010	31/12/2010			
23	ABETE	ANTONIO	BTANTN53P11I820G	02/11/2004	Operaio	6.1.2.1.3	80034	MARIGLIANO	NAPOLI	CAMPANIA		01/05/2010	31/12/2010			
24	ZUCCARETTI	GIUSEPPE	ZCCGPP61C16I438A	02/11/2004	Operaio	6.1.2.1.3	84087	SARNO	SALERNO	CAMPANIA		01/05/2010	31/12/2010			
25	ROBUSTELLI	SERGIO	RBSSRG48S18I438L	02/11/2004	Operaio	6.1.2.1.3	84087	SARNO	SALERNO	CAMPANIA		01/05/2010	31/12/2010			
26	D'AMBROSIO	GIUSEPPE	DMBGPP66T23G596A	02/11/2004	Operaio	6.1.2.1.3	80040	STRIANO	NAPOLI	CAMPANIA		01/05/2010	31/12/2010			
27	RUSSO	VINCENZO	RSSVCN47E24A294G	14/03/2005	Operaio	6.1.2.1.3	80057	ABATE	NAPOLI	CAMPANIA		01/05/2010	31/12/2010			
28	ESPOSITO	ALBERTO	SPSLRT49A01C361H	14/03/2005	Operaio	6.1.2.1.3	84010	MONTE ALBINO	SALERNO	CAMPANIA		01/05/2010	31/12/2010			
29	LONGOBARDI	ANTONIO	LNGNTN55A10C129O	15/03/2005	Operaio	6.1.2.1.3	80050	CARITÀ	NAPOLI	CAMPANIA		01/05/2010	31/12/2010			
30	GUADAGNOLA	ANTONIO	GDGNTN61P11H243M	15/03/2005	Operaio	6.1.2.1.3	84018	SCAFATI	SALERNO	CAMPANIA		01/05/2010	31/12/2010			
31	LLO	ANIELLO	CLNLL53T03H243U	16/03/2005	Operaio	6.1.2.1.3	80147	BARRA	NAPOLI	CAMPANIA		01/05/2010	31/12/2010			
32	AMBRA	GENNARO	MBRGNR56M17B227U	16/03/2005	Operaio	6.1.2.1.3	80049	VESUVIANA	NAPOLI	CAMPANIA		01/05/2010	31/12/2010			

A.G.C. 17 – Istruzione - Educazione - Formazione Professionale - Politica Giovanile e del Forum Regionale della Gioventù - Osservatorio Regionale del Mercato del Lavoro (O.R.ME.L.) – Settore Osservatorio del Mercato del Lavoro e dell'occupazione, Emigrazione ed Immigrazione – **Decreto Dirigenziale n. 136 del 9 luglio 2010 – Concessione trattamenti in deroga art.2 - comma 138 - L.191 del 23/12/09 – Accordo presso M.L.P.S. dell'1/07/10 – Accordo Istituzionale del 05/07/2010 – Convenzione con Direzione Regionale INPS del 9/7/09 – Concessione trattamento mobilità' in deroga favore lavoratori lic.ti dalla soc. FOOD COMPANY (servizio mensa c/o ATITECH- Napoli), dall'1/05/10 al 31/12/2010**

PREMESSO

- Che l'art. 2 – comma 138 – della Legge 191 del 23/12/09 prevede la concessione – fino al 31/12/2010 – degli ammortizzatori sociali in deroga alla normativa vigente, così come già disposto (fino al 31/12/09) dall'art 2 – comma 36 - della legge n.203 del 22/12/08 (Legge Finanziaria anno 2009);
- Che in data 12/02/09 è stato sottoscritto l'accordo Stato-Regioni, relativo ad "interventi e misure anticrisi con riferimento al sostegno del reddito ed alle competenze, (sancito nella Conferenza Stato-Regioni del 26/02/09);
- Che con detta intesa è stato avviato un processo di condivisione tra Stato, Regioni e Commissione Europea, relativo al modello definito nella stessa intesa, per la partecipazione dei POR-FSE alle iniziative previste per far fronte alla crisi in atto;
- Che in data 01/07/2010 è stato sottoscritto, presso il MLPS, alla presenza Ministro del Lavoro On.le Sacconi e del Sottosegretario On.le Viespoli, con il Presidente della Giunta Regionale della Campania Caldoro e l'Assessore al Lavoro della Regione Campania Nappi, e con la partecipazione del Presidente ed Amministratore Delegato di Italia Lavoro, un accordo finalizzato alla individuazione delle risorse finanziarie a valere su fondi nazionali per la concessione in deroga alla vigente normativa, di trattamenti di CIGS, di mobilità, di disoccupazione speciale ed attivare, unitamente alle predette misure, ulteriori interventi, mediante uno specifico finanziamento a valere su risorse FSE-POR, per la realizzazione di politiche attive a favore dei lavoratori interessati;
- Che nell'ambito della prima ripartizione di risorse sono stati destinati alla Regione Campania 120 milioni di euro, a valere su fondi nazionali, dei citati trattamenti in deroga (CIGS,CIGO,Mobilità e DS speciale), in favore dei lavoratori subordinati, a tempo determinato ed indeterminato, con inclusione degli apprendisti e dei lavoratori somministrati;
- Che, a valere sui predetti fondi nazionali, viene imputata l'intera contribuzione figurativa ed il 70% del sostegno al reddito spettante al lavoratore, calcolato secondo la vigente normativa;
- Che fermo restando detto sostegno al reddito, il trattamento è integrato da un contributo, connesso alla partecipazione a percorsi di politica attiva del lavoro, pari al 30% del sostegno al reddito, posto a carico del FSE-POR, secondo le modalità indicate nello stesso accordo;
- che il punto 14) della di detta intesa prevede esplicitamente che "l'operatività dell'intervento POR-FSE per la quota del 30% di cui al punto 3), avrà luogo sulla base degli esiti positivi dell'approfondimento tecnico con la Commissione europea sui dettagli delle modalità di attuazione dei principi già condivisi dalla medesima Commissione. Nel frattempo la copertura integrale del sostegno al reddito è assicurata a carico dei fondi nazionali previsti dal presente Accordo nell'ambito delle disponibilità annuali allo scopo finalizzate fermo restando l'impegno del Governo di cui al punto 1) dell'Accordo sancito nella Conferenza Stato Regioni del 26 febbraio 2009";
- che la Regione Campania, nel rispetto di quanto disposto da dette disposizioni e per affrontare le gravi crisi occupazionali che hanno colpito il territorio negli ultimi anni e che si sono ulteriormente aggravate già dal. 2009, con Legge n.1/2009 ha già previsto specifici provvedimenti per contrastare gli effetti della crisi economica e del conseguente disagio sociale, anche mediante l'utilizzo dei fondi della Programmazione POR 2007-2013;

PRESO ATTO

- che con DGR n.256 del 13/02/09 si sono disposte misure di contrasto alla crisi economico-occupazionale in Regione Campania prevedendo interventi aggiuntivi alla programmazione nazionale anticrisi comprensivi di politiche attive;
- che con D.G.R. n.397 del 06/03/09 si sono disposte l'integrazione e l'attuazione della D.G.R. 256/09 definendo ulteriori elementi per la piena operatività delle misure regionali anticrisi e lo stanziamento di ulteriori risorse;
- che a seguito di dette autorizzazioni le competenti Sedi INPS erogano i trattamenti a valere sui fondi nazionali nel limite della percentuale del 70% del sostegno al reddito spettante al lavoratore, calcolato secondo la vigente normativa e con l'imputazione dell'intera contribuzione figurativa;
- che fermo restando detto sostegno al reddito spettante a ciascun lavoratore, il trattamento di cui al punto precedente, sarà integrato da un contributo connesso alla partecipazione a percorsi di politica attiva del lavoro – di misura pari al 30% - del citato sostegno;
- che in data 09/07/09 è stata stipulata con la Direzione Regionale dell'INPS la convenzione prevista dall'accordo tra il MLPS e la Regione Campania del 16/04/09;
- che con D.D.n. 20 del 12/02/2010, a seguito delle determinazioni assunte dal Tavolo Istituzionale di concertazione del 29/01/10, è stata autorizzata la concessione de trattamento di mobilità in deroga in favore di n. 13 lavoratori ex dipendenti della soc. Food Company esercente il servizio mensa presso la soc. Atitech di Napoli-Capodichino, licenziati il 31/12/09, già destinatari del trattamento di CIG in deroga fino al 31/12/2009, a seguito del ricorso alla CIGS prevista per il settore aeronautico da parte della committente, e che risultano licenziati a detta data;
- che il punto 13) dell'Accordo sottoscritto presso Palazzo Chigi il 13/10/2009, relativo alla trattativa per la cessione della società Atitech, prevede che “i lavoratori dell'indotto per i quali si sia determinata una interruzione o cessazione dell'attività lavorativa determinata dai processi di riorganizzazione produttiva di cui al presente Accordo, saranno tutelati attraverso gli strumenti ordinari o “in deroga” di integrazione del reddito;
- che i lavoratori licenziati dalla soc. Food Company rientrano nella previsione di cui al predetto punto 13 dell'Accordo del 13/10/09;
- che il Tavolo Istituzionale di concertazione nell'incontro tenutosi in data 05/07/10 ha preso atto delle risorse economiche destinate alla Regione Campania per la concessione dei trattamenti in deroga per l'anno 2010, con la predetta convenzione dell'1/07/10 stipulata presso il MLPS, nonché delle risorse residue verificate dall'INPS ed indicate quali “economie”emerse per la Regione Campania (nota INPS “flusso finanziario al 15/06/10” datata 29/06/10) ritenendo, pertanto, di poter autorizzare detta concessione fino al 31/12/10;
- che anche detti lavoratori, come gli altri percettori dei trattamenti in deroga, sono inseriti nelle “azioni di sistema – welfare to work”, con l'attivazione di percorsi di orientamento e di rioccupazione previsti da detto programma;

RITENUTO

- di poter autorizzare, pertanto, la ulteriore concessione del trattamento di mobilità in deroga in favore delle n. 13 unità, **ex dipendenti della Srl FOOD COMPANY– NAPOLI** – i cui nominativi sono indicati nell'allegato elenco;

VISTI

- la Legge n.127/97 comma 31 e 32 Art.17;
- la Delibera di G.R. n.3466 del 03/06/2000;
- la Delibera G.R. n. 1207/2008;
- la Delibera G.R. n. 256/2009;
- la Delibera G.R. n. 397/2009;
- la Delibera G.R. n. 1209/2009;
- l'art. 1, comma 410 e 411 legge 266/05;
- l'art. 1 comma 1 e l'art. 1-bis legge 291/04;

- il D.D. n. 1844 del 27/09/07 della Dir. Gen. Amm/ri Sociali del Ministero del Lavoro e P.S;
- il D.D. n. 3/09;
- il D.D. n. 14/09;

Alla stregua dell'istruttoria compiuta dal Settore Osservatorio del Mercato del Lavoro e dell'Occupazione,

DECRETA

Per i motivi esposti in premessa che si intendono qui di seguito integralmente riportati e trascritti:

Si autorizza la Direzione Regionale INPS a concedere, attraverso le proprie competenti Sedi territoriali, la suddetta indennità di mobilità in deroga **dall'1/05/2010 al 31/12/2010 o alla diversa data di scadenza indicata**, il cui importo complessivo **€ 166.853,28 per n. 13** lavoratori interessati, è così costituito e ripartito:

- **Euro 140.290,24 a valere sui fondi nazionali** assegnati alla Regione Campania con il D.I. in corso di emanazione a seguito della stipula della convenzione dell'1/07/10 nonché in riferimento alle "economie" emerse dalla ricognizione INPS e comunicate in data 29/06/10;
- **per la quota a valere sul Fondo Regionale, 26.563,04** euro rinviando ai DD.DD. di impegno e liquidazione già adottati da parte del Dirigente del Settore 06 dell'A.G.C. 17, ai sensi delle D.G.R. n.256 del 13/02/09 e 397 del 06/03/09 nonché ai successivi provvedimenti che saranno adottati.

Avverso il presente provvedimento è ammessa opposizione in carta semplice nel termine di 10 gg. dalla data di pubblicazione sul BURC, da presentarsi alla Giunta Regionale della Campania- Settore ORMEL- Servizio Politiche del Lavoro – C.D.N. Is.A/6 – 80143 Napoli.

- Di inviare, per quanto di competenza, a:
 - - A.G.C. n. 17;
 - Settore ORMEL; -
 - Settore Stampa, Documentazione ed Informazione e Bollettino Ufficiale per la pubblicazione sul BURC;
 - Assessore al Lavoro, Formazione, Orientamento professionale, Politiche dell'emigrazione e dell'immigrazione

Il Dirigente del Settore
dr. Alberto Acocella

QUADRO D DATI RELATIVI AI LAVORATORI INTERESSATI COMPILARE I CAMPI A SECONDA DELLA TIPOLOGIA DI ISTITUTO

Denominazione Azienda				Comune unità Produttiva							Regione unità Produttiva				
FOOD COMPANY SRL				NAPOLI							CAMPANIA				
N.	Cognome	Nome	Codice_Fiscale	data assunzione	Qualifica	Mansione (cod)	Cap	Comune residenza	Provincia residenza	Regione residenza	Tele fono	Orario sett.le	tipologia sospensio ne	Tipologia concessione	
1	BELARDO	ANGELA	BLRNGI54T46B371T	01/03/2008	Operaio	5.2.2.1.1	80023	CAIVANO	NAPOLI	CAMPANIA		40	S	I° Concessione no ex 223	
2	BUFFO	OLIMPIA	BFFLMP54R41H243K	01/03/2008	Operaio	5.2.2.3.22	80055	PORTICI	NAPOLI	CAMPANIA		40	S	I° Concessione no ex 223	
3	CAROTENUTO	ANGELINA	CRTNLI55P65F839Y	01/03/2008	Operaio	5.2.2.3.22	80026	CASORIA	NAPOLI	CAMPANIA		38	S	I° Concessione no ex 223	
4	CIMITILE	STEFANO	CMTSFN65D28B227S	01/03/2008	Operaio	5.2.2.3.22	80031	BRUSCIANO	NAPOLI	CAMPANIA		40	S	I° Concessione no ex 223	
5	DE VITA	MARIAGRAZIA	DVTMGR53B68B990D	01/03/2008	Operaio	5.2.2.3.22	81043	CAPUA	CASERTA	CAMPANIA		25	S	I° Concessione no ex 223	
6	DOLLA	RENATO	DLLRNT49P28F839M	01/03/2008	Operaio	5.2.2.3.22	80046	SAN GIORGIO A CREMANO	NAPOLI	CAMPANIA		38	S	I° Concessione no ex 223	
7	SEPE	PASQUA	SPEPSQ55P66G812W	01/03/2008	Operaio	5.2.2.3.22	80038	POMIGLIANO D' ARCO	NAPOLI	CAMPANIA		40	S	I° Concessione no ex 223	
8	VISCARDI	BIANCA	VSCBNC54T42F839O	01/03/2008	Operaio	5.2.2.3.22	80040	POLLENA TROCCHIA	NAPOLI	CAMPANIA		38	S	I° Concessione no ex 223	
9	GIGANTE	FERDINANDO	GGNFND50P27F839T	01/03/2008	Operaio	5.2.2.3.22	80122	NAPOLI	NAPOLI	CAMPANIA		38	S	I° Concessione no ex 223	
10	BASILICATA	ANTONETTA	BSLNNT54H58F839Y	01/03/2008	Operaio	5.2.2.3.22	80144	NAPOLI	NAPOLI	CAMPANIA		38	S	I° Concessione no ex 223	
11	BRENCA	LUIGI	BRNLGU53L21H394H	01/03/2008	Operaio	5.2.2.1.1	80128	NAPOLI	NAPOLI	CAMPANIA		40	S	I° Concessione no ex 223	
12	CARAMIELLO	GAETANO	CRMGTN72A01F839L	01/03/2008	Operaio	5.2.2.3.22	80142	NAPOLI	NAPOLI	CAMPANIA		40	S	I° Concessione no ex 223	
13	CASTALDO	GIOVANNI	CSTGNN69S06F839T	01/03/2008	Operaio	5.2.2.3.22	80144	NAPOLI	NAPOLI	CAMPANIA		40	S	I° Concessione no ex 223	

data_inizio	data_fine	Data_uscita	causale uscita	se ALTRO specificare
01/05/2010	31/12/2010			
01/05/2010	31/12/2010			
01/05/2010	31/12/2010	31/05/2010	Pensionamento	
01/05/2010	31/12/2010			
01/05/2010	31/12/2010			
01/05/2010	31/12/2010			
01/05/2010	31/12/2010			
01/05/2010	31/12/2010			
01/05/2010	31/12/2010			
01/05/2010	31/12/2010			
01/05/2010	31/12/2010			
01/05/2010	31/12/2010			
01/05/2010	31/12/2010			
01/05/2010	31/12/2010			

Allegato 1

CIGS in deroga: dati relativi all'azienda e al referente per l'accordo



dati azienda

Ragione sociale	FOOD COMPANY SRL
Partita IVA	06046481211
Codice fiscale	06046481211
Settore	TRASPORTO AEREO - PUBBLICI ESERCIZI
codice Ateco 2002	471140
n. addetti in organico	13
CCNL applicato (prevalente)	TRASPORTO AEREO - PUBBLICI ESERCIZI
azienda artigiana (si/no)	NO
azienda industriale fino a 15 dipendenti (si/no)	NO
azienda industriale oltre 15 dipendenti (si/no)	NO

sede legale - unità aziendale

Indirizzo	VIA FULCO RUFFO DI CALABRIA,1 c/o atitek
Comune	NAPOLI
Prov.	NAPOLI
CAP	80144
tel.	0812311204
cell.	
e-mail	AMMINISTRAZIONE@GALAEVENTI.IT
Matricola INPS*	5128320708
unità aziendale chiusa (SI/NO)	NO

*matricola INPS (10 caratteri)

referente accordo

Cognome	FORIA
Nome	GAETANO
tel.	0817540048 - 0817544004
cell.	
fax	0817544004
e-mail	GAEFORIA@TIN.IT

A.G.C.17 – istruzione - Educazione - Formazione Professionale - Politica Giovanile e del Forum Regionale della Gioventù - Osservatorio Regionale del Mercato del Lavoro (O.R.M.E.L.) – Settore Osservatorio del Mercato del Lavoro e dell'occupazione, Emigrazione ed Immigrazione – **Decreto Dirigenziale n. 138 del 13 luglio 2010 – Concessione trattamenti in deroga art. 2 - comma 138 - L. 191 del 23/12/09 – Accordo presso il M.L.P.S. dell'1/07/2010 – Accordo Istituzionale del 05/07/2010 – Convenzione con Direzione Regionale INPS del 9/7/09 – Concessione CIG in deroga dall'1/05/10 al 31/12/10 – Aziende della Provincia di Avellino e Benevento**

PREMESSO

- che l'art. 2 – comma 138 – della Legge 191 del 23/12/09 prevede la concessione – fino al 31/12/2010 – degli ammortizzatori sociali in deroga alla normativa vigente, così come già disposto (fino al 31/12/09) dall'art 2 – comma 36 della legge n.203 del 22/12/08 (Legge Finanziaria anno 2009);
- che l'art. 19 – comma 9 – del D.L. 185 del 29/11/08, conv. con modificazioni, con Legge n. 2 del 28/01/09, modificato dall'art.7-ter della L.33 del 09/04/09, prevede la possibilità, nell'ambito delle risorse finanziarie previste dalla sopra citata normativa, di prorogare, anche senza soluzione di continuità, i trattamenti già concessi ai sensi dell'art. 2 – comma 521 – della Legge n.244 del 24/12/07 (Finanziaria 2008);
- Che in data 12/02/09 è stato sottoscritto l'accordo Stato-Regioni, relativo ad "interventi e misure anticrisi con riferimento al sostegno del reddito ed alle competenze, (sancito nella Conferenza Stato-Regioni del 26/02/09);
- Che con detta intesa è stato avviato un processo di condivisione tra Stato, Regioni e Commissione Europea, relativo al modello definito nella stessa intesa, per la partecipazione dei POR-FSE alle iniziative previste per far fronte alla crisi in atto;
- Che in data 01/07/2010 è stato sottoscritto, presso il MLPS, alla presenza Ministro del Lavoro On.le Sacconi e del Sottosegretario On.le Viespoli, con il Presidente della Giunta Regionale della Campania Caldoro e l'Assessore al Lavoro della Regione Campania Nappi, e con la partecipazione del Presidente ed Amministratore Delegato di Italia Lavoro, un accordo finalizzato alla individuazione delle risorse finanziarie a valere su fondi nazionali per la concessione in deroga alla vigente normativa, di trattamenti di CIGS, di mobilità, di disoccupazione speciale ed attivare, unitamente alle predetta misure, ulteriori interventi, mediante uno specifico finanziamento a valere su risorse FSE-POR, per la realizzazione di politiche attive a favore dei lavoratori interessati;
- Che nell'ambito della prima ripartizione di risorse sono stati destinati alla Regione Campania 120 milioni di euro, a valere su fondi nazionali, per la gestione dei citati trattamenti in deroga (CIGS,CIGO,Mobilità e DS speciale), in favore dei lavoratori subordinati, a tempo determinato ed indeterminato, con inclusione degli apprendisti e dei lavoratori somministrati;
- che la CIG in deroga può essere autorizzata dopo l'utilizzo da parte delle imprese di tutti gli strumenti previsti dalla legislazione ordinaria per le sospensioni dell'attività lavorativa;
- che nelle "linee guida" predisposte ed approvate nel Tavolo Istituzionale di Concertazione del 29/01/10, per la gestione della CIG in deroga nella Regione Campania, è esplicitamente previsto che "...considerato che dall'11/08/2010 viene ripristinato il periodo di durata complessiva di possibile fruizione della CIGS (art. 1 – comma 9 – L.223/91- trentasei mesi nell'arco di un quinquennio), per le aziende che hanno già esaurito il periodo max previsto, la CIGS in deroga potrà essere autorizzata fino al 10/08/2010. Per quelle imprese che non hanno esaurito detto periodo, la concessione della CIGS in deroga, potrà essere autorizzata limitatamente al periodo necessario per l'attivazione della nuova istanza, secondo la legislazione a regime ...";
- Che, a valere sui predetti fondi nazionali, viene imputata l'intera contribuzione figurativa ed il 70% del sostegno al reddito spettante al lavoratore, calcolato secondo la vigente normativa;
- Che al punto 3) del citato accordo è previsto che fermo restando detto sostegno al reddito, il trattamento è integrato da un contributo, connesso alla partecipazione a percorsi di politica attiva del lavoro, pari al 30% del sostegno al reddito, posto a carico del FSE-POR, secondo le modalità indicate nello stesso accordo;

- che il punto 14) della di detta intesa prevede esplicitamente che “l’operatività dell’intervento POR-FSE per la quota del 30% di cui al punto 3), avrà luogo sulla base degli esiti positivi dell’approfondimento tecnico con la Commissione europea sui dettagli delle modalità di attuazione dei principi già condivisi dalla medesima Commissione. Nel frattempo la copertura integrale del sostegno al reddito è assicurata a carico dei fondi nazionali previsti dal presente Accordo nell’ambito delle disponibilità annuali allo scopo finalizzate fermo restando l’impegno del Governo di cui al punto 1) dell’Accordo sancito nella Conferenza Stato Regioni del 26 febbraio 2009”;
- che la Regione Campania, nel rispetto di quanto disposto da dette disposizioni e per affrontare le gravi crisi occupazionali che hanno colpito il territorio negli ultimi anni e che si sono ulteriormente aggravate già dal 2009, con Legge n.1/2009 ha già previsto specifici provvedimenti per contrastare gli effetti della crisi economica e del conseguente disagio sociale, anche mediante l’utilizzo dei fondi della Programmazione POR 2007-2013;

PRESO ATTO

- che con DGR n.256 del 13/02/09 si sono disposte misure di contrasto alla crisi economico-occupazionale in Regione Campania prevedendo interventi aggiuntivi alla programmazione nazionale anticrisi comprensivi di politiche attive;
- che con D.G.R. n.397 del 06/03/09 si sono disposte l’integrazione e l’attuazione della D.G.R. 256/09 definendo ulteriori elementi per la piena operatività delle misure regionali anticrisi e lo stanziamento di ulteriori risorse;
- che a seguito di dette autorizzazioni le competenti Sedi INPS erogano i trattamenti a valere sui fondi nazionali nel limite della percentuale del 70% del sostegno al reddito spettante al lavoratore, calcolato secondo la vigente normativa e con l’imputazione dell’intera contribuzione figurativa;
- che fermo restando detto sostegno al reddito spettante a ciascun lavoratore, il trattamento di cui al punto precedente, sarà integrato da un contributo connesso alla partecipazione a percorsi di politica attiva del lavoro – di misura pari al 30% - del citato sostegno;
- Che in data 09/07/09 è stata stipulata con la Direzione Regionale dell’INPS la convenzione prevista dall’accordo tra il MLPS e la Regione Campania del 16/04/09;
- che il Tavolo Istituzionale di concertazione nell’incontro tenutosi in data 05/07/10 ha preso atto delle risorse economiche destinate alla Regione Campania per la concessione dei trattamenti in deroga per l’anno 2010, con la predetta convenzione dell’1/07/10 stipulata presso il MLPS, nonché delle risorse residue verificate dall’INPS ed indicate quali “economie”emerse per la Regione Campania (nota INPS “flusso finanziario al 15/06/10” datata 29/06/10) ritenendo, pertanto, di poter autorizzare detta concessione fino al 31/12/10;
- che con D.D. n. 37 del 23/02/10 è già stata autorizzata la concessione del trattamento di CIG in deroga in favore dei lavoratori sospesi dalle aziende della prov. di Avellino e Benevento per il periodo dall’1/01/10 al 30/04/10;
- che anche detti lavoratori, come gli altri percettori dei trattamenti in deroga, sono inseriti nelle “azioni di sistema – welfare to work”, con l’attivazione di percorsi di orientamento e/o formazione e di rioccupazione previsti da detto programma;
- che il Ministero Lavoro e P.S. con nota prot. 14/15340 del 14/06/10, nel richiamare l’esigenza di pervenire ad un utilizzo ottimale delle risorse per gli ammortizzatori sociali in deroga e, in particolare, delle risorse della CIG in deroga, ha segnalato l’opportunità che :
 - “ a) con riferimento alle autorizzazioni di CIG in deroga già disposte con la previsione di anticipazione dei trattamenti da parte del datore di lavoro, il modello SR41, ove non già presentato, deve essere trasmesso all’INPS, entro 60 giorni dalla richiesta medesima;
 - b) per le autorizzazioni di CIG in deroga successive alla data del 14/06/10 (data della citata nota), la presentazione - da parte del datore di lavoro - del modello SR41 all’INPS, deve avvenire entro i 60 giorni successivi alla scadenza del periodo di sospensione autorizzato.”;

RITENUTO

di poter autorizzare, pertanto, la ulteriore concessione del trattamento di CIG in deroga in favore dei lavoratori sospesi dalle sottoindicate imprese, ubicate nelle province di Avellino e Benevento :

PROVINCIA DI AVELLINO

1. Srl AGOSTINI MECCANICA S.R.L. - NUSCO AV
(Accordo Istituzionale del 05/07/2010 – CIG in deroga dall' 01/05/2010 al 31/12/2010
per n. 3 unità – (100%) 41.289,12 di cui 34.715,89 (70%) e 6.573,23 (30%)
2. SPA ALBATROS IDUSTRIA CONCIARIA SPA FALLITA - SOLOFRA AV
(Accordo Istituzionale del 05/07/2010 – CIG in deroga dall' 01/05/2010 al 31/12/2010
per n. 174 unità – (100%) 2.394.768,96 di cui 2.013.521,74 (70%) e 381.247,22 (30%)
3. Srl CDI INDUSTRIA TESSILE S.U.R.L - CALITRI AV
(Accordo Istituzionale del 05/07/2010 – CIG in deroga dall' 01/05/2010 al 04/05/2010
per n. 234 unità – (100%) € 45.761,04 di cui 39.491,78 (70%) e 6.269,26 (30%)
4. Srl LEONI WIRING SYSTEMS ITALY SRL - AVELLINO AV
(Accordo Istituzionale del 05/07/2010 – CIG in deroga dall' 01/05/2010 al 31/12/2010
per n. 78 unità – (100%) 1.073.517,12 di cui 902.613,19 (70%) e 170.903,93 (30%)
5. SCRL LOGI SERVICE SCRL - MONTEFREDANE AV
(Accordo Istituzionale del 05/07/2010 – CIG in deroga dall' 01/05/2010 al 31/12/2010
per n. 110 unità – (100%) 1.478.276,80 di cui 1.247.961,27 (70%) e 230.315,53 (30%)
6. Srl OCEVI SUD S.R.L. - NUSCO AV
(Accordo Istituzionale del 05/07/2010 – CIG in deroga dall' 01/05/2010 al 29/11/2010
per n. 27 unità – (100%) 315.382,41 di cui 266.245,83 (70%) e 49.136,58 (30%)
7. Srl PUNTO NETTO DI GRISO GAETANO SRL - PRATOLA SERRA AV
(Accordo Istituzionale del 05/07/2010 – CIG in deroga dall' 01/05/2010 al 31/12/2010
per n.7 unità – (100%) 96.341,28 di cui 81.003,75 (70%) e 15.337,53 (30%)

PROVINCIA DI BENEVENTO

- Srl CALZUTURIFICIO SIAC SRL - AIROLA BN
(Accordo Istituzionale del 05/07/2010 – CIG in deroga dall' 01/05/2010 al 30/06/2010
per n. 12 unità – (100%) 40.316,64 di cui 34.035,31 (70%) e 6.281,33 (30%)
- Srl CO.IM.E.V. S.R.L. - BENEVENTO BN

(Accordo Istituzionale del 05/07/2010 – CIG in deroga dall' 01/05/2010 al 20/12/2010

per n. 8 unità – (100%) 105.390,88 di cui 88.612,65 (70%) e 16.778,23 (30%)

- Srl CTM SRL - SAN SALVATORE TELESINO BN

(Accordo Istituzionale del 05/07/2010 – CIG in deroga dall' 01/05/2010 al 28/09/2010

per n. 20 unità – (100%) 169.304,00 di cui 142.350,80 (70%) e 26.953,20 (30%)

- Srl GRAZIELLA CONFEZIONI SRL - BASELICE BN

(Accordo Istituzionale del 05/07/2010 – CIG in deroga dall' 01/05/2010 al 30/06/2010

per n. 12 unità – (100%) 40.316,64 di cui 34.035,31 (70%) e 6.281,33 (30%)

- Srl M.D.L. MECCANICA DIREZIONALE SRL - LIMATOLA BN

(Accordo Istituzionale del 05/07/2010 – CIG in deroga dall' 01/05/2010 al 31/10/2010

per n. 5 unità – (100%) 51.611,40 di cui 43.394,87 (70%) e 8.216,53 (30%)

- Srl NOVATEC S.R.L. - PONTE BN

(Accordo Istituzionale del 05/07/2010 – CIG in deroga dall' 01/05/2010 al 31/12/2010

per n. 7 unità – (100%) 96.341,28 di cui 81.003,75 (70%) e 15.337,53 (30%)

- Srl PUBBLIMEDIA SRL - BENEVENTO BN

(Accordo Istituzionale del 05/07/2010 – CIG in deroga dall' 01/05/2010 al 31/07/2010

per n. 3 unità – (100%) 15483,42 di cui 13018,4595 (70%) e 2464,9605 (30%)

- COOPERATIVA SOCIALE SAN VALENTINO - BENEVENTO BN

(Accordo Istituzionale del 05/07/2010 – CIG in deroga dall' 01/05/2010 al 31/05/2010

per n. 30 unità – (100%) 51.611,40 di cui 43.394,87 (70%) e 8.216,53 (30%)

- Srl SINTER SUD S.R.L. - SANT' AGATA DE' GOTI BN

(Accordo Istituzionale del 05/07/2010 – CIG in deroga dall' 01/05/2010 al 08/08/2010

per n. 42 unità – (100%) 235.772,04 di cui 198.237,13 (70%) e 37.534,91 (30%)

- Srl TINTOSETA SRL - LIMATOLA BN

(Accordo Istituzionale del 05/07/2010 – CIG in deroga dall' 01/05/2010 al 31/12/2010

per n. 10 unità – (100%) 137.630,40 di cui 115.719,64 (70%) e 21.910,76 (30%)

- SPA VIVENDA SPA - BENEVENTO BN

(Accordo Istituzionale del 05/07/2010 – CIG in deroga dall' 01/05/2010 al 14/07/2010

per n.13 unità – (100%) 55.023,80 di cui 46.264,01 (70%) e 8.759,79 (30%)

DECRETA

Per i motivi esposti in premessa che si intendono qui di seguito integralmente riportati e trascritti:

Le Direzioni delle Sedi INPS territorialmente competenti sono autorizzate ad erogare la ulteriore concessione del suddetto trattamento di CIG in deroga, il cui importo complessivo pari **euro 6.444.138,63** per n. **795** lavoratori interessati, è così costituito e ripartito :

- **per euro 5.425.620,25 a valere sui fondi nazionali** assegnati alla Regione Campania con il D.I. in corso di emanazione a seguito della stipula della convenzione dell'1/07/10 nonché in riferimento alle “economie” emerse dalla ricognizione INPS e comunicate iln data 29/06/10;
- **per la quota a valere sul Fondo Regionale, 1.018.518,38 euro** rinviando ai DD.DD.di impegno e liquidazione già adottati da parte del Dirigente del Settore 06 dell'A.G.C. 17, ai sensi delle D.G.R. n.256 del 13/02/09 e 397 del 06/03/09 nonché ai successivi provvedimenti che saranno adottati.

Si trasmette debitamente compilata, per singola azienda, la modulistica predisposta ed allegata alla convenzione del 09/07/09.

Le competenti Sedi INPS provvederanno ad applicare la misura del trattamento, secondo le riduzioni indicate al comma 138 dell'art. 2 della L.191/09 e succ. int. e le modalità applicative previste dalle disposizioni del MLPS e ad erogare direttamente ai lavoratori interessati detto trattamento, qualora richiesto dalle aziende.

Avverso il presente provvedimento è ammessa opposizione in carta semplice nel termine di 10 gg. dalla data di pubblicazione sul BURC, da presentarsi alla Giunta Regionale della Campania- Settore ORMEL- Servizio Politiche del Lavoro – C.D.N. Is.A/6 – 80143 Napoli.

Di inviare, per quanto di competenza, a:

A.G.C. n. 17;

Settore Stampa, Documentazione ed Informazione e Bollettino Ufficiale per la pubblicazione sul BURC;

Assessore alla Formazione, Lavoro, Orientamento Professionale, Politiche dell'emigrazione ed immigrazione

IL DIRIGENTE DEL SETTORE
dr.Alberto ACOCELLA

Ipotesi di flusso dati provenienti dalla regione per decreti regionali CIGS in deroga

I dati richiesti alle regioni relativi ai decreti regionali in materia di CIGS in deroga sono di seguito riportati:

Sezione Provvedimento Legislativo di riferimento

La sezione riporta il decreto di riferimento che ha disposto lo stanziamento iniziale (es. 45080/2009)

ANNO	2010
NUMERO	00000

Sezione Provvedimento regionale

REGIONE	CAMPANIA
TIPO_PROVVEDIMENTO_REG	DECRETO DIRIGENZIALE
DATA_PROVV_REG	00/00/0000
ANNO_REG	2010
NUMERO_DETERMINA_REG	0000
DESCRIZIONE_REG	ASSESSORATO REGIONE SETTORE ORMEL
STIMA_IMPEGNO_MAX_REG	6573,23
VALIDO_DAL	01/05/2010
VALIDO_AL	31/12/2010

Ad ogni provvedimento CIGS sono "collegate" una o più aziende beneficiarie

Sezione Aziende

MATRICOLA	0804070807
CODFISC	00123580391
DENOMINAZIONE	AGOSTINI MECCANICA S.R.L.
FORMA_GIUR	Srl
UNITA_PROD_INDIRIZZO	CONTRADA FIORENTINE F/3 SUPERIORE
UNITA_PROD_LOCALITA	NUSCO
UNITA_PROD_PROVINCIA	AVELLINO
UNITA_PROD_CAP	83051
STIMA_IMPEGNO_MAX	41289,12
NUMERO_LAVORATORI_BENEFICIARI	3
NUMERO_ORE_DA_EROGARE	4205
PROTOCOLLO_DOMANDA_INPS	
%FONDI_REG	30%
INDICATORE_REIEZIONE	
MESSAGGIO_REIEZIONE	

Per ogni Azienda e stabilimento in elenco occorre elencare ove possibile i beneficiari della prestazione

Sezione **Beneficiari**

CODFISC	NOME	COGNOME	NASCITA	INDIRIZZO	LOCALITA	PROVINCIA	CAP
CVLMHL83B14A509G	MICHELE	CAVALIERE	14/02/1983	C.DA PEZZA- CANCELLI 82	MONTEMARANO	AVELLINO	83040
GRGNRC85S28A489J	ENRICO	GREGORIO	28/11/1985	CONTRADA BAIANO 20	CASTELFRANCI	AVELLINO	83040
RBRCRI87M31F839A	CIRO	ROBERTO	31/08/1987	VIA S. EUSTACCHIO 5	CASTELFRANCI	AVELLINO	83040

Ipotesi di flusso dati provenienti dalla regione per decreti regionali CIGS in deroga

I dati richiesti alle regioni relativi ai decreti regionali in materia di CIGS in deroga sono di seguito riportati:

Sezione **Provvedimento Legislativo di riferimento**

La sezione riporta il decreto di riferimento che ha disposto lo stanziamento iniziale (es. 45080/2009)

ANNO	2010
NUMERO	00000

Sezione **Provvedimento regionale**

REGIONE	CAMPANIA
TIPO_PROVVEDIMENTO_REG	DECRETO DIRIGENZIALE
DATA_PROVV_REG	00/00/0000
ANNO_REG	2010
NUMERO_DETERMINA_REG	0000
DESCRIZIONE_REG	ASSESSORATO REGIONE SETTORE ORMEL
STIMA_IMPEGNO_MAX_REG	381247, 22
VALIDO_DAL	01/05/2010
VALIDO_AL	31/12/2010

Ad ogni provvedimento CIGS sono "collegate" una o più aziende beneficiarie

Sezione **Aziende**

MATRICOLA	0800990198
CODFISC	00198290645
DENOMINAZIONE	ALBATROS IDUSTRIA CONCIARIA SPA FALLITA
FORMA_GIUR	SPA
UNITA_PROD_INDIRIZZO	VIA ASI N 2 II TRAVERSA
UNITA_PROD_LOCALITA	SOLOFRA
UNITA_PROD_PROVINCIA	AVELLINO
UNITA_PROD_CAP	83029
STIMA_IMPEGNO_MAX	2394768, 96
NUMERO_LAVORATORI_BENEFICIARI	174
NUMERO_ORE_DA_EROGARE	243878
PROTOCOLLO_DOMANDA_INPS	
%FONDI_REG	30%
INDICATORE_REIEZIONE	
MESSAGGIO_REIEZIONE	

Per ogni Azienda e stabilimento in elenco occorre elencare ove possibile i beneficiari della prestazione

Sezione **Beneficiari**

CODFISC	NOME	COGNOME	NASCITA	INDIRIZZO	LOCALITA	PROVINCIA	CAP
BTANCL56S27I805J	NICOLA	ABATE	27/11/1956	VIA CORTINE 51	SOLOFRA	AVELLINO	83029
TRALGU65T12I129T	LUIGI	AUTIERI	12/12/1965	VIA MAGG. V. CITRO 81	MONTORO INFERIORE	AVELLINO	83025
BRDMGR69M44D612R	MARIA GRAZIA	BARDI	04/08/1969	VIA C. BARONE S.N	AVELLINO	AVELLINO	83100
BRNNTN76A11A509G	ANTONIO	BARONE	11/01/1976	VIA A. RUTOLI 341	MONTORO INFERIORE	AVELLINO	83025
BCCSVT59D30F839F	SALVATORE	BUCCIARELLI	30/04/1959	VIA G. GRECO 36	SERINO	AVELLINO	83028
BNCMCL71D22A251K	MARCELLO	BUONOCORE	22/04/1971	VIA PAGLARULO 7	MAIORI	SALERNO	84010
CLNNGI59D64I805D	ANGELA	CALIANO	24/04/1959	VIA CARPISANI 3 F	SOLOFRA	AVELLINO	83029
CMMLGU64L08H703Y	LUIGI	CAMMAROTA	08/07/1964	VIA LUIGI FERRARA 32	CAVA DE' TIRRENI	SALERNO	84013
CPSGPP65D23B759G	GIUSEPPE	CAPASSO	23/04/1965	VIA CARDUCCI 9	CARDITO	NAPOLI	80024
CPSSRN56P41A509X	ESTERINA	CAPORASO	01/09/1956	VIA S. TOMMASO 168	AVELLINO	AVELLINO	83100
CPTDNL76R45A489Y	DANIELA	CAPUTO	05/10/1976	C/DA PENNINI 60/A	AVELLINO	AVELLINO	83100
CRSRCE65A11Z133N	ERICO	CARUSO	11/01/1965	VIA CESINA 78	MONTORO SUPERIORE	AVELLINO	83026
CTLNTN75M03A509T	ANTONIO	CATALDO	03/08/1975	VIA B. GRIMALDI 5	SERINO	AVELLINO	83028
CRRMHL55D23F694M	MICHELE	CERRATO	23/04/1955	CORSO P. ASCOLESE 100	MONTORO INFERIORE	AVELLINO	83025
CSRSBT68S06E027M	SABATO	CESARO	06/11/1968	VIA GIOVI SAN BARTOLOMEO 72	SALERNO	SALERNO	84100
CRNPTR79H29A509G	PIETRO	CIRINO	29/06/1979	VIA CINQUANTA	MONTORO SUPERIORE	AVELLINO	83026
CTRRFL52M09F138Y	RAFFAELE	CITRO	09/08/1952	VIA LEONE 7	MONTORO SUPERIORE	AVELLINO	83026
CCINTN58M08I805I	ANTONIO	CIUCI	08/08/1958	VIA CIGLIANO 29	SOLOFRA	AVELLINO	83029
CPPRFL57S25H975D	RAFFAELE	COPPOLA	25/11/1957	C/DA CANTARELLE 1	SAN MANGO SUL CALORE	AVELLINO	83050
CRBMRA58T01F138A	MARIO	CORBISIERO	01/12/1958	PIAZZA MUNICIPIO 51	SOLOFRA	AVELLINO	83029
CRBNTN83A31A509S	ANTONIO	CORBISIERO	31/01/1983	PIAZZA MUNICIPIO 51	SOLOFRA	AVELLINO	83029
CSTVCN70M06A509E	VINCENZO	COSTABILE	06/08/1970	VIA V. VETERANA 21	MONTORO INFERIORE	AVELLINO	83026
CRSGPP66T01D170A	GIUSEPPE	CRISPINO	01/12/1966	VIA MADRE TERESA DI CALC.	ORTA DI ATELLA	CASERTA	81030
CRSNDR61L12D789Q	ANDREA	CRISPINO	12/07/1961	VIA ROMA 62	SAN MICHELE DI SERINO	AVELLINO	83020

CCCLRD78R20A489E	ALFREDO	CUCCINIELLO	20/10/1978	VIA A. GRAMSCI 60/14	ATRIPALDA	AVELLINO	83042
CCCVCN55A24A489P	VINCENZO	CUCCINIELLO	24/01/1955	VIA A. GRAMSCI 60/14	ATRIPALDA	AVELLINO	83042
CRCGNN60D30F694A	GIOVANNI	CURCIO	30/04/1960	VIA MUNICIPIO 186	MONTORO SUPERIORE	AVELLINO	83026
DVRGPP65S01Z133X	GIUSEPPE	D' AVERSA	01/11/1965	RIONE NOCELLETO 62	MONTORO SUPERIORE	AVELLINO	83026
DNGCMN57D06I805U	CARMINE	D'ANGELO	06/04/1957	VIA CASA PAPA I TRV.	SOLOFRA	AVELLINO	83029
DNGGRD58D11F694P	GERARDO	D'ANGELO	11/04/1958	C/DA CARRARA 13	MONTORO SUPERIORE	AVELLINO	83026
DCHLGU72E20F839V	LUIGI	DE CHIARA	20/05/1972	VIA REGINA MARGHERITA 34	SOLOFRA	AVELLINO	83029
DCHMRA63H55F138W	MARIA	DE CHIARA	15/06/1963	VIA G. CESARE 7	MERCATO SAN SEVERINO	SALERNO	84085
DCHVCN66C51F138T	VINCENZA	DE CHIARA	11/03/1966	VIA SAN GIOVANNI XXIII	MERCATO SAN SEVERINO	SALERNO	84085
DLEMRA57C30F694K	MARIO	DE LEO	30/03/1957	VIA PROF.NICOLA SPINIELLO 21	MONTORO SUPERIORE	AVELLINO	83026
DLCFR71S28I630M	FEDERICO	DE LUCA	28/11/1971	VIA CAMPOVELLI 1	SERINO	AVELLINO	83028
DMEBTN55P01F694X	BENITO	DE MAIO	01/09/1955	VIA CIGLIANO SECONDO	SOLOFRA	AVELLINO	83029
DMECMN44H14I805L	CARMINE	DE MAIO	14/06/1944	VIA SORBO SOTTANO 17	SOLOFRA	AVELLINO	83029
DMEFNC55L16A509B	FRANCO	DE MAIO	16/07/1955	VIA STARZA DEL CONTE	SOLOFRA	AVELLINO	83029
DMEFNC67S24A509E	FRANCESCO	DE MAIO	24/11/1967	VIA PANORAMICA TURCI 85	SOLOFRA	AVELLINO	83029
DMELDN72T67I805Z	LOREDANA	DE MAIO	27/12/1972	VIA TUORO SOTTANO 21	SOLOFRA	AVELLINO	83029
DMEMLA70A15A509G	AMELIO	DE MAIO	15/01/1970	VIA DODICI APOSTOLI	SOLOFRA	AVELLINO	83029
DMEMLA73M26F694H	AMELIO	DE MAIO	26/08/1973	VIA MAD. DELLE GRAZIE 55	MONTORO SUPERIORE	AVELLINO	83026
DMEMRC82E12A509Q	MARCO	DE MAIO	12/05/1982	C/DA CAMPO	MONTORO SUPERIORE	AVELLINO	83026
DMENTA62M14I805J	AMATO	DE MAIO	14/08/1962	VIA MISERICORDIA 75	SOLOFRA	AVELLINO	83029
DMENCL77H30A509G	NICOLA	DE MAIO	30/06/1977	VIA PARRELLE 50	MONTORO INFERIORE	AVELLINO	83025
DMENCL82P23A509J	NICOLA	DE MAIO	23/09/1982	VIA CERZETA 29	SOLOFRA	AVELLINO	83029
DMENTN59L05I805R	ANTONIO	DE MAIO	05/07/1959	VIA M. NAPOLI 4	SOLOFRA	AVELLINO	83029
DMENTN64L22F138V	ANTONIO	DE MAIO	22/07/1964	VIA MISERICORDIA 95	SOLOFRA	AVELLINO	83029
DMEPQL57D21I805Z	PASQUALINO	DE MAIO	21/04/1957	VIA CERZETA 29	SOLOFRA	AVELLINO	83029
DMESLV53D02F693F	SILVIO	DE MAIO	02/04/1953	VIA CONTRAONE 34	MONTORO INFERIORE	AVELLINO	83025

DMEVCN53B21F694T	VINCENZO	DE MAIO	21/02/1953	VIA CAMPO 20 TORCHIATI	MONTORO SUPERIORE	AVELLINO	83026
DPNFLC56C05I805A	FELICE	DE PIANO	05/03/1956	VIA STARZA SNC INT 5	SOLOFRA	AVELLINO	83029
DPNGPP82H01A509I	GIUSEPPE	DE PIANO	01/06/1982	VIA CORTINE SN.	SOLOFRA	AVELLINO	83029
DPNRFL51E30I805U	RAFFAELE	DE PIANO	30/05/1951	VIA CORTINE SN.	SOLOFRA	AVELLINO	83029
DSTDNC60E15I805M	DOMENICO	DE STEFANO	15/05/1960	VIA DELLA LIBERTA' 27	SOLOFRA	AVELLINO	83029
DSTFNC67T02I805R	FRANCO	DE STEFANO	02/12/1967	VIA MISERICORDIA 95	SOLOFRA	AVELLINO	83029
DSTFNC82H22A509P	FRANCESCO	DE STEFANO	22/06/1982	VIA CORTICINOLA 27	MONTORO SUPERIORE	AVELLINO	83026
DSTFNC84M13A509T	FRANCESCO	DE STEFANO	13/08/1984	VIA DELLA LIBERTA' 27	SOLOFRA	AVELLINO	83029
DSTRFL54R11I805Q	RAFFAELE	DE STEFANO	11/10/1954	VIA VIGNE 3	SOLOFRA	AVELLINO	83029
DSTSTR79T06A509V	ASTER	DE STEFANO	06/12/1979	VIA CIGLIANO 2	SOLOFRA	AVELLINO	83029
DVTGRL65D21I805G	GABRIELE	DE VITA	21/04/1965	VIA PAOLO TRUCILLO 85	MONTORO SUPERIORE	AVELLINO	83026
DVTLBR59T29I805N	LIBERO	DE VITA	29/12/1959	VIA CORTINE DEL CERRO 4	SOLOFRA	AVELLINO	83029
DLFNMR68R46Z133I	MARIA INES	DEL FRANCO	06/10/1968	VIA RINASCITA 9	CONTRADA	AVELLINO	83020
DLGMLK71P18A509E	MILKO	DEL GAUDIO	18/09/1971	VIA ACQUAVIVA 7	PRATOLA SERRA	AVELLINO	83039
DLRGNN61T30F693F	GIOVANNI	DEL REGNO	30/12/1961	VIA RIO SECCO 35	MONTORO INFERIORE	AVELLINO	83025
DLRGNR62C02H703X	GENNARO	DEL REGNO	02/03/1962	VIA R. 2 SOCCORSO	FISCIANO	SALERNO	84084
DGSGRD60H01S509E	GERARDO	DI GISI	01/06/1960	VIA FERRARI CANALE 46	SERINO	AVELLINO	83028
DSIGLC77L20A509R	GIANLUCA	DI IASI	20/07/1977	RIONE NOCELLETO 3	MONTORO SUPERIORE	AVELLINO	83026
DRSGNN73H16I805M	GIOVANNI	D'URSO	16/06/1973	VIA CAPO SOLOFRA 53	SOLOFRA	AVELLINO	83029
DRSPQL53A01I805V	PASQUALE	D'URSO	01/01/1953	VIA VICO PALAZZO 15	SOLOFRA	AVELLINO	83029
SPSGPP74D08A509O	GIUSEPPE	ESPOSITO	08/04/1974	VIA CADUTI 21 SETTEMBRE	SOLOFRA	AVELLINO	83029
SPSVCN67M31A509Z	VINCENZO	ESPOSITO	31/08/1967	VIA SANTO 37/P INT.2	SOLOFRA	AVELLINO	83029
FGGNTN59M13I805G	ANTONIO	FAGGIANO	13/08/1959	VIA UMBERTO I 46	SOLOFRA	AVELLINO	83029
FRNLGU50R14C606D	LUIGI	FRANZESE	14/10/1950	VIA ANGELINA 2/1	CHIANCHE	AVELLINO	83010
GLLFNC69D27I805R	FRANCESCO	GALLUCCI	27/04/1969	VIA SAN GAETANO 43	SOLOFRA	AVELLINO	83029
GRRPMP61T07I219O	POMPEO	GERARDO	07/12/1961	VIA XII APOSTOLI	SOLOFRA	AVELLINO	83029

GNNBNR78B10F912P	BERNARDO	GIANNATTASIO	10/02/1978	VIA CAPRAIA 29	SOLOFRA	AVELLINO	83029
GNNBRG52T10I805W	BIAGIO GERARDO	GIANNATTASIO	10/12/1952	VIA S. ANDREA 2	SOLOFRA	AVELLINO	83029
GNNCMN66H10I805F	CARMINE	GIANNATTASIO	10/06/1966	VIA MASSARIA 5	SOLOFRA	AVELLINO	83029
GNNFNC67C28I805H	FRANCESCO	GIANNATTASIO	28/03/1967	VIA PASTENA 12	SOLOFRA	AVELLINO	83029
GNNLSN70B28F694E	ALESSANDRO	GIANNATTASIO	28/02/1970	VIA DELL'AIA 51	MONTORO SUPERIORE	AVELLINO	83026
GNNMNC49B47I805F	MARIA NICOLA	GIANNATTASIO	07/02/1949	VIA TURCI CASTELLO C/3	SOLOFRA	AVELLINO	83029
GNNMRA52C31I805B	MARIO	GIANNATTASIO	31/03/1952	VIA PASTENA 12	SOLOFRA	AVELLINO	83029
GQNFNC57R04F694X	FRANCESCO	GIAQUINTO	04/10/1957	VIA MONTICELLI FAZ. TORCHIATI	MONTORO SUPERIORE	AVELLINO	83026
GQNMRC72R28A509Z	MARCO	GIAQUINTO	28/10/1972	VIA MADONNA DELLE GRAZIE	MONTORO SUPERIORE	AVELLINO	83026
GQNMTC65B28Z133K	MARTINO	GIAQUINTO	28/02/1965	RIIONE CHIUSA PARCO A. 6	MONTORO SUPERIORE	AVELLINO	83026
GRDFRC64C07L331M	FEDERICO	GIORDANO	07/03/1964	VIA DEI DUE PRINCIPATI 78	MERCATO SAN SEVERINO	SALERNO	84085
GKTGLS62T27Z243D	GURSEL	GOKTUNA	27/12/1962	VIALE PRINCIPE AMEDEO 39/D	SOLOFRA	AVELLINO	83029
GRZRZO57A18B925F	ORAZIO	GRAZIOSO	18/01/1957	VIS CESERE PACE 5	CASANDRINO	NAPOLI	80025
GRMNTN57B19F138D	ANTONIO	GRIMALDI	19/02/1957	VIA CONVENTO 8	SERINO	AVELLINO	83028
NNCNDR53R18A509X	ANDREA	IANNACCONE	18/10/1953	VIA CASATE 5	SOLOFRA	AVELLINO	83029
NNNLNS61B18D615O	ALFONSO	IANNONE	18/02/1961	C/DA SANTI 6	FISCIANO	SALERNO	84084
NNNMHL68R02H703E	MICHELE	IANNONE	02/10/1968	VIA LICINELLA 25	MERCATO SAN SEVERINO	SALERNO	84085
NNNNNL56A09F138T	ANIELLO	IANNONE	09/01/1956	VICOLO PALAZZO 4	SOLOFRA	AVELLINO	83029
NNNNTN84H12A509R	ANTONIO	IANNONE	12/06/1984	VICOLO PALAZZO 4	SOLOFRA	AVELLINO	83029
NGINTN62B01H243V	ANTONIO	IENGO	01/02/1962	VIA MACELLO 1 INT. 159	ERCOLANO	NAPOLI	80056
NGNNTN50S18F694N	ANTONIO	INGINO	18/11/1950	VIA MADONNA DELLE GRAZIE	MONTORO SUPERIORE	AVELLINO	83026
ZZIRCC68B13G813Z	ROCCO	IZZO	13/02/1968	VIA MORTELLARIELLO 43	TRECASE	NAPOLI	80040
KRSZRN78D18Z243O	OZGUR NIHAT	KURSUN	18/04/1978	VIALE PRINCIPE AMEDEO 39/D	SOLOFRA	AVELLINO	83029
LEOVL70E12F694B	VALERIO	LEO	12/05/1970	VIA FORINO 42	FORINO	AVELLINO	83026
LNEPTR61L01F138P	PIETRO	LEONE	01/07/1961	VIA PORTA ROMANA 146	NOCERA SUPERIORE	SALERNO	84015
LTTDFB84H12A509E	DIEGO FABIO	LETTIERI	12/06/1984	VIA CASTELLO 3/A	SOLOFRA	AVELLINO	83029

LTTLGU57L13I805Z	LUIGI	LETTIERI	13/07/1957	VIA M. CAPRAI B/4	SOLOFRA	AVELLINO	83029
LTTLGU63T17F694P	LUIGI	LETTIERI	17/12/1963	VIA VALLE 6 FRAZ. PRETURO	MONTORO INFERIORE	AVELLINO	83025
LTTSVT52A19Z600H	SALVATORE	LETTIERI	19/01/1952	VIA FRANCESCO GUARINO 1	SOLOFRA	AVELLINO	83029
LTVCN54S09Z600L	VINCENZO	LETTIERI	09/11/1954	VIA CASTELLO 3/A	SOLOFRA	AVELLINO	83029
LFFNNA68H64A509O	ANNA	LOFFREDO	24/06/1968	VIA APPIA III TRAV.	ATRIPALDA	AVELLINO	83042
MDDGRS70E10F694W	GENEROSO	MADDALONI	10/05/1970	VIA CADUTI 21 SETTEMBRE	SOLOFRA	AVELLINO	83029
MFFGTN55S06I805Y	AGOSTINO	MAFFEI	06/11/1955	VIA MUNICIPIO I TRAV. 63	SOLOFRA	AVELLINO	83029
MFFMHL52S01A509H	MICHELE	MAFFEI	01/11/1952	VIA BALSAMI	SOLOFRA	AVELLINO	83029
MRCNRM58H65I219J	NORMA	MARICONDA	25/06/1958	VIA MARICONDA 13	SANTA LUCIA DI SERINO	AVELLINO	83020
MRRLS62R23I219F	ALFONSO	MARRANZINI	23/10/1962	VIA DEL LARIO 2	SANTA LUCIA DI SERINO	AVELLINO	83020
MLEMRA62B51Z114L	MARIA	MEOLA	11/02/1962	VIA PESCATORE 60	AVELLINO	AVELLINO	83100
MRBCCT50S59F694U	CONCETTA	MIRABILE	19/11/1950	VIA TENENTE FALCO 30	MERCATO SAN SEVERINO	SALERNO	84085
MRTNCL60B06A509M	NICOLA	MORETTI	06/02/1960	VIA CIGLIANO 33	SOLOFRA	AVELLINO	83029
MRLMRT70M17F839X	UMBERTO	MUROLO	17/08/1970	VIA CASAPAPA	SOLOFRA	AVELLINO	83029
MSCLRD70C26H703D	ALFREDO	MUSCO	26/03/1970	VIA VERDI 11	BARONISSI	SALERNO	84081
NVLLDR67R09A509J	LEANDRO	NEVOLA	09/10/1967	C/DA SAN TOMMASO 103C	AVELLINO	AVELLINO	83100
NCDSDR60L07I805R	ISIDORO	NICODEMO	07/07/1960	VIA RIONE CHIUSA 50	MONTORO SUPERIORE	AVELLINO	83026
NCDSVT84H25A509J	SALVATORE	NICODEMO	25/06/1984	VIA RIONE CHIUSA 50	MONTORO SUPERIORE	AVELLINO	83026
NRMCST52B08I805G	CELESTINO	NORMANDO	08/02/1952	VIA DELLE VIGNE 12	SOLOFRA	AVELLINO	83029
NVONGL78E08A509W	ANGELO	NOVI	08/05/1978	VIA TURCI CASTELLO	SOLOFRA	AVELLINO	83029
PRMCST56S18I805G	CELESTINO	PARMIGIANO	18/11/1956	VIALE PRINCIPE AMEDEO 37	SOLOFRA	AVELLINO	83029
PRRGNN52L05F694H	GIOVANNI	PARRELLA	05/07/1952	VIA DELLE GRAZIE 137	MONTORO SUPERIORE	AVELLINO	83026
PRRTRS62P42F694K	TERESA	PARRELLA	02/09/1962	VIA LEONE FRAZ. S.PIETRO	MONTORO SUPERIORE	AVELLINO	83026
PRRVCR60L18H277Q	VITO CRISTOFORO	PARRILLI	18/07/1960	VIA TORRIONE 114	SALERNO	SALERNO	84100
PTRLSU64P58L589Q	LUISA	PATERNOSTRO	18/09/1964	VIA P.DI DOMENICO 14	CAVA DE' TIRRENI	SALERNO	84010
PNNGNR60E04I805W	GENNARO	PENNA	04/05/1960	VIA CASTELLO 3/A	SOLOFRA	AVELLINO	83029

PNNNCL61D07I805P	NICOLA	PENNA	07/04/1961	C/DA MAGLIANO 37	MONTORO SUPERIORE	AVELLINO	83026
PNNRGN62H51I805E	REGINA	PENNA	11/06/1962	VIA RIONE CHIUSA 5	MONTORO SUPERIORE	AVELLINO	83026
PMNNTN56S03I630K	ANTONIO	PIEMONTE	03/11/1956	VIA SAN GIUSEPPE MOSCATI 2	SAN MICHELE DI SERINO	AVELLINO	83020
PRRNCL78L31A509T	NICOLA	PIERRO	31/07/1978	VIA M. NAPOLI 12	SOLOFRA	AVELLINO	83029
PRNFNC59T16F694B	FRANCESCO	PIRONTI	16/12/1959	FRAZ. TORCHIATI	MONTORO SUPERIORE	AVELLINO	83026
PRNGUO62S03F694U	UGO	PIRONTI	03/11/1962	C/DA SUBIE 31	MONTORO SUPERIORE	AVELLINO	83026
PRZGNN68S63Z112F	GIOVANNA	PRIZIO	23/11/1968	VILLAGGIO ITALO/CANADESE 19	SAN MANGO SUL CALORE	AVELLINO	83050
PRZTZN70L44Z133L	TIZIANA	PRIZIO	04/07/1970	VIA BOLOGNA 11	BELLIZZI	SALERNO	84092
RNZVNT63M05A509F	VITO ANTONELLO	RENZULLI	05/08/1963	VIA MURANE 20	SERINO	AVELLINO	83028
RCCPLG65H26F693A	PELLEGRINO	RICCI	26/06/1965	C/DA S. ANDREA 2	MONTORO INFERIORE	AVELLINO	83025
RNLNDR50B13D615L	ANDREA	RINALDI	13/02/1950	VIA TURCI CASTELLO 5	SOLOFRA	AVELLINO	83029
RCCMRC70E21H703S	MARCO	ROCCO	21/05/1970	C/DA GALDO 3	MONTORO SUPERIORE	AVELLINO	83026
RMNMCL66A16I805Q	MARCELLO	ROMANO	16/01/1966	VIA CAPO SOLOFRA 46	SOLOFRA	AVELLINO	83029
RGGNCL47C19A101X	NICOLA	RUGGIERO	19/03/1947	VIA FILITELLE 10	SAN MICHELE DI SERINO	AVELLINO	83020
RSSGPP58R03I805I	GIUSEPPE	RUSSO	03/10/1958	VIA S. ANDREA 27	SOLOFRA	AVELLINO	83029
RSSGRD71D03A509R	GERARDO	RUSSO	03/04/1971	VIA CASALE DI BASSO 27	MONTORO SUPERIORE	AVELLINO	83026
RSSNCL67H18I805K	NICOLA	RUSSO	18/06/1967	VIA PANORAMICA TURCI 73	SOLOFRA	AVELLINO	83029
RSSNTN61A18F230Z	ANTONIO	RUSSO	18/01/1961	VIA CUPALONGA 16	SAN MICHELE DI SERINO	AVELLINO	83020
SNNMRC70H16I805B	MARCO	SANNAZZARO	16/06/1970	VIA TURCI 3	SOLOFRA	AVELLINO	83029
SNSGPP58D07A508I	GIUSEPPE	SANSEVERINO	07/04/1958	VIA S. NICOLA 32	AVELLA	AVELLINO	83021
SVGCSL65T15I805F	CONSOLATO	SAVIGNANO	15/12/1965	VIA PASTENA 12	SOLOFRA	AVELLINO	83029
SCLSST65P04A509D	SEBASTIANO	SCALESE URCIUOLI	04/09/1965	PANORAMICA TURCI B/3	SOLOFRA	AVELLINO	83029
SRCSMN76A30H501P	SIMONE	SCARSELLA	30/01/1976	VIA M. PISACRETA	Santo Stefano del Sole	AVELLINO	83050
SNSDNC70S12A509B	DOMENICO	SENESENTE	12/11/1970	VIA CASTELLO C/5 INT 2	SOLOFRA	AVELLINO	83029
SNSNTN79S25A489M	ANTONIO	SENESENTE	25/11/1979	VIA CASTELLO C/5 INT 2	SOLOFRA	AVELLINO	83029
SVRNLV83H20A509Z	NICOLA VINCENZO	SEVERITANO	20/06/1983	VIA CAPRAIA G/4	SOLOFRA	AVELLINO	83029

SLBGPP53S09A509A	GIUSEPPE	SILBA	09/11/1953	VIA Taglimento 8 via O.Omedeo 8	AVELLINO	AVELLINO	83100
SRGCSM69M18Z133L	COSIMO	SIRGNANO	18/08/1969	VIA CALCARA 6	Santo Stefano del Sole	AVELLINO	83050
SPZNCL57T15A509F	NICOLA	SPIEZIA	15/12/1957	VIA DUE PRINCIPATI 81	AVELLINO	AVELLINO	83100
SPZNTN70H12A509I	ANTONIO	SPIEZIA	12/06/1970	C/DA SANT'ORONZO 14/B	AVELLINO	AVELLINO	83100
SPNGPP57M13B706U	GIUSEPPE	SPINIELLO	13/08/1957	VIA C/DA SUBIA 29	MONTORO SUPERIORE	AVELLINO	83026
TRNLGU56A01A509V	LUIGI	TARANTINO	01/01/1956	C/DA ARCHI 21	AVELLINO	AVELLINO	83100
TRLGCR75H21I805O	GIANCARLO	TIRELLI	21/06/1975	VIA PESCAROLA 29	MONTORO INFERIORE	AVELLINO	83025
TRRBNR58A01A228V	BERNARDINO	TIRRI	01/01/1958	CORSO GARIBALDI 143	ALTAVILLA IRPINA	AVELLINO	83011
TRRGPP54C14H703W	GIUSEPPE	TORRACA	14/03/1954	VIA SAN BIAGIO GRIMALDI 17/B	SERINO	AVELLINO	83028
TRRMGR51P08G509L	AMERIGO	TORRACA	08/09/1951	VIA STELLA 50	PELLEZZANO	SALERNO	84080
TRRNGL59E26H703B	ANGELO	TORRACA	26/05/1959	VIA FERRERIA 161	BARONISSI	SALERNO	84081
TRNRNT55S12F694Z	RENATO	TRANI	12/11/1955	VIA NUVA BANZANO 99	MONTORO SUPERIORE	AVELLINO	83026
TRSLGU81R15A509J	LUIGI	TROISI	15/10/1981	VIA CIGLIANO 1/6	SOLOFRA	AVELLINO	83029
TRSMHL78C53A509D	MICHELINA	TROISI	13/03/1978	VIA TURCI CASTELLO 5	SOLOFRA	AVELLINO	83029
TRSPMP52D30I805B	POMPEO	TROISI	30/04/1952	VIA CIGLIANO I	SOLOFRA	AVELLINO	83029
VSTNVE63E30F481S	NEVIO	VESTUTO	30/05/1963	VIA BOLOGNA 11	BELLIZZI	SALERNO	84092
VCNGNR58A10H703A	GENNARO	VICINANZA	10/01/1958	VIA S. D'AQUISTO 9	SALERNO	SALERNO	84133
VTRDNT60S07F693D	DONATO	VIETRI	07/11/1960	VIA CAMPO SANTA MARIA 11	SAN MICHELE DI SERINO	AVELLINO	83020
VTLFBA80C01L259A	FABIO	VITIELLO	01/03/1980	VIA TURCI CASTELLO 1/A	SOLOFRA	AVELLINO	83029
ZPPCMN65L04H703I	CARMINE	ZAPPULLO	04/07/1965	VIA FERROVIA 24	MERCATO SAN SEVERINO	SALERNO	84085

Ipotesi di flusso dati provenienti dalla regione per decreti regionali CIGS in deroga

I dati richiesti alle regioni relativi ai decreti regionali in materia di CIGS in deroga sono di seguito riportati:

Sezione Provvedimento Legislativo di riferimento

La sezione riporta il decreto di riferimento che ha disposto lo stanziamento iniziale (es. 45080/2009)

ANNO	2010
NUMERO	00000

Sezione Provvedimento regionale

REGIONE	CAMPANIA
TIPO_PROVVEDIMENTO_REG	DECRETO DIRIGENZIALE
DATA_PROVV_REG	00/00/0000
ANNO_REG	2010
NUMERO_DETERMINA_REG	0000
DESCRIZIONE_REG	ASSESSORATO REGIONE SETTORE ORMEL
STIMA_IMPEGNO_MAX_REG	6.269,26
VALIDO_DAL	01/05/2010
VALIDO_AL	04/05/2010

Ad ogni provvedimento CIGS sono "collegate" una o più aziende beneficiarie

Sezione Aziende

MATRICOLA	0803487716
CODFISC	03508760653
DENOMINAZIONE	CDI INDUSTRIA TESSILE S.U.R.L
FORMA_GIUR	Srl
UNITA_PROD_INDIRIZZO	ZONA INDUSTRIALE
UNITA_PROD_LOCALITA	CALITRI
UNITA_PROD_PROVINCIA	AVELLINO
UNITA_PROD_CAP	83045
STIMA_IMPEGNO_MAX	45.761,04
NUMERO_LAVORATORI_BENEFICIARI	234
NUMERO_ORE_DA_EROGARE	5466
PROTOCOLLO_DOMANDA_INPS	
%FONDI_REG	30%
INDICATORE_REIEZIONE	
MESSAGGIO_REIEZIONE	

Per ogni Azienda e stabilimento in elenco occorre elencare ove possibile i beneficiari della prestazione

Sezione **Beneficiari**

CODFISC	NOME	COGNOME	NASCITA	INDIRIZZO	LOCALITA	PROVINCIA	CAP
BLNRSO67L68E498K	ROSA	ABLONDI	28/07/1967	VIA PIANI	CAPOSELE	AVELLINO	83040
MMRFNC69T21C235Y	FRANCESCO	AMMIRATI	21/12/1969	VIA FEDERICO DI DONATO	CASTELNUOVO DI CONZA	SALERNO	84020
NTNNTN63A31I281M	ANTONIO	ANTONIELLO	31/01/1963	VIA S.GUGLIELMO 2	SANT' ANGELO DEI LOMBARDI	AVELLINO	83054
RGNCR78S09F104X	CARLO	ARGENTIERI	09/11/1978	VIA BENEDETTO CROCE 1	AQUILONIA	AVELLINO	83041
STNGTV67D15G902L	GUSTAVO	ASTONE	15/04/1967	VIA C.FRUCCHI,18	CALITRI	AVELLINO	83045
VLLNTN79C13Z112F	ANTONIO	AVELLA	13/03/1979	VIA PITTOLI 30/A	CALITRI	AVELLINO	83045
VRGMRN71D29F839P	MARIANO	AVERGA	29/04/1971	VIA CASSANO,170	NAPOLI	NAPOLI	80144
BRRGPP66L05A509R	GIUSEPPE	BARRASSO	05/07/1966	VIA VALLE 165	GROTTAMINARDA	AVELLINO	83035
BNCMHL63E22L589F	MICHELE	BIANCAMANO	22/05/1963	VIA IV NOVEMBRE,88	VALLATA	AVELLINO	83059
BZZMGS57B41B415L	MARIA GIUSEPPA	BOZZA	01/02/1957	SS 399 KM 1200 C.DA SAMBUCO	CALITRI	AVELLINO	83045
BCCDNC58L21A566P	DOMENICO	BUCCINO	21/07/1958	VIA G. FORTUNATO, 22	BAGNOLI IRPINO	AVELLINO	83043
BGLCML61S20F660V	CARMELO	BUGLIONE	20/11/1961	VIA DANTE 18	MONTEVERDE	AVELLINO	83049
CMRRRT79S29A509I	ROBERTO	CAMERLINGO	29/11/1979	CORSO MAZZINI	SANT' ANDREA DI CONZA	AVELLINO	83053
CPBDNT68P27F660E	DONATO	CAPOBIANCO	27/09/1968	VICO BUONGIORNO	MONTEVERDE	AVELLINO	83049
CPSDNL67P11Z112T	DANIELE	CAPOSELLA	11/09/1967	P.ZA M.BUONARROTI,10	CALITRI	AVELLINO	83045
CPSMSM81A09Z112L	MASSIMO	CAPOSELLA	09/01/1981	VIA FONTANA DELLA NOCE,10	CALITRI	AVELLINO	83045
CRDGPP69A44A881O	GIUSEPPINA	CARADONNA	04/01/1969	VIA FOSCOLO 27	BISACCIA	AVELLINO	83044
CRBNCL70B28Z133U	NICOLA	CARBONARA	28/02/1970	VIA CHIANOLA I	NUSCO	AVELLINO	83051
CRBVDL65H22F546M	VIDELIO	CARBONE	22/06/1965	VIA CISTERNA ,61	MONTELLA	AVELLINO	83048
CRLLCU60A59A509I	LUCIA	CARULLO	19/01/1960	VIA FERROVIA, 27	CALITRI	AVELLINO	83045
CSCGLI63T28L102L	GIULIO	CASCIANO	28/12/1963	VIA NAZIONALE A/2	TEORA	AVELLINO	83056
CRRVCN52D08G496T	VINCENZO	CERRETA	08/04/1952	VIA BERRILLI, 57	CALITRI	AVELLINO	83045
CRRLCN82C70A509X	LUCIANA	CERRETA	30/03/1982	VIA LIBERTA'	CALITRI	AVELLINO	83045
CLIVTI69B28B415R	VITO	CIALEO	28/02/1969	VIA RENATO GUTTUSO,18	CALITRI	AVELLINO	83045
CLIMNT70B44A509U	MARIA ANTONIETTA	CIALEO	04/02/1970	VIA SAN CANIO,8	CALITRI	AVELLINO	83045

CLIGPP68E15B415Z	GIUSEPPE	CIALEO	15/05/1968	VIA CIRCUMVALLAZIONE,17	CALITRI	AVELLINO	83045
CMPCMN60C23A509M	CARMINE	CIAMPI	23/03/1960	VIA ACQUARA 9	TORELLA DEI LOMBARDI	AVELLINO	83057
CNCMHL73H60B415B	MICHELINA	CIANCI	20/06/1973	VIA PITTOLI ,94	CALITRI	AVELLINO	83045
CNCNGL69P18A284B	ANGELO	CIANCIULLI	18/09/1969	VIA ARENARA 72	ANDRETTA	AVELLINO	83040
CCRMHL70P11B415W	MICHELE	CICOIRA	11/09/1970	VIA FERROVIA 55	CALITRI	AVELLINO	83045
CCRMNT57A42B415Q	MARIA ANTONIETTA	CICOIRA	02/01/1957	VIA A. MARCONI 60	CALITRI	AVELLINO	83045
CGNVTI70C25I264J	VITO	CIGNARELLA	25/03/1970	VIA F.GOYA,8	CONZA DELLA CAMPANIA	AVELLINO	83040
CGNMHL68H01I264J	MICHELE	CIGNARELLA	01/06/1968	VIA DELLE GAGGIE,14	SANT' ANDREA DI CONZA	AVELLINO	83053
CRSDNT65S01F660F	DONATO	CIRASELLA	01/11/1965	VIA MICHELANGELO,82	MONTEVERDE	AVELLINO	83049
CFFRSR66C06H926Z	ROSARIO	CIUFFREDA	06/03/1966	VIA PITTOLI 164	CALITRI	AVELLINO	83045
CLLGRD67B18D998B	GERARDO	CIULLO	18/02/1967	VIA SPINA 3	GESUALDO	AVELLINO	83040
CDLMFL64L56B415L	MARIA FILOMENA	CODELLA	16/07/1964	CONTRADA PALUDI DI PITTOLI	CALITRI	AVELLINO	83045
CGLVCN69C12D998L	VINCENZO	COGLIANO	12/03/1969	VIA FREDA 57	GESUALDO	AVELLINO	83040
CPPNGL82S59A347T	ANGELA	COPPOLA	19/11/1982	VIA UGO FOSCOLO 20	AQUILONIA	AVELLINO	83031
CPPLCU82L48Z112I	LUCIA	COPPOLA	08/07/1982	VIA LEOPARDI 10	AQUILONIA	AVELLINO	83031
CPPGPP83L01B415T	GIUSEPPE	COPPOLA	01/07/1983	VIA SAN MARTINO 8	CALITRI	AVELLINO	83045
CRNFNC65B11L589N	FRANCESCO	CORNACCHIA	11/02/1965	CONTRADA SFERRACAVALL	VALLATA	AVELLINO	83059
CRSMLE60P25F988K	EMILIO	CRISPINO	25/09/1960	VIA CLAUDIO OGIER, 11	NUSCO	AVELLINO	83051
DMTSVT82L20A783K	SALVATORE	D'AMATO	20/07/1982	VIA SAN BERARDINO 27	LIONI	AVELLINO	83047
DMNMHL67E08E397K	MICHELE	DAMIANO	08/05/1967	CONTRADA SERRITELLI	LACEDONIA	AVELLINO	83046
DCSNN53B50B923D	ANNA	DE COSMIS	10/02/1953	VIA SANT'ANTONIO 50	LIONI	AVELLINO	83047
DLCMRA70E51H187C	MARIA	DE LUCA	11/05/1970	VIA PITTOLI 131	CALITRI	AVELLINO	83045
DNCGNN70R54B415X	GIOVANNA	DE NICOLA	14/10/1970	CONTRADA GAGLIANO,37	CALITRI	AVELLINO	83045
DSNLGU65S23F839Y	LUIGI	DE SANTO	23/11/1965	VIA.TEDESCO,106	CALITRI	AVELLINO	83045
DSMVCN59E06I820C	VINCENZO	DE SIMONE	06/05/1959	VIA MARINA 1	SOMMA VESUVIANA	NAPOLI	80049
DSTRCC79M28A509G	ROCCO	DE STEFANO	28/08/1979	VIA N.CLEMENTE,50	MONTELLA	AVELLINO	83048

DVTMRA77L13B990A	MARIO	DE VITA	13/07/1977	VIA BELLINI,16	CASALNUOVO DI NAPOLI	AVELLINO	80013
DVTPLA81D23G039Y	PAOLO	DE VITO	23/04/1981	CONTRADA CUGNI,6	BISACCIA	AVELLINO	83044
DLBGLL69R03C976T	GUGLIELMO	DEL BUONO	03/10/1969	CONTRADA PIANO DI CONZA	CONZA DELLA CAMPANIA	AVELLINO	83040
DLCLCN69E14Z112W	LUCIANO	DEL COGLIANO	14/05/1969	VIA PITTOLI 113	CALITRI	AVELLINO	83045
DLGNTN73D21Z112D	ANTONIO	DEL GROSSO	21/04/1973	VIA PASTENE, 21	GESUALDO	AVELLINO	83040
DLMVCN60B26B415B	VINCENZO	DEL MORO	26/02/1960	CONTRADA STRETTOLE 3	CALITRI	AVELLINO	83045
DCCLRZ65P69B415C	LUCREZIA MICHELINA	DI CECCA	29/09/1965	VIA F. TEDESCO 112	CALITRI	AVELLINO	83045
DCCVTI71A18A509A	VITO	DI CECCA	18/01/1971	C.DA SERRA FERRARA 6	CALITRI	AVELLINO	83045
DCNCMN66P28E397O	CARMINE	DI CONZA	28/09/1966	VIA OLIMPIA 34	LACEDONIA	AVELLINO	83046
DCSNLM77L46I625F	ANGELA MARIA	DI COSMO	06/07/1977	VIA DE CARLO 29	CALITRI	AVELLINO	83045
DCSDNT82L20A509V	DONATO	DI COSMO	20/07/1982	CORSO GARIBALDI 136	CALITRI	AVELLINO	83045
DCSMRA81M29A509G	MARIO	DI COSMO	29/08/1981	VIA F.TEDESCO,2	CALITRI	AVELLINO	83045
DGVMDL82R56A509G	MADDALENA	DI GIOVANNI	16/10/1982	VIA GRAMSCI, 29	BAGNOLI IRPINO	AVELLINO	83043
DGGNGL71R13B415V	ANGELO	DI GUGLIELMO	13/10/1971	VIA C. FRUCCI 12	CALITRI	AVELLINO	83045
DLIVCN61M29E245D	VINCENZO	DI LEO	29/08/1961	PIAZZA KENNEDY	GUARDIA LOMBARDI	AVELLINO	83040
DMIRLB79E51H703B	ROSALBA	DI MAIO	11/05/1979	VIA SESTO PITTOLI 13	CALITRI	AVELLINO	83045
DNPCNA61H25B415N	CANIO	DI NAPOLI	25/06/1961	VIA TENENTE MARGOTTA,48	CALITRI	AVELLINO	83045
DNCGRD67R25C976C	GERARDO	DI NICOLA	25/10/1967	CONTRADA LAGHI,9	CONZA DELLA CAMPANIA	AVELLINO	83040
DPLSFN62M43E397X	SERAFINA	DI PAOLA	03/08/1962	CORSO AUGUSTALE 181	LACEDONIA	AVELLINO	83046
DPTMLE78A01E245E	EMILIO	DI PIETRO	01/01/1978	VIA PIANI, 184	GUARDIA LOMBARDI	AVELLINO	83040
DRNGPP79R25A509V	GIUSEPPE	DI RIENZO	25/10/1979	C/DA PIANO	VILLAMAINA	AVELLINO	83050
DRMGPP64C20A284L	GIUSEPPE	DI ROMA	20/03/1964	VIA MATTINELLA C.DA CONICI,10	ANDRETTA	AVELLINO	83040
DSLRSR73S19A509H	ROSARIO	DI SALVO	19/11/1973	SCALO FERROVIARIO 22	CALITRI	AVELLINO	83045
DTLRSO78P63F104Y	ROSA	DI TOLVE	23/09/1978	C/DA SFERRACAVALLLO	VALLATA	AVELLINO	83059
DRGRCC64P26D998Y	ROCCO	DRAGONE	26/09/1964	CONTRADA SIERRO DI VOLPE 14	GESUALDO	AVELLINO	83040
FRSGRD80L30A509Q	GERARDO	FARESE	30/07/1980	VAI DE SANCTIS 14	CONZA DELLA CAMPANIA	AVELLINO	83040

FCTMRA66C16L214N	MARIO	FICETO	16/03/1966	VIA DELL'ANGELO 21	TORELLA DEI LOMBARDI	AVELLINO	83057
FRDVTI79C11A509Q	VITO	FIORDELLISI	11/03/1979	CONTRADA ISCA SAN GREGORIO	CALITRI	AVELLINO	83045
FRNGNN68M07G370M	GIOVANNI	FIORENTINO	07/08/1968	CONTRADA MATTINE 37	PATERNOPOLI	AVELLINO	83052
FLMRR767A16E206T	ROBERTO	FLAMMIA	16/01/1967	CORSO VITTORIO VENETO,35	GROTTAMINARDA	AVELLINO	83035
FRGFLC66L21E245F	FELICE	FORGIONE	21/07/1966	VIA CARMASCIANO	GUARDIA LOMBARDI	AVELLINO	83040
GLGBNR82S11F104X	BERNARDINO	GALGANO	11/11/1982	VIA 1° FERROVIA,5	CALITRI	AVELLINO	83045
GLGCNA52C03B415K	CANIO	GALGANO	03/03/1952	VIA 1° FERROVIA,5	CALITRI	AVELLINO	83045
GLGFMN71C46Z112U	FILOMENA	GALGANO	06/03/1971	VIA VI' PITTOLI, 6	CALITRI	AVELLINO	83045
GLGFNC60A30B415I	FRANCESCO	GALGANO	30/01/1960	VIA MACELLO 28	CALITRI	AVELLINO	83045
GLLCML79T44A509S	CARMELINDA	GALLO	04/12/1979	VIA CIVITA INFERIORE,15	TEORA	AVELLINO	83056
GLLPQL83B45F104L	PASQUALINA	GALLO	05/02/1983	VIA DEGLI IRPINI 14	AQUILONIA	AVELLINO	83041
GMMSFN69C54E397N	SERAFINA GERARDA	GIAMMARINO	14/03/1969	VIA DAUNO IRPINO 48	ROCCHETTA SANT' ANTONIO	FOGGIA	71020
GMMGPP65D14I281X	GIUSEPPE	GIAMMARINO	14/04/1965	VIA CRISCUOLI,4	SANT' ANGELO DEI LOMBARDI	AVELLINO	83054
GMMRSO74P50A489A	ROSA	GIAMMARINO	10/09/1974	VIA CRISCUOLI	SANT' ANGELO DEI LOMBARDI	AVELLINO	83054
GNNMGR81H51L219Q	MARIAGRAZIA	GIANNETTI	11/06/1981	VIA S.PASQUALE,30	LACEDONIA	AVELLINO	83046
GRDLSN73R10E245B	ALESSANDRO	GIORDANO	10/10/1973	VIA PORTELLA,9	GUARDIA LOMBARDI	AVELLINO	83040
GSLGRD66P51A881G	GERARDINA	GISOLDO	11/09/1966	RIONE VITTORIA 122	BISACCIA	AVELLINO	83044
GZZCCT68D52F744I	CONCETTA	GIZZO	12/04/1968	VIA PIANI 14	CAPOSELE	AVELLINO	83040
GRLMHL76B29A509A	MICHELE	GRELLA	29/02/1976	VIA S.FRANCESCO,7	STURNO	AVELLINO	83055
GRPNTN71L58A881S	ANTONIA	GRIPPO	18/07/1971	VIA DELLE MOLE	BISACCIA	AVELLINO	83044
GRNRRT64L23A509G	ROBERTO	GUARINO	23/07/1964	VIA GELSO 28	GROTTAMINARDA	AVELLINO	83035
GGLMRA70R08A284H	MARIO	GUGLIELMO	08/10/1970	VIA PALMIRO TOGLIATTI,28	ANDRETTA	AVELLINO	83040
GGLNTN69R31A284S	ANTONIO	GUGLIELMO	31/10/1969	VIA F.TEDESCO, 157	CALITRI	AVELLINO	83045
NNZNGL73A61H703X	ANGELA	IANNUZZELLI	21/01/1973	VICO 1 SCOLATOIO 4 A	SANT' ANDREA DI CONZA	AVELLINO	83053
MBRFNC70P04A881G	FRANCESCO	IMBRIANO	04/09/1970	VIA RIONE VITTORIA	LACEDONIA	AVELLINO	83046
NTNNNT62P41E206D	ANTONIETTA	INTINGARO	01/09/1962	VIA CAVATINE 22	GROTTAMINARDA	AVELLINO	83035

LMNGRD71E31Z133O	GERARDO	LAMANNA	31/05/1971	VIA VI' PITTOLI, 6	CALITRI	AVELLINO	83045
LRDNTN76L66L102C	ANTONIA	LARDIERI	26/07/1976	VIA PIANISTRELLI	TEORA	AVELLINO	83056
LRDMFR80P58A489Y	MARIAFRANCESCA	LARDIERI	18/09/1980	VIA DANTE, 10	TEORA	AVELLINO	83056
LCLGRD64D41E605L	GERARDA	LAUCELLA	01/04/1964	VIA S. GIACOMO 99	CALABRITTO	AVELLINO	83040
LMBLGU78A54B415W	LUIGIA	LEMBO	14/01/1978	CONTRADA CERRUTOLO	RUVO DEL MONTE	POTENZA	85020
LNEVNT63P18A509F	VITO ANTONIO	LEONE	18/09/1963	VIA CIRCUMVALLAZIONE	CALITRI	AVELLINO	83045
LMBFNC78E61B415D	FRANCESCA	LOMBARDI	21/05/1978	VIA RINASCIMENTO	CALITRI	AVELLINO	83045
LMBCLR75S51A489M	CLARA	LOMBARDI	11/11/1975	VIA FONTANA PICCOLA 40	SANT' ANGELO DEI LOMBARDI	AVELLINO	83054
LMBMHL66S23B415S	MICHELE ANTONIO	LOMBARDI	23/11/1966	VIA LIBERTA', 23	CALITRI	AVELLINO	83045
LCRVCN64D62Z133V	VINCENZINA	LUCREZIA	22/04/1964	VIA ALFONSO DE CARLO,45	CALITRI	AVELLINO	83045
LNGLCU62D67B415J	LUCIA	LUNGARO	27/04/1962	VIA MACELLO,52	CALITRI	AVELLINO	83045
LNGLNE79A06B367K	LEONE	LUONGO	06/01/1979	VIA SAN MARTINO	CAIRANO	AVELLINO	83040
MFFGPP75S25A509N	GIUSEPPE	MAFFUCCI	25/11/1975	VIA VERDI 27	CALITRI	AVELLINO	83045
MFFNC65C23B415R	FRANCESCO	MAFFUCCI	23/03/1965	PIAZZA MICHELANGELO 4	CALITRI	AVELLINO	83045
MFFNC67L09B415E	FRANCO MARIO	MAFFUCCI	09/07/1967	VIA MACELLO 46	CALITRI	AVELLINO	83045
MFFNC73B19B415Z	FRANCESCO	MAFFUCCI	19/02/1973	VIA PITTOLI, 90	CALITRI	AVELLINO	83045
MFFMRS69S10B415G	MARIO ROSARIO	MAFFUCCI	10/11/1969	VIA C.FRUCCHI 8	CALITRI	AVELLINO	83045
MFFGPP63P09B415W	GIUSEPPE MARIO	MAFFUCCI	09/09/1963	VIA MARCONI 52	CALITRI	AVELLINO	83045
MFFMHL65M17A509K	MICHELE	MAFFUCCI	17/08/1965	VIA G.MARCONI 6	CALITRI	AVELLINO	83045
MFFMRA63D07B415S	MARIO	MAFFUCCI	07/04/1963	VIA MACELLO 2	CALITRI	AVELLINO	83045
MFFGRD71H61A509Y	GERARDINA	MAFFUCCI	21/06/1971	VIA FERROVIA, 146	CALITRI	AVELLINO	83045
MFFNGL64A13A509H	ANGELO	MAFFUCCI	13/01/1964	VIA L. ZARRILLI 34	CALITRI	AVELLINO	83045
MFFNLM78D21Z112A	ANGELOMARIA GERARD	MAFFUCCI	21/04/1978	VIA CIRCUMVALLAZIONE,9	CALITRI	AVELLINO	83045
MFFPQL63D15A509L	PASQUALE	MAFFUCCI	15/04/1963	VIA MACELLO,31	CALITRI	AVELLINO	83045
MFFSLV78P63B415O	SILVIA	MAFFUCCI	23/09/1978	VIA F.TEDESCO	CALITRI	AVELLINO	83045
MFFMLL84C46F104U	MARIELLA	MAFFUCCI	06/03/1984	VIA FONTANA DELLA NOCE,14	CALITRI	AVELLINO	83045

MLNLNZ69P14G039R	LORENZO	MALANGA	14/09/1969	VIA DUOMO 12	CAPOSELE	AVELLINO	83040
MRNPRZ79A42A509R	PATRIZIA	MARANO	02/01/1979	CONTRADA SAN VITO 3	TORELLA DEI LOMBARDI	AVELLINO	83057
MRNLDR70E05Z133I	LEANDRO	MARANO	05/05/1970	VIA C. CARFAGNI 46	MONTELLA	AVELLINO	83048
MRCPQL75P04Z114L	PASQUALE	MARCANTUONO	04/09/1975	VIA OBERDAN,2	CALABRITTO	AVELLINO	83040
MRCBRN63D30Z133W	BRUNO	MARCIANO	30/04/1963	VIA LENZE 13	TORELLA DEI LOMBARDI	AVELLINO	83057
MRGVTI69R04A509M	VITO	MARGOTTA	04/10/1969	VIA VERDI 29	CONZA DELLA CAMPANIA	AVELLINO	83040
MARGNZE69B19B415E	ENZO	MARGOTTA	19/02/1969	CONTRADA GAGLIANO 14	CALITRI	AVELLINO	83045
MRCCT72M43B415S	CONCETTA	MARGOTTA	03/08/1972	STRADA INFORMAZIONE,19	CALITRI	AVELLINO	83045
MRRRNN69A58B415K	ROSANNA	MARRA	18/01/1969	VIA PIEMONTE,355	CESENA	FORLI C.	47023
MRRCMN72H69B415H	CARMEN	MARRESE	29/06/1972	VIA C.FRUCCI,8	CALITRI	AVELLINO	83045
MSTTRS74S66Z133C	TERESA	MASTROBERTI	26/11/1974	VIA G.DI GUGLIELMO, 9	CONZA DELLA CAMPANIA	AVELLINO	83040
MLLTRS61D51A881D	TERESA	MELILLO	11/04/1961	VIA MANZONI 1	BISACCIA	AVELLINO	83044
MRCGPP69P50G942D	GIUSEPPINA	MERCADANTE	10/09/1969	CORSO AUGUSTALE 339	LACEDONIA	AVELLINO	83046
MRLDNT64B25B674R	DONATO	MEROLA	25/02/1964	CORSO S.ALFONSO	CAPOSELE	AVELLINO	83040
MRLGPP68D59B415N	GIUSEPPINA	MEROLA	19/04/1968	VIA C.FRUCCI,24	CALITRI	AVELLINO	83045
MRLGRD68B05B674U	GERARDO	MEROLA	05/02/1968	CORSO S.ALFONSO	CAPOSELE	AVELLINO	83040
MTLMHL69S42B415U	MICHELINA	METALLO	02/11/1969	VIA IANNACCONE 45	LIONI	AVELLINO	83047
MLINTN62H11G496G	ANTONIO	MIELE	11/06/1962	VIA MARCONI 12	CALITRI	AVELLINO	83045
MLIGNN69B21A509R	GIOVANNI	MIELE	21/02/1969	VIA F.LLI CAROLA 20	CALITRI	AVELLINO	83045
MTRMSM81A26A509X	MASSIMILIANO	MITRIONE	26/01/1981	VIA CAVALLERIZZA 115	BISACCIA	AVELLINO	83044
MCCGRD68H02H187P	GERARDO	MUCCI	02/06/1968	CONTRADA PIANO LA CORTE,8	RAPONE	POTENZA	85020
NCSLNZ77H14Z133U	LORENZO	NICASTRO	14/06/1977	VIA GUIDO D'ORSO,59	BAGNOLI IRPINO	AVELLINO	83043
NCSCML67A62A566D	CARMELA	NICASTRO	22/01/1967	VIA G.FORTUNATO,22	BAGNOLI IRPINO	AVELLINO	83043
NCLRRT70L02H703X	ROBERTO	NICOLAIS	02/07/1970	VIA PAPA GIOVANNI XXI,2	CALITRI	AVELLINO	83045
NGRMHL70B17A284B	MICHELE	NIGRO	17/02/1970	CONTRADA FRASSINO	GUARDIA LOMBARDI	AVELLINO	83040
NVNFLC79P30A509J	FELICE	NIVONE	30/09/1979	VIA FONTANA 57	CALITRI	AVELLINO	83045

NVNRSO63S48B415Z	ROSA	NIVONE	08/11/1963	VIA PITTOLI 131	CALITRI	AVELLINO	83045
PLMGPP79A09A509I	GIUSEPPE	PALMISANO	09/01/1979	CONTRADA PADULA,18	LACEDONIA	AVELLINO	83046
PNNRSO69S60B415Q	ROSA	PANNIELLO	20/11/1969	CONTRADA VALLE DEL FICO,6	CALITRI	AVELLINO	83045
PLRFNC79C25F839N	FRANCESCO	PAOLERCIO	25/03/1979	CONTRADA IMPERATORE	CALITRI	AVELLINO	83045
PRSGTN67B26A509I	GAETANO	PARISI	26/02/1967	VIA XX SETTEMBRE 13	VALLATA	AVELLINO	83059
PRLNNL83C27A509S	ANTONELLO	PERILLO	27/03/1983	VIA BRAUDIANO 17	CASTELFRANCI	AVELLINO	83040
PRNDDT72H20E605K	DIODATO	PERNA	20/06/1972	VIA SAN BERNARDINO,45	LIONI	AVELLINO	83047
PTTNNA74B54A489M	ANNA	PETITO	14/02/1974	VIA FONDANA,38	MONTELLA	AVELLINO	83048
PTRPTR68H08L589G	PIETRO	PETRALIA	08/06/1968	VIA CESINE,42	VALLATA	AVELLINO	83059
PTRMSM76R01L589U	MASSIMO	PETRALIA	01/10/1976	VIA FIUME 24	VALLATA	AVELLINO	83059
PTRRTI60P51C976H	RITA	PETROZZINO	11/09/1960	VIA G. DORSO 4	CONZA DELLA CAMPANIA	AVELLINO	83040
PNTNGL73S63Z112P	ANGELA	PINTO	23/11/1973	TORRE DE BIASI 3	RAPONE	POTENZA	85020
PNTLSN66P60Z614R	ALESSANDRA FRANCA	PINTO	20/09/1966	PIAZZA S.GIOVANNI	PESCOPAGANO	POTENZA	85020
PRCTRS78A44A489R	TERESA	PORCELLI	04/01/1978	CONTRADA SERRE	NUSCO	AVELLINO	83051
PRTMRA65S29A509N	MARIO	PRETI	29/11/1965	VIA INCORONATA 57	SANT' ANDREA DI CONZA	AVELLINO	83053
RCPMLN77B68Z112S	MARIA ELENA	RACIOPPI	28/02/1977	VIA G.GOYA,6	CONZA DELLA CAMPANIA	AVELLINO	83040
RFFFCNC67B11F559Q	FRANCESCO	RAFFAELE	11/02/1967	CONTRADA TORRE,27	MONTEMARANO	AVELLINO	83040
RNNGPP77R23A509K	GIUSEPPE	RAINONE	23/10/1977	VIA PITTOLI,164	CALITRI	AVELLINO	83045
RNNGPP66T26B415L	GIUSEPPE	RAINONE	26/12/1966	VIA GAGLIANO,21	CALITRI	AVELLINO	83045
RCPRNT62T16F546X	RENATO	RECUPIDO	16/12/1962	VIA DANTE 24	MONTELLA	AVELLINO	83048
RSTRTT80B50G039Q	ROSETTA	RESTAINO	10/02/1980	CONTRADA SETA, 6	CONZA DELLA CAMPANIA	AVELLINO	83040
RCCSFN78B45F104L	STEFANIA	RICCIARDI	05/02/1978	VIA VELLA, 8	MONTEVERDE	AVELLINO	83049
RCCNTN67S07A509K	ANTONIO	RICCIO	07/11/1967	VIA MAZZINI,79	GROTTAMINARDA	AVELLINO	83035
RNLGZN78S07A509Z	GRAZIANO MARIO	RINALDI	07/11/1978	VIA SOTTO PITTOLI,8	CALITRI	AVELLINO	83045
RNLGRD63R22A881Y	GERARDO	RINALDO	22/10/1963	VIA MANZONI	BISACCIA	AVELLINO	83044
RTNRFL68L01G812Q	RAFFAELE	RITIENI	01/07/1968	VIA VITT. EMANUELE 24	CASALNUOVO DI NAPOLI	NAPOLI	80013

RMNGRD69S04Z133H	GERARDO	ROMANIELLO	04/11/1969	VIA ISCA 4	MONTELLA	AVELLINO	83048
RRRPQL73E68F104D	PASQUALINA	RORRO	28/05/1973	VIA FONTANA, 23	MONTEVERDE	AVELLINO	83049
RSOTRS78P63F104H	TERESA	ROSA	23/09/1978	VIA G. MATTEOTTI, 39	MONTEVERDE	AVELLINO	83049
RSNBRN67D06Z112N	BRUNO	ROSANIA	06/04/1967	PIAZZA MICHELANGELO,3	CALITRI	AVELLINO	83045
RSSVCN78D59F104T	VINCENZA	ROSSI	19/04/1978	RIONE MAZZAPONE, 44	RAPONE	POTENZA	85020
RBNLCU66B50B415M	LUCIA	RUBINO	10/02/1966	VIA PITTOLI 164	CALITRI	AVELLINO	83045
RSSMRA71T08B415D	MARIO	RUSSO	08/12/1971	VIA F. TEDESCO 60	CALITRI	AVELLINO	83045
RSSNTN66C16B415O	ANTONIO	RUSSO	16/03/1966	VIA I F.LLI CAROLA	CALITRI	AVELLINO	83045
RSSMFR84L58A509J	MARIA FRANCESCA	RUSSOMANNO	18/07/1984	VIA FONTANA DELLA NOCE,,36	CALITRI	AVELLINO	83045
SLRMRA75R17L214V	MARIO	SALERNO	17/10/1975	VIA MONTANALDO 14	TORELLA DEI LOMBARDI	AVELLINO	83057
SNTLNE76S21A509P	LEONE	SANTOLI	21/11/1976	CONTRADA PATETTO	SANT' ANGELO DEI LOMBARDI	AVELLINO	83054
SNTRFL81C50I438U	RAFFAELLA	SANTORELLI	10/03/1981	VIA APPIA 66	SANT' ANGELO DEI LOMBARDI	AVELLINO	83054
SNTRSO78T50A509F	ROSA	SANTORO	10/12/1978	VIA CUPA, 8	CAIRANO	AVELLINO	83040
SRNLCU68S45Z133Q	LUCIA	SARNO	05/11/1968	VIA FREDANE,113	SANT' ANGELO DEI LOMBARDI	AVELLINO	83054
SCRMHL66C28A881G	MICHELE	SCARANO	28/03/1966	VIA PEDURZA 10	BISACCIA	AVELLINO	83044
SCSPRG51P15G496V	PIETRO GERARDO	SCIOSCIA	15/09/1951	VIA COSTANTINO FRUCCI,79	CALITRI	AVELLINO	83045
SCSMGH79B68A509P	MARGHERITA	SCIOSCIA	28/02/1979	VIA FRUCCI 79	CALITRI	AVELLINO	83045
SCSNTN81P22A509A	ANTONIO	SCIOSCIA	22/09/1981	VIA C FRUCCI 79	CALITRI	AVELLINO	83045
SCCNCE77R44Z112N	EUNICE	SCOCA	04/10/1977	VIA PITTOLI 113	CALITRI	AVELLINO	83045
SCTSNO76T59A881O	SONIA	SCOTECE	19/12/1976	VIA PILONE 5	BISACCIA	AVELLINO	83044
SSSPTR67D03A509C	PIETRO	SESSA	03/04/1967	VICO I SCOLATOIO 4	SANT' ANDREA DI CONZA	AVELLINO	83053
SBLMSM71P10A509G	MASSIMILIANO	SIBILIA	10/09/1971	VIA CIRCUMVALLAZIONE,73	CALITRI	AVELLINO	83045
SLVFCN62L16I281K	FELICINO	SILVESTRO	16/07/1962	CORSO VITTORIO VENETO,33	ANDRETTA	AVELLINO	83040
SLZMHL79H04A881J	MICHELE	SOLAZZO	04/06/1979	VIA DEI GELSOMINI, 20	BISACCIA	AVELLINO	83044
SZOMHL71A30A881I	MICHELE	SOZIO	30/01/1971	VIA XXIII LUGLIO 18	BISACCIA	AVELLINO	83044
SPRLGU55H19G535R	LUIGI	SPERA	19/06/1955	VIA MARCONI 2	CALITRI	AVELLINO	83045

STRNGL78A07Z112W	ANGELO	STRAZZELLA	07/01/1978	VIA PIO LA TORRE, 3	VALLATA	AVELLINO	83059
STRMHL72B25L656D	MICHELE	STROLLO	25/02/1972	VIA LAZZARO 4	VALVA	SALERNO	84020
TRTGN174R52A509W	GINA	TARTAGLIA	12/10/1974	VIA LEONARDO 23	BISACCIA	AVELLINO	83044
TRTSRA70M41F660H	SARA	TARTAGLIA	01/08/1970	CONTRADA PEDURZA	BISACCIA	AVELLINO	83044
TRLGPP50S16I264Y	GIUSEPPE	TARULLO	16/11/1950	VIA LEONARDO DA VINCI,22	CONZA DELLA CAMPANIA	AVELLINO	83040
TRLGPP80R21A509S	GIUSEPPE	TARULLO	21/10/1980	VIA MONACACCHIO 10	SANT' ANDREA DI CONZA	AVELLINO	83053
TVRMNC83A68F104J	MONICA	TAVARONE	28/01/1983	PIAZZA DELLA CONCORDIA,54	BISACCIA	AVELLINO	83044
TCCGRD74R30Z133C	GERARDO	TECCE	30/10/1974	VIA VADANTICO	CASTELFRANCI	AVELLINO	83040
TBOMCN63C54I264R	MARIA CONCETTA	TOBIA	14/03/1963	VIA G. VERDI 21	CALITRI	AVELLINO	83045
TRNNTN76C27L965H	ANTONIO	TRUNFIO	27/03/1976	VIA SAN GIOVANNI, 121	VILLAMAINA	AVELLINO	83050
TZZFMN68T46B415W	FILOMENA	TUOZZOLO	06/12/1968	VIA F.TEDESCO,157	CALITRI	AVELLINO	83045
VLLVTI68R06I264M	VITO	VALLARIO	06/10/1968	VIA SAN MARCO,63	SANT' ANDREA DI CONZA	AVELLINO	83053
VLLCML68P52F660P	CARMELA	VELLA	12/09/1968	VIA MICHELANGELO,40	MONTEVERDE	AVELLINO	83049
VRDRRT70M22D998Q	ROBERTO	VERDE	22/08/1970	VIA FREDA 48	GESUALDO	AVELLINO	83040
VLLSVT61A15D998Z	SALVATORE	VILLANI	15/01/1961	CONTR.DA CAPO DI GAUDIO,37	GESUALDO	AVELLINO	83040
WGRLBT72P48Z127Z	ELZBIETA	WEGRZYN	08/09/1972	VIA F.TEDESCO,163	CALITRI	AVELLINO	83045
ZBTCNA67C26B415Y	CANIO	ZABATTA	26/03/1967	VIA PITTOLI 67/B	CALITRI	AVELLINO	83045
ZBTNGL68D24L214A	ANGELO	ZABATTA	24/04/1968	VIA PITTOLI,138	CALITRI	AVELLINO	83045
ZBTNNT71A69A509O	ANTONETTA	ZABATTA	29/01/1971	CONTRADA SAMBUCO	CALITRI	AVELLINO	83045
ZBTNTN68E20A509R	ANTONIO	ZABATTA	20/05/1968	VIA ARCO ZAMPAGLIONE,4	CALITRI	AVELLINO	83045
ZBTNTN68T18B415D	ANTONIO	ZABATTA	18/12/1968	VIA CIRCUMVALLAZIONE,91	CALITRI	AVELLINO	83045
ZBTVCN72T31A509R	VINCENZO	ZABATTA	31/12/1972	VIA NICOLAIS 10	CALITRI	AVELLINO	83045
ZRRPTR81B08A509L	PIETRO	ZARRILLI	08/02/1981	CONTRADA SERRE BERRILLI,1	CALITRI	AVELLINO	83045
ZRRFBA78M18A509U	FABIO	ZARRILLI	18/08/1978	CONTRADA DEMOSTRE	CALITRI	AVELLINO	83045
ZRRGTN61S52B415N	GAETANA	ZARRILLI	12/11/1961	VIA F.DE SANCTIS 16	CALITRI	AVELLINO	83045
ZRRLCU79L43A509D	LUCIA	ZARRILLI	03/07/1979	PIAZZA MICHELANGELO	CALITRI	AVELLINO	83045

ZRRLEFR66H03B415C	LUIGI FRANCO	ZARRILLI	03/06/1966	VIA GUTTUSO,10	CALITRI	AVELLINO	83045

Ipotesi di flusso dati provenienti dalla regione per decreti regionali CIGS in deroga

I dati richiesti alle regioni relativi ai decreti regionali in materia di CIGS in deroga sono di seguito riportati:

Sezione Provvedimento Legislativo di riferimento

La sezione riporta il decreto di riferimento che ha disposto lo stanziamento iniziale (es. 45080/2009)

ANNO	2010
NUMERO	00000

Sezione Provvedimento regionale

REGIONE	CAMPANIA
TIPO_PROVVEDIMENTO_REG	DECRETO DIRIGENZIALE
DATA_PROVV_REG	00/00/0000
ANNO_REG	2010
NUMERO_DETERMINA_REG	0000
DESCRIZIONE_REG	ASSESSORATO REGIONE SETTORE ORMEL
STIMA_IMPEGNO_MAX_REG	170903,93
VALIDO_DAL	01/05/2010
VALIDO_AL	31/12/2010

Ad ogni provvedimento CIGS sono "collegate" una o più aziende beneficiarie

Sezione Aziende

MATRICOLA	0803797141
CODFISC	06024620012
DENOMINAZIONE	LEONI WIRING SYSTEMS ITALY SRL
FORMA_GIUR	Srl
UNITA_PROD_INDIRIZZO	ZONA INDUSTRIALE PIANODARDINE
UNITA_PROD_LOCALITA	AVELLINO
UNITA_PROD_PROVINCIA	AVELLINO
UNITA_PROD_CAP	83100
STIMA_IMPEGNO_MAX	1073517,12
NUMERO_LAVORATORI_BENEFICIARI	78
NUMERO_ORE_DA_EROGARE	109325
PROTOCOLLO_DOMANDA_INPS	
%FONDI_REG	30%
INDICATORE_REIEZIONE	
MESSAGGIO_REIEZIONE	

Per ogni Azienda e stabilimento in elenco occorre elencare ove possibile i beneficiari della prestazione

Sezione **Beneficiari**

CODFISC	NOME	COGNOME	NASCITA	INDIRIZZO	LOCALITA	PROVINCIA	CAP
GLLRCC52C12L589D	ROCCO	GALLO	12/03/1952	VIA FONTANATETTA 6	AVELLINO	AVELLINO	83100
FBRCMN64R04F230B	CARMINE	FABRIZIO	04/10/1964	VIA POMICE	MIRABELLA ECLANO	AVELLINO	83036
FLCNTN73R27F839I	ANTONIO	FALCONIERI	27/10/1973	VIA VICINALE PALAZZOLE N. 13 I	GIUGLIANO IN CAMPANIA	NAPOLI	80014
FMNLL65H69C259O	ANELLA	FIMIANI	29/06/1965	VIA AIA 11	MONTORO INFERIORE	AVELLINO	83020
FRITMS69L28A509F	TOMMASO	IORE	28/07/1969	VIA LEONARDO DI CAPUA 43	AVELLINO	AVELLINO	83100
FRNPLG53P07A228H	PELLEGRINO	FORNI	07/09/1953	VIA CIRCUMVALLAZIONE 7	ALTAVILLA IRPINA	AVELLINO	83011
FRRGND71P52A509C	GIOCONDA	FERRANTE	12/09/1971	VIA GIOVANNI BATTISTA, 1	AVELLINO	AVELLINO	83100
FRRNNT58R46F506P	ANTONIETTA	FERRARO	06/10/1958	VALLONE LUPI 7/L	AVELLINO	AVELLINO	83100
LCNGTN64T21L049B	GAETANO	LUCIANO	21/12/1964	VIA SERRITIELLO 41	PRATOLA SERRA	AVELLINO	83039
GLLLGU73B21F839Q	LUIGI	GALLO	21/02/1973	VIA PROVINCIALE 17, N° 14	SANTO STEFANO DEL SOLE	AVELLINO	83050
DLLRSL54C45F566K	ROSSELLA	DELLA PORTA	05/03/1954	VIA SCOPPOLE 4	PRATOLA SERRA	AVELLINO	83039
GLSMRG57E47A509S	AMERIGA	GALASSO	07/05/1957	VIA ROMA 60	ATRIPALDA	AVELLINO	83042
GRNGNN60S14A509G	GIOVANNI	GUARINO	14/11/1960	VIA MICHELE CAPOZZI 26	AVELLINO	AVELLINO	83100
GRRGRD59B12A509P	GERARDO	GUERRIERO	12/02/1959	VIA GIANCOLA 24	AVELLINO	AVELLINO	83100
GRRLRD63E27F839A	ALFREDO	GUERRIERO	27/05/1963	NAZIONALE 5	CAPRIGLIA IRPINA	AVELLINO	83010
GRRNNP57L21B706R	ANTONIO PATRIZIO	GUERRIERO	21/07/1957	VIA CURRIERI 2	CAPRIGLIA IRPINA	AVELLINO	83010
GRZCLD67E16A399S	CLAUDIO	GRAZIANO	16/05/1967	VIA SANTA BARBARA 12/B	ARIANO IRPINO	AVELLINO	83031
BGNCSG46P12A509A	CONSIGLIO	BAGNO	12/09/1946	VIA 2 PRINCIPATI 53	AVELLINO	AVELLINO	83100
FSC LGU69B07A509B	LUIGI	FUSCO	07/02/1969	VIA SALVATORE AURIGEMMA, 1	AVELLINO	AVELLINO	83100
CRBMRZ64D17G165G	MAURIZIO	CARBONE	17/04/1964	C.DA S. EUSTACCHIO 9	AVELLINO	AVELLINO	83100
BRRSC70S22A509H	CRESCENZO	BARRASSO	22/11/1970	MONTETTO 9	GROTTAMINARDA	AVELLINO	83035
CCCGPP59S58A509Y	GIUSEPPINA	CACCAVALE	18/11/1959	TAVERNA DEL MONACO 39	GROTTOLELLA	AVELLINO	83010
CHTDNC75P11A783F	DOMENICO	IACHETTA	11/09/1975	VIA PONTE FORASTICO	CERVINARA	AVELLINO	83012
CLLNTN57R09C659W	ANTONIO	COLELLA	09/10/1957	VIA GIULIO ACCIANI 190	AVELLINO	AVELLINO	83100
CMLLGU66A19G990S	LUIGI	CIAMILLO	19/01/1966	VIA VALLE 5	PRATA DI PRINCIPATO ULT	AVELLINO	83030

CNDCMN58M16A509R	CARMINE	CANDELMO	16/08/1958	C.DA BAGNOLI 33	AVELLINO	AVELLINO	83100
CPPFRI64S27F230E	IORE	CAPPUCCIO	27/11/1964	VIA PERROTTA 3	MIRABELLA ECLANO	AVELLINO	83036
DVTMHL68A05A509X	MICHELE	DE VITO	05/01/1968	VIA CARDALANI 14	AVELLINO	AVELLINO	83010
CPTSBN71L23A509A	SABINO	CAPUTO	23/07/1971	C/DA SANTISSIMO 158	ATRIPALDA	AVELLINO	83042
DSTTRS64H43I805P	TERESA	DE STEFANO	03/06/1964	G.ROMANO 12 FRAZ.OSCATO	MERCATO SAN SEVERINO	SALERNO	84085
CRZMCL60D44E891K	IMMACOLATA	CIERZO	04/04/1960	VIA FIUMITELLO 6	MANOCALZATI	AVELLINO	83030
CVLDNC56C15A228P	DOMENICO	CAVALIERE	15/03/1956	VIA GIARDINI 3	ALTAVILLA IRPINA	AVELLINO	83011
CVLPLG52S09A228Z	PELLEGRINO	CAVALIERE	09/11/1952	VIA CAPONE 86	ALTAVILLA IRPINA	AVELLINO	83011
DFRMRA58M01A228B	MARIO	DE FRANCESCO	01/08/1958	V.LE S.FRANC.D'AS,65	ALTAVILLA IRPINA	AVELLINO	83011
DGNMDA54B16A509P	AMEDEO	DI GENNARO	16/02/1954	VIA G.GIORDANO 48	MONTEFREDANE	AVELLINO	83030
DLFLCU71R16A509N	LUCIO	DEL FRANCO	16/10/1971	VIA MICHELE CAPOZZI	AVELLINO	AVELLINO	83100
DLNLB74B28A509M	ANGELOBRUNO	D'ALELIO	28/02/1974	VIA CONTR. CATALDI 53	MONTEFALCIONE	AVELLINO	83030
LDNCTL59B65A509Z	CLOTILDE	LAUDONIA	25/02/1959	VIA O D'AGOSTINO 29	AVELLINO	AVELLINO	83100
CPPLVR60B50B590C	ELVIRA	COPPOLA	10/02/1960	VIA ORTO DE LUCA	MANOCALZATI	AVELLINO	83030
STPPQL75C04A509G	PASQUALE	STOPPIELLO	04/03/1975	VIA CUPA 196	VOLTURARA IRPINA	AVELLINO	83050
RZZRRT70P27Z133S	ROBERTO	RIZZO	27/09/1970	VIA COMUNALE CERZETE 10	ATRIPALDA	AVELLINO	83042
SLPMHL68D14A580Y	MICHELE	SALAPETE	14/04/1968	VIA CILEA 6	BAIANO	AVELLINO	83022
SLVSBN69M26A509B	SABINO	SALVO	26/08/1969	VIA GIOACCHINO PEDICINI, 86 P	AVELLINO	AVELLINO	83100
SPNFNC52S22A489Q	FRANCESCO	SPINA	22/11/1952	VIA RAPOLLA 65	ATRIPALDA	AVELLINO	83042
SPNRTR72E06Z133R	ARTURO	SPINIELLO	06/05/1972	VIA BELVEDERE 2	ALTAVILLA IRPINA	AVELLINO	83011
SPSGNN65C26F693A	GIOVANNI	ESPOSITO	26/03/1965	VIA RISORGIMENTO 40	MONTORO INFERIORE	AVELLINO	83025
SPSGPP68B09B959Z	GIUSEPPE	ESPOSITO	09/02/1968	VIA APPIA 153	ATRIPALDA	AVELLINO	83042
LBRGRD66T30A509Z	GERARDO	LABRUNA	30/12/1966	VIA L.FERRANTE 2	AVELLINO	AVELLINO	83100
SRCMSM69S18A509E	MASSIMO	SORICE	18/11/1969	VIA G. G. ROTONDI 3	AVELLINO	AVELLINO	83100
RDEGPP54B56F566Q	GIUSEPPINA	REDA	16/02/1954	VIA FRUSTELLE	MONTEMILETTO	AVELLINO	83038
TFRGPP61M20A509S	GIUSEPPE	TAFURI	20/08/1961	VIA NAZIONALE TORRETTE 408	MERCOGLIANO	AVELLINO	83013

TMSSVT74D20A509U	SALVATORE	TOMASETTA	20/04/1974	VIA CHIUSA DI SOTTO, 85	OSPEDALETTO D'ALPINOLO	AVELLINO	83014
TRMCRN73T47F104L	CATERINA	TRIMARCO	07/12/1973	VIA APPIA, 43 F	ATRIPALDA	AVELLINO	83042
TRNVTR73R17F491Q	VITTORIO	TIRONE	17/10/1973	VIA SAN FELE 2	MONTEFALCIONE	AVELLINO	83030
TRTLBT69E42E891T	ELISABETTA	TORTORA	02/05/1969	VIA CESINALI, 112 INT. 5	ATRIPALDA	AVELLINO	83042
TSTLGU64S24A294B	LUIGI	TESTA	24/11/1964	VIA F.S. CAIAZZO 31	ANGRI	SALERNO	84012
VGRMRT67R15I630E	UMBERTO	VIGORITA	15/10/1967	VIA P.DE VIVO N° 5	SERINO	AVELLINO	83028
SPSNTN56C16A509X	ANTONIO	ESPOSITO	16/03/1956	VIA F. TEDESCO 441	AVELLINO	AVELLINO	83100
MZZSRN69A61F839C	SABRINA	MAZZEI MEGALE	21/01/1969	VIA TRAVERSA, 127	MERCOGLIANO	AVELLINO	83013
LNRNDR61C24A509Y	ANDREA	LONARDO	24/03/1961	C/DA SANTO STEFANO 13/A	MONTEMARANO	AVELLINO	83040
MGLBRN63A24E214V	BRUNO	MAGLIACANE	24/01/1963	UMBERTO I 28	GROTTOLELLA	AVELLINO	83010
MGLLCU70T11A509A	LUCIO	MAGLIO	11/12/1970	C/DA S.TOMMASO 100/A	AVELLINO	AVELLINO	83100
MGLLLD54S44E214D	LEONILDA	MAGLIO	04/11/1954	VIA UMBERTO I° 30	GROTTOLELLA	AVELLINO	83010
MLEDNC70M13Z133L	DOMENICO	MEOLA	13/08/1970	VIA MACINANTI 12	TUFO	AVELLINO	83010
MNCPLG49A04F798J	PELLEGRINO	MANCANIELLO	04/01/1949	V.DELLA CONCORDIA 7	MUGNANO DEL CARDINALE	AVELLINO	83027
MRLRFL68L24F839K	RAFFAELE	MEROLA	24/07/1968	VIA ATENE INT,1 SC,32	MELITO DI NAPOLI	NAPOLI	80017
RZZGNR65S10A489P	GENNARO	RIZZO	10/11/1965	C.DA TRIGGIO 27	CHIASANO DI SAN DOMENIC	AVELLINO	83040
MTUNGL71A27A509I	ANGELO	MUTO	27/01/1971	VIA SANTA LUCIA 32/B	TUFO	AVELLINO	83010
RNLNLL72A11H703B	ANIELLO	RINALDI	11/01/1972	VIA G. MARCONI 58	MONITORO INFERIORE	AVELLINO	83020
PLMMRA54D28D638H	MARIO	PALMAROZZA	28/04/1954	VIA ROMA 9	FLUMERI	AVELLINO	83040
PLRRRT67L22Z133E	ROBERTO	PALERMO	22/07/1967	P.ZZA ALCIDE DE GASPERI, 49	LUOGOSANO	AVELLINO	83040
PLSGPP70T04F839I	GIUSEPPE	PELUSO	04/12/1970	VIA S.FRANCESCO D'ASSISI 44	VILLARICCA	NAPOLI	80010
PMNRNN62T65C659W	ROSANNA	PIEMONTE	25/12/1962	VIA ACQUALEMMA 28	CHIASANO DI SAN DOMENIC	AVELLINO	83040
PRSMHL66H01A509O	MICHELE	PRISCO	01/06/1966	VIA ORTO GRANDE 4	OSPEDALETTO D'ALPINOLO	AVELLINO	83014
PRZDNT58A23A509U	DIAMANTE	PREZIOSI	23/01/1958	C.DA FONTANA 5	AVELLINO	AVELLINO	83100
PTRLGU63M16A509G	LUIGI	PETRACCA	16/08/1963	VIA VALLE 2/R (LOC. PASTENELLA	MONTEFORTE IRPINO	AVELLINO	83024
VTLMHL58S45L272V	MICHELINA	VITIELLO	05/11/1958	VIA S.ORIZZO 18/B	AVELLINO	AVELLINO	83100

MSTRCR74C25A509I	RICCARDO	MUSTO	25/03/1974	VIA TOPPA 27	CONTRADA	AVELLINO	83020

Ipotesi di flusso dati provenienti dalla regione per decreti regionali CIGS in deroga

I dati richiesti alle regioni relativi ai decreti regionali in materia di CIGS in deroga sono di seguito riportati:

Sezione Provvedimento Legislativo di riferimento

La sezione riporta il decreto di riferimento che ha disposto lo stanziamento iniziale (es. 45080/2009)

ANNO	2010
NUMERO	00000

Sezione Provvedimento regionale

REGIONE	CAMPANIA
TIPO_PROVVEDIMENTO_REG	DECRETO DIRIGENZIALE
DATA_PROVV_REG	00/00/0000
ANNO_REG	2010
NUMERO_DETERMINA_REG	0000
DESCRIZIONE_REG	ASSESSORATO REGIONE SETTORE ORMEL
STIMA_IMPEGNO_MAX_REG	230315,53
VALIDO_DAL	01/05/2010
VALIDO_AL	31/12/2010

Ad ogni provvedimento CIGS sono "collegate" una o più aziende beneficiarie

Sezione Aziende

MATRICOLA	7207043902
CODFISC	03693590659
DENOMINAZIONE	LOGI SERVICE SCRL
FORMA_GIUR	SCRL
UNITA_PROD_INDIRIZZO	VIA NAZIONALE ARCELLE
UNITA_PROD_LOCALITA	MONTEFREDANE
UNITA_PROD_PROVINCIA	AVELLINO
UNITA_PROD_CAP	83030
STIMA_IMPEGNO_MAX	1478276,8
NUMERO_LAVORATORI_BENEFICIARI	110
NUMERO_ORE_DA_EROGARE	154176
PROTOCOLLO_DOMANDA_INPS	
%FONDI_REG	30%
INDICATORE_REIEZIONE	
MESSAGGIO_REIEZIONE	

Per ogni Azienda e stabilimento in elenco occorre elencare ove possibile i beneficiari della prestazione

Sezione **Beneficiari**

CODFISC	NOME	COGNOME	NASCITA	INDIRIZZO	LOCALITA	PROVINCIA	CAP
FRRMSM74T08I019D	MASSIMO	FERRIGNO	08/12/1974	FRAZIONE S. ANGELO	MERCATO SAN SEVERINO	SALERNO	84085
DLLCRS91C17H703W	CHRISTOPHER	DELLA MONICA	17/03/1991	CORSO GARIBALDI, 8	SALERNO	SALERNO	84100
DLLNNT81A60A509G	ANTONIETTA	DELLO RUSSO	20/01/1981	VIA NAZIONALE N° 392	MERCOGLIANO	AVELLINO	83013
DLLNTN70S10F138Q	ANTONIO	DELLA GUARDIA	10/11/1970	VIA DEI GRECI N° 112	SALERNO	SALERNO	84135
DMEPTL74T25A509W	PANTALEONE	DE MAIO	25/12/1974	VIA RUTOLI N° 279	MONTORO INFERIORE	AVELLINO	83025
DNGLNI71M05Z110U	LINO	D'ANGELO	05/08/1971	VIA FIORE N° 33	MONTORO INFERIORE	AVELLINO	83025
DNTVCN78S29H703I	VINCENZO	DE NOTARIS	29/11/1978	VIA P. ASCOLESE, 18	MONTORO INFERIORE	AVELLINO	83025
DRSCRD65B11E027Q	CORRADO	D'URSO	11/02/1965	VIA A. RESCIGNO	CASTEL SAN GIORGIO	SALERNO	84083
DSMMHL66E04L062P	MICHELINO	DE SIMONE	04/05/1966	VIA G. DE ANGELIS N° 6	TAURASI	AVELLINO	83030
DSTBNR53E29D701P	BERNARDO	DE STEFANO	29/05/1953	VIA MACELLO	MERCATO SAN SEVERINO	SALERNO	84085
FLMDNL88M16A509P	DANILO	FLAMMIA	16/08/1988	VIA PONTE DEI SANTI, 11	ALTAVILLA IRPINA	AVELLINO	83011
FMNRRT79D28F912T	ROBERTO	FIMIANI	28/04/1979	VIA URBANO VI N°1	MERCATO SAN SEVERINO	SALERNO	84085
LCGSRG68E01F693R	SERGIO	LUCIGNANO	01/05/1968	VIA FIORE N° 2	MONTORO INFERIORE	AVELLINO	83025
FRRMHL87E20A509U	MICHELE	FIERRO	20/05/1987	VIA FONTANA N° 33	CONTRADA	AVELLINO	83020
DGSRFL80D45F912L	RAFFAELLA	D'AGOSTINO	05/04/1980	VIA C. AMATO N° 83	MERCATO SAN SEVERINO	SALERNO	84085
FRTRCC70P08F912J	ROCCO	FORTINO	08/09/1970	VIA DELLA PACE N° 50	NOCERA INFERIORE	SALERNO	84014
FSLDGI87R14A509J	DIEGO	FASULO	14/10/1987	VIA LOCALITA' PESCHIERA N°22	FORINO	AVELLINO	83020
GDGVNC86R20F912K	VINCENZO	GUADAGNO	20/10/1986	VIA ACQUAROLA N° 2	MERCATO SAN SEVERINO	SALERNO	84085
GLLFRZ69S20Z133M	FABRIZIO	GALLUCCIO	20/11/1969	VIA GRADONI N° 11	MANOCALZATI	AVELLINO	83030
GMBLSN80P17A399K	ALESSANDRO	GAMBETTA	17/09/1980	VIA BOCCACCIO	MONTECALVO IRPINO	AVELLINO	83037
GQNGRD68R18H703U	GERARDO	GIAQUINTO	18/10/1968	VIA MACELLO	MERCATO SAN SEVERINO	SALERNO	84085
GRMNMR79L62F912P	ANNA MARIA	GRIMALDI	22/07/1979	VIA PARROCCHIA	MERCATO SAN SEVERINO	SALERNO	84085
GRMNTN73M07E885H	ANTONIO	GRIMALDI	07/08/1973	VIA DELLE PUGLIE N° 85	MERCATO SAN SEVERINO	SALERNO	84085
LBCCMN81C42J438B	CLEMENTINA	ALBANO	02/03/1981	VIA CARRATU' - FRAZ. SANT'ANGELO	MERCATO SAN SEVERINO	SALERNO	84085
LBNRMN57S28F138X	ERMINIO	ALBANO	28/11/1957	VIA CASA DE LUCA FRAZ. SORANI	MERCATO SAN SEVERINO	SALERNO	84085

BNPCGR75E16Z112N	PELEGRINO	BIANCO	16/05/1975	VIA COFFA N° 8	AVELLA	AVELLINO	83021
FRRCRI55C16H703W	CIRO	FERRARA	16/03/1955	VIA CAMPO SPORTIVO N° 55	MERCATO SAN SEVERINO	SALERNO	84085
CRCST66L22L739S	SABATO	CIARCIA	22/07/1966	VIA L. LADORNA N° 244	VENTICANO	AVELLINO	83030
BRBGNR83L04A512K	GENNARO	BARBATO	04/07/1983	VIA LIGUORI N° 60	FRATTAMINORE	NAPOLI	80020
BRRSMN86S20F205H	SIMONE	BARRA	20/11/1986	VIA PUZZONE N° 8	MONTORO INFERIORE	AVELLINO	83025
CBCSVT85C23A509A	SALVATORE	IACOBUCCHI	23/03/1985	VIA ANGELO N° 9	ALTAVILLA IRPINA	AVELLINO	83011
CCCFC69C01A509Y	FRANCO	CUCCINIELLO	01/03/1969	VIA TIRATORE 20E	ATRIPALDA	AVELLINO	83100
CCCMRA69S67A101N	MARIA	CUCCINIELLO	27/11/1969	VIA V. EMANUELE N° 2/A	PRATOLA SERRA	AVELLINO	83042
CFRVMR89D25B519E	VITO MARCO	CIAFARDINI	25/04/1989	CONTRADA PIETRAVALLE, 8/A	SALCITO	CAMPOBASSO	86026
CLCNTN75M30A509J	ANTONIO	COLUCCI	30/08/1975	VIA ALDO MORO N° 19	MONTEFORTE IRPINO	AVELLINO	83024
CNCSTV72S09D789P	SALVATORE	CANCIELLO	09/11/1972	VIA SILVIO PELLICO N° 1	FRATTAMAGGIORE	NAPOLI	80027
CNTVTR70E05G990E	VITTORIO	CENTRELLA	05/05/1970	VIA GIUSEPPE MAZZINI N° 83	PRATA DI PRINCIPATO ULTRA	AVELLINO	83030
CPBRTR78L11A509C	ARTURO	CAPOBIANCO	11/07/1978	VIA TRAVERSA N° 73	MERCOGLIANO	AVELLINO	83013
CPPDRN76E28Z112B	ADRIANO	COPPOLA	28/05/1976	VIA M. GELSO N° 6	MERCATO SAN SEVERINO	SALERNO	84085
DLCMCL84A04F511Z	MARCELLO	DE LUCA	04/01/1984	VIA S. LUCIA N° 17	MONTEFREDANE	AVELLINO	83030
CPPMRA68M50F138N	MARIA	COPPOLA	10/08/1968	VIA SAN FRANCESCO N° 33	MERCATO SAN SEVERINO	SALERNO	84085
DGVMRZ69R16Z133V	MAURIZIO	DI GIOVANNI	16/10/1969	VIA SCANDONE N° 83	AVELLINO	AVELLINO	83100
CRDNGI74A20L860A	ANGELO	CARDAMONE	20/01/1974	VIA VALLONE N° 82	VIETRI SUL MARE	SALERNO	84019
CRPGRZ78L56F912P	GRAZIA	CARPENTIERI	16/07/1978	VIA DEI LOMBARDI 7/2	MERCATO SAN SEVERINO	SALERNO	84085
CSANRC68H24A509C	ENRICO	CASO	24/06/1968	VIA COSTA DEL MONACO N° 10	CAPRIGLIA IRPINA	AVELLINO	83010
CSTFNC69M17Z133D	FRANCESCO	CUSTODE	17/08/1969	VIA G. MATTEOTTI N° 21	MERCATO SAN SEVERINO	SALERNO	84085
CSTGPP84S20A509D	GIUSEPPE	CASTELLUCCIO	20/11/1984	VIA C. S. TOMMASO N° 100	AVELLINO	AVELLINO	83100
CSTRFL44P60F693H	RAFFAELA	COSTABILE	20/09/1944	VIA TORINO N° 8	MERCATO SAN SEVERINO	SALERNO	84085
CSTVTR88H09A509G	VITTORIO	CASTORINO	09/06/1988	VIA GIULIO ACCIANI N° 192	AVELLINO	AVELLINO	83100
CTRMLE83B05A509R	EMILIO	CITRO	05/02/1983	VIA M. IZZO N° 20	MONTORO INFERIORE	AVELLINO	83025
DBNGRD63T16I720R	GERARDO	DI BENEDETTO	16/12/1963	VIA PALAZZO MARCHESALE N° 12	SIANO	SALERNO	84088

DCHCRL71P05H703I	CARLO	DE CHIARA	05/09/1971	VIA GIOVI ALTIMARI	SALERNO	SALERNO	84100
DGCPLA84P04H703Z	PAOLO	DI GIACOMO	04/09/1984	VIA TRAVERSA b N° 7 fraz. LANCUSI	FISCIANO	SALERNO	84084
LFFFBA80L25A509V	FABIO	LOFFREDO	25/07/1980	CONTRADA SAN TOMMASO 100/C	AVELLINO	AVELLINO	83100
CPPGSI71D24H703M	GIOSUE'	COPPOLA	24/04/1971	VIA M. GELSO N° 6	MERCATO SAN SEVERINO	SALERNO	84085
SGGMRA69E43F138U	MARIA	SAGGESE	03/05/1969	VIA MARCELLO N° 73	MERCATO SAN SEVERINO	SALERNO	84085
PTBRNR85T04H703Q	BERNARDINO	PETRONE	04/12/1985	VIA CASA PAPA, 16	FISCIANO	SALERNO	84084
PTTLNZ75A29H703N	LORENZO	PETTA	29/01/1975	VIA MUNICIPIO N° 30	MERCATO SAN SEVERINO	SALERNO	84085
RCCGRD84L26F912E	GERARDINO	RICCIARDI	26/07/1984	VIA FIRENZE N° 18	MERCATO SAN SEVERINO	SALERNO	84085
RMAGPP65C29F138Q	GIUSEPPE	AIROMA	29/03/1965	VIA SAN FRANCESCO N° 33	MERCATO SAN SEVERINO	SALERNO	84085
RMNFLC74L13E954T	FELICE	ROMANO	13/07/1974	VIA ALESSANDRO MANZONI N° 8	MARIGLIANELLA	NAPOLI	80030
RMNFNC81M17F839P	FRANCESCO	ROMANO	17/08/1981	VIA E. FERMI N° 39	MARIGLIANELLA	NAPOLI	80030
RMNGRD57B23F138J	GERARDO	ROMANO	23/02/1957	VIA MONSIGNOR BARONE N° 18	MERCATO SAN SEVERINO	SALERNO	84083
RMNNTN61S25F138U	ANTONIO	ROMANO	25/11/1961	VIA GERARDO ROMANO N° 12 -FRAZ. OSCATO	MERCATO SAN SEVERINO	SALERNO	84085
RSSGPP86P16F839Y	GIUSEPPE	RUSSO	16/09/1986	VIA G. MARCONI N° 7	CARDITO	NAPOLI	80024
RSSNTN71R23A509R	ANTONIO	RUSSO	23/10/1971	VIA SAN SEBASTIANO N° 22	CAPRIGLIA IRPINA	AVELLINO	83010
SCFRSR78P28A509A	ROSARIO	SCAFURO	28/09/1978	VIA MACELLO 2/6	MERCATO SAN SEVERINO	SALERNO	84085
LBRCMN81A07I720I	CARMINE	ALIBERTI	07/01/1981	VIA SCAMPIA 11/C	SIANO	SALERNO	84088
SGGCML50E44F138W	CARMELA	SAGGESE	04/05/1950	VIA CARRATU' 9 FRAZ. SANT'ANGELO	MERCATO SAN SEVERINO	SALERNO	84085
PLLNLN77S11F912N	NATALINO	PELLEGRINO	11/11/1977	VIA TENENTE FALCO	MERCATO SAN SEVERINO	SALERNO	84085
SGMNGL61A15I756V	ANGELO	SGAMBATI	15/01/1961	VIA C. BATTISTI N° 51	SIRIGNANO	AVELLINO	83020
SLALCU80P16H703Z	LUCA	SALA	16/09/1980	VIA TENENTE NASTRI N° 30	FISCIANO	SALERNO	84084
SNIGPP78R24F839E	GIUSEPPE	SIANI	24/10/1978	VIA RUSSO N° 293	NOCERA INFERIORE	SALERNO	84014
SPSRND85D18H703F	ARMANDO	SPISSO	18/04/1985	VIA TRIESTE N°37	MERCATO SAN SEVERINO	SALERNO	84082
SRNNTN83R14H703E	ANTONIO	SARNO	14/10/1983	VIA PROVINCIALE NORD N° 36	BRACIGLIANO	SALERNO	84082
STBDTS80S26A509S	DONATO SERGIO	STABILE	26/11/1980	PRIMA TRAVERSA BIAGIO DE GIOVANNI N° 1/O	MONTORO SUPERIORE	AVELLINO	83026
TGLFBA87C17H703F	FABIO	TAGLIANETTI	17/03/1987	VIA ROBERTELLI SABATO, 51	SALERNO	SALERNO	83100

TRBNTN86R04G795C	ANTONIO	TURBOLI	04/10/1986	VIA TORINO N° 52	MARIGLIANELLA	NAPOLI	80030
VRVNGI76C18H703Z	ANGELO	VERVESCA	18/03/1976	VIA FIORE N°30	MONTORO INFERIORE	AVELLINO	83025
VTGTMS84C29I805I	TOMMASO	VITAGLIONE	29/03/1984	PIAZZA GARIBALDI N° 31	MERCATO SAN SEVERINO	SALERNO	84085
VTRLNS86C21A509W	ALFONSO	VIETRI	21/03/1986	VIA CASTELLO B/1	SOLOFRA	AVELLINO	83029
SCRSVT68H24Z112V	SALVATORE	SCERRA	24/06/1968	VIA DEL PARCO N° 7	MUGNANO DEL CARDINALE	AVELLINO	83027
MTRLRT69A02A509R	ALBERTO	MATARAZZO	02/01/1969	VIA L.B.O. MANCINI N° 19	AVELLINO	AVELLINO	83100
LNDVCN61A08D615B	VINCENZO	LANDI	08/01/1961	VIA MARISCOLI N° 2	FISCIANO	SALERNO	84084
LNZRFL84A23A509S	RAFFAELE	LANZETTA	23/01/1984	VIA G. MARCONI N° 58	CHIUSANO SAN DOMENICO	AVELLINO	83040
LPRBRN62L21K133O	BRUNO	LA PORTA	21/07/1962	VIA GIARDINO N° 27	PRATOLA SERRA	AVELLINO	83042
LRNGNR69P01F138I	GENNARO	LAURENZANO	01/09/1969	VIA COLLINA LICINELLA N° 5	MERCATO SAN SEVERINO	SALERNO	84085
LROPLA51B26F138F	PAOLO	LORIA	26/02/1951	VIA ALDO MORO 19/1	MERCATO SAN SEVERINO	SALERNO	84085
LRORRT61P20F138V	ROBERTO	LORIA	20/09/1961	VIA ENRICO DE NICOLA N° 10	BARONISSI	SALERNO	84081
MHSDA75B06Z330A	SAID	MOUHIIDINE	06/02/1975	FRAZ. SANT. ANGELO	MERCATO SAN SEVERINO	SALERNO	84085
MLSNTN83L24A509W	ANTONIO	MELIS	24/07/1983	CONTRADA QUATTROGRANA 30	AVELLINO	AVELLINO	83100
MNGDNC83C21A509E	DOMENICO	MANGANIELLO	21/03/1983	LOC. SAUDELLA N° 4	PRATOLA SERRA	AVELLINO	83042
MNGNGL81P13A509U	ANGELO	MANGANIELLO	13/09/1981	LOC. SAUDELLA N° 4	PRATOLA SERRA	AVELLINO	83042
MNTCSM65T15A508V	COSIMO	MONTANILE	15/12/1965	VIA QUATTROGIORNATE N° 3	AVELLA	AVELLINO	83021
PSCLRD86L01F839V	LEONARDO	PISCOPO	01/07/1986	VIA G. BOCCACCIO N° 38	SANT'ANASTASIA	NAPOLI	80048
MRSVCN62B23H703N	VINCENZO	AMOROSO	23/02/1962	VIA DON MINZONI	BARONISSI	SALERNO	84081
PRRCMN75D04H703A	CARMINE	PIERRI	04/04/1975	VIA DEI LOMBARDI 7/2	MERCATO SAN SEVERINO	SALERNO	84085
NNCMHL78S07A509K	MICHELE	IANNACCONE	07/11/1978	VIA GUARINO N° 43	CONTRADA	AVELLINO	83020
NNNNTN70D23F138X	ANTONIO	IANNONE	23/04/1970	VIA SANT' ANGELO N° 12	MONTORO INFERIORE	AVELLINO	83025
NNZGPP85H09F912S	GIUSEPPE	IANNUZZI	09/06/1985	VIA PIETRO FOLLIERO	MERCATO SAN SEVERINO	SALERNO	84085
NPLMHL86T02A509B	MICHELE	NAPOLITANO	02/12/1986	VIA F. PEPERE N° 3	AVELLA	AVELLINO	83021
NPLNDR59S21F138J	ANDREA	NAPOLI	21/11/1959	FRAZ. CURTERI - VIA BRECCIOSA N°4	MERCATO SAN SEVERINO	SALERNO	84085
NSLGGP64L29H703N	GIUSEPPE	ANSALONE	29/07/1964	VIA MUNICIPIO N° 9 - FRAZ. S.AGATA IRPINO	SOLOFRA	AVELLINO	83029

NVLGPP73M02A509Q	GIUSEPPE	NEVOLA	02/08/1973	VIA TRINITA' N° 33	AVELLINO	AVELLINO	83100
PDGLCU79A06A509D	LUCA	PADIGLIONE	06/01/1979	VIA A. NICOLODI N° 12	AVELLINO	AVELLINO	83100
PDLFNC70H09A508U	FRANCESCO	PEDALINO	09/06/1970	VIA POMPONIO MELA N°4	AVELLA	AVELLINO	83021
PLLGCR72S14Z133S	GIANCARLO	PELLEGRINO	14/11/1972	VIA MARCELLO N° 83	MERCATO SAN SEVERINO	SALERNO	84085
PLMSM77A23F693U	MASSIMILIANO	PELLEGRINO	23/01/1977	VIA TORINO N° 8	MERCATO SAN SEVERINO	SALERNO	84085
ZMBMRC80D20F912O	MARCO	ZAMBRANO	20/04/1980	VIA DONNARUMMA N°44/C	BRACIGLIANO	SALERNO	84082
MRNCMN82P01A509Q	CARMINE	MARINO	01/09/1982	VIA NOCECUPONE N° 105	VOLTURARA IRPINA	AVELLINO	83050

Ipotesi di flusso dati provenienti dalla regione per decreti regionali CIGS in deroga

I dati richiesti alle regioni relativi ai decreti regionali in materia di CIGS in deroga sono di seguito riportati:

Sezione Provvedimento Legislativo di riferimento

La sezione riporta il decreto di riferimento che ha disposto lo stanziamento iniziale (es. 45080/2009)

ANNO	2010
NUMERO	00000

Sezione Provvedimento regionale

REGIONE	CAMPANIA
TIPO_PROVVEDIMENTO_REG	DECRETO DIRIGENZIALE
DATA_PROVV_REG	00/00/0000
ANNO_REG	2010
NUMERO_DETERMINA_REG	0000
DESCRIZIONE_REG	ASSESSORATO REGIONE SETTORE ORMEL
STIMA_IMPEGNO_MAX_REG	49136,58
VALIDO_DAL	01/05/2010
VALIDO_AL	29/11/2010

Ad ogni provvedimento CIGS sono "collegate" una o più aziende beneficiarie

Sezione Aziende

MATRICOLA	0803001819
CODFISC	05910690634
DENOMINAZIONE	OCEVI SUD S.R.L.
FORMA_GIUR	Srl
UNITA_PROD_INDIRIZZO	CONTRADA FIORENTINEF/3
UNITA_PROD_LOCALITA	NUSCO
UNITA_PROD_PROVINCIA	AVELLINO
UNITA_PROD_CAP	83051
STIMA_IMPEGNO_MAX	315382,41
NUMERO_LAVORATORI_BENEFICIARI	27
NUMERO_ORE_DA_EROGARE	32797
PROTOCOLLO_DOMANDA_INPS	
%FONDI_REG	30%
INDICATORE_REIEZIONE	
MESSAGGIO_REIEZIONE	

Per ogni Azienda e stabilimento in elenco occorre elencare ove possibile i beneficiari della prestazione

Sezione **Beneficiari**

CODFISC	NOME	COGNOME	NASCITA	INDIRIZZO	LOCALITA	PROVINCIA	CAP
DLSSRG84P10A509U	SERGIO	DE LISIO	10/09/1984	C.DA SAN TOMMASO, 100/B	AVELLINO	AVELLINO	83100
GTTSVT82R15Z112N	SALVATORE	GATTA	15/10/1982	C/DA AGNOLIVIERI, 1	BAGNOLI IRPINO	AVELLINO	83043
GRZRRT85R13A509R	ROBERTO	GRAZIANO	13/10/1985	CONTRADA CHIAIRA, 51B	AVELLINO	AVELLINO	83040
GMBMCN87H22Z133A	MARCO ANTONIO	GAMBALE	22/06/1987	VIA SPARANIELLI	NUSCO	AVELLINO	83051
GDSMHL85H23A489C	MICHELE	GAUDIOSO	23/06/1985	VIA TERRAPIANA, 15	NUSCO	AVELLINO	83051
FRSNGI84L05A509Z	ANGELO	FRASCA	05/07/1984	VIA G. DI VITTORIO, 8	BAGNOLI IRPINO	AVELLINO	83043
FRGGRC83H03A509L	GIANROCCO	FORGIONE	03/06/1983	VIA PASQUALE PISAPIA, 16	GESUALDO	AVELLINO	83040
FNLRMN79H51Z133F	ROMINA	FINELLI	11/06/1979	VIA S. ANTONIO, 5	LIONI	AVELLINO	83047
FNLNGL80B05Z133G	ANGELO	FINELLI	05/02/1980	VIA PROCISA NUOVA, 156	LIONI	AVELLINO	83047
CLNFNC87L06F839A	FRANCESCO	CILIENTO	06/07/1987	VIA M. CAMMISA, 1	CASANDRINO	NAPOLI	80025
DSNRNT85S22A509W	RENATO	DE SANTO	22/11/1985	VIA S. VITO	SANT' ANGELO DEI LOMBARDI	AVELLINO	83054
LPRMHL82E04A509K	MICHELE	LEPORE	04/05/1982	VIA GELSO, 32	GROTTAMINARDA	AVELLINO	83025
DLSNTN82M28A509I	ANTONIO	DEL SORDO	28/08/1982	VIA DIFESA, 4	NUSCO	AVELLINO	83051
DLNLGU79E04A489K	LUIGI	DEL NIGRO	04/05/1979	VIA PIAZZA 25 LUGLIO, 15	LIONI	AVELLINO	83047
DLLFBA81R23A509U	FABIO	DELLI GATTI	23/10/1981	VIA MACCHIA, 46	NUSCO	AVELLINO	83051
DCNCMN87H13A783P	CARMINE	DI CONZA	13/06/1987	CONTRADA CIVITA	LIONI	AVELLINO	83047
CSC LGU77R15A509Y	LUIGI	CASCIOLI	15/10/1977	VIA IARDINO, 25	CASSANO IRPINO	AVELLINO	83040
CRDSBN78D02A509B	SABINO	CORDASCO	02/04/1978	VIALE CITTA' DI BERGAMO	LIONI	AVELLINO	83047
CPRNTN87B17A399T	ANTONIO	CIPRIANO	17/02/1987	VIA MEFITE	FRIGENTO	AVELLINO	83040
CNCNRC83T13A489Y	ENRICO	CIANCIULLI	13/12/1983	VIA CARLORAGONE, 51	MONTELLA	AVELLINO	83048
DVNMHL81B21A399R	MICHELE	D'AVINO	21/02/1981	VIA CELLARO BASSO, 3	FRIGENTO	AVELLINO	83040
PRNRME81R28A509G	REMO	PERNA	28/10/1981	VIA AGNOLIVIERI, 7	BAGNOLI IRPINO	AVELLINO	83043
VRNGRD82M18A509B	GERARDO	VERNACCHIO	18/08/1982	VIA S. NICOLA, 30	MONTELLA	AVELLINO	83048
VCOMMT79C25Z100O	MAHMUT	VOCI	25/03/1979	VIA SOTTOCORTE	CASTELFRANCI	AVELLINO	83040
SVNDNL79A10D998M	DANIELE	SAVINO	10/01/1979	VIA PERAZZO, 2	GESUALDO	AVELLINO	83040

STRNGL85A18Z133C	ANGELO	STORTI	18/01/1985	VIA BRAUDIANO, 1	CASTELFRANCI	AVELLINO	83040
STBGRD79H12A509B	GERARDO	STABILE	12/06/1979	CONTRADA CIVITA, 30	LIONI	AVELLINO	83047
SPEST82L22A489Z	SEBASTIANO	SEPE	22/07/1982	VIA DELLE ORTOLE, 5	NUSCO	AVELLINO	83051
SLVMRA81H11Z133W	MARIO	SALVATORE	11/06/1981	VIA FRASSINO, 131	GUARDIA DEI LOMBARDI	AVELLINO	83040
SCGGTN85E17F839F	GIONATAN	SCOGNAMIGLIO	17/05/1985	VIA MARINARO, 49	CASANDRINO	NAPOLI	80025
LDSLNZ83A23A399O	LORENZO	LODISE	23/01/1983	VIA S. ROCCO, 2	CARIFE	AVELLINO	83040
PTRRNT84P26A509H	RENATO	PATRONE	26/09/1984	VIA ANISIO, 62	BAGNOLI IRPINO	AVELLINO	83043
LLIRCC81C18Z133I	ROCCO	LILLOIA	18/03/1981	VIA OPPIDO, 236	LIONI	AVELLINO	83047
PLLLGU86S14A509P	LUIGI	PALLANTE	14/11/1986	CONTRADA PALATA, 1	BAGNOLI IRPINO	AVELLINO	83043
NTLLCN81T12A489U	LUCIANO	NATALE	12/12/1981	VIA FALCERA, 2	NUSCO	AVELLINO	83051
NGRRFL87H15A489O	RAFFAELE	NIGRO	15/06/1987	CONTRADA CESINE, 5	TORELLA DEI LOMBARDI	AVELLINO	83057
MNTMTA83M16A509F	AMATO	MANTELLINI	16/08/1983	VIA CHIANOLA, 36	NUSCO	AVELLINO	83051
MLTSCR84S01A509W	SOCCORSO	MOLETTIERI	01/11/1984	C.DA TERRONE, 17	MONTEMARANO	AVELLINO	83040
MCALSS81L68H792T	ALESSIA	AMICO	28/07/1981	VIA ROMA, 88	LIONI	AVELLINO	83047
LTMPPL86T20F839E	PIERPAOLO	ALTAMURA	20/12/1986	VIA S.MAURO	MONTELLA	AVELLINO	83048
VTLGFR84T18A399H	GIANFRANCO	VITILLO	18/12/1984	VIA CENTOVIE, 14	ARIANO IRPINO	AVELLINO	83031
PZZNGL86R16A509R	ANGELO	PIZZA	16/10/1986	VIA S. SIMEONE, 32	MONTELLA	AVELLINO	83048

Ipotesi di flusso dati provenienti dalla regione per decreti regionali CIGS in deroga

I dati richiesti alle regioni relativi ai decreti regionali in materia di CIGS in deroga sono di seguito riportati:

Sezione Provvedimento Legislativo di riferimento

La sezione riporta il decreto di riferimento che ha disposto lo stanziamento iniziale (es. 45080/2009)

ANNO	2010
NUMERO	00000

Sezione Provvedimento regionale

REGIONE	CAMPANIA
TIPO_PROVVEDIMENTO_REG	DECRETO DIRIGENZIALE
DATA_PROVV_REG	00/00/0000
ANNO_REG	2010
NUMERO_DETERMINA_REG	0000
DESCRIZIONE_REG	ASSESSORATO REGIONE SETTORE ORMEL
STIMA_IMPEGNO_MAX_REG	15337,53
VALIDO_DAL	01/05/2010
VALIDO_AL	31/12/2010

Ad ogni provvedimento CIGS sono "collegate" una o più aziende beneficiarie

Sezione Aziende

MATRICOLA	0804524599
CODFISC	02448620647
DENOMINAZIONE	PUNTO NETTO DI GRISO GAETANO SRL
FORMA_GIUR	Srl
UNITA_PROD_INDIRIZZO	VIA TAGLIAMENTO, 85
UNITA_PROD_LOCALITA	PRATOLA SERRA
UNITA_PROD_PROVINCIA	AVELLINO
UNITA_PROD_CAP	83039
STIMA_IMPEGNO_MAX	96341,28
NUMERO_LAVORATORI_BENEFICIARI	7
NUMERO_ORE_DA_EROGARE	9811
PROTOCOLLO_DOMANDA_INPS	
%FONDI_REG	30%
INDICATORE_REIEZIONE	
MESSAGGIO_REIEZIONE	

Per ogni Azienda e stabilimento in elenco occorre elencare ove possibile i beneficiari della prestazione

Sezione **Beneficiari**

NOME	COGNOME	NASCITA	INDIRIZZO	LOCALITA	PROVINCIA	CAP
MARCELLA	SALVATI	15/07/1982	Via Piano Alvanella – 36B	MONTEFORTE IRPINO	AVELLINO	83024
GIOVANNI	SCOTTO	11/05/1987	Via Trav. Tiziano 13	POMIGLIANO D' ARCO	NAPOLI	80030
LUCIA	IANNACCONE	04/02/1975	Via nazionale – 256	MERCOGLIANO	AVELLINO	83013
CARMINE	ALIBERTI	16/04/1966	Via G. Falcone – 35	MONTORO SUPERIORE	AVELLINO	83026
ROLANDO	DE LUCIA	10/03/1973	Via Pescatori 17	AVELLINO	AVELLINO	83100
PASQUALE	CHIANESE	31/03/1978	Corso Italia – 12	CARDITO	NAPOLI	80024
ANTONIO	CACCAVALE	17/10/1980	Via San Francesco – 4	NOLA	NAPOLI	80035

Ipotesi di flusso dati provenienti dalla regione per decreti regionali CIGS in deroga

I dati richiesti alle regioni relativi ai decreti regionali in materia di CIGS in deroga sono di seguito riportati:

Sezione Provvedimento Legislativo di riferimento

La sezione riporta il decreto di riferimento che ha disposto lo stanziamento iniziale (es. 45080/2009)

ANNO	2010
NUMERO	00000

Sezione Provvedimento regionale

REGIONE	CAMPANIA
TIPO_PROVVEDIMENTO_REG	DECRETO DIRIGENZIALE
DATA_PROVV_REG	00/00/0000
ANNO_REG	2010
NUMERO_DETERMINA_REG	0000
DESCRIZIONE_REG	ASSESSORATO REGIONE SETTORE ORMEL
STIMA_IMPEGNO_MAX_REG	6281,33
VALIDO_DAL	01/05/2010
VALIDO_AL	30/06/2010

Ad ogni provvedimento CIGS sono "collegate" una o più aziende beneficiarie

Sezione Aziende

MATRICOLA	1102736945
CODFISC	02429320613
DENOMINAZIONE	CALZUTURIFICIO SIAC SRL
FORMA_GIUR	Srl
UNITA_PROD_INDIRIZZO	VIA TERRACCIANO, 4
UNITA_PROD_LOCALITA	AIROLA
UNITA_PROD_PROVINCIA	BENEVENTO
UNITA_PROD_CAP	82011
STIMA_IMPEGNO_MAX	40316,64
NUMERO_LAVORATORI_BENEFICIARI	12
NUMERO_ORE_DA_EROGARE	4135
PROTOCOLLO_DOMANDA_INPS	
%FONDI_REG	30%
INDICATORE_REIEZIONE	
MESSAGGIO_REIEZIONE	

Per ogni Azienda e stabilimento in elenco occorre elencare ove possibile i beneficiari della prestazione

Sezione **Beneficiari**

CODFISC	NOME	COGNOME	NASCITA	INDIRIZZO	LOCALITA	PROVINCIA	CAP
BNUNMR74S56A110C	ANNAMARIA	BUONO	16/11/1974	VIA LAVATOIO	AIROLA	BENEVENTO	82011
BNULVR80P62A783C	ELVIRA	BUONO	22/09/1980	VIA LAVATOIO	AIROLA	BENEVENTO	82011
CNGDNC74D18B963L	DOMENICO	CANGIANO	18/04/1974	VIA CAMELLARA	ARIENZO	CASERTA	81021
DRSFMN61P66B935U	FILOMENA	DE ROSA	26/09/1961	VIA BRECCIAME	MADDALONI	CASERTA	81024
DCZTRS74E49F839Y	TERESA	DI CUOZZO	09/05/1974	VIA MADDALENA	NAPOLI	NAPOLI	80100
DGLNGL55P02A403U	ANGELO	DIGLIO	02/09/1955	VIA ROMA	ARIENZO	CASERTA	81021
DCIDNL77A41F274N	DANIELA	IODICE	01/01/1977	VIA NUOVA PONTE S. NICOLA	MOIANO	BENEVENTO	82010
LFECMN64R26A403L	CARMINE	LOFFREDO	26/10/1964	VIA IGLI	ARIENZO	CASERTA	81021
MRGGPP65T07I233S	GIUSEPPE	MORGILLO	07/12/1965	VIA TAVERNOLA	SAN FELICE A CANCELLO	CASERTA	81027
NZZPQL59S15A403I	PASQUALE	NUZZO	15/11/1959	VIA FONTANA	ARIENZO	CASERTA	81021
TZAMTP72D15Z330B	MUSTAPHA	TAZOU	15/04/1972	PIAZZA SAN MICHELE	ARIENZO	CASERTA	81021
ZMBVCN74C08H834B	VINCENZO	ZIMBARDI	08/03/1974	VIA APPIA	SANTA MARIA A VICO	CASERTA	81028

Ipotesi di flusso dati provenienti dalla regione per decreti regionali CIGS in deroga

I dati richiesti alle regioni relativi ai decreti regionali in materia di CIGS in deroga sono di seguito riportati:

Sezione Provvedimento Legislativo di riferimento

La sezione riporta il decreto di riferimento che ha disposto lo stanziamento iniziale (es. 45080/2009)

ANNO	2010
NUMERO	00000

Sezione Provvedimento regionale

REGIONE	CAMPANIA
TIPO_PROVVEDIMENTO_REG	DECRETO DIRIGENZIALE
DATA_PROVV_REG	00/00/0000
ANNO_REG	2010
NUMERO_DETERMINA_REG	0000
DESCRIZIONE_REG	ASSESSORATO REGIONE SETTORE ORMEL
STIMA_IMPEGNO_MAX_REG	16778,23
VALIDO_DAL	01/05/2010
VALIDO_AL	20/12/2010

Ad ogni provvedimento CIGS sono "collegate" una o più aziende beneficiarie

Sezione Aziende

MATRICOLA	1102850098
CODFISC	00265250621
DENOMINAZIONE	CO.IM.E.V. S.R.L.
FORMA_GIUR	Srl
UNITA_PROD_INDIRIZZO	C/DA SAN VITALE
UNITA_PROD_LOCALITA	BENEVENTO
UNITA_PROD_PROVINCIA	BENEVENTO
UNITA_PROD_CAP	82100
STIMA_IMPEGNO_MAX	105390,88
NUMERO_LAVORATORI_BENEFICIARI	8
NUMERO_ORE_DA_EROGARE	10699
PROTOCOLLO_DOMANDA_INPS	
%FONDI_REG	30%
INDICATORE_REIEZIONE	
MESSAGGIO_REIEZIONE	

Per ogni Azienda e stabilimento in elenco occorre elencare ove possibile i beneficiari della prestazione

Sezione **Beneficiari**

CODFISC	NOME	COGNOME	NASCITA	INDIRIZZO	LOCALITA	PROVINCIA	CAP
SQRPL87B20A399E	PASQUALE	SQUARCIO	20/02/1987	C/DA VASCAVINO	ARIANO IRPINO	AVELLINO	83031
RSSGRD45D18A783Y	GERARDO	RUSSO	18/04/1945	VIA SAN LEUCIO 211	BENEVENTO	BENEVENTO	82100
MNTNTN82M01A783A	ANTONIO	MONTANO	01/08/1982	VIA BENEDETTO BONAZZI 35	BENEVENTO	BENEVENTO	82100
GRDLGN63L12C476J	LUIGINO	GIARDIELLO	12/07/1963	VIA FONDO VALLE SABATO	CEPPALONI	BENEVENTO	82014
FRNPLG56L10A783C	PELLEGRINO	FRANGIOSA	10/07/1956	C/DA OLIVOLA	BENEVENTO	BENEVENTO	82100
DMNPLG63H02A783G	PELLEGRINO	DIMONTI	02/06/1963	VIA R.CALABRIA 14	BENEVENTO	BENEVENTO	82100
DLCGPP58D12A783J	GIUSEPPE	DE LUCA	12/04/1958	VIA BARONE NISCO 119	SAN GIORGIO DEL SANNIO	BENEVENTO	82018
CHSCMN63L50A783N	CLEMENTINA	CHIUSOLO	10/07/1963	VIA BENEDETTO CROCE 10	SAN GIORGIO DEL SANNIO	BENEVENTO	82018

Ipotesi di flusso dati provenienti dalla regione per decreti regionali CIGS in deroga

I dati richiesti alle regioni relativi ai decreti regionali in materia di CIGS in deroga sono di seguito riportati:

Sezione Provvedimento Legislativo di riferimento

La sezione riporta il decreto di riferimento che ha disposto lo stanziamento iniziale (es. 45080/2009)

ANNO	2010
NUMERO	00000

Sezione Provvedimento regionale

REGIONE	CAMPANIA
TIPO_PROVVEDIMENTO_REG	DECRETO DIRIGENZIALE
DATA_PROVV_REG	00/00/0000
ANNO_REG	2010
NUMERO_DETERMINA_REG	0000
DESCRIZIONE_REG	ASSESSORATO REGIONE SETTORE ORMEL
STIMA_IMPEGNO_MAX_REG	26953,20
VALIDO_DAL	01/05/2010
VALIDO_AL	28/09/2010

Ad ogni provvedimento CIGS sono "collegate" una o più aziende beneficiarie

Sezione Aziende

MATRICOLA	1102531672
CODFISC	00974510612
DENOMINAZIONE	CTM SRL
FORMA_GIUR	Srl
UNITA_PROD_INDIRIZZO	ZONA INDUSTRIALE CESE NOVE
UNITA_PROD_LOCALITA	SAN SALVATORE TELESINO
UNITA_PROD_PROVINCIA	BENEVENTO
UNITA_PROD_CAP	82035
STIMA_IMPEGNO_MAX	169304
NUMERO_LAVORATORI_BENEFICIARI	20
NUMERO_ORE_DA_EROGARE	17170
PROTOCOLLO_DOMANDA_INPS	
%FONDI_REG	30%
INDICATORE_REIEZIONE	
MESSAGGIO_REIEZIONE	

Per ogni Azienda e stabilimento in elenco occorre elencare ove possibile i beneficiari della prestazione

Sezione **Beneficiari**

CODFISC	NOME	COGNOME	NASCITA	INDIRIZZO	LOCALITA	PROVINCIA	CAP
DMRNTN65D23G596Q	ANTONIO	DI MARCO	23/04/1965	Via S. Michele	ALIFE	CASERTA	81011
GMBDGI72S06G596M	DIEGO	GAMBELLA	06/11/1972	Via Campo	SAN POTITO SANNITICO	CASERTA	81016
GGLGNR69M20Z133S	GENNARO	GOGLIA	20/08/1969	Via Iadonisi 7	VITULANO	BENEVENTO	82038
GDGRLF69B06I234T	RODOLFO	GUADAGNO	06/02/1969	Via Cerreto 12	SAN SALVATORE TELESINO	BENEVENTO	82030
GDGNTN57S15G620N	ANTONIO	GUADAGNO	15/11/1957	Via Angelone 92	PIETRAMELARA	CASERTA	81051
FSTDNC68B06G596V	DOMENICO	FESTA	06/02/1968	Via Sannitica	PIEDIMONTE MATESE	CASERTA	81016
FSCFNC71D16A783G	FRANCO	FUSCO	16/04/1971	Via Rosi	VITULANO	BENEVENTO	82038
FRRSVT81M25G596Z	SALVATORE	FERRUCCI	25/08/1981	Via S. Maria AB Angelis 12	ALIFE	CASERTA	81011
FRRNTN62D13A200M	ANTONIO	FERRUCCI	13/04/1962	Via S. Maria AB Angelis 12	ALIFE	CASERTA	81011
FRNNCL69L14L086W	NICOLA	FRANCO	14/07/1969	Via Volturmo 137	RUVIANO	CASERTA	81010
FNTMSM72S18I441S	MASSIMO	FONTANELLA	18/11/1972	Via Ercole D'Agnese	PIEDIMONTE MATESE	CASERTA	81016
FBZNNN62L28Z133E	ANTONINO	FABOZZO	28/07/1962	Contrada Tuoro n. 2	RIARDO	CASERTA	81053
BCCLGU66M07G596W	LUIGI	BUCCI	07/08/1966	Via Saurone Stradisi 7	SANT' ANGELO D' ALIFE	CASERTA	81017
DNNBRD71D12G620D	BERARDINO	DE NINNO	12/04/1971	Via S. Nicola	PIETRAMELARA	CASERTA	81051
MCCPTR67L20G596N	PIETRO	MACCHIARELLI	20/07/1967	Via Cupa San Martino	ALIFE	CASERTA	81011
DCPVCN65E17A200A	VINCENZO	DI CAPRIO	17/05/1965	Via Prov. per Caianello	ALIFE	CASERTA	81011
DBCLRT65R06A200W	LIBERATO	DI BUCCIO	06/10/1965	Via Antonio Gramsci	ALIFE	CASERTA	81011
CNGMSM75H02B715P	MASSIMO	CANGIANO	02/06/1975	Via San Pasquale 6	PIETRAMELARA	CASERTA	81051
CNGGNN70T26G620O	GIOVANNI	CANGIANO	26/12/1970	Contrada Acqua S. Angelo	PIETRAMELARA	CASERTA	81051
CNCPQL68E30G596E	PASQUALE	CANCELMO	30/05/1968	Via Valle Spagnola	ALIFE	CASERTA	81011
CNCGNN74D12Z112X	GIANNI	CENICOLA	12/04/1974	Via Panoramica Rocca 1	SAN SALVATORE TELESINO	BENEVENTO	82030
CMPGNN68M26I273O	GIOVANNI	CAMPONE	26/08/1968	Via Petrarro	SANT' ANGELO D' ALIFE	CASERTA	81017
CMBVCN56C11G995A	VINCENZO	CAMBIO	11/03/1956	Via Risorgimento	VAIRANO PATENORA	CASERTA	81058
CCCNRC54T13G626I	ENRICO	CUCCIOLILLO	13/12/1954	Via Annunziata	PIEDIMONTE MATESE	CASERTA	81016
BTTGPP65A15F839K	GIUSEPPE	BOTTE	15/01/1965	Via Falluto 25	VITULANO	BENEVENTO	82038

BNFSRG59E04H264V	SERGIO	BANFI	04/05/1959	Via Torquato Tasso 18	RHO	MILANO	20017
BLLGTN64C09I145O	GAETANO	BIELLO	09/03/1964	Via Cese Nove	SAN SALVATORE TELESINO	BENEVENTO	82030
DSLNRD52S20I273W	ROLANDO	DI SALVATORE	20/11/1952	Via E. Ponzio	ALIFE	CASERTA	81011
PNNMCL68B14G596K	MARCELLO	PANNONE	14/02/1968	Via C. Battisti 90	PIEDIMONTE MATESE	CASERTA	81016
ZRRCL70P10G596E	CARLO	ZARRONE	10/09/1970	Via S. Settefrati	ALIFE	CASERTA	81011
ZNNLSN57T20G630Y	ALESSANDRO	ZANNINI	20/12/1957	Via A.S. Coppola 39	PIEDIMONTE MATESE	CASERTA	81016
ZNNLGU60C21I809Q	LUIGI	ZANNINO	21/03/1960	Via Peraconfreda 6	SAN POTITO SANNITICO	CASERTA	81016
ZNNGLM71L30G596R	GIROLAMO	ZANNINO	30/07/1971	Via G. Trutta	PIEDIMONTE MATESE	CASERTA	81016
ZLLNTN63T21I273J	ANTONIO	ZULLA	21/12/1963	Via Ludovico Paterno 40	PIEDIMONTE MATESE	CASERTA	81016
VTRGLL75D15A200D	GUGLIELMO	VETERE	15/04/1975	Via Campisi	ALIFE	CASERTA	81011
VSCMRS74P61G596O	MARIA ROSARIA	VISCIONE	21/09/1974	Via A. Moro Coop. Don Bosco	PIEDIMONTE MATESE	CASERTA	81016
VRNVN58C28G620B	VINCENZO	VERONESE	28/03/1958	Via Recinto 23	PIETRAMELARA	CASERTA	81051
TSTGNN78L26Z112G	GIOVANNI	TESTA	26/07/1978	Via SP 336 n. 44	CAIAZZO	CASERTA	81013
SPNSVT69D02A200G	SALVATORE	SPENA	02/04/1969	Via Nazionale per Caianello	ALIFE	CASERTA	81011
SCFSFN64P16G596W	STEFANO	SCAFARIELLO	16/09/1964	Via Annunziata	PIEDIMONTE MATESE	CASERTA	81016
SBNFST69H29B715J	FAUSTO	SABINO	29/06/1969	Via Caduti sul Lavoro 85	ALIFE	CASERTA	81011
LGGCST67R29G596Y	CRISTIANO MASSIMO	LEGGIERO	29/10/1967	Via Peraconfreda	PIEDIMONTE MATESE	CASERTA	81016
PRDNTN66A06G596R	ANTONIO	PARADISO	06/01/1966	Via Vicinale Elci 13	PIEDIMONTE MATESE	CASERTA	81016
LGGRR765T63G596D	ROBERTA	LEGGIERO	23/12/1965	Via Peraconfreda	PIEDIMONTE MATESE	CASERTA	81016
NLLLRT59T18Z600O	ALBERTO	NELLI	18/12/1959	Via G. Matteotti 9	ALIFE	CASERTA	81011
MZZFNC74S01M093Z	FRANCESCO	MAZZARELLI	01/11/1974	Via Taborni	VITULANO	BENEVENTO	82038
MTRGFR73R03A783S	GIANFRANCO	MATARAZZO	03/10/1973	Via Iadonisi 14	VITULANO	BENEVENTO	82038
MTRCSM75M14A783X	COSIMO	MATARAZZO	14/08/1975	Via Iadonisi 11	VITULANO	BENEVENTO	82038
MTAMHL73B15Z133R	MICHELE	AMATO	15/02/1973	Via Squedre	PIEDIMONTE MATESE	CASERTA	81016
MRTVCN72B04B963V	VINCENZO	MARTINO	04/02/1972	Via C. Colombo	PIETRAMELARA	CASERTA	81051
MRTGLI63M13H703M	GIULIO	MARTINO	13/08/1963	Via Unità d'Italia 23	BARONISSI	SALERNO	84081

MRMLGU72R10A200E	LUIGI	MORMILE	10/10/1972	Via S.P. 331	ALIFE	CASERTA	81011
MRCGPP74R23G596P	GIUSEPPE	MARCELLO	23/10/1974	Via Antonio Gramsci	ALIFE	CASERTA	81011
MLLGDU55A20A243A	GUIDO	MELILLO	20/01/1955	Via Spinosa 23	ALVIGNANO	CASERTA	81012
MCRRRT73H07G596N	ROBERTO	MACERA	07/06/1973	Via Fontana Sepicciano	PIEDIMONTE MATESE	CASERTA	81016
ZRRVCN67M16G596E	VINCENZO	ZARRONE	16/08/1967	Via San Francesco	ALIFE	CASERTA	81011
RSSLGU67A08I273X	LUIGI	RUSSO	08/01/1967	Contrada Prov.le Sannitica	SANT' ANGELO D' ALIFE	CASERTA	81017

Ipotesi di flusso dati provenienti dalla regione per decreti regionali CIGS in deroga

I dati richiesti alle regioni relativi ai decreti regionali in materia di CIGS in deroga sono di seguito riportati:

Sezione Provvedimento Legislativo di riferimento

La sezione riporta il decreto di riferimento che ha disposto lo stanziamento iniziale (es. 45080/2009)

ANNO	2010
NUMERO	00000

Sezione Provvedimento regionale

REGIONE	CAMPANIA
TIPO_PROVVEDIMENTO_REG	DECRETO DIRIGENZIALE
DATA_PROVV_REG	00/00/0000
ANNO_REG	2010
NUMERO_DETERMINA_REG	0000
DESCRIZIONE_REG	ASSESSORATO REGIONE SETTORE ORMEL
STIMA_IMPEGNO_MAX_REG	6281,33
VALIDO_DAL	01/05/2010
VALIDO_AL	30/06/2010

Ad ogni provvedimento CIGS sono "collegate" una o più aziende beneficiarie

Sezione Aziende

MATRICOLA	1101232853
CODFISC	00624100624
DENOMINAZIONE	GRAZIELLA CONFEZIONI SRL
FORMA_GIUR	Srl
UNITA_PROD_INDIRIZZO	CONTRADA CASAMATELLA
UNITA_PROD_LOCALITA	BASELICE
UNITA_PROD_PROVINCIA	BENEVENTO
UNITA_PROD_CAP	82020
STIMA_IMPEGNO_MAX	40316,64
NUMERO_LAVORATORI_BENEFICIARI	12
NUMERO_ORE_DA_EROGARE	4135
PROTOCOLLO_DOMANDA_INPS	
%FONDI_REG	30%
INDICATORE_REIEZIONE	
MESSAGGIO_REIEZIONE	

Per ogni Azienda e stabilimento in elenco occorre elencare ove possibile i beneficiari della prestazione

Sezione **Beneficiari**

CODFISC	NOME	COGNOME	NASCITA	INDIRIZZO	LOCALITA	PROVINCIA	CAP
VLLRRT64M62G494A	ROSETTA	VILLACCIO	22/08/1964	RIONE S.ANGELO N.30	PESCO SANNITA	BENEVENTO	82020
RPCVLT79P57Z129P	VIOLETA	REPCIUC	17/09/1979	VIA SAN PIETRO	BASELICE	BENEVENTO	82020
PTRMHL88A42A783J	MICHELA	PETRUCCELLI	02/01/1988	C/DA SERRA	BASELICE	BENEVENTO	82020
NZNFMN58S67A696O	FILOMENA	ANZUINO	27/11/1958	VIA SAN PIETRO	BASELICE	BENEVENTO	82020
MRCDSG61S65A696S	ADALGISA	MARUCCI	25/11/1961	C/DA TORRETTA	BASELICE	BENEVENTO	82020
MPTMNT67P56A696A	M.ANTONIETTA	IAMPIETRO	16/09/1967	C/DA SERRE MANGIALATTE	BASELICE	BENEVENTO	82020
MNTRMR55L64Z114N	ROSA MARIA	MONTELLO	24/07/1955	VIA VATATTI EREMITA N.1	BASELICE	BENEVENTO	82020
MDDMDD62R53A696W	M.ADDOLOR.	MADDALENA	13/10/1962	VIA PROCESSIONALE	BASELICE	BENEVENTO	82020
MDDDIA61R58A696H	IDA	MADDALENA	18/10/1961	VIA CROCELLA N160	BASELICE	BENEVENTO	82020
CNNMTR70E46A696J	MARIA TERESA	CANONICO	06/05/1970	C/DA SAN FELICE	BASELICE	BENEVENTO	82020
CNNMCL67T49A696K	I.CONCETTA	CANONICO	09/12/1967	VIA CIMITERO N.1	BASELICE	BENEVENTO	82020
CLCMRS65R41A696A	M.ROSARIA	COLUCCI	01/10/1965	C/DA TORRETTA	BASELICE	BENEVENTO	82020

Ipotesi di flusso dati provenienti dalla regione per decreti regionali CIGS in deroga

I dati richiesti alle regioni relativi ai decreti regionali in materia di CIGS in deroga sono di seguito riportati:

Sezione Provvedimento Legislativo di riferimento

La sezione riporta il decreto di riferimento che ha disposto lo stanziamento iniziale (es. 45080/2009)

ANNO	2010
NUMERO	00000

Sezione Provvedimento regionale

REGIONE	CAMPANIA
TIPO_PROVVEDIMENTO_REG	DECRETO DIRIGENZIALE
DATA_PROVV_REG	00/00/0000
ANNO_REG	2010
NUMERO_DETERMINA_REG	0000
DESCRIZIONE_REG	ASSESSORATO REGIONE SETTORE ORMEL
STIMA_IMPEGNO_MAX_REG	8216,53
VALIDO_DAL	01/05/2010
VALIDO_AL	31/10/2010

Ad ogni provvedimento CIGS sono "collegate" una o più aziende beneficiarie

Sezione Aziende

MATRICOLA	1102396709
CODFISC	00930990627
DENOMINAZIONE	M.D.L. MECCANICA DIREZIONALE SRL
FORMA_GIUR	Srl
UNITA_PROD_INDIRIZZO	VIA GIARDONI
UNITA_PROD_LOCALITA	LIMATOLA
UNITA_PROD_PROVINCIA	BENEVENTO
UNITA_PROD_CAP	82030
STIMA_IMPEGNO_MAX	51611,4
NUMERO_LAVORATORI_BENEFICIARI	5
NUMERO_ORE_DA_EROGARE	5256
PROTOCOLLO_DOMANDA_INPS	
%FONDI_REG	30%
INDICATORE_REIEZIONE	
MESSAGGIO_REIEZIONE	

Per ogni Azienda e stabilimento in elenco occorre elencare ove possibile i beneficiari della prestazione

Sezione **Beneficiari**

CODFISC	NOME	COGNOME	NASCITA	INDIRIZZO	LOCALITA	PROVINCIA	CAP
MRTPL67C04Z404G	PIETRO LUIGI	MAROTTA	04/03/1967	VIA VOLTURNO	LIMATOLA	BENEVENTO	82030
MRLSRG72M20B963Q	SERGIO	MORELLI	20/08/1972	VIA TRIVIO	LIMATOLA	BENEVENTO	82030
GQNNGL62C13E589K	ANGELO	GIAQUINTO	13/03/1962	VIA TRIVIO	LIMATOLA	BENEVENTO	82030
DFNGNN66A28E589E	GIOVANNI	DI FONZO	28/01/1966	VIA FONTANA	LIMATOLA	BENEVENTO	82030
DBSLGU65R15Z112J	LUIGI	DI BIASE	15/10/1965	VIA FIORE	CERRETO SANNITA	BENEVENTO	82032

Ipotesi di flusso dati provenienti dalla regione per decreti regionali CIGS in deroga

I dati richiesti alle regioni relativi ai decreti regionali in materia di CIGS in deroga sono di seguito riportati:

Sezione Provvedimento Legislativo di riferimento

La sezione riporta il decreto di riferimento che ha disposto lo stanziamento iniziale (es. 45080/2009)

ANNO	2010
NUMERO	00000

Sezione Provvedimento regionale

REGIONE	CAMPANIA
TIPO_PROVVEDIMENTO_REG	DECRETO DIRIGENZIALE
DATA_PROVV_REG	00/00/0000
ANNO_REG	2010
NUMERO_DETERMINA_REG	0000
DESCRIZIONE_REG	ASSESSORATO REGIONE SETTORE ORMEL
STIMA_IMPEGNO_MAX_REG	15337,53
VALIDO_DAL	01/05/2010
VALIDO_AL	31/12/2010

Ad ogni provvedimento CIGS sono "collegate" una o più aziende beneficiarie

Sezione Aziende

MATRICOLA	1103433986
CODFISC	01380620623
DENOMINAZIONE	NOVATEC S.R.L.
FORMA_GIUR	Srl
UNITA_PROD_INDIRIZZO	C.DA PIANA SNC
UNITA_PROD_LOCALITA	PONTE
UNITA_PROD_PROVINCIA	BENEVENTO
UNITA_PROD_CAP	82030
STIMA_IMPEGNO_MAX	96341,28
NUMERO_LAVORATORI_BENEFICIARI	7
NUMERO_ORE_DA_EROGARE	9811
PROTOCOLLO_DOMANDA_INPS	
%FONDI_REG	30%
INDICATORE_REIEZIONE	
MESSAGGIO_REIEZIONE	

Per ogni Azienda e stabilimento in elenco occorre elencare ove possibile i beneficiari della prestazione

Sezione **Beneficiari**

CODFISC	NOME	COGNOME	NASCITA	INDIRIZZO	LOCALITA	PROVINCIA	CAP
TDNFBA82T09A783A	FABIO	TEDINO	09/12/1982	VICO FIUME, 19	CAUTANO	BENEVENTO	82030
PCCMSM75H16A783D	MASSIMO	PICCIRILLO	16/06/1975	VIA MONTE, SNC	PONTE	BENEVENTO	82030
NDRCS71R15B990P	CRESCENZO	ANDREANI	15/10/1971	C.DA PIANA SNC	PONTE	BENEVENTO	82030
MRRMRA70S07A328H	MARIO	MIRRA	07/11/1970	PIAZZA CATTANEO, 1/D	APICE	BENEVENTO	82021
MFFGNE72L20L254S	EUGENIO	MAFFEI	20/07/1972	VIA CENTORE, SNC	TORRECUSO	BENEVENTO	82030
GNTRRT72L30L254N	ROBERTO	GENITO	30/07/1972	VIA TORREPALAZZO 2, 68	TORRECUSO	BENEVENTO	82030
GNTFPP70E19L254N	FILIPPO	GENITO	19/05/1970	VIA TORREPALAZZO 2, 68	TORRECUSO	BENEVENTO	82030

Ipotesi di flusso dati provenienti dalla regione per decreti regionali CIGS in deroga

I dati richiesti alle regioni relativi ai decreti regionali in materia di CIGS in deroga sono di seguito riportati:

Sezione Provvedimento Legislativo di riferimento

La sezione riporta il decreto di riferimento che ha disposto lo stanziamento iniziale (es. 45080/2009)

ANNO	2010
NUMERO	00000

Sezione Provvedimento regionale

REGIONE	CAMPANIA
TIPO_PROVVEDIMENTO_REG	DECRETO DIRIGENZIALE
DATA_PROVV_REG	00/00/0000
ANNO_REG	2010
NUMERO_DETERMINA_REG	0000
DESCRIZIONE_REG	ASSESSORATO REGIONE SETTORE ORMEL
STIMA_IMPEGNO_MAX_REG	2464,96
VALIDO_DAL	01/05/2010
VALIDO_AL	31/07/2010

Ad ogni provvedimento CIGS sono "collegate" una o più aziende beneficiarie

Sezione Aziende

MATRICOLA	1102874131
CODFISC	01207590629
DENOMINAZIONE	PUBBLIMEDIA SRL
FORMA_GIUR	Srl
UNITA_PROD_INDIRIZZO	VIALE PRINCIPE DI NAPOLI, 45
UNITA_PROD_LOCALITA	BENEVENTO
UNITA_PROD_PROVINCIA	BENEVENTO
UNITA_PROD_CAP	82100
STIMA_IMPEGNO_MAX	15483,42
NUMERO_LAVORATORI_BENEFICIARI	3
NUMERO_ORE_DA_EROGARE	1577
PROTOCOLLO_DOMANDA_INPS	
%FONDI_REG	30%
INDICATORE_REIEZIONE	
MESSAGGIO_REIEZIONE	

Per ogni Azienda e stabilimento in elenco occorre elencare ove possibile i beneficiari della prestazione

Sezione **Beneficiari**

CODFISC	NOME	COGNOME	NASCITA	INDIRIZZO	LOCALITA	PROVINCIA	CAP
VLLLSN74D28F839C	ALESSANDRO	VALLE	28/04/1974	VIA SARAGT 14	BENEVENTO	BENEVENTO	82100
MZZNDR76D11A783K	ANDREA	MAZZULLA	11/04/1976	VIA TORRE DELLA CATENA	BENEVENTO	BENEVENTO	82100
FRRNTN60S26H984L	ANTONIO	FERRARO	26/11/1960	C.DA FONTECANLE, 18	SAN MARCO DEI CAVOTI	BENEVENTO	82029

Ipotesi di flusso dati provenienti dalla regione per decreti regionali CIGS in deroga

I dati richiesti alle regioni relativi ai decreti regionali in materia di CIGS in deroga sono di seguito riportati:

Sezione **Provvedimento Legislativo di riferimento**

La sezione riporta il decreto di riferimento che ha disposto lo stanziamento iniziale (es. 45080/2009)

ANNO	2010
NUMERO	00000

Sezione **Provvedimento regionale**

REGIONE	CAMPANIA
TIPO_PROVVEDIMENTO_REG	DECRETO DIRIGENZIALE
DATA_PROVV_REG	00/00/0000
ANNO_REG	2010
NUMERO_DETERMINA_REG	0000
DESCRIZIONE_REG	ASSESSORATO REGIONE SETTORE ORMEL
STIMA_IMPEGNO_MAX_REG	8216,53
VALIDO_DAL	01/05/2010
VALIDO_AL	31/05/2010

Ad ogni provvedimento CIGS sono "collegate" una o più aziende beneficiarie

Sezione **Aziende**

MATRICOLA	1103255180
CODFISC	01357120623
DENOMINAZIONE	SAN VALENTINO SOCIETA` COOPERATIVA SOCIALE
FORMA_GIUR	COOPERATIVA
UNITA_PROD_INDIRIZZO	Z.I. C.DA PONTE VALENTINO EX PAL. ASI
UNITA_PROD_LOCALITA	BENEVENTO
UNITA_PROD_PROVINCIA	BENEVENTO
UNITA_PROD_CAP	82100
STIMA_IMPEGNO_MAX	51611,4
NUMERO_LAVORATORI_BENEFICIARI	30
NUMERO_ORE_DA_EROGARE	5256
PROTOCOLLO_DOMANDA_INPS	
%FONDI_REG	30%
INDICATORE_REIEZIONE	
MESSAGGIO_REIEZIONE	

Per ogni Azienda e stabilimento in elenco occorre elencare ove possibile i beneficiari della prestazione

Sezione **Beneficiari**

CODFISC	NOME	COGNOME	NASCITA	INDIRIZZO	LOCALITA	PROVINCIA	CAP
LMBGPP66C10A783W	GIUSEPPE	LOMBARDO	10/03/1966	VIA CONTE	MONTESARCHIO	BENEVENTO	82016
GGLSVT79M20A783V	SALVATORE	GAGLIARDE	20/08/1979	C.DA RECAUZI	PAGO VEIANO	BENEVENTO	82020
GLNMRA89A03F839U	MARIO	GIULIANO	03/01/1989	VIA BOSCO LUCARELLI, 57	SAN GIORGIO DEL SANNIO	BENEVENTO	82018
GLNNDR78P12F839J	ANDREA	GIUALIANO	12/09/1978	VIA A. MORO, 31	SAN GIORGIO DEL SANNIO	BENEVENTO	82018
GNGGCR62E20A783C	GIANCARLO	GIANGREGORIO	20/05/1962	VIA DOMENICO CAPOZZI, 3	BENEVENTO	BENEVENTO	82100
GRMMHL82R02A783A	MICHELE	GRAMAZIO	02/10/1982	VIA TIENGO, 56	BENEVENTO	BENEVENTO	82100
GRRDMN62R30G631Q	DAMIANO	GIRARDI	30/10/1962	C.DA CANNAVINA	PIETRELCINA	BENEVENTO	82020
LCCGNN78A13A783M	GIOVANNI	IULIUCCI	13/01/1978	VIA TABURNO, 17	MONTESARCHIO	BENEVENTO	82016
LCCSVT74S05A783G	SALVATORE	LICCIARDELLO	05/11/1974	VIA CAVOTO, 75	PESCO SANNITA	BENEVENTO	82020
BNLGRD66A12A783Q	GERARDO	BONIELLO	12/01/1966	VIA SAN MARTINO, 110	MONTESARCHIO	BENEVENTO	82016
LMBCMN58L11F636J	CARMINE	LOMBARDO	11/07/1958	VIA BADIA, 15	MONTESARCHIO	BENEVENTO	82016
FRNBNT75B07A783F	BENITO	FRANZESE	07/02/1975	VIA SAN LEUCIO, 32	BENEVENTO	BENEVENTO	82100
LMBNTN78D04A783Z	ANTONIO	LOMBARDO	04/04/1978	VIA IV NOVEMBRE, 5	MONTESARCHIO	BENEVENTO	82016
LMNRFL51L12G227B	RAFFAELE	LIMONGELLI	12/07/1951	VIA ARIELLA	PADULI	BENEVENTO	82020
LMPMSM72A26A783U	MASSIMO	LAMPARELLI	26/01/1972	VIA ENRICO COCCHIA	BENEVENTO	BENEVENTO	82100
LNZNTN78M07A783Q	ANTONIO	LANZARA	07/08/1978	VIA TORRE DELLE CATENE, 101	BENEVENTO	BENEVENTO	82100
LPRCSM65L21A783H	COSIMO	LEPORE	21/07/1965	VIA ROCCO SCOTELLARO, 16	BENEVENTO	BENEVENTO	82100
LTRCMN73L16A783G	CARMINE	ALTARELLI	16/07/1973	VIA LEONARDO BIANCHI, 16/A	MONTESARCHIO	BENEVENTO	82016
MCCGST74B09C250N	GIUSTO	MUCCIO	09/02/1974	VIA CAVARENA, 1	CASTELPOTO	BENEVENTO	82030
MCCLGU65D09A783V	LUIGI	MICCO	09/04/1965	VIA VINCENZO GIOBERTI, 1	BENEVENTO	BENEVENTO	82100
MDDTMS65S62A783C	TOMMASINA	MADDALONI	22/11/1965	VIA PARADISO, 40	LIMATOLA	BENEVENTO	82030
LGNLSN78R21A783F	ALESSANDRO	LUONGO	21/10/1978	VIA MARTIRI D'UNGHERIA, 20	BENEVENTO	BENEVENTO	82100
DCIPQL89D22I197G	PASQUALE	IODICE	22/04/1989	VIA FIZZO, 27	BONEA	BENEVENTO	82013
BRBNTN84S17A783M	ANTONIO	BARBATO	17/11/1984	VIA MONTECAPRIANI	PADULI	BENEVENTO	82020

BTAFNC62S01I262W	FRANCESCO SAVERIO	ABETE	01/11/1962	VIA PENNINI, 31	MONTESARCHIO	BENEVENTO	82016
BVOGLC71S24A783N	GIANLUCA	BOVIO	24/11/1971	VIA CARLO LABRUZZI	BENEVENTO	BENEVENTO	82100
CCUIRN56A03H894E	OTTORINO SERGIO	UCCI	03/01/1956	VIA CESINE, 3	SAN GIORGIO DEL SANNIO	BENEVENTO	82018
CLVGLC75L04A783B	GIANLUCA	CALVANESE	04/07/1975	VIA SAN LEUCIO	BENEVENTO	BENEVENTO	82100
CMPMHL79H21A783H	MICHELE	CAMPOBASSO	21/06/1979	VIA SAN MARTINO	MONTESARCHIO	BENEVENTO	82016
CMPSVT72T21A783E	SALVATORE	CAMPANELLA	21/12/1972	VIA PASQUALE COLUMBRO 2/A	BENEVENTO	BENEVENTO	82100
CPPNTN60R23F636D	ANTONIO	CAPPUCCIO	23/10/1960	VIA LEONARDO BIANCHI	MONTESARCHIO	BENEVENTO	82016
CPRRTI63D46A783N	RITA	CAPORASO	06/04/1963	VIA P. TOGLIATTI	CASTELPOTO	BENEVENTO	82030
GGLDNT83A04A783B	DONATO	GAGLIARDE	04/01/1983	VIA SAN SALVATORE	PAGO VEIANO	BENEVENTO	82020
CVLGPP61E14F557Z	GIUSEPPE	IACOVIELLO	14/05/1961	VIA VITTORIO VENETO, 56	SANT'ARCANGELO TRIMONTE	BENEVENTO	82021
FRNMRC83D29A783A	MARCO	FRANGIOSA	29/04/1983	VIA DELL'AVVENIRE, 34	PIETRELCINA	BENEVENTO	82020
DCTGPP67R55A783X	GIUSEPPINA	DE CATERINI	15/10/1967	VIA ANTINIO RIVELLINI, 5	BENEVENTO	BENEVENTO	82100
DGIRRT65T07C250K	ROBERTO	DI GIOIA	07/12/1965	VIA ALDO MORO	CASTELPOTO	BENEVENTO	82030
DLELSE62E02Z614F	ELIAS	D'ELIA	02/05/1962	C.DA SAN CHIRICO	BENEVENTO	BENEVENTO	82100
DLLNTN80L02F839I	ANTONIO	DELLO RUSSO	02/07/1980	VIA MARCHETIELLO, 56	MONTESARCHIO	BENEVENTO	82016
DLSDVD85S02A783P	DAVIDE	D'ALESSIO	02/11/1985	VIA CASE SPARSE, 25 - TUFARA	ROCCABASCERANA	AVELLINO	83016
DNDMDL78E50A783Z	MADDALENA	DONADIO	10/05/1978	VIA DELLA REPUBBLICA, 10	SANT'ANGELO A CUPOLO	BENEVENTO	82010
DNDNRT74T45A783V	ANNARITA	DONADIO	05/12/1974	VIA DELL'INDIPENDENZA	SANT'ANGELO A CUPOLO	BENEVENTO	82010
DSESRG59L23I277I	SERGIO	DE IASIO	23/07/1959	VIA COSIMO NUZZOLO, 1	SANT'ANGELO A CUPOLO	BENEVENTO	82010
MNNLGU68P09A783U	LUIGI	MUNNO	09/09/1968	VIA DEI MULINI, 34	BENEVENTO	BENEVENTO	82100
CRCDNL80S03A783B	DANIELE	CIRIACO	03/11/1980	VIA DELL'INDIPENDENZA C.DA PANNARANO	BENEVENTO	BENEVENTO	82100
TRNCLD82R02A783W	CLAUDIO	TORNUSCIOLO	02/10/1982	VIA SAVOIA	SANT'ANGELO A CUPOLO	BENEVENTO	82010
MNCMRT84H18A783L	UMBERTO	MANCANIELLO	18/06/1984	C.DA PANTANO	BENEVENTO	BENEVENTO	82100
RMOCRN74R66A783G	CATERINA	ROMEO	26/10/1974	C.DA SAN VITALE, 219	BENEVENTO	BENEVENTO	82100
RNLNCL62R13G227N	NICOLA	RANALDO	13/10/1962	VIA PRIMA TRAVERSA E. MARMORALE, 16	PADULI	BENEVENTO	82020
RRSGNE66H07A783Y	EUGENIO	IARRUSSO	07/06/1966	VIA G. LEOPARDI, 39	SANT'ANGELO A CUPOLO	BENEVENTO	82010

RSLPMP68R31A783O	POMPEO	ORSILLO	31/10/1968	VIA CUPA DEL GESU', 5	BENEVENTO	BENEVENTO	82100
RSSDNC87C05A783J	DOMENICO	RUSSO	05/03/1987	VIA VIGNE	SAN LEUCIO DEL SANNIO	BENEVENTO	82010
SBTNGI75P21A783V	ANGELO	SABATINO	21/09/1975	VIA VITELLI, 144	BENEVENTO	BENEVENTO	82100
SPRGRD87R23A783X	GERARDO	SPARANDEO	23/10/1987	VIA SAN GIUSEPPE MOSCATI, 15	BENEVENTO	BENEVENTO	82100
SRRLSN72E24A783O	ALESSANDRO	SORRENTINO	24/05/1972	VIA SALVO D'ACQUISTO, 7	BENEVENTO	BENEVENTO	82100
PZUGNN86L18A783I	GIOVANNI	PUZIO	18/07/1986	PIAZZA BENEDETTO CROCE	BENEVENTO	BENEVENTO	82100
STSLGU77M19A783D	LUIGI	STISCIA	19/08/1977	VIA TRESSANTI	CEPPALONI	BENEVENTO	82014
PSTCLD69P26I277V	CLAUDIO	PASTORE	26/09/1969	VIA CIRIACO BOCCHINI, 30	SAN GIORGIO DEL SANNIO	BENEVENTO	82018
TRTBGI79B23A783G	BIAGIO	TRETOLA	23/02/1979	VIA ANTONELLO RIVELLINI, 5	BENEVENTO	BENEVENTO	82100
TRTDNL77B51A783K	DANIELA	TRETOLA	11/02/1977	C.DA PINO	BENEVENTO	BENEVENTO	82100
VCRMRA75M31A783L	MARIO	VICARIO	31/08/1975	C.DA SAN LAZZARO	SAN GIORGIO LA MOLARA	BENEVENTO	82020
VGLLRM68P18A783Z	ELIO CARMINE	VIGLIONE	19/08/1968	VIA C. S. LOTUORO, 7/B	APOLLOSA	BENEVENTO	82030
VLNNTN66L31A783V	ANTONIO	VALLONE	31/07/1966	VIA SAN FILIPPO	BENEVENTO	BENEVENTO	82100
VLPCSM67E14A783T	COSIMO	VOLPICELLI	14/05/1967	C.DA PINO, 52	BENEVENTO	BENEVENTO	82100
VLPGNM60M01A783Y	GIOVANNI	VOLPICELLI	01/08/1960	VIA G. VITELLI, 157	BENEVENTO	BENEVENTO	82100
ZMPRSR70C01F636O	ROSARIO	ZAMPARANO	01/03/1970	VIA F. FLORA, 48	MONTESARCHIO	BENEVENTO	82016
ZNOC5M81C24A783L	COSIMO	ZOINO	24/03/1981	VIA FONTANELLE, 26	BENEVENTO	BENEVENTO	82100
SRVNZE82A13A783L	ENZO	SERVODIO	13/01/1982	VIA FIUME, 18	MONTESARCHIO	BENEVENTO	82016
NRDNGL64S15B444V	ANGELO	NARDONE	15/11/1964	VIA FRANCESCO SIMONELLI, 7	APICE	BENEVENTO	82021
ZRRNGL67H18A783W	ANGELO	ZARRO	18/06/1967	VIA GOLLI	SAN NICOLA MANFREDI	BENEVENTO	82010
MRCPLG69A01H898O	PELLEGRINO	MERCORELLA	01/01/1969	C.DA CARDITO, 14	SAN GIORGIO LA MOLARA	BENEVENTO	82020
MRTNTN74L16A783G	ANTONIO	MARTINO	16/07/1974	C.DA VALLERECCIA	BENEVENTO	BENEVENTO	82100
MSCNTN82E15A783B	ANTONIO	MASCOLINO	15/05/1982	VIA DUCA D'AOSTA, 4	BENEVENTO	BENEVENTO	82100
MSSMGH62E63G227V	MARGHERITA	MESSERE	23/05/1962	C.DA CAPITOLO	PADULI	BENEVENTO	82020
MSSRRT60A07B371K	ROBERTO	MASSARO	07/01/1960	VIA PUCHETTI	MONTESARCHIO	BENEVENTO	82016
MTTFNC56S21I002V	FRANCESCO	MOTTOLA	21/11/1956	VIA MANCUSI	SAN MARTINO SANNITA	BENEVENTO	82010

MTTNNZ63D49H894V	NUNZIA	MOTTOLA	09/04/1963	VIA ERRICO MISCO, 105	SAN GIORGIO DEL SANNIO	BENEVENTO	82018
MZZLCU78R03A783S	LUCA	MAZZEO	03/10/1978	VIA IGNAZIA	PADULI	BENEVENTO	82020
QRNDR65R08A783D	ANDREA	QUARANTIELLO	08/10/1965	VIA MAIOLI, 5	SANT'ANGELO A CUPOLO	BENEVENTO	82010
NRDCSM52T21F636J	COSIMO	NARDONE	21/12/1952	VIA COSTANTINO GRILLO, 12/A	MONTESARCHIO	BENEVENTO	82016
MNCQRN60A21A328P	QUIRINO	MANCANIELLO	21/01/1960	C.DA PANTANO	BENEVENTO	BENEVENTO	82100
NTRNTN76P01A783P	ANTONIO	INTORCIA	01/09/1976	VIA GUGLIELMO DI TOCCO, 4	BENEVENTO	BENEVENTO	82100
PNLNTN67E31F636C	ANTONIO	PANELLA	31/05/1967	C.DA PIANA DEI PRINCIPI, 1	MONTESARCHIO	BENEVENTO	82016
PNNRSR81D54F839P	ROSARIA	PENNA	14/04/1981	VIA PENNI, 2	CEPPALONI	BENEVENTO	82014
PPCVCN49H23A783I	VINCENZO	PEPICIELLO	23/06/1949	C.DA PEZZAPIANA, 44	BENEVENTO	BENEVENTO	82100
PPPGLC84C26A783G	GIANLUCA	PAPPANO	26/03/1984	VIA MASSIMO D'AZEGLIO, 42	BENEVENTO	BENEVENTO	82100
PRCGRD70A14C476Z	GERARDO	PORCARO	14/01/1970	VIA PARADISI	CEPPALONI	BENEVENTO	82014
PRSRRT58E20A783L	ROBERTO	PARISIO	20/05/1958	VIA BARI, 6	BENEVENTO	BENEVENTO	82100
PRZGRG80M14A509O	GIORGIO	PREZIOSI	14/08/1980	C.DA MONTECALVO	BENEVENTO	BENEVENTO	82100
PSCGPP71A11A783Y	GIUSEPPE	PISCOPO	11/01/1971	VIA LUIGI STRURZO, 91	BENEVENTO	BENEVENTO	82100
MZZSRA75T43A783P	SARA	MAZZONE	03/12/1975	VIA SAN LEUCIO P.CO BELVEDERE, 797	BENEVENTO	BENEVENTO	82100

Ipotesi di flusso dati provenienti dalla regione per decreti regionali CIGS in deroga

I dati richiesti alle regioni relativi ai decreti regionali in materia di CIGS in deroga sono di seguito riportati:

Sezione Provvedimento Legislativo di riferimento

La sezione riporta il decreto di riferimento che ha disposto lo stanziamento iniziale (es. 45080/2009)

ANNO	2010
NUMERO	00000

Sezione Provvedimento regionale

REGIONE	CAMPANIA
TIPO_PROVVEDIMENTO_REG	DECRETO DIRIGENZIALE
DATA_PROVV_REG	00/00/0000
ANNO_REG	2010
NUMERO_DETERMINA_REG	0000
DESCRIZIONE_REG	ASSESSORATO REGIONE SETTORE ORMEL
STIMA_IMPEGNO_MAX_REG	37534,91
VALIDO_DAL	01/05/2010
VALIDO_AL	08/08/2010

Ad ogni provvedimento CIGS sono "collegate" una o più aziende beneficiarie

Sezione Aziende

MATRICOLA	2000667056
CODFISC	00169490612
DENOMINAZIONE	SINTER SUD S.R.L.
FORMA_GIUR	Srl
UNITA_PROD_INDIRIZZO	ZONA INDUSTRIALE LOCALITA` CAPITONE
UNITA_PROD_LOCALITA	SANT' AGATA DE' GOTI
UNITA_PROD_PROVINCIA	BENEVENTO
UNITA_PROD_CAP	82019
STIMA_IMPEGNO_MAX	235772,04
NUMERO_LAVORATORI_BENEFICIARI	42
NUMERO_ORE_DA_EROGARE	23792
PROTOCOLLO_DOMANDA_INPS	
%FONDI_REG	30%
INDICATORE_REIEZIONE	
MESSAGGIO_REIEZIONE	

Per ogni Azienda e stabilimento in elenco occorre elencare ove possibile i beneficiari della prestazione

Sezione **Beneficiari**

CODFISC	NOME	COGNOME	NASCITA	INDIRIZZO	LOCALITA	PROVINCIA	CAP
GNNVCN75D29B963S	VINCENZO	GIANNINI	29/04/1975	Viale Lincoln P.co Mecos, 4	CASERTA	CASERTA	81100
CMPSVT70H09G812X	SALVATORE	CAMPANELLA	09/06/1970	Via Caio Vestorio 2	POZZUOLI	NAPOLI	80078
NNTGNN88S24I197O	GIOVANNI	IANNOTTA	24/11/1988	Contrada Palmentata, 31	SANT' AGATA DE' GOTI	BENEVENTO	82019
MYSRMN69M19Z138F	ROMAN	MYSYURA	19/08/1969	Via San Vito Fraz. Ercole	CASERTA	CASERTA	81100
MTRRLN74B08F274P	ERSILIO ANTONIO	MATERA	08/02/1974	Via Nuova Ponte S. Nicola, 15	MOIANO	BENEVENTO	82010
MSSMSM59E28M082G	MASSIMINO	MASSARO	28/05/1959	Via Roma, 10	SAN PRISCO	CASERTA	81054
MRTSVN69S59I197E	SILVANA	MARTINO	19/11/1969	Via Nodagnazio, 4	DUGENTA	BENEVENTO	82030
MRTMGV83H25B963E	MARIO GIOVANNI	MAROTTA	25/06/1983	Via Aia Vecchia	CASERTA	CASERTA	81100
MNFVDVD78M11F839W	DAVIDE	MONFREGOLA	11/08/1978	Via Nuova Poggioreale, 8	NAPOLI	NAPOLI	80143
NZZGPP72P27I197L	GIUSEPPE	NUZZI	27/09/1972	Via Bagnoli, 10	SANT' AGATA DE' GOTI	BENEVENTO	82019
LBRNTN66M16Z133N	ANTONIO	LIBARDI	16/08/1966	Contrada Sant'Anna, 42	SANT' AGATA DE' GOTI	BENEVENTO	82019
PCCCLD76R30Z133L	CLAUDIO	PICCIRILLO	30/10/1976	Via Villanova, 11	CAIAZZO	CASERTA	81013
FRRPQL66P12B860X	PASQUALE	FERRANTE	12/09/1966	Via Torino, 42	CASAGIOVE	CASERTA	82022
DNZFPP68E28I197X	FILIPPO	DI NUZZI	28/05/1968	Via Bagnoli, 79	SANT' AGATA DE' GOTI	BENEVENTO	82019
DLRLMR67D01F839T	LUIGI MARIANO	DI LORENZO	01/04/1967	Via Michelangelo, 141	AVERSA	CASERTA	81031
DGIMRZ73D01F839W	MAURIZIO	DI GIOIA	01/04/1973	Via Ficocella, 5	TELESE TERME	BENEVENTO	82037
DCRCMN64A61D380R	CLEMENTINA	DI CERBO	21/01/1964	Via Presta, 141	SANT' AGATA DE' GOTI	BENEVENTO	82019
DCPDNC59S22I197I	DOMENICO	DI CAPRIO	22/11/1959	Contrada Presta, 3	SANT' AGATA DE' GOTI	BENEVENTO	82019
CRMNLN56R02I197G	ANGELINO	CIARAMELLA	02/10/1956	Via Presta	SANT' AGATA DE' GOTI	BENEVENTO	82019
CNLGFR75H24I197M	GIANFRANCO	CINELLI	24/06/1975	Via Mascone, 16	SANT' AGATA DE' GOTI	BENEVENTO	82019
LLAGFR68C26B963C	GIANFRANCO	AIELLO	26/03/1968	Via Togliatti, 11	SAN MARCO EVANGELISTA	CASERTA	81020
SPPGPP71A28B963Z	GIUSEPPE	SUPPA	28/01/1971	Cia Sanguinito, 5	SANT' AGATA DE' GOTI	BENEVENTO	82019
ZNNMGS87L27B963D	MARIO GIUSEPPE	ZENNAITER	27/07/1987	Località Arciaco, 28	PIANA DI MONTE VERNA	CASERTA	81013
SVSNTN63A22I197P	ANTONIO	SAVASTANO	22/01/1963	Via Presta, 141	SANT' AGATA DE' GOTI	BENEVENTO	82019
STRRGN68M53B963Q	REGINA	STRIANO	13/08/1968	Via Cantinella, 43	SANT' AGATA DE' GOTI	BENEVENTO	82019

STRPQL81A10B963Z	PASQUALE	STRIANO	10/01/1981	Via Croce, 53	CASERTA	CASERTA	81100
STRDNT72A48B963D	DIAMANTE	STRIANO	08/01/1972	Via Leonetti, 27/4	CASERTA	CASERTA	81100
SPSGNN72R28I197E	GIOVANNI	ESPOSITO	28/10/1972	Via Molino Corte, 18	SANT' AGATA DE' GOTI	BENEVENTO	82019
SPPVCN59P24I197J	VINCENZO	SUPPA	24/09/1959	Viale delle Querce, 20	CASERTA	CASERTA	81100
SPPNTN84H16B963F	ANTONIO	SUPPA	16/06/1984	Contrada Cantinella, 46	SANT' AGATA DE' GOTI	BENEVENTO	82019
NNNTNTN70L07I197D	ANTONIO	IANNOTTA	07/07/1970	Contrada San Tommaso, 5	SANT' AGATA DE' GOTI	BENEVENTO	82019
SPPMGR52S52I197P	MARIA GRAZIA	SUPPA	12/11/1952	Via Petrarca P.co Emini, 8	CASERTA	CASERTA	81100
ZZIGPP86A21I197X	GIUSEPPE	IZZO	21/01/1986	Contrada Molino Corte, 15	SANT' AGATA DE' GOTI	BENEVENTO	82019
SPPCRI66A05E791J	CIRO	SUPPA	05/01/1966	Via Cantinella, 17	SANT' AGATA DE' GOTI	BENEVENTO	82019
RSSLN64M24B963B	ALESSANDRO	ROSSANO	24/08/1964	Via Bagnoli, 40	SANT' AGATA DE' GOTI	BENEVENTO	82019
RNZBNL76H54E791E	BRUNELLA	RENZI	14/06/1976	Via Breccelle, 3	MELIZZANO	BENEVENTO	82030
PTRMRA75E03L086T	MARIO	PIETROLUONGO	03/05/1975	Via XXIV Maggio, 65	SAN TAMMARO	CASERTA	81050
PTRFNC84M01B963D	FRANCESCO	PETRICCIONE	01/08/1984	Via Campo, 65	CASTELMORRONE	CASERTA	81020
PLMLSN74D08F205I	ALESSANDRO	PALMIERI	08/04/1974	Via D. di Salvatore, 54b	CASTELMORRONE	CASERTA	81020
PLMDNT72R19C211B	DONATO	PALMIERI	19/10/1972	Via Acquaro, 36	CASTELMORRONE	CASERTA	81020
PCCNDR62S19G903C	ANDREA	PICCIRILLO	19/11/1962	Via Umberto I vico III	MACERATA CAMPANIA	CASERTA	81047
SPPMHL62M23I197S	MICHELE	SUPPA	23/08/1962	Via Sanquinio, 17	SANT' AGATA DE' GOTI	BENEVENTO	82019

Ipotesi di flusso dati provenienti dalla regione per decreti regionali CIGS in deroga

I dati richiesti alle regioni relativi ai decreti regionali in materia di CIGS in deroga sono di seguito riportati:

Sezione Provvedimento Legislativo di riferimento

La sezione riporta il decreto di riferimento che ha disposto lo stanziamento iniziale (es. 45080/2009)

ANNO	2010
NUMERO	00000

Sezione Provvedimento regionale

REGIONE	CAMPANIA
TIPO_PROVVEDIMENTO_REG	DECRETO DIRIGENZIALE
DATA_PROVV_REG	00/00/0000
ANNO_REG	2010
NUMERO_DETERMINA_REG	0000
DESCRIZIONE_REG	ASSESSORATO REGIONE SETTORE ORMEL
STIMA_IMPEGNO_MAX_REG	21910,76
VALIDO_DAL	01/05/2010
VALIDO_AL	31/12/2010

Ad ogni provvedimento CIGS sono "collegate" una o più aziende beneficiarie

Sezione Aziende

MATRICOLA	1102323378
CODFISC	01989450612
DENOMINAZIONE	TINTOSETA SRL
FORMA_GIUR	Srl
UNITA_PROD_INDIRIZZO	STRADA PROVINCIALE PER BIANCANO
UNITA_PROD_LOCALITA	LIMATOLA
UNITA_PROD_PROVINCIA	BENEVENTO
UNITA_PROD_CAP	82030
STIMA_IMPEGNO_MAX	137630,4
NUMERO_LAVORATORI_BENEFICIARI	10
NUMERO_ORE_DA_EROGARE	14016
PROTOCOLLO_DOMANDA_INPS	
%FONDI_REG	30%
INDICATORE_REIEZIONE	
MESSAGGIO_REIEZIONE	

Per ogni Azienda e stabilimento in elenco occorre elencare ove possibile i beneficiari della prestazione

Sezione **Beneficiari**

CODFISC	NOME	COGNOME	NASCITA	INDIRIZZO	LOCALITA	PROVINCIA	CAP
VLIVCN71P12Z114L	VINCENZO	VIOLA	12/09/1971	VIA EINAUDI 20	SAN NICOLA LA STRADA	CASERTA	81020
PTRLGU73S13B963V	LUIGI	PETRONZO	13/11/1973	VIA NAZ.SANNITICA 25 - SALA	CASERTA	CASERTA	81020
PRTLGU70M28B963P	LUIGI	PARITARIO	28/08/1970	VIA PIGNA P.PRIMAVERA - TUORO	CASERTA	CASERTA	81020
PRRBNL75B10B963P	BRUNELLO	PERROTTA	10/02/1975	VIA VOLTURNO 13	LIMATOLA	BENEVENTO	82030
PLMMHL64S20B963L	MICHELE	PALMIERO	20/11/1964	VIA BUOZZI 5	CASERTA	CASERTA	81100
NZZFNC59C07B963S	FRANCESCO	NUZZO	07/03/1959	VIA NAZ.SANNITICA 20 - SALA	CASERTA	CASERTA	81020
MNFVCN76T25B963O	VINCENZO	MANFREDONIO	25/12/1976	VIA XXVIII SETTEMBRE 9	CASERTA	CASERTA	81100
MNFPQL50B06B963J	PASQUALE	MANFREDONIO	06/02/1950	RIONE VANVITELLI PAL.E	CASERTA	CASERTA	81100
GQNRNG75A24B963H	ARCANGELO	GIAQUINTO	24/01/1975	VIA MONTICELLO 16 - SALA	CASERTA	CASERTA	81020
CPPVCN64P04E589J	VINCENZO	CAPPIELLO	04/09/1964	VIA TRIVIO 15	LIMATOLA	BENEVENTO	82030

Ipotesi di flusso dati provenienti dalla regione per decreti regionali CIGS in deroga

I dati richiesti alle regioni relativi ai decreti regionali in materia di CIGS in deroga sono di seguito riportati:

Sezione **Provvedimento Legislativo di riferimento**

La sezione riporta il decreto di riferimento che ha disposto lo stanziamento iniziale (es. 45080/2009)

ANNO	2010
NUMERO	00000

Sezione **Provvedimento regionale**

REGIONE	CAMPANIA
TIPO_PROVVEDIMENTO_REG	DECRETO DIRIGENZIALE
DATA_PROVV_REG	00/00/0000
ANNO_REG	2010
NUMERO_DETERMINA_REG	0000
DESCRIZIONE_REG	ASSESSORATO REGIONE SETTORE ORMEL
STIMA_IMPEGNO_MAX_REG	8759,79
VALIDO_DAL	01/05/2010
VALIDO_AL	14/07/2010

Ad ogni provvedimento CIGS sono "collegate" una o più aziende beneficiarie

Sezione **Aziende**

MATRICOLA	7046859889
CODFISC	07864721001
DENOMINAZIONE	VIVENDA SPA
FORMA_GIUR	SPA
UNITA_PROD_INDIRIZZO	VIALE PRINCIPE DI NAPOLI
UNITA_PROD_LOCALITA	BENEVENTO
UNITA_PROD_PROVINCIA	BENEVENTO
UNITA_PROD_CAP	82100
STIMA_IMPEGNO_MAX	55023,8
NUMERO_LAVORATORI_BENEFICIARI	13
NUMERO_ORE_DA_EROGARE	5542
PROTOCOLLO_DOMANDA_INPS	
%FONDI_REG	30%
INDICATORE_REIEZIONE	
MESSAGGIO_REIEZIONE	

Per ogni Azienda e stabilimento in elenco occorre elencare ove possibile i beneficiari della prestazione

Sezione **Beneficiari**

CODFISC	NOME	COGNOME	NASCITA	INDIRIZZO	LOCALITA	PROVINCIA	CAP
ZLLVCN57B59C284R	VINCENZA	ZEOLLA	19/02/1957	VIA TRESSANTI	CEPPALONI	BENEVENTO	82010
SCHGPP62P17M093S	GIUSEPPE	SAUCHELLA	17/09/1962	VIA SCAFA SNC	PAUPISI	BENEVENTO	82030
SCGNMR54R54A783S	ANNA MARIA	SCOGNAMIGLIO	14/10/1954	VIA PIETRO DE CARO 2	BENEVENTO	BENEVENTO	82100
RLLNNL74A54A489L	ANTONELLA	ORILLO	14/01/1974	VIA PIANA 45	MONTEMILETTO	AVELLINO	83038
RFFPRI67D16A783E	PIERO	RAFFIO	16/04/1967	VIA F. PETRARCA 8/A	SANT'ANGELO A CUPOLO	BENEVENTO	82010
PLMPRZ72D43A783T	PATRIZIA	PALUMBO	03/04/1972	VIA GIACOMO LEOPARDI 54	BENEVENTO	BENEVENTO	82010
GRZMRN60P28E206V	MARINO	GRAZIANO	28/09/1960	VIA A. TOSCANINI 23	GROTTAMINARDA	AVELLINO	83035
GRSPRZ59R41A783C	PATRIZIA	GRASSO	01/10/1959	VIA ETTORE RIOLA 8	SAN GIORGIO DEL SANNIO	BENEVENTO	82018
FRTNCL66B08A783P	NICOLA	FRATTASI	08/02/1966	VIA LUIGI STURZO 58	BENEVENTO	BENEVENTO	82100
FDRVGL71E59I483A	VIRGILIA	FEDERICO	19/05/1971	VIA S. ANTONIO 1	MONTEMILETTO	AVELLINO	83038
DMNRST67B24L254U	ERNESTO	DAMIANO	24/02/1967	VIA FABBRICATA	TORRECUSO	BENEVENTO	82030
DDMLRD66E25C361G	ALFREDO	DI DOMENICO	25/05/1966	VIA 31	ROCCAPIEMONTE	SALERNO	84086

CNOPRZ60T44D644U	PATRIZIA	OCONE	04/12/1960	VIA CROCEVIA SALA 31	FOGLIANISE	BENEVENTO	82030

A.G.C.17 – Istruzione - Educazione - Formazione Professionale - Politica Giovanile e del Forum Regionale della Gioventù - Osservatorio Regionale del Mercato del Lavoro (O.R.M.E.L.) – Settore Osservatorio del Mercato del Lavoro e dell'occupazione, Emigrazione ed Immigrazione – **Decreto Dirigenziale n. 139 del 13 luglio 2010 – Concessione trattamenti in deroga art.2 - comma 138 - L.191 del 23/12/09 – Accordo presso il M.L.P.S. dell'1/07/2010 – Accordo Istituzionale del 05/07/2010 – Convenzione con Direzione Regionale INPS del 9/7/09 – Concessione indennità di mobilità in deroga (quale proroga mobilità ordinarie), dall'1/05/10 al 31/12/10**

PREMESSO

- Che l'art. 2 – comma 138 – della Legge 191 del 23/12/09 prevede la concessione – fino al 31/12/2010 – degli ammortizzatori sociali in deroga alla normativa vigente, così come già disposto (fino al 31/12/09) dall'art 2 – comma 36 - della legge n.203 del 22/12/08 (Legge Finanziaria anno 2009);
- che in data 12/02/09 è stato sottoscritto l'accordo Stato-Regioni, relativo ad "interventi e misure anticrisi con riferimento al sostegno del reddito ed alle competenze, (sancito nella Conferenza Stato-Regioni del 26/02/09);
- che con detta intesa è stato avviato un processo di condivisione tra Stato, Regioni e Commissione Europea, relativo al modello definito nella stessa intesa, per la partecipazione dei POR-FSE alle iniziative previste per far fronte alla crisi in atto;
- Che in data 01/07/2010 è stato sottoscritto, presso il MLPS, alla presenza Ministro del Lavoro On.le Sacconi e del Sottosegretario On.le Viespoli, con il Presidente della Giunta Regionale della Campania Caldoro e l'Assessore al Lavoro della Regione Campania Nappi, e con la partecipazione del Presidente ed Amministratore Delegato di Italia Lavoro, un accordo finalizzato alla individuazione delle risorse finanziarie a valere su fondi nazionali per la concessione in deroga alla vigente normativa, di trattamenti di CIGS, di mobilità, di disoccupazione speciale ed attivare, unitamente alle predetta misure, ulteriori interventi, mediante uno specifico finanziamento a valere su risorse FSE-POR, per la realizzazione di politiche attive a favore dei lavoratori interessati;
- Che nell'ambito della prima ripartizione di risorse sono stati destinati alla Regione Campania 120 milioni di euro, a valere su fondi nazionali, dei citati trattamenti in deroga (CIGS,CIGO,Mobilità e DS speciale), in favore dei lavoratori subordinati, a tempo determinato ed indeterminato, con inclusione degli apprendisti e dei lavoratori somministrati;
- Che, a valere sui predetti fondi nazionali, viene imputata l'intera contribuzione figurativa ed il 70% del sostegno al reddito spettante al lavoratore, calcolato secondo la vigente normativa;
- Che fermo restando detto sostegno al reddito, il trattamento è integrato da un contributo, connesso alla partecipazione a percorsi di politica attiva del lavoro, pari al 30% del sostegno al reddito, posto a carico del FSE-POR, secondo le modalità indicate nello stesso accordo;
- che il punto 14) della di detta intesa prevede esplicitamente che "l'operatività dell'intervento POR-FSE per la quota del 30% di cui al punto 3), avrà luogo sulla base degli esiti positivi dell'approfondimento tecnico con la Commissione europea sui dettagli delle modalità di attuazione dei principi già condivisi dalla medesima Commissione. Nel frattempo la copertura integrale del sostegno al reddito è assicurata a carico dei fondi nazionali previsti dal presente Accordo nell'ambito delle disponibilità annuali allo scopo finalizzate fermo restando l'impegno del Governo di cui al punto 1) dell'Accordo sancito nella Conferenza Stato Regioni del 26 febbraio 2009";
- che la Regione Campania, nel rispetto di quanto disposto da dette disposizioni e per affrontare le gravi crisi occupazionali che hanno colpito il territorio negli ultimi anni e che si sono ulteriormente aggravate già dal 2009, con Legge n.1/2009 ha già previsto specifici provvedimenti per contrastare gli effetti della crisi economica e del conseguente disagio sociale, anche mediante l'utilizzo dei fondi della Programmazione POR 2007-2013;

PRESO ATTO

- che con DGR n.256 del 13/02/09 si sono disposte misure di contrasto alla crisi economico-occupazionale in Regione Campania prevedendo interventi aggiuntivi alla programmazione nazionale anticrisi comprensivi di politiche attive;
- che con D.G.R. n.397 del 06/03/09 si sono disposte l'integrazione e l'attuazione della D.G.R. 256/09 definendo ulteriori elementi per la piena operatività delle misure regionali anticrisi e lo stanziamento di ulteriori risorse;
- che a seguito di dette autorizzazioni le competenti Sedi INPS erogano i trattamenti a valere sui fondi nazionali nel limite della percentuale del 70% del sostegno al reddito spettante al lavoratore, calcolato secondo la vigente normativa e con l'imputazione dell'intera contribuzione figurativa;
- che fermo restando detto sostegno al reddito spettante a ciascun lavoratore, il trattamento di cui al punto precedente, sarà integrato da un contributo connesso alla partecipazione a percorsi di politica attiva del lavoro – di misura pari al 30% - del citato sostegno;
- Che in data 09/07/09 è stata stipulata con la Direzione Regionale dell'INPS la convenzione prevista dall'accordo tra il MLPS e la Regione Campania del 16/04/09;
- che nella riunione del 29/01/2010 il Tavolo Istituzionale di Concertazione, ha approvato, tra l'altro, la concessione della indennità di mobilità, in deroga in favore dei gruppi di lavoratori licenziati per i quali erano state sottoscritte intese in sedi istituzionali con impegni di ricollocazioni ancora non concretizzatesi, alcune delle quali risultano già segnalate dalle OO.SS. all'Ufficio, con l'invio dei relativi elenchi, quali gli ex dipendenti della Birra Peroni di Napoli, della soc. Bitron di Avellino, della soc. Domenico Russo e Figli di Benevento, della soc. Arti Grafiche Di Mauro di Cava de'Tirreni (SA) della Metalfer di Torre Annunziata, in particolare per alcune aziende sono state previste azioni di recupero da realizzarsi nel territorio torrese-stabiese con Delibera 1951 del 30/12/09 della G.R.C.;
- che con D.D.n. 50 dell'1/03/2010, a seguito delle determinazioni assunte dal predetto Tavolo Istituzionale di concertazione del 29/01/10, è stata autorizzata la concessione di trattamento di mobilità in deroga in favore di n. 140 lavoratori ex dipendenti delle predette aziende;
- che il Tavolo Istituzionale di concertazione nell'incontro tenutosi in data 05/07/10 ha preso atto delle risorse economiche destinate alla Regione Campania per la concessione dei trattamenti in deroga per l'anno 2010, con la predetta convenzione dell'1/07/10 stipulata presso il MLPS, nonché delle risorse residue verificate dall'INPS ed indicate quali "economie"emerse per la Regione Campania (nota INPS "flusso finanziario al 15/06/10" datata 29/06/10) ritenendo, pertanto, di poter autorizzare detta concessione fino al 31/12/10;
- che anche detti lavoratori, come gli altri percettori dei trattamenti in deroga, sono inseriti nelle "azioni di sistema – welfare to work", con l'attivazione di percorsi di orientamento e/o formazione e di rioccupazione previsti da detto programma;

RITENUTO

- di poter autorizzare, pertanto, la proroga della concessione del trattamento di mobilità in deroga **dall'1/05/2010 al 31/12/2010** in favore dei lavoratori ex dipendenti delle seguenti aziende, indicati negli allegati elenchi:

➤ SPA BITRON SPA - (AV)

(Accordo Istituzionale del 05/07/2010 – Mobilità in deroga dall' 01/05/2010 al 31/12/2010
per n. 21 unità – (100%) 266.009,52 di cui 226.906,12 (70%) e 39.103,40 (30%)

➤ SPA DOMENICO RUSSO & FIGLI - INDUSTRIA DEL LEGNO S.P.A. (BN)

(Accordo Istituzionale del 05/07/2010 – Mobilità in deroga dall' 01/05/2010 al 31/12/2010
per n. 21 unità – (100%) 266.009,52 di cui 226.906,12 (70%) e 39.103,40 (30%)

➤ SPA BIRRA PERONI SPA (NA)

(Accordo Istituzionale del 05/07/2010 – Mobilità in deroga dall' 01/05/2010 al 31/12/2010 per n. 33 unità – (100%) 418.014,96 di cui 356.566,76 (70%) e 61.448,20 (30%)

➤ SPA METALFER SUD SPA (NA)

(Accordo Istituzionale del 05/07/2010 – Mobilità in deroga dall' 01/05/2010 al 31/12/2010 per n. 43 unità – (100%) 544.686,16 di cui 464.617,29 (70%) e 80.068,86 (30%)

➤ SPA EMILIO DI MAURO SPA (SA)

(Accordo Istituzionale del 05/07/2010 – Mobilità in deroga dall' 01/05/2010 al 31/12/2010 per n. 22 unità – (100%) 302.786,88 di cui 254.583,20 (70%) e 48.203,67 (30%)

VISTI

- la Legge n.127/97 comma 31 e 32 Art.17;
- la Delibera di G.R. n.3466 del 03/06/2000;
- la Delibera G.R. n. 1207/2008;
- la Delibera G.R. n. 256/2009;
- la Delibera G.R. n. 397/2009;
- la Delibera G.R. n. 1209/2009;
- l'art. 1, comma 410 e 411 legge 266/05;
- l'art. 1 comma 1 e l'art. 1-bis legge 291/04;
- il D.D. n.. 1844 del 27/09/07 della Dir. Gen. Amm/ri Sociali del Ministero del Lavoro e P.S;
- il D.D. n. 3/09;
- il D.D. n. 14/09;
- il D.D. n. 56/09;
- il D.D. n. 106/09;
- il D.D. 112/09;
- il D.D. 163/09

Alla stregua dell'istruttoria compiuta dal Settore Osservatorio del Mercato del Lavoro e dell'Occupazione,

D E C R E T A

Per i motivi esposti in premessa che si intendono qui di seguito integralmente riportati e trascritti:

Si autorizza la Direzione Regionale INPS a concedere, attraverso le proprie competenti Sedi territoriali, la suddetta indennità di mobilità in deroga **dall'1/05/2010 al 31/12/2010** il cui importo complessivo pari **euro 1.797.507,04** per n. complessivi **140** lavoratori interessati, è così costituito e ripartito:

- **per euro 1.529.579,51 a valere sui fondi nazionali** assegnati alla Regione Campania con il D.I. in corso di emanazione a seguito della stipula della convenzione dell'1/07/10 nonché in riferimento alle “economie” emerse dalla ricognizione INPS e comunicate in data 29/06/10;
 - **per la quota a valere sul Fondo Regionale, 267.927,53** euro rinviando ai DD.DD.di impegno e liquidazione già adottati da parte del Dirigente del Settore 06 dell'A.G.C. 17, ai sensi delle D.G.R. n.256 del 13/02/09 e 397 del 06/03/09 nonché ai successivi provvedimenti che saranno adottati.

- Le competenti Sedi INPS provvederanno ad applicare la misura del trattamento, secondo le riduzioni indicate al comma 138 dell'art. 2 della L.191/09 e le modalità applicative previste dalle disposizioni del MLPS.

Avverso il presente provvedimento è ammessa opposizione in carta semplice nel termine di 10 gg. dalla data di pubblicazione sul BURC, da presentarsi alla Giunta Regionale della Campania- Settore ORMEL- Servizio Politiche del Lavoro – C.D.N. Is.A/6 – 80143 Napoli.

- Di inviare, per quanto di competenza, a:
 - A.G.C. n. 17;
 - Settore ORMEL; -
 - Settore Stampa, Documentazione ed Informazione e Bollettino Ufficiale per la pubblicazione sul BURC;
 - Assessore al Lavoro, Formazione, Orientamento Professionale, Politiche dell'emigrazione e dell'immigrazione

IL DIRIGENTE DEL SETTORE
dr.Alberto ACOCELLA

QUADRO D DATI RELATIVI AI LAVORATORI INTERESSATI COMPILARE I CAMPI A SECONDA DELLA TIPOLOGIA DI ISTITUTO												
Azienda		ARTI GRAFICHE DI MAURO SPA				SALERNO			Regione unità Produttiva CAMPANIA			
N.	Cognome	Nome	Codice_Fiscale	Data Assunzione	Qualifica	Mansione (cod)	Cap	Comune residenza	Provincia residenza	Regione residenza	data_inizio	data_fine
1	AMABILE	ALFONSO	MBLLNS66E05H703Q	25/09/1995	Operaio		84010	MAIORI	SALERNO	CAMPANIA	01/05/2010	31/12/2010
2	ASTORE	ANTONELLO	STRNNL66M26H703O	26/11/1991	Impiegato		84013	CAVA DEI TIRRENI	SALERNO	CAMPANIA	01/05/2010	31/12/2010
3	AVALLONE	GIOVANNI	VLLGNN63M20C361O	02/05/1987	Operaio		84013	CAVA DEI TIRRENI	SALERNO	CAMPANIA	01/05/2010	31/12/2010
4	AVELLA	ANNA MARIA	VLLNMR58B56C361Z	28/02/1974	Operaio		84013	CAVA DEI TIRRENI	SALERNO	CAMPANIA	01/05/2010	31/12/2010
5	CASO	MARCELLO	CSAMCL63P22H703H	07/07/1986	Impiegato		84013	CAVA DEI TIRRENI	SALERNO	CAMPANIA	01/05/2010	31/12/2010
6	CAVALLARO	GIUSEPPE	CVLGPP62M05F912E	03/09/1990	Operaio		84018	SCAFATI	SALERNO	CAMPANIA	01/05/2010	31/12/2010
7	DELLA ROCCA	CLAUDIO	DLLCLD64L26H264U	16/12/1987	Operaio		84013	CAVA DEI TIRRENI	SALERNO	CAMPANIA	01/05/2010	31/12/2010
8	EMANUELE	VITTORIO	MNLVTR62T14C361N	03/10/1979	Operaio		84013	CAVA DEI TIRRENI	SALERNO	CAMPANIA	01/05/2010	31/12/2010
9	FERRARA	NICOLA	FRRNCL60P28C361R	16/12/1987	Operaio		84013	CAVA DEI TIRRENI	SALERNO	CAMPANIA	01/05/2010	31/12/2010
10	LAMBIASE	EMANUELE	LMBMNL63M23H703F	01/03/1994	Impiegato		84081	BARONISSI	SALERNO	CAMPANIA	01/05/2010	31/12/2010
11	MARCIANO	NICOLA	MRCNCL63L07Z114N	09/07/1991	Operaio		84013	CAVA DEI TIRRENI	SALERNO	CAMPANIA	01/05/2010	31/12/2010
12	MARINO	MARIO	MRNMRA61A29C361A	07/05/1992	Operaio		84013	CAVA DEI TIRRENI	SALERNO	CAMPANIA	01/05/2010	31/12/2010
13	MERCURIO	ANTONIO	MRCNTN57S19C361T	18/04/1973	Operaio		84013	CAVA DEI TIRRENI	SALERNO	CAMPANIA	01/05/2010	31/12/2010
14	MONTORO	MARCELLO	MNTMCL62R10A944E	23/04/1987	Operaio		84087	SARNO	SALERNO	CAMPANIA	01/05/2010	31/12/2010
15	NICOSIA	ALESSANDRO	NCSLSN59T16Z326P	18/03/1982	Impiegato		84081	BARONISSI	SALERNO	CAMPANIA	01/05/2010	31/12/2010
16	PAGANO	TOMMASO	PGNTMS57D27C361P	05/10/1992	Impiegato		84013	CAVA DEI TIRRENI	SALERNO	CAMPANIA	01/05/2010	31/12/2010
17	PALAZZO	SALVATORE	PLZSVT57P09C361N	24/11/1981	Operaio		84013	CAVA DEI TIRRENI	SALERNO	CAMPANIA	01/05/2010	31/12/2010
18	PICOZZI	MARIA TERESA	PCZMTR65S61H703K	01/11/1997	Operaio		84013	CAVA DEI TIRRENI	SALERNO	CAMPANIA	01/05/2010	31/12/2010
19	SALSANO	ANNAMARIA	SLSNMR57M51C361L	18/04/1974	Operaio		84013	CAVA DEI TIRRENI	SALERNO	CAMPANIA	01/05/2010	31/12/2010
20	SCANNAPIECO	TULLIO	SCNTLL60P12C361D	24/04/1987	Operaio		84014	NOCERA INFERIORE	SALERNO	CAMPANIA	01/05/2010	31/12/2010
21	RAIMONDO	VINCENZO	RMNVN63S14C361E	03/03/1994	Operaio		84086	ROCCAPIEMONTE	SALERNO	CAMPANIA	01/05/2010	31/12/2010
22	SORRENTINO	GIUSEPPE	SRRGPP66A11C361V	24/03/1988	Operaio		84013	CAVA DEI TIRRENI	SALERNO	CAMPANIA	01/05/2010	31/12/2010

QUADRO D DATI RELATIVI AI LAVORATORI INTERESSATI COMPILARE I CAMPI A SECONDA DELLA TIPOLOGIA DI ISTITUTO												
Azienda			BITRON SPA			Comune unità Produttiva			Regione unità Produttiva			
									CAMPANIA			
N.	Cognome	Nome	Codice_Fiscale	Data Assunzione	Qualifica	Mansione (cod)	Cap	Comune residenza	Provincia residenza	Regione residenza	data_inizio	data_fine
1	ABBONDANDOLO	GERARDINA	BBNGRD67S67D798N	04/10/1996	Operaio		83040	FRIGENTO	AVELLINO	CAMPANIA	01/05/2010	31/12/2010
2	BARBONE	MASSIMO	BRBMSM73L21A509J	24/08/1995	Operaio		83040	CASTELFRANCI	AVELLINO	CAMPANIA	01/05/2010	31/12/2010
3	BUSCETTO	LUIGINA	BSCLGN74L46A509K	10/12/1992	Operaio		83054	LOMBARDI	AVELLINO	CAMPANIA	01/05/2010	31/12/2010
4	CHIEFFO	GIAMPAOLO	CHFGPL72M29A509J	07/09/1992	Operaio		83048	MONTELLA	AVELLINO	CAMPANIA	01/05/2010	31/12/2010
5	CIONE	KATIA	CNIKTA77R43A566I	14/03/1997	Operaio		83043	BAGNOLI IRPINO	AVELLINO	CAMPANIA	01/05/2010	31/12/2010
6	CORSO	GIULIANA	CRSGLN73M71F559Q	16/02/1994	Operaio		83040	MONTEMARANO	AVELLINO	CAMPANIA	01/05/2010	31/12/2010
7	DE CRISTOFANO	GENEROSO	DCRGRS73S03A509S	07/04/1995	Operaio		83040	CALORE	AVELLINO	CAMPANIA	01/05/2010	31/12/2010
8	DELL'ANGELO	MARIA	DLLMRA73M55A566C	02/05/1995	Operaio		83043	BAGNOLI IRPINO	AVELLINO	CAMPANIA	01/05/2010	31/12/2010
9	DI MARCO	FRANCESCO	DMRFNC74D27A509F	04/09/1995	Operaio		83040	MORRA DE SANCTIS	AVELLINO	CAMPANIA	01/05/2010	31/12/2010
10	FERULLO	GIOVANNI	FRLGNN72C06A509Q	12/09/1994	Operaio		83040	MONTEMARANO	AVELLINO	CAMPANIA	01/05/2010	31/12/2010
11	GARGIULO	RAFFAELE	GRGRFL72B19C129Y	24/02/1997	Operaio		83047	LIONI	AVELLINO	CAMPANIA	01/05/2010	31/12/2010
12	GRELLA	MARIA	GRLMRA69M41Z614W	09/12/1993	Operaio		83055	STURNO	AVELLINO	CAMPANIA	01/05/2010	31/12/2010
13	MARZULLO	GELSOMINO	MRZGSM68B24L102I	20/05/1991	Operaio		83056	TEORA	AVELLINO	CAMPANIA	01/05/2010	31/12/2010
14	PAGLIARULO	PIETRO	PGLPTR68D28A509O	23/08/1995	Operaio		83059	VALLATA	AVELLINO	CAMPANIA	01/05/2010	31/12/2010
15	PICARIELLO	EMILIA	PCRMLE70P48Z133H	24/02/1992	Operaio		83040	MONTEMARANO	AVELLINO	CAMPANIA	01/05/2010	31/12/2010
16	PICARIELLO	VINCENZO	PCRVCN67L30 F 559W	14/04/1992	Operaio		83040	MONTEMARANO	AVELLINO	CAMPANIA	01/05/2010	31/12/2010
17	RECCE	ANGELO	RCCNGL72S13E605V	14/03/1997	Operaio		83047	LIONI	AVELLINO	CAMPANIA	01/05/2010	31/12/2010
18	SALDUTTI	ROSALBA	SLDRLB69H54A566L	24/08/1995	Operaio		83040	CASTELFRANCI	AVELLINO	CAMPANIA	01/05/2010	31/12/2010
19	SODANO	RAFFAELLA	SDNRFL69A60F839A	01/07/1996	Operaio		83047	LIONI	AVELLINO	CAMPANIA	01/05/2010	31/12/2010
20	VERDEROSA	GERARDO	VRDGRD69S06I281T	07/10/1991	Operaio		83054	LOMBARDI	AVELLINO	CAMPANIA	01/05/2010	31/12/2010
21	ZARRA	GENEROSO	ZRRGRS74A24L102Z	14/03/1997	Operaio		83056	TEORA	AVELLINO	CAMPANIA	01/05/2010	31/12/2010

QUADRO D DATI RELATIVI AI LAVORATORI INTERESSATI COMPILARE I CAMPI A SECONDA DELLA TIPOLOGIA DI ISTI											
Azienda		DOMENICO RUSSO & FIGLI			BENEVENTO			BENEVENTO		CAMPANIA	
N.	Cognome	Nome	Codice_Fiscale	Qualifica	Mansione (cod)	Cap	Comune residenza	Provincia residenza	Regione residenza	data_inizio	data_fine
1	ALTIERI	EMILIANO	LTRMLN74R21A783T	Operaio	3.1.2.9.09	82100	BENEVENTO	BENEVENTO	CAMPANIA	01/05/2010	31/12/2010
2	BORINO	MARISA	BRNMRS68T47A783J	Impiegato	3.3.1.6.03	82100	BENEVENTO	BENEVENTO	CAMPANIA	01/05/2010	31/12/2010
3	DE ANGELIS	GIUSEPPE	DNGGPP69C16A783G	Operaio	6.5.2.3.01	82100	BENEVENTO	BENEVENTO	CAMPANIA	01/05/2010	31/12/2010
4	FALLARINO	IVAN	FLLVN71E20A783J	Operaio	8.6.3.2.19	82100	BENEVENTO	BENEVENTO	CAMPANIA	01/05/2010	31/12/2010
5	FALLARINO	MASSIMILIANO	FLLMSM70C24A783Z	Operaio	7.1.7.1.02	82100	BENEVENTO	BENEVENTO	CAMPANIA	01/05/2010	31/12/2010
6	IANNOTTI	ANGELO	NNTNGL84C03A783X	Operaio	8.6.3.2.19	82100	BENEVENTO	BENEVENTO	CAMPANIA	01/05/2010	31/12/2010
7	LEPORE	FRANCESCA	LPRFNC77D03A783U	Impiegato	3.3.1.6.03	82100	BENEVENTO	BENEVENTO	CAMPANIA	01/05/2010	31/12/2010
8	MANGANO	GENNARO	MNGGNR69B06A783E	Operaio	7.2.4.0.14	82100	BENEVENTO	BENEVENTO	CAMPANIA	01/05/2010	31/12/2010
9	MARRO	BENIAMINO	MRRBMN68C14A509R	Operaio	8.6.3.2.19	83012	CERVINARA	AVELLINO	CAMPANIA	01/05/2010	31/12/2010
10	MARTINELLI	COSIMO	MRTCSM74C10A783F	Operaio	8.6.3.2.19	82100	BENEVENTO	BENEVENTO	CAMPANIA	01/05/2010	31/12/2010
11	MIGNONE	MAURIZIO	MGNMRZ69B14A783Z	Operaio	6.5.2.2.14	82100	BENEVENTO	BENEVENTO	CAMPANIA	01/05/2010	31/12/2010
12	MOCCIA	NICOLA	MCCNCL75R27A783F	Operaio	8.6.3.2.19	82100	BENEVENTO	BENEVENTO	CAMPANIA	01/05/2010	31/12/2010
13	ORLACCHIO	PIETRO	RLCPTR68H90A783Q	Impiegato	7.1.7.9.01	82100	BENEVENTO	BENEVENTO	CAMPANIA	01/05/2010	31/12/2010
14	ORREI	ARMANDO	RRORND68D28A783D	Operaio	6.5.2.3.01	82100	BENEVENTO	BENEVENTO	CAMPANIA	01/05/2010	31/12/2010
15	PACELLI	ALESSANDRO	PCLLSN74P11A783Y	Operaio	8.6.3.2.19	82100	BENEVENTO	BENEVENTO	CAMPANIA	01/05/2010	31/12/2010
16	PERNA	GAETANO	PRNGTN79D12A783O	Operaio	8.6.3.2.19	82100	BENEVENTO	BENEVENTO	CAMPANIA	01/05/2010	31/12/2010
17	RICCIARDI	MASSIMILIANO	RCCMSM70C24A783M	Operaio	5.5.4.1.15	82018	SAN GIORGIO DEL SANNIO	BENEVENTO	CAMPANIA	01/05/2010	31/12/2010
18	RUPE	NUNZIO	RPUNNZ68S03A783P	Operaio	7.2.6.1.61	82100	BENEVENTO	BENEVENTO	CAMPANIA	01/05/2010	31/12/2010
19	SENZAMICI	DOMENICO	SNZDNC77D27A783Z	Operaio	6.5.2.2.23	82026	MORCONE	BENEVENTO	CAMPANIA	01/05/2010	31/12/2010
20	SIGNORIELLO	GRAZIANO	SGNGZN73C22A783O	Operaio	4.1.1.9.01	82100	BENEVENTO	BENEVENTO	CAMPANIA	01/05/2010	31/12/2010
21	ZITANI	GERARDO	ZTNGRD80T28A783J	Operaio	6.2.3.8.08	82100	BENEVENTO	BENEVENTO	CAMPANIA	01/05/2010	31/12/2010

QUADRO D DATI RELATIVI AI LAVORATORI INTERESSATI COMPILARE I CAMPI A SECONDA DELLA TIPOLOGIA DI ISTITUTO												
Denominazione Azienda				Settore generico		Comune unità Produttiva			Regione unità Produttiva			
METALFER				Metalmeccanico		TORRE ANNUNZIATA			CAMPANIA			
N.	Cognome	Nome	Codice_Fiscale	data assunzione	Qualifica	Mansione	Cap	Comune residenza	Provincia residenza	Regione residenza	data_inizio	data_fine
1	AVITABILE	ANTONIO	NGLLD63B23L245E	09/04/2001	IMPIEGATO	4.1.1.4.4	80127	NAPOLI	NAPOLI	CAMPANIA	01/05/2010	31/12/2010
2	BALZANO	RAFFAELE	VTBNTN68B27G813O	20/03/2000	OPERAIO	7.2.1.1.33	80040	TRECASE	NAPOLI	CAMPANIA	01/05/2010	31/12/2010
3	BELVEDERE	GABRIELE	BLZRFL79P18C129T	04/12/2002	OPERAIO	6.2.3.5.7	80058	TORRE ANNUNZIATA	NAPOLI	CAMPANIA	01/05/2010	31/12/2010
4	BERGAMASCO	DOMENICO	BLVGRL76B26L245P	03/04/2000	OPERAIO	6.2.1.8.13	80058	TORRE ANNUNZIATA	NAPOLI	CAMPANIA	01/05/2010	31/12/2010
5	BUONOCORE	ALFONSO	BRGDNC76H08L245T	17/06/2003	IMPIEGATO	2.2.1.1.2	80054	GRAGNANO	NAPOLI	CAMPANIA	01/05/2010	31/12/2010
6	CANALE	ALESSANDRO	BNCLNS76H25C129R	02/03/2000	OPERAIO	6.2.1.4.6	80058	TORRE ANNUNZIATA	NAPOLI	CAMPANIA	01/05/2010	31/12/2010
7	CARDONE	VINCENZO	CNLLSN74P03C129K	22/03/2000	OPERAIO	6.2.3.5.7	80041	BOSCOREALE	NAPOLI	CAMPANIA	01/05/2010	31/12/2010
8	CASADEI	DOMENICO	CSDDNK68A08L451B	03/12/1999	OPERAIO	6.2.1.4.6	80058	TORRE ANNUNZIATA	NAPOLI	CAMPANIA	01/05/2010	31/12/2010
9	CASADEI	ERMINIO	CSDRMN71S18L245F	03/12/1999	OPERAIO	6.2.1.4.6	80045	POMPEI	NAPOLI	CAMPANIA	01/05/2010	31/12/2010
10	CASTELLANO	EMIDIO	CSTMDE74T20L245B	23/03/2000	OPERAIO	6.2.1.4.0	80058	TORRE ANNUNZIATA	NAPOLI	CAMPANIA	01/05/2010	31/12/2010
11	CONO'	LORENZO	CNOLLN72C19L245I	12/06/2000	OPERAIO	6.2.3.5.7	80058	TORRE ANNUNZIATA	NAPOLI	CAMPANIA	01/05/2010	31/12/2010
12	COSTAGLIOLA	LUCA	CSTLCU72E09L845N	01/01/1998	IMPIEGATO	3.3.3.1.2	80053	CASTELLAMMARE DI STABIA	NAPOLI	CAMPANIA	01/05/2010	31/12/2010
13	CUOMO	GIUSEPPE	CMUGPP71S21C129K	17/03/2000	OPERAIO	6.2.1.2.2	80053	CASTELLAMMARE DI STABIA	NAPOLI	CAMPANIA	01/05/2010	31/12/2010
14	D'AMORA	VINCENZO	DMRVCN72E14L245H	22/03/2000	OPERAIO	6.2.1.4.6	80058	TORRE ANNUNZIATA	NAPOLI	CAMPANIA	01/05/2010	31/12/2010
15	D'ANGELO	GIOVANNI	DNGGN68A15L245P	01/01/1998	IMPIEGATO	4.1.1.6.2	80058	TORRE ANNUNZIATA	NAPOLI	CAMPANIA	01/05/2010	31/12/2010
16	D'ANGELO	MARCELLO	DNGMCL71D22G813Y	14/06/1999	IMPIEGATO	4.1.1.6.2	80058	TORRE ANNUNZIATA	NAPOLI	CAMPANIA	01/05/2010	31/12/2010
17	DEL GAUDIO	MAURIZIO	DLGMRZ72P29G813A	14/06/1999	IMPIEGATO	6.2.3.1.6	80058	TORRE ANNUNZIATA	NAPOLI	CAMPANIA	01/05/2010	31/12/2010
18	DI LUCA	GIUSEPPE	DLGPP81R29F839Q	12/06/2003	OPERAIO	6.2.1.4.6	80041	BOSCOTRECASE	NAPOLI	CAMPANIA	01/05/2010	31/12/2010
19	DI MARTINO	ANGELO	DMRNL83B14G813B	12/06/2003	OPERAIO	3.1.2.9.9	80041	BOSCOTRECASE	NAPOLI	CAMPANIA	01/05/2010	31/12/2010
20	DI MARTINO	SALVATORE	DMRSVT79R26C129U	20/03/2000	OPERAIO	3.1.2.9.9	80058	TORRE ANNUNZIATA	NAPOLI	CAMPANIA	01/05/2010	31/12/2010
21	DI MATTEO	SALVATORE	DMTSVT68E09L245K	01/01/1998	IMPIEGATO	4.1.1.6.2	80058	TORRE ANNUNZIATA	NAPOLI	CAMPANIA	01/05/2010	31/12/2010
22	DONNARUMMA	GAETANO	DNNGTN83R04C129H	04/06/2003	OPERAIO	6.2.1.4.6	80058	TORRE ANNUNZIATA	NAPOLI	CAMPANIA	01/05/2010	31/12/2010
23	GALLO	ENRICO	GLLNRC81L21L245I	12/06/2003	OPERAIO	6.2.1.2.2	80058	TORRE ANNUNZIATA	NAPOLI	CAMPANIA	01/05/2010	31/12/2010
24	GALLO	PASQUALE	GLLPQL78L22L245B	23/06/2003	OPERAIO	7.2.1.1.21	80058	TORRE ANNUNZIATA	NAPOLI	CAMPANIA	01/05/2010	31/12/2010
25	GALLO	PASQUALE	GLLPQL71T21L245Z	04/09/2000	OPERAIO	6.2.1.4.6	80058	TORRE ANNUNZIATA	NAPOLI	CAMPANIA	01/05/2010	31/12/2010
26	GIANGOLA	SALVATORE	NGSGSV73R21L245G	21/03/2000	OPERAIO	6.2.1.2.2	80056	ERCOLANO	NAPOLI	CAMPANIA	01/05/2010	31/12/2010
27	LA SPINA	GIUSEPPE	LSPGPP73C01L259M	10/07/2003	OPERAIO	6.2.1.4.6	84018	SCAFATI	SALERNO	CAMPANIA	01/05/2010	31/12/2010
28	LIONE	SALVATORE	LNISVT74P06C129R	04/06/2003	OPERAIO	6.2.1.2.2	80057	SANT'ANTONIO ABATE	NAPOLI	CAMPANIA	01/05/2010	31/12/2010
29	MARINO	ANTONIO	MRNNTN82H21I483L	03/04/2000	OPERAIO	4.1.3.1.4	80058	TORRE ANNUNZIATA	NAPOLI	CAMPANIA	01/05/2010	31/12/2010
30	MONACO	PASQUALE	MNCPQL68M20L245P	01/01/1998	OPERAIO	7.2.1.1.33	80058	TORRE ANNUNZIATA	NAPOLI	CAMPANIA	01/05/2010	31/12/2010
31	NASTI	TIZIANA	NSTTN73T47L245N	19/02/2001	IMPIEGATO	4.1.1.4.4	80058	TORRE ANNUNZIATA	NAPOLI	CAMPANIA	01/05/2010	31/12/2010
32	ORLANDO	CIRO	RLNCR178D14L245C	16/03/2000	OPERAIO	6.2.3.5.7	80058	TORRE ANNUNZIATA	NAPOLI	CAMPANIA	01/05/2010	31/12/2010
33	PALMIERI	SERGIO	PLMSRG68H20L845Y	18/11/2002	OPERAIO	7.2.7.2.0	80041	BOSCOREALE	NAPOLI	CAMPANIA	01/05/2010	31/12/2010
34	PAPARO	GIUSEPPE	PPRGPP78B24G813P	17/05/2000	OPERAIO	6.2.3.5.7	80058	TORRE ANNUNZIATA	NAPOLI	CAMPANIA	01/05/2010	31/12/2010
35	PAUDICE	SALVATORE	PDCSVT81A24C245T	13/06/2000	OPERAIO	6.2.3.5.7	80058	TORRE ANNUNZIATA	NAPOLI	CAMPANIA	01/05/2010	31/12/2010
36	PERROTTA	ATTILIO DARIO	PRRTL78R06L259O	19/06/2000	OPERAIO	6.1.3.7.1	80041	BOSCOREALE	NAPOLI	CAMPANIA	01/05/2010	31/12/2010
37	PRISCO	VITTORIO	PRSVTR78A31C129I	27/12/1999	OPERAIO	6.2.1.2.2	80041	BOSCOREALE	NAPOLI	CAMPANIA	01/05/2010	31/12/2010
38	RUGGIERO	DONATO	RGDNT71D11L245A	01/03/2001	OPERAIO	6.2.3.7.8	80058	TORRE ANNUNZIATA	NAPOLI	CAMPANIA	01/05/2010	31/12/2010
39	STANZIONE	SALVATORE	STNSVT78A25C129I	28/03/2000	OPERAIO	6.2.1.2.2	80040	TRECASE	NAPOLI	CAMPANIA	01/05/2010	31/12/2010
40	TACCARELLI	MASSIMILIANO	TCCMSM71R11C129F	27/12/1999	OPERAIO	6.2.1.2.2	80053	CASTELLAMMARE DI STABIA	NAPOLI	CAMPANIA	01/05/2010	31/12/2010
41	TORTORELLA	LUIGI	TRLTGU73L16C129A	22/02/2000	OPERAIO	7.2.1.1.21	80058	TORRE ANNUNZIATA	NAPOLI	CAMPANIA	01/05/2010	31/12/2010
42	VEROPALUMBO	ANTONINO	VRPNTN74A31L845S	25/01/2000	OPERAIO	7.2.1.1.21	80058	TORRE ANNUNZIATA	NAPOLI	CAMPANIA	01/05/2010	31/12/2010
43	VEROPALUMBO	GIOACCHINO	VRPGCH70R06C129J	09/12/1999	OPERAIO	8.5.2.2.70	80058	TORRE ANNUNZIATA	NAPOLI	CAMPANIA	01/05/2010	31/12/2010

QUADRO D DATI RELATIVI AI LAVORATORI INTERESSATI COMPILARE I CAMPI A SECONDA DELLA TIPOLOGIA DI ISTITUTO												
Azienda		BIRRA PERONI SPA				NAPOLI		Regione unità Produttiva				
								CAMPANIA				
N.	Cognome	Nome	Codice_Fiscale	Data Assunzione	Qualifica	Mansione (cod)	Cap	Comune residenza	Provincia residenza	Regione residenza	data_inizio	data_fine
1	ALTERIO	COSIMO	LTRCSM55A09F839P	10/04/1980	Operaio		80144	NAPOLI	NAPOLI	CAMPANIA	01/05/2010	31/12/2010
2	ALTERIO	COSIMO	LTRCSM51E19F839U	01/04/1980	Operaio		80144	NAPOLI	NAPOLI	CAMPANIA	01/05/2010	31/12/2010
3	AVITABILE	ROBERTA	VTBRRT74B53F839Y	16/01/2003	Impiegato		80128	NAPOLI	NAPOLI	CAMPANIA	01/05/2010	31/12/2010
4	BORGIA	RAFFAELE	BRGRFL59P05B452B	20/02/1984	Operaio		81030	SAN MARCELLINO	CASERTA	CAMPANIA	01/05/2010	31/12/2010
5	BRUNO	RAFFAELE	BRNRFL48R02F839A	01/04/1980	Operaio		80017	MELITO DI NAPOLI	NAPOLI	CAMPANIA	01/05/2010	31/12/2010
6	CARANDENTE	PASQUALE	CRNPQL58R13G309P	03/10/1983	Operaio		80010	VILLARICCA	NAPOLI	CAMPANIA	01/05/2010	31/12/2010
7	CORRADINI	STEFANO	CRRSFN75B08F839H	16/03/2001	Operaio		80141	NAPOLI	NAPOLI	CAMPANIA	01/05/2010	31/12/2010
8	CORREALE	ANTONIO	CRRNTN58A16F839A	05/01/1981	Impiegato		80144	NAPOLI	NAPOLI	CAMPANIA	01/05/2010	31/12/2010
9	D'ANNA	VINCENZO	DNNVCN56P24Z352Y	01/03/1979	Operaio		80126	NAPOLI	NAPOLI	CAMPANIA	01/05/2010	31/12/2010
10	DE CARIO	MASSIMO	DCRMSM62D07F839M	01/02/1982	Operaio		80144	NAPOLI	NAPOLI	CAMPANIA	01/05/2010	31/12/2010
11	DE CLEMENTE	FRANCESCO	DCLFNC54C04F839P	04/07/1983	Operaio		80012	CALVIZZANO	NAPOLI	CAMPANIA	01/05/2010	31/12/2010
12	ESPOSITO	CIRO	SPSCRI52B28F839L	07/09/1982	Operaio		80145	NAPOLI	NAPOLI	CAMPANIA	01/05/2010	31/12/2010
13	FISCARELLI	DOMENICO	FSCDNC53D16F839S	16/02/1981	Operaio		80126	NAPOLI	NAPOLI	CAMPANIA	01/05/2010	31/12/2010
14	FORTE	ANTONIO	FRTNTN47A26F839K	01/04/1980	Operaio		80131	NAPOLI	NAPOLI	CAMPANIA	01/05/2010	31/12/2010
15	GUARDASOLE	VINCENZO	GRDVCN57C05F839I	01/04/1982	Impiegato		80136	NAPOLI	NAPOLI	CAMPANIA	01/05/2010	31/12/2010
16	GUIDA	AGOSTINO	GDUGTN55E13F839U	20/06/1979	Impiegato		80141	NAPOLI	NAPOLI	CAMPANIA	01/05/2010	31/12/2010
17	IPPOLITO	UMBERTO	PPIMRT58H10F839T	01/04/1982	Operaio		80145	NAPOLI	NAPOLI	CAMPANIA	01/05/2010	31/12/2010
18	LA COMMARA	DOMENICO	LCMDNC60M23F839J	16/04/1982	Impiegato		80077	ISCHIA	NAPOLI	CAMPANIA	01/05/2010	31/12/2010
19	LUCARELLI	GAETANO	LCRGTN65E27F839N	12/01/1984	Operaio		80144	NAPOLI	NAPOLI	CAMPANIA	01/05/2010	31/12/2010
20	MATTIELLO	FELICE	MTTFLC61R05F839R	10/11/1982	Operaio		80014	GIUGLIANO IN CAMPANIA	NAPOLI	CAMPANIA	01/05/2010	31/12/2010
21	MIELE	MATILDE	MLIMLD55C63I016Y	01/12/1981	Impiegato		80131	NAPOLI	NAPOLI	CAMPANIA	01/05/2010	31/12/2010
22	NARDIELLO	EUGENIO	NRDGN55B20F839N	11/08/1980	Operaio		80145	NAPOLI	NAPOLI	CAMPANIA	01/05/2010	31/12/2010
23	PARADISO	ANNA	PRDR5064D66F839J	01/11/1988	Impiegato		82019	SANT'AGATA DE' GOTI	BENEVENTO	CAMPANIA	01/05/2010	31/12/2010
24	PEPINO	ANTONIO	PPNNTN54T27F839U	12/08/1974	Impiegato		80010	VILLARICCA	NAPOLI	CAMPANIA	01/05/2010	31/12/2010
25	PERSICO	ESPEDITO	PRSSDT53C03F839W	17/01/1977	Operaio		80144	NAPOLI	NAPOLI	CAMPANIA	01/05/2010	31/12/2010
26	PINI	MASSIMO	PNIMSM61L31F839M	20/02/1984	Impiegato		80017	MELITO DI NAPOLI	NAPOLI	CAMPANIA	01/05/2010	31/12/2010
27	ROSI	RENATO	RSORNT53D05F839V	05/11/1975	Impiegato		80126	NAPOLI	NAPOLI	CAMPANIA	01/05/2010	31/12/2010
28	RUSSO	SALVATORE	RSSSVT54P20F839A	01/08/1977	Operaio		80131	NAPOLI	NAPOLI	CAMPANIA	01/05/2010	31/12/2010
29	RUSSO	ALFONSO	RSSLNS56D01F839F	01/04/1981	Operaio		80038	POMIGLIANO D' ARCO	NAPOLI	CAMPANIA	01/05/2010	31/12/2010
30	RUSSO	ANTONIO	RSSNTN64E07G812Y	16/09/1988	Impiegato		80038	POMIGLIANO D' ARCO	NAPOLI	CAMPANIA	01/05/2010	31/12/2010
31	SCHIOPPA	MICHELE	SCHMHL60P16F839X	05/06/1979	Operaio		80100	NAPOLI	NAPOLI	CAMPANIA	01/05/2010	31/12/2010
32	SPINA	ALESSANDRA	SPNLSN63A47F839P	20/02/1984	Impiegato		80014	GIUGLIANO IN CAMPANIA	NAPOLI	CAMPANIA	01/05/2010	31/12/2010
33	ZIMMERMANN	GIOVANNI	ZMMGNV56L09F839C	01/05/1982	Impiegato		81100	CASERTA	CASERTA	CAMPANIA	01/05/2010	31/12/2010

A.G.C.17 – Istruzione - Educazione - Formazione Professionale - Politica Giovanile e del Forum Regionale della Gioventù - Osservatorio Regionale del Mercato del Lavoro (O.R.ME.L.) – Settore Osservatorio del Mercato del Lavoro e dell'occupazione, Emigrazione ed Immigrazione – **Decreto Dirigenziale n. 140 del 13 luglio 2010 – Concessione trattamenti in deroga art.2 - comma 138 - L.191 del 23/12/09 – Accordo presso il M.L.P.S. dell'1/07/2010 – Accordo Istituzionale del 05/07/10 – Convenzione con Direzione Regionale INPS del 9/7/09 – Proroga indennità di mobilità in deroga, lavoratori già destinatari trattamento al 31/12/2009, concessione dall'1/05/10 al 31/12/10**

PREMESSO

- Che l'art. 2 – comma 138 – della Legge 191 del 23/12/09 prevede la concessione – fino al 31/12/2010 – degli ammortizzatori sociali in deroga alla normativa vigente, così come già disposto (fino al 31/12/09) dall'art 2 – comma 36 - della legge n.203 del 22/12/08 (Legge Finanziaria anno 2009);
- che in data 12/02/09 è stato sottoscritto l'accordo Stato-Regioni, relativo ad "interventi e misure anticrisi con riferimento al sostegno del reddito ed alle competenze, (sancito nella Conferenza Stato-Regioni del 26/02/09);
- che con detta intesa è stato avviato un processo di condivisione tra Stato, Regioni e Commissione Europea, relativo al modello definito nella stessa intesa, per la partecipazione dei POR-FSE alle iniziative previste per far fronte alla crisi in atto;
- Che in data 01/07/2010 è stato sottoscritto, presso il MLPS, alla presenza Ministro del Lavoro On.le Sacconi e del Sottosegretario On.le Viespoli, con il Presidente della Giunta Regionale della Campania Caldoro e l'Assessore al Lavoro della Regione Campania Nappi, e con la partecipazione del Presidente ed Amministratore Delegato di Italia Lavoro, un accordo finalizzato alla individuazione delle risorse finanziarie a valere su fondi nazionali per la concessione in deroga alla vigente normativa, di trattamenti di CIGS, di mobilità, di disoccupazione speciale ed attivare, unitamente alle predette misure, ulteriori interventi, mediante uno specifico finanziamento a valere su risorse FSE-POR, per la realizzazione di politiche attive a favore dei lavoratori interessati;
- Che nell'ambito della prima ripartizione di risorse sono stati destinati alla Regione Campania 120 milioni di euro, a valere su fondi nazionali, dei citati trattamenti in deroga (CIGS,CIGO,Mobilità e DS speciale), in favore dei lavoratori subordinati, a tempo determinato ed indeterminato, con inclusione degli apprendisti e dei lavoratori somministrati;
- Che, a valere sui predetti fondi nazionali, viene imputata l'intera contribuzione figurativa ed il 70% del sostegno al reddito spettante al lavoratore, calcolato secondo la vigente normativa;
- Che fermo restando detto sostegno al reddito, il trattamento è integrato da un contributo, connesso alla partecipazione a percorsi di politica attiva del lavoro, pari al 30% del sostegno al reddito, posto a carico del FSE-POR, secondo le modalità indicate nello stesso accordo;
- che il punto 14) della di detta intesa prevede esplicitamente che "l'operatività dell'intervento POR-FSE per la quota del 30% di cui al punto 3), avrà luogo sulla base degli esiti positivi dell'approfondimento tecnico con la Commissione europea sui dettagli delle modalità di attuazione dei principi già condivisi dalla medesima Commissione. Nel frattempo la copertura integrale del sostegno al reddito è assicurata a carico dei fondi nazionali previsti dal presente Accordo nell'ambito delle disponibilità annuali allo scopo finalizzate fermo restando l'impegno del Governo di cui al punto 1) dell'Accordo sancito nella Conferenza Stato Regioni del 26 febbraio 2009";
- che la Regione Campania, nel rispetto di quanto disposto da dette disposizioni e per affrontare le gravi crisi occupazionali che hanno colpito il territorio negli ultimi anni e che si sono ulteriormente aggravate già dal 2009, con Legge n.1/2009 ha già previsto specifici provvedimenti per contrastare gli effetti della crisi economica e del conseguente disagio sociale, anche mediante l'utilizzo dei fondi della Programmazione POR 2007-2013;

PRESO ATTO

- che con DGR n.256 del 13/02/09 si sono disposte misure di contrasto alla crisi economico-occupazionale in Regione Campania prevedendo interventi aggiuntivi alla programmazione nazionale anticrisi comprensivi di politiche attive;
- che con D.G.R. n.397 del 06/03/09 si sono disposte l'integrazione e l'attuazione della D.G.R. 256/09 definendo ulteriori elementi per la piena operatività delle misure regionali anticrisi e lo stanziamento di ulteriori risorse;
- che a seguito di dette autorizzazioni le competenti Sedi INPS erogano i trattamenti a valere sui fondi nazionali nel limite della percentuale del 70% del sostegno al reddito spettante al lavoratore, calcolato secondo la vigente normativa e con l'imputazione dell'intera contribuzione figurativa;
- che fermo restando detto sostegno al reddito spettante a ciascun lavoratore, il trattamento di cui al punto precedente, sarà integrato da un contributo connesso alla partecipazione a percorsi di politica attiva del lavoro – di misura pari al 30% - del citato sostegno;
- Che in data 09/07/09 è stata stipulata con la Direzione Regionale dell'INPS la convenzione prevista dall'accordo tra il MLPS e la Regione Campania del 16/04/09;
- che con D.D.n. 42 del 1/03/2010, a seguito delle determinazioni assunte dal Tavolo Istituzionale di concertazione del 29/01/10, è stata autorizzata la proroga della concessione de trattamento di mobilità in deroga in favore di n.1.693 lavoratori già percettori della proroga della mobilità in deroga fino al 31/12/09, per il periodo dall'1/01/10 al 30/04/10;
- che il Tavolo Istituzionale di concertazione nell'incontro tenutosi in data 05/07/10 ha preso atto delle risorse economiche destinate alla Regione Campania per la concessione dei trattamenti in deroga per l'anno 2010, con la predetta convenzione dell'1/07/10 stipulata presso il MLPS, nonché delle risorse residue verificate dall'INPS ed indicate quali "economie"emerse per la Regione Campania (nota INPS "flusso finanziario al 15/06/10" datata 29/06/10) ritenendo, pertanto, di poter autorizzare detta concessione fino al 31/12/10;
- che anche detti lavoratori, come gli altri percettori dei trattamenti in deroga, sono inseriti nelle "azioni di sistema – welfare to work", con l'attivazione di percorsi di orientamento e/o formazione e di rioccupazione previsti da detto programma;

RITENUTO

- di poter autorizzare, pertanto, la ulteriore concessione del trattamento di mobilità in deroga **dall'1/05/2010 al 31/12/2010** in favore delle complessive **n. 1.564** unità i cui elenchi nominativi, pervenuti dagli Assessorati al Lavoro delle Province della Campania e monitorati da Italia Lavoro, vengono allegati (all. 1 Avellino; All. 2 Benevento; All. 3 Caserta; All. 4 Napoli; All. 5 Salerno) al presente provvedimento, secondo la sottoindicata suddivisione;

Descrizione Provincia	N.Lav	Stima Spesa Totale 100% (dal 01/05/2010 al 31/12/2010)	Stima Spesa fondo nazionale 70% (dal 01/05/2010 al 31/12/2010)	Quota a carico Regionale (30%) (dal 01/05/2010 al 31/12/2010)
PROVINCIA DI AVELLINO	143	€ 1.458.256,80	€ 1.258.475,62	€ 199.781,18
PROVINCIA DI BENEVENTO	28	€ 285.532,80	€ 246.414,81	€ 39.117,99
PROVINCIA DI CASERTA	396	€ 4.038.249,60	€ 3.485.009,40	€ 553.240,20
PROVINCIA DI NAPOLI	761	€ 7.760.373,60	€ 6.697.202,42	€ 1.063.171,18
PROVINCIA DI SALERNO	236	€ 2.406.633,60	€ 2.076.924,80	€ 329.708,80
Totale Complessivo	1.564	€ 15.949.046,40	€ 13.764.027,04	€ 2.185.019,36

VISTI

- la Legge n.127/97 comma 31 e 32 Art.17;
- la Delibera di G.R. n.3466 del 03/06/2000;
- la Delibera G.R. n. 1207/2008;
- la Delibera G.R. n. 256/2009;
- la Delibera G.R. n. 397/2009;
- la Delibera G.R. n. 1209/2009;
- l'art. 1, comma 410 e 411 legge 266/05;
- l'art. 1 comma 1 e l'art. 1-bis legge 291/04;
- il D.D. n.. 1844 del 27/09/07 della Dir. Gen. Amm/ri Sociali del Ministero del Lavoro e P.S;
- il D.D. n. 3/09;
- il D.D. n. 14/09;
- il D.D. n. 56/09;
- il D.D. n. 106/09;
- il D.D. 112/09;
- il D.D. 163/09

Alla stregua dell'istruttoria compiuta dal Settore Osservatorio del Mercato del Lavoro e dell'Occupazione,

DECRETA

Per i motivi esposti in premessa che si intendono qui di seguito integralmente riportati e trascritti:

Si autorizza la Direzione Regionale INPS a concedere, attraverso le proprie competenti Sedi territoriali, la suddetta indennità di mobilità in deroga **dall'1/05/2010 al 31/12/2010** i cui importi, calcolati secondo quanto sopra indicato sono così distribuiti e ripartiti:

- **per euro 13.764.027,04 a valere sui fondi nazionali** assegnati alla Regione Campania con il D.I. in corso di emanazione a seguito della stipula della convenzione dell'1/07/10 nonché in riferimento alle "economie" emerse dalla ricognizione INPS e comunicate in data 29/06/10;
- **per la quota a valere sul Fondo Regionale, 2.185.019,36 euro** rinviando ai DD.DD.di impegno e liquidazione già adottati da parte del Dirigente del Settore 06 dell'A.G.C. 17, ai sensi delle D.G.R. n.256 del 13/02/09 e 397 del 06/03/09 nonché ai successivi provvedimenti che saranno adottati.
- Le competenti Sedi INPS provvederanno ad applicare la misura del trattamento, secondo le riduzioni indicate al comma 138 dell'art. 2 della L.191/09 e le modalità applicative previste dalle disposizioni del MLPS.

Avverso il presente provvedimento è ammessa opposizione in carta semplice nel termine di 10 gg. dalla data di pubblicazione sul BURC, da presentarsi alla Giunta Regionale della Campania- Settore ORMEL- Servizio Politiche del Lavoro – C.D.N. Is.A/6 – 80143 Napoli.

Di inviare, per quanto di competenza, a:

- A.G.C. n. 17;
- Settore ORMEL; -
- Settore Stampa, Documentazione ed Informazione e Bollettino Ufficiale per la pubblicazione sul BURC;
- Assessore al Lavoro, Formazione, Orientamento Professionale, Politiche dell'emigrazione e dell'immigrazione

IL DIRIGENTE DEL SETTORE
dr.Alberto ACOCELLA

BOLLETTINO UFFICIALE della REGIONE CAMPANIA										LAVORATORI INTERESSATI COMPILARE I CAMPI A SECONDA DELL'INTELLIGENZA DI ISTITUTO										PARTE I Atti della Regione									
Provincia unità Produttiva					AVELLINO					Regione unità Produttiva					CAMPANIA														
ALLEGATO 1																													
N.	Azienda di Provenienza	Cognome	Nome	Codice_Fiscale	Numero nucleo familiare ANF	Qualifica	Mansione (cod)	Cap	Comune residenza	Provincia residenza	Regione residenza	Telefono	data inizio	data fine	data uscita	Causale/NOTE													
1	A.T.I. SRL	TANCREDI	FILUCCIO	TNGFCC58B13Z1140		Impiegato	7.3.2.7.16	83012	CERVINARA	AVELLINO	CAMPANIA		01/05/2010	31/12/2010															
2	AMERICAN UNIFOR COMPANY SPA	CARPENTIERO	ANNAMARIA	CRPNMR59C65A509X		Operaio	7.2.6.3.4	83026	MONTORO SUPERIORE	AVELLINO	CAMPANIA		01/05/2010	31/12/2010															
3	AMERICAN UNIFOR COMPANY SPA	CARPENTIERO	LIDIA	CRPLDI56L51A509J		Operaio	7.2.6.3.4	83100	AVELLINO	AVELLINO	CAMPANIA		01/05/2010	31/12/2010															
4	AMERICAN UNIFOR COMPANY SPA	SARNO ROMANA	PATRIZIA	SRNRMN62R59C576D		Operaio	7.2.6.3.4	83020	CESINALI	AVELLINO	CAMPANIA		01/05/2010	31/12/2010															
5	ANTAVI DI AVITABILE MASSIMO & C SAS	CANONICO	FILOMENA	CNNFMN51C68F506V		Operaio	6.4.1.3.11	83027	MUGNANO DEL CARDINALE	AVELLINO	CAMPANIA		01/05/2010	31/12/2010															
6	ANTAVI DI AVITABILE MASSIMO & C SAS	DE GENNARO	MARZIA	DGNMRZ52A56F798I		Operaio	6.4.1.3.11	83027	MUGNANO DEL CARDINALE	AVELLINO	CAMPANIA		01/05/2010	31/12/2010															
7	ANTAVI DI AVITABILE MASSIMO & C SAS	MUGNANO	ROSA	MGNRSO52B54H433M		Operaio	6.4.1.3.11	83020	QUADRELLE	AVELLINO	CAMPANIA		01/05/2010	31/12/2010															
8	ANTAVI DI AVITABILE MASSIMO & C SAS	NAPOLITANO	FELICIA	NPLFLC53R59F798U		Operaio	6.4.1.3.11	83020	QUADRELLE	AVELLINO	CAMPANIA		01/05/2010	31/12/2010															
9	B.P.M. COSTRUZIONI SRL	CAVALLARI	GIUSEPPE	CVLGP53B01I471Q		Operaio	7.1.2.1.25	83030	SAVIGNANO IRPINO	AVELLINO	CAMPANIA		01/05/2010	31/12/2010															
10	B.P.M. COSTRUZIONI SRL	LICOPODIO	VINCENZO	LCPCVN48L04A509I		Operaio	7.1.2.1.25	83030	SAVIGNANO IRPINO	AVELLINO	CAMPANIA		01/05/2010	01/07/2010	01/07/2010	Pensionamento													
11	BULLONERIA MERIDIONALE SPA	BARRASSO	GIOVANNI	BRRGNN70P29B776R		Operaio	7.1.2.1.25	83040	CARIFE	AVELLINO	CAMPANIA		01/05/2010	31/12/2010	03/05/2010	Assunto a tempo determinato verifica requisiti													
12	BULLONERIA MERIDIONALE SPA	CAUTILLO	ANGELO	CTLNGL68D23L589D		Operaio	7.1.2.1.25	83059	VALLATA	AVELLINO	CAMPANIA		01/05/2010	31/12/2010															
13	BULLONERIA MERIDIONALE SPA	CAUTILLO	CARMINE	CTLCMN72T08L589K		Operaio	7.1.2.1.25	83059	VALLATA	AVELLINO	CAMPANIA		01/05/2010	31/12/2010															
14	BULLONERIA MERIDIONALE SPA	CICCARELLA	FRANCESCO	CCCFNC70H06L589L		Operaio	7.1.2.1.25	83044	BISACCIA	AVELLINO	CAMPANIA		01/05/2010	31/12/2010															
15	BULLONERIA MERIDIONALE SPA	GAUTIERI	FRANCESCO	GTRFNC65L01B415N		Operaio	7.2.1.1.31	83045	CALTRI	AVELLINO	CAMPANIA		01/05/2010	31/12/2010															
16	BULLONERIA MERIDIONALE SPA	GIOVANNIELLO	ELIO	GVNLEI70L07L399O		Operaio	7.1.2.1.25	83058	SAN SOSSIO BARONIA	AVELLINO	CAMPANIA		01/05/2010	31/12/2010	03/05/2010	Assunto a tempo determinato verifica requisiti													
17	BULLONERIA MERIDIONALE SPA	GRANIERO	ROCCO	GRNRCC69H04E397H		Operaio	7.1.2.1.25	83046	LACEDONIA	AVELLINO	CAMPANIA		01/05/2010	31/12/2010															
18	BULLONERIA MERIDIONALE SPA	LEONE	LUIGI	LNELGU70B10A881O		Operaio	7.1.2.1.25	83044	BISACCIA	AVELLINO	CAMPANIA		01/05/2010	31/12/2010															
19	BULLONERIA MERIDIONALE SPA	MAGLIANO	MICHELE	MGLMHL66C10A881T		Operaio	7.1.2.1.25	83044	BISACCIA	AVELLINO	CAMPANIA		01/05/2010	31/12/2010															
20	BULLONERIA MERIDIONALE SPA	MEO	GENNARO	MEOGNR70R02L245J		Operaio	7.1.2.1.25	83042	ATRIPALDA	AVELLINO	CAMPANIA		01/05/2010	31/12/2010															
21	BULLONERIA MERIDIONALE SPA	NUZZO	BRUNO	NZZBRN75R26A489T		Operaio	7.1.2.1.25	83050	SCAMPITELLA	AVELLINO	CAMPANIA		01/05/2010	31/12/2010															
22	BULLONERIA MERIDIONALE SPA	PAGLIUCA	ROCCO	PGLRCC68H09E397F		Operaio	7.1.2.1.25	83046	LACEDONIA	AVELLINO	CAMPANIA		01/05/2010	31/12/2010															
23	BULLONERIA MERIDIONALE SPA	PETRILLO	LUIGI	PTRLGU66E12A399T		Operaio	7.1.2.1.25	83031	ARIANO IRPINO	AVELLINO	CAMPANIA		01/05/2010	31/12/2010															
24	BULLONERIA MERIDIONALE SPA	PIZZULO	SAVERIO	PZZSVR67L23L616R		Operaio	7.1.2.1.25	83050	VALLESACCARDA	AVELLINO	CAMPANIA		01/05/2010	31/12/2010															
25	BULLONERIA MERIDIONALE SPA	RAGAZZO	GIOVANNI	RGZGNN68B26L399I		Operaio	7.1.2.1.25	83059	VALLATA	AVELLINO	CAMPANIA		01/05/2010	31/12/2010	03/05/2010	Assunto a tempo determinato verifica requisiti													
26	BULLONERIA MERIDIONALE SPA	RAGO	ROCCO	RGARCC68E11A509C		Operaio	7.1.2.1.25	83050	SAN NICOLA BARONIA	AVELLINO	CAMPANIA		01/05/2010	31/12/2010	03/05/2010	Assunto a tempo determinato verifica requisiti													
27	BULLONERIA MERIDIONALE SPA	TOTO	MICHELE	TTOMHL72D26Z133G		Operaio	7.1.2.1.25	83050	SCAMPITELLA	AVELLINO	CAMPANIA		01/05/2010	31/12/2010	03/05/2010	Assunto a tempo determinato verifica requisiti													
28	BULLONERIA MERIDIONALE SPA	VALLARIO	GERARDO	VLLGRD66P23A509F		Operaio	7.1.2.1.25	83031	ARIANO IRPINO	AVELLINO	CAMPANIA		01/05/2010	31/12/2010	03/05/2010	Assunto a tempo determinato verifica requisiti													
29	BULLONERIA MERIDIONALE SPA	VISCIONE	ASSUNTO	VSCSNT66M15016M		Operaio	7.1.2.1.25	83018	SAN MARTINO VALLE CAUDINA	AVELLINO	CAMPANIA		01/05/2010	31/12/2010															
30	CARTEN' S SUEDE E LEATHER SRL (MOBILITÀ)	CIRINO	ROCCO	CRNRCC73M311805R		Operaio	7.2.7.2.9	83026	MONTORO SUPERIORE	AVELLINO	CAMPANIA		01/05/2010	31/12/2010															
31	CARTEN' S SUEDE E LEATHER SRL (MOBILITÀ)	CONCILIO	ROSALBA	CRNCLR7B5E41F694O		Operaio	6.2.3.7.9	83026	MONTORO SUPERIORE	AVELLINO	CAMPANIA		01/05/2010	31/12/2010															
32	CARTEN' S SUEDE E LEATHER SRL (MOBILITÀ)	DE STEFANO	MARINELLA	DSTMNL81D47A509I		Operaio	6.5.3.3.39	83028	SOLOFRA	AVELLINO	CAMPANIA		01/05/2010	31/12/2010															
33	CARTEN' S SUEDE E LEATHER SRL (MOBILITÀ)	FERRARA	ANNA	FRNRNA76B46A509R		Operaio	6.5.4.1.44	83026	MONTORO SUPERIORE	AVELLINO	CAMPANIA		01/05/2010	31/12/2010															
34	CARTEN' S SUEDE E LEATHER SRL (MOBILITÀ)	FUSCO	PELLEGRINA	FSCLPL79T55A509X		Operaio	6.5.3.3.39	83026	MONTORO SUPERIORE	AVELLINO	CAMPANIA		01/05/2010	31/12/2010															
35	CARTEN' S SUEDE E LEATHER SRL (MOBILITÀ)	MONTANERA	GAETANO	MNTGTN65S19F694O		Operaio	6.5.4.1.35	83026	MONTORO SUPERIORE	AVELLINO	CAMPANIA		01/05/2010	31/12/2010															
36	CENTER SHOES 2000 SRL	DELL'ORFANO	PASQUALE	DLLPQL73A22A509M		Operaio	7.2.6.9.34	83040	CHIUSANO SAN DOMENICO	AVELLINO	CAMPANIA		01/05/2010	31/12/2010															
37	CENTER SHOES 2000 SRL	DI ZENZO	FRANCES RACHEL	DZNFNC69R66Z404T		Operaio	8.1.2.2.20	83040	CHIUSANO SAN DOMENICO	AVELLINO	CAMPANIA		01/05/2010	31/12/2010															
38	CENTER SHOES 2000 SRL	FEO	GERARDINA	FEQGRD60D42M130O		Operaio	7.2.6.9.34	83050	VOLTURARA IRPINA	AVELLINO	CAMPANIA		01/05/2010	31/12/2010															
39	CENTER SHOES 2000 SRL	FOLLO	CARMELA	FLCLML71A41C659V		Operaio	7.2.6.9.34	83040	CATELVETERE SUL CALORE	AVELLINO	CAMPANIA		01/05/2010	31/12/2010															
40	CENTER SHOES 2000 SRL	PICARDI	ROSA	PCRRSO64A47C659K		Operaio	7.2.6.9.34	83040	CHIUSANO SAN DOMENICO	AVELLINO	CAMPANIA		01/05/2010	31/12/2010															
41	CENTER SHOES 2000 SRL	SALERNO	ANNA	SLRNN70D53M130M		Operaio	7.2.6.9.34	83050	VOLTURARA IRPINA	AVELLINO	CAMPANIA		01/05/2010	31/12/2010															
42	CENTER SHOES 2000 SRL	SPAGNUOLO	EMILIO	SPGMLE69B10C971O		Operaio	7.2.6.9.34	83020	CONTRADA	AVELLINO	CAMPANIA		01/05/2010	31/12/2010															
43	CENTER SHOES 2000 SRL	ZIRPOLO	MARIO	ZRPMRA64H17A509V		Operaio	7.2.6.9.34	83050	VOLTURARA IRPINA	AVELLINO	CAMPANIA		01/05/2010	31/12/2010															
44	CONCERIA ADAMO 1912 SRL	MAFFEI	MICHELA	MFFMHL74T64I805K		Operaio	6.5.3.5.42	83029	SOLOFRA	AVELLINO	CAMPANIA		01/05/2010	31/12/2010	10/05/2010	Assunto a tempo determinato verifica requisiti													
45	CONCERIA ADAMO 1912 SRL	TRIFONE	PELLEGRINA	TRFFPL65P64F693N		Operaio	4.1.1.5.1	83025	MONTORO INFERIORE	AVELLINO	CAMPANIA		01/05/2010	31/12/2010															
46	CONCERIA ELEGGI SRL	D'AMORE	DOMENICO	DMRDNC59A16F694Z		Operaio	7.2.6.9.33	83026	MONTORO SUPERIORE	AVELLINO	CAMPANIA		01/05/2010	31/12/2010															
47	CONCERIA ELEGGI SRL	LETTIERI	CARMELA	LTCML67E69Z112B		Operaio	7.2.6.9.33	83029	SOLOFRA	AVELLINO	CAMPANIA		01/05/2010	31/12/2010															
48	CONCERIA SANTA LUCIA SNC	ACCURSO	ROBERTO	CCRRRT59M12F491Y		Operaio	7.2.6.9.36	83030	MONTTEFALCIONE	AVELLINO	CAMPANIA		01/05/2010	31/12/2010															
49	CONCERIA SANTA LUCIA SNC	VITALE	MARIO	VTLMRA55S22I805A		Impiegato	7.2.6.9.36	83029	SOLOFRA	AVELLINO	CAMPANIA		01/05/2010	31/12/2010															
50	CONCERIA SOLOFRA AMICA SRL	MORETTI	ANTONIETTA	MRTNNT79S58A509P		Operaio	6.2.3.7.9	83029	SOLOFRA	AVELLINO	CAMPANIA		01/05/2010	31/12/2010															
51	CONFEZIONI IN PELLE LEATHER SNC	GIOIELLA	BRUNO	GLBRN63L18A509Y		Operaio	6.5.4.2.86	83029	SOLOFRA	AVELLINO	CAMPANIA		01/05/2010	31/12/2010															
52	F.LLI GUARINO DI DONATO SNC	AVAGNANO	ANTONIO	VGNNTN57B08D701F		Operaio	6.5.4.1.13	83025	MONTORO SUPERIORE	AVELLINO	CAMPANIA		01/05/2010	31/12/2010															
53	F.LLI GUARINO DI DONATO SNC	VIGNOLA	NICOLA	VGNNCL54R16I805Q		Operaio	6.1.2.2.2	83029	SOLOFRA	AVELLINO	CAMPANIA		01/05/2010	31/12/2010															
54	HAMANA SPA	SCARANO	NUNZIATINA	SCRNZT58A61A509J		Operaio	8.6.2.1.1	83029	SOLOFRA	AVELLINO	CAMPANIA		01/05/2010	31/12/2010															
55	I.T.C. SURL	ADDESA	MARIANGELA	DDSMNG7454L1399P		Operaio	7.2.6.3.4	83059	VALLATA	AVELLINO	CAMPANIA		01/05/2010	31/12/2010															
56	I.T.C. SURL	ANTONACCI	CATERINA	NTNCRN76H58A881R		Operaio	7.2.6.3.4	83044	BISACCIA	AVELLINO	CAMPANIA		01/05/2010	31/12/2010															
57	I.T.C. SURL	ANTONACCI	TERESA	NTNTRS73D62A509U		Operaio	7.2.6.3.4	83044	BISACCIA	AVELLINO	CAMPANIA		01/05/2010	31/12/2010															
58	I.T.C. SURL	ARCHIDIACONO	PATRIZIA	RCPRZ74T62L399N		Operaio	7.2.6.3.4	83059	VALLATA	AVELLINO	CAMPANIA		01/05/2010	31/12/2010															
59	I.T.C. SURL	BALASCIO	ANGELA	BLSNGL76P55A509K		Operaio	7.2.6.3.4	83044	BISACCIA	AVELLINO	CAMPANIA		01/05/2010	31/12/2010															
60	I.T.C. SURL	CAFAZZO	GINA	CFZGNI75B48A509Q		Operaio	7.2.6.3.4	830																					

BOLETTINO UFFICIALE della REGIONE CAMPANIA

QUADRO 1

LAVORATORI INTERESSATI COMPILARE I CAMPI A SECONDA DELL'UNITA' DI ISTITUTO

49 del 19/10/2010

PARTE I

Atti della Regione

Provincia unità Produttiva

AVELLINO

Regione unità Produttiva

CAMPANIA

ALLEGATO 1

N.	Azienda di Provenienza	Cognome	Nome	Codice_Fiscale	Numero nucleo familiare ANF	Qualifica	Mansione (cod)	Cap	Comune residenza	Provincia residenza	Regione residenza	Telefono	data inizio	data fine	data uscita	Causale/NOTE
66	I.T.C. SURL	COPPOLA	MARIA	CPPMRA75P60Z133G		Operaio	7.2.6.3.4	83047	LIONI	AVELLINO	CAMPANIA		01/05/2010	31/12/2010		
67	I.T.C. SURL	CORNACCHIA	FRANCESCA GERARDA	CRNFC80R59A509A		Operaio	7.2.6.3.4	83059	VALLATA	AVELLINO	CAMPANIA		01/05/2010	31/12/2010		
68	I.T.C. SURL	CRINGOLI	ELENA	CRNLNE70C56A881Q		Operaio	7.2.6.3.4	83044	BISACCIA	AVELLINO	CAMPANIA		01/05/2010	31/12/2010		
69	I.T.C. SURL	D'ALÒ	MARIA	DLAMRA74T48A347V		Operaio	7.2.6.3.4	83041	AQUILONIA	AVELLINO	CAMPANIA		01/05/2010	31/12/2010		
70	I.T.C. SURL	DE MEO	ANTONIETTA	DMENNT75D46A509G		Operaio	7.2.6.3.4	83041	AQUILONIA	AVELLINO	CAMPANIA		01/05/2010	31/12/2010		
71	I.T.C. SURL	DI MARTINO	TERESA	DMRTSR80H66F104N		Operaio	7.2.6.3.4	83041	AQUILONIA	AVELLINO	CAMPANIA		01/05/2010	31/12/2010		
72	I.T.C. SURL	FONZO	MICHELA	FNZMHL80B54A509A		Operaio	7.2.6.3.4	83059	VALLATA	AVELLINO	CAMPANIA		01/05/2010	31/12/2010		
73	I.T.C. SURL	GARGANO	MARIA ANTONIETTA	GRGMT82L58A509Z		Operaio	7.2.6.3.4	83044	BISACCIA	AVELLINO	CAMPANIA		01/05/2010	31/12/2010		
74	I.T.C. SURL	GUERRIERO	PELLEGRINO	GRRPLG59B04A228S		Operaio	7.2.6.3.4	83011	ALTAVILLA IRPINA	AVELLINO	CAMPANIA		01/05/2010	31/12/2010		
75	I.T.C. SURL	ITALO	ROSARIA	TLIRS71P70I493W		Operaio	7.2.6.3.4	83050	VALLESACCARDA	AVELLINO	CAMPANIA		01/05/2010	31/12/2010		
76	I.T.C. SURL	IULA	ANTONIETTA	LIUNNT71E68Z110D		Operaio	7.2.6.3.4	83050	SCAMPITTELLA	AVELLINO	CAMPANIA		01/05/2010	31/12/2010		
77	I.T.C. SURL	LA PENNA	ALESSANDRA	LPNLSN71P43A881E		Operaio	7.2.6.3.4	83044	BISACCIA	AVELLINO	CAMPANIA		01/05/2010	31/12/2010		
78	I.T.C. SURL	LO BRACE	ANTONIETTA	LBRNNT79M59A509N		Operaio	7.2.6.3.4	83059	VALLATA	AVELLINO	CAMPANIA		01/05/2010	31/12/2010		
79	I.T.C. SURL	LO RUSSO	MADDALENA	LRSMDL77L55L616V		Operaio	7.2.6.3.4	83029	VALLESACCARDA	AVELLINO	CAMPANIA		01/05/2010	31/12/2010		
80	I.T.C. SURL	LO RUSSO	ROSA	LRSRSO68H641493I		Operaio	7.2.6.3.4	83050	SCAMPITTELLA	AVELLINO	CAMPANIA		01/05/2010	31/12/2010		
81	I.T.C. SURL	LUONGO	ROSARIA	LNGRSR78D58E397P		Operaio	7.2.6.3.4	83046	LACEDONIA	AVELLINO	CAMPANIA		01/05/2010	31/12/2010		
82	I.T.C. SURL	MARGOTTA	LUCIA	MRGLCU72P41A881J		Operaio	7.2.6.3.4	83044	BISACCIA	AVELLINO	CAMPANIA		01/05/2010	31/12/2010		
83	I.T.C. SURL	MASTROGIACOMO	PATRIZIA	MSTPRZ74T50A509R		Operaio	7.2.6.3.4	83040	ANDRETTA	AVELLINO	CAMPANIA		01/05/2010	31/12/2010		
84	I.T.C. SURL	MASTRULLO	KATIUSCIA	MSTKSC78R43F335Q		Operaio	7.2.6.3.4	83044	BISACCIA	AVELLINO	CAMPANIA		01/05/2010	31/12/2010		
85	I.T.C. SURL	PAGLIARULO	CARMELINA	PGLCML70H47L616L		Operaio	7.2.6.3.4	83050	VALLESACCARDA	AVELLINO	CAMPANIA		01/05/2010	31/12/2010	03/05/2010	Assunto a tempo determinato verifica requisiti
86	I.T.C. SURL	PAGLIARULO	GIUSEPPINA	PGLGPP69R41A509D		Operaio	7.2.6.3.4	83059	VALLATA	AVELLINO	CAMPANIA		01/05/2010	31/12/2010		
87	I.T.C. SURL	PICCOLELLA	ANNA	PCCNNA73T58A509F		Operaio	7.2.6.3.4	83044	BISACCIA	AVELLINO	CAMPANIA		01/05/2010	31/12/2010		
88	I.T.C. SURL	PICCOLELLA	ANTONIETTA	PCCNNT68E55A881J		Operaio	7.2.6.3.4	83044	BISACCIA	AVELLINO	CAMPANIA		01/05/2010	31/12/2010		
89	I.T.C. SURL	PICCOLELLA	GERARDO	PCCGRD79C11A509P		Operaio	7.2.6.3.5	83040	ANDRETTA	AVELLINO	CAMPANIA		01/05/2010	31/12/2010		
90	I.T.C. SURL	PIZZULO	ROSA	PZZRSO73H63L616E		Operaio	7.2.6.3.4	83050	VALLESACCARDA	AVELLINO	CAMPANIA		01/05/2010	31/12/2010		
91	I.T.C. SURL	RAGAZZO	IMMACOLATA	RGZMCL70P58A509N		Operaio	7.2.6.3.4	83059	VALLATA	AVELLINO	CAMPANIA		01/05/2010	31/12/2010		
92	I.T.C. SURL	RAUSEO	NADIA	RSANDA74C69Z133F		Operaio	7.2.6.3.4	83050	SCAMPITTELLA	AVELLINO	CAMPANIA		01/05/2010	31/12/2010		
93	I.T.C. SURL	TAMMARO	CLAUDIA	TMMCLD79B66Z112B		Operaio	7.2.6.3.4	83050	SAN SOSSIO BARONIA	AVELLINO	CAMPANIA		01/05/2010	31/12/2010		
94	I.T.C. SURL	TARTAGLIA	ANGELA	TRTNGL69C57A347H		Operaio	7.2.6.3.4	83044	BISACCIA	AVELLINO	CAMPANIA		01/05/2010	31/12/2010		
95	I.T.C. SURL	VENEZIA	GERARDA	VNZGRD78R56A284I		Operaio	7.2.6.3.4	83040	ANDRETTA	AVELLINO	CAMPANIA		01/05/2010	31/12/2010		
96	INCEA SPA	CAPASSO	ANGELO	CFSNGL73D11A228L		Operaio	6.2.3.7.6	83011	ALTAVILLA IRPINA	AVELLINO	CAMPANIA		01/05/2010	31/12/2010		
97	INCEA SPA	FANTASIA	GIUSEPPE	FMTGPP70P20A509R		Operaio	7.2.1.2.4	83011	ALTAVILLA IRPINA	AVELLINO	CAMPANIA		01/05/2010	31/12/2010		
98	INCEA SPA	MASELLI	MATTIA	MSLMTT79E17A509Q		Operaio	7.1.3.2.25	83011	ALTAVILLA IRPINA	AVELLINO	CAMPANIA		01/05/2010	31/12/2010		
99	INCEA SPA	VELLA	DARIO	VLLDRA70A06A509Z		Operaio	7.2.5.3.1	83011	ALTAVILLA IRPINA	AVELLINO	CAMPANIA		01/05/2010	31/12/2010		
100	LA ROSA DI CAIAFA FRANCESCO & C. SNC	BAIOSTO	TONINA	BSTTNN63E57A101D		Operaio	6.2.3.7.9	83020	AIELLO DEL SABATO	AVELLINO	CAMPANIA		01/05/2010	31/12/2010		
101	LUMITHERM SRL	PANARELLA	ANTONIO	PNRNTN60C03A509V		Operaio	6.2.1.2.2	83100	AVELLINO	AVELLINO	CAMPANIA		01/05/2010	31/12/2010		
102	MASTER SRL	MORIELLO	GERARDA	MRLGRD78T44A509M		Operaio	7.2.6.9.36	83050	SAN SOSSIO BARONIA	AVELLINO	CAMPANIA		01/05/2010	31/12/2010		
103	MELTEM SRL	CUCURULLO	MARIA CIRA	CCCMCR56E548990Q		Operaio	6.2.4.4.12	80026	SPERONE	NAPOLI	CAMPANIA		01/05/2010	31/12/2010		
104	MULAT GEST SPA	DEL GRANDE	LEONARDO	DLGLRD67P07E397E		Operaio	3.1.1.2.14	83040	LACEDONIA	AVELLINO	CAMPANIA		01/05/2010	31/12/2010		
105	MULAT GEST SPA	GUANGIONE	MARIO PASQUALINO	GNMGPS68D14E397X		Operaio	4.1.3.1.4	83040	LACEDONIA	AVELLINO	CAMPANIA		01/05/2010	31/12/2010		
106	MULAT GEST SPA	SPATOLA	RAFFAELA	SPTRFL78B68G039H		Impiegato	3.1.1.2.14	83044	BISACCIA	AVELLINO	CAMPANIA		01/05/2010	31/12/2010		
107	NIS.FA. SRL	CAPONE	ANGELINA MARIA	CPNNLN57552G611E		Operaio	7.2.3.9.09	83030	PIETRADEFUSI	AVELLINO	CAMPANIA		01/05/2010	31/12/2010		
108	NOVAX SRL	GIANNATTASIO	MARIA	GNNMRA67L59I805E		Operaio	6.2.2.3.15	83029	SOLOFRA	AVELLINO	CAMPANIA		01/05/2010	31/12/2010		
109	NOVAX SRL	VIETRI	VINCENZO	VTRVCN57H22I805E		Operaio	6.2.2.4.7	83029	SOLOFRA	AVELLINO	CAMPANIA		01/05/2010	31/12/2010		
110	PROMETAL SRL	RABASCA	GIUSEPPE	RBSGPP64S26A509X		Impiegato	4.1.1.4.04	83052	PATERNOPOLI	AVELLINO	CAMPANIA		01/05/2010	31/12/2010		
111	SAN LORENZO CONFEZIONI SRL	PAGLIARULO	RITA	PGLRTI71B45L616Z		Operaio	6.5.3.3.24	83059	VALLATA	AVELLINO	CAMPANIA		01/05/2010	31/12/2010	03/05/2010	Assunto a tempo determinato verifica requisiti
112	SIMEG S.R.L.	GAUDINO	SAVERIO	GDNSVR54R24G318W		Operaio	7.1.2.1.25	83017	ROTONDI	AVELLINO	CAMPANIA		01/05/2010	31/12/2010		
113	SPALLINIFICIO STS SRL	CIOFFI	MARIA VIRGINIA	CFMVR72E58C557V		Operaio	8.6.3.1.03	83012	CERVINARA	AVELLINO	CAMPANIA		01/05/2010	31/12/2010		
114	SPALLINIFICIO STS SRL	COLUCCI	ELISA	CLCLSE75R56A783A		Operaio	7.3.2.9.2	83012	CERVINARA	AVELLINO	CAMPANIA		01/05/2010	31/12/2010		
115	SPALLINIFICIO STS SRL	D'APICE	NICOLETTA	DPCNLT62A56A783D		Operaio	7.2.6.9.33	83018	SAN MARTINO VALLE CAUDINA	AVELLINO	CAMPANIA		01/05/2010	31/12/2010		
116	SPALLINIFICIO STS SRL	FRANCO	MARIA ANTONIETTA	FRNMNT69P43C557U		Operaio	6.5.4.1.52	83012	CERVINARA	AVELLINO	CAMPANIA		01/05/2010	31/12/2010		
117	SPALLINIFICIO STS SRL	MIELE	GIUSEPPINA	MLIGPP66S67C557J		Operaio	7.3.2.9.2	83012	CERVINARA	AVELLINO	CAMPANIA		01/05/2010	31/12/2010		
118	SPALLINIFICIO STS SRL	ODDI	DANIELA	DDODNL78L56M082A		Operaio	6.5.4.1.52	83012	CERVINARA	AVELLINO	CAMPANIA		01/05/2010	31/12/2010		
119	SPALLINIFICIO STS SRL	PASSARIELLO	VIRGINIA	PSSVGN78P65A783F		Operaio	7.2.6.3.4	83012	CERVINARA	AVELLINO	CAMPANIA		01/05/2010	31/12/2010		
120	SPALLINIFICIO STS SRL	PISANIELLO	CONCETTA	PSNCTT78E43A783O		Operaio	7.3.2.9.2	83018	SAN MARTINO VALLE CAUDINA	AVELLINO	CAMPANIA		01/05/2010	31/12/2010		
121	SPALLINIFICIO STS SRL	ZULLO	MONICA	ZLLMNO74D62A783Z		Operaio	6.5.4.1.44	83012	CERVINARA	AVELLINO	CAMPANIA		01/05/2010	31/12/2010		
122	TEX IND SRL	MARRO	BARBARA	MRRBBR77H57C557F		Operaio	7.2.6.9.34	83012	CERVINARA	AVELLINO	CAMPANIA		01/05/2010	31/12/2010		
123	THE DIPLOMATIC DI RUSSO BENITO	APUZZA	GIUSEPPINA	PZZGPP66S59D701Y		Operaio	5.2.2.3.21	83020	FORINO	AVELLINO	CAMPANIA		01/05/2010	31/12/2010		
124	THE DIPLOMATIC DI RUSSO BENITO	CICCONE	CLAUDIO	CCCCLD71M01A509N		Impiegato	4.1.1.4.04	83020	CONTRADA	AVELLINO	CAMPANIA		01/05/2010	31/12/2010		
125	THE DIPLOMATIC DI RUSSO BENITO	D'AMORE	MARIO	DMRMR62P24F693K		Operaio	5.2.2.3.21	83025	MONITORO INFERIORE	AVELLINO	CAMPANIA		01/05/2010	31/12/2010		
126	THE DIPLOMATIC DI RUSSO BENITO	DEL GAIZO	NUNZIO	DLGNNZ65A22C971T		Operaio	5.2.2.3.21	83020	CONTRADA	AVELLINO	CAMPANIA		01/05/2010	31/12/2010		
127	THE DIPLOMATIC DI RUSSO BENITO	DELLA ROCCA	MATTEO	DLMTT65E15F693Q		Operaio	3.3.3.1.04	83025	MONITORO INFERIORE	AVELLINO	CAMPANIA		01/05/2010	31/12/2010		
128	THE DIPLOMATIC DI RUSSO BENITO	FIERRO	ANNA	FRRNNA66E42C971K		Operaio	6.5.1.3.28	83020	CONTRADA	AVELLINO	CAMPANIA		01/05/2010	31/12/2010		
129	THE DIPLOMATIC DI RUSSO BENITO	FIERRO	MONICA	FRRMNC75T53A509Y		Operaio	5.2.2.3.21	83020	CONTRADA	AVELLINO	CAMPANIA		01/05/2010	31/12/2010		
130	THE DIPLOMATIC DI RUSSO BENITO	LANNI	PASQUALINA	LNNPQL66C51H592E		Operaio	5.2.2.3.21	83017	AVELLINO	ROTONDI	CAMPANIA		01/05/2010	31/12/2010		

QUADRO D DATI RELATIVI AI LAVORATORI INTERESSATI COMPILARE I CAMPI A SECONDA DELLA TIPOLOGIA DI ISTITUTO																
Provincia unità Produttiva					AVELLINO		Regione unità Produttiva					CAMPANIA				
ALLEGATO 1																
N.	Azienda di Provenienza	Cognome	Nome	Codice_Fiscale	Numero nucleo familiare ANF	Qualifica	Mansione (cod)	Cap	Comune residenza	Provincia residenza	Regione residenza	Telefono	data inizio	data fine	data uscita	Causale/NOTE
131	THE DIPLOMATIC DI RUSSO BENITO	MERCURIO	GIULIA	MRCGLI76M46Z404F		Operaio	5.2.2.3.21	83011	ALTAVILLA IRPINA	AVELLINO	CAMPANIA		01/05/2010	31/12/2010		
132	THE DIPLOMATIC DI RUSSO BENITO	PASTORE	MASSIMILIANO	PSTMSM73L11A509A		Operaio	5.2.2.3.21	83020	PETRURRO IRPINO	AVELLINO	CAMPANIA		01/05/2010	31/12/2010		
133	THE DIPLOMATIC DI RUSSO BENITO	PILA	LUISA	PLILSU72M47A509M		Operaio	5.2.2.3.21	83020	CONTRADA	AVELLINO	CAMPANIA		01/05/2010	31/12/2010		
134	THE DIPLOMATIC DI RUSSO BENITO	RUSSO	ANNA	RSSNNA50B68A509N		Operaio	6.5.1.3.28	83100	AVELLINO	AVELLINO	CAMPANIA		01/05/2010	31/12/2010		
135	THE DIPLOMATIC DI RUSSO BENITO	RUSSO	GIUSEPPINA	RSSGPP72P69Z114Q		Operaio	5.2.2.1.1	83020	AIELLO DEL SABATO	AVELLINO	CAMPANIA		01/05/2010	31/12/2010		
136	THE DIPLOMATIC DI RUSSO BENITO	RUSSO	SONIA	RSSSNO76S50A509J		Impiegato	4.1.1.4.04	83020	CONTRADA	AVELLINO	CAMPANIA		01/05/2010	31/12/2010	15/03/2010	Assunto a tempo determinato verifica requisiti
137	THE DIPLOMATIC DI RUSSO BENITO	RUSSO	TERESA C.	RSSTSC60A53Z114E		Operaio	4.1.2.1.1	83020	CONTRADA	AVELLINO	CAMPANIA		01/05/2010	31/12/2010		
138	TRAPUNTEX	CERUNDOLO	CATERINA	CRNCRN70C47Z700V		Operaio	7.2.5.2.2	83040	FONTANAROSA	AVELLINO	CAMPANIA		01/05/2010	13/05/2010	13/05/2010	Nuova occupazione - tempo indeterminato
139	TRAPUNTEX	DE LUCA	LINA	DLCLNI75E66D798G		Operaio	7.2.5.3.1	83035	GROTTAMINARDA	AVELLINO	CAMPANIA		01/05/2010	31/12/2010		
140	TRAPUNTEX	DE LUCA	SILVANA	DLCVSN80T62A399P		Operaio	7.2.5.3.1	83040	FRIGENTO	AVELLINO	CAMPANIA		01/05/2010	31/12/2010		
141	TRAPUNTEX	RICCI	GIANNA	RCCGNN83C44A509Y		Operaio	7.2.5.3.1	83030	LAPIO	AVELLINO	CAMPANIA		01/05/2010	31/12/2010		
142	TRAPUNTEX	ROSSETTI	ADELINA	RSSDLN65A50A509P		Operaio	7.2.5.3.1	83036	MIRABELLA ECLANO	AVELLINO	CAMPANIA		01/05/2010	31/12/2010		
143	TRAPUNTEX	SCHENA	EVELINA	SCHVLN63R56E206J		Operaio	7.2.5.2.2	83025	GROTTAMINARDA	AVELLINO	CAMPANIA		01/05/2010	31/12/2010		

QUADRO D DATI RELATIVI AI LAVORATORI INTERESSATI COMPILARE I CAMPI A SECONDA DELLA TIPOLOGIA DI ISTITUTO																
Provincia unità Produttiva					BENEVENTO											
Provincia unità Produttiva					REGIONE UNITÀ PRODUTTIVA											
ALLEGATO 2					CAMPANIA											
N.	Azienda di Provenienza	Cognome	Nome	Codice_Fiscale	Numero nucleo familiare ANF	Qualifica	Mansione (cod)	Cap	Comune residenza	Provincia residenza	Regione residenza	Telefono	data inizio	data fine	data uscita	Causale/NOTE
1	BULLONERIA MERIDIONALE SPA	BORSELLECA	CARMINE	BRSCMN78C31A783X		Operaio	7.1.2.1.25	82016	MONTESARCHIO	BENEVENTO	CAMPANIA	82016	01/05/2010	31/12/2010		
2	BULLONERIA MERIDIONALE SPA	DEL GROSSO	ERNESTO	DLGRST75A31B542A		Operaio	7.1.2.1.25	82030	CAMPOLI DEL MONTE TABURNO	BENEVENTO	CAMPANIA	82030	01/05/2010	31/12/2010		
3	EUROPA CONFEZIONE SRL	CARUSO	GIOVANNA	CRSGNN70R62C245D		Operaio	7.2.6.9.33	82020	CASTELPAGANO	BENEVENTO	CAMPANIA	82020	01/05/2010	31/12/2010		
4	EUROPA CONFEZIONE SRL	DE MATTEIS	CRISTINA	DMTCST74T43A7830		Operaio	7.2.6.9.33	82020	CASTELPAGANO	BENEVENTO	CAMPANIA	82020	01/05/2010	31/12/2010		
5	EUROPA CONFEZIONE SRL	PETRIELLA	DANIELA	PTRDNL74M66C719J		Operaio	7.2.6.9.33	82024	COLLE SANNITA	BENEVENTO	CAMPANIA	82024	01/05/2010	31/12/2010		
6	ILM SPA	TANUCCI	LUIGI	TNCLGU52S06C359Z		Operaio	6.2.2.4.6	82030	FOGLIANISE	BENEVENTO	CAMPANIA	82030	01/05/2010	31/12/2010		
7	MANIFATTURA DEL MATESE SPA	LEGGIERO	ANNA	LGGNNA52T41G596E		Operaio	7.2.6.9.32	82030	SAN SALVATORE TELESINO	BENEVENTO	CAMPANIA	82030	01/05/2010	01/07/2010	01/07/2010	Pensionamento
8	NIS.FA. SRL	FESTA	MASSIMO	FSTMSM63T29A783M		Operaio	7.2.3.9.09	82018	SAN GIORGIO DEL SANNIO	BENEVENTO	CAMPANIA	82018	01/05/2010	31/12/2010		
9	NIS.FA. SRL	MARRASSO	ROBERTO	MRRRRT62R18A783I		Operaio	7.2.3.9.09	82100	BENEVENTO	BENEVENTO	CAMPANIA	82100	01/05/2010	31/12/2010		
10	O.P.C. SPA	BOZZI	CORRADO	BZZCRD72C16A328Z		Operaio	6.5.4.2.54	82021	APICE	BENEVENTO	CAMPANIA	82021	01/05/2010	31/12/2010		
11	O.P.C. SPA	LA RAIA	MICHELINA	LRAMHL56C41I072H		Operaio	7.2.1.1.33	82021	APICE	BENEVENTO	CAMPANIA	82021	01/05/2010	31/12/2010		
12	SIMEG S.R.L.	DE SISTO	VINCENZO	DSSVCN59A01A110X		Operaio	7.1.2.1.25	82011	AIROLA	BENEVENTO	CAMPANIA	82011	01/05/2010	31/12/2010		
13	SIMEG S.R.L.	LEPARULO	ALFREDO	LPRLRD56B02A110X		Operaio	7.1.2.1.25	82011	AIROLA	BENEVENTO	CAMPANIA	82011	01/05/2010	31/12/2010		
14	SIMEG S.R.L.	MILO	GERARDO	MLIGRD55B12F839H		Operaio	7.1.2.1.25	82011	AIROLA	BENEVENTO	CAMPANIA	82011	01/05/2010	31/12/2010		
15	SIMEG S.R.L.	PERROTTA	LUIGI	PRRLGU55D06G318R		Operaio	7.1.2.1.25	82011	PAOLISI	BENEVENTO	CAMPANIA	82011	01/05/2010	31/12/2010		
16	SIMEG S.R.L.	ROSSI	GIUSEPPE	RSSGPP56D12A432H		Operaio	7.1.2.1.25	82010	ARPAISE	BENEVENTO	CAMPANIA	82010	01/05/2010	31/12/2010		
17	SPALLINIFICIO STS SRL	SPIOTTI	MARIA SANDRA	SPTMSN76E56L219M		Operaio	7.2.6.3.4	82013	BONEA	AVELLINO	CAMPANIA	82013	01/05/2010	31/12/2010		
18	SPALLINIFICIO STS SRL	STELLATO	MARIA	STLMRA79A44F839N		Operaio	7.2.6.3.4	82014	ARPAIA	AVELLINO	CAMPANIA	82014	01/05/2010	31/12/2010		
19	TEX IND SRL	CHIUMIENTO	RITA	CHMRTI66E61A783H		Operaio	7.2.6.9.34	82100	BENEVENTO	BENEVENTO	CAMPANIA	82100	01/05/2010	31/12/2010		
20	TEX IND SRL	DE MARIA	MARIA CARMELA	DMRMCR75L64A893H		Operaio	7.2.6.9.34	82038	VITULANO	BENEVENTO	CAMPANIA	82038	01/05/2010	31/12/2010		
21	TEX IND SRL	LIBERTI	ROMINA	LBRRMN69M46A783Y		Operaio	7.2.6.9.34	82100	BENEVENTO	BENEVENTO	CAMPANIA	82100	01/05/2010	31/12/2010		
22	TEX IND SRL	MAZZONE	ANGELO	MZZNGL70D15D644S		Operaio	7.2.6.9.34	82030	FOGLIANISE	BENEVENTO	CAMPANIA	82030	01/05/2010	31/12/2010	01/09/2009	Assunto a tempo determinato verifica requisiti
23	TEX IND SRL	SPAGNUOLO	IRENE	SPGRNI63854A783V		Operaio	7.2.6.9.34	82030	FOGLIANISE	BENEVENTO	CAMPANIA	82030	01/05/2010	31/12/2010		
24	TEX IND SRL	SPAGNUOLO	FERNARDINA	SPGFNN60D52D644N		Operaio	7.2.6.9.34	82030	FOGLIANISE	BENEVENTO	CAMPANIA	82030	01/05/2010	31/12/2010		
25	TEX IND SRL	ZOLLO	ANTONietta	ZLLNNT70R62A783C		Operaio	7.2.6.9.34	82100	BENEVENTO	BENEVENTO	CAMPANIA	82100	01/05/2010	31/12/2010		
26	TRAPUNTEX	DE VITO	GAETANINA	DVTGNM74L56F512U		Operaio	7.2.5.3.1	82010	SAN NAZZARO	BENEVENTO	CAMPANIA	82010	01/05/2010	31/12/2010		
27	TRAPUNTEX	DIODATO	GIUCIA	DDTGLI56C70A783C		Operaio	7.2.5.2.2	82100	BENEVENTO	BENEVENTO	CAMPANIA	82100	01/05/2010	31/12/2010		
28	TRAPUNTEX	GENITO	MARIA LUISA	GNTMLS64D70H894Y		Operaio	7.2.5.2.2	82018	SAN GIORGIO DEL SANNIO	BENEVENTO	CAMPANIA	82018	01/05/2010	31/12/2010		

Provincia unità Produttiva

CASERTA

Regione unità Produttiva

CAMPANIA

ALLEGATO 3

N.	Azienda di Provenienza	Cognome	Nome	Codice_Fiscale	Numero nucleo familiare ANF	Qualifica	Mansione (cod)	Cap	Comune residenza	Provincia residenza	Regione residenza	Telefono	data inizio	data fine	data uscita	Causale/NOTE
1	3 M ITALIA SPA (mobilità)	CUOMO	DOMENICO	CMUDNC70P30B963N		Operaio	7.1.7.1.02	81031	AVERSA	CASERTA	CAMPANIA		01/05/2010	31/12/2010		
2	3 M ITALIA SPA (mobilità)	IANNIELLO	ALESSANDRA	NNLLSN70B48B860K		Operaio	7.1.7.1.02	81022	CASAGIOVE	CASERTA	CAMPANIA		01/05/2010	31/12/2010		
3	3 M ITALIA SPA (mobilità)	MATTUCCI	ERMENEGILDO	MTTRNG73H21B963M		Operaio	7.1.7.1.02	81050	SAN TAMMARO	CASERTA	CAMPANIA		01/05/2010	31/12/2010		
4	ALBATROS SRL	ARENACCIO	FILOMENA	RNCFMN67P461993V		Operaio	7.2.6.3.4	81030	SUCCIVO	CASERTA	CAMPANIA		01/05/2010	31/12/2010		
5	ALBATROS SRL	ARENACCIO	MARIA	RNCMRA84D51B963M		Operaio	7.2.6.3.4	81030	SUCCIVO	CASERTA	CAMPANIA		01/05/2010	31/12/2010		
6	ALBATROS SRL	BARBATO	BATTISTA	BRBBT570B18F839F		Operaio	8.1.2.2.1	81030	SANT' ARPINO	CASERTA	CAMPANIA		01/05/2010	31/12/2010		
7	ALBATROS SRL	CAPASSO	TERESA	CPSTRS83162A512N		Operaio	7.2.6.3.4	81030	SANT' ARPINO	CASERTA	CAMPANIA		01/05/2010	31/12/2010		
8	ALBATROS SRL	CASTALDI	ANTONELLA	CSNNL79M45F839I		Operaio	5.1.2.1.6	81030	ORTA DI ATELLA	CASERTA	CAMPANIA		01/05/2010	31/12/2010		
9	ALBATROS SRL	CASTALDI	IMMACOLATA	CSTMCL76C62F839W		Operaio	7.2.6.3.4	81030	SUCCIVO	CASERTA	CAMPANIA		01/05/2010	31/12/2010		
10	ALBATROS SRL	COMINALE	ELISABETTA	CMNLBT84C62A512V		Operaio	7.2.6.3.4	81030	SANT' ARPINO	CASERTA	CAMPANIA		01/05/2010	31/12/2010		
11	ALBATROS SRL	CRISPINO	ELPIDIA	CRSLPD82R49I306F		Operaio	7.2.6.3.4	81030	SANT' ARPINO	CASERTA	CAMPANIA		01/05/2010	31/12/2010		
12	ALBATROS SRL	CRISPINO	FRANCESCA	CRSFNC79E511306B		Operaio	6.5.3.3.39	81030	SANT' ARPINO	CASERTA	CAMPANIA		01/05/2010	31/12/2010		
13	ALBATROS SRL	FALACE	CAROLINA	FLCCLN78A63B963S		Operaio	7.2.6.3.4	81030	SANT' ARPINO	CASERTA	CAMPANIA		01/05/2010	31/12/2010		
14	ALBATROS SRL	FALACE	MADDALENA	FLCMDL84L67A512P		Operaio	7.2.6.3.4	81030	SANT' ARPINO	CASERTA	CAMPANIA		01/05/2010	31/12/2010		
15	ALBATROS SRL	LANZANO	ANNA	LNZNNA76D64B963X		Operaio	7.2.6.3.4	81030	ORTA DI ATELLA	CASERTA	CAMPANIA		01/05/2010	31/12/2010		
16	ALBATROS SRL	LANZANO	ERMINA	LNZRNM55E65G130O		Operaio	7.2.6.3.4	81030	SUCCIVO	CASERTA	CAMPANIA		01/05/2010	31/12/2010		
17	ALBATROS SRL	LANZANO	RAFFAELLA	LNZRFL78P45A512P		Operaio	7.2.6.3.4	81030	ORTA DI ATELLA	CASERTA	CAMPANIA		01/05/2010	31/12/2010		
18	ALBATROS SRL	LUONGO	MADDALENA	LNGMDL70E58B963R		Operaio	7.2.6.3.4	81030	SANT' ARPINO	CASERTA	CAMPANIA		01/05/2010	31/12/2010		
19	ALBATROS SRL	MAISTO	GIOVANNA	MSTGNN81L50B963Y		Operaio	7.2.6.3.4	81030	SANT' ARPINO	CASERTA	CAMPANIA		01/05/2010	31/12/2010		
20	ALBATROS SRL	MAISTO	MARIA GRAZIA	MSTMGR77H681306I		Operaio	7.2.6.3.4	81030	SUCCIVO	CASERTA	CAMPANIA		01/05/2010	31/12/2010		
21	ALBATROS SRL	MARCHESE	PASQUALINA	MRCPQL72P49B963Y		Operaio	7.2.6.3.4	81030	SUCCIVO	CASERTA	CAMPANIA		01/05/2010	31/12/2010		
22	ALBATROS SRL	PERROTTA	FRANCESCA	PRRFNC70H671993B		Operaio	6.5.3.3.39	81030	SUCCIVO	CASERTA	CAMPANIA		01/05/2010	31/12/2010		
23	ALBATROS SRL	PEZZELLA	ANTONETTA	PZZNNT63E50F839C		Operaio	7.2.6.3.4	81030	SANT' ARPINO	CASERTA	CAMPANIA		01/05/2010	31/12/2010		
24	ALBATROS SRL	PEZZELLA	PASQUALINA	PZZPQL84L56F839W		Operaio	7.2.6.3.4	81030	SANT' ARPINO	CASERTA	CAMPANIA		01/05/2010	31/12/2010		
25	ALBATROS SRL	PISANO	ANNA MARIA	PSNNMR74T56G130Y		Operaio	7.2.6.3.4	81030	ORTA DI ATELLA	CASERTA	CAMPANIA		01/05/2010	31/12/2010		
26	ALBATROS SRL	RUSSO	ANNA	RSSNNA85M59E791N		Operaio	7.2.6.3.4	81030	ORTA DI ATELLA	CASERTA	CAMPANIA		01/05/2010	31/12/2010		
27	ALBATROS SRL	RUSSO	BENITO	RSSBNT84P12A512Z		Operaio	4.1.2.3.3	81030	SUCCIVO	CASERTA	CAMPANIA		01/05/2010	31/12/2010	25/05/2010	Assunto a tempo determinato verifica requisiti
28	ALBEMAR CONFEZIONI DI VINCENZO DI MARZO E C. S.D.F.	BASILICATA	ANNA MARIA	BSLNMRA64M48H834M		Operaio	7.2.6.9.33	81027	SAN FELICE A CANCELLO	CASERTA	CAMPANIA		01/05/2010	31/12/2010		
29	ALBEMAR CONFEZIONI DI VINCENZO DI MARZO E C. S.D.F.	CRISCI	ANNA MARIA	CRSNMRS7C63A403G		Operaio	7.2.6.9.33	81021	ARIENZO	CASERTA	CAMPANIA		01/05/2010	31/12/2010		
30	ALBEMAR CONFEZIONI DI VINCENZO DI MARZO E C. S.D.F.	DE LUCIA	GIUSEPPINA	DLCGRP74R53H834W		Operaio	7.2.6.9.33	81027	SAN FELICE A CANCELLO	CASERTA	CAMPANIA		01/05/2010	31/12/2010		
31	ALBEMAR CONFEZIONI DI VINCENZO DI MARZO E C. S.D.F.	DE SIMONE	RAFFAELINA	DSMRFL74H58H834C		Operaio	7.2.6.9.33	81027	SAN FELICE A CANCELLO	CASERTA	CAMPANIA		01/05/2010	31/12/2010		
32	ALBEMAR CONFEZIONI DI VINCENZO DI MARZO E C. S.D.F.	DELLA MARCA	MARIA	DLLMR80M61B963Q		Operaio	7.2.6.9.33	81027	SAN FELICE A CANCELLO	CASERTA	CAMPANIA		01/05/2010	31/12/2010		
33	ALBEMAR CONFEZIONI DI VINCENZO DI MARZO E C. S.D.F.	IRELLI	CARMINE	RMLCMNS8R21H834W		Operaio	7.2.6.9.33	81027	SAN FELICE A CANCELLO	CASERTA	CAMPANIA		01/05/2010	31/12/2010		
34	ALBEMAR CONFEZIONI DI VINCENZO DI MARZO E C. S.D.F.	MARCIANO	MADDALENA	MRCMDL55A2H834R		Operaio	7.2.6.9.33	81027	SAN FELICE A CANCELLO	CASERTA	CAMPANIA		01/05/2010	31/12/2010		
35	ALBEMAR CONFEZIONI DI VINCENZO DI MARZO E C. S.D.F.	MARCIANO	MARIA CARMELA	MRCMCR61C42H834M		Operaio	7.2.6.9.33	81027	SAN FELICE A CANCELLO	CASERTA	CAMPANIA		01/05/2010	31/12/2010		
36	ALBEMAR CONFEZIONI DI VINCENZO DI MARZO E C. S.D.F.	MARTINISI	MARIA	MRTMRA72S48F205Q		Operaio	7.2.6.9.33	81027	SAN FELICE A CANCELLO	CASERTA	CAMPANIA		01/05/2010	31/12/2010		
37	ALBEMAR CONFEZIONI DI VINCENZO DI MARZO E C. S.D.F.	RIVETTI	MARIA	RVTMRA59B59H834T		Operaio	7.2.6.9.33	81027	SAN FELICE A CANCELLO	CASERTA	CAMPANIA		01/05/2010	31/12/2010		
38	ALBEMAR CONFEZIONI DI VINCENZO DI MARZO E C. S.D.F.	RUSSO	STEFANO	RSSSFN59H08H834W		Operaio	7.2.6.9.33	81027	SAN FELICE A CANCELLO	CASERTA	CAMPANIA		01/05/2010	31/12/2010		
39	ALBEMAR CONFEZIONI DI VINCENZO DI MARZO E C. S.D.F.	SGAMBATO	CARMINE	SGMCMN64D21H834F		Operaio	7.2.6.9.33	81027	SAN FELICE A CANCELLO	CASERTA	CAMPANIA		01/05/2010	31/12/2010		
40	ANTICO OPIFICIO SERICO DE NEGRI SPA	CECERE	MARIA ROSARIA	CCRMRA70R50Z133X		Operaio	7.2.6.2.42	81100	CASERTA	CASERTA	CAMPANIA		01/05/2010	31/12/2010		
41	ANTICO OPIFICIO SERICO DE NEGRI SPA	CRISTILLO	MARIA	CRSMRA69H45B963R		Operaio	7.2.6.1.73	81040	CURTI	CASERTA	CAMPANIA		01/05/2010	31/12/2010		
42	ANTICO OPIFICIO SERICO DE NEGRI SPA	FIORENTINO	PAOLA	FRNPLA72B68B963S		Operaio	7.2.6.2.42	81020	SAN NICOLA LA STRADA	CASERTA	CAMPANIA		01/05/2010	31/12/2010		
43	ANTICO OPIFICIO SERICO DE NEGRI SPA	FLORIANO	ISABELLA	FLRSLI65D52B963H		Operaio	7.2.6.1.73	81020	SAN NICOLA LA STRADA	CASERTA	CAMPANIA		01/05/2010	31/12/2010		
44	ANTICO OPIFICIO SERICO DE NEGRI SPA	MARINO	GIOVANNI	MRNGNN71P05B963H		Operaio	7.2.6.1.73	81100	CASERTA	CASERTA	CAMPANIA		01/05/2010	31/12/2010		
45	ANTICO OPIFICIO SERICO DE NEGRI SPA	MARINO	MARIA ROSARIA	MRNMRN576A57B963S		Operaio	7.2.6.2.42	81022	CASAGIOVE	CASERTA	CAMPANIA		01/05/2010	31/12/2010		
46	ANTICO OPIFICIO SERICO DE NEGRI SPA	PELLINO	CLARA	PLCLRL58M50B963R		Operaio	7.2.6.2.42	81100	CASERTA	CASERTA	CAMPANIA		01/05/2010	31/12/2010		
47	ANTICO OPIFICIO SERICO DE NEGRI SPA	PIGNATARO	GIANFRANCO	PGNGFR67P18B963P		Operaio	7.2.6.2.42	81100	CASERTA	CASERTA	CAMPANIA		01/05/2010	31/12/2010		
48	ANTICO OPIFICIO SERICO DE NEGRI SPA	RIVETTI	ANTONIO	RVTNTN68P23B963X		Operaio	7.2.6.2.42	81100	CASERTA	CASERTA	CAMPANIA		01/05/2010	31/12/2010		
49	ANTICO OPIFICIO SERICO DE NEGRI SPA	SANZARI	GIUSEPPA ANTONIETTA	SNZGPP56S62B963T		Operaio	7.2.6.1.73	81100	CASERTA	CASERTA	CAMPANIA		01/05/2010	31/12/2010		
50	ANTICO OPIFICIO SERICO DE NEGRI SPA	VOZZA	RAFFAELE	VZZRFL72C24B963N		Operaio	7.2.6.2.42	81055	SANTA MARIA CAPUA VETERE	CASERTA	CAMPANIA		01/05/2010	31/12/2010		
51	AZ SURGELATI SPA	ROSSI	ANTONIA	RSSNTN68P41B963N		Operaio	7.3.2.9.19	81100	CASERTA	CASERTA	CAMPANIA		01/05/2010	31/12/2010		
52	BELLONA CONFEZIONI SRL	AURILIO	TERESA	RLATRS74H44B715S		Operaio	6.5.3.5.15	81041	BELLONA	CASERTA	CAMPANIA		01/05/2010	31/12/2010		
53	BELLONA CONFEZIONI SRL	CARBONE	ANTONIO	CRBNTN79C16B963O		Operaio	6.5.3.5.15	81041	BELLONA	CASERTA	CAMPANIA		01/05/2010	31/12/2010		
54	BELLONA CONFEZIONI SRL	CASTALDO	PATRIZIA	CSTPRZ78C53A755G		Operaio	6.5.3.5.42	81041	BELLONA	CASERTA	CAMPANIA		01/05/2010	31/12/2010		
55	BELLONA CONFEZIONI SRL	COZZA	GLORIA FRANCESCA	CZZGRF72T43M092N		Operaio	6.5.3.5.15	81041	CAMIGLIANO	CASERTA	CAMPANIA		01/05/2010	31/12/2010		
56	BELLONA CONFEZIONI SRL	DE SPIRITO	GIOVANNA	DSPGNN76E64Z112P		Operaio	6.5.3.5.42	81041	BELLONA	CASERTA	CAMPANIA		01/05/2010	31/12/2010		
57	BELLONA CONFEZIONI SRL	DI LILLO	MADDALENA	DLLMDL76A67A755E		Operaio	6.5.3.5.15	81041	BELLONA	CASERTA	CAMPANIA		01/05/2010	31/12/2010		
58	BELLONA CONFEZIONI SRL	DI LILLO	NICOLINA	DLLNLN76A67A755E		Operaio	6.5.3.5.15	81050	PASTORANO	CASERTA	CAMPANIA		01/05/2010	31/12/2010		
59	BELLONA CONFEZIONI SRL	FIATA	GIOVANNA	FTIGNN67H64A755X		Operaio	6.5.3.5.15	81041	CASERTA	BELLONA	CAMPANIA		01/05/2010	31/12/2010		
60	BELLONA CONFEZIONI SRL	GIACOBONE	GIOVANNA	GCBBGN78S63A755L		Operaio	6.5.3.5.15	81041	BELLONA	CASERTA	CAMPANIA		01/05/2010	31/12/2010		
61	BELLONA CONFEZIONI SRL	GIUDICIANNI	ROSA	GDCRSO66P69Z112S		Operaio	6.5.3.5.15	81041	BELLONA	CASERTA	CAMPANIA		01/05/2010	31/12/2010		
62	BELLONA CONFEZIONI SRL	GLORIOSO	ANNA	GLRNNR85P51I234U		Operaio	6.5.3.5.15	81041	BELLONA	CASERTA	CAMPANIA		01/05/2010	31/12/2010		
63	BELLONA CONFEZIONI SRL	GLORIOSO	LUIGIA	GLRLGU77E63A755F		Operaio	6.5.3.5.15	81041	BELLONA	CASERTA	CAMPANIA		01/05/2010	31/12/2010		
64	BELLONA CONFEZIONI SRL	MANCINO	SIMONA	MNCSMN82E59B715R		Operaio	6.5.3.5.42	81041	BELLONA	CASERTA	CAMPANIA		01/05/2010	31/12/2010		
65	BELLONA CONFEZIONI SRL	MARRA	MARIA ASSUNTA	MRRMSS71C47Z133I		Operaio	6.5.3.5.15	81041	BELLONA	CASERTA	CAMPANIA		01/05/2010	31/12/2010		

Provincia unità Produttiva					CASERTA					Regione unità Produttiva					CAMPANIA				
ALLEGATO 3																			
N.	Azienda di Provenienza	Cognome	Nome	Codice_Fiscale	Numero nucleo familiare ANF	Qualifica	Mansione (cod)	Cap	Comune residenza	Provincia residenza	Regione residenza	Telefono	data inizio	data fine	data uscita	Causale/NOTE			
66	BELLONA CONFEZIONI SRL	MENALE	ROSALIA	MNLRSL82B61B715E		Operaio	6.5.3.5.15	81041	VITULAZIO	CASERTA	CAMPANIA		01/05/2010	31/12/2010					
67	BELLONA CONFEZIONI SRL	MESSURI	NADIA	MSSNDA70M652112X		Operaio	6.5.3.5.15	81041	BELLONA	CASERTA	CAMPANIA		01/05/2010	31/12/2010					
68	BELLONA CONFEZIONI SRL	MINOPOLI	GIUSEPPE	MNPGPP68D15F839U		Operaio	6.5.3.5.15	81041	BELLONA	CASERTA	CAMPANIA		01/05/2010	31/12/2010					
69	BELLONA CONFEZIONI SRL	MOSCATI	FRANCESCA	MSCFNC57T44G903T		Operaio	7.2.6.9.23	81041	BELLONA	CASERTA	CAMPANIA		01/05/2010	31/12/2010					
70	BELLONA CONFEZIONI SRL	NOCERA	LUIGI	NCRLGU60H02A755S		Operaio	7.2.6.9.23	81041	BELLONA	CASERTA	CAMPANIA		01/05/2010	31/12/2010					
71	BELLONA CONFEZIONI SRL	PANICO	ILENIA	PNCCLN74E44B715F		Operaio	6.5.3.5.15	81041	BELLONA	CASERTA	CAMPANIA		01/05/2010	31/12/2010					
72	BELLONA CONFEZIONI SRL	PANICO	MIRELLA	PNCMLL73B43B715H		Operaio	6.5.3.5.15	81041	BELLONA	CASERTA	CAMPANIA		01/05/2010	31/12/2010					
73	BELLONA CONFEZIONI SRL	PAPALE	PASQUALINA	PPLPQL82T57A755Q		Operaio	6.5.3.5.15	81041	BELLONA	CASERTA	CAMPANIA		01/05/2010	31/12/2010					
74	BELLONA CONFEZIONI SRL	PELLEGRINO	CONCETTA	PLCLCT77P51A512R		Operaio	6.5.3.5.15	81041	VITULAZIO	CASERTA	CAMPANIA		01/05/2010	31/12/2010					
75	BELLONA CONFEZIONI SRL	PEZZULLO	ANNA	PZZNNA83R57A755P		Operaio	6.5.3.5.15	81041	BELLONA	CASERTA	CAMPANIA		01/05/2010	31/12/2010					
76	BELLONA CONFEZIONI SRL	PEZZULLO	CARMELA	PZZCML76P42I234M		Operaio	6.5.3.5.15	81041	BELLONA	CASERTA	CAMPANIA		01/05/2010	31/12/2010					
77	BELLONA CONFEZIONI SRL	PICCIRILLO	ELISA	PCLCLSE73S64B963P		Operaio	6.5.3.5.15	81041	BELLONA	CASERTA	CAMPANIA		01/05/2010	31/12/2010					
78	BELLONA CONFEZIONI SRL	PLUMITALLO	MARIA	PLMMRA79E68B715O		Operaio	6.5.3.5.15	81041	VITULAZIO	CASERTA	CAMPANIA		01/05/2010	31/12/2010					
79	BELLONA CONFEZIONI SRL	PUCCI	ROSA	PCCRSO82A62B963R		Operaio	6.5.3.5.42	81041	BELLONA	CASERTA	CAMPANIA		01/05/2010	31/12/2010					
80	BELLONA CONFEZIONI SRL	RUSSO	NICOLETTA	RSSNL80A44B963M		Operaio	6.5.3.5.15	81041	VITULAZIO	CASERTA	CAMPANIA		01/05/2010	31/12/2010					
81	BELLONA CONFEZIONI SRL	STELLATO	ANTONIETTA	STLNN781R64B715G		Operaio	6.5.3.5.15	81041	BELLONA	CASERTA	CAMPANIA		01/05/2010	31/12/2010					
82	BELLONA CONFEZIONI SRL	STELLATO	BEATRICE	STLBRC61D50Z133G		Operaio	7.2.6.9.23	81041	BELLONA	CASERTA	CAMPANIA		01/05/2010	31/12/2010					
83	BELLONA CONFEZIONI SRL	STELLATO	DOMENICA	STLDNC70R70B715V		Operaio	6.5.3.5.15	81050	VITULAZIO	CASERTA	CAMPANIA		01/05/2010	31/12/2010					
84	BELLONA CONFEZIONI SRL	VENOSO	LOREDANA	VNSLDN76E54B715O		Operaio	6.5.3.5.15	81041	BELLONA	CASERTA	CAMPANIA		01/05/2010	31/12/2010					
85	BELLONA CONFEZIONI SRL	VEROLLA	ANGELA	VRLNGL65D69Z133D		Operaio	6.5.3.5.15	81041	VITULAZIO	CASERTA	CAMPANIA		01/05/2010	31/12/2010					
86	BELLONA CONFEZIONI SRL	VIGLIOTTI	ANNUNZIATA	VGLNZN72L54A755U		Operaio	6.5.3.5.15	81041	VITULAZIO	CASERTA	CAMPANIA		01/05/2010	31/12/2010					
87	BOCCARDI ANTONIO SNC	ROSSETTI	ANTONIO	RSSNTN52C12I234Z		Operaio		81055	SANTA MARIA CAPUA VETERE	CASERTA	CAMPANIA		01/05/2010	31/12/2010					
88	BOCCARDI ANTONIO SNC	SCIALLA	GABRIELE	SCLGRL48R02B860W		Operaio		81020	SAN NICOLA LA STRADA	CASERTA	CAMPANIA		01/05/2010	31/12/2010					
89	BROFIL SRL	COSTANZO	CARMINE	CSTCMN74L14F839X		Operaio	6.5.3.5.42	81030	SANT' ARPINO	CASERTA	CAMPANIA		01/05/2010	31/12/2010					
90	BROTEX SRL	CAPASSO	FRANCESCA	CPSFNC77L53F839R		Operaio	6.5.3.5.15	81030	ORTA DI ATELLA	CASERTA	CAMPANIA		01/05/2010	31/12/2010					
91	BROTEX SRL	MUNDO	ANNA	MNDNNA75T64F839O		Operaio	7.2.6.3.4	81030	TEVEROLA	CASERTA	CAMPANIA		01/05/2010	31/12/2010					
92	BROTEX SRL	PONTICELLI	ALESSANDRA	PNTLSN78C51F839T		Operaio	6.5.3.5.15	81030	ORTA DI ATELLA	CASERTA	CAMPANIA		01/05/2010	31/12/2010					
93	BROTEX SRL	UMBRIANO	ANTONIETTA	MBRNN74E57B963K		Operaio	6.5.3.5.15	81030	ORTA DI ATELLA	CASERTA	CAMPANIA		01/05/2010	31/12/2010					
94	BULLONERIA MERIDIONALE SPA	MORELLI	GIOVANNI	MRLGNN72P19I131D		Operaio	7.1.2.1.25	81041	VITULAZIO	CASERTA	CAMPANIA		01/05/2010	31/12/2010					
95	BULLONERIA MERIDIONALE SPA	SCEMBRI	ANDREA	SCHNDR67E09L219C		Operaio	7.1.2.1.25	81024	MADDALONI	CASERTA	CAMPANIA		01/05/2010	31/12/2010					
96	CALZATURIFICIO ASCIONE SRL	AULETTA	LUCREZIA	LTLTRZ77T62E224U		Operaio	6.5.4.2.49	81030	SANT'ARPINO	CASERTA	CAMPANIA		01/05/2010	31/12/2010					
97	CALZATURIFICIO ASCIONE SRL	BELFIORE	LUCIA	BLFLCU69S41G130G		Operaio	6.5.4.2.49	81030	ORTA DI ATELLA	CASERTA	CAMPANIA		01/05/2010	31/12/2010					
98	CALZATURIFICIO ASCIONE SRL	BRAIDICH	GIORGIO	BRDGR6G5E11F839S		Operaio	6.5.4.2.44	81030	ORTA DI ATELLA	CASERTA	CAMPANIA		01/05/2010	31/12/2010					
99	CALZATURIFICIO ASCIONE SRL	BRAIDICH	TONI	BRDTNO69D18H501S		Operaio	6.5.4.1.35	81030	CESA	CASERTA	CAMPANIA		01/05/2010	31/12/2010					
100	CALZATURIFICIO ASCIONE SRL	CRISTIANO	GIUSEPPE	CRSGPP74M12F839V		Operaio	6.5.4.2.74	81030	SANT'ARPINO	CASERTA	CAMPANIA		01/05/2010	31/12/2010					
101	CALZATURIFICIO ASCIONE SRL	CRISTIANO	MARIA	CRSMRA82E50A512F		Operaio	6.5.4.2.49	81030	ORTA DI ATELLA	CASERTA	CAMPANIA		01/05/2010	31/12/2010					
102	CALZATURIFICIO ASCIONE SRL	DI DONATO	TOMMASO	DDNTMS64L01B925P		Operaio	6.5.4.2.10	81030	ORTA DI ATELLA	CASERTA	CAMPANIA		01/05/2010	31/12/2010					
103	CALZATURIFICIO ASCIONE SRL	IOVINELLA	ANTONIETTA	VNLNNT75E50G130W		Operaio	6.5.4.2.49	81030	ORTA DI ATELLA	CASERTA	CAMPANIA		01/05/2010	31/12/2010					
104	CALZATURIFICIO ASCIONE SRL	PELLINO	FRANCA	PLLFNC66D57G130B		Operaio	6.5.4.2.49	81030	ORTA DI ATELLA	CASERTA	CAMPANIA		01/05/2010	31/12/2010					
105	CALZATURIFICIO ASCIONE SRL	REGA	LINA	RGELNI71E45G130M		Operaio	6.5.4.2.49	81030	ORTA DI ATELLA	CASERTA	CAMPANIA		01/05/2010	31/12/2010					
106	CALZATURIFICIO ASCIONE SRL	SORVILLO	CELESTE	SRVCST73R71G130N		Operaio	6.5.4.2.49	81030	ORTA DI ATELLA	CASERTA	CAMPANIA		01/05/2010	31/12/2010					
107	CALZATURIFICIO BUCK SRL	ARMANTE	PASQUALE	RMNPQL70C29A512G		Operaio	6.5.4.2.10	81030	ORTA DI ATELLA	CASERTA	CAMPANIA		01/05/2010	31/12/2010					
108	CALZATURIFICIO BUCK SRL	BARRA	PIETRO	BRPRTR59A28B759D		Operaio	6.5.4.2.68	81030	ORTA DI ATELLA	CASERTA	CAMPANIA		01/05/2010	31/12/2010					
109	CALZATURIFICIO BUCK SRL	DE CRISTIFARO	MAURIZIO	DCMRZ55530G130C		Operaio	3.1.2.9.24	81030	ORTA DI ATELLA	CASERTA	CAMPANIA		01/05/2010	31/12/2010					
110	CALZATURIFICIO BUCK SRL	DE ROSA	LUIGI	DRSLGU57C22D789H		Impiegato	4.1.1.4.04	81030	GRICIGNANO DI AVERSA	CASERTA	CAMPANIA		01/05/2010	31/12/2010					
111	CALZATURIFICIO BUCK SRL	MIRTO	ANGELO	MRTNGL72T13G130I		Operaio	6.5.4.3.14	81030	ORTA DI ATELLA	CASERTA	CAMPANIA		01/05/2010	31/12/2010					
112	CALZATURIFICIO BUCK SRL	RUSSO	ALFONSO	RSSLNS60R04G130J		Operaio	6.5.4.2.10	81030	ORTA DI ATELLA	CASERTA	CAMPANIA		01/05/2010	31/12/2010					
113	CALZATURIFICIO BUCK SRL	SORVILLO	MICHELE	SRVMHL68C19G130I		Operaio	6.5.4.2.10	81030	ORTA DI ATELLA	CASERTA	CAMPANIA		01/05/2010	31/12/2010					
114	CALZATURIFICIO DIVA SAS	COPERTINO	ANGELA	CPRNGL80D68A512H		Operaio	6.5.4.1.5	81030	GRICIGNANO DI AVERSA	CASERTA	CAMPANIA		01/05/2010	31/12/2010					
115	CALZATURIFICIO DIVA SAS	COPERTINO	NICO	CPNRCI83A11A512T		Operaio	6.5.4.2.68	81030	GRICIGNANO DI AVERSA	CASERTA	CAMPANIA		01/05/2010	31/12/2010					
116	CALZATURIFICIO DIVA SAS	RUSSO	SABATINO	RSSSTN68T16G130Q		Operaio	6.5.4.2.74	81030	ORTA DI ATELLA	CASERTA	CAMPANIA		01/05/2010	31/12/2010					
117	CALZATURIFICIO DO.GI SRL	DI FRANCO	PAOLO	DFRPLA66D30A512M		Operaio	7.2.6.4.38	81030	LUSCIANO	CASERTA	CAMPANIA		01/05/2010	31/12/2010					
118	CALZATURIFICIO DO.GI SRL	DI GRAZIA	FILomena	DGRFMN73H59I234P		Impiegato	7.2.6.9.34	81030	AVERSA	CASERTA	CAMPANIA		01/05/2010	31/12/2010					
119	CALZATURIFICIO DO.GI SRL	PRISCO	MAURIZIO	PRSMRZ69B02A512V		Operaio	7.2.6.9.34	81030	AVERSA	CASERTA	CAMPANIA		01/05/2010	31/12/2010					
120	CALZATURIFICIO ERREDUEPI SRL (mobilità)	D'AMORE	BENIAMINO	DMRBMN60D04A512F		Operaio	6.5.4.2.49	81031	CASERTA	AVERSA	CAMPANIA		01/05/2010	31/12/2010					
121	CALZATURIFICIO ERREDUEPI SRL (mobilità)	DELLA PUCA	GIOVANNA	DLLGNN48A74A512P		Operaio	6.5.4.2.49	81031	AVERSA	CASERTA	CAMPANIA		01/05/2010	31/12/2010					
122	CALZATURIFICIO ERREDUEPI SRL (mobilità)	DELLA PUCA	MARIA PAOLA	DLLMPL63L49A512K		Operaio	6.5.4.2.49	81031	AVERSA	CASERTA	CAMPANIA		01/05/2010	31/12/2010					
123	CALZATURIFICIO ERREDUEPI SRL (mobilità)	DELLA PUCA	SALVATORE	DLLSVT61D18A512B		Operaio	6.5.4.2.49	81031	AVERSA	CASERTA	CAMPANIA		01/05/2010	31/12/2010					
124	CALZATURIFICIO ERREDUEPI SRL (mobilità)	DIOMAIUTO	IDA	DMDTIA75SS2A512O		Impiegato	4.1.1.4.04	81038	TRENTOLA DUCENTA	CASERTA	CAMPANIA		01/05/2010	31/12/2010					
125	CALZATURIFICIO ERREDUEPI SRL (mobilità)	DIOMAIUTO	RAFFAELE	DMTRFL45L18A512B		Impiegato	4.1.1.4.04	81031	AVERSA	CASERTA	CAMPANIA		01/05/2010	31/12/2010					
126	CALZATURIFICIO ERREDUEPI SRL (mobilità)	DIOMAIUTO	VINCENZA	DMTCVN74D5F839L		Impiegato	4.1.1.4.04	81031	AVERSA	CASERTA	CAMPANIA		01/05/2010	31/12/2010					
127	CALZATURIFICIO ERREDUEPI SRL (mobilità)	FABOZZI	ERNESTO	FBZRTS58S26L379Z		Operaio	6.5.4.2.49	81030	CASERTA	TEVEROLA	CAMPANIA		01/05/2010	23/06/2010	23/06/2010	Fuoriuscita bacino PARI per rifiuto percorso			
128	CALZATURIFICIO ERREDUEPI SRL (mobilità)	PECORARIO	RITA	PCRRTI78R56A512U		Operaio	6.5.4.2.49	81031	AVERSA	CASERTA	CAMPANIA		01/05/2010	31/12/2010					
129	CALZATURIFICIO ERREDUEPI SRL (mobilità)	SORRENTINO	NICOLINA	SRRLNL71B43A512L		Operaio	6.5.4.2.49	81031	AVERSA	CASERTA	CAMPANIA		01/05/2010	31/12/2010					
130	CALZATURIFICIO GEA SRL	PALERMO	PASQUALE	PLRPQL72T211993E		Operaio	6.5.4.2.74	81030	SUCCIVO	CASERTA	CAMPANIA		01/05/2010	31/12/2010					

Provincia unità Produttiva				CASERTA		Regione unità Produttiva				CAMPANIA						
ALLEGATO 3																
N.	Azienda di Provenienza	Cognome	Nome	Codice_Fiscale	Numero nucleo familiare ANF	Qualifica	Mansione (cod)	Cap	Comune residenza	Provincia residenza	Regione residenza	Telefono	data inizio	data fine	data uscita	Causale/NOTE
131	CALZATURIFICIO ITALIA SRL	ANDREOZZI	VINCENZA	NDRVCN67P53A512W		Operaio	6.5.4.1.17	81030	LUSCIANO	CASERTA	CAMPANIA		01/05/2010	31/12/2010		
132	CALZATURIFICIO ITALIA SRL	BARBATO	LORETA	BRBLRT69A46A512O		Impiegato	4.1.1.4.04	81031	AVERSA	CASERTA	CAMPANIA		01/05/2010	31/12/2010		
133	CALZATURIFICIO ITALIA SRL	BOSCO	GIUSEPPE	BSCGPP78E16A512M		Operaio	8.1.2.2.20	81030	LUSCIANO	CASERTA	CAMPANIA		01/05/2010	31/12/2010		
134	CALZATURIFICIO ITALIA SRL	BOTTIGLIERO	VINCENZO	BTTVCN77M04A512M		Operaio	7.2.6.9.34	81031	AVERSA	CASERTA	CAMPANIA		01/05/2010	31/12/2010		
135	CALZATURIFICIO ITALIA SRL	DE BIASE	DAVIDE	DBSDVD67E23A512R		Operaio	6.5.4.2.74	81031	AVERSA	CASERTA	CAMPANIA		01/05/2010	31/12/2010		
136	CALZATURIFICIO ITALIA SRL	DI MARTINO	CIRO	DMRCRI58C10A512O		Operaio	6.5.4.1.5	81031	AVERSA	CASERTA	CAMPANIA		01/05/2010	31/12/2010		
137	CALZATURIFICIO ITALIA SRL	FABOZZI	ALFREDO	FBZLRD63M07A512B		Operaio	6.5.4.2.52	81030	CASALUCE	CASERTA	CAMPANIA		01/05/2010	31/12/2010		
138	CALZATURIFICIO ITALIA SRL	FERRIERO	ARMANDO	FRRRND83L08B715Z		Operaio	7.2.6.9.34	81030	CESA	CASERTA	CAMPANIA		01/05/2010	31/12/2010		
139	CALZATURIFICIO ITALIA SRL	MARINO	LUISA	MRNLSU62T5A512C		Operaio	6.5.4.2.49	81031	AVERSA	CASERTA	CAMPANIA		01/05/2010	31/12/2010		
140	CALZATURIFICIO ITALIA SRL	MARTINIELLO	GIUSEPPE	MRTGPP71C31A512O		Operaio	6.5.4.1.5	81030	TEVEROLA	CASERTA	CAMPANIA		01/05/2010	31/12/2010		
141	CALZATURIFICIO ITALIA SRL	PAPA	RAFFAELA	PPARFL76R48B963T		Operaio	7.2.6.9.34	81031	AVERSA	CASERTA	CAMPANIA		01/05/2010	31/12/2010		
142	CALZATURIFICIO ITALIA SRL	PAPA	ROSA	PPARSO72M50B963K		Operaio	7.2.6.9.34	81031	AVERSA	CASERTA	CAMPANIA		01/05/2010	31/12/2010		
143	CALZATURIFICIO ITALIA SRL	PIAZZA	NICOLA	PZZNCL82H24A512S		Operaio	6.5.4.1.5	81031	AVERSA	CASERTA	CAMPANIA		01/05/2010	31/12/2010		
144	CALZATURIFICIO ITALIA SRL	SILVESTRE	GIACOMO	SLVGCM72M131234W		Operaio	6.5.4.2.10	81031	AVERSA	CASERTA	CAMPANIA		01/05/2010	31/12/2010		
145	CALZATURIFICIO ITALIA SRL	SPADAVECCHIA	SALVATORE	SPDSVT70S29G309L		Operaio	6.5.4.1.5	81031	AVERSA	CASERTA	CAMPANIA		01/05/2010	31/12/2010		
146	CALZATURIFICIO LE CORDONNIER SRL	AMORE	MONICA	MRAMNC78P56I306S		Operaio	7.2.6.9.34	81030	SANT' ARPINO	CASERTA	CAMPANIA		01/05/2010	31/12/2010		
147	CALZATURIFICIO LE CORDONNIER SRL	COMPARONE	TERESA	CMPTRS65C54L155D		Operaio	7.2.6.9.34	81030	SANT' ARPINO	CASERTA	CAMPANIA		01/05/2010	31/12/2010		
148	CALZATURIFICIO MARTIN SRL	SORVILLO	LUIGI	SRVLGU57C2G130J		Operaio	6.5.4.2.10	81030	ORTA DI ATELLA	CASERTA	CAMPANIA		01/05/2010	31/12/2010		
149	CALZATURIFICIO MEN' S SHOES SRL	COPPOLA	GIUSEPPE	CPGP665524F839J		Operaio	7.2.6.9.34	81031	AVERSA	CASERTA	CAMPANIA		01/05/2010	31/12/2010		
150	CALZATURIFICIO MEN' S SHOES SRL	DELLA VOLPE	BARTOLOMEO	DLLBTL71R24A512A		Operaio	7.2.6.9.34	81031	AVERSA	CASERTA	CAMPANIA		01/05/2010	31/12/2010		
151	CALZATURIFICIO MEN' S SHOES SRL	ERAMO	PASQUALE	RMEPQL68T09I306T		Operaio	7.2.6.9.34	81038	TRENTOLA DUCENTA	CASERTA	CAMPANIA		01/05/2010	31/12/2010		
152	CALZATURIFICIO MEN' S SHOES SRL	LA SCALA	PAOLO	LSCPLA66S0F839Y		Operaio	7.2.6.9.34	81031	AVERSA	CASERTA	CAMPANIA		01/05/2010	31/12/2010		
153	CALZATURIFICIO MEN' S SHOES SRL	MONACO	GIUSEPPE	MNCGPP63B01A512T		Operaio	7.2.6.9.34	81031	AVERSA	CASERTA	CAMPANIA		01/05/2010	31/12/2010		
154	CALZATURIFICIO MEN' S SHOES SRL	OLIVA	RAFFAELE	LYORFL63A28A512G		Operaio	7.2.6.9.34	81031	AVERSA	CASERTA	CAMPANIA		01/05/2010	31/12/2010		
155	CALZATURIFICIO MEN' S SHOES SRL	PAGLIUCA	GIUSEPPE	PGLGPP62A21A512Y		Operaio	7.2.6.9.34	81031	AVERSA	CASERTA	CAMPANIA		01/05/2010	31/12/2010		
156	CALZATURIFICIO MEN' S SHOES SRL	PERFETTO	DOMENICO	PRFDNC58L27A512R		Operaio	7.2.6.9.34	81030	LUSCIANO	CASERTA	CAMPANIA		01/05/2010	31/12/2010		
157	CALZATURIFICIO MEN' S SHOES SRL	PIAZZA	NICOLA	PZZNCL60P16A512D		Operaio	7.2.6.9.34	81031	AVERSA	CASERTA	CAMPANIA		01/05/2010	31/12/2010		
158	CALZATURIFICIO MEN' S SHOES SRL	ROMANO	GASTONE	RMNGTN73S12A512A		Operaio	7.2.6.9.34	81031	AVERSA	CASERTA	CAMPANIA		01/05/2010	31/12/2010		
159	CALZATURIFICIO MEN' S SHOES SRL	ROMANO	LUIGI	RMNLGU69A26A512R		Operaio	7.2.6.9.34	81031	AVERSA	CASERTA	CAMPANIA		01/05/2010	31/12/2010		
160	CALZATURIFICIO MEN' S SHOES SRL	VERDE	ANTONIO	VRDNTN81H30E791P		Operaio	7.2.6.9.34	81031	AVERSA	CASERTA	CAMPANIA		01/05/2010	31/12/2010		
161	CALZATURIFICIO MODA EUROPA SRL	MAINO	PIO	MNAPIO61A22D790E		Operaio	7.2.6.9.34	81030	CESA	CASERTA	CAMPANIA		01/05/2010	31/12/2010		
162	CALZATURIFICIO NEW BLITZ SRL	AVERSANO	NICOLA	VRSNCL69S25A512I		Operaio	7.2.6.9.34	81030	TRENTOLA DUCENTA	CASERTA	CAMPANIA		01/05/2010	31/12/2010		
163	CALZATURIFICIO NEW BLITZ SRL	BENTIVOGLIO	ANGELINA	BNTNLN74M70B963J		Operaio	7.2.6.9.34	81032	CARINARO	CASERTA	CAMPANIA		01/05/2010	31/12/2010		
164	CALZATURIFICIO NEW BLITZ SRL	COSTAGLIOLA	RAFFAELE	CTRFLR81S04A512I		Operaio	7.2.6.9.34	81031	AVERSA	CASERTA	CAMPANIA		01/05/2010	31/12/2010		
165	CALZATURIFICIO NEW BLITZ SRL	FEDELE	TIZIANA	FDLTZN80T47I234Y		Operaio	7.2.6.9.34	81030	GRICIGNANO DI AVERSA	CASERTA	CAMPANIA		01/05/2010	31/12/2010		
166	CALZATURIFICIO NEW BLITZ SRL	MUSTO	FRANCESCO	MSTFNC67R04A512F		Operaio	7.2.6.9.34	81031	AVERSA	CASERTA	CAMPANIA		01/05/2010	31/12/2010		
167	CALZATURIFICIO NEW BLITZ SRL	PINTO	TARCISIO	PNTTCS81A09B963T		Operaio	7.2.6.9.34	81030	SUCCIVO	CASERTA	CAMPANIA		01/05/2010	31/12/2010		
168	CALZATURIFICIO NEW BLITZ SRL	PISCOTTARO	COSTANTINO	PSCCTN77M08F839J		Operaio	7.2.6.9.34	81030	TEVEROLA	CASERTA	CAMPANIA		01/05/2010	10/05/2010	10/05/2010	Fuoriuscita bacino PARI per rifatto percorso
169	CALZATURIFICIO NEW BLITZ SRL	PISCOTTARO	KATIA	PSCKTA77H55B963O		Operaio	7.2.6.9.34	81032	TEVEROLA	CASERTA	CAMPANIA		01/05/2010	31/12/2010		
170	CALZATURIFICIO NEW BLITZ SRL	ROSSELLI	MASSIMILIANO	RSSMSM74S15A512K		Operaio	7.2.6.9.34	81031	AVERSA	CASERTA	CAMPANIA		01/05/2010	31/12/2010		
171	CALZATURIFICIO NEW BLITZ SRL	RUSSO	GIUSEPPE	RSSGPP80P07G309F		Operaio	7.2.6.9.34	81031	AVERSA	CASERTA	CAMPANIA		01/05/2010	31/12/2010		
172	CALZATURIFICIO NEW BLITZ SRL	SAGLIOCCO	GIOVANNI	SGLGNM66H25F839G		Operaio	7.2.6.9.34	81031	AVERSA	CASERTA	CAMPANIA		01/05/2010	31/12/2010		
173	CALZATURIFICIO NEW BLITZ SRL	SCHIAVO	ENRICO	SCHNRC67C17A512O		Operaio	7.2.6.9.34	81031	AVERSA	CASERTA	CAMPANIA		01/05/2010	31/12/2010		
174	CALZATURIFICIO NEW BLITZ SRL	VERDE	ANDREA	VRDNRD69C12A512V		Operaio	7.2.6.9.34	81031	AVERSA	CASERTA	CAMPANIA		01/05/2010	31/12/2010		
175	CALZATURIFICIO PISANO SALVATORE SPA	ANDREOZZI	CARMELA	NDRCML63A58A512U		Operaio	7.2.6.9.34	81031	CASERTA	AVERSA	CAMPANIA		01/05/2010	31/12/2010		
176	CALZATURIFICIO PISANO SALVATORE SPA	ANDREOZZI	FRANCA	NDRFNC64P3F839L		Operaio	6.5.4.2.49	81031	CASERTA	AVERSA	CAMPANIA		01/05/2010	31/12/2010		
177	CALZATURIFICIO PISANO SALVATORE SPA	BRANCIA	CONSIGLIA	BRNCSG66S6A512Q		Operaio	6.5.4.2.49	81031	AVERSA	CASERTA	CAMPANIA		01/05/2010	31/12/2010		
178	CALZATURIFICIO PISANO SALVATORE SPA	CACCIOLA	GIOVANNA	CCCGNN70A69A512L		Operaio	6.5.4.2.49	81031	AVERSA	CASERTA	CAMPANIA		01/05/2010	31/12/2010		
179	CALZATURIFICIO PISANO SALVATORE SPA	CARPINIELLO	NICOLA	CRPNCL59S03A512K		Operaio	6.5.4.2.10	81030	GRICIGNANO DI AVERSA	CASERTA	CAMPANIA		01/05/2010	31/12/2010	15/04/2010	Assunto a tempo determinato verifica requisiti
180	CALZATURIFICIO PISANO SALVATORE SPA	DELLA VOLPE	FILIPPO	DLFLPP64E27F839K		Operaio	6.5.4.2.21	81030	TEVEROLA	CASERTA	CAMPANIA		01/05/2010	31/12/2010		
181	CALZATURIFICIO PISANO SALVATORE SPA	DI GRAZIA	LUISA	DGRLSU65L70F839O		Operaio	6.5.4.2.49	81030	PARETE	CASERTA	CAMPANIA		01/05/2010	31/12/2010		
182	CALZATURIFICIO PISANO SALVATORE SPA	ESPOSITO	VINCENZO	SPSVCN68D02A512C		Operaio	7.2.6.9.38	81031	AVERSA	CASERTA	CAMPANIA		01/05/2010	31/12/2010		
183	CALZATURIFICIO PISANO SALVATORE SPA	ESPOSITO	GIUSEPPE	SPSGPP61A22A512C		Operaio	6.5.4.2.25	81031	AVERSA	CASERTA	CAMPANIA		01/05/2010	31/12/2010		
184	CALZATURIFICIO PISANO SALVATORE SPA	GRAZIANO	GENNARO	GRZGNR61T25F839J		Operaio	6.5.4.2.79	81031	AVERSA	CASERTA	CAMPANIA		01/05/2010	31/12/2010		
185	CALZATURIFICIO PISANO SALVATORE SPA	MANCINI	IVANA	MNCVNI71S67A512B		Operaio	6.5.4.2.49	81031	AVERSA	CASERTA	CAMPANIA		01/05/2010	31/12/2010		
186	CALZATURIFICIO PISANO SALVATORE SPA	MATTIELLO	ANTONINETTA	MTTNNT68A62A512B		Operaio	6.5.4.2.49	81031	AVERSA	CASERTA	CAMPANIA		01/05/2010	31/12/2010		
187	CALZATURIFICIO PISANO SALVATORE SPA	MAZZARELLA	ALESSANDRO	MZZLSN61A02A512N		Operaio	6.5.4.2.25	81031	AVERSA	CASERTA	CAMPANIA		01/05/2010	31/12/2010		
188	CALZATURIFICIO PISANO SALVATORE SPA	NATALE	ANTONIO	NTLNTN61E25B872Z		Operaio	7.2.6.9.34	81031	AVERSA	CASERTA	CAMPANIA		01/05/2010	31/12/2010		
189	CALZATURIFICIO PISANO SALVATORE SPA	NUGNES	NATALIA	NGNNTL71L45A512M		Operaio	6.5.4.2.49	81031	AVERSA	CASERTA	CAMPANIA		01/05/2010	31/12/2010		
190	CALZATURIFICIO PISANO SALVATORE SPA	PETRARCA	CARMINE	PTRCMN63M24A512Z		Operaio	6.5.4.2.10	81030	SUCCIVO	CASERTA	CAMPANIA		01/05/2010	31/12/2010		
191	CALZATURIFICIO PISANO SALVATORE SPA	ROMANO	GINA	RMNGNI65B65E754S		Operaio	6.5.4.2.49	81031	LUSCIANO	CASERTA	CAMPANIA		01/05/2010	31/12/2010		
192	CALZATURIFICIO PISANO SALVATORE SPA	ROSANO	DOMENICA	RSNDNC68D41A512U		Operaio	7.2.6.9.34	81030	TEVEROLA	CASERTA	CAMPANIA		01/05/2010	31/12/2010		
193	CALZATURIFICIO PISANO SALVATORE SPA	ROSANO	TOMMASO	RSNTMS66B15A512Z		Operaio	6.5.4.2.44	81030	TEVEROLA	CASERTA	CAMPANIA		01/05/2010	31/12/2010		
194	CALZATURIFICIO PISANO SALVATORE SPA	VERDE	DOMENICO	VRDNC64H08A512D		Operaio	6.5.4.2.79	81031	AVERSA	CASERTA	CAMPANIA		01/05/2010	31/12/2010		
195	CALZATURIFICIO STUDIO UNO SRL	CAPRIO	MODESTINO	CPRMST65L25D789D		Operaio	6.5.4.2.74	81030	SUCCIVO	CASERTA	CAMPANIA		01/05/2010	31/12/2010		

Provincia unità Produttiva				CASERTA		Regione unità Produttiva				CAMPANIA						
ALLEGATO 3																
N.	Azienda di Provenienza	Cognome	Nome	Codice_Fiscale	Numero nucleo familiare ANF	Qualifica	Mansione (cod)	Cap	Comune residenza	Provincia residenza	Regione residenza	Telefono	data inizio	data fine	data uscita	Causale/NOTE
196	CALZATURIFICIO STUDIO UNO SRL	CHIANESE	ANTONIETTA	CHNNNT71H65F839E		Operaio	6.5.4.2.5	81030	ORTA DI ATELLA	CASERTA	CAMPANIA		01/05/2010	31/12/2010		
197	CALZATURIFICIO STUDIO UNO SRL	CHIATTO	VITO	CHTVT167L02D789T		Operaio	7.2.6.9.34	81030	ORTA DI ATELLA	CASERTA	CAMPANIA		01/05/2010	31/12/2010		
198	CALZATURIFICIO STUDIO UNO SRL	DI FRAIA	FILOMENA	DFRFMN78C55F839W		Operaio	7.2.6.9.34	81030	ORTA DI ATELLA	CASERTA	CAMPANIA		01/05/2010	31/12/2010		
199	CALZATURIFICIO STUDIO UNO SRL	FRANZESE	ANDREA	FRNDR68M17F839M		Operaio	7.2.6.9.34	81030	ORTA DI ATELLA	CASERTA	CAMPANIA		01/05/2010	31/12/2010		
200	CALZATURIFICIO STUDIO UNO SRL	FRANZESE	GENNARO	FRNGNR74E28D790S		Operaio	7.2.6.9.34	81030	ORTA DI ATELLA	CASERTA	CAMPANIA		01/05/2010	31/12/2010		
201	CALZATURIFICIO STUDIO UNO SRL	SIMONETTI	GIOVANNA	SMNGNN79H49F839R		Operaio	6.5.4.2.5	81030	ORTA DI ATELLA	CASERTA	CAMPANIA		01/05/2010	31/12/2010		
202	CONFAL SRL	CAPASSO	FILOMENA	CPSPMN61C63D789V		Operaio	7.2.6.3.4	81030	ORTA DI ATELLA	CASERTA	CAMPANIA		01/05/2010	31/12/2010		
203	CONFAL SRL	DIRETTORE	ANNA	DRNTNA54S44D789G		Operaio	7.2.6.9.33	81030	ORTA DI ATELLA	CASERTA	CAMPANIA		01/05/2010	31/12/2010		
204	CRISTALLERIA ARZANESE DI NOLA EDUARDO & C. SAS	ASTUNI	SALVATORE	STNSVT54A01F839I		Operaio	7.1.3.1.22	81030	ORTA DI ATELLA	CASERTA	CAMPANIA		01/05/2010	31/12/2010		
205	CRISTIANO GIUSEPPE SRL	AVERSANO	RAFFAELA	VRSRFL73B63E224D		Operaio	6.5.4.2.49	81030	ORTA DI ATELLA	CASERTA	CAMPANIA		01/05/2010	31/12/2010		
206	CRISTIANO GIUSEPPE SRL	PEZZELLA	ROSA	PZZRSO53P58E224B		Operaio	6.5.4.2.49	81030	SUCCIVO	CASERTA	CAMPANIA		01/05/2010	31/12/2010		
207	DI.MA.GI. SRL	BENCIVENGA	CRESCENZO	BNCCSC72H15B963P		Operaio	7.2.6.9.34	81030	SANT' ARPINO	CASERTA	CAMPANIA		01/05/2010	31/12/2010		
208	DI.MA.GI. SRL	MARCONI	VINCENZO	MRCVCN75E02A455M		Operaio	7.2.6.9.34	81030	SANT' ARPINO	CASERTA	CAMPANIA		01/05/2010	31/12/2010		
209	EFFEDUE SRL	D'ADDIO	ANIELLO	DDNNLL56A08H834S		Operaio	7.2.6.9.33	81027	ARIENZO	CASERTA	CAMPANIA		01/05/2010	31/12/2010		
210	F.LLI CAMPANILE S.P.A.	SORVILLO	DOMENICO	SRVDNC61H29G130A		Operaio	7.2.6.9.38	81030	ORTA DI ATELLA	CASERTA	CAMPANIA		01/05/2010	31/12/2010		
211	FIN.SO.GI. SRL	CRISTOFARO	FLAVIA	CRSFLV77C45B963P		Operaio	7.2.6.3.4	81030	CESA	CASERTA	CAMPANIA		01/05/2010	31/12/2010		
212	FIN.SO.GI. SRL	DI LAORA	ELENA	DLRLNE65H60D790F		Operaio	7.2.6.3.4	81030	SANT' ARPINO	CASERTA	CAMPANIA		01/05/2010	31/12/2010		
213	FIN.SO.GI. SRL	GABELLA	SANTA	GBLSNT71P42C561Y		Operaio	7.2.6.3.4	81030	GRICIGNANO DI AVERSA	CASERTA	CAMPANIA		01/05/2010	31/12/2010		
214	FIN.SO.GI. SRL	GELASIO	ALESSANDRA	GLSLSN68A62Z112K		Operaio	7.2.6.3.4	81030	SANT' ARPINO	CASERTA	CAMPANIA		01/05/2010	31/12/2010		
215	FIN.SO.GI. SRL	PACIOLLA	MARIA	PCLMRA72S48G5350		Operaio	7.2.6.3.4	81030	SANT' ARPINO	CASERTA	CAMPANIA		01/05/2010	31/12/2010		
216	FIN.SO.GI. SRL	PAROLISI	ANNA	PRLNNA79L66F839A		Operaio	7.2.6.3.4	81030	ORTA DI ATELLA	CASERTA	CAMPANIA		01/05/2010	31/12/2010		
217	FIN.SO.GI. SRL	PAROLISI	CARMELA	PRLCML76B61F839C		Operaio	7.2.6.3.4	81030	ORTA DI ATELLA	CASERTA	CAMPANIA		01/05/2010	31/12/2010		
218	FIN.SO.GI. SRL	SALINO	CINZIA	SLNCNZ69E50I306D		Operaio	7.2.6.3.4	81030	SANT' ARPINO	CASERTA	CAMPANIA		01/05/2010	31/12/2010		
219	FIN.SO.GI. SRL	SPUMA	MARIAROSARIA	SPMMRS68B64E976M		Operaio	7.2.6.3.4	81030	SANT' ARPINO	CASERTA	CAMPANIA		01/05/2010	31/12/2010		
220	FIN.SO.GI. SRL	TUFO	GIULIA	TFUGLI77S55D789A		Operaio	7.2.6.3.4	81030	SANT' ARPINO	CASERTA	CAMPANIA		01/05/2010	31/12/2010		
221	G & F SRL	DELLA CORTE	PASQUALINA	DLLPQL67144D790D		Operaio	7.2.6.9.34	81030	ORTA DI ATELLA	CASERTA	CAMPANIA		01/05/2010	31/12/2010		
222	G & F SRL	ROMANO	CONSIGLIA	RMNCSG73E692110N		Operaio	7.2.6.9.34	81030	SANT' ARPINO	CASERTA	CAMPANIA		01/05/2010	31/12/2010		
223	G & F SRL	RULLO	GIUSEPPINA	RLLGPP73T63F839M		Operaio	7.2.6.9.34	81030	ORTA DI ATELLA	CASERTA	CAMPANIA		01/05/2010	31/12/2010		
224	G & F SRL	RUSSO	ROSANNA	RSSRNN70T54G130N		Operaio	7.2.6.9.34	81030	ORTA DI ATELLA	CASERTA	CAMPANIA		01/05/2010	31/12/2010		
225	G.T.R. GROUP SPA	D'OVIDIO	GIOVANNI	DVDGNN67L01B963F		Impiegato	4.1.1.4.04	81051	PIETRAMELARA	CASERTA	CAMPANIA		01/05/2010	31/12/2010		
226	GHISA SRL	AULETTA	VINCENZA	LTTVCN79M46F839F		Operaio	6.5.3.3.39		FRATTAMAGGIORE	NAPOLI	CAMPANIA		01/05/2010	31/12/2010		
227	GHISA SRL	CRISTINO	MARIA	CRSMRA59T51E224L		Operaio	7.2.6.3.4	81030	SANT' ARPINO	CASERTA	CAMPANIA		01/05/2010	31/12/2010		
228	GHISA SRL	PAROLISI	ROSA	PRLRSO77E66F839N		Operaio	7.2.6.3.4	81030	ORTA DI ATELLA	CASERTA	CAMPANIA		01/05/2010	31/12/2010		
229	GRAF TECH SPA	MARCIANO	ALESSANDRO	MRCLSN63C21H834J		Operaio	7.1.7.1.02	81027	SAN FELICE A CANCELLO	CASERTA	CAMPANIA		01/05/2010	31/12/2010	10/09/2009	Assunto a tempo determinato verifica requisiti
230	GRAF TECH SPA	SCIALLA	GIUSEPPE	SCLGPP75M11B9630		Operaio	7.1.7.1.02	81100	CASERTA	CASERTA	CAMPANIA		01/05/2010	31/12/2010		
231	GRUPPO CALZATURIERO CAMPANO SRL	CHIANESE	NICOLA	CHNNCL72M24F839B		Operaio	6.5.4.1.49	81030	ORTA DI ATELLA	CASERTA	CAMPANIA		01/05/2010	31/12/2010		
232	GRUPPO CALZATURIERO CAMPANO SRL	D'ADDIO	ANNA	DDNNNA81R58F839U		Operaio	6.5.4.2.49	81030	SANT' ARPINO	CASERTA	CAMPANIA		01/05/2010	31/12/2010		
233	GRUPPO CALZATURIERO CAMPANO SRL	RUSSO	MAURIZIO	RSSMRZ77A24G130Z		Operaio	6.5.4.2.86	81030	ORTA DI ATELLA	CASERTA	CAMPANIA		01/05/2010	31/12/2010		
234	IL SUOLIFICIO SRL	GUIDA	MICHELE	GDUMHL74A18A512F		Operaio	6.5.4.2.63	81031	AVERSA	CASERTA	CAMPANIA		01/05/2010	31/12/2010		
235	IL SUOLIFICIO SRL	IOVINELLA	MARIO	VNLMRA71A04G130H		Operaio	6.5.4.2.63	81030	ORTA DI ATELLA	CASERTA	CAMPANIA		01/05/2010	31/12/2010		
236	IL SUOLIFICIO SRL	MOCCIA	FRANCESCO	MCCFNC83D18F839T		Operaio	6.5.4.2.63	81030	SUCCIVO	CASERTA	CAMPANIA		01/05/2010	31/12/2010		
237	ILGA SUD S.R.L. (mobilità)	GUARINO	RAFFAELE	GRNRF64M07A512K		Operaio	6.5.4.2.3	81031	AVERSA	CASERTA	CAMPANIA		01/05/2010	31/12/2010		
238	ILGA SUD S.R.L. (mobilità)	VERDE	ALFONSO	VRDLNS59R20A512F		Operaio	6.5.4.2.3	81031	AVERSA	CASERTA	CAMPANIA		01/05/2010	31/12/2010		
239	ILGA SUD S.R.L. (mobilità)	VERDE	ANTONIO	VRDNTN66P19A512J		Operaio	6.5.4.2.3	81031	AVERSA	CASERTA	CAMPANIA		01/05/2010	31/12/2010		
240	ITALMEK SRL	CICALA	ALESSANDRO	CCLLSN72S19Z34V		Operaio	6.2.3.9.02	81047	MACERATA CAMPANIA	CASERTA	CAMPANIA		01/05/2010	31/12/2010		
241	ITALMEK SRL	RAUCCI	ANGELA	RCCNGL76R42B963Z		Operaio	6.2.3.9.02	81025	MACERATA CAMPANIA	CASERTA	CAMPANIA		01/05/2010	31/12/2010		
242	IDFIN SPA	GRAVINO	RAFFAELE	GRVRF53S11A512E		Operaio		81031	AVERSA	CASERTA	CAMPANIA		01/05/2010	31/12/2010		
243	JOHNSONCONTROLS INTERIORS	FIONDA	DONTELLA	FNDDTL73L70C034E		Operaio	7.2.3.9.09	81040	ROCCA D' EVANDRO	CASERTA	CAMPANIA		01/05/2010	31/12/2010		
244	JOHNSONCONTROLS INTERIORS	GIACANI	ANTONELLO	GCNNNL75L17B963E		Operaio	7.2.3.9.09	81035	ROCCAMONFINA	CASERTA	CAMPANIA		01/05/2010	31/12/2010		
245	JOHNSONCONTROLS INTERIORS	LOMBARI	GIOVANNI	LMBGNN68M04F839X		Operaio	7.2.3.9.09	81034	MONDRAGONE	CASERTA	CAMPANIA		01/05/2010	31/12/2010		
246	JOHNSONCONTROLS INTERIORS	MIGNANELLI	BRUNO	MGNBRN70S19C034C		Operaio	7.2.3.9.09	81045	GALLUCCIO	CASERTA	CAMPANIA		01/05/2010	31/12/2010		
247	JOHNSONCONTROLS INTERIORS	ROCCO	GIOVANNI	RCCGN74T03Z133B		Operaio	7.2.3.9.09	81041	BELLONA	CASERTA	CAMPANIA		01/05/2010	31/12/2010		
248	LA.BA. SRL	AQUILANTE	MICHELINA	QLNMHL83D42I234K		Operaio	7.2.6.9.36	81030	GRICIGNANO DI AVERSA	CASERTA	CAMPANIA		01/05/2010	31/12/2010		
249	LA.BA. SRL	BAGNO	RAFFAELA	BGNRFL77B42I306A		Operaio	7.2.6.9.30	81031	SANT' ARPINO	CASERTA	CAMPANIA		01/05/2010	31/12/2010		
250	LA.BA. SRL	BARBATO	ANTONIO	BRBNTN61M23I306A		Operaio	3.1.2.9.24	81030	SANT' ARPINO	CASERTA	CAMPANIA		01/05/2010	31/12/2010		
251	LA.BA. SRL	BARBATO	FILOMENA	BRBFMN83S52B963C		Operaio	6.5.3.3.24	81030	SANT' ARPINO	CASERTA	CAMPANIA		01/05/2010	31/12/2010		
252	LA.BA. SRL	BARBATO	RACHELE	BRBRHL76A42B963A		Operaio	4.1.1.4.04	81031	AVERSA	CASERTA	CAMPANIA		01/05/2010	31/12/2010		
253	LA.BA. SRL	BARBATO	PASQUALE	BRBPQL86S20B963U		Operaio	6.5.3.3.39	81030	SANT' ARPINO	CASERTA	CAMPANIA		01/05/2010	31/12/2010		
254	LA.BA. SRL	CAMPANILE	AGOSTINO	CPMGNT80E15B963A		Operaio	6.5.4.2.82	81030	SANT' ARPINO	CASERTA	CAMPANIA		01/05/2010	31/12/2010		
255	LA.BA. SRL	CRETELLA	ANNA	CRTNNA77M49F839C		Operaio	4.1.1.4.04	81030	SANT' ARPINO	CASERTA	CAMPANIA		01/05/2010	31/12/2010		
256	LA.BA. SRL	DE SIMONE	NICOLA	DSMNCL84T09B963J		Operaio	7.2.6.9.30	81030	SUCCIVO	CASERTA	CAMPANIA		01/05/2010	31/12/2010		
257	LA.BA. SRL	DE SIMONE	SALVATORE	DSMSVT81M27B963A		Operaio	7.2.6.9.30	81030	SUCCIVO	CASERTA	CAMPANIA		01/05/2010	31/12/2010		
258	LA.BA. SRL	DELLA ROSSA	STEFANIA	DLLSFN65A61I306T		Operaio	7.2.6.9.36	81030	SANT' ARPINO	CASERTA	CAMPANIA		01/05/2010	31/12/2010		
259	LA.BA. SRL	LANZANO	CONCETTA	LNZCCT62L65G130M		Operaio	6.5.3.3.24	81030	SANT' ARPINO	CASERTA	CAMPANIA		01/05/2010	31/12/2010		
260	LA.BA. SRL	MIGLIACCIO	LORENZA	MGLLNZ85R64B963K		Operaio	7.2.6.9.30	81031	SANT' ARPINO	CASERTA	CAMPANIA		01/05/2010	31/12/2010		

Provincia unità Produttiva				CASERTA	Regione unità Produttiva				CAMPANIA							
ALLEGATO 3																
N.	Azienda di Provenienza	Cognome	Nome	Codice_Fiscale	Numero nucleo familiare ANF	Qualifica	Mansione (cod)	Cap	Comune residenza	Provincia residenza	Regione residenza	Telefono	data inizio	data fine	data uscita	Causale/NOTE
261	LA.BA. SRL	TUCCILLO	BEATRICE	TCCBRC61A64F839I		Operaio	7.2.6.9.30	81031	SANT' ARPINO	CASERTA	CAMPANIA		01/05/2010	31/12/2010		
262	LA.ME.C. LAVORAZIONI MECCANICHE CAMPANA SRL	CAPRIATI	VINCENZO	CPVRCN67M27B860X		Operaio	7.1.7.1.02	81016	PIEDIMONTE MATESE	CASERTA	CAMPANIA		01/05/2010	31/12/2010		
263	LE.FRA SRL	ANDREOZZI	DOMENICO	NDRDNOC64L30F839B		Operaio	7.2.6.9.34	81031	AVERSA	CASERTA	CAMPANIA		01/05/2010	31/12/2010		
264	LE.FRA SRL	BOTTONE	GIUSEPPE	BTTGPP65L21A512Y		Operaio	7.2.6.9.34	81030	LUSCIANO	CASERTA	CAMPANIA		01/05/2010	31/12/2010		
265	LE.FRA SRL	MARINO	STEFANO	MRNSFN73P05A512Y		Operaio	7.2.6.9.34	81031	AVERSA	CASERTA	CAMPANIA		01/05/2010	31/12/2010		
266	LE.FRA SRL	RUMIERO	RAFFAELLA	RMRRFL82541F839Y		Operaio	7.2.6.9.34	81032	CARINARO	CASERTA	CAMPANIA		01/05/2010	31/12/2010		
267	LE.FRA SRL	RUSO	VINCENZO	RSSVCN6504A512D		Operaio	7.2.6.9.34	81032	CARINARO	CASERTA	CAMPANIA		01/05/2010	31/12/2010		
268	LE.FRA SRL	ULISSE	GIUSEPPE	LSSGPP63M19A512F		Operaio	6.5.4.1.5	81031	AVERSA	CASERTA	CAMPANIA		01/05/2010	31/12/2010		
269	M.C. FUTURA SRL	CERRETO	ANTONIETTA	CRRNNT83E58F839D		Operaio	7.2.8.0.5	81030	ORTA DI ATELLA	CASERTA	CAMPANIA		01/05/2010	31/12/2010		
270	M.C. FUTURA SRL	FILOSA	CATERINA	FLSCRN62E42C034F		Impiegato	7.2.6.3.4	81049	MIGNANO MONTE LUNGO	CASERTA	CAMPANIA		01/05/2010	31/12/2010		
271	MANIFATTURA DEL MATESE SPA	D'ONOFRIO	CARMELA	DNFCML54L48G596V		Operaio	7.2.6.9.32	81016	PIEDIMONTE MATESE	CASERTA	CAMPANIA		01/05/2010	31/12/2010		
272	MANIFATTURA DEL MATESE SPA	FANTINI	COSTANZA	FNTCTN53B44G596X		Operaio	7.2.6.9.32	81016	PIEDIMONTE MATESE	CASERTA	CAMPANIA		01/05/2010	31/12/2010		
273	MANIFATTURA DEL MATESE SPA	FATONE	GIUSEPPINA	FTNGPP55P68G596J		Operaio	7.2.6.9.32	81016	PIEDIMONTE MATESE	CASERTA	CAMPANIA		01/05/2010	31/12/2010		
274	MANIFATTURA DEL MATESE SPA	GIARDIELLO	EUGENIA	GDGNE53B47G596T		Operaio	7.2.6.9.32	81016	PIEDIMONTE MATESE	CASERTA	CAMPANIA		01/05/2010	31/12/2010		
275	MANIFATTURA DEL MATESE SPA	GRANDE	RENATA	GRNNRNT53L52G596Z		Operaio	7.2.6.9.32	81016	PIEDIMONTE MATESE	CASERTA	CAMPANIA		01/05/2010	31/12/2010		
276	MANIFATTURA DEL MATESE SPA	GUARNIERI	IRMA	GRNRMIS3P62A200B		Operaio	7.2.6.9.32	81016	PIEDIMONTE MATESE	CASERTA	CAMPANIA		01/05/2010	31/12/2010		
277	MANIFATTURA DEL MATESE SPA	MENDITTO	ANIELLO	MDNLL52B03G596B		Operaio	7.2.6.9.32	81016	PIEDIMONTE MATESE	CASERTA	CAMPANIA		01/05/2010	31/12/2010		
278	MANIFATTURA DEL MATESE SPA	MONTUORO	MICHELE	MTMTHL56E03G596H		Operaio	7.2.6.9.32	81011	ALIFE	CASERTA	CAMPANIA		01/05/2010	31/12/2010		
279	MANIFATTURA DEL MATESE SPA	OCCIBOVE	PARIDE	COHPRD55A10G596K		Operaio	7.2.6.9.32	81016	PIEDIMONTE MATESE	CASERTA	CAMPANIA		01/05/2010	31/12/2010		
280	MANIFATTURA DEL MATESE SPA	PINELLI	LUCIANA	PNLLCN53C66G596E		Operaio	7.2.6.9.32	81016	PIEDIMONTE MATESE	CASERTA	CAMPANIA		01/05/2010	01/07/2010	01/07/2010	Pensionamento
281	MANIFATTURA DEL MATESE SPA	RAGUCCI	ANGELO	RGCNGL52P06G596E		Operaio	7.2.6.9.32	81016	PIEDIMONTE MATESE	CASERTA	CAMPANIA		01/05/2010	31/12/2010		
282	MANIFATTURA DEL MATESE SPA	RICCIARDI	COSTANTINA	RCCCTN53B44G596M		Operaio	7.2.6.9.32	81016	PIEDIMONTE MATESE	CASERTA	CAMPANIA		01/05/2010	31/12/2010		
283	MANIFATTURA DEL MATESE SPA	RICCIO	ANNA MARIA	RCCNMR62P60G596D		Operaio	7.2.6.9.32	81016	PIEDIMONTE MATESE	CASERTA	CAMPANIA		01/05/2010	31/12/2010		
284	MANIFATTURA DEL MATESE SPA	RICCIO	ANTONIO	RCCNTN50C071130Y		Operaio	7.2.6.9.32	81016	PIEDIMONTE MATESE	CASERTA	CAMPANIA		01/05/2010	31/12/2010		
285	MANIFATTURA DEL MATESE SPA	RICCIO	ANTONIO	RCCNTN58A08G596J		Operaio	7.2.6.9.32	81016	PIEDIMONTE MATESE	CASERTA	CAMPANIA		01/05/2010	31/12/2010		
286	MANIFATTURA DEL MATESE SPA	RICCIO	CONCETTA	RCCCT60T51G5960		Operaio	7.2.6.9.32	81011	PIEDIMONTE MATESE	CASERTA	CAMPANIA		01/05/2010	31/12/2010		
287	MANIFATTURA DEL MATESE SPA	RICCIO	IMMACOLATA	RCCMCL54T50G596T		Operaio	7.2.6.9.32	81016	PIEDIMONTE MATESE	CASERTA	CAMPANIA		01/05/2010	31/12/2010		
288	MANIFATTURA DEL MATESE SPA	SALERNO	ANNA MARIA	SLRNMRS5244Z326M		Operaio	7.2.6.9.32	81010	SAN POTTITO SANNITICO	CASERTA	CAMPANIA		01/05/2010	31/12/2010		
289	MANIFATTURA DEL MATESE SPA	SASSO	PASQUALINA	SSSPQL63R52G596X		Operaio	7.2.6.9.32	81011	ALIFE	CASERTA	CAMPANIA		01/05/2010	31/12/2010		
290	MANIFATTURA DEL MATESE SPA	TAVANO	VITTORIA	TVNVTR51C68G596M		Operaio	7.2.6.9.32	81011	ALIFE	CASERTA	CAMPANIA		01/05/2010	31/12/2010		
291	MANIFATTURA DEL MATESE SPA	TORRES	VINCENZA	TRRVCSN52D41G596R		Operaio	7.2.6.9.32	81016	PIEDIMONTE MATESE	CASERTA	CAMPANIA		01/05/2010	31/12/2010		
292	MANIFATTURA DEL MATESE SPA	VETERE	LUIGI	VTRLGU52D16A200X		Operaio	7.2.6.9.32	81011	ALIFE	CASERTA	CAMPANIA		01/05/2010	31/12/2010		
293	MARCONI SUD SPA	IORIO	DOMENICA	RIDONC76C49B963K		Operaio	7.1.7.1.02	81020	SAN NICOLA LA STRADA	CASERTA	CAMPANIA		01/05/2010	31/12/2010		
294	MARCONI SUD SPA	MOCERINO	CLEMENTINA	MCRMNM68T48I234Q		Operaio	7.1.7.1.02	81055	SANTA MARIA CAPUA VETERE	CASERTA	CAMPANIA		01/05/2010	31/12/2010		
295	MARESI SRL	AMATO	DOMENICO	MTADNC69P25B963K		Operaio	7.2.5.9.29	81020	SAN MARCO EVANGELISTA	CASERTA	CAMPANIA		01/05/2010	31/12/2010		
296	MARESI SRL	CORNIOLO	ALDO	CRNLDA69H27E932X		Operaio	7.2.5.9.29	81025	MARCIANISE	CASERTA	CAMPANIA		01/05/2010	31/12/2010	11/01/2010	Assunto a tempo determinato verifica requisiti
297	MARESI SRL	CORSALE	EMANUELE	CRSMNL68M03E932C		Operaio	7.2.5.9.29	81025	MARCIANISE	CASERTA	CAMPANIA		01/05/2010	31/12/2010	02/03/2009	Assunto a tempo determinato verifica requisiti
298	MARESI SRL	DEL GIUDICE	GIOVANNI	DLGGNN68E13E791M		Operaio	7.2.5.9.29	81020	SAN NICOLA LA STRADA	CASERTA	CAMPANIA		01/05/2010	31/12/2010		
299	MARESI SRL	DI CARLO	CRESCENZA	DCRCSC70T45A662D		Operaio	7.2.5.9.29	81020	SAN NICOLA LA STRADA	CASERTA	CAMPANIA		01/05/2010	31/12/2010		
300	MARESI SRL	ELCE	ANNA	LCENNA67H62B963D		Operaio	7.2.5.9.29	81020	SAN NICOLA LA STRADA	CASERTA	CAMPANIA		01/05/2010	31/12/2010		
301	MARESI SRL	GOGLIA	MICHELE	GGLMLHL66R23B963I		Operaio	7.2.5.9.29	81020	VALLE DI MADDALONI	CASERTA	CAMPANIA		01/05/2010	31/12/2010		
302	MARESI SRL	PAPA	ANTIMO	PPANTM68L01I234G		Operaio	7.2.5.9.29	81020	RECALE	CASERTA	CAMPANIA		01/05/2010	31/12/2010		
303	MARESI SRL	ROSSI	GENNARO	RSSGNR80C28H210K		Operaio	7.2.5.9.29	81026	RECALE	CASERTA	CAMPANIA		01/05/2010	31/12/2010		
304	MARESI SRL	SANTONICOLA	PASQUALE	SNTPLQ73T28B667J		Operaio	7.2.5.9.29	81025	MARCIANISE	CASERTA	CAMPANIA		01/05/2010	31/12/2010		
305	MARIANO CAMPANILE SRL	INIZIATO	GENNARO	NZTGNR67B12A512T		Operaio	7.2.6.9.31	81031	AVERSA	CASERTA	CAMPANIA		01/05/2010	31/12/2010		
306	MARYFREND SRL	DIEZZO	PASQUALINA	DZZPQL67H52E791K		Operaio	7.2.6.3.4	81024	MADDALONI	CASERTA	CAMPANIA		01/05/2010	31/12/2010		
307	MELTEM SRL	FIOCCHETTI	DOMENICO	FCCDNC68L06A455K		Operaio	6.2.4.4.12	81030	ORTA DI ATELLA	CASERTA	CAMPANIA		01/05/2010	31/12/2010		
308	NOVA SRL (MOBILITÀ)	BASILE	VINCENZO	BSLVCN65C30I056P		Operaio	6.2.3.1.6	81020	SAN NICOLA LA STRADA	CASERTA	CAMPANIA		01/05/2010	31/12/2010		
309	NOVA SRL (MOBILITÀ)	CRISTILLO	ANNAMARIA	CRSNMR72A66B963C		Operaio	7.2.6.9.23	81022	CASAGIOVE	CASERTA	CAMPANIA		01/05/2010	31/12/2010		
310	NOVA SRL (MOBILITÀ)	CRISTILLO	CONCETTA	CRSCCT64H60B963I		Operaio	7.2.6.9.23	81020	CASAPULLA	CASERTA	CAMPANIA		01/05/2010	31/12/2010		
311	NOVA SRL (MOBILITÀ)	FERRANTE	LUIGI	FRRLGU65R15B860X		Operaio	7.2.6.9.23	81022	CASAGIOVE	CASERTA	CAMPANIA		01/05/2010	31/12/2010		
312	NOVA SRL (MOBILITÀ)	FONCELLINO	MARIA ASSUNTA	FNMCSS56M55B963H		Operaio	7.2.3.2.16	81100	CASERTA	CASERTA	CAMPANIA		01/05/2010	31/12/2010		
313	NOVA SRL (MOBILITÀ)	PEZZULLO	ANNA	PZZNNA59C42B963Z		Operaio	7.2.3.2.16	81100	CASERTA	CASERTA	CAMPANIA		01/05/2010	31/12/2010		
314	OMC ITALI SPA	CUCCARO	ELISEO	CCCLSE6P16G661A		Operaio	7.2.1.1.31	81052	PIGNATARO MAGGIORE	CASERTA	CAMPANIA		01/05/2010	31/12/2010		
315	OMC ITALI SPA	DE RISO	PASQUALE	DRSPQL54P29B963Q		Operaio	7.2.1.1.31	81052	PIGNATARO MAGGIORE	CASERTA	CAMPANIA		01/05/2010	31/12/2010		
316	OMC ITALI SPA	PETTRONE	PASQUALE	PTTPQL54A02G661O		Operaio	7.2.1.1.31	81052	PIGNATARO MAGGIORE	CASERTA	CAMPANIA		01/05/2010	31/12/2010		
317	OMC ITALI SPA	ROTTOLI	PASQUALE	RTPLQL47S23G661X		Operaio	7.2.1.1.31	81052	PIGNATARO MAGGIORE	CASERTA	CAMPANIA		01/05/2010	31/12/2010		
318	OMC ITALI SPA	TESTA	DOMENICO	TSTDNC52A18G661E		Operaio	7.2.1.1.31	81052	PIGNATARO MAGGIORE	CASERTA	CAMPANIA		01/05/2010	31/12/2010		
319	PROTELTE SRL	AFFINITO	MARIAGRAZIA	FFNMGR51M44E791B		Operaio	7.1.7.1.02	81024	MADDALONI	CASERTA	CAMPANIA		01/05/2010	31/12/2010		
320	PROTELTE SRL	D'AIELLO	MARGHERITA	DLLMGH52E62E791R		Operaio	7.1.7.1.02	81024	CASERTA	MADDALONI	CAMPANIA		01/05/2010	31/12/2010		
321	PROTELTE SRL	RAZZANO	ANTONIO	RZZNTN51R13E791A		Operaio	7.1.7.1.02	81024	MADDALONI	CASERTA	CAMPANIA		01/05/2010	31/12/2010		
322	PROTELTE SRL	VENTRONE	FRANCESCA	VNTFNC51S59E791Q		Operaio	7.1.7.1.02	81024	MADDALONI	CASERTA	CAMPANIA		01/05/2010	31/12/2010		
323	PRYSMIAN CAVI E SISTEMI	NACCA	GABRIELE	NCCGRL53H09G661D		Operaio	7.2.3.9.09	81052	PIGNATARO MAGGIORE	CASERTA	CAMPANIA		01/05/2010	31/12/2010		
324	QUAREDO CONFEZIONI SRL	CAIANIELLO	ORSOLA	CNLRSL82B46B715E		Operaio	7.2.6.3.4	81046	GRAZZANISE	CASERTA	CAMPANIA		01/05/2010	31/12/2010		
325	QUAREDO CONFEZIONI SRL	CATALANO	EMANUELA	CTLMLN79M55E784P		Operaio	7.2.6.3.4	81047	MACERATA CAMPANIA	CASERTA	CAMPANIA		01/05/2010	31/12/2010		

Provincia unità Produttiva				CASERTA				Regione unità Produttiva				CAMPANIA				
ALLEGATO 3																
N.	Azienda di Provenienza	Cognome	Nome	Codice_Fiscale	Numero nucleo familiare ANF	Qualifica	Mansione (cod)	Cap	Comune residenza	Provincia residenza	Regione residenza	Telefono	data inizio	data fine	data uscita	Causale/NOTE
326	QUAREDO CONFEZIONI SRL	CAVETTI	MADDALENA	CVTMDL66M601056P		Operaio	7.2.6.3.4	81024	MADDALONI	CASERTA	CAMPANIA		01/05/2010	31/12/2010		
327	QUAREDO CONFEZIONI SRL	DI RIENZO	MATRONA	DRNMRN70C451234L		Operaio	7.2.6.3.4	81054	SAN PRISCO	CASERTA	CAMPANIA		01/05/2010	31/12/2010		
328	QUAREDO CONFEZIONI SRL	GAROFALO	RITA	GRFRTI65T50B935G		Operaio	7.2.6.3.4	81020	CASAPULLA	CASERTA	CAMPANIA		01/05/2010	31/12/2010		
329	QUAREDO CONFEZIONI SRL	GIGLIO	STEFANIA	GGLSFN72B471234E		Operaio	7.2.6.3.4	81040	CURTI	CASERTA	CAMPANIA		01/05/2010	31/12/2010		
330	QUAREDO CONFEZIONI SRL	GRANTA	MARIATERESA	GRNMT66A56A1131S		Operaio	7.2.6.3.4	81054	SAN PRISCO	CASERTA	CAMPANIA		01/05/2010	31/12/2010		
331	QUAREDO CONFEZIONI SRL	LOMBARDI	DONATA	LMBDNT66C51H931Q		Operaio	7.2.6.3.4	81030	CASTEL VOLTURNO	CASERTA	CAMPANIA		01/05/2010	31/12/2010		
332	QUAREDO CONFEZIONI SRL	PICCIRILLO	MARIA ROSARIA	PCCMRS80C56I234N		Operaio	7.2.6.3.4	81050	PORTICO DI CASERTA	CASERTA	CAMPANIA		01/05/2010	31/12/2010		
333	QUAREDO CONFEZIONI SRL	QUARTA	ANGELO	QRTNGL73T01B963P		Operaio	7.2.6.3.4	81020	CASAPULLA	CASERTA	CAMPANIA		01/05/2010	31/12/2010		
334	QUAREDO CONFEZIONI SRL	SANTORO	MARIA LUCIA	SNTMLC83S64B963L		Operaio	7.2.6.3.4	81054	SAN PRISCO	CASERTA	CAMPANIA		01/05/2010	31/12/2010		
335	QUAREDO CONFEZIONI SRL	TEDESCO	ANGELA	TDNSGL80A45I234A		Operaio	7.2.6.3.4	81045	SANTA MARIA CAPUA VETERE	CASERTA	CAMPANIA		01/05/2010	31/12/2010		
336	RAFFAELLO E ANTONIO SCHIANO SRL	AVERSA	SALVATORE	VRSSVT64H01D790W		Operaio	7.1.7.1.02	81030	SANT' ARPINO	CASERTA	CAMPANIA		01/05/2010	31/12/2010		
337	RIBO GOMMA DI RIVELLINI ANTONIO & C. SAS	ALTOBELLI	PAOLA	LTBPLA67M53F839M		Operaio	7.2.3.9.09	81100	CASERTA	CASERTA	CAMPANIA		01/05/2010	31/12/2010		
338	S.C.M. SRL	BALLETTA	CATERINA	BLRCRN63S48E932U		Operaio		81025	MARCIANISE	CASERTA	CAMPANIA		01/05/2010	31/12/2010		
339	S.C.M. SRL	CASELLA	ANDREA	CSLNDR58A1B6963H		Operaio		81100	CASERTA	CASERTA	CAMPANIA		01/05/2010	31/12/2010		
340	S.C.M. SRL	MACCHIARELLA	DONATO	MCCDNT62M06B860O		Operaio		81100	CASERTA	CASERTA	CAMPANIA		01/05/2010	31/12/2010		
341	S.L.S. STAMPAGGIO LAMIERA SAN MARCO EVANGELISTA	RUOTOLO	MARIO	RTLMDR71L19B963A		Operaio	7.1.7.1.02	81027	SAN FELICE A CANCELLO	CASERTA	CAMPANIA		01/05/2010	31/12/2010		
342	SACOFIN SPA	DI DIO	ANGELA	DDINGL56P66G964X		Impiegato	4.1.1.4.04	81100	CASERTA	CASERTA	CAMPANIA		01/05/2010	31/12/2010		
343	SARTORIA MEDITERRANEA SPA	ROMANELLI	TERESA	RMNTRS71P62F839J		Operaio	7.2.6.9.36	81024	MADDALONI	CASERTA	CAMPANIA		01/05/2010	31/12/2010		
344	SEPE DOMENICO E FRATELLI SRL	CARBONE	ANIELLO	CRBNLL73P06B963T		Operaio	7.1.2.1.30	81032	CARINARO	CASERTA	CAMPANIA		01/05/2010	31/12/2010	02/11/2009	Assunto a tempo determinato verifica requisiti
345	SEPE DOMENICO E FRATELLI SRL	IMPRODA	CIRO	MPRCRI68E14A512Q		Operaio	7.1.2.1.30	81030	CASALUCE	CASERTA	CAMPANIA		01/05/2010	31/12/2010		
346	SEPE DOMENICO E FRATELLI SRL	LUCCA	MARIA VITTORIA	LCCMVT67E67F839Y		Operaio	7.2.1.1.32	81031	AVERSA	CASERTA	CAMPANIA		01/05/2010	31/12/2010		
347	SEPE DOMENICO E FRATELLI SRL	MARGIO	NICOLA	MRGNCL75H13I234V		Operaio	7.2.1.1.32	81032	CARINARO	CASERTA	CAMPANIA		01/05/2010	31/12/2010		
348	SEPE DOMENICO E FRATELLI SRL	MELFI	RAFFAELE	MLFRFL67D08G333Y		Operaio	7.1.2.1.30	81030	PARETE	CASERTA	CAMPANIA		01/05/2010	31/12/2010		
349	SEPE DOMENICO E FRATELLI SRL	PETRARCA	GIUSEPPE	PTRGPP75T31D708C		Operaio	7.1.2.1.30	81032	CARINARO	CASERTA	CAMPANIA		01/05/2010	31/12/2010		
350	SEPE DOMENICO E FRATELLI SRL	SANTANGELO	ANGELO	SNTNGL68P11E791F		Operaio	7.2.1.1.32	81024	MADDALONI	CASERTA	CAMPANIA		01/05/2010	31/12/2010		
351	SEPE DOMENICO E FRATELLI SRL	SPENA	ANTONIO	SPNNTN77H21B963J		Operaio	7.2.1.1.32	81032	CARINARO	CASERTA	CAMPANIA		01/05/2010	31/12/2010		
352	SEPE DOMENICO E FRATELLI SRL	ZAMPELLA	GIUSEPPE	ZMPGPP68M05B779G		Operaio	7.1.2.1.30	81032	CARINARO	CASERTA	CAMPANIA		01/05/2010	31/12/2010		
353	SIMEG S.R.L.	DE LUCIA	GIUSEPPE	DLCGPP54B15I233X		Operaio	7.1.2.1.25	81028	SANTA MARIA A VICO	CASERTA	CAMPANIA		01/05/2010	31/12/2010		
354	SIMEG S.R.L.	DE LUCIA	LUIGI	DLCLGU61L17B963M		Operaio	7.1.2.1.25	81024	MADDALONI	CASERTA	CAMPANIA		01/05/2010	31/12/2010		
355	SIMEG S.R.L.	FERRARA	RAFFAELE	FRRRFL58L01H834M		Operaio	7.1.2.1.25	81027	SAN FELICE A CANCELLO	CASERTA	CAMPANIA		01/05/2010	31/12/2010		
356	SIMEG S.R.L.	PISCITELLI	MARCO	PSCMRC54L15H834R		Operaio	7.1.2.1.25	81027	SAN FELICE A CANCELLO	CASERTA	CAMPANIA		01/05/2010	31/12/2010		
357	SOLMA SRL	CATAPANO	FRANCESCO	CTPFNC62M10F839J		Operaio		81025	MARCIANISE	CASERTA	CAMPANIA		01/05/2010	31/12/2010		
358	SUOLIFICIO F.LLI DE VIVO SRL	SALVATO	NICOLA	SLVNCL67E03D789T		Operaio	7.2.6.9.34	81030	ORTA DI ATELLA	CASERTA	CAMPANIA		01/05/2010	31/12/2010		
359	SUOLIFICIO F.LLI DE VIVO SRL	TESSITORE	GIULIA	TSSGLI65S60E173P		Operaio	7.2.6.9.34	81030	GRICIGNANO DI AVERSA	CASERTA	CAMPANIA		01/05/2010	31/12/2010		
360	SUOLIFICIO F.LLI DE VIVO SRL	VATIERO	SALVATORE	VTRSVT74S16A512W		Operaio	7.2.6.9.34	81038	TRENTOLA DUCENTA	CASERTA	CAMPANIA		01/05/2010	31/12/2010		
361	T.M.A. TECNOLOGIE METALLURGICHE AVANZATE	CIRILLO	PASQUALE	CLRPQL55R07H798X		Operaio		81036	SAN CIPRIANO D' AVERSA	CASERTA	CAMPANIA		01/05/2010	31/12/2010		
362	T.M.A. TECNOLOGIE METALLURGICHE AVANZATE	PIETROPAOLO	SERGIO	PTRSRG62E01G902Q		Operaio		81020	SAN NICOLA LA STRADA	CASERTA	CAMPANIA		01/05/2010	31/12/2010		
363	TAC SUD SPA	GAUDINO	FRANCESCO	GDNFNC77C28B963U		Operaio	7.2.6.9.34	81030	ORTA DI ATELLA	CASERTA	CAMPANIA		01/05/2010	31/12/2010		
364	TAC SUD SPA	MATTIELLO	LUIGI	MTTLGU67T13B779F		Operaio	7.2.6.9.34	81032	CARINARO	CASERTA	CAMPANIA		01/05/2010	31/12/2010		
365	TAC SUD SPA	ZENNA	VINCENZO	ZNNVCN67D13A512V		Operaio	7.2.6.9.34	81032	CARINARO	CASERTA	CAMPANIA		01/05/2010	31/12/2010		
366	TESA CONFEZIONI SRL	ANTONUCCI	ANTONIETTA	NTNNNT72T63B860C		Operaio	6.5.3.3.39	81020	SAN MARCO EVANGELISTA	CASERTA	CAMPANIA		01/05/2010	31/12/2010		
367	TESA CONFEZIONI SRL	BUONPANE	PATRIZIA	BNPPRZ79M65I234V		Operaio	6.5.3.5.15	81055	SANTA MARIA CAPUA VETERE	CASERTA	CAMPANIA		01/05/2010	31/12/2010		
368	TESA CONFEZIONI SRL	CEPPARULO	MADDALENA	CPMMDL68D65B935K		Operaio	6.5.3.5.15	81054	SAN PRISCO	CASERTA	CAMPANIA		01/05/2010	31/12/2010		
369	TESA CONFEZIONI SRL	DI CAPRIO	MICHELINA	DCPMHL76P46E791X		Operaio	6.5.3.5.15	81024	MADDALONI	CASERTA	CAMPANIA		01/05/2010	31/12/2010		
370	TESA CONFEZIONI SRL	DI GAETANO	ANNA	DGTNNA79A60B860R		Operaio	6.5.3.5.15	81022	CASAGIOVE	CASERTA	CAMPANIA		01/05/2010	31/12/2010		
371	TESA CONFEZIONI SRL	FERRARA	GIOVANNA MARIA	FRRGNN75H66I234G		Operaio	6.5.3.5.15	81054	SAN PRISCO	CASERTA	CAMPANIA		01/05/2010	31/12/2010		
372	TESA CONFEZIONI SRL	MINCIONE	IDA	MNCDIA83A43B963X		Operaio	6.5.3.5.15	81054	VITULAZIO	CASERTA	CAMPANIA		01/05/2010	31/12/2010		
373	TESA CONFEZIONI SRL	PARISI	CONCETTA	PRSCCT78E08B963D		Operaio	6.5.3.5.15	81054	SAN PRISCO	CASERTA	CAMPANIA		01/05/2010	31/12/2010	10/02/2010	Assunto a tempo determinato verifica requisiti
374	TESA CONFEZIONI SRL	PENNINO	TERESA	PNNTRS73T71I131D		Operaio	6.5.3.5.15	81054	SAN PRISCO	CASERTA	CAMPANIA		01/05/2010	31/12/2010		
375	TESA CONFEZIONI SRL	PEZZELLA	CAROLINA	PZZCLN67L62I234C		Operaio	6.5.3.5.15	81054	SANTA MARIA CAPUA VETERE	CASERTA	CAMPANIA		01/05/2010	31/12/2010		
376	TESA CONFEZIONI SRL	RAIMO	GILDA	RMAGLD72B53B935Z		Operaio	6.5.3.5.15	81054	SAN PRISCO	CASERTA	CAMPANIA		01/05/2010	31/12/2010		
377	TESA CONFEZIONI SRL	RICCARDO	MARTA	RCMCTR69D44B963D		Operaio	6.5.3.5.15	81054	SAN PRISCO	CASERTA	CAMPANIA		01/05/2010	31/12/2010		
378	TESA CONFEZIONI SRL	RUSSO	TERESA	RSSTRS72A45I247Y		Operaio	6.5.3.5.15	81050	SANTA MARIA LA FOSSA	CASERTA	CAMPANIA		01/05/2010	31/12/2010		
379	TESA CONFEZIONI SRL	SANTACROCE	GAETANA	SNTGTN79H68E791O		Operaio	6.5.3.5.15	81024	MADDALONI	CASERTA	CAMPANIA		01/05/2010	31/12/2010		
380	TESA CONFEZIONI SRL	SANTACROCE	RITA	SNTRTI65S62B935D		Operaio	6.5.3.5.15	81020	CASAPULLA	CASERTA	CAMPANIA		01/05/2010	31/12/2010		
381	TESA CONFEZIONI SRL	SANTONASTASO	GABRIELLA	SNTGRL72A46B860A		Operaio	6.5.3.5.15	81026	RECALE	CASERTA	CAMPANIA		01/05/2010	31/12/2010		
382	TESA CONFEZIONI SRL	SANTONASTASO	MATRONA	SNTMRN66S67B963H		Operaio	6.5.3.5.15	81022	CASAGIOVE	CASERTA	CAMPANIA		01/05/2010	31/12/2010		
383	TESA CONFEZIONI SRL	SANTONASTASO	TERESA	SNTRS67S56B963R		Operaio	6.5.3.3.39	81022	CASAGIOVE	CASERTA	CAMPANIA		01/05/2010	31/12/2010		
384	TESA CONFEZIONI SRL	SPIRITO	GIUSEPPINA	SPRGGP66T48B963W		Operaio	6.5.3.5.15	81026	RECALE	CASERTA	CAMPANIA		01/05/2010	31/12/2010		
385	TESA CONFEZIONI SRL	STEFANELLI	MICHELINA	STFMHL74A50E791M		Operaio	6.5.3.5.15	81024	MADDALONI	CASERTA	CAMPANIA		01/05/2010	31/12/2010		
386	TESA CONFEZIONI SRL	VENTURINO	PATRIZIA	VNTPRZ77C54E791C		Operaio	6.5.3.5.15	81024	MADDALONI	CASERTA	CAMPANIA		01/05/2010	31/12/2010		
387	TESA CONFEZIONI SRL	VIGILANTE	RITA	VGLRTI66L48B935P		Operaio	6.5.3.5.15	81040	CURTI	CASERTA	CAMPANIA		01/05/2010	31/12/2010		
388	THE DIPLOMATIC DI RUSSO BENITO	RISPOLI	MARCO	RSPMRC71M24F839Q		Operaio	5.2.2.1.1	81030	CASTEL VOLTURNO	CASERTA	CAMPANIA		01/05/2010	31/12/2010		
389	TOMAIFICIO LUISA S.R.L. (mobilità)	BENIGNO	CLEMENTINA	BNGCMNS7P60A512G		Operaio	6.5.4.2.54	81038	TRENTOLA DUCENTA	CASERTA	CAMPANIA		01/05/2010	31/12/2010		
390	TOMAIFICIO LUISA S.R.L. (mobilità)	D'ANIELLO	ANTONIETTA	DNLNNT63T44A512K		Operaio	6.5.4.2.43	81030	GRICIGNANO DI AVERSA	CASERTA	CAMPANIA		01/05/2010	31/12/2010		

QUADRO D DATI RELATIVI AI LAVORATORI INTERESSATI COMPILARE I CAMPI A SECONDA DELLA TIPOLOGIA DI ISTITUTO

ALLEGATO 3																
Provincia unità Produttiva				CASERTA				Regione unità Produttiva				CAMPANIA				
N.	Azienda di Provenienza	Cognome	Nome	Codice_Fiscale	Numero nucleo familiare ANF	Qualifica	Mansione (cod)	Cap	Comune residenza	Provincia residenza	Regione residenza	Telefono	data inizio	data fine	data uscita	Causale/NOTE
391	TOMAIFICIO LUISA S.R.L. (mobilità)	FABOZZI	ASSUNTA	FBZSNT75L58B963X		Operaio	6.5.4.2.43	81030	CASALUCE	CASERTA	CAMPANIA		01/05/2010	31/12/2010		
392	TOMAIFICIO LUISA S.R.L. (mobilità)	FREZZA	PASQUALINA	FRZPQL81B46A512N		Operaio	6.5.4.2.43	81038	CASERTA	TRENTOLA DUCENTA	CAMPANIA		01/05/2010	31/12/2010		
393	TOMAIFICIO LUISA S.R.L. (mobilità)	MADONNA	CAROLINA	MDNCLN61TS8A512D		Operaio	6.5.4.2.43	81038	TRENTOLA DUCENTA	CASERTA	CAMPANIA		01/05/2010	31/12/2010		
394	TOWER AUTOMOTIVE SUD SRL	CIOPPA	LEONARDO	CPPLRD75L13M092C		Operaio	7.1.7.1.02	81041	VITULAZIO	CASERTA	CAMPANIA		01/05/2010	31/12/2010		
395	VANETTA SPA	ALLOSSO	GIUSEPPE	LLSGPP63M31E932T		Operaio	7.1.5.9.79	81025	MARCIANISE	CASERTA	CAMPANIA		01/05/2010	31/12/2010		
396	VANETTA SPA	CIRILLO	IGNAZIO	CRLGNZ68P11E932H		Operaio	7.1.5.9.79	81025	MARCIANISE	CASERTA	CAMPANIA		01/05/2010	31/12/2010		

Provincia unità Produttiva				NAPOLI		Regione unità Produttiva				CAMPANIA							
ALLEGATO 4																	
N.	Azienda di Provenienza	Cognome	Nome	Codice_Fiscale	Numero nucleo familiare ANF	Qualifica	Mansione (cod)	Cap	Comune residenza	Provincia residenza	Regione residenza	Telefono	data inizio	data fine	data uscita	Causale/NOTE	
1	AFER SRL	SANSELMO	CARMINE	SNSCMN67R29F839P		Operaio	6.5.4.2.44	80014	GIUGLIANO IN CAMPANIA	NAPOLI	CAMPANIA		01/05/2010	31/12/2010			
2	ANGRI SCARL	BARTOLI	GENNARO	BRTGNR65L07C129K		Operaio	6.1.2.9.08	80053	CASTELLAMMARE DI STABIA	NAPOLI	CAMPANIA		01/05/2010	31/12/2010			
3	ANTONELLA SHOES SRL	ARCHIMIO	OLIMPIA	RCHLM77M43F839Q		Operaio	7.2.6.9.34	80145	NAPOLI	NAPOLI	CAMPANIA		01/05/2010	31/12/2010			
4	ANTONELLA SHOES SRL	CATONE	RAFFAELE	CTNRFL66T16F839C		Operaio	7.2.6.9.34	80132	NAPOLI	NAPOLI	CAMPANIA		01/05/2010	31/12/2010			
5	ANTONELLA SHOES SRL	LOMASTO	CARMELA	LMSCML69E67F839H		Operaio	7.2.6.9.34	80010	VILLARICCA	NAPOLI	CAMPANIA		01/05/2010	31/12/2010			
6	ANTONELLA SHOES SRL	PEREZ	LUIGI	PRZLGU69A13F839O		Operaio	7.2.6.9.34	80136	NAPOLI	NAPOLI	CAMPANIA		01/05/2010	31/12/2010			
7	ANTONELLA SHOES SRL	RICCARDI	ENRICO	RCCNRC79T09F839R		Operaio	7.2.6.9.34	80144	NAPOLI	NAPOLI	CAMPANIA		01/05/2010	31/12/2010			
8	ATTILIO SPA	CASATI	VINCENZO	CSTVCN53A03F839S		Impiegato	4.1.1.4.04	80131	NAPOLI	NAPOLI	CAMPANIA		01/05/2010	31/12/2010			
9	ATTILIO SPA	PALMIERI	ARMANDO	PLMRND47C27F839E		Impiegato	6.5.4.2.41	80127	NAPOLI	NAPOLI	CAMPANIA		01/05/2010	31/12/2010			
10	AUTOSTAMP SRL	COPPOLA	ANTONIO	CPPNTN51T30G812W		Operaio		80026	SOMMA VESUVIANA	NAPOLI	CAMPANIA		01/05/2010	31/12/2010			
11	BELLISSIMA SAS	BRIANTE	RAFFAELE	BRNRFL72A25B925U		Operaio	4.1.1.4.04	80025	CASANDRINO	NAPOLI	CAMPANIA		01/05/2010	31/12/2010			
12	BELLISSIMA SAS	CANCELLO	SOSSIO	CNCSS566M11F839D		Operaio	6.5.3.3.36	80025	CASANDRINO	NAPOLI	CAMPANIA		01/05/2010	31/12/2010			
13	BELLISSIMA SAS	DI FRANCESCO	ANNA	DFRNNA67P42B925U		Operaio	6.5.3.3.36	80026	FRATTAMAGGIORE	NAPOLI	CAMPANIA		01/05/2010	31/12/2010			
14	BELLONA CONFEZIONI SRL	QUARANTA	ALFREDO	QRNLRD69R18F839J		Operaio	6.5.3.5.15	80023	CAIVANO	NAPOLI	CAMPANIA		01/05/2010	31/12/2010			
15	BROFIL SRL	BELLOTTI	MARIA	BLMRA84D41A512K		Operaio	6.5.3.5.42	80029	SANT' ANTIMO	NAPOLI	CAMPANIA		01/05/2010	31/12/2010			
16	BROFIL SRL	MORMILE	ROSARIO	MRMRSR73R18E224L		Operaio	7.2.6.3.4	80028	GRUMO NEVANO	NAPOLI	CAMPANIA		01/05/2010	31/12/2010			
17	BROFIL SRL	PELLINO	MARIA GRAZIA	PLLMGR65T44D789C		Operaio	6.5.3.5.42	80027	FRATTAMAGGIORE	NAPOLI	CAMPANIA		01/05/2010	31/12/2010			
18	BROGEN SRL	BENCIVENGA	MARIA ROSARIA	BNCMRS73B60F839B		Operaio	4.1.1.4.4	80027	NAPOLI	FRATTAMAGGIORE	CAMPANIA		01/05/2010	31/12/2010			
19	BROGEN SRL	CAPASSO	ENZO	CPSNZE66S01D790F		Operaio	6.5.3.3.39	80022	FRATTAMINORE	NAPOLI	CAMPANIA		01/05/2010	31/12/2010			
20	BROTEX SRL	ACERRA	TERESA	CRRTSR68P47D789P		Operaio	6.5.3.5.15	80020	FRATTAMINORE	NAPOLI	CAMPANIA		01/05/2010	31/12/2010			
21	BROTEX SRL	ANATRIELLO	RAFFAELINA	NTRRFL69T46D789M		Operaio	6.5.3.5.42	80027	FRATTAMAGGIORE	NAPOLI	CAMPANIA		01/05/2010	31/12/2010			
22	BROTEX SRL	AULETTA	MARIASTELLA	LTTMTS82C51F839D		Operaio	6.5.3.5.15	80020	FRATTAMINORE	NAPOLI	CAMPANIA		01/05/2010	31/12/2010			
23	BROTEX SRL	BARRA	GIUSEPPINA	BRRGPP71P66B759F		Operaio	6.5.3.5.15	80024	CARDITO	NAPOLI	CAMPANIA		01/05/2010	31/12/2010			
24	BROTEX SRL	BARRA	NICOLINA	BRNRNL70D69D789Z		Operaio	6.5.3.5.15	80024	CARDITO	NAPOLI	CAMPANIA		01/05/2010	31/12/2010			
25	BROTEX SRL	CAPASSO	AGNESE	CPSGNS80B66F839I		Operaio	6.5.3.5.15	80020	FRATTAMINORE	NAPOLI	CAMPANIA		01/05/2010	31/12/2010			
26	BROTEX SRL	CAPASSO	IMMACOLATA	CPSMCL66E50D789P		Operaio	6.5.3.5.15	80027	FRATTAMAGGIORE	NAPOLI	CAMPANIA		01/05/2010	31/12/2010			
27	BROTEX SRL	CAPASSO	LUCIA	CPSLCU64D53D789Z		Operaio	6.5.3.5.42	80027	FRATTAMAGGIORE	NAPOLI	CAMPANIA		01/05/2010	31/12/2010			
28	BROTEX SRL	CAPASSO	MARIA	CPSMRA58C62D789I		Operaio	6.5.3.5.15	80024	CARDITO	NAPOLI	CAMPANIA		01/05/2010	31/12/2010			
29	BROTEX SRL	CAPASSO	ORSOLA	CPSPRL60M54D789M		Operaio	6.5.3.5.42	80027	FRATTAMAGGIORE	NAPOLI	CAMPANIA		01/05/2010	31/12/2010			
30	BROTEX SRL	CAPUANO	ROSA	CPNRSO64L49D789Y		Operaio	6.5.3.5.15	80027	FRATTAMAGGIORE	NAPOLI	CAMPANIA		01/05/2010	31/12/2010			
31	BROTEX SRL	CECERE	GIULIA	CCRGLI63E56D789Z		Operaio	6.5.3.5.15	80027	FRATTAMAGGIORE	NAPOLI	CAMPANIA		01/05/2010	31/12/2010			
32	BROTEX SRL	CHIANESE	VENTURINA	CHNVTR83B51F839D		Operaio	6.5.3.5.15	80027	FRATTAMAGGIORE	NAPOLI	CAMPANIA		01/05/2010	31/12/2010			
33	BROTEX SRL	COSTANZO	ANNUNZIATA	CSTNNZ59L49F839M		Operaio	6.5.3.5.15	80027	FRATTAMAGGIORE	NAPOLI	CAMPANIA		01/05/2010	31/12/2010			
34	BROTEX SRL	DE MARTINO	GIULIA	DMRGLI63S65D789N		Operaio	6.5.3.5.15	80020	FRATTAMINORE	NAPOLI	CAMPANIA		01/05/2010	31/12/2010			
35	BROTEX SRL	DEL PRETE	GIUSTINA	DLPGTN71H62D789T		Operaio	6.5.3.5.42	80027	FRATTAMAGGIORE	NAPOLI	CAMPANIA		01/05/2010	31/12/2010			
36	BROTEX SRL	GRAZIANO	SOFIA	GRZSFO56E66D789Q		Operaio	6.5.3.5.15	80020	FRATTAMINORE	NAPOLI	CAMPANIA		01/05/2010	31/12/2010			
37	BROTEX SRL	LEONE	MARIA ROSARIA	LNEMRS68A41D789L		Operaio	6.5.3.5.15	80014	GIUGLIANO IN CAMPANIA	NAPOLI	CAMPANIA		01/05/2010	31/12/2010			
38	BROTEX SRL	LUPOLI	CONCETTA	LPLCCT61L54D789C		Operaio	6.5.3.5.15	80024	CARDITO	NAPOLI	CAMPANIA		01/05/2010	31/12/2010			
39	BROTEX SRL	MENNILLO	CESIRA	MNNCSR74R59D789E		Operaio	6.5.3.5.15	80020	FRATTAMINORE	NAPOLI	CAMPANIA		01/05/2010	31/12/2010			
40	BROTEX SRL	PARENI	ANNA	PRNNNA69S44D789P		Operaio	6.5.3.5.15	80027	FRATTAMAGGIORE	NAPOLI	CAMPANIA		01/05/2010	31/12/2010			
41	BROTEX SRL	PARENI	ANTONIETTA	PRNNNT67H46D789R		Operaio	6.5.3.5.15	80020	FRATTAMINORE	NAPOLI	CAMPANIA		01/05/2010	31/12/2010			
42	BROTEX SRL	PONTICELLI	GRAZIELLA	PNTGZL76B49D789L		Operaio	6.5.3.5.15	80020	CARDITO	NAPOLI	CAMPANIA		01/05/2010	31/12/2010			
43	BROTEX SRL	PROTTA	CATERINA	PRTCRN77H65F839J		Operaio	6.5.3.5.42	80020	CRISPANO	NAPOLI	CAMPANIA		01/05/2010	31/12/2010			
44	BROTEX SRL	RECCIA	ANNA	RCCNNA75A61D789W		Operaio	6.5.3.5.42	80027	FRATTAMAGGIORE	NAPOLI	CAMPANIA		01/05/2010	31/12/2010			
45	BROTEX SRL	RECCIA	LUISA	RCCLSU72D56D789X		Operaio	6.5.3.5.42	80027	FRATTAMAGGIORE	NAPOLI	CAMPANIA		01/05/2010	31/12/2010			
46	BROTEX SRL	RECCIA	NICOLETTA	RCCNLT78R50F839I		Operaio	6.5.3.5.15	80027	FRATTAMAGGIORE	NAPOLI	CAMPANIA		01/05/2010	31/12/2010			
47	BROTEX SRL	ROMANO	MARIA ROSARIA	RMNMR577R52G309Y		Operaio	6.5.3.5.15	80027	FRATTAMAGGIORE	NAPOLI	CAMPANIA		01/05/2010	31/12/2010			
48	BROTEX SRL	SILVESTRE	CARMELA	SLVCLM74B63F839Q		Operaio	6.5.3.5.15	80027	FRATTAMAGGIORE	NAPOLI	CAMPANIA		01/05/2010	31/12/2010			
49	BROTEX SRL	VERGARA	IOLANDA	VRGLND57E63D789L		Operaio	6.5.3.5.15	80027	FRATTAMAGGIORE	NAPOLI	CAMPANIA		01/05/2010	31/12/2010			
50	BULLONERIA MERIDIONALE SPA	IENNAOCO	TOBIA	NNCTBO71C13L245F		Operaio	7.1.2.1.25	80058	TORRE ANNUNZIATA	NAPOLI	CAMPANIA		01/05/2010	31/12/2010			
51	BULLONERIA MERIDIONALE SPA	ORIANI	STEFANO	RNOSFN68R31F839C		Operaio	7.1.2.1.25	80013	CASALNUOVO DI NAPOLI	NAPOLI	CAMPANIA		01/05/2010	31/12/2010			
52	CABLAUTO SRL	ANNUNZIATA	ANDREA	NNNNDR55C03F839M		Operaio	7.1.2.4.3	80034	MARIGLIANO	NAPOLI	CAMPANIA		01/05/2010	31/12/2010			
53	CABLAUTO SRL	BERARDINELLI	CARLO	BRRCRL57S11A024N		Operaio	7.1.2.4.3	80011	ACERRA	NAPOLI	CAMPANIA		01/05/2010	31/12/2010			
54	CABLAUTO SRL	COPPOLA	LUIGI	CPPLGU67H08C495E		Operaio	7.1.2.4.3	80040	MASSA DI SOMMA	NAPOLI	CAMPANIA		01/05/2010	31/12/2010			
55	CABLAUTO SRL	DE LUCA	CIRO	DLCCRS25I8H892Y		Operaio	7.1.2.4.3	80147	NAPOLI	NAPOLI	CAMPANIA		01/05/2010	31/12/2010			
56	CABLAUTO SRL	DELLA GAGGIA	MICHELE	DLLMHL53D30F839H		Operaio	7.1.2.4.3	80144	NAPOLI	NAPOLI	CAMPANIA		01/05/2010	31/12/2010			
57	CABLAUTO SRL	GARGIULO	CLAUDIO	GRGCLD55B28F839N		Operaio	7.1.2.4.3	80040	VOLLA	NAPOLI	CAMPANIA		01/05/2010	31/12/2010			
58	CABLAUTO SRL	LA SALA	PASQUALE	LSLPQL54M21G812W		Operaio	7.1.2.4.3	80038	POMIGLIANO D' ARCO	NAPOLI	CAMPANIA		01/05/2010	31/12/2010			
59	CABLAUTO SRL	LAZZA	DOMENICO	LZZDNC48C26A064C		Operaio	7.1.2.4.3	80026	CASORIA	NAPOLI	CAMPANIA		01/05/2010	31/12/2010			
60	CABLAUTO SRL	MAIONE	GENNARO	PMNAGNR56C21F839T		Operaio	7.1.2.4.3	80126	NAPOLI	NAPOLI	CAMPANIA		01/05/2010	31/12/2010			
61	CABLAUTO SRL	NASTI	MARCO	NSTMRC51L13B990C		Operaio	7.1.2.4.3	80026	CASORIA	NAPOLI	CAMPANIA		01/05/2010	31/12/2010			
62	CABLAUTO SRL	PALMITERO	MICHELE	PLMMHL57A08B371X		Operaio	7.1.2.4.3	80023	CAIVANO	NAPOLI	CAMPANIA		01/05/2010	31/12/2010			
63	CABLAUTO SRL	PANICO	VINCENZO	PNCVCN54S09G812L		Operaio	7.1.2.4.3	80013	CASALNUOVO DI NAPOLI	NAPOLI	CAMPANIA		01/05/2010	31/12/2010			
64	CABLAUTO SRL	PASTORE	ANDREA	PSTNDR49P25L259U		Operaio	7.1.2.4.3	80059	TORRE DEL GRECO	NAPOLI	CAMPANIA		01/05/2010	31/12/2010			
65	CABLAUTO SRL	RUSSO	CIRO	RSSCRI47C15F839J		Operaio	7.1.2.4.3	80040	VOLLA	NAPOLI	CAMPANIA		01/05/2010	31/12/2010			

QUADRO		della REGIONE CAMPANIA		LAVORATORI INTERESSATI COMPILARE I CAMPI A SECONDA DELLA REGIONE DI RIFERIMENTO										ISTITUTO			
		Provincia unità Produttiva				NAPOLI				Regione unità Produttiva				CAMPANIA			
ALLEGATO 4																	
N.	Azienda di Provenienza	Cognome	Nome	Codice_Fiscale	Numero nucleo familiare ANF	Qualifica	Mansione (cod)	Cap	Comune residenza	Provincia residenza	Regione residenza	Telefono	data inizio	data fine	data uscita	Causale/NOTE	
66	CABLAUTO SRL	SAVINO	ALESSIO	SVNLSS53B25F839R		Operaio	7.1.2.4.3	80144	NAPOLI	NAPOLI	CAMPANIA		01/05/2010	31/12/2010			
67	CABLAUTO SRL	SILVESTRO	SABATO	SLVSBT48D02A064L		Operaio	7.1.2.4.3	80026	CASORIA	NAPOLI	CAMPANIA		01/05/2010	31/12/2010			
68	CABLAUTO SRL	SPOSITO	CIRO	SPSCRIS5824G812N		Operaio	7.1.2.4.3	80038	POMIGLIANO D' ARCO	NAPOLI	CAMPANIA		01/05/2010	31/12/2010			
69	CABLAUTO SRL	TRAMITE	OTTAVIO AUGUSTO	TRMTVG60L30H860K		Operaio	7.1.2.4.3	80038	POMIGLIANO D' ARCO	NAPOLI	CAMPANIA		01/05/2010	31/12/2010			
70	CALZATURIFICIO 2000 SRL	ARRICO'	SALVATORE	RRCSVT74M28F839D		Operaio	7.2.6.3.5	80144	NAPOLI	NAPOLI	CAMPANIA		01/05/2010	31/12/2010			
71	CALZATURIFICIO 2000 SRL	PEZZELLA	RAFFAELE	PZZRFL65M02D789C		Operaio	7.2.6.9.34	80027	FRATTAMAGGIORE	NAPOLI	CAMPANIA		01/05/2010	31/12/2010			
72	CALZATURIFICIO 2000 SRL	SOFFICI	RENATO	SFFRNT74R14F839R		Operaio	7.2.6.9.34	80027	FRATTAMAGGIORE	NAPOLI	CAMPANIA		01/05/2010	31/12/2010			
73	CALZATURIFICIO AESSE CLUB SRL	DI DONATO	GIOVANNA	DDNGNN70P62I293Z		Operaio	6.5.4.1.5	80029	SANT' ANTIMO	NAPOLI	CAMPANIA		01/05/2010	31/12/2010			
74	CALZATURIFICIO AESSE CLUB SRL	MENNA	MICHELA	MNNMHL60B58F839W		Operaio	6.5.4.1.5	80029	SANT' ANTIMO	NAPOLI	CAMPANIA		01/05/2010	31/12/2010			
75	CALZATURIFICIO AESSE CLUB SRL	ROMANELLI	MARIO	RMNMR64B24A024Y		Impiegato	4.1.1.4.04	80011	ACERRA	NAPOLI	CAMPANIA		01/05/2010	31/12/2010			
76	CALZATURIFICIO ASCIONE SRL	BAGNO	PAOLO	BGNPLA70A05B925J		Operaio	6.5.4.2.49	80025	CASANDRINO	NAPOLI	CAMPANIA		01/05/2010	31/12/2010			
77	CALZATURIFICIO ASCIONE SRL	DE LUCA	ANTONELLA	DLCNNL60M70F839A		Impiegato	4.1.1.4.04	80144	NAPOLI	NAPOLI	CAMPANIA		01/05/2010	31/12/2010			
78	CALZATURIFICIO ASCIONE SRL	GIACCIO	MICHELE	GCCMHL63M23B925O		Operaio	6.5.4.2.74	80025	CASANDRINO	NAPOLI	CAMPANIA		01/05/2010	31/12/2010			
79	CALZATURIFICIO ASCIONE SRL	GRIMAUDO	VINCENZO	GRMYCN59A12F839K		Operaio	6.5.4.1.35	80144	NAPOLI	NAPOLI	CAMPANIA		01/05/2010	31/12/2010			
80	CALZATURIFICIO ASCIONE SRL	IANNUCCI	FORTUNA	NNCFMT84E47F839P		Operaio	6.5.4.2.49	80028	GRUMO NEVANO	NAPOLI	CAMPANIA		01/05/2010	31/12/2010			
81	CALZATURIFICIO ASCIONE SRL	IANNUCCI	MICHELINA	NNCMHL79T50E224O		Impiegato	4.1.1.4.04	80028	GRUMO NEVANO	NAPOLI	CAMPANIA		01/05/2010	31/12/2010			
82	CALZATURIFICIO ASCIONE SRL	MIGLIORE	LUIGI	MGLLIGU69C1F839P		Operaio	6.5.4.2.74	80145	NAPOLI	NAPOLI	CAMPANIA		01/05/2010	31/12/2010			
83	CALZATURIFICIO ASCIONE SRL	RUSSO	RAFFAELE	RSSRFL78H21G309B		Operaio	6.5.4.2.49	80029	SANT' ANTIMO	NAPOLI	CAMPANIA		01/05/2010	31/12/2010			
84	CALZATURIFICIO ASCIONE SRL	RUSSO	SERGIO	RSSSRG58M18F839V		Operaio	6.5.4.2.49	80029	SANT' ANTIMO	NAPOLI	CAMPANIA		01/05/2010	31/12/2010			
85	CALZATURIFICIO ATTILA SAS	CALISE	MARIA	CLSMRA75A45F839G		Operaio	7.2.6.9.34	80136	NAPOLI	NAPOLI	CAMPANIA		01/05/2010	31/12/2010			
86	CALZATURIFICIO ATTILA SAS	CALISE	MARIA	CLSMRA80M67F839A		Operaio	7.2.6.9.34	80144	NAPOLI	NAPOLI	CAMPANIA		01/05/2010	31/12/2010			
87	CALZATURIFICIO ATTILA SAS	OFFERTO	ARMANDO	FFRRND77D25F839E		Operaio	7.2.6.9.34	80135	NAPOLI	NAPOLI	CAMPANIA		01/05/2010	31/12/2010			
88	CALZATURIFICIO BROCCOLI SRL	BALZANO	MAURIZIO	BLZMRZ77D21F839E		Operaio	7.2.6.9.38	80136	NAPOLI	NAPOLI	CAMPANIA		01/05/2010	31/12/2010			
89	CALZATURIFICIO BROCCOLI SRL	BALZANO	VINCENZO	BLZVCN80H02F839G		Operaio	7.2.6.9.38	80137	NAPOLI	NAPOLI	CAMPANIA		01/05/2010	31/12/2010			
90	CALZATURIFICIO BROCCOLI SRL	COSTANTINO	VINCENZO	CSTVCN69L18F839Q		Operaio	7.2.6.9.38	80136	NAPOLI	NAPOLI	CAMPANIA		01/05/2010	31/12/2010			
91	CALZATURIFICIO BROCCOLI SRL	D'AGNESE	MASSIMO	DGNMSM77B01F839L		Operaio	7.2.6.9.38	80136	NAPOLI	NAPOLI	CAMPANIA		01/05/2010	31/12/2010			
92	CALZATURIFICIO BROCCOLI SRL	JPPOLITO	GENNARO	PPLGNR74M24F839H		Operaio	7.2.6.9.38	80136	NAPOLI	NAPOLI	CAMPANIA		01/05/2010	31/12/2010			
93	CALZATURIFICIO BROCCOLI SRL	LAFRAGOLA	DONATELLA	LFDRTL68D44F839G		Operaio	7.2.6.9.38	80136	NAPOLI	NAPOLI	CAMPANIA		01/05/2010	31/12/2010			
94	CALZATURIFICIO BROCCOLI SRL	MATTEI	SERGIO	MTTSRG70M01F839K		Operaio	7.2.6.9.38	80137	NAPOLI	NAPOLI	CAMPANIA		01/05/2010	31/12/2010			
95	CALZATURIFICIO BROCCOLI SRL	VARRIALE	FRANCESCO	VRRFNC56E26F839Z		Operaio	7.2.6.9.38	80136	NAPOLI	NAPOLI	CAMPANIA		01/05/2010	31/12/2010			
96	CALZATURIFICIO BUCK SRL	CAPUANO	MAURIZIO	CPNMRZ66E28D790K		Operaio	6.5.4.2.74	80020	FRATTAMINORE	NAPOLI	CAMPANIA		01/05/2010	31/12/2010			
97	CALZATURIFICIO BUCK SRL	GAROFALO	SALVATORE	GRFSVT61R16I293F		Operaio	6.5.4.1.5	80020	FRATTAMINORE	NAPOLI	CAMPANIA		01/05/2010	31/12/2010			
98	CALZATURIFICIO CONTE SAS DI CONTE GIUSEPPE	BARBATO	ALFREDO	BRBLRD55P04F839N		Operaio	7.2.6.9.34	80027	FRATTAMAGGIORE	NAPOLI	CAMPANIA		01/05/2010	31/12/2010			
99	CALZATURIFICIO CONTE SAS DI CONTE GIUSEPPE	D' ANGELO	PASQUALE	DNGPQL55M07D789N		Operaio	7.2.6.9.34	80024	CARDITO	NAPOLI	CAMPANIA		01/05/2010	31/12/2010			
100	CALZATURIFICIO CONTE SAS DI CONTE GIUSEPPE	DI GENNARO	ROCCO	DGNRCC59E11D789I		Operaio	7.2.6.9.34	80020	CRISPANO	NAPOLI	CAMPANIA		01/05/2010	31/12/2010			
101	CALZATURIFICIO CONTE SAS DI CONTE GIUSEPPE	PAPA	PASQUALE	PPAPQL59D01E224W		Operaio	7.2.6.9.34	80028	GRUMO NEVANO	NAPOLI	CAMPANIA		01/05/2010	31/12/2010			
102	CALZATURIFICIO DIVA SAS	ABIMELECH	GIUSEPPE	BMLGPP82P11G309V		Operaio	6.5.4.2.74	80027	FRATTAMAGGIORE	NAPOLI	CAMPANIA		01/05/2010	31/12/2010			
103	CALZATURIFICIO DIVA SAS	ALFANO	MARIA	LFNMRZ71A66B759D		Operaio	6.5.4.2.49	80027	CAIVANO	NAPOLI	CAMPANIA		01/05/2010	31/12/2010			
104	CALZATURIFICIO DIVA SAS	CASTANIERE	MONICA	CSTMNC82P63F839A		Operaio	6.5.4.1.5	80023	CAIVANO	NAPOLI	CAMPANIA		01/05/2010	31/12/2010			
105	CALZATURIFICIO DIVA SAS	LIGUORI	CARMELA	LGRCLM69A62D790L		Operaio	6.5.4.1.5	80020	FRATTAMINORE	NAPOLI	CAMPANIA		01/05/2010	31/12/2010			
106	CALZATURIFICIO DIVA SAS	ROCCHI	FRANCESCO	RCCFCN69M07D789J		Operaio	6.5.4.2.74	80017	MELITO DI NAPOLI	NAPOLI	CAMPANIA		01/05/2010	31/12/2010			
107	CALZATURIFICIO DIVA SAS	RUSSO	SALVATORE	RSSSVT81P20F839D		Operaio	6.5.4.2.44	80020	FRATTAMINORE	NAPOLI	CAMPANIA		01/05/2010	31/12/2010			
108	CALZATURIFICIO DIVA SAS	VITALE	NICOLA	VTNLCL66H26F839J		Operaio	6.5.4.2.68	80022	ARZANO	NAPOLI	CAMPANIA		01/05/2010	31/12/2010			
109	CALZATURIFICIO DO.GI SRL	PATIERNO	RAFFAELE	PTRRFL73H09F839V		Operaio	7.2.6.9.34	80022	ARZANO	NAPOLI	CAMPANIA		01/05/2010	31/12/2010			
110	CALZATURIFICIO EBAN SRL	RAFONE	ALFREDO	RPNLRD74S02F839Q		Operaio	7.4.2.2.1	80144	NAPOLI	NAPOLI	CAMPANIA		01/05/2010	01/07/2010	01/07/2010	Pensionamento	
111	CALZATURIFICIO ERREDUE SAS	ABBATE	PASQUALINA	BBTPTL79S64F799W		Operaio	7.2.6.2.8	80016	MARANO DI NAPOLI	NAPOLI	CAMPANIA		01/05/2010	31/12/2010			
112	CALZATURIFICIO ERREDUE SAS	ALBANO	ROSA	LBNRSO75L62F839X		Operaio	6.5.4.2.49	80016	MARANO DI NAPOLI	NAPOLI	CAMPANIA		01/05/2010	31/12/2010			
113	CALZATURIFICIO ERREDUE SAS	ALFANO	GIUSEPPE	LFNMLN61A63A064B		Operaio	6.5.4.2.49	80014	GIUGLIANO IN CAMPANIA	NAPOLI	CAMPANIA		01/05/2010	31/12/2010			
114	CALZATURIFICIO ERREDUE SAS	ANNUNZIATA	ROSA	NNNRSO56D42F839X		Operaio	6.5.4.2.49	80144	NAPOLI	NAPOLI	CAMPANIA		01/05/2010	31/12/2010			
115	CALZATURIFICIO ERREDUE SAS	BONAVENTURA	SAVERIA	BNVSVR67D50F839V		Operaio	6.5.4.2.49	80022	MUGNANO DI NAPOLI	NAPOLI	CAMPANIA		01/05/2010	31/12/2010			
116	CALZATURIFICIO ERREDUE SAS	CAMPANILE	MARIAROSARIA	CMPMRS63D49F799E		Operaio	6.5.4.2.49	80016	MARANO DI NAPOLI	NAPOLI	CAMPANIA		01/05/2010	31/12/2010			
117	CALZATURIFICIO ERREDUE SAS	COSENTINO	EMMANUELA	CSNMLN61D49F839A		Operaio	6.5.4.2.49	80016	MARANO DI NAPOLI	NAPOLI	CAMPANIA		01/05/2010	31/12/2010			
118	CALZATURIFICIO ERREDUE SAS	LICCIARDI	ROSARIO	LCCRSR66L03F839H		Operaio	6.5.4.2.44	80016	MARANO DI NAPOLI	NAPOLI	CAMPANIA		01/05/2010	31/12/2010			
119	CALZATURIFICIO ERREDUE SAS	MIELE	RAFFAELE	MLIRFL68H03F839C		Operaio	7.2.6.9.38	80012	CALVIZZANO	NAPOLI	CAMPANIA		01/05/2010	31/12/2010			
120	CALZATURIFICIO ERREDUE SAS	MORRA	ANTONINETTA	MRRNNT67T61G309P		Operaio	6.5.4.2.49	80016	MARANO DI NAPOLI	NAPOLI	CAMPANIA		01/05/2010	31/12/2010			
121	CALZATURIFICIO ERREDUE SAS	ONOFRIO	LUIGI	NFRLLGU59R08F839U		Operaio	6.5.4.2.70	80136	NAPOLI	NAPOLI	CAMPANIA		01/05/2010	31/12/2010			
122	CALZATURIFICIO ERREDUE SAS	RUOCCO	GIOVANNA	RCCGNN78T68F839K		Operaio	6.5.4.1.5	80012	CALVIZZANO	NAPOLI	CAMPANIA		01/05/2010	31/12/2010			
123	CALZATURIFICIO ERREDUE SAS	RUSSO	SILVANA	RSSSVN67R47F839W		Operaio	6.5.4.2.49	80016	MARANO DI NAPOLI	NAPOLI	CAMPANIA		01/05/2010	31/12/2010			
124	CALZATURIFICIO ERREDUE SAS	SINNO	IMMACOLATA	SNNMCL62D68F839O		Operaio	6.5.4.2.21	80018	MUGNANO DI NAPOLI	NAPOLI	CAMPANIA		01/05/2010	31/12/2010			
125	CALZATURIFICIO ERREDUE SAS	SURRENTINO	FILOMENA	SRRFMN70B67F839F		Operaio	6.5.4.2.49	80016	MARANO DI NAPOLI	NAPOLI	CAMPANIA		01/05/2010	31/12/2010			
126	CALZATURIFICIO ERREDUEPT SRL (mobilità)	AULETTA	FRANCESCO	LTFNFC71A24D789N		Operaio	6.5.4.2.49	80027	FRATTAMAGGIORE	NAPOLI	CAMPANIA		01/05/2010	31/12/2010			
127	CALZATURIFICIO ERREDUEPT SRL (mobilità)	DIOMAIUTO	PATRIZIA	DMTPRZ64B44A512C		Impiegato	4.1.1.4.04	80048	SANT' ANASTASIA	NAPOLI	CAMPANIA		01/05/2010	31/12/2010			
128	CALZATURIFICIO GAUDINO CIRO & CO S.A.S.	BARRA															



Provincia unità Produttiva

NAPOLI

Regione unità Produttiva

CAMPANIA

ALLEGATO 4

N.	Azienda di Provenienza	Cognome	Nome	Codice_Fiscale	Numero nucleo familiare ANF	Qualifica	Mansione (cod)	Cap	Comune residenza	Provincia residenza	Regione residenza	Telefono	data inizio	data fine	data uscita	Causale/NOTE
131	CALZATURIFICIO GAUDINO CIRO & CO S.A.S.	DI GIACOMO	MAURA	DGCMRA74A54B990C		Operaio	7.2.6.9.34	80026	CASORIA	NAPOLI	CAMPANIA		01/05/2010	31/12/2010		
132	CALZATURIFICIO GAUDINO CIRO & CO S.A.S.	GUARRACINO	LUCA	GRRLCUJ77P06F839K		Operaio	7.2.6.9.34	80144	NAPOLI	NAPOLI	CAMPANIA		01/05/2010	31/12/2010		
133	CALZATURIFICIO GAUDINO CIRO & CO S.A.S.	LANGELLA	GIULIO	LNGLLI71A31F839Q		Operaio	7.2.6.9.34	80144	NAPOLI	NAPOLI	CAMPANIA		01/05/2010	31/12/2010		
134	CALZATURIFICIO GAUDINO CIRO & CO S.A.S.	MOSOLINO	EMILIA	MSLMLE72E48F839D		Operaio	7.2.6.9.34	80144	NAPOLI	NAPOLI	CAMPANIA		01/05/2010	31/12/2010		
135	CALZATURIFICIO GAUDINO CIRO & CO S.A.S.	PAIOLELLA	VINCENZO	PLIVCN65S12A024D		Operaio	7.2.6.9.34	80011	ACERRA	NAPOLI	CAMPANIA		01/05/2010	31/12/2010		
136	CALZATURIFICIO GAUDINO CIRO & CO S.A.S.	PRISCO	LUIGI	PRSLGU66D21F839A		Operaio	7.2.6.9.34	80041	BOSCO REALE	NAPOLI	CAMPANIA		01/05/2010	31/12/2010		
137	CALZATURIFICIO GAUDINO CIRO & CO S.A.S.	SALVETTI	CATERINA	SLVCRN72E53F839O		Operaio	7.2.6.9.34	80020	CASAVATORE	NAPOLI	CAMPANIA		01/05/2010	31/12/2010		
138	CALZATURIFICIO GEA SRL	CRISPINO	GIOVANNA	CRSGNN66P57F839L		Operaio	6.5.4.2.49	80020	CRISPANO	NAPOLI	CAMPANIA		01/05/2010	31/12/2010		
139	CALZATURIFICIO GEA SRL	DE VIVO	VINCENZO	DVVVCN60R12F839Y		Operaio	6.5.4.2.74	80147	NAPOLI	NAPOLI	CAMPANIA		01/05/2010	31/12/2010		
140	CALZATURIFICIO GEA SRL	GRIECO	MAURIZIO	GRCMRZ71M06F839Z		Grieco	6.5.4.2.74	80141	NAPOLI	NAPOLI	CAMPANIA		01/05/2010	31/12/2010		
141	CALZATURIFICIO GEA SRL	SANGIRARDI	GIOVANNA	SNGGNN77E45F839V		Operaio	6.5.4.2.49	80026	CASORIA	NAPOLI	CAMPANIA		01/05/2010	31/12/2010		
142	CALZATURIFICIO LE CORDONNIER SRL	COSTANZO	MARIO	CSTMRA64D19D789Y		Operaio	7.2.6.9.34	80027	FRATTAMAGGIORE	NAPOLI	CAMPANIA		01/05/2010	31/12/2010		
143	CALZATURIFICIO LE CORDONNIER SRL	ESPERO	RICCARDO	SPRRCR60T06F839K		Operaio	7.2.6.9.34	80028	GRUMO NEVANO	NAPOLI	CAMPANIA		01/05/2010	31/12/2010		
144	CALZATURIFICIO LINEA BARBARELLA SRL	AIELLO	GENNARO	LLAGNR62S28F839B		Operaio	6.5.4.2.44	80014	GIUGLIANO IN CAMPANIA	NAPOLI	CAMPANIA		01/05/2010	31/12/2010		
145	CALZATURIFICIO LINEA BARBARELLA SRL	ESPOSITO	PIETRO	SPSPTR63H08F839F		Operaio	6.5.4.1.49	80018	MUGNANO DI NAPOLI	NAPOLI	CAMPANIA		01/05/2010	31/12/2010		
146	CALZATURIFICIO LINEA BARBARELLA SRL	FIZZAROTTI	ANNA	FZZNNA62E41F839Q		Operaio	7.2.6.9.31	80144	NAPOLI	NAPOLI	CAMPANIA		01/05/2010	31/12/2010		
147	CALZATURIFICIO LINEA BARBARELLA SRL	VITALE	CARLO	VTLCRL63D03D789F		Operaio	6.5.4.2.44	80020	CRISPANO	NAPOLI	CAMPANIA		01/05/2010	31/12/2010		
148	CALZATURIFICIO MANUELA SRL	CHIANESE	SILVANA	CHNSVN66L60G309J		Operaio	6.5.4.2.49	80016	MARANO DI NAPOLI	NAPOLI	CAMPANIA		01/05/2010	31/12/2010		
149	CALZATURIFICIO MANUELA SRL	GALLO	VINCENZO	GLLVVCN78L30F839U		Operaio	6.5.4.2.86	80018	MUGNANO DI NAPOLI	NAPOLI	CAMPANIA		01/05/2010	31/12/2010		
150	CALZATURIFICIO MANUELA SRL	GRIECO	ANNA	GRCNNA83A62F839W		Operaio	6.5.4.2.49	80018	MUGNANO DI NAPOLI	NAPOLI	CAMPANIA		01/05/2010	31/12/2010		
151	CALZATURIFICIO MANUELA SRL	MAURIELLO	SALVATORE	MRLSVT70T11F839K		Operaio	6.5.4.2.52	80018	MUGNANO DI NAPOLI	NAPOLI	CAMPANIA		01/05/2010	31/12/2010		
152	CALZATURIFICIO MANUELA SRL	NAPOLANO	ROSA	NPLRSO67C48E906Q		Operaio	6.5.4.2.49	80018	MUGNANO DI NAPOLI	NAPOLI	CAMPANIA		01/05/2010	31/12/2010		
153	CALZATURIFICIO MANUELA SRL	TRENO	MARIA GRAZIA	TRNNMGR69R45F799O		Treno	6.5.4.2.49	80018	MUGNANO DI NAPOLI	NAPOLI	CAMPANIA		01/05/2010	31/12/2010		
154	CALZATURIFICIO MODA EUROPA SRL	BIFARO	MASSIMO	BFRMSM60P08F839E		Operaio	6.5.4.2.41	80146	NAPOLI	NAPOLI	CAMPANIA		01/05/2010	31/12/2010		
155	CALZATURIFICIO MODA EUROPA SRL	BOVA	SALVATORE	BVOVSV780C06F839K		Operaio	6.5.4.2.44	80145	NAPOLI	NAPOLI	CAMPANIA		01/05/2010	31/12/2010		
156	CALZATURIFICIO MODA EUROPA SRL	CAPASSO	CONCETTA	CPSCCT75E55F839X		Operaio	6.5.4.2.49	80018	MUGNANO DI NAPOLI	NAPOLI	CAMPANIA		01/05/2010	31/12/2010		
157	CALZATURIFICIO MODA EUROPA SRL	CRISPINO	GIUSEPPE	CRSGPP58R05F839S		Operaio	6.5.4.2.86	80136	NAPOLI	NAPOLI	CAMPANIA		01/05/2010	31/12/2010		
158	CALZATURIFICIO MODA EUROPA SRL	DEL CORE	SANTA	DLCSNT78D54F839S		Operaio	6.5.4.2.49	80018	MUGNANO DI NAPOLI	NAPOLI	CAMPANIA		01/05/2010	31/12/2010		
159	CALZATURIFICIO MODA EUROPA SRL	D'ONOFRIO	ANNA	DNFNNA61M61F839Y		Operaio	6.5.4.2.52	80023	CATVANO	NAPOLI	CAMPANIA		01/05/2010	31/12/2010		
160	CALZATURIFICIO MODA EUROPA SRL	GIORDANO	VINCENZO	GRDVCN55P07F799M		Operaio	6.5.4.2.68	80018	MUGNANO DI NAPOLI	NAPOLI	CAMPANIA		01/05/2010	31/12/2010		
161	CALZATURIFICIO MODA EUROPA SRL	MARINO	IMMACOLATA	MNRNCL59M61F839V		Operaio	6.5.4.2.52	80017	MELITO DI NAPOLI	NAPOLI	CAMPANIA		01/05/2010	31/12/2010		
162	CALZATURIFICIO MODA EUROPA SRL	MONTILLA	CIRO	MNTRCR66H22F839A		Operaio	6.5.4.2.49	80136	NAPOLI	NAPOLI	CAMPANIA		01/05/2010	31/12/2010		
163	CALZATURIFICIO MODA EUROPA SRL	SCIELZO	LOREDANA	SCLLDN76H61F839N		Operaio	6.5.4.2.52	80144	NAPOLI	NAPOLI	CAMPANIA		01/05/2010	31/12/2010		
164	CALZATURIFICIO MODA EUROPA SRL	SEQUINO	GIULIO	SQNGLI67E08F799M		Operaio	6.5.4.2.68	80018	MUGNANO DI NAPOLI	NAPOLI	CAMPANIA		01/05/2010	31/12/2010		
165	CALZATURIFICIO MODA EUROPA SRL	TISCIONE	SALVATORE	TSCSVT60C29F839T		Operaio	7.2.6.9.34	80012	CALVIZZANO	NAPOLI	CAMPANIA		01/05/2010	31/12/2010		
166	CALZATURIFICIO MODA EUROPA SRL	TUZZOLI	ELENA	TZZLNE78M46F839Z		Operaio	6.5.4.2.52	80144	NAPOLI	NAPOLI	CAMPANIA		01/05/2010	31/12/2010		
167	CALZATURIFICIO MORENA SAS	MARTORANO	IDA	MRTDIA72B50F839O		Impiegato	6.1.1.4.04	80016	MARANO DI NAPOLI	NAPOLI	CAMPANIA		01/05/2010	31/12/2010		
168	CALZATURIFICIO MORENA SAS	PALLADINO	SALVATORE	PLLSVT53T08F839G		Operaio	6.3.4.1.13	80144	NAPOLI	NAPOLI	CAMPANIA		01/05/2010	31/12/2010		
169	CALZATURIFICIO MORENA SAS	VALLEFUOCO	IMMACOLATA	VLLMCL71C46F799R		Operaio	6.5.4.2.49	80018	MUGNANO DI NAPOLI	NAPOLI	CAMPANIA		01/05/2010	31/12/2010		
170	CALZATURIFICIO NUOVA DON MIGUEL SRL	D'AMBRA	NUNZIA	DMBNNZ74C57B452P		Operaio	7.2.6.9.34	80019	QUALIANO	NAPOLI	CAMPANIA		01/05/2010	31/12/2010		
171	CALZATURIFICIO NUOVA DON MIGUEL SRL	FIZZAROTTI	SALVATORE	FZZSVT68C29F839Z		Operaio	7.2.6.9.34	80144	NAPOLI	NAPOLI	CAMPANIA		01/05/2010	31/12/2010		
172	CALZATURIFICIO RAMIREZ SPA	CORDONE	CARMELA	CRDCML76T54F839D		Operaio	6.5.4.2.49	80135	NAPOLI	NAPOLI	CAMPANIA		01/05/2010	31/12/2010		
173	CALZATURIFICIO STUDIO UNO SRL	BARONE	ADDOLORATA	BRNDLR68A61A455O		Operaio	6.5.4.2.49	80022	ARZANO	NAPOLI	CAMPANIA		01/05/2010	31/12/2010		
174	CALZATURIFICIO STUDIO UNO SRL	BARONE	ASSUNTA	BRNSNT73D63A455F		Operaio	6.5.4.2.5	80025	CASANDRINO	NAPOLI	CAMPANIA		01/05/2010	31/12/2010		
175	CALZATURIFICIO STUDIO UNO SRL	CAPASSO	GAETANINA	CPSGNN73H52D789L		Operaio	6.5.4.2.49	80027	AFRAGOLA	NAPOLI	CAMPANIA		01/05/2010	31/12/2010		
176	CALZATURIFICIO STUDIO UNO SRL	SANTINI	GENNARO	SNTGNR67P22B990Q		Operaio	6.5.4.2.74	80026	CASORIA	NAPOLI	CAMPANIA		01/05/2010	31/12/2010		
177	CALZATURIFICIO STUDIO UNO SRL	SCARANO	DANIELA	SCRDNL77M45L259B		Operaio	6.5.4.2.5	80144	NAPOLI	NAPOLI	CAMPANIA		01/05/2010	31/12/2010		
178	CALZATURIFICIO STUDIO UNO SRL	SETOLA	ROSARIO	STLRSR79R07F839Y		Operaio	6.5.4.2.74	80027	FRATTAMAGGIORE	NAPOLI	CAMPANIA		01/05/2010	31/12/2010		
179	CALZATURIFICIO STUDIO UNO SRL	SIMONETTI	MICHELINA	SMNMHL80P51F839D		Operaio	6.5.4.2.5	80020	FRATTAMINORE	NAPOLI	CAMPANIA		01/05/2010	31/12/2010		
180	CARBONE MODA SRL	MUTO	MARIANNA	MTUMNN53P63I073X		Operaio	6.5.3.3.24	80030	SAN PAOLO BEL SITO	NAPOLI	CAMPANIA		01/05/2010	31/12/2010		
181	CARTEN 'S SUEDE E LEATHER SRL (MOBILITÀ)	SPARANO	VINCENZO	SPRVCN64H26F839T		Operaio	7.2.6.9.35	80018	MUGNANO DI NAPOLI	NAPOLI	CAMPANIA		01/05/2010	31/12/2010		
182	CLUB MODA SRL	AMATO	CIRO	MTACRI64M25F839A		Operaio	6.5.4.2.74	80144	NAPOLI	NAPOLI	CAMPANIA		01/05/2010	31/12/2010		
183	CLUB MODA SRL	BUONO	MARIO	BNUMRA64S02F839D		Operaio	6.5.4.2.74	80144	NAPOLI	NAPOLI	CAMPANIA		01/05/2010	31/12/2010		
184	CLUB MODA SRL	CESARANO	MARIA	CSRMRA55S48F839W		Operaio	6.5.4.2.49	80144	NAPOLI	NAPOLI	CAMPANIA		01/05/2010	31/12/2010		
185	CLUB MODA SRL	D'ERRICO	ARCANGELO	DRRRNG61P15B925P		Operaio	6.5.4.2.74	80025	CASANDRINO	NAPOLI	CAMPANIA		01/05/2010	31/12/2010		
186	CLUB MODA SRL	DI NOIA	SALVATORE	DNISVT51E07F839S		Operaio	6.5.4.2.74	80022	ARZANO	NAPOLI	CAMPANIA		01/05/2010	31/12/2010		
187	CLUB MODA SRL	FUSCO	ANNA	FSCNNA73A69F839J		Operaio	6.5.4.2.49	80020	CRISPANO	NAPOLI	CAMPANIA		01/05/2010	31/12/2010		
188	CLUB MODA SRL	SCHETTER	GENNARO	SCHGNR82L30F839V		Operaio	6.5.4.2.74	80144	NAPOLI	NAPOLI	CAMPANIA		01/05/2010	31/12/2010		
189	CLUB MODA SRL	SCHETTER	NICOLA	SCHNCL78H21F839W		Operaio	6.5.4.2.74	80144	NAPOLI	NAPOLI	CAMPANIA		01/05/2010	31/12/2010		
190	CLUB MODA SRL	VALFUOCO	ROSA	VLFRSO71M43F839Q		Operaio	6.5.4.2.49	80144	NAPOLI	NAPOLI	CAMPANIA		01/05/2010	31/12/2010		
191	CONFAL SRL	AMUTUCCI	COSTABILE	MTCTB46E14B522K		Impiegato	4.1.1.4.04	80027	FRATTAMAGGIORE	NAPOLI	CAMPANIA		01/05/2010	31/12/2010		
192	CONFAL SRL	CRISPINO	FILOMENA	CRSFMN63C50D170G		Operaio	7.2.6.9.33	80020	CRISPANO	NAPOLI	CAMPANIA		01/05/2010	31/12/2010		
193	CONFAL SRL	DEL PRETE	ANNA	DLPNNA63A43D789D		Operaio	7.2.6.3.4	80027	FRATTAMAGGIORE	NAPOLI	CAMPANIA		01/05/2010	31/12/2010		
194	CONFAL SRL	LUCARELLI	GIOVANNA	LCRGN62L62A024T		Operaio	7.2.6.3.4	80011	ACERRA	NAPOLI	CAMPANIA		01/05/2010	31/12/2010		
195	CONFAL SRL	MOCCIA	EMILIA	MCCMLE53B63D789T		Operaio	7.2.6.9.33	80027	FRATTAMAGGIORE	NAPOLI	CAMPANIA		01/05/2010	31/12/2010		

Provincia unità Produttiva

NAPOLI

Regione unità Produttiva

CAMPANIA

ALLEGATO 4

N.	Azienda di Provenienza	Cognome	Nome	Codice_Fiscale	Numero nucleo familiare ANF	Qualifica	Mansione (cod)	Cap	Comune residenza	Provincia residenza	Regione residenza	Telefono	data inizio	data fine	data uscita	Causale/NOTE
196	CONFAL SRL	PEZZULLO	GIULIA	PZZGLI59H53D789N		Operaio	7.2.6.3.4	80028	GRUMO NEVANO	NAPOLI	CAMPANIA		01/05/2010	31/12/2010		
197	CONFAL SRL	SPENA	ENRICA	SPNNRC53H42D789F		Operaio	7.2.6.9.33	80027	FRATTAMAGGIORE	NAPOLI	CAMPANIA		01/05/2010	31/12/2010		
198	CONFEZIONI CAF SRL	LAMBIASE	MONICA	LMBMNC76T47F839A		Operaio	7.2.6.3.4	80046	SAN GIORGIO A CREMANO	NAPOLI	CAMPANIA		01/05/2010	31/12/2010		
199	CONFEZIONI P.A.M.A. SRL	DELL'ANNUNZIATA	PALMINA	DLLPMN58B42D789R		Operaio	7.2.6.9.38	80025	CASANDRINO	NAPOLI	CAMPANIA		01/05/2010	31/12/2010		
200	CONFEZIONI P.A.M.A. SRL	RAITA	CARMELA	RAICML57T53A455B		Operaio	7.2.6.9.38	80022	ARZANO	NAPOLI	CAMPANIA		01/05/2010	31/12/2010		
201	CONFEZIONI VALVEN MODA SRL	BASSONE	ANTONietta	BSSMNT72T66Z112L		Operaio	7.2.6.3.4	80021	AFRAGOLA	NAPOLI	CAMPANIA		01/05/2010	31/12/2010		
202	CONFEZIONI VALVEN MODA SRL	CAPASSO MARIA	CONSIGLIA	CPSMCN75B64F839R		Operaio	7.2.6.3.4	80020	CRISPANO	NAPOLI	CAMPANIA		01/05/2010	31/12/2010		
203	CONFEZIONI VALVEN MODA SRL	CESTARI	LUIGIA	CSTLGR80T45B839Z		Operaio	7.2.6.3.4	80021	AFRAGOLA	NAPOLI	CAMPANIA		01/05/2010	31/12/2010		
204	CONFEZIONI VALVEN MODA SRL	CHIANESE	FILOMENA	CHNFMN78T58B759T		Operaio	7.2.6.3.4	80024	CARDITO	NAPOLI	CAMPANIA		01/05/2010	31/12/2010		
205	CONFEZIONI VALVEN MODA SRL	FALCO	LUCIA	FLCLCU69P64F839Z		Operaio	7.2.6.3.4	80020	CAIVANO	NAPOLI	CAMPANIA		01/05/2010	31/12/2010		
206	CONFEZIONI VALVEN MODA SRL	LUBRANO	FRANCESCA	LBRFNC70556D789I		Operaio	7.2.6.3.4	80024	CARDITO	NAPOLI	CAMPANIA		01/05/2010	31/12/2010		
207	CONFEZIONI VALVEN MODA SRL	MARTIRE	ANTONIA	MRTNTN83E61C361L		Operaio	7.2.6.3.4	80026	CASORIA	NAPOLI	CAMPANIA		01/05/2010	31/12/2010		
208	CONFEZIONI VALVEN MODA SRL	VALENTE	ARCANGELA	VLNRNG68R53B371M		Operaio	7.2.6.3.4	80024	CARDITO	NAPOLI	CAMPANIA		01/05/2010	31/12/2010		
209	COOPERATIVA VESUVIO	ABRUZZESE	ROSA	BBRRSO53L59H243R		Operaio		80056	ERCOLANO	NAPOLI	CAMPANIA		01/05/2010	31/12/2010		
210	COOPERATIVA VESUVIO	ACUNZO	SALVATORE	CNZSVT60M30H243S		Operaio		80056	NAPOLI	ERCOLANO	CAMPANIA		01/05/2010	31/12/2010		
211	COOPERATIVA VESUVIO	ASCIONE	ASSUNTA	SCNSNT60H59H243Q		Operaio		80056	ERCOLANO	NAPOLI	CAMPANIA		01/05/2010	31/12/2010		
212	COOPERATIVA VESUVIO	BALZANO	ANNUNZIATA	BLZNZN54P46B077B		Operaio		80042	BOSCOREALE	NAPOLI	CAMPANIA		01/05/2010	31/12/2010		
213	COOPERATIVA VESUVIO	BARBIERI	ANGELO	BRBNGL59M20H243S		Operaio		80056	ERCOLANO	NAPOLI	CAMPANIA		01/05/2010	31/12/2010		
214	COOPERATIVA VESUVIO	BOCCARUSSO	SALVATORE	BCCSVT64T01H243G		Operaio		80056	ERCOLANO	NAPOLI	CAMPANIA		01/05/2010	31/12/2010		
215	COOPERATIVA VESUVIO	BONITO	ANGELINA	BNTNLN64A58H243U		Operaio		80056	ERCOLANO	NAPOLI	CAMPANIA		01/05/2010	31/12/2010		
216	COOPERATIVA VESUVIO	BONITO	ANNA	BNTNNA59A49H243B		Operaio		80056	ERCOLANO	NAPOLI	CAMPANIA		01/05/2010	31/12/2010		
217	COOPERATIVA VESUVIO	BRANCATO	ANNA	BRNNNA52C54F839W		Impiegato		80040	SAN SEBASTIANO AL VESUVIO	NAPOLI	CAMPANIA		01/05/2010	31/12/2010		
218	COOPERATIVA VESUVIO	CACACE	ANNAMARIA	CCCNMR52C71B076H		Operaio		80041	BOSCO REALE	NAPOLI	CAMPANIA		01/05/2010	31/12/2010		
219	COOPERATIVA VESUVIO	CASO	VINCENZA	CSAVCN58D49G902S		Operaio		80056	ERCOLANO	NAPOLI	CAMPANIA		01/05/2010	31/12/2010		
220	COOPERATIVA VESUVIO	CASTALDI	ANTONIO	CSTMTN46P13B077Z		Impiegato		80059	TORRE DEL GRECO	NAPOLI	CAMPANIA		01/05/2010	31/12/2010		
221	COOPERATIVA VESUVIO	CEFARIELLO	CAROLINA	CFRCLN49B55H243S		Operaio		80056	ERCOLANO	NAPOLI	CAMPANIA		01/05/2010	31/12/2010		
222	COOPERATIVA VESUVIO	CIANO	NINO	CNINN164R27L259K		Impiegato		80056	ERCOLANO	NAPOLI	CAMPANIA		01/05/2010	31/12/2010		
223	COOPERATIVA VESUVIO	CIRILLO	CARMINE	CRLCMN52P10L245I		Operaio		80041	BOSCO REALE	NAPOLI	CAMPANIA		01/05/2010	31/12/2010		
224	COOPERATIVA VESUVIO	COLANTUONO	ASSUNTA	CLNSNT59R62L259U		Operaio		80055	PORTICI	NAPOLI	CAMPANIA		01/05/2010	31/12/2010		
225	COOPERATIVA VESUVIO	COZZOLINO	ANDREA	CZZNDR63H15L259Z		Impiegato		80056	ERCOLANO	NAPOLI	CAMPANIA		01/05/2010	31/12/2010		
226	COOPERATIVA VESUVIO	DI DONNA	GIOVANNA	DDNGNN59B67H243H		Operaio		80056	ERCOLANO	NAPOLI	CAMPANIA		01/05/2010	31/12/2010		
227	COOPERATIVA VESUVIO	DI LORENZO	CARMINE	DLRCMN47B04B076E		Operaio		80041	BOSCO REALE	NAPOLI	CAMPANIA		01/05/2010	31/12/2010		
228	COOPERATIVA VESUVIO	DI NAPOLI	VITTORIO	DNPVTR45L06F839A		Operaio		80041	BOSCO REALE	NAPOLI	CAMPANIA		01/05/2010	31/12/2010		
229	COOPERATIVA VESUVIO	ERRICHELLO	ANTONIO	RRCNTN60A02A455O		Operaio		80042	BOSCOTRECASE	NAPOLI	CAMPANIA		01/05/2010	31/12/2010		
230	COOPERATIVA VESUVIO	ESCA	VINCENZA	SCEVCN60D70G902U		Impiegato		80059	TORRE DEL GRECO	NAPOLI	CAMPANIA		01/05/2010	31/12/2010		
231	COOPERATIVA VESUVIO	ESPOSITO	ANIELLO	SPSNLL54H01H243U		Operaio		80059	TORRE DEL GRECO	NAPOLI	CAMPANIA		01/05/2010	31/12/2010		
232	COOPERATIVA VESUVIO	ESPOSITO	ASSUNTA	SPSSNT52B60F839K		Operaio		80041	BOSCO REALE	NAPOLI	CAMPANIA		01/05/2010	31/12/2010		
233	COOPERATIVA VESUVIO	ESPOSITO	CARMELA	SPSCML53M43L259B		Operaio		80041	BOSCO REALE	NAPOLI	CAMPANIA		01/05/2010	31/12/2010		
234	COOPERATIVA VESUVIO	EUTROPIO	GIORGIO	TRPGRG55H12H892F		Impiegato		80059	TORRE DEL GRECO	NAPOLI	CAMPANIA		01/05/2010	31/12/2010		
235	COOPERATIVA VESUVIO	FUSCO	ADRIANA	FSCDRN61S63H243U		Impiegato		80056	ERCOLANO	NAPOLI	CAMPANIA		01/05/2010	31/12/2010		
236	COOPERATIVA VESUVIO	FUSCO	PAOLO	FSCPLA51A27L245S		Operaio		80058	TORRE ANNUNZIATA	NAPOLI	CAMPANIA		01/05/2010	31/12/2010		
237	COOPERATIVA VESUVIO	GAMBARDELLA	ROSA	GMBRSO51A63L259K		Operaio		80059	TORRE DEL GRECO	NAPOLI	CAMPANIA		01/05/2010	31/12/2010		
238	COOPERATIVA VESUVIO	GAUDINO	ROSA	GDNRSO59C52G902U		Impiegato		80056	ERCOLANO	NAPOLI	CAMPANIA		01/05/2010	31/12/2010		
239	COOPERATIVA VESUVIO	IZZO	ROSETTA	ZZIRTT65A64H243U		Operaio		80055	PORTICI	NAPOLI	CAMPANIA		01/05/2010	31/12/2010		
240	COOPERATIVA VESUVIO	LARA	ANTONIO	LRANTN56R16H243Y		Operaio		80056	ERCOLANO	NAPOLI	CAMPANIA		01/05/2010	31/12/2010		
241	COOPERATIVA VESUVIO	LEONE	LUIGI	LNELGU62P15L113V		Operaio		80056	ERCOLANO	NAPOLI	CAMPANIA		01/05/2010	31/12/2010		
242	COOPERATIVA VESUVIO	LUCHEO	VINCENZO	LCHVCN63M12H243X		Operaio		80056	ERCOLANO	NAPOLI	CAMPANIA		01/05/2010	31/12/2010		
243	COOPERATIVA VESUVIO	MADDALONI	ANGELINA	MDDNLS0D70F839E		Impiegato		80056	ERCOLANO	NAPOLI	CAMPANIA		01/05/2010	31/12/2010		
244	COOPERATIVA VESUVIO	MADDALONI	PATRIZIA	MDDPRZ58C51H243A		Operaio		80056	ERCOLANO	NAPOLI	CAMPANIA		01/05/2010	31/12/2010		
245	COOPERATIVA VESUVIO	MADONNA	SERAFINO	MDNSFN51B11H243T		Operaio		80056	ERCOLANO	NAPOLI	CAMPANIA		01/05/2010	31/12/2010		
246	COOPERATIVA VESUVIO	MARANO	UGO	MRNGUO64S13B076O		Operaio		80041	BOSCO REALE	NAPOLI	CAMPANIA		01/05/2010	31/12/2010		
247	COOPERATIVA VESUVIO	MARANO	VINCENZO	MRNVCN49D01B077P		Operaio		80041	BOSCO REALE	NAPOLI	CAMPANIA		01/05/2010	31/12/2010		
248	COOPERATIVA VESUVIO	MIRTO	STEFANO	MRTSFN53P23B362K		Operaio		80040	POLLENA TROCCHIA	NAPOLI	CAMPANIA		01/05/2010	31/12/2010		
249	COOPERATIVA VESUVIO	MORSELLO	AURORA	MRSRRA56D52F839A		Operaio		80056	ERCOLANO	NAPOLI	CAMPANIA		01/05/2010	31/12/2010		
250	COOPERATIVA VESUVIO	PELLECCHIA	CIRA	PLLCRI65H44H243F		Operaio		80056	ERCOLANO	NAPOLI	CAMPANIA		01/05/2010	31/12/2010		
251	COOPERATIVA VESUVIO	PEPE	ROSA	PPERSO60A60H243M		Operaio		80059	TORRE DEL GRECO	NAPOLI	CAMPANIA		01/05/2010	31/12/2010		
252	COOPERATIVA VESUVIO	PINTO	LUIGI	PNTLGS53A05L259S		Operaio		80059	TORRE DEL GRECO	NAPOLI	CAMPANIA		01/05/2010	31/12/2010		
253	COOPERATIVA VESUVIO	PITARELLA	LUIISA	PTRLSU66C61A509J		Operaio		80056	ERCOLANO	NAPOLI	CAMPANIA		01/05/2010	31/12/2010		
254	COOPERATIVA VESUVIO	PUNZO	IMMACOLATA	PNZMCL57S51H243X		Operaio		80056	ERCOLANO	NAPOLI	CAMPANIA		01/05/2010	31/12/2010		
255	COOPERATIVA VESUVIO	RAIOLA	ANTONietta	RLANNT52S49B077U		Operaio		80041	BOSCO REALE	NAPOLI	CAMPANIA		01/05/2010	31/12/2010		
256	COOPERATIVA VESUVIO	RUSSO	CIRO	RSSCRI48C28L259L		Operaio		80059	TORRE DEL GRECO	NAPOLI	CAMPANIA		01/05/2010	31/12/2010		
257	COOPERATIVA VESUVIO	SANNINO	ELISABETTA	SNNLBT61T48H243V		Impiegato		80056	ERCOLANO	NAPOLI	CAMPANIA		01/05/2010	31/12/2010		
258	COOPERATIVA VESUVIO	SANNINO	MARIA	SNNMRA63P70H243N		Operaio		80056	ERCOLANO	NAPOLI	CAMPANIA		01/05/2010	31/12/2010		
259	COOPERATIVA VESUVIO	SEPE	ANNA	SPENNA60L42L259J		Operaio		80059	TORRE DEL GRECO	NAPOLI	CAMPANIA		01/05/2010	31/12/2010		
260	COOPERATIVA VESUVIO	SOMMANTICO	LUIGI	SMMLGU47E15B076V		Operaio		80041	BOSCO REALE	NAPOLI	CAMPANIA		01/05/2010	31/12/2010		

Provincia unità Produttiva

NAPOLI

Regione unità Produttiva

CAMPANIA

ALLEGATO 4

N.	Azienda di Provenienza	Cognome	Nome	Codice_Fiscale	Numero nucleo familiare ANF	Qualifica	Mansione (cod)	Cap	Comune residenza	Provincia residenza	Regione residenza	Telefono	data inizio	data fine	data uscita	Causale/NOTE
261	COOPERATIVA VESUVIO	SPANO'	CIRO	SPNCRI64510G902A		Operaio		80056	ERCOLANO	NAPOLI	CAMPANIA		01/05/2010	31/12/2010		
262	COOPERATIVA VESUVIO	STASINO	MARIO	STSMRA49B26F839Q		Operaio		80041	BOSCO REALE	NAPOLI	CAMPANIA		01/05/2010	31/12/2010		
263	COOPERATIVA VESUVIO	TEODONNO	PAOLO	TDNPLA59M29H243M		Operaio		80056	ERCOLANO	NAPOLI	CAMPANIA		01/05/2010	31/12/2010		
264	COOPERATIVA VESUVIO	VANGONE	UMBERTO	VNGMRT63H07G813G		Operaio			BOSCOREALE	NAPOLI	CAMPANIA		01/05/2010	31/12/2010		
265	COOPERATIVA VESUVIO	VICEDOMINI	ANIELLO	VCDNLL49A02B980Y		Operaio		80058	TORRE ANNUNZIATA	NAPOLI	CAMPANIA		01/05/2010	31/12/2010		
266	COOPERATIVA VESUVIO	VITELLI	DOMENICO	VTLDNC60R04H243J		Operaio		80056	ERCOLANO	NAPOLI	CAMPANIA		01/05/2010	31/12/2010		
267	COOPERATIVA VESUVIO	VITIELLO	MICHELINA	VITLMLH51C65B077H		Operaio		80059	TORRE DEL GRECO	NAPOLI	CAMPANIA		01/05/2010	31/12/2010		
268	COOPERATIVA VESUVIO	ZENO	PATRIZIA	ZNEPRZ63C66G902N		Operaio		80055	PORTICI	NAPOLI	CAMPANIA		01/05/2010	31/12/2010		
269	CORPORATE SOLUTIONS SRL	IRLANDO	MASSIMO	RLNM5M67H30F839K		Operaio	7.2.1.1.31	80058	TORRE ANNUNZIATA	NAPOLI	CAMPANIA		01/05/2010	31/12/2010		
270	CORPORATE SOLUTIONS SRL	MAIETTA	LUCA	MTTLCU74M03F839Z		Operaio	7.2.1.1.31	80017	MELITO DI NAPOLI	NAPOLI	CAMPANIA		01/05/2010	31/12/2010		
271	CRISTIANO GIUSEPPE SRL	AVERSANO	MARIA	VRSMRA78P48E224A		Operaio	6.5.4.2.49	80028	GRUMO NEVANO	NAPOLI	CAMPANIA		01/05/2010	31/12/2010		
272	CRISTIANO GIUSEPPE SRL	CAIAZZA	MARGHERITA	CZZMGH73C60A455Q		Operaio	6.5.4.1.5	80022	ARZANO	NAPOLI	CAMPANIA		01/05/2010	31/12/2010		
273	CRISTIANO GIUSEPPE SRL	CASABURI	ANGELA MARIA	CSBNLM79T43F839V		Operaio	6.5.4.1.5	80027	FRATTAMAGGIORE	NAPOLI	CAMPANIA		01/05/2010	31/12/2010		
274	CRISTIANO GIUSEPPE SRL	DI STEFANO	GIUSEPPE	DSTGPP74T11D789S		Operaio	6.5.4.1.5	80028	GRUMO NEVANO	NAPOLI	CAMPANIA		01/05/2010	31/12/2010		
275	CRISTIANO GIUSEPPE SRL	IAVARONE	CARMELA	VRNCLM72P41F839W		Operaio	6.5.4.2.49	80148	NAPOLI	NAPOLI	CAMPANIA		01/05/2010	31/12/2010		
276	CRISTIANO GIUSEPPE SRL	MORRA	SALVATORE	MRRSVT68B25D789V		Operaio	6.5.4.2.74	81030	FRATTAMAGGIORE	NAPOLI	CAMPANIA		01/05/2010	31/12/2010		
277	CRISTIANO GIUSEPPE SRL	PELLICCIA	ASSUNTA	PLLSNT73P53F839C		Operaio	6.5.4.2.49	80028	GRUMO NEVANO	NAPOLI	CAMPANIA		01/05/2010	31/12/2010		
278	D'ANNA SALVATORE & C. SRL	AMOROSO	PATRIZIA	MRSRPR261H46F839N		Operaio	6.5.4.2.49	80145	NAPOLI	NAPOLI	CAMPANIA		01/05/2010	31/12/2010		
279	D'ANNA SALVATORE & C. SRL	DI NAPOLI	CRISTIAN	DNPCST76A21F799E		Operaio	6.5.4.2.49	80014	GIUGLIANO IN CAMPANIA	NAPOLI	CAMPANIA		01/05/2010	31/12/2010		
280	D'ANNA SALVATORE & C. SRL	MEROLLA	VINCENZO	MRLVCN67D08F839S		Operaio	6.5.4.2.49	80137	NAPOLI	NAPOLI	CAMPANIA		01/05/2010	31/12/2010		
281	DAVID SPA	BALESTRIERI	LUIGIA	BLSLGU75M44L245Z		Operaio	7.2.6.2.22	80042	BOSCOTRECASE	NAPOLI	CAMPANIA		01/05/2010	31/12/2010		
282	DAVID SPA	BALESTRIERI	ROSARIA	BLSRSR84T62L245U		Operaio	6.5.3.3.24	80042	BOSCOTRECASE	NAPOLI	CAMPANIA		01/05/2010	31/12/2010		
283	DAVID SPA	BALESTRIERI	TERESA	BLSTRS77T45L245A		Operaio	6.5.3.3.24	80042	BOSCOTRECASE	NAPOLI	CAMPANIA		01/05/2010	31/12/2010		
284	DAVID SPA	CIANO	MASSIMO	CNINSM73P16L259Y		Operaio	7.2.6.3.4	80041	BOSCO REALE	NAPOLI	CAMPANIA		01/05/2010	31/12/2010		
285	DAVID SPA	FEDERICO	TERESA	FDRTSR67T50B076F		Operaio	7.2.6.2.22	80041	BOSCO REALE	NAPOLI	CAMPANIA		01/05/2010	31/12/2010		
286	DEVIS SAS	COZZOLINO	PATRIZIA	CZZPRZ66B65A455M		Operaio	6.5.4.2.74	80022	ARZANO	NAPOLI	CAMPANIA		01/05/2010	31/12/2010		
287	DEVIS SAS	D'ANGELO	GIUSEPPE	DNGGPP66E01G964B		Operaio	6.5.4.2.74	80014	GIUGLIANO IN CAMPANIA	NAPOLI	CAMPANIA		01/05/2010	31/12/2010		
288	DEVIS SAS	DE MATOLA	ERRICO	DMTRRC69P20A064C		Operaio	6.5.4.2.74	80021	AFRAGOLA	NAPOLI	CAMPANIA		01/05/2010	31/12/2010		
289	DEVIS SAS	DE MATOLA	FRANCESCO	DMTFNC70R24A064I		Operaio	6.5.4.2.74	80021	AFRAGOLA	NAPOLI	CAMPANIA		01/05/2010	31/12/2010		
290	DEVIS SAS	DE MATOLA	VINCENZO	DMTVCN66B16F839B		Operaio	6.5.4.2.74	80017	MELITO DI NAPOLI	NAPOLI	CAMPANIA		01/05/2010	31/12/2010		
291	DEVIS SAS	DE VIVO	AMALIA	DVVMAL62A45F839H		Operaio	6.5.4.2.49	80017	MELITO DI NAPOLI	NAPOLI	CAMPANIA		01/05/2010	31/12/2010		
292	DEVIS SAS	DE VIVO	ANTONIO	DVVTNT72R07F839O		Operaio	6.5.4.2.49	80019	QUALIANO	NAPOLI	CAMPANIA		01/05/2010	31/12/2010		
293	DEVIS SAS	IORIO	FRANCESCO	RIOFNC85P30F839D		Operaio	6.5.4.2.49	80021	AFRAGOLA	NAPOLI	CAMPANIA		01/05/2010	31/12/2010		
294	DEVIS SAS	MAINO	VINCENZO	MNAVCN55R27D790Q		Operaio	6.5.4.2.74	80020	FRATTAMINORE	NAPOLI	CAMPANIA		01/05/2010	31/12/2010		
295	DEVIS SAS	MANES	ALBERTINA	MNSLRT72L48F839T		Operaio	6.5.4.2.49	80038	POMIGLIANO D' ARCO	NAPOLI	CAMPANIA		01/05/2010	31/12/2010		
296	DEVIS SAS	MANES	CIRA ANTONIA	MNSCNT74L44F839O		Operaio	6.5.4.2.49	80038	POMIGLIANO D' ARCO	NAPOLI	CAMPANIA		01/05/2010	31/12/2010		
297	DEVIS SAS	MARRA	MARIO	MRRMRA82Z3F839U		Operaio	6.5.4.2.49	80100	NAPOLI	NAPOLI	CAMPANIA		01/05/2010	31/12/2010		
298	DEVIS SAS	MIGNOZZI	DAVIDE	MGNDVD75L19F839A		Operaio	6.5.4.2.49	80100	NAPOLI	NAPOLI	CAMPANIA		01/05/2010	31/12/2010		
299	DEVIS SAS	TRAMONTANO	GIUSEPPE	TRMGPP56P27D789H		Operaio	6.5.4.2.74	80028	GRUMO NEVANO	NAPOLI	CAMPANIA		01/05/2010	31/12/2010		
300	DI.MA.GI. SRL	AVERSANO	RAFFAELE	VRSRFL74H20E224L		Operaio	7.2.6.9.34	80026	CASORIA	NAPOLI	CAMPANIA		01/05/2010	31/12/2010		
301	DI.MA.GI. SRL	CAPASSO	GENNARO	CPSGNR70P24E224W		Operaio	7.2.6.9.34	80028	GRUMO NEVANO	NAPOLI	CAMPANIA		01/05/2010	31/12/2010		
302	DI.MA.GI. SRL	CIMMINO	ALESSIO	CMMLSS72P14D789B		Operaio	7.2.6.9.34	80020	CRISPANO	NAPOLI	CAMPANIA		01/05/2010	31/12/2010		
303	DI.MA.GI. SRL	COSTABILE	SALVATORE	CSTSVT73M13F839W		Operaio	7.2.6.9.34	80028	GRUMO NEVANO	NAPOLI	CAMPANIA		01/05/2010	31/12/2010		
304	DI.MA.GI. SRL	DI MATTEO	PASQUALE	DMTPQL72C16B925M		Operaio	7.2.6.9.34	80025	CASANDRINO	NAPOLI	CAMPANIA		01/05/2010	31/12/2010		
305	DI.MA.GI. SRL	MARAUCCI	MARCO	MRCMRC76D28F839F		Operaio	7.2.6.9.34	80025	CASANDRINO	NAPOLI	CAMPANIA		01/05/2010	31/12/2010		
306	DI.MA.GI. SRL	MARCHESE	IOLANDA	MRLCND82D48F839R		Operaio	6.5.4.2.49	80028	GRUMO NEVANO	NAPOLI	CAMPANIA		01/05/2010	31/12/2010		
307	DI.MA.GI. SRL	VERRONE	RAFFAELA	VRRRFL77R68B925O		Operaio	7.2.6.9.34	80029	SANT' ANTIMO	NAPOLI	CAMPANIA		01/05/2010	31/12/2010		
308	DONNA CAROL SRL	MELLUSO	GABRIELE	MLLGLR76D04F839P		Operaio	7.2.6.9.34	80136	NAPOLI	NAPOLI	CAMPANIA		01/05/2010	31/12/2010		
309	DORITA SRL	CORDONE	ANTONIO	CRDNTN69S09F839S		Operaio	7.2.6.9.34	80135	NAPOLI	NAPOLI	CAMPANIA		01/05/2010	31/12/2010		
310	DORITA SRL	CORDONE	GENNARO	CRDGNR71D23F839Y		Operaio	7.2.6.9.34	80135	NAPOLI	NAPOLI	CAMPANIA		01/05/2010	31/12/2010		
311	DORITA SRL	GRASSIA	GIOVANNI	GRSGNN63R09F839W		Operaio	7.2.6.9.34	80126	NAPOLI	NAPOLI	CAMPANIA		01/05/2010	31/12/2010		
312	DORITA SRL	LICCARDO	ANDREA	LCCNDR63M08F799Z		Operaio		80018	MUGNANO DI NAPOLI	NAPOLI	CAMPANIA		01/05/2010	31/12/2010		
313	EFFEDUE SRL	AMICO	CARMELINA	MCACML59S70B371F		Operaio	7.2.6.9.33	80020	CRISPANO	NAPOLI	CAMPANIA		01/05/2010	31/12/2010		
314	EFFEDUE SRL	ANATRIELLO	EMILIA	NTRMLE59B53D789U		Operaio	7.2.6.3.4	80027	FRATTAMAGGIORE	NAPOLI	CAMPANIA		01/05/2010	31/12/2010		
315	EFFEDUE SRL	BELLISSIMO	FRANCESCA	BLLFNC56D61F839S		Operaio	7.2.6.9.33	80024	CARDITO	NAPOLI	CAMPANIA		01/05/2010	31/12/2010		
316	EFFEDUE SRL	BUONOMO	ROSA	BNMRSO61R10D170N		Operaio	7.2.6.9.33	80023	CAIVANO	NAPOLI	CAMPANIA		01/05/2010	31/12/2010		
317	EFFEDUE SRL	CIRILLO	MARIA ANTONIETTA	CRLMNT60M59D789D		Operaio	7.2.6.9.33	80027	FRATTAMAGGIORE	NAPOLI	CAMPANIA		01/05/2010	31/12/2010		
318	EFFEDUE SRL	D' AMBROSIO	CARMELA	DMBCML60A70B371L		Operaio	7.2.6.3.4	80020	CRISPANO	NAPOLI	CAMPANIA		01/05/2010	31/12/2010		
319	EFFEDUE SRL	DEL PRETE	MARA	DLPMPAS4M42D789E		Operaio	7.2.6.9.33	80027	FRATTAMAGGIORE	NAPOLI	CAMPANIA		01/05/2010	31/12/2010		
320	EFFEDUE SRL	DEL PRETE	OLIMPIA	DLPMP55A63D789Q		Operaio	7.2.6.9.33	80020	CRISPANO	NAPOLI	CAMPANIA		01/05/2010	31/12/2010		
321	EFFEDUE SRL	DI LORENZO	CARMELA	DLRCLM60G62B371C		Operaio	7.2.6.9.33	80020	CRISPANO	NAPOLI	CAMPANIA		01/05/2010	31/12/2010		
322	EFFEDUE SRL	DI LORENZO	LUIGIA	DLRLGU62H58D170L		Operaio	7.2.6.9.33	80020	CRISPANO	NAPOLI	CAMPANIA		01/05/2010	31/12/2010		
323	EFFEDUE SRL	DI MATTIA	ANGELA	DMTNGL60A71D789O		Operaio	7.2.6.9.33	80027	FRATTAMAGGIORE	NAPOLI	CAMPANIA		01/05/2010	31/12/2010		
324	EFFEDUE SRL	D'ISA	ROSA	DSIRSO60E46B759S		Operaio	7.2.6.9.33	80021	AFRAGOLA	NAPOLI	CAMPANIA		01/05/2010	31/12/2010		
325	EFFEDUE SRL	ESPOSITO	ANTONIO	SPSNTN48D01B371O		Operaio	7.2.6.9.33	80023	CAIVANO	NAPOLI	CAMPANIA		01/05/2010	31/12/2010		

QUADRO		VORATORI INTERESSATI COMPILARE I CAMPI A SECONDA DELLA REGIONE DI PROVENIENZA										PARTE I		Atti della Regione			
		Provincia unità Produttiva				NAPOLI				Regione unità Produttiva				CAMPANIA			
ALLEGATO 4																	
N.	Azienda di Provenienza	Cognome	Nome	Codice_Fiscale	Numero nucleo familiare ANF	Qualifica	Mansione (cod)	Cap	Comune residenza	Provincia residenza	Regione residenza	Telefono	data inizio	data fine	data uscita	Causale/NOTE	
326	EFFEDUE SRL	FALZARANO	FERDINANDO	FLZFDN55S2E2Z24Z		Operaio	7.2.6.9.33	80014	GIUGLIANO IN CAMPANIA	NAPOLI	CAMPANIA		01/05/2010	31/12/2010			
327	EFFEDUE SRL	FATICATO	MARIO	FTCMRA48R13B759E		Operaio	7.2.6.9.33	80020	CRISPANO	NAPOLI	CAMPANIA		01/05/2010	31/12/2010			
328	EFFEDUE SRL	GALANTE	ANNA	GLNNA61P45F839H		Operaio	7.2.6.9.33	80020	CRISPANO	NAPOLI	CAMPANIA		01/05/2010	31/12/2010			
329	EFFEDUE SRL	GEMMA	CONCETTA	GMMCT62C64B759W		Operaio	7.2.6.9.33	80024	CARDITO	NAPOLI	CAMPANIA		01/05/2010	31/12/2010			
330	EFFEDUE SRL	GIGANTE	CARMELA	GGNCML62S68B371L		Operaio	7.2.6.9.33	80020	CRISPANO	NAPOLI	CAMPANIA		01/05/2010	31/12/2010			
331	EFFEDUE SRL	GUERRA	MARIA	GRRMRA62D41B759C		Operaio	7.2.6.9.33	80023	CAIVANO	NAPOLI	CAMPANIA		01/05/2010	31/12/2010			
332	EFFEDUE SRL	LAVORO	SALVATORE	LVRSVT48H18F839A		Operaio	7.2.6.9.33	80021	AFRAGOLA	NAPOLI	CAMPANIA		01/05/2010	31/12/2010			
333	EFFEDUE SRL	MARUZZELLA	GIORGIO	MRRGRG60H03B371N		Operaio	7.2.6.9.33	80024	CARDITO	NAPOLI	CAMPANIA		01/05/2010	31/12/2010			
334	EFFEDUE SRL	OLIVA	RAFFAELE	LVORFL56C06F839I		Operaio	7.2.6.9.33	80027	FRATTAMAGGIORE	NAPOLI	CAMPANIA		01/05/2010	31/12/2010			
335	EFFEDUE SRL	PALMIERO	ANGELA	PLMNGL58A41B371I		Operaio	7.2.6.9.33	80023	CAIVANO	NAPOLI	CAMPANIA		01/05/2010	31/12/2010			
336	EFFEDUE SRL	PALMIERO	MARIA	PLMMRA59B57B371H		Operaio	7.2.6.9.33	80023	CAIVANO	NAPOLI	CAMPANIA		01/05/2010	31/12/2010			
337	EFFEDUE SRL	PERCACCIOLI	ANGELA	PRCNGL56R66B371X		Operaio	7.2.6.9.33	80020	CRISPANO	NAPOLI	CAMPANIA		01/05/2010	31/12/2010			
338	EFFEDUE SRL	PONTICELLI	LUIGI	PNTLUG63D04B371V		Operaio	7.2.6.9.33	80023	CAIVANO	NAPOLI	CAMPANIA		01/05/2010	31/12/2010			
339	EFFEDUE SRL	SEMMENTELLA	FILOMENA	SMMFMN61B54F839A		Operaio	7.2.6.9.33	80139	NAPOLI	NAPOLI	CAMPANIA		01/05/2010	31/12/2010			
340	ESPOSITO ROSARIO	BIANCO	PASQUALE	BNCPQL75M10F839K		Operaio	7.2.6.9.38	80022	ARZANO	NAPOLI	CAMPANIA		01/05/2010	31/12/2010			
341	ESPOSITO ROSARIO	COCCI	GAETANA	CCCGTN83H54G309C		Operaio	7.2.6.9.38	80018	MUGNANO DI NAPOLI	NAPOLI	CAMPANIA		01/05/2010	31/12/2010			
342	ESPOSITO ROSARIO	GALIANO	VINCENZO	GLNVN71P08F839R		Operaio	7.2.6.9.38	80014	GIUGLIANO IN CAMPANIA	NAPOLI	CAMPANIA		01/05/2010	31/12/2010			
343	ESPOSITO ROSARIO	ROSELLI	SILVIA	RSLSLV75C60F839Z		Operaio	7.2.6.9.38	80012	CALVIZZANO	NAPOLI	CAMPANIA		01/05/2010	31/12/2010			
344	ESSEBI SRL	AVERSA	PASQUALE	VRSPQL62T18F839O		Operaio	6.5.4.2.44	80142	NAPOLI	NAPOLI	CAMPANIA		01/05/2010	31/12/2010			
345	ESSEBI SRL	CERBONE	ANNA	CRBNNA77A55F839Q		Operaio	6.5.4.2.49	80017	MELITO DI NAPOLI	NAPOLI	CAMPANIA		01/05/2010	31/12/2010			
346	ESSEBI SRL	FALCO	DOMENICO	FLDCNC70C08F839N		Operaio	7.2.6.9.38	80139	NAPOLI	NAPOLI	CAMPANIA		01/05/2010	31/12/2010			
347	ESSEBI SRL	FERRARO	SALVATORE	FRRSVT74P24F839M		Operaio	7.2.6.9.38	80147	NAPOLI	NAPOLI	CAMPANIA		01/05/2010	31/12/2010			
348	ESSEBI SRL	SAVARESE	GIUSEPPE	SVRGPP60R23F839P		Operaio	6.5.4.2.44	80139	NAPOLI	NAPOLI	CAMPANIA		01/05/2010	31/12/2010			
349	ESSEBI SRL	VESPASIANO	MARIA	VSPMRA83D54F839M		Operaio	6.5.4.2.49	80022	ARZANO	NAPOLI	CAMPANIA		01/05/2010	31/12/2010			
350	EUROPA 2000 SRL	LAURI	ANTONIO	LRANTM45D21F839D		Operaio	7.2.6.9.34	80144	NAPOLI	NAPOLI	CAMPANIA		01/05/2010	31/12/2010			
351	EUROPA 2000 SRL	TROIANO	MARIO	TRNMRA47529F839O		Operaio	7.2.6.9.34	80017	MELITO DI NAPOLI	NAPOLI	CAMPANIA		01/05/2010	31/12/2010			
352	F.LLI CAMPANILE S.P.A.	CASILLO	MICHELE	CSLMHL65D18D789H		Operaio	7.2.6.9.38	80023	CAIVANO	NAPOLI	CAMPANIA		01/05/2010	31/12/2010			
353	F.LLI CAMPANILE S.P.A.	MARIA	CICCARRELLI	CCCMRA52R56G812C		Operaio	7.2.6.9.38	80038	POMIGLIANO D' ARCO	NAPOLI	CAMPANIA		01/05/2010	31/12/2010			
354	F.LLI CAMPANILE S.P.A.	LUCIANO	GIUSEPPINA	LCNGPP53P47F839I		Operaio	7.2.6.9.38	80022	ARZANO	NAPOLI	CAMPANIA		01/05/2010	31/12/2010			
355	F.LLI CAMPANILE S.P.A.	RICCIARDELLI	GIOSUE'	RCCGSI63M26A455R		Operaio	7.2.6.9.38	80022	ARZANO	NAPOLI	CAMPANIA		01/05/2010	31/12/2010			
356	FIN.SO.GI. SRL	CAPASSO	GIOVANNA	CPSGNN75S60F839E		Operaio	7.2.6.3.4	80028	GRUMO NEVANO	NAPOLI	CAMPANIA		01/05/2010	31/12/2010			
357	FIN.SO.GI. SRL	CAPASSO	MARIAROSARIA	CPSMRS74L61E224R		Operaio	7.2.6.3.4	80028	GRUMO NEVANO	NAPOLI	CAMPANIA		01/05/2010	31/12/2010			
358	FIN.SO.GI. SRL	DI LORENZO	MARIAROSARIA	DLRMRS76S41F839V		Operaio	7.2.6.3.4	80020	CRISPANO	NAPOLI	CAMPANIA		01/05/2010	31/12/2010			
359	FLER S.R.L.	DE MAGISTRIS	MARIA CONCETTA	DMGMCN68B67F799G		Operaio	6.5.4.2.49	80018	MUGNANO DI NAPOLI	NAPOLI	CAMPANIA		01/05/2010	31/12/2010			
360	FLER S.R.L.	SGAMBATTI	NUNZIA	SGMMNZ76H69F839B		Operaio	6.5.4.2.49	80016	MARANO DI NAPOLI	NAPOLI	CAMPANIA		01/05/2010	31/12/2010			
361	FRANCO TROISE E FIGLI SRL	AMATO	ROSA	MTARSO56L55F839O		Operaio	7.2.6.9.34	80138	NAPOLI	NAPOLI	CAMPANIA		01/05/2010	31/12/2010			
362	FRANCO TROISE E FIGLI SRL	AMENDOLA	CIRO	MNDCRI57P30F839B		Operaio	6.5.4.2.52	80136	NAPOLI	NAPOLI	CAMPANIA		01/05/2010	31/12/2010			
363	FRANCO TROISE E FIGLI SRL	CERRATO	VINCENZO	CRRVCN65R04F839Y		Operaio	7.2.6.9.34	80126	NAPOLI	NAPOLI	CAMPANIA		01/05/2010	31/12/2010			
364	FRANCO TROISE E FIGLI SRL	DARIA	CONCETTA	DRACCT69D59F839A		Operaio	7.2.6.9.34	80126	NAPOLI	NAPOLI	CAMPANIA		01/05/2010	31/12/2010			
365	FRANCO TROISE E FIGLI SRL	DE GREGORIO	LOREDANA	DGRLDN78L70F839H		Operaio	7.2.6.9.34	80134	NAPOLI	NAPOLI	CAMPANIA		01/05/2010	31/12/2010			
366	FRANCO TROISE E FIGLI SRL	ESPOSITO	CARMELA	SPSCML59B48F839H		Operaio	6.5.4.2.52	80137	NAPOLI	NAPOLI	CAMPANIA		01/05/2010	31/12/2010			
367	FRANCO TROISE E FIGLI SRL	FALCUCCI	CIRO	FLCCRI77A29F839N		Operaio	7.2.6.9.34	80134	NAPOLI	NAPOLI	CAMPANIA		01/05/2010	31/12/2010			
368	FRANCO TROISE E FIGLI SRL	IMPACCIARELLA	FRANCESCA	MPCFNC78R44F839D		Operaio	6.5.4.2.49	80136	NAPOLI	NAPOLI	CAMPANIA		01/05/2010	31/12/2010			
369	FRANCO TROISE E FIGLI SRL	MATARRESE	GIUSEPPINA	MTRGPP73D65F839H		Operaio	6.5.4.2.49	80136	NAPOLI	NAPOLI	CAMPANIA		01/05/2010	31/12/2010			
370	FRANCO TROISE E FIGLI SRL	MORRA	ROSA	MRRRSO57C51F839I		Operaio	7.2.6.9.34	80136	NAPOLI	NAPOLI	CAMPANIA		01/05/2010	31/12/2010			
371	FRANCO TROISE E FIGLI SRL	PAFUNDI	SALVATORE	PFNSVT46C23F839W		Operaio	7.2.6.9.34	80136	NAPOLI	NAPOLI	CAMPANIA		01/05/2010	31/12/2010			
372	FRANCO TROISE E FIGLI SRL	SANTORO	NATALIA	SNTNTL61A46F839F		Operaio	7.2.6.9.34	80145	NAPOLI	NAPOLI	CAMPANIA		01/05/2010	31/12/2010			
373	FRANCO TROISE E FIGLI SRL	SILVESTRI	ANNA	SLVNN60H63F839D		Operaio	6.5.4.2.52	80136	NAPOLI	NAPOLI	CAMPANIA		01/05/2010	31/12/2010			
374	FRANCO TROISE E FIGLI SRL	SOLDANO	GIUSEPPINA	SLDGGP76P58F839W		Operaio	6.5.4.2.49	80136	NAPOLI	NAPOLI	CAMPANIA		01/05/2010	31/12/2010			
375	FRANCO TROISE E FIGLI SRL	TARANTINO	GIULIA	TRNGLI79P48F839N		Operaio	6.5.4.2.49	80136	NAPOLI	NAPOLI	CAMPANIA		01/05/2010	31/12/2010			
376	FRANCO TROISE E FIGLI SRL	VERNETTI	ANGELO	VRNNGL63R02F839J		Operaio	6.5.4.2.70	80144	NAPOLI	NAPOLI	CAMPANIA		01/05/2010	31/12/2010			
377	G & F SRL	DELLA ROSSA	GIUSEPPINA	DLLGPP73M46E224T		Operaio	7.2.6.9.34	80027	CAIVANO	NAPOLI	CAMPANIA		01/05/2010	31/12/2010			
378	G & F SRL	DI MAIO	ANNAMARIA	DMINMR73C41A024X		Operaio	7.2.6.9.34	80011	ACERRA	NAPOLI	CAMPANIA		01/05/2010	31/12/2010			
379	G & F SRL	OTTAVIANO	ANNA	TTVNNA67A48A024E		Operaio	7.2.6.9.34	80011	ACERRA	NAPOLI	CAMPANIA		01/05/2010	31/12/2010			
380	G & F SRL	OTTAVIANO	GIOVANNA	TTVGNN73M56A024W		Operaio	7.2.6.9.34	80011	ACERRA	NAPOLI	CAMPANIA		01/05/2010	31/12/2010			
381	G & F SRL	ROMANO	GIUSEPPINA	RMNGPP71D52F839R		Operaio	7.2.6.9.34	80027	FRATTAMAGGIORE	NAPOLI	CAMPANIA		01/05/2010	31/12/2010			
382	G & F SRL	SESSA	SALVATORE	SSSVVT66L23E224N		Operaio	7.2.6.9.34	80028	GRUMO NEVANO	NAPOLI	CAMPANIA		01/05/2010	31/12/2010			
383	GHISA SRL	AULETTA	CARMELA	LTTTML63A63D789T		Operaio	7.2.6.3.4	80022	FRATTAMAGGIORE	NAPOLI	CAMPANIA		01/05/2010	31/12/2010			
384	GHISA SRL	CHIACCHIO	IMMACOLATA	CHCMCL82M47F839X		Operaio	7.2.6.3.4	80027	FRATTAMAGGIORE	NAPOLI	CAMPANIA		01/05/2010	31/12/2010			
385	GHISA SRL	CORREGGIA	IOLANDA	CRRLND77S45F839J		Operaio	7.2.6.3.4	80029	SANT' ANTIMO	NAPOLI	CAMPANIA		01/05/2010	31/12/2010			
386	GHISA SRL	FINICIELLI	IMMACOLATA	FNCMCL77R45F839A		Operaio	7.2.6.3.4	80025	CASANDRINO	NAPOLI	CAMPANIA		01/05/2010	31/12/2010			
387	GHISA SRL	JAVAZZO	NUNZIA	YZZNNZ74B43E224M		Operaio	7.2.6.3.4	80027	FRATTAMAGGIORE	NAPOLI	CAMPANIA		01/05/2010	31/12/2010			
388	GHISA SRL	RAIMO	ANGELA	RMANGL82P54F839Q		Operaio	7.2.6.3.4	80028	GRUMO NEVANO	NAPOLI	CAMPANIA		01/05/2010	31/12/2010			
389	GHISA SRL	RAIMO	MARIA	RAMMRA74R44E224Z		Operaio	7.2.6.3.4	80025	GRUMO NEVANO	NAPOLI	CAMPANIA		01/05/2010	31/12/2010			
390	GHISA SRL	SAVIANO	CAMILLA	SVNCLL61B66D789A		Operaio	7.2.6.3.4	80027	FRATTAMAGGIORE	NAPOLI	CAMPANIA		01/05/2010	31/12/2010			



Provincia unità Produttiva

NAPOLI

Regione unità Produttiva

CAMPANIA

ALLEGATO 4

N.	Azienda di Provenienza	Cognome	Nome	Codice_Fiscale	Numero nucleo familiare ANF	Qualifica	Mansione (cod)	Cap	Comune residenza	Provincia residenza	Regione residenza	Telefono	data inizio	data fine	data uscita	Causale/NOTE
391	GHISA SRL	VERDE	CATERINA	VRDCRN79A64F839R		Operaio	7.2.6.3.4	80029	SANT' ANTIMO	NAPOLI	CAMPANIA		01/05/2010	31/12/2010		
392	GOLD CHICKEN SNC	CONFUORTO	NICOLA	CNFCNL49D228905X		Operaio	6.5.1.1.7	80013	CASALNUOVO DI NAPOLI	NAPOLI	CAMPANIA		01/05/2010	31/12/2010		
393	GOLD CHICKEN SNC	LA MONTAGNA	ANIELLO	LMNNLL52H02A064N		Operaio	6.5.1.1.7	80038	NAPOLI	POMIGLIANO D' ARCO	CAMPANIA		01/05/2010	31/12/2010		
394	GOLD CHICKEN SNC	RAMAGLIA	RENATO	RMGRNT51B24F839I		Operaio	6.5.1.1.7	80126	NAPOLI	NAPOLI	CAMPANIA		01/05/2010	31/12/2010		
395	GOLD CHICKEN SNC	RAVO	GIOVANNI	RVAGNN72A31B905X		Operaio	6.5.1.1.7	80013	CASALNUOVO DI NAPOLI	NAPOLI	CAMPANIA		01/05/2010	31/12/2010		
396	GOLD CHICKEN SNC	VISONE	LUIGI	VSNLUG62B06B905F		Operaio	6.5.1.1.7	80013	CASALNUOVO DI NAPOLI	NAPOLI	CAMPANIA		01/05/2010	31/12/2010		
397	GRUPPO CALZATURIERO CAMPANO SRL	CHIACCHIO	GIOVANNI	CHCGNN67D20E224E		Operaio	7.2.6.9.34	80028	GRUMO NEVANO	NAPOLI	CAMPANIA		01/05/2010	31/12/2010		
398	GRUPPO CALZATURIERO CAMPANO SRL	CHIACCHIO	MARCO	CHCMRC69A10B925Z		Operaio	6.5.4.2.44	80029	SANT' ANTIMO	NAPOLI	CAMPANIA		01/05/2010	31/12/2010		
399	GRUPPO CALZATURIERO CAMPANO SRL	CONCILIO	PASQUALE	CNCPQL70A11F839S		Operaio	7.2.6.9.34	80026	CASORIA	NAPOLI	CAMPANIA		01/05/2010	31/12/2010		
400	GRUPPO CALZATURIERO CAMPANO SRL	D' INVERNO	LUCIA	DNVLJU77E64F839G		Operaio	7.2.6.9.31	80011	ACERRA	NAPOLI	CAMPANIA		01/05/2010	31/12/2010		
401	GRUPPO CALZATURIERO CAMPANO SRL	D'ADDIO	MARIA LUISA	DDDMLS77L45F839O		Operaio	6.5.4.2.86	80026	CASORIA	NAPOLI	CAMPANIA		01/05/2010	31/12/2010		
402	GRUPPO CALZATURIERO CAMPANO SRL	DATTOLI	ANNA	DTTNNA77E54B990W		Operaio	7.2.6.9.34	80025	CASANDRINO	NAPOLI	CAMPANIA		01/05/2010	31/12/2010		
403	GRUPPO CALZATURIERO CAMPANO SRL	DE SANTIS	BIAGIO	DSNBGI67B04B905F		Operaio	7.2.6.9.34	80013	CASALNUOVO DI NAPOLI	NAPOLI	CAMPANIA		01/05/2010	31/12/2010		
404	GRUPPO CALZATURIERO CAMPANO SRL	DI BELLO	CIRO	DBLCRI67C22D789J		Operaio	6.5.3.5.12	80028	GRUMO NEVANO	NAPOLI	CAMPANIA		01/05/2010	31/12/2010		
405	GRUPPO CALZATURIERO CAMPANO SRL	DI BELLO	FRANCESCO	DBLFNC72D11E224I		Operaio	7.2.6.9.34	80025	CASANDRINO	NAPOLI	CAMPANIA		01/05/2010	31/12/2010		
406	GRUPPO CALZATURIERO CAMPANO SRL	ESPOSITO	NUNZIA	SPSNM279L51F839Y		Operaio	7.2.6.9.34	80038	POMIGLIANO D' ARCO	NAPOLI	CAMPANIA		01/05/2010	31/12/2010		
407	GRUPPO CALZATURIERO CAMPANO SRL	FINIZIO	PASQUALE	FNZPQL71C04F839F		Operaio	6.5.4.2.86	80137	NAPOLI	NAPOLI	CAMPANIA		01/05/2010	31/12/2010		
408	GRUPPO CALZATURIERO CAMPANO SRL	GRAGNANIELLO	ANTONIO	GRGNTN67T27F839I		Operaio	6.5.4.2.52	80020	CASAVATORE	NAPOLI	CAMPANIA		01/05/2010	31/12/2010		
409	GRUPPO CALZATURIERO CAMPANO SRL	GRANDULLI	CIRO	GRNCRI72C01F839M		Operaio	7.2.6.9.34	80135	NAPOLI	NAPOLI	CAMPANIA		01/05/2010	31/12/2010		
410	GRUPPO CALZATURIERO CAMPANO SRL	GRANDULLI	FRANCESCO	GRNFNC74D23F839I		Operaio	7.2.6.9.34	80126	NAPOLI	NAPOLI	CAMPANIA		01/05/2010	31/12/2010		
411	GRUPPO CALZATURIERO CAMPANO SRL	LEONE	CLAUDIO	LNECLD77C18F839C		Operaio	7.2.6.9.34	80027	FRATTAMAGGIORE	NAPOLI	CAMPANIA		01/05/2010	31/12/2010		
412	GRUPPO CALZATURIERO CAMPANO SRL	LIGUORI	GIOVANNI	LGRGNN66S02D790V		Operaio	6.5.4.2.86	80013	CASALNUOVO DI NAPOLI	NAPOLI	CAMPANIA		01/05/2010	31/12/2010		
413	GRUPPO CALZATURIERO CAMPANO SRL	MEROLLA	ROSALBA	MRLRLB77D65F839D		Operaio	7.2.6.9.34	80126	NAPOLI	NAPOLI	CAMPANIA		01/05/2010	31/12/2010		
414	GRUPPO CALZATURIERO CAMPANO SRL	NASTI	GIOVANNI	NSTGNN70A12F839H		Operaio	7.2.6.9.34	80141	NAPOLI	NAPOLI	CAMPANIA		01/05/2010	31/12/2010		
415	GRUPPO CALZATURIERO CAMPANO SRL	NATRIELLO	CARMELA	NTRCML83H48F839G		Operaio	7.2.6.9.34	80022	AFRAGOLA	NAPOLI	CAMPANIA		01/05/2010	31/12/2010		
416	GRUPPO CALZATURIERO CAMPANO SRL	OCCCHINO	MARCO	CCHNTN69C22F839S		Operaio	6.5.4.2.86	80137	NAPOLI	NAPOLI	CAMPANIA		01/05/2010	31/12/2010		
417	GRUPPO CALZATURIERO CAMPANO SRL	PALIOTTI	ANTONINETTA	PLTNNT67B46F839N		Operaio	7.2.6.9.34	80026	CASORIA	NAPOLI	CAMPANIA		01/05/2010	31/12/2010		
418	GRUPPO CALZATURIERO CAMPANO SRL	PANICO	MARIA ROSARIA	PNCMRS75T54G812K		Operaio	7.2.6.9.34	80038	POMIGLIANO D' ARCO	NAPOLI	CAMPANIA		01/05/2010	31/12/2010		
419	GRUPPO CALZATURIERO CAMPANO SRL	PAUDICE CIMMINO	ANGELA	PDCNGL74P53A455J		Operaio	7.2.6.9.34	80022	ARZANO	NAPOLI	CAMPANIA		01/05/2010	31/12/2010		
420	GRUPPO CALZATURIERO CAMPANO SRL	PAUDICE CIMMINO	ANTONIO	PDCNTM69R30E224D		Operaio	7.2.6.9.34	80022	ARZANO	NAPOLI	CAMPANIA		01/05/2010	31/12/2010		
421	GRUPPO CALZATURIERO CAMPANO SRL	PAUDICE CIMMINO	STEFANIA	PDCSFN78M55E224G		Operaio	7.2.6.9.34	80142	NAPOLI	NAPOLI	CAMPANIA		01/05/2010	31/12/2010		
422	GRUPPO CALZATURIERO CAMPANO SRL	PICARDI	ANNA	PCRNNA65T52F839I		Operaio	7.2.6.9.31	80147	NAPOLI	NAPOLI	CAMPANIA		01/05/2010	31/12/2010		
423	GRUPPO CALZATURIERO CAMPANO SRL	POLLIO	CIRO	PLLRCI67B06F839R		Operaio	6.5.4.2.86	80134	NAPOLI	NAPOLI	CAMPANIA		01/05/2010	31/12/2010		
424	GRUPPO CALZATURIERO CAMPANO SRL	SPADAFORA	ALBERTO	SPDLRT67L24F839B		Operaio	6.5.4.2.5	80024	CARDITO	NAPOLI	CAMPANIA		01/05/2010	31/12/2010		
425	GRUPPO CALZATURIERO CAMPANO SRL	TIROZZI	ASSUNTA	TRZSNT70T63B946O		Operaio	7.2.6.9.34	80020	CASAVATORE	NAPOLI	CAMPANIA		01/05/2010	31/12/2010		
426	GRUPPO CALZATURIERO CAMPANO SRL	TIROZZI	IDA	TRZDIA69A64B946B		Operaio	7.2.6.9.34	80020	CASAVATORE	NAPOLI	CAMPANIA		01/05/2010	31/12/2010		
427	GRUPPO CALZATURIERO CAMPANO SRL	TOPO	VINCENZO	TPOVCN70L10F839U		Operaio	6.5.4.2.86	80145	NAPOLI	NAPOLI	CAMPANIA		01/05/2010	31/12/2010		
428	GRUPPO CALZATURIERO CAMPANO SRL	ZAROBBO	RAFFAELE	ZRBRFL70M21B946D		Operaio	7.2.6.9.34	80021	AFRAGOLA	NAPOLI	CAMPANIA		01/05/2010	31/12/2010		
429	GRUPPO CALZATURIERO CAMPANO SRL	ZENNA	ANNUNZIATA	ZNNNNZ73R42F839R		Operaio	6.5.4.2.86	80024	NAPOLI	NAPOLI	CAMPANIA		01/05/2010	31/12/2010		
430	HIGH LINE TECHNOLOGIES SRL	ANDREONI	GIUSEPPE	NDRGPP59D06F839R		Operaio	6.3.4.9.19	80020	CASAVATORE	NAPOLI	CAMPANIA		01/05/2010	31/12/2010		
431	HIGH LINE TECHNOLOGIES SRL	BALZAMO	ARTURO	BLZTR59M28F839J		Operaio	6.3.4.9.19	80144	NAPOLI	NAPOLI	CAMPANIA		01/05/2010	31/12/2010		
432	HIGH LINE TECHNOLOGIES SRL	BARBATO	ANNA	BRBNNA80B62F839Y		Operaio	6.3.4.9.19	80014	GIUGLIANO IN CAMPANIA	NAPOLI	CAMPANIA		01/05/2010	31/12/2010		
433	HIGH LINE TECHNOLOGIES SRL	BELLOFIORE	ANTONIO	BLLNTN65P04F839F		Operaio	6.3.4.9.19	80137	NAPOLI	NAPOLI	CAMPANIA		01/05/2010	31/12/2010		
434	HIGH LINE TECHNOLOGIES SRL	CANFORA	BRUNO	CNFBRN55P24F839D		Operaio	6.3.4.9.19	80024	CARDITO	NAPOLI	CAMPANIA		01/05/2010	31/12/2010		
435	HIGH LINE TECHNOLOGIES SRL	CAPPELLI	CLAUDIO	CPPCDL66L26F839S		Operaio	6.3.4.9.19	80026	CASORIA	NAPOLI	CAMPANIA		01/05/2010	31/12/2010		
436	HIGH LINE TECHNOLOGIES SRL	CAVALLI	TIZIANA	CVLTZN71H62F839X		Operaio	6.3.4.9.19	80026	CASORIA	NAPOLI	CAMPANIA		01/05/2010	31/12/2010		
437	HIGH LINE TECHNOLOGIES SRL	CUCCURULLO	MARIA	CCCMRA70E41F839G		Operaio	6.3.4.9.19	80022	ARZANO	NAPOLI	CAMPANIA		01/05/2010	31/12/2010		
438	HIGH LINE TECHNOLOGIES SRL	FEOLA	GIOVANNA	FLEGN72T64F839M		Operaio	6.3.4.9.19	80144	NAPOLI	NAPOLI	CAMPANIA		01/05/2010	31/12/2010		
439	HIGH LINE TECHNOLOGIES SRL	LOFFREDO	IMMACOLATA	LIFFMCL76T51F839K		Operaio	6.3.4.9.19	80144	NAPOLI	NAPOLI	CAMPANIA		01/05/2010	31/12/2010		
440	HIGH LINE TECHNOLOGIES SRL	MARINO	VINCENZA	MARNVCN79B54F839A		Operaio	6.3.4.9.19	80144	NAPOLI	NAPOLI	CAMPANIA		01/05/2010	31/12/2010		
441	HIGH LINE TECHNOLOGIES SRL	MONTI	ALESSIA	MNTLS72L46F839U		Operaio	6.3.4.9.19	80016	MARANO DI NAPOLI	NAPOLI	CAMPANIA		01/05/2010	31/12/2010		
442	HIGH LINE TECHNOLOGIES SRL	OTTAVIANO	LUISA	ITVLVSU71D44F839Q		Operaio	6.3.4.9.19	80137	NAPOLI	NAPOLI	CAMPANIA		01/05/2010	31/12/2010		
443	HIGH LINE TECHNOLOGIES SRL	PAROLISI	RAFFAELE	PRLRFL62M27A455Q		Operaio	6.3.4.9.19	80014	GIUGLIANO IN CAMPANIA	NAPOLI	CAMPANIA		01/05/2010	31/12/2010		
444	HIGH LINE TECHNOLOGIES SRL	PISANI	MADDALENA	PSNMDL71T57F839R		Operaio	6.3.4.9.19	80144	NAPOLI	NAPOLI	CAMPANIA		01/05/2010	31/12/2010		
445	HIGH LINE TECHNOLOGIES SRL	PISCOPO	CIRO	PSCCRI64E01A455V		Operaio	6.3.4.9.19	80137	NAPOLI	NAPOLI	CAMPANIA		01/05/2010	31/12/2010		
446	HIGH LINE TECHNOLOGIES SRL	ROMANO	SEBASTIANO	RMNSS76S21B227N		Operaio	6.3.4.9.19	80031	BRUSCIANO	NAPOLI	CAMPANIA		01/05/2010	31/12/2010		
447	I.T.P. SRL	SPARAGNO	VINCENZO	SPRVNC67L23F839B		Operaio	7.1.2.4.3	80038	POMIGLIANO D' ARCO	NAPOLI	CAMPANIA		01/05/2010	31/12/2010		
448	ICMI SPA	ABAGNALE	SEBASTIANO	BGNSST59R04C129J		Impiegato	6.2.3.1.6	80054	GRAGNANO	NAPOLI	CAMPANIA		01/05/2010	31/12/2010		
449	ICMI SPA	ANGELINI	ANTONIO	NGLNTN70A21F839I		Operaio	7.1.2.1.30	80126	NAPOLI	NAPOLI	CAMPANIA		01/05/2010	31/12/2010		
450	ICMI SPA	CASTIELLO	MARCO	CSTMRC6A01M115B		Impiegato	3.3.3.2.03	80040	VOLLA	NAPOLI	CAMPANIA		01/05/2010	31/12/2010		
451	ICMI SPA	CAVALIERE	LUIGI	CVLLGU60P23F839V		Impiegato	3.1.2.9.25	80126	NAPOLI	NAPOLI	CAMPANIA		01/05/2010	31/12/2010		
452	ICMI SPA	CONTE	RENATO	CNTRNT59B09F839X		Operaio	6.2.3.1.6	80124	NAPOLI	NAPOLI	CAMPANIA		01/05/2010	31/12/2010		
453	ICMI SPA	D'AMBRA	CLAUDIO	DMBCLD57A20F839W		Impiegato	3.3.3.2.03	80013	CASALNUOVO DI NAPOLI	NAPOLI	CAMPANIA		01/05/2010	31/12/2010		
454	ICMI SPA	DE ANGIOLETTI	ANTONIO	DNGNTN57C28F839N		Impiegato	3.3.3.2.03	80026	CASORIA	NAPOLI	CAMPANIA		01/05/2010	31/12/2010		
455	ICMI SPA	DI IORIO	GIOVANNI	DRIGNM60H13F839O		Operaio	6.2.3.1.6	80145	NAPOLI	NAPOLI	CAMPANIA		01/05/2010	31/12/2010		

QUADRO		VORATORI INTERESSATI COMPILARE I CAMPI A SECONDA DELLA REGIONE DI PROVENIENZA										ISTITUTO									
BOLLETTINO UFFICIALE della REGIONE CAMPANIA		Provincia unità Produttiva					NAPOLI					Regione unità Produttiva					CAMPANIA				
ALLEGATO 4																					
N.	Azienda di Provenienza	Cognome	Nome	Codice_Fiscale	Numero nucleo familiare ANF	Qualifica	Mansione (cod)	Cap	Comune residenza	Provincia residenza	Regione residenza	Telefono	data inizio	data fine	data uscita	Causale/NOTE					
456	ICMI SPA	DI RUOCCO	FLAVIO	DRCLV57E09C361U		Operaio	6.2.4.5.2	80053	CASTELLAMMARE DI STABIA	NAPOLI	CAMPANIA		01/05/2010	31/12/2010							
457	ICMI SPA	ESPOSITO	ALFONSO	SPSLNS63L14F839M		Operaio	6.2.4.1.26	80143	NAPOLI	NAPOLI	CAMPANIA		01/05/2010	31/12/2010							
458	ICMI SPA	GAMBARDELLA	GUGLIELMO	GMBGLL68A31F839T		Impiegato	3.1.2.9.25	80055	PORTICI	NAPOLI	CAMPANIA		01/05/2010	31/12/2010							
459	ICMI SPA	MATRULLO	ANTONIO	MTRNTN58C21F839F		Operaio	6.2.3.1.6	80026	CASORIA	NAPOLI	CAMPANIA		01/05/2010	31/12/2010							
460	ICMI SPA	MOSCHELLA MOLARO	DOMENICO	MSCDNC58E26I820N		Operaio	7.4.4.3.11	80049	SOMMA VESUVIANA	NAPOLI	CAMPANIA		01/05/2010	31/12/2010							
461	ICMI SPA	PIROZZI	ARCANGELO	PRZRNG62A08F839P		Operaio	6.2.3.1.6	80020	CRISPANO	NAPOLI	CAMPANIA		01/05/2010	31/12/2010							
462	ICMI SPA	RANIERI	PAOLO	RNRPLAS5D02G190Q		Operaio	6.2.3.6.1	80143	NAPOLI	NAPOLI	CAMPANIA		01/05/2010	31/12/2010	16/06/2010	Assunto a tempo determinato verifica requisiti					
463	ICMI SPA	RESCIGNO	VINCENZO	RSCVCN59S21F839Y		Operaio	6.2.3.1.6	80016	MARANO DI NAPOLI	NAPOLI	CAMPANIA		01/05/2010	31/12/2010							
464	ICMI SPA	ROMANO	VINCENZO	RMNVCN71R10F839Z		Operaio	7.1.2.1.30	80146	NAPOLI	NAPOLI	CAMPANIA		01/05/2010	31/12/2010							
465	ICMI SPA	SICIGNANO	PASQUALE	SCGPQL60C13C129K		Operaio	7.1.2.1.30	80053	CASTELLAMMARE DI STABIA	NAPOLI	CAMPANIA		01/05/2010	31/12/2010							
466	ICMI SPA	VOLONNINO	LUIGI	VLNLGU58H21F839T		Operaio	6.2.3.1.6	80126	NAPOLI	NAPOLI	CAMPANIA		01/05/2010	31/12/2010							
467	IDEAL STANDARD - SEA PARK SRL	MARANO	NICOLA	MRNNCL55D13B077N		Operaio	7.1.3.2.25	80040	BOSCOTRECASE	NAPOLI	CAMPANIA		01/05/2010	31/12/2010							
468	IL SUOLIFICIO SRL	ANNONI	DOMENICO	NNNDNC80A14F839A		Operaio	6.5.4.2.36	80026	CASORIA	NAPOLI	CAMPANIA		01/05/2010	31/12/2010							
469	IL SUOLIFICIO SRL	ANNONI	VINCENZO	NNNVCN75D09B990S		Operaio	6.5.4.2.80	80026	CASORIA	NAPOLI	CAMPANIA		01/05/2010	31/12/2010							
470	IL SUOLIFICIO SRL	BELLOTTA	SALVATORE	BLLSVT84R28F839G		Operaio	6.5.4.2.63	80024	CARDITO	NAPOLI	CAMPANIA		01/05/2010	31/12/2010							
471	IL SUOLIFICIO SRL	CORTESE	ANTONIO	CRNTNT68P08B990X		Operaio	6.5.4.2.63	80026	CASORIA	NAPOLI	CAMPANIA		01/05/2010	31/12/2010							
472	IL SUOLIFICIO SRL	LASTRA	CARMINE	LSTCMN76T10F839A		Operaio	6.5.4.2.63	80024	CARDITO	NAPOLI	CAMPANIA		01/05/2010	31/12/2010							
473	IL SUOLIFICIO SRL	MUSELLA	SALVATORE	MSLSVT80B10F839A		Operaio	6.5.4.2.63	80145	NAPOLI	NAPOLI	CAMPANIA		01/05/2010	31/12/2010							
474	IL SUOLIFICIO SRL	NOTO	GENNARO	NTOGNR69T20F839A		Operaio	6.5.4.2.63	80147	NAPOLI	NAPOLI	CAMPANIA		01/05/2010	31/12/2010							
475	IL SUOLIFICIO SRL	RICCIO	ANTONIO	RCCNTN68D10F839F		Operaio	6.5.4.2.63	80145	NAPOLI	NAPOLI	CAMPANIA		01/05/2010	31/12/2010							
476	ILGA SUD S.R.L. (mobilità)	ARDIMENTO	SABATINO	RDMSNT62L23F839W		Operaio	6.5.4.2.3	80010	QUARTO	NAPOLI	CAMPANIA		01/05/2010	31/12/2010							
477	ITAL FASCHION GROUP SRL	ERRICHELLO	CARMELA	RRCCLML76T56F839K		Operaio	7.2.6.3.4	80022	ARZANO	NAPOLI	CAMPANIA		01/05/2010	31/12/2010							
478	ITAL FASCHION GROUP SRL	GUARINO	ANTONIETTA	GRNNNT74P64A455O		Operaio	7.2.6.3.4	80020	FRATTAMINORE	NAPOLI	CAMPANIA		01/05/2010	31/12/2010							
479	ITAL FASCHION GROUP SRL	PETRUCCI	ANTONELLA	PTRNNL71M60F839J		Operaio	7.2.6.3.4	80045	POMPEI	NAPOLI	CAMPANIA		01/05/2010	31/12/2010							
480	ITAL FASCHION GROUP SRL	POSTIGLIONE	FORTUNA	PSTFTN74A68F839G		Operaio	7.2.6.3.4	80017	MELITO DI NAPOLI	NAPOLI	CAMPANIA		01/05/2010	31/12/2010							
481	ITAL FASCHION GROUP SRL	SCOGNAMIGLIO	LOREDANA	SCGLDN74B62F839K		Operaio	7.2.6.3.4	80022	ARZANO	NAPOLI	CAMPANIA		01/05/2010	31/12/2010							
482	ITALMEK SRL	MENNA	ELENA	MNNLNE64D59F839E		Operaio	6.2.3.9.02	80029	SANT' ANTIMO	NAPOLI	CAMPANIA		01/05/2010	31/12/2010							
483	JCOPLASTIC SPA	CAPUTO	GIOVANNI	CPTGNN68C07A717X		Operaio	7.2.3.3.27	80040	SAN GENNARO VESUVIANO	NAPOLI	CAMPANIA		01/05/2010	31/12/2010							
484	JEE GROUP SRL	BOCACCACCIARO	SERGIO	BCCSRG60H17F839H		Operaio	6.5.4.2.63	80023	CAIVANO	NAPOLI	CAMPANIA		01/05/2010	31/12/2010							
485	JEE GROUP SRL	BUONOCORE	rita	BNCRT71E58F839A		Operaio	6.5.4.2.49	80144	NAPOLI	NAPOLI	CAMPANIA		01/05/2010	31/12/2010							
486	JEE GROUP SRL	CIOTOLA	FRANCESCO	CTLFNC79R14F839R		Operaio	6.5.4.2.44	80144	NAPOLI	NAPOLI	CAMPANIA		01/05/2010	31/12/2010							
487	JEE GROUP SRL	DI NICOLA	SALVIA	DNCSLV60L45F799A		Operaio	6.5.4.2.5	80014	GIUGLIANO	NAPOLI	CAMPANIA		01/05/2010	31/12/2010							
488	JEE GROUP SRL	GALLO	MASSIMO	GLLMSM72M28F839Q		Operaio	6.5.4.2.5	80018	MUGNANO DI NAPOLI	NAPOLI	CAMPANIA		01/05/2010	31/12/2010							
489	JEE GROUP SRL	MADDALONI	ANTONIO	MDDNTN54A27F839X		Operaio	6.5.4.2.63	80137	NAPOLI	NAPOLI	CAMPANIA		01/05/2010	31/12/2010							
490	JEE GROUP SRL	SCHETTINO	SALVATORE	SCHSVT61D10F83VK		Operaio	6.5.4.2.74	80137	NAPOLI	NAPOLI	CAMPANIA		01/05/2010	31/12/2010							
491	JEE GROUP SRL	SPINA	IMMACOLATA	SPNMCL47R44F839E		Operaio	6.5.4.2.49	80145	NAPOLI	NAPOLI	CAMPANIA		01/05/2010	31/12/2010							
492	JEE GROUP SRL	SPINO	GIUSEPPA	SPNGPP62A54F839V		Operaio	6.5.4.2.5	80145	NAPOLI	NAPOLI	CAMPANIA		01/05/2010	31/12/2010							
493	LA.BA. SRL	CRISTIANO	NICOLA	CRSNCL51C22E224F		Operaio	6.5.3.3.24	81030	GRUMO NEVANO	NAPOLI	CAMPANIA		01/05/2010	31/12/2010							
494	LA.BA. SRL	SCALA	LUIGI	SCLLGU60H19Z614M		Operaio	7.2.6.9.30	80029	SANT' ANTIMO	NAPOLI	CAMPANIA		01/05/2010	31/12/2010							
495	LE FIRME SRL	FITTIPALDI	RAFFAELA	FTTRFL75A67F839Z		Operaio	6.5.4.2.49	80016	MARANO DI NAPOLI	NAPOLI	CAMPANIA		01/05/2010	31/12/2010							
496	LE FIRME SRL	FITTIPALDI	rita	FTTRIT77C43F839R		Operaio	6.5.4.2.49	80018	MUGNANO DI NAPOLI	NAPOLI	CAMPANIA		01/05/2010	31/12/2010							
497	LE FIRME SRL	LICCARDO	CONCETTA	LCCCT80L48F839B		Operaio	6.5.4.2.49	80018	GIUGLIANO IN CAMPANIA	NAPOLI	CAMPANIA		01/05/2010	31/12/2010							
498	LE FIRME SRL	LUBRANO	CARMEN	LBRCMN73A60L219I		Operaio	6.5.4.2.49	80014	GIUGLIANO IN CAMPANIA	NAPOLI	CAMPANIA		01/05/2010	31/12/2010							
499	LINEA PIRONE SAS DI PIRONE C.E.C.	CARLINO	SABINA	CRLSBN79566F839I		Operaio	6.5.4.2.5	80013	CASALNUOVO DI NAPOLI	NAPOLI	CAMPANIA		01/05/2010	31/12/2010							
500	LINEA PIRONE SAS DI PIRONE C.E.C.	FORTE	SALVATORE	FNSTSV74B06F839P		Operaio	6.5.4.1.49	80136	NAPOLI	NAPOLI	CAMPANIA		01/05/2010	31/12/2010							
501	LINEA PIRONE SAS DI PIRONE C.E.C.	GRASSO	ALFONSO	GRSLNS71H13A783M		Operaio	6.5.4.2.44	80144	NAPOLI	NAPOLI	CAMPANIA		01/05/2010	31/12/2010							
502	LINEA PIRONE SAS DI PIRONE C.E.C.	GRASSO	ANGELA	GRSNGL77M45F839I		Operaio	6.5.4.2.5	80136	NAPOLI	NAPOLI	CAMPANIA		01/05/2010	31/12/2010							
503	LINEA PIRONE SAS DI PIRONE C.E.C.	SAVIO	SIMONA	SVASMN84B65F839R		Operaio	6.5.4.2.49	80026	CASORIA	NAPOLI	CAMPANIA		01/05/2010	31/12/2010							
504	LINEA PIRONE SAS DI PIRONE C.E.C.	SORELLI	CIRO	SRLCRI71H16F839U		Operaio	6.5.4.1.49	80136	NAPOLI	NAPOLI	CAMPANIA		01/05/2010	31/12/2010							
505	LUPE MODA SRL	AMOROSO	TAMMARO	MRSTMR57P28E224J		Operaio	6.5.4.2.44	80027	GRUMO NEVANO	NAPOLI	CAMPANIA		01/05/2010	31/12/2010							
506	LUPE MODA SRL	BERNARDINO	SALVATORE	BRNSVT59D15D789U		Operaio	6.5.4.2.70	80026	FRATTAMAGGIORE	NAPOLI	CAMPANIA		01/05/2010	31/12/2010							
507	M.C. FUTURA SRL	ALBERGO	VINCENZA	LBRCVN80H51B963Y		Operaio	7.2.6.3.4	80020	CRISPANO	NAPOLI	CAMPANIA		01/05/2010	31/12/2010							
508	M.C. FUTURA SRL	BARBATO	PAOLINA	BRBPLN82M68G309R		Operaio	7.2.6.3.4	80020	FRATTAMINORE	NAPOLI	CAMPANIA		01/05/2010	31/12/2010							
509	M.C. FUTURA SRL	CAPASSO	CATERINA	CPSCRN76B68D789W		Operaio	7.2.6.3.4	80020	CARDITELLO	NAPOLI	CAMPANIA		01/05/2010	31/12/2010							
510	M.C. FUTURA SRL	CAPASSO	ROSARIA	CPASR825S7F839Z		Operaio	7.2.6.3.4	80027	FRATTAMAGGIORE	NAPOLI	CAMPANIA		01/05/2010	31/12/2010							
511	M.C. FUTURA SRL	CERBONE	ANNA	CRBNNA80D43F839K		Operaio	7.2.6.3.4	80026	CASORIA	NAPOLI	CAMPANIA		01/05/2010	31/12/2010							
512	M.C. FUTURA SRL	CERBONE	FORTUNA	CRBFNT77A64F839M		Operaio	7.2.6.3.4	80021	AFRAGOLA	NAPOLI	CAMPANIA		01/05/2010	31/12/2010							
513	M.C. FUTURA SRL	COSTANZO	GIOVANNA	CSTGNN56T56D789W		Operaio	7.2.6.3.4	80027	FRATTAMAGGIORE	NAPOLI	CAMPANIA		01/05/2010	31/12/2010							
514	M.C. FUTURA SRL	CRISTIANO	SERGIO	CRSSRG79C29F839M		Operaio	7.2.6.3.5	80028	GRUMO NEVANO	NAPOLI	CAMPANIA		01/05/2010	31/12/2010							
515	M.C. FUTURA SRL	DEL PRETE	MARIAGRAZIA	DLPNGR74B51D789K		Operaio	7.2.6.3.4	80027	FRATTAMAGGIORE	NAPOLI	CAMPANIA		01/05/2010	31/12/2010							
516	M.C. FUTURA SRL	D'ERRICO	ANGELO	DRRNGL71B18F839B		Operaio	7.2.6.3.4	80028	GRUMO NEVANO	NAPOLI	CAMPANIA		01/05/2010	31/12/2010							
517	M.C. FUTURA SRL	DI MICCO	MATILDE	DMCMLD72L67B963U		Operaio	6.5.3.3.39	80023	CAIVANO	NAPOLI	CAMPANIA		01/05/2010	31/12/2010							
518	M.C. FUTURA SRL	FARINA	FORTUNA	FRNFNT64R63D789P		Operaio	7.2.6.3.4	80027	FRATTAMAGGIORE	NAPOLI	CAMPANIA		01/05/2010	31/12/2010							
519	M.C. FUTURA SRL	FERONE	GIOVANNA	FRNGNN79E56F839K		Operaio	7.2.6.3.4	80022	ARZANO	NAPOLI	CAMPANIA		01/05/2010	31/12/2010							
520	M.C. FUTURA SRL	FERRIERO	ANNA	FRRNNA72A53B925K		Operaio	7.2.6.3.4	80014	GIUGLIANO IN CAMPANIA	NAPOLI	CAMPANIA		01/05/2010	31/12/2010							

QUADRO		della REGIONE CAMPANIA		VORATORI INTERESSATI COMPILARE I CAMPI A SECONDA DELLA REGIONE DI PROVENIENZA										ISTITUTO			
		Provincia unità Produttiva		NAPOLI				Regione unità Produttiva		CAMPANIA							
ALLEGATO 4																	
N.	Azienda di Provenienza	Cognome	Nome	Codice_Fiscale	Numero nucleo familiare ANF	Qualifica	Mansione (cod)	Cap	Comune residenza	Provincia residenza	Regione residenza	Telefono	data inizio	data fine	data uscita	Causale/NOTE	
521	M.C. FUTURA SRL	FESTA	MARIAGRAZIA	FSTMRA66H60Z112L		Operaio	7.2.6.3.4	80027	FRATTAMAGGIORE	NAPOLI	CAMPANIA		01/05/2010	31/12/2010			
522	M.C. FUTURA SRL	GIALLAURITO	MARIAGRAZIA	GLLMGR86A52G3090		Operaio	7.2.6.3.4	80027	FRATTAMAGGIORE	NAPOLI	CAMPANIA		01/05/2010	31/12/2010			
523	M.C. FUTURA SRL	MERENDA	ELEONORA	MRNLNR64R65D790X		Operaio	7.2.6.3.4	80020	FRATTAMINORE	NAPOLI	CAMPANIA		01/05/2010	31/12/2010			
524	M.C. FUTURA SRL	MONE	IMMASANTA	MNOMSN81A42G309N		Operaio	7.2.6.3.4	80022	ARZANO	NAPOLI	CAMPANIA		01/05/2010	31/12/2010			
525	M.C. FUTURA SRL	NARDIELLO	ARMANDO	NRDRND63R02F839H		Impiegato	4.1.1.4.04	80027	FRATTAMAGGIORE	NAPOLI	CAMPANIA		01/05/2010	31/12/2010			
526	M.C. FUTURA SRL	OREFICE	GIUSEPPE	RFCGPP72M27F839Q		Operaio	7.2.6.3.4	80027	FRATTAMAGGIORE	NAPOLI	CAMPANIA		01/05/2010	31/12/2010			
527	M.C. FUTURA SRL	PELLICCIA	GIOVANNI	PLLGNN79L04F8390		Operaio	7.2.6.3.4	80013	CASALNUOVO DI NAPOLI	NAPOLI	CAMPANIA		01/05/2010	31/12/2010			
528	M.C. FUTURA SRL	PEZZULLO	FILOMENA	PZZFMN75R61F839P		Operaio	7.2.6.3.4	80027	FRATTAMAGGIORE	NAPOLI	CAMPANIA		01/05/2010	31/12/2010			
529	M.C. FUTURA SRL	TINTORE	GIUSEPPINA	TNTGPP63C52B925F		Operaio	7.2.6.3.4	80025	CASANDRINO	NAPOLI	CAMPANIA		01/05/2010	31/12/2010			
530	M.T.G. SRL	ABRIGNANI	CATERINA	BRGCRN69R43G964K		Operaio	4.1.1.2.20	80072	POZZUOLI	NAPOLI	CAMPANIA		01/05/2010	31/12/2010			
531	M.T.G. SRL	ALTERO	IMMACOLATA	LTRMCL72P67F839W		Operaio	4.1.1.2.20	80078	POZZUOLI	NAPOLI	CAMPANIA		01/05/2010	31/12/2010			
532	M.T.G. SRL	DE FRAIA	ROSALIA	DFRRSL70C56F839U		Operaio	4.1.1.2.20	80078	POZZUOLI	NAPOLI	CAMPANIA		01/05/2010	31/12/2010			
533	M.T.G. SRL	DI COSTANZO	MARIA ROSARIA	DCSMRS67A46G964N		Operaio	4.1.1.2.20	80078	POZZUOLI	NAPOLI	CAMPANIA		01/05/2010	31/12/2010			
534	M.T.G. SRL	FERRIGNO	ANNA	FRRNNA72A47F839E		Operaio	4.1.1.2.20	80078	POZZUOLI	NAPOLI	CAMPANIA		01/05/2010	31/12/2010			
535	M.T.G. SRL	LUCIGNANO	ANTONELLA	LCGNLL76H63F839K		Operaio	4.1.1.2.20	80010	QUARTO	NAPOLI	CAMPANIA		01/05/2010	31/12/2010			
536	M.T.G. SRL	MAURO	MARIA	MRAMRA73A67G964M		Operaio	4.1.1.2.20	80016	MARANO DI NAPOLI	NAPOLI	CAMPANIA		01/05/2010	31/12/2010			
537	M.T.G. SRL	MERONE	FILOMENA	MRNFMN75B60F839M		Operaio	4.1.1.2.20	80078	POZZUOLI	NAPOLI	CAMPANIA		01/05/2010	31/12/2010			
538	M.T.G. SRL	MINIERI	NATALIA	MNRRNTL75R49G964S		Operaio	4.1.1.2.20	80078	POZZUOLI	NAPOLI	CAMPANIA		01/05/2010	31/12/2010			
539	M.T.G. SRL	ORTADO	GIOVANNA	RTDGNN70M52G964E		Operaio	4.1.1.2.20	80072	POZZUOLI	NAPOLI	CAMPANIA		01/05/2010	31/12/2010			
540	M.T.G. SRL	SERPICO	PASQUALE	SRPPQL69P13G964L		Operaio	4.1.1.2.20	80014	GIUGLIANO IN CAMPANIA	NAPOLI	CAMPANIA		01/05/2010	31/12/2010			
541	M.T.G. SRL	VISIONE	ORNELLA	VSNRLL70P61G964S		Operaio	4.1.1.2.20	80078	POZZUOLI	NAPOLI	CAMPANIA		01/05/2010	31/12/2010			
542	MARYFREND SRL	MARIGLIANO	MARIO	MGRMRA66S29F839S		Operaio	7.2.6.3.4	80125	NAPOLI	NAPOLI	CAMPANIA		01/05/2010	31/12/2010			
543	MAXIMA SRL	FERRARA	FERDINANDO	FRFRDN84M23F839F		Operaio	7.2.6.9.34	80022	ARZANO	NAPOLI	CAMPANIA		01/05/2010	31/12/2010			
544	MELTEM SRL	ACAMPORA	PATRIZIA	CMPPRZ57C63F839Y		Operaio	6.2.4.4.12	80019	QUALIANO	NAPOLI	CAMPANIA		01/05/2010	31/12/2010			
545	MELTEM SRL	ADAMI	ANTONIO	DMANTN69T18C129N		Operaio	6.2.4.4.12	80041	BOSCO REALE	NAPOLI	CAMPANIA		01/05/2010	31/12/2010			
546	MELTEM SRL	ANNIBALE	FRANCESCO	NNBFCN60A13A455H		Operaio	6.2.4.4.12	80022	ARZANO	NAPOLI	CAMPANIA		01/05/2010	31/12/2010			
547	MELTEM SRL	BARRESE	TERESA	BRRTRS58P55B9900		Operaio	6.2.4.4.12	80026	CASORIA	NAPOLI	CAMPANIA		01/05/2010	31/12/2010			
548	MELTEM SRL	BERNATO	ADDOLORATA	BRNDLR57R50F839N		Operaio	6.2.4.4.12	80144	NAPOLI	NAPOLI	CAMPANIA		01/05/2010	31/12/2010			
549	MELTEM SRL	BOCCHETTI	ANGELINA	BCCNLN57R62F839U		Operaio	6.2.4.4.12	80145	NAPOLI	NAPOLI	CAMPANIA		01/05/2010	31/12/2010			
550	MELTEM SRL	BUONOCORE	PARIDE	BNCPRD76B24F839W		Operaio	6.2.4.4.12	80055	PORTICI	NAPOLI	CAMPANIA		01/05/2010	31/12/2010			
551	MELTEM SRL	CATONE	LUISA	CTNLSU57A42E906B		Operaio	6.2.4.4.12	80145	NAPOLI	NAPOLI	CAMPANIA		01/05/2010	31/12/2010			
552	MELTEM SRL	DE MARTINO	FAUSTO	DMRFST72B25F839P		Operaio	6.2.4.4.12	80124	NAPOLI	NAPOLI	CAMPANIA		01/05/2010	31/12/2010			
553	MELTEM SRL	DELL'AVERSANO	GIOVANNI	DLLGNN62B12A455H		Operaio	6.2.4.4.12	80022	ARZANO	NAPOLI	CAMPANIA		01/05/2010	31/12/2010			
554	MELTEM SRL	DI VINCENTO	MARIA	DVNIMRA59P41A455U		Operaio	6.2.4.4.12	80020	CASAVATORE	NAPOLI	CAMPANIA		01/05/2010	31/12/2010			
555	MELTEM SRL	ESPOSITO	MARIO	SPSMRA57M15H243E		Operaio	6.2.4.4.12	80056	ERCOLANO	NAPOLI	CAMPANIA		01/05/2010	31/12/2010			
556	MELTEM SRL	FELE	CARMELA	FLECMN55E46F839C		Operaio	6.2.4.4.12	80145	NAPOLI	NAPOLI	CAMPANIA		01/05/2010	31/12/2010			
557	MELTEM SRL	GRIECO	MARIA GRAZIA	GRGMGR60A46F839S		Operaio	6.2.4.4.12	80014	GIUGLIANO IN CAMPANIA	NAPOLI	CAMPANIA		01/05/2010	31/12/2010			
558	MELTEM SRL	IANNICIELLO	CONCETTA	NNLCTT54M70F839Y		Operaio	6.2.4.4.12	80145	NAPOLI	NAPOLI	CAMPANIA		01/05/2010	31/12/2010			
559	MELTEM SRL	JAVARONE	CONCETTA	VRNCCT64C45A455L		Operaio	6.2.4.4.12	80022	ARZANO	NAPOLI	CAMPANIA		01/05/2010	31/12/2010			
560	MELTEM SRL	LEOPARDI	GIOVANNA	LPRGNN56B54F839R		Operaio	6.2.4.4.12	80145	NAPOLI	NAPOLI	CAMPANIA		01/05/2010	31/12/2010			
561	MELTEM SRL	LUCARELLI	GIUSEPPINA	LCRGPP57P56F839Z		Operaio	6.2.4.4.12	80143	NAPOLI	NAPOLI	CAMPANIA		01/05/2010	31/12/2010			
562	MELTEM SRL	LUCARELLI	PATRIZIA	LCRPRZ56M60F839Y		Operaio	6.2.4.4.12	80143	NAPOLI	NAPOLI	CAMPANIA		01/05/2010	31/12/2010			
563	MELTEM SRL	MAISTO	GIUSEPPINA	MSTGPP57H67E054X		Operaio	6.2.4.4.12	80014	GIUGLIANO IN CAMPANIA	NAPOLI	CAMPANIA		01/05/2010	31/12/2010			
564	MELTEM SRL	MOBILIA	AMELIA	MBLMLA56D69F839K		Operaio	6.2.4.4.12	80016	MARANO DI NAPOLI	NAPOLI	CAMPANIA		01/05/2010	31/12/2010			
565	MELTEM SRL	MORRA	LUCIA	MRRLCU64P58E906J		Operaio	6.2.4.4.12	80016	MARANO DI NAPOLI	NAPOLI	CAMPANIA		01/05/2010	31/12/2010			
566	MELTEM SRL	MOSCA	GAETANO ERRICO	MSCGNRS7D09F839Y		Operaio	6.2.4.4.12	80020	CASAVATORE	NAPOLI	CAMPANIA		01/05/2010	31/12/2010			
567	MELTEM SRL	NAPPI	ANNA	NPPNNA57D46F839J		Operaio	6.2.4.4.12	80014	GIUGLIANO IN CAMPANIA	NAPOLI	CAMPANIA		01/05/2010	31/12/2010			
568	MELTEM SRL	NIZZOLI	VERINA	NZZVRN57T64F839Z		Operaio	6.2.4.4.12	80144	NAPOLI	NAPOLI	CAMPANIA		01/05/2010	31/12/2010			
569	MELTEM SRL	OMOBONO	PATRIZIA	MBNPRZ59L66F839A		Operaio	6.2.4.4.12	80144	NAPOLI	NAPOLI	CAMPANIA		01/05/2010	31/12/2010			
570	MELTEM SRL	PICCOLO	CARLO	PCCCRLL54P01F839V		Operaio	6.2.4.4.12	80126	NAPOLI	NAPOLI	CAMPANIA		01/05/2010	31/12/2010			
571	MELTEM SRL	PIGNATARO	ANNA	PGNNNA56L53F839P		Operaio	6.2.4.4.12	80145	NAPOLI	NAPOLI	CAMPANIA		01/05/2010	31/12/2010			
572	MELTEM SRL	SARRACINO	ANNA	SRRNNA58P66E054E		Operaio	6.2.4.4.12	80014	GIUGLIANO IN CAMPANIA	NAPOLI	CAMPANIA		01/05/2010	31/12/2010			
573	MELTEM SRL	SIMONETTI	PIETRO	SMNPTR56T17F839H		Operaio	6.2.4.4.12	80019	QUALIANO	NAPOLI	CAMPANIA		01/05/2010	31/12/2010			
574	MELTEM SRL	SORBO	CORRADO	SRBCRD73H17F839P		Operaio	6.2.4.4.12	80022	ARZANO	NAPOLI	CAMPANIA		01/05/2010	31/12/2010			
575	MELTEM SRL	VOLPICELLI	VANDA	VLVPND54S48F839M		Operaio	6.2.4.4.12	80144	NAPOLI	NAPOLI	CAMPANIA		01/05/2010	31/12/2010			
576	MERICONF SRL	AMBROSIO	ISABELLA	MBRSL70C59H931J		Operaio	7.2.6.2.22	80040	TERZIGNO	NAPOLI	CAMPANIA		01/05/2010	31/12/2010			
577	MERICONF SRL	AURICCHIO	LUISA	RCCLSU65C45G190M		Operaio	7.2.6.2.22	80040	TERZIGNO	NAPOLI	CAMPANIA		01/05/2010	31/12/2010			
578	MERICONF SRL	AVINO	NUNZIA	VNANNZ69R64Z112E		Operaio	7.2.6.2.22	80040	TERZIGNO	NAPOLI	CAMPANIA		01/05/2010	31/12/2010			
579	MERICONF SRL	AVINO	ROSA	VNARSO71769G190M		Operaio	7.2.6.2.22	80040	TERZIGNO	NAPOLI	CAMPANIA		01/05/2010	31/12/2010			
580	MERICONF SRL	BIFULCO	MARIA	BFLMRA69P58H931H		Operaio	7.2.6.2.22	80040	TERZIGNO	NAPOLI	CAMPANIA		01/05/2010	31/12/2010			
581	MERICONF SRL	CATAPANO	ANELLA	CTPNLL66B45H931U		Operaio	7.2.6.2.22	80040	TERZIGNO	NAPOLI	CAMPANIA		01/05/2010	31/12/2010			
582	MERICONF SRL	CATAPANO	GIUSEPPINA	CTPGPP77L43L142G		Operaio	7.2.6.2.22	80040	TERZIGNO	NAPOLI	CAMPANIA		01/05/2010	31/12/2010			
583	MERICONF SRL	MANZO	M.ROSARIA	MNZMRS69M67Z112G		Operaio	7.2.6.2.22	80040	STRIANO	NAPOLI	CAMPANIA		01/05/2010	31/12/2010			
584	MERICONF SRL	PANARIELLO	LUCIA	PNRLCU71E43D969T		Operaio	7.2.6.2.22	80040	TERZIGNO	NAPOLI	CAMPANIA		01/05/2010	31/12/2010			
585	MERICONF SRL	PISCITELLI	CLEMENTE	PSCCMN76P12073K		Operaio	7.2.6.2.22	80035	NOLA	NAPOLI	CAMPANIA		01/05/2010	31/12/2010			



Provincia unità Produttiva					NAPOLI		Regione unità Produttiva					CAMPANIA				
ALLEGATO 4																
N.	Azienda di Provenienza	Cognome	Nome	Codice_Fiscale	Numero nucleo familiare ANF	Qualifica	Mansione (cod)	Cap	Comune residenza	Provincia residenza	Regione residenza	Telefono	data inizio	data fine	data uscita	Causale/NOTE
586	MERICONF SRL	SEPE	MARIA	SPEMRA69L47G190R		Operaio	7.2.6.2.22	80047	SAN GIUSEPPE VESUVIANO	NAPOLI	CAMPANIA		01/05/2010	31/12/2010		
587	MERICONF SRL	ZAMMA	GIUSEPPINA	ZMMGP68A60H931J		Operaio	7.2.6.3.4	80040	TERZIGNO	NAPOLI	CAMPANIA		01/05/2010	31/12/2010		
588	MISS MAX 2000 S.R.L.	ARTI	GELSOMINA	RTAGSM55M69F839N		Operaio	7.2.6.9.33	80040	SAN SEBASTIANO AL VESUVIO	NAPOLI	CAMPANIA		01/05/2010	31/12/2010		
589	MISS MAX 2000 S.R.L.	BORRELLI	ANNA	BRRNNA63M62F839X		Operaio	7.2.6.9.33	80147	NAPOLI	NAPOLI	CAMPANIA		01/05/2010	31/12/2010		
590	MISS MAX 2000 S.R.L.	CAPUOZZO	ANNA	CPZNN60D48F799R		Operaio	7.2.6.9.33	80040	VOLLA	NAPOLI	CAMPANIA		01/05/2010	31/12/2010		
591	MISS MAX 2000 S.R.L.	CAPUOZZO	LUISA	CPZLSU61D43F799Q		Operaio	7.2.6.9.33	80040	POLLENA TROCCHIA	NAPOLI	CAMPANIA		01/05/2010	31/12/2010		
592	MISS MAX 2000 S.R.L.	COLUCCI	AGNESE	CLCGNS59E691151G		Operaio	7.2.6.9.33	80040	SAN SEBASTIANO AL VESUVIO	NAPOLI	CAMPANIA		01/05/2010	31/12/2010		
593	MISS MAX 2000 S.R.L.	DE LUCA CICALÈ	ENZA	DLCNZE63P61C495T		Operaio	7.2.6.9.33	80040	MASSA DI SOMMA	NAPOLI	CAMPANIA		01/05/2010	31/12/2010		
594	MISS MAX 2000 S.R.L.	MADDALONI	PATRIZIA	MDDPRZ61P61F839T		Operaio	7.2.6.9.33	80040	CERCOLA	NAPOLI	CAMPANIA		01/05/2010	31/12/2010		
595	MISS MAX 2000 S.R.L.	MOLARO	SABATINO	MLRSTN55M31F839N		Operaio	7.2.6.9.33	80030	CASTELLO DI CISTERNA	NAPOLI	CAMPANIA		01/05/2010	31/12/2010		
596	MISS MAX 2000 S.R.L.	PARISI	GIOVANNI	PRSGNN56S11F839V		Impiegato	4.1.1.4.04	80040	SAN SEBASTIANO AL VESUVIO	NAPOLI	CAMPANIA		01/05/2010	31/12/2010		
597	MTV (già COPMES)	ACANFORA	ANTONIO	CNFNTN53A151483E		Operaio	7.2.3.2.3	80041	BOSCO REALE	NAPOLI	CAMPANIA		01/05/2010	31/12/2010		
598	MTV (già COPMES)	ARPAIA	FRANCESCO	RPAFCN54T25G813A		Operaio	7.2.3.2.3	80045	POMPEI	NAPOLI	CAMPANIA		01/05/2010	31/12/2010		
599	MTV (già COPMES)	BRANCACCIO	RAFFAELE	BRNRFL59H021483Y		Operaio	8.6.2.1.1	80045	POMPEI	NAPOLI	CAMPANIA		01/05/2010	31/12/2010		
600	MTV (già COPMES)	CASILLO	MARIA	CSLMRA54A42B076U		Operaio	4.1.1.4.06	84018	BOSCOREALE	SALERNO	CAMPANIA		01/05/2010	31/12/2010		
601	MTV (già COPMES)	D'AURIA	MICHELE	DRAMHL52T061483L		Operaio	7.2.3.2.3	80045	POMPEI	NAPOLI	CAMPANIA		01/05/2010	31/12/2010		
602	MTV (già COPMES)	LICINIO	ARTURO	LCNRRL47E24G813B		Operaio	7.2.6.1.61	80045	POMPEI	NAPOLI	CAMPANIA		01/05/2010	31/12/2010		
603	MTV (già COPMES)	MACHIELLA	GIUSEPPE	MCHGPP52P28G942G		Operaio	6.2.3.1.13	80020	CASAVATORE	NAPOLI	CAMPANIA		01/05/2010	31/12/2010		
604	MTV (già COPMES)	MONTELLA	SEBASTIANO	MNTSST64E20E131C		Operaio	7.1.7.1.02	80058	TORRE ANNUNZIATA	NAPOLI	CAMPANIA		01/05/2010	31/12/2010		
605	MTV (già COPMES)	PORPORA	DOMENICO	PRPDNC52D151483M		Operaio	7.2.6.1.47	80045	POMPEI	NAPOLI	CAMPANIA		01/05/2010	31/12/2010		
606	MY SHOES SRL	ANCONA	LUCIA	NCNLCU65M52F839S		Operaio	7.2.6.9.34	80136	NAPOLI	NAPOLI	CAMPANIA		01/05/2010	31/12/2010		
607	MY SHOES SRL	ESPOSITO	GILDA	SPSGLD77D42F839K		Operaio	7.2.6.9.34	80136	NAPOLI	NAPOLI	CAMPANIA		01/05/2010	31/12/2010		
608	MY SHOES SRL	LUCARELLI	CONCETTA	LCRCCT60D59F839G		Operaio	7.2.6.9.34	80136	NAPOLI	NAPOLI	CAMPANIA		01/05/2010	31/12/2010		
609	MY SHOES SRL	RUSSO	RITA	RSSRTI79B43F839G		Operaio	7.2.6.9.34	80137	NAPOLI	NAPOLI	CAMPANIA		01/05/2010	31/12/2010		
610	MY SHOES SRL	SENESE	DANIELA	SNSDNL81H67F839X		Operaio	7.2.6.9.34	80136	NAPOLI	NAPOLI	CAMPANIA		01/05/2010	31/12/2010		
611	MY SHOES SRL	VALENTINO	ANNA	VLNNNA72E47F839P		Operaio	7.2.6.9.34	80136	NAPOLI	NAPOLI	CAMPANIA		01/05/2010	31/12/2010		
612	NOSATO DI SANNINO ANTONIO & COMPANY SNC	CASSESE	FRANCESCO	CSSFNC74R29F924V		Operaio	7.2.6.9.33	80035	NOLA	NAPOLI	CAMPANIA		01/05/2010	31/12/2010		
613	NOSATO DI SANNINO ANTONIO & COMPANY SNC	MARTORELLI	IMMACOLATA	MRTMCL78M461438W		Operaio	7.2.6.9.33	80040	STRIANO	NAPOLI	CAMPANIA		01/05/2010	31/12/2010		
614	NOTTING HILL SRL	ANGELO	MARIAROSARIA	NGLMRS74M70F839H		Operaio	7.2.6.9.38	80020	CASAVATORE	NAPOLI	CAMPANIA		01/05/2010	31/12/2010		
615	NOTTING HILL SRL	BENEDEUCE	ANNA	BNDNNA74S46B925M		Operaio	7.2.6.9.38	80028	GRUMO NEVANO	NAPOLI	CAMPANIA		01/05/2010	31/12/2010		
616	NOTTING HILL SRL	CONTE	ANNA	CNTNNA63L59E224D		Operaio	7.2.6.9.38	80028	GRUMO NEVANO	NAPOLI	CAMPANIA		01/05/2010	31/12/2010		
617	NOTTING HILL SRL	CONTE	FILOMENA	CNTFMN60M41E224V		Operaio	7.2.6.9.38	80028	GRUMO NEVANO	NAPOLI	CAMPANIA		01/05/2010	31/12/2010		
618	NOTTING HILL SRL	DI PASCALE	IMMACOLATA	DPSMCL77T07F839A		Operaio	7.2.6.9.38	80022	ARZANO	NAPOLI	CAMPANIA		01/05/2010	31/12/2010		
619	NOTTING HILL SRL	ESPOSITO	ANGELA	SPSNGL82B42F839A		Operaio	7.2.6.9.38	80014	GIUGLIANO IN CAMPANIA	NAPOLI	CAMPANIA		01/05/2010	31/12/2010		
620	NOTTING HILL SRL	FERRAIULO	ANNA	FRRNNA77R69F839W		Operaio	7.2.6.9.38	80022	ARZANO	NAPOLI	CAMPANIA		01/05/2010	31/12/2010		
621	NOTTING HILL SRL	GIACCIO	CARMELA	GCCCLM77R49F839C		Operaio	7.2.6.9.38	80028	GRUMO NEVANO	NAPOLI	CAMPANIA		01/05/2010	31/12/2010		
622	NOTTING HILL SRL	NORINO	MARIA	NRNMR62C63E224C		Operaio	7.2.6.9.38	80028	GRUMO NEVANO	NAPOLI	CAMPANIA		01/05/2010	31/12/2010		
623	NOTTING HILL SRL	PANETTIERI	ANNAMARIA	PNTNMR80L48F839Q		Operaio	7.2.6.9.38	80020	CASAVATORE	NAPOLI	CAMPANIA		01/05/2010	31/12/2010		
624	NOTTING HILL SRL	PISCOPO	ANTINETTA	PSCNNT72E53F839K		Operaio	7.2.6.9.38	80022	ARZANO	NAPOLI	CAMPANIA		01/05/2010	31/12/2010		
625	NOTTING HILL SRL	PISCOPO	GIUSEPPE	PSCGPP68T18F839Z		Operaio	7.2.6.9.38	80022	ARZANO	NAPOLI	CAMPANIA		01/05/2010	31/12/2010		
626	P.C.B.	SORRENTINO	ANNA	SRRNNA54M53G813U		Operaio	7.1.7.1.02	84040	POGGIOMARINO	NAPOLI	CAMPANIA		01/05/2010	31/12/2010		
627	PELLETTERIE MAXIM SRL	BARBATO	MARIA	BRBMRA65S58F839L		Operaio	7.2.6.3.4	80137	NAPOLI	NAPOLI	CAMPANIA		01/05/2010	31/12/2010		
628	PELLETTERIE MAXIM SRL	DALMA	IMMACOLATA	DLMMCL71E69F839K		Impiegato		80039	CERCOLA	NAPOLI	CAMPANIA		01/05/2010	31/12/2010		
629	PELLETTERIE MAXIM SRL	ERCOLE	VINCENZO	RCLVCN54B05F839B		Operaio		80442	NAPOLI	NAPOLI	CAMPANIA		01/05/2010	31/12/2010		
630	PELLETTERIE MAXIM SRL	ESPOSITO	MONICA	SPSMNC74C5F839N		Operaio	4.1.1.4.04	80125	NAPOLI	NAPOLI	CAMPANIA		01/05/2010	31/12/2010	25/05/2010	Assunto a tempo determinato verifica requisiti
631	RI.MA. SRL	PAROLISI	ROSA	PLRLSO61T51E224S		Operaio	7.2.6.9.36	80028	GRUMO NEVANO	NAPOLI	CAMPANIA		01/05/2010	31/12/2010		
632	RIBO GOMMA DI RIVELLINI ANTONIO & C. SAS	MARCIELLO	PASQUALE	MRCPCU66S01B946Q		Operaio	7.2.3.9.09	80020	CASAVATORE	NAPOLI	CAMPANIA		01/05/2010	31/12/2010		
633	SARTORIA COSTANZO SRL	ABATE	PIETRO	BTAPTR78L24F839Y		Operaio	7.2.6.3.4	80023	CAIVANO	NAPOLI	CAMPANIA		01/05/2010	31/12/2010		
634	SARTORIA COSTANZO SRL	AIELLO	TERESA	LLATRS77E62B963K		Operaio	7.2.6.3.4	80023	CAIVANO	NAPOLI	CAMPANIA		01/05/2010	31/12/2010		
635	SARTORIA COSTANZO SRL	ALBORINO	ELENA	LBRLNE66S66B759Q		Operaio	7.2.6.3.4	80024	CARDITO	NAPOLI	CAMPANIA		01/05/2010	31/12/2010		
636	SARTORIA COSTANZO SRL	AMBROSIO	MASSIMO	MBRMSM77P15F83VL		Operaio	6.5.3.3.39	80023	CAIVANO	NAPOLI	CAMPANIA		01/05/2010	31/12/2010		
637	SARTORIA COSTANZO SRL	AMICO	IMMACOLATA	MCAMCL79A65B963A		Operaio	7.2.6.3.4	80023	CAIVANO	NAPOLI	CAMPANIA		01/05/2010	31/12/2010		
638	SARTORIA COSTANZO SRL	ANGELINO	GIOVANNA	NGLGNN69E50F839A		Operaio	7.2.6.3.4	80023	CAIVANO	NAPOLI	CAMPANIA		01/05/2010	31/12/2010		
639	SARTORIA COSTANZO SRL	AZZOLIO	ENZINA	ZZLZN68R52B371B		Operaio	7.2.6.3.4	80023	CAIVANO	NAPOLI	CAMPANIA		01/05/2010	31/12/2010		
640	SARTORIA COSTANZO SRL	BALDAN	SONIA	BLDSNO73B66B371W		Operaio	7.2.6.3.4	80023	CAIVANO	NAPOLI	CAMPANIA		01/05/2010	31/12/2010		
641	SARTORIA COSTANZO SRL	BUONFIGLIO	VINCENZO	BNFVNC55R02B371H		Operaio	7.2.6.3.4	80023	CAIVANO	NAPOLI	CAMPANIA		01/05/2010	31/12/2010		
642	SARTORIA COSTANZO SRL	CALIENDO	VINCENZA	CLNVNC62T53G2830		Operaio	7.2.6.3.4	80030	ROCCARAINOLA	NAPOLI	CAMPANIA		01/05/2010	31/12/2010		
643	SARTORIA COSTANZO SRL	CHIOCCARELLI	CONCETTA	CHCCT67M55D790B		Operaio	7.2.6.3.4	80023	CAIVANO	NAPOLI	CAMPANIA		01/05/2010	31/12/2010		
644	SARTORIA COSTANZO SRL	CIOFFI	MARIA ANTONIA	CFFMNT77A55B963W		Operaio	7.2.6.9.38	80023	CAIVANO	NAPOLI	CAMPANIA		01/05/2010	31/12/2010		
645	SARTORIA COSTANZO SRL	D'AMICO	MARIANNA	DMCMNN80C4E791G		Operaio	7.2.6.3.4	80023	NAPOLI	CAIVANO	CAMPANIA		01/05/2010	31/12/2010		
646	SARTORIA COSTANZO SRL	DE LUCA	CAROLINA	DLCCNL73L46E605N		Operaio	7.2.6.3.4	80023	CAIVANO	NAPOLI	CAMPANIA		01/05/2010	31/12/2010		
647	SARTORIA COSTANZO SRL	DE LUCA	CAROLINA	DLCCNL76B46B963P		Operaio	7.2.6.3.4	80023	CAIVANO	NAPOLI	CAMPANIA		01/05/2010	31/12/2010		
648	SARTORIA COSTANZO SRL	DE MARCO	ANNAMARIA	DMRNMR72B50B963F		Operaio	7.2.6.3.4	80023	CAIVANO	NAPOLI	CAMPANIA		01/05/2010	31/12/2010		
649	SARTORIA COSTANZO SRL	D'ORECCHIA	CATERINA	DRCCRN50C51B759P		Operaio	7.2.6.3.4	80024	CARDITO	NAPOLI	CAMPANIA		01/05/2010	31/12/2010		
650	SARTORIA COSTANZO SRL	FALCO	GIUSEPPINA	FLCGPP59B41B371Q		Operaio	7.2.6.3.4	80023	CAIVANO	NAPOLI	CAMPANIA		01/05/2010	31/12/2010		

Provincia unità Produttiva					NAPOLI	Regione unità Produttiva					CAMPANIA					
ALLEGATO 4																
N.	Azienda di Provenienza	Cognome	Nome	Codice_Fiscale	Numero nucleo familiare ANF	Qualifica	Mansione (cod)	Cap	Comune residenza	Provincia residenza	Regione residenza	Telefono	data inizio	data fine	data uscita	Causale/NOTE
651	SARTORIA COSTANZO SRL	GRIMALDI	CAPITELLI	ROSA	GRMRSO63L68B371Z											
652	SARTORIA COSTANZO SRL	GRIMALDI	CAPITELLI	TERESA	GRMTRS61T60B371R											
653	SARTORIA COSTANZO SRL	LAURENZA	ASSUNTA		LRNSNT63M52B371D											
654	SARTORIA COSTANZO SRL	MASSARO	ANTONIETTA		MSSNNT80A53F839Y											
655	SARTORIA COSTANZO SRL	MASSARO	VINCENZA		MSSVCN70C56B371O											
656	SARTORIA COSTANZO SRL	MENNILLO	CONSIGLIA		MNNCSG72L61B963F											
657	SARTORIA COSTANZO SRL	MUGIONE	ANNA		MGMNNA74M63F839V											
658	SARTORIA COSTANZO SRL	MUGIONE	FILOMENA		MGNFMN69T41B371H											
659	SARTORIA COSTANZO SRL	NATALE	ROSA		NTLRSO68T60B371P											
660	SARTORIA COSTANZO SRL	NUTILE	CONSIGLIA		NTLCSG58S61B759Q											
661	SARTORIA COSTANZO SRL	PASSARELLI	ANNA		PSSNNA66T63F839G											
662	SARTORIA COSTANZO SRL	RUSSO	NATALIA		RSSNTL69L55B371H											
663	SARTORIA COSTANZO SRL	SENSALE	NICOLA		SNSNCL68S11A455Z											
664	SARTORIA COSTANZO SRL	SILVANA	TESTA		TSTSVN75H59B371L											
665	SARTORIA COSTANZO SRL	TORALDO	ROSA		TRLRSO55C41F839X											
666	SARTORIA COSTANZO SRL	TRONCONE	STEFANIA		TRNSFN73A41A064G											
667	SARTORIA COSTANZO SRL	VERNAZZANO	ANNAMARIA		VRNNMR70D63A064S											
668	SARTORIA COSTANZO SRL	VITALE	TERESA		VITLRS73C71B371V											
669	SARTORIA MEDITERRANEA SPA	CENTANNO	MARIA		CNTRMR64H61B905Z											
670	SARTORIA MEDITERRANEA SPA	COLONNA	TERESA		CLNTRS55R46E224Q											
671	SARTORIA MEDITERRANEA SPA	DI SOMMA	MARIANNA		DSMMNN74B53E224L											
672	SARTORIA MEDITERRANEA SPA	FICO	SANTA		FCISNT72C51F839M											
673	SARTORIA MEDITERRANEA SPA	GESUELE	ADELE		GSLDLA75L68F839N											
674	SARTORIA MEDITERRANEA SPA	MANNA	TERESA		MNNTRS75D67G812X											
675	SARTORIA MEDITERRANEA SPA	MIELE	ROSA		MLIRSO55B43E224K											
676	SARTORIA MEDITERRANEA SPA	PASTENA	ANNA		PSTNNA64R67G812T											
677	SARTORIA MEDITERRANEA SPA	PIGNATIELLO	CAROLINA		PGNCLN65B50C188Z											
678	SARTORIA MEDITERRANEA SPA	SCAFUTO	ANTONIO		SCFNNT67A31I262N											
679	SARTORIA MEDITERRANEA SPA	VOLPICELLI	EUGENIA		VLPNGE55C71F839C											
680	SEI SESTI DI DE VIVO ADELAIDE & C SRL	ATTANASIO	ANGELA		TTNNGL63P70F839N											
681	SEI SESTI DI DE VIVO ADELAIDE & C SRL	BAIANO	LUCIANO		BNALCN75R10F799X											
682	SEI SESTI DI DE VIVO ADELAIDE & C SRL	BEVILACQUA	GIOVANNI		BVLGNM75M06A455Q											
683	SEI SESTI DI DE VIVO ADELAIDE & C SRL	CAVALIERI	ROSA		CVLRSO67L54B946Y											
684	SEI SESTI DI DE VIVO ADELAIDE & C SRL	DE STAFANO	GAETANA		DSTGTN58C4B8990X											
685	SEI SESTI DI DE VIVO ADELAIDE & C SRL	OLIVA	ANGELO		LVONGL80T01F839A											
686	SEI SESTI DI DE VIVO ADELAIDE & C SRL	OLIVA	SALVATORE		LVOSTV58D24E224M											
687	SEI SESTI DI DE VIVO ADELAIDE & C SRL	PALUMBO	IMMACOLATA		PLMMCL71A62F839I											
688	SEI SESTI DI DE VIVO ADELAIDE & C SRL	RICCIO	SALVATORE		RCCSVT61D29F839A											
689	SILTI SUD SPA	PALMA	FRANCESCO		PLMFNC55S24E054P											
690	SILTI SUD SPA	PERILLO	LUIGI		PRLLGU59L31F839R											
691	SILTI SUD SPA	SESSA	ANTONIO		SSSNTN67L26F799V											
692	SIMEG S.R.L.	DE ROSA	DOMENICO		DRSDNC56A15A024D											
693	STABIA PORTO SRL	ACANFORA	GIUSEPPE		CNFGPP68C09L845V											
694	STABIA PORTO SRL	BIRRESE	ANIELO		BRRNLL66S11C129I											
695	STABIA PORTO SRL	BUONACERA	DOMENICO		BNCDNC73S19C129S											
696	STABIA PORTO SRL	CAVALIERE	NICOLA		CVLNCL66P02C129I											
697	STABIA PORTO SRL	CESINO	MICHELE		CSNMHL68P03C129L											
698	STABIA PORTO SRL	DE LUCA	ANNIBALE		DLCNBL73C12C129Z											
699	STABIA PORTO SRL	De Luca	Antonio		DLCNTN57M14C129G											
700	STABIA PORTO SRL	De Luca	Domenico		DLCDNC60P16C129D											
701	STABIA PORTO SRL	DI MARTINO	GIOVANNI DI DIO		DMRGNN68D25C129G											
702	STABIA PORTO SRL	Di Somma	Antonio		DSMNTN56T13C129T											
703	STABIA PORTO SRL	LONGOBARDI	GIUSEPPE		LNGGPP69C05C129T											
704	STABIA PORTO SRL	NATINO	RAIMONDO		NTNRND76D17C129Q											
705	STABIA PORTO SRL	Norato	Annibale		NRTNBL63H07C129W											
706	STABIA PORTO SRL	SALVATO	CIRO		SLVCR174S19C129B											
707	STABIA PORTO SRL	VANACORE	FERDINANDO		VNCFDN77L12C129I											
708	STABIA PORTO SRL	VIESTO	CATELLO		VSTCLL75C23L845M											
709	SUOLETTIFICIO LUNA DI NANI ANTONIO & C. SAS	GRILLO	FRANCESCO		GRLFCN79H02F839D											
710	SUOLETTIFICIO LUNA DI NANI ANTONIO & C. SAS	MINOPOLI	LUIGI		MNPLGU83P10F839Z											
711	SUOLETTIFICIO NEW SUSI TEX SRL	PEZZERA	SABATINO		PZZSTN70M07H101Z											
712	SUOLIFICIO 90 SRL	CASILLO	SALVATORE		CSSLVT80C06F839F											
713	SUOLIFICIO 90 SRL	CIPOLLETTA	LUISA		CPLLSU66B66F799F											
714	SUOLIFICIO 90 SRL	MINOPOLI	ROSARIA		MNPRSR78D51F839J											
715	SUOLIFICIO 90 SRL	MINUCCI	MARIANNA		MNCMNN78E42F839Q											

QUADRO D DATI RELATIVI AI LAVORATORI INTERESSATI COMPILARE I CAMPI A SECONDA DELLA TIPOLOGIA DI ISTITUTO																
Provincia unità Produttiva				NAPOLI				Regione unità Produttiva				CAMPANIA				
ALLEGATO 4																
N.	Azienda di Provenienza	Cognome	Nome	Codice_Fiscale	Numero nucleo familiare ANF	Qualifica	Mansione (cod)	Cap	Comune residenza	Provincia residenza	Regione residenza	Telefono	data inizio	data fine	data uscita	Causale/NOTE
716	SUOLIFICIO F.LLI DE VIVO SRL	AMICONE	GIULIANO	MCNGLN74A31F799K		Impiegato	4.1.3.1.4	80014	GIUGLIANO IN CAMPANIA	NAPOLI	CAMPANIA		01/05/2010	31/12/2010		
717	SUOLIFICIO F.LLI DE VIVO SRL	CAMPAJOLA	ROSARIA	CMRPSR74A64F839V		Operaio	7.2.6.9.34	80014	GIUGLIANO IN CAMPANIA	NAPOLI	CAMPANIA		01/05/2010	31/12/2010		
718	SUOLIFICIO F.LLI DE VIVO SRL	COSTANZO	ALDO	CSTLDA81P19B963F		Operaio	7.2.6.9.34	80020	FRATTAMINORE	NAPOLI	CAMPANIA		01/05/2010	31/12/2010		
719	SUOLIFICIO F.LLI DE VIVO SRL	COSTANZO	GENNARO	CSTGNN78B18B963E		Operaio	7.2.6.9.34	80024	CARDITO	NAPOLI	CAMPANIA		01/05/2010	31/12/2010		
720	SUOLIFICIO F.LLI DE VIVO SRL	CUOZZO	GIOVANNI	CZZGNN69E20E932F		Operaio	7.2.6.9.34	80023	CAIVANO	NAPOLI	CAMPANIA		01/05/2010	31/12/2010		
721	SUOLIFICIO F.LLI DE VIVO SRL	PALUMBO	DANIELA	PLMDNL83L60F839R		Operaio	7.2.6.9.34	80017	MELITO DI NAPOLI	NAPOLI	CAMPANIA		01/05/2010	31/12/2010		
722	SUOLIFICIO F.LLI DE VIVO SRL	SGUEO	ARTURO	SGURTR75S28F839D		Operaio	7.2.6.9.34	80026	CIMITILE	NAPOLI	CAMPANIA		01/05/2010	31/12/2010		
723	SUOLIFICIO F.LLI DE VIVO SRL	SOLO	LUGI	SLLGU74D25F839I		Operaio	7.2.6.9.34	80144	NAPOLI	NAPOLI	CAMPANIA		01/05/2010	31/12/2010		
724	SUOLIFICIO F.LLI DE VIVO SRL	TAMBURRINO	ANTONIETTA	TMBNNT79M43F839Z		Operaio	7.2.6.9.34	80022	NAPOLI	NAPOLI	CAMPANIA		01/05/2010	31/12/2010		
725	SUOLIFICIO F.LLI DE VIVO SRL	VELA	GABRIELE	VLEGR175H05F839Z		Operaio	7.2.6.9.38	80145	NAPOLI	NAPOLI	CAMPANIA		01/05/2010	31/12/2010		
726	SUOLIFICIO F.LLI DE VIVO SRL	VELLOTTI	GIUSEPPE	VLTPGP75H12F839W		Operaio	7.2.6.9.34	80147	NAPOLI	NAPOLI	CAMPANIA		01/05/2010	31/12/2010		
727	TAC SUD SPA	MOCCIA	PASQUALE	MCCPQL70L09F839R		Operaio	7.2.6.9.34	80026	CASORIA	NAPOLI	CAMPANIA		01/05/2010	31/12/2010		
728	TERRY MODA SRL	ANATRELLA	BENIAMINO	NTRBMN76R03F839J		Operaio	7.2.6.9.34	80136	NAPOLI	NAPOLI	CAMPANIA		01/05/2010	31/12/2010		
729	TERRY MODA SRL	BRUNETTI	CARLO	BRNCRN69C21F839H		Operaio	6.5.4.2.74	80100	MUGNANO DI NAPOLI	NAPOLI	CAMPANIA		01/05/2010	31/12/2010		
730	TERRY MODA SRL	CASTALDI	RITA	CSTRRT169T63F839T		Operaio	6.5.4.2.49	80014	GIUGLIANO IN CAMPANIA	NAPOLI	CAMPANIA		01/05/2010	31/12/2010		
731	TERRY MODA SRL	CHIRICHELLA	TERESA	CHTRTS63E68F839J		Operaio	7.2.6.9.34	80136	NAPOLI	NAPOLI	CAMPANIA		01/05/2010	31/12/2010		
732	TERRY MODA SRL	CIULLO	CONCETTA	CLLCCT57H57F839X		Operaio	7.2.6.9.34	80136	NAPOLI	NAPOLI	CAMPANIA		01/05/2010	31/12/2010		
733	TERRY MODA SRL	LIGUORI	MARIA	LGRMRA63E44F839W		Operaio	6.5.4.2.49	80136	NAPOLI	NAPOLI	CAMPANIA		01/05/2010	31/12/2010		
734	TERRY MODA SRL	PEREZ	NUNZIA	PRZNNZ73S68F839Y		Operaio	6.5.4.2.49	80136	NAPOLI	NAPOLI	CAMPANIA		01/05/2010	31/12/2010		
735	TERRY MODA SRL	ROMEO	GENNARO	RMOGNN69S17F839U		Operaio	6.5.4.2.74	80136	NAPOLI	NAPOLI	CAMPANIA		01/05/2010	31/12/2010		
736	TERRY MODA SRL	VERDE	GIUSEPPE	VRDGP58R13F839N		Operaio	7.2.6.9.34	80022	ARZANO	NAPOLI	CAMPANIA		01/05/2010	31/12/2010		
737	TERRY MODA SRL	VOLPE	VINCENZO	VLPVCN60M12F839U		Operaio	6.5.4.2.74	80137	NAPOLI	NAPOLI	CAMPANIA		01/05/2010	31/12/2010		
738	TERRY MODA SRL	VOLPE	MARIA	VLPMPRA69S61F839E		Operaio	6.5.4.2.49	80145	NAPOLI	NAPOLI	CAMPANIA		01/05/2010	31/12/2010		
739	THE DIPLOMATIC DI RUSSO BENITO	CATALANO	LUCA	CTLLCU77L15F839Y		Operaio	5.2.2.3.21	80010	MARANO DI NAPOLI	NAPOLI	CAMPANIA		01/05/2010	31/12/2010		
740	THE DIPLOMATIC DI RUSSO BENITO	CEGLIA	IMMACOLATA	CGLMCL71C51F839P		Operaio	5.2.2.3.21	80128	NAPOLI	NAPOLI	CAMPANIA		01/05/2010	31/12/2010		
741	THE DIPLOMATIC DI RUSSO BENITO	CILIENTO	OLIMPIA	CLNLMP59D44F839O		Operaio	5.2.2.1.1	80145	NAPOLI	NAPOLI	CAMPANIA		01/05/2010	31/12/2010		
742	THE DIPLOMATIC DI RUSSO BENITO	DI NARDO	DOMENICO	DNRDNC65M16E054W		Operaio	5.2.2.3.21	80010	VILLARICCA	NAPOLI	CAMPANIA		01/05/2010	31/12/2010		
743	THE DIPLOMATIC DI RUSSO BENITO	MONTELLA	UMBERTO	MNTMRT54H19G964A		Operaio	5.2.2.1.25	80014	GIUGLIANO IN CAMPANIA	NAPOLI	CAMPANIA		01/05/2010	31/12/2010		
744	THE DIPLOMATIC DI RUSSO BENITO	NASTI	ADRIANA	NSTDNR66P59F839S		Operaio	5.2.2.1.1	80137	NAPOLI	NAPOLI	CAMPANIA		01/05/2010	31/12/2010		
745	THE DIPLOMATIC DI RUSSO BENITO	ONORATO	VINCENZO	NRTVCN64R10C129O		Operaio	5.2.2.1.1	80053	CASTELLAMMARE DI STABIA	NAPOLI	CAMPANIA		01/05/2010	31/12/2010		
746	THE DIPLOMATIC DI RUSSO BENITO	PAONE	BRUNO	PNABRN63B20G902O		Operaio	5.2.2.3.21	80055	PORTICI	NAPOLI	CAMPANIA		01/05/2010	31/12/2010		
747	THE DIPLOMATIC DI RUSSO BENITO	SANSONE	RAFFAELE	SNSRFL55B14F839Y		Operaio	5.2.2.1.1	80125	NAPOLI	NAPOLI	CAMPANIA		01/05/2010	31/12/2010		
748	TOMAFICIO LUISA S.R.L. (mobilità)	SCHIANO	FILOMENA	SCHFMN75B59F839H		Operaio	6.5.4.2.43	80017	MELITO DI NAPOLI	NAPOLI	CAMPANIA		01/05/2010	31/12/2010		
749	TOO DAY CALZATURE SRL	BOIANO	FRANCO	BNOFNC66C21F839X		Operaio	6.5.4.1.49	80126	NAPOLI	NAPOLI	CAMPANIA		01/05/2010	31/12/2010		
750	TOO DAY CALZATURE SRL	DE GIROLAMO	VALERIA	DGRVLR75E43F839X		Operaio	6.5.4.2.49	80016	VILLARICCA	NAPOLI	CAMPANIA		01/05/2010	31/12/2010		
751	TOO DAY CALZATURE SRL	DI NAPOLI	GIUSEPPE	DNPGPP76H17F839X		Operaio	7.2.6.9.38	80013	CASALNUOVO DI NAPOLI	NAPOLI	CAMPANIA		01/05/2010	31/12/2010		
752	TOO DAY CALZATURE SRL	SGAMBATI	ROSA	SGMRSO76P42F839G		Operaio	6.5.4.2.49	80144	NAPOLI	NAPOLI	CAMPANIA		01/05/2010	31/12/2010		
753	VELCARTA	DELLA PACE	PASQUALE	DLLPQL58A16I978R		Operaio	7.1.4.2.1	80045	POMPEI	NAPOLI	CAMPANIA		01/05/2010	31/12/2010		
754	VELCARTA	SANTARPIA	GERARDO	SNTGRD63D22I300A		Operaio	6.2.3.1.7	80050	SANTA MARIA LA CARITA`	NAPOLI	CAMPANIA		01/05/2010	31/12/2010		
755	VIMAN DI MARRAZZO A&C SAS	APREA	EMILIO	PRAMLE77H21G964W		Operaio	7.2.6.9.31	80144	NAPOLI	NAPOLI	CAMPANIA		01/05/2010	31/12/2010		
756	VIMAN DI MARRAZZO A&C SAS	DE ROSA	GENNARO	DRSGNR81H08F839B		Operaio	6.5.3.1.13	80022	ARZANO	NAPOLI	CAMPANIA		01/05/2010	31/12/2010		
757	VIMAN DI MARRAZZO A&C SAS	DE ROSA	GIUSEPPE	DRSGPP77E26F839C		Operaio	7.2.6.9.34	80026	CASORIA	NAPOLI	CAMPANIA		01/05/2010	31/12/2010		
758	VIMAN DI MARRAZZO A&C SAS	FEDELE	ERRICO	FDLNR65C17L219U		Operaio	7.2.6.9.34	80022	ARZANO	NAPOLI	CAMPANIA		01/05/2010	31/12/2010		
759	VIMAN DI MARRAZZO A&C SAS	PEZZELLA	PASQUALE	PZZPQL79B16F839R		Operaio	7.2.6.9.34	80022	ARZANO	NAPOLI	CAMPANIA		01/05/2010	31/12/2010		
760	VIMAN DI MARRAZZO A&C SAS	PISCOPO	AGRIPPINO	PSCGPP77B09F839N		Operaio	7.2.6.9.34	80022	ARZANO	NAPOLI	CAMPANIA		01/05/2010	31/12/2010		
761	VIMAN DI MARRAZZO A&C SAS	TURI	ANTONIETTA	TRUNNT68H68F839E		Operaio	7.2.6.9.34	80022	ARZANO	NAPOLI	CAMPANIA		01/05/2010	31/12/2010		

Provincia unità Produttiva

SALERNO

Regione unità Produttiva

CAMPANIA

ALLEGATO 5

N.	Azienda di Provenienza	Cognome	Nome	Codice_Fiscale	Numero nucleo familiare ANF	Qualifica	Mansione (cod)	Cap	Comune residenza	Provincia residenza	Regione residenza	Telefono	data inizio	data fine	data uscita	Causale/NOTE
1	A & P GENOVESE	ANASTASIO	ANTONIO	NSTNTN59D16F912N		Impiegato	5.1.2.1.16	84014	NOCERA INFERIORE	SALERNO	CAMPANIA		01/05/2010	31/12/2010		
2	A & P GENOVESE	CAPODANNO	ISIDORO	CPDSRS52B18F912G		Operaio	6.2.4.1.35	84014	NOCERA INFERIORE	SALERNO	CAMPANIA		01/05/2010	31/12/2010		
3	A & P GENOVESE	CHIANGONE	ERMINIA	CHNRMG65R59F912K		Impiegato	4.2.1.1.3	84014	NOCERA INFERIORE	SALERNO	CAMPANIA		01/05/2010	31/12/2010		
4	A & P GENOVESE	MAISTO	ANDREA	MSTNDR55L06F912A		Operaio	5.1.2.1.16	84014	NOCERA INFERIORE	SALERNO	CAMPANIA		01/05/2010	31/12/2010		
5	A & P GENOVESE	PIRONTI	RAFFAELA	PRNRFL60P67F912Y		Operaio	4.2.2.3.1	84014	NOCERA INFERIORE	SALERNO	CAMPANIA		01/05/2010	31/12/2010		
6	A & P GENOVESE	PISANZIO	GIOVANNI	PSNGNN53H14F912Z		Operaio	5.1.2.1.16	84014	NOCERA INFERIORE	SALERNO	CAMPANIA		01/05/2010	31/12/2010		
7	A & P GENOVESE	SABA	ANNAMARIA	SBANMR61T63F912H		Operaio	5.1.2.1.16	84014	NOCERA INFERIORE	SALERNO	CAMPANIA		01/05/2010	31/12/2010		
8	A & P GENOVESE	SAVIELLO	RITA	SVLRTI63T43A717Y		Operaio	5.1.2.6.1	84091	BATTIPAGLIA	SALERNO	CAMPANIA		01/05/2010	31/12/2010		
9	A & P GENOVESE	SELICE	LORENDINO	SLCLND53A01F912H		Operaio	3.3.3.2.1	84014	NOCERA INFERIORE	SALERNO	CAMPANIA		01/05/2010	31/12/2010		
10	A & P GENOVESE	STANZIONE	ANNAMARIA	STNNMR64C42F912I		Operaio	3.3.1.2.29	84014	NOCERA INFERIORE	SALERNO	CAMPANIA		01/05/2010	31/12/2010		
11	A.M.G. CONFEZIONI S.R.L.	FONTANELLA	CARMEN	FNTCMN74B45F481D		Operaio	7.2.6.9.33	84096	MONTECORVINO ROVELLA	SALERNO	CAMPANIA		01/05/2010	31/12/2010		
12	ANGRI SCARL	ANNUNZIATA	MICHELE	NNNMHL74C20F912Y		Operaio	6.1.2.9.08	84010	SAN MARZANO SUL SARNO	SALERNO	CAMPANIA		01/05/2010	31/12/2010		
13	ANGRI SCARL	BERGAMINELLI	BENEDETTO	BRGBDT54S20F912T		Operaio	6.1.2.9.08	84014	NOCERA INFERIORE	SALERNO	CAMPANIA		01/05/2010	31/12/2010		
14	ANGRI SCARL	FERRAIOLI	ANDREA	FRNRDR61D29F912X		Operaio	6.1.2.9.08	84012	SALERNO	ANGRI	CAMPANIA		01/05/2010	31/12/2010		
15	ANGRI SCARL	MARINO	ALFONSO	MRNLNS64D01G230P		Operaio	6.1.2.9.08	84010	SANT' EGIDIO DEL MONTE ALBINO	SALERNO	CAMPANIA		01/05/2010	31/12/2010		
16	ANGRI SCARL	STANZIONE	LUIGI	STNLGU60P30F912V		Operaio	6.1.2.9.08	84012	ANGRI	SALERNO	CAMPANIA		01/05/2010	31/12/2010		
17	ANGRI SCARL	VATIERO	FRANCO	VTRFNC70T31I317B		Operaio	6.1.2.9.08	84010	SANT' EGIDIO DEL MONTE ALBINO	SALERNO	CAMPANIA		01/05/2010	31/12/2010		
18	BULLONERIA MERIDIONALE SPA	CUOMO	GIANCARLO	CMUGCR66M25F913T		Operaio	7.1.2.1.25	84015	NOCERA SUPERIORE	SALERNO	CAMPANIA		01/05/2010	31/12/2010		
19	BULLONERIA MERIDIONALE SPA	FORTE	RAFFAELE	FTRTRL66C28F912I		Operaio	7.1.2.1.25	84016	PAGANI	SALERNO	CAMPANIA		01/05/2010	31/12/2010		
20	BULLONERIA MERIDIONALE SPA	VITALE	GERARDO	VTLRGD68E18F913G		Operaio	7.1.2.1.25	84015	NOCERA SUPERIORE	SALERNO	CAMPANIA		01/05/2010	31/12/2010	26/04/2010	Assunto a tempo determinato verifica requisiti
21	CABLAUTO SRL	GRAGNANIELLO	PRINCIPIO	GRGPNCS2M281483O		Operaio	7.1.2.4.3	84018	SCAFATI	SALERNO	CAMPANIA		01/05/2010	31/12/2010		
22	CARTEN' S SUEDE E LEATHER SRL (MOBILITÀ)	ANGRISANO	FRANCESCO	NGRFNC72T16H703L		Operaio	6.5.4.1.20	84127	SALERNO	SALERNO	CAMPANIA		01/05/2010	31/12/2010		
23	CARTEN' S SUEDE E LEATHER SRL (MOBILITÀ)	TROTTA	MASSIMO	TRTMSM80P11F912G		Operaio	6.5.4.1.44	84085	MERCATO SAN SEVERINO	SALERNO	CAMPANIA		01/05/2010	31/12/2010		
24	COELIN SRL	AUTUNNO	ENZO	TNNNZE75T18L628I		Operaio	7.1.7.1.02	84050	CUCCARO VETERE	SALERNO	CAMPANIA		01/05/2010	31/12/2010		
25	COELIN SRL	BOTTI	DOLFO	BTDLF75S17L628O		Operaio	7.1.7.1.02	84070	RUTINO	SALERNO	CAMPANIA		01/05/2010	31/12/2010		
26	COELIN SRL	CAMMAROTA	ROSANNA	CMMRNN72S64C676O		Operaio	7.1.7.1.02	84053	CICERALE	SALERNO	CAMPANIA		01/05/2010	31/12/2010		
27	COELIN SRL	CHIERELLI	FERNANDO MARIA	CHRFDN67C31F839T		Operaio	7.1.7.1.02	84043	AGROPOLI	SALERNO	CAMPANIA		01/05/2010	31/12/2010		
28	COELIN SRL	CORTAZZO	ANTONELLA	CRTNNT67L65A717M		Operaio	7.1.7.1.02	84070	RUTINO	SALERNO	CAMPANIA		01/05/2010	31/12/2010		
29	COELIN SRL	CUDA	MARIA JOLANDA	CDUMJL71A61Z133Y		Operaio	7.1.7.1.02	84050	FUTANI	SALERNO	CAMPANIA		01/05/2010	31/12/2010		
30	COELIN SRL	DI BUONO	GIANNA	DBGNGN72T62Z133Q		Operaio	7.1.7.1.02	84061	OGLIASTRO CILENTO	SALERNO	CAMPANIA		01/05/2010	31/12/2010		
31	COELIN SRL	MRZUCCA	ELEONORA	MRZLNR77B66Z112A		Operaio	7.1.7.1.02	84053	CICERALE	SALERNO	CAMPANIA		01/05/2010	31/12/2010		
32	COELIN SRL	MONTILLO	FRANCESCA	MNTFNC74RS0A717M		Operaio	7.1.7.1.02	84043	AGROPOLI	SALERNO	CAMPANIA		01/05/2010	31/12/2010		
33	COELIN SRL	PALUMBO	FABIOLA	PLMFLB70H51C676W		Operaio	7.1.7.1.02	84043	AGROPOLI	SALERNO	CAMPANIA		01/05/2010	31/12/2010		
34	COELIN SRL	PASSARO	ANNA	PSSNNA76B58A091T		Operaio	7.1.7.1.02	84050	GIUNGANO	SALERNO	CAMPANIA		01/05/2010	31/12/2010		
35	COELIN SRL	SALURSO	ANNA	SLRNNA69L43A717I		Operaio	7.1.7.1.02	84043	AGROPOLI	SALERNO	CAMPANIA		01/05/2010	31/12/2010		
36	COELIN SRL	SPASIANO	CARMINANTONIO	SPSCMN67H08H703F		Operaio	7.1.7.1.02	84090	MONTECORVINO PUGLIANO	SALERNO	CAMPANIA		01/05/2010	31/12/2010		
37	COELIN SRL	TORRUSIO	MASSIMILIANO	TRRMSM72B20L628O		Operaio	7.1.7.1.02	84060	MONTEFORTE CILENTO	SALERNO	CAMPANIA		01/05/2010	31/12/2010		
38	COELIN SRL	TORTORA	LUIGI	TRTLGU68S03C125U		Operaio	7.1.7.1.02	84048	CASTELLABATE	SALERNO	CAMPANIA		01/05/2010	31/12/2010		
39	COELIN SRL	VORIA	FRANCESCO	VROFNC70S07C676U		Operaio	7.1.7.1.02	84053	CICERALE	SALERNO	CAMPANIA		01/05/2010	31/12/2010		
40	CONCERIA SANTA LUCIA SNC	RICCA	CARMELA	RCCCMJ59L661630Q		Operaio	7.2.6.9.36	84121	SALERNO	SALERNO	CAMPANIA		01/05/2010	31/12/2010		
41	CONFEZIONI UGO SRL	D'AMORE	ANTONELLA	DMRNRL76L47A717Y		Operaio		84096	MONTECORVINO ROVELLA	SALERNO	CAMPANIA		01/05/2010	31/12/2010		
42	CONFEZIONI UGO SRL	DI BIASI	MARGHERITA	DBSMGH65L45A717A		Operaio		84096	MONTECORVINO ROVELLA	SALERNO	CAMPANIA		01/05/2010	31/12/2010		
43	CONFEZIONI UGO SRL	IANNUZZI	ADRIANA	NNZDRNS58S69F481G		Operaio		84096	MONTECORVINO ROVELLA	SALERNO	CAMPANIA		01/05/2010	31/12/2010		
44	CONFEZIONI UGO SRL	IULIANO	IVA	LNIVIA68A51H703G		Operaio		84096	MONTECORVINO ROVELLA	SALERNO	CAMPANIA		01/05/2010	31/12/2010	06/05/2010	Assunto a tempo determinato verifica requisiti
45	CONFEZIONI UGO SRL	VISCIDO	ANNAMARIA	VSCNMR62A70H703I		Operaio		84096	MONTECORVINO ROVELLA	SALERNO	CAMPANIA		01/05/2010	31/12/2010		
46	DILAPLAST SPA	CARPENTIERI	SILVIA	CRPSLV67L49H703U		Operaio	7.2.3.3.27	84124	SALERNO	SALERNO	CAMPANIA		01/05/2010	31/12/2010		
47	DILAPLAST SPA	CASTAGNO	ANDREA	CSTNDR79L05H703S		Operaio	7.2.3.3.27	84099	SAN CIPRIANO PICENTINO	SALERNO	CAMPANIA		01/05/2010	31/12/2010		
48	DILAPLAST SPA	D'ANIELLO	GIUSEPPE	DNLGPP66C20C306X		Operaio	7.2.3.3.27	84090	CASTIGLIONE DEI GENOVESI	SALERNO	CAMPANIA		01/05/2010	31/12/2010		
49	ETHECO	ACUNZO	SALVATORE	CNZSVT54A01H703H		Operaio	3.1.2.1.6	84098	PONTECAGNANO FAIANO	SALERNO	CAMPANIA		01/05/2010	31/12/2010		
50	ETHECO	ADINOLFI	ANTONIETTA	DNLNNTS2E53H703N		Operaio	6.2.1.8.21	84080	PELLEZZANO	SALERNO	CAMPANIA		01/05/2010	31/12/2010		
51	ETHECO	AMORUSO	ALFONSO	MRLNSL52C23A674A		Operaio	6.3.1.1.7	84081	BARONISSI	SALERNO	CAMPANIA		01/05/2010	31/12/2010		
52	ETHECO	APICELLA	SOFIA	PCLSF053T56H703F		Operaio	6.2.2.3.18	84135	SALERNO	SALERNO	CAMPANIA		01/05/2010	31/12/2010		
53	ETHECO	AUTORINO	FRANCESCO	TRNFNC51L17H703P		Operaio	6.2.2.3.18	84129	SALERNO	SALERNO	CAMPANIA		01/05/2010	31/12/2010		
54	ETHECO	AVAGLIANO	CLOTILDE	VGLCTL53C51H703A		Operaio	7.1.7.1.02	84133	SALERNO	SALERNO	CAMPANIA		01/05/2010	31/12/2010		
55	ETHECO	CALIFANO	GIOVANNI	CLFGNN58T05H703R		Operaio	6.2.1.2.14	84127	SALERNO	SALERNO	CAMPANIA		01/05/2010	31/12/2010		
56	ETHECO	CANNATA'	ANTONIO	CNNNTN51L12G791E		Operaio	7.4.2.4.2	84129	SALERNO	SALERNO	CAMPANIA		01/05/2010	31/12/2010		
57	ETHECO	CASTAGLIOLA	FRANCESCO	CSTFNC53D21H703Q		Operaio	6.2.1.4.14	84128	SALERNO	SALERNO	CAMPANIA		01/05/2010	31/12/2010		
58	ETHECO	CENTANNI	ANNA MARIA	CNTNMR53L71H703I		Operaio	6.2.2.3.18	84015	NOCERA SUPERIORE	SALERNO	CAMPANIA		01/05/2010	31/12/2010		
59	ETHECO	CITRO	BIANCA	CTRBNC62E66H703D		Operaio	5.2.2.3.21	84098	PONTECAGNANO FAIANO	SALERNO	CAMPANIA		01/05/2010	31/12/2010		
60	ETHECO	COSTABILE	MARIA ROSARIA	CSTMRS56B46834U		Operaio	6.2.2.3.18	84098	PONTECAGNANO FAIANO	SALERNO	CAMPANIA		01/05/2010	31/12/2010		
61	ETHECO	CUFFA	ANITA	CFNFNTA55B60H703C		Operaio	6.2.2.3.18	84132	SALERNO	SALERNO	CAMPANIA		01/05/2010	31/12/2010		
62	ETHECO	D'ALESSANDRO	GIOVANNI	DLSGNN52C24B644Z		Operaio	3.3.1.3.2	84040	CAPACCIO	SALERNO	CAMPANIA		01/05/2010	31/12/2010		
63	ETHECO	DE CHIARA	DOMENICO	DCHDNC66C24H703P		Operaio	6.2.1.2.2	84133	SALERNO	SALERNO	CAMPANIA		01/05/2010	31/12/2010		
64	ETHECO	DE GAETANO	RITA	DGTRIT53D60H703X		Operaio	7.2.7.2.9	84132	SALERNO	SALERNO	CAMPANIA		01/05/2010	31/12/2010		
65	ETHECO	DE SANTIS	VINCENZO	DSNVCN70S26H703F		Operaio	6.2.2.3.1	84133	SALERNO	SALERNO	CAMPANIA		01/05/2010	31/12/2010		

Provincia unità Produttiva

SALERNO

Regione unità Produttiva

CAMPANIA

ALLEGATO 5

N.	Azienda di Provenienza	Cognome	Nome	Codice_Fiscale	Numero nucleo familiare ANF	Qualifica	Mansione (cod)	Cap	Comune residenza	Provincia residenza	Regione residenza	Telefono	data inizio	data fine	data uscita	Causale/NOTE
66	ETHECO	FARRO	NICOLA	FRRNCL45C02H703S		Operaio	6.2.1.2.2	84131	SALERNO	SALERNO	CAMPANIA		01/05/2010	31/12/2010		
67	ETHECO	GENOVESE	LUIGI	GNVLGU52C26H800S		Operaio	8.1.2.2.26	84134	SALERNO	SALERNO	CAMPANIA		01/05/2010	31/12/2010		
68	ETHECO	LIGUORI	ROSARIO	LGRRSR51S07C361S		Operaio	3.3.4.6.3	84135	SALERNO	SALERNO	CAMPANIA		01/05/2010	31/12/2010		
69	ETHECO	MEMOLI	ANNA	MMLNNA52E54L860M		Operaio	6.2.1.2.2	84090	MONTECORVINO PUGLIANO	SALERNO	CAMPANIA		01/05/2010	31/12/2010		
70	ETHECO	MICELI	ANGELA	MCLNGL51R49C129F		Operaio	6.2.2.3.18	84128	SALERNO	SALERNO	CAMPANIA		01/05/2010	31/12/2010		
71	ETHECO	NASTRI	RAFFAELE	NSTRFL52B06H703Y		Operaio	6.2.2.3.5	84135	SALERNO	SALERNO	CAMPANIA		01/05/2010	31/12/2010		
72	ETHECO	OTTATI	ANDREA	TTTNDRS1E13H703Q		Operaio	7.1.2.2.53	84080	PELLEZZANO	SALERNO	CAMPANIA		01/05/2010	31/12/2010		
73	ETHECO	PAGLIARULO	SILVANA	PGLSVN53H48E027E		Operaio	7.2.2.1.26	84095	GIFFONI VALLE PIANA	SALERNO	CAMPANIA		01/05/2010	31/12/2010		
74	ETHECO	PAOLINO	GERARDO	PLNGRD56R12B644J		Operaio	7.1.7.1.02	84047	CAPACCIO	SALERNO	CAMPANIA		01/05/2010	31/12/2010		
75	ETHECO	PAPPALARDO	ANTONIO	PPPNNT45P28C584B		Operaio	7.2.1.1.28	84013	CAVA DE' TIRRENI	SALERNO	CAMPANIA		01/05/2010	31/12/2010		
76	ETHECO	PIERNO	DOMENICO	PRNDNC46B13H703P		Operaio	6.2.2.3.3	84122	SALERNO	SALERNO	CAMPANIA		01/05/2010	31/12/2010		
77	ETHECO	RICCIO	MARIA ROSARIA	RCCMR552D65H703V		Operaio	6.2.2.3.18	84131	SALERNO	SALERNO	CAMPANIA		01/05/2010	31/12/2010		
78	ETHECO	SANTANGELO	ALFONSO	SNTLNS55B07H800U		Impiegato	7.2.1.1.28	84099	SAN CIPRIANO PICENTINO	SALERNO	CAMPANIA		01/05/2010	31/12/2010		
79	ETHECO	SENATORE	ANNA	SNTNNA53L58C361B		Operaio	6.2.2.3.18	84013	CAVA DE' TIRRENI	SALERNO	CAMPANIA		01/05/2010	31/12/2010		
80	ETHECO	SERRATELLO	SALVATORE	SRRSVT53S12L134L		Operaio	6.3.1.1.9	84099	SAN CIPRIANO PICENTINO	SALERNO	CAMPANIA		01/05/2010	31/12/2010		
81	ETHECO	SESSA	ROCCO	SSSRCC60C02A674S		Operaio	7.1.7.1.02	84081	BARONISSI	SALERNO	CAMPANIA		01/05/2010	31/12/2010		
82	ETHECO	VENTRE	GRAZIANO	VNTGZN70L08H703U		Operaio	3.3.1.3.2	84132	SALERNO	SALERNO	CAMPANIA		01/05/2010	31/12/2010		
83	F.R.O.L.A. SRL	PIPOLO	EUGENIO	PPLGNE53C21F839T		Operaio	7.1.7.1.02	84018	SCAFATI	SALERNO	CAMPANIA		01/05/2010	31/12/2010		
84	FERGOM SRL	VICIDOMINI	GIOVANNI	VCDGNN63H23H703D		Operaio		84091	BATTIPAGLIA	SALERNO	CAMPANIA		01/05/2010	31/12/2010		
85	FONDECO SRL	PAPARIELLO	BRUNO	PPRBRN60M18G023N		Operaio		84062	OLEVANO SUL TUSCIANO	SALERNO	CAMPANIA		01/05/2010	31/12/2010		
86	FORLENZA SRL	LANZARA	DOMENICO	LNZDNC67R24H703H		Operaio	7.1.7.1.05	84091	BATTIPAGLIA	SALERNO	CAMPANIA		01/05/2010	31/12/2010		
87	GENERAL BOX SRL	FEZZA	ANNA	FZZNNA68T68G230P		Operaio	8.1.2.2.40	84016	PAGANI	SALERNO	CAMPANIA		01/05/2010	31/12/2010		
88	GENERAL BOX SRL	FEZZA	GENNARO	FZZGNNR81C231317P		Operaio	8.1.2.2.40	84010	SALERNO	DEL MONTE	CAMPANIA		01/05/2010	31/12/2010		
89	GENERAL BOX SRL	FIORETTO	OLINDO	FRTLND78R26L845T		Operaio	8.1.2.2.40	84016	PAGANI	SALERNO	CAMPANIA		01/05/2010	31/12/2010		
90	GENERAL BOX SRL	ZENNA	MARIA ROSARIA	ZNMNRS68T60F912O		Impiegato	8.1.2.2.40	84014	NOCERA INFERIORE	SALERNO	CAMPANIA		01/05/2010	31/12/2010		
91	HITECH POLYMERS SRL	CASTAGNA	MORENO	CSTMNR75L26C361Y		Operaio	7.1.5.9.80	84081	BARONISSI	SALERNO	CAMPANIA		01/05/2010	31/12/2010		
92	HITECH POLYMERS SRL	NATELLA	MAURIZIO	NTLMR264S20H703X		Operaio	7.1.5.9.80	84095	GIFFONI VALLE PIANA	SALERNO	CAMPANIA		01/05/2010	31/12/2010		
93	HITECH POLYMERS SRL	TIBERIO	MAURIZIO	TBRMR267S24A717S		Operaio	7.1.5.9.80	84091	BATTIPAGLIA	SALERNO	CAMPANIA		01/05/2010	31/12/2010		
94	IDEAL STANDARD - SEA PARK SRL	AVALLONE	GIOVANNI	VLLGNN59C19H703O		Operaio	7.1.3.2.25	84132	SALERNO	SALERNO	CAMPANIA		01/05/2010	31/12/2010		
95	IDEAL STANDARD - SEA PARK SRL	BATTISTA	ALFONSO	BTTLNS48E04H703S		Operaio	7.1.3.2.25	84132	SALERNO	SALERNO	CAMPANIA		01/05/2010	31/12/2010		
96	IDEAL STANDARD - SEA PARK SRL	BELUTO	FRANCESCO	BLTFNC65D08H703Z		Operaio	7.1.3.2.25	84133	SALERNO	SALERNO	CAMPANIA		01/05/2010	31/12/2010		
97	IDEAL STANDARD - SEA PARK SRL	BORRIELLO	GENNARO	BRRGNNR60L04L860D		Operaio	7.1.3.2.25	84019	VIETRI SUL MARE	SALERNO	CAMPANIA		01/05/2010	31/12/2010		
98	IDEAL STANDARD - SEA PARK SRL	BORSA	ETTORE	BRSTTR47H26H703E		Operaio	7.1.3.2.25	84098	PONTECAGNANO	SALERNO	CAMPANIA		01/05/2010	31/12/2010		
99	IDEAL STANDARD - SEA PARK SRL	BRUNETTO	GIUSEPPE	BRNGP67C08A717M		Operaio	7.1.3.2.25	84091	Montecorvino Pugliano	SALERNO	CAMPANIA		01/05/2010	31/12/2010	26/04/2010	Assunto a tempo determinato verifica requisiti
100	IDEAL STANDARD - SEA PARK SRL	BRUNI	DANIELE	BRNDNL66S10H703H		Operaio	7.1.3.2.25	84089	PONTECAGNANO	SALERNO	CAMPANIA		01/05/2010	31/12/2010		
101	IDEAL STANDARD - SEA PARK SRL	CALABRESE	ALFONSO	CLBLNS64D06B115R		Operaio	7.1.3.2.25	84082	BRACIGLIANO	SALERNO	CAMPANIA		01/05/2010	31/12/2010	19/04/2010	Assunto a tempo determinato verifica requisiti
102	IDEAL STANDARD - SEA PARK SRL	CARDAROPOLI	GIOVANNI	CRDNGNS3M07B115E		Operaio	7.1.3.2.25	84082	BRACIGLIANO	SALERNO	CAMPANIA		01/05/2010	31/12/2010		
103	IDEAL STANDARD - SEA PARK SRL	CERRATO	LUIGI	CRRLGU62A28H703Q		Operaio	7.1.3.2.25	84131	SALERNO	SALERNO	CAMPANIA		01/05/2010	31/12/2010		
104	IDEAL STANDARD - SEA PARK SRL	CIOFFI	FRANCESCO	CFFNFC61B21H703V		Operaio	7.1.3.2.25	84133	SALERNO	SALERNO	CAMPANIA		01/05/2010	31/12/2010		
105	IDEAL STANDARD - SEA PARK SRL	CITRO	DAMIANO	CDTRDMNS5P16G834N		Operaio	7.1.3.2.25	84089	PONTECAGNANO	SALERNO	CAMPANIA		01/05/2010	31/12/2010		
106	IDEAL STANDARD - SEA PARK SRL	D'AMICO	GENNARO	DMCGNR57C19H703P		Operaio	7.1.3.2.25	84133	SALERNO	SALERNO	CAMPANIA		01/05/2010	31/12/2010		
107	IDEAL STANDARD - SEA PARK SRL	DE ROSA	MATTEO	DRSMTT67M17H703O		Operaio	7.1.3.2.25	84081	BARONISSI	SALERNO	CAMPANIA		01/05/2010	31/12/2010	22/12/2009	Assunto a tempo determinato verifica requisiti
108	IDEAL STANDARD - SEA PARK SRL	DE SIO	RAFFAELE	DSERFL51S16H703S		Operaio	7.1.3.2.25	84096	BELLIZZI	SALERNO	CAMPANIA		01/05/2010	31/12/2010		
109	IDEAL STANDARD - SEA PARK SRL	DI GIACOMO	VITTORIO	DGCVTR68S15H703U		Operaio	7.1.3.2.25	84129	SALERNO	SALERNO	CAMPANIA		01/05/2010	31/12/2010	06/04/2010	Assunto a tempo determinato verifica requisiti
110	IDEAL STANDARD - SEA PARK SRL	DI GIILIO	LUICIO	DGLLCUS2B15H703J		Operaio	7.1.3.2.25	84133	SALERNO	SALERNO	CAMPANIA		01/05/2010	31/12/2010		
111	IDEAL STANDARD - SEA PARK SRL	DI LAURI	PIETRO	DLRPTP68P19H703V		Operaio	7.1.3.2.25	84135	SALERNO	SALERNO	CAMPANIA		01/05/2010	31/12/2010		
112	IDEAL STANDARD - SEA PARK SRL	DI MUOIO	COSIMO	DMTCSM61T11F481N		Operaio	7.1.3.2.25	84096	MONTECORVINO ROVELLA	SALERNO	CAMPANIA		01/05/2010	31/12/2010		
113	IDEAL STANDARD - SEA PARK SRL	D'ONOFRIO	TOMMASO	DNFTMS66H22H703I		Operaio	7.1.3.2.25	84132	SALERNO	SALERNO	CAMPANIA		01/05/2010	31/12/2010		
114	IDEAL STANDARD - SEA PARK SRL	FAZIO	ROSARIO	FZARSR50R09H703C		Operaio	7.1.3.2.25	84096	BELLIZZI	SALERNO	CAMPANIA		01/05/2010	31/12/2010		
115	IDEAL STANDARD - SEA PARK SRL	FERRARA	MASSIMO	FRMRMS63P09H703R		Operaio	7.1.3.2.25	84089	PONTECAGNANO	SALERNO	CAMPANIA		01/05/2010	31/12/2010		
116	IDEAL STANDARD - SEA PARK SRL	FIUNGO	ANTONIO	FNGNTN60H08H703H		Operaio	7.1.3.2.25	84090	MONTECORVINO PUGLIANO	SALERNO	CAMPANIA		01/05/2010	31/12/2010	18/05/2010	Assunto a tempo determinato verifica requisiti
117	IDEAL STANDARD - SEA PARK SRL	FLAUTO	BONAVENTURA	FLTBVN59T16F913S		Operaio	7.1.3.2.25	84015	NOCERA SUPERIORE	SALERNO	CAMPANIA		01/05/2010	31/12/2010		
118	IDEAL STANDARD - SEA PARK SRL	FORTUNATO	ROSARIO	FRTRSR67H05E026I		Operaio	7.1.3.2.25	84090	GIFFONI SEI CASALI	SALERNO	CAMPANIA		01/05/2010	31/12/2010		
119	IDEAL STANDARD - SEA PARK SRL	GIANNATTASIO	BRUNO	GNNBRNG6A31E026K		Operaio	7.1.3.2.25	84133	SALERNO	SALERNO	CAMPANIA		01/05/2010	31/12/2010		
120	IDEAL STANDARD - SEA PARK SRL	GRILLO	CLAUDIO	GRILCLD62E29H703H		Operaio	7.1.3.2.25	84126	SALERNO	SALERNO	CAMPANIA		01/05/2010	31/12/2010		
121	IDEAL STANDARD - SEA PARK SRL	LA CORTE	ANTONIO	LCRNTN54A10H703B		Operaio	7.1.3.2.25	84092	OLEVANO SUL TUSCIANO	SALERNO	CAMPANIA		01/05/2010	31/12/2010		
122	IDEAL STANDARD - SEA PARK SRL	LAMBERTI	ALFREDO	LMBLRL58B02G834X		Operaio	7.1.3.2.25	84089	PONTECAGNANO	SALERNO	CAMPANIA		01/05/2010	31/12/2010	01/03/2010	Assunto a tempo determinato verifica requisiti
123	IDEAL STANDARD - SEA PARK SRL	LANDI	CARLO	LNDCRL52D01H800Q		Operaio	7.1.3.2.25	84131	SALERNO	SALERNO	CAMPANIA		01/05/2010	31/12/2010		
124	IDEAL STANDARD - SEA PARK SRL	LEMBA	ROBERTO	LMBRR156L27E027W		Operaio	7.1.3.2.25	84095	GIFFONI VALLE PIANA	SALERNO	CAMPANIA		01/05/2010	31/12/2010		
125	IDEAL STANDARD - SEA PARK SRL	MAIORANO	ALFONSO	MRNLNS60R16H703S		Operaio	7.1.3.2.25	84132	SALERNO	SALERNO	CAMPANIA		01/05/2010	31/12/2010		
126	IDEAL STANDARD - SEA PARK SRL	MARESCA	ETTORE	MRSSTT66B22H703A		Operaio	7.1.3.2.25	84126	SALERNO	SALERNO	CAMPANIA		01/05/2010	31/12/2010	09/03/2010	Assunto a tempo determinato verifica requisiti
127	IDEAL STANDARD - SEA PARK SRL	MASTROGIACOMO	SEVERINO	MSTSRNG6C28H703H		Operaio	7.1.3.2.25	84090	MONTECORVINO PUGLIANO	SALERNO	CAMPANIA		01/05/2010	31/12/2010		
128	IDEAL STANDARD - SEA PARK SRL	MEMOLI	GAETANO	MMLGTN70A11A717R		Operaio	7.1.3.2.25	84089	PONTECAGNANO FAIANO	SALERNO	CAMPANIA		01/05/2010	31/12/2010		
129	IDEAL STANDARD - SEA PARK SRL	MIFSUD	ANABILE	MFSMBL59T02Z326S		Operaio	7.1.3.2.25	84128	SALERNO	SALERNO	CAMPANIA		01/05/2010	31/12/2010	06/04/2010	Assunto a tempo determinato verifica requisiti
130	IDEAL STANDARD - SEA PARK SRL	NOBILE	ROLANDO	NBLRND56S18E027K		Operaio	7.1.3.2.25	84091	GIFFONI SEI CASALI	SALERNO	CAMPANIA		01/05/2010	31/12/2010		

Provincia unità Produttiva				SALERNO		Regione unità Produttiva				CAMPANIA						
ALLEGATO 5																
N.	Azienda di Provenienza	Cognome	Nome	Codice_Fiscale	Numero nucleo familiare ANF	Qualifica	Mansione (cod)	Cap	Comune residenza	Provincia residenza	Regione residenza	Telefono	data inizio	data fine	data uscita	Causale/NOTE
131	IDEAL STANDARD - SEA PARK SRL	PELLEGRINO	BRUNO	PLBRN62C01G834V		Operaio	7.1.3.2.25	84089	PONTECAGNANO	SALERNO	CAMPANIA		01/05/2010	31/12/2010		
132	IDEAL STANDARD - SEA PARK SRL	PICERNO	FRANCESCO	PCRFC56L06H703F		Operaio	7.1.3.2.25	84129	SALERNO	SALERNO	CAMPANIA		01/05/2010	31/12/2010		
133	IDEAL STANDARD - SEA PARK SRL	PIZZO	GERARDO	PZZGRD61E14H800A		Operaio	7.1.3.2.25	84091	BATTIPAGLIA	SALERNO	CAMPANIA		01/05/2010	31/12/2010		
134	IDEAL STANDARD - SEA PARK SRL	POSTIGLIONE	MARIO	PSTMRA63C18H703Z		Operaio	7.1.3.2.25	84090	MONTECORVINO PUGLIANO	SALERNO	CAMPANIA		01/05/2010	31/12/2010		
135	IDEAL STANDARD - SEA PARK SRL	RAGO	GIUSEPPE	RGAGPP56C18A674K		Operaio	7.1.3.2.25	84126	SALERNO	SALERNO	CAMPANIA		01/05/2010	31/12/2010		
136	IDEAL STANDARD - SEA PARK SRL	RAGONE	ANTONIO	RGNNTN64S11H703H		Operaio	7.1.3.2.25	84132	SALERNO	SALERNO	CAMPANIA		01/05/2010	22/06/2010	22/06/2010	Fuoriuscila bacino PARI per rifiuto percorso
137	IDEAL STANDARD - SEA PARK SRL	RAGONE	DANIELE	RGNDNL51H19H501L		Operaio	7.1.3.2.25	84096	BELLIZZI	SALERNO	CAMPANIA		01/05/2010	31/12/2010		
138	IDEAL STANDARD - SEA PARK SRL	RAGONE	ROSARIO	RGNRS56T10F912R		Operaio	7.1.3.2.25	84014	NOCERA INFERIORE	SALERNO	CAMPANIA		01/05/2010	31/12/2010		
139	IDEAL STANDARD - SEA PARK SRL	RICCIO	ALFREDO	RCCLRD69C26H703K		Operaio	7.1.3.2.25	84080	PELLEZZANO	SALERNO	CAMPANIA		01/05/2010	31/12/2010		
140	IDEAL STANDARD - SEA PARK SRL	RIZZO	AGOSTINO	RZZGTN67R16Z133O		Operaio	7.1.3.2.25	84135	SALERNO	SALERNO	CAMPANIA		01/05/2010	31/12/2010		
141	IDEAL STANDARD - SEA PARK SRL	ROCCHINO	GIOVANNI	RCCGNM64R08H703B		Operaio	7.1.3.2.25	84091	BELLIZZI	SALERNO	CAMPANIA		01/05/2010	31/12/2010		
142	IDEAL STANDARD - SEA PARK SRL	SCALERO	MASSIMO	SCLMSM63M08H703K		Operaio	7.1.3.2.25	84091	BATTIPAGLIA	SALERNO	CAMPANIA		01/05/2010	31/12/2010		
143	IDEAL STANDARD - SEA PARK SRL	SIVOCIA	GIOVANNI PAOLO	SVCNGN56L11H703C		Operaio	7.1.3.2.25	84129	SALERNO	SALERNO	CAMPANIA		01/05/2010	31/12/2010		
144	IDEAL STANDARD - SEA PARK SRL	TAFURI	ANIELLO	TRNLL57M18L860U		Operaio	7.1.3.2.25	84019	VIETRI SUL MARE	SALERNO	CAMPANIA		01/05/2010	31/12/2010		
145	IDEAL STANDARD - SEA PARK SRL	TROTTA	ANGELO	TRTNGL49R17E485G		Operaio	7.1.3.2.25	84096	BELLIZZI	SALERNO	CAMPANIA		01/05/2010	31/12/2010		
146	IDEAL STANDARD - SEA PARK SRL	VICINANZA	CAMILLO	VCNCLL65H11H800K		Operaio	7.1.3.2.25	84099	SAN CIPRIANO PICENTINO	SALERNO	CAMPANIA		01/05/2010	31/12/2010		
147	IDEAL STANDARD - SEA PARK SRL	VITALE	MARIO	VTLMRA52E24E839F		Operaio	7.1.3.2.25	84125	SALERNO	SALERNO	CAMPANIA		01/05/2010	31/12/2010		
148	IDEAL STANDARD - SEA PARK SRL	VOLPE	MAURO	VLPMPA64A15H703F		Operaio	7.1.3.2.25	84100	SALERNO	SALERNO	CAMPANIA		01/05/2010	31/12/2010		
149	ITALCEMENTI S.P.A.	PARISI	GIOVANNI	PRSGNN52H03H703L		Operaio	6.1.2.2.5	84133	SALERNO	SALERNO	CAMPANIA		01/05/2010	31/12/2010		
150	JCOPLASTIC SPA	DI CONCILIO	NICOLA	DCNNCL67A11G011M		Operaio	7.2.3.3.27	84091	BATTIPAGLIA	SALERNO	CAMPANIA		01/05/2010	31/12/2010		
151	JCOPLASTIC SPA	IULIANO	ROMUALDO	LNIRLD65D11A717T		Operaio	7.2.3.3.27	84091	BATTIPAGLIA	SALERNO	CAMPANIA		01/05/2010	31/12/2010		
152	JOHNSONCONTROLS INTERIORS	UGGETTI	PIERPAOLO	GGTPPL72E18Z345F		Operaio	7.2.3.9.09	84121	SALERNO	SALERNO	CAMPANIA		01/05/2010	31/12/2010		
153	LEAR CORPORATION ITALIA SUD	CALZARETTA	VITANTONIO	CLZVNT67D17B374O		Operaio	7.4.4.4.1	84025	CAPACCIO	SALERNO	CAMPANIA		01/05/2010	31/12/2010		
154	LEAR CORPORATION ITALIA SUD	MAROTTA	RAFFAELE	MRTFR16R30F481J		Operaio	6.2.2.1.10	84092	bellizzi	SALERNO	CAMPANIA		01/05/2010	31/12/2010		
155	LEAR CORPORATION ITALIA SUD	RAIMONDO	ROMEO	RMNRM064D29F481E		Operaio	7.4.4.4.1	84092	Bellizzi	SALERNO	CAMPANIA		01/05/2010	31/12/2010		
156	MELTEM SRL	ANTONUCCI	PAOLA	NTNPLA64H53H501Q		Operaio	6.2.4.4.12	84050	GUNGANO	SALERNO	CAMPANIA		01/05/2010	31/12/2010		
157	METALLURGICA VALLEPIANA	CATALDO	CIRO	CTLCRI70E16H703P		Operaio	8.6.3.0.54	84095	GIFFONI VALLE PIANA	SALERNO	CAMPANIA		01/05/2010	31/12/2010		
158	METALLURGICA VALLEPIANA	D'ELIA	GIOSUE'	DLEGS156L05E027J		Operaio	7.1.7.1.02	84090	GIFFONI SEI CASALI	SALERNO	CAMPANIA		01/05/2010	31/12/2010		
159	METALLURGICA VALLEPIANA	DELLE DONNE	LIDIA	DLLLDI69D53E027L		Operaio	7.2.8.0.5	84095	GIFFONI VALLE PIANA	SALERNO	CAMPANIA		01/05/2010	31/12/2010		
160	METALLURGICA VALLEPIANA	FOGLIA	ZAIRA	FGLZRA53C43E027I		Operaio	7.2.8.0.5	84095	GIFFONI VALLE PIANA	SALERNO	CAMPANIA		01/05/2010	31/12/2010		
161	METALLURGICA VALLEPIANA	RUSSOMANDO	ANTONIO	RSSNTN54M22E027O		Operaio	7.1.7.1.02	84095	GIFFONI VALLE PIANA	SALERNO	CAMPANIA		01/05/2010	31/12/2010		
162	METALLURGICA VALLEPIANA	SABATINO	MICHELE	SBTMHL55L14E027T		Operaio	7.1.7.1.02	84098	PONTECAGNANO FAIANO	SALERNO	CAMPANIA		01/05/2010	31/12/2010		
163	METALLURGICA VALLEPIANA	VISTOCCO	PIERO	VSTPR158S09H703C		Operaio	3.1.2.9.25	84095	GIFFONI VALLE PIANA	SALERNO	CAMPANIA		01/05/2010	31/12/2010		
164	METALLURGICA VALLEPIANA	VOLPE	ANTONIO	VLPNTN56E04E027V		Operaio	6.2.3.3.7	84095	GIFFONI VALLE PIANA	SALERNO	CAMPANIA		01/05/2010	31/12/2010		
165	METALLURGICA VALLEPIANA	VOLPE	LUIGI	VLPPLG56T29E027U		Operaio	8.6.3.0.54	84095	GIFFONI VALLE PIANA	SALERNO	CAMPANIA		01/05/2010	31/12/2010		
166	METALLURGICA VALLEPIANA	ZULLO	ENRICO	ZLLNRC57M07E027K		Operaio	6.2.3.1.05	84095	GIFFONI VALLE PIANA	SALERNO	CAMPANIA		01/05/2010	31/12/2010		
167	MTV (già COPMES)	BRANCACCIO	RAFFAELE	BRNRF154H191483K		Operaio	7.1.2.4.24	84018	SCAFATI	SALERNO	CAMPANIA		01/05/2010	31/12/2010		
168	MTV (già COPMES)	CASILLO	PASQUALE	CSLPQL62L151483W		Operaio	6.2.2.3.5	84018	SCAFATI	SALERNO	CAMPANIA		01/05/2010	31/12/2010		
169	MTV (già COPMES)	FORTUNATO	MARTINO	FRTMTN52E19L245G		Operaio	6.5.2.3.11	84018	SCAFATI	SALERNO	CAMPANIA		01/05/2010	31/12/2010	19/04/2010	Assunto a tempo determinato verifica requisiti
170	MTV (già COPMES)	LIGUORI	MARIO	LGRMRA52C23C361E		Operaio	7.2.3.2.23	84013	CAVA DE' TIRRENI	SALERNO	CAMPANIA		01/05/2010	31/12/2010		
171	MTV (già COPMES)	LONGOBARDI	BRUNO	LNGBRN63T18L259S		Operaio	8.6.2.1.12	84018	SCAFATI	SALERNO	CAMPANIA		01/05/2010	31/12/2010		
172	MTV (già COPMES)	MEGLIO	DOMENICO	MGLDNC56M181483M		Operaio	7.2.7.2.2	84018	SCAFATI	SALERNO	CAMPANIA		01/05/2010	31/12/2010		
173	MTV (già COPMES)	MEROLA	ELSY	MRLLSY53H66Z614I		Operaio	3.4.2.1.1	84018	SCAFATI	SALERNO	CAMPANIA		01/05/2010	31/12/2010		
174	MTV (già COPMES)	NAPPO	FRANCESCO	NPPFNC51P181438L		Impiegato	7.1.5.9.14	84018	SCAFATI	SALERNO	CAMPANIA		01/05/2010	31/12/2010		
175	MTV (già COPMES)	PADUANO	ANNA	PDNNA70D68H703J		Impiegato	5.1.1.1.11	84098	PONTECAGNANO	SALERNO	CAMPANIA		01/05/2010	31/12/2010		
176	MTV (già COPMES)	PIANO	LUIGI	TNILGU53T02I483D		Operaio	8.6.2.1.1	84018	SCAFATI	SALERNO	CAMPANIA		01/05/2010	31/12/2010		
177	MTV (già COPMES)	VITIELLO	PASQUALE	VTLPQL53E28I483N		Operaio	7.2.3.2.4	84018	SCAFATI	SALERNO	CAMPANIA		01/05/2010	31/12/2010		
178	NOSATO DI SANNINO ANTONIO & COMPANY SNC	AMARANTE	MARIA	MRNMR474T571438P		Operaio	7.2.6.9.33	84087	SARNO	SALERNO	CAMPANIA		01/05/2010	31/12/2010		
179	NOSATO DI SANNINO ANTONIO & COMPANY SNC	BELERBA RUGGIERO	CAROLINA	BLRCLN75A511377B		Operaio	7.2.6.9.33	84010	SAN VALENTINO TORIO	SALERNO	CAMPANIA		01/05/2010	31/12/2010		
180	NOSATO DI SANNINO ANTONIO & COMPANY SNC	CRESCENZI	ANTONELLA	CRSNLN76T45I438P		Operaio	7.2.6.9.33	84087	SARNO	SALERNO	CAMPANIA		01/05/2010	31/12/2010		
181	NOSATO DI SANNINO ANTONIO & COMPANY SNC	D'AMORA	ANTONIETTA	DMRNN179E70I438F		Operaio	7.2.6.9.33	84087	SARNO	SALERNO	CAMPANIA		01/05/2010	31/12/2010		
182	NOSATO DI SANNINO ANTONIO & COMPANY SNC	ESPOSITO	ANGELINA	SPSNLN86A5I1438J		Operaio	7.2.6.9.33	84087	SARNO	SALERNO	CAMPANIA		01/05/2010	31/12/2010		
183	NOSATO DI SANNINO ANTONIO & COMPANY SNC	FINALE SIRICA	ASSUNTA	FNLSNT80L59I438T		Operaio	7.2.6.9.33	84087	SARNO	SALERNO	CAMPANIA		01/05/2010	31/12/2010		
184	NOSATO DI SANNINO ANTONIO & COMPANY SNC	FINALE SIRICA	FILOMENA	FNLFMN79P64I438T		Operaio	7.2.6.9.33	84087	SARNO	SALERNO	CAMPANIA		01/05/2010	31/12/2010		
185	NOSATO DI SANNINO ANTONIO & COMPANY SNC	FINALE SIRICA	ROSSELLA	FNLRSL84L49I438F		Operaio	7.2.6.9.33	84087	SARNO	SALERNO	CAMPANIA		01/05/2010	31/12/2010		
186	NOSATO DI SANNINO ANTONIO & COMPANY SNC	LANZETTA	MARIA CARMELA	LNZMCR77A58I438G		Operaio	7.2.6.9.33	84087	SARNO	SALERNO	CAMPANIA		01/05/2010	31/12/2010		
187	NOSATO DI SANNINO ANTONIO & COMPANY SNC	MANCUSI	CORONA	MNCCRN76T46I438Y		Operaio	7.2.6.9.33	84087	SARNO	SALERNO	CAMPANIA		01/05/2010	31/12/2010		
188	NOSATO DI SANNINO ANTONIO & COMPANY SNC	MANNA	CARMELA	MNNCML81H59I438C		Operaio	7.2.6.9.33	84087	SARNO	SALERNO	CAMPANIA		01/05/2010	31/12/2010		
189	P.A.I.F. SPA	RUGGIERO	VITTORIO	RGGVTR51T10H703M		Operaio	7.2.3.3.27	84091	BATTIPAGLIA	SALERNO	CAMPANIA		01/05/2010	31/12/2010		
190	P.C.B.	ANGRISANI	LUIGI	NGRLGU62H19F912M		Operaio	3.1.1.2.7	84019	VIETRI SUL MARE	SALERNO	CAMPANIA		01/05/2010	31/12/2010		
191	P.C.B.	ATTANASIO	CARLO	TTNCRLS0T11H431R		Operaio		84086	ROCCAPEMONTE	SALERNO	CAMPANIA		01/05/2010	31/12/2010		
192	P.C.B.	ATTIANESE	GIOVANNA	TTNGNN51T49I317W		Operaio		84010	SANT' EGIDIO DEL MONTE ALBINO	SALERNO	CAMPANIA		01/05/2010	31/12/2010		
193	P.C.B.	DE FELICE	DORA	DFLDRO53D60F913B		Operaio		84016	PAGANI	SALERNO	CAMPANIA		01/05/2010	31/12/2010		
194	P.C.B.	DESIDERIO	ANNA	DSNNNA52A71G230Z		Operaio		84016	PAGANI	SALERNO	CAMPANIA		01/05/2010	31/12/2010		
195	P.C.B.	ELVEZIA	MARIA ROSARIA	LVZMR53P55H703Y		Operaio	7.1.2.2.17	84016	PAGANI	SALERNO	CAMPANIA		01/05/2010	31/12/2010		

QUADRO D DATI RELATIVI AI LAVORATORI INTERESSATI COMPILARE I CAMPI A SECONDA DELLA TIPOLOGIA DI ISTITUTO																
Provincia unità Produttiva					SALERNO			Regione unità Produttiva					CAMPANIA			
ALLEGATO 5																
N.	Azienda di Provenienza	Cognome	Nome	Codice_Fiscale	Numero nucleo familiare ANF	Qualifica	Mansione (cod)	Cap	Comune residenza	Provincia residenza	Regione residenza	Telefono	data inizio	data fine	data uscita	Causale/NOTE
196	P.C.B.	ESPOSITO	GAETANA	SPSGTN54A47F912N		Operaio	7.2.3.2.3	84015	NOCERA SUPERIORE	SALERNO	CAMPANIA		01/05/2010	31/12/2010		
197	P.C.B.	FERRAIOLI	GIOVANNINA	FRRGNN54D47G230H		Operaio	6.2.1.7.1	84014	NOCERA INFERIORE	SALERNO	CAMPANIA		01/05/2010	31/12/2010		
198	P.C.B.	LANDI	ANNA	LNDNNA56C58G230Q		Operaio	6.2.1.7.1	84015	NOCERA SUPERIORE	SALERNO	CAMPANIA		01/05/2010	31/12/2010		
199	P.C.B.	MILANO	GEREMIA	MLNGRM50E03G230P		Operaio		84016	PAGANI	SALERNO	CAMPANIA		01/05/2010	31/12/2010		
200	P.C.B.	NOBILE	CIRO	NBLCRI62R02H703A		Operaio	3.1.2.1.6	84133	SALERNO	SALERNO	CAMPANIA		01/05/2010	31/12/2010	04/01/2010	Assunto a tempo determinato verifica requisiti
201	P.C.B.	PEPE	FORTUNATA	PPEFTN54H49G230D		Operaio	6.2.1.7.1	84016	PAGANI	SALERNO	CAMPANIA		01/05/2010	31/12/2010		
202	P.C.B.	RIVA	LUCIA	RVILCU52H48F912P		Operaio		84014	NOCERA INFERIORE	SALERNO	CAMPANIA		01/05/2010	31/12/2010		
203	P.C.B.	RONCA	ANGELA	RNCNGL53A59C361T		Operaio		84013	CAVA DE' TIRRENI	SALERNO	CAMPANIA		01/05/2010	31/12/2010		
204	P.C.B.	SCANNAPIECO	SILVANA	SCNSVN53A41F913A		Operaio		84010	SAN VALENTINO TORIO	SALERNO	CAMPANIA		01/05/2010	31/12/2010		
205	P.C.B.	SCHIAVONE	LUISA	SCHLSU54B47I019N		Operaio	6.2.1.8.22	84010	SAN MARZANO SUL SARNO	SALERNO	CAMPANIA		01/05/2010	31/12/2010		
206	P.C.B.	SORRENTINO	RAFFAELA	SRRRFL53C49G230J		Operaio		84016	PAGANI	SALERNO	CAMPANIA		01/05/2010	31/12/2010		
207	P.C.B.	TAGLIAMONTE	MARIA	TGLMRA54C50G230J		Operaio	7.1.5.6.11	84016	PAGANI	SALERNO	CAMPANIA		01/05/2010	31/12/2010		
208	STABIA PORTO SRL	Esposito	Ciro	SPSCRI67H23C129A		Operaio	6.2.3.1.24	84018	SCAFATI	SALERNO	CAMPANIA		01/05/2010	31/12/2010		
209	T.M.CARROZZERIA ISOTERMICA SRL	FERRISI	LUIGI	FRRLGU69E02G902Y		Operaio	6.2.1.8.15	84022	CAMPAGNA	SALERNO	CAMPANIA		01/05/2010	31/12/2010		
210	TRENDY PICCOLA SOCIETA' COOPERATIVA A R.L.	ESPOSITO	NICOLA	SPSNCL53S13A294X		Operaio	7.4.2.2.1	84012	ANGRI	SALERNO	CAMPANIA		01/05/2010	31/12/2010		
211	VELCARTA	ATTIANESE	SILVIO	TTNSLV60A24I483Z		Operaio	7.4.4.4.2	84018	SCAFATI	SALERNO	CAMPANIA		01/05/2010	31/12/2010		
212	VELCARTA	CASCONI	CARMINE	CSCCMN50E05I483Y		Operaio	6.2.4.1.10	84018	SCAFATI	SALERNO	CAMPANIA		01/05/2010	31/12/2010		
213	VELCARTA	COZZOLINO	GIOVANNI	CZZGNN66B20I483S		Operaio	7.2.5.2.8	84018	SCAFATI	SALERNO	CAMPANIA		01/05/2010	31/12/2010	01/01/2010	Assunto a tempo determinato verifica requisiti
214	VELCARTA	DE VIVO	FRANCESCO	DVVFNC56R14I483E		Operaio	7.2.5.2.7	84018	SCAFATI	SALERNO	CAMPANIA		01/05/2010	31/12/2010		
215	VELCARTA	DONNARUMMA	ERNESTO	DNNRST64S21I483X		Operaio	3.3.1.1.1	84018	SCAFATI	SALERNO	CAMPANIA		01/05/2010	31/12/2010		
216	VELCARTA	ERRIQUEZ	NICOLA	RRQNCL64R31L245T		Operaio	7.4.4.4.2	84018	SCAFATI	SALERNO	CAMPANIA		01/05/2010	31/12/2010		
217	VELCARTA	ESPOSITO	LORENZO	SPSLNZ62A19I483L		Operaio	7.2.5.2.7	84018	SCAFATI	SALERNO	CAMPANIA		01/05/2010	31/12/2010		
218	VELCARTA	ESPOSITO	LUIGI	SPSLGU57E12I483W		Operaio	7.1.4.3.12	84018	SCAFATI	SALERNO	CAMPANIA		01/05/2010	31/12/2010		
219	VELCARTA	GIORDANO	ROSARIO	GRDRSR57T11I483W		Operaio	3.3.1.3.2	84018	SCAFATI	SALERNO	CAMPANIA		01/05/2010	31/12/2010		
220	VELCARTA	LAIOLA	ANTONINO	LLANNN58H01L245D		Operaio	8.1.2.2.26	84018	SCAFATI	SALERNO	CAMPANIA		01/05/2010	31/12/2010		
221	VELCARTA	PUCIULO	ANTONIO	PCLNTN63S22I483O		Operaio	7.2.5.2.7	84018	SCAFATI	SALERNO	CAMPANIA		01/05/2010	31/12/2010		
222	VELCARTA	RANIERI	VINCENZO	RNRVCN59E11L142Q		Operaio	8.6.3.0.31	84018	SCAFATI	SALERNO	CAMPANIA		01/05/2010	31/12/2010		
223	VELCARTA	VITIELLO	ANTONIO	VTLNNT55A09I483P		Operaio	7.2.6.1.65	84018	SCAFATI	SALERNO	CAMPANIA		01/05/2010	31/12/2010		
224	VELCARTA	VITIELLO	GIOVANNI	VTLGNN54S21I483F		Operaio	3.3.4.1.12	84018	SCAFATI	SALERNO	CAMPANIA		01/05/2010	31/12/2010		
225	VERNIL SRL	CANTALUPO	MARIANO	CNTMRN56P08G011K		Operaio	7.1.7.1.02	84061	OGLIASTRO CILENTO	SALERNO	CAMPANIA		01/05/2010	31/12/2010	05/05/2010	Assunto a tempo determinato verifica requisiti
226	VERNIL SRL	DI SEVO	GAETANA	DSVGTN75H55G793I		Operaio	7.1.7.1.02	84070	SACCO	SALERNO	CAMPANIA		01/05/2010	31/12/2010	24/03/2010	Assunto a tempo determinato verifica requisiti
227	VERNIL SRL	MAUTONE	VITO	MTNVTI59S14G707C		Operaio	7.1.7.1.02	84043	AGROPOLI	SALERNO	CAMPANIA		01/05/2010	31/12/2010		
228	VERNIL SRL	MONDELLI	DONATO	MNDNTS1A21F507C		Operaio	7.1.7.1.02	84060	MONTEFORTE CILENTO	SALERNO	CAMPANIA		01/05/2010	31/12/2010		
229	VERNIL SRL	PAOLANTONIO	MASSIMO	PLNMSM74T14G491J		Operaio	7.1.7.1.02	84014	AGROPOLI	SALERNO	CAMPANIA		01/05/2010	31/12/2010		
230	VERNIL SRL	RICCI	GIOVANNI	RCCGNN73M26G011N		Operaio	7.1.7.1.02	84091	OGLIASTRO CILENTO	SALERNO	CAMPANIA		01/05/2010	31/12/2010	21/12/2009	Assunto a tempo determinato verifica requisiti
231	VERNIL SRL	RIZZO	CARMELINA	RZZCML76H47L628N		Operaio	7.1.7.1.02	84014	AGROPOLI	SALERNO	CAMPANIA		01/05/2010	31/12/2010		
232	VERNIL SRL	VIOLA	GIOVANNI	VLIGNN67T16E485J		Operaio	7.1.7.1.02	84057	LAURINO	SALERNO	CAMPANIA		01/05/2010	31/12/2010		
233	VETROPLASTICA VILLANI SPA	DELLA PORTA	ANTONIO	DLNLTN53H07F912O		Operaio	7.1.3.1.23	84015	NOCERA SUPERIORE	SALERNO	CAMPANIA		01/05/2010	31/12/2010		
234	VETROPLASTICA VILLANI SPA	SPERA	SABATO	SPRSBT53R29H800Q		Operaio	7.1.3.1.23	84015	NOCERA SUPERIORE	SALERNO	CAMPANIA		01/05/2010	31/12/2010		
235	VETROPLASTICA VILLANI SPA	VITALE	ANTONIO	VTLNTN49H12F913S		Operaio	7.1.3.1.23	84083	CASTEL SAN GIORGIO	SALERNO	CAMPANIA		01/05/2010	31/12/2010		
236	VETROPLASTICA VILLANI SPA	VITOLO	ANTONIO	VTLNTN57R28F913A		Operaio	7.1.3.1.23	84015	NOCERA SUPERIORE	SALERNO	CAMPANIA		01/05/2010	31/12/2010		

Riepilogo Provinciale

Descrizione Provincia	N.Lav	Stima Spesa Totale 100% (dal 01/05/2010 al 31/12/2010)	Stima Spesa fondo nazionale 70% (dal 01/05/2010 al 31/12/2010)	Quota a carico Regionale (30%) 01/05/2010 al 31/12/2010)
PROVINCIA DI AVELLINO	143	€ 1.458.256,80	€ 1.258.475,62	€ 199.781,18
PROVINCIA DI BENEVENTO	28	€ 285.532,80	€ 246.414,81	€ 39.117,99
PROVINCIA DI CASERTA	396	€ 4.038.249,60	€ 3.485.009,40	€ 553.240,20
PROVINCIA DI NAPOLI	761	€ 7.760.373,60	€ 6.697.202,42	€ 1.063.171,18
PROVINCIA DI SALERNO	236	€ 2.406.633,60	€ 2.076.924,80	€ 329.708,80
Totale Complessivo	1564	€ 15.949.046,40	€ 13.764.027,04	€ 2.185.019,36

A.G.C. 18 - Assistenza Sociale, Attività Sociali, Sport, Tempo Libero, Spettacolo - Settore Sport, Tempo Libero e Spettacolo - **Decreto dirigenziale n. 747 del 12 luglio 2010 – L.R. 6 del 15/06/2007 "Disciplina degli interventi regionali di promozione dello spettacolo" art. 10 comma 3. Provvedimenti.**

PREMESSO:

- che con la L.R. n. 6 del 15/06/2007 **"Disciplina degli interventi regionali di promozione dello spettacolo"** la Regione Campania riconosce ogni forma di spettacolo, aspetto fondamentale della cultura regionale, quale mezzo di espressione artistica, di formazione, di promozione culturale, di aggregazione sociale e di sviluppo economico, garantendo l'autonomia della programmazione artistica e la libertà di iniziativa imprenditoriale;
- che gli interventi regionali in materia di spettacolo sono orientati al consolidamento e allo sviluppo delle diverse attività di spettacolo ed in particolare al sostegno della produzione, alla distribuzione e circolazione degli spettacoli, nonché alla mobilità ed alla formazione del pubblico;
- che la Regione garantisce, tra l'altro sviluppo e sostegno alle attività di spettacolo, ad iniziativa pubblica e privata, stimola e promuove attività di spettacolo ad iniziativa pubblica e privata a carattere territoriale e incentiva la collaborazione fra soggetti pubblici, operanti nel settore dello spettacolo ai quali la Regione partecipa e soggetti privati, tendendo alla razionalizzazione delle risorse economiche ed organizzative;
- che, come previsto dall'art. 8 della L.R. 6/2007, il sostegno regionale ordinario alle attività di spettacolo è attuato mediante l'utilizzo del fondo regionale per le attività teatrali, musicali, cinematografiche, della danza e dello spettacolo viaggiante;
- altresì che l'art. 10, comma 1, della L.R. 6/2007 istituisce il Registro regionale dei soggetti beneficiari dei contributi regionali per le attività di spettacolo, l'iscrizione al quale è condizione indispensabile per l'accesso ai contributi previsti dalla legge;
- che con D.G.R. n. 1375 del 27/07/2007 sono state approvate le **"Disposizioni di attuazione per l'organizzazione e la tenuta del Registro Regionale"** dello spettacolo, alle quali è stata data idonea pubblicità e diffusione, tramite pubblicazione dell'atto deliberativo sul B.U.R.C., sul sito della Regione Campania, con invio all'ufficio stampa della Regione e al sito dell'U.R.P.;

CONSIDERATO:

- che il Servizio Spettacolo sta procedendo, ai sensi dell'art. 9 delle citate **"Disposizioni di attuazione per l'organizzazione e la tenuta del Registro Regionale"**, all'istruttoria delle documentate istanze pervenute per l'iscrizione nel Registro e che, ai sensi dell'art. 10, commi 1 e 3, delle stesse **Disposizioni** è necessario adottare un provvedimento di iscrizione nel Registro Regionale dello Spettacolo di quei soggetti la cui documentazione è risultata regolare;
- che ai sensi dell'art. 10 comma 2 delle **"Disposizioni di attuazione per l'organizzazione e la tenuta del Registro Regionale"** i soggetti che abbiano prodotto documentazione incompleta o irregolare sono stati invitati a completare o regolarizzare l'istanza di iscrizione;
- altresì, che con decreto dirigenziale n. 33 del 07.04.2008 è stata iscritta nel Registro regionale degli Operatori dello Spettacolo la Società **"Ci.Fe. Di Cioppa Domenico & C. s.a.s."** – Via Nazionale, snc – 84060 – Omignano (Sa) e che la stessa in data 11.06.2010 ha comunicato al Servizio Spettacolo di aver variato la ragione sociale, giusto atto notarile del 02.10.2008, Rep. 10964, raccolta n. 3429, per cui la nuova ragione sociale è la seguente: **"Ci.Fe. di Barbato Andrea & C. s.a.s."**;
- altresì, che con decreto dirigenziale n. 501 del 06.11.2007 è stata iscritta nel Registro regionale degli Operatori dello Spettacolo la Società **"Diana s.r.l."** – Via Luca Giordano, 25 – 80126– Napoli e che la stessa in data 04.06.2010 con nota acquisita agli atti prot. n. 498473 del 09.06.2010, ha comunicato al Servizio Spettacolo di aver variato la denominazione, giusto atto di notaio del 14.04.2010, rep. n. 4224 racc. n. 2234, per cui la nuova denominazione della Società è la seguente: **"Palme s.r.l."**;
- altresì, che con decreto dirigenziale n. 483 del 29.10.2007 è stata iscritta nel Registro regionale degli Operatori dello Spettacolo la Società **"Anta Gestioni Cinematografiche di Antonio Angelone & C."**

s.n.c.” – Via Alessandro Poerio, 4 – 80139– Napoli e che la stessa in data 25.06.2010 con nota acquisita agli atti prot. n. 551125 del 28.06.2010, ha comunicato al Servizio Spettacolo di aver variato la denominazione, giusto atto di notaio del 15.04.2010, rep. n. 39453 racc. n. 6950, per cui la nuova denominazione della Società è la seguente: **“Anta Gestioni Cinematografiche s.r.l.”**;

- che, quindi, bisogna prendere atto col presente provvedimento di quanto sopra, adeguando il Registro regionale degli Operatori dello Spettacolo.

VISTE:

- la L. R. 6 del 15.06.2007 art. 10;
- la D.G.R. n. 1375 del 27.07.2007;
- la D.G.R. n. 3466 del 3.06.2000 concernente “Attribuzione di funzioni ai Dirigenti della Giunta Regionale”;
- la D.G.R. n. 174 del 30.01.2009, con la quale si è attribuito al dott. BALSAMO Raffaele l'incarico della Dirigenza del Settore 02 “Sport, Tempo Libero e Spettacolo” dell'A.G.C. 18 “Assistenza Sociale, Attività Sociali, Sport, Tempo Libero, Spettacolo”;
- il D.D. n. 1 del 16.02.2009 del Coordinatore dell'A.G.C. 18 con il quale è stata conferita la delega di funzioni al Dirigente del “Settore Sport, Tempo libero e Spettacolo”:

ATTESA:

- l'istruttoria compiuta dal Dirigente del Settore 02 dell'A.G.C. 18, Responsabile del procedimento, dott. Raffaele Balsamo e dell'espressa dichiarazione di regolarità delle stessa:

DECRETA

Per le motivazioni esposte in narrativa che si intendono qui integralmente riportate:

1. di prendere atto della nota della Società **“Ci.Fe. Di Cioppa Domenico & C. s.a.s.”**, della Società **“Diana s.r.l.”** e della Società **“Anta Gestioni Cinematografiche di Antonio Angelone & C. s.n.c.”** e di conseguenza iscrivere nel Registro degli Operatori dello spettacolo, mantenendo lo stesso numero di repertorio:
 - **Ci.Fe. di Barbato Andrea & C. s.a.s.** – Via Nazionale, snc – Omignano (Sa);
 - **Palme s.r.l.** – Via Luca Giordano, 25 – Napoli;
 - **Anta Gestioni Cinematografiche s.r.l.** – Via Alessandro Poerio, 4 – Napoli;
2. di comunicare agli interessati l'avvenuta iscrizione nel Registro Regionale dello Spettacolo;
3. di trasmettere il presente provvedimento al Settore Registrazione Atti Monocratici – Archiviazione Decreti dirigenziali e al Settore Documentazione e Bollettino Ufficiale per la pubblicazione.

Balsamo

A.G.C. n. 19 Piano Sanitario Regionale e Rapporti con le UU.SS.LL. - Settore Gestione Ruolo Personale Servizio Sanitario Regionale - Procedure Concorsuali - Rapporti con le OO.SS - **Decreto dirigenziale n. 102 del 8 luglio 2010 - Riconoscimento del Servizio Sanitario prestato all'estero dal Dott. Pasquale Giordano in attuazione dello art. 124 comma 2 del D.L.vo n. 112 del 98.**

PREMESSO

che il D.lgs. n. 112/98 , nel disciplinare il conferimento di funzioni e compiti amministrativi dallo Stato alle Regioni e agli Enti locali in attuazione del capo I della L.n.59/97 , stabilisce , all'art. 124 comma 2 , che è trasferito alle Regioni il riconoscimento del Servizio Sanitario prestato all'estero, ai fini della partecipazione ai concorsi indetti a livello regionale ed infraregionale ed ai fini dell'accesso alle convenzioni con le **AA.SS.LL.** per l'assistenza generica e specialistica, di cui alla L.n. 735/60 e all'art. 26 del D.P.R. n. 761/79.

VISTA

l'istanza con la quale il **Dott. Pasquale Giordano** , nato a San Giuseppe Vesuviano (NA) l'1/06/1966 , cittadino italiano, chiede che sia riconosciuto, ai sensi e per gli effetti della legge 10/07/1960 n° 35, il Servizio Sanitario da Lui prestato all'estero **dal 22/09/2006 all' 1/06/2010** presso la **Whipps Cross University Hospital NHS Trust Londra** e che venga stabilita altresì , l'equipollenza del Servizio stesso a quelli previsti dalla legislazione italiana.

CONSIDERATO

- che i provvedimenti di riconoscimento del Servizio Sanitario prestato all'estero vengono adottati dall'Amministrazione Regionale utilizzando, come parametro di valutazione delle richieste, i criteri già determinati e finora seguiti dal Ministero stesso;
- che il Ministero della Sanità fino al conferimento della funzione alla Regione , effettuava il riconoscimento del Servizio Sanitario prestato all'estero ai sensi della legge 735/1960 sulla base dei due pareri del Consiglio di Stato - Sz II^ n° 21/93 del 22/10/1974 e Sez-1 n. 965 del 20/10/1978 e stabiliva l'equipollenza del Servizio prestato all'estero a quelli previsti dalla legislazione italiana nel rispetto della ratio della citata legge 735/60 , consistente nell'attribuire agli interessati un trattamento paritario nei confronti dei sanitari che prestano servizio in Italia. Tenendo conto dell'evoluzione della normativa in materia di stato giuridico del personale del S.S.N e dei relativi requisiti d'accesso , si fa particolare riferimento a quanto previsto dalla normativa di seguito indicata:
- D.lgs. 30/12/1992 , n. 502, in vigore dall'1/1/1993, che ha istituito la dirigenza del ruolo sanitario prevedendo, tra l'altro, i relativi requisiti d'accesso;
- D.lgs 19/6/1999 , n. 229, in vigore dal 31/7/1999 , recante modificazioni ed integrazioni al D.lgs 502/1992 , che ha collocato alla dirigenza sanitaria in un unico livello;
- DPR 10/12/1997 n. 483 e DPR 10/12/1997 , n. 484 , richiamati dall'art. 15, comma 7, del D.lgs 502/1992 come modificato dall' art. 13 del D.lgs 229/1999.

CONSIDERATO

- che dall'istruttoria effettuata sull'istanza presentata dal **Dott. Pasquale Giordano** e dalla documentazione allegata a termini di legge, è emerso quanto segue:
- che il Servizio per il quale il **Dott Pasquale Giordano** chiede il riconoscimento, è stato svolto dal **22/09/2006 all' 1/06/2010** presso il **Whipps Cross University Hospital NHS Trust – Londra**, Servizio di Chirurgia Generale, in qualità di **Dirigente** .
- che ha conseguito il diploma di specializzazione in Chirurgia Generale il 30/10/1995 .

RITENUTO

che pertanto può essere dichiarata l'equiparazione del Servizio prestato all'estero dall'interessato dal **22/09/2004 all'1/06/2010** , **Servizio di Chirurgia Generale, in qualità di Dirigente, presso il Whipps Cross University Hospital NHS- Londra** .

Vista

la legge 10/7/1960 n. 735;

Visti :

- il DPR 20/12/1979 n. 761;
- il D.lgs 30/12/92 n. 502 e successive modifiche;
- il D.Lgs 229/99;
- il DPR 10/12/97 n. 483 e il DPR 10/12/97 n. 484;
- l'art. 52 comma I della legge 388/2000;
- la deliberazione di G. Regionale n. 3466 del 3/6/2000 ad oggetto: Attribuzione di funzioni ai Dirigenti della Giunta Regionale;
- il Decreto Dirigenziale n° 1 del 28/02/2006 con cui il Coordinatore dell'Area ha delegato il Dirigente del Settore ad emanare gli atti relativi alla competenza del settore medesimo.
- Alla stregua dell'istruttoria compiuta dal Dirigente del Servizio Procedure Concorsuali nonché dell'espressa dichiarazione di regolarità resa dalla stessa dal Dirigente del Servizio medesimo;

DECRETA

- per quanto sopra esposto che di seguito si intende integralmente riportato di riconoscere al **Dott. Pasquale Giordano** l'equipollenza del servizio prestato all'estero dal giorno 22/09/2004 all'1/06/2010 , **in qualità di Dirigente di Struttura Complessa ,Servizio di Chirurgia Generale, presso il Whipps Cross University Hospital NHS- Londra .**
- Tale servizio è equiparato ai sensi dell'art. 23 del DPR 10/12/97 n. 483 e dell' art. 13 del DPR 10/12/97 n° 484 a quello di ruolo ai fini della valutazione dei titoli di carriera , nei concorsi pubblici ed ai fini dell'accesso agli incarichi disciplinari dai citati DPR 484/97 e D.lgs. 229/99;
- di trasmettere il presente provvedimento alla segreteria di Giunta per quanto di rispettiva competenza e al BURC per la pubblicazione parziale.

Il Dirigente del Settore
Avv. Antonio Postiglione

A.G.C. 20 – Assistenza Sanitaria – Settore Farmaceutico – Decreto Dirigenziale n. 71 del 2 luglio 2010 – L.R. nr. 2 del 21.1.2010, art. 1, comma 8 - Comune di Saviano - Sede farmaceutica nr. 4 decadenza dal diritto di prelazione e contestuale soppressione della sede stessa

Alla stregua dell'istruttoria compiuta dal Servizio Istituzione e Gestione delle Farmacie e dalla espressa dichiarazione di regolarità della stessa espressa dal dirigente del Servizio medesimo

VISTA la delibera di Giunta Regionale nr. 3466 del 3.6.2000 ad oggetto: "Attribuzione di funzioni ai dirigenti della Giunta Regionale";

VISTA altresì la circolare nr. 5 del 12.6.2000 dell'Assessore alle Risorse Umane della Regione Campania;

VISTI gli artt. 65 e 66 dello Statuto della Regione Campania approvato con L.R. nr. 6 del 28.5.2009;

VISTA la D.G.R. nr. 1337 del 31.7.2009 conferimento incarico di responsabile del Settore Farmaceutico;

PREMESSO che la L.R. nr. 2 del 21.1.2010, all'art. 1, comma 8, testualmente recita *"Le farmacie istituite da almeno due anni, per le quali non sono state ancora avviate le procedure concorsuali per l'assegnazione, ovvero quelle assegnate con diritto di prelazione alla gestione dei comuni che ne hanno fatto richiesta e che alla data di entrata in vigore della presente legge finanziaria non sono state ancora aperte, sono soppresse"*;

CONSIDERATO che l'Amministrazione Comunale di SAVIANO ha manifestato la volontà ad ottenere la titolarità della sede farmaceutica nr. 4 istituita con D.P.G.R. nr. 305 del 18.4.2002, in regime di revisione della pianta organica delle farmacie riferita all'anno 1998;

- che il Settore T.A.P. dell'A.G.C. Assistenza Sanitaria di Napoli, con nota nr. 484866 del 4.6.2010, ha trasmesso l'elenco dei Comuni che hanno esercitato il diritto di prelazione delle sedi farmaceutiche istituite e non aperte tra le quali vi è anche quello del Comune di SAVIANO riferita alla sede farmaceutica nr. 4;

RITENUTO quindi, in applicazione dell'art. 1, comma 8 della suddetta L.R. nr. 2/2010, di dover procedere alla soppressione della sede farmaceutica nr. 4, non aperta alla data di entrata in vigore della legge medesima;

VISTA la normativa vigente in materia;

DECRETA

per le motivazioni espresse in premessa, che qui si intendono integralmente riportate e trascritte, di:

- procedere, in applicazione dell'art. 1, comma 8 della L.R. nr. 2 del 21.1.2010, alla soppressione della sede farmaceutica nr. 4, del Comune di SAVIANO non aperta alla data di entrata in vigore della legge medesima.

Il presente decreto sarà comunicato all'Assessore alla Sanità ed al Settore "Stampa, Documentazione ed informazione e Bollettino Ufficiale" per la integrale pubblicazione. Lo stesso decreto sarà trasmesso al Comune interessato, alla A.S.L. di NA 3 Sud, al Settore Tecnico Amministrativo Provinciale di Napoli e all'Ordine Provinciale dei Farmacisti di Napoli, per l'affissione ai rispettivi albi per quindici giorni consecutivi.

Dott.ssa Margherita DE FLORIO

-

A.G.C. 20 – Assistenza Sanitaria – Settore Farmaceutico – Decreto Dirigenziale n. 72 del 2 luglio 2010 – L.R. nr. 2 del 21.1.2010, art. 1, comma 8 - Comune di Quarto - Sede farmaceutica nr. 8 decadenza dal diritto di prelazione e contestuale soppressione della sede stessa

Alla stregua dell'istruttoria compiuta dal Servizio Istituzione e Gestione delle Farmacie e dalla espressa dichiarazione di regolarità della stessa espressa dal dirigente del Servizio medesimo

VISTA la delibera di Giunta Regionale nr. 3466 del 3.6.2000 ad oggetto: "Attribuzione di funzioni ai dirigenti della Giunta Regionale";

VISTA altresì la circolare nr. 5 del 12.6.2000 dell'Assessore alle Risorse Umane della Regione Campania;

VISTI gli artt. 65 e 66 dello Statuto della Regione Campania approvato con L.R. nr. 6 del 28.5.2009;

VISTA la D.G.R. nr. 1337 del 31.7.2009 conferimento incarico di responsabile del Settore Farmaceutico;

PREMESSO che la L.R. nr. 2 del 21.1.2010, all'art. 1, comma 8, testualmente recita *"Le farmacie istituite da almeno due anni, per le quali non sono state ancora avviate le procedure concorsuali per l'assegnazione, ovvero quelle assegnate con diritto di prelazione alla gestione dei comuni che ne hanno fatto richiesta e che alla data di entrata in vigore della presente legge finanziaria non sono state ancora aperte, sono soppresse"*;

CONSIDERATO che l'Amministrazione Comunale di QUARTO ha manifestato la volontà ad ottenere la titolarità della sede farmaceutica nr. 8 istituita con D.P.G.R. nr. 305 del 18.4.2002, in regime di revisione della pianta organica delle farmacie riferita all'anno 1998;

- che il Settore T.A.P. dell'A.G.C. Assistenza Sanitaria di Napoli, con nota nr. 484866 del 4.6.2010, ha trasmesso l'elenco dei Comuni che hanno esercitato il diritto di prelazione delle sedi farmaceutiche istituite e non aperte tra le quali vi è anche quello del Comune di QUARTO riferita alle sedi farmaceutiche nr. 8;

RITENUTO quindi, in applicazione dell'art. 1, comma 8 della suddetta L.R. nr. 2/2010, di dover procedere alla soppressione delle sedi farmaceutiche nr. 8, non aperte alla data di entrata in vigore della legge medesima;

VISTA la normativa vigente in materia;

DECRETA

per le motivazioni espresse in premessa, che qui si intendono integralmente riportate e trascritte, di:

- procedere, in applicazione dell'art. 1, comma 8 della L.R. nr. 2 del 21.1.2010, alla soppressione della sede farmaceutica nr. 8, del Comune di QUARTO, non aperta alla data di entrata in vigore della legge medesima.

Il presente decreto sarà comunicato all'Assessore alla Sanità ed al Settore "Stampa, Documentazione ed informazione e Bollettino Ufficiale" per la integrale pubblicazione. Lo stesso decreto sarà trasmesso al Comune interessato, alla A.S.L. di NA 2 Nord, al Settore Tecnico Amministrativo Provinciale di Napoli e all'Ordine Provinciale dei Farmacisti di Napoli, per l'affissione ai rispettivi albi per quindici giorni consecutivi.

Dott.ssa Margherita DE FLORIO

A.G.C. 20 – Assistenza Sanitaria – Settore Farmaceutico – Decreto Dirigenziale n. 73 del 2 luglio 2010 – L.R. nr. 2 del 21.1.2010, art. 1, comma 8 - Comune di Qualiano - Sede farmaceutica nr. 6 decadenza dal diritto di prelazione e contestuale soppressione della sede stessa

Alla stregua dell'istruttoria compiuta dal Servizio Istituzione e Gestione delle Farmacie e dalla espressa dichiarazione di regolarità della stessa espressa dal dirigente del Servizio medesimo

VISTA la delibera di Giunta Regionale nr. 3466 del 3.6.2000 ad oggetto: "Attribuzione di funzioni ai dirigenti della Giunta Regionale";

VISTA altresì la circolare nr. 5 del 12.6.2000 dell'Assessore alle Risorse Umane della Regione Campania;

VISTI gli artt. 65 e 66 dello Statuto della Regione Campania approvato con L.R. nr. 6 del 28.5.2009;

VISTA la D.G.R. nr. 1337 del 31.7.2009 conferimento incarico di responsabile del Settore Farmaceutico;

PREMESSO che la L.R. nr. 2 del 21.1.2010, all'art. 1, comma 8, testualmente recita "*Le farmacie istituite da almeno due anni, per le quali non sono state ancora avviate le procedure concorsuali per l'assegnazione, ovvero quelle assegnate con diritto di prelazione alla gestione dei comuni che ne hanno fatto richiesta e che alla data di entrata in vigore della presente legge finanziaria non sono state ancora aperte, sono soppresse*";

CONSIDERATO che l'Amministrazione Comunale di QUALIANO ha manifestato la volontà ad ottenere la titolarità della sede farmaceutica nr. 6 istituita con D.P.G.R. nr. 305 del 18.4.2002, in regime di revisione della pianta organica delle farmacie riferita all'anno 1998;

- che il Settore T.A.P. dell'A.G.C. Assistenza Sanitaria di Napoli, Napoli, con nota nr. 484866 del 4.6.2010, ha trasmesso l'elenco dei Comuni che hanno esercitato il diritto di prelazione delle sedi farmaceutiche istituite e non aperte tra le quali vi è anche quello del Comune di QUALIANO riferita alla sede farmaceutica nr. 6;

RITENUTO quindi, in applicazione dell'art. 1, comma 8 della suddetta L.R. nr. 2/2010, di dover procedere alla soppressione della sede farmaceutica nr. 6, non aperta alla data di entrata in vigore della legge medesima;

VISTA la normativa vigente in materia;

DECRETA

per le motivazioni espresse in premessa, che qui si intendono integralmente riportate e trascritte, di:

- procedere, in applicazione dell'art. 1, comma 8 della L.R. nr. 2 del 21.1.2010, alla soppressione della sede farmaceutica nr. 6, del Comune di QUALIANO non aperta alla data di entrata in vigore della legge medesima.

Il presente decreto sarà comunicato all'Assessore alla Sanità ed al Settore "Stampa, Documentazione ed informazione e Bollettino Ufficiale" per la integrale pubblicazione. Lo stesso decreto sarà trasmesso al Comune interessato, alla A.S.L. di NA 2 Nord, al Settore Tecnico Amministrativo Provinciale di Napoli e all'Ordine Provinciale dei Farmacisti di Napoli, per l'affissione ai rispettivi albi per quindici giorni consecutivi.

Dott.ssa Margherita DE FLORIO

A.G.C. 20 – Assistenza Sanitaria – Settore Farmaceutico – Decreto Dirigenziale n. 74 del 2 luglio 2010 – L.R. nr. 2 del 21.1.2010, art. 1, comma 8 - Comune di Mugnano di Napoli - Sede farmaceutica nr. 7 decadenza dal diritto di prelazione e contestuale soppressione della sede stessa

Alla stregua dell'istruttoria compiuta dal Servizio Istituzione e Gestione delle Farmacie e dalla espressa dichiarazione di regolarità della stessa espressa dal dirigente del Servizio medesimo

VISTA la delibera di Giunta Regionale nr. 3466 del 3.6.2000 ad oggetto: "Attribuzione di funzioni ai dirigenti della Giunta Regionale";

VISTA altresì la circolare nr. 5 del 12.6.2000 dell'Assessore alle Risorse Umane della Regione Campania;

VISTI gli artt. 65 e 66 dello Statuto della Regione Campania approvato con L.R. nr. 6 del 28.5.2009;

VISTA la D.G.R. nr. 1337 del 31.7.2009 conferimento incarico di responsabile del Settore Farmaceutico;

PREMESSO che la L.R. nr. 2 del 21.1.2010, all'art. 1, comma 8, testualmente recita "*Le farmacie istituite da almeno due anni, per le quali non sono state ancora avviate le procedure concorsuali per l'assegnazione, ovvero quelle assegnate con diritto di prelazione alla gestione dei comuni che ne hanno fatto richiesta e che alla data di entrata in vigore della presente legge finanziaria non sono state ancora aperte, sono soppresse*";

CONSIDERATO che l'Amministrazione Comunale di MUGNANO DI NAPOLI ha manifestato la volontà ad ottenere la titolarità della sede farmaceutica nr. 7 istituita con D.P.G.R. nr. 305 del 18.4.2002, in regime di revisione della pianta organica delle farmacie riferita all'anno 1998;

- che il Settore T.A.P. dell'A.G.C. Assistenza Sanitaria di Napoli, con nota nr. 484866 del 4.6.2010, ha trasmesso l'elenco dei Comuni che hanno esercitato il diritto di prelazione delle sedi farmaceutiche istituite e non aperte tra le quali vi è anche quello del Comune di MUGNANO DI NAPOLI riferita alla sede farmaceutica nr. 7;

RITENUTO quindi, in applicazione dell'art. 1, comma 8 della suddetta L.R. nr. 2/2010, di dover procedere alla soppressione della sede farmaceutica nr. 7, non aperta alla data di entrata in vigore della legge medesima;

VISTA la normativa vigente in materia;

DECRETA

per le motivazioni espresse in premessa, che qui si intendono integralmente riportate e trascritte, di:

- procedere, in applicazione dell'art. 1, comma 8 della L.R. nr. 2 del 21.1.2010, alla soppressione della sede farmaceutica nr. 7, del Comune di MUGNANO DI NAPOLI non aperta alla data di entrata in vigore della legge medesima.

Il presente decreto sarà comunicato all'Assessore alla Sanità ed al Settore "Stampa, Documentazione ed informazione e Bollettino Ufficiale" per la integrale pubblicazione. Lo stesso decreto sarà trasmesso al Comune interessato, alla A.S.L. di NA2 Nord, al Settore Tecnico Amministrativo Provinciale di NAPOLI e all'Ordine Provinciale dei Farmacisti di NAPOLI, per l'affissione ai rispettivi albi per quindici giorni consecutivi.

Dott.ssa Margherita DE FLORIO

A.G.C. 20 – Assistenza Sanitaria – Settore Farmaceutico – Decreto Dirigenziale n. 75 del 2 luglio 2010 – L.R. nr. 2 del 21.1.2010, art. 1, comma 8 - Comune di Monte di Procida - Sede farmaceutica nr. 3 decadenza dal diritto di prelazione e contestuale soppressione della sede stessa

Alla stregua dell'istruttoria compiuta dal Servizio Istituzione e Gestione delle Farmacie e dalla espressa dichiarazione di regolarità della stessa espressa dal dirigente del Servizio medesimo

VISTA la delibera di Giunta Regionale nr. 3466 del 3.6.2000 ad oggetto: "Attribuzione di funzioni ai dirigenti della Giunta Regionale";

VISTA altresì la circolare nr. 5 del 12.6.2000 dell'Assessore alle Risorse Umane della Regione Campania;

VISTI gli artt. 65 e 66 dello Statuto della Regione Campania approvato con L.R. nr. 6 del 28.5.2009;

VISTA la D.G.R. nr. 1337 del 31.7.2009 conferimento incarico di responsabile del Settore Farmaceutico;

PREMESSO che la L.R. nr. 2 del 21.1.2010, all'art. 1, comma 8, testualmente recita *"Le farmacie istituite da almeno due anni, per le quali non sono state ancora avviate le procedure concorsuali per l'assegnazione, ovvero quelle assegnate con diritto di prelazione alla gestione dei comuni che ne hanno fatto richiesta e che alla data di entrata in vigore della presente legge finanziaria non sono state ancora aperte, sono soppresse"*;

CONSIDERATO che l'Amministrazione Comunale di MONTE DI PROCIDA ha manifestato la volontà ad ottenere la titolarità della sede farmaceutica nr. 3 istituita con D.P.G.R. nr. 305 del 18.4.2002, in regime di revisione della pianta organica delle farmacie riferita all'anno 1998;

- che il Settore T.A.P. dell'A.G.C. Assistenza Sanitaria di Napoli, con nota nr. 484866 del 4.6.2010, ha trasmesso l'elenco dei Comuni che hanno esercitato il diritto di prelazione delle sedi farmaceutiche istituite e non aperte tra le quali vi è anche quello del Comune di MONTE DI PROCIDA riferita alla sede farmaceutica nr. 3;

RITENUTO quindi, in applicazione dell'art. 1, comma 8 della suddetta L.R. nr. 2/2010, di dover procedere alla soppressione della sede farmaceutica nr. 3, non aperta alla data di entrata in vigore della legge medesima;

VISTA la normativa vigente in materia;

DECRETA

per le motivazioni espresse in premessa, che qui si intendono integralmente riportate e trascritte, di:

- procedere, in applicazione dell'art. 1, comma 8 della L.R. nr. 2 del 21.1.2010, alla soppressione della sede farmaceutica nr. 3, del Comune di MONTE DI PROCIDA non aperta alla data di entrata in vigore della legge medesima.

Il presente decreto sarà comunicato all'Assessore alla Sanità ed al Settore "Stampa, Documentazione ed informazione e Bollettino Ufficiale" per la integrale pubblicazione. Lo stesso decreto sarà trasmesso al Comune interessato, alla A.S.L. di NA 2 Nord, al Settore Tecnico Amministrativo Provinciale di NAPOLI e all'Ordine Provinciale dei Farmacisti di NAPOLI, per l'affissione ai rispettivi albi per quindici giorni consecutivi.

Dott.ssa Margherita DE FLORIO

A.G.C. 20 – Assistenza Sanitaria – Settore Farmaceutico – Decreto Dirigenziale n. 76 del 12 luglio 2010 – L.R. nr. 2 del 21.1.2010, art. 1, comma 8 - Comune di Bellizzi - Sede farmaceutica nr. 3 decadenza dal diritto di prelazione e contestuale soppressione della sede stessa

Alla stregua dell'istruttoria compiuta dal Servizio Istituzione e Gestione delle Farmacie e dalla espressa dichiarazione di regolarità della stessa espressa dal dirigente del Servizio medesimo

VISTA la delibera di Giunta Regionale nr. 3466 del 3.6.2000 ad oggetto: "Attribuzione di funzioni ai dirigenti della Giunta Regionale";

VISTA altresì la circolare nr. 5 del 12.6.2000 dell'Assessore alle Risorse Umane della Regione Campania;

VISTI gli artt. 65 e 66 dello Statuto della Regione Campania approvato con L.R. nr. 6 del 28.5.2009;

VISTA la D.G.R. nr. 1337 del 31.7.2009 conferimento incarico di responsabile del Settore Farmaceutico;

PREMESSO che la L.R. nr. 2 del 21.1.2010, all'art. 1, comma 8, testualmente recita *"Le farmacie istituite da almeno due anni, per le quali non sono state ancora avviate le procedure concorsuali per l'assegnazione, ovvero quelle assegnate con diritto di prelazione alla gestione dei comuni che ne hanno fatto richiesta e che alla data di entrata in vigore della presente legge finanziaria non sono state ancora aperte, sono soppresse"*;

CONSIDERATO che l'Amministrazione Comunale di BELLIZZI ha manifestato la volontà ad ottenere la titolarità della sede farmaceutica nr. 3 istituita con D.P.G.R. nr. 167 del 27.2.2002. in regime di revisione della pianta organica delle farmacie riferita all'anno 1998;

- che il Settore T.A.P. dell'A.G.C. Assistenza Sanitaria di Salerno, con nota nr. 473046 del 31.5.2010, ha trasmesso l'elenco dei Comuni che hanno esercitato il diritto di prelazione delle sedi farmaceutiche istituite e non aperte tra le quali vi è anche quello del Comune di BELLIZZI riferita alla sede farmaceutica nr. 3;

RITENUTO quindi, in applicazione dell'art. 1, comma 8 della suddetta L.R. nr. 2/2010, di dover procedere alla soppressione della sede farmaceutica nr. 3, non aperta alla data di entrata in vigore della legge medesima;

VISTA la normativa vigente in materia;

DECRETA

per le motivazioni espresse in premessa, che qui si intendono integralmente riportate e trascritte, di:

- procedere, in applicazione dell'art. 1, comma 8 della L.R. nr. 2 del 21.1.2010, alla soppressione della sede farmaceutica nr. 3, del Comune di BELLIZZI non aperta alla data di entrata in vigore della legge medesima.

Il presente decreto sarà comunicato all'Assessore alla Sanità ed al Settore "Stampa, Documentazione ed informazione e Bollettino Ufficiale" per la integrale pubblicazione. Lo stesso decreto sarà trasmesso al Comune interessato, alla A.S.L. di Salerno, al Settore Tecnico Amministrativo Provinciale di Salerno e all'Ordine Provinciale dei Farmacisti di Salerno, per l'affissione ai rispettivi albi per quindici giorni consecutivi.

Dott.ssa Margherita DE FLORIO

A.G.C. 20 – Assistenza Sanitaria – Settore Farmaceutico – Decreto Dirigenziale n. 77 del 12 luglio 2010 – L.R. nr. 2 del 21.1.2010, art. 1, comma 8 - Comune di Pontecagnano - Sede farmaceutica nr. 6 decadenza dal diritto di prelazione e contestuale soppressione della sede stessa

Alla stregua dell'istruttoria compiuta dal Servizio Istituzione e Gestione delle Farmacie e dalla espressa dichiarazione di regolarità della stessa espressa dal dirigente del Servizio medesimo

VISTA la delibera di Giunta Regionale nr. 3466 del 3.6.2000 ad oggetto: "Attribuzione di funzioni ai dirigenti della Giunta Regionale";

VISTA altresì la circolare nr. 5 del 12.6.2000 dell'Assessore alle Risorse Umane della Regione Campania;

VISTI gli artt. 65 e 66 dello Statuto della Regione Campania approvato con L.R. nr. 6 del 28.5.2009;

VISTA la D.G.R. nr. 1337 del 31.7.2009 conferimento incarico di responsabile del Settore Farmaceutico;

PREMESSO che la L.R. nr. 2 del 21.1.2010, all'art. 1, comma 8, testualmente recita *"Le farmacie istituite da almeno due anni, per le quali non sono state ancora avviate le procedure concorsuali per l'assegnazione, ovvero quelle assegnate con diritto di prelazione alla gestione dei comuni che ne hanno fatto richiesta e che alla data di entrata in vigore della presente legge finanziaria non sono state ancora aperte, sono soppresse"*;

CONSIDERATO che l'Amministrazione Comunale di PONTECAGNANO ha manifestato la volontà ad ottenere la titolarità della sede farmaceutica nr. 6 istituita con D.P.G.R. nr. 167 del 27.2.2002, in regime di revisione della pianta organica delle farmacie riferita all'anno 1998;

- che il Settore T.A.P. dell'A.G.C. Assistenza Sanitaria di Salerno, con nota nr. 473046 del 31.5.2010, ha trasmesso l'elenco dei Comuni che hanno esercitato il diritto di prelazione delle sedi farmaceutiche istituite e non aperte tra le quali vi è anche quello del Comune di PONTECAGNANO riferita alla sede farmaceutica nr. 6;

RITENUTO quindi, in applicazione dell'art. 1, comma 8 della suddetta L.R. nr. 2/2010, di dover procedere alla soppressione della sede farmaceutica nr. 6, non aperta alla data di entrata in vigore della legge medesima;

VISTA la normativa vigente in materia;

DECRETA

per le motivazioni espresse in premessa, che qui si intendono integralmente riportate e trascritte, di:

- procedere, in applicazione dell'art. 1, comma 8 della L.R. nr. 2 del 21.1.2010, alla soppressione della sede farmaceutica nr. 6, del Comune di PONTECAGNANO non aperta alla data di entrata in vigore della legge medesima.

Il presente decreto sarà comunicato all'Assessore alla Sanità ed al Settore "Stampa, Documentazione ed informazione e Bollettino Ufficiale" per la integrale pubblicazione. Lo stesso decreto sarà trasmesso al Comune interessato, alla A.S.L. di Salerno, al Settore Tecnico Amministrativo Provinciale di Salerno e all'Ordine Provinciale dei Farmacisti di Salerno, per l'affissione ai rispettivi albi per quindici giorni consecutivi.

Dott.ssa Margherita DE FLORIO

A.G.C. 20 – Assistenza Sanitaria – Settore Farmaceutico – Decreto Dirigenziale n. 78 del 12 luglio 2010 – L.R. nr. 2 del 21.1.2010, art. 1, comma 8 - Comune di Vallo dell'Angelo - Sede farmaceutica unica - decadenza dal diritto di prelazione e contestuale soppressione della sede stessa

Alla stregua dell'istruttoria compiuta dal Servizio Istituzione e Gestione delle Farmacie e dalla espressa dichiarazione di regolarità della stessa espressa dal dirigente del Servizio medesimo

VISTA la delibera di Giunta Regionale nr. 3466 del 3.6.2000 ad oggetto: "Attribuzione di funzioni ai dirigenti della Giunta Regionale";

VISTA altresì la circolare nr. 5 del 12.6.2000 dell'Assessore alle Risorse Umane della Regione Campania;

VISTI gli artt. 65 e 66 dello Statuto della Regione Campania approvato con L.R. nr. 6 del 28.5.2009;

VISTA la D.G.R. nr. 1337 del 31.7.2009 conferimento incarico di responsabile del Settore Farmaceutico;

PREMESSO che la L.R. nr. 2 del 21.1.2010, all'art. 1, comma 8, testualmente recita "*Le farmacie istituite da almeno due anni, per le quali non sono state ancora avviate le procedure concorsuali per l'assegnazione, ovvero quelle assegnate con diritto di prelazione alla gestione dei comuni che ne hanno fatto richiesta e che alla data di entrata in vigore della presente legge finanziaria non sono state ancora aperte, sono soppresse*";

CONSIDERATO che l'Amministrazione Comunale di VALLE DELL'ANGELO ha manifestato la volontà ad ottenere la titolarità della unica sede farmaceutica;

- che il Settore T.A.P. dell'A.G.C. Assistenza Sanitaria di Salerno, con nota nr. 473046 del 31.5.2010, ha trasmesso l'elenco dei Comuni che hanno esercitato il diritto di prelazione delle sedi farmaceutiche istituite e non aperte tra le quali vi è anche quello del Comune di VALLE DELL'ANGELO riferita alla unica sede farmaceutica;

RITENUTO quindi, in applicazione dell'art. 1, comma 8 della suddetta L.R. nr. 2/2010, di dover procedere alla soppressione della unica sede farmaceutica, non aperta alla data di entrata in vigore della legge medesima;

VISTA la normativa vigente in materia;

DECRETA

per le motivazioni espresse in premessa, che qui si intendono integralmente riportate e trascritte, di:

- procedere, in applicazione dell'art. 1, comma 8 della L.R. nr. 2 del 21.1.2010, alla soppressione della unica sede farmaceutica, del Comune di VALLE DELL'ANGELO non aperta alla data di entrata in vigore della legge medesima.

Il presente decreto sarà comunicato all'Assessore alla Sanità ed al Settore "Stampa, Documentazione ed informazione e Bollettino Ufficiale" per la integrale pubblicazione. Lo stesso decreto sarà trasmesso al Comune interessato, alla A.S.L. di Salerno, al Settore Tecnico Amministrativo Provinciale di Salerno e all'Ordine Provinciale dei Farmacisti di Salerno, per l'affissione ai rispettivi albi per quindici giorni consecutivi.

Dott.ssa Margherita DE FLORIO

A.G.C. 20 – Assistenza Sanitaria – Settore Farmaceutico – Decreto Dirigenziale n. 79 del 12 luglio 2010 – L.R. nr. 2 del 21.1.2010, art. 1, comma 8 - Comune di Sant'Arpino - Sede farmaceutica nr. 3 decadenza dal diritto di prelazione e contestuale soppressione della sede stessa

Alla stregua dell'istruttoria compiuta dal Servizio Istituzione e Gestione delle Farmacie e dalla espressa dichiarazione di regolarità della stessa espressa dal dirigente del Servizio medesimo

VISTA la delibera di Giunta Regionale nr. 3466 del 3.6.2000 ad oggetto: "Attribuzione di funzioni ai dirigenti della Giunta Regionale";

VISTA altresì la circolare nr. 5 del 12.6.2000 dell'Assessore alle Risorse Umane della Regione Campania;

VISTI gli artt. 65 e 66 dello Statuto della Regione Campania approvato con L.R. nr. 6 del 28.5.2009;

VISTA la D.G.R. nr. 1337 del 31.7.2009 conferimento incarico di responsabile del Settore Farmaceutico;

PREMESSO che la L.R. nr. 2 del 21.1.2010, all'art. 1, comma 8, testualmente recita *"Le farmacie istituite da almeno due anni, per le quali non sono state ancora avviate le procedure concorsuali per l'assegnazione, ovvero quelle assegnate con diritto di prelazione alla gestione dei comuni che ne hanno fatto richiesta e che alla data di entrata in vigore della presente legge finanziaria non sono state ancora aperte, sono soppresse"*;

CONSIDERATO che l'Amministrazione Comunale di SANT'ARPINO ha manifestato la volontà ad ottenere la titolarità della sede farmaceutica nr. 3 istituita con D.P.G.R. nr. 306 del 18.4.2002, in regime di revisione della pianta organica delle farmacie riferita all'anno 1998;

- che il Settore T.A.P. dell'A.G.C. Assistenza Sanitaria di Caserta, con nota nr. 469925 del 31.5.2010, ha trasmesso l'elenco dei Comuni che hanno esercitato il diritto di prelazione delle sedi farmaceutiche istituite e non aperte tra le quali vi è anche quello del Comune di SANT'ARPINO riferita alla sede farmaceutica nr. 3;

RITENUTO quindi, in applicazione dell'art. 1, comma 8 della suddetta L.R. nr. 2/2010, di dover procedere alla soppressione della sede farmaceutica nr. 3 non aperta alla data di entrata in vigore della legge medesima;

VISTA la normativa vigente in materia;

DECRETA

per le motivazioni espresse in premessa, che qui si intendono integralmente riportate e trascritte, di:

- procedere, in applicazione dell'art. 1, comma 8 della L.R. nr. 2 del 21.1.2010, alla soppressione della sede farmaceutica nr. 3, del Comune di SANT'ARPINO non aperta alla data di entrata in vigore della legge medesima.

Il presente decreto sarà comunicato all'Assessore alla Sanità ed al Settore "Stampa, Documentazione ed informazione e Bollettino Ufficiale" per la integrale pubblicazione. Lo stesso decreto sarà trasmesso al Comune interessato, alla A.S.L. di CASERTA, al Settore Tecnico Amministrativo Provinciale di CASERTA e all'Ordine Provinciale dei Farmacisti di CASERTA, per l'affissione ai rispettivi albi per quindici giorni consecutivi.

Dott.ssa Margherita DE FLORIO

A.G.C. 20 – Assistenza Sanitaria – Settore Farmaceutico – Decreto Dirigenziale n. 80 del 12 luglio 2010 – Comune di Mercogliano - Revisione della pianta organica delle farmacie riferita all'anno 2010 - Rimodulazione e relativa descrittiva dei nuovi perimetri delle sedi

Alla stregua dell'istruttoria compiuta dal Servizio Istituzione e Gestione delle Farmacie e dalla espressa dichiarazione di regolarità della stessa espressa dal dirigente del Servizio medesimo

VISTA la delibera di Giunta Regionale nr. 3466 del 3.6.2000 ad oggetto: "Attribuzione di funzioni ai dirigenti della Giunta Regionale";

VISTA altresì la circolare nr. 5 del 12.6.2000 dell'Assessore alle Risorse Umane della Regione Campania;

VISTI gli artt. 65 e 66 dello Statuto della Regione Campania approvato con L.R. nr. 6 del 28.5.2009;

VISTA la D.G.R. nr. 1337 del 31.7.2009 conferimento incarico di responsabile del Settore Farmaceutico;

PREMESSO che con nota nr. 131469 del 15.2.2010, indirizzata ai Sindaci dei Comuni della Regione, alle AA.SS.LL. e all'Ordine Provinciale dei Farmacisti, il Settore Farmaceutico ha dato l'avvio al procedimento finalizzato alla revisione della pianta organica delle farmacie dei Comuni della regione, relativa all'anno 2010;

CONSIDERATO che per il Comune di MERCOGLIANO, in ordine ai dati utili di riferimento relativi all'anno 2009, pubblicati dall'I.S.T.A.T., si è verificato un utile incremento demografico e, quindi, esistendo i presupposti e le condizioni, ai sensi dell'art. 1 della L. nr. 475/1968, come modificato dalla L. nr. 362/1991, è stata prevista la istituzione di una ulteriore sede farmaceutica (la 3^a);

- che con l'istituzione della ulteriore sede occorre provvedere alla modifica della vigente pianta organica delle farmacie;
- che con deliberazione di G.C. nr. 118 del 7.5.2010, trasmessa con nota nr. 7718 del 14.5.2010, l'Amministrazione Comunale di MERCOGLIANO ha provveduto, in ordine alla competente manifestazione di giudizio, relativa alla revisione della pianta organica delle farmacie, riferita all'anno 2010, presentando un motivato piano di rideterminazione dei perimetri delle 3 sedi farmaceutiche esistenti sul territorio;

RITENUTO di poter, quindi, provvedere alla revisione della pianta organica delle farmacie del Comune di MERCOGLIANO, anche in assenza della manifestazione di giudizio della A.S.L. di Avellino (art. 16, comma 1, L. 69/2009), recependo le indicazioni dell'Amministrazione Comunale, concernenti la rideterminazione dei perimetri delle sedi farmaceutiche, fondate sulle motivazioni che vengono richiamate per relationem;

VISTA la normativa di settore, con particolare riguardo alla L. nr. 362/1991, nonché la normativa di cui alla L. nr. 241/1990, che regola e disciplina il procedimento amministrativo;

D E C R E T A

per le motivazioni espresse in premessa, che qui si intendono integralmente riportati e trascritti, di:

- definire, sulla base delle indicazioni fornite dall'Amministrazione Comunale di MERCOGLIANO con deliberazione di G.C. nr. 118 del 7.5.2010, anche in assenza della manifestazione di giudizio della A.S.L. di Avellino (art. 16, comma 1, L. 69/2009), con la seguente descrittiva:

MERCOGLIANO

ABITANTI	NR.	12.519
FARMACIE SPETTANTI (ex art. 1 L. 362/91)	NR.	3
FARMACIE ESISTENTI	NR.	2
SEDI FARMACEUTICHE	NR.	3

con le seguenti circoscrizioni:

- 1^ sede** ZONA NR. 1 GIALLA (4081 Ab.)
VIA ACQUA DELLE NOCI, VIA ACQUA DEL PERO, VIA ACQUAFIDIA, VIA
AMATUCCI, VIA BOTTEGA, VICO/VIA CARMINE, VICO CASARUSSO, VIA
CASTELLO, VICO CAVALIERE, VICO CAVONE, VIA CHIAIO, VIA
CONCEZIONE, VICO CHIUSO, VIA CRISCI, VIA CRUCIS, VIA CUPONE,
P.ZZA DEC. AL VALOR CIVILE, VIA DEGLI ORTI, VICO DELL'ECONOMO,
VICO FERRANTE, VICO FERRARI, VIA FORESTA, VICO FORNO, CORSO
GARIBALDI, VIA GIRONE, VIA LAURO, VIA LAURO TACCORETA, VIA
MADONNA DELLE NEVI, VIA MAZZARATTA, VIA MELITO, VIA MULINO, VIA
MONTEGNA, VIA A. MORO, P.ZZA MUNICIPIO, VIA MURO NUOVO, VIA
PARTENIO, VIA PORTA DEI SANTI, VIA/VICO PROTA, VIA ROMA, VIA S.
GIOVANNI, VIA S. PIETRO, VIA M. SANTANGELO, VIA SANTO STEFANO,
VIA SALA, VIA SELVA DEI MORTI, VIA S. FRANCESCO, VIA S. GUGLIELMO,
VIA SANT'ANNA, SENTIERO DEI PELLEGRINI, P.ZZA SILVATI E MORELLI,
VIA SS. SALVATORE, VICO VALENTE, VIA VALLEFONDI, VIA VIGNA, P.ZZA
V. EMANUELE III, VIA XXIV APRILE.
- 2^ sede** ZONA NR. 3 ARANCIO (3912 Ab.)
VIA CAMPIE, VIA DE CURTIS, VIA DE NARDI, VIA MANCINI, VIA
MERCOGLIANOPITHIJA, VIA MONTESSORI, VIA NAZIONALE TORRETTA,
VIA NAZIONALE ALVANELLA, VIA PACELLO DA MERCOGLIANO, VIA SAN
NICOLA, VIA NICOLA SANTANGELO, VIA SERAO, CONTRADA/VIA
SERRONI, VIA TORELLUCCI, VIA TORONE, VIA VALLARA, P.ZZA
VECCHIARELLI, VIA VIVIANI.
- 3^ sede** ZONA NR. 2 VERDE (4526 Ab.)
VIA ACQUA MICALETTI, VIA AMM. BIANCO, P.ZZA ATTANASIO, VIA
CARDITO, VIA CERRETA, VIA CROCEVESTE, VIA DE SANCTIS, VIA DON
GENNARO, VIA DORSO, VIALE EUROPA, VIA IRPINIA, VIA LORETO, VIA
MALZONI, VIA MARCONE, VIA MATTEOTTI, P.ZZA MONTEVERGINE, VIA
GIOVANNI XXIII, VIA PROV. PENNINI, VIA RENDA, VIALE SAN MODESTINO,
VIA SIBILIA, VIA SPARANO, VIA TRAVERSA, VIA VACCARO.

Il presente decreto sarà comunicato all'Assessore alla Sanità ed al Settore "Stampa, Documentazione ed informazione e Bollettino Ufficiale" per la integrale pubblicazione. Lo stesso decreto sarà trasmesso al Comune interessato, alla A.S.L. di Avellino, al Settore Tecnico Amministrativo Provinciale di Avellino e all'Ordine Provinciale dei Farmacisti di Avellino, per l'affissione ai rispettivi albi per quindici giorni consecutivi.

Dott.ssa Margherita DE FLORIO

A.G.C. 20 – Assistenza Sanitaria – Settore Farmaceutico – Decreto Dirigenziale n. 81 del 12 luglio 2010 – Comune di San Marcellino - Revisione della pianta organica delle farmacie riferita all'anno 2010 - Rimodulazione e relativa descrittiva dei nuovi perimetri delle sedi

Alla stregua dell'istruttoria compiuta dal Servizio Istituzione e Gestione delle Farmacie e dalla espressa dichiarazione di regolarità della stessa espressa dal dirigente del Servizio medesimo

VISTA la delibera di Giunta Regionale nr. 3466 del 3.6.2000 ad oggetto: "Attribuzione di funzioni ai dirigenti della Giunta Regionale";

VISTA altresì la circolare nr. 5 del 12.6.2000 dell'Assessore alle Risorse Umane della Regione Campania;

VISTI gli artt. 65 e 66 dello Statuto della Regione Campania approvato con L.R. nr. 6 del 28.5.2009;

VISTA la D.G.R. nr. 1337 del 31.7.2009 conferimento incarico di responsabile del Settore Farmaceutico;

PREMESSO che con nota nr. 131469 del 15.2.2010, indirizzata ai Sindaci dei Comuni della Regione, alle AA.SS.LL. e all'Ordine Provinciale dei Farmacisti, il Settore Farmaceutico ha dato l'avvio al procedimento finalizzato alla revisione della pianta organica delle farmacie dei Comuni della regione, relativa all'anno 2010;

- che con D.D. nr. 118 del 15.12.2009, in ordine alla popolazione legale residente nei Comuni, prendendo a riferimento i dati pubblicati dall'I.S.T.A.T. relativi all'anno 2007 - art. 1 L. 362/1991 - si sono istituite nuove sedi farmaceutiche nei comuni della regione;
- che per il Comune di SAN MARCELLINO, in ordine ai dati utili di riferimento pubblicati dall'I.S.T.A.T., essendosi verificato un utile incremento demografico ed esistendo i presupposti e le condizioni, ai sensi dell'art. 1 della L. nr. 475/1968, come modificato dalla L. nr. 362/1991, è stata istituita una ulteriore sede farmaceutica (la 3^a);
- che con l'istituzione della ulteriore sede occorre provvedere alla modifica della vigente pianta;

CONSIDERATO che con deliberazione di G.M. nr. 25 dell'8.3.2010, trasmessa con nota nr. 2158 del 23.3.2010, l'Amministrazione Comunale di SAN MARCELLINO ha provveduto, in ordine alla competente manifestazione di giudizio, relativa alla revisione della pianta organica delle farmacie, riferita all'anno 2008, presentando un motivato piano di rideterminazione dei perimetri delle 3 sedi farmaceutiche esistenti sul territorio inviando, gli stessi, anche alla competente A.S.L. di Caserta (nota nr. 2159 del 23.3.2010) per l'espressione di giudizio prevista dall'art. 1 della L. nr. 475/68 e s.m.i;

RITENUTO di poter, quindi, provvedere alla revisione della pianta organica delle farmacie del Comune di SAN MARCELLINO, anche in assenza della manifestazione di giudizio della A.S.L. di Caserta (art. 16, comma 1, L. 69/2009), recependo le indicazioni dell'Amministrazione Comunale, concernenti la rideterminazione dei perimetri delle sedi farmaceutiche, fondate sulle motivazioni che vengono richiamate per relationem;

VISTA la normativa di settore, con particolare riguardo alla L. nr. 362/1991, nonché la normativa di cui alla L. nr. 241/1990, che regola e disciplina il procedimento amministrativo;

D E C R E T A

per le motivazioni espresse in premessa, che qui si intendono integralmente riportati e trascritti, di:

- definire, sulla base delle indicazioni fornite dall'Amministrazione Comunale di SAN MARCELLINO con deliberazione di G.M. nr. 25 dell'8.3.2010, anche in assenza della manifestazione di giudizio della A.S.L. di Caserta (art. 16, comma 1, L. 69/2009), con la seguente descrittiva:

SAN MARCELLINO

ABITANTI	NR.	12.953
FARMACIE SPETTANTI (ex art. 1-L. 362/91).....	NR.	3
FARMACIE ESISTENTI	NR.	2
SEDI FARMACEUTICHE.....	NR.	3

con le seguenti circoscrizioni:

1^ ZONA: DENOMINATA "CENTRO":

VIA ALESSANDRIA, VIA AMALFI, VIA ASTI, VIA AVELLINO, VIA BENEVENTO, VIA CAMPANIA, VIA CAPRI, VIA CAPUA, VIA CASERTA, VIA CASSANDRA, VIA CATANIA, VIA CATANZARO, VIA COSENZA, VIA CUNEO, VIA DE GASPERI, VIA DE PAOLA, PIAZZA DEI FIORI, VIA DEI GERANI, VIA DEI PINI, VIA DEI TULIPANI, VIA DELLE GARDENIE, VIA DELLE GINESTRE, VIA DELLE ROSE, VIA DELLE VIOLE, PIAZZA DUCALE, VIA GENOVA, VIA GRAMSCI, VIA IMPERIA, VIA ISCHIA, CORSO ITALIA, VIA IVREA, VIALE KENNEDY, VIA LA SPEZIA, VICO LA SPEZIA, VIA MARATEA, VIA MARSALA, VIA MATTEOTTI, VIA MESSINA, VIA MORO, PIAZZA MUNICIPIO, VIA NAPOLI, VIA NOVARA, VIA PALERMO, VIA PALMA, VICO PALMA, VIA PIEMONTE, VIA POSITANO, VIA SAGLIANO, VIA SALERNO, VIA SAN REMO, VIA SAVONA, VIA SESTRI, VIA SORRENTO, VIA TAORMINA, VIA TORINO, VIA TRAPANI, VIA VENTIMIGLIA, VIA VERCELLI, VIA VICO.

2^ ZONA: DENOMINATA "RIONE S. CROCE":

VIA ARNO, VIA ASPROMONTE, VIA BACH, VIA C. BATTISTI, VIA BEETHOVEN, VIA BELLINI, VIA BIXIO, VIA BOITO, VIA CADORNA, VIA CAIROLI, VIA CAMPO DEI FIORI, VIA CATALANO, VIA CAVOUR, VIA CILEA, VIA CIMAROSA, VIA COMMERCIO, VIA CORRIDONI, VIA DA VINCI, VIA DE NICOLA, VIA DIAZ, VIA DONINZETTI, CORSO EUROPA, VIA F.LLI BANDIERA, VIA FERMI, VIA FERROVIA, VIA GARIBALDI, VIA GARIGLIANO, VIA GIOBERTI, I.A.C.P., VIA IOMMELLI, VIA ISONZO, VIA LEONCAVALLO, VIA LIBERTA', VIA LIBERTA' 1^ TRAV., VIA MANICA, VIA MASCAGNI, CORSO MATTEOTTI, VIA MAZZINI, VIA MICCA, VIA MONTEVERDI, VIA MORELLI, VIA MOZART, VIA NIEVO, VIA OBERDAN, VIA PELLICO, VIA PERGOLES, VIA PIAVE, VIA PISACANE, VIA PUCCINI, VIA RISORGIMENTO, VIA ROSANO, VIA ROSSINI, VIA SAURO, VIA SCARLATTI, VIA SILVATI, VIA SOLFERINO, VIA TAGLIAMENTO, VIA TOSCANINI, VIA TOTI, VIA VERDI, VIA VITTORIO EMANUELE, VIA VITTORIO VENETO, VIA VIVALDI, VIA VOLTA, VIA VOLTURNO, VIA WAGNER.

3^ ZONA: DENOMINATA "RIONE CASAPESENNA":

VIA AGRIGENTO, VIA BARI, VIA BARLETTA, VIA BERNINI, VIA BRAMANTE, VIA BRINDISI, VIA CIMITERO DI TRENTOLA, VIA CIMITERO DI TRENTOLA I^ TRAV., VIA CIMITERO DI TRENTOLA II^ TRAV., VIA CIMITERO DI TRENTOLA III^ TRAV., CIMITERO DI TRENTOLA IV TAV. , VIA CONTE, VIA CRISPI, VIA CUPA, VIA CUPA I^ TRAV., VIA CUPA II^ TRAV., VIA CUPA III^ TRAV. , VIA CUPA IV^ TRAV., VIA D'ACQUISTO, VIA DANTE, VIA ENNA, VIA FOGGIA, VIA FOSCOLO, VIA FROSINONE, VIA GAETA, VIA GALATINA, VIA GARGANO, VIA LATINA, VIA LAZIO, VIA LAZIO I VICO, VIA LAZIO II VICO, VIA LAZIO III VICO, VIA LECCE, VIA LEOPARDI, VIA MILAZZO, VIA

ORVIETO, VIA OTRANTO, VIA PALERMO, VIA PETRARCA, VIA RAGUSA, VIA ROMA, VIA ROMA I VICO, VIA ROMA III VICO, VIA S. CROCE, VIA SICILIA, VIA SIRACUSA, VIA STARZA, VIA STARZA II TRAV., VIA TARANTO, VIA TIVOLI, VIA TRAPANI, VIA VANVITELLI, VIA VELLETRI, VIA CIESTE, VIA VITERBO.

Il presente decreto sarà comunicato all'Assessore alla Sanità ed al Settore "Stampa, Documentazione ed informazione e Bollettino Ufficiale" per la integrale pubblicazione. Lo stesso decreto sarà trasmesso al Comune interessato, alla A.S.L. di Caserta, al Settore Tecnico Amministrativo Provinciale di Caserta e all'Ordine Provinciale dei Farmacisti di Caserta, per l'affissione ai rispettivi albi per quindici giorni consecutivi.

Dott.ssa Margherita DE FLORIO

A.G.C. 20 – Assistenza Sanitaria – Settore Tecnico-Amministrativo Provinciale - Salerno – **Decreto Dirigenziale n. 113 del 5 luglio 2010 – Comune di Furore (SA) – Sede farmaceutica unica rurale – Presa atto e riconoscimento di costituzione di società denominata “Farmacia Eredi De Gaetano S.A.S. Di Annamaria De Gaetano”, per gestione provvisoria in comunione ereditaria farmacia eredi Dr. De Gaetano Antonio, contestuale presa atto sostituzione direttore tecnico responsabile – art.12, ultimo comma, L.N.475/1968, art.7, commi 9 e 10 L. N.362/1991, come modificati dall’art.5, comma 6 bis L.N.248/2006**

Il Dirigente del Settore Tecnico Amministrativo Provinciale di Salerno

PREMESSO:

- **che** in data 28.04.2010 decedeva in Castellammare di Stabia (NA) il dr. De Gaetano Antonio, nato a Boscoreale (NA) il 05.08.1950 cod. fisc. DGT NTN 50M05 B076F, titolare della sede farmaceutica unica rurale del Comune di Furore (SA), con annessa azienda commerciale, ubicata in via Mola n.35, giusta D.P.G.R. n.6452 del 04.07.1995;

- **che** con Decreto Dirigenziale n.76 del 12.05.2010 A.G.C.20 Settore 10 Servizio 03, **gli eredi legittimi** del suddetto dr. De Gaetano Antonio e cioè le signore: Balzano Mariateresa, nata a Boscoreale (NA) il 24.04.1958, cod. fisc. BLZ MTR 58D64 B076O, coniuge; De Gaetano Annamaria, nata a Napoli il 06.05.1983, cod. fisc. DGT NMR 83E46 F839R, figlia; De Gaetano Valeria, nata a Pompei (NA) l'08.10.1987, cod. fisc. DGT VLR 87R48 G813D, figlia, **sono stati autorizzati a gestire, in via provvisoria, la farmacia sede unica rurale del Comune di Furore**, sotto la direzione tecnico - responsabile della dr.ssa Manfredi Carmela, nata a Boscotrecase (NA) il 15.09.1945, cod. fisc. MNF CML 45P55 B077G, in possesso della laurea in Farmacia conseguita presso l'Università di Napoli in data 15.07.1971 ed abilitata alla professione presso la stessa Università nella II sessione dell'anno 1971, iscritta all'Ordine dei Farmacisti della Provincia di Napoli al n.3777 dal 25.01.1972, ai sensi dell'art. 12, ultimo comma, L. 475/68 e dell'art.7, commi 9 e 10, L.362/91, come modificati dall'art.5, comma 6 bis della L. 248/2006, **per la durata di anni 2 (due) e, pertanto, non oltre il 28.04.2012, termine ultimo entro il quale dovrà essere effettuato il trasferimento di titolarità ad un farmacista o ad una società di farmacisti in possesso dei requisiti di legge;**

ACQUISITA in data 22.06.2010 prot. n.0535468, **l'istanza della coerede De Gaetano Annamaria**, in qualità di socia accomandataria e legale rappresentante della società “Farmacia Eredi De Gaetano s.a.s di Annamaria De Gaetano”, con la quale **comunica:**

a) la regolarizzazione della società di fatto incidentale in società in accomandita semplice con la ragione sociale “Farmacia Eredi De Gaetano s.a.s di Annamaria De Gaetano” come da atto notarile del 11.06.2010, rep. n.30040, racc. n.4962, registrato a Castellammare di Stabia il 11.06.2010 al n.5648/1T, rogato dal dr. Francesco Regine notaio in Torre Annunziata;

b) la revoca della nomina quale direttore responsabile alla dr.ssa Manfredi Carmela, **e la sostituzione, con la nomina di direttore tecnico responsabile** per l'esercizio provvisorio della suddetta farmacia, **del dr. Esposito Aldo**, nato a Gragnano (NA) il 11.10.1983, cod. fisc. SPS LDA 83R11 E131R, in possesso della laurea in Farmacia conseguita presso l'Università di Salerno in data 24.07.2008, ed abilitato all'esercizio professionale presso la stessa Università nella II sessione del 2008, iscritto all'Ordine dei Farmacisti della Provincia di Napoli al n.8115 dal 05.03.2009, **a far data dal 01.07.20010;**

chiede di quanto sopra il rilascio di un provvedimento amministrativo di presa d'atto e riconoscimento, necessario ai fini fiscali ed amministrativo-commerciali;

TENUTO CONTO che agli atti di questo Settore T.A.P. Assistenza Sanitaria di Salerno sono depositati, allegati alla suddetta istanza:

1. **atto di regolarizzazione di società di fatto in forma di società in accomandita semplice** del 11.06.2010, rep. n.30040, racc. n. 4962, registrato a Castellammare di Stabia il 11.06.2010 al n.5648, rogato dal dr. Francesco Regine, notaio in Torre Annunziata, con il quale si è convenuto:
 - **la costituzione da parte degli eredi legittimi:** Balzano Mariateresa, nata a Boscoreale (NA) il 24.04.1958, cod. fisc. BLZ MTR 58D64 B076O, coniuge; De Gaetano Annamaria, nata a Napoli il 06.05.1983, cod. fisc. DGT NMR 83E46 F839R, figlia; De Gaetano Valeria,

nata a Pompei (NA) l'08.10.1987, cod. fisc. DGT VLR 87R48 G813D, figlia, **di una società in accomandita semplice con la ragione sociale "Farmacia Eredi De Gaetano s.a.s. Di Annamaria De Gaetano" cod. fisc.04819630650,n. REA con sede legale a Furore (SA) via Mola n.35**, la quale ha per oggetto esclusivo l'esercizio e la gestione della farmacia, con annessa azienda commerciale, ubicata a Furore in via Mola n.35, ereditata dal defunto dr. De Gaetano Antonio;

- **la determinazione** che la società avrà durata fino alla data di rilascio del prescritto provvedimento di riconoscimento della titolarità della farmacia – sede unica rurale del Comune di Furore - a favore di un farmacista singolo o di una società di farmacisti che si renderanno cessionari dell'esercizio farmaceutico, e comunque entro e non oltre il 28 aprile 2012, ai sensi dell'art. 12, ultimo comma, L. 475/68 e dell'art.7, commi 9 e 10, L.362/91, come modificati dall'art.5 comma 6 bis, L. 248/2006;
- **l'attribuzione** dell'amministrazione ordinaria e straordinaria della società, e il relativo potere di rappresentanza anche in giudizio della società alla coerede, socio accomandatario De Gaetano Annamaria; la riconferma da parte dei soci quale direttore responsabile la dr.ssa Manfredi Carmela, *i quali espressamente stabiliscono, inoltre che per la nomina e la revoca del direttore responsabile sia competente il socio accomandatario;*
- **dichiarazione sostitutiva di certificazioni** del 22.06.2010 con la quale il dr. Esposito Aldo ha dichiarato:
 - di accettare l'incarico a direttore responsabile della farmacia Eredi dr. De Gaetano s.a.s. di Annamaria De Gaetano, ubicata in Furore alla via Mola n.35;
 - di essere in possesso dei requisiti previsti dalle vigenti disposizioni di legge in materia;
 - di non trovarsi nelle condizioni di incompatibilità, previste dall'art.13 della legge n.475/68 e dell'art.8 della legge n.361/91, all'assunzione della funzione di direttore responsabile;
 - che non sussistono nei suoi confronti e dei propri conviventi cause di divieto, di decadenza o di sospensione indicate nell'allegato1 al D.Lvo n.490/94;
- **copia** conforme all'originale del certificato di iscrizione all'Albo Professionale al n.8115 dal 05.03.2009 del dr. Esposito Aldo, rilasciato all'Ordine dei Farmacisti della Provincia di Napoli in data 26.02.2010, prot. n.180;
- **certificato** di sana e robusta costituzione fisica del dr. Esposito Aldo, rilasciato in data 07.06.2010, prot. n.434/10 dalla ASL Napoli 3 sud, Distretto 58, Unità Operativa di Medicina Legale sede di Gragnano;
- **copia** carta d'identità del dr. Esposito Aldo n. AS 1910384 rilasciata dal Comune di Gragnano in data 04.06.2010;

CONSIDERATO che tali documenti sono idonei ed esaustivi per l'accoglimento dell'istanza;

RITENUTO, per quanto sopra premesso e considerato, che sussistono le condizioni di fatto e di diritto **per prendere atto e riconoscere – a seguito di atto di regolarizzazione di società di fatto in forma di società in accomandita semplice** del 11.06.2010, rep. n.30040, racc. n. 4962, registrato a Castellammare di Stabia il 11.06.2010 al n.5648, rogato dal dr. Francesco Regine, notaio in Torre Annunziata, ed ai sensi e per gli effetti dell'art.12, ultimo comma, L. 475/68 e dell'art.7, commi 9 e 10, L.362/91, come modificati dall'art.5, comma 6 bis della L. 248/2006 e successive modificazioni ed integrazioni - **la costituzione da parte degli eredi legittimi**, le signore: Balzano Mariateresa, nata a Boscoreale (NA) il 24.04.1958, cod. fisc. BLZ MTR 58D64 B076O, coniuge; De Gaetano Annamaria, nata a Napoli il 06.05.1983, cod. fisc. DGT NMR 83E46 F839R, figlia; De Gaetano Valeria, nata a Pompei (NA) l'08.10.1987, cod. fisc. DGT VLR 87R48 G813D, figlia, **di una società in accomandita semplice con la ragione sociale "Farmacia Eredi De Gaetano s.a.s. Di Annamaria De Gaetano" cod. fisc.04819630650,n. REA con sede legale a Furore (SA) via Mola n.35**, la quale ha per oggetto esclusivo l'esercizio e la gestione della farmacia, con annessa azienda commerciale, ubicata a Furore in via Mola n.35, ereditata dal defunto dr. De Gaetano Antonio;

VISTO il T.U.L.L.SS., approvato con R.D. 27.07.34, n.1265 e successive modificazioni e integrazioni; la L. 02.04.68 n. 475; la L. 08.11.91 n.362; il D.L. 04.07.2006 n.223, come modificato dalla legge di conversione 04.08.2006 n.248; il D. L.vo 03.02.93 n.29 e successive modificazioni ed integrazioni; la L.R. 08.03.85 n.13; la L.R. 04.07.91 n.11; il D.P.R. 28.12.2000 n. 445; le Direttive del P.G.R. di cui alle Circolari n.6/Gab prot. 38701 del 14.06.94 e n.1/98 prot. 27024/Gab del 08.03.98; la legge regionale n.24 del 29.12.2005, art.4;

ALLA STREGUA DELL'ISTRUTTORIA compiuta dal titolare di Posizione Organizzativa di Staff in qualità di Responsabile del Procedimento e del Servizio 03 Farmaceutica e Fasce Deboli, nonché della dichiarazione di regolarità della stessa resa dal Dirigente del Servizio medesimo

DECRETA

per le motivazioni di cui in premessa, che qui s'intendono integralmente riportate:

➤ **DI PRENDERE ATTO E DI RICONOSCERE** - a seguito di *atto di regolarizzazione di società di fatto in forma di società in accomandita semplice* del 11.06.2010, rep. n.30040, racc. n.4962, registrato a Castellammare di Stabia il 11.06.2010 al n.5648, rogato dal dr. Francesco Regine, notaio in Torre Annunziata – ed ai sensi per gli effetti dell'art. 12, ultimo comma, L. 475/68 e dell'art.7, commi 9 e 10, L.362/91, come modificati dall'art.5 comma 6 bis, L. 248/2006, **la costituzione da parte degli eredi legittimi del defunto dr. De Gaetano Antonio**, le signore: Balzano Mariateresa, nata a Boscoreale (NA) il 24.04.1958, cod. fisc. BLZ MTR 58D64 B076O, coniuge; De Gaetano Annamaria, nata a Napoli il 06.05.1983, cod. fisc. DGT NMR 83E46 F839R, figlia; De Gaetano Valeria, nata a Pompei (NA) l'08.10.1987, cod. fisc. DGT VLR 87R48 G813D, figlia, **di una società in accomandita semplice con la ragione sociale "Farmacia Eredi De Gaetano s.a.s. Di Annamaria De Gaetano"** cod. fisc. 04819630650, con sede legale a Furore (SA) via Mola n.35, la quale ha per oggetto esclusivo l'esercizio e la gestione della farmacia, con annessa azienda commerciale, ubicata a Furore in via Mola n.35, ereditata dal defunto dr. De Gaetano Antonio; **che la società avrà durata fino al 28.04. 2010;**

– **DI CONFERMARE** quanto già stabilito dal dispositivo 3) del Decreto Dirigenziale n.76 del 12.05.2010 dell' A.G.C.20 Assistenza Sanitaria Settore 10 Servizio 03, con il quale gli eredi del defunto titolare dr. De Gaetano Antonio sono stati autorizzati a gestire in via provvisoria la sede farmaceutica unica rurale del Comune di Furore: *la gestione ereditaria della farmacia de qua, può avere la durata di anni 2 (due) e, pertanto, non oltre il 28.04.2012, termine ultimo entro il quale dovrà essere effettuato il trasferimento di titolarità ad un farmacista od ad una società di farmacisti in possesso dei requisiti di legge;*

3)DI PRENDERE ATTO che l'amministrazione ordinaria e straordinaria della società, e il relativo potere di rappresentanza anche in giudizio sono attribuite alla coerede, socio accomandatario De Gaetano Annamaria;

4) DI PRENDERE ATTO che la direzione tecnica responsabile del suddetto esercizio provvisorio è affidata al dr. Esposito Aldo, nato a Gragnano (NA) il 11.10.1983, cod. fisc. SPS LDA 83R11 E131R, in possesso della laurea in Farmacia conseguita presso l'Università di Salerno in data 24.07.2008, ed abilitato all'esercizio professionale presso la stessa Università nella II sessione del 2008, iscritto all'Ordine dei Farmacisti della Provincia di Napoli al n.8115 dal 05.03.2009, **a far data dal 01.07.20010;**

5) DI INCARICARE il Servizio Farmaceutico e Fasce Deboli di questo Settore degli adempimenti consequenziali;

6) DI TRASMETTERE copia del presente provvedimento: all'A.G.C.20 Assistenza Sanitaria - Settore Farmaceutico; al Sindaco del Comune di Furore; all'ASL Salerno (ex SA/1) per quanto di competenza; all'Ordine dei Farmacisti della Provincia di Salerno per conoscenza; al B.U.R.C. per la pubblicazione ai sensi della L.R. 05.06.1975 n.61.

Il Dirigente del Settore
Dr. Francesco Crisci

A.G.C. 20 – Assistenza Sanitaria – Settore Prevenzione, Assistenza Sanitaria, Igiene Sanitaria – Decreto Dirigenziale n. 174 del 12 luglio 2010 – Presa d'atto aggiornamento prove accreditate - Laboratorio "C.E.A. Chemical Engineering Association s.n.c. di Iannella Barbato Caporaso Vincenzo e De Soccio Vittorio" - Registro Regionale dei Laboratori di Analisi non annessi alle industrie alimentari che effettuano prove analitiche relative all'autocontrollo - D.G.R.C. 12/05/2006 n. 592

VISTA la delibera di Giunta Regionale n. 3466 del 03/06/2000;

PREMESSO che con decreto dirigenziale n. 114 del 20/06/2008 e s.m.i. il Dirigente del Settore Prevenzione, Assistenza Sanitaria, Igiene Sanitaria ha provveduto ad iscrivere nel Registro Regionale dei Laboratori di analisi non annessi alle industrie alimentari che effettuano l'autocontrollo, di cui alla D.G.R.C. n. 592/2006, il Laboratorio "C.E.A. Chemical Engineering Association s.n.c. di Iannella Barbato Caporaso Vincenzo e De Soccio Vittorio" diretto dal dott. De Soccio Vittorio con sede in Via Delle Puglie n. 28 Benevento;

CONSIDERATO che con nota acquisita al protocollo del predetto Settore n. 2010.0508660 del 11/06/2010, con la quale il legale rappresentante del citato Laboratorio dott. Iannella Barbato, ha trasmesso il nuovo elenco delle prove o gruppi di prove aggiornato ed accreditate da "Accredia" in data 08/03/2010 - Rev. 1 (Certificato accreditamento n. 0922 – Scadenza maggio 2013);

RITENUTO, pertanto, di prendere atto del nuovo elenco delle prove o gruppi di prove così come comunicato dal Legale Rappresentante del Laboratorio in parola;

Alla stregua dell'istruttoria compiuta dal Servizio 03

D E C R E T A

Per i motivi di cui in premessa e che qui si intendono integralmente riportati:

- di prendere atto del nuovo elenco delle prove o gruppi di prove così come comunicato dal legale rappresentante del laboratorio "C.E.A. Chemical Engineering Association s.n.c. di Iannella Barbato Caporaso Vincenzo e De Soccio Vittorio" diretto dal dott. De Soccio Vittorio con sede in Via Delle Puglie n. 28 Benevento, di cui all'allegato al presente provvedimento che costituisce parte integrante e sostanziale dello stesso;
- di precisare che l'iscrizione nel Registro Regionale è valida fino al permanere delle condizioni in base alle quali essa è stata effettuata;
- di riservarsi, in qualunque momento, di richiedere l'effettuazione di verifiche ispettive al Dipartimento di Prevenzione dell'A.S.L. attraverso i propri servizi (Sian e Servizi Veterinari congiuntamente);
- di notificare copia del presente provvedimento al succitato Laboratorio nonché all'A.S.L. Benevento ai fini dell'espletamento dell'attività di vigilanza, così come disciplinata dal punto 6.2 della D.G. R. 592/2006;
- di inviare copia al Settore Veterinario Regionale ed al Settore Stampa, Documentazione, Informazione e Bollettino Ufficiale per la pubblicazione.

Il Dirigente del Settore
Dr. Mario VASCO

Numero di iscrizione	114/2008/LAB e s.m.i.
Denominazione	C.E.A. Chemical Engineering Association s.n.c.di Iannella Barbato Caporaso Vincenzo e De Soccio Vittorio
Sede legale	Via Delle Puglie n. 28 Benevento
Sede operativa	Via Delle Puglie n. 28 Benevento
Direttore responsabile laboratorio	Dott. De Soccio Vittorio

ELENCO PROVE

Materiale / Prodotto / Matrice	Denominazione della prova	Norma / Metodo	Accreditata / In Accreditamento SINAL
Acque da destinare e destinate al consumo umano	Determinazione di Clostridium Perfringens	Rapporti ISTISAN 07/5 Pag 48 ISS A 005 A rev.0	ACCREDITATA
Acque da destinare e destinate al consumo umano, acque di piscina e acque trattate	Pseudomonas aeruginosa	UNI EN ISO 16266:2008	ACCREDITATA
Acque da destinare e destinate al consumo umano, acque di sorgente e acque di piscina	Enterococchi	Rapporti ISTISAN 07/5 pag. 32	ACCREDITATA
Acque destinate al consumo umano	Carica batterica Totale	M.U. 956:01	ACCREDITATA
Acque destinate al consumo umano	Coliformi totali	M.U. 952/1:01	ACCREDITATA
Acque destinate al consumo umano	Escherichia coli	M.U. 1185:00	ACCREDITATA
Acque destinate al consumo umano	Spore di clostridi solfito riduttori	M.U. 955:94	ACCREDITATA
Acque naturali e di scarico	Azoto nitrico	APAT CNR IRSA 4040 A1 Man 29 2003	ACCREDITATA
Acque naturali e di scarico	Durezza totale	APAT CNR IRSA 2040 B Man 29 2003	ACCREDITATA
Acque naturali e di scarico	pH (Concentrazione idrogenionica) (1,5-12 unità di pH)	APAT CNR IRSA 2060 Man 29 2003	ACCREDITATA
Acque superficiali, di fiume, di lago, acque reflue anche sottoposte a trattamento	Escherichia coli	APAT CNR IRSA 7030 F Man 29 2003	ACCREDITATA
Acque superficiali, di fiume, di lago, acque reflue anche sottoposte a trattamento	Streptococchi fecali ed enterococchi	APAT CNR IRSA 7040 Man 29 2003	ACCREDITATA
Alimenti e mangimi per animali	Carica batterica Totale	ISO 4833:2003	ACCREDITATA

Materiale / Prodotto / Matrice	Denominazione della prova	Norma / Metodo	Accreditata / In Accreditamento SINAL
Alimenti e mangimi per animali	Clostridi solfito riduttori	ISO 15213:2003	ACCREDITATA
Alimenti e mangimi per animali	Coliformi totali	ISO 4832:2006	ACCREDITATA
Alimenti e mangimi per animali	Enterobatteriaceae	ISO 21528-2:2004	ACCREDITATA
Alimenti e mangimi per animali	Enterococchi	NMKL n°68 4th Ed 2004	ACCREDITATA
Alimenti e mangimi per animali	Escherichia coli b-glucuronidasi positivo	ISO 16649-2:2001	ACCREDITATA
Alimenti e mangimi per animali	Lieviti e muffe a 25°C	ISO 21527-1:2008	ACCREDITATA
Alimenti e mangimi per animali	Stafilococchi coagulasi- positivi	ISO 6888-2:1999/Amd 1:2003	ACCREDITATA
Carcasse	Carica batterica totale	ISO 17604:2003 + UNI EN ISO 4833:2004	ACCREDITATA
Carcasse	Enterobatteriacee	ISO 17604:2003 + ISO 21528-2:2004	ACCREDITATA
Superfici ambienti di lavoro, superfici utensili, superfici attrezzature impiegate nella lavorazione degli alimenti	Coliformi totali	ISO 18593:2004 + ISO 4832:2006	ACCREDITATA
Superfici ambienti di lavoro, superfici utensili, superfici attrezzature impiegate nella lavorazione degli alimenti	Enterobatteriaceae	ISO 18593:2004 + ISO 21528-2:2004	ACCREDITATA
Superfici ambienti di lavoro, superfici utensili, superfici attrezzature impiegate nella lavorazione degli alimenti	Escherichia coli beta-glucuronidasi positivo	ISO 18593:2004 + ISO 16649-2:2001	ACCREDITATA
Superfici ambienti di lavoro, superfici utensili, superfici attrezzature impiegate nella lavorazione degli alimenti	Germi aerobi mesofili	ISO 18593:2004 + UNI EN ISO 4833:2003	ACCREDITATA
Superfici ambienti di lavoro, superfici utensili, superfici attrezzature impiegate nella lavorazione degli alimenti	Lieviti e muffe a 25°C	ISO 18593:2004 + ISO 21527-1:2008	ACCREDITATA
Superfici ambienti di lavoro, superfici utensili, superfici attrezzature impiegate nella lavorazione degli alimenti	Stafilococchi coagulasi positivi	ISO 18593:2004 + UNI EN ISO 6888-1:2004	ACCREDITATA

A.G.C. 20 – Assistenza Sanitaria – Settore Prevenzione, Assistenza Sanitaria, Igiene Sanitaria – Decreto Dirigenziale n. 175 del 13 luglio 2010 – Approvazione e pubblicazione graduatorie definitive degli ammessi alle assegnazioni di incarichi per graduatoria di Assistenza Primaria e Continuità Assistenziale relativi alle carenze anno 2006 ed elenchi degli esclusi. Con allegati.

Ai sensi e per gli effetti delle Deliberazioni di Giunta Regionale n. 694 del 10/06/2005 e n. 1203 del 3.7.2007;

PREMESSO:

- che con decreto dirigenziale n. 107 del 18/05/2009, sono state pubblicate sul BURC n. 33 del 01/06/2009 le zone carenti di Assistenza Primaria e Continuità Assistenziale anni 2006-2007-2008, ai sensi degli artt.33,34 35, 63, 64 dell'A.C.N. di Medicina Generale siglato il 23/03/2005;

VISTO:

- che con D.D. n. 115 del 04/05/2010, di cui al B.U.R.C. n. 37 del 12/05/2010, sono stati pubblicati gli elenchi provvisori degli ammessi, ammessi con riserva ed esclusi dalle procedure di assegnazione per graduatoria di incarichi di Assistenza Primaria e Continuità Assistenziale anni 2006-2007-2008;
- che nell'Allegato A al D.D. n. 107 del 18/05/2009 di pubblicazione delle zone carenti è espressamente indicato che va dichiarata la non titolarità dell'incarico per il quale si concorre;

CONSIDERATO:

- che entro 15 giorni dalla pubblicazione sul BURC dei suddetti elenchi provvisori i medici interessati potevano presentare eventuali istanze di riesame o integrazioni;
- che gli ammessi con riserva per "mancanza di dichiarazione di non titolarità" dovevano integrare con la dichiarazione di non essere titolari per l'incarico per il quale concorrevano;
- che l'ufficio competente ha terminato l'esame dei ricorsi e delle integrazioni;

RITENUTO:

- di dover escludere dalle graduatorie definitive coloro i quali non hanno integrato nei termini con la dichiarazione di non titolarità;

VISTO:

il parere del Comitato art.24 espresso nelle sedute del 25 giugno e dell' 8 luglio 2010 sulla necessità di affiggere le graduatorie definitive degli ammessi e gli elenchi degli esclusi dalle assegnazioni delle zone carenti di A.P. e di C.A. anno 2006 presso gli uffici regionali al Centro Direzionale e di pubblicarne l'avviso sul sito internet della Regione Campania nella sezione Giunta – Presidente - fissando le date del 28 e 29 luglio 2010 per l'assegnazione delle carenze di Assistenza Primaria e del 30 luglio 2010 per l'assegnazione delle carenze della Continuità Assistenziale riferite all'anno 2006;

il parere del Comitato espresso nella seduta dell' 8 luglio 2010 sull'individuazione della sede di assegnazione delle carenze nella sala dell'Ordine dei Medici di Napoli alla Via Riviera di Chiaia n. 9 con calendario delle convocazioni pubblicato sul sito internet della Regione Campania nella sezione –Giunta – Presidente -avviso

Il Dirigente del Settore Assistenza Sanitaria, Igiene Sanitaria e Prevenzione, alla stregua dell'istruttoria compiuta dal Servizio Medicina di Base:

DECRETA

Per le considerazioni espresse in premessa e che qui si intendono integralmente riportate:

di approvare e pubblicare le graduatorie definitive degli ammessi ed elenchi degli esclusi dalle procedure di assegnazione per graduatoria degli incarichi di Assistenza Primaria e Continuità Assistenziale anno 2006 formulate sulla base dei ricorsi ed integrazioni pervenute nei termini previsti, nonché sulla base delle modifiche apportate in seguito ai controlli sulle autocertificazioni di cui al D.P.R. 445\2000, con allegati parti integranti e sostanziali del presente decreto:

Ammessi al conferimento incarichi A.P. 2006 (Allegato A.)

Ammessi al conferimento incarichi C.A. 2006 (Allegato C.)

Elenco esclusi dal conferimento incarichi di A.P. 2006 (Allegato B)

Elenco esclusi dal conferimento incarichi di C.A. anno 2006 (Allegato D)

- di disporre che la graduatoria definitiva degli ammessi al conferimento incarichi di Assistenza Primaria e Continuità Assistenziale anno 2006 e gli elenchi definitivi degli esclusi vengano resi pubblici per affissione presso il piano terra dell'isola C3 del Centro Direzionale di Napoli e pubblicati sul portale della Regione Campania nella sezione Giunta - Presidente;

- di approvare e pubblicare, in allegato, l'avviso - contenente il calendario delle assegnazioni e **avente valore di notifica a tutti gli effetti** - che costituisce parte integrante e sostanziale del presente decreto (Allegato E);

- di approvare e pubblicare, in allegato, il modello di delega da utilizzarsi in caso di impedimento a presenziare alla procedura di assegnazione (alleg. F);

- di dare tempestiva informativa circa l'adozione del presente decreto a tutte le AA.SS.LL. nonché agli Ordini Provinciali dei Medici della Regione Campania;

- di trasmettere il presente atto al Settore Assistenza Sanitaria per il prosieguo di competenza;

- di trasmettere il presente decreto, con allegati, al Settore Stampa, Documentazione e Informazione per la pubblicazione sul B.U.R.C. e sul sito Internet della Regione Campania.

Il Dirigente del Settore
Dr. Mario Vasco

Graduatoria definitiva Conferimenti Incarico Assistenza Primaria anno 2006

Allegato A

BOLLETTINO UFFICIALE della REGIONE CAMPANIA		n. 49 del 18/10/2006						Atti della Regione		Allegato A	
Posizione		Cognome	Nome	Data nasc.	Voto laurea	Lode	Data laure	PARTE I		serva corso	Riserva eq.
1	119,10	DEL DEO	FRANCESCO PAOLO	09/07/1951	105		05/11/1976	NAPOLI		No	Si
2	114,10	DEL DEO	FRANCESCO PAOLO	09/07/1951	105		05/11/1976	Tutti		No	Si
3	99,20	SOFIA	SILVANA	06/08/1954	110		23/07/1979	Tutti		No	Si
4	85,60	ARGANESE	RAFFAELE	18/11/1947	95		14/04/1973	AIROLA		No	Si
5	84,00	FRANCESE	GEMMA	11/10/1952	91		10/12/1980	ANGRI		No	Si
6	82,00	RUBERTO	ROSARIO	31/07/1950	90		05/11/1976	SALERNO		No	Si
7	80,60	ARGANESE	RAFFAELE	18/11/1947	95		14/04/1973	Tutti		No	Si
8	79,40	RAIETA	SALVATORE	24/09/1955	90		26/10/1981	SOLOPACA		No	Si
9	79,20	DI PIERRO	GIOVANNI	13/04/1952	88		09/12/1980	SANT'ANGELO A CUPOLO		No	Si
10	79,00	FRANCESE	GEMMA	11/10/1952	91		10/12/1980	Tutti		No	Si
11	78,80	DELL'AQUILA	FRANCESCO	29/09/1953	92		26/07/1982	BENEVENTO		No	Si
12	77,00	RUBERTO	ROSARIO	31/07/1950	90		05/11/1976	Tutti		No	Si
13	74,40	RAIETA	SALVATORE	24/09/1955	90		26/10/1981	Tutti		No	Si
14	74,20	DI PIERRO	GIOVANNI	13/04/1952	88		09/12/1980	Tutti		No	Si
15	73,80	DELL'AQUILA	FRANCESCO	29/09/1953	92		26/07/1982	Tutti		No	Si
16	69,30	TIRONE	PASQUALE	30/04/1958	102		28/10/1983	MANOCALZATI		No	Si
17	67,10	TRANQUILLO	ANTONIO	26/03/1949	100		24/01/1987	Tutti		No	Si
18	64,80	PALMIERO	GIUSEPPE	04/09/1955	91		27/10/1986	MARCIANISE		No	Si
19	64,60	GRASSO	GIUSEPPE	09/05/1960	108		30/06/1986	MONTESARCHIO		Si	No
20	64,55	D'AMORE	BRUNELLA	23/04/1956	110		25/03/1983	PATERNOPOLI		No	Si
21	64,30	DE FELICE	GIULIO	01/02/1963	103		20/03/1989	SALERNO		No	Si
22	64,30	TIRONE	PASQUALE	30/04/1958	102		28/10/1983	Tutti		No	Si
23	64,30	PEROZZIELLO	ROSA	07/12/1954	82		30/10/1984	CASTEL SAN GIORGIO		No	Si
24	63,50	LOMAZZO	GIUSEPPE	27/11/1956	106		31/01/1983	AIELLO DEL SABATO		No	Si
25	62,80	STILO	ANNA	14/04/1953	98		19/12/1981	CASORIA		No	Si
26	62,20	PIETROVITO	CARMELA	10/04/1958	95		24/07/1985	AIROLA		No	Si
27	62,20	CRISPO	VINCENZO	27/04/1952	81		30/07/1983	MONTESARCHIO		No	Si
28	61,80	NIOLA	ROSA	11/03/1960	110		30/10/1986	Tutti		Si	No
29	61,10	PELOSI	PIETRO	02/05/1958	110		27/09/1990	SAN LORENZELLO		Si	No
30	60,40	LIVIERO	GIOVANNI	02/05/1959	110		16/04/1986	SAN GIORGIO DEL SANNIO		Si	No
31	59,80	MAZZONE	MARIA ROSARIA	01/08/1962	100		30/07/1990	SALZA IRPINA		No	Si
32	59,80	PALMIERO	GIUSEPPE	04/09/1955	91		27/10/1986	Tutti		No	Si
33	59,60	GRASSO	GIUSEPPE	09/05/1960	108		30/06/1986	Tutti		Si	No
34	59,60	RIVELLINI	PIETRO	18/10/1959	106		20/10/1988	VITULANO		No	Si
35	59,55	D'AMORE	BRUNELLA	23/04/1956	110		25/03/1983	Tutti		No	Si
36	59,30	DE FELICE	GIULIO	01/02/1963	103		20/03/1989	Tutti		No	Si
37	59,30	PEROZZIELLO	ROSA	07/12/1954	82		30/10/1984	Tutti		No	Si
38	58,50	LOMAZZO	GIUSEPPE	27/11/1956	106		31/01/1983	Tutti		No	Si
39	58,30	CATAUDO	ALFREDO	10/06/1963	100		01/10/1990	CEPPALONI		No	Si
40	58,30	POLCARO	ANTONIO	16/11/1959	110		31/07/1991	MONTEFALCIONE		Si	No
41	58,30	RUSSO	ANTONIO	02/08/1957	106		07/04/1990	ARPAISE		No	Si
42	58,20	CESARANO	PIETRO	10/07/1956	90		27/07/1988	SCAFATI		No	Si
43	58,10	GALLO	ARTURO	29/08/1957	100		25/02/1987	PAGANI		No	Si
44	58,10	CARDONE	ANTONIA	12/04/1952	106		31/07/1989	NAPOLI		No	Si
45	58,00	LIPARULO	ANTONIO	13/02/1962	87		29/06/1990	SAN FELICE A CANCELLO		No	Si
46	58,00	IANNACE	ORLANDO	23/10/1957	110		02/04/1992	BENEVENTO		Si	No

Graduatoria definitiva Conferimenti Incarico Assistenza Primaria anno 2006

Allegato A

BOLLETTINO UFFICIALE della REGIONE CAMPANIA		Graduatoria definitiva Conferimenti Incarico Assistenza Primaria anno 2006						Allegato A			
Posizione		Cognome	Nome	Data nasc.	Voto laurea	Lode	Data laurea	PARTE I	Atti della Regione	serva corso	Riserva eq.
47	57,80	MAROTTA	ANTONELLA	06/04/1963	110		10/04/1989	CAPODRISE		No	Si
48	57,80	STILO	ANNA	14/04/1953	98		19/12/1981	Tutti		No	Si
49	57,60	RUSSO	ANTONIO	19/07/1961	95		24/10/1990	ROTONDI		No	Si
50	57,40	RAGUCCI	RENATO	16/09/1961	106		29/07/1988	CASORIA		No	Si
51	57,40	PALUMBO	CARMINE	17/10/1960	100		18/01/1988	BENEVENTO		No	Si
52	57,20	GIAMUNDO	NUNZIATA	14/07/1958	97		14/04/1988	OTTAVIANO		No	Si
53	57,20	PIETROVITO	CARMELA	10/04/1958	95		24/07/1985	Tutti		No	Si
54	57,20	CRISPO	VINCENZO	27/04/1952	81		30/07/1983	Tutti		No	Si
55	57,00	CIPRIANO	PASQUALE	11/11/1963	104		28/02/1990	VALLESACCARDA		No	Si
56	57,00	SPERANZA	PASQUALE MARIO	06/05/1959	82		24/10/1990	BENEVENTO		No	Si
57	57,00	TREDICI	ANNA	01/08/1958	0		06/04/1987	Tutti		No	Si
58	56,90	GAMMELLA	PASQUALE	28/05/1961	106		28/06/1990	TERZIGNO		No	Si
59	56,90	IMONDI	FRANCO	06/10/1960	107		29/12/1986	Tutti		No	Si
60	56,90	RIZZO	AMATO	06/10/1960	93		12/11/1988	PIETRASTORNINA		No	Si
61	56,60	MOSCA	SANDRA	09/01/1959	110		13/04/1989	TOCCO CAUDIO		No	Si
62	56,60	RUGGIERO	MARIA CORONA	15/02/1958	102		13/11/1987	SAN VALENTINO TORIO		No	Si
63	56,50	LENA	ANGELO MARINO	16/03/1959	85		28/12/1989	FLUMERI		No	Si
64	56,50	ESPOSITO	CARMELA	12/04/1957	103		22/10/1983	Tutti		No	Si
65	56,15	DE MARCO	ARTURO	17/09/1963	105		11/04/1989	NAPOLI		No	Si
66	56,10	CERVO	MARIA AUGUSTA	16/08/1962	105		28/03/1991	BENEVENTO		Si	No
67	56,10	PELOSI	PIETRO	02/05/1958	110		27/09/1990	Tutti		Si	No
68	55,90	GNASSO	ANDREA	11/01/1960	98		30/10/1984	Tutti		No	Si
69	55,80	SALZANO	ANTONIO	07/02/1955	84		20/12/1989	CASORIA		No	Si
70	55,70	TUSO	EMILIO	16/03/1959	100		13/11/1989	Tutti		Si	No
71	55,50	SALURSO	DANIELE	29/09/1961	98		29/01/1991	Tutti		No	Si
72	55,50	COMPARE	FILOMENA	03/09/1959	85		13/11/1989	MONTESARCHIO		No	Si
73	55,50	FEDELE	ANTONIO	17/07/1957	110		22/12/1983	Tutti		No	Si
74	55,40	FIUMARELLA	DOMENICO	12/12/1959	97		25/02/1989	CASTEL SAN GIORGIO		No	Si
75	55,40	LIVIERO	GIOVANNI	02/05/1959	110		16/04/1986	Tutti		Si	No
76	55,20	SCHIAVO	ROSSELLA	04/09/1965	110		08/07/1992	FRATTAMAGGIORE		Si	No
77	55,20	TODESCA	ANTONELLA	09/11/1963	108		25/07/1990	VILLANOVA DEL BATTISTA		No	Si
78	55,20	TERRACCIANO	LUCIA	19/12/1961	104		26/10/1989	MARIGLIANO		No	Si
79	55,20	CALENDA	ELISA	15/03/1960	103		31/05/1990	SALERNO		No	Si
80	55,20	SANTORO	RODOLFO	04/08/1951	98		27/07/1987	NAPOLI		No	Si
81	55,10	MUNNO	AGOSTINO	13/01/1961	102		22/12/1988	Tutti		No	Si
82	55,10	NOVIELLO	TERESA	09/11/1960	102		06/04/1992	GIUGLIANO IN CAMPANIA		No	Si
83	55,10	TARTAGLIA	LUIGIA ARCANGELA	24/12/1959	105		17/10/1988	Tutti		No	Si
84	55,00	MOZZILLO	MARCO	10/08/1958	86		14/04/1988	Tutti		No	Si
85	54,80	MAZZONE	MARIA ROSARIA	01/08/1962	100		30/07/1990	Tutti		No	Si
86	54,70	LABAGNARA	FILOMENA	08/02/1962	100		25/01/1991	CASTELVENERE		No	Si
87	54,70	TORRE	CLAUDIO	28/01/1961	110		14/04/1989	Tutti		No	Si
88	54,65	IOVINE	GUIDA	16/02/1959	98		10/04/1987	SAN FELICE A CANCELLO		No	Si
89	54,60	VERRILLO	GUIDO BARBATO	11/08/1960	100		05/11/1990	Tutti		Si	No
90	54,60	DI ZAZZO	A.MARIA PAOLA	16/04/1960	90		29/06/1990	TELESE TERME		No	Si
91	54,60	RIVELLINI	PIETRO	18/10/1959	106		20/10/1988	Tutti		No	Si
92	54,50	PELUSO	PAOLO	28/09/1961	90		19/12/1991	NAPOLI		Si	No

Allegato A

gnome

Nome	n. 49 u

11.490

Data-nasc

Voto laurea

	Lode

Data laure

PARTE

Atti della Regione

serva corso

Riserva eq.

93	54,50	LANNI	FRANCESCO	21/06/1960	95	05/04/1990	ROTONDI	No	Si
94	54,50	MORISCO D'AMBROSIO	FELICE	06/01/1960	105	11/11/1991	VITULANO	No	Si
95	54,50	MATARESE	GIUSEPPE	05/03/1959	110	03/11/1986	GIUGLIANO IN CAMPANIA	No	Si
96	54,50	DELLE NOCI	ELENA	12/08/1956	100	11/04/1988	Tutti	No	Si
97	54,45	PINTOZZI	MARIO ROSARIO	12/08/1956	86	07/04/1990	Tutti	No	Si
98	54,20	CAVALLO	PASQUALINO	19/07/1961	110	28/06/1988	AVELLINO	No	Si
99	54,20	FABOZZI	SAVERIO	15/06/1960	93	06/06/1988	Tutti	No	Si
100	54,20	MONGILLO	ANNA MARIA	07/04/1959	98	05/04/1991	Tutti	Si	No
101	54,20	CONSALVO	ANTONIO	05/09/1957	87	26/07/1991	SCAMPITELLA	No	Si
102	54,10	TROISI	VITTORIO	13/02/1960	94	03/11/1987	Tutti	No	Si
103	54,00	CANITANO	SAVERIO	05/01/1960	107	23/07/1987	NAPOLI	No	Si
104	54,00	GALLO	GIUSEPPE MARIA	15/12/1959	86	08/03/1991	PADULA	No	Si
105	54,00	MARTONE	GIORGIO	18/09/1953	102	27/10/1989	Tutti	No	Si
106	53,95	NUZZO	PASQUALE	25/01/1956	100	14/11/1989	MACERATA CAMPANIA	Si	No
107	53,90	LO CASALE	CORRADO	07/04/1962	102	30/10/1991	MONTECALVO IRPINO	No	Si
108	53,90	SAURO	ALBA	29/08/1961	100	21/12/1990	VALLATA	No	Si
109	53,90	VIGLIONE	GIOVANNA	19/03/1960	96	21/12/1990	APOLLOSA	Si	No
110	53,90	SANTORO	DOMENICO	08/01/1960	94	01/10/1990	LIONI	No	Si
111	53,80	MENNITTI	MASSIMO	19/07/1962	110	15/11/1989	NAPOLI	No	Si
112	53,80	TORTORIELLO	MARIANO	13/04/1961	97	12/11/1990	MARCIANISE	Si	No
113	53,70	ABBATE	LEONARDO	26/09/1963	105	28/09/1992	GIUGLIANO IN CAMPANIA	No	Si
114	53,70	SANTALUCIA	MARGHERITA	03/01/1959	98	14/04/1989	ANGRI	No	Si
115	53,60	GUARDASCIONE	ANGELO	28/01/1961	108	25/06/1986	POZZUOLI	No	Si
116	53,60	PARZIALE	DOMENICO	04/06/1959	110	15/11/1989	SAN GIORGIO DEL SANNIO	No	Si
117	53,60	OLIVA	ALDO	22/12/1956	110	08/04/1988	Tutti	No	Si
118	53,40	ROSA	CARLO	29/10/1957	94	13/04/1989	NAPOLI	No	Si
119	53,30	CATAUDO	ALFREDO	10/06/1963	100	01/10/1990	Tutti	No	Si
120	53,30	MUSCO	ASSUERO	14/09/1961	100	18/03/1993	TELESE TERME	Si	No
121	53,30	OREFICE	ANTONIO	13/03/1961	107	30/07/1992	AFRAGOLA	No	Si
122	53,30	POLCARO	ANTONIO	16/11/1959	110	31/07/1991	Tutti	Si	No
123	53,30	RUSSO	ANTONIO	02/08/1957	106	07/04/1990	Tutti	No	Si
124	53,20	AFFINITA	ADRIANA	01/12/1961	91	23/07/1991	SANTA MARIA A VICO	Si	No
125	53,20	CESARANO	PIETRO	10/07/1956	90	27/07/1988	Tutti	No	Si
126	53,20	TZANOS	PETROS	10/04/1947	84	12/11/1990	Tutti	No	Si
127	53,10	GALLO	ARTURO	29/08/1957	100	25/02/1987	Tutti	No	Si
128	53,10	CARDONE	ANTONIA	12/04/1952	106	31/07/1989	Tutti	No	Si
129	53,00	LIPARULO	ANTONIO	13/02/1962	87	29/06/1990	Tutti	No	Si
130	53,00	ILLIANO	GENNARO MARIA	10/03/1960	110	28/07/1988	MONTE DI PROCIDA	No	Si
131	53,00	IANNACE	ORLANDO	23/10/1957	110	02/04/1992	Tutti	Si	No
132	53,00	FONTANA	GIUSEPPINA	25/01/1957	105	08/04/1987	Tutti	No	Si
133	52,90	PELELLA	SILVIO	26/03/1964	100	27/07/1989	SANTA MARIA A VICO	No	Si
134	52,80	MAROTTA	ANONELLA	06/04/1963	110	10/04/1989	Tutti	No	Si
135	52,80	RUZZA	RANIERI	22/07/1959	103	26/07/1988	NAPOLI	No	Si
136	52,70	IRIONE	CIRO	30/05/1966	103	29/10/1991	NAPOLI	No	Si
137	52,70	ROSSETTI	GAETANO	07/01/1960	102	11/11/1988	Tutti	No	Si
138	52,70	RUSSOMANNO	MASSIMO	26/11/1958	110	25/10/1993	CAPOSELE	Si	No

Graduatoria definitiva Conferimenti Incarico Assistenza Primaria anno 2006

Allegato A

BOLLETTINO UFFICIALE della REGIONE CAMPANIA		n. 49 del 18/10/2006						PARTE I Atti della Regione		Allegato A	
Posizione	Cognome	Nome	Data nasc.	Voto laurea	Lode	Data laure				serva corso	Riserva eq.
139	52,70	LIBERATO	FULVIO	09/02/1956	101		26/07/1982	CASORIA		Si	No
140	52,60	CUOZZO	FRANCESCO	19/07/1963	108		31/07/1990	Tutti		No	Si
141	52,60	RUSSO	ANTONIO	19/07/1961	95		24/10/1990	Tutti		No	Si
142	52,60	LETIZIA	MARIA GAETANA	26/10/1960	110		14/11/1986	MARCIANISE		Si	No
143	52,40	AQUILONE	MARIA CONSIGLIA	27/05/1962	110		09/04/1991	CAIVANO		No	Si
144	52,40	RAGUCCI	RENATO	16/09/1961	106		29/07/1988	Tutti		No	Si
145	52,40	ARGENTO	ROBERTO	05/04/1961	90		25/01/1991	Tutti		No	Si
146	52,40	ESPOSITO	MARINA	22/12/1960	104		05/04/1991	CERVINARA		No	Si
147	52,40	PALUMBO	CARMINE	17/10/1960	100		18/01/1988	Tutti		No	Si
148	52,20	MORTELLARO	CARLO	03/12/1961	97		31/07/1989	Tutti		No	Si
149	52,20	GIAMUNDO	NUNZIATA	14/07/1958	97		14/04/1988	Tutti		No	Si
150	52,20	VALLE	PATRIZIA	10/06/1957	105		27/03/1984	Tutti		No	Si
151	52,15	PIANESE	DOMENICO	30/09/1956	101		30/10/1986	NAPOLI		Si	No
152	52,10	CICCARELLI	ANTONIO	18/04/1962	108		21/02/1992	SANT'ANTIMO		No	Si
153	52,00	CIPRIANO	PASQUALE	11/11/1963	104		28/02/1990	Tutti		No	Si
154	52,00	MARSULLO	GIORGIO	17/05/1962	104		18/10/1988	BENEVENTO		No	Si
155	52,00	SPERANZA	PASQUALE MARIO	06/05/1959	82		24/10/1990	Tutti		No	Si
156	52,00	MAROCCO	PIETRO	28/05/1958	103		17/12/1987	NAPOLI		No	Si
157	51,95	LENA	PAOLO	03/08/1956	104		04/04/1989	Tutti		No	Si
158	51,90	IPPOLITO	DOMENICO	03/11/1962	104		24/10/1990	Tutti		No	Si
159	51,90	GAMMELLA	PASQUALE	28/05/1961	106		28/06/1990	Tutti		No	Si
160	51,90	RIZZO	AMATO	06/10/1960	93		12/11/1988	Tutti		No	Si
161	51,90	MOTTOLA	MARIA MADDALENA	30/04/1958	106		10/04/1987	Tutti		No	Si
162	51,80	ALFIERI	VITTORIO	18/12/1957	84		09/04/1991	Tutti		No	Si
163	51,80	CAROZZI	MARIO	16/04/1956	100		23/02/1989	MARIGLIANO		No	Si
164	51,80	MIGLIACCIO	GIOVANNI	24/06/1954	92		26/06/1991	POZZUOLI		No	Si
165	51,70	RENNA	MASSIMO	20/04/1965	101		29/10/1991	SALERNO		No	Si
166	51,70	FINIZOLA	FRANCESCO	09/10/1961	96		29/01/1991	Tutti		No	Si
167	51,70	SCHIAVO	SANTA	03/08/1961	102		27/07/1990	QUARTO		No	Si
168	51,70	LIGUORI	LUIGI	22/07/1960	100		08/04/1992	NAPOLI		Si	No
169	51,60	MOSCA	SANDRA	09/01/1959	110		13/04/1989	Tutti		No	Si
170	51,60	RUGGIERO	MARIA CORONA	15/02/1958	102		13/11/1987	Tutti		No	Si
171	51,55	CIAFRONE	MARIO	14/04/1964	110		08/04/1992	NAPOLI		No	Si
172	51,50	MANCINO	GIOVANNI	01/07/1963	102		25/07/1990	MELIZZANO		No	Si
173	51,50	LETTIERI	CARMELA	28/03/1963	105		12/11/1990	MADDALONI		No	Si
174	51,50	GALLO	PASQUALE	07/11/1962	102		17/12/1992	NAPOLI		No	Si
175	51,50	DE SIMONE	GIOVANNI	04/04/1961	94		16/04/1993	MIRABELLA ECLANO		No	Si
176	51,50	SOMMESE	ROSA	01/01/1961	106		07/04/1987	Tutti		No	Si
177	51,50	FAIELLA	GERARDO	19/12/1959	95		10/07/1989	CASORIA		No	Si
178	51,50	LENA	ANGELO MARINO	16/03/1959	85		28/12/1989	Tutti		No	Si
179	51,50	MORRONE	BONAVENTURA	02/02/1955	100		23/12/1983	ROCCAPIEMONTE		No	Si
180	51,40	STROCCHIA	FRANCESCO	15/07/1960	102		29/06/1992	MARIGLIANO		No	Si
181	51,40	GIUGLIANO	LUCIA	15/01/1960	90		03/04/1990	Tutti		Si	No
182	51,40	MURANTE	ROBERTO	12/01/1960	91		10/04/1990	SALERNO		No	Si
183	51,40	MENNONE	AMERIGO LUCIANO	18/09/1959	87		23/12/1992	GIOIA SANNITICA		No	Si
184	51,40	MENNITO	VINCENZO	05/12/1955	86		26/02/1988	BUCCIANO		No	Si

Graduatoria definitiva Conferimenti Incarico Assistenza Primaria anno 2006

Allegato A

BOLLETTINO UFFICIALE della REGIONE CAMPANIA		n. 49 del 18/10/2006						Atti della Regione		Allegato A	
Posizione		Cognome	Nome	Data nasc.	Voto laurea	Lode	Data laure			serva corso	Riserva eq.
185	51,30	AMATO	MASSIMO	11/08/1964	100		06/11/1990	BENEVENTO		Si	No
186	51,30	MAUTONE	ANTONIO	04/03/1951	90		23/07/1990	NAPOLI		No	Si
187	51,25	RICCIO	ROSA	09/11/1959	95		25/07/1990	NAPOLI		Si	No
188	51,20	TRAPANESE	STEFANIA	04/02/1967	110		04/11/1993	SALERNO		No	Si
189	51,20	RUSSO	DOMENICO	19/07/1966	110		08/10/1992	CASORIA		Si	No
190	51,20	IAVARONE	GIOVANNI	20/04/1959	101		27/10/1989	Tutti		No	Si
191	51,20	MARTIN	ALDO	28/11/1958	105		08/04/1988	GIUGLIANO IN CAMPANIA		No	Si
192	51,15	DE MARCO	ARTURO	17/09/1963	105		11/04/1989	Tutti		No	Si
193	51,10	DEL PRETE	ONOFRIO	04/08/1964	110		17/10/1988	FRATTAMAGGIORE		No	Si
194	51,10	CERVO	MARIA AUGUSTA	16/08/1962	105		28/03/1991	Tutti		Si	No
195	51,10	DE MARIA	VINCENZO	26/11/1961	103		06/04/1990	NAPOLI		No	Si
196	51,00	MARCHESINI	DANIELA	17/05/1961	110		22/12/1988	CASORIA		No	Si
197	51,00	GUERRIERO	ADELE	04/10/1959	93		25/06/1991	CHIUSANO SAN DOMENICO		Si	No
198	50,95	MOSCA	CARLO	25/06/1958	104		25/02/1991	ACERRA		No	Si
199	50,90	CIOTTE	RITA	10/02/1961	103		31/10/1989	Tutti		No	Si
200	50,90	CAROTENUTO	DOMENICO	12/08/1960	103		24/10/1990	Tutti		No	Si
201	50,90	CARBONARO	GERARDO	05/01/1959	90		25/06/1991	CASALBUONO		No	Si
202	50,90	GRASSO	FRANCESCO	26/09/1958	89		10/11/1988	AIROLA		Si	No
203	50,90	PISANO	PASQUALE	15/07/1956	104		20/10/1988	Tutti		No	Si
204	50,80	PECORELLI	ANTONIO	28/03/1956	92		05/03/1991	Tutti		No	Si
205	50,80	SALZANO	ANTONIO	07/02/1955	84		20/12/1989	Tutti		No	Si
206	50,80	RACCA	MARIA ROSARIA	01/10/1949	80		29/07/1991	BONITO		Si	No
207	50,70	ARUTA	GIOVANNI	18/08/1961	104		07/04/1988	Tutti		No	Si
208	50,70	FASULO	PATRICIA	03/01/1961	104		24/07/1986	SAN GIORGIO DEL SANNIO		No	Si
209	50,70	D'AGNESE	FERNANDO	21/08/1953	85		25/02/1988	Tutti		No	Si
210	50,60	CARRATURO	MARCO	20/04/1963	92		13/11/1989	Tutti		No	Si
211	50,60	BRUNO	ALFONSO	08/04/1962	100		04/04/1989	Tutti		No	Si
212	50,60	MAINOLFI	MICHELINA	24/09/1961	107		12/04/1989	CASORIA		No	Si
213	50,60	ZIELLO	ELPIDIO	28/09/1960	93		14/04/1989	Tutti		No	Si
214	50,60	DIANA	RAFFAELINA	26/10/1955	68		20/12/1984	Tutti		No	Si
215	50,50	DE PRISCO	GIOIA	28/10/1959	110		13/07/1990	MIRABELLA ECLANO		No	Si
216	50,50	COMPARE	FILOMENA	03/09/1959	85		13/11/1989	Tutti		No	Si
217	50,50	PISACANE	GENNARO	12/01/1958	102		24/07/1991	Tutti		No	Si
218	50,45	BELFIORE	ANTONINO	02/08/1954	81		13/04/1989	Tutti		No	Si
219	50,40	FIUMARELLA	DOMENICO	12/12/1959	97		25/02/1989	Tutti		No	Si
220	50,40	LORIA	NATALE	06/02/1957	90		09/04/1987	Tutti		No	Si
221	50,30	CRISCI	CIRO	24/11/1959	102		25/06/1991	Tutti		No	Si
222	50,25	BELLOTTI	ROSARIO	06/07/1964	110		19/12/1991	NAPOLI		No	Si
223	50,20	SCHIAVO	ROSSELLA	04/09/1965	110		08/07/1992	Tutti		Si	No
224	50,20	TODESCA	ANTONELLA	09/11/1963	108		25/07/1990	Tutti		No	Si
225	50,20	TERRACCIANO	LUCIA	19/12/1961	104		26/10/1989	Tutti		No	Si
226	50,20	TESONE	FRANCESCO	16/06/1961	95		18/03/1993	GIUGLIANO IN CAMPANIA		No	Si
227	50,20	AIELLO	GIUSEPPE	30/04/1961	110		04/10/1991	Tutti		Si	No
228	50,20	DI LORENZO	ANNA MARIA	03/07/1960	110		21/07/1988	Tutti		No	Si
229	50,20	CALENDA	ELISA	15/03/1960	103		31/05/1990	Tutti		No	Si
230	50,20	SANTORO	RODOLFO	04/08/1951	98		27/07/1987	Tutti		No	Si

Graduatoria definitiva Conferimenti Incarico Assistenza Primaria anno 2006

Allegato A

BOLLETTINO UFFICIALE della REGIONE CAMPANIA		n. 49 del 18/11/2006						Atti della Regione		serva corso		Riserva eq.
Posizione		Cognome	Nome	Data nasc.	Voto laurea	Lode	Data laure					
231	50,15	SORRENTINO	ANTONIETTA	29/07/1959	110		17/12/1987	MARANO DI NAPOLI		No		Si
232	50,10	STELLATO	BIAGIO	05/11/1966	110		30/09/1991	MACERATA CAMPANIA		Si		No
233	50,10	RICCARDI	BRUNO	10/03/1964	103		03/04/1992	Tutti		Si		No
234	50,10	NOVIELLO	TERESA	09/11/1960	102		06/04/1992	Tutti		No		Si
235	50,10	BASILE	VINICIO	10/09/1960	100		27/10/1986	NAPOLI		No		Si
236	50,00	PAPA	ARTURO	07/10/1964	97		31/10/1991	MADDALONI		Si		No
237	50,00	DE SENA	GIOVANNI	08/12/1960	93		31/07/1991	Tutti		No		Si
238	50,00	CARRELLA	PIO	01/04/1955	90		22/03/1988	CARDITO		No		Si
239	49,90	VEROLINO	LUIGI	01/01/1961	110		18/10/1988	SALERNO		Si		No
240	49,90	MEOLA	ROSSANO	26/07/1957	100		23/12/1992	AVELLINO		Si		No
241	49,80	CARPENITO	PASQUALE	08/12/1965	98		09/04/1991	ATRIPALDA		No		Si
242	49,80	SCHIANO DI COLA	GIUSEPPA	21/08/1961	95		13/11/1991	GIUGLIANO IN CAMPANIA		No		Si
243	49,80	D'ORIANO	ANTONIO	08/04/1960	92		11/11/1991	POZZUOLI		No		Si
244	49,80	DE IORIO	NICOLINO	07/07/1956	110		29/01/1991	Tutti		No		Si
245	49,70	FORTE	DOMENICO	12/06/1965	105		30/07/1993	NAPOLI		Si		No
246	49,70	LABAGNARA	FILOMENA	08/02/1962	100		25/01/1991	Tutti		No		Si
247	49,70	BONAVITA	ERSILIA	14/01/1959	91		13/11/1987	NAPOLI		No		Si
248	49,70	DE LUCA	TOMMASO	24/10/1958	97		26/07/1988	MIRABELLA ECLANO		No		Si
249	49,65	IOVINE	GUIDA	16/02/1959	98		10/04/1987	Tutti		No		Si
250	49,60	DI ZAZZO	A.MARIA PAOLA	16/04/1960	90		29/06/1990	Tutti		No		Si
251	49,60	SATERIALE	SERGIO	23/09/1959	97		02/04/1992	SAN GIORGIO DEL SANNIO		Si		No
252	49,60	IULIANO	ROSSANA	01/08/1959	105		21/09/1987	Tutti		No		Si
253	49,60	CAPOZZOLI	MARIAROSARIA	30/06/1959	97		15/01/1991	Tutti		No		Si
254	49,50	PELUSO	PAOLO	28/09/1961	90		19/12/1991	Tutti		Si		No
255	49,50	PORCINI	MARIA PIA	15/12/1960	104		08/04/1991	Tutti		No		Si
256	49,50	LANNI	FRANCESCO	21/06/1960	95		05/04/1990	Tutti		No		Si
257	49,50	MORISCO D'AMBROSIO	FELICE	06/01/1960	105		11/11/1991	Tutti		No		Si
258	49,50	MATARESE	GIUSEPPE	05/03/1959	110		03/11/1986	Tutti		No		Si
259	49,45	IERVOLINO	BENEDETTINA	29/09/1957	102		11/04/1988	OTTAVIANO		No		Si
260	49,45	D'ANNA	VINCENZO	13/05/1955	100		25/02/1991	Tutti		No		Si
261	49,40	BARBIERI	POMPEO	29/07/1958	109		08/04/1987	Tutti		No		Si
262	49,40	PALMIERI	ANTONIO	02/12/1956	78		29/06/1992	FAICCHIO		No		Si
263	49,40	PETRUCCI	DELIA ADDOLORATA	17/03/1955	85		27/06/1989	FAICCHIO		No		Si
264	49,30	PASTORE	LUCA	02/06/1965	102		24/07/1991	Tutti		No		Si
265	49,30	ZERELLA	ERMINIO	25/04/1962	110		29/01/1992	NOCERA SUPERIORE		Si		No
266	49,30	D'ALTERIO	VINCENZO	06/02/1962	102		09/03/1993	GIUGLIANO IN CAMPANIA		No		Si
267	49,30	FORMATO	VINCENZO	01/03/1961	110		12/10/1993	Tutti		Si		No
268	49,20	SANTONASTASO	SALVATORE	27/07/1963	106		06/11/1990	Tutti		Si		No
269	49,20	CAVALLO	PASQUALINO	19/07/1961	110		28/06/1988	Tutti		No		Si
270	49,20	RANAURO	GERARDO	10/08/1959	93		08/04/1992	SAN GIORGIO DEL SANNIO		Si		No
271	49,20	CONSALVO	ANTONIO	05/09/1957	87		26/07/1991	Tutti		No		Si
272	49,20	DE LUCA	FRANCESCO	10/08/1955	92		31/03/1994	SASSANO		No		Si
273	49,15	SAPIO	FERDINANDO	02/05/1962	106		30/07/1991	NAPOLI		Si		No
274	49,10	RETILLO	VINCENZO	02/09/1967	110		22/12/1992	Tutti		Si		No
275	49,10	DAMIANO	VINCENZO	12/04/1966	103		23/12/1994	FRATTAMAGGIORE		Si		No
276	49,10	CIRINO	ANNA	18/03/1963	108		08/04/1991	Tutti		Si		No

Graduatoria definitiva Conferimenti Incarico Assistenza Primaria anno 2006

Allegato A

BOLLETTINO UFFICIALE della REGIONE CAMPANIA		n. 49 del 18/10/2006						Atti della Regione		Allegato A	
Posizione		Cognome	Nome	Data nasc.	Voto laurea	Lode	Data laure	PARTE I		serva corso	Riserva eq.
277	49,00	OLIVERIO	MARIA BEATRICE	02/07/1960	95		23/07/1990	Tutti		No	Si
278	49,00	DEL CORE	GAETANO	30/04/1960	102		28/10/1986	NAPOLI		No	Si
279	49,00	CANITANO	SAVERIO	05/01/1960	107		23/07/1987	Tutti		No	Si
280	49,00	GALLO	GIUSEPPE MARIA	15/12/1959	86		08/03/1991	Tutti		No	Si
281	49,00	BALASCO	ANGELINA	13/05/1959	100		16/04/1993	NAPOLI		Si	No
282	49,00	SANTAGATA	ALFONSO	12/04/1957	85		29/06/1989	Tutti		No	Si
283	49,00	GIORGIO	PASQUALE	09/01/1957	93		20/07/1990	Tutti		No	Si
284	48,95	BOCCHINO	GIUSEPPE	30/11/1959	80		09/04/1991	Tutti		No	Si
285	48,95	NUZZO	PASQUALE	25/01/1956	100		14/11/1989	Tutti		Si	No
286	48,90	AMATO	ANNA	26/05/1962	108		31/07/1991	Tutti		No	Si
287	48,90	LO CASALE	CORRADO	07/04/1962	102		30/10/1991	Tutti		No	Si
288	48,90	SAURO	ALBA	29/08/1961	100		21/12/1990	Tutti		No	Si
289	48,90	VIGLIONE	GIOVANNA	19/03/1960	96		21/12/1990	Tutti		Si	No
290	48,90	SANTORO	DOMENICO	08/01/1960	94		01/10/1990	Tutti		No	Si
291	48,90	IORIO	GIUSEPPE	31/10/1959	100		31/07/1992	MARANO DI NAPOLI		No	Si
292	48,90	FRATTOLUSO	MARIAGRAZIA	18/08/1958	102		21/12/1987	Tutti		No	Si
293	48,90	LEPORE	ENRICO	29/08/1955	100		18/03/1993	MIRABELLA ECLANO		No	Si
294	48,80	MENNITTI	MASSIMO	19/07/1962	110		15/11/1989	Tutti		No	Si
295	48,80	MAIONE	PIETRO	22/05/1961	92		03/11/1992	NAPOLI		No	Si
296	48,80	TORTORIELLO	MARIANO	13/04/1961	97		12/11/1990	Tutti		Si	No
297	48,80	PANE	ROBERTO	30/06/1959	110		08/11/1991	SANT'ANGELO A CUPOLO		Si	No
298	48,80	RIVIEZZO	CARMELO	08/05/1954	98		09/06/1982	Tutti		No	Si
299	48,70	ABBATE	LEONARDO	26/09/1963	105		28/09/1992	Tutti		No	Si
300	48,70	SANTALUCIA	MARGHERITA	03/01/1959	98		14/04/1989	Tutti		No	Si
301	48,70	MARINARO	VINCENZO FERNANDO ANTONIO	04/01/1956	92		27/10/1992	LIONI		Si	No
302	48,70	NARGI	MARIA	16/07/1955	102		14/04/1989	CASTELVETERE SUL CALORE		No	Si
303	48,65	GUERCIA	MICHELE	05/04/1956	100		25/07/1985	Tutti		No	Si
304	48,60	FUSCHINO	ELENA	07/01/1962	101		06/11/1990	TELESE TERME		No	Si
305	48,60	GUARDASCIONE	ANGELO	28/01/1961	108		25/06/1986	Tutti		No	Si
306	48,60	TESTI	GLORIA	03/08/1960	97		27/10/1989	BENEVENTO		Si	No
307	48,60	PARZIALE	DOMENICO	04/06/1959	110		15/11/1989	Tutti		No	Si
308	48,55	MIGNONE	LELIO MARIO	16/05/1960	86		31/10/1989	SAN LEUCIO DEL SANNIO		No	Si
309	48,45	LO PILATO	GIOSUE	08/01/1956	90		24/10/1990	MIRABELLA ECLANO		No	Si
310	48,40	CERBONE	GIUSEPPE	02/10/1961	93		26/10/1992	AFRAGOLA		No	Si
311	48,40	BELLOMUNNO	GILDA	21/07/1961	110		18/09/1986	TELESE TERME		No	Si
312	48,40	ROSA	CARLO	29/10/1957	94		13/04/1989	Tutti		No	Si
313	48,40	POLIZZI	CARLO	17/01/1947	90		30/07/1993	NAPOLI		Si	No
314	48,35	VITOLO	ANTONIO	12/11/1961	94		21/12/1990	Tutti		No	Si
315	48,30	RIZZO	NICOLÒ	10/07/1962	90		30/03/1995	NAPOLI		Si	No
316	48,30	MUSCO	ASSUERO	14/09/1961	100		18/03/1993	Tutti		Si	No
317	48,30	OREFICE	ANTONIO	13/03/1961	107		30/07/1992	Tutti		No	Si
318	48,20	TALAMO	PASQUALE	07/08/1964	110		06/04/1990	Tutti		No	Si
319	48,20	AFFINITA	ADRIANA	01/12/1961	91		23/07/1991	Tutti		Si	No
320	48,20	BOSSONE	BENITO	07/05/1960	90		06/04/1992	BUONABITACOLO		No	Si
321	48,20	CHIAPPETTA	GAETANO	26/04/1960	97		29/01/1990	Tutti		No	Si
322	48,15	ROSANIA	MARIA CARMELA	16/06/1959	105		24/07/1990	Tutti		Si	No

Graduatoria definitiva Conferimenti Incarico Assistenza Primaria anno 2006

Allegato A

BOLLETTINO UFFICIALE della REGIONE CAMPANIA										Allegato A	
Posizione	Cognome	Nome	Data nasc.	Voto laurea	Lode	Data laure	Attività di insegnamento			serva corso	Riserva eq.
323	48,10	DELLA ROCCA	MARIA CONSIGLIA	22/12/1963	103	28/03/1991	SANITA MARIA A VICO			Si	No
324	48,10	BANCO	CIRO GIMMI	21/05/1961	108	03/04/1988	POZZUOLI			No	Si
325	48,10	LEO	ANGELO	01/01/1961	104	04/10/1991	OSPETALETTO D'ALPINOLO			No	Si
326	48,10	ESPOSITO	ANIELLO	02/04/1954	88	26/06/1989	Tutti			No	Si
327	48,05	MAIORANO	GENA	06/06/1959	92	20/06/1990	NAPOLI			Si	No
328	48,05	DI SCALA	CIRO	28/01/1954	110	21/03/1983	MACERATA CAMPANIA			Si	No
329	48,00	FABBRICATORE	RAFFAELE	09/05/1965	95	29/10/1993	NOCERA SUPERIORE			Si	No
330	48,00	PARISI	ANTONIO	27/01/1963	110	06/07/1990	ISCHIA			No	Si
331	48,00	ILLIANO	GENNARO MARIA	10/03/1960	110	28/07/1988	Tutti			No	Si
332	48,00	PETRAZZUOLO	CARMELO	23/09/1959	82	19/12/1991	SALA CONSILINA			No	Si
333	48,00	NUNZIATA	GAETANA MARGHERITA	05/05/1959	88	27/07/1990	Tutti			No	Si
334	48,00	MELE	NICOLA	11/01/1958	96	20/10/1988	Tutti			No	Si
335	48,00	RUGGIERO	TERESA	12/06/1957	96	09/04/1990	NAPOLI			No	Si
336	48,00	RETTURA	PASQUALE	23/12/1956	100	25/02/1987	NAPOLI			Si	No
337	48,00	BORZILLO	ANGELO	28/10/1956	93	29/06/1989	PONTE			Si	No
338	48,00	MINCIONE	ROSALBA	03/06/1955	90	30/10/1987	MARANO DI NAPOLI			No	Si
339	47,90	PELELLA	SILVIO	26/03/1964	100	27/07/1989	Tutti			No	Si
340	47,90	PALMA	LUIGI	31/08/1963	98	22/03/1994	GIUGLIANO IN CAMPANIA			No	Si
341	47,90	PAGANO	GIUSEPPINA	30/01/1959	90	10/04/1985	Tutti			No	Si
342	47,90	SCALA	PASQUALE	13/11/1956	91	25/10/1989	CARDITO			No	Si
343	47,85	BARRASSO	ROMEO	14/02/1958	93	10/11/1988	Tutti			No	Si
344	47,80	TARTAGLIONE	GIOVANNI	10/04/1962	110	23/07/1991	MARCIANISE			Si	No
345	47,80	SAULINO	PASQUALE	08/03/1962	95	07/04/1992	Tutti			No	Si
346	47,80	RUZZA	RANIERI	22/07/1959	103	26/07/1988	Tutti			No	Si
347	47,80	D'APICE	ANNUNZIATA	23/01/1959	100	08/04/1992	Tutti			Si	No
348	47,80	BARONE	RAFFAELA	07/04/1958	88	24/07/1990	Tutti			No	Si
349	47,80	SANTANIELLO	ANDREA	21/02/1958	85	03/11/1986	MERCOGLIANO			No	Si
350	47,80	DE LUCA	FERDINANDO	24/03/1957	90	16/03/1994	AFRAGOLA			No	Si
351	47,75	VITOLO	NICOLA GERARDO	19/02/1959	98	03/04/1989	Tutti			No	Si
352	47,70	IRIONE	CIRO	30/05/1966	103	29/10/1991	Tutti			No	Si
353	47,70	DE ROSA	GIUSEPPE	19/03/1965	107	27/03/1992	SAN FELICE A CANCELLO			Si	No
354	47,70	RUSSOMANNO	MASSIMO	26/11/1958	110	25/10/1993	Tutti			Si	No
355	47,70	LIBERATO	FULVIO	09/02/1956	101	26/07/1982	Tutti			Si	No
356	47,70	D'ANZA	ANGELO	31/05/1955	100	26/10/1992	SALA CONSILINA			No	Si
357	47,70	PALLADINO	FRANCESCO	16/05/1953	86	29/03/1993	AFRAGOLA			No	Si
358	47,60	ROMANO	MARCO	20/07/1966	96	10/11/1994	NAPOLI			Si	No
359	47,60	PACILIO	DOMENICO	27/02/1965	95	27/03/1996	SANT'ANTIMO			Si	No
360	47,60	VESSICHELLI	PINETTA	12/04/1964	101	28/10/1991	ARIANO IRPINO			No	Si
361	47,60	LETIZIA	MARIA GAETANA	26/10/1960	110	14/11/1986	Tutti			Si	No
362	47,60	DI CHIARA	GIUSEPPINA	15/10/1959	90	21/12/1990	GIUGLIANO IN CAMPANIA			Si	No
363	47,60	D'AGOSTO	RENATO	03/05/1958	98	09/04/1990	Tutti			No	Si
364	47,60	DE LUCA	PASQUALE MICHELE	28/08/1955	90	23/07/1991	ROTONDI			No	Si
365	47,50	VINCIGUERRA	MAURO	28/10/1961	110	26/10/1990	AFRAGOLA			No	Si
366	47,50	DE STEFANO	ROSANNA	15/06/1958	102	10/04/1991	NAPOLI			No	Si
367	47,50	AMODEO	GIUSEPPE	15/02/1955	104	25/01/1991	AVELLINO			No	Si
368	47,50	PARRELLA	FRANCESCO	14/02/1951	92	21/12/1988	BENEVENTO			No	Si

Graduatoria definitiva Conferimenti Incarico Assistenza Primaria anno 2006

Allegato A

BOLLETTINO UFFICIALE della REGIONE CAMPANIA		n. 49 del 18/10/2006						Atti della Regione		Allegato A	
Posizione		Cognome	Nome	Data nasc.	Voto laurea	Lode	Data laure	PARTE I		serva corso	Riserva eq.
369	47,45	MONOPOLI	SIMONE	31/08/1963	107		02/04/1992	CAIVANO		No	Si
370	47,45	MAZZINI	GIUSEPPE	24/01/1955	88		13/11/1990	ROCCAPIEMONTE		No	Si
371	47,40	VITALONE	GIUSEPPE	19/03/1963	87		24/07/1991	Tutti		No	Si
372	47,40	AQUILONE	MARIA CONSIGLIA	27/05/1962	110		09/04/1991	Tutti		No	Si
373	47,40	DI FONZO	ALESSANDRO	03/05/1962	90		10/04/1990	Tutti		No	Si
374	47,40	ESPOSITO	MARINA	22/12/1960	104		05/04/1991	Tutti		No	Si
375	47,40	LEO	ROSALBA	28/06/1960	103		30/06/1992	Tutti		Si	No
376	47,35	DI MARTINO	GENNARO	19/05/1963	103		28/07/1989	Tutti		No	Si
377	47,30	DI MARCELLO	GIOVANNA	16/12/1957	100		06/04/1990	MACERATA CAMPANIA		Si	No
378	47,20	LAVEGLIA	PAOLA	12/03/1964	97		28/07/1994	SANZA		No	Si
379	47,20	LO MASTRO	GENNARO	09/03/1961	95		17/06/1991	Tutti		Si	No
380	47,20	CRISCI	MARIA TERESA	14/01/1960	94		09/04/1991	Tutti		No	Si
381	47,20	FALZARANO	CARMELO	01/01/1958	95		10/11/1988	SANT'AGATA DEI GOTI		No	Si
382	47,20	BELLINO	ARCANGELO	09/09/1957	110		11/04/1989	Tutti		No	Si
383	47,20	RUGGIERO	MICHELINA	27/07/1956	92		10/04/1992	FONTANAROSA		No	Si
384	47,20	BORRELLI	ANTONIO	20/12/1955	82		02/11/1989	Tutti		Si	No
385	47,15	PISCITELLI	GENNARO	02/11/1966	110		30/10/1991	Tutti		Si	No
386	47,15	PIANESE	DOMENICO	30/09/1956	101		30/10/1986	Tutti		Si	No
387	47,15	PALLADINO	RAFFAELE	20/07/1954	95		29/01/1990	Tutti		No	Si
388	47,10	CICCARELLI	ANTONIO	18/04/1962	108		21/02/1992	Tutti		No	Si
389	47,00	MARSULLO	GIORGIO	17/05/1962	104		18/10/1988	Tutti		No	Si
390	47,00	MAROCCO	PIETRO	28/05/1958	103		17/12/1987	Tutti		No	Si
391	47,00	ROSA	ANGELO	10/01/1958	84		23/12/1992	CEPPALONI		No	Si
392	46,90	CATAUDO	CLAUDIO	27/10/1969	103		13/11/1995	CEPPALONI		Si	No
393	46,90	DI DONATO	MIRELLA	28/12/1966	95		30/06/1992	SANT'AGATA DEI GOTI		No	Si
394	46,90	NUNZIATA	RAFFAELE	11/05/1966	95		03/11/1993	OTTAVIANO		No	Si
395	46,90	ANDRIANI	ANTONIO	22/09/1963	108		23/07/1991	MADDALONI		No	Si
396	46,90	IODICE	DOMENICO	08/01/1960	100		30/07/1991	Tutti		No	Si
397	46,80	VECCHIONE	TERESA	06/02/1965	110		21/07/1992	AVELLINO		Si	No
398	46,80	ABETE	PASQUALE	15/11/1963	95		20/12/1989	Tutti		No	Si
399	46,80	ADDONIZIO	PASQUALE	20/03/1960	90		30/10/1987	SAN LEUCIO DEL SANNIO		No	Si
400	46,80	CAROZZI	MARIO	16/04/1956	100		23/02/1989	Tutti		No	Si
401	46,80	MIGLIACCIO	GIOVANNI	24/06/1954	92		26/06/1991	Tutti		No	Si
402	46,75	CASELLA	MICHELINA	24/12/1966	108		30/07/1993	Tutti		Si	No
403	46,70	DEL PRETE	FRANCESCO	14/02/1966	106		27/06/1994	FRATTAMAGGIORE		Si	No
404	46,70	RENNA	MASSIMO	20/04/1965	101		29/10/1991	Tutti		No	Si
405	46,70	SCHIAVO	SANTA	03/08/1961	102		27/07/1990	Tutti		No	Si
406	46,70	LIGUORI	LUIGI	22/07/1960	100		08/04/1992	Tutti		Si	No
407	46,70	DEL FRANCO	FRANCESCO	07/09/1958	98		31/10/1983	SALERNO		No	Si
408	46,70	CAMPANA	MICHELINA	01/09/1958	106		30/06/1989	BENEVENTO		No	Si
409	46,70	RODRIQUEZ	VINCENZO	03/01/1958	106		03/04/1985	NAPOLI		No	Si
410	46,65	TAGLIAFERRI	GIUSEPPE	21/10/1962	97		27/07/1993	ACERRA		No	Si
411	46,60	CRESCENZO	ROMUALDO	23/02/1968	107		23/07/1993	GRUMO NEVANO		Si	No
412	46,60	OLIVA	EMILIA	24/11/1956	101		20/07/1990	Tutti		No	Si
413	46,60	ARMINIO DEFALCO	BERNARDO	15/07/1948	85		28/06/1988	Tutti		No	Si
414	46,55	CIAFRONE	MARIO	14/04/1964	110		08/04/1992	Tutti		No	Si

Graduatoria definitiva Conferimenti Incarico Assistenza Primaria anno 2006

Allegato A

BOLLETTINO UFFICIALE della REGIONE CAMPANIA		Graduatoria definitiva Conferimenti incarico Assistenza Primaria anno 2006						Allegato A		
Posizione	Cognome	Nome	Data nasc.	Voto laurea	Lode	Data laurea	PARTE I	Atti della Regione	serva corso	Riserva eq.
415	46,55	AQUILA	DARIO	09/01/1959	110		27/02/1987	NAPOLI	Si	No
416	46,50	MANCINO	GIOVANNI	01/07/1963	102		25/07/1990	Tutti	No	Si
417	46,50	CARUSONE	ANTONIO	31/03/1963	106		03/04/1992	Tutti	No	Si
418	46,50	LETTIERI	CARMELA	28/03/1963	105		12/11/1990	Tutti	No	Si
419	46,50	GALLO	PASQUALE	07/11/1962	102		17/12/1992	Tutti	No	Si
420	46,50	CIPOLLETTA	ANNA MARIA	07/07/1962	104		31/07/1992	Tutti	Si	No
421	46,50	DE SIMONE	GIOVANNI	04/04/1961	94		16/04/1993	Tutti	No	Si
422	46,50	FAIELLA	GERARDO	19/12/1959	95		10/07/1989	Tutti	No	Si
423	46,50	MORRONE	BONAVENTURA	02/02/1955	100		23/12/1983	Tutti	No	Si
424	46,40	SANTACROCE	DOMENICO	02/12/1962	90		14/04/1993	Tutti	No	Si
425	46,40	STROCCHIA	FRANCESCO	15/07/1960	102		29/06/1992	Tutti	No	Si
426	46,40	MURANTE	ROBERTO	12/01/1960	91		10/04/1990	Tutti	No	Si
427	46,40	MENNONE	AMERIGO LUCIANO	18/09/1959	87		23/12/1992	Tutti	No	Si
428	46,40	PACELLA	GEMMA M.TERESA	01/04/1959	95		25/02/1991	Tutti	No	Si
429	46,40	CASTALDO	FRANCESCO	03/02/1959	86		13/11/1990	Tutti	No	Si
430	46,40	MENNITO	VINCENZO	05/12/1955	86		26/02/1988	Tutti	No	Si
431	46,35	MIANO	PIETRO	14/06/1960	110		25/02/1989	Tutti	No	Si
432	46,30	AMATO	MASSIMO	11/08/1964	100		06/11/1990	Tutti	Si	No
433	46,30	DI LILLO	ROSSELLA	18/11/1962	106		09/04/1991	Tutti	Si	No
434	46,30	DE LUNA	PIER PAOLO	23/09/1961	100		13/11/1989	SALERNO	No	Si
435	46,30	CIOPPA	MARIA GABRIELLA	22/04/1961	108		04/11/1987	Tutti	Si	No
436	46,30	SCAMARDELLA	PASQUALE	08/05/1959	100		13/07/1994	MONTE DI PROCIDA	No	Si
437	46,30	MAUTONE	ANTONIO	04/03/1951	90		23/07/1990	Tutti	No	Si
438	46,25	RICCIO	ROSA	09/11/1959	95		25/07/1990	Tutti	Si	No
439	46,20	TRAPANESE	STEFANIA	04/02/1967	110		04/11/1993	Tutti	No	Si
440	46,20	RUSSO	DOMENICO	19/07/1966	110		08/10/1992	Tutti	Si	No
441	46,20	DI FAZIO	FABIO	22/07/1965	107		22/10/1992	Tutti	Si	No
442	46,20	MASTROBISO	MAURA	21/12/1960	97		31/10/1994	NAPOLI	Si	No
443	46,20	COCCHIARA	SALVATORE	08/09/1959	110		30/10/1991	NAPOLI	Si	No
444	46,20	MARTIN	ALDO	28/11/1958	105		08/04/1988	Tutti	No	Si
445	46,20	RAGOZZINO	ANTONIO	05/06/1958	92		30/07/1991	Tutti	No	Si
446	46,20	FIORANI	ANNA MARIA	26/07/1955	90		09/04/1984	NAPOLI	No	Si
447	46,15	VITALE	UGO	01/05/1963	104		16/03/1994	NAPOLI	Si	No
448	46,10	VITALE	NELLO	02/12/1964	105		31/10/1991	CAVA DE' TIRRENI	No	Si
449	46,10	DEL PRETE	ONOFRIO	04/08/1964	110		17/10/1988	Tutti	No	Si
450	46,10	TERRACCIANO	ROSA	21/04/1962	88		08/04/1991	MARIGLIANO	No	Si
451	46,10	AGLIATA	ELVIRA	16/03/1962	100		29/07/1988	GIUGLIANO IN CAMPANIA	No	Si
452	46,10	DE MARIA	VINCENZO	26/11/1961	103		06/04/1990	Tutti	No	Si
453	46,00	MARCHESINI	DANIELA	17/05/1961	110		22/12/1988	Tutti	No	Si
454	46,00	GUERRIERO	ADELE	04/10/1959	93		25/06/1991	Tutti	Si	No
455	46,00	D'ONOFRIO	RITA	02/01/1957	100		29/10/1991	MONTESARCHIO	No	Si
456	45,95	GUIDA	MARIANO	17/04/1962	108		08/04/1992	NAPOLI	No	Si
457	45,95	MOSCA	CARLO	25/06/1958	104		25/02/1991	Tutti	No	Si
458	45,90	TARTAGLIONE	LUIGI	02/01/1968	106		28/07/1994	MARCIANISE	Si	No
459	45,90	CIPRIANO	MICHELE	14/03/1961	103		30/10/1991	Tutti	No	Si
460	45,90	MELONE	ANNA MARIA	18/01/1961	96		18/01/1991	CASAGIOVE	No	Si

Graduatoria definitiva Conferimenti Incarico Assistenza Primaria anno 2006

Allegato A

BOLLETTINO UFFICIALE della REGIONE CAMPANIA		n. 49 del 18/11/2006						Atti della Regione		Allegato A	
Posizione		Cognome	Nome	Data nasc.	Voto laurea	Lode	Data laure	PARTE I		serva corso	Riserva eq.
461	45,90	SAVIANO	GIULIANA	29/01/1959	106		19/12/1990	NAPOLI		Si	No
462	45,90	CARBONARO	GERARDO	05/01/1959	90		25/06/1991	Tutti		No	Si
463	45,90	GRASSO	FRANCESCO	26/09/1958	89		10/11/1988	Tutti		Si	No
464	45,90	DANIELE	VINCENZA	01/09/1958	102		05/04/1991	GIUGLIANO IN CAMPANIA		No	Si
465	45,90	GAGE	DOLORES TERESA	03/09/1957	104		13/12/1991	GALLUCCIO		Si	No
466	45,90	GALLO	ALBERTO	09/07/1956	100		24/07/1992	Tutti		No	Si
467	45,80	TORRE	VITO	16/12/1958	107		14/04/1989	MUGNANO DI NAPOLI		No	Si
468	45,80	CECERE	FERNANDO ANTONIO	04/01/1956	92		26/03/1984	BENEVENTO		No	Si
469	45,80	RACCA	MARIA ROSARIA	01/10/1949	80		29/07/1991	Tutti		Si	No
470	45,75	ORSINI	MASSIMO	14/03/1965	110		23/07/1992	NAPOLI		Si	No
471	45,70	SINISCALCHI	ANIELLO	10/05/1966	102		29/12/1992	Tutti		No	Si
472	45,70	MURANO	ANGELO	26/01/1965	100		29/10/1991	Tutti		No	Si
473	45,70	FASULO	PATRICIA	03/01/1961	104		24/07/1986	Tutti		No	Si
474	45,70	MONTONE	ELVIRA	29/07/1960	93		27/07/1990	Tutti		No	Si
475	45,70	NAPPO	MICHELE	27/05/1960	92		29/01/1992	SAN GIUSEPPE VESUVIANO		No	Si
476	45,70	RUSSO	CARLO	28/03/1960	95		09/04/1991	NAPOLI		Si	No
477	45,65	FERRARO	CAROLINA	29/10/1957	80		29/01/1992	Tutti		No	Si
478	45,60	TIPALDI	ANNARITA	14/06/1964	110		29/03/1994	BENEVENTO		Si	No
479	45,60	MAINOLFI	MICHELINA	24/09/1961	107		12/04/1989	Tutti		No	Si
480	45,60	NAPPA	GIUSEPPE	21/06/1957	92		07/07/1986	GIUGLIANO IN CAMPANIA		No	Si
481	45,60	LA DAGA	MARIO	26/07/1953	91		05/07/1984	Tutti		No	Si
482	45,55	ROBERTO	FRANCO	31/07/1963	107		28/06/1993	VILLANOVA DEL BATTISTA		Si	No
483	45,55	ZAPPULLA	ANTONIO	12/01/1959	100		20/10/1987	NAPOLI		No	Si
484	45,50	CORRADO	SALVATORE	04/08/1968	108		27/10/1993	Tutti		Si	No
485	45,50	BARBI	ANTONELLA	09/07/1963	110		31/07/1992	NAPOLI		Si	No
486	45,50	STABILE	VINCENZO	22/07/1962	105		19/07/1990	Tutti		Si	No
487	45,50	CAPPUCCIO	ANGELO	22/07/1961	98		16/03/1994	FONTANAROSA		No	Si
488	45,50	DE PRISCO	GIOIA	28/10/1959	110		13/07/1990	Tutti		No	Si
489	45,50	GIANNOTTI	VINCENZO	19/12/1957	100		23/05/1989	SALERNO		No	Si
490	45,40	DI MATTEO	SOSSIO	01/01/1968	103		29/03/1996	GRUMO NEVANO		Si	No
491	45,40	ABAGNALE	CIRO	09/02/1963	96		28/10/1991	Tutti		No	Si
492	45,40	MAGNO	GIOVANNA	18/07/1962	94		29/01/1992	AVELLINO		Si	No
493	45,40	ESPOSITO	EDUARDO	25/10/1960	90		14/04/1993	Tutti		Si	No
494	45,40	TARDUGNO	MICHELE	24/02/1951	81		14/11/1989	PADULA		No	Si
495	45,35	PENNACCHIO	ANTONELLA	09/02/1965	102		22/06/1992	VILLARICCA		No	Si
496	45,30	LUPOLI	IMMACOLATA	19/06/1966	110		05/11/1993	CAIVANO		No	Si
497	45,30	PIANTADOSI	ANTONIO	05/12/1958	100		31/10/1990	Tutti		No	Si
498	45,25	BELLOTTI	ROSARIO	06/07/1964	110		19/12/1991	Tutti		No	Si
499	45,20	BUONAGURIO	CARMELA	16/11/1963	110		06/11/1992	SALZA IRPINA		Si	No
500	45,20	CUTILLO	TERESA	20/03/1963	99		13/11/1991	BENEVENTO		Si	No
501	45,20	RUOCCO	FRANCESCO PAOLO	11/03/1963	107		30/09/1991	Tutti		No	Si
502	45,20	CAVALLARO	ANTONIO	12/04/1962	110		22/07/1993	SCAFATI		Si	No
503	45,20	TESONE	FRANCESCO	16/06/1961	95		18/03/1993	Tutti		No	Si
504	45,20	PARTINICO	CARMELO SAL.PAOL	24/02/1959	88		24/10/1990	Tutti		No	Si
505	45,20	ZAGARIA	FILIPPO	13/12/1953	76		07/04/1992	Tutti		No	Si
506	45,20	SANTORO	ANT.CARMELO MARIA	18/07/1952	76		04/11/1983	CASTELFRANCI		No	Si

Graduatoria definitiva Conferimenti Incarico Assistenza Primaria anno 2006

Allegato A

BOLLETTINO UFFICIALE della REGIONE CAMPANIA		n. 49 del 18/10/2006					PARTE I Atti della Regione		Allegato A	
Posizione	Cognome	Nome	Data nasc.	Voto laurea	Lode	Data laure			serva corso	Riserva eq.
507	45,15	SORRENTINO	ANTONIETTA	29/07/1959	110	17/12/1987	Tutti		No	Si
508	45,15	RAZZANO	SALVATORE	13/06/1954	88	25/10/1990	MADDALONI		No	Si
509	45,10	ERAMO	NICOLA	23/10/1968	103	12/10/1993	NAPOLI		Si	No
510	45,10	STELLATO	BIAGIO	05/11/1966	110	30/09/1991	Tutti		Si	No
511	45,10	RICCIUTI	LUIGI FRANCESCO	27/11/1965	101	11/04/1994	NAPOLI		Si	No
512	45,10	ILARDI	VINCENZO	28/02/1965	103	21/07/1995	CASAGIOVE		Si	No
513	45,10	PERSICO	PASQUALE	10/12/1963	101	02/03/1995	Tutti		Si	No
514	45,10	MEMOLI	MATTEO	21/09/1960	105	28/06/1988	SALERNO		Si	No
515	45,10	BASILE	VINICIO	10/09/1960	100	27/10/1986	Tutti		No	Si
516	45,10	SAGGESE	ANGELO	21/05/1958	95	04/10/1991	Tutti		No	Si
517	45,10	COPPOLA	FRANCESCO	13/06/1957	106	23/06/1983	Tutti		Si	No
518	45,10	DE MAIO	AGOSTINO	14/02/1956	86	14/04/1986	Tutti		No	Si
519	45,05	QUAGLIOTTI	GIOVANNI	20/04/1963	107	05/04/1990	Tutti		No	Si
520	45,00	PAPA	ARTURO	07/10/1964	97	31/10/1991	Tutti		Si	No
521	45,00	CARRELLA	PIO	01/04/1955	90	22/03/1988	Tutti		No	Si
522	45,00	VIRDIS	GIOVANNA	30/01/1947	90	07/07/1984	NAPOLI		No	Si
523	44,95	PERSIA	MARIO	19/06/1963	110	07/04/1993	Tutti		Si	No
524	44,90	VEROLINO	LUIGI	01/01/1961	110	18/10/1988	Tutti		Si	No
525	44,90	CIMMINO	GABRIELLA	03/01/1959	102	14/11/1990	NAPOLI		Si	No
526	44,90	MEOLA	ROSSANO	26/07/1957	100	23/12/1992	Tutti		Si	No
527	44,90	CIARAMELLA	ROSA	03/02/1957	110	29/06/1992	SAN MARCO EVANGELISTA		Si	No
528	44,85	DE CIANCIO	ERNESTO	27/05/1968	110	24/10/1995	SALERNO		Si	No
529	44,80	CARPENITO	PASQUALE	08/12/1965	98	09/04/1991	Tutti		No	Si
530	44,80	DI MONDA	RITA	03/10/1961	110	30/03/1994	MARIGLIANO		Si	No
531	44,80	SCHIANO DI COLA	GIUSEPPA	21/08/1961	95	13/11/1991	Tutti		No	Si
532	44,80	D'ORIANO	ANTONIO	08/04/1960	92	11/11/1991	Tutti		No	Si
533	44,80	VIOLA	LUIGI	03/08/1959	104	25/02/1987	NOCERA SUPERIORE		No	Si
534	44,70	FORTE	DOMENICO	12/06/1965	105	30/07/1993	Tutti		Si	No
535	44,70	AMBROSIO	VINCENZO	01/12/1962	107	18/10/1988	Tutti		No	Si
536	44,70	CUSANO	FELICE	21/02/1962	94	21/07/1993	MONTECALVO IRPINO		No	Si
537	44,70	DE ANGELIS	TOMMASO	27/04/1961	101	30/07/1991	Tutti		No	Si
538	44,70	BONAVITA	ERSILIA	14/01/1959	91	13/11/1987	Tutti		No	Si
539	44,70	DE LUCA	TOMMASO	24/10/1958	97	26/07/1988	Tutti		No	Si
540	44,70	D'ANGELO	PASQUALINA	17/03/1957	100	22/07/1992	Tutti		No	Si
541	44,60	DEL PRETE	MARIO	17/07/1969	110	25/07/1995	CASORIA		Si	No
542	44,60	BERARDINO	SABINO	07/10/1960	110	30/09/1989	SALERNO		No	Si
543	44,60	RAUCCI	VINCENZO	22/07/1960	94	26/02/1993	Tutti		Si	No
544	44,60	SATERIALE	SERGIO	23/09/1959	97	02/04/1992	Tutti		Si	No
545	44,60	ACONE	GIUSEPPE	08/02/1954	93	29/01/1990	PRATOLA SERRA		No	Si
546	44,50	LANZARA	CLELIA	13/03/1966	99	26/02/1993	ROCCAPIEMONTE		Si	No
547	44,50	OROPALLO	ALFONSO	22/08/1960	84	23/12/1992	MOIANO		No	Si
548	44,50	DELLE DONNE	ROCCO	25/09/1958	82	25/07/1988	Tutti		No	Si
549	44,50	MORRA	MARIAROSARIA	23/09/1954	105	07/04/1987	NAPOLI		No	Si
550	44,45	IERVOLINO	BENEDETTINA	29/09/1957	102	11/04/1988	Tutti		No	Si
551	44,45	CIOFFI	BIAGIO	03/08/1955	77	27/06/1989	CASTEL SAN GIORGIO		No	Si
552	44,40	LETTIERI	NICOLA	08/12/1967	110	09/11/1994	Tutti		Si	No

Graduatoria definitiva Conferimenti Incarico Assistenza Primaria anno 2006

Allegato A

BOLLETTINO UFFICIALE della REGIONE CAMPANIA		Gaduatoria definitiva Conferimenti Incarico Assistenza Primaria anno 2006						Allegato A	
Posizione	Cognome	Nome	Data nasc.	Voto laurea	Lode	Data laure	Atti della Regione	serva corso	Riserva eq.
553	44,40	SIRIGNANO	FILOMENA	26/10/1965	110	10/01/1994	ROCCARAINOLA	Si	No
554	44,40	ALDI	COSTANTINO	10/09/1963	98	10/04/1991	Tutti	Si	No
555	44,40	LATTUADA	FORTUNATO	14/03/1959	100	06/04/1990	Tutti	No	Si
556	44,40	PALMIERI	ANTONIO	02/12/1956	78	29/06/1992	Tutti	No	Si
557	44,40	PETRUCCI	DELIA ADDOLORATA	17/03/1955	85	27/06/1989	Tutti	No	Si
558	44,35	DI MARTINO	ROSA	27/04/1959	102	13/11/1989	Tutti	No	Si
559	44,30	MATTEUCIG	ROSALIA ANASTASIA	27/01/1968	110	03/11/1992	NAPOLI	Si	No
560	44,30	ZERELLA	ERMINIO	25/04/1962	110	29/01/1992	Tutti	Si	No
561	44,30	D'ALTERIO	VINCENZO	06/02/1962	102	09/03/1993	Tutti	No	Si
562	44,30	TOSCANO	GERARDO	05/07/1957	92	31/10/1991	Tutti	Si	No
563	44,30	MOLFESE	VINCENZO	10/03/1957	82	05/04/1991	Tutti	No	Si
564	44,25	PREZIUSO	ANIELLO	24/12/1962	92	30/07/1991	Tutti	No	Si
565	44,20	GARGIULO	MARIA	28/10/1965	110	08/04/1991	Tutti	No	Si
566	44,20	SARNO	PATRIZIA	27/04/1963	98	06/09/1993	SCAFATI	No	Si
567	44,20	MELCHIORRE	FORTUNATA	06/06/1960	101	14/04/1989	NOCERA SUPERIORE	No	Si
568	44,20	RANAURO	GERARDO	10/08/1959	93	08/04/1992	Tutti	Si	No
569	44,20	DE LUCA	FRANCESCO	10/08/1955	92	31/03/1994	Tutti	No	Si
570	44,20	BUONO	VITO	11/11/1954	93	08/04/1991	BARANO D'ISCHIA	No	Si
571	44,15	IZZO	MATTIA	14/02/1967	97	27/01/1994	NAPOLI	No	Si
572	44,15	SAPIO	FERDINANDO	02/05/1962	106	30/07/1991	Tutti	Si	No
573	44,10	DAMIANO	VINCENZO	12/04/1966	103	23/12/1994	Tutti	Si	No
574	44,10	DE NUNZIO	VITO ANTONIO	25/04/1965	103	08/11/1995	FLUMERI	Si	No
575	44,10	DI BENEDETTO	LUCREZIA	23/05/1964	104	28/07/1992	MONTEMILETTO	Si	No
576	44,10	PERROTTA	ANNA	26/07/1962	110	09/11/1988	Tutti	Si	No
577	44,10	LUCCHETTI	FABIO	03/07/1962	110	24/07/1991	Tutti	Si	No
578	44,10	TARANTINO	ANNUNZIATA	28/12/1960	105	15/10/1991	MARIGLIANO	No	Si
579	44,05	BORRELLI	CIRO	02/01/1965	102	03/04/1990	Tutti	No	Si
580	44,05	BONASSISA	PAOLO	10/04/1964	110	22/12/1989	Tutti	Si	No
581	44,05	ZANNELLA	ANNAMARIA	11/05/1954	97	18/03/1991	ARIANO IRPINO	No	Si
582	44,00	MESSINA	LUCIO	17/06/1969	102	25/07/1995	BENEVENTO	Si	No
583	44,00	TUMMILLO	VENERANDA	10/01/1967	110	27/11/1991	Tutti	No	Si
584	44,00	LUCCI	TERESA	09/12/1965	105	05/11/1992	Tutti	Si	No
585	44,00	DEL CORE	GAETANO	30/04/1960	102	28/10/1986	Tutti	No	Si
586	44,00	CRISCUOLO	ALFONSO	30/12/1959	96	22/12/1988	SALERNO	No	Si
587	44,00	TABARRO	GAETANO	18/08/1959	110	04/11/1986	NAPOLI	Si	No
588	44,00	BALASCO	ANGELINA	13/05/1959	100	16/04/1993	Tutti	Si	No
589	44,00	BORTONE	VINCENZO	20/02/1955	94	05/04/1991	AVELLINO	No	Si
590	44,00	PENNACCHIO	PASQUALE	16/02/1954	88	25/02/1993	MACERATA CAMPANIA	Si	No
591	43,95	D'ACAMPORA	GEMMA	13/09/1963	105	10/04/1992	Tutti	No	Si
592	43,90	DELLE FEMINE	MARIA ROSARIA	10/08/1962	102	26/02/1993	Tutti	Si	No
593	43,90	AVELLA	FELICE	29/04/1962	100	31/10/1994	Tutti	No	Si
594	43,90	LEONE	ERNESTO	03/07/1961	101	24/02/1997	CASAGIOVE	Si	No
595	43,90	CICALA	MASSIMO	25/01/1961	101	11/11/1988	Tutti	Si	No
596	43,90	IORIO	GIUSEPPE	31/10/1959	100	31/07/1992	Tutti	No	Si
597	43,90	LEPORE	ENRICO	29/08/1955	100	18/03/1993	Tutti	No	Si
598	43,85	DE ROSA	LUIGI	20/08/1964	110	22/12/1993	GIUGLIANO IN CAMPANIA	Si	No

Graduatoria definitiva Conferimenti Incarico Assistenza Primaria anno 2006

Allegato A

BOLLETTINO UFFICIALE della REGIONE CAMPANIA		Graduatoria definitiva Conferimenti Incarico Assistenza Primaria anno 2006						Allegato A		
Posizione	Cognome	Nome	Data nasc.	Voto laurea	Lode	Data laurea	PARTE I	Atti della Regione	serva corso	Riserva eq.
599	43,85	PORCIELLO	MICHELE	09/10/1960	105		28/07/1987	Tutti	No	Si
600	43,80	PERRETTA	CARMELINA	07/08/1966	110		30/03/1994	Tutti	Si	No
601	43,80	AGRESTA	ANELLA	13/11/1962	110		22/06/1992	Tutti	Si	No
602	43,80	DE RISI	BRIGIDA	24/06/1962	90		28/07/1994	Tutti	Si	No
603	43,80	MAIONE	PIETRO	22/05/1961	92		03/11/1992	Tutti	No	Si
604	43,80	GRANIERI	MARIA ASSUNTA	07/09/1960	97		27/07/1989	Tutti	No	Si
605	43,80	PADOVANO SORRENTINO	ANTONIO	16/12/1959	93		30/07/1997	CAVA DE' TIRRENI	Si	No
606	43,80	PANE	ROBERTO	30/06/1959	110		08/11/1991	Tutti	Si	No
607	43,80	D'ORIO	FRANCESCO GIUSEPPE	20/03/1959	90		31/07/1996	PROCIDA	Si	No
608	43,80	TROTTA	RAFFAELE	13/05/1958	92		27/07/1989	Tutti	No	Si
609	43,75	COCCO	BRUNELLA	28/12/1960	100		26/10/1992	POZZUOLI	No	Si
610	43,75	SOZIO	GIULIO	24/03/1960	96		10/04/1990	Tutti	Si	No
611	43,75	DI BONITO	ANTONIO	15/02/1958	102		09/04/1990	POZZUOLI	No	Si
612	43,70	MEGLIO	ALBERTO	15/04/1956	101		12/04/1985	MARANO DI NAPOLI	Si	No
613	43,70	MARINARO	VINCENZO FERNANDO ANTONIO	04/01/1956	92		27/10/1992	Tutti	Si	No
614	43,70	NARGI	MARIA	16/07/1955	102		14/04/1989	Tutti	No	Si
615	43,65	CORSETTO	MARIA NICOLETTA	06/02/1961	110		29/07/1993	Tutti	Si	No
616	43,60	MATTERA	ANGELA	09/11/1964	110		29/03/1993	BARANO D'ISCHIA	Si	No
617	43,60	FUSCHINO	ELENA	07/01/1962	101		06/11/1990	Tutti	No	Si
618	43,60	TESTI	GLORIA	03/08/1960	97		27/10/1989	Tutti	Si	No
619	43,55	MIGNONE	LELIO MARIO	16/05/1960	86		31/10/1989	Tutti	No	Si
620	43,50	PALMA	GIUSEPPE	01/08/1967	100		25/03/1996	BENEVENTO	Si	No
621	43,50	SANSONE	MARIA	18/02/1964	110		27/07/1990	NAPOLI	Si	No
622	43,50	CAMPOTARO	ROBERTO VALENTINO	03/11/1958	103		28/10/1994	Tutti	Si	No
623	43,50	SCOLAMIERO	MARIA ELISABETTA	15/05/1958	95		29/01/1991	Tutti	No	Si
624	43,50	PETRAGLIA	FRANCESCO	22/09/1949	94		19/02/1986	Tutti	No	Si
625	43,45	LO PILATO	GIOSUE	08/01/1956	90		24/10/1990	Tutti	No	Si
626	43,40	POLLASTRO	GIOVANNI	19/06/1965	94		11/07/1994	SANT'AGATA DEI GOTI	No	Si
627	43,40	BIMONTE	GIUSEPPE	08/05/1964	110		13/11/1991	CASTELVETERE SUL CALORE	No	Si
628	43,40	CARUSO	ANDREA	24/08/1963	94		29/10/1993	Tutti	No	Si
629	43,40	CERBONE	GIUSEPPE	02/10/1961	93		26/10/1992	Tutti	No	Si
630	43,40	BELLOMUNNO	GILDA	21/07/1961	110		18/09/1986	Tutti	No	Si
631	43,40	LICCARDO	DOMENICO	03/11/1958	91		13/11/1991	MUGNANO DI NAPOLI	No	Si
632	43,40	RAIMONDO	PASQUALE	18/04/1953	90		06/04/1993	Tutti	No	Si
633	43,40	POLIZZI	CARLO	17/01/1947	90		30/07/1993	Tutti	Si	No
634	43,30	COLUCCI	ERMINIA	20/10/1963	104		25/06/1991	Tutti	Si	No
635	43,30	DE LUCA	CONCETTA	06/10/1962	100		28/06/1993	AFRAGOLA	Si	No
636	43,30	RIZZO	NICOLÒ	10/07/1962	90		30/03/1995	Tutti	Si	No
637	43,30	DE POMPEIS	GENNARO	12/02/1960	108		08/04/1987	MARANO DI NAPOLI	No	Si
638	43,20	PIZZA	MARIA	04/11/1965	107		31/07/1995	NAPOLI	Si	No
639	43,20	IAZZETTA	FRANCESCO MARIA	26/09/1965	104		07/04/1992	CASORIA	No	Si
640	43,20	BOSSONE	BENITO	07/05/1960	90		06/04/1992	Tutti	No	Si
641	43,20	GALLO	CUSTODE	16/01/1956	96		21/12/1988	Tutti	No	Si
642	43,10	DELLA ROCCA	MARIA CONSIGLIA	22/12/1963	103		28/03/1991	Tutti	Si	No
643	43,10	BANCO	CIRO GIMMI	21/05/1961	108		03/04/1988	Tutti	No	Si
644	43,10	LEO	ANGELO	01/01/1961	104		04/10/1991	Tutti	No	Si

Graduatoria definitiva Conferimenti Incarico Assistenza Primaria anno 2006

Allegato A

BOLLETTINO UFFICIALE della REGIONE CAMPANIA		Graduatoria definitiva Conferimenti Incarico Assistenza Primaria anno 2006						Allegato A			
Posizione		Cognome	Nome	Data nasc.	Voto laurea	Lode	Data laurea	PARTE I	Atti della Regione	serva corso	Riserva eq.
645	43,10	LINO	ALESSANDRO	22/09/1952	101		16/11/1984	Tutti		No	Si
646	43,05	MAIORANO	GENA	06/06/1959	92		20/06/1990	Tutti		Si	No
647	43,05	DI LAURO	MAURIZIO	23/11/1958	90		21/07/1988	NAPOLI		No	Si
648	43,05	DI SCALA	CIRO	28/01/1954	110		21/03/1983	Tutti		Si	No
649	43,00	FABBRICATORE	RAFFAELE	09/05/1965	95		29/10/1993	Tutti		Si	No
650	43,00	PARISI	ANTONIO	27/01/1963	110		06/07/1990	Tutti		No	Si
651	43,00	ESPOSITO	ENZO	11/04/1960	106		26/02/1993	NAPOLI		Si	No
652	43,00	FRANCIOSI	GIANFRANCO	23/09/1959	94		27/10/1994	AVELLINO		Si	No
653	43,00	PETRAZZUOLO	CARMELO	23/09/1959	82		19/12/1991	Tutti		No	Si
654	43,00	RUGGIERO	TERESA	12/06/1957	96		09/04/1990	Tutti		No	Si
655	43,00	RETTURA	PASQUALE	23/12/1956	100		25/02/1987	Tutti		Si	No
656	43,00	BORZILLO	ANGELO	28/10/1956	93		29/06/1989	Tutti		Si	No
657	43,00	MINCIONE	ROSALBA	03/06/1955	90		30/10/1987	Tutti		No	Si
658	42,90	MAROTTA	BRUNO	30/09/1963	100		10/12/1995	NAPOLI		Si	No
659	42,90	PALMA	LUIGI	31/08/1963	98		22/03/1994	Tutti		No	Si
660	42,90	SAVOIA	CELESTINO	27/02/1962	102		22/07/1991	Tutti		Si	No
661	42,90	MOSCARELLA	FRANCO	10/02/1957	107		29/03/1996	Tutti		Si	No
662	42,90	SCALA	PASQUALE	13/11/1956	91		25/10/1989	Tutti		No	Si
663	42,85	DE SIMONE	GENNARO	05/02/1958	105		28/10/1991	NAPOLI		No	Si
664	42,80	DE ANGELIS	ANTONELLA	04/06/1968	107		14/03/1994	SANTA MARIA A VICO		Si	No
665	42,80	TARTAGLIONE	GIOVANNI	10/04/1962	110		23/07/1991	Tutti		Si	No
666	42,80	SANTANIELLO	ANDREA	21/02/1958	85		03/11/1986	Tutti		No	Si
667	42,80	DE LUCA	FERDINANDO	24/03/1957	90		16/03/1994	Tutti		No	Si
668	42,70	AUGIERO	ANTONIO	01/06/1967	110		04/04/1996	NAPOLI		Si	No
669	42,70	DE ROSA	GIUSEPPE	19/03/1965	107		27/03/1992	Tutti		Si	No
670	42,70	FABIANO	IRMA	19/04/1962	100		31/10/1991	AVELLINO		Si	No
671	42,70	BRILLANTE	MARISA	06/02/1958	102		23/07/1992	NAPOLI		No	Si
672	42,70	D'ANZA	ANGELO	31/05/1955	100		26/10/1992	Tutti		No	Si
673	42,70	GRAVINA	FRANCESCO	06/03/1955	102		13/11/1995	Tutti		Si	No
674	42,70	PALLADINO	FRANCESCO	16/05/1953	86		29/03/1993	Tutti		No	Si
675	42,60	IADICICCO	ROSA	06/09/1968	102		29/07/1993	MADDALONI		Si	No
676	42,60	ROMANO	MARCO	20/07/1966	96		10/11/1994	Tutti		Si	No
677	42,60	PACILIO	DOMENICO	27/02/1965	95		27/03/1996	Tutti		Si	No
678	42,60	VESSICHELLI	PINETTA	12/04/1964	101		28/10/1991	Tutti		No	Si
679	42,60	VECCIA	TERESA	01/08/1963	102		29/07/1994	MARANO DI NAPOLI		No	Si
680	42,60	LONGO	PASQUALE	20/08/1961	85		09/04/1991	Tutti		No	Si
681	42,60	DELLA CORTE	ADELE	10/08/1960	110		08/04/1994	Tutti		Si	No
682	42,60	DI CHIARA	GIUSEPPINA	15/10/1959	90		21/12/1990	Tutti		Si	No
683	42,60	MORELLI	GENNARO	25/09/1957	87		08/04/1991	QUARTO		No	Si
684	42,60	DE LUCA	PASQUALE MICHELE	28/08/1955	90		23/07/1991	Tutti		No	Si
685	42,50	PASCA	VINCENZO	21/10/1962	94		23/07/1991	Tutti		No	Si
686	42,50	CIBELLI	GENEROSO	23/03/1962	102		12/10/1993	PROCIDA		Si	No
687	42,50	VINCIGUERRA	MAURO	28/10/1961	110		26/10/1990	Tutti		No	Si
688	42,50	DE STEFANO	ROSANNA	15/06/1958	102		10/04/1991	Tutti		No	Si
689	42,50	DI PORZIO	BIAGIO	27/08/1956	102		28/07/1983	Tutti		No	Si
690	42,50	AMODEO	GIUSEPPE	15/02/1955	104		25/01/1991	Tutti		No	Si

Graduatoria definitiva Conferimenti Incarico Assistenza Primaria anno 2006

Allegato A

BOLLETTINO UFFICIALE della REGIONE CAMPANIA		Gaduatoria definitiva Conferimenti incarico Assistenza Primaria anno 2006						Allegato A		
Posizione	Cognome	Nome	Data nasc.	Voto laurea	Lode	Data laure	PARTE I	Atti della Regione	serva corso	Riserva eq.
691	42,50	PARRELLA	FRANCESCO	14/02/1951	92		21/12/1988	Tutti	No	Si
692	42,45	MONOPOLI	SIMONE	31/08/1963	107		02/04/1992	Tutti	No	Si
693	42,45	MAZZINI	GIUSEPPE	24/01/1955	88		13/11/1990	Tutti	No	Si
694	42,40	SABATINO	MARCO	29/12/1962	84		25/02/1993	Tutti	No	Si
695	42,40	DI COSTANZO	CONCETTA	13/03/1957	104		26/07/1989	Tutti	No	Si
696	42,40	GRECO	MICHELE	08/09/1951	94		09/04/1990	Tutti	No	Si
697	42,30	PEPE	ADRIANA	10/04/1959	90		29/07/1988	BENEVENTO	Si	No
698	42,30	LEMBO	ILEANA	06/05/1958	90		30/07/1991	Tutti	No	Si
699	42,30	DI MARCELLO	GIOVANNA	16/12/1957	100		06/04/1990	Tutti	Si	No
700	42,30	MALLARDO	RAFFAELE	02/01/1955	93		24/06/1982	GIUGLIANO IN CAMPANIA	No	Si
701	42,25	DEL VERME	BRUNO	20/05/1959	92		14/11/1989	Tutti	No	Si
702	42,25	MAINIERO	BRUNELLO	08/11/1949	93		03/11/1993	ARIANO IRPINO	No	Si
703	42,20	LAVEGLIA	PAOLA	12/03/1964	97		28/07/1994	Tutti	No	Si
704	42,20	DE ROSA	SALVATORE MAURO	05/02/1958	84		18/10/1993	Tutti	No	Si
705	42,20	FALZARANO	CARMELO	01/01/1958	95		10/11/1988	Tutti	No	Si
706	42,20	RUGGIERO	MICHELINA	27/07/1956	92		10/04/1992	Tutti	No	Si
707	42,10	RIZZO	ALFREDO	08/02/1963	109		28/07/1989	NAPOLI	Si	No
708	42,10	FOSSA	ANNA	31/01/1963	101		07/04/1993	Tutti	Si	No
709	42,10	RAUCCI	RITA	26/04/1958	102		31/07/1989	Tutti	Si	No
710	42,05	VIOLETTI	CORRADO	28/03/1963	98		06/06/1989	Tutti	No	Si
711	42,05	LEO	AGOSTINO	02/04/1960	100		05/04/1991	Tutti	No	Si
712	42,00	SILVESTRO	SABATINO	23/03/1963	92		29/03/1995	Tutti	Si	No
713	42,00	TAMMARO	GIOVANNA	29/11/1959	110		27/02/1991	NAPOLI	Si	No
714	42,00	ROSA	ANGELO	10/01/1958	84		23/12/1992	Tutti	No	Si
715	42,00	GISON	STEFANO	28/05/1956	92		28/06/1996	MELITO DI NAPOLI	Si	No
716	41,95	RUSSO	CIRO	24/11/1953	78		29/06/1982	NAPOLI	No	Si
717	41,90	CATAUDO	CLAUDIO	27/10/1969	103		13/11/1995	Tutti	Si	No
718	41,90	DI DONATO	MIRELLA	28/12/1966	95		30/06/1992	Tutti	No	Si
719	41,90	NUNZIATA	RAFFAELE	11/05/1966	95		03/11/1993	Tutti	No	Si
720	41,90	FORESTA	ROSINA	25/09/1965	94		23/07/1992	SAN MARCO EVANGELISTA	Si	No
721	41,90	ANDRIANI	ANTONIO	22/09/1963	108		23/07/1991	Tutti	No	Si
722	41,90	SOLLEVANTE	MARCO	05/05/1961	102		29/03/1996	Tutti	Si	No
723	41,90	TOSO	SALVATORE	10/12/1960	110		23/06/1989	NAPOLI	No	Si
724	41,90	D'ANTONIO	MICHELE	24/11/1958	103		13/11/1987	BUCCIANO	Si	No
725	41,90	BIANCO	ANGELO MICHELE	25/03/1955	100		24/02/1989	OTTAVIANO	No	Si
726	41,85	GUBITOSI	CONCETTA	25/07/1961	106		13/07/1992	Tutti	No	Si
727	41,80	VECCHIONE	TERESA	06/02/1965	110		21/07/1992	Tutti	Si	No
728	41,80	COPPOLA	ANTONINO	25/03/1964	95		16/04/1993	Tutti	No	Si
729	41,80	BOCCHETTI	ASSUNTA SUSANNA	07/01/1964	110		30/07/1993	NAPOLI	Si	No
730	41,80	ADDONIZIO	PASQUALE	20/03/1960	90		30/10/1987	Tutti	No	Si
731	41,80	MAUTONE	CELESTINA MARIA	09/02/1959	110		29/06/1992	Tutti	Si	No
732	41,70	MAZZELLA	PAOLA	24/02/1968	108		18/12/1993	Tutti	Si	No
733	41,70	DEL PRETE	FRANCESCO	14/02/1966	106		27/06/1994	Tutti	Si	No
734	41,70	ARIOLA	LUCA	04/08/1963	100		14/04/1993	Tutti	No	Si
735	41,70	DEL FRANCO	FRANCESCO	07/09/1958	98		31/10/1983	Tutti	No	Si
736	41,70	CAMPANA	MICHELINA	01/09/1958	106		30/06/1989	Tutti	No	Si

Graduatoria definitiva Conferimenti Incarico Assistenza Primaria anno 2006

Allegato A

BOLLETTINO UFFICIALE della REGIONE CAMPANIA		Graduatoria definitiva Conferimenti Incarico Assistenza Primaria anno 2006						Allegato A	
Posizione	Cognome	Nome	Data nasc.	Voto laurea	Lode	Data laurea	Atti della Regione	serva corso	Riserva eq.
737	41,70	RODRIQUEZ	VINCENZO	03/01/1958	106	03/04/1985	Tutti	No	Si
738	41,65	CICALA	MICHELE	22/11/1963	92	16/03/1994	SAN MARCO EVANGELISTA	Si	No
739	41,65	TAGLIAFERRI	GIUSEPPE	21/10/1962	97	27/07/1993	Tutti	No	Si
740	41,65	BASILE	FRANCESCO	11/05/1961	95	27/07/1995	Tutti	Si	No
741	41,65	DI VICO	ELISA	21/07/1959	105	20/12/1989	MADDALONI	No	Si
742	41,60	CRESCENZO	ROMUALDO	23/02/1968	107	23/07/1993	Tutti	Si	No
743	41,60	LA VECCHIA	ARMIDA	20/01/1966	95	21/07/1995	Tutti	Si	No
744	41,60	PARMENTOLA	GABRIELE	27/10/1958	102	25/07/1989	Tutti	No	Si
745	41,60	FRONGILLO	SALVATORE	28/01/1956	76	10/04/1992	Tutti	No	Si
746	41,55	AQUILA	DARIO	09/01/1959	110	27/02/1987	Tutti	Si	No
747	41,55	CAPUTO	FABIO	04/11/1958	107	27/07/1987	TAURASI	No	Si
748	41,55	OLANDESE	CARMINE	10/04/1956	110	14/04/1993	NAPOLI	Si	No
749	41,50	DI CAPRIO	GIUSEPPE	05/01/1968	105	24/07/1992	Tutti	Si	No
750	41,50	ESPOSITO	GERARDO	29/11/1959	101	26/02/1988	Tutti	No	Si
751	41,45	ACERRA	FILOMENA	07/08/1968	110	29/03/1995	CAIVANO	Si	No
752	41,45	PECORARO	LUIGI	21/05/1960	108	29/07/1987	CAVA DE' TIRRENI	Si	No
753	41,40	MANZI	MASSIMO	10/04/1967	98	20/07/1992	SALERNO	No	Si
754	41,40	FASTIGGI	ROSANNA	24/02/1964	110	27/07/1990	Tutti	Si	No
755	41,40	CONTE	GIOVANNI	26/02/1962	92	16/09/1996	Tutti	Si	No
756	41,30	SIRIGNANO	SAVERIO	09/07/1965	108	06/04/1992	Tutti	No	Si
757	41,30	ARPAIA	LUIGI	13/03/1965	101	23/07/1996	NAPOLI	Si	No
758	41,30	MELE	NICOLA	25/08/1964	101	26/07/1995	NAPOLI	Si	No
759	41,30	DE LUNA	PIER PAOLO	23/09/1961	100	13/11/1989	Tutti	No	Si
760	41,30	SCAMARDELLA	PASQUALE	08/05/1959	100	13/07/1994	Tutti	No	Si
761	41,30	LISANTI	CARMINE	21/04/1959	93	29/10/1993	Tutti	No	Si
762	41,25	FINAMORE	CATELLO	06/11/1969	110	28/10/1994	Tutti	Si	No
763	41,25	VARLESE	MARIA GIACINTA	19/12/1960	110	09/07/1987	NAPOLI	Si	No
764	41,20	ACCARDI	FILIPPO	25/05/1965	93	15/12/1997	SCAFATI	Si	No
765	41,20	AMABILE	ANNALISA	06/09/1964	104	25/02/1993	Tutti	Si	No
766	41,20	MASTROBISO	MAURA	21/12/1960	97	31/10/1994	Tutti	Si	No
767	41,20	ANTINOZZI	ALESSANDRO	01/11/1959	93	29/10/1991	Tutti	No	Si
768	41,20	COCCHIARA	SALVATORE	08/09/1959	110	30/10/1991	Tutti	Si	No
769	41,20	MARESCA	VINCENZO	05/03/1956	90	27/02/1991	Tutti	No	Si
770	41,20	FIORANI	ANNA MARIA	26/07/1955	90	09/04/1984	Tutti	No	Si
771	41,15	REGA	AMALIA	07/02/1964	102	26/06/1991	Tutti	Si	No
772	41,15	VITALE	UGO	01/05/1963	104	16/03/1994	Tutti	Si	No
773	41,10	VITALE	NELLO	02/12/1964	105	31/10/1991	Tutti	No	Si
774	41,10	TERRACCIANO	ROSA	21/04/1962	88	08/04/1991	Tutti	No	Si
775	41,10	AGLIATA	ELVIRA	16/03/1962	100	29/07/1988	Tutti	No	Si
776	41,10	CAVALLO	ANTONIO	10/01/1962	81	23/07/1992	Tutti	No	Si
777	41,10	GUARINO	GIUSEPPINA	14/01/1958	105	13/07/1994	Tutti	Si	No
778	41,00	CAROLLA	GIOVANNI	02/12/1967	110	20/12/1995	SAN GIORGIO DEL SANNIO	Si	No
779	41,00	PAGLIONICO	ROSARIA	22/05/1965	110	09/11/1994	NAPOLI	Si	No
780	41,00	RUSSO	FRANCO	30/09/1958	96	25/02/1988	Tutti	No	Si
781	41,00	D'ONOFRIO	RITA	02/01/1957	100	29/10/1991	Tutti	No	Si
782	41,00	BARCA	ANTONIO GABRIELE	06/09/1955	95	25/07/1986	BACOLI	No	Si

Graduatoria definitiva Conferimenti Incarico Assistenza Primaria anno 2006

Allegato A

BOLLETTINO UFFICIALE della REGIONE CAMPANIA		Graduatoria definitiva Conferimenti Incarico Assistenza Primaria anno 2006						Allegato A		
Posizione	Cognome	Nome	Data nasc.	Voto laurea	Lode	Data laurea	PARTE I	Atti della Regione	serva corso	Riserva eq.
783	40,95	GUIDA	MARIANO	17/04/1962	108		08/04/1992	Tutti	No	Si
784	40,95	ROCCO	ANTONELLO	12/03/1956	100		25/07/1990	Tutti	No	Si
785	40,90	TARTAGLIONE	LUIGI	02/01/1968	106		28/07/1994	Tutti	Si	No
786	40,90	CAPUTO	CARMELA	06/01/1966	107		09/04/1992	GIUGLIANO IN CAMPANIA	No	Si
787	40,90	ROMAIRONE	GRAZIA	06/02/1961	99		31/10/1989	Tutti	No	Si
788	40,90	MELONE	ANNA MARIA	18/01/1961	96		18/01/1991	Tutti	No	Si
789	40,90	SAVIANO	GIULIANA	29/01/1959	106		19/12/1990	Tutti	Si	No
790	40,90	DANIELE	VINCENZA	01/09/1958	102		05/04/1991	Tutti	No	Si
791	40,90	GAGE	DOLORES TERESA	03/09/1957	104		13/12/1991	Tutti	Si	No
792	40,90	FERRARA	LUIGI	31/01/1957	82		10/11/1995	MELITO DI NAPOLI	Si	No
793	40,85	de MICHELE	GIANFRANCESCO MARIA	11/08/1970	102		29/03/1996	NAPOLI	Si	No
794	40,80	SCALZULLO	ANTONIO	29/04/1970	110		31/03/1998	NAPOLI	Si	No
795	40,80	RABASCA	ANTONELLO	06/09/1963	97		27/07/1995	Tutti	Si	No
796	40,80	MINICHINI	SEVERINO	01/03/1961	98		10/04/1991	Tutti	No	Si
797	40,80	BOTTALICO	GIUSEPPE	29/09/1960	107		27/07/1990	Tutti	No	Si
798	40,80	TORRE	VITO	16/12/1958	107		14/04/1989	Tutti	No	Si
799	40,80	CECERE	FERNANDO ANTONIO	04/01/1956	92		26/03/1984	Tutti	No	Si
800	40,75	ORSINI	MASSIMO	14/03/1965	110		23/07/1992	Tutti	Si	No
801	40,70	PEPE	CONCETTA	02/07/1971	103		29/10/1996	MERCOGLIANO	Si	No
802	40,70	NAPPO	MICHELE	27/05/1960	92		29/01/1992	Tutti	No	Si
803	40,70	RUSSO	CARLO	28/03/1960	95		09/04/1991	Tutti	Si	No
804	40,65	ARIANO	PIERANGELA RITA	04/06/1961	110		31/10/1994	Tutti	No	Si
805	40,65	D'AMBROSIO	MARIA LUISA	16/03/1955	90		25/03/1996	SAN GIUSEPPE VESUVIANO	Si	No
806	40,60	IAVASILE	DANILA	17/02/1969	110		26/07/1994	BENEVENTO	No	Si
807	40,60	SIRIGNANO	ANTONIO	27/10/1968	110		14/04/1993	Tutti	Si	No
808	40,60	D'ALTO	VITO	21/12/1965	110		30/07/1992	Tutti	Si	No
809	40,60	TIPALDI	ANNARITA	14/06/1964	110		29/03/1994	Tutti	Si	No
810	40,60	VOLPE	PIETRO	22/12/1958	110		20/12/1993	Tutti	Si	No
811	40,60	DELLA VECCHIA	ANNA	20/08/1957	88		28/06/1988	SALERNO	No	Si
812	40,60	NAPPA	GIUSEPPE	21/06/1957	92		07/07/1986	Tutti	No	Si
813	40,60	RUSSO	CARMINE	28/04/1950	90		29/02/1984	NAPOLI	No	Si
814	40,55	ROBERTO	FRANCO	31/07/1963	107		28/06/1993	Tutti	Si	No
815	40,55	ZAPPULLA	ANTONIO	12/01/1959	100		20/10/1987	Tutti	No	Si
816	40,50	PATRELLI	EUGENIO	11/12/1967	106		31/07/1996	MADDALONI	Si	No
817	40,50	FAMIGLIETTI	MICHELE SALVATORE	10/11/1966	108		18/12/1993	Tutti	Si	No
818	40,50	AGOSTELLI	VALENTINO	29/10/1963	100		08/04/1992	Tutti	No	Si
819	40,50	BARBI	ANTONELLA	09/07/1963	110		31/07/1992	Tutti	Si	No
820	40,50	FORMISANO	COLOMBA	31/03/1962	110		29/02/1996	Tutti	Si	No
821	40,50	CAPPUCCIO	ANGELO	22/07/1961	98		16/03/1994	Tutti	No	Si
822	40,50	GIANNOTTI	VINCENZO	19/12/1957	100		23/05/1989	Tutti	No	Si
823	40,40	DI MATTEO	SOSSIO	01/01/1968	103		29/03/1996	Tutti	Si	No
824	40,40	TESCIONE	MARIA	19/07/1964	105		04/11/1993	Tutti	Si	No
825	40,40	MAGNO	GIOVANNA	18/07/1962	94		29/01/1992	Tutti	Si	No
826	40,40	RAELI	MARIA GABRIELLA	20/06/1962	109		29/07/1988	NAPOLI	No	Si
827	40,40	PARLATI	UMBERTO	10/06/1960	103		22/03/1995	CASORIA	Si	No
828	40,40	D'ANIELLO	ANDREA	11/07/1958	97		20/12/1995	Tutti	Si	No

Graduatoria definitiva Conferimenti Incarico Assistenza Primaria anno 2006

Allegato A

BOLLETTINO UFFICIALE della REGIONE CAMPANIA		n. 49 del 18/10/2006						PARTE I Atti della Regione		Allegato A	
Posizione	Cognome	Nome	Data nasc.	Voto laurea	Lode	Data laure				serva corso	Riserva eq.
829	40,40	RADO	EDMONDO	03/08/1957	105		22/01/1997	NAPOLI		Si	No
830	40,40	CARBONE	MARIA SAVERIA	19/02/1957	93		25/03/1984	Tutti		No	Si
831	40,40	CIRILLO	VITTORIA	25/01/1955	0		20/12/1995	SCAFATI		Si	No
832	40,40	TARDUGNO	MICHELE	24/02/1951	81		14/11/1989	Tutti		No	Si
833	40,35	PENNACCHIO	ANTONELLA	09/02/1965	102		22/06/1992	Tutti		No	Si
834	40,35	PAPPALARDO	GIUSEPPE	17/11/1961	110		25/09/1989	SCAFATI		No	Si
835	40,30	ESSOLITO	RAFFAELE	12/07/1969	102		23/02/1995	Tutti		Si	No
836	40,30	LUPOLI	IMMACOLATA	19/06/1966	110		05/11/1993	Tutti		No	Si
837	40,30	GUARINO	MARCELLO	16/07/1965	100		14/04/1993	Tutti		Si	No
838	40,30	COSTANTINO	GENNARO	10/01/1964	109		28/03/1997	Tutti		Si	No
839	40,30	VILLANI	BRUNO	06/01/1958	110		27/02/1995	Tutti		Si	No
840	40,25	CASTIELLO	CARMINE	02/12/1961	100		08/04/1994	Tutti		Si	No
841	40,25	GAGLIARDI	MARIO	03/03/1953	102		25/09/1989	Tutti		No	Si
842	40,20	APREA	UMBERTO	29/07/1965	105		10/01/1994	NAPOLI		No	Si
843	40,20	BUONAGURIO	CARMELA	16/11/1963	110		06/11/1992	Tutti		Si	No
844	40,20	CUTILLO	TERESA	20/03/1963	99		13/11/1991	Tutti		Si	No
845	40,20	CAVALLARO	ANTONIO	12/04/1962	110		22/07/1993	Tutti		Si	No
846	40,20	PETROZZINO	MARIA CRISTINA ROSA	02/04/1960	100		24/09/1993	Tutti		No	Si
847	40,20	SANTORO	ANT.CARMELO MARIA	18/07/1952	76		04/11/1983	Tutti		No	Si
848	40,15	RAZZANO	SALVATORE	13/06/1954	88		25/10/1990	Tutti		No	Si
849	40,10	ERAMO	NICOLA	23/10/1968	103		12/10/1993	Tutti		Si	No
850	40,10	RICCIUTI	LUIGI FRANCESCO	27/11/1965	101		11/04/1994	Tutti		Si	No
851	40,10	ILARDI	VINCENZO	28/02/1965	103		21/07/1995	Tutti		Si	No
852	40,10	GUERRIERO	FILOMENA	02/11/1963	102		27/10/1992	Tutti		Si	No
853	40,10	MERCONE	GIUSEPPE	11/02/1963	105		29/06/1990	Tutti		Si	No
854	40,10	ZINGARIELLO	ANTONIO	18/11/1962	104		13/07/1990	AVELLINO		No	Si
855	40,10	MEMOLI	MATTEO	21/09/1960	105		28/06/1988	Tutti		Si	No
856	40,10	MELITO	FRANCESCO	03/02/1960	101		14/11/1985	Tutti		No	Si
857	40,10	DE FRANCHIS	MICHELE	15/08/1958	100		12/04/1985	FRATTAMAGGIORE		No	Si
858	40,05	MOSCARIELLO	LUCIA	06/05/1958	110		29/01/1988	NAPOLI		Si	No
859	40,00	LANDI	GIUSEPPE	17/02/1965	95		03/11/1993	CAVA DE' TIRRENI		No	Si
860	40,00	MOLESE	GIOVANNI	03/04/1957	94		09/04/1991	NAPOLI		Si	No
861	40,00	BELLUSCI	MARIA PALMA	25/03/1956	90		13/11/1991	Tutti		No	Si
862	40,00	RUSO	PASQUALE	19/05/1950	81		28/05/1987	Tutti		No	Si
863	40,00	VIRDIS	GIOVANNA	30/01/1947	90		07/07/1984	Tutti		No	Si
864	39,90	CASO	ANNA	13/11/1966	104		22/03/1995	SALERNO		Si	No
865	39,90	SPARACO	GIUSEPPE	08/04/1963	104		07/04/1993	Tutti		No	Si
866	39,90	CIMMINO	GABRIELLA	03/01/1959	102		14/11/1990	Tutti		Si	No
867	39,90	CIARAMELLA	ROSA	03/02/1957	110		29/06/1992	Tutti		Si	No
868	39,85	DE CIANCIO	ERNESTO	27/05/1968	110		24/10/1995	Tutti		Si	No
869	39,85	ESPOSITO	ANNA	17/03/1964	110		26/07/1991	Tutti		Si	No
870	39,80	POLIDORO	MASSIMILIANO	06/11/1968	110		27/07/1993	NAPOLI		Si	No
871	39,80	DI MONDA	RITA	03/10/1961	110		30/03/1994	Tutti		Si	No
872	39,80	VIOLA	LUIGI	03/08/1959	104		25/02/1987	Tutti		No	Si
873	39,80	ROMITO	FLAVIO	13/02/1957	90		14/04/1989	Tutti		No	Si
874	39,75	MIGNONE	UGO FRANCESCO	01/04/1957	95		22/03/1984	NAPOLI		No	Si

Graduatoria definitiva Conferimenti Incarico Assistenza Primaria anno 2006

Allegato A

BOLLETTINO UFFICIALE della REGIONE CAMPANIA		Graduatoria definitiva Conferimenti Incarico Assistenza Primaria anno 2006						Allegato A			
Posizione		Cognome	Nome	Data nasc.	Voto laurea	Lode	Data laurea	PARTE I	Atti della Regione	serva corso	Riserva eq.
875	39,70	TELESCO	MARIO	07/07/1969	110		05/03/1998	NAPOLI		Si	No
876	39,70	CIMMARUTA	CRISTINA	11/07/1965	109		06/04/1992	CASORIA		Si	No
877	39,70	ESPOSITO	ANNAMARIA	24/04/1964	100		27/03/1997	NAPOLI		Si	No
878	39,70	PRINZO	ALMERICO	20/01/1964	105		28/03/1996	Tutti		Si	No
879	39,70	PREPARATO	GIOVANNI BATTISTA	24/06/1963	103		25/01/1991	Tutti		No	Si
880	39,70	DEL VECCHIO	MICHELINA	22/05/1963	106		25/07/1995	NAPOLI		Si	No
881	39,70	CUSANO	FELICE	21/02/1962	94		21/07/1993	Tutti		No	Si
882	39,70	ANNICCHIARICO	GIUSEPPE	02/06/1950	104		28/06/1984	Tutti		No	Si
883	39,60	DEL PRETE	MARIO	17/07/1969	110		25/07/1995	Tutti		Si	No
884	39,60	LIGUORI	CARLO	23/12/1964	98		29/03/1996	FRATTAMAGGIORE		Si	No
885	39,60	DONNARUMMA	GIOVANNI	21/06/1963	95		20/07/1995	BENEVENTO		Si	No
886	39,60	BERARDINO	SABINO	07/10/1960	110		30/09/1989	Tutti		No	Si
887	39,60	BELLUCCI	ANTONIO	06/08/1960	110		12/04/1988	NAPOLI		No	Si
888	39,60	ALTOBELLI	FRANCESCO	19/06/1956	90		08/04/1994	ACERRA		No	Si
889	39,60	ACONE	GIUSEPPE	08/02/1954	93		29/01/1990	Tutti		No	Si
890	39,60	GARGIULO	GIUSEPPE	12/05/1950	93		31/10/1989	POZZUOLI		No	Si
891	39,55	MONTIERI	ROSARIO	28/06/1967	108		21/07/1994	MUGNANO DI NAPOLI		No	Si
892	39,55	CHIACCCHIO	MARIA GRAZIA	16/09/1953	110		12/04/1985	NAPOLI		Si	No
893	39,55	TORRE	GIUSEPPE	18/12/1952	85		22/07/1991	Tutti		No	Si
894	39,50	REGA	MARINA MARIA	04/07/1966	103		28/06/1996	ROCCARAINOLA		Si	No
895	39,50	LANZARA	CLELIA	13/03/1966	99		26/02/1993	Tutti		Si	No
896	39,50	IMBÒ	MARCO	30/08/1964	104		27/07/1995	NAPOLI		Si	No
897	39,50	MOCERINO	ELMERINDA	10/12/1960	105		13/11/1989	AFRAGOLA		No	Si
898	39,50	SCASSILLO	DOMENICO	08/10/1960	100		21/12/1987	Tutti		Si	No
899	39,50	OROPALLO	ALFONSO	22/08/1960	84		23/12/1992	Tutti		No	Si
900	39,50	PICCOLO	MICHELE	14/09/1956	85		14/11/1985	Tutti		Si	No
901	39,50	MORRA	MARIAROSARIA	23/09/1954	105		07/04/1987	Tutti		No	Si
902	39,45	CIOFFI	BIAGIO	03/08/1955	77		27/06/1989	Tutti		No	Si
903	39,40	CERRACCHIO	ANNA MARIA	11/02/1968	110		20/10/1995	APOLLOSA		Si	No
904	39,40	IZZO	LUIGI	17/12/1966	110		10/11/1995	Tutti		Si	No
905	39,40	SIRIGNANO	FILOMENA	26/10/1965	110		10/01/1994	Tutti		Si	No
906	39,35	IACONO	GENI	11/09/1967	103		26/07/1995	SERRARA FONTANA		Si	No
907	39,30	MATTEUCIG	ROSALIA ANASTASIA	27/01/1968	110		03/11/1992	Tutti		Si	No
908	39,30	DE SIMONE	CONCETTA	01/05/1963	106		29/03/1996	Tutti		Si	No
909	39,30	GENTILETTI	FILIPPO	03/09/1953	89		18/12/1993	Tutti		No	Si
910	39,20	SARNO	PATRIZIA	27/04/1963	98		06/09/1993	Tutti		No	Si
911	39,20	QUINTERNO	VINCENZO	21/02/1963	110		22/07/1993	NAPOLI		No	Si
912	39,20	CHAMALIEH	MOHAMMED	10/03/1962	80		28/03/1994	NAPOLI		No	Si
913	39,20	MELCHIORRE	FORTUNATA	06/06/1960	101		14/04/1989	Tutti		No	Si
914	39,20	COSTANZI	PIER LUIGI	21/08/1959	105		19/07/1990	Tutti		No	Si
915	39,20	BALLETTA	VINCENZO	23/07/1955	93		11/07/1994	SANTA MARIA A VICO		Si	No
916	39,20	BUONO	VITO	11/11/1954	93		08/04/1991	Tutti		No	Si
917	39,15	IZZO	MATTIA	14/02/1967	97		27/01/1994	Tutti		No	Si
918	39,10	OFFREDA	ERNESTO	19/04/1968	101		03/11/1993	Tutti		No	Si
919	39,10	SBARRA	GIOVANNI	18/04/1968	95		27/03/1996	Tutti		Si	No
920	39,10	DE CRESCENZO	GIUSEPPE	18/10/1966	103		26/07/1993	Tutti		Si	No

Graduatoria definitiva Conferimenti Incarico Assistenza Primaria anno 2006

Allegato A

BOLLETTINO UFFICIALE della REGIONE CAMPANIA		Graduatoria definitiva Conferimenti incarico Assistenza Primaria anno 2006						Allegato A		
Posizione	Cognome	Nome	Data nasc.	Voto laurea	Lode	Data laurea	PARTE I	Atti della Regione	serva corso	Riserva eq.
921	39,10	DE NUNZIO	VITO ANTONIO	25/04/1965	103	08/11/1995	Tutti		Si	No
922	39,10	MADONNA	GERARDINA OLIMPIA	22/01/1965	104	26/07/1994	Tutti		Si	No
923	39,10	NAPOLITANO	RAFFAELE	24/08/1964	105	08/11/1996	POZZUOLI		Si	No
924	39,10	DI BENEDETTO	LUCREZIA	23/05/1964	104	28/07/1992	Tutti		Si	No
925	39,10	FELEPPA	MARIO	15/12/1963	93	13/03/1991	BENEVENTO		No	Si
926	39,10	TARANTINO	ANNUNZIATA	28/12/1960	105	15/10/1991	Tutti		No	Si
927	39,05	VARONE	LUCIA	25/01/1965	100	05/11/1993	CASAGIOVE		No	Si
928	39,05	ZANNELLA	ANNAMARIA	11/05/1954	97	18/03/1991	Tutti		No	Si
929	39,00	MESSINA	LUCIO	17/06/1969	102	25/07/1995	Tutti		Si	No
930	39,00	MARENA	GIUSTINA	18/08/1965	108	04/11/1993	Tutti		No	Si
931	39,00	BIANCO	NICOLINA	24/06/1962	110	28/06/1996	Tutti		Si	No
932	39,00	ROCCO	ANGELA	20/12/1960	96	13/11/1990	SERINO		No	Si
933	39,00	CRISCUOLO	ALFONSO	30/12/1959	96	22/12/1988	Tutti		No	Si
934	39,00	TABARRO	GAETANO	18/08/1959	110	04/11/1986	Tutti		Si	No
935	39,00	BORTONE	VINCENZO	20/02/1955	94	05/04/1991	Tutti		No	Si
936	39,00	CONFESSORE	LUIGI	01/09/1954	80	05/04/1991	Tutti		No	Si
937	39,00	PENNACCHIO	PASQUALE	16/02/1954	88	25/02/1993	Tutti		Si	No
938	38,95	PAPARELLI	MARIO	03/06/1965	98	29/03/1996	Tutti		Si	No
939	38,90	BELARDO	MAURIZIO	28/09/1962	100	21/07/1995	MERCOGLIANO		Si	No
940	38,90	LEONE	ERNESTO	03/07/1961	101	24/02/1997	Tutti		Si	No
941	38,90	SALERNO	PASQUALE	21/03/1959	106	08/04/1997	Tutti		Si	No
942	38,85	DE ROSA	LUIGI	20/08/1964	110	22/12/1993	Tutti		Si	No
943	38,85	MICCO	LORIS	25/03/1960	102	26/07/1993	BENEVENTO		Si	No
944	38,85	AURICCHIO	ANNA	04/06/1957	95	29/07/1991	Tutti		No	Si
945	38,80	MELCHIORRE	FERDINANDO	23/02/1960	92	30/07/1991	BENEVENTO		No	Si
946	38,80	PADOVANO SORRENTINO	ANTONIO	16/12/1959	93	30/07/1997	Tutti		Si	No
947	38,80	D'ORIO	FRANCESCO GIUSEPPE	20/03/1959	90	31/07/1996	Tutti		Si	No
948	38,80	SCARPETTA	ORAZIO	05/04/1957	110	10/04/1987	Tutti		Si	No
949	38,75	RASCATO	ANNA	25/09/1963	102	09/11/1994	Tutti		Si	No
950	38,75	ZITO	ANTONIO	16/09/1961	92	27/06/1994	Tutti		No	Si
951	38,75	COCCO	BRUNELLA	28/12/1960	100	26/10/1992	Tutti		No	Si
952	38,75	DI BONITO	ANTONIO	15/02/1958	102	09/04/1990	Tutti		No	Si
953	38,70	MATRONE	GIULIA	06/08/1962	106	18/12/1993	Tutti		No	Si
954	38,70	BAVOSO	SILVANA	25/06/1959	93	30/07/1991	Tutti		No	Si
955	38,70	PASTORE	MATTEO	14/03/1958	102	29/07/1991	Tutti		No	Si
956	38,70	MEGLIO	ALBERTO	15/04/1956	101	12/04/1985	Tutti		Si	No
957	38,65	CASTALDO	FRANCESCO	10/11/1957	86	04/04/1989	Tutti		No	Si
958	38,60	VROLA	VALERIA	22/09/1967	110	11/11/1994	Tutti		Si	No
959	38,60	BICEGLIA	ORSOLA	05/03/1965	104	19/12/1990	Tutti		Si	No
960	38,60	MATTERA	ANGELA	09/11/1964	110	29/03/1993	Tutti		Si	No
961	38,60	ESERCIZIO	GUALTIERO	01/12/1963	110	24/03/1989	NAPOLI		Si	No
962	38,60	BIAFORA	DIVINA	26/12/1954	90	22/07/1999	SAN GIORGIO DEL SANNIO		Si	No
963	38,50	PALMA	GIUSEPPE	01/08/1967	100	25/03/1996	Tutti		Si	No
964	38,50	SANSONE	MARIA	18/02/1964	110	27/07/1990	Tutti		Si	No
965	38,40	DE ROSA	CONCETTA	13/02/1969	110	12/02/1997	CAVA DE' TIRRENI		Si	No
966	38,40	POLLASTRO	GIOVANNI	19/06/1965	94	11/07/1994	Tutti		No	Si

Graduatoria definitiva Conferimenti Incarico Assistenza Primaria anno 2006

Allegato A

BOLLETTINO UFFICIALE della REGIONE CAMPANIA		n. 49 del 18/10/2006						Atti della Regione		Allegato A	
Posizione		Cognome	Nome	Data nasc.	Voto laurea	Lode	Data laure	PARTE I		serva corso	Riserva eq.
967	38,40	AVINO	STEFANO	02/07/1964	110		28/03/1997	NAPOLI		Si	No
968	38,40	BIMONTE	GIUSEPPE	08/05/1964	110		13/11/1991	Tutti		No	Si
969	38,40	CATANEO	ROMUALDO	29/06/1963	102		12/02/1997	CAPRIGLIA IRPINA		Si	No
970	38,40	LICCARDO	DOMENICO	03/11/1958	91		13/11/1991	Tutti		No	Si
971	38,35	LIGUORI	CIRO	08/07/1964	110		29/07/1992	Tutti		Si	No
972	38,30	D'ANDREA	GIOVANNA	17/11/1968	105		24/03/1995	Tutti		Si	No
973	38,30	DE LUCA	CONCETTA	06/10/1962	100		28/06/1993	Tutti		Si	No
974	38,30	DE POMPEIS	GENNARO	12/02/1960	108		08/04/1987	Tutti		No	Si
975	38,25	FORZIATI	ARTURO	21/09/1957	104		26/06/1991	Tutti		No	Si
976	38,20	SICA	ANTONELLO	19/01/1975	110		27/12/1999	NAPOLI		Si	No
977	38,20	MANNA	DOMENICO	25/07/1967	79		21/07/1995	MARANO DI NAPOLI		Si	No
978	38,20	PIZZA	MARIA	04/11/1965	107		31/07/1995	Tutti		Si	No
979	38,20	IAZZETTA	FRANCESCO MARIA	26/09/1965	104		07/04/1992	Tutti		No	Si
980	38,20	CATALANO	VINCENZO	02/05/1965	90		01/07/1997	AFRAGOLA		Si	No
981	38,20	BONIGLIA	ANTONELLA	31/01/1960	110		02/11/1984	NAPOLI		Si	No
982	38,20	TRONCONE	ROSANNA	19/08/1956	95		24/03/1989	Tutti		No	Si
983	38,20	IANNONE	ANTONIO	16/11/1954	96		13/11/1991	BENEVENTO		No	Si
984	38,20	ORGA	GIUSEPPE	07/07/1954	97		08/04/1987	Tutti		No	Si
985	38,20	FRATERNI	ANTONIETTA	05/05/1954	100		27/07/1988	NAPOLI		No	Si
986	38,20	VESSICHELLI	SERGIO	05/01/1952	91		25/06/1991	PADULI		No	Si
987	38,15	CATERINO	ANTONIO	02/07/1961	100		29/07/1991	Tutti		No	Si
988	38,10	SORVILLO	SALVATORE	07/04/1962	92		22/07/1996	Tutti		Si	No
989	38,10	LANNI	DOMENICO	13/05/1959	103		23/02/1995	Tutti		Si	No
990	38,10	VEGLIANTE	RENZO ANTONIO	10/06/1958	96		26/09/1988	SALERNO		No	Si
991	38,10	DELLA CORTE	RAFFAELE	06/04/1957	105		24/07/1995	Tutti		Si	No
992	38,10	LANZARA	IGNAZIO	15/07/1956	102		23/07/1990	Tutti		Si	No
993	38,05	BOCCAGNA	MARIA PIA	18/06/1959	95		09/11/1990	Tutti		No	Si
994	38,05	DI LAURO	MAURIZIO	23/11/1958	90		21/07/1988	Tutti		No	Si
995	38,00	DE CAPUA	MARIA	01/04/1964	110		24/10/1995	Tutti		Si	No
996	38,00	DE MARTINO	PATRIZIA	14/03/1961	88		01/07/1997	SALERNO		Si	No
997	38,00	PANARELLA	MARIA PIA	19/06/1960	105		30/10/1996	Tutti		Si	No
998	38,00	ESPOSITO	ENZO	11/04/1960	106		26/02/1993	Tutti		Si	No
999	38,00	FRANCIOSI	GIANFRANCO	23/09/1959	94		27/10/1994	Tutti		Si	No
1000	38,00	RETTA	LOREDANA	12/05/1959	93		31/07/1991	SALERNO		No	Si
1001	38,00	CONROTTO	LUIGI	11/09/1956	92		15/10/1991	MERCOGLIANO		No	Si
1002	38,00	CARBONE	MARIA ANTONIETTA	19/09/1954	94		10/04/1985	NAPOLI		No	Si
1003	37,90	TRICARICO	TECLA	01/12/1968	103		24/07/1998	NAPOLI		Si	No
1004	37,90	MAROTTA	BRUNO	30/09/1963	100		10/12/1995	Tutti		Si	No
1005	37,90	CORBI	ASSUNTA	18/04/1952	94		25/02/1980	Tutti		No	Si
1006	37,85	DE SIMONE	GENNARO	05/02/1958	105		28/10/1991	Tutti		No	Si
1007	37,80	DE ANGELIS	ANTONELLA	04/06/1968	107		14/03/1994	Tutti		Si	No
1008	37,80	GUARNACCIA	GIUSEPPE	29/11/1964	105		03/04/1997	SCAFATI		Si	No
1009	37,80	PERRI	NATALE	05/10/1963	92		29/01/1991	Tutti		No	Si
1010	37,80	BOVE	GIUSEPPINA	18/03/1963	94		20/07/1995	Tutti		Si	No
1011	37,80	BARILE	MARIO	06/02/1962	102		29/09/1989	NAPOLI		No	Si
1012	37,80	CURCIO	ANTONIO	25/08/1958	96		20/12/1989	Tutti		Si	No

Graduatoria definitiva Conferimenti Incarico Assistenza Primaria anno 2006

Allegato A

BOLLETTINO UFFICIALE della REGIONE CAMPANIA		Graduatoria definitiva Conferimenti Incarico Assistenza Primaria anno 2006						Allegato A		
Posizione	Cognome	Nome	Data nasc.	Voto laurea	Code	Data laurea	PARTE I	Atti della Regione	serva corso	Riserva eq.
1013	37,80	LANDOLFO	SOSSIO	13/01/1953	83		10/04/1989	FRAI I AMAGGIORE	Si	No
1014	37,75	FERRARA	PATRIZIA	29/05/1965	95		04/11/1993	SALERNO	No	Si
1015	37,75	COLLARO	CARMELA	29/03/1964	100		30/07/1993	Tutti	No	Si
1016	37,75	CENNINI	CONSIGLIA	29/04/1958	100		19/12/1990	Tutti	Si	No
1017	37,75	SPINA	FRANCESCO	11/09/1953	100		09/04/1987	QUARTO	No	Si
1018	37,70	AUGIERO	ANTONIO	01/06/1967	110		04/04/1996	Tutti	Si	No
1019	37,70	PETTI	LUIGI	11/05/1967	92		23/07/1993	NOCERA SUPERIORE	No	Si
1020	37,70	FABIANO	IRMA	19/04/1962	100		31/10/1991	Tutti	Si	No
1021	37,70	PILLA	CARMEN	01/01/1959	100		09/04/1991	GIUGLIANO IN CAMPANIA	No	Si
1022	37,70	BRILLANTE	MARISA	06/02/1958	102		23/07/1992	Tutti	No	Si
1023	37,70	ISERNIA	PASQUALE	22/12/1957	93		25/10/1989	Tutti	No	Si
1024	37,70	CASTALDO	ANDREA	27/03/1956	108		22/12/1986	Tutti	No	Si
1025	37,65	BUCCINO	ANTONIA	13/06/1961	100		29/10/1991	Tutti	No	Si
1026	37,60	IADICICCO	ROSA	06/09/1968	102		29/07/1993	Tutti	Si	No
1027	37,60	VIGGIANO	NICOLA	24/02/1967	110		17/07/1991	Tutti	No	Si
1028	37,60	ROMANO	DOMENICO	23/03/1966	98		03/04/1997	Tutti	Si	No
1029	37,60	TORELLI	RITA	25/09/1964	95		30/09/1997	SALERNO	Si	No
1030	37,60	VECCIA	TERESA	01/08/1963	102		29/07/1994	Tutti	No	Si
1031	37,60	IACULLO	ALBERTO	04/10/1958	110		05/11/1993	Tutti	Si	No
1032	37,60	FRANZA	GIUSEPPINA	13/11/1957	90		20/10/1988	Tutti	Si	No
1033	37,60	MORELLI	GENNARO	25/09/1957	87		08/04/1991	Tutti	No	Si
1034	37,60	COPPOLA	MARCELLA	19/08/1957	98		10/11/1988	AVELLINO	Si	No
1035	37,50	MILANO	LUCA	05/06/1969	105		28/10/1996	SANT'ANGELO A CUPOLO	Si	No
1036	37,50	D'AGOSTINO	ANDREA	27/08/1968	106		24/07/1995	Tutti	Si	No
1037	37,50	VERAZZO	ROSANNA	25/10/1966	110		24/09/1993	Tutti	Si	No
1038	37,50	MARINO	LUIGI	18/01/1966	100		12/02/1997	Tutti	Si	No
1039	37,50	MARINO	ANGELO	29/05/1962	100		24/07/1992	SAN VALENTINO TORIO	No	Si
1040	37,50	CIBELLI	GENEROSO	23/03/1962	102		12/10/1993	Tutti	Si	No
1041	37,50	PEZONE	LIDIA ROTONDA	22/07/1961	110		14/07/1988	Tutti	Si	No
1042	37,50	SORIERO	GIUSEPPINA	17/12/1958	100		08/03/1988	Tutti	Si	No
1043	37,40	D'AURIA	LUIGI	22/10/1970	96		25/03/1999	SCAFATI	Si	No
1044	37,40	IONTA	CATERINA	12/09/1968	100		02/04/1997	Tutti	Si	No
1045	37,40	VERDE	IMMACOLATA	03/07/1966	90		16/03/1994	Tutti	Si	No
1046	37,40	CAROLLO	RICCARDO	02/07/1966	100		28/06/1993	Tutti	Si	No
1047	37,35	MIRAGLIA	GIOVANNA	22/09/1965	98		29/03/1996	Tutti	Si	No
1048	37,35	MARMO	MARIA TERESA	20/02/1963	88		02/07/1991	Tutti	No	Si
1049	37,35	FERRANTE	VITO	19/02/1960	108		08/10/1996	Tutti	Si	No
1050	37,30	SCOTTO DI PERROTOLO	ANNA EMANUELA	31/07/1960	106		26/07/1993	NAPOLI	Si	No
1051	37,30	ALTERIO	LUIGI	25/08/1959	100		06/06/1986	Tutti	Si	No
1052	37,30	TRAETTINO	GIUSEPPE	09/05/1959	100		27/03/1995	MARANO DI NAPOLI	Si	No
1053	37,30	PEPE	ADRIANA	10/04/1959	90		29/07/1988	Tutti	Si	No
1054	37,30	D'ANGELO	FLORINDO	15/02/1959	102		29/03/1995	Tutti	Si	No
1055	37,30	MALLARDO	RAFFAELE	02/01/1955	93		24/06/1982	Tutti	No	Si
1056	37,25	MAINIERO	BRUNELLO	08/11/1949	93		03/11/1993	Tutti	No	Si
1057	37,20	AVECONE	ALESSANDRO	28/02/1967	110		30/06/1993	Tutti	Si	No
1058	37,20	SETTEMBRE	GENNARO	23/09/1966	91		15/07/1998	NAPOLI	Si	No

Graduatoria definitiva Conferimenti Incarico Assistenza Primaria anno 2006

Allegato A

BOLLETTINO UFFICIALE della REGIONE CAMPANIA		n. 49 del 18/11/2006						Atti della Regione		serva corso		Riserva eq.
Posizione	Cognome	Nome	Data nasc.	Voto laurea	Lode	Data laure	PARTE I					
1059	37,20	CRISCI	ALFONSO	30/06/1963	100		15/07/1998	SAN FELICE A CANCELLO		Si		No
1060	37,20	SAVARESE	DOMENICO	29/04/1956	82		29/01/1991	Tutti		No		Si
1061	37,20	GRIMALDI	CARMELA	12/02/1948	102		29/07/1998	NAPOLI		Si		No
1062	37,10	MILETTI	GIULIANO	11/01/1969	102		06/11/1997	NAPOLI		Si		No
1063	37,10	BRENGOLA	GIOVANNI	06/07/1966	102		22/07/1998	NOCERA SUPERIORE		Si		No
1064	37,10	PESCATORE	LETIZIA	09/11/1965	100		30/07/1997	Tutti		Si		No
1065	37,10	LAMBERTI	ROSA	28/06/1964	92		30/07/1992	GIUGLIANO IN CAMPANIA		No		Si
1066	37,10	RIZZO	ALFREDO	08/02/1963	109		28/07/1989	Tutti		Si		No
1067	37,00	PISANI	ALBINA	27/04/1970	110		04/11/1999	SANT'ARCANGELO TRIMONTE		Si		No
1068	37,00	ZUNICO	DOMENICO	14/09/1967	96		22/07/1998	ACERRA		Si		No
1069	37,00	GORDON	FILOMENA	08/08/1963	101		01/07/1997	Tutti		Si		No
1070	37,00	CAMMARDELLA	GIOVANNI	28/05/1963	100		16/04/1993	NAPOLI		Si		No
1071	37,00	TAMMARO	GIOVANNA	29/11/1959	110		27/02/1991	Tutti		Si		No
1072	37,00	ANGELETTI	FELICE	14/10/1957	90		14/04/1993	Tutti		No		Si
1073	37,00	GISON	STEFANO	28/05/1956	92		28/06/1996	Tutti		Si		No
1074	36,95	LINETTI	VINCENZA	28/09/1966	108		06/04/1993	Tutti		Si		No
1075	36,95	DI PAOLA	MICHELE	11/08/1964	93		31/07/1996	Tutti		Si		No
1076	36,95	TORRE	CARMELA	20/09/1962	100		26/06/1991	Tutti		No		Si
1077	36,95	SPANO	CONCETTA	29/07/1962	105		27/01/1994	Tutti		No		Si
1078	36,95	RUSSO	CIRO	24/11/1953	78		29/06/1982	Tutti		No		Si
1079	36,90	CARUSONE	ROSARIA	26/09/1968	103		02/04/1997	Tutti		Si		No
1080	36,90	ESPOSITO	PASQUALE	20/12/1965	100		01/04/1997	ACERRA		Si		No
1081	36,90	FORESTA	ROSINA	25/09/1965	94		23/07/1992	Tutti		Si		No
1082	36,90	MIGLIETTA	ANTONIO	30/09/1963	110		22/12/1994	NAPOLI		Si		No
1083	36,90	FAVATO	ANIELLO	20/06/1961	108		27/11/1991	SORBO SERPICO		Si		No
1084	36,90	TOSO	SALVATORE	10/12/1960	110		23/06/1989	Tutti		No		Si
1085	36,90	D'ANTONIO	MICHELE	24/11/1958	103		13/11/1987	Tutti		Si		No
1086	36,90	TROTTA	GIUSEPPE	02/02/1958	100		24/07/1990	SASSANO		No		Si
1087	36,90	BIANCO	ANGELO MICHELE	25/03/1955	100		24/02/1989	Tutti		No		Si
1088	36,90	CARROZZA	GENNARO	12/11/1947	104		03/11/1992	NAPOLI		Si		No
1089	36,85	SIMONETTI	FORTUNA	18/02/1962	104		29/07/1991	Tutti		Si		No
1090	36,80	BOCCHETTI	ASSUNTA SUSANNA	07/01/1964	110		30/07/1993	Tutti		Si		No
1091	36,80	SCOGNAMIGLIO	DIEGO	20/06/1955	98		31/07/1989	NAPOLI		Si		No
1092	36,75	RUGGIERO	ANNA	01/12/1959	100		15/12/1993	Tutti		No		Si
1093	36,75	MAROTTA	GIUSEPPE	05/06/1956	106		21/12/1990	NAPOLI		Si		No
1094	36,70	BONAGURA	STEFANIA	07/03/1968	110		15/12/1993	NAPOLI		Si		No
1095	36,70	PINTO	MARIAGRAZIA	14/03/1965	100		12/11/1998	BENEVENTO		Si		No
1096	36,70	CARBONE	SALVATORE	30/01/1964	100		28/06/1995	NAPOLI		Si		No
1097	36,70	GATTO	ALBERTO GIOVANNI	24/01/1964	104		30/09/1994	Tutti		No		Si
1098	36,70	GUARRIELLO	ALBERTO	30/11/1960	105		05/04/1990	Tutti		No		Si
1099	36,65	CICALA	MICHELE	22/11/1963	92		16/03/1994	Tutti		Si		No
1100	36,65	DI VICO	ELISA	21/07/1959	105		20/12/1989	Tutti		No		Si
1101	36,60	CAMERLINGO	FRANCESCO	06/11/1967	88		03/11/2000	GIUGLIANO IN CAMPANIA		Si		No
1102	36,60	PAGLIARO	LOREDANA	24/09/1965	110		24/09/1993	AVELLINO		Si		No
1103	36,60	FLAMINIO	LUISA	01/02/1965	100		22/07/1996	NAPOLI		Si		No
1104	36,60	NOTARANGELO	CIRO	09/07/1964	110		28/02/1990	SALERNO		Si		No

Graduatoria definitiva Conferimenti Incarico Assistenza Primaria anno 2006

Allegato A

BOLLETTINO UFFICIALE della REGIONE CAMPANIA		Graduatoria definitiva Conferimenti incarico Assistenza Primaria anno 2006						Allegato A			
Posizione		Cognome	Nome	Data nasc.	Voto laurea	Lode	Data laurea	PARTE I	Atti della Regione	serva corso	Riserva eq.
1105	36,60	MARCHESE	RITA	09/02/1964	110		09/11/1994	NAPOLI		No	Si
1106	36,60	MEO	FELICE	26/08/1963	95		12/02/1997	Tutti		Si	No
1107	36,55	CHIACCHIO	MARIA ELISABETTA	11/10/1969	105		25/03/1999	GRUMO NEVANO		Si	No
1108	36,55	DONATO	MARIA	16/01/1961	102		31/07/1991	NAPOLI		No	Si
1109	36,55	CAPUTO	FABIO	04/11/1958	107		27/07/1987	Tutti		No	Si
1110	36,55	OLANDESE	CARMINE	10/04/1956	110		14/04/1993	Tutti		Si	No
1111	36,50	TROTTA	RINALDO	30/08/1961	90		14/11/1989	Tutti		No	Si
1112	36,50	CIANCIO	GAETANO	25/02/1961	100		27/03/1996	VILLARICCA		Si	No
1113	36,50	NATALE	SUSANNA	16/05/1958	100		31/10/1991	SAN VALENTINO TORIO		No	Si
1114	36,50	VELOTTI	GIUSEPPINA	06/07/1950	107		26/03/1982	NAPOLI		No	Si
1115	36,45	ACERRA	FILOMENA	07/08/1968	110		29/03/1995	Tutti		Si	No
1116	36,45	PECORARO	LUIGI	21/05/1960	108		29/07/1987	Tutti		Si	No
1117	36,40	MANZI	MASSIMO	10/04/1967	98		20/07/1992	Tutti		No	Si
1118	36,40	PANICO	GIUSEPPE	01/04/1964	95		05/03/1998	Tutti		Si	No
1119	36,40	MASIELLO	LUIGI	24/04/1961	98		03/12/1997	PIETRAMELARA		Si	No
1120	36,35	AVECONE	GIUSEPPE	09/01/1966	110		13/11/1991	Tutti		Si	No
1121	36,35	VERDE	GIOVANNI	27/08/1965	97		29/03/1995	Tutti		Si	No
1122	36,30	CANDELA	GRAZIA MARIA	03/11/1966	101		12/02/1997	Tutti		Si	No
1123	36,30	DE RISO	PASQUALE	29/05/1966	110		08/07/1992	Tutti		No	Si
1124	36,30	ARPAIA	LUIGI	13/03/1965	101		23/07/1996	Tutti		Si	No
1125	36,30	MELE	NICOLA	25/08/1964	101		26/07/1995	Tutti		Si	No
1126	36,25	VARLESE	MARIA GIACINTA	19/12/1960	110		09/07/1987	Tutti		Si	No
1127	36,20	DE TORA	TONY	14/12/1969	102		25/07/1996	Tutti		Si	No
1128	36,20	FORNARO	PASQUALE	05/10/1966	98		31/03/1998	Tutti		Si	No
1129	36,20	ACCARDI	FILIPPO	25/05/1965	93		15/12/1997	Tutti		Si	No
1130	36,20	OGRAFO	VINCENZO	12/05/1963	97		22/03/1994	MARCIANISE		Si	No
1131	36,20	CAPASSO	GAETANO	10/06/1961	98		21/12/1988	GRUMO NEVANO		No	Si
1132	36,20	SEVERINO	RAFFAELE	13/04/1958	93		04/11/1992	ALTAVILLA IRPINA		No	Si
1133	36,10	NOSCHESE	LUISA	29/06/1973	107		11/05/2000	SALERNO		Si	No
1134	36,10	D'AIELLO	MARCO	31/03/1967	100		09/03/2000	CASTELVENERE		Si	No
1135	36,10	AMOROSO	ANDREA	05/03/1951	85		10/11/1994	Tutti		No	Si
1136	36,05	GIAMMATTEI	MARIA	28/07/1963	93		30/03/1994	Tutti		Si	No
1137	36,00	CAROLLA	GIOVANNI	02/12/1967	110		20/12/1995	Tutti		Si	No
1138	36,00	DE FRANCHIS	ILARIA	06/12/1966	110		11/04/1994	AVELLINO		Si	No
1139	36,00	PAGLIONICO	ROSARIA	22/05/1965	110		09/11/1994	Tutti		Si	No
1140	36,00	CAMUSO	PIETRO	28/03/1965	95		22/07/1996	Tutti		Si	No
1141	36,00	FERRANTE	LILIANA	17/05/1961	110		22/12/2000	GIUGLIANO IN CAMPANIA		Si	No
1142	36,00	SENA	ROSA	03/03/1961	81		13/07/1994	Tutti		Si	No
1143	36,00	COSENTINO	MARGHERITA	27/08/1957	93		29/01/1986	Tutti		No	Si
1144	36,00	BARCA	ANTONIO GABRIELE	06/09/1955	95		25/07/1986	Tutti		No	Si
1145	35,90	AMATO	EMILIA	02/06/1974	106		11/05/2000	SALERNO		Si	No
1146	35,90	CAPUTO	CARMELA	06/01/1966	107		09/04/1992	Tutti		No	Si
1147	35,90	BORRIELLO	ANIELLO	31/07/1961	92		19/12/1991	Tutti		No	Si
1148	35,90	NAPPA	ARCANGELO	06/02/1960	102		09/03/2000	LIONI		Si	No
1149	35,90	FERRARA	LUIGI	31/01/1957	82		10/11/1995	Tutti		Si	No
1150	35,85	de MICHELE	GIANFRANCESCO MARIA	11/08/1970	102		29/03/1996	Tutti		Si	No

Graduatoria definitiva Conferimenti Incarico Assistenza Primaria anno 2006

Allegato A

BOLLETTINO UFFICIALE della REGIONE CAMPANIA		n. 49 del 18/10/2006						Atti della Regione		Allegato A	
Posizione		Cognome	Nome	Data nasc.	Voto laurea	Lode	Data laure	PARTE I		serva corso	Riserva eq.
1151	35,85	TODISCO	ANNA	15/02/1963	106		08/04/1991	Tutti		Si	No
1152	35,80	SCALZULLO	ANTONIO	29/04/1970	110		31/03/1998	Tutti		Si	No
1153	35,80	PEPINO	ANNA RITA	26/06/1966	110		31/07/1990	Tutti		Si	No
1154	35,80	PALATIELLO	ROSA	20/08/1962	110		29/03/1995	Tutti		Si	No
1155	35,80	SILVANO	VINCENZO	20/01/1959	97		05/11/1992	Tutti		No	Si
1156	35,70	PEPE	CONCETTA	02/07/1971	103		29/10/1996	Tutti		Si	No
1157	35,70	BASILE	MARIO	06/06/1969	100		03/12/1997	NAPOLI		Si	No
1158	35,70	CAPORASO	LUCIA	18/01/1966	100		22/01/1997	Tutti		Si	No
1159	35,70	DI STASIO	NICODEMO	03/10/1965	104		25/07/1995	MUGNANO DI NAPOLI		Si	No
1160	35,70	DE STEFANO	GIUSEPPE	15/09/1965	103		20/05/1999	NAPOLI		Si	No
1161	35,70	GUARINO	ROSSELLA	04/08/1963	110		11/11/1988	Tutti		No	Si
1162	35,65	D'AMBROSIO	MARIA LUISA	16/03/1955	90		25/03/1996	Tutti		Si	No
1163	35,60	IAVASILE	DANILA	17/02/1969	110		26/07/1994	Tutti		No	Si
1164	35,60	RINALDI	IDA	07/09/1968	110		27/07/1995	FRATTAMAGGIORE		Si	No
1165	35,60	FERRARA	GIUSEPPINA	31/05/1964	95		30/06/1992	Tutti		No	Si
1166	35,60	DELLA VECCHIA	ANNA	20/08/1957	88		28/06/1988	Tutti		No	Si
1167	35,60	RUSSO	CARMINE	28/04/1950	90		29/02/1984	Tutti		No	Si
1168	35,55	CELLA	SILVANA	23/05/1964	102		12/10/1995	Tutti		Si	No
1169	35,50	PATRELLI	EUGENIO	11/12/1967	106		31/07/1996	Tutti		Si	No
1170	35,50	CURCIO	ANGELA	24/10/1966	104		04/04/1996	NAPOLI		Si	No
1171	35,50	ALIBRANDI	ROSARIA	29/07/1964	103		22/01/1997	Tutti		Si	No
1172	35,50	PERFETTO	ANTIMO	07/08/1959	100		18/01/1988	SANT'ANTIMO		No	Si
1173	35,40	DELLA PORTA	DOMENICO	07/05/1968	91		08/07/1999	NOCERA SUPERIORE		Si	No
1174	35,40	ANDREOZZI	LUIGI	12/06/1964	105		30/10/1991	NAPOLI		No	Si
1175	35,40	RAELI	MARIA GABRIELLA	20/06/1962	109		29/07/1988	Tutti		No	Si
1176	35,40	MOLARO	ALFONSO	04/11/1960	102		07/04/1993	Tutti		No	Si
1177	35,40	PARLATI	UMBERTO	10/06/1960	103		22/03/1995	Tutti		Si	No
1178	35,40	MEA	ANTONIO GIUSEPPE	09/11/1958	97		27/03/1992	Tutti		Si	No
1179	35,40	RADO	EDMONDO	03/08/1957	105		22/01/1997	Tutti		Si	No
1180	35,40	MORCALDI	FRANCESCO	06/07/1957	108		31/07/1992	Tutti		Si	No
1181	35,40	CIRILLO	VITTORIA	25/01/1955	0		20/12/1995	Tutti		Si	No
1182	35,35	TROISE	ANGELA	19/11/1971	100		23/12/1998	NAPOLI		Si	No
1183	35,35	PAPPALARDO	GIUSEPPE	17/11/1961	110		25/09/1989	Tutti		No	Si
1184	35,30	RENIS	RAFFAELE	23/07/1969	110		13/10/1997	Tutti		Si	No
1185	35,30	TROIANO	CLARA	08/02/1967	108		28/10/1994	SAN MARTINO VALLE CAUDINA		No	Si
1186	35,30	PARISI	CONCETTA	18/04/1966	91		20/12/1995	Tutti		Si	No
1187	35,20	DOLCE	FABRIZIO	30/06/1969	110		27/03/1996	Tutti		Si	No
1188	35,20	COSIMO	ANTONIO	18/08/1965	98		31/01/1995	Tutti		Si	No
1189	35,20	APREA	UMBERTO	29/07/1965	105		10/01/1994	Tutti		No	Si
1190	35,20	CAPONE	MONICA	07/07/1964	110		05/10/1999	NAPOLI		Si	No
1191	35,20	D'ARMINIO	TEODORA	06/02/1960	91		23/07/1993	Tutti		No	Si
1192	35,20	IMBIMBO	GIOCONDA	01/06/1955	110		24/03/1999	AVELLINO		Si	No
1193	35,15	IORIO	MICHELE	04/03/1968	90		30/06/1993	Tutti		No	Si
1194	35,10	FRANZESE	ANNA	12/06/1972	106		07/11/2000	ANGRI		Si	No
1195	35,10	FERRIGNO	ANNAMARIA	16/11/1971	108		31/03/1998	SALERNO		Si	No
1196	35,10	ZINGARIELLO	ANTONIO	18/11/1962	104		13/07/1990	Tutti		No	Si

Graduatoria definitiva Conferimenti Incarico Assistenza Primaria anno 2006

Allegato A

BOLLETTINO UFFICIALE della REGIONE CAMPANIA		Graduatoria definitiva Conferimenti incarico Assistenza Primaria anno 2006						Allegato A	
Posizione	Cognome	Nome	Data nasc.	Voto laurea	Lode	Data laurea	PARTE I Atti della Regione	serva corso	Riserva eq.
1197	35,10	VIOLETTI	ENRICO	08/11/1962	101		11/04/1994 Tutti	No	Si
1198	35,10	CARROZZA	ATTILIO	14/06/1961	103		31/10/1991 SAN GIORGIO DEL SANNIO	No	Si
1199	35,10	DE FRANCHIS	MICHELE	15/08/1958	100		12/04/1985 Tutti	No	Si
1200	35,05	MOSCARIELLO	LUCIA	06/05/1958	110		29/01/1988 Tutti	Si	No
1201	35,00	LOMAZZO	DOMENICO MICHELE	12/02/1966	83		23/03/2000 VOLTURARA IRPINA	Si	No
1202	35,00	LANDI	GIUSEPPE	17/02/1965	95		03/11/1993 Tutti	No	Si
1203	35,00	MOTTOLA	ARMANDO	14/09/1960	92		28/02/2000 FOGLIANISE	Si	No
1204	35,00	MOLESE	GIOVANNI	03/04/1957	94		09/04/1991 Tutti	Si	No
1205	34,95	BELVINI	RAFFAELE	06/06/1953	88		20/12/1991 POZZUOLI	No	Si
1206	34,90	CASO	ANNA	13/11/1966	104		22/03/1995 Tutti	Si	No
1207	34,90	BUZZO	FRANCESCO	24/09/1964	106		27/12/1999 VALLE DI MADDALONI	Si	No
1208	34,90	TARTAGLIONE	CARLA	21/03/1957	100		08/04/1992 NAPOLI	Si	No
1209	34,85	BARRETTA	VINCENZO	04/01/1959	110		21/07/1993 GIUGLIANO IN CAMPANIA	No	Si
1210	34,80	POLIDORO	MASSIMILIANO	06/11/1968	110		27/07/1993 Tutti	Si	No
1211	34,80	FARIELLO	ANTONELLA	25/04/1968	98		03/04/1997 Tutti	Si	No
1212	34,80	TANZILLO	ANTONELLO	02/07/1967	96		23/12/1996 Tutti	Si	No
1213	34,80	PAGANO	PATRIZIA	19/04/1963	105		11/07/1994 Tutti	Si	No
1214	34,75	MIGNONE	UGO FRANCESCO	01/04/1957	95		22/03/1984 Tutti	No	Si
1215	34,75	CAFIERI	MICHELA	15/01/1955	90		12/01/1987 Tutti	No	Si
1216	34,70	TELESCO	MARIO	07/07/1969	110		05/03/1998 Tutti	Si	No
1217	34,70	LUNGO	CLORINDA	04/09/1967	101		30/09/1994 Tutti	Si	No
1218	34,70	CAMMARANO	ROSETTA	02/04/1967	100		22/01/1997 Tutti	Si	No
1219	34,70	CIMMARUTA	CRISTINA	11/07/1965	109		06/04/1992 Tutti	Si	No
1220	34,70	ESPOSITO	ANNAMARIA	24/04/1964	100		27/03/1997 Tutti	Si	No
1221	34,70	ACQUARO	CONCETTA MARIA	16/04/1964	0		10/04/1997 Tutti	Si	No
1222	34,70	ZONA	ALBERICO	12/07/1963	92		03/11/1993 NAPOLI	Si	No
1223	34,70	DEL VECCHIO	MICHELINA	22/05/1963	106		25/07/1995 Tutti	Si	No
1224	34,70	VASSALLO	PATRIZIA	20/06/1956	89		25/01/1991 Tutti	No	Si
1225	34,60	BASILE	FRANCESCO	04/05/1967	100		23/09/1994 VILLARICCA	No	Si
1226	34,60	LIGUORI	CARLO	23/12/1964	98		29/03/1996 Tutti	Si	No
1227	34,60	DONNARUMMA	GIOVANNI	21/06/1963	95		20/07/1995 Tutti	Si	No
1228	34,60	TESTA	RUGGIERO	07/10/1960	88		17/12/1992 POZZUOLI	Si	No
1229	34,60	BELLUCCI	ANTONIO	06/08/1960	110		12/04/1988 Tutti	No	Si
1230	34,60	ALTOBELLI	FRANCESCO	19/06/1956	90		08/04/1994 Tutti	No	Si
1231	34,60	GARGIULO	GIUSEPPE	12/05/1950	93		31/10/1989 Tutti	No	Si
1232	34,55	MONTIERI	ROSARIO	28/06/1967	108		21/07/1994 Tutti	No	Si
1233	34,55	DI FABIO	LORELLA	04/08/1962	104		03/11/1992 Tutti	No	Si
1234	34,55	TURCO	GIOVANNI	01/03/1954	80		28/06/1993 Tutti	No	Si
1235	34,55	CHIACCHIO	MARIA GRAZIA	16/09/1953	110		12/04/1985 Tutti	Si	No
1236	34,50	REGA	MARINA MARIA	04/07/1966	103		28/06/1996 Tutti	Si	No
1237	34,50	IMBÒ	MARCO	30/08/1964	104		27/07/1995 Tutti	Si	No
1238	34,50	CAMPOPIANO	GABRIELE	17/04/1963	100		31/07/1996 Tutti	Si	No
1239	34,50	MOCERINO	ELMERINDA	10/12/1960	105		13/11/1989 Tutti	No	Si
1240	34,50	FACCHIANO	ARTURO	09/12/1960	100		25/07/1991 BENEVENTO	No	Si
1241	34,45	SALZANO	ANNA	19/08/1965	97		29/03/2001 NAPOLI	Si	No
1242	34,40	CERRACCHIO	ANNA MARIA	11/02/1968	110		20/10/1995 Tutti	Si	No

Graduatoria definitiva Conferimenti Incarico Assistenza Primaria anno 2006

Allegato A

BOLLETTINO UFFICIALE
della REGIONE CAMPANIA

Cognome	Nome	Data nasc.	Voto laurea	Lode	Data laurea	PARTE I	serva corso	Riserva eq.
CI	CARMELA	18/06/1967	106		10/11/1995	Tutti	Si	No
	ANNA MARIA	24/06/1965	110		30/03/1994	Tutti	Si	No
PRO	TERESA	23/02/1961	110		22/07/1993	ATRIPALDA	Si	No
	ROSSELLA VIRGINIA	14/11/1960	110		05/04/1991	PADULA	Si	No
	FRANCESCO	13/02/1960	94		21/04/1986	NAPOLI	Si	No
	GENI	11/09/1967	103		26/07/1995	Tutti	Si	No
	GIUSEPPE	06/07/1962	107		09/04/1991	MARIGLIANO	No	Si
E	SARA	28/09/1972	110		23/07/1998	NAPOLI	Si	No
	GIOVANNI	09/02/1968	105		23/11/1998	SALERNO	Si	No
	FILOMENA	19/02/1967	107		23/12/1994	Tutti	Si	No
	ALESSANDRA	22/05/1961	100		11/07/1994	Tutti	Si	No
	CLEMENTINA	18/12/1951	98		10/04/1990	Tutti	No	Si
	ROSA	19/03/1960	101		24/10/1990	Tutti	No	Si
LO	NORIS ANTONIO	25/09/1966	110		31/03/1998	Tutti	Si	No
DO	VINCENZO	21/02/1963	110		22/07/1993	Tutti	No	Si
H	MOHAMMED	10/03/1962	80		28/03/1994	Tutti	No	Si
	MARIA ROSARIA	14/01/1960	102		27/07/1989	Tutti	No	Si
	CIRO	14/08/1959	104		31/05/1990	Tutti	Si	No
	VINCENZO	23/07/1955	93		11/07/1994	Tutti	Si	No
E	GIOSUE'	13/03/1951	94		04/11/1992	MADDALONI	No	Si
	MARIO	16/03/1970	104		11/05/2000	BACOLI	Si	No
	NUNZIA	08/04/1961	102		29/01/1990	Tutti	No	Si
LLA	ANGELO	17/12/1964	91		25/03/1999	CASAGIOVE	Si	No
IO	RAFFAELE	24/08/1964	105		08/11/1996	Tutti	Si	No
	MARIO	15/12/1963	93		13/03/1991	Tutti	No	Si
	LAURA	30/09/1963	100		29/03/1999	NAPOLI	Si	No
	IMMACOLATA	19/01/1961	95		14/03/1994	Tutti	Si	No
	LUCIA	25/01/1965	100		05/11/1993	Tutti	No	Si
HIELLO	ANGELAMARIA	11/07/1972	100		07/11/2000	SAN LORENZO MAGGIORE	Si	No
	GENNARO	04/05/1963	97		23/10/1997	NOCERA SUPERIORE	Si	No
	ANGELA	20/12/1960	96		13/11/1990	Tutti	No	Si
	ANTONIO	26/02/1958	88		10/04/1992	OTTAVIANO	No	Si
	SALVATORE	04/04/1954	91		26/02/1985	Tutti	No	Si
	CESARIO	24/05/1970	100		22/10/1998	Tutti	Si	No
	MAURIZIO	28/09/1962	100		21/07/1995	Tutti	Si	No
	LORIS	25/03/1960	102		26/07/1993	Tutti	Si	No
	PASQUALINO	09/04/1955	101		20/06/1990	NAPOLI	No	Si
	ANGELA	19/10/1964	92		26/07/2000	SUMMONTE	Si	No
	SCIPIONE	31/01/1962	87		23/12/1994	Tutti	No	Si
	ANGELINA	01/06/1961	88		27/03/1996	MONTEMILETTO	Si	No
RE	FERDINANDO	23/02/1960	92		30/07/1991	Tutti	No	Si
	MARIA ROSARIA	10/05/1969	107		27/02/1995	Tutti	Si	No
	GASPARE	27/08/1968	102		26/07/2000	MUGNANO DI NAPOLI	Si	No
	MARIAROSARIA	09/08/1967	103		26/03/2001	SAN GIUSEPPE VESUVIANO	Si	No
	MICHELINA	17/03/1966	100		29/03/2001	OTTAVIANO	Si	No
	FRANCESCO	02/09/1964	101		14/03/1994	Tutti	No	Si

Graduatoria definitiva Conferimenti Incarico Assistenza Primaria anno 2006

Allegato A

BOLLETTINO UFFICIALE della REGIONE CAMPANIA										Allegato A	
Posizione	Cognome	Nome	Data nasc.	Voto laurea	Lode	Data laurea	PARTE I	Atti della Regione	serva corso	Riserva eq.	
1289	33,70	CURZIO	ELVIRA	20/07/1962	102		13/02/1997	SALERNO	Si	No	
1290	33,70	DORSA	DELFINA	09/02/1960	100		11/11/1991	NAPOLI	Si	No	
1291	33,60	LIBERTI	ROSA	04/05/1974	110		11/05/2000	NAPOLI	Si	No	
1292	33,60	ESERCIZIO	GUALTIERO	01/12/1963	110		24/03/1989	Tutti	Si	No	
1293	33,60	MATERAZZO	FERNANDA	23/05/1962	110		29/07/1993	Tutti	No	Si	
1294	33,60	ALLOCCA	LUIGI	12/09/1957	83		23/01/1989	Tutti	No	Si	
1295	33,60	SCILLIA	PASQUALE	06/11/1955	86		23/12/1992	MONTE DI PROCIDA	No	Si	
1296	33,60	BIAFORA	DIVINA	26/12/1954	90		22/07/1999	Tutti	Si	No	
1297	33,50	ESPOSITO	GIOVANNI	11/02/1964	110		10/07/1989	Tutti	Si	No	
1298	33,50	MAZZETTINO	ANTONIETTA	10/04/1958	107		24/03/1999	NAPOLI	Si	No	
1299	33,40	DE ROSA	CONCETTA	13/02/1969	110		12/02/1997	Tutti	Si	No	
1300	33,40	AVINO	STEFANO	02/07/1964	110		28/03/1997	Tutti	Si	No	
1301	33,40	CATANEO	ROMUALDO	29/06/1963	102		12/02/1997	Tutti	Si	No	
1302	33,40	ATTORE	VINCENZA	09/10/1956	91		29/01/1992	Tutti	No	Si	
1303	33,30	DI SOMMA	GIANLUIGI	10/05/1967	105		30/07/1992	Tutti	Si	No	
1304	33,30	SCHIATTARELLA	MARIA TERESA	16/08/1965	103		03/11/2000	NAPOLI	Si	No	
1305	33,30	POLICINO	SALVATORE	07/08/1964	104		22/03/1994	NAPOLI	No	Si	
1306	33,30	SCHIANO DI COLA	ANTONIO	29/11/1959	100		29/02/1996	MONTE DI PROCIDA	Si	No	
1307	33,25	LA ROCCA	NICOLA	24/02/1969	98		29/02/1996	Tutti	Si	No	
1308	33,25	RANIERI	PAOLO	30/12/1961	101		29/03/1996	Tutti	Si	No	
1309	33,25	CALANDRIELLO	ANNA	02/12/1957	91		30/06/1993	Tutti	Si	No	
1310	33,20	SICA	ANTONELLO	19/01/1975	110		27/12/1999	Tutti	Si	No	
1311	33,20	MANNA	DOMENICO	25/07/1967	79		21/07/1995	Tutti	Si	No	
1312	33,20	CATALANO	VINCENZO	02/05/1965	90		01/07/1997	Tutti	Si	No	
1313	33,20	ATTANASIO	ANNA	19/06/1962	94		29/03/1999	Tutti	Si	No	
1314	33,20	PEZZA	LUCIO	16/01/1962	87		15/12/1998	MONTE DI PROCIDA	Si	No	
1315	33,20	BONIGLIA	ANTONELLA	31/01/1960	110		02/11/1984	Tutti	Si	No	
1316	33,20	BORRELLI	NUNZIA	24/09/1959	90		27/07/1987	Tutti	No	Si	
1317	33,20	DE LUCA	TIZIANA	30/12/1956	110		23/02/1995	NAPOLI	Si	No	
1318	33,20	IANNONE	ANTONIO	16/11/1954	96		13/11/1991	Tutti	No	Si	
1319	33,20	FRATERO	ANTONIETTA	05/05/1954	100		27/07/1988	Tutti	No	Si	
1320	33,20	VESSICHELLI	SERGIO	05/01/1952	91		25/06/1991	Tutti	No	Si	
1321	33,15	GLIOTTONE	LIDIA	27/03/1965	110		08/07/1992	Tutti	No	Si	
1322	33,10	VERRONE	VINCENZO	08/01/1967	102		23/04/1996	Tutti	Si	No	
1323	33,10	DE RINALDI	IMMACOLATA	05/12/1965	100		22/12/1993	NAPOLI	Si	No	
1324	33,10	CAPUTO	GERARDINA	09/04/1965	110		21/10/1994	Tutti	Si	No	
1325	33,10	CRISTIANO	OLGA ANTONELLA	16/01/1965	103		20/12/1991	AVELLINO	No	Si	
1326	33,10	FALSO	ADELINA GABRIELLA	20/11/1963	104		29/03/2000	CAPRIGLIA IRPINA	Si	No	
1327	33,10	DI DONATO	GIUSEPPE	01/06/1962	101		30/07/1996	MONTEMILETTO	Si	No	
1328	33,10	VEGLIANTE	RENZO ANTONIO	10/06/1958	96		26/09/1988	Tutti	No	Si	
1329	33,10	MARRA	LORENZO	06/04/1953	103		10/04/1997	Tutti	Si	No	
1330	33,00	MONTANO	CLAUDIO	03/08/1974	94		03/11/2000	ACERRA	Si	No	
1331	33,00	DE MARTINO	PATRIZIA	14/03/1961	88		01/07/1997	Tutti	Si	No	
1332	33,00	RETTA	LOREDANA	12/05/1959	93		31/07/1991	Tutti	No	Si	
1333	33,00	CONROTTO	LUIGI	11/09/1956	92		15/10/1991	Tutti	No	Si	
1334	33,00	CARBONE	MARIA ANTONIETTA	19/09/1954	94		10/04/1985	Tutti	No	Si	

Graduatoria definitiva Conferimenti Incarico Assistenza Primaria anno 2006

Allegato A

BOLLETTINO UFFICIALE della REGIONE CAMPANIA		n. 49 del 18/10/2006						Attività di Assistenza Primaria		Atti della Regione		serva corso		Riserva eq.	
Posizione	Cognome	Nome	Data nasc.	Voto laurea	Lode	Data laure	PARTE I								
1335	32,95	SIMEONE	ANTONIO	19/08/1962	107		10/04/1997	Tutti				Si	No		
1336	32,90	REGA	FABIO	01/01/1972	105		30/09/1998	Tutti				Si	No		
1337	32,90	TRICARICO	TECLA	01/12/1968	103		24/07/1998	Tutti				Si	No		
1338	32,90	PIERGALLINO	DOMENICO	02/02/1960	104		16/03/1994	Tutti				No	Si		
1339	32,80	SANTANGELO	RAFFAELA ELVIRA	03/05/1967	97		26/03/1998	Tutti				Si	No		
1340	32,80	GUARNACCIA	GIUSEPPE	29/11/1964	105		03/04/1997	Tutti				Si	No		
1341	32,80	RANALDO	DIEGO	16/06/1964	105		09/04/1991	PADULI				No	Si		
1342	32,80	BARILE	MARIO	06/02/1962	102		29/09/1989	Tutti				No	Si		
1343	32,80	LANDOLFO	SOSSIO	13/01/1953	83		10/04/1989	Tutti				Si	No		
1344	32,75	FERRARA	PATRIZIA	29/05/1965	95		04/11/1993	Tutti				No	Si		
1345	32,75	SPINA	FRANCESCO	11/09/1953	100		09/04/1987	Tutti				No	Si		
1346	32,70	CALIENDO	DANIELA	15/04/1974	101		09/10/2000	SALERNO				Si	No		
1347	32,70	PETTI	LUIGI	11/05/1967	92		23/07/1993	Tutti				No	Si		
1348	32,70	PILLA	CARMEN	01/01/1959	100		09/04/1991	Tutti				No	Si		
1349	32,65	MARINI	SILVIA	08/04/1955	93		26/03/1982	Tutti				No	Si		
1350	32,60	PALMESE	GENNARO	15/04/1973	110		28/07/1998	Tutti				Si	No		
1351	32,60	TORELLI	RITA	25/09/1964	95		30/09/1997	Tutti				Si	No		
1352	32,60	COSTANTINO	DOMENICO	28/08/1960	95		09/04/1991	Tutti				No	Si		
1353	32,60	ILLIBATO	ROCCO	30/07/1960	94		30/09/1998	Tutti				Si	No		
1354	32,60	COPPOLA	MARCELLA	19/08/1957	98		10/11/1988	Tutti				Si	No		
1355	32,50	ESPOSITO	ELENA	14/09/1969	103		26/03/1998	Tutti				Si	No		
1356	32,50	MILANO	LUCA	05/06/1969	105		28/10/1996	Tutti				Si	No		
1357	32,50	D'AVINO	MARIA ROSARIA	13/07/1966	104		19/12/1991	Tutti				Si	No		
1358	32,50	MARINO	ANGELO	29/05/1962	100		24/07/1992	Tutti				No	Si		
1359	32,50	OSTROWSKA	ALEKSANDRA MARIA	08/06/1959	105		01/11/1987	Tutti				Si	No		
1360	32,40	D'AURIA	LUIGI	22/10/1970	96		25/03/1999	Tutti				Si	No		
1361	32,40	MANCONE	MANFREDI	27/04/1967	108		31/10/1994	NAPOLI				No	Si		
1362	32,40	FIGLIOLINO	GERARDO	06/03/1966	94		29/03/1999	MONTEFUSCO				Si	No		
1363	32,35	TARANTINO	PAOLA	07/05/1959	100		25/02/1988	Tutti				No	Si		
1364	32,30	DIANA	ANTONELLA	09/08/1971	103		09/10/1996	Tutti				Si	No		
1365	32,30	FERRANTE	ANNA	27/02/1964	100		26/07/1995	Tutti				Si	No		
1366	32,30	SCOTTO DI PERROTOLO	ANNA EMANUELA	31/07/1960	106		26/07/1993	Tutti				Si	No		
1367	32,30	TRAETTINO	GIUSEPPE	09/05/1959	100		27/03/1995	Tutti				Si	No		
1368	32,20	SETTEMBRE	GENNARO	23/09/1966	91		15/07/1998	Tutti				Si	No		
1369	32,20	PASSARELLI	ARCHINTO	05/07/1966	110		28/09/1992	Tutti				No	Si		
1370	32,20	PERNA	ELVIRA	02/06/1965	98		29/07/1998	NAPOLI				Si	No		
1371	32,20	CINOTTI	EMILIA	01/05/1965	110		14/04/1994	SAN POTITO SANNITICO				No	Si		
1372	32,20	CRISCI	ALFONSO	30/06/1963	100		15/07/1998	Tutti				Si	No		
1373	32,20	ROMEO	GIUSEPPE	10/12/1956	85		28/06/1996	MONTE DI PROCIDA				Si	No		
1374	32,20	FOGLIETTA	ROSA MARIA	09/08/1956	97		13/11/1998	Tutti				Si	No		
1375	32,20	MOLZA	FRANCESCO	26/06/1951	85		28/07/1987	SAN GIUSEPPE VESUVIANO				No	Si		
1376	32,20	GRIMALDI	CARMELA	12/02/1948	102		29/07/1998	Tutti				Si	No		
1377	32,10	MILETTI	GIULIANO	11/01/1969	102		06/11/1997	Tutti				Si	No		
1378	32,10	BRENGOLA	GIOVANNI	06/07/1966	102		22/07/1998	Tutti				Si	No		
1379	32,10	FORTE	LUIGI	15/04/1966	101		05/11/1999	Tutti				Si	No		
1380	32,10	BONCINO	ROSA	25/05/1965	105		27/02/1995	Tutti				Si	No		

Graduatoria definitiva Conferimenti Incarico Assistenza Primaria anno 2006

Allegato A

BOLLETTINO UFFICIALE della REGIONE CAMPANIA		n. 49 del 18/10/2006						Atti della Regione		Allegato A	
Posizione		Cognome	Nome	Data nasc.	Voto laurea	Lode	Data laure	PARTE I		serva corso	Riserva eq.
1381	32,10	LAMBERTI	ROSA	28/06/1964	92		30/07/1992	Tutti		No	Si
1382	32,10	ABAGNALE	GIUSEPPE	05/06/1961	104		11/07/1994	Tutti		No	Si
1383	32,05	MARRAZZO	GENNARO	09/05/1959	106		07/07/1986	Tutti		No	Si
1384	32,00	PIROZZI	ANTONIO	13/06/1970	104		26/10/1999	Tutti		Si	No
1385	32,00	PISANI	ALBINA	27/04/1970	110		04/11/1999	Tutti		Si	No
1386	32,00	ZUNICO	DOMENICO	14/09/1967	96		22/07/1998	Tutti		Si	No
1387	32,00	DI CUNZOLO	ANTONIO	25/03/1966	110		08/03/1991	Tutti		Si	No
1388	32,00	CAMMARDELLA	GIOVANNI	28/05/1963	100		16/04/1993	Tutti		Si	No
1389	31,90	GAGLIARDI	TIZIANA	19/04/1968	100		24/10/1995	Tutti		Si	No
1390	31,90	ESPOSITO	PASQUALE	20/12/1965	100		01/04/1997	Tutti		Si	No
1391	31,90	MAURIELLO	SABATO	18/02/1965	104		29/07/1999	Tutti		Si	No
1392	31,90	MIGLIETTA	ANTONIO	30/09/1963	110		22/12/1994	Tutti		Si	No
1393	31,90	FAVATO	ANIELLO	20/06/1961	108		27/11/1991	Tutti		Si	No
1394	31,90	CENERI	ANTONIETTA	16/05/1958	104		16/04/1993	Tutti		Si	No
1395	31,90	TROTTA	GIUSEPPE	02/02/1958	100		24/07/1990	Tutti		No	Si
1396	31,90	CANNEVA	SALVATORE	11/04/1949	90		28/01/1994	CASORIA		No	Si
1397	31,90	CARROZZA	GENNARO	12/11/1947	104		03/11/1992	Tutti		Si	No
1398	31,85	MAURINO	MATILDE	06/11/1959	110		11/11/1988	Tutti		Si	No
1399	31,80	DE SIMONE	MARIO	20/07/1964	102		25/02/1993	Tutti		No	Si
1400	31,80	DELLA VECCHIA	SERGIO	20/06/1956	95		28/10/1994	Tutti		Si	No
1401	31,80	CASILLO	AURELIA	09/11/1955	110		24/06/1988	Tutti		No	Si
1402	31,80	SCOGNAMIGLIO	DIEGO	20/06/1955	98		31/07/1989	Tutti		Si	No
1403	31,80	LUCARIELLO	EMIDIO	08/05/1955	89		26/07/1984	Tutti		No	Si
1404	31,75	RUSSO	MATTEO	09/06/1968	100		01/04/1997	Tutti		Si	No
1405	31,75	PALMIERO	GIOVANNI	08/01/1962	95		21/02/1992	Tutti		Si	No
1406	31,75	MAROTTA	GIUSEPPE	05/06/1956	106		21/12/1990	Tutti		Si	No
1407	31,70	BONAGURA	STEFANIA	07/03/1968	110		15/12/1993	Tutti		Si	No
1408	31,70	PINTO	MARIAGRAZIA	14/03/1965	100		12/11/1998	Tutti		Si	No
1409	31,70	CARBONE	SALVATORE	30/01/1964	100		28/06/1995	Tutti		Si	No
1410	31,65	VANACORE	RAFFAELA	31/12/1958	110		23/07/1998	Tutti		Si	No
1411	31,60	CAMERLINGO	FRANCESCO	06/11/1967	88		03/11/2000	Tutti		Si	No
1412	31,60	PAGLIARO	LOREDANA	24/09/1965	110		24/09/1993	Tutti		Si	No
1413	31,60	FLAMINIO	LUISA	01/02/1965	100		22/07/1996	Tutti		Si	No
1414	31,60	NOTARANGELO	CIRO	09/07/1964	110		28/02/1990	Tutti		Si	No
1415	31,60	MARCHESE	RITA	09/02/1964	110		09/11/1994	Tutti		No	Si
1416	31,60	D'AGOSTINO	ROSA	13/08/1959	110		09/11/1991	Tutti		Si	No
1417	31,55	CHIACCHIO	MARIA ELISABETTA	11/10/1969	105		25/03/1999	Tutti		Si	No
1418	31,55	DONATO	MARIA	16/01/1961	102		31/07/1991	Tutti		No	Si
1419	31,50	BENCIVENGA	VINCENZA	15/01/1964	110		14/03/1990	NAPOLI		No	Si
1420	31,50	CORBISIERO	AGOSTINO	16/09/1963	94		07/04/1993	Tutti		No	Si
1421	31,50	CIANCIO	GAETANO	25/02/1961	100		27/03/1996	Tutti		Si	No
1422	31,50	NATALE	SUSANNA	16/05/1958	100		31/10/1991	Tutti		No	Si
1423	31,50	VELOTTI	GIUSEPPINA	06/07/1950	107		26/03/1982	Tutti		No	Si
1424	31,40	ANDREOZZI	FRANCESCO	09/03/1963	98		28/06/1989	Tutti		Si	No
1425	31,40	MASIELLO	LUIGI	24/04/1961	98		03/12/1997	Tutti		Si	No
1426	31,40	FALANGA	DOMENICO	23/06/1960	86		24/10/1990	Tutti		Si	No

Graduatoria definitiva Conferimenti Incarico Assistenza Primaria anno 2006

Allegato A

BOLLETTINO UFFICIALE della REGIONE CAMPANIA		n. 49 del 18/10/2006						Attività della Regione		Allegato A	
Posizione		Cognome	Nome	Data nasc.	Voto laurea	Lode	Data laure	PARTE I		serva corso	Riserva eq.
1427	31,20	CUNTI	PATRIZIA	04/07/1968	97		24/03/1999	Tutti		Si	No
1428	31,20	BIANCO	GIANLUCA	24/06/1967	110		28/09/1992	NAPOLI		No	Si
1429	31,20	OGRAFO	VINCENZO	12/05/1963	97		22/03/1994	Tutti		Si	No
1430	31,20	CAPASSO	GAETANO	10/06/1961	98		21/12/1988	Tutti		No	Si
1431	31,20	SEVERINO	RAFFAELE	13/04/1958	93		04/11/1992	Tutti		No	Si
1432	31,20	TUCCILLO	GIORGIO	13/02/1952	85		10/04/1992	Tutti		No	Si
1433	31,10	NOSCHESE	LUISA	29/06/1973	107		11/05/2000	Tutti		Si	No
1434	31,10	D'AIELLO	MARCO	31/03/1967	100		09/03/2000	Tutti		Si	No
1435	31,10	ROMANO	MASSIMO	02/03/1961	100		25/10/1993	Tutti		No	Si
1436	31,10	GUARINIELLO	LUIGI	21/12/1960	101		31/07/1992	Tutti		No	Si
1437	31,10	DIAZ	GUGLIELMO	22/04/1958	103		25/10/1990	Tutti		No	Si
1438	31,05	CIANFRANI	MICHELANGELO	26/08/1958	106		30/07/1984	Tutti		No	Si
1439	31,00	DE FRANCHIS	ILARIA	06/12/1966	110		11/04/1994	Tutti		Si	No
1440	31,00	SCARPITTA	MARIA TERESA	05/06/1964	94		29/03/1996	Tutti		Si	No
1441	31,00	FERRANTE	LILIANA	17/05/1961	110		22/12/2000	Tutti		Si	No
1442	31,00	VIVALDI	MARIO	16/06/1960	92		26/02/1985	NAPOLI		No	Si
1443	31,00	CHIRICO	JORGE GERARDO	28/11/1955	103		17/03/1983	ANGRI		No	Si
1444	30,90	AMATO	EMILIA	02/06/1974	106		11/05/2000	Tutti		Si	No
1445	30,90	DI CHIARA	PAOLA FRANCESCA IRENE	14/07/1969	106		30/10/2000	Tutti		Si	No
1446	30,90	PALUMBO	ANTONIO	21/03/1961	103		04/11/1993	Tutti		Si	No
1447	30,90	NAPPA	ARCANGELO	06/02/1960	102		09/03/2000	Tutti		Si	No
1448	30,80	NASTA	ANTONIO	20/03/1969	110		31/10/2000	Tutti		Si	No
1449	30,80	SCOTTI	ANNUNZIATA MATILDE	05/02/1968	110		29/07/1992	Tutti		No	Si
1450	30,80	RASTELLI	ANGELO	11/06/1966	93		27/07/1995	Tutti		Si	No
1451	30,80	MILO	MARIO	25/01/1965	95		02/11/1999	Tutti		Si	No
1452	30,70	BASILE	MARIO	06/06/1969	100		03/12/1997	Tutti		Si	No
1453	30,70	CARULLO	RITA	19/07/1967	107		13/02/1997	Tutti		Si	No
1454	30,70	DI STASIO	NICODEMO	03/10/1965	104		25/07/1995	Tutti		Si	No
1455	30,70	DE STEFANO	GIUSEPPE	15/09/1965	103		20/05/1999	Tutti		Si	No
1456	30,60	NUSCO	DANIELA	05/04/1971	110		29/03/2000	Tutti		Si	No
1457	30,60	RINALDI	IDA	07/09/1968	110		27/07/1995	Tutti		Si	No
1458	30,60	FALCO	MARIA ANTONIETTA	27/01/1965	95		25/03/1999	Tutti		Si	No
1459	30,60	POLCINO	GIAMPIETRO	02/08/1964	84		08/04/1993	BENEVENTO		No	Si
1460	30,60	SANTILLI	UGO	06/11/1955	110		26/02/1993	Tutti		No	Si
1461	30,55	CARULLO	EDOARDO	24/05/1964	110		01/10/1990	Tutti		No	Si
1462	30,50	CURCIO	ANGELA	24/10/1966	104		04/04/1996	Tutti		Si	No
1463	30,50	KAMELI	SEYEDSAID	17/12/1961	101		29/10/1991	NAPOLI		No	Si
1464	30,50	PELUSO	ANNA	14/05/1961	102		04/11/1992	Tutti		Si	No
1465	30,50	PERFETTO	ANTIMO	07/08/1959	100		18/01/1988	Tutti		No	Si
1466	30,50	TORRE	ACHILLE	10/10/1957	103		11/11/1981	Tutti		No	Si
1467	30,45	DI MONDA	DOMENICO	28/09/1961	95		28/07/1994	Tutti		No	Si
1468	30,40	DELLA PORTA	DOMENICO	07/05/1968	91		08/07/1999	Tutti		Si	No
1469	30,40	D'ADDIO	INES	04/10/1964	98		29/03/1994	Tutti		Si	No
1470	30,40	ANDREOZZI	LUIGI	12/06/1964	105		30/10/1991	Tutti		No	Si
1471	30,35	TROISE	ANGELA	19/11/1971	100		23/12/1998	Tutti		Si	No
1472	30,30	TROIANO	CLARA	08/02/1967	108		28/10/1994	Tutti		No	Si

Graduatoria definitiva Conferimenti Incarico Assistenza Primaria anno 2006

Allegato A

BOLLETTINO UFFICIALE della REGIONE CAMPANIA		n. 49 del 18/10/2006						Atti della Regione		Allegato A	
Posizione		Cognome	Nome	Data nasc.	Voto laurea	Lode	Data laure	PARTE I		serva corso	Riserva eq.
1473	30,30	CARUSO	FILOMENO	05/02/1961	103		11/07/1994	Tutti		No	Si
1474	30,30	RESE	BASILIO	28/09/1950	101		25/10/1989	Tutti		No	Si
1475	30,25	MENGHI	ENNIO	08/04/1972	110		31/08/1998	Tutti		Si	No
1476	30,20	GALLO	ARCANGELA	06/06/1968	107		27/06/1994	Tutti		No	Si
1477	30,20	SABATINO	ANNA	15/11/1966	105		11/07/1996	Tutti		Si	No
1478	30,20	CAPONE	MONICA	07/07/1964	110		05/10/1999	Tutti		Si	No
1479	30,20	SANTORO	MICHELE	01/09/1962	109		29/03/1995	Tutti		Si	No
1480	30,20	IMBIMBO	GIOCONDA	01/06/1955	110		24/03/1999	Tutti		Si	No
1481	30,10	FRANZESE	ANNA	12/06/1972	106		07/11/2000	Tutti		Si	No
1482	30,10	FERRIGNO	ANNAMARIA	16/11/1971	108		31/03/1998	Tutti		Si	No
1483	30,10	CARROZZA	ATTILIO	14/06/1961	103		31/10/1991	Tutti		No	Si
1484	30,00	BERNACCHI	MARIA	23/11/1967	94		06/11/1997	Tutti		Si	No
1485	30,00	LOMAZZO	DOMENICO MICHELE	12/02/1966	83		23/03/2000	Tutti		Si	No
1486	30,00	MOTTOLA	ARMANDO	14/09/1960	92		28/02/2000	Tutti		Si	No
1487	29,95	BELVINI	RAFFAELE	06/06/1953	88		20/12/1991	Tutti		No	Si
1488	29,90	BUZZO	FRANCESCO	24/09/1964	106		27/12/1999	Tutti		Si	No
1489	29,90	COSTANZO	PASQUALE	08/06/1963	106		10/03/1989	FRATTAMAGGIORE		No	Si
1490	29,90	TARTAGLIONE	CARLA	21/03/1957	100		08/04/1992	Tutti		Si	No
1491	29,85	BARRETTA	VINCENZO	04/01/1959	110		21/07/1993	Tutti		No	Si
1492	29,80	MEZZACAPO	VITTORIO	23/01/1967	98		16/11/1998	Tutti		Si	No
1493	29,70	VALENTINO	ROBERTA	07/06/1965	103		03/11/2000	Tutti		Si	No
1494	29,70	ZONA	ALBERICO	12/07/1963	92		03/11/1993	Tutti		Si	No
1495	29,60	PESIRI	CLEA	28/05/1967	110		13/11/1996	Tutti		Si	No
1496	29,60	BASILE	FRANCESCO	04/05/1967	100		23/09/1994	Tutti		No	Si
1497	29,60	TAGLIALATELA	GIOVANNA	30/05/1966	98		08/11/1995	Tutti		Si	No
1498	29,60	ESPOSITO	IDA	28/10/1964	97		29/07/1999	Tutti		Si	No
1499	29,60	BELLUCCI	GIUSEPPE CARLO	19/03/1962	85		30/07/1998	Tutti		Si	No
1500	29,60	TESTA	RUGGIERO	07/10/1960	88		17/12/1992	Tutti		Si	No
1501	29,50	SARUBBI	TIZIANA	12/10/1965	102		21/12/1990	NAPOLI		No	Si
1502	29,50	FACCHIANO	ARTURO	09/12/1960	100		25/07/1991	Tutti		No	Si
1503	29,45	SALZANO	ANNA	19/08/1965	97		29/03/2001	Tutti		Si	No
1504	29,40	ALIBERTI	ELISABETTA	28/07/1974	100		26/07/2000	Tutti		Si	No
1505	29,40	ASSALONE	ROSA MARIA FABIOLA	11/05/1973	110		04/04/2000	Tutti		Si	No
1506	29,40	MASCIA	ANTONIO	22/06/1968	94		16/04/1999	Tutti		Si	No
1507	29,40	LEONARDI	MARIA ROSARIA	22/05/1968	110		20/12/1995	Tutti		Si	No
1508	29,40	CRETELLA	ANNA	30/04/1963	110		28/07/1998	Tutti		Si	No
1509	29,40	GAROFALO	CARMELA	28/04/1962	95		30/07/1996	Tutti		Si	No
1510	29,40	CARPENTIERO	TERESA	23/02/1961	110		22/07/1993	Tutti		Si	No
1511	29,40	PEZONE	ROSSELLA VIRGINIA	14/11/1960	110		05/04/1991	Tutti		Si	No
1512	29,40	BARBERIO	FRANCESCO	13/02/1960	94		21/04/1986	Tutti		Si	No
1513	29,35	MATRELLA	PIERO	05/06/1965	110		09/04/1991	Tutti		No	Si
1514	29,35	ROMANO	GIUSEPPE	06/07/1962	107		09/04/1991	Tutti		No	Si
1515	29,30	MOLLICONE	SARA	28/09/1972	110		23/07/1998	Tutti		Si	No
1516	29,30	AVALLONE	GIOVANNI	09/02/1968	105		23/11/1998	Tutti		Si	No
1517	29,30	CICCARELLI	ANTONIO	19/04/1963	108		03/11/2000	Tutti		Si	No
1518	29,20	SICA	CARMELA	30/01/1961	110		13/11/1990	Tutti		No	Si

Graduatoria definitiva Conferimenti Incarico Assistenza Primaria anno 2006

Allegato A

BOLLETTINO UFFICIALE della REGIONE CAMPANIA		Graduatoria definitiva Conferimenti Incarico Assistenza Primaria anno 2006						Allegato A		
Posizione	Cognome	Nome	Data nasc.	Voto laurea	Lode	Data laurea	PARTE I	Atti della Regione	serva corso	Riserva eq.
1519	29,20	ZAMPELLA	CARLO	14/01/1961	110		10/11/1994	Tutti	No	Si
1520	29,20	VECCHIONE	GIOSUE'	13/03/1951	94		04/11/1992	Tutti	No	Si
1521	29,20	CESARONE	MARIA	28/12/1950	95		23/01/1989	SANT'ANTIMO	No	Si
1522	29,15	CAPUANO	MARIO	16/03/1970	104		11/05/2000	Tutti	Si	No
1523	29,10	SCHIANO	MARIA	10/11/1970	100		09/10/1995	Tutti	Si	No
1524	29,10	FORMICHELLA	ANGELO	17/12/1964	91		25/03/1999	Tutti	Si	No
1525	29,10	MESSINA	MARINA	27/02/1964	108		06/04/1992	AVELLINO	No	Si
1526	29,10	D'APRILE	LAURA	30/09/1963	100		29/03/1999	Tutti	Si	No
1527	29,10	GIUSTO	PAOLA	16/09/1963	105		05/11/1999	Tutti	Si	No
1528	29,05	LEO	ANASTASIA	30/10/1958	91		26/03/2001	Tutti	Si	No
1529	29,00	SARRAPOCHIELLO	ANGELAMARIA	11/07/1972	100		07/11/2000	Tutti	Si	No
1530	29,00	TAFURI	GENNARO	04/05/1963	97		23/10/1997	Tutti	Si	No
1531	29,00	BROGNA	BRUNO	13/05/1962	81		25/07/1995	Tutti	Si	No
1532	29,00	AURIEMMA	ANTONIO	26/02/1958	88		10/04/1992	Tutti	No	Si
1533	28,90	MIGLIOZZI	RENATO	29/03/1968	103		08/11/1995	Tutti	Si	No
1534	28,90	FERONE	CARMEN ANGELA NUNZIA	02/10/1963	105		05/10/2000	Tutti	Si	No
1535	28,85	ALOISI	PASQUALINO	09/04/1955	101		20/06/1990	Tutti	No	Si
1536	28,85	PISCIOTTA	FRANCESCO	25/08/1950	100		29/06/1982	PAGANI	No	Si
1537	28,80	BROSCA	ANGELA	19/10/1964	92		26/07/2000	Tutti	Si	No
1538	28,80	PETITTO	ANGELINA	01/06/1961	88		27/03/1996	Tutti	Si	No
1539	28,70	LANNI	ANNAMARIA	08/03/1969	101		24/03/1999	Tutti	Si	No
1540	28,70	DE BONO	GASPARE	27/08/1968	102		26/07/2000	Tutti	Si	No
1541	28,70	ORIUNDO	MARIAROSARIA	09/08/1967	103		26/03/2001	Tutti	Si	No
1542	28,70	MINICHINI	MICHELINA	17/03/1966	100		29/03/2001	Tutti	Si	No
1543	28,70	CURZIO	ELVIRA	20/07/1962	102		13/02/1997	Tutti	Si	No
1544	28,70	DORSA	DELFINA	09/02/1960	100		11/11/1991	Tutti	Si	No
1545	28,60	LIBERTI	ROSA	04/05/1974	110		11/05/2000	Tutti	Si	No
1546	28,60	PONTILLO	VINCENZO	27/04/1965	110		29/07/1992	Tutti	Si	No
1547	28,60	BERARDI	MARCO	16/11/1962	110		21/07/1989	Tutti	Si	No
1548	28,60	VENDEMIA	PASQUALE	02/07/1961	93		23/03/2000	Tutti	Si	No
1549	28,60	LAURINO	EMILIO CARMINE	16/07/1958	86		10/04/1990	Tutti	No	Si
1550	28,60	SCILLIA	PASQUALE	06/11/1955	86		23/12/1992	Tutti	No	Si
1551	28,60	VERRE	SALVATORE	12/10/1950	86		25/10/1982	Tutti	No	Si
1552	28,50	D'ANGIO'	MARIA	09/10/1963	106		02/04/1997	Tutti	Si	No
1553	28,50	MAZZETTINO	ANTONIETTA	10/04/1958	107		24/03/1999	Tutti	Si	No
1554	28,30	ASSALONE	GIUDITTA	10/03/1975	104		22/06/2000	Tutti	Si	No
1555	28,30	SCHIATTARELLA	MARIA TERESA	16/08/1965	103		03/11/2000	Tutti	Si	No
1556	28,30	POLICINO	SALVATORE	07/08/1964	104		22/03/1994	Tutti	No	Si
1557	28,30	NOVIELLO	ANNUNZIATA	17/04/1962	99		28/09/1990	Tutti	No	Si
1558	28,30	SCHIANO DI COLA	ANTONIO	29/11/1959	100		29/02/1996	Tutti	Si	No
1559	28,20	PEZZA	LUCIO	16/01/1962	87		15/12/1998	Tutti	Si	No
1560	28,20	DE LUCA	TIZIANA	30/12/1956	110		23/02/1995	Tutti	Si	No
1561	28,10	NATALE	LINDA	23/09/1970	108		16/09/1996	Tutti	Si	No
1562	28,10	DE RINALDI	IMMACOLATA	05/12/1965	100		22/12/1993	Tutti	Si	No
1563	28,10	CRISTIANO	OLGA ANTONELLA	16/01/1965	103		20/12/1991	Tutti	No	Si
1564	28,10	FALSO	ADELINA GABRIELLA	20/11/1963	104		29/03/2000	Tutti	Si	No

Graduatoria definitiva Conferimenti Incarico Assistenza Primaria anno 2006

Allegato A

BOLLETTINO UFFICIALE della REGIONE CAMPANIA		Graduatoria definitiva Conferimenti Incarico Assistenza Primaria anno 2006						Allegato A		
Posizione	Cognome	Nome	Data nasc.	Voto laurea	Lode	Data laurea	PARTE I	Atti della Regione	serva corso	Riserva eq.
1565	28,10	DI DONATO	GIUSEPPE	01/06/1962	101		30/07/1996	Tutti	Si	No
1566	28,00	MONTANO	CLAUDIO	03/08/1974	94		03/11/2000	Tutti	Si	No
1567	28,00	GRIFFO	ANTONIO	06/04/1970	92		22/03/2000	Tutti	Si	No
1568	28,00	FORMISANO	ANTONIO	31/08/1968	95		23/03/2000	Tutti	Si	No
1569	28,00	CILIO	ANTONIO	10/02/1957	78		23/07/1984	NAPOLI	No	Si
1570	28,00	CORVINO	SALVATORE GIUSEPPE GAETANO	07/08/1955	77		27/06/1994	Tutti	Si	No
1571	27,95	SPARAGO	GIUSEPPE	11/05/1962	92		08/04/1991	Tutti	No	Si
1572	27,90	FABOZZI	SALVATORE	06/02/1961	104		21/07/1993	Tutti	No	Si
1573	27,85	GROSSI	MARIA	10/07/1964	90		28/12/2000	Tutti	Si	No
1574	27,80	PALMIERI	MARIA	07/01/1970	103		29/10/1996	Tutti	Si	No
1575	27,80	RANALDO	DIEGO	16/06/1964	105		09/04/1991	Tutti	No	Si
1576	27,80	MAZZARIELLO	CIRO	03/06/1962	110		22/03/1990	Tutti	No	Si
1577	27,80	ADINOLFI	FRANCA	04/05/1961	110		26/07/1993	Tutti	No	Si
1578	27,80	ACIERNO	CARMELA	06/07/1958	95		26/07/1993	Tutti	No	Si
1579	27,70	CALIENDO	DANIELA	15/04/1974	101		09/10/2000	Tutti	Si	No
1580	27,70	GIANNETTONI	UMBERTO	13/02/1961	104		27/07/2000	Tutti	Si	No
1581	27,70	CARILLO	FRANCESCO	28/05/1958	100		12/04/1985	SAN GIUSEPPE VESUVIANO	No	Si
1582	27,60	MANCINI	FRANCO	19/06/1969	92		27/07/1998	Tutti	Si	No
1583	27,60	VARRICCHIO	NICOLA	27/07/1955	110		28/10/1980	TORRECUSO	No	Si
1584	27,50	BELLAROSA	INNOCENZO	29/09/1965	103		22/12/1993	Tutti	No	Si
1585	27,40	MANCONE	MANFREDI	27/04/1967	108		31/10/1994	Tutti	No	Si
1586	27,40	FIGLIOLINO	GERARDO	06/03/1966	94		29/03/1999	Tutti	Si	No
1587	27,20	PERNA	ELVIRA	02/06/1965	98		29/07/1998	Tutti	Si	No
1588	27,20	CINOTTI	EMILIA	01/05/1965	110		14/04/1994	Tutti	No	Si
1589	27,20	STELLATO	RAFFAELE	11/11/1963	90		11/11/1996	Tutti	Si	No
1590	27,20	ROMEO	GIUSEPPE	10/12/1956	85		28/06/1996	Tutti	Si	No
1591	27,20	MOLZA	FRANCESCO	26/06/1951	85		28/07/1987	Tutti	No	Si
1592	26,90	CANNEVA	SALVATORE	11/04/1949	90		28/01/1994	Tutti	No	Si
1593	26,70	SCHIAVO	DOMENICO	04/03/1966	100		03/11/1993	MARCIANISE	No	Si
1594	26,60	D'ALESSIO	MARIA DIANA	15/09/1959	106		11/11/1994	CALABRITTO	No	Si
1595	26,50	ZECCA	SIMONETTA	13/04/1964	100		14/12/1992	BENEVENTO	No	Si
1596	26,50	BENCIVENGA	VINCENZA	15/01/1964	110		14/03/1990	Tutti	No	Si
1597	26,20	BIANCO	GIANLUCA	24/06/1967	110		28/09/1992	Tutti	No	Si
1598	26,00	VIVALDI	MARIO	16/06/1960	92		26/02/1985	Tutti	No	Si
1599	26,00	CAMPANELLA	GIOVANNA	05/03/1957	95		23/12/1985	NAPOLI	No	Si
1600	26,00	CHIRICO	JORGE GERARDO	28/11/1955	103		17/03/1983	Tutti	No	Si
1601	25,90	CHIATTO	UMBERTO	09/04/1964	110		03/04/1990	Tutti	No	Si
1602	25,60	POLCINO	GIAMPIETRO	02/08/1964	84		08/04/1993	Tutti	No	Si
1603	25,60	PAGLIONICO	CIRO	15/05/1957	98		16/04/1986	Tutti	No	Si
1604	25,50	KAMELI	SEYEDSAID	17/12/1961	101		29/10/1991	Tutti	No	Si
1605	25,20	D'AMORE	ANNA	18/01/1962	110		31/07/1989	Tutti	No	Si
1606	25,20	MIGNOGNA	LUIGI	10/01/1952	96		07/04/1992	NAPOLI	No	Si
1607	25,10	DE LUCA	SEVERINO	17/02/1960	100		08/03/1991	Tutti	No	Si
1608	24,90	COSTANZO	PASQUALE	08/06/1963	106		10/03/1989	Tutti	No	Si
1609	24,50	SARUBBI	TIZIANA	12/10/1965	102		21/12/1990	Tutti	No	Si
1610	24,20	CESARONE	MARIA	28/12/1950	95		23/01/1989	Tutti	No	Si

Graduatoria definitiva Conferimenti Incarico Assistenza Primaria anno 2006

Allegato A

BOLLETTINO UFFICIALE della REGIONE CAMPANIA		n. 49 del 18/10/2006						Atti della Regione		Allegato A	
Posizione		Cognome	Nome	Data nasc.	Voto laurea	Lode	Data laure	PARTE I		serva corso	Riserva eq.
1611	24,10	MESSINA	MARINA	27/02/1964	108		06/04/1992	Tutti		No	Si
1612	23,90	EGIZIO	ROSA	06/07/1959	100		12/04/1989	Tutti		No	Si
1613	23,85	PISCIOTTA	FRANCESCO	25/08/1950	100		29/06/1982	Tutti		No	Si
1614	23,65	UCCIERO	VINCENZO	06/01/1964	110		21/06/1991	Tutti		No	Si
1615	23,20	NOVI	GIOVANNI	05/09/1963	0		29/09/1992	Tutti		No	Si
1616	23,20	BONOMO	PASQUALE	07/06/1959	90		24/07/1992	Tutti		No	Si
1617	23,00	CILIO	ANTONIO	10/02/1957	78		23/07/1984	Tutti		No	Si
1618	22,70	CARILLO	FRANCESCO	28/05/1958	100		12/04/1985	Tutti		No	Si
1619	22,60	VARRICCHIO	NICOLA	27/07/1955	110		28/10/1980	Tutti		No	Si
1620	22,00	PICARDI	SALVATORE	18/08/1956	106		29/10/1984	Tutti		No	Si
1621	21,70	SCHIAVO	DOMENICO	04/03/1966	100		03/11/1993	Tutti		No	Si
1622	21,60	D'ALESSIO	MARIA DIANA	15/09/1959	106		11/11/1994	Tutti		No	Si
1623	21,60	ELISEO	TERESA	15/06/1955	92		27/07/1989	Tutti		No	Si
1624	21,50	ZECCA	SIMONETTA	13/04/1964	100		14/12/1992	Tutti		No	Si
1625	21,00	CAMPANELLA	GIOVANNA	05/03/1957	95		23/12/1985	Tutti		No	Si
1626	20,90	MORTELLA	PATRIZIA	28/07/1958	107		22/03/1984	Tutti		No	Si
1627	20,70	IANNIELLO	ANTONIO	12/03/1960	100		25/06/1991	Tutti		No	Si
1628	20,60	BENCIVENGA	MARCO	29/09/1966	110		22/12/1992	Tutti		Si	No
1629	20,50	NICCHIO	ALFONSO	10/04/1962	106		29/07/1992	Tutti		No	Si
1630	20,50	AMBROSIO	ROSA	24/11/1955	100		27/07/1982	Tutti		No	Si
1631	20,50	ASCOLESE	ANGELINA	12/06/1954	105		03/11/1993	Tutti		No	Si
1632	20,20	MIGNOGNA	LUIGI	10/01/1952	96		07/04/1992	Tutti		No	Si
1633	20,00	BALZANO	GIULIO	07/10/1966	96		11/11/1994	Tutti		No	Si
1634	20,00	TEDONE	PASQUALE	14/03/1957	85		18/10/1984	Tutti		No	Si
1635	18,60	PARLATO	FRANCESCO SAVERIO	23/10/1957	93		29/03/1995	Tutti		Si	No
1636	17,80	HAG YAHIA	IBRAHIM	02/04/1958	96		29/10/1993	Tutti		No	Si
1637	17,70	CHEFALO	MARIA TERESA	07/05/1962	102		25/01/1996	Tutti		Si	No
1638	17,50	RICCIARDI	ANTONIO	10/04/1971	100		03/04/1997	Tutti		Si	No
1639	17,20	CENNAMO	TULLIO	08/05/1960	96		23/12/1996	Tutti		Si	No
1640	17,10	FARAONE	ROSARIA	01/06/1966	107		17/04/1994	Tutti		No	Si
1641	16,75	D'ERCOLE	GIOVANNI	02/05/1958	105		10/11/1988	Tutti		Si	No
1642	16,70	PERNA	FILOMENA	30/04/1965	100		29/03/1995	Tutti		Si	No
1643	15,60	IMPARATO	STEFANIA	13/04/1966	106		27/11/1991	Tutti		Si	No
1644	15,10	LEONE	CLAUDIO	13/04/1970	109		03/11/1998	Tutti		Si	No
1645	13,90	FINELLI	VITTORIO	18/01/1970	102		25/07/1996	Tutti		Si	No
1646	13,80	NARDUCCI	FILOMENA	11/12/1967	100		14/03/1994	Tutti		Si	No
1647	13,40	GIORDANO	ARMANDO	11/01/1955	94		23/01/1989	Tutti		No	Si
1648	12,70	LETIZIA	NICOLINO	16/01/1969	107		28/07/1993	Tutti		No	Si
1649	12,30	NOLA	FERNANDA	28/04/1955	105		07/04/1987	Tutti		Si	No
1650	11,00	RASCIO	TERESA	04/06/1960	94		24/07/1990	Tutti		No	Si
1651	10,70	IANNELLI	CATERINA	30/04/1967	102		24/07/2000	Tutti		Si	No
1652	10,10	ANASTASIO	MARIA	19/10/1964	107		28/02/1992	Tutti		Si	No
1653	10,00	AURICCHIO	LUIGI-GERARDO	14/07/1960	98		27/09/1993	Tutti		Si	No
1654	9,30	GRANIERI	ADELE	20/04/1968	97		20/12/1995	Tutti		Si	No
1655	9,20	NUNZIATA	VINCENZO	22/07/1962	93		16/04/1993	Tutti		Si	No
1656	8,90	PETRONZIO	EDGARDO	10/04/1974	108		10/04/1974	Tutti		Si	No

Graduatoria definitiva Conferimenti Incarico Assistenza Primaria anno 2006

Allegato A

Posizione		Cognome		Nome	Data nasc.	Voto laurea	Lode	Data laurea	PARTE I		serva corso	Riserva eq.
1657	7,60	CAMPODONICO	GUALTIERO		10/11/1960	96		27/07/2000	Tutti		Si	No
1658	6,30	FRINO	MICHELINA		25/09/1961	105		30/03/1993	Tutti		No	Si



Atti della Regione

PARTE I Atti della Regione

fonte: <http://burc.regione.campania.it>

N°	BOLLETTINO UFFICIALE della REGIONE CAMPANIA	Nome <i>n. 49 del 19 Luglio 2010</i>	Data di nascita	Codice esclusione
49		TERESA		
50	DE LUCA	CLAUDIO	07/09/1952	E04
51	DE LUCA	IVANO	17/11/1963	E04
52	DE MAIO	MASSIMO	29/03/1965	E05
53	DE NIGRIS	MASSIMO	18/01/1964	E04
54	DE ROSA	LEONARDO	07/03/1964	E04
55	DE SANTIS	GIUSEPPE	19/06/1959	E04
56	DE SIANO	FILIPPO	21/08/1962	E04
57	DEL PRETE	ANTONIO	13/08/1970	E02
58	DELL'AVERSANA	FRANCESCO	02/03/1956	E02
59	DI DONATO	LORENZO	27/06/1959	E02
60	DI FIANDRA	RITA	15/12/1953	E04
61	DI FILIPPO	SEBASTIANO	01/01/1956	E04
62	DI GIROLAMO	PAOLO	14/02/1959	E05
63	DI LUCCIO	ROSANNA	25/07/1959	E02
64	DI MEGLIO	MARIO	05/01/1961	E04
65	DI NARDI	ASSUNTA	20/04/1965	E04
66	DI RITA	FIorentino	03/03/1956	E04
67	DI RONZA	EUGENIO	19/11/1961	E05
68	DI SOMMA	CARMINE	28/10/1962	E05
69	ESCALAPIO	SONIA	28/08/1964	E02
70	FACCHIANO	CAROLINA	11/09/1958	E02
71	FALCONE	ANTONIO	23/01/1960	E04
72	FARIELLO	MARIO	27/05/1955	E02
73	FELLACO	GIUSEPPINA	05/03/1956	E04
74	FERRARA	CARMELINA	04/05/1962	E05
75	GEMITO	GIUSEPPE CARLO	28/09/1956	E04
76	GIAMMATTEI	MAURIZIO	19/02/1966	E02
77	GIORDANO	MARIA	01/05/1959	E02
78	GOGLIA	EMILIA TIZIANA	08/01/1963	E05
79	GRANATA	ASSUNTA	22/06/1965	E05
80	GRAVINA	ANTONIO	28/01/1954	E05
81	GRIMALDI	GIULIO	21/06/1964	E04
82	GUARIGLIA	EUGENIO	04/08/1958	E05
83	IACONO	GENNARO	02/02/1963	E04
84	IODICE	SALVATORE	21/03/1957	E04
85	LAMANNA	MARIA CONCETTA	10/07/1959	E04
86	LAMBIASE	STEFANIA	14/04/1968	E05
87	LAZZARO	MICHELE	04/06/1960	E02
88	LEMBO	LOREDANA MARIA	08/09/1963	E04
89	LETIZIA	DOMENICO	02/01/1953	E05
90	LIGUORI	GIOVANNA	16/10/1959	E04
91	LOFFREDO	MARCELLO	06/06/1969	E05
92	LOMBARDI	CLORINDA	17/03/1962	E04
93	LONGO	PATRIZIO	24/12/1959	E04
94	MAIORINO	SALVATORE	25/04/1955	E05
95	MANCINI	MARIO	13/10/1953	E05
96	MARCIANO	MARIA	03/07/1951	E05
97	MARINELLI	ANTONIETTA	11/01/1973	E05
98	MARINIELLO	FILIPPO	28/12/1956	E04

N°	BOLLETTINO UFFICIALE della REGIONE CAMPANIA	Nome <i>n. 49 del 19 Luglio 2010</i>	Data di nascita	Codice esclusione
99		FRANCESCO		
100	MARRA	MARIA BEATRICE	08/06/1962	E04
101	MAZZONE	MARIA	14/03/1956	E05
102	MICCU'	MARCELLO	07/11/1961	E02
103	MIGLIO	ANTONELLO	15/09/1960	E04
104	MILONE	EMILIA	14/09/1961	E06
105	MINIERI	ERNESTO	05/09/1955	E05
106	MOBILIA	GIOVANNI	18/01/1962	E04
107	MONTEFUSCO	LUCIANO	11/10/1953	E04
108	MONTESCURO	PATRIZIO	17/06/1957	E02
109	MORONE	ARMIDA	21/08/1962	E04
110	MORRONE	FRANCESCO	28/12/1962	E04
111	MOTTOLA	SALVATORE	27/03/1965	E04
112	MUTO	DONATO	07/09/1958	E04
113	NAPOLITANO	ALESSANDRO	05/05/1967	E05
114	NOBILE	GIUSEPPINA	19/01/1960	E04
115	NOVIZIO	VINCENZO	28/10/1959	E04
116	PALAZZO	MADDALENA	18/08/1957	E02
117	PALLUOTTO	ASSUNTA	23/09/1963	E04
118	PALMA	CORRADO	16/02/1963	E04
119	PALMA	ROSALBA	03/05/1969	E05
120	PALUMBO	EVA	11/07/1970	E05
121	PAOLILLO	GIOVANNI	16/05/1954	E04
122	PASCALE	BENEDETTO	11/07/1966	E04
123	PASSANNANTE GRIMALDI	EMILIO	22/03/1963	E04
124	PERROTTA	ANGELO	23/03/1962	E02
125	PIGNATIELLO	CARLO	28/01/1962	E05
126	PISANI	GIUSEPPE	28/02/1959	E04
127	PISCITELLI	MARIA MADDALENA	28/03/1957	E02
128	PISCOPO	GIUSEPPE	13/03/1959	E02
129	PIZZOLA	ANNA RITA	20/05/1961	E04
130	POTI	GABRIELE	23/08/1967	E04
131	RANDO	FRANCESCO	15/05/1964	E04
132	RAUCCI	MARINA	07/11/1965	E05
133	RIELLO	PIETRO	22/09/1965	E05
134	RIZZO	FRANCO MARIO	27/04/1954	E04
135	ROSSI	ANDREA	08/08/1954	E04
136	RUBANO	ANGELO	18/04/1958	E05
137	RUSSO	ANNA	01/04/1956	E04
138	RUSSO	LUIGI	22/11/1962	E02
139	RUSSO	MARIO	24/01/1959	E04
140	SABIA	FRANCESCO	13/11/1963	E04
141	SACCO	MAURIZIO	18/06/1963	E04
142	SAGGIOMO	GIOVANNI	20/07/1964	E04
143	SALVATORE	DAVIDE	30/05/1959	E02
144	SALZANO	ROSANNA	17/11/1962	E02
145	SANTANGELO	EUGENIO	07/05/1953	E04
146	SANTARPIA	SOFIA	20/11/1955	E05
147	SANTORO	CARMINE	22/11/1963	E04
148	SCAPATICCI	MICHELE	31/07/1960	E04

N°	BOLLETTINO UFFICIALE della REGIONE CAMPANIA	Nome <i>n. 49 del 19 Luglio 2010</i>	Data di nascita	Codice esclusione
149		ANNA		
150	SCHIAVONE	GIUSEPPE	27/03/1954	E04
151	SCIOTI	MARIA PIA	03/05/1959	E05
152	SGAMBATO	LUIGI	17/05/1953	E02
153	SILVESTRINO	FRANCESCO	30/09/1961	E04
154	SIRICA	FRANCESCO	28/12/1963	E04
155	SUSIA	PIETRO	21/08/1957	E05
156	TERLIZZO	ANNUNZIATA	21/07/1962	E02
157	TOMEIO	ORSOLA	29/12/1967	E04
158	TRAMONTANO	PASQUALE	20/10/1958	E04
159	TRIVELLI	LUCIANO	13/06/1965	E05
160	TURCO	CARMINE ANTONIO	06/10/1961	E04
161	VALESE	CARMEN	12/09/1964	E04
162	VASSALLO	FRANCESCO	11/08/1957	E05
163	VECCHIO	GIUSEPPE	24/11/1952	E04
164	VECCHIONE	GENNARO	19/09/1962	E05
165	VENTRE	MARCO	18/06/1967	E02
166	VETTONE	ROSANNA	16/10/1968	E02
167	VICINANZA	ANTONIO	11/01/1958	E04
168	VIOLA	GIUSEPPE MARIA	20/05/1962	E04
169	VOLZONE	ROSA	13/06/1960	E05

Posizione	Punteggio	Cognome	Nome	Data nasc	Voto laurea	Lode	Data laurea	ASL	Riserva corso	Riserva eq
1	73,80	DI BENEDETTO	VINCENZO	13/01/1957	100		14/04/1986	AV1	NO	SI
2	71,10	CRETELLA	BASILIO	08/12/1956	100		12/01/1987	SA1	NO	SI
3	63,80	DI BENEDETTO	VINCENZO	13/01/1957	100		14/04/1986	TUTTI	NO	SI
4	63,20	DANIELE	MARCELLO	06/08/1961	110		29/10/1986	SA2	NO	SI
5	61,10	CRETELLA	BASILIO	08/12/1956	100		12/01/1987	TUTTI	NO	SI
6	59,60	GRASSO	GIUSEPPE	09/05/1960	108		30/06/1986	BN	SI	NO
7	59,30	PEROZZIELLO	ROSA	07/12/1954	82		30/10/1984	SA1	NO	SI
8	57,20	PIETROVITO	CARMELA	10/04/1958	95		24/07/1985	BN	NO	SI
9	54,60	RIVELLINI	PIETRO	18/10/1959	106		20/10/1988	BN	NO	SI
10	54,20	GALASSO	ROSSANA	30/10/1957	101		14/11/1986	NA5	NO	SI
11	53,80	DE SANTIS	GIUSEPPE	19/06/1959	95		09/04/1990	CE1	NO	SI
12	53,60	OLIVA	ALDO	22/12/1956	110	SI	08/04/1988	NA5	NO	SI
13	53,20	DANIELE	MARCELLO	06/08/1961	110		29/10/1986	TUTTI	NO	SI
14	53,20	CESARANO	PIETRO	10/07/1956	90		27/07/1988	SA1	NO	SI
15	53,20	TZANOS	PETROS	10/04/1947	84		12/11/1990	AV1	NO	SI
16	53,10	CARDONE	ANTONIA	12/04/1952	106		31/07/1989	NA1	NO	SI
17	52,70	POLICASTRO	GIACOMO	28/05/1959	100		05/04/1991	SA2	NO	SI
18	52,55	PIROMALLO	GIOVANNI	14/06/1962	101		11/11/1988	NA5	NO	SI
19	52,40	RAGUCCI	RENATO	16/09/1961	106		29/07/1988	NA3	NO	SI
20	52,00	CIPRIANO	PASQUALE	11/11/1963	104		28/02/1990	AV1	NO	SI
21	51,90	IPPOLITO	DOMENICO	03/11/1962	104		24/10/1990	NA3	NO	SI
22	51,30	ESPOSITO	ANGELA	16/05/1958	98		26/07/1986	NA1	SI	NO
23	50,90	CAROTENUTO	DOMENICO	12/08/1960	103		24/10/1990	NA5	NO	SI
24	50,70	ARUTA	GIOVANNI	18/08/1961	104		07/04/1988	NA3	NO	SI
25	50,60	CAIAZZA	BRUNO	03/10/1956	82		26/06/1989	SA2	NO	SI
26	50,50	VOZA	ELISABETTA	24/09/1967	110		07/04/1993	SA2	SI	NO
27	50,50	COMPARE	FILOMENA	03/09/1959	85		13/11/1989	BN	NO	SI
28	50,20	AIELLO	GIUSEPPE	30/04/1961	110		04/10/1991	NA5	SI	NO
29	49,60	GRASSO	GIUSEPPE	09/05/1960	108		30/06/1986	TUTTI	SI	NO
30	49,60	DI ZAZZO	A.MARIA PAOLA	16/04/1960	90		29/06/1990	BN	NO	SI
31	49,50	PELUSO	PAOLO	28/09/1961	90		19/12/1991	NA1	SI	NO
32	49,30	PEROZZIELLO	ROSA	07/12/1954	82		30/10/1984	TUTTI	NO	SI
33	49,10	RETILLO	VINCENZO	02/09/1967	110		22/12/1992	NA5	SI	NO
34	48,90	VIGLIONE	GIOVANNA	19/03/1960	96		21/12/1990	BN	SI	NO
35	48,80	RIVIEZZO	CARMELO	08/05/1954	98		09/06/1982	NA5	NO	SI
36	48,30	MUSCO	ASSUERO	14/09/1961	100		18/03/1993	BN	SI	NO

Posizione	Punteggio	Cognome	Nome	Data nasc	Voto laurea	Lode	Data laurea	ASL	Riserva corso	Riserva eq
37	48,30	OREFICE	ANTONIO	13/03/1961	107		30/07/1992	NA3	NO	SI
38	48,20	CHIAPPETTA	GAETANO	26/04/1960	97		29/01/1990	NA5	NO	SI
39	47,40	AQUILONE	MARIA CONSIGLIA	27/05/1962	110		09/04/1991	NA3	NO	SI
40	47,20	PIETROVITO	CARMELA	10/04/1958	95		24/07/1985	TUTTI	NO	SI
41	47,20	BELLINO	ARCANGELO	09/09/1957	110	SI	11/04/1989	AV1	NO	SI
42	47,15	PIANESE	DOMENICO	30/09/1956	101		30/10/1986	NA1	SI	NO
43	47,15	PALLADINO	RAFFAELE	20/07/1954	95		29/01/1990	NA3	NO	SI
44	47,00	MAROCCO	PIETRO	28/05/1958	103		17/12/1987	NA1	NO	SI
45	46,75	CASELLA	MICHELINA	24/12/1966	108		30/07/1993	CE1	SI	NO
46	46,60	TARTAGLIONE	BENEDETTO	10/10/1955	107		28/07/1987	NA5	NO	SI
47	46,55	CIAFRONE	MARIO	14/04/1964	110		08/04/1992	NA1	NO	SI
48	46,50	MANCINO	GIOVANNI	01/07/1963	102		25/07/1990	BN	NO	SI
49	46,50	CARUSONE	ANTONIO	31/03/1963	106		03/04/1992	CE1	NO	SI
50	46,50	GALLO	PASQUALE	07/11/1962	102		17/12/1992	NA1	NO	SI
51	46,20	RUSSO	DOMENICO	19/07/1966	110		08/10/1992	NA3	SI	NO
52	46,20	RAGOZZINO	ANTONIO	05/06/1958	92		30/07/1991	NA5	NO	SI
53	46,10	DEL PRETE	ONOFRIO	04/08/1964	110		17/10/1988	NA3	NO	SI
54	46,10	GRANITO	GIUSEPPE	18/04/1964	110	SI	22/12/1992	SA2	SI	NO
55	45,90	GRASSO	FRANCESCO	26/09/1958	89		10/11/1988	BN	SI	NO
56	45,60	MAINOLFI	MICHELINA	24/09/1961	107		12/04/1989	NA3	NO	SI
57	45,50	CORRADO	SALVATORE	04/08/1968	108		27/10/1993	NA3	SI	NO
58	45,40	ABAGNALE	CIRO	09/02/1963	96		28/10/1991	NA5	NO	SI
59	45,20	RUOCCO	FRANCESCO PAOLO	11/03/1963	107		30/09/1991	NA5	NO	SI
60	45,10	COPPOLA	FRANCESCO	13/06/1957	106		23/06/1983	NA5	SI	NO
61	45,05	QUAGLIOTTI	GIOVANNI	20/04/1963	107		05/04/1990	NA5	NO	SI
62	45,00	MOZZILLO	MARCO	10/08/1958	86		14/04/1988	TUTTI	NO	SI
63	44,90	VEROLINO	LUIGI	01/01/1961	110		18/10/1988	SA2	SI	NO
64	44,75	FRANCO	CARMELA	05/09/1958	108		14/03/1990	NA5	SI	NO
65	44,60	VERRILLO	GUIDO BARBATO	11/08/1960	100		05/11/1990	TUTTI	SI	NO
66	44,60	RIVELLINI	PIETRO	18/10/1959	106		20/10/1988	TUTTI	NO	SI
67	44,40	LATTUADA	FORTUNATO	14/03/1959	100		06/04/1990	NA5	NO	SI
68	44,40	PALMIERI	ANTONIO	02/12/1956	78		29/06/1992	BN	NO	SI
69	44,25	PREZIUSO	ANIELLO	24/12/1962	92		30/07/1991	AV1	NO	SI
70	44,20	GALASSO	ROSSANA	30/10/1957	101		14/11/1986	TUTTI	NO	SI
71	44,15	SAPIO	FERDINANDO	02/05/1962	106		30/07/1991	NA1	SI	NO
72	44,10	LUCCHETTI	FABIO	03/07/1962	110		24/07/1991	NA5	SI	NO

Posizione	Punteggio	Cognome	Nome	Data nasc	Voto laurea	Lode	Data laurea	ASL	Riserva corso	Riserva eq
73	44,05	BORRELLI	CIRO	02/01/1965	102		03/04/1990	NA5	NO	SI
74	44,05	BONASSISA	PAOLO	10/04/1964	110	SI	22/12/1989	CE1	SI	NO
75	43,90	LEPORE	ENRICO	29/08/1955	100		18/03/1993	AV1	NO	SI
76	43,80	PANE	ROBERTO	30/06/1959	110		08/11/1991	BN	SI	NO
77	43,80	DE SANTIS	GIUSEPPE	19/06/1959	95		09/04/1990	TUTTI	NO	SI
78	43,60	OLIVA	ALDO	22/12/1956	110	SI	08/04/1988	TUTTI	NO	SI
79	43,55	MIGNONE	LELIO MARIO	16/05/1960	86		31/10/1989	BN	NO	SI
80	43,40	BELLOMUNNO	GILDA	21/07/1961	110		18/09/1986	BN	NO	SI
81	43,40	RAIMONDO	PASQUALE	18/04/1953	90		06/04/1993	SA1	NO	SI
82	43,20	CESARANO	PIETRO	10/07/1956	90		27/07/1988	TUTTI	NO	SI
83	43,20	TZANOS	PETROS	10/04/1947	84		12/11/1990	TUTTI	NO	SI
84	43,10	DELLA ROCCA	MARIA CONSIGLIA	22/12/1963	103		28/03/1991	CE1	SI	NO
85	43,10	LINO	ALESSANDRO	22/09/1952	101		16/11/1984	CE1	NO	SI
86	43,10	CARDONE	ANTONIA	12/04/1952	106		31/07/1989	TUTTI	NO	SI
87	43,00	FABBRICATORE	RAFFAELE	09/05/1965	95		29/10/1993	SA1	SI	NO
88	42,80	TARTAGLIONE	GIOVANNI	10/04/1962	110		23/07/1991	CE1	SI	NO
89	42,70	POLICASTRO	GIACOMO	28/05/1959	100		05/04/1991	TUTTI	NO	SI
90	42,60	ROMANO	MARCO	20/07/1966	96		10/11/1994	NA1	SI	NO
91	42,60	VESSICHELLI	PINETTA	12/04/1964	101		28/10/1991	AV1	NO	SI
92	42,60	CUOZZO	FRANCESCO	19/07/1963	108		31/07/1990	TUTTI	NO	SI
93	42,60	RUSSO	ANTONIO	19/07/1961	95		24/10/1990	TUTTI	NO	SI
94	42,55	PIROMALLO	GIOVANNI	14/06/1962	101		11/11/1988	TUTTI	NO	SI
95	42,50	VINCIGUERRA	MAURO	28/10/1961	110	SI	26/10/1990	NA3	NO	SI
96	42,50	PARRELLA	FRANCESCO	14/02/1951	92		21/12/1988	BN	NO	SI
97	42,45	MONOPOLI	SIMONE	31/08/1963	107		02/04/1992	NA3	NO	SI
98	42,40	RAGUCCI	RENATO	16/09/1961	106		29/07/1988	TUTTI	NO	SI
99	42,20	MORTELLARO	CARLO	03/12/1961	97		31/07/1989	TUTTI	NO	SI
100	42,00	CIPRIANO	PASQUALE	11/11/1963	104		28/02/1990	TUTTI	NO	SI
101	42,00	GUARINO	GIUSEPPE	09/05/1960	97		28/01/1994	SA2	SI	NO
102	42,00	ROSA	ANGELO	10/01/1958	84		23/12/1992	BN	NO	SI
103	41,90	IPPOLITO	DOMENICO	03/11/1962	104		24/10/1990	TUTTI	NO	SI
104	41,90	GAMMELLA	PASQUALE	28/05/1961	106		28/06/1990	TUTTI	NO	SI
105	41,90	SOLLEVANTE	MARCO	05/05/1961	102		29/03/1996	SA2	SI	NO
106	41,80	ADDONIZIO	PASQUALE	20/03/1960	90		30/10/1987	BN	NO	SI
107	41,70	DEL FRANCO	FRANCESCO	07/09/1958	98		31/10/1983	SA2	NO	SI
108	41,70	CAMPANA	MICHELINA	01/09/1958	106		30/06/1989	BN	NO	SI

Posizione	Punteggio	Cognome	Nome	Data nasc	Voto laurea	Lode	Data laurea	ASL	Riserva corso	Riserva eq
109	41,65	BASILE	FRANCESCO	11/05/1961	95		27/07/1995	CE1	SI	NO
110	41,40	GIUGLIANO	LUCIA	15/01/1960	90		03/04/1990	TUTTI	SI	NO
111	41,30	ESPOSITO	ANGELA	16/05/1958	98		26/07/1986	TUTTI	SI	NO
112	41,25	FINAMORE	CATELLO	06/11/1969	110		28/10/1994	NA5	SI	NO
113	41,20	MARESCA	VINCENZO	05/03/1956	90		27/02/1991	SA1	NO	SI
114	41,20	FIORANI	ANNA MARIA	26/07/1955	90		09/04/1984	NA1	NO	SI
115	41,15	REGA	AMALIA	07/02/1964	102		26/06/1991	NA5	SI	NO
116	41,00	D'ONOFRIO	RITA	02/01/1957	100		29/10/1991	BN	NO	SI
117	40,95	ROCCO	ANTONELLO	12/03/1956	100		25/07/1990	NA5	NO	SI
118	40,90	ROMAIRONE	GRAZIA	06/02/1961	99		31/10/1989	NA5	NO	SI
119	40,90	MELONE	ANNA MARIA	18/01/1961	96		18/01/1991	CE1	NO	SI
120	40,90	CAROTENUTO	DOMENICO	12/08/1960	103		24/10/1990	TUTTI	NO	SI
121	40,80	CECERE	FERNANDO ANTONIO	04/01/1956	92		26/03/1984	BN	NO	SI
122	40,75	ORSINI	MASSIMO	14/03/1965	110	SI	23/07/1992	NA1	SI	NO
123	40,70	ARUTA	GIOVANNI	18/08/1961	104		07/04/1988	TUTTI	NO	SI
124	40,60	ZIELLO	ELPIDIO	28/09/1960	93		14/04/1989	TUTTI	NO	SI
125	40,60	CAIAZZA	BRUNO	03/10/1956	82		26/06/1989	TUTTI	NO	SI
126	40,50	VOZA	ELISABETTA	24/09/1967	110		07/04/1993	TUTTI	SI	NO
127	40,50	FAMIGLIETTI	MICHELE SALVATORE	10/11/1966	108		18/12/1993	AV1	SI	NO
128	40,50	AGOSTELLI	VALENTINO	29/10/1963	100		08/04/1992	NA5	NO	SI
129	40,50	BARBI	ANTONELLA	09/07/1963	110		31/07/1992	NA1	SI	NO
130	40,50	COMPARE	FILOMENA	03/09/1959	85		13/11/1989	TUTTI	NO	SI
131	40,20	CAVALLARO	ANTONIO	12/04/1962	110		22/07/1993	SA1	SI	NO
132	40,20	AIELLO	GIUSEPPE	30/04/1961	110		04/10/1991	TUTTI	SI	NO
133	40,15	RAZZANO	SALVATORE	13/06/1954	88		25/10/1990	CE1	NO	SI
134	40,10	MEMOLI	MATTEO	21/09/1960	105		28/06/1988	SA2	SI	NO
135	40,00	RUSSO	PASQUALE	19/05/1950	81		28/05/1987	SA2	NO	SI
136	39,70	CUSANO	FELICE	21/02/1962	94		21/07/1993	AV1	NO	SI
137	39,70	ANNICCHIARICO	GIUSEPPE	02/06/1950	104		28/06/1984	SA2	NO	SI
138	39,60	ADRIANOPOLI	RAFFAELE	20/01/1961	93		09/04/1991	TUTTI	SI	NO
139	39,60	DI ZAZZO	A.MARIA PAOLA	16/04/1960	90		29/06/1990	TUTTI	NO	SI
140	39,50	PELUSO	PAOLO	28/09/1961	90		19/12/1991	TUTTI	SI	NO
141	39,50	SCASSILLO	DOMENICO	08/10/1960	100		21/12/1987	NA5	SI	NO
142	39,50	OROPALLO	ALFONSO	22/08/1960	84		23/12/1992	BN	NO	SI
143	39,50	MORRA	MARIAROSARIA	23/09/1954	105		07/04/1987	NA1	NO	SI
144	39,30	PAGLIARO	RAFFAELE	07/02/1960	105		27/07/1993	AV1	NO	SI

Posizione	Punteggio	Cognome	Nome	Data nasc	Voto laurea	Lode	Data laurea	ASL	Riserva corso	Riserva eq
145	39,30	GENTILETTI	FILIPPO	03/09/1953	89		18/12/1993	NA5	NO	SI
146	39,20	SARNO	PATRIZIA	27/04/1963	98		06/09/1993	SA1	NO	SI
147	39,15	IZZO	MATTIA	14/02/1967	97		27/01/1994	NA1	NO	SI
148	39,10	RETILLO	VINCENZO	02/09/1967	110		22/12/1992	TUTTI	SI	NO
149	39,10	DE NUNZIO	VITO ANTONIO	25/04/1965	103		08/11/1995	AV1	SI	NO
150	39,05	ZANNELLA	ANNAMARIA	11/05/1954	97		18/03/1991	AV1	NO	SI
151	39,00	SANTAGATA	ALFONSO	12/04/1957	85		29/06/1989	TUTTI	NO	SI
152	39,00	CONFESSORE	LUIGI	01/09/1954	80		05/04/1991	NA5	NO	SI
153	38,90	LEONE	ERNESTO	03/07/1961	101		24/02/1997	CE1	SI	NO
154	38,90	VIGLIONE	GIOVANNA	19/03/1960	96		21/12/1990	TUTTI	SI	NO
155	38,90	SALERNO	PASQUALE	21/03/1959	106		08/04/1997	AV1	SI	NO
156	38,80	IENGO	MARIA	16/02/1958	100		29/12/1986	AV1	NO	SI
157	38,80	RIVIEZZO	CARMELO	08/05/1954	98		09/06/1982	TUTTI	NO	SI
158	38,70	ABBATE	LEONARDO	26/09/1963	105		28/09/1992	TUTTI	NO	SI
159	38,70	PASTORE	MATTEO	14/03/1958	102		29/07/1991	SA2	NO	SI
160	38,50	PALMA	GIUSEPPE	01/08/1967	100		25/03/1996	BN	SI	NO
161	38,40	POLLASTRO	GIOVANNI	19/06/1965	94		11/07/1994	BN	NO	SI
162	38,30	D'ANDREA	GIOVANNA	17/11/1968	105		24/03/1995	BN	SI	NO
163	38,30	MUSCO	ASSUERO	14/09/1961	100		18/03/1993	TUTTI	SI	NO
164	38,30	OREFICE	ANTONIO	13/03/1961	107		30/07/1992	TUTTI	NO	SI
165	38,20	VITALE	ANTONIO	01/11/1966	95		01/04/1997	NA1	SI	NO
166	38,20	IAZZETTA	FRANCESCO MARIA	26/09/1965	104		07/04/1992	NA3	NO	SI
167	38,20	COLONNA	LUCIA	04/01/1964	104		26/10/1992	NA5	NO	SI
168	38,20	CHIAPPETTA	GAETANO	26/04/1960	97		29/01/1990	TUTTI	NO	SI
169	38,05	BOCCAGNA	MARIA PIA	18/06/1959	95		09/11/1990	SA2	NO	SI
170	38,00	D'AMATO	CINZIA	02/04/1964	110		14/04/1989	SA1	NO	SI
171	37,85	DE SIMONE	GENNARO	05/02/1958	105		28/10/1991	NA1	NO	SI
172	37,80	DE ANGELIS	ANTONELLA	04/06/1968	107		14/03/1994	CE1	SI	NO
173	37,75	CENNINI	CONSIGLIA	29/04/1958	100		19/12/1990	NA5	SI	NO
174	37,70	AUGIERO	ANTONIO	01/06/1967	110		04/04/1996	NA1	SI	NO
175	37,70	BRILLANTE	MARISA	06/02/1958	102		23/07/1992	NA1	NO	SI
176	37,40	AQUILONE	MARIA CONSIGLIA	27/05/1962	110		09/04/1991	TUTTI	NO	SI
177	37,35	MARMO	MARIA TERESA	20/02/1963	88		02/07/1991	CE1	NO	SI
178	37,25	MAINIERO	BRUNELLO	08/11/1949	93		03/11/1993	AV1	NO	SI
179	37,20	AVECONE	ALESSANDRO	28/02/1967	110		30/06/1993	CE1	SI	NO
180	37,20	BELLINO	ARCANGELO	09/09/1957	110	SI	11/04/1989	TUTTI	NO	SI

Posizione	Punteggio	Cognome	Nome	Data nasc	Voto laurea	Lode	Data laurea	ASL	Riserva corso	Riserva eq
181	37,20	BORRELLI	ANTONIO	20/12/1955	82		02/11/1989	TUTTI	SI	NO
182	37,15	PIANESE	DOMENICO	30/09/1956	101		30/10/1986	TUTTI	SI	NO
183	37,15	PALLADINO	RAFFAELE	20/07/1954	95		29/01/1990	TUTTI	NO	SI
184	37,10	RIZZO	ALFREDO	08/02/1963	109		28/07/1989	NA1	SI	NO
185	37,00	MAROCCO	PIETRO	28/05/1958	103		17/12/1987	TUTTI	NO	SI
186	36,95	SPANO	CONCETTA	29/07/1962	105		27/01/1994	NA5	NO	SI
187	36,90	CARUSONE	ROSARIA	26/09/1968	103		02/04/1997	CE1	SI	NO
188	36,90	TOSO	SALVATORE	10/12/1960	110		23/06/1989	NA1	NO	SI
189	36,90	D'ANTONIO	MICHELE	24/11/1958	103		13/11/1987	BN	SI	NO
190	36,80	BOCCHETTI	ASSUNTA SUSANNA	07/01/1964	110		30/07/1993	NA1	SI	NO
191	36,80	MIGLIACCIO	GIOVANNI	24/06/1954	92		26/06/1991	TUTTI	NO	SI
192	36,75	CASELLA	MICHELINA	24/12/1966	108		30/07/1993	TUTTI	SI	NO
193	36,75	RUGGIERO	ANNA	01/12/1959	100		15/12/1993	SA1	NO	SI
194	36,70	GUARRIELLO	ALBERTO	30/11/1960	105		05/04/1990	CE1	NO	SI
195	36,65	CICALA	MICHELE	22/11/1963	92		16/03/1994	CE1	SI	NO
196	36,65	DI VICO	ELISA	21/07/1959	105		20/12/1989	CE1	NO	SI
197	36,60	TARTAGLIONE	BENEDETTO	10/10/1955	107		28/07/1987	TUTTI	NO	SI
198	36,55	CIAFRONE	MARIO	14/04/1964	110		08/04/1992	TUTTI	NO	SI
199	36,55	CAPUTO	FABIO	04/11/1958	107		27/07/1987	AV1	NO	SI
200	36,50	MANCINO	GIOVANNI	01/07/1963	102		25/07/1990	TUTTI	NO	SI
201	36,50	CARUSONE	ANTONIO	31/03/1963	106		03/04/1992	TUTTI	NO	SI
202	36,50	GALLO	PASQUALE	07/11/1962	102		17/12/1992	TUTTI	NO	SI
203	36,50	AUFIERO	GIOVANNA	17/03/1961	101		28/06/1993	AV1	NO	SI
204	36,45	PECORARO	LUIGI	21/05/1960	108		29/07/1987	SA1	SI	NO
205	36,40	MANZI	MASSIMO	10/04/1967	98		20/07/1992	SA2	NO	SI
206	36,20	DE TORA	TONY	14/12/1969	102		25/07/1996	CE1	SI	NO
207	36,20	RUSSO	DOMENICO	19/07/1966	110		08/10/1992	TUTTI	SI	NO
208	36,20	DEL GAUDIO	GIOVANNI	22/01/1959	93		13/11/1991	NA5	NO	SI
209	36,20	MARTIN	ALDO	28/11/1958	105		08/04/1988	TUTTI	NO	SI
210	36,20	RAGOZZINO	ANTONIO	05/06/1958	92		30/07/1991	TUTTI	NO	SI
211	36,10	DEL PRETE	ONOFRIO	04/08/1964	110		17/10/1988	TUTTI	NO	SI
212	36,10	GRANITO	GIUSEPPE	18/04/1964	110	SI	22/12/1992	TUTTI	SI	NO
213	36,00	CAMUSO	PIETRO	28/03/1965	95		22/07/1996	CE1	SI	NO
214	36,00	GUERRIERO	ADELE	04/10/1959	93		25/06/1991	TUTTI	SI	NO
215	35,90	BORRIELLO	ANIELLO	31/07/1961	92		19/12/1991	NA5	NO	SI
216	35,90	GRASSO	FRANCESCO	26/09/1958	89		10/11/1988	TUTTI	SI	NO

Posizione	Punteggio	Cognome	Nome	Data nasc	Voto laurea	Lode	Data laurea	ASL	Riserva corso	Riserva eq
217	35,85	de MICHELE	GIANFRANCESCO MARIA	11/08/1970	102		29/03/1996	NA1	SI	NO
218	35,80	PEPINO	ANNA RITA	26/06/1966	110	SI	31/07/1990	CE1	SI	NO
219	35,70	CAPORASO	LUCIA	18/01/1966	100		22/01/1997	BN	SI	NO
220	35,70	MONTONE	ELVIRA	29/07/1960	93		27/07/1990	TUTTI	NO	SI
221	35,70	PIANESE	LUCIO	05/02/1959	100		20/10/1988	NA1	NO	SI
222	35,60	MAINOLFI	MICHELINA	24/09/1961	107		12/04/1989	TUTTI	NO	SI
223	35,60	DELLA VECCHIA	ANNA	20/08/1957	88		28/06/1988	SA2	NO	SI
224	35,60	RUSSO	CARMINE	28/04/1950	90		29/02/1984	NA1	NO	SI
225	35,55	LUMINELLO	ANNUNZIATA	31/10/1958	94		16/04/1993	SA1	NO	SI
226	35,50	CORRADO	SALVATORE	04/08/1968	108		27/10/1993	TUTTI	SI	NO
227	35,40	ABAGNALE	CIRO	09/02/1963	96		28/10/1991	TUTTI	NO	SI
228	35,40	RAELI	MARIA GABRIELLA	20/06/1962	109		29/07/1988	NA1	NO	SI
229	35,40	RADO	EDMONDO	03/08/1957	105		22/01/1997	NA1	SI	NO
230	35,35	PAPPALARDO	GIUSEPPE	17/11/1961	110		25/09/1989	SA1	NO	SI
231	35,30	PIANTADOSI	ANTONIO	05/12/1958	100		31/10/1990	TUTTI	NO	SI
232	35,20	RUOCCO	FRANCESCO PAOLO	11/03/1963	107		30/09/1991	TUTTI	NO	SI
233	35,20	D'ARMINIO	TEODORA	06/02/1960	91		23/07/1993	SA2	NO	SI
234	35,20	TORRE	GERARDO	16/10/1955	78		21/06/1989	SA1	NO	SI
235	35,10	DE FRANCHIS	MICHELE	15/08/1958	100		12/04/1985	NA3	NO	SI
236	35,10	COPPOLA	FRANCESCO	13/06/1957	106		23/06/1983	TUTTI	SI	NO
237	35,05	QUAGLIOTTI	GIOVANNI	20/04/1963	107		05/04/1990	TUTTI	NO	SI
238	35,00	LANDI	GIUSEPPE	17/02/1965	95		03/11/1993	SA1	NO	SI
239	35,00	SALZANO	IDA	20/06/1964	102		29/07/1991	NA5	SI	NO
240	35,00	MEROLA	PASQUALE	07/02/1964	96		30/03/1994	CE1	NO	SI
241	34,90	VEROLINO	LUIGI	01/01/1961	110		18/10/1988	TUTTI	SI	NO
242	34,90	MEOLA	ROSSANO	26/07/1957	100		23/12/1992	TUTTI	SI	NO
243	34,80	D'ORIANO	ANTONIO	08/04/1960	92		11/11/1991	TUTTI	NO	SI
244	34,75	FRANCO	CARMELA	05/09/1958	108		14/03/1990	TUTTI	SI	NO
245	34,75	MIGNONE	UGO FRANCESCO	01/04/1957	95		22/03/1984	NA1	NO	SI
246	34,70	TELESCO	MARIO	07/07/1969	110		05/03/1998	NA1	SI	NO
247	34,70	ESPOSITO	ANNAMARIA	24/04/1964	100		27/03/1997	NA1	SI	NO
248	34,70	ACQUARO	CONCETTA MARIA	16/04/1964	0		10/04/1997	CE1	SI	NO
249	34,70	DEL VECCHIO	MICHELINA	22/05/1963	106		25/07/1995	NA1	SI	NO
250	34,60	DONNARUMMA	GIOVANNI	21/06/1963	95		20/07/1995	BN	SI	NO
251	34,60	DI BIASE	EMILIO	14/05/1961	110		03/04/1989	TUTTI	NO	SI
252	34,55	DI FABIO	LORELLA	04/08/1962	104		03/11/1992	SA2	NO	SI

Posizione	Punteggio	Cognome	Nome	Data nasc	Voto laurea	Lode	Data laurea	ASL	Riserva corso	Riserva eq
253	34,50	IMBÒ	MARCO	30/08/1964	104		27/07/1995	NA1	SI	NO
254	34,50	CAMPOPIANO	GABRIELE	17/04/1963	100		31/07/1996	CE1	SI	NO
255	34,50	MOCERINO	ELMERINDA	10/12/1960	105		13/11/1989	NA3	NO	SI
256	34,40	CERRACCHIO	ANNA MARIA	11/02/1968	110		20/10/1995	BN	SI	NO
257	34,40	LATTUADA	FORTUNATO	14/03/1959	100		06/04/1990	TUTTI	NO	SI
258	34,40	PALMIERI	ANTONIO	02/12/1956	78		29/06/1992	TUTTI	NO	SI
259	34,30	FERRANTE	ALESSANDRA	22/05/1961	100		11/07/1994	CE1	SI	NO
260	34,25	PREZIUSO	ANIELLO	24/12/1962	92		30/07/1991	TUTTI	NO	SI
261	34,20	CUCCINIELLO	NORIS ANTONIO	25/09/1966	110		31/03/1998	AV1	SI	NO
262	34,20	QUINTERNO	VINCENZO	21/02/1963	110		22/07/1993	NA1	NO	SI
263	34,20	CHAMALIEH	MOHAMMED	10/03/1962	80		28/03/1994	NA1	NO	SI
264	34,20	SACCO	MARIA ROSARIA	14/01/1960	102		27/07/1989	CE1	NO	SI
265	34,20	BALLETTA	VINCENZO	23/07/1955	93		11/07/1994	CE1	SI	NO
266	34,15	SAPIO	FERDINANDO	02/05/1962	106		30/07/1991	TUTTI	SI	NO
267	34,10	FELEPPA	MARIO	15/12/1963	93		13/03/1991	BN	NO	SI
268	34,10	LUCCHETTI	FABIO	03/07/1962	110		24/07/1991	TUTTI	SI	NO
269	34,10	DE CAPUA	GIUSEPPE	26/10/1960	105		12/04/1989	NA5	NO	SI
270	34,05	VARONE	LUCIA	25/01/1965	100		05/11/1993	CE1	NO	SI
271	34,05	BORRELLI	CIRO	02/01/1965	102		03/04/1990	TUTTI	NO	SI
272	34,05	BONASSISA	PAOLO	10/04/1964	110	SI	22/12/1989	TUTTI	SI	NO
273	34,00	BIANCO	SALVATORE	04/04/1954	91		26/02/1985	NA5	NO	SI
274	33,90	IAVARONE	MARIO	08/11/1955	90		23/02/1994	NA3	NO	SI
275	33,90	LEPORE	ENRICO	29/08/1955	100		18/03/1993	TUTTI	NO	SI
276	33,80	BIANCO	GIUSEPPINA	17/12/1964	110		06/11/1992	AV1	NO	SI
277	33,80	DE RISI	BRIGIDA	24/06/1962	90		28/07/1994	TUTTI	SI	NO
278	33,80	MELCHIORRE	FERDINANDO	23/02/1960	92		30/07/1991	BN	NO	SI
279	33,80	PANE	ROBERTO	30/06/1959	110		08/11/1991	TUTTI	SI	NO
280	33,80	TROTTA	RAFFAELE	13/05/1958	92		27/07/1989	TUTTI	NO	SI
281	33,60	MATERAZZO	FERNANDA	23/05/1962	110		29/07/1993	CE1	NO	SI
282	33,60	BIAFORA	DIVINA	26/12/1954	90		22/07/1999	BN	SI	NO
283	33,55	MIGNONE	LELIO MARIO	16/05/1960	86		31/10/1989	TUTTI	NO	SI
284	33,40	DE ROSA	CONCETTA	13/02/1969	110	SI	12/02/1997	SA1	SI	NO
285	33,40	BELLOMUNNO	GILDA	21/07/1961	110		18/09/1986	TUTTI	NO	SI
286	33,40	RAIMONDO	PASQUALE	18/04/1953	90		06/04/1993	TUTTI	NO	SI
287	33,30	VICINANZA	GALLIANO	19/06/1967	102		28/10/1994	NA5	NO	SI
288	33,20	SICA	ANTONELLO	19/01/1975	110		27/12/1999	NA1	SI	NO

Posizione	Punteggio	Cognome	Nome	Data nasc	Voto laurea	Lode	Data laurea	ASL	Riserva corso	Riserva eq
289	33,20	CATALANO	VINCENZO	02/05/1965	90		01/07/1997	NA3	SI	NO
290	33,20	CAROTENUTO	ALFONSO	14/09/1962	110	SI	23/01/1989	NA5	NO	SI
291	33,20	BORRELLI	NUNZIA	24/09/1959	90		27/07/1987	NA5	NO	SI
292	33,20	IANNONE	ANTONIO	16/11/1954	96		13/11/1991	BN	NO	SI
293	33,20	FRATERO	ANTONIETTA	05/05/1954	100		27/07/1988	NA1	NO	SI
294	33,20	VESSICHELLI	SERGIO	05/01/1952	91		25/06/1991	BN	NO	SI
295	33,15	GLIOTTONE	LIDIA	27/03/1965	110		08/07/1992	CE1	NO	SI
296	33,10	DELLA ROCCA	MARIA CONSIGLIA	22/12/1963	103		28/03/1991	TUTTI	SI	NO
297	33,10	LEO	ANGELO	01/01/1961	104		04/10/1991	TUTTI	NO	SI
298	33,10	LINO	ALESSANDRO	22/09/1952	101		16/11/1984	TUTTI	NO	SI
299	33,05	STINGO	RAFFAELE	03/12/1965	108		26/10/1992	NA5	NO	SI
300	33,00	FABBRICATORE	RAFFAELE	09/05/1965	95		29/10/1993	TUTTI	SI	NO
301	33,00	RETTA	LOREDANA	12/05/1959	93		31/07/1991	SA2	NO	SI
302	32,90	TRICARICO	TECLA	01/12/1968	103		24/07/1998	NA1	SI	NO
303	32,90	PALMA	LUIGI	31/08/1963	98		22/03/1994	TUTTI	NO	SI
304	32,90	PIERGALLINO	DOMENICO	02/02/1960	104		16/03/1994	NA5	NO	SI
305	32,80	TARTAGLIONE	GIOVANNI	10/04/1962	110		23/07/1991	TUTTI	SI	NO
306	32,80	BARILE	MARIO	06/02/1962	102		29/09/1989	NA1	NO	SI
307	32,80	SANTANIELLO	ANDREA	21/02/1958	85		03/11/1986	TUTTI	NO	SI
308	32,80	MARRA	PASQUALINO ALBERTO	17/07/1949	94		03/04/1985	NA1	NO	SI
309	32,75	FERRARA	PATRIZIA	29/05/1965	95		04/11/1993	SA2	NO	SI
310	32,70	PETTI	LUIGI	11/05/1967	92		23/07/1993	SA1	NO	SI
311	32,70	PIERRI	BERNARDINA	03/11/1963	105		28/07/1994	SA2	NO	SI
312	32,60	ROMANO	MARCO	20/07/1966	96		10/11/1994	TUTTI	SI	NO
313	32,60	TORELLI	RITA	25/09/1964	95		30/09/1997	SA2	SI	NO
314	32,60	VESSICHELLI	PINETTA	12/04/1964	101		28/10/1991	TUTTI	NO	SI
315	32,60	IARDINO	DOMENICO	24/01/1960	80		10/04/1990	NA5	NO	SI
316	32,50	MILANO	LUCA	05/06/1969	105		28/10/1996	BN	SI	NO
317	32,50	D'AVINO	MARIA ROSARIA	13/07/1966	104		19/12/1991	SA1	SI	NO
318	32,50	MARINO	ANGELO	29/05/1962	100		24/07/1992	SA1	NO	SI
319	32,50	VINCIGUERRA	MAURO	28/10/1961	110	SI	26/10/1990	TUTTI	NO	SI
320	32,50	PARRELLA	FRANCESCO	14/02/1951	92		21/12/1988	TUTTI	NO	SI
321	32,45	MONOPOLI	SIMONE	31/08/1963	107		02/04/1992	TUTTI	NO	SI
322	32,40	SABATINO	MARCO	29/12/1962	84		25/02/1993	TUTTI	NO	SI
323	32,20	SETTEMBRE	GENNARO	23/09/1966	91		15/07/1998	NA1	SI	NO
324	32,20	PASSARELLI	ARCHINTO	05/07/1966	110	SI	28/09/1992	SA2	NO	SI

Posizione	Punteggio	Cognome	Nome	Data nasc	Voto laurea	Lode	Data laurea	ASL	Riserva corso	Riserva eq
325	32,20	GRIMALDI	CARMELA	12/02/1948	102		29/07/1998	NA1	SI	NO
326	32,10	MILETTI	GIULIANO	11/01/1969	102		06/11/1997	NA1	SI	NO
327	32,10	BRENGOLA	GIOVANNI	06/07/1966	102		22/07/1998	SA1	SI	NO
328	32,10	FORTE	LUIGI	15/04/1966	101		05/11/1999	SA1	SI	NO
329	32,10	ABAGNALE	GIUSEPPE	05/06/1961	104		11/07/1994	NA5	NO	SI
330	32,05	VIOLETTI	CORRADO	28/03/1963	98		06/06/1989	TUTTI	NO	SI
331	32,05	MARRAZZO	GENNARO	09/05/1959	106		07/07/1986	NA5	NO	SI
332	32,00	DI CUNZOLO	ANTONIO	25/03/1966	110		08/03/1991	SA2	SI	NO
333	32,00	PETRELLI	PIERPAOLO	09/11/1962	95		12/11/1990	SA1	NO	SI
334	32,00	GUARINO	GIUSEPPE	09/05/1960	97		28/01/1994	TUTTI	SI	NO
335	32,00	ROSA	ANGELO	10/01/1958	84		23/12/1992	TUTTI	NO	SI
336	31,90	MAURIELLO	SABATO	18/02/1965	104		29/07/1999	NA5	SI	NO
337	31,90	DI CAPRIO	ALESSANDRO	24/06/1961	102		24/07/1991	NA1	SI	NO
338	31,90	SOLLEVANTE	MARCO	05/05/1961	102		29/03/1996	TUTTI	SI	NO
339	31,90	CARROZZA	GENNARO	12/11/1947	104		03/11/1992	NA1	SI	NO
340	31,80	ADDONIZIO	PASQUALE	20/03/1960	90		30/10/1987	TUTTI	NO	SI
341	31,80	SCOGNAMIGLIO	DIEGO	20/06/1955	98		31/07/1989	NA1	SI	NO
342	31,75	RUSSO	MATTEO	09/06/1968	100		01/04/1997	NA5	SI	NO
343	31,70	BONAGURA	STEFANIA	07/03/1968	110		15/12/1993	NA1	SI	NO
344	31,70	PINTO	MARIAGRAZIA	14/03/1965	100		12/11/1998	BN	SI	NO
345	31,70	CARBONE	SALVATORE	30/01/1964	100		28/06/1995	NA1	SI	NO
346	31,70	DEL FRANCO	FRANCESCO	07/09/1958	98		31/10/1983	TUTTI	NO	SI
347	31,70	CAMPANA	MICHELINA	01/09/1958	106		30/06/1989	TUTTI	NO	SI
348	31,65	BASILE	FRANCESCO	11/05/1961	95		27/07/1995	TUTTI	SI	NO
349	31,60	MARCHESE	RITA	09/02/1964	110		09/11/1994	NA1	NO	SI
350	31,60	D'AGOSTINO	ROSA	13/08/1959	110	SI	09/11/1991	CE1	SI	NO
351	31,55	CHIACCIO	MARIA ELISABETTA	11/10/1969	105		25/03/1999	NA3	SI	NO
352	31,55	GIAMMATTEI	MAURIZIO	19/02/1966	102		11/11/1994	NA5	NO	SI
353	31,55	DONATO	MARIA	16/01/1961	102		31/07/1991	NA1	NO	SI
354	31,50	NATALE	SUSANNA	16/05/1958	100		31/10/1991	SA1	NO	SI
355	31,50	VELOTTI	GIUSEPPINA	06/07/1950	107		26/03/1982	NA1	NO	SI
356	31,40	MASIELLO	LUIGI	24/04/1961	98		03/12/1997	CE1	SI	NO
357	31,30	LISANTI	CARMINE	21/04/1959	93		29/10/1993	TUTTI	NO	SI
358	31,25	FINAMORE	CATELLO	06/11/1969	110		28/10/1994	TUTTI	SI	NO
359	31,20	CUNTI	PATRIZIA	04/07/1968	97		24/03/1999	CE1	SI	NO
360	31,20	OGRAFO	VINCENZO	12/05/1963	97		22/03/1994	CE1	SI	NO

Posizione	Punteggio	Cognome	Nome	Data nasc	Voto laurea	Lode	Data laurea	ASL	Riserva corso	Riserva eq
361	31,20	CAPASSO	GAETANO	10/06/1961	98		21/12/1988	NA3	NO	SI
362	31,20	MARESCA	VINCENZO	05/03/1956	90		27/02/1991	TUTTI	NO	SI
363	31,20	FIORANI	ANNA MARIA	26/07/1955	90		09/04/1984	TUTTI	NO	SI
364	31,20	TUCCILLO	GIORGIO	13/02/1952	85		10/04/1992	NA5	NO	SI
365	31,15	REGA	AMALIA	07/02/1964	102		26/06/1991	TUTTI	SI	NO
366	31,10	NOSCHESE	LUISA	29/06/1973	107		11/05/2000	SA2	SI	NO
367	31,10	D'AIELLO	MARCO	31/03/1967	100		09/03/2000	BN	SI	NO
368	31,10	TERRACCIANO	ROSA	21/04/1962	88		08/04/1991	TUTTI	NO	SI
369	31,10	ROMANO	MASSIMO	02/03/1961	100		25/10/1993	SA2	NO	SI
370	31,10	GUARINIELLO	LUIGI	21/12/1960	101		31/07/1992	SA2	NO	SI
371	31,00	RUSSO	FRANCO	30/09/1958	96		25/02/1988	TUTTI	NO	SI
372	31,00	D'ONOFRIO	RITA	02/01/1957	100		29/10/1991	TUTTI	NO	SI
373	30,95	ROCCO	ANTONELLO	12/03/1956	100		25/07/1990	TUTTI	NO	SI
374	30,90	AMATO	EMILIA	02/06/1974	106		11/05/2000	SA2	SI	NO
375	30,90	DI CHIARA	PAOLA FRANCESCA IRENE	14/07/1969	106		30/10/2000	CE1	SI	NO
376	30,90	PALUMBO	ANTONIO	21/03/1961	103		04/11/1993	NA5	SI	NO
377	30,90	ROMAIRONE	GRAZIA	06/02/1961	99		31/10/1989	TUTTI	NO	SI
378	30,90	MELONE	ANNA MARIA	18/01/1961	96		18/01/1991	TUTTI	NO	SI
379	30,90	NAPPA	ARCANGELO	06/02/1960	102		09/03/2000	AV1	SI	NO
380	30,90	DANIELE	VINCENZA	01/09/1958	102		05/04/1991	TUTTI	NO	SI
381	30,80	MILO	MARIO	25/01/1965	95		02/11/1999	NA5	SI	NO
382	30,80	CECERE	FERNANDO ANTONIO	04/01/1956	92		26/03/1984	TUTTI	NO	SI
383	30,75	ORSINI	MASSIMO	14/03/1965	110	SI	23/07/1992	TUTTI	SI	NO
384	30,70	CARULLO	RITA	19/07/1967	107		13/02/1997	CE1	SI	NO
385	30,70	DE STEFANO	GIUSEPPE	15/09/1965	103		20/05/1999	NA1	SI	NO
386	30,65	NAPOLETANO	ANGELA FILOMENA	17/02/1959	98		31/10/1989	TUTTI	NO	SI
387	30,60	NUSCO	DANIELA	05/04/1971	110	SI	29/03/2000	CE1	SI	NO
388	30,60	SIRIGNANO	ANTONIO	27/10/1968	110	SI	14/04/1993	TUTTI	SI	NO
389	30,60	NAPPA	GIUSEPPE	21/06/1957	92		07/07/1986	TUTTI	NO	SI
390	30,50	FAMIGLIETTI	MICHELE SALVATORE	10/11/1966	108		18/12/1993	TUTTI	SI	NO
391	30,50	CURCIO	ANGELA	24/10/1966	104		04/04/1996	NA1	SI	NO
392	30,50	AGOSTELLI	VALENTINO	29/10/1963	100		08/04/1992	TUTTI	NO	SI
393	30,50	BARBI	ANTONELLA	09/07/1963	110		31/07/1992	TUTTI	SI	NO
394	30,50	PERFETTO	ANTIMO	07/08/1959	100		18/01/1988	NA3	NO	SI
395	30,40	DELLA PORTA	DOMENICO	07/05/1968	91		08/07/1999	SA1	SI	NO
396	30,40	ANDREOZZI	LUIGI	12/06/1964	105		30/10/1991	NA1	NO	SI

Posizione	Punteggio	Cognome	Nome	Data nasc	Voto laurea	Lode	Data laurea	ASL	Riserva corso	Riserva eq
397	30,40	CARBONE	MARIA SAVERIA	19/02/1957	93		25/03/1984	TUTTI	NO	SI
398	30,40	TARDUGNO	MICHELE	24/02/1951	81		14/11/1989	TUTTI	NO	SI
399	30,35	TROISE	ANGELA	19/11/1971	100		23/12/1998	NA1	SI	NO
400	30,35	PENNACCHIO	ANTONELLA	09/02/1965	102		22/06/1992	TUTTI	NO	SI
401	30,30	GUARINO	MARCELLO	16/07/1965	100		14/04/1993	TUTTI	SI	NO
402	30,30	COSTANTINO	GENNARO	10/01/1964	109		28/03/1997	TUTTI	SI	NO
403	30,30	RESE	BASILIO	28/09/1950	101		25/10/1989	SA1	NO	SI
404	30,25	MENGHI	ENNIO	08/04/1972	110		31/08/1998	NA5	SI	NO
405	30,25	RUGGIERO	DIODATO	12/01/1969	110		22/03/1994	SA1	NO	SI
406	30,20	GALLO	ARCANGELA	06/06/1968	107		27/06/1994	SA2	NO	SI
407	30,20	CAVALLARO	ANTONIO	12/04/1962	110		22/07/1993	TUTTI	SI	NO
408	30,15	RAZZANO	SALVATORE	13/06/1954	88		25/10/1990	TUTTI	NO	SI
409	30,10	FERRIGNO	ANNAMARIA	16/11/1971	108		31/03/1998	SA2	SI	NO
410	30,10	MEMOLI	MATTEO	21/09/1960	105		28/06/1988	TUTTI	SI	NO
411	30,10	MELITO	FRANCESCO	03/02/1960	101		14/11/1985	TUTTI	NO	SI
412	30,05	MASTROIANNI	MARIA	24/03/1964	110	SI	13/11/1991	NA5	NO	SI
413	30,00	BERNACCHI	MARIA	23/11/1967	94		06/11/1997	NA5	SI	NO
414	30,00	MOTTOLA	ARMANDO	14/09/1960	92		28/02/2000	BN	SI	NO
415	30,00	CHIODELLI	GIUSEPPE	03/03/1957	95		27/02/1991	TUTTI	NO	SI
416	30,00	RUSSO	PASQUALE	19/05/1950	81		28/05/1987	TUTTI	NO	SI
417	29,90	SPARACO	GIUSEPPE	08/04/1963	104		07/04/1993	TUTTI	NO	SI
418	29,80	ROMITO	FLAVIO	13/02/1957	90		14/04/1989	TUTTI	NO	SI
419	29,70	TAURISANO	SIMONETTA	01/03/1965	100		27/03/1995	NA1	SI	NO
420	29,70	CUSANO	FELICE	21/02/1962	94		21/07/1993	TUTTI	NO	SI
421	29,70	ANNICCHIARICO	GIUSEPPE	02/06/1950	104		28/06/1984	TUTTI	NO	SI
422	29,60	PESIRI	CLEA	28/05/1967	110		13/11/1996	AV1	SI	NO
423	29,60	ESPOSITO	IDA	28/10/1964	97		29/07/1999	SA2	SI	NO
424	29,60	BELLUCCI	GIUSEPPE CARLO	19/03/1962	85		30/07/1998	NA5	SI	NO
425	29,60	ACONE	GIUSEPPE	08/02/1954	93		29/01/1990	TUTTI	NO	SI
426	29,55	PASSANNANTE	LORENZO	15/10/1964	105		09/11/1994	SA2	NO	SI
427	29,55	CONTE	SALVATORE	28/08/1961	104		27/10/1994	NA3	NO	SI
428	29,55	TORRE	GIUSEPPE	18/12/1952	85		22/07/1991	TUTTI	NO	SI
429	29,50	FACCHIANO	ARTURO	09/12/1960	100		25/07/1991	BN	NO	SI
430	29,50	SCASSILLO	DOMENICO	08/10/1960	100		21/12/1987	TUTTI	SI	NO
431	29,50	OROPALLO	ALFONSO	22/08/1960	84		23/12/1992	TUTTI	NO	SI
432	29,50	MORRA	MARIAROSARIA	23/09/1954	105		07/04/1987	TUTTI	NO	SI

Posizione	Punteggio	Cognome	Nome	Data nasc	Voto laurea	Lode	Data laurea	ASL	Riserva corso	Riserva eq
433	29,45	SALZANO	ANNA	19/08/1965	97		29/03/2001	NA1	SI	NO
434	29,40	ALIBERTI	ELISABETTA	28/07/1974	100		26/07/2000	SA2	SI	NO
435	29,40	ASSALONE	ROSA MARIA FABIOLA	11/05/1973	110	SI	04/04/2000	CE1	SI	NO
436	29,40	MASCIA	ANTONIO	22/06/1968	94		16/04/1999	BN	SI	NO
437	29,40	BARBERIO	FRANCESCO	13/02/1960	94		21/04/1986	NA1	SI	NO
438	29,30	MOLLICONE	SARA	28/09/1972	110	SI	23/07/1998	NA1	SI	NO
439	29,30	AVALLONE	GIOVANNI	09/02/1968	105		23/11/1998	SA2	SI	NO
440	29,30	PAGLIARO	RAFFAELE	07/02/1960	105		27/07/1993	TUTTI	NO	SI
441	29,30	GENTILETTI	FILIPPO	03/09/1953	89		18/12/1993	TUTTI	NO	SI
442	29,20	SARNO	PATRIZIA	27/04/1963	98		06/09/1993	TUTTI	NO	SI
443	29,20	SICA	CARMELA	30/01/1961	110		13/11/1990	SA2	NO	SI
444	29,20	BUONO	VITO	11/11/1954	93		08/04/1991	TUTTI	NO	SI
445	29,20	VECCHIONE	GIOSUE'	13/03/1951	94		04/11/1992	CE1	NO	SI
446	29,15	IZZO	MATTIA	14/02/1967	97		27/01/1994	TUTTI	NO	SI
447	29,10	DE NUNZIO	VITO ANTONIO	25/04/1965	103		08/11/1995	TUTTI	SI	NO
448	29,10	FORMICHELLA	ANGELO	17/12/1964	91		25/03/1999	CE1	SI	NO
449	29,10	D'APRILE	LAURA	30/09/1963	100		29/03/1999	NA1	SI	NO
450	29,10	TARANTINO	ANNUNZIATA	28/12/1960	105		15/10/1991	TUTTI	NO	SI
451	29,05	LEO	ANASTASIA	30/10/1958	91		26/03/2001	SA2	SI	NO
452	29,05	ESPOSITO	SANTOLO	11/04/1957	92		10/03/1988	TUTTI	NO	SI
453	29,05	ZANNELLA	ANNAMARIA	11/05/1954	97		18/03/1991	TUTTI	NO	SI
454	29,00	MARENA	GIUSTINA	18/08/1965	108		04/11/1993	TUTTI	NO	SI
455	29,00	TAFURI	GENNARO	04/05/1963	97		23/10/1997	SA1	SI	NO
456	29,00	BORTONE	VINCENZO	20/02/1955	94		05/04/1991	TUTTI	NO	SI
457	29,00	CONFESSORE	LUIGI	01/09/1954	80		05/04/1991	TUTTI	NO	SI
458	28,90	MAIELLO	ADRIANA	09/03/1962	100		08/04/1994	NA5	NO	SI
459	28,90	LEONE	ERNESTO	03/07/1961	101		24/02/1997	TUTTI	SI	NO
460	28,90	SALERNO	PASQUALE	21/03/1959	106		08/04/1997	TUTTI	SI	NO
461	28,85	AURICCHIO	ANNA	04/06/1957	95		29/07/1991	TUTTI	NO	SI
462	28,85	ALOISI	PASQUALINO	09/04/1955	101		20/06/1990	NA1	NO	SI
463	28,80	IENGO	MARIA	16/02/1958	100		29/12/1986	TUTTI	NO	SI
464	28,75	ZITO	ANTONIO	16/09/1961	92		27/06/1994	TUTTI	NO	SI
465	28,70	CURZIO	ELVIRA	20/07/1962	102		13/02/1997	SA2	SI	NO
466	28,70	DORSA	DELFINA	09/02/1960	100		11/11/1991	NA1	SI	NO
467	28,70	BAVOSO	SILVANA	25/06/1959	93		30/07/1991	TUTTI	NO	SI
468	28,70	PASTORE	MATTEO	14/03/1958	102		29/07/1991	TUTTI	NO	SI

Posizione	Punteggio	Cognome	Nome	Data nasc	Voto laurea	Lode	Data laurea	ASL	Riserva corso	Riserva eq
469	28,65	FRARRICCIARDI	MASSIMO	26/03/1966	110		27/03/1992	TUTTI	NO	SI
470	28,65	CASTALDO	FRANCESCO	10/11/1957	86		04/04/1989	TUTTI	NO	SI
471	28,60	BERARDI	MARCO	16/11/1962	110		21/07/1989	NA5	SI	NO
472	28,60	VENDEMIA	PASQUALE	02/07/1961	93		23/03/2000	CE1	SI	NO
473	28,60	LAURINO	EMILIO CARMINE	16/07/1958	86		10/04/1990	SA2	NO	SI
474	28,50	PALMA	GIUSEPPE	01/08/1967	100		25/03/1996	TUTTI	SI	NO
475	28,40	POLLASTRO	GIOVANNI	19/06/1965	94		11/07/1994	TUTTI	NO	SI
476	28,40	LICCARDO	DOMENICO	03/11/1958	91		13/11/1991	TUTTI	NO	SI
477	28,30	D'ANDREA	GIOVANNA	17/11/1968	105		24/03/1995	TUTTI	SI	NO
478	28,30	POLICINO	SALVATORE	07/08/1964	104		22/03/1994	NA1	NO	SI
479	28,25	FORZIATI	ARTURO	21/09/1957	104		26/06/1991	TUTTI	NO	SI
480	28,20	VITALE	ANTONIO	01/11/1966	95		01/04/1997	TUTTI	SI	NO
481	28,20	IAZZETTA	FRANCESCO MARIA	26/09/1965	104		07/04/1992	TUTTI	NO	SI
482	28,20	COLONNA	LUCIA	04/01/1964	104		26/10/1992	TUTTI	NO	SI
483	28,20	SCAPATICCI	MICHELE	31/07/1960	94		06/04/1990	TUTTI	NO	SI
484	28,20	DE LUCA	TIZIANA	30/12/1956	110		23/02/1995	NA1	SI	NO
485	28,20	TRONCONE	ROSANNA	19/08/1956	95		24/03/1989	TUTTI	NO	SI
486	28,20	ORGA	GIUSEPPE	07/07/1954	97		08/04/1987	TUTTI	NO	SI
487	28,15	CATERINO	ANTONIO	02/07/1961	100		29/07/1991	TUTTI	NO	SI
488	28,10	NATALE	LINDA	23/09/1970	108		16/09/1996	CE1	SI	NO
489	28,10	DE RINALDI	IMMACOLATA	05/12/1965	100		22/12/1993	NA1	SI	NO
490	28,05	BOCCAGNA	MARIA PIA	18/06/1959	95		09/11/1990	TUTTI	NO	SI
491	28,00	D'AMATO	CINZIA	02/04/1964	110		14/04/1989	TUTTI	NO	SI
492	27,95	SPARAGO	GIUSEPPE	11/05/1962	92		08/04/1991	CE1	NO	SI
493	27,85	DE SIMONE	GENNARO	05/02/1958	105		28/10/1991	TUTTI	NO	SI
494	27,80	PALMIERI	MARIA	07/01/1970	103		29/10/1996	NA5	SI	NO
495	27,80	DE ANGELIS	ANTONELLA	04/06/1968	107		14/03/1994	TUTTI	SI	NO
496	27,80	RANALDO	DIEGO	16/06/1964	105		09/04/1991	BN	NO	SI
497	27,80	PERRI	NATALE	05/10/1963	92		29/01/1991	TUTTI	NO	SI
498	27,80	MAZZARIELLO	CIRO	03/06/1962	110	SI	22/03/1990	NA3	NO	SI
499	27,80	ADINOLFI	FRANCA	04/05/1961	110		26/07/1993	NA5	NO	SI
500	27,75	CENNINI	CONSIGLIA	29/04/1958	100		19/12/1990	TUTTI	SI	NO
501	27,70	CALIENDO	DANIELA	15/04/1974	101		09/10/2000	SA2	SI	NO
502	27,70	AUGIERO	ANTONIO	01/06/1967	110		04/04/1996	TUTTI	SI	NO
503	27,70	GIANNETTONI	UMBERTO	13/02/1961	104		27/07/2000	NA5	SI	NO
504	27,70	BRILLANTE	MARISA	06/02/1958	102		23/07/1992	TUTTI	NO	SI

Posizione	Punteggio	Cognome	Nome	Data nasc	Voto laurea	Lode	Data laurea	ASL	Riserva corso	Riserva eq
505	27,70	ISERNIA	PASQUALE	22/12/1957	93		25/10/1989	TUTTI	NO	SI
506	27,70	CASTALDO	ANDREA	27/03/1956	108		22/12/1986	TUTTI	NO	SI
507	27,65	BUCCINO	ANTONIA	13/06/1961	100		29/10/1991	TUTTI	NO	SI
508	27,60	VIGGIANO	NICOLA	24/02/1967	110	SI	17/07/1991	TUTTI	NO	SI
509	27,60	MORELLI	GENNARO	25/09/1957	87		08/04/1991	TUTTI	NO	SI
510	27,40	MANCONE	MANFREDI	27/04/1967	108		31/10/1994	NA1	NO	SI
511	27,35	MIRAGLIA	GIOVANNA	22/09/1965	98		29/03/1996	TUTTI	SI	NO
512	27,35	MARMO	MARIA TERESA	20/02/1963	88		02/07/1991	TUTTI	NO	SI
513	27,30	MALLARDO	RAFFAELE	02/01/1955	93		24/06/1982	TUTTI	NO	SI
514	27,25	MAINIERO	BRUNELLO	08/11/1949	93		03/11/1993	TUTTI	NO	SI
515	27,20	AVECONE	ALESSANDRO	28/02/1967	110		30/06/1993	TUTTI	SI	NO
516	27,20	PERNA	ELVIRA	02/06/1965	98		29/07/1998	NA1	SI	NO
517	27,20	CINOTTI	EMILIA	01/05/1965	110	SI	14/04/1994	CE1	NO	SI
518	27,20	SAVARESE	DOMENICO	29/04/1956	82		29/01/1991	TUTTI	NO	SI
519	27,10	RIZZO	ALFREDO	08/02/1963	109		28/07/1989	TUTTI	SI	NO
520	27,00	DE LUCIA	ERMINIA	21/06/1966	110		24/07/1992	NA1	NO	SI
521	27,00	ANGELETTI	FELICE	14/10/1957	90		14/04/1993	TUTTI	NO	SI
522	26,95	TORRE	CARMELA	20/09/1962	100		26/06/1991	TUTTI	NO	SI
523	26,95	SPANO	CONCETTA	29/07/1962	105		27/01/1994	TUTTI	NO	SI
524	26,90	CARUSONE	ROSARIA	26/09/1968	103		02/04/1997	TUTTI	SI	NO
525	26,90	TOSO	SALVATORE	10/12/1960	110		23/06/1989	TUTTI	NO	SI
526	26,90	D'ANTONIO	MICHELE	24/11/1958	103		13/11/1987	TUTTI	SI	NO
527	26,90	CANNEVA	SALVATORE	11/04/1949	90		28/01/1994	NA3	NO	SI
528	26,85	SIMONETTI	FORTUNA	18/02/1962	104		29/07/1991	TUTTI	SI	NO
529	26,80	BOCCHETTI	ASSUNTA SUSANNA	07/01/1964	110		30/07/1993	TUTTI	SI	NO
530	26,75	RUGGIERO	ANNA	01/12/1959	100		15/12/1993	TUTTI	NO	SI
531	26,70	GUARRIELLO	ALBERTO	30/11/1960	105		05/04/1990	TUTTI	NO	SI
532	26,65	CICALA	MICHELE	22/11/1963	92		16/03/1994	TUTTI	SI	NO
533	26,65	DI VICO	ELISA	21/07/1959	105		20/12/1989	TUTTI	NO	SI
534	26,55	CAPUTO	FABIO	04/11/1958	107		27/07/1987	TUTTI	NO	SI
535	26,50	BENCIVENGA	VINCENZA	15/01/1964	110		14/03/1990	NA1	NO	SI
536	26,50	TROTTA	RINALDO	30/08/1961	90		14/11/1989	TUTTI	NO	SI
537	26,50	AUFIERO	GIOVANNA	17/03/1961	101		28/06/1993	TUTTI	NO	SI
538	26,45	PECORARO	LUIGI	21/05/1960	108		29/07/1987	TUTTI	SI	NO
539	26,40	MANZI	MASSIMO	10/04/1967	98		20/07/1992	TUTTI	NO	SI
540	26,35	AVECONE	GIUSEPPE	09/01/1966	110	SI	13/11/1991	TUTTI	SI	NO

Posizione	Punteggio	Cognome	Nome	Data nasc	Voto laurea	Lode	Data laurea	ASL	Riserva corso	Riserva eq
541	26,30	CANDELA	GRAZIA MARIA	03/11/1966	101		12/02/1997	TUTTI	SI	NO
542	26,20	DE TORA	TONY	14/12/1969	102		25/07/1996	TUTTI	SI	NO
543	26,20	BIANCO	GIANLUCA	24/06/1967	110	SI	28/09/1992	NA1	NO	SI
544	26,20	DEL GAUDIO	GIOVANNI	22/01/1959	93		13/11/1991	TUTTI	NO	SI
545	26,00	CAMUSO	PIETRO	28/03/1965	95		22/07/1996	TUTTI	SI	NO
546	26,00	VIVALDI	MARIO	16/06/1960	92		26/02/1985	NA1	NO	SI
547	26,00	CHIRICO	JORGE GERARDO	28/11/1955	103		17/03/1983	SA1	NO	SI
548	26,00	BARCA	ANTONIO GABRIELE	06/09/1955	95		25/07/1986	TUTTI	NO	SI
549	25,90	BORRIELLO	ANIELLO	31/07/1961	92		19/12/1991	TUTTI	NO	SI
550	25,90	FERRARA	LUIGI	31/01/1957	82		10/11/1995	TUTTI	SI	NO
551	25,85	de MICHELE	GIANFRANCESCO MARIA	11/08/1970	102		29/03/1996	TUTTI	SI	NO
552	25,80	PEPINO	ANNA RITA	26/06/1966	110	SI	31/07/1990	TUTTI	SI	NO
553	25,80	SILVANO	VINCENZO	20/01/1959	97		05/11/1992	TUTTI	NO	SI
554	25,70	CAPORASO	LUCIA	18/01/1966	100		22/01/1997	TUTTI	SI	NO
555	25,70	PIANESE	LUCIO	05/02/1959	100		20/10/1988	TUTTI	NO	SI
556	25,60	DELLA VECCHIA	ANNA	20/08/1957	88		28/06/1988	TUTTI	NO	SI
557	25,60	RUSSO	CARMINE	28/04/1950	90		29/02/1984	TUTTI	NO	SI
558	25,55	CELLA	SILVANA	23/05/1964	102		12/10/1995	TUTTI	SI	NO
559	25,55	LUMINELLO	ANNUNZIATA	31/10/1958	94		16/04/1993	TUTTI	NO	SI
560	25,50	ALIBRANDI	ROSARIA	29/07/1964	103		22/01/1997	TUTTI	SI	NO
561	25,45	DE MAIO	FRANCESCO	26/06/1966	110		30/09/1991	NA5	NO	SI
562	25,40	RAELI	MARIA GABRIELLA	20/06/1962	109		29/07/1988	TUTTI	NO	SI
563	25,40	MOLARO	ALFONSO	04/11/1960	102		07/04/1993	TUTTI	NO	SI
564	25,40	RADO	EDMONDO	03/08/1957	105		22/01/1997	TUTTI	SI	NO
565	25,40	RICCARDI	MICHELE	23/03/1955	95		21/09/1987	BN	NO	SI
566	25,40	TAFURO	STEFANO	07/01/1953	92		29/01/1991	TUTTI	NO	SI
567	25,35	PAPPALARDO	GIUSEPPE	17/11/1961	110		25/09/1989	TUTTI	NO	SI
568	25,20	D'AMORE	ANNA	18/01/1962	110		31/07/1989	SA2	NO	SI
569	25,20	D'ARMINIO	TEODORA	06/02/1960	91		23/07/1993	TUTTI	NO	SI
570	25,20	TORRE	GERARDO	16/10/1955	78		21/06/1989	TUTTI	NO	SI
571	25,15	IORIO	MICHELE	04/03/1968	90		30/06/1993	TUTTI	NO	SI
572	25,10	DE FRANCHIS	MICHELE	15/08/1958	100		12/04/1985	TUTTI	NO	SI
573	25,00	LANDI	GIUSEPPE	17/02/1965	95		03/11/1993	TUTTI	NO	SI
574	25,00	SALZANO	IDA	20/06/1964	102		29/07/1991	TUTTI	SI	NO
575	25,00	MEROLA	PASQUALE	07/02/1964	96		30/03/1994	TUTTI	NO	SI
576	24,75	MIGNONE	UGO FRANCESCO	01/04/1957	95		22/03/1984	TUTTI	NO	SI

Posizione	Punteggio	Cognome	Nome	Data nasc	Voto laurea	Lode	Data laurea	ASL	Riserva corso	Riserva eq
577	24,70	TELESCO	MARIO	07/07/1969	110		05/03/1998	TUTTI	SI	NO
578	24,70	CAMMARANO	ROSETTA	02/04/1967	100		22/01/1997	TUTTI	SI	NO
579	24,70	ESPOSITO	ANNAMARIA	24/04/1964	100		27/03/1997	TUTTI	SI	NO
580	24,70	ACQUARO	CONCETTA MARIA	16/04/1964	0		10/04/1997	TUTTI	SI	NO
581	24,70	DEL VECCHIO	MICHELINA	22/05/1963	106		25/07/1995	TUTTI	SI	NO
582	24,70	VASSALLO	PATRIZIA	20/06/1956	89		25/01/1991	TUTTI	NO	SI
583	24,60	DONNARUMMA	GIOVANNI	21/06/1963	95		20/07/1995	TUTTI	SI	NO
584	24,60	GARGIULO	GIUSEPPE	12/05/1950	93		31/10/1989	TUTTI	NO	SI
585	24,55	MONTIERI	ROSARIO	28/06/1967	108		21/07/1994	TUTTI	NO	SI
586	24,55	DI FABIO	LORELLA	04/08/1962	104		03/11/1992	TUTTI	NO	SI
587	24,55	TURCO	GIOVANNI	01/03/1954	80		28/06/1993	TUTTI	NO	SI
588	24,50	SARUBBI	TIZIANA	12/10/1965	102		21/12/1990	NA1	NO	SI
589	24,50	IMBÒ	MARCO	30/08/1964	104		27/07/1995	TUTTI	SI	NO
590	24,50	CAMPOPIANO	GABRIELE	17/04/1963	100		31/07/1996	TUTTI	SI	NO
591	24,50	MOCERINO	ELMERINDA	10/12/1960	105		13/11/1989	TUTTI	NO	SI
592	24,40	CERRACCHIO	ANNA MARIA	11/02/1968	110		20/10/1995	TUTTI	SI	NO
593	24,40	RUFINO	ANNA MARIA	24/06/1965	110		30/03/1994	TUTTI	SI	NO
594	24,30	FERRANTE	ALESSANDRA	22/05/1961	100		11/07/1994	TUTTI	SI	NO
595	24,30	SCALZO	CLEMENTINA	18/12/1951	98		10/04/1990	TUTTI	NO	SI
596	24,25	FICO	ROSA	19/03/1960	101		24/10/1990	TUTTI	NO	SI
597	24,20	CUCCINIELLO	NORIS ANTONIO	25/09/1966	110		31/03/1998	TUTTI	SI	NO
598	24,20	QUINTERNO	VINCENZO	21/02/1963	110		22/07/1993	TUTTI	NO	SI
599	24,20	CHAMALIEH	MOHAMMED	10/03/1962	80		28/03/1994	TUTTI	NO	SI
600	24,20	SACCO	MARIA ROSARIA	14/01/1960	102		27/07/1989	TUTTI	NO	SI
601	24,20	BALLETTA	VINCENZO	23/07/1955	93		11/07/1994	TUTTI	SI	NO
602	24,20	CESARONE	MARIA	28/12/1950	95		23/01/1989	NA3	NO	SI
603	24,15	SCHISANO	NUNZIA	08/04/1961	102		29/01/1990	TUTTI	NO	SI
604	24,10	FELEPPA	MARIO	15/12/1963	93		13/03/1991	TUTTI	NO	SI
605	24,10	DE CAPUA	GIUSEPPE	26/10/1960	105		12/04/1989	TUTTI	NO	SI
606	24,10	ALLEVA	BIANCA	26/08/1957	104		29/07/1985	TUTTI	NO	SI
607	24,05	VARONE	LUCIA	25/01/1965	100		05/11/1993	TUTTI	NO	SI
608	24,00	ROCCO	ANGELA	20/12/1960	96		13/11/1990	TUTTI	NO	SI
609	24,00	BIANCO	SALVATORE	04/04/1954	91		26/02/1985	TUTTI	NO	SI
610	23,90	BELARDO	MAURIZIO	28/09/1962	100		21/07/1995	TUTTI	SI	NO
611	23,90	IAVARONE	MARIO	08/11/1955	90		23/02/1994	TUTTI	NO	SI
612	23,85	PISCIOTTA	FRANCESCO	25/08/1950	100		29/06/1982	SA1	NO	SI

Posizione	Punteggio	Cognome	Nome	Data nasc	Voto laurea	Lode	Data laurea	ASL	Riserva corso	Riserva eq
613	23,85	HOFFMANN	LUCA	03/03/1950	90		26/06/1990	NA1	NO	SI
614	23,80	BIANCO	GIUSEPPINA	17/12/1964	110		06/11/1992	TUTTI	NO	SI
615	23,80	LETIZIA	SCIPIONE	31/01/1962	87		23/12/1994	TUTTI	SI	NO
616	23,80	MELCHIORRE	FERDINANDO	23/02/1960	92		30/07/1991	TUTTI	NO	SI
617	23,70	NAPPO	FRANCESCO	02/09/1964	101		14/03/1994	TUTTI	NO	SI
618	23,65	UCCIERO	VINCENZO	06/01/1964	110		21/06/1991	CE1	NO	SI
619	23,60	MATERAZZO	FERNANDA	23/05/1962	110		29/07/1993	TUTTI	NO	SI
620	23,60	ALLOCCA	LUIGI	12/09/1957	83		23/01/1989	TUTTI	NO	SI
621	23,60	BIAFORA	DIVINA	26/12/1954	90		22/07/1999	TUTTI	SI	NO
622	23,40	DE ROSA	CONCETTA	13/02/1969	110	SI	12/02/1997	TUTTI	SI	NO
623	23,40	CATANEO	ROMUALDO	29/06/1963	102		12/02/1997	TUTTI	SI	NO
624	23,40	ATTORE	VINCENZA	09/10/1956	91		29/01/1992	TUTTI	NO	SI
625	23,30	VICINANZA	GALLIANO	19/06/1967	102		28/10/1994	TUTTI	NO	SI
626	23,20	SICA	ANTONELLO	19/01/1975	110		27/12/1999	TUTTI	SI	NO
627	23,20	CATALANO	VINCENZO	02/05/1965	90		01/07/1997	TUTTI	SI	NO
628	23,20	CAROTENUTO	ALFONSO	14/09/1962	110	SI	23/01/1989	TUTTI	NO	SI
629	23,20	DEL PRETE	SALVATORE	01/11/1960	97		13/11/1998	TUTTI	SI	NO
630	23,20	BORRELLI	NUNZIA	24/09/1959	90		27/07/1987	TUTTI	NO	SI
631	23,20	IANNONE	ANTONIO	16/11/1954	96		13/11/1991	TUTTI	NO	SI
632	23,20	FRATERO	ANTONIETTA	05/05/1954	100		27/07/1988	TUTTI	NO	SI
633	23,20	VESSICHELLI	SERGIO	05/01/1952	91		25/06/1991	TUTTI	NO	SI
634	23,15	GLIOTTONE	LIDIA	27/03/1965	110		08/07/1992	TUTTI	NO	SI
635	23,05	STINGO	RAFFAELE	03/12/1965	108		26/10/1992	TUTTI	NO	SI
636	23,00	RETTA	LOREDANA	12/05/1959	93		31/07/1991	TUTTI	NO	SI
637	23,00	CILIO	ANTONIO	10/02/1957	78		23/07/1984	NA1	NO	SI
638	23,00	CONROTTO	LUIGI	11/09/1956	92		15/10/1991	TUTTI	NO	SI
639	22,95	SIMEONE	ANTONIO	19/08/1962	107		10/04/1997	TUTTI	SI	NO
640	22,90	REGA	FABIO	01/01/1972	105		30/09/1998	TUTTI	SI	NO
641	22,90	TRICARICO	TECLA	01/12/1968	103		24/07/1998	TUTTI	SI	NO
642	22,90	PIERGALLINO	DOMENICO	02/02/1960	104		16/03/1994	TUTTI	NO	SI
643	22,80	SANTANGELO	RAFFAELA ELVIRA	03/05/1967	97		26/03/1998	TUTTI	SI	NO
644	22,80	BARILE	MARIO	06/02/1962	102		29/09/1989	TUTTI	NO	SI
645	22,80	MARRA	PASQUALINO ALBERTO	17/07/1949	94		03/04/1985	TUTTI	NO	SI
646	22,75	FERRARA	PATRIZIA	29/05/1965	95		04/11/1993	TUTTI	NO	SI
647	22,75	SPINA	FRANCESCO	11/09/1953	100		09/04/1987	TUTTI	NO	SI
648	22,70	PETTI	LUIGI	11/05/1967	92		23/07/1993	TUTTI	NO	SI

Posizione	Punteggio	Cognome	Nome	Data nasc	Voto laurea	Lode	Data laurea	ASL	Riserva corso	Riserva eq
649	22,70	PIERRI	BERNARDINA	03/11/1963	105		28/07/1994	TUTTI	NO	SI
650	22,60	PALMESE	GENNARO	15/04/1973	110		28/07/1998	TUTTI	SI	NO
651	22,60	TORELLI	RITA	25/09/1964	95		30/09/1997	TUTTI	SI	NO
652	22,60	COSTANTINO	DOMENICO	28/08/1960	95		09/04/1991	TUTTI	NO	SI
653	22,60	IARDINO	DOMENICO	24/01/1960	80		10/04/1990	TUTTI	NO	SI
654	22,60	COPPOLA	MARCELLA	19/08/1957	98		10/11/1988	TUTTI	SI	NO
655	22,60	VARRICCHIO	NICOLA	27/07/1955	110		28/10/1980	BN	NO	SI
656	22,50	MILANO	LUCA	05/06/1969	105		28/10/1996	TUTTI	SI	NO
657	22,50	D'AVINO	MARIA ROSARIA	13/07/1966	104		19/12/1991	TUTTI	SI	NO
658	22,50	MARINO	ANGELO	29/05/1962	100		24/07/1992	TUTTI	NO	SI
659	22,50	OSTROWSKA	ALEKSANDRA MARIA	08/06/1959	105		01/11/1987	TUTTI	SI	NO
660	22,40	RUSSO	CINZIA	28/06/1968	110		10/11/1994	NA5	NO	SI
661	22,35	TARANTINO	PAOLA	07/05/1959	100		25/02/1988	TUTTI	NO	SI
662	22,30	FERRANTE	ANNA	27/02/1964	100		26/07/1995	TUTTI	SI	NO
663	22,30	VILLANO	SALVATORE	04/03/1963	110		07/04/1993	TUTTI	NO	SI
664	22,20	SETTEMBRE	GENNARO	23/09/1966	91		15/07/1998	TUTTI	SI	NO
665	22,20	PASSARELLI	ARCHINTO	05/07/1966	110	SI	28/09/1992	TUTTI	NO	SI
666	22,20	GRIMALDI	CARMELA	12/02/1948	102		29/07/1998	TUTTI	SI	NO
667	22,10	MILETTI	GIULIANO	11/01/1969	102		06/11/1997	TUTTI	SI	NO
668	22,10	BRENGOLA	GIOVANNI	06/07/1966	102		22/07/1998	TUTTI	SI	NO
669	22,10	FORTE	LUIGI	15/04/1966	101		05/11/1999	TUTTI	SI	NO
670	22,10	ABAGNALE	GIUSEPPE	05/06/1961	104		11/07/1994	TUTTI	NO	SI
671	22,05	MARRAZZO	GENNARO	09/05/1959	106		07/07/1986	TUTTI	NO	SI
672	22,00	PIROZZI	ANTONIO	13/06/1970	104		26/10/1999	TUTTI	SI	NO
673	22,00	ZUNICO	DOMENICO	14/09/1967	96		22/07/1998	TUTTI	SI	NO
674	22,00	DI CUNZOLO	ANTONIO	25/03/1966	110		08/03/1991	TUTTI	SI	NO
675	22,00	PETRELLI	PIERPAOLO	09/11/1962	95		12/11/1990	TUTTI	NO	SI
676	22,00	PICARDI	SALVATORE	18/08/1956	106		29/10/1984	SA2	NO	SI
677	21,90	MAURIELLO	SABATO	18/02/1965	104		29/07/1999	TUTTI	SI	NO
678	21,90	DI CAPRIO	ALESSANDRO	24/06/1961	102		24/07/1991	TUTTI	SI	NO
679	21,90	FAVATO	ANIELLO	20/06/1961	108		27/11/1991	TUTTI	SI	NO
680	21,90	CENERI	ANTONIETTA	16/05/1958	104		16/04/1993	TUTTI	SI	NO
681	21,90	TROTTA	GIUSEPPE	02/02/1958	100		24/07/1990	TUTTI	NO	SI
682	21,90	CARROZZA	GENNARO	12/11/1947	104		03/11/1992	TUTTI	SI	NO
683	21,80	FRANZESE	FRANCO	23/09/1965	110		11/04/1994	TUTTI	NO	SI
684	21,80	SCOGNAMIGLIO	DIEGO	20/06/1955	98		31/07/1989	TUTTI	SI	NO

Posizione	Punteggio	Cognome	Nome	Data nasc	Voto laurea	Lode	Data laurea	ASL	Riserva corso	Riserva eq
685	21,80	LUCARIELLO	EMIDIO	08/05/1955	89		26/07/1984	TUTTI	NO	SI
686	21,75	RUSSO	MATTEO	09/06/1968	100		01/04/1997	TUTTI	SI	NO
687	21,70	BONAGURA	STEFANIA	07/03/1968	110		15/12/1993	TUTTI	SI	NO
688	21,70	PINTO	MARIAGRAZIA	14/03/1965	100		12/11/1998	TUTTI	SI	NO
689	21,70	CARBONE	SALVATORE	30/01/1964	100		28/06/1995	TUTTI	SI	NO
690	21,60	PAGLIARO	LOREDANA	24/09/1965	110		24/09/1993	TUTTI	SI	NO
691	21,60	MARCHESE	RITA	09/02/1964	110		09/11/1994	TUTTI	NO	SI
692	21,60	PICCOLO	RAFFAELE	13/07/1962	92		26/07/1990	NA5	NO	SI
693	21,60	D'ALESSIO	MARIA DIANA	15/09/1959	106		11/11/1994	AV1	NO	SI
694	21,60	D'AGOSTINO	ROSA	13/08/1959	110	SI	09/11/1991	TUTTI	SI	NO
695	21,60	ELISEO	TERESA	15/06/1955	92		27/07/1989	SA2	NO	SI
696	21,55	CHIACCIO	MARIA ELISABETTA	11/10/1969	105		25/03/1999	TUTTI	SI	NO
697	21,55	GIAMMATTEI	MAURIZIO	19/02/1966	102		11/11/1994	TUTTI	NO	SI
698	21,55	DONATO	MARIA	16/01/1961	102		31/07/1991	TUTTI	NO	SI
699	21,50	ZECCA	SIMONETTA	13/04/1964	100		14/12/1992	BN	NO	SI
700	21,50	CORBISIERO	AGOSTINO	16/09/1963	94		07/04/1993	TUTTI	NO	SI
701	21,50	NATALE	SUSANNA	16/05/1958	100		31/10/1991	TUTTI	NO	SI
702	21,50	VELOTTI	GIUSEPPINA	06/07/1950	107		26/03/1982	TUTTI	NO	SI
703	21,40	ANDREOZZI	FRANCESCO	09/03/1963	98		28/06/1989	TUTTI	SI	NO
704	21,40	MASIELLO	LUIGI	24/04/1961	98		03/12/1997	TUTTI	SI	NO
705	21,40	FALANGA	DOMENICO	23/06/1960	86		24/10/1990	TUTTI	SI	NO
706	21,30	NAPPO	VINCENZO	11/12/1961	106		11/11/1988	TUTTI	SI	NO
707	21,20	CUNTI	PATRIZIA	04/07/1968	97		24/03/1999	TUTTI	SI	NO
708	21,20	OGRAFO	VINCENZO	12/05/1963	97		22/03/1994	TUTTI	SI	NO
709	21,20	CAPASSO	GAETANO	10/06/1961	98		21/12/1988	TUTTI	NO	SI
710	21,20	SEVERINO	RAFFAELE	13/04/1958	93		04/11/1992	TUTTI	NO	SI
711	21,20	TUCCILLO	GIORGIO	13/02/1952	85		10/04/1992	TUTTI	NO	SI
712	21,10	NOSCHESE	LUISA	29/06/1973	107		11/05/2000	TUTTI	SI	NO
713	21,10	D'AIELLO	MARCO	31/03/1967	100		09/03/2000	TUTTI	SI	NO
714	21,10	ROMANO	MASSIMO	02/03/1961	100		25/10/1993	TUTTI	NO	SI
715	21,10	GUARINIELLO	LUIGI	21/12/1960	101		31/07/1992	TUTTI	NO	SI
716	21,10	DIAZ	GUGLIELMO	22/04/1958	103		25/10/1990	TUTTI	NO	SI
717	21,00	DE FRANCHIS	ILARIA	06/12/1966	110		11/04/1994	TUTTI	SI	NO
718	21,00	SCARPITTA	MARIA TERESA	05/06/1964	94		29/03/1996	TUTTI	SI	NO
719	21,00	CAMPANELLA	GIOVANNA	05/03/1957	95		23/12/1985	NA1	NO	SI
720	20,90	AMATO	EMILIA	02/06/1974	106		11/05/2000	TUTTI	SI	NO

Posizione	Punteggio	Cognome	Nome	Data nasc	Voto laurea	Lode	Data laurea	ASL	Riserva corso	Riserva eq
721	20,90	DI CHIARA	PAOLA FRANCESCA IRENE	14/07/1969	106		30/10/2000	TUTTI	SI	NO
722	20,90	MATARAZZO	MARIA	17/09/1965	110		24/09/1993	TUTTI	NO	SI
723	20,90	PALUMBO	ANTONIO	21/03/1961	103		04/11/1993	TUTTI	SI	NO
724	20,90	NAPPA	ARCANGELO	06/02/1960	102		09/03/2000	TUTTI	SI	NO
725	20,80	SCOTTI	ANNUNZIATA MATILDE	05/02/1968	110	SI	29/07/1992	TUTTI	NO	SI
726	20,80	MILO	MARIO	25/01/1965	95		02/11/1999	TUTTI	SI	NO
727	20,70	CARULLO	RITA	19/07/1967	107		13/02/1997	TUTTI	SI	NO
728	20,70	DE STEFANO	GIUSEPPE	15/09/1965	103		20/05/1999	TUTTI	SI	NO
729	20,70	IANNIELLO	ANTONIO	12/03/1960	100		25/06/1991	SA2	NO	SI
730	20,60	NUSCO	DANIELA	05/04/1971	110	SI	29/03/2000	TUTTI	SI	NO
731	20,50	CURCIO	ANGELA	24/10/1966	104		04/04/1996	TUTTI	SI	NO
732	20,50	PELUSO	ANNA	14/05/1961	102		04/11/1992	TUTTI	SI	NO
733	20,50	PERFETTO	ANTIMO	07/08/1959	100		18/01/1988	TUTTI	NO	SI
734	20,50	NAPOLETANO	GIUSEPPE	28/04/1958	94		03/11/1992	TUTTI	NO	SI
735	20,50	TORRE	ACHILLE	10/10/1957	103		11/11/1981	TUTTI	NO	SI
736	20,50	ASCOLESE	ANGELINA	12/06/1954	105		03/11/1993	TUTTI	NO	SI
737	20,45	DI MONDA	DOMENICO	28/09/1961	95		28/07/1994	TUTTI	NO	SI
738	20,40	DELLA PORTA	DOMENICO	07/05/1968	91		08/07/1999	TUTTI	SI	NO
739	20,40	BASSO	SANDRA	15/02/1968	107		02/03/1995	TUTTI	SI	NO
740	20,40	D'ADDIO	INES	04/10/1964	98		29/03/1994	TUTTI	SI	NO
741	20,40	ANDREOZZI	LUIGI	12/06/1964	105		30/10/1991	TUTTI	NO	SI
742	20,35	TROISE	ANGELA	19/11/1971	100		23/12/1998	TUTTI	SI	NO
743	20,30	TROIANO	CLARA	08/02/1967	108		28/10/1994	TUTTI	NO	SI
744	20,30	CARUSO	FILOMENO	05/02/1961	103		11/07/1994	TUTTI	NO	SI
745	20,30	RESE	BASILIO	28/09/1950	101		25/10/1989	TUTTI	NO	SI
746	20,25	MENGHI	ENNIO	08/04/1972	110		31/08/1998	TUTTI	SI	NO
747	20,25	RUGGIERO	DIODATO	12/01/1969	110		22/03/1994	TUTTI	NO	SI
748	20,20	GALLO	ARCANGELA	06/06/1968	107		27/06/1994	TUTTI	NO	SI
749	20,20	SANTORO	MICHELE	01/09/1962	109		29/03/1995	TUTTI	SI	NO
750	20,20	IMBIMBO	GIOCONDA	01/06/1955	110		24/03/1999	TUTTI	SI	NO
751	20,20	MIGNOGNA	LUIGI	10/01/1952	96		07/04/1992	NA1	NO	SI
752	20,10	FERRIGNO	ANNAMARIA	16/11/1971	108		31/03/1998	TUTTI	SI	NO
753	20,05	MASTROIANNI	MARIA	24/03/1964	110	SI	13/11/1991	TUTTI	NO	SI
754	20,00	BERNACCHI	MARIA	23/11/1967	94		06/11/1997	TUTTI	SI	NO
755	20,00	BALZANO	GIULIO	07/10/1966	96		11/11/1994	NA5	NO	SI
756	20,00	LOMAZZO	DOMENICO MICHELE	12/02/1966	83		23/03/2000	TUTTI	SI	NO

Posizione	Punteggio	Cognome	Nome	Data nasc	Voto laurea	Lode	Data laurea	ASL	Riserva corso	Riserva eq
757	20,00	MOTTOLA	ARMANDO	14/09/1960	92		28/02/2000	TUTTI	SI	NO
758	20,00	DEL PIANO	GENNARO	11/10/1959	94		01/10/1990	TUTTI	SI	NO
759	19,95	BELVINI	RAFFAELE	06/06/1953	88		20/12/1991	TUTTI	NO	SI
760	19,85	BARRETTA	VINCENZO	04/01/1959	110		21/07/1993	TUTTI	NO	SI
761	19,80	MEZZACAPO	VITTORIO	23/01/1967	98		16/11/1998	TUTTI	SI	NO
762	19,70	VALENTINO	ROBERTA	07/06/1965	103		03/11/2000	TUTTI	SI	NO
763	19,70	TAURISANO	SIMONETTA	01/03/1965	100		27/03/1995	TUTTI	SI	NO
764	19,65	TEDESCO	NICOLINA	16/01/1965	102		28/07/1994	TUTTI	NO	SI
765	19,60	PESIRI	CLEA	28/05/1967	110		13/11/1996	TUTTI	SI	NO
766	19,60	BASILE	FRANCESCO	04/05/1967	100		23/09/1994	TUTTI	NO	SI
767	19,60	TAGLIALATELA	GIOVANNA	30/05/1966	98		08/11/1995	TUTTI	SI	NO
768	19,60	ESPOSITO	IDA	28/10/1964	97		29/07/1999	TUTTI	SI	NO
769	19,60	BELLUCCI	GIUSEPPE CARLO	19/03/1962	85		30/07/1998	TUTTI	SI	NO
770	19,60	PRISCIANTELLI	EUGENIO	14/03/1961	94		21/07/1997	TUTTI	SI	NO
771	19,55	PASSANNANTE	LORENZO	15/10/1964	105		09/11/1994	TUTTI	NO	SI
772	19,55	CONTE	SALVATORE	28/08/1961	104		27/10/1994	TUTTI	NO	SI
773	19,50	FACCHIANO	ARTURO	09/12/1960	100		25/07/1991	TUTTI	NO	SI
774	19,45	SALZANO	ANNA	19/08/1965	97		29/03/2001	TUTTI	SI	NO
775	19,40	ALIBERTI	ELISABETTA	28/07/1974	100		26/07/2000	TUTTI	SI	NO
776	19,40	ASSALONE	ROSA MARIA FABIOLA	11/05/1973	110	SI	04/04/2000	TUTTI	SI	NO
777	19,40	MASCIA	ANTONIO	22/06/1968	94		16/04/1999	TUTTI	SI	NO
778	19,40	LEONARDI	MARIA ROSARIA	22/05/1968	110	SI	20/12/1995	TUTTI	SI	NO
779	19,40	CRETELLA	ANNA	30/04/1963	110	SI	28/07/1998	TUTTI	SI	NO
780	19,40	GAROFALO	CARMELA	28/04/1962	95		30/07/1996	TUTTI	SI	NO
781	19,40	CARPENTIERO	TERESA	23/02/1961	110	SI	22/07/1993	TUTTI	SI	NO
782	19,40	PEZONE	ROSSELLA VIRGINIA	14/11/1960	110	SI	05/04/1991	TUTTI	SI	NO
783	19,40	BARBERIO	FRANCESCO	13/02/1960	94		21/04/1986	TUTTI	SI	NO
784	19,35	MATRELLA	PIERO	05/06/1965	110		09/04/1991	TUTTI	NO	SI
785	19,35	ROMANO	GIUSEPPE	06/07/1962	107		09/04/1991	TUTTI	NO	SI
786	19,30	MOLLICONE	SARA	28/09/1972	110	SI	23/07/1998	TUTTI	SI	NO
787	19,30	AVALONE	GIOVANNI	09/02/1968	105		23/11/1998	TUTTI	SI	NO
788	19,30	CICCARELLI	ANTONIO	19/04/1963	108		03/11/2000	TUTTI	SI	NO
789	19,20	SICA	CARMELA	30/01/1961	110		13/11/1990	TUTTI	NO	SI
790	19,20	ZAMPELLA	CARLO	14/01/1961	110		10/11/1994	TUTTI	NO	SI
791	19,20	VECCHIONE	GIOSUE'	13/03/1951	94		04/11/1992	TUTTI	NO	SI
792	19,15	CAPUANO	MARIO	16/03/1970	104		11/05/2000	TUTTI	SI	NO

Posizione	Punteggio	Cognome	Nome	Data nasc	Voto laurea	Lode	Data laurea	ASL	Riserva corso	Riserva eq
793	19,10	SCHIANO	MARIA	10/11/1970	100		09/10/1995	TUTTI	SI	NO
794	19,10	FORMICHELLA	ANGELO	17/12/1964	91		25/03/1999	TUTTI	SI	NO
795	19,10	D'APRILE	LAURA	30/09/1963	100		29/03/1999	TUTTI	SI	NO
796	19,10	GIUSTO	PAOLA	16/09/1963	105		05/11/1999	TUTTI	SI	NO
797	19,05	LEO	ANASTASIA	30/10/1958	91		26/03/2001	TUTTI	SI	NO
798	19,00	TAFURI	GENNARO	04/05/1963	97		23/10/1997	TUTTI	SI	NO
799	19,00	BROGNA	BRUNO	13/05/1962	81		25/07/1995	TUTTI	SI	NO
800	19,00	AURIEMMA	ANTONIO	26/02/1958	88		10/04/1992	TUTTI	NO	SI
801	18,90	MIGLIOZZI	RENATO	29/03/1968	103		08/11/1995	TUTTI	SI	NO
802	18,90	MONACO	GIUSEPPE	04/09/1965	108		18/03/1991	TUTTI	NO	SI
803	18,90	FERONE	CARMEN ANGELA NUNZIA	02/10/1963	105		05/10/2000	TUTTI	SI	NO
804	18,90	MAIELLO	ADRIANA	09/03/1962	100		08/04/1994	TUTTI	NO	SI
805	18,85	ALOISI	PASQUALINO	09/04/1955	101		20/06/1990	TUTTI	NO	SI
806	18,80	BROSCA	ANGELA	19/10/1964	92		26/07/2000	TUTTI	SI	NO
807	18,80	PETITTO	ANGELINA	01/06/1961	88		27/03/1996	TUTTI	SI	NO
808	18,70	DE BONO	GASPARE	27/08/1968	102		26/07/2000	TUTTI	SI	NO
809	18,70	CURZIO	ELVIRA	20/07/1962	102		13/02/1997	TUTTI	SI	NO
810	18,70	DORSA	DELFINA	09/02/1960	100		11/11/1991	TUTTI	SI	NO
811	18,60	BERARDI	MARCO	16/11/1962	110		21/07/1989	TUTTI	SI	NO
812	18,60	VENDEMIA	PASQUALE	02/07/1961	93		23/03/2000	TUTTI	SI	NO
813	18,60	LAURINO	EMILIO CARMINE	16/07/1958	86		10/04/1990	TUTTI	NO	SI
814	18,60	SCILLIA	PASQUALE	06/11/1955	86		23/12/1992	TUTTI	NO	SI
815	18,60	VERRE	SALVATORE	12/10/1950	86		25/10/1982	TUTTI	NO	SI
816	18,50	D'ANGIO'	MARIA	09/10/1963	106		02/04/1997	TUTTI	SI	NO
817	18,30	POLICINO	SALVATORE	07/08/1964	104		22/03/1994	TUTTI	NO	SI
818	18,30	NOVIELLO	ANNUNZIATA	17/04/1962	99		28/09/1990	TUTTI	NO	SI
819	18,30	SCHIANO DI COLA	ANTONIO	29/11/1959	100		29/02/1996	TUTTI	SI	NO
820	18,30	MERCOGLIANO	ALESSANDRO	27/11/1954	95		25/07/1989	TUTTI	NO	SI
821	18,20	PEZZA	LUCIO	16/01/1962	87		15/12/1998	TUTTI	SI	NO
822	18,20	DE LUCA	TIZIANA	30/12/1956	110		23/02/1995	TUTTI	SI	NO
823	18,10	NATALE	LINDA	23/09/1970	108		16/09/1996	TUTTI	SI	NO
824	18,10	DE RINALDI	IMMACOLATA	05/12/1965	100		22/12/1993	TUTTI	SI	NO
825	18,10	CRISTIANO	OLGA ANTONELLA	16/01/1965	103		20/12/1991	TUTTI	NO	SI
826	18,10	FALSO	ADELINA GABRIELLA	20/11/1963	104		29/03/2000	TUTTI	SI	NO
827	18,10	DI DONATO	GIUSEPPE	01/06/1962	101		30/07/1996	TUTTI	SI	NO
828	18,00	MONTANO	CLAUDIO	03/08/1974	94		03/11/2000	TUTTI	SI	NO

Posizione	Punteggio	Cognome	Nome	Data nasc	Voto laurea	Lode	Data laurea	ASL	Riserva corso	Riserva eq
829	18,00	GRIFFO	ANTONIO	06/04/1970	92		22/03/2000	TUTTI	SI	NO
830	18,00	CORVINO	GAETANO	07/08/1955	77		27/06/1994	TUTTI	SI	NO
831	17,95	SPARAGO	GIUSEPPE	11/05/1962	92		08/04/1991	TUTTI	NO	SI
832	17,90	FABOZZI	SALVATORE	06/02/1961	104		21/07/1993	TUTTI	NO	SI
833	17,80	PALMIERI	MARIA	07/01/1970	103		29/10/1996	TUTTI	SI	NO
834	17,80	RANALDO	DIEGO	16/06/1964	105		09/04/1991	TUTTI	NO	SI
835	17,80	MAZZARIELLO	CIRO	03/06/1962	110	SI	22/03/1990	TUTTI	NO	SI
836	17,80	ADINOLFI	FRANCA	04/05/1961	110		26/07/1993	TUTTI	NO	SI
837	17,80	ACIERNO	CARMELA	06/07/1958	95		26/07/1993	TUTTI	NO	SI
838	17,70	CALIENDO	DANIELA	15/04/1974	101		09/10/2000	TUTTI	SI	NO
839	17,70	GIANNETTONI	UMBERTO	13/02/1961	104		27/07/2000	TUTTI	SI	NO
840	17,60	MANCINI	FRANCO	19/06/1969	92		27/07/1998	TUTTI	SI	NO
841	17,50	BELLAROSA	INNOCENZO	29/09/1965	103		22/12/1993	TUTTI	NO	SI
842	17,40	MANCONE	MANFREDI	27/04/1967	108		31/10/1994	TUTTI	NO	SI
843	17,40	FIGLIOLINO	GERARDO	06/03/1966	94		29/03/1999	TUTTI	SI	NO
844	17,20	PERNA	ELVIRA	02/06/1965	98		29/07/1998	TUTTI	SI	NO
845	17,20	CINOTTI	EMILIA	01/05/1965	110	SI	14/04/1994	TUTTI	NO	SI
846	17,20	STELLATO	RAFFAELE	11/11/1963	90		11/11/1996	TUTTI	SI	NO
847	17,20	LAMIA	CIRO	25/03/1959	92		19/04/1989	TUTTI	NO	SI
848	17,20	ROMEO	GIUSEPPE	10/12/1956	85		28/06/1996	TUTTI	SI	NO
849	17,20	MOLZA	FRANCESCO	26/06/1951	85		28/07/1987	TUTTI	NO	SI
850	17,00	DE LUCIA	ERMINIA	21/06/1966	110		24/07/1992	TUTTI	NO	SI
851	16,90	CANNEVA	SALVATORE	11/04/1949	90		28/01/1994	TUTTI	NO	SI
852	16,75	D'ERCOLE	GIOVANNI	02/05/1958	105		10/11/1988	TUTTI	SI	NO
853	16,70	PERNA	FILOMENA	30/04/1965	100		29/03/1995	TUTTI	SI	NO
854	16,70	CIOPPA	PALMIRA	04/07/1962	102		14/04/1993	TUTTI	NO	SI
855	16,50	BENCIVENGA	VINCENZA	15/01/1964	110		14/03/1990	TUTTI	NO	SI
856	16,20	BIANCO	GIANLUCA	24/06/1967	110	SI	28/09/1992	TUTTI	NO	SI
857	16,00	VIVALDI	MARIO	16/06/1960	92		26/02/1985	TUTTI	NO	SI
858	16,00	CHIRICO	JORGE GERARDO	28/11/1955	103		17/03/1983	TUTTI	NO	SI
859	15,90	CHIATTO	UMBERTO	09/04/1964	110	SI	03/04/1990	TUTTI	NO	SI
860	15,70	MOSAVAT	MAHROKH	02/04/1965	101		27/10/1994	TUTTI	NO	SI
861	15,60	PAGLIONICO	CIRO	15/05/1957	98		16/04/1986	TUTTI	NO	SI
862	15,45	DE MAIO	FRANCESCO	26/06/1966	110		30/09/1991	TUTTI	NO	SI
863	15,40	RICCARDI	MICHELE	23/03/1955	95		21/09/1987	TUTTI	NO	SI
864	15,20	D'AMORE	ANNA	18/01/1962	110		31/07/1989	TUTTI	NO	SI

Posizione	Punteggio	Cognome	Nome	Data nasc	Voto laurea	Lode	Data laurea	ASL	Riserva corso	Riserva eq
865	15,10	LEONE	CLAUDIO	13/04/1970	109		03/11/1998	TUTTI	SI	NO
866	15,10	DE LUCA	SEVERINO	17/02/1960	100		08/03/1991	TUTTI	NO	SI
867	14,50	SARUBBI	TIZIANA	12/10/1965	102		21/12/1990	TUTTI	NO	SI
868	14,20	CESARONE	MARIA	28/12/1950	95		23/01/1989	TUTTI	NO	SI
869	14,10	MESSINA	MARINA	27/02/1964	108		06/04/1992	TUTTI	NO	SI
870	13,85	PISCIOTTA	FRANCESCO	25/08/1950	100		29/06/1982	TUTTI	NO	SI
871	13,85	HOFFMANN	LUCA	03/03/1950	90		26/06/1990	TUTTI	NO	SI
872	13,80	NARDUCCI	FILOMENA	11/12/1967	100		14/03/1994	TUTTI	SI	NO
873	13,65	UCCIERO	VINCENZO	06/01/1964	110		21/06/1991	TUTTI	NO	SI
874	13,20	NOVI	GIOVANNI	05/09/1963	0		29/09/1992	TUTTI	NO	SI
875	13,10	GRAZIANO	ORESTE	04/01/1969	106		28/07/1993	TUTTI	NO	SI
876	13,00	CILIO	ANTONIO	10/02/1957	78		23/07/1984	TUTTI	NO	SI
877	12,90	NAIMOLI	FRANCESCO	14/09/1964	104		24/10/1995	TUTTI	SI	NO
878	12,70	LETIZIA	NICOLINO	16/01/1969	107		28/07/1993	TUTTI	NO	SI
879	12,70	CARILLO	FRANCESCO	28/05/1958	100		12/04/1985	TUTTI	NO	SI
880	12,60	VARRICCHIO	NICOLA	27/07/1955	110		28/10/1980	TUTTI	NO	SI
881	12,40	RUSSO	CINZIA	28/06/1968	110		10/11/1994	TUTTI	NO	SI
882	12,40	IZZO	AMELIA	17/04/1967	98		13/02/1997	TUTTI	SI	NO
883	12,00	PICARDI	SALVATORE	18/08/1956	106		29/10/1984	TUTTI	NO	SI
884	11,60	PICCOLO	RAFFAELE	13/07/1962	92		26/07/1990	TUTTI	NO	SI
885	11,60	D'ALESSIO	MARIA DIANA	15/09/1959	106		11/11/1994	TUTTI	NO	SI
886	11,60	ELISEO	TERESA	15/06/1955	92		27/07/1989	TUTTI	NO	SI
887	11,50	ZECCA	SIMONETTA	13/04/1964	100		14/12/1992	TUTTI	NO	SI
888	11,00	CAMPANELLA	GIOVANNA	05/03/1957	95		23/12/1985	TUTTI	NO	SI
889	10,90	MORTELLA	PATRIZIA	28/07/1958	107		22/03/1984	TUTTI	NO	SI
890	10,70	IANNIELLO	ANTONIO	12/03/1960	100		25/06/1991	TUTTI	NO	SI
891	10,50	NICCHIO	ALFONSO	10/04/1962	106		29/07/1992	TUTTI	NO	SI
892	10,50	AMBROSIO	ROSA	24/11/1955	100		27/07/1982	TUTTI	NO	SI
893	10,20	MIGNOGNA	LUIGI	10/01/1952	96		07/04/1992	TUTTI	NO	SI
894	10,00	BALZANO	GIULIO	07/10/1966	96		11/11/1994	TUTTI	NO	SI
895	10,00	AURICCHIO	LUIGI-GERARDO	14/07/1960	98		27/09/1993	TUTTI	SI	NO
896	10,00	TEDONE	PASQUALE	14/03/1957	85		18/10/1984	TUTTI	NO	SI
897	9,30	GRANIERI	ADELE	20/04/1968	97		20/12/1995	TUTTI	SI	NO
898	9,20	NUNZIATA	VINCENZO	22/07/1962	93		16/04/1993	TUTTI	SI	NO
899	7,60	CAMPODONICO	GUALTIERO	10/11/1960	96		27/07/2000	TUTTI	SI	NO
900	6,30	FRINO	MICHELINA	25/09/1961	105		30/03/1993	TUTTI	NO	SI

N°	Cognome	Nome	Data di nascita	Codice esclusione
1	ABATE	ORNELLA	24/04/1961	E05
2	ADDABBO	LEONARDO LIBERO	10/03/1954	E05
3	ADINOLFI	VINCENZO	12/10/1963	E05
4	ALETTA	ANTONIO	26/04/1953	E05
5	ALLOCCA	SILVIO	12/11/1969	E04
6	AMATO DE SERPIS	LUCIA	19/12/1964	E02
7	ASSALONE	GIUDITTA	10/03/1975	E06
8	BELNOME	GIOVANNI	20/04/1961	E02
9	BERNARDO	GABRIELE	20/07/1966	E02
10	BONOMO	PASQUALE	07/06/1959	E02
11	CARBONE	MARIA ANTONIETTA	19/09/1954	E06
12	CAROTENUTO	DOMENICO	05/02/1960	E02
13	CAROTENUTO	FRANCESCO	01/01/1963	E05
14	CARRINO	SALVATORE	12/07/1963	E04
15	CARUSO	ROSAMARIA	08/04/1957	E04
16	CASERTA	MAURIZIO FRANCESCO	28/02/1958	E04
17	CASTALDO	ANIELLO	01/04/1957	E05
18	CATALDO	PIETRO	23/01/1955	E04
19	CATANEO	ERRICO	18/12/1957	E02
20	CAVEZZA	VINCENZO	08/06/1959	E04
21	CERRATO	ANTONIO	10/07/1972	E05
22	CIAFRONE	ANNUNZIATA	26/02/1961	E02
23	COPPOLA	ANTONELLA	31/10/1962	E04
24	COPPOLA	SILVIO	09/08/1961	E06
25	CORVINO	MAURIZIO	12/11/1954	E08
26	DAMA	FRANCESCO	15/02/1970	E05
27	D'AMARO	ROSA	05/06/1968	E05
28	D'AMBROSIO	ALFREDO	08/12/1960	E05
29	D'AMELIO	OLIVIERI	12/02/1967	E04
30	D'AURIA	MATTEO	28/03/1975	E05
31	DE CONTE	TERESA	08/04/1961	E04
32	DE FELICE	GIULIO	01/02/1963	E02
33	DE LUCA	CLAUDIO	07/09/1952	E04
34	DE MAIO	MASSIMO	29/03/1965	E05
35	DE PRISCO	ENRICO	22/06/1962	E06
36	DE ROSA	LEONARDO	07/03/1964	E04
37	DI DONATO	LORENZO	27/06/1959	E02
38	DI FIANDRA	RITA	15/12/1953	E04
39	DI GIROLAMO	PAOLO	14/02/1959	E05
40	DI LUCCIO	ROSANNA	25/07/1959	E02
41	DI RITA	FIorentino	03/03/1956	E04
42	DI SAIA	VINCENZA	19/09/1965	E04
43	DONADIO	GIUSEPPE	10/11/1955	E04
44	ELIA	GIUSEPPE	17/12/1959	E04

N°	BOLLETTINO UFFICIALE della REGIONE CAMPANIA	Nome n. 49 del 19 Luglio 2010	Data di nascita PARTE I	Codice esclusione Atti della Regione
45		NICOLA	21/05/1955	E01
46	FARIELLO	MARIO	27/05/1955	E02
47	FERRARA	CARMELINA	04/05/1962	E05
48	GEMITO	GIUSEPPE CARLO	28/09/1956	E04
49	GIANCASPRO	MARIANO	08/12/1952	E05
50	GIORDANO	MARIA	01/05/1959	E02
51	GOGLIA	EMILIA TIZIANA	08/01/1963	E05
52	GRANATA	ASSUNTA	22/06/1965	E05
53	GRAVINA	ANTONIO	28/01/1954	E05
54	GRIMALDI	GIULIO	21/06/1964	E04
55	GUARIGLIA	EUGENIO	04/08/1958	E05
56	ILLIANO	GENNARO MARIA	10/03/1960	E02
57	IOZZINO	SEBASTIANO	18/02/1962	E04
58	LAMBERTI	CARLA	27/11/1955	E05
59	LAMBIASE	STEFANIA	14/04/1968	E05
60	LAZZARO	MICHELE	04/06/1960	E02
61	LETIZIA	DOMENICO	02/01/1953	E05
62	LOFFREDO	MARCELLO	06/06/1969	E05
63	LOMBARDI	CLORINDA	17/03/1962	E04
64	MAIORINO	ALBERICO	24/03/1949	E02
65	MANCINI	MARIO	13/10/1953	E05
66	MARANO	CECILIA	22/08/1958	E04
67	MARCIANO	MARIA	03/07/1951	E05
68	MARINELLI	ANTONETTA	11/01/1973	E05
69	MARINIELLO	FILIPPO	28/12/1956	E04
70	MARINO	FRANCESCO	25/10/1965	E04
71	MAZZETTINO	ANTONETTA	10/04/1958	E06
72	MAZZINI	GIUSEPPE	24/01/1955	E06
73	MAZZONE	MARIA	14/03/1956	E05
74	MICCU'	MARCELLO	07/11/1961	E02
75	MIGLIO	ANTONELLO	15/09/1960	E04
76	MINICOZZI	PATRIZIA	20/08/1961	E04
77	MOBILIA	GIOVANNI	18/01/1962	E04
78	MONTEFUSCO	LUCIANO	11/10/1953	E04
79	MORRONE	FRANCESCO	28/12/1962	E04
80	MOTTOLA	SALVATORE	27/03/1965	E04
81	MUTO	DONATO	07/09/1958	E04
82	NAPOLITANO	ALESSANDRO	05/05/1967	E05
83	NAPPO	ALDO	05/02/1956	E04
84	NOBILE	GIUSEPPINA	19/01/1960	E04
85	PALAZZO	MADDALENA	18/08/1957	E02
86	PALMA	CORRADO	16/02/1963	E04
87	PALMA	ROSALBA	03/05/1969	E05
88	PALUMBO	EVA	11/07/1970	E05
89	PASSANNANTE GRIMALDI	EMILIO	22/03/1963	E04

N°	BOLLETTINO UFFICIALE della REGIONE CAMPANIA	Nome n. 49 del 19 Luglio 2010	Data di nascita	Codice esclusione
90	LESCIONE	LETIZIA	09/11/1955	E02
91	PISCOPO	GIUSEPPE	13/03/1959	E02
92	PIZZOLA	ANNA RITA	20/05/1961	E04
93	POLCINO	GIAMPIETRO	02/08/1964	E06
94	POLINO	DANTE	23/08/1949	E04
95	POTI	GABRIELE	23/08/1967	E04
96	PRIMERANO RIANO'	GIOVANNI	10/07/1961	E02
97	RANDO	FRANCESCO	15/05/1964	E04
98	RAUCCI	MARINA	07/11/1965	E05
99	RIZZO	FRANCO MARIO	27/04/1954	E04
100	ROMANO	ROSARIO	25/03/1966	E05
101	RUBANO	ANGELO	18/04/1958	E05
102	SALZANO	ANTONIO	07/02/1955	E04
103	SALZANO	ROSANNA	17/11/1962	E02
104	SARRAPOCHIELLO	ANGELAMARIA	11/07/1972	E06
105	SCARPA	ANNAMARIA	26/02/1959	E05
106	SCHETTINO	ANNA	08/06/1965	E04
107	SCHIAVONE	GIUSEPPE	27/03/1954	E04
108	SCIOTI	MARIA PIA	03/05/1959	E05
109	SGAMBATO	LUIGI	17/05/1953	E02
110	SIRICA	FRANCESCO	28/12/1963	E04
111	TERLIZZO	ANNUNZIATA	21/07/1962	E02
112	TERRACCIANO	SANTOLO	30/12/1956	E04
113	TERRONE	VINCENZO	14/10/1952	E05
114	TRAMONTANO	PASQUALE	20/10/1958	E04
115	TRIVELLI	LUCIANO	13/06/1965	E05
116	VASSALLO	FRANCESCO	11/08/1957	E05
117	VECCHIONE	GENNARO	19/09/1962	E05
118	VETRONE	ORAZIO	06/10/1962	E02
119	VIOLA	GIUSEPPE MARIA	20/05/1962	E04
120	VISCIANO	ANIELLO	30/07/1968	E06
121	VOLZONE	ROSA	13/06/1960	E05
122	ZARRELLA	MARIAROSARIA	15/01/1951	E05



Alleg. F

MODELLO DELEGA

Io sottoscritt_ _____

Nat__a _____

il _____

DELEGO

__l__ Sig. __ _____

nato a _____

il _____ a rappresentarmi nel giorno _____ alle ore _____

presso l'Ordine dei Medici di Napoli sito alla Via Riviera di Chiaia n. 9 a Napoli ove vengono effettuate le assegnazioni degli incarichi per graduatoria di Assistenza Primaria e Continuità Assistenziale relativi alle carenze dell'anno 2006.

In particolare delego __l__ Sig. __ _____

munit__ del seguente documento d'identità: _____ a sottoscrivere in mio nome e vece i conferimenti di incarico di cui all'oggetto nonché ad assumere, autonomamente e con poteri decisionali, tutte le incombenze necessarie allo svolgimento dei lavori, ritenendo per rato e per fermo tutto quanto sarà deciso da __l__ predett ____.

Allo scopo allego copia del documento d'identità.

FIRMA

REGIONE CAMPANIA – Giunta regionale – Assessorato ai Trasporti e Viabilità – Area Generale di coordinamento Trasporti e Viabilità – Settore Demanio Marittimo – Navigazione – Porti – Aeroporti – Opere Marittime

Porto di Amalfi - Concessione demaniale marittima n°26 2010 – Sig.ra Cavaliere Maria Carmela.

IL DIRIGENTE DEL SETTORE

...omissis...

VISTA:

l'istanza acquisita al protocollo del Settore n. 1044117 del 06/12/2007 e successive integrazioni prot. n. 0003858 del 03/01/2008 e prot. n. 1013653 del 03/12/2008, con la quale la Sig.ra Cavaliere Maria Carmela *...omissis...*, ha chiesto il rinnovo della concessione demaniale marittima n. 02/02 allo scopo di mantenere il loc. Lungomare dei Cavalieri del Porto di Amalfi, un chiosco in muratura di mq. 33,81 per la vendita di ceramica ed articoli da regalo, nonché manufatto adibito a w.c. di mq. 1,82 ed area di esposizione ceramica di mq. 15,74 il tutto per una superficie complessiva di mq. 51,37, scaduta il 31/12/2007;

...omissis...

CONCEDE

alla Sig.ra Cavaliere Maria Carmela *...omissis...*, che accetta, il rinnovo della concessione di un'area demaniale marittima nel Porto di Amalfi e precisamente in loc. Lungomare dei Cavalieri, per:

mq. 51,37 allo scopo di mantenere un chiosco in muratura di mq. 33,81 per la vendita di ceramica ed articoli da regalo, nonché manufatto adibito a w.c. di mq. 1,82 ed area di esposizione ceramica di mq. 15,74

...omissis...

La presente concessione, che si intende rilasciata unicamente nei limiti dei diritti che competono al demanio marittimo, avrà la durata di mesi 48 (quarantotto) con decorrenza dal 01/01/2008 al 31/12/2011.

...omissis...

Napoli, 31/03/2010

arch. Massimo Pinto

REGIONE CAMPANIA – Giunta regionale – Assessorato ai Trasporti e Viabilità – Area Generale di coordinamento Trasporti e Viabilità – Settore Demanio Marittimo – Navigazione – Porti – Aeroporti – Opere Marittime

Porto di Amalfi - Concessione demaniale marittima n°30 2010 – Sig.ra Gambardella Marianna.

IL DIRIGENTE DEL SETTORE

...omissis...

VISTA:

l'istanza acquisita al protocollo del Settore n. 1007867 del 27/11/2007 e successive integrazioni prot. n. 0003820 del 03/01/2008 e prot. n. 0006436 del 07/01/2009, con la quale la Sig.ra Gambardella Marianna *...omissis...*, ha chiesto il rinnovo della concessione demaniale marittima n. 17/02 allo scopo di mantenere il loc. Piazzale dei Protontini del Porto di Amalfi, un chiosco in legno e ferro di mq. 07,45; area asservita di mq. 19,55 per posa di tavolini e sedie con tenda; nonché area relitta di mq. 13,48, il tutto per una superficie complessiva di mq. 40,48, scaduta il 31/12/2007; la nota del Comune di Amalfi prot. n. 386/UTC del 11/09/2008, assunta al n. 788456 del 24/09/2008;

...omissis...

CONCEDE

alla Sig.ra Gambardella Marianna *...omissis...*, che accetta, il rinnovo della concessione di un'area demaniale marittima nel Porto di Amalfi e precisamente in loc. Piazzale dei Protontini, per:

mq. 40,48 allo scopo di mantenere un chiosco in legno e ferro di mq. 07,45; area asservita di mq. 19,55 per posa di tavolini e sedie con tenda; nonché area relitta di mq. 13,48.

...omissis...

La presente concessione, che si intende rilasciata unicamente nei limiti dei diritti che competono al demanio marittimo, avrà la durata di mesi 48 (quarantotto) con decorrenza dal 01/01/2008 al 31/12/2011.

...omissis...

Napoli, 14/04/2010

arch. Massimo Pinto

REGIONE CAMPANIA – Giunta regionale – Assessorato ai Trasporti e Viabilità – Area Generale di coordinamento Trasporti e Viabilità – Settore Demanio Marittimo – Navigazione – Porti – Aeroporti – Opere Marittime

Porto di Amalfi - Concessione demaniale marittima n°37 2010 – Comune di Amalfi.

IL DIRIGENTE DEL SETTORE

...omissis...

VISTA:

l'istanza acquisita al protocollo del Settore n. 0420445 del 16/05/2008, con la quale il Comune di Amalfi con sede in p.zza Municipio,1 – P.I. 00472320654, nella persona del Responsabile dell'Ufficio Demanio arch. Cafuoco Maria *...omissis...*, ha chiesto il rilascio di una concessione demaniale marittima ricadente nell'ambito del porto di Amalfi, allo scopo di mantenere un box biglietteria con annessa scaletta di accesso, da adibire ad info-point, della superficie complessiva di mq. 2,98 sito alla radice molo Cassone;

...omissis...

CONCEDE

al Comune di Amalfi con sede in p.zza Municipio,1 – P.I. 00472320654, nella persona del Responsabile dell'Ufficio Demanio arch. Cafuoco Maria *...omissis...*, che accetta la titolarità della concessione di un'area demaniale marittima ricadente nel Porto di Amalfi e precisamente in loc. radice del molo Cassone (pennello), per:

mq. 2,98 allo scopo di mantenere un box biglietteria con annessa scaletta di accesso, da adibire ad info-point.

...omissis...

La presente concessione, che si intende rilasciata unicamente nei limiti dei diritti che competono al demanio marittimo, avrà la durata di mesi 36 (trentasei) e giorni 93 (novantatre) con decorrenza dal 30/09/2009 al 31/12/2012.

...omissis...

Napoli, 30/04/2010

arch. Massimo Pinto

REGIONE CAMPANIA – Giunta regionale – Assessorato ai Trasporti e Viabilità – Area Generale di coordinamento Trasporti e Viabilità – Settore Demanio Marittimo – Navigazione – Porti – Aeroporti – Opere Marittime

Porto di Amalfi - Concessione demaniale marittima n°38 2010 – Comune di Amalfi.

IL DIRIGENTE DEL SETTORE

VISTA:

l'istanza del 28/04/2009 acquisita al protocollo del Settore n. 0409570 del 12/05/2009, con la quale il Comune di Amalfi con sede in p.zza Municipio,1 – P.I. 00472320654, nella persona del Responsabile dell'Ufficio Demanio arch. Cafuoco Maria *...omissis...*, ha chiesto il rilascio di una concessione demaniale marittima ricadente nell'ambito del porto di Amalfi, allo scopo di occupare e mantenere le seguenti aree: 1) rampa di accesso al piazzale di riva sia carrabile che pedonale, 2) piazzale di riva da utilizzarsi per parcheggio autovetture, 3) passeggiata sulla diga foranea del molo di levante compresa la piccola piattaforma per l'atterraggio di elicotteri, il tutto per una superficie complessiva di mq. 1.298,94;

...omissis...

CONCEDE

al Comune di Amalfi con sede in p.zza Municipio,1 – P.I. 00472320654, nella persona del Responsabile dell'Ufficio Demanio arch. Cafuoco Maria *...omissis...*, che accetta la titolarità della concessione di un'area demaniale marittima ricadente nel Porto di Amalfi, per:

mq. 1.298,94 allo scopo di occupare e mantenere le seguenti superfici:

- 1. ZD2 rampa di accesso al piazzale di riva sia carrabile che pedonale di mq. 72,14;**
- 2. ZD1 piazzale di riva da utilizzarsi per parcheggio autovetture di mq. 903,01;**
- 3. ZD3 – ZD4 e ZD5 passeggiata sulla diga foranea del molo di levante di mq. 268,54 comprese n. 3 nicchie per il ricovero di cassonetti per la raccolta di rifiuti provenienti dalle spiagge di mq. 4,03, nonchè piccola piattaforma per l'atterraggio di elicotteri di mq. 51,22.**

...omissis...

La presente concessione, che si intende rilasciata unicamente nei limiti dei diritti che competono al demanio marittimo, avrà la durata di mesi 44 (quarantaquattro) e giorni 3 (tre) con decorrenza dal 28/04/2009 al 31/12/2012.

...omissis...

Napoli, 30/04/2010

arch. Massimo Pinto

REGIONE CAMPANIA – Giunta regionale – Assessorato ai Trasporti e Viabilità – Area Generale di coordinamento Trasporti e Viabilità – Settore Demanio Marittimo – Navigazione – Porti – Aeroporti – Opere Marittime

Porto di Amalfi - Concessione demaniale marittima n°71 2010 – Comune di Amalfi.

IL DIRIGENTE DEL SETTORE

...omissis...

VISTE:

le istanze prot. n. 0202348 del 05/03/2010 e n. 0691513 del 30/07/2009, con le quali il Comune di Amalfi con sede in p.zza Municipio,1 – P.I. 00472320654, nella persona del Responsabile dell'Ufficio Demanio arch. Cafuoco Maria *...omissis...*, ha chiesto il rinnovo della concessione demaniale marittima 15/07 così come integrata e modificata con atto suppletivo n. 48/07 allo scopo di mantenere n° 2 aree demaniali marittime, per adibirle ad uso parcheggio, la prima di mq. 219,88 ricadente sul Piazzale dei Protontini, e la seconda, comprensiva di impianto di automazione, ricadente in loc. berma esterna molo foraneo del porto di Amalfi di mq. 2.537,72, nonché ai sensi dell'art. 24 Reg. Cod. Nav. di essere autorizzato al cambio di destinazione d'uso solo nella giornata del Mercoledì delle aree oggetto della concessione demaniale marittima, per lo svolgimento di attività mercatali;

...omissis...

CONCEDE

al Comune di Amalfi con sede in p.zza Municipio,1 – P.I. 00472320654, nella persona del Responsabile dell'Ufficio Demanio arch. Maria Cafuoco *...omissis...* che accetta, il rinnovo della concessione di n. 2 aree demaniali marittime nel Porto di Amalfi e precisamente in loc. Piazzale dei Protontini e sulla berma esterna del molo foraneo, per:

mq. 2.757,13 adibirle ad uso parcheggio, la prima di mq. 219,88 ricadente sul Piazzale dei Protontini, e la seconda, comprensiva di impianto di automazione, ricadente in loc. berma esterna molo foraneo del porto di Amalfi di mq. 2.537,72

...omissis...

AUTORIZZA

Il Comune di Amalfi con sede in p.zza Municipio,1 – P.I. 00472320654, nella persona del Responsabile dell'Ufficio Demanio arch. Maria Cafuoco *...omissis...*, che accetta nella titolarità del presente atto:

il cambio di destinazione d'uso solo nella giornata del Mercoledì delle aree oggetto della presente concessione demaniale marittima per lo svolgimento di attività mercatali.

La presente concessione, che si intende rilasciata unicamente nei limiti dei diritti che competono al demanio marittimo, avrà la durata di mesi 48 (quarantotto) con decorrenza dal 01/01/2010 al 31/12/2013.

...omissis...

Napoli, 18/06/2010

arch. Massimo Pinto

REGIONE CAMPANIA – Giunta regionale – Assessorato ai Trasporti e Viabilità – Area Generale di coordinamento Trasporti e Viabilità – Settore Demanio Marittimo – Navigazione – Porti – Aeroporti – Opere Marittime

Porto di Amalfi - Concessione demaniale marittima n°42 2010 – Sig. Esposito Gioacchino.

IL DIRIGENTE DEL SETTORE

VISTA:

l'istanza del 28/01/2010, acquisita al protocollo d'Ufficio al n°0084541 del 01/02/2010, con la quale il Sig. Esposito Gioacchino ...*omissis*..., ha chiesto il rinnovo della concessione demaniale marittima n. 84/09, ricadente nell'ambito del porto di Amalfi, consistente in n°1 gavitello con relativo corpo morto, al fine di posizionarvi un imbarcazione di l.f.t 05,60 mt., scaduta il 31/10/2009;

...*omissis*...

CONCEDE

al Sig. Esposito Gioacchino ...*omissis*..., che accetta, il rinnovo della concessione di uno specchio acqueo nel Porto di Amalfi, per:

installare e mantenere n°1 gavitello con relativo corpo morto, contraddistinto dal n°26 utile al posizionamento di un imbarcazione di l.f.t 05,60 mt. secondo il piano ormeggi vigente.

La presente concessione, che si intende rilasciata unicamente nei limiti dei diritti che competono al demanio marittimo, avrà la durata di mesi 7 (sette) con decorrenza dal 01/04/2010 al 31/10/2010.

...*omissis*...

Napoli, 17/05/2010

arch. Massimo Pinto

REGIONE CAMPANIA – Giunta regionale – Assessorato ai Trasporti e Viabilità – Area Generale di coordinamento Trasporti e Viabilità – Settore Demanio Marittimo – Navigazione – Porti – Aeroporti – Opere Marittime

Porto di Amalfi - Concessione demaniale marittima n°43 2010 – Sig. Esposito Gioacchino.

IL DIRIGENTE DEL SETTORE

VISTA:

l'istanza del 28/01/2010, acquisita al protocollo d'Ufficio al n°0084541 del 01/02/2010, con la quale il Sig. Esposito Gioacchino ...*omissis*..., ha chiesto il rinnovo della concessione demaniale marittima n. 151/09, ricadente nell'ambito del porto di Amalfi, consistente in n°3 gavitelli con relativo corpo morto, al fine di posizionarvi n. 3 imbarcazioni di l.f.t 06,00 mt., scaduta il 31/10/2009;

...*omissis*...

CONCEDE

al Sig. Esposito Gioacchino ...*omissis*..., che accetta, il rinnovo della concessione di uno specchio acqueo nel Porto di Amalfi, per:

installare e mantenere n°3 gavitelli con relativo corpo morto, contraddistinti dai n°59, 60 e 61 utili al posizionamento di tre imbarcazioni da diporto di l.f.t 06,00 mt. secondo il piano ormeggi vigente.

La presente concessione, che si intende rilasciata unicamente nei limiti dei diritti che competono al demanio marittimo, avrà la durata di mesi 6 (sei) con decorrenza dal 01/05/2010 al 31/10/2010.

...*omissis*...

Napoli, 17/05/2010

arch. Massimo Pinto

REGIONE CAMPANIA – Giunta regionale – Assessorato ai Trasporti e Viabilità – Area Generale di coordinamento Trasporti e Viabilità – Settore Demanio Marittimo – Navigazione – Porti – Aeroporti – Opere Marittime

Porto di Amalfi - Concessione demaniale marittima n°44 2010 – Sig. Gargano Gaetano.

IL DIRIGENTE DEL SETTORE

VISTA:

l'istanza del 02/02/2010 acquisita al protocollo d'Ufficio al n°0118329 del 10/02/2010, con la quale il Sig. Gargano Gaetano ...*omissis*..., ha chiesto il rinnovo della concessione demaniale marittima n. 73/09, ricadente nell'ambito del porto di Amalfi, consistente in n°1 gavitello con relativo corpo morto, al fine di posizionarvi un imbarcazione di l.f.t 08,60 mt. targata SA1156D, scaduta il 31/10/2009;

...*omissis*...

CONCEDE

al Sig. Gargano Gaetano ...*omissis*..., che accetta, il rinnovo della concessione di uno specchio acqueo nel Porto di Amalfi, per:

installare e mantenere n°1 gavitello con relativo corpo morto, contraddistinto dal n°55 utile al posizionamento di un imbarcazione di l.f.t 08.60 mt. targata SA1156/D secondo il piano ormeggi vigente.

La presente concessione, che si intende rilasciata unicamente nei limiti dei diritti che competono al demanio marittimo, avrà la durata di mesi 6 (sei) con decorrenza dal 01/05/2010 al 31/10/2010.

...*omissis*...

Napoli, 19/05/2010

arch. Massimo Pinto

REGIONE CAMPANIA – Giunta regionale – Assessorato ai Trasporti e Viabilità – Area Generale di coordinamento Trasporti e Viabilità – Settore Demanio Marittimo – Navigazione – Porti – Aeroporti – Opere Marittime

Porto di Amalfi - Concessione demaniale marittima n°45 2010 – Sig.ra Rispoli Maria Maddalena.

IL DIRIGENTE DEL SETTORE

...omissis...

VISTA:

l'istanza acquisita al protocollo del Settore n. 1043964 del 06/12/2007 e successive integrazioni prot. n. 0003867 del 03/01/2008 e prot. n. 0011135 del 08/01/2009, con la quale la Sig.ra Rispoli Maria Maddalena *...omissis...*, ha chiesto il rinnovo della concessione demaniale marittima n. 06/02 allo scopo di mantenere il loc. Piazzale dei Protontini del Porto di Amalfi, un area di mq. 213,40 adibita a soggiorno all'aperto, nonché un chiosco bar di mq. 9,46 a servizio dell'adiacente hotel "Aurora", il tutto per una superficie complessiva di mq. 222,86, scaduta il 31/12/2007;

...omissis...

CONCEDE

alla Sig.ra Rispoli Maria Maddalena *...omissis...*, legalmente rappresentata dalla figlia Sig.ra Carrano Daniela *...omissis...*, che accetta, il rinnovo della concessione di un'area demaniale marittima nel Porto di Amalfi e precisamente in loc. Piazzale dei Protontini, per:

Mq. 222,86 allo scopo di mantenere un soggiorno all'aperto di mq. 213,40, nonché un chiosco bar di mq. 9,46 a servizio dell'adiacente hotel "Aurora".

...omissis...

La presente concessione, che si intende rilasciata unicamente nei limiti dei diritti che competono al demanio marittimo, avrà la durata di mesi 48 (quarantotto) con decorrenza dal 01/01/2008 al 31/12/2011.

...omissis...

Napoli, 19/05/2010

arch. Massimo Pinto

REGIONE CAMPANIA – Settore Provinciale del Genio Civile Benevento – Avviso di Indizione e Convocazione di Conferenza di Servizi – MEGA SOLARE Società Agricola s.r.l.

Si rende noto che con nota prot. n. 582531 del 07/07/2010 è stata indetta e convocata per il giorno 29.07.2010 alle ore 10,00 presso la sede del Settore la Conferenza di Servizi, relativa al Procedimento Amministrativo avente ad oggetto “Autorizzazione regionale preventiva alla costruzione e all’esercizio delle opere per la connessione all’impianto fotovoltaico integrato, sito alla contrada Lammia nel Comune di Benevento con linea in cavo interrato di Km. 3,200”.

I relativi atti sono visionabili, da parte di chiunque abbia legittimo interesse, presso l’Ufficio del Responsabile del Procedimento (III piano - stanza 2) nei giorni di martedì, mercoledì e venerdì dalle ore 9,00 alle ore 13,00.

Il Responsabile del Procedimento
P.I. Domenico Scrocco

Il Dirigente del Settore
Dott. Vincenzo Sibilio

REGIONE CAMPANIA – Settore Ricerca e Valorizzazione di Cave, Torbiere, Acque minerali e Termali – Avviso dell'avvio del procedimento ai sensi della L. 241/90 e ss.mm.ii Società “Ferrarelle S.p.A.

Il settore Ricerca e Valorizzazione di Cave, Torbiere, Acque minerali e Termali della Giunta Regionale della Campania, ai sensi dell'art. 7 della L. 241/90 e ss. mm. e ii., rende noto che la Società “Ferrarelle S.p.A., con sede legale in Roma, via Porta Pinciana n. 4, ha presentato, ai sensi dell'art. 2 della l.r. 8/08 e ss. mm. e ii., richiesta di permesso per effettuare ricerche di acque minerali, da denominarsi Fonte di Monte, nel territorio dei Comuni di Rocchetta e Croce e Riardo (CE) negli appezzamenti di terreno riportati in catasto rispettivamente:

per il Comune di Rocchetta e Croce

foglio 1 particelle: 155, 239, 156, 215, 29, 30, 179, 180, 181, 31, 216, 32, 161, 38, 39, 40, 41, 42, 43, 168, 169, 5082, 5074, 156, 227, 71, 186, 185, 184, 183, 72, 73, 74, 75, 76, 187, 77, 5019, 5024, 145, 5018, 5023, 5030, 5031, 5032, 5033, 144, 5017, 5014, 5015, 5016, 5022, 141, 139, 138, 140, 136, 137, 44, 45, 49, 254, 253, 255, 153, 48, 250, 251, 247, 248, 249, 46, 50, 51, 52, 53, 5083, 5084, 55, 57, 56, 66, 68, 67, 65, 62, 63, 64, 61, 60, 58, 25, 24, 178, 23, 21, 20, 19, 177, 22, 18, 17, 13, 14, 15, 11, 16, 213, 214, 47, 12, 10, 9, 8, 7, 6, 5, 28;

foglio 4 particelle: 55, 35, 83, 84, 85, 86, 87, 88, 90, 91, 92, 80, 140, 62, 63, 64, 65, 66, 70, 69, 68, 67, 71, 72, 73, 74, 75, 76, 77, 78, 79, 3, 5001, 5003, 5005, 5006, 5010, 5004, 5011, 6, 7, 8, 9, 10, 11, 12, 201, 13, 14, 15, 16, 17, 18, 19, 20, 21, 22, 23, 24, 25, 26, 196, 197, 27, 31, 28, 29, 198, 34, 32, 33, 40, 39, 44, 45, 46, 47, 48, 49, 50, 35, 36, 37, 38, 41, 43, 51, 52, 59, 42, 56, 54, 129, 126, 125, 124, 123, 122, 81, 59, 58, 82, 57, 60, 61, 150, 151, 152, 153, 169, 142, 143, 144, 145, 146, 147, 171, 172, 173, 177, 178, 181, 183, 186, 192, 180, 179, 174, 175, 176, 5008, 194;

per il Comune di Riardo

foglio 20 particelle: 107, 79, 80, 81, 82, 83, 5028, 84, 85, 88, 89, 91, 5001, 5056, 5030, 92, 162;

foglio 21 particelle: 65, 63, 64, 62, 5101, 5115, 58, 57, 56, 54, 53, 120, 136, 192, 191, 40, 51, 144, 140, 225, 226, 139, 143, 138, 142, 137, 141, 127, 131, 126, 150, 132, 50, 121, 129, 107, 106, 113, 112, 111, 110, 109, 108, 105, 240, 104, 239, 103, 5095, 5096, 102, 101, 100, 165, 164, 163, 162, 99, 98, 232, 231, 230, 97, 94, 93, 92, 91, 90, 89, 125, 209, 208, 337, 228, 88, 87, 247, 246, 245, 52, 190, 204, 205, 206, 207, 203, 202, 189, 119, 188, 187, 186, 185, 184, 48, 47, 335, 336, 41, 45, 183, 265, 306, 266, 270, 188, 47, 330, 305, 42, 43, 46, 151, 317, 316, 315, 173, 5072, 5073, 319, 320, 321, 227, 38, 5105, 341, 5028, 324, 333, 322, 323, 5103, 5104, 5029, 5030, 311, 312, 313, 314, 117, 229, 116, 5007, 5100, 5099, 5008, 5091, 5092, 5090, 5086, 5087, 5088, 5089, 182, 32, 33, 249, 235, 234, 233, 31, 181, 180, 199, 200, 30, 201, 250, 5054, 5053, 26, 27, 16, 28, 20, 22, 17, 18, 175, 174, 19, 214, 213, 146, 21, 23, 168, 5009, 35, 176, 177, 178, 223, 224, 147, 148, 149, 5095, 5096, 36, 241, 118, 253, 254, 255, 256, 237, 37, 210, 257, 258, 5019, 5033, 5034, 5021, 5022, 211, 251, 212, 252, 5032, 159, 276, 278, 5055, 5056, 5057, 83, 274, 275, 273, 272, 329, 5078, 5079, 5080, 5081, 216, 217, 85, 158, 157, 156, 76, 196, 78, 73, 5107, 5108, 5093, 5094, 220, 222, 71, 338, 72, 194, 95, 166, 5117, 5118, 5119, 5120, 5121, 5122, 5004, 123, 122, 68, 67, 70, 5110, 5113, 5114, 5007, 5005, 34, 339, 44;

foglio 22 particelle: 5032, 36, 34, 37, 35, 370, 296, 39, 302, 303, 42, 5011, 5012, 46, 47, 50, 51, 52, 53, 54, 55, 38, 312, 220, 49, 328, 329, 5041, 5042, 5043, 226, 199, 198, 59, 220, 295, 60, 61, 228, 229, 62, 294, 64, 259, 74, 75, 76, 287, 288, 64, 294, 329, 5063, 5062, 67, 68, 69, 70, 71, 72, 227, 58, 78, 261, 262, 263, 73, 79, 201, 214, 221, 81, 82, 289, 266, 265, 83, 85, 86, 87, 88, 89, 91, 5050, 92, 93, 267, 95, 80, 96, 97, 98, 100, 77, 376, 264, 378, 45, 94, 379, 380, 260, 377;

foglio 23 particelle: 5003, 70, 45, 46, 193, 194, 195, 196, 197, 41, 42, 43, 44, 47, 48, 49, 50, 51, 52, 53, 54, 55, 56, 57, 58, 59, 60, 61, 62, 63, 64, 65, 66, 67, 68, 69, 184, 1, 2, 3, 4, 5, 6, 7, 8, 9, 10, 11, 188, 40, 191, 192, 36, 37, 38, 39, 34, 35, 214, 215, 190, 189, 33, 185, 30, 31, 32, 12, 13, 14, 15, 16, 17, 18, 19, 20, 21, 22, 23, 24, 25, 26, 27, 28, 29, 204, 206, 161, 162, 163, 164, 165, 166, 167, 168, 169, 212, 213, 217, 218, 71, 72, 73, 74, 75, 76, 205, 94, 95, 96, 97, 98, 99, 100, 101, 102, 103, 104, 105, 106, 107, 108, 109, 110, 111, 112, 113, 77, 78, 79, 80, 81, 82, 83, 84, 85, 86, 87, 88, 89, 90, 91, 92, 93, 82, 182, 141, 142, 143, 144, 145, 146, 147, 148, 149, 150, 151, 152, 153, 154, 155, 156, 2002, 203, 186, 187, 116' 117, 118, 119, 120, 121, 122, 123, 124, 198, 199, 220, 222, 80, 81, 114, 115.

L'istanza è stata presentata il 07/04/2009 e integrata il 12/02/2010.

Il responsabile del procedimento è l'ing. Sergio Caiazzo, dirigente del settore in epigrafe.
Tutti gli atti relativi alla richiesta del permesso di ricerca sono depositati presso il Settore Acque minerali sito nell'isola A/6 del centro direzionale di Napoli al 7° piano.

Il responsabile della P.O.
Giovanni Acocella

Il Dirigente del Settore
Ing. Sergio Caiazzo

REGIONE CAMPANIA – Giunta regionale – Assessorato ai Trasporti e Viabilità – Area Generale di coordinamento Trasporti e Viabilità – Settore Demanio Marittimo – Navigazione – Porti – Aeroporti – Opere Marittime

Porto di Agropoli - Pubblicazione avviso - Istanza di concessione demaniale marittima - ARPAC

IL DIRIGENTE DEL SETTORE

VISTA

l'istanza acquisita al protocollo del Settore al n. 2010.0579877 del 07/07/2010, con la quale l'ARPAC ha chiesto un'area demaniale marittima di mq. 8,00 sulla Banchina di Sottoflutto e mq. 200,00 di specchio acqueo antistante la banchina (25x8) al fine di ormeggiare un battello oceanografico e sei battelli minori impegnati in attività di interesse pubblico per la tutela dell'ambiente marino.

VISTI:

l'art. 18 del d.P.R. 15 febbraio 1952, n°328;
gli artt. 8, 9 e 10 l. 7 agosto 1990, n°241 e s.m. i.;
la l. 16/03/01 n°88;
la delibera di G.R.C. del 17/05/2002, n°2000;
la delibera di G.R.C. del 30/09/2004 n°1806;

DISPONE LA PUBBLICAZIONE DEL PRESENTE AVVISO

A tal fine si specifica che:

- il rilascio della concessione demaniale marittima avrà la durata di 42 mesi e scadrà il 31/12/2013;
- l'area richiesta in concessione è situata sul Porto di Agropoli;
- la documentazione può essere visionata presso la Regione Campania, AGC Trasporti e Viabilità, Settore Demanio Marittimo, Centro Direzionale di Napoli, Isola C/3, Napoli 19° piano rif. geom. Luigi Carrucola, tel n°081/7969237;
- entro 15 giorni dalla data di pubblicazione del presente avviso sul B.U.R.C., possono essere presentate osservazioni o domande concorrenti alla Regione Campania, AGC Trasporti e Viabilità, Settore Demanio Marittimo, Centro Direzionale di Napoli, Isola C/3, Napoli.

arch. Massimo Pinto

REGIONE CAMPANIA – Giunta regionale – Assessorato ai Trasporti e Viabilità – Area Generale di coordinamento Trasporti e Viabilità – Settore Demanio Marittimo – Navigazione – Porti – Aeroporti – Opere Marittime

Porto di Ischia - Pubblicazione avviso - Istanza di ampliamento della concessione demaniale marittima n°122 2007 - Comune di Ischia

IL DIRIGENTE DEL SETTORE

VISTI:

- l'istanza protocollo n°0447805 del 21/05/2010 e successiva integrazione prot. 0542028 del 24/06/2010, con la quale il Comune di Ischia, con sede in via Iasolino, 1 del Comune di Ischia, C.F. 00643280639, titolare della concessione demaniale marittima n° 122/07 con validità al 30/09/2011, per una superficie complessiva di mq 1850,00 di specchio acqueo allo scopo di consentire l'ormeggio di imbarcazioni da diporto nel Porto di Ischia del Comune di Ischia e precisamente adiacente alla banchina prospiciente le Antiche Terme Comunali tra la bitta 27 e la bitta 31, ha chiesto alla Regione Campania, AGC Trasporti e Viabilità Settore Demanio Marittimo, l'ampliamento a terra e a mare della concessione summenzionata per una superficie complessiva di mq. 370,90 con le modalità di seguito indicate:
 - installare n°5 colonnine portaservizi per una superficie permanente di mq. 0,9 e una superficie temporanea di mq. 56,00 esclusivamente per lo svolgimento dei lavori di installazione delle colonnine (area contrassegnata con le sigle da OR1 ad OR5 nella planimetria "Tav. Unica" allegata all'istanza);
 - ampliare lo specchio acqueo in concessione per una superficie complessiva di mq. 370,00 allo scopo di migliorare l'attività diportistica (area contrassegnata con la sigla SP2 nella planimetria "Tav. Unica" allegata all'istanza),
- l'art. 18 del d.P.R. 15 febbraio 1952, n°328;
- gli artt. 8,9 e 10 l. 7 agosto 1990, n°241 e s.m.i.;
- la l. 16/03/01 n°88;
- il D.D. n°63 del 09/06/2008;
- la delibera di G.R.C. del 17/05/2002, n°2000;
- la delibera di G.R.C. del 30/09/2004 n°1806;
- la delibera di G.R.C. 19/06/2008, n. 1047

DISPONE LA PUBBLICAZIONE DEL PRESENTE AVVISO

A tal fine si specifica che:

- la concessione demaniale marittima di cui si richiede la variazione è di 48 mesi e scade il 31/12/2011;
- l'area richiesta in variazione è situata nel Porto di Ischia del Comune di Ischia per una superficie complessiva di mq. 370,90;
- la documentazione può essere visionata presso la Regione Campania, AGC Trasporti e Viabilità, Settore Demanio Marittimo, Centro Direzionale di Napoli, Isola C/3, Napoli 19° piano rif. Dr. Ferretti, tel n°081/7969649, il mercoledì dalle ore 10.00 alle 13.00;
- entro 15 giorni dalla data di pubblicazione del presente Avviso sul BURC, possono essere presentate osservazioni o domande concorrenti alla Regione Campania, AGC

arch. Massimo Pinto

REGIONE CAMPANIA – Giunta regionale – Assessorato ai Trasporti e Viabilità – Area Generale di coordinamento Trasporti e Viabilità – Settore Demanio Marittimo – Navigazione – Porti – Aeroporti – Opere Marittime

Porto di Procida - Pubblicazione avviso - Istanza di variazione della concessione demaniale marittima n°101 2009 - Soc. Stella Maris s.a.s. di Lubrano Lavadera Giuseppina C.

IL DIRIGENTE DEL SETTORE

VISTI:

- l'istanza acquisita al protocollo del Settore al n° 0467365 del 28/05/2010, con la quale la Soc. Stella Maris s.a.s. di Lubrano Lavadera Giuseppina C., con sede alla via Roma, 134 del Comune di Procida, P.Iva 05200481215, titolare della concessione demaniale marittima n° 101/09 con validità al 31/12/2012, per una superficie complessiva di 2.380,13, nel Porto di Marina Grande del Comune di Procida per mantenere un cantiere navale, ha chiesto alla Regione Campania, AGC Trasporti e Viabilità Settore Demanio Marittimo, la variazione della concessione summenzionata, senza alterazioni di superficie, per la realizzazione di un impianto di depurazione e trattamento delle acque reflue provenienti dalla manutenzione delle imbarcazioni (aree individuate nella planimetria allegata all'istanza con le sigle : OR009,OR010,OR011), l'installazione di un armadio porta vernici e solventi (area individuata nella planimetria allegata all'istanza con la sigla OR012) ed il posizionamento di n°2 verricelli alle spalle dello scalo di alaggio (area individuata nella planimetria allegata all'istanza con la sigla OR013);
- l'art. 18 del d.P.R. 15 febbraio 1952, n°328;
- gli artt. 8,9 e 10 l.7 agosto 1990, n°241 e s.m.i. ;
- la l. 16/03/01 n°88;
- il D.D. n°63 del 09/06/2008;
- la delibera di G.R.C. del 17/05/2002, n°2000;
- la delibera di G.R.C. del 30/09/2004 n°1806;
- la delibera di G.R.C. 19/06/2008, n. 1047

DISPONE LA PUBBLICAZIONE DEL PRESENTE AVVISO

A tal fine si specifica che:

- la concessione demaniale marittima di cui si richiede la variazione è di 48 mesi e scade il 31/12/2012;
- l'area richiesta in variazione è situata nel Porto di Marina Grande del Comune di Procida ;
- la documentazione può essere visionata presso la Regione Campania, AGC Trasporti e Viabilità, Settore Demanio Marittimo, Centro Direzionale di Napoli, Isola C/3, Napoli 19° piano rif. Dr. Ferretti , tel n°081/7969649, il mercoledì dalle ore 10.00 alle 13.00 ;
- entro 15 giorni dalla data di pubblicazione del presente Avviso sul BURC, possono essere presentate osservazioni o domande concorrenti alla Regione Campania, AGC Trasporti e Viabilità, Settore Demanio Marittimo, Centro Direzionale di Napoli, Isola C/3, Napoli.

arch. Massimo Pinto

REGIONE CAMPANIA – Giunta regionale – Assessorato ai Trasporti e Viabilità – Area Generale di coordinamento Trasporti e Viabilità – Settore Demanio Marittimo – Navigazione – Porti – Aeroporti – Opere Marittime

Porto di Sorrento - Pubblicazione avviso - Istanza di rinnovo della concessione demaniale marittima n°13 2006 - Comune di Sorrento

IL DIRIGENTE DEL SETTORE

VISTI:

- l'istanza, protocollo n° 0467627 del 28/05/2010 come integrata con nota prot. 0524571 del 18/06/2010 ,con la quale il Comune di Sorrento, con sede in Piazza S.Antonino del Comune di Sorrento, P.Iva n° 82001030632, ha chiesto alla Regione Campania, AGC Trasporti e Viabilità Settore Demanio Marittimo, il rinnovo della concessione demaniale marittima n°13/06 rilasciata dalla Giunta Regionale della Campania Settore Demanio Marittimo in data 21/03/2006, con validità al 31/12/2009, per una superficie complessiva di mq. 1136,36 per l'alaggio, varo ed il tiro a secco (deposito temporaneo) di unità navali nel Porto di Sorrento, in particolare nella zona compresa tra la banchina marinai d'Italia e il distributore di carburanti , del Comune di Sorrento;
- l'art. 18 del d.P.R. 15 febbraio 1952, n°328;
- gli artt. 8,9 e 10 l.7 agosto 1990, n°241 e s.m.i. ;
- la l. 16/03/01 n°88;
- il D.D. n°63 del 09/06/2008;
- la delibera di G.R.C. del 17/05/2002, n°2000;
- la delibera di G.R.C. del 30/09/2004 n°1806;
- la delibera di G.R.C. 19/06/2008, n. 1047

DISPONE LA PUBBLICAZIONE DEL PRESENTE AVVISO

A tal fine si specifica che:

- la durata della concessione demaniale marittima è di 48 mesi;
- l'area richiesta in concessione è situata nel Porto di Sorrento del Comune di Sorrento per una superficie complessiva di mq. 1136,36;
- la documentazione può essere visionata presso la Regione Campania, AGC Trasporti e Viabilità, Settore Demanio Marittimo, Centro Direzionale di Napoli, Isola C/3, Napoli 19° piano rif. Dr. Ferretti , tel n°081/7969649, il mercoledì dalle ore 10.00 al le 13.00 ;
- entro 15 giorni dalla data di pubblicazione del presente Avviso sul BURC, possono essere presentate osservazioni o domande concorrenti alla Regione Campania, AGC Trasporti e Viabilità, Settore Demanio Marittimo, Centro Direzionale di Napoli, Isola C/3, Napoli.

arch. Massimo Pinto

REGIONE CAMPANIA – Giunta regionale – Assessorato ai Trasporti e Viabilità – Area Generale di coordinamento Trasporti e Viabilità – Settore Demanio Marittimo – Navigazione – Porti – Aeroporti – Opere Marittime

Porto di Palinuro – Comune di Centola - Pubblicazione avviso - Istanza di rinnovo della concessione demaniale marittima n°47 2006 - Comune di Centola

IL DIRIGENTE DEL SETTORE

VISTA

l'istanza acquisita al protocollo del Settore n. 0 571530 del 05/07/2010, con la quale il Dott. Romano Speranza in qualità di Sindaco del Comune di Centola-Palinuro, ha chiesto il rinnovo della concessione demaniale marittima n. 47/2006, ricadente nel porto di Palinuro di mq. 8,25, allo scopo di installare un Info-Point;

VISTI:

- l'art. 18 del d.P.R. 15 febbraio 1952, n°328;
- gli artt. 8, 9 e 10 l. 7 agosto 1990, n°241 e s.m. i.;
- la l. 16/03/01 n°88;
- il D.D. n.63 del 09/06/2008;
- la delibera di G.R.C. del 17/05/2002, n°2000;
- la delibera di G.R.C. del 30/09/2004 n°1806;
- la delibera di G.R.C. del 19/06/2008, n. 1047;

DISPONE LA PUBBLICAZIONE DEL PRESENTE AVVISO

A tal fine si specifica che:

- la durata della concessione demaniale marittima sarà di 48 mesi;
- l'area richiesta in concessione è situata sul Porto di Palinuro;
- la documentazione può essere visionata presso la Regione Campania, AGC Trasporti e Viabilità, Settore Demanio Marittimo, Centro Direzionale di Napoli, Isola C/3, Napoli 19° piano rif. geom. Luigi Carrucola, tel n°081/7969237 il mercoledì dalle ore 10,00 alle ore 13,00 e dalle 14,30 alle 16,00;
- entro 15 giorni dalla data di pubblicazione del presente avviso sul B.U.R.C., possono essere presentate osservazioni o domande concorrenti alla Regione Campania, AGC Trasporti e Viabilità, Settore Demanio Marittimo, Centro Direzionale di Napoli, Isola C/3, Napoli.

arch. Massimo Pinto

REGIONE CAMPANIA – Giunta regionale – Assessorato ai Trasporti e Viabilità – Area Generale di coordinamento Trasporti e Viabilità – Settore Demanio Marittimo – Navigazione – Porti – Aeroporti – Opere Marittime

Porto di Casal Velino – Pubblicazione avviso - Autorizzazione ex art. 24 Reg. Cod. Nav. - Comune di Casal Velino

IL DIRIGENTE DEL SETTORE

VISTA

l'istanza del 18/05/2010, acquisita al protocollo d'Ufficio al n. 0458079 del 26/05/2010, con la quale il Comune di CASAL VELINO titolare della concessione demaniale marittima n. 49/09, ha chiesto ai sensi dell'art. 24 del Reg. Cod.Nav., il rilascio di una concessione suppletiva per l'installazione di n. 2 pontili con relativo specchio acqueo per complessivi mq. 803,00 nel Porto di Casal Velino del Comune medesimo dal 15/07/2010-11-12 al 31/08/2010-11-12;

VISTI:

- l'art. 18 del d.P.R. 15 febbraio 1952, n°328;
- gli artt. 8, 9 e 10 l. 7 agosto 1990, n°241 e s.m. i.;
- la l. 16/03/01 n°88;
- la delibera di G.R.C. del 17/05/2002, n°2000;
- la delibera di G.R.C. del 30/09/2004 n°1806

DISPONE LA PUBBLICAZIONE DEL PRESENTE AVVISO

A tal fine si specifica che:

- il rilascio della concessione demaniale marittima avrà la durata di 6 mesi con decorrenza dal 15/07/2010-11-12 al 31/08/2010-11-12;
- l'area richiesta in concessione è situata sul Porto di Casal Velino;
- la documentazione può essere visionata presso la Regione Campania, AGC Trasporti e Viabilità, Settore Demanio Marittimo, Centro Direzionale di Napoli, Isola C/3, Napoli 19° piano rif. geom. Luigi Carrucola, tel n°081/7969237;
- entro 15 giorni dalla data di pubblicazione del presente avviso sul B.U.R.C., possono essere presentate osservazioni o domande concorrenti alla Regione Campania, AGC Trasporti e Viabilità, Settore Demanio Marittimo, Centro Direzionale di Napoli, Isola C/3, Napoli.

arch. Massimo Pinto

REGIONE CAMPANIA – Giunta regionale – Assessorato ai Trasporti e Viabilità – Area Generale di coordinamento Trasporti e Viabilità – Settore Demanio Marittimo – Navigazione – Porti – Aeroporti – Opere Marittime

Porto di Amalfi – Pubblicazione avviso – Rilascio di concessione demaniale marittima - Circolo Canottieri “Antonio Offredi”

IL DIRIGENTE DEL SETTORE

VISTO:

l'istanza del 11/11/2009 in ultimo integrata con nota prot. n. 20/06/2010, con cui il Circolo Canottieri “Antonio Offredi” Associazione Sportiva Dilettantistica (senza fini di lucro) con sede in Amalfi (Sa) alla Via Marina Grande, in persona del Presidente Sig. Fabiano ROMA nato il 07/07/1967 a Salerno (Sa) ed ivi residente alla Via Francesco La Francesca, 14 – C.F. RMOFBN67L07H703T, ha chiesto alla Regione Campania, AGC Trasporti e Viabilità, Settore Demanio Marittimo, il rilascio di una concessione demaniale marittima con utilizzo stagionale, allo scopo di occupare uno specchio acqueo di mq. 1.352,50, ricadente nell'ambito del porto di Amalfi, attrezzato con strutture amovibili, utili all'insegnamento e la pratica del canottaggio nonché alla promozione di attività dilettantistiche nautiche e la partecipazione a gare agonistiche e/o amatoriali.

l'art. 18 del d.P.R. 15 febbraio 1952, n. 328;
gli artt. 8, 9 e 10 l. 7 agosto 1990, n. 241 e s.m.i.;
la l. 16/03/01 n. 88;
il D.D. n. 63 del 09/06/2008;
la delibera di G.R.C. del 17/05/2002, n. 2000;
la delibera di G.R.C. del 30/09/2004 n. 1806;
la delibera di G.R.C. 19/06/2008, n. 1047.

DISPONE LA PUBBLICAZIONE DEL PRESENTE AVVISO

A tal fine si specifica che:

- la durata della concessione demaniale richiesta è di 48 mesi;
- l'area richiesta in concessione è situata nell'ambito del Porto di Amalfi per una superficie di mq. 1.352,50;
- gli elaborati progettuali e le relazioni tecniche possono essere visionati presso la Regione Campania, AGC Trasporti e Viabilità, Settore Demanio Marittimo, Centro Direzionale di Napoli, Isola C/3, Napoli 19° piano rif. p.i. Rosario Marci ano, tel n°081/7969287;
- entro 15 giorni dalla data di pubblicazione del presente Avviso sul BURC, possono essere presentate osservazioni o domande concorrenti alla Regione Campania, AGC Trasporti e Viabilità, Settore Demanio Marittimo, Centro Direzionale di Napoli, Isola C/3, Napoli.

arch. Massimo Pinto

REGIONE CAMPANIA – Giunta regionale – Assessorato ai Trasporti e Viabilità – Area Generale di coordinamento Trasporti e Viabilità – Settore Demanio Marittimo – Navigazione – Porti – Aeroporti – Opere Marittime

Porto di Marina di Cassano - Comune di Piano di Sorrento - Pubblicazione avviso - Istanza di rilascio di concessione demaniale marittima - Comune di Piano di Sorrento.

IL DIRIGENTE DEL SETTORE

VISTI

- l'istanza, protocollo n° 0536499 del 23/06/2010, con la quale il Comune di Piano di Sorrento, con sede in piazza Cota del Comune di Piano di Sorrento, C.F. 00385130638, ha chiesto alla Regione Campania, AGC Trasporti e Viabilità, Settore Demanio Marittimo il rilascio di una concessione demaniale marittima per una superficie complessiva di mq. 1.974,53, di area a terra e di specchio acqueo, allo scopo di realizzare lavori di ammodernamento e adeguamento dell'area pesca del porto di Marina di Cassano del Comune di Piano di Sorrento;
- l'art. 18 del d.P.R. 15 febbraio 1952, n°328;
- gli artt. 8,9 e 10 l.7 agosto 1990, n°241 e s.m.i. ;
- la l. 16/03/01 n°88;
- il D.D. n°63 del 09/06/2008;
- la delibera di G.R.C. del 17/05/2002, n°2000;
- la delibera di G.R.C. del 30/09/2004 n°1806;
- la delibera di G.R.C. 19/06/2008, n. 1047

DISPONE LA PUBBLICAZIONE DEL PRESENTE AVVISO

A tal fine si specifica che:

- la durata della concessione demaniale marittima richiesta è di anni cinque oltre al periodo della durata dei lavori;
- l'area richiesta in concessione è situata nel Porto di Marina di Cassano del Comune di Piano Sorrento per una superficie complessiva di mq. 1.974,53;
- la documentazione può essere visionata presso la Regione Campania, AGC Trasporti e Viabilità, Settore Demanio Marittimo, Centro Direzionale di Napoli, Isola C/3, Napoli 19° piano rif. Dr. Ferretti , tel n°081/7969649, il mercoledì dalle ore 10.00 al le 13.00 ;
- entro 15 giorni dalla data di pubblicazione del presente Avviso sul BURC, possono essere presentate osservazioni o domande concorrenti alla Regione Campania, AGC Trasporti e Viabilità, Settore Demanio Marittimo, Centro Direzionale di Napoli, Isola C/3, Napoli.

arch. Massimo Pinto

REGIONE CAMPANIA - Settore Provinciale Genio Civile di Salerno - Richiesta di autorizzazione alla costruzione ed all'esercizio della linea elettrica MT/bt in località Ferfagone nei Comuni di Eboli e Campagna (SA) - PRAT. N°830/ MT/R.

Il Dirigente del Settore Genio Civile di Salerno:

Visto l'art. 111 del T.U. 11. 12. 1933 n°1775 sull'Acque e sugli Impianti Elettrici.

Viste le delibere della Giunta Regionale della Campania n°2694 del 12.05.95 , n°7637 del 04.12.95 e n° 3466 del 03/06/2000.

RENDE NOTO

Il Sig.VITOLO Gianpaolo nella qualità di amministratore unico della ditta "ALMA VERDE srl", con sede legale in Salerno, con nota del 16/06/2010 ha chiesto l'autorizzazione alla costruzione ed all'esercizio della linea elettrica MT/bt avente per oggetto: Costruzione di un elettrodotto a 20 KV in cavo interrato per la connessione alla rete Enel di un impianto fotovoltaico integrato ad un impianto serricolo in località Ferfagone nei comuni di Eboli e Campagna (SA).

Il Sig.VITOLO Gianpaolo chiede inoltre, a norma degli artt. 113 e 115 del citato T.U. e comma 1 lettera B art. 12 del D.P.R. 327/01, che l'elettrodotto ed i relativi lavori siano riconosciuti di pubblica utilità, urgenti ed indifferibili.

L'elettrodotto avrà uno sviluppo di circa ml. 4000 ed interesserà il territorio del Comune di Eboli nella Provincia di Salerno.

La linea a 20 KV in cavo interrato sarà in tutto realizzato in modo conforme alle norme tecniche CEI di cui al D.M. n°28 del 21.03.1988 ;

L'originale della domanda ed i documenti allegati saranno depositati presso questo Settore per 15 giorni consecutivi, a decorrere dalla data della presente pubblicazione, a disposizione di chiunque ne abbia interesse, nelle ore di ufficio.

Copia dell'avviso sarà affissa per 15 giorni consecutivi, a decorrere dalla data suddetta, nell'Albo Pretorio del Comune di Eboli e sarà cura di questo Settore provvedere alla pubblicazione di detto Rende Noto sul Bollettino Ufficiale Regione Campania (B.U.R.C.).

Ai sensi dell'art.112 del suddetto T.U. e successive modifiche ed integrazioni le opposizioni o comunque le condizioni cui dovrà essere vincolata l'autorizzazione per la costruzione della linea in oggetto a 20 KV in cavo interrato dovranno essere presentate dagli aventi interesse al Settore Provinciale Genio Civile di Salerno, ovvero al Comune suddetto, presso il quale viene affisso il presente avviso entro 30 giorni dalla data della sua pubblicazione.

Il Dirigente del Settore
Ing. Vincenzo Di Muoio

REGIONE CAMPANIA - Settore Provinciale Genio Civile di Salerno - Richiesta di autorizzazione alla costruzione ed all'esercizio della linea elettrica MT/bt in località Pantano nel Comune di Ricigliano (SA) - PRAT. N°831/ MT/R.

Il Dirigente del Settore Genio Civile di Salerno:

Visto l'art. 111 del T.U. 11. 12. 1933 n°1775 sull'Acque e sugli Impianti Elettrici.

Viste le delibere della Giunta Regionale della Campania n°2694 del 12.05.95 , n°7637 del 04.12.95 e n°3466 del 03/06/2000.

RENDE NOTO

La Sig.ra Mangone Rosa titolare della ditta individuale "Mangone Rosa" con sede legale in Ricigliano (SA) via A.Volta n°1, con nota del 18/06/2010 ha chiesto, l'autorizzazione alla costruzione ed all'esercizio della linea elettrica MT/bt avente per oggetto: Costruzione di una linea a 20 KV aerea e sotterranea per la connessione alla rete Enel esistente di un impianto fotovoltaico totalmente integrato su serre agricole in località Pantano nel comune di Ricigliano (SA).

La Sig.ra Mangone Rosa chiede inoltre, a norma degli artt. 113 e 115 del citato T.U. e comma 1 lettera B art. 12 del D.P.R. 327/01, che l'elettrodotto ed i relativi lavori siano riconosciuti di pubblica utilità, urgenti ed indifferibili.

L'elettrodotto avrà uno sviluppo di circa ml. 3,310 ed interesserà il territorio del Comune di Ricigliano nella Provincia di Salerno.

La linea a 20 KV in cavo aereo e sotterraneo sarà in tutto realizzato in modo conforme alle norme tecniche CEI di cui al D.M. n°28 del 21.03.1988 ;

L'originale della domanda ed i documenti allegati saranno depositati presso questo Settore per 15 giorni consecutivi, a decorrere dalla data della presente pubblicazione, a disposizione di chiunque ne abbia interesse, nelle ore di ufficio.

Copia dell'avviso sarà affissa per 15 giorni consecutivi, a decorrere dalla data suddetta, nell'Albo Pretorio del Comune di Ricigliano e sarà cura di questo Settore provvedere alla pubblicazione di detto Rende Noto sul Bollettino Ufficiale Regione Campania (B.U.R.C.).

Ai sensi dell'art.112 del suddetto T.U. e successive modifiche ed integrazioni le opposizioni o comunque le condizioni cui dovrà essere vincolata l'autorizzazione per la costruzione della linea in oggetto a 20 KV in cavo interrato dovranno essere presentate dagli aventi interesse al Settore Provinciale Genio Civile di Salerno, ovvero al Comune suddetto, presso il quale viene affisso il presente avviso entro 30 giorni dalla data della sua pubblicazione.

Il Dirigente del Settore
Ing. Vincenzo Di Muoio

REGIONE CAMPANIA - Settore Provinciale Genio Civile di Salerno - Richiesta di autorizzazione in sanatoria alla costruzione ed all'esercizio di impianto di Pubblica Illuminazione nel Comune di Teggiano (SA) - PRAT. N°741/ PI/R.

Il Dirigente del Settore Genio Civile di Salerno:

Visto l'art. 111 del T.U. 11. 12. 1933 n°1775 sull'Acque e sugli Impianti Elettrici.

Viste le delibere della Giunta Regionale della Campania n° 2694 del 12.05.95 , n° 7637 del 04.12.95 e n°3466 del 03/06/2000.

RENDE NOTO

Il comune di Teggiano con nota n°3964 del 16/04/2010 ha chiesto l'autorizzazione in sanatoria alla costruzione ed all'esercizio della linea elettrica a BT avente per oggetto: Richiesta di autorizzazione in sanatoria alla costruzione ed all'esercizio di impianto di Pubblica Illuminazione nel comune di Teggiano (SA).

Il suddetto Comune chiede inoltre, a norma degli artt. 113 e 115 del citato T.U. e comma 1 lettera B art. 12 del D.P.R. 327/01, che l'elettrodotto ed i relativi lavori siano riconosciuti di pubblica utilità, urgenti ed indifferibili.

L'elettrodotto avrà uno sviluppo di circa ml. 33,300 ed interesserà il territorio del Comune di Teggiano nella Provincia di Salerno.

L'impianto sarà in tutto realizzato in modo conforme alle norme tecniche CEI di cui al D.M. n°28 del 21.03.1988 e che i corpi illuminanti corrispondono a quanto contenuto nelle norme della L.R. n°12 del 25/07/2002;.

L'originale della domanda ed i documenti allegati saranno depositati presso questo Settore per 15 giorni consecutivi, a decorrere dalla data della presente pubblicazione, a disposizione di chiunque ne abbia interesse, nelle ore di ufficio.

Copia dell'avviso sarà affissa per 15 giorni consecutivi, a decorrere dalla data suddetta, nell'Albo Pretorio del Comune di Teggiano e sarà cura di questo Settore provvedere alla pubblicazione di detto Rende Noto sul Bollettino Ufficiale Regione Campania (B.U.R.C.).

Ai sensi dell'art.112 del suddetto T.U. e successive modifiche ed integrazioni le opposizioni o comunque le condizioni cui dovrà essere vincolata l'autorizzazione per la costruzione dell'impianto elettrico dovranno essere presentate dagli aventi interesse al Settore Provinciale Genio Civile di Salerno, ovvero al Comune suddetto, presso il quale viene affisso il presente avviso entro 30 giorni dalla data della sua pubblicazione.

Il Dirigente del Settore
Ing. Vincenzo Di Muoio

**COMUNE DI ISPANI (SA) – Statuto – Approvato con deliberazione del Consiglio Comunale
n°2 del 25 febbraio 2010 – Pubblicato all’Albo Pre torio dal 26 febbraio 2010 al 28 marzo 2010**

TITOLO I

PRINCIPI GENERALI

ART. 1

Autonomia statutaria

1. Il Comune di Ispani è un ente locale autonomo, rappresenta la propria comunità, ne cura gli interessi e ne promuove lo sviluppo.
2. Il Comune si avvale della sua autonomia, nel rispetto della costituzione e dei principi generali dell'ordinamento, per lo svolgimento della propria attività e il perseguimento dei suoi fini istituzionali.
3. Il Comune rappresenta la comunità di Ispani nei rapporti con lo stato, con la Regione, con la Provincia e con gli altri enti o soggetti pubblici e privati e, nell'ambito degli obiettivi indicati nel presente statuto, nei confronti della comunità internazionale.

ART. 2

Finalità

1. Il Comune promuove lo sviluppo e il progresso civile, sociale ed economico della comunità di Ispani, ispirandosi ai valori e agli obiettivi della Costituzione.
2. Il Comune ricerca la collaborazione e la cooperazione con altri soggetti pubblici e privati e promuove la partecipazione dei singoli cittadini, delle associazioni e delle forze sociali ed economiche all'attività amministrativa.
3. In particolare il Comune ispira la sua azione ai seguenti principi:
 - a) rimozione di tutti gli ostacoli che impediscono l'effettivo sviluppo della persona umana e l'eguaglianza degli individui;
 - b) promozione di una cultura di pace e cooperazione internazionale e di integrazione razziale;
 - c) recupero, tutela e valorizzazione delle risorse naturali, ambientali, storiche, culturali e delle tradizioni locali;
 - d) tutela attiva della persona improntata alla solidarietà sociale, in collaborazione con le associazioni di volontariato e nel quadro di un sistema integrato di sicurezza sociale;
 - e) superamento di ogni discriminazione tra i sessi, anche tramite la promozione di iniziative che assicurino condizioni di pari opportunità;
 - f) promozione delle attività culturali, sportive e del tempo libero della popolazione, con particolare riguardo alla vita collettiva;
 - g) promozione della funzione sociale dell'iniziativa economica, in particolare nei settori agricoltura e turismo, anche attraverso il sostegno a forme di associazionismo e cooperazione che garantiscano il superamento degli squilibri economici, sociali e territoriali.

ART. 3

Territorio e sede comunale

- 1) Il territorio del comune si estende per 8,30 Km², confina con i Comuni di Santa Marina e Vibonati.
- 2) Il Comune di Ispani è formato dai Centri urbani del Capoluogo Ispani e delle Frazioni Capitello e San Cristoforo.
- 3) Il palazzo civico, sede comunale, è ubicato nel Capoluogo Ispani.
- 4) Le adunanze degli Organi collegiali si svolgono normalmente nella sede comunale; esse possono tenersi in luoghi diversi in caso di necessità o per particolari esigenze. Sia gli organi che le commissioni potranno riunirsi in locali diversi dalla Sede comunale.

ART. 4

Stemma e gonfalone

- 1) Il Comune negli atti e nel sigillo si identifica con il nome di Comune di Ispani.
- 2) Lo stemma del Comune, come da Decreto del Presidente della Repubblica del 25.10.2000 é:
D'argento, all'effigie di San Nicola Vescovo in maestà, con il viso, le mani, i piedi di carnagione, il capo coperto dalla mitria d'oro, aureolato di rosso, vestito con la tunica d'azzurro, con il manto di rosso, con la stola di verde ornata di ricami d'oro, munito della croce pettorale, il santo con le braccia aperte, tenente con l'mano destra il pastorale di oro posto in palo, con la mano sinistra il giglio d'oro, accompagnato a sinistra dalla bassa torre, di rosso, mattonata di nero, merlata alla guelfa, finestrata e chiusa dello stesso, posta sotto la mano sinistra del Santo, il pastorale, il Santo, la torre sostenuti dalla pianura erbosa di verde.
- 3) Nelle cerimonie e nelle altre pubbliche ricorrenze, e ogni qualvolta sia necessario rendere ufficiale la partecipazione dell'ente a una particolare iniziativa, il Sindaco può disporre che venga esibito il gonfalone con lo stemma del Comune.
- 4) La Giunta può autorizzare l'uso e la riproduzione dello stemma del Comune per fini non istituzionali soltanto ove sussista un pubblico interesse.

ART. 5

Consiglio Comunale dei ragazzi

- 1) Il Comune allo scopo di favorire la partecipazione dei ragazzi alla vita collettiva può promuovere l'elezione del consiglio comunale dei ragazzi.
- 2) Il consiglio comunale dei ragazzi ha il compito di deliberare in via consultiva nelle seguenti materie: politica ambientale, sport, tempo libero, giochi, rapporti con l'associazionismo, cultura e spettacolo, pubblica istruzione, assistenza ai giovani e agli anziani, rapporti con l'UNICEF.
- 3) Le modalità di elezione e il funzionamento del consiglio comunale dei ragazzi sono stabilite e disciplinate dalla Giunta Comunale.

ART. 6

Forum della Gioventù

- 1) In ambito comunale è istituito il "Forum della Gioventù" che si lega nelle azioni, disciplinate in apposito statuto, alle aspettative di partecipazione e di incidenza nella vita pubblica del mondo giovanile.

- 2) Lo statuto del “Forum dei giovani” sarà approvato con deliberazione di Consiglio Comunale.

ART. 7

Programmazione e cooperazione

- 3) Il Comune persegue le proprie finalità attraverso gli strumenti della programmazione, della pubblicità e della trasparenza, avvalendosi dell’apporto delle formazioni sociali, economiche, sindacali, sportive e culturali operanti sul suo territorio.
- 4) Il Comune ricerca, in modo particolare, la collaborazione e la cooperazione con i comuni vicini, con la Provincia, con la Regione e la Comunità Montana.
- 5) Il Comune promuove accordi di programma e convoca conferenze di servizi per la definizione e l’attuazione di opere, interventi o programmi di intervento che richiedano l’azione coordinata di più enti territoriali e di Amministrazioni pubbliche e vi assicura la propria partecipazione.
- 6) Il Comune stipula convenzioni e conclude intese con gli altri Enti Locali, ai fini della gestione di servizi o della realizzazione di opere di interesse comune e persegue la collaborazione con tutti i soggetti pubblici e privati che operano sul proprio territorio.
- 7) Gli accordi sono conclusi dal Sindaco o suo delegato, nel rispetto delle disposizioni e normative di legge.

ART. 8

Rispetto delle condizioni di pari opportunità

- 1) Il Comune assicura il rispetto delle condizioni delle pari opportunità tra uomo e donna, ai sensi della vigente normativa, per la diffusione della cultura delle pari opportunità.
- 2) Promuove il rispetto delle condizioni delle pari opportunità tra uomo e donna in tutti i settori della vita civile.
- 3) Istituisce la commissione per le pari opportunità, che svolge azione di promozione e programmazione attraverso azioni positive.
- 4) La Giunta Comunale ne disciplina la composizione, i compiti, la durata, i poteri e la dotazione di beni, servizi, strutture che siano necessari.

TITOLO II

ORDINAMENTO STRUTTURALE

Capo I

ORGANI E LORO ATTRIBUZIONI

ART. 9

Organi

- 1) Sono organi del Comune il consiglio comunale, il Sindaco e la giunta e le rispettive competenze sono stabilite dalla legge e dal presente statuto.
- 2) Il consiglio comunale è organo di indirizzo e di controllo politico e amministrativo di rilievo generale.

- 3) Il Sindaco è responsabile dell'amministrazione ed è il legale rappresentante del comune; egli esercita inoltre le funzioni di ufficiale di Governo secondo le leggi dello stato.
- 4) La giunta collabora col Sindaco nella gestione amministrativa del comune e svolge attività propositive e di impulso nei confronti del consiglio.
- 5) Tutti gli Organi di governo concorrono a tradurre sul piano amministrativo le istanze della collettività locale e si avvalgono a tal fine degli organi burocratici e degli Uffici comunali.

ART. 10

Deliberazioni degli organi collegiali

- 1) Le deliberazioni degli organi collegiali sono assunte, di regola, con votazione palese; sono da assumere a scrutinio segreto le deliberazioni concernenti persone, quando venga esercitata una facoltà discrezionale fondata sull'apprezzamento delle qualità soggettive di una persona o sulla valutazione dell'azione da questi svolta.
- 2) L'istruttoria e la documentazione delle proposte di deliberazione avvengono attraverso i responsabili degli uffici; la verbalizzazione degli atti e delle sedute del consiglio e della giunta è curata dal segretario comunale.
- 3) Il segretario comunale non partecipa alle sedute quando si trova in stato di incompatibilità: in tal caso è sostituito in via temporanea dal componente del consiglio e della giunta nominato dal Sindaco, di norma il più giovane di età.

ART. 11

Consiglio comunale

- 1) Il consiglio comunale è dotato di autonomia organizzativa e funzionale e, rappresentando l'intera comunità, delibera l'indirizzo politico-amministrativo ed esercita il controllo sulla sua applicazione.
- 2) L'elezione, la durata in carica, la composizione e lo scioglimento del consiglio comunale sono regolati dalla legge.
- 3) Il consiglio comunale esercita le potestà e le competenze stabilite dalla legge e dallo statuto e svolge le proprie attribuzioni conformandosi ai principi, alle modalità e alla procedure stabiliti nel presente statuto e nelle norme regolamentari.
- 4) Il consiglio comunale conforma l'azione complessiva dell'ente ai principi di pubblicità, trasparenza e legalità ai fini di assicurare imparzialità e corretta gestione amministrativa.
- 5) Gli atti fondamentali del consiglio devono contenere l'individuazione degli obiettivi da raggiungere nonché le modalità di reperimento e di destinazione delle risorse e degli strumenti necessari.
- 6) Il consiglio comunale ispira la propria azione al principio di solidarietà.

ART. 12

Sessioni e convocazione

- 1) L'attività del consiglio comunale si svolge in sessione ordinaria o straordinaria.
- 2) Ai fini della convocazione, sono considerate ordinarie le sedute nelle quali vengono iscritte le proposte di deliberazioni inerenti all'approvazione delle linee programmatiche del mandato, del bilancio di previsione e del rendiconto della gestione.

- 3) Le sessioni ordinarie devono essere convocate almeno cinque giorni prima del giorno stabilito, quelle straordinarie almeno tre. In caso d'urgenza, la convocazione può avvenire con un anticipo di almeno 24 ore.
- 4) La convocazione del consiglio e l'ordine del giorno degli argomenti da trattare è effettuata dal Sindaco di sua iniziativa o su richiesta di almeno un quinto dei consiglieri: in tal caso la riunione deve tenersi entro 20 giorni e devono essere inseriti all'ordine del giorno gli argomenti proposti, purché di competenza consiliare.
- 5) La convocazione è effettuata tramite avvisi scritti contenenti le questioni da trattare, da consegnarsi a ciascun consigliere nel domicilio eletto nel territorio del comune; la consegna deve risultare da dichiarazione del messo comunale. L'avviso scritto può prevedere anche una seconda convocazione.
- 6) L'integrazione dell'ordine del giorno con altri argomenti trattati in aggiunta a quelli per cui è stata già effettuata la convocazione è sottoposta alle medesime condizioni di cui al comma precedente e può essere effettuata almeno 24 ore prima del giorno in cui è stata convocata la seduta.
- 7) L'elenco degli argomenti da trattare deve essere affisso nell'albo pretorio almeno entro il giorno precedente a quello stabilito per la prima adunanza e deve essere pubblicizzato.
- 8) La documentazione relativa alle pratiche da trattare deve essere messa a disposizione dei consiglieri comunali almeno due giorni prima della seduta nel caso di sessioni ordinarie, almeno un giorno prima nel caso di sessioni straordinarie e almeno 12 ore prima nel caso di eccezionale urgenza.
- 9) Le sedute del consiglio sono pubbliche, salvi i casi previsti dal regolamento consiliare che ne disciplina il funzionamento.
- 10) La prima convocazione del consiglio comunale subito dopo le elezioni per il suo rinnovo viene indetta dal Sindaco entro dieci giorni dalla proclamazione degli eletti e la riunione deve tenersi entro dieci giorni dalla convocazione.
- 11) In caso di impedimento permanente, decadenza, rimozione, decesso del Sindaco si procede allo scioglimento del consiglio comunale; il consiglio e la giunta rimangono in carica fino alla data delle elezioni e le funzioni del Sindaco sono svolte dal vice-Sindaco.
- 12) Il Sindaco è investito del potere di mantenere l'ordine, assicurare l'osservanza delle leggi e la regolarità della discussione con facoltà di sospendere e sciogliere l'adunanza.

ART. 13

Presidente del Consiglio Comunale: attribuzioni

- 1) Il Presidente del Consiglio comunale è il Sindaco che:
 - a) rappresenta il Consiglio Comunale;
 - b) convoca e fissa la data delle riunioni del Consiglio Comunale, presiede e ne dirige i lavori;
 - c) decide sull'ammissibilità delle questioni pregiudiziali e delle eccezioni procedurali salvo che non intenda promuovere sulle stesse la decisione del Consiglio;
 - d) ha poteri di polizia nel corso dello svolgimento delle sedute consiliari;
 - e) convoca e presiede la conferenza dei capigruppo;

- f) insedia le commissioni consiliari e vigila sul loro funzionamento;
 - g) assicura adeguata e preventiva informazione ai gruppi consiliari ed ai singoli consiglieri sulle questioni sottoposte al consiglio;
 - h) firma, unitamente al segretario comunale, i verbali (atti deliberativi) delle sedute consiliari;
 - i) esercita ogni altra funzione demandatagli dalla legge, dallo statuto e dai regolamenti dell'Ente;
- 2) Il Presidente del Consiglio esercita le sue funzioni con imparzialità, nel rispetto delle prerogative del consiglio e dei diritti dei singoli consiglieri.

ART. 14

Linee programmatiche di mandato

- 1) Entro il termine massimo di 120 giorni, decorrenti dalla data del suo avvenuto insediamento, sono presentate per l'approvazione, da parte del Sindaco le linee programmatiche relative alle azioni e ai progetti da realizzare durante il mandato politico-amministrativo.
- 2) Il documento così approvato costituisce il principale atto di indirizzo dell'attività amministrativa e riferimento per l'esercizio delle funzioni di controllo politico amministrativo del Consiglio.
- 3) E' facoltà del consiglio provvedere a integrare, nel corso della durata del mandato, con adeguamenti strutturali e/o modifiche, le linee programmatiche, sulla base delle esigenze e delle problematiche che dovessero emergere in ambito locale.

ART. 15

Commissioni

- 1) Il consiglio comunale potrà istituire, con apposita deliberazione, commissioni permanenti, temporanee o speciali per fini di controllo, di indagine, di inchiesta, di studio, determinando, nell'atto di istituzione, i compiti, la composizione, l'eventuale durata, i poteri e la dotazione di beni, servizi, strutture che siano necessari. Dette commissioni sono composte solo da consiglieri comunali. Per quanto riguarda le commissioni aventi funzione di controllo e di garanzia, la presidenza è attribuita ai consiglieri appartenenti ai gruppi di opposizione.
- 2) Le commissioni si avvalgono della collaborazione degli organi burocratici e degli uffici comunali.

ART. 16

Consiglieri

- 1) Lo stato giuridico, le dimissioni e la sostituzione dei consiglieri sono regolati dalla legge; essi rappresentano l'intera comunità alla quale costantemente rispondono.
- 2) Le funzioni di consigliere anziano sono esercitate dal consigliere che, nell'elezione a tale carica, ha ottenuto il maggior numero di preferenze. A parità di voti sono esercitate dal più anziano di età.
- 3) La mancata partecipazione a tre sedute consecutive ovvero a cinque sedute nell'anno solare, senza giustificato motivo, dà luogo all'avvio del procedimento per la dichiarazione della decadenza del consigliere con contestuale avviso all'interessato che può far prevenire le sue osservazioni entro dieci giorni dalla notifica dell'avviso. Trascorso tale termine, la proposta di decadenza è sottoposta al Consiglio nella prima seduta utile successiva che si pronuncia definitiva. Copia della delibera di decadenza è notificata all'interessato entro dieci giorni.

ART. 17

Diritti e doveri dei consiglieri

- 1) I consiglieri hanno diritto di presentare interrogazioni, interpellanze, mozioni e proposte di deliberazione.
- 2) Le modalità e le forme di esercizio del diritto di iniziativa e di controllo dei consiglieri comunali sono disciplinati dal regolamento del consiglio comunale.
- 3) I consiglieri comunali hanno diritto di ottenere dagli uffici del comune nonché dalle aziende, istituzioni o enti dipendenti, tutte le notizie e le informazioni utili all'espletamento del proprio mandato. Essi, nei limiti e con le forme stabilite dalla legge e dal regolamento, hanno diritto di visionare atti e documenti e di conoscere ogni altro atto utilizzato ai fini dell'attività amministrativa, ad eccezione di atti riservati, e sono tenuti al segreto a norma di legge.
- 4) Ciascun consigliere, nella prima seduta, è tenuto a eleggere un domicilio nel territorio comunale presso il quale verranno recapitati gli avvisi di convocazione del consiglio e ogni altra comunicazione ufficiale.

ART. 18

Gruppi consiliari

- 1) I consiglieri possono costituirsi in gruppi, formati sulla base della libera dichiarazione di appartenenza resa da ciascun consigliere ad inizio del mandato e ne danno comunicazione al Sindaco e al segretario comunale unitamente all'indicazione del presidente capogruppo. Qualora non si eserciti tale facoltà o nelle more della designazione, i gruppi sono individuati nelle liste che si sono presentate alle elezioni e i relativi presidenti capigruppo nei consiglieri non appartenenti alla giunta, che abbiano riportato il maggior numero di preferenze.
- 2) I consiglieri comunali possono costituire gruppi non corrispondenti alle liste elettorali nei quali sono stati eletti purché tali gruppi risultino composti da almeno tre membri.
- 3) Ai presidenti capigruppo consiliari è consentito ottenere, gratuitamente, una copia della documentazione inerenti gli atti utili all'espletamento del proprio mandato.
- 4) Ogni consigliere ha il diritto, nel corso del mandato, di abbandonare il proprio gruppo e di aderire ad altro gruppo già costituito ovvero di costituirsi in gruppo autonomo dichiarando al consiglio la propria decisione purché costituito da almeno 3 membri.

ART. 19

Sindaco

- 1) Il Sindaco è eletto direttamente dai cittadini secondo le modalità stabilite nella legge che disciplina altresì i casi di ineleggibilità, di incompatibilità, lo stato giuridico e le cause di cessazione dalla carica.
- 2) Egli è il massimo rappresentante istituzionale del comune ed è l'organo responsabile dell'amministrazione, sovrintende alle verifiche di risultato connesse al funzionamento dei servizi comunali, impartisce direttive al segretario comunale e ai responsabili degli uffici in ordine agli indirizzi amministrativi e gestionali, nonché sull'esecuzione degli atti, sovrintende al funzionamento degli uffici e dei servizi nonché all'esecuzione degli atti.
- 3) Il Sindaco esercita le funzioni attribuitegli dalle leggi, dallo statuto, dai regolamenti e sovrintende all'espletamento delle funzioni statali o regionali attribuite o delegate al comune. Egli ha inoltre

competenza e poteri di indirizzo, di vigilanza e controllo sull'attività degli assessori e delle strutture gestionali ed esecutive.

- 4) Il Sindaco, sulla base degli indirizzi stabiliti dal consiglio, provvede alla nomina, alla designazione e alla revoca dei rappresentanti del comune presso enti, aziende e istituzioni.
- 5) Il Sindaco è inoltre competente, sulla base degli indirizzi espressi dal consiglio comunale, nell'ambito dei criteri indicati dalla regione a coordinare gli orari degli esercizi commerciali, dei pubblici esercizi e dei servizi pubblici, nonché gli orari di apertura al pubblico degli uffici pubblici localizzati nel territorio, considerando i bisogni delle diverse fasce di popolazione interessate, con particolare riguardo alle esigenze delle persone che lavorano.
- 6) Al Sindaco, oltre alle competenze di legge, sono assegnate dal presente statuto e dai regolamenti attribuzioni quale organo di amministrazione, di vigilanza e poteri di autorganizzazione delle competenze connesse all'ufficio.

ART. 20

Attribuzioni di amministrazione

- 1) Il Sindaco ha la rappresentanza generale dell'ente, può delegare le sue funzioni o parte di esse ai singoli assessori o consiglieri ed è l'organo responsabile dell'amministrazione del comune. In particolare il Sindaco:
 - a) dirige e coordina l'attività politica e amministrativa del comune nonché l'attività della giunta e dei singoli assessori;
 - b) promuove e assume iniziative per concludere accordi di programma con tutti i soggetti pubblici previsti dalla legge, sentito il consiglio comunale;
 - c) convoca i comizi per i referendum previsti dall'art.6 della legge n.142/90, e s.m. e i.;
 - d) adotta le ordinanze contingibili ed urgenti previste dalla legge;
 - e) nomina e revoca il segretario comunale;
 - f) nomina i responsabili degli uffici e dei servizi, attribuisce gli incarichi dirigenziali e quelli di collaborazione esterna, in base a esigenze effettive e verificabili.

ART. 21

Attribuzioni di vigilanza

- 1) Il Sindaco nell'esercizio delle sue funzioni di vigilanza acquisisce direttamente presso tutti gli uffici e servizi le informazioni e gli atti, anche riservati, e può disporre l'acquisizione di atti, documenti e informazioni presso le aziende speciali, le istituzioni e le società per azioni, appartenenti all'ente, tramite i rappresentanti legali delle stesse.
- 2) Egli compie gli atti conservativi dei diritti del comune e promuove, direttamente o avvalendosi del segretario comunale, le indagini e le verifiche amministrative sull'intera attività del comune.
- 3) Il Sindaco promuove e assume iniziative atte ad assicurare che uffici, servizi, aziende speciali, istituzioni e società appartenenti al comune, svolgano le loro attività secondo gli obiettivi indicati dal consiglio e in coerenza con gli indirizzi attuativi espressi dalla giunta.

ART. 22

Attribuzioni di organizzazione

1) Il Sindaco nell'esercizio delle sue funzioni di organizzazione:

- a) stabilisce gli argomenti all'ordine del giorno delle sedute del consiglio comunale, ne dispone la convocazione e lo presiede. Provvede alla convocazione quando la richiesta è formulata da un quinto dei consiglieri;
- b) esercita i poteri di polizia nelle adunanze consiliari e negli organismi pubblici di partecipazione popolare dal Sindaco presieduti, nei limiti previsti dalle leggi;
- c) propone argomenti da trattare in giunta, ne dispone la convocazione e la presiede;
- d) riceve le interrogazioni e le mozioni da sottoporre al consiglio in quanto di competenza consiliare.

ART. 23

Vice-Sindaco

- 1) Il Vice-Sindaco nominato tale dal Sindaco è l'assessore che ha la delega generale per l'esercizio di tutte le funzioni del Sindaco, in caso di assenza o impedimento di quest'ultimo.
- 2) Il conferimento delle deleghe rilasciate agli assessori o consiglieri, deve essere comunicato al consiglio e agli organi previsti dalla legge, nonché pubblicato all'albo pretorio.

ART. 24

Mozioni di sfiducia

- 1) Il voto del consiglio comunale contrario a una proposta del Sindaco o della giunta non ne comporta le dimissioni.
- 2) Il Sindaco e la giunta cessano dalla carica nel caso di approvazione di una mozione di sfiducia votata per appello nominale dalla maggioranza assoluta dei componenti del consiglio.
- 3) La mozione di sfiducia deve essere motivata e sottoscritta da almeno due quinti dei consiglieri assegnati, senza computare a tal fine il Sindaco ed arrotondata all'unità superiore, e viene messa in discussione non prima di dieci giorni e non oltre 30 dalla sua presentazione. Se la mozione viene approvata, si procede allo scioglimento del consiglio e alla nomina di un commissario, ai sensi delle leggi vigenti.

ART. 25

Dimissioni e impedimento permanente del Sindaco

- 1) Le dimissioni comunque presentate dal Sindaco al consiglio diventano efficaci ed irrevocabili, se non ritirate, decorsi 20 giorni dalla loro presentazione. Trascorso tale termine, si procede allo scioglimento del consiglio, con contestuale nomina di un commissario.

ART. 26

Giunta comunale

- 1) La giunta è organo di impulso e di gestione amministrativa, collabora col Sindaco al governo del comune e impronta la propria attività ai principi della trasparenza e dell'efficienza.
- 2) La giunta adotta tutti gli atti idonei al raggiungimento degli obiettivi e delle finalità dell'ente nel quadro degli indirizzi generali e in attuazione delle decisioni fondamentali approvate dal consiglio comunale. In particolare, la giunta esercita le funzioni di indirizzo politico-amministrativo, definendo gli obiettivi e

i programmi da attuare e adottando gli altri atti rientranti nello svolgimento di tali funzioni, e verifica la rispondenza dei risultati dell'attività amministrativa e delle gestione agli indirizzi impartiti.

- 3) La giunta riferisce annualmente al consiglio comunale sulla sua attività.

ART. 27

Composizione

- 1) La giunta è composta dal Sindaco e da 4 assessori di cui uno è investito della carica di Vice-Sindaco.
- 2) Gli assessori sono scelti normalmente tra i consiglieri; possono tuttavia essere nominati anche assessori esterni al consiglio, purché dotati di requisiti di eleggibilità e in possesso di particolare competenza ed esperienza tecnica, amministrativa o professionale.
- 3) Gli assessori esterni possono partecipare alle sedute del consiglio e intervenire nella discussione ma non hanno diritto di voto e non possono presiedere commissioni consiliari.

ART. 28

Nomina

- 1) Il Vice-Sindaco e gli altri componenti della giunta sono nominati dal Sindaco e presentati al consiglio comunale nella prima seduta successiva alle elezioni.
- 2) Il Sindaco può revocare, in qualsiasi momento e con ampia discrezionalità, uno o più assessori dandone motivata comunicazione al consiglio e deve sostituire entro 15 giorni gli assessori dimissionari.
- 3) Le cause di incompatibilità, la posizione e lo stato giuridico degli assessori nonché gli istituti della decadenza e della revoca sono disciplinati dalla legge. Non possono far parte della giunta il coniuge, gli ascendenti, i discendenti, i parenti ed affini entro il terzo grado del sindaco.
- 4) Salvi i casi di revoca da parte del Sindaco la giunta rimane in carica fino al giorno della proclamazione degli eletti in occasione del rinnovo del consiglio comunale.

ART. 29

Funzionamento della giunta

- 1) La giunta è convocata e presieduta dal Sindaco, che coordina e controlla l'attività degli assessori e stabilisce l'ordine del giorno delle riunioni, anche tenuto conto degli argomenti proposti dai singoli assessori.
- 2) Le modalità di convocazione e di funzionamento della giunta sono stabilite in modo informale dalla stessa.
- 3) Le sedute sono valide se sono presenti 3 componenti e le deliberazioni sono adottate a maggioranza dei presenti.

ART. 30

Competenze

- 1) La giunta collabora con il Sindaco nell'amministrazione del comune e compie gli atti che, ai sensi di legge o del presente statuto, non siano riservati al consiglio e non rientrino nelle competenze attribuite al Sindaco, al segretario comunale, al direttore, se presente, o ai responsabili dei servizi comunali.

- 2) La giunta opera in modo collegiale, dà attuazione agli indirizzi generali espressi dal consiglio e svolge attività propositiva e di impulso nei confronti dello stesso.
- 3) La giunta, in particolare, nell'esercizio delle attribuzioni di governo e delle funzioni organizzative:
 - a) approva i progetti, i programmi esecutivi e tutti i provvedimenti che non siano riservati dalla legge o dai regolamenti ai responsabili dei servizi comunali;
 - b) stabilisce le misure delle tariffe;
 - c) nomina i membri delle commissioni per i concorsi pubblici su proposta del responsabile del servizio interessato;
 - d) propone i criteri generali per la concessione di sovvenzioni, contributi, sussidi e vantaggi economici di qualunque genere a enti e persone;
 - e) approva i regolamenti sull'ordinamento degli uffici e dei servizi nel rispetto dei criteri generali stabiliti dal consiglio;
 - f) dispone l'accettazione o il rifiuto di lasciti e donazioni;
 - g) fissa la data di convocazione dei comizi per i referendum comunali e ne costituisce l'ufficio comunale, cui è rimesso l'accertamento della regolarità del procedimento;
 - h) esercita, previa determinazione dei costi e individuazione dei mezzi, funzioni delegate dalla provincia, regione e stato quando non espressamente attribuite dalla legge e dallo statuto ad altro organo;
 - i) approva gli accordi di contrattazione decentrata;
 - j) decide in ordine alle controversie sulle competenze funzionali che potrebbero sorgere fra gli organi gestionali dell'ente;
 - k) fissa, ai sensi del regolamento, i parametri, gli standard e i carichi funzionali di lavoro per misurare la produttività dell'apparato;
 - l) determina, sentito il revisore dei conti, i misuratori e i modelli di rilevazione del controllo interno di gestione;
 - m) approva il P.E.G..

TITOLO II

ISTITUTI DI PARTECIPAZIONE E DIRITTI DEI CITTADINI

CAPO I

PARTECIPAZIONE E DECENTRAMENTO

ART. 31

Partecipazione popolare

- 1) Il comune promuove e tutela la partecipazione dei cittadini, singoli o associati, all'amministrazione dell'ente al fine di assicurarne il buon andamento, l'imparzialità e la trasparenza.

- 2) La partecipazione popolare si esprime attraverso l'incentivazione delle forme associative e di volontariato e il diritto dei singoli cittadini a intervenire nel procedimento amministrativo.
- 3) Il consiglio comunale predispone e approva un regolamento nel quale vengono definite le modalità con cui i cittadini possono far valere i diritti e le prerogative previste dal presente titolo.

CAPO II

ASSOCIAZIONISMO E VOLONTARIATO

ART. 32

Associazionismo

- 1) Il comune riconosce e promuove le forme di associazionismo presenti sul proprio territorio.
- 2) A tal fine, la giunta comunale, a istanza delle interessate, registra le associazioni che operano sul territorio comunale, ivi comprese le sezioni locali di associazioni a rilevanza sovracomunale.
- 3) Allo scopo di ottenere la registrazione è necessario che l'associazione depositi in comune copia dello statuto e comunichi la sede e il nominativo del legale rappresentante.
- 4) Non è ammesso il riconoscimento di associazioni segrete o aventi caratteristiche non compatibili con indirizzi generali espressi dalla Costituzione, dalle norme vigenti e dal presente statuto.
- 5) Le associazioni registrate devono presentare annualmente il loro bilancio.
- 6) Il comune può promuovere e istituire la consulta delle associazioni.

ART. 33

Volontariato

- 1) Il comune promuove forme di volontariato per un coinvolgimento della popolazione in attività volte al miglioramento della qualità della vita personale, civile e sociale, in particolare delle fasce in costante rischio di emarginazione, nonché per la tutela dell'ambiente.

CAPO III

MODALITA' DI PARTECIPAZIONE

ART. 34

Consultazioni

- 1) L'amministrazione comunale può indire consultazioni della popolazione allo scopo di acquisire pareri e proposte in merito all'attività amministrativa.
- 2) Le forme di tali consultazioni sono stabilite in apposito regolamento.

ART. 35

Referendum

- 1) Un numero di elettori residenti non inferiore al 30% degli iscritti nelle liste elettorali può chiedere che vengano indetti referendum in tutte le materie di competenza comunale.

- 2) Non possono essere indetti referendum in materia di tributi locali e di tariffe, di attività amministrative vincolate da leggi statali o regionali e quando sullo stesso argomento è già stato indetto un referendum nell'ultimo quinquennio. Sono inoltre escluse dalla potestà referendaria le seguenti materie:
 - a) statuto comunale;
 - b) regolamento del consiglio comunale;
 - c) piano urbanistico comunale e strumenti urbanistici attuativi.
- 3) Il quesito da sottoporre agli elettori deve essere di immediata comprensione e tale da non ingenerare equivoci.
- 4) Sono ammesse richieste di referendum anche in ordine all'oggetto di atti amministrativi già approvati dagli organi competenti del comune, a eccezione di quelli relativi alle materie di cui al precedente comma 2.
- 5) Il consiglio comunale approva un regolamento nel quale vengono stabilite le procedure di ammissibilità, le modalità di raccolta delle firme, lo svolgimento delle consultazioni, la loro validità e la proclamazione del risultato.
- 6) Il consiglio comunale deve prendere atto del risultato della consultazione referendaria entro trenta giorni dalla proclamazione dei risultati e provvedere con atto formale in merito all'oggetto della stessa.
- 7) Non si procede agli adempimenti del comma precedente se non ha partecipato alle consultazioni almeno la metà più uno degli aventi diritto.
- 8) Il mancato recepimento delle indicazioni approvate dai cittadini nella consultazione referendaria deve essere adeguatamente motivato e deliberato dalla maggioranza assoluta dei consiglieri comunali.
- 9) Nel caso in cui la proposta, sottoposta a referendum, sia approvata dalla maggioranza assoluta degli aventi diritto al voto, il consiglio comunale e la giunta non possono assumere decisioni contrastanti con essa.

ART. 36

Accesso agli atti

- 1) Ciascun cittadino, in possesso di legittimo interesse, ha diritto di accesso alla consultazione degli atti dell'amministrazione comunale e dei soggetti, anche privati, che gestiscono servizi pubblici dei provvedimenti e dei documenti dell'Amministrazione nei modi e nei tempi stabiliti da apposito regolamento.
- 2) Possono essere sottratti alla consultazione soltanto gli atti che esplicito disposizioni legislative o regolamentari dichiarano riservati o sottoposti a limiti di divulgazione.

ART. 37

Diritto di informazione

- 1) Tutti gli atti dell'amministrazione, a esclusione di quelli aventi destinatario determinato, sono pubblici.
- 2) La pubblicazione avviene, di norma, mediante affissione in apposito spazio, facilmente accessibile a tutti, situato nel palazzo comunale e su indicazione del Sindaco in appositi spazi, a ciò destinati.

- 3) L'affissione viene curata dal segretario comunale o suo delegato che si avvale di un messo e, su attestazione di questi, certifica l'avvenuta pubblicazione.
- 4) Gli atti aventi destinatario determinato devono essere notificati all'interessato.
- 5) Le ordinanze devono essere pubblicizzati mediante affissione.
- 6) Inoltre, per gli atti più importanti, individuati nel regolamento, deve essere disposta l'affissione negli spazi pubblicitari e ogni altro mezzo necessario a darne opportuna divulgazione.

ART. 38

Istanze

- 1) Chiunque, singolo o associato, può rivolgere al Sindaco interrogazioni in merito a specifici problemi o aspetti dell'attività amministrativa.
- 2) La risposta all'interrogazione deve essere motivata e fornita entro 30 giorni dall'interrogazione.

TITOLO III

ATTIVITA' AMMINISTRATIVA

ART. 39

Obiettivi dell'attività amministrativa

- 1) Il Comune informa la propria attività amministrativa ai principi di democrazia, di partecipazione, di trasparenza, di efficienza, di efficacia, di economicità e di semplicità delle procedure.
- 2) Gli organi istituzionali del comune e i dipendenti responsabili dei servizi sono tenuti a provvedere sulle istanze degli interessati nei modi e nei termini stabiliti dalla legge, dal presente statuto e dai regolamenti di attuazione.
- 3) Il Comune, allo scopo di soddisfare le esigenze dei cittadini, attua le forme di partecipazione previste dal presente statuto, nonché forme di cooperazione con altri Enti, anche sovracomunali.

ART. 40

Servizi pubblici comunali

- 1) Il comune può istituire e gestire servizi pubblici che abbiano per oggetto produzione di beni e servizi o l'esercizio di attività rivolte a perseguire fini sociali e a promuovere lo sviluppo economico e civile della comunità locale.
- 2) I servizi da gestirsi con diritto di privativa sono stabiliti dalla legge.

ART. 41

Forme di gestione dei servizi pubblici

- 1) Il consiglio comunale può deliberare l'istituzione e l'esercizio dei pubblici servizi nelle seguenti forme:
 - a) in economia, quando per le modeste dimensioni o per le caratteristiche del servizio, non sia opportuno costituire un'istituzione o un'azienda;
 - b) in concessione a terzi quando esistano ragioni tecniche, economiche e di opportunità sociale;
 - c) a mezzo di azienda speciale, anche per la gestione di più servizi di rilevanza economica e

imprenditoriale;

- d) a mezzo di istituzione, per l'esercizio di servizi sociali senza rilevanza imprenditoriale;
 - e) a mezzo di società per azioni o a responsabilità limitata a prevalente capitale pubblico, qualora si renda opportuna, in relazione alla natura del servizio da erogare, la partecipazione di altri soggetti pubblici e privati;
 - f) a mezzo di convenzioni, consorzi, accordi di programma, unioni di comuni nonché in ogni altra forma consentita dalla legge.
- 2) Il comune può partecipare a società per azioni, a prevalente capitale pubblico per la gestione di servizi che la legge non riserva in via esclusiva al comune.
 - 3) Il comune può altresì dare impulso e partecipare, anche indirettamente, ad attività economiche connesse ai suoi fini istituzionali avvalendosi dei principi e degli strumenti di diritto comune.
 - 4) I poteri, a eccezione del referendum, che il presente statuto riconosce ai cittadini nei confronti degli atti del comune sono estesi anche agli atti delle aziende speciali, delle istituzioni e delle società di capitali a maggioranza pubblica.

ART. 42

Aziende speciali

- 1) Il consiglio comunale può deliberare la costituzione di aziende speciali, dotate di personalità giuridica e di autonomia gestionale e imprenditoriale, e ne approva lo statuto.
- 2) Le aziende speciali informano la loro attività a criteri di trasparenza, di efficacia, di efficienza e di economicità e hanno l'obbligo del pareggio finanziario ed economico da conseguire attraverso l'equilibrio dei costi e dei ricavi, ivi compresi i trasferimenti.
- 3) I servizi di competenza delle aziende speciali possono essere esercitati anche al di fuori del territorio comunale, previa stipulazione di accordi tesi a garantire l'economicità e la migliore qualità dei servizi.

ART. 43

Struttura delle aziende speciali

- 1) Lo statuto delle aziende speciali ne disciplina la struttura, il funzionamento, le attività e i controlli.
- 2) Sono organi delle aziende speciali il consiglio di amministrazione, il presidente, il direttore e il collegio di revisione.
- 3) Il presidente e gli amministratori delle aziende speciali sono nominati dal Sindaco fra le persone in possesso dei requisiti di eleggibilità a consigliere comunale dotate di speciale competenza tecnica o amministrativa per studi compiuti, per funzioni esercitate presso aziende pubbliche o private o per uffici ricoperti.
- 4) Il direttore è assunto per pubblico concorso, salvo i casi previsti dal T.U. 2578/25 in presenza dei quali si può procedere alla chiamata diretta.
- 5) Il consiglio comunale provvede alla nomina del collegio dei revisori dei conti, conferisce il capitale di dotazione e determina gli indirizzi e le finalità dell'amministrazione delle aziende, ivi compresi i criteri generali per la determinazione delle tariffe per la fruizione dei beni o servizi.
- 6) Il consiglio comunale approva altresì i bilanci annuali e pluriennali, i programmi e il conto consuntivo

delle aziende speciali ed esercita la vigilanza sul loro operato.

- 7) Gli amministratori delle aziende speciali possono essere revocati soltanto per gravi violazioni di legge, documentata inefficienza o difformità rispetto agli indirizzi e alle finalità dell'amministrazione approvate dal consiglio comunale.

ART. 44

Istituzioni

- 1) Le istituzioni sono organismi strumentali del comune privi di personalità giuridica ma dotate di autonomia gestionale.
- 2) Sono organi delle istituzioni il consiglio di amministrazione, il presidente e il direttore.
- 3) Gli organi dell'istituzione sono nominati dal Sindaco che può revocarli per gravi violazioni di legge, per documentata inefficienza o per difformità rispetto agli indirizzi e alle finalità dell'amministrazione.
- 4) Il consiglio comunale determina gli indirizzi e le finalità dell'amministrazione delle istituzioni, ivi compresi i criteri generali per la determinazione delle tariffe per la fruizione dei beni o servizi, approva i bilanci annuali e pluriennali, i programmi e il conto consuntivo delle aziende speciali ed esercita la vigilanza sul loro operato.
- 5) Il consiglio di amministrazione provvede alla gestione dell'istituzione deliberando nell'ambito delle finalità e degli indirizzi approvati dal consiglio comunale e secondo le modalità organizzative e funzionali previste nel regolamento.
- 6) Il regolamento può anche prevedere forme di partecipazione dei cittadini o degli utenti alla gestione o al controllo dell'istituzione.

ART. 45

Società per azioni o a responsabilità limitata

- 1) Il consiglio comunale può approvare la partecipazione dell'ente a società per azioni o a responsabilità limitata per la gestione di servizi pubblici, eventualmente provvedendo anche alla loro costituzione.
- 2) Nel caso di servizi pubblici di primaria importanza la partecipazione del comune, unitamente a quella di altri eventuali enti pubblici, dovrà essere obbligatoriamente maggioritaria.
- 3) L'atto costitutivo, lo statuto o l'acquisto di quote o azioni devono essere approvati dal consiglio comunale e deve in ogni caso essere garantita la rappresentatività dei soggetti pubblici negli organi di amministrazione.
- 4) Il comune sceglie i propri rappresentanti tra soggetti di specifica competenza tecnica e professionale e nel concorrere agli atti gestionali considera gli interessi dei consumatori e degli utenti.
- 5) I consiglieri comunali non possono essere nominati nei consigli di amministrazione delle società per azioni o a responsabilità limitata.
- 6) Il Sindaco o un suo delegato partecipa all'assemblea dei soci in rappresentanza dell'ente.
- 7) Il consiglio comunale provvede a verificare annualmente l'andamento della società per azioni o a responsabilità limitata e a controllare che l'interesse della collettività sia adeguatamente tutelato nell'ambito dell'attività esercitata dalla società medesima.

ART. 46
Convenzioni

- 1) Il consiglio comunale, su proposta della giunta, delibera apposite convenzioni da stipularsi con amministrazioni statali, altri enti pubblici o con privati al fine di fornire in modo coordinato servizi pubblici.
- 2) Le convenzioni devono stabilire i fini, la durata, le forme di consultazione degli enti contraenti, i loro rapporti finanziari e i reciproci obblighi e garanzie.

ART. 47
Consorzi

- 1) Il comune può partecipare alla costituzione di consorzi con altri enti locali per la gestione associata di uno o più servizi secondo le norme previste per le aziende speciali in quanto applicabili.
- 2) A questo fine il consiglio comunale approva, a maggioranza assoluta dei componenti, una convenzione ai sensi del precedente articolo, unitamente allo statuto del consorzio.
- 3) La convenzione deve prevedere l'obbligo a carico del consorzio della trasmissione al comune degli atti fondamentali che dovranno essere pubblicati con le modalità di cui all'art. 36, 2 comma del presente statuto.
- 4) Il Sindaco o un suo delegato fa parte dell'assemblea del consorzio con responsabilità pari alla quota di partecipazione fissata dalla convenzione e dallo statuto del consorzio.

ART. 48
Accordi di programma

- 1) Il Sindaco per la definizione e l'attuazione di opere, di interventi o di programmi di intervento che richiedono, per la loro completa realizzazione, l'azione integrata e coordinata del comune e di altri soggetti pubblici, in relazione alla competenza primaria o prevalente del comune sull'opera o sugli interventi o sui programmi di intervento, promuove la conclusione di un accordo di programma per assicurare il coordinamento delle azioni e per la determinarne i tempi, le modalità, il finanziamento e ogni altro connesso adempimento.
- 2) L'accordo di programma, consistente nel consenso unanime del presidente della regione, del presidente della provincia, del Sindaco delle amministrazioni interessate viene definito in un'apposita conferenza la quale provvede altresì all'approvazione formale dell'accordo stesso ai sensi dell'art. 34, comma 4, del Decreto Legislativo n. 267/2000 e s.m.i..
- 3) Qualora l'accordo sia adottato con decreto del presidente della regione e comporti variazioni degli strumenti urbanistici, l'adesione del Sindaco allo stesso deve essere ratificata dal consiglio comunale a pena di decadenza.

TITOLO IV

UFFICI E PERSONALE

CAPO I

UFFICI

ART. 49
Principi strutturali e organizzativi

- 1) L'amministrazione del comune si esplica mediante il perseguimento di obiettivi specifici e deve essere improntata ai seguenti principi:
 - a) un'organizzazione del lavoro per progetti, obiettivi e programmi;
 - b) l'analisi e l'individuazione delle produttività e dei carichi funzionali di lavoro e del grado di efficacia dell'attività svolta da ciascun elemento dell'apparato;
 - c) l'individuazione di responsabilità strettamente collegata all'ambito di autonomia decisionale dei soggetti;
 - d) il superamento della separazione rigida delle competenze nella divisione del lavoro e il conseguimento della massima flessibilità delle strutture e del personale e della massima collaborazione tra gli uffici.

ART. 50

Organizzazione degli uffici e del personale

- 1) Il comune disciplina con appositi atti la dotazione organica del personale e, in conformità alle norme del presente statuto, l'organizzazione degli uffici e dei servizi sulla base della distinzione tra funzione politica e di controllo attribuita al consiglio comunale, al Sindaco e alla giunta e funzione di gestione amministrativa attribuita al Segretario comunale e ai responsabili degli uffici e dei servizi.
- 2) Gli uffici sono organizzati secondo i principi di autonomia, trasparenza ed efficienza e criteri di funzionalità, economicità di gestione e flessibilità della struttura.
- 3) I servizi e gli uffici operano sulla base dell'individuazione delle esigenze dei cittadini, adeguando costantemente la propria azione amministrativa e i servizi offerti, verificandone la rispondenza ai bisogni e l'economicità.
- 4) Gli orari dei servizi aperti al pubblico vengono fissati per il miglior soddisfacimento delle esigenze dei cittadini.

ART. 51

Regolamento degli uffici e dei servizi

- 1) Il comune attraverso il regolamento di organizzazione stabilisce le norme generali per l'organizzazione e il funzionamento degli uffici e, in particolare, le attribuzioni e le responsabilità di ciascuna struttura organizzativa, i rapporti reciproci tra uffici e servizi e tra questi, il direttore e gli organi amministrativi.
- 2) I regolamenti si uniformano al principio secondo cui agli organi di governo è attribuita la funzione politica di indirizzo e di controllo, intesa come potestà di stabilire in piena autonomia obiettivi e finalità dell'azione amministrativa in ciascun settore e di verificarne il conseguimento; al direttore e ai funzionari responsabili spetta, ai fini del perseguimento degli obiettivi assegnati, il compito di definire, congruamente con i fini istituzionali, gli obiettivi più operativi e la gestione amministrativa, tecnica e contabile secondo principi di professionalità e responsabilità.
- 3) L'organizzazione del comune si articola in unità operative che sono aggregate, secondo criteri di omogeneità, in strutture progressivamente più ampie, come disposto dall'apposito regolamento anche mediante il ricorso a strutture trasversali o di staff intersettoriali.
- 4) Il comune recepisce e applica gli accordi collettivi nazionali approvati nelle forme di legge e tutela la libera organizzazione sindacale dei dipendenti stipulando con le rappresentanze sindacali gli accordi

collettivi decentrati ai sensi delle norme di legge e contrattuali in vigore.

ART. 52

Diritti e doveri dei dipendenti

- 1) I dipendenti comunali, inquadrati in ruoli organici e ordinati secondo qualifiche funzionali in conformità alla disciplina generale sullo stato giuridico e il trattamento economico del personale stabilito dalla legge e dagli accordi collettivi nazionali, svolgono la propria attività al servizio e nell'interesse dei cittadini.
- 2) Ogni dipendente comunale è tenuto ad assolvere con correttezza e tempestività agli incarichi di competenza dei relativi uffici e servizi e, nel rispetto delle competenze dei rispettivi ruoli, a raggiungere gli obiettivi assegnati. Egli è altresì direttamente responsabile verso il direttore, il responsabile degli uffici e dei servizi e l'amministrazione degli atti compiuti e dei risultati conseguiti nell'esercizio delle proprie funzioni.
- 3) Il regolamento organico determina le condizioni e le modalità con le quali il comune promuove l'aggiornamento e l'elevazione professionale del personale, assicura condizioni di lavoro idonee a preservarne la salute e l'integrità psicofisica e garantisce pieno ed effettivo esercizio delle libertà e dei diritti sindacali.
- 4) Il personale di cui al precedente comma provvede altresì al rilascio delle autorizzazioni commerciali, di polizia amministrativa, nonché delle autorizzazioni, delle concessioni edilizie e alla pronuncia delle ordinanze di natura non contingibile e urgente.
- 5) Il regolamento di organizzazione individua forme e modalità di gestione della tecnostruttura comunale.

CAPO II

ART. 53

Responsabili degli uffici e dei servizi

- 1) I responsabili degli uffici e dei servizi provvedono ad organizzare gli uffici e i servizi a essi assegnati in base alle indicazioni ricevute dal Segretario comunale e secondo le direttive impartite dal Sindaco e dalla giunta comunale.
- 2) Essi nell'ambito delle competenze loro assegnate provvedono a gestire l'attività dell'ente e ad attuare gli indirizzi e a raggiungere gli obiettivi indicati dal Segretario comunale, dal Sindaco e dalla giunta comunale e collaborano in rapporto fiduciario con gli Organi elettivi elaborando gli strumenti amministrativi, tecnici e contabili idonei al raggiungimento degli obiettivi politici e programmatici.

ART. 54

Funzioni dei responsabili degli uffici e dei servizi

- 1) I responsabili degli uffici e dei servizi stipulano in rappresentanza dell'ente i contratti già deliberati, approvano i ruoli dei tributi e dei canoni, gestiscono le procedure di appalto e di concorso e provvedono agli atti di gestione finanziaria, ivi compresa l'assunzione degli impegni di spesa.
- 2) Essi provvedono altresì al rilascio delle autorizzazioni o concessioni e svolgono inoltre le seguenti funzioni:
 - a) presiedono le commissioni di gara e di concorso, assumono le responsabilità dei relativi procedimenti;

- b) rilasciano le attestazioni e le certificazioni;
 - c) emettono le comunicazioni, i verbali, le diffide e ogni altro atto costituente manifestazione di giudizio e di conoscenza, ivi compresi, per esempio, i bandi di gara e gli avvisi di pubblicazione degli strumenti urbanistici;
 - d) provvedono alle autenticazioni e alle legalizzazioni;
 - e) pronunciano le ordinanze di demolizione dei manufatti abusivi e ne curano l'esecuzione;
 - f) emettono le ordinanze di ingiunzione di pagamento di sanzioni amministrative e dispongono l'applicazione delle sanzioni accessorie nell'ambito delle direttive impartite dal Sindaco;
 - g) pronunciano le altre ordinanze previste dal norme di legge o di regolamento a eccezione di quelle di cui all'art. 54 del Decreto Legislativo n. 267/2000;
 - h) promuovono i procedimenti disciplinari nei confronti del personale a essi sottoposto e adottano le sanzioni nei limiti e con le procedure previste dalla legge e dal regolamento;
 - i) provvedono a dare pronta esecuzione alle deliberazioni della giunta e del consiglio e alle direttive impartite dal Sindaco e dal Segretario Comunale;
 - j) forniscono al segretario, nei termini di cui al regolamento di contabilità gli elementi per la predisposizione della proposta di piano esecutivo di gestione;
 - k) autorizzano le prestazioni di lavoro straordinario, le ferie, i recuperi, le missioni del personale dipendente secondo le direttive impartite dal segretario e dal Sindaco;
 - l) concedono le licenze agli obiettori di coscienza in servizio presso il comune;
 - m) rispondono, nei confronti del Sindaco e del Segretario comunale del mancato raggiungimento degli obiettivi loro assegnati.
- 3) I responsabili degli uffici e dei servizi possono delegare le funzioni che precedono al personale a essi sottoposto, pur rimanendo completamente responsabili del regolare adempimento dei compiti loro assegnati.
- 4) Il Sindaco può delegare ai responsabili degli uffici e dei servizi ulteriori funzioni non previste dallo statuto e dai regolamenti, impartendo contestualmente le necessarie direttive per il loro corretto espletamento.
- 5) Gli incarichi e le funzioni di cui al presente articolo sono attribuite con provvedimento motivato del Sindaco con riferimento all'esperienza, ai titoli culturali e professionali posseduti ed indipendentemente dalla loro posizione funzionale ed anche in deroga ad ogni diversa disposizione.
- 6) Il Sindaco non può avocare a sé o adottare provvedimenti o atti di competenza dei responsabili dei servizi. In caso di inerzia o ritardo nell'adozione degli atti può fissare un termine perentorio e in caso di reiterata inadempienza può, con provvedimento motivato, revocare l'incarico di responsabile dell'ufficio.

ART. 55

Incarichi dirigenziali e di alta specializzazione

- 1) La giunta comunale può deliberare al di fuori della dotazione organica l'assunzione con contratto a tempo determinato di personale dirigenziale o di alta specializzazione nel caso in cui tra i dipendenti

dell'ente non siano presenti analoghe professionalità secondo criteri di competenza professionale; tali incarichi sono revocati in caso di inosservanza delle direttive del Sindaco e della Giunta o in caso di responsabilità grave o reiterata.

- 2) La giunta comunale nel caso di vacanza del posto o per altri gravi motivi può assegnare la titolarità di uffici e servizi a personale assunto con contratto a tempo determinato o incaricato con contratto di lavoro autonomo, ai sensi dell'art. 110 del Decreto Legislativo n. 267/2000.
- 3) I contratti a tempo determinato non possono essere trasformati a tempo indeterminato, salvo che non lo consentano apposite norme di legge.

ART. 56

Collaborazioni esterne

- 1) Sono previste collaborazioni esterne, ad alto contenuto di professionalità, con rapporto di lavoro autonomo per obiettivi determinati e con convenzioni a termine.
- 2) L'atto di conferimento degli incarichi di collaborazione a soggetti estranei all'amministrazione deve stabilirne la durata, che non potrà essere superiore alla durata del programma e la determinazione del relativo trattamento economico.

ART. 57

Ufficio di indirizzo e di controllo – Ufficio di Staff

- 1) La Giunta può disporre la costituzione di uffici posti alle dirette dipendenze del Sindaco, della giunta comunale o degli assessori, per l'esercizio delle funzioni di indirizzo e di controllo loro attribuite dalla legge, costituiti da dipendenti dell'ente o da collaboratori assunti a tempo determinato purché l'ente non sia dissestato e/o non versi nelle situazioni strutturate deficitarie di cui all'art. 45 del D.Lgs n. 504/92 e s.m.i..

CAPO III

IL SEGRETARIO COMUNALE

ART. 58

Segretario comunale

- 1) Il segretario comunale è nominato dal Sindaco, da cui dipende funzionalmente ed è scelto nell'apposito albo.
- 2) Il consiglio comunale può approvare la stipulazione di convenzioni con altri comuni per la gestione consortile dell'ufficio del segretario comunale.
- 3) Lo stato giuridico e il trattamento economico del segretario comunale sono stabiliti dalla legge e dalla contrattazione collettiva.
- 4) Il segretario comunale, nel rispetto delle direttive impartite dal Sindaco, presta consulenza giuridica agli organi del comune, ai singoli consiglieri e agli uffici.

ART. 59

Funzioni del segretario comunale

- 1) Il segretario comunale partecipa alle riunioni di giunta e del consiglio e ne redige i verbali che

sottoscrive insieme al Sindaco.

- 2) Il segretario comunale può partecipare a commissioni di studio e di lavoro interne all'ente e, con l'autorizzazione del Sindaco, a quelle esterne; egli, su richiesta, formula i pareri ed esprime valutazioni di ordine tecnico-giuridico al consiglio, alla giunta, al Sindaco, agli assessori e ai singoli consiglieri.
- 3) Riceve le dimissioni del Sindaco, degli assessori o dei consiglieri nonché le proposte di revoca e la mozione di sfiducia.
- 4) Il segretario comunale roga i contratti del comune, nei quali l'ente è parte, quando non sia necessaria l'assistenza di un notaio, e autentica le scritture private e gli atti unilaterali nell'interesse dell'ente, ed esercita infine ogni altra funzione attribuitagli dallo statuto, dai regolamenti o conferitagli dal Sindaco.

ART. 60

Vicesegretario comunale

- 1) La dotazione organica del personale potrà prevedere un vicesegretario comunale individuandolo in uno dei funzionari apicali dell'ente in possesso di laurea.
- 2) Il vicesegretario comunale collabora con il segretario nello svolgimento delle sue funzioni organizzative e lo sostituisce in caso di assenza o impedimento.

CAPO IV

LA RESPONSABILITA'

ART. 61

Responsabilità verso il comune

- 1) Gli amministratori e i dipendenti comunali sono tenuti a risarcire al comune i danni derivanti da violazioni di obblighi di servizio.
- 2) Il Sindaco, il segretario comunale, il responsabile del servizio che vengano a conoscenza, direttamente od in seguito a rapporto cui sono tenuti gli organi inferiori, di fatti che diano luogo a responsabilità ai sensi del primo comma, devono farne denuncia al procuratore della Corte dei conti, indicando tutti gli elementi raccolti per l'accertamento della responsabilità e la determinazione dei danni.
- 3) Qualora il fatto dannoso sia imputabile al segretario comunale o ad un responsabile di servizio la denuncia è fatta a cura del Sindaco.

ART. 62

Responsabilità verso terzi

- 1) Gli amministratori, il segretario e i dipendenti comunali che, nell'esercizio delle funzioni loro conferite dalle leggi e dai regolamenti, cagionino ad altri, per dolo o colpa grave, un danno ingiusto sono personalmente obbligati a risarcirlo.
- 2) Ove il comune abbia corrisposto al terzo l'ammontare del danno cagionato dall'amministratore, dal segretario o dal dipendente si rivale agendo contro questo ultimi a norma del precedente articolo.
- 3) La responsabilità personale dell'amministratore, del segretario o del dipendente che abbia violato diritti di terzi sussiste sia nel caso di adozione di atti o di compimento di operazioni, sia nel caso di omissioni o nel ritardo ingiustificato di atti od operazioni al cui compimento l'amministratore o il

dipendente siano obbligati per legge o per regolamento.

- 4) Quando la violazione del diritto sia derivata da atti od operazioni di organi collegiali del comune, sono responsabili, in solido, il presidente e i membri del collegio che hanno partecipato all'atto od operazione. La responsabilità è esclusa per coloro che abbiano fatto constatare nel verbale il proprio dissenso.

ART. 63

Responsabilità dei contabili

- 1) Il tesoriere e ogni altro contabile che abbia maneggio di denaro del comune o sia incaricato della gestione dei beni comunali, nonché chiunque ingerisca, senza legale autorizzazione, nel maneggio del denaro del comune deve rendere il conto della gestione ed è soggetto alle responsabilità stabilite nelle norme di legge e di regolamento.

CAPO V

FINANZA E CONTABILITA'

ART. 64

Ordinamento

- 1) L'ordinamento della finanza del comune è riservato alla legge e, nei limiti da essa previsti, dal regolamento.
- 2) Nell'ambito della finanza pubblica il comune è titolare di autonomia finanziaria fondata su certezza di risorse proprie e trasferite.
- 3) Il comune, in conformità delle leggi vigenti in materia, è altresì titolare di potestà impositiva autonoma nel campo delle imposte, delle tasse e delle tariffe, ed ha un proprio demanio e patrimonio.

ART. 65

Attività finanziaria del comune

- 1) Le entrate finanziarie del comune sono costituite da imposte proprie, addizionali e compartecipazioni ad imposte erariali e regionali, tasse e diritti per servizi pubblici, trasferimenti erariali, trasferimenti regionali, altre entrate proprie anche di natura patrimoniale, risorse per investimenti e da ogni altra entrata stabilita per legge o regolamento.
- 2) I trasferimenti erariali sono destinati a garantire i servizi pubblici comunali indispensabili; le entrate fiscali finanziano i servizi pubblici ritenuti necessari per lo sviluppo della comunità e integrano la contribuzione erariale per l'erogazione dei servizi pubblici indispensabili.
- 3) Nell'ambito delle facoltà concesse dalla legge il comune istituisce, sopprime e regola imposte, tasse e tariffe.
- 4) Il comune applica le imposte tenendo conto della capacità contributiva dei soggetti passivi secondo i principi di progressività stabiliti dalla Costituzione e applica le tariffe in modo da privilegiare le categorie più deboli della popolazione.

ART. 66

Amministrazione dei beni comunali

- 1) Il Responsabile dell'area contabile dispone la compilazione dell'inventario dei beni demaniali e patrimoniali del comune da rivedersi, annualmente, ed è responsabile dell'esattezza dell'inventario,

delle successive aggiunte e modificazioni e della conservazione dei titoli, atti, carte e scritture relativi al patrimonio.

- 2) I beni patrimoniali comunali non utilizzati in proprio e non destinati a funzioni sociali ai sensi del titolo secondo del presente statuto devono, di regola, essere dati in affitto; i beni demaniali possono essere concessi in uso con canoni la cui tariffa è determinata dalla giunta comunale.

ART. 67

Bilancio comunale

- 1) L'ordinamento contabile del comune è riservato alla legge dello stato e, nei limiti da questa fissati, al regolamento di contabilità.
- 2) La gestione finanziaria del comune si svolge in base al bilancio annuale di previsione redatto in termini di competenza, deliberato dal consiglio comunale entro il termine stabilito dal regolamento, osservando i principi dell'universalità, unità, annualità, veridicità, pubblicità, dell'integrità e del pareggio economico e finanziario.
- 3) Il bilancio e gli allegati prescritti dalla legge devono essere redatti in modo da consentirne la lettura per programmi, servizi e interventi.
- 4) Gli impegni di spesa, per essere efficaci, devono contenere il visto di regolarità contabile attestante la relativa copertura finanziaria da parte del responsabile del servizio finanziario. L'apposizione del visto rende esecutivo l'atto adottato.

ART. 68

Rendiconto della gestione

- 1) I fatti gestionali sono rilevati mediante contabilità finanziaria ed economica e dimostrati nel rendiconto comprendente il conto del bilancio, il conto economico e il conto del patrimonio.
- 2) Il rendiconto è deliberato dal consiglio comunale entro il 30 aprile dell'anno successivo.
- 3) La giunta comunale allega al rendiconto una relazione illustrativa con cui esprime le valutazioni di efficacia dell'azione condotta sulla base dei risultati conseguiti in rapporto ai programmi e ai costi sostenuti, nonché la relazione del collegio dei revisori dei conti.

ART. 69

Attività contrattuale

- 1) Il comune, per il perseguimento dei suoi fini istituzionali, provvede mediante contratti agli appalti di lavori, alle forniture di beni e servizi, alle vendite, agli acquisti a titolo oneroso, alle permuta e alle locazioni.
- 2) La stipulazione dei contratti deve essere preceduta dalla determinazione del responsabile procedimento di spesa.
- 3) La determinazione deve indicare il fine che con il contratto si intende perseguire, l'oggetto, la forma e le clausole ritenute essenziali nonché le modalità di scelta del contraente in base alle disposizioni vigenti.

ART. 70

Revisore dei conti

- 1) Il consiglio comunale elegge il revisore dei conti, secondo i criteri stabiliti dalla legge.

- 2) Il revisore ha diritto di accesso agli atti e documenti dell'ente, dura in carica tre anni, è rieleggibile per una sola volta ed è revocabile per inadempienza nonché quando ricorrono gravi motivi che influiscono negativamente sull'espletamento del mandato.
- 3) Il revisore collabora con il consiglio comunale nella sua funzione di controllo e di indirizzo, esercita la vigilanza sulla regolarità contabile e finanziaria della gestione dell'ente e attesta la corrispondenza del rendiconto alle risultanze della gestione, redigendo apposita relazione, che accompagna la proposta di deliberazione consiliare del rendiconto del bilancio.
- 4) Nella relazione di cui al precedente comma il revisore esprime rilievi e proposte tendenti a conseguire una migliore efficienza, produttività ed economicità della gestione.
- 5) Il revisore, ove riscontri gravi irregolarità nella gestione dell'ente, ne riferisce immediatamente al consiglio.
- 6) Il revisore risponde della verità delle sue attestazioni e adempie ai doveri con la diligenza del mandatario e del buon padre di famiglia.

ART. 71 Tesoreria

- 1) Il comune ha un servizio di tesoreria che comprende:
 - a) la riscossione di tutte le entrate, di pertinenza comunale, versate dai debitori in base ad ordini di incasso e liste di carico e dai concessionari del servizio di riscossione dei tributi;
 - b) la riscossione di qualsiasi altra somma spettante di cui il tesoriere è tenuto a dare comunicazione all'ente entro 5 (cinque) giorni;
 - c) il pagamento delle spese ordinate mediante mandati di pagamento nei limiti degli stanziamenti di bilancio e dei fondi di cassa disponibili;
 - d) il pagamento, anche in mancanza dei relativi mandati, delle rate di ammortamento di mutui, dei contributi previdenziali e delle altre somme stabilite dalla legge.
- 2) I rapporti del comune con il tesoriere sono regolati dalla legge, dal regolamento di contabilità nonché da apposita convenzione.

ART. 72 Controllo economico della gestione

- 1) I responsabili degli uffici e dei servizi possono essere chiamati a eseguire operazioni di controllo economico-finanziario per verificare la rispondenza della gestione dei fondi loro assegnati dal bilancio e agli obiettivi fissati dalla giunta e dal consiglio.
- 2) Le operazioni eseguite e le loro risultanze sono descritte in un verbale che, insieme con le proprie osservazioni e rilievi, viene rimesso all'assessore competente che ne riferisce alla giunta per gli eventuali provvedimenti di competenza, da adottarsi sentito il revisore dei conti.

TITOLO VI

DISPOSIZIONI DIVERSE

ART. 73

Iniziativa per il mutamento delle circoscrizioni provinciali

- 1) Il comune esercita l'iniziativa per il mutamento delle circoscrizioni provinciali di cui all'art. 133 della Costituzione, osservando le norme emanate a tal fine dalla regione.
- 2) L'iniziativa deve essere assunta con deliberazione approvata a maggioranza assoluta dei consiglieri assegnati.

ART. 74

Delega di funzioni alla comunità montana

- 1) Il consiglio comunale, con deliberazione assunta a maggioranza assoluta dei consiglieri assegnati, può delegare alla comunità montana l'esercizio di funzioni del comune.
- 2) Il comune, nel caso di delega, si riserva poteri di indirizzo e di controllo.

~~~~~

| I N D I C E |                                                 |        |
|-------------|-------------------------------------------------|--------|
| Articolo    | Oggetto                                         | Pagina |
| <b>1</b>    | Autonomia statutaria                            | 2      |
| <b>2</b>    | Finalità                                        | 2      |
| <b>3</b>    | Territorio e sede comunale                      | 3      |
| <b>4</b>    | Stemma e gonfalone                              | 3      |
| <b>5</b>    | Consiglio comunale dei ragazzi                  | 4      |
| <b>6</b>    | Forum della Gioventù                            | 4      |
| <b>7</b>    | Programmazione e cooperazione                   | 4      |
| <b>8</b>    | Rispetto delle condizioni di pari opportunità   | 5      |
| <b>9</b>    | Organi                                          | 5      |
| <b>10</b>   | Deliberazioni degli organi collegiali           | 6      |
| <b>11</b>   | Consiglio Comunale                              | 6      |
| <b>12</b>   | Sessioni e convocazioni                         | 6      |
| <b>13</b>   | Presidente del Consiglio Comunale: attribuzioni | 8      |
| <b>14</b>   | Linee programmatiche di mandato                 | 8      |
| <b>15</b>   | Commissioni                                     | 9      |
| <b>16</b>   | Consiglieri                                     | 9      |
| <b>17</b>   | Diritti e doveri dei consiglieri                | 9      |
| <b>18</b>   | Gruppi consiliari                               | 10     |
| <b>19</b>   | Sindaco                                         | 10     |
| <b>20</b>   | Attribuzioni di amministrazione                 | 11     |
| <b>21</b>   | Attribuzioni di vigilanza                       | 11     |
| <b>22</b>   | Attribuzioni di organizzazione                  | 12     |
| <b>23</b>   | Vice-Sindaco                                    | 12     |
| <b>24</b>   | Mozioni di sfiducia                             | 12     |
| <b>25</b>   | Dimissioni e impedimento permanente del Sindaco | 13     |
| <b>26</b>   | Giunta Comunale                                 | 13     |
| <b>27</b>   | Composizione                                    | 13     |
| <b>28</b>   | Nomina                                          | 14     |
| <b>29</b>   | Funzionamento della Giunta                      | 14     |

|    |                                                              |    |
|----|--------------------------------------------------------------|----|
| 30 | Competenze                                                   | 14 |
| 31 | Partecipazione popolare                                      | 16 |
| 32 | Associazionismo                                              | 16 |
| 33 | Volontariato                                                 | 16 |
| 34 | Consultazioni                                                | 17 |
| 35 | Referendum                                                   | 17 |
| 36 | Accesso agli atti                                            | 18 |
| 37 | Diritto di informazione                                      | 18 |
| 38 | Istanze                                                      | 19 |
| 39 | Obiettivi dell'attività amministrativa                       | 19 |
| 40 | Servizi pubblici comunali                                    | 19 |
| 41 | Forme di gestione dei servizi pubblici                       | 19 |
| 42 | Aziende speciali                                             | 20 |
| 43 | Struttura delle aziende speciali                             | 20 |
| 44 | Istituzioni                                                  | 21 |
| 45 | Società per azioni o a responsabilità limitata               | 22 |
| 46 | Convenzioni                                                  | 22 |
| 47 | Consorzi                                                     | 22 |
| 48 | Accordi di programma                                         | 23 |
| 49 | Principi strutturali e organizzativi                         | 23 |
| 50 | Organizzazione degli uffici e del personale                  | 24 |
| 51 | Regolamento degli uffici e dei servizi                       | 24 |
| 52 | Diritti e doveri dei dipendenti                              | 25 |
| 53 | Responsabili degli uffici e dei servizi                      | 25 |
| 54 | Funzioni dei responsabili degli uffici e dei servizi         | 26 |
| 55 | Incarichi dirigenziali e di alta specializzazione            | 27 |
| 56 | Collaborazioni esterne                                       | 28 |
| 57 | Ufficio di indirizzo e di controllo – Ufficio di staff       | 28 |
| 58 | Segretario comunale                                          | 28 |
| 59 | Funzioni del segretario comunale                             | 28 |
| 60 | Vice-segretario comunale                                     | 29 |
| 61 | Responsabilità verso il comune                               | 29 |
| 62 | Responsabilità verso terzi                                   | 29 |
| 63 | Responsabilità dei contabili                                 | 30 |
| 64 | Ordinamento                                                  | 30 |
| 65 | Attività finanziaria del comune                              | 30 |
| 66 | Amministrazione dei beni comunali                            | 31 |
| 67 | Bilancio comunale                                            | 31 |
| 68 | Rendiconto della gestione                                    | 32 |
| 69 | Attività contrattuale                                        | 32 |
| 70 | Revisore dei conti                                           | 32 |
| 71 | Tesoreria                                                    | 33 |
| 72 | Controllo economico della gestione                           | 33 |
| 73 | Iniziativa per il mutamento delle circoscrizioni provinciali | 34 |
| 74 | Delega di funzioni alla comunità montana                     | 34 |

\*\*\*\*\*



**PROVINCIA DI NAPOLI – Direzione Amministrativa Viabilità-Espropri – Determinazione N. 6842 del 29/06/2010 – Espropriazione per la realizzazione dei lavori di sistemazione e rifunzionalizzazione della S.P. n. 413 Trezzelle in Saviano – Art. 26 D.P.R. 327/2001 – Ordine di pagamento e di deposito delle indennità provvisorie**

**SI AVVISA**

Che con determinazione dirigenziale n.6842 del 29/06/2010 è stato disposto, ai sensi dell'art. 26 del D.P.R. 327/2001, l'ordine di pagamento delle seguenti indennità di espropriazione, comprensive delle maggiorazioni spettanti e degli importi per manufatti, a favore delle sottoindicate ditte:

- Tafuro Tommaso nato a Saviano (NA) il 12-01-1958 C.F. TFRTMS58A12I469Y  
per la p.lla n. 797 (ex 172) del Fg. 3 in N.C.T. del Comune di Saviano (NA)  
Indennità di espropriazione: € 5.019,71=
- Lanzara Angelo nato a San Giuseppe Vesuviano il 8-04-1984 C.F. LNZNGL84D08H931D
- Lanzara Antonio nato a San Giuseppe Vesuviano il 27-04-1990 C.F. LNZNTN90D27H931C
- Lanzara Filomena nata a San Giuseppe Vesuviano il 2-09-1992 C.F. LNZFMN92P42H931M
- Lanzara Paolino nato a Nola il 25-09-1952 C.F. LNZPLN52P25F924M
- Lanzara Raffaele nato a Nola il 21-06-1981 C.F. LNZRFL81H21F924B
- Lanzara Sabatino nato a San Giuseppe Vesuviano il 22-02-1983 C.F. LNZSTN83B22H931P  
per la p.lla n. 790 (ex 171) del Fg. 3 in N.C.T. del Comune di Saviano (NA)  
Indennità di espropriazione: € 2.496,26=
- Isernia Santa nata a Palma Campania il 11-09-1925 C.F. SRNSNT25P51G283U
- Tafuro Annunziata nata a Saviano il 6-01-1964 C.F. TFRNNZ64A46I469M
- Tafuro Lidia nata a Saviano il 14-07-1956 C.F. TFRLDI56L54I469E
- Tafuro Rita nata a Saviano il 26-07-1950 C.F. TFRRTI50L66I469S
- Tafuro Rosaria nata a Saviano il 4-04-1948 C.F. TFRRSR48D44I469Y
- Tafuro Tommaso nato a Saviano il 11-11-1952 C.F. TFRTMS52S11I469Y  
per la p.lla n. 788 (ex 170) del Fg. 3 in N.C.T. del Comune di Saviano (NA)  
Indennità di espropriazione: € 1.037,83=
- Simonelli Annunziata nata a Saviano il 9-06-1953 C.F. SMNNNZ53H49I469W
- Simonelli Vincenzo nato a Saviano il 4-09-1955 C.F. SMNVCN55P04I469B  
per la p.lla n. 780 (ex 149) del Fg. 3 in N.C.T. del Comune di Saviano (NA)  
Indennità di espropriazione: € 5.083,24=
- Simonelli Annunziata nata a Saviano il 9-06-1953 C.F. SMNNNZ53H49I469W  
per la p.lla n. 778 (ex 716) del Fg. 3 in N.C.T. del Comune di Saviano (NA)  
Indennità di espropriazione: € 1.903,82=
- Simonelli Filomena nata a Nola il 13-04-1965 C.F. SMNFMN65D53F924A  
per la p.lla n. 770 (ex 91) del Fg. 3 in N.C.T. del Comune di Saviano (NA)  
Indennità di espropriazione: € 4.183,20=
- Franzese Alfredo nato a Nola il 7-10-1963 C.F. FRNLRD63R07F924W
- Franzese Giuseppe nato a San Paolo Bel Sito il 4-11-1972 C.F. FRNGPP72S04I073H  
per la p.lla n. 1940 (ex 1297) del Fg. 6 in N.C.T. del Comune di Saviano (NA)  
Indennità di espropriazione: € 477,95=
- Franzese Alfredo nato a Nola il 7-10-1963 C.F. FRNLRD63R07F924W  
per la p.lla n. 1942 (ex 1296) del Fg. 6 in N.C.T. del Comune di Saviano (NA)  
Indennità di espropriazione: € 1.234,85=
- Tufano Rosa nata a Nola il 7-07-1948 C.F. TFNRSO48L47F924F  
per la p.lla n. 1944 (ex 1218) del Fg. 6 in N.C.T. del Comune di Saviano (NA)  
Indennità di espropriazione: € 1.507,22=

Che con la medesima determinazione è stato disposto, ai sensi dell'art. 26 del D.P.R. 327/2001, l'ordine di deposito presso la Cassa DD.PP. delle seguenti indennità di espropriazione, comprensive degli importi per manufatti, a favore delle sottoelencate ditte:

- Ciccone Anna nata a Saviano il 18-03-1945

- Ciccone Giuseppe nato a Saviano il 23-09-1946
- Ciccone Maria nata a Saviano il 1-05-1955
- Ciccone Raffaele nato a Saviano il 5-09-1950
- per la p.lla n. 795 (ex 629) del Fg. 3 in N.C.T. del Comune di Saviano (NA)
- Indennità di espropriazione: € 459,59=
- Ciccone Anna nata a Saviano il 18-03-1945
- Ciccone Giuseppe nato a Saviano il 23-09-1946
- Ciccone Maria nata a Saviano il 1-05-1955
- Ciccone Raffaele nato a Saviano il 5-09-1950
- per la p.lla n. 793 (ex 625) del Fg. 3 in N.C.T. del Comune di Saviano (NA)
- Indennità di espropriazione: € 1.207,13=
- Tafuro Raffaele fu Giosuè
- per la p.lla n. 787 (ex 169) del Fg. 3 in N.C.T. del Comune di Saviano (NA)
- Indennità di espropriazione: € 525,06=
- Ambrosino Antonio nato in Gran Bretagna
- Ambrosino Biagio nato in Gran Bretagna
- Ambrosino Francesco nato in Gran Bretagna
- Ambrosino Immacolata nata in Gran Bretagna
- Ambrosino Luigi nato in Gran Bretagna
- Ambrosino Maria nata in Gran Bretagna
- Ambrosino Raffaele nato in Gran Bretagna
- Giugliano Carmina nata in Gran Bretagna
- Giugliano Carolina nata in Gran Bretagna
- Giugliano Giacomina nata in Gran Bretagna
- Giugliano Luigi nato in Gran Bretagna
- Nappi Michela Adela nata a Liveri il 4-01-1906
- Notaro Carmela fu Francesco
- Notaro Carmine Giovanni nato a Nola il 1-09-1943
- Notaro Carolina nata a Nola il 1-12-1947
- Notaro Luigi nato a Nola il 11-09-1941
- Trocchia Antonio nato a Saviano il 6-12-1932
- per le p.lle nn. 784 e 785 (ex 111) del Fg. 3 in N.C.T. del Comune di Saviano (NA)
- Indennità di espropriazione: € 129,10=
- Ambrosino Antonio nato in Gran Bretagna
- Ambrosino Biagio nato in Gran Bretagna
- Ambrosino Francesco nato in Gran Bretagna
- Ambrosino Immacolata nata in Gran Bretagna
- Ambrosino Luigi nato in Gran Bretagna
- Ambrosino Maria nata in Gran Bretagna
- Ambrosino Raffaele nato in Gran Bretagna
- Giugliano Carmina nata in Gran Bretagna
- Giugliano Carolina nata in Gran Bretagna
- Giugliano Giacomina nata in Gran Bretagna
- Giugliano Luigi nato in Gran Bretagna
- Nappi Michela Adela nata a Liveri il 4-01-1906
- Notaro Carmela fu Francesco
- Notaro Carmine Giovanni nato a Nola il 1-09-1943
- Notaro Carolina nata a Nola il 1-12-1947
- Notaro Luigi nato a Nola il 11-09-1941
- Trocchia Antonio nato a Saviano il 6-12-1932
- per la p.lla n. 782 (ex 452) del Fg. 3 in N.C.T. del Comune di Saviano (NA)
- Indennità di espropriazione: € 464,55=
- Ambrosino Antonio nato a Saviano il 19-09-1928
- Ambrosino Domenico nato a Saviano il 24-07-1926
- Ambrosino Filomena nata a San Giuseppe Vesuviano 3-12-1965

- Ambrosino Giosuè nato a Saviano il 1-09-1921  
- Ambrosino Giulia nata a Saviano il 5-09-1923  
- Ambrosino Giuseppe nato a Saviano il 4-08-1930  
- Ambrosino Pasquale nato a San Giuseppe Vesuviano il 7-11-1964  
- Ambrosino Ruggiero nato a Saviano il 2-01-1937  
- Ambrosino Umberto nato a Saviano il 18-09-1933  
- Simonelli Annunziata nata a Saviano il 9-06-1953  
- Simonelli Vincenzo nato a Saviano il 4-09-1955  
per la p.lla n. 774 (ex 712) del Fg. 3 in N.C.T. del Comune di Saviano (NA)

Indennità di espropriazione: € 738,55=

- Ambrosino Antonio nato a Saviano il 19-09-1928  
- Ambrosino Domenico nato a Saviano il 24-07-1926  
- Ambrosino Filomena nata a San Giuseppe Vesuviano 3-12-1965  
- Ambrosino Giosuè nato a Saviano il 1-09-1921  
- Ambrosino Giulia nata a Saviano il 5-09-1923  
- Ambrosino Giuseppe nato a Saviano il 4-08-1930  
- Ambrosino Pasquale nato a San Giuseppe Vesuviano il 7-11-1964  
- Ambrosino Ruggiero nato a Saviano il 2-01-1937  
- Ambrosino Umberto nato a Saviano il 18-09-1933  
- Simonelli Annunziata nata a Saviano il 9-06-1953  
- Simonelli Vincenzo nato a Saviano il 4-09-1955

per la p.lla n. 776 (ex 715) del Fg. 3 in N.C.T. del Comune di Saviano (NA)

Indennità di espropriazione: € 63,55=

- Ambrosino Antonio nato a Saviano il 19-09-1928  
- Ambrosino Domenico nato a Saviano il 24-07-1926  
- Ambrosino Filomena nata a San Giuseppe Vesuviano 3-12-1965  
- Ambrosino Giosuè nato a Saviano il 1-09-1921  
- Ambrosino Giulia nata a Saviano il 5-09-1923  
- Ambrosino Giuseppe nato a Saviano il 4-08-1930  
- Ambrosino Pasquale nato a San Giuseppe Vesuviano il 7-11-1964  
- Ambrosino Ruggiero nato a Saviano il 2-01-1937  
- Ambrosino Umberto nato a Saviano il 18-09-1933  
- Simonelli Annunziata nata a Saviano il 9-06-1953  
- Simonelli Vincenzo nato a Saviano il 4-09-1955

per la p.lla n. 717 del Fg. 3 in N.C.T. del Comune di Saviano (NA)

Indennità di espropriazione: € 2.608,38=

- Meo Santolo nato a Nola il 1-11-1968  
per la p.lla n. 772 (ex 704) del Fg. 3 in N.C.T. del Comune di Saviano (NA)

Indennità di espropriazione: € 2.022,61=

- Meo Santolo nato a Nola il 1-11-1968  
per la p.lla n. 705 del Fg. 3 in N.C.T. del Comune di Saviano (NA)

Indennità di espropriazione: € 6.488,55=

- Caliendo Giacomo nato a Saviano il 28-08-1942  
per la p.lla n. 1938 (ex 430) del Fg. 6 in N.C.T. del Comune di Saviano (NA)

Indennità di espropriazione: € 6.622,80=

- Franzese Antonio nato a Nola il 28-01-1924  
per la p.lla n. 1946 (ex 1217) del Fg. 6 in N.C.T. del Comune di Saviano (NA)

Indennità di espropriazione: € 266,02=

Ai sensi dell'art. 26 comma 8 il provvedimento suindicato diverrà esecutivo decorsi trenta giorni dalla presente pubblicazione ove non siano proposte da terzi eventuali opposizioni per l'ammontare dell'indennità.

IL FUNZIONARIO RESPONSABILE P.O.  
Dr.ssa Mariapia Aprea

**PROVINCIA DI SALERNO – Settore Gare ed Espropri – Ufficio per le Espropriazioni – Procedura espropriativa per la realizzazione dell'opera pubblica “Città della Scuola in Sarno”. Pubblicazione, per estratto, ai sensi dell'art. 23 comma 5 del DPR 327 del 2001, del decreto di esproprio avente prot. n. 68686 del 29/04/2010, emesso dal dirigente dell'Ufficio Espropri, ai sensi dell'art. 23 del DPR 327 del 2001**

PROVINCIA DI SALERNO – Via Roma n. 104 - 84100 Salerno

Nell'ambito del procedimento di cui in oggetto, il dirigente dell'Ufficio Espropri della Provincia di Salerno, ai sensi dell'art. 23 del DPR 327 del 2001 ha emesso il seguente decreto di esproprio:

Decreto di esproprio avente prot. n. 68686 del 29/04/2010 con il quale è stata disposta l'espropriazione dell'area riportata in Catasto Terreni del Comune di Sarno al foglio 19 p.lla 117 di 1.559 mq, a favore della Provincia di Salerno e contro il sig. De Vivo Giuseppe, nato a Sarno il 09/02/1930, C.F. DVVGPP30B09I438Z, per la quota di proprietà pari ad 1/1 e l'espropriazione dell'area riportata in Catasto Terreni del Comune di Sarno al foglio 19 p.lla 876 di 256 mq, a favore della Provincia di Salerno e contro il sig. De Vivo Giuseppe, nato a Sarno il 09/02/1930, C.F. DVVGPP30B09I438Z, per la quota di proprietà pari ad 1/2.

L'opposizione del terzo è proponibile entro i trenta giorni successivi alla pubblicazione dell'estratto, ai sensi dell'art. 23 comma 5 del DPR 327 del 2001.

f.to il RUP dell'Ufficio per le Espropriazioni  
dott. Antonio Amato

f.to il Dirigente dell'Ufficio per le Espropriazioni  
ing. Giovanni Cannoniero

**COMUNE DI MARCIANISE (CE) – Settore LL. PP. e Patrimonio – Lavori di Urbanizzazione Primaria in zona D5 – Comparto n° 1. Lotto n° 1” in Marcianise – Estratto del Decreto di Esproprio N°16 del 05.07.2010****IL DIRIGENTE DEL SETTORE LL. PP. E PATRIMONIO**

- Viste le quietanze rilasciate dalle ditte proprietarie di cui all'allegato elenco, ove si evince che le stesse hanno riscosso l'indennità di esproprio loro spettante, sollevando il Comune di Marcianise da ogni ulteriore pretesa economica;
- Visto l'art. 20, comma 11, del D.P.R. 327/01, che consente all'autorità espropriante, dopo aver corrisposto l'importo concordato, di emettere decreto di esproprio in alternativa all'atto di cessione volontaria;
- Visti gli articoli 23, 24 e 25 del D.P.R. 8 giugno 2001, n. 327 e s.m.i.;

**DECRETA**

Art. 1) l'espropriazione delle aree occorse per la realizzazione dei lavori in oggetto, a favore del Comune di Marcianise, con sede in Marcianise, Via Roma n° 1, C.F. 93012960618, descritte nell'allegato elenco, che è parte integrante e sostanziale del presente decreto;

Art. 2) il passaggio del diritto di proprietà degli immobili espropriati a favore del Comune di Marcianise, sotto la condizione sospensiva che il presente decreto sia:

- registrato presso l'Agenzia delle Entrate di competenza;
- trascritto presso la Conservatoria dei Registri Immobiliari di S. Maria Capua Vetere e volturato presso l'Agenzia del Territorio di Caserta;
- pubblicato, per estratto, nel Bollettino Ufficiale della Regione Campania;
- notificato ai proprietari, nelle forme degli atti processuali civili;

Art. 3) il presente decreto sarà opponibile da terzi entro i trenta giorni successivi alla pubblicazione dell'estratto nel B.U.R.C.

Elenco ditte allegato al decreto di esproprio:

8) Smeragliuolo Maria, nata a Marcianise il 21/11/1961, ivi residente in via Veneto n°1, C.F. SMR MRA 61S61 E932 P

|                                              |            |                      |
|----------------------------------------------|------------|----------------------|
| fg. 19                                       | p.lla 5184 | Superf. espr. mq 34  |
| fg. 19                                       | p.lla 5186 | Superf. espr. mq 402 |
| Importo totale netto corrisposto € 11.245,68 |            |                      |

9) Delle Curti Raffaella, nata a Marcianise il 09/08/1939, ivi residente in via Campania n° 51, C.F. DL L RFL 39M49 E932 Z

|                                              |            |                      |
|----------------------------------------------|------------|----------------------|
| fg. 19                                       | p.lla 5207 | Superf. espr. mq 165 |
| fg. 19                                       | p.lla 5209 | Superf. espr. mq 321 |
| Importo totale netto corrisposto € 11.204,79 |            |                      |

10) Nero Rosa, nata a Marcianise il 30/06/1939, C.F. NRE RSO 39H70 E932 H; Laurenza Annunziata, nata a S. Maria Capua Vetere il 16/11/1980, C.F. LRN NNZ 80S56 I234 T, pror. di 1/2 ciascuna e resid. a Marcianise in via Umberto Giordano n°2.

|                                              |            |                      |
|----------------------------------------------|------------|----------------------|
| fg. 19                                       | p.lla 5241 | Superf. espr. mq 318 |
| fg. 19                                       | p.lla 5243 | Superf. espr. mq 598 |
| Importo totale netto corrisposto € 20.677,56 |            |                      |

11) Colella Marianna n. a Marcianise (CE) il 08/11/1937, ivi res. in via Monfalcone n°41, C.F. CLL MN N 37S48 E932 R, propr. per 6/9 ; Piccolo Angelo n. a Marcianise (CE) l'11/02/1967, ivi res. in via Monfalcone n°41, C.F. PCC NGL 67B11 E932 B, propr. per 1/9; Piccolo Antimo n. a Marcianise (CE) il 09/03/1976, ivi res. in via Monfalcone n° 41, C.F. PCC NTM 76C09 E932 B, propr. per 1/9; Piccolo Caterina n. a Marcianise (CE) il 25/03/1969, ivi res., via Moriconi n° 12, C.F. PCC CRN 69C65 E932 K, propr. per 1/9

|                                              |            |                      |
|----------------------------------------------|------------|----------------------|
| fg. 19                                       | p.lla 5219 | Superf. espr. mq 152 |
| fg. 19                                       | p.lla 5221 | Superf. espr. mq 245 |
| fg. 19                                       | p.lla 5223 | Superf. espr. mq 292 |
| fg. 19                                       | p.lla 5225 | Superf. espr. mq 528 |
| Importo totale netto corrisposto € 23.159,49 |            |                      |

12) Robusto Francesca nata a Capodrise (CE) il 01/10/1966, res. a Marcianise in via Palermo n° 12, C.F. RBS FNC 66R41 B667 Q .

|                                              |            |                      |
|----------------------------------------------|------------|----------------------|
| fg. 19                                       | p.lla 5240 | Superf. espr. mq 862 |
| Importo totale netto corrisposto € 16.723,82 |            |                      |

13) Salzillo Giuseppe nato a Marcianise il 15/03/1944, ivi residente in via IV Novembre n° 5, C.F. SLZ GPP 44C15 E932 F .

|                                              |            |                      |
|----------------------------------------------|------------|----------------------|
| fg. 19                                       | p.lla 5252 | Superf. espr. mq 506 |
| fg. 19                                       | p.lla 5264 | Superf. espr. mq 91  |
| Importo totale netto corrisposto € 11.649,90 |            |                      |

14) Tartaglione Salvatore nato a Marcianise (CE) il 27/10/1961, ivi residente in via Leopardi n° 2, C. F. TRT SVT 61R27 E932 M .

|                                             |            |                      |
|---------------------------------------------|------------|----------------------|
| fg. 19                                      | p.lla 5183 | Superf. espr. mq 305 |
| Importo totale netto corrisposto € 5.470,72 |            |                      |

15) Tartaglione Luigi nato a Marcianise (CE) il 09/09/1967, ivi residente in viale della Vittoria n° 27, C.F. TRT LGU 67P09 E932 O .

|                                             |            |                      |
|---------------------------------------------|------------|----------------------|
| fg. 19                                      | p.lla 5192 | Superf. espr. mq 285 |
| Importo totale netto corrisposto € 6.156,20 |            |                      |

16) Ricciardi Angela nata a Marcianise (CE) il 26/02/1950, ivi residente in via Montecarlo n° 14, C.F. RCC NGL 50B66 E932 R .

|                                             |            |                      |
|---------------------------------------------|------------|----------------------|
| fg. 19                                      | p.lla 5175 | Superf. espr. mq 420 |
| Importo totale netto corrisposto € 8.542,27 |            |                      |

17) Amodio Domenico nato a Marcianise (CE) il 26/04/1941, C.F. MDA DNC 41D26 E932 K, e Bellopede Angela nata a Marcianise (CE) il 14/03/1944, C.F. BLL NGL 44C54 E932 P, entrambi residenti a Marcianise in via Varese n° 22, ciascuno dei quali proprietario di 1/2 .

|                                              |            |                      |
|----------------------------------------------|------------|----------------------|
| fg. 19                                       | p.lla 5236 | Superf. espr. mq 412 |
| fg. 19                                       | p.lla 5234 | Superf. espr. mq 208 |
| fg. 19                                       | p.lla 5232 | Superf. espr. mq 534 |
| Importo totale netto corrisposto € 22.741,36 |            |                      |

18) Colella Gaetano nata a Marcianise il 03/07/1926, ivi residente in via Garibaldi n° 11, C.F. PTR NG L 26L43 E932 Y .

|                                              |            |                      |
|----------------------------------------------|------------|----------------------|
| fg. 19                                       | p.lla 5230 | Superf. espr. mq 624 |
| Importo totale netto corrisposto € 15.331,62 |            |                      |

19) Petruolo Angela nato a Marcianise il 01/11/1934, ivi residente in via Arno n° 8, C.F. CLL GTN 34S01 E932 F .

|                                             |            |                      |
|---------------------------------------------|------------|----------------------|
| fg. 19                                      | p.lla 5194 | Superf. espr. mq 361 |
| Importo totale netto corrisposto € 9.542,44 |            |                      |

20) Valentino Carmina nata a Marcianise (CE) il 03/05/1963, ivi residente in via Bachelet n° 10, C.F. VLN CMN 63E43 E932 P .

|                                              |            |                        |
|----------------------------------------------|------------|------------------------|
| fg. 19                                       | p.lla 5257 | Superf. espr. mq 707   |
| fg. 19                                       | p.lla 5258 | Superf. espr. mq 3.194 |
| Importo totale netto corrisposto € 69.847,58 |            |                        |

21) Mandarino Raffaella nata a Marcianise (CE) il 17/12/1943, ivi residente in via Garigliano n° 19, C. F. MND RFL 43T57 E932 E .

|                                             |            |                      |
|---------------------------------------------|------------|----------------------|
| fg. 19                                      | p.lla 5238 | Superf. espr. mq 520 |
| Importo totale netto corrisposto € 9.893,06 |            |                      |

22) Iodice Marianna nata a Marcianise (CE) il 25/11/1927, ivi residente in via Evangelista n° 53, C.F. DCI MNN 27S65 E932 T .

|                                              |            |                        |
|----------------------------------------------|------------|------------------------|
| fg. 19                                       | p.lla 5172 | Superf. espr. mq 1.189 |
| fg. 19                                       | p.lla 5173 | Superf. espr. mq 1.369 |
| Importo totale netto corrisposto € 46.067,75 |            |                        |

23) Di Salvatore Maria Antonia nata a Marcianise (CE) il 15/04/1937, ivi residente in via Rossini n° 8 , C.F. DSL MNT 37D55 E932 W .

|                                              |                   |                             |
|----------------------------------------------|-------------------|-----------------------------|
| <i>fg. 19</i>                                | <i>p.lla 5181</i> | <i>Superf. espr. mq 657</i> |
| Importo totale netto corrisposto € 13.520,05 |                   |                             |

24) Colella Concetta nata a Marcianise il 25/10/1959, ivi residente in via San Giuliano n° 173, C.F. C LL CCT 59R65 E932 Y .

|                                              |                   |                             |
|----------------------------------------------|-------------------|-----------------------------|
| <i>fg. 19</i>                                | <i>p.lla 5250</i> | <i>Superf. espr. mq 663</i> |
| <i>fg. 19</i>                                | <i>p.lla 5196</i> | <i>Superf. espr. mq 371</i> |
| Importo totale netto corrisposto € 45.120,40 |                   |                             |

25) Salvatore Francesco nato a Marcianise (CE) il 25/06/1935, C.F. SLV FNC 35H25 E932 H e Pontillo Maria, nata a Marcianise il 05.03.1941 C. F. PNT MRA 41C45 E932 L, entrambi residenti a Marcianise via Donizetti n° 8 e ciascuno proprietario per la quota di 1/2 .

|                                              |                   |                               |
|----------------------------------------------|-------------------|-------------------------------|
| <i>fg. 19</i>                                | <i>p.lla 5115</i> | <i>Superf. espr. mq 1.937</i> |
| Importo totale netto corrisposto € 42.821,04 |                   |                               |

IL DIRIGENTE  
Ing. Ernesto Palermi

**CONSORZIO DI BONIFICA DELL'UFITA – Grottaminarda (AV) – Ordinanza di pagamento diretto dell'indennità di asservimento - Lavori di ampliamento dell'area irrigua nel Comune di Sturno (AV) in località Aia del Gallo. Prot. atti n°1155 del 08-07-2010.**

### **IL RESPONSABILE DELLE ESPROPRIAZIONI**

**Vista** la Delibera della Deputazione Amministrativa del Consorzio n. 172/2003 del 29.07.2003 con la quale è stato conferito l'incarico di Responsabile delle Espropriazioni al Capo Settore Catasto Espropri Contribuenza del Consorzio le cui funzioni sono espletate dal sottoscritto Dott. Agronomo Giuseppe Lo Conte;

**Vista** la D.G.P. n. 1086 del 30.12.2003 della Provincia di Avellino, con la quale la Provincia di Avellino stipula apposita convenzione con il Consorzio di Bonifica dell'Ufita per interventi di salvaguardia della risorsa idrica, ed impegna la somma di €. 185.523,42 per il finanziamento del progetto riportato in oggetto;

**Vista** la Delibera della Deputazione Amministrativa n. 03/2004 del 05.01.2004 di questo Consorzio con la quale si approva la Convenzione tra l'Amministrazione Provinciale di Avellino e Consorzio di Bonifica dell'Ufita.

**Vista** la nota n. 45541 della Provincia di Avellino del 15.09.2004 con la quale si conferisce delega al Consorzio di Bonifica dell'Ufita all'emanazione degli atti del procedimento espropriativo, proprie dell'autorità espropriante;

**Vista** la delibera della Deputazione Amministrativa n. 38/2007 del 06.03.2007 di questo Consorzio con la quale è stato approvato il nuovo Piano particellare Grafico e Descrittivo di Esproprio, si è preso atto della validità del vincolo preordinato all'esproprio apposto con delibera n. 13/2005 del 21.01.2005, si dichiara la pubblica utilità, urgente ed indifferibile, tale da non consentire, in relazione alla particolare natura delle opere, l'applicazione delle disposizioni cui ai commi 1° e 2° dell'art. 20 del D.P.R. n° 327/2001;

**Vista** la predetta delibera della Deputazione Amministrativa del Consorzio di Bonifica dell'Ufita n. 38/2007 del 06.03.2007 che fissa, ai sensi dell'art 13 - comma 4 del D.P.R. n. 327/2001, il termine di inizio e compimento della procedura espropriativa;

**Visto** il proprio decreto n°989 emesso in data 02.05.2007, con il quale il Consorzio di Bonifica dell'Ufita è stato autorizzato, ai sensi dell'art. 22 bis - comma 2 - lett. b) del D.P.R. n. 327/2001 all'occupazione d'urgenza preordinata all'esproprio degli immobili, siti in agro di Sturno, per i lavori di *"Lavori di ampliamento dell'area irrigua nel Comune di Sturno (AV) in località Aia del Gallo"*, per fini irrigui;

**Visto** l'atto che determina in via provvisoria la misura dell'indennità di asservimento (decreto n°989 del 02.05.2007), notificato ai proprietari nelle forme degli atti processuali civili, ai sensi dell'art. 20 - comma 4 del D.P.R. n° 327/2001, determinata secondo i valori agricoli medi riportati nella tabella della Commissione Provinciale Espropri di Avellino pubblicata sul B.U.R.C. n. 23 del 22.05.2006, relativamente alla regione agraria ove sono compresi gli immobili;

**Visti** i verbali di immissione nel possesso e stato di consistenza redatti in data 22-06-2007;

**Considerato** che gli immobili oggetto di occupazione, ricadono in zona agricola (E) secondo il P.R.G. vigente nel Comune interessato dai lavori, e pertanto ai sensi dell'art. 11 della Legge n. 413/1991 e dell'art. 35 del D.P.R. n. 327/2001, non si applica la ritenuta d'acconto del 20% sull'indennità di esproprio appresso determinata;

**Vista** la dichiarazione irrevocabile di accettazione dell'indennità di asservimento delle ditte proprietarie, nonché la dichiarazione di assenza di diritti terzi sugli immobili, ai sensi dell'art. 20 - comma 5 e 8 del D.P.R. n°327/2001;

**Considerato**, pertanto, che può essere fissata, secondo i criteri di cui agli artt. 40, 44, 45 e 50 del D.P.R. n° 327/2001, l'ammontare dell'indennità definitiva di asservimento per servitù coattiva di acquedotto e/o passaggio ed occupazione temporanea dei terreni, agli aventi diritto;

### **ORDINA**

ai sensi e per gli effetti dell'art. 26 comma 1, 1 bis, e 2 del D.P.R. n°327/2001 il pagamento diretto della indennità di asservimento ed occupazione temporanea concordata, a favore delle ditte sotto indicate:



1. (1) Innamorato Lorenzo nato a Sturno il 23/04/1939 (Procuratore Innamorato Giuseppina nata a Sturno il 06/09/1926), la somma complessiva di €. 169,07 compreso pozzetto, per servitù permanente di mq. 52 di terreno riportato in catasto nel Comune di Sturno al foglio 3, particella 40 (sem.) ed occupazione temporanea di mq. 260;

2. (2) Moccia Tommaso nato a Sturno il 06/06/1926, la somma complessiva di €. 370,14 per servitù permanente di mq. 121 di terreno riportato in catasto nel Comune di Sturno al foglio 3 particella 142 (sem.) ed occupazione temporanea di mq. 605;

3. (3/4) Giovanniello Giuseppe nato a Sturno il 20/11/1944, la somma complessiva di €. 682,16 per servitù permanente di mq. 223 complessivi di terreno riportati in catasto nel Comune di Sturno al foglio 3 particelle 143 (mq. 193 sem.) e 197 (mq. 30 sem.) ed occupazione temporanea complessiva di mq. 1.115;

4. (5) Capobianco Lorenzo nato a Sturno il 09/06/1940, la somma complessiva di €. 327,72 compreso idrante, per servitù permanente di mq. 94 di terreno riportato in catasto nel Comune di Sturno al foglio 3 particella 66 (sem.arb.) ed occupazione temporanea di mq. 470;

5. (6) Moccia Giuseppe nato a Sturno il 19/02/1938, la somma complessiva di €. 125,95 per servitù permanente di mq. 37 di terreno riportato in catasto nel Comune di Sturno al foglio 3 particella 67 (sem.arb.) ed occupazione temporanea di mq. 185;

6. (7/8) Stanco Giuseppantonio nato a Sturno il 21/10/1942, la somma complessiva di €. 446,23 compreso idrante e pozzetti, per servitù permanente di mq. 120 complessivi di terreno riportati in catasto nel Comune di Sturno al foglio 3 particelle 68 (mq. 40 sem.arb.) e 69 (mq. 80 sem.arb.) ed occupazione temporanea complessiva di mq. 600;

7. (9) Stanco Raffaele nato a Sturno il 05/02/1935, la somma complessiva di €. 286,45 compreso idrante e pozzetti, per servitù permanente di mq. 76 complessivi di terreno riportati in catasto nel Comune di Sturno al foglio 3 particella 389 (sem.arb.) ed occupazione temporanea complessiva di mq. 380;

8. (10) Graziosi Maria Luigia nata a Sturno il 02/09/1929, la somma complessiva di €. 95,31 per servitù permanente di mq. 28 di terreno riportato in catasto nel Comune di Sturno al foglio 3 particella 139 (sem.arb.) ed occupazione temporanea di mq. 140;

9. (11) Pascucci Sandra nata a Sturno il 31/10/1968, la somma complessiva di €. 221,26 per servitù permanente di mq. 65 di terreno riportato in catasto nel Comune di Sturno al foglio 3 particella 71 (sem.arb.) ed occupazione temporanea di mq. 325;

10. (12) Stanco Filomena nata a Sturno il 15/06/1923, usufr. (dec.); Stanco Lorenzo nato a Sturno l'11/02/1950, prop. per 667/1000; Stanco Pasqualina nata a Sturno il 28/08/1942, prop. per 333/1000, la somma complessiva di €. 140,29 compreso idrante e pozzetto, per servitù permanente di mq. 36 complessivi di terreno riportati in catasto nel Comune di Sturno al foglio 3 particella 72 (sem.arb.) ed occupazione temporanea complessiva di mq. 180;

11. (13) Stanco Lorenzo nato a Sturno l'11/02/1950, la somma complessiva di €. 137,10 compreso idrante, per servitù permanente di mq. 38 complessivi di terreno riportati in catasto nel Comune di Sturno al foglio 3 particella 73 (sem.arb.) ed occupazione temporanea complessiva di mq. 190;

12. (14) Stanco Filomena nata a Sturno il 15/06/1923, usufruttuaria (dec.); Stanco Lorenzo nato a Sturno l'11/02/1950, proprietario, la somma complessiva di €. 126,89 compreso idrante, per servitù permanente di mq. 35 complessivi di terreno riportati in catasto nel Comune di Sturno al foglio 3 particella 74 (sem.arb.) ed occupazione temporanea complessiva di mq. 175;

13. (15) Stanco Angelomichele nato a Sturno il 28/11/1894, (dec.) figlio possessore Stanco Giovannino nato il 19/09/1927 a Sturno, la somma complessiva di €. 91,91 per servitù permanente di mq. 27 di terreno riportato in catasto nel Comune di Sturno al foglio 3 particella 75 (sem.arb.) ed occupazione temporanea di mq. 135;

14. (16) Famiglietti Biagio nato Sturno il 25/07/1950, la somma complessiva di €. 116,68 compreso idrante, per servitù permanente di mq. 32 di terreno riportato in catasto nel Comune di Sturno al foglio 3 particella 76 (sem.arb.) ed occupazione temporanea di mq. 160;

15. (17) Stanco Michele nato a Sturno il 10/02/1952, la somma complessiva di €. 408,48 per servitù permanente di mq. 120 di terreno riportato in catasto nel Comune di Sturno al foglio 3 particella 364 (sem.arb.) ed occupazione temporanea di mq. 600;

16. (18) Stanco Rocco nato a Sturno il 28/09/1959, la somma complessiva di €. 232,41 compreso idrante, per servitù permanente di mq. 66 complessivi di terreno riportati in catasto nel Comune di Sturno al foglio 3 particella 78 (sem.arb.) ed occupazione temporanea complessiva di mq. 330;

17. (19a) Stanco Maria Clotilde nata a Sturno il 20/11/1941, la somma complessiva di €. 1.653,16 compreso idranti e pozzetti, per servitù permanente di mq. 477,5 complessivi di terreno riportati in catasto nel Comune di Sturno al foglio 3 particella 80/a (sem.irr. vigneto) giusta verbale di pubblicazione di testamento olografo rep. N. 18167 del 20.08.1987 notaio Franco Colarusso ed occupazione temporanea complessiva di mq. 2.387,5;

18. (19b) Stanco Raffaele nato a Sturno il 05/02/1935, la somma complessiva di €. 441,34 compreso idranti e pozzetti, per servitù permanente di mq. 121,5 complessivi di terreno riportati in catasto nel Comune di Sturno al foglio 3 particella 80/b (sem.irr.) giusta verbale di pubblicazione di testamento olografo rep. N. 18167 del 20.08.1987 notaio Franco Colarusso ed occupazione temporanea complessiva di mq. 607,5;

19. (20/21) Stanco Cristina nata a Sturno il 07/2/1960, la somma complessiva di €. 245,09 per servitù permanente di mq. 72 complessivi di terreno riportati in catasto nel Comune di Sturno al foglio 3 particelle 83 (mq. 55 sem.arb.) e 84 (mq. 17 sem.arb.) ed occupazione temporanea complessiva di mq. 360;

20. (22) Fuschetto Gerarda nata a Sant'Angelo dei Lombardi il 15/10/1955, pror. per 227/1000 ; Stanco Donato nato a Sturno l'8/03/1952, prop. per 773/1000, la somma complessiva di €. 129,35 per servitù permanente di mq. 38 complessivi di terreno riportati in catasto nel Comune di Sturno al foglio 3 particella 209 (sem.irr.) ed occupazione temporanea complessiva di mq. 190;

21. (23/24) Stanco Egle nata ad Avellino il 10/02/1952, prop. per 1/3; Stanco Mario nato a Napoli il 22/3/1956, prop. per 1/3; Stanco Michele nato a Napoli il 15/01/1961, prop. per 1/3, la somma complessiva di €. 324,32 compreso idrante, per servitù permanente di mq. 93 complessivi di terreno riportati in catasto nel Comune di Sturno al foglio 3 particelle 85 (mq. 85 sem.arb.) e 86 (mq. 8 sem.arb.) ed occupazione temporanea complessiva di mq. 465;

22. (25/26) Famiglietti Angiolina nata a Sturno il 02/05/1928, la somma complessiva di €. 222,21 compreso idrante, per servitù permanente di mq. 63 complessivi di terreno riportati in catasto nel Comune di Sturno al foglio 3 particelle 150 (mq. 29 sem.arb.) e 128 (mq. 34 sem.arb.) ed occupazione temporanea complessiva di mq. 315;

23. (27/28) Costantino Pasquale nato a Sturno il 21/05/1954, la somma complessiva di €. 1.231,87 compreso idrante e pozzetti, per servitù permanente di mq. 392 complessivi di terreno riportati in catasto nel Comune di Sturno al foglio 3 particelle 417 (mq. 50 sem.arb.) e 415 (mq. 342 sem.arb.) ed occupazione temporanea complessiva di mq. 1.635;

24. (29/30/30bis) Stanco Giovannino nato a Sturno il 19/09/1927, la somma complessiva di €. 898,91 compreso idranti, per servitù permanente di mq. 273 complessivi di terreno riportati in catasto nel Comune di Sturno al foglio 3 particelle 88 (mq. 70 sem.arb.), 484 (mq. 70 sem.arb.) e 485 (133 sem.) ed occupazione temporanea complessiva di mq. 1.365;

25. (31) Stanco Vito nato ad Avellino il 18/05/1984, la somma complessiva di €. 156,01 per servitù permanente di mq. 51 di terreno riportato in catasto nel Comune di Sturno al foglio 3 particella 117 (sem.) ed occupazione temporanea di mq. 255;

26. (32) Stanco Gerardo Tommaso nato a Sturno l'11/02/1937, la somma complessiva di €. 156,01 per servitù permanente di mq. 51 di terreno riportato in catasto nel Comune di Sturno al foglio 3 particella 118 (sem.) ed occupazione temporanea di mq. 255;

27. (33) Melchionna Carmela nata ad Avellino il 07/01/1969, la somma complessiva di €. 33,65 per servitù permanente di mq. 11 di terreno riportato in catasto nel Comune di Sturno al foglio 3 particella 119 (sem.) ed occupazione temporanea di mq. 55;

28. (34/35) Grieco Concetta nata a Sturno il 28/05/1953, prop. per 1/2; Schettino Raffaele nato a Salerno il 26/06/1971, prop. per 1/2, la somma complessiva di €. 984,56 compreso idranti, per servitù permanente di mq. 301 complessivi di terreno riportati in catasto nel Comune di Sturno al foglio 3 particelle 96 (mq. 161 sem.) e 97 (mq. 140 sem.arb.) ed occupazione temporanea complessiva di mq. 1.505;

29. (36) Anzalone Margherita nata a Sturno il 23/08/1921, usuf. parz. (dec.); Caprarella Antonio nato a Sturno il 02/02/1956, prop., la somma complessiva di €. 153,48 compreso idrante, per servitù permanente di mq. 44 complessivi di terreno riportati in catasto nel Comune di Sturno al foglio 3 particella 55 (sem.arb.) ed occupazione temporanea complessiva di mq. 220;

30. (37) Caprarella Antonio nato a Sturno il 10/02/1950, la somma complessiva di €. 529,21, per servitù permanente di mq. 173 complessivi di terreno riportati in catasto nel Comune di Sturno al foglio 3 particella 402 (sem.) ed occupazione temporanea complessiva di mq. 865;

31. (38) Caprarella Angiolina nata a Sturno il 25/09/1960, la somma complessiva di €. 114,82 compreso idrante, per servitù permanente di mq. 35 complessivi di terreno riportati in catasto nel Comune di Sturno al foglio 3 particella 401 (sem.) ed occupazione temporanea complessiva di mq. 175;

32. (39) Flammia Antonio nato a Frigento il 03/03/1946, la somma complessiva di €. 345,67, per servitù permanente di mq. 113 complessivi di terreno riportati in catasto nel Comune di Sturno al foglio 3 particella 49 (sem.) ed occupazione temporanea complessiva di mq. 565;

33. (40) Flammia Michele nato a Frigento il 15/11/1947, la somma complessiva di €. 381,04, per servitù permanente di mq. 109 complessivi di terreno riportati in catasto nel Comune di Sturno al foglio 3 particella 172 (sem.arb.) ed occupazione temporanea complessiva di mq. 545;

34. (41) Flammia Rocco nato a Frigento il 22/12/1949, la somma complessiva di €. 344,24, per servitù permanente di mq. 110 complessivi di terreno riportati in catasto nel Comune di Sturno al foglio 3 particella 173 (sem.) ed occupazione temporanea complessiva di mq. 550;

35. (42) Flammia Antonio nato a Frigento l'8/08/1952, prop. per 1/2; Flammia Rocco nato a Frigento il 31/03/1949, prop. per 1/2; Flammia Vincenzo nato a Frigento il 28/08/1918, usufr.(dec.), la somma complessiva di €. 795,34, per servitù permanente di mq. 260 complessivi di terreno riportati in catasto nel Comune di Sturno al foglio 3 particella 174 (sem.) ed occupazione temporanea complessiva di mq. 1.300;

36. (43) Stanco Carmine nato a Sturno il 12/05/1956, la somma complessiva di €. 551,18 compreso pozzetto, per servitù permanente di mq. 78 complessivi di terreno riportati in catasto nel Comune di Sturno al foglio 3 particella 439 (sem.) ed occupazione temporanea complessiva di mq. 1.300;

37. (44) Stanco Giuseppe nato a Sturno il 16/08/1954, la somma complessiva di €. 256,96 per servitù permanente di mq. 84 di terreno riportato in catasto nel Comune di Sturno al foglio 3 particella 438 (sem.) ed occupazione temporanea di mq. 420;

38. (45) Stanco Giovannino di Angelo Michele nato a Sturno il 19/09/1927, la somma complessiva di €. 62,28 compreso idrante, per servitù permanente di mq. 20 complessivi di terreno riportati in catasto nel Comune di Sturno al foglio 3 particella 437 (sem.) ed occupazione temporanea complessiva di mq. 80;

39. (46) Erede di Caprarella Rosaria fu Antonio : Flammia Michele nato a Frigento il 15/11/1947, la somma complessiva di €. 165,19 per servitù permanente di mq. 54 di terreno riportato in catasto nel Comune di Sturno al foglio 3 particella 435 (sem.) ed occupazione temporanea di mq. 270;

40. (47) Flammia Antonio nato a Frigento l'8/08/1952, prop. per 1/2; Flammia Rocco nato a Frigento il 31/03/1949, prop. per 1/2, la somma complessiva di €. 133,17 compreso idrante, per servitù permanente di mq. 41 complessivi di terreno riportati in catasto nel Comune di Sturno al foglio 3 particella 52 (sem.) ed occupazione temporanea complessiva di mq. 205;

41. (48/49/50) Izzo Rocco Maria nato a Sturno il 13/08/1933, la somma complessiva di €. 1.041,69 compreso idrante, per servitù permanente di mq. 338 complessivi di terreno riportati in catasto nel Comune di Sturno al foglio 3 particelle 51 (mq. 54 sem.), 109 (mq. 56 sem.) e 432 (mq.228 sem.) ed occupazione temporanea complessiva di mq. 1.041,69.

Il presente decreto sarà inserito nel Bollettino Ufficiale della Regione Campania - (legge 24.11.2000, n. 340 e art. 26 - comma 8 del D.P.R. n°327/2001).

Grottaminarda, lì 08-07-2010

Il Responsabile delle Espropriazioni  
*Dottore Agronomo Giuseppe Lo Conte*

**COMUNE DI CASAMICCIOLA TERME (NA) – Approvazione modifiche al Regolamento di Urbanistica ed Edilizia Comunale**

Comune di Casamicciola Terme – Via Principessa Margherita n. 62 80074 – TEL. 0815072572-37 - FAX 0815072544-57

**IL CAPO AREA TECNICA**

**Visto** il vigente Regolamento di Edilizia ed Urbanistica Comunale, approvato con delibera di Consiglio Comunale n°21 del 05/09/2008;

**Vista** la delibera di Consiglio Comunale n°42 del 02/12/ 2009, con cui sono state adottate le modifiche al vigente Regolamento di Urbanistica ed Edilizia Comunale;

**Vista** la delibera di Consiglio Comunale n°08 del 09/06/ 2010, con cui sono state approvate le modifiche apportate al Regolamento di Urbanistica ed Edilizia Comunale;

**Vista** la legge Regionale n°16 del 22.12.2004;

**AVVISA**

**Che** con deliberazione di Consiglio Comunale n° 08 del 09/06/2010, sono state approvate le modifiche apportate al vigente “ Regolamento di Urbanistica ed Edilizia Comunale”;

Il Regolamento di Urbanistica ed Edilizia aggiornato con le modifiche approvate dal C.C. in data 09/06/2010 sarà trasmesso alla Amministrazione Provinciale di Napoli e sarà depositato presso la Segreteria del Comune per la libera consultazione, come disposto dall’art. 29 della Legge Regionale Campania n°16/2004.

Dalla Residenza Municipale

Il Capo Area Tecnica  
Ing. Ferdinando Formisano

**COMUNE DI MARCIANISE (CE) – Decreto Sindacale n. 10 del 07/07/2010 – Approvazione piano recupero delle zone A1 A2 del PRG del Comune di Marciianise**

**IL SINDACO**

Premesso:

- ✓ Che la **NORMATIVA DI ATTUAZIONE** della Variante al P.R.G. di questo Comune, adottata con delibera di C.C. n°385 del 20.06.1977 ed approvata con decreto del Presidente della Giunta Regionale della Campania n°3614 del 28.04.1983, pubblicata sul B.U.R. Campania n°29 del 16.05.1983, prevede che gli interventi edilizi nelle zone A1 ed A2, individuate nella Tav.2/A- Zonizzazione e Rete Viaria - in Scala 1:5000-, siano assoggettati a Piani Particolareggiati;
- ✓ Che anche la **NORMATIVA DI ATTUAZIONE** della ulteriore Variante al P.R.G. adottata con Delibera di C.C. n°22 del 05.05.1992 e successive, approvata in via definitiva con Decreto n°1371 del Presidente dell'Amministrazione Provinciale di Caserta in data 10.09.1996 e pubblicata sul B.U.R. Campania n°63 del 07.10.1996, prevede che gli interventi edilizi nella zone A1 ed A2, individuate nella Tav. 2/A - Zonizzazione e Rete Viaria - in Scala 1:5000 - siano assoggettati a Piani Particolareggiati;
- ✓ Che con Delibera di C.C. n°19 del 18.02.1994, esecutiva ai sensi di legge, questo Comune, ai sensi dell'art.27 della legge 457/78, ha provveduto alla individuazione delle Zone da assoggettare a Piano di Recupero e dette zone coincidono con le zone A1 ed A2. del citato P.R.G.;
- ✓ Che, con Delibera di Giunta Comunale n° 201 dell'01.03.1995, è stato affidato a tecnici esterni, liberi professionisti, arch. Alessandro Dal Piaz ed arch. Giuseppe Iannotta, l'incarico di redigere il Piano di Recupero delle zone A1 ed A2 del vigente P.R.G. comunale;
- ✓ Che l'acquisizione della cartografia aggiornata delle aree ha consentito ai progettisti di calcolare in modo attendibile le quantità esistenti {superfici fondiari, superfici coperte, volumi, indici di densità edilizia fondiaria e territoriale} nelle diverse parti della zona A1;
- ✓ Che questa Amministrazione, su proposta dell'Ufficio Urbanistica Comunale, è venuta alla determinazione di affidare incarico allo stesso Ufficio di redigere la variante alla vigente normativa al fine di rendere possibile la formazione di piani di recupero delle "zone A" che rispondano adeguatamente alla esigenza di riqualificare e vitalizzare i tessuti storici, dotandoli al contempo delle necessarie urbanizzazioni.
- ✓ Che detto incarico è stato affidato con delibera di G. M. n°48 del 11.06.1997.
- ✓ Che il C.C. con delibera n°31 del 07.09.2001 ha adottato la variante alla Normativa del vigente PRG le zone A1 ed A2 e il Piano di zonizzazione acustica del territorio comunale;
- ✓ Che la variante è stata approvata con decreto del Presidente della Provincia di Caserta prot. n°20/press del 04.02.2004 pubblicato sul B.U.R.C. il 03.04.2004;
- ✓ Che successivamente i tecnici incaricati hanno provveduto ad un aggiornamento dello studio di analisi dello stato di fatto;
- ✓ Che in data 22.05.2006 prot. n° 5366 i progettisti arch. Alessandro Dal Piaz ed arch. Giuseppe Iannotta hanno trasmesso gli elaborati relativi al Piano di recupero delle zone A1 ed A2 costituiti dalla sottoelencata documentazione:
- ✓ Tav. 00 – relazione;
- ✓ Tav. 01 - INQ – Rilievo aerofotogrammetrico zone A1 ed A2 - scala 1:1000;
- ✓ Tav. 02 - INQ – Stralcio P.R.G. tav. 2/A – scala 1:5000;
- ✓ Tav. 03 - INQ – Individuazione isolati e unità insediative – scala 1:1000;
- ✓ Tav. 04 - INQ – Vincoli P.R.G. (Tav. 2/A – Attrezzature) – scala 1:1000;
- ✓ Tav. 05 - INQ – Edifici e aree vincolate ai sensi del D.L. n°42 del 2004 e s.m. e i. – scala 1:1000;
- ✓ Tav. 06 - AN – Tipologie – scala 1:1000;

- ✓ Tav. 07 - AN – Valori architettonici e documentali – scala 1:1000;
  - ✓ Tav. 08 - AN – Degrado – scala 1:1000;
  - ✓ Tav. 09 - AN - Trasformazioni – scala 1:1000;
  - ✓ Tav. 10 – AN - Superfici scoperte – scala 1:1000;
  - ✓ Tav. 11 - AN - Uso dei piani terra – scala 1:1000;
  - ✓ Tav. 12 – AN/a – Prospetti (Via Grillo) scala 1:200;
  - ✓ Tav. 12 – AN/b – Prospetti (Via Roma) scala 1:200;
  - ✓ Tav. 12 – AN/c – Prospetti (Via Santoro) scala 1:200;
  - ✓ Tav. 12 – AN/d – Prospetti (Via Duomo) scala 1:200;
  - ✓ Tav. 12 – AN/e – Prospetti (Via Novelli) scala 1:200;
  - ✓ Tav. 12 – AN/f – Prospetti (Via Musone – Via Quercia) scala 1:200;
  - ✓ Tav. 13 – PR – Interventi – scala 1:100;
  - ✓ Tav. 14 – PR – Norme tecniche di Attuazione;
  - ✓ Che in data 28.07.2006 con deliberazione di G.M. n°49 è stato adottato il Piano di recupero zone A1 ed A2;
  - ✓ Che il Piano è stato pubblicato all'albo pretorio del Comune dall'08.08.06 all'08.10.06;
  - ✓ Che allo stesso è stata data ampia pubblicità mediante manifesti murali in data 08.08.06 affissi in luoghi di pubblica frequenza, nonché con annunci sui quotidiani "Il Mattino" ed "Il Corriere di Caserta" in data 08.08.06;
  - ✓ Che in data 01.08.06 il Piano di recupero è stato inviato, per gli adempimenti di competenza, all'Amministrazione provinciale di Caserta;
  - ✓ Che in data 11.08.06 con determinazione n° 26/Q il Dirigente arch. Fracassi notificava al Sindaco la determina di cui sopra con una serie di osservazioni, in particolare la mancanza del parere ASL competente e parere settore provinciale del Genio Civile ai sensi della L. R. n°9/83;
  - ✓ Che nel periodo di deposito dal 08.08.06 al 08.10.06 avverso tale Piano di Recupero sono pervenute n°69 osservazioni così come da elenco allegato;
  - ✓ Che dall'analisi delle osservazioni è scaturita prima la delibera di G.M. 112/2010 e poi la delibera di G.M. N. 287 del 29/06/2010 con cui è stato evidenziato che attraverso il piano di recupero il Comune di Marcianise intende dare attuazione al PRG e che pertanto possono essere accolte le sole osservazioni il cui contenuto non determini contrasto con il PRG;
- Vista la nota prot. n° 11982 del 05.10.2007 con la quale il Sindaco trasmetteva, ai sensi del comma f) della convenzione rep. n° 3032 del 06.06.1995, l'elenco delle osservazioni prodotte dai cittadini, per la relativa istruttoria tecnica;

Visto il parere di compatibilità n°168/07 del 29.11.2007 espresso dal Settore provinciale del Genio Civile di Caserta relativo allo studio geologico -piano di recupero zone A1 e A2 – parere di compatibilità ex art. 89 DPR 380/01 e L. R. n°9/83, acquisito al prot. generale in data 10.12.2007 prot. n°14873;

Visto il parere favorevole igienico-sanitario dell'ASL CE/1 Dipartimento di prevenzione – servizio Igiene e sanità Pubblica, prodotto in data 01.09.08 prot. n°10/08/SCPA;

Richiamata la tav.00 relazione dei progettisti arch. Dal Piaz - arch. Iannotta alla quale espressamente si rinvia, formando così parte integrante della presente;

Vista l'istruttoria tecnica delle osservazioni al Piano di Recupero delle zone A1 e A2 prodotta dai tecnici progettisti prof. arch. A. Dal Piaz ed arch. G. Iannotta in data 10.04.2008 prot. n°4696 con relativa Tavola di localizzazione delle osservazioni;

Acquisiti in data 29.06.2010 al prot. 11862 gli elaborati di piano di recupero delle zone A1 e A2 ed in particolare la copia cartacea della tavola 13 – PR e della tavola 14 – PR

( Norme tecniche di attuazione ) modificate in rapporto alla istruttoria delle osservazioni ed ai confronti tra i tecnici dell'Ente ed i progettisti incaricati;

Letta la proposta di delibera di G.M. del Dirigente del V settore del Comune di Marcianise con cui si dà atto espressamente , ai sensi del comma 5^ e 7^ dell'Art. 27 della L. R. N.16/04, che quanto previsto nella proposta di deliberazione è conforme al vigente Piano Regolatore Generale Comunale e non comporta modifiche agli atti di programmazione degli interventi;

Acquisiti in data 02/07/2010 al N. 12037 del Protocollo Generale Comunale gli elaborati modificati dai progettisti a seguito della deliberazione di G. M. N. 287 del 29/06/2010;

Letta la nota prot. N. 40/Urb, datata 02/07/2010, del Dirigente V settore con cui si attesta che il piano di recupero di cui agli elaborati consegnati dai progettisti è conforme al P.R.G. e non comporta modifiche agli atti di programmazione degli interventi.

#### DECRETA

- ✓ dare atto che con deliberazione di G.M. N. 290 del 02/07/2010 è stata deliberata l'approvazione del piano di recupero delle zone A01 e A2 di cui al vigente PRG del Comune di Marcianise di cui agli elaborati :
  - ✓ Tav. 00 – relazione;
  - ✓ Tav. 01 - INQ – Rilievo aerofotogrammetrico zone A1 ed A2 - scala 1:1000;
  - ✓ Tav. 02 - INQ – Stralcio P.R.G. tav. 2/A – scala 1:5000;
  - ✓ Tav. 03 - INQ – Individuazione isolati e unità insediative – scala 1:1000;
  - ✓ Tav. 04 - INQ – Vincoli P.R.G. (Tav. 2/A – Attrezzature) – scala 1:1000;
  - ✓ Tav. 05 - INQ – Edifici e aree vincolate ai sensi del D.L. n°42 del 2004 e s.m. e i. – scala 1:1000;
  - ✓ Tav. 06 - AN – Tipologie – scala 1:1000;
  - ✓ Tav. 07 - AN – Valori architettonici e documentali – scala 1:1000;
  - ✓ Tav. 08 - AN – Degrado – scala 1:1000;
  - ✓ Tav. 09 - AN - Trasformazioni – scala 1:1000;
  - ✓ Tav. 10 – AN - Superfici scoperte – scala 1:1000;
  - ✓ Tav. 11 - AN - Uso dei piani terra – scala 1:1000;
  - ✓ Tav. 12 – AN/a – Prospetti (Via Grillo) scala 1:200;
  - ✓ Tav. 12 – AN/b – Prospetti (Via Roma) scala 1:200;
  - ✓ Tav. 12 – AN/c – Prospetti (Via Santoro) scala 1:200;
  - ✓ Tav. 12 – AN/d – Prospetti (Via Duomo) scala 1:200;
  - ✓ Tav. 12 – AN/e – Prospetti (Via Novelli) scala 1:200;
    - o assunte al protocollo dell'ente n°5366 in data 22.05.2006
  - ✓ Tav.13 PR
  - ✓ Tav.14 Norme tecniche d'attuazione
    - o assunte al protocollo dell'ente in data 02/07/2010 prot. N. 12037;
- ✓ provvedere alla pubblicazione del presente atto sul Bollettino Ufficiale della Regione Campania dando legale notizia dell'approvazione del Piano di recupero urbano zone A1 e A2 del PRG del Comune di Marcianise;
- ✓ disporre che presso la segreteria del Comune di di Marcianise siano disponibili a libera visione del pubblico e per tutto il periodo di validità ed efficacia del piano che ha inizio nel giorno successivo alla pubblicazione del presente decreto Sindacale nel B.U.R.C. di tutti gli atti che hanno portato alla definizione del Piano di recupero urbano zone A1 e A2 del PRG del Comune di Marcianise.  
Marcianise, lì 06/07/2010

**IL SINDACO**  
(Dott. Antonio Tartaglione)

**COMUNE DI SALERNO – Decreto n. 26 del 06/07/2010 – Approvazione del Piano Urbanistico Attuativo relativo al Comparto Edificatorio CR\_44 località Monticelli/Fuorni**

IL SINDACO

Premesso:

- che con delibera di Giunta Comunale n.819 del 02/07/2010 è stato approvato, ai sensi e per gli effetti degli articoli 26 e 27 della Legge Regione Campania n.16 del 22/12/2004, il Piano Urbanistico Attuativo presentato dal Dott. LAVITA Vincenzo, nella qualità di legale rappresentante del “Consorzio Comparto CR\_44 PUC Salerno” in località Monticelli/Fuorni, in conformità alle previsioni dettate dal nuovo Piano Urbanistico Comunale;

- che sono state effettuate le pubblicazioni di rito;

Vista la Legge Regionale Campania n.16 del 22/12/2004, art.27 comma 6°

DECRETA

E' approvato ad ogni effetto di legge il Piano Urbanistico Attuativo relativo al Comparto Edificatorio CR\_44 in località Monticelli/Fuorni, che entrerà in vigore il giorno successivo alla sua pubblicazione sul Bollettino Ufficiale della Regione Campania.

IL SINDACO

Vincenzo DE LUCA



**COMUNE DI SALERNO – Decreto n. 27 del 06/07/2010 – Approvazione della variazione di categoria d'intervento immobile demaniale denominato MIRAMARE**

IL SINDACO

Premesso:

- che con delibera di Giunta Comunale n.818 del 02/07/2010 è stata approvata, ai sensi e per gli effetti dell'articolo 59 delle Norme Tecniche di Attuazione del vigente Piano Urbanistico Comunale, la Variazione di categoria d'intervento per l'immobile demaniale denominato MIRAMARE;
- che sono state effettuate le pubblicazioni di rito;

Vista la Legge Regionale Campania n.16 del 22/12/2004;

DECRETA

E' approvata ad ogni effetto di legge la Variazione di categoria d'intervento per l'immobile demaniale denominato MIRAMARE, che entrerà in vigore il giorno successivo alla sua pubblicazione sul Bollettino Ufficiale della Regione Campania.

IL SINDACO

Vincenzo DE LUCA

## **CITTÀ DI SCAFATI (SA) – PIP area S.A. Abate : Rimodulazione della lottizzazione vigente**

### **IL SINDACO**

Premesso:

- che con delibera di G.M. n.42/2010 è stata adottata per l'AREA PIP di via S. A. Abate la rimodulazione della lottizzazione vigente, come proposta da Agro Invest SpA, e con precisazione che la destinazione del lotto Li 01 è artigianale e la destinazione del lotto Li 04 è industriale;
  - che si è provveduto regolarmente ad effettuare la pubblicazione della suddetta delibera, mediante avviso di pubblicazione del 02.03.2010 prot. 5680, con affissione dello stesso all'Albo Pretorio del Comune dal 02.03.2010 al 01.04.2010, con deposito degli atti presso l'Ufficio Segreteria Urbanistica per gg.30;
  - che di tale deposito è stata data debita notizia su due giornali a diffusione regionale;
- che con nota prot. 5776 del 02.03.2010 si è inviata la delibera di G.M. n.42/2010 all'Amm.ne Provinciale di Salerno per eventuali osservazioni di competenza, ai sensi art.27 comma 3 della L.R n. 16/2004;.
- che con delibera di G.M. n.126 del 11.06.2010 sono state esaminate le osservazioni pervenute ed è stata approvata definitivamente la rimodulazione della lottizzazione vigente dell'AREA PIP di via S. A. Abate, ai sensi dell'art.27 comma 5 della L.R. 16/2004, così come già adottata con delibera di GM n.42/2010;

Vista la LR. n. 16 del 2004;

### **DECRETA**

Che il progetto di rimodulazione della lottizzazione vigente dell'AREA PIP di via S. A. Abate, approvato con delibera di G.M. n.126 del 11.06.2010, è divenuto esecutivo, nel rispetto di quanto previsto dalla L.R. 16/2004 art.27, ed entra in vigore il giorno successivo a quello della sua pubblicazione sul BUR CAMPANIA.

Scafati 25.06.2010

Il Sindaco  
Dott A. P. Aliberti

**COMUNE DI SERINO (AV) – Avviso di deposito della Proposta di Piano Urbanistico Comunale (PUC) approvata dalla Giunta Municipale con deliberazione n. 130 del 23/06/2010 ai sensi dell'art. 24 co.1 della L.R.Campania n. 16/2004**

Il Responsabile del Procedimento

**RENDE NOTO**

Che ai sensi dell'art.24, co.2 della L.R. Campania n.16/2004, a partire dalla data di pubblicazione sul B.U.R.C. del presente avviso, presso gli uffici della Segreteria comunale, saranno depositati, per giorni 60, gli atti ed elaborati tecnici facenti parte della Proposta di P.U.C., entro detto termine di pubblicazione chiunque può presentare osservazioni.

Serino, lì 06/07/2010

Il Responsabile del Procedimento  
geom. Moscariello Alfonso

**COMUNE DI POLLA – Provincia di Salerno – Avviso – Approvazione P.U.A. Piano Insediamenti Produttivi in loc. Sant'Antuono.**

**IL SINDACO**

Visti gli atti d'Ufficio;

Visto che non sono pervenute osservazioni durante il periodo di pubblicazione del PUA adottato;

Vista la delibera di Consiglio Comunale n. 35 del 29/11/2006 con la quale è stato approvato il Piano Urbanistico Attuativo Insediamenti Produttivi in loc. Sant' Antuono, con allegati;

Vista la Legge regionale n.16/2004 che, all'art. 27 comma 6, prevede la pubblicazione del P.U.A. approvato;

**DECRETA**

di rendere noto che il Piano Urbanistico Attuativo Piano insediamenti Produttivi in loc. Sant' Antuono è stato approvato con delibera di Giunta Comunale n. 349 del 15/12/2009

**DISPONE**

la pubblicazione del presente avviso sul Bollettino Ufficiale della Regione Campania, dando atto che, ai sensi dell'art.27 comma 6 della L.R. n.16/2004, il Pua in epigrafe entra in vigore il giorno successivo a quello della sua pubblicazione, costituito dai seguenti elaborati:  
-zonizzazione;

Dalla Residenza Municipale, lì 07/07/2010

Il Sindaco  
*Rag. Massimo Loviso*

**AVV. MAURO FUSCO con studio in Napoli alla via dei Mille n. 40 – Notifica per pubblici proclami dell'estratto del ricorso al TAR Campania Napoli, sez. II R.G. 4344/2008 e dei relativi motivi aggiunti proposti nell'interesse di Ferrara Sandro – in ottemperanza all'ordinanza del TAR Campania Napoli n. 458/2010**

Con ricorso n. 4344/2008 proposto contro Università Federico II e MIUR, FERRARA SANDRO, rapp.to e difeso dall'avv. Mauro Fusco con studio in Napoli, via dei Mille 40, impugnava gli atti della procedura selettiva ex art. 57 CCNL, riservata al personale tecnico-amministrativo dell'Università Federico II indetta con D.D. n. 1062/2003 per il passaggio da ctg.C a ctg.D di 132 unità, chiedendo l'annullamento e/o la riforma di: D.D. n. 919 del 12.6.08; verbale n.1 del 25.7.07 e allegati; scheda valutazione allegata al verbale n.2 del 26.7.07; verbale n.6 del 27.9.07 inerente la valutazione titoli del ricorrente e relativa scheda di valutazione; graduatoria relativa ai titoli, pubblicata il 4.3.08; verbale n.15 del 28.4.08; avviso del 29.4.08 e relativa nota del 28.4.08; bando concorso e relativi allegati; Regolamento d'Ateneo emanato con DD.RR. n. 441 del 6.2.03 e n. 2649 dell'8.7.03; ogni altro atto presupposto; nonché per il risarcimento dei danni subiti. Il ricorrente, classificatosi 140° con 42,35 punti censurava l'illegittimità di: art.8 bando e art.11 regolamento d'ateneo, nella parte relativa alla valutazione dell'anzianità di servizio per violazione dell'art.57 CCNL; verbali di concorso, nella parte in cui stabiliscono criteri restrittivi per la valutazione dei titoli, per violazione della lex specialis; atti inerenti alla valutazione dei titoli ricorrente e riesame degli stessi per eccesso di potere, erroneità, difetto di istruttoria, disparità di trattamento, contraddittorietà manifesta. Con motivi aggiunti censurava il verbale del 18.12.09 redatto in ottemperanza all'ordinanza n. 693/09 per carenza del presupposto, erroneità manifesta, difetto d'istruttoria, sviamento, contraddittorietà in ordine alla valutazione dei titoli. Con ordinanza n. 458/2010 il TAR fissava l'udienza di discussione per il 7.10.10 ordinando l'integrazione del contraddittorio nei confronti dei sigg.ri: Mocerino Gennaro; Mustilli Maria Grazia; Lapegna Mariagloria; Carrozza Giuseppe; Capogrosso Adriana; Luongo Pasquale; De Masellis Rita; Verdoliva Salvatore; Liguoro Filomena; De Vincentiis Ada; Branno Gabriele; Calderone Rosanna; Di Palma Andrea; Pino Maria; Aprea Antonella; Del Forno Maria Rosaria; Salvatore Maria Luigia Clementina; Marrano Olimpia; Di Girolamo Giovanni; Muratto Paola; Di Giovanni Alfredo; Rubino Alessandro; Stea Lidia; Castaldi Patrizia; De Rosa Roberta; Mauro Domenica; Pasquino Salvatore; Renna Silvia; Bifulco Roberto; Melillo Alessandra; Feola Alberto; Maisto Gennaro; Fucito Francesco; Nicotera Fernanda; De Maio Marina; Caputo Rosa Anna; Ercolino Rita; De Cupertinis Rosaria; Capuozzo Letizia; Montola Camillo; Naccarato Nicolina; Federico Mauro; Borrello Luisa; Di Natale Massimo; Zenga Patrizia; Finizio Giuseppina; Recco Luigi; Rea Antonietta; De Ienner Gabriella; Vecchiarini Anna; Desideri Paola; Schiano Francesco; Balsamo Erminia; Vitiello Salvatore; Colecchia Giovanni; Cavuto Carmen; Felici Fausto; Taddeo Amalia; Canestrelli Fiorenzo; Petrucci Luciano; Brenzini Virginia; Porzio Maria Giovanna; Del Conte Patrizia M.Rosaria; Davolos Domenico; Catricala' Anna; Klain Rosa; Augelli Maria Rosaria; Consalvo Rachelina; Liguori Mariarosaria; Dionisio Paolo; Simini Rosaria; D'auria Annamaria; Faro Giovanni; Magliocca Antonio; Chiaro Maria; Brenzini Rosanna; Balestrieri Bruno; Di Rella Mariacristina; David Carla; Tomas Candida; Avvisati Diana; Prinzi Pierantonio; Parrella Sandra; Medaglia Sergio; Malvone Addolorata; D'oriano Antonio; Nenna Daniela; Pellegrino Fabiana; Intravaja Anna Maria; Casuccio Mariarosaria; Ferraro Anna; Giugliano Costantino; Feliciello Concetta; Pasanisi Germana; Liguori Filomena; Vilardi Filomena; Spagnuolo Elisabetta; Niola Giovanni; Giannisi Antonietta; Ponte Maria Claudia; Iervasi Salvatore; Luise Maria Rosaria; Reppucci Angelina; Scafa Sergio; Ronca Salvatore; Di Marzio Adelaide; Rippa Chiarastella; Ferracane Maria; Battelli Laura; Cuocolo Stefania; Russo Anna; Russo Gaetano; Ombra Carmela; Argy Patrizia; Scarpa Anna; Minore Giovanni; De Vivo Anna; Perrella Giulio; Carlino Pasquale; Saltalamacchia Laura; Scarciglia Nadia; Nastri Antonia; Terracciano Anna; Percaccioli Rosa; Pipola Stefania; Ruggiero Irene; Matera Massimo; Marinaro Maddalena; De Francesco Carmela; Campoluongo Assunta; Ascione Margherita; Gargiulo Silvana; Lombardi Luciana; Tufano Amedeo; Parascandolo Amedeo.

Napoli, 5 luglio 2010

Avv. Mauro Fusco

Si ripubblica, così come indicato nella sezione Errata Corrige, il testo del seguente bando:

**COMUNE DI CERCOLA (NA) - CF 80019700634 - Avviso di gara - Servizio di assistenza scolastica specialistica agli alunni diversamente abili residenti e frequentanti le scuole dell'infanzia, la scuola primaria e la scuola secondaria di primo grado del territorio comunale - CIG [0503869DD6].**

I.1) Comune di Cercola - Ufficio Servizi Sociali - sito in P.zza Libertà, n. 6 - tel. 081/2581221 - fax 081/2581221; [www.comune.cercola.na.it](http://www.comune.cercola.na.it); II.1.2) CATEGORIA SERVIZIO: 25. II.1.5) Oggetto dell'Appalto: Servizio di assistenza scolastica specialistica agli alunni diversamente abili residenti e frequentanti le scuole dell'infanzia, la scuola primaria e la scuola secondaria di primo grado del territorio comunale. II.2.1) Importo a base d'asta: € 300.000,00, IVA compresa. II.3) Durata del servizio: anni scolastici 2010/2011 – 2011/2012 - 2012/2013. III.1.1) Cauzione provvisoria pari al 2%, così come disciplinato dal CSA. III.2.1) ALCUNI REQUISITI: fatturato globale della ditta realizzato negli ultimi tre anni (2007-2008-2009) per un importo minimo corrispondente al 30% del valore del servizio per cui si partecipa. Chiarimenti ed altri requisiti indicati nel bando integrale. IV.1.1) Procedura: aperta. IV.2.1) AGGIUDICAZIONE: offerta economicamente più vantaggiosa. IV.3.3) Documenti di gara disponibili presso la stazione appaltante, all'indirizzo di cui al punto I.1) tutti i giorni dal lunedì al venerdì, dalle ore 9,00 alle ore 12,00, e su [www.comune.cercola.na.it](http://www.comune.cercola.na.it).

**IV.3.4) TERMINE RICEZIONE DELLE OFFERTE: 29.07.2010 ORE 12 al Protocollo Generale;**

**IV.3.8) APERTURA OFFERTE: 30.07.10 ORE 9;**

VI.3) Responsabile del Procedimento: D.ssa Di Gennaro Teresa; Per quanto ivi non indicato si rinvia al bando integrale, al disciplinare di gara e alla documentazione allegata.

**VI.5) INVIO ALL'UPUUE: 24.06.2010.**

***Il Responsabile del Servizio  
Dr. Giuseppe De Rosa***

CITTA' DI ERCOLANO - Provincia di Napoli - Settore Attività Produttive – Bando di gara per assegnazione di 23 posteggi liberi

### AVVISO

E' indetto bando pubblico per l'assegnazione di n. 23 posteggi liberi nel mercato settimanale, settore non alimentare, di Piazza Pugliano che si svolge nella giornata di VENERDI'.

**Scadenza presentazione delle domande: 15 giorni dalla data di pubblicazione sul BURC.**

Codice Fiscale: 80017980634

Modalità di presentazione delle domande:

- 1) Tramite lettera raccomandata con R/R;
- 2) Presentazione diretta all'ufficio protocollo del Comune.

Il testo integrale del bando con relativo disciplinare, nonché la domanda di partecipazione sono pubblicati all'Albo pretorio del Comune e sul sito istituzionale del Comune:

[www.comune@ercolano.na.it](mailto:www.comune@ercolano.na.it).

Possono essere ritirati anche presso l'ufficio Attività Produttive.

Il Dirigente

avv. **Ciro Ignorato**



**CITTA' DI FISCIANO**  
(Provincia di Salerno)  
**SERVIZIO GARE E CONTRATTI**  
codice fiscale 00267790657  
**BANDO DI GARA**

**Appalto N. 03 del 7 luglio 2010**

Il Comune di Fisciano, in esecuzione della determinazione del Responsabile dell'Area Amministrativa - Servizio Gare e Contratti, n. 328 del 29/06/2010, indice un pubblico incanto per l'appalto dei lavori di:

***"Riqualificazione urbanistica e ambientale di area urbana in località Vignadonica"***

**1. STAZIONE APPALTANTE:** Comune di Fisciano Servizio Gare e Contratti Piazza Umberto I - 84084 Fisciano (SA) - tel. 089 9501511- Fax 089 891734, e-mail: [gare.contratti@comune.fisciano.sa.it](mailto:gare.contratti@comune.fisciano.sa.it); sito internet: [www.comune.fisciano.sa.it](http://www.comune.fisciano.sa.it);

**2. PROCEDURA DI GARA:** procedura aperta ex art. 54, comma 2 D.Lgs. 163/2006 e s.m.i. e s.m.i.;

**3. LUOGO, DESCRIZIONE, IMPORTO COMPLESSIVO DEI LAVORI, ONERI PER LA SICUREZZA E MODALITA' DI PAGAMENTO DELLE PRESTAZIONI:**

**3.1- luogo di esecuzione:** Comune di Fisciano, località Vignadonica;

**3.2-descrizione:** l'intervento sinteticamente consiste nella riqualificazione dell'area urbana interessata con realizzazione di fognature, marciapiedi, rifacimento manto stradale, impianto di pubblica illuminazione, arredo, ecc.;

**3.3- importo complessivo dell'appalto** (compresi oneri per la sicurezza): € 1.697.281,43 di cui € 1.652.923,84 per lavori assoggettati al ribasso ed € 44.357,59 quali oneri per la sicurezza non soggetti a ribasso;

- Categoria prevalente: OG 3 (dell'allegato A al D.P.R. n. 34 del 25/1/2000): classifica III per l'importo di € 951.911,53;
- Categoria OG 6 (dell'allegato A al D.P.R. n. 34 del 25/1/2000), classifica II per l'importo di € 511.088,78, scorporabile e subappaltabile nei limiti di cui all'art. 37, comma 11 del Decreto Legislativo 163/2006 e s.m.i.;
- Categoria OG 10 (dell'allegato A al D.P.R. n. 34 del 25/1/2000), classifica I per l'importo di € 189.923,53, scorporabile e subappaltabile;

**3.4-modalità di determinazione del corrispettivo a corpo** ai sensi di quanto previsto dal combinato disposto dall'art. 53 co. 4 e 82 del D.Lgs. 163/2006 e s.m.i.;

**4. TERMINE DI ESECUZIONE:** Giorni 362 (trecentosessantadue) naturali e consecutivi decorrenti dalla data di consegna dei lavori o in caso di consegna frazionata, dall'ultimo verbale di consegna parziale.

**5. DOCUMENTAZIONE:** Tutti gli elaborati progettuali sono in visione presso l'Ufficio Gare e Contratti di questa Stazione Appaltante nei giorni di lunedì e giovedì dalle ore 16,30 alle ore 18,30 ed il mercoledì dalle ore 9,00 alle ore 13,00.



I predetti elaborati sono tutti riportati su CD che potrà essere acquistato, previa prenotazione, a mezzo fax al numero 089 891734, con anticipazione di almeno due giorni prima e versamento contestuale dell'importo di € 10,00 da effettuarsi direttamente in sede, ovvero su c/c postale al n. 15618846 intestato a Comune di Fisciano - Servizio di Tesoreria, con la causale «ritiro elaborati progettuali per appalto lavori riqualificazione urbanistica Vignadonica».

Il bando, il disciplinare nonché la modulistica per la partecipazione alla gara possono essere scaricati direttamente dal sito ufficiale di questo Comune [www.comune.fisciano.sa.it](http://www.comune.fisciano.sa.it) o ritirati presso l'Ufficio Gare e Contratti sito in Piazza Umberto I Fisciano (SA), nei giorni di **lunedì e giovedì dalle ore 16,30 alle ore 18,30 e mercoledì dalle ore 9,00 alle ore 13,00**, previo versamento dell'importo di € 5,00 da effettuarsi direttamente in sede o a mezzo di conto corrente postale sul n. 15618846 intestato a Comune di Fisciano - Servizio Tesoreria con la causale "diritti di segreteria per ritiro documenti per partecipazione gara appalto lavori riqualificazione urbanistica Vignadonica».

**Il termine ultimo per il ritiro di tutta la predetta documentazione è fissato al giorno 5 agosto 2010, nei giorni ed orari sopra specificati.**

#### **6. TERMINE, INDIRIZZO DI RICEZIONE, MODALITA' DI PRESENTAZIONE E DATA DI APERTURA DELLE OFFERTE:**

**6.1 termine ricevimento offerte:** 9 agosto 2010, ore 12,00;

**6.2 indirizzo:** Comune di Fisciano- Piazza Umberto I 84084 Fisciano (SA);

**6.3 modalità:** secondo quanto previsto nel disciplinare di gara;

**6.4 apertura plichi:** data ed ora sarà comunicata a mezzo fax o e-mail al recapito indicato dal concorrente, nonché pubblicato sul sito di questa Stazione appaltante;

**6.5** si precisa, inoltre, che **è fatto obbligo ai concorrenti di effettuare sopralluogo** sul posto dove debbono eseguirsi i lavori.

*Modalità e termini per l'esecuzione di detto sopralluogo sono riportati nell'allegato disciplinare di gara.*

**7. SOGGETTI AMMESSI ALL'APERTURA DELLE OFFERTE:** I legali rappresentanti dei concorrenti di cui al successivo punto 10. ovvero soggetti, muniti di specifica delega loro conferita dai suddetti legali rappresentanti;

**8. CAUZIONE:** l'offerta dei concorrenti deve essere corredata:

da una cauzione provvisoria pari al 2% (due per cento) dell'importo complessivo dell'appalto di cui al punto 3.3, da prestarsi con le modalità riportate nel disciplinare di gara.

**9. FINANZIAMENTO:** I lavori sono finanziati con fondi della Regione Campania.

#### **10. SOGGETTI AMMESSI ALLA GARA:**

I concorrenti di cui all'art. 34 del D.Lgs. 163/2006 e s.m.i. ed art. 24 L.R. 3/2007, costituiti da imprese singole di cui alla lett. a co. 1 o da imprese riunite o consorziate di cui alle lett. b, c, d, e, ovvero da imprese che intendano riunirsi o consorziarsi ai sensi dell'art. 37 co. 8 del D.Lgs. 163/2006 e s.m.i. ed art. 25 L.R. 3/2007, nonché concorrenti con sede in altri stati membri dell'Unione Europea alle condizioni di cui all'art. 3, comma 7 del DPR 34/2000, in possesso dei requisiti di ordine generale previsti dall'art. 38 del Decreto Legislativo 163/2006 e s.m.i.;

E' fatto divieto ai concorrenti di partecipare alla gara in più di un raggruppamento temporaneo o consorzio ordinario di concorrenti, ovvero di partecipare alla gara anche in forma individuale qualora abbia partecipato alla gara medesima in raggruppamento o consorzio ordinario di

concorrenti. I consorzi di cui all'art. 34, comma 1, lettera b) D.Lgs. 163/2006 e s.m.i. sono tenuti ad indicare, in sede di offerta, per quali consorziati il consorzio concorre; a questi ultimi è fatto divieto di partecipare in qualsiasi altra forma, alla medesima gara; in caso di violazione sono esclusi dalla gara sia il consorzio che il consorziato; in caso di inosservanza di tale divieto si applica l'art. 353 del codice penale.

#### **11.CONDIZIONI MINIME DI CARATTERE ECONOMICO E TECNICO NECESSARIE PER LA PARTECIPAZIONE:**

##### ***(caso di concorrente stabilito in Italia)***

I concorrenti all'atto dell'offerta devono possedere attestazione SOA rilasciata da società di attestazione di cui al D.P.R. 34/2000 regolarmente autorizzata, in corso di validità che documenti il possesso della qualificazione nella/e categoria/e e classifica/che indicate al punto 3.3 del presente bando;

##### ***(caso di concorrente stabilito in altri stati aderenti all'Unione Europea)***

I concorrenti devono possedere i requisiti previsti dal DPR 34/2000 accertati, ai sensi dell'articolo 3, comma 7, del suddetto DPR 34/2000, in base alla documentazione prodotta secondo le norme vigenti nei rispettivi paesi;

**12. AVVALIMENTO:** E' consentito il ricorso all'istituto dell'avvalimento con le modalità di cui all'art. 49 D.Lgs. 163/2006, e s.m.i.. In caso di avvalimento il concorrente deve presentare, a pena di esclusione, la documentazione di cui al richiamato art. 49, comma 2 dalla lettera a) alla lettera g).

Nel caso di dichiarazioni mendaci la stazione appaltante esclude il concorrente ed escute la garanzia; trasmette inoltre gli atti all'Autorità per la Vigilanza sui Contratti pubblici per le sanzioni di cui all'articolo 6, comma 11 D.Lgs. 163/2006.

Il concorrente e l'impresa ausiliaria sono responsabili in solido nei confronti della stazione appaltante in relazione alle prestazioni oggetto del contratto.

Gli obblighi previsti dalla normativa antimafia a carico del concorrente si applicano anche nei confronti del soggetto ausiliario.

Il concorrente può avvalersi di una sola impresa ausiliaria per ciascun requisito.

Non è consentito, a pena di esclusione, che della stessa impresa ausiliaria si avvalga più di un concorrente, o che partecipino alla medesima gara sia l'impresa ausiliaria che quella che si avvale dei requisiti.

**13. TERMINE DI VALIDITA' DELL'OFFERTA:** 180 giorni dalla data di presentazione;

**14. CRITERIO DI AGGIUDICAZIONE:** offerta economicamente più vantaggiosa, ex art. 83 D. Lgs. 163/2006 e s.m.i., con riferimento ai seguenti criteri: - Pregio tecnico: max punti 70 - Prezzo: max punti 30;

**15.VARIANTI:** non sono ammesse offerte in variante;

**16. ALTRE INFORMAZIONI:** le domande e le dichiarazioni devono essere redatte, a pena di esclusione, in conformità a quanto previsto dal disciplinare di gara;

- a. è prevista l'obbligatorietà del sopralluogo;
- b. per sub criteri e sub punteggi si rimanda al disciplinare di gara;
- c. obbligo di versamento, a pena di esclusione, di € 70,00 a favore dell'Autorità di Vigilanza sui contratti pubblici;
- d. la valutazione delle offerte è demandata ad apposita Commissione da nominarsi nel rispetto delle disposizioni di cui all'art. 84 del Decreto Legislativo n. 163/2006 e s.m.i.;

- e. verifica contemporanea di anomalia delle migliori cinque offerte, ai sensi dell'art. 88, comma 7, del decreto legislativo 163/2006 e s.m.i.
- f. Codice CIG:**0508075CBD**
- g. per informazioni tecniche: responsabile unico del procedimento: geom. Francesco Landi - Area Tecnica, con sede in Piazza Umberto I - Fisciano (SA) - tel. 089 9501511, fax 089 891734;
- h. per informazioni amministrative: responsabile del procedimento di gara: sig. Gaetano Pecoraro - Ufficio Gare e Contratti con sede al medesimo indirizzo, tel. 089 9501511 - fax 089 891734;
- i. organismo responsabile procedure ricorso: TAR Campania - Sezione Salerno;
- j. presentazione ricorso: 30 (trenta) giorni dalla notifica o piena conoscenza o scadenza termine pubblicazione;
- k. contratto senza clausola compromissoria.

Il Responsabile  
dell' Area Amministrativa  
-dott.ssa Filomena Francione-

Si ripubblica, così come indicato nella sezione Errata Corrige, il testo del seguente bando:

**CITTÀ DI MIRABELLA ECLANO (AV) - Bando assegnazione lotti area PIP intercomunale.**

Si informa, che il Comune di MIRABELLA ECLANO procederà alla riapertura dei termini all'assegnazione mediante il trasferimento in diritto di proprietà, di N° 16 lotti compresi nel progetto esecutivo 1° Lotto P.I.P. intercomunale Bonito - Mirabella Eclano, sulla base delle richieste che perverranno a codesto Ente.

I soggetti interessati all'assegnazione dei lotti possono presentare istanza al Dirigente dell'Ufficio Tecnico Comunale entro e non oltre 30 (trenta) giorni dalla data di pubblicazione del Bando all'Albo Pretorio del Comune.

L'istanza deve essere trasmessa al Comune, in plico sigillato con la seguente indicazione: "Bando per l'assegnazione di lotti nel Piano degli Insediamenti Produttivi Intercomunale Mirabella E. – Bonito".

Il bando integrale e la documentazione da allegare sono consultabili sul sito [www.comune.mirabellaecclano.av.it](http://www.comune.mirabellaecclano.av.it)

Il RUP è l'ing. Antonio Masciola

| Lotto n. | mq.    | €uro       |
|----------|--------|------------|
| 12       | 6.167  | 92.505,00  |
| 12b      | 3.114  | 46.710,00  |
| 13       | 4.457  | 66.855,00  |
| 14       | 2.727  | 40.905,00  |
| 15       | 1.973  | 29.595,00  |
| 16       | 4.215  | 63.225,00  |
| 17       | 3.338  | 50.070,00  |
| 18       | 4.695  | 70.425,00  |
| 19       | 3.652  | 54.780,00  |
| 20       | 4.408  | 66.120,00  |
| 21-22    | 10.740 | 161.100,00 |
| 23       | 4.215  | 63.225,00  |
| 24       | 6.044  | 90.660,00  |
| 25       | 3.170  | 47.550,00  |
| 26       | 3.791  | 56.865,00  |

**Mirabella Eclano 24.06.2010**

**IL RESPONSABILE DEL SETTORE**

( Dott. Ing. Antonio Masciola )

**L'ASSESSORE AI LL.PP.**

(Giancarlo Ruggiero)

COMUNE DI ATRIPALDA - Provincia di Avellino - Avviso di gara per "Riqualificazione e sistemazione del centro abitato ed opere connesse" – CIG 050645865B

I.1) COMUNE DI ATRIPALDA, Piazza Municipio n. 3, 83042 Atripalda (AV) – Sito Internet [www.comune.atripalda.av.it](http://www.comune.atripalda.av.it) - tel. 0825/615300 - Fax 0825/611428 C.F. 00095990644;

II.1.2) Luogo di esecuzione: Strade del Centro Abitato come meglio specificate nel bando integrale

II.1.5) Descrizione: "Riqualificazione e sistemazione del centro abitato ed opere connesse";

II.2.1) **Importo complessivo dell'appalto (compreso oneri per la sicurezza):** lavori a misura **€450.437,32** categoria prevalente OG3; oneri per l'attuazione dei piani di sicurezza non soggetti a ribasso: € 5.681,48;

II.3) TERMINE DI ESECUZIONE LAVORI: giorni 365;

III.1.1) CAUZIONE PROVVISORIA: 2% dell'importo complessivo dell'appalto.

III.2.1) REQUISITI MINIMI: i concorrenti all'atto dell'offerta devono possedere attestazione rilasciata da società di attestazione (SOA) di cui al D.P.R. 34/2000 regolarmente autorizzata, in corso di validità che documenti il possesso della qualificazione in categorie e classifiche adeguate ai lavori da assumere; Altri requisiti indicati nel bando integrale.

IV.1.1) Procedura: aperta.

IV.2.1) AGGIUDICAZIONE: criterio dell'offerta economicamente più vantaggiosa.

**IV.3.4) TERMINE RICEZIONE OFFERTE: 25/08/2010 ORE 12,00;**

IV.3.7) L'offerta è valida e vincolante per 180 giorni dalla scadenza del termine per la sua presentazione;

**IV.3.8) APERTURA OFFERTE IN PRIMA SEDUTA PUBBLICA : 01/09/2010 ORE 9.00;**

VI.3) Il bando integrale e' disponibili su: [www.comune.atripalda.av.it](http://www.comune.atripalda.av.it) e su [www.sitar-campania.it](http://www.sitar-campania.it)

Atripalda li. 02/07/2010

Il Responsabile del Procedimento - Ing. Silvestro Aquino

**COMUNE DI NAPOLI - Bando di Gara - Riordinamento, scarto, inventariazione e digitalizzazione degli archivi cartacei della VIII Direzione Centrale del Comune di Napoli, relativi ai Servizi: Commercio al dettaglio, Aree pubbliche, Polizia amministrativa e Artigianato.**

**I.1)** Denominazione, Indirizzi e Punti di contatto: Comune di Napoli – VIII Direzione Centrale Sviluppo Commerciale, Artigianale e Turistico - Corso Umberto, 23 - 80138 Napoli - tel. 081/19708123 fax 081/19708199 - Indirizzo internet: [www.comune.napoli.it](http://www.comune.napoli.it) – Indirizzo presso il quale è possibile ottenere ulteriori informazioni e documentazioni: Servizio Polizia Amministrativa - Via Oronzio Massa, 6 - 80133 Napoli tel. 081/7953361 fax 081/7953369 - [internet\\_dc8.commercio.turismo@comune.napoli.it](mailto:internet_dc8.commercio.turismo@comune.napoli.it) - indirizzo al quale far pervenire le offerte: Comune di Napoli - Protocollo Generale Gare - piazza Municipio Palazzo San Giacomo – 80133 Napoli **I.2)** Tipo di Amministrazione aggiudicatrice: autorità locale. – **II.1.1)** Determinazioni nn. 37 del 21-12-2009 e 7 del 15-02-2010 - **II.1.2)** Tipo di appalto: servizi categoria 27 - Luogo della prestazione del servizio: Napoli - Via Oronzio Massa, Rampe Brancaccio, Calata San Marco e Vico Venafrò - **II.1.3)** Appalto pubblico - **II.1.5)** Oggetto: riordinamento, scarto, inventariazione e digitalizzazione degli archivi cartacei della VIII Direzione Centrale del Comune di Napoli, relativi ai Servizi: Commercio al dettaglio, Aree pubbliche, Polizia amministrativa e Artigianato - **II.1.6)** C.P.V. 72920000 – 5 - **II.2.1)** Importo complessivo a base d'asta: € 100.000,00 IVA compresa (€ 83.333,33 al netto di IVA) di cui € 2.500,00 per oneri della sicurezza non soggetti a ribasso, sono rilevabili rischi interferenziali per i quali è necessario redigere il D.U.V.R.I., come da art. 2 CSA - **II.3)** Durata dell'appalto: giorni solari 300 - **III.1.1)** Cauzione e garanzie richieste: cauzione provvisoria, pari al 2% dell'importo a base d'asta, mediante cauzione o di fidejussione, a scelta dell'offerente, da prestare con le modalità previste dall'art. 75 del D.Lgs. 163/2006 e s.m.i. mediante versamento con bonifico o in titoli del debito pubblico garantiti dallo stato al corso del giorno di deposito, presso la Tesoreria del Comune di Napoli (Codice Iban: IT 870 01010 03594 100000046012) a titolo di pegno a favore dell'Amministrazione aggiudicatrice oppure fidejussione bancaria o assicurativa, o rilasciata dagli intermediari finanziari, iscritti nell'elenco speciale, tenuto dalla Banca d'Italia, ai sensi dell'art. 107 del D.Lgs. n. 385/93, che svolgono in via esclusiva o prevalente attività di rilascio di garanzie a ciò autorizzati dal Ministero dell'Economia e delle Finanze avente validità per almeno 180 giorni dalla data di presentazione dell'offerta. La garanzia deve prevedere espressamente la rinuncia al beneficio della preventiva escussione del debitore principale, la rinuncia all'eccezione di cui all'art. 1957, comma 2 del Codice Civile, nonché l'operatività entro 15 giorni, a semplice richiesta della stazione appaltante. Si applicano le disposizioni previste dall'art. 75 e 40 comma 7 del D.Lgs. 163/2006 s.m.i. (riduzione del 50% della cauzione). Per poter fruire del relativo beneficio, in caso di partecipazione in R.T.I., tutte le sue componenti devono essere in possesso dei requisiti previsti nel predetto articolo. La garanzia in caso di R.T.I. non costituito, deve essere rilasciata nell'interesse di tutti i componenti il raggruppamento. La cauzione deve contenere, espressamente, a pena di esclusione, l'impegno di un fideiussore a rilasciare la garanzia fidejussoria per l'esecuzione del contratto, di cui all'art. 113, qualora l'offerente risultasse aggiudicatario. N.B.: in caso di versamento con

bonifico presso la Tesoreria Comunale o di cauzione provvisoria rilasciata dagli intermediari Finanziari iscritti nell'elenco speciale di cui all'art. 107 del D.Lgs. n° 385/93, la polizza fideiussoria dovrà essere accompagnata, a pena di esclusione, dall'impegno di un Istituto Bancario e/o Società di Assicurazioni a rilasciare la cauzione definitiva ai sensi dell'art. 13 comma 2 del D.Lgs.163/2006. La ditta aggiudicataria dell'appalto dovrà fornire cauzione definitiva ai sensi dell'art. 113 del D.Lgs.163/2006. - **III.1.2)** Finanziamento: Bilancio comunale; Pagamento: come da art. 13 del C.S.A. - **III.1.3)** Forma giuridica che dovrà assumere il raggruppamento di operatori economici aggiudicatari dell'appalto: così come previsto dagli artt. 34 e 37 del D.Lgs.163/2006. - **III.2.1)** Condizioni e requisiti: 1) domanda di partecipazione, sottoscritta dal legale rappresentante con allegata, a pena di esclusione, fotocopia di un documento di riconoscimento in corso di validità. Nel caso di partecipazione in costituendo raggruppamento o in costituendo consorzio ordinario di concorrenti, la domanda dovrà essere sottoscritta dai legali rappresentanti di tutte le ditte che costituiranno il raggruppamento temporaneo o consorzio. In caso di raggruppamento temporaneo o consorzio ordinario già regolarmente costituito, la domanda deve essere sottoscritta dal legale rappresentante della mandataria con allegata copia autenticata del mandato collettivo speciale irrevocabile con rappresentanza conferito alla mandataria. La domanda può essere sottoscritta da un procuratore del legale rappresentante e, in tal caso, va allegata la relativa procura speciale o legalizzata originale o in copia autenticata. 2) Dichiarazione resa dal legale rappresentante della ditta partecipante, ai sensi del D.P.R. 445/00, corredata da un documento di riconoscimento in corso di validità sotto la sua personale responsabilità, tenendo conto delle sanzioni previste dall'art. 76 del citato D.P.R. 445/00 s.m.i., con riferimento alla gara in oggetto e corredata del certificato di iscrizione alla C.C.I.A.A. (o copia autentica o autocertificazione) di data non anteriore a sei mesi dalla data della gara, con idonea indicazione dell'oggetto sociale attinente l'oggetto della gara e provvisto della dicitura antimafia ai sensi dell'art. 10 del D.P.R. 252/98 con l'indicazione del legale rappresentante, nonché l'assenza di procedure fallimentari o di liquidazioni nell'ultimo quinquennio; tale certificazione può essere prodotta in copia autenticata o con autocertificazione sottoscritta dal legale rappresentante ai sensi del D.P.R. 445/00 attestante: **a)** di aver preso visione e di accettare senza riserve o condizioni, tutte le clausole previste nel bando di gara, nel capitolato speciale d'appalto e nel protocollo di legalità datato 01/08/2007; **b)** di aver preso visione dei locali degli archivi e del complesso documentario dell'oggetto di riordino; **c)** di non trovarsi in una delle situazioni causa di esclusione dalla partecipazione a gare pubbliche previste dall'art. 38, comma 1 lettera a), b), c), d), e), f), g), h), i), l), m), mbis), mter), mquater) e comma 2, del D.Lgs. 163/06, s.m.i. indicando anche eventuali condanne per le quali abbia beneficiato della non menzione di cui all'art. 38 comma 2; **d)** di essere in regola con le norme di cui alla legge 383/01 (emersione del lavoro nero); **e)** di non essere in una situazione di controllo di cui all'art.2359 del codice civile con nessun partecipante alla medesima procedura; **f)** di essere in regola con le norme che regolano il diritto al lavoro dei disabili (art. 17 L. n. 68/99); **g)** che il prezzo offerto tiene conto degli oneri previsti dall'osservanza delle norme per la sicurezza fisica dei lavoratori e del costo del lavoro, così come previsto dall'art. 18 della legge 55/90 e dalla L. 327/2000, nonché degli obblighi in materia di sicurezza e della condizione di

lavoro con particolare riferimento al D.Lgs. 626/94 e s.m.i.; **h)** di impegnarsi ad attuare in favore dei propri dipendenti condizioni economiche e contrattuali non inferiori a quelle risultanti dal contratto collettivo nazionale di categoria, ivi compreso il rispetto delle norme in materia di igiene e sicurezza nei luoghi di lavoro, sollevando la stazione appaltante da ogni responsabilità, di qualsiasi tipo, derivante dalla gestione del proprio personale dipendente; **i)** di essere a conoscenza di tutte le norme pattizie contenute nel "Protocollo di Legalità" sottoscritto dal Comune di Napoli in data 01/08/2007, pubblicato e prelevabile sul sito internet dell'Ufficio Territoriale del Governo di Napoli all'indirizzo: [www.utgnapoli.it](http://www.utgnapoli.it) nonché sul sito internet del Comune di Napoli all'indirizzo: [www.comune.napoli.it](http://www.comune.napoli.it) e di accettare incondizionatamente il contenuto e gli effetti; **l)** di essere a conoscenza e di accettare le condizioni del programma 100 della Relazione Previsionale e Programmatica, pubblicata sul sito del Comune di Napoli all'indirizzo: [www.comune.napoli.it/risorsestrategiche](http://www.comune.napoli.it/risorsestrategiche); l'aggiudicazione è subordinata all'iscrizione nell'anagrafe dei contribuenti, ove dovuta, ed alla verifica dei tributi locali ICI, Tarsu, Tosap/Cosap; **m)** di essere a conoscenza e accettare, ai sensi dell'art. 52 della L.R. 3/2007 l'obbligo di applicare i contratti nazionali nonché il vincolo per la stazione appaltante di subordinare il pagamento degli acconti e del saldo all'acquisizione del documento unico di regolarità contributiva; (D.U.R.C); **n)** di non partecipare alla gara in più di un raggruppamento temporaneo o consorzio e neppure in forma individuale qualora si partecipa alla stessa in forma associata. **III.2.2)** Capacità Economica: Dichiarazione, resa ai sensi del D.P.R. 445/00, attestante il fatturato globale d'impresa e l'importo relativo ai servizi nel settore oggetto della gara, realizzati negli ultimi tre esercizi. **III.2.3)** Capacità Tecnica: Dichiarazione resa ai sensi del DPR 445/2000 contenente: l'indicazione dei titoli di studio e professionali dei prestatori di servizi o dei dirigenti dell'impresa concorrente e in particolare dei soggetti concretamente responsabili della prestazione del servizio; l'indicazione del numero medio annuo di dipendenti del concorrente e il numero di dirigenti impiegati negli ultimi tre anni. - **III.3.2)** Le persone giuridiche devono indicare il nome e le qualifiche professionali delle persone incaricate dei servizi: sì - **IV.1)** Tipo di procedura: Procedura aperta – **IV.2.1)** CRITERIO DI AGGIUDICAZIONE: offerta economicamente più vantaggiosa ai sensi dell'art.83 del D.Lgs.163/06 in presenza anche di una sola offerta valida, giusta art. 3 del CSA. L'aggiudicazione avverrà secondo i criteri enunciati all'art. 7 del CSA e sarà aggiudicata alla ditta che avrà ottenuto il punteggio maggiore. Qualora la gara dovesse andare deserta al primo esperimento, si procederà ad un secondo esperimento con le modalità previste dall'art. 57 del D.Lgs.163/06 comma 2 lett.a), senza l'adozione di ulteriori provvedimenti. - **IV.3.1)** Determinazioni Dirigenziali della VIII Direzione Centrale Sviluppo Commerciale, Artigianale e Turistico nn. 37 del 21-12-2009 e 07 del 15-02-2010 - **CIG 04303510E1- IV.3.4)** Le offerte dovranno pervenire entro le ore 12.00 del 07-09-2010 – **IV.3.6)** Lingua utilizzabile: italiano – **IV.3.7)** Il concorrente è vincolato alla propria offerta per 180 giorni dalla scadenza fissata per la ricezione delle offerte; – Le offerte saranno aperte in seduta pubblica alle ore 10,00 dell'08-09-2010 presso il Servizio Gare d'Appalto – Area Fornitura e Servizi – sito in Napoli alla via San Giacomo n. 24, terzo piano – **VI.3)** INFORMAZIONI COMPLEMENTARI: il Comune di Napoli, con deliberazione di G.C. n. 3202 del 05/10/2007, ha preso atto del "Protocollo di Legalità sottoscritto con l' Ufficio Territoriale del Governo



di Napoli all'indirizzo: [www.utgnapoli.it](http://www.utgnapoli.it), nonché sul sito internet del Comune di Napoli all'indirizzo: [www.comune.napoli.it](http://www.comune.napoli.it) unitamente alla deliberazione n. 3202 del 05/10/2007. Gli articoli 2, 3 e 8 del "Protocollo di Legalità" che contengono gli impegni e le clausole alle quali la stazione appaltante e l'aggiudicatario sono tenuti a conformarsi sono integralmente riprodotti nel Capitolato Speciale d'Appalto, che forma parte integrante e sostanziale del presente bando, evidenziando, inoltre, che le otto clausole di cui all'art. 8, rilevanti per gli effetti risolutivi, verranno inserite nel contratto o sub-contratto per essere espressamente sottoscritte dall'aggiudicatario. Il presente appalto è conforme alla Legge Regione Campania n. 3 del 27/02/2007. Le ditte che desiderano partecipare alla gara dovranno far pervenire, all'indirizzo di cui al punto I.1, in qualsiasi modo, con esclusione della consegna a mano, un plico sigillato e controfirmato sui lembi di chiusura, recante l'indicazione del mittente, telefono-fax, oggetto della gara, determina di indizione, CIG. In tale plico devono essere inserite tre buste (anch'esse sigillate e controfirmate sui lembi di chiusura): Busta "A" recante la dicitura "Documentazione" e contenente tutta la documentazione richiesta al punto III.1.1), III.2.1), III.2.2) e III.2.3); Busta "B" recante la dicitura "Offerta Tecnica", contenente il progetto tecnico e le certificazioni e attestazioni necessarie per attribuire i punteggi di cui all'art. 7 del CSA; Busta "C" recante la dicitura "Offerta Economica" e contenente l'offerta economica in bollo, così come indicato all'art. 7 del CSA, con l'indicazione dell'importo complessivo (in cifre e in lettere). Sono vietate abrasioni e correzioni. Non sono consentite - pena esclusione - offerte plurime o alternative o in aumento. L'offerta economica dovrà essere sottoscritta, a pena di esclusione, con timbro e firma leggibile e per esteso, dal titolare dell'impresa offerente; nel caso si tratti di Società o Cooperativa da chi ne ha la rappresentanza legale. Nella formulazione dell'offerta, oltre a quanto sopra specificato, dovrà essere indicato l'importo dei costi relativi alla sicurezza come da art. 87, comma 4 del D.Lgs.163/06 e s.m.i. - **VI.4.1)** Organismo responsabile delle procedure di ricorso: T.A.R. Campania - Il presente bando è pubblicato ai sensi dell'art. 19 della Legge Regionale n. 3 del 27-03-07.

Il Dirigente del Servizio Gare di Appalto - Area Forniture e Servizi

Dott. Umberto Persico

**COMUNE di Bonito – Provincia di Avellino \_ Bando per l'assegnazione dei lotti nel Piano degli Insediamenti Produttivi Intercomunale tra Bonito-Mirabella Eclano, territorio di Bonito**

Il Comune di BONITO intende procedere al trasferimento in diritto di proprietà, di n.12 lotti compresi nel progetto esecutivo I° lotto funzionale del P.I.P. intercomunale tra Bonito-Mirabella Eclano, territorio di Bonito.

**Ente al quale rivolgere la richiesta di assegnazione dei lotti:** Comune di Bonito Largo Mario Gemma,15. 83032 Bonito (AV), Telefono 0825/422054 Fax 0825/422790 E-mail info@comunedibonito.it  
Le richieste di assegnazione dei lotti dovranno pervenire, a pena di esclusione, all'indirizzo di cui sopra entro e non oltre il trentesimo giorno dalla data di pubblicazione del presente Bando sul Bollettino Ufficiale della Regione Campania.

**Costo di assegnazione:** Importo di **€. 12,35** al mq del lotto da assegnare in diritto di proprietà, fermo restando quanto previsto dal regolamento e nello schema di convenzione, determinato con delibera di C.C. n. C.C. n. 11 del 31/03/2009, esecutiva ai sensi di legge; Le richieste di assegnazione dei lotti potranno essere effettuate, da imprese industriali, artigianali, commerciali, turistiche, imprese di attività di servizio, regolarmente iscritte alla C.C.I.A.A e secondo le modalità previste dal bando integrale pubblicato sul sito internet dell'Ente.

Il RUP e' il responsabile del Servizio Tecnico geom. Angelo Grieco.

**Lotti da assegnare:**

| Lotto N. | Estensione Mq. | Costo €   |
|----------|----------------|-----------|
| 29       | 4622           | 57081,70  |
| 30       | 5510           | 68048,50  |
| 31       | 5335           | 65887,25  |
| 32       | 5273           | 65121,55  |
| 33       | 4709           | 58156,15  |
| 34       | 5396           | 66640,60  |
| 35       | 5463           | 67468,05  |
| 36       | 5176           | 63923,60  |
| 37-38    | 8373           | 103406,55 |
| 39       | 4215           | 52055,25  |
| 40       | 3237           | 39976,95  |
| 41       | 2386           | 20467,10  |

5 luglio 2010

Il Dirigente geom. Angelo Grieco

Si ripubblica, così come indicato nella sezione Errata Corrige, il testo del seguente bando:

**A.S.I.A.-NAPOLI S.P.A. - Bando di Gara – Lavori di realizzazione di un piazzale in Viale della Resistenza, Napoli.**

I.1) Azienda Servizi Igiene Ambientale - DIREZIONE ACQUISTI-VIA Antiniana, 2/A-80078 Pozzuoli (Na) tel. 0817351462/504- fax 0812420683 e-mail: direzione.acquisti@asianapoli.it II.1.5) Denominazione GARA N.183/DA/2010 II.1.6) Oggetto Lavori di realizzazione di un piazzale in Viale della Resistenza, Napoli; categoria OG3, classifica III. II.1.7) Luogo esecuzione lavori Napoli II.1.10) Varianti NO II.2) Importo a base di gara euro 987.290,34 (compresi oneri sicurezza pari ad euro 11.337,72) determinato a corpo. II.3) Durata 4 mesi. Inizio previsto 01/09/2010 comunque entro 7 giorni dalla stipula del contratto. III.1.1) Cauzioni vedi Disciplinare di gara III.1.2) Forma giuridica del raggruppamento di imprenditori aggiudicatario dell'appalto Le ATI sono regolate dall'art.37 del D.Lgs.163/06 e dall'art.46 del Disciplinare di Gara. III.2.1) Requisiti Gli operatori economici concorrenti dovranno produrre, pena l'esclusione, la seguente documentazione: a) Certificato Iscrizione alla CCIAA per i lavori oggetto dell'appalto ex art. 9 D.P.R. 252/98, di data non anteriore a 6 mesi; b) dichiarazione, preferibilmente mediante Modello 1- Domanda ed Autodichiarazione attestante: 1) mancanza motivi di esclusione ex art. 38 D.Lgs. 163/06; 2) regolarità ex L.68/99; 3) rispetto CCNL per i dipendenti e degli obblighi di sicurezza previsto dalla vigente normativa; 4) Eventuale situazione di controllo come controllante o come controllato ex art.2359 c.c. con altre imprese; 5) accettazione, senza condizione o riserva, di tutte le norme e disposizioni contenute nel bando di gara, nel disciplinare di gara e relativi allegati, pubblicati sul sito [www.asianapoli.it](http://www.asianapoli.it) e [www.comune.napoli.it](http://www.comune.napoli.it) ed in particolare l'assicurazione dell' inizio delle prestazioni entro 7 giorni dalla stipula del contratto; 6) di aver preso conoscenza e di aver tenuto conto nella formulazione dell'offerta delle condizioni contrattuali e di tutti gli oneri a carico dell'appaltatore relativi alle disposizioni in materia di sicurezza, previsti nel Disciplinare e negli allegati relativi alla sicurezza pubblicati sui suindicati siti web; 7) di avere nel complesso preso conoscenza della natura dell'appalto, dei luoghi e di tutte le circostanze generali, particolari e locali, nessuna esclusa ed eccettuata, che possono avere influito o influire sulla determinazione della propria offerta e di giudicare, pertanto, remunerativa l'offerta presentata; 8) di aver tenuto conto, nel formulare la propria offerta, di eventuali maggiorazioni per lievitazione dei prezzi che dovessero intervenire durante il contratto, rinunciando fin d'ora a qualsiasi azione o eccezione in merito, fatte salve quelle previste da disposizioni normative in materia e/o dal Disciplinare di Gara pubblicato sui suindicati siti web; 9) di aver tenuto conto nell'offerta degli oneri di sicurezza, di assicurazione, di condizioni di lavoro e di previdenza e assistenza in vigore nel luogo dove devono essere eseguite le prestazioni; 10) posizione/i INPS ed INAIL; 11) di aver preso visione del Protocollo di Legalità in materia di appalti sottoscritto dalla Prefettura di Napoli con le stazioni appaltanti della provincia di Napoli, (testo disponibile sul sito [www.asianapoli.it](http://www.asianapoli.it)) e di accettarne tutti gli articoli patti e condizioni. Le imprese ausiliarie dovranno produrre, pena l'esclusione, autodichiarazione preferibilmente mediante Modello 1 bis del medesimo contenuto di cui ai punti 1), 2), 3), 4) della precedente lett.b). Tale autodichiarazione è richiesta anche, ai soli fini di economia procedurale, alle imprese subappaltatrici e ai consorziati designati quali esecutori. c) Certificazione ISO 9001: 2000/8 (per la categoria oggetto dell'appalto) rilasciata da ente accreditato ACCREDIA (ex SINCERT) o da organismi equivalenti di altri stati membri UE; d) cauzione provvisoria ai sensi dell'art. 36.1 del Disciplinare di Gara; e) Prova documentale pagamento a favore dell'AVCP di Euro **40,00** con il seguente codice CIG: **05045721FC**. f) Produrre, ai soli fini di economia procedurale, apposita dichiarazione antimafia esclusivamente mediante Modello Protocollo di Legalità. La produzione di tale Modello è richiesta altresì alle imprese subappaltatrici e/o ausiliarie nonché dei consorziati designati quali esecutori che dovranno allegare certificato della CCIAA, con dicitura antimafia. I modelli e la documentazione indicati sono disponibili sui siti [www.comune.napoli.it](http://www.comune.napoli.it) o [www.asianapoli.it](http://www.asianapoli.it). III.2.1.1) Capacità economica e finanziaria e tecnica: a) Attestazione SOA ex D.P.R. n°34/2000 e s.m.i in corso di validità, da allegare, pena l'esclusione, alla domanda di partecipazione di cui al precedente punto III.2.1) lett.b), rilasciata da società regolarmente autorizzata, che documenti il possesso della qualificazione Categoria OG3-Classifica III.IV.1) Procedura Aperta IV.2) Criteri di aggiudicazione Prezzo più basso con esclusione automatica

offerte ex art. 122 co.9 D.Lgs.163/2006. IV.3.2) Documenti disponibili fino al 27/07/2010 IV.3.3) Scadenza ricezione offerte 28/07/2010 Ore 12.00 IV.3.5) Lingua IT IV 3.7.1) Persone ammesse all'apertura delle offerte: Rappresentante legale o persona delegata IV.3.7.2) Data, ora e luogo successivamente comunicate alle imprese partecipanti. VI.4) Informazioni complementari I criteri di aggiudicazione, la disciplina di gara e le modalità di presentazione dell'offerta sono contenute nel Disciplinare di gara, che con i relativi allegati è visionabile e scaricabile dai siti web suindicati. Tali atti costituiscono parte integrante del presente bando. L'ASIA aderisce al nuovo Protocollo di Legalità sottoscritto dalla Prefettura di Napoli con le stazioni appaltanti della provincia di Napoli.

Il testo del Protocollo, disponibile sul sito [www.asianapoli.it](http://www.asianapoli.it), costituisce parte integrante e sostanziale del presente Bando. La stazione appaltante escluderà le imprese per le quali il Prefetto fornisce informazioni antimafia ex art.1 septies D.L.629/82. Ex art.77 del D.Lgs.163/06 le comunicazioni relative alla gara potranno essere inviate ad uno qualunque dei recapiti sub I.1); le comunicazioni inviate da ASIA alle imprese partecipanti, avverranno, di regola, previa autorizzazione dell'impresa concorrente, tramite posta elettronica certificata. A tal fine le imprese concorrenti disponibili dovranno dotarsi di una casella di posta elettronica certificata rilasciata da enti certificatori autorizzati, il cui elenco è disponibile sul sito [www.assocertificatori.org](http://www.assocertificatori.org). Per informazioni sul punto contattare il n. tel. 0817351410.

Responsabile del Procedimento per la fase dell'evidenza pubblica: Avv. Giancarlo Avolio.

Pozzuoli, 28/06/2010

f.to Il Direttore Acquisti  
Dott. F. Coppola

Si ripubblica, così come indicato nella sezione Errata Corrige, il testo del seguente bando:

**ENTE AUTONOMO VOLTURNO S.r.l. – Napoli - Bando di gara - Affidamento servizi di ingegneria finalizzati alle redazioni dello Studio di fattibilità connessioni intermodali di rete: logistica e distribuzione intermodale delle merci con l'individuazione di nuove relazioni ferroviarie e intermodali tra Campania ed aree nazionali ed internazionali e di piattaforme logistiche.**

## **SEZIONE I: ENTE AGGIUDICATORE**

I.1)

### **DENOMINAZIONE, INDIRIZZI E PUNTI DI CONTATTO**

Ente Autonomo Volturmo S.r.l. via Cisterna dell'Olio n. 44. All'attenzione avv. Marco Sica - 80134 Napoli - ITALIA - Telefono +39 08119805000 - Posta elettronica: [m.sica@enteautonomovolturmo.it](mailto:m.sica@enteautonomovolturmo.it) - Fax +39 08119805700 - Indirizzo(i) internet Ente aggiudicatore [www.enteautonomovolturmo.it](http://www.enteautonomovolturmo.it) - Profilo di committente [www.enteautonomovolturmo.it](http://www.enteautonomovolturmo.it) .

Ulteriori informazioni sono disponibili presso: I punti di contatto sopra indicati - Il capitolato d'oneri e la documentazione complementare (inclusi i documenti per il sistema dinamico di acquisizione) sono disponibili presso: I punti di contatto sopra indicati - Le offerte o le domande di partecipazione vanno inviate a: I punti di contatto sopra indicati.

I.2)

**PRINCIPALI SETTORI DI ATTIVITÀ DELL'ENTE AGGIUDICATORE** - Servizi ferroviari - Servizi di ferrovia urbana, tram, filobus o bus.

## **SEZIONE II: OGGETTO DELL'APPALTO**

### **II.1) DESCRIZIONE**

II.1.1) Denominazione conferita all'appalto dall'ente aggiudicatore Gara per l'affidamento dei servizi di ingegneria finalizzati alle redazioni dello Studio di fattibilità connessioni intermodali di rete: logistica e distribuzione intermodale delle merci con l'individuazione di nuove relazioni ferroviarie e intermodali tra Campania ed aree nazionali ed internazionali e di piattaforme logistiche.

II.1.2) Tipo di appalto e luogo di esecuzione, luogo di consegna o di prestazione dei servizi  
Servizi - Categoria di servizi: N. 12.

Luogo principale di esecuzione: Campania. - Codice NUTS ITF3

II.1.3) Il bando riguarda un appalto pubblico

II.1.4) Informazioni relative all'accordo quadro

II.1.5) Breve descrizione dell'appalto o degli acquisti

Gara per l'affidamento dei servizi di ingegneria finalizzati alle redazioni dello Studio di fattibilità connessioni intermodali di rete: logistica e distribuzione intermodale delle merci con l'individuazione di nuove relazioni ferroviarie e intermodali tra Campania ed aree nazionali ed internazionali e di piattaforme logistiche.

II.1.6) CPV (vocabolario comune per gli appalti) 71000000, 71300000, 71335000

II.1.7) L'appalto rientra nel campo di applicazione dell'accordo sugli appalti pubblici (AAP) - Sì

II.1.8) Divisione in lotti - No

II.1.9) Ammissibilità di varianti - No

### **II.2) QUANTITATIVO O ENTITÀ DELL'APPALTO**

II.2.1) Quantitativo o entità totale valore stimato, IVA esclusa 366.666,67 EUR

II.2.2) Opzioni

II.3) DURATA DELL'APPALTO O TERMINE DI ESECUZIONE Periodo in giorni: 372

(dall'aggiudicazione dell'appalto)

## **SEZIONE III: INFORMAZIONI DI CARATTERE GIURIDICO, ECONOMICO,**

### **FINANZIARIO E TECNICO**

#### **III.1) CONDIZIONI RELATIVE ALL'APPALTO**

III.1.1) Cauzioni e garanzie richieste - Come da capitolato amministrativo.

III.1.2) Principali modalità di finanziamento e di pagamento e/o riferimenti alle disposizioni applicabili in materia - Come da capitolato amministrativo.

III.1.3) Forma giuridica che dovrà assumere il raggruppamento di operatori economici aggiudicatario - Come da capitolato amministrativo.

III.1.4) Altre condizioni particolari cui è soggetta la realizzazione dell'appalto - No

**III.2) CONDIZIONI DI PARTECIPAZIONE**

III.2.1) Situazione personale degli operatori, inclusi i requisiti relativi all'iscrizione nell'albo professionale o nel registro commerciale. Informazioni e formalità necessarie per valutare la conformità ai requisiti - Come da capitolato amministrativo.

III.2.2) Capacità economica e finanziaria - Come da capitolato amministrativo.

III.2.3) Capacità tecnica - Informazioni e formalità necessarie per valutare la conformità ai requisiti - Come da capitolato amministrativo.

III.2.4) Appalti riservati - No

**III.3) CONDIZIONI RELATIVE ALL'APPALTO DI SERVIZI**

III.3.1) La prestazione del servizio è riservata ad una particolare professione - Sì - Come da codice civile.

III.3.2) Le persone giuridiche devono indicare il nome e le qualifiche professionali delle persone incaricate della prestazione del servizio - Sì

**SEZIONE IV: PROCEDURA**

**IV.1) TIPO DI PROCEDURA**

IV.1.1) Tipo di procedura - Aperta

**IV.2) CRITERI DI AGGIUDICAZIONE**

IV.2.1) Criteri di aggiudicazione

Offerta economicamente più vantaggiosa in base ai criteri indicati nel capitolato d'oneri, nell'invito a presentare offerte o a negoziare

IV.2.2) Ricorso ad un'asta elettronica - No

**IV.3) INFORMAZIONI DI CARATTERE AMMINISTRATIVO**

IV.3.1) Numero di riferimento attribuito al dossier dall'ente aggiudicatore

IV.3.2) Pubblicazioni precedenti relative allo stesso appalto - No

IV.3.3) Condizioni per ottenere il capitolato d'oneri e la documentazione complementare - Documenti a pagamento No

IV.3.4) Termine per il ricevimento delle offerte e delle domande di partecipazione - 28.7.2010 - 13:00

IV.3.5) Lingue utilizzabili per la presentazione delle offerte/domande di partecipazione - italiano.

IV.3.6) Periodo minimo durante il quale l'offerente è vincolato alla propria offerta - Periodo in giorni: 180 (dal termine ultimo per il ricevimento delle offerte)

IV.3.7) Modalità di apertura delle offerte

Persone ammesse ad assistere all'apertura delle offerte Sì - Come da capitolato amministrativo.

**SEZIONE VI: ALTRE INFORMAZIONI**

VI.1) TRATTASI DI UN APPALTO PERIODICO - No

VI.2) APPALTI CONNESSI AD UN PROGETTO E/O PROGRAMMA FINANZIATO DAI FONDI COMUNITARI - No

**VI.3) INFORMAZIONI COMPLEMENTARI**

**VI.4) PROCEDURE DI RICORSO**

VI.4.1) Organismo responsabile delle procedure di ricorso

VI.4.2) Presentazione di ricorso

VI.4.3) Servizio presso il quale sono disponibili informazioni sulla presentazione di ricorso

VI.5) DATA DI SPEDIZIONE DEL PRESENTE BANDO ALLA GUUE: 18.6.2010 .

DATA DI PUBBLICAZIONE DEL PRESENTE BANDO SULLA GUUE : 22.6.2010 .

Per l'Ente Autonomo Volturno S.r.l.

Dott. Alessandro D'Ambrosio

COMUNE DI BRACIGLIANO – Provincia di Salerno - **Estratto Bando di gara per “Lavori di restauro e recupero Palazzo De Simone” – V° Lotto – Sala Conferenze – Polivalente - CIG : 0504541865 CUP : B49H09000100002**

E' indetto pubblico incanto per il **giorno 10/08/2010 alle ore 10,00** ai sensi del D. Lgs. 163/2006 e della L. R. Campania n. 3/2007, per "Lavori di restauro e recupero Palazzo De Simone – V° Lotto – Sala Conferenze – Polivalente" per l'importo a base d'asta di Euro 1.562.149,69 di cui Euro 22.023,20 per l'attuazione dei piani di sicurezza non soggetti a ribasso.

CIG 0504541865 CUP B49H09000100002 Categoria prevalente OG2 classifica IV. Categoria scorporabile OG11 classifica II.

Criteri di aggiudicazione: offerta economicamente piu' vantaggiosa ai sensi dell'art. 83 del D.Lgs 163/06 e s.m.i. e della L. R. Campania n. 3/2007 e s.m.i.

Le offerte dovranno pervenire **entro le ore 12,00 del giorno 02/08/2010.**

Il bando ed i relativi allegati sono disponibili sul sito [www.comune.bracigliano.sa.it](http://www.comune.bracigliano.sa.it).

Il bando sarà, inoltre, pubblicato sul sito [www.sitar-campania.it](http://www.sitar-campania.it)

Il Responsabile del Settore  
Ing. Sabato Landi

**Comune di BUCCIANO (BN) C.F. 80005280625**

**PROCEDURA APERTA per l'affidamento lavori con il criterio dell'offerta economicamente più vantaggiosa**

Il Responsabile del Servizio LL. PP. del Comune di Bucciano, RENDE NOTO la pubblicazione del bando per la procedura aperta, CIG [0508764554] - CUP F15G09000070006, con il criterio dell'offerta economicamente più vantaggiosa, *ai sensi dell'art. 44 della legge regionale 3/2007*, per l'appalto dei “*lavori di completamento edificio polifunzionale per attività sportive e culturali*”,

L'importo complessivo lavori è di € 1.314.576,30, IVA esclusa, di cui € 42.578,34 per oneri relativi alla sicurezza *non soggetti a ribasso*.

Categoria lavori: prevalente OG1 - Classifica III; scorporabile e subappaltabile OG11 – Class. II.

Il termine ultimo per la ricezione delle offerte è il **11 agosto 2010**.

Possono partecipare gli operatori economici di cui dell'art. 24, comma 2, della L. R. della Campania 27.02.2007, n° 3, nonché concorrenti con sede in altri stati membri dell'Unione Europea alle condizioni di cui all'art. 3, comma 7, del D.P.R. n. 34/2000.

Il testo integrale del Bando e della relativa modulistica, sono scaricabili integralmente dal sito Internet [www.comune.bucciano.bn.it](http://www.comune.bucciano.bn.it) o reperibili direttamente presso la sede comunale sita in via Provinciale - 82010 Bucciano

Il Responsabile del Procedimento è il Geom. Domenico RUGGIERO, reperibile al n° telefonico 0823/712742 o al FAX 0823/714312.

Bucciano, lì 06 luglio 2010

Il Responsabile del Servizio

(Arch. Pietro Francesco BUONANNO)

Claudia

Filomena IOLLO

Firmato digitalmente da Claudia Filomena IOLLO  
ND: cn=Claudia Filomena IOLLO, o=Comune di  
BUCCIANO, ou=Ufficio Segreteria,  
email=segretario@comune.bucciano.bn.it, c=IT  
Data: 2010.07.07 16:51:41 +02'00'



**Comune di Buonalbergo - Provincia di Benevento - C.F. 80001980624**

Via L. Perrelli, 12 – 82020 Buonalbergo (BN) – tel.: 0824929067 – fax: 0824929921

e-mail: [info@comune.buonalbergo.bn.it](mailto:info@comune.buonalbergo.bn.it) ;

**Estratto di gara mediante procedura aperta – Lavori di sistemazione ed adeguamento della “Strada rurale Piano delle Rose”;**

Codice CIG: **04819158D4** - n. gara **538148**;

Procedura: artt. 3 e 55 del D.lgs 163/2006 - Criterio: offerta economicamente più vantaggiosa (art. 83 D.lgs 163/06);

Oggetto dell'appalto: **Lavori di sistemazione ed adeguamento della “Strada rurale Piano delle Rose”;**

Descrizione/oggetto dell'appalto: (strade, autostrade...complementari) **OG3** classifica I;

Luogo di esecuzione dei lavori: Comune di Buonalbergo (BN);

Importo complessivo: euro **249.270,39** di cui euro **4.038,73** oneri per la sicurezza non soggetti a ribasso;

Durata dell'appalto/termine di esecuzione: giorni **180**;

Finanziamento: PSR CAMPANIA 2007-2013 Misura 125 Decreto n. 358/2010;

Documentazione di gara acquisibile, unitamente all'attestato di presa visione, presso l'U.T.C. il lunedì, martedì, il giovedì ed il venerdì dalle ore 8,00 alle 14,00 previo rimborso della somma di € 25,00;

Il bando integrale è altresì consultabile sul sito internet [www.comune.buonalbergo.bn.it](http://www.comune.buonalbergo.bn.it) e [www.sitar-campania.it](http://www.sitar-campania.it) ;

Scadenza per la presentazione delle offerte: ore **14,00** del **18.08.2010**;

Buonalbergo lì 6 luglio 2010 - Il Responsabile del Procedimento (geom. Antonio Belperio).

**Comune di Buonalbergo (Provincia di Benevento) - C.F. 80001980624**

Via L. Perrelli, 12 – 82020 Buonalbergo (BN) – tel.: 0824929067 – fax: 0824929921

e-mail: [info@comune.buonalbergo.bn.it](mailto:info@comune.buonalbergo.bn.it) ;

**Estratto di gara mediante procedura aperta – Lavori di costruzione “Acquedotto rurale Toppo del Notaio – Boschetto” Stralcio;**

Codice CIG: **0481921DC6** - n. gara **538154**;

Procedura: artt. 3 e 55 del D.lgs 163/2006 - Criterio: offerta economicamente più vantaggiosa (art. 83 D.lgs 163/06);

Oggetto dell'appalto: – **Lavori di costruzione “Acquedotto rurale Toppo del Notaio – Boschetto” Stralcio;**

Descrizione/oggetto dell'appalto: (Acquedotti, Gasdotti, Oleodotti, Opere di irrigazione e di evacuazione) **OG6** classifica I;

Luogo di esecuzione dei lavori: Comune di Buonalbergo (BN);

Importo complessivo: euro **173.846,95** di cui euro **5.193,53** oneri per la sicurezza non soggetti a ribasso;

Durata dell'appalto/termine di esecuzione: giorni **180**;

Finanziamento: PSR CAMPANIA 2007-2013 Misura 125 Decreto n. 360/2010;

Documentazione di gara acquisibile, unitamente all'attestato di presa visione, presso l'U.T.C. il lunedì, martedì, il giovedì ed il venerdì dalle ore 8,00 alle 14,00 previo rimborso della somma di € 25,00;

Il bando integrale è altresì consultabile sul sito internet [www.comune.buonalbergo.bn.it](http://www.comune.buonalbergo.bn.it) e [www.sitar-campania.it](http://www.sitar-campania.it) ;

Scadenza per la presentazione delle offerte: ore **14,00** del **20.08.2010**;

Buonalbergo lì 6 luglio 2010 - Il Responsabile del Procedimento (geom. Antonio Belperio).

**COMUNE DI CARDITO - Provincia di Napoli - C.F. 80103860633 – Estratto Bando di Gara - Affidamento dei lavori di consolidamento statico ed adeguamento antisismico nonché adeguamento funzionale dell'immobile comunale ex Casa del Fanciullo.**

**Amministrazione Aggiudicatrice:** Comune di Cardito (NA) – Servizio LL.PP. **Indirizzo postale:** Piazza Garibaldi, 1 Città: Cardito (NA) CAP: 80024

**Punti di contatto:** All'attenzione dell'ing. Elia Puglia – Tel.: 0818369482 Fax: 0818369482 Posta elettronica: [lavoripubblici.cardito@asmepec.it](mailto:lavoripubblici.cardito@asmepec.it) **Internet:** <http://cardito.asmenet.it>

**Oggetto dell'appalto:** “consolidamento statico ed adeguamento antisismico nonché adeguamento funzionale dell'immobile comunale ex Casa del Fanciullo”.

**CIG (SIMOG):** 0497452E5C.

**Criterio:** Offerta economicamente più vantaggiosa ai sensi dell'art. 83 del d.lgs. 163/06 e art. 44 della l.r. n°3/07.

**Sito o luogo principale dei lavori:** Viale Kennedy.

**Importo a base di gara:** € 1.738.060,36, di cui € 1.706.668,57 per lavori a base d'asta (soggetti a ribasso) ed €31.391,79 per oneri di sicurezza (non soggetti a ribasso).

**Categoria prevalente:** OG1 Classifica: IV. **Scorporabile:** OG11 Classifica: II

**Durata dell'appalto o termine di esecuzione:** gg.515 dal verbale di consegna.

**Cauzioni e garanzie richieste:** garanzia provvisoria di euro **34.761,21** (2% dell'importo dell'appalto), ex art. 75 del d.lgs. n. 163 del 2006;

**Finanziamento e pagamento** a) “Cassa DD.PP.”; b) nessuna anticipazione; pagamenti per stati di avanzamento ogni 150.000,00 euro, come da art. 23 del Capitolato speciale d'appalto; c) corrispettivo interamente a corpo;

**Forma giuridica del raggruppamento aggiudicatario:** Tutte quelle previste dall'ordinamento.

**Condizioni di partecipazione:** requisiti di ordine generale e speciale previsti dalla Sezione V del bando di gara integrale. **Capacità economica e finanziaria:** non richiesta

**Capacità tecnica:** attestazione SOA come da bando di gara.

**Appalti riservati:** no

**Tipo di procedura:** aperta - art 3, comma 37 e art 55, comma 5, del decreto lgs. 163/06.

**Criterio di aggiudicazione:** offerta economicamente più vantaggiosa ai sensi dell'art. 83, del D.Lgs. 163/06 secondo criteri e fattori ponderali, con esclusione delle offerte risultanti anomale ai sensi dell'art. 86, comma 2, artt. 87 e 88 del d.lgs. n. 163 del 2006;

**Condizioni per ottenere il capitolato d'oneri e la documentazione complementare:** il bando di gara integrale e i modelli di dichiarazione dei concorrenti sono disponibili sul sito dell'Ente: <http://cardito.asmenet.it>; sono altresì visionabili presso il Servizio LL.PP. tutti i giorni feriali, escluso il sabato, dalle ore 9.00 alle ore 12.00 e dalle 16.00 alle 18.00 solo il martedì e giovedì, tutti gli atti a corredo del progetto esecutivo, con **obbligo** di acquisto “CD”, equivalente ad attestato presa visione documenti d'appalto.

**Termine ultimo per il ricevimento delle offerte:** **06/09/10, ore: 12.00.**

**Lingue utilizzabili per la presentazione delle offerte:** Italiano

**Periodo minimo durante il quale l'offerente è vincolato alla propria offerta:** giorni 180 (dal termine per il ricevimento delle offerte)

**Modalità di apertura delle offerte** – 1ª seduta, verifica documentazione: giorno **07/09/10, ore: 10.00**. Successive sedute riservate per esame “offerta tecnica”. Apertura offerte economiche, con avviso dei concorrenti ammessi sul sito dell'Ente <http://cardito.asmenet.it>

**Luogo:** Servizio Lavori Pubblici – Via Prampolini c/o edificio scolastico “G. Rodari”.

**Persone ammesse ad assistere all'apertura delle offerte:** sì

**Disciplinare di gara e modelli per dichiarazioni** (utilizzabili dai concorrenti): disponibili all'indirizzo internet <http://cardito.asmenet.it>.

La Stazione appaltante si avvale della facoltà di cui all'art.140,commi 1 e 2, d.lgs. n. 163 del 2006. Le controversie contrattuali deferite all'Autorità giudiziaria.

**Responsabile del procedimento:** ing. Elia Puglia, recapiti come sopra.

Cardito, lì 01 luglio 2010

**Il Responsabile del Servizio LL.PP.**

ing. Elia Puglia

COMUNE DI CASAMICCIOLA TERME - Provincia di Napoli - ESTRATTO BANDO DI GARA  
PER PROCEDURA APERTA

**Appalto:** Lavori di ““Riqualificazione architettonico ambientale del lungomare di Casamicciola Terme – Tratto Madonnina- Eliporto. Adeguamento e Completamento” (CUP G34E10000000001 - CIG 0506093925);

**Importo:** € 1.395.017,14 di cui € 22.755,92 quali oneri per l'attuazione dei piani di sicurezza non soggetti a ribasso;

**Procedura di gara:** procedura aperta ai sensi di quanto disposto dagli artt. 3, comma 37, 55, comma 5 con le modalità di cui all'art. 83, del D.Lgs 12 aprile 2006, n. 163 e succ. mod. ed integraz. e L.R. Campania n. 3/07;

**Criterio:** offerta economicamente più vantaggiosa;

**Qualificazione richiesta:** categoria prevalente OG3 e classifica adeguata; Prima seduta pubblica: giorno 2/8/2010 alle ore 10.00 presso l'Ufficio Tecnico LL.PP. del Comune di Casamicciola Terme;

**Finanziamento:** cofinanziamento Regione Campania e Comune di Casamicciola Terme;

**Luogo di esecuzione dei lavori:** Comune di Casamicciola Terme via Pr. Margherita n. 62 80074 – CASAMICCIOLA TERME –TEL. 0815072523-85 - FAX 0815072557-;

**RUP:** Ing. Ferdinando Formisano;

**Durata dei lavori:** giorni 240 dal verbale di consegna;

**Contratto:** “a corpo”;

**Sopralluogo:** Obbligatorio;

**Disponibilità degli atti:** Tutti i documenti del Progetto Esecutivo e di Gara sono: in visione presso l'UTC LL.PP. del Comune di Casamicciola Terme e sul sito internet: (solo gara) [www.comunecasamicciola.it](http://www.comunecasamicciola.it); L'UTC LL.PP., sarà aperto agli interessati nei giorni martedì e giovedì (non festivi) dalle ore 10.30 alle ore 12.00.

**Modalità di partecipazione alla gara:** I plichi contenenti l'offerta e le documentazioni, pena l'esclusione dalla gara, devono pervenire, nei modi previsti dal bando, entro il termine perentorio del giorno 28/7/2010 alle ore 12.00 ed all'indirizzo in epigrafe. Il recapito tempestivo del plico rimane ad esclusivo rischio dei mittenti.

Casamicciola Terme, lì 30 giugno 2010

IL RUP (Ing. Ferdinando Formisano)

**COMUNE DI CASOLA DI NAPOLI – Provincia di Napoli - ESTRATTO DAL BANDO DI GARA PER PUBBLICO INCANTO per ESECUZIONE DI LAVORI DI MANUTENZIONE STRAORDINARIA SCUOLA MEDIA F. GRECO “PRIMO e SECONDO STRALCIO ESECUTIVO”**

**STAZIONE APPALTANTE :** Comune di Casola di Napoli - Via Roma, 7 – CAP 80050 Casola di Napoli Provincia di Napoli -

**OGGETTO DELL'APPALTO:** ESECUZIONE DI LAVORI DI MANUTENZIONE STRAORDINARIA SCUOLA MEDIA F. GRECO “PRIMO e SECONDO STRALCIO ESECUTIVO”

**TIPO DI APPALTO:** esecuzione lavori

codice identificativo gara (CIG) : 045222430C

**LUOGO DI ESECUZIONE :** scuola media statale F. Greco via Roma Casola

**PROCEDURA :** Aperta

**IMPORTO DELL'APPALTO :**

|                            |                                                  |                  |                   |                  |
|----------------------------|--------------------------------------------------|------------------|-------------------|------------------|
| Importo a base d'appalto : |                                                  |                  | € 458.317,45+ IVA |                  |
| Di cui                     | a) per lavori (soggetto a ribasso)               |                  | € 441.704,79+ IVA |                  |
|                            | Di cui :                                         | Lavori a misura: | € 441.704,79+ IVA | CPV: 454540000-4 |
|                            | b) per oneri di sicurezza non soggetti a ribasso |                  | € 16.612,45+ IVA  |                  |

**CATEGORIA DEI LAVORI :** OG1 – classifica I

**MODALITA' DI DETERMINAZIONE DEL CORRISPETTIVO :** A misura

**TERMINE DI ESECUZIONE :** 540 gg. (cinquecentoquaranta) naturali e consecutivi decorrenti dalla consegna dei lavori;

**CRITERIO DI AGGIUDICAZIONE:** criterio del prezzo più basso

**SCADENZA PER LA PRESENTAZIONE DELLE OFFERTE :** ore 12,00 del giorno 30/07/2010

**LUOGO DI SVOLGIMENTO DELLA GARA:** La gara avrà luogo il giorno 04/08/ 2010 alle ore 10,30 presso l'Ufficio Lavori Pubblici della Casa Comunale sita in Roma 7.

**ALTRE INFORMAZIONI :**

- Il bando in forma integrale e' pubblicato, all'Albo Pretorio del Comune di Casola di Napoli ; sul sito Internet dell'Ente ([www.comune.casoladinapoli.na.it](http://www.comune.casoladinapoli.na.it)) e sul sito Internet dell'Osservatorio regionale degli Appalti e Concessioni ([www.sitarcampania.it](http://www.sitarcampania.it));
- Responsabile Unico del Procedimento è: il Geom. NUNZIANTE DE RISO (TEL. 081.8012890 int. -6).

**Il Responsabile Area LL. PP.**  
Geom. Nunziante De Riso

**COMUNE DI FUTANI – Provincia di Salerno – Procedura aperta per l'affidamento dei lavori di installazione impianto fotovoltaico da 20 KWP sul tetto della scuola dell'infanzia in Futani capoluogo.**

Importo di gara € 116.501,47 di cui € 3.495,04 quali Oneri di Sicurezza.

Questo Ente indice gara, mediante procedura aperta con aggiudicazione con il criterio dell'offerta economicamente più vantaggiosa ai sensi degli artt. 83 del D.Lgs 12/04/2006, n. 163.

Termine di ricezione delle offerte: 02.08.2010. Esperimento di gara: 06.08.2010, ore 10:00.

Il bando integrale è disponibile presso il sito [www.comune.futani.sa.it](http://www.comune.futani.sa.it) e presso l'Ufficio LL.PP. del Comune nei giorni di apertura al pubblico.

Futani lì 06/07/2010

Il Responsabile dell'Area Tecnica  
arch. Pasquale D'Agosto

**COMUNE DI MONTEVERDE**

**C.F. 82001670643**

**Avviso di gara - CIG 0491228E27 - CUP C14B09000050006**

I.1) COMUNE di MONTEVERDE, Ufficio Responsabile : Ufficio Tecnico Comunale, Via Fontana n. 33, 83049 - Monteverde (AV) - Telefono: 082786043 - Telefax: 082786303; comune.monteverde@tiscali.it; www.comune.monteverde.av.it; II.1.5) L'appalto riguarda la esecuzione delle opere relative a: Intervento di completamento del castello baronale dei Sangermano e sua destinazione d'uso a centro per la fruizione turistica; I lavori sono da effettuarsi nel territorio del Comune di Monteverde in via Salita Castello. II.2.1) Importo a base d'appalto: € 881.497,50 + IVA, di cui per lavori (soggetto a ribasso) € 834.283,20 + IVA; oneri inerenti i piani di sicurezza (non soggetti a ribasso) € 47.214,30 + IVA; Categoria prevalente OG2 – Classifica III; II.3) TERMINE DI ESECUZIONE: gg. 520; III.2.1) REQUISITI MINIMI: possesso di attestazione S.O.A. ai sensi del DPR 34/2000 e s.m.i. regolarmente autorizzata e in corso di validità che documenti il possesso della qualificazione nelle categorie adeguate ai lavori da assumere; chiarimenti ed altri requisiti sono indicati nel bandato integrale di gara. IV.1.1) PROCEDURA: APERTA. IV.2.1) AGGIUDICAZIONE offerta economicamente più vantaggiosa.

**IV.3.4) TERMINE RICEZIONE OFFERTE: 29/07/10 ORE 12,00;**

**IV.3.8) APERTURA OFFERTE: 05/08/10 ORE 09,00;**

VI.3) Bando integrale di gara cui si rinvia, per quanto non indicato, reperibile su: [www.comune.monteverde.av.it](http://www.comune.monteverde.av.it).

***Il Responsabile del Servizio Tecnico - f.to Ing. Maurizio ROSA***

**COMUNE DI MUGNANO DI NAPOLI - Provincia di Napoli - Comando di Polizia Municipale –. Estratto di bando di gara per l'appalto tramite procedura di cottimo fiduciario, della fornitura del servizio di “Ricovero animali randagi catturati sul territorio comunale”**

**IL DIRIGENTE DEL 6° SETTORE  
RENDE NOTO**

In esecuzione alla determina dirigenziale n. 552 del 01/07/2010 è indetta gara mediante procedura di cottimo fiduciario ex art. 125 d.lgs. 163/06 per l'affidamento del servizio di “Ricovero animali randagi catturati sul territorio comunale”. Importo a base di gara **€ 40.000,00** di cui **€ 33.333,00** quale importo servizio a base d'asta soggetto a ribasso.

**TERMINE RICEZIONE OFFERTE:** ore **12,00 del giorno 27/08/2010=====**

**APERTURA OFFERTE:** in **un'unica seduta** alle ore **10,00 del giorno 30/08/2010=====**

**Finanziamento:** Bilancio Comunale=====

**CIG: 0506653746**

Criterio di aggiudicazione: massimo ribasso percentuale unico con indicazione prezzi distinti per le due taglie di animali secondo quanto indicato nel CSA ex art. 82 d.lgs. 162/06. Si procederà all'aggiudicazione della fornitura anche in presenza di una sola offerta valida. La stazione appaltante ha comunque la facoltà di sottoporre a verifica le offerte ritenute anormalmente basse. Le condizioni, i requisiti e le modalità della gara sono contenuti nel CSA affisso all'Albo Pretorio del Comune, visionabile anche presso il Comando - Via Napoli n. 184 – cap. 80018, tel /fax 081/7452258- 081/5710300 - PM: lunedì, mercoledì e venerdì, dalle 10,00 alle 12,00.

Il Dirigente Magg. Biagio Sarnataro



**COMUNE DI NAPOLI - SERVIZIO GARE D'APPALTO - BANDO DI GARA -PROCEDURA APERTA PER "lavori di riqualificazione ed arredo urbano del Largo ECCE HOMO e Vc. S.Maria Dell'Aiuto"**

**SEZIONE I: AMMINISTRAZIONE AGGIUDICATRICE**

**I.1) DENOMINAZIONE E INDIRIZZO UFFICIALE DELL'AMMINISTRAZIONE AGGIUDICATRICE:** Comune di Napoli – Servizio Arredo Urbano-Palazzo S. Giacomo- Piazza Municipio-80133- (NA) Tel. 081.7955400- 405; fax.081.7955405;

Indirizzo Internet: [arredourbano@comune.napoli.it](mailto:arredourbano@comune.napoli.it) ;

INDIRIZZO PRESSO IL QUALE È POSSIBILE OTTENERE ULTERIORI INFORMAZIONI E DOCUMENTAZIONE: come al punto I.1;

I.1.2) INDIRIZZO AL QUALE INVIARE LE OFFERTE/LE DOMANDE DI PARTECIPAZIONE: Comune Di Napoli - Protocollo Generale - Piazza Municipio,22 - Palazzo S. Giacomo - 80133 - Napoli

**SEZIONE II: OGGETTO DELL'APPALTO**

**II.1.1) DENOMINAZIONE CONFERITA ALL'APPALTO DALL'AMMINISTRAZIONE AGGIUDICATRICE:**

**DESCRIZIONE/OGGETTO DELL'APPALTO:** lavori di riqualificazione ed arredo urbano del Largo ECCE HOMO e Vc. S.Maria Dell'Aiuto, in esecuzione della Delibera G.C. n.1940 del 25/11/2009, e della Determinazione Dirigenziale n. 06 del 30/ 04/2010 registrata all'indice generale, in data 05 //05/2010, al n.937;

Codice Identificativo della Gara: C.I.G. 0476183EA0

C.U.P. B69D09000110004; CPV: 45223000-6

II.1.2) TIPO DI APPALTO DI LAVORI: esecuzione;

LUOGO DI ESECUZIONE DEI LAVORI:Napoli-quartiere S.Giuseppe;

II.1.5) BREVE DESCRIZIONE DELL'APPALTO:riqualificazione ed arredo urbano del Largo Ecce Homo e Vc. S.Maria dell'Aiuto

II.1.8) DIVISIONE IN LOTTI: NO;

II.1.9) AMMISSIBILITÀ DI VARIANTI ( se pertinente) come da C.S.A;

II.2.1) QUANTITATIVO O ENTITÀ DELL'APPALTO:

Importo complessivo dell'appalto è pari ad euro 145.871,28= di cui euro 141.815,13= per i lavori; ed euro 4.056,15= per oneri complessivi per l'attuazione di sicurezza non soggetti a ribasso, oltre IVA ;

INDIVIDUAZIONE DELLE CATEGORIE CHE COMPONGONO DELL'APPALTO AI SENSI DEL D.P.R. 34/2000:

CATEGORIA PREVALENTE: OG3 Classifica I;

(oppure il possesso dei requisiti di cui all'art. 28 del D.P.R. n.34/2000)

II.2.2) OPZIONI (eventuale) descrizione e indicazione del momento in cui possono essere esercitate ( se possibile): NESSUNA;

II.3) DURATA DELL'APPALTO O TERMINE DI ESECUZIONE: 181 gg, naturali e consecutivi a partire dalla data del verbale di consegna;

**SEZIONE III: INFORMAZIONI DI CARATTERE GIURIDICO, ECONOMICO, FINANZIARIO E TECNICO**

**III.1) CONDIZIONI RELATIVE ALL'APPALTO**

**III.1.1) CAUZIONI E GARANZIE RICHIESTE:**

Quietanza relativa alla cauzione provvisoria pari al 2% (euro 2.917,42), dell' importo complessivo a base d'asta, dei lavori e forniture, comprensivo degli oneri per la sicurezza, costituita alternativamente:

1) versamento in contanti o in titoli del debito pubblico presso la Tesoreria del Comune di Napoli- Galleria Principe di Napoli- Piazza Museo Nazionale (NA). In caso di versamento in contanti va prodotta la dichiarazione di uno dei soggetti abilitati ex art. 75 del D.lgs.n. 163/06, contenente l'impegno a rilasciare, in caso di aggiudicazione dell'appalto, "cauzione definitiva" a favore della stazione appaltante;

2) fidejussione bancaria o polizza assicurativa o rilasciata dagli intermediari finanziari iscritti nell'Elenco Speciale di cui all'art.107 Decreto Legislativo n.385/93, che svolgono in via esclusiva o prevalente attività di rilascio di garanzie, avente validità per almeno 180 giorni dalla data di presentazione dell'offerta, corredata dall'impegno del fidejussore a rilasciare la garanzia qualora l'offerente risultasse aggiudicatario; tale documentazione deve contenere espressamente la rinuncia alla eccezione di cui all'art. 1957 comma 2, del codice civile; la rinuncia al beneficio della preventiva escussione del debitore principale e la operatività della garanzia medesima entro quindici giorni a semplice richiesta scritta della Stazione

appaltante, nonché l'impegno a rilasciare in caso di aggiudicazione dell'appalto "cauzione definitiva", a favore della stazione appaltante, nella misura e nei modi previsti dall'articolo 113 del D.lgs 163/2006. L'aggiudicatario dovrà altresì produrre polizza di cui all'art. 129 comma 1, del D.lgs 163/2006 e all'art.103 D.P.R.554/99. Si applicano le disposizioni previste dall'art. 75 comma 7, del D.lgs. 163/2006, (riduzione del 50% della cauzione provvisoria), per poter usufruire del citato beneficio in caso di partecipazioni in A.T.I. tutte le sue componenti devono essere in possesso dei requisiti previsti dal predette articolo.

### III.1.2) PRINCIPALI MODALITÀ DI FINANZIAMENTO E DI PAGAMENTO E/O RIFERIMENTI ALLE DISPOSIZIONI APPLICABILI IN MATERIA

□ Finanziamento: mediante concessione mutuo da parte della Cassa DD.e PP;

Modalità di stipulazione del contratto: a misura ai sensi di quanto previsto dall'art. 53, del Dlgs.n. 163/06; i corrispettivi saranno pagati nei modi previsti dal Capitolato Speciale di Appalto;

Modalità di pagamento del subappalto: è fatto obbligo ai soggetti aggiudicatari di trasmettere alla stazione appaltante, entro 20 giorni dalla data di ciascun pagamento effettuato nei loro confronti, copia delle fatture quietanzate relative ai pagamenti dagli stessi corrisposti via via al subappaltatore o cottimista, con l'indicazione delle ritenute a garanzia.

### III.1.3) FORMA GIURIDICA CHE DOVRÀ ASSUMERE IL RAGGRUPPAMENTO DI IMPRENDITORI, DI FORNITORI O DI PRESTATORI DI SERVIZI AGGIUDICATARIO DELL'APPALTO:

A.T.I. verticale, orizzontale, mista, ai sensi dell' art.37, del Dlgs.163/06, e qualificazione delle singole imprese per le dichiarate percentuali di partecipazione, ai sensi dell'art.95 del D.P.R. n. 554/99.

### III.1.4)ALTRE CONDIZIONI PARTICOLARI CUI E' SOGGETTA LA REALIZZAZIONE DELL'APPALTO ( come da Capitolato speciale d'appalto)

### III.2) CONDIZIONI DI PARTECIPAZIONE

#### III.2.1)SITUAZIONE PERSONALE DEGLI OPERATORI, INCLUSI I REQUISITI RELATIVI ALL'ISCRIZIONE ALL'ALBO PROFESSIONALE O NEL REGISTRO COMMERCIALE

A) SOGGETTI AMMESSI ALLA GARA: concorrenti di cui all'art. 34 del D.lgs.163/06, costituiti da imprese singole o imprese riunite o consorziate, ovvero da imprese che intendano riunirsi o consorziarsi, ai sensi dell' art. 37, del Dlgs. n.163/06, ed ai sensi dell'art. 95, del D.P.R. n.554/99, nonché concorrenti con sede in altri stati membri dell'Unione Europea alle condizioni di cui all'art.3, comma 7, del D.P.R. n. 34/2000.

#### B) REQUISITI E ADEMPIMENTI PER LA PARTECIPAZIONE ALLA GARA:

a) non trovarsi nelle condizioni previste dall'art.38 comma1 lettere a), b), c), d), e), f), g), h), i) l), m), m-bis ), m-ter), m- quater- comma 1 bis- comma 2) del D.lgs.n.163/2006 e s.m.i.;

b) essere a conoscenza ed accettare il divieto per le ditte concorrenti, ai sensi della delibera di G.C. n. 591 del 28/02/2003, di affidare eventuali lavori in subappalto a ditte che hanno partecipato alla presente gara;

c) essere in regola con la normativa in materia di assunzioni obbligatorie di cui alla legge 68/99, OPPURE non essere assoggettabile agli obblighi di assunzioni obbligatorie di cui alla predetta legge;

d) nel caso di Cooperative o Consorzi fra Cooperative si richiede l'iscrizione nell'apposito Ufficio Registro Dell'Imprese o nello Schedario Generale della Cooperazione presso il Ministero del Lavoro;

e) dichiarazione, sottoscritta dal legale rappresentante e/o procuratore, di aver preso esatta cognizione della natura dell'appalto e di tutte le circostanze generali e particolari che possono influire sulla sua esecuzione;

f) essersi recato sul posto dove debbono eseguirsi i lavori

g) accettare, senza condizione o riserva alcuna, tutte le norme e disposizioni contenute nel Bando di gara; nel Capitolato Speciale D'Appalto e nel Programma 100 della Relazione previsionale programmatica;

h) aver preso conoscenza e aver tenuto conto nella formulazione dell'offerta delle condizioni contrattuali e degli oneri compresi quelli eventuali relativi alla raccolta, trasporto e smaltimento dei rifiuti e/o residui di lavorazione nonché degli obblighi e degli oneri relativi alle disposizioni in materia di sicurezza, di assicurazione, di condizioni di lavoro e di previdenza e assistenza in vigore nel luogo dove devono essere eseguiti i lavori;

i) avere nel complesso preso conoscenza di tutte le circostanze generali, particolari e locali, nessuna esclusa ed eccettuata, che possono avere influito o influire sia sulla esecuzione dei lavori, sia sulla determinazione della propria offerta e di giudicare, pertanto, remunerativa l'offerta economica presentata, fatta salva l'applicazione delle disposizioni di cui all'art. 133 , del Dlgs. n.163/06;

l) essere a conoscenza che l'aggiudicazione definitiva resta subordinata all'effettiva concessione del mutuo e che, pertanto, in caso di mancata concessione dello stesso l'impresa aggiudicataria nulla potrà pretendere dall'Amministrazione Comunale;

**C) DOMANDA DI PARTECIPAZIONE:**

Per poter essere ammessi alla gara occorre produrre una domanda di partecipazione alla gara sottoscritta dal legale rappresentante, (nel caso di A.T.I., non ancora costituita, la domanda deve essere sottoscritta da tutti i soggetti che costituiscono o costituiranno l'associazione o il g.e.i.e), alla domanda, in alternativa all'autentica della sottoscrizione, deve essere allegata, a pena di esclusione, copia fotostatica di un documento di identità del/dei sottoscrittore/i; la domanda può essere sottoscritta da un procuratore del legale rappresentante ed in tal caso va trasmessa la relativa procura; la domanda deve riportare, a pena di esclusione, l'indirizzo di spedizione, il codice fiscale e/o partita I.V.A., il numero di telefono e del fax.

Alla domanda di partecipazione va annessa una dichiarazione sostitutiva (secondo il fac-simile disponibile sul sito internet [www.comune.napoli.it](http://www.comune.napoli.it)) ai sensi del D.P.R. 445/2000, ovvero, per i concorrenti non residenti in Italia, documentazione idonea equivalente secondo la legislazione dello stato di appartenenza, con cui il concorrente:

a) dichiara di essere in possesso di tutti i requisiti e di aver adempiuto a tutte le prescrizioni di cui alla voce "B" REQUISITI E ADEMPIMENTI PER LA PARTECIPAZIONE ALLA GARA ed ai punti III.2.2) "CAPACITÀ ECONOMICA E FINANZIARIA" e III.2.3. "CAPACITÀ TECNICA" del bando di gara e di accettare, senza condizione o riserva alcuna, tutte le norme e disposizioni contenute nel bando di gara e nel Capitolato Speciale D'Appalto;

b) indica i nominativi, le date di nascita e di residenza degli eventuali titolari, soci, direttori tecnici, amministratori muniti di poteri di rappresentanza e soci accomandatari;

c) dichiara, ai sensi degli articoli 46 e 47 del D.P.R. 445/2000, ciò che risulta dal certificato del Casellario Giudiziale con l'indicazione, a pena di esclusione, anche della insussistenza di Decreti penali di condanna per i quali abbia beneficiato della non menzione, e da quello dei Carichi Pendenti del legale rappresentante e degli altri soggetti indicati di cui all'art. 38, comma 1, lettere b) e c) del D.lgs. 163/06;

d) dichiara, indicandole specificatamente, le lavorazioni subappaltabili per legge che, ai sensi dell'art.118, del D.lgs. n.163/06 e s.m.i., intende eventualmente subappaltare o concedere a cottimo o deve subappaltare o concedere in cottimo per mancanza delle specifiche qualificazioni. N.B. in caso di mancanza della specifica indicazione delle lavorazioni da subappaltare non sarà concesso il subappalto delle stesse, (comma 2, punto 1 art.118 del d.lgs. 163/06);

e) Certificato di Registro delle Imprese presso la CC.I.AA, di data non anteriore a 6 mesi a quella fissata per la gara, dal quale risultano i nominativi dei soggetti muniti di potere di rappresentanza, nonché l'attestazione che a carico della ditta non risultino negli ultimi 5 anni procedure di fallimento, liquidazione o concordato preventivo e "Nulla Osta" telematico, in copia con allegata dichiarazione di conformità all'originale ai sensi degli artt.19, 46 e 47, del DPR. 445/2000;

f) indica il numero di telefono e fax al quale va inviata l'eventuale richiesta di cui all'art. 48 comma 1, del D.lgs. n. 163/06.;

g) Nel caso di Consorzi dichiarazione con cui si indica per quali consorziati il Consorzio concorre. Per questi ultimi opera il divieto di partecipare alla gara in qualsiasi altra forma. Si applica la disciplina di cui all' art. 35 e seguenti del d.lgs. 163/06 e s.m.i. Anche i Consorziati indicati dovranno produrre i certificati e/o le dichiarazioni previste per il Consorzio nel bando di gara per il possesso dei requisiti di ordine generale;

h) nell'ipotesi di associazioni temporanee ogni singola impresa dovrà, a pena di esclusione, dichiarare la percentuale di partecipazione all'A.T.I., ed essere qualificata per la stessa percentuale ai sensi dell' art.37 comma 13, del D.lgs. n.163/06, e dall'art. 95, del D.P.R. 554/99 e s.m.i.. N.B. in ogni caso la percentuale di partecipazione all'A.T.I. della capogruppo dovrà essere maggioritaria;

i) Ai fini dell'art.38 comma 1, lettera m-quater, del D.lgs. 163/06 e s.m.i., i concorrenti devono, a pena di esclusione, allegare alternativamente:

La dichiarazione di non essere in una situazione di controllo di cui all'art. 2359 del c.c., con nessun partecipante alla medesima procedura;

La dichiarazione di essere in una situazione di controllo di cui all'art. 2359 del c.c., e di aver formulato autonomamente l'offerta, con l'indicazione del concorrente con cui sussiste tale situazione. Tale dichiarazione deve essere corredata dai documenti utili a dimostrare che la situazione di controllo non ha influito sulla formulazione dell'offerta. Tali documenti devono essere inseriti in separata busta chiusa;

La stazione appaltante esclude i concorrenti per i quali accerta che le relative offerte sono imputabili ad un unico centro decisionale sulla base di univoci elementi. La verifica e l'eventuale esclusione sono disposte dopo l'apertura delle buste sigillate contenenti l'offerta economica.

Unitamente alle documentazioni e dichiarazioni con le modalità richieste dal presente bando, i partecipanti dovranno produrre all'interno del plico principale una busta con dicitura "OFFERTA ECONOMICA", sigillata e controfirmata sui lembi in cui deve essere contenuto, a pena di esclusione, il seguente documento: Lista Delle Categorie Di lavorazioni e Forniture prevista per l'esecuzione dei lavori di cui trattasi messa a disposizione del concorrente completata in ogni sua parte e redatta ai sensi dell'art. 90, del D.P.R. n. 554/99;

la Lista deve contenere l'indicazione del prezzo complessivo offerto, (inferiore al prezzo posto a base di gara), e la relativa percentuale di ribasso al netto degli oneri per l'attuazione dei piani della sicurezza non soggetti a ribasso, espresso in cifre ed in lettere;

Il prezzo più basso offerto deve essere determinato, ai sensi dell'art.82, lettera a) del D.lgs. n.163/06, mediante offerta a prezzi unitari;

il ribasso percentuale offerto, (fino al massimo di 5 cifre decimali), dovrà essere indicato, a pena di esclusione, al netto degli oneri per la sicurezza non soggetti a ribasso, così determinato:

$$r = [(Pg-Po)/Pg] \times 100$$

dove r indica la percentuale del ribasso al netto degli oneri per la sicurezza, Pg l'importo a base di gara al netto degli oneri per la sicurezza e Po il prezzo globale offerto al netto degli oneri per la sicurezza.

La lista delle categorie di lavorazioni e forniture deve essere resa in bollo e sottoscritta in tutte le pagine dal legale rappresentante dell'impresa concorrente o dal suo procuratore speciale e non può presentare correzioni, a pena di esclusione, che non siano dallo stesso confermate e sottoscritte.

III.2.2) CAPACITÀ ECONOMICA E FINANZIARIA-

III.2.3) CAPACITA' TECNICA:

Possesso dei requisiti di ordine tecnico organizzativo di cui all'art. 28 del D.P.R.34/2000, relativamente alla categoria indicata nel bando di gara (circ.Min.LL.PP.182/400/93 del 01/03/2000, n. 823/400/93 del 22.06.2000), in misura non inferiore a quanto previsto dal medesimo articolo o in alternativa il possesso dell'attestato SOA per la/e categoria/e e classifica/che indicata/e nel presente bando; nel caso di concorrenti costituiti ai sensi dell'art. 34 comma 1, lettere d), e ), f ), del D.lgs. n. 163/2006, i requisiti di cui al presente bando devono essere posseduti, nella misura di cui all'art.95 comma 2, del D.P.R. 554/99, qualora associazioni di tipo orizzontale, e nella misura di cui all'art. 95 comma 3, del medesimo D.P.R. qualora associazioni di tipo verticale.

#### **IV SEZIONE : PROCEDURE**

V.1.1) TIPO DI PROCEDURA : Aperta

IV.2.1) CRITERIO DI AGGIUDICAZIONE: prezzo più basso, (ai sensi dell'art. 82, lettera a) del D.lgs.163/06) determinato mediante offerta a prezzi unitari al netto degli oneri per la sicurezza non soggetti a ribasso, oltre I.V.A.. L'aggiudicazione avverrà in base al ribasso percentuale, ai sensi dell'art. 90, commi 2 e 6 del D.P.R. n. 554/99, ed presenza di almeno due offerte valide; in caso di offerte uguali si procederà per sorteggio. Si procederà all'esclusione automatica delle offerte anormalmente basse secondo le modalità previste dagli artt. 86, e 122, comma 9 del D.lgs. 163/06; nel caso di offerte in numero inferiore a dieci non si procede all' esclusione automatica, e la stazione appaltante ha la facoltà di sottoporre a verifica le offerte ritenute anormalmente basse.

IV.3) INFORMAZIONI DI CARATTERE AMMINISTRATIVO

IV.3.3) CONDIZIONI PER OTTENERE DOCUMENTI COMPLEMENTARI /CONTRATTUALI : vedere punto I.1

#### **IV.3.4.) TERMINE DI SCADENZA PER LA RICEZIONE DELLE OFFERTE:**

I plichi contenenti l'offerta economica e le documentazioni devono pervenire, a pena di esclusione, con qualsiasi mezzo ad esclusione della consegna a mano, **entro le ore 12.00 del 07/ 09/ 2010**, all'indirizzo indicato nel presente bando al punto I.1.2.). I plichi devono essere idoneamente sigillati, controfirmati sui lembi di chiusura, e devono recare all'esterno, oltre all' intestazione del mittente e all'indirizzo dello stesso, le indicazioni relative all'oggetto della gara, al giorno e all'ora dell'espletamento della medesima. Il recapito tempestivo dei plichi rimane ad esclusivo rischio dei mittenti. I plichi, a pena di esclusione, devono contenere al loro interno, oltre alla busta relativa all'offerta economica sigillata e controfirmata sui lembi di chiusura, recante l'intestazione del mittente e la dicitura "Offerta Economica", i documenti e le dichiarazioni previste nel bando di gara.

IV.3.6) LINGUA UTILIZZABILI NELLE OFFERTE: italiano

IV.3.7) PERIODO MINIMO DURANTE IL QUALE L'OFFERENTE È VINCOLATO DALLA PROPRIA OFFERTA: 180 giorni dalla data dell'esperimento della gara;

**IV .3.8) MODALITÀ DI APERTURA DELLE OFFERTE:**

nella prima seduta verrà effettuato il controllo della documentazione amministrativa prodotta, e contestualmente verranno sorteggiate un numero pari al 10% delle offerte ammesse arrotondato all'unità superiore; nel 10% non vengono considerate le imprese in possesso dell'attestato SOA secondo quanto previsto nel presente bando, in quanto non soggette a sorteggio. Le imprese in possesso di tale qualificazione per non essere sorteggiate dovranno, pertanto, allegare alla documentazione prodotta in sede di gara copia del certificato Attestato SOA con allegata dichiarazione di conformità, ai sensi degli artt.19 e 47 del D.P.R. n. 445/2000; OPPURE dichiarazione di essere in possesso della predetta attestazione SOA specificando la categoria e classifica.

Ai concorrenti sorteggiati, ai sensi dell'articolo 48, comma 1, del D.lgs.n. 163/2006, verrà richiesto, a mezzo lettera raccomandata, anticipata a mezzo fax ove possibile, di comprovare mediante documentazione, entro il termine perentorio di dieci giorni dalla data della richiesta medesima, il possesso dei requisiti richiesti nel bando. Si precisa, altresì, che il termine perentorio della scadenza decorre a partire dalla data di trasmissione del fax;

Nella seconda seduta si procederà alla verifica della documentazione dei sorteggiati e contestualmente si procederà all'apertura delle offerte economiche per l'aggiudicazione provvisoria della gara.

IV.3.9) DATA, ORA E LUOGO: La prima seduta pubblica avrà luogo il giorno 08/ 09/ 2010 alle ore 10.00, presso la Sala Appalti di Via S. Giacomo,24 (3 piano);

La seconda seduta pubblica avrà luogo il giorno 21/09/2010 alle ore 10.00 presso la suddetta sede.

Le predette sedute potranno essere aggiornate ad altra ora o a giorni successivi.

**PERSONE AMMESSE AD ASSISTERE ALL'APERTURA DELLE OFFERTE:**

i legali rappresentanti dei concorrenti ovvero soggetti, uno per ogni concorrente, muniti di specifica delega loro conferita dai legali rappresentanti.

**SEZIONE V : ALTRI OBBLIGHI DELL'APPALTATORE:**

Ai sensi dell'art. 2 della delibera dell'Autorità dei Lavori Pubblici del 30.07.2008, i concorrenti alla presente gara d'appalto devono riportare esclusivamente il Codice che identifica la procedura di gara: C.I.G. 0476183EA0

La stazione appaltante acquisirà dalle imprese aggiudicatrici degli appalti il Documento Unico di Regolarità Contributiva( D.U.R.C.).

Ai sensi e per gli effetti del "Programma 100 della relazione previsionale programmatica" , pubblicata sul sito del Comune di Napoli all'indirizzo: [www.comune.napoli.it/risorsestrategiche](http://www.comune.napoli.it/risorsestrategiche), l'aggiudicazione è subordinata all'iscrizione nell'anagrafe dei contribuenti, ove dovuta, ed alla verifica dei pagamenti dei tributi locali: ICI, TARSU, TOSAP/COSAP.

Ai sensi dell'art. 52 comma 1, lettere a), b) e c), della Legge Regionale per la Campania n.03 del 27/02/2007, è fatto obbligo all'appaltatore di applicare e far applicare ai propri subappaltatori, i contratti collettivi nazionali, e la stazione appaltante deve subordinare i pagamenti delle rate di acconto e di saldo alla acquisizione del Documento Unico di Regolarità Contributiva (D.U.R.C.)

**SEZIONE VI: INFORMAZIONI COMPLEMENTARI**

VI.2) APPALTO CONNESSO AD UN PROGETTO E/O PROGRAMMA FINANZIATO DAI FONDI COMUNITARI: NO

**VI.4) ALTRE INFORMAZIONI COMPLEMENTARI**

a) L'inosservanza di una delle modalità o la mancata presentazione di una delle dichiarazioni e/o documenti richiesti dal presente bando sarà causa di esclusione dalla gara se non diversamente espressamente previsto nel bando.

b) Gli eventuali subappalti saranno disciplinati ai sensi delle vigenti leggi;

c) I dati raccolti saranno trattati, ai sensi dell'art. 11 del Dlgs. 196/2003 , esclusivamente nell'ambito della presente gara;

d) La Stazione appaltante si riserva la facoltà di applicare le disposizioni di cui all' art.140 , del D.lgs. n. 163/2006;

e) Il Responsabile del procedimento e' il geom.Sandro Pietrafesa presso il Servizio di cui al punto I.1;

f) Gli atti progettuali e C.S.A.- sono in visione presso il Servizio Arredo Urbano 3°p- Palazzo S.Giacomo nei seguenti giorni : da lunedì a giovedì dalle ore 10.00 alle 12.30 ; Tel. 081.7955400 -405, fax 081.7955407;

g) la Lista delle Categorie di lavorazione e Forniture prevista per l'esecuzione dei lavori di cui trattasi, da inserire nella busta relativa all'offerta economica, dovrà essere ritirata presso il Servizio di cui al punto precedente.

Il presente bando e' pubblicato integralmente all'Albo Pretorio, nonchè è reperibile sul sito Internet: [www.comune.napoli.it](http://www.comune.napoli.it).

Il presente avviso è pubblicato ai sensi dell'art. 19 della L.R.C. n. 03 del 27.3.2007.

Napoli, 02/07/2010

Il Dirigente del Servizio  
dr. Ciro Scarici

**COMUNE DI NAPOLI - SERVIZIO GARE D'APPALTO - BANDO DI GARA - PROCEDURA APERTA PER "lavori di manutenzione straordinaria-aperta-per l'adeguamento normativo in materia di igiene e sicurezza sul lavoro da eseguirsi presso gli immobili comunali-sedi di Uffici-,impianti sportivi, e verde pubblico ricadenti nell'ambito territoriale della II Municipalità- Avv.ta-Montecalvario-S.Giuseppe-Porto-Mercato-Pendino"**

## **SEZIONE I: AMMINISTRAZIONE AGGIUDICATRICE**

I.1) DENOMINAZIONE E INDIRIZZO UFFICIALE DELL'AMMINISTRAZIONE AGGIUDICATRICE: Comune di Napoli – S.M.U. II Municipalità-Avv.ta-Montecalvario-S.Giuseppe-Porto- Mercato-Pendino-Piazza Dante,93-80100- Napoli Tel. 081.7950229/ Fax 081.7950203;

Indirizzo Internet: [www.comune.napoli.it](http://www.comune.napoli.it) ;

INDIRIZZO PRESSO IL QUALE È POSSIBILE OTTENERE ULTERIORI INFORMAZIONI E DOCUMENTAZIONE : Come al punto I.1

I.1.2) INDIRIZZO AL QUALE INVIARE LE OFFERTE/LE DOMANDE DI PARTECIPAZIONE: Comune Di Napoli - Protocollo Generale - Piazza Municipio,22 - Palazzo S. Giacomo - 80133 - Napoli

## **SEZIONE II: OGGETTO DELL'APPALTO**

II.1.1) DENOMINAZIONE CONFERITA ALL'APPALTO DALL'AMMINISTRAZIONE AGGIUDICATRICE:

DESCRIZIONE/OGGETTO DELL'APPALTO: lavori di manutenzione straordinaria-aperta-per l'adeguamento normativo in materia di igiene e sicurezza sul lavoro da eseguirsi presso gli immobili comunali-sedi di Uffici-,impianti sportivi, e verde pubblico ricadenti nell'ambito territoriale della II Municipalità-Avv.ta-Montecalvario-S.Giuseppe-Porto-Mercato-Pendino, in esecuzione della Delibera di Consiglio della II Municipalità n.32 del 08/10/2009, e della Determinazione Dirigenziale n. 04 del 05/ 05/2010 registrata all'indice generale, in data 13 //05/2010, al n.987;

Codice Identificativo della Gara: C.I.G. 03972583AB ;

C.U.P. B62J09000130005; CPV: 45454000-4;

II.1.2) TIPO DI APPALTO DI LAVORI: esecuzione;

LUOGO DI ESECUZIONE DEI LAVORI: Napoli- II Municipalità;

II.1.5) BREVE DESCRIZIONE DELL'APPALTO: manutenzione straordinaria degli immobili comunali-sedi di Uffici,impianti sportivi e verde pubblico della II Municipalità ;

II.1.8) DIVISIONE IN LOTTI: NO;

II.1.9) AMMISSIBILITÀ DI VARIANTI ( se pertinente) come da C.S.A;

II.2.1) QUANTITATIVO O ENTITÀ DELL'APPALTO:

Importo complessivo dell'appalto è pari ad euro 178.218,01= di cui euro 4.455,45= per oneri complessivi per l'attuazione di sicurezza non soggetti a ribasso, oltre IVA ;

INDIVIDUAZIONE DELLE CATEGORIE CHE COMPONGONO DELL'APPALTO AI SENSI DEL D.P.R. 34/2000:

CATEGORIA PREVALENTE: OG1 Classifica I; possesso dell'abilitazione di cui al D.M. 37/08 (ex L.46/90);

II.4) DURATA DELL'APPALTO O TERMINE DI ESECUZIONE: 180 gg, naturali e consecutivi a partire dalla data del verbale di consegna,con le modalità di contratto -aperto- di cui all'art. 154 comma 2 del d.p.r. 554/99.

## **SEZIONE III: INFORMAZIONI DI CARATTERE GIURIDICO, ECONOMICO, FINANZIARIO E TECNICO**

III.1) CONDIZIONI RELATIVE ALL'APPALTO

III.1.1) CAUZIONI E GARANZIE RICHIESTE:

Quietanza relativa alla cauzione provvisoria pari al 2%, (euro 3.564,36), dell' importo complessivo a base d'asta, dei lavori e forniture, comprensivo degli oneri per la sicurezza, costituita alternativamente:

1) versamento in contanti o in titoli del debito pubblico presso la Tesoreria del Comune di Napoli- Galleria Principe di Napoli- Piazza Museo Nazionale (NA). In caso di versamento in contanti va prodotta la dichiarazione di uno dei soggetti abilitati ex art. 75 del D.lgs.n. 163/06, contenente l'impegno a rilasciare, in caso di aggiudicazione dell'appalto, "cauzione definitiva" a favore della stazione appaltante;

2) fidejussione bancaria o polizza assicurativa o rilasciata dagli intermediari finanziari iscritti nell'Elenco Speciale di cui all'art.107 Decreto Legislativo n.385/93, che svolgono in via esclusiva o prevalente attività di rilascio di garanzie, avente validità per almeno 180 giorni dalla data di presentazione dell'offerta, corredata dall'impegno del fidejussore a rilasciare la garanzia qualora l'offerente risultasse aggiudicata-

rio; tale documentazione deve contenere espressamente la rinuncia alla eccezione di cui all'art. 1957 comma 2, del codice civile; la rinuncia al beneficio della preventiva escussione del debitore principale e la operatività della garanzia medesima entro quindici giorni a semplice richiesta scritta della Stazione appaltante, nonché l'impegno a rilasciare in caso di aggiudicazione dell'appalto "cauzione definitiva", a favore della stazione appaltante, nella misura e nei modi previsti dall'articolo 113 del D.lgs 163/2006. L'aggiudicatario dovrà altresì produrre polizza di cui all'art. 129 comma 1, del D.lgs 163/2006 e all'art.103 D.P.R.554/99. Si applicano le disposizioni previste dall'art. 75 comma 7, del D.lgs. 163/2006, (riduzione del 50% della cauzione provvisoria), per poter usufruire del citato beneficio in caso di partecipazioni in A.T.I. tutte le sue componenti devono essere in possesso dei requisiti previsti dal predette articolo.

### III.1.2) PRINCIPALI MODALITÀ DI FINANZIAMENTO E DI PAGAMENTO E/O RIFERIMENTI ALLE DISPOSIZIONI APPLICABILI IN MATERIA

□ Finanziamento: mediante mutuo della Cassa DD.ePP ( Cap.536005);

Modalità di stipulazione del contratto: a misura ai sensi di quanto previsto dall'art. 53, del Dlgs.n. 163/06; i corrispettivi saranno pagati nei modi previsti dal Capitolato Speciale di Appalto;

Modalità di pagamento del subappalto: è fatto obbligo ai soggetti aggiudicatari di trasmettere alla stazione appaltante, entro 20 giorni dalla data di ciascun pagamento effettuato nei loro confronti, copia delle fatture quietanzate relative ai pagamenti dagli stessi corrisposti via via al subappaltatore o cottimista, con l'indicazione delle ritenute a garanzia.

### III.1.3) FORMA GIURIDICA CHE DOVRÀ ASSUMERE IL RAGGRUPPAMENTO DI IMPRENDITORI, DI FORNITORI O DI PRESTATORI DI SERVIZI AGGIUDICATARIO DELL'APPALTO:

A.T.I. verticale, orizzontale, mista, ai sensi dell' art.37, del Dlgs.163/06, e qualificazione delle singole imprese per le dichiarate percentuali di partecipazione, ai sensi dell'art.95 del D.P.R. n. 554/99.

### III.1.4)ALTRE CONDIZIONI PARTICOLARI CUI E' SOGGETTA LA REALIZZAZIONE DELL'APPALTO ( come da Capitolato speciale d'appalto)

#### III.2) CONDIZIONI DI PARTECIPAZIONE

##### III.2.1)SITUAZIONE PERSONALE DEGLI OPERATORI, INCLUSI I REQUISITI RELATIVI ALL'ISCRIZIONE ALL'ALBO PROFESSIONALE O NEL REGISTRO COMMERCIALE

A) SOGGETTI AMMESSI ALLA GARA: concorrenti di cui all'art. 34 del D.lgs.163/06, costituiti da imprese singole o imprese riunite o consorziate, ovvero da imprese che intendano riunirsi o consorziarsi, ai sensi dell' art. 37, del Dlgs. n.163/06, ed ai sensi dell'art. 95, del D.P.R. n.554/99, nonché concorrenti con sede in altri stati membri dell'Unione Europea alle condizioni di cui all'art.3, comma 7, del D.P.R. n. 34/2000.

##### B) REQUISITI E ADEMPIMENTI PER LA PARTECIPAZIONE ALLA GARA:

a) non trovarsi nelle condizioni previste dall'art.38 comma 1, lettere a), b), c), d), e), f), g), h), i) l), m), m-bis ), m-ter), m- quater), comma 1 bis, comma 2, del d.lgs. 163/06 e s.m.i;

b) essere a conoscenza ed accettare il divieto per le ditte concorrenti, ai sensi della delibera di G.C. n. 591 del 28/02/2003, di affidare eventuali lavori in subappalto a ditte che hanno partecipato alla presente gara;

c) essere in regola con la normativa in materia di assunzioni obbligatorie di cui alla legge 68/99, OPPURE non essere assoggettabile agli obblighi di assunzioni obbligatorie di cui alla predetta legge;

d) essere in possesso dell'abilitazione di cui all'art. 1 comma 2, del D.M. 37/08 (ex L.46/90), oppure dichiarazione di eventuale subappalto delle relative lavorazioni;

e)nel caso di Cooperative o Consorzi fra Cooperative si richiede l'iscrizione nell'apposito Ufficio Registro Dell'Imprese o nello Schedario Generale della Cooperazione presso il Ministero del Lavoro;

f) dichiarazione, sottoscritta dal legale rappresentante e/o procuratore, di aver preso esatta cognizione della natura dell'appalto e di tutte le circostanze generali e particolari che possono influire sulla sua esecuzione;

g) essersi recato sul posto dove debbono eseguirsi i lavori

h) accettare, senza condizione o riserva alcuna, tutte le norme e disposizioni contenute nel Bando di gara; nel Capitolato Speciale D'Appalto e nel Programma 100 della Relazione previsionale programmatica;

i) aver preso conoscenza e aver tenuto conto nella formulazione dell'offerta delle condizioni contrattuali e degli oneri compresi quelli eventuali relativi alla raccolta, trasporto e smaltimento dei rifiuti e/o residui di lavorazione nonché degli obblighi e degli oneri relativi alle disposizioni in materia di sicurezza, di assi-



curazione, di condizioni di lavoro e di previdenza e assistenza in vigore nel luogo dove devono essere eseguiti i lavori;

l) avere nel complesso preso conoscenza di tutte le circostanze generali, particolari e locali, nessuna esclusa ed eccettuata, che possono avere influito o influire sia sulla esecuzione dei lavori, sia sulla determinazione della propria offerta e di giudicare, pertanto, remunerativa l'offerta economica presentata, fatta salva l'applicazione delle disposizioni di cui all'art. 133, del Dlgs. n.163/06;

**C) DOMANDA DI PARTECIPAZIONE:**

Per poter essere ammessi alla gara occorre produrre una domanda di partecipazione alla gara sottoscritta dal legale rappresentante, (nel caso di A.T.I., non ancora costituita, la domanda deve essere sottoscritta da tutti i soggetti che costituiscono o costituiranno l'associazione o il g.e.i.e), alla domanda, in alternativa all'autentica della sottoscrizione, deve essere allegata, a pena di esclusione, copia fotostatica di un documento di identità del/dei sottoscrittore/i; la domanda può essere sottoscritta da un procuratore del legale rappresentante ed in tal caso va trasmessa la relativa procura; la domanda deve riportare, a pena di esclusione, l'indirizzo di spedizione, il codice fiscale e/o partita I.V.A., il numero di telefono e del fax.

Alla domanda di partecipazione va annessa una dichiarazione sostitutiva (secondo il fac-simile disponibile sul sito internet [www.comune.napoli.it](http://www.comune.napoli.it)) ai sensi del D.P.R. 445/2000, ovvero, per i concorrenti non residenti in Italia, documentazione idonea equivalente secondo la legislazione dello stato di appartenenza, con cui il concorrente:

a) dichiara di essere in possesso di tutti i requisiti e di aver adempiuto a tutte le prescrizioni di cui alla voce "B" REQUISITI E ADEMPIMENTI PER LA PARTECIPAZIONE ALLA GARA ed ai punti III.2.2) "CAPACITÀ ECONOMICA E FINANZIARIA" e III.2.3. "CAPACITÀ TECNICA" del bando di gara e di accettare, senza condizione o riserva alcuna, tutte le norme e disposizioni contenute nel bando di gara e nel Capitolato Speciale D'Appalto;

b) indica i nominativi, le date di nascita e di residenza degli eventuali titolari, soci, direttori tecnici, amministratori muniti di poteri di rappresentanza e soci accomandatari;

c) dichiara, ai sensi degli articoli 46 e 47 del D.P.R. 445/2000, ciò che risulta dal certificato del Casellario Giudiziale con l'indicazione, a pena di esclusione, anche della insussistenza di Decreti penali di condanna per i quali abbia beneficiato della non menzione, e da quello dei Carichi Pendenti del legale rappresentante e degli altri soggetti indicati di cui all'art. 38, comma 1, lettere b) e c) del D.lgs. 163/06;

d) dichiara, indicandole specificatamente, le lavorazioni subappaltabili per legge che, ai sensi dell'art.118, del Dlgs. n.163/06 e s.m.i., intende eventualmente subappaltare o concedere a cottimo o deve subappaltare o concedere in cottimo per mancanza delle specifiche qualificazioni. N.B. in caso di mancanza della specifica indicazione delle lavorazioni da subappaltare non sarà concesso il subappalto delle stesse, (comma 2, punto 1 art.118 del dlgs. 163/06);

e) Certificato di Registro delle Imprese presso la CC.I.AA, di data non anteriore a 6 mesi a quella fissata per la gara, dal quale risultano i nominativi dei soggetti muniti di potere di rappresentanza, nonché l'attestazione che a carico della ditta non risultino negli ultimi 5 anni procedure di fallimento, liquidazione o concordato preventivo e "Nulla Osta" telematico, in copia con allegata dichiarazione di conformità all'originale ai sensi degli artt.19, 46 e 47, del DPR. 445/2000;

f) indica il numero di telefono e fax al quale va inviata l'eventuale richiesta di cui all'art. 48 comma 1, del Dlgs. n. 163/06.;

g) Nel caso di Consorzi dichiarazione con cui si indica per quali consorziati il Consorzio concorre. Per questi ultimi opera il divieto di partecipare alla gara in qualsiasi altra forma. Si applica la disciplina di cui all' art. 35 e seguenti del d.lgs. 163/06 e s.m.i. Anche i Consorziati indicati dovranno produrre i certificati e/o le dichiarazioni previste per il Consorzio nel bando di gara per il possesso dei requisiti di ordine generale;

h) nell'ipotesi di associazioni temporanee ogni singola impresa dovrà, a pena di esclusione, dichiarare la percentuale di partecipazione all'A.T.I., ed essere qualificata per la stessa percentuale ai sensi dell' art.37 comma 13, del Dlgs. n.163/06, e dall'art. 95, del D.P.R. 554/99 e s.m.i.. N.B. in ogni caso la percentuale di partecipazione all'A.T.I. della capogruppo dovrà essere maggioritaria;

i) Ai fini dell'art.38 comma 1, lettera m-quater, del D.lgs. 163/06 e s.m.i., i concorrenti devono, a pena di esclusione, allegare alternativamente:

La dichiarazione di non essere in una situazione di controllo di cui all'art. 2359 del c.c., con nessun partecipante alla medesima procedura;

La dichiarazione di essere in una situazione di controllo di cui all'art. 2359 del c.c., e di aver formulato autonomamente l'offerta, con l'indicazione del concorrente con cui sussiste tale situazione. Tale dichiarazione deve essere corredata dai documenti utili a dimostrare che la situazione di controllo non ha influito sulla formulazione dell'offerta. Tali documenti devono essere inseriti in separata busta chiusa; La stazione appaltante esclude i concorrenti per i quali accerta che le relative offerte sono imputabili ad un unico centro decisionale sulla base di univoci elementi. La verifica e l'eventuale esclusione sono disposte dopo l'apertura delle buste sigillate contenenti l'offerta economica.

· Unitamente alle documentazioni e dichiarazioni con le modalità richieste dal presente bando, i partecipanti dovranno produrre all'interno del plico principale una busta con dicitura "OFFERTA ECONOMICA", sigillata e controfirmata sui lembi, in cui deve essere contenuto, a pena di esclusione, il seguente documento: dichiarazione in bollo, sottoscritta dal legale rappresentante o dal suo procuratore, con tutte le indicazioni relative alla gara, in cui viene espresso il ribasso percentuale sull'elenco prezzi (fino al massimo di 5 cifre decimali), in cifre ed in lettere al netto degli oneri per la sicurezza non soggetti a ribasso, oltre I.V.A., e non può presentare correzioni che non siano da lui stesso confermate e sottoscritte, a pena di esclusione dell'offerta economica

III.2.2) CAPACITÀ ECONOMICA E FINANZIARIA-

III.2.3) CAPACITÀ TECNICA:

possesso dell'attestato SOA per la/e categoria/e e classifica/che indicata/e nel presente bando; nel caso di concorrenti costituiti ai sensi dell'art. 34 comma 1, lettere d), e ), f ), del D.lgs. n. 163/2006, i requisiti di cui al presente bando devono essere posseduti, nella misura di cui all'art.95 comma 2, del D.P.R. 554/99, qualora associazioni di tipo orizzontale, e nella misura di cui all'art. 95 comma 3, del medesimo D.P.R. qualora associazioni di tipo verticale.

#### **IV SEZIONE : PROCEDURE**

IV.1.1) TIPO DI PROCEDURA : Aperta

IV.2.1) CRITERIO DI AGGIUDICAZIONE: prezzo più basso, (ai sensi dell'art. 82, lettera a) del D.lgs.163/06) determinato mediante il massimo ribasso sull'elenco prezzi espresso, in cifre ed in lettere, al netto degli oneri per la sicurezza non soggetti a ribasso, oltre I.V.A.. L'aggiudicazione avverrà in base al ribasso percentuale, ai sensi dell'art. 89, del D.P.R. n. 554/99, ed presenza di almeno due offerte valide, in caso di offerte uguali si procederà per sorteggio. Si procederà all'esclusione automatica delle offerte anormalmente basse secondo le modalità previste dagli artt. 86, e 122, comma 9 del D.lgs. 163/06; nel caso di offerte in numero inferiore a dieci non si procede all' esclusione automatica, e la stazione appaltante ha la facoltà di sottoporre a verifica le offerte ritenute anormalmente basse.

IV.3) INFORMAZIONI DI CARATTERE AMMINISTRATIVO

IV.3.3) CONDIZIONI PER OTTENERE DOCUMENTI COMPLEMENTARI /CONTRATTUALI : vedere punto I.1

#### **IV.3.4.) TERMINE DI SCADENZA PER LA RICEZIONE DELLE OFFERTE:**

I plichi contenenti l'offerta economica e le documentazioni devono pervenire, a pena di esclusione, con qualsiasi mezzo ad esclusione della consegna a mano, **entro le ore 12.00 del 06/ 09/ 2010**, all'indirizzo indicato nel presente bando al punto I.1.2.). I plichi devono essere idoneamente sigillati, controfirmati sui lembi di chiusura, e devono recare all'esterno, oltre all' intestazione del mittente e all'indirizzo dello stesso, le indicazioni relative all'oggetto della gara, al giorno e all'ora dell'espletamento della medesima. Il recapito tempestivo dei plichi rimane ad esclusivo rischio dei mittenti. I plichi, a pena di esclusione, devono contenere al loro interno, oltre alla busta relativa all'offerta economica sigillata e controfirmata sui lembi di chiusura, recante l'intestazione del mittente e la dicitura "Offerta Economica", i documenti e le dichiarazioni previste nel bando di gara.

IV.3.6) LINGUA UTILIZZABILI NELLE OFFERTE: italiano

IV.3.7) PERIODO MINIMO DURANTE IL QUALE L'OFFERENTE È VINCOLATO DALLA PROPRIA OFFERTA: 180 giorni dalla data dell'esperimento della gara;

IV.3.8) MODALITÀ DI APERTURA DELLE OFFERTE:

DATA, ORA E LUOGO: Le operazioni di gara avranno luogo il giorno 07/ 09/ 2010 alle ore 10.00, presso la Sala Appalti di Via S. Giacomo,24 (3 piano);

Nella seduta indicata nel presente bando verrà effettuato il controllo della documentazione amministrativa prodotta e contestualmente si procederà all'apertura delle offerte economiche per l'aggiudicazione provvisoria della gara;

La predetta seduta potrà essere aggiornata ad altra ora o a giorni successivi.

IV.3.9) PERSONE AMMESSE AD ASSISTERE ALL'APERTURA DELLE OFFERTE:

i legali rappresentanti dei concorrenti ovvero soggetti, uno per ogni concorrente, muniti di specifica delega loro conferita dai legali rappresentanti.

#### **SEZIONE V : ALTRI OBBLIGHI DELL'APPALTATORE:**

Ai sensi della delibera dell'Autorità dei Lavori Pubblici del 15.02.2010, i concorrenti sono tenuti al pagamento di un contributo nella misura stabilita dalla medesima delibera, e secondo le seguenti modalità: online mediante carta di credito dei circuiti Visa, MasterCard, Diners, American Express. Per eseguire il pagamento sarà necessario collegarsi al "Servizio Riscossione" e seguire le istruzioni a video oppure l'emanando manuale del servizio.

A riprova dell'avvenuto pagamento, l'utente otterrà la ricevuta di pagamento, da stampare e allegare all'offerta, all'indirizzo di posta elettronica indicato in sede di iscrizione. La ricevuta potrà inoltre essere stampata in qualunque momento accedendo alla lista dei "pagamenti effettuati" disponibile online sul Servizio di Riscossione;

in contanti, muniti del modello di pagamento rilasciato dal Servizio di Riscossione, presso tutti i punti vendita della rete dei tabaccai lottisti abilitati al pagamento di bollette e bollettini. All'indirizzo <http://www.lottomaticaservizi.it> è disponibile la funzione "Cerca il punto vendita più vicino a te"; a partire dal 1° maggio 2010 sarà attivata la voce "contributo AVCP" tra le categorie di servizio previste dalla ricerca. Lo scontrino rilasciato dal punto di vendita dovrà essere allegato in originale all'offerta.

La causale del versamento deve riportare:

- a) codice fiscale del partecipante;
  - b) il Codice che identifica la procedura: C.I.G. 03972583AB;
- per la gara in oggetto il contributo è pari ad € 20,00 (venti/00);

La stazione appaltante acquisirà dalle imprese aggiudicatrici degli appalti il Documento Unico di Regolarità Contributiva (D.U.R.C.);

Ai sensi e per gli effetti del "Programma 100 della relazione previsionale programmatica", pubblicata sul sito del Comune di Napoli all'indirizzo: [www.comune.napoli.it/risorsestrategiche](http://www.comune.napoli.it/risorsestrategiche), l'aggiudicazione è subordinata all'iscrizione nell'anagrafe dei contribuenti, ove dovuta, ed alla verifica dei pagamenti dei tributi locali: ICI, TARSU, TOSAP/COSAP.

Ai sensi dell'art. 52 comma 1, lettere a), b) e c), della Legge Regionale per la Campania n.03 del 27/02/2007, è fatto obbligo all'appaltatore di applicare e far applicare ai propri subappaltatori, i contratti collettivi nazionali, e la stazione appaltante deve subordinare i pagamenti delle rate di acconto e di saldo alla acquisizione del Documento Unico di Regolarità Contributiva (D.U.R.C.)

#### **SEZIONE VI: INFORMAZIONI COMPLEMENTARI**

VI.2) APPALTO CONNESSO AD UN PROGETTO E/O PROGRAMMA FINANZIATO DAI FONDI COMUNITARI: NO

##### **VI.4) ALTRE INFORMAZIONI COMPLEMENTARI**

a) L'inosservanza di una delle modalità o la mancata presentazione di una delle dichiarazioni e/o documenti richiesti dal presente bando sarà causa di esclusione dalla gara se non diversamente espressamente previsto nel bando.

b) Gli eventuali subappalti saranno disciplinati ai sensi delle vigenti leggi;

c) I dati raccolti saranno trattati, ai sensi dell'art. 11 del Dlgs. 196/2003, esclusivamente nell'ambito della presente gara;

d) La Stazione appaltante si riserva la facoltà di applicare le disposizioni di cui all'art.140, del D.lgs. n. 163/2006;

e) Il Responsabile del procedimento è l'ing. De Vito Alfredo dirigente presso il Servizio di cui al punto I.1;

f) Gli atti progettuali e C.S.A. sono in visione presso il S.M.U. della II Municipalità nei seguenti giorni: martedì e giovedì dalle ore 9.00 alle 13.00; Tel. 081.7950229 -fax 081.7950203-

Il presente bando è pubblicato integralmente all'Albo Pretorio, nonché è reperibile sul sito Internet: [www.comune.napoli.it](http://www.comune.napoli.it).

Il presente avviso è pubblicato ai sensi dell'art. 19 della L.R.C. n. 03 del 27.3.2007.

Napoli, 02/07/2010

Il Dirigente del Servizio  
(dr. Ciro Scarici)

**COMUNE DI PIETRAROJA – Provincia di Benevento – P.IVA 00158780627– Bando di Gara –  
Progettazione e realizzazione impianto solare termico presso la scuola elementare e materna.  
CIG: 0507793409**

1) COMUNE DI PIETRAROJA (BN), PIAZZA VITTORIA, 3 – 82030 - PIETRAROJA(BN) – Telefono 0824/868000 – Telefax 0824/868002 –

2) Procedura aperta per: “Progettazione definitiva, esecutiva, direzione lavori ed esecuzione delle opere relative a: realizzazione di n. 1 impianto solare termico per la produzione di calore a bassa temperatura da installarsi presso la scuola elementare e materna sita in via edificio scolastica” con la formula del finanziamento tramite terzi.

3) Importo a base d'appalto: € 106.480,00 onnicomprensivo;

4) CATEGORIE:

- categoria prevalente OG11 classifica I;

5) requisiti minimi: ESCO in possesso di attestazione S.O.A. ai sensi del DPR 34/2000 e s.m.i. regolarmente autorizzata e in corso di validità che documenti il possesso della qualificazione nelle categorie adeguate ai lavori di cui in oggetto, od in alternativa i requisiti di cui all'art. 28 del D.P.R. 34/2000; chiarimenti ed altri requisiti indicati nel bando integrale di gara.

6) procedura aperta con aggiudicazione offerta economicamente più vantaggiosa.

**7) TERMINE RICEZIONE OFFERTE: 31.08.10 ORE 13**

Per quanto ivi non indicato si rinvia al bando sul sito [www.sitar-campania.it](http://www.sitar-campania.it) e alla documentazione reperibile presso il comune di Pietraroja.

**Il Responsabile del Procedimento  
Ing. Roberta Cotugno**

**COMUNE DI PIETRAROJA – Provincia di Benevento – P.IVA 00158780627– Bando di Gara – Progettazione e realizzazione impianto solare termico presso la palestra comunale. CIG: 0507796682**

- 1) COMUNE DI PIETRAROJA (BN), PIAZZA VITTORIA, 3 – 82030 - PIETRAROJA(BN) – Telefono 0824/868000 – Telefax 0824/868002 –
  - 2) Procedura aperta per: “Progettazione definitiva, esecutiva, direzione lavori ed esecuzione delle opere relative a: realizzazione di n. 1 impianto solare termico per la produzione di calore a bassa temperatura da installarsi presso la palestra comunale in località Vignai” con la formula del finanziamento tramite terzi.
  - 3) Importo a base d'appalto: € 106.480,00 onnicomprensivo;
  - 4) CATEGORIE:
    - categoria prevalente OG11 classifica I;
  - 5) requisiti minimi: ESCO in possesso di attestazione S.O.A. ai sensi del DPR 34/2000 e s.m.i. regolarmente autorizzata e in corso di validità che documenti il possesso della qualificazione nelle categorie adeguate ai lavori di cui in oggetto, od in alternativa i requisiti di cui all'art. 28 del D.P.R. 34/2000; chiarimenti ed altri requisiti indicati nel bando integrale di gara.
  - 6) procedura aperta con aggiudicazione offerta economicamente più vantaggiosa.
  - 7) **TERMINE RICEZIONE OFFERTE: 31.08.10 ORE 13**
- Per quanto ivi non indicato si rinvia al bando sul sito [www.sitar-campania.it](http://www.sitar-campania.it) e alla documentazione reperibile presso il comune di Pietraroja.

**Il Responsabile del Procedimento**  
**Ing. Roberta Cotugno**

**COMUNE DI PIETRAROJA – Provincia di Benevento – P.IVA 00158780627– Bando di Gara -  
Completamento Museo – Laboratorio di Geologia e Paleontologia. CIG: 0509383425**

1) COMUNE DI PIETRAROJA (BN), PIAZZA VITTORIA, 3 – 82030 - PIETRAROJA(BN) – Telefono 0824/868000 – Telefax 0824/868002 –

2) Esecuzione dei lavori di: “Recupero e realizzazione di aree, percorsi, servizi ed attrezzature, nonché valorizzazione di risorse ambientali e specificità territoriali per un armonico sviluppo del comune”.

3) Importo a base d'appalto: € 669.642,86 di cui € 18.706,99 per oneri inerenti i piani di sicurezza (non soggetti a ribasso);

4) CATEGORIE:

- categoria prevalente OG3 classifica II;
- categoria OS24 classifica I;

5) requisiti minimi: possesso di attestazione S.O.A. ai sensi del DPR 34/2000 e s.m.i. regolarmente autorizzata e in corso di validità che documenti il possesso della qualificazione nelle categorie adeguate ai lavori di cui in oggetto ed il possesso del sistema di qualità UNI EN ISO 9000; chiarimenti ed altri requisiti indicati nel bando integrale di gara.

6) procedura aperta con aggiudicazione offerta economicamente più vantaggiosa.

**7) TERMINE RICEZIONE OFFERTE: 04.08.10 ORE 12**

Per quanto ivi non indicato si rinvia al bando sul sito [www.sitar-campania.it](http://www.sitar-campania.it) e alla documentazione reperibile presso il comune di Pietraroja.

**Il Responsabile del Procedimento  
Ing. Roberta Cotugno**

COMUNE DI POLLENA TROCCHIA – Provincia di Napoli - IV SETTORE LL.PP. -  
**ESTRATTO DEL BANDO DI GARA PER LAVORI DI MANUTENZIONE DEI MARCIAPIEDI DI VIA R.  
APICELLA** - Codice CUP I46G03000100006 - Codice CIG 050715558A - Codice CUA  
800199206380010000000020100014

**PROCEDURA DI GARA:** PROCEDURA APERTA ai sensi del D.lgs 163/2006 e s.m.i.;  
**LUOGO, DESCRIZIONE, NATURA E IMPORTO COMPLESSIVO DEI LAVORI, ONERI PER LA  
SICUREZZA E MODALITA' DI PAGAMENTO DELLE PRESTAZIONI:**

- descrizione: procedura aperta, così come definita dall'art. 3, comma 37, del D.Lgs. 12/04/2006, n. 163  
e s.m.i., secondo il criterio del prezzo più basso, inferiore a quello posto a base di gara;

- natura: *lavori stradali* - Ai soli fini del rilascio del certificato di esecuzione i lavori si intendono  
appartenenti alla categoria OG3.

- importo complessivo dell'appalto (**compresi oneri per la sicurezza**): € 43.265,46

- oneri per l'attuazione dei piani della sicurezza non soggetti a ribasso: € 2.231,77

- modalità di determinazione del corrispettivo: "A MISURA"

**TERMINE DI ESECUZIONE:** 60 giorni dalla consegna delle opere;

**DOCUMENTAZIONE:** gli elaborati di progetto sono visibili presso il IV Settore LL.PP. sito alla via  
Esperanto, 2 nei giorni lunedì e mercoledì dalle ore 9.00 alle ore 12.00;

**TERMINE DI PRESENTAZIONE DELLE OFFERTE:** ore 12 del giorno **29.07.2010**;

Responsabile del procedimento: Arch. Giuseppe D'Angelo - **tel. 081.8936736.**

F.to il Capo del IV Settore  
Arch. Giuseppe D'Angelo

**COMUNE DI POLLICA – Provincia di Salerno - C.F. 84001230659 - Avviso di gara per opere relative allo sviluppo della filiera turistica del Cilento – Acciaroli – CIG 05011580AA**

I.1) Comune di Pollica, Ufficio responsabile: tecnico, via Dante Alighieri n°8 – 84068 - Pollica (SA); Telefono 0974/901004; Telefax 0974/901422; com.pollica@tiscalinet.it; II.1.5) L'appalto riguarda la esecuzione delle opere relative a: realizzazione centro di promozione e sviluppo della filiera turistica del Cilento costiero, alla frazione Acciaroli. I relativi lavori sono da effettuarsi nel territorio del Comune di Pollica.

II.2.1) Importo a base d'appalto: € 1.331.996,06 + IVA di cui Per lavori (soggetto a ribasso) € 1.317.941,53 + IVA; Per oneri inerenti i piani di sicurezza (non soggetti a ribasso) € 14.054,53 + IVA.

II.3) TERMINE DI ESECUZIONE: giorni 540; IV.1.1) PROCEDURA: APERTA. IV.2.1) Aggiudicazione: offerta economicamente più vantaggiosa.

**IV.3.4) TERMINE RICEZIONE OFFERTE: 05.08.2010 ORE 12.00;**

**IV.3.8) APERTURA OFFERTE: 10.08.2010 ORE 10.00;**

VI.3) Per quanto ivi non indicato si veda il bando integrale su: [www.comune.pollica.sa.it](http://www.comune.pollica.sa.it)

**RESPONSABILE UNICO DEL PROCEDIMENTO - geom. Domenico Giannella**



## COMUNE DI RAVELLO - Provincia di Salerno - C.F./P.IVA 00472790658 - **BANDO DI PROJECT FINANCING**

In esecuzione della determinazione n. 116 del 01.07.2010 è indetta gara mediante procedura aperta per la progettazione, costruzione e gestione di un parcheggio pubblico interrato e progettazione e costruzione di annessa palestra in piazza Duomo a Ravello con il metodo della finanza di progetto ai sensi dell'art. 153 del dlgs 163/2006 da esperirsi con un'unica procedura

### **SEZIONE I: AMMINISTRAZIONE GIUDICATRICE**

#### **I.1) DENOMINAZIONE, INDIRIZZI E PUNTI DI CONTATTO**

##### **Denominazione ufficiale:**

Comune di Ravello - via San Giovanni del Toro, n 1 c.a.p. 84010 Città: RAVELLO (SA) – paese: Italia

**Punti di contatto:** UTC - Comune di Ravello – all'attenzione di: arch. Rosa Zeccato Tel. 089.857.122 - Fax 089.857.185

Posta Elettronica: e-mail ufficiotecnico@pec.comune.ravello.sa.it

**Indirizzo internet:** (se del caso)

Amministrazione Giudicatrice: [www.comune.ravello.sa.it](http://www.comune.ravello.sa.it)

Profilo committente (URL)

**Ulteriori informazioni sono disponibili presso:**

I punti di contatto sopra indicati

**Una documentazione specifica è disponibile presso:**

I punti di contatto sopra indicati

**Le domande vanno inviate a:**

I punti di contatto sopra indicati

#### **I.2) TIPO DI AMMINISTRAZIONE AGGIUDICATRICE E PRINCIPALI SETTORI DI ATTIVITÀ**

Autorità regionale o locale; Attività: servizi generali delle amministrazioni pubbliche

### **SEZIONE II: OGGETTO DELL'APPALTO**

#### **II.1 DESCRIZIONE DELLA CONCESSIONE**

##### **II.1.1.) Denominazione conferita all'appalto dall'Amministrazione aggiudicatrice**

Procedura aperta di project financing con gara unica per l'affidamento della concessione di progettazione, costruzione e gestione di un parcheggio pubblico interrato, progettazione e costruzione di annessa palestra e gestione di posti auto a rotazione su strade comunali.

##### **II. 1.2) Tipo di appalto e luogo di esecuzione**

Progettazione ed esecuzione.

Sito o luogo principale dei lavori:

Comune di Ravello – Piazza Duomo Codice NUTS: ITF35

##### **II.1.3) Breve descrizione dell'appalto**

L'ipotesi progettuale contenuta nello studio di fattibilità (non vincolante) prevede la progettazione, costruzione e gestione di un parcheggio pubblico interrato, la progettazione e costruzione di annessa palestra nonché la gestione di posti auto a rotazione su strade comunali.

##### **II.1.4) CPV (Vocabolario comune per gli appalti)**

###### **Oggetto principale**

45223310

###### **Oggetti complementari**

45212222

98351000

71322000

#### **II.2) QUANTITATIVO O ENTITA' DELL'APPALTO**

##### **II.2.1) Quantitativo o entità totale (compresi tutti gli eventuali lotti e opzioni)**

L'importo complessivo dell'appalto è stimato in € 6.300.000,00 di cui per lavori € 5.045.000 (€ 4.961.642 per opere ed € 83.358 per oneri di sicurezza) ed € 1.255.000 per somme a disposizione.

##### **II.2.2) Percentuale minima dei lavori da aggiudicare a terzi**

Non è imposto al concessionario l'affidamento a terzi di una percentuale minima dell'importo dell'appalto

### **SEZIONE III: INFORMAZIONI DI CARATTERE GIURIDICO, ECONOMICO, FINANZIARIO E TECNICO**

#### **III.1) CONDIZIONI DI PARTECIPAZIONE**

##### **III.1.1) Situazione personale degli operatori, inclusi i requisiti relativi all'iscrizione nell'albo professionale o nel registro commerciale**

Informazioni e formalità necessarie per valutare la conformità ai requisiti:

Vedi disciplinare di gara.

### III.1.2) Capacità economica e finanziaria

Informazioni e formalità necessarie per valutare la conformità ai requisiti:

Vedi disciplinare di gara.

### III.1.3) Capacità tecnica

Informazioni e formalità necessarie per valutare la conformità ai requisiti:

Vedi disciplinare di gara.

## SEZIONE IV: PROCEDURA

### IV.1) CRITERI DI AGGIUDICAZIONE

Offerta economicamente più vantaggiosa in base ai seguenti criteri:

Offerta tecnica max punti 65,

Offerta economica max punti 35

il tutto come meglio dettagliato nel Disciplinare di gara.

### IV.2) INFORMAZIONI DI CARATTERE AMMINISTRATIVO

#### IV.2.1) Numero di riferimento attribuito al dossier dall'amministrazione aggiudicatrice

CIG 0493013F2E

#### IV.2.2) Termine ultimo per presentazione delle domande

Data: 20/09/2010

Ora: 13:00

#### IV.2.3) Lingue utilizzabili per la presentazione delle offerte/domande di partecipazione

Italiano

## SEZIONE VI: ALTRE INFORMAZIONI

### VI.1.) APPALTO CONNESSO AD UN PROGETTO E/O PROGRAMMA FINANZIATO DAI FONDI COMUNITARI

NO

### VI.3.) INFORMAZIONI COMPLEMENTARI (se del caso)

Il bando di gara, il disciplinare di gara e i relativi allegati (modulo per la domanda di partecipazione e dichiarazioni in merito al possesso dei requisiti generali e professionali) sono scaricabili dal sito internet del Comune di Ravello ([www.comune.ravello.sa.it](http://www.comune.ravello.sa.it)), lo studio di fattibilità, comprensivo delle planimetrie ed altra documentazione utile per la predisposizione della proposta da parte del promotore, è ritirabile presso l'UTC dietro presentazione di ricevuta di versamento, alla tesoreria comunale di Ravello, a mezzo bollettino di conto corrente postale, n. 50467620 della somma di € 20,00.

Informazioni e/o delucidazioni in merito al bando di gara, agli elaborati inerenti lo studio di fattibilità potranno essere richiesti al Responsabile del Procedimento, Arch. Rosa Zeccato, esclusivamente a mezzo fax ovvero all'indirizzo e-mail di seguito specificati - Ufficio Tecnico del Comune di Ravello Tel. 089 857122 – Fax 089857185 – E-mail: [ufficiotecnico@pec.comune.ravello.sa.it](mailto:ufficiotecnico@pec.comune.ravello.sa.it). Le risposte ai quesiti posti saranno pubblicati, nei 5 giorni successivi alla richiesta, sul sito Internet del Comune di Ravello [www.comune.ravello.sa.it](http://www.comune.ravello.sa.it).

Tutte le risposte ai quesiti presentati ed i quesiti medesimi saranno consultabili sul sito web del Concedente [www.comune.ravello.sa.it](http://www.comune.ravello.sa.it)

Ai sensi e per gli effetti di quanto previsto e disposto dal D. Lgs. n. 196/2003 e successive modifiche, si precisa che i dati forniti dai partecipanti saranno utilizzati esclusivamente ai fini della procedura di gara in argomento e per lo svolgimento del successivo rapporto contrattuale.

### VI.4) PROCEDURE DI RICORSO

#### VI.4.1) Organismo responsabile delle procedure di ricorso

T.A.R. TAR Campania sezione di Salerno - Largo San Tommaso d'Aquino C.A.P.:84125 Città: Salerno  
Paese: Italia

#### VI.4.2) Presentazione di ricorso

Informazioni precise sui termini di presentazione di ricorso:

Termine di presentazione del ricorso al T.A.R.: 30 (trenta) giorni, decorrenti dalla conoscenza del provvedimento.

In alternativa, è ammesso il ricorso straordinario al Presidente della Repubblica entro 120 (centoventi) giorni, decorrenti dalla conoscenza del provvedimento.

### VI.5) DATA DI SPEDIZIONE DEL PRESENTE AVVISO ALLA GUCE:

L'avviso del presente bando è stato inviato alla GUUE il 02.07.2010

Il Responsabile del Procedimento  
Arch. Rosa Zeccato

COMUNE DI SAN GIORGIO LA MOLARA - Provincia di BENEVENTO - Codice fiscale 00113230627 - **Estratto del bando per la realizzazione delle opere relative a “Adeguamento ai fini della sicurezza e del corretto funzionamento idraulico del depuratore comunale sito in località ischitella – 1°lotto.” - CIG 0509003A8D.**

Si rende Noto che sul sito internet dell'Osservatorio regionale degli Appalti e Concessioni della Regione Campania <http://www.sitar-campania.it> è pubblicato il testo integrale del bando di gara, con i relativi allegati, per l'appalto dei lavori in oggetto, contenente modalità, termini e condizioni di partecipazione. Lo stesso bando è pubblicato sul profilo di committenza della stazione appaltante ovvero albo pretorio e sito internet <http://www.sangiorgiolamolara.asmenet.it>.

**Procedura:** aperta per l'affidamento della esecuzione dei lavori di importo inferiore alla soglia comunitaria con il criterio del prezzo più basso (ex art. 53, comma 2, lett. a) e art. 82, comma 2, lett. a) e b), del DLgs 163/06 e s.m.i.; artt. 89 e 90 del DPR 554/99 e s.m.i.; l.r. n. 3/07 e s.m.i.).

**Oggetto e luogo di esecuzione:** L'appalto riguarda la esecuzione delle opere stradali tese alla Adeguamento ai fini della sicurezza e del corretto funzionamento idraulico del depuratore comunale sito in località ischitella – 1°lotto. I lavori sono da effettuarsi nel territorio del Comune di San Giorgio la Molara (BN)

**Importo dei lavori:** € 31.326,92 compreso € 590,83 per oneri per l'attuazione dei piani di sicurezza non soggetti a ribasso.

**Categorie valevoli ai fini del rilascio del certificato di esecuzione lavori (art. 22, DPR 34/2000 e s.m.i.):** Lavori di bonifica – OG12 assimilabili a OG1, OG3, OG4, OG5.

**Durata dell'appalto e tempi di esecuzione:** Il tempo utile per ultimare i lavori compresi nell'appalto è pari a 30 (trenta) giorni naturali e consecutivi decorrenti dalla data di consegna.

**Termine di presentazione delle offerte:** Le offerte dovranno pervenire entro le ore 12,00 del giorno 04/08/2010.

**Luogo di svolgimento della gara:** La gara avrà luogo il giorno 05/08/2010 alle ore 10:00 presso la sede della stazione appaltante Comune di San Giorgio la Molara in piazza N. Ciletti n. 5 in seduta pubblica. I documenti e gli elaborati che sono alla base dell'appalto devono essere consultati presso il Comune di San Giorgio la Molara (provincia di Benevento) Settore Tecnico e Tecnico Manutentivo, piazza N. Ciletti 5, dalle ore 9:00 alle ore 13:00 di ogni giorno ferial e dalle ore 15:30 alle ore 17:30 dei giorni di martedì e giovedì dal 07/07/2010 al 03/08/2010, sabato escluso. Analogamente, dovrà essere effettuato sopralluogo sul sito oggetto dei lavori. Negli stessi giorni è possibile ritirare l'attestato di presa visione previo versamento della somma di: € 20,00 per lavori a base d'asta fino ad € 200.000,00 - € 40,00 per lavori da € 200.000,00 ad € 400.000,00 - € 60,00 per lavori oltre € 400.000,00, da effettuare sul c.c.p. n. 11012838 intestato al Comune di San Giorgio la Molara – Causale “Presenza visione documentazione di gara”. Con riferimento ai termini d'invio dei documenti posti a base di gara, fermo restando quanto disposto dagli artt. 70, commi 8 e 9, e 71, del DLgs 163/06 e s.m.i, dietro richiesta, i documenti medesimi potranno essere rilasciati su “pendrive” ovvero fotocopati in formato cartaceo.

**Responsabile unico del procedimento:** Ai sensi dell'art. 10 del DLgs 163/06 e s.m.i. e degli artt. 4 e 6 della legge 241/90, Responsabile Unico del Procedimento è l'ing. Antonio Pacifico (tel. 0824/988357, fax 0824/988351, e-mail [sett.tecnico@comune.sangiorgiolamolara.bn.it](mailto:sett.tecnico@comune.sangiorgiolamolara.bn.it)) al quale è possibile chiedere informazioni e chiarimenti relativi alla gara in oggetto.

San Giorgio la Molara lì 06/07/2010

Il Responsabile Unico del Procedimento  
(ing. Antonio Pacifico)

**COMUNE DI SAN PIETRO AL TANAGRO – Provincia di Salerno – C.F. 00533680658 - BANDO DI GARA – “Lavori di recupero di un ponticello e dei mulini ad acqua” – CIG : 050776903C**

1. Comune di San Pietro al Tanagro (SA) , Piazza E. Quaranta n.1- 84030 San Pietro al Tanagro (SA)- tel. 0975/398341 Fax 0975/396047 mail: tecnico@comune.sanpietroaltanagro.sa.it
2. Importo complessivo lavori € 532.820,98 di cui € 516.836,35 soggetti a ribasso ed € 15.984,63 per oneri sicurezza.
3. La durata massima dei lavori è prevista in gg. 180.
4. Requisiti di qualificazione: vedi bando di gara sul sito [www.comune.sanpietroaltanagro.sa.it](http://www.comune.sanpietroaltanagro.sa.it).
5. Procedura: Aperta con il criterio dell'offerta economicamente più vantaggiosa.
6. Termine Ricezione Offerte : 23/08/2010 ore 12,00.
7. Apertura Offerte : 25/08/2010 ore 9,00.
8. Bando Integrale e modulistica su [www.comune.sanpietroaltanagro.sa.it](http://www.comune.sanpietroaltanagro.sa.it)

Il Responsabile dell'Area Tecnica  
Ing. Franco Priore

**COMUNE DI GRECI – Provincia di Avellino – Estratto Bando di Gara – Affidamento della progettazione esecutiva ed esecuzione dei lavori “Riqualificazione urbanistica - arredo urbano - pavimentazione stradale - verde pubblico per il recupero del Borgo Caroseno”. Importo complessivo dell'appalto euro 1.595.000,00. CIG n. 0501503D5A - CUP E54H09000020002.**

IMPORTO DEI LAVORI: importo complessivo dell'appalto (compresi oneri per la sicurezza): euro 1.551.000,00; importo soggetto a ribasso d'asta: euro 1.464.525,36; oneri per la sicurezza non soggetti a ribasso: euro 86.474,64;

IMPORTO PER PROGETTAZIONE ESECUTIVA: Importo soggetto a ribasso € 44.000,00;

CATEGORIE: lavorazioni di cui si compone l'intervento: OG 3, classifica III, OG 6, classifica I ed OG 10, classifica I;

PROGETTAZIONE ESECUTIVA: Classe I, categoria e per un importo di € 1.221.969,80 – Classe VIII per un importo di € 176.338,98 – Classe III, categoria c per un importo di € 152.691,22;

Modalità di determinazione del corrispettivo: a corpo ai sensi di quanto previsto dall'art. 53, comma 4, D. Lgs. N. 163/2006.

FINANZIAMENTO: Giunta Regione della Campania ;

TERMINE DI ESECUZIONE DELLA PROGETTAZIONE ESECUTIVA: giorni quindici;

TERMINE DI ESECUZIONE LAVORI: giorni 400 (Quattrocento) naturali e consecutivi decorrenti dalla data di consegna dei lavori;

DOCUMENTAZIONE E INFORMAZIONI: il bando di gara, il disciplinare di gara, gli elaborati grafici, il computo metrico, il piano di sicurezza, il capitolato speciale di appalto, sono visibili presso l'U.T.C. nei giorni di martedì e giovedì e nelle ore 10,00 - 14,00:

TERMINE PER IL RICEVIMENTO DELLE OFFERTE: Entro le **ore 12,00 del 30 luglio 2010**, inizio e-spletamento gara 02 agosto 2010, ore 9,00.

CRITERIO DI AGGIUDICAZIONE: Offerta economicamente più vantaggiosa, ai sensi dell'art. 83 del D.Lgs. 163/2006 e s.m.i., calcolata con il metodo aggregativo-compensatore, di cui all'allegato B) del D.P.R. 554/99 e s.m.i., in base ai criteri riportati nel bando, i cui pesi o punteggi devono essere globalmente pari a cento ai sensi dell'art. 91 comma 1 del D.P.R. 554/99.-

RESPONSABILE DEL PROCEDIMENTO: Ing. Norcia Vincenzo – UTC – Comune di Greci (AV).

Greci, li 23/06/2010

Il Responsabile del Settore Tecnico  
*Ing. Norcia Vincenzo*



# COMUNE DI SAN SEBASTIANO AL VESUVIO

Provincia di Napoli

PIAZZA R.LE CAPASSO, 1  
C.A.P. 80040

C.F. 80018460636

TEL. 081/7867 161

FAX 081/7867 141

## PROCEDURA APERTA

per l'affidamento della esecuzione dei lavori  
di importo inferiore alla soglia comunitaria  
con il criterio del prezzo più basso

(ex art. 53, comma 2, lett. a) e art. 82, comma 2, lett. a) e b), del DLgs 163/06 e s.m.i.;  
artt. 89 e 90 del DPR 554/99 e s.m.i.; l.r. n. 3/07 e s.m.i.)

## LAVORI DI SISTEMAZIONE ED ELIMINAZIONE DELLE BARRIERE ARCHITETTONICHE IN VIA SELENE

CIG 04741408B2

CUP G97H05000650002

In esecuzione alle Determina n°250 del 09.07.2010 s i

### R E N D E   N O T O

che questo Ente appaltante ha indetto una gara mediante **procedura aperta** per l'affidamento della esecuzione dei **'Lavori di sistemazione ed eliminazione delle barriere architettoniche in via Selene'** con il criterio del prezzo più basso per un importo complessivo di **euro 50.000,00**, incluso **euro 1.000,00** per l'attuazione della sicurezza ed oltre IVA. La gara si terrà il giorno **09 Settembre 2010** alle ore 10,00.

|                           |                                                                  |                   |
|---------------------------|------------------------------------------------------------------|-------------------|
| Importo a base d'appalto: |                                                                  | € 50.000,00 + IVA |
| di cui                    | a) per lavori a misura ( <b>soggetto a ribasso</b> )             | € 49.000,00 + IVA |
|                           | b) oneri inerenti i piani di sicurezza (non soggetti a ribasso): | € 1.000,00 + IVA  |

| Lavorazione | Categoria | Classifica | Importo (€) | Prevalente /<br>Scorporabile | Subappaltabile<br>(SI/NO) |
|-------------|-----------|------------|-------------|------------------------------|---------------------------|
| 1) STRADE   | OG 3      | I          | 50.000,00   | PREVALENTE                   | SI                        |

La spesa complessiva di **€ 60.000,00** sarà finanziata con un mutuo di pari importo concesso dalla Cassa DD. PP. SpA in data 24.12.2009 - POS. N. 4504786-00, con rata di ammortamento a carico dell'ente – Capitoli 1004/5 E – 3098/7 S del corrente Bilancio – e con rimborso con quota uguale a carico della Regione ex L.R. 51/78 annualità 2005;

Le imprese interessate alla gara possono chiedere copia integrale di tutta la documentazione a base dell'appalto esclusivamente presso il centro copie 'Eliografica Sprint' sito in Cercola (NA) alla via Domenico Riccardi nn.5-7-9 (tel. 081 555 00 07) ogni giorno ferialo **dal 13.07.2010 al 06.08.2010 e dal 30.08.2010 al 03.09.2010**, sabato escluso. Le offerte dovranno pervenire al **protocollo generale** di questo Comune entro e non oltre le **ore 12.00 del 07.09.2010**, a mezzo raccomandata postale A/R, ovvero a mano o mediante agenzia di recapito autorizzata.

Il bando integrale e i relativi allegati sono pubblicati, ai sensi dell'art. 66, comma 7, e dell'art. 122, comma 5, del D.Lgs 163/06:

- all'albo pretorio dell'Ente, presso la sede di Piazza R. Capasso n°1;
- sul sito internet della Provincia di Napoli – albo pretorio on-line: [www.provincia.napoli.it](http://www.provincia.napoli.it) ;
- sul sito internet dell'Osservatorio regionale degli Appalti e Concessioni: [www.sitar-campania.it](http://www.sitar-campania.it)

Analogamente sarà pubblicato l'esito della gara.

San Sebastiano al Vesuvio, lì 09.07.2010

IL RESPONSABILE DEL V SETTORE  
'GESTIONE DEL TERRITORIO'  
F.to: Arch. Carmine Napolitano



# COMUNE DI SAN SEBASTIANO AL VESUVIO

Provincia di Napoli

PIAZZA R.LE CAPASSO, 1  
C.A.P. 80040

C.F. 80018460636

TEL. 081/7867 161

FAX 081/7867 141

## PROCEDURA APERTA

per l'affidamento della esecuzione dei lavori  
di importo inferiore alla soglia comunitaria  
con il criterio del prezzo più basso

(ex art. 53, comma 2, lett. a) e art. 82, comma 2, lett. a) e b), del DLgs 163/06 e s.m.i.;  
artt. 89 e 90 del DPR 554/99 e s.m.i.; l.r. n. 3/07 e s.m.i.)

## LAVORI DI SISTEMAZIONE ED ELIMINAZIONE DELLE BARRIERE ARCHITETTONICHE IN VIA LEONARDO DA VINCI I E II TRATTO

CIG 049531178F (unico per i due tratti)

CUP G97H05000640002 (I Tratto)  
G97H09000930002 (II Tratto)

In esecuzione alle Determine n°225 del 24.06.2010 e n°236 del 30.06.2010 si

### RENDE NOTO

che questo Ente appaltante ha indetto una gara mediante **procedura aperta** per l'affidamento della esecuzione dei **'Lavori di sistemazione ed eliminazione delle barriere architettoniche in via Leonardo da Vinci I e II tratto'** con il criterio del prezzo più basso per un importo complessivo di **euro 257.000,00**, incluso **euro 4.000,00** per l'attuazione della sicurezza ed oltre IVA. La gara si terrà il giorno **31 Agosto 2010** alle ore 10,00.

|                           |                                                                  |                    |
|---------------------------|------------------------------------------------------------------|--------------------|
| Importo a base d'appalto: |                                                                  | € 257.000,00 + IVA |
| di cui                    | a) per lavori a misura ( <b>soggetto a ribasso</b> )             | € 253.000,00 + IVA |
|                           | b) oneri inerenti i piani di sicurezza (non soggetti a ribasso): | € 4.000,00 + IVA   |

| Lavorazione | Categoria | Classifica | Importo (€) | Prevalente / Scorporabile | Subappaltabile (SI/NO) |
|-------------|-----------|------------|-------------|---------------------------|------------------------|
| 1) STRADE   | OG 3      | I          | 257.000,00  | PREVALENTE                | SI                     |

La spesa complessiva di **€ 310.000,00** sarà finanziata nella seguente maniera:

- per l'importo cdi **€ 150.000,00** con un mutuo di pari importo **Pos. n°4504787/00** concesso dalla **Cassa DD. PP. SpA** in data 23.12.2009, con rata di ammortamento a carico dell'ente – Capitoli 3098-3/S - 1004-3/E del corrente Bilancio – e con rimborso con quota uguale a carico della Regione ex L.R. 51/78 annualità 2004;
- per l'importo di **€ 160.000,00** con un mutuo di pari importo **Pos. n°4536316/00** concesso dalla **Cassa DD. PP. SpA** in data 24.12.2009, con rata di ammortamento a carico dell'ente – Capitoli 3098-8/S - 1004-8/E del corrente Bilancio – e con rimborso con quota uguale a carico della Regione ex L.R. 51/78 annualità 2005.

Le imprese interessate alla gara possono chiedere copia integrale di tutta la documentazione a base dell'appalto esclusivamente presso il centro copie 'Eliografica Sprint' sito in Cercola (NA) alla via Domenico Riccardi nn.5-7-9 (tel. 081 555 00 07) ogni giorno ferialle **dal 25.06.2010 al 06.08.2010**, sabato escluso. Le offerte dovranno pervenire al protocollo generale di questo Comune entro e non oltre le **ore 12.00 del 27.08.2010**, a mezzo raccomandata postale A/R, ovvero a mano o mediante agenzia di recapito autorizzata.

Il bando integrale e i relativi allegati sono pubblicati, ai sensi dell'art. 66, comma 7, e dell'art. 122, comma 5, del D.Lgs 163/06:

- all'albo pretorio dell'Ente, presso la sede di Piazza R. Capasso n°1;
- sul sito internet della Provincia di Napoli – albo pretorio on-line: [www.provincia.napoli.it](http://www.provincia.napoli.it) ;

- sul sito internet dell'Osservatorio regionale degli Appalti e Concessioni: [www.sitar-campania.it](http://www.sitar-campania.it)  
Analogamente sarà pubblicato l'esito della gara.

**Si precisa che i termini di scadenza validi per la procedura in oggetto sono quelli indicati nel presente estratto.**

*San Sebastiano al Vesuvio, lì 30.06.2010*

IL RESPONSABILE DEL V SETTORE  
'GESTIONE DEL TERRITORIO'  
*F.to: Arch. Carmine Napolitano*



**COMUNE DI SORBO SERPICO – Provincia di Avellino - AVVISO DI GARA PROCEDURA APERTA per esecuzione delle opere relative a "Completamento centro servizi per il turismo rurale e la promozione dei prodotti tipici locali: scuola di perfezionamento in enogastronomia" da effettuarsi nel territorio di Sorbo Serpico**

(CUP:E75I09000030006;CIG:0499832A67)

Stazione appaltante: Comune di Sorbo Serpico-Ufficio Tecnico-via V.Pennetti,2-tel.  
0825/981053,fax 0825/986516-e-mail:utc.sorboserpico@asmepec.it,url:  
[www.comunedisorboserpico.it](http://www.comunedisorboserpico.it);

**Termine offerte:ore 12,00 del 16/08/2010** mediante raccomandata A.R.o agenzia di recapito;

Oggetto:esecuzione delle opere relative a "Completamento centro servizi per il turismo rurale e la promozione dei prodotti tipici locali: scuola di perfezionamento in enogastronomia" da effettuarsi nel territorio di Sorbo Serpico(CUP:E75I09000030006;CIG:0499832A67);

Criterio di aggiudicazione:prezzo più basso.

Durata:gg 365;Importo appalto:euro 1.095.042,53=comprensivi di oneri di sicurezza non soggetti a ribasso per euro 21.779,00=;Cat.prevalente OG1-cl.III per euro 918.393,57;Cat.OG11-cl.I per euro 176.648,96 scorporabile.I documenti e gli elaborati consultabili o acquisibili presso l'Ufficio Tecnico dalle ore 9,00 alle ore 12,00 dei giorni di martedì e giovedì previo appuntamento richiesto tramite fax.

Sorbo Serpico, lì 09/07/2010

Il Responsabile Dell'U.T.C.

Geom. Filippo Massimo

## ASIA – NAPOLI SpA

### Bando di Gara

I. 1) ASIA – NAPOLI SpA Via Antiniana, 2/a 80078 Pozzuoli (NA); tel. 0817351546/04; fax. 0812420683 e-mail [direzione.acquisti@asianapoli.it](mailto:direzione.acquisti@asianapoli.it); Siti: [www.comune.napoli.it](http://www.comune.napoli.it); [www.asianapoli.it](http://www.asianapoli.it)  
II.1.1 Gara **186/DA/2010** II.1.2) luogo Napoli e provincia II.1.5) Servizio raccolta e trasporto r.u.r. nella di città Napoli, diviso in cinque (5) lotti. II.2.1) Importo totale: € **38.714.400,00** oltre IVA. II.3) Durata: dal 16/09/2010 al 31/12/2011. Sez. III..... omissis..... IV.1) Procedura Aperta IV.2.1) Aggiudicazione: prezzo più basso. IV.3.4) Presentazione offerte entro **09/08/2010** ore **12.00**. VI.3) I criteri di aggiudicazione, la disciplina di gara e le modalità di presentazione dell'offerta sono contenute nel CSA. Il CSA e i relativi allegati sono visionabili e scaricabili dai siti [www.asianapoli.it](http://www.asianapoli.it) e [www.comune.napoli.it](http://www.comune.napoli.it) . Tali atti costituiscono parte integrante del bando. ....Omissis..... Responsabile del Procedimento.: avv. G. Avolio. Invio GUUE: 30/06/2010.

f.to Il Direttore Acquisti  
Dott. Ferdinando Coppola

**AZIENDA OSPEDALIERA  
"G. RUMMO" - BENEVENTO**

P.IVA E C.F. 01009760628  
Via dell'Angelo, 1 – 82100 Benevento  
Tel. 0824. 57111 - Fax 0824.57572

**AVVISO DI GARA**

**Benevento li 02.07.2010**

**OGGETTO: Procedura aperta per l'affidamento del servizio CUP-CASSA e CALL CENTER dell'Azienda Ospedaliera "G. Rummo" di Benevento**

Ai sensi del D.Lgs. 163/2006, sarà espletata mediante procedura aperta la gara per l'affidamento della gestione totale del Centro Unico Prenotazioni aziendali (CUP)-CASSA, del servizio di CALL CENTER e del servizio A.L.P.I. ai fini della prenotazione e dell'incasso, siti presso l'Azienda Ospedaliera "G. Rummo" di Benevento. La gara verrà aggiudicata in un unico lotto. Non sono ammesse offerte parziali. Durata dell'appalto: n.2 anni. L'importo complessivo dell'appalto è presuntivamente pari ad € 480.000,00 + IVA, compreso gli oneri di sicurezza. – Le Ditte partecipanti devono aver svolto negli ultimi tre anni attività di CUP presso Aziende Ospedaliere e Aziende Sanitarie pubbliche per un importo complessivo di almeno € 500.000,00 + IVA. Aggiudicazione: offerta economicamente più vantaggiosa. Termine ricezione offerte: 16.09.2010 ore 12.00. Apertura offerte: 27.09.2010 ore 09.30. Per informazioni [www.ao-rummo.it](http://www.ao-rummo.it).

**IL DIRETTORE DEL DIPARTIMENTO RISORSE AZIENDALI  
DELL'A.O. "G. RUMMO"  
DOTT. CARLO PASCUCCI**

**AZIENDA OSPEDALIERA  
"G. RUMMO" - BENEVENTO**

P.IVA E C.F. 01009760628  
Via dell'Angelo, 1 – 82100 Benevento  
Tel. 0824. 57111 - Fax 0824.57572

**AVVISO DI GARA**

**Benevento lì 07.07.2010**

**OGGETTO: Procedura ristretta fornitura reagenti per Genetica Medica**

Ai sensi del D.Lgs. 163/2006, sarà espletata mediante procedura ristretta la gara per la fornitura di reagenti occorrenti all'U.O. di Genetica Medica dell'Azienda Ospedaliera "G. Rummo" di Benevento. La gara verrà aggiudicata per singoli lotti. Durata dell'appalto: n.1 anno. L'importo complessivo dell'appalto è presuntivamente pari ad € 539.000,00 + IVA – Sono ammessi a presentare offerta anche raggruppamenti di imprese. Aggiudicazione: offerta economicamente più vantaggiosa. Termine ricezione istanze di partecipazione : 10.08.2010 ore 12.00. Per informazioni [www.ao-rummo.it](http://www.ao-rummo.it).

**IL DIRETTORE DEL DIPARTIMENTO RISORSE AZIENDALI  
DELL'A.O. "G. RUMMO"  
DOTT. CARLO PASCUCCHI**

**SO.RE.SA. SPA - Bando di gara – 30.06.2010 – Fornitura di vaccino antinfluenzale**

1) Amministrazione aggiudicatrice: Società Regionale per la Sanità (SO.RE.SA. S.p.a.), Centro Direzionale Isola C1 Torre Saverio- 80143 Napoli (Italia) – tel.081- 2128174

Punti di contatto: Dott.ssa Roncetti;

Responsabile del procedimento: Dott.ssa Caterina Palumbo ; posta elettronica: acquisti.centralizzazione@soresa.it;

I.2) Tipo di amministrazione aggiudicatrice: Organismo di diritto pubblico;

Settore di attività: Salute.

II.1.1) Denominazione dell'appalto: Procedura Aperta per la “fornitura di vaccino antinfluenzale per le campagne vaccinali 2010-2011 e 2011-2012”;

II.1.2) Tipo di appalto: fornitura – Luogo di consegna: sedi delle AA.SS.LL. ed AA.OO. della Regione Campania;

II.1.6) CPV (Vocabolario comune per gli appalti): 33651660;

II.1.8) Divisione in lotti: sì;

II.1.9) Ammissibilità di varianti: no;

II.2.1) Entità dell'appalto: € 8.815.069,80(valore massimo, IVA esclusa);

II.3) Durata dell'appalto: 24 mesi.

III.1.1) Cauzioni e garanzie richieste: Provvisoria e definitiva;

III.1.2) Modalità di pagamento: come da schema di contratto;

III.2.2) Capacità economica e finanziaria: come da disciplinare di gara;

III.2.3) Capacità tecnica : come da disciplinare di gara.

IV.1.1) Tipo di procedura: aperta

IV.2.1) Criteri di aggiudicazione: prezzo più basso ex art. 82 Dlgs 163/06

IV.3.4) Termine per la ricezione delle offerte: ore 10.00 del giorno 26/07/2010

IV.3.5) Lingua utilizzabile nelle domande di partecipazione: Italiana

VI.5) Data di spedizione del presente bando alla GUCE: 30.06.2010

All.B (1) Lotto n. 1 :

1) Breve descrizione Vaccino antinfluenzale trivalente contenente gli antigeni annualmente determinati da OMS. Dosi vaccino inattivato sub-virionico tipo split o subunità, confezionate in fiala-siringa.;

3)Quantità o Entità: € 4929156,8 ( valore massimo IVA esclusa).

All.B (2) Lotto n. 2 :

1) Breve descrizione: Vaccino antinfluenzale contenente gli antigeni annualmente determinati da OMS. Dosi vaccino inattivato adiuvato (MF59C1) in fiala-siringa

3)Quantità o Entità: € 1626570 ( valore massimo IVA esclusa).

All.B (3) Lotto n. 3 :

1) Breve descrizione: Vaccino antinfluenzale contenente gli antigeni annualmente determinati da OMS. Dosi vaccino non adiuvato intradermico 15mcg confezionate il fiala siringa;

3)Quantità o Entità: € 159000 ( valore massimo IVA esclusa).

All.B (4) Lotto n. 4 :

1) Breve descrizione: Vaccino antinfluenzale trivalente contenente gli antigeni annualmente determinati da OMS. Dosi vaccino inattivato, virosomale, 3)Quantità o Entità: €2031331 ( valore massimo IVA esclusa).

confezionate in fiala-siringa.

All.B (5) Lotto n. 5 :

1) Breve descrizione: Vaccino antinfluenzale trivalente contenente gli antigeni annualmente determinati da OMS. Dosi vaccino inattivato sub-virionico tipo split o subunità, confezionate in fiala-siringa da 0,25 ml per uso pediatrico.;

3)Quantità o Entità: €69012 (valore massimo IVA esclusa).

Direttore Generale

SoReSa SpA

Prof. Francesco Tancredi

**CITTA' di TEANO – Provincia di Caserta - Esito di gara della procedura aperta relativa all'appalto lavori di sistemazione area antistante il convento di S. Antonio in Teano.**

**Il Coordinatore Responsabile della Ripartizione Tecnica**

Ai sensi e per gli effetti dell' art. 122 comma 3 del D. Lgs. n. 163/2006 e art. 19 della L.R. n. 3/2007

**R E N D E   N O T O**

che alla gara relativa ai lavori di cui all'oggetto, esperita mediante procedura aperta ai sensi del D. Lgs. n. 163/2006 e della L.R. n. 3/2007, e successive modifiche ed integrazioni, con il criterio del prezzo più basso determinato mediante offerte a corpo ed aggiudicata definitivamente in data 01/07/2010 con determinazione dirigenziale n. 1118 del 01/07/2010, hanno presentato domanda di partecipazione n. quarantaquattro operatori economici.

I lavori sono stati aggiudicati all'impresa Multiservice s.r.l. con sede in S. Nicola La Strada (CE) piazza Municipio, 11, avendo praticato un ribasso del 34,740, e quindi per l'importo di €. 30.606,93 comprensivo degli oneri di sicurezza, non soggetti a ribasso d'asta, pari a €. 1.350,93, oltre IVA.

Teano, 05/07/2010

Piazza Municipio 81057 Teano (CE) Tel. 0823/875080 Fax 0823/875081 Cod. Fisc. 80005990611

**Il Responsabile Servizio Gare e Contratti**  
**Ing. Fulvio Russo**

**COMUNE DI BISACCIA – Provincia di Avellino – Esito di gara mediante procedura aperta per l'appalto dei lavori di “Interventi manutentivi sull'edificio destinato a scuola media- CIG 0444859541”**

I.1) COMUNE DI BISACCIA, Corso Romuleo 86/A, 83044 Bisaccia(AV) – Sito Internet [www.comune.bisaccia.av.it](http://www.comune.bisaccia.av.it) - Tel. 0827/89202 - Fax 0827/89837 - C.F. 82001850641.

II.1.2) LUOGO DI ESECUZIONE: Via Calli.

II.1.3) DESCRIZIONE: Interventi manutentivi scuola media.

II.2.1) IMPORTO COMPLESSIVO DELL'APPALTO (compreso oneri per la sicurezza): **€ 73.121,14**, categoria prevalente OG1; lavori a misura € 69.465,08; o.s. non soggetti a ribasso: € 3.656,06.

IV.1.1) PROCEDURA: aperta.

IV.2.1) AGGIUDICAZIONE: prezzo più basso mediante massimo ribasso percentuale sull'elenco prezzi posto a base di gara (pari all'importo posto a base di gara).

V.2.1) OFFERTE PERVENUTE: **45**.

V.2.2) OFFERTE ESCLUSE: **4**.

V.2.3) OFFERTE AMESSE: **41**.

V.3.1) NOME ED INDIRIZZO DELL'AGGIUDICATARIO: **ORO COSTRUZIONI srl con sede in Torrecuso (BN) alla Via Difese n. 20;**

V.3.2) RIBASSO OFFERTO: **30.499%**.

V.4) VALORE FINALE DELL'APPALTO: **€ 51.934,99 al netto degli oneri della sicurezza ed oltre IVA come per legge.**

VI.2) ALTRE INFORMAZIONI: **Determina n. 40 in data 16/06/2010 reg.ta al Registro Generale al n. 223 in data 16/06/2010.**

Per quanto ivi non indicato si veda l'esito di gara integrale disponibili su: [www.comune.bisaccia.av.it](http://www.comune.bisaccia.av.it) e su [www.sitar-campania.it](http://www.sitar-campania.it)

Il presente avviso è pubblicato ai sensi dell'art. 20 della Legge 55/90 e dell'art. 19 della L.R. 3/07.

Addì, 5/07/2010

Il Responsabile di Servizio/RUP  
Arch. Domenico Mario MACINA



# COMUNE DI BOSCOREALE

terra della pietra lavica

Provincia di Napoli

Ufficio Gare IV Unità di Staff

---

**OGGETTO: Procedura aperta per appalto lavori di adeguamento dell'impianto sportivo di Via Panoramica**

**determinazione d'indizione gara:** n° 100 del 29.3.2010.

**procedura di aggiudicazione :** procedura aperta per l'affidamento dei lavori di cui sopra, ai sensi dell' art. 3, comma 37 e art. 55, comma 5, Decreto Legislativo n. 163/2006.

**Criterio di aggiudicazione:** massimo ribasso sull'importo a base d'asta.

**importo dell'appalto :** € 198.538,12 di cui € 2.063,55 quale oneri di sicurezza non soggetti a ribasso.

**Sessioni di gara:** 4- 20 -26- 31 maggio 2010 e 9 giugno 2010.

**Ditte partecipanti:** n° 15

**Ditte escluse:** n° 10

Effettuate le operazioni di calcolo dell'offerte anomale, riportate nel prospetto, allegato al verbale, e di verifica delle giustificazioni del concorrente, che ha superato la soglia di anomalia, è risultata aggiudicataria la **ditta CACCAVALE MARIO S.r.l.**, con sede in Saviano al Corso Italia,93, La ditta è risultata in regola con le dichiarazioni rese in sede di gara.

**ribasso praticato:** 33,343%

**prezzo di aggiudicazione:** € 133.027,60.

**Determina di aggiudicazione n°185 del 15/06/2010**

**La stipula del contratto è subordinata alle risultanze del DURC**

**responsabile del procedimento:** dr Giuseppe Ametrano

**Boscoreale 15/06/2010**

Il Responsabile delle gare  
istr Vincenzo Riveccio  
f.to

Il Capo Settore  
geom Sergio de Prisco  
f.to



## COMUNE DI MASSA DI SOMMA (Napoli)

Via Veseri n° 5 - 80040 MASSA DI SOMMA (NA) - Tel. 081-7883211 - Fax 081-7883202

### LAVORI DI SISTEMAZIONE DI VIA ASCOLI CON COSTRUZIONE PARCHEGGIO

#### AVVISO ESITO DI GARA

Comune di Massa di Somma  
Unica AOO  
Titolarità 0001  
Protocollo 0005620 del 06/07/2010  
UOR : UT -  
UOR-CC: UMC.

#### IL RESPONSABILE DEL PROCEDIMENTO

Visto il Decreto Legislativo n° 163 del 12 aprile 2006 (Codice dei contratti pubblici) e successive modifiche;

#### RENDE NOTO

1) In data 29/05/2008, è stata esperita la procedura aperta di gara per l'aggiudicazione dell'esecuzione dei lavori di "Sistemazione di via Ascoli con costruzione di un parcheggio", con il criterio del prezzo più basso determinato mediante ribasso sull'importo dei lavori posto a base di gara di €. 724.454,44 compresi oneri per la sicurezza oltre IVA, con l'esclusione automatica delle offerte anomale.

2) Alla gara hanno partecipato le seguenti n° 25 (venticinque) ditte: 1) Falcone Pasquale da San Giorgio a Cremano; 2) EPC Costruzioni srl da Giugliano in Campania; 3) D.N. Costruzioni sas da Cercola; 4) Soc. RE.LU.FRA Costruzioni srl da Napoli; 5) Quaranta Costruzioni srl da Quarto; 6) Credendino Domenico srl da Afragola; 7) CO.GE.COM. srl da Giugliano in Campania; 8) D'Alessio Restauri srl da Quarto; 9) Riccio Costruzioni srl da Quarto; 10) F.F. Costruzioni srl da Frattaminore; 11) Centro Meridionale Costruzioni srl da Afragola; 12) Edil Mora soc. coop. da Quarto; 13) Filosa Gaetano da Pollena

Trocchia ; 14) Dica Edil srl da Napoli; 15) ICORES srl da Portici; 16) CO.GE.CAP srl da Curti; 17) Erreciesse Work srl da Caserta; 18) soc. SMEA a rl da Napoli; 19) Consorzio Nazionale Cooperative "Ciro Menotti" da Ravenna; 20) ATI: Busiello Costruzioni srl e MILESI Costruzioni da Pollena Trocchia; 21) ATI: Mollo Costruzioni snc e FINI Costruzioni da San Sebastiano al Vesuvio; 22) Minerva Impianti e Costruzioni srl da Casandrino; 23) Euroluca srl da Sant'Anastasia; 24) TEDIL srl da Cercola; 25) ATI: EDIL L.C. di Longobardi Giovanni snc di Angri.

3) L'appalto è stato aggiudicato alla ditta D'ALESSIO RESTAURI srl da Quarto con il ribasso del 32,223% e conseguentemente, per il prezzo di € 498.003,04, compresi oneri per la sicurezza ed oltre IVA.

4) I tempi di realizzazione dell'opera sono di 365 giorni dalla data del verbale di consegna.

Massa di Somma, Il 6 luglio 2010



IL RESPONSABILE DEL 2° SETTORE

Arch. Salvatore Celentano

## COMUNE DI NAPOLI- SERVIZIO GARE D'APPALTO - **ESITO di GARA**

I.1) Denominazione e indirizzo ufficiale dell'amministrazione aggiudicatrice: Comune di Napoli – S.M.U. IX Municipalità –Soccavo-Pianura;

II.1.2) Tipo di appalto: esecuzione –

II.1.4) Breve descrizione: lavori di manutenzione straordinaria, per mesi 12, degli edifici scolastici ricadenti nell'ambito territoriale della IX Municipalità (quartiere Soccavo);

IV.1.1) tipo di procedura: aperta;

IV.2.1) criterio di aggiudicazione: mediante il massimo ribasso sull'elenco prezzi;

IV.3) Nome e indirizzo dell'aggiudicatario: EDIL VITICELLA arl, con sede in Quarto (NA);

V.1) Data di aggiudicazione: 17/02/2010;

V.2) Numero di offerte ricevute:112; Ammesse:103;

V.4) Valore totale stimato (IVA esclusa) : euro 134.013,04;

V.5) informazioni sull'importo totale di aggiudicazione (esclusa IVA) euro 81.124,09=;

VI.2) Altre informazioni: Determina di aggiudicazione n. 11 del 27/05/2010.

Il presente avviso è pubblicato ai sensi dell'art. 19 della L.R.C. n.3/2007.

Il Dirigente del Servizio Gare d'Appalto  
Area Lavori  
(Dott. Ciro Scarici)

25/06/2010

**COMUNE DI NAPOLI - SERVIZIO GARE D'APPALTO - ESITO di GARA PER “lavori di manutenzione straordinaria, per mesi 12, degli edifici scolastici ricadenti nell'ambito territoriale della IX Municipalità (quartiere Pianura)”**

- I.1) Denominazione e indirizzo ufficiale dell'amministrazione aggiudicatrice: Comune di Napoli – S.M.U. IX Municipalità –Soccavo-Pianura;  
II.1.2) Tipo di appalto: esecuzione –  
II.1.4) Breve descrizione: lavori di manutenzione straordinaria, per mesi 12, degli edifici scolastici ricadenti nell'ambito territoriale della IX Municipalità (quartiere Pianura);  
IV.1.1) tipo di procedura: aperta;  
IV.2.1) criterio di aggiudicazione: mediante il massimo ribasso sull'elenco prezzi;  
V.3) Nome e indirizzo dell'aggiudicatario: ANTONIAS arl, con sede in Quarto (NA);  
V.1) Data di aggiudicazione: 25/02/2010;  
V.2) Numero di offerte ricevute:114; Ammesse:112;  
V.4) Valore totale stimato (IVA esclusa) : euro 134.013,04;  
V.5) informazioni sull'importo totale di aggiudicazione (esclusa IVA) euro 81.124,22= di cui €.1.750,76= per gli oneri di sicurezza non soggetti a ribasso;  
VI.2) Altre informazioni: Determina di aggiudicazione n. 13 del 04/06/2010.

Il presente avviso è pubblicato ai sensi dell'art. 19 della L.R.C. n.3/2007.

Il Dirigente del Servizio Gare d'Appalto  
Area Lavori  
(Dott. Ciro Scarici)

**COMUNE DI NAPOLI- SERVIZIO GARE D'APPALTO - ESITO di GARA PER “lavori di manutenzione straordinaria-aperta-per adeguamento alle vigenti normative in materia di sicurezza ed igiene delle sedi municipali, impianti sportivi e attrezzature sportive e mercatini rionali nell'ambito territoriale della IX Municipalità”**

- I.1) Denominazione e indirizzo ufficiale dell'amministrazione aggiudicatrice: Comune di Napoli – S.M.U. IX Municipalità –Soccavo-Pianura;  
II.1.2) Tipo di appalto: esecuzione –  
II.1.4) Breve descrizione: lavori di manutenzione straordinaria-aperta-per adeguamento alle vigenti normative in materia di sicurezza ed igiene delle sedi municipali, impianti sportivi e attrezzature sportive e mercatini rionali nell'ambito territoriale della IX Municipalità;  
IV.1.1) tipo di procedura: aperta;  
IV.2.1) criterio di aggiudicazione: mediante il massimo ribasso sull'elenco prezzi;  
V.3) Nome e indirizzo dell'aggiudicatario: SUPINO GROUP srl, con sede in Quarto (NA);  
V.1) Data di aggiudicazione: 03/03/2010;  
V.2) Numero di offerte ricevute:102; Ammesse:100;  
V.4) Valore totale stimato (IVA esclusa) : euro 132.000,00;  
V.5) informazioni sull'importo totale di aggiudicazione (esclusa IVA) euro 80.015,26= di cui €.2.000,00= per gli oneri di sicurezza non soggetti a ribasso;  
VI.2) Altre informazioni: Determina di aggiudicazione n. 14 del 04/06/2010.

Il presente avviso è pubblicato ai sensi dell'art. 19 della L.R.C. n.3/2007.

Il Dirigente del Servizio Gare d'Appalto  
Area Lavori  
(Dott. Ciro Scarici)

**COMUNE DI NAPOLI - SERVIZIO GARE D'APPALTO - ESITO di GARA PER “Lavori di manutenzione straordinaria-aperta- e recupero del verde pubblico ricadente nell'ambito territoriale della X Municipalità”**

- I.1) Denominazione e indirizzo ufficiale dell'amministrazione aggiudicatrice: Comune di Napoli – S.M.U. X Municipalità Bagnoli-Fuorigrotta;  
II.1.2) Tipo di appalto: esecuzione  
II.1.4) Breve descrizione: lavori di manutenzione straordinaria-aperta- e recupero del verde pubblico ricadente nell'ambito territoriale della X Municipalità;  
IV.1.1) tipo di procedura: aperta;  
IV.2.1) criterio di aggiudicazione: mediante il massimo ribasso sull'elenco prezzi;  
V.3) Nome e indirizzo dell'aggiudicatario: Azienda Agricola Maisto Luigi srl, con sede in Melito (NA);  
V.1) Data di aggiudicazione: 23/03/2010;  
V.2) Numero di offerte ricevute:26; Ammesse: 23;  
V.4) Valore totale stimato (IVA esclusa) : euro 31.930,00;  
V.5) informazioni sull'importo totale di aggiudicazione (esclusa IVA) euro 20.943,60= di cui €. 930,00= per gli oneri di sicurezza non soggetti a ribasso;  
VI.2) Altre informazioni: Determina di aggiudicazione n. 14 del 04/06/2010.

Il presente avviso è pubblicato ai sensi dell'art. 19 della L.R.C. n.3/2007.

Il Dirigente del Servizio Gare d'Appalto  
Area Lavori  
(Dott. Ciro Scarici)

**COMUNE DI NAPOLI - SERVIZIO GARE D'APPALTO - ESITO di GARA PER “lavori di manutenzione straordinaria e riqualificazione urbana della sede stradale di Via Caio Asinio Pollione ricadente nell'ambito territoriale della X Municipalità (quartiere Bagnoli)”**

- I.1) Denominazione e indirizzo ufficiale dell'amministrazione aggiudicatrice: Comune di Napoli – S.M.U. X Municipalità Bagnoli-Fuorigrotta;  
II.1.2) Tipo di appalto: esecuzione  
II.1.4) Breve descrizione: lavori di manutenzione straordinaria e riqualificazione urbana della sede stradale di Via Caio Asinio Pollione ricadente nell'ambito territoriale della X Municipalità (quartiere Bagnoli);  
IV.1.1) tipo di procedura: aperta;  
IV.2.1) criterio di aggiudicazione: mediante il massimo ribasso sull'elenco prezzi;  
V.3) Nome e indirizzo dell'aggiudicatario: Paladino Costruzioni arl, con sede in Quarto (NA);  
V.1) Data di aggiudicazione: 16/03/2010;  
V.2) Numero di offerte ricevute: 23; Ammesse: 20;  
V.4) Valore totale stimato (IVA esclusa) : euro 78.998,16;  
V.5) informazioni sull'importo totale di aggiudicazione (esclusa IVA) euro 48.327,05= di cui €.2.300,92= per gli oneri di sicurezza non soggetti a ribasso;  
VI.2) Altre informazioni: Determina di aggiudicazione n. 13 del 04/06/2010.

Il presente avviso è pubblicato ai sensi dell'art. 19 della L.R.C. n.3/2007.

Il Dirigente del Servizio Gare d'Appalto  
Area Lavori  
(Dott. Ciro Scarici)

**COMUNE DI NOLA** - Provincia di Napoli - Gara a procedura aperta per l'appalto della fornitura di n. 2 automezzi con vasca e n.1 trattore con braccio occorrenti per la raccolta differenziata dei rifiuti - **Esito di gara.**

Questo Comune – Piazza Duomo n.1 – 80035 Nola (NA) codice fiscale 84003330630 tel. 081/8226224 fax: 081/8226222, sito internet [www.comune.nola.na.it](http://www.comune.nola.na.it), posta elettronica: [gara@comune.nola.na.it](mailto:gara@comune.nola.na.it) rende noto che nelle sedute del 01,06,09,14,19 26 aprile e 05.05.2010 è stata espletata la gara a procedura aperta per l'appalto della fornitura di n.2 automezzi con vasca e n.1 trattore con braccio occorrenti per la raccolta differenziata dei rifiuti, ai sensi degli artt.55,81 e 83 del d.lgs.n.163/06 e con il criterio dell'offerta economicamente più vantaggiosa da valutarsi sulla base degli elementi e con attribuzione dei punteggi descritti nel capitolato speciale di appalto sull'importo della fornitura posta a base di gara di euro 188.000,00 + IVA al 20% con esclusione delle offerte anomale ai sensi dell'art.86 del d.lgs.n.163/06 e ss.mm.ii..

Che hanno partecipato e sono state ammesse n.3 ditte.

Che con determina dirigenziale n.100 del 22.06.2010 la gara di che trattasi è stata aggiudicata in via definitiva alla società NORAP S.R.L., con sede in Napoli alla Via De Roberto n.79 per il prezzo di euro 186.120,00 oltre IVA al netto del ribasso offerto dello 1,17%.

Il Responsabile Ufficio Gare e Contratti  
Dr. Pasquale Tudisco



**COMUNE DI NOLA** - Provincia di Napoli - Gara a procedura aperta per l'appalto della fornitura di n. 2 automezzi con vasca occorrenti per la raccolta differenziata dei rifiuti - **Esito di gara.**

Questo Comune – Piazza Duomo n.1 – 80035 Nola (NA) codice fiscale 84003330630 tel. 081/8226224 fax: 081/8226222, sito internet [www.comune.nola.na.it](http://www.comune.nola.na.it), posta elettronica: [gara@comune.nola.na.it](mailto:gara@comune.nola.na.it) rende noto che nelle sedute del 27 e 28 maggio 2010 è stata espletata la gara a procedura aperta per l'appalto della fornitura di n.2 automezzi con vasca occorrenti per la raccolta differenziata dei rifiuti, ai sensi degli artt.55,81 e 83 del d.lgs.n.163/06 e con il criterio dell'offerta economicamente più vantaggiosa da valutarsi sulla base degli elementi e con attribuzione dei punteggi descritti nel capitolato speciale di appalto sull'importo della fornitura posta a base di gara di euro 66.700,00 + IVA al 20% con esclusione delle offerte anomale ai sensi dell'art.86 del d.lgs.n.163/06 e ss.mm.ii..

Che hanno partecipato e sono state ammesse n.2 ditte.

Che con determina dirigenziale n.96 del 17.06.2010 la gara di che trattasi è stata aggiudicata in via definitiva alla società ORAM S.R.L., con sede in Pozzuoli (NA) alla Via Antiniana n.2/E per il prezzo di euro 66.599,95 oltre IVA al netto del ribasso offerto dello 0,15%.

Il testo integrale è pubblicato all'Albo Pretorio.

Il Responsabile Ufficio Gare e Contratti  
Dr. Pasquale Tudisco

COMUNE DI OLIVETO CITRA

C.F. 00578180655

Via Vittorio Emanuele II, 46 - 84020 Oliveto Citra (SA)

Tel. +390828799219 - Fax: +390828793766

Avviso di gara esperita

Si informa che la gara mediante procedura aperta relativa all'affidamento dei lavori di recupero fabbricato urbano Via Arco Mirelli - Via Coste da adibire a centro culturale - laboratorio e uffici per il recupero di reperti archeologici a servizio e supporto della sezione locale del Museo Archeologico dell'Alta Valle del Sele di cui al bando pubblicato alla GURI n° 46 in data 23.04.2010 è stata aggiudicata in data 28.06.2010 alla IM. PAL. s.r.l. con sede in Napoli per il prezzo di € 652.340,90 + IVA.

**IL RESPONSABILE DEL SETTORE (geom. Ulderico Iannece)**

COMUNE DI GRUMO NEVANO - Provincia di Napoli- IV Settore - LL.PP.-Urbanistica –  
Manutenzione - **Esito gara lavori di ripavimentazione varie strade cittadine** - Codice CIG:  
0421519879

Via G. Amendola, 2  
80028 Grumo Nevano (NA)  
Tel. 081/8327111 - Fax 081/5056112  
C.F. 80025240633 – P.I. 02621721212

Importo complessivo dell'appalto: €. 1.000.000,00  
Importo a base d'asta: €. 985.000,00  
Oneri per la sicurezza non soggetti a ribasso: €. 15.000,00  
In esecuzione della determina dirigenziale n° 82 d el 06/07/2010  
Il Responsabile del Procedimento rende noto che la gara d'appalto di cui sopra, ha avuto il seguente esito:  
Ditte partecipanti: 153  
Ditte escluse: 6  
Ditta aggiudicataria: G.&G. Costruzioni s.r.l. con sede in S.M. Capua Vetere (CE);  
Ribasso di Aggiudicazione : 34,938%;  
Importo di aggiudicazione al netto degli oneri per la sicurezza: 640.860,70;  
Info: sito internet del Comune: [www.comunegrumonevano.it](http://www.comunegrumonevano.it) - Settore Tecnico Sezione LL.PP. tel. 081/8327219 – fax 081/8327210.  
Grumo Nevano, lì 12/07/ /2010

Il Responsabile del Settore: Arch. Pasquale Miele

## **ASIA – NAPOLI SpA**

### **Avviso di Aggiudicazione**

**I.1) ASIA – NAPOLI SpA** Via Antiniana, 2/A 80078 Pozzuoli (NA); [direzione.acquisti@asianapoli.it](mailto:direzione.acquisti@asianapoli.it); [www.comune.napoli.it](http://www.comune.napoli.it); [www.asianapoli.it](http://www.asianapoli.it) **II.1.1)** Gara n 169/DA/09 **II.1.2)** luogo Napoli **II.1.4)** Servizio di manutenzione telai automezzi **IV.2.1)** Aggiudicazione al prezzo più basso **V.1.)** Data aggiudicazione: 17/06/2010 **V.2)** 5 offerte **V.3.)** Aggiudicatari: lotto 1 - ESPOSITO SpA, importo 525.000,00 € oltre IVA; lotto 2 - CREDENDINO VINCENZO SERVICE Snc, importo 532.500,00 € oltre IVA; lotto 3 - RAMA Snc, importo 535.00,00 € oltre IVA. **V.5)** Subappalto NO. R. P.: avv. G. Avolio.

**Il Direttore Acquisti**

Dott. Ferdinando Coppola

## **ASIA – NAPOLI SpA**

### **Avviso di Aggiudicazione**

**I.1) ASIA – NAPOLI SpA** Via Antiniana, 2/A 80078 Pozzuoli (NA); [direzione.acquisti@asianapoli.it](mailto:direzione.acquisti@asianapoli.it); [www.comune.napoli.it](http://www.comune.napoli.it); [www.asianapoli.it](http://www.asianapoli.it) **II.1.1)** Gara n 174/DA/10 **II.1.2)** luogo Napoli **II.1.4)** “Servizio di abbancamento rifiuti discarica Terzigno **IV.2.1)** Aggiudicazione al prezzo più basso **V.1.)** Data aggiudicazione: 29/06/2010 **V.2)** 29 offerte **V.3.)** Aggiudicataria: **Edilnoleggi SpA** , Via Boccaccio, 5 - 80038 Pomigliano D’Arco (NA); importo € 1.099.008,00 oltre IVA. **V.5)** Subappalto NO. R. P.: avv. G. Avolio.

**Il Direttore Acquisti**

Dott. Ferdinando Coppola

## **ASIA – NAPOLI SpA**

### **Avviso di Aggiudicazione**

**I.1) ASIA – NAPOLI SpA** Via Antiniana, 2/A 80078 Pozzuoli (NA); [direzione.acquisti@asianapoli.it](mailto:direzione.acquisti@asianapoli.it); [www.comune.napoli.it](http://www.comune.napoli.it); [www.asianapoli.it](http://www.asianapoli.it) **II.1.1)** Gara n 175/DA/10 **II.1.2)** luogo Napoli **II.1.4)** Prelievo e trasporto rifiuti cimiteriali **IV.2.1)** Aggiudicazione al prezzo più basso **V.1.)** Data aggiudicazione: 17/06/2010 **V.2)** 2 offerte **V.3.)** Aggiudicataria: **ECOLOGICA SUD S.r.l.** - Via Toscana, 7 80016 Marano di Napoli (NA); importo € 909.412,92 oltre IVA. **V.5)** Subappalto NO. R. P.: avv. G. Avolio.

**Il Direttore Acquisti**

Dott. Ferdinando Coppola

**COMUNE DI VITULAZIO – Caserta - Avviso pubblico di mobilità volontaria ex art. 30, comma 2bis, del D. Lgs. 165/2001.**

È attivata la procedura della mobilità volontaria esterna per la copertura, con contratto part-time di 18 ore settimanali, a tempo indeterminato, dei seguenti posti vacanti:

- n. 1 Istruttore Tecnico Geometra categ. C1, presso il Servizio Tecnico – Ufficio Urbanistica;
- n. 1 Istruttore Amministrativo categ. C1, presso i Servizi Demografici;
- n. 1 Istruttore Amministrativo categ. C1, presso I Servizi Sociali – Ufficio Assistenza.

Scadenza domanda: **ore 12,00 del quindicesimo giorno successivo alla data di pubblicazione** del presente avviso sul Bollettino Ufficiale della Regione Campania. Il bando di mobilità e il modulo di domanda sono disponibili sul sito internet istituzionale: [www.comune.vitulazio.ce.it](http://www.comune.vitulazio.ce.it).

Responsabile del procedimento: Venanzio AIEZZA. Per informazioni tel. 0823-967527/967511.

Il Responsabile Servizio Amministrativo  
Venanzio Aiezza

**AMMINISTRAZIONE AGGIUDICATRICE**  
**Comune di Casola di Napoli - Provincia di Napoli -**

**RETTIFICA BANDO DI GARA DELL'APPALTO PER ESECUZIONE DI LAVORI DI  
MANUTENZIONE STRAORDINARIA SCUOLA MEDIA F. GRECO "PRIMO e SECONDO  
STRALCIO ESECUTIVO" PUBBLICATO ALL'ALBO PRETORIO DELL'ENTE IN DATA  
02.07.2010 ALBO ON LINE NUM. 134 DEL 02.07.2010  
CUP: F62C07000020002 - F62C07000050002  
CIG: 045222430C**

**IL RESPONSABILE DELL'AREA LAVORI PUBBLICI**

In applicazione della determinazione della Determina dirigenziale area LL. PP. num. 032 del 23.06.2010, di approvazione bando, allegati di gara e schema di contratto della gara ad evidenza pubblica da esperirsi mediante procedura aperta con il criterio del prezzo più basso a fine dei individuare la ditta che dovrà eseguire, ai sensi della normativa vigente, l'opera pubblica in oggetto, relativa ai lavori di Manutenzione Straordinaria Scuola Media F. Greco "Primo e Secondo Stralcio Esecutivo",

per mero errore di scrittura alla SEZIONE III – LAVORAZIONI E IMPORTO A BASE D'ASTA, punto III.2) è stato scritto – OG1 - classifica I anziché OG1- classifica II.

Quindi leggasì **OG1 - classifica II**

**al fine del rispetto dei termini di pubblicazione ne consegue che al :**

**punto I. 4) luogo di svolgimento della gara : la gara avrà luogo il giorno 09.08.2010 alle ore 10,30, presso l'ufficio lavori pubblici della casa comunale sita in via Roma 7, in prima seduta pubblica e nelle sedute che saranno successivamente comunicate.**

**punto I. 5) termine di presentazione delle offerte : le offerte dovranno pervenire le ore 12,00 del 06.08.2010.**

**Ovunque nel bando trovasi scritto ;**

**"Ore 12,00 del giorno 30.07.2010" deve leggersi come " ore 12,00 del 06.08.2010";**

**" ore 10,30 del giorno 04.08.2010" deve leggersi come " ore 10,30 del giorno 09.08.2010"**

**ALTRE INFORMAZIONI :**

- Il bando in forma integrale e' pubblicato, all'Albo Pretorio del Comune di Casola di Napoli ; sul sito Internet dell'Ente ([www.comune.casoladinapoli.na.it](http://www.comune.casoladinapoli.na.it)) e sul sito Internet dell'Osservatorio regionale degli Appalti e Concessioni ([www.sitarcampania.it](http://www.sitarcampania.it));

- Responsabile Unico del Procedimento è: il Geom. NUNZIANTE DE RISO (TEL. 081.8012890 int. -6).

**LA PRESENTE SOSTITUISCE E ANNULLA LA RETTIFICA PRECEDENTEMENTE  
INVIATA IN DATA ODIERNA - GRAZIE**

**Il Responsabile Area LL. PP.**  
Geom. Nunziante De Riso





REGIONE CAMPANIA  
**AZIENDA SANITARIA LOCALE CASERTA**  
**Commissario Straordinario Dott. Antonio Gambacorta**  
Via Unità Italiana 28 – 81100 – CASERTA  
P.IVA 03519500619

**DECRETO DI ACCREDITAMENTO ISTITUZIONALE CON S.S.R.  
DI STRUTTURE SANITARIE PRIVATE**

**N. 22 del 29.06.2010**

del dott. Antonio Gambacorta, nominato Commissario Straordinario ASL di Caserta, con D.G.R.C. n. 1386 del 06 agosto 2009 e successivo Decreto Presidenziale Regione Campania n.225 del 10 agosto 2009

**Oggetto:**

ERRATA CORRIGE ATTESTATO DI ACCREDITAMENTO ISTITUZIONALE n. 1 del 26.04.2010 ai sensi dell'art. 4 del Regolamento Consiliare n. 3 del 31.07.2006 - Struttura denominata "**CMP CENTRO MEDICO POLISPECIALISTICO**" srl, con sede legale alla via Appia n. 426 – Minturno e sede operativa in via M.B. Greco n. 20/36 – Mondragone (CE),

**DECRETO DI ACCREDITAMENTO ISTITUZIONALE**

Art.4 del Regolamento consiliare n.° 3 del 31.07.2006

**PREMESSO**

che con Decreto n. 1 del 26.04.2010 la ASL di Caserta ha rilasciato Attestato di Accreditamento Istituzionale alla struttura denominata "**CMP CENTRO MEDICO SPECIALISTICO**" srl, con sede legale alla via Appia n. 426 – Minturno e sede operativa in via M. B. Greco n. 20/36 – Mondragone (CE), per l'attività di seguito riportata :

- **Attività di emodialisi in strutture ambulatoriali per n° 15 posti tecnici più n° 01 posto contumaciale**

con attribuzione della **classe 2** ( 100% requisiti specifici tipo C)

#### **CONSIDERATO**

che la “relazione motivata”, con la quale il Comitato ha proposto l’Accreditamento Istituzionale per la struttura citata, è parte integrante del citato Decreto;

#### **TENUTO CONTO**

che la “relazione motivata” prot. 77/AI del 01.04.2010 trasmessa dal C.C.A.A.I., con la quale il Comitato ha proposto l’Accreditamento Istituzionale per la struttura denominata **“CMP CENTRO MEDICO POLISPECIALISTICO srl”**, riporta la giusta denominazione della struttura;

#### **PRESO ATTO**

che per mero errore nel Decreto n. 1 del 26.04.2010 è stata riportata la denominazione non completa del centro **“CMP CENTRO SPECIALISTICO” srl** e non **“CMP CENTRO MEDICO POLISPECIALISTICO” srl**.

#### **DECRETA**

Di prendere atto che l’esatta denominazione della struttura è **“CMP CENTRO MEDICO POLISPECIALISTICO srl”** e non **“CMP CENTRO MEDICO SPECIALISTICO” srl**, come erroneamente indicato nel Decreto n. 1 del 26.04.2010.

Di rendere il presente decreto immediatamente esecutivo.

Di notificare il presente Decreto alla struttura denominata **“CMP CENTRO MEDICO POLISPECIALISTICO” srl**, con sede legale alla via Appia n. 426 – Minturno e sede operativa in via M. B. Greco n. 20/36 – Mondragone (CE).

Di trasmettere copia del presente Decreto all’Assessorato alla Sanità della Regione Campania per la pubblicazione sul BURC .

---

Il Presidente C.C.A.A.I.

Dott. Pasquale

Quarto

---

Il Responsabile del Servizio Accreditamenti Istituzionali

Dott.ssa Filippa Bernardo

---

**Il Commissario Straordinario**  
**Dottor Antonio GAMBACORTA**  
**F.to**

Firmato digitalmente da MARCHESE FULVIO  
ND: c=IT, o=ASL CASERTA/03519500619, ou=SERVIZIO CONTROLLO E  
ACQUISTI PRESTAZIONI ESTERNE, cn=MARCHESE FULVIO,  
serialNumber=IT:MRCFLV54D27D789G, givenName=FULVIO,  
sn=MARCHESE, dnQualifier=3157814, title=DIRETTORE  
Data: 2010.07.01 15:25:19 +02'00'

REGIONE CAMPANIA  
**AZIENDA SANITARIA LOCALE CASERTA**  
**Commissario Straordinario Dott. Antonio Gambacorta**  
Via Unità Italiana 28 – 81100 – CASERTA  
P.IVA 03519500619

**DECRETO DI ACCREDITAMENTO ISTITUZIONALE CON S.S.R.  
DI STRUTTURE SANITARIE PRIVATE**

**N. 23 del 29/06/2010**

del dott. Antonio Gambacorta, nominato Commissario Straordinario ASL di Caserta, con D.G.R.C. n. 1386 del 06 agosto 2009 e successivo Decreto Presidenziale Regione Campania n.225 del 10 agosto 2009

Oggetto: ERRATA CORRIGE ATTESTATO DI ACCREDITAMENTO ISTITUZIONALE n. **18** del 20.05.2010 ai sensi dell'art. 4 del Regolamento Consiliare n. 3 del 31.07.2006 - Struttura denominata "**NEPHRART**" srl, , con sede legale nel Comune di Vairano Patenora, alla via Roma n. 50 e sede operativa in via Risorgimento n. 1.

**DECRETO DI ACCREDITAMENTO ISTITUZIONALE**

Art.4 del Regolamento consiliare n.° 3 del 31.07.2006

**PREMESSO**

che con Decreto n. 18 del 20.05.2010 la ASL di Caserta ha rilasciato Attestato di Accredimento Istituzionale alla struttura denominata "**NEPHRART**" srl, sita nel Comune di Vairano Patenora (CE), con sede legale in via Roma n. 50 e sede operativa in via Risorgimento n. 1, per l' attività di seguito riportata :

- **Attività di emodialisi in strutture ambulatoriali per n° 10 posti tecnici più n° 01 posto contumaciale**

con attribuzione della **classe 3** ( 100% requisiti specifici tipo C)

### **CONSIDERATO**

che la “relazione motivata”, con la quale il Comitato ha proposto l'Accreditamento Istituzionale per la struttura denominata “**NEPHRART**” srl, è parte integrante del citato Decreto;

### **TENUTO CONTO**

che la “relazione motivata” prot. 121/AI del 04.05.2010 trasmessa dal C.C.A.A.I., con la quale il Comitato ha proposto l'Accreditamento Istituzionale per la struttura denominata “**NEPHRART**” srl, riporta la sede legale del Centro ed omette la sede operativa di via Risorgimento n.1 nel Comune di Vairano Patenora (CE);

### **PRESO ATTO**

che nel Decreto n. 18 del 20.05.2010 è stata riportata soltanto la sede legale della struttura “**NEPHRART**” srl di via Roma n. 50 e non la sede operativa di via Risorgimento , n. 1, così come si evince dalla istanza di Accreditamento Istituzionale, ai sensi del Regolamento n.3/06, assunta al protocollo regionale n.2007.0694786 del 03.08.2007 – cron. 309, acquisita agli atti della ASL di Caserta con identificativo scheda n. 12/309, allegata quale parte integrante del presente decreto;

### **DECRETA**

Di prendere atto che la struttura denominata “**NEPHRART**” srl ha sede legale nel Comune di Vairano Patenora, alla via Roma n. 50 e sede operativa in via Risorgimento n. 1.

Di rendere il presente decreto immediatamente esecutivo.

Di notificare il presente Decreto alla struttura denominata “**NEPHRART**” srl, sito nel Comune di Vairano Patenora, con sede legale in via Roma n. 50 e sede operativa in via Risorgimento n. 1.

Di trasmettere copia del presente Decreto all'Assessorato alla Sanità della Regione Campania per la pubblicazione sul BURC .

---

Il Presidente C.C.A.A.I.

Dott. Pasquale

Quarto

---

Il Responsabile del Servizio Accreditamenti Istituzionali

Dott.ssa Filippa Bernardo

---

**Il Commissario Straordinario**  
**Dottor Antonio GAMBACORTA**

F.to

Firmato digitalmente da MARCHESE FULVIO  
ND: c=IT, o=ASL CASERTA/03519500619, ou=SERVIZIO  
CONTROLLO E ACQUISTI PRESTAZIONI ESTERNE,  
cn=MARCHESE FULVIO,  
serialNumber=IT:MRCFLV54D27D789G, givenName=FULVIO,  
sn=MARCHESE, dnQualifier=3157814, title=DIRETTORE  
Data: 2010.07.01 15:30:24 +02'00'

**COMUNE DI CERCOLA (NA) - CF 80019700634 - Avviso di gara - Servizio di assistenza sco-lastica specialistica agli alunni diversamente abili residenti e frequentanti le scuole dell'infanzia, la scuola primaria e la scuola secondaria di primo grado del territorio comunale - CIG [0503869DD6].- ERRATA CORRIGE .**

Si ripubblica, nella Parte III - Bandi di gara, l'Avviso di gara del Comune di Cercola (Na) avente ad oggetto: - "Servizio di assistenza sco-lastica specialistica agli alunni diversamente abili residenti e frequentanti le scuole dell'infanzia, la scuola primaria e la scuola secondaria di primo grado del territorio comunale" – in quanto per mero errore materiale lo stesso è stato pubblicato sul Burc N. 48 del 12/07/2010 con errata indicazione della parte relativa all'oggetto.

**CITTÀ DI MIRABELLA ECLANO (AV) - Bando assegnazione lotti area PIP intercomunale.-  
ERRATA CORRIGE .**

Si ripubblica, nella Parte III - Bandi di gara, il Bando del Comune di Mirabella Eclano (Av) avente ad oggetto: - “Bando assegnazione lotti area PIP intercomunale” – in quanto per mero errore materiale lo stesso è stato pubblicato sul Burc N. 48 del 12/07/2010 con errata indicazione della parte relativa all'oggetto.

**A.S.I.A. - NAPOLI S.p.A. - Bando di Gara – Lavori di realizzazione di un piazzale in Viale della Resistenza, Napoli - ERRATA CORRIGE .**

Si ripubblica, nella Parte III - Bandi di gara, il Bando di gara dell' Ente A.S.I.A.- NAPOLI s.p.a. avente ad oggetto: - Lavori di realizzazione di un piazzale in Viale della Resistenza, Napoli – in quanto per mero errore materiale lo stesso è stato pubblicato sul Burc N. 48 del 12/07/2010 con errata indicazione della parte relativa all'oggetto.

**ENTE AUTONOMO VOLTURNO S.r.L. – Napoli - Bando di gara - Affidamento servizi di ingegneria finalizzati alla redazione dello Studio di fattibilità connessioni intermodali di rete: logistica e distribuzione intermodale delle merci con l'individuazione di nuove relazioni ferroviarie e intermodali tra Campania ed aree nazionali ed internazionali e di piattaforme logistiche - ERRATA CORRIGE .**

Si ripubblica, nella Parte III - Bandi di gara, il Bando di gara dell' Ente Autonomo Volturno srl – Napoli – avente ad oggetto: - “Affidamento servizi di ingegneria finalizzati alla redazione dello Studio di fattibilità connessioni intermodali di rete: logistica e distribuzione intermodale delle merci con l'individuazione di nuove relazioni ferroviarie e intermodali tra Campania ed aree nazionali ed internazionali e di piattaforme logistiche” – in quanto per mero errore materiale lo stesso è stato pubblicato sul Burc N. 48 del 12/07/2010 con errata indicazione della parte relativa all'oggetto.