

REPUBBLICA ITALIANA

BOLLETTINO UFFICIALE

DELLA

REGIONE
CAMPANIA



Periodico Settimanale
Napoli 17 maggio 2010
Anno XL numero 38

PARTE I



Atti della Regione

PARTE II



Atti dello Stato e di altri Enti

PARTE III



Avvisi e Bandi di Gara



Consiglio Regionale della Campania

Settore Presidenza

DETERMINA DIRIGENZIALE n. 93 del 10 maggio 2010

Oggetto: determinazione a contrarre. Procedura negoziata per la fornitura di servizi applicativi per lo svolgimento delle attività di conciliazione delegate al Co.Re.Com Campania, giusta delibera AGCOM 617/09/CONS.

PREMESSO

- che la L.n.249/97, art.1, comma 13, istitutiva dell'Autorità per le Garanzie nelle Comunicazioni, al fine di assicurare le necessarie funzioni di governo, di garanzia e di controllo in tema di comunicazione, stabilisce che sono funzionalmente organi dell'Autorità i Comitati Regionali per le Comunicazioni, cui la stessa può delegare funzioni;
- che con delibera AGCOM 617/09/CONS e successiva convenzione del 10.12.2009, operativa dal gennaio 2010, l'Autorità ha delegato al Co.Re.Com. Campania la materia relativa allo svolgimento del tentativo di conciliazione nelle controversie tra ente gestore del servizio di comunicazione elettronica e utenti, e assunzione dei provvedimenti temporanei in materia di sospensione del servizio;
- che con determina dirigenziale n.16/Sett.Pres. del 02.02.2010 è stato istituito, presso il Co.Re.Com Campania, l'Ufficio di Conciliazione incaricato di svolgere i procedimenti relativi alle istanze di conciliazione nelle controversie tra ente gestore del servizio di comunicazione elettronica e utenti;
- che l'AGCOM ha disposto il trasferimento di risorse necessarie all'espletamento delle funzioni delegate al Co.Re.Com Campania con la succitata convenzione e, pertanto, è pervenuto al Consiglio il 18.3.2010 un contributo finanziario di € 49.945,24 relativo al primo semestre 2010;

CONSIDERATO

- che, in base alle richieste di conciliazione finora pervenute al Co.Re.Com, è possibile prevedere un numero annuale di circa 3.500 istanze;
- che per garantire il buon andamento ed un efficace svolgimento dell'attività dell'Ufficio di Conciliazione, rispettando le disposizioni fissate dal Regolamento emanato dall'AGCOM in materia di procedure di risoluzione delle controversie tra operatori di comunicazioni elettroniche ed utenti, approvato con delibera 173/07/CONS, si rende necessario dotare l'Ufficio di idoneo software applicativo per lo svolgimento delle suddette attività;
- che, sulla base di una preliminare indagine di mercato effettuata tramite internet, è risultato che la Società TINNOVA, Azienda Speciale delle Camere di Commercio di Firenze e Prato, ha creato una specifica serie di procedure applicative, (denominata CONCILIA Suite), già adottata da trenta Camere di Commercio, nonché dai Comitati Regionali per le Comunicazioni della Toscana (gennaio 2007), dell'Abruzzo (novembre 2008) e del Friuli Venezia Giulia (ottobre 2009), specializzata nella gestione delle pratiche di conciliazione ed idonea ad accrescere qualitativamente le prestazioni svolte dall'Ufficio di Conciliazione;



Consiglio Regionale della Campania

Settore Presidenza

RILEVATO

- che ricorrono le condizioni di cui all'art.57 comma 2 lettera b del D.Lgs n.163/2006, con particolare riferimento alla natura tecnica specialistica dei servizi forniti dalla Società TINNOVA, che hanno caratteristica di unicità;

- che pertanto la suddetta Società può identificarsi quale operatore economico determinato;

- che sulla base dei prezzi pubblicati dalla Società TINNOVA ed in relazione al volume annuale stimato di pratiche da lavorare, l'acquisizione della stessa di tali servizi applicativi comporterebbe una spesa inferiore a ventimila euro incluso IVA e che, pertanto, ricorrono le condizioni di cui all'art.125 comma 11 del D.Lgs.n.163/2006;

VISTA

la L.R. n.24/2005, comma 3, che assegna ai Dirigenti di Settore la competenza sull'adozione degli atti amministrativi e di diritto privato, nonché la gestione finanziaria tecnica e amministrativa, mediante autonomi poteri di spesa ed organizzazione delle risorse umane, strumentali e di controllo;

RITENUTO

Pertanto opportuno ricorrere alla procedura negoziata prevista dall'art.125 comma 11 del D.Lgs n.163/2006, con la Società TINNOVA, per la fornitura dei suddetti servizi applicativi;

VISTA la legge n.249/1997;

VISTA la legge n.241/1990;

VISTO il D.Lgs. n.165/2001;

VISTA la legge regionale n.9/2002;

VISTA la legge regionale n.24/2005;

VISTO il D.Lgs. n.163/2006;

VISTA la legge regionale n.3/2007;

VISTA la delibera AGCOM 173//07/CONS;

VISTA la delibera AGCOM 617/09/CONS;

VISTA la convenzione stipulata il 10.12.2009 a seguito della quale l'Autorità per le Garanzie nelle Comunicazioni ha delegato al Co.Re.Com.Campania, tra le altre materie, quella relativa all'espletamento del tentativo di conciliazione nelle controversie telefoniche, operativa dal gennaio 2010, con specificazione di funzioni e risorse assegnate;

VISTA la determina dirigenziale n.16/Sett.Pres. del 02.02.2010;



Consiglio Regionale della Campania


Settore Presidenza

DETERMINA

Per quanto sopra in premessa che costituisce parte integrante del presente atto:

- di ricorrere alla procedura negoziata prevista dall'art.125 comma 11 del D.Lgs n.163/2006, con la Società TINNOVA, per la fornitura dei suddetti servizi applicativi per lo svolgimento delle attività dell'Ufficio di Conciliazione del Co.Re.Com. Campania, inerenti l'esperimento dei procedimenti relativi alle istanze di conciliazione nelle controversie tra ente gestore del servizio di comunicazione elettronica e utenti;
- di pubblicare la presente determinazione sul Bollettino Ufficiale della Regione Campania.

Il Dirigente
Dott. Settimio Vinti

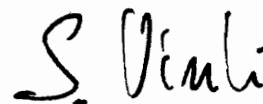

A.G.C. 01 - Gabinetto Presidente Giunta Regionale - Settore Rapporti e Collegamenti con il Consiglio Regionale - **Decreto dirigenziale n. 02 del 05 maggio 2010 – Rimborso alle emittenti radiotelevisive locali - L. 28/2000 Art.4 Comma 5 - Annualita' 2009 - RETE SEI + ALTRI.**

PREMESSO

- che ai sensi dell'art. 4, comma 5, della L. n. 28 del 22/02/2000 lo Stato rimborsa, nella misura definita ogni anno con decreto del Ministro delle comunicazioni, le emittenti radiotelevisive locali che accettano di trasmettere messaggi autogestiti a titolo gratuito in occasione delle consultazioni elettorali e referendarie; il rimborso è erogato dalle Regioni che si avvalgono, per l'attività istruttoria e la gestione degli spazi offerti dalle emittenti, del Comitato Regionale per le Comunicazioni;
- che con legge regionale n. 9 del 1/7/2002, la Regione Campania ha istituito il Comitato Regionale per le Comunicazioni;
- che con decreto del 05/11/2009 il Ministero delle Comunicazioni ha ripartito lo stanziamento complessivo di euro 2.569.421,00 fra le Regioni assegnando alla Regione Campania una disponibilità di euro 251.851,31.

CONSIDERATO

- che il Bilancio Gestionale della Regione Campania ha previsto nell'esercizio finanziario 2010, i correlati capitoli 1180 dell'entrata (U.P.B.:10.33.81) e 520 della spesa (U.P.B.:6.23.57), così denominati: "Fondi dello Stato per l'accesso a mezzi di informazione durante le campagne elettorali, referendarie e per la comunicazione politica (art.4, comma 5, L. 28/2000)";
- che il Comitato Regionale per le Comunicazioni della Regione Campania con delibera n. 8 del 11/11/2009, espletata l'istruttoria sulla regolarità della documentazione presentata dalle emittenti radiotelevisive sui messaggi autogestiti effettivamente trasmessi in occasione delle campagne elettorali referendarie, amministrative ed europee, annualità 2009, ai sensi dell'art. 4, comma 5, della L.28/2000, ha riconosciuto l'importo complessivo di euro 77.532,25 a titolo di rimborso ed ha trasmesso la stessa alla Giunta Regionale per i conseguenziali provvedimenti di competenza;
- che il Settore Rapporti e Collegamenti con il Consiglio Regionale, con nota prot. n. 22018 del 12/01/2009, ha chiesto al Ministero delle Comunicazioni l'accreditamento dell'importo sopra indicato al fine di procedere all'erogazione dei rimborsi alle emittenti radiotelevisive indicate in allegato, nei limiti degli importi certificati;

che il Settore Gestione delle Entrate e della Spesa di Bilancio, con nota prot. n.247357 del 19/03/2010 ha comunicato di aver proceduto alla sistemazione contabile delle somme di cui alla nota prot. n. 209707 del 09/03/2010 di questo Settore;

che le emittenti radiotelevisive di cui all'allegato elenco, formante parte integrante del presente provvedimento, hanno inoltrato la documentazione richiesta e comunicato le modalità di accreditamento del rimborso riconosciuto dal Comitato Regionale per le Comunicazioni della Regione Campania, per l'importo complessivo di € 77.358,44;

che l'emittente RETE 7, il cui rimborso è di € 173,81, non ha provveduto a fornire la documentazione richiesta e, per questo motivo, sarà rimborsata successivamente;

VISTO l'art. 4, comma 5 della L. n. 28 del 22/02/2000


VISTA la legge regionale n. 9 del 01/07/2002

DECRETA

Per i motivi di cui in premessa che qui si intendono riportati e trascritti:

- di liquidare, a favore delle emittenti radiotelevisive interessate, nei limiti dei rimborsi riconosciuti dal Comitato Regionale per le Comunicazioni della Regione Campania e secondo le modalità di accreditamento indicate dalle emittenti stesse, l'importo indicato nell'allegato prospetto, che forma parte integrante del presente provvedimento, per la somma complessiva di € 77.358,44;
- di dare mandato al Settore Gestione delle Entrate e della Spesa di Bilancio di procedere alla liquidazione della somma di € 77.358,44 dal capitolo di spesa n.520, Codice SIOPE 1623 (Trasferimenti correnti ad altre imprese), in conto residui sull'esercizio finanziario 2010 a favore delle emittenti radiotelevisive indicate nell'allegato prospetto per le somme e secondo le modalità ivi indicate;
- di inviare il presente provvedimento per gli adempimenti di rispettiva competenza alla Segreteria della Giunta Regionale della Campania, al Coordinatore dell' A. G. C. Gabinetto della Presidenza ed ai Settori Gestione delle Entrate e della Spesa di Bilancio, Formazione del Bilancio Pluriennale ed Annuale e Stampa, Informazione e Bollettino ufficiale della Regione Campania per la pubblicazione sul B.U.R.C..

Auricchio

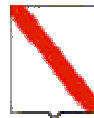

Giunta Regionale della Campania

ALLEGATO BENEFICIARI

AREA GENERALE DI COORDINAMENTO

A.G.C.1 Gabinetto Presidente Giunta Regionale

COORDINATORE

Dr. Ferrara Mauro

DIRIGENTE SETTORE

Avv. Auricchio Colomba

DIRIGENTE DEL SERVIZIO


RESP. DI PROCEDIMENTO/MISURA

Sig. Carmine Donnarumma


A.G.C.	1	Settore	3

OGGETTO

Rimborso alle emittenti radiotelevisive locali - L. 28/2000 Art.4 Comma 5 - Annualita' 2009 - RETE SEI + ALTRI.

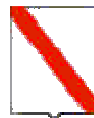
**Giunta Regionale della Campania**

Nominativo	C.F./ P.Iva	Codice MONIT	Indirizzo	Comune	LORDO	RITENUTA
RETE SEI - PALLOTTA GROUP S.R.L.	02172970648		VIA CARLO DEL BALZO N. 33	CERVINARA	2.532,66	,00
TV OGGI S.R.L.	01224820652		VIA WENNER	SALERNO	3.078,92	,00
TELECAPRI SPORT - M.G.M. S.R.L.	06072130633		P.ZZA MUNICIPIO	NAPOLI	2.284,36	,00
TELECAPRI NEWS - COM.INVEST. S.R.L.	04764940633		VIA LI CAMPI	CAPRI	2.036,06	,00
TELECAPRI S.P.A.	01296020637		VIA LI CAMPI	CAPRI	1.837,42	,00
PRIMA TIVVU' - TELE VIDEO SOMMA SRL	02043300645		-	-	1.663,61	,00
TELE AKERY - NAPOLI 9 DI TELE ACERRA S.R.L.	01381591211		STRA PROVINCIALE	ACERRA	1.688,44	,00
TELE CLUB ITALIA - ASSOCIAZIONE DREAMER ONLUS	03852461213		VIA A. PALUMBO N.7	GIUGLIANO IN CAMPANIA	3.650,01	,00
IRPINIA TV - VIDEOPRODUZIONI S.R.L.	01693630640		VIA ANNARUMMA 41/B	AVELLINO	1.589,12	,00
CAMPANIA UNO - VIDEOPRODUZIONI SRL	01693630640		-	-	595,92	,00
TELENOSTRA	00547420646		VIA VIVALDI	CASERTA	3.203,07	,00
TELELUNADUE - TELELUNADUE SRL	07324970636		VIA ISONZO	CASERTA	3.376,88	,00
TELERADIOMATESE	02606800619		VIA COSTANTINI	PIEDIMONTE	3.178,24	,00

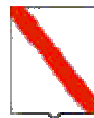


Giunta Regionale della Campania

				MATESE		
TELE LUNA CASERTA	00416700615		VIA ISONZO	CASERTA	3.600,35	,00
TELEVOMERO SPA	01530140639		VIA ENRICO ALVINO	NAPOLI	1.738,10	,00
JULIE ITALIA S.R.L.	01237201213		VIA B. BRIN	NAPOLI	5.288,79	,00
SO.PRO.DI.ME.C. S.P.A.	01409510631		VIA CASTELFIDARDO	ROMA	5.114,98	,00
TELECENTO (NIPA SRL)	01477710766		C.DA POGGIO TRE GALLI	POTENZA	1.713,27	,00
QUARTO CANALE - CASERTA TV S.R.L.	03527930659		-	-	1.613,95	,00
MEDIA TV - T. G. S. TELEVISION GAMBUTI SYSTEM SRL	01165550623		C/DA CESE NOVE	SAN SALVATORE TELESINO	3.352,05	,00
TELESALERNO 1 SRL - BATTIPAGLIA	00513050658		-	-	1.986,40	,00
VIDEONOLA S.R.L.	03840291219		VIA SAN FRANCESCO	NOLA	3.749,33	,00
TELEISCHIA S.R.L.	03841480639		-	-	173,81	,00
TELESPAZIO1 SOC.COOP.ARL	01763810643		VIA SAN BARTOLOMEO	MONTORO INFERIORE	993,20	,00
CANALE TRE - ASSOCIAZIONE CULTURALE CANALE TRE	03684750650		-	-	2.979,60	,00
ANTENNA SCAFATI - ASSOCIAZIONE CULTURALE ANTENNA SCAFATI	03684750659		-	-	2.631,98	,00
RADIO BUSSOLA 24	02043620653		-	-	1.010,16	,00

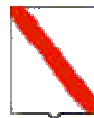**Giunta Regionale della Campania**


S.A.S.						
PRIMARADIO	04802070633		2° TRAVERSA MILISCOLA, 9	POZZUOLI	1.026,72	,00
RADIO GLOBO (NIPA SRL)	01477710766		C.DA POGGIO TRE GALLI	POTENZA	703,80	,00
RADIO POTENZA CENTRALE	01724830763		C.DA POGGIO TRE GALLI	POTENZA	637,56	,00
RADIO PAESTUM	02431490651		VIA SALVO D'ACQUISTO	CAPACCIO	670,68	,00
RADIO PUNTO ZERO NETWORK	03386030633		VIA G.B. MASTRILLI	NOLA	753,48	,00
RADIO NUOVA VOMERO	07815190637		VIA B.CAVALLINO N.115/A	NAPOLI	471,96	,00
RADIO ANTENNA CAPRI - R. A. C. S.R.L.	03144040635		-	-	587,88	,00
RADIO ANTENNA UNO	04031101217		VIA ALDO MORO	SOMMA VESUVIANA	596,16	,00
RADIO ANTENNA DUE	04030231213		VIA ALDO MORO	SOMMA VESUVIANA	736,92	,00
RADIO PUNTO NUOVO SRL	02272790649		VIA 1° MAGGIO,3	CESINALI	596,16	,00
RADIO UFITA	02470690641		CORSO UMBERTO I	MONTECALVO IRPINO	662,40	,00
GEMINI SOCIETA' COOPERATIVA - GRUPPO RADIO AMORE	05018731215		VIA EPOMEIO	NAPOLI	1.242,00	,00
GEMINI SOCIETA' COOPERATIVA - RADIO GRAFFITI	05018731215		-	-	1.117,80	,00
CINE RADIO SUD S.N.C.	00501630644		-	-	331,20	,00
STUDIO 95 - COOP. A R.	00515360642		-	-	331,20	,00

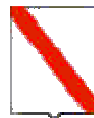**Giunta Regionale della Campania**


L.						
RADIO ANTENNA CAMPANIA	01297431213		VIA NICOLA DE LUCIA	NOLA	231,84	,00

TOTALI	77.358,44	,00


Nominativo	Modalità di Pagamento	Esercizio e Capitolo di Spesa	
RETE SEI - PALLOTTA GROUP S.R.L.	<i>CC Bancario, IBAN : IT62W0101075720000027002436</i>	2010	520
TV OGGI S.R.L.	<i>CC Bancario, IBAN : IT73M0539215203000000021615</i>	2010	520
TELECAPRI SPORT - M.G.M. S.R.L.	<i>CC Bancario - SANPAOLO BANCO DI NAPOLI S.P.A., IBAN : IT51E0103039790000000679494, Annotazioni : INTESTATARIO M.G.M. S.R.L.</i>	2010	520
TELECAPRI NEWS - COM.INVEST. S.R.L.	<i>CC Bancario - SANPAOLO BANCO DI NAPOLI S.P.A., IBAN : IT42U0103039790000000564117, Annotazioni : INTESTATARIO COM.INVEST. S.R.L.</i>	2010	520
TELECAPRI S.P.A.	<i>CC Bancario - SANPAOLO BANCO DI NAPOLI S.P.A., IBAN : IT96H0103039790000000524573</i>	2010	520
PRIMA TIVVU' - TELE VIDEO SOMMA SRL	<i>CC Bancario, IBAN : IT42P0539275960000001307538</i>	2010	520
TELE AKERY - NAPOLI 9 DI TELE ACERRA S.R.L.	<i>CC Bancario - SANPAOLO BANCO DI NAPOLI S.P.A., IBAN : IT49M0103039680000000005345</i>	2010	520
TELE CLUB ITALIA - ASSOCIAZIONE DREAMER ONLUS	<i>CC Bancario, IBAN : IT98U0101039900000027006486, Annotazioni : INTESTATARIO ASSOCIAZIONE DREAMER O.N.U.L.S.</i>	2010	520
IRPINIA TV - VIDEOPRODUZIONI	<i>CC Bancario, IBAN : IT24Z0303215100010000001329</i>	2010	520

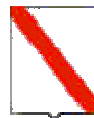**Giunta Regionale della Campania**

S.R.L.			
CAMPANIA UNO - VIDEOPRODUZIONI SRL	<i>CC Bancario, IBAN : IT24Z0303215100010000001329</i>	2010	520
TELENOSTRA	<i>CC Bancario, IBAN : IT74E0539214900000001348872</i>	2010	520
TELELUNADUE - TELELUNADUE SRL	<i>CC Bancario, IBAN : IT59Q0539214900000001349521</i>	2010	520
TELERADIOMATESE	<i>CC Bancario, IBAN : IT55E0101014901100000002281</i>	2010	520
TELE LUNA CASERTA	<i>CC Bancario, IBAN : IT86R0539214900000001348816</i>	2010	520
TELEVOMERO SPA	<i>CC Bancario, IBAN : IT32K0310403408000000180147</i>	2010	520
JULIE ITALIA S.R.L.	<i>CC Bancario, IBAN : IT92J0514203410110570060981</i>	2010	520
SO.PRO.DI.ME.C. S.P.A.	<i>CC Bancario, IBAN : IT22P0623003418000056640626, Annotazioni : INTESTATARIO SO.PRO.DI.ME.C. S.R.L.</i>	2010	520
TELECENTO (NIPA SRL)	<i>CC Bancario - UNICREDIT BANCA, IBAN : IT40N0542404204000000150326</i>	2010	520
QUARTO CANALE - CASERTA TV S.R.L.	<i>CC Bancario, IBAN : IT38B0103076312000001204110, Annotazioni : INTESTATARIO CASERTA TV S.R.L.</i>	2010	520
MEDIA TV - T. G. S. TELEVISION GAMBUTI SYSTEM SRL	<i>CC Bancario, IBAN : IT85H0560875510000000003123</i>	2010	520
TELESALERNO 1 SRL - BATTIPAGLIA	<i>CC Bancario - BANCA DELLA CAMPANIA (FUSIONE BPI E BPS), IBAN : IT33X0539276091000000216005</i>	2010	520
VIDEONOLA S.R.L.	<i>CC Bancario, IBAN : IT56N0304940020052910594010</i>	2010	520
TELEISCHIA S.R.L.	<i>CC Bancario, IBAN : IT75W0103039930000000092910</i>	2010	520
TELESPAZIO1 SOC.COOP.ARL	<i>CC Bancario, IBAN : IT63Q053087589000000001514</i>	2010	520
CANALE TRE - ASSOCIAZIONE CULTURALE CANALE TRE	<i>CC Bancario - SANPAOLO BANCO DI NAPOLI S.P.A., IBAN : IT55Z0885576490000000325042</i>	2010	520
ANTENNA SCAFATI -	<i>CC Bancario - SANPAOLO BANCO DI NAPOLI S.P.A., IBAN :</i>	2010	520

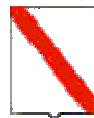**Giunta Regionale della Campania**


ASSOCIAZIONE CULTURALE ANTENNA SCAFATI	IT30Q0303276490010000003936		
RADIO BUSSOLA 24 S.A.S.	CC Bancario, IBAN : IT57R0300215202000400503234	2010	520
PRIMARADIO	CC Bancario, IBAN : IT64M0103040108000000535702	2010	520
RADIO GLOBO (NIPA SRL)	CC Bancario, IBAN : IT40N0542404204000000150326	2010	520
RADIO POTENZA CENTRALE	CC Bancario, IBAN : IT31X0334504200CC0700000246	2010	520
RADIO PAESTUM	CC Bancario, ABI 8431 - BANCA DI CREDITO COOPERATIVO DI CAPACCIO, CAB : 76140 - FILIALE DI CAPACCIO (CAPACCIO SCALO), C/C:4147/12, IBAN : IT98G0843176140000000414712	2010	520
RADIO PUNTO ZERO NETWORK	CC Bancario, ABI 5392 - BANCA DELLA CAMPANIA (FUSIONE BPI E BPS), CAB : 40020 - AGENZIA DI NOLA, C/C:725, IBAN : IT05H0539240020000000000725	2010	520
RADIO NUOVA VOMERO	CC Bancario, IBAN : IT73A0103003415000000203607	2010	520
RADIO ANTENNA CAPRI - R. A. C. S.R.L.	CC Bancario - SANPAOLO BANCO DI NAPOLI S.P.A., IBAN : IT35L0103039790000000679025	2010	520
RADIO ANTENNA UNO	CC Bancario - MONTE DEI PASCHI DI SIENA, IBAN : IT04K0514240250157571024570	2010	520
RADIO ANTENNA DUE	CC Bancario - MONTE DEI PASCHI DI SIENA, IBAN : IT55M0514240250157571024572	2010	520
RADIO PUNTO NUOVO SRL	CC Bancario, IBAN : IT14O0539275960000001261992	2010	520
RADIO UFITA	CC Bancario, IBAN : IT74R0539275880000001287341, Annotazioni : INTESTATARIO SANTOSUOSSO DOMENICO	2010	520
GEMINI SOCIETA' COOPERATIVA - GRUPPO RADIO AMORE	CC Bancario, IBAN : IT84G0530803434000000010839	2010	520
GEMINI SOCIETA' COOPERATIVA - RADIO	CC Bancario, IBAN : IT84G0530803434000000010839	2010	520

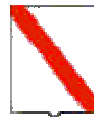

Giunta Regionale della Campania

GRAFFITI			
CINE RADIO SUD S.N.C.	<i>CC Bancario - MONTE DEI PASCHI DI SIENA, IBAN : IT93H0539275960000000221875</i>	2010	520
STUDIO 95 - COOP. A R. L.	<i>CC Bancario, IBAN : IT76A0539275960000001260062</i>	2010	520
RADIO ANTENNA CAMPANIA	<i>CC Bancario - BANCA POPOLARE DI ANCONA, IBAN : IT67P0530840020000000010361</i>	2010	520

Il Responsabile

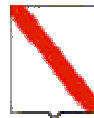

Giunta Regionale della Campania

ALLEGATO DATI CONTABILI

AREA GENERALE DI COORDINAMENTO

A.G.C.1 Gabinetto Presidente Giunta Regionale

COORDINATORE

Dr. Ferrara Mauro

DIRIGENTE SETTORE

Avv. Auricchio Colomba

DIRIGENTE DEL SERVIZIO


RESP. DI PROCEDIMENTO/MISURA

Sig. Carmine Donnarumma

A.G.C.	1	Settore	3

OGGETTO

Rimborso alle emittenti radiotelevisive locali - L. 28/2000 Art.4 Comma 5 - Annualita' 2009 - RETE SEI + ALTRI.

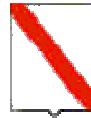

Giunta Regionale della Campania

Esercizio	Capitolo	Ambito	F.Obiettivo	UPB	IMPORTO	RITENUTA
2010	520	6	23	57	77.358,44	,00

TOTALE	77.358,44	,00

Impegno di Riferimento

Esercizio	Capitolo	Numero
-	-	-

Il Responsabile

A.G.C. 08 - Rapporti Bilancio, Ragioneria e Tributi – Settore Finanze e Tributi – Decreto Dirigenziale n. 28 del 4 maggio 2010 – Schema di convenzione con i soggetti autorizzati ex legge 264/91, abilitati alla riscossione della Tassa Automobilistica - Ulteriori determinazioni

IL COORDINATORE

Premesso che:

- che la gestione della tassa automobilistica è stata affidata alle Regioni a seguito dell'entrata in vigore della legge 449/1997, art. 17, comma 10;
- che la Giunta Regionale, con delibera n. 886 del 30/06/2006, alla quale si rinvia, nel prendere atto delle complessità legate alla gestione amministrativa della tassa automobilistica, ha autorizzato il Coordinatore dell'A.G.C. 08 - Bilancio Ragioneria e Tributi ad adottare tutti gli atti necessari per:
 - porre in essere tutte le attività tese a perseguire una migliore gestione dell'archivio tasse auto;
 - supportare la Regione Campania in tutte le attività propedeutiche e comunque connesse alla gestione ed al controllo della tassa automobilistica da espletarsi nei termini decadenziali previsti dalla normativa vigente;
 - realizzare i presupposti per la definizione di un modello di gestione della tassa automobilistica idoneo a garantire una capillare diffusione sul territorio regionale dei punti di riscossione della tassa e di efficace assistenza al contribuente;
- che con decreto n. 46 del 22 giugno 2007 del Coordinatore dell'A.G.C. 08 - Bilancio Ragioneria e Tributi è stato approvato lo schema di convenzione che regola il rapporto con le Agenzie, autorizzate ex lege 264/1991 (Disciplina delle attività di consulenza per la circolazione dei mezzi di trasporto), per l'implementazione del servizio di riscossione della tassa automobilistica la cui durata era triennale;
- che la convenzione in essere scade al 31/12/2010 e che con successivo decreto n. 2 del 16/2/2010 del Coordinatore medesimo, a seguito di successive richieste di altri poli telematici, è stata uniformata la scadenza al 31/12/2010 per le nuove adesioni;

Considerato che

- altri poli telematici, riferibili a soggetti abilitati ex lege n. 264/91, hanno fatto richiesta di aderire alla convenzione in questione;
- che uno degli scopi fondamentali delle attività autorizzate dalla richiamata delibera n. 886 del 30/06/2006 è quello di perseguire una capillare diffusione sul territorio regionale dei punti di assistenza al contribuente oltre che di riscossione in materia di tasse automobilistiche;
- che il vincolo iniziale, per l'adesione alla convenzione, della presenza sul territorio campano di almeno n. 25 punti riscossione abilitati per polo telematico, stabilito con decreto n. 46 del 22 giugno 2007, era necessario al fine di garantire, in fase di avvio, un significativo ed immediato incremento dei punti di assistenza al contribuente che consentisse una copertura ampia e diffusa dell'intero ambito regionale attraverso la costruzione di una rete di sportelli sfruttando le competenze e la distribuzione sul territorio di soggetti in grado di interagire con l'archivio delle tasse automobilistiche;
- che tale ultima competenza è riconoscibile a tutti i soggetti autorizzati ex lege n. 264/91 a prescindere dal numero di adesioni che ciascun polo telematico di riferimento è in grado di assicurare;

Visto che

- la fase di avvio è ormai superata e che la stessa ha dato luogo a risultati pienamente conformi a quelli attesi;
- è stata garantita una ampia diffusione sul territorio di soggetti abilitati a fornire assistenza ai cittadini/contribuenti necessaria in fase di avvio dell'attività per garantire il buon esito della stessa;

- è utile incrementare il numero di sportelli dove il cittadino possa ricevere assistenza sugli adempimenti tributari connessi alla tassa automobilistica;

Ritenuto opportuno

- potenziare, in ogni caso, i punti di contatto con i cittadini in materia di tasse automobilistiche, eliminando il vincolo dei 25 punti di riscossione previsto con il decreto n. 46 del 22 giugno 2007, fermo restando, al fine di garantire una assistenza qualificata al cittadino/contribuente, che l'attività di assistenza venga svolta da operatori già individuati nei soggetti autorizzati ex lege n. 264/91 ed abilitati al servizio di riscossione;

Visto

- la Legge regionale n. 7 del 30 aprile 2002;
- la deliberazione della G.R. n. 3466 del 3 giugno 2000;
- la delibera di G.R. n. 886 del 30/10/2006;
- il decreto del coordinatore dell'AGC 08 n. 46 del 22/6/2007;
- il decreto del coordinatore dell'AGC 08 n. 2 del 16/2/2010;

DECRETA

per quanto esposto in narrativa, che qui si intende per integralmente trascritto:

- di abilitare alle attività previste dalla convenzione approvata con decreto n. 46 del 22/06/2007 alle condizioni già previste dalla stessa, tutti i soggetti autorizzati ex lege n. 264/91, che ne facciano richiesta, a prescindere dal numero di punti operativi presenti sul territorio regionale riferiti ad un medesimo punto telematico previa verifica, in ogni caso, delle condizioni tecniche di collegamento;
- di demandare al dirigente del Settore Finanze e Tributi la stipula delle convenzioni anche nei confronti dei soggetti sopra individuati;
- di inviare il presente provvedimento al Settore "Finanze e Tributi", per gli adempimenti consequenziali ed al Settore "Stampa e Documentazione" per la pubblicazione sul B.U.R.C..

Dr Fernando De Angelis

A.G.C. 08 - Bilancio, Ragioneria e Tributi – Settore Gestione delle Entrate e della Spesa di Bilancio – **Decreto Dirigenziale n. 122 del 8 aprile 2010 – Avviso pubblico DD. n. 62/2009 Art. 18 Legge regionale n. 1/2009 - Risorsse rinvenienti P.O.R. Campania 2000/2006 Provvedimento di ammissione a finanziamento provvisorio per l'esecuzione dei lavori relativi al Progetto: Valorizzazione ambientale e riqualificazione urbana. Sistemazione e arredo della Piazza Superiore (Piazza dei Caduti). Beneficiario: Comune di Andretta (AV)**

Premesso che

- l'Art. 18, comma 1, della Legge Regionale 19 gennaio 2009, n.1, pubblicata sul BURC n. 5 del 26 gennaio 2009, recante "Disposizioni per la formazione del Bilancio Annuale e Pluriennale della Regione Campania – Legge finanziaria 2009", modificato dall'Art. 1 comma 37 dalla Legge regionale n. 2 del 21 gennaio 2010 – Legge finanziaria 2010 pubblicata sul BURC n. 7 del 21 gennaio 2010, dispone che le risorse provenienti dalla programmazione comunitaria P.O.R. – FESR 2000/2006 sono destinate per almeno l'ottantacinque per cento al finanziamento dei progetti dei comuni con popolazione al di sotto dei cinquantamila abitanti e, per il restante importo, al finanziamento dei progetti dei comuni con popolazione superiore ai cinquantamila abitanti, nel rispetto delle regole previste dal Quadro comunitario di sostegno per le regioni italiane dell'obiettivo 1 per il periodo 2000-2006;
- al comma 2 del richiamato Art. 18, Legge regionale 19 gennaio 2009, n. 1, è stabilito che la gestione delle risorse, così come quantificate, nella relazione dell'Autorità di gestione del POR Campania 2000- 2006 al 31 agosto 2008 in 170milioni di Euro, venga attribuita all'AGC 08- Bilancio, Ragioneria e Tributi della Giunta Regionale;
- con DD n. 62 del 20/05/2009 del Coordinatore dell'AGC 08 pubblicato sul BURC del 25 maggio 2009 n. 31 si è provveduto ad emanare l'Avviso pubblico rivolto ai comuni del territorio della Campania per l'attuazione delle previsioni di cui all'Art. 18 comma 1, Legge regionale 19 gennaio 2009 n. 1 e ai sensi delle Delibere di Giunta n. 722/2009 e n. 958/2009;
- con l'Art. 1 comma 39 della Legge regionale n. 2 del 21 gennaio 2010 – Legge finanziaria 2010 pubblicata sul BURC n. 7 del 21 gennaio 2010 sono stati stanziati ulteriori € 100.000.000,00 a valere sulla quota parte del FAS destinata ai comuni per i progetti presentati dai comuni ai sensi dell'Art. 18 della Legge regionale n. 1/2009 utilmente collocati in graduatoria;
- con DD n. 10 del 18 febbraio 2010 sono state approvate le graduatorie dei progetti ammessi a finanziamento di cui all'Avviso pubblico emanato con DD. n. 62 del 20/05/2009;
- le indicazioni del pertinente Q.C.S. e i consequenziali indirizzi interni in materia di utilizzo delle risorse rinvenienti a seguito della certificazione alla Commissione U.E. e del successivo riconoscimento di ammissibilità delle spese inerenti "progetti coerenti", prevedono specifiche indicazioni nelle modalità di attuazione dei progetti finanziati con le risorse liberate in coerenza con i PO;
- con DD n. 147 del 4/12/2009 è stata effettuata sul Cap. 2202 la prenotazione di impegno n. 7646 per l'importo di euro 170 milioni;
- per effetto dell'approvazione delle graduatorie dei comuni ammessi a finanziamento di cui al DD n. 10 del 18 febbraio 2010 detto impegno è da considerarsi assunto in via definitiva;
- con Decisione C(2000) n. 2347 dell' 8/8/2000 la Commissione della Comunità Europea ha approvato il Programma Operativo Regionale (P.O.R.) 2000-2006 della Regione Campania;
- con Delibera di Giunta n. 5549 del 15/11/2000 e successiva n. 3937 del 30/08/2002 è stato approvato il Complemento di Programmazione del succitato Programma Operativo;
- con Delibera di Giunta n. 1340 del 27/7/2007 è stato approvato il *"Disciplinare recante disposizioni in materia di rapporti tra la Regione Campania e i Beneficiari finali del P.O.R. nel campo delle infrastrutture"*

Considerato che

- con DD n. 10 del 18 febbraio 2010 il progetto **':Valorizzazione ambientale e riqualificazione urbana - Sistemazione e arredo della Piazza Superiore (Piazza dei Caduti) ' del Comune di Andretta (AV)** finanziamento richiesto **€ 1.953.992,22** risulta inserito nell'allegato 3 dei progetti ammessi a finanziamento;
- ai sensi e per gli effetti del *"Disciplinare recante disposizioni in materia di rapporti tra la Regione Campania e i Beneficiari finali del P.O.R. nel campo delle infrastrutture"* approvato con D.G.R.C. n. 1340 del 27/7/2007, con nota n. 2007 del 2/03/2010 il Legale Rappresentante del

Beneficiario Finale ha consegnato la seguente documentazione richiesta ad integrazione degli elaborati progettuali già presentati:

1. Dichiarazione firmata dal legale rappresentante dell'ente e confermata dal RUP dalla quale risulta che:
 - a. Il progetto è stato affidato, redatto e approvato in conformità a quanto previsto dalle vigenti norme (Comunitarie, Nazionali e Regionali) in materia di OOPP;
 - b. È munito di tutti i pareri, nulla osta, autorizzazioni, etc richiesti dalle vigenti norme per l'esecuzione dell'intervento e che non siano allo stato scaduti;
 - c. È immediatamente appaltabile;
2. Dichiarazione contenente tutti i dati identificativi del RUP con indirizzo e recapito telefonico, nonché atto di nomina dello stesso in copia conforme;
3. Dichiarazione del RUP che il luogo dove sono custoditi i documenti contabili, progettuali e amministrativi relativi all'operazione cofinanziata (indirizzo, piano, stanza, armadio e nominativo del responsabile della custodia);
4. Disciplinare per il finanziamento sottoscritto dal Legale rappresentante del Beneficiario e dal RUP dell'intervento ammesso a finanziamento;
5. Codice CUP del progetto, e dichiarazione contenente l'indicazione puntuale dei luoghi dove sono archiviati i documenti contabili, progettuali e amministrativi, nonché la check list relativa all'operazione cofinanziata (indirizzo, piano, stanza, armadio e nominativo del responsabile della custodia a firma del RUP);
6. Individuazione del referente che avrà il compito di inserire nel sistema informativo i dati necessari allo svolgimento del monitoraggio fisico, procedurale e finanziario.

visti

- i Regolamenti Comunitari nn 1260/99, 438/01 e 448/04
- il Disciplinare approvato con D.G.R.C. n.1340 del 20/7/07
- la L. R. n.1/2009 Disposizioni per la formazione del Bilancio annuale e pluriennale della Regione Campania – Legge finanziaria 2009 ;
- la L.R. n. 2 del 21/01/2010 “Disposizioni per la formazione del Bilancio annuale e pluriennale della Regione Campania- Legge finanziaria 2010”;
- L.R. n. 3 del 21/02/2010 “Bilancio di previsione della Regione Campania per l'anno finanziario 2010;
- La D.G.R. n. 92 del 09/02/2010 recante l'approvazione del Bilancio Gestionale 2010;
- DD. n. 62 del 20/05/2009;
- il DD n. 10 del 18 febbraio 2010;

ritenuto

- di dover adottare il presente provvedimento esplicitando contestualmente, ai sensi dell'Avviso pubblico di cui al DD. n. 62/09 e del citato *Disciplinare*, le condizioni a carico del Beneficiario Finale e fermo restando l'obbligo da parte di questi di rispettare le disposizioni fissate dal P.O.R. e dal Complemento di Programmazione, nonché la normativa comunitaria e, in particolare, quella in materia di concorrenza, pari opportunità e gare d'appalto e di attenersi a tutte le prescrizioni contenute nel presente atto;

accertata

- la conformità della documentazione presentata rispetto a quanto previsto nel *Disciplinare* in ordine alla possibilità di ammettere finanziamenti a titolo di anticipazioni e fermo restando l'obbligo dell' esecuzione dei lavori da parte del Beneficiario Finale;

alla stregua dell' istruttoria di coerenza con il P.O.R. Campania 2000/20006 e dell' espressa dichiarazione di regolarità della stessa istruttoria

DECRETA

per le motivazioni indicate in narrativa e che si intendono integralmente riportate nel presente dispositivo,

- di assegnare provvisoriamente il finanziamento di euro **1.953.992,22** al Comune di **Andretta (AV)** per l'intervento '**Valorizzazione ambientale e riqualificazione urbana - Sistemazione e arredo della Piazza Superiore (Piazza dei Caduti)**' a valere sulle risorse di cui all'art. 18 legge n.1/2009;
 - di riservare l'assegnazione definitiva del finanziamento alla presentazione del quadro economico rimodulato, previo incameramento delle economie derivanti dal ribasso d'asta nelle modalità indicate nel Disciplinare e da riutilizzare ai sensi dell'art. 1 comma 39 della Legge regionale n. 2 del gennaio 2010;
 - di rimandare i provvedimenti per l'effettiva erogazione degli acconti, da imputare all'impegno sul Cap. 2202 citato in premessa, previa presentazione da parte del Beneficiario Finale di tutta la documentazione prevista dall' Art. 11 del *Disciplinare* con le modalità di seguito di seguito riportate:
- a. **Decreto per il 1° acconto**, pari al **30%** della quota a valere sul P.O.R ragguagliata al costo dei lavori come risulta dal quadro economico dopo l'esito della gara d'appalto, entro 30 (trenta) giorni dalla consegna della seguente documentazione:
- Processo verbale della consegna dei lavori, redatto ai sensi dell' art. 130 del D.P.R. 21 Dicembre 1999 n. 554;
 - programma dei lavori firmato dal direttore dei lavori, controfirmato dall'appaltatore e fatto proprio dal legale rappresentante del Beneficiario Finale;
 - fotografia del cartellone pubblicitario avente le caratteristiche e le dimensioni di cui al Reg. (CE) 1159/00;
 - comunicazione delle coordinate bancarie del conto corrente dedicato, nei casi consentiti dalla legge;
 - dichiarazione del RUP che l'incarico di progettazione e l'affidamento dei lavori sono stati conferiti nell'assoluto rispetto della normativa nazionale e comunitaria vigente in materia;
 - dichiarazione che l'aliquota IVA è stata determinata secondo la normativa vigente e che la medesima I.V.A. rappresenta una spesa del Beneficiario non recuperabile in nessun altro modo;
- b. **Decreto per il 2° acconto**, pari al **30%** della quota a valere sul P.O.R ragguagliata al costo dei lavori, come risulta dal quadro economico dopo l'esito della gara d'appalto, oltre IVA, entro 30 (trenta) giorni dalla consegna della seguente documentazione:
- fatture relative a tutte le somme corrisposte per un importo pari almeno all' 80 % della precedente anticipazione;
 - Stato di Avanzamenti dei Lavori (S.A.L.), Certificato dei pagamenti redatti dal Direttore dei lavori, Determina di pagamento relativa ai S.A.L, Mandato di pagamento quietanzato (nel caso che non sia possibile ottenere la quietanza sul mandato, è possibile esibire una lettera liberatoria a firma del destinatario delle somme);
 - attestazione delle spese effettivamente sostenute e quietanzate, resa dal Responsabile Unico del Procedimento del progetto. (v. Art. 3, comma 10 del Disciplinare)
 - attestazione redatta e sottoscritta dal Direttore dei Lavori che le opere non hanno subito né variazioni progettuali non consentite dalla legislazione vigente rispetto al progetto ammesso, né variazioni degli importi previsti nel quadro economico post-gara.
- c. **Decreto per il 3° acconto** pari al **35%** della quota a valere sul P.O.R ragguagliata al costo dei lavori, come risulta dal quadro economico dopo l'esito della gara d'appalto, oltre IVA, entro 30 (trenta) giorni dalla consegna della seguente documentazione:
- Fatture relative a tutte le ulteriori somme corrisposte, per un importo pari almeno al 100% primo acconto e 80% secondo acconto;
 - Stato di Avanzamenti dei Lavori (S.A.L.), Certificato dei pagamenti redatti dal Direttore dei lavori, Determina di pagamento relativa ai S.A.L, Mandato di pagamento quietanzato (nel caso che non sia possibile ottenere la quietanza sul mandato, è possibile esibire una lettera liberatoria a firma del destinatario delle somme);
 - attestazione delle spese effettivamente sostenute e quietanzate, resa dal Responsabile Unico del Procedimento del progetto. (v. Art. 3, comma 10 del Disciplinare)
 - attestazione redatta e sottoscritta dal Direttore dei Lavori che le opere non hanno subito né variazioni progettuali non consentite dalla legislazione vigente rispetto al progetto ammesso, né variazioni degli importi previsti nel quadro economico post-gara.
- d. **Decreto per il saldo**, pari al **5%** della quota P.O.R. ragguagliata al costo dei lavori, come risulta dal quadro economico dopo l'esito della gara d'appalto, comprensivo di I.V.A.,

ovvero pari alla differenza tra la quota P.O.R. ragguagliata al costo reale e definitivo del progetto, e la somma degli acconti già erogati, entro 30 (trenta) giorni dalla consegna di quanto segue

- certificato di collaudo, o di regolare esecuzione, approvato e redatto ai sensi dell'art. 199 del D.P.R. 21 dicembre 1999, n. 554;
- documenti tecnico contabili comprovanti l'avvenuto pagamento per un importo pari al 100% del costo totale post gara del progetto ammesso, detratto il totale di quanto già in precedenza certificato;
- fatture quietanzate per l'importo residuo fino alla concorrenza del suddetto costo totale; Nell'ipotesi in cui il Beneficiario finale non possa procedere all'anticipazione delle somme occorrenti per il pagamento delle residue spese all'appaltatore, può chiedere l'erogazione delle somme necessarie per il pagamento delle stesse, contestualmente all'invio del certificato di collaudo e dei documenti tecnico contabili comprovanti l'avvenuta erogazione di pagamenti per un importo pari al totale delle precedenti anticipazioni, sommato a quello della propria quota di partecipazione al finanziamento.. In tal caso il Beneficiario finale si dovrà impegnare a trasmettere le fatture quietanzate relative al saldo pagato all'appaltatore e la documentazione tecnico contabile comprovante l'avvenuta erogazione di pagamenti per un importo pari al saldo anticipato, entro 60 giorni dalla data di liquidazione della medesima anticipazione da parte della Tesoreria della Regione. Le eventuali rinvenienze per interessi bancari e le economie di esecuzione relativamente all'esecuzione dell'intervento saranno detratte dall'ammontare del saldo dovuto.

- di ribadire che ai sensi dell'Art. 6 dell'Avviso pubblico di cui al DD n. 62 del 20/05/2009, gli interventi dovranno garantire l'inizio dei lavori entro 120 giorni dalla comunicazione di ammissione a finanziamento, per assicurare l'obiettivo della celerità della spesa e che, la Regione si riserva di revocare il finanziamento ai Comuni che non abbiano effettuato e comunicato la consegna dei lavori entro il limite di tempo su stabilito, con conseguente scorrimento della graduatoria di cui all'Allegato 5 del DD n. 10 del 18 febbraio 2010 in favore di altri beneficiari;
- di stabilire che i 120 giorni decorreranno dalla comunicazione del presente provvedimento;
- di stabilire che ai sensi dell'Art. 1, comma 39 della Legge regionale 21 gennaio 2010 n. 2 le economie sopravvenute dai ribassi d'asta sulle risorse assegnate ai comuni ai sensi dell'Art. 18 Legge regionale n. 1/2009 e della Legge regionale 21 gennaio 2010 n. 2 saranno riutilizzate mediante scorrimento della graduatoria di cui all'Allegato 5 del DD n. 10 del 18 febbraio 2010;
- di ribadire:
 - che il mancato rispetto degli obblighi di cui al presente provvedimento e l'inosservanza delle norme che regolamentano il possesso dei titoli abilitanti alla realizzazione dell'opera, previsti dalla normativa Comunale, Nazionale e Comunitaria, comporti per la Regione la possibilità di revocare le somme trasferite al Beneficiario Finale e che in caso di revoca del finanziamento, qualora il Beneficiario Finale non provveda alla restituzione di quanto ottenuto a titolo di anticipazione, la Regione Campania può sospendere il pagamento di somme di uguale importo da trasferire al medesimo Beneficiario Finale per altre finalità;
 - che non sono rimborsabili, totalmente o parzialmente, le spese sostenute dal Beneficiario Finale qualora, in sede di verifica amministrativa e contabile, nella fase di rendicontazione delle operazioni, ne sia stata accertata l'ineleggibilità e/o l'inammissibilità;
 - che nel caso il Beneficiario Finale non rispetti i termini per la presentazione dei rendiconti periodici e/o della relativa documentazione contabile, la Regione potrà dichiarare non rimborsabili, totalmente o parzialmente le spese sostenute;
 - di trasmettere il presente provvedimento al Comune di **Andretta (AV)** per quanto di competenza;
 - di inviare il presente provvedimento:
 - all'AGC - 01 Gabinetto della Presidenza della Giunta regionale;
 - all'AGC - 08 Bilancio Ragioneria e Tributi;
 - all'AGC - 09 Rapporti con gli Organi Nazionali e Internazionali di interesse regionale;
 - al Settore Stampa Documentazione e Informazione e Bollettino Ufficiale per la pubblicazione sul BURC.

De Angelis

A.G.C. 08 - Bilancio, Ragioneria e Tributi – Settore Gestione delle Entrate e della Spesa di Bilancio – **Decreto Dirigenziale n. 123 del 8 aprile 2010 – Avviso pubblico DD. n. 62/2009 Art. 18 Legge regionale n. 1/2009 - Risorsse rinvenienti P.O.R. Campania 2000/2006 Provvedimento di ammissione a finanziamento provvisorio per l'esecuzione dei lavori relativi al Progetto: Lavori di riqualificazione e valorizzazione di infrastrutture (pavimentazione, arredo urbano e verde pubblico) e di struttura per accoglienza turisti nel centro storico di Giungano. Beneficiario: Comune di Giungano (SA)**

Premesso che

- l'Art. 18, comma 1, della Legge Regionale 19 gennaio 2009, n.1, pubblicata sul BURC n. 5 del 26 gennaio 2009, recante "Disposizioni per la formazione del Bilancio Annuale e Pluriennale della Regione Campania – Legge finanziaria 2009", modificato dall'Art. 1 comma 37 dalla Legge regionale n. 2 del 21 gennaio 2010 – Legge finanziaria 2010 pubblicata sul BURC n. 7 del 21 gennaio 2010, dispone che le risorse provenienti dalla programmazione comunitaria P.O.R. – FESR 2000/2006 sono destinate per almeno l'ottantacinque per cento al finanziamento dei progetti dei comuni con popolazione al di sotto dei cinquantamila abitanti e, per il restante importo, al finanziamento dei progetti dei comuni con popolazione superiore ai cinquantamila abitanti, nel rispetto delle regole previste dal Quadro comunitario di sostegno per le regioni italiane dell'obiettivo 1 per il periodo 2000-2006;
- al comma 2 del richiamato Art. 18, Legge regionale 19 gennaio 2009, n. 1, è stabilito che la gestione delle risorse, così come quantificate, nella relazione dell'Autorità di gestione del POR Campania 2000- 2006 al 31 agosto 2008 in 170milioni di Euro, venga attribuita all'AGC 08-Bilancio, Ragioneria e Tributi della Giunta Regionale;
- con DD n. 62 del 20/05/2009 del Coordinatore dell'AGC 08 pubblicato sul BURC del 25 maggio 2009 n. 31 si è provveduto ad emanare l'Avviso pubblico rivolto ai comuni del territorio della Campania per l'attuazione delle previsioni di cui all'Art. 18 comma 1, Legge regionale 19 gennaio 2009 n. 1 e ai sensi delle Delibere di Giunta n. 722/2009 e n. 958/2009;
- con l'Art. 1 comma 39 della Legge regionale n. 2 del 21 gennaio 2010 – Legge finanziaria 2010 pubblicata sul BURC n. 7 del 21 gennaio 2010 sono stati stanziati ulteriori € 100.000.000,00 a valere sulla quota parte del FAS destinata ai comuni per i progetti presentati dai comuni ai sensi dell'Art. 18 della Legge regionale n. 1/2009 utilmente collocati in graduatoria;
- con DD n. 10 del 18 febbraio 2010 sono state approvate le graduatorie dei progetti ammessi a finanziamento di cui all'Avviso pubblico emanato con DD. n. 62 del 20/05/2009;
- le indicazioni del pertinente Q.C.S. e i consequenziali indirizzi interni in materia di utilizzo delle risorse rinvenienti a seguito della certificazione alla Commissione U.E. e del successivo riconoscimento di ammissibilità delle spese inerenti "progetti coerenti", prevedono specifiche indicazioni nelle modalità di attuazione dei progetti finanziati con le risorse liberate in coerenza con i PO;
- con DD n. 147 del 4/12/2009 è stata effettuata sul Cap. 2202 la prenotazione di impegno n. 7646 per l'importo di euro 170 milioni;
- per effetto dell'approvazione delle graduatorie dei comuni ammessi a finanziamento di cui al DD n. 10 del 18 febbraio 2010 detto impegno è da considerarsi assunto in via definitiva;
- con Decisione C(2000) n. 2347 dell' 8/8/2000 la Commissione della Comunità Europea ha approvato il Programma Operativo Regionale (P.O.R.) 2000-2006 della Regione Campania;
- con Delibera di Giunta n. 5549 del 15/11/2000 e successiva n. 3937 del 30/08/2002 è stato approvato il Complemento di Programmazione del succitato Programma Operativo;
- con Delibera di Giunta n. 1340 del 27/7/2007 è stato approvato il *"Disciplinare recante disposizioni in materia di rapporti tra la Regione Campania e i Beneficiari finali del P.O.R. nel campo delle infrastrutture"*

Considerato che

- con DD n. 10 del 18 febbraio 2010 il progetto: ***'Lavori di riqualificazione e valorizzazione di infrastrutture (pavimentazione, arredo urbano e verde pubblico) e di struttura per accoglienza turisti nel centro storico di Giungano'*** del Comune di **Giungano (SA)** finanziamento richiesto **€ 1.930.000,00** risulta inserito nell'allegato 3 dei progetti ammessi a finanziamento;
- ai sensi e per gli effetti del *"Disciplinare recante disposizioni in materia di rapporti tra la Regione Campania e i Beneficiari finali del P.O.R. nel campo delle infrastrutture"* approvato con D.G.R.C.

n. 1340 del 27/7/2007, con nota n. 675 del 1/03/2010 il Legale Rappresentante del Beneficiario Finale ha consegnato la seguente documentazione richiesta ad integrazione degli elaborati progettuali già presentati:

1. Dichiarazione firmata dal legale rappresentante dell'ente e confermata dal RUP dalla quale risulta che:
 - a. Il progetto è stato affidato, redatto e approvato in conformità a quanto previsto dalle vigenti norme (Comunitarie, Nazionali e Regionali) in materia di OOPP;
 - b. È munito di tutti i pareri, nulla osta, autorizzazioni, etc richiesti dalle vigenti norme per l'esecuzione dell'intervento e che non siano allo stato scaduti;
 - c. È immediatamente appaltabile;
2. Dichiarazione contenente tutti i dati identificativi del RUP con indirizzo e recapito telefonico, nonché atto di nomina dello stesso in copia conforme;
3. Dichiarazione del RUP che il luogo dove sono custoditi i documenti contabili, progettuali e amministrativi relativi all'operazione cofinanziata (indirizzo, piano, stanza, armadio e nominativo del responsabile della custodia);
4. Disciplinare per il finanziamento sottoscritto dal Legale rappresentante del Beneficiario e dal RUP dell'intervento ammesso a finanziamento;
5. Codice CUP del progetto, e dichiarazione contenente l'indicazione puntuale dei luoghi dove sono archiviati i documenti contabili, progettuali e amministrativi, nonché la check list relativa all'operazione cofinanziata (indirizzo, piano, stanza, armadio e nominativo del responsabile della custodia a firma del RUP);
6. Individuazione del referente che avrà il compito di inserire nel sistema informativo i dati necessari allo svolgimento del monitoraggio fisico, procedurale e finanziario.

visti

- i Regolamenti Comunitari nn 1260/99, 438/01 e 448/04
- il Disciplinare approvato con D.G.R.C. n.1340 del 20/7/07
- la L. R. n.1/2009 Disposizioni per la formazione del Bilancio annuale e pluriennale della Regione Campania – Legge finanziaria 2009 ;
- la L.R. n. 2 del 21/01/2010 “Disposizioni per la formazione del Bilancio annuale e pluriennale della Regione Campania- Legge finanziaria 2010”;
- L.R. n. 3 del 21/02/2010 “Bilancio di previsione della Regione Campania per l'anno finanziario 2010;
- La D.G.R. n. 92 del 09/02/2010 recante l'approvazione del Bilancio Gestionale 2010;
- DD. n. 62 del 20/05/2009;
- il DD n. 10 del 18 febbraio 2010;

ritenuto

- di dover adottare il presente provvedimento esplicitando contestualmente, ai sensi dell'Avviso pubblico di cui al DD. n. 62/09 e del citato *Disciplinare*, le condizioni a carico del Beneficiario Finale e fermo restando l'obbligo da parte di questi di rispettare le disposizioni fissate dal P.O.R. e dal Complemento di Programmazione, nonché la normativa comunitaria e, in particolare, quella in materia di concorrenza, pari opportunità e gare d'appalto e di attenersi a tutte le prescrizioni contenute nel presente atto;

accertata

- la conformità della documentazione presentata rispetto a quanto previsto nel *Disciplinare* in ordine alla possibilità di ammettere finanziamenti a titolo di anticipazioni e fermo restando l'obbligo dell'esecuzione dei lavori da parte del Beneficiario Finale;

alla stregua dell'istruttoria di coerenza con il P.O.R. Campania 2000/20006 e dell'espressa dichiarazione di regolarità della stessa istruttoria

DECRETA

per le motivazioni indicate in narrativa e che si intendono integralmente riportate nel presente dispositivo,

- di assegnare provvisoriamente il finanziamento di euro **1.930.000,00** al Comune di **Giungano (SA)** per l'intervento: ***'Lavori di riqualificazione e valorizzazione di infrastrutture (pavimentazione, arredo urbano e verde pubblico) e di struttura per accoglienza turisti nel centro storico di Giungano'*** a valere sulle risorse di cui all'art. 18 legge n.1/2009;
 - di riservare l'assegnazione definitiva del finanziamento alla presentazione del quadro economico rimodulato, previo incameramento delle economie derivanti dal ribasso d'asta nelle modalità indicate nel Disciplinare e da riutilizzare ai sensi dell'art. 1 comma 39 della Legge regionale n. 2 del gennaio 2010;
 - di rimandare i provvedimenti per l'effettiva erogazione degli acconti, da imputare all'impegno sul Cap. 2202 citato in premessa, previa presentazione da parte del Beneficiario Finale di tutta la documentazione prevista dall'Art. 11 del *Disciplinare* con le modalità di seguito di seguito riportate:
- a. **Decreto per il 1° acconto**, pari al **30%** della quota a valere sul P.O.R ragguagliata al costo dei lavori come risulta dal quadro economico dopo l'esito della gara d'appalto, entro 30 (trenta) giorni dalla consegna della seguente documentazione:
- Processo verbale della consegna dei lavori, redatto ai sensi dell'art. 130 del D.P.R. 21 Dicembre 1999 n. 554;
 - programma dei lavori firmato dal direttore dei lavori, controfirmato dall'appaltatore e fatto proprio dal legale rappresentante del Beneficiario Finale;
 - fotografia del cartellone pubblicitario avente le caratteristiche e le dimensioni di cui al Reg. (CE) 1159/00;
 - comunicazione delle coordinate bancarie del conto corrente dedicato, nei casi consentiti dalla legge;
 - dichiarazione del RUP che l'incarico di progettazione e l'affidamento dei lavori sono stati conferiti nell'assoluto rispetto della normativa nazionale e comunitaria vigente in materia;
 - dichiarazione che l'aliquota IVA è stata determinata secondo la normativa vigente e che la medesima I.V.A. rappresenta una spesa del Beneficiario non recuperabile in nessun altro modo;
- b. **Decreto per il 2° acconto**, pari al **30%** della quota a valere sul P.O.R ragguagliata al costo dei lavori, come risulta dal quadro economico dopo l'esito della gara d'appalto, oltre IVA, entro 30 (trenta) giorni dalla consegna della seguente documentazione:
- fatture relative a tutte le somme corrisposte per un importo pari almeno all'80 % della precedente anticipazione;
 - Stato di Avanzamenti dei Lavori (S.A.L.), Certificato dei pagamenti redatti dal Direttore dei lavori, Determina di pagamento relativa ai S.A.L., Mandato di pagamento quietanzato (nel caso che non sia possibile ottenere la quietanza sul mandato, è possibile esibire una lettera liberatoria a firma del destinatario delle somme);
 - attestazione delle spese effettivamente sostenute e quietanzate, resa dal Responsabile Unico del Procedimento del progetto. (v. Art. 3, comma 10 del Disciplinare)
 - attestazione redatta e sottoscritta dal Direttore dei Lavori che le opere non hanno subito né variazioni progettuali non consentite dalla legislazione vigente rispetto al progetto ammesso, né variazioni degli importi previsti nel quadro economico post-gara.
- c. **Decreto per il 3° acconto** pari al **35%** della quota a valere sul P.O.R ragguagliata al costo dei lavori, come risulta dal quadro economico dopo l'esito della gara d'appalto, oltre IVA, entro 30 (trenta) giorni dalla consegna della seguente documentazione:
- Fatture relative a tutte le ulteriori somme corrisposte, per un importo pari almeno al 100% primo acconto e 80% secondo acconto;
 - Stato di Avanzamenti dei Lavori (S.A.L.), Certificato dei pagamenti redatti dal Direttore dei lavori, Determina di pagamento relativa ai S.A.L., Mandato di pagamento quietanzato (nel caso che non sia possibile ottenere la quietanza sul mandato, è possibile esibire una lettera liberatoria a firma del destinatario delle somme);
 - attestazione delle spese effettivamente sostenute e quietanzate, resa dal Responsabile Unico del Procedimento del progetto. (v. Art. 3, comma 10 del Disciplinare)
 - attestazione redatta e sottoscritta dal Direttore dei Lavori che le opere non hanno subito né variazioni progettuali non consentite dalla legislazione vigente rispetto al progetto ammesso, né variazioni degli importi previsti nel quadro economico post-gara.

d. **Decreto per il saldo**, pari al **5%** della quota P.O.R. ragguagliata al costo dei lavori, come risulta dal quadro economico dopo l'esito della gara d'appalto, comprensivo di I.V.A., ovvero pari alla differenza tra la quota P.O.R. ragguagliata al costo reale e definitivo del progetto, e la somma degli acconti già erogati, entro 30 (trenta) giorni dalla consegna di quanto segue

- certificato di collaudo, o di regolare esecuzione, approvato e redatto ai sensi dell'art. 199 del D.P.R. 21 dicembre 1999, n. 554;
- documenti tecnico contabili comprovanti l'avvenuto pagamento per un importo pari al 100% del costo totale post gara del progetto ammesso, detratto il totale di quanto già in precedenza certificato;
- fatture quietanzate per l'importo residuo fino alla concorrenza del suddetto costo totale; Nell'ipotesi in cui il Beneficiario finale non possa procedere all'anticipazione delle somme occorrenti per il pagamento delle residue spese all'appaltatore, può chiedere l'erogazione delle somme necessarie per il pagamento delle stesse, contestualmente all'invio del certificato di collaudo e dei documenti tecnico contabili comprovanti l'avvenuta erogazione di pagamenti per un importo pari al totale delle precedenti anticipazioni, sommato a quello della propria quota di partecipazione al finanziamento.. In tal caso il Beneficiario finale si dovrà impegnare a trasmettere le fatture quietanzate relative al saldo pagato all'appaltatore e la documentazione tecnico contabile comprovante l'avvenuta erogazione di pagamenti per un importo pari al saldo anticipato, entro 60 giorni dalla data di liquidazione della medesima anticipazione da parte della Tesoreria della Regione. Le eventuali rinvenienze per interessi bancari e le economie di esecuzione relativamente all'esecuzione dell'intervento saranno detratte dall'ammontare del saldo dovuto.

- di ribadire che ai sensi dell'Art. 6 dell'Avviso pubblico di cui al DD n. 62 del 20/05/2009, gli interventi dovranno garantire l'inizio dei lavori entro 120 giorni dalla comunicazione di ammissione a finanziamento, per assicurare l'obiettivo della celerità della spesa e che, la Regione si riserva di revocare il finanziamento ai Comuni che non abbiano effettuato e comunicato la consegna dei lavori entro il limite di tempo su stabilito, con conseguente scorrimento della graduatoria di cui all'Allegato 5 del DD n. 10 del 18 febbraio 2010 in favore di altri beneficiari;
- di stabilire che i 120 giorni decorreranno dalla comunicazione del presente provvedimento;
- di stabilire che ai sensi dell'Art. 1, comma 39 della Legge regionale 21 gennaio 2010 n. 2 le economie sopravvenute dai ribassi d'asta sulle risorse assegnate ai comuni ai sensi dell'Art. 18 Legge regionale n. 1/2009 e della Legge regionale 21 gennaio 2010 n. 2 saranno riutilizzate mediante scorrimento della graduatoria di cui all'Allegato 5 del DD n. 10 del 18 febbraio 2010;
- di ribadire:
 - che il mancato rispetto degli obblighi di cui al presente provvedimento e l'inosservanza delle norme che regolamentano il possesso dei titoli abilitanti alla realizzazione dell'opera, previsti dalla normativa Comunale, Nazionale e Comunitaria, comporti per la Regione la possibilità di revocare le somme trasferite al Beneficiario Finale e che in caso di revoca del finanziamento, qualora il Beneficiario Finale non provveda alla restituzione di quanto ottenuto a titolo di anticipazione, la Regione Campania può sospendere il pagamento di somme di uguale importo da trasferire al medesimo Beneficiario Finale per altre finalità;
 - che non sono rimborsabili, totalmente o parzialmente, le spese sostenute dal Beneficiario Finale qualora, in sede di verifica amministrativa e contabile, nella fase di rendicontazione delle operazioni, ne sia stata accertata l'ineleggibilità e/o l'inammissibilità;
 - che nel caso il Beneficiario Finale non rispetti i termini per la presentazione dei rendiconti periodici e/o della relativa documentazione contabile, la Regione potrà dichiarare non rimborsabili, totalmente o parzialmente le spese sostenute;
 - di trasmettere il presente provvedimento al Comune di **Giungano (SA)** per quanto di competenza;
 - di inviare il presente provvedimento:
 - all'AGC - 01 Gabinetto della Presidenza della Giunta regionale;
 - all'AGC - 08 Bilancio Ragioneria e Tributi;
 - all'AGC - 09 Rapporti con gli Organi Nazionali e Internazionali di interesse regionale;
 - al Settore Stampa Documentazione e Informazione e Bollettino Ufficiale per la pubblicazione sul BURC.

De Angelis

A.G.C. 08 - Bilancio, Ragioneria e Tributi – Settore Gestione delle Entrate e della Spesa di Bilancio – **Decreto Dirigenziale n. 124 del 8 aprile 2010 – Avviso pubblico DD. n. 62/2009 Art. 18 Legge regionale n. 1/2009 - Risorsse rinvenienti P.O.R. Campania 2000/2006 Provvedimento di ammissione a finanziamento provvisorio per l'esecuzione dei lavori relativi al Progetto: Progetto di riqualificazione architettonico ambientale del lungomare di Casamicciola Terme. Tratto Madonnina - Eliporto. Completamento. Beneficiario: Comune di Casamicciola Terme (NA)**

Premesso che

- l'Art. 18, comma 1, della Legge Regionale 19 gennaio 2009, n.1, pubblicata sul BURC n. 5 del 26 gennaio 2009, recante "Disposizioni per la formazione del Bilancio Annuale e Pluriennale della Regione Campania – Legge finanziaria 2009", modificato dall'Art. 1 comma 37 dalla Legge regionale n. 2 del 21 gennaio 2010 – Legge finanziaria 2010 pubblicata sul BURC n. 7 del 21 gennaio 2010, dispone che le risorse provenienti dalla programmazione comunitaria P.O.R. – FESR 2000/2006 sono destinate per almeno l'ottantacinque per cento al finanziamento dei progetti dei comuni con popolazione al di sotto dei cinquantamila abitanti e, per il restante importo, al finanziamento dei progetti dei comuni con popolazione superiore ai cinquantamila abitanti, nel rispetto delle regole previste dal Quadro comunitario di sostegno per le regioni italiane dell'obiettivo 1 per il periodo 2000-2006;
- al comma 2 del richiamato Art. 18, Legge regionale 19 gennaio 2009, n. 1, è stabilito che la gestione delle risorse, così come quantificate, nella relazione dell'Autorità di gestione del POR Campania 2000- 2006 al 31 agosto 2008 in 170milioni di Euro, venga attribuita all'AGC 08- Bilancio, Ragioneria e Tributi della Giunta Regionale;
- con DD n. 62 del 20/05/2009 del Coordinatore dell'AGC 08 pubblicato sul BURC del 25 maggio 2009 n. 31 si è provveduto ad emanare l'Avviso pubblico rivolto ai comuni del territorio della Campania per l'attuazione delle previsioni di cui all'Art. 18 comma 1, Legge regionale 19 gennaio 2009 n. 1 e ai sensi delle Delibere di Giunta n. 722/2009 e n. 958/2009;
- con l'Art. 1 comma 39 della Legge regionale n. 2 del 21 gennaio 2010 – Legge finanziaria 2010 pubblicata sul BURC n. 7 del 21 gennaio 2010 sono stati stanziati ulteriori € 100.000.000,00 a valere sulla quota parte del FAS destinata ai comuni per i progetti presentati dai comuni ai sensi dell'Art. 18 della Legge regionale n. 1/2009 utilmente collocati in graduatoria;
- con DD n. 10 del 18 febbraio 2010 sono state approvate le graduatorie dei progetti ammessi a finanziamento di cui all'Avviso pubblico emanato con DD. n. 62 del 20/05/2009;
- le indicazioni del pertinente Q.C.S. e i consequenziali indirizzi interni in materia di utilizzo delle risorse rinvenienti a seguito della certificazione alla Commissione U.E. e del successivo riconoscimento di ammissibilità delle spese inerenti "progetti coerenti", prevedono specifiche indicazioni nelle modalità di attuazione dei progetti finanziati con le risorse liberate in coerenza con i PO;
- con DD n. 147 del 4/12/2009 è stata effettuata sul Cap. 2202 la prenotazione di impegno n. 7646 per l'importo di euro 170 milioni;
- per effetto dell'approvazione delle graduatorie dei comuni ammessi a finanziamento di cui al DD n. 10 del 18 febbraio 2010 detto impegno è da considerarsi assunto in via definitiva;
- con Decisione C(2000) n. 2347 dell' 8/8/2000 la Commissione della Comunità Europea ha approvato il Programma Operativo Regionale (P.O.R.) 2000-2006 della Regione Campania;
- con Delibera di Giunta n. 5549 del 15/11/2000 e successiva n. 3937 del 30/08/2002 è stato approvato il Complemento di Programmazione del succitato Programma Operativo;
- con Delibera di Giunta n. 1340 del 27/7/2007 è stato approvato il *"Disciplinare recante disposizioni in materia di rapporti tra la Regione Campania e i Beneficiari finali del P.O.R. nel campo delle infrastrutture"*

Considerato che

- con DD n. 10 del 18 febbraio 2010 il progetto '**Progetto di riqualificazione architettonico ambientale del lungomare di Casamicciola Terme. Tratto Madonnina - Eliporto. Completamento**' del Comune di **Casamicciola Terme (NA)** finanziamento richiesto € **1.908.540,66** risulta inserito nell'allegato 3 dei progetti ammessi a finanziamento;
- ai sensi e per gli effetti del *"Disciplinare recante disposizioni in materia di rapporti tra la Regione Campania e i Beneficiari finali del P.O.R. nel campo delle infrastrutture"* approvato con D.G.R.C.

n. 1340 del 27/7/2007, con nota n. 3153 del 9/03/2010 il Legale Rappresentante del Beneficiario Finale ha consegnato la seguente documentazione richiesta ad integrazione degli elaborati progettuali già presentati:

1. Dichiarazione firmata dal legale rappresentante dell'ente e confermata dal RUP dalla quale risulta che:
 - a. Il progetto è stato affidato, redatto e approvato in conformità a quanto previsto dalle vigenti norme (Comunitarie, Nazionali e Regionali) in materia di OOPP;
 - b. È munito di tutti i pareri, nulla osta, autorizzazioni, etc richiesti dalle vigenti norme per l'esecuzione dell'intervento e che non siano allo stato scaduti;
 - c. È immediatamente appaltabile;
2. Dichiarazione contenente tutti i dati identificativi del RUP con indirizzo e recapito telefonico, nonché atto di nomina dello stesso in copia conforme;
3. Dichiarazione del RUP che il luogo dove sono custoditi i documenti contabili, progettuali e amministrativi relativi all'operazione cofinanziata (indirizzo, piano, stanza, armadio e nominativo del responsabile della custodia);
4. Disciplinare per il finanziamento sottoscritto dal Legale rappresentante del Beneficiario e dal RUP dell'intervento ammesso a finanziamento;
5. Codice CUP del progetto, e dichiarazione contenente l'indicazione puntuale dei luoghi dove sono archiviati i documenti contabili, progettuali e amministrativi, nonché la check list relativa all'operazione cofinanziata (indirizzo, piano, stanza, armadio e nominativo del responsabile della custodia a firma del RUP);
6. Individuazione del referente che avrà il compito di inserire nel sistema informativo i dati necessari allo svolgimento del monitoraggio fisico, procedurale e finanziario.

visti

- i Regolamenti Comunitari nn 1260/99, 438/01 e 448/04
- il Disciplinare approvato con D.G.R.C. n.1340 del 20/7/07
- la L. R. n.1/2009 Disposizioni per la formazione del Bilancio annuale e pluriennale della Regione Campania – Legge finanziaria 2009 ;
- la L.R. n. 2 del 21/01/2010 “Disposizioni per la formazione del Bilancio annuale e pluriennale della Regione Campania- Legge finanziaria 2010”;
- L.R. n. 3 del 21/02/2010 “Bilancio di previsione della Regione Campania per l'anno finanziario 2010;
- La D.G.R. n. 92 del 09/02/2010 recante l'approvazione del Bilancio Gestionale 2010;
- DD. n. 62 del 20/05/2009;
- il DD n. 10 del 18 febbraio 2010;

ritenuto

- di dover adottare il presente provvedimento esplicitando contestualmente, ai sensi dell'Avviso pubblico di cui al DD. n. 62/09 e del citato *Disciplinare*, le condizioni a carico del Beneficiario Finale e fermo restando l'obbligo da parte di questi di rispettare le disposizioni fissate dal P.O.R. e dal Complemento di Programmazione, nonché la normativa comunitaria e, in particolare, quella in materia di concorrenza, pari opportunità e gare d'appalto e di attenersi a tutte le prescrizioni contenute nel presente atto;

accertata

- la conformità della documentazione presentata rispetto a quanto previsto nel *Disciplinare* in ordine alla possibilità di ammettere finanziamenti a titolo di anticipazioni e fermo restando l'obbligo dell'esecuzione dei lavori da parte del Beneficiario Finale;

alla stregua dell'istruttoria di coerenza con il P.O.R. Campania 2000/20006 e dell'espressa dichiarazione di regolarità della stessa istruttoria

DECRETA

per le motivazioni indicate in narrativa e che si intendono integralmente riportate nel presente dispositivo,

- di assegnare provvisoriamente il finanziamento di euro **1.908.540,66** al Comune di **Casamicciola Terme (NA)** per l'intervento **'Progetto di riqualificazione architettonico ambientale del lungomare di Casamicciola Terme. Tratto Madonnina - Eliporto. Completamento'** a valere sulle risorse di cui all'art. 18 legge n.1/2009;
 - di riservare l'assegnazione definitiva del finanziamento alla presentazione del quadro economico rimodulato, previo incameramento delle economie derivanti dal ribasso d'asta nelle modalità indicate nel Disciplinare e da riutilizzare ai sensi dell'art. 1 comma 39 della Legge regionale n. 2 del gennaio 2010;
 - di rimandare i provvedimenti per l'effettiva erogazione degli acconti, da imputare all'impegno sul Cap. 2202 citato in premessa, previa presentazione da parte del Beneficiario Finale di tutta la documentazione prevista dall'Art. 11 del *Disciplinare* con le modalità di seguito di seguito riportate:
- a. **Decreto per il 1° acconto**, pari al **30%** della quota a valere sul P.O.R. ragguagliata al costo dei lavori come risulta dal quadro economico dopo l'esito della gara d'appalto, entro 30 (trenta) giorni dalla consegna della seguente documentazione:
- Processo verbale della consegna dei lavori, redatto ai sensi dell'art. 130 del D.P.R. 21 Dicembre 1999 n. 554;
 - programma dei lavori firmato dal direttore dei lavori, controfirmato dall'appaltatore e fatto proprio dal legale rappresentante del Beneficiario Finale;
 - fotografia del cartellone pubblicitario avente le caratteristiche e le dimensioni di cui al Reg. (CE) 1159/00;
 - comunicazione delle coordinate bancarie del conto corrente dedicato, nei casi consentiti dalla legge;
 - dichiarazione del RUP che l'incarico di progettazione e l'affidamento dei lavori sono stati conferiti nell'assoluto rispetto della normativa nazionale e comunitaria vigente in materia;
 - dichiarazione che l'aliquota IVA è stata determinata secondo la normativa vigente e che la medesima I.V.A. rappresenta una spesa del Beneficiario non recuperabile in nessun altro modo;
- b. **Decreto per il 2° acconto**, pari al **30%** della quota a valere sul P.O.R. ragguagliata al costo dei lavori, come risulta dal quadro economico dopo l'esito della gara d'appalto, oltre IVA, entro 30 (trenta) giorni dalla consegna della seguente documentazione:
- fatture relative a tutte le somme corrisposte per un importo pari almeno all'80 % della precedente anticipazione;
 - Stato di Avanzamenti dei Lavori (S.A.L.), Certificato dei pagamenti redatti dal Direttore dei lavori, Determina di pagamento relativa ai S.A.L., Mandato di pagamento quietanzato (nel caso che non sia possibile ottenere la quietanza sul mandato, è possibile esibire una lettera liberatoria a firma del destinatario delle somme);
 - attestazione delle spese effettivamente sostenute e quietanzate, resa dal Responsabile Unico del Procedimento del progetto. (v. Art. 3, comma 10 del Disciplinare);
 - attestazione redatta e sottoscritta dal Direttore dei Lavori che le opere non hanno subito né variazioni progettuali non consentite dalla legislazione vigente rispetto al progetto ammesso, né variazioni degli importi previsti nel quadro economico post-gara.
- c. **Decreto per il 3° acconto** pari al **35%** della quota a valere sul P.O.R. ragguagliata al costo dei lavori, come risulta dal quadro economico dopo l'esito della gara d'appalto, oltre IVA, entro 30 (trenta) giorni dalla consegna della seguente documentazione:
- Fatture relative a tutte le ulteriori somme corrisposte, per un importo pari almeno al 100% primo acconto e 80% secondo acconto;
 - Stato di Avanzamenti dei Lavori (S.A.L.), Certificato dei pagamenti redatti dal Direttore dei lavori, Determina di pagamento relativa ai S.A.L., Mandato di pagamento quietanzato (nel caso che non sia possibile ottenere la quietanza sul mandato, è possibile esibire una lettera liberatoria a firma del destinatario delle somme);
 - attestazione delle spese effettivamente sostenute e quietanzate, resa dal Responsabile Unico del Procedimento del progetto. (v. Art. 3, comma 10 del Disciplinare);
 - attestazione redatta e sottoscritta dal Direttore dei Lavori che le opere non hanno subito né variazioni progettuali non consentite dalla legislazione vigente rispetto al progetto ammesso, né variazioni degli importi previsti nel quadro economico post-gara.
- d. **Decreto per il saldo**, pari al **5%** della quota P.O.R. ragguagliata al costo dei lavori, come risulta dal quadro economico dopo l'esito della gara d'appalto, comprensivo di I.V.A.,

ovvero pari alla differenza tra la quota P.O.R. ragguagliata al costo reale e definitivo del progetto, e la somma degli acconti già erogati, entro 30 (trenta) giorni dalla consegna di quanto segue

- certificato di collaudo, o di regolare esecuzione, approvato e redatto ai sensi dell'art. 199 del D.P.R. 21 dicembre 1999, n. 554;
 - documenti tecnico contabili comprovanti l'avvenuto pagamento per un importo pari al 100% del costo totale post gara del progetto ammesso, detratto il totale di quanto già in precedenza certificato;
 - fatture quietanzate per l'importo residuo fino alla concorrenza del suddetto costo totale;
- Nell'ipotesi in cui il Beneficiario finale non possa procedere all'anticipazione delle somme occorrenti per il pagamento delle residue spese all'appaltatore, può chiedere l'erogazione delle somme necessarie per il pagamento delle stesse, contestualmente all'invio del certificato di collaudo e dei documenti tecnico contabili comprovanti l'avvenuta erogazione di pagamenti per un importo pari al totale delle precedenti anticipazioni, sommato a quello della propria quota di partecipazione al finanziamento.. In tal caso il Beneficiario finale si dovrà impegnare a trasmettere le fatture quietanzate relative al saldo pagato all'appaltatore e la documentazione tecnico contabile comprovante l'avvenuta erogazione di pagamenti per un importo pari al saldo anticipato, entro 60 giorni dalla data di liquidazione della medesima anticipazione da parte della Tesoreria della Regione. Le eventuali rinvenienze per interessi bancari e le economie di esecuzione relativamente all'esecuzione dell'intervento saranno detratte dall'ammontare del saldo dovuto.

- di ribadire che ai sensi dell'Art. 6 dell'Avviso pubblico di cui al DD n. 62 del 20/05/2009, gli interventi dovranno garantire l'inizio dei lavori entro 120 giorni dalla comunicazione di ammissione a finanziamento, per assicurare l'obiettivo della celerità della spesa e che, la Regione si riserva di revocare il finanziamento ai Comuni che non abbiano effettuato e comunicato la consegna dei lavori entro il limite di tempo su stabilito, con conseguente scorrimento della graduatoria di cui all'Allegato 5 del DD n. 10 del 18 febbraio 2010 in favore di altri beneficiari;
- di stabilire che i 120 giorni decorreranno dalla comunicazione del presente provvedimento;
- di stabilire che ai sensi dell'Art. 1, comma 39 della Legge regionale 21 gennaio 2010 n. 2 le economie sopravvenute dai ribassi d'asta sulle risorse assegnate ai comuni ai sensi dell'Art. 18 Legge regionale n. 1/2009 e della Legge regionale 21 gennaio 2010 n. 2 saranno riutilizzate mediante scorrimento della graduatoria di cui all'Allegato 5 del DD n. 10 del 18 febbraio 2010;
- di ribadire:
 - che il mancato rispetto degli obblighi di cui al presente provvedimento e l'inosservanza delle norme che regolamentano il possesso dei titoli abilitanti alla realizzazione dell'opera, previsti dalla normativa Comunale, Nazionale e Comunitaria, comporti per la Regione la possibilità di revocare le somme trasferite al Beneficiario Finale e che in caso di revoca del finanziamento, qualora il Beneficiario Finale non provveda alla restituzione di quanto ottenuto a titolo di anticipazione, la Regione Campania può sospendere il pagamento di somme di uguale importo da trasferire al medesimo Beneficiario Finale per altre finalità;
 - che non sono rimborsabili, totalmente o parzialmente, le spese sostenute dal Beneficiario Finale qualora, in sede di verifica amministrativa e contabile, nella fase di rendicontazione delle operazioni, ne sia stata accertata l'ineleggibilità e/o l'inammissibilità;
 - che nel caso il Beneficiario Finale non rispetti i termini per la presentazione dei rendiconti periodici e/o della relativa documentazione contabile, la Regione potrà dichiarare non rimborsabili, totalmente o parzialmente le spese sostenute;
 - di trasmettere il presente provvedimento al Comune di **Casamicciola Terme (NA)** per quanto di competenza;
 - di inviare il presente provvedimento:
 - all'AGC - 01 Gabinetto della Presidenza della Giunta regionale;
 - all'AGC - 08 Bilancio Ragioneria e Tributi;
 - all'AGC - 09 Rapporti con gli Organi Nazionali e Internazionali di interesse regionale;
 - al Settore Stampa Documentazione e Informazione e Bollettino Ufficiale per la pubblicazione sul BURC.

A.G.C. 08 - Bilancio, Ragioneria e Tributi – Settore Gestione delle Entrate e della Spesa di Bilancio – **Decreto Dirigenziale n. 125 del 8 aprile 2010 – Avviso pubblico DD. n. 62/2009 Art. 18 Legge regionale n. 1/2009 - Risorsse rinvenienti P.O.R. Campania 2000/2006 Provvedimento di ammissione a finanziamento provvisorio per l'esecuzione dei lavori relativi al Progetto: Lavori di potenziamento e di miglioramento della fruibilità turistica del borgo medioevale. Beneficiario: Comune di Limatola (BN)**

Premesso che

- l'Art. 18, comma 1, della Legge Regionale 19 gennaio 2009, n.1, pubblicata sul BURC n. 5 del 26 gennaio 2009, recante “Disposizioni per la formazione del Bilancio Annuale e Pluriennale della Regione Campania – Legge finanziaria 2009”, modificato dall'Art. 1 comma 37 dalla Legge regionale n. 2 del 21 gennaio 2010 – Legge finanziaria 2010 pubblicata sul BURC n. 7 del 21 gennaio 2010, dispone che le risorse provenienti dalla programmazione comunitaria P.O.R. – FESR 2000/2006 sono destinate per almeno l'ottantacinque per cento al finanziamento dei progetti dei comuni con popolazione al di sotto dei cinquantamila abitanti e, per il restante importo, al finanziamento dei progetti dei comuni con popolazione superiore ai cinquantamila abitanti, nel rispetto delle regole previste dal Quadro comunitario di sostegno per le regioni italiane dell'obiettivo 1 per il periodo 2000-2006;
- al comma 2 del richiamato Art. 18, Legge regionale 19 gennaio 2009, n. 1, è stabilito che la gestione delle risorse, così come quantificate, nella relazione dell'Autorità di gestione del POR Campania 2000- 2006 al 31 agosto 2008 in 170milioni di Euro, venga attribuita all'AGC 08- Bilancio, Ragioneria e Tributi della Giunta Regionale;
- con DD n. 62 del 20/05/2009 del Coordinatore dell'AGC 08 pubblicato sul BURC del 25 maggio 2009 n. 31 si è provveduto ad emanare l'Avviso pubblico rivolto ai comuni del territorio della Campania per l'attuazione delle previsioni di cui all'Art. 18 comma 1, Legge regionale 19 gennaio 2009 n. 1 e ai sensi delle Delibere di Giunta n. 722/2009 e n. 958/2009;
- con l'Art. 1 comma 39 della Legge regionale n. 2 del 21 gennaio 2010 – Legge finanziaria 2010 pubblicata sul BURC n. 7 del 21 gennaio 2010 sono stati stanziati ulteriori € 100.000.000,00 a valere sulla quota parte del FAS destinata ai comuni per i progetti presentati dai comuni ai sensi dell'Art. 18 della Legge regionale n. 1/2009 utilmente collocati in graduatoria;
- con DD n. 10 del 18 febbraio 2010 sono state approvate le graduatorie dei progetti ammessi a finanziamento di cui all'Avviso pubblico emanato con DD. n. 62 del 20/05/2009;
- le indicazioni del pertinente Q.C.S. e i consequenziali indirizzi interni in materia di utilizzo delle risorse rinvenienti a seguito della certificazione alla Commissione U.E. e del successivo riconoscimento di ammissibilità delle spese inerenti “progetti coerenti”, prevedono specifiche indicazioni nelle modalità di attuazione dei progetti finanziati con le risorse liberate in coerenza con i PO;
- con DD n. 147 del 4/12/2009 è stata effettuata sul Cap. 2202 la prenotazione di impegno n. 7646 per l'importo di euro 170 milioni;
- per effetto dell'approvazione delle graduatorie dei comuni ammessi a finanziamento di cui al DD n. 10 del 18 febbraio 2010 detto impegno è da considerarsi assunto in via definitiva;
- con Decisione C(2000) n. 2347 dell' 8/8/2000 la Commissione della Comunità Europea ha approvato il Programma Operativo Regionale (P.O.R.) 2000-2006 della Regione Campania;
- con Delibera di Giunta n. 5549 del 15/11/2000 e successiva n. 3937 del 30/08/2002 è stato approvato il Complemento di Programmazione del succitato Programma Operativo;
- con Delibera di Giunta n. 1340 del 27/7/2007 è stato approvato il *“Disciplinare recante disposizioni in materia di rapporti tra la Regione Campania e i Beneficiari finali del P.O.R. nel campo delle infrastrutture”*

Considerato che

- con DD n. 10 del 18 febbraio 2010 il progetto **‘Lavori di potenziamento e di miglioramento della fruibilità turistica del borgo medioevale ‘** del Comune di **Limatola (BN)** finanziamento richiesto **€ 1.844.428,86** risulta inserito nell'allegato 3 dei progetti ammessi a finanziamento;
- ai sensi e per gli effetti del *“Disciplinare recante disposizioni in materia di rapporti tra la Regione Campania e i Beneficiari finali del P.O.R. nel campo delle infrastrutture”* approvato con D.G.R.C. n. 1340 del 27/7/2007, con nota n. 1895 del 1/03/2010 il Legale Rappresentante del

Beneficiario Finale ha consegnato la seguente documentazione richiesta ad integrazione degli elaborati progettuali già presentati:

1. Dichiarazione firmata dal legale rappresentante dell'ente e confermata dal RUP dalla quale risulta che:
 - a. Il progetto è stato affidato, redatto e approvato in conformità a quanto previsto dalle vigenti norme (Comunitarie, Nazionali e Regionali) in materia di OOPP;
 - b. È munito di tutti i pareri, nulla osta, autorizzazioni, etc richiesti dalle vigenti norme per l'esecuzione dell'intervento e che non siano allo stato scaduti;
 - c. È immediatamente appaltabile;
2. Dichiarazione contenente tutti i dati identificativi del RUP con indirizzo e recapito telefonico, nonché atto di nomina dello stesso in copia conforme;
3. Dichiarazione del RUP che il luogo dove sono custoditi i documenti contabili, progettuali e amministrativi relativi all'operazione cofinanziata (indirizzo, piano, stanza, armadio e nominativo del responsabile della custodia);
4. Disciplinare per il finanziamento sottoscritto dal Legale rappresentante del Beneficiario e dal RUP dell'intervento ammesso a finanziamento;
5. Codice CUP del progetto, e dichiarazione contenente l'indicazione puntuale dei luoghi dove sono archiviati i documenti contabili, progettuali e amministrativi, nonché la check list relativa all'operazione cofinanziata (indirizzo, piano, stanza, armadio e nominativo del responsabile della custodia a firma del RUP);
6. Individuazione del referente che avrà il compito di inserire nel sistema informativo i dati necessari allo svolgimento del monitoraggio fisico, procedurale e finanziario.

visti

- i Regolamenti Comunitari nn 1260/99, 438/01 e 448/04
- il Disciplinare approvato con D.G.R.C. n.1340 del 20/7/07
- la L. R. n.1/2009 Disposizioni per la formazione del Bilancio annuale e pluriennale della Regione Campania – Legge finanziaria 2009 ;
- la L.R. n. 2 del 21/01/2010 “Disposizioni per la formazione del Bilancio annuale e pluriennale della Regione Campania- Legge finanziaria 2010”;
- L.R. n. 3 del 21/02/2010 “Bilancio di previsione della Regione Campania per l'anno finanziario 2010;
- La D.G.R. n. 92 del 09/02/2010 recante l'approvazione del Bilancio Gestionale 2010;
- DD. n. 62 del 20/05/2009;
- il DD n. 10 del 18 febbraio 2010;

ritenuto

- di dover adottare il presente provvedimento esplicitando contestualmente, ai sensi dell'Avviso pubblico di cui al DD. n. 62/09 e del citato *Disciplinare*, le condizioni a carico del Beneficiario Finale e fermo restando l'obbligo da parte di questi di rispettare le disposizioni fissate dal P.O.R. e dal Complemento di Programmazione, nonché la normativa comunitaria e, in particolare, quella in materia di concorrenza, pari opportunità e gare d'appalto e di attenersi a tutte le prescrizioni contenute nel presente atto;

accertata

- la conformità della documentazione presentata rispetto a quanto previsto nel *Disciplinare* in ordine alla possibilità di ammettere finanziamenti a titolo di anticipazioni e fermo restando l'obbligo dell' esecuzione dei lavori da parte del Beneficiario Finale;

alla stregua dell' istruttoria di coerenza con il P.O.R. Campania 2000/20006 e dell' espressa dichiarazione di regolarità della stessa istruttoria

DECRETA

per le motivazioni indicate in narrativa e che si intendono integralmente riportate nel presente dispositivo,

- di assegnare provvisoriamente il finanziamento di euro **1.844.428,86** al Comune di **Limatola (BN)** per l'intervento **'Lavori di potenziamento e di miglioramento della fruibilità turistica del borgo medioevale'** a valere sulle risorse di cui all'art. 18 legge n.1/2009;
 - di riservare l'assegnazione definitiva del finanziamento alla presentazione del quadro economico rimodulato, previo incameramento delle economie derivanti dal ribasso d'asta nelle modalità indicate nel Disciplinare e da riutilizzare ai sensi dell'art. 1 comma 39 della Legge regionale n. 2 del gennaio 2010;
 - di rimandare i provvedimenti per l'effettiva erogazione degli acconti, da imputare all'impegno sul Cap. 2202 citato in premessa, previa presentazione da parte del Beneficiario Finale di tutta la documentazione prevista dall' Art. 11 del *Disciplinare* con le modalità di seguito di seguito riportate:
- a. **Decreto per il 1° acconto**, pari al **30%** della quota a valere sul P.O.R ragguagliata al costo dei lavori come risulta dal quadro economico dopo l'esito della gara d'appalto, entro 30 (trenta) giorni dalla consegna della seguente documentazione:
- Processo verbale della consegna dei lavori, redatto ai sensi dell' art. 130 del D.P.R. 21 Dicembre 1999 n. 554;
 - programma dei lavori firmato dal direttore dei lavori, controfirmato dall'appaltatore e fatto proprio dal legale rappresentante del Beneficiario Finale;
 - fotografia del cartellone pubblicitario avente le caratteristiche e le dimensioni di cui al Reg. (CE) 1159/00;
 - comunicazione delle coordinate bancarie del conto corrente dedicato, nei casi consentiti dalla legge;
 - dichiarazione del RUP che l'incarico di progettazione e l'affidamento dei lavori sono stati conferiti nell'assoluto rispetto della normativa nazionale e comunitaria vigente in materia;
 - dichiarazione che l'aliquota IVA è stata determinata secondo la normativa vigente e che la medesima I.V.A. rappresenta una spesa del Beneficiario non recuperabile in nessun altro modo;
- b. **Decreto per il 2° acconto**, pari al **30%** della quota a valere sul P.O.R ragguagliata al costo dei lavori, come risulta dal quadro economico dopo l'esito della gara d'appalto, oltre IVA, entro 30 (trenta) giorni dalla consegna della seguente documentazione:
- fatture relative a tutte le somme corrisposte per un importo pari almeno all' 80 % della precedente anticipazione;
 - Stato di Avanzamenti dei Lavori (S.A.L.), Certificato dei pagamenti redatti dal Direttore dei lavori, Determina di pagamento relativa ai S.A.L, Mandato di pagamento quietanzato (nel caso che non sia possibile ottenere la quietanza sul mandato, è possibile esibire una lettera liberatoria a firma del destinatario delle somme);
 - attestazione delle spese effettivamente sostenute e quietanzate, resa dal Responsabile Unico del Procedimento del progetto. (v. Art. 3, comma 10 del Disciplinare)
 - attestazione redatta e sottoscritta dal Direttore dei Lavori che le opere non hanno subito né variazioni progettuali non consentite dalla legislazione vigente rispetto al progetto ammesso, né variazioni degli importi previsti nel quadro economico post-gara.
- c. **Decreto per il 3° acconto** pari al **35%** della quota a valere sul P.O.R ragguagliata al costo dei lavori, come risulta dal quadro economico dopo l'esito della gara d'appalto, oltre IVA, entro 30 (trenta) giorni dalla consegna della seguente documentazione:
- Fatture relative a tutte le ulteriori somme corrisposte, per un importo pari almeno al 100% primo acconto e 80% secondo acconto;
 - Stato di Avanzamenti dei Lavori (S.A.L.), Certificato dei pagamenti redatti dal Direttore dei lavori, Determina di pagamento relativa ai S.A.L, Mandato di pagamento quietanzato (nel caso che non sia possibile ottenere la quietanza sul mandato, è possibile esibire una lettera liberatoria a firma del destinatario delle somme);
 - attestazione delle spese effettivamente sostenute e quietanzate, resa dal Responsabile Unico del Procedimento del progetto. (v. Art. 3, comma 10 del Disciplinare)
 - attestazione redatta e sottoscritta dal Direttore dei Lavori che le opere non hanno subito né variazioni progettuali non consentite dalla legislazione vigente rispetto al progetto ammesso, né variazioni degli importi previsti nel quadro economico post-gara.
- d. **Decreto per il saldo**, pari al **5%** della quota P.O.R. ragguagliata al costo dei lavori, come risulta dal quadro economico dopo l'esito della gara d'appalto, comprensivo di I.V.A., ovvero pari alla differenza tra la quota P.O.R. ragguagliata al costo reale e definitivo del

progetto, e la somma degli acconti già erogati, entro 30 (trenta) giorni dalla consegna di quanto segue

- certificato di collaudo, o di regolare esecuzione, approvato e redatto ai sensi dell'art. 199 del D.P.R. 21 dicembre 1999, n. 554;
- documenti tecnico contabili comprovanti l'avvenuto pagamento per un importo pari al 100% del costo totale post gara del progetto ammesso, detratto il totale di quanto già in precedenza certificato;
- fatture quietanzate per l'importo residuo fino alla concorrenza del suddetto costo totale;

Nell'ipotesi in cui il Beneficiario finale non possa procedere all'anticipazione delle somme occorrenti per il pagamento delle residue spese all'appaltatore, può chiedere l'erogazione delle somme necessarie per il pagamento delle stesse, contestualmente all'invio del certificato di collaudo e dei documenti tecnico contabili comprovanti l'avvenuta erogazione di pagamenti per un importo pari al totale delle precedenti anticipazioni, sommato a quello della propria quota di partecipazione al finanziamento.. In tal caso il Beneficiario finale si dovrà impegnare a trasmettere le fatture quietanzate relative al saldo pagato all'appaltatore e la documentazione tecnico contabile comprovante l'avvenuta erogazione di pagamenti per un importo pari al saldo anticipato, entro 60 giorni dalla data di liquidazione della medesima anticipazione da parte della Tesoreria della Regione. Le eventuali rinvenienze per interessi bancari e le economie di esecuzione relativamente all'esecuzione dell'intervento saranno detratte dall'ammontare del saldo dovuto.

- di ribadire che ai sensi dell'Art. 6 dell'Avviso pubblico di cui al DD n. 62 del 20/05/2009, gli interventi dovranno garantire l'inizio dei lavori entro 120 giorni dalla comunicazione di ammissione a finanziamento, per assicurare l'obiettivo della celerità della spesa e che, la Regione si riserva di revocare il finanziamento ai Comuni che non abbiano effettuato e comunicato la consegna dei lavori entro il limite di tempo su stabilito, con conseguente scorrimento della graduatoria di cui all'Allegato 5 del DD n. 10 del 18 febbraio 2010 in favore di altri beneficiari;
- di stabilire che i 120 giorni decorreranno dalla comunicazione del presente provvedimento;
- di stabilire che ai sensi dell'Art. 1, comma 39 della Legge regionale 21 gennaio 2010 n. 2 le economie sopravvenute dai ribassi d'asta sulle risorse assegnate ai comuni ai sensi dell'Art. 18 Legge regionale n. 1/2009 e della Legge regionale 21 gennaio 2010 n. 2 saranno riutilizzate mediante scorrimento della graduatoria di cui all'Allegato 5 del DD n. 10 del 18 febbraio 2010;
- di ribadire:
 - che il mancato rispetto degli obblighi di cui al presente provvedimento e l'inosservanza delle norme che regolamentano il possesso dei titoli abilitanti alla realizzazione dell'opera, previsti dalla normativa Comunale, Nazionale e Comunitaria, comporti per la Regione la possibilità di revocare le somme trasferite al Beneficiario Finale e che in caso di revoca del finanziamento, qualora il Beneficiario Finale non provveda alla restituzione di quanto ottenuto a titolo di anticipazione, la Regione Campania può sospendere il pagamento di somme di uguale importo da trasferire al medesimo Beneficiario Finale per altre finalità;
 - che non sono rimborsabili, totalmente o parzialmente, le spese sostenute dal Beneficiario Finale qualora, in sede di verifica amministrativa e contabile, nella fase di rendicontazione delle operazioni, ne sia stata accertata l'ineleggibilità e/o l'inammissibilità;
 - che nel caso il Beneficiario Finale non rispetti i termini per la presentazione dei rendiconti periodici e/o della relativa documentazione contabile, la Regione potrà dichiarare non rimborsabili, totalmente o parzialmente le spese sostenute;
 - di trasmettere il presente provvedimento al Comune di **Limatola (BN)** per quanto di competenza;
 - di inviare il presente provvedimento:
 - all'AGC - 01 Gabinetto della Presidenza della Giunta regionale;
 - all'AGC - 08 Bilancio Ragioneria e Tributi;
 - all'AGC - 09 Rapporti con gli Organi Nazionali e Internazionali di interesse regionale;
 - al Settore Stampa Documentazione e Informazione e Bollettino Ufficiale per la pubblicazione sul BURC.

De Angelis

A.G.C. 08 - Bilancio, Ragioneria e Tributi – Settore Gestione delle Entrate e della Spesa di Bilancio – **Decreto Dirigenziale n. 126 del 8 aprile 2010 – Avviso pubblico DD. n. 62/2009 Art. 18 Legge regionale n. 1/2009 - Risorse rinvenienti P.O.R. Campania 2000/2006 Provvedimento di ammissione a finanziamento provvisorio per l'esecuzione dei lavori relativi al Progetto: Completamento del recupero dell'ex-mattatoio di via Cimitero da destinarsi a centro servizi. Beneficiario: Comune di Camposano (NA)**

Premesso che

- l'Art. 18, comma 1, della Legge Regionale 19 gennaio 2009, n.1, pubblicata sul BURC n. 5 del 26 gennaio 2009, recante "Disposizioni per la formazione del Bilancio Annuale e Pluriennale della Regione Campania – Legge finanziaria 2009", modificato dall'Art. 1 comma 37 dalla Legge regionale n. 2 del 21 gennaio 2010 – Legge finanziaria 2010 pubblicata sul BURC n. 7 del 21 gennaio 2010, dispone che le risorse provenienti dalla programmazione comunitaria P.O.R. – FESR 2000/2006 sono destinate per almeno l'ottantacinque per cento al finanziamento dei progetti dei comuni con popolazione al di sotto dei cinquantamila abitanti e, per il restante importo, al finanziamento dei progetti dei comuni con popolazione superiore ai cinquantamila abitanti, nel rispetto delle regole previste dal Quadro comunitario di sostegno per le regioni italiane dell'obiettivo 1 per il periodo 2000-2006;
- al comma 2 del richiamato Art. 18, Legge regionale 19 gennaio 2009, n. 1, è stabilito che la gestione delle risorse, così come quantificate, nella relazione dell'Autorità di gestione del POR Campania 2000- 2006 al 31 agosto 2008 in 170milioni di Euro, venga attribuita all'AGC 08-Bilancio, Ragioneria e Tributi della Giunta Regionale;
- con DD n. 62 del 20/05/2009 del Coordinatore dell'AGC 08 pubblicato sul BURC del 25 maggio 2009 n. 31 si è provveduto ad emanare l'Avviso pubblico rivolto ai comuni del territorio della Campania per l'attuazione delle previsioni di cui all'Art. 18 comma 1, Legge regionale 19 gennaio 2009 n. 1 e ai sensi delle Delibere di Giunta n. 722/2009 e n. 958/2009;
- con l'Art. 1 comma 39 della Legge regionale n. 2 del 21 gennaio 2010 – Legge finanziaria 2010 pubblicata sul BURC n. 7 del 21 gennaio 2010 sono stati stanziati ulteriori € 100.000.000,00 a valere sulla quota parte del FAS destinata ai comuni per i progetti presentati dai comuni ai sensi dell'Art. 18 della Legge regionale n. 1/2009 utilmente collocati in graduatoria;
- con DD n. 10 del 18 febbraio 2010 sono state approvate le graduatorie dei progetti ammessi a finanziamento di cui all'Avviso pubblico emanato con DD. n. 62 del 20/05/2009;
- le indicazioni del pertinente Q.C.S. e i consequenziali indirizzi interni in materia di utilizzo delle risorse rinvenienti a seguito della certificazione alla Commissione U.E. e del successivo riconoscimento di ammissibilità delle spese inerenti "progetti coerenti", prevedono specifiche indicazioni nelle modalità di attuazione dei progetti finanziati con le risorse liberate in coerenza con i PO;
- con DD n. 147 del 4/12/2009 è stata effettuata sul Cap. 2202 la prenotazione di impegno n. 7646 per l'importo di euro 170 milioni;
- per effetto dell'approvazione delle graduatorie dei comuni ammessi a finanziamento di cui al DD n. 10 del 18 febbraio 2010 detto impegno è da considerarsi assunto in via definitiva;
- con Decisione C(2000) n. 2347 dell' 8/8/2000 la Commissione della Comunità Europea ha approvato il Programma Operativo Regionale (P.O.R.) 2000-2006 della Regione Campania;
- con Delibera di Giunta n. 5549 del 15/11/2000 e successiva n. 3937 del 30/08/2002 è stato approvato il Complemento di Programmazione del succitato Programma Operativo;
- con Delibera di Giunta n. 1340 del 27/7/2007 è stato approvato il *"Disciplinare recante disposizioni in materia di rapporti tra la Regione Campania e i Beneficiari finali del P.O.R. nel campo delle infrastrutture"*

Considerato che

- con DD n. 10 del 18 febbraio 2010 il progetto **'Completamento del recupero dell'ex-mattatoio di via Cimitero da destinarsi a centro servizi '** del Comune di **Camposano (NA)** finanziamento richiesto **€ 995.431,39** risulta inserito nell'allegato 3 dei progetti ammessi a finanziamento;
- ai sensi e per gli effetti del *"Disciplinare recante disposizioni in materia di rapporti tra la Regione Campania e i Beneficiari finali del P.O.R. nel campo delle infrastrutture"* approvato con D.G.R.C.

n. 1340 del 27/7/2007, con nota n. 1896 del 1/03/2010 il Legale Rappresentante del Beneficiario Finale ha consegnato la seguente documentazione richiesta ad integrazione degli elaborati progettuali già presentati:

1. Dichiarazione firmata dal legale rappresentante dell'ente e confermata dal RUP dalla quale risulta che:
 - a. Il progetto è stato affidato, redatto e approvato in conformità a quanto previsto dalle vigenti norme (Comunitarie, Nazionali e Regionali) in materia di OOPP;
 - b. È munito di tutti i pareri, nulla osta, autorizzazioni, etc richiesti dalle vigenti norme per l'esecuzione dell'intervento e che non siano allo stato scaduti;
 - c. È immediatamente appaltabile;
2. Dichiarazione contenente tutti i dati identificativi del RUP con indirizzo e recapito telefonico, nonché atto di nomina dello stesso in copia conforme;
3. Dichiarazione del RUP che il luogo dove sono custoditi i documenti contabili, progettuali e amministrativi relativi all'operazione cofinanziata (indirizzo, piano, stanza, armadio e nominativo del responsabile della custodia);
4. Disciplinare per il finanziamento sottoscritto dal Legale rappresentante del Beneficiario e dal RUP dell'intervento ammesso a finanziamento;
5. Codice CUP del progetto, e dichiarazione contenente l'indicazione puntuale dei luoghi dove sono archiviati i documenti contabili, progettuali e amministrativi, nonché la check list relativa all'operazione cofinanziata (indirizzo, piano, stanza, armadio e nominativo del responsabile della custodia a firma del RUP);
6. Individuazione del referente che avrà il compito di inserire nel sistema informativo i dati necessari allo svolgimento del monitoraggio fisico, procedurale e finanziario.

visti

- i Regolamenti Comunitari nn 1260/99, 438/01 e 448/04
- il Disciplinare approvato con D.G.R.C. n.1340 del 20/7/07
- la L. R. n.1/2009 Disposizioni per la formazione del Bilancio annuale e pluriennale della Regione Campania – Legge finanziaria 2009 ;
- la L.R. n. 2 del 21/01/2010 “Disposizioni per la formazione del Bilancio annuale e pluriennale della Regione Campania- Legge finanziaria 2010”;
- L.R. n. 3 del 21/02/2010 “Bilancio di previsione della Regione Campania per l'anno finanziario 2010;
- La D.G.R. n. 92 del 09/02/2010 recante l'approvazione del Bilancio Gestionale 2010;
- DD. n. 62 del 20/05/2009;
- il DD n. 10 del 18 febbraio 2010;

ritenuto

- di dover adottare il presente provvedimento esplicitando contestualmente, ai sensi dell'Avviso pubblico di cui al DD. n. 62/09 e del citato *Disciplinare*, le condizioni a carico del Beneficiario Finale e fermo restando l'obbligo da parte di questi di rispettare le disposizioni fissate dal P.O.R. e dal Complemento di Programmazione, nonché la normativa comunitaria e, in particolare, quella in materia di concorrenza, pari opportunità e gare d'appalto e di attenersi a tutte le prescrizioni contenute nel presente atto;

accertata

- la conformità della documentazione presentata rispetto a quanto previsto nel *Disciplinare* in ordine alla possibilità di ammettere finanziamenti a titolo di anticipazioni e fermo restando l'obbligo dell'esecuzione dei lavori da parte del Beneficiario Finale;

alla stregua dell'istruttoria di coerenza con il P.O.R. Campania 2000/20006 e dell'espressa dichiarazione di regolarità della stessa istruttoria

DECRETA

per le motivazioni indicate in narrativa e che si intendono integralmente riportate nel presente dispositivo,

- di assegnare provvisoriamente il finanziamento di euro **995.431,39** al Comune di **Camposano (NA)** per l'intervento **'Completamento del recupero dell'ex-mattatoio di via Cimitero da destinarsi a centro servizi'** a valere sulle risorse di cui all'art. 18 legge n.1/2009;
 - di riservare l'assegnazione definitiva del finanziamento alla presentazione del quadro economico rimodulato, previo incameramento delle economie derivanti dal ribasso d'asta nelle modalità indicate nel Disciplinare e da riutilizzare ai sensi dell'art. 1 comma 39 della Legge regionale n. 2 del gennaio 2010;
 - di rimandare i provvedimenti per l'effettiva erogazione degli acconti, da imputare all'impegno sul Cap. 2202 citato in premessa, previa presentazione da parte del Beneficiario Finale di tutta la documentazione prevista dall' Art. 11 del *Disciplinare* con le modalità di seguito di seguito riportate:
- a. **Decreto per il 1° acconto**, pari al **30%** della quota a valere sul P.O.R ragguagliata al costo dei lavori come risulta dal quadro economico dopo l'esito della gara d'appalto, entro 30 (trenta) giorni dalla consegna della seguente documentazione:
- Processo verbale della consegna dei lavori, redatto ai sensi dell' art. 130 del D.P.R. 21 Dicembre 1999 n. 554;
 - programma dei lavori firmato dal direttore dei lavori, controfirmato dall'appaltatore e fatto proprio dal legale rappresentante del Beneficiario Finale;
 - fotografia del cartellone pubblicitario avente le caratteristiche e le dimensioni di cui al Reg. (CE) 1159/00;
 - comunicazione delle coordinate bancarie del conto corrente dedicato, nei casi consentiti dalla legge;
 - dichiarazione del RUP che l'incarico di progettazione e l'affidamento dei lavori sono stati conferiti nell'assoluto rispetto della normativa nazionale e comunitaria vigente in materia;
 - dichiarazione che l'aliquota IVA è stata determinata secondo la normativa vigente e che la medesima I.V.A. rappresenta una spesa del Beneficiario non recuperabile in nessun altro modo;
- b. **Decreto per il 2° acconto**, pari al **30%** della quota a valere sul P.O.R ragguagliata al costo dei lavori, come risulta dal quadro economico dopo l'esito della gara d'appalto, oltre IVA, entro 30 (trenta) giorni dalla consegna della seguente documentazione:
- fatture relative a tutte le somme corrisposte per un importo pari almeno all' 80 % della precedente anticipazione;
 - Stato di Avanzamenti dei Lavori (S.A.L.), Certificato dei pagamenti redatti dal Direttore dei lavori, Determina di pagamento relativa ai S.A.L, Mandato di pagamento quietanzato (nel caso che non sia possibile ottenere la quietanza sul mandato, è possibile esibire una lettera liberatoria a firma del destinatario delle somme);
 - attestazione delle spese effettivamente sostenute e quietanzate, resa dal Responsabile Unico del Procedimento del progetto. (v. Art. 3, comma 10 del Disciplinare)
 - attestazione redatta e sottoscritta dal Direttore dei Lavori che le opere non hanno subito né variazioni progettuali non consentite dalla legislazione vigente rispetto al progetto ammesso, né variazioni degli importi previsti nel quadro economico post-gara.
- c. **Decreto per il 3° acconto** pari al **35%** della quota a valere sul P.O.R ragguagliata al costo dei lavori, come risulta dal quadro economico dopo l'esito della gara d'appalto, oltre IVA, entro 30 (trenta) giorni dalla consegna della seguente documentazione:
- Fatture relative a tutte le ulteriori somme corrisposte, per un importo pari almeno al 100% primo acconto e 80% secondo acconto;
 - Stato di Avanzamenti dei Lavori (S.A.L.), Certificato dei pagamenti redatti dal Direttore dei lavori, Determina di pagamento relativa ai S.A.L, Mandato di pagamento quietanzato (nel caso che non sia possibile ottenere la quietanza sul mandato, è possibile esibire una lettera liberatoria a firma del destinatario delle somme);
 - attestazione delle spese effettivamente sostenute e quietanzate, resa dal Responsabile Unico del Procedimento del progetto. (v. Art. 3, comma 10 del Disciplinare)
 - attestazione redatta e sottoscritta dal Direttore dei Lavori che le opere non hanno subito né variazioni progettuali non consentite dalla legislazione vigente rispetto al progetto ammesso, né variazioni degli importi previsti nel quadro economico post-gara.
- d. **Decreto per il saldo**, pari al **5%** della quota P.O.R. ragguagliata al costo dei lavori, come risulta dal quadro economico dopo l'esito della gara d'appalto, comprensivo di I.V.A.,

ovvero pari alla differenza tra la quota P.O.R. ragguagliata al costo reale e definitivo del progetto, e la somma degli acconti già erogati, entro 30 (trenta) giorni dalla consegna di quanto segue

- certificato di collaudo, o di regolare esecuzione, approvato e redatto ai sensi dell'art. 199 del D.P.R. 21 dicembre 1999, n. 554;
- documenti tecnico contabili comprovanti l'avvenuto pagamento per un importo pari al 100% del costo totale post gara del progetto ammesso, detratto il totale di quanto già in precedenza certificato;
- fatture quietanzate per l'importo residuo fino alla concorrenza del suddetto costo totale; Nell'ipotesi in cui il Beneficiario finale non possa procedere all'anticipazione delle somme occorrenti per il pagamento delle residue spese all'appaltatore, può chiedere l'erogazione delle somme necessarie per il pagamento delle stesse, contestualmente all'invio del certificato di collaudo e dei documenti tecnico contabili comprovanti l'avvenuta erogazione di pagamenti per un importo pari al totale delle precedenti anticipazioni, sommato a quello della propria quota di partecipazione al finanziamento.. In tal caso il Beneficiario finale si dovrà impegnare a trasmettere le fatture quietanzate relative al saldo pagato all'appaltatore e la documentazione tecnico contabile comprovante l'avvenuta erogazione di pagamenti per un importo pari al saldo anticipato, entro 60 giorni dalla data di liquidazione della medesima anticipazione da parte della Tesoreria della Regione. Le eventuali rinvenienze per interessi bancari e le economie di esecuzione relativamente all'esecuzione dell'intervento saranno detratte dall'ammontare del saldo dovuto.

- di ribadire che ai sensi dell'Art. 6 dell'Avviso pubblico di cui al DD n. 62 del 20/05/2009, gli interventi dovranno garantire l'inizio dei lavori entro 120 giorni dalla comunicazione di ammissione a finanziamento, per assicurare l'obiettivo della celerità della spesa e che, la Regione si riserva di revocare il finanziamento ai Comuni che non abbiano effettuato e comunicato la consegna dei lavori entro il limite di tempo su stabilito, con conseguente scorrimento della graduatoria di cui all'Allegato 5 del DD n. 10 del 18 febbraio 2010 in favore di altri beneficiari;
- di stabilire che i 120 giorni decorreranno dalla comunicazione del presente provvedimento;
- di stabilire che ai sensi dell'Art. 1, comma 39 della Legge regionale 21 gennaio 2010 n. 2 le economie sopravvenute dai ribassi d'asta sulle risorse assegnate ai comuni ai sensi dell'Art. 18 Legge regionale n. 1/2009 e della Legge regionale 21 gennaio 2010 n. 2 saranno riutilizzate mediante scorrimento della graduatoria di cui all'Allegato 5 del DD n. 10 del 18 febbraio 2010;
- di ribadire:
 - che il mancato rispetto degli obblighi di cui al presente provvedimento e l'inosservanza delle norme che regolamentano il possesso dei titoli abilitanti alla realizzazione dell'opera, previsti dalla normativa Comunale, Nazionale e Comunitaria, comporti per la Regione la possibilità di revocare le somme trasferite al Beneficiario Finale e che in caso di revoca del finanziamento, qualora il Beneficiario Finale non provveda alla restituzione di quanto ottenuto a titolo di anticipazione, la Regione Campania può sospendere il pagamento di somme di uguale importo da trasferire al medesimo Beneficiario Finale per altre finalità;
 - che non sono rimborsabili, totalmente o parzialmente, le spese sostenute dal Beneficiario Finale qualora, in sede di verifica amministrativa e contabile, nella fase di rendicontazione delle operazioni, ne sia stata accertata l'ineleggibilità e/o l'inammissibilità;
 - che nel caso il Beneficiario Finale non rispetti i termini per la presentazione dei rendiconti periodici e/o della relativa documentazione contabile, la Regione potrà dichiarare non rimborsabili, totalmente o parzialmente le spese sostenute;
 - di trasmettere il presente provvedimento al Comune di **Camposano (NA)** per quanto di competenza;
 - di inviare il presente provvedimento:
 - all'AGC - 01 Gabinetto della Presidenza della Giunta regionale;
 - all'AGC - 08 Bilancio Ragioneria e Tributi;
 - all'AGC - 09 Rapporti con gli Organi Nazionali e Internazionali di interesse regionale;
 - al Settore Stampa Documentazione e Informazione e Bollettino Ufficiale per la pubblicazione sul BURC.

De Angelis

A.G.C. 08 - Bilancio, Ragioneria e Tributi – Settore Gestione delle Entrate e della Spesa di Bilancio – **Decreto Dirigenziale n. 127 del 8 aprile 2010 – Avviso pubblico DD. n. 62/2009 Art. 18 Legge regionale n. 1/2009 - Risorse rinvenienti P.O.R. Campania 2000/2006 Provvedimento di ammissione a finanziamento provvisorio per l'esecuzione dei lavori relativi al Progetto: Promozione e valorizzazione del territorio comunale - Sviluppo di un sistema turistico locale Borgo di Atrani. Beneficiario: Comune di Atrani (SA)**

Premesso che

- l'Art. 18, comma 1, della Legge Regionale 19 gennaio 2009, n.1, pubblicata sul BURC n. 5 del 26 gennaio 2009, recante "Disposizioni per la formazione del Bilancio Annuale e Pluriennale della Regione Campania – Legge finanziaria 2009", modificato dall'Art. 1 comma 37 dalla Legge regionale n. 2 del 21 gennaio 2010 – Legge finanziaria 2010 pubblicata sul BURC n. 7 del 21 gennaio 2010, dispone che le risorse provenienti dalla programmazione comunitaria P.O.R. – FESR 2000/2006 sono destinate per almeno l'ottantacinque per cento al finanziamento dei progetti dei comuni con popolazione al di sotto dei cinquantamila abitanti e, per il restante importo, al finanziamento dei progetti dei comuni con popolazione superiore ai cinquantamila abitanti, nel rispetto delle regole previste dal Quadro comunitario di sostegno per le regioni italiane dell'obiettivo 1 per il periodo 2000-2006;
- al comma 2 del richiamato Art. 18, Legge regionale 19 gennaio 2009, n. 1, è stabilito che la gestione delle risorse, così come quantificate, nella relazione dell'Autorità di gestione del POR Campania 2000- 2006 al 31 agosto 2008 in 170milioni di Euro, venga attribuita all'AGC 08- Bilancio, Ragioneria e Tributi della Giunta Regionale;
- con DD n. 62 del 20/05/2009 del Coordinatore dell'AGC 08 pubblicato sul BURC del 25 maggio 2009 n. 31 si è provveduto ad emanare l'Avviso pubblico rivolto ai comuni del territorio della Campania per l'attuazione delle previsioni di cui all'Art. 18 comma 1, Legge regionale 19 gennaio 2009 n. 1 e ai sensi delle Delibere di Giunta n. 722/2009 e n. 958/2009;
- con l'Art. 1 comma 39 della Legge regionale n. 2 del 21 gennaio 2010 – Legge finanziaria 2010 pubblicata sul BURC n. 7 del 21 gennaio 2010 sono stati stanziati ulteriori € 100.000.000,00 a valere sulla quota parte del FAS destinata ai comuni per i progetti presentati dai comuni ai sensi dell'Art. 18 della Legge regionale n. 1/2009 utilmente collocati in graduatoria;
- con DD n. 10 del 18 febbraio 2010 sono state approvate le graduatorie dei progetti ammessi a finanziamento di cui all'Avviso pubblico emanato con DD. n. 62 del 20/05/2009;
- le indicazioni del pertinente Q.C.S. e i consequenziali indirizzi interni in materia di utilizzo delle risorse rinvenienti a seguito della certificazione alla Commissione U.E. e del successivo riconoscimento di ammissibilità delle spese inerenti "progetti coerenti", prevedono specifiche indicazioni nelle modalità di attuazione dei progetti finanziati con le risorse liberate in coerenza con i PO;
- con DD n. 147 del 4/12/2009 è stata effettuata sul Cap. 2202 la prenotazione di impegno n. 7646 per l'importo di euro 170 milioni;
- per effetto dell'approvazione delle graduatorie dei comuni ammessi a finanziamento di cui al DD n. 10 del 18 febbraio 2010 detto impegno è da considerarsi assunto in via definitiva;
- con Decisione C(2000) n. 2347 dell' 8/8/2000 la Commissione della Comunità Europea ha approvato il Programma Operativo Regionale (P.O.R.) 2000-2006 della Regione Campania;
- con Delibera di Giunta n. 5549 del 15/11/2000 e successiva n. 3937 del 30/08/2002 è stato approvato il Complemento di Programmazione del succitato Programma Operativo;
- con Delibera di Giunta n. 1340 del 27/7/2007 è stato approvato il *"Disciplinare recante disposizioni in materia di rapporti tra la Regione Campania e i Beneficiari finali del P.O.R. nel campo delle infrastrutture"*

Considerato che

- con DD n. 10 del 18 febbraio 2010 il progetto **'Promozione e valorizzazione del territorio comunale - Sviluppo di un sistema turistico locale "Borgo di Atrani" ' del Comune di Atrani (SA) finanziamento richiesto € 995.000,00** risulta inserito nell'allegato 3 dei progetti ammessi a finanziamento;
- ai sensi e per gli effetti del *"Disciplinare recante disposizioni in materia di rapporti tra la Regione Campania e i Beneficiari finali del P.O.R. nel campo delle infrastrutture"* approvato con D.G.R.C.

n. 1340 del 27/7/2007, con nota n. 466 del 24/02/2010 il Legale Rappresentante del Beneficiario Finale ha consegnato la seguente documentazione richiesta ad integrazione degli elaborati progettuali già presentati:

1. Dichiarazione firmata dal legale rappresentante dell'ente e confermata dal RUP dalla quale risulta che:
 - a. Il progetto è stato affidato, redatto e approvato in conformità a quanto previsto dalle vigenti norme (Comunitarie, Nazionali e Regionali) in materia di OOPP;
 - b. È munito di tutti i pareri, nulla osta, autorizzazioni, etc richiesti dalle vigenti norme per l'esecuzione dell'intervento e che non siano allo stato scaduti;
 - c. È immediatamente appaltabile;
2. Dichiarazione contenente tutti i dati identificativi del RUP con indirizzo e recapito telefonico, nonché atto di nomina dello stesso in copia conforme;
3. Dichiarazione del RUP che il luogo dove sono custoditi i documenti contabili, progettuali e amministrativi relativi all'operazione cofinanziata (indirizzo, piano, stanza, armadio e nominativo del responsabile della custodia);
4. Disciplinare per il finanziamento sottoscritto dal Legale rappresentante del Beneficiario e dal RUP dell'intervento ammesso a finanziamento;
5. Codice CUP del progetto, e dichiarazione contenente l'indicazione puntuale dei luoghi dove sono archiviati i documenti contabili, progettuali e amministrativi, nonché la check list relativa all'operazione cofinanziata (indirizzo, piano, stanza, armadio e nominativo del responsabile della custodia a firma del RUP);
6. Individuazione del referente che avrà il compito di inserire nel sistema informativo i dati necessari allo svolgimento del monitoraggio fisico, procedurale e finanziario.

visti

- i Regolamenti Comunitari nn 1260/99, 438/01 e 448/04
- il Disciplinare approvato con D.G.R.C. n.1340 del 20/7/07
- la L. R. n.1/2009 Disposizioni per la formazione del Bilancio annuale e pluriennale della Regione Campania – Legge finanziaria 2009 ;
- la L.R. n. 2 del 21/01/2010 “Disposizioni per la formazione del Bilancio annuale e pluriennale della Regione Campania- Legge finanziaria 2010”;
- L.R. n. 3 del 21/02/2010 “Bilancio di previsione della Regione Campania per l'anno finanziario 2010;
- La D.G.R. n. 92 del 09/02/2010 recante l'approvazione del Bilancio Gestionale 2010;
- DD. n. 62 del 20/05/2009;
- il DD n. 10 del 18 febbraio 2010;

ritenuto

- di dover adottare il presente provvedimento esplicitando contestualmente, ai sensi dell'Avviso pubblico di cui al DD. n. 62/09 e del citato *Disciplinare*, le condizioni a carico del Beneficiario Finale e fermo restando l'obbligo da parte di questi di rispettare le disposizioni fissate dal P.O.R. e dal Complemento di Programmazione, nonché la normativa comunitaria e, in particolare, quella in materia di concorrenza, pari opportunità e gare d'appalto e di attenersi a tutte le prescrizioni contenute nel presente atto;

accertata

- la conformità della documentazione presentata rispetto a quanto previsto nel *Disciplinare* in ordine alla possibilità di ammettere finanziamenti a titolo di anticipazioni e fermo restando l'obbligo dell'esecuzione dei lavori da parte del Beneficiario Finale;

alla stregua dell'istruttoria di coerenza con il P.O.R. Campania 2000/20006 e dell'espressa dichiarazione di regolarità della stessa istruttoria

DECRETA

per le motivazioni indicate in narrativa e che si intendono integralmente riportate nel presente dispositivo,

- di assegnare provvisoriamente il finanziamento di euro **995.000,00** al Comune di **Atrani (SA)** per l'intervento **'Promozione e valorizzazione del territorio comunale - Sviluppo di un sistema turistico locale "Borgo di Atrani"'** a valere sulle risorse di cui all'art. 18 legge n.1/2009;
 - di riservare l'assegnazione definitiva del finanziamento alla presentazione del quadro economico rimodulato, previo incameramento delle economie derivanti dal ribasso d'asta nelle modalità indicate nel Disciplinare e da riutilizzare ai sensi dell'art. 1 comma 39 della Legge regionale n. 2 del gennaio 2010;
 - di rimandare i provvedimenti per l'effettiva erogazione degli acconti, da imputare all'impegno sul Cap. 2202 citato in premessa, previa presentazione da parte del Beneficiario Finale di tutta la documentazione prevista dall'Art. 11 del *Disciplinare* con le modalità di seguito di seguito riportate:
- a. **Decreto per il 1° acconto**, pari al **30%** della quota a valere sul P.O.R. ragguagliata al costo dei lavori come risulta dal quadro economico dopo l'esito della gara d'appalto, entro 30 (trenta) giorni dalla consegna della seguente documentazione:
- Processo verbale della consegna dei lavori, redatto ai sensi dell'art. 130 del D.P.R. 21 Dicembre 1999 n. 554;
 - programma dei lavori firmato dal direttore dei lavori, controfirmato dall'appaltatore e fatto proprio dal legale rappresentante del Beneficiario Finale;
 - fotografia del cartellone pubblicitario avente le caratteristiche e le dimensioni di cui al Reg. (CE) 1159/00;
 - comunicazione delle coordinate bancarie del conto corrente dedicato, nei casi consentiti dalla legge;
 - dichiarazione del RUP che l'incarico di progettazione e l'affidamento dei lavori sono stati conferiti nell'assoluto rispetto della normativa nazionale e comunitaria vigente in materia;
 - dichiarazione che l'aliquota IVA è stata determinata secondo la normativa vigente e che la medesima I.V.A. rappresenta una spesa del Beneficiario non recuperabile in nessun altro modo;
- b. **Decreto per il 2° acconto**, pari al **30%** della quota a valere sul P.O.R. ragguagliata al costo dei lavori, come risulta dal quadro economico dopo l'esito della gara d'appalto, oltre IVA, entro 30 (trenta) giorni dalla consegna della seguente documentazione:
- fatture relative a tutte le somme corrisposte per un importo pari almeno all'80 % della precedente anticipazione;
 - Stato di Avanzamenti dei Lavori (S.A.L.), Certificato dei pagamenti redatti dal Direttore dei lavori, Determina di pagamento relativa ai S.A.L., Mandato di pagamento quietanzato (nel caso che non sia possibile ottenere la quietanza sul mandato, è possibile esibire una lettera liberatoria a firma del destinatario delle somme);
 - attestazione delle spese effettivamente sostenute e quietanzate, resa dal Responsabile Unico del Procedimento del progetto. (v. Art. 3, comma 10 del Disciplinare);
 - attestazione redatta e sottoscritta dal Direttore dei Lavori che le opere non hanno subito né variazioni progettuali non consentite dalla legislazione vigente rispetto al progetto ammesso, né variazioni degli importi previsti nel quadro economico post-gara.
- c. **Decreto per il 3° acconto** pari al **35%** della quota a valere sul P.O.R. ragguagliata al costo dei lavori, come risulta dal quadro economico dopo l'esito della gara d'appalto, oltre IVA, entro 30 (trenta) giorni dalla consegna della seguente documentazione:
- Fatture relative a tutte le ulteriori somme corrisposte, per un importo pari almeno al 100% primo acconto e 80% secondo acconto;
 - Stato di Avanzamenti dei Lavori (S.A.L.), Certificato dei pagamenti redatti dal Direttore dei lavori, Determina di pagamento relativa ai S.A.L., Mandato di pagamento quietanzato (nel caso che non sia possibile ottenere la quietanza sul mandato, è possibile esibire una lettera liberatoria a firma del destinatario delle somme);
 - attestazione delle spese effettivamente sostenute e quietanzate, resa dal Responsabile Unico del Procedimento del progetto. (v. Art. 3, comma 10 del Disciplinare);
 - attestazione redatta e sottoscritta dal Direttore dei Lavori che le opere non hanno subito né variazioni progettuali non consentite dalla legislazione vigente rispetto al progetto ammesso, né variazioni degli importi previsti nel quadro economico post-gara.
- d. **Decreto per il saldo**, pari al **5%** della quota P.O.R. ragguagliata al costo dei lavori, come risulta dal quadro economico dopo l'esito della gara d'appalto, comprensivo di I.V.A.,

ovvero pari alla differenza tra la quota P.O.R. ragguagliata al costo reale e definitivo del progetto, e la somma degli acconti già erogati, entro 30 (trenta) giorni dalla consegna di quanto segue

- certificato di collaudo, o di regolare esecuzione, approvato e redatto ai sensi dell'art. 199 del D.P.R. 21 dicembre 1999, n. 554;
 - documenti tecnico contabili comprovanti l'avvenuto pagamento per un importo pari al 100% del costo totale post gara del progetto ammesso, detratto il totale di quanto già in precedenza certificato;
 - fatture quietanzate per l'importo residuo fino alla concorrenza del suddetto costo totale;
- Nell'ipotesi in cui il Beneficiario finale non possa procedere all'anticipazione delle somme occorrenti per il pagamento delle residue spese all'appaltatore, può chiedere l'erogazione delle somme necessarie per il pagamento delle stesse, contestualmente all'invio del certificato di collaudo e dei documenti tecnico contabili comprovanti l'avvenuta erogazione di pagamenti per un importo pari al totale delle precedenti anticipazioni, sommato a quello della propria quota di partecipazione al finanziamento.. In tal caso il Beneficiario finale si dovrà impegnare a trasmettere le fatture quietanzate relative al saldo pagato all'appaltatore e la documentazione tecnico contabile comprovante l'avvenuta erogazione di pagamenti per un importo pari al saldo anticipato, entro 60 giorni dalla data di liquidazione della medesima anticipazione da parte della Tesoreria della Regione. Le eventuali rinvenienze per interessi bancari e le economie di esecuzione relativamente all'esecuzione dell'intervento saranno detratte dall'ammontare del saldo dovuto.

- di ribadire che ai sensi dell'Art. 6 dell'Avviso pubblico di cui al DD n. 62 del 20/05/2009, gli interventi dovranno garantire l'inizio dei lavori entro 120 giorni dalla comunicazione di ammissione a finanziamento, per assicurare l'obiettivo della celerità della spesa e che, la Regione si riserva di revocare il finanziamento ai Comuni che non abbiano effettuato e comunicato la consegna dei lavori entro il limite di tempo su stabilito, con conseguente scorrimento della graduatoria di cui all'Allegato 5 del DD n. 10 del 18 febbraio 2010 in favore di altri beneficiari;
- di stabilire che i 120 giorni decorreranno dalla comunicazione del presente provvedimento;
- di stabilire che ai sensi dell'Art. 1, comma 39 della Legge regionale 21 gennaio 2010 n. 2 le economie sopravvenute dai ribassi d'asta sulle risorse assegnate ai comuni ai sensi dell'Art. 18 Legge regionale n. 1/2009 e della Legge regionale 21 gennaio 2010 n. 2 saranno riutilizzate mediante scorrimento della graduatoria di cui all'Allegato 5 del DD n. 10 del 18 febbraio 2010;
- di ribadire:
 - che il mancato rispetto degli obblighi di cui al presente provvedimento e l'inosservanza delle norme che regolamentano il possesso dei titoli abilitanti alla realizzazione dell'opera, previsti dalla normativa Comunale, Nazionale e Comunitaria, comporti per la Regione la possibilità di revocare le somme trasferite al Beneficiario Finale e che in caso di revoca del finanziamento, qualora il Beneficiario Finale non provveda alla restituzione di quanto ottenuto a titolo di anticipazione, la Regione Campania può sospendere il pagamento di somme di uguale importo da trasferire al medesimo Beneficiario Finale per altre finalità;
 - che non sono rimborsabili, totalmente o parzialmente, le spese sostenute dal Beneficiario Finale qualora, in sede di verifica amministrativa e contabile, nella fase di rendicontazione delle operazioni, ne sia stata accertata l'ineleggibilità e/o l'inammissibilità;
 - che nel caso il Beneficiario Finale non rispetti i termini per la presentazione dei rendiconti periodici e/o della relativa documentazione contabile, la Regione potrà dichiarare non rimborsabili, totalmente o parzialmente le spese sostenute;
 - di trasmettere il presente provvedimento al Comune di **Atrani (SA)** per quanto di competenza;
 - di inviare il presente provvedimento:
 - all'AGC - 01 Gabinetto della Presidenza della Giunta regionale;
 - all'AGC - 08 Bilancio Ragioneria e Tributi;
 - all'AGC - 09 Rapporti con gli Organi Nazionali e Internazionali di interesse regionale;
 - al Settore Stampa Documentazione e Informazione e Bollettino Ufficiale per la pubblicazione sul BURC.

De Angelis

A.G.C. 08 - Bilancio, Ragioneria e Tributi – Settore Gestione delle Entrate e della Spesa di Bilancio – **Decreto Dirigenziale n. 128 del 8 aprile 2010 – Avviso pubblico DD. n. 62/2009 Art. 18 Legge regionale n. 1/2009 - Risorse rinvenienti P.O.R. Campania 2000/2006 Provvedimento di ammissione a finanziamento provvisorio per l'esecuzione dei lavori relativi al Progetto: Completamento, adeguamento e messa in sicurezza della strada di collegamento grotte di Castelcivita - centro storico. Beneficiario: Comune di Castelcivita (SA)**

Premesso che

- l'Art. 18, comma 1, della Legge Regionale 19 gennaio 2009, n.1, pubblicata sul BURC n. 5 del 26 gennaio 2009, recante "Disposizioni per la formazione del Bilancio Annuale e Pluriennale della Regione Campania – Legge finanziaria 2009", modificato dall'Art. 1 comma 37 dalla Legge regionale n. 2 del 21 gennaio 2010 – Legge finanziaria 2010 pubblicata sul BURC n. 7 del 21 gennaio 2010, dispone che le risorse provenienti dalla programmazione comunitaria P.O.R. – FESR 2000/2006 sono destinate per almeno l'ottantacinque per cento al finanziamento dei progetti dei comuni con popolazione al di sotto dei cinquantamila abitanti e, per il restante importo, al finanziamento dei progetti dei comuni con popolazione superiore ai cinquantamila abitanti, nel rispetto delle regole previste dal Quadro comunitario di sostegno per le regioni italiane dell'obiettivo 1 per il periodo 2000-2006;
- al comma 2 del richiamato Art. 18, Legge regionale 19 gennaio 2009, n. 1, è stabilito che la gestione delle risorse, così come quantificate, nella relazione dell'Autorità di gestione del POR Campania 2000- 2006 al 31 agosto 2008 in 170milioni di Euro, venga attribuita all'AGC 08- Bilancio, Ragioneria e Tributi della Giunta Regionale;
- con DD n. 62 del 20/05/2009 del Coordinatore dell'AGC 08 pubblicato sul BURC del 25 maggio 2009 n. 31 si è provveduto ad emanare l'Avviso pubblico rivolto ai comuni del territorio della Campania per l'attuazione delle previsioni di cui all'Art. 18 comma 1, Legge regionale 19 gennaio 2009 n. 1 e ai sensi delle Delibere di Giunta n. 722/2009 e n. 958/2009;
- con l'Art. 1 comma 39 della Legge regionale n. 2 del 21 gennaio 2010 – Legge finanziaria 2010 pubblicata sul BURC n. 7 del 21 gennaio 2010 sono stati stanziati ulteriori € 100.000.000,00 a valere sulla quota parte del FAS destinata ai comuni per i progetti presentati dai comuni ai sensi dell'Art. 18 della Legge regionale n. 1/2009 utilmente collocati in graduatoria;
- con DD n. 10 del 18 febbraio 2010 sono state approvate le graduatorie dei progetti ammessi a finanziamento di cui all'Avviso pubblico emanato con DD. n. 62 del 20/05/2009;
- le indicazioni del pertinente Q.C.S. e i consequenziali indirizzi interni in materia di utilizzo delle risorse rinvenienti a seguito della certificazione alla Commissione U.E. e del successivo riconoscimento di ammissibilità delle spese inerenti "progetti coerenti", prevedono specifiche indicazioni nelle modalità di attuazione dei progetti finanziati con le risorse liberate in coerenza con i PO;
- con DD n. 147 del 4/12/2009 è stata effettuata sul Cap. 2202 la prenotazione di impegno n. 7646 per l'importo di euro 170 milioni;
- per effetto dell'approvazione delle graduatorie dei comuni ammessi a finanziamento di cui al DD n. 10 del 18 febbraio 2010 detto impegno è da considerarsi assunto in via definitiva;
- con Decisione C(2000) n. 2347 dell' 8/8/2000 la Commissione della Comunità Europea ha approvato il Programma Operativo Regionale (P.O.R.) 2000-2006 della Regione Campania;
- con Delibera di Giunta n. 5549 del 15/11/2000 e successiva n. 3937 del 30/08/2002 è stato approvato il Complemento di Programmazione del succitato Programma Operativo;
- con Delibera di Giunta n. 1340 del 27/7/2007 è stato approvato il *"Disciplinare recante disposizioni in materia di rapporti tra la Regione Campania e i Beneficiari finali del P.O.R. nel campo delle infrastrutture"*

Considerato che

- con DD n. 10 del 18 febbraio 2010 il progetto **'Completamento, adeguamento e messa in sicurezza della strada di collegamento grotte di Castelcivita - centro storico '** del Comune di **Castelcivita (SA)** finanziamento richiesto **€ 723.000,00** risulta inserito nell'allegato 3 dei progetti ammessi a finanziamento;
- ai sensi e per gli effetti del *"Disciplinare recante disposizioni in materia di rapporti tra la Regione Campania e i Beneficiari finali del P.O.R. nel campo delle infrastrutture"* approvato con D.G.R.C.

n. 1340 del 27/7/2007, con nota n. 1469 del 25/02/2010 il Legale Rappresentante del Beneficiario Finale ha consegnato la seguente documentazione richiesta ad integrazione degli elaborati progettuali già presentati:

1. Dichiarazione firmata dal legale rappresentante dell'ente e confermata dal RUP dalla quale risulta che:
 - a. Il progetto è stato affidato, redatto e approvato in conformità a quanto previsto dalle vigenti norme (Comunitarie, Nazionali e Regionali) in materia di OOPP;
 - b. È munito di tutti i pareri, nulla osta, autorizzazioni, etc richiesti dalle vigenti norme per l'esecuzione dell'intervento e che non siano allo stato scaduti;
 - c. È immediatamente appaltabile;
2. Dichiarazione contenente tutti i dati identificativi del RUP con indirizzo e recapito telefonico, nonché atto di nomina dello stesso in copia conforme;
3. Dichiarazione del RUP che il luogo dove sono custoditi i documenti contabili, progettuali e amministrativi relativi all'operazione cofinanziata (indirizzo, piano, stanza, armadio e nominativo del responsabile della custodia);
4. Disciplinare per il finanziamento sottoscritto dal Legale rappresentante del Beneficiario e dal RUP dell'intervento ammesso a finanziamento;
5. Codice CUP del progetto, e dichiarazione contenente l'indicazione puntuale dei luoghi dove sono archiviati i documenti contabili, progettuali e amministrativi, nonché la check list relativa all'operazione cofinanziata (indirizzo, piano, stanza, armadio e nominativo del responsabile della custodia a firma del RUP);
6. Individuazione del referente che avrà il compito di inserire nel sistema informativo i dati necessari allo svolgimento del monitoraggio fisico, procedurale e finanziario.

visti

- i Regolamenti Comunitari nn 1260/99, 438/01 e 448/04
- il Disciplinare approvato con D.G.R.C. n.1340 del 20/7/07
- la L. R. n.1/2009 Disposizioni per la formazione del Bilancio annuale e pluriennale della Regione Campania – Legge finanziaria 2009 ;
- la L.R. n. 2 del 21/01/2010 “Disposizioni per la formazione del Bilancio annuale e pluriennale della Regione Campania- Legge finanziaria 2010”;
- L.R. n. 3 del 21/02/2010 “Bilancio di previsione della Regione Campania per l'anno finanziario 2010;
- La D.G.R. n. 92 del 09/02/2010 recante l'approvazione del Bilancio Gestionale 2010;
- DD. n. 62 del 20/05/2009;
- il DD n. 10 del 18 febbraio 2010;

ritenuto

- di dover adottare il presente provvedimento esplicitando contestualmente, ai sensi dell'Avviso pubblico di cui al DD. n. 62/09 e del citato *Disciplinare*, le condizioni a carico del Beneficiario Finale e fermo restando l'obbligo da parte di questi di rispettare le disposizioni fissate dal P.O.R. e dal Complemento di Programmazione, nonché la normativa comunitaria e, in particolare, quella in materia di concorrenza, pari opportunità e gare d'appalto e di attenersi a tutte le prescrizioni contenute nel presente atto;

accertata

- la conformità della documentazione presentata rispetto a quanto previsto nel *Disciplinare* in ordine alla possibilità di ammettere finanziamenti a titolo di anticipazioni e fermo restando l'obbligo dell'esecuzione dei lavori da parte del Beneficiario Finale;

alla stregua dell'istruttoria di coerenza con il P.O.R. Campania 2000/20006 e dell'espressa dichiarazione di regolarità della stessa istruttoria

DECRETA

per le motivazioni indicate in narrativa e che si intendono integralmente riportate nel presente dispositivo,

- di assegnare provvisoriamente il finanziamento di euro **723.000,00** al Comune di **Castelcivita (SA)** per l'intervento **'Completamento, adeguamento e messa in sicurezza della strada di collegamento grotte di Castelcivita - centro storico'** a valere sulle risorse di cui all'art. 18 legge n.1/2009;
 - di riservare l'assegnazione definitiva del finanziamento alla presentazione del quadro economico rimodulato, previo incameramento delle economie derivanti dal ribasso d'asta nelle modalità indicate nel Disciplinare e da riutilizzare ai sensi dell'art. 1 comma 39 della Legge regionale n. 2 del gennaio 2010;
 - di rimandare i provvedimenti per l'effettiva erogazione degli acconti, da imputare all'impegno sul Cap. 2202 citato in premessa, previa presentazione da parte del Beneficiario Finale di tutta la documentazione prevista dall' Art. 11 del *Disciplinare* con le modalità di seguito di seguito riportate:
- a. **Decreto per il 1° acconto**, pari al **30%** della quota a valere sul P.O.R ragguagliata al costo dei lavori come risulta dal quadro economico dopo l'esito della gara d'appalto, entro 30 (trenta) giorni dalla consegna della seguente documentazione:
- Processo verbale della consegna dei lavori, redatto ai sensi dell' art. 130 del D.P.R. 21 Dicembre 1999 n. 554;
 - programma dei lavori firmato dal direttore dei lavori, controfirmato dall'appaltatore e fatto proprio dal legale rappresentante del Beneficiario Finale;
 - fotografia del cartellone pubblicitario avente le caratteristiche e le dimensioni di cui al Reg. (CE) 1159/00;
 - comunicazione delle coordinate bancarie del conto corrente dedicato, nei casi consentiti dalla legge;
 - dichiarazione del RUP che l'incarico di progettazione e l'affidamento dei lavori sono stati conferiti nell'assoluto rispetto della normativa nazionale e comunitaria vigente in materia;
 - dichiarazione che l'aliquota IVA è stata determinata secondo la normativa vigente e che la medesima I.V.A. rappresenta una spesa del Beneficiario non recuperabile in nessun altro modo;
- b. **Decreto per il 2° acconto**, pari al **30%** della quota a valere sul P.O.R ragguagliata al costo dei lavori, come risulta dal quadro economico dopo l'esito della gara d'appalto, oltre IVA, entro 30 (trenta) giorni dalla consegna della seguente documentazione:
- fatture relative a tutte le somme corrisposte per un importo pari almeno all' 80 % della precedente anticipazione;
 - Stato di Avanzamenti dei Lavori (S.A.L.), Certificato dei pagamenti redatti dal Direttore dei lavori, Determina di pagamento relativa ai S.A.L, Mandato di pagamento quietanzato (nel caso che non sia possibile ottenere la quietanza sul mandato, è possibile esibire una lettera liberatoria a firma del destinatario delle somme);
 - attestazione delle spese effettivamente sostenute e quietanzate, resa dal Responsabile Unico del Procedimento del progetto. (v. Art. 3, comma 10 del Disciplinare)
 - attestazione redatta e sottoscritta dal Direttore dei Lavori che le opere non hanno subito né variazioni progettuali non consentite dalla legislazione vigente rispetto al progetto ammesso, né variazioni degli importi previsti nel quadro economico post-gara.
- c. **Decreto per il 3° acconto** pari al **35%** della quota a valere sul P.O.R ragguagliata al costo dei lavori, come risulta dal quadro economico dopo l'esito della gara d'appalto, oltre IVA, entro 30 (trenta) giorni dalla consegna della seguente documentazione:
- Fatture relative a tutte le ulteriori somme corrisposte, per un importo pari almeno al 100% primo acconto e 80% secondo acconto;
 - Stato di Avanzamenti dei Lavori (S.A.L.), Certificato dei pagamenti redatti dal Direttore dei lavori, Determina di pagamento relativa ai S.A.L, Mandato di pagamento quietanzato (nel caso che non sia possibile ottenere la quietanza sul mandato, è possibile esibire una lettera liberatoria a firma del destinatario delle somme);
 - attestazione delle spese effettivamente sostenute e quietanzate, resa dal Responsabile Unico del Procedimento del progetto. (v. Art. 3, comma 10 del Disciplinare)
 - attestazione redatta e sottoscritta dal Direttore dei Lavori che le opere non hanno subito né variazioni progettuali non consentite dalla legislazione vigente rispetto al progetto ammesso, né variazioni degli importi previsti nel quadro economico post-gara.
- d. **Decreto per il saldo**, pari al **5%** della quota P.O.R. ragguagliata al costo dei lavori, come risulta dal quadro economico dopo l'esito della gara d'appalto, comprensivo di I.V.A.,

ovvero pari alla differenza tra la quota P.O.R. ragguagliata al costo reale e definitivo del progetto, e la somma degli acconti già erogati, entro 30 (trenta) giorni dalla consegna di quanto segue

- certificato di collaudo, o di regolare esecuzione, approvato e redatto ai sensi dell'art. 199 del D.P.R. 21 dicembre 1999, n. 554;
 - documenti tecnico contabili comprovanti l'avvenuto pagamento per un importo pari al 100% del costo totale post gara del progetto ammesso, detratto il totale di quanto già in precedenza certificato;
 - fatture quietanzate per l'importo residuo fino alla concorrenza del suddetto costo totale;
- Nell'ipotesi in cui il Beneficiario finale non possa procedere all'anticipazione delle somme occorrenti per il pagamento delle residue spese all'appaltatore, può chiedere l'erogazione delle somme necessarie per il pagamento delle stesse, contestualmente all'invio del certificato di collaudo e dei documenti tecnico contabili comprovanti l'avvenuta erogazione di pagamenti per un importo pari al totale delle precedenti anticipazioni, sommato a quello della propria quota di partecipazione al finanziamento.. In tal caso il Beneficiario finale si dovrà impegnare a trasmettere le fatture quietanzate relative al saldo pagato all'appaltatore e la documentazione tecnico contabile comprovante l'avvenuta erogazione di pagamenti per un importo pari al saldo anticipato, entro 60 giorni dalla data di liquidazione della medesima anticipazione da parte della Tesoreria della Regione. Le eventuali rinvenienze per interessi bancari e le economie di esecuzione relativamente all'esecuzione dell'intervento saranno detratte dall'ammontare del saldo dovuto.

- di ribadire che ai sensi dell'Art. 6 dell'Avviso pubblico di cui al DD n. 62 del 20/05/2009, gli interventi dovranno garantire l'inizio dei lavori entro 120 giorni dalla comunicazione di ammissione a finanziamento, per assicurare l'obiettivo della celerità della spesa e che, la Regione si riserva di revocare il finanziamento ai Comuni che non abbiano effettuato e comunicato la consegna dei lavori entro il limite di tempo su stabilito, con conseguente scorrimento della graduatoria di cui all'Allegato 5 del DD n. 10 del 18 febbraio 2010 in favore di altri beneficiari;
- di stabilire che i 120 giorni decorreranno dalla comunicazione del presente provvedimento;
- di stabilire che ai sensi dell'Art. 1, comma 39 della Legge regionale 21 gennaio 2010 n. 2 le economie sopravvenute dai ribassi d'asta sulle risorse assegnate ai comuni ai sensi dell'Art. 18 Legge regionale n. 1/2009 e della Legge regionale 21 gennaio 2010 n. 2 saranno riutilizzate mediante scorrimento della graduatoria di cui all'Allegato 5 del DD n. 10 del 18 febbraio 2010;
- di ribadire:
 - che il mancato rispetto degli obblighi di cui al presente provvedimento e l'inosservanza delle norme che regolamentano il possesso dei titoli abilitanti alla realizzazione dell'opera, previsti dalla normativa Comunale, Nazionale e Comunitaria, comporti per la Regione la possibilità di revocare le somme trasferite al Beneficiario Finale e che in caso di revoca del finanziamento, qualora il Beneficiario Finale non provveda alla restituzione di quanto ottenuto a titolo di anticipazione, la Regione Campania può sospendere il pagamento di somme di uguale importo da trasferire al medesimo Beneficiario Finale per altre finalità;
 - che non sono rimborsabili, totalmente o parzialmente, le spese sostenute dal Beneficiario Finale qualora, in sede di verifica amministrativa e contabile, nella fase di rendicontazione delle operazioni, ne sia stata accertata l'ineleggibilità e/o l'inammissibilità;
 - che nel caso il Beneficiario Finale non rispetti i termini per la presentazione dei rendiconti periodici e/o della relativa documentazione contabile, la Regione potrà dichiarare non rimborsabili, totalmente o parzialmente le spese sostenute;
 - di trasmettere il presente provvedimento al Comune di **Castelcivita (SA)** per quanto di competenza;
 - di inviare il presente provvedimento:
 - all'AGC - 01 Gabinetto della Presidenza della Giunta regionale;
 - all'AGC - 08 Bilancio Ragioneria e Tributi;
 - all'AGC - 09 Rapporti con gli Organi Nazionali e Internazionali di interesse regionale;
 - al Settore Stampa Documentazione e Informazione e Bollettino Ufficiale per la pubblicazione sul BURC.

De Angelis

A.G.C. 08 - Bilancio, Ragioneria e Tributi – Settore Gestione delle Entrate e della Spesa di Bilancio – **Decreto Dirigenziale n. 129 del 8 aprile 2010 – Avviso pubblico DD. n. 62/2009 Art. 18 Legge regionale n. 1/2009 - Risorse rinvenienti P.O.R. Campania 2000/2006 Provvedimento di ammissione a finanziamento provvisorio per l'esecuzione dei lavori relativi al Progetto: Opere di completamento funzionale e sistemazione ai fini turistici, della strada denominata "via Serbatoio e dei Mulini". Beneficiario: Comune di Gragnano (NA)**

Premesso che

- l'Art. 18, comma 1, della Legge Regionale 19 gennaio 2009, n.1, pubblicata sul BURC n. 5 del 26 gennaio 2009, recante "Disposizioni per la formazione del Bilancio Annuale e Pluriennale della Regione Campania – Legge finanziaria 2009", modificato dall'Art. 1 comma 37 dalla Legge regionale n. 2 del 21 gennaio 2010 – Legge finanziaria 2010 pubblicata sul BURC n. 7 del 21 gennaio 2010, dispone che le risorse provenienti dalla programmazione comunitaria P.O.R. – FESR 2000/2006 sono destinate per almeno l'ottantacinque per cento al finanziamento dei progetti dei comuni con popolazione al di sotto dei cinquantamila abitanti e, per il restante importo, al finanziamento dei progetti dei comuni con popolazione superiore ai cinquantamila abitanti, nel rispetto delle regole previste dal Quadro comunitario di sostegno per le regioni italiane dell'obiettivo 1 per il periodo 2000-2006;
- al comma 2 del richiamato Art. 18, Legge regionale 19 gennaio 2009, n. 1, è stabilito che la gestione delle risorse, così come quantificate, nella relazione dell'Autorità di gestione del POR Campania 2000- 2006 al 31 agosto 2008 in 170milioni di Euro, venga attribuita all'AGC 08-Bilancio, Ragioneria e Tributi della Giunta Regionale;
- con DD n. 62 del 20/05/2009 del Coordinatore dell'AGC 08 pubblicato sul BURC del 25 maggio 2009 n. 31 si è provveduto ad emanare l'Avviso pubblico rivolto ai comuni del territorio della Campania per l'attuazione delle previsioni di cui all'Art. 18 comma 1, Legge regionale 19 gennaio 2009 n. 1 e ai sensi delle Delibere di Giunta n. 722/2009 e n. 958/2009;
- con l'Art. 1 comma 39 della Legge regionale n. 2 del 21 gennaio 2010 – Legge finanziaria 2010 pubblicata sul BURC n. 7 del 21 gennaio 2010 sono stati stanziati ulteriori € 100.000.000,00 a valere sulla quota parte del FAS destinata ai comuni per i progetti presentati dai comuni ai sensi dell'Art. 18 della Legge regionale n. 1/2009 utilmente collocati in graduatoria;
- con DD n. 10 del 18 febbraio 2010 sono state approvate le graduatorie dei progetti ammessi a finanziamento di cui all'Avviso pubblico emanato con DD. n. 62 del 20/05/2009;
- le indicazioni del pertinente Q.C.S. e i consequenziali indirizzi interni in materia di utilizzo delle risorse rinvenienti a seguito della certificazione alla Commissione U.E. e del successivo riconoscimento di ammissibilità delle spese inerenti "progetti coerenti", prevedono specifiche indicazioni nelle modalità di attuazione dei progetti finanziati con le risorse liberate in coerenza con i PO;
- con DD n. 147 del 4/12/2009 è stata effettuata sul Cap. 2202 la prenotazione di impegno n. 7646 per l'importo di euro 170 milioni;
- per effetto dell'approvazione delle graduatorie dei comuni ammessi a finanziamento di cui al DD n. 10 del 18 febbraio 2010 detto impegno è da considerarsi assunto in via definitiva;
- con Decisione C(2000) n. 2347 dell' 8/8/2000 la Commissione della Comunità Europea ha approvato il Programma Operativo Regionale (P.O.R.) 2000-2006 della Regione Campania;
- con Delibera di Giunta n. 5549 del 15/11/2000 e successiva n. 3937 del 30/08/2002 è stato approvato il Complemento di Programmazione del succitato Programma Operativo;
- con Delibera di Giunta n. 1340 del 27/7/2007 è stato approvato il *"Disciplinare recante disposizioni in materia di rapporti tra la Regione Campania e i Beneficiari finali del P.O.R. nel campo delle infrastrutture"*

Considerato che

- con DD n. 10 del 18 febbraio 2010 il progetto **'Opere di completamento funzionale e sistemazione ai fini turistici, della strada denominata "via Serbatoio e dei Mulini" ' del Comune di Gragnano (NA) finanziamento richiesto € 563.188,02** risulta inserito nell'allegato 3 dei progetti ammessi a finanziamento;
- ai sensi e per gli effetti del *"Disciplinare recante disposizioni in materia di rapporti tra la Regione Campania e i Beneficiari finali del P.O.R. nel campo delle infrastrutture"* approvato con D.G.R.C.

n. 1340 del 27/7/2007, con nota n. 4896 del 3/03/2010 il Legale Rappresentante del Beneficiario Finale ha consegnato la seguente documentazione richiesta ad integrazione degli elaborati progettuali già presentati:

1. Dichiarazione firmata dal legale rappresentante dell'ente e confermata dal RUP dalla quale risulta che:
 - a. Il progetto è stato affidato, redatto e approvato in conformità a quanto previsto dalle vigenti norme (Comunitarie, Nazionali e Regionali) in materia di OOPP;
 - b. È munito di tutti i pareri, nulla osta, autorizzazioni, etc richiesti dalle vigenti norme per l'esecuzione dell'intervento e che non siano allo stato scaduti;
 - c. È immediatamente appaltabile;
2. Dichiarazione contenente tutti i dati identificativi del RUP con indirizzo e recapito telefonico, nonché atto di nomina dello stesso in copia conforme;
3. Dichiarazione del RUP che il luogo dove sono custoditi i documenti contabili, progettuali e amministrativi relativi all'operazione cofinanziata (indirizzo, piano, stanza, armadio e nominativo del responsabile della custodia);
4. Disciplinare per il finanziamento sottoscritto dal Legale rappresentante del Beneficiario e dal RUP dell'intervento ammesso a finanziamento;
5. Codice CUP del progetto, e dichiarazione contenente l'indicazione puntuale dei luoghi dove sono archiviati i documenti contabili, progettuali e amministrativi, nonché la check list relativa all'operazione cofinanziata (indirizzo, piano, stanza, armadio e nominativo del responsabile della custodia a firma del RUP);
6. Individuazione del referente che avrà il compito di inserire nel sistema informativo i dati necessari allo svolgimento del monitoraggio fisico, procedurale e finanziario.

visti

- i Regolamenti Comunitari nn 1260/99, 438/01 e 448/04
- il Disciplinare approvato con D.G.R.C. n.1340 del 20/7/07
- la L. R. n.1/2009 Disposizioni per la formazione del Bilancio annuale e pluriennale della Regione Campania – Legge finanziaria 2009 ;
- la L.R. n. 2 del 21/01/2010 “Disposizioni per la formazione del Bilancio annuale e pluriennale della Regione Campania- Legge finanziaria 2010”;
- L.R. n. 3 del 21/02/2010 “Bilancio di previsione della Regione Campania per l'anno finanziario 2010;
- La D.G.R. n. 92 del 09/02/2010 recante l'approvazione del Bilancio Gestionale 2010;
- DD. n. 62 del 20/05/2009;
- il DD n. 10 del 18 febbraio 2010;

ritenuto

- di dover adottare il presente provvedimento esplicitando contestualmente, ai sensi dell'Avviso pubblico di cui al DD. n. 62/09 e del citato *Disciplinare*, le condizioni a carico del Beneficiario Finale e fermo restando l'obbligo da parte di questi di rispettare le disposizioni fissate dal P.O.R. e dal Complemento di Programmazione, nonché la normativa comunitaria e, in particolare, quella in materia di concorrenza, pari opportunità e gare d'appalto e di attenersi a tutte le prescrizioni contenute nel presente atto;

accertata

- la conformità della documentazione presentata rispetto a quanto previsto nel *Disciplinare* in ordine alla possibilità di ammettere finanziamenti a titolo di anticipazioni e fermo restando l'obbligo dell'esecuzione dei lavori da parte del Beneficiario Finale;

alla stregua dell'istruttoria di coerenza con il P.O.R. Campania 2000/20006 e dell'espressa dichiarazione di regolarità della stessa istruttoria

DECRETA

per le motivazioni indicate in narrativa e che si intendono integralmente riportate nel presente dispositivo,

- di assegnare provvisoriamente il finanziamento di euro **563.188,02** al Comune di **Gragnano (NA)** per l'intervento **Opere di completamento funzionale e sistemazione ai fini turistici, della strada denominata "via Serbatoio e dei Mulini"** a valere sulle risorse di cui all'art. 18 legge n.1/2009;
 - di riservare l'assegnazione definitiva del finanziamento alla presentazione del quadro economico rimodulato, previo incameramento delle economie derivanti dal ribasso d'asta nelle modalità indicate nel Disciplinare e da riutilizzare ai sensi dell'art. 1 comma 39 della Legge regionale n. 2 del gennaio 2010;
 - di rimandare i provvedimenti per l'effettiva erogazione degli acconti, da imputare all'impegno sul Cap. 2202 citato in premessa, previa presentazione da parte del Beneficiario Finale di tutta la documentazione prevista dall'Art. 11 del *Disciplinare* con le modalità di seguito di seguito riportate:
- a. **Decreto per il 1° acconto**, pari al **30%** della quota a valere sul P.O.R. ragguagliata al costo dei lavori come risulta dal quadro economico dopo l'esito della gara d'appalto, entro 30 (trenta) giorni dalla consegna della seguente documentazione:
- Processo verbale della consegna dei lavori, redatto ai sensi dell'art. 130 del D.P.R. 21 Dicembre 1999 n. 554;
 - programma dei lavori firmato dal direttore dei lavori, controfirmato dall'appaltatore e fatto proprio dal legale rappresentante del Beneficiario Finale;
 - fotografia del cartellone pubblicitario avente le caratteristiche e le dimensioni di cui al Reg. (CE) 1159/00;
 - comunicazione delle coordinate bancarie del conto corrente dedicato, nei casi consentiti dalla legge;
 - dichiarazione del RUP che l'incarico di progettazione e l'affidamento dei lavori sono stati conferiti nell'assoluto rispetto della normativa nazionale e comunitaria vigente in materia;
 - dichiarazione che l'aliquota IVA è stata determinata secondo la normativa vigente e che la medesima I.V.A. rappresenta una spesa del Beneficiario non recuperabile in nessun altro modo;
- b. **Decreto per il 2° acconto**, pari al **30%** della quota a valere sul P.O.R. ragguagliata al costo dei lavori, come risulta dal quadro economico dopo l'esito della gara d'appalto, oltre IVA, entro 30 (trenta) giorni dalla consegna della seguente documentazione:
- fatture relative a tutte le somme corrisposte per un importo pari almeno all'80 % della precedente anticipazione;
 - Stato di Avanzamenti dei Lavori (S.A.L.), Certificato dei pagamenti redatti dal Direttore dei lavori, Determina di pagamento relativa ai S.A.L., Mandato di pagamento quietanzato (nel caso che non sia possibile ottenere la quietanza sul mandato, è possibile esibire una lettera liberatoria a firma del destinatario delle somme);
 - attestazione delle spese effettivamente sostenute e quietanzate, resa dal Responsabile Unico del Procedimento del progetto. (v. Art. 3, comma 10 del Disciplinare);
 - attestazione redatta e sottoscritta dal Direttore dei Lavori che le opere non hanno subito né variazioni progettuali non consentite dalla legislazione vigente rispetto al progetto ammesso, né variazioni degli importi previsti nel quadro economico post-gara.
- c. **Decreto per il 3° acconto** pari al **35%** della quota a valere sul P.O.R. ragguagliata al costo dei lavori, come risulta dal quadro economico dopo l'esito della gara d'appalto, oltre IVA, entro 30 (trenta) giorni dalla consegna della seguente documentazione:
- Fatture relative a tutte le ulteriori somme corrisposte, per un importo pari almeno al 100% primo acconto e 80% secondo acconto;
 - Stato di Avanzamenti dei Lavori (S.A.L.), Certificato dei pagamenti redatti dal Direttore dei lavori, Determina di pagamento relativa ai S.A.L., Mandato di pagamento quietanzato (nel caso che non sia possibile ottenere la quietanza sul mandato, è possibile esibire una lettera liberatoria a firma del destinatario delle somme);
 - attestazione delle spese effettivamente sostenute e quietanzate, resa dal Responsabile Unico del Procedimento del progetto. (v. Art. 3, comma 10 del Disciplinare);
 - attestazione redatta e sottoscritta dal Direttore dei Lavori che le opere non hanno subito né variazioni progettuali non consentite dalla legislazione vigente rispetto al progetto ammesso, né variazioni degli importi previsti nel quadro economico post-gara.
- d. **Decreto per il saldo**, pari al **5%** della quota P.O.R. ragguagliata al costo dei lavori, come risulta dal quadro economico dopo l'esito della gara d'appalto, comprensivo di I.V.A.,

ovvero pari alla differenza tra la quota P.O.R. ragguagliata al costo reale e definitivo del progetto, e la somma degli acconti già erogati, entro 30 (trenta) giorni dalla consegna di quanto segue

- certificato di collaudo, o di regolare esecuzione, approvato e redatto ai sensi dell'art. 199 del D.P.R. 21 dicembre 1999, n. 554;
- documenti tecnico contabili comprovanti l'avvenuto pagamento per un importo pari al 100% del costo totale post gara del progetto ammesso, detratto il totale di quanto già in precedenza certificato;
- fatture quietanzate per l'importo residuo fino alla concorrenza del suddetto costo totale; Nell'ipotesi in cui il Beneficiario finale non possa procedere all'anticipazione delle somme occorrenti per il pagamento delle residue spese all'appaltatore, può chiedere l'erogazione delle somme necessarie per il pagamento delle stesse, contestualmente all'invio del certificato di collaudo e dei documenti tecnico contabili comprovanti l'avvenuta erogazione di pagamenti per un importo pari al totale delle precedenti anticipazioni, sommato a quello della propria quota di partecipazione al finanziamento.. In tal caso il Beneficiario finale si dovrà impegnare a trasmettere le fatture quietanzate relative al saldo pagato all'appaltatore e la documentazione tecnico contabile comprovante l'avvenuta erogazione di pagamenti per un importo pari al saldo anticipato, entro 60 giorni dalla data di liquidazione della medesima anticipazione da parte della Tesoreria della Regione. Le eventuali rinvenienze per interessi bancari e le economie di esecuzione relativamente all'esecuzione dell'intervento saranno detratte dall'ammontare del saldo dovuto.

- di ribadire che ai sensi dell'Art. 6 dell'Avviso pubblico di cui al DD n. 62 del 20/05/2009, gli interventi dovranno garantire l'inizio dei lavori entro 120 giorni dalla comunicazione di ammissione a finanziamento, per assicurare l'obiettivo della celerità della spesa e che, la Regione si riserva di revocare il finanziamento ai Comuni che non abbiano effettuato e comunicato la consegna dei lavori entro il limite di tempo su stabilito, con conseguente scorrimento della graduatoria di cui all'Allegato 5 del DD n. 10 del 18 febbraio 2010 in favore di altri beneficiari;
- di stabilire che i 120 giorni decorreranno dalla comunicazione del presente provvedimento;
- di stabilire che ai sensi dell'Art. 1, comma 39 della Legge regionale 21 gennaio 2010 n. 2 le economie sopravvenute dai ribassi d'asta sulle risorse assegnate ai comuni ai sensi dell'Art. 18 Legge regionale n. 1/2009 e della Legge regionale 21 gennaio 2010 n. 2 saranno riutilizzate mediante scorrimento della graduatoria di cui all'Allegato 5 del DD n. 10 del 18 febbraio 2010;
- di ribadire:
 - che il mancato rispetto degli obblighi di cui al presente provvedimento e l'inosservanza delle norme che regolamentano il possesso dei titoli abilitanti alla realizzazione dell'opera, previsti dalla normativa Comunale, Nazionale e Comunitaria, comporti per la Regione la possibilità di revocare le somme trasferite al Beneficiario Finale e che in caso di revoca del finanziamento, qualora il Beneficiario Finale non provveda alla restituzione di quanto ottenuto a titolo di anticipazione, la Regione Campania può sospendere il pagamento di somme di uguale importo da trasferire al medesimo Beneficiario Finale per altre finalità;
 - che non sono rimborsabili, totalmente o parzialmente, le spese sostenute dal Beneficiario Finale qualora, in sede di verifica amministrativa e contabile, nella fase di rendicontazione delle operazioni, ne sia stata accertata l'ineleggibilità e/o l'inammissibilità;
 - che nel caso il Beneficiario Finale non rispetti i termini per la presentazione dei rendiconti periodici e/o della relativa documentazione contabile, la Regione potrà dichiarare non rimborsabili, totalmente o parzialmente le spese sostenute;
 - di trasmettere il presente provvedimento al Comune di **Gragnano (NA)** per quanto di competenza;
 - di inviare il presente provvedimento:
 - all'AGC - 01 Gabinetto della Presidenza della Giunta regionale;
 - all'AGC - 08 Bilancio Ragioneria e Tributi;
 - all'AGC - 09 Rapporti con gli Organi Nazionali e Internazionali di interesse regionale;
 - al Settore Stampa Documentazione e Informazione e Bollettino Ufficiale per la pubblicazione sul BURC.

De Angelis

A.G.C. 08 - Bilancio, Ragioneria e Tributi – Settore Gestione delle Entrate e della Spesa di Bilancio – **Decreto Dirigenziale n. 130 del 9 aprile 2010 – Avviso pubblico DD. n. 62/2009 Art. 18 Legge regionale n. 1/2009 - Risorsse rinvenienti P.O.R. Campania 2000/2006 Provvedimento di ammissione a finanziamento provvisorio per l'esecuzione dei lavori relativi al Progetto: Completamento dei lavori di funzionalizzazione e potenziamento della ex chiesa SS. Trinità finalizzati allo sviluppo dei sistemi turistici locali e degli itinerari da destinare a sale polivalenti con annessi spazi espositivi. Beneficiario: Comune di Polla (SA)**

Premesso che

- l'Art. 18, comma 1, della Legge Regionale 19 gennaio 2009, n.1, pubblicata sul BURC n. 5 del 26 gennaio 2009, recante “Disposizioni per la formazione del Bilancio Annuale e Pluriennale della Regione Campania – Legge finanziaria 2009”, modificato dall'Art. 1 comma 37 dalla Legge regionale n. 2 del 21 gennaio 2010 – Legge finanziaria 2010 pubblicata sul BURC n. 7 del 21 gennaio 2010, dispone che le risorse provenienti dalla programmazione comunitaria P.O.R. – FESR 2000/2006 sono destinate per almeno l'ottantacinque per cento al finanziamento dei progetti dei comuni con popolazione al di sotto dei cinquantamila abitanti e, per il restante importo, al finanziamento dei progetti dei comuni con popolazione superiore ai cinquantamila abitanti, nel rispetto delle regole previste dal Quadro comunitario di sostegno per le regioni italiane dell'obiettivo 1 per il periodo 2000-2006;
- al comma 2 del richiamato Art. 18, Legge regionale 19 gennaio 2009, n. 1, è stabilito che la gestione delle risorse, così come quantificate, nella relazione dell'Autorità di gestione del POR Campania 2000- 2006 al 31 agosto 2008 in 170milioni di Euro, venga attribuita all'AGC 08-Bilancio, Ragioneria e Tributi della Giunta Regionale;
- con DD n. 62 del 20/05/2009 del Coordinatore dell'AGC 08 pubblicato sul BURC del 25 maggio 2009 n. 31 si è provveduto ad emanare l'Avviso pubblico rivolto ai comuni del territorio della Campania per l'attuazione delle previsioni di cui all'Art. 18 comma 1, Legge regionale 19 gennaio 2009 n. 1 e ai sensi delle Delibere di Giunta n. 722/2009 e n. 958/2009;
- con l'Art. 1 comma 39 della Legge regionale n. 2 del 21 gennaio 2010 – Legge finanziaria 2010 pubblicata sul BURC n. 7 del 21 gennaio 2010 sono stati stanziati ulteriori € 100.000.000,00 a valere sulla quota parte del FAS destinata ai comuni per i progetti presentati dai comuni ai sensi dell'Art. 18 della Legge regionale n. 1/2009 utilmente collocati in graduatoria;
- con DD n. 10 del 18 febbraio 2010 sono state approvate le graduatorie dei progetti ammessi a finanziamento di cui all'Avviso pubblico emanato con DD. n. 62 del 20/05/2009;
- le indicazioni del pertinente Q.C.S. e i consequenziali indirizzi interni in materia di utilizzo delle risorse rinvenienti a seguito della certificazione alla Commissione U.E. e del successivo riconoscimento di ammissibilità delle spese inerenti “progetti coerenti”, prevedono specifiche indicazioni nelle modalità di attuazione dei progetti finanziati con le risorse liberate in coerenza con i PO;
- con DD n. 147 del 4/12/2009 è stata effettuata sul Cap. 2202 la prenotazione di impegno n. 7646 per l'importo di euro 170 milioni;
- per effetto dell'approvazione delle graduatorie dei comuni ammessi a finanziamento di cui al DD n. 10 del 18 febbraio 2010 detto impegno è da considerarsi assunto in via definitiva;
- con Decisione C(2000) n. 2347 dell' 8/8/2000 la Commissione della Comunità Europea ha approvato il Programma Operativo Regionale (P.O.R.) 2000-2006 della Regione Campania;
- con Delibera di Giunta n. 5549 del 15/11/2000 e successiva n. 3937 del 30/08/2002 è stato approvato il Complemento di Programmazione del succitato Programma Operativo;
- con Delibera di Giunta n. 1340 del 27/7/2007 è stato approvato il *“Disciplinare recante disposizioni in materia di rapporti tra la Regione Campania e i Beneficiari finali del P.O.R. nel campo delle infrastrutture”*

Considerato che

- con DD n. 10 del 18 febbraio 2010 il progetto **‘Completamento dei lavori di funzionalizzazione e potenziamento della ex chiesa SS. Trinità finalizzati allo sviluppo dei sistemi turistici locali e degli itinerari da destinare a sale polivalenti con annessi spazi espositivi’** del Comune di **Polla (SA)** finanziamento richiesto **€ 1.379.150,4** risulta inserito nell'allegato 3 dei progetti ammessi a finanziamento;

- ai sensi e per gli effetti del “*Disciplinare recante disposizioni in materia di rapporti tra la Regione Campania e i Beneficiari finali del P.O.R. nel campo delle infrastrutture*” approvato con D.G.R.C. n. 1340 del 27/7/2007, con nota n. 2027 del 1/03/2010 il Legale Rappresentante del Beneficiario Finale ha consegnato la seguente documentazione richiesta ad integrazione degli elaborati progettuali già presentati:
 1. Dichiarazione firmata dal legale rappresentante dell'ente e confermata dal RUP dalla quale risulta che:
 - a. Il progetto è stato affidato, redatto e approvato in conformità a quanto previsto dalle vigenti norme (Comunitarie, Nazionali e Regionali) in materia di OOPP;
 - b. È munito di tutti i pareri, nulla osta, autorizzazioni, etc richiesti dalle vigenti norme per l'esecuzione dell'intervento e che non siano allo stato scaduti;
 - c. È immediatamente appaltabile;
 2. Dichiarazione contenente tutti i dati identificativi del RUP con indirizzo e recapito telefonico, nonché atto di nomina dello stesso in copia conforme;
 3. Dichiarazione del RUP che il luogo dove sono custoditi i documenti contabili, progettuali e amministrativi relativi all'operazione cofinanziata (indirizzo, piano, stanza, armadio e nominativo del responsabile della custodia);
 4. Disciplinare per il finanziamento sottoscritto dal Legale rappresentante del Beneficiario e dal RUP dell'intervento ammesso a finanziamento;
 5. Codice CUP del progetto, e dichiarazione contenente l'indicazione puntuale dei luoghi dove sono archiviati i documenti contabili, progettuali e amministrativi, nonché la check list relativa all'operazione cofinanziata (indirizzo, piano, stanza, armadio e nominativo del responsabile della custodia a firma del RUP);
 6. Individuazione del referente che avrà il compito di inserire nel sistema informativo i dati necessari allo svolgimento del monitoraggio fisico, procedurale e finanziario.

visti

- i Regolamenti Comunitari nn 1260/99, 438/01 e 448/04
- il Disciplinare approvato con D.G.R.C. n.1340 del 20/7/07
- la L. R. n.1/2009 Disposizioni per la formazione del Bilancio annuale e pluriennale della Regione Campania – Legge finanziaria 2009 ;
- la L.R. n. 2 del 21/01/2010 “Disposizioni per la formazione del Bilancio annuale e pluriennale della Regione Campania- Legge finanziaria 2010”;
- L.R. n. 3 del 21/02/2010 “Bilancio di previsione della Regione Campania per l'anno finanziario 2010;
- La D.G.R. n. 92 del 09/02/2010 recante l'approvazione del Bilancio Gestionale 2010;
- DD. n. 62 del 20/05/2009;
- il DD n. 10 del 18 febbraio 2010;

ritenuto

- di dover adottare il presente provvedimento esplicitando contestualmente, ai sensi dell'Avviso pubblico di cui al DD. n. 62/09 e del citato *Disciplinare*, le condizioni a carico del Beneficiario Finale e fermo restando l'obbligo da parte di questi di rispettare le disposizioni fissate dal P.O.R. e dal Complemento di Programmazione, nonché la normativa comunitaria e, in particolare, quella in materia di concorrenza, pari opportunità e gare d'appalto e di attenersi a tutte le prescrizioni contenute nel presente atto;

accertata

- la conformità della documentazione presentata rispetto a quanto previsto nel *Disciplinare* in ordine alla possibilità di ammettere finanziamenti a titolo di anticipazioni e fermo restando l'obbligo dell'esecuzione dei lavori da parte del Beneficiario Finale;

alla stregua dell'istruttoria di coerenza con il P.O.R. Campania 2000/20006 e dell'espressa dichiarazione di regolarità della stessa istruttoria

DECRETA

per le motivazioni indicate in narrativa e che si intendono integralmente riportate nel presente dispositivo,

- di assegnare provvisoriamente il finanziamento di euro **1.379.150,4** al Comune di **Polla (SA)** per l'intervento ***'Completamento dei lavori di funzionalizzazione e potenziamento della ex chiesa SS. Trinità finalizzati allo sviluppo dei sistemi turistici locali e degli itinerari da destinare a sale polivalenti con annessi spazi espositivi'*** a valere sulle risorse di cui all'art. 18 legge n.1/2009;
 - di riservare l'assegnazione definitiva del finanziamento alla presentazione del quadro economico rimodulato , previo incameramento delle economie derivanti dal ribasso d'asta nelle modalità indicate nel Disciplinare e da riutilizzare ai sensi dell'art. 1 comma 39 della Legge regionale n. 2 del gennaio 2010;
 - di rimandare i provvedimenti per l' effettiva erogazione degli acconti, da imputare all'impegno sul Cap. 2202 citato in premessa, previa presentazione da parte del Beneficiario Finale di tutta la documentazione prevista dall' Art. 11 del *Disciplinare* con le modalità di seguito di seguito riportate:
- a. **Decreto per il 1° acconto** , pari al **30%** della quota a valere sul P.O.R ragguagliata al costo dei lavori come risulta dal quadro economico dopo l' esito della gara d' appalto, entro 30 (trenta) giorni dalla consegna della seguente documentazione:
- Processo verbale della consegna dei lavori, redatto ai sensi dell' art. 130 del D.P.R. 21 Dicembre 1999 n. 554;
 - programma dei lavori firmato dal direttore dei lavori, controfirmato dall'appaltatore e fatto proprio dal legale rappresentante del Beneficiario Finale;
 - fotografia del cartellone pubblicitario avente le caratteristiche e le dimensioni di cui al Reg. (CE) 1159/00;
 - comunicazione delle coordinate bancarie del conto corrente dedicato, nei casi consentiti dalla legge;
 - dichiarazione del RUP che l'incarico di progettazione e l'affidamento dei lavori sono stati conferiti nell'assoluto rispetto della normativa nazionale e comunitaria vigente in materia;
 - dichiarazione che l'aliquota IVA è stata determinata secondo la normativa vigente e che la medesima I.V.A rappresenta una spesa del Beneficiario non recuperabile in nessun altro modo;
- b. **Decreto per il 2° acconto** , pari al **30%** della quota a valere sul P.O.R ragguagliata al costo dei lavori, come risulta dal quadro economico dopo l' esito della gara d' appalto, oltre IVA, entro 30 (trenta) giorni dalla consegna della seguente documentazione:
- fatture relative a tutte le somme corrisposte per un importo pari almeno all' 80 % della precedente anticipazione;
 - Stato di Avanzamenti dei Lavori (S.A.L.), Certificato dei pagamenti redatti dal Direttore dei lavori, Determina di pagamento relativa ai S.A.L, Mandato di pagamento quietanzato (nel caso che non sia possibile ottenere la quietanza sul mandato, è possibile esibire una lettera liberatoria a firma del destinatario delle somme);
 - attestazione delle spese effettivamente sostenute e quietanzate, resa dal Responsabile Unico del Procedimento del progetto. (v. Art. 3, comma 10 del Disciplinare)
 - attestazione redatta e sottoscritta dal Direttore dei Lavori che le opere non hanno subito né variazioni progettuali non consentite dalla legislazione vigente rispetto al progetto ammesso, né variazioni degli importi previsti nel quadro economico post-gara.
- c. **Decreto per il 3° acconto** pari al **35%** della quota a valere sul P.O.R ragguagliata al costo dei lavori, come risulta dal quadro economico dopo l' esito della gara d' appalto, oltre IVA, entro 30 (trenta) giorni dalla consegna della seguente documentazione:
- Fatture relative a tutte le ulteriori somme corrisposte, per un importo pari almeno al 100% primo acconto e 80% secondo acconto;
 - Stato di Avanzamenti dei Lavori (S.A.L.), Certificato dei pagamenti redatti dal Direttore dei lavori, Determina di pagamento relativa ai S.A.L, Mandato di pagamento quietanzato (nel caso che non sia possibile ottenere la quietanza sul mandato, è possibile esibire una lettera liberatoria a firma del destinatario delle somme);
 - attestazione delle spese effettivamente sostenute e quietanzate, resa dal Responsabile Unico del Procedimento del progetto. (v. Art. 3, comma 10 del Disciplinare)

- attestazione redatta e sottoscritta dal Direttore dei Lavori che le opere non hanno subito né variazioni progettuali non consentite dalla legislazione vigente rispetto al progetto ammesso, né variazioni degli importi previsti nel quadro economico post-gara.
- d. **Decreto per il saldo**, pari al **5%** della quota P.O.R. ragguagliata al costo dei lavori, come risulta dal quadro economico dopo l'esito della gara d'appalto, comprensivo di I.V.A., ovvero pari alla differenza tra la quota P.O.R. ragguagliata al costo reale e definitivo del progetto, e la somma degli acconti già erogati, entro 30 (trenta) giorni dalla consegna di quanto segue
 - certificato di collaudo, o di regolare esecuzione, approvato e redatto ai sensi dell'art. 199 del D.P.R. 21 dicembre 1999, n. 554;
 - documenti tecnico contabili comprovanti l'avvenuto pagamento per un importo pari al 100% del costo totale post gara del progetto ammesso, detratto il totale di quanto già in precedenza certificato;
 - fatture quietanzate per l'importo residuo fino alla concorrenza del suddetto costo totale; Nell'ipotesi in cui il Beneficiario finale non possa procedere all'anticipazione delle somme occorrenti per il pagamento delle residue spese all'appaltatore, può chiedere l'erogazione delle somme necessarie per il pagamento delle stesse, contestualmente all'invio del certificato di collaudo e dei documenti tecnico contabili comprovanti l'avvenuta erogazione di pagamenti per un importo pari al totale delle precedenti anticipazioni, sommato a quello della propria quota di partecipazione al finanziamento.. In tal caso il Beneficiario finale si dovrà impegnare a trasmettere le fatture quietanzate relative al saldo pagato all'appaltatore e la documentazione tecnico contabile comprovante l'avvenuta erogazione di pagamenti per un importo pari al saldo anticipato, entro 60 giorni dalla data di liquidazione della medesima anticipazione da parte della Tesoreria della Regione. Le eventuali rinvenienze per interessi bancari e le economie di esecuzione relativamente all'esecuzione dell'intervento saranno detratte dall'ammontare del saldo dovuto.
- di ribadire che ai sensi dell'Art. 6 dell'Avviso pubblico di cui al DD n. 62 del 20/05/2009, gli interventi dovranno garantire l'inizio dei lavori entro 120 giorni dalla comunicazione di ammissione a finanziamento, per assicurare l'obiettivo della celerità della spesa e che, la Regione si riserva di revocare il finanziamento ai Comuni che non abbiano effettuato e comunicato la consegna dei lavori entro il limite di tempo su stabilito, con conseguente scorrimento della graduatoria di cui all'Allegato 5 del DD n. 10 del 18 febbraio 2010 in favore di altri beneficiari;
- di stabilire che i 120 giorni decorreranno dalla comunicazione del presente provvedimento;
- di stabilire che ai sensi dell'Art. 1, comma 39 della Legge regionale 21 gennaio 2010 n. 2 le economie sopravvenute dai ribassi d'asta sulle risorse assegnate ai comuni ai sensi dell'Art. 18 Legge regionale n. 1/2009 e della Legge regionale 21 gennaio 2010 n. 2 saranno riutilizzate mediante scorrimento della graduatoria di cui all'Allegato 5 del DD n. 10 del 18 febbraio 2010;
- di ribadire:
 - che il mancato rispetto degli obblighi di cui al presente provvedimento e l'inosservanza delle norme che regolamentano il possesso dei titoli abilitanti alla realizzazione dell'opera, previsti dalla normativa Comunale, Nazionale e Comunitaria, comporti per la Regione la possibilità di revocare le somme trasferite al Beneficiario Finale e che in caso di revoca del finanziamento, qualora il Beneficiario Finale non provveda alla restituzione di quanto ottenuto a titolo di anticipazione, la Regione Campania può sospendere il pagamento di somme di uguale importo da trasferire al medesimo Beneficiario Finale per altre finalità;
 - che non sono rimborsabili, totalmente o parzialmente, le spese sostenute dal Beneficiario Finale qualora, in sede di verifica amministrativa e contabile, nella fase di rendicontazione delle operazioni, ne sia stata accertata l'ineleggibilità e/o l'inammissibilità;
 - che nel caso il Beneficiario Finale non rispetti i termini per la presentazione dei rendiconti periodici e/o della relativa documentazione contabile, la Regione potrà dichiarare non rimborsabili, totalmente o parzialmente le spese sostenute;
 - di trasmettere il presente provvedimento al Comune di **Polla (SA)** per quanto di competenza;
 - di inviare il presente provvedimento:
 - all'AGC - 01 Gabinetto della Presidenza della Giunta regionale;
 - all'AGC - 08 Bilancio Ragioneria e Tributi;

- all'AGC - 09 Rapporti con gli Organi Nazionali e Internazionali di interesse regionale;
- al Settore Stampa Documentazione e Informazione e Bollettino Ufficiale per la pubblicazione sul BURC.

A.G.C. 08 - Bilancio, Ragioneria e Tributi – Settore Gestione delle Entrate e della Spesa di Bilancio – **Decreto Dirigenziale n. 131 del 9 aprile 2010 – Avviso pubblico DD. n. 62/2009 Art. 18 Legge regionale n. 1/2009 - Risorse rinvenienti P.O.R. Campania 2000/2006 Provvedimento di ammissione a finanziamento provvisorio per l'esecuzione dei lavori relativi al Progetto: Realizzazione centro equestre in loc. Monte del Comune di Durazzano. Beneficiario: Comune di Durazzano (BN)**

Premesso che

- l'Art. 18, comma 1, della Legge Regionale 19 gennaio 2009, n.1, pubblicata sul BURC n. 5 del 26 gennaio 2009, recante "Disposizioni per la formazione del Bilancio Annuale e Pluriennale della Regione Campania – Legge finanziaria 2009", modificato dall'Art. 1 comma 37 dalla Legge regionale n. 2 del 21 gennaio 2010 – Legge finanziaria 2010 pubblicata sul BURC n. 7 del 21 gennaio 2010, dispone che le risorse provenienti dalla programmazione comunitaria P.O.R. – FESR 2000/2006 sono destinate per almeno l'ottantacinque per cento al finanziamento dei progetti dei comuni con popolazione al di sotto dei cinquantamila abitanti e, per il restante importo, al finanziamento dei progetti dei comuni con popolazione superiore ai cinquantamila abitanti, nel rispetto delle regole previste dal Quadro comunitario di sostegno per le regioni italiane dell'obiettivo 1 per il periodo 2000-2006;
- al comma 2 del richiamato Art. 18, Legge regionale 19 gennaio 2009, n. 1, è stabilito che la gestione delle risorse, così come quantificate, nella relazione dell'Autorità di gestione del POR Campania 2000- 2006 al 31 agosto 2008 in 170milioni di Euro, venga attribuita all'AGC 08- Bilancio, Ragioneria e Tributi della Giunta Regionale;
- con DD n. 62 del 20/05/2009 del Coordinatore dell'AGC 08 pubblicato sul BURC del 25 maggio 2009 n. 31 si è provveduto ad emanare l'Avviso pubblico rivolto ai comuni del territorio della Campania per l'attuazione delle previsioni di cui all'Art. 18 comma 1, Legge regionale 19 gennaio 2009 n. 1 e ai sensi delle Delibere di Giunta n. 722/2009 e n. 958/2009;
- con l'Art. 1 comma 39 della Legge regionale n. 2 del 21 gennaio 2010 – Legge finanziaria 2010 pubblicata sul BURC n. 7 del 21 gennaio 2010 sono stati stanziati ulteriori € 100.000.000,00 a valere sulla quota parte del FAS destinata ai comuni per i progetti presentati dai comuni ai sensi dell'Art. 18 della Legge regionale n. 1/2009 utilmente collocati in graduatoria;
- con DD n. 10 del 18 febbraio 2010 sono state approvate le graduatorie dei progetti ammessi a finanziamento di cui all'Avviso pubblico emanato con DD. n. 62 del 20/05/2009;
- le indicazioni del pertinente Q.C.S. e i consequenziali indirizzi interni in materia di utilizzo delle risorse rinvenienti a seguito della certificazione alla Commissione U.E. e del successivo riconoscimento di ammissibilità delle spese inerenti "progetti coerenti", prevedono specifiche indicazioni nelle modalità di attuazione dei progetti finanziati con le risorse liberate in coerenza con i PO;
- con DD n. 147 del 4/12/2009 è stata effettuata sul Cap. 2202 la prenotazione di impegno n. 7646 per l'importo di euro 170 milioni;
- per effetto dell'approvazione delle graduatorie dei comuni ammessi a finanziamento di cui al DD n. 10 del 18 febbraio 2010 detto impegno è da considerarsi assunto in via definitiva;
- con Decisione C(2000) n. 2347 dell' 8/8/2000 la Commissione della Comunità Europea ha approvato il Programma Operativo Regionale (P.O.R.) 2000-2006 della Regione Campania;
- con Delibera di Giunta n. 5549 del 15/11/2000 e successiva n. 3937 del 30/08/2002 è stato approvato il Complemento di Programmazione del succitato Programma Operativo;
- con Delibera di Giunta n. 1340 del 27/7/2007 è stato approvato il *"Disciplinare recante disposizioni in materia di rapporti tra la Regione Campania e i Beneficiari finali del P.O.R. nel campo delle infrastrutture"*

Considerato che

- con DD n. 10 del 18 febbraio 2010 il progetto **'Realizzazione centro equestre in loc. Monte del Comune di Durazzano '** del Comune di **Durazzano (BN)** finanziamento richiesto **€ 1.999.000,00** risulta inserito nell'allegato 3 dei progetti ammessi a finanziamento;
- ai sensi e per gli effetti del *"Disciplinare recante disposizioni in materia di rapporti tra la Regione Campania e i Beneficiari finali del P.O.R. nel campo delle infrastrutture"* approvato con D.G.R.C. n. 1340 del 27/7/2007, con nota n. 947 del 3/03/2010 il Legale Rappresentante del Beneficiario

Finale ha consegnato la seguente documentazione richiesta ad integrazione degli elaborati progettuali già presentati:

1. Dichiarazione firmata dal legale rappresentante dell'ente e confermata dal RUP dalla quale risulta che:
 - a. Il progetto è stato affidato, redatto e approvato in conformità a quanto previsto dalle vigenti norme (Comunitarie, Nazionali e Regionali) in materia di OOPP;
 - b. È munito di tutti i pareri, nulla osta, autorizzazioni, etc richiesti dalle vigenti norme per l'esecuzione dell'intervento e che non siano allo stato scaduti;
 - c. È immediatamente appaltabile;
2. Dichiarazione contenente tutti i dati identificativi del RUP con indirizzo e recapito telefonico, nonché atto di nomina dello stesso in copia conforme;
3. Dichiarazione del RUP che il luogo dove sono custoditi i documenti contabili, progettuali e amministrativi relativi all'operazione cofinanziata (indirizzo, piano, stanza, armadio e nominativo del responsabile della custodia);
4. Disciplinare per il finanziamento sottoscritto dal Legale rappresentante del Beneficiario e dal RUP dell'intervento ammesso a finanziamento;
5. Codice CUP del progetto, e dichiarazione contenente l'indicazione puntuale dei luoghi dove sono archiviati i documenti contabili, progettuali e amministrativi, nonché la check list relativa all'operazione cofinanziata (indirizzo, piano, stanza, armadio e nominativo del responsabile della custodia a firma del RUP);
6. Individuazione del referente che avrà il compito di inserire nel sistema informativo i dati necessari allo svolgimento del monitoraggio fisico, procedurale e finanziario.

visti

- i Regolamenti Comunitari nn 1260/99, 438/01 e 448/04
- il Disciplinare approvato con D.G.R.C. n.1340 del 20/7/07
- la L. R. n.1/2009 Disposizioni per la formazione del Bilancio annuale e pluriennale della Regione Campania – Legge finanziaria 2009 ;
- la L.R. n. 2 del 21/01/2010 “Disposizioni per la formazione del Bilancio annuale e pluriennale della Regione Campania- Legge finanziaria 2010”;
- L.R. n. 3 del 21/02/2010 “Bilancio di previsione della Regione Campania per l'anno finanziario 2010;
- La D.G.R. n. 92 del 09/02/2010 recante l'approvazione del Bilancio Gestionale 2010;
- DD. n. 62 del 20/05/2009;
- il DD n. 10 del 18 febbraio 2010;

ritenuto

- di dover adottare il presente provvedimento esplicitando contestualmente, ai sensi dell'Avviso pubblico di cui al DD. n. 62/09 e del citato *Disciplinare*, le condizioni a carico del Beneficiario Finale e fermo restando l'obbligo da parte di questi di rispettare le disposizioni fissate dal P.O.R. e dal Complemento di Programmazione, nonché la normativa comunitaria e, in particolare, quella in materia di concorrenza, pari opportunità e gare d'appalto e di attenersi a tutte le prescrizioni contenute nel presente atto;

accertata

- la conformità della documentazione presentata rispetto a quanto previsto nel *Disciplinare* in ordine alla possibilità di ammettere finanziamenti a titolo di anticipazioni e fermo restando l'obbligo dell' esecuzione dei lavori da parte del Beneficiario Finale;

alla stregua dell' istruttoria di coerenza con il P.O.R. Campania 2000/20006 e dell' espressa dichiarazione di regolarità della stessa istruttoria

DECRETA

per le motivazioni indicate in narrativa e che si intendono integralmente riportate nel presente dispositivo,

- di assegnare provvisoriamente il finanziamento di euro **1.999.000,00** al Comune di **Durazzano (BN)** per l'intervento **'Realizzazione centro equestre in loc. Monte del Comune di Durazzano'** a valere sulle risorse di cui all'art. 18 legge n.1/2009;
 - di riservare l'assegnazione definitiva del finanziamento alla presentazione del quadro economico rimodulato, previo incameramento delle economie derivanti dal ribasso d'asta nelle modalità indicate nel Disciplinare e da riutilizzare ai sensi dell'art. 1 comma 39 della Legge regionale n. 2 del gennaio 2010;
 - di rimandare i provvedimenti per l'effettiva erogazione degli acconti, da imputare all'impegno sul Cap. 2202 citato in premessa, previa presentazione da parte del Beneficiario Finale di tutta la documentazione prevista dall' Art. 11 del *Disciplinare* con le modalità di seguito di seguito riportate:
- a. **Decreto per il 1° acconto**, pari al **30%** della quota a valere sul P.O.R ragguagliata al costo dei lavori come risulta dal quadro economico dopo l'esito della gara d'appalto, entro 30 (trenta) giorni dalla consegna della seguente documentazione:
- Processo verbale della consegna dei lavori, redatto ai sensi dell' art. 130 del D.P.R. 21 Dicembre 1999 n. 554;
 - programma dei lavori firmato dal direttore dei lavori, controfirmato dall'appaltatore e fatto proprio dal legale rappresentante del Beneficiario Finale;
 - fotografia del cartellone pubblicitario avente le caratteristiche e le dimensioni di cui al Reg. (CE) 1159/00;
 - comunicazione delle coordinate bancarie del conto corrente dedicato, nei casi consentiti dalla legge;
 - dichiarazione del RUP che l'incarico di progettazione e l'affidamento dei lavori sono stati conferiti nell'assoluto rispetto della normativa nazionale e comunitaria vigente in materia;
 - dichiarazione che l'aliquota IVA è stata determinata secondo la normativa vigente e che la medesima I.V.A. rappresenta una spesa del Beneficiario non recuperabile in nessun altro modo;
- b. **Decreto per il 2° acconto**, pari al **30%** della quota a valere sul P.O.R ragguagliata al costo dei lavori, come risulta dal quadro economico dopo l'esito della gara d'appalto, oltre IVA, entro 30 (trenta) giorni dalla consegna della seguente documentazione:
- fatture relative a tutte le somme corrisposte per un importo pari almeno all' 80 % della precedente anticipazione;
 - Stato di Avanzamenti dei Lavori (S.A.L.), Certificato dei pagamenti redatti dal Direttore dei lavori, Determina di pagamento relativa ai S.A.L, Mandato di pagamento quietanzato (nel caso che non sia possibile ottenere la quietanza sul mandato, è possibile esibire una lettera liberatoria a firma del destinatario delle somme);
 - attestazione delle spese effettivamente sostenute e quietanzate, resa dal Responsabile Unico del Procedimento del progetto. (v. Art. 3, comma 10 del Disciplinare)
 - attestazione redatta e sottoscritta dal Direttore dei Lavori che le opere non hanno subito né variazioni progettuali non consentite dalla legislazione vigente rispetto al progetto ammesso, né variazioni degli importi previsti nel quadro economico post-gara.
- c. **Decreto per il 3° acconto** pari al **35%** della quota a valere sul P.O.R ragguagliata al costo dei lavori, come risulta dal quadro economico dopo l'esito della gara d'appalto, oltre IVA, entro 30 (trenta) giorni dalla consegna della seguente documentazione:
- Fatture relative a tutte le ulteriori somme corrisposte, per un importo pari almeno al 100% primo acconto e 80% secondo acconto;
 - Stato di Avanzamenti dei Lavori (S.A.L.), Certificato dei pagamenti redatti dal Direttore dei lavori, Determina di pagamento relativa ai S.A.L, Mandato di pagamento quietanzato (nel caso che non sia possibile ottenere la quietanza sul mandato, è possibile esibire una lettera liberatoria a firma del destinatario delle somme);
 - attestazione delle spese effettivamente sostenute e quietanzate, resa dal Responsabile Unico del Procedimento del progetto. (v. Art. 3, comma 10 del Disciplinare)
 - attestazione redatta e sottoscritta dal Direttore dei Lavori che le opere non hanno subito né variazioni progettuali non consentite dalla legislazione vigente rispetto al progetto ammesso, né variazioni degli importi previsti nel quadro economico post-gara.
- d. **Decreto per il saldo**, pari al **5%** della quota P.O.R. ragguagliata al costo dei lavori, come risulta dal quadro economico dopo l'esito della gara d'appalto, comprensivo di I.V.A., ovvero pari alla differenza tra la quota P.O.R. ragguagliata al costo reale e definitivo del

progetto, e la somma degli acconti già erogati, entro 30 (trenta) giorni dalla consegna di quanto segue

- certificato di collaudo, o di regolare esecuzione, approvato e redatto ai sensi dell'art. 199 del D.P.R. 21 dicembre 1999, n. 554;
 - documenti tecnico contabili comprovanti l'avvenuto pagamento per un importo pari al 100% del costo totale post gara del progetto ammesso, detratto il totale di quanto già in precedenza certificato;
 - fatture quietanzate per l'importo residuo fino alla concorrenza del suddetto costo totale;
- Nell'ipotesi in cui il Beneficiario finale non possa procedere all'anticipazione delle somme occorrenti per il pagamento delle residue spese all'appaltatore, può chiedere l'erogazione delle somme necessarie per il pagamento delle stesse, contestualmente all'invio del certificato di collaudo e dei documenti tecnico contabili comprovanti l'avvenuta erogazione di pagamenti per un importo pari al totale delle precedenti anticipazioni, sommato a quello della propria quota di partecipazione al finanziamento.. In tal caso il Beneficiario finale si dovrà impegnare a trasmettere le fatture quietanzate relative al saldo pagato all'appaltatore e la documentazione tecnico contabile comprovante l'avvenuta erogazione di pagamenti per un importo pari al saldo anticipato, entro 60 giorni dalla data di liquidazione della medesima anticipazione da parte della Tesoreria della Regione. Le eventuali rinvenienze per interessi bancari e le economie di esecuzione relativamente all'esecuzione dell'intervento saranno detratte dall'ammontare del saldo dovuto.

- di ribadire che ai sensi dell'Art. 6 dell'Avviso pubblico di cui al DD n. 62 del 20/05/2009, gli interventi dovranno garantire l'inizio dei lavori entro 120 giorni dalla comunicazione di ammissione a finanziamento, per assicurare l'obiettivo della celerità della spesa e che, la Regione si riserva di revocare il finanziamento ai Comuni che non abbiano effettuato e comunicato la consegna dei lavori entro il limite di tempo su stabilito, con conseguente scorrimento della graduatoria di cui all'Allegato 5 del DD n. 10 del 18 febbraio 2010 in favore di altri beneficiari;
- di stabilire che i 120 giorni decorreranno dalla comunicazione del presente provvedimento;
- di stabilire che ai sensi dell'Art. 1, comma 39 della Legge regionale 21 gennaio 2010 n. 2 le economie sopravvenute dai ribassi d'asta sulle risorse assegnate ai comuni ai sensi dell'Art. 18 Legge regionale n. 1/2009 e della Legge regionale 21 gennaio 2010 n. 2 saranno riutilizzate mediante scorrimento della graduatoria di cui all'Allegato 5 del DD n. 10 del 18 febbraio 2010;
- di ribadire:
 - che il mancato rispetto degli obblighi di cui al presente provvedimento e l'inosservanza delle norme che regolamentano il possesso dei titoli abilitanti alla realizzazione dell'opera, previsti dalla normativa Comunale, Nazionale e Comunitaria, comporti per la Regione la possibilità di revocare le somme trasferite al Beneficiario Finale e che in caso di revoca del finanziamento, qualora il Beneficiario Finale non provveda alla restituzione di quanto ottenuto a titolo di anticipazione, la Regione Campania può sospendere il pagamento di somme di uguale importo da trasferire al medesimo Beneficiario Finale per altre finalità;
 - che non sono rimborsabili, totalmente o parzialmente, le spese sostenute dal Beneficiario Finale qualora, in sede di verifica amministrativa e contabile, nella fase di rendicontazione delle operazioni, ne sia stata accertata l'ineleggibilità e/o l'inammissibilità;
 - che nel caso il Beneficiario Finale non rispetti i termini per la presentazione dei rendiconti periodici e/o della relativa documentazione contabile, la Regione potrà dichiarare non rimborsabili, totalmente o parzialmente le spese sostenute;
 - di trasmettere il presente provvedimento al Comune di **Durazzano (BN)** per quanto di competenza;
 - di inviare il presente provvedimento:
 - all'AGC - 01 Gabinetto della Presidenza della Giunta regionale;
 - all'AGC - 08 Bilancio Ragioneria e Tributi;
 - all'AGC - 09 Rapporti con gli Organi Nazionali e Internazionali di interesse regionale;
 - al Settore Stampa Documentazione e Informazione e Bollettino Ufficiale per la pubblicazione sul BURC.

De Angelis

A.G.C. 08 - Bilancio, Ragioneria e Tributi – Settore Gestione delle Entrate e della Spesa di Bilancio – **Decreto Dirigenziale n. 132 del 9 aprile 2010 – Avviso pubblico DD. n. 62/2009 Art. 18 Legge regionale n. 1/2009 - Risorsse rinvenienti P.O.R. Campania 2000/2006 Provvedimento di ammissione a finanziamento provvisorio per l'esecuzione dei lavori relativi al Progetto: Lavori di sistemazione e rifacimento della pavimentazione e relativi sottoservizi del percorso turistico Ossario dei Trecento - casa museo Joe Petrosino ed aree limitrofe. Beneficiario: Comune di Padula (SA)**

Premesso che

- l'Art. 18, comma 1, della Legge Regionale 19 gennaio 2009, n.1, pubblicata sul BURC n. 5 del 26 gennaio 2009, recante "Disposizioni per la formazione del Bilancio Annuale e Pluriennale della Regione Campania – Legge finanziaria 2009", modificato dall'Art. 1 comma 37 dalla Legge regionale n. 2 del 21 gennaio 2010 – Legge finanziaria 2010 pubblicata sul BURC n. 7 del 21 gennaio 2010, dispone che le risorse provenienti dalla programmazione comunitaria P.O.R. – FESR 2000/2006 sono destinate per almeno l'ottantacinque per cento al finanziamento dei progetti dei comuni con popolazione al di sotto dei cinquantamila abitanti e, per il restante importo, al finanziamento dei progetti dei comuni con popolazione superiore ai cinquantamila abitanti, nel rispetto delle regole previste dal Quadro comunitario di sostegno per le regioni italiane dell'obiettivo 1 per il periodo 2000-2006;
- al comma 2 del richiamato Art. 18, Legge regionale 19 gennaio 2009, n. 1, è stabilito che la gestione delle risorse, così come quantificate, nella relazione dell'Autorità di gestione del POR Campania 2000- 2006 al 31 agosto 2008 in 170milioni di Euro, venga attribuita all'AGC 08- Bilancio, Ragioneria e Tributi della Giunta Regionale;
- con DD n. 62 del 20/05/2009 del Coordinatore dell'AGC 08 pubblicato sul BURC del 25 maggio 2009 n. 31 si è provveduto ad emanare l'Avviso pubblico rivolto ai comuni del territorio della Campania per l'attuazione delle previsioni di cui all'Art. 18 comma 1, Legge regionale 19 gennaio 2009 n. 1 e ai sensi delle Delibere di Giunta n. 722/2009 e n. 958/2009;
- con l'Art. 1 comma 39 della Legge regionale n. 2 del 21 gennaio 2010 – Legge finanziaria 2010 pubblicata sul BURC n. 7 del 21 gennaio 2010 sono stati stanziati ulteriori € 100.000.000,00 a valere sulla quota parte del FAS destinata ai comuni per i progetti presentati dai comuni ai sensi dell'Art. 18 della Legge regionale n. 1/2009 utilmente collocati in graduatoria;
- con DD n. 10 del 18 febbraio 2010 sono state approvate le graduatorie dei progetti ammessi a finanziamento di cui all'Avviso pubblico emanato con DD. n. 62 del 20/05/2009;
- le indicazioni del pertinente Q.C.S. e i consequenziali indirizzi interni in materia di utilizzo delle risorse rinvenienti a seguito della certificazione alla Commissione U.E. e del successivo riconoscimento di ammissibilità delle spese inerenti "progetti coerenti", prevedono specifiche indicazioni nelle modalità di attuazione dei progetti finanziati con le risorse liberate in coerenza con i PO;
- con DD n. 147 del 4/12/2009 è stata effettuata sul Cap. 2202 la prenotazione di impegno n. 7646 per l'importo di euro 170 milioni;
- per effetto dell'approvazione delle graduatorie dei comuni ammessi a finanziamento di cui al DD n. 10 del 18 febbraio 2010 detto impegno è da considerarsi assunto in via definitiva;
- con Decisione C(2000) n. 2347 dell' 8/8/2000 la Commissione della Comunità Europea ha approvato il Programma Operativo Regionale (P.O.R.) 2000-2006 della Regione Campania;
- con Delibera di Giunta n. 5549 del 15/11/2000 e successiva n. 3937 del 30/08/2002 è stato approvato il Complemento di Programmazione del succitato Programma Operativo;
- con Delibera di Giunta n. 1340 del 27/7/2007 è stato approvato il *"Disciplinare recante disposizioni in materia di rapporti tra la Regione Campania e i Beneficiari finali del P.O.R. nel campo delle infrastrutture"*

Considerato che

- con DD n. 10 del 18 febbraio 2010 il progetto ***Lavori di sistemazione e rifacimento della pavimentazione e relativi sottoservizi del percorso turistico Ossario dei Trecento - casa museo Joe Petrosino ed aree limitrofe*** del Comune di **Padula (SA)** finanziamento richiesto € **1.936.805,00** risulta inserito nell'allegato 3 dei progetti ammessi a finanziamento;
- ai sensi e per gli effetti del *"Disciplinare recante disposizioni in materia di rapporti tra la Regione Campania e i Beneficiari finali del P.O.R. nel campo delle infrastrutture"* approvato con D.G.R.C.

n. 1340 del 27/7/2007, con nota n. 2289 del 3/03/2010 il Legale Rappresentante del Beneficiario Finale ha consegnato la seguente documentazione richiesta ad integrazione degli elaborati progettuali già presentati:

1. Dichiarazione firmata dal legale rappresentante dell'ente e confermata dal RUP dalla quale risulta che:
 - a. Il progetto è stato affidato, redatto e approvato in conformità a quanto previsto dalle vigenti norme (Comunitarie, Nazionali e Regionali) in materia di OOPP;
 - b. È munito di tutti i pareri, nulla osta, autorizzazioni, etc richiesti dalle vigenti norme per l'esecuzione dell'intervento e che non siano allo stato scaduti;
 - c. È immediatamente appaltabile;
2. Dichiarazione contenente tutti i dati identificativi del RUP con indirizzo e recapito telefonico, nonché atto di nomina dello stesso in copia conforme;
3. Dichiarazione del RUP che il luogo dove sono custoditi i documenti contabili, progettuali e amministrativi relativi all'operazione cofinanziata (indirizzo, piano, stanza, armadio e nominativo del responsabile della custodia);
4. Disciplinare per il finanziamento sottoscritto dal Legale rappresentante del Beneficiario e dal RUP dell'intervento ammesso a finanziamento;
5. Codice CUP del progetto, e dichiarazione contenente l'indicazione puntuale dei luoghi dove sono archiviati i documenti contabili, progettuali e amministrativi, nonché la check list relativa all'operazione cofinanziata (indirizzo, piano, stanza, armadio e nominativo del responsabile della custodia a firma del RUP);
6. Individuazione del referente che avrà il compito di inserire nel sistema informativo i dati necessari allo svolgimento del monitoraggio fisico, procedurale e finanziario.

visti

- i Regolamenti Comunitari nn 1260/99, 438/01 e 448/04
- il Disciplinare approvato con D.G.R.C. n.1340 del 20/7/07
- la L. R. n.1/2009 Disposizioni per la formazione del Bilancio annuale e pluriennale della Regione Campania – Legge finanziaria 2009 ;
- la L.R. n. 2 del 21/01/2010 “Disposizioni per la formazione del Bilancio annuale e pluriennale della Regione Campania- Legge finanziaria 2010”;
- L.R. n. 3 del 21/02/2010 “Bilancio di previsione della Regione Campania per l'anno finanziario 2010;
- La D.G.R. n. 92 del 09/02/2010 recante l'approvazione del Bilancio Gestionale 2010;
- DD. n. 62 del 20/05/2009;
- il DD n. 10 del 18 febbraio 2010;

ritenuto

- di dover adottare il presente provvedimento esplicitando contestualmente, ai sensi dell'Avviso pubblico di cui al DD. n. 62/09 e del citato *Disciplinare*, le condizioni a carico del Beneficiario Finale e fermo restando l'obbligo da parte di questi di rispettare le disposizioni fissate dal P.O.R. e dal Complemento di Programmazione, nonché la normativa comunitaria e, in particolare, quella in materia di concorrenza, pari opportunità e gare d'appalto e di attenersi a tutte le prescrizioni contenute nel presente atto;

accertata

- la conformità della documentazione presentata rispetto a quanto previsto nel *Disciplinare* in ordine alla possibilità di ammettere finanziamenti a titolo di anticipazioni e fermo restando l'obbligo dell'esecuzione dei lavori da parte del Beneficiario Finale;

alla stregua dell'istruttoria di coerenza con il P.O.R. Campania 2000/20006 e dell'espressa dichiarazione di regolarità della stessa istruttoria

DECRETA

per le motivazioni indicate in narrativa e che si intendono integralmente riportate nel presente dispositivo,

- di assegnare provvisoriamente il finanziamento di euro **1.936.805,00** al Comune di **Padula (SA)** per l'intervento **'Lavori di sistemazione e rifacimento della pavimentazione e relativi sottoservizi del percorso turistico Ossario dei Trecento - casa museo Joe Petrosino ed aree limitrofe'** a valere sulle risorse di cui all'art. 18 legge n.1/2009;
 - di riservare l'assegnazione definitiva del finanziamento alla presentazione del quadro economico rimodulato, previo incameramento delle economie derivanti dal ribasso d'asta nelle modalità indicate nel Disciplinare e da riutilizzare ai sensi dell'art. 1 comma 39 della Legge regionale n. 2 del gennaio 2010;
 - di rimandare i provvedimenti per l'effettiva erogazione degli acconti, da imputare all'impegno sul Cap. 2202 citato in premessa, previa presentazione da parte del Beneficiario Finale di tutta la documentazione prevista dall' Art. 11 del *Disciplinare* con le modalità di seguito di seguito riportate:
- a. **Decreto per il 1° acconto**, pari al **30%** della quota a valere sul P.O.R. ragguagliata al costo dei lavori come risulta dal quadro economico dopo l'esito della gara d'appalto, entro 30 (trenta) giorni dalla consegna della seguente documentazione:
- Processo verbale della consegna dei lavori, redatto ai sensi dell' art. 130 del D.P.R. 21 Dicembre 1999 n. 554;
 - programma dei lavori firmato dal direttore dei lavori, controfirmato dall'appaltatore e fatto proprio dal legale rappresentante del Beneficiario Finale;
 - fotografia del cartellone pubblicitario avente le caratteristiche e le dimensioni di cui al Reg. (CE) 1159/00;
 - comunicazione delle coordinate bancarie del conto corrente dedicato, nei casi consentiti dalla legge;
 - dichiarazione del RUP che l'incarico di progettazione e l'affidamento dei lavori sono stati conferiti nell'assoluto rispetto della normativa nazionale e comunitaria vigente in materia;
 - dichiarazione che l'aliquota IVA è stata determinata secondo la normativa vigente e che la medesima I.V.A. rappresenta una spesa del Beneficiario non recuperabile in nessun altro modo;
- b. **Decreto per il 2° acconto**, pari al **30%** della quota a valere sul P.O.R. ragguagliata al costo dei lavori, come risulta dal quadro economico dopo l'esito della gara d'appalto, oltre IVA, entro 30 (trenta) giorni dalla consegna della seguente documentazione:
- fatture relative a tutte le somme corrisposte per un importo pari almeno all' 80 % della precedente anticipazione;
 - Stato di Avanzamenti dei Lavori (S.A.L.), Certificato dei pagamenti redatti dal Direttore dei lavori, Determina di pagamento relativa ai S.A.L., Mandato di pagamento quietanzato (nel caso che non sia possibile ottenere la quietanza sul mandato, è possibile esibire una lettera liberatoria a firma del destinatario delle somme);
 - attestazione delle spese effettivamente sostenute e quietanzate, resa dal Responsabile Unico del Procedimento del progetto. (v. Art. 3, comma 10 del Disciplinare)
 - attestazione redatta e sottoscritta dal Direttore dei Lavori che le opere non hanno subito né variazioni progettuali non consentite dalla legislazione vigente rispetto al progetto ammesso, né variazioni degli importi previsti nel quadro economico post-gara.
- c. **Decreto per il 3° acconto** pari al **35%** della quota a valere sul P.O.R. ragguagliata al costo dei lavori, come risulta dal quadro economico dopo l'esito della gara d'appalto, oltre IVA, entro 30 (trenta) giorni dalla consegna della seguente documentazione:
- Fatture relative a tutte le ulteriori somme corrisposte, per un importo pari almeno al 100% primo acconto e 80% secondo acconto;
 - Stato di Avanzamenti dei Lavori (S.A.L.), Certificato dei pagamenti redatti dal Direttore dei lavori, Determina di pagamento relativa ai S.A.L., Mandato di pagamento quietanzato (nel caso che non sia possibile ottenere la quietanza sul mandato, è possibile esibire una lettera liberatoria a firma del destinatario delle somme);
 - attestazione delle spese effettivamente sostenute e quietanzate, resa dal Responsabile Unico del Procedimento del progetto. (v. Art. 3, comma 10 del Disciplinare)
 - attestazione redatta e sottoscritta dal Direttore dei Lavori che le opere non hanno subito né variazioni progettuali non consentite dalla legislazione vigente rispetto al progetto ammesso, né variazioni degli importi previsti nel quadro economico post-gara.
- d. **Decreto per il saldo**, pari al **5%** della quota P.O.R. ragguagliata al costo dei lavori, come risulta dal quadro economico dopo l'esito della gara d'appalto, comprensivo di I.V.A.,

ovvero pari alla differenza tra la quota P.O.R. ragguagliata al costo reale e definitivo del progetto, e la somma degli acconti già erogati, entro 30 (trenta) giorni dalla consegna di quanto segue

- certificato di collaudo, o di regolare esecuzione, approvato e redatto ai sensi dell'art. 199 del D.P.R. 21 dicembre 1999, n. 554;
 - documenti tecnico contabili comprovanti l'avvenuto pagamento per un importo pari al 100% del costo totale post gara del progetto ammesso, detratto il totale di quanto già in precedenza certificato;
 - fatture quietanzate per l'importo residuo fino alla concorrenza del suddetto costo totale;
- Nell'ipotesi in cui il Beneficiario finale non possa procedere all'anticipazione delle somme occorrenti per il pagamento delle residue spese all'appaltatore, può chiedere l'erogazione delle somme necessarie per il pagamento delle stesse, contestualmente all'invio del certificato di collaudo e dei documenti tecnico contabili comprovanti l'avvenuta erogazione di pagamenti per un importo pari al totale delle precedenti anticipazioni, sommato a quello della propria quota di partecipazione al finanziamento.. In tal caso il Beneficiario finale si dovrà impegnare a trasmettere le fatture quietanzate relative al saldo pagato all'appaltatore e la documentazione tecnico contabile comprovante l'avvenuta erogazione di pagamenti per un importo pari al saldo anticipato, entro 60 giorni dalla data di liquidazione della medesima anticipazione da parte della Tesoreria della Regione. Le eventuali rinvenienze per interessi bancari e le economie di esecuzione relativamente all'esecuzione dell'intervento saranno detratte dall'ammontare del saldo dovuto.

- di ribadire che ai sensi dell'Art. 6 dell'Avviso pubblico di cui al DD n. 62 del 20/05/2009, gli interventi dovranno garantire l'inizio dei lavori entro 120 giorni dalla comunicazione di ammissione a finanziamento, per assicurare l'obiettivo della celerità della spesa e che, la Regione si riserva di revocare il finanziamento ai Comuni che non abbiano effettuato e comunicato la consegna dei lavori entro il limite di tempo su stabilito, con conseguente scorrimento della graduatoria di cui all'Allegato 5 del DD n. 10 del 18 febbraio 2010 in favore di altri beneficiari;
- di stabilire che i 120 giorni decorreranno dalla comunicazione del presente provvedimento;
- di stabilire che ai sensi dell'Art. 1, comma 39 della Legge regionale 21 gennaio 2010 n. 2 le economie sopravvenute dai ribassi d'asta sulle risorse assegnate ai comuni ai sensi dell'Art. 18 Legge regionale n. 1/2009 e della Legge regionale 21 gennaio 2010 n. 2 saranno riutilizzate mediante scorrimento della graduatoria di cui all'Allegato 5 del DD n. 10 del 18 febbraio 2010;
- di ribadire:
 - che il mancato rispetto degli obblighi di cui al presente provvedimento e l'inosservanza delle norme che regolamentano il possesso dei titoli abilitanti alla realizzazione dell'opera, previsti dalla normativa Comunale, Nazionale e Comunitaria, comporti per la Regione la possibilità di revocare le somme trasferite al Beneficiario Finale e che in caso di revoca del finanziamento, qualora il Beneficiario Finale non provveda alla restituzione di quanto ottenuto a titolo di anticipazione, la Regione Campania può sospendere il pagamento di somme di uguale importo da trasferire al medesimo Beneficiario Finale per altre finalità;
 - che non sono rimborsabili, totalmente o parzialmente, le spese sostenute dal Beneficiario Finale qualora, in sede di verifica amministrativa e contabile, nella fase di rendicontazione delle operazioni, ne sia stata accertata l'ineleggibilità e/o l'inammissibilità;
 - che nel caso il Beneficiario Finale non rispetti i termini per la presentazione dei rendiconti periodici e/o della relativa documentazione contabile, la Regione potrà dichiarare non rimborsabili, totalmente o parzialmente le spese sostenute;
 - di trasmettere il presente provvedimento al Comune di **Padula (SA)** per quanto di competenza;
 - di inviare il presente provvedimento:
 - all'AGC - 01 Gabinetto della Presidenza della Giunta regionale;
 - all'AGC - 08 Bilancio Ragioneria e Tributi;
 - all'AGC - 09 Rapporti con gli Organi Nazionali e Internazionali di interesse regionale;
 - al Settore Stampa Documentazione e Informazione e Bollettino Ufficiale per la pubblicazione sul BURC.

De Angelis

A.G.C. 08 - Bilancio, Ragioneria e Tributi – Settore Gestione delle Entrate e della Spesa di Bilancio – **Decreto Dirigenziale n. 133 del 9 aprile 2010 – Avviso pubblico DD. n. 62/2009 Art. 18 Legge regionale n. 1/2009 - Risorsse rinvenienti P.O.R. Campania 2000/2006 Provvedimento di ammissione a finanziamento provvisorio per l'esecuzione dei lavori relativi al Progetto: Completamento, riqualificazione, valorizzazione e fruizione dei luoghi a valenza turistica: centro storico. Beneficiario: Comune di Vallata (AV)**

Premesso che

- l'Art. 18, comma 1, della Legge Regionale 19 gennaio 2009, n.1, pubblicata sul BURC n. 5 del 26 gennaio 2009, recante “Disposizioni per la formazione del Bilancio Annuale e Pluriennale della Regione Campania – Legge finanziaria 2009”, modificato dall'Art. 1 comma 37 dalla Legge regionale n. 2 del 21 gennaio 2010 – Legge finanziaria 2010 pubblicata sul BURC n. 7 del 21 gennaio 2010, dispone che le risorse provenienti dalla programmazione comunitaria P.O.R. – FESR 2000/2006 sono destinate per almeno l'ottantacinque per cento al finanziamento dei progetti dei comuni con popolazione al di sotto dei cinquantamila abitanti e, per il restante importo, al finanziamento dei progetti dei comuni con popolazione superiore ai cinquantamila abitanti, nel rispetto delle regole previste dal Quadro comunitario di sostegno per le regioni italiane dell'obiettivo 1 per il periodo 2000-2006;
- al comma 2 del richiamato Art. 18, Legge regionale 19 gennaio 2009, n. 1, è stabilito che la gestione delle risorse, così come quantificate, nella relazione dell'Autorità di gestione del POR Campania 2000- 2006 al 31 agosto 2008 in 170milioni di Euro, venga attribuita all'AGC 08- Bilancio, Ragioneria e Tributi della Giunta Regionale;
- con DD n. 62 del 20/05/2009 del Coordinatore dell'AGC 08 pubblicato sul BURC del 25 maggio 2009 n. 31 si è provveduto ad emanare l'Avviso pubblico rivolto ai comuni del territorio della Campania per l'attuazione delle previsioni di cui all'Art. 18 comma 1, Legge regionale 19 gennaio 2009 n. 1 e ai sensi delle Delibere di Giunta n. 722/2009 e n. 958/2009;
- con l'Art. 1 comma 39 della Legge regionale n. 2 del 21 gennaio 2010 – Legge finanziaria 2010 pubblicata sul BURC n. 7 del 21 gennaio 2010 sono stati stanziati ulteriori € 100.000.000,00 a valere sulla quota parte del FAS destinata ai comuni per i progetti presentati dai comuni ai sensi dell'Art. 18 della Legge regionale n. 1/2009 utilmente collocati in graduatoria;
- con DD n. 10 del 18 febbraio 2010 sono state approvate le graduatorie dei progetti ammessi a finanziamento di cui all'Avviso pubblico emanato con DD. n. 62 del 20/05/2009;
- le indicazioni del pertinente Q.C.S. e i consequenziali indirizzi interni in materia di utilizzo delle risorse rinvenienti a seguito della certificazione alla Commissione U.E. e del successivo riconoscimento di ammissibilità delle spese inerenti “progetti coerenti”, prevedono specifiche indicazioni nelle modalità di attuazione dei progetti finanziati con le risorse liberate in coerenza con i PO;
- con DD n. 147 del 4/12/2009 è stata effettuata sul Cap. 2202 la prenotazione di impegno n. 7646 per l'importo di euro 170 milioni;
- per effetto dell'approvazione delle graduatorie dei comuni ammessi a finanziamento di cui al DD n. 10 del 18 febbraio 2010 detto impegno è da considerarsi assunto in via definitiva;
- con Decisione C(2000) n. 2347 dell' 8/8/2000 la Commissione della Comunità Europea ha approvato il Programma Operativo Regionale (P.O.R.) 2000-2006 della Regione Campania;
- con Delibera di Giunta n. 5549 del 15/11/2000 e successiva n. 3937 del 30/08/2002 è stato approvato il Complemento di Programmazione del succitato Programma Operativo;
- con Delibera di Giunta n. 1340 del 27/7/2007 è stato approvato il *“Disciplinare recante disposizioni in materia di rapporti tra la Regione Campania e i Beneficiari finali del P.O.R. nel campo delle infrastrutture”*

Considerato che

- con DD n. 10 del 18 febbraio 2010 il progetto **‘Completamento, riqualificazione, valorizzazione e fruizione dei luoghi a valenza turistica: centro storico’** del Comune di **Vallata (AV)** finanziamento richiesto **€ 1.987.654,09** risulta inserito nell'allegato 3 dei progetti ammessi a finanziamento;
- ai sensi e per gli effetti del *“Disciplinare recante disposizioni in materia di rapporti tra la Regione Campania e i Beneficiari finali del P.O.R. nel campo delle infrastrutture”* approvato con D.G.R.C. n. 1340 del 27/7/2007, con nota n. 1220 del 3/03/2010 il Legale Rappresentante del

Beneficiario Finale ha consegnato la seguente documentazione richiesta ad integrazione degli elaborati progettuali già presentati:

1. Dichiarazione firmata dal legale rappresentante dell'ente e confermata dal RUP dalla quale risulta che:
 - a. Il progetto è stato affidato, redatto e approvato in conformità a quanto previsto dalle vigenti norme (Comunitarie, Nazionali e Regionali) in materia di OOPP;
 - b. È munito di tutti i pareri, nulla osta, autorizzazioni, etc richiesti dalle vigenti norme per l'esecuzione dell'intervento e che non siano allo stato scaduti;
 - c. È immediatamente appaltabile;
2. Dichiarazione contenente tutti i dati identificativi del RUP con indirizzo e recapito telefonico, nonché atto di nomina dello stesso in copia conforme;
3. Dichiarazione del RUP che il luogo dove sono custoditi i documenti contabili, progettuali e amministrativi relativi all'operazione cofinanziata (indirizzo, piano, stanza, armadio e nominativo del responsabile della custodia);
4. Disciplinare per il finanziamento sottoscritto dal Legale rappresentante del Beneficiario e dal RUP dell'intervento ammesso a finanziamento;
5. Codice CUP del progetto, e dichiarazione contenente l'indicazione puntuale dei luoghi dove sono archiviati i documenti contabili, progettuali e amministrativi, nonché la check list relativa all'operazione cofinanziata (indirizzo, piano, stanza, armadio e nominativo del responsabile della custodia a firma del RUP);
6. Individuazione del referente che avrà il compito di inserire nel sistema informativo i dati necessari allo svolgimento del monitoraggio fisico, procedurale e finanziario.

visti

- i Regolamenti Comunitari nn 1260/99, 438/01 e 448/04
- il Disciplinare approvato con D.G.R.C. n.1340 del 20/7/07
- la L. R. n.1/2009 Disposizioni per la formazione del Bilancio annuale e pluriennale della Regione Campania – Legge finanziaria 2009 ;
- la L.R. n. 2 del 21/01/2010 “Disposizioni per la formazione del Bilancio annuale e pluriennale della Regione Campania- Legge finanziaria 2010”;
- L.R. n. 3 del 21/02/2010 “Bilancio di previsione della Regione Campania per l'anno finanziario 2010;
- La D.G.R. n. 92 del 09/02/2010 recante l'approvazione del Bilancio Gestionale 2010;
- DD. n. 62 del 20/05/2009;
- il DD n. 10 del 18 febbraio 2010;

ritenuto

- di dover adottare il presente provvedimento esplicitando contestualmente, ai sensi dell'Avviso pubblico di cui al DD. n. 62/09 e del citato *Disciplinare*, le condizioni a carico del Beneficiario Finale e fermo restando l'obbligo da parte di questi di rispettare le disposizioni fissate dal P.O.R. e dal Complemento di Programmazione, nonché la normativa comunitaria e, in particolare, quella in materia di concorrenza, pari opportunità e gare d'appalto e di attenersi a tutte le prescrizioni contenute nel presente atto;

accertata

- la conformità della documentazione presentata rispetto a quanto previsto nel *Disciplinare* in ordine alla possibilità di ammettere finanziamenti a titolo di anticipazioni e fermo restando l'obbligo dell' esecuzione dei lavori da parte del Beneficiario Finale;

alla stregua dell' istruttoria di coerenza con il P.O.R. Campania 2000/20006 e dell' espressa dichiarazione di regolarità della stessa istruttoria

DECRETA

per le motivazioni indicate in narrativa e che si intendono integralmente riportate nel presente dispositivo,

- di assegnare provvisoriamente il finanziamento di euro **1.987.654,09** al Comune di **Vallata (AV)** per l'intervento '**Completamento, riqualificazione, valorizzazione e fruizione dei luoghi a valenza turistica: centro storico**' a valere sulle risorse di cui all'art. 18 legge n.1/2009;
 - di riservare l'assegnazione definitiva del finanziamento alla presentazione del quadro economico rimodulato, previo incameramento delle economie derivanti dal ribasso d'asta nelle modalità indicate nel Disciplinare e da riutilizzare ai sensi dell'art. 1 comma 39 della Legge regionale n. 2 del gennaio 2010;
 - di rimandare i provvedimenti per l'effettiva erogazione degli acconti, da imputare all'impegno sul Cap. 2202 citato in premessa, previa presentazione da parte del Beneficiario Finale di tutta la documentazione prevista dall' Art. 11 del *Disciplinare* con le modalità di seguito di seguito riportate:
- a. **Decreto per il 1° acconto**, pari al **30%** della quota a valere sul P.O.R ragguagliata al costo dei lavori come risulta dal quadro economico dopo l'esito della gara d'appalto, entro 30 (trenta) giorni dalla consegna della seguente documentazione:
- Processo verbale della consegna dei lavori, redatto ai sensi dell' art. 130 del D.P.R. 21 Dicembre 1999 n. 554;
 - programma dei lavori firmato dal direttore dei lavori, controfirmato dall'appaltatore e fatto proprio dal legale rappresentante del Beneficiario Finale;
 - fotografia del cartellone pubblicitario avente le caratteristiche e le dimensioni di cui al Reg. (CE) 1159/00;
 - comunicazione delle coordinate bancarie del conto corrente dedicato, nei casi consentiti dalla legge;
 - dichiarazione del RUP che l'incarico di progettazione e l'affidamento dei lavori sono stati conferiti nell'assoluto rispetto della normativa nazionale e comunitaria vigente in materia;
 - dichiarazione che l'aliquota IVA è stata determinata secondo la normativa vigente e che la medesima I.V.A. rappresenta una spesa del Beneficiario non recuperabile in nessun altro modo;
- b. **Decreto per il 2° acconto**, pari al **30%** della quota a valere sul P.O.R ragguagliata al costo dei lavori, come risulta dal quadro economico dopo l'esito della gara d'appalto, oltre IVA, entro 30 (trenta) giorni dalla consegna della seguente documentazione:
- fatture relative a tutte le somme corrisposte per un importo pari almeno all' 80 % della precedente anticipazione;
 - Stato di Avanzamenti dei Lavori (S.A.L.), Certificato dei pagamenti redatti dal Direttore dei lavori, Determina di pagamento relativa ai S.A.L, Mandato di pagamento quietanzato (nel caso che non sia possibile ottenere la quietanza sul mandato, è possibile esibire una lettera liberatoria a firma del destinatario delle somme);
 - attestazione delle spese effettivamente sostenute e quietanzate, resa dal Responsabile Unico del Procedimento del progetto. (v. Art. 3, comma 10 del Disciplinare)
 - attestazione redatta e sottoscritta dal Direttore dei Lavori che le opere non hanno subito né variazioni progettuali non consentite dalla legislazione vigente rispetto al progetto ammesso, né variazioni degli importi previsti nel quadro economico post-gara.
- c. **Decreto per il 3° acconto** pari al **35%** della quota a valere sul P.O.R ragguagliata al costo dei lavori, come risulta dal quadro economico dopo l'esito della gara d'appalto, oltre IVA, entro 30 (trenta) giorni dalla consegna della seguente documentazione:
- Fatture relative a tutte le ulteriori somme corrisposte, per un importo pari almeno al 100% primo acconto e 80% secondo acconto;
 - Stato di Avanzamenti dei Lavori (S.A.L.), Certificato dei pagamenti redatti dal Direttore dei lavori, Determina di pagamento relativa ai S.A.L, Mandato di pagamento quietanzato (nel caso che non sia possibile ottenere la quietanza sul mandato, è possibile esibire una lettera liberatoria a firma del destinatario delle somme);
 - attestazione delle spese effettivamente sostenute e quietanzate, resa dal Responsabile Unico del Procedimento del progetto. (v. Art. 3, comma 10 del Disciplinare)
 - attestazione redatta e sottoscritta dal Direttore dei Lavori che le opere non hanno subito né variazioni progettuali non consentite dalla legislazione vigente rispetto al progetto ammesso, né variazioni degli importi previsti nel quadro economico post-gara.
- d. **Decreto per il saldo**, pari al **5%** della quota P.O.R. ragguagliata al costo dei lavori, come risulta dal quadro economico dopo l'esito della gara d'appalto, comprensivo di I.V.A.,

ovvero pari alla differenza tra la quota P.O.R. ragguagliata al costo reale e definitivo del progetto, e la somma degli acconti già erogati, entro 30 (trenta) giorni dalla consegna di quanto segue

- certificato di collaudo, o di regolare esecuzione, approvato e redatto ai sensi dell'art. 199 del D.P.R. 21 dicembre 1999, n. 554;
 - documenti tecnico contabili comprovanti l'avvenuto pagamento per un importo pari al 100% del costo totale post gara del progetto ammesso, detratto il totale di quanto già in precedenza certificato;
 - fatture quietanzate per l'importo residuo fino alla concorrenza del suddetto costo totale;
- Nell'ipotesi in cui il Beneficiario finale non possa procedere all'anticipazione delle somme occorrenti per il pagamento delle residue spese all'appaltatore, può chiedere l'erogazione delle somme necessarie per il pagamento delle stesse, contestualmente all'invio del certificato di collaudo e dei documenti tecnico contabili comprovanti l'avvenuta erogazione di pagamenti per un importo pari al totale delle precedenti anticipazioni, sommato a quello della propria quota di partecipazione al finanziamento.. In tal caso il Beneficiario finale si dovrà impegnare a trasmettere le fatture quietanzate relative al saldo pagato all'appaltatore e la documentazione tecnico contabile comprovante l'avvenuta erogazione di pagamenti per un importo pari al saldo anticipato, entro 60 giorni dalla data di liquidazione della medesima anticipazione da parte della Tesoreria della Regione. Le eventuali rinvenienze per interessi bancari e le economie di esecuzione relativamente all'esecuzione dell'intervento saranno detratte dall'ammontare del saldo dovuto.

- di ribadire che ai sensi dell'Art. 6 dell'Avviso pubblico di cui al DD n. 62 del 20/05/2009, gli interventi dovranno garantire l'inizio dei lavori entro 120 giorni dalla comunicazione di ammissione a finanziamento, per assicurare l'obiettivo della celerità della spesa e che, la Regione si riserva di revocare il finanziamento ai Comuni che non abbiano effettuato e comunicato la consegna dei lavori entro il limite di tempo su stabilito, con conseguente scorrimento della graduatoria di cui all'Allegato 5 del DD n. 10 del 18 febbraio 2010 in favore di altri beneficiari;
- di stabilire che i 120 giorni decorreranno dalla comunicazione del presente provvedimento;
- di stabilire che ai sensi dell'Art. 1, comma 39 della Legge regionale 21 gennaio 2010 n. 2 le economie sopravvenute dai ribassi d'asta sulle risorse assegnate ai comuni ai sensi dell'Art. 18 Legge regionale n. 1/2009 e della Legge regionale 21 gennaio 2010 n. 2 saranno riutilizzate mediante scorrimento della graduatoria di cui all'Allegato 5 del DD n. 10 del 18 febbraio 2010;
- di ribadire:
 - che il mancato rispetto degli obblighi di cui al presente provvedimento e l'inosservanza delle norme che regolamentano il possesso dei titoli abilitanti alla realizzazione dell'opera, previsti dalla normativa Comunale, Nazionale e Comunitaria, comporti per la Regione la possibilità di revocare le somme trasferite al Beneficiario Finale e che in caso di revoca del finanziamento, qualora il Beneficiario Finale non provveda alla restituzione di quanto ottenuto a titolo di anticipazione, la Regione Campania può sospendere il pagamento di somme di uguale importo da trasferire al medesimo Beneficiario Finale per altre finalità;
 - che non sono rimborsabili, totalmente o parzialmente, le spese sostenute dal Beneficiario Finale qualora, in sede di verifica amministrativa e contabile, nella fase di rendicontazione delle operazioni, ne sia stata accertata l'ineleggibilità e/o l'inammissibilità;
 - che nel caso il Beneficiario Finale non rispetti i termini per la presentazione dei rendiconti periodici e/o della relativa documentazione contabile, la Regione potrà dichiarare non rimborsabili, totalmente o parzialmente le spese sostenute;
 - di trasmettere il presente provvedimento al Comune di **Vallata (AV)** per quanto di competenza;
 - di inviare il presente provvedimento:
 - all'AGC - 01 Gabinetto della Presidenza della Giunta regionale;
 - all'AGC - 08 Bilancio Ragioneria e Tributi;
 - all'AGC - 09 Rapporti con gli Organi Nazionali e Internazionali di interesse regionale;
 - al Settore Stampa Documentazione e Informazione e Bollettino Ufficiale per la pubblicazione sul BURC.

De Angelis

A.G.C. 08 - Bilancio, Ragioneria e Tributi – Settore Gestione delle Entrate e della Spesa di Bilancio – **Decreto Dirigenziale n. 134 del 9 aprile 2010 – Avviso pubblico DD. n. 62/2009 Art. 18 Legge regionale n. 1/2009 - Risorse rinvenienti P.O.R. Campania 2000/2006 Provvedimento di ammissione a finanziamento provvisorio per l'esecuzione dei lavori relativi al Progetto Riqualficazione e valorizzazione del borgo San Vito - Ammodernamento delle reti infrastrutturali e lavori di arredo urbano. Beneficiario: Comune di Rofrano (SA)**

Premesso che

- l'Art. 18, comma 1, della Legge Regionale 19 gennaio 2009, n.1, pubblicata sul BURC n. 5 del 26 gennaio 2009, recante "Disposizioni per la formazione del Bilancio Annuale e Pluriennale della Regione Campania – Legge finanziaria 2009", modificato dall'Art. 1 comma 37 dalla Legge regionale n. 2 del 21 gennaio 2010 – Legge finanziaria 2010 pubblicata sul BURC n. 7 del 21 gennaio 2010, dispone che le risorse provenienti dalla programmazione comunitaria P.O.R. – FESR 2000/2006 sono destinate per almeno l'ottantacinque per cento al finanziamento dei progetti dei comuni con popolazione al di sotto dei cinquantamila abitanti e, per il restante importo, al finanziamento dei progetti dei comuni con popolazione superiore ai cinquantamila abitanti, nel rispetto delle regole previste dal Quadro comunitario di sostegno per le regioni italiane dell'obiettivo 1 per il periodo 2000-2006;
- al comma 2 del richiamato Art. 18, Legge regionale 19 gennaio 2009, n. 1, è stabilito che la gestione delle risorse, così come quantificate, nella relazione dell'Autorità di gestione del POR Campania 2000- 2006 al 31 agosto 2008 in 170milioni di €uro, venga attribuita all'AGC 08- Bilancio, Ragioneria e Tributi della Giunta Regionale;
- con DD n. 62 del 20/05/2009 del Coordinatore dell'AGC 08 pubblicato sul BURC del 25 maggio 2009 n. 31 si è provveduto ad emanare l'Avviso pubblico rivolto ai comuni del territorio della Campania per l'attuazione delle previsioni di cui all'Art. 18 comma 1, Legge regionale 19 gennaio 2009 n. 1 e ai sensi delle Delibere di Giunta n. 722/2009 e n. 958/2009;
- con l'Art. 1 comma 39 della Legge regionale n. 2 del 21 gennaio 2010 – Legge finanziaria 2010 pubblicata sul BURC n. 7 del 21 gennaio 2010 sono stati stanziati ulteriori € 100.000.000,00 a valere sulla quota parte del FAS destinata ai comuni per i progetti presentati dai comuni ai sensi dell'Art. 18 della Legge regionale n. 1/2009 utilmente collocati in graduatoria;
- con DD n. 10 del 18 febbraio 2010 sono state approvate le graduatorie dei progetti ammessi a finanziamento di cui all'Avviso pubblico emanato con DD. n. 62 del 20/05/2009;
- le indicazioni del pertinente Q.C.S. e i consequenziali indirizzi interni in materia di utilizzo delle risorse rinvenienti a seguito della certificazione alla Commissione U.E. e del successivo riconoscimento di ammissibilità delle spese inerenti "progetti coerenti", prevedono specifiche indicazioni nelle modalità di attuazione dei progetti finanziati con le risorse liberate in coerenza con i PO;
- con DD n. 147 del 4/12/2009 è stata effettuata sul Cap. 2202 la prenotazione di impegno n. 7646 per l'importo di euro 170 milioni;
- per effetto dell'approvazione delle graduatorie dei comuni ammessi a finanziamento di cui al DD n. 10 del 18 febbraio 2010 detto impegno è da considerarsi assunto in via definitiva;
- con Decisione C(2000) n. 2347 dell' 8/8/2000 la Commissione della Comunità Europea ha approvato il Programma Operativo Regionale (P.O.R.) 2000-2006 della Regione Campania;
- con Delibera di Giunta n. 5549 del 15/11/2000 e successiva n. 3937 del 30/08/2002 è stato approvato il Complemento di Programmazione del succitato Programma Operativo;
- con Delibera di Giunta n. 1340 del 27/7/2007 è stato approvato il *"Disciplinare recante disposizioni in materia di rapporti tra la Regione Campania e i Beneficiari finali del P.O.R. nel campo delle infrastrutture"*

Considerato che

- con DD n. 10 del 18 febbraio 2010 il progetto **'Riqualficazione e valorizzazione del borgo San Vito - Ammodernamento delle reti infrastrutturali e lavori di arredo urbano '** del Comune di **Rofrano (SA)** finanziamento richiesto **€ 1.831.526,31** risulta inserito nell'allegato 3 dei progetti ammessi a finanziamento;
- ai sensi e per gli effetti del *"Disciplinare recante disposizioni in materia di rapporti tra la Regione Campania e i Beneficiari finali del P.O.R. nel campo delle infrastrutture"* approvato con D.G.R.C.

n. 1340 del 27/7/2007, con nota n. 915 del 25/02/2010 il Legale Rappresentante del Beneficiario Finale ha consegnato la seguente documentazione richiesta ad integrazione degli elaborati progettuali già presentati:

1. Dichiarazione firmata dal legale rappresentante dell'ente e confermata dal RUP dalla quale risulta che:
 - a. Il progetto è stato affidato, redatto e approvato in conformità a quanto previsto dalle vigenti norme (Comunitarie, Nazionali e Regionali) in materia di OOPP;
 - b. È munito di tutti i pareri, nulla osta, autorizzazioni, etc richiesti dalle vigenti norme per l'esecuzione dell'intervento e che non siano allo stato scaduti;
 - c. È immediatamente appaltabile;
2. Dichiarazione contenente tutti i dati identificativi del RUP con indirizzo e recapito telefonico, nonché atto di nomina dello stesso in copia conforme;
3. Dichiarazione del RUP che il luogo dove sono custoditi i documenti contabili, progettuali e amministrativi relativi all'operazione cofinanziata (indirizzo, piano, stanza, armadio e nominativo del responsabile della custodia);
4. Disciplinare per il finanziamento sottoscritto dal Legale rappresentante del Beneficiario e dal RUP dell'intervento ammesso a finanziamento;
5. Codice CUP del progetto, e dichiarazione contenente l'indicazione puntuale dei luoghi dove sono archiviati i documenti contabili, progettuali e amministrativi, nonché la check list relativa all'operazione cofinanziata (indirizzo, piano, stanza, armadio e nominativo del responsabile della custodia a firma del RUP);
6. Individuazione del referente che avrà il compito di inserire nel sistema informativo i dati necessari allo svolgimento del monitoraggio fisico, procedurale e finanziario.

visti

- i Regolamenti Comunitari nn 1260/99, 438/01 e 448/04
- il Disciplinare approvato con D.G.R.C. n.1340 del 20/7/07
- la L. R. n.1/2009 Disposizioni per la formazione del Bilancio annuale e pluriennale della Regione Campania – Legge finanziaria 2009 ;
- la L.R. n. 2 del 21/01/2010 “Disposizioni per la formazione del Bilancio annuale e pluriennale della Regione Campania- Legge finanziaria 2010”;
- L.R. n. 3 del 21/02/2010 “Bilancio di previsione della Regione Campania per l'anno finanziario 2010;
- La D.G.R. n. 92 del 09/02/2010 recante l'approvazione del Bilancio Gestionale 2010;
- DD. n. 62 del 20/05/2009;
- il DD n. 10 del 18 febbraio 2010;

ritenuto

- di dover adottare il presente provvedimento esplicitando contestualmente, ai sensi dell'Avviso pubblico di cui al DD. n. 62/09 e del citato *Disciplinare*, le condizioni a carico del Beneficiario Finale e fermo restante l'obbligo da parte di questi di rispettare le disposizioni fissate dal P.O.R. e dal Complemento di Programmazione, nonché la normativa comunitaria e, in particolare, quella in materia di concorrenza, pari opportunità e gare d'appalto e di attenersi a tutte le prescrizioni contenute nel presente atto;

accertata

- la conformità della documentazione presentata rispetto a quanto previsto nel *Disciplinare* in ordine alla possibilità di ammettere finanziamenti a titolo di anticipazioni e fermo restante l'obbligo dell'esecuzione dei lavori da parte del Beneficiario Finale;

alla stregua dell'istruttoria di coerenza con il P.O.R. Campania 2000/20006 e dell'espressa dichiarazione di regolarità della stessa istruttoria

DECRETA

per le motivazioni indicate in narrativa e che si intendono integralmente riportate nel presente dispositivo,

- di assegnare provvisoriamente il finanziamento di euro **1.831.526,31** al Comune di **Rofrano (SA)** per l'intervento **'Riqualificazione e valorizzazione del borgo San Vito - Ammodernamento delle reti infrastrutturali e lavori di arredo urbano'** a valere sulle risorse di cui all'art. 18 legge n.1/2009;
 - di riservare l'assegnazione definitiva del finanziamento alla presentazione del quadro economico rimodulato, previo incameramento delle economie derivanti dal ribasso d'asta nelle modalità indicate nel Disciplinare e da riutilizzare ai sensi dell'art. 1 comma 39 della Legge regionale n. 2 del gennaio 2010;
 - di rimandare i provvedimenti per l'effettiva erogazione degli acconti, da imputare all'impegno sul Cap. 2202 citato in premessa, previa presentazione da parte del Beneficiario Finale di tutta la documentazione prevista dall' Art. 11 del *Disciplinare* con le modalità di seguito di seguito riportate:
- a. **Decreto per il 1° acconto**, pari al **30%** della quota a valere sul P.O.R ragguagliata al costo dei lavori come risulta dal quadro economico dopo l' esito della gara d' appalto, entro 30 (trenta) giorni dalla consegna della seguente documentazione:
- Processo verbale della consegna dei lavori, redatto ai sensi dell' art. 130 del D.P.R. 21 Dicembre 1999 n. 554;
 - programma dei lavori firmato dal direttore dei lavori, controfirmato dall'appaltatore e fatto proprio dal legale rappresentante del Beneficiario Finale;
 - fotografia del cartellone pubblicitario avente le caratteristiche e le dimensioni di cui al Reg. (CE) 1159/00;
 - comunicazione delle coordinate bancarie del conto corrente dedicato, nei casi consentiti dalla legge;
 - dichiarazione del RUP che l'incarico di progettazione e l'affidamento dei lavori sono stati conferiti nell'assoluto rispetto della normativa nazionale e comunitaria vigente in materia;
 - dichiarazione che l'aliquota IVA è stata determinata secondo la normativa vigente e che la medesima I.V.A rappresenta una spesa del Beneficiario non recuperabile in nessun altro modo;
- b. **Decreto per il 2° acconto**, pari al **30%** della quota a valere sul P.O.R ragguagliata al costo dei lavori, come risulta dal quadro economico dopo l' esito della gara d' appalto, oltre IVA, entro 30 (trenta) giorni dalla consegna della seguente documentazione:
- fatture relative a tutte le somme corrisposte per un importo pari almeno all' 80 % della precedente anticipazione;
 - Stato di Avanzamenti dei Lavori (S.A.L.), Certificato dei pagamenti redatti dal Direttore dei lavori, Determina di pagamento relativa ai S.A.L, Mandato di pagamento quietanzato (nel caso che non sia possibile ottenere la quietanza sul mandato, è possibile esibire una lettera liberatoria a firma del destinatario delle somme);
 - attestazione delle spese effettivamente sostenute e quietanzate, resa dal Responsabile Unico del Procedimento del progetto. (v. Art. 3, comma 10 del Disciplinare)
 - attestazione redatta e sottoscritta dal Direttore dei Lavori che le opere non hanno subito né variazioni progettuali non consentite dalla legislazione vigente rispetto al progetto ammesso, né variazioni degli importi previsti nel quadro economico post-gara.
- c. **Decreto per il 3° acconto** pari al **35%** della quota a valere sul P.O.R ragguagliata al costo dei lavori, come risulta dal quadro economico dopo l' esito della gara d' appalto, oltre IVA, entro 30 (trenta) giorni dalla consegna della seguente documentazione:
- Fatture relative a tutte le ulteriori somme corrisposte, per un importo pari almeno al 100% primo acconto e 80% secondo acconto;
 - Stato di Avanzamenti dei Lavori (S.A.L.), Certificato dei pagamenti redatti dal Direttore dei lavori, Determina di pagamento relativa ai S.A.L, Mandato di pagamento quietanzato (nel caso che non sia possibile ottenere la quietanza sul mandato, è possibile esibire una lettera liberatoria a firma del destinatario delle somme);
 - attestazione delle spese effettivamente sostenute e quietanzate, resa dal Responsabile Unico del Procedimento del progetto. (v. Art. 3, comma 10 del Disciplinare)
 - attestazione redatta e sottoscritta dal Direttore dei Lavori che le opere non hanno subito né variazioni progettuali non consentite dalla legislazione vigente rispetto al progetto ammesso, né variazioni degli importi previsti nel quadro economico post-gara.
- d. **Decreto per il saldo**, pari al **5%** della quota P.O.R. ragguagliata al costo dei lavori, come risulta dal quadro economico dopo l' esito della gara d' appalto, comprensivo di I.V.A.,

ovvero pari alla differenza tra la quota P.O.R. ragguagliata al costo reale e definitivo del progetto, e la somma degli acconti già erogati, entro 30 (trenta) giorni dalla consegna di quanto segue

- certificato di collaudo, o di regolare esecuzione, approvato e redatto ai sensi dell'art. 199 del D.P.R. 21 dicembre 1999, n. 554;
- documenti tecnico contabili comprovanti l'avvenuto pagamento per un importo pari al 100% del costo totale post gara del progetto ammesso, detratto il totale di quanto già in precedenza certificato;
- fatture quietanzate per l'importo residuo fino alla concorrenza del suddetto costo totale; Nell'ipotesi in cui il Beneficiario finale non possa procedere all'anticipazione delle somme occorrenti per il pagamento delle residue spese all'appaltatore, può chiedere l'erogazione delle somme necessarie per il pagamento delle stesse, contestualmente all'invio del certificato di collaudo e dei documenti tecnico contabili comprovanti l'avvenuta erogazione di pagamenti per un importo pari al totale delle precedenti anticipazioni, sommato a quello della propria quota di partecipazione al finanziamento.. In tal caso il Beneficiario finale si dovrà impegnare a trasmettere le fatture quietanzate relative al saldo pagato all'appaltatore e la documentazione tecnico contabile comprovante l'avvenuta erogazione di pagamenti per un importo pari al saldo anticipato, entro 60 giorni dalla data di liquidazione della medesima anticipazione da parte della Tesoreria della Regione. Le eventuali rinvenienze per interessi bancari e le economie di esecuzione relativamente all'esecuzione dell'intervento saranno detratte dall'ammontare del saldo dovuto.

- di ribadire che ai sensi dell'Art. 6 dell'Avviso pubblico di cui al DD n. 62 del 20/05/2009, gli interventi dovranno garantire l'inizio dei lavori entro 120 giorni dalla comunicazione di ammissione a finanziamento, per assicurare l'obiettivo della celerità della spesa e che, la Regione si riserva di revocare il finanziamento ai Comuni che non abbiano effettuato e comunicato la consegna dei lavori entro il limite di tempo su stabilito, con conseguente scorrimento della graduatoria di cui all'Allegato 5 del DD n. 10 del 18 febbraio 2010 in favore di altri beneficiari;
- di stabilire che i 120 giorni decorreranno dalla comunicazione del presente provvedimento;
- di stabilire che ai sensi dell'Art. 1, comma 39 della Legge regionale 21 gennaio 2010 n. 2 le economie sopravvenute dai ribassi d'asta sulle risorse assegnate ai comuni ai sensi dell'Art. 18 Legge regionale n. 1/2009 e della Legge regionale 21 gennaio 2010 n. 2 saranno riutilizzate mediante scorrimento della graduatoria di cui all'Allegato 5 del DD n. 10 del 18 febbraio 2010;
- di ribadire:
 - che il mancato rispetto degli obblighi di cui al presente provvedimento e l'inosservanza delle norme che regolamentano il possesso dei titoli abilitanti alla realizzazione dell'opera, previsti dalla normativa Comunale, Nazionale e Comunitaria, comporti per la Regione la possibilità di revocare le somme trasferite al Beneficiario Finale e che in caso di revoca del finanziamento, qualora il Beneficiario Finale non provveda alla restituzione di quanto ottenuto a titolo di anticipazione, la Regione Campania può sospendere il pagamento di somme di uguale importo da trasferire al medesimo Beneficiario Finale per altre finalità;
 - che non sono rimborsabili, totalmente o parzialmente, le spese sostenute dal Beneficiario Finale qualora, in sede di verifica amministrativa e contabile, nella fase di rendicontazione delle operazioni, ne sia stata accertata l'ineleggibilità e/o l'inammissibilità;
 - che nel caso il Beneficiario Finale non rispetti i termini per la presentazione dei rendiconti periodici e/o della relativa documentazione contabile, la Regione potrà dichiarare non rimborsabili, totalmente o parzialmente le spese sostenute;
 - di trasmettere il presente provvedimento al Comune di **Rofrano (SA)** per quanto di competenza;
 - di inviare il presente provvedimento:
 - all'AGC - 01 Gabinetto della Presidenza della Giunta regionale;
 - all'AGC - 08 Bilancio Ragioneria e Tributi;
 - all'AGC - 09 Rapporti con gli Organi Nazionali e Internazionali di interesse regionale;
 - al Settore Stampa Documentazione e Informazione e Bollettino Ufficiale per la pubblicazione sul BURC.

De Angelis

A.G.C. 08 - Bilancio, Ragioneria e Tributi – Settore Gestione delle Entrate e della Spesa di Bilancio – **Decreto Dirigenziale n. 135 del 9 aprile 2010 – Avviso pubblico DD. n. 62/2009 Art. 18 Legge regionale n. 1/2009 - Risorse rinvenienti P.O.R. Campania 2000/2006 Provvedimento di ammissione a finanziamento provvisorio per l'esecuzione dei lavori relativi al Progetto: "Valorizzazione del sistema locale del comune di Perito (SA)" . Beneficiario: Comune di Perito**

Premesso che

- l'Art. 18, comma 1, della Legge Regionale 19 gennaio 2009, n.1, pubblicata sul BURC n. 5 del 26 gennaio 2009, recante "Disposizioni per la formazione del Bilancio Annuale e Pluriennale della Regione Campania – Legge finanziaria 2009", modificato dall'Art. 1 comma 37 dalla Legge regionale n. 2 del 21 gennaio 2010 – Legge finanziaria 2010 pubblicata sul BURC n. 7 del 21 gennaio 2010, dispone che le risorse provenienti dalla programmazione comunitaria P.O.R. – FESR 2000/2006 sono destinate per almeno l'ottantacinque per cento al finanziamento dei progetti dei comuni con popolazione al di sotto dei cinquantamila abitanti e, per il restante importo, al finanziamento dei progetti dei comuni con popolazione superiore ai cinquantamila abitanti, nel rispetto delle regole previste dal Quadro comunitario di sostegno per le regioni italiane dell'obiettivo 1 per il periodo 2000-2006;
- al comma 2 del richiamato Art. 18, Legge regionale 19 gennaio 2009, n. 1, è stabilito che la gestione delle risorse, così come quantificate, nella relazione dell'Autorità di gestione del POR Campania 2000- 2006 al 31 agosto 2008 in 170milioni di Euro, venga attribuita all'AGC 08- Bilancio, Ragioneria e Tributi della Giunta Regionale;
- con DD n. 62 del 20/05/2009 del Coordinatore dell'AGC 08 pubblicato sul BURC del 25 maggio 2009 n. 31 si è provveduto ad emanare l'Avviso pubblico rivolto ai comuni del territorio della Campania per l'attuazione delle previsioni di cui all'Art. 18 comma 1, Legge regionale 19 gennaio 2009 n. 1 e ai sensi delle Delibere di Giunta n. 722/2009 e n. 958/2009;
- con l'Art. 1 comma 39 della Legge regionale n. 2 del 21 gennaio 2010 – Legge finanziaria 2010 pubblicata sul BURC n. 7 del 21 gennaio 2010 sono stati stanziati ulteriori € 100.000.000,00 a valere sulla quota parte del FAS destinata ai comuni per i progetti presentati dai comuni ai sensi dell'Art. 18 della Legge regionale n. 1/2009 utilmente collocati in graduatoria;
- con DD n. 10 del 18 febbraio 2010 sono state approvate le graduatorie dei progetti ammessi a finanziamento di cui all'Avviso pubblico emanato con DD. n. 62 del 20/05/2009;
- le indicazioni del pertinente Q.C.S. e i consequenziali indirizzi interni in materia di utilizzo delle risorse rinvenienti a seguito della certificazione alla Commissione U.E. e del successivo riconoscimento di ammissibilità delle spese inerenti "progetti coerenti", prevedono specifiche indicazioni nelle modalità di attuazione dei progetti finanziati con le risorse liberate in coerenza con i PO;
- con DD n. 147 del 4/12/2009 è stata effettuata sul Cap. 2202 la prenotazione di impegno n. 7646 per l'importo di euro 170 milioni;
- per effetto dell'approvazione delle graduatorie dei comuni ammessi a finanziamento di cui al DD n. 10 del 18 febbraio 2010 detto impegno è da considerarsi assunto in via definitiva;
- con Decisione C(2000) n. 2347 dell' 8/8/2000 la Commissione della Comunità Europea ha approvato il Programma Operativo Regionale (P.O.R.) 2000-2006 della Regione Campania;
- con Delibera di Giunta n. 5549 del 15/11/2000 e successiva n. 3937 del 30/08/2002 è stato approvato il Complemento di Programmazione del succitato Programma Operativo;
- con Delibera di Giunta n. 1340 del 27/7/2007 è stato approvato il *"Disciplinare recante disposizioni in materia di rapporti tra la Regione Campania e i Beneficiari finali del P.O.R. nel campo delle infrastrutture"*

Considerato che

- con DD n. 10 del 18 febbraio 2010 il progetto **'Valorizzazione del sistema locale del comune di Perito (SA)'** del Comune di **Perito**, finanziamento richiesto **€ 1.752.448,00**, risulta inserito nell'allegato 3 dei progetti ammessi a finanziamento;
- ai sensi e per gli effetti del *"Disciplinare recante disposizioni in materia di rapporti tra la Regione Campania e i Beneficiari finali del P.O.R. nel campo delle infrastrutture"* approvato con D.G.R.C. n. 1340 del 27/7/2007, con nota n. 891 del 25/02/2010 il Legale Rappresentante del

Beneficiario Finale ha consegnato la seguente documentazione richiesta ad integrazione degli elaborati progettuali già presentati:

1. Dichiarazione firmata dal legale rappresentante dell'ente e confermata dal RUP dalla quale risulta che:
 - a. Il progetto è stato affidato, redatto e approvato in conformità a quanto previsto dalle vigenti norme (Comunitarie, Nazionali e Regionali) in materia di OOPP;
 - b. È munito di tutti i pareri, nulla osta, autorizzazioni, etc richiesti dalle vigenti norme per l'esecuzione dell'intervento e che non siano allo stato scaduti;
 - c. È immediatamente appaltabile;
2. Dichiarazione contenente tutti i dati identificativi del RUP con indirizzo e recapito telefonico, nonché atto di nomina dello stesso in copia conforme;
3. Dichiarazione del RUP che il luogo dove sono custoditi i documenti contabili, progettuali e amministrativi relativi all'operazione cofinanziata (indirizzo, piano, stanza, armadio e nominativo del responsabile della custodia);
4. Disciplinare per il finanziamento sottoscritto dal Legale rappresentante del Beneficiario e dal RUP dell'intervento ammesso a finanziamento;
5. Codice CUP del progetto, e dichiarazione contenente l'indicazione puntuale dei luoghi dove sono archiviati i documenti contabili, progettuali e amministrativi, nonché la check list relativa all'operazione cofinanziata (indirizzo, piano, stanza, armadio e nominativo del responsabile della custodia a firma del RUP);
6. Individuazione del referente che avrà il compito di inserire nel sistema informativo i dati necessari allo svolgimento del monitoraggio fisico, procedurale e finanziario.

visti

- i Regolamenti Comunitari nn 1260/99, 438/01 e 448/04
- il Disciplinare approvato con D.G.R.C. n.1340 del 20/7/07
- la L. R. n.1/2009 Disposizioni per la formazione del Bilancio annuale e pluriennale della Regione Campania – Legge finanziaria 2009 ;
- la L.R. n. 2 del 21/01/2010 “Disposizioni per la formazione del Bilancio annuale e pluriennale della Regione Campania- Legge finanziaria 2010”;
- L.R. n. 3 del 21/02/2010 “Bilancio di previsione della Regione Campania per l'anno finanziario 2010;
- La D.G.R. n. 92 del 09/02/2010 recante l'approvazione del Bilancio Gestionale 2010;
- DD. n. 62 del 20/05/2009;
- il DD n. 10 del 18 febbraio 2010;

ritenuto

- di dover adottare il presente provvedimento esplicitando contestualmente, ai sensi dell'Avviso pubblico di cui al DD. n. 62/09 e del citato *Disciplinare*, le condizioni a carico del Beneficiario Finale e fermo restando l'obbligo da parte di questi di rispettare le disposizioni fissate dal P.O.R. e dal Complemento di Programmazione, nonché la normativa comunitaria e, in particolare, quella in materia di concorrenza, pari opportunità e gare d'appalto e di attenersi a tutte le prescrizioni contenute nel presente atto;

accertata

- la conformità della documentazione presentata rispetto a quanto previsto nel *Disciplinare* in ordine alla possibilità di ammettere finanziamenti a titolo di anticipazioni e fermo restando l'obbligo dell' esecuzione dei lavori da parte del Beneficiario Finale;

alla stregua dell' istruttoria di coerenza con il P.O.R. Campania 2000/20006 e dell' espressa dichiarazione di regolarità della stessa istruttoria

DECRETA

per le motivazioni indicate in narrativa e che si intendono integralmente riportate nel presente dispositivo,

- di assegnare provvisoriamente il finanziamento di euro € **1.752.448,00** al Comune di **Perito (SA)** per l'intervento "Valorizzazione del sistema locale del comune di Perito (SA)" a valere sulle risorse di cui all'art. 18 legge n.1/2009;
 - di riservare l'assegnazione definitiva del finanziamento alla presentazione del quadro economico rimodulato, previo incameramento delle economie derivanti dal ribasso d'asta nelle modalità indicate nel Disciplinare e da riutilizzare ai sensi dell'art. 1 comma 39 della Legge regionale n. 2 del gennaio 2010;
 - di rimandare i provvedimenti per l'effettiva erogazione degli acconti, da imputare all'impegno sul Cap. 2202 citato in premessa, previa presentazione da parte del Beneficiario Finale di tutta la documentazione prevista dall' Art. 11 del *Disciplinare* con le modalità di seguito di seguito riportate:
- a. **Decreto per il 1° acconto**, pari al **30%** della quota a valere sul P.O.R ragguagliata al costo dei lavori come risulta dal quadro economico dopo l' esito della gara d' appalto, entro 30 (trenta) giorni dalla consegna della seguente documentazione:
- Processo verbale della consegna dei lavori, redatto ai sensi dell' art. 130 del D.P.R. 21 Dicembre 1999 n. 554;
 - programma dei lavori firmato dal direttore dei lavori, controfirmato dall'appaltatore e fatto proprio dal legale rappresentante del Beneficiario Finale;
 - fotografia del cartellone pubblicitario avente le caratteristiche e le dimensioni di cui al Reg. (CE) 1159/00;
 - comunicazione delle coordinate bancarie del conto corrente dedicato, nei casi consentiti dalla legge;
 - dichiarazione del RUP che l'incarico di progettazione e l'affidamento dei lavori sono stati conferiti nell'assoluto rispetto della normativa nazionale e comunitaria vigente in materia;
 - dichiarazione che l'aliquota IVA è stata determinata secondo la normativa vigente e che la medesima I.V.A rappresenta una spesa del Beneficiario non recuperabile in nessun altro modo;
- b. **Decreto per il 2° acconto**, pari al **30%** della quota a valere sul P.O.R ragguagliata al costo dei lavori, come risulta dal quadro economico dopo l' esito della gara d' appalto, oltre IVA, entro 30 (trenta) giorni dalla consegna della seguente documentazione:
- fatture relative a tutte le somme corrisposte per un importo pari almeno all' 80 % della precedente anticipazione;
 - Stato di Avanzamenti dei Lavori (S.A.L.), Certificato dei pagamenti redatti dal Direttore dei lavori, Determina di pagamento relativa ai S.A.L, Mandato di pagamento quietanzato (nel caso che non sia possibile ottenere la quietanza sul mandato, è possibile esibire una lettera liberatoria a firma del destinatario delle somme);
 - attestazione delle spese effettivamente sostenute e quietanzate, resa dal Responsabile Unico del Procedimento del progetto. (v. Art. 3, comma 10 del Disciplinare)
 - attestazione redatta e sottoscritta dal Direttore dei Lavori che le opere non hanno subito né variazioni progettuali non consentite dalla legislazione vigente rispetto al progetto ammesso, né variazioni degli importi previsti nel quadro economico post-gara.
- c. **Decreto per il 3° acconto** pari al **35%** della quota a valere sul P.O.R ragguagliata al costo dei lavori, come risulta dal quadro economico dopo l' esito della gara d' appalto, oltre IVA, entro 30 (trenta) giorni dalla consegna della seguente documentazione:
- Fatture relative a tutte le ulteriori somme corrisposte, per un importo pari almeno al 100% primo acconto e 80% secondo acconto;
 - Stato di Avanzamenti dei Lavori (S.A.L.), Certificato dei pagamenti redatti dal Direttore dei lavori, Determina di pagamento relativa ai S.A.L, Mandato di pagamento quietanzato (nel caso che non sia possibile ottenere la quietanza sul mandato, è possibile esibire una lettera liberatoria a firma del destinatario delle somme);
 - attestazione delle spese effettivamente sostenute e quietanzate, resa dal Responsabile Unico del Procedimento del progetto. (v. Art. 3, comma 10 del Disciplinare)
 - attestazione redatta e sottoscritta dal Direttore dei Lavori che le opere non hanno subito né variazioni progettuali non consentite dalla legislazione vigente rispetto al progetto ammesso, né variazioni degli importi previsti nel quadro economico post-gara.
- d. **Decreto per il saldo**, pari al **5%** della quota P.O.R. ragguagliata al costo dei lavori, come risulta dal quadro economico dopo l' esito della gara d' appalto, comprensivo di I.V.A., ovvero pari alla differenza tra la quota P.O.R. ragguagliata al costo reale e definitivo del

progetto, e la somma degli acconti già erogati, entro 30 (trenta) giorni dalla consegna di quanto segue

- certificato di collaudo, o di regolare esecuzione, approvato e redatto ai sensi dell'art. 199 del D.P.R. 21 dicembre 1999, n. 554;
 - documenti tecnico contabili comprovanti l'avvenuto pagamento per un importo pari al 100% del costo totale post gara del progetto ammesso, detratto il totale di quanto già in precedenza certificato;
 - fatture quietanzate per l'importo residuo fino alla concorrenza del suddetto costo totale;
- Nell'ipotesi in cui il Beneficiario finale non possa procedere all'anticipazione delle somme occorrenti per il pagamento delle residue spese all'appaltatore, può chiedere l'erogazione delle somme necessarie per il pagamento delle stesse, contestualmente all'invio del certificato di collaudo e dei documenti tecnico contabili comprovanti l'avvenuta erogazione di pagamenti per un importo pari al totale delle precedenti anticipazioni, sommato a quello della propria quota di partecipazione al finanziamento.. In tal caso il Beneficiario finale si dovrà impegnare a trasmettere le fatture quietanzate relative al saldo pagato all'appaltatore e la documentazione tecnico contabile comprovante l'avvenuta erogazione di pagamenti per un importo pari al saldo anticipato, entro 60 giorni dalla data di liquidazione della medesima anticipazione da parte della Tesoreria della Regione. Le eventuali rinvenienze per interessi bancari e le economie di esecuzione relativamente all'esecuzione dell'intervento saranno detratte dall'ammontare del saldo dovuto.

- di ribadire che ai sensi dell'Art. 6 dell'Avviso pubblico di cui al DD n. 62 del 20/05/2009, gli interventi dovranno garantire l'inizio dei lavori entro 120 giorni dalla comunicazione di ammissione a finanziamento, per assicurare l'obiettivo della celerità della spesa e che, la Regione si riserva di revocare il finanziamento ai Comuni che non abbiano effettuato e comunicato la consegna dei lavori entro il limite di tempo su stabilito, con conseguente scorrimento della graduatoria di cui all'Allegato 5 del DD n. 10 del 18 febbraio 2010 in favore di altri beneficiari;
- di stabilire che i 120 giorni decorreranno dalla comunicazione del presente provvedimento;
- di stabilire che ai sensi dell'Art. 1, comma 39 della Legge regionale 21 gennaio 2010 n. 2 le economie sopravvenute dai ribassi d'asta sulle risorse assegnate ai comuni ai sensi dell'Art. 18 Legge regionale n. 1/2009 e della Legge regionale 21 gennaio 2010 n. 2 saranno riutilizzate mediante scorrimento della graduatoria di cui all'Allegato 5 del DD n. 10 del 18 febbraio 2010;
- di ribadire:
 - che il mancato rispetto degli obblighi di cui al presente provvedimento e l'inosservanza delle norme che regolamentano il possesso dei titoli abilitanti alla realizzazione dell'opera, previsti dalla normativa Comunale, Nazionale e Comunitaria, comporti per la Regione la possibilità di revocare le somme trasferite al Beneficiario Finale e che in caso di revoca del finanziamento, qualora il Beneficiario Finale non provveda alla restituzione di quanto ottenuto a titolo di anticipazione, la Regione Campania può sospendere il pagamento di somme di uguale importo da trasferire al medesimo Beneficiario Finale per altre finalità;
 - che non sono rimborsabili, totalmente o parzialmente, le spese sostenute dal Beneficiario Finale qualora, in sede di verifica amministrativa e contabile, nella fase di rendicontazione delle operazioni, ne sia stata accertata l'ineleggibilità e/o l'inammissibilità;
 - che nel caso il Beneficiario Finale non rispetti i termini per la presentazione dei rendiconti periodici e/o della relativa documentazione contabile, la Regione potrà dichiarare non rimborsabili, totalmente o parzialmente le spese sostenute;
- di trasmettere il presente provvedimento al Comune di Perito (SA) per quanto di competenza;
- di inviare il presente provvedimento:
 - all'AGC - 01 Gabinetto della Presidenza della Giunta regionale;
 - all'AGC - 08 Bilancio Ragioneria e Tributi;
 - all'AGC - 09 Rapporti con gli Organi Nazionali e Internazionali di interesse regionale;
 - al Settore Stampa Documentazione e Informazione e Bollettino Ufficiale per la pubblicazione sul BURC.

A.G.C. 08 - Bilancio, Ragioneria e Tributi – Settore Gestione delle Entrate e della Spesa di Bilancio – **Decreto Dirigenziale n. 138 del 19 aprile 2010 – Avviso pubblico DD. n. 62/2009. Combinato disposto Art. 18 Legge regionale n. 1/2009 e Art. 1 comma 39 Legge regionale n. 2/2010, Risorse FAS. Provvedimento di ammissione a finanziamento provvisorio per l'esecuzione dei lavori relativi al Progetto: Intervento di riqualificazione urbana di area prospiciente al centro storico, finalizzato al sostegno, attrazione e sviluppo dell'offerta turistica. Beneficiario: Comune di Alfano (SA)**

Premesso che

- l'Art. 18, comma 1, della Legge Regionale 19 gennaio 2009, n.1, pubblicata sul BURC n. 5 del 26 gennaio 2009, recante "Disposizioni per la formazione del Bilancio Annuale e Pluriennale della Regione Campania – Legge finanziaria 2009", modificato dall'Art. 1 comma 37 dalla Legge regionale n. 2 del 21 gennaio 2010 – Legge finanziaria 2010 pubblicata sul BURC n. 7 del 21 gennaio 2010, dispone che le risorse provenienti dalla programmazione comunitaria P.O.R. – FESR 2000/2006 sono destinate per almeno l'ottantacinque per cento al finanziamento dei progetti dei comuni con popolazione al di sotto dei cinquantamila abitanti e, per il restante importo, al finanziamento dei progetti dei comuni con popolazione superiore ai cinquantamila abitanti, nel rispetto delle regole previste dal Quadro comunitario di sostegno per le regioni italiane dell'obiettivo 1 per il periodo 2000-2006;
- al comma 2 del richiamato Art. 18, Legge regionale 19 gennaio 2009, n. 1, è stabilito che la gestione delle risorse, così come quantificate, nella relazione dell'Autorità di gestione del POR Campania 2000- 2006 al 31 agosto 2008 in 170milioni di Euro, venga attribuita all'AGC 08- Bilancio, Ragioneria e Tributi della Giunta Regionale;
- con DD n. 62 del 20/05/2009 del Coordinatore dell'AGC 08 pubblicato sul BURC del 25 maggio 2009 n. 31 si è provveduto ad emanare l'Avviso pubblico rivolto ai comuni del territorio della Campania per l'attuazione delle previsioni di cui all'Art. 18 comma 1, Legge regionale 19 gennaio 2009 n. 1 e ai sensi delle Delibere di Giunta n. 722/2009 e n. 958/2009;
- con l'Art. 1 comma 39 della Legge regionale n. 2 del 21 gennaio 2010 – Legge finanziaria 2010 pubblicata sul BURC n. 7 del 21 gennaio 2010 sono stati stanziati ulteriori € 100.000.000,00 a valere sulla quota parte del FAS destinata ai comuni per i progetti presentati dai comuni ai sensi dell'Art. 18 della Legge regionale n. 1/2009 utilmente collocati in graduatoria;
- con DD n. 10 del 18 febbraio 2010 sono state approvate le graduatorie dei progetti ammessi a finanziamento di cui all'Avviso pubblico emanato con DD. n. 62 del 20/05/2009;
- le indicazioni del pertinente Q.C.S. e i consequenziali indirizzi interni in materia di utilizzo delle risorse rinvenienti a seguito della certificazione alla Commissione U.E. e del successivo riconoscimento di ammissibilità delle spese inerenti "progetti coerenti", prevedono specifiche indicazioni nelle modalità di attuazione dei progetti finanziati con le risorse liberate in coerenza con i PO;
- con DD n. 137 del 16/04/2010 è stato effettuato sulla U.P.B 22.84.245- Cap 2556 del Bilancio gestionale esercizio finanziario 2010 cod. Bil. 2.02.03 cod. Gest. 2234 l'impegno per l'importo di euro 100 milioni;
- con Decisione C(2000) n. 2347 dell' 8/8/2000 la Commissione della Comunità Europea ha approvato il Programma Operativo Regionale (P.O.R.) 2000-2006 della Regione Campania;
- con Delibera di Giunta n. 5549 del 15/11/2000 e successiva n. 3937 del 30/08/2002 è stato approvato il Complemento di Programmazione del succitato Programma Operativo;
- con Delibera di Giunta n. 1340 del 27/7/2007 è stato approvato il *"Disciplinare recante disposizioni in materia di rapporti tra la Regione Campania e i Beneficiari finali del P.O.R. nel campo delle infrastrutture"*

Considerato che

- con DD n. 10 del 18 febbraio 2010 il progetto ***'Intervento di riqualificazione urbana di area prospiciente al centro storico, finalizzato al sostegno, attrazione e sviluppo dell'offerta turistica'*** del Comune di **Alfano (SA)** finanziamento richiesto **€ 1.805.000,00** risulta inserito nell'allegato 4 dei progetti ammessi a finanziamento;
- ai sensi e per gli effetti del *"Disciplinare recante disposizioni in materia di rapporti tra la Regione Campania e i Beneficiari finali del P.O.R. nel campo delle infrastrutture"* approvato con D.G.R.C.

n. 1340 del 27/7/2007, con nota n. 772 del 01/03/2010 il Legale Rappresentante del Beneficiario Finale ha consegnato la seguente documentazione richiesta ad integrazione degli elaborati progettuali già presentati:

1. Dichiarazione firmata dal legale rappresentante dell'ente e confermata dal RUP dalla quale risulta che:
 - a. Il progetto è stato affidato, redatto e approvato in conformità a quanto previsto dalle vigenti norme (Comunitarie, Nazionali e Regionali) in materia di OOPP;
 - b. È munito di tutti i pareri, nulla osta, autorizzazioni, etc richiesti dalle vigenti norme per l'esecuzione dell'intervento e che non siano allo stato scaduti;
 - c. È immediatamente appaltabile;
2. Dichiarazione contenente tutti i dati identificativi del RUP con indirizzo e recapito telefonico, nonché atto di nomina dello stesso in copia conforme;
3. Dichiarazione del RUP che il luogo dove sono custoditi i documenti contabili, progettuali e amministrativi relativi all'operazione cofinanziata (indirizzo, piano, stanza, armadio e nominativo del responsabile della custodia);
4. Disciplinare per il finanziamento sottoscritto dal Legale rappresentante del Beneficiario e dal RUP dell'intervento ammesso a finanziamento;
5. Codice CUP del progetto, e dichiarazione contenente l'indicazione puntuale dei luoghi dove sono archiviati i documenti contabili, progettuali e amministrativi, nonché la check list relativa all'operazione cofinanziata (indirizzo, piano, stanza, armadio e nominativo del responsabile della custodia a firma del RUP);
6. Individuazione del referente che avrà il compito di inserire nel sistema informativo i dati necessari allo svolgimento del monitoraggio fisico, procedurale e finanziario.

visti

- i Regolamenti Comunitari nn 1260/99, 438/01 e 448/04
- il Disciplinare approvato con D.G.R.C. n.1340 del 20/7/07
- la L. R. n.1/2009 Disposizioni per la formazione del Bilancio annuale e pluriennale della Regione Campania – Legge finanziaria 2009 ;
- la L.R. n. 2 del 21/01/2010 “Disposizioni per la formazione del Bilancio annuale e pluriennale della Regione Campania- Legge finanziaria 2010”;
- L.R. n. 3 del 21/02/2010 “Bilancio di previsione della Regione Campania per l'anno finanziario 2010;
- La D.G.R. n. 92 del 09/02/2010 recante l'approvazione del Bilancio Gestionale 2010;
- DD. n. 62 del 20/05/2009;
- il DD n. 10 del 18 febbraio 2010;

ritenuto

- di dover adottare il presente provvedimento esplicitando contestualmente, ai sensi dell'Avviso pubblico di cui al DD. n. 62/09 e del citato *Disciplinare*, le condizioni a carico del Beneficiario Finale e fermo restando l'obbligo da parte di questi di rispettare le disposizioni fissate dal P.O.R. e dal Complemento di Programmazione, nonché la normativa comunitaria e, in particolare, quella in materia di concorrenza, pari opportunità e gare d'appalto e di attenersi a tutte le prescrizioni contenute nel presente atto;

accertata

- la conformità della documentazione presentata rispetto a quanto previsto nel *Disciplinare* in ordine alla possibilità di ammettere finanziamenti a titolo di anticipazioni e fermo restando l'obbligo dell'esecuzione dei lavori da parte del Beneficiario Finale;

alla stregua dell'istruttoria di coerenza con il P.O.R. Campania 2000/20006 e dell'espressa dichiarazione di regolarità della stessa istruttoria

DECRETA

per le motivazioni indicate in narrativa e che si intendono integralmente riportate nel presente dispositivo,

- di assegnare provvisoriamente il finanziamento di euro € **1.805.000,00** al Comune di **Alfano (SA)** per l'intervento '**Intervento di riqualificazione urbana di area prospiciente al centro storico, finalizzato al sostegno, attrazione e sviluppo dell'offerta turistica** ' a valere sulle risorse di cui all'Art. 1 comma 39 legge n.2/2010;
 - di riservare l'assegnazione definitiva del finanziamento alla presentazione del quadro economico rimodulato , previo incameramento delle economie derivanti dal ribasso d'asta nelle modalità indicate nel Disciplinare e da riutilizzare ai sensi dell'art. 1 comma 39 della Legge regionale n. 2 del gennaio 2010;
 - di rimandare i provvedimenti per l'effettiva erogazione degli acconti, da imputare all'impegno sul Cap 2556 citato in premessa, previa presentazione da parte del Beneficiario Finale di tutta la documentazione prevista dall' Art. 11 del *Disciplinare* con le modalità di seguito di seguito riportate:
- a. **Decreto per il 1° acconto** , pari al **30%** della quota a valere sul P.O.R ragguagliata al costo dei lavori come risulta dal quadro economico dopo l' esito della gara d' appalto, entro 30 (trenta) giorni dalla consegna della seguente documentazione:
- Processo verbale della consegna dei lavori, redatto ai sensi dell' art. 130 del D.P.R. 21 Dicembre 1999 n. 554;
 - programma dei lavori firmato dal direttore dei lavori, controfirmato dall'appaltatore e fatto proprio dal legale rappresentante del Beneficiario Finale;
 - fotografia del cartellone pubblicitario avente le caratteristiche e le dimensioni di cui al Reg. (CE) 1159/00;
 - comunicazione delle coordinate bancarie del conto corrente dedicato, nei casi consentiti dalla legge;
 - dichiarazione del RUP che l'incarico di progettazione e l'affidamento dei lavori sono stati conferiti nell'assoluto rispetto della normativa nazionale e comunitaria vigente in materia;
 - dichiarazione che l'aliquota IVA è stata determinata secondo la normativa vigente e che la medesima I.V.A rappresenta una spesa del Beneficiario non recuperabile in nessun altro modo;
- b. **Decreto per il 2° acconto** , pari al **30%** della quota a valere sul P.O.R ragguagliata al costo dei lavori, come risulta dal quadro economico dopo l' esito della gara d' appalto, oltre IVA, entro 30 (trenta) giorni dalla consegna della seguente documentazione:
- fatture relative a tutte le somme corrisposte per un importo pari almeno all' 80 % della precedente anticipazione;
 - Stato di Avanzamenti dei Lavori (S.A.L.), Certificato dei pagamenti redatti dal Direttore dei lavori, Determina di pagamento relativa ai S.A.L, Mandato di pagamento quietanzato (nel caso che non sia possibile ottenere la quietanza sul mandato, è possibile esibire una lettera liberatoria a firma del destinatario delle somme);
 - attestazione delle spese effettivamente sostenute e quietanzate, resa dal Responsabile Unico del Procedimento del progetto. (v. Art. 3, comma 10 del Disciplinare)
 - attestazione redatta e sottoscritta dal Direttore dei Lavori che le opere non hanno subito né variazioni progettuali non consentite dalla legislazione vigente rispetto al progetto ammesso, né variazioni degli importi previsti nel quadro economico post-gara.
- c. **Decreto per il 3° acconto** pari al **35%** della quota a valere sul P.O.R ragguagliata al costo dei lavori, come risulta dal quadro economico dopo l' esito della gara d' appalto, oltre IVA, entro 30 (trenta) giorni dalla consegna della seguente documentazione:
- Fatture relative a tutte le ulteriori somme corrisposte, per un importo pari almeno al 100% primo acconto e 80% secondo acconto;
 - Stato di Avanzamenti dei Lavori (S.A.L.), Certificato dei pagamenti redatti dal Direttore dei lavori, Determina di pagamento relativa ai S.A.L, Mandato di pagamento quietanzato (nel caso che non sia possibile ottenere la quietanza sul mandato, è possibile esibire una lettera liberatoria a firma del destinatario delle somme);
 - attestazione delle spese effettivamente sostenute e quietanzate, resa dal Responsabile Unico del Procedimento del progetto. (v. Art. 3, comma 10 del Disciplinare)
 - attestazione redatta e sottoscritta dal Direttore dei Lavori che le opere non hanno subito né variazioni progettuali non consentite dalla legislazione vigente rispetto al progetto ammesso, né variazioni degli importi previsti nel quadro economico post-gara.
- d. **Decreto per il saldo**, pari al **5%** della quota P.O.R. ragguagliata al costo dei lavori, come risulta dal quadro economico dopo l' esito della gara d' appalto, comprensivo di I.V.A.,

ovvero pari alla differenza tra la quota P.O.R. ragguagliata al costo reale e definitivo del progetto, e la somma degli acconti già erogati, entro 30 (trenta) giorni dalla consegna di quanto segue

- certificato di collaudo, o di regolare esecuzione, approvato e redatto ai sensi dell'art. 199 del D.P.R. 21 dicembre 1999, n. 554;
 - documenti tecnico contabili comprovanti l'avvenuto pagamento per un importo pari al 100% del costo totale post gara del progetto ammesso, detratto il totale di quanto già in precedenza certificato;
 - fatture quietanzate per l'importo residuo fino alla concorrenza del suddetto costo totale;
- Nell'ipotesi in cui il Beneficiario finale non possa procedere all'anticipazione delle somme occorrenti per il pagamento delle residue spese all'appaltatore, può chiedere l'erogazione delle somme necessarie per il pagamento delle stesse, contestualmente all'invio del certificato di collaudo e dei documenti tecnico contabili comprovanti l'avvenuta erogazione di pagamenti per un importo pari al totale delle precedenti anticipazioni, sommato a quello della propria quota di partecipazione al finanziamento.. In tal caso il Beneficiario finale si dovrà impegnare a trasmettere le fatture quietanzate relative al saldo pagato all'appaltatore e la documentazione tecnico contabile comprovante l'avvenuta erogazione di pagamenti per un importo pari al saldo anticipato, entro 60 giorni dalla data di liquidazione della medesima anticipazione da parte della Tesoreria della Regione. Le eventuali rinvenienze per interessi bancari e le economie di esecuzione relativamente all'esecuzione dell'intervento saranno detratte dall'ammontare del saldo dovuto.

- di ribadire che ai sensi dell'Art. 6 dell'Avviso pubblico di cui al DD n. 62 del 20/05/2009, gli interventi dovranno garantire l'inizio dei lavori entro 120 giorni dalla comunicazione di ammissione a finanziamento, per assicurare l'obiettivo della celerità della spesa e che, la Regione si riserva di revocare il finanziamento ai Comuni che non abbiano effettuato e comunicato la consegna dei lavori entro il limite di tempo su stabilito, con conseguente scorrimento della graduatoria di cui all'Allegato 5 del DD n. 10 del 18 febbraio 2010 in favore di altri beneficiari;
- di stabilire che i 120 giorni decorreranno dalla comunicazione del presente provvedimento;
- di stabilire che ai sensi dell'Art. 1, comma 39 della Legge regionale 21 gennaio 2010 n. 2 le economie sopravvenute dai ribassi d'asta sulle risorse assegnate ai comuni ai sensi dell'Art. 18 Legge regionale n. 1/2009 e della Legge regionale 21 gennaio 2010 n. 2 saranno riutilizzate mediante scorrimento della graduatoria di cui all'Allegato 5 del DD n. 10 del 18 febbraio 2010;
- di ribadire:
 - che il mancato rispetto degli obblighi di cui al presente provvedimento e l'inosservanza delle norme che regolamentano il possesso dei titoli abilitanti alla realizzazione dell'opera, previsti dalla normativa Comunale, Nazionale e Comunitaria, comporti per la Regione la possibilità di revocare le somme trasferite al Beneficiario Finale e che in caso di revoca del finanziamento, qualora il Beneficiario Finale non provveda alla restituzione di quanto ottenuto a titolo di anticipazione, la Regione Campania può sospendere il pagamento di somme di uguale importo da trasferire al medesimo Beneficiario Finale per altre finalità;
 - che non sono rimborsabili, totalmente o parzialmente, le spese sostenute dal Beneficiario Finale qualora, in sede di verifica amministrativa e contabile, nella fase di rendicontazione delle operazioni, ne sia stata accertata l'ineleggibilità e/o l'inammissibilità;
 - che nel caso il Beneficiario Finale non rispetti i termini per la presentazione dei rendiconti periodici e/o della relativa documentazione contabile, la Regione potrà dichiarare non rimborsabili, totalmente o parzialmente le spese sostenute;
 - di trasmettere il presente provvedimento al Comune di **Alfano (SA)** per quanto di competenza;
 - di inviare il presente provvedimento:
 - all'AGC - 01 Gabinetto della Presidenza della Giunta regionale;
 - all'AGC - 08 Bilancio Ragioneria e Tributi;
 - all'AGC - 09 Rapporti con gli Organi Nazionali e Internazionali di interesse regionale;
 - al Settore Stampa Documentazione e Informazione e Bollettino Ufficiale per la pubblicazione sul BURC.

De Angelis

A.G.C. 08 - Bilancio, Ragioneria e Tributi – Settore Gestione delle Entrate e della Spesa di Bilancio – **Decreto Dirigenziale n. 139 del 19 aprile 2010 – Avviso pubblico DD. n. 62/2009. Combinato disposto Art. 18 Legge regionale n. 1/2009 e Art. 1 comma 39 Legge regionale n. 2/2010, Risorse FAS. Provvedimento di ammissione a finanziamento provvisorio per l'esecuzione dei lavori relativi al Progetto: Completamento dell'intervento di riparazione e restauro della chiesa della SS. Annunziata di Arienzo. Beneficiario: Comune di Arienzo (CE)**

Premesso che

- l'Art. 18, comma 1, della Legge Regionale 19 gennaio 2009, n.1, pubblicata sul BURC n. 5 del 26 gennaio 2009, recante "Disposizioni per la formazione del Bilancio Annuale e Pluriennale della Regione Campania – Legge finanziaria 2009", modificato dall'Art. 1 comma 37 dalla Legge regionale n. 2 del 21 gennaio 2010 – Legge finanziaria 2010 pubblicata sul BURC n. 7 del 21 gennaio 2010, dispone che le risorse provenienti dalla programmazione comunitaria P.O.R. – FESR 2000/2006 sono destinate per almeno l'ottantacinque per cento al finanziamento dei progetti dei comuni con popolazione al di sotto dei cinquantamila abitanti e, per il restante importo, al finanziamento dei progetti dei comuni con popolazione superiore ai cinquantamila abitanti, nel rispetto delle regole previste dal Quadro comunitario di sostegno per le regioni italiane dell'obiettivo 1 per il periodo 2000-2006;
- al comma 2 del richiamato Art. 18, Legge regionale 19 gennaio 2009, n. 1, è stabilito che la gestione delle risorse, così come quantificate, nella relazione dell'Autorità di gestione del POR Campania 2000- 2006 al 31 agosto 2008 in 170milioni di Euro, venga attribuita all'AGC 08- Bilancio, Ragioneria e Tributi della Giunta Regionale;
- con DD n. 62 del 20/05/2009 del Coordinatore dell'AGC 08 pubblicato sul BURC del 25 maggio 2009 n. 31 si è provveduto ad emanare l'Avviso pubblico rivolto ai comuni del territorio della Campania per l'attuazione delle previsioni di cui all'Art. 18 comma 1, Legge regionale 19 gennaio 2009 n. 1 e ai sensi delle Delibere di Giunta n. 722/2009 e n. 958/2009;
- con l'Art. 1 comma 39 della Legge regionale n. 2 del 21 gennaio 2010 – Legge finanziaria 2010 pubblicata sul BURC n. 7 del 21 gennaio 2010 sono stati stanziati ulteriori € 100.000.000,00 a valere sulla quota parte del FAS destinata ai comuni per i progetti presentati dai comuni ai sensi dell'Art. 18 della Legge regionale n. 1/2009 utilmente collocati in graduatoria;
- con DD n. 10 del 18 febbraio 2010 sono state approvate le graduatorie dei progetti ammessi a finanziamento di cui all'Avviso pubblico emanato con DD. n. 62 del 20/05/2009;
- le indicazioni del pertinente Q.C.S. e i consequenziali indirizzi interni in materia di utilizzo delle risorse rinvenienti a seguito della certificazione alla Commissione U.E. e del successivo riconoscimento di ammissibilità delle spese inerenti "progetti coerenti", prevedono specifiche indicazioni nelle modalità di attuazione dei progetti finanziati con le risorse liberate in coerenza con i PO;
- con DD n. 137 del 16/04/2010 è stato effettuato sulla U.P.B 22.84.245- Cap 2556 del Bilancio gestionale esercizio finanziario 2010 cod. Bil. 2.02.03 cod. Gest. 2234 l'impegno per l'importo di euro 100 milioni;
- con Decisione C(2000) n. 2347 dell' 8/8/2000 la Commissione della Comunità Europea ha approvato il Programma Operativo Regionale (P.O.R.) 2000-2006 della Regione Campania;
- con Delibera di Giunta n. 5549 del 15/11/2000 e successiva n. 3937 del 30/08/2002 è stato approvato il Complemento di Programmazione del succitato Programma Operativo;
- con Delibera di Giunta n. 1340 del 27/7/2007 è stato approvato il *"Disciplinare recante disposizioni in materia di rapporti tra la Regione Campania e i Beneficiari finali del P.O.R. nel campo delle infrastrutture"*

Considerato che

- con DD n. 10 del 18 febbraio 2010 il progetto '**Completamento dell'intervento di riparazione e restauro della chiesa della SS. Annunziata di Arienzo** ' del Comune di **Arienzo (CE)** finanziamento richiesto € **1.948.000,00** risulta inserito nell'allegato 4 dei progetti ammessi a finanziamento;
- ai sensi e per gli effetti del *"Disciplinare recante disposizioni in materia di rapporti tra la Regione Campania e i Beneficiari finali del P.O.R. nel campo delle infrastrutture"* approvato con D.G.R.C. n. 1340 del 27/7/2007, con nota n. 2117 del 01/03/2010 il Legale Rappresentante del

Beneficiario Finale ha consegnato la seguente documentazione richiesta ad integrazione degli elaborati progettuali già presentati:

1. Dichiarazione firmata dal legale rappresentante dell'ente e confermata dal RUP dalla quale risulta che:
 - a. Il progetto è stato affidato, redatto e approvato in conformità a quanto previsto dalle vigenti norme (Comunitarie, Nazionali e Regionali) in materia di OOPP;
 - b. È munito di tutti i pareri, nulla osta, autorizzazioni, etc richiesti dalle vigenti norme per l'esecuzione dell'intervento e che non siano allo stato scaduti;
 - c. È immediatamente appaltabile;
2. Dichiarazione contenente tutti i dati identificativi del RUP con indirizzo e recapito telefonico, nonché atto di nomina dello stesso in copia conforme;
3. Dichiarazione del RUP che il luogo dove sono custoditi i documenti contabili, progettuali e amministrativi relativi all'operazione cofinanziata (indirizzo, piano, stanza, armadio e nominativo del responsabile della custodia);
4. Disciplinare per il finanziamento sottoscritto dal Legale rappresentante del Beneficiario e dal RUP dell'intervento ammesso a finanziamento;
5. Codice CUP del progetto, e dichiarazione contenente l'indicazione puntuale dei luoghi dove sono archiviati i documenti contabili, progettuali e amministrativi, nonché la check list relativa all'operazione cofinanziata (indirizzo, piano, stanza, armadio e nominativo del responsabile della custodia a firma del RUP);
6. Individuazione del referente che avrà il compito di inserire nel sistema informativo i dati necessari allo svolgimento del monitoraggio fisico, procedurale e finanziario.

visti

- i Regolamenti Comunitari nn 1260/99, 438/01 e 448/04
- il Disciplinare approvato con D.G.R.C. n.1340 del 20/7/07
- la L. R. n.1/2009 Disposizioni per la formazione del Bilancio annuale e pluriennale della Regione Campania – Legge finanziaria 2009 ;
- la L.R. n. 2 del 21/01/2010 “Disposizioni per la formazione del Bilancio annuale e pluriennale della Regione Campania- Legge finanziaria 2010”;
- L.R. n. 3 del 21/02/2010 “Bilancio di previsione della Regione Campania per l'anno finanziario 2010;
- La D.G.R. n. 92 del 09/02/2010 recante l'approvazione del Bilancio Gestionale 2010;
- DD. n. 62 del 20/05/2009;
- il DD n. 10 del 18 febbraio 2010;

ritenuto

- di dover adottare il presente provvedimento esplicitando contestualmente, ai sensi dell'Avviso pubblico di cui al DD. n. 62/09 e del citato *Disciplinare*, le condizioni a carico del Beneficiario Finale e fermo restando l'obbligo da parte di questi di rispettare le disposizioni fissate dal P.O.R. e dal Complemento di Programmazione, nonché la normativa comunitaria e, in particolare, quella in materia di concorrenza, pari opportunità e gare d'appalto e di attenersi a tutte le prescrizioni contenute nel presente atto;

accertata

- la conformità della documentazione presentata rispetto a quanto previsto nel *Disciplinare* in ordine alla possibilità di ammettere finanziamenti a titolo di anticipazioni e fermo restando l'obbligo dell' esecuzione dei lavori da parte del Beneficiario Finale;

alla stregua dell' istruttoria di coerenza con il P.O.R. Campania 2000/20006 e dell' espressa dichiarazione di regolarità della stessa istruttoria

DECRETA

per le motivazioni indicate in narrativa e che si intendono integralmente riportate nel presente dispositivo,

- di assegnare provvisoriamente il finanziamento di euro € **1.948.000,00** al Comune di **Arienzo (CE)** per l'intervento '**Completamento dell'intervento di riparazione e restauro della chiesa della SS. Annunziata di Arienzo** a valere sulle risorse di cui all'Art. 1 comma 39 legge n.2/2010;
 - di riservare l'assegnazione definitiva del finanziamento alla presentazione del quadro economico rimodulato , previo incameramento delle economie derivanti dal ribasso d'asta nelle modalità indicate nel Disciplinare e da riutilizzare ai sensi dell'art. 1 comma 39 della Legge regionale n. 2 del gennaio 2010;
 - di rimandare i provvedimenti per l'effettiva erogazione degli acconti, da imputare all'impegno sul Cap 2556 citato in premessa, previa presentazione da parte del Beneficiario Finale di tutta la documentazione prevista dall' Art. 11 del *Disciplinare* con le modalità di seguito di seguito riportate:
- a. **Decreto per il 1° acconto**, pari al **30%** della quota a valere sul P.O.R ragguagliata al costo dei lavori come risulta dal quadro economico dopo l' esito della gara d' appalto, entro 30 (trenta) giorni dalla consegna della seguente documentazione:
- Processo verbale della consegna dei lavori, redatto ai sensi dell' art. 130 del D.P.R. 21 Dicembre 1999 n. 554;
 - programma dei lavori firmato dal direttore dei lavori, controfirmato dall'appaltatore e fatto proprio dal legale rappresentante del Beneficiario Finale;
 - fotografia del cartellone pubblicitario avente le caratteristiche e le dimensioni di cui al Reg. (CE) 1159/00;
 - comunicazione delle coordinate bancarie del conto corrente dedicato, nei casi consentiti dalla legge;
 - dichiarazione del RUP che l'incarico di progettazione e l'affidamento dei lavori sono stati conferiti nell'assoluto rispetto della normativa nazionale e comunitaria vigente in materia;
 - dichiarazione che l'aliquota IVA è stata determinata secondo la normativa vigente e che la medesima I.V.A rappresenta una spesa del Beneficiario non recuperabile in nessun altro modo;
- b. **Decreto per il 2° acconto**, pari al **30%** della quota a valere sul P.O.R ragguagliata al costo dei lavori, come risulta dal quadro economico dopo l' esito della gara d' appalto, oltre IVA, entro 30 (trenta) giorni dalla consegna della seguente documentazione:
- fatture relative a tutte le somme corrisposte per un importo pari almeno all' 80 % della precedente anticipazione;
 - Stato di Avanzamenti dei Lavori (S.A.L.), Certificato dei pagamenti redatti dal Direttore dei lavori, Determina di pagamento relativa ai S.A.L, Mandato di pagamento quietanzato (nel caso che non sia possibile ottenere la quietanza sul mandato, è possibile esibire una lettera liberatoria a firma del destinatario delle somme);
 - attestazione delle spese effettivamente sostenute e quietanzate, resa dal Responsabile Unico del Procedimento del progetto. (v. Art. 3, comma 10 del Disciplinare)
 - attestazione redatta e sottoscritta dal Direttore dei Lavori che le opere non hanno subito né variazioni progettuali non consentite dalla legislazione vigente rispetto al progetto ammesso, né variazioni degli importi previsti nel quadro economico post-gara.
- c. **Decreto per il 3° acconto** pari al **35%** della quota a valere sul P.O.R ragguagliata al costo dei lavori, come risulta dal quadro economico dopo l' esito della gara d' appalto, oltre IVA, entro 30 (trenta) giorni dalla consegna della seguente documentazione:
- Fatture relative a tutte le ulteriori somme corrisposte, per un importo pari almeno al 100% primo acconto e 80% secondo acconto;
 - Stato di Avanzamenti dei Lavori (S.A.L.), Certificato dei pagamenti redatti dal Direttore dei lavori, Determina di pagamento relativa ai S.A.L, Mandato di pagamento quietanzato (nel caso che non sia possibile ottenere la quietanza sul mandato, è possibile esibire una lettera liberatoria a firma del destinatario delle somme);
 - attestazione delle spese effettivamente sostenute e quietanzate, resa dal Responsabile Unico del Procedimento del progetto. (v. Art. 3, comma 10 del Disciplinare)
 - attestazione redatta e sottoscritta dal Direttore dei Lavori che le opere non hanno subito né variazioni progettuali non consentite dalla legislazione vigente rispetto al progetto ammesso, né variazioni degli importi previsti nel quadro economico post-gara.
- d. **Decreto per il saldo**, pari al **5%** della quota P.O.R. ragguagliata al costo dei lavori, come risulta dal quadro economico dopo l' esito della gara d' appalto, comprensivo di I.V.A.,

ovvero pari alla differenza tra la quota P.O.R. ragguagliata al costo reale e definitivo del progetto, e la somma degli acconti già erogati, entro 30 (trenta) giorni dalla consegna di quanto segue

- certificato di collaudo, o di regolare esecuzione, approvato e redatto ai sensi dell'art. 199 del D.P.R. 21 dicembre 1999, n. 554;
 - documenti tecnico contabili comprovanti l'avvenuto pagamento per un importo pari al 100% del costo totale post gara del progetto ammesso, detratto il totale di quanto già in precedenza certificato;
 - fatture quietanzate per l'importo residuo fino alla concorrenza del suddetto costo totale;
- Nell'ipotesi in cui il Beneficiario finale non possa procedere all'anticipazione delle somme occorrenti per il pagamento delle residue spese all'appaltatore, può chiedere l'erogazione delle somme necessarie per il pagamento delle stesse, contestualmente all'invio del certificato di collaudo e dei documenti tecnico contabili comprovanti l'avvenuta erogazione di pagamenti per un importo pari al totale delle precedenti anticipazioni, sommato a quello della propria quota di partecipazione al finanziamento.. In tal caso il Beneficiario finale si dovrà impegnare a trasmettere le fatture quietanzate relative al saldo pagato all'appaltatore e la documentazione tecnico contabile comprovante l'avvenuta erogazione di pagamenti per un importo pari al saldo anticipato, entro 60 giorni dalla data di liquidazione della medesima anticipazione da parte della Tesoreria della Regione. Le eventuali rinvenienze per interessi bancari e le economie di esecuzione relativamente all'esecuzione dell'intervento saranno detratte dall'ammontare del saldo dovuto.

- di ribadire che ai sensi dell'Art. 6 dell'Avviso pubblico di cui al DD n. 62 del 20/05/2009, gli interventi dovranno garantire l'inizio dei lavori entro 120 giorni dalla comunicazione di ammissione a finanziamento, per assicurare l'obiettivo della celerità della spesa e che, la Regione si riserva di revocare il finanziamento ai Comuni che non abbiano effettuato e comunicato la consegna dei lavori entro il limite di tempo su stabilito, con conseguente scorrimento della graduatoria di cui all'Allegato 5 del DD n. 10 del 18 febbraio 2010 in favore di altri beneficiari;
- di stabilire che i 120 giorni decorreranno dalla comunicazione del presente provvedimento;
- di stabilire che ai sensi dell'Art. 1, comma 39 della Legge regionale 21 gennaio 2010 n. 2 le economie sopravvenute dai ribassi d'asta sulle risorse assegnate ai comuni ai sensi dell'Art. 18 Legge regionale n. 1/2009 e della Legge regionale 21 gennaio 2010 n. 2 saranno riutilizzate mediante scorrimento della graduatoria di cui all'Allegato 5 del DD n. 10 del 18 febbraio 2010;
- di ribadire:
 - che il mancato rispetto degli obblighi di cui al presente provvedimento e l'inosservanza delle norme che regolamentano il possesso dei titoli abilitanti alla realizzazione dell'opera, previsti dalla normativa Comunale, Nazionale e Comunitaria, comporti per la Regione la possibilità di revocare le somme trasferite al Beneficiario Finale e che in caso di revoca del finanziamento, qualora il Beneficiario Finale non provveda alla restituzione di quanto ottenuto a titolo di anticipazione, la Regione Campania può sospendere il pagamento di somme di uguale importo da trasferire al medesimo Beneficiario Finale per altre finalità;
 - che non sono rimborsabili, totalmente o parzialmente, le spese sostenute dal Beneficiario Finale qualora, in sede di verifica amministrativa e contabile, nella fase di rendicontazione delle operazioni, ne sia stata accertata l'ineleggibilità e/o l'inammissibilità;
 - che nel caso il Beneficiario Finale non rispetti i termini per la presentazione dei rendiconti periodici e/o della relativa documentazione contabile, la Regione potrà dichiarare non rimborsabili, totalmente o parzialmente le spese sostenute;
 - di trasmettere il presente provvedimento al Comune di **Arienzo (CE)** per quanto di competenza;
 - di inviare il presente provvedimento:
 - all'AGC - 01 Gabinetto della Presidenza della Giunta regionale;
 - all'AGC - 08 Bilancio Ragioneria e Tributi;
 - all'AGC - 09 Rapporti con gli Organi Nazionali e Internazionali di interesse regionale;
 - al Settore Stampa Documentazione e Informazione e Bollettino Ufficiale per la pubblicazione sul BURC.

De Angelis

A.G.C. 08 - Bilancio, Ragioneria e Tributi – Settore Gestione delle Entrate e della Spesa di Bilancio – **Decreto Dirigenziale n. 140 del 19 aprile 2010 – Avviso pubblico DD. n. 62/2009 Combinato disposto Art. 18 Legge regionale n. 1/2009 e Art. 1 comma 39 Legge regionale n. 2/2010 Risorse FAS. Provvedimento di ammissione a finanziamento provvisorio per l'esecuzione dei lavori relativi al Progetto: Parco di Villa Ferretti in localita' Sotto il Castello. Beneficiario: Comune di Bacoli (NA)**

Premesso che

- l'Art. 18, comma 1, della Legge Regionale 19 gennaio 2009, n.1, pubblicata sul BURC n. 5 del 26 gennaio 2009, recante "Disposizioni per la formazione del Bilancio Annuale e Pluriennale della Regione Campania – Legge finanziaria 2009", modificato dall'Art. 1 comma 37 dalla Legge regionale n. 2 del 21 gennaio 2010 – Legge finanziaria 2010 pubblicata sul BURC n. 7 del 21 gennaio 2010, dispone che le risorse provenienti dalla programmazione comunitaria P.O.R. – FESR 2000/2006 sono destinate per almeno l'ottantacinque per cento al finanziamento dei progetti dei comuni con popolazione al di sotto dei cinquantamila abitanti e, per il restante importo, al finanziamento dei progetti dei comuni con popolazione superiore ai cinquantamila abitanti, nel rispetto delle regole previste dal Quadro comunitario di sostegno per le regioni italiane dell'obiettivo 1 per il periodo 2000-2006;
- al comma 2 del richiamato Art. 18, Legge regionale 19 gennaio 2009, n. 1, è stabilito che la gestione delle risorse, così come quantificate, nella relazione dell'Autorità di gestione del POR Campania 2000- 2006 al 31 agosto 2008 in 170milioni di Euro, venga attribuita all'AGC 08- Bilancio, Ragioneria e Tributi della Giunta Regionale;
- con DD n. 62 del 20/05/2009 del Coordinatore dell'AGC 08 pubblicato sul BURC del 25 maggio 2009 n. 31 si è provveduto ad emanare l'Avviso pubblico rivolto ai comuni del territorio della Campania per l'attuazione delle previsioni di cui all'Art. 18 comma 1, Legge regionale 19 gennaio 2009 n. 1 e ai sensi delle Delibere di Giunta n. 722/2009 e n. 958/2009;
- con l'Art. 1 comma 39 della Legge regionale n. 2 del 21 gennaio 2010 – Legge finanziaria 2010 pubblicata sul BURC n. 7 del 21 gennaio 2010 sono stati stanziati ulteriori € 100.000.000,00 a valere sulla quota parte del FAS destinata ai comuni per i progetti presentati dai comuni ai sensi dell'Art. 18 della Legge regionale n. 1/2009 utilmente collocati in graduatoria;
- con DD n. 10 del 18 febbraio 2010 sono state approvate le graduatorie dei progetti ammessi a finanziamento di cui all'Avviso pubblico emanato con DD. n. 62 del 20/05/2009;
- le indicazioni del pertinente Q.C.S. e i consequenziali indirizzi interni in materia di utilizzo delle risorse rinvenienti a seguito della certificazione alla Commissione U.E. e del successivo riconoscimento di ammissibilità delle spese inerenti "progetti coerenti", prevedono specifiche indicazioni nelle modalità di attuazione dei progetti finanziati con le risorse liberate in coerenza con i PO;
- con DD n. 137 del 16/04/2010 è stato effettuato sulla U.P.B 22.84.245- Cap 2556 del Bilancio gestionale esercizio finanziario 2010 cod. Bil. 2.02.03 cod. Gest. 2234 l'impegno per l'importo di euro 100 milioni;
- con Decisione C(2000) n. 2347 dell' 8/8/2000 la Commissione della Comunità Europea ha approvato il Programma Operativo Regionale (P.O.R.) 2000-2006 della Regione Campania;
- con Delibera di Giunta n. 5549 del 15/11/2000 e successiva n. 3937 del 30/08/2002 è stato approvato il Complemento di Programmazione del succitato Programma Operativo;
- con Delibera di Giunta n. 1340 del 27/7/2007 è stato approvato il *"Disciplinare recante disposizioni in materia di rapporti tra la Regione Campania e i Beneficiari finali del P.O.R. nel campo delle infrastrutture"*

Considerato che

- con DD n. 10 del 18 febbraio 2010 il progetto **'Parco di Villa Ferretti' in località "Sotto il Castello"** 'del Comune di **Bacoli (NA)** finanziamento richiesto **€ 2.000.000,00** risulta inserito nell'allegato 4 dei progetti ammessi a finanziamento;
- ai sensi e per gli effetti del *"Disciplinare recante disposizioni in materia di rapporti tra la Regione Campania e i Beneficiari finali del P.O.R. nel campo delle infrastrutture"* approvato con D.G.R.C. n. 1340 del 27/7/2007, con nota n. 6136 del 4/03/2010 il Legale Rappresentante del

Beneficiario Finale ha consegnato la seguente documentazione richiesta ad integrazione degli elaborati progettuali già presentati:

1. Dichiarazione firmata dal legale rappresentante dell'ente e confermata dal RUP dalla quale risulta che:
 - a. Il progetto è stato affidato, redatto e approvato in conformità a quanto previsto dalle vigenti norme (Comunitarie, Nazionali e Regionali) in materia di OOPP;
 - b. È munito di tutti i pareri, nulla osta, autorizzazioni, etc richiesti dalle vigenti norme per l'esecuzione dell'intervento e che non siano allo stato scaduti;
 - c. È immediatamente appaltabile;
2. Dichiarazione contenente tutti i dati identificativi del RUP con indirizzo e recapito telefonico, nonché atto di nomina dello stesso in copia conforme;
3. Dichiarazione del RUP che il luogo dove sono custoditi i documenti contabili, progettuali e amministrativi relativi all'operazione cofinanziata (indirizzo, piano, stanza, armadio e nominativo del responsabile della custodia);
4. Disciplinare per il finanziamento sottoscritto dal Legale rappresentante del Beneficiario e dal RUP dell'intervento ammesso a finanziamento;
5. Codice CUP del progetto, e dichiarazione contenente l'indicazione puntuale dei luoghi dove sono archiviati i documenti contabili, progettuali e amministrativi, nonché la check list relativa all'operazione cofinanziata (indirizzo, piano, stanza, armadio e nominativo del responsabile della custodia a firma del RUP);
6. Individuazione del referente che avrà il compito di inserire nel sistema informativo i dati necessari allo svolgimento del monitoraggio fisico, procedurale e finanziario.

visti

- i Regolamenti Comunitari nn 1260/99, 438/01 e 448/04
- il Disciplinare approvato con D.G.R.C. n.1340 del 20/7/07
- la L. R. n.1/2009 Disposizioni per la formazione del Bilancio annuale e pluriennale della Regione Campania – Legge finanziaria 2009 ;
- la L.R. n. 2 del 21/01/2010 “Disposizioni per la formazione del Bilancio annuale e pluriennale della Regione Campania- Legge finanziaria 2010”;
- L.R. n. 3 del 21/02/2010 “Bilancio di previsione della Regione Campania per l'anno finanziario 2010;
- La D.G.R. n. 92 del 09/02/2010 recante l'approvazione del Bilancio Gestionale 2010;
- DD. n. 62 del 20/05/2009;
- il DD n. 10 del 18 febbraio 2010;

ritenuto

- di dover adottare il presente provvedimento esplicitando contestualmente, ai sensi dell'Avviso pubblico di cui al DD. n. 62/09 e del citato *Disciplinare*, le condizioni a carico del Beneficiario Finale e fermo restando l'obbligo da parte di questi di rispettare le disposizioni fissate dal P.O.R. e dal Complemento di Programmazione, nonché la normativa comunitaria e, in particolare, quella in materia di concorrenza, pari opportunità e gare d'appalto e di attenersi a tutte le prescrizioni contenute nel presente atto;

accertata

- la conformità della documentazione presentata rispetto a quanto previsto nel *Disciplinare* in ordine alla possibilità di ammettere finanziamenti a titolo di anticipazioni e fermo restando l'obbligo dell' esecuzione dei lavori da parte del Beneficiario Finale;

alla stregua dell' istruttoria di coerenza con il P.O.R. Campania 2000/20006 e dell' espressa dichiarazione di regolarità della stessa istruttoria

DECRETA

per le motivazioni indicate in narrativa e che si intendono integralmente riportate nel presente dispositivo,

- di assegnare provvisoriamente il finanziamento di euro € **2.000.000,00** al Comune di **Bacoli (NA)** per l'intervento **'Parco di Villa Ferretti' in località "Sotto il Castello"** a valere sulle risorse di cui all'Art. 1 comma 39 legge n.2/2010;
 - di riservare l'assegnazione definitiva del finanziamento alla presentazione del quadro economico rimodulato , previo incameramento delle economie derivanti dal ribasso d'asta nelle modalità indicate nel Disciplinare e da riutilizzare ai sensi dell'art. 1 comma 39 della Legge regionale n. 2 del gennaio 2010;
 - di rimandare i provvedimenti per l'effettiva erogazione degli acconti, da imputare all'impegno sul Cap. 2556 citato in premessa, previa presentazione da parte del Beneficiario Finale di tutta la documentazione prevista dall' Art. 11 del *Disciplinare* con le modalità di seguito di seguito riportate:
- a. **Decreto per il 1° acconto**, pari al **30%** della quota a valere sul P.O.R ragguagliata al costo dei lavori come risulta dal quadro economico dopo l' esito della gara d' appalto, entro 30 (trenta) giorni dalla consegna della seguente documentazione:
- Processo verbale della consegna dei lavori, redatto ai sensi dell' art. 130 del D.P.R. 21 Dicembre 1999 n. 554;
 - programma dei lavori firmato dal direttore dei lavori, controfirmato dall'appaltatore e fatto proprio dal legale rappresentante del Beneficiario Finale;
 - fotografia del cartellone pubblicitario avente le caratteristiche e le dimensioni di cui al Reg. (CE) 1159/00;
 - comunicazione delle coordinate bancarie del conto corrente dedicato, nei casi consentiti dalla legge;
 - dichiarazione del RUP che l'incarico di progettazione e l'affidamento dei lavori sono stati conferiti nell'assoluto rispetto della normativa nazionale e comunitaria vigente in materia;
 - dichiarazione che l'aliquota IVA è stata determinata secondo la normativa vigente e che la medesima I.V.A rappresenta una spesa del Beneficiario non recuperabile in nessun altro modo;
- b. **Decreto per il 2° acconto**, pari al **30%** della quota a valere sul P.O.R ragguagliata al costo dei lavori, come risulta dal quadro economico dopo l' esito della gara d' appalto, oltre IVA, entro 30 (trenta) giorni dalla consegna della seguente documentazione:
- fatture relative a tutte le somme corrisposte per un importo pari almeno all' 80 % della precedente anticipazione;
 - Stato di Avanzamenti dei Lavori (S.A.L.), Certificato dei pagamenti redatti dal Direttore dei lavori, Determina di pagamento relativa ai S.A.L, Mandato di pagamento quietanzato (nel caso che non sia possibile ottenere la quietanza sul mandato, è possibile esibire una lettera liberatoria a firma del destinatario delle somme);
 - attestazione delle spese effettivamente sostenute e quietanzate, resa dal Responsabile Unico del Procedimento del progetto. (v. Art. 3, comma 10 del Disciplinare)
 - attestazione redatta e sottoscritta dal Direttore dei Lavori che le opere non hanno subito né variazioni progettuali non consentite dalla legislazione vigente rispetto al progetto ammesso, né variazioni degli importi previsti nel quadro economico post-gara.
- c. **Decreto per il 3° acconto** pari al **35%** della quota a valere sul P.O.R ragguagliata al costo dei lavori, come risulta dal quadro economico dopo l' esito della gara d' appalto, oltre IVA, entro 30 (trenta) giorni dalla consegna della seguente documentazione:
- Fatture relative a tutte le ulteriori somme corrisposte, per un importo pari almeno al 100% primo acconto e 80% secondo acconto;
 - Stato di Avanzamenti dei Lavori (S.A.L.), Certificato dei pagamenti redatti dal Direttore dei lavori, Determina di pagamento relativa ai S.A.L, Mandato di pagamento quietanzato (nel caso che non sia possibile ottenere la quietanza sul mandato, è possibile esibire una lettera liberatoria a firma del destinatario delle somme);
 - attestazione delle spese effettivamente sostenute e quietanzate, resa dal Responsabile Unico del Procedimento del progetto. (v. Art. 3, comma 10 del Disciplinare)
 - attestazione redatta e sottoscritta dal Direttore dei Lavori che le opere non hanno subito né variazioni progettuali non consentite dalla legislazione vigente rispetto al progetto ammesso, né variazioni degli importi previsti nel quadro economico post-gara.
- d. **Decreto per il saldo**, pari al **5%** della quota P.O.R. ragguagliata al costo dei lavori, come risulta dal quadro economico dopo l' esito della gara d' appalto, comprensivo di I.V.A., ovvero pari alla differenza tra la quota P.O.R. ragguagliata al costo reale e definitivo del

progetto, e la somma degli acconti già erogati, entro 30 (trenta) giorni dalla consegna di quanto segue

- certificato di collaudo, o di regolare esecuzione, approvato e redatto ai sensi dell'art. 199 del D.P.R. 21 dicembre 1999, n. 554;
 - documenti tecnico contabili comprovanti l'avvenuto pagamento per un importo pari al 100% del costo totale post gara del progetto ammesso, detratto il totale di quanto già in precedenza certificato;
 - fatture quietanzate per l'importo residuo fino alla concorrenza del suddetto costo totale;
- Nell'ipotesi in cui il Beneficiario finale non possa procedere all'anticipazione delle somme occorrenti per il pagamento delle residue spese all'appaltatore, può chiedere l'erogazione delle somme necessarie per il pagamento delle stesse, contestualmente all'invio del certificato di collaudo e dei documenti tecnico contabili comprovanti l'avvenuta erogazione di pagamenti per un importo pari al totale delle precedenti anticipazioni, sommato a quello della propria quota di partecipazione al finanziamento.. In tal caso il Beneficiario finale si dovrà impegnare a trasmettere le fatture quietanzate relative al saldo pagato all'appaltatore e la documentazione tecnico contabile comprovante l'avvenuta erogazione di pagamenti per un importo pari al saldo anticipato, entro 60 giorni dalla data di liquidazione della medesima anticipazione da parte della Tesoreria della Regione. Le eventuali rinvenienze per interessi bancari e le economie di esecuzione relativamente all'esecuzione dell'intervento saranno detratte dall'ammontare del saldo dovuto.

- di ribadire che ai sensi dell'Art. 6 dell'Avviso pubblico di cui al DD n. 62 del 20/05/2009, gli interventi dovranno garantire l'inizio dei lavori entro 120 giorni dalla comunicazione di ammissione a finanziamento, per assicurare l'obiettivo della celerità della spesa e che, la Regione si riserva di revocare il finanziamento ai Comuni che non abbiano effettuato e comunicato la consegna dei lavori entro il limite di tempo su stabilito, con conseguente scorrimento della graduatoria di cui all'Allegato 5 del DD n. 10 del 18 febbraio 2010 in favore di altri beneficiari;
- di stabilire che i 120 giorni decorreranno dalla comunicazione del presente provvedimento;
- di stabilire che ai sensi dell'Art. 1, comma 39 della Legge regionale 21 gennaio 2010 n. 2 le economie sopravvenute dai ribassi d'asta sulle risorse assegnate ai comuni ai sensi dell'Art. 18 Legge regionale n. 1/2009 e della Legge regionale 21 gennaio 2010 n. 2 saranno riutilizzate mediante scorrimento della graduatoria di cui all'Allegato 5 del DD n. 10 del 18 febbraio 2010;
- di ribadire:
 - che il mancato rispetto degli obblighi di cui al presente provvedimento e l'inosservanza delle norme che regolamentano il possesso dei titoli abilitanti alla realizzazione dell'opera, previsti dalla normativa Comunale, Nazionale e Comunitaria, comporti per la Regione la possibilità di revocare le somme trasferite al Beneficiario Finale e che in caso di revoca del finanziamento, qualora il Beneficiario Finale non provveda alla restituzione di quanto ottenuto a titolo di anticipazione, la Regione Campania può sospendere il pagamento di somme di uguale importo da trasferire al medesimo Beneficiario Finale per altre finalità;
 - che non sono rimborsabili, totalmente o parzialmente, le spese sostenute dal Beneficiario Finale qualora, in sede di verifica amministrativa e contabile, nella fase di rendicontazione delle operazioni, ne sia stata accertata l'ineleggibilità e/o l'inammissibilità;
 - che nel caso il Beneficiario Finale non rispetti i termini per la presentazione dei rendiconti periodici e/o della relativa documentazione contabile, la Regione potrà dichiarare non rimborsabili, totalmente o parzialmente le spese sostenute;
 - di trasmettere il presente provvedimento al Comune di **Bacoli (NA)** per quanto di competenza;
 - di inviare il presente provvedimento:
 - all'AGC - 01 Gabinetto della Presidenza della Giunta regionale;
 - all'AGC - 08 Bilancio Ragioneria e Tributi;
 - all'AGC - 09 Rapporti con gli Organi Nazionali e Internazionali di interesse regionale;
 - al Settore Stampa Documentazione e Informazione e Bollettino Ufficiale per la pubblicazione sul BURC.

De Angelis

A.G.C. 08 - Bilancio, Ragioneria e Tributi – Settore Gestione delle Entrate e della Spesa di Bilancio – **Decreto Dirigenziale n. 141 del 19 aprile 2010 – Avviso pubblico DD. n. 62/2009. Combinato disposto Art. 18 Legge regionale n. 1/2009 e Art. 1 comma 39 Legge regionale n. 2/2010, Risorse FAS. Provvedimento di ammissione a finanziamento provvisorio per l'esecuzione dei lavori relativi al Progetto: Lavori di realizzazione ponte di collegamento San Bartolomeo Sant'Agostino. 2 lotto esecutivo di completamento aggiornamento ed adeguamento. Beneficiario: Comune di Campagna (SA)**

Premesso che

- l'Art. 18, comma 1, della Legge Regionale 19 gennaio 2009, n.1, pubblicata sul BURC n. 5 del 26 gennaio 2009, recante “Disposizioni per la formazione del Bilancio Annuale e Pluriennale della Regione Campania – Legge finanziaria 2009”, modificato dall'Art. 1 comma 37 dalla Legge regionale n. 2 del 21 gennaio 2010 – Legge finanziaria 2010 pubblicata sul BURC n. 7 del 21 gennaio 2010, dispone che le risorse provenienti dalla programmazione comunitaria P.O.R. – FESR 2000/2006 sono destinate per almeno l'ottantacinque per cento al finanziamento dei progetti dei comuni con popolazione al di sotto dei cinquantamila abitanti e, per il restante importo, al finanziamento dei progetti dei comuni con popolazione superiore ai cinquantamila abitanti, nel rispetto delle regole previste dal Quadro comunitario di sostegno per le regioni italiane dell'obiettivo 1 per il periodo 2000-2006;
- al comma 2 del richiamato Art. 18, Legge regionale 19 gennaio 2009, n. 1, è stabilito che la gestione delle risorse, così come quantificate, nella relazione dell'Autorità di gestione del POR Campania 2000- 2006 al 31 agosto 2008 in 170milioni di Euro, venga attribuita all'AGC 08- Bilancio, Ragioneria e Tributi della Giunta Regionale;
- con DD n. 62 del 20/05/2009 del Coordinatore dell'AGC 08 pubblicato sul BURC del 25 maggio 2009 n. 31 si è provveduto ad emanare l'Avviso pubblico rivolto ai comuni del territorio della Campania per l'attuazione delle previsioni di cui all'Art. 18 comma 1, Legge regionale 19 gennaio 2009 n. 1 e ai sensi delle Delibere di Giunta n. 722/2009 e n. 958/2009;
- con l'Art. 1 comma 39 della Legge regionale n. 2 del 21 gennaio 2010 – Legge finanziaria 2010 pubblicata sul BURC n. 7 del 21 gennaio 2010 sono stati stanziati ulteriori € 100.000.000,00 a valere sulla quota parte del FAS destinata ai comuni per i progetti presentati dai comuni ai sensi dell'Art. 18 della Legge regionale n. 1/2009 utilmente collocati in graduatoria;
- con DD n. 10 del 18 febbraio 2010 sono state approvate le graduatorie dei progetti ammessi a finanziamento di cui all'Avviso pubblico emanato con DD. n. 62 del 20/05/2009;
- le indicazioni del pertinente Q.C.S. e i consequenziali indirizzi interni in materia di utilizzo delle risorse rinvenienti a seguito della certificazione alla Commissione U.E. e del successivo riconoscimento di ammissibilità delle spese inerenti “progetti coerenti”, prevedono specifiche indicazioni nelle modalità di attuazione dei progetti finanziati con le risorse liberate in coerenza con i PO;
- con DD n. 137 del 16/04/2010 è stato effettuato sulla U.P.B 22.84.245- Cap 2556 del Bilancio gestionale esercizio finanziario 2010 cod. Bil. 2.02.03 cod. Gest. 2234 l'impegno per l'importo di euro 100 milioni;
- con Decisione C(2000) n. 2347 dell' 8/8/2000 la Commissione della Comunità Europea ha approvato il Programma Operativo Regionale (P.O.R.) 2000-2006 della Regione Campania;
- con Delibera di Giunta n. 5549 del 15/11/2000 e successiva n. 3937 del 30/08/2002 è stato approvato il Complemento di Programmazione del succitato Programma Operativo;
- con Delibera di Giunta n. 1340 del 27/7/2007 è stato approvato il *“Disciplinare recante disposizioni in materia di rapporti tra la Regione Campania e i Beneficiari finali del P.O.R. nel campo delle infrastrutture”*

Considerato che

- con DD n. 10 del 18 febbraio 2010 il progetto **‘Lavori di realizzazione ponte di collegamento San Bartolomeo - Sant'Agostino -2°lotto esecutivo di completamento - aggiornamento ed adeguamento ‘** del Comune di **Campagna (SA)** finanziamento richiesto **€ 841.364,30** risulta inserito nell'allegato 4 dei progetti ammessi a finanziamento;
- ai sensi e per gli effetti del *“Disciplinare recante disposizioni in materia di rapporti tra la Regione Campania e i Beneficiari finali del P.O.R. nel campo delle infrastrutture”* approvato con D.G.R.C.

n. 1340 del 27/7/2007, con nota n. 4850 del 01/03/2010 il Legale Rappresentante del Beneficiario Finale ha consegnato la seguente documentazione richiesta ad integrazione degli elaborati progettuali già presentati:

1. Dichiarazione firmata dal legale rappresentante dell'ente e confermata dal RUP dalla quale risulta che:
 - a. Il progetto è stato affidato, redatto e approvato in conformità a quanto previsto dalle vigenti norme (Comunitarie, Nazionali e Regionali) in materia di OOPP;
 - b. È munito di tutti i pareri, nulla osta, autorizzazioni, etc richiesti dalle vigenti norme per l'esecuzione dell'intervento e che non siano allo stato scaduti;
 - c. È immediatamente appaltabile;
2. Dichiarazione contenente tutti i dati identificativi del RUP con indirizzo e recapito telefonico, nonché atto di nomina dello stesso in copia conforme;
3. Dichiarazione del RUP che il luogo dove sono custoditi i documenti contabili, progettuali e amministrativi relativi all'operazione cofinanziata (indirizzo, piano, stanza, armadio e nominativo del responsabile della custodia);
4. Disciplinare per il finanziamento sottoscritto dal Legale rappresentante del Beneficiario e dal RUP dell'intervento ammesso a finanziamento;
5. Codice CUP del progetto, e dichiarazione contenente l'indicazione puntuale dei luoghi dove sono archiviati i documenti contabili, progettuali e amministrativi, nonché la check list relativa all'operazione cofinanziata (indirizzo, piano, stanza, armadio e nominativo del responsabile della custodia a firma del RUP);
6. Individuazione del referente che avrà il compito di inserire nel sistema informativo i dati necessari allo svolgimento del monitoraggio fisico, procedurale e finanziario.

visti

- i Regolamenti Comunitari nn 1260/99, 438/01 e 448/04
- il Disciplinare approvato con D.G.R.C. n.1340 del 20/7/07
- la L. R. n.1/2009 Disposizioni per la formazione del Bilancio annuale e pluriennale della Regione Campania – Legge finanziaria 2009 ;
- la L.R. n. 2 del 21/01/2010 “Disposizioni per la formazione del Bilancio annuale e pluriennale della Regione Campania- Legge finanziaria 2010”;
- L.R. n. 3 del 21/02/2010 “Bilancio di previsione della Regione Campania per l'anno finanziario 2010;
- La D.G.R. n. 92 del 09/02/2010 recante l'approvazione del Bilancio Gestionale 2010;
- DD. n. 62 del 20/05/2009;
- il DD n. 10 del 18 febbraio 2010;

ritenuto

- di dover adottare il presente provvedimento esplicitando contestualmente, ai sensi dell'Avviso pubblico di cui al DD. n. 62/09 e del citato *Disciplinare*, le condizioni a carico del Beneficiario Finale e fermo restando l'obbligo da parte di questi di rispettare le disposizioni fissate dal P.O.R. e dal Complemento di Programmazione, nonché la normativa comunitaria e, in particolare, quella in materia di concorrenza, pari opportunità e gare d'appalto e di attenersi a tutte le prescrizioni contenute nel presente atto;

accertata

- la conformità della documentazione presentata rispetto a quanto previsto nel *Disciplinare* in ordine alla possibilità di ammettere finanziamenti a titolo di anticipazioni e fermo restando l'obbligo dell'esecuzione dei lavori da parte del Beneficiario Finale;

alla stregua dell'istruttoria di coerenza con il P.O.R. Campania 2000/20006 e dell'espressa dichiarazione di regolarità della stessa istruttoria

DECRETA

per le motivazioni indicate in narrativa e che si intendono integralmente riportate nel presente dispositivo,

- di assegnare provvisoriamente il finanziamento di euro **€ 841.364,30** al Comune di **Campagna (SA)** per l'intervento **'Lavori di realizzazione ponte di collegamento San Bartolomeo - Sant'Agostino -2° lotto esecutivo di c ompletamento - aggiornamento ed adeguamento** a valere sulle risorse di cui all'Art. 1 comma 39 legge n.2/2010;
 - di riservare l'assegnazione definitiva del finanziamento alla presentazione del quadro economico rimodulato , previo incameramento delle economie derivanti dal ribasso d'asta nelle modalità indicate nel Disciplinare e da riutilizzare ai sensi dell'art. 1 comma 39 della Legge regionale n. 2 del gennaio 2010;
 - di rimandare i provvedimenti per l'effettiva erogazione degli acconti, da imputare all'impegno sul Cap. 2556 citato in premessa, previa presentazione da parte del Beneficiario Finale di tutta la documentazione prevista dall' Art. 11 del *Disciplinare* con le modalità di seguito di seguito riportate:
- a. **Decreto per il 1° acconto**, pari al **30%** della quota a valere sul P.O.R ragguagliata al costo dei lavori come risulta dal quadro economico dopo l' esito della gara d' appalto, entro 30 (trenta) giorni dalla consegna della seguente documentazione:
- Processo verbale della consegna dei lavori, redatto ai sensi dell' art. 130 del D.P.R. 21 Dicembre 1999 n. 554;
 - programma dei lavori firmato dal direttore dei lavori, controfirmato dall'appaltatore e fatto proprio dal legale rappresentante del Beneficiario Finale;
 - fotografia del cartellone pubblicitario avente le caratteristiche e le dimensioni di cui al Reg. (CE) 1159/00;
 - comunicazione delle coordinate bancarie del conto corrente dedicato, nei casi consentiti dalla legge;
 - dichiarazione del RUP che l'incarico di progettazione e l'affidamento dei lavori sono stati conferiti nell'assoluto rispetto della normativa nazionale e comunitaria vigente in materia;
 - dichiarazione che l'aliquota IVA è stata determinata secondo la normativa vigente e che la medesima I.V.A rappresenta una spesa del Beneficiario non recuperabile in nessun altro modo;
- b. **Decreto per il 2° acconto**, pari al **30%** della quota a valere sul P.O.R ragguagliata al costo dei lavori, come risulta dal quadro economico dopo l' esito della gara d' appalto, oltre IVA, entro 30 (trenta) giorni dalla consegna della seguente documentazione:
- fatture relative a tutte le somme corrisposte per un importo pari almeno all' 80 % della precedente anticipazione;
 - Stato di Avanzamenti dei Lavori (S.A.L.), Certificato dei pagamenti redatti dal Direttore dei lavori, Determina di pagamento relativa ai S.A.L, Mandato di pagamento quietanzato (nel caso che non sia possibile ottenere la quietanza sul mandato, è possibile esibire una lettera liberatoria a firma del destinatario delle somme);
 - attestazione delle spese effettivamente sostenute e quietanzate, resa dal Responsabile Unico del Procedimento del progetto. (v. Art. 3, comma 10 del Disciplinare)
 - attestazione redatta e sottoscritta dal Direttore dei Lavori che le opere non hanno subito né variazioni progettuali non consentite dalla legislazione vigente rispetto al progetto ammesso, né variazioni degli importi previsti nel quadro economico post-gara.
- c. **Decreto per il 3° acconto** pari al **35%** della quota a valere sul P.O.R ragguagliata al costo dei lavori, come risulta dal quadro economico dopo l' esito della gara d' appalto, oltre IVA, entro 30 (trenta) giorni dalla consegna della seguente documentazione:
- Fatture relative a tutte le ulteriori somme corrisposte, per un importo pari almeno al 100% primo acconto e 80% secondo acconto;
 - Stato di Avanzamenti dei Lavori (S.A.L.), Certificato dei pagamenti redatti dal Direttore dei lavori, Determina di pagamento relativa ai S.A.L, Mandato di pagamento quietanzato (nel caso che non sia possibile ottenere la quietanza sul mandato, è possibile esibire una lettera liberatoria a firma del destinatario delle somme);
 - attestazione delle spese effettivamente sostenute e quietanzate, resa dal Responsabile Unico del Procedimento del progetto. (v. Art. 3, comma 10 del Disciplinare)
 - attestazione redatta e sottoscritta dal Direttore dei Lavori che le opere non hanno subito né variazioni progettuali non consentite dalla legislazione vigente rispetto al progetto ammesso, né variazioni degli importi previsti nel quadro economico post-gara.
- d. **Decreto per il saldo**, pari al **5%** della quota P.O.R. ragguagliata al costo dei lavori, come risulta dal quadro economico dopo l' esito della gara d' appalto, comprensivo di I.V.A.,

ovvero pari alla differenza tra la quota P.O.R. ragguagliata al costo reale e definitivo del progetto, e la somma degli acconti già erogati, entro 30 (trenta) giorni dalla consegna di quanto segue

- certificato di collaudo, o di regolare esecuzione, approvato e redatto ai sensi dell'art. 199 del D.P.R. 21 dicembre 1999, n. 554;
 - documenti tecnico contabili comprovanti l'avvenuto pagamento per un importo pari al 100% del costo totale post gara del progetto ammesso, detratto il totale di quanto già in precedenza certificato;
 - fatture quietanzate per l'importo residuo fino alla concorrenza del suddetto costo totale;
- Nell'ipotesi in cui il Beneficiario finale non possa procedere all'anticipazione delle somme occorrenti per il pagamento delle residue spese all'appaltatore, può chiedere l'erogazione delle somme necessarie per il pagamento delle stesse, contestualmente all'invio del certificato di collaudo e dei documenti tecnico contabili comprovanti l'avvenuta erogazione di pagamenti per un importo pari al totale delle precedenti anticipazioni, sommato a quello della propria quota di partecipazione al finanziamento.. In tal caso il Beneficiario finale si dovrà impegnare a trasmettere le fatture quietanzate relative al saldo pagato all'appaltatore e la documentazione tecnico contabile comprovante l'avvenuta erogazione di pagamenti per un importo pari al saldo anticipato, entro 60 giorni dalla data di liquidazione della medesima anticipazione da parte della Tesoreria della Regione. Le eventuali rinvenienze per interessi bancari e le economie di esecuzione relativamente all'esecuzione dell'intervento saranno detratte dall'ammontare del saldo dovuto.

- di ribadire che ai sensi dell'Art. 6 dell'Avviso pubblico di cui al DD n. 62 del 20/05/2009, gli interventi dovranno garantire l'inizio dei lavori entro 120 giorni dalla comunicazione di ammissione a finanziamento, per assicurare l'obiettivo della celerità della spesa e che, la Regione si riserva di revocare il finanziamento ai Comuni che non abbiano effettuato e comunicato la consegna dei lavori entro il limite di tempo su stabilito, con conseguente scorrimento della graduatoria di cui all'Allegato 5 del DD n. 10 del 18 febbraio 2010 in favore di altri beneficiari;
- di stabilire che i 120 giorni decorreranno dalla comunicazione del presente provvedimento;
- di stabilire che ai sensi dell'Art. 1, comma 39 della Legge regionale 21 gennaio 2010 n. 2 le economie sopravvenute dai ribassi d'asta sulle risorse assegnate ai comuni ai sensi dell'Art. 18 Legge regionale n. 1/2009 e della Legge regionale 21 gennaio 2010 n. 2 saranno riutilizzate mediante scorrimento della graduatoria di cui all'Allegato 5 del DD n. 10 del 18 febbraio 2010;
- di ribadire:
 - che il mancato rispetto degli obblighi di cui al presente provvedimento e l'inosservanza delle norme che regolamentano il possesso dei titoli abilitanti alla realizzazione dell'opera, previsti dalla normativa Comunale, Nazionale e Comunitaria, comporti per la Regione la possibilità di revocare le somme trasferite al Beneficiario Finale e che in caso di revoca del finanziamento, qualora il Beneficiario Finale non provveda alla restituzione di quanto ottenuto a titolo di anticipazione, la Regione Campania può sospendere il pagamento di somme di uguale importo da trasferire al medesimo Beneficiario Finale per altre finalità;
 - che non sono rimborsabili, totalmente o parzialmente, le spese sostenute dal Beneficiario Finale qualora, in sede di verifica amministrativa e contabile, nella fase di rendicontazione delle operazioni, ne sia stata accertata l'ineleggibilità e/o l'inammissibilità;
 - che nel caso il Beneficiario Finale non rispetti i termini per la presentazione dei rendiconti periodici e/o della relativa documentazione contabile, la Regione potrà dichiarare non rimborsabili, totalmente o parzialmente le spese sostenute;
 - di trasmettere il presente provvedimento al Comune di **Campagna (SA)** per quanto di competenza;
 - di inviare il presente provvedimento:
 - all'AGC - 01 Gabinetto della Presidenza della Giunta regionale;
 - all'AGC - 08 Bilancio Ragioneria e Tributi;
 - all'AGC - 09 Rapporti con gli Organi Nazionali e Internazionali di interesse regionale;
 - al Settore Stampa Documentazione e Informazione e Bollettino Ufficiale per la pubblicazione sul BURC.

De Angelis

A.G.C. 08 - Bilancio, Ragioneria e Tributi – Settore Gestione delle Entrate e della Spesa di Bilancio – **Decreto Dirigenziale n. 142 del 19 aprile 2010 – Avviso pubblico DD. n. 62/2009. Combinato disposto Art. 18 Legge regionale n. 1/2009 e Art. 1 comma 39 Legge regionale n. 2/2010, Risorse FAS. Provvedimento di ammissione a finanziamento provvisorio per l'esecuzione dei lavori relativi al Progetto: Lavori di completamento impianti sportivi polivalenti in localita' Ardisani. Beneficiario: Comune di Casal Velino (SA)**

Premesso che

- l'Art. 18, comma 1, della Legge Regionale 19 gennaio 2009, n.1, pubblicata sul BURC n. 5 del 26 gennaio 2009, recante "Disposizioni per la formazione del Bilancio Annuale e Pluriennale della Regione Campania – Legge finanziaria 2009", modificato dall'Art. 1 comma 37 dalla Legge regionale n. 2 del 21 gennaio 2010 – Legge finanziaria 2010 pubblicata sul BURC n. 7 del 21 gennaio 2010, dispone che le risorse provenienti dalla programmazione comunitaria P.O.R. – FESR 2000/2006 sono destinate per almeno l'ottantacinque per cento al finanziamento dei progetti dei comuni con popolazione al di sotto dei cinquantamila abitanti e, per il restante importo, al finanziamento dei progetti dei comuni con popolazione superiore ai cinquantamila abitanti, nel rispetto delle regole previste dal Quadro comunitario di sostegno per le regioni italiane dell'obiettivo 1 per il periodo 2000-2006;
- al comma 2 del richiamato Art. 18, Legge regionale 19 gennaio 2009, n. 1, è stabilito che la gestione delle risorse, così come quantificate, nella relazione dell'Autorità di gestione del POR Campania 2000- 2006 al 31 agosto 2008 in 170milioni di Euro, venga attribuita all'AGC 08- Bilancio, Ragioneria e Tributi della Giunta Regionale;
- con DD n. 62 del 20/05/2009 del Coordinatore dell'AGC 08 pubblicato sul BURC del 25 maggio 2009 n. 31 si è provveduto ad emanare l'Avviso pubblico rivolto ai comuni del territorio della Campania per l'attuazione delle previsioni di cui all'Art. 18 comma 1, Legge regionale 19 gennaio 2009 n. 1 e ai sensi delle Delibere di Giunta n. 722/2009 e n. 958/2009;
- con l'Art. 1 comma 39 della Legge regionale n. 2 del 21 gennaio 2010 – Legge finanziaria 2010 pubblicata sul BURC n. 7 del 21 gennaio 2010 sono stati stanziati ulteriori € 100.000.000,00 a valere sulla quota parte del FAS destinata ai comuni per i progetti presentati dai comuni ai sensi dell'Art. 18 della Legge regionale n. 1/2009 utilmente collocati in graduatoria;
- con DD n. 10 del 18 febbraio 2010 sono state approvate le graduatorie dei progetti ammessi a finanziamento di cui all'Avviso pubblico emanato con DD. n. 62 del 20/05/2009;
- le indicazioni del pertinente Q.C.S. e i consequenziali indirizzi interni in materia di utilizzo delle risorse rinvenienti a seguito della certificazione alla Commissione U.E. e del successivo riconoscimento di ammissibilità delle spese inerenti "progetti coerenti", prevedono specifiche indicazioni nelle modalità di attuazione dei progetti finanziati con le risorse liberate in coerenza con i PO;
- con DD n. 137 del 16/04/2010 è stato effettuato sulla U.P.B 22.84.245- Cap 2556 del Bilancio gestionale esercizio finanziario 2010 cod. Bil. 2.02.03 cod. Gest. 2234 l'impegno per l'importo di euro 100 milioni;
- con Decisione C(2000) n. 2347 dell' 8/8/2000 la Commissione della Comunità Europea ha approvato il Programma Operativo Regionale (P.O.R.) 2000-2006 della Regione Campania;
- con Delibera di Giunta n. 5549 del 15/11/2000 e successiva n. 3937 del 30/08/2002 è stato approvato il Complemento di Programmazione del succitato Programma Operativo;
- con Delibera di Giunta n. 1340 del 27/7/2007 è stato approvato il *"Disciplinare recante disposizioni in materia di rapporti tra la Regione Campania e i Beneficiari finali del P.O.R. nel campo delle infrastrutture"*

Considerato che

- con DD n. 10 del 18 febbraio 2010 il progetto ***'Lavori di completamento impianti sportivi polivalenti in località Ardisani '*** del Comune di **Casal Velino (SA)** finanziamento richiesto € **1.900.000,00** risulta inserito nell'allegato 4 dei progetti ammessi a finanziamento;
- ai sensi e per gli effetti del *"Disciplinare recante disposizioni in materia di rapporti tra la Regione Campania e i Beneficiari finali del P.O.R. nel campo delle infrastrutture"* approvato con D.G.R.C. n. 1340 del 27/7/2007, con nota n. 2221 del 23/02/2010 il Legale Rappresentante del

Beneficiario Finale ha consegnato la seguente documentazione richiesta ad integrazione degli elaborati progettuali già presentati:

1. Dichiarazione firmata dal legale rappresentante dell'ente e confermata dal RUP dalla quale risulta che:
 - a. Il progetto è stato affidato, redatto e approvato in conformità a quanto previsto dalle vigenti norme (Comunitarie, Nazionali e Regionali) in materia di OOPP;
 - b. È munito di tutti i pareri, nulla osta, autorizzazioni, etc richiesti dalle vigenti norme per l'esecuzione dell'intervento e che non siano allo stato scaduti;
 - c. È immediatamente appaltabile;
2. Dichiarazione contenente tutti i dati identificativi del RUP con indirizzo e recapito telefonico, nonché atto di nomina dello stesso in copia conforme;
3. Dichiarazione del RUP che il luogo dove sono custoditi i documenti contabili, progettuali e amministrativi relativi all'operazione cofinanziata (indirizzo, piano, stanza, armadio e nominativo del responsabile della custodia);
4. Disciplinare per il finanziamento sottoscritto dal Legale rappresentante del Beneficiario e dal RUP dell'intervento ammesso a finanziamento;
5. Codice CUP del progetto, e dichiarazione contenente l'indicazione puntuale dei luoghi dove sono archiviati i documenti contabili, progettuali e amministrativi, nonché la check list relativa all'operazione cofinanziata (indirizzo, piano, stanza, armadio e nominativo del responsabile della custodia a firma del RUP);
6. Individuazione del referente che avrà il compito di inserire nel sistema informativo i dati necessari allo svolgimento del monitoraggio fisico, procedurale e finanziario.

visti

- i Regolamenti Comunitari nn 1260/99, 438/01 e 448/04
- il Disciplinare approvato con D.G.R.C. n.1340 del 20/7/07
- la L. R. n.1/2009 Disposizioni per la formazione del Bilancio annuale e pluriennale della Regione Campania – Legge finanziaria 2009 ;
- la L.R. n. 2 del 21/01/2010 “Disposizioni per la formazione del Bilancio annuale e pluriennale della Regione Campania- Legge finanziaria 2010”;
- L.R. n. 3 del 21/02/2010 “Bilancio di previsione della Regione Campania per l'anno finanziario 2010;
- La D.G.R. n. 92 del 09/02/2010 recante l'approvazione del Bilancio Gestionale 2010;
- DD. n. 62 del 20/05/2009;
- il DD n. 10 del 18 febbraio 2010;

ritenuto

- di dover adottare il presente provvedimento esplicitando contestualmente, ai sensi dell'Avviso pubblico di cui al DD. n. 62/09 e del citato *Disciplinare*, le condizioni a carico del Beneficiario Finale e fermo restando l'obbligo da parte di questi di rispettare le disposizioni fissate dal P.O.R. e dal Complemento di Programmazione, nonché la normativa comunitaria e, in particolare, quella in materia di concorrenza, pari opportunità e gare d'appalto e di attenersi a tutte le prescrizioni contenute nel presente atto;

accertata

- la conformità della documentazione presentata rispetto a quanto previsto nel *Disciplinare* in ordine alla possibilità di ammettere finanziamenti a titolo di anticipazioni e fermo restando l'obbligo dell' esecuzione dei lavori da parte del Beneficiario Finale;

alla stregua dell' istruttoria di coerenza con il P.O.R. Campania 2000/20006 e dell' espressa dichiarazione di regolarità della stessa istruttoria

DECRETA

per le motivazioni indicate in narrativa e che si intendono integralmente riportate nel presente dispositivo,

- di assegnare provvisoriamente il finanziamento di euro **€ 1.900.000,00** al Comune di **Casal Velino (SA)** per l'intervento **'Lavori di completamento impianti sportivi polivalenti in località Ardisani'** a valere sulle risorse di cui all'Art. 1 comma 39 legge n.2/2010;
 - di riservare l'assegnazione definitiva del finanziamento alla presentazione del quadro economico rimodulato, previo incameramento delle economie derivanti dal ribasso d'asta nelle modalità indicate nel Disciplinare e da riutilizzare ai sensi dell'art. 1 comma 39 della Legge regionale n. 2 del gennaio 2010;
 - di rimandare i provvedimenti per l'effettiva erogazione degli acconti, da imputare all'impegno sul Cap. 2556 citato in premessa, previa presentazione da parte del Beneficiario Finale di tutta la documentazione prevista dall' Art. 11 del *Disciplinare* con le modalità di seguito di seguito riportate:
- a. **Decreto per il 1° acconto**, pari al **30%** della quota a valere sul P.O.R ragguagliata al costo dei lavori come risulta dal quadro economico dopo l' esito della gara d' appalto, entro 30 (trenta) giorni dalla consegna della seguente documentazione:
- Processo verbale della consegna dei lavori, redatto ai sensi dell' art. 130 del D.P.R. 21 Dicembre 1999 n. 554;
 - programma dei lavori firmato dal direttore dei lavori, controfirmato dall'appaltatore e fatto proprio dal legale rappresentante del Beneficiario Finale;
 - fotografia del cartellone pubblicitario avente le caratteristiche e le dimensioni di cui al Reg. (CE) 1159/00;
 - comunicazione delle coordinate bancarie del conto corrente dedicato, nei casi consentiti dalla legge;
 - dichiarazione del RUP che l'incarico di progettazione e l'affidamento dei lavori sono stati conferiti nell'assoluto rispetto della normativa nazionale e comunitaria vigente in materia;
 - dichiarazione che l'aliquota IVA è stata determinata secondo la normativa vigente e che la medesima I.V.A rappresenta una spesa del Beneficiario non recuperabile in nessun altro modo;
- b. **Decreto per il 2° acconto**, pari al **30%** della quota a valere sul P.O.R ragguagliata al costo dei lavori, come risulta dal quadro economico dopo l' esito della gara d' appalto, oltre IVA, entro 30 (trenta) giorni dalla consegna della seguente documentazione:
- fatture relative a tutte le somme corrisposte per un importo pari almeno all' 80 % della precedente anticipazione;
 - Stato di Avanzamenti dei Lavori (S.A.L.), Certificato dei pagamenti redatti dal Direttore dei lavori, Determina di pagamento relativa ai S.A.L, Mandato di pagamento quietanzato (nel caso che non sia possibile ottenere la quietanza sul mandato, è possibile esibire una lettera liberatoria a firma del destinatario delle somme);
 - attestazione delle spese effettivamente sostenute e quietanzate, resa dal Responsabile Unico del Procedimento del progetto. (v. Art. 3, comma 10 del Disciplinare)
 - attestazione redatta e sottoscritta dal Direttore dei Lavori che le opere non hanno subito né variazioni progettuali non consentite dalla legislazione vigente rispetto al progetto ammesso, né variazioni degli importi previsti nel quadro economico post-gara.
- c. **Decreto per il 3° acconto** pari al **35%** della quota a valere sul P.O.R ragguagliata al costo dei lavori, come risulta dal quadro economico dopo l' esito della gara d' appalto, oltre IVA, entro 30 (trenta) giorni dalla consegna della seguente documentazione:
- Fatture relative a tutte le ulteriori somme corrisposte, per un importo pari almeno al 100% primo acconto e 80% secondo acconto;
 - Stato di Avanzamenti dei Lavori (S.A.L.), Certificato dei pagamenti redatti dal Direttore dei lavori, Determina di pagamento relativa ai S.A.L, Mandato di pagamento quietanzato (nel caso che non sia possibile ottenere la quietanza sul mandato, è possibile esibire una lettera liberatoria a firma del destinatario delle somme);
 - attestazione delle spese effettivamente sostenute e quietanzate, resa dal Responsabile Unico del Procedimento del progetto. (v. Art. 3, comma 10 del Disciplinare)
 - attestazione redatta e sottoscritta dal Direttore dei Lavori che le opere non hanno subito né variazioni progettuali non consentite dalla legislazione vigente rispetto al progetto ammesso, né variazioni degli importi previsti nel quadro economico post-gara.
- d. **Decreto per il saldo**, pari al **5%** della quota P.O.R. ragguagliata al costo dei lavori, come risulta dal quadro economico dopo l' esito della gara d' appalto, comprensivo di I.V.A., ovvero pari alla differenza tra la quota P.O.R. ragguagliata al costo reale e definitivo del

progetto, e la somma degli acconti già erogati, entro 30 (trenta) giorni dalla consegna di quanto segue

- certificato di collaudo, o di regolare esecuzione, approvato e redatto ai sensi dell'art. 199 del D.P.R. 21 dicembre 1999, n. 554;
 - documenti tecnico contabili comprovanti l'avvenuto pagamento per un importo pari al 100% del costo totale post gara del progetto ammesso, detratto il totale di quanto già in precedenza certificato;
 - fatture quietanzate per l'importo residuo fino alla concorrenza del suddetto costo totale;
- Nell'ipotesi in cui il Beneficiario finale non possa procedere all'anticipazione delle somme occorrenti per il pagamento delle residue spese all'appaltatore, può chiedere l'erogazione delle somme necessarie per il pagamento delle stesse, contestualmente all'invio del certificato di collaudo e dei documenti tecnico contabili comprovanti l'avvenuta erogazione di pagamenti per un importo pari al totale delle precedenti anticipazioni, sommato a quello della propria quota di partecipazione al finanziamento.. In tal caso il Beneficiario finale si dovrà impegnare a trasmettere le fatture quietanzate relative al saldo pagato all'appaltatore e la documentazione tecnico contabile comprovante l'avvenuta erogazione di pagamenti per un importo pari al saldo anticipato, entro 60 giorni dalla data di liquidazione della medesima anticipazione da parte della Tesoreria della Regione. Le eventuali rinvenienze per interessi bancari e le economie di esecuzione relativamente all'esecuzione dell'intervento saranno detratte dall'ammontare del saldo dovuto.

- di ribadire che ai sensi dell'Art. 6 dell'Avviso pubblico di cui al DD n. 62 del 20/05/2009, gli interventi dovranno garantire l'inizio dei lavori entro 120 giorni dalla comunicazione di ammissione a finanziamento, per assicurare l'obiettivo della celerità della spesa e che, la Regione si riserva di revocare il finanziamento ai Comuni che non abbiano effettuato e comunicato la consegna dei lavori entro il limite di tempo su stabilito, con conseguente scorrimento della graduatoria di cui all'Allegato 5 del DD n. 10 del 18 febbraio 2010 in favore di altri beneficiari;
- di stabilire che i 120 giorni decorreranno dalla comunicazione del presente provvedimento;
- di stabilire che ai sensi dell'Art. 1, comma 39 della Legge regionale 21 gennaio 2010 n. 2 le economie sopravvenute dai ribassi d'asta sulle risorse assegnate ai comuni ai sensi dell'Art. 18 Legge regionale n. 1/2009 e della Legge regionale 21 gennaio 2010 n. 2 saranno riutilizzate mediante scorrimento della graduatoria di cui all'Allegato 5 del DD n. 10 del 18 febbraio 2010;
- di ribadire:
 - che il mancato rispetto degli obblighi di cui al presente provvedimento e l'inosservanza delle norme che regolamentano il possesso dei titoli abilitanti alla realizzazione dell'opera, previsti dalla normativa Comunale, Nazionale e Comunitaria, comporti per la Regione la possibilità di revocare le somme trasferite al Beneficiario Finale e che in caso di revoca del finanziamento, qualora il Beneficiario Finale non provveda alla restituzione di quanto ottenuto a titolo di anticipazione, la Regione Campania può sospendere il pagamento di somme di uguale importo da trasferire al medesimo Beneficiario Finale per altre finalità;
 - che non sono rimborsabili, totalmente o parzialmente, le spese sostenute dal Beneficiario Finale qualora, in sede di verifica amministrativa e contabile, nella fase di rendicontazione delle operazioni, ne sia stata accertata l'ineleggibilità e/o l'inammissibilità;
 - che nel caso il Beneficiario Finale non rispetti i termini per la presentazione dei rendiconti periodici e/o della relativa documentazione contabile, la Regione potrà dichiarare non rimborsabili, totalmente o parzialmente le spese sostenute;
 - di trasmettere il presente provvedimento al Comune di **Casal Velino (SA)** per quanto di competenza;
 - di inviare il presente provvedimento:
 - all'AGC - 01 Gabinetto della Presidenza della Giunta regionale;
 - all'AGC - 08 Bilancio Ragioneria e Tributi;
 - all'AGC - 09 Rapporti con gli Organi Nazionali e Internazionali di interesse regionale;
 - al Settore Stampa Documentazione e Informazione e Bollettino Ufficiale per la pubblicazione sul BURC.

De Angelis

A.G.C. 08 - Bilancio, Ragioneria e Tributi – Settore Gestione delle Entrate e della Spesa di Bilancio – **Decreto Dirigenziale n. 143 del 19 aprile 2010 – Avviso pubblico DD. n. 62/2009. Combinato disposto Art. 18 Legge regionale n. 1/2009 e Art. 1 comma 39 Legge regionale n. 2/2010, Risorse FAS. Provvedimento di ammissione a finanziamento provvisorio per l'esecuzione dei lavori relativi al Progetto: Completamento dell'adeguamento statico e funzionale dell'ex caserma forestale per la realizzazione di un centro di accoglienza del turista con annesso museo civico e auditorium comunale. Beneficiario: Comune di Castel Pagano (BN)**

Premesso che

- l'Art. 18, comma 1, della Legge Regionale 19 gennaio 2009, n.1, pubblicata sul BURC n. 5 del 26 gennaio 2009, recante “Disposizioni per la formazione del Bilancio Annuale e Pluriennale della Regione Campania – Legge finanziaria 2009”, modificato dall'Art. 1 comma 37 dalla Legge regionale n. 2 del 21 gennaio 2010 – Legge finanziaria 2010 pubblicata sul BURC n. 7 del 21 gennaio 2010, dispone che le risorse provenienti dalla programmazione comunitaria P.O.R. – FESR 2000/2006 sono destinate per almeno l'ottantacinque per cento al finanziamento dei progetti dei comuni con popolazione al di sotto dei cinquantamila abitanti e, per il restante importo, al finanziamento dei progetti dei comuni con popolazione superiore ai cinquantamila abitanti, nel rispetto delle regole previste dal Quadro comunitario di sostegno per le regioni italiane dell'obiettivo 1 per il periodo 2000-2006;
- al comma 2 del richiamato Art. 18, Legge regionale 19 gennaio 2009, n. 1, è stabilito che la gestione delle risorse, così come quantificate, nella relazione dell'Autorità di gestione del POR Campania 2000- 2006 al 31 agosto 2008 in 170milioni di Euro, venga attribuita all'AGC 08-Bilancio, Ragioneria e Tributi della Giunta Regionale;
- con DD n. 62 del 20/05/2009 del Coordinatore dell'AGC 08 pubblicato sul BURC del 25 maggio 2009 n. 31 si è provveduto ad emanare l'Avviso pubblico rivolto ai comuni del territorio della Campania per l'attuazione delle previsioni di cui all'Art. 18 comma 1, Legge regionale 19 gennaio 2009 n. 1 e ai sensi delle Delibere di Giunta n. 722/2009 e n. 958/2009;
- con l'Art. 1 comma 39 della Legge regionale n. 2 del 21 gennaio 2010 – Legge finanziaria 2010 pubblicata sul BURC n. 7 del 21 gennaio 2010 sono stati stanziati ulteriori € 100.000.000,00 a valere sulla quota parte del FAS destinata ai comuni per i progetti presentati dai comuni ai sensi dell'Art. 18 della Legge regionale n. 1/2009 utilmente collocati in graduatoria;
- con DD n. 10 del 18 febbraio 2010 sono state approvate le graduatorie dei progetti ammessi a finanziamento di cui all'Avviso pubblico emanato con DD. n. 62 del 20/05/2009;
- le indicazioni del pertinente Q.C.S. e i consequenziali indirizzi interni in materia di utilizzo delle risorse rinvenienti a seguito della certificazione alla Commissione U.E. e del successivo riconoscimento di ammissibilità delle spese inerenti “progetti coerenti”, prevedono specifiche indicazioni nelle modalità di attuazione dei progetti finanziati con le risorse liberate in coerenza con i PO;
- con DD n. 137 del 16/04/2010 è stato effettuato sulla U.P.B 22.84.245- Cap 2556 del Bilancio gestionale esercizio finanziario 2010 cod. Bil. 2.02.03 cod. Gest. 2234 l'impegno per l'importo di euro 100 milioni;
- con Decisione C(2000) n. 2347 dell' 8/8/2000 la Commissione della Comunità Europea ha approvato il Programma Operativo Regionale (P.O.R.) 2000-2006 della Regione Campania;
- con Delibera di Giunta n. 5549 del 15/11/2000 e successiva n. 3937 del 30/08/2002 è stato approvato il Complemento di Programmazione del succitato Programma Operativo;
- con Delibera di Giunta n. 1340 del 27/7/2007 è stato approvato il *“Disciplinare recante disposizioni in materia di rapporti tra la Regione Campania e i Beneficiari finali del P.O.R. nel campo delle infrastrutture”*

Considerato che

- con DD n. 10 del 18 febbraio 2010 il progetto ***‘Completamento dell'adeguamento statico e funzionale dell'ex caserma forestale per la realizzazione di un centro di accoglienza del turista con annesso museo civico e auditorium comunale’*** del Comune di **Castel Pagano (BN)** finanziamento richiesto **€ 1.990.000,00** risulta inserito nell'allegato 4 dei progetti ammessi a finanziamento;

- ai sensi e per gli effetti del “*Disciplinare recante disposizioni in materia di rapporti tra la Regione Campania e i Beneficiari finali del P.O.R. nel campo delle infrastrutture*” approvato con D.G.R.C. n. 1340 del 27/7/2007, con nota n. 1171 del 05/03/2010 il Legale Rappresentante del Beneficiario Finale ha consegnato la seguente documentazione richiesta ad integrazione degli elaborati progettuali già presentati:
 1. Dichiarazione firmata dal legale rappresentante dell'ente e confermata dal RUP dalla quale risulta che:
 - a. Il progetto è stato affidato, redatto e approvato in conformità a quanto previsto dalle vigenti norme (Comunitarie, Nazionali e Regionali) in materia di OOPP;
 - b. È munito di tutti i pareri, nulla osta, autorizzazioni, etc richiesti dalle vigenti norme per l'esecuzione dell'intervento e che non siano allo stato scaduti;
 - c. È immediatamente appaltabile;
 2. Dichiarazione contenente tutti i dati identificativi del RUP con indirizzo e recapito telefonico, nonché atto di nomina dello stesso in copia conforme;
 3. Dichiarazione del RUP che il luogo dove sono custoditi i documenti contabili, progettuali e amministrativi relativi all'operazione cofinanziata (indirizzo, piano, stanza, armadio e nominativo del responsabile della custodia);
 4. Disciplinare per il finanziamento sottoscritto dal Legale rappresentante del Beneficiario e dal RUP dell'intervento ammesso a finanziamento;
 5. Codice CUP del progetto, e dichiarazione contenente l'indicazione puntuale dei luoghi dove sono archiviati i documenti contabili, progettuali e amministrativi, nonché la check list relativa all'operazione cofinanziata (indirizzo, piano, stanza, armadio e nominativo del responsabile della custodia a firma del RUP);
 6. Individuazione del referente che avrà il compito di inserire nel sistema informativo i dati necessari allo svolgimento del monitoraggio fisico, procedurale e finanziario.

visti

- i Regolamenti Comunitari nn 1260/99, 438/01 e 448/04
- il Disciplinare approvato con D.G.R.C. n.1340 del 20/7/07
- la L. R. n.1/2009 Disposizioni per la formazione del Bilancio annuale e pluriennale della Regione Campania – Legge finanziaria 2009 ;
- la L.R. n. 2 del 21/01/2010 “Disposizioni per la formazione del Bilancio annuale e pluriennale della Regione Campania- Legge finanziaria 2010”;
- L.R. n. 3 del 21/02/2010 “Bilancio di previsione della Regione Campania per l'anno finanziario 2010;
- La D.G.R. n. 92 del 09/02/2010 recante l'approvazione del Bilancio Gestionale 2010;
- DD. n. 62 del 20/05/2009;
- il DD n. 10 del 18 febbraio 2010;

ritenuto

- di dover adottare il presente provvedimento esplicitando contestualmente, ai sensi dell'Avviso pubblico di cui al DD. n. 62/09 e del citato *Disciplinare*, le condizioni a carico del Beneficiario Finale e fermo restando l'obbligo da parte di questi di rispettare le disposizioni fissate dal P.O.R. e dal Complemento di Programmazione, nonché la normativa comunitaria e, in particolare, quella in materia di concorrenza, pari opportunità e gare d'appalto e di attenersi a tutte le prescrizioni contenute nel presente atto;

accertata

- la conformità della documentazione presentata rispetto a quanto previsto nel *Disciplinare* in ordine alla possibilità di ammettere finanziamenti a titolo di anticipazioni e fermo restando l'obbligo dell'esecuzione dei lavori da parte del Beneficiario Finale;

alla stregua dell'istruttoria di coerenza con il P.O.R. Campania 2000/20006 e dell'espressa dichiarazione di regolarità della stessa istruttoria

DECRETA

per le motivazioni indicate in narrativa e che si intendono integralmente riportate nel presente dispositivo,

- di assegnare provvisoriamente il finanziamento di euro € **1.990.000,00** al Comune di **Castel Pagano (BN)** per l'intervento ***‘Completamento dell'adeguamento statico e funzionale dell'ex caserma forestale per la realizzazione di un centro di accoglienza del turista con annesso museo civico e auditorium comunale*** a valere sulle risorse di cui all'Art. 1 comma 39 legge n.2/2010;
- di riservare l'assegnazione definitiva del finanziamento alla presentazione del quadro economico rimodulato , previo incameramento delle economie derivanti dal ribasso d'asta nelle modalità indicate nel Disciplinare e da riutilizzare ai sensi dell'art. 1 comma 39 della Legge regionale n. 2 del gennaio 2010;
- di rimandare i provvedimenti per l'effettiva erogazione degli acconti, da imputare all'impegno sul Cap. 2556 citato in premessa, previa presentazione da parte del Beneficiario Finale di tutta la documentazione prevista dall' Art. 11 del *Disciplinare* con le modalità di seguito di seguito riportate:
 - a. **Decreto per il 1° acconto**, pari al **30%** della quota a valere sul P.O.R ragguagliata al costo dei lavori come risulta dal quadro economico dopo l' esito della gara d' appalto, entro 30 (trenta) giorni dalla consegna della seguente documentazione:
 - Processo verbale della consegna dei lavori, redatto ai sensi dell' art. 130 del D.P.R. 21 Dicembre 1999 n. 554;
 - programma dei lavori firmato dal direttore dei lavori, controfirmato dall'appaltatore e fatto proprio dal legale rappresentante del Beneficiario Finale;
 - fotografia del cartellone pubblicitario avente le caratteristiche e le dimensioni di cui al Reg. (CE) 1159/00;
 - comunicazione delle coordinate bancarie del conto corrente dedicato, nei casi consentiti dalla legge;
 - dichiarazione del RUP che l'incarico di progettazione e l'affidamento dei lavori sono stati conferiti nell'assoluto rispetto della normativa nazionale e comunitaria vigente in materia;
 - dichiarazione che l'aliquota IVA è stata determinata secondo la normativa vigente e che la medesima I.V.A rappresenta una spesa del Beneficiario non recuperabile in nessun altro modo;
 - b. **Decreto per il 2° acconto**, pari al **30%** della quota a valere sul P.O.R ragguagliata al costo dei lavori, come risulta dal quadro economico dopo l' esito della gara d' appalto, oltre IVA, entro 30 (trenta) giorni dalla consegna della seguente documentazione:
 - fatture relative a tutte le somme corrisposte per un importo pari almeno all' 80 % della precedente anticipazione;
 - Stato di Avanzamenti dei Lavori (S.A.L.), Certificato dei pagamenti redatti dal Direttore dei lavori, Determina di pagamento relativa ai S.A.L, Mandato di pagamento quietanzato (nel caso che non sia possibile ottenere la quietanza sul mandato, è possibile esibire una lettera liberatoria a firma del destinatario delle somme);
 - attestazione delle spese effettivamente sostenute e quietanzate, resa dal Responsabile Unico del Procedimento del progetto. (v. Art. 3, comma 10 del Disciplinare)
 - attestazione redatta e sottoscritta dal Direttore dei Lavori che le opere non hanno subito né variazioni progettuali non consentite dalla legislazione vigente rispetto al progetto ammesso, né variazioni degli importi previsti nel quadro economico post-gara.
 - c. **Decreto per il 3° acconto** pari al **35%** della quota a valere sul P.O.R ragguagliata al costo dei lavori, come risulta dal quadro economico dopo l' esito della gara d' appalto, oltre IVA, entro 30 (trenta) giorni dalla consegna della seguente documentazione:
 - Fatture relative a tutte le ulteriori somme corrisposte, per un importo pari almeno al 100% primo acconto e 80% secondo acconto;
 - Stato di Avanzamenti dei Lavori (S.A.L.), Certificato dei pagamenti redatti dal Direttore dei lavori, Determina di pagamento relativa ai S.A.L, Mandato di pagamento quietanzato (nel caso che non sia possibile ottenere la quietanza sul mandato, è possibile esibire una lettera liberatoria a firma del destinatario delle somme);
 - attestazione delle spese effettivamente sostenute e quietanzate, resa dal Responsabile Unico del Procedimento del progetto. (v. Art. 3, comma 10 del Disciplinare)

- attestazione redatta e sottoscritta dal Direttore dei Lavori che le opere non hanno subito né variazioni progettuali non consentite dalla legislazione vigente rispetto al progetto ammesso, né variazioni degli importi previsti nel quadro economico post-gara.
- d. **Decreto per il saldo**, pari al **5%** della quota P.O.R. ragguagliata al costo dei lavori, come risulta dal quadro economico dopo l'esito della gara d'appalto, comprensivo di I.V.A., ovvero pari alla differenza tra la quota P.O.R. ragguagliata al costo reale e definitivo del progetto, e la somma degli acconti già erogati, entro 30 (trenta) giorni dalla consegna di quanto segue
 - certificato di collaudo, o di regolare esecuzione, approvato e redatto ai sensi dell'art. 199 del D.P.R. 21 dicembre 1999, n. 554;
 - documenti tecnico contabili comprovanti l'avvenuto pagamento per un importo pari al 100% del costo totale post gara del progetto ammesso, detratto il totale di quanto già in precedenza certificato;
 - fatture quietanzate per l'importo residuo fino alla concorrenza del suddetto costo totale; Nell'ipotesi in cui il Beneficiario finale non possa procedere all'anticipazione delle somme occorrenti per il pagamento delle residue spese all'appaltatore, può chiedere l'erogazione delle somme necessarie per il pagamento delle stesse, contestualmente all'invio del certificato di collaudo e dei documenti tecnico contabili comprovanti l'avvenuta erogazione di pagamenti per un importo pari al totale delle precedenti anticipazioni, sommato a quello della propria quota di partecipazione al finanziamento.. In tal caso il Beneficiario finale si dovrà impegnare a trasmettere le fatture quietanzate relative al saldo pagato all'appaltatore e la documentazione tecnico contabile comprovante l'avvenuta erogazione di pagamenti per un importo pari al saldo anticipato, entro 60 giorni dalla data di liquidazione della medesima anticipazione da parte della Tesoreria della Regione. Le eventuali rinvenienze per interessi bancari e le economie di esecuzione relativamente all'esecuzione dell'intervento saranno detratte dall'ammontare del saldo dovuto.
- di ribadire che ai sensi dell'Art. 6 dell'Avviso pubblico di cui al DD n. 62 del 20/05/2009, gli interventi dovranno garantire l'inizio dei lavori entro 120 giorni dalla comunicazione di ammissione a finanziamento, per assicurare l'obiettivo della celerità della spesa e che, la Regione si riserva di revocare il finanziamento ai Comuni che non abbiano effettuato e comunicato la consegna dei lavori entro il limite di tempo su stabilito, con conseguente scorrimento della graduatoria di cui all'Allegato 5 del DD n. 10 del 18 febbraio 2010 in favore di altri beneficiari;
- di stabilire che i 120 giorni decorreranno dalla comunicazione del presente provvedimento;
- di stabilire che ai sensi dell'Art. 1, comma 39 della Legge regionale 21 gennaio 2010 n. 2 le economie sopravvenute dai ribassi d'asta sulle risorse assegnate ai comuni ai sensi dell'Art. 18 Legge regionale n. 1/2009 e della Legge regionale 21 gennaio 2010 n. 2 saranno riutilizzate mediante scorrimento della graduatoria di cui all'Allegato 5 del DD n. 10 del 18 febbraio 2010;
- di ribadire:
 - che il mancato rispetto degli obblighi di cui al presente provvedimento e l'inosservanza delle norme che regolamentano il possesso dei titoli abilitanti alla realizzazione dell'opera, previsti dalla normativa Comunale, Nazionale e Comunitaria, comporti per la Regione la possibilità di revocare le somme trasferite al Beneficiario Finale e che in caso di revoca del finanziamento, qualora il Beneficiario Finale non provveda alla restituzione di quanto ottenuto a titolo di anticipazione, la Regione Campania può sospendere il pagamento di somme di uguale importo da trasferire al medesimo Beneficiario Finale per altre finalità;
 - che non sono rimborsabili, totalmente o parzialmente, le spese sostenute dal Beneficiario Finale qualora, in sede di verifica amministrativa e contabile, nella fase di rendicontazione delle operazioni, ne sia stata accertata l'ineleggibilità e/o l'inammissibilità;
 - che nel caso il Beneficiario Finale non rispetti i termini per la presentazione dei rendiconti periodici e/o della relativa documentazione contabile, la Regione potrà dichiarare non rimborsabili, totalmente o parzialmente le spese sostenute;
 - di trasmettere il presente provvedimento al Comune di **Castel Pagano (BN)** per quanto di competenza;
 - di inviare il presente provvedimento:
 - all'AGC - 01 Gabinetto della Presidenza della Giunta regionale;
 - all'AGC - 08 Bilancio Ragioneria e Tributi;

- all'AGC - 09 Rapporti con gli Organi Nazionali e Internazionali di interesse
- regionale;
- al Settore Stampa Documentazione e Informazione e Bollettino Ufficiale per la
- pubblicazione sul BURC.

De Angelis

A.G.C. 08 - Bilancio, Ragioneria e Tributi – Settore Gestione delle Entrate e della Spesa di Bilancio – **Decreto Dirigenziale n. 144 del 19 aprile 2010 – Avviso pubblico DD. n. 62/2009. Combinato disposto Art. 18 Legge regionale n. 1/2009 e Art. 1 comma 39 Legge regionale n. 2/2010, Risorse FAS. Provvedimento di ammissione a finanziamento provvisorio per l'esecuzione dei lavori relativi al Progetto: Progetto definitivo dei lavori di adeguamento funzionale e riqualificazione urbana di piazza Vieschi e dalla contigua sala polifunzionale Mario Benincasa. Beneficiario: Comune di Cetara (SA)**

Premesso che

- l'Art. 18, comma 1, della Legge Regionale 19 gennaio 2009, n.1, pubblicata sul BURC n. 5 del 26 gennaio 2009, recante "Disposizioni per la formazione del Bilancio Annuale e Pluriennale della Regione Campania – Legge finanziaria 2009", modificato dall'Art. 1 comma 37 dalla Legge regionale n. 2 del 21 gennaio 2010 – Legge finanziaria 2010 pubblicata sul BURC n. 7 del 21 gennaio 2010, dispone che le risorse provenienti dalla programmazione comunitaria P.O.R. – FESR 2000/2006 sono destinate per almeno l'ottantacinque per cento al finanziamento dei progetti dei comuni con popolazione al di sotto dei cinquantamila abitanti e, per il restante importo, al finanziamento dei progetti dei comuni con popolazione superiore ai cinquantamila abitanti, nel rispetto delle regole previste dal Quadro comunitario di sostegno per le regioni italiane dell'obiettivo 1 per il periodo 2000-2006;
- al comma 2 del richiamato Art. 18, Legge regionale 19 gennaio 2009, n. 1, è stabilito che la gestione delle risorse, così come quantificate, nella relazione dell'Autorità di gestione del POR Campania 2000- 2006 al 31 agosto 2008 in 170milioni di Euro, venga attribuita all'AGC 08- Bilancio, Ragioneria e Tributi della Giunta Regionale;
- con DD n. 62 del 20/05/2009 del Coordinatore dell'AGC 08 pubblicato sul BURC del 25 maggio 2009 n. 31 si è provveduto ad emanare l'Avviso pubblico rivolto ai comuni del territorio della Campania per l'attuazione delle previsioni di cui all'Art. 18 comma 1, Legge regionale 19 gennaio 2009 n. 1 e ai sensi delle Delibere di Giunta n. 722/2009 e n. 958/2009;
- con l'Art. 1 comma 39 della Legge regionale n. 2 del 21 gennaio 2010 – Legge finanziaria 2010 pubblicata sul BURC n. 7 del 21 gennaio 2010 sono stati stanziati ulteriori € 100.000.000,00 a valere sulla quota parte del FAS destinata ai comuni per i progetti presentati dai comuni ai sensi dell'Art. 18 della Legge regionale n. 1/2009 utilmente collocati in graduatoria;
- con DD n. 10 del 18 febbraio 2010 sono state approvate le graduatorie dei progetti ammessi a finanziamento di cui all'Avviso pubblico emanato con DD. n. 62 del 20/05/2009;
- le indicazioni del pertinente Q.C.S. e i consequenziali indirizzi interni in materia di utilizzo delle risorse rinvenienti a seguito della certificazione alla Commissione U.E. e del successivo riconoscimento di ammissibilità delle spese inerenti "progetti coerenti", prevedono specifiche indicazioni nelle modalità di attuazione dei progetti finanziati con le risorse liberate in coerenza con i PO;
- con DD n. 137 del 16/04/2010 è stato effettuato sulla U.P.B 22.84.245- Cap 2556 del Bilancio gestionale esercizio finanziario 2010 cod. Bil. 2.02.03 cod. Gest. 2234 l'impegno per l'importo di euro 100 milioni;
- con Decisione C(2000) n. 2347 dell' 8/8/2000 la Commissione della Comunità Europea ha approvato il Programma Operativo Regionale (P.O.R.) 2000-2006 della Regione Campania;
- con Delibera di Giunta n. 5549 del 15/11/2000 e successiva n. 3937 del 30/08/2002 è stato approvato il Complemento di Programmazione del succitato Programma Operativo;
- con Delibera di Giunta n. 1340 del 27/7/2007 è stato approvato il *"Disciplinare recante disposizioni in materia di rapporti tra la Regione Campania e i Beneficiari finali del P.O.R. nel campo delle infrastrutture"*

Considerato che

- con DD n. 10 del 18 febbraio 2010 il progetto ***'Progetto definitivo dei lavori di adeguamento funzionale e riqualificazione urbana di piazza Vieschi e dalla contigua sala polifunzionale "Mario Benincasa" del Comune di Cetara (SA) finanziamento richiesto € 550.000,00*** risulta inserito nell'allegato 4 dei progetti ammessi a finanziamento;
- ai sensi e per gli effetti del *"Disciplinare recante disposizioni in materia di rapporti tra la Regione Campania e i Beneficiari finali del P.O.R. nel campo delle infrastrutture"* approvato con D.G.R.C.

n. 1340 del 27/7/2007, con nota n. 1330 del 05/03/2010 il Legale Rappresentante del Beneficiario Finale ha consegnato la seguente documentazione richiesta ad integrazione degli elaborati progettuali già presentati:

1. Dichiarazione firmata dal legale rappresentante dell'ente e confermata dal RUP dalla quale risulta che:
 - a. Il progetto è stato affidato, redatto e approvato in conformità a quanto previsto dalle vigenti norme (Comunitarie, Nazionali e Regionali) in materia di OOPP;
 - b. È munito di tutti i pareri, nulla osta, autorizzazioni, etc richiesti dalle vigenti norme per l'esecuzione dell'intervento e che non siano allo stato scaduti;
 - c. È immediatamente appaltabile;
2. Dichiarazione contenente tutti i dati identificativi del RUP con indirizzo e recapito telefonico, nonché atto di nomina dello stesso in copia conforme;
3. Dichiarazione del RUP che il luogo dove sono custoditi i documenti contabili, progettuali e amministrativi relativi all'operazione cofinanziata (indirizzo, piano, stanza, armadio e nominativo del responsabile della custodia);
4. Disciplinare per il finanziamento sottoscritto dal Legale rappresentante del Beneficiario e dal RUP dell'intervento ammesso a finanziamento;
5. Codice CUP del progetto, e dichiarazione contenente l'indicazione puntuale dei luoghi dove sono archiviati i documenti contabili, progettuali e amministrativi, nonché la check list relativa all'operazione cofinanziata (indirizzo, piano, stanza, armadio e nominativo del responsabile della custodia a firma del RUP);
6. Individuazione del referente che avrà il compito di inserire nel sistema informativo i dati necessari allo svolgimento del monitoraggio fisico, procedurale e finanziario.

visti

- i Regolamenti Comunitari nn 1260/99, 438/01 e 448/04
- il Disciplinare approvato con D.G.R.C. n.1340 del 20/7/07
- la L. R. n.1/2009 Disposizioni per la formazione del Bilancio annuale e pluriennale della Regione Campania – Legge finanziaria 2009 ;
- la L.R. n. 2 del 21/01/2010 “Disposizioni per la formazione del Bilancio annuale e pluriennale della Regione Campania- Legge finanziaria 2010”;
- L.R. n. 3 del 21/02/2010 “Bilancio di previsione della Regione Campania per l'anno finanziario 2010;
- La D.G.R. n. 92 del 09/02/2010 recante l'approvazione del Bilancio Gestionale 2010;
- DD. n. 62 del 20/05/2009;
- il DD n. 10 del 18 febbraio 2010;

ritenuto

- di dover adottare il presente provvedimento esplicitando contestualmente, ai sensi dell'Avviso pubblico di cui al DD. n. 62/09 e del citato *Disciplinare*, le condizioni a carico del Beneficiario Finale e fermo restando l'obbligo da parte di questi di rispettare le disposizioni fissate dal P.O.R. e dal Complemento di Programmazione, nonché la normativa comunitaria e, in particolare, quella in materia di concorrenza, pari opportunità e gare d'appalto e di attenersi a tutte le prescrizioni contenute nel presente atto;

accertata

- la conformità della documentazione presentata rispetto a quanto previsto nel *Disciplinare* in ordine alla possibilità di ammettere finanziamenti a titolo di anticipazioni e fermo restando l'obbligo dell'esecuzione dei lavori da parte del Beneficiario Finale;

alla stregua dell'istruttoria di coerenza con il P.O.R. Campania 2000/20006 e dell'espressa dichiarazione di regolarità della stessa istruttoria

DECRETA

per le motivazioni indicate in narrativa e che si intendono integralmente riportate nel presente dispositivo,

- di assegnare provvisoriamente il finanziamento di euro **€ 550.000,00** al Comune di **Cetara (SA)** per l'intervento ***Progetto definitivo dei lavori di adeguamento funzionale e riqualificazione urbana di piazza Vieschi e dalla contigua sala polifunzionale "Mario Benincasa"*** a valere sulle risorse di cui all'Art. 1 comma 39 legge n.2/2010;
 - di riservare l'assegnazione definitiva del finanziamento alla presentazione del quadro economico rimodulato, previo incameramento delle economie derivanti dal ribasso d'asta nelle modalità indicate nel Disciplinare e da riutilizzare ai sensi dell'art. 1 comma 39 della Legge regionale n. 2 del gennaio 2010;
 - di rimandare i provvedimenti per l'effettiva erogazione degli acconti, da imputare all'impegno sul Cap. 2556 citato in premessa, previa presentazione da parte del Beneficiario Finale di tutta la documentazione prevista dall' Art. 11 del *Disciplinare* con le modalità di seguito di seguito riportate:
- a. **Decreto per il 1° acconto**, pari al **30%** della quota a valere sul P.O.R ragguagliata al costo dei lavori come risulta dal quadro economico dopo l' esito della gara d' appalto, entro 30 (trenta) giorni dalla consegna della seguente documentazione:
- Processo verbale della consegna dei lavori, redatto ai sensi dell' art. 130 del D.P.R. 21 Dicembre 1999 n. 554;
 - programma dei lavori firmato dal direttore dei lavori, controfirmato dall'appaltatore e fatto proprio dal legale rappresentante del Beneficiario Finale;
 - fotografia del cartellone pubblicitario avente le caratteristiche e le dimensioni di cui al Reg. (CE) 1159/00;
 - comunicazione delle coordinate bancarie del conto corrente dedicato, nei casi consentiti dalla legge;
 - dichiarazione del RUP che l'incarico di progettazione e l'affidamento dei lavori sono stati conferiti nell'assoluto rispetto della normativa nazionale e comunitaria vigente in materia;
 - dichiarazione che l'aliquota IVA è stata determinata secondo la normativa vigente e che la medesima I.V.A. rappresenta una spesa del Beneficiario non recuperabile in nessun altro modo;
- b. **Decreto per il 2° acconto**, pari al **30%** della quota a valere sul P.O.R ragguagliata al costo dei lavori, come risulta dal quadro economico dopo l' esito della gara d' appalto, oltre IVA, entro 30 (trenta) giorni dalla consegna della seguente documentazione:
- fatture relative a tutte le somme corrisposte per un importo pari almeno all' 80 % della precedente anticipazione;
 - Stato di Avanzamenti dei Lavori (S.A.L.), Certificato dei pagamenti redatti dal Direttore dei lavori, Determina di pagamento relativa ai S.A.L, Mandato di pagamento quietanzato (nel caso che non sia possibile ottenere la quietanza sul mandato, è possibile esibire una lettera liberatoria a firma del destinatario delle somme);
 - attestazione delle spese effettivamente sostenute e quietanzate, resa dal Responsabile Unico del Procedimento del progetto. (v. Art. 3, comma 10 del Disciplinare)
 - attestazione redatta e sottoscritta dal Direttore dei Lavori che le opere non hanno subito né variazioni progettuali non consentite dalla legislazione vigente rispetto al progetto ammesso, né variazioni degli importi previsti nel quadro economico post-gara.
- c. **Decreto per il 3° acconto** pari al **35%** della quota a valere sul P.O.R ragguagliata al costo dei lavori, come risulta dal quadro economico dopo l' esito della gara d' appalto, oltre IVA, entro 30 (trenta) giorni dalla consegna della seguente documentazione:
- Fatture relative a tutte le ulteriori somme corrisposte, per un importo pari almeno al 100% primo acconto e 80% secondo acconto;
 - Stato di Avanzamenti dei Lavori (S.A.L.), Certificato dei pagamenti redatti dal Direttore dei lavori, Determina di pagamento relativa ai S.A.L, Mandato di pagamento quietanzato (nel caso che non sia possibile ottenere la quietanza sul mandato, è possibile esibire una lettera liberatoria a firma del destinatario delle somme);
 - attestazione delle spese effettivamente sostenute e quietanzate, resa dal Responsabile Unico del Procedimento del progetto. (v. Art. 3, comma 10 del Disciplinare)
 - attestazione redatta e sottoscritta dal Direttore dei Lavori che le opere non hanno subito né variazioni progettuali non consentite dalla legislazione vigente rispetto al progetto ammesso, né variazioni degli importi previsti nel quadro economico post-gara.
- d. **Decreto per il saldo**, pari al **5%** della quota P.O.R. ragguagliata al costo dei lavori, come risulta dal quadro economico dopo l' esito della gara d' appalto, comprensivo di I.V.A.,

ovvero pari alla differenza tra la quota P.O.R. ragguagliata al costo reale e definitivo del progetto, e la somma degli acconti già erogati, entro 30 (trenta) giorni dalla consegna di quanto segue

- certificato di collaudo, o di regolare esecuzione, approvato e redatto ai sensi dell'art. 199 del D.P.R. 21 dicembre 1999, n. 554;
- documenti tecnico contabili comprovanti l'avvenuto pagamento per un importo pari al 100% del costo totale post gara del progetto ammesso, detratto il totale di quanto già in precedenza certificato;
- fatture quietanzate per l'importo residuo fino alla concorrenza del suddetto costo totale; Nell'ipotesi in cui il Beneficiario finale non possa procedere all'anticipazione delle somme occorrenti per il pagamento delle residue spese all'appaltatore, può chiedere l'erogazione delle somme necessarie per il pagamento delle stesse, contestualmente all'invio del certificato di collaudo e dei documenti tecnico contabili comprovanti l'avvenuta erogazione di pagamenti per un importo pari al totale delle precedenti anticipazioni, sommato a quello della propria quota di partecipazione al finanziamento.. In tal caso il Beneficiario finale si dovrà impegnare a trasmettere le fatture quietanzate relative al saldo pagato all'appaltatore e la documentazione tecnico contabile comprovante l'avvenuta erogazione di pagamenti per un importo pari al saldo anticipato, entro 60 giorni dalla data di liquidazione della medesima anticipazione da parte della Tesoreria della Regione. Le eventuali rinvenienze per interessi bancari e le economie di esecuzione relativamente all'esecuzione dell'intervento saranno detratte dall'ammontare del saldo dovuto.

- di ribadire che ai sensi dell'Art. 6 dell'Avviso pubblico di cui al DD n. 62 del 20/05/2009, gli interventi dovranno garantire l'inizio dei lavori entro 120 giorni dalla comunicazione di ammissione a finanziamento, per assicurare l'obiettivo della celerità della spesa e che, la Regione si riserva di revocare il finanziamento ai Comuni che non abbiano effettuato e comunicato la consegna dei lavori entro il limite di tempo su stabilito, con conseguente scorrimento della graduatoria di cui all'Allegato 5 del DD n. 10 del 18 febbraio 2010 in favore di altri beneficiari;
- di stabilire che i 120 giorni decorreranno dalla comunicazione del presente provvedimento;
- di stabilire che ai sensi dell'Art. 1, comma 39 della Legge regionale 21 gennaio 2010 n. 2 le economie sopravvenute dai ribassi d'asta sulle risorse assegnate ai comuni ai sensi dell'Art. 18 Legge regionale n. 1/2009 e della Legge regionale 21 gennaio 2010 n. 2 saranno riutilizzate mediante scorrimento della graduatoria di cui all'Allegato 5 del DD n. 10 del 18 febbraio 2010;
- di ribadire:
 - che il mancato rispetto degli obblighi di cui al presente provvedimento e l'inosservanza delle norme che regolamentano il possesso dei titoli abilitanti alla realizzazione dell'opera, previsti dalla normativa Comunale, Nazionale e Comunitaria, comporti per la Regione la possibilità di revocare le somme trasferite al Beneficiario Finale e che in caso di revoca del finanziamento, qualora il Beneficiario Finale non provveda alla restituzione di quanto ottenuto a titolo di anticipazione, la Regione Campania può sospendere il pagamento di somme di uguale importo da trasferire al medesimo Beneficiario Finale per altre finalità;
 - che non sono rimborsabili, totalmente o parzialmente, le spese sostenute dal Beneficiario Finale qualora, in sede di verifica amministrativa e contabile, nella fase di rendicontazione delle operazioni, ne sia stata accertata l'ineleggibilità e/o l'inammissibilità;
 - che nel caso il Beneficiario Finale non rispetti i termini per la presentazione dei rendiconti periodici e/o della relativa documentazione contabile, la Regione potrà dichiarare non rimborsabili, totalmente o parzialmente le spese sostenute;
 - di trasmettere il presente provvedimento al Comune di **Cetara (SA)** per quanto di competenza;
 - di inviare il presente provvedimento:
 - all'AGC - 01 Gabinetto della Presidenza della Giunta regionale;
 - all'AGC - 08 Bilancio Ragioneria e Tributi;
 - all'AGC - 09 Rapporti con gli Organi Nazionali e Internazionali di interesse regionale;
 - al Settore Stampa Documentazione e Informazione e Bollettino Ufficiale per la pubblicazione sul BURC.

De Angelis

A.G.C. 08 - Bilancio, Ragioneria e Tributi – Settore Gestione delle Entrate e della Spesa di Bilancio – **Decreto Dirigenziale n. 146 del 19 aprile 2010 – Avviso pubblico DD. n. 62/2009. Combinato disposto Art. 18 Legge regionale n. 1/2009 e Art. 1 comma 39 Legge regionale n. 2/2010, Risorse FAS. Provvedimento di ammissione a finanziamento provvisorio per l'esecuzione dei lavori relativi al Progetto: Riqualificazione urbanistica e ambientale di area urbana in localita' Vignadonica. Beneficiario: Comune di Fisciano (SA)**

Premesso che

- l'Art. 18, comma 1, della Legge Regionale 19 gennaio 2009, n.1, pubblicata sul BURC n. 5 del 26 gennaio 2009, recante "Disposizioni per la formazione del Bilancio Annuale e Pluriennale della Regione Campania – Legge finanziaria 2009", modificato dall'Art. 1 comma 37 dalla Legge regionale n. 2 del 21 gennaio 2010 – Legge finanziaria 2010 pubblicata sul BURC n. 7 del 21 gennaio 2010, dispone che le risorse provenienti dalla programmazione comunitaria P.O.R. – FESR 2000/2006 sono destinate per almeno l'ottantacinque per cento al finanziamento dei progetti dei comuni con popolazione al di sotto dei cinquantamila abitanti e, per il restante importo, al finanziamento dei progetti dei comuni con popolazione superiore ai cinquantamila abitanti, nel rispetto delle regole previste dal Quadro comunitario di sostegno per le regioni italiane dell'obiettivo 1 per il periodo 2000-2006;
- al comma 2 del richiamato Art. 18, Legge regionale 19 gennaio 2009, n. 1, è stabilito che la gestione delle risorse, così come quantificate, nella relazione dell'Autorità di gestione del POR Campania 2000- 2006 al 31 agosto 2008 in 170milioni di Euro, venga attribuita all'AGC 08- Bilancio, Ragioneria e Tributi della Giunta Regionale;
- con DD n. 62 del 20/05/2009 del Coordinatore dell'AGC 08 pubblicato sul BURC del 25 maggio 2009 n. 31 si è provveduto ad emanare l'Avviso pubblico rivolto ai comuni del territorio della Campania per l'attuazione delle previsioni di cui all'Art. 18 comma 1, Legge regionale 19 gennaio 2009 n. 1 e ai sensi delle Delibere di Giunta n. 722/2009 e n. 958/2009;
- con l'Art. 1 comma 39 della Legge regionale n. 2 del 21 gennaio 2010 – Legge finanziaria 2010 pubblicata sul BURC n. 7 del 21 gennaio 2010 sono stati stanziati ulteriori € 100.000.000,00 a valere sulla quota parte del FAS destinata ai comuni per i progetti presentati dai comuni ai sensi dell'Art. 18 della Legge regionale n. 1/2009 utilmente collocati in graduatoria;
- con DD n. 10 del 18 febbraio 2010 sono state approvate le graduatorie dei progetti ammessi a finanziamento di cui all'Avviso pubblico emanato con DD. n. 62 del 20/05/2009;
- le indicazioni del pertinente Q.C.S. e i consequenziali indirizzi interni in materia di utilizzo delle risorse rinvenienti a seguito della certificazione alla Commissione U.E. e del successivo riconoscimento di ammissibilità delle spese inerenti "progetti coerenti", prevedono specifiche indicazioni nelle modalità di attuazione dei progetti finanziati con le risorse liberate in coerenza con i PO;
- con DD n. 137 del 16/04/2010 è stato effettuato sulla U.P.B 22.84.245- Cap 2556 del Bilancio gestionale esercizio finanziario 2010 cod. Bil. 2.02.03 cod. Gest. 2234 l'impegno per l'importo di euro 100 milioni;
- con Decisione C(2000) n. 2347 dell' 8/8/2000 la Commissione della Comunità Europea ha approvato il Programma Operativo Regionale (P.O.R.) 2000-2006 della Regione Campania;
- con Delibera di Giunta n. 5549 del 15/11/2000 e successiva n. 3937 del 30/08/2002 è stato approvato il Complemento di Programmazione del succitato Programma Operativo;
- con Delibera di Giunta n. 1340 del 27/7/2007 è stato approvato il *"Disciplinare recante disposizioni in materia di rapporti tra la Regione Campania e i Beneficiari finali del P.O.R. nel campo delle infrastrutture"*

Considerato che

- con DD n. 10 del 18 febbraio 2010 il progetto **'Riqualificazione urbanistica e ambientale di area urbana in località Vignadonica'** del Comune di **Fisciano (SA)** finanziamento richiesto € **2.000.000,00** risulta inserito nell'allegato 4 dei progetti ammessi a finanziamento;
- ai sensi e per gli effetti del *"Disciplinare recante disposizioni in materia di rapporti tra la Regione Campania e i Beneficiari finali del P.O.R. nel campo delle infrastrutture"* approvato con D.G.R.C. n. 1340 del 27/7/2007, con nota n. 3913 del 01/03/2010 il Legale Rappresentante del

Beneficiario Finale ha consegnato la seguente documentazione richiesta ad integrazione degli elaborati progettuali già presentati:

1. Dichiarazione firmata dal legale rappresentante dell'ente e confermata dal RUP dalla quale risulta che:
 - a. Il progetto è stato affidato, redatto e approvato in conformità a quanto previsto dalle vigenti norme (Comunitarie, Nazionali e Regionali) in materia di OOPP;
 - b. È munito di tutti i pareri, nulla osta, autorizzazioni, etc richiesti dalle vigenti norme per l'esecuzione dell'intervento e che non siano allo stato scaduti;
 - c. È immediatamente appaltabile;
2. Dichiarazione contenente tutti i dati identificativi del RUP con indirizzo e recapito telefonico, nonché atto di nomina dello stesso in copia conforme;
3. Dichiarazione del RUP che il luogo dove sono custoditi i documenti contabili, progettuali e amministrativi relativi all'operazione cofinanziata (indirizzo, piano, stanza, armadio e nominativo del responsabile della custodia);
4. Disciplinare per il finanziamento sottoscritto dal Legale rappresentante del Beneficiario e dal RUP dell'intervento ammesso a finanziamento;
5. Codice CUP del progetto, e dichiarazione contenente l'indicazione puntuale dei luoghi dove sono archiviati i documenti contabili, progettuali e amministrativi, nonché la check list relativa all'operazione cofinanziata (indirizzo, piano, stanza, armadio e nominativo del responsabile della custodia a firma del RUP);
6. Individuazione del referente che avrà il compito di inserire nel sistema informativo i dati necessari allo svolgimento del monitoraggio fisico, procedurale e finanziario.

visti

- i Regolamenti Comunitari nn 1260/99, 438/01 e 448/04
- il Disciplinare approvato con D.G.R.C. n.1340 del 20/7/07
- la L. R. n.1/2009 Disposizioni per la formazione del Bilancio annuale e pluriennale della Regione Campania – Legge finanziaria 2009 ;
- la L.R. n. 2 del 21/01/2010 “Disposizioni per la formazione del Bilancio annuale e pluriennale della Regione Campania- Legge finanziaria 2010”;
- L.R. n. 3 del 21/02/2010 “Bilancio di previsione della Regione Campania per l'anno finanziario 2010;
- La D.G.R. n. 92 del 09/02/2010 recante l'approvazione del Bilancio Gestionale 2010;
- DD. n. 62 del 20/05/2009;
- il DD n. 10 del 18 febbraio 2010;

ritenuto

- di dover adottare il presente provvedimento esplicitando contestualmente, ai sensi dell'Avviso pubblico di cui al DD. n. 62/09 e del citato *Disciplinare*, le condizioni a carico del Beneficiario Finale e fermo restando l'obbligo da parte di questi di rispettare le disposizioni fissate dal P.O.R. e dal Complemento di Programmazione, nonché la normativa comunitaria e, in particolare, quella in materia di concorrenza, pari opportunità e gare d'appalto e di attenersi a tutte le prescrizioni contenute nel presente atto;

accertata

- la conformità della documentazione presentata rispetto a quanto previsto nel *Disciplinare* in ordine alla possibilità di ammettere finanziamenti a titolo di anticipazioni e fermo restando l'obbligo dell' esecuzione dei lavori da parte del Beneficiario Finale;

alla stregua dell' istruttoria di coerenza con il P.O.R. Campania 2000/20006 e dell' espressa dichiarazione di regolarità della stessa istruttoria

DECRETA

per le motivazioni indicate in narrativa e che si intendono integralmente riportate nel presente dispositivo,

- di assegnare provvisoriamente il finanziamento di euro € **2.000.000,00** al Comune di **Fisciano (SA)** per l'intervento '**Riqualificazione urbanistica e ambientale di area urbana in località Vignadonica**' a valere sulle risorse di cui all'Art. 1 comma 39 legge n.2/2010;
 - di riservare l'assegnazione definitiva del finanziamento alla presentazione del quadro economico rimodulato, previo incameramento delle economie derivanti dal ribasso d'asta nelle modalità indicate nel Disciplinare e da riutilizzare ai sensi dell'art. 1 comma 39 della Legge regionale n. 2 del gennaio 2010;
 - di rimandare i provvedimenti per l'effettiva erogazione degli acconti, da imputare all'impegno sul Cap. 2556 citato in premessa, previa presentazione da parte del Beneficiario Finale di tutta la documentazione prevista dall' Art. 11 del *Disciplinare* con le modalità di seguito di seguito riportate:
- a. **Decreto per il 1° acconto**, pari al **30%** della quota a valere sul P.O.R ragguagliata al costo dei lavori come risulta dal quadro economico dopo l' esito della gara d' appalto, entro 30 (trenta) giorni dalla consegna della seguente documentazione:
- Processo verbale della consegna dei lavori, redatto ai sensi dell' art. 130 del D.P.R. 21 Dicembre 1999 n. 554;
 - programma dei lavori firmato dal direttore dei lavori, controfirmato dall'appaltatore e fatto proprio dal legale rappresentante del Beneficiario Finale;
 - fotografia del cartellone pubblicitario avente le caratteristiche e le dimensioni di cui al Reg. (CE) 1159/00;
 - comunicazione delle coordinate bancarie del conto corrente dedicato, nei casi consentiti dalla legge;
 - dichiarazione del RUP che l'incarico di progettazione e l'affidamento dei lavori sono stati conferiti nell'assoluto rispetto della normativa nazionale e comunitaria vigente in materia;
 - dichiarazione che l'aliquota IVA è stata determinata secondo la normativa vigente e che la medesima I.V.A rappresenta una spesa del Beneficiario non recuperabile in nessun altro modo;
- b. **Decreto per il 2° acconto**, pari al **30%** della quota a valere sul P.O.R ragguagliata al costo dei lavori, come risulta dal quadro economico dopo l' esito della gara d' appalto, oltre IVA, entro 30 (trenta) giorni dalla consegna della seguente documentazione:
- fatture relative a tutte le somme corrisposte per un importo pari almeno all' 80 % della precedente anticipazione;
 - Stato di Avanzamenti dei Lavori (S.A.L.), Certificato dei pagamenti redatti dal Direttore dei lavori, Determina di pagamento relativa ai S.A.L, Mandato di pagamento quietanzato (nel caso che non sia possibile ottenere la quietanza sul mandato, è possibile esibire una lettera liberatoria a firma del destinatario delle somme);
 - attestazione delle spese effettivamente sostenute e quietanzate, resa dal Responsabile Unico del Procedimento del progetto. (v. Art. 3, comma 10 del Disciplinare)
 - attestazione redatta e sottoscritta dal Direttore dei Lavori che le opere non hanno subito né variazioni progettuali non consentite dalla legislazione vigente rispetto al progetto ammesso, né variazioni degli importi previsti nel quadro economico post-gara.
- c. **Decreto per il 3° acconto** pari al **35%** della quota a valere sul P.O.R ragguagliata al costo dei lavori, come risulta dal quadro economico dopo l' esito della gara d' appalto, oltre IVA, entro 30 (trenta) giorni dalla consegna della seguente documentazione:
- Fatture relative a tutte le ulteriori somme corrisposte, per un importo pari almeno al 100% primo acconto e 80% secondo acconto;
 - Stato di Avanzamenti dei Lavori (S.A.L.), Certificato dei pagamenti redatti dal Direttore dei lavori, Determina di pagamento relativa ai S.A.L, Mandato di pagamento quietanzato (nel caso che non sia possibile ottenere la quietanza sul mandato, è possibile esibire una lettera liberatoria a firma del destinatario delle somme);
 - attestazione delle spese effettivamente sostenute e quietanzate, resa dal Responsabile Unico del Procedimento del progetto. (v. Art. 3, comma 10 del Disciplinare)
 - attestazione redatta e sottoscritta dal Direttore dei Lavori che le opere non hanno subito né variazioni progettuali non consentite dalla legislazione vigente rispetto al progetto ammesso, né variazioni degli importi previsti nel quadro economico post-gara.
- d. **Decreto per il saldo**, pari al **5%** della quota P.O.R. ragguagliata al costo dei lavori, come risulta dal quadro economico dopo l' esito della gara d' appalto, comprensivo di I.V.A., ovvero pari alla differenza tra la quota P.O.R. ragguagliata al costo reale e definitivo del

progetto, e la somma degli acconti già erogati, entro 30 (trenta) giorni dalla consegna di quanto segue

- certificato di collaudo, o di regolare esecuzione, approvato e redatto ai sensi dell'art. 199 del D.P.R. 21 dicembre 1999, n. 554;
- documenti tecnico contabili comprovanti l'avvenuto pagamento per un importo pari al 100% del costo totale post gara del progetto ammesso, detratto il totale di quanto già in precedenza certificato;
- fatture quietanzate per l'importo residuo fino alla concorrenza del suddetto costo totale;

Nell'ipotesi in cui il Beneficiario finale non possa procedere all'anticipazione delle somme occorrenti per il pagamento delle residue spese all'appaltatore, può chiedere l'erogazione delle somme necessarie per il pagamento delle stesse, contestualmente all'invio del certificato di collaudo e dei documenti tecnico contabili comprovanti l'avvenuta erogazione di pagamenti per un importo pari al totale delle precedenti anticipazioni, sommato a quello della propria quota di partecipazione al finanziamento.. In tal caso il Beneficiario finale si dovrà impegnare a trasmettere le fatture quietanzate relative al saldo pagato all'appaltatore e la documentazione tecnico contabile comprovante l'avvenuta erogazione di pagamenti per un importo pari al saldo anticipato, entro 60 giorni dalla data di liquidazione della medesima anticipazione da parte della Tesoreria della Regione. Le eventuali rinvenienze per interessi bancari e le economie di esecuzione relativamente all'esecuzione dell'intervento saranno detratte dall'ammontare del saldo dovuto.

- di ribadire che ai sensi dell'Art. 6 dell'Avviso pubblico di cui al DD n. 62 del 20/05/2009, gli interventi dovranno garantire l'inizio dei lavori entro 120 giorni dalla comunicazione di ammissione a finanziamento, per assicurare l'obiettivo della celerità della spesa e che, la Regione si riserva di revocare il finanziamento ai Comuni che non abbiano effettuato e comunicato la consegna dei lavori entro il limite di tempo su stabilito, con conseguente scorrimento della graduatoria di cui all'Allegato 5 del DD n. 10 del 18 febbraio 2010 in favore di altri beneficiari;
- di stabilire che i 120 giorni decorreranno dalla comunicazione del presente provvedimento;
- di stabilire che ai sensi dell'Art. 1, comma 39 della Legge regionale 21 gennaio 2010 n. 2 le economie sopravvenute dai ribassi d'asta sulle risorse assegnate ai comuni ai sensi dell'Art. 18 Legge regionale n. 1/2009 e della Legge regionale 21 gennaio 2010 n. 2 saranno riutilizzate mediante scorrimento della graduatoria di cui all'Allegato 5 del DD n. 10 del 18 febbraio 2010;
- di ribadire:
 - che il mancato rispetto degli obblighi di cui al presente provvedimento e l'inosservanza delle norme che regolamentano il possesso dei titoli abilitanti alla realizzazione dell'opera, previsti dalla normativa Comunale, Nazionale e Comunitaria, comporti per la Regione la possibilità di revocare le somme trasferite al Beneficiario Finale e che in caso di revoca del finanziamento, qualora il Beneficiario Finale non provveda alla restituzione di quanto ottenuto a titolo di anticipazione, la Regione Campania può sospendere il pagamento di somme di uguale importo da trasferire al medesimo Beneficiario Finale per altre finalità;
 - che non sono rimborsabili, totalmente o parzialmente, le spese sostenute dal Beneficiario Finale qualora, in sede di verifica amministrativa e contabile, nella fase di rendicontazione delle operazioni, ne sia stata accertata l'ineleggibilità e/o l'inammissibilità;
 - che nel caso il Beneficiario Finale non rispetti i termini per la presentazione dei rendiconti periodici e/o della relativa documentazione contabile, la Regione potrà dichiarare non rimborsabili, totalmente o parzialmente le spese sostenute;
 - di trasmettere il presente provvedimento al Comune di **Fisciano (SA)** per quanto di competenza;
 - di inviare il presente provvedimento:
 - all'AGC - 01 Gabinetto della Presidenza della Giunta regionale;
 - all'AGC - 08 Bilancio Ragioneria e Tributi;
 - all'AGC - 09 Rapporti con gli Organi Nazionali e Internazionali di interesse regionale;
 - al Settore Stampa Documentazione e Informazione e Bollettino Ufficiale per la pubblicazione sul BURC.

De Angelis

A.G.C. 08 - Bilancio, Ragioneria e Tributi – Settore Gestione delle Entrate e della Spesa di Bilancio – **Decreto Dirigenziale n. 145 del 19 aprile 2010 – Avviso pubblico DD. n. 62/2009 Combinato disposto Art. 18 Legge regionale n. 1/2009 e Art. 1 comma 39 Legge regionale n. 2/2010 Risorse FAS. Provvedimento di ammissione a finanziamento provvisorio per l'esecuzione dei lavori relativi al Progetto: Lavori di completamento e potenziamento dell'area P.I.P. di proprietà comunale sita alla località Casilina. I° lotto funzionale. Beneficiario: Comune di Conca della Campania (CE)**

Premesso che

- l'Art. 18, comma 1, della Legge Regionale 19 gennaio 2009, n.1, pubblicata sul BURC n. 5 del 26 gennaio 2009, recante “Disposizioni per la formazione del Bilancio Annuale e Pluriennale della Regione Campania – Legge finanziaria 2009”, modificato dall'Art. 1 comma 37 dalla Legge regionale n. 2 del 21 gennaio 2010 – Legge finanziaria 2010 pubblicata sul BURC n. 7 del 21 gennaio 2010, dispone che le risorse provenienti dalla programmazione comunitaria P.O.R. – FESR 2000/2006 sono destinate per almeno l'ottantacinque per cento al finanziamento dei progetti dei comuni con popolazione al di sotto dei cinquantamila abitanti e, per il restante importo, al finanziamento dei progetti dei comuni con popolazione superiore ai cinquantamila abitanti, nel rispetto delle regole previste dal Quadro comunitario di sostegno per le regioni italiane dell'obiettivo 1 per il periodo 2000-2006;
- al comma 2 del richiamato Art. 18, Legge regionale 19 gennaio 2009, n. 1, è stabilito che la gestione delle risorse, così come quantificate, nella relazione dell'Autorità di gestione del POR Campania 2000- 2006 al 31 agosto 2008 in 170milioni di Euro, venga attribuita all'AGC 08- Bilancio, Ragioneria e Tributi della Giunta Regionale;
- con DD n. 62 del 20/05/2009 del Coordinatore dell'AGC 08 pubblicato sul BURC del 25 maggio 2009 n. 31 si è provveduto ad emanare l'Avviso pubblico rivolto ai comuni del territorio della Campania per l'attuazione delle previsioni di cui all'Art. 18 comma 1, Legge regionale 19 gennaio 2009 n. 1 e ai sensi delle Delibere di Giunta n. 722/2009 e n. 958/2009;
- con l'Art. 1 comma 39 della Legge regionale n. 2 del 21 gennaio 2010 – Legge finanziaria 2010 pubblicata sul BURC n. 7 del 21 gennaio 2010 sono stati stanziati ulteriori € 100.000.000,00 a valere sulla quota parte del FAS destinata ai comuni per i progetti presentati dai comuni ai sensi dell'Art. 18 della Legge regionale n. 1/2009 utilmente collocati in graduatoria;
- con DD n. 10 del 18 febbraio 2010 sono state approvate le graduatorie dei progetti ammessi a finanziamento di cui all'Avviso pubblico emanato con DD. n. 62 del 20/05/2009;
- le indicazioni del pertinente Q.C.S. e i consequenziali indirizzi interni in materia di utilizzo delle risorse rinvenienti a seguito della certificazione alla Commissione U.E. e del successivo riconoscimento di ammissibilità delle spese inerenti “progetti coerenti”, prevedono specifiche indicazioni nelle modalità di attuazione dei progetti finanziati con le risorse liberate in coerenza con i PO;
- con DD n. 137 del 16/04/2010 è stato effettuato sulla U.P.B 22.84.245- Cap 2556 del Bilancio gestionale esercizio finanziario 2010 cod. Bil. 2.02.03 cod. Gest. 2234 l'impegno per l'importo di euro 100 milioni;
- con Decisione C(2000) n. 2347 dell' 8/8/2000 la Commissione della Comunità Europea ha approvato il Programma Operativo Regionale (P.O.R.) 2000-2006 della Regione Campania;
- con Delibera di Giunta n. 5549 del 15/11/2000 e successiva n. 3937 del 30/08/2002 è stato approvato il Complemento di Programmazione del succitato Programma Operativo;
- con Delibera di Giunta n. 1340 del 27/7/2007 è stato approvato il *“Disciplinare recante disposizioni in materia di rapporti tra la Regione Campania e i Beneficiari finali del P.O.R. nel campo delle infrastrutture”*

Considerato che

- con DD n. 10 del 18 febbraio 2010 il progetto ***Lavori di completamento e potenziamento dell'area P.I.P. di proprietà comunale sita alla località Casilina'.I° lotto funzionale'*** del Comune di **Conca della Campania (CE)** finanziamento richiesto **€ 2.000.000,00** risulta inserito nell'allegato 4 dei progetti ammessi a finanziamento;
- ai sensi e per gli effetti del *“Disciplinare recante disposizioni in materia di rapporti tra la Regione Campania e i Beneficiari finali del P.O.R. nel campo delle infrastrutture”* approvato con D.G.R.C.

n. 1340 del 27/7/2007, con nota n. 1166 del 03/03/2010 il Legale Rappresentante del Beneficiario Finale ha consegnato la seguente documentazione richiesta ad integrazione degli elaborati progettuali già presentati:

1. Dichiarazione firmata dal legale rappresentante dell'ente e confermata dal RUP dalla quale risulta che:
 - a. Il progetto è stato affidato, redatto e approvato in conformità a quanto previsto dalle vigenti norme (Comunitarie, Nazionali e Regionali) in materia di OOPP;
 - b. È munito di tutti i pareri, nulla osta, autorizzazioni, etc richiesti dalle vigenti norme per l'esecuzione dell'intervento e che non siano allo stato scaduti;
 - c. È immediatamente appaltabile;
2. Dichiarazione contenente tutti i dati identificativi del RUP con indirizzo e recapito telefonico, nonché atto di nomina dello stesso in copia conforme;
3. Dichiarazione del RUP che il luogo dove sono custoditi i documenti contabili, progettuali e amministrativi relativi all'operazione cofinanziata (indirizzo, piano, stanza, armadio e nominativo del responsabile della custodia);
4. Disciplinare per il finanziamento sottoscritto dal Legale rappresentante del Beneficiario e dal RUP dell'intervento ammesso a finanziamento;
5. Codice CUP del progetto, e dichiarazione contenente l'indicazione puntuale dei luoghi dove sono archiviati i documenti contabili, progettuali e amministrativi, nonché la check list relativa all'operazione cofinanziata (indirizzo, piano, stanza, armadio e nominativo del responsabile della custodia a firma del RUP);
6. Individuazione del referente che avrà il compito di inserire nel sistema informativo i dati necessari allo svolgimento del monitoraggio fisico, procedurale e finanziario.

visti

- i Regolamenti Comunitari nn 1260/99, 438/01 e 448/04
- il Disciplinare approvato con D.G.R.C. n.1340 del 20/7/07
- la L. R. n.1/2009 Disposizioni per la formazione del Bilancio annuale e pluriennale della Regione Campania – Legge finanziaria 2009 ;
- la L.R. n. 2 del 21/01/2010 “Disposizioni per la formazione del Bilancio annuale e pluriennale della Regione Campania- Legge finanziaria 2010”;
- L.R. n. 3 del 21/02/2010 “Bilancio di previsione della Regione Campania per l'anno finanziario 2010;
- La D.G.R. n. 92 del 09/02/2010 recante l'approvazione del Bilancio Gestionale 2010;
- DD. n. 62 del 20/05/2009;
- il DD n. 10 del 18 febbraio 2010;

ritenuto

- di dover adottare il presente provvedimento esplicitando contestualmente, ai sensi dell'Avviso pubblico di cui al DD. n. 62/09 e del citato *Disciplinare*, le condizioni a carico del Beneficiario Finale e fermo restando l'obbligo da parte di questi di rispettare le disposizioni fissate dal P.O.R. e dal Complemento di Programmazione, nonché la normativa comunitaria e, in particolare, quella in materia di concorrenza, pari opportunità e gare d'appalto e di attenersi a tutte le prescrizioni contenute nel presente atto;

accertata

- la conformità della documentazione presentata rispetto a quanto previsto nel *Disciplinare* in ordine alla possibilità di ammettere finanziamenti a titolo di anticipazioni e fermo restando l'obbligo dell'esecuzione dei lavori da parte del Beneficiario Finale;

alla stregua dell'istruttoria di coerenza con il P.O.R. Campania 2000/20006 e dell'espressa dichiarazione di regolarità della stessa istruttoria

DECRETA

per le motivazioni indicate in narrativa e che si intendono integralmente riportate nel presente dispositivo,

- di assegnare provvisoriamente il finanziamento di euro € **2.000.000,00** al Comune di **Conca della Campania (CE)** per l'intervento '**Lavori di completamento e potenziamento dell'area P.I.P. di proprietà comunale sita alla località Casilina. I° lotto funzionale** ' a valere sulle risorse di cui all'Art. 1 comma 39 legge n.2/2010;
 - di riservare l'assegnazione definitiva del finanziamento alla presentazione del quadro economico rimodulato , previo incameramento delle economie derivanti dal ribasso d'asta nelle modalità indicate nel Disciplinare e da riutilizzare ai sensi dell'art. 1 comma 39 della Legge regionale n. 2 del gennaio 2010;
 - di rimandare i provvedimenti per l'effettiva erogazione degli acconti, da imputare all'impegno sul Cap. 2556 citato in premessa, previa presentazione da parte del Beneficiario Finale di tutta la documentazione prevista dall' Art. 11 del *Disciplinare* con le modalità di seguito di seguito riportate:
- a. **Decreto per il 1° acconto** , pari al **30%** della quota a valere sul P.O.R ragguagliata al costo dei lavori come risulta dal quadro economico dopo l' esito della gara d' appalto, entro 30 (trenta) giorni dalla consegna della seguente documentazione:
- Processo verbale della consegna dei lavori, redatto ai sensi dell' art. 130 del D.P.R. 21 Dicembre 1999 n. 554;
 - programma dei lavori firmato dal direttore dei lavori, controfirmato dall'appaltatore e fatto proprio dal legale rappresentante del Beneficiario Finale;
 - fotografia del cartellone pubblicitario avente le caratteristiche e le dimensioni di cui al Reg. (CE) 1159/00;
 - comunicazione delle coordinate bancarie del conto corrente dedicato, nei casi consentiti dalla legge;
 - dichiarazione del RUP che l'incarico di progettazione e l'affidamento dei lavori sono stati conferiti nell'assoluto rispetto della normativa nazionale e comunitaria vigente in materia;
 - dichiarazione che l'aliquota IVA è stata determinata secondo la normativa vigente e che la medesima I.V.A rappresenta una spesa del Beneficiario non recuperabile in nessun altro modo;
- b. **Decreto per il 2° acconto** , pari al **30%** della quota a valere sul P.O.R ragguagliata al costo dei lavori, come risulta dal quadro economico dopo l' esito della gara d' appalto, oltre IVA, entro 30 (trenta) giorni dalla consegna della seguente documentazione:
- fatture relative a tutte le somme corrisposte per un importo pari almeno all' 80 % della precedente anticipazione;
 - Stato di Avanzamenti dei Lavori (S.A.L.), Certificato dei pagamenti redatti dal Direttore dei lavori, Determina di pagamento relativa ai S.A.L, Mandato di pagamento quietanzato (nel caso che non sia possibile ottenere la quietanza sul mandato, è possibile esibire una lettera liberatoria a firma del destinatario delle somme);
 - attestazione delle spese effettivamente sostenute e quietanzate, resa dal Responsabile Unico del Procedimento del progetto. (v. Art. 3, comma 10 del Disciplinare)
 - attestazione redatta e sottoscritta dal Direttore dei Lavori che le opere non hanno subito né variazioni progettuali non consentite dalla legislazione vigente rispetto al progetto ammesso, né variazioni degli importi previsti nel quadro economico post-gara.
- c. **Decreto per il 3° acconto** pari al **35%** della quota a valere sul P.O.R ragguagliata al costo dei lavori, come risulta dal quadro economico dopo l' esito della gara d' appalto, oltre IVA, entro 30 (trenta) giorni dalla consegna della seguente documentazione:
- Fatture relative a tutte le ulteriori somme corrisposte, per un importo pari almeno al 100% primo acconto e 80% secondo acconto;
 - Stato di Avanzamenti dei Lavori (S.A.L.), Certificato dei pagamenti redatti dal Direttore dei lavori, Determina di pagamento relativa ai S.A.L, Mandato di pagamento quietanzato (nel caso che non sia possibile ottenere la quietanza sul mandato, è possibile esibire una lettera liberatoria a firma del destinatario delle somme);
 - attestazione delle spese effettivamente sostenute e quietanzate, resa dal Responsabile Unico del Procedimento del progetto. (v. Art. 3, comma 10 del Disciplinare)
 - attestazione redatta e sottoscritta dal Direttore dei Lavori che le opere non hanno subito né variazioni progettuali non consentite dalla legislazione vigente rispetto al progetto ammesso, né variazioni degli importi previsti nel quadro economico post-gara.
- d. **Decreto per il saldo**, pari al **5%** della quota P.O.R. ragguagliata al costo dei lavori, come risulta dal quadro economico dopo l' esito della gara d' appalto, comprensivo di I.V.A.,

ovvero pari alla differenza tra la quota P.O.R. ragguagliata al costo reale e definitivo del progetto, e la somma degli acconti già erogati, entro 30 (trenta) giorni dalla consegna di quanto segue

- certificato di collaudo, o di regolare esecuzione, approvato e redatto ai sensi dell'art. 199 del D.P.R. 21 dicembre 1999, n. 554;
- documenti tecnico contabili comprovanti l'avvenuto pagamento per un importo pari al 100% del costo totale post gara del progetto ammesso, detratto il totale di quanto già in precedenza certificato;
- fatture quietanzate per l'importo residuo fino alla concorrenza del suddetto costo totale; Nell'ipotesi in cui il Beneficiario finale non possa procedere all'anticipazione delle somme occorrenti per il pagamento delle residue spese all'appaltatore, può chiedere l'erogazione delle somme necessarie per il pagamento delle stesse, contestualmente all'invio del certificato di collaudo e dei documenti tecnico contabili comprovanti l'avvenuta erogazione di pagamenti per un importo pari al totale delle precedenti anticipazioni, sommato a quello della propria quota di partecipazione al finanziamento.. In tal caso il Beneficiario finale si dovrà impegnare a trasmettere le fatture quietanzate relative al saldo pagato all'appaltatore e la documentazione tecnico contabile comprovante l'avvenuta erogazione di pagamenti per un importo pari al saldo anticipato, entro 60 giorni dalla data di liquidazione della medesima anticipazione da parte della Tesoreria della Regione. Le eventuali rinvenienze per interessi bancari e le economie di esecuzione relativamente all'esecuzione dell'intervento saranno detratte dall'ammontare del saldo dovuto.

- di ribadire che ai sensi dell'Art. 6 dell'Avviso pubblico di cui al DD n. 62 del 20/05/2009, gli interventi dovranno garantire l'inizio dei lavori entro 120 giorni dalla comunicazione di ammissione a finanziamento, per assicurare l'obiettivo della celerità della spesa e che, la Regione si riserva di revocare il finanziamento ai Comuni che non abbiano effettuato e comunicato la consegna dei lavori entro il limite di tempo su stabilito, con conseguente scorrimento della graduatoria di cui all'Allegato 5 del DD n. 10 del 18 febbraio 2010 in favore di altri beneficiari;
- di stabilire che i 120 giorni decorreranno dalla comunicazione del presente provvedimento;
- di stabilire che ai sensi dell'Art. 1, comma 39 della Legge regionale 21 gennaio 2010 n. 2 le economie sopravvenute dai ribassi d'asta sulle risorse assegnate ai comuni ai sensi dell'Art. 18 Legge regionale n. 1/2009 e della Legge regionale 21 gennaio 2010 n. 2 saranno riutilizzate mediante scorrimento della graduatoria di cui all'Allegato 5 del DD n. 10 del 18 febbraio 2010;
- di ribadire:
 - che il mancato rispetto degli obblighi di cui al presente provvedimento e l'inosservanza delle norme che regolamentano il possesso dei titoli abilitanti alla realizzazione dell'opera, previsti dalla normativa Comunale, Nazionale e Comunitaria, comporti per la Regione la possibilità di revocare le somme trasferite al Beneficiario Finale e che in caso di revoca del finanziamento, qualora il Beneficiario Finale non provveda alla restituzione di quanto ottenuto a titolo di anticipazione, la Regione Campania può sospendere il pagamento di somme di uguale importo da trasferire al medesimo Beneficiario Finale per altre finalità;
 - che non sono rimborsabili, totalmente o parzialmente, le spese sostenute dal Beneficiario Finale qualora, in sede di verifica amministrativa e contabile, nella fase di rendicontazione delle operazioni, ne sia stata accertata l'ineleggibilità e/o l'inammissibilità;
 - che nel caso il Beneficiario Finale non rispetti i termini per la presentazione dei rendiconti periodici e/o della relativa documentazione contabile, la Regione potrà dichiarare non rimborsabili, totalmente o parzialmente le spese sostenute;
 - di trasmettere il presente provvedimento al Comune di **Conca della Campania (CE)** per quanto di competenza;
 - di inviare il presente provvedimento:
 - all'AGC - 01 Gabinetto della Presidenza della Giunta regionale;
 - all'AGC - 08 Bilancio Ragioneria e Tributi;
 - all'AGC - 09 Rapporti con gli Organi Nazionali e Internazionali di interesse regionale;
 - al Settore Stampa Documentazione e Informazione e Bollettino Ufficiale per la pubblicazione sul BURC.

De Angelis

A.G.C. 08 - Bilancio, Ragioneria e Tributi – Settore Gestione delle Entrate e della Spesa di Bilancio – **Decreto Dirigenziale n. 147 del 19 aprile 2010 – Avviso pubblico DD. n. 62/2009. Combinato disposto Art. 18 Legge regionale n. 1/2009 e Art. 1 comma 39 Legge regionale n. 2/2010, Risorse FAS. Provvedimento di ammissione a finanziamento provvisorio per l'esecuzione dei lavori relativi al Progetto: Ampliamento della rete gas metano da Gallo, Loc. Ponte, alla frazione Vallelunga. Beneficiario: Comune di Gallo Matese (CE)**

Premesso che

- l'Art. 18, comma 1, della Legge Regionale 19 gennaio 2009, n.1, pubblicata sul BURC n. 5 del 26 gennaio 2009, recante "Disposizioni per la formazione del Bilancio Annuale e Pluriennale della Regione Campania – Legge finanziaria 2009", modificato dall'Art. 1 comma 37 dalla Legge regionale n. 2 del 21 gennaio 2010 – Legge finanziaria 2010 pubblicata sul BURC n. 7 del 21 gennaio 2010, dispone che le risorse provenienti dalla programmazione comunitaria P.O.R. – FESR 2000/2006 sono destinate per almeno l'ottantacinque per cento al finanziamento dei progetti dei comuni con popolazione al di sotto dei cinquantamila abitanti e, per il restante importo, al finanziamento dei progetti dei comuni con popolazione superiore ai cinquantamila abitanti, nel rispetto delle regole previste dal Quadro comunitario di sostegno per le regioni italiane dell'obiettivo 1 per il periodo 2000-2006;
- al comma 2 del richiamato Art. 18, Legge regionale 19 gennaio 2009, n. 1, è stabilito che la gestione delle risorse, così come quantificate, nella relazione dell'Autorità di gestione del POR Campania 2000- 2006 al 31 agosto 2008 in 170milioni di Euro, venga attribuita all'AGC 08- Bilancio, Ragioneria e Tributi della Giunta Regionale;
- con DD n. 62 del 20/05/2009 del Coordinatore dell'AGC 08 pubblicato sul BURC del 25 maggio 2009 n. 31 si è provveduto ad emanare l'Avviso pubblico rivolto ai comuni del territorio della Campania per l'attuazione delle previsioni di cui all'Art. 18 comma 1, Legge regionale 19 gennaio 2009 n. 1 e ai sensi delle Delibere di Giunta n. 722/2009 e n. 958/2009;
- con l'Art. 1 comma 39 della Legge regionale n. 2 del 21 gennaio 2010 – Legge finanziaria 2010 pubblicata sul BURC n. 7 del 21 gennaio 2010 sono stati stanziati ulteriori € 100.000.000,00 a valere sulla quota parte del FAS destinata ai comuni per i progetti presentati dai comuni ai sensi dell'Art. 18 della Legge regionale n. 1/2009 utilmente collocati in graduatoria;
- con DD n. 10 del 18 febbraio 2010 sono state approvate le graduatorie dei progetti ammessi a finanziamento di cui all'Avviso pubblico emanato con DD. n. 62 del 20/05/2009;
- le indicazioni del pertinente Q.C.S. e i consequenziali indirizzi interni in materia di utilizzo delle risorse rinvenienti a seguito della certificazione alla Commissione U.E. e del successivo riconoscimento di ammissibilità delle spese inerenti "progetti coerenti", prevedono specifiche indicazioni nelle modalità di attuazione dei progetti finanziati con le risorse liberate in coerenza con i PO;
- con DD n. 137 del 16/04/2010 è stato effettuato sulla U.P.B 22.84.245- Cap 2556 del Bilancio gestionale esercizio finanziario 2010 cod. Bil. 2.02.03 cod. Gest. 2234 l'impegno per l'importo di euro 100 milioni;
- con Decisione C(2000) n. 2347 dell' 8/8/2000 la Commissione della Comunità Europea ha approvato il Programma Operativo Regionale (P.O.R.) 2000-2006 della Regione Campania;
- con Delibera di Giunta n. 5549 del 15/11/2000 e successiva n. 3937 del 30/08/2002 è stato approvato il Complemento di Programmazione del succitato Programma Operativo;
- con Delibera di Giunta n. 1340 del 27/7/2007 è stato approvato il *"Disciplinare recante disposizioni in materia di rapporti tra la Regione Campania e i Beneficiari finali del P.O.R. nel campo delle infrastrutture"*

Considerato che

- con DD n. 10 del 18 febbraio 2010 il progetto '**Ampliamento della rete gas metano da Gallo, Loc. Ponte, alla frazione Vallelunga** 'del Comune di **Gallo Matese (CE)** finanziamento richiesto **€ 1.064.545,38** risulta inserito nell'allegato 4 dei progetti ammessi a finanziamento;
- ai sensi e per gli effetti del *"Disciplinare recante disposizioni in materia di rapporti tra la Regione Campania e i Beneficiari finali del P.O.R. nel campo delle infrastrutture"* approvato con D.G.R.C. n. 1340 del 27/7/2007, con nota n. 425 del 24/02/2010 il Legale Rappresentante del

Beneficiario Finale ha consegnato la seguente documentazione richiesta ad integrazione degli elaborati progettuali già presentati:

1. Dichiarazione firmata dal legale rappresentante dell'ente e confermata dal RUP dalla quale risulta che:
 - a. Il progetto è stato affidato, redatto e approvato in conformità a quanto previsto dalle vigenti norme (Comunitarie, Nazionali e Regionali) in materia di OOPP;
 - b. È munito di tutti i pareri, nulla osta, autorizzazioni, etc richiesti dalle vigenti norme per l'esecuzione dell'intervento e che non siano allo stato scaduti;
 - c. È immediatamente appaltabile;
2. Dichiarazione contenente tutti i dati identificativi del RUP con indirizzo e recapito telefonico, nonché atto di nomina dello stesso in copia conforme;
3. Dichiarazione del RUP che il luogo dove sono custoditi i documenti contabili, progettuali e amministrativi relativi all'operazione cofinanziata (indirizzo, piano, stanza, armadio e nominativo del responsabile della custodia);
4. Disciplinare per il finanziamento sottoscritto dal Legale rappresentante del Beneficiario e dal RUP dell'intervento ammesso a finanziamento;
5. Codice CUP del progetto, e dichiarazione contenente l'indicazione puntuale dei luoghi dove sono archiviati i documenti contabili, progettuali e amministrativi, nonché la check list relativa all'operazione cofinanziata (indirizzo, piano, stanza, armadio e nominativo del responsabile della custodia a firma del RUP);
6. Individuazione del referente che avrà il compito di inserire nel sistema informativo i dati necessari allo svolgimento del monitoraggio fisico, procedurale e finanziario.

visti

- i Regolamenti Comunitari nn 1260/99, 438/01 e 448/04
- il Disciplinare approvato con D.G.R.C. n.1340 del 20/7/07
- la L. R. n.1/2009 Disposizioni per la formazione del Bilancio annuale e pluriennale della Regione Campania – Legge finanziaria 2009 ;
- la L.R. n. 2 del 21/01/2010 “Disposizioni per la formazione del Bilancio annuale e pluriennale della Regione Campania- Legge finanziaria 2010”;
- L.R. n. 3 del 21/02/2010 “Bilancio di previsione della Regione Campania per l'anno finanziario 2010;
- La D.G.R. n. 92 del 09/02/2010 recante l'approvazione del Bilancio Gestionale 2010;
- DD. n. 62 del 20/05/2009;
- il DD n. 10 del 18 febbraio 2010;

ritenuto

- di dover adottare il presente provvedimento esplicitando contestualmente, ai sensi dell'Avviso pubblico di cui al DD. n. 62/09 e del citato *Disciplinare*, le condizioni a carico del Beneficiario Finale e fermo restando l'obbligo da parte di questi di rispettare le disposizioni fissate dal P.O.R. e dal Complemento di Programmazione, nonché la normativa comunitaria e, in particolare, quella in materia di concorrenza, pari opportunità e gare d'appalto e di attenersi a tutte le prescrizioni contenute nel presente atto;

accertata

- la conformità della documentazione presentata rispetto a quanto previsto nel *Disciplinare* in ordine alla possibilità di ammettere finanziamenti a titolo di anticipazioni e fermo restando l'obbligo dell' esecuzione dei lavori da parte del Beneficiario Finale;

alla stregua dell' istruttoria di coerenza con il P.O.R. Campania 2000/20006 e dell' espressa dichiarazione di regolarità della stessa istruttoria

DECRETA

per le motivazioni indicate in narrativa e che si intendono integralmente riportate nel presente dispositivo,

- di assegnare provvisoriamente il finanziamento di euro € **1.064.545,38** al Comune di **Gallo Matese (CE)** per l'intervento '**Ampliamento della rete gas metano da Gallo, Loc. Ponte, alla frazione Vallelunga**' a valere sulle risorse di cui all'Art. 1 comma 39 legge n.2/2010;
- di riservare l'assegnazione definitiva del finanziamento alla presentazione del quadro economico rimodulato, previo incameramento delle economie derivanti dal ribasso d'asta nelle modalità indicate nel Disciplinare e da riutilizzare ai sensi dell'art. 1 comma 39 della Legge regionale n. 2 del gennaio 2010;
- di rimandare i provvedimenti per l'effettiva erogazione degli acconti, da imputare all'impegno sul Cap. 2556 citato in premessa, previa presentazione da parte del Beneficiario Finale di tutta la documentazione prevista dall' Art. 11 del *Disciplinare* con le modalità di seguito di seguito riportate:
 - a. **Decreto per il 1° acconto**, pari al **30%** della quota a valere sul P.O.R ragguagliata al costo dei lavori come risulta dal quadro economico dopo l' esito della gara d' appalto, entro 30 (trenta) giorni dalla consegna della seguente documentazione:
 - Processo verbale della consegna dei lavori, redatto ai sensi dell' art. 130 del D.P.R. 21 Dicembre 1999 n. 554;
 - programma dei lavori firmato dal direttore dei lavori, controfirmato dall'appaltatore e fatto proprio dal legale rappresentante del Beneficiario Finale;
 - fotografia del cartellone pubblicitario avente le caratteristiche e le dimensioni di cui al Reg. (CE) 1159/00;
 - comunicazione delle coordinate bancarie del conto corrente dedicato, nei casi consentiti dalla legge;
 - dichiarazione del RUP che l'incarico di progettazione e l'affidamento dei lavori sono stati conferiti nell'assoluto rispetto della normativa nazionale e comunitaria vigente in materia;
 - dichiarazione che l'aliquota IVA è stata determinata secondo la normativa vigente e che la medesima I.V.A rappresenta una spesa del Beneficiario non recuperabile in nessun altro modo;
 - b. **Decreto per il 2° acconto**, pari al **30%** della quota a valere sul P.O.R ragguagliata al costo dei lavori, come risulta dal quadro economico dopo l' esito della gara d' appalto, oltre IVA, entro 30 (trenta) giorni dalla consegna della seguente documentazione:
 - fatture relative a tutte le somme corrisposte per un importo pari almeno all' 80 % della precedente anticipazione;
 - Stato di Avanzamenti dei Lavori (S.A.L.), Certificato dei pagamenti redatti dal Direttore dei lavori, Determina di pagamento relativa ai S.A.L, Mandato di pagamento quietanzato (nel caso che non sia possibile ottenere la quietanza sul mandato, è possibile esibire una lettera liberatoria a firma del destinatario delle somme);
 - attestazione delle spese effettivamente sostenute e quietanzate, resa dal Responsabile Unico del Procedimento del progetto. (v. Art. 3, comma 10 del Disciplinare)
 - attestazione redatta e sottoscritta dal Direttore dei Lavori che le opere non hanno subito né variazioni progettuali non consentite dalla legislazione vigente rispetto al progetto ammesso, né variazioni degli importi previsti nel quadro economico post-gara.
 - c. **Decreto per il 3° acconto** pari al **35%** della quota a valere sul P.O.R ragguagliata al costo dei lavori, come risulta dal quadro economico dopo l' esito della gara d' appalto, oltre IVA, entro 30 (trenta) giorni dalla consegna della seguente documentazione:
 - Fatture relative a tutte le ulteriori somme corrisposte, per un importo pari almeno al 100% primo acconto e 80% secondo acconto;
 - Stato di Avanzamenti dei Lavori (S.A.L.), Certificato dei pagamenti redatti dal Direttore dei lavori, Determina di pagamento relativa ai S.A.L, Mandato di pagamento quietanzato (nel caso che non sia possibile ottenere la quietanza sul mandato, è possibile esibire una lettera liberatoria a firma del destinatario delle somme);
 - attestazione delle spese effettivamente sostenute e quietanzate, resa dal Responsabile Unico del Procedimento del progetto. (v. Art. 3, comma 10 del Disciplinare)
 - attestazione redatta e sottoscritta dal Direttore dei Lavori che le opere non hanno subito né variazioni progettuali non consentite dalla legislazione vigente rispetto al progetto ammesso, né variazioni degli importi previsti nel quadro economico post-gara.
 - d. **Decreto per il saldo**, pari al **5%** della quota P.O.R. ragguagliata al costo dei lavori, come risulta dal quadro economico dopo l' esito della gara d' appalto, comprensivo di I.V.A., ovvero pari alla differenza tra la quota P.O.R. ragguagliata al costo reale e definitivo del

progetto, e la somma degli acconti già erogati, entro 30 (trenta) giorni dalla consegna di quanto segue

- certificato di collaudo, o di regolare esecuzione, approvato e redatto ai sensi dell'art. 199 del D.P.R. 21 dicembre 1999, n. 554;
- documenti tecnico contabili comprovanti l'avvenuto pagamento per un importo pari al 100% del costo totale post gara del progetto ammesso, detratto il totale di quanto già in precedenza certificato;
- fatture quietanzate per l'importo residuo fino alla concorrenza del suddetto costo totale;

Nell'ipotesi in cui il Beneficiario finale non possa procedere all'anticipazione delle somme occorrenti per il pagamento delle residue spese all'appaltatore, può chiedere l'erogazione delle somme necessarie per il pagamento delle stesse, contestualmente all'invio del certificato di collaudo e dei documenti tecnico contabili comprovanti l'avvenuta erogazione di pagamenti per un importo pari al totale delle precedenti anticipazioni, sommato a quello della propria quota di partecipazione al finanziamento.. In tal caso il Beneficiario finale si dovrà impegnare a trasmettere le fatture quietanzate relative al saldo pagato all'appaltatore e la documentazione tecnico contabile comprovante l'avvenuta erogazione di pagamenti per un importo pari al saldo anticipato, entro 60 giorni dalla data di liquidazione della medesima anticipazione da parte della Tesoreria della Regione. Le eventuali rinvenienze per interessi bancari e le economie di esecuzione relativamente all'esecuzione dell'intervento saranno detratte dall'ammontare del saldo dovuto.

- di ribadire che ai sensi dell'Art. 6 dell'Avviso pubblico di cui al DD n. 62 del 20/05/2009, gli interventi dovranno garantire l'inizio dei lavori entro 120 giorni dalla comunicazione di ammissione a finanziamento, per assicurare l'obiettivo della celerità della spesa e che, la Regione si riserva di revocare il finanziamento ai Comuni che non abbiano effettuato e comunicato la consegna dei lavori entro il limite di tempo su stabilito, con conseguente scorrimento della graduatoria di cui all'Allegato 5 del DD n. 10 del 18 febbraio 2010 in favore di altri beneficiari;
- di stabilire che i 120 giorni decorreranno dalla comunicazione del presente provvedimento;
- di stabilire che ai sensi dell'Art. 1, comma 39 della Legge regionale 21 gennaio 2010 n. 2 le economie sopravvenute dai ribassi d'asta sulle risorse assegnate ai comuni ai sensi dell'Art. 18 Legge regionale n. 1/2009 e della Legge regionale 21 gennaio 2010 n. 2 saranno riutilizzate mediante scorrimento della graduatoria di cui all'Allegato 5 del DD n. 10 del 18 febbraio 2010;
- di ribadire:
 - che il mancato rispetto degli obblighi di cui al presente provvedimento e l'inosservanza delle norme che regolamentano il possesso dei titoli abilitanti alla realizzazione dell'opera, previsti dalla normativa Comunale, Nazionale e Comunitaria, comporti per la Regione la possibilità di revocare le somme trasferite al Beneficiario Finale e che in caso di revoca del finanziamento, qualora il Beneficiario Finale non provveda alla restituzione di quanto ottenuto a titolo di anticipazione, la Regione Campania può sospendere il pagamento di somme di uguale importo da trasferire al medesimo Beneficiario Finale per altre finalità;
 - che non sono rimborsabili, totalmente o parzialmente, le spese sostenute dal Beneficiario Finale qualora, in sede di verifica amministrativa e contabile, nella fase di rendicontazione delle operazioni, ne sia stata accertata l'ineleggibilità e/o l'inaffidabilità;
 - che nel caso il Beneficiario Finale non rispetti i termini per la presentazione dei rendiconti periodici e/o della relativa documentazione contabile, la Regione potrà dichiarare non rimborsabili, totalmente o parzialmente le spese sostenute;
 - di trasmettere il presente provvedimento al Comune di **Gallo Matese (CE)** per quanto di competenza;
 - di inviare il presente provvedimento:
 - all'AGC - 01 Gabinetto della Presidenza della Giunta regionale;
 - all'AGC - 08 Bilancio Ragioneria e Tributi;
 - all'AGC - 09 Rapporti con gli Organi Nazionali e Internazionali di interesse regionale;
 - al Settore Stampa Documentazione e Informazione e Bollettino Ufficiale per la pubblicazione sul BURC.

De Angelis

A.G.C. 08 - Bilancio, Ragioneria e Tributi – Settore Gestione delle Entrate e della Spesa di Bilancio – **Decreto Dirigenziale n. 148 del 19 aprile 2010 – Avviso pubblico DD. n. 62/2009. Combinato disposto Art. 18 Legge regionale n. 1/2009 e Art. 1 comma 39 Legge regionale n. 2/2010, Risorse FAS. Provvedimento di ammissione a finanziamento provvisorio per l'esecuzione dei lavori relativi al Progetto: Riqualficazione e valorizzazione dei luoghi del turismo - completamento programma comunale. Beneficiario: Comune di Lacco Ameno (NA)**

Premesso che

- l'Art. 18, comma 1, della Legge Regionale 19 gennaio 2009, n.1, pubblicata sul BURC n. 5 del 26 gennaio 2009, recante "Disposizioni per la formazione del Bilancio Annuale e Pluriennale della Regione Campania – Legge finanziaria 2009", modificato dall'Art. 1 comma 37 dalla Legge regionale n. 2 del 21 gennaio 2010 – Legge finanziaria 2010 pubblicata sul BURC n. 7 del 21 gennaio 2010, dispone che le risorse provenienti dalla programmazione comunitaria P.O.R. – FESR 2000/2006 sono destinate per almeno l'ottantacinque per cento al finanziamento dei progetti dei comuni con popolazione al di sotto dei cinquantamila abitanti e, per il restante importo, al finanziamento dei progetti dei comuni con popolazione superiore ai cinquantamila abitanti, nel rispetto delle regole previste dal Quadro comunitario di sostegno per le regioni italiane dell'obiettivo 1 per il periodo 2000-2006;
- al comma 2 del richiamato Art. 18, Legge regionale 19 gennaio 2009, n. 1, è stabilito che la gestione delle risorse, così come quantificate, nella relazione dell'Autorità di gestione del POR Campania 2000- 2006 al 31 agosto 2008 in 170milioni di €uro, venga attribuita all'AGC 08- Bilancio, Ragioneria e Tributi della Giunta Regionale;
- con DD n. 62 del 20/05/2009 del Coordinatore dell'AGC 08 pubblicato sul BURC del 25 maggio 2009 n. 31 si è provveduto ad emanare l'Avviso pubblico rivolto ai comuni del territorio della Campania per l'attuazione delle previsioni di cui all'Art. 18 comma 1, Legge regionale 19 gennaio 2009 n. 1 e ai sensi delle Delibere di Giunta n. 722/2009 e n. 958/2009;
- con l'Art. 1 comma 39 della Legge regionale n. 2 del 21 gennaio 2010 – Legge finanziaria 2010 pubblicata sul BURC n. 7 del 21 gennaio 2010 sono stati stanziati ulteriori € 100.000.000,00 a valere sulla quota parte del FAS destinata ai comuni per i progetti presentati dai comuni ai sensi dell'Art. 18 della Legge regionale n. 1/2009 utilmente collocati in graduatoria;
- con DD n. 10 del 18 febbraio 2010 sono state approvate le graduatorie dei progetti ammessi a finanziamento di cui all'Avviso pubblico emanato con DD. n. 62 del 20/05/2009;
- le indicazioni del pertinente Q.C.S. e i consequenziali indirizzi interni in materia di utilizzo delle risorse rinvenienti a seguito della certificazione alla Commissione U.E. e del successivo riconoscimento di ammissibilità delle spese inerenti "progetti coerenti", prevedono specifiche indicazioni nelle modalità di attuazione dei progetti finanziati con le risorse liberate in coerenza con i PO;
- con DD n. 137 del 16/04/2010 è stato effettuato sulla U.P.B 22.84.245- Cap 2556 del Bilancio gestionale esercizio finanziario 2010 cod. Bil. 2.02.03 cod. Gest. 2234 l'impegno per l'importo di euro 100 milioni;
- con Decisione C(2000) n. 2347 dell' 8/8/2000 la Commissione della Comunità Europea ha approvato il Programma Operativo Regionale (P.O.R.) 2000-2006 della Regione Campania;
- con Delibera di Giunta n. 5549 del 15/11/2000 e successiva n. 3937 del 30/08/2002 è stato approvato il Complemento di Programmazione del succitato Programma Operativo;
- con Delibera di Giunta n. 1340 del 27/7/2007 è stato approvato il *"Disciplinare recante disposizioni in materia di rapporti tra la Regione Campania e i Beneficiari finali del P.O.R. nel campo delle infrastrutture"*

Considerato che

- con DD n. 10 del 18 febbraio 2010 il progetto **'Riqualficazione e valorizzazione dei luoghi del turismo - completamento programma comunale** del Comune di **Lacco Ameno (NA)** finanziamento richiesto **€ 1.990.000,00** risulta inserito nell'allegato 4 dei progetti ammessi a finanziamento;
- ai sensi e per gli effetti del *"Disciplinare recante disposizioni in materia di rapporti tra la Regione Campania e i Beneficiari finali del P.O.R. nel campo delle infrastrutture"* approvato con D.G.R.C. n. 1340 del 27/7/2007, con nota n. 2865 del 24/02/2010 il Legale Rappresentante del

Beneficiario Finale ha consegnato la seguente documentazione richiesta ad integrazione degli elaborati progettuali già presentati:

1. Dichiarazione firmata dal legale rappresentante dell'ente e confermata dal RUP dalla quale risulta che:
 - a. Il progetto è stato affidato, redatto e approvato in conformità a quanto previsto dalle vigenti norme (Comunitarie, Nazionali e Regionali) in materia di OOPP;
 - b. È munito di tutti i pareri, nulla osta, autorizzazioni, etc richiesti dalle vigenti norme per l'esecuzione dell'intervento e che non siano allo stato scaduti;
 - c. È immediatamente appaltabile;
2. Dichiarazione contenente tutti i dati identificativi del RUP con indirizzo e recapito telefonico, nonché atto di nomina dello stesso in copia conforme;
3. Dichiarazione del RUP che il luogo dove sono custoditi i documenti contabili, progettuali e amministrativi relativi all'operazione cofinanziata (indirizzo, piano, stanza, armadio e nominativo del responsabile della custodia);
4. Disciplinare per il finanziamento sottoscritto dal Legale rappresentante del Beneficiario e dal RUP dell'intervento ammesso a finanziamento;
5. Codice CUP del progetto, e dichiarazione contenente l'indicazione puntuale dei luoghi dove sono archiviati i documenti contabili, progettuali e amministrativi, nonché la check list relativa all'operazione cofinanziata (indirizzo, piano, stanza, armadio e nominativo del responsabile della custodia a firma del RUP);
6. Individuazione del referente che avrà il compito di inserire nel sistema informativo i dati necessari allo svolgimento del monitoraggio fisico, procedurale e finanziario.

visti

- i Regolamenti Comunitari nn 1260/99, 438/01 e 448/04
- il Disciplinare approvato con D.G.R.C. n.1340 del 20/7/07
- la L. R. n.1/2009 Disposizioni per la formazione del Bilancio annuale e pluriennale della Regione Campania – Legge finanziaria 2009 ;
- la L.R. n. 2 del 21/01/2010 “Disposizioni per la formazione del Bilancio annuale e pluriennale della Regione Campania- Legge finanziaria 2010”;
- L.R. n. 3 del 21/02/2010 “Bilancio di previsione della Regione Campania per l'anno finanziario 2010;
- La D.G.R. n. 92 del 09/02/2010 recante l'approvazione del Bilancio Gestionale 2010;
- DD. n. 62 del 20/05/2009;
- il DD n. 10 del 18 febbraio 2010;

ritenuto

- di dover adottare il presente provvedimento esplicitando contestualmente, ai sensi dell'Avviso pubblico di cui al DD. n. 62/09 e del citato *Disciplinare*, le condizioni a carico del Beneficiario Finale e fermo restando l'obbligo da parte di questi di rispettare le disposizioni fissate dal P.O.R. e dal Complemento di Programmazione, nonché la normativa comunitaria e, in particolare, quella in materia di concorrenza, pari opportunità e gare d'appalto e di attenersi a tutte le prescrizioni contenute nel presente atto;

accertata

- la conformità della documentazione presentata rispetto a quanto previsto nel *Disciplinare* in ordine alla possibilità di ammettere finanziamenti a titolo di anticipazioni e fermo restando l'obbligo dell' esecuzione dei lavori da parte del Beneficiario Finale;

alla stregua dell' istruttoria di coerenza con il P.O.R. Campania 2000/20006 e dell' espressa dichiarazione di regolarità della stessa istruttoria

DECRETA

per le motivazioni indicate in narrativa e che si intendono integralmente riportate nel presente dispositivo,

- di assegnare provvisoriamente il finanziamento di euro € **1.990.000,00** al Comune di **Lacco Ameno (NA)** per l'intervento **'Riqualificazione e valorizzazione dei luoghi del turismo - completamento programma comunale** a valere sulle risorse di cui all'Art. 1 comma 39 legge n.2/2010;
 - di riservare l'assegnazione definitiva del finanziamento alla presentazione del quadro economico rimodulato , previo incameramento delle economie derivanti dal ribasso d'asta nelle modalità indicate nel Disciplinare e da riutilizzare ai sensi dell'art. 1 comma 39 della Legge regionale n. 2 del gennaio 2010;
 - di rimandare i provvedimenti per l'effettiva erogazione degli acconti, da imputare all'impegno sul Cap. 2556 citato in premessa, previa presentazione da parte del Beneficiario Finale di tutta la documentazione prevista dall' Art. 11 del *Disciplinare* con le modalità di seguito di seguito riportate:
- a. **Decreto per il 1° acconto** , pari al **30%** della quota a valere sul P.O.R ragguagliata al costo dei lavori come risulta dal quadro economico dopo l' esito della gara d' appalto, entro 30 (trenta) giorni dalla consegna della seguente documentazione:
- Processo verbale della consegna dei lavori, redatto ai sensi dell' art. 130 del D.P.R. 21 Dicembre 1999 n. 554;
 - programma dei lavori firmato dal direttore dei lavori, controfirmato dall'appaltatore e fatto proprio dal legale rappresentante del Beneficiario Finale;
 - fotografia del cartellone pubblicitario avente le caratteristiche e le dimensioni di cui al Reg. (CE) 1159/00;
 - comunicazione delle coordinate bancarie del conto corrente dedicato, nei casi consentiti dalla legge;
 - dichiarazione del RUP che l'incarico di progettazione e l'affidamento dei lavori sono stati conferiti nell'assoluto rispetto della normativa nazionale e comunitaria vigente in materia;
 - dichiarazione che l'aliquota IVA è stata determinata secondo la normativa vigente e che la medesima I.V.A rappresenta una spesa del Beneficiario non recuperabile in nessun altro modo;
- b. **Decreto per il 2° acconto** , pari al **30%** della quota a valere sul P.O.R ragguagliata al costo dei lavori, come risulta dal quadro economico dopo l' esito della gara d' appalto, oltre IVA, entro 30 (trenta) giorni dalla consegna della seguente documentazione:
- fatture relative a tutte le somme corrisposte per un importo pari almeno all' 80 % della precedente anticipazione;
 - Stato di Avanzamenti dei Lavori (S.A.L.), Certificato dei pagamenti redatti dal Direttore dei lavori, Determina di pagamento relativa ai S.A.L, Mandato di pagamento quietanzato (nel caso che non sia possibile ottenere la quietanza sul mandato, è possibile esibire una lettera liberatoria a firma del destinatario delle somme);
 - attestazione delle spese effettivamente sostenute e quietanzate, resa dal Responsabile Unico del Procedimento del progetto. (v. Art. 3, comma 10 del Disciplinare)
 - attestazione redatta e sottoscritta dal Direttore dei Lavori che le opere non hanno subito né variazioni progettuali non consentite dalla legislazione vigente rispetto al progetto ammesso, né variazioni degli importi previsti nel quadro economico post-gara.
- c. **Decreto per il 3° acconto** pari al **35%** della quota a valere sul P.O.R ragguagliata al costo dei lavori, come risulta dal quadro economico dopo l' esito della gara d' appalto, oltre IVA, entro 30 (trenta) giorni dalla consegna della seguente documentazione:
- Fatture relative a tutte le ulteriori somme corrisposte, per un importo pari almeno al 100% primo acconto e 80% secondo acconto;
 - Stato di Avanzamenti dei Lavori (S.A.L.), Certificato dei pagamenti redatti dal Direttore dei lavori, Determina di pagamento relativa ai S.A.L, Mandato di pagamento quietanzato (nel caso che non sia possibile ottenere la quietanza sul mandato, è possibile esibire una lettera liberatoria a firma del destinatario delle somme);
 - attestazione delle spese effettivamente sostenute e quietanzate, resa dal Responsabile Unico del Procedimento del progetto. (v. Art. 3, comma 10 del Disciplinare)
 - attestazione redatta e sottoscritta dal Direttore dei Lavori che le opere non hanno subito né variazioni progettuali non consentite dalla legislazione vigente rispetto al progetto ammesso, né variazioni degli importi previsti nel quadro economico post-gara.
- d. **Decreto per il saldo**, pari al **5%** della quota P.O.R. ragguagliata al costo dei lavori, come risulta dal quadro economico dopo l' esito della gara d' appalto, comprensivo di I.V.A.,

ovvero pari alla differenza tra la quota P.O.R. ragguagliata al costo reale e definitivo del progetto, e la somma degli acconti già erogati, entro 30 (trenta) giorni dalla consegna di quanto segue

- certificato di collaudo, o di regolare esecuzione, approvato e redatto ai sensi dell'art. 199 del D.P.R. 21 dicembre 1999, n. 554;
 - documenti tecnico contabili comprovanti l'avvenuto pagamento per un importo pari al 100% del costo totale post gara del progetto ammesso, detratto il totale di quanto già in precedenza certificato;
 - fatture quietanzate per l'importo residuo fino alla concorrenza del suddetto costo totale;
- Nell'ipotesi in cui il Beneficiario finale non possa procedere all'anticipazione delle somme occorrenti per il pagamento delle residue spese all'appaltatore, può chiedere l'erogazione delle somme necessarie per il pagamento delle stesse, contestualmente all'invio del certificato di collaudo e dei documenti tecnico contabili comprovanti l'avvenuta erogazione di pagamenti per un importo pari al totale delle precedenti anticipazioni, sommato a quello della propria quota di partecipazione al finanziamento.. In tal caso il Beneficiario finale si dovrà impegnare a trasmettere le fatture quietanzate relative al saldo pagato all'appaltatore e la documentazione tecnico contabile comprovante l'avvenuta erogazione di pagamenti per un importo pari al saldo anticipato, entro 60 giorni dalla data di liquidazione della medesima anticipazione da parte della Tesoreria della Regione. Le eventuali rinvenienze per interessi bancari e le economie di esecuzione relativamente all'esecuzione dell'intervento saranno detratte dall'ammontare del saldo dovuto.

- di ribadire che ai sensi dell'Art. 6 dell'Avviso pubblico di cui al DD n. 62 del 20/05/2009, gli interventi dovranno garantire l'inizio dei lavori entro 120 giorni dalla comunicazione di ammissione a finanziamento, per assicurare l'obiettivo della celerità della spesa e che, la Regione si riserva di revocare il finanziamento ai Comuni che non abbiano effettuato e comunicato la consegna dei lavori entro il limite di tempo su stabilito, con conseguente scorrimento della graduatoria di cui all'Allegato 5 del DD n. 10 del 18 febbraio 2010 in favore di altri beneficiari;
- di stabilire che i 120 giorni decorreranno dalla comunicazione del presente provvedimento;
- di stabilire che ai sensi dell'Art. 1, comma 39 della Legge regionale 21 gennaio 2010 n. 2 le economie sopravvenute dai ribassi d'asta sulle risorse assegnate ai comuni ai sensi dell'Art. 18 Legge regionale n. 1/2009 e della Legge regionale 21 gennaio 2010 n. 2 saranno riutilizzate mediante scorrimento della graduatoria di cui all'Allegato 5 del DD n. 10 del 18 febbraio 2010;
- di ribadire:
 - che il mancato rispetto degli obblighi di cui al presente provvedimento e l'inosservanza delle norme che regolamentano il possesso dei titoli abilitanti alla realizzazione dell'opera, previsti dalla normativa Comunale, Nazionale e Comunitaria, comporti per la Regione la possibilità di revocare le somme trasferite al Beneficiario Finale e che in caso di revoca del finanziamento, qualora il Beneficiario Finale non provveda alla restituzione di quanto ottenuto a titolo di anticipazione, la Regione Campania può sospendere il pagamento di somme di uguale importo da trasferire al medesimo Beneficiario Finale per altre finalità;
 - che non sono rimborsabili, totalmente o parzialmente, le spese sostenute dal Beneficiario Finale qualora, in sede di verifica amministrativa e contabile, nella fase di rendicontazione delle operazioni, ne sia stata accertata l'ineleggibilità e/o l'inammissibilità;
 - che nel caso il Beneficiario Finale non rispetti i termini per la presentazione dei rendiconti periodici e/o della relativa documentazione contabile, la Regione potrà dichiarare non rimborsabili, totalmente o parzialmente le spese sostenute;
 - di trasmettere il presente provvedimento al Comune di **Lacco Ameno (NA)** per quanto di competenza;
 - di inviare il presente provvedimento:
 - all'AGC - 01 Gabinetto della Presidenza della Giunta regionale;
 - all'AGC - 08 Bilancio Ragioneria e Tributi;
 - all'AGC - 09 Rapporti con gli Organi Nazionali e Internazionali di interesse regionale;
 - al Settore Stampa Documentazione e Informazione e Bollettino Ufficiale per la pubblicazione sul BURC.

De Angelis

A.G.C. 08 - Bilancio, Ragioneria e Tributi – Settore Gestione delle Entrate e della Spesa di Bilancio – **Decreto Dirigenziale n. 149 del 19 aprile 2010 – Avviso pubblico DD. n. 62/2009 Combinato disposto Art. 18 Legge regionale n. 1/2009 e Art. 1 comma 39 Legge regionale n. 2/2010** Risorse FAS. Provvedimento di ammissione a finanziamento provvisorio per l'esecuzione dei lavori relativi al Progetto: Opere di completamento primo stralcio PIP Marigliano. Beneficiario: Comune di Marigliano (NA)

Premesso che

- l'Art. 18, comma 1, della Legge Regionale 19 gennaio 2009, n.1, pubblicata sul BURC n. 5 del 26 gennaio 2009, recante "Disposizioni per la formazione del Bilancio Annuale e Pluriennale della Regione Campania – Legge finanziaria 2009", modificato dall'Art. 1 comma 37 dalla Legge regionale n. 2 del 21 gennaio 2010 – Legge finanziaria 2010 pubblicata sul BURC n. 7 del 21 gennaio 2010, dispone che le risorse provenienti dalla programmazione comunitaria P.O.R. – FESR 2000/2006 sono destinate per almeno l'ottantacinque per cento al finanziamento dei progetti dei comuni con popolazione al di sotto dei cinquantamila abitanti e, per il restante importo, al finanziamento dei progetti dei comuni con popolazione superiore ai cinquantamila abitanti, nel rispetto delle regole previste dal Quadro comunitario di sostegno per le regioni italiane dell'obiettivo 1 per il periodo 2000-2006;
- al comma 2 del richiamato Art. 18, Legge regionale 19 gennaio 2009, n. 1, è stabilito che la gestione delle risorse, così come quantificate, nella relazione dell'Autorità di gestione del POR Campania 2000- 2006 al 31 agosto 2008 in 170milioni di Euro, venga attribuita all'AGC 08- Bilancio, Ragioneria e Tributi della Giunta Regionale;
- con DD n. 62 del 20/05/2009 del Coordinatore dell'AGC 08 pubblicato sul BURC del 25 maggio 2009 n. 31 si è provveduto ad emanare l'Avviso pubblico rivolto ai comuni del territorio della Campania per l'attuazione delle previsioni di cui all'Art. 18 comma 1, Legge regionale 19 gennaio 2009 n. 1 e ai sensi delle Delibere di Giunta n. 722/2009 e n. 958/2009;
- con l'Art. 1 comma 39 della Legge regionale n. 2 del 21 gennaio 2010 – Legge finanziaria 2010 pubblicata sul BURC n. 7 del 21 gennaio 2010 sono stati stanziati ulteriori € 100.000.000,00 a valere sulla quota parte del FAS destinata ai comuni per i progetti presentati dai comuni ai sensi dell'Art. 18 della Legge regionale n. 1/2009 utilmente collocati in graduatoria;
- con DD n. 10 del 18 febbraio 2010 sono state approvate le graduatorie dei progetti ammessi a finanziamento di cui all'Avviso pubblico emanato con DD. n. 62 del 20/05/2009;
- le indicazioni del pertinente Q.C.S. e i consequenziali indirizzi interni in materia di utilizzo delle risorse rinvenienti a seguito della certificazione alla Commissione U.E. e del successivo riconoscimento di ammissibilità delle spese inerenti "progetti coerenti", prevedono specifiche indicazioni nelle modalità di attuazione dei progetti finanziati con le risorse liberate in coerenza con i PO;
- con DD n. 137 del 16/04/2010 è stato effettuato sulla U.P.B 22.84.245- Cap 2556 del Bilancio gestionale esercizio finanziario 2010 cod. Bil. 2.02.03 cod. Gest. 2234 l'impegno per l'importo di euro 100 milioni;
- con Decisione C(2000) n. 2347 dell' 8/8/2000 la Commissione della Comunità Europea ha approvato il Programma Operativo Regionale (P.O.R.) 2000-2006 della Regione Campania;
- con Delibera di Giunta n. 5549 del 15/11/2000 e successiva n. 3937 del 30/08/2002 è stato approvato il Complemento di Programmazione del succitato Programma Operativo;
- con Delibera di Giunta n. 1340 del 27/7/2007 è stato approvato il *"Disciplinare recante disposizioni in materia di rapporti tra la Regione Campania e i Beneficiari finali del P.O.R. nel campo delle infrastrutture"*

Considerato che

- con DD n. 10 del 18 febbraio 2010 il progetto **'Opere di completamento primo stralcio PIP Marigliano'** del Comune di **Marigliano (NA)** finanziamento richiesto **€ 2.000.000,00** risulta inserito nell'allegato 4 dei progetti ammessi a finanziamento;
- ai sensi e per gli effetti del *"Disciplinare recante disposizioni in materia di rapporti tra la Regione Campania e i Beneficiari finali del P.O.R. nel campo delle infrastrutture"* approvato con D.G.R.C. n. 1340 del 27/7/2007, con nota n. 6059 del 26/02/2010 il Legale Rappresentante del

Beneficiario Finale ha consegnato la seguente documentazione richiesta ad integrazione degli elaborati progettuali già presentati:

1. Dichiarazione firmata dal legale rappresentante dell'ente e confermata dal RUP dalla quale risulta che:
 - a. Il progetto è stato affidato, redatto e approvato in conformità a quanto previsto dalle vigenti norme (Comunitarie, Nazionali e Regionali) in materia di OOPP;
 - b. È munito di tutti i pareri, nulla osta, autorizzazioni, etc richiesti dalle vigenti norme per l'esecuzione dell'intervento e che non siano allo stato scaduti;
 - c. È immediatamente appaltabile;
2. Dichiarazione contenente tutti i dati identificativi del RUP con indirizzo e recapito telefonico, nonché atto di nomina dello stesso in copia conforme;
3. Dichiarazione del RUP che il luogo dove sono custoditi i documenti contabili, progettuali e amministrativi relativi all'operazione cofinanziata (indirizzo, piano, stanza, armadio e nominativo del responsabile della custodia);
4. Disciplinare per il finanziamento sottoscritto dal Legale rappresentante del Beneficiario e dal RUP dell'intervento ammesso a finanziamento;
5. Codice CUP del progetto, e dichiarazione contenente l'indicazione puntuale dei luoghi dove sono archiviati i documenti contabili, progettuali e amministrativi, nonché la check list relativa all'operazione cofinanziata (indirizzo, piano, stanza, armadio e nominativo del responsabile della custodia a firma del RUP);
6. Individuazione del referente che avrà il compito di inserire nel sistema informativo i dati necessari allo svolgimento del monitoraggio fisico, procedurale e finanziario.

visti

- i Regolamenti Comunitari nn 1260/99, 438/01 e 448/04
- il Disciplinare approvato con D.G.R.C. n.1340 del 20/7/07
- la L. R. n.1/2009 Disposizioni per la formazione del Bilancio annuale e pluriennale della Regione Campania – Legge finanziaria 2009 ;
- la L.R. n. 2 del 21/01/2010 “Disposizioni per la formazione del Bilancio annuale e pluriennale della Regione Campania- Legge finanziaria 2010”;
- L.R. n. 3 del 21/02/2010 “Bilancio di previsione della Regione Campania per l'anno finanziario 2010;
- La D.G.R. n. 92 del 09/02/2010 recante l'approvazione del Bilancio Gestionale 2010;
- DD. n. 62 del 20/05/2009;
- il DD n. 10 del 18 febbraio 2010;

ritenuto

- di dover adottare il presente provvedimento esplicitando contestualmente, ai sensi dell'Avviso pubblico di cui al DD. n. 62/09 e del citato *Disciplinare*, le condizioni a carico del Beneficiario Finale e fermo restando l'obbligo da parte di questi di rispettare le disposizioni fissate dal P.O.R. e dal Complemento di Programmazione, nonché la normativa comunitaria e, in particolare, quella in materia di concorrenza, pari opportunità e gare d'appalto e di attenersi a tutte le prescrizioni contenute nel presente atto;

accertata

- la conformità della documentazione presentata rispetto a quanto previsto nel *Disciplinare* in ordine alla possibilità di ammettere finanziamenti a titolo di anticipazioni e fermo restando l'obbligo dell' esecuzione dei lavori da parte del Beneficiario Finale;

alla stregua dell' istruttoria di coerenza con il P.O.R. Campania 2000/20006 e dell' espressa dichiarazione di regolarità della stessa istruttoria

DECRETA

per le motivazioni indicate in narrativa e che si intendono integralmente riportate nel presente dispositivo,

- di assegnare provvisoriamente il finanziamento di euro € **2.000.000,00** al Comune di **Marigliano (NA)** per l'intervento '**Opere di completamento primo stralcio PIP Marigliano**' a valere sulle risorse di cui all'Art. 1 comma 39 legge n.2/2010;
 - di riservare l'assegnazione definitiva del finanziamento alla presentazione del quadro economico rimodulato, previo incameramento delle economie derivanti dal ribasso d'asta nelle modalità indicate nel Disciplinare e da riutilizzare ai sensi dell'art. 1 comma 39 della Legge regionale n. 2 del gennaio 2010;
 - di rimandare i provvedimenti per l'effettiva erogazione degli acconti, da imputare all'impegno sul Cap. 2556 citato in premessa, previa presentazione da parte del Beneficiario Finale di tutta la documentazione prevista dall' Art. 11 del *Disciplinare* con le modalità di seguito di seguito riportate:
- a. **Decreto per il 1° acconto**, pari al **30%** della quota a valere sul P.O.R ragguagliata al costo dei lavori come risulta dal quadro economico dopo l' esito della gara d' appalto, entro 30 (trenta) giorni dalla consegna della seguente documentazione:
- Processo verbale della consegna dei lavori, redatto ai sensi dell' art. 130 del D.P.R. 21 Dicembre 1999 n. 554;
 - programma dei lavori firmato dal direttore dei lavori, controfirmato dall'appaltatore e fatto proprio dal legale rappresentante del Beneficiario Finale;
 - fotografia del cartellone pubblicitario avente le caratteristiche e le dimensioni di cui al Reg. (CE) 1159/00;
 - comunicazione delle coordinate bancarie del conto corrente dedicato, nei casi consentiti dalla legge;
 - dichiarazione del RUP che l'incarico di progettazione e l'affidamento dei lavori sono stati conferiti nell'assoluto rispetto della normativa nazionale e comunitaria vigente in materia;
 - dichiarazione che l'aliquota IVA è stata determinata secondo la normativa vigente e che la medesima I.V.A. rappresenta una spesa del Beneficiario non recuperabile in nessun altro modo;
- b. **Decreto per il 2° acconto**, pari al **30%** della quota a valere sul P.O.R ragguagliata al costo dei lavori, come risulta dal quadro economico dopo l' esito della gara d' appalto, oltre IVA, entro 30 (trenta) giorni dalla consegna della seguente documentazione:
- fatture relative a tutte le somme corrisposte per un importo pari almeno all' 80 % della precedente anticipazione;
 - Stato di Avanzamenti dei Lavori (S.A.L.), Certificato dei pagamenti redatti dal Direttore dei lavori, Determina di pagamento relativa ai S.A.L, Mandato di pagamento quietanzato (nel caso che non sia possibile ottenere la quietanza sul mandato, è possibile esibire una lettera liberatoria a firma del destinatario delle somme);
 - attestazione delle spese effettivamente sostenute e quietanzate, resa dal Responsabile Unico del Procedimento del progetto. (v. Art. 3, comma 10 del Disciplinare)
 - attestazione redatta e sottoscritta dal Direttore dei Lavori che le opere non hanno subito né variazioni progettuali non consentite dalla legislazione vigente rispetto al progetto ammesso, né variazioni degli importi previsti nel quadro economico post-gara.
- c. **Decreto per il 3° acconto** pari al **35%** della quota a valere sul P.O.R ragguagliata al costo dei lavori, come risulta dal quadro economico dopo l' esito della gara d' appalto, oltre IVA, entro 30 (trenta) giorni dalla consegna della seguente documentazione:
- Fatture relative a tutte le ulteriori somme corrisposte, per un importo pari almeno al 100% primo acconto e 80% secondo acconto;
 - Stato di Avanzamenti dei Lavori (S.A.L.), Certificato dei pagamenti redatti dal Direttore dei lavori, Determina di pagamento relativa ai S.A.L, Mandato di pagamento quietanzato (nel caso che non sia possibile ottenere la quietanza sul mandato, è possibile esibire una lettera liberatoria a firma del destinatario delle somme);
 - attestazione delle spese effettivamente sostenute e quietanzate, resa dal Responsabile Unico del Procedimento del progetto. (v. Art. 3, comma 10 del Disciplinare)
 - attestazione redatta e sottoscritta dal Direttore dei Lavori che le opere non hanno subito né variazioni progettuali non consentite dalla legislazione vigente rispetto al progetto ammesso, né variazioni degli importi previsti nel quadro economico post-gara.
- d. **Decreto per il saldo**, pari al **5%** della quota P.O.R. ragguagliata al costo dei lavori, come risulta dal quadro economico dopo l' esito della gara d' appalto, comprensivo di I.V.A., ovvero pari alla differenza tra la quota P.O.R. ragguagliata al costo reale e definitivo del

progetto, e la somma degli acconti già erogati, entro 30 (trenta) giorni dalla consegna di quanto segue

- certificato di collaudo, o di regolare esecuzione, approvato e redatto ai sensi dell'art. 199 del D.P.R. 21 dicembre 1999, n. 554;
- documenti tecnico contabili comprovanti l'avvenuto pagamento per un importo pari al 100% del costo totale post gara del progetto ammesso, detratto il totale di quanto già in precedenza certificato;
- fatture quietanzate per l'importo residuo fino alla concorrenza del suddetto costo totale;

Nell'ipotesi in cui il Beneficiario finale non possa procedere all'anticipazione delle somme occorrenti per il pagamento delle residue spese all'appaltatore, può chiedere l'erogazione delle somme necessarie per il pagamento delle stesse, contestualmente all'invio del certificato di collaudo e dei documenti tecnico contabili comprovanti l'avvenuta erogazione di pagamenti per un importo pari al totale delle precedenti anticipazioni, sommato a quello della propria quota di partecipazione al finanziamento.. In tal caso il Beneficiario finale si dovrà impegnare a trasmettere le fatture quietanzate relative al saldo pagato all'appaltatore e la documentazione tecnico contabile comprovante l'avvenuta erogazione di pagamenti per un importo pari al saldo anticipato, entro 60 giorni dalla data di liquidazione della medesima anticipazione da parte della Tesoreria della Regione. Le eventuali rinvenienze per interessi bancari e le economie di esecuzione relativamente all'esecuzione dell'intervento saranno detratte dall'ammontare del saldo dovuto.

- di ribadire che ai sensi dell'Art. 6 dell'Avviso pubblico di cui al DD n. 62 del 20/05/2009, gli interventi dovranno garantire l'inizio dei lavori entro 120 giorni dalla comunicazione di ammissione a finanziamento, per assicurare l'obiettivo della celerità della spesa e che, la Regione si riserva di revocare il finanziamento ai Comuni che non abbiano effettuato e comunicato la consegna dei lavori entro il limite di tempo su stabilito, con conseguente scorrimento della graduatoria di cui all'Allegato 5 del DD n. 10 del 18 febbraio 2010 in favore di altri beneficiari;
- di stabilire che i 120 giorni decorreranno dalla comunicazione del presente provvedimento;
- di stabilire che ai sensi dell'Art. 1, comma 39 della Legge regionale 21 gennaio 2010 n. 2 le economie sopravvenute dai ribassi d'asta sulle risorse assegnate ai comuni ai sensi dell'Art. 18 Legge regionale n. 1/2009 e della Legge regionale 21 gennaio 2010 n. 2 saranno riutilizzate mediante scorrimento della graduatoria di cui all'Allegato 5 del DD n. 10 del 18 febbraio 2010;
- di ribadire:
 - che il mancato rispetto degli obblighi di cui al presente provvedimento e l'inosservanza delle norme che regolamentano il possesso dei titoli abilitanti alla realizzazione dell'opera, previsti dalla normativa Comunale, Nazionale e Comunitaria, comporti per la Regione la possibilità di revocare le somme trasferite al Beneficiario Finale e che in caso di revoca del finanziamento, qualora il Beneficiario Finale non provveda alla restituzione di quanto ottenuto a titolo di anticipazione, la Regione Campania può sospendere il pagamento di somme di uguale importo da trasferire al medesimo Beneficiario Finale per altre finalità;
 - che non sono rimborsabili, totalmente o parzialmente, le spese sostenute dal Beneficiario Finale qualora, in sede di verifica amministrativa e contabile, nella fase di rendicontazione delle operazioni, ne sia stata accertata l'ineleggibilità e/o l'inammissibilità;
 - che nel caso il Beneficiario Finale non rispetti i termini per la presentazione dei rendiconti periodici e/o della relativa documentazione contabile, la Regione potrà dichiarare non rimborsabili, totalmente o parzialmente le spese sostenute;
 - di trasmettere il presente provvedimento al Comune di **Marigliano (NA)** per quanto di competenza;
 - di inviare il presente provvedimento:
 - all'AGC - 01 Gabinetto della Presidenza della Giunta regionale;
 - all'AGC - 08 Bilancio Ragioneria e Tributi;
 - all'AGC - 09 Rapporti con gli Organi Nazionali e Internazionali di interesse regionale;
 - al Settore Stampa Documentazione e Informazione e Bollettino Ufficiale per la pubblicazione sul BURC.

De Angelis

A.G.C. 08 - Bilancio, Ragioneria e Tributi – Settore Gestione delle Entrate e della Spesa di Bilancio – **Decreto Dirigenziale n. 150 del 19 aprile 2010 – Avviso pubblico DD. n. 62/2009. Combinato disposto Art. 18 Legge regionale n. 1/2009 e Art. 1 comma 39 Legge regionale n. 2/2010, Risorse FAS. Provvedimento di ammissione a finanziamento provvisorio per l'esecuzione dei lavori relativi al Progetto: Stazione ecologica piazzola comunale per lo stoccaggio delle componenti raccolte separatamente - via Madrid. Beneficiario: Comune di Melito di Napoli (NA)**

Premesso che

- l'Art. 18, comma 1, della Legge Regionale 19 gennaio 2009, n.1, pubblicata sul BURC n. 5 del 26 gennaio 2009, recante "Disposizioni per la formazione del Bilancio Annuale e Pluriennale della Regione Campania – Legge finanziaria 2009", modificato dall'Art. 1 comma 37 dalla Legge regionale n. 2 del 21 gennaio 2010 – Legge finanziaria 2010 pubblicata sul BURC n. 7 del 21 gennaio 2010, dispone che le risorse provenienti dalla programmazione comunitaria P.O.R. – FESR 2000/2006 sono destinate per almeno l'ottantacinque per cento al finanziamento dei progetti dei comuni con popolazione al di sotto dei cinquantamila abitanti e, per il restante importo, al finanziamento dei progetti dei comuni con popolazione superiore ai cinquantamila abitanti, nel rispetto delle regole previste dal Quadro comunitario di sostegno per le regioni italiane dell'obiettivo 1 per il periodo 2000-2006;
- al comma 2 del richiamato Art. 18, Legge regionale 19 gennaio 2009, n. 1, è stabilito che la gestione delle risorse, così come quantificate, nella relazione dell'Autorità di gestione del POR Campania 2000- 2006 al 31 agosto 2008 in 170milioni di Euro, venga attribuita all'AGC 08- Bilancio, Ragioneria e Tributi della Giunta Regionale;
- con DD n. 62 del 20/05/2009 del Coordinatore dell'AGC 08 pubblicato sul BURC del 25 maggio 2009 n. 31 si è provveduto ad emanare l'Avviso pubblico rivolto ai comuni del territorio della Campania per l'attuazione delle previsioni di cui all'Art. 18 comma 1, Legge regionale 19 gennaio 2009 n. 1 e ai sensi delle Delibere di Giunta n. 722/2009 e n. 958/2009;
- con l'Art. 1 comma 39 della Legge regionale n. 2 del 21 gennaio 2010 – Legge finanziaria 2010 pubblicata sul BURC n. 7 del 21 gennaio 2010 sono stati stanziati ulteriori € 100.000.000,00 a valere sulla quota parte del FAS destinata ai comuni per i progetti presentati dai comuni ai sensi dell'Art. 18 della Legge regionale n. 1/2009 utilmente collocati in graduatoria;
- con DD n. 10 del 18 febbraio 2010 sono state approvate le graduatorie dei progetti ammessi a finanziamento di cui all'Avviso pubblico emanato con DD. n. 62 del 20/05/2009;
- le indicazioni del pertinente Q.C.S. e i consequenziali indirizzi interni in materia di utilizzo delle risorse rinvenienti a seguito della certificazione alla Commissione U.E. e del successivo riconoscimento di ammissibilità delle spese inerenti "progetti coerenti", prevedono specifiche indicazioni nelle modalità di attuazione dei progetti finanziati con le risorse liberate in coerenza con i PO;
- con DD n. 137 del 16/04/2010 è stato effettuato sulla U.P.B 22.84.245- Cap 2556 del Bilancio gestionale esercizio finanziario 2010 cod. Bil. 2.02.03 cod. Gest. 2234 l'impegno per l'importo di euro 100 milioni;
- con Decisione C(2000) n. 2347 dell' 8/8/2000 la Commissione della Comunità Europea ha approvato il Programma Operativo Regionale (P.O.R.) 2000-2006 della Regione Campania;
- con Delibera di Giunta n. 5549 del 15/11/2000 e successiva n. 3937 del 30/08/2002 è stato approvato il Complemento di Programmazione del succitato Programma Operativo;
- con Delibera di Giunta n. 1340 del 27/7/2007 è stato approvato il *"Disciplinare recante disposizioni in materia di rapporti tra la Regione Campania e i Beneficiari finali del P.O.R. nel campo delle infrastrutture"*

Considerato che

- con DD n. 10 del 18 febbraio 2010 il progetto **'Stazione ecologica piazzola comunale per lo stoccaggio delle componenti raccolte separatamente - via Madrid'** del Comune di **Melito di Napoli (NA)** finanziamento richiesto **€ 525.000,00** risulta inserito nell'allegato 4 dei progetti ammessi a finanziamento;
- ai sensi e per gli effetti del *"Disciplinare recante disposizioni in materia di rapporti tra la Regione Campania e i Beneficiari finali del P.O.R. nel campo delle infrastrutture"* approvato con D.G.R.C.

n. 1340 del 27/7/2007, con nota n. 4906 del 04/03/2010 il Legale Rappresentante del Beneficiario Finale ha consegnato la seguente documentazione richiesta ad integrazione degli elaborati progettuali già presentati:

1. Dichiarazione firmata dal legale rappresentante dell'ente e confermata dal RUP dalla quale risulta che:
 - a. Il progetto è stato affidato, redatto e approvato in conformità a quanto previsto dalle vigenti norme (Comunitarie, Nazionali e Regionali) in materia di OOPP;
 - b. È munito di tutti i pareri, nulla osta, autorizzazioni, etc richiesti dalle vigenti norme per l'esecuzione dell'intervento e che non siano allo stato scaduti;
 - c. È immediatamente appaltabile;
2. Dichiarazione contenente tutti i dati identificativi del RUP con indirizzo e recapito telefonico, nonché atto di nomina dello stesso in copia conforme;
3. Dichiarazione del RUP che il luogo dove sono custoditi i documenti contabili, progettuali e amministrativi relativi all'operazione cofinanziata (indirizzo, piano, stanza, armadio e nominativo del responsabile della custodia);
4. Disciplinare per il finanziamento sottoscritto dal Legale rappresentante del Beneficiario e dal RUP dell'intervento ammesso a finanziamento;
5. Codice CUP del progetto, e dichiarazione contenente l'indicazione puntuale dei luoghi dove sono archiviati i documenti contabili, progettuali e amministrativi, nonché la check list relativa all'operazione cofinanziata (indirizzo, piano, stanza, armadio e nominativo del responsabile della custodia a firma del RUP);
6. Individuazione del referente che avrà il compito di inserire nel sistema informativo i dati necessari allo svolgimento del monitoraggio fisico, procedurale e finanziario.

visti

- i Regolamenti Comunitari nn 1260/99, 438/01 e 448/04
- il Disciplinare approvato con D.G.R.C. n.1340 del 20/7/07
- la L. R. n.1/2009 Disposizioni per la formazione del Bilancio annuale e pluriennale della Regione Campania – Legge finanziaria 2009 ;
- la L.R. n. 2 del 21/01/2010 “Disposizioni per la formazione del Bilancio annuale e pluriennale della Regione Campania- Legge finanziaria 2010”;
- L.R. n. 3 del 21/02/2010 “Bilancio di previsione della Regione Campania per l'anno finanziario 2010;
- La D.G.R. n. 92 del 09/02/2010 recante l'approvazione del Bilancio Gestionale 2010;
- DD. n. 62 del 20/05/2009;
- il DD n. 10 del 18 febbraio 2010;

ritenuto

- di dover adottare il presente provvedimento esplicitando contestualmente, ai sensi dell'Avviso pubblico di cui al DD. n. 62/09 e del citato *Disciplinare*, le condizioni a carico del Beneficiario Finale e fermo restando l'obbligo da parte di questi di rispettare le disposizioni fissate dal P.O.R. e dal Complemento di Programmazione, nonché la normativa comunitaria e, in particolare, quella in materia di concorrenza, pari opportunità e gare d'appalto e di attenersi a tutte le prescrizioni contenute nel presente atto;

accertata

- la conformità della documentazione presentata rispetto a quanto previsto nel *Disciplinare* in ordine alla possibilità di ammettere finanziamenti a titolo di anticipazioni e fermo restando l'obbligo dell'esecuzione dei lavori da parte del Beneficiario Finale;

alla stregua dell'istruttoria di coerenza con il P.O.R. Campania 2000/20006 e dell'espressa dichiarazione di regolarità della stessa istruttoria

DECRETA

per le motivazioni indicate in narrativa e che si intendono integralmente riportate nel presente dispositivo,

- di assegnare provvisoriamente il finanziamento di euro **€ 525.000,00** al Comune di **Melito di Napoli (NA)** per l'intervento **'Stazione ecologica piazzola comunale per lo stoccaggio delle componenti raccolte separatamente - via Madrid '** a valere sulle risorse di cui all'Art. 1 comma 39 legge n.2/2010;
 - di riservare l'assegnazione definitiva del finanziamento alla presentazione del quadro economico rimodulato , previo incameramento delle economie derivanti dal ribasso d'asta nelle modalità indicate nel Disciplinare e da riutilizzare ai sensi dell'art. 1 comma 39 della Legge regionale n. 2 del gennaio 2010;
 - di rimandare i provvedimenti per l'effettiva erogazione degli acconti, da imputare all'impegno sul Cap. 2556 citato in premessa, previa presentazione da parte del Beneficiario Finale di tutta la documentazione prevista dall' Art. 11 del *Disciplinare* con le modalità di seguito di seguito riportate:
- a. **Decreto per il 1° acconto** , pari al **30%** della quota a valere sul P.O.R ragguagliata al costo dei lavori come risulta dal quadro economico dopo l' esito della gara d' appalto, entro 30 (trenta) giorni dalla consegna della seguente documentazione:
- Processo verbale della consegna dei lavori, redatto ai sensi dell' art. 130 del D.P.R. 21 Dicembre 1999 n. 554;
 - programma dei lavori firmato dal direttore dei lavori, controfirmato dall'appaltatore e fatto proprio dal legale rappresentante del Beneficiario Finale;
 - fotografia del cartellone pubblicitario avente le caratteristiche e le dimensioni di cui al Reg. (CE) 1159/00;
 - comunicazione delle coordinate bancarie del conto corrente dedicato, nei casi consentiti dalla legge;
 - dichiarazione del RUP che l'incarico di progettazione e l'affidamento dei lavori sono stati conferiti nell'assoluto rispetto della normativa nazionale e comunitaria vigente in materia;
 - dichiarazione che l'aliquota IVA è stata determinata secondo la normativa vigente e che la medesima I.V.A rappresenta una spesa del Beneficiario non recuperabile in nessun altro modo;
- b. **Decreto per il 2° acconto** , pari al **30%** della quota a valere sul P.O.R ragguagliata al costo dei lavori, come risulta dal quadro economico dopo l' esito della gara d' appalto, oltre IVA, entro 30 (trenta) giorni dalla consegna della seguente documentazione:
- fatture relative a tutte le somme corrisposte per un importo pari almeno all' 80 % della precedente anticipazione;
 - Stato di Avanzamenti dei Lavori (S.A.L.), Certificato dei pagamenti redatti dal Direttore dei lavori, Determina di pagamento relativa ai S.A.L, Mandato di pagamento quietanzato (nel caso che non sia possibile ottenere la quietanza sul mandato, è possibile esibire una lettera liberatoria a firma del destinatario delle somme);
 - attestazione delle spese effettivamente sostenute e quietanzate, resa dal Responsabile Unico del Procedimento del progetto. (v. Art. 3, comma 10 del Disciplinare)
 - attestazione redatta e sottoscritta dal Direttore dei Lavori che le opere non hanno subito né variazioni progettuali non consentite dalla legislazione vigente rispetto al progetto ammesso, né variazioni degli importi previsti nel quadro economico post-gara.
- c. **Decreto per il 3° acconto** pari al **35%** della quota a valere sul P.O.R ragguagliata al costo dei lavori, come risulta dal quadro economico dopo l' esito della gara d' appalto, oltre IVA, entro 30 (trenta) giorni dalla consegna della seguente documentazione:
- Fatture relative a tutte le ulteriori somme corrisposte, per un importo pari almeno al 100% primo acconto e 80% secondo acconto;
 - Stato di Avanzamenti dei Lavori (S.A.L.), Certificato dei pagamenti redatti dal Direttore dei lavori, Determina di pagamento relativa ai S.A.L, Mandato di pagamento quietanzato (nel caso che non sia possibile ottenere la quietanza sul mandato, è possibile esibire una lettera liberatoria a firma del destinatario delle somme);
 - attestazione delle spese effettivamente sostenute e quietanzate, resa dal Responsabile Unico del Procedimento del progetto. (v. Art. 3, comma 10 del Disciplinare)
 - attestazione redatta e sottoscritta dal Direttore dei Lavori che le opere non hanno subito né variazioni progettuali non consentite dalla legislazione vigente rispetto al progetto ammesso, né variazioni degli importi previsti nel quadro economico post-gara.
- d. **Decreto per il saldo**, pari al **5%** della quota P.O.R. ragguagliata al costo dei lavori, come risulta dal quadro economico dopo l' esito della gara d' appalto, comprensivo di I.V.A.,

ovvero pari alla differenza tra la quota P.O.R. ragguagliata al costo reale e definitivo del progetto, e la somma degli acconti già erogati, entro 30 (trenta) giorni dalla consegna di quanto segue

- certificato di collaudo, o di regolare esecuzione, approvato e redatto ai sensi dell'art. 199 del D.P.R. 21 dicembre 1999, n. 554;
 - documenti tecnico contabili comprovanti l'avvenuto pagamento per un importo pari al 100% del costo totale post gara del progetto ammesso, detratto il totale di quanto già in precedenza certificato;
 - fatture quietanzate per l'importo residuo fino alla concorrenza del suddetto costo totale;
- Nell'ipotesi in cui il Beneficiario finale non possa procedere all'anticipazione delle somme occorrenti per il pagamento delle residue spese all'appaltatore, può chiedere l'erogazione delle somme necessarie per il pagamento delle stesse, contestualmente all'invio del certificato di collaudo e dei documenti tecnico contabili comprovanti l'avvenuta erogazione di pagamenti per un importo pari al totale delle precedenti anticipazioni, sommato a quello della propria quota di partecipazione al finanziamento.. In tal caso il Beneficiario finale si dovrà impegnare a trasmettere le fatture quietanzate relative al saldo pagato all'appaltatore e la documentazione tecnico contabile comprovante l'avvenuta erogazione di pagamenti per un importo pari al saldo anticipato, entro 60 giorni dalla data di liquidazione della medesima anticipazione da parte della Tesoreria della Regione. Le eventuali rinvenienze per interessi bancari e le economie di esecuzione relativamente all'esecuzione dell'intervento saranno detratte dall'ammontare del saldo dovuto.

- di ribadire che ai sensi dell'Art. 6 dell'Avviso pubblico di cui al DD n. 62 del 20/05/2009, gli interventi dovranno garantire l'inizio dei lavori entro 120 giorni dalla comunicazione di ammissione a finanziamento, per assicurare l'obiettivo della celerità della spesa e che, la Regione si riserva di revocare il finanziamento ai Comuni che non abbiano effettuato e comunicato la consegna dei lavori entro il limite di tempo su stabilito, con conseguente scorrimento della graduatoria di cui all'Allegato 5 del DD n. 10 del 18 febbraio 2010 in favore di altri beneficiari;
- di stabilire che i 120 giorni decorreranno dalla comunicazione del presente provvedimento;
- di stabilire che ai sensi dell'Art. 1, comma 39 della Legge regionale 21 gennaio 2010 n. 2 le economie sopravvenute dai ribassi d'asta sulle risorse assegnate ai comuni ai sensi dell'Art. 18 Legge regionale n. 1/2009 e della Legge regionale 21 gennaio 2010 n. 2 saranno riutilizzate mediante scorrimento della graduatoria di cui all'Allegato 5 del DD n. 10 del 18 febbraio 2010;
- di ribadire:
 - che il mancato rispetto degli obblighi di cui al presente provvedimento e l'inosservanza delle norme che regolamentano il possesso dei titoli abilitanti alla realizzazione dell'opera, previsti dalla normativa Comunale, Nazionale e Comunitaria, comporti per la Regione la possibilità di revocare le somme trasferite al Beneficiario Finale e che in caso di revoca del finanziamento, qualora il Beneficiario Finale non provveda alla restituzione di quanto ottenuto a titolo di anticipazione, la Regione Campania può sospendere il pagamento di somme di uguale importo da trasferire al medesimo Beneficiario Finale per altre finalità;
 - che non sono rimborsabili, totalmente o parzialmente, le spese sostenute dal Beneficiario Finale qualora, in sede di verifica amministrativa e contabile, nella fase di rendicontazione delle operazioni, ne sia stata accertata l'ineleggibilità e/o l'inammissibilità;
 - che nel caso il Beneficiario Finale non rispetti i termini per la presentazione dei rendiconti periodici e/o della relativa documentazione contabile, la Regione potrà dichiarare non rimborsabili, totalmente o parzialmente le spese sostenute;
 - di trasmettere il presente provvedimento al Comune di **Melito di Napoli (NA)** per quanto di competenza;
 - di inviare il presente provvedimento:
 - all'AGC - 01 Gabinetto della Presidenza della Giunta regionale;
 - all'AGC - 08 Bilancio Ragioneria e Tributi;
 - all'AGC - 09 Rapporti con gli Organi Nazionali e Internazionali di interesse regionale;
 - al Settore Stampa Documentazione e Informazione e Bollettino Ufficiale per la pubblicazione sul BURC.

De Angelis

A.G.C. 08 - Bilancio, Ragioneria e Tributi – Settore Gestione delle Entrate e della Spesa di Bilancio – **Decreto Dirigenziale n. 151 del 20 aprile 2010 – Avviso pubblico DD. n. 62/2009. Combinato disposto Art. 18 Legge regionale n. 1/2009 e Art. 1 comma 39 Legge regionale n. 2/2010, Risorse FAS. Provvedimento di ammissione a finanziamento provvisorio per l'esecuzione dei lavori relativi al Progetto: Progetto di restauro e di utilizzazione della ex chiesa madre SS. Annunziata e Sacro Cuore per il tempo libero e la cultura. Beneficiario: Comune di Montefredane (AV)**

Premesso che

- l'Art. 18, comma 1, della Legge Regionale 19 gennaio 2009, n.1, pubblicata sul BURC n. 5 del 26 gennaio 2009, recante “Disposizioni per la formazione del Bilancio Annuale e Pluriennale della Regione Campania – Legge finanziaria 2009”, modificato dall'Art. 1 comma 37 dalla Legge regionale n. 2 del 21 gennaio 2010 – Legge finanziaria 2010 pubblicata sul BURC n. 7 del 21 gennaio 2010, dispone che le risorse provenienti dalla programmazione comunitaria P.O.R. – FESR 2000/2006 sono destinate per almeno l'ottantacinque per cento al finanziamento dei progetti dei comuni con popolazione al di sotto dei cinquantamila abitanti e, per il restante importo, al finanziamento dei progetti dei comuni con popolazione superiore ai cinquantamila abitanti, nel rispetto delle regole previste dal Quadro comunitario di sostegno per le regioni italiane dell'obiettivo 1 per il periodo 2000-2006;
- al comma 2 del richiamato Art. 18, Legge regionale 19 gennaio 2009, n. 1, è stabilito che la gestione delle risorse, così come quantificate, nella relazione dell'Autorità di gestione del POR Campania 2000- 2006 al 31 agosto 2008 in 170milioni di Euro, venga attribuita all'AGC 08- Bilancio, Ragioneria e Tributi della Giunta Regionale;
- con DD n. 62 del 20/05/2009 del Coordinatore dell'AGC 08 pubblicato sul BURC del 25 maggio 2009 n. 31 si è provveduto ad emanare l'Avviso pubblico rivolto ai comuni del territorio della Campania per l'attuazione delle previsioni di cui all'Art. 18 comma 1, Legge regionale 19 gennaio 2009 n. 1 e ai sensi delle Delibere di Giunta n. 722/2009 e n. 958/2009;
- con l'Art. 1 comma 39 della Legge regionale n. 2 del 21 gennaio 2010 – Legge finanziaria 2010 pubblicata sul BURC n. 7 del 21 gennaio 2010 sono stati stanziati ulteriori € 100.000.000,00 a valere sulla quota parte del FAS destinata ai comuni per i progetti presentati dai comuni ai sensi dell'Art. 18 della Legge regionale n. 1/2009 utilmente collocati in graduatoria;
- con DD n. 10 del 18 febbraio 2010 sono state approvate le graduatorie dei progetti ammessi a finanziamento di cui all'Avviso pubblico emanato con DD. n. 62 del 20/05/2009;
- le indicazioni del pertinente Q.C.S. e i consequenziali indirizzi interni in materia di utilizzo delle risorse rinvenienti a seguito della certificazione alla Commissione U.E. e del successivo riconoscimento di ammissibilità delle spese inerenti “progetti coerenti”, prevedono specifiche indicazioni nelle modalità di attuazione dei progetti finanziati con le risorse liberate in coerenza con i PO;
- con DD n. 137 del 16/04/2010 è stato effettuato sulla U.P.B 22.84.245- Cap 2556 del Bilancio gestionale esercizio finanziario 2010 cod. Bil. 2.02.03 cod. Gest. 2234 l'impegno per l'importo di euro 100 milioni;
- con Decisione C(2000) n. 2347 dell' 8/8/2000 la Commissione della Comunità Europea ha approvato il Programma Operativo Regionale (P.O.R.) 2000-2006 della Regione Campania;
- con Delibera di Giunta n. 5549 del 15/11/2000 e successiva n. 3937 del 30/08/2002 è stato approvato il Complemento di Programmazione del succitato Programma Operativo;
- con Delibera di Giunta n. 1340 del 27/7/2007 è stato approvato il *“Disciplinare recante disposizioni in materia di rapporti tra la Regione Campania e i Beneficiari finali del P.O.R. nel campo delle infrastrutture”*

Considerato che

- con DD n. 10 del 18 febbraio 2010 il progetto ***‘Progetto di restauro e di utilizzazione della ex chiesa madre SS. Annunziata e Sacro Cuore per il tempo libero e la cultura ‘*** del Comune di **Montefredane (AV)** finanziamento richiesto **€ 552.887,00** risulta inserito nell'allegato 4 dei progetti ammessi a finanziamento;
- ai sensi e per gli effetti del *“Disciplinare recante disposizioni in materia di rapporti tra la Regione Campania e i Beneficiari finali del P.O.R. nel campo delle infrastrutture”* approvato con D.G.R.C.

n. 1340 del 27/7/2007, con nota n. 896 del 06/03/2010 il Legale Rappresentante del Beneficiario Finale ha consegnato la seguente documentazione richiesta ad integrazione degli elaborati progettuali già presentati:

1. Dichiarazione firmata dal legale rappresentante dell'ente e confermata dal RUP dalla quale risulta che:
 - a. Il progetto è stato affidato, redatto e approvato in conformità a quanto previsto dalle vigenti norme (Comunitarie, Nazionali e Regionali) in materia di OOPP;
 - b. È munito di tutti i pareri, nulla osta, autorizzazioni, etc richiesti dalle vigenti norme per l'esecuzione dell'intervento e che non siano allo stato scaduti;
 - c. È immediatamente appaltabile;
2. Dichiarazione contenente tutti i dati identificativi del RUP con indirizzo e recapito telefonico, nonché atto di nomina dello stesso in copia conforme;
3. Dichiarazione del RUP che il luogo dove sono custoditi i documenti contabili, progettuali e amministrativi relativi all'operazione cofinanziata (indirizzo, piano, stanza, armadio e nominativo del responsabile della custodia);
4. Disciplinare per il finanziamento sottoscritto dal Legale rappresentante del Beneficiario e dal RUP dell'intervento ammesso a finanziamento;
5. Codice CUP del progetto, e dichiarazione contenente l'indicazione puntuale dei luoghi dove sono archiviati i documenti contabili, progettuali e amministrativi, nonché la check list relativa all'operazione cofinanziata (indirizzo, piano, stanza, armadio e nominativo del responsabile della custodia a firma del RUP);
6. Individuazione del referente che avrà il compito di inserire nel sistema informativo i dati necessari allo svolgimento del monitoraggio fisico, procedurale e finanziario.

visti

- i Regolamenti Comunitari nn 1260/99, 438/01 e 448/04
- il Disciplinare approvato con D.G.R.C. n.1340 del 20/7/07
- la L. R. n.1/2009 Disposizioni per la formazione del Bilancio annuale e pluriennale della Regione Campania – Legge finanziaria 2009 ;
- la L.R. n. 2 del 21/01/2010 “Disposizioni per la formazione del Bilancio annuale e pluriennale della Regione Campania- Legge finanziaria 2010”;
- L.R. n. 3 del 21/02/2010 “Bilancio di previsione della Regione Campania per l'anno finanziario 2010;
- La D.G.R. n. 92 del 09/02/2010 recante l'approvazione del Bilancio Gestionale 2010;
- DD. n. 62 del 20/05/2009;
- il DD n. 10 del 18 febbraio 2010;

ritenuto

- di dover adottare il presente provvedimento esplicitando contestualmente, ai sensi dell'Avviso pubblico di cui al DD. n. 62/09 e del citato *Disciplinare*, le condizioni a carico del Beneficiario Finale e fermo restando l'obbligo da parte di questi di rispettare le disposizioni fissate dal P.O.R. e dal Complemento di Programmazione, nonché la normativa comunitaria e, in particolare, quella in materia di concorrenza, pari opportunità e gare d'appalto e di attenersi a tutte le prescrizioni contenute nel presente atto;

accertata

- la conformità della documentazione presentata rispetto a quanto previsto nel *Disciplinare* in ordine alla possibilità di ammettere finanziamenti a titolo di anticipazioni e fermo restando l'obbligo dell'esecuzione dei lavori da parte del Beneficiario Finale;

alla stregua dell'istruttoria di coerenza con il P.O.R. Campania 2000/20006 e dell'espressa dichiarazione di regolarità della stessa istruttoria

DECRETA

per le motivazioni indicate in narrativa e che si intendono integralmente riportate nel presente dispositivo,

- di assegnare provvisoriamente il finanziamento di euro € **552.887,00** al Comune di **Montefredane (AV)** per l'intervento **'Progetto di restauro e di utilizzazione della ex chiesa madre SS. Annunziata e Sacro Cuore per il tempo libero e la cultura** a valere sulle risorse di cui all'Art. 1 comma 39 legge n.2/2010;
 - di riservare l'assegnazione definitiva del finanziamento alla presentazione del quadro economico rimodulato , previo incameramento delle economie derivanti dal ribasso d'asta nelle modalità indicate nel Disciplinare e da riutilizzare ai sensi dell'art. 1 comma 39 della Legge regionale n. 2 del gennaio 2010;
 - di rimandare i provvedimenti per l'effettiva erogazione degli acconti, da imputare all'impegno sul Cap. 2556 citato in premessa, previa presentazione da parte del Beneficiario Finale di tutta la documentazione prevista dall' Art. 11 del *Disciplinare* con le modalità di seguito di seguito riportate:
- a. **Decreto per il 1° acconto**, pari al **30%** della quota a valere sul P.O.R ragguagliata al costo dei lavori come risulta dal quadro economico dopo l' esito della gara d' appalto, entro 30 (trenta) giorni dalla consegna della seguente documentazione:
- Processo verbale della consegna dei lavori, redatto ai sensi dell' art. 130 del D.P.R. 21 Dicembre 1999 n. 554;
 - programma dei lavori firmato dal direttore dei lavori, controfirmato dall'appaltatore e fatto proprio dal legale rappresentante del Beneficiario Finale;
 - fotografia del cartellone pubblicitario avente le caratteristiche e le dimensioni di cui al Reg. (CE) 1159/00;
 - comunicazione delle coordinate bancarie del conto corrente dedicato, nei casi consentiti dalla legge;
 - dichiarazione del RUP che l'incarico di progettazione e l'affidamento dei lavori sono stati conferiti nell'assoluto rispetto della normativa nazionale e comunitaria vigente in materia;
 - dichiarazione che l'aliquota IVA è stata determinata secondo la normativa vigente e che la medesima I.V.A rappresenta una spesa del Beneficiario non recuperabile in nessun altro modo;
- b. **Decreto per il 2° acconto**, pari al **30%** della quota a valere sul P.O.R ragguagliata al costo dei lavori, come risulta dal quadro economico dopo l' esito della gara d' appalto, oltre IVA, entro 30 (trenta) giorni dalla consegna della seguente documentazione:
- fatture relative a tutte le somme corrisposte per un importo pari almeno all' 80 % della precedente anticipazione;
 - Stato di Avanzamenti dei Lavori (S.A.L.), Certificato dei pagamenti redatti dal Direttore dei lavori, Determina di pagamento relativa ai S.A.L, Mandato di pagamento quietanzato (nel caso che non sia possibile ottenere la quietanza sul mandato, è possibile esibire una lettera liberatoria a firma del destinatario delle somme);
 - attestazione delle spese effettivamente sostenute e quietanzate, resa dal Responsabile Unico del Procedimento del progetto. (v. Art. 3, comma 10 del Disciplinare)
 - attestazione redatta e sottoscritta dal Direttore dei Lavori che le opere non hanno subito né variazioni progettuali non consentite dalla legislazione vigente rispetto al progetto ammesso, né variazioni degli importi previsti nel quadro economico post-gara.
- c. **Decreto per il 3° acconto** pari al **35%** della quota a valere sul P.O.R ragguagliata al costo dei lavori, come risulta dal quadro economico dopo l' esito della gara d' appalto, oltre IVA, entro 30 (trenta) giorni dalla consegna della seguente documentazione:
- Fatture relative a tutte le ulteriori somme corrisposte, per un importo pari almeno al 100% primo acconto e 80% secondo acconto;
 - Stato di Avanzamenti dei Lavori (S.A.L.), Certificato dei pagamenti redatti dal Direttore dei lavori, Determina di pagamento relativa ai S.A.L, Mandato di pagamento quietanzato (nel caso che non sia possibile ottenere la quietanza sul mandato, è possibile esibire una lettera liberatoria a firma del destinatario delle somme);
 - attestazione delle spese effettivamente sostenute e quietanzate, resa dal Responsabile Unico del Procedimento del progetto. (v. Art. 3, comma 10 del Disciplinare)
 - attestazione redatta e sottoscritta dal Direttore dei Lavori che le opere non hanno subito né variazioni progettuali non consentite dalla legislazione vigente rispetto al progetto ammesso, né variazioni degli importi previsti nel quadro economico post-gara.
- d. **Decreto per il saldo**, pari al **5%** della quota P.O.R. ragguagliata al costo dei lavori, come risulta dal quadro economico dopo l' esito della gara d' appalto, comprensivo di I.V.A.,

ovvero pari alla differenza tra la quota P.O.R. ragguagliata al costo reale e definitivo del progetto, e la somma degli acconti già erogati, entro 30 (trenta) giorni dalla consegna di quanto segue

- certificato di collaudo, o di regolare esecuzione, approvato e redatto ai sensi dell'art. 199 del D.P.R. 21 dicembre 1999, n. 554;
- documenti tecnico contabili comprovanti l'avvenuto pagamento per un importo pari al 100% del costo totale post gara del progetto ammesso, detratto il totale di quanto già in precedenza certificato;
- fatture quietanzate per l'importo residuo fino alla concorrenza del suddetto costo totale; Nell'ipotesi in cui il Beneficiario finale non possa procedere all'anticipazione delle somme occorrenti per il pagamento delle residue spese all'appaltatore, può chiedere l'erogazione delle somme necessarie per il pagamento delle stesse, contestualmente all'invio del certificato di collaudo e dei documenti tecnico contabili comprovanti l'avvenuta erogazione di pagamenti per un importo pari al totale delle precedenti anticipazioni, sommato a quello della propria quota di partecipazione al finanziamento.. In tal caso il Beneficiario finale si dovrà impegnare a trasmettere le fatture quietanzate relative al saldo pagato all'appaltatore e la documentazione tecnico contabile comprovante l'avvenuta erogazione di pagamenti per un importo pari al saldo anticipato, entro 60 giorni dalla data di liquidazione della medesima anticipazione da parte della Tesoreria della Regione. Le eventuali rinvenienze per interessi bancari e le economie di esecuzione relativamente all'esecuzione dell'intervento saranno detratte dall'ammontare del saldo dovuto.

- di ribadire che ai sensi dell'Art. 6 dell'Avviso pubblico di cui al DD n. 62 del 20/05/2009, gli interventi dovranno garantire l'inizio dei lavori entro 120 giorni dalla comunicazione di ammissione a finanziamento, per assicurare l'obiettivo della celerità della spesa e che, la Regione si riserva di revocare il finanziamento ai Comuni che non abbiano effettuato e comunicato la consegna dei lavori entro il limite di tempo su stabilito, con conseguente scorrimento della graduatoria di cui all'Allegato 5 del DD n. 10 del 18 febbraio 2010 in favore di altri beneficiari;
- di stabilire che i 120 giorni decorreranno dalla comunicazione del presente provvedimento;
- di stabilire che ai sensi dell'Art. 1, comma 39 della Legge regionale 21 gennaio 2010 n. 2 le economie sopravvenute dai ribassi d'asta sulle risorse assegnate ai comuni ai sensi dell'Art. 18 Legge regionale n. 1/2009 e della Legge regionale 21 gennaio 2010 n. 2 saranno riutilizzate mediante scorrimento della graduatoria di cui all'Allegato 5 del DD n. 10 del 18 febbraio 2010;
- di ribadire:
 - che il mancato rispetto degli obblighi di cui al presente provvedimento e l'inosservanza delle norme che regolamentano il possesso dei titoli abilitanti alla realizzazione dell'opera, previsti dalla normativa Comunale, Nazionale e Comunitaria, comporti per la Regione la possibilità di revocare le somme trasferite al Beneficiario Finale e che in caso di revoca del finanziamento, qualora il Beneficiario Finale non provveda alla restituzione di quanto ottenuto a titolo di anticipazione, la Regione Campania può sospendere il pagamento di somme di uguale importo da trasferire al medesimo Beneficiario Finale per altre finalità;
 - che non sono rimborsabili, totalmente o parzialmente, le spese sostenute dal Beneficiario Finale qualora, in sede di verifica amministrativa e contabile, nella fase di rendicontazione delle operazioni, ne sia stata accertata l'ineleggibilità e/o l'inammissibilità;
 - che nel caso il Beneficiario Finale non rispetti i termini per la presentazione dei rendiconti periodici e/o della relativa documentazione contabile, la Regione potrà dichiarare non rimborsabili, totalmente o parzialmente le spese sostenute;
 - di trasmettere il presente provvedimento al Comune di **Montefredane (AV)** per quanto di competenza;
 - di inviare il presente provvedimento:
 - all'AGC - 01 Gabinetto della Presidenza della Giunta regionale;
 - all'AGC - 08 Bilancio Ragioneria e Tributi;
 - all'AGC - 09 Rapporti con gli Organi Nazionali e Internazionali di interesse regionale;
 - al Settore Stampa Documentazione e Informazione e Bollettino Ufficiale per la pubblicazione sul BURC.

De Angelis

A.G.C. 08 - Bilancio, Ragioneria e Tributi – Settore Gestione delle Entrate e della Spesa di Bilancio – **Decreto Dirigenziale n. 152 del 20 aprile 2010 – Avviso pubblico DD. n. 62/2009. Combinato disposto Art. 18 Legge regionale n. 1/2009 e Art. 1 comma 39 Legge regionale n. 2/2010, Risorse FAS. Provvedimento di ammissione a finanziamento provvisorio per l'esecuzione dei lavori relativi al Progetto: Progetto pilota, Riqualificazione centro storico II lotto. Beneficiario: Comune di Montesano sulla Marcellana (SA)**

Premesso che

- l'Art. 18, comma 1, della Legge Regionale 19 gennaio 2009, n.1, pubblicata sul BURC n. 5 del 26 gennaio 2009, recante "Disposizioni per la formazione del Bilancio Annuale e Pluriennale della Regione Campania – Legge finanziaria 2009", modificato dall'Art. 1 comma 37 dalla Legge regionale n. 2 del 21 gennaio 2010 – Legge finanziaria 2010 pubblicata sul BURC n. 7 del 21 gennaio 2010, dispone che le risorse provenienti dalla programmazione comunitaria P.O.R. – FESR 2000/2006 sono destinate per almeno l'ottantacinque per cento al finanziamento dei progetti dei comuni con popolazione al di sotto dei cinquantamila abitanti e, per il restante importo, al finanziamento dei progetti dei comuni con popolazione superiore ai cinquantamila abitanti, nel rispetto delle regole previste dal Quadro comunitario di sostegno per le regioni italiane dell'obiettivo 1 per il periodo 2000-2006;
- al comma 2 del richiamato Art. 18, Legge regionale 19 gennaio 2009, n. 1, è stabilito che la gestione delle risorse, così come quantificate, nella relazione dell'Autorità di gestione del POR Campania 2000- 2006 al 31 agosto 2008 in 170milioni di Euro, venga attribuita all'AGC 08- Bilancio, Ragioneria e Tributi della Giunta Regionale;
- con DD n. 62 del 20/05/2009 del Coordinatore dell'AGC 08 pubblicato sul BURC del 25 maggio 2009 n. 31 si è provveduto ad emanare l'Avviso pubblico rivolto ai comuni del territorio della Campania per l'attuazione delle previsioni di cui all'Art. 18 comma 1, Legge regionale 19 gennaio 2009 n. 1 e ai sensi delle Delibere di Giunta n. 722/2009 e n. 958/2009;
- con l'Art. 1 comma 39 della Legge regionale n. 2 del 21 gennaio 2010 – Legge finanziaria 2010 pubblicata sul BURC n. 7 del 21 gennaio 2010 sono stati stanziati ulteriori € 100.000.000,00 a valere sulla quota parte del FAS destinata ai comuni per i progetti presentati dai comuni ai sensi dell'Art. 18 della Legge regionale n. 1/2009 utilmente collocati in graduatoria;
- con DD n. 10 del 18 febbraio 2010 sono state approvate le graduatorie dei progetti ammessi a finanziamento di cui all'Avviso pubblico emanato con DD. n. 62 del 20/05/2009;
- le indicazioni del pertinente Q.C.S. e i consequenziali indirizzi interni in materia di utilizzo delle risorse rinvenienti a seguito della certificazione alla Commissione U.E. e del successivo riconoscimento di ammissibilità delle spese inerenti "progetti coerenti", prevedono specifiche indicazioni nelle modalità di attuazione dei progetti finanziati con le risorse liberate in coerenza con i PO;
- con DD n. 137 del 16/04/2010 è stato effettuato sulla U.P.B 22.84.245- Cap 2556 del Bilancio gestionale esercizio finanziario 2010 cod. Bil. 2.02.03 cod. Gest. 2234 l'impegno per l'importo di euro 100 milioni;
- con Decisione C(2000) n. 2347 dell' 8/8/2000 la Commissione della Comunità Europea ha approvato il Programma Operativo Regionale (P.O.R.) 2000-2006 della Regione Campania;
- con Delibera di Giunta n. 5549 del 15/11/2000 e successiva n. 3937 del 30/08/2002 è stato approvato il Complemento di Programmazione del succitato Programma Operativo;
- con Delibera di Giunta n. 1340 del 27/7/2007 è stato approvato il *"Disciplinare recante disposizioni in materia di rapporti tra la Regione Campania e i Beneficiari finali del P.O.R. nel campo delle infrastrutture"*

Considerato che

- con DD n. 10 del 18 febbraio 2010 il progetto **'Progetto pilota - Riqualificazione centro storico II lotto'** del Comune di **Montesano sulla Marcellana (SA)** finanziamento richiesto € **1.970.000,00** risulta inserito nell'allegato 4 dei progetti ammessi a finanziamento;
- ai sensi e per gli effetti del *"Disciplinare recante disposizioni in materia di rapporti tra la Regione Campania e i Beneficiari finali del P.O.R. nel campo delle infrastrutture"* approvato con D.G.R.C. n. 1340 del 27/7/2007, con nota n. 2317 del 10/03/2010 il Legale Rappresentante del

Beneficiario Finale ha consegnato la seguente documentazione richiesta ad integrazione degli elaborati progettuali già presentati:

1. Dichiarazione firmata dal legale rappresentante dell'ente e confermata dal RUP dalla quale risulta che:
 - a. Il progetto è stato affidato, redatto e approvato in conformità a quanto previsto dalle vigenti norme (Comunitarie, Nazionali e Regionali) in materia di OOPP;
 - b. È munito di tutti i pareri, nulla osta, autorizzazioni, etc richiesti dalle vigenti norme per l'esecuzione dell'intervento e che non siano allo stato scaduti;
 - c. È immediatamente appaltabile;
2. Dichiarazione contenente tutti i dati identificativi del RUP con indirizzo e recapito telefonico, nonché atto di nomina dello stesso in copia conforme;
3. Dichiarazione del RUP che il luogo dove sono custoditi i documenti contabili, progettuali e amministrativi relativi all'operazione cofinanziata (indirizzo, piano, stanza, armadio e nominativo del responsabile della custodia);
4. Disciplinare per il finanziamento sottoscritto dal Legale rappresentante del Beneficiario e dal RUP dell'intervento ammesso a finanziamento;
5. Codice CUP del progetto, e dichiarazione contenente l'indicazione puntuale dei luoghi dove sono archiviati i documenti contabili, progettuali e amministrativi, nonché la check list relativa all'operazione cofinanziata (indirizzo, piano, stanza, armadio e nominativo del responsabile della custodia a firma del RUP);
6. Individuazione del referente che avrà il compito di inserire nel sistema informativo i dati necessari allo svolgimento del monitoraggio fisico, procedurale e finanziario.

visti

- i Regolamenti Comunitari nn 1260/99, 438/01 e 448/04
- il Disciplinare approvato con D.G.R.C. n.1340 del 20/7/07
- la L. R. n.1/2009 Disposizioni per la formazione del Bilancio annuale e pluriennale della Regione Campania – Legge finanziaria 2009 ;
- la L.R. n. 2 del 21/01/2010 “Disposizioni per la formazione del Bilancio annuale e pluriennale della Regione Campania- Legge finanziaria 2010”;
- L.R. n. 3 del 21/02/2010 “Bilancio di previsione della Regione Campania per l'anno finanziario 2010;
- La D.G.R. n. 92 del 09/02/2010 recante l'approvazione del Bilancio Gestionale 2010;
- DD. n. 62 del 20/05/2009;
- il DD n. 10 del 18 febbraio 2010;

ritenuto

- di dover adottare il presente provvedimento esplicitando contestualmente, ai sensi dell'Avviso pubblico di cui al DD. n. 62/09 e del citato *Disciplinare*, le condizioni a carico del Beneficiario Finale e fermo restando l'obbligo da parte di questi di rispettare le disposizioni fissate dal P.O.R. e dal Complemento di Programmazione, nonché la normativa comunitaria e, in particolare, quella in materia di concorrenza, pari opportunità e gare d'appalto e di attenersi a tutte le prescrizioni contenute nel presente atto;

accertata

- la conformità della documentazione presentata rispetto a quanto previsto nel *Disciplinare* in ordine alla possibilità di ammettere finanziamenti a titolo di anticipazioni e fermo restando l'obbligo dell' esecuzione dei lavori da parte del Beneficiario Finale;

alla stregua dell' istruttoria di coerenza con il P.O.R. Campania 2000/20006 e dell' espressa dichiarazione di regolarità della stessa istruttoria

DECRETA

per le motivazioni indicate in narrativa e che si intendono integralmente riportate nel presente dispositivo,

- di assegnare provvisoriamente il finanziamento di euro € **1.970.000,00** al Comune di **Montesano sulla Marcellana (SA)** per l'intervento '**Progetto pilota - Riqualificazione centro storico Il lotto**' a valere sulle risorse di cui all'Art. 1 comma 39 legge n.2/2010;
 - di riservare l'assegnazione definitiva del finanziamento alla presentazione del quadro economico rimodulato, previo incameramento delle economie derivanti dal ribasso d'asta nelle modalità indicate nel Disciplinare e da riutilizzare ai sensi dell'art. 1 comma 39 della Legge regionale n. 2 del gennaio 2010;
 - di rimandare i provvedimenti per l'effettiva erogazione degli acconti, da imputare all'impegno sul Cap. 2556 citato in premessa, previa presentazione da parte del Beneficiario Finale di tutta la documentazione prevista dall' Art. 11 del *Disciplinare* con le modalità di seguito di seguito riportate:
- a. **Decreto per il 1° acconto**, pari al **30%** della quota a valere sul P.O.R ragguagliata al costo dei lavori come risulta dal quadro economico dopo l' esito della gara d' appalto, entro 30 (trenta) giorni dalla consegna della seguente documentazione:
- Processo verbale della consegna dei lavori, redatto ai sensi dell' art. 130 del D.P.R. 21 Dicembre 1999 n. 554;
 - programma dei lavori firmato dal direttore dei lavori, controfirmato dall'appaltatore e fatto proprio dal legale rappresentante del Beneficiario Finale;
 - fotografia del cartellone pubblicitario avente le caratteristiche e le dimensioni di cui al Reg. (CE) 1159/00;
 - comunicazione delle coordinate bancarie del conto corrente dedicato, nei casi consentiti dalla legge;
 - dichiarazione del RUP che l'incarico di progettazione e l'affidamento dei lavori sono stati conferiti nell'assoluto rispetto della normativa nazionale e comunitaria vigente in materia;
 - dichiarazione che l'aliquota IVA è stata determinata secondo la normativa vigente e che la medesima I.V.A rappresenta una spesa del Beneficiario non recuperabile in nessun altro modo;
- b. **Decreto per il 2° acconto**, pari al **30%** della quota a valere sul P.O.R ragguagliata al costo dei lavori, come risulta dal quadro economico dopo l' esito della gara d' appalto, oltre IVA, entro 30 (trenta) giorni dalla consegna della seguente documentazione:
- fatture relative a tutte le somme corrisposte per un importo pari almeno all' 80 % della precedente anticipazione;
 - Stato di Avanzamenti dei Lavori (S.A.L.), Certificato dei pagamenti redatti dal Direttore dei lavori, Determina di pagamento relativa ai S.A.L, Mandato di pagamento quietanzato (nel caso che non sia possibile ottenere la quietanza sul mandato, è possibile esibire una lettera liberatoria a firma del destinatario delle somme);
 - attestazione delle spese effettivamente sostenute e quietanzate, resa dal Responsabile Unico del Procedimento del progetto. (v. Art. 3, comma 10 del Disciplinare)
 - attestazione redatta e sottoscritta dal Direttore dei Lavori che le opere non hanno subito né variazioni progettuali non consentite dalla legislazione vigente rispetto al progetto ammesso, né variazioni degli importi previsti nel quadro economico post-gara.
- c. **Decreto per il 3° acconto** pari al **35%** della quota a valere sul P.O.R ragguagliata al costo dei lavori, come risulta dal quadro economico dopo l' esito della gara d' appalto, oltre IVA, entro 30 (trenta) giorni dalla consegna della seguente documentazione:
- Fatture relative a tutte le ulteriori somme corrisposte, per un importo pari almeno al 100% primo acconto e 80% secondo acconto;
 - Stato di Avanzamenti dei Lavori (S.A.L.), Certificato dei pagamenti redatti dal Direttore dei lavori, Determina di pagamento relativa ai S.A.L, Mandato di pagamento quietanzato (nel caso che non sia possibile ottenere la quietanza sul mandato, è possibile esibire una lettera liberatoria a firma del destinatario delle somme);
 - attestazione delle spese effettivamente sostenute e quietanzate, resa dal Responsabile Unico del Procedimento del progetto. (v. Art. 3, comma 10 del Disciplinare)
 - attestazione redatta e sottoscritta dal Direttore dei Lavori che le opere non hanno subito né variazioni progettuali non consentite dalla legislazione vigente rispetto al progetto ammesso, né variazioni degli importi previsti nel quadro economico post-gara.
- d. **Decreto per il saldo**, pari al **5%** della quota P.O.R. ragguagliata al costo dei lavori, come risulta dal quadro economico dopo l' esito della gara d' appalto, comprensivo di I.V.A., ovvero pari alla differenza tra la quota P.O.R. ragguagliata al costo reale e definitivo del

progetto, e la somma degli acconti già erogati, entro 30 (trenta) giorni dalla consegna di quanto segue

- certificato di collaudo, o di regolare esecuzione, approvato e redatto ai sensi dell'art. 199 del D.P.R. 21 dicembre 1999, n. 554;
 - documenti tecnico contabili comprovanti l'avvenuto pagamento per un importo pari al 100% del costo totale post gara del progetto ammesso, detratto il totale di quanto già in precedenza certificato;
 - fatture quietanzate per l'importo residuo fino alla concorrenza del suddetto costo totale;
- Nell'ipotesi in cui il Beneficiario finale non possa procedere all'anticipazione delle somme occorrenti per il pagamento delle residue spese all'appaltatore, può chiedere l'erogazione delle somme necessarie per il pagamento delle stesse, contestualmente all'invio del certificato di collaudo e dei documenti tecnico contabili comprovanti l'avvenuta erogazione di pagamenti per un importo pari al totale delle precedenti anticipazioni, sommato a quello della propria quota di partecipazione al finanziamento.. In tal caso il Beneficiario finale si dovrà impegnare a trasmettere le fatture quietanzate relative al saldo pagato all'appaltatore e la documentazione tecnico contabile comprovante l'avvenuta erogazione di pagamenti per un importo pari al saldo anticipato, entro 60 giorni dalla data di liquidazione della medesima anticipazione da parte della Tesoreria della Regione. Le eventuali rinvenienze per interessi bancari e le economie di esecuzione relativamente all'esecuzione dell'intervento saranno detratte dall'ammontare del saldo dovuto.

- di ribadire che ai sensi dell'Art. 6 dell'Avviso pubblico di cui al DD n. 62 del 20/05/2009, gli interventi dovranno garantire l'inizio dei lavori entro 120 giorni dalla comunicazione di ammissione a finanziamento, per assicurare l'obiettivo della celerità della spesa e che, la Regione si riserva di revocare il finanziamento ai Comuni che non abbiano effettuato e comunicato la consegna dei lavori entro il limite di tempo su stabilito, con conseguente scorrimento della graduatoria di cui all'Allegato 5 del DD n. 10 del 18 febbraio 2010 in favore di altri beneficiari;
- di stabilire che i 120 giorni decorreranno dalla comunicazione del presente provvedimento;
- di stabilire che ai sensi dell'Art. 1, comma 39 della Legge regionale 21 gennaio 2010 n. 2 le economie sopravvenute dai ribassi d'asta sulle risorse assegnate ai comuni ai sensi dell'Art. 18 Legge regionale n. 1/2009 e della Legge regionale 21 gennaio 2010 n. 2 saranno riutilizzate mediante scorrimento della graduatoria di cui all'Allegato 5 del DD n. 10 del 18 febbraio 2010;
- di ribadire:
 - che il mancato rispetto degli obblighi di cui al presente provvedimento e l'inosservanza delle norme che regolamentano il possesso dei titoli abilitanti alla realizzazione dell'opera, previsti dalla normativa Comunale, Nazionale e Comunitaria, comporti per la Regione la possibilità di revocare le somme trasferite al Beneficiario Finale e che in caso di revoca del finanziamento, qualora il Beneficiario Finale non provveda alla restituzione di quanto ottenuto a titolo di anticipazione, la Regione Campania può sospendere il pagamento di somme di uguale importo da trasferire al medesimo Beneficiario Finale per altre finalità;
 - che non sono rimborsabili, totalmente o parzialmente, le spese sostenute dal Beneficiario Finale qualora, in sede di verifica amministrativa e contabile, nella fase di rendicontazione delle operazioni, ne sia stata accertata l'ineleggibilità e/o l'inammissibilità;
 - che nel caso il Beneficiario Finale non rispetti i termini per la presentazione dei rendiconti periodici e/o della relativa documentazione contabile, la Regione potrà dichiarare non rimborsabili, totalmente o parzialmente le spese sostenute;
 - di trasmettere il presente provvedimento al Comune di **Montesano sulla Marcellana (SA)** per quanto di competenza;
 - di inviare il presente provvedimento:
 - all'AGC - 01 Gabinetto della Presidenza della Giunta regionale;
 - all'AGC - 08 Bilancio Ragioneria e Tributi;
 - all'AGC - 09 Rapporti con gli Organi Nazionali e Internazionali di interesse regionale;
 - al Settore Stampa Documentazione e Informazione e Bollettino Ufficiale per la pubblicazione sul BURC.

De Angelis

A.G.C. 08 - Bilancio, Ragioneria e Tributi – Settore Gestione delle Entrate e della Spesa di Bilancio – **Decreto Dirigenziale n. 153 del 20 aprile 2010 – Avviso pubblico DD. n. 62/2009. Combinato disposto Art. 18 Legge regionale n. 1/2009 e Art. 1 comma 39 Legge regionale n. 2/2010, Risorse FAS. Provvedimento di ammissione a finanziamento provvisorio per l'esecuzione dei lavori relativi al Progetto: Lavori per il completamento di una struttura dedicata all'aggregazione sociale, alla pratica sportiva e al benessere fisico. Beneficiario: Comune di Morra de Sanctis (AV)**

Premesso che

- l'Art. 18, comma 1, della Legge Regionale 19 gennaio 2009, n.1, pubblicata sul BURC n. 5 del 26 gennaio 2009, recante “Disposizioni per la formazione del Bilancio Annuale e Pluriennale della Regione Campania – Legge finanziaria 2009”, modificato dall'Art. 1 comma 37 dalla Legge regionale n. 2 del 21 gennaio 2010 – Legge finanziaria 2010 pubblicata sul BURC n. 7 del 21 gennaio 2010, dispone che le risorse provenienti dalla programmazione comunitaria P.O.R. – FESR 2000/2006 sono destinate per almeno l'ottantacinque per cento al finanziamento dei progetti dei comuni con popolazione al di sotto dei cinquantamila abitanti e, per il restante importo, al finanziamento dei progetti dei comuni con popolazione superiore ai cinquantamila abitanti, nel rispetto delle regole previste dal Quadro comunitario di sostegno per le regioni italiane dell'obiettivo 1 per il periodo 2000-2006;
- al comma 2 del richiamato Art. 18, Legge regionale 19 gennaio 2009, n. 1, è stabilito che la gestione delle risorse, così come quantificate, nella relazione dell'Autorità di gestione del POR Campania 2000- 2006 al 31 agosto 2008 in 170milioni di Euro, venga attribuita all'AGC 08- Bilancio, Ragioneria e Tributi della Giunta Regionale;
- con DD n. 62 del 20/05/2009 del Coordinatore dell'AGC 08 pubblicato sul BURC del 25 maggio 2009 n. 31 si è provveduto ad emanare l'Avviso pubblico rivolto ai comuni del territorio della Campania per l'attuazione delle previsioni di cui all'Art. 18 comma 1, Legge regionale 19 gennaio 2009 n. 1 e ai sensi delle Delibere di Giunta n. 722/2009 e n. 958/2009;
- con l'Art. 1 comma 39 della Legge regionale n. 2 del 21 gennaio 2010 – Legge finanziaria 2010 pubblicata sul BURC n. 7 del 21 gennaio 2010 sono stati stanziati ulteriori € 100.000.000,00 a valere sulla quota parte del FAS destinata ai comuni per i progetti presentati dai comuni ai sensi dell'Art. 18 della Legge regionale n. 1/2009 utilmente collocati in graduatoria;
- con DD n. 10 del 18 febbraio 2010 sono state approvate le graduatorie dei progetti ammessi a finanziamento di cui all'Avviso pubblico emanato con DD. n. 62 del 20/05/2009;
- le indicazioni del pertinente Q.C.S. e i consequenziali indirizzi interni in materia di utilizzo delle risorse rinvenienti a seguito della certificazione alla Commissione U.E. e del successivo riconoscimento di ammissibilità delle spese inerenti “progetti coerenti”, prevedono specifiche indicazioni nelle modalità di attuazione dei progetti finanziati con le risorse liberate in coerenza con i PO;
- con DD n. 137 del 16/04/2010 è stato effettuato sulla U.P.B 22.84.245- Cap 2556 del Bilancio gestionale esercizio finanziario 2010 cod. Bil. 2.02.03 cod. Gest. 2234 l'impegno per l'importo di euro 100 milioni;
- con Decisione C(2000) n. 2347 dell' 8/8/2000 la Commissione della Comunità Europea ha approvato il Programma Operativo Regionale (P.O.R.) 2000-2006 della Regione Campania;
- con Delibera di Giunta n. 5549 del 15/11/2000 e successiva n. 3937 del 30/08/2002 è stato approvato il Complemento di Programmazione del succitato Programma Operativo;
- con Delibera di Giunta n. 1340 del 27/7/2007 è stato approvato il *“Disciplinare recante disposizioni in materia di rapporti tra la Regione Campania e i Beneficiari finali del P.O.R. nel campo delle infrastrutture”*

Considerato che

- con DD n. 10 del 18 febbraio 2010 il progetto **‘Lavori per il completamento di una struttura dedicata all'aggregazione sociale, alla pratica sportiva e al benessere fisico’** del Comune di **Morra de Sanctis (AV)** finanziamento richiesto **€ 1.870.000,00** risulta inserito nell'allegato 4 dei progetti ammessi a finanziamento;
- ai sensi e per gli effetti del *“Disciplinare recante disposizioni in materia di rapporti tra la Regione Campania e i Beneficiari finali del P.O.R. nel campo delle infrastrutture”* approvato con D.G.R.C.

n. 1340 del 27/7/2007, con nota n. 979 del 04/03/2010 il Legale Rappresentante del Beneficiario Finale ha consegnato la seguente documentazione richiesta ad integrazione degli elaborati progettuali già presentati:

1. Dichiarazione firmata dal legale rappresentante dell'ente e confermata dal RUP dalla quale risulta che:
 - a. Il progetto è stato affidato, redatto e approvato in conformità a quanto previsto dalle vigenti norme (Comunitarie, Nazionali e Regionali) in materia di OOPP;
 - b. È munito di tutti i pareri, nulla osta, autorizzazioni, etc richiesti dalle vigenti norme per l'esecuzione dell'intervento e che non siano allo stato scaduti;
 - c. È immediatamente appaltabile;
2. Dichiarazione contenente tutti i dati identificativi del RUP con indirizzo e recapito telefonico, nonché atto di nomina dello stesso in copia conforme;
3. Dichiarazione del RUP che il luogo dove sono custoditi i documenti contabili, progettuali e amministrativi relativi all'operazione cofinanziata (indirizzo, piano, stanza, armadio e nominativo del responsabile della custodia);
4. Disciplinare per il finanziamento sottoscritto dal Legale rappresentante del Beneficiario e dal RUP dell'intervento ammesso a finanziamento;
5. Codice CUP del progetto, e dichiarazione contenente l'indicazione puntuale dei luoghi dove sono archiviati i documenti contabili, progettuali e amministrativi, nonché la check list relativa all'operazione cofinanziata (indirizzo, piano, stanza, armadio e nominativo del responsabile della custodia a firma del RUP);
6. Individuazione del referente che avrà il compito di inserire nel sistema informativo i dati necessari allo svolgimento del monitoraggio fisico, procedurale e finanziario.

visti

- i Regolamenti Comunitari nn 1260/99, 438/01 e 448/04
- il Disciplinare approvato con D.G.R.C. n.1340 del 20/7/07
- la L. R. n.1/2009 Disposizioni per la formazione del Bilancio annuale e pluriennale della Regione Campania – Legge finanziaria 2009 ;
- la L.R. n. 2 del 21/01/2010 “Disposizioni per la formazione del Bilancio annuale e pluriennale della Regione Campania- Legge finanziaria 2010”;
- L.R. n. 3 del 21/02/2010 “Bilancio di previsione della Regione Campania per l'anno finanziario 2010;
- La D.G.R. n. 92 del 09/02/2010 recante l'approvazione del Bilancio Gestionale 2010;
- DD. n. 62 del 20/05/2009;
- il DD n. 10 del 18 febbraio 2010;

ritenuto

- di dover adottare il presente provvedimento esplicitando contestualmente, ai sensi dell'Avviso pubblico di cui al DD. n. 62/09 e del citato *Disciplinare*, le condizioni a carico del Beneficiario Finale e fermo restando l'obbligo da parte di questi di rispettare le disposizioni fissate dal P.O.R. e dal Complemento di Programmazione, nonché la normativa comunitaria e, in particolare, quella in materia di concorrenza, pari opportunità e gare d'appalto e di attenersi a tutte le prescrizioni contenute nel presente atto;

accertata

- la conformità della documentazione presentata rispetto a quanto previsto nel *Disciplinare* in ordine alla possibilità di ammettere finanziamenti a titolo di anticipazioni e fermo restando l'obbligo dell'esecuzione dei lavori da parte del Beneficiario Finale;

alla stregua dell'istruttoria di coerenza con il P.O.R. Campania 2000/20006 e dell'espressa dichiarazione di regolarità della stessa istruttoria

DECRETA

per le motivazioni indicate in narrativa e che si intendono integralmente riportate nel presente dispositivo,

- di assegnare provvisoriamente il finanziamento di euro **€ 1.870.000,00** al Comune di **Morra de Sanctis (AV)** per l'intervento **'Lavori per il completamento di una struttura dedicata all'aggregazione sociale, alla pratica sportiva e al benessere fisico '** a valere sulle risorse di cui all'Art. 1 comma 39 legge n.2/2010;
 - di riservare l'assegnazione definitiva del finanziamento alla presentazione del quadro economico rimodulato , previo incameramento delle economie derivanti dal ribasso d'asta nelle modalità indicate nel Disciplinare e da riutilizzare ai sensi dell'art. 1 comma 39 della Legge regionale n. 2 del gennaio 2010;
 - di rimandare i provvedimenti per l'effettiva erogazione degli acconti, da imputare all'impegno sul Cap. 2556 citato in premessa, previa presentazione da parte del Beneficiario Finale di tutta la documentazione prevista dall' Art. 11 del *Disciplinare* con le modalità di seguito di seguito riportate:
- a. **Decreto per il 1° acconto**, pari al **30%** della quota a valere sul P.O.R ragguagliata al costo dei lavori come risulta dal quadro economico dopo l' esito della gara d' appalto, entro 30 (trenta) giorni dalla consegna della seguente documentazione:
- Processo verbale della consegna dei lavori, redatto ai sensi dell' art. 130 del D.P.R. 21 Dicembre 1999 n. 554;
 - programma dei lavori firmato dal direttore dei lavori, controfirmato dall'appaltatore e fatto proprio dal legale rappresentante del Beneficiario Finale;
 - fotografia del cartellone pubblicitario avente le caratteristiche e le dimensioni di cui al Reg. (CE) 1159/00;
 - comunicazione delle coordinate bancarie del conto corrente dedicato, nei casi consentiti dalla legge;
 - dichiarazione del RUP che l'incarico di progettazione e l'affidamento dei lavori sono stati conferiti nell'assoluto rispetto della normativa nazionale e comunitaria vigente in materia;
 - dichiarazione che l'aliquota IVA è stata determinata secondo la normativa vigente e che la medesima I.V.A rappresenta una spesa del Beneficiario non recuperabile in nessun altro modo;
- b. **Decreto per il 2° acconto**, pari al **30%** della quota a valere sul P.O.R ragguagliata al costo dei lavori, come risulta dal quadro economico dopo l' esito della gara d' appalto, oltre IVA, entro 30 (trenta) giorni dalla consegna della seguente documentazione:
- fatture relative a tutte le somme corrisposte per un importo pari almeno all' 80 % della precedente anticipazione;
 - Stato di Avanzamenti dei Lavori (S.A.L.), Certificato dei pagamenti redatti dal Direttore dei lavori, Determina di pagamento relativa ai S.A.L, Mandato di pagamento quietanzato (nel caso che non sia possibile ottenere la quietanza sul mandato, è possibile esibire una lettera liberatoria a firma del destinatario delle somme);
 - attestazione delle spese effettivamente sostenute e quietanzate, resa dal Responsabile Unico del Procedimento del progetto. (v. Art. 3, comma 10 del Disciplinare)
 - attestazione redatta e sottoscritta dal Direttore dei Lavori che le opere non hanno subito né variazioni progettuali non consentite dalla legislazione vigente rispetto al progetto ammesso, né variazioni degli importi previsti nel quadro economico post-gara.
- c. **Decreto per il 3° acconto** pari al **35%** della quota a valere sul P.O.R ragguagliata al costo dei lavori, come risulta dal quadro economico dopo l' esito della gara d' appalto, oltre IVA, entro 30 (trenta) giorni dalla consegna della seguente documentazione:
- Fatture relative a tutte le ulteriori somme corrisposte, per un importo pari almeno al 100% primo acconto e 80% secondo acconto;
 - Stato di Avanzamenti dei Lavori (S.A.L.), Certificato dei pagamenti redatti dal Direttore dei lavori, Determina di pagamento relativa ai S.A.L, Mandato di pagamento quietanzato (nel caso che non sia possibile ottenere la quietanza sul mandato, è possibile esibire una lettera liberatoria a firma del destinatario delle somme);
 - attestazione delle spese effettivamente sostenute e quietanzate, resa dal Responsabile Unico del Procedimento del progetto. (v. Art. 3, comma 10 del Disciplinare)
 - attestazione redatta e sottoscritta dal Direttore dei Lavori che le opere non hanno subito né variazioni progettuali non consentite dalla legislazione vigente rispetto al progetto ammesso, né variazioni degli importi previsti nel quadro economico post-gara.
- d. **Decreto per il saldo**, pari al **5%** della quota P.O.R. ragguagliata al costo dei lavori, come risulta dal quadro economico dopo l' esito della gara d' appalto, comprensivo di I.V.A.,

ovvero pari alla differenza tra la quota P.O.R. ragguagliata al costo reale e definitivo del progetto, e la somma degli acconti già erogati, entro 30 (trenta) giorni dalla consegna di quanto segue

- certificato di collaudo, o di regolare esecuzione, approvato e redatto ai sensi dell'art. 199 del D.P.R. 21 dicembre 1999, n. 554;
- documenti tecnico contabili comprovanti l'avvenuto pagamento per un importo pari al 100% del costo totale post gara del progetto ammesso, detratto il totale di quanto già in precedenza certificato;
- fatture quietanzate per l'importo residuo fino alla concorrenza del suddetto costo totale; Nell'ipotesi in cui il Beneficiario finale non possa procedere all'anticipazione delle somme occorrenti per il pagamento delle residue spese all'appaltatore, può chiedere l'erogazione delle somme necessarie per il pagamento delle stesse, contestualmente all'invio del certificato di collaudo e dei documenti tecnico contabili comprovanti l'avvenuta erogazione di pagamenti per un importo pari al totale delle precedenti anticipazioni, sommato a quello della propria quota di partecipazione al finanziamento.. In tal caso il Beneficiario finale si dovrà impegnare a trasmettere le fatture quietanzate relative al saldo pagato all'appaltatore e la documentazione tecnico contabile comprovante l'avvenuta erogazione di pagamenti per un importo pari al saldo anticipato, entro 60 giorni dalla data di liquidazione della medesima anticipazione da parte della Tesoreria della Regione. Le eventuali rinvenienze per interessi bancari e le economie di esecuzione relativamente all'esecuzione dell'intervento saranno detratte dall'ammontare del saldo dovuto.

- di ribadire che ai sensi dell'Art. 6 dell'Avviso pubblico di cui al DD n. 62 del 20/05/2009, gli interventi dovranno garantire l'inizio dei lavori entro 120 giorni dalla comunicazione di ammissione a finanziamento, per assicurare l'obiettivo della celerità della spesa e che, la Regione si riserva di revocare il finanziamento ai Comuni che non abbiano effettuato e comunicato la consegna dei lavori entro il limite di tempo su stabilito, con conseguente scorrimento della graduatoria di cui all'Allegato 5 del DD n. 10 del 18 febbraio 2010 in favore di altri beneficiari;
- di stabilire che i 120 giorni decorreranno dalla comunicazione del presente provvedimento;
- di stabilire che ai sensi dell'Art. 1, comma 39 della Legge regionale 21 gennaio 2010 n. 2 le economie sopravvenute dai ribassi d'asta sulle risorse assegnate ai comuni ai sensi dell'Art. 18 Legge regionale n. 1/2009 e della Legge regionale 21 gennaio 2010 n. 2 saranno riutilizzate mediante scorrimento della graduatoria di cui all'Allegato 5 del DD n. 10 del 18 febbraio 2010;
- di ribadire:
 - che il mancato rispetto degli obblighi di cui al presente provvedimento e l'inosservanza delle norme che regolamentano il possesso dei titoli abilitanti alla realizzazione dell'opera, previsti dalla normativa Comunale, Nazionale e Comunitaria, comporti per la Regione la possibilità di revocare le somme trasferite al Beneficiario Finale e che in caso di revoca del finanziamento, qualora il Beneficiario Finale non provveda alla restituzione di quanto ottenuto a titolo di anticipazione, la Regione Campania può sospendere il pagamento di somme di uguale importo da trasferire al medesimo Beneficiario Finale per altre finalità;
 - che non sono rimborsabili, totalmente o parzialmente, le spese sostenute dal Beneficiario Finale qualora, in sede di verifica amministrativa e contabile, nella fase di rendicontazione delle operazioni, ne sia stata accertata l'ineleggibilità e/o l'inammissibilità;
 - che nel caso il Beneficiario Finale non rispetti i termini per la presentazione dei rendiconti periodici e/o della relativa documentazione contabile, la Regione potrà dichiarare non rimborsabili, totalmente o parzialmente le spese sostenute;
 - di trasmettere il presente provvedimento al Comune di **Morra de Sanctis (AV)** per quanto di competenza;
 - di inviare il presente provvedimento:
 - all'AGC - 01 Gabinetto della Presidenza della Giunta regionale;
 - all'AGC - 08 Bilancio Ragioneria e Tributi;
 - all'AGC - 09 Rapporti con gli Organi Nazionali e Internazionali di interesse regionale;
 - al Settore Stampa Documentazione e Informazione e Bollettino Ufficiale per la pubblicazione sul BURC.

De Angelis

A.G.C. 08 - Bilancio, Ragioneria e Tributi – Settore Gestione delle Entrate e della Spesa di Bilancio – **Decreto Dirigenziale n. 154 del 20 aprile 2010 – Avviso pubblico DD. n. 62/2009. Combinato disposto Art. 18 Legge regionale n. 1/2009 e Art. 1 comma 39 Legge regionale n. 2/2010, Risorse FAS. Provvedimento di ammissione a finanziamento provvisorio per l'esecuzione dei lavori relativi al Progetto: Orto Botanico - Parco urbano. Beneficiario: Comune di Mugnano del Cardinale (AV)**

Premesso che

- l'Art. 18, comma 1, della Legge Regionale 19 gennaio 2009, n.1, pubblicata sul BURC n. 5 del 26 gennaio 2009, recante "Disposizioni per la formazione del Bilancio Annuale e Pluriennale della Regione Campania – Legge finanziaria 2009", modificato dall'Art. 1 comma 37 dalla Legge regionale n. 2 del 21 gennaio 2010 – Legge finanziaria 2010 pubblicata sul BURC n. 7 del 21 gennaio 2010, dispone che le risorse provenienti dalla programmazione comunitaria P.O.R. – FESR 2000/2006 sono destinate per almeno l'ottantacinque per cento al finanziamento dei progetti dei comuni con popolazione al di sotto dei cinquantamila abitanti e, per il restante importo, al finanziamento dei progetti dei comuni con popolazione superiore ai cinquantamila abitanti, nel rispetto delle regole previste dal Quadro comunitario di sostegno per le regioni italiane dell'obiettivo 1 per il periodo 2000-2006;
- al comma 2 del richiamato Art. 18, Legge regionale 19 gennaio 2009, n. 1, è stabilito che la gestione delle risorse, così come quantificate, nella relazione dell'Autorità di gestione del POR Campania 2000- 2006 al 31 agosto 2008 in 170milioni di Euro, venga attribuita all'AGC 08- Bilancio, Ragioneria e Tributi della Giunta Regionale;
- con DD n. 62 del 20/05/2009 del Coordinatore dell'AGC 08 pubblicato sul BURC del 25 maggio 2009 n. 31 si è provveduto ad emanare l'Avviso pubblico rivolto ai comuni del territorio della Campania per l'attuazione delle previsioni di cui all'Art. 18 comma 1, Legge regionale 19 gennaio 2009 n. 1 e ai sensi delle Delibere di Giunta n. 722/2009 e n. 958/2009;
- con l'Art. 1 comma 39 della Legge regionale n. 2 del 21 gennaio 2010 – Legge finanziaria 2010 pubblicata sul BURC n. 7 del 21 gennaio 2010 sono stati stanziati ulteriori € 100.000.000,00 a valere sulla quota parte del FAS destinata ai comuni per i progetti presentati dai comuni ai sensi dell'Art. 18 della Legge regionale n. 1/2009 utilmente collocati in graduatoria;
- con DD n. 10 del 18 febbraio 2010 sono state approvate le graduatorie dei progetti ammessi a finanziamento di cui all'Avviso pubblico emanato con DD. n. 62 del 20/05/2009;
- le indicazioni del pertinente Q.C.S. e i consequenziali indirizzi interni in materia di utilizzo delle risorse rinvenienti a seguito della certificazione alla Commissione U.E. e del successivo riconoscimento di ammissibilità delle spese inerenti "progetti coerenti", prevedono specifiche indicazioni nelle modalità di attuazione dei progetti finanziati con le risorse liberate in coerenza con i PO;
- con DD n. 137 del 16/04/2010 è stato effettuato sulla U.P.B 22.84.245- Cap 2556 del Bilancio gestionale esercizio finanziario 2010 cod. Bil. 2.02.03 cod. Gest. 2234 l'impegno per l'importo di euro 100 milioni;
- con Decisione C(2000) n. 2347 dell' 8/8/2000 la Commissione della Comunità Europea ha approvato il Programma Operativo Regionale (P.O.R.) 2000-2006 della Regione Campania;
- con Delibera di Giunta n. 5549 del 15/11/2000 e successiva n. 3937 del 30/08/2002 è stato approvato il Complemento di Programmazione del succitato Programma Operativo;
- con Delibera di Giunta n. 1340 del 27/7/2007 è stato approvato il *"Disciplinare recante disposizioni in materia di rapporti tra la Regione Campania e i Beneficiari finali del P.O.R. nel campo delle infrastrutture"*

Considerato che

- con DD n. 10 del 18 febbraio 2010 il progetto '**Orto Botanico - Parco urbano**' del Comune di **Mugnano del Cardinale (AV)** finanziamento richiesto € **1.976.353,56** risulta inserito nell'allegato 4 dei progetti ammessi a finanziamento;
- ai sensi e per gli effetti del *"Disciplinare recante disposizioni in materia di rapporti tra la Regione Campania e i Beneficiari finali del P.O.R. nel campo delle infrastrutture"* approvato con D.G.R.C. n. 1340 del 27/7/2007, con nota n. 1224 del 23/02/2010 il Legale Rappresentante del

Beneficiario Finale ha consegnato la seguente documentazione richiesta ad integrazione degli elaborati progettuali già presentati:

1. Dichiarazione firmata dal legale rappresentante dell'ente e confermata dal RUP dalla quale risulta che:
 - a. Il progetto è stato affidato, redatto e approvato in conformità a quanto previsto dalle vigenti norme (Comunitarie, Nazionali e Regionali) in materia di OOPP;
 - b. È munito di tutti i pareri, nulla osta, autorizzazioni, etc richiesti dalle vigenti norme per l'esecuzione dell'intervento e che non siano allo stato scaduti;
 - c. È immediatamente appaltabile;
2. Dichiarazione contenente tutti i dati identificativi del RUP con indirizzo e recapito telefonico, nonché atto di nomina dello stesso in copia conforme;
3. Dichiarazione del RUP che il luogo dove sono custoditi i documenti contabili, progettuali e amministrativi relativi all'operazione cofinanziata (indirizzo, piano, stanza, armadio e nominativo del responsabile della custodia);
4. Disciplinare per il finanziamento sottoscritto dal Legale rappresentante del Beneficiario e dal RUP dell'intervento ammesso a finanziamento;
5. Codice CUP del progetto, e dichiarazione contenente l'indicazione puntuale dei luoghi dove sono archiviati i documenti contabili, progettuali e amministrativi, nonché la check list relativa all'operazione cofinanziata (indirizzo, piano, stanza, armadio e nominativo del responsabile della custodia a firma del RUP);
6. Individuazione del referente che avrà il compito di inserire nel sistema informativo i dati necessari allo svolgimento del monitoraggio fisico, procedurale e finanziario.

visti

- i Regolamenti Comunitari nn 1260/99, 438/01 e 448/04
- il Disciplinare approvato con D.G.R.C. n.1340 del 20/7/07
- la L. R. n.1/2009 Disposizioni per la formazione del Bilancio annuale e pluriennale della Regione Campania – Legge finanziaria 2009 ;
- la L.R. n. 2 del 21/01/2010 “Disposizioni per la formazione del Bilancio annuale e pluriennale della Regione Campania- Legge finanziaria 2010”;
- L.R. n. 3 del 21/02/2010 “Bilancio di previsione della Regione Campania per l'anno finanziario 2010;
- La D.G.R. n. 92 del 09/02/2010 recante l'approvazione del Bilancio Gestionale 2010;
- DD. n. 62 del 20/05/2009;
- il DD n. 10 del 18 febbraio 2010;

ritenuto

- di dover adottare il presente provvedimento esplicitando contestualmente, ai sensi dell'Avviso pubblico di cui al DD. n. 62/09 e del citato *Disciplinare*, le condizioni a carico del Beneficiario Finale e fermo restando l'obbligo da parte di questi di rispettare le disposizioni fissate dal P.O.R. e dal Complemento di Programmazione, nonché la normativa comunitaria e, in particolare, quella in materia di concorrenza, pari opportunità e gare d'appalto e di attenersi a tutte le prescrizioni contenute nel presente atto;

accertata

- la conformità della documentazione presentata rispetto a quanto previsto nel *Disciplinare* in ordine alla possibilità di ammettere finanziamenti a titolo di anticipazioni e fermo restando l'obbligo dell' esecuzione dei lavori da parte del Beneficiario Finale;

alla stregua dell' istruttoria di coerenza con il P.O.R. Campania 2000/20006 e dell' espressa dichiarazione di regolarità della stessa istruttoria

DECRETA

per le motivazioni indicate in narrativa e che si intendono integralmente riportate nel presente dispositivo,

- di assegnare provvisoriamente il finanziamento di euro € **1.976.353,56** al Comune di **Mugnano del Cardinale (AV)** per l'intervento '**Orto Botanico - Parco urbano**' a valere sulle risorse di cui all'Art. 1 comma 39 legge n.2/2010;
 - di riservare l'assegnazione definitiva del finanziamento alla presentazione del quadro economico rimodulato , previo incameramento delle economie derivanti dal ribasso d'asta nelle modalità indicate nel Disciplinare e da riutilizzare ai sensi dell'art. 1 comma 39 della Legge regionale n. 2 del gennaio 2010;
 - di rimandare i provvedimenti per l'effettiva erogazione degli acconti, da imputare all'impegno sul Cap. 2556 citato in premessa, previa presentazione da parte del Beneficiario Finale di tutta la documentazione prevista dall' Art. 11 del *Disciplinare* con le modalità di seguito di seguito riportate:
- a. **Decreto per il 1° acconto**, pari al **30%** della quota a valere sul P.O.R ragguagliata al costo dei lavori come risulta dal quadro economico dopo l' esito della gara d' appalto, entro 30 (trenta) giorni dalla consegna della seguente documentazione:
- Processo verbale della consegna dei lavori, redatto ai sensi dell' art. 130 del D.P.R. 21 Dicembre 1999 n. 554;
 - programma dei lavori firmato dal direttore dei lavori, controfirmato dall'appaltatore e fatto proprio dal legale rappresentante del Beneficiario Finale;
 - fotografia del cartellone pubblicitario avente le caratteristiche e le dimensioni di cui al Reg. (CE) 1159/00;
 - comunicazione delle coordinate bancarie del conto corrente dedicato, nei casi consentiti dalla legge;
 - dichiarazione del RUP che l'incarico di progettazione e l'affidamento dei lavori sono stati conferiti nell'assoluto rispetto della normativa nazionale e comunitaria vigente in materia;
 - dichiarazione che l'aliquota IVA è stata determinata secondo la normativa vigente e che la medesima I.V.A rappresenta una spesa del Beneficiario non recuperabile in nessun altro modo;
- b. **Decreto per il 2° acconto**, pari al **30%** della quota a valere sul P.O.R ragguagliata al costo dei lavori, come risulta dal quadro economico dopo l' esito della gara d' appalto, oltre IVA, entro 30 (trenta) giorni dalla consegna della seguente documentazione:
- fatture relative a tutte le somme corrisposte per un importo pari almeno all' 80 % della precedente anticipazione;
 - Stato di Avanzamenti dei Lavori (S.A.L.), Certificato dei pagamenti redatti dal Direttore dei lavori, Determina di pagamento relativa ai S.A.L, Mandato di pagamento quietanzato (nel caso che non sia possibile ottenere la quietanza sul mandato, è possibile esibire una lettera liberatoria a firma del destinatario delle somme);
 - attestazione delle spese effettivamente sostenute e quietanzate, resa dal Responsabile Unico del Procedimento del progetto. (v. Art. 3, comma 10 del Disciplinare)
 - attestazione redatta e sottoscritta dal Direttore dei Lavori che le opere non hanno subito né variazioni progettuali non consentite dalla legislazione vigente rispetto al progetto ammesso, né variazioni degli importi previsti nel quadro economico post-gara.
- c. **Decreto per il 3° acconto** pari al **35%** della quota a valere sul P.O.R ragguagliata al costo dei lavori, come risulta dal quadro economico dopo l' esito della gara d' appalto, oltre IVA, entro 30 (trenta) giorni dalla consegna della seguente documentazione:
- Fatture relative a tutte le ulteriori somme corrisposte, per un importo pari almeno al 100% primo acconto e 80% secondo acconto;
 - Stato di Avanzamenti dei Lavori (S.A.L.), Certificato dei pagamenti redatti dal Direttore dei lavori, Determina di pagamento relativa ai S.A.L, Mandato di pagamento quietanzato (nel caso che non sia possibile ottenere la quietanza sul mandato, è possibile esibire una lettera liberatoria a firma del destinatario delle somme);
 - attestazione delle spese effettivamente sostenute e quietanzate, resa dal Responsabile Unico del Procedimento del progetto. (v. Art. 3, comma 10 del Disciplinare)
 - attestazione redatta e sottoscritta dal Direttore dei Lavori che le opere non hanno subito né variazioni progettuali non consentite dalla legislazione vigente rispetto al progetto ammesso, né variazioni degli importi previsti nel quadro economico post-gara.
- d. **Decreto per il saldo**, pari al **5%** della quota P.O.R. ragguagliata al costo dei lavori, come risulta dal quadro economico dopo l' esito della gara d' appalto, comprensivo di I.V.A., ovvero pari alla differenza tra la quota P.O.R. ragguagliata al costo reale e definitivo del

progetto, e la somma degli acconti già erogati, entro 30 (trenta) giorni dalla consegna di quanto segue

- certificato di collaudo, o di regolare esecuzione, approvato e redatto ai sensi dell'art. 199 del D.P.R. 21 dicembre 1999, n. 554;
 - documenti tecnico contabili comprovanti l'avvenuto pagamento per un importo pari al 100% del costo totale post gara del progetto ammesso, detratto il totale di quanto già in precedenza certificato;
 - fatture quietanzate per l'importo residuo fino alla concorrenza del suddetto costo totale;
- Nell'ipotesi in cui il Beneficiario finale non possa procedere all'anticipazione delle somme occorrenti per il pagamento delle residue spese all'appaltatore, può chiedere l'erogazione delle somme necessarie per il pagamento delle stesse, contestualmente all'invio del certificato di collaudo e dei documenti tecnico contabili comprovanti l'avvenuta erogazione di pagamenti per un importo pari al totale delle precedenti anticipazioni, sommato a quello della propria quota di partecipazione al finanziamento.. In tal caso il Beneficiario finale si dovrà impegnare a trasmettere le fatture quietanzate relative al saldo pagato all'appaltatore e la documentazione tecnico contabile comprovante l'avvenuta erogazione di pagamenti per un importo pari al saldo anticipato, entro 60 giorni dalla data di liquidazione della medesima anticipazione da parte della Tesoreria della Regione. Le eventuali rinvenienze per interessi bancari e le economie di esecuzione relativamente all'esecuzione dell'intervento saranno detratte dall'ammontare del saldo dovuto.

- di ribadire che ai sensi dell'Art. 6 dell'Avviso pubblico di cui al DD n. 62 del 20/05/2009, gli interventi dovranno garantire l'inizio dei lavori entro 120 giorni dalla comunicazione di ammissione a finanziamento, per assicurare l'obiettivo della celerità della spesa e che, la Regione si riserva di revocare il finanziamento ai Comuni che non abbiano effettuato e comunicato la consegna dei lavori entro il limite di tempo su stabilito, con conseguente scorrimento della graduatoria di cui all'Allegato 5 del DD n. 10 del 18 febbraio 2010 in favore di altri beneficiari;
- di stabilire che i 120 giorni decorreranno dalla comunicazione del presente provvedimento;
- di stabilire che ai sensi dell'Art. 1, comma 39 della Legge regionale 21 gennaio 2010 n. 2 le economie sopravvenute dai ribassi d'asta sulle risorse assegnate ai comuni ai sensi dell'Art. 18 Legge regionale n. 1/2009 e della Legge regionale 21 gennaio 2010 n. 2 saranno riutilizzate mediante scorrimento della graduatoria di cui all'Allegato 5 del DD n. 10 del 18 febbraio 2010;
- di ribadire:
 - che il mancato rispetto degli obblighi di cui al presente provvedimento e l'inosservanza delle norme che regolamentano il possesso dei titoli abilitanti alla realizzazione dell'opera, previsti dalla normativa Comunale, Nazionale e Comunitaria, comporti per la Regione la possibilità di revocare le somme trasferite al Beneficiario Finale e che in caso di revoca del finanziamento, qualora il Beneficiario Finale non provveda alla restituzione di quanto ottenuto a titolo di anticipazione, la Regione Campania può sospendere il pagamento di somme di uguale importo da trasferire al medesimo Beneficiario Finale per altre finalità;
 - che non sono rimborsabili, totalmente o parzialmente, le spese sostenute dal Beneficiario Finale qualora, in sede di verifica amministrativa e contabile, nella fase di rendicontazione delle operazioni, ne sia stata accertata l'ineleggibilità e/o l'inaffidabilità;
 - che nel caso il Beneficiario Finale non rispetti i termini per la presentazione dei rendiconti periodici e/o della relativa documentazione contabile, la Regione potrà dichiarare non rimborsabili, totalmente o parzialmente le spese sostenute;
 - di trasmettere il presente provvedimento al Comune di **Mugnano del Cardinale (AV)** per quanto di competenza;
 - di inviare il presente provvedimento:
 - all'AGC - 01 Gabinetto della Presidenza della Giunta regionale;
 - all'AGC - 08 Bilancio Ragioneria e Tributi;
 - all'AGC - 09 Rapporti con gli Organi Nazionali e Internazionali di interesse regionale;
 - al Settore Stampa Documentazione e Informazione e Bollettino Ufficiale per la pubblicazione sul BURC.

De Angelis

A.G.C. 08 - Bilancio, Ragioneria e Tributi – Settore Gestione delle Entrate e della Spesa di Bilancio – **Decreto Dirigenziale n. 155 del 20 aprile 2010 – Avviso pubblico DD. n. 62/2009. Combinato disposto Art. 18 Legge regionale n. 1/2009 e Art. 1 comma 39 Legge regionale n. 2/2010, Risorse FAS. Provvedimento di ammissione a finanziamento provvisorio per l'esecuzione dei lavori relativi al Progetto: Opere di riqualificazione degli spazi pubblici attraverso la ristrutturazione dell'impianto di pubblica illuminazione. Beneficiario: Comune di Nusco (AV)**

Premesso che

- l'Art. 18, comma 1, della Legge Regionale 19 gennaio 2009, n.1, pubblicata sul BURC n. 5 del 26 gennaio 2009, recante “Disposizioni per la formazione del Bilancio Annuale e Pluriennale della Regione Campania – Legge finanziaria 2009”, modificato dall'Art. 1 comma 37 dalla Legge regionale n. 2 del 21 gennaio 2010 – Legge finanziaria 2010 pubblicata sul BURC n. 7 del 21 gennaio 2010, dispone che le risorse provenienti dalla programmazione comunitaria P.O.R. – FESR 2000/2006 sono destinate per almeno l'ottantacinque per cento al finanziamento dei progetti dei comuni con popolazione al di sotto dei cinquantamila abitanti e, per il restante importo, al finanziamento dei progetti dei comuni con popolazione superiore ai cinquantamila abitanti, nel rispetto delle regole previste dal Quadro comunitario di sostegno per le regioni italiane dell'obiettivo 1 per il periodo 2000-2006;
- al comma 2 del richiamato Art. 18, Legge regionale 19 gennaio 2009, n. 1, è stabilito che la gestione delle risorse, così come quantificate, nella relazione dell'Autorità di gestione del POR Campania 2000- 2006 al 31 agosto 2008 in 170milioni di Euro, venga attribuita all'AGC 08- Bilancio, Ragioneria e Tributi della Giunta Regionale;
- con DD n. 62 del 20/05/2009 del Coordinatore dell'AGC 08 pubblicato sul BURC del 25 maggio 2009 n. 31 si è provveduto ad emanare l'Avviso pubblico rivolto ai comuni del territorio della Campania per l'attuazione delle previsioni di cui all'Art. 18 comma 1, Legge regionale 19 gennaio 2009 n. 1 e ai sensi delle Delibere di Giunta n. 722/2009 e n. 958/2009;
- con l'Art. 1 comma 39 della Legge regionale n. 2 del 21 gennaio 2010 – Legge finanziaria 2010 pubblicata sul BURC n. 7 del 21 gennaio 2010 sono stati stanziati ulteriori € 100.000.000,00 a valere sulla quota parte del FAS destinata ai comuni per i progetti presentati dai comuni ai sensi dell'Art. 18 della Legge regionale n. 1/2009 utilmente collocati in graduatoria;
- con DD n. 10 del 18 febbraio 2010 sono state approvate le graduatorie dei progetti ammessi a finanziamento di cui all'Avviso pubblico emanato con DD. n. 62 del 20/05/2009;
- le indicazioni del pertinente Q.C.S. e i consequenziali indirizzi interni in materia di utilizzo delle risorse rinvenienti a seguito della certificazione alla Commissione U.E. e del successivo riconoscimento di ammissibilità delle spese inerenti “progetti coerenti”, prevedono specifiche indicazioni nelle modalità di attuazione dei progetti finanziati con le risorse liberate in coerenza con i PO;
- con DD n. 137 del 16/04/2010 è stato effettuato sulla U.P.B 22.84.245- Cap 2556 del Bilancio gestionale esercizio finanziario 2010 cod. Bil. 2.02.03 cod. Gest. 2234 l'impegno per l'importo di euro 100 milioni;
- con Decisione C(2000) n. 2347 dell' 8/8/2000 la Commissione della Comunità Europea ha approvato il Programma Operativo Regionale (P.O.R.) 2000-2006 della Regione Campania;
- con Delibera di Giunta n. 5549 del 15/11/2000 e successiva n. 3937 del 30/08/2002 è stato approvato il Complemento di Programmazione del succitato Programma Operativo;
- con Delibera di Giunta n. 1340 del 27/7/2007 è stato approvato il *“Disciplinare recante disposizioni in materia di rapporti tra la Regione Campania e i Beneficiari finali del P.O.R. nel campo delle infrastrutture”*

Considerato che

- con DD n. 10 del 18 febbraio 2010 il progetto ***‘Opere di riqualificazione degli spazi pubblici attraverso la ristrutturazione dell'impianto di pubblica illuminazione’*** del Comune di **Nusco (AV)** finanziamento richiesto **€ 1.747.000,00** risulta inserito nell'allegato 4 dei progetti ammessi a finanziamento;
- ai sensi e per gli effetti del *“Disciplinare recante disposizioni in materia di rapporti tra la Regione Campania e i Beneficiari finali del P.O.R. nel campo delle infrastrutture”* approvato con D.G.R.C.

n. 1340 del 27/7/2007, con nota n. 1922 del 01/03/2010 il Legale Rappresentante del Beneficiario Finale ha consegnato la seguente documentazione richiesta ad integrazione degli elaborati progettuali già presentati:

1. Dichiarazione firmata dal legale rappresentante dell'ente e confermata dal RUP dalla quale risulta che:
 - a. Il progetto è stato affidato, redatto e approvato in conformità a quanto previsto dalle vigenti norme (Comunitarie, Nazionali e Regionali) in materia di OOPP;
 - b. È munito di tutti i pareri, nulla osta, autorizzazioni, etc richiesti dalle vigenti norme per l'esecuzione dell'intervento e che non siano allo stato scaduti;
 - c. È immediatamente appaltabile;
2. Dichiarazione contenente tutti i dati identificativi del RUP con indirizzo e recapito telefonico, nonché atto di nomina dello stesso in copia conforme;
3. Dichiarazione del RUP che il luogo dove sono custoditi i documenti contabili, progettuali e amministrativi relativi all'operazione cofinanziata (indirizzo, piano, stanza, armadio e nominativo del responsabile della custodia);
4. Disciplinare per il finanziamento sottoscritto dal Legale rappresentante del Beneficiario e dal RUP dell'intervento ammesso a finanziamento;
5. Codice CUP del progetto, e dichiarazione contenente l'indicazione puntuale dei luoghi dove sono archiviati i documenti contabili, progettuali e amministrativi, nonché la check list relativa all'operazione cofinanziata (indirizzo, piano, stanza, armadio e nominativo del responsabile della custodia a firma del RUP);
6. Individuazione del referente che avrà il compito di inserire nel sistema informativo i dati necessari allo svolgimento del monitoraggio fisico, procedurale e finanziario.

visti

- i Regolamenti Comunitari nn 1260/99, 438/01 e 448/04
- il Disciplinare approvato con D.G.R.C. n.1340 del 20/7/07
- la L. R. n.1/2009 Disposizioni per la formazione del Bilancio annuale e pluriennale della Regione Campania – Legge finanziaria 2009 ;
- la L.R. n. 2 del 21/01/2010 “Disposizioni per la formazione del Bilancio annuale e pluriennale della Regione Campania- Legge finanziaria 2010”;
- L.R. n. 3 del 21/02/2010 “Bilancio di previsione della Regione Campania per l'anno finanziario 2010;
- La D.G.R. n. 92 del 09/02/2010 recante l'approvazione del Bilancio Gestionale 2010;
- DD. n. 62 del 20/05/2009;
- il DD n. 10 del 18 febbraio 2010;

ritenuto

- di dover adottare il presente provvedimento esplicitando contestualmente, ai sensi dell'Avviso pubblico di cui al DD. n. 62/09 e del citato *Disciplinare*, le condizioni a carico del Beneficiario Finale e fermo restando l'obbligo da parte di questi di rispettare le disposizioni fissate dal P.O.R. e dal Complemento di Programmazione, nonché la normativa comunitaria e, in particolare, quella in materia di concorrenza, pari opportunità e gare d'appalto e di attenersi a tutte le prescrizioni contenute nel presente atto;

accertata

- la conformità della documentazione presentata rispetto a quanto previsto nel *Disciplinare* in ordine alla possibilità di ammettere finanziamenti a titolo di anticipazioni e fermo restando l'obbligo dell'esecuzione dei lavori da parte del Beneficiario Finale;

alla stregua dell'istruttoria di coerenza con il P.O.R. Campania 2000/20006 e dell'espressa dichiarazione di regolarità della stessa istruttoria

DECRETA

per le motivazioni indicate in narrativa e che si intendono integralmente riportate nel presente dispositivo,

- di assegnare provvisoriamente il finanziamento di euro € **1.747.000,00** al Comune di **Nusco (AV)** per l'intervento '**Opere di riqualificazione degli spazi pubblici attraverso la ristrutturazione dell'impianto di pubblica illuminazione**' a valere sulle risorse di cui all'Art. 1 comma 39 legge n.2/2010;
 - di riservare l'assegnazione definitiva del finanziamento alla presentazione del quadro economico rimodulato , previo incameramento delle economie derivanti dal ribasso d'asta nelle modalità indicate nel Disciplinare e da riutilizzare ai sensi dell'art. 1 comma 39 della Legge regionale n. 2 del gennaio 2010;
 - di rimandare i provvedimenti per l'effettiva erogazione degli acconti, da imputare all'impegno sul Cap. 2556 citato in premessa, previa presentazione da parte del Beneficiario Finale di tutta la documentazione prevista dall' Art. 11 del *Disciplinare* con le modalità di seguito di seguito riportate:
- a. **Decreto per il 1° acconto** , pari al **30%** della quota a valere sul P.O.R ragguagliata al costo dei lavori come risulta dal quadro economico dopo l' esito della gara d' appalto, entro 30 (trenta) giorni dalla consegna della seguente documentazione:
- Processo verbale della consegna dei lavori, redatto ai sensi dell' art. 130 del D.P.R. 21 Dicembre 1999 n. 554;
 - programma dei lavori firmato dal direttore dei lavori, controfirmato dall'appaltatore e fatto proprio dal legale rappresentante del Beneficiario Finale;
 - fotografia del cartellone pubblicitario avente le caratteristiche e le dimensioni di cui al Reg. (CE) 1159/00;
 - comunicazione delle coordinate bancarie del conto corrente dedicato, nei casi consentiti dalla legge;
 - dichiarazione del RUP che l'incarico di progettazione e l'affidamento dei lavori sono stati conferiti nell'assoluto rispetto della normativa nazionale e comunitaria vigente in materia;
 - dichiarazione che l'aliquota IVA è stata determinata secondo la normativa vigente e che la medesima I.V.A rappresenta una spesa del Beneficiario non recuperabile in nessun altro modo;
- b. **Decreto per il 2° acconto** , pari al **30%** della quota a valere sul P.O.R ragguagliata al costo dei lavori, come risulta dal quadro economico dopo l' esito della gara d' appalto, oltre IVA, entro 30 (trenta) giorni dalla consegna della seguente documentazione:
- fatture relative a tutte le somme corrisposte per un importo pari almeno all' 80 % della precedente anticipazione;
 - Stato di Avanzamenti dei Lavori (S.A.L.), Certificato dei pagamenti redatti dal Direttore dei lavori, Determina di pagamento relativa ai S.A.L, Mandato di pagamento quietanzato (nel caso che non sia possibile ottenere la quietanza sul mandato, è possibile esibire una lettera liberatoria a firma del destinatario delle somme);
 - attestazione delle spese effettivamente sostenute e quietanzate, resa dal Responsabile Unico del Procedimento del progetto. (v. Art. 3, comma 10 del Disciplinare)
 - attestazione redatta e sottoscritta dal Direttore dei Lavori che le opere non hanno subito né variazioni progettuali non consentite dalla legislazione vigente rispetto al progetto ammesso, né variazioni degli importi previsti nel quadro economico post-gara.
- c. **Decreto per il 3° acconto** pari al **35%** della quota a valere sul P.O.R ragguagliata al costo dei lavori, come risulta dal quadro economico dopo l' esito della gara d' appalto, oltre IVA, entro 30 (trenta) giorni dalla consegna della seguente documentazione:
- Fatture relative a tutte le ulteriori somme corrisposte, per un importo pari almeno al 100% primo acconto e 80% secondo acconto;
 - Stato di Avanzamenti dei Lavori (S.A.L.), Certificato dei pagamenti redatti dal Direttore dei lavori, Determina di pagamento relativa ai S.A.L, Mandato di pagamento quietanzato (nel caso che non sia possibile ottenere la quietanza sul mandato, è possibile esibire una lettera liberatoria a firma del destinatario delle somme);
 - attestazione delle spese effettivamente sostenute e quietanzate, resa dal Responsabile Unico del Procedimento del progetto. (v. Art. 3, comma 10 del Disciplinare)
 - attestazione redatta e sottoscritta dal Direttore dei Lavori che le opere non hanno subito né variazioni progettuali non consentite dalla legislazione vigente rispetto al progetto ammesso, né variazioni degli importi previsti nel quadro economico post-gara.
- d. **Decreto per il saldo**, pari al **5%** della quota P.O.R. ragguagliata al costo dei lavori, come risulta dal quadro economico dopo l' esito della gara d' appalto, comprensivo di I.V.A.,

ovvero pari alla differenza tra la quota P.O.R. ragguagliata al costo reale e definitivo del progetto, e la somma degli acconti già erogati, entro 30 (trenta) giorni dalla consegna di quanto segue

- certificato di collaudo, o di regolare esecuzione, approvato e redatto ai sensi dell'art. 199 del D.P.R. 21 dicembre 1999, n. 554;
- documenti tecnico contabili comprovanti l'avvenuto pagamento per un importo pari al 100% del costo totale post gara del progetto ammesso, detratto il totale di quanto già in precedenza certificato;
- fatture quietanzate per l'importo residuo fino alla concorrenza del suddetto costo totale; Nell'ipotesi in cui il Beneficiario finale non possa procedere all'anticipazione delle somme occorrenti per il pagamento delle residue spese all'appaltatore, può chiedere l'erogazione delle somme necessarie per il pagamento delle stesse, contestualmente all'invio del certificato di collaudo e dei documenti tecnico contabili comprovanti l'avvenuta erogazione di pagamenti per un importo pari al totale delle precedenti anticipazioni, sommato a quello della propria quota di partecipazione al finanziamento.. In tal caso il Beneficiario finale si dovrà impegnare a trasmettere le fatture quietanzate relative al saldo pagato all'appaltatore e la documentazione tecnico contabile comprovante l'avvenuta erogazione di pagamenti per un importo pari al saldo anticipato, entro 60 giorni dalla data di liquidazione della medesima anticipazione da parte della Tesoreria della Regione. Le eventuali rinvenienze per interessi bancari e le economie di esecuzione relativamente all'esecuzione dell'intervento saranno detratte dall'ammontare del saldo dovuto.

- di ribadire che ai sensi dell'Art. 6 dell'Avviso pubblico di cui al DD n. 62 del 20/05/2009, gli interventi dovranno garantire l'inizio dei lavori entro 120 giorni dalla comunicazione di ammissione a finanziamento, per assicurare l'obiettivo della celerità della spesa e che, la Regione si riserva di revocare il finanziamento ai Comuni che non abbiano effettuato e comunicato la consegna dei lavori entro il limite di tempo su stabilito, con conseguente scorrimento della graduatoria di cui all'Allegato 5 del DD n. 10 del 18 febbraio 2010 in favore di altri beneficiari;
- di stabilire che i 120 giorni decorreranno dalla comunicazione del presente provvedimento;
- di stabilire che ai sensi dell'Art. 1, comma 39 della Legge regionale 21 gennaio 2010 n. 2 le economie sopravvenute dai ribassi d'asta sulle risorse assegnate ai comuni ai sensi dell'Art. 18 Legge regionale n. 1/2009 e della Legge regionale 21 gennaio 2010 n. 2 saranno riutilizzate mediante scorrimento della graduatoria di cui all'Allegato 5 del DD n. 10 del 18 febbraio 2010;
- di ribadire:
 - che il mancato rispetto degli obblighi di cui al presente provvedimento e l'inosservanza delle norme che regolamentano il possesso dei titoli abilitanti alla realizzazione dell'opera, previsti dalla normativa Comunale, Nazionale e Comunitaria, comporti per la Regione la possibilità di revocare le somme trasferite al Beneficiario Finale e che in caso di revoca del finanziamento, qualora il Beneficiario Finale non provveda alla restituzione di quanto ottenuto a titolo di anticipazione, la Regione Campania può sospendere il pagamento di somme di uguale importo da trasferire al medesimo Beneficiario Finale per altre finalità;
 - che non sono rimborsabili, totalmente o parzialmente, le spese sostenute dal Beneficiario Finale qualora, in sede di verifica amministrativa e contabile, nella fase di rendicontazione delle operazioni, ne sia stata accertata l'ineleggibilità e/o l'inammissibilità;
 - che nel caso il Beneficiario Finale non rispetti i termini per la presentazione dei rendiconti periodici e/o della relativa documentazione contabile, la Regione potrà dichiarare non rimborsabili, totalmente o parzialmente le spese sostenute;
 - di trasmettere il presente provvedimento al Comune di **Nusco (AV)** per quanto di competenza;
 - di inviare il presente provvedimento:
 - all'AGC - 01 Gabinetto della Presidenza della Giunta regionale;
 - all'AGC - 08 Bilancio Ragioneria e Tributi;
 - all'AGC - 09 Rapporti con gli Organi Nazionali e Internazionali di interesse regionale;
 - al Settore Stampa Documentazione e Informazione e Bollettino Ufficiale per la pubblicazione sul BURC.

De Angelis

A.G.C. 08 - Bilancio, Ragioneria e Tributi – Settore Gestione delle Entrate e della Spesa di Bilancio – **Decreto Dirigenziale n. 156 del 20 aprile 2010 – Avviso pubblico DD. n. 62/2009. Combinato disposto Art. 18 Legge regionale n. 1/2009 e Art. 1 comma 39 Legge regionale n. 2/2010, Risorse FAS. Provvedimento di ammissione a finanziamento provvisorio per l'esecuzione dei lavori relativi al Progetto: Ampliamento parco urbano ed infrastrutture annesse (pineta). Beneficiario: Comune di Pietrelcina (BN)**

Premesso che

- l'Art. 18, comma 1, della Legge Regionale 19 gennaio 2009, n.1, pubblicata sul BURC n. 5 del 26 gennaio 2009, recante "Disposizioni per la formazione del Bilancio Annuale e Pluriennale della Regione Campania – Legge finanziaria 2009", modificato dall'Art. 1 comma 37 dalla Legge regionale n. 2 del 21 gennaio 2010 – Legge finanziaria 2010 pubblicata sul BURC n. 7 del 21 gennaio 2010, dispone che le risorse provenienti dalla programmazione comunitaria P.O.R. – FESR 2000/2006 sono destinate per almeno l'ottantacinque per cento al finanziamento dei progetti dei comuni con popolazione al di sotto dei cinquantamila abitanti e, per il restante importo, al finanziamento dei progetti dei comuni con popolazione superiore ai cinquantamila abitanti, nel rispetto delle regole previste dal Quadro comunitario di sostegno per le regioni italiane dell'obiettivo 1 per il periodo 2000-2006;
- al comma 2 del richiamato Art. 18, Legge regionale 19 gennaio 2009, n. 1, è stabilito che la gestione delle risorse, così come quantificate, nella relazione dell'Autorità di gestione del POR Campania 2000- 2006 al 31 agosto 2008 in 170milioni di Euro, venga attribuita all'AGC 08- Bilancio, Ragioneria e Tributi della Giunta Regionale;
- con DD n. 62 del 20/05/2009 del Coordinatore dell'AGC 08 pubblicato sul BURC del 25 maggio 2009 n. 31 si è provveduto ad emanare l'Avviso pubblico rivolto ai comuni del territorio della Campania per l'attuazione delle previsioni di cui all'Art. 18 comma 1, Legge regionale 19 gennaio 2009 n. 1 e ai sensi delle Delibere di Giunta n. 722/2009 e n. 958/2009;
- con l'Art. 1 comma 39 della Legge regionale n. 2 del 21 gennaio 2010 – Legge finanziaria 2010 pubblicata sul BURC n. 7 del 21 gennaio 2010 sono stati stanziati ulteriori € 100.000.000,00 a valere sulla quota parte del FAS destinata ai comuni per i progetti presentati dai comuni ai sensi dell'Art. 18 della Legge regionale n. 1/2009 utilmente collocati in graduatoria;
- con DD n. 10 del 18 febbraio 2010 sono state approvate le graduatorie dei progetti ammessi a finanziamento di cui all'Avviso pubblico emanato con DD. n. 62 del 20/05/2009;
- le indicazioni del pertinente Q.C.S. e i consequenziali indirizzi interni in materia di utilizzo delle risorse rinvenienti a seguito della certificazione alla Commissione U.E. e del successivo riconoscimento di ammissibilità delle spese inerenti "progetti coerenti", prevedono specifiche indicazioni nelle modalità di attuazione dei progetti finanziati con le risorse liberate in coerenza con i PO;
- con DD n. 137 del 16/04/2010 è stato effettuato sulla U.P.B 22.84.245- Cap 2556 del Bilancio gestionale esercizio finanziario 2010 cod. Bil. 2.02.03 cod. Gest. 2234 l'impegno per l'importo di euro 100 milioni;
- con Decisione C(2000) n. 2347 dell' 8/8/2000 la Commissione della Comunità Europea ha approvato il Programma Operativo Regionale (P.O.R.) 2000-2006 della Regione Campania;
- con Delibera di Giunta n. 5549 del 15/11/2000 e successiva n. 3937 del 30/08/2002 è stato approvato il Complemento di Programmazione del succitato Programma Operativo;
- con Delibera di Giunta n. 1340 del 27/7/2007 è stato approvato il *"Disciplinare recante disposizioni in materia di rapporti tra la Regione Campania e i Beneficiari finali del P.O.R. nel campo delle infrastrutture"*

Considerato che

- con DD n. 10 del 18 febbraio 2010 il progetto **'Ampliamento parco urbano ed infrastrutture annesse (pineta)'** del Comune di **Pietrelcina (BN)** finanziamento richiesto **€ 1.998.000,00** risulta inserito nell'allegato 4 dei progetti ammessi a finanziamento;
- ai sensi e per gli effetti del *"Disciplinare recante disposizioni in materia di rapporti tra la Regione Campania e i Beneficiari finali del P.O.R. nel campo delle infrastrutture"* approvato con D.G.R.C. n. 1340 del 27/7/2007, con nota n. 1958 del 02/03/2010 il Legale Rappresentante del

Beneficiario Finale ha consegnato la seguente documentazione richiesta ad integrazione degli elaborati progettuali già presentati:

1. Dichiarazione firmata dal legale rappresentante dell'ente e confermata dal RUP dalla quale risulta che:
 - a. Il progetto è stato affidato, redatto e approvato in conformità a quanto previsto dalle vigenti norme (Comunitarie, Nazionali e Regionali) in materia di OOPP;
 - b. È munito di tutti i pareri, nulla osta, autorizzazioni, etc richiesti dalle vigenti norme per l'esecuzione dell'intervento e che non siano allo stato scaduti;
 - c. È immediatamente appaltabile;
2. Dichiarazione contenente tutti i dati identificativi del RUP con indirizzo e recapito telefonico, nonché atto di nomina dello stesso in copia conforme;
3. Dichiarazione del RUP che il luogo dove sono custoditi i documenti contabili, progettuali e amministrativi relativi all'operazione cofinanziata (indirizzo, piano, stanza, armadio e nominativo del responsabile della custodia);
4. Disciplinare per il finanziamento sottoscritto dal Legale rappresentante del Beneficiario e dal RUP dell'intervento ammesso a finanziamento;
5. Codice CUP del progetto, e dichiarazione contenente l'indicazione puntuale dei luoghi dove sono archiviati i documenti contabili, progettuali e amministrativi, nonché la check list relativa all'operazione cofinanziata (indirizzo, piano, stanza, armadio e nominativo del responsabile della custodia a firma del RUP);
6. Individuazione del referente che avrà il compito di inserire nel sistema informativo i dati necessari allo svolgimento del monitoraggio fisico, procedurale e finanziario.

visti

- i Regolamenti Comunitari nn 1260/99, 438/01 e 448/04
- il Disciplinare approvato con D.G.R.C. n.1340 del 20/7/07
- la L. R. n.1/2009 Disposizioni per la formazione del Bilancio annuale e pluriennale della Regione Campania – Legge finanziaria 2009 ;
- la L.R. n. 2 del 21/01/2010 “Disposizioni per la formazione del Bilancio annuale e pluriennale della Regione Campania- Legge finanziaria 2010”;
- L.R. n. 3 del 21/02/2010 “Bilancio di previsione della Regione Campania per l'anno finanziario 2010;
- La D.G.R. n. 92 del 09/02/2010 recante l'approvazione del Bilancio Gestionale 2010;
- DD. n. 62 del 20/05/2009;
- il DD n. 10 del 18 febbraio 2010;

ritenuto

- di dover adottare il presente provvedimento esplicitando contestualmente, ai sensi dell'Avviso pubblico di cui al DD. n. 62/09 e del citato *Disciplinare*, le condizioni a carico del Beneficiario Finale e fermo restando l'obbligo da parte di questi di rispettare le disposizioni fissate dal P.O.R. e dal Complemento di Programmazione, nonché la normativa comunitaria e, in particolare, quella in materia di concorrenza, pari opportunità e gare d'appalto e di attenersi a tutte le prescrizioni contenute nel presente atto;

accertata

- la conformità della documentazione presentata rispetto a quanto previsto nel *Disciplinare* in ordine alla possibilità di ammettere finanziamenti a titolo di anticipazioni e fermo restando l'obbligo dell' esecuzione dei lavori da parte del Beneficiario Finale;

alla stregua dell' istruttoria di coerenza con il P.O.R. Campania 2000/20006 e dell' espressa dichiarazione di regolarità della stessa istruttoria

DECRETA

per le motivazioni indicate in narrativa e che si intendono integralmente riportate nel presente dispositivo,

- di assegnare provvisoriamente il finanziamento di euro € **1.998.000,00** al Comune di **Pietrelcina (BN)** per l'intervento '**Ampliamento parco urbano ed infrastrutture annesse (pineta)**' a valere sulle risorse di cui all'Art. 1 comma 39 legge n.2/2010;
 - di riservare l'assegnazione definitiva del finanziamento alla presentazione del quadro economico rimodulato, previo incameramento delle economie derivanti dal ribasso d'asta nelle modalità indicate nel Disciplinare e da riutilizzare ai sensi dell'art. 1 comma 39 della Legge regionale n. 2 del gennaio 2010;
 - di rimandare i provvedimenti per l'effettiva erogazione degli acconti, da imputare all'impegno sul Cap. 2556 citato in premessa, previa presentazione da parte del Beneficiario Finale di tutta la documentazione prevista dall' Art. 11 del *Disciplinare* con le modalità di seguito di seguito riportate:
- a. **Decreto per il 1° acconto**, pari al **30%** della quota a valere sul P.O.R ragguagliata al costo dei lavori come risulta dal quadro economico dopo l' esito della gara d' appalto, entro 30 (trenta) giorni dalla consegna della seguente documentazione:
- Processo verbale della consegna dei lavori, redatto ai sensi dell' art. 130 del D.P.R. 21 Dicembre 1999 n. 554;
 - programma dei lavori firmato dal direttore dei lavori, controfirmato dall'appaltatore e fatto proprio dal legale rappresentante del Beneficiario Finale;
 - fotografia del cartellone pubblicitario avente le caratteristiche e le dimensioni di cui al Reg. (CE) 1159/00;
 - comunicazione delle coordinate bancarie del conto corrente dedicato, nei casi consentiti dalla legge;
 - dichiarazione del RUP che l'incarico di progettazione e l'affidamento dei lavori sono stati conferiti nell'assoluto rispetto della normativa nazionale e comunitaria vigente in materia;
 - dichiarazione che l'aliquota IVA è stata determinata secondo la normativa vigente e che la medesima I.V.A. rappresenta una spesa del Beneficiario non recuperabile in nessun altro modo;
- b. **Decreto per il 2° acconto**, pari al **30%** della quota a valere sul P.O.R ragguagliata al costo dei lavori, come risulta dal quadro economico dopo l' esito della gara d' appalto, oltre IVA, entro 30 (trenta) giorni dalla consegna della seguente documentazione:
- fatture relative a tutte le somme corrisposte per un importo pari almeno all' 80 % della precedente anticipazione;
 - Stato di Avanzamenti dei Lavori (S.A.L.), Certificato dei pagamenti redatti dal Direttore dei lavori, Determina di pagamento relativa ai S.A.L, Mandato di pagamento quietanzato (nel caso che non sia possibile ottenere la quietanza sul mandato, è possibile esibire una lettera liberatoria a firma del destinatario delle somme);
 - attestazione delle spese effettivamente sostenute e quietanzate, resa dal Responsabile Unico del Procedimento del progetto. (v. Art. 3, comma 10 del Disciplinare)
 - attestazione redatta e sottoscritta dal Direttore dei Lavori che le opere non hanno subito né variazioni progettuali non consentite dalla legislazione vigente rispetto al progetto ammesso, né variazioni degli importi previsti nel quadro economico post-gara.
- c. **Decreto per il 3° acconto** pari al **35%** della quota a valere sul P.O.R ragguagliata al costo dei lavori, come risulta dal quadro economico dopo l' esito della gara d' appalto, oltre IVA, entro 30 (trenta) giorni dalla consegna della seguente documentazione:
- Fatture relative a tutte le ulteriori somme corrisposte, per un importo pari almeno al 100% primo acconto e 80% secondo acconto;
 - Stato di Avanzamenti dei Lavori (S.A.L.), Certificato dei pagamenti redatti dal Direttore dei lavori, Determina di pagamento relativa ai S.A.L, Mandato di pagamento quietanzato (nel caso che non sia possibile ottenere la quietanza sul mandato, è possibile esibire una lettera liberatoria a firma del destinatario delle somme);
 - attestazione delle spese effettivamente sostenute e quietanzate, resa dal Responsabile Unico del Procedimento del progetto. (v. Art. 3, comma 10 del Disciplinare)
 - attestazione redatta e sottoscritta dal Direttore dei Lavori che le opere non hanno subito né variazioni progettuali non consentite dalla legislazione vigente rispetto al progetto ammesso, né variazioni degli importi previsti nel quadro economico post-gara.
- d. **Decreto per il saldo**, pari al **5%** della quota P.O.R. ragguagliata al costo dei lavori, come risulta dal quadro economico dopo l' esito della gara d' appalto, comprensivo di I.V.A., ovvero pari alla differenza tra la quota P.O.R. ragguagliata al costo reale e definitivo del

progetto, e la somma degli acconti già erogati, entro 30 (trenta) giorni dalla consegna di quanto segue

- certificato di collaudo, o di regolare esecuzione, approvato e redatto ai sensi dell'art. 199 del D.P.R. 21 dicembre 1999, n. 554;
- documenti tecnico contabili comprovanti l'avvenuto pagamento per un importo pari al 100% del costo totale post gara del progetto ammesso, detratto il totale di quanto già in precedenza certificato;
- fatture quietanzate per l'importo residuo fino alla concorrenza del suddetto costo totale;

Nell'ipotesi in cui il Beneficiario finale non possa procedere all'anticipazione delle somme occorrenti per il pagamento delle residue spese all'appaltatore, può chiedere l'erogazione delle somme necessarie per il pagamento delle stesse, contestualmente all'invio del certificato di collaudo e dei documenti tecnico contabili comprovanti l'avvenuta erogazione di pagamenti per un importo pari al totale delle precedenti anticipazioni, sommato a quello della propria quota di partecipazione al finanziamento.. In tal caso il Beneficiario finale si dovrà impegnare a trasmettere le fatture quietanzate relative al saldo pagato all'appaltatore e la documentazione tecnico contabile comprovante l'avvenuta erogazione di pagamenti per un importo pari al saldo anticipato, entro 60 giorni dalla data di liquidazione della medesima anticipazione da parte della Tesoreria della Regione. Le eventuali rinvenienze per interessi bancari e le economie di esecuzione relativamente all'esecuzione dell'intervento saranno detratte dall'ammontare del saldo dovuto.

- di ribadire che ai sensi dell'Art. 6 dell'Avviso pubblico di cui al DD n. 62 del 20/05/2009, gli interventi dovranno garantire l'inizio dei lavori entro 120 giorni dalla comunicazione di ammissione a finanziamento, per assicurare l'obiettivo della celerità della spesa e che, la Regione si riserva di revocare il finanziamento ai Comuni che non abbiano effettuato e comunicato la consegna dei lavori entro il limite di tempo su stabilito, con conseguente scorrimento della graduatoria di cui all'Allegato 5 del DD n. 10 del 18 febbraio 2010 in favore di altri beneficiari;
- di stabilire che i 120 giorni decorreranno dalla comunicazione del presente provvedimento;
- di stabilire che ai sensi dell'Art. 1, comma 39 della Legge regionale 21 gennaio 2010 n. 2 le economie sopravvenute dai ribassi d'asta sulle risorse assegnate ai comuni ai sensi dell'Art. 18 Legge regionale n. 1/2009 e della Legge regionale 21 gennaio 2010 n. 2 saranno riutilizzate mediante scorrimento della graduatoria di cui all'Allegato 5 del DD n. 10 del 18 febbraio 2010;
- di ribadire:
 - che il mancato rispetto degli obblighi di cui al presente provvedimento e l'inosservanza delle norme che regolamentano il possesso dei titoli abilitanti alla realizzazione dell'opera, previsti dalla normativa Comunale, Nazionale e Comunitaria, comporti per la Regione la possibilità di revocare le somme trasferite al Beneficiario Finale e che in caso di revoca del finanziamento, qualora il Beneficiario Finale non provveda alla restituzione di quanto ottenuto a titolo di anticipazione, la Regione Campania può sospendere il pagamento di somme di uguale importo da trasferire al medesimo Beneficiario Finale per altre finalità;
 - che non sono rimborsabili, totalmente o parzialmente, le spese sostenute dal Beneficiario Finale qualora, in sede di verifica amministrativa e contabile, nella fase di rendicontazione delle operazioni, ne sia stata accertata l'ineleggibilità e/o l'inammissibilità;
 - che nel caso il Beneficiario Finale non rispetti i termini per la presentazione dei rendiconti periodici e/o della relativa documentazione contabile, la Regione potrà dichiarare non rimborsabili, totalmente o parzialmente le spese sostenute;
 - di trasmettere il presente provvedimento al Comune di **Pietrelcina (BN)** per quanto di competenza;
 - di inviare il presente provvedimento:
 - all'AGC - 01 Gabinetto della Presidenza della Giunta regionale;
 - all'AGC - 08 Bilancio Ragioneria e Tributi;
 - all'AGC - 09 Rapporti con gli Organi Nazionali e Internazionali di interesse regionale;
 - al Settore Stampa Documentazione e Informazione e Bollettino Ufficiale per la pubblicazione sul BURC.

De Angelis

A.G.C. 08 - Bilancio, Ragioneria e Tributi – Settore Gestione delle Entrate e della Spesa di Bilancio – **Decreto Dirigenziale n. 157 del 20 aprile 2010 – Avviso pubblico DD. n. 62/2009. Combinato disposto Art. 18 Legge regionale n. 1/2009 e Art. 1 comma 39 Legge regionale n. 2/2010, Risorse FAS. Provvedimento di ammissione a finanziamento provvisorio per l'esecuzione dei lavori relativi al Progetto: Restauro conservativo dell'Edificio Comunale e riqualificazione dell'antistante Piazza San Michele per l'istituzione di un presidio turistico dei Monti Lattari. Beneficiario: Comune di Pimonte (NA)**

Premesso che

- l'Art. 18, comma 1, della Legge Regionale 19 gennaio 2009, n.1, pubblicata sul BURC n. 5 del 26 gennaio 2009, recante “Disposizioni per la formazione del Bilancio Annuale e Pluriennale della Regione Campania – Legge finanziaria 2009”, modificato dall'Art. 1 comma 37 dalla Legge regionale n. 2 del 21 gennaio 2010 – Legge finanziaria 2010 pubblicata sul BURC n. 7 del 21 gennaio 2010, dispone che le risorse provenienti dalla programmazione comunitaria P.O.R. – FESR 2000/2006 sono destinate per almeno l'ottantacinque per cento al finanziamento dei progetti dei comuni con popolazione al di sotto dei cinquantamila abitanti e, per il restante importo, al finanziamento dei progetti dei comuni con popolazione superiore ai cinquantamila abitanti, nel rispetto delle regole previste dal Quadro comunitario di sostegno per le regioni italiane dell'obiettivo 1 per il periodo 2000-2006;
- al comma 2 del richiamato Art. 18, Legge regionale 19 gennaio 2009, n. 1, è stabilito che la gestione delle risorse, così come quantificate, nella relazione dell'Autorità di gestione del POR Campania 2000- 2006 al 31 agosto 2008 in 170milioni di Euro, venga attribuita all'AGC 08- Bilancio, Ragioneria e Tributi della Giunta Regionale;
- con DD n. 62 del 20/05/2009 del Coordinatore dell'AGC 08 pubblicato sul BURC del 25 maggio 2009 n. 31 si è provveduto ad emanare l'Avviso pubblico rivolto ai comuni del territorio della Campania per l'attuazione delle previsioni di cui all'Art. 18 comma 1, Legge regionale 19 gennaio 2009 n. 1 e ai sensi delle Delibere di Giunta n. 722/2009 e n. 958/2009;
- con l'Art. 1 comma 39 della Legge regionale n. 2 del 21 gennaio 2010 – Legge finanziaria 2010 pubblicata sul BURC n. 7 del 21 gennaio 2010 sono stati stanziati ulteriori € 100.000.000,00 a valere sulla quota parte del FAS destinata ai comuni per i progetti presentati dai comuni ai sensi dell'Art. 18 della Legge regionale n. 1/2009 utilmente collocati in graduatoria;
- con DD n. 10 del 18 febbraio 2010 sono state approvate le graduatorie dei progetti ammessi a finanziamento di cui all'Avviso pubblico emanato con DD. n. 62 del 20/05/2009;
- le indicazioni del pertinente Q.C.S. e i consequenziali indirizzi interni in materia di utilizzo delle risorse rinvenienti a seguito della certificazione alla Commissione U.E. e del successivo riconoscimento di ammissibilità delle spese inerenti “progetti coerenti”, prevedono specifiche indicazioni nelle modalità di attuazione dei progetti finanziati con le risorse liberate in coerenza con i PO;
- con DD n. 137 del 16/04/2010 è stato effettuato sulla U.P.B 22.84.245- Cap 2556 del Bilancio gestionale esercizio finanziario 2010 cod. Bil. 2.02.03 cod. Gest. 2234 l'impegno per l'importo di euro 100 milioni;
- con Decisione C(2000) n. 2347 dell' 8/8/2000 la Commissione della Comunità Europea ha approvato il Programma Operativo Regionale (P.O.R.) 2000-2006 della Regione Campania;
- con Delibera di Giunta n. 5549 del 15/11/2000 e successiva n. 3937 del 30/08/2002 è stato approvato il Complemento di Programmazione del succitato Programma Operativo;
- con Delibera di Giunta n. 1340 del 27/7/2007 è stato approvato il *“Disciplinare recante disposizioni in materia di rapporti tra la Regione Campania e i Beneficiari finali del P.O.R. nel campo delle infrastrutture”*

Considerato che

- con DD n. 10 del 18 febbraio 2010 il progetto ***‘Restauro conservativo dell'Edificio Comunale e riqualificazione dell'antistante Piazza San Michele per l'istituzione di un presidio turistico dei Monti Lattari*** ‘del Comune di **Pimonte (NA)** finanziamento richiesto **€ 1.903.837,81** risulta inserito nell'allegato 4 dei progetti ammessi a finanziamento;
- ai sensi e per gli effetti del *“Disciplinare recante disposizioni in materia di rapporti tra la Regione Campania e i Beneficiari finali del P.O.R. nel campo delle infrastrutture”* approvato con D.G.R.C.

n. 1340 del 27/7/2007, con nota n. 1890 del 03/03/2010 il Legale Rappresentante del Beneficiario Finale ha consegnato la seguente documentazione richiesta ad integrazione degli elaborati progettuali già presentati:

1. Dichiarazione firmata dal legale rappresentante dell'ente e confermata dal RUP dalla quale risulta che:
 - a. Il progetto è stato affidato, redatto e approvato in conformità a quanto previsto dalle vigenti norme (Comunitarie, Nazionali e Regionali) in materia di OOPP;
 - b. È munito di tutti i pareri, nulla osta, autorizzazioni, etc richiesti dalle vigenti norme per l'esecuzione dell'intervento e che non siano allo stato scaduti;
 - c. È immediatamente appaltabile;
2. Dichiarazione contenente tutti i dati identificativi del RUP con indirizzo e recapito telefonico, nonché atto di nomina dello stesso in copia conforme;
3. Dichiarazione del RUP che il luogo dove sono custoditi i documenti contabili, progettuali e amministrativi relativi all'operazione cofinanziata (indirizzo, piano, stanza, armadio e nominativo del responsabile della custodia);
4. Disciplinare per il finanziamento sottoscritto dal Legale rappresentante del Beneficiario e dal RUP dell'intervento ammesso a finanziamento;
5. Codice CUP del progetto, e dichiarazione contenente l'indicazione puntuale dei luoghi dove sono archiviati i documenti contabili, progettuali e amministrativi, nonché la check list relativa all'operazione cofinanziata (indirizzo, piano, stanza, armadio e nominativo del responsabile della custodia a firma del RUP);
6. Individuazione del referente che avrà il compito di inserire nel sistema informativo i dati necessari allo svolgimento del monitoraggio fisico, procedurale e finanziario.

visti

- i Regolamenti Comunitari nn 1260/99, 438/01 e 448/04
- il Disciplinare approvato con D.G.R.C. n.1340 del 20/7/07
- la L. R. n.1/2009 Disposizioni per la formazione del Bilancio annuale e pluriennale della Regione Campania – Legge finanziaria 2009 ;
- la L.R. n. 2 del 21/01/2010 “Disposizioni per la formazione del Bilancio annuale e pluriennale della Regione Campania- Legge finanziaria 2010”;
- L.R. n. 3 del 21/02/2010 “Bilancio di previsione della Regione Campania per l'anno finanziario 2010;
- La D.G.R. n. 92 del 09/02/2010 recante l'approvazione del Bilancio Gestionale 2010;
- DD. n. 62 del 20/05/2009;
- il DD n. 10 del 18 febbraio 2010;

ritenuto

- di dover adottare il presente provvedimento esplicitando contestualmente, ai sensi dell'Avviso pubblico di cui al DD. n. 62/09 e del citato *Disciplinare*, le condizioni a carico del Beneficiario Finale e fermo restando l'obbligo da parte di questi di rispettare le disposizioni fissate dal P.O.R. e dal Complemento di Programmazione, nonché la normativa comunitaria e, in particolare, quella in materia di concorrenza, pari opportunità e gare d'appalto e di attenersi a tutte le prescrizioni contenute nel presente atto;

accertata

- la conformità della documentazione presentata rispetto a quanto previsto nel *Disciplinare* in ordine alla possibilità di ammettere finanziamenti a titolo di anticipazioni e fermo restando l'obbligo dell'esecuzione dei lavori da parte del Beneficiario Finale;

alla stregua dell'istruttoria di coerenza con il P.O.R. Campania 2000/20006 e dell'espressa dichiarazione di regolarità della stessa istruttoria

DECRETA

per le motivazioni indicate in narrativa e che si intendono integralmente riportate nel presente dispositivo,

- di assegnare provvisoriamente il finanziamento di euro € **1.903.837,81** al Comune di **Pimonte (NA)** per l'intervento **'Restauro conservativo dell'Edificio Comunale e riqualificazione dell'antistante Piazza San Michele per l'istituzione di un presidio turistico dei Monti Lattari '** a valere sulle risorse di cui all'Art. 1 comma 39 legge n.2/2010;
 - di riservare l'assegnazione definitiva del finanziamento alla presentazione del quadro economico rimodulato , previo incameramento delle economie derivanti dal ribasso d'asta nelle modalità indicate nel Disciplinare e da riutilizzare ai sensi dell'art. 1 comma 39 della Legge regionale n. 2 del gennaio 2010;
 - di rimandare i provvedimenti per l'effettiva erogazione degli acconti, da imputare all'impegno sul Cap. 2556 citato in premessa, previa presentazione da parte del Beneficiario Finale di tutta la documentazione prevista dall' Art. 11 del *Disciplinare* con le modalità di seguito di seguito riportate:
- a. **Decreto per il 1° acconto**, pari al **30%** della quota a valere sul P.O.R ragguagliata al costo dei lavori come risulta dal quadro economico dopo l' esito della gara d' appalto, entro 30 (trenta) giorni dalla consegna della seguente documentazione:
- Processo verbale della consegna dei lavori, redatto ai sensi dell' art. 130 del D.P.R. 21 Dicembre 1999 n. 554;
 - programma dei lavori firmato dal direttore dei lavori, controfirmato dall'appaltatore e fatto proprio dal legale rappresentante del Beneficiario Finale;
 - fotografia del cartellone pubblicitario avente le caratteristiche e le dimensioni di cui al Reg. (CE) 1159/00;
 - comunicazione delle coordinate bancarie del conto corrente dedicato, nei casi consentiti dalla legge;
 - dichiarazione del RUP che l'incarico di progettazione e l'affidamento dei lavori sono stati conferiti nell'assoluto rispetto della normativa nazionale e comunitaria vigente in materia;
 - dichiarazione che l'aliquota IVA è stata determinata secondo la normativa vigente e che la medesima I.V.A rappresenta una spesa del Beneficiario non recuperabile in nessun altro modo;
- b. **Decreto per il 2° acconto**, pari al **30%** della quota a valere sul P.O.R ragguagliata al costo dei lavori, come risulta dal quadro economico dopo l' esito della gara d' appalto, oltre IVA, entro 30 (trenta) giorni dalla consegna della seguente documentazione:
- fatture relative a tutte le somme corrisposte per un importo pari almeno all' 80 % della precedente anticipazione;
 - Stato di Avanzamenti dei Lavori (S.A.L.), Certificato dei pagamenti redatti dal Direttore dei lavori, Determina di pagamento relativa ai S.A.L, Mandato di pagamento quietanzato (nel caso che non sia possibile ottenere la quietanza sul mandato, è possibile esibire una lettera liberatoria a firma del destinatario delle somme);
 - attestazione delle spese effettivamente sostenute e quietanzate, resa dal Responsabile Unico del Procedimento del progetto. (v. Art. 3, comma 10 del Disciplinare)
 - attestazione redatta e sottoscritta dal Direttore dei Lavori che le opere non hanno subito né variazioni progettuali non consentite dalla legislazione vigente rispetto al progetto ammesso, né variazioni degli importi previsti nel quadro economico post-gara.
- c. **Decreto per il 3° acconto** pari al **35%** della quota a valere sul P.O.R ragguagliata al costo dei lavori, come risulta dal quadro economico dopo l' esito della gara d' appalto, oltre IVA, entro 30 (trenta) giorni dalla consegna della seguente documentazione:
- Fatture relative a tutte le ulteriori somme corrisposte, per un importo pari almeno al 100% primo acconto e 80% secondo acconto;
 - Stato di Avanzamenti dei Lavori (S.A.L.), Certificato dei pagamenti redatti dal Direttore dei lavori, Determina di pagamento relativa ai S.A.L, Mandato di pagamento quietanzato (nel caso che non sia possibile ottenere la quietanza sul mandato, è possibile esibire una lettera liberatoria a firma del destinatario delle somme);
 - attestazione delle spese effettivamente sostenute e quietanzate, resa dal Responsabile Unico del Procedimento del progetto. (v. Art. 3, comma 10 del Disciplinare)
 - attestazione redatta e sottoscritta dal Direttore dei Lavori che le opere non hanno subito né variazioni progettuali non consentite dalla legislazione vigente rispetto al progetto ammesso, né variazioni degli importi previsti nel quadro economico post-gara.
- d. **Decreto per il saldo**, pari al **5%** della quota P.O.R. ragguagliata al costo dei lavori, come risulta dal quadro economico dopo l' esito della gara d' appalto, comprensivo di I.V.A.,

ovvero pari alla differenza tra la quota P.O.R. ragguagliata al costo reale e definitivo del progetto, e la somma degli acconti già erogati, entro 30 (trenta) giorni dalla consegna di quanto segue

- certificato di collaudo, o di regolare esecuzione, approvato e redatto ai sensi dell'art. 199 del D.P.R. 21 dicembre 1999, n. 554;
- documenti tecnico contabili comprovanti l'avvenuto pagamento per un importo pari al 100% del costo totale post gara del progetto ammesso, detratto il totale di quanto già in precedenza certificato;
- fatture quietanzate per l'importo residuo fino alla concorrenza del suddetto costo totale; Nell'ipotesi in cui il Beneficiario finale non possa procedere all'anticipazione delle somme occorrenti per il pagamento delle residue spese all'appaltatore, può chiedere l'erogazione delle somme necessarie per il pagamento delle stesse, contestualmente all'invio del certificato di collaudo e dei documenti tecnico contabili comprovanti l'avvenuta erogazione di pagamenti per un importo pari al totale delle precedenti anticipazioni, sommato a quello della propria quota di partecipazione al finanziamento.. In tal caso il Beneficiario finale si dovrà impegnare a trasmettere le fatture quietanzate relative al saldo pagato all'appaltatore e la documentazione tecnico contabile comprovante l'avvenuta erogazione di pagamenti per un importo pari al saldo anticipato, entro 60 giorni dalla data di liquidazione della medesima anticipazione da parte della Tesoreria della Regione. Le eventuali rinvenienze per interessi bancari e le economie di esecuzione relativamente all'esecuzione dell'intervento saranno detratte dall'ammontare del saldo dovuto.

- di ribadire che ai sensi dell'Art. 6 dell'Avviso pubblico di cui al DD n. 62 del 20/05/2009, gli interventi dovranno garantire l'inizio dei lavori entro 120 giorni dalla comunicazione di ammissione a finanziamento, per assicurare l'obiettivo della celerità della spesa e che, la Regione si riserva di revocare il finanziamento ai Comuni che non abbiano effettuato e comunicato la consegna dei lavori entro il limite di tempo su stabilito, con conseguente scorrimento della graduatoria di cui all'Allegato 5 del DD n. 10 del 18 febbraio 2010 in favore di altri beneficiari;
- di stabilire che i 120 giorni decorreranno dalla comunicazione del presente provvedimento;
- di stabilire che ai sensi dell'Art. 1, comma 39 della Legge regionale 21 gennaio 2010 n. 2 le economie sopravvenute dai ribassi d'asta sulle risorse assegnate ai comuni ai sensi dell'Art. 18 Legge regionale n. 1/2009 e della Legge regionale 21 gennaio 2010 n. 2 saranno riutilizzate mediante scorrimento della graduatoria di cui all'Allegato 5 del DD n. 10 del 18 febbraio 2010;
- di ribadire:
 - che il mancato rispetto degli obblighi di cui al presente provvedimento e l'inosservanza delle norme che regolamentano il possesso dei titoli abilitanti alla realizzazione dell'opera, previsti dalla normativa Comunale, Nazionale e Comunitaria, comporti per la Regione la possibilità di revocare le somme trasferite al Beneficiario Finale e che in caso di revoca del finanziamento, qualora il Beneficiario Finale non provveda alla restituzione di quanto ottenuto a titolo di anticipazione, la Regione Campania può sospendere il pagamento di somme di uguale importo da trasferire al medesimo Beneficiario Finale per altre finalità;
 - che non sono rimborsabili, totalmente o parzialmente, le spese sostenute dal Beneficiario Finale qualora, in sede di verifica amministrativa e contabile, nella fase di rendicontazione delle operazioni, ne sia stata accertata l'ineleggibilità e/o l'inammissibilità;
 - che nel caso il Beneficiario Finale non rispetti i termini per la presentazione dei rendiconti periodici e/o della relativa documentazione contabile, la Regione potrà dichiarare non rimborsabili, totalmente o parzialmente le spese sostenute;
 - di trasmettere il presente provvedimento al Comune di **Pimonte (NA)** per quanto di competenza;
 - di inviare il presente provvedimento:
 - all'AGC - 01 Gabinetto della Presidenza della Giunta regionale;
 - all'AGC - 08 Bilancio Ragioneria e Tributi;
 - all'AGC - 09 Rapporti con gli Organi Nazionali e Internazionali di interesse regionale;
 - al Settore Stampa Documentazione e Informazione e Bollettino Ufficiale per la pubblicazione sul BURC.

De Angelis

A.G.C. 08 - Bilancio, Ragioneria e Tributi – Settore Gestione delle Entrate e della Spesa di Bilancio – **Decreto Dirigenziale n. 158 del 20 aprile 2010 – Avviso pubblico DD. n. 62/2009. Combinato disposto Art. 18 Legge regionale n. 1/2009 e Art. 1 comma 39 Legge regionale n. 2/2010 Risorse FAS. Provvedimento di ammissione a finanziamento provvisorio per l'esecuzione dei lavori relativi al Progetto: Lavori di completamento funzionale delle infrastrutture dell'area PIP in localita' Vandra. Secondo lotto, Primo Stralcio. Beneficiario: Comune di Rocca d'Evandro (CE)**

Premesso che

- l'Art. 18, comma 1, della Legge Regionale 19 gennaio 2009, n.1, pubblicata sul BURC n. 5 del 26 gennaio 2009, recante “Disposizioni per la formazione del Bilancio Annuale e Pluriennale della Regione Campania – Legge finanziaria 2009”, modificato dall'Art. 1 comma 37 dalla Legge regionale n. 2 del 21 gennaio 2010 – Legge finanziaria 2010 pubblicata sul BURC n. 7 del 21 gennaio 2010, dispone che le risorse provenienti dalla programmazione comunitaria P.O.R. – FESR 2000/2006 sono destinate per almeno l'ottantacinque per cento al finanziamento dei progetti dei comuni con popolazione al di sotto dei cinquantamila abitanti e, per il restante importo, al finanziamento dei progetti dei comuni con popolazione superiore ai cinquantamila abitanti, nel rispetto delle regole previste dal Quadro comunitario di sostegno per le regioni italiane dell'obiettivo 1 per il periodo 2000-2006;
- al comma 2 del richiamato Art. 18, Legge regionale 19 gennaio 2009, n. 1, è stabilito che la gestione delle risorse, così come quantificate, nella relazione dell'Autorità di gestione del POR Campania 2000- 2006 al 31 agosto 2008 in 170milioni di Euro, venga attribuita all'AGC 08- Bilancio, Ragioneria e Tributi della Giunta Regionale;
- con DD n. 62 del 20/05/2009 del Coordinatore dell'AGC 08 pubblicato sul BURC del 25 maggio 2009 n. 31 si è provveduto ad emanare l'Avviso pubblico rivolto ai comuni del territorio della Campania per l'attuazione delle previsioni di cui all'Art. 18 comma 1, Legge regionale 19 gennaio 2009 n. 1 e ai sensi delle Delibere di Giunta n. 722/2009 e n. 958/2009;
- con l'Art. 1 comma 39 della Legge regionale n. 2 del 21 gennaio 2010 – Legge finanziaria 2010 pubblicata sul BURC n. 7 del 21 gennaio 2010 sono stati stanziati ulteriori € 100.000.000,00 a valere sulla quota parte del FAS destinata ai comuni per i progetti presentati dai comuni ai sensi dell'Art. 18 della Legge regionale n. 1/2009 utilmente collocati in graduatoria;
- con DD n. 10 del 18 febbraio 2010 sono state approvate le graduatorie dei progetti ammessi a finanziamento di cui all'Avviso pubblico emanato con DD. n. 62 del 20/05/2009;
- le indicazioni del pertinente Q.C.S. e i consequenziali indirizzi interni in materia di utilizzo delle risorse rinvenienti a seguito della certificazione alla Commissione U.E. e del successivo riconoscimento di ammissibilità delle spese inerenti “progetti coerenti”, prevedono specifiche indicazioni nelle modalità di attuazione dei progetti finanziati con le risorse liberate in coerenza con i PO;
- con DD n. 137 del 16/04/2010 è stato effettuato sulla U.P.B 22.84.245- Cap 2556 del Bilancio gestionale esercizio finanziario 2010 cod. Bil. 2.02.03 cod. Gest. 2234 l'impegno per l'importo di euro 100 milioni;
- con Decisione C(2000) n. 2347 dell' 8/8/2000 la Commissione della Comunità Europea ha approvato il Programma Operativo Regionale (P.O.R.) 2000-2006 della Regione Campania;
- con Delibera di Giunta n. 5549 del 15/11/2000 e successiva n. 3937 del 30/08/2002 è stato approvato il Complemento di Programmazione del succitato Programma Operativo;
- con Delibera di Giunta n. 1340 del 27/7/2007 è stato approvato il *“Disciplinare recante disposizioni in materia di rapporti tra la Regione Campania e i Beneficiari finali del P.O.R. nel campo delle infrastrutture”*

Considerato che

- con DD n. 10 del 18 febbraio 2010 il progetto **‘Lavori di completamento funzionale delle infrastrutture dell'area P.I.P. in località Vandra. Il °lotto - I° Stralcio ‘** del Comune di **Rocca d'Evandro (CE)** finanziamento richiesto **€ 1.814.500,00** risulta inserito nell'allegato 4 dei progetti ammessi a finanziamento;
- ai sensi e per gli effetti del *“Disciplinare recante disposizioni in materia di rapporti tra la Regione Campania e i Beneficiari finali del P.O.R. nel campo delle infrastrutture”* approvato con D.G.R.C.

n. 1340 del 27/7/2007, con nota n. 2001 del 03/03/2010 il Legale Rappresentante del Beneficiario Finale ha consegnato la seguente documentazione richiesta ad integrazione degli elaborati progettuali già presentati:

1. Dichiarazione firmata dal legale rappresentante dell'ente e confermata dal RUP dalla quale risulta che:
 - a. Il progetto è stato affidato, redatto e approvato in conformità a quanto previsto dalle vigenti norme (Comunitarie, Nazionali e Regionali) in materia di OOPP;
 - b. È munito di tutti i pareri, nulla osta, autorizzazioni, etc richiesti dalle vigenti norme per l'esecuzione dell'intervento e che non siano allo stato scaduti;
 - c. È immediatamente appaltabile;
2. Dichiarazione contenente tutti i dati identificativi del RUP con indirizzo e recapito telefonico, nonché atto di nomina dello stesso in copia conforme;
3. Dichiarazione del RUP che il luogo dove sono custoditi i documenti contabili, progettuali e amministrativi relativi all'operazione cofinanziata (indirizzo, piano, stanza, armadio e nominativo del responsabile della custodia);
4. Disciplinare per il finanziamento sottoscritto dal Legale rappresentante del Beneficiario e dal RUP dell'intervento ammesso a finanziamento;
5. Codice CUP del progetto, e dichiarazione contenente l'indicazione puntuale dei luoghi dove sono archiviati i documenti contabili, progettuali e amministrativi, nonché la check list relativa all'operazione cofinanziata (indirizzo, piano, stanza, armadio e nominativo del responsabile della custodia a firma del RUP);
6. Individuazione del referente che avrà il compito di inserire nel sistema informativo i dati necessari allo svolgimento del monitoraggio fisico, procedurale e finanziario.

visti

- i Regolamenti Comunitari nn 1260/99, 438/01 e 448/04
- il Disciplinare approvato con D.G.R.C. n.1340 del 20/7/07
- la L. R. n.1/2009 Disposizioni per la formazione del Bilancio annuale e pluriennale della Regione Campania – Legge finanziaria 2009 ;
- la L.R. n. 2 del 21/01/2010 “Disposizioni per la formazione del Bilancio annuale e pluriennale della Regione Campania- Legge finanziaria 2010”;
- L.R. n. 3 del 21/02/2010 “Bilancio di previsione della Regione Campania per l'anno finanziario 2010;
- La D.G.R. n. 92 del 09/02/2010 recante l'approvazione del Bilancio Gestionale 2010;
- DD. n. 62 del 20/05/2009;
- il DD n. 10 del 18 febbraio 2010;

ritenuto

- di dover adottare il presente provvedimento esplicitando contestualmente, ai sensi dell'Avviso pubblico di cui al DD. n. 62/09 e del citato *Disciplinare*, le condizioni a carico del Beneficiario Finale e fermo restando l'obbligo da parte di questi di rispettare le disposizioni fissate dal P.O.R. e dal Complemento di Programmazione, nonché la normativa comunitaria e, in particolare, quella in materia di concorrenza, pari opportunità e gare d'appalto e di attenersi a tutte le prescrizioni contenute nel presente atto;

accertata

- la conformità della documentazione presentata rispetto a quanto previsto nel *Disciplinare* in ordine alla possibilità di ammettere finanziamenti a titolo di anticipazioni e fermo restando l'obbligo dell'esecuzione dei lavori da parte del Beneficiario Finale;

alla stregua dell'istruttoria di coerenza con il P.O.R. Campania 2000/20006 e dell'espressa dichiarazione di regolarità della stessa istruttoria

DECRETA

per le motivazioni indicate in narrativa e che si intendono integralmente riportate nel presente dispositivo,

- di assegnare provvisoriamente il finanziamento di euro € **1.814.500,00** al Comune di **Rocca d'Evandro (CE)** per l'intervento '**Lavori di completamento funzionale delle infrastrutture dell'area P.I.P. in località Vandra. Il °lotto - I °Stralcio** ' a valere sulle risorse di cui all'Art. 1 comma 39 legge n.2/2010;
 - di riservare l'assegnazione definitiva del finanziamento alla presentazione del quadro economico rimodulato , previo incameramento delle economie derivanti dal ribasso d'asta nelle modalità indicate nel Disciplinare e da riutilizzare ai sensi dell'art. 1 comma 39 della Legge regionale n. 2 del gennaio 2010;
 - di rimandare i provvedimenti per l'effettiva erogazione degli acconti, da imputare all'impegno sul Cap. 2556 citato in premessa, previa presentazione da parte del Beneficiario Finale di tutta la documentazione prevista dall' Art. 11 del *Disciplinare* con le modalità di seguito di seguito riportate:
- a. **Decreto per il 1° acconto** , pari al **30%** della quota a valere sul P.O.R ragguagliata al costo dei lavori come risulta dal quadro economico dopo l' esito della gara d' appalto, entro 30 (trenta) giorni dalla consegna della seguente documentazione:
- Processo verbale della consegna dei lavori, redatto ai sensi dell' art. 130 del D.P.R. 21 Dicembre 1999 n. 554;
 - programma dei lavori firmato dal direttore dei lavori, controfirmato dall'appaltatore e fatto proprio dal legale rappresentante del Beneficiario Finale;
 - fotografia del cartellone pubblicitario avente le caratteristiche e le dimensioni di cui al Reg. (CE) 1159/00;
 - comunicazione delle coordinate bancarie del conto corrente dedicato, nei casi consentiti dalla legge;
 - dichiarazione del RUP che l'incarico di progettazione e l'affidamento dei lavori sono stati conferiti nell'assoluto rispetto della normativa nazionale e comunitaria vigente in materia;
 - dichiarazione che l'aliquota IVA è stata determinata secondo la normativa vigente e che la medesima I.V.A rappresenta una spesa del Beneficiario non recuperabile in nessun altro modo;
- b. **Decreto per il 2° acconto** , pari al **30%** della quota a valere sul P.O.R ragguagliata al costo dei lavori, come risulta dal quadro economico dopo l' esito della gara d' appalto, oltre IVA, entro 30 (trenta) giorni dalla consegna della seguente documentazione:
- fatture relative a tutte le somme corrisposte per un importo pari almeno all' 80 % della precedente anticipazione;
 - Stato di Avanzamenti dei Lavori (S.A.L.), Certificato dei pagamenti redatti dal Direttore dei lavori, Determina di pagamento relativa ai S.A.L, Mandato di pagamento quietanzato (nel caso che non sia possibile ottenere la quietanza sul mandato, è possibile esibire una lettera liberatoria a firma del destinatario delle somme);
 - attestazione delle spese effettivamente sostenute e quietanzate, resa dal Responsabile Unico del Procedimento del progetto. (v. Art. 3, comma 10 del Disciplinare)
 - attestazione redatta e sottoscritta dal Direttore dei Lavori che le opere non hanno subito né variazioni progettuali non consentite dalla legislazione vigente rispetto al progetto ammesso, né variazioni degli importi previsti nel quadro economico post-gara.
- c. **Decreto per il 3° acconto** pari al **35%** della quota a valere sul P.O.R ragguagliata al costo dei lavori, come risulta dal quadro economico dopo l' esito della gara d' appalto, oltre IVA, entro 30 (trenta) giorni dalla consegna della seguente documentazione:
- Fatture relative a tutte le ulteriori somme corrisposte, per un importo pari almeno al 100% primo acconto e 80% secondo acconto;
 - Stato di Avanzamenti dei Lavori (S.A.L.), Certificato dei pagamenti redatti dal Direttore dei lavori, Determina di pagamento relativa ai S.A.L, Mandato di pagamento quietanzato (nel caso che non sia possibile ottenere la quietanza sul mandato, è possibile esibire una lettera liberatoria a firma del destinatario delle somme);
 - attestazione delle spese effettivamente sostenute e quietanzate, resa dal Responsabile Unico del Procedimento del progetto. (v. Art. 3, comma 10 del Disciplinare)
 - attestazione redatta e sottoscritta dal Direttore dei Lavori che le opere non hanno subito né variazioni progettuali non consentite dalla legislazione vigente rispetto al progetto ammesso, né variazioni degli importi previsti nel quadro economico post-gara.
- d. **Decreto per il saldo**, pari al **5%** della quota P.O.R. ragguagliata al costo dei lavori, come risulta dal quadro economico dopo l' esito della gara d' appalto, comprensivo di I.V.A.,

ovvero pari alla differenza tra la quota P.O.R. ragguagliata al costo reale e definitivo del progetto, e la somma degli acconti già erogati, entro 30 (trenta) giorni dalla consegna di quanto segue

- certificato di collaudo, o di regolare esecuzione, approvato e redatto ai sensi dell'art. 199 del D.P.R. 21 dicembre 1999, n. 554;
 - documenti tecnico contabili comprovanti l'avvenuto pagamento per un importo pari al 100% del costo totale post gara del progetto ammesso, detratto il totale di quanto già in precedenza certificato;
 - fatture quietanzate per l'importo residuo fino alla concorrenza del suddetto costo totale;
- Nell'ipotesi in cui il Beneficiario finale non possa procedere all'anticipazione delle somme occorrenti per il pagamento delle residue spese all'appaltatore, può chiedere l'erogazione delle somme necessarie per il pagamento delle stesse, contestualmente all'invio del certificato di collaudo e dei documenti tecnico contabili comprovanti l'avvenuta erogazione di pagamenti per un importo pari al totale delle precedenti anticipazioni, sommato a quello della propria quota di partecipazione al finanziamento.. In tal caso il Beneficiario finale si dovrà impegnare a trasmettere le fatture quietanzate relative al saldo pagato all'appaltatore e la documentazione tecnico contabile comprovante l'avvenuta erogazione di pagamenti per un importo pari al saldo anticipato, entro 60 giorni dalla data di liquidazione della medesima anticipazione da parte della Tesoreria della Regione. Le eventuali rinvenienze per interessi bancari e le economie di esecuzione relativamente all'esecuzione dell'intervento saranno detratte dall'ammontare del saldo dovuto.

- di ribadire che ai sensi dell'Art. 6 dell'Avviso pubblico di cui al DD n. 62 del 20/05/2009, gli interventi dovranno garantire l'inizio dei lavori entro 120 giorni dalla comunicazione di ammissione a finanziamento, per assicurare l'obiettivo della celerità della spesa e che, la Regione si riserva di revocare il finanziamento ai Comuni che non abbiano effettuato e comunicato la consegna dei lavori entro il limite di tempo su stabilito, con conseguente scorrimento della graduatoria di cui all'Allegato 5 del DD n. 10 del 18 febbraio 2010 in favore di altri beneficiari;
- di stabilire che i 120 giorni decorreranno dalla comunicazione del presente provvedimento;
- di stabilire che ai sensi dell'Art. 1, comma 39 della Legge regionale 21 gennaio 2010 n. 2 le economie sopravvenute dai ribassi d'asta sulle risorse assegnate ai comuni ai sensi dell'Art. 18 Legge regionale n. 1/2009 e della Legge regionale 21 gennaio 2010 n. 2 saranno riutilizzate mediante scorrimento della graduatoria di cui all'Allegato 5 del DD n. 10 del 18 febbraio 2010;
- di ribadire:
 - che il mancato rispetto degli obblighi di cui al presente provvedimento e l'inosservanza delle norme che regolamentano il possesso dei titoli abilitanti alla realizzazione dell'opera, previsti dalla normativa Comunale, Nazionale e Comunitaria, comporti per la Regione la possibilità di revocare le somme trasferite al Beneficiario Finale e che in caso di revoca del finanziamento, qualora il Beneficiario Finale non provveda alla restituzione di quanto ottenuto a titolo di anticipazione, la Regione Campania può sospendere il pagamento di somme di uguale importo da trasferire al medesimo Beneficiario Finale per altre finalità;
 - che non sono rimborsabili, totalmente o parzialmente, le spese sostenute dal Beneficiario Finale qualora, in sede di verifica amministrativa e contabile, nella fase di rendicontazione delle operazioni, ne sia stata accertata l'ineleggibilità e/o l'inammissibilità;
 - che nel caso il Beneficiario Finale non rispetti i termini per la presentazione dei rendiconti periodici e/o della relativa documentazione contabile, la Regione potrà dichiarare non rimborsabili, totalmente o parzialmente le spese sostenute;
 - di trasmettere il presente provvedimento al Comune di **Rocca d'Evandro (CE)** per quanto di competenza;
 - di inviare il presente provvedimento:
 - all'AGC - 01 Gabinetto della Presidenza della Giunta regionale;
 - all'AGC - 08 Bilancio Ragioneria e Tributi;
 - all'AGC - 09 Rapporti con gli Organi Nazionali e Internazionali di interesse regionale;
 - al Settore Stampa Documentazione e Informazione e Bollettino Ufficiale per la pubblicazione sul BURC.

De Angelis

A.G.C. 09 - Rapporti con gli Organi Nazionali ed Internazionali in Materia di Interesse Regionale – Settore Studio e Gestione Progetti UE e Rapporti con i Paesi Europei ed Extraeuropei - **Decreto dirigenziale n. 28 del 13 maggio 2010 - PO-MED 2007-2013 - Assistenza Tecnica PO MED. - Avviso Pubblico di selezione per il conferimento di un incarico "Esperto per la verifica (ex Art. 16 del Reg. CE 1080/2006) delle spese sostenute nell'ambito del Assistenza Tecnica PO MED. - controllo di primo livello".**

PREMESSO

- che, ai sensi del Regolamento (CE) n. 1080/2006 e del Regolamento n. 1083/2006, la Commissione Europea, con Decisione C(2007)6578 del 21 dicembre 2007, ha approvato il Programma Operativo transnazionale nel Mediterraneo (PO-MED), per la creazione e lo sviluppo della cooperazione territoriale europea nel bacino Mediterraneo;
- che, il Regolamento (CE) n. 1828/2006, stabilisce le modalità di esecuzione del Regolamento del Consiglio (CE)n. 1083/2006;
- Che, in ottemperanza a quanto previsto dal Regolamento CE N. 1828/2006, le spese per dette attività e per quelle di informazione, pubblicità e animazione da realizzare sul territorio italiano sono imputate all'Assistenza tecnica - priorità 5, per una aliquota massima pari a 2.024.728,00 €,
- che le Guidelines on First Level Control, redatte dall'Autorità di Gestione PO-MED, specificano che il sistema di controllo per i partner italiani è decentralizzato, secondo procedure stabilite dal Ragioniere Generale dello Stato;
- Che nell'Accordo tra Governo, Regioni e Province autonome di Trento e di Bolzano per la definizione del sistema di gestione e controllo dei Programmi di cooperazione transnazionale e interregionale di cui alla delibera CIPE n. 158 del 21 dicembre 2007, registrato il 29/10/2009 con numero 187/CSR, si stabiliscono le modalità per la validazione dei controllori di primo livello nonché tutta la documentazione necessaria in merito ai requisiti del controllore cui sono affidate le attività di verifica ex articolo 16 del Regolamento (CE) 1080/2006, come stabilito dalla Nota del Ministero dell'Economia e delle Finanze del 14 novembre 2008, prot. n. 135274;
- Che la Commissione Mista Stato-Regioni nel mese di novembre 2009, sulla scorta dell'Accordo citato, ha definito la procedura e la modulistica necessaria per la validazione dei controllori relativi ai progetti approvati nell'ambito dei Programmi di Cooperazione Territoriale e, pertanto anche per il PO TN MED;
- Che, per l'attuazione del PO-MED la Regione Campania svolge il ruolo di Coordinatore Nazionale/National Contact Point per l'assistenza tecnica al Programma, su designazione della Conferenza Unificata Stato/Regioni e Province Autonome, nella seduta del 31 maggio 07 - Prot. n. 2602/A2UE-FS, Roma, 12 giugno 2007;
- Che con deliberazione 1549 del 26/09/2008 la Regione Campania ha preso atto delle decisioni della Conferenza Unificata identificando il Settore 01- Studio e Gestione Progetti CEE e rapporti con Paesi europei ed extraeuropei - AGC 09 quale settore competente della gestione operativa del PO MED e definendone la relativa programmazione finanziaria;
- Che le modalità per la certificazione delle spese dell'Assistenza tecnica – priorità 5 sono stabilite nelle Guidelines on First Level Control Technical Assistance February 2010, redatte dall'Autorità di gestione PO-MED;

Dato atto che:

- la Regione Campania è tenuta a rendicontare le attività ad essa attribuite, secondo le scadenze e modalità previste dal Programma;
- che lo stesso Programma, per l'Italia prevede che il certificatore possa essere individuato o all'interno della struttura del beneficiario, o all'esterno tra soggetti altamente qualificati;
- che a seguito di selezione occorre trasmettere tutta la documentazione al Rappresentante del Programma interno alla Commissione Mista per la verifica dei requisiti, con la trasmissione, nel termine fissato, dell'attestato di validazione del controllore;

Considerato che:

- questa Amministrazione ha ritenuto di optare per la scelta di un certificatore esterno all'Ente dato atto che l'unità organizzativa di competenza non presenterebbe le dotazioni strutturali e di personale idonee alla certificazione delle spese;
- che il Programma attribuisce al controllore di primo livello il compito di prendere visione delle registrazioni contabili e dei documenti ai fini di esaminare l'ammissibilità della spesa, convalidare le spese ritenute ammissibili e produrre un certificato di controllo prima dell'invio delle spese all'Autorità di Pagamento per il rimborso;
- che per la suddetta attività si ritiene congruo un compenso lordo massimo onnicomprensivo pari ad € 16.000,00 (sedicimilaeuro) IVA inclusa. Eventuali spese di missioni debitamente autorizzate fuori dal territorio della Regione Campania saranno rimborsate.

Ritenuto

- quindi necessario per il progetto in parola procedere all'individuazione di un certificatore di primo livello per il compenso lodo massimo individuato;

Ritenuto,

- per la complessità delle operazioni, di stabilire nei criteri di selezione un'esperienza professionale non inferiore a tre anni con competenze teorico-pratiche maturate nella revisione contabile applicata ai Fondi Strutturali UE finalizzata ai controlli di primo livello, oltre che l'adequata conoscenza delle lingue del programma;

Verificata la necessaria disponibilità sull'UPB 22.62.7 del Bilancio Regionale 2010 per un importo pari a € 16,000;

Considerato

- che la Regione Campania, in quanto stazione appaltante procederà ad individuare il certificatore di primo livello nel rispetto dei principi di trasparenza e concorrenza, mediante avviso pubblico di selezione per il conferimento dell'incarico che costituisce parte integrante e sostanziale del presente provvedimento

Visto

- la Legge Regionale n.11 del 4.7.91 sull'ordinamento amministrativo della Giunta Regionale;
- la Legge Regionale n.7 del 30/4/2002 concernente l'ordinamento contabile della Regione Campania;
- il D.lgs. 163/2006 e s.m.i.;

Alla stregua della istruttoria compiuta dal Settore Studio e Gestione Progetti CEE e dell'attestazione di regolarità della stessa,

DECRETA

per i motivi di cui in premessa, che qui di seguito si intendono riportati ed integralmente trascritti:

- di approvare l'Avviso Pubblico di selezione per il conferimento di un incarico di collaborazione autonoma per "Esperto per la verifica (ex Art. 16 del Reg. CE 1080/2006) delle spese sostenute dell'Assistenza Tecnica Nazionale del Programma di Cooperazione Territoriale Mediterranea (PO MED), controllo di primo livello" come allegato;
- di trasmettere l'Avviso, con la relativa modulistica per la presentazione della candidatura, alla AGC 01 Settore 02 per la pubblicazione sul sito-web della Regione Campania;
- di riservarsi con successivo atto l'adozione dei relativi atti di affidamento e di impegno;

- di trasmettere il presente atto al Presidente delle GR, al Settore Registrazione atti monocratici, archiviazione decreti dirigenziali – al BURC;
- di dare atto che, ai sensi della vigente normativa, Responsabile del Procedimento sia l'Arch. Carmela Cotrone.

Il Dirigente del Settore
Mariano Marchetiello

Avviso Pubblico di selezione (ex D.D. n. 28 del 13/05/2010) per il conferimento di un incarico “Esperto per la verifica (ex Art. 16 del Reg. CE 1080/2006) delle spese sostenute dell’Assistenza Tecnica Nazionale del Programma di Cooperazione Territoriale Mediterranea (PO MED) - controllo di primo livello”.

La Regione Campania, Settore 01 - Studi e Progetti UE - AGC 09, deve procedere al conferimento di un incarico per la verifica (ex Art. 16 del Reg. CE 1080/2006) delle spese sostenute nell’ambito dell’Assistenza Tecnica Nazionale del Programma di Cooperazione Territoriale Mediterranea (PO MED) per un importo totale di € 16,000 (sedicimila euro) IVA inclusa.

Durata dell’Incarico

L’incarico avrà inizio a partire dalla firma del contratto fra le parti e si estenderà fino al completamento delle procedure di chiusura contabile del PO MED prevista per il 31/12/2015.

Requisiti professionali

Ai fini dell’incarico di cui al presente avviso sono richiesti i seguenti requisiti:

- laurea in discipline economiche;
- iscrizione, da non meno di tre anni, all’Albo dei Dottori Commercialisti e degli Esperti Contabili – Sezione A, o, in alternativa, iscrizione, da non meno di tre anni, al Registro dei Revisori Contabili di cui al decreto legislativo 27/01/1992, n. 88;
- esperienza professionale documentata non inferiore a tre anni con competenze teorico-pratiche maturate nella revisione contabile applicata ai Fondi Strutturali UE (FESR) o Programmi di Cooperazione UE finalizzata ai controlli di primo livello e sulla normativa di funzionamento delle Regioni italiane;
- perfetta conoscenza di una delle due lingue di lavoro del Programma (inglese/francese) e buona conoscenza dell’altra lingua;
- soddisfacimento dei requisiti di non esclusione di cui al successivo punto “Incompatibilità”.

Oggetto della prestazione professionale

- Controllo della spesa in conformità alla normativa nazionale, comunitaria e specifica del Programma;
- Revisione contabile e finanziaria e certificazione delle spese dell’Assistenza Tecnica italiana nell’ambito del Programma MED ai sensi dell’ art. 16 del Regolamento CE 1080/2006 (controllo di primo livello);
- Redazione dei report rendicontativi e delle certificazioni cartacee annuali previsti dal Programma MED per l’Assistenza Tecnica (per un totale di otto certificazioni), nonché delle relazioni intermedie e finali nel rispetto delle normative UE e dello specifico programma di finanziamento.

Modalità operative.

Per l’esecuzione del proprio incarico, il Controllore deve fare riferimento ai documenti di seguito elencati e ad ogni altra disposizione, che attenga al controllo ex art. 16 del Regolamento CE 1080/2006:

1. **Regolamento CE n. 1080/2006** del 5 luglio 2006, relativo al Fondo europeo di sviluppo regionale e recante l’abrogazione del Regolamento CE n. 1783/1999;

2. **Regolamento CE n. 1083/2006**, dell'11 luglio 2006, recante disposizioni generali sul fondo europeo di sviluppo regionale, sul Fondo sociale europeo e sul Fondo di coesione, che ha abrogato il Regolamento CE n. 1260/1999 e s.m.i.;
3. **Regolamento CE n. 284/2009** del 7 aprile 2009, che ha modificato il Regolamento CE n. 1083/2006, recante disposizioni generali sul Fondo europeo di sviluppo regionale, sul Fondo sociale europeo e sul Fondo di coesione, per quanto riguarda alcune disposizioni relative alla gestione finanziaria;
4. **Regolamento CE n. 1828/2006**, che stabilisce le modalità di esecuzione del Regolamento CE n. 1083/2006 e s.m.i.;
5. **Regolamento CE n. 800/2008** del 6 agosto 2008, che dichiara alcune categorie di aiuti compatibili con il mercato comune in applicazione degli artt. 87 e 88 del Trattato CE;
6. **Regolamento CE n. 1998/2006** del 15 dicembre 2006, relativo all'applicazione degli artt. 87 e 88 del Trattato sugli aiuti di importanza minore ("de minimis");
7. documento "**Descrizione del sistema di gestione e controllo**" e relativi allegati, per i quali il Ministero dell'Economia e delle Finanze ha rilasciato parere di conformità;
8. i documenti del Programma MED, con particolare anche se non esclusivo riferimento allo specifico manuale per la rendicontazione e i controlli in relazione alla spesa nonché alle **Guidelines on First Level Control Technical Assistance February 2010**.

Incompatibilità

Sono esclusi dall'incarico coloro che non soddisfino i requisiti di cui alle allegate dichiarazioni:

- Dichiarazione sostitutiva di atto notorio, ai sensi della vigente normativa attestante i requisiti di onorabilità, professionalità, indipendenza;
- Dichiarazione sostitutiva di atto notorio relativa alla conoscenza delle lingue del Programma.

Compenso economico

L'importo massimo per l'incarico di cui al presente avviso è fissato in € **16.000,00** (sedicimila euro) IVA inclusa.

Eventuali spese di missioni debitamente autorizzate fuori dal territorio della Regione Campania saranno rimborsate.

Termini e modalità di presentazione delle candidature

La presentazione delle candidature, redatte in carta semplice e in busta chiusa, dovrà pervenire, a mezzo raccomandata a.r. o tramite corriere, a esclusivo rischio ed onere dei/delle candidati/e, o tramite consegna diretta, con orario 9,00 – 16,00, **alla Regione Campania – Settore Studi e Progetti U.E. – Via S.Lucia, 81 – 80132 Napoli**, entro le ore 16,00 del quindicesimo giorno della pubblicazione sul sito Web della Regione Campania..

Si precisa che il predetto termine è da considerarsi perentorio e, quindi, a pena di esclusione, non fa fede la data del timbro postale.

La busta dovrà essere indirizzata alla Regione Campania, Settore 01 - Studi e Progetti UE - AGC 09 e contenere la seguente dizione esterna: "Non aprire – contiene candidatura per il conferimento di incarico di **Esperto - Controllo di Primo Livello - AT PO MED**".

Le manifestazioni di candidatura (secondo lo schema allegato) dovranno essere, a pena di esclusione, datate, firmate e corredate di fotocopia di un documento di identità in corso di validità del/della candidato/a.

Nelle stesse il/la candidato/a dovrà dichiarare mediante autocertificazione, ai sensi del D.P.R. 445/2000, quanto segue:

- a) dati anagrafici, fiscali e indirizzo di posta elettronica;
- b) iscrizione al Registro dei Revisori Contabili e/o all'Albo dei Dottori Commercialisti e degli Esperti Contabili, con indicazione di numero e data di iscrizione;
- c) non aver subito, negli ultimi tre anni, la revoca per gravi inadempienze dall'incarico di revisore dei conti/sindaco di società ed Enti di diritto pubblico e/o privato;
- d) assenza delle cause di incompatibilità di cui alle allegare dichiarazioni;
- e) di non essere stato, né di essere, sottoposto ad alcuna delle misure di prevenzione previste dalle leggi n. 1423/56, 575/1965 e dal D.Lgs. n.490/1994;
- f) di non trovarsi in alcuna delle situazioni previste dall'art. 38 del D.Lgs. n. 163/2006 e s.m.i.

Alle proposte di candidatura dovrà essere allegato, pena l'esclusione del candidato:

- Curriculum vitae in formato europeo, che dovrà evidenziare la professionalità acquisita in ambiti analoghi in termini di titoli, esperienze professionali etc.
- Dichiarazione sostitutiva di atto notorio, ai sensi della vigente normativa, con la quale confermi il possesso dei requisiti di ordine generale ex art. 38 del D.Lgs. n. 163/200 e s.m.i.,
- Dichiarazione sostitutiva di atto notorio, ai sensi della vigente normativa con il quale si attesta il requisito di cui al punto c);
- Dichiarazione sostitutiva di atto notorio, ai sensi della vigente normativa attestante i requisiti di onorabilità, professionalità, indipendenza;
- Dichiarazione sostitutiva di atto notorio relativa alla conoscenza delle lingue del programma;
- Certificato in corso di validità attestante l'iscrizione all'albo dei Dottori Commercialisti e degli Esperti Contabili oppure al registro dei Revisori Contabili;
- Offerta economica;
- Fotocopia documento d'identità in corso di validità.

Commissione esaminatrice

La Commissione esaminatrice sarà nominata con successivo provvedimento dal Dirigente del Settore Studi e Progetti U.E. della Regione Campania con le modalità previste dal Decreto Legislativo 12 aprile 2006, n. 163 Codice dei contratti pubblici relativi a lavori, servizi e forniture in attuazione delle direttive 2004/17/CE e 2004/18/CE.

Modalità di selezione

La selezione avrà luogo tramite valutazione dell'offerta economica più bassa, una volta accertata la mancanza di vizi formali della candidatura ed il possesso di tutti i requisiti previsti dal presente avviso.

La Commissione preliminarmente accerta l'ammissibilità della candidatura nei seguenti termini:

- correttezza e completezza della documentazione inviata;
- rispetto dei termini di ricezione della domanda di partecipazione;
- possesso da parte dei candidati dei requisiti di partecipazione del presente avviso.

Al termine di tale operazione la Commissione procede con lo svolgimento delle seguenti fasi:

- 1) valutazione delle offerte economiche al ribasso sulla base dell'importo massimo indicato nel presente avviso;
- 2) valutazione del Curriculum Vitae dei candidati con riferimento all'esperienza maturata in ambiti analoghi a quelli dell'oggetto del presente avviso.

Criteri di valutazione

L'offerta economica dovrà essere presentata, unitamente agli altri documenti. L'offerta economica presentata da ciascun candidato è valutata con riferimento al ribasso percentuale proposto rispetto all'importo costituente la base dell'offerta. L'incarico sarà affidato al candidato che avrà presentato l'offerta economica più bassa. A parità di offerta, l'incarico sarà affidato al soggetto con maggiore esperienza professionale maturata nella revisione contabile applicata ai Fondi Strutturali UE o Programmi di Cooperazione UE finalizzata ai controlli di primo livello.

Non saranno ammesse offerte superiori all'importo a base dell'offerta economica.

L'esito della presente selezione e l'individuazione del professionista dovranno essere validati – pena l'annullamento – da parte della Commissione mista Stato-Regioni istituita a tal uopo presso il Ministero dello Sviluppo Economico di cui al Repertorio n. 187/esr del 29 Ottobre 2009 della Conferenza Stato-Regioni. Il contratto d'incarico potrà essere sottoscritto solo ed esclusivamente previa validazione da parte della suddetta Commissione.

La graduatoria resterà valida dalla data di pubblicazione fino al 31/12/2015.

Normativa applicabile

Le disposizioni contenute nel presente avviso hanno a tutti gli effetti valore di norma regolamentare e contrattuale. Per quanto non previsto si fa espresso riferimento alla normativa nazionale e comunitaria. La Regione Campania si riserva la facoltà di procedere con la presente procedura di selezione anche in caso di una sola candidatura valida. La Regione Campania si riserva la facoltà di prorogare o riaprire i termini, modificare, sospendere o revocare in qualsiasi momento, a suo insindacabile giudizio, la presente procedura di selezione, senza obbligo di comunicarne i motivi e senza che i concorrenti possano, per questo, vantare diritti nei confronti della stessa Regione Campania.

Trattamento dati Personali

Ai sensi del D.Lgs. 30 giugno 2003, n. 196 “Codice in materia di protezione dei dati personali”, tutti i dati personali forniti dai/dalle candidati/e saranno raccolti presso la sede del Settore Studi e Progetti U.E. della Regione Campania – Via S. Lucia, 81 per le finalità di istruttoria dell'oggetto del presente Avviso Pubblico, e saranno trattati, successivamente all'eventuale conferimento dell'incarico, per le finalità inerenti alla gestione dello stesso.

Si precisa che i dati possono essere comunicati alle Amministrazioni Pubbliche preposte ai controlli di veridicità.

Il conferimento di tali dati è obbligatorio, a pena di esclusione, ai fini della valutazione dei requisiti posseduti dai/dalle candidati/e.

Il titolare del trattamento dei dati personali è il Responsabile del Procedimento, arch. Carmela Cotrone del Settore Studio e Progetti U.E. della Regione Campania.

In merito al trattamento dei dati personali, gli interessati godono dei diritti di cui all'art. 7 del Decreto Legislativo sopra citato. La domanda di accesso ai dati potrà essere presentata al Settore Studio e Progetti U.E. della Regione Campania – Via S. Lucia, 81- 80132 Napoli

Responsabile del Procedimento:

Ai sensi della legge 7 agosto 1990, n. 241 è l'arch. Carmela Cotrone.

Pubblicazione

Il presente Avviso viene pubblicato sul sito Web della Regione Campania, per 15 giorni a decorrere dalla data ufficiale di pubblicazione.

Napoli, 13 maggio 2010

Il Dirigente
Dr. Mariano Marchetiello

[ALLEGATO A]

MODULO DICHIARAZIONE SOSTITUTIVA
PER POSSESSO REQUISITI GENERALI EX ART. 38 D. Lgs. 163/2006
(D.P.R. 28.12.2000 N. 445, ARTICOLI 46 e 47)

Il/la sottoscritto/a (Cognome e Nome) _____

nato/a a _____ prov. _____ il _____ residente in Via/Piazza

_____ n. _____ c.a.p. _____ Loc. _____

prov. _____

con Studio in Via/Piazza _____ n. _____

c.a.p. _____ Loc. _____ prov. _____,

Codice Fiscale _____

Partita IVA _____

Fax _____ Tel _____ Cell _____ e-mail _____

consapevole delle sanzioni penali previste dall'art. 76 del D.P.R. 445/2000, e successive modifiche e integrazioni, per le ipotesi di formazione di atti e dichiarazioni mendaci,

SOTTO LA PROPRIA RESPONSABILITA' DICHIARA

- ✓ che il sottoscritto/a libero professionista, è iscritto al :
di : col numero :

di possedere alla data odierna i requisiti generali e speciali indicati nell'avviso;

- ✓ che il sottoscritto/a non si trova in stato di fallimento, di liquidazione coatta, di concordato preventivo, ovvero che nei suoi confronti non è in corso alcun procedimento per la dichiarazione di nessuna di tali situazioni;

che nei propri confronti non è pendente alcun procedimento per l'applicazione di una delle misure di prevenzione di cui all'art. 3 della legge 27 dicembre 1956, n. 1423 o di una delle cause ostative previste dall'art. 10 della legge 31 maggio 1965, n. 575;

che nei propri confronti non è stata pronunciata sentenza di condanna passata in giudicato, o emesso decreto penale di condanna divenuto irrevocabile, oppure sentenza di applicazione della pena su richiesta, ai sensi dell'art. 444 del codice di procedura penale, per reati gravi in danno dello Stato o della Comunità che incidono sulla moralità professionale;

che il sottoscritto/a non ha violato il divieto di intestazione fiduciaria posto dall'articolo 17 della legge 19 marzo 1990, n. 55;

che il sottoscritto/a non ha commesso gravi infrazioni debitamente accertate alle norme in materia di sicurezza e a ogni altro obbligo derivante dai rapporti di lavoro;

che il sottoscritto/a non ha commesso grave negligenza o malafede nell'esecuzione di eventuali prestazioni affidate dalla Regione Campania e di non aver commesso errori gravi nell'esercizio della propria attività professionale;

che il sottoscritto/a è in regola con il pagamento delle imposte e tasse;

che il sottoscritto/a è in regola con gli obblighi relativi al pagamento dei contributi previdenziali e assistenziali, secondo la legislazione italiana;

di presentare la certificazione di cui all'articolo 17 della legge 12 marzo 1999, n. 68, salvo il disposto del comma 2, nel caso in cui il sottoscritto/a rientri in una delle fattispecie previste dall'art. 3, comma 1 della legge 68/1999, comma 1 (assunzioni obbligatorie);

che nei confronti del sottoscritto/a non è stata applicata alcuna sanzione interdittiva di cui all'articolo 9, comma 2, lettera c), del decreto legislativo dell'8 giugno 2001 n. 231 o altra sanzione che comporta il divieto di contrarre con la pubblica amministrazione compresi i provvedimenti interdittivi di cui all'articolo 36-bis, comma 1, del decreto-legge 4 luglio 2006, n. 223, convertito, con modificazioni, dalla legge 4 agosto 2006 n. 248;

di avere preso visione delle condizioni e delle specifiche tecniche richieste in ordine all'esecuzione del lavoro richiesto e di accettarle integralmente;

di aver preso conoscenza dell'oggetto della prestazione d'opera e di essere nelle condizioni di effettuare il servizio in conformità alle caratteristiche richieste;

di aver preso conoscenza di tutte le circostanze che possono influire sull'esecuzione del servizio o della fornitura;

l'insussistenza nei propri confronti delle cause di divieto, decadenza o sospensione di cui all'all. 1 del Decreto Legislativo 08/08/1994 n. 490;

di disporre di attrezzature tecniche e personale adeguati alla prestazione dell'opera;

di rilasciare il consenso al trattamento dei dati in ottemperanza al Decreto legislativo 196/2003 (codice in materia dei dati personali) con le modalità e nelle forme previste dagli artt. 18 e 19.

Luogo e data _____

IL DICHIARANTE

N.B: Al presente modulo deve essere allegata - ai sensi dell'art. 38, comma 3 del D.P.R. 445/2000 - una fotocopia di un documento di identità del sottoscrittore in corso di validità

Il modulo deve essere compilato in carta semplice e la firma non deve essere autenticata.

DICHIARAZIONE

in merito ai requisiti del controllore cui sono affidate le attività di verifica ex articolo 16 del Regolamento (CE) 1080/2006, come stabilito dalla Nota del Ministero dell'Economia e delle Finanze del 14 novembre 2008, prot. n. 135274

Il sottoscritto/a nato/a a (...), il
....., residente in (...), via in
qualità di controllore cui sono affidate le attività di verifica ex articolo 16 del Regolamento (CE) 1080/2006 relativamente all'operazione, o parte di essa, individuata con codice..... nell'ambito del Programma Operativo 2007-2013 dell'Obiettivo Cooperazione Territoriale Europea, cofinanziato dal Fondo Europeo per lo Sviluppo Regionale (FESR), il cui Beneficiario è individuato in..... (di seguito anche Beneficiario), consapevole della responsabilità cui può andare incontro in caso di dichiarazioni mendaci o esibizione di atto falso o contenente dati non rispondenti a verità, di cui all'art. 76 del D.P.R. 445 del 28/12/2000,

DICHIARA

- di non essere stato sottoposto a misure di prevenzione disposte dall'Autorità giudiziaria previste dalla legge 27 dicembre 1956, n. 1423, dalla legge 31 maggio 1965, n. 575 e successive modificazioni, fatti salvi gli effetti della riabilitazione;
 - di non versare in stato di interdizione legale o interdizione temporanea dagli uffici direttivi delle persone giuridiche e delle imprese ovvero di interdizione dai pubblici uffici perpetua o di durata superiore a tre anni, salvi gli effetti della riabilitazione;
 - di non essere stato condannato, con sentenza irrevocabile, salvi gli effetti della riabilitazione, ovvero con sentenza irrevocabile di applicazione della pena di cui all'articolo 444, comma 2, del codice di procedura penale, salvi gli effetti della riabilitazione:
1. a pena detentiva per uno dei reati previsti dalle norme che disciplinano l'attività assicurativa, bancaria, finanziaria, nonché dalle norme in materia di strumenti di pagamento;

2. alla reclusione per un tempo non inferiore a un anno per un delitto contro la pubblica amministrazione, contro l'amministrazione della giustizia, contro la fede pubblica, contro il patrimonio, contro l'ordine pubblico, contro l'economia pubblica, l'industria e il commercio ovvero per un delitto in materia tributaria;
 3. alla reclusione per uno dei delitti previsti nel titolo XI, libro V del codice civile e nel regio decreto 16 marzo 1942, n. 267;
 4. alla reclusione per un tempo non inferiore a due anni per un qualunque altro delitto non colposo.
- di non avere ricoperto la carica di presidente, amministratore con delega di poteri, direttore generale, sindaco di società o enti che siano stati assoggettati a procedure di fallimento, concordato preventivo o liquidazione coatta amministrativa, almeno per i tre esercizi precedenti all'adozione dei relativi provvedimenti, fermo restando che l'impedimento ha durata fino a cinque anni successivi all'adozione dei provvedimenti stessi.
 - di essere iscritto, da non meno di tre anni, all'Albo dei Dottori Commercialisti e degli Esperti Contabili – Sezione A, o, in alternativa, di essere iscritto, da non meno di tre anni, al Registro dei Revisori Contabili di cui al decreto legislativo 27 gennaio 1992, n. 88;
 - di non essere stato revocato per gravi inadempienze, negli ultimi tre anni, dall'incarico di revisore dei conti/sindaco di società ed enti di diritto pubblico e/o privato.
 - di non trovarsi in alcuna delle seguenti situazioni:
 - a) partecipazione diretta o dei suoi familiari, attuale ovvero riferita al triennio precedente, agli organi di amministrazione, di controllo e di direzione generale: 1) dell'impresa che conferisce l'incarico o della sua controllante; 2) delle società che detengono, direttamente o indirettamente, nell'impresa conferente o nella sua controllante, più del 20% dei diritti di voto;
 - b) sussistenza, attuale ovvero riferita al triennio precedente, di altre relazioni d'affari, o di impegni a instaurare tali relazioni, con il Beneficiario/impresa che conferisce l'incarico o con la sua società controllante; in particolare, avere svolto a favore del Beneficiario dell'operazione alcuna attività di esecuzione di opere o di fornitura di beni e servizi nel triennio precedente all'affidamento dell'attività di controllo di detta operazione né di essere stato cliente di tale Beneficiario nell'ambito di detto triennio;

- c) ricorrenza di ogni altra situazione, diversa da quelle rappresentate alle lettere a) e b), idonea a compromettere o comunque a condizionare l'indipendenza del controllore;
 - d) assunzione contemporanea dell'incarico di controllo dell'impresa che conferisce l'incarico e della sua controllante;
 - e) essere un familiare del Beneficiario¹ che conferisce l'incarico; in particolare, avere un rapporto di parentela fino al sesto grado, un rapporto di affinità fino al quarto grado o un rapporto di coniugio con il Beneficiario²;
 - f) avere relazioni d'affari con il Beneficiario derivanti dall'appartenenza alla medesima struttura professionale organizzata, comunque denominata, nel cui ambito l'attività di controllo sia svolta, a qualsiasi titolo, ivi compresa la collaborazione autonoma e il lavoro dipendente, ovvero ad altra realtà avente natura economica idonea a instaurare interessenza o comunque condivisione di interessi;
- di impegnarsi a non intrattenere con il Beneficiario dell'operazione alcun rapporto negoziale, a titolo oneroso o anche a titolo gratuito, nel triennio successivo allo svolgimento delle attività di controllo dell'operazione.

Luogo Data

In fede

.....

Si allega, ai sensi dell'art. 38 del D.P.R. 445/2000 copia fotostatica non autenticata di un documento di identità del/dei sottoscrittore/i

¹ inteso come persona fisica che si identifica con il Beneficiario dell'operazione ovvero inteso come titolare, amministratore, legale rappresentante, socio dell'impresa in cui si individua il Beneficiario dell'operazione.

² inteso come persona fisica che si identifica con il Beneficiario dell'operazione ovvero inteso come titolare, amministratore, legale rappresentante, socio dell'impresa in cui si individua il Beneficiario dell'operazione.

DICHIARAZIONE SOSTITUTIVA DI ATTO NOTORIO

in merito ai requisiti del controllore cui sono affidate le attività di verifica ex articolo 16 del Regolamento (CE) 1080/2006, come stabilito dalla Nota del Ministero dell'Economia e delle Finanze del 14 novembre 2008, prot. n. 135274

Il sottoscritto/a nato/a a (...), il
....., residente in (...), via, in
qualità di controllore cui sono affidate le attività di verifica ex articolo 16 del Regolamento (CE)
1080/2006 relativamente al Progetto individuata con codice..... nell'ambito del
Programma Operativo Transnazionale MED 2007-2013 dell'Obiettivo Cooperazione Territoriale
Europea, cofinanziato dal Fondo Europeo per lo Sviluppo Regionale (FESR), il cui Beneficiario è
individuato in..... (di seguito anche Beneficiario), consapevole della
responsabilità cui può andare incontro in caso di dichiarazioni mendaci o esibizione di atto falso o
contenente dati non rispondenti a verità, di cui all'art. 76 del D.P.R. 445 del 28/12/2000,

DICHIARA

di essere in possesso dei requisiti di conoscenza della lingua di lavoro XXXXXX adottata dal
Progetto XXXX. La conoscenza della lingua è sufficiente a svolgere il lavoro tecnico e
amministrativo di comprensione, di lettura e di redazione nella lingua adottata dal progetto.

A tal fine dichiara di essere in possesso dei seguenti attestati (*non obbligatorio*)

Data

firma

A.G.C. 09 - Rapporti con gli Organi Nazionali ed Internazionali in Materia di Interesse Regionale – Settore Studio e Gestione Progetti UE e Rapporti con i Paesi Europei ed Extraeuropei - **Decreto dirigenziale n. 29 del 13 maggio 2010 - PO- MED 2007-2013 - Progetto C.U.L.T.U.R.E. - Avviso Pubblico di selezione per il conferimento di un incarico "Esperto per la verifica (ex Art. 16 del Reg. CE 1080/2006) delle spese sostenute nell'ambito del progetto europeo PO MED C.U.L.T.U.R.E., controllo di primo livello".**

PREMESSO

- che, ai sensi del Regolamento (CE) n. 1080/2006 e del Regolamento n. 1083/2006, la Commissione Europea, con Decisione C(2007)6578 del 21 dicembre 2007, ha approvato il Programma Operativo transnazionale nel Mediterraneo (PO-MED), per la creazione e lo sviluppo della cooperazione territoriale europea nel bacino Mediterraneo;
- che, il Regolamento (CE) n. 1828/2006, stabilisce le modalità di esecuzione del Regolamento del Consiglio (CE)n. 1083/2006;
- che le Guidelines on First Level Control February 2010, redatte dall'Autorità di gestione PO-MED, specificano che il sistema di controllo per i partner italiani è decentralizzato, secondo procedure stabilite dal Ragioniere Generale dello Stato;
- Che nell'Accordo tra Governo, Regioni e Province autonome di Trento e di Bolzano per la definizione del sistema di gestione e controllo dei Programmi di cooperazione transnazionale e interregionale di cui alla delibera CIPE n. 158 del 21 dicembre 2007, registrato il 29/10/2009 con numero 187/CSR, si stabiliscono le modalità per la validazione dei controllori di primo livello nonché tutta la documentazione necessaria in merito ai requisiti del controllore cui sono affidate le attività di verifica ex articolo 16 del Regolamento (CE) 1080/2006, come stabilito dalla Nota del Ministero dell'Economia e delle Finanze del 14 novembre 2008, prot. n. 135274;
- Che la Commissione Mista Stato-Regioni nel mese di novembre 2009, sulla scorta dell'Accordo citato, ha definito la procedura e la modulistica necessaria per la validazione dei controllori relativi ai progetti approvati nell'ambito dei Programmi di Cooperazione Territoriale e, pertanto anche per il PO TN MED;
- che nella 1ª call del PO TN MED 2007/2013, è stato selezionato il Progetto denominato "C.U.L.T.U.R.E." per il quale la Regione Campania è Capofila

Dato atto che:

- la Regione Campania è tenuta a rendicontare le attività ad essa attribuite, secondo le scadenze e modalità previste dal Programma;
- che il Programma prevede che le spese di ciascun beneficiario siano sottoposte a certificazione da parte di un controllore di primo livello, prima di essere inviate al capofila per la richiesta di rimborso all'autorità di Pagamento;
- che lo stesso Programma, per l'Italia prevede che il certificatore possa essere individuato o all'interno della struttura del beneficiario, o all'esterno tra soggetti altamente qualificati;
- che a seguito di selezione occorre trasmettere tutta la documentazione al Rappresentante del Programma interno alla Commissione Mista per la verifica dei requisiti, con la trasmissione, nel termine fissato, dell'attestato di validazione del controllore;

Considerato che:

- questa Amministrazione ha ritenuto di optare per la scelta di un certificatore esterno all'Ente dato atto che l'unità organizzativa di competenza non presenterebbe le dotazioni strutturali e di personale idonee alla certificazione delle spese;
- che il Programma attribuisce al controllore di primo livello il compito di prendere visione delle registrazioni contabili e dei documenti ai fini di esaminare l'ammissibilità della spesa, convalidare le spese ritenute ammissibili e produrre un certificato di controllo prima dell'invio delle spese all'Autorità di Pagamento per il rimborso;
- che per la suddetta attività si ritiene congruo un compenso lordo massimo onnicomprensivo pari ad € 10.000,00 (diecimila euro/00) IVA inclusa;

Ritenuto

- quindi necessario per il progetto in parola procedere all'individuazione di un certificatore di primo livello per il compenso lodo massimo individuato;

Dato atto

- che trattasi di prestazione altamente qualificata, rientrante nelle competenze istituzionali dell'Ente in tema di rendicontazione delle risorse esterne, per l'intera durata del progetto;

Ritenuto,

- per la complessità delle operazioni, di privilegiare nei criteri di selezione un' esperienza professionale non inferiore a tre anni con competenze teorico-pratiche maturate nella revisione contabile applicata ai Fondi Strutturali UE finalizzata ai controlli di primo livello, oltre che l'adeguata conoscenza della lingua del progetto;

Verificata

- che con DGR n. 1590 del 22 ottobre 2009, la Regione Campania ha provveduto ad approvare la propria partecipazione al progetto di cooperazione transnazionale denominato IG-MED08-46 " CU.L.T.UR.E" (Cité Unesco Laboratoires de Territoires Urbains Equilibrés) Asse 4.2 e che ha istituito i relativi capitoli di entrata e di spesa nel bilancio gestionale 2009.
- che la spesa per il certificatore esterno di I livello è previsto nell'ambito dell'Application Form approvato in data 18.06.09 dall'Autorità di Gestione del Programma MED e allegato al Subsidy Contract;
- che per le attività di certificazione di I livello oggetto del conferimento, la somma assegnata è di € 10.000,00 (IVA inclusa);

Considerato

- che la Regione Campania, in quanto stazione appaltante procederà ad individuare il certificatore di primo livello nel rispetto dei principi di trasparenza e concorrenza, mediante avviso pubblico di selezione per il conferimento dell'incarico che costituisce parte integrante e sostanziale del presente provvedimento

Visto

- la Legge Regionale n.11 del 4.7.91 sull'ordinamento amministrativo della Giunta Regionale;
- la Legge Regionale n.7 del 30/4/2002 concernente l'ordinamento contabile della Regione Campania;
- il D.lgs. 163/2006 e s.m.i.;

Alla stregua della istruttoria compiuta dal Settore Studio e Gestione Progetti CEE e dell'attestazione di regolarità della stessa,

DECRETA

per i motivi di cui in premessa, che qui di seguito si intendono riportati ed integralmente trascritti:

- di approvare l'Avviso Pubblico di selezione per il conferimento di un incarico di collaborazione autonoma per "Esperto per la verifica (ex Art. 16 del Reg. CE 1080/2006) delle spese sostenute nell'ambito del progetto europeo PO MED- C.U.L.T.U.R.E., controllo di primo livello" come allegato;
- di trasmettere l'Avviso, con la relativa modulistica per la presentazione della candidatura, alla AGC 01 Settore 02 per la pubblicazione sul sito-web della Regione Campania;
- di riservarsi con successivo atto l'adozione dei relativi atti di affidamento e di impegno;
- di trasmettere il presente atto al Presidente delle GR, al Settore Registrazione atti monocratici, archiviazione decreti dirigenziali – al BURC;

- di dare atto che, ai sensi della vigente normativa, Responsabile del Procedimento sia l'Arch. Franca Guzzi;

Il Dirigente del Settore
Mariano Marchetiello

Avviso Pubblico di selezione (ex D.D. n. 29 del 13/05/2010) per il conferimento di un incarico di collaborazione autonoma per “Esperto per la verifica (ex Art. 16 del Reg. CE 1080/2006) delle spese sostenute nell’ambito del progetto europeo PO MED C.U.L.T.U.R.E., controllo di primo livello”.

La Regione Campania, Settore Studio e Progetti U.E. (AGC 09 – Settore 01), deve procedere al conferimento di un incarico per la verifica (ex Art. 16 del Reg. CE 1080/2006) delle spese sostenute nell’ambito del progetto C.U.L.T.U.R.E. (Controllo di Primo Livello), finanziato dal Programma Europeo MED con fondi FESR per un importo complessivo di € 10.000,00 (diecimila euro/00) IVA inclusa, che vede la Regione Campania Capofila di Progetto.

Durata dell’Incarico

L’incarico avrà inizio a partire dalla firma del contratto fra le parti e si estenderà fino al completamento delle procedure di chiusura contabile del Progetto C.U.L.T.U.R.E. prevista per il 31/12/2011, salvo proroga dell’ Autorità di Gestione del programma TN MED.

Requisiti professionali

Ai fini dell’incarico di cui al presente avviso sono richiesti i seguenti requisiti:

- laurea in discipline economiche;
- iscrizione, da non meno di tre anni, all’Albo dei Dottori Commercialisti e degli Esperti Contabili – Sezione A, o, in alternativa, iscrizione, da non meno di tre anni, al Registro dei Revisori Contabili di cui al decreto legislativo 27/01/1992, n. 88;
- esperienza professionale documentata non inferiore a tre anni con competenze teorico-pratiche maturate nella revisione contabile applicata ai Fondi Strutturali UE finalizzata ai controlli di primo livello;
- conoscenza adeguata della lingua inglese;
- soddisfacimento dei requisiti di non esclusione di cui al successivo punto “Incompatibilità”.

Oggetto della prestazione professionale

- Controllo della spesa in conformità alla normativa nazionale, comunitaria e specifica del Programma;
- Revisione contabile e finanziaria e certificazione delle spese del Progetto C.U.L.T.U.R.E. nell’ambito del Programma MED ai sensi dell’ art. 16 del Regolamento CE 1080/2006 (controllo di primo livello);
- Supporto tecnico-amministrativo per il rispetto delle normative per gli enti pubblici – con particolare riferimento a quelle relative alle procedure di evidenza pubblica - e della ammissibilità delle spese nonché delle modalità di rendicontazione relativamente al finanziamento della Regione Campania e degli altri partner italiani nell’ambito del budget di progetto (FESR + cofinanziamento nazionale);
- Redazione dei report rendicontativi previsti dal programma di finanziamento – con particolare riferimento ai report semestrali da redigere in cartaceo ed online tramite il software di monitoraggio PRESAGE - nonché delle relazioni intermedie e finali nel rispetto delle normative UE e dello specifico programma di finanziamento;
- Supporto e partecipazione alle valutazioni e verifiche degli organismi di controllo nazionali ed europei sia in itinere che post progetto per quanto concerne gli aspetti amministrativi, contabili e finanziari del Progetto (controllo di secondo livello, audit di sistema) oltre alla partecipazione a incontri di coordinamento periodici con il personale della Regione Campania.

Modalità operative

Per l’esecuzione del proprio incarico, il Controllore deve fare riferimento ai documenti di seguito elencati e ad ogni altra disposizione, che attenga al controllo ex art. 16 del Regolamento CE 1080/2006:

1. **Regolamento CE n. 1080/2006** del 5 luglio 2006, relativo al Fondo europeo di sviluppo regionale e recante l’abrogazione del Regolamento CE n. 1783/1999;
2. **Regolamento CE n. 1083/2006**, dell’11 luglio 2006, recante disposizioni generali sul fondo europeo di sviluppo regionale, sul Fondo sociale europeo e sul Fondo di coesione, che ha abrogato il Regolamento CE n. 1260/1999 e s.m.i.;
3. **Regolamento CE n. 284/2009** del 7 aprile 2009, che ha modificato il Regolamento CE n. 1083/2006, recante disposizioni generali sul Fondo europeo di sviluppo regionale, sul Fondo sociale europeo e sul Fondo di coesione, per quanto riguarda alcune disposizioni relative alla gestione finanziaria;
4. **Regolamento CE n. 1828/2006**, che stabilisce le modalità di esecuzione del Regolamento CE n.

1083/2006 e s.m.i.;

5. **Regolamento CE n. 800/2008** del 6 agosto 2008, che dichiara alcune categorie di aiuti compatibili con il mercato comune in applicazione degli artt. 87 e 88 del Trattato CE;

6. **Regolamento CE n. 1998/2006** del 15 dicembre 2006, relativo all'applicazione degli artt. 87 e 88 del Trattato sugli aiuti di importanza minore ("de minimis");

7. **documento "Descrizione del sistema di gestione e controllo"** e relativi allegati, per i quali il Ministero dell'Economia e delle Finanze ha rilasciato parere di conformità;

8. **documenti del Programma MED**, con particolare anche se non esclusivo riferimento allo specifico manuale per la rendicontazione e i controlli in relazione alla spesa.

Incompatibilità

Sono esclusi dall'incarico coloro che non soddisfino i requisiti di cui alle allegate dichiarazioni:

- Dichiarazione sostitutiva di atto notorio, ai sensi della vigente normativa attestante i requisiti di onorabilità, professionalità, indipendenza;
- Dichiarazione sostitutiva di atto notorio relativa alla conoscenza della lingua inglese.

Compenso economico

L'importo massimo per l'incarico di cui al presente avviso è fissato in di € 10.000,00 (diecimila euro/00) comprensiva di IVA e di ogni altra spesa e onere connesso alla prestazione.

Termini e modalità di presentazione delle candidature

La presentazione delle candidature, redatte in carta semplice e in busta chiusa, dovrà pervenire, a mezzo raccomandata a.r. o tramite corriere, a esclusivo rischio ed onere dei/delle candidati/e, o tramite consegna diretta, con orario 9,00 – 16,00 , **alla Regione Campania – Settore Studi e Progetti U.E. – Via S.Lucia, 81 – 80132 Napoli, entro le ore 16,00 del quindicesimo giorno della pubblicazione sul sito Web della Regione Campania.**

Si precisa che il predetto termine è da considerarsi perentorio e, quindi, a pena di esclusione, **non fa fede la data del timbro postale.**

La busta dovrà essere indirizzata a: Regione Campania – AGC 09 Settore 01 – Settore Studi e Progetti U.E. e contenere la seguente dizione esterna: "Non aprire – contiene candidatura per il conferimento di incarico di **Controllore di Primo Livello - Progetto PO MED C.U.L.T.U.R.E.**".

Le manifestazioni di candidatura (secondo lo schema allegato) dovranno essere, a pena di esclusione, datate, firmate e corredate di fotocopia di un documento di identità in corso di validità del/della candidato/a.

Nelle stesse il/la candidato/a dovrà dichiarare mediante autocertificazione, ai sensi del D.P.R. 445/2000, quanto segue:

- a) dati anagrafici, fiscali e indirizzo di posta elettronica;
- b) iscrizione al Registro dei Revisori Contabili e/o all'Albo dei Dottori Commercialisti e degli Esperti Contabili, con indicazione di numero e data di iscrizione;
- c) non aver subito, negli ultimi tre anni, la revoca per gravi inadempienze dall'incarico di revisore dei conti/sindaco di società ed Enti di diritto pubblico e/o privato;
- d) assenza delle cause di incompatibilità di cui alle allegate dichiarazioni;
- e) di non essere stato, né di essere, sottoposto ad alcuna delle misure di prevenzione previste dalle leggi n. 1423/56, 575/1965 e dal D.Lgs. n.490/1994;
- f) di non trovarsi in alcuna delle situazioni previste dall'art. 38 del D.Lgs. n. 163/2006 e s.m.i.

Alle proposte di candidatura dovrà essere allegato, pena l'esclusione del candidato:

- curriculum vitae in formato europeo, che dovrà evidenziare la professionalità acquisita in ambiti analoghi in termini di titoli, esperienze professionali etc.;
- una dichiarazione sostitutiva di atto notorio, ai sensi della vigente normativa , con la quale confermi il possesso dei requisiti di ordine generale ex art. 38 del D.Lgs. n. 163/200 e s.m.i.
- una dichiarazione sostitutiva di atto notorio , ai sensi della vigente normativa con il quale si attesta il requisito di cui al punto c);
- dichiarazione sostitutiva di atto notorio, ai sensi della vigente normativa attestante i requisiti di onorabilità, professionalità, indipendenza;
- dichiarazione sostitutiva di atto notorio relativa alla conoscenza della lingua inglese;
- certificato attestante l'iscrizione all'albo dei Dottori Commercialisti e degli Esperti Contabili oppure al registro dei Revisori Contabili;
- offerta economica;
- fotocopia documento d'identità in corso di validità.

Commissione esaminatrice

La Commissione esaminatrice sarà nominata con successivo provvedimento dal Dirigente del Settore Studio e Progetti U.E. della Regione Campania, con le modalità previste dal Decreto Legislativo 12 aprile 2006, n. 163 - Codice dei contratti pubblici relativi a lavori, servizi e forniture - in attuazione delle direttive 2004/17/CE e 2004/18/CE.

Modalità di selezione

La selezione avrà luogo tramite valutazione dell'offerta economica più bassa, una volta accertata la mancanza di vizi formali della candidatura ed il possesso di tutti i requisiti previsti dal presente avviso.

La Commissione preliminarmente accerta l'ammissibilità della candidatura nei seguenti termini:

- correttezza e completezza della documentazione inviata;
- rispetto dei termini di ricezione della domanda di partecipazione;
- possesso da parte dei candidati dei requisiti di partecipazione del presente avviso.

Al termine di tale operazione la Commissione procede con lo svolgimento delle seguenti fasi:

- 1) valutazione delle offerte economiche al ribasso sulla base dell'importo massimo indicato nel presente avviso;
- 2) valutazione del Curriculum Vitae dei candidati con riferimento all'esperienza maturata in ambiti analoghi a quelli dell'oggetto del presente avviso.

Criteri di valutazione

L'offerta economica dovrà essere presentata, unitamente agli altri documenti.

L'offerta economica presentata da ciascun candidato è valutata con riferimento al ribasso percentuale proposto rispetto all'importo costituente la base dell'offerta. L'incarico sarà affidato al candidato che avrà presentato l'offerta economica più bassa. A parità di offerta, l'incarico sarà affidato al soggetto con maggiore esperienza professionale maturata nella revisione contabile applicata ai Fondi Strutturali UE finalizzata ai controlli di primo livello.

Non saranno ammesse offerte superiori all'importo a base dell'offerta economica.

L'esito della presente selezione e l'individuazione del professionista dovranno essere validati – pena l'annullamento – da parte della Commissione mista Stato-Regioni istituita a tal uopo presso il Ministero dello Sviluppo Economico di cui al Repertorio n. 187/esr del 29 Ottobre 2009 della Conferenza Stato-Regioni. Il contratto d'incarico potrà essere sottoscritto solo ed esclusivamente previa validazione da parte della suddetta Commissione.

La graduatoria resterà valida dalla data di pubblicazione fino al 31.12.2011.

Normativa applicabile

Le disposizioni contenute nel presente avviso hanno a tutti gli effetti valore di norma regolamentare e contrattuale. Per quanto non previsto si fa espresso riferimento alla normativa nazionale e comunitaria. La Regione Campania si riserva la facoltà di procedere con la presente procedura di selezione anche in caso di una sola candidatura valida. La Regione Campania si riserva la facoltà di prorogare o riaprire i termini, modificare, sospendere o revocare in qualsiasi momento, a suo insindacabile giudizio, la presente procedura di selezione, senza obbligo di comunicarne i motivi e senza che i concorrenti possano, per questo, vantare diritti nei confronti della stessa Regione Campania. Laddove l'attività di progetto fosse prorogata, su richiesta, dalle competenti AdG, la Regione Campania provvederà a prorogare, per lo stesso periodo, la durata del contratto sottoscritto con il medesimo Controllore. Restando comunque invariato il finanziamento complessivo la eventuale proroga della durata non comporterà alcuna variazione circa il compenso riconosciuto nel contratto sottoscritto all'esito della presente selezione.

Trattamento dati Personali

Ai sensi del D.Lgs. 30 giugno 2003, n. 196 "Codice in materia di protezione dei dati personali", tutti i dati personali forniti dai/dalle candidati/e saranno raccolti presso la sede del Settore Studi e Progetti U.E. della Regione Campania – Via S.Lucia, 81 per le finalità di istruttoria dell'oggetto del presente Avviso Pubblico, e saranno trattati, successivamente all'eventuale conferimento dell'incarico, per le finalità inerenti alla gestione dello stesso.

Si precisa che i dati possono essere comunicati alle Amministrazioni Pubbliche preposte ai controlli di veridicità.

Il conferimento di tali dati è obbligatorio, a pena di esclusione, ai fini della valutazione dei requisiti posseduti

dai/dalle candidati/e.

Il titolare del trattamento dei dati personali è il Responsabile del Procedimento, arch. Guzzi Maria Franca del Settore Studio e Progetti U.E. della Regione Campania .

In merito al trattamento dei dati personali, gli interessati godono dei diritti di cui all'art. 7 del Decreto Legislativo sopra citato. La domanda di accesso ai dati potrà essere presentata al Settore Studio e Progetti U.E. della Regione Campania – Via S.Lucia, 81- 80132 Napoli

Responsabile del Procedimento: Ai sensi della legge 7 agosto 1990, n. 241 è il funzionario della Regione Campania, arch. Guzzi Maria Franca.

Pubblicazione

Il presente Avviso viene pubblicato sul sito Web della Regione Campania, per 15 giorni a decorrere dalla data ufficiale di pubblicazione.

Napoli, 13 maggio 2010

Il Dirigente
Dr. Mariano Marchetiello

[ALLEGATO A]

MODULO DICHIARAZIONE SOSTITUTIVA
PER POSSESSO REQUISITI GENERALI EX ART. 38 D. Lgs. 163/2006
(D.P.R. 28.12.2000 N. 445, ARTICOLI 46 e 47)

Il/la sottoscritto/a (Cognome e Nome) _____

nato/a a _____ prov. _____ il _____ residente in Via/Piazza

_____ n. _____ c.a.p. _____ Loc. _____

prov. _____

con Studio in Via/Piazza _____ n. _____

c.a.p. _____ Loc. _____ prov. _____,

Codice Fiscale _____

Partita IVA _____

Fax _____ Tel _____ Cell _____ e-mail _____

consapevole delle sanzioni penali previste dall'art. 76 del D.P.R. 445/2000, e successive modifiche e integrazioni, per le ipotesi di formazione di atti e dichiarazioni mendaci,

SOTTO LA PROPRIA RESPONSABILITA' DICHIARA

- ✓ che il sottoscritto/a libero professionista, è iscritto al :
di : col numero :

di possedere alla data odierna i requisiti generali e speciali indicati nell'avviso;

- ✓ che il sottoscritto/a non si trova in stato di fallimento, di liquidazione coatta, di concordato preventivo, ovvero che nei suoi confronti non è in corso alcun procedimento per la dichiarazione di nessuna di tali situazioni;

che nei propri confronti non è pendente alcun procedimento per l'applicazione di una delle misure di prevenzione di cui all'art. 3 della legge 27 dicembre 1956, n. 1423 o di una delle cause ostative previste dall'art. 10 della legge 31 maggio 1965, n. 575;

che nei propri confronti non è stata pronunciata sentenza di condanna passata in giudicato, o emesso decreto penale di condanna divenuto irrevocabile, oppure sentenza di applicazione della pena su richiesta, ai sensi dell'art. 444 del codice di procedura penale, per reati gravi in danno dello Stato o della Comunità che incidono sulla moralità professionale;

che il sottoscritto/a non ha violato il divieto di intestazione fiduciaria posto dall'articolo 17 della legge 19 marzo 1990, n. 55;

che il sottoscritto/a non ha commesso gravi infrazioni debitamente accertate alle norme in materia di sicurezza e a ogni altro obbligo derivante dai rapporti di lavoro;

che il sottoscritto/a non ha commesso grave negligenza o malafede nell'esecuzione di eventuali prestazioni affidatele dalla Regione Campania e di non aver commesso errori gravi nell'esercizio della propria attività professionale;

che il sottoscritto/a è in regola con il pagamento delle imposte e tasse;

che il sottoscritto/a è in regola con gli obblighi relativi al pagamento dei contributi previdenziali e assistenziali, secondo la legislazione italiana;

di presentare la certificazione di cui all'articolo 17 della legge 12 marzo 1999, n. 68, salvo il disposto del comma 2, nel caso in cui il sottoscritto/a rientri in una delle fattispecie previste dall'art. 3, comma 1 della legge 68/1999, comma 1 (assunzioni obbligatorie);

che nei confronti del sottoscritto/a non è stata applicata alcuna sanzione interdittiva di cui all'articolo 9, comma 2, lettera c), del decreto legislativo dell'8 giugno 2001 n. 231 o altra sanzione che comporta il divieto di contrarre con la pubblica amministrazione compresi i provvedimenti interdittivi di cui all'articolo 36-bis, comma 1, del decreto-legge 4 luglio 2006, n. 223, convertito, con modificazioni, dalla legge 4 agosto 2006 n. 248;

di avere preso visione delle condizioni e delle specifiche tecniche richieste in ordine all'esecuzione del lavoro richiesto e di accettarle integralmente;

di aver preso conoscenza dell'oggetto della prestazione d'opera e di essere nelle condizioni di effettuare il servizio in conformità alle caratteristiche richieste;

di aver preso conoscenza di tutte le circostanze che possono influire sull'esecuzione del servizio o della fornitura;

l'insussistenza nei propri confronti delle cause di divieto, decadenza o sospensione di cui all'all. 1 del Decreto Legislativo 08/08/1994 n. 490;

di disporre di attrezzature tecniche e personale adeguati alla prestazione dell'opera;

di rilasciare il consenso al trattamento dei dati in ottemperanza al Decreto legislativo 196/2003 (codice in materia dei dati personali) con le modalità e nelle forme previste dagli artt. 18 e 19.

Luogo e data _____

IL DICHIARANTE

N.B: Al presente modulo deve essere allegata - ai sensi dell'art. 38, comma 3 del D.P.R. 445/2000 - una fotocopia di un documento di identità del sottoscrittore in corso di validità

Il modulo deve essere compilato in carta semplice e la firma non deve essere autenticata.

DICHIARAZIONE

in merito ai requisiti del controllore cui sono affidate le attività di verifica ex articolo 16 del Regolamento (CE) 1080/2006, come stabilito dalla Nota del Ministero dell'Economia e delle Finanze del 14 novembre 2008, prot. n. 135274

Il sottoscritto/a nato/a a (...), il
....., residente in (...), via in
qualità di controllore cui sono affidate le attività di verifica ex articolo 16 del Regolamento (CE) 1080/2006 relativamente all'operazione, o parte di essa, individuata con codice..... nell'ambito del Programma Operativo 2007-2013 dell'Obiettivo Cooperazione Territoriale Europea, cofinanziato dal Fondo Europeo per lo Sviluppo Regionale (FESR), il cui Beneficiario è individuato in..... (di seguito anche Beneficiario), consapevole della responsabilità cui può andare incontro in caso di dichiarazioni mendaci o esibizione di atto falso o contenente dati non rispondenti a verità, di cui all'art. 76 del D.P.R. 445 del 28/12/2000,

DICHIARA

- di non essere stato sottoposto a misure di prevenzione disposte dall'Autorità giudiziaria previste dalla legge 27 dicembre 1956, n. 1423, dalla legge 31 maggio 1965, n. 575 e successive modificazioni, fatti salvi gli effetti della riabilitazione;
- di non versare in stato di interdizione legale o interdizione temporanea dagli uffici direttivi delle persone giuridiche e delle imprese ovvero di interdizione dai pubblici uffici perpetua o di durata superiore a tre anni, salvi gli effetti della riabilitazione;
- di non essere stato condannato, con sentenza irrevocabile, salvi gli effetti della riabilitazione, ovvero con sentenza irrevocabile di applicazione della pena di cui all'articolo 444, comma 2, del codice di procedura penale, salvi gli effetti della riabilitazione:
 1. a pena detentiva per uno dei reati previsti dalle norme che disciplinano l'attività assicurativa, bancaria, finanziaria, nonché dalle norme in materia di strumenti di pagamento;

2. alla reclusione per un tempo non inferiore a un anno per un delitto contro la pubblica amministrazione, contro l'amministrazione della giustizia, contro la fede pubblica, contro il patrimonio, contro l'ordine pubblico, contro l'economia pubblica, l'industria e il commercio ovvero per un delitto in materia tributaria;
 3. alla reclusione per uno dei delitti previsti nel titolo XI, libro V del codice civile e nel regio decreto 16 marzo 1942, n. 267;
 4. alla reclusione per un tempo non inferiore a due anni per un qualunque altro delitto non colposo.
- di non avere ricoperto la carica di presidente, amministratore con delega di poteri, direttore generale, sindaco di società o enti che siano stati assoggettati a procedure di fallimento, concordato preventivo o liquidazione coatta amministrativa, almeno per i tre esercizi precedenti all'adozione dei relativi provvedimenti, fermo restando che l'impedimento ha durata fino a cinque anni successivi all'adozione dei provvedimenti stessi.
 - di essere iscritto, da non meno di tre anni, all'Albo dei Dottori Commercialisti e degli Esperti Contabili – Sezione A, o, in alternativa, di essere iscritto, da non meno di tre anni, al Registro dei Revisori Contabili di cui al decreto legislativo 27 gennaio 1992, n. 88;
 - di non essere stato revocato per gravi inadempienze, negli ultimi tre anni, dall'incarico di revisore dei conti/sindaco di società ed enti di diritto pubblico e/o privato.
 - di non trovarsi in alcuna delle seguenti situazioni:
 - a) partecipazione diretta o dei suoi familiari, attuale ovvero riferita al triennio precedente, agli organi di amministrazione, di controllo e di direzione generale: 1) dell'impresa che conferisce l'incarico o della sua controllante; 2) delle società che detengono, direttamente o indirettamente, nell'impresa conferente o nella sua controllante, più del 20% dei diritti di voto;
 - b) sussistenza, attuale ovvero riferita al triennio precedente, di altre relazioni d'affari, o di impegni a instaurare tali relazioni, con il Beneficiario/impresa che conferisce l'incarico o con la sua società controllante; in particolare, avere svolto a favore del Beneficiario dell'operazione alcuna attività di esecuzione di opere o di fornitura di beni e servizi nel triennio precedente all'affidamento dell'attività di controllo di detta operazione né di essere stato cliente di tale Beneficiario nell'ambito di detto triennio;

- c) ricorrenza di ogni altra situazione, diversa da quelle rappresentate alle lettere a) e b), idonea a compromettere o comunque a condizionare l'indipendenza del controllore;
 - d) assunzione contemporanea dell'incarico di controllo dell'impresa che conferisce l'incarico e della sua controllante;
 - e) essere un familiare del Beneficiario¹ che conferisce l'incarico; in particolare, avere un rapporto di parentela fino al sesto grado, un rapporto di affinità fino al quarto grado o un rapporto di coniugio con il Beneficiario²;
 - f) avere relazioni d'affari con il Beneficiario derivanti dall'appartenenza alla medesima struttura professionale organizzata, comunque denominata, nel cui ambito l'attività di controllo sia svolta, a qualsiasi titolo, ivi compresa la collaborazione autonoma e il lavoro dipendente, ovvero ad altra realtà avente natura economica idonea a instaurare interessenza o comunque condivisione di interessi;
- di impegnarsi a non intrattenere con il Beneficiario dell'operazione alcun rapporto negoziale, a titolo oneroso o anche a titolo gratuito, nel triennio successivo allo svolgimento delle attività di controllo dell'operazione.

Luogo Data

In fede

.....

Si allega, ai sensi dell'art. 38 del D.P.R. 445/2000 copia fotostatica non autenticata di un documento di identità del/dei sottoscrittore/i

¹ inteso come persona fisica che si identifica con il Beneficiario dell'operazione ovvero inteso come titolare, amministratore, legale rappresentante, socio dell'impresa in cui si individua il Beneficiario dell'operazione.

² inteso come persona fisica che si identifica con il Beneficiario dell'operazione ovvero inteso come titolare, amministratore, legale rappresentante, socio dell'impresa in cui si individua il Beneficiario dell'operazione.

DICHIARAZIONE SOSTITUTIVA DI ATTO NOTORIO

in merito ai requisiti del controllore cui sono affidate le attività di verifica ex articolo 16 del Regolamento (CE) 1080/2006, come stabilito dalla Nota del Ministero dell'Economia e delle Finanze del 14 novembre 2008, prot. n. 135274

Il sottoscritto/a nato/a a (...), il
....., residente in (...), via
in qualità di controllore cui sono affidate le attività di verifica ex articolo 16 del Regolamento (CE) 1080/2006 relativamente al Progetto individuata con codice..... nell'ambito del Programma Operativo Transnazionale MED 2007-2013 dell'Obiettivo Cooperazione Territoriale Europea, cofinanziato dal Fondo Europeo per lo Sviluppo Regionale (FESR), il cui Beneficiario è individuato in..... (di seguito anche Beneficiario), consapevole della responsabilità cui può andare incontro in caso di dichiarazioni mendaci o esibizione di atto falso o contenente dati non rispondenti a verità, di cui all'art. 76 del D.P.R. 445 del 28/12/2000,

DICHIARA

di essere in possesso dei requisiti di conoscenza della lingua di lavoro XXXXXX adottata dal Progetto XXXX. La conoscenza della lingua è sufficiente a svolgere il lavoro tecnico e amministrativo di comprensione, di lettura e di redazione nella lingua adottata dal progetto.

A tal fine dichiara di essere in possesso dei seguenti attestati (*non obbligatorio*)

Data

firma

A.G.C. 10 - Demanio e Patrimonio - Settore Provveditorato ed Economato - Decreto dirigenziale n. 187 del 27 aprile 2010 – Proc. n. 695.09. Procedura aperta per l'affidamento del servizio di raccolta e successiva termodistruzione di latte e cagliate contaminate da diossine. Dichiarazione di conclusione con esito infruttuoso del procedimento di gara.

PREMESSO:

- che con D.D. del Settore Provveditorato ed Economato n. 178 del 05.05.09 era stata indetta procedura aperta, ai sensi dell'art. 55 del D. Lgs. 163/2006, per l'affidamento del servizio di raccolta e successiva termodistruzione di latte e cagliate contaminati da diossine (sottoprodotto di origine animale ai sensi del reg.to ce 1774/2002 – raccolto e termodistrutto, ai sensi del d.lgs 152/2006 e s.m.i., come rifiuto con codice cer: 02 05 01, con il criterio di aggiudicazione di cui all'art. 82 punto 1 lettera b) del citato decreto, unicamente al prezzo più basso;
- che nel termine di scadenza delle offerte erano pervenute n. 3 offerte e precisamente:
 - Soc.Cons.a.r.l Ecologia Ambiente
 - L.e.m di Pietro e Mario Mangia s.n.c
 - I.L.S.A.P s.r.l
- che nella seduta del 2 ottobre 2009 la Commissione, nominata con Decreto del Coordinatore dell'AGC Demanio e Patrimonio n. 444 del 06.08.09, escludeva l' ATI Soc. Cons. a.r.l Ecologia Ambiente - Astra s.r.l. per irregolarità nella documentazione amministrativa;
- che nella seduta del 12 novembre 2009, la Commissione concludeva i propri lavori aggiudicando la gara, in via provvisoria, alla L.E.M. s.r.l , per il prezzo di euro 0,351 al Kg di latte e/o cagliate, IVA esclusa;
- che a seguito delle verifiche sulle dichiarazioni rese in sede di gara dall'aggiudicatario provvisorio, l'Agenzia delle Entrate accertava la non regolarità della posizione della Dog Park Soc.Cons. a.r.l (impresa ausiliaria del concorrente L.E.M s.r.l.) rispetto agli obblighi relativi al pagamento delle imposte e tasse e, pertanto, la Stazione Appaltante con nota prot. n. 1024904 del 26.11.09 escludeva la L.E.M s.r.l dalla procedura di gara;
- che a seguito dello scorrimento della graduatoria delle offerte diveniva aggiudicataria provvisoria la società I.L.S.A.P s.r.l con il prezzo offerto di euro 0,490 al Kg di latte e/o cagliate, IVA esclusa;
- che a seguito delle verifiche sulle dichiarazioni rese in sede di gara , anche per la società I.L.S.A.P s.r.l si accertava la non regolarità della posizione rispetto agli obblighi relativi al pagamento delle imposte e tasse e, pertanto, con nota prot. n. 145928 del 18.02.10 la Stazione Appaltante escludeva anche la I.L.S.A.P s.r.l dalla procedura di gara;

Rilevato che risultano acquisiti agli atti del Servizio 04 la documentazione di gara ed i verbali prodotti dalla Commissione giudicatrice;

Ritenuta l'opportunità, di conseguenza, di dover procedere alla dichiarazione di esito infruttuoso della procedura di gara;

Visto:

- il D. Lgs. 163/2006 e s.m.e i. sui contratti pubblici;
- la L.R. n. 7 del 30.04.02 sull'ordinamento contabile della Regione;
- la L.R. n. 3 del 27.02.07, e s.m.i., che disciplina i lavori, le forniture ed i servizi pubblici in Campania;
- la nota n. 918820 del 26/10/2009 con la quale il Settore Foreste, Caccia e Pesca ha condiviso gli atti di gara;
- la Delibera di G.R. n. 2119 del 31.12.08, di conferimento dell'incarico di Dirigente del Settore 02 dell'A.G.C. 10;

- Visto, altresì, il Decreto Dirigenziale n. 2 del 14.01.09 con cui il Coordinatore dell'A.G.C. 10, ha delegato al Dirigente del Settore Provveditorato ed Economato l'assolvimento di tutti gli adempimenti e l'adozione dei provvedimenti previsti dalla L.R. n.7 del 30.04.02;

Alla stregua dell'istruttoria compiuta dal Servizio Gare ed Appalti, nonché dell'espressa dichiarazione di regolarità resa dal Dirigente del servizio medesimo;

DECRETA

1. di dichiarare infruttuosamente concluso il procedimento di gara indetto con decreto dirigenziale n.178 del 05.05.09 del Settore Provveditorato ed Economato, per l'affidamento del servizio di raccolta e successiva termodistruzione di latte e cagliate contaminati da diossine (sottoprodotto di origine animale ai sensi del reg.to ce 1774/2002 – raccolto e termodistrutto, ai sensi del d.lgs 152/2006 e s.m.i., come rifiuto con codice cer: 02 05 01
2. di incaricare il Servizio 04 della pubblicità del presente procedimento nelle forme di legge;
3. di inviare il presente atto, ai sensi delle vigenti disposizioni amministrative:
 - 3.1 Al Settore Stampa, Documentazione ed Informazione e Bollettino Ufficiale della Regione Campania per la pubblicazione;
 - 3.2 All'A.G.C. Segreteria di Giunta Settore 01 Servizio 04 "Registrazione Atti Monocratici ;
 - 3.3 Archiviazione Decreti Dirigenziali per i successivi adempimenti;
 - 3.4 All'A.G.C Sviluppo Attività Settore Primario - Settore SIRCA ;
 - 3.5 All'AGC Assistenza Sanitaria -Settore Veterinario.

Dott.Silvio Marchese

REGIONE CAMPANIA
Settore Provveditorato ed Economato
Avviso di esito infruttuoso

Giunta Regionale della Campania – Settore Provveditorato ed Economato – Via Metastasio 25/29, 80125 Napoli.

Esito della procedura di gara n.695.09. Procedura aperta per l'affidamento del servizio di raccolta e successiva termodistruzione di latte e cagliate contaminate da diossine per l'AGC Sviluppo Attività Settore Primario - Settore SESIRCA e per l'AGC Assistenza Sanitaria-Settore Veterinario.

Tipo di procedura: aperta. Criterio di aggiudicazione: Prezzo più basso.

Numero offerte ricevute: tre. Con Decreto Dirigenziale del Settore Provveditorato ed Economato n. 187 del 27.04.10 è stato dichiarato infruttuosamente concluso il procedimento di gara in oggetto.

Il Dirigente del Servizio Gare
Dr. Luigi Riccio

Il Dirigente del Settore
Dr. Silvio Marchese

A.G.C. 10 - Demanio e Patrimonio - Settore Provveditorato ed Economato - **Decreto dirigenziale n. 200 del 29 aprile 2010 – Proc. 831-10-Messa in sicurezza dei tratti del Torrente Titerno alla località Pastinello-Pantano, Battitelle, S. Maria e di un tratto del torrente Torbido alla località Civitella Licinio, tutti ricadenti nel Comune di Cusano Mutri - Indizione gara (con allegati)**

Premesso:

- Che con nota prot. n. 1018146 del 24/11/2009 il Settore Provinciale Genio civile di Benevento ha demandato al Settore Provveditorato ed Economato l'indizione e l'espletamento delle procedure di gare relative a un gruppo di interventi rientranti nell'A.P.Q. Difesa Suolo di cui alla D.G.R.C. n. 1868/2008;
- Che tra gli interventi sopra citati rientra la *"Messa in sicurezza dei tratti del Torrente Titerno alle località Pastinello - Pantano, Battitelle, S. Maria e di un tratto del Torrente Torbido alla località Civitella Licinio , tutti ricadenti nel Comune di Cusano Mutri"* per la quale è pertanto necessario indire apposita procedura di gara;
- Che, con la nota sopra citata, il Settore Provinciale Genio civile di Benevento ha richiesto di procedere a procedure di gara di tipo aperto, con il criterio del prezzo più basso ovvero al massimo ribasso percentuale sull'elenco prezzi posto a base di gara, avvalendosi della facoltà prevista dall'art. 122, c. 9 del D. Leg.vo n° 163/06 e succ. mod. e integraz.;
- Che su richiesta del Settore Provveditorato ed Economato (nota prot. 1092028 del 17/12/2009) il Settore Geotecnica, geotermia e difesa del suolo titolare del potere di spesa relativo agli interventi di cui alla D.G.R.C. n. 1868/2008 (A.P.Q. difesa suolo), ha precisato che tali interventi, compreso quello in oggetto, trovano copertura nella U.P.B. 1.1.1., cap. 1224, Bilancio 2009;
- Che, per l'espletamento della procedura di gara in oggetto, il Settore Provinciale Genio civile di Benevento ha trasmesso al Settore Provveditorato il relativo progetto esecutivo;

Considerato:

- Che è necessario indire procedura di gara aperta con il criterio del prezzo più basso avvalendosi dell' esclusione automatica delle offerte di cui all'art. 122 co. 9 del d. lgs. 163/2006;

Visti:

- il D. Lgs. 163/2006 e s.m.e i. sui contratti pubblici;
- la L.R. n. 7 del 30/ 04 /02 e s.m.e i sull'ordinamento contabile della Regione;
- la L.R. n. 3 del 27.02.07, che disciplina i lavori, le forniture ed i servizi pubblici in Campania;

Alla stregua dell'istruttoria compiuta dal Servizio 04 "Attività negoziale e contrattuale – Gare e Appalti" nonché dell'espressa dichiarazione di regolarità resa dal Dirigente del Servizio medesimo

DECRETA

Per tutto quanto esposto in premessa, che qui si intende integralmente riportato e trascritto:

1. di indire procedura di gara aperta per l'affidamento dei lavori di ***Messa in sicurezza dei tratti del Torrente Titerno alle località Pastinello - Pantano, Battitelle, S. Maria e di un tratto del Torrente Torbido alla località Civitella Licinio , tutti ricadenti nel Comune di Cusano Mutri***, con il criterio del prezzo più basso (ovvero al massimo ribasso percentuale sull'elenco prezzi posto a base di gara) e con esclusione automatica delle offerte di cui all'art. 122, c. 9 del D. Leg.vo n° 163/06;
2. di approvare il Bando di gara con i relativi allegati modelli di partecipazione (di cui alla D.G.R.C. n. 1943 del 30/12/2009):
 - modello "A1" - offerta economica;
 - modello "B1" - Dichiarazione sostitutiva concernente l'inesistenza di cause di esclusione di cui all'articolo 38, comma 1, lettere b) e c), del D.Lgs. n. 163/2006;

- modello "B2" - Dichiarazione sostitutiva concernente l'inesistenza di soggetti cessati dalla carica di legale rappresentante o direttore tecnico nel triennio antecedente la data di pubblicazione del bando di gara, di cui all'articolo 38, comma 1, lettera c), del D.Lgs. n. 163/2006;
 - modello "B3" - Dichiarazione concernente l'inesistenza delle cause di esclusione di cui all'art. 38, comma 1, lett. a), d), e), f), g), h) i), l), m), m-bis) del predetto D.Lgs. n. 163/2006;
 - modello "B1-bis" – Dichiarazione ex art. 38, comma 1 lettera m-ter) del D.Lgs. n. 163/2006
 - modello "B1-ter" – Dichiarazione ex art. 38, comma 1, lett. m-quater) del D.Lgs. 163/06
 - modello "B4" – Dichiarazione unilaterale;
 - modello "B6" - Dichiarazione ai sensi degli artt. 51, 52 e 53 della LR n. 3/07
 - modello "D" – Valutazione di Impatto Criminale
3. di prendere atto che gli elaborati progettuali (che comprendono il capitolato speciale di appalto e lo schema di contratto), trasmessi a questo Settore in formato cartaceo, saranno acquisiti dalle imprese concorrenti presso il Settore Provinciale Genio civile di Benevento - Ufficio del R.U.P. - in formato digitale .pdf come è chiarito nel bando di gara ;
 4. di rinviare al Servizio 04 – Gare e Appalti del Settore Provveditorato gli ulteriori adempimenti di competenza, compresa la fissazione dei termini di ricevimento delle offerte e la pubblicazione degli atti di gara;
 5. di rinviare a successivo provvedimento la nomina della commissione aggiudicatrice e l'assunzione del relativo impegno di spesa;
 6. di inviare il presente atto, ai sensi delle vigenti disposizioni amministrative:
 - 6.1 All'A.G.C. Segreteria di Giunta-Settore 01-Servizio 04 Registrazione Atti Monocratici – Archiviazione Decreti - per i successivi adempimenti;
 - 6.2 Al Settore Provinciale Genio civile di Benevento per informativa.

Dott.Silvio Marchese

**Bando di gara
PROCEDURA APERTA
per l'affidamento della esecuzione dei lavori
di importo inferiore alla soglia comunitaria
con il criterio del prezzo più basso**
(ex art. 53, comma 2, lett. a) e art. 82, comma 2, lett. a) e b), del DLgs 163/06 e s.m.i.;
artt. 89 e 90 del DPR 554/99 e s.m.i.; l.r. n. 3/07 e s.m.i.)
(Bando tipo di cui alla D.G.R.C. n. 464 del 25/03/2010)

AMMINISTRAZIONE AGGIUDICATRICE

**Giunta Regionale della Campania
Settore Provveditorato ed Economato**

OGGETTO DELL'APPALTO:

Proc. n. 831-10 - *Messa in sicurezza dei tratti del Torrente Titerno alle località Pastinello - Pantano, Battitelle, S. Maria e di un tratto del Torrente Torbido alla località Civitella Licinio, tutti ricadenti nel Comune di Cusano Mutri*

CIG 0467905F67 CUP B89H08000260001

SEZIONE I – STAZIONE APPALTANTE

I.1) Denominazione e indirizzo ufficiale

Denominazione: Giunta Regionale della Campania
Servizio/Settore/Ufficio responsabile: Settore Provveditorato ed Economato
Indirizzo: via P. Metastasio, 25-29
C.A.P. : 80125
Località/Città/Provincia: Napoli
Telefono: 081 7964504 - 4524
Telefax: 081 7964412
Indirizzo Internet (URL) : www.regione.campania.it

- Indirizzo presso il quale è possibile ottenere ulteriori informazioni: Settore Provveditorato ed Economato, via Metastasio, 25-29, pal. 1, 80125 Napoli – Referente Amministrativo: Dott. Luigi Pepe, tel. 081 7964524 – R.U.P.: Arch. Giuseppe di Martino, tel. 0824/484115 c/o Settore Provinciale Genio Civile Benevento, via Traiano, 42 - Benevento.

- Indirizzo presso il quale è possibile ottenere la documentazione di gara:

Il bando di gara e i relativi allegati (salvo gli elaborati progettuali che saranno disponibili presso il Settore Genio civile di Benevento - Ufficio del RUP) potranno essere acquisiti dal Bollettino Ufficiale della Regione Campania pubblicato in formato digitale sul sito della stazione appaltante www.regione.campania.it. Gli stessi sono altresì disponibili, dal medesimo sito www.regione.campania.it, nella sezione imprese, al link Gare e appalti del Settore Provveditorato. Per informazioni contattare il Settore Provveditorato ed Economato – Referente Amministrativo: Dott. Luigi Pepe, tel. 081 7964524.

Il bando di gara con i relativi allegati e gli elaborati progettuali dovranno essere acquisiti presso il Settore Genio civile di Benevento, presso l'ufficio del R.U.P., in formato .pdf, nei giorni martedì, mercoledì e venerdì, dalle ore 10 alle 13. Ai soggetti autorizzati (legale rappresentante o direttore tecnico dell'impresa munito di documento di riconoscimento nonché di idonea documentazione dalla quale risulti la carica ricoperta, ovvero incaricato munito di documento di riconoscimento e delega semplice con allegata copia del documento di riconoscimento del delegante) sarà rilasciato, a cura del R.U.P., un attestato di presa visione della documentazione di gara che dovrà essere allegato alla documentazione di gara (vedi sezione XI - XI.2.2 – lettera I).

- Indirizzo presso il quale inviare le offerte di partecipazione: Settore Provveditorato ed Economato, Servizio gare, via Metastasio, 25-29, pal. 1, 80125 Napoli.

E' obbligatorio il sopralluogo (da dichiarare nel modello B4)

I.2) Provvedimento di approvazione della procedura e fonti di finanziamento

(deliberazione, decreto, determina, etc.): D.D. n. 91 del 17/11/2009 del Settore Provinciale Genio Civile Benevento - D.D. n. 200 del 29/04/2010

Fonte/i di finanziamento:
Fondi Regionali

I.3) Pubblicazione del bando e dell'esito

Il presente bando con i relativi allegati (salvo gli elaborati progettuali che saranno disponibili presso il Settore Genio civile di Benevento - Ufficio del RUP) sono pubblicati, ai sensi dell'art. 66, comma 7, e dell'art. 122, comma 5, del D.Lgs 163/06:

- sul sito della stazione appaltante: www.regione.campania.it, sezione imprese, link Gare e appalti del Settore Provveditorato;
- sul sito internet dell'Osservatorio regionale degli Appalti e Concessioni: www.sitar-campania.it.
- sul BUR Campania digitale;
- all'albo pretorio del/i comune/i di Cusano Mutri (BN)

I.4) Luogo di svolgimento della gara

La gara avrà luogo il giorno **21 giugno 2010** alle ore **15:00** presso la sede della stazione appaltante sita in via Metastasio, 25-29, pa. 1, sala gare, 80125 Napoli, in seduta pubblica. Eventuali variazioni di data o ulteriori convocazioni saranno comunicate al numero di fax indicato sul plico con un anticipo di almeno tre giorni rispetto alla data della seduta.

I.5) Termine di presentazione delle offerte

Le offerte dovranno pervenire entro le ore **12,00 del giorno 14 giugno 2010**

SEZIONE II – OGGETTO, LUOGO E TEMPI DI ESECUZIONE DELL'APPALTO

II.1) Oggetto e luogo di esecuzione

L'appalto riguarda l' esecuzione delle opere relative a:

Proc. n. 831-10 - *Messa in sicurezza dei tratti del Torrente Titerno alle località Pastinello - Pantano, Battitelle, S. Maria e di un tratto del Torrente Torbido alla località Civitella Licinio , tutti ricadenti nel Comune di Cusano Mutri*

I lavori sono da effettuarsi nel territorio del Comune di Cusano Mutri (BN)

II.2) Durata dell'appalto e tempi di esecuzione:

Il tempo utile per ultimare i lavori compresi nell'appalto è pari a gg. 150 (centoventi) giorni naturali e consecutivi decorrenti dalla data del verbale di consegna dei lavori (vedi capitolato).

SEZIONE III – LAVORAZIONI E IMPORTO A BASE D'APPALTO

III.1) Importo a base di gara

Importo a base d'appalto:			€ 310.127,75+ IVA	
di cui	a) per lavori (soggetto a ribasso)		€ 305.646,82+ IVA	
	di cui:	lavori a corpo:	€ + IVA	1) CPV: 2) CPV: 3)
		(e/o) lavori a misura:	€ 305.646,82 + IVA	1) CPV: 45246410-0 2) CPV: 3)
	b) oneri inerenti i piani di sicurezza (non soggetti a ribasso):		€ 4.480,93 + IVA	

III.2) Categorie delle lavorazioni (*)

Lavorazione	Categoria	Classifica	Importo (€)	Prevalente / Scorporabile	Subappaltabile (SI/NO)
1) <i>Messa in sicurezza dei tratti del Torrente Titerno alle località Pastinello -</i>	OG 8	II	310.127,75	prevalente	30%

<i>Pantano, Battitelle, S. Maria e di un tratto del Torrente Torbido alla località Civitella Licinio, tutti ricadenti nel Comune di Cusano Mutri</i>					

III.3) Categorie valevoli ai fini del rilascio del certificato di esecuzione lavori (art. 22, DPR 34/2000 e s.m.i.):

OG 8 classifica II.

III.4) Subappalto

Il sub-appalto è ammesso nel rispetto dell'art. 118 del DLgs 163/06 e s.m.i. e secondo le disposizioni di cui alla SEZIONE XIV e del capitolato speciale di appalto, previa autorizzazione dell'Amministrazione aggiudicatrice, con i seguenti limiti:

- nella categoria prevalente OG 8 potrà essere effettuato nella misura massima del 30% dell'importo netto contrattuale della categoria, a norma dell'art. 141, comma 1, del D.P.R. 554/99 e s.m.i. e dell'art. 118, comma 2, del DLgs 163/06 e s.m.i.;

In sede d'offerta, di cui alla SEZIONE XI, il concorrente deve indicare i lavori e le parti dell'opera che verranno subappaltati.

SEZIONE IV – DOCUMENTI DI GARA, CONSULTAZIONE E ACQUISIZIONE ATTI**IV.1) Documenti di gara**

I documenti a base dell'appalto sono:

Il presente bando con i relativi allegati e gli elaborati progettuali (che comprendono il capitolato speciale di appalto e lo schema di contratto).

Tali atti devono essere acquisiti presso l'ufficio del R.U.P. in formato pdf. A cura del R.U.P. sarà rilasciato un attestato di presa visione della documentazione di gara che dovrà essere allegato alla documentazione di gara (vedi sezione XI - XI.2.2 – lettera I).

IV.2) Consultazione e acquisizione

Il bando di gara e i relativi allegati (salvo gli elaborati progettuali che saranno disponibili presso il Settore Genio civile di Benevento - Ufficio del RUP) sono disponibili dal Bollettino Ufficiale della Regione Campania pubblicato in formato digitale e dal sito della stazione appaltante: www.regione.campania.it, sezione imprese, link Gare e appalti del Settore Provveditorato. Per informazioni contattare il Settore Provveditorato ed Economato – Referente Amministrativo: Dott. Luigi Pepe, tel. 081 7964524.

Tutti gli atti di gara, compresi gli elaborati progettuali (con capitolato speciale di appalto e schema di contratto) devono essere acquisiti presso il Settore Genio civile di Benevento, presso l'ufficio del R.U.P., in formato .pdf, nei giorni martedì, mercoledì e venerdì, dalle ore 10 alle 13. Ai soggetti autorizzati (legale rappresentante o direttore tecnico dell'impresa munito di documento di riconoscimento nonché di idonea documentazione dalla quale risulti la carica ricoperta, ovvero incaricato munito di documento di riconoscimento e delega semplice con allegata copia del documento di riconoscimento del delegante) sarà rilasciato, a cura del R.U.P., un attestato di presa visione della documentazione di gara che dovrà essere allegato alla documentazione di gara (vedi sezione XI - XI.2.2 – lettera I).

Dovrà essere effettuato sopralluogo sul sito oggetto dei lavori. Il Concorrente dovrà dichiarare di essersi recato sul sito dove si svolgeranno i lavori (vedi modello B4).

La stazione appaltante, in base alla normativa vigente sul copyright, è titolare dei diritti di proprietà intellettuale e di utilizzo-diffusione relativi ai diversi elementi contenuti nel progetto di cui al bando e ne autorizza l'uso solo ai fini della partecipazione alla gara d'appalto.

SEZIONE V - CONDIZIONI DI PARTECIPAZIONE ALLA GARA E DOCUMENTI DA PRODURRE**V.1) Soggetti ammessi alla gara**

Sono ammessi a partecipare alla procedura di affidamento i soggetti di cui all'art. 34 del D. Lgs n. 163/2006 in possesso dei requisiti specificati ai successivi punti della presente SEZIONE e secondo le modalità di cui agli artt. 95, 96, e 97 del DPR 554/1999 e s.m.i..

Sono altresì ammessi i concorrenti costituiti da imprese che intendono riunirsi o consorzarsi ai sensi dell'art. 37 del DLgs 163/06 e s.m.i., nonché i concorrenti stabiliti in altri Stati, ai sensi dell'art. 34 comma 1, lett. f-bis del DLgs 163/06 e s.m.i. alle condizioni di cui all'art. 3, comma 7, del D.P.R. 34/2000. In tal caso, l'impegno a costituire l'A.T.I. o il raggruppamento, al fine di garantire l'immodificabilità ai sensi dell'art. 37, comma 9, del DLgs 163/06 e s.m.i., deve specificare il modello (orizzontale, verticale o misto) e se vi siano imprese cooptate ai sensi dell'art. 95, 4° comma, del D.P.R. 554/99 e s.m.i., nonché specificare le parti dell'opera secondo le categorie di cui al punto III.2) che verranno eseguite da ciascuna associata.

La mancata o insufficiente indicazione dei suddetti elementi relativi alla forma di associazione, costituisce motivo di esclusione dalla gara.

Sono esclusi dalla partecipazione alla gara i soggetti che si trovano nelle cause di esclusione di cui all'art. 38 del DLgs 163/06 e s.m.i..

V.2) Concorrente italiano o stabilito in Italia.

Alla luce di quanto disposto all'art. 40, comma 8 del DLgs 163/06 e s.m.i., si applica l'art. 28 del DPR 34/2000.

V.3) Concorrente stabilito in altri Stati

Ai sensi dell'art. 47 del DLgs 163/06 e s.m.i., per i concorrenti stabiliti in Stati diversi dall'Italia di cui all' art. 34, lett. f-bis), l'esistenza dei requisiti prescritti per la partecipazione delle imprese italiane riportati ai punti precedenti della presente SEZIONE, è desunta dalla documentazione prodotta secondo le normative vigenti nei rispettivi paesi. La qualificazione è comunque consentita alle stesse condizioni richieste per le imprese italiane. I relativi requisiti di partecipazione possono essere verificati con le modalità di cui all'art. 38, commi 4 e 5, del DLgs 163/06 e s.m.i.. Le autocertificazioni, le certificazioni, i documenti e l'offerta devono essere redatti in lingua italiana o corredati di traduzione giurata.

V.4) Raggruppamenti temporanei, consorzi ordinari di concorrenti, G.E.I.E.

I raggruppamenti temporanei e i consorzi ordinari di concorrenti sono ammessi, ai sensi dell'art. 37 del D.Lgs. 163/2006 e degli artt. 95, 96 e 97 del DPR 554/99 e s.m.i., se i partecipanti al raggruppamento ovvero i soggetti consorziati sono in possesso dei requisiti indicati nel bando. Ai sensi dell'art. 95, comma 2 del DPR 554/99 e s.m.i. (raggruppamento di tipo orizzontale) l'impresa capogruppo mandataria deve possedere tutti i requisiti in misura maggioritaria.

Per i raggruppamenti temporanei di tipo verticale i lavori riconducibili alla categoria prevalente ovvero alle categorie scorporabili possono essere assunti anche da imprese riunite in raggruppamento temporaneo di tipo orizzontale.

È vietata qualsiasi modificazione alla composizione dei raggruppamenti e dei consorzi ordinari di concorrenti, rispetto a quella risultante dall'impegno presentato in sede di offerta.

Ai sensi dell'art. 37, comma 7, del D.Lgs. 163/06 e s.m.i., è fatto divieto ai concorrenti di partecipare alla gara in più di un raggruppamento temporaneo o consorzio ordinario di concorrenti, ovvero di partecipare alla gara anche in forma individuale qualora abbia partecipato alla gara medesima in raggruppamento o consorzio ordinario di concorrenti.

Ai sensi dell'art. 36 comma 5 del D.Lgs. n. 163/2006 e dell'art. 17 della L. n. 69/2009, i consorzi stabili sono tenuti ad indicare in sede di offerta per quali consorziati il consorzio concorre; a questi ultimi è fatto divieto di partecipare, in qualsiasi altra forma, alla medesima gara; in caso di violazione sono esclusi dalla gara sia il consorzio sia il consorziato; in caso di inosservanza di tale divieto si applica l'articolo 353 del codice penale.

E' vietata la partecipazione a più di un consorzio stabile.

SEZIONE VI – AVVALIMENTO

Ai sensi dell'art. 49 del D.Lgs. 163/2006, il concorrente, singolo, consorziato o raggruppato ai sensi dell'art. 34 del D.Lgs. 163/2006, può soddisfare la richiesta relativa al possesso dei requisiti di carattere economico-finanziario e tecnico-organizzativo, ovvero di attestazione della certificazione SOA, avvalendosi dei requisiti di un altro soggetto o dell'attestazione SOA di altro soggetto.

In caso di avvalimento il concorrente deve allegare, a pena di esclusione, oltre all'eventuale attestazione SOA propria e dell'impresa ausiliaria:

- a) una sua dichiarazione, verificabile ai sensi dell'articolo 48 del D.Lgs. 163/2006, attestante l'avvalimento dei requisiti necessari per la partecipazione alla gara, con specifica indicazione dei requisiti stessi e dell'impresa ausiliaria;
- b) una sua dichiarazione attestante il possesso, da parte del concorrente medesimo, dei requisiti generali previsti dall'articolo 38 del D.Lgs. 163/2006, di cui ai modelli "B1", "B2" e "B3".
- c) una dichiarazione sottoscritta da parte dell'impresa ausiliaria attestante il possesso da parte di quest'ultima dei requisiti generali di cui all'articolo 38 del D.Lgs. 163/2006, di cui ai modelli "B1", "B2" e "B3".;
- d) una dichiarazione sottoscritta dall'impresa ausiliaria con cui quest'ultima si obbliga verso il concorrente e verso la stazione appaltante a mettere a disposizione, per tutta la durata dell'appalto, le risorse necessarie di cui è carente il concorrente, con riferimento a:
 - le risorse economiche e/o le garanzie messe a disposizione;
 - i mezzi, le attrezzature, i beni finiti e i materiali messi a disposizione, con l'indicazione specifica dei beni finiti, dei materiali, dei singoli mezzi o delle attrezzature con i loro dati identificativi;
 - il numero degli addetti messi a disposizione, facenti parte dell'organico dell'ausiliaria, i cui nominativi dovranno essere comunicati prima dell'inizio dei lavori con le specifiche del relativo contratto.

e) una dichiarazione sottoscritta dall'impresa ausiliaria con cui questa attesta che non partecipa alla gara in proprio o associata o consorziata ai sensi dell'articolo 34 del D.Lgs. n. 163/2006;

f) originale o copia autentica del contratto in virtù del quale l'impresa ausiliaria si obbliga nei confronti del concorrente a fornire i requisiti e a mettere a disposizione le risorse necessarie per tutta la durata dell'appalto con riferimento alla precedente lett. d) dettagliatamente quantificate.

g) nel caso di avvalimento nei confronti di un'impresa che appartiene al medesimo gruppo, in luogo del contratto di cui alla lettera f), l'impresa concorrente può presentare una dichiarazione sostitutiva avente i medesimi contenuti sostanziali del contratto di cui alla lettera d), attestante il legame giuridico ed economico esistente nel gruppo, dal quale discendono altresì i medesimi obblighi previsti dall'art. 49, comma 5 del D.Lgs. 163/2006.

Tutte le dichiarazioni devono essere sottoscritte dal legale rappresentante e con data non anteriore alla pubblicazione del bando.

Nel caso di dichiarazioni mendaci, ferma restando l'applicazione dell'art. 38, comma 1, lett. h) del D.Lgs. n. 163/2006, nei confronti dei sottoscrittori, la stazione appaltante è tenuta ad escludere l'impresa avvalente, escutere la garanzia e trasmettere gli atti all'Autorità per la Vigilanza sui Contratti Pubblici ai fini dell'applicazione delle sanzioni di cui all'articolo 6, comma 11 del D.Lgs. 163/2006 e s.m.i.. L'impresa avvalente e quella ausiliaria sono responsabili in solido nei confronti della stazione appaltante in relazione alle prestazioni oggetto del contratto d'appalto.

Gli obblighi previsti dalla normativa antimafia a carico dell'impresa avvalente si applicano anche nei confronti del soggetto ausiliario.

Il concorrente può avvalersi di una sola impresa ausiliaria per ciascuna categoria di qualificazione.

Non è consentito, a pena di esclusione, che della stessa impresa ausiliaria si avvalga più di un concorrente, o che partecipino alla medesima gara sia l'impresa ausiliaria che quella che si avvale dei requisiti.

SEZIONE VII - PROTOCOLLI DI LEGALITA' E LEGALITA' NEGLI APPALTI

Ai sensi degli artt. 51, 52 e 53 della LR. n. 3/07, i soggetti partecipanti alla gara, in forma singola o comunque associati, si obbligano, sin dalla presentazione della domanda di partecipazione alla gara, in caso di aggiudicazione dell'appalto, a rispettare e far rispettare le seguenti clausole (MODELLO B6):

1) ai sensi dell'art. 51, rubricato "Clausole contrattuali speciali":

a) ad assicurare il rispetto dei tempi, il contenimento dei costi, la qualità del risultato e la sicurezza nella fase di esecuzione;

b) a sottoporsi a qualsiasi verifica che la stazione appaltante potrà disporre a garanzia del rispetto, da parte dell'appaltatore e degli eventuali subappaltatori, delle clausole contrattuali;

c) a rispettare e far rispettare agli eventuali subappaltatori, le clausole di cui all'articolo 52 sulla tutela dei lavoratori, nonché l'impegno a denunciare alle autorità competenti ogni tentativo di estorsione, intimidazione o condizionamento di natura criminale;

2) ai sensi dell'art. 52, rubricato "Tutela dei lavoratori", assicurando leale cooperazione fra la stazione appaltante e l'appaltatore, in particolare:

a) ad applicare e far applicare integralmente nei confronti dei lavoratori dipendenti impiegati nella esecuzione degli appalti, anche se assunti al di fuori della Regione, le condizioni economiche e normative previste dai contratti collettivi nazionali e territoriali di lavoro della categoria vigenti nel territorio di esecuzione del contratto, ad eccezione dei lavoratori in trasferta ai quali si applica il contratto di lavoro della provincia di provenienza; nonché, durante tutta l'esecuzione dei lavori, ad onorare gli obblighi relativi alla iscrizione dei lavoratori alle casse edili, alla regolarità contributiva e al pagamento delle contribuzioni alle scuole edili e ai comitati paritetici territoriali;

b) a rispondere dell'osservanza di quanto previsto alla lettera a) da parte degli eventuali subappaltatori, subaffidatari o ditte in ogni forma di sub-contrattazione nei confronti dei propri dipendenti, per le prestazioni rese nell'ambito del subappalto loro affidato;

c) a prendere atto che il pagamento dei corrispettivi, a titolo di acconto e di saldo da parte dell'amministrazione aggiudicatrice per le prestazioni oggetto del contratto è subordinato all'acquisizione della documentazione di regolarità contributiva e retributiva, rilasciata dagli enti competenti, ivi comprese le casse edili.

3) Ai sensi dell'art. 53, rubricato "Disposizioni in materia di sicurezza":

Ai fini del controllo del ricorso al lavoro sommerso e delle irregolarità in edilizia e nei contratti pubblici, nel rispetto dell'art. 36/bis del decreto legge 4 luglio 2006, n.223, così come convertito con legge n. 248/06 e s.m.i., nonché della verifica della corretta applicazione delle norme vigenti in materia di sicurezza e di regolarità contributiva, l'aggiudicatario si obbliga a sottoporsi ad indagini e verifiche a campione da parte dell'Unità operativa per il controllo sulla sicurezza di cui al comma 1 del medesimo articolo 53.

La mancata adesione, da parte dell'offerente, alle suddette clausole ne comporterà la esclusione dalla procedura di gara.

SEZIONE VII/bis – VALUTAZIONE DI IMPATTO CRIMINALE

Ai sensi dell'art. 19, commi 4 e 5, del Regolamento di attuazione della Legge regionale n. 3 del 27 febbraio 2007 "Disciplina dei lavori pubblici, dei servizi e delle forniture in Campania":

- al fine di tutelare l'integrità e la legalità in fase di realizzazione dei lavori, ed evitare l'instaurazione e la prosecuzione di rapporti contrattuali con soggetti affidatari che possano soggiacere a infiltrazioni e pressioni illecite di soggetti estranei al rapporto di appalto o di concessione, nonché al fine di agevolare i soggetti aggiudicatari nella denuncia di fatti tendenti ad alterare la corretta e legale esecuzione delle prestazioni, consistenti in particolare in atti intimidatori o estorsivi perpetrati ai loro danni o ai danni dei soggetti subappaltatori;
- qualora nel corso dell'esecuzione dell'appalto, l'amministrazione aggiudicatrice, anche mediante gli uffici del responsabile del procedimento e della direzione dei lavori, ravvisi, sulla base di concreti elementi di fatto, la presenza di pressioni illecite e plurime ad opera di soggetti estranei al rapporto di appalto, tendenti a condizionare o alterare la corretta e legale esecuzione delle prestazioni, rappresenta la situazione, senza indugio e riservatamente, al Prefetto competente per territorio, affinché si effettuino le opportune indagini, tese a verificare la presenza di infiltrazioni o pressioni nei confronti dell'affidatario o di alcuno dei subappaltatori. La presente clausola prevede, ai sensi dell'art. 51, comma 4, della l.r. n. 3/07, l'obbligo dei soggetti aggiudicatari di segnalare ogni fatto tendente ad alterare la corretta e legale esecuzione delle prestazioni, come elemento essenziale del contratto;
- in caso di atto interdittivo ad opera del Prefetto, avente ad oggetto l'appalto in corso di esecuzione, il responsabile del procedimento propone alla stazione appaltante i provvedimenti consequenziali di competenza e, se del caso, avvia la procedura di risoluzione del contratto, ai sensi dell'art. 136 e ss. del Codice ovvero di revoca dell'autorizzazione di cui all'art. 118 del Codice.

Ai sensi dell'art. 19, comma 7, del Regolamento di attuazione della Legge regionale n. 3 del 27 febbraio 2007 "Disciplina dei lavori pubblici, dei servizi e delle forniture in Campania", tutti gli incassi e i pagamenti superiori a 3.000 euro, relativi al contratto in essere, o allo stesso connessi, ivi compresi il reperimento, effettuato in Italia e all'estero, delle necessarie risorse finanziarie ed il loro successivo rimborso, da effettuarsi anche per il tramite di terzi, avvengono tramite bonifico bancario o assegno circolare che ne riporta l'esplicita causale con esclusione dei pagamenti a favore di dipendenti, enti previdenziali, assicurativi e istituzionali, ovvero esclusivamente con movimentazioni a valere su di un unico conto corrente dedicato, acceso per le operazioni medesime, indicato all'amministrazione aggiudicatrice.

SEZIONE VIII - CRITERIO E MODALITA' DI AGGIUDICAZIONE**VIII.1) CRITERIO DI AGGIUDICAZIONE**

L'aggiudicazione sarà effettuata a misura, ai sensi dell'art. 53, comma 4, e ai sensi dell'art. 82, comma 2, lett. a) del D.Lgs. 163/2006, con il criterio del prezzo più basso mediante massimo ribasso percentuale sull'elenco prezzi posto a base di gara (pari all'importo posto a base d'asta). Ai sensi dell'art. 122, comma 9, del D.Lgs. 163/06 e s.m.i., il presente bando prevede l'applicazione dell'esclusione automatica dalla gara delle offerte che presentano una percentuale di ribasso pari o superiore alla soglia di anomalia individuata ai sensi dell'art. 86 del D.Lgs. 163/06 e s.m.i.; in tal caso non si applicherà l'articolo 87, comma 1. Comunque non si provvederà all'esclusione automatica in caso di numero di offerte ammesse inferiore a dieci; in tal caso si applicherà l'articolo 86, comma 3.

VIII.2) Modalità di aggiudicazione

L'individuazione dell'offerta più bassa è effettuata ai sensi degli artt. 86 e segg. del D.Lgs. 163/06 e s.m.i..

VIII.2.1)

La stazione appaltante procederà all'aggiudicazione della gara anche in presenza di una sola offerta valida, purché ritenuta congrua e conveniente dall'Amministrazione ai sensi dell'art. 81 comma 3 del D.Lgs. 163/06 e s.m.i..

SEZIONE IX - ESPLETAMENTO DELLA GARA

La stazione appaltante si riserva la facoltà insindacabile di non dar luogo alla gara o di prorogarne la data senza che i concorrenti possano vantare alcuna pretesa al riguardo. Si riserva, inoltre, la facoltà di interrompere o annullare in qualsiasi momento la procedura di gara in base a valutazioni di propria ed esclusiva competenza, ovvero per difetto della disponibilità di tutte le risorse finanziarie necessarie, senza che i concorrenti possano vantare diritti e/o aspettative di sorta, né il rimborso delle spese a qualunque titolo eventualmente sostenute.

Qualora dovessero pervenire all'operatore economico concorrente comunicazioni concernenti il mutamento delle modalità e/o dei tempi di espletamento della gara, esso è tenuto alla tempestiva verifica presso la stazione appaltante.

La procedura di gara sarà la seguente.

L'apertura delle offerte avverrà il giorno 21 giugno 2010, con inizio alle ore 15:00 presso il Settore Provveditorato ed Economato, via Metastasio, 25-29, sala gare - pal. 1, 80125 Napoli; potranno assistere un massimo di due rappresentanti per ciascun offerente: Titolari, Legali Rappresentanti degli operatori economici offerenti o soggetti muniti di apposita delega.

La stazione appaltante, anche per il tramite di apposita commissione:

- in seduta pubblica, verifica l'ammissibilità dei concorrenti e procede all'apertura dei plichi regolarmente pervenuti, verificando la presenza all'interno di ciascuno di essi delle buste richieste;
- si procede quindi all'apertura della busta n. 1 (di cui alla successiva SEZIONE XI) relativa alla documentazione amministrativa, verificando la corrispondenza fra quanto prodotto da ciascun offerente e quanto previsto dal bando di gara; da tale verifica verranno individuati i concorrenti in possesso dei requisiti richiesti per la partecipazione alla gara e si procederà alla esclusione dalla gara dei concorrenti per i quali non risulti confermato il possesso dei suddetti requisiti;
- di seguito, per i soli offerenti ammessi, verrà aperta la busta n. 2 (di cui alla successiva SEZIONE XI) contenente l'offerta economica e, conseguentemente, sarà stilata la graduatoria delle offerte e relativi ribassi.
- Al termine delle verifiche di cui agli artt. 86 e segg. del D.Lgs. 163/06 e s.m.i., si redigerà il verbale di aggiudicazione provvisoria per le successive determinazioni.

Fermo restando quanto disposto in applicazione delle procedure di verifica di cui alla SEZIONE VII, in ordine al protocollo di legalità e di garanzia della legalità negli appalti, la stazione appaltante potrà richiedere al competente ufficio del casellario giudiziale, relativamente ai concorrenti, i certificati di cui all'art. 21 del D.P.R. n. 313/2002, oppure le visure di cui all'art. 33, comma 1, del medesimo D.P.R. n. 313/2002.

Al termine della procedura la Stazione appaltante procede tempestivamente alle comunicazioni di cui all'art. 79, comma 5, del D.Lgs. 163/2006.

Una volta effettuate le verifiche previste dall'art. 11 del D.Lgs. 163/06 e s.m.i., l'aggiudicazione definitiva, allorché divenuta efficace, verrà comunicata a mezzo FAX ai non aggiudicatari e contestualmente sarà comunicato lo svincolo della cauzione provvisoria di cui alla SEZIONE XI.2.2.n). Detta cauzione cessa automaticamente qualora l'offerente non risulti aggiudicatario o secondo in graduatoria, estinguendosi decorsi trenta giorni dalla data di efficacia dell'aggiudicazione definitiva.

L'aggiudicazione è immediatamente impegnativa per l'aggiudicatario, mentre per la stazione appaltante diventa tale a decorrere dalla data di stipula del contratto.

Il contratto dovrà essere stipulato entro 60 giorni, ai sensi dell'art. 11, commi 9 e 10, del D.Lgs. 163/06 e s.m.i., a decorrere dalla data di efficacia dell'aggiudicazione definitiva.

La consegna dei lavori, ai sensi dell'art. 129 del DPR 554/99 e s.m.i., dovrà avvenire entro 45 giorni dalla data di stipula del contratto.

L'aggiudicatario si obbliga ad accettare la eventuale consegna dei lavori anche sotto riserva di legge nelle more della stipulazione del contratto.

SEZIONE X - INFORMAZIONI DI CARATTERE AMMINISTRATIVO

Presentazione dell'offerta

L'offerta dovrà essere redatta in lingua italiana e presentata in un plico chiuso controfirmato e sigillato con bolli di ceralacca o simili sui lembi di chiusura a pena di esclusione, recante all'esterno :

- denominazione del soggetto offerente, indirizzo e codice fiscale;
- denominazione della gara: *Proc. 831-10 - Messa in sicurezza dei tratti del Torrente Titerno alle località Pastinello - Pantano, Battitelle, S. Maria e di un tratto del Torrente Torbido alla località Civitella Licinio , tutti ricadenti nel Comune di Cusano Mutri*
- il giorno e l'ora della gara;
- numero telefonico e numero di fax al quale saranno indirizzare tutte le comunicazioni;

Il plico conterrà:

n. 2 (due) buste opache, anch'esse controfirmate e sigillate con bolli di ceralacca o simili sui lembi di chiusura a pena di esclusione, sul cui frontespizio dovrà essere chiaramente indicato il relativo contenuto che le contraddistingue e precisamente:

Busta 1 -Documentazione amministrativa (vedi punto XI.2).

Busta 2 -Offerta economica (vedi punto XI.3)

Il plico dovrà pervenire, a pena di esclusione, entro e non oltre le ore 12,00 del giorno 14 giugno 2010 al seguente indirizzo:

Giunta Regionale della Campania – Settore Provveditorato ed Economato – via Metastasio 25-29, 80125 Napoli, **a mano, a mezzo posta raccomandata o mediante agenzia di recapito.**

L'invio del plico avverrà comunque ad esclusivo rischio del mittente e non sarà tenuto conto dei plichi pervenuti dopo la scadenza anche se sostitutivi o integrativi di offerte già pervenute.

L'apertura dei plichi avverrà presso Settore Provveditorato ed Economato – via Metastasio 25-29, sala gare –pal. 1, 80125 Napoli, il giorno **21 giugno 2010 alle ore 15:00** come disposto alla SEZIONE I "Luogo di svolgimento della gara".

Le offerte recapitate non possono essere ritirate e non è consentita, in sede di gara, la presentazione di ulteriore offerta.

Le offerte condizionate o espresse in modo indeterminato o relative ad altro appalto, o comunque non conformi ai modelli allegati, sono da ritenersi irrilevanti e pertanto escluse dalla gara.

Le autocertificazioni, le certificazioni, i documenti e l'offerta devono essere redatti in lingua italiana o corredati di traduzione giurata.

Per quanto non previsto dalle presenti disposizioni si fa espresso rinvio alle norme contenute e richiamate nella vigente normativa.

SEZIONE XI - CONTENUTI DELL'OFFERTA

XI.1) Termine di validità dell'offerta

L'offerta è valida per 180 giorni, ai sensi dell'art. 75, comma 5, del D.Lgs. 163/06 e s.m.i., decorrenti dalla data di presentazione dell'offerta. La stazione appaltante può chiedere agli offerenti il differimento di detto termine

XI.2) Documentazione amministrativa (BUSTA n. 1)

XI.2.1) Dove non diversamente disposto nel presente bando, il candidato o il concorrente attesta il possesso dei requisiti di cui alla SEZIONE V mediante dichiarazione sostitutiva in conformità alle disposizioni del D.P.R. n. 445/2000.

Le dichiarazioni e le attestazioni, richieste ai fini della partecipazione alla gara, non possono essere sottoposte ad eccezioni, riserve o condizioni;

XI.2.2) Con riferimento al punto V.1) del bando di gara "SOGGETTI AMMESSI ALLA GARA", i concorrenti nella busta n. 1, dovranno produrre a pena di esclusione la seguente documentazione:

A) domanda di partecipazione sottoscritta come per legge.

B) Dichiarazione sostitutiva in carta semplice ai sensi degli artt. 46 e 47 del D.P.R. 445/2000 (Modello B1) accompagnata da fotocopia del documento di identità del sottoscrittore, concernente l'inesistenza di cause di esclusione dalle gare d'appalto per l'esecuzione di lavori pubblici di cui all'articolo 38, comma 1, lett. b) e c), del D.Lgs. n. 163/2006. La dichiarazione dovrà essere effettuata da ogni soggetto che rivesta il ruolo di:

a) titolare e direttore/i tecnico/i per le imprese individuali;

b) tutti i soci e il direttore/i tecnico/i per le società in nome collettivo;

c) tutti gli accomandatari e il/i direttore/i tecnico/i per le società in accomandita semplice;

d) tutti gli amministratori muniti di poteri di rappresentanza e il direttore/i tecnico/i per gli altri tipi di società o consorzi.

La suddetta dichiarazione dovrà indicare le eventuali condanne per le quali il concorrente abbia beneficiato della non menzione ai sensi dell'art. 38, comma 2, del D.Lgs. 163/06 e s.m.i.;

C) Dichiarazione sostitutiva in carta semplice ai sensi degli artt. 46 e 47 del D.P.R. 445/2000 (modello B2) accompagnata dalla fotocopia del documento di identità del sottoscrittore, concernente l'inesistenza di soggetti cessati dalla carica di legale rappresentante o direttore tecnico nel triennio antecedente la data di pubblicazione del bando di gara, ovvero l'inesistenza di cause d'esclusione dalle gare d'appalto per l'esecuzione di lavori pubblici di cui all'articolo 38, comma 1, lett. c), del D. Lgs. n. 163/2006, relativa ai soggetti sopraelencati alle precedenti lettere a), b), c) e d) del precedente punto B), cessati dalla carica nel triennio antecedente la data di pubblicazione del presente bando, e ciò ai sensi e per gli effetti dell'articolo 38 del D.Lgs. n. 163/2006. La dichiarazione potrà essere resa dal legale rappresentante dell'impresa o personalmente da ciascuno dei predetti soggetti interessati.

Qualora sia stata pronunciata sentenza di condanna passata in giudicato, o emesso decreto penale di condanna divenuto irrevocabile, oppure sentenza di applicazione della pena su richiesta ai sensi dell'articolo 444 c.p.c., ai sensi dell'art. 38, comma 1, lett. c) del D.Lgs. 163/2006, nei confronti dei soggetti cessati dalla carica nel triennio antecedente la data di pubblicazione del bando, il concorrente dovrà dimostrare di aver adottato atti o misure di completa dissociazione dalla condotta penalmente sanzionata.

La suddetta dichiarazione dovrà (eventualmente) indicare le condanne per le quali il concorrente abbia beneficiato della non menzione ai sensi dell'art. 38, comma 2, del D.Lgs. 163/06 e s.m.i.;

D) Dichiarazione in carta semplice, sottoscritta dal legale rappresentante dell'impresa, concernente l'inesistenza delle cause di esclusione dalle gare di appalto per l'esecuzione dei lavori pubblici di cui all'art. 38, comma 1, lett. a), d), e), f), g), h) i), l), m), m-bis), m-ter) e m-quater) del predetto D.Lgs. n. 163/2006 e s.m.i. (modello B3, B1-bis e B1-ter).

Le dichiarazioni di cui ai punti B), C) e D) devono essere di data non anteriore a quella di pubblicazione del presente bando.

E) Dichiarazione sostitutiva di certificazione ai sensi dell'art. 46 del D.P.R. 445/2000 in carta semplice, sottoscritta dal titolare o legale rappresentante dell'impresa, relativa all'iscrizione del concorrente alla Camera di Commercio, Industria, Artigianato ed Agricoltura - Ufficio Registro Imprese "ad uso appalto".

L'offerente ha la facoltà di produrre il certificato, in originale o copia conforme ai sensi di legge (art. 19 D.P.R. 445/2000), di iscrizione alla Camera di Commercio, Industria, Artigianato ed Agricoltura – Ufficio Registro Imprese, ad uso appalto.

In caso di Associazioni Temporanee di Imprese, o consorzio o G.E.I.E., già costituiti o da costituirsi, il suddetto certificato deve essere prodotto da ciascun concorrente che costituisce o costituirà l'associazione o il consorzio o il G.E.I.E.;

Tanto la dichiarazione quanto il certificato devono essere di data non anteriore a sei mesi rispetto a quella di pubblicazione del bando.

F) Tutte le dichiarazioni sopra richieste dovranno essere prodotte da ciascuna impresa singola, riunita o consorziata o che intende riunirsi o consorziarsi e da tutte le imprese costituenti il G.E.I.E.

G) Dichiarazione sostitutiva dell'attestato S.O.A. ai sensi dell'art. 46 del DPR 445/2000 in carta semplice, sottoscritta dal titolare o legale rappresentante dell'impresa, riportante tutte le indicazioni contenute nel certificato di attestazione rilasciato

dalla SOA. E' ammessa anche la presentazione del certificato in originale o copia conforme ai sensi del DPR 445/2000, in carta semplice, di attestazione rilasciato dalla SOA, in corso di validità.

H) Dichiarazione indicante i lavori o le parti di opere che si intendono subappaltare.

La mancata o irregolare presentazione di detta dichiarazione, non costituirà motivo di esclusione, ma sarà intesa come esplicita rinuncia ad avvalersi dell'istituto del subappalto;

I) attestato di presa visione degli atti e degli elaborati progettuali di gara (che verrà rilasciato dal Settore Genio civile di Benevento)

K) I raggruppamenti temporanei e i consorzi ordinari di concorrenti da costituire producono apposita dichiarazione sottoscritta da tutti gli offerenti che costituiranno i raggruppamenti o i consorzi e contenente:

a. l'impegno che, in caso di aggiudicazione della gara, gli stessi operatori conferiranno mandato collettivo speciale con rappresentanza ad uno di essi, nominativamente indicato come capogruppo, il quale stipulerà il contratto in nome e per conto proprio e dei mandanti.

b. per ciascun operatore l'indicazione: delle lavorazioni, della categoria, dell'importo relativamente a ciascuna opera che sarà dallo stesso eseguita.

I raggruppamenti temporanei di concorrenti già costituiti devono presentare in originale l'atto di costituzione dell'associazione stessa; nel caso di consorzi di concorrenti già costituiti deve essere presentata copia autentica dell'atto costitutivo. Qualora da tali documenti non risultino gli elementi di cui alle lett. a. e b. dovrà essere presentata la dichiarazione ivi richiesta.

In caso di G.E.I.E. o di consorzio già costituito, l'atto costitutivo e lo statuto del consorzio, ovvero il contratto di G.E.I.E., dovranno recare la previsione della responsabilità solidale dei membri del consorzio/G.E.I.E. nei confronti della stazione appaltante. Qualora tale indicazione non si rinvenga nei predetti atti, dovrà essere prodotta una specifica dichiarazione in tal senso, sottoscritta da tutti i soggetti che compongono il consorzio o il G.E.I.E.

L) In caso di partecipazione del consorzio stabile, lo stesso dovrà presentare copia conforme ai sensi di legge, ovvero autocertificazione completa di tutti gli elementi, dell'atto costitutivo dal quale risultino tutti gli operatori economici facenti parte del consorzio stesso, ai fini della verifica di cui all'art. 36, comma 5 del D.Lgs. n. 163/2006.

In caso di partecipazione di singolo operatore economico facente parte di un consorzio stabile, lo stesso dovrà presentare una dichiarazione sostitutiva ai sensi degli artt. 46 e 47 del D.P.R. 445/2000 accompagnata da fotocopia del documento di identità del sottoscrittore, con la quale dichiara di quale consorzio stabile fa parte.

I consorzi di cui all'art. 34, comma 1, lettere b) e c) del D.Lgs. 163/2006 sono tenuti ad indicare, in sede di offerta, per quali consorziati il consorzio concorra; a questi ultimi è fatto divieto di partecipare, in qualsiasi altra forma, alla gara. In caso di violazione sono esclusi dalla gara sia il consorzio sia il consorziato.

M) Originale o copia conforme ai sensi di legge della procura institoria o della procura, nell'eventualità che l'offerta di cui al MODELLO A1 o altre dichiarazioni siano sottoscritte dall'istitutore o procuratore, salvo che detta procura risulti dalla dichiarazione o dal certificato di cui alla precedente lett. E). Nel caso in cui l'offerta sia sottoscritta dai soggetti sopraindicati gli stessi devono produrre, a pena di esclusione dalla gara, la dichiarazione secondo il modello "B1".

N) Garanzia provvisoria a copertura della mancata sottoscrizione del contratto per fatto dell'aggiudicatario (ai sensi dell'art. 75 del D.Lgs. n. 163/2006) di Euro 6202,56, pari al 2% (due per cento) dell'importo dei lavori, prestata con le modalità di cui all'art. 75 del D.Lgs. 163/06 e s.m.i. e conforme allo schema tipo 1.1 del D.M. n. 123 del 12/03/2004.

E' fatta salva la riduzione del 50% della cauzione per le imprese, come previsto dall'art. 75, comma 7 del D.Lgs. 163/06 e s.m.i., in possesso di certificazione di sistema di qualità conforme alle norme europee della serie UNI EN ISO 9000 e alla vigente normativa nazionale, rilasciata da soggetti accreditati ai sensi delle norme europee della serie UNI CEI EN 45000 e della serie UNI CEI EN ISO/IEC 17000. Per fruire di tale beneficio l'operatore economico segnala il possesso della certificazione di qualità che deve risultare dall'attestazione SOA.

In caso di raggruppamenti di imprese orizzontali o consorzi ordinari di concorrenti, ai fini della riduzione della garanzia, la certificazione di cui sopra deve essere presentata da tutte le imprese facenti parte del raggruppamento o del consorzio.

Per i soli raggruppamenti temporanei di tipo verticale, la riduzione della garanzia è applicabile alle sole imprese in possesso della documentazione sopra indicata, per la quota parte ad esse riferibile.

Il deposito cauzionale deve altresì essere corredato, a pena di esclusione, da una dichiarazione di un istituto bancario, oppure di una compagnia di assicurazione, separata o in calce alla polizza/fideiussione, con la quale il fideiussore si impegna a rilasciare, in caso di aggiudicazione dell'appalto, a richiesta del concorrente, una fideiussione bancaria o polizza assicurativa fideiussoria, relativa alla cauzione definitiva di cui al successivo punto XIII.2, in favore dell'Amministrazione, valida fino alla data di emissione del certificato di collaudo provvisorio.

Detta garanzia, in caso di raggruppamenti e consorzi, costituiti o costituendi, deve essere sottoscritta da tutti gli offerenti.

O) I concorrenti dovranno dimostrare, a pena di esclusione dalla gara, di aver versato la somma di € 20,00 (in lettere venti:/00) dovuta in relazione alla presente gara ai sensi dell'art. 1, comma 67, della Legge n. 266/05 e della deliberazione dell'Autorità per la vigilanza sui contratti pubblici di lavori, servizi e forniture 15 febbraio 2010,

A partire dal 1 maggio 2010, per eseguire il pagamento, sarà necessario iscriversi on line, anche per i soggetti già iscritti al vecchio servizio, al nuovo "servizio di Riscossione" raggiungibile dalla homepage sul sito web dell'Autorità (<http://www.avcp.it/>), sezione "Contributi in sede di gara" oppure sezione "Servizi." L'utente iscritto per conto dell'operatore economico dovrà collegarsi al servizio con le credenziali da questo rilasciate e inserire il codice CIG che identifica la procedura alla quale l'operatore economico rappresentato intende partecipare. Il sistema consentirà il pagamento diretto mediante carta di credito oppure la produzione di un modello da presentare a uno dei punti

vendita Lottomatica Servizi, abilitati a ricevere il pagamento. Pertanto sono consentite le seguenti modalità di pagamento della contribuzione:

- online, mediante carta di credito dei circuiti Visa, MasterCard, Diners, American Express. Per eseguire il pagamento sarà necessario collegarsi al "Servizio riscossione" e seguire le istruzioni a video oppure l'emanando manuale del servizio. A riprova dell'avvenuto pagamento, l'utente otterrà la ricevuta di pagamento, da stampare e allegare all'offerta, all'indirizzo di posta elettronica indicato in sede di iscrizione. La ricevuta potrà inoltre essere stampata in qualunque momento accedendo alla lista dei "pagamenti effettuati" disponibile on line sul "Servizio di Riscossione";

- in contanti, muniti del modello di pagamento rilasciato dal Servizio di riscossione, presso tutti i punti vendita della rete dei tabaccai lottisti abilitati al pagamento di bollette e bollettini. All'indirizzo <http://www.lottomaticaservizi.it/> è disponibile la funzione "Cerca il punto vendita più vicino a te".

Nel caso di raggruppamento temporaneo o consorzio ordinario di concorrenti il versamento è unico.

P) Dichiarazione secondo cui l'offerente si impegna ad accettare la eventuale consegna dei lavori anche sotto riserva di legge nelle more della stipulazione del contratto.

Q) Dichiarazioni sottoscritte da parte di tutti i soggetti economici offerenti, in forma singola o comunque associati, di adesione alle clausole di cui alla SEZIONE VII, secondo i MODELLI B6;

R) Dichiarazioni di cui alla SEZIONE VI, in caso di avalimento;

S) Dichiarazione unilaterale di cui al MODELLO B4;

T) Dichiarazione di cui al Modello D – Valutazione di impatto criminale (sezione VII bis).

L'Ente Appaltante non restituirà alcun documento tra quelli presentati in fase di offerta, fatta eccezione per la cauzione provvisoria di cui alla lett. N) che sarà restituita a ciascun concorrente, che ne faccia apposita richiesta scritta, soltanto dopo l'aggiudicazione definitiva e comunque non oltre sei mesi dalla data della prima apertura delle buste.

XI.3 - OFFERTA ECONOMICA (BUSTA n. 2)

La Busta n. 2, a pena d'esclusione, deve contenere:

1) L'offerta economica, redatta in bollo, in lingua italiana, utilizzando l'allegato modello A1. Il prezzo complessivo ed il ribasso devono essere indicati in cifre e in lettere. In caso di discordanza prevale il ribasso percentuale indicato in lettere.

Gli importi dichiarati da imprese stabilite in altro Stato, qualora espressi in altra valuta, dovranno essere convertiti in euro; Non sono ammesse offerte economiche alla pari o in aumento rispetto all'importo a base d'appalto.

L'importo del compenso per l'attuazione del piano di sicurezza e coordinamento e comunque per l'adempimento di tutti i relativi oneri previsti dalla vigente normativa in materia di sicurezza sul lavoro, non è assoggettato a ribasso.

L'offerta deve essere sottoscritta su ogni pagina con firma leggibile e per esteso:

- nel caso di impresa individuale: dall'Imprenditore;

- nel caso di Società, Cooperative o Consorzi: dal legale rappresentante;

- nel caso di raggruppamento temporaneo d'impresе o consorzio di concorrenti ancora da costituirsi: dalle persone che si trovano nella medesima posizione giuridica con riferimento a ciascuna impresa.

Qualora nell'Impresa sia presente la figura dell'Istitore (artt. 2203 e ss. c.c.), del Procuratore (art. 2209 c.c.) o del Procuratore speciale: i documenti di cui sopra possono essere sottoscritti con firma leggibile e per esteso dagli stessi.

SEZIONE XII - ESCLUSIONE DALLA GARA

Fermi restando gli accertamenti relativi alle cause di esclusione di cui all'art. 38 del DLgs 163/06 e s.m.i., comporterà esclusione dalla gara la mancata presentazione anche di una sola delle dichiarazioni o documenti richiesti o l'incompletezza sostanziale degli stessi, ovvero l'inosservanza di anche una sola delle prescrizioni per la partecipazione alla gara espresse come tali nelle SEZIONI V, VI, VII, X e XI.

Non darà luogo all'esclusione dalla gara:

1) la presentazione di documenti non in regola con la vigente normativa sul "bollo". In quest'ultimo caso si procederà alla regolarizzazione della mancanza o dell'insufficienza del bollo a norma di legge.

2) la presentazione di dichiarazione cumulativa da parte del singolo concorrente, in carta semplice, inerente i contenuti di cui alle lett. B), C), D), E), Q), R) e S), T) della SEZIONE XI.2.

3) la mancata presentazione dell'attestato di presa visione dei documenti d'appalto, di cui alla lett. I) della SEZIONE XI.2, purché risulti agli atti dell'amministrazione l'avvenuta presa visione dei documenti d'appalto e sempre che sia stata presentata la dichiarazione di avvenuto sopralluogo sul sito oggetto dei lavori (modello B 4).

SEZIONE XIII - DOCUMENTAZIONE DA PRESENTARSI DA PARTE DELL' AGGIUDICATARIO E DISPOSIZIONI DA ATTUARSI PRIMA DELLA STIPULA DEL CONTRATTO

XIII.1.1) L'aggiudicatario dovrà presentare, entro e non oltre 10 gg. dalla data di comunicazione da parte della stazione appaltante dell'esito di gara, i seguenti documenti:

A) idonea documentazione atta a comprovare il possesso dei requisiti richiesti nel Bando e per i quali siano già state prodotte in fase di gara autodichiarazioni sostitutive ai sensi del DPR 445/2000;

B) certificato di vigenza in bollo, della Cancelleria Commerciale del Tribunale competente o analogo certificato rilasciato dal competente Registro delle Imprese, in data non anteriore a tre mesi, nonché certificato in bollo della Cancelleria Fallimentare dal quale risulti che l'Impresa non si trova in stato di liquidazione, fallimento, concordato preventivo o amministrazione controllata ai sensi del R.D. 19.3.1942 n. 267 e s.m.i..

Dal certificato fallimentare deve anche risultare se le procedure citate si siano verificate nel quinquennio anteriore alla data di presentazione dell'offerta.

Il certificato di vigenza del Tribunale o del Registro delle Imprese deve essere completato con il nominativo della persona designata a rappresentare od impegnare legalmente la Società stessa e cioè il nominativo di tutti i componenti la Società in nome collettivo, il nominativo di tutti gli accomandatari per le Società in accomandita semplice, il nominativo degli amministratori muniti di rappresentanza per gli altri tipi di Società.

Nel caso di associazione temporanea di Imprese o Consorzio i documenti di cui alle lettere A) e B) della presente SEZIONE dovranno essere prodotti da ciascuna Impresa associata o consorziata.

C) In caso di aggiudicazione da parte di un raggruppamento temporaneo di imprese non ancora costituito o di un consorzio ordinario di concorrenti, l'aggiudicatario dovrà presentare il relativo mandato e la connessa procura.

D) In caso di soggetti di altri Stati, dovrà essere prodotta documentazione e/o certificazione equipollente in corso di validità.

E) dichiarazione con la quale si indicano le modalità di pagamento e si designano le persone autorizzate a riscuotere, ricevere e quietanzare le somme ricevute in acconto o a saldo anche per effetto di cessioni di credito preventivamente accettate dalla stazione appaltante.

XIII.1.2) Entro 30 giorni dall'aggiudicazione definitiva, e comunque prima della consegna dei lavori, l'appaltatore redigerà e consegnerà al committente:

- eventuali proposte integrative del piano di sicurezza e di coordinamento, nei casi previsti dal decreto legislativo 81/2008;

- un piano di sicurezza sostitutivo del piano di sicurezza e di coordinamento, quando non sia previsto dal decreto legislativo 81/2008;

- un piano operativo di sicurezza previsto dal decreto legislativo 81/2008.

Tali documenti formeranno parte integrante del contratto di appalto. Le gravi o ripetute violazioni dei piani stessi da parte dell'appaltatore, previa formale costituzione in mora dell'interessato, costituiranno causa di risoluzione del contratto. Il direttore di cantiere e il coordinatore della sicurezza in fase di esecuzione, ciascuno nell'ambito delle proprie competenze, vigileranno sull'osservanza dei piani di sicurezza.

XIII.1.3) Nel caso in cui l'aggiudicatario non ottemperi:

- alla costituzione della garanzia fidejussoria definitiva di cui al successivo punto XIII.2.1), nel termine di 10 giorni dalla data di ricezione della richiesta, si applica l'art. 11, commi 9 e 10, del DLgs 163/06 e s.m.i.;

- alla sottoscrizione del contratto, nel termine di 30 giorni dalla data di ricezione della richiesta, viene attivata la procedura prevista dall'art. 113, comma 4 del D.Lgs. n. 163/2006 ed incamerata la garanzia provvisoria con contestuale comunicazione all'Autorità per la Vigilanza sui contratti pubblici di lavori, servizi e forniture.

XIII.1.4) Al fine di verificare la regolarità contributiva dell'impresa aggiudicataria, verrà accertata, a cura della stazione appaltante, ai sensi della specifica normativa vigente, la relativa posizione previdenziale ed assicurativa presso INPS, INAIL e CASSA EDILE attraverso il Documento Unico di Regolarità Contributiva (DURC) di cui alla L. 276/03.

Inoltre, a cura della stazione appaltante, verrà acquisito il certificato del Casellario Giudiziale afferente al titolare dell'Impresa in caso di ditta individuale, a tutti i componenti se trattasi di Società in nome collettivo, a tutti gli accomandatari se trattasi di Società in accomandita semplice, a tutti gli amministratori muniti di potere di rappresentanza per gli altri tipi di Società, nonché, in ogni caso, per tutti i Direttori Tecnici.

XIII.1.5) Il responsabile del procedimento e l'impresa appaltatrice, prima della stipula del contratto dovranno verificare, mediante processo verbale, la sussistenza delle condizioni che consentano l'immediata esecuzione dei lavori ai sensi dell'art. 71, comma 3, del D.P.R. 554/99 e s.m.i..

XIII.1.6) Nell'ipotesi in cui la Stazione appaltante riscontri, in capo all'aggiudicatario, cause ostative alla stipula del contratto, riapre, in seduta pubblica, la gara, riprendendo la procedura dall'ultimo atto valido.

Altresì nell'ipotesi in cui la Prefettura rilevi la sussistenza di cause ostative all'affidamento dell'appalto, ai sensi della legge 13.9.1982 n. 646 e s.m.i., la stazione appaltante non ratifica l'esito della gara. In tal caso si potrà riaprire la gara stessa in seduta pubblica, riprendendo la procedura dall'ultimo atto valido.

Se dovuto, ai fini dei controlli di cui al D.Lgs. 490/94, la stazione appaltante (salvo quanto diversamente disposto nel Protocollo di legalità di cui alla SEZIONE VII) acquisirà, prima della stipula del contratto, i certificati antimafia per ciascuna impresa aggiudicataria, secondo le procedure di rito. Nella fattispecie di raggruppamenti temporanei e consorzi l'onere è riferito alla capogruppo ed ai mandanti e/o consorziati. Detti soggetti sono pertanto obbligati a fornire le informazioni prescritte nel D.Lgs. 490/94 e s.m.i. e a fornire un certificato camerale con dicitura "antimafia" ai sensi del D.P.R. 252/99 e s.m.i..

XIII.1.7) L'aggiudicatario deve inoltre presentare le garanzie e coperture assicurative di cui al successivo punto XIII.2) secondo i termini ivi indicati.

XIII.2) GARANZIE E COPERTURE ASSICURATIVE

L'esecutore dei lavori è obbligato a costituire:

□ garanzia fideiussoria ai sensi dell'art. 113 del D.Lgs. 163/06 e s.m.i.;

□ polizza di assicurazione ai sensi dell'art. 129, comma 1 del D.Lgs. 163/06 e s.m.i. e dell'art. 103 D.P.R. 554/1999 e s.m.i.;

XIII.2.1) GARANZIA FIDEIUSSORIA (CAUZIONE DEFINITIVA)

Ai sensi dell'art. 113 del D.Lgs. 163/06 e s.m.i., l'esecutore del contratto è obbligato a costituire una garanzia fideiussoria, a copertura degli oneri per il mancato od inesatto adempimento (cfr. Capitolato speciale di appalto).

La mancata costituzione della garanzia fideiussoria determina la decadenza dell'affidamento e l'acquisizione della cauzione provvisoria di cui all'art. 75 del D.Lgs. 163/06 e s.m.i. da parte della stazione appaltante, che potrà aggiudicare l'appalto al concorrente che segue nella graduatoria.

XIII.2.2) POLIZZA ASSICURATIVA

Ai sensi dell'art. 129, comma 1 del D.Lgs. 163/06 e s.m.i., oltre alla garanzia fideiussoria, di cui all'art. 75 ed all'art. 113, l'esecutore del contratto è altresì obbligato a stipulare una polizza assicurativa che tenga indenne la stazione appaltante da tutti i rischi di esecuzione da qualsiasi causa determinati, salvo quelli derivanti da errori di progettazione, insufficiente progettazione, azioni di terzi o cause di forza maggiore, per una somma assicurata di € 310.127,75. Tale polizza deve prevedere anche una garanzia di responsabilità civile per danni a terzi nell'esecuzione dei lavori sino alla data di emissione del certificato di collaudo provvisorio o di regolare esecuzione per euro 500.000,00 (in lettere cinquecentomila).

Detta polizza deve essere presentata entro 10 giorni prima della consegna dei lavori.

SEZIONE XIV - STIPULAZIONE ED ESECUZIONE DEL CONTRATTO

XIV.1) La stipulazione del contratto d'appalto avrà luogo entro 60 giorni dalla data in cui sarà divenuta efficace l'aggiudicazione definitiva. E' fatto salvo ogni altro termine discendente dall'applicazione del protocollo di legalità e delle procedure necessarie a garantire la legalità negli appalti.

XIV.2) I termini relativi alla contabilità dei lavori e le modalità di pagamento del prezzo d'appalto sono specificati nel Capitolato Speciale.

XIV.3) Nei casi di subappalto si veda quanto disposto dal Capitolato speciale di appalto.

In caso di fallimento o risoluzione del contratto per grave inadempimento dell'originario appaltatore la stazione appaltante si riserva la facoltà di procedere ai sensi dell'art. 140 del D.Lgs. 163/06 e s.m.i..

SEZIONE XV – CONTROVERSIE

Avverso al presente bando ed i provvedimenti connessi e consequenziali relativi allo svolgimento della gara è ammesso ricorso al TAR competente per territorio entro 60 giorni dall'avvenuta conoscenza degli stessi.

Per ogni controversia relativa all'esecuzione del contratto è competente il giudice ordinario. Resta fermo quanto previsto dalle vigenti norme di legge ed in particolare gli artt. 239 e segg. del D.Lgs. 163/06 e s.m.i. in materia di contenzioso.

SEZIONE XVI - TRATTAMENTO DEI DATI PERSONALI

Ai sensi e per gli effetti del D.Lgs. n. 196/2003 (Codice in materia di protezione dati personali), la Stazione Appaltante informa che procederà al trattamento dei dati personali forniti da ciascun concorrente con la presentazione dell'offerta.

I suddetti dati saranno sottoposti a trattamento, automatizzato e non, esclusivamente per le finalità gestionali e amministrative inerenti la presente procedura di gara.

Si rammenta che il conferimento di dati ha natura facoltativa, ma un eventuale rifiuto da parte della ditta concorrente non consentirà alla Stazione Appaltante di prendere in esame l'offerta.

I suindicati dati non saranno comunicati a terzi, fatta eccezione per le competenti Pubbliche Autorità o soggetti privati in adempimento ad obblighi di legge. I dati non saranno oggetto di diffusione.

Relativamente al trattamento dei dati raccolti con la presente procedura, i concorrenti avranno la facoltà di esercitare il diritto di accesso e tutti gli altri diritti di cui all'art. 7 del D.Lgs. 196/2003.

Titolare del trattamento è la Giunta Regionale della Campania – Settore Provveditorato.

RESPONSABILE UNICO DEL PROCEDIMENTO

Ai sensi dell'art. 10 del D.Lgs. 163/06 e s.m.i. e degli artt. 4 e 6 della legge 241/90, Responsabile Unico del Procedimento è: Arch. Giuseppe Di Martino – Settore Provinciale Genio Civile Benevento .

RICHIESTA CHIARIMENTI

Saranno prese in considerazione solo le richieste di chiarimento pervenute entro 6 giorni dalla scadenza di presentazione delle offerte. Le richieste di chiarimenti dovranno essere trasmesse via fax, al n. 081 7964412, e recare nell'oggetto la dicitura " Proc. n. 831-10 - *Messa in sicurezza dei tratti del Torrente Titerno alle località Pastinello - Pantano, Battitelle, S. Maria e di un tratto del Torrente Torbido alla località Civitella Licinio , tutti ricadenti nel Comune di Cusano Mutri*–Richiesta chiarimenti"

Le risposte alle richieste di chiarimento pervenute in tempo utile saranno fornite sul sito internet :

www.regione.campania.it – sezione imprese – link bandi e gare del Provveditorato.

Allegati:

- modello "A1" - offerta economica;
- modello "B1" - Dichiarazione sostitutiva concernente l'inesistenza di cause di esclusione di cui all'articolo 38, comma 1, lettere b) e c), del D.Lgs. n. 163/2006;
- modello "B2" - Dichiarazione sostitutiva concernente l'inesistenza di soggetti cessati dalla carica di legale rappresentante o direttore tecnico nel triennio antecedente la data di pubblicazione del bando di gara, di cui all'articolo 38, comma 1, lettera c), del D.Lgs. n. 163/2006;
- modello "B3" - Dichiarazione concernente l'inesistenza delle cause di esclusione di cui all'art. 38, comma 1, lett. a), d), e), f), g), h) i), l), m), m-bis) del predetto D.Lgs. n. 163/2006;
- modello "B1-bis" – Dichiarazione ex art. 38, comma 1 lettera m-ter) del D.Lgs. n. 163/2006
- modella "B1-ter" – Dichiarazione ex art. 38, comma 1, lett. m-quater) del D.Lgs. 163/06
- modello "B4" – Dichiarazione unilaterale;
- modello "B6" - Dichiarazione ai sensi degli artt. 51, 52 e 53 della LR n. 3/07
- modello "D" – Valutazione di Impatto Criminale

**MODELLO N. 1
IN BOLLO**

SPETT. le Amministrazione / Ente
Giunta Regionale della Campania
Settore Provveditorato

Oggetto dell'appalto:

Proc. n. 831-10 - *Messa in sicurezza dei tratti del Torrente Titerno alle località Pastinello - Pantano, Battitelle, S. Maria e di un tratto del Torrente Torbido alla località Civitella Licinio, tutti ricadenti nel Comune di Cusano Mutri*

CIG 0467905F67 CUP B89H08000260001

OFFERTA ECONOMICA

Importo a base d'asta: €

(oltre IVA di legge, oltre costi della sicurezza non soggetti a ribasso d'asta).

La sottoscritta Impresa
con sede legale in via.....
Codice Fiscale ; Partita Iva
Tel: FAX E-MAIL

A seguito del bando di partecipazione alla procedura di gara in oggetto indicato, dopo aver preso piena conoscenza di tutti gli atti tecnici ed amministrativi e di tutte le condizioni contrattuali, per l'aggiudicazione dell'appalto a suo favore ed intendendo compreso e compensato nel prezzo offerto ogni altro onere previsto nel Capitolato,

offre il ribasso del: *(percentuale di ribasso in cifre)* %

(percentuale di ribasso in lettere)

sull'importo posto a base d'asta, corrispondente all'importo netto di:

€. *(importo in cifre)*

Euro *(importo in lettere)*.

Lì, *(luogo e data)*

In fede

SOTTOSCRIZIONE DELL'IMPRESA/E (*)

(nome e cognome del titolare/i o del legale/i rappresentante/i):

.....
.....
.....
.....
.....

Istruzioni per la compilazione:

(*) L'offerta deve essere sottoscritta su ogni pagina con firma leggibile e per esteso:

- nel caso di impresa individuale: dall'Imprenditore;
- nel caso di Società, Cooperative o Consorzi: dal legale rappresentante;
- nel caso di raggruppamento temporaneo d'impresе o consorzio di concorrenti ancora da costituirsi: dalle persone che si trovano nella medesima posizione giuridica con riferimento a ciascuna impresa.
- Qualora nell'Impresa sia presente la figura dell'Istitore (artt. 2203 e seguenti del C.C.), del Procuratore (art. 2209 del C.C.) o del Procuratore speciale: l'offerta può essere sottoscritta con firma leggibile e per esteso dagli stessi.

Allegare, a pena di esclusione, copia fotostatica (fronte/retro) di idoneo documento di identificazione, in corso di validità di ciascuno dei soggetti dichiaranti. In caso contrario, le firme dovranno essere autenticate ai sensi della L 445/2000 (a pena l'esclusione dalla gara).

**DICHIARAZIONE CONCERNENTE
L'INESISTENZA DI CAUSE D'ESCLUSIONE DALLE GARE D'APPALTO**
(art. 38 comma 1 lettere b) e c) del D.Lgs n. 163/2006)

AMMINISTRAZIONE / ENTE APPALTANTE: Giunta Regionale della Campania - Settore Provveditorato

Oggetto dell'appalto:

Proc. n. 831-10 - *Messa in sicurezza dei tratti del Torrente Titerno alle località Pastinello - Pantano, Battitelle, S. Maria e di un tratto del Torrente Torbido alla località Civitella Licinio , tutti ricadenti nel Comune di Cusano Mutri*

CIG 0467905F67 CUP B89H08000260001

Il/La sottoscritto/a
nato/a a..... il residente nel Comune di
Prov Via/Piazza
nella sua qualità di (*) dell'impresa:
.....
con sede in cod.fisc..... con partita IVA;
consapevole che le dichiarazioni mendaci incorreranno nel e sanzioni di cui all'art. 76 del D.P.R. 445/2000.

D I C H I A R A

sotto la propria personale responsabilità e consapevole di poter essere escluso dalla partecipazione alle procedure di affidamento delle concessioni e degli appalti di lavori, forniture e servizi, di non poter essere affidatario di subappalti, e di non poter stipulare i relativi contratti:

- l'insussistenza delle situazioni contemplate dall'art. 38, commi 1, lett. b) e c) del D.Lgs n. 163/2006;
- che nei propri confronti non è pendente alcun procedimento per l'applicazione di una delle misure di prevenzione di cui all'articolo 3 della legge 27 dicembre 1956, n. 1423 o di una delle cause ostative previste dall'art. 10 della legge 31 maggio 1965, n.575;
- che non è stata pronunciata a proprio carico:
 - sentenza di condanna passata in giudicato, o emesso decreto penale di condanna divenuto irrevocabile, oppure sentenza di applicazione della pena su richiesta, ai sensi dell'art. 444 del codice di procedura penale, per reati gravi in danno dello Stato o della Comunità che incidono sulla moralità professionale;
 - condanna, con sentenza passata in giudicato, per uno o più reati di partecipazione a un'organizzazione criminale, corruzione, frode, riciclaggio, quali definiti dagli atti comunitari citati all'articolo 45, paragrafo 1, direttiva Ce 2004/18;

(Ovvero) :
di avere riportato (**)

.....
.....
.....

(Ovvero) :
Di aver riportato le seguenti condanne per le quali ha beneficiato della non menzione (ai sensi dell'art. 38, comma 2, del DLgs 163/06 e s.m.i.:

.....
.....
.....

....., lì, ...

IN FEDE

.....

ISTRUZIONI PER LA COMPILAZIONE

(*) La dichiarazione dovrà essere effettuata da ogni soggetto interessato:

- Titolare e direttori tecnici, per le imprese individuali;
- Tutti i soci e direttori tecnici per le società in nome collettivo;
- Tutti gli accomandatari e direttori tecnici per le società in accomandita semplice;
- Tutti gli amministratori muniti di potere di rappresentanza e direttori tecnici per gli altri tipi di società

Allegare, a pena di esclusione, copia fotostatica (fronte/retro) di idoneo documento di identificazione, in corso di validità di ciascuno dei soggetti dichiaranti. In caso contrario, le firme dovranno essere autenticate ai sensi della L. 445/2000 (a pena l'esclusione dalla gara)

(**) In ogni caso il dichiarante deve indicare tutte le sentenze emesse nei suoi confronti, anche se non compaiono nel certificato del casellario giudiziale rilasciato su richiesta dell'interessato, competendo esclusivamente alla stazione appaltante di valutare se il reato commesso precluda o meno la partecipazione all'appalto. Più specificamente dovrà indicare:

- le condanne per le quali si sia beneficiato della non menzione;
- le sentenze passate in giudicato;
- i decreti penali di condanna divenuti irrevocabili;
- le sentenze di applicazione della pena su richiesta, ai sensi dell'art. 444 del codice di procedura penale;
- eventuali provvedimenti di riabilitazione;
- eventuale estinzione del reato.

DICHIARAZIONE SOSTITUTIVA

(ex art. 46 D.P.R. n. 445/2000)

Art. 38, comma 1, lettera m-ter del d. lgs. n. 163/2006

AMMINISTRAZIONE / ENTE APPALTANTE: Giunta Regionale della Campania - Settore Provveditorato

Oggetto dell'appalto:

Proc. n. 831-10 - *Messa in sicurezza dei tratti del Torrente Titerno alle località Pastinello - Pantano, Battitelle, S. Maria e di un tratto del Torrente Torbido alla località Civitella Licinio , tutti ricadenti nel Comune di Cusano Mutri*

CIG 0467905F67 CUP B89H08000260001

Il sottoscritto,
nato/a a..... il
residente nel Comune di; Prov
Via/Piazza
in qualità di
dell'impresa;
con sede in
cod.fisc. ; partita IVA;
consapevole che le dichiarazioni mendaci incorreranno nel e sanzioni di cui all'art.
76 del D.P.R. 445/2000.

D I C H I A R A

sotto la propria personale responsabilità e consapevole di poter essere escluso dalla partecipazione alle procedure di affidamento delle concessioni e degli appalti di lavori, forniture e servizi, di non poter essere affidatario di subappalti, e di non poter stipulare i relativi contratti:

che non risultano iscritte nell'Osservatorio dei contratti pubblici, istituito presso l'Autorità per la vigilanza sui contratti pubblici, segnalazioni a proprio carico di omessa denuncia dei reati previsti dagli articoli 317 e 629 del codice penale, aggravati ai sensi dell'art. 7 del Decreto Legge 13 maggio 1991, n. 152, convertito dalla Legge 12 luglio 1991, n. 203, emergenti da indizi a base di richieste di rinvio a giudizio formulate nei tre anni antecedenti alla pubblicazione del bando di gara.

Data

F.TO



ISTRUZIONI PER LA COMPILAZIONE

(*) La dichiarazione dovrà essere effettuata da ogni soggetto interessato:

- Titolare e direttori tecnici, per le imprese individuali;
- Tutti i soci e direttori tecnici per le società in nome collettivo;
- Tutti gli accomandatari e direttori tecnici per le società in accomandita semplice;
- Tutti gli amministratori muniti di potere di rappresentanza e direttori tecnici per gli altri tipi di società

Allegare, a pena di esclusione, copia fotostatica (fronte/retro) di idoneo documento di identificazione, in corso di validità di ciascuno dei soggetti dichiaranti. In caso contrario, le firme dovranno essere autenticate ai sensi della L. 445/2000 (a pena l'esclusione dalla gara)

Testo normativo:

Legge 15 luglio 2009, n. 94 "Disposizioni in materia di sicurezza pubblica" (G.U. n. 170 del 24 luglio 2009

- S.O. n. 128) - Art. 19:

All'articolo 38 del codice dei contratti pubblici relativi a lavori, servizi e forniture, di cui al decreto legislativo 12 aprile 2006, n. 163, sono apportate le seguenti modificazioni:

a) al comma 1, dopo la lettera m-bis) è aggiunta la seguente:

«m-ter) di cui alla precedente lettera b) che, anche in assenza nei loro confronti di un procedimento per l'applicazione di una misura di prevenzione o di una causa ostativa ivi previste, pur essendo stati vittime dei reati previsti e puniti dagli articoli 317 e 629 del codice penale aggravati ai sensi dell'articolo 7 del decreto-legge 13 maggio 1991, n. 152, convertito, con modificazioni, dalla legge 12 luglio 1991, n. 203, non risultino aver denunciato i fatti all'autorità giudiziaria, salvo che ricorrano i casi previsti dall'articolo 4, primo comma, della legge 24 novembre 1981, n. 689. La circostanza di cui al primo periodo deve emergere dagli indizi a base della richiesta di rinvio a giudizio formulata nei confronti dell'imputato nei tre anni antecedenti alla pubblicazione del bando e deve essere comunicata, unitamente alle generalità del soggetto che ha omesso la predetta denuncia, dal procuratore della Repubblica procedente all'Autorità di cui all'articolo 6, la quale cura la pubblicazione della comunicazione sul sito dell'Osservatorio»;

b) dopo il comma 1 è inserito il seguente:

«1-bis. I casi di esclusione previsti dal presente articolo non si applicano alle aziende o società sottoposte a sequestro o confisca ai sensi dell'articolo 12-sexies del decreto-legge 8 giugno 1992, n. 306, convertito, con modificazioni, dalla legge 7 agosto 1992, n. 356, o della legge 31 maggio 1965, n. 575, ed affidate ad un custode o amministratore giudiziario o finanziario».



DICHIARAZIONE SOSTITUTIVA (*)

(ex art. 46 D.P.R. n. 445/2000)

Art. 38, comma 1, lettera m-quater del d.lgs. n. 163/2006

AMMINISTRAZIONE / ENTE APPALTANTE: Giunta Regionale della Campania - Settore Provveditorato

Oggetto dell'appalto:

Proc. n. 831-10 - *Messa in sicurezza dei tratti del Torrente Titerno alle località Pastinello - Pantano, Battitelle, S. Maria e di un tratto del Torrente Torbido alla località Civitella Licinio, tutti ricadenti nel Comune di Cusano Mutri*

CIG 0467905F67 CUP B89H08000260001

Il sottoscritto,
nato/a a..... il
residente nel Comune di; Prov
Via/Piazza
in qualità di
(titolare/legale rappresentante)
dell'impresa;
con sede in
cod.fisc. ; partita IVA;
consapevole che le dichiarazioni mendaci incorreranno nel e sanzioni di cui all'art.
76 del D.P.R. 445/2000.

D I C H I A R A

sotto la propria personale responsabilità e consapevole di poter essere escluso dalla partecipazione alle procedure di affidamento delle concessioni e degli appalti di lavori, forniture e servizi, di non poter essere affidatario di subappalti, e di non poter stipulare i relativi contratti:

di non trovarsi, rispetto ad un altro partecipante alla medesima procedura di affidamento, in una situazione di controllo di cui all'articolo 2359 del codice civile o in una qualsiasi relazione, anche di fatto, se la situazione di controllo o la relazione comporti che le offerte sono imputabili ad un unico centro decisionale

(ovvero)

Di essere in una situazione di controllo di cui all'articolo 2359 del codice civile e di aver formulato autonomamente l'offerta (**).

Il Concorrente con cui sussiste tale situazione è il seguente:

Impresa;

con sede in

cod.fisc. ; partita IVA;

Organi rappresentativi:

(titolare, socio, direttore tecnico, legale rappresentante, etc)

Sig.

nato/a a..... il

residente nel Comune di; Prov

Via/Piazza

Data

F.TO

Il titolare/legale rappresentante

ISTRUZIONI PER LA COMPILAZIONE

(*) La dichiarazione dovrà essere effettuata da:

- Titolare o rappresentante legale

Allegare, a pena di esclusione, copia fotostatica (fronte/retro) di idoneo documento di identificazione, in corso di validità di ciascuno dei soggetti dichiaranti. In caso contrario, le firme dovranno essere autenticate ai sensi della L. 445/2000 (a pena l'esclusione dalla gara)

(**) tale dichiarazione e' corredata dai documenti utili a dimostrare che la situazione di controllo non ha influito sulla formulazione dell'offerta, inseriti in separata busta chiusa.

La stazione appaltante escluderà i concorrenti per i quali accerterà che le relative offerte sono imputabili ad un unico centro decisionale, sulla base di univoci elementi. La verifica e l'eventuale esclusione saranno disposte dopo l'apertura delle buste contenenti l'offerta economica.

**DICHIARAZIONE (*) CONCERNENTE L'INESISTENZA DI CAUSE D'ESCLUSIONE
DALLE GARE D'APPALTO PER L'ESECUZIONE DEI LAVORI PUBBLICI
(soggetti cessati dalla carica nel triennio precedente)
(art. 38, comma 1 lettera c) del D.Lgs n. 163/2006)**

AMMINISTRAZIONE / ENTE APPALTANTE: Giunta Regionale della Campania - Settore Provveditorato

Oggetto dell'appalto:

Proc. n. 831-10 - *Messa in sicurezza dei tratti del Torrente Titerno alle località Pastinello - Pantano, Battitelle, S. Maria e di un tratto del Torrente Torbido alla località Civitella Licinio , tutti ricadenti nel Comune di Cusano Mutri*

CIG 0467905F67 CUP B89H08000260001

Il/La sottoscritto/a
nato/a a..... il residente nel Comune di
Prov Via/Piazza
nella sua qualità di (*) dell'impresa:
.....
con sede in cod.fiscale..... con partita IVA;
consapevole che le dichiarazioni mendaci incorreranno nel e sanzioni di cui all' art. 76 del D.P.R.
445/2000,

D I C H I A R A

sotto la propria personale responsabilità e consapevole di poter essere escluso dalla partecipazione alla procedura di affidamento dell'appalto in parola, di non poter essere affidatario di subappalti, e di non poter stipulare i relativi contratti:

- l'inesistenza di soggetti cessati dalla carica di legale rappresentante o direttore tecnico nel triennio antecedente la data di pubblicazione del bando di gara.

(Ovvero)

- l'inesistenza di cause d'esclusione dalle gare d'appalto per l'esecuzione di lavori pubblici di cui alla lettera c), comma 1, dell'articolo 38 del D.Lgs. n. 163/2006, relativa ai soggetti di cui al punto XI.2.2.B, lett. a), b), c) e d) del bando, cessati dalla carica nel triennio antecedente la data di pubblicazione del bando, che sono elencati di seguito (nome e cognome – data e luogo di nascita- codice fiscale – carica ricoperta – residenza);

(Ovvero)

- che è stata pronunciata sentenza di condanna passata in giudicato, o emesso decreto penale di condanna divenuto irrevocabile, oppure sentenza di applicazione della pena su richiesta ai sensi dell'articolo 444 c.p.c., ai sensi dell'art. 38, comma 1, lett. c) del D.Lgs. 163/2006, nei confronti dei seguenti soggetti cessati dalla carica nel triennio antecedente la data di pubblicazione del bando:

1) soggetto:

generalità piene ; ruolo:

Condanna / sentenza):

2) soggetto:

generalità piene ; ruolo:

Condanna / sentenza):

In merito, si dimostra di aver adottato atti o misure di completa dissociazione dalla condotta penalmente sanzionata, mediante:
di cui alla documentazione allegata).

....., lì, ...

IN FEDE

.....

ISTRUZIONI PER LA COMPILAZIONE

(*) La dichiarazione dovrà essere effettuata da:

Titolare o rappresentante legale;

Ovvero

da ciascun soggetto cessato dalla carica nel triennio antecedente la data di pubblicazione del bando e cioè:

- Titolare e direttori tecnici, per le imprese individuali;
- Tutti i soci e direttori tecnici per le società in nome collettivo;
- Tutti gli accomandatari e direttori tecnici per le società in accomandita semplice;
- Tutti gli amministratori muniti di potere di rappresentanza e direttori tecnici per gli altri tipi di società

Allegare, a pena di esclusione, copia fotostatica (fronte/retro) di idoneo documento di identificazione, in corso di validità di ciascuno dei soggetti dichiaranti. In caso contrario, le firme dovranno essere autenticate ai sensi della L 445/2000.

AMMINISTRAZIONE / ENTE APPALTANTE: Giunta Regionale della Campania - Settore Provveditorato

**DICHIARAZIONE (*) CONCERNENTE L'INESISTENZA DI CAUSE D'ESCLUSIONE
DALLE GARE D'APPALTO PER L'ESECUZIONE DEI LAVORI PUBBLICI**
(art. 38 comma 1, lett. a), d), e), f), g), h) i), l), m), m-bis) del D.Lgs n. 163/2006)

Oggetto dell'appalto:

Proc. n. 831-10 - *Messa in sicurezza dei tratti del Torrente Titerno alle località Pastinello - Pantano, Battitelle, S. Maria e di un tratto del Torrente Torbido alla località Civitella Licinio , tutti ricadenti nel Comune di Cusano Mutri*

CIG 0467905F67 CUP B89H08000260001

Il/La sottoscritto/a
nato/a a..... il residente nel Comune di
Prov Via/Piazza

nel a sua qualità di (*) dell'impresa:

.....
con sede in cod.fisc..... con partita IVA

consapevole che le dichiarazioni mendaci incorreranno nelle sanzioni di cui all'art. 76 del D.P.R. 445/2000.

D I C H I A R A

sotto la propria personale responsabilità e consapevole di poter essere escluso dalla partecipazione alle procedure di affidamento delle concessioni e degli appalti di lavori, forniture e servizi, di non poter essere affidatario di subappalti, e di non poter stipulare i relativi contratti:

- a) di non trovarsi in stato di fallimento, di liquidazione coatta, di concordato preventivo, o nei cui riguardi sia in corso un procedimento per la dichiarazione di una di tali situazioni;
- d) di non aver violato il divieto di intestazione fiduciaria posto all'articolo 17 della legge 19 marzo 1990, n. 55;
- e) di non aver commesso gravi infrazioni debitamente accertate alle norme in materia di sicurezza e a ogni altro obbligo derivante dai rapporti di lavoro, risultanti dai dati in possesso dell'Osservatorio;
- f) (secondo motivata valutazione della stazione appaltante) di non aver commesso grave negligenza o malafede nell'esecuzione delle prestazioni affidate dalla stazione appaltante che bandisce la gara; o di non aver commesso un errore grave nell'esercizio dell'attività professionale (accertato con qualsiasi mezzo di prova da parte della stazione appaltante);
- g) di non aver commesso violazioni, definitivamente accertate, rispetto agli obblighi relativi al pagamento delle imposte e tasse, secondo la legislazione italiana o dello Stato in cui è stabilito;
- h) nell'anno antecedente la data di pubblicazione del bando di gara, di non aver reso false dichiarazioni in merito ai requisiti e alle condizioni rilevanti per la partecipazione alle procedure di gara e per l'affidamento dei subappalti, risultanti dai dati in possesso dell'Osservatorio;
- i) di non aver commesso violazioni gravi, definitivamente accertate, alle norme in materia di contributi previdenziali e assistenziali, secondo la legislazione italiana o dello Stato in cui è stabilito;
- l) di presentare la certificazione di cui all'articolo 17 della legge 12 marzo 1999, n. 68 (salvo il disposto del comma 2 dell'art. 38 del Codice) ovvero di essere in regola con quanto prevede la legge 12 marzo 1999, n.68;
- m) di non essere stato assoggettato all'applicazione della sanzione interdittiva di cui all'articolo 9, comma 2, lettera c), del decreto legislativo dell'8 giugno 2001 n. 231 o ad altra sanzione che comporta il divieto di contrarre con la pubblica amministrazione compresi i provvedimenti interdittivi di cui all'articolo 36-bis, comma 1, del decreto-legge 4 luglio 2006, n. 223, convertito, con modificazioni, dalla legge 4 agosto 2006, n. 248;
- m-bis) di non essere stato assoggettato all'applicazione della sospensione o alla decadenza dell'attestazione SOA per aver prodotto falsa documentazione o dichiarazioni mendaci, risultanti dal casellario informatico.

....., lì, ...

IN FEDE

.....



ISTRUZIONI PER LA COMPILAZIONE

(*)La dichiarazione dovrà essere effettuata da:

- Titolare o legale rappresentante

Allegare, a pena di esclusione, copia fotostatica (fronte/retro) di idoneo documento di identificazione, in corso di validità di ciascuno dei soggetti dichiaranti. In caso contrario, le firme dovranno essere autenticate ai sensi della L. 445/2000 (a pena l'esclusione dalla gara);

Alla Giunta Regionale della Campania - Settore Provveditorato

DICHIARAZIONE UNILATERALE

Oggetto dell'appalto:

Proc. n. 831-10 - *Messa in sicurezza dei tratti del Torrente Titerno alle località Pastinello - Pantano, Battitelle, S. Maria e di un tratto del Torrente Torbido alla località Civitella Licinio, tutti ricadenti nel Comune di Cusano Mutri*

CIG 0467905F67 CUP B89H08000260001

La Sottoscritta Impresa dichiara con la presente:

- di aver accuratamente e compiutamente esaminato tutti gli elaborati progettuali, compreso il computo metrico, di essersi recata sul luogo di esecuzione dei lavori e di aver preso conoscenza delle condizioni locali, della viabilità di accesso, delle cave eventualmente necessarie e delle discariche autorizzate nonché di tutte le circostanze generali e particolari suscettibili di influire sulla determinazione dei prezzi, sulle condizioni contrattuali e sull'esecuzione dei lavori e di aver giudicato i lavori stessi realizzabili, gli elaborati progettuali posti a base di gara adeguati ed i prezzi nel loro complesso remunerativi e tali da consentire l'offerta presentata;
- di aver effettuato una verifica della disponibilità della mano d'opera necessaria per l'esecuzione dei lavori, nonché della disponibilità di attrezzature adeguate all'entità e alla tipologia e categoria dei lavori in appalto;
- di avere considerato, nel formulare l'offerta, tutte le eventuali difficoltà ed oneri connessi alla necessità di dover ottemperare, durante l'esecuzione dei lavori, a tutte le disposizioni impartite dagli enti e/o autorità competenti;
- di rinunciare pertanto fin d'ora, qualunque possa risultare in concreto l'incidenza sulla sua prestazione delle difficoltà, soggezioni ed oneri derivanti dalle cause indicate ai punti che precedono, a richiedere indennizzi, risarcimenti e compensi aggiuntivi rispetto al corrispettivo contrattuale;
- di essere a conoscenza e di accettare espressamente che il contratto prevede, ai sensi dell'art. 10, comma 8, del D.M. LL.PP. n. 145 del 19/4/2000, che sono a carico dell'appaltatore le varianti progettuali imputabili ad errori o omissioni progettuali ed in particolare l'onere della nuova progettazione le maggiori spese, le penali per mancato rispetto dei termini di ultimazione e gli ulteriori danni subiti dalla stazione appaltante.
- di non avere nulla a pretendere nei confronti della Committente nell'eventualità che la procedura di gara, per qualunque motivo, venga sospesa o annullata.

DATA

TIMBRO E FIRMA

.....

(*) Il modello deve essere compilato e sottoscritto con firma leggibile e per esteso:

- nel caso di impresa individuale: dall'Imprenditore;
- nel caso di Società, Cooperative o Consorzi: dal legale rappresentante;
- nel caso di raggruppamento temporaneo d'impresе o consorzio di concorrenti ancora da costituirsi: dalle persone che si trovano nella medesima posizione giuridica con riferimento a ciascuna impresa.
- Qualora nell'Impresa sia presente la figura dell'Instutore (artt. 2203 e seguenti del C.C.), del Procuratore (art. 2209 del C.C.) o del Procuratore speciale: l'offerta può essere sottoscritta con firma leggibile e per esteso dagli stessi.

Allegare, a pena di esclusione, copia fotostatica (fronte/retro) di idoneo documento di identificazione, in corso di validità di ciascuno dei soggetti dichiaranti. In caso contrario, le firme dovranno essere autenticate ai sensi della L 445/2000 (a pena l'esclusione dalla gara).

Alla Giunta Regionale della Campania - Settore
Provveditorato

DICHIARAZIONE
AI SENSI DEGLI ARTT. 51, 52 E 53 DELLA LR. N. 3/07

Oggetto dell'appalto:

Proc. n. 831-10 - *Messa in sicurezza dei tratti del Torrente Titerno alle località Pastinello - Pantano, Battitelle, S. Maria e di un tratto del Torrente Torbido alla località Civitella Licinio, tutti ricadenti nel Comune di Cusano Mutri*

CIG 0467905F67 CUP B89H08000260001

Il sottoscritto, ... nato a il in qualità di
Titolare/legale rappresentante della impresa.....
con sede in , via (P. IV A.) iscritta al nr. del
registro delle imprese tenuto presso la Camera di Commercio di partecipante
alla procedura aperta relativa alla progettazione ed esecuzione dei lavori:

.....
.....

SI OBBLIGA

sin dalla presentazione della domanda di partecipazione alla gara in oggetto specificata, in caso di
aggiudicazione del relativo appalto, a rispettare e far rispettare le seguenti clausole:

1) ai sensi dell'art. 51 "Clausole contrattuali speciali":

- a) ad assicurare il rispetto dei tempi, il contenimento dei costi, la qualità del risultato e la sicurezza nella fase di esecuzione;
- b) a sottoporsi a qualsiasi verifica che la stazione appaltante potrà disporre a garanzia del rispetto, da parte dell'appaltatore e degli eventuali subappaltatori, delle clausole contrattuali;
- c) a rispettare e far rispettare agli eventuali subappaltatori, le clausole di cui all'articolo 52 sulla tutela dei lavoratori, nonché l'impegno a denunciare alle autorità competenti ogni tentativo di estorsione, intimidazione o condizionamento di natura criminale;

2) ai sensi dell'art. 52 "Tutela dei lavoratori", assicurando leale cooperazione fra la stazione appaltante e l'appaltatore:

- a) ad applicare e far applicare integralmente nei confronti dei lavoratori dipendenti impiegati nella esecuzione degli appalti, anche se assunti al di fuori della Regione, le condizioni economiche e normative previste dai contratti collettivi nazionali e territoriali di lavoro della categoria vigenti nel territorio di esecuzione del contratto, ad eccezione dei lavoratori in trasferta ai quali si applica il contratto di lavoro della provincia di provenienza; nonché, durante tutta l'esecuzione dei lavori, ad onorare gli obblighi relativi alla iscrizione dei lavoratori alle casse edili, alla regolarità contributiva e al pagamento delle contribuzioni alle scuole edili e ai comitati paritetici territoriali;
- b) a rispondere dell'osservanza di quanto previsto alla lettera a) da parte degli eventuali subappaltatori, subaffidatari o ditte in ogni forma di sub-contrattazione nei confronti dei propri dipendenti, per le prestazioni rese nell'ambito del subappalto loro affidato;
- c) a ritenere il pagamento dei corrispettivi, a titolo di acconto e di saldo da parte dell'amministrazione aggiudicatrice per le prestazioni oggetto del contratto, subordinato all'acquisizione della documentazione di regolarità contributiva e retributiva, rilasciata dagli enti competenti, ivi comprese le casse edili.

3) Ai sensi dell'art. 53 "Disposizioni in materia di sicurezza":

Ai fini del controllo del ricorso al lavoro sommerso e delle irregolarità in edilizia e nei contratti pubblici, nel rispetto dell'art. 36/bis del decreto legge 4 luglio 2006, n.223, così come convertito con legge n. 248/06 e s.m.i., nonché della verifica della corretta applicazione delle norme vigenti in materia di sicurezza e di regolarità contributiva, l'aggiudicatario si obbliga a sottoporsi ad indagini e verifiche a campione da parte dell'Unità operativa per il controllo sulla sicurezza di cui al comma 1 del medesimo articolo;

E DICHIARA

di essere informato che la mancata osservanza degli obblighi derivanti dalle suddette clausole comporterà l'applicazione dei provvedimenti e delle sanzioni all'uopo previsti ai medesimi articoli, oltre che ai provvedimenti e alle sanzioni previste dalla normativa vigente.

lì.

IN FEDE

(*) Il modello deve essere compilato e sottoscritto con firma leggibile e per esteso:

- nel caso di impresa individuale: dall'Imprenditore;
- nel caso di Società, Cooperative o Consorzi: dal legale rappresentante;
- nel caso di raggruppamento temporaneo d'impresa o consorzio di concorrenti ancora da costituirsi: dalle persone che si trovano nella medesima posizione giuridica con riferimento a ciascuna impresa.
- Qualora nell'Impresa sia presente la figura dell'Istitore (artt. 2203 e seguenti del C.C.), del Procuratore (art. 2209 del C.C.) o del Procuratore speciale: l'offerta può essere sottoscritta con firma leggibile e per esteso dagli stessi.

Allegare, a pena di esclusione, copia fotostatica (fronte/retro) di idoneo documento di identificazione, in corso di validità di ciascuno dei soggetti dichiaranti. In caso contrario, le firme dovranno essere autenticate ai sensi della L 445/2000 (a pena l'esclusione dalla gara).

Alla Giunta Regionale della Campania - Settore Provveditorato

DICHIARAZIONE

ai sensi dell'art. 19 del Regolamento di attuazione della Legge regionale n. 3 del 27 febbraio 2007
"Disciplina dei lavori pubblici, dei servizi e delle forniture in Campania":

VALUTAZIONE DI IMPATTO CRIMINALE

Proc. n. 831-10 - *Messa in sicurezza dei tratti del Torrente Titerno alle località Pastinello - Pantano, Battitelle, S. Maria e di un tratto del Torrente Torbido alla località Civitella Licinio, tutti ricadenti nel Comune di Cusano Mutri*

CIG 0467905F67 CUP B89H08000260001

Il sottoscritto, ... nato a il in qualità di legale
rappresentante della ditta con sede in
....., via, (P. IV A.), iscritta al nr. del registro delle
imprese tenuto presso la Camera di Commercio di, partecipante alla procedura
aperta relativa alla progettazione ed esecuzione dei lavori:

.....
.....

SI IMPEGNA

secondo quanto previsto all'art. 19 del Regolamento di attuazione della Legge regionale n. 3 del 27 febbraio 2007 "Disciplina dei lavori pubblici, dei servizi e delle forniture in Campania", che qui si intende integralmente trascritto, sin dalla presentazione della domanda di partecipazione alla gara in oggetto specificata, in caso di aggiudicazione del relativo appalto, a comprendere nel contratto d'appalto, rispettare e far rispettare le seguenti clausole:

- obbligo del soggetto aggiudicatario di segnalare ogni fatto tendente ad alterare la corretta e legale esecuzione delle prestazioni, come elemento essenziale del contratto, ai sensi dell'art. 51, comma 4, della l.r. n. 3/07.

Ciò al fine di tutelare l'integrità e la legalità in fase di realizzazione dei lavori, ed evitare l'instaurazione e la prosecuzione di rapporti contrattuali con soggetti affidatari che possano soggiacere a infiltrazioni e pressioni illecite di soggetti estranei al rapporto di appalto o di concessione, nonché al fine di agevolare il soggetto aggiudicatario nella denuncia di fatti tendenti ad alterare la corretta e legale esecuzione delle prestazioni, consistenti in particolare in atti intimidatori o estorsivi perpetrati ai loro danni o ai danni dei soggetti subappaltatori;

Al proposito, qualora nel corso dell'esecuzione dell'appalto, l'amministrazione aggiudicatrice, anche mediante gli uffici del responsabile del procedimento e della direzione dei lavori, ravvisi, sulla base di concreti elementi di fatto, la presenza di pressioni illecite e plurime ad opera di soggetti estranei al rapporto di appalto, tendenti a condizionare o alterare la corretta e legale esecuzione delle prestazioni, rappresenta la situazione, senza indugio e riservatamente, al Prefetto competente per territorio, affinché si effettuino le opportune indagini, tese a verificare la presenza di infiltrazioni o pressioni nei confronti dell'affidatario o di alcuno dei subappaltatori.

In caso di atto interdittivo ad opera del Prefetto, avente ad oggetto l'appalto in corso di esecuzione, il responsabile del procedimento propone alla stazione appaltante i provvedimenti consequenziali di competenza e, se del caso, avvia la procedura di risoluzione del contratto, ai sensi dell'art. 136 e ss. del Codice ovvero di revoca dell'autorizzazione di cui all'art. 118 del Codice.

- Ai sensi dell'art. 19, comma 7, del Regolamento di attuazione della Legge regionale n. 3 del 27 febbraio 2007 "Disciplina dei lavori pubblici, dei servizi e delle forniture in Campania", tutti gli incassi e i pagamenti superiori a 3.000 euro, relativi al contratto in essere, o allo stesso connessi, ivi compresi il reperimento, effettuato in Italia e all'estero, delle necessarie risorse finanziarie ed il loro successivo rimborso, da effettuarsi anche per il tramite di terzi, avvengono tramite bonifico bancario o assegno circolare che ne riporta l'esplicita causale con esclusione dei pagamenti a favore di dipendenti, enti previdenziali, assicurativi e istituzionali, ovvero esclusivamente con movimentazioni a valere su di un unico conto corrente dedicato, acceso per le operazioni

medesime, indicato all'amministrazione aggiudicatrice.

DICHIARA

di essere informato che la mancata osservanza degli obblighi derivanti dalla suddetta dichiarazione comporterà l'applicazione delle sanzioni previste dalla normativa vigente.

li.

IN FEDE

(*) Il modello deve essere compilato e sottoscritto con firma leggibile e per esteso:

- nel caso di impresa individuale: dall'Imprenditore;
- nel caso di Società, Cooperative o Consorzi: dal legale rappresentante;
- nel caso di raggruppamento temporaneo d'impresa o consorzio di concorrenti ancora da costituirsi: dalle persone che si trovano nella medesima posizione giuridica con riferimento a ciascuna impresa.
- Qualora nell'Impresa sia presente la figura dell'Istitore (artt. 2203 e seguenti del C.C.), del Procuratore (art. 2209 del C.C.) o del Procuratore speciale: l'offerta può essere sottoscritta con firma leggibile e per esteso dagli stessi.

Allegare, a pena di esclusione, copia fotostatica (fronte/retro) di idoneo documento di identificazione, in corso di validità di ciascuno dei soggetti dichiaranti. In caso contrario, le firme dovranno essere autenticate ai sensi della L 445/2000 (a pena l'esclusione dalla gara).

A.G.C. 10 - Demanio e Patrimonio – Settore Provveditorato ed Economato - Decreto dirigenziale n. 211 del 5 maggio 2010 - Proc. n. 834/10. Affidamento del servizio di attuazione del Piano di Comunicazione del Programma Operativo Regionale Fondo Europeo di Sviluppo Regionale (P.O.R. FESR) 2007/2013. Indizione gara Con allegati.

Premesso :

- che il Consiglio Europeo ha adottato il Regolamento (CE) n. 1083 dell'11 luglio 2006, recante disposizioni generali sul Fondo europeo di sviluppo regionale, sul Fondo sociale europeo e sul Fondo di coesione;
- che ai sensi dell'art. 32, comma 1, del suddetto Regolamento: "Le attività dei Fondi negli Stati membri sono svolte sotto forma di Programmi Operativi nell'ambito del Quadro di riferimento strategico nazionale";
- che la Commissione Europea, con decisione n. C(2007) 4265 dell' 11 settembre 2007, ha approvato la proposta di Programma Operativo Regionale Campania FESR 2007-2013;
- che con DPGR numero 62 del 7 marzo 2008 sono stati individuati i Responsabili degli Obiettivi Operativi FESR;
- che con il DPGR 62 del 7 marzo 2008 il Dirigente del Settore 02 - AGC 09 (*Directive CEE ed attività di supporto all'autorità di gestione del POR*), che costituisce Autorità di Gestione del POR FESR 2007/2013, è stato designato quale responsabile dell'Obiettivo specifico 7.a, Amministrazione Moderna, che ha il fine di supportare l'amministrazione regionale nelle fasi di definizione, monitoraggio, controllo e valutazione del Programma;

Rilevato:

- che il Regolamento CEE di cui in premessa, relativo al ciclo di programmazione 2007/2013, prevede all'art. 69 che lo Stato membro e l'Autorità di Gestione del Programma Operativo forniscano informazioni circa i programmi cofinanziati e le operazioni e li pubblicizzino;
- che la Commissione Europea, con nota acquisita agli atti con Prot. 788105 del 24.09.08, ha approvato il Piano di Comunicazione predisposto dall' Autorità di Gestione;
- che con DGR 1592/2008 si è preso atto del testo definitivo del Piano di Comunicazione POR Campania FESR 2007-2013 ritenuto conforme dalla Commissione Europea;

Considerato:

- che il Piano di Comunicazione POR FESR 2007/2013 prevede – nel Masterplan – la realizzazione, tra gli altri, dei seguenti Progetti:
 - Animazione
 - Campagne di comunicazione
 - Festival dell'Europa
 - Sistema comunicazione imprese, enti pubblici, partenariato
 - Coordinamento con le altre Regioni d'Europa
 - Manuale d'uso immagine coordinata
 - Assistenza tecnica all'attuazione del Piano
- che la realizzazione degli stessi richiede un qualificato servizio di assistenza tecnica, che possa fornire con continuità e per tutto il periodo del contratto, il supporto tecnico all'Autorità di Gestione deputata all'attuazione del Piano;
- che a tal fine è stato predisposto dal Settore 02 dell'A.G.C. 09 ed approvato, con Decreto Dirigenziale n. 204 del 29.04.2010, apposito capitolato di gara ,con la relativa Scheda Tecnica allegata ;
- che con il decreto sopra menzionato si è, altresì:
 - ✓ disposto di dover provvedere alla realizzazione dell'attività di attuazione del Piano di Comunicazione del Programma Operativo Regionale Fondo Europeo di Sviluppo Regionale (P.O.R. FESR) 2007-2013, mediante affidamento a soggetto esterno all'amministrazione, selezionato tramite procedura aperta, con il sistema dell'offerta economicamente più vantaggiosa;

- ✓ stabilito di dare mandato al competente Servizio 04 - Attività Negoziale e Contrattuale - Gare ed Appalti, del Settore 02 dell'AGC 10 (Demanio e Patrimonio) di provvedere a quanto di competenza per l'espletamento della gara;
- ✓ dato atto che l'importo stimato dell'appalto è pari ad Euro 3.500.000,00 IVA esclusa, riferito alla durata di 36 mesi, a partire dalla data di stipula del contratto, a valere sull'Asse "Assistenza tecnica" del Programma Operativo FESR 2007/2013 - Obiettivo Operativo 7.1 – e con la possibilità di ricorrere a ripetizione di servizi analoghi a quelli già affidati all'operatore economico aggiudicatario, per un massimo di 24 mesi, compatibilmente con i termini di ammissibilità della spesa a valere sul ciclo di programmazione 2007/2013
- ✓ dato atto che il costo complessivo effettivamente determinato del progetto, verrà determinato all'esito della gara, e che si darà luogo ad ammissione del progetto a finanziamento a valere sull'Ob.Op. 7.1 del POR FESR 2007/2013, U.P.B. 22.84.245, Cap. 2680 del Bilancio gestionale 2010, con quota stato 50%, quota UE 35%, quota Regione 15%;

Ritenuto opportuno, pertanto:

- indire procedura aperta ai sensi dell'art. 55 del D. Lgs. 163/2006, per l'affidamento del servizio di attuazione del Piano di Comunicazione del Programma Operativo Regionale Fondo Europeo di Sviluppo Regionale (P.O.R. FESR) 2007-2013, individuando come criterio di aggiudicazione del servizio predetto il criterio "dell'offerta economicamente più vantaggiosa" di cui all'art. 83, comma 1 del d.lgs. n. 163/2006;
- approvare
 - il Bando di gara nel modello di formulario adottato dalla CE in conformità alla procedura di cui all'articolo 77, paragrafo 2, direttiva 2004/18;
 - il Disciplinare di gara predisposto dal competente Servizio Gare e Appalti;

Visto:

- il D. Lgs. 163/2006 e s.m.e i. sui contratti pubblici;
- la L.R. n. 7 del 30.04.02 sull'ordinamento contabile della Regione;
- la L.R. n. 3 del 27.02.07, e s.m.i., che disciplina i lavori, le forniture ed i servizi pubblici in Campania;
- la Delibera di G.R. n. 2119 del 31.12.08 di conferimento dell'incarico di Coordinatore dell'A.G.C. 10;
- la Delibera di G.R. n.2119 del 31.12.08, di conferimento dell'incarico di Dirigente del Settore 02 dell'A.G.C. 10;
- il Decreto Dirigenziale n. 2 del 14.01.09 con cui il Coordinatore dell'A.G.C. 10, ha delegato al Dirigente del Settore Provveditorato ed Economato l'assolvimento di tutti gli adempimenti e l'adozione dei provvedimenti previsti dalla L.R. n.7 del 30.04.02;

Alla stregua dell'istruttoria compiuta dal Servizio Gare e Appalti, nonché dell'espressa dichiarazione di regolarità resa dal Dirigente del Servizio medesimo;

DECRETA

Per le motivazioni espresse in narrativa, che s'intendono integralmente ripetute e trascritte nel presente dispositivo:

1. **di indire** procedura aperta, ai sensi dell'art. 55 del D. Lgs. 163/2006, per l'affidamento del servizio di attuazione del Piano di Comunicazione del Programma Operativo Regionale Fondo Europeo di Sviluppo Regionale (P.O.R. FESR) 2007-2013, individuando come criterio di aggiudicazione quello "dell'offerta economicamente più vantaggiosa" di cui all'art. 83, comma 1 del d.lgs. n. 163/2006;
2. **di dare atto** che l'importo a base d'asta è pari ad €3.500.000,00 IVA esclusa, riferito alla durata di 36 mesi, a partire dalla data di stipula del contratto, a valere sull'Asse "Assistenza tecnica" del Programma Operativo FESR 2007/2013 - Obiettivo Operativo 7.1

3. **di dare atto** che il costo complessivo effettivamente determinato del progetto, verrà determinato all'esito della gara, e che si darà luogo ad ammissione del progetto a finanziamento a valere sull'Ob.Op. 7.1 del POR FESR 2007/2013, U.P.B. 22.84.245, Cap. 2680 del Bilancio gestionale 2010, con quota stato 50%, quota UE 35%, quota Regione 15%;
 4. **di approvare** i seguenti atti che, nel loro insieme, costituiscono la documentazione di gara:
 - ✓ il Bando di gara nel modello di formulario adottato dalla CE in conformità alla procedura di cui all'articolo 77, paragrafo 2, direttiva 2004/18;
 - ✓ il Disciplinare di gara
 5. **di dare atto** che la documentazione di gara è costituita dai seguenti allegati:
 - Bando di gara
 - All. A: Disciplinare di gara
 - ❖ **A1:** Modello di Istanza di partecipazione
 - ❖ **A2:** Scheda identificativa dell'impresa concorrente
 - ❖ **A3** Dichiarazioni dell'impresa concorrente
 - ❖ **A4:** Dichiarazioni Protocollo di legalità
 - Capitolato d'appalto (All. B),
 - Scheda Tecnica (All. B1),;
 6. **di incaricare** il Servizio 04 del Settore Provveditorato ed Economato di dare pubblicità agli atti di gara, con le modalità di cui all'art. 66 D.lgv. 163/2006, attraverso:
 - a. pubblicazione dell'allegato bando sulla G.U.U.E.;
 - b. pubblicazione dell'allegato bando, per estratto, sulla G.U.R.I.;
 - c. pubblicazione degli atti di gara completi sul B.U.R.C. e sul sito istituzionale della Regione Campania (www.regione.campania.it – sezione imprese – link “bandi e gare del Provveditorato”);
 - d. pubblicazione del bando di gara, per estratto, su due quotidiani a diffusione nazionale e su due a diffusione locale;
 7. **di nominare** responsabile della procedura di gara la dr.ssa Daniela Nobile del Settore Provveditorato ed Economato;
 8. **di rinviare** a successivo provvedimento la nomina della commissione aggiudicatrice;
 9. **di inviare** il presente atto, ai sensi delle vigenti disposizioni amministrative:
 - 8.1 Al Settore Stampa, Documentazione ed Informazione e Bollettino Ufficiale della Regione Campania per la pubblicazione;
 - 8.2 All'A.G.C. Segreteria di Giunta Settore 01 Servizio 04 “Registrazione Atti Monocratici - Archiviazione Decreti Dirigenziali per i successivi adempimenti.
 - 8.3 All'A.G.C. 11 per opportuna conoscenza.
- :

Dott. Silvio Marchese

Comunicazione del Programma Operativo Regionale FESR 2007/2013



UNIONE EUROPEA

Pubblicazione del Supplemento alla Gazzetta ufficiale dell'Unione europea

2, rue Mercier, L-2985 Lussemburgo Fax (352) 29 29-42670

E-mail: ojs@publications.europa.eu Info e formulari on-line: <http://simap.europa.eu>

BANDO DI GARA

SEZIONE I: AMMINISTRAZIONE AGGIUDICATRICE

I.1) DENOMINAZIONE, INDIRIZZI E PUNTI DI CONTATTO

Denominazione ufficiale: [Giunta Regionale della Campania - Settore Provveditorato ed Economato](#)

Indirizzo postale: [Via Pietro Metastasio, 25/29](#)

Città: [Napoli](#)

Codice postale: [80125](#)

Paese: [Italia](#)

Punti di contatto:

Telefono: [0817964520](#)

All'attenzione di: [Dr.ssa Daniela Nobile](#)

Posta elettronica: d.nobile@maildip.regione.campania.it

Fax: [0817964412](#)

Indirizzo(i) internet (se del caso)

Amministrazione aggiudicatrice (URL): www.regione.campania.it

Profilo di committente (URL):

Ulteriori informazioni sono disponibili presso:

- ☒ I punti di contatto sopra indicati
- ☐ Altro: completare l'allegato A.I

Il capitolato d'oneri e la documentazione complementare (inclusi i documenti per il dialogo competitivo e per il sistema dinamico di acquisizione) sono disponibili presso:

- ☒ I punti di contatto sopra indicati
- ☐ Altro: completare l'allegato A.II

Le offerte o le domande di partecipazione vanno inviate a:

- ☒ I punti di contatto sopra indicati
- ☐ Altro: completare l'allegato A.III

Comunicazione del Programma Operativo Regionale FESR 2007/2013

I.2) TIPO DI AMMINISTRAZIONE AGGIUDICATRICE E PRINCIPALI SETTORI DI ATTIVITÀ

☐ Ministero o qualsiasi altra autorità nazionale o federale, inclusi gli uffici a livello locale o regionale	☒ Servizi generali delle amministrazioni pubbliche
☐ Agenzia/ufficio nazionale o federale	☐ Difesa
☒ Autorità regionale o locale	☐ Ordine pubblico e sicurezza
☐ Agenzia/ufficio regionale o locale	☐ Ambiente
☐ Organismo di diritto pubblico	☐ Affari economici e finanziari
☐ Istituzione/agenzia europea o organizzazione internazionale	☐ Salute
☐ Altro (<i>specificare</i>):	☐ Abitazioni e assetto territoriale
	☐ Protezione sociale
	☐ Ricreazione, cultura e religione
	☐ Istruzione
	☐ Altro (<i>specificare</i>):

L'amministrazione aggiudicatrice acquista per conto di altre amministrazioni aggiudicatrici:

- ☐ sì ☒ no

Comunicazione del Programma Operativo Regionale FESR 2007/2013**SEZIONE II: OGGETTO DELL'APPALTO****II.1) DESCRIZIONE****II.1.1) Denominazione conferita all'appalto dall'amministrazione aggiudicatrice**

834/10-Procedura aperta per l'affidamento del servizio di attuazione del Piano di Comunicazione del Programma Operativo Regionale FESR 2007/2013

II.1.2) Tipo di appalto e luogo di esecuzione, luogo di consegna o di prestazione dei servizi

(Scegliere una sola categoria – lavori, forniture o servizi – che corrisponde maggiormente all'oggetto specifico dell'appalto o degli acquisti)

☐ (a) Lavori ☐ Esecuzione ☐ Progettazione ed esecuzione ☐ Realizzazione, con qualsiasi mezzo di lavoro, conforme alle prescrizioni delle amministrazioni aggiudicatrici	☐ (b) Forniture ☐ Acquisto ☐ Leasing ☐ Noleggio ☐ Acquisto a riscatto ☐ Misto	☒ (c) Servizi Categoria di servizi N. 13 (Per le categorie di servizi 1-27, cfr. l'allegato II della direttiva 2004/18/CE)
Sito o luogo principale dei lavori:	Luogo principale di consegna:	Luogo principale di esecuzione: Codice NUTS ITF33

II.1.3) L'avviso riguarda

- ☒ un appalto pubblico
☐ l'istituzione di un accordo quadro
☐ l'istituzione di un sistema dinamico di acquisizione (SDA)

II.1.4) Informazioni relative all'accordo quadro (se del caso)

☐ Accordo quadro con diversi operatori Numero o, se del caso, numero massimo di partecipanti all'accordo quadro previsto	☐ Accordo quadro con un unico operatore

Durata dell'accordo quadro:

periodo in anni:

o mesi:

Giustificazione dell'accordo quadro con una durata superiore a quattro anni:

Valore totale stimato degli acquisti per l'intera durata dell'accordo quadro (se del caso, indicare solo in cifre):	
Valore stimato, IVA esclusa:	Moneta:
oppure valore tra e	Moneta:
Frequenza e valore degli appalti da aggiudicare (se nota):	



Comunicazione del Programma Operativo Regionale FESR 2007/2013

II.1.5) Breve descrizione dell'appalto o degli acquisti

[834/10-Servizio di attuazione del Piano di Comunicazione del POR FESR 2007/2013](#)

Comunicazione del Programma Operativo Regionale FESR 2007/2013**II.1.6) CPV (Vocabolario comune per gli appalti)**

	Vocabolario principale	Vocabolario supplementare (se del caso)
Oggetto principale	79340000	
Oggetti complementari	79341000	

II.1.7) L'appalto rientra nel campo di applicazione dell'accordo sugli appalti pubblici (AAP)

☐ sì ☒ no

II.1.8) Divisione in lotti (per ulteriori precisazioni sui lotti, utilizzare l'allegato B nel numero di copie necessario)

☐ sì ☒ no

In caso affermativo, le offerte vanno presentate per (contrassegnare una sola casella):

- ☐ un solo lotto
☐ uno o più lotti
☐ tutti i lotti

II.1.9) Ammissibilità di varianti

☐ sì ☒ no

II.2) QUANTITATIVO O ENTITÀ DELL'APPALTO**II.2.1) Quantitativo o entità totale (compresi tutti gli eventuali lotti e opzioni)**

Se noto, valore stimato, IVA esclusa (indicare solo in cifre): 3500000.00	Moneta: EUR
oppure valore tra e	Moneta:

II.2.2) Opzioni (se del caso)

☐ sì ☒ no

In caso affermativo, descrizione delle opzioni:

Se noto, calendario provvisorio per il ricorso a tali opzioni:		
in mesi:	oppure giorni:	(dall'aggiudicazione dell'appalto)
Numero di rinnovi possibile (se del caso): oppure valore tra e		
Se noto, nel caso di appalti rinnovabili di forniture o servizi, calendario di massima degli appalti successivi:		
in mesi:	oppure giorni:	(dall'aggiudicazione dell'appalto)

II.3) DURATA DELL'APPALTO O TERMINE DI ESECUZIONE

Periodo in mesi: 36	oppure giorni:	(dall'aggiudicazione dell'appalto)
oppure dal	(gg/mm/aaaa)	
al	(gg/mm/aaaa)	

Comunicazione del Programma Operativo Regionale FESR 2007/2013

SEZIONE III: INFORMAZIONI DI CARATTERE GIURIDICO, ECONOMICO, FINANZIARIO E TECNICO

III.1) CONDIZIONI RELATIVE ALL'APPALTO

III.1.1) Cauzioni e garanzie richieste (se del caso)

[V. art. 8 del Disciplinare di gara e art. 14 del Capitolato d'appalto](#)

III.1.2) Principali modalità di finanziamento e di pagamento e/o riferimenti alle disposizioni applicabili in materia

[Fondi FESR](#)

III.1.3) Forma giuridica che dovrà assumere il raggruppamento di operatori economici aggiudicatario dell'appalto (se del caso)

[V. art. 14 del Disciplinare di gara](#)

III.1.4) Altre condizioni particolari cui è soggetta la realizzazione dell'appalto (se del caso)

☐ sì ☒ no

In caso affermativo, descrizione delle condizioni particolari:

III.2) CONDIZIONI DI PARTECIPAZIONE

III.2.1) Situazione personale degli operatori, inclusi i requisiti relativi all'iscrizione nell'albo professionale o nel registro commerciale

Informazioni e formalità necessarie per valutare la conformità ai requisiti:

[V. art. 6 del Disciplinare di gara](#)

III.2.2) Capacità economica e finanziaria

Informazioni e formalità necessarie per valutare la conformità ai requisiti:

[v. art. 6 del Disciplinare di gara](#)

Livelli minimi di capacità eventualmente richiesti
(se del caso):

III.2.3) Capacità tecnica

Informazioni e formalità necessarie per valutare la conformità ai requisiti:

[v. art. 6 del Disciplinare di gara](#)

Livelli minimi di capacità eventualmente richiesti
(se del caso):

III.2.4) Appalti riservati (se del caso)

☐ sì ☒ no

☐ L'appalto è riservato ai laboratori protetti

☐ L'esecuzione dell'appalto è riservata ai programmi di lavoro protetti



Comunicazione del Programma Operativo Regionale FESR 2007/2013

III.3) CONDIZIONI RELATIVE ALL'APPALTO DI SERVIZI

III.3.1) La prestazione del servizio è riservata ad una particolare professione?

☒ sì ☐ no

In caso affermativo,citare la corrispondente disposizione legislativa, regolamentare o amministrativa applicabile:

[Art. 5 Capitolato d'appalto](#)

III.3.2) Le persone giuridiche devono indicare il nome e le qualifiche professionali delle persone incaricate della prestazione del servizio

☒ sì ☐ no

Comunicazione del Programma Operativo Regionale FESR 2007/2013**SEZIONE IV: PROCEDURA****IV.1) TIPO DI PROCEDURA****IV.1.1) Tipo di procedura**

☒ Aperta	
☐ Ristretta	
☐ Ristretta accelerata	Giustificazione della procedura accelerata:
☐ Negoziata	Sono già stati scelti candidati? ☐ sì ☐ no In caso affermativo, indicare il nome e l'indirizzo degli operatori economici già selezionati nella sezione VI.3) Altre informazioni
☐ Negoziata accelerata	Giustificazione della procedura accelerata:
☐ Dialogo competitivo	

IV.1.2) Limiti al numero di operatori che saranno invitati a presentare un'offerta (procedure ristrette e negoziate, dialogo competitivo)

Numero previsto di operatori
<i>oppure</i> numero minimo previsto e se del caso, numero massimo
Criteri obiettivi per la selezione di un numero limitato di candidati:

IV.1.3) Riduzione del numero di operatori durante il negoziato o il dialogo (procedura negoziata, dialogo competitivo)

Ricorso ad una procedura in più fasi al fine di ridurre il numero di soluzioni da discutere o di offerte da negoziare

☐ sì ☐ no

Comunicazione del Programma Operativo Regionale FESR 2007/2013**IV.2) CRITERI DI AGGIUDICAZIONE****IV.2.1) Criteri di aggiudicazione** (*contrassegnare le caselle pertinenti*)☐ Prezzo più basso

oppure

☒ Offerta economicamente più vantaggiosa in base ai☒ criteri indicati di seguito (i criteri di aggiudicazione vanno indicati con la relativa ponderazione oppure in ordine discendente di importanza qualora non sia possibile la ponderazione per motivi dimostrabili)☐ criteri indicati nel capitolato d'oneri, nell'invito a presentare offerte o a negoziare oppure nelle specifiche

Criteri	Ponderazione Criteri		Ponderazione
1. offerta tecnica	80	6.	
2. offerta economica	20	7.	
3.		8.	
4.		9.	
5.		10.	

IV.2.2) Ricorso ad un'asta elettronica☐ sì ☒ no**In caso affermativo**, fornire ulteriori informazioni sull'asta elettronica (*se del caso*)**IV.3) INFORMAZIONI DI CARATTERE AMMINISTRATIVO****IV.3.1) Numero di riferimento attribuito al dossier dall'amministrazione aggiudicatrice** (*se del caso*)
834/10**IV.3.2) Pubblicazioni precedenti relative allo stesso appalto**☐ sì ☒ no**In caso affermativo**,

☐ Avviso di preinformazione	☐ Avviso relativo al profilo di committente
Numero dell'avviso nella GU:	del (gg/mm/aaaa)
☐ Altre pubblicazioni precedenti (se del caso)	

IV.3.3) Condizioni per ottenere il capitolato d'oneri e la documentazione complementare (*ad eccezione del sistema dinamico di acquisizione*) oppure **il documento descrittivo** (*nel caso di dialogo competitivo*)

Termine per il ricevimento delle richieste di documenti o per l'accesso ai documenti	
Data: 28/06/2010 (gg/mm/aaaa)	Ora:
Documenti a pagamento	
☐ sì ☒ no	
In caso affermativo , prezzo (<i>indicare solo in cifre</i>):	
Moneta:	
Condizioni e modalità di pagamento:	

Comunicazione del Programma Operativo Regionale FESR 2007/2013

IV.3.4) Termine per il ricevimento delle offerte o delle domande di partecipazione

Data: 02/07/2010 (gg/mm/aaaa) Ora: 12:00

IV.3.5) Data di spedizione ai candidati prescelti degli inviti a presentare offerte o a partecipare (se nota) (nel caso delle procedure ristrette e negoziate e del dialogo competitivo)

Data: (gg/mm/aaaa)

IV.3.6) Lingue utilizzabili per la presentazione delle offerte/domande di partecipazione

ES	CS	DA	DE	ET	EL	EN	FR	IT	LV	LT	HU	MT	NL	PL	PT	SK	SL	FI	SV
☐	☐	☐	☐	☐	☐	☐	☐	☒	☐	☐	☐	☐	☐	☐	☐	☐	☐	☐	☐

Altro:

IV.3.7) Periodo minimo durante il quale l'offerente è vincolato alla propria offerta (procedura aperta)

Fino al: (gg/mm/aaaa)

oppure periodo in mesi:

oppure giorni: 180 (dal termine ultimo per il ricevimento delle offerte)

IV.3.8) Modalità di apertura delle offerte

Data: (gg/mm/aaaa) Ora:

Luogo (se del caso): Via P. Metastasio n. 25

Persone ammesse ad assistere all'apertura delle offerte (se del caso)

☒ sì ☐ no

v. art.15 del Disciplinare di gara

Comunicazione del Programma Operativo Regionale FESR 2007/2013

SEZIONE VI: ALTRE INFORMAZIONI

VI.1) TRATTASI DI UN APPALTO PERIODICO (se del caso)

☐ sì ☒ no

In caso affermativo, indicare il calendario di massima per la pubblicazione dei prossimi avvisi:

VI.2) APPALTO CONNESSO AD UN PROGETTO E/O PROGRAMMA FINANZIATO DAI FONDI COMUNITARI

☒ sì ☐ no

In caso affermativo, indicare il progetto e/o programma: [Fondi FESR](#)

VI.3) INFORMAZIONI COMPLEMENTARI (se del caso)

VI.4) PROCEDURE DI RICORSO

VI.4.1) Organismo responsabile delle procedure di ricorso

Denominazione ufficiale: [TAR CAMPANIA-Napoli](#)

Indirizzo postale: [Piazza Municipio, 64](#)

Città: [NAPOLI](#)

Codice postale: [80100](#)

Paese:

Telefono:

Posta elettronica:

Fax:

Indirizzo Internet (URL): <http://www.giustizia-amministrativa.it>

Organismo responsabile delle procedure di mediazione (se del caso)

Denominazione ufficiale:

Indirizzo postale:

Città:

Codice postale:

Paese:

Telefono:

Posta elettronica:

Fax:

Indirizzo Internet (URL):

VI.4.2) Presentazione del ricorso (compilare il punto VI.4.2 oppure, all'occorrenza, il punto VI.4.3)

Informazioni precise sui termini di presentazione del ricorso:

Comunicazione del Programma Operativo Regionale FESR 2007/2013

VI.4.3) Servizio presso il quale sono disponibili informazioni sulla presentazione del ricorso

Denominazione ufficiale:

Indirizzo postale:

Città:

Codice

postale:

Paese:

Telefono:

Posta elettronica:

Fax:

Indirizzo Internet (URL):

VI.5) DATA DI SPEDIZIONE DEL PRESENTE AVVISO:

11/05/2010 (gg/mm/aaaa)

Comunicazione del Programma Operativo Regionale FESR 2007/2013

ALLEGATO A

ALTRI INDIRIZZI E PUNTI DI CONTATTO

I) INDIRIZZI E PUNTI DI CONTATTO PRESSO I QUALI SONO DISPONIBILI ULTERIORI INFORMAZIONI

Denominazione ufficiale:

Indirizzo postale:

Città:

Codice
postale:

Paese:

Punti di contatto:

Telefono:

All'attenzione di:

Posta elettronica:

Fax:

Indirizzo Internet (URL):

II) INDIRIZZI E PUNTI DI CONTATTO PRESSO I QUALI SONO DISPONIBILI IL CAPITOLATO D'ONERI E LA DOCUMENTAZIONE COMPLEMENTARE (INCLUSI I DOCUMENTI PER IL DIALOGO COMPETITIVO E PER IL SISTEMA DINAMICO DI ACQUISIZIONE)

Denominazione ufficiale:

Indirizzo postale:

Città:

Codice
postale:

Paese:

Punti di contatto:

Telefono:

All'attenzione di:

Posta elettronica:

Fax:

Indirizzo Internet (URL):

III) INDIRIZZI E PUNTI DI CONTATTO AI QUALI INVIARE LE OFFERTE/DOMANDE DI PARTECIPAZIONE

Denominazione ufficiale:

Indirizzo postale:

Città:

Codice
postale:

Paese:

Punti di contatto:

Telefono:

All'attenzione di:

Posta elettronica:

Fax:

Indirizzo Internet (URL):

Comunicazione del Programma Operativo Regionale FESR 2007/2013

ALLEGATO B (1)

INFORMAZIONI SUI LOTTI

LOTTO N. TITOLO

1) BREVE DESCRIZIONE

2) CPV (Vocabolario comune per gli appalti)

3) QUANTITATIVO O ENTITÀ

Se noto, valore stimato, IVA esclusa (indicare solo in cifre):	Moneta:
oppure valore tra e	Moneta:

4) INDICAZIONE DI UNA DURATA DIVERSA DELL'APPALTO O DI UNA DATA DIVERSA DI INIZIO/ CONCLUSIONE (se del caso)

Periodo in mesi:	oppure giorni:	(dall'aggiudicazione dell'appalto)
oppure dal	(gg/mm/aaaa)	
al	(gg/mm/aaaa)	

5) ULTERIORI INFORMAZIONI SUI LOTTI



Giunta Regionale della Campania

PROCEDURA N. 834/10

PROCEDURA APERTA PER L'AFFIDAMENTO DEL SERVIZIO DI ATTUAZIONE DEL PIANO DI COMUNICAZIONE DEL PROGRAMMA OPERATIVO REGIONALE FONDO EUROPEO DI SVILUPPO REGIONALE (P.O.R. FESR) 2007-2013

DISCIPLINARE DI GARA

INDICE

<i>Art. 1</i> □ <i>Stazione Appaltante e riferimenti</i>	2
<i>Art. 2</i> □ <i>Oggetto dell'appalto</i>	2
<i>Art. 3</i> □ <i>Durata del servizio</i>	2
<i>Art. 4</i> □ <i>Importo a base d'asta, valore dell'appalto e oneri per la sicurezza</i>	2
<i>Art. 5</i> □ <i>Procedura di gara e criteri di aggiudicazione</i>	3
<i>Art. 6</i> □ <i>Requisiti di partecipazione</i>	3
<i>Art. 7</i> □ <i>Protocollo di legalità</i>	4
<i>Art. 8</i> □ <i>Cauzione provvisoria</i>	4
<i>Art. 9</i> □ <i>Modalità di presentazione delle offerte.</i>	4
<i>Art. 10</i> □ <i>"Busta A - Documentazione Amministrativa"</i>	5
<i>Art. 11</i> □ <i>"Busta B - Offerta tecnica"</i>	6
<i>Art. 12</i> □ <i>"Busta C - Offerta economica"</i>	6
<i>Art. 13</i> □ <i>Criteri di valutazione dell'offerta</i>	6
<i>Art. 14</i> □ <i>Raggruppamenti d'impresa</i>	9
<i>Art. 15</i> □ <i>Modalità di espletamento della gara.</i>	10
<i>Art. 16</i> □ <i>Aggiudicazione e stipula del contratto</i>	11
<i>Art. 17</i> □ <i>Adempimenti a carico del soggetto aggiudicatario</i>	11
<i>Art. 18</i> □ <i>Informativa trattamento dati personali</i>	11
<i>Art. 19</i> □ <i>Disposizioni finali e rinvio</i>	11

Art. 1 □ Stazione Appaltante e riferimenti

1. La Stazione Appaltante è la Giunta Regionale della Campania, con sede in Napoli alla Via S. Lucia n. 81.
2. La procedura di gara è affidata al Settore Provveditorato ed Economato dell'A.G.C. Demanio e Patrimonio (Settore espletante: tel. 081/7964504 - fax: 081/7964412).
3. Il contratto con l'impresa aggiudicataria sarà stipulato e gestito dall'A.G.C. 09- Settore 02.
4. Responsabile del procedimento: dr.ssa Ottavia Delle Cave
 - (tel: 081/7962215; fax: 081/7962516; e-mail: o.dellecave@regione.campania.it)
5. Responsabile della procedura di gara: dr. ssa Daniela Nobile
 - (tel: 081/7964520; fax: 081/7964412; e-mail: d.nobile@maildip.regione.campania.it)
6. La documentazione di gara, necessaria per formulare l'offerta, è presente sul sito web della Giunta Regionale (www.regione.campania.it – sezione imprese – link “bandi e gare del Provveditorato”) e potrà comunque essere ritirata, previo appuntamento, presso il Servizio “Gare ed Appalti” del Settore “Provveditorato ed Economato”, via P. Metastasio 25/29 Napoli, Tel. 0817964558.
7. Eventuali quesiti e domande frequenti (FAQ) potranno essere formulate esclusivamente a mezzo fax al numero 081/7964412 o via e-mail al Responsabile della procedura di gara. Le risposte saranno fornite esclusivamente sul sito web della Giunta Regionale (www.regione.campania.it – sezione imprese – link “bandi e gare del Provveditorato”). Alle domande pervenute prima di 10 giorni dalla scadenza del termine stabilito per la ricezione delle offerte è garantita risposta prima di sei giorni da detto termine.
8. Il Codice identificativo di gara per l'Autorità per la Vigilanza sui Contratti Pubblici di Lavori, Servizi e Forniture (CIG) è : 0476728064.
9. Nell'ambito del presente documento sarà utilizzata la seguente terminologia:
 - **Codice:** è il D. Lgs. 12 aprile 2006 n. 163 “Codice dei contratti pubblici relativi a lavori, servizi e forniture in attuazione delle direttive 2004/17/CE e 2004/18/CE”;
 - **Legge regionale:** è la legge regionale n. 3/07 “Disciplina dei lavori pubblici, dei servizi e delle forniture in Campania”;
 - **Autorità:** è l'Autorità per la Vigilanza sui contratti pubblici di lavori, servizi e forniture di cui all'art. 6 del codice;
 - **S.A.:** è la Stazione Appaltante;
 - **concorrente:** è il soggetto di cui all'art. 34 del Codice partecipante alla procedura di gara;
 - **impresa concorrente:** è l'impresa partecipante alla procedura di gara: coincide con il concorrente nel caso in cui partecipi singolarmente e non in forma associata;
 - **aggiudicatario:** è il concorrente che si aggiudicherà la gara: viene definito “provvisorio” nella fase precedente al provvedimento di aggiudicazione definitiva;
 - **POR FESR :** Programma Operativo Regione Campania FESR 2007-2013.

Art. 2 □ Oggetto dell'appalto

1. L'oggetto dell'appalto è costituito dall'affidamento dei servizi per l'attuazione del Piano di Comunicazione del POR FESR 2007-2013.
2. Il servizio appartiene alla categoria 13 dell'allegato II A “del codice.
3. Le modalità e le caratteristiche tecniche sono descritte dettagliatamente nel Capitolato d'appalto.

Art. 3 □ Durata del servizio

1. La durata del servizio è di trentasei mesi a far data dalla stipula del contratto, con le condizioni ed opzioni previste dall'art. 4 del Capitolato d'appalto, al quale si fa esplicito rinvio.

Art. 4 □ Importo a base d'asta, valore dell'appalto e oneri per la sicurezza

1. Il prezzo a base d'asta è di € 3.500.000,00.
L'importo degli oneri di sicurezza è pari a zero, trattandosi di servizi di natura intellettuale in relazione a quanto previsto dall'Autorità per la vigilanza sui contratti pubblici di lavori, servizi e forniture (Determinazione n.3/2008 del 5 marzo 2008).
2. Resta fermo per l'aggiudicatario la responsabilità in ordine al rispetto e all'applicazione di quanto disposto dal D.Lgs 81/2008.

Disciplinare di gara.

Art. 5 □ Procedura di gara e criteri di aggiudicazione

1. La gara è regolata dalle disposizioni in materia di appalti di forniture e servizi di cui al Codice ed alla Legge regionale, nonché dal bando di gara, dal presente disciplinare, dal Capitolato d'appalto, dai relativi allegati, che nel loro insieme costituiscono la documentazione del procedimento di gara.
2. L'appalto verrà espletato mediante procedura aperta, ai sensi del Codice, e sarà aggiudicato con le modalità previste dall'art. 83, secondo il criterio dell'offerta economicamente più vantaggiosa.
3. La valutazione delle offerte è affidata ad una Commissione che procederà all'attribuzione per ciascun concorrente di un punteggio complessivo determinato dalla somma dei punteggi attribuiti all'offerta tecnica e all'offerta economica, sulla base dei seguenti criteri:

		Punti Max
A) OFFERTA TECNICA		80 di cui:
	A. 1) Qualità della proposta in relazione all'adeguatezza del gruppo di lavoro	15
	A. 2) Qualità della proposta in relazione alle soluzioni organizzative per l'espletamento del servizio	16
	A. 3) Completezza della proposta ai fini della realizzazione delle attività di cui alla scheda tecnica	16
	a. 4) Qualità della proposta in relazione all'approccio metodologico ed alla strategia presentata per la realizzazione delle attività di cui alla scheda tecnica	33
B) OFFERTA ECONOMICA		20

4. L'aggiudicazione provvisoria avverrà nei confronti del concorrente che riporterà il punteggio complessivo più alto.
5. Si potrà dare luogo all'aggiudicazione anche in presenza di una sola offerta valida, se ritenuta congrua e vantaggiosa per la S.A., purché migliorativa delle condizioni poste a base di gara.
6. E' facoltà della S.A. di non procedere all'aggiudicazione nel caso in cui nessuna delle offerte presentate venga ritenuta idonea o congrua.
7. La S.A. si riserva, a suo insindacabile giudizio, di sospendere o revocare in qualsiasi momento la presente procedura di gara e/o di non procedere all'aggiudicazione dell'appalto qualora sussistano o sopravvengano motivi di interesse pubblico, ovvero per circostanze sopravvenute, ovvero ancora per propria decisione discrezionale e insindacabile. In tal caso, nulla sarà dovuto alle imprese concorrenti.

Art. 6 □ Requisiti di partecipazione

1. Sono ammessi a partecipare alla gara i soggetti in possesso dei seguenti requisiti:

Requisiti di carattere generale:

- a) Assenza di cause di esclusione previste dall'art. 38 del Codice, dalla Legge regionale, dal Capitolato d'appalto, dal presente disciplinare e dalla normativa in materia di appalti di servizi e forniture;

Requisiti di idoneità professionale:

- b) essere un soggetto ricompreso tra quelli previsti dall'art. 34 del Codice;
- c) iscrizione alla C.C.I.A.A da data anteriore almeno a tre anni dal termine di presentazione delle offerte, avente come oggetto sociale lo svolgimento di servizi identici o equivalenti a quelli oggetto di gara;
- d) aver dato inizio all'attività oggetto dell'appalto da almeno due anni dal termine di presentazione dell'offerta; Le Imprese aventi sede in uno Stato membro della Unione Europea, non aventi alcuna sede o unità locale sul territorio nazionale, ai sensi dell'art. 39 del Codice, possono comprovare l'iscrizione in uno dei Registri Professionali e commerciali con le modalità vigenti nello Stato di residenza.

Capacità economico-finanziaria:

- e) importo globale del fatturato dell'impresa concorrente negli esercizi finanziari 2007, 2008, 2009 al netto dell'IVA, almeno pari al triplo dell'importo a base d'asta;

N.B: per fatturato si intende il volume d'affari complessivo ai fini IVA, in cui rientrano operazioni imponibili, non imponibili ed esenti.

Capacità tecnica e professionale:

- f) aver prestato, nel triennio 2007, 2008 e 2009, servizi identici o equivalenti a quello oggetto della presente gara per un valore complessivo, al netto dell'IVA, almeno pari all'importo posto a base di gara. (Per servizi identici o equivalenti si intendono servizi di pubblicità e comunicazione pubblica per Fondi Strutturali a favore di amministrazioni nazionali, regionali o locali).
2. Non è ammessa la partecipazione di imprese concorrenti che si trovino, rispetto ad un altro partecipante alla procedura di affidamento, in una situazione di controllo di cui all'articolo 2359 del codice civile o in una qualsiasi

Disciplinare di gara.

relazione, anche di fatto, se la situazione di controllo o la relazione comporti che le offerte sono imputabili ad un unico centro decisionale.

3. La partecipazione in forma associata è regolata dalle disposizioni di cui agli artt. 37 e segg. D.Lgs. 163/2006, nonché da quelle che seguono all'art. 14.

Art. 7 □ Protocollo di legalità

1. La S.A., nell'espletamento della presente procedura di gara, si conforma alle disposizioni contenute nel "Protocollo di legalità in materia di appalti", siglato tra il Prefetto della Provincia di Napoli e la Regione Campania in data 1 agosto 2007 ed approvato con delibera di Giunta Regionale dell'8.09.07; pertanto, l'adesione al citato Protocollo, da parte delle imprese concorrenti, costituisce condizione di partecipazione alla presente procedura.

Art. 8 □ Cauzione provvisoria

1. A copertura della mancata sottoscrizione del contratto l'offerta è corredata da una garanzia di € 70.000,00, per una durata di giorni 180 dalla data di scadenza di presentazione delle offerte, prestata sotto forma di cauzione o di fidejussione bancaria o assicurativa o rilasciata dagli intermediari finanziari iscritti nell'elenco speciale di cui all'articolo 107 del decreto legislativo 1° settembre 1993, n. 385, che svolgono in via esclusiva o prevalente attività di rilascio di garanzie, a ciò autorizzati dal Ministero dell'economia e delle finanze.
2. La garanzia deve contenere l'impegno del garante a rinnovare la garanzia, su richiesta della S.A. nel corso della procedura, nel caso in cui al momento della sua scadenza non sia ancora intervenuta l'aggiudicazione.
3. La garanzia deve prevedere espressamente la rinuncia al beneficio della preventiva escussione del debitore principale, la rinuncia all'eccezione di cui all'articolo 1957, comma 2, del codice civile, nonché l'operatività della garanzia medesima entro quindici giorni, a semplice richiesta scritta della S.A.
4. La firma del garante deve essere autenticata nei modi di legge.
5. La garanzia è svincolata per l'aggiudicatario automaticamente al momento della sottoscrizione del contratto; per gli altri concorrenti nell'atto con cui la S.A. comunica l'aggiudicazione e comunque entro un termine non superiore a trenta giorni dall'aggiudicazione.

Art. 9 □ Modalità di presentazione delle offerte.

1. L'offerta di partecipazione, compresa tutta la documentazione allegata, dovrà essere redatta in lingua italiana (o, in caso di lingua diversa, accompagnata da traduzione giurata) e dovrà essere racchiusa in un unico plico opaco chiuso, siglato e sigillato con ceralacca o con striscia di carta incollata o con nastro adesivo sui lembi di chiusura – anche quelli preincollati industrialmente – idonei a garantire la sicurezza, sul quale dovrà essere apposta la seguente dicitura: **"PROC. N. 834/10.. PROCEDURA APERTA PER L'AFFIDAMENTO DEL SERVIZIO DI ATTUAZIONE DEL PIANO DI COMUNICAZIONE DEL PROGRAMMA OPERATIVO REGIONALE FONDO EUROPEO DI SVILUPPO REGIONALE"**. Le imprese singole o riunite che intendono concorrere alla gara dovranno far pervenire detto plico, entro il termine perentorio delle ore 12.00 del giorno , alla Giunta Regionale della Campania, Settore Provveditorato ed Economato, Servizio Gare ed Appalti - via P. Metastasio n. 25, Napoli - Palazzina 1 stanza 15 a mezzo del servizio postale o altro recapito autorizzato, o con consegna a mano.
2. In caso di spedizione a mezzo di servizio postale, non farà fede il timbro di spedizione, ma la data e l'ora di arrivo all'Ufficio sopra indicato.
3. In caso di recapito a mano, il plico dovrà essere consegnato, sempre allo stesso Ufficio, Palazzina 1 stanza 15 - nei giorni dal lunedì al venerdì, dalle ore 9,00 alle ore 13,00
4. Il recapito del plico è a totale carico e rischio del concorrente; qualora lo stesso non pervenga nel termine perentorio sopra indicato l'offerta non è ammessa alla gara. A tal fine farà fede il timbro del Servizio ricevente.
5. Sull'esterno del plico dovrà essere indicato oltre alla dicitura di cui al punto 1, la ragione sociale del concorrente, con indicazione dell'indirizzo, partita IVA o codice fiscale, numero di telefono e di fax.
6. Tutte le comunicazioni inerenti la procedura di gara verranno inoltrate ai concorrenti, a mezzo fax, al numero indicato sul plico; le convocazioni saranno effettuate con tre giorni di anticipo (nel caso di raggruppamenti, al numero di fax indicato dalla impresa mandataria o di quella designata quale futura mandataria).
7. Il plico dovrà contenere, al suo interno, tre tipologie di buste: una busta contenente la documentazione amministrativa, contraddistinta dalla dicitura: **"BUSTA A – DOCUMENTAZIONE AMMINISTRATIVA"**, una busta contenente l'offerta tecnica, contraddistinta dalla dicitura: **"BUSTA B – OFFERTA TECNICA"**, ed una busta contenente l'offerta economica, contraddistinta dalla dicitura: **"BUSTA C - OFFERTA ECONOMICA"**. Tutte le buste contenute nel plico devono essere opache, siglate e sigillate con le stesse modalità del plico.
8. Le modalità di presentazione e di confezionamento delle buste di cui innanzi, con le prescritte diciture vanno osservate sotto pena di esclusione dalla gara.

Art. 10 □ “Busta A - Documentazione Amministrativa”

La “BUSTA A - DOCUMENTAZIONE AMMINISTRATIVA” deve contenere, a pena di esclusione dalla gara:

- A) **ISTANZA DI PARTECIPAZIONE**, con la quale il legale rappresentante del concorrente chiede di partecipare alla procedura di gara e, a pena di esclusione, fornisce tutti i dati richiesti dalla S.A. secondo il “modello A1” allegato al presente disciplinare e con le modalità ivi indicate.
- B) **SCHEDA IDENTIFICATIVA DELL'IMPRESA CONCORRENTE**, sottoscritta dal legale rappresentante dell'impresa concorrente. In caso di partecipazione in forma associata tale scheda va compilata da ogni impresa concorrente. In essa, con le modalità previste dal D.P.R. 28.12.2000 n.445, devono essere indicati, pena l'esclusione, tutti i dati relativi all'impresa necessari per lo svolgimento della procedura di gara secondo il “modello A2” allegato al presente disciplinare e con le modalità ivi indicate.
- C) **DICHIARAZIONE SOSTITUTIVA DELL'IMPRESA CONCORRENTE**, sottoscritta dal legale rappresentante dell'impresa concorrente. In caso di partecipazione in forma associata tale dichiarazione va resa da ogni impresa concorrente. In essa, con le modalità previste dal D.P.R. 28.12.2000 n. 445, devono essere rese, pena l'esclusione, tutte le dichiarazioni previste dal “modello A3” allegato al presente disciplinare e con le modalità ivi indicate.
- D) **DICHIARAZIONE RELATIVA AL PROTOCOLLO DI LEGALITÀ**, sottoscritta dal legale rappresentante dell'impresa concorrente. In caso di partecipazione in forma associata tale dichiarazione va resa da ogni impresa concorrente. In essa, con le modalità previste dal D.P.R. 28.12.2000 n.445, devono essere rese, pena l'esclusione, tutte le dichiarazioni previste dal “modello A4” allegato al presente disciplinare e con le modalità ivi indicate.
- E) **DEPOSITO CAUZIONALE PROVVISORIO** con le modalità di cui al precedente art.8;
- F) **IMPEGNO** di un fideiussore a costituire la garanzia fideiussoria del 10% dell'importo contrattuale, secondo quanto previsto dall'art. 13 del capitolato d'appalto.
- G) **ELENCO DEI SERVIZI** svolti, ed eseguiti regolarmente, nel settore oggetto della gara, negli anni 2007, 2008 e 2009 (art. 6, comma 1, punto f) del presente disciplinare. L'elenco, che in caso di partecipazione in forma associata deve essere compilato da ogni impresa concorrente (pro quota), deve comprendere, per ogni singolo servizio svolto, l'indicazione del destinatario (pubblico o privato), dell'importo (IVA esclusa) e della data di inizio e fine rapporto.
- H) **DIMOSTRAZIONE DELL'AVVENUTO PAGAMENTO DELLA CONTRIBUZIONE** I concorrenti dovranno dimostrare, a pena di esclusione dalla gara, di aver versato la somma di € :70,00 (settanta/00) dovuta in relazione alla presente gara ai sensi dell'art. 1, comma 67, della Legge n. 266/05 e della deliberazione dell'Autorità per la vigilanza sui contratti pubblici di lavori, servizi e forniture 15 febbraio 2010.

A partire dal 1 maggio 2010, per eseguire il pagamento, sarà necessario iscriversi on line, anche per i soggetti già iscritti al vecchio servizio, al nuovo “servizio di Riscossione” raggiungibile dalla homepage sul sito web dell'Autorità (<http://www.avcp.it>), sezione “Contributi in sede di gara” oppure sezione “Servizi.” L'utente iscritto per conto dell'operatore economico dovrà collegarsi al servizio con le credenziali da questo rilasciate e inserire il codice CIG che identifica la procedura alla quale l'operatore economico rappresentato intende partecipare. Il sistema consentirà il pagamento diretto mediante carta di credito oppure la produzione di un modello da presentare a uno dei punti vendita Lottomatica Servizi, abilitati a ricevere il pagamento. Pertanto sono consentite le seguenti modalità di pagamento della contribuzione:

- online, mediante carta di credito dei circuiti Visa, MasterCard, Diners, American Express. Per eseguire il pagamento sarà necessario collegarsi al “Servizio riscossione” e seguire le istruzioni a video oppure l'emanando manuale del servizio. A riprova dell'avvenuto pagamento, l'utente otterrà la ricevuta di pagamento, da stampare e allegare all'offerta, all'indirizzo di posta elettronica indicato in sede di iscrizione. La ricevuta potrà inoltre essere stampata in qualunque momento accedendo alla lista dei “pagamenti effettuati” disponibile on line sul “Servizio di Riscossione”;

- in contanti, muniti del modello di pagamento rilasciato dal Servizio di riscossione, presso tutti i punti vendita della rete dei tabaccai lottisti abilitati al pagamento di bollette e bollettini. All'indirizzo <http://www.lottomaticaservizi.it> è disponibile la funzione “Cerca il punto vendita più vicino a te”.

- I) **CERTIFICATO DI ISCRIZIONE alla Camera di Commercio – CCIAA** - di data non anteriore a mesi 6 (sei) dalla data di scadenza del termine di presentazione delle offerte, con l'indicazione del numero attribuito dalla CCIAA, della data e del luogo di iscrizione, l'iscrizione all'attività oggetto della gara, i titolari di cariche e/o qualifiche, nonché eventuale direttore tecnico; che la ditta non è in stato di fallimento, di liquidazione, di amministrazione controllata, di concordato preventivo o in qualsiasi altra situazione equivalente, nonché la prescritta dicitura di cui all'art. 9 del D.P.R. 3.6.1998 n. 252, *Regolamento sui procedimenti di rilascio delle comunicazioni ed informazioni antimafia* (originale o copia resa conforme ai

Disciplinare di gara.

sensi di legge o dichiarazione sostitutiva con le formalità di cui alla normativa vigente, D.P.R. 445/00 s.m.e.i., con allegata fotocopia di un documento di riconoscimento valido del dichiarante, resa dal titolare o legale rappresentante della società), oppure (per i concorrenti attivi nei settori oggetto di gara aventi sede in altri Paesi dell'Unione europea) copia conforme dello statuto o di altro documento equivalente dal quale possano evincersi l'oggetto sociale, e gli altri elementi sopra richiesti.

J) *(per le imprese concorrenti che avessero dichiarato di trovarsi rispetto ad altro partecipante alla gara, in una situazione di controllo di cui all'art. 2359 del codice civile o in una qualsiasi relazione, anche di fatto), BUSTA CHIUSA* contenente documenti utili a dimostrare che la situazione di controllo non ha influito sulla formulazione dell'offerta.

K) *(per i consorzi)* statuto di costituzione del consorzio.

Art. 11 □ “Busta B - Offerta tecnica”

La Busta “B - OFFERTA TECNICA” deve contenere, a pena di esclusione dalla gara: un elaborato tecnico, firmato dal legale rappresentante del concorrente, e fornito in copia anche su supporto digitale, che non deve eccedere le 50 pagine (fogli A4, compilati su una sola facciata, massimo 45 righe per pagina), oltre tavole e grafici, e che dovrà essere articolato, come Progettazione esecutiva di massima, in termini di descrizione di:

1. gruppo di lavoro (con elenco nominativo degli esperti che comporranno il Gruppo di lavoro descritto all'art. 5 del Capitolato con dettaglio dei profili professionali proposti, e relativi curricula sottoscritti, comprensivo di eventuali risorse umane e/o professionalità aggiuntive rispetto a quelle previste dal suddetto articolo);
2. soluzioni organizzative proposte per l'espletamento del servizio;
3. proposta di realizzazione delle attività di cui alla scheda tecnica;

I concorrenti devono redigere la progettazione di cui sopra in modo tale da consentire alla Commissione l'attribuzione dei punteggi secondo i criteri e sub criteri di cui al successivo art. 13.

A pena di esclusione dalla gara, tutti i fogli inclusi nella busta “B - OFFERTA TECNICA” devono essere firmati dal legale rappresentante del concorrente e devono essere privi di qualsivoglia indicazione, riferimento, menzione (diretta o indiretta) dell'offerta economica.

Art. 12 □ “Busta C - Offerta economica”

1. L'offerta economica deve essere formulata indicando il prezzo complessivo offerto dal concorrente per l'espletamento dei servizi oggetto di gara..
2. Il prezzo complessivo potrà essere espresso in lettere od in cifre, con un massimo di due cifre decimali. Nel caso di indicazione di tre o più cifre decimali, i prezzi saranno arrotondati alla seconda cifra decimale, con arrotondamento della seconda cifra all'unità superiore se il terzo decimale è pari o superiore a 5 ovvero all'unità inferiore se il terzo è inferiore a 5. Ove il concorrente indicasse il prezzo in entrambi i modi, in caso di discordanza tra il prezzo indicato in cifre e quello indicato in lettere, sarà preso in considerazione quello più vantaggioso per la S.A. Non sono ammesse offerte in aumento.
3. L'offerta deve intendersi comprensiva, oltre che dell'IVA, di qualsiasi altro onere.
4. L'offerta economica, inoltre, a pena di esclusione:
 - a. deve essere sottoscritta dal legale rappresentante del concorrente;
 - b. non deve contenere condizioni concernenti modalità di pagamento, termini di consegna, limitazioni di validità o altri elementi in contrasto con le prescrizioni poste dal presente disciplinare e dal Capitolato d'appalto;
 - c. non deve essere indeterminata o condizionata, né deve imporre restrizioni e deve contenere espressi impegni circa:
 - i. la validità non inferiore a 180 giorni dal termine ultimo per il ricevimento delle offerte;
 - ii. il mantenimento fisso ed invariato del prezzo fino al completo adempimento degli obblighi contrattuali;
 - iii. la remuneratività della stessa.

Art. 13 □ Criteri di valutazione dell'offerta

Il punteggio verrà attribuito secondo il seguente schema:

	Punteggio max
A) Offerta tecnica	80/100
B) Offerta economica	20/100

Disciplinare di gara.

La valutazione delle offerte sarà effettuata sulla base della seguente griglia di distribuzione:

A) Offerta Tecnica; fattore ponderale max 80 in funzione della valutazione di:

Criteri	Subcriteri	Punti max	Punteggio max complessivo
A.1 QUALITA' DELLA PROPOSTA IN RELAZIONE ALL'ADEGUATEZZA DEL GRUPPO DI LAVORO	A.1.1 Profilo e referenze del Project Manager con riferimento allo sviluppo di esperienze ulteriori rispetto al requisito minimo richiesto all'art. 5 del Capitolato (0.5 per ogni anno o frazione superiore ai sei mesi)	5	15
	A.1.2 Profilo e referenze dell'esperto senior con riferimento allo sviluppo di esperienze ulteriori rispetto al requisito minimo richiesto all'art. 5 del Capitolato (0.5 per ogni anno o frazione superiore ai sei mesi)	5	
	A.1.3 Risorse umane e/o professionalita' aggiuntive rispetto a quelle richieste all'art. 5 del Capitolato (purchè attinenti ed in coerenza con la proposta)	5	
A.2 QUALITA' DELLA PROPOSTA IN RELAZIONE ALLE SOLUZIONI ORGANIZZATIVE PER L'ESPLETAMENTO DEL SERVIZIO	A.2.1 Modalità di coordinamento con l'Autorità di Gestione, nonché di trasferimento, ad essa, e agli altri soggetti interessati, delle competenze e delle informazioni necessarie obiettivi dell'attività da realizzare	6	16
	A.2.2 Modalità organizzative e di funzionamento del gruppo di lavoro per l'espletamento del servizio rispetto alle attività messe a bando	6	
	A.2.3 Descrizione dell'apporto di ciascun componente il gruppo di lavoro per la realizzazione del servizio	4	
A.3 COMPLETEZZA DELLA PROPOSTA AI FINI DELLA REALIZZAZIONE DELLE ATTIVITÀ DI CUI ALLA SCHEDA TECNICA	A.3.1 Corrispondenza tra la pianificazione di dettaglio delle attività e delle forniture ed i contenuti del capitolato e della scheda tecnica (definizione del modello di servizio in termini di fasi, operazioni, metodologie, scadenze, prodotti intermedi e finali)	8	16

Disciplinare di gara.

	A.3.2 Chiarezza espositiva, e coerenza della soluzione progettuale proposta	4	
	A.3.3 Contestualizzazione della proposta rispetto agli obiettivi del POR FESR 2007-2013 e al contesto normativo della comunicazione in ambito europeo	4	
A.4 QUALITA' DELLA PROPOSTA IN RELAZIONE ALL'APPROCCIO METODOLOGICO ED ALLA STRATEGIA PRESENTATA PER LA REALIZZAZIONE DELLE ATTIVITÀ DI CUI ALLA SCHEDA TECNICA	A.4.1 Grado di integrazione degli strumenti di comunicazione proposti (manifestazioni fieristiche, eventi, convegni, campagne di comunicazione, materiali di comunicazione, ecc)	6	33
	A.4.2 Incisività in termini quali-quantitativi del piano mezzi di cui al progetto 3	4	
	A.4.3 Innovatività delle proposte progettuali per eventi, animazione e campagne di comunicazione	7	
	A.4.4 Metodologie e tecniche utilizzate	6	
	A.4.5 Sostenibilità ambientale delle soluzioni proposte	5	
	A.4.6 Servizi e/o prodotti aggiuntivi rispetto a quelli minimi richiesti	5	

Il punteggio per ciascun criterio sarà dato dalla sommatoria dei punteggi assegnati in funzione del grado di presenza/assenza di quanto indicato nei relativi subcriteri.

Il punteggio totale conseguito da ciascun concorrente deriverà dalla sommatoria dei punteggi attribuiti a tutti i criteri sopraelencati.

Non saranno ammessi alla fase successiva di apertura delle offerte economiche i concorrenti che avranno ottenuto un punteggio di qualità per l'offerta tecnica inferiore a punti 40

B - Offerta economica: ; fattore ponderale max 20.

L'offerta economica è formulata indicando il prezzo offerto per l'esecuzione del servizio. Il punteggio massimo è attribuito all'offerta che indichi il prezzo più basso.

Alle altre offerte è attribuito un minor punteggio determinato dalla seguente formula:

$$\frac{\text{Pbase\_Asta} - (\text{Px})}{\text{Pbase\_Asta} - (\text{Pmin})} * 20$$

Dove:

Pbase_Asta rappresenta il Prezzo posto a base d'asta, ed ammonta ad Euro 3.500.000,00

(Pmin) rappresenta il prezzo offerto più basso;

(Px) rappresenta il prezzo offerto dal concorrente x.

Il Punteggio finale complessivo sarà definito dalla somma dei punteggi di valutazione tecnica (A) e di valutazione economica (B).

L'aggiudicazione provvisoria verrà determinata in favore del concorrente che avrà ottenuto il punteggio di gara più alto sommando il punteggio ottenuto nella fase di valutazione tecnica con i punteggi ottenuti nella successiva fase economica, relativi al ribasso offerto per l'esecuzione dei servizi in appalto.

L'Amministrazione si riserva la facoltà di provvedere all'aggiudicazione anche in presenza di una sola offerta valida.

Qualora due o più concorrenti conseguano un uguale punteggio complessivo ed una conseguente parità assoluta in graduatoria, l'aggiudicazione provvisoria verrà determinata a favore del concorrente che avrà offerto il prezzo più

Disciplinare di gara.

basso. Qualora anche il prezzo di due o più concorrenti sia pari si procederà per sorteggio nella medesima seduta pubblica

La stazione appaltante si riserva di effettuare una valutazione di congruità e di non anomalia delle offerte secondo le modalità di cui all'art. 86 D.lgs 163/06.

Art. 14 □ Raggruppamenti d'impresa

1. Salvo quanto disposto dal successivo comma 3, è ammessa la partecipazione di imprese appositamente e temporaneamente raggruppate. In tal caso dovranno essere osservate le prescrizioni di cui all'art. 37 del Codice. L'impresa concorrente capogruppo dovrà assicurare non meno del 60% dell'espletamento del servizio.
2. Non è ammesso che un'impresa partecipi singolarmente e quale componente di altro raggruppamento, né come facente parte di più raggruppamenti, pena l'esclusione dalla gara sia dell'impresa, sia dell/i raggruppamenti a cui partecipa.
3. Non è ammessa la partecipazione di raggruppamenti in cui un'impresa concorrente si trovi in una situazione di controllo e/o collegamento ai sensi dell'articolo 2359 del codice civile o in una qualsiasi relazione, anche di fatto, con altre imprese che partecipino singolarmente o quali componenti di altri raggruppamenti, tranne che non dimostri che le offerte presentate non sono imputabili ad un unico centro decisionale.
4. Conformemente alla segnalazione dell'Autorità garante della concorrenza e del mercato AS251 del 30/01/03 (Bollettino n.5/2003) e in ragione della ratio riconosciuta all'istituto del R.T.I. da individuarsi nell'ampliamento del novero dei partecipanti alla gara, allo scopo di consentire un più ampio confronto concorrenziale tra le Imprese, non è ammessa la partecipazione in R.T.I. di due o più Imprese che siano in grado di soddisfare singolarmente tutti i requisiti economici e tecnici di partecipazione, pena l'esclusione dalla gara del R.T.I. così composto.
5. Per quanto riguarda i requisiti:
 - 5.1. i requisiti di cui all'art. 6 lettere a), b), c), d) devono essere posseduti da tutte le imprese raggruppate;
 - 5.2. i requisiti di cui ai punti e) ed f) devono essere assolti cumulativamente con il contributo di tutte le imprese raggruppate. Entrambi i requisiti dovranno essere posseduti dalla capogruppo almeno per il 60%; inoltre, ogni componente del Raggruppamento deve possedere, in percentuale, un volume di fatturato (sia globale che specifico) almeno pari alla percentuale di partecipazione al raggruppamento;
6. Per quanto riguarda il plico contenente l'offerta, è necessario indicare sull'esterno dello stesso tutti i componenti, specificando, per ciascun di essi, tutti i dati di cui al punto 5, art. 9 del presente disciplinare. Nel caso di raggruppamento già costituito, occorre altresì indicare la mandataria. Nel caso di raggruppamento non ancora costituito, occorre indicare la ditta che sarà designata quale mandataria in caso di aggiudicazione;
7. Per quanto riguarda l'istanza di partecipazione:
 - 7.1. in caso di raggruppamento non ancora costituito: l'istanza deve essere presentata e sottoscritta dai legali rappresentanti di tutte le imprese concorrenti che costituiranno il raggruppamento temporaneo e deve contenere l'indicazione delle quote di partecipazione di tutte le imprese concorrenti nonché l'impegno, in caso di aggiudicazione della gara, a conferire mandato collettivo speciale con rappresentanza a quella designata come mandataria - capogruppo (la quale stipulerà il contratto in nome e per conto proprio e delle mandanti) e ad uniformarsi alla disciplina prevista dall'art. 37 del D. Lgs. n. 163/06;
 - 7.2. in caso di raggruppamento già costituito: l'istanza può essere sottoscritta anche solo dal titolare o legale rappresentante della mandataria; ad essa vanno allegati mandato collettivo speciale conferito dalle mandanti risultante da scrittura privata autenticata, o copia di essa autenticata, nonché dichiarazione a firma del titolare o legale rappresentante della mandataria (resa ai sensi del D.P.R. 445/00 e s.m. e i., con allegata copia del documento di riconoscimento), concernente l'impegno in caso di aggiudicazione ad uniformarsi alla disciplina prevista dall'art. 37 del Codice;
 - 7.3. dovranno essere specificate le parti del servizio che saranno eseguite dalle singole imprese (sia nel caso di imprese raggruppate o raggruppande);
 - 7.4. (nel caso di consorzi) indica per quali consorziati il consorzio concorre, le imprese consorziate che eseguiranno la prestazione ed allega il relativo statuto;
 - 7.5. Le descritte modalità di presentazione dell'istanza vanno osservate sotto pena di esclusione dalla gara.
8. Per quanto riguarda la restante documentazione di cui all'art. 10:
 - 8.1. i documenti di cui ai punti B), C), D), G) I), e J) (ove necessario) vanno prodotti da ogni impresa concorrente;
 - 8.2. la contribuzione di cui alla lettera H) va effettuata dalla sola capogruppo;
 - 8.3. la cauzione di cui alla lettera E) e l'impegno di cui alla lettera F), vanno prodotti dalla sola capogruppo. In caso di raggruppamento non ancora costituito la cauzione deve essere prestata a favore di tutte le imprese concorrenti associate, pena di esclusione dalla gara;
9. Per quanto riguarda l'offerta tecnica e l'offerta economica:
 - 9.1. nel caso di raggruppamento non ancora costituito devono, pena l'esclusione dalla gara, essere sottoscritte dai titolari o legali rappresentanti di tutte le imprese concorrenti raggruppande;

Disciplinare di gara.

9.2. nel caso di raggruppamento già costituito possono essere sottoscritte anche solo dal titolare o legale rappresentante dell'impresa concorrente mandataria.

Art. 15 □ Modalità di espletamento della gara.

1. La valutazione delle offerte sarà effettuata da una Commissione di gara, all'uopo nominata.
2. Il Settore Provveditorato ed Economato della Giunta Regionale trasmetterà al Presidente della Commissione tutti i plichi pervenuti.
3. La Commissione sarà nominata successivamente alla data di scadenza del termine di presentazione delle offerte e procederà, previo insediamento e accertamento dell'assenza di situazioni di incompatibilità con le ditte partecipanti, all'avvio delle operazioni di gara.
4. La Commissione provvederà, in via preliminare, a verificare l'integrità e la regolarità dei plichi pervenuti.
5. Tutte le operazioni della Commissione verranno descritte in apposito verbale, redatto dal Segretario.
6. L'apertura dei plichi avverrà in seduta pubblica, alla quale potranno partecipare i legali rappresentanti dei concorrenti, ovvero soggetti da questi delegati, muniti di atto di delega, al quale dovrà essere allegata copia del documento di riconoscimento sia del delegante che del delegato.
7. La Commissione di gara, nel giorno e nell'ora fissati per l'apertura delle offerte, procederà in seduta pubblica a:
 - 7.1 verificare il tempestivo recapito dei plichi e, in caso contrario, a escludere l'offerta dalla gara;
 - 7.2 verificare la regolarità formale delle buste contenenti la documentazione amministrativa, l'offerta tecnica e l'offerta economica e, in caso negativo, a escludere le offerte dalla gara;
 - 7.3 verificare la regolarità della documentazione amministrativa e, in caso contrario, a escludere l'offerta dalla gara;
 - 7.4 verificare che i consorziati – per conto dei quali i consorzi di cui all'articolo 34, comma 1, lettere b), del D.Lgs. n. 163/06 hanno dichiarato di concorrere – non abbiano presentato offerta in qualsiasi altra forma e, in caso contrario, a escludere le offerte dalla gara;
 - 7.5 verificare che le singole imprese che partecipano in associazione temporanea o in consorzio ai sensi dell'articolo 34, comma 1, lettere d), e) ed f) del D.Lgs. n. 163/06 non abbiano presentato offerta anche in forma individuale e, in caso contrario, a escludere le offerte dalla gara;
8. All'esito della verifica della documentazione amministrativa, la Commissione, individuati i concorrenti ammessi, ai sensi dell'art. 48 del D.Lgs. 163/2006, provvederà a richiedere ad un numero di essi, non inferiore al 10% delle offerte presentate, arrotondato all'unità superiore, scelti con sorteggio pubblico, di comprovare, entro il termine perentorio di dieci giorni dalla data della richiesta, il possesso dei requisiti di cui all'art. 6 del presente disciplinare, presentando la seguente documentazione, nonché qualsiasi altra documentazione utile atta a dimostrare il possesso dei requisiti di capacità economico-finanziaria e tecnico organizzativa, presentando la seguente documentazione, nonché qualsiasi altra documentazione utile atta a dimostrare il possesso dei requisiti:
 - 8.1 Certificato di iscrizione alla Camera di Commercio CCIAA - di data non anteriore a mesi 6 (sei) in originale (se non già inserita nella busta A contenente la documentazione amministrativa);
 - 8.2 Bilanci, approvati e depositati al registro imprese, relativi agli anni richiesti, in originale o copia resa conforme ai sensi di legge (DPR 445/2000);
 - 8.3 Fatture, in copia resa conforme ai sensi di legge, relative ai servizi svolti nel settore oggetto della gara e dichiarati nel documento di cui all'art. 10 lettera G). Per i servizi resi a favore di amministrazioni o enti pubblici, è necessario allegare certificazione, rilasciata dagli enti medesimi, attestante il buon esito, o, qualora non ancora concluso, il buon andamento del rapporto relativo ai servizi svolti nel settore oggetto della gara.Qualora la prova non venga fornita entro il predetto termine, saranno applicate le disposizioni di cui all'art. 48 del D.Lgs. 163/2006.
9. La Commissione ha la facoltà, ai sensi dell'art. 46 del D. Lgs. 163/06, di invitare i concorrenti a completare o a fornire chiarimenti in ordine al contenuto dei certificati, documenti e dichiarazioni presentati.
10. In successiva seduta pubblica la Commissione procederà all'apertura delle buste "B", contenenti le offerte tecniche. Dopo aver preso atto del contenuto delle stesse, la Commissione, in una o più sedute riservate, esaminerà e valuterà il relativo contenuto.
11. In successiva seduta pubblica la Commissione:
 - darà lettura dei punteggi attribuiti dalla Commissione di gara alle offerte tecniche dei concorrenti ammessi;
 - procederà all'apertura delle buste "C" contenenti le offerte economiche dei concorrenti, darà lettura dei prezzi offerti, assegnando il relativo punteggio;
 - procederà all'esclusione dei concorrenti per i quali accerta che le relative offerte siano imputabili ad un unico centro decisionale, sulla base di univoci elementi.
12. La Commissione, sulla scorta dei punteggi ottenuti, darà corso alla verifica delle offerte anormalmente basse, ai sensi dell'art. 86 del D.Lgs. n. 163/06; dopodiché redigerà la graduatoria provvisoria dei concorrenti.

Art. 16 □ Aggiudicazione e stipula del contratto

1. L'aggiudicazione provvisoria ha mero valore di proclamazione dei risultati di gara e non vincola l'Amministrazione, che si riserva di verificare i requisiti dichiarati dai concorrenti mediante l'acquisizione d'ufficio dei certificati attestanti il possesso degli stati, fatti e qualità dei soggetti dichiaranti, nonché di verificare la sussistenza di tutti gli elementi e i presupposti richiesti dalla normativa vigente, dal capitolato, e dal presente disciplinare di gara ai fini del perfezionamento della aggiudicazione. Nel caso in cui la verifica non dia esito positivo, si procederà all'esclusione del concorrente dalla gara e all'eventuale nuova aggiudicazione provvisoria.
2. All'esito favorevole delle suddette verifiche, nonché di quelle relative alle dichiarazioni rese in sede di gara, sarà adottato il provvedimento di aggiudicazione definitiva con decreto del Dirigente del Settore Provveditorato ed Economato..
3. Prima della stipula del contratto d'appalto con l'aggiudicatario, la S.A. acquisisce le informazioni antimafia ai sensi del Protocollo di legalità.
4. La S.A. si riserva la facoltà di non stipulare il contratto, ovvero, se il contratto sia stato già stipulato, di procedere alla risoluzione del vincolo contrattuale, qualora vengano acquisiti elementi o indicazioni rilevanti ai fini delle valutazioni discrezionali ammesse dalla legge, così come previsto dall'art. 10, comma 9, del D.P.R. 252/98.
5. La S.A. potrà procedere a nuove verifiche antimafia nel corso dello svolgimento del rapporto contrattuale; pertanto, ove le informazioni antimafia dal valore interdittivo dovessero sopraggiungere in un momento successivo, la S.A. si riserva la facoltà di procedere alla risoluzione del vincolo contrattuale.
6. Qualora le informazioni antimafia si riferiscano ad una delle ditte costituite o costituenti in R.T.I., la S.A. procederà all'esclusione del R.T.I.
7. L'aggiudicatario resta impegnato per effetto della presentazione della propria offerta.
8. La S.A., in caso di urgenza e necessità, si riserva la facoltà di affidare il servizio nelle more della stipula del contratto, ma sempre dopo che risulti ultimata la verifica del possesso dei requisiti dichiarati, ed acquisita tutta la documentazione di rito prevista dal presente disciplinare di gara, dal capitolato d'appalto e dalle vigenti disposizioni in materia.

Art. 17 □ Adempimenti a carico del soggetto aggiudicatario

1. Con il provvedimento di aggiudicazione definitiva, che conclude il procedimento, l'aggiudicatario sarà invitato a presentare entro il termine di giorni quindici, la documentazione occorrente per la stipula del contratto.
2. In sede di stipula del contratto l'aggiudicatario dovrà eleggere il proprio domicilio in Napoli.
3. L'aggiudicatario dovrà presentarsi per la stipulazione del contratto entro il termine indicato dalla S.A., pena la revoca dell'aggiudicazione, l'incameramento della cauzione provvisoria e l'affidamento dell'appalto al concorrente che segue in graduatoria.
4. L'aggiudicatario, ai sensi dell'art. 13 del Capitolato d'appalto, è tenuto a prestare una cauzione di importo pari al 10 per cento dell'importo contrattuale e le polizze di responsabilità civile ed infortuni.
5. Sono a carico dell'aggiudicatario tutte le spese inerenti e conseguenti alla stipulazione del contratto, comprese le spese di bollo e di registro.
6. La S.A. si riserva espressamente la facoltà di recedere o risolvere il contratto, senza alcun onere o responsabilità a suo carico, per l'ipotesi di mancato reperimento delle risorse necessarie alla copertura finanziaria.
7. L'inizio del servizio avverrà entro i successivi dieci giorni dalla stipula del contratto, salvo quanto previsto dall'art. 16, comma 8 del presente disciplinare.

Art. 18 □ Informativa trattamento dati personali

1. Ai sensi dell'articolo 13 del D. Lgs. n. 196/03, si informa che i dati personali delle imprese concorrenti saranno utilizzati in relazione agli adempimenti e alle procedure connesse allo svolgimento della gara e alla stipula del contratto.

Art. 19 □ Disposizioni finali e rinvio

1. Nel caso di mancata stipulazione del contratto con l'aggiudicatario, è facoltà della S.A. procedere al conferimento dell'incarico al concorrente che segue in graduatoria alle condizioni della relativa offerta.
2. L'aggiudicazione diverrà definitiva solo dopo l'approvazione della graduatoria da parte della S.A. e dopo avere proceduto alla verifica in capo all'aggiudicatario del possesso di tutti i requisiti dichiarati.
3. Per tutto quanto non previsto specificatamente, nel Bando, nel presente disciplinare e nel Capitolato d'Appalto, dai relativi allegati, si fa espresso rinvio a quanto previsto in materia dalla vigente normativa, comunitaria, nazionale e regionale.



Proc. n. 834/10. Affidamento del servizio di attuazione del Piano di Comunicazione del Programma Operativo Regionale Fondo Europeo di Sviluppo Regionale (P.O.R. FESR) 2007-2013

ISTANZA DI PARTECIPAZIONE**(modello A1)**

**Marca da bollo
legale
(€ 14,62)**

Alla Giunta Regionale della Campania
Settore Provveditorato ed Economato
Servizio Gare ed Appalti

Il sottoscritto _____, nato il _____ a _____ in qualità di _____ dell'impresa _____ con sede in _____ con codice fiscale n. _____ con partita IVA n. _____ con la presente

CHIEDE

di partecipare alla gara "Proc. n.834/10. Affidamento del servizio di attuazione del Piano di Comunicazione del Programma Operativo Regionale Fondo Europeo di Sviluppo Regionale (POR FESR) 2007/2013.

Il sottoscritto, inoltre, ai sensi degli articoli 46 e 47 del D.P.R. 28 dicembre 2000, n. 445 e s.m.i. consapevole delle sanzioni penali previste dall'articolo 76 del medesimo D.P.R. 445/2000 e s.m.i., per le ipotesi di falsità in atti e dichiarazioni mendaci ivi indicate

all'uopo DICHIARA

1. di accettare, senza condizione o riserva alcuna, tutte le norme e disposizioni contenute nel bando di gara, nel disciplinare di gara e relativi allegati, nel capitolato speciale e relativi allegati, nonché in tutti i rimanenti elaborati regolanti il servizio approvati con D.D. del Settore Provveditorato ed Economato n. 211 del 5.05.2010;
2. di aver preso conoscenza e di aver tenuto conto nella formulazione dell'offerta delle condizioni contrattuali e di tutti gli oneri, compresi quelli relativi alle disposizioni in materia di sicurezza, di assicurazione, di condizioni di lavoro e di previdenza e assistenza in vigore nel luogo dove deve essere effettuato il servizio;
3. di avere nel complesso preso conoscenza della natura del servizio, di tutte le circostanze generali, particolari e locali, nessuna esclusa ed eccettuata, che possono avere influito o influire sulla determinazione della propria offerta e di giudicare, pertanto, remunerativa l'offerta economica presentata;
4. di avere tenuto conto, nel formulare la propria offerta, di eventuali maggiorazioni per lievitazione dei prezzi che dovessero intervenire durante l'espletamento del servizio, rinunciando fin d'ora a qualsiasi azione o eccezione in merito, fatte salve quelle previste da disposizioni normative in materia.

DATA

FIRMA

N.B.

- La firma deve essere autenticata nelle forme di legge o corredata da fotocopia di documento di identità del sottoscrittore.
- Nel caso di associazione temporanea o consorzio o GEIE l'istanza di partecipazione deve essere prodotta con le modalità stabilite dal comma 7 dell'art. 14 del disciplinare di gara.
- Qualora l'istanza non sia in regola con l'imposta di bollo, la stessa sarà ricevibile, ma la S.A. segnalerà l'irregolarità all'Agenzia delle Entrate competente per territorio.

SCHEDA IDENTIFICATIVA DELL'IMPRESA CONCORRENTE

(modello A2)

Il sottoscritto _____, nato il _____ a _____ in qualità di _____ dell'impresa

denominazione	
sede legale	
codice fiscale	
partita IVA	
telefono	
fax	
indirizzo e-mail	
(in caso di società cooperativa) Data e numero d'iscrizione all'Albo delle Società Cooperative	

ai sensi degli articoli 46 e 47 del D.P.R. 28 dicembre 2000, n. 445 e s.m.i., consapevole delle sanzioni penali previste dall'articolo 76 del medesimo D.P.R. per le ipotesi di falsità in atti e dichiarazioni mendaci ivi indicate e che la falsa o carente dichiarazione è causa di esclusione dalla procedura di gara

DICHIARA:

- che i soggetti tenuti alle dichiarazioni di cui all'art. 38 comma 1, lettere b), c) ed m-ter) del del D.lgs 12.04.2006, n. 163 (titolare e direttore tecnico se si tratta di impresa individuale; socio e direttore tecnico, se si tratta di società in nome collettivo; soci accomandatari e direttore tecnico se si tratta di società in accomandita semplice; amministratori muniti di potere di rappresentanza e direttore tecnico se si tratta di altro tipo di società o consorzio) oltre al sottoscritto, sono i signori di seguito indicati con le relative cariche e dati identificativi:

cognome e nome	luogo e data di nascita	carica	residenza

- che nel triennio antecedente la data di pubblicazione del bando di gara non vi sono soggetti cessati da cariche societarie

oppure

che i nominativi e le generalità dei soggetti cessati dalle cariche societarie indicati all'articolo 38, comma 1, lettera c), del D.lgs 12.04.2006, n. 163 nel triennio antecedente la data di pubblicazione del bando di gara di che trattasi, sono i seguenti

cognome e nome	luogo e data di nascita	carica	residenza

- che il fatturato globale dell'impresa negli esercizi finanziari 2007, 2008 e 2009, al netto dell'IVA, risultante dalle dichiarazioni I.V.A., è stato pari ad € _____ (in cifre);
- di aver prestato, nel triennio 2007, 2008 e 2009 servizi analoghi a quello oggetto della presente gara (servizi di pubblicità e comunicazione pubblica per Fondi Strutturali a favore di amministrazioni nazionali, regionali o locali) per un valore complessivo, al netto dell'IVA, almeno pari ad €. _____ (in cifre), distintamente

- descritti nell'elenco di cui alla lettera G dell'art. 10 del disciplinare di gara;
5. che la sede di iscrizione INPS e il numero di matricola sono i seguenti:
matricola n. sede di (via, tel....., fax.....)
matricola n. sede di (via, tel....., fax.....)
(in caso di iscrizione presso più sedi occorre indicarle tutte).
6. che la sede di iscrizione INAIL e il numero di matricola sono i seguenti:
matricola n. sede di (via, tel....., fax.....)
matricola n. sede di (via, tel....., fax.....)
(in caso di iscrizione presso più sedi occorre indicarle tutte).
7. che l'Ufficio dell'Agenzia delle Entrate presso il quale si è iscritti è il seguente: _____*(indicare l'indirizzo completo ed il recapito telefonico).*

DATA

FIRMA

N.B.

- La firma deve essere autenticata nelle forme di legge o corredata da fotocopia di documento di identità del sottoscrittore.
- Nel caso di associazione temporanea o consorzio o GEIE la dichiarazione deve essere prodotta da ogni impresa concorrente.

DICHIARAZIONI DELL'IMPRESA CONCORRENTE

(modello A3)

Il sottoscritto _____, nato il _____ a _____ in qualità di _____ dell'impresa _____

ai sensi degli articoli 46 e 47 del D.P.R. 28 dicembre 2000, n. 445 e s.m.i., consapevole delle sanzioni penali previste dall'articolo 76 del medesimo D.P.R. per le ipotesi di falsità in atti e dichiarazioni mendaci ivi indicate e che la falsa o carente dichiarazione è causa di esclusione dalla procedura di gara

DICHIARA:

di non trovarsi, né in proprio né l'impresa rappresentata, in alcuna delle cause di esclusione dalla partecipazione alle procedure di affidamento di lavori, forniture e servizi pubblici e di stipula dei relativi contratti previste dall'articolo 38 del D.Lgs. n. 163/06. In particolare dichiara:

- a. che l'impresa rappresentata non si trova in stato di fallimento, di liquidazione coatta o di concordato preventivo e che non sono in corso procedimenti per la dichiarazione di una di tali situazioni;
- b. che nei propri confronti non è pendente procedimento per l'applicazione di una delle misure di prevenzione di cui all'articolo 3 della legge 27 dicembre 1956, n. 1423 o di una delle cause ostative previste dall'articolo 10 della legge 31 maggio 1965, n. 575;
- c. che nei propri confronti non è stata pronunciata sentenza di condanna passata in giudicato, o emesso decreto penale di condanna divenuto irrevocabile, oppure sentenza di applicazione della pena su richiesta, ai sensi dell'articolo 444 del codice di procedura penale, per reati gravi in danno dello Stato o della Comunità che incidono sulla moralità professionale *(nel caso occorre indicare tutte le sentenze di condanna passate in giudicato, i decreti penali di condanna divenuti irrevocabili e le sentenze di applicazione della pena su richiesta ai sensi dell'articolo 444 del codice di procedura penale subiti dal soggetto dichiarante, specificando l'autorità giudiziaria, la tipologia di pronuncia e gli estremi del provvedimento. Spetta alla S.A. il giudizio circa la gravità del reato e l'incidenza sulla moralità professionale)*;
- d. di non aver violato il divieto di intestazione fiduciaria posto all'articolo 17 della Legge 19 marzo 1990 n. 55;
- e. di non aver commesso gravi infrazioni debitamente accertate alle norme in materia di sicurezza e a ogni altro obbligo derivante dai rapporti di lavoro, risultanti dai dati in possesso dell'Osservatorio;
- f. di non aver commesso grave negligenza o malafede nell'esecuzione delle prestazioni affidate dalla stazione appaltante e che non ha commesso un errore grave nell'esercizio dell'attività professionale;
- g. di non aver commesso violazioni, definitivamente accertate, rispetto agli obblighi relativi al pagamento delle imposte e tasse, secondo la legislazione italiana o quella dello Stato in cui è stabilita;
- h. di non aver reso, nell'anno antecedente alla data di pubblicazione del bando, false dichiarazioni in merito ai requisiti e alle condizioni rilevanti per la partecipazione alle procedure di gara, risultanti dai dati in possesso dell'Osservatorio;
- i. di non aver commesso violazioni gravi, definitivamente accertate, alle norme in materia di contributi previdenziali e assistenziali, secondo la legislazione italiana o dello Stato in cui è stabilita;
- l. la propria condizione di non assoggettabilità agli obblighi di assunzioni obbligatorie di cui alla legge n. 68/99 (nel caso di concorrente che occupa non più di 15 dipendenti oppure nel caso di concorrente che occupa da 15 a 35 dipendenti qualora non abbia effettuato nuove assunzioni dopo il 18 gennaio 2000)

oppure, alternativamente

la propria ottemperanza agli obblighi di assunzioni obbligatorie di cui alla legge n. 68/99 (nel caso di concorrente che occupa più di 35 dipendenti oppure nel caso di concorrente che occupa da 15 a 35 dipendenti che abbia effettuato una nuova assunzione dopo il 18 gennaio 2000);

- m. che nei propri confronti non è stata applicata la sanzione interdittiva di cui all'articolo 9, comma 2, lettera c), del decreto legislativo dell'8 giugno 2001 n. 231 o altra sanzione che comporta il divieto di contrarre con la pubblica amministrazione;
- n. di non essere stata vittima dei reati previsti e puniti dagli articoli 317 e 629 del codice penale aggravati ai sensi dell'articolo 7 del decreto-legge 13 maggio 1991, n. 152, convertito, con modificazioni, dalla legge 12 luglio 1991, n. 203;

oppure, alternativamente

di essere stata vittima dei reati previsti e puniti dagli articoli 317 e 629 del codice penale aggravati ai sensi dell'articolo 7 del decreto-legge 13 maggio 1991, n. 152, convertito, con modificazioni, dalla legge 12 luglio 1991, n. 203 e di aver denunciati i fatti all'Autorità giudiziaria, salvo i casi previsti dall'articolo 4, primo comma, della legge 24 novembre 1981, n. 689;

- o. che l'impresa rappresentata non si trova, rispetto ad un'altra impresa partecipante alla procedura di affidamento, in una situazione di controllo di cui all'articolo 2359 del codice civile o in una qualsiasi relazione, anche di fatto;

oppure, alternativamente

che, pur trovandosi in una situazione di controllo di cui all'art. 2359 del codice civile o in una qualsiasi relazione, anche di fatto, con la/le impresa/e _____ (indicare denominazione, ragione sociale e sede) partecipante/i alla gara, l'offerta è stata autonomamente formulata in quanto non imputabile allo stesso centro decisionale;

DICHIARA ALTRESÌ:

- p. che all'interno della propria azienda vengono osservati gli obblighi di sicurezza previsti dalla normativa vigente;
- q. di avere nel complesso preso conoscenza della natura dell'appalto e di tutte le circostanze generali, particolari e locali, nessuna esclusa o eccettuata, che possono avere influito o influire sia sull'esecuzione del servizio, sia sulla determinazione dell'offerta e di giudicare, pertanto, remunerativa l'offerta economica presentata;
- r. di impegnarsi, in caso di aggiudicazione, ad aprire e mantenere attiva una sede operativa a Napoli per tutta la durata del servizio;
- s. di essere informato, ai sensi e per gli effetti dell'articolo 13 del D.Lgs. 196/2003, che i dati personali raccolti saranno trattati, anche con strumenti informatici, esclusivamente nell'ambito del procedimento per il quale la presente dichiarazione viene resa, e autorizza tale trattamento;
- t. (in caso di Raggruppamento Temporaneo d'Imprese) di non essere in grado di soddisfare singolarmente tutti i requisiti economici e tecnici di partecipazione;

oppure, alternativamente

di essere in grado di soddisfare, singolarmente, tutti i requisiti economici e tecnici di partecipazione.

SI IMPEGNA ALTRESÌ:

- u. a comunicare ogni eventuale variazione intervenuta che dovesse intervenire negli organi societari;

DATA

FIRMA

N.B.

- Alla presente dichiarazione vanno allegate:
 - le dichiarazioni di cui ai punti b, c ed n da parte dei soggetti eventualmente indicati al punto 1 della dichiarazione resa nell'all. A2 "Scheda identificativa dell'impresa concorrente" (titolare e direttore tecnico se si tratta di impresa individuale; socio e direttore tecnico, se si tratta di società in nome collettivo; soci accomandatari e direttore tecnico se si tratta di società in accomandita semplice; amministratori muniti di potere di rappresentanza e direttore tecnico se si tratta di altro tipo di società o consorzio).
 - le dichiarazioni di cui al punto c da parte dei soggetti eventualmente indicati al punto 2 della dichiarazione resa nell'all. A2 "Scheda identificativa dell'impresa concorrente" (soggetti cessati dalle cariche societarie nel triennio antecedente la data di pubblicazione del bando di gara). Tali dichiarazioni dei soggetti cessati da cariche possono essere rese anche dal legale rappresentante dell'impresa. In ogni caso vanno indicate le eventuali sentenze di condanna passate in giudicato, i decreti penali di condanna divenuti irrevocabili e le sentenze di applicazione della pena su richiesta ai sensi dell'art. 444 del codice di procedura penale specificando l'autorità giudiziaria, la tipologia di pronuncia e gli estremi del provvedimento. In presenza di condotta penalmente sanzionata il legale rappresentante dell'impresa concorrente dovrà indicare gli atti e le misure di completa dissociazione adottati dall'impresa, allegando la relativa documentazione probatoria.
- Le firme (comprese quelle delle dichiarazioni allegate) devono essere autenticate nelle forme di legge o corredate da fotocopie di documento di identità dei sottoscrittori.
- Nel caso di associazione temporanea o consorzio o GEIE la presente dichiarazione deve essere prodotta da ogni impresa concorrente.



DICHIARAZIONI PROTOCOLLO DI LEGALITA'

(modello A4)

Il sottoscritto _____, nato il _____ a _____ in qualità di _____ dell'impresa _____:

ai sensi degli articoli 46 e 47 del D.P.R. 28 dicembre 2000, n. 445 e s.m.i., consapevole delle sanzioni penali previste dall'articolo 76 del medesimo D.P.R. per le ipotesi di falsità in atti e dichiarazioni mendaci ivi indicate e che la falsa o carente dichiarazione è causa di esclusione dalla procedura di gara:

a) dichiara di essere a conoscenza e si impegna a rispettare, in maniera integrale e incondizionata, senza eccezione, deroga o riserva alcuna, le clausole e le previsioni del "Protocollo di legalità in materia di appalti" sottoscritto in data 1 agosto 2007 tra la Prefettura di Napoli e la Regione Campania;

b) si impegna, in particolare, ad osservare e a rispettare le seguenti clausole, contenute nell'art. 8 del suddetto protocollo, ed in particolare:

b1) dichiara di essere a conoscenza di tutte le norme pattizie di cui al protocollo di legalità, sottoscritto nell'anno 2007 dalla stazione appaltante con la Prefettura di Napoli, che qui si intendono integralmente riportate e di accettarne incondizionatamente il contenuto e gli effetti;

b2) si impegna a denunciare immediatamente alle Forze di Polizia o all'Autorità Giudiziaria ogni illecita richiesta di denaro, prestazione o altra utilità ovvero offerta di protezione nei confronti dell'imprenditore, degli eventuali componenti la compagine sociale o dei rispettivi familiari (richiesta di tangenti, pressioni per indirizzare l'assunzione di personale o l'affidamento di lavorazioni, forniture o servizi a determinate imprese, danneggiamenti, furti di beni personali o di cantiere);

b3) si impegna a segnalare alla Prefettura l'avvenuta formalizzazione della denuncia di cui alla precedente clausola b2 e ciò al fine di consentire, nell'immediato, da parte dell'Autorità di pubblica sicurezza, l'attivazione di ogni conseguente iniziativa;

b4) dichiara di conoscere e di accettare la clausola espressa che prevede la risoluzione immediata ed automatica del contratto, qualora dovessero essere comunicate dalla Prefettura, successivamente alla stipula del contratto, informazioni interdittive di cui all'art. 10 del DPR 252/98, ovvero la sussistenza di ipotesi di collegamento formale e/o sostanziale o di accordi con altre imprese partecipanti alle procedure concorsuali d'interesse. Qualora il contratto sia stato stipulato nelle more dell'acquisizione delle informazioni del prefetto, sarà applicato a carico dell'impresa, oggetto dell'informativa interdittiva successiva, anche una penale nella misura del 10% del valore del contratto ovvero, qualora lo stesso non sia determinato o determinabile, una penale pari al valore delle prestazioni al momento eseguite; le predette penali saranno applicate mediante automatica detrazione, da parte della stazione appaltante, del relativo importo dalle somme dovute all'impresa in relazione alla prima erogazione utile;

b5) dichiara di conoscere e di accettare la clausola risolutiva espressa che prevede la risoluzione immediata ed automatica del contratto, in caso di grave e reiterato inadempimento delle disposizioni in materia di collocamento, igiene e sicurezza sul lavoro anche con riguardo alla nomina del responsabile della sicurezza e di tutela dei lavoratori in materia contrattuale e sindacale;

b6) dichiara di conoscere e di accettare la clausola risolutiva espressa che prevede la risoluzione immediata ed automatica del contratto, nonché l'applicazione di una penale, a titolo di liquidazione dei danni – salvo comunque il maggior danno – nella misura del 10% del valore del contratto o, quando lo stesso non sia determinato o determinabile, delle prestazioni al momento eseguite, qualora venga effettuata una movimentazione finanziaria (in entrata o in uscita) senza avvalersi degli intermediari di cui al decreto - legge n. 143/1991;

b7) dichiara di conoscere ed accettare l'obbligo di effettuare gli incassi e i pagamenti, di importo superiore ai tremila euro, relativi al contratto di cui alla presente procedura di gara attraverso conti dedicati accesi presso un intermediario bancario ed esclusivamente tramite bonifico bancario; in caso di violazione di tale obbligo, senza giustificato motivo, la stazione appaltante applicherà una penale nella misura del 10% del valore di ogni singola movimentazione finanziaria cui la violazione si riferisce, detraendo automaticamente l'importo dalle somme dovute in relazione alla prima erogazione utile.

DATA

FIRMA

N.B.

- La firma deve essere autenticata nelle forme di legge o corredata da fotocopia di documento di identità del sottoscrittore.
- Nel caso di associazione temporanea o consorzio o GEIE la presente dichiarazione deve essere prodotta da ogni impresa concorrente.



REGIONE CAMPANIA

UNIONE EUROPEA



**AFFIDAMENTO DEL SERVIZIO DI ATTUAZIONE DEL PIANO DI COMUNICAZIONE DEL
PROGRAMMA OPERATIVO REGIONALE FONDO EUROPEO DI SVILUPPO REGIONALE
(P.O.R. FESR) 2007-2013**

CAPITOLATO D'APPALTO

PREMESSA	3
Art. 1 - Definizione e contenuto del Capitolato	3
Art. 2 - Oggetto del contratto.....	3
Art. 3 - Attività richieste.....	4
Art. 4 - Ammontare e durata del contratto	5
Art. 5 - Composizione del Gruppo di Lavoro	5
Art. 6 - Norme regolatrici	6
Art. 7 Cauzione provvisoria.....	6
Art. 8 – Obblighi dell'aggiudicatario	6
Art. 9 - Modalità di interazione con la Stazione Appaltante per l'esecuzione del contratto	7
Art. 10 – Obblighi derivanti dal “Protocollo di legalità”	8
Art. 11 - Servizi complementari.....	9
Art. 12 - Forza maggiore e impossibilità temporanea	9
Art. 13 - Stipula del contratto	9
Art. 14 - Cauzione definitiva	10
Art. 15 - Modalità di pagamento	10
Art. 16 - Inadempimenti e penali.....	10
Art. 17 - Commissione per il Monitoraggio il Controllo e il Collaudo	11
Art. 18 - Controversie	11
Art. 19 - Divieti.....	12
Art. 20 - Cessione del servizio e del credito.....	12
Art. 21 - Recesso	12
Art. 22 - Vincolatività dell'offerta	12
Art. 23 - Diritti d'autore e proprietà delle risultanze.....	12
Art. 24 - Risoluzione	13
Art. 25 - Trattamento dei dati personali.....	14
Art. 26 - Rinvio	14
Art. 27 - Spese contrattuali ed oneri diversi	14

PREMESSA

Con l'approvazione del Programma Operativo FESR della Regione Campania per il periodo 2007-2013, con decisione n. C(2007) 4265 dell' 11 settembre 2007 della Commissione UE, e successiva presa d'atto da parte della Giunta regionale, con deliberazione n. 1921 del 9 novembre 2007, si è formalmente avviata la nuova fase di programmazione comunitaria.

Come disposto dall'art. 3 del Regolamento (CE) n. 1828/2006, entro 4 mesi dall'Approvazione del Programma Operativo Regione Campania FESR, l'Autorità di Gestione deve aver predisposto ed inviato alla Commissione un Piano di Comunicazione relativo al Programma stesso, in cui devono figurare, ai sensi dell'art. 2, almeno:

- a) gli obiettivi e i gruppi di destinatari;
- b) la strategia e il contenuto degli interventi informativi e pubblicitari destinati ai potenziali beneficiari, ai beneficiari e al pubblico che lo Stato membro o l'Autorità di Gestione è tenuto a intraprendere tenendo conto del valore aggiunto del sostegno comunitario a livello nazionale, regionale e locale;
- c) il bilancio indicativo necessario per l'attuazione del piano;
- d) i dipartimenti o gli organismi amministrativi responsabili dell'attuazione degli interventi informativi e pubblicitari;
- e) un'indicazione del modo in cui gli interventi informativi e pubblicitari vanno valutati in termini di visibilità dei programmi operativi e di consapevolezza del ruolo svolto dalla Comunità.

La Regione Campania con DGR n. 227 del 06/02/08 ha approvato la prima Proposta di Piano di Comunicazione del Programma Operativo Regione Campania FESR 2007/2013 (di seguito "Piano di Comunicazione").

Il 21 agosto 2008 la DG Politica Regionale con nota n. 008131 ha comunicato che il Piano di Comunicazione è stato accettato dalla Commissione Europea - in quanto compatibile con l'art. 2 par. 2 del Regolamento (CE) n. 1828/2006 e la Giunta della Regione con Delibera 1592/2008 ha preso atto del testo definitivo.

In tale Piano di Comunicazione la Regione Campania definisce in dettaglio i progetti attuativi ed il relativo Masterplan delle azioni di comunicazione. Tali progetti devono assicurare la completa attuazione della strategia e il raggiungimento degli obiettivi. Il Masterplan si sviluppa in **12 progetti** per i quali vengono indicati: titolo, obiettivo generale, obiettivo operativo, pubblico di riferimento, contenuto, organizzazione, tempistica, modalità di realizzazione, modalità di valutazione, *budget*.

L'attuazione, verifica e controllo del Piano di comunicazione, approvato dalla Commissione Europea, è affidata all'Autorità di Gestione del Programma Operativo Regione Campania FESR 2007 - 2013.

Art. 1 - Definizione e contenuto del Capitolato

Il presente capitolato contiene le condizioni regolatrici dell'appalto pubblico di servizi concernente l'attuazione del Piano di Comunicazione del Programma Operativo Regione Campania FESR 2007- 2013.

Sarà usata la terminologia di seguito indicata:

Stazione Appaltante - SA: Giunta Regionale della Campania.

Aggiudicatario: soggetto cui è affidata l'esecuzione del servizio oggetto del presente capitolato.

Contratto: contratto di appalto di servizi che all'esito della gara per l'aggiudicazione la Stazione Appaltante stipulerà con l'Aggiudicatario.

Parti contraenti: la Stazione Appaltante e l'Aggiudicatario.

AdG: Autorità di Gestione.

POR FESR: Programma Operativo Regione Campania FESR 2007 - 2013.

Art. 2 - Oggetto del contratto

Il contratto ha per oggetto l'affidamento dei servizi per l'attuazione del Piano di Comunicazione del POR FESR 2007-2013. Nello specifico la stazione appaltante intende avvalersi di un qualificato supporto per dare attuazione alle azioni previste nel Piano di Comunicazione e riassunte nei 12 progetti attuativi e nel relativo Masterplan, al fine di raggiungere gli obiettivi generali di:

1. garantire che il programma venga ampiamente diffuso nei suoi temi portanti, e sia facilmente accessibile;

Capitolato d'appalto

2. accrescere il grado di conoscenza e sensibilizzare il grande pubblico sul ruolo dell'Unione Europea e sui risultati POR FESR;
3. fornire informazioni tempestive e assistenza adeguata ai potenziali beneficiari ed ai beneficiari;
4. garantire ampia diffusione e massima accessibilità delle informazioni su obiettivi e contenuti del POR FESR.

Il supporto richiesto all'aggiudicatario nell'attuazione del Piano di Comunicazione, come sistema integrato di azioni informative e pubblicitarie volte ad accompagnare e rafforzare l'attuazione complessiva del POR FESR, si focalizzerà su 7 dei 12 progetti attuativi, come di seguito elencati all'art. 3 del Capitolato e nella relativa Scheda Tecnica allegata allo stesso (All. 1 al Capitolato d'appalto – Scheda Tecnica), in un quadro di sviluppo progettuale unitario, escludendo i soli progetti per i quali l'AdG ha già previsto una realizzazione interna o non ritiene, allo stato dell'arte, ricomprendere nell'oggetto del contratto.

Art. 3 - Attività richieste

Le attività richieste all'aggiudicatario dal presente Capitolato e dalla relativa Scheda Tecnica (cfr. All. 1 al Capitolato d'appalto – Scheda Tecnica), e i servizi e forniture scaturenti, hanno come riferimento il supporto all'attuazione del Piano di Comunicazione del POR FESR 2007/2013.

Il soggetto aggiudicatario dovrà, in relazione ai 7 progetti di seguito elencati, predisporre una Progettazione esecutiva di massima (relazione tecnica con i contenuti di cui al disciplinare), che delinei:

1. gruppo di lavoro (con elenco nominativo degli esperti che comporranno il Gruppo di lavoro descritto all'art. 5 del Capitolato con dettaglio del profilo professionale proposto, e relativo curricula, comprensivo di eventuali risorse umane e/o professionalità aggiuntive rispetto a quelle previste dal suddetto articolo);
2. soluzioni organizzative proposte per l'espletamento del servizio;
3. proposta di realizzazione delle attività di cui alla Scheda Tecnica.

La progettazione esecutiva di massima dovrà esser volta a garantire l'attuazione del piano di comunicazione, attraverso modalità che interessino tutti gli strumenti e i canali di comunicazione, al fine di assicurare al POR FESR una immagine uniforme, connotata e coerente con elevata riconoscibilità e diffusione sul territorio.

Le specifiche riportate nella Scheda Tecnica precedentemente indicata, si intendono requisiti minimi inderogabili da prendere come base per la formulazione dell'offerta tecnica.

La numerazione dei progetti che formano oggetto del contratto, segue la puntuale indicazione riportata all'interno del Piano di Comunicazione:

PROGETTO 2. Animazione**ATTIVITA'**

- 2.a) Partecipazione a manifestazioni fieristiche
- 2.b) Eventi e convegni

PROGETTO 3. Campagne di comunicazione**ATTIVITA'**

- 3.a) Progettazione e realizzazione di campagne di comunicazione

PROGETTO 4. Festival dell'Europa**ATTIVITA'**

- 4.a) Animazione ed Eventi promozionali del POR FESR

PROGETTO 8. Sistema comunicazione imprese, enti pubblici, partenariato**ATTIVITA'**

- 8.a) Progettazione piattaforma web
- 8.b) Convegni E Seminari Informativi

Capitolato d'appalto

PROGETTO 9. Coordinamento con le altre Regioni d'Europa

ATTIVITA'

- 9.a) Eventi e Convegni Tematici
- 9.b) Attività di studi e ricerche

PROGETTO 10. Manuale d'uso immagine coordinata

ATTIVITA'

- 10.a) Progettazione grafica
- 10.b) Convegni E Seminari Informativi

PROGETTO 12. Assistenza tecnica all'attuazione del Piano

ATTIVITA'

- 12.a) Supporto tecnico - organizzativo
- 12.b) Supporto tecnico alla produzione di contenuti

Il contratto ha per oggetto servizi riconducibili alla categoria "13" denominata "SERVIZI PUBBLICITARI" di cui all'allegato "II A" del d.lgs. n. 163/2006.

Art. 4 - Ammontare e durata del contratto

Per l'acquisizione dei servizi indicati l'importo posto a base d'asta è di Euro 3.500.000,00 IVA esclusa, riferito alla durata di 36 mesi, a partire dalla data di stipula del contratto, a valere sull'Asse "Assistenza tecnica" del Programma Operativo FESR 2007/2013 - Obiettivo Operativo 7.1 – Attività e.

L'eventuale proroga dei termini di esecuzione dei servizi oggetto del contratto, potrà essere accordata nel rispetto della normativa nazionale e regionale vigente previa adozione di apposito atto formale del dirigente regionale competente.

La stazione appaltante si riserva altresì di ricorrere, entro i tre anni successivi alla stipula del contratto iniziale, a procedura negoziata, ai sensi e nei limiti di quanto previsto dall'art. 57, comma 5, lett. b) del D.Lgs. 163/2006, per attività consistenti nella ripetizione di servizi analoghi a quelli già affidati all'operatore economico aggiudicatario, per un massimo di 24 mesi, compatibilmente con i termini di ammissibilità della spesa a valere sul ciclo di programmazione 2007/2013. In tal caso, l'importo annuo del servizio sarà pari al valore dell'importo annuo risultante dall'aggiudicazione della presente gara, IVA esclusa.

Art. 5 - Composizione del Gruppo di Lavoro

Il gruppo di lavoro per la realizzazione dei servizi e forniture riferiti ai progetti indicati all'art. 3 del presente Capitolato, dovrà avere la seguente configurazione e requisiti minimi, fatte salve offerte migliorative:

- 1 esperto senior coordinatore (Project manager) con funzioni di supervisione metodologica, consulenza scientifica e coordinamento della commessa, con almeno 7 anni di esperienza in materia di comunicazione pubblica di fondi strutturali e, nel contempo, di monitoraggio e valutazione di interventi informativi e pubblicitari nell'ambito di Programmi Operativi cofinanziati da fondi strutturali;
- 1 esperto senior con esperienza almeno quinquennale nell'ambito della comunicazione pubblica, organizzazione di eventi e campagne pubblicitarie, e con competenze per il coordinamento e la gestione di azioni di comunicazione (pagine web, eventi, manifestazioni, redazione materiale informativo, etc).
- 2 junior con esperienza almeno biennale nell'ambito della comunicazione pubblica, organizzazione di eventi e di campagne pubblicitarie, con competenze redazionali maturate nell'ambito di Programmi Operativi cofinanziati da fondi strutturali nonché competenze per la gestione e realizzazione di azioni di comunicazione (pagine web, eventi, manifestazioni, redazione materiale informativo, etc).

I componenti del gruppo di lavoro devono possedere titoli professionali idonei a garantire la migliore realizzazione dei servizi e documentare l'esperienza nel campo oggetto del loro specifico intervento. Di ciascun componente il gruppo di lavoro per il quale è richiesta/offerta una specifica esperienza dovrà essere allegato il relativo curriculum sottoscritto.

Non è ammesso il cumulo dei profili da parte di una stessa persona ai fini dell'osservanza della presente condizione.

Il gruppo di lavoro non deve essere modificato nel corso del servizio, né nel numero complessivo, né nella persona dei singoli componenti, se non per motivata ragione e con l'assenso della Stazione Appaltante. Il

Capitolato d'appalto

mancato rispetto di tale disposizione costituisce motivo di annullamento dell'aggiudicazione o di risoluzione del contratto eventualmente stipulato.

Per contro, la Stazione Appaltante potrà richiedere la sostituzione di uno o più componenti del gruppo di lavoro qualora nel corso dell'incarico la prestazione professionale risulti inadeguata rispetto a quanto dichiarato e rispetto al raggiungimento degli obiettivi prefissati.

Si richiedono inoltre all'aggiudicatario, *on demand*, competenze in materia di:

- progettazione e realizzazione di piattaforme informatiche, con particolare *skill* specifica nelle metodologie e tecnologie di *Business Intelligence*, per lo svolgimento di attività di supporto all'analisi e progettazione funzionale di soluzioni di B.I. e lo sviluppo delle componenti definite in sede progettuale;
- diritto amministrativo, diritto e trattamento dei dati personali, diritti d'autore.

Art. 6 - Norme regolatrici

Il rapporto contrattuale d'appalto di servizi è regolato dalle disposizioni del presente capitolato, dalle clausole del contratto di appalto, dalla normativa vigente in materia, dalle vigenti disposizioni di legge e di regolamento ed in particolare dalle norme di cui al D.lgs. n. 163/2006 e della L.R. n. 3/2007, oltre che dalle disposizioni di cui al protocollo di legalità sottoscritto dal Prefetto della provincia di Napoli e dalla Regione Campania in persona del Presidente, legale rappresentante, in data 1° agosto 2007 ed approvato con deliberazione di Giunta regionale n. 1601 del 7 settembre 2007, al contenuto del quale, per quanto in fatto od in diritto non riportato nel presente capitolato, si fa espresso rinvio *per relationem*, e che, comunque, costituisce parte integrante e sostanziale del presente capitolato.

Art. 7- Cauzione provvisoria

Si richiede ai concorrenti la cauzione provvisoria ai sensi dell'art. 75 del D. Lgs. 163/2006.

Art. 8 – Obblighi dell'aggiudicatario

Compito dell'aggiudicatario sarà quello di fornire i servizi oggetto del contratto, più eventuali servizi aggiuntivi purché in coerenza con il Piano di Comunicazione del POR FESR, menzionati nel presente Capitolato e nella relativa Scheda Tecnica, e altresì di proporre attività atte a migliorare la comunicazione, diffusione e accessibilità delle informazioni del POR FESR, anche attraverso la sensibilizzazione del grande pubblico sul ruolo dell'Unione europea e sui risultati del POR FESR.

L'aggiudicatario dovrà dotarsi di una sede operativa a Napoli con le figure professionali necessarie al contatto costante e diretto in modo tale che sia garantita alla SA un'interfaccia continua. La sede operativa garantirà lo svolgimento delle attività di segreteria organizzativa e di coordinamento delle attività operative.

L'aggiudicatario ha l'obbligo di attenersi, durante la realizzazione del servizio oggetto del contratto, alle direttive che saranno impartite dalla Stazione Appaltante e di accettare, in ogni momento, verifiche sull'andamento dello stesso.

In particolare l'aggiudicatario ha l'obbligo di:

1. avviare il servizio nelle more della stipula del contratto in caso di necessità ed urgenza;
2. garantire i tempi di attuazione così come previsti dal Piano Operativo e dal Cronoprogramma, indicati all'art. 9 del presente Capitolato;
3. garantire in ogni caso l'esecuzione delle attività previste dall'incarico in stretto contatto con le competenti strutture della Stazione Appaltante, secondo le modalità, le esigenze e i tempi manifestati, come indicato all'art. 9 del presente Capitolato;
4. fornire con cadenza bimestrale una relazione delle attività inerenti al contratto e dello stato di avanzamento dello stesso, con tutti i dati e le informazioni necessarie alla SA per valutare i risultati delle azioni di comunicazione messe a bando, secondo quanto stabilito all'art. 9 del presente capitolato, e per la verifica di regolarità sull'espletamento dei servizi da parte della Commissione di Monitoraggio, secondo quanto stabilito all'art. 17 del presente Capitolato;
5. non far uso, né direttamente, né indirettamente per proprio tornaconto o per quello di terzi, del mandato affidato e delle informazioni di cui verrà a conoscenza in relazione ad esso, e ciò anche dopo la scadenza del contratto;

Capitolato d'appalto

6. non modificare il gruppo di lavoro e non sostituirne i componenti nel corso dell'esecuzione del Servizio, se non per cause di forza maggiore riconducibili a motivazioni oggettive e comunque a seguito di una procedura concordata con la SA, secondo quanto previsto al precedente art. 5;
7. non assumere, in caso di esito positivo della gara, direttamente od indirettamente, incarichi riguardanti altre attività di comunicazione o di assistenza tecnica inerenti all'attuazione del POR FESR per conto della Regione Campania;

L'aggiudicatario si obbliga ad ottemperare nei confronti del proprio personale a tutti gli obblighi derivanti da disposizioni legislative e regolamentari vigenti in materia di lavoro e di assicurazioni sociali, assumendo a proprio carico tutti gli oneri relativi. L'aggiudicatario si obbliga, altresì, ad applicare, nei confronti dei propri dipendenti impiegati nelle prestazioni oggetto del presente contratto, condizioni normative e retributive non inferiori a quelle risultanti dai contratti collettivi di lavoro applicabili alla categoria e nelle località in cui si svolgono le prestazioni stesse ed in genere da ogni contratto collettivo, successivamente stipulato con la categoria applicabile nelle località medesime.

Art. 9 - Modalità di interazione con la Stazione Appaltante per l'esecuzione del contratto

Al fine di assicurare la massima fluidità ed efficacia nei rapporti reciproci tra Stazione Appaltante e Aggiudicatario nell'esecuzione del presente affidamento, al momento della stipula del contratto e per tutta la durata della prestazione del servizio, il referente tecnico per l' Aggiudicatario, secondo quanto stabilito dall'art. 55, comma 6 della L.R. 3/2007, è il Settore 02 dell'Area Generale di Coordinamento 09 - Rapporti con gli Organi Nazionali ed Internazionali in materia di interesse regionale - della Giunta della Regione Campania (di seguito "Settore").

Il Settore fornirà, in particolare, indicazioni in merito ai contenuti testuali dei materiali informativi ed indicherà i relatori e gli ospiti agli eventi ed alle manifestazioni.

Il Settore, inoltre, curerà le seguenti attività:

- definizione delle linee di indirizzo;
- verifica della congruenza tra il Piano Operativo dettagliato delle attività completo di Cronoprogramma, e quanto riportato nell'Offerta Tecnica (Progettazione esecutiva di massima) presentata dall'aggiudicatario;
- proposte di variazioni al programma offerto sulla base di indicazioni formulate;
- verifica degli scostamenti dei livelli di servizio, rispetto a quanto presentato dall'aggiudicatario in sede di Offerta Tecnica e di Piano Operativo dettagliato delle attività completo di Cronoprogramma;
- supporto alle operazioni di verifica e a tutte le attività di collaudo e accettazione in corso d'opera e finale, ad opera della Commissione di monitoraggio, come previsto all'art. 17 del presente Capitolato.

L'aggiudicatario dovrà definire, entro 15 giorni naturali dall'avvio del servizio, un Piano Operativo dettagliato delle attività, correlato di Cronoprogramma, relativo alle attività da realizzarsi entro il primo anno, con l'individuazione dei tempi, delle modalità di realizzazione di ciascun servizio e delle voci di costo, in conformità con la Progettazione esecutiva di massima presentata in sede di Offerta Tecnica.

Entro i 30 giorni successivi il Settore, ha la facoltà di formulare osservazioni e proporre modifiche che l'aggiudicatario si impegna a realizzare, dandone conferma, con tempestività e comunque entro 10 giorni. Trascorso inutilmente tale termine, il Piano Operativo s'intenderà approvato con le modifiche proposte e dovrà essere eseguito pena la risoluzione del contratto stesso per ciascuna annualità di servizio.

Per ogni anno successivo, l'aggiudicatario dovrà presentare il Piano Operativo dettagliato delle attività, completo di Cronoprogramma, entro al massimo 30 giorni dalla data di scadenza del primo programma annuale. Esso verrà elaborato sulla base delle informazioni raccolte dal Settore e di quelle proposte nell'ambito dell'attuazione del POR FESR.

Entro i 30 giorni successivi il Settore ha la facoltà di formulare osservazioni e proporre modifiche che l'aggiudicatario si impegna a realizzare, dandone conferma, con tempestività e comunque entro 10 giorni. Trascorso inutilmente tale termine, il Piano s'intenderà approvato con le modifiche proposte e dovrà essere eseguito pena la risoluzione del contratto stesso.

Il Settore può in qualsiasi momento, senza che ciò determini variazioni dell'importo contrattualmente pattuito, in base alle esigenze rappresentate dall'attuazione del POR FESR, comunicare all'aggiudicatario modifiche che intervengano sul Piano Operativo o sul Cronoprogramma, dandone un preavviso minimo di 30 giorni rispetto alla richiesta modifica. L'aggiudicatario si impegna a realizzare, dandone conferma, la modifica con tempestività, e comunque entro 10 giorni (esempio cambi di date e eventi, mancati eventi, ecc).

Capitolato d'appalto

Il settore si riserva comunque la facoltà di richiedere, nel corso dello svolgimento del servizio, modifiche al Piano Operativo e al Cronoprogramma che dovessero rendersi necessarie per un efficace svolgimento del servizio stesso.

Eventuali modifiche dei costi conseguenti alle variazioni apportate saranno determinate sulla base delle voci di costo contenute nel Piano Operativo annuale, ovvero in mancanza, con riferimento a tariffari nazionali applicabili alla materia e in subordine con riferimento a preventivi comparativi dei costi.

L'aggiudicatario si impegna a consegnare una relazione bimestrale delle attività inerenti al contratto e dello stato di avanzamento dello stesso. All'interno della relazione bimestrale dovranno come minimo essere indicati:

- attività svolte;
- costo sostenuto;
- data di inizio e di fine;
- descrizione sintetica ed esito delle attività concluse.

Tutti i materiali fotografici, editoriali e quanto altro realizzato nell'ambito della fornitura del servizio dovrà essere consegnato al Settore sia in relazione alle finalità del monitoraggio che ai fini dei pagamenti periodici. Il Settore ne deterrà tutti i diritti per l'eventuale utilizzazione per qualsiasi scopo riterrà opportuno, mettendoli a disposizione degli altri settori regionali che vorranno farne uso nell'ambito delle proprie attività istituzionali.

Inoltre, l'Aggiudicatario dovrà rendere possibile il confronto con i dati previsionali indicati nel Piano media (di cui al progetto 3. dell'allegata Scheda Tecnica al Capitolato) e dovrà certificare la reale uscita degli avvisi/comunicati, nel rispetto del calendario, contestando, in favore della Stazione Appaltante, eventuali incongruenze con quanto previsto, nonché ogni eventuale anomalia nella pubblicazione degli annunci pubblicitari.

Al termine della campagna media l'Aggiudicatario dovrà fornire alla Stazione Appaltante il resoconto complessivo dei risultati quantitativi effettivamente generati dalla campagna pubblicitaria, e dovrà offrire la collaborazione eventualmente necessaria per consentire la verifica di regolarità e buona esecuzione del servizio.

Art. 10 – Obblighi derivanti dal “Protocollo di legalità”

Ai fini dell'osservanza di quanto disposto nel “Protocollo di legalità in materia di appalti” siglato tra il Prefetto della provincia di Napoli e la Regione Campania in persona del Presidente p.t., in data 1° agosto 2007 ed approvato con delibera di Giunta regionale n. 1601 del 7 settembre 2007, l'aggiudicatario si impegna alla rigorosa osservanza delle disposizioni in materia di collocamento, igiene e sicurezza sul lavoro anche con riguardo alla nomina del responsabile della sicurezza, di tutela dei lavoratori in materia contrattuale e sindacale; la Stazione Appaltante, procederà, in caso di grave e reiterato inadempimento alle predette disposizioni, alla risoluzione contrattuale; si considera, in ogni caso, inadempimento grave:

I. la violazione di norme che ha comportato il sequestro del luogo di lavoro, convalidato dalla Autorità Giudiziaria;

II. l'inottemperanza alle prescrizioni imposte dagli organi ispettivi;

III. l'impiego di personale della singola impresa non risultante dalle scritture o da altra documentazione obbligatoria in misura pari o superiore al 20% del totale dei lavoratori regolarmente occupati;

L'aggiudicatario, inoltre:

I. accende, dopo la stipula del contratto, uno o più conti contraddistinti dalla dicitura “Protocollo di legalità con la Prefettura di Napoli” (nel seguito “conto dedicato”) presso un intermediario bancario ed effettua, attraverso tali conti ed esclusivamente mediante bonifico bancario, tutti gli incassi e i pagamenti superiori a tremila euro relativi ai contratti connessi con la prestazione del servizio – ivi compresi il reperimento, effettuato in Italia e all'estero, delle necessarie risorse finanziarie ed il loro successivo rimborso, da effettuarsi anche per il tramite di terzi ai fini delle esigenze di finanziamento di cui all'art. 9, comma 12, del decreto legislativo n. 190/02 – con esclusione dei pagamenti a favore di dipendenti, enti previdenziali, assicurativi ed istituzionali. L'aggiudicatario, inoltre, incarica l'intermediario bancario di trasmettere, mensilmente, per via telematica, alla banca dati della Camera di Commercio di Napoli, di cui all'art. 7 del Protocollo di legalità, l'estratto conto relativo alle movimentazioni finanziarie connesse con la realizzazione del servizio, delle quali dovrà essere specificata la causale, con indicazione, in caso di operazioni di accredito, del conto da cui proviene l'introito; fino alla costituzione della banca dati predetta, l'estratto conto

sarà custodito dall'aggiudicatario; il conto dedicato potrà essere estinto quando su di esso è transitato almeno il 95% dell'importo del contratto;

II. comunica alla Camera di Commercio con modalità telematica e con sottoscrizione a firma digitale – non oltre il termine di 30 giorni dall'accensione dei “conti dedicati” – i dati relativi agli intermediari bancari presso cui sono stati accesi i conti, comprensivi degli elementi identificativi del rapporto (denominazione dell'istituto, numero del conto, IBAN) e delle eventuali successive modifiche nonché delle generalità e del codice fiscale dei soggetti delegati ad operare su detti conti;

III. il medesimo aggiudicatario si avvale, per ogni movimentazione finanziaria (in entrata o in uscita) degli intermediari di cui al decreto legge n. 143/1991.

Qualora nei confronti dell'aggiudicatario siano acquisite informazioni antimafia dal valore interdittivo, oltre alla risoluzione del vincolo contrattuale, a carico dell'aggiudicatario stesso sarà applicata anche una penale a titolo di liquidazione del danno – salvo, comunque, il maggior danno, nella misura del 10% del valore del contratto, ovvero, qualora lo stesso non sia determinato o determinabile, una penale pari al valore delle prestazioni al momento eseguite; tale importo potrà essere detratto automaticamente dalle somme dovute in relazione alla prima erogazione utile.

Qualora l'aggiudicatario contravvenga, senza giustificato motivo, alla disposizione riguardante il “conto dedicato”, di cui al presente articolo, ed in particolare non effettui attraverso tale conto le movimentazioni finanziarie descritte nella predetta norma, sarà applicata una penale nella misura del 10% dell'importo di ogni singola movimentazione finanziaria cui la violazione si riferisce, mediante detrazione automatica dell'importo dalle somme dovute in relazione alla prima erogazione utile.

Qualora l'aggiudicatario non si avvalga, per ogni movimentazione finanziaria, degli intermediari di cui al decreto legge n. 143/1991, è prevista, oltre alla risoluzione immediata ed automatica del vincolo contrattuale, l'applicazione di una penale a titolo di liquidazione dei danni – salvo comunque il maggior danno – nella misura del 10% del valore del contratto o, qualora lo stesso non sia determinato o determinabile, delle prestazioni al momento eseguite.

Art. 11 - Servizi complementari

Ai sensi dell'art. 57, comma 5, lett. a) del D.Lgs. n.163/2006, all'aggiudicatario potranno essere affidati servizi complementari, non compresi nel contratto iniziale, che a seguito di una circostanza imprevista siano divenuti necessari all'esecuzione dei servizi oggetto del contratto stesso.

Il valore complessivo stimato degli eventuali servizi complementari non potrà superare il 50% dell'importo relativo al contratto iniziale.

Art. 12 - Forza maggiore e impossibilità temporanea

Il servizio deve essere espletato in tutte le componenti e le prestazioni previste dal presente capitolato, dalla scheda tecnica e dal contratto di appalto, salvo cause di forza maggiore o eventi imprevisti e imprevedibili non imputabili all'aggiudicatario, al ricorrere dei quali l'aggiudicatario dovrà rendere tempestiva comunicazione in forma scritta. L'esecuzione del servizio resterà in tal caso temporaneamente sospesa per un periodo equivalente alla durata della causa di forza maggiore o dell'evento temporaneo imprevisto e imprevedibile non imputabile all'aggiudicatario. La sospensione temporanea del servizio comporta, comunque, la riduzione del corrispettivo in proporzione ai giorni di mancata prestazione del servizio.

In caso di sciopero del proprio personale l'aggiudicatario sarà tenuto a darne previa e tempestiva comunicazione scritta alla Stazione Appaltante. L'aggiudicatario è tenuto, comunque, ad assicurare la continuità del servizio e la prestazione dei servizi urgenti ed indifferibili.

Art. 13 - Stipula del contratto

La stipulazione del contratto è disciplinata dall'art. 49 della L.R. n. 3/2007. Divenuta efficace l'aggiudicazione definitiva la Stazione Appaltante inviterà con comunicazione scritta, anche a mezzo telegramma, l'aggiudicatario a produrre la documentazione necessaria alla stipula del contratto. Ove l'aggiudicatario non ottemperi a quanto richiesto, o non si presenti alla stipula del contratto all'ora e nel giorno all'uopo stabiliti, senza giustificato e grave motivo, la SA potrà unilateralmente dichiarare, senza

bisogno di messa in mora, la decadenza dalla aggiudicazione e incamerare la cauzione provvisoria, salvo richiesta di risarcimento di ulteriori danni, e ferme restando le eventuali ulteriori sanzioni previste dalla normativa in vigore nei confronti dell'aggiudicatario inadempiente. In tal caso la Stazione Appaltante potrà aggiudicare il servizio al concorrente che segue nella graduatoria definitiva della gara.

Art. 14 - Cauzione definitiva

Il soggetto aggiudicatario dovrà costituire garanzia fideiussoria in base alle previsioni contenute nell'art. 113 del D. Lgs. n. 163/2006 e secondo le modalità in esso previste.

E' prevista la riduzione in misura del 50% della suddetta garanzia per le imprese in possesso della certificazione di qualità ai sensi dell'art. 75, comma VII del D. Lgs. n. 163/2006 e ss.mm.ii..

Art. 15 - Modalità di pagamento

Il compenso verrà così corrisposto:

- il 10% dell'importo del contratto, entro 30 giorni successivi alla stipula dello stesso, a presentazione della fattura redatta nei modi di legge, riportante il CUP del Progetto e, comunque, previa presentazione del Piano Operativo dettagliato delle attività, correlato di Cronoprogramma;
- pagamenti trimestrali, fino a concorrenza del 80% dell'importo del contratto, a far data dalla stipula del contratto;
- il 10% del corrispettivo contrattuale a saldo entro trenta giorni dalla verifica finale effettuata dalla stazione appaltante.

I pagamenti trimestrali saranno effettuati su presentazione di una relazione sull'attività svolta sottoscritta dal legale rappresentante contenente:

- una descrizione delle attività realizzate nel complesso e l'indicazione del gruppo di lavoro impiegato, con il riferimento al contributo di ciascun componente e con le attività da questi realizzate;
- l'elenco dei documenti prodotti (relazioni, atti, pareri, ecc...) con le relative lettere di trasmissione alla stazione appaltante;
- una tabella contenente l'indicazione delle giornate/uomo impiegate, partitamente per ciascuna professionalità indicata in sede di offerta (coordinatore, senior, junior ecc.) e l'avanzamento delle prestazioni in relazione a quanto previsto nella stessa offerta;
- fattura redatta nei modi di legge recante il CUP del Progetto.

Inoltre il pagamento è subordinato all'invio su supporto informatico di tutto il materiale prodotto, nonché delle foto degli eventi/convegni organizzati nonché dei dati relativi al monitoraggio di cui al successivo art. 17. Il pagamento del compenso avverrà, salvo diversa richiesta scritta, mediante bonifico presso la banca e il conto corrente che saranno indicati dall'aggiudicatario. Con il prezzo offerto, l'aggiudicatario si intende compensato di tutti gli oneri impostigli con le presenti norme e per tutto quanto occorre per fornire la prestazione compiuta in ogni sua parte.

Il pagamento a saldo potrà essere effettuato solo a fronte del buon esito del collaudo funzionale e delle verifiche in materia di sicurezza ed accessibilità e a fronte della consegna della documentazione tecnica.

Art. 16 - Inadempimenti e penali

La stazione appaltante, a tutela della qualità del servizio, si riserva il diritto di verificare in ogni momento l'esatto adempimento della prestazione dell'aggiudicatario, sulla base di quanto stabilito all'art. 8 del presente Capitolato.

Qualora i risultati del servizio espletato fossero giudicati non soddisfacenti, l'aggiudicatario è tenuto a provvedere agli adeguamenti relativi secondo le indicazioni della stazione appaltante. Qualora l'aggiudicatario non provveda, la stazione appaltante applicherà la penale prevista nel presente articolo con eventuale riserva di provvedere con altro soggetto, imputando i costi all'aggiudicatario stesso.

La stazione appaltante si riserva di applicare penali di natura pecuniaria in caso di inosservanze delle prescrizioni contrattuali circa: la qualità dei servizi forniti, i tempi, le modalità o le forme previste dal contratto, fatti salvi i casi di forza maggiore e/o quelli non addebitabili all'aggiudicatario.

Azioni sanzionabili sono:

- inadempienze di carattere temporale:

Capitolato d'appalto

Ogni scostamento rispetto al Cronoprogramma o mancato rispetto dei tempi di adeguamento alle prescrizioni del Settore come stabilito all'art. 8 del Capitolato.

Per ogni giorno di ritardo rispetto ai termini stabiliti dalla Stazione Appaltante per l'esecuzione delle attività programmate, sarà applicata una penale pari all'1 per mille del valore annuale del contratto. Per il ritardo nella consegna di rapporti od elaborati soggetti a scadenza: Euro 200,00 per settimana. Non sarà motivo di applicazione di penalità il ritardo espressamente autorizzato dalla stazione appaltante per cause non imputabili all'aggiudicatario;

- inadempienze di carattere qualitativo:

Nei casi di sopravvenuta difformità nella composizione del gruppo di lavoro, rispetto alle prescritte professionalità, aggiuntive rispetto ai requisiti di partecipazione, ed oggetto di valutazione da parte della Commissione, la Stazione Appaltante applicherà una penale pari al 10% del valore annuale della singola prestazione professionale, per ogni anno o frazione di anno superiore ai sei mesi, che abbia formato oggetto di valutazione professionale e sia successivamente venuto meno nella sostituzione del membro del gruppo di lavoro;

Nei casi di mancata o parziale erogazione, o erogazione qualitativamente difforme ai servizi indicati nel Piano Operativo formulato sulla base delle indicazioni stabilite all'art 7 del Capitolato, la Stazione Appaltante procederà come segue; per difformità riscontrate nelle pubblicazioni o realizzazione di iniziative programmate, rispetto alla bozza, sarà applicata una penale pari al 5% del valore annuale della singola prestazione, oltre l'obbligo di provvedere tempestivamente a proprie cure e spese alla rettifica con una seconda pubblicazione o realizzazione in cui, se ritenuto necessario dalla Stazione Appaltante, l'aggiudicatario dovrà anche dichiarare la responsabilità del proprio errore; per difformità rilevate durante l'attività di organizzazione di seminari e convegni sarà applicata una penale pari al 2% del valore annuale della singola prestazione.

- inadempienze di carattere quantitativo:

La Stazione Appaltante si riserva di applicare una penale pari all'ammontare del valore della fornitura non consegnata o consegnata con manchevolezze o deficienze, così come previsto nel Piano Operativo di cui all'art. 8 del Capitolato, addizionato del 2% dell'ammontare complessivo della fornitura stessa, nel caso di mancato rispetto degli obiettivi quantitativi indicati nel Piano Operativo.

Al verificarsi di tali circostanze la Stazione Appaltante, a mezzo di lettera raccomandata A/R, intimerà all'aggiudicatario di provvedere, entro il termine perentorio ivi indicato, alla messa in opera di quanto necessario per il rispetto delle specifiche norme contrattuali. Le penali saranno applicate a seguito dell'esame delle eventuali controdeduzioni dell'aggiudicatario, le quali dovranno pervenire entro 15 giorni dal ricevimento della contestazione.

In ogni caso l'ammontare complessivo delle penalità applicate non potrà superare il 10% del valore dell'appalto. Nell'eventualità che tale condizione si verifichi, la Stazione Appaltante procederà alla risoluzione del contratto.

Art. 17 - Commissione per il Monitoraggio il Controllo e il Collaudo

Al fine di garantire il perseguimento e la realizzazione dell'interesse pubblico alla regolare esecuzione del servizio la stazione appaltante costituirà ai sensi dell'art 59, comma 7, della L.R. 27 febbraio 2007, n. 3 e ss.mm.ii., un organismo di monitoraggio, controllo e collaudo, responsabile della vigilanza e del controllo della corretta e conforme esecuzione del contratto, anche nel corso dello svolgimento dello stesso, e incaricato della verifica della regolarità del servizio.

La Commissione, costituita secondo le disposizioni e con le modalità di cui all'art. 120 del D. Lgs. n. 163/2006, esercita la vigilanza, il controllo, la sorveglianza, il monitoraggio e il collaudo anche in termini di verifica del buon andamento delle attività del servizio, della corrispondenza quantitativa e qualitativa delle prestazioni rese da parte dell'aggiudicatario rispetto a quelle dedotte in contratto verificando la regolarità del servizio reso in tutte le sue componenti e l'attuazione di tutti gli adempimenti contrattualmente previsti e valutando, tra l'altro, il rispetto dei tempi, la tempestività e completezza delle comunicazioni e documentazioni da inviarsi a cura dell'aggiudicatario a termini di capitolato e di contratto.

Art. 18 - Controversie

Capitolato d'appalto

Per qualsiasi controversia che dovesse insorgere tra le parti in ordine alla esecuzione del presente contratto, le parti convengono quale foro competente quello di Napoli.

Art. 19 - Divieti

E' vietato il subappalto del servizio, a qualsiasi titolo e in qualsiasi forma, parziale e/o temporanea, anche solo di specifiche parti del servizio appaltato, in ragione del carattere strategico delle attività richieste che sono di supporto alle politiche di programmazione ed alle esigenze connesse al principio di "responsabilità sociale" definito dal Libro Verde della Commissione Europea del 2001, che necessita da parte dell'aggiudicatario l'instaurazione di un contatto costante, continuo, duraturo e non mutevole con la Stazione Appaltante per l'intera durata del rapporto contrattuale ai fini della implementazione di regole etiche di gestione.

Il divieto di subappalto risponde anche alla necessità per la Stazione Appaltante di mantenere pieni e incisivi poteri di vigilanza in ordine all'adempimento delle obbligazioni contrattuali da parte dell'aggiudicatario, vigilanza non realizzabile con altrettanta incisività nei confronti del subappaltatore data la natura derivata del contratto di subappalto a cui resta soggettivamente estranea la Stazione Appaltante.

Art. 20 - Cessione del servizio e del credito

Ai sensi dell'art. 57, comma 1, secondo periodo, della L.R. n. 3/2007, il contratto non può essere ceduto, a pena di nullità, salvo quanto previsto dall'art. 116 e sss.mm.ii. del Codice dei contratti pubblici, in tema di vicende soggettive dell'esecutore del contratto.

E' vietata la cessione del servizio, a qualsiasi titolo e in qualsiasi forma, parziale e/o temporanea.

Nel caso l'aggiudicatario contravvenga al divieto, la cessione si intenderà nulla e non avrà alcun effetto nei rapporti con la SA, salvo per la stessa la facoltà di ritenere senz'altro risolto il contratto medesimo con diritto alla refusione di ogni eventuale danno.

È in ogni caso rifiutata la cessione di crediti da corrispettivo di appalto.

Per le cessioni di azienda e gli atti di trasformazione, fusione e scissione che interessano l'aggiudicatario, si applicherà l'articolo 116 del D.Lgs. 12 aprile 2006, n. 163.

Art. 21 - Recesso

La Stazione Appaltante si riserva la facoltà di recedere dal contratto ai sensi dell'art. 1671 del codice civile.

Il recesso può essere esercitato *ad nutum* in qualunque momento dell'esecuzione del contratto, mediante comunicazione scritta a mezzo raccomandata A.R..

In caso di recesso viene riconosciuto all'aggiudicatario un corrispettivo commisurato al servizio prestato, comprensivo delle spese sostenute. Il pagamento di quanto previsto è effettuato previa presentazione della documentazione giustificativa del servizio prestato, comprensiva del relativo attestato di regolare esecuzione, e delle spese sostenute.

Art. 22 - Vincolatività dell'offerta

L'aggiudicatario è vincolato dal momento della notifica del decreto di aggiudicazione definitiva della gara. L'aggiudicazione definitiva legittima la Stazione Appaltante, per ragioni d'urgenza, a disporre l'inizio della prestazione in pendenza della stipula del contratto. La SA è vincolata solo successivamente alla registrazione del contratto.

Art. 23 - Diritti d'autore e proprietà delle risultanze

La stazione appaltante non assume alcuna responsabilità nel caso in cui l'aggiudicatario abbia utilizzato, nell'esecuzione del servizio, dispositivi o soluzioni tecniche o quant'altro costituisca oggetto di privativa o di brevetto di terzi.

In tale ipotesi, l'aggiudicatario avrà l'obbligo di farsi carico a propri rischio e spese dell'eventuale contenzioso derivatone, sollevandone espressamente la stazione appaltante.

Capitolato d'appalto

Nel frattempo l'aggiudicatario dovrà assicurare la continuità del servizio sostituendo gli strumenti oggetto di privativa o di brevetto con altri immuni da violazione.

Tutti i prodotti previsti, e non previsti, generati nel corso dello svolgimento del servizio oggetto del presente appalto o i relazione ad esso rimangono di esclusiva proprietà della stazione appaltante

L'aggiudicatario è tenuto a consegnarli nella sua interezza, e non potrà usarli se non previo consenso da parte della stazione appaltante.

Art. 24 - Risoluzione

Ai sensi e per gli effetti dell'art. 1456 c.c. (clausola risolutiva espressa) la stazione appaltante potrà procedere alla risoluzione del contratto, oltre che nelle ipotesi previste dalla vigente normativa e dalle disposizioni richiamate dell'art. 8 del presente capitolato, anche nel caso in cui ricorra una delle seguenti ipotesi:

- qualora l'aggiudicatario risulti sprovvisto delle autorizzazioni e licenze richieste dalla legge per la prestazione dei servizi oggetto del contratto durante il periodo di vigenza contrattuale;
- qualora l'aggiudicatario addivenga alla cessione del contratto e/o addivenga al subappalto;
- qualora l'aggiudicatario sospenda o interrompa unilateralmente e senza valide giustificazioni l'esecuzione del servizio e ciò arrechi grave nocumento alla stazione appaltante;
- in caso di cessazione dell'attività, di concordato preventivo, di fallimento, di stato di moratoria e di conseguenti atti di sequestro o di pignoramento a carico dell'aggiudicatario;
- in caso di gravi e reiterate inadempienze nella esecuzione del servizio che abbiano comportato l'irrogazione di penali pari al 10% dell'importo contrattuale;
- in caso di mancata comunicazione di cessione dell'azienda;
- in caso di mancato adempimento da parte dell'aggiudicatario degli obblighi contributivi, previdenziali ed assicurativi nei confronti del personale dipendente;
- qualora nei confronti dell'aggiudicatario siano acquisite informazioni antimafia dal valore interdittivo, ovvero dovessero emergere ipotesi di collegamento formale e sostanziale con altre imprese oggetto di informazioni antimafia dal valore interdittivo, ai sensi del "Protocollo di legalità in materia di appalti" sottoscritto dal Prefetto della provincia di Napoli e dalla Regione Campania in persona del Presidente, legale rappresentante, in data 1° agosto 2007 ed approvato con delibera di Giunta regionale n. 1601 del 7 settembre 2007;
- qualora l'impresa non si avvalga, per ogni movimentazione finanziaria, degli intermediari di cui al decreto legge n. 143/1991, ai sensi del "Protocollo di legalità in materia di appalti" sottoscritto dal Prefetto della provincia di Napoli e dalla Regione Campania in persona del Presidente, legale rappresentante, in data 1° agosto 2007 ed approvato con delibera di Giunta regionale n. 1601 del 7 settembre 2007;
- in caso di grave e reiterato inadempimento delle disposizioni in materia di collocamento, igiene e sicurezza del lavoro, anche con riguardo alla nomina del responsabile della sicurezza, di tutela dei lavoratori in materia contrattuale e sindacale in applicazione del citato Protocollo di legalità in materia di appalti" sottoscritto dal Prefetto della provincia di Napoli e dalla Regione Campania in persona del Presidente, legale rappresentante, in data 1° agosto 2007 ed approvato con delibera di Giunta regionale n. 1601 del 7 settembre 2007;
- comunque, in tutti i casi si risoluzione contemplati dal Protocollo di legalità in materia di appalti" sottoscritto dal Prefetto della provincia di Napoli e dalla Regione Campania in persona del Presidente, legale rappresentante, in data 1° agosto 2007 ed approvato con delibera di Giunta regionale n. 1601 del 7 settembre 2007;
- il venir meno in capo all'aggiudicatario, durante l'esecuzione del servizio, dei requisiti prescritti nel capitolato;
- per motivi di pubblico interesse;
- per inadempimento ingiustificato di prestazioni essenziali oggetto dell'appalto;
- in caso di ritardo prolungato nell'adempimento delle prestazioni allorquando sussistano ragioni di urgenza.

In tutti i casi di cui al presente articolo, la risoluzione si verifica di diritto.

L'aggiudicatario riconosce alla stazione appaltante il diritto di risolvere *ipso iure* il contratto mediante comunicazione da inviarsi a mezzo raccomandata A.R., al domicilio eletto dall'aggiudicatario stesso, nonché di incamerare la cauzione definitiva, a titolo di liquidazione anticipata del danno.

A carico dell'aggiudicatario graverà anche l'onere dell'eventuale maggior costo per la stazione appaltante per assicurare la continuità del servizio.

In tutti i casi in cui si addivenga alla risoluzione del contratto l'aggiudicatario sarà tenuto al risarcimento di tutti i danni diretti ed indiretti.

In caso di risoluzione anticipata del contratto la stazione appaltante si riserva la facoltà di subentro nel servizio del concorrente secondo classificato in graduatoria definitiva di gara.

Art. 25 - Trattamento dei dati personali

L'aggiudicatario acconsente, ai sensi del D.Lgs. n. 196/2003 e ss.mm.ii., al trattamento dei dati personali per tutte le esigenze connesse alla stipula ed alla esecuzione del contratto di appalto.

L'aggiudicatario assume in contratto:

- l'obbligo di attenersi alla piena e stretta osservanza delle disposizioni di cui al suddetto D.Lgs. n. 196/2003, utilizzando i dati di cui verrà a conoscenza per soli fini istituzionali e assicurando la protezione e la riservatezza delle informazioni secondo la vigente normativa;
- l'obbligo di relazionare annualmente sulle misure di sicurezza adottate per la protezione dei dati personali, allertando immediatamente la SA in caso di anomalie e/o di emergenze;
- l'obbligo di indicare il referente dell'aggiudicatario per la parte "protezione dei dati personali".

Art. 26 – Rinvio

Per tutto quanto non previsto specificatamente dal presente capitolato si fa espresso rinvio a quanto previsto in materia dalla vigente normativa, comunitaria e dell'U.E., statale e regionale.

Art. 27 - Spese contrattuali ed oneri diversi

Sono a carico dell'aggiudicatario tutte le spese di copia, bollo, registrazione, nonché qualsiasi adempimento fiscale inerente la stipula del contratto, ed ogni altra spesa concernente l'esecuzione del contratto.

Scheda Tecnica



REGIONE CAMPANIA

UNIONE EUROPEA



**AFFIDAMENTO DEL SERVIZIO DI ATTUAZIONE DEL PIANO DI COMUNICAZIONE DEL
PROGRAMMA OPERATIVO REGIONALE FONDO EUROPEO DI SVILUPPO REGIONALE
(P.O.R. FESR) 2007-2013**

SCHEDA TECNICA

Scheda Tecnica

INDICE

1. QUADRO DI RIFERIMENTO.....	3
2. I PROGETTI DEL PIANO DI COMUNICAZIONE.....	3
PROGETTO 2. Animazione.....	3
PROGETTO 3. Campagne di comunicazione	6
PROGETTO 4. Festival dell'Europa.....	7
PROGETTO 8. Sistema comunicazione imprese, enti pubblici, partenariato	9
PROGETTO 9. Coordinamento con le altre Regioni d'Europa.....	10
PROGETTO 10. Manuale d'uso immagine coordinata.....	12
PROGETTO 12. Assistenza tecnica all'attuazione del Piano.....	13
3. INDICAZIONI GENERALI DI CONFIGURAZIONE DEI SERVIZI E DELLE FORNITURE.....	14

Scheda Tecnica**1. QUADRO DI RIFERIMENTO**

La realizzazione delle attività descritte nella presente Scheda Tecnica dovrà essere rispondente a quanto previsto nel Capitolato d'appalto, individuando in sede di offerta tecnica, intesa come Progettazione esecutiva di massima, il gruppo di lavoro, le soluzioni organizzative proposte per l'espletamento del servizio, la proposta di realizzazione delle attività.

La Scheda Tecnica rappresenta la definizione articolata delle attività, scaturenti dai progetti del Piano di Comunicazione, e richieste dall'art. 3 del Capitolato.

Le specifiche tecniche sono di seguito individuate e dettagliate, per ogni progetto elencato, attraverso l'esplicitazione dei servizi e forniture, la cui composizione rappresenta l'articolazione minima di servizio richiesta all'aggiudicatario.

2. I PROGETTI DEL PIANO DI COMUNICAZIONE

PROGETTO 2. Animazione
ATTIVITA'
2.a) Partecipazione a manifestazioni fieristiche L'aggiudicatario dovrà assicurare l'organizzazione e la partecipazione alle manifestazioni locali e nazionali più importanti in tema di Comunicazione Pubblica e di Pubblica Amministrazione. Dovrà essere garantita, per ciascun anno, la presenza ad almeno due manifestazioni a livello nazionale ed almeno due manifestazioni a livello locale, per condividere con i diversi attori il processo di attuazione del programma e per divulgare le opportunità e i risultati del POR FESR 2007/2013, anche attraverso opportune modalità comunicative. 2.b) Eventi e convegni Per promuovere presso il grande pubblico la conoscenza del Programma e sostenerne l'attuazione, l'aggiudicatario dovrà inoltre progettare e organizzare manifestazioni di natura convegnistica sul territorio, pensate come occasione di dialogo e confronto sull'andamento del programma. L'aggiudicatario dovrà concepire un format che, anche attraverso l'uso dei prodotti multimediali e/o la realizzazione di mostre itineranti, offra ai <i>target</i> di riferimento la possibilità di comprendere in maniera immediata lo stato di avanzamento del programma e ne stimoli la partecipazione. Sarà cura dell'aggiudicatario, di concerto con l'Autorità di Gestione, l'individuazione e la prenotazione delle sedi e la predisposizione dei relativi supporti tecnici. I convegni dovranno essere organizzati, presso le sedi istituzionali messe a disposizione della Regione Campania. In sede di offerta tecnica può essere indicata una diversa <i>location</i> purché ubicata nel territorio regionale, in una sede di comprovata risonanza, e comunque dotata di spazi e attrezzature idonei per lo svolgersi di tutte le attività. L'aggiudicatario dovrà assicurare i servizi organizzativi e di supporto per il miglior svolgimento dei convegni. Il programma delle manifestazioni dovrà prevedere: - almeno un'iniziativa annuale di natura convegnistica o seminariale per l'informazione sull'andamento dell'attuazione del POR FESR 2007/2013, rivolta al grande pubblico come previsto dall'art. 7 del Regolamento (CE) N. 1828/2006; - almeno un'iniziativa annuale di natura convegnistica o seminariale rivolta agli attori/beneficiari coinvolti nell'attuazione del POR FESR 2007/2013 che sia un'occasione di confronto e dialogo sullo stato di avanzamento del programma. E' importante che tali incontri siano inseriti in un contesto di programmazione e calendarizzazione che renda visibile, anche ad un pubblico di opinione più ampio, la complessità e l'articolazione del percorso comune di confronto tra l'amministrazione e le parti sociali. La Regione vuole trasferire al suo pubblico di riferimento l'idea di una manifestazione unica e coordinata, che leghi attraverso un unico filo conduttore tutti gli appuntamenti programmati. Ciascuno appuntamento diventa un'occasione importante per l'Autorità di gestione e per tutti gli altri soggetti coinvolti nell'attuazione del POR FESR per confrontarsi sullo stato dell'arte e valutare il lavoro svolto.

Scheda Tecnica**SERVIZI E FORNITURE RICHIESTE**

2.a) L'aggiudicatario provvederà all'esecuzione dell'attività attraverso la seguente composizione minima di servizi e forniture:

- organizzazione della presenza, attraverso relazioni con i responsabili commerciali e la logistica per la manifestazione fieristica, finalizzata all'acquisizione degli spazi espositivi, alla presenza, e alle operazioni di montaggio e smontaggio dello *stand*;
- progettazione esecutiva, realizzazione, movimentazione, manutenzione, assicurazione *all risk* e deposito dello *stand* istituzionale, realizzato in una struttura modulare che consenta l'utilizzo sulla base delle caratteristiche della manifestazione. Lo *stand* dovrà essere concepito come uno spazio aperto di condivisione, con spazio dedicato al deposito dei materiali, con elementi di arredo e quanto necessario ad una migliore fruizione;
- progettazione, produzione e stampa di materiale cartaceo in quadricromia per ciascuna delle manifestazioni fieristiche, x ciascun anno;
- trasporto, montaggio, allestimento e smontaggio dello *stand* istituzionale, nonché ritiro e consegna dei materiali di comunicazione presso la sede regionale di S. Lucia, ovvero presso altre sedi indicate dal servizio nella città di Napoli;
- trasporto di materiale cartaceo presso le sedi delle manifestazioni fieristiche e ritorno;
- animazione dello *stand* istituzionale della Regione Campania presso gli eventi fieristici come di seguito specificato:
 - *hostess* selezionate e formate a partire dalla fase di allestimento e per tutta la durata della manifestazione, gestione di trasferta, vitto e alloggio;
 - responsabile dello *stand* per tutta la durata dell'evento comprese le fasi dell'allestimento e disallestimento.
- elaborazione (in collaborazione con la Committente) ed erogazione di questionari di gradimento e finalizzati al monitoraggio, da somministrare ai pubblici che partecipano alle manifestazioni.

L'Aggiudicatario dovrà fornire la seguente configurazione minima per le apparecchiature informatiche finalizzate all'animazione dello *stand* (in esclusiva):

- n. 2 postazioni internet;
- video al Plasma di dimensioni non inferiori a 42 pollici, casse acustiche e impianto di amplificazione;
- attivazione contratto e traffico per tutta la durata delle manifestazioni fieristiche di n. 2 linee ADSL con due router ADSL e una linea telefonica analogica presso lo *stand* istituzionale sin da due giorni antecedenti all'apertura della manifestazione;
- n. 1 pc portatile pari requisiti più materiali di consumo;
- 1 apparecchio multifunzione telefono-fax-fotocopiatrice;
- 1 stampante laser di rete a colori;
- 1 macchina fotografica digitale;
- licenze software e sistemi operativi e materiali di consumo;
- servizi di assistenza all'installazione e manutenzione delle attrezzature informatiche per ogni fiera.

Tutto il materiale dovrà essere reso disponibile in ogni momento alla Regione Campania per l'intera durata del contratto.

2.b) Si prevede per la realizzazione delle iniziative annuali di natura convegnistica o seminariale la diffusione di un'immagine coordinata concordata con la Stazione Appaltante, secondo quanto indicato al Progetto 12. Assistenza Tecnica, coerente con la campagna di comunicazione complessiva che troverà concreta applicazione nella creazione per ciascuna di esse almeno di:

- inviti in quadricromia;
- *file* invito, per posta elettronica e sulle pagine *web*, dell'evento;
- mailing: spedizione inviti per Posta prioritaria;
- grafica e realizzazione tabellone autoportante per fondale-palco almeno metri 3x2;
- cartelline, *block notes*, matite;

Scheda Tecnica

- *shoppers* in cotone serigrafato con stampa in quattro colori sui due lati;
 - *shoppers* in carta resistente con stampa in quadricromia sui due lati;
 - *badge* con *porta badge* con pinza;
 - atti del convegno: volumi in stampa digitale B/N con copertina a colori in cartoncino plastificato;
 - pannelli informativi delle dimensioni cm 100 X 140 su idonei supporti espositivi autoportanti, ogni pannello prevede l'inserimento di fotografie illustrative degli interventi realizzati dal POR FESR;
- Inoltre dovrà essere fornito quanto a seguire:
- servizio di *catering* durante lo svolgimento del seminario in sala adiacente, con servizio in sala e allestimento sala;
 - servizio di segreteria con almeno due addetti;
 - diretta via *web* per ogni manifestazione realizzata e fruizione anche dopo il convegno su internet;
 - registrazione audio integrale dei lavori dell'evento e relativa sbobinatura su formato Word;
 - elaborazione (in collaborazione – concordata – sottoposta al vaglio della - con la Committente) ed erogazione di questionari da somministrare ai pubblici che partecipano agli eventi;
 - n. 1 computer multimediale Portatile;
 - n. 1 video proiettore per presentazioni da PC e MAC compresi ingressi video per DVD, schermo gigante e relativo impianto di amplificazione
 - ogni altro supporto che l'offerente riterrà idoneo.

Scheda Tecnica

PROGETTO 3. Campagne di comunicazione**ATTIVITA'****3.a) Progettazione e realizzazione di campagne di comunicazione**

L'aggiudicatario dovrà provvedere a definire e pianificare campagne di comunicazione che consentano, in maniera efficace e mirata, di informare l'opinione pubblica campana e tutti i soggetti interessati sugli obiettivi assunti, dare visibilità alle attività messe in campo, ai risultati conseguiti e alle risorse premiali ottenute, accrescere la consapevolezza dei potenziali destinatari dei servizi e valorizzare ulteriormente le iniziative messe in campo, stimolando nei cittadini comportamenti più favorevoli e propositivi, in particolare in relazione ai temi degli obiettivi strategici del programma.

L'aggiudicatario dovrà prevedere un piano per almeno tre campagne di comunicazione (una per ciascun anno di durata del contratto), esaustivo rispetto ai contenuti del Programma Operativo, con dei *format* standardizzati, che tematicamente rappresentano il ruolo dell'Europa e danno evidenza dei risultati raggiunti. Le campagne dovranno prevedere strumenti di comunicazione che facilitino la partecipazione del grande pubblico, specialmente della fascia più giovane della popolazione anche attraverso l'uso di strumenti multimediali.

Si richiede, in particolare, una indicazione di dettaglio di una campagna tipo e descrizione del relativo piano mezzi, con indicazione di target, tirature, contatti.

SERVIZI E FORNITURE RICHIESTE

3.a) L'aggiudicatario dovrà prevedere una integrazione dei seguenti strumenti e canali di comunicazione, pubblicità e promozione, nella pianificazione di ogni campagna:

- inserti, cartellonistica, manifesti e locandine, con indicazione dei canali di diffusione (stampa, circuito televisivo, *web*, circuito di pubblicità esterna);
- realizzazione di video e spot per il circuito di pubblicità esterna, televisivo, cinematografico e radiofonico;
- materiale informativo;
- *gadgets*
- ogni altro supporto che l'offerente riterrà idoneo

Il materiale informativo e promozionale dovrà essere pensato come uno strumento:

- integrato con gli altri strumenti della campagna di comunicazione;
- modulare e multisoggetto;
- caratterizzato da un elevato dettaglio informativo;
- pensato come vettore di orientamento verso le altre fonti dalle quali è possibile reperire ulteriori informazioni.

La definizione dei formati e delle caratteristiche del materiale informativo sarà oggetto della proposta creativa degli offerenti.

Anche rispetto agli strumenti editoriali va pensata una logica modulare e multisoggetto.

Potranno essere adottati opuscoli, *brochure*, *depliant* informativi e promozionali, ecc, che dovranno essere distribuiti sul territorio regionale attraverso inserti pubblicitari, e presso luoghi idonei, e in occasione di eventi e manifestazioni definiti in accordo con la Committente.

Gli offerenti dovranno proporre all'interno dell'offerta tecnica i *gadgets* da realizzare nel periodo contrattuale. I *gadgets* dovranno essere in prevalenza pensati come articoli tarati su *target* di pubblico differenziati, dovranno essere ispirati ai valori simbolici dell'Unione europea, dovranno richiamare il messaggio di fondo promosso in tutta le campagne di comunicazione.

La distribuzione dei *gadgets* avverrà in occasione di manifestazioni ed eventi oggetto del Capitolato.

Scheda Tecnica

PROGETTO 4. Festival dell'Europa

ATTIVITA'

4.a) Animazione ed Eventi promozionali del POR FESR

L'Aggiudicatario dovrà assicurare un'azione continua di animazione per tutta la durata del contratto, distribuita su più anni, volta a stimolare la partecipazione e l'informazione presso il grande pubblico. In particolare l'aggiudicatario dovrà assicurare la progettazione, organizzazione e realizzazione per ogni anno di durata del contratto, a partire dal primo anno scolastico utile, di una manifestazione per l'assegnazione dei premi, denominata "Festival dell'Europa" e rivolta ad un pubblico giovane, sui temi oggetto dell'attuazione del Programma, attraverso il meccanismo del concorso, che sia di stimolo alla produzione creativa dei partecipanti, i quali daranno vita a testi, video o immagini, che raccontino come "la tua Campania cresce in Europa".

Sarà cura dell'aggiudicatario, di concerto con l'Autorità di Gestione, l'individuazione e la prenotazione delle sedi e relativi supporti tecnici. Le manifestazioni dovranno essere organizzate presso le sedi istituzionali messe a disposizione della Regione Campania. In sede di offerta tecnica può essere indicata una diversa *location* purché ubicata nel territorio regionale in una sede di comprovata risonanza, e comunque dotata di spazi e attrezzature idonei per lo svolgersi di tutte le attività.

L'offerta deve essere corredata da un'ipotesi operativa di manifestazione per l'assegnazione di premi.

L'aggiudicatario dovrà inoltre assicurare i servizi organizzativi e di supporto per il miglior svolgimento delle manifestazioni.

Il concorso sarà destinato alle scuole secondarie di secondo grado e alle università localizzate nella regione Campania. A tale fine l'aggiudicatario dovrà assicurare l'organizzazione di incontri nelle scuole secondarie di secondo grado e nelle università (almeno 10 incontri, di cui 5 provinciali destinati alle Università e 5 provinciali destinati alle scuole medie superiori trasmessi via web), assicurando il coinvolgimento di tutte le Università, almeno il 10% degli istituti delle scuole medie superiori, con la partecipazione di tutor di eccezione (registi, attori, storici, ecc.). L'aggiudicatario dovrà creare un gruppo di lavoro di operatori del settore dell'audiovisivo che siano in grado di offrire un servizio di tutoraggio anche via web ai giovani, sino alla realizzazione dei prodotti.

SERVIZI E FORNITURE RICHIESTE

4.a) Si prevede per la realizzazione della manifestazione annuale e per gli incontri presso Università e scuole lo sviluppo di un'immagine coordinata. L'immagine coordinata sarà oggetto, tra le altre attività, dell'Assistenza Tecnica come meglio declinata al progetto 12. Assistenza Tecnica. Detta immagine coordinata sarà coerente con la campagna di comunicazione complessiva e troverà concreta applicazione nella creazione per ciascuna di esse di:

- inviti in quadricromia;
- *file* invito, per posta elettronica e sulle pagine *web*, dell'evento;
- mailing: spedizione inviti per Posta prioritaria;
- grafica e realizzazione tabellone autoportante per fondale-palco almeno metri 3x2;
- cartelline, *block notes*, matite;
- *shoppers* in cotone serigrafato con stampa in quattro colori sui due lati;
- *shoppers* in carta resistente con stampa in quadricromia sui due lati;
- *badge* con *porta badge* con pinza;
- atti degli incontri: volumi in stampa digitale B/N con copertina a colori in cartoncino plastificato;

L'aggiudicatario dovrà curare la predisposizione di un'area web di supporto al festival e agli incontri che ne scaturiranno, interattiva:

- che dia informazioni sul concorso;
- che svolga attività di tutoraggio ai giovani nell'attività creativa e di realizzazione dei lavori;

Scheda Tecnica

- che offra ai giovani la possibilità di cooperare;
 - che dia visibilità ai lavori attraverso una georeferenziazione dei prodotti realizzati.
- Inoltre dovrà essere fornito quanto a seguire:
- servizio di *catering* durante lo svolgimento delle manifestazione e degli incontri, in area dedicata, con dotazione di servizi e allestimenti;
 - servizio di segreteria per gli incontri, con almeno due addetti;
 - diretta via *web* per ogni manifestazione realizzata e fruizione anche dopo il convegno su internet;
 - registrazione audio integrale dei lavori e relativa sbobinatura su formato Word;
 - elaborazione ed erogazione di questionari da somministrare ai partecipanti durante la manifestazione e gli incontri;
 - materiale informativo cartaceo;
 - n. 1 computer multimediale Portatile;
 - n. 1 video proiettore per presentazioni da PC e MAC compresi ingressi video per DVD, schermo gigante e relativo impianto di amplificazione;
 - ogni altro supporto che l'offerente riterrà idoneo.

Scheda Tecnica**PROGETTO 8. Sistema comunicazione imprese, enti pubblici, partenariato****ATTIVITA'****8.a) Progettazione piattaforma web**

L'aggiudicatario dovrà supportare l'AdG nel realizzare soluzioni web adeguate, che possano rendere più semplice la partecipazione dei diversi attori, alle diverse fasi dei procedimenti, anche attraverso il potenziamento degli strumenti attuali già in uso presso la Stazione Appaltante. L'aggiudicatario dovrà comunque prevedere almeno:

- la creazione sulle pagine web dell'Autorità di Gestione (<http://porfesr.regione.campania.it/opencms/opencms/FESR/>) delle sezioni dedicate alla diffusione delle informazioni per obiettivo operativo del POR FESR, partendo dalle necessità informative dei beneficiari, in particolare dovrà assicurare la possibilità per i beneficiari, attraverso la creazione di un'area riservata, di consultare e scaricare materiale (avvisi; bandi; formulari; ecc.); di contattare i responsabili di obiettivo e le loro strutture di staff; di consultare un'area news e un'area FAQ tematica. L'aggiudicatario dovrà altresì prevedere l'integrazione delle pagine web dell'Autorità di gestione con altri applicativi destinati all'attuazione del POR FESR.

8.b) Convegni E Seminari Informativi

L'aggiudicatario dovrà altresì prevedere, nella realizzazione di soluzioni web adeguate alla realizzazione di un sistema integrato di comunicazione tra imprese – amministrazione – partenariato, almeno:

- il supporto ai servizi regionali competenti per la creazione di un gruppo di lavoro trasversale che assicuri gestione e diffusione dell'informazione, presso le imprese, gli enti pubblici, ed il partenariato stessi;
- la realizzazione di seminari e incontri, laddove la Stazione Appaltante lo giudicasse opportuno, per la divulgazione del sistema al personale interno nonché alle imprese, enti pubblici e partenariato. Sarà cura dell'aggiudicatario, di concerto con l'Autorità di Gestione, l'individuazione e la prenotazione delle sedi e relativi supporti tecnici.

SERVIZI E FORNITURE RICHIESTE**8.a)**

Progettazione e realizzazione di nuovi ambienti informatici, aree dedicate e/o riservate agli attori della programmazione comunitaria 2007-2013, agli operatori, per il raccordo tra i responsabili di obiettivo operativo e le loro strutture di staff da un lato, e i beneficiari e i soggetti attuatori dall'altro, al fine di profilare l'informazione nelle diverse fasi del processo di attuazione del POR FESR (schede esplicative sui bandi, informazioni sintetiche e progetti di particolare rilievo), sulle esigenze specifiche di ciascun *target*, rendendo più accessibile il contatto diretto tra gli attori coinvolti.

8.b) Si prevede, per la realizzazione degli incontri finalizzati alla divulgazione del sistema al personale interno, nonché alle imprese, enti pubblici e partenariato, l'organizzazione degli incontri, attraverso la cura:

- file invito per posta elettronica e pagine intranet degli incontri;
- mailing: spedizione inviti per Posta prioritaria;

Inoltre dovrà essere fornito quanto a seguire:

- servizio di *coffe break* durante lo svolgimento del seminario in sala adiacente, con servizio in sala e allestimento sala;
- servizio di segreteria con almeno un addetto;
- elaborazione ed erogazione di questionari *on line*;
- materiale informativo cartaceo;
- n. 1 computer multimediale Portatile;
- n. 1 video proiettore per presentazioni da PC e MAC compresi ingressi video per DVD, schermo gigante e relativo impianto di amplificazione.

Scheda Tecnica

PROGETTO 9. Coordinamento con le altre Regioni d'Europa**ATTIVITA'****9.a) Eventi e Convegni Tematici**

L'aggiudicatario dovrà fornire assistenza all'Autorità di gestione del POR FESR alla partecipazione ed eventuale progettazione e organizzazione di incontri tematici internazionali con le Autorità di gestione nazionali e con i referenti della comunicazione delle altre regioni europee, nonché con i referenti della comunicazione del Dipartimento per le Politiche di Sviluppo del Ministero dello Sviluppo Economico, al fine di condividere processi di comunicazione finalizzati alla diffusione delle informazioni sullo sviluppo socioeconomico prodotto dall'attuazione dei QCS, dei POR e dei PON. Sarà cura dell'aggiudicatario, di concerto con l'Autorità di Gestione, l'individuazione e la prenotazione delle sedi e relativi supporti tecnici. Gli incontri dovranno essere organizzati presso le sedi istituzionali messe a disposizione della Regione Campania. In sede di offerta tecnica può essere indicata una diversa *location* purché ubicata nel territorio regionale in una sede di comprovata risonanza, e comunque dotata di spazi e attrezzature idonei per lo svolgersi di tutte le attività.

9.b) Attività di studi e ricerche

L'aggiudicatario dovrà poi svolgere un'azione di *benchmarking* rispetto agli interventi di comunicazione realizzati dalle altre regioni europee al fine di offrire all'Autorità di Gestione un quadro aggiornato della situazione internazionale. L'Aggiudicatario dovrà sintetizzare tale analisi in un *report* che illustrerà anche esempi delle azioni di comunicazione realizzate in altri contesti.

SERVIZI E FORNITURE RICHIESTE

9.a) Si prevede per la realizzazione degli incontri tematici lo sviluppo di un'immagine coordinata coerente con la campagna di comunicazione complessiva che troverà concreta applicazione nella creazione per ciascuno di essi di tutti i supporti necessari:

- inviti in quadricromia;
- file invito, per posta elettronica e sulle pagine web, dell'evento;
- mailing: spedizione inviti per Posta prioritaria;
- grafica e realizzazione tabellone autoportante per fondale-palco almeno metri 3x2;
- cartelline, block notes, matite;
- *shoppers* in cotone serigrafato con stampa in quattro colori sui due lati;
- *shoppers* in carta resistente con stampa in quadricromia sui due lati;
- badge con porta badge con pinza;
- atti del convegno: volumi in stampa digitale B/N con copertina a colori in cartoncino plastificato;
- pannelli informativi delle dimensioni cm 100 X 140 su idonei supporti espositivi autoportanti, ogni pannello prevede l'inserimento di fotografie illustrative degli interventi realizzati dal POR FESR;

Inoltre dovrà essere fornito quanto a seguire:

- servizio di *catering* durante lo svolgimento degli incontri, in area dedicata, con dotazione di servizi e allestimenti;
- servizio di segreteria per gli incontri, con almeno due addetti;
- diretta via *web* per ogni manifestazione realizzata e fruizione anche dopo il convegno su internet;
- registrazione audio integrale dei lavori dell'evento e relativa sbobinatura su formato Word;
- elaborazione ed erogazione di questionari da somministrare ai pubblici che partecipano agli eventi;
- n. 1 computer multimediale Portatile;
- n. 1 video proiettore per presentazioni da PC e MAC compresi ingressi video per

Scheda Tecnica

- DVD, schermo gigante e relativo impianto di amplificazione
- ogni altro supporto che l'offerente riterrà idoneo

9.b) Il *report* fornito dall'aggiudicatario sarà propedeutico agli incontri tematici e consentirà all'Autorità di Gestione, nella promozione e partecipazione assistita dei network comunitari e locali, di essere aggiornata sulle migliori performance e su eventuali nuovi strumenti adottati da altre Autorità di Gestione a livello interregionale, transnazionale ed europeo, e di essere disponibile a condividere le proprie ricerche ed esperienze.

Indici di analisi e valutazione delle *best practices* potranno essere i seguenti: Nuove informazioni, Tempo dedicato, Approfondimento, Chiarezza, Aspetti valutati positivamente rispetto agli argomenti trattati, ecc.

Nella fase di attuazione del report ci si potrà avvalere dei centri della rete "Europe Direct", il cui *know how* sulle materie comunitarie verrà sfruttato complessivamente al fine di migliorare la comunicazione del "valore aggiunto" europeo nel contesto della politica di coesione.

Scheda Tecnica**PROGETTO 10. Manuale d'uso immagine coordinata****ATTIVITA'****10.a) Progettazione grafica**

L'aggiudicatario dovrà realizzare un Manuale d'Uso, sia in formato cartaceo che digitale, nel quale saranno definiti e codificati gli elementi base della comunicazione, idonei ad assicurare al POR FESR un'immagine uniforme, connotata e coerente, anche grazie all'Assistenza Tecnica fornita come meglio declinata nel progetto 12).

Il Manuale d'Uso dovrà integrare una linea grafico-editoriale definita sulla base del Regolamento (CE) n. 1828/2006, con particolare riferimento all'art. 9 che definisce le caratteristiche tecniche degli interventi informativi e pubblicitari, nonché tutti i prodotti e le attività realizzate nel corso dell'attuazione del Piano di Comunicazione.

Il Manuale potrà avere revisioni in funzione di modifiche normative, organizzative, e potrà prevedere appendici operative che – anche a consuntivo delle attività di Monitoraggio degli interventi informativi e pubblicitari– illustrino le concrete declinazioni in attività o prodotti realizzati.

Il manuale d'uso dovrà essere fruibile *on line* e scaricabile in pdf, in un'area del portale regionale dedicata alla diffusione dei *format* della comunicazione adottati dalla Committente.

10.b) Convegni E Seminari Informativi

L'aggiudicatario dovrà assicurare la diffusione del manuale nonché la realizzazione di seminari informativi per la presentazione dello stesso laddove vi siano modifiche o la Stazione Appaltante lo ritenga opportuno.

L'aggiudicatario dovrà comunque prevedere, nella diffusione del Manuale d'Uso e delle Appendici, almeno la realizzazione di 5 seminari e/o incontri per la divulgazione del manuale d'uso al personale interno e ad almeno 1 componente rappresentativo per tipologie di beneficiari, potenziali beneficiari e partenariato. Sarà cura dell'aggiudicatario, di concerto con l'Autorità di Gestione, l'individuazione e la prenotazione delle sedi e relativi supporti tecnici.

SERVIZI E FORNITURE RICHIESTE**10.a) L'aggiudicatario dovrà garantire:**

- ideazione, progettazione grafica e dei contenuti, fino alla realizzazione editoriale ed alla stampa, di un congruo numero di copie del MANUALE D'USO, anche con eventuali revisioni ed integrazioni annuali in appendice;
- predisposizione per la fruibilità *on line* e scaricabile in pdf, del MANUALE D'USO, e dei *format* grafici scaturenti, in un'area del portale regionale dedicata alla diffusione dei *format* e dei prodotti della comunicazione adottati dalla Committente.

10.b) La realizzazione degli incontri, per la divulgazione del sistema al personale interno, nonché ai beneficiari e al partenariato, troverà concreta applicazione nella creazione, per ciascuno di essi di:

- file invito per posta elettronica e pagine intranet degli incontri;
- mailing: spedizione di inviti (fino a 100 gr di peso) per Posta prioritaria;

Inoltre dovrà essere fornito quanto a seguire:

- n. 1 computer multimediale Portatile;
- n. 1 video proiettore per presentazioni da PC e MAC compresi ingressi video per DVD, schermo gigante e relativo impianto di amplificazione;
- ogni altro supporto che l'offerente riterrà idoneo.

Scheda Tecnica**PROGETTO 12. Assistenza tecnica all'attuazione del Piano****ATTIVITA'****12.a) Supporto tecnico - organizzativo**

L'aggiudicatario dovrà supportare la Stazione Appaltante in fase di esecuzione del contratto, nella identificazione, progettazione e diffusione di una immagine unitaria, coerente e riconoscibile del POR FESR 2007/2013, ed offrirà un supporto tecnico continuo in materia di comunicazione ai soggetti responsabili dell'attuazione del POR FESR (responsabili di obiettivo operativo, beneficiari pubblici e privati, organismi intermedi).

12.b) Supporto tecnico alla produzione di contenuti

L'aggiudicatario, dovrà assicurare la predisposizione di documenti, come da piano di comunicazione, per: l'informazione nei confronti del Comitato di Sorveglianza, relativi ai progressi del POR FESR 2007 – 2013 nella sua attuazione, agli interventi informativi e pubblicitari realizzati e agli strumenti di comunicazione utilizzati, fornendo esempi e materiali prodotti. La comunicazione ai cittadini dell'annuale CdS e dell'esito degli incontri verrà realizzata attraverso un comunicato stampa nel quale saranno indicate le principali decisioni adottate e con le altre modalità ritenute opportune.

Sarà, inoltre, necessario offrire assistenza giornalistico-comunicativa finalizzata alla redazione di testi che saranno distribuiti attraverso i diversi canali di comunicazione e anche per la presentazione pubblica agli organi di informazione delle iniziative del POR FESR 2007/2013, riferita in particolare all'organizzazione di conferenze stampa e alla redazione e diffusione di comunicati stampa. L'aggiudicatario dovrà costruire i contenuti attraverso un costante contatto con l'Autorità di gestione, rintracciando di volta in volta le informazioni che danno evidenza dell'azione della Regione nell'ambito dell'attuazione del POR FESR 2007 -2013.

SERVIZI E FORNITURE RICHIESTE

12.a) Per il supporto tecnico in materia di comunicazione ai soggetti responsabili dell'attuazione del POR FESR, all'aggiudicatario è richiesto lo svolgimento di servizi di assistenza tecnica e di supporto anche nella forma di: azioni di accompagnamento, assistenza specialistica, confronto su temi di approfondimento teorico con il personale della Regione Campania impegnato nell'attuazione del Programma, supporto per redazione, impaginazione, pubblicazione e diffusione di documenti prodotti dall'Autorità di gestione nel corso dell'attuazione del Programma che possano avere rilevanza per la diffusione e la conoscenza dello stesso.

L'aggiudicatario dovrà, inoltre, affiancare i servizi interni della Regione nell'attività di progettazione e implementazione della grafica e del layout, gestione, manutenzione e aggiornamento dei contenuti delle pagine web di riferimento sul Fesr, [www.....](http://www.regione.campania.it), mediante l'utilizzo di applicativi Content Management esistenti. L'aggiornamento e la manutenzione costante deve riguardare i contenuti multimediali (immagini, testi, video, link, etc.), l'inserimento di nuovi contenuti, l'indirizzario e tutti i servizi presenti nelle pagine web.

12.b) L'Aggiudicatario dovrà supportare l'AdG nella redazione e nell'impaginazione dei rapporti annuali e del rapporto finale di esecuzione del POR FESR con la sezione specifica sull'attuazione del Piano di comunicazione e sui risultati della realizzazione.

L'aggiudicatario provvederà alla redazione, impaginazione, pubblicazione e diffusione della documentazione prodotta dall'AdG e di supporto alla programmazione 2007/2013 in base all'immagine coordinata già individuata per la stampa e diffusione del POR FESR (rapporti di valutazione, versioni aggiornate del POR FESR, Manuali di Gestione, ecc.)

All'aggiudicatario si richiede, inoltre, di curare la veste grafica e la stampa dei materiali da presentare in sede di Comitato di Sorveglianza, nonché della documentazione in uscita, laddove richiesto.

Scheda Tecnica

3. INDICAZIONI GENERALI DI CONFIGURAZIONE DEI SERVIZI E DELLE FORNITURE

Allo scopo di promuovere l'uso di prodotti riciclati e di materiali eco-compatibili, in sede di valutazione dell'offerta tecnica si terrà conto della "sostenibilità ambientale delle soluzioni proposte" per la predisposizione di progetti di riduzione dell'impatto ambientale derivante dall'attività di stampa del materiale informativo (ad esempio utilizzo di carta riciclata, uso di toner e cartucce da stampa rigenerate, uso di inchiostri che facilitino il riciclo del materiale stampato).

Poiché la Stazione Appaltante intende favorire l'utilizzo di prodotti biologici, a lotta integrata o provenienti dal commercio equo e solidale, si terrà conto della "sostenibilità delle soluzioni proposte" per le imprese che definiranno i menu in modo da comprendere al loro interno materie prime biologiche, a lotta integrata o prodotti provenienti dal commercio equo e solidale. Dovrà essere presentata, all'atto della fornitura, adeguata documentazione comprovante le caratteristiche del prodotto offerto.

L'Aggiudicatario dovrà garantire comunque, unitamente ai servizi e forniture indicate nella presente Scheda Tecnica, almeno i servizi minimi di seguito indicati:

- l'imballaggio del materiale cartaceo e multimediale in conformità alle norme in vigore;
- stoccaggio dei materiali cartacei e multimediali in idoneo locale, gestione informatizzata e loro codifica per un periodo non superiore a 36 mesi, aggiornamento carico e scarico;
- tutti i trasporti relativi all'esecuzione della fornitura;
- tutte le spedizioni previste nel piano di distribuzione;
- consegna/ritiro dal magazzino alla Stazione Appaltante e viceversa; dal magazzino presso le sedi degli incontri ed eventi indicate dalla Stazione Appaltante e viceversa; predisposizione dei prodotti ritirati da terzi indicati dalla Stazione Appaltante; accettazione consegne e presa in carico da parte di fornitori esterni indicati dalla Stazione Appaltante.

**A.G.C. 11 - Sviluppo Attività Settore Primario - Decreto dirigenziale n. 35 del 10 maggio 2010
– Programma di Sviluppo Rurale 2007-2013 - Bando di attuazione della misura 214, azione h)
Produzione sostenibile del tabacco- (con allegati).**

IL COORDINATORE

PREMESSO che:

- la Commissione Europea, con decisione n. C(2007) 5712 del 20 novembre 2007, ha approvato la proposta di Programma di Sviluppo Rurale della Campania (PSR) 2007-2013, predisposto a termine del Regolamento (CE) n. 1698/2005 e del Regolamento attuativo n. 1974/2006;
- la Giunta Regionale, con deliberazione n. 1 dell'11 gennaio 2008, ha preso atto della anzidetta Decisione;
- il Presidente della Giunta Regionale con proprio decreto n. 66 del 13.03.2008 ha delegato la funzione di responsabilità dell'Autorità di Gestione del Programma di Sviluppo Rurale della Campania (PSR) 2007-2013 al Coordinatore pro-tempore dell'AGC 11 Dr. Giuseppe Allocca;
- la Giunta Regionale, con deliberazione n. 1794 del 04/12/2009, ha rimodulato il piano finanziario del Programma di Sviluppo Rurale della Regione Campania 2007-2013 prendendo atto dell'intesa sancita in Conferenza Permanente per i Rapporti tra lo Stato, le Regioni e le Province Autonome di Trento e Bolzano in data 29 luglio 2009;
- con Decisione C(2010) 1261 del 2 marzo 2010 della Commissione Europea sono state introdotte delle modifiche del PSR Campania 2007-2013;
- con nota n. 327009 del 14.04.2010 l'Autorità di Gestione del PSR ha avviato la consultazione scritta del Comitato di Sorveglianza per l'introduzione dell'azione h "Produzione sostenibile del tabacco" all'interno della misura 214, sulla base di un documento elaborato secondo le Linee guida nazionali fornite dal Ministero delle politiche agricole alimentari e forestali;
- il giorno 20 aprile 2010, nell'incontro bilaterale avuto a Bruxelles con i funzionari della Commissione, sono state ricevute osservazioni ed indicazioni in merito all'azione h) proposta;
- il rappresentante della Commissione in seno al Comitato di Sorveglianza PSR, Dr Piero Mora, ha fatto pervenire con e-mail n. 363933 del 27.04.2010, parere negativo rispetto alla proposta di azione h) a fronte della consultazione promossa sul suddetto documento;
- con nota n. 365457 del 27.04.2010 è stata richiamata l'attenzione del Ministero delle Politiche Agricole, Alimentari e Forestali sulla necessità di un'azione di coordinamento su analoghe proposte di modifica presentate da altre Regioni interessate;
- nel corso della riunione del 29.04.2010 della Cabina di regia regionale per il comparto tabacchicolo, istituita con decreto regionale del Coordinatore dell'AGC 11 n. 23 del 28/11/2007, gli operatori della filiera componenti il tavolo hanno rappresentato le ragioni dei molteplici interessi coinvolti, ivi compresi quelli di natura pubblica, e le attese dei produttori e di tutti i soggetti operanti nelle aree tabacchicole campane, chiedendo la predisposizione e l'apertura di un bando regionale per i pagamenti a favore degli agricoltori interessati a seguire gli impegni previsti dalla nuova azione h della misura 214, nelle more dell'approvazione da parte della Commissione della versione contenente i necessari adeguamenti, stante la perentorietà della scadenza dei termini per la presentazione delle domande di aiuto, fissata al 17 maggio dell'anno in corso, ai sensi della regolamentazione comunitaria;
- nel corso della stessa riunione, gli operatori presenti hanno chiesto di allineare le iniziative da prendere a favore dei produttori regionali, alle azioni analoghe attivate da altre Regioni;

PRESO ATTO della conclusione della procedura scritta di consultazione del Comitato di sorveglianza del PSR, comunicata con nota prot. n. 386931 del 04.05.2010, riguardante l'introduzione dell'azione h)

Produzione sostenibile del tabacco nella misura 214, assicurando di recepire le osservazioni mosse dai Servizi della Commissione nel documento da inoltrare formalmente per la modifica del Programma;

CONSIDERATO che:

- con DRD n. 68 del 18.04.2008, pubblicato nel BURC numero speciale del 29.04.2008, si è provveduto ad approvare le disposizioni generali ed i bandi di attuazione delle misure del PSR concernenti aiuti e indennità destinate alle aziende agricole e agli agricoltori e rapportate alla superficie e/o agli animali;
- sulla base dell'art. 8 del reg. CE 1975/06 e delle indicazioni contenute nella circolare AGEA n. 59 del 24 dicembre 2009, i termini per il rilascio delle domande di aiuto/pagamento per l'assunzione di impegni per le misure a superficie sono fissati perentoriamente al 17 maggio 2010, comportando la mancata osservanza di detto termine il differimento del bando alla prossima annualità 2011;
- per i molteplici interessi, ivi compresi quelli di natura pubblica, coinvolti nelle produzioni tabacchi cole campane, che rappresentano oltre un terzo della produzione nazionale, è necessario non disattendere le attese degli operatori ed il legittimo affidamento dei destinatari dell'azione agroambientale per il tabacco, attivata anche da parte di altre Regioni interessate;

VISTO il documento predisposto dal Settore Interventi per la Produzione Agricola e proposto dal responsabile dell'Asse 2 del PSR, concernente il bando di attuazione dell'azione h) *Produzione sostenibile del tabacco* della misura 214 "Pagamenti agroambientali";

PRECISATO che la modalità di presentazione delle domande di aiuto/pagamento, a valere sulla misura 214, implica il ricorso al portale del Sistema Informativo Agricolo Nazionale (SIAN) gestito dall'Agenzia per le Erogazioni in Agricoltura (AGEA), Organismo Pagatore per la Regione Campania relativamente al PSR 2007-2013;

PRECISATO, inoltre, che:

- l'ammissione ed il pagamento dei premi in argomento restano comunque subordinati alla definitiva decisione che la Commissione UE deve adottare in sede di esame per l'approvazione dell'azione h) *Produzione sostenibile del tabacco* della misura 214 "Pagamenti agroambientali";
- la richiesta di aiuto per l'adesione all'azione di cui trattasi è sottoposta a condizione risolutiva subordinatamente alla presa d'atto, da parte dei beneficiari, che le condizioni di accesso, le procedure, i criteri di ammissibilità e di selezione, le prescrizioni, gli impegni ed i premi potranno variare in conseguenza delle risultanze del negoziato con i Servizi della Commissione ed a seguito delle determinazioni regionali per l'adeguamento del bando alle eventuali modifiche del Programma;

RITENUTO che per i molteplici interessi, ivi compresi quelli di natura pubblica, coinvolti nelle produzioni tabacchicole campane, che rappresentano oltre un terzo della produzione nazionale, è necessario non disattendere le attese degli operatori e tutelare il legittimo affidamento dei destinatari dell'azione agroambientale per il tabacco, anche allo scopo deflattivo di eventuale contenzioso con conseguenti oneri a carico della Regione;

VISTO:

- l'appunto del Coordinatore dell'AGC 11, prot. n. 393164 del 05.05.2010, con il quale è stato informato il Presidente della Giunta Regionale, per il tramite del Capo Gabinetto, delle problematiche persistenti nel settore della tabacchicoltura campana e dell'attivazione del bando per consentire agli agricoltori l'accesso ai benefici dell'azione h) *Produzione sostenibile del tabacco* della misura 214 "Pagamenti agroambientali", per l'annualità in corso;

- la nota congiunta delle Organizzazioni professionali agricole campane, Coldiretti, CIA e Confagricoltura, pervenuta con prot. n. 394783 del 05.05.2010, con la quale sono state rappresentate al Presidente della Giunta Regionale, le preoccupazioni per la mancanza di conclusione del negoziato con la Commissione UE nei tempi utili a dare certezze per le scelte operative al comparto tabacchicolo campano ed è stata richiesta, comunque, l'apertura dei bandi per la suddetta azione h, seppure condizionati alla verifica ed approvazione da parte della Commissione, in accordo con quanto fatto da altre Regioni parimenti interessate alla problematica esposta;

CONSIDERATO che la copertura finanziaria per l'attuazione della Misura di che trattasi è garantita da adeguata dotazione predeterminata dalla Commissione UE con la citata Decisione C(2010) 1261 DEL 2 MARZO 2010;

alla stregua dell'istruttoria compiuta dal Responsabile di Asse e dal Settore Interventi per la Produzione Agricola

DECRETA

Per le motivazioni in premessa che qui si intendono integralmente riportate e trascritte:

- di approvare il documento citato in premessa concernente "Programma di Sviluppo Rurale 2007-2013 - Bando di attuazione della misura 214, azione h) Produzione sostenibile del tabacco, che viene allegato al presente decreto per costituirne parte integrante e sostanziale;
- di fissare alle ore 24.00 del 17 maggio 2010 il termine per il rilascio sul portale SIAN delle domande di adesione all'azione h della misura 214;
- di fissare alle ore 12,00 del 16 giugno 2010 il termine ultimo per la consegna del modello cartaceo all'ufficio competente per territorio;
- di fare salve, ai fini dell'attuazione degli interventi in questione, le eventuali osservazioni ed indicazioni che la Commissione Europea dovesse formulare in sede di esame preliminare all'approvazione dell'azione h della misura 214 del PSR 2007-2013 della Campania;
- di subordinare l'ammissione ed il pagamento dei premi in argomento alla definitiva decisione che la Commissione UE deve adottare in sede di esame per l'approvazione dell'azione h) Produzione sostenibile del tabacco della misura 214 "Pagamenti agroambientali ";
- di condizionare la richiesta di aiuto per l'adesione all'azione di cui trattasi alla presa d'atto, da parte dei beneficiari, che le condizioni di accesso, le procedure, i criteri di ammissibilità e di selezione, le prescrizioni, gli impegni ed i premi potranno variare in conseguenza delle risultanze del negoziato con i Servizi della Commissione UE ed a seguito delle determinazioni regionali per l'adeguamento del bando alle eventuali modifiche del Programma;
- di incaricare il Settore SIRCA della divulgazione dei contenuti del documento predetto e dei termini di attuazione dei bandi in esso riportati, anche attraverso il sito web della Regione;
- di incaricare il Settore BCA di trasmettere il presente decreto:
 - al Gabinetto del Presidente della Giunta Regionale;
 - al sig. Assessore all'Agricoltura;
 - ai Responsabili di Asse del PSR Campania 2007-2013;
 - al Referente della Misura 214 del PSR Campania 2007-2013;
 - ai Settori dell'AGC 11 centrali e provinciali;
 - alla Segreteria Tecnica del Comitato di Sorveglianza del PSR Campania 2007-2013;

- ad AGEA-Organismo Pagatore;
- al BURC per la relativa pubblicazione;
- al Servizio 04 dell' AGC 02 "AA.GG. della Giunta Regionale".

Allocca

Allegato 1

Regione Campania

Programma di Sviluppo Rurale 2007 – 2013- Misura 214

Numero di domanda

Il/La sottoscritta/a _____ nato/a a _____ Prov. _____
il _____ residente in _____ Prov. _____
indirizzo _____ CAP _____ C.F. _____, in qualità di titolare/legale
rappresentante dell'azienda agricola _____ con sede legale in
_____, partita IVA _____ iscritta al Registro delle Imprese della Camera
di Commercio della Provincia di _____ al numero _____,
Telefono _____ Cellulare _____

DICHIARA

(barrare solo le caselle che interessano)

- ☐ di essere a conoscenza del contenuto del bando di attuazione dell'azione h) "Produzione sostenibile del tabacco" della misura 214 e degli impegni specifici che si assumono con l'adesione all'azione stessa, delle disposizioni generali e di accettare gli obblighi derivanti dalle disposizioni in esse contenute;
- ☐ di essere a conoscenza che le condizioni di accesso, le procedure, i criteri di ammissibilità e di selezione, le prescrizioni, gli impegni ed i premi potranno variare in conseguenza delle risultanze del negoziato con i Servizi della Commissione ed a seguito delle determinazioni regionali per l'adeguamento del bando alle eventuali modifiche del Programma;
- ☐ di accettare sin da ora tutte le modifiche, che saranno apportate all'azione, per effetto della concertazione con la Commissione UE, pena il recesso dagli impegni senza nulla a pretendere;
- ☐ che tutte le superfici aziendali in conduzione e le UBA (anche se non oggetto di aiuto) sono state indicate in domanda e coincidono con quelle riportate nel fascicolo aziendale;
- ☐ la conformità tra la versione cartacea e quella informatica della domanda;
- ☐ di aver diritto alle priorità, come indicato nel prospetto seguente:

PRIORITA'	
REQUISITI DEL RICHIEDENTE	SI/NO
L'imprenditore agricolo non ha superato i 40 anni di età	
L'azienda aderisce ad un sistema di certificazione ambientale	
L'impresa è condotta da donne (per le azioni a, b, c, d1, d2, e, f, g)	
L'azienda comprende terreni confiscati alle mafie, ai sensi della L. n. 109/1996	
UBICAZIONE AZIENDALE	
L'azienda ricade in zone vulnerabili di cui alla direttiva nitrati, secondo l'ultimo aggiornamento della delimitazione (D.G.R. 182 del 13 febbraio 2004 e successive)	
L'azienda ricade in zone protette ed individuate ai sensi delle direttive Uccelli ed Habitat (ZPS e SIC)	
L'azienda è ubicata entro i confini di parchi nazionali e regionali, o nelle aree contigue agli stessi (art. 32 L. 394/91)	
L'azienda è ubicata in aree richiedenti specifiche misure di prevenzione dall'inquinamento e di risanamento, ad eccezione delle zone vulnerabili da nitrati (artt. 91, 93 e 94 D.lgs n. 152/2006)	
L'azienda è ubicata nelle macroaree B, C, D1 e D2	
L'azienda è ubicata nelle macroaree A2 e A3	
L'azienda è ubicata nella macroarea A1	
PARTECIPAZIONE AL PROGRAMMA DI SVILUPPO RURALE	
L'azienda ha sottoscritto almeno una sottoazione facoltativa	

SI IMPEGNA

a rispettare, per almeno un quinquennio, gli obblighi previsti dall'azione h della misura 214 per le sottoazioni a cui ha aderito ed in particolare:

☐ **Per la Sottoazione 1 "Colture a perdere"**

- dedicare alla coltivazione di colture a perdere una superficie pari almeno al 10% della SAU coltivata a tabacco, ad essa limitrofa;
- effettuare annualmente la semina di colture a perdere che devono rimanere in campo almeno 6 mesi;
- non impiegare prodotti fertilizzanti, fitosanitari e diserbanti sulle colture a perdere;
- le colture a perdere, per la presente annualità, devono essere scelte tra le seguenti: loietto, sorgo, girasole, colza, ravizzone, mais, erba medica, veccia, lupino, lupinella, trifoglio, sulla, orzo, avena;
- realizzare le colture a perdere su appezzamenti singoli o contigui, appositamente dedicati, oppure su fasce marginali agli appezzamenti stessi, in relazione alla conformazione degli elementi semi-naturali presenti in azienda (siepi, fossati, ecc.) e alla rilevanza degli impatti negativi sull'ambiente (corsi d'acqua, suoli fertili, ecc.), in aggiunta alle fasce inerbite quando previste dagli obblighi di condizionalità;
- registrare le operazioni nel "Registro cronologico delle concimazioni e dei trattamenti fitosanitari, stato di magazzino dei concimi, dei prodotti fitosanitari e coadiuvanti" vidimato dalla Regione Campania, che integra e sostituisce il "Quaderno di campagna";
- conservare per i successivi 5 anni dall'acquisto, tutte le fatture relative ai mezzi tecnici;

- ☐ inoltre, dichiara che la SAU complessiva che seminerà entro il 30 giugno 2010, ovvero che ha seminato il// (indicare la data di inizio semina) con le seguenti

specie a perdere è di ha _____ ed insiste sulle
seguenti particelle:

Comune Foglio Num.....
Comune Foglio Num.....
Comune Foglio Num.....

☐ **Per la Sottoazione 2 “Colture intercalari di copertura del suolo”**

- effettuare annualmente la semina, entro il mese di ottobre, di graminacee e/o di leguminose e/o di specie con attività nematocida sulle stesse superfici destinate al tabacco;
- non impiegare prodotti fitosanitari e diserbanti sulle colture intercalari di copertura;
- per la presente annualità le colture intercalari, per i maggiori vantaggi ambientali, devono essere scelte tra le seguenti: loietto, favino, fava, trifoglio, avena, veccia, lupino, lupinella, cavolo d'abissinia, orzo;
- non effettuare concimazioni né interventi di protezione della coltura intercalare con prodotti chimici;
- trinciare e sovesciare la coltura di copertura entro il mese di marzo;
- registrare le operazioni nel “Registro cronologico delle concimazioni e dei trattamenti fitosanitari, stato di magazzino dei concimi, dei prodotti fitosanitari e coadiuvanti” vidimato dalla Regione Campania, che integra e sostituisce il “Quaderno di campagna”;
- conservare per i successivi 5 anni dall'acquisto, tutte le fatture relative ai mezzi tecnici;
- rispettare la normativa comunitaria, nazionale e regionale vigente in materia di condizionalità, in tutta l'azienda.

dichiara inoltre

- che effettuerà la semina delle seguenti colture intercalari _____ il giorno / / (indicare la data di inizio semina) oppure nel giorno che si impegna a comunicare non meno di dieci giorni prima dell'inizio delle operazioni di semina

☐ **Per la Sottoazione 3 “Scelta e distribuzione del fertilizzante”**

- disporre di un'analisi del suolo di base (Scheletro, Tessitura, pH, Conduttività elettrica, Calcare totale, Calcare attivo, Carbonio organico, Azoto totale, Fosforo assimilabile, Capacità di scambio cationico, Basi di scambio: potassio, calcio, magnesio e sodio scambiabili) ed eseguire un'analisi semplificata (Carbonio organico, Azoto totale, Fosforo assimilabile, Basi di scambio: potassio, calcio, magnesio e sodio scambiabili), secondo le modalità previste dal Piano Regionale di Consulenza alla Fertilizzazione Aziendale
- disporre del Piano di Concimazione Aziendale (PCA), redatto secondo le indicazioni del PRCFA, e rispettarne i limiti per quanto riguarda le quantità, le epoche ed il tipo di concime (azoto, fosforo e potassio) da somministrare;
- in fase di pre-trapianto sono ammessi esclusivamente i concimi complessi e/o composti, anche a lento rilascio;
- realizzare la concimazione di fondo in almeno due passaggi con dosi frazionate;
- realizzare la concimazione di copertura in almeno due passaggi con dosi frazionate; è consentito l'uso delle tecniche fertirrigue con fertilizzanti idrosolubili laddove tecnicamente realizzabili;
- tenere ed aggiornare il “Registro cronologico delle concimazioni e dei trattamenti fitosanitari, stato di magazzino dei concimi, dei prodotti fitosanitari e coadiuvanti” vidimato dalla Regione Campania, che integra e sostituisce il “Quaderno di campagna”;

- conservare per i successivi 5 anni dall'acquisto, tutte le fatture relative ai mezzi tecnici;
- rispettare la normativa comunitaria, nazionale e regionale vigente in materia di condizionalità, in tutta l'azienda.

Allega

- analisi del suolo di base (Scheletro, Tessitura, pH, Conduttività elettrica, Calcare totale, Calcare attivo, Carbonio organico, Azoto totale, Fosforo assimilabile, Capacità di scambio cationico, Basi di scambio: potassio, calcio, magnesio e sodio scambiabili), oppure dell'analisi semplificata (Carbonio organico, Azoto totale, Fosforo assimilabile, Basi di scambio: potassio, calcio, magnesio e sodio scambiabili), secondo quanto stabilito dal PRCFA;
- Piano di Concimazione Aziendale (PCA), redatto secondo le indicazioni del PRCFA, oppure,
chiede il rilascio del Piano di Concimazione Aziendale (PCA), redatto secondo le indicazioni del PRCFA.

☐ Per la Sottoazione 4 “Controllo delle piante infestanti”

- limitare l'impiego degli agrofarmaci utilizzati per il controllo dello sviluppo vegetativo e della produzione di seme delle infestanti del tabacco, riducendo a non più di due interventi il controllo delle infestanti con erbicidi chimici;
- completare con tre sarchiature meccaniche e due passaggi con manodopera il controllo delle infestanti in campo;
- utilizzare in fase di pre-trapianto principi attivi selettivi e a basso impatto ambientale;
- non sono ammessi i fitoregolatori, il bromuro di metile ed i prodotti ormonici nel diserbo chimico;
- nel diserbo chimico il rispetto delle dosi indicate dalle Norme tecniche regionali che sono le più basse previste in etichetta;
- tenere ed aggiornare il “Registro cronologico delle concimazioni e dei trattamenti fitosanitari, stato di magazzino dei concimi, dei prodotti fitosanitari e coadiuvanti” vidimato dalla Regione Campania, che integra e sostituisce il “Quaderno di campagna”;
- conservare per i successivi 5 anni dall'acquisto, tutte le fatture relative ai mezzi tecnici;
- rispettare la normativa comunitaria, nazionale e regionale vigente in materia di condizionalità, in tutta l'azienda.

☐ Per la Sottoazione 5 “Lotta integrata ai parassiti”

- rispetto delle “Norme tecniche per la difesa fitosanitaria ed il diserbo integrato delle colture”, per il tabacco, che in sintesi prevedono:
 - è possibile controllare esclusivamente le avversità previste utilizzando solo i mezzi indicati (fisici, biologici, chimici);
 - nella scelta dei mezzi d'intervento la priorità delle pratiche agronomiche, dei mezzi fisici, meccanici e biologici rispetto al mezzo chimico;
 - l'impiego del mezzo chimico solo al raggiungimento della soglia di intervento o all'instaurarsi di condizioni patologiche predisponenti, verificati attraverso registrazioni obbligatorie dei monitoraggi, effettuati mediante campionamenti e/o utilizzo di trappole;
 - la scelta dei principi attivi da utilizzare esclusivamente tra quelli riportati nelle norme tecniche di cui trattasi, da cui sono esclusi i formulati T, T+ e Xn quando esistono in commercio formulati di classe tossicologica inferiore e tutti quelli con frasi di rischio R40, R60, R61, R62, R63 e R68,

- obbligo di effettuare, per la coltura del tabacco, le registrazioni previste dal Piano Regionale di Lotta Fitopatologia Integrata (PRLFI), adottato con Deliberazione della Giunta Regionale della Campania n. 43 del 28.01.2010 (instaurarsi delle condizioni predisponenti e della presenza di infezioni e/o infestazioni, rilevate con il monitoraggio periodico anche attraverso campionamenti e trappole), sul “Registro cronologico delle concimazioni e dei trattamenti fitosanitari, stato di magazzino dei concimi, dei prodotti fitosanitari e coadiuvanti” vidimato dalla Regione Campania, che integra e sostituisce il “Quaderno di campagna”.
- aggiornamento obbligatorio del responsabile aziendale per l’applicazione delle Norme tecniche di difesa integrata;
- conservare per i successivi 5 anni dall’acquisto, tutte le fatture relative ai mezzi tecnici;
- rispettare la normativa comunitaria, nazionale e regionale vigente in materia di condizionalità, in tutta l’azienda.

chiede di effettuare l’aggiornamento obbligatorio del responsabile aziendale per l’applicazione delle Norme tecniche di difesa integrata, Sig. _____

☐ **Per la Sottoazione 6 “Gestione ottimizzata dell’acqua a fini irrigui”**

- razionalizzare l’impiego di acqua irrigua mediante l’adozione di un piano di irrigazione redatto sulla base di un bilancio idrico della coltura;
- controllare l’umidità del suolo mediante l’uso di strumenti tensiometrici e/o altri strumenti comunque adeguati allo scopo;
- eseguire gli interventi irrigui solamente quando necessario ed evitando adacquamenti eccessivi;
- registrare tutte le operazioni nel “Registro cronologico delle concimazioni e dei trattamenti fitosanitari, stato di magazzino dei concimi, dei prodotti fitosanitari e coadiuvanti” vidimato dalla Regione Campania, che integra e sostituisce il “Quaderno di campagna”;
- conservare per i successivi 5 anni dall’acquisto, tutte le fatture relative ai mezzi tecnici;
- rispettare la normativa comunitaria, nazionale e regionale vigente in materia di condizionalità, in tutta l’azienda.

☐ **Per la Sottoazione 7 “Microirrigazione”**

- dotare gli appezzamenti coltivati a tabacco con impianti di irrigazione a goccia e/o microirrigazione, ben mantenuti;
- effettuare uno specifico monitoraggio degli interventi irrigui eseguiti nel corso della coltivazione;
- conservare la documentazione relativa all’acquisto del materiale di consumo e/o alla consulenza per la progettazione e realizzazione dell’impianto, anche facendo riferimento al prezziario regionale;
- registrare tutte le operazioni nel “Registro cronologico delle concimazioni e dei trattamenti fitosanitari, stato di magazzino dei concimi, dei prodotti fitosanitari e coadiuvanti” vidimato dalla Regione Campania, che integra e sostituisce il “Quaderno di campagna”;
- conservare per i successivi 5 anni dall’acquisto, tutte le fatture relative ai mezzi tecnici;
- rispettare la normativa comunitaria, nazionale e regionale vigente in materia di condizionalità, in tutta l’azienda.

☐ **Per la Sottoazione 8 “Cimatura e controllo dei germogli”**

- cimare e controllare i germogli del tabacco attraverso il solo distacco manuale dell’infiorescenza;
- intervenire nel controllo delle gemme ascellari, successivi alla cimatura, attraverso l’eliminazione manuale delle gemme laterali;
- registrare tutte le operazioni nel “Registro cronologico delle concimazioni e dei trattamenti fitosanitari, stato di magazzino dei concimi, dei prodotti fitosanitari e coadiuvanti” vidimato dalla Regione Campania, che integra e sostituisce il “Quaderno di campagna”;
- conservare per i successivi 5 anni dall’acquisto, tutte le fatture relative ai mezzi tecnici;
- rispettare la normativa comunitaria, nazionale e regionale vigente in materia di condizionalità, in tutta l’azienda.

Da allegare nel caso di azienda produttrice di latte bovino crudo destinato al consumo diretto:

- certificazione sanitaria attestante lo stato di stalla indenne da brucellosi, tubercolosi e leucosi;

Da allegare nel caso di azienda che effettua allevamento e commercializzazione di suini:

- certificazione della competente autorità sanitaria attestante il rispetto nell’allevamento delle prescritte disposizioni sanitarie in ordine a quanto stabilito dal piano straordinario per l’eradicazione e la sorveglianza della malattia vescicolare dei suini nella Regione Campania;

inoltre, DICHIARA

(barrare solo le caselle che interessano)

Dichiarazione sostitutiva ai sensi e per gli effetti degli artt. 46 e 47 del DPR n. 445/2000

Il sottoscritto, consapevole delle responsabilità e delle sanzioni penali previste dall’art. 76 della legge 445/00 per le false attestazioni e per le mendaci dichiarazioni:

- ☐ di essere munito dei poteri di rappresentanza per la presente richiesta di premio;
- ☐ di aver dato mandato a _____ per la costituzione e l’aggiornamento del fascicolo aziendale e per la compilazione ed il rilascio della domanda di aiuto/pagamento;
- ☐ che i titoli di possesso relativi alle superfici connesse alla concessione dei premi dell’azione h della misura 214 sono registrati ai sensi della vigente normativa;
- ☐ che i titoli di possesso hanno durata tale da coprire l’intero periodo quinquennale di impegno;

oppure,

- ☐ che il contratto d’affitto in corso, con scadenza prima della conclusione del periodo quinquennale, sarà rinnovato con un nuovo contratto senza soluzione di continuità con il precedente, pena l’esclusione dall’azione e la decadenza dai suoi benefici, con la restituzione degli importi eventualmente già percepiti;
- ☐ di non aver commesso violazioni, definitivamente accertate, alle norme in materia di sicurezza sul luogo di lavoro (D.L.vo 81/2008) ovvero di aver regolarizzato la propria posizione;

- ☐ che non sussiste alcun accertamento definitivo di inadempimento contributivo previdenziale e/o assistenziale a proprio carico, non regolarizzato, effettuato dall'Ente(indicare l'Ente cui si versano i contributi);
- ☐ che non ha commesso violazioni, definitivamente accertate rispetto agli obblighi relativi al pagamento delle imposte e tasse ovvero di aver regolarizzato la propria posizione;
- ☐ di non avvalersi di piani individuali di emersione ai sensi della Legge 383/2001 e ss. mm. ed ii, ovvero di aver concluso il periodo di emersione, come previsto dalla medesima legge;
- ☐ di non aver riportato condanne con sentenza passata in giudicato o con emissione di decreto penale di condanna divenuto irrevocabile, ovvero con applicazione della pena su richiesta ai sensi dell'art. 444 del c.p.p. per reati contro la Pubblica Amministrazione e per i delitti di truffa aggravata (se il fatto è commesso in danno dello Stato o di un altro ente pubblico: art. 640 co. 2 n. 1 c.p.), truffa aggravata per il conseguimento di erogazioni pubbliche (art. 640 bis c.p.), partecipazione ad una organizzazione criminale (art. 416 bis c.p.), riciclaggio (art. 648 bis c.p.), impiego di denaro, beni o utilità di provenienza illecita (art. 648 ter c.p.), reati di frode o sofisticazione di prodotti alimentari di cui al Titolo VI capo II e Titolo VIII capo II del C.P. ed agli artt. 5, 6 e 12 della L. 283/1962;
(Nel caso di più soggetti dotati di rappresentanza, tale dichiarazione deve essere resa da ciascuno di essi)
- ☐ che non sussistono a proprio carico “cause di divieto, di decadenza o di sospensione” di cui all'art. 10 della legge 31/05/1965, n. 575 (antimafia) (tale dichiarazione deve essere resa solo per importi richiesti superiori a €154.937,07);
- ☐ che non sussistono a carico degli amministratori e dei soci “cause di divieto, di decadenza o di sospensione” di cui all'art. 2 del DPR n. 252/98 (antimafia) *(per le sole società o cooperative)* (tale dichiarazione deve essere resa solo per importi richiesti superiori a €154.937,07);
- ☐ che l'impresa non si trova in stato di fallimento, di liquidazione coatta amministrativa, di amministrazione controllata o di concordato preventivo e che non sono in corso procedimenti per la dichiarazione di una di tali condizioni.
- ☐ *Allega (nel caso di società o società cooperative):*
 - Elenco dei soci con data di nascita e codice fiscale.
 - Statuto ed atto costitutivo in copia conforme all'originale secondo le vigenti disposizioni.
 - Copia conforme all'originale della delibera di approvazione dell'iniziativa da parte del Consiglio di Amministrazione o del competente organo ed autorizzazione al legale rappresentante a presentare istanza ed a riscuotere il premio.
 - Rinuncia da parte dei singoli soci a presentare domanda di aiuto/pagamento in proprio per le singole particelle conferite.
- ☐ *Allega (nel caso che il beneficiario sia un Ente pubblico):*
 - Deliberazione dell'organo competente di adesione alla misura e conferimento del mandato al legale rappresentante di presentare domanda e sottoscrivere gli impegni.

In Fede

.....

Data:

Trattamento dati personali

Dichiara di essere informato, ai sensi e per gli effetti del D.L.gs. n. 196/03, che i dati personali raccolti saranno trattati anche con strumenti informatici, nell'ambito del procedimento teso all'ottenimento dei benefici economici;

Cognome _____

Nome _____

Data di nascita _____

Luogo di nascita _____

Codice fiscale _____

Dichiarazione formulata a _____ in data

In Fede

.....

REGIONE CAMPANIA
A.G.C. SVILUPPO ATTIVITA' SETTORE PRIMARIO

PROGRAMMA DI SVILUPPO RURALE 2007-2013
Interventi cofinanziati dal FEARS

BANDO DI ATTUAZIONE DELLA MISURA 214 "Pagamenti agroambientali"

Azione h) Produzione sostenibile del tabacco

1. RIFERIMENTI NORMATIVI

I principali presupposti normativi a base del presente bando sono i seguenti:

- Regolamento (CE) n. 1290/2005 del Consiglio, del 21 giugno 2005, sul finanziamento della politica agricola comune, istituisce fra l'altro il Fondo Europeo Agricolo per lo Sviluppo Rurale (FEASR) per il finanziamento delle misure di sviluppo rurale;
- Regolamento (CE) n. 1698/2005 del Consiglio, del 20 settembre 2005 e ss. mm. e ii, relativo al sostegno allo Sviluppo Rurale da parte del FEASR, abroga il Regolamento (CE) 1257/1999, che rimane comunque applicabile alle Azioni approvate dalla Commissione anteriormente al 1 gennaio 2007;
- Regolamento (CE) n. 1974/2006 della Commissione, del 15 dicembre 2006 e ss. mm. e ii, reca disposizioni di applicazione del regolamento n. 1698/2005 del Consiglio sul sostegno allo sviluppo rurale da parte del Fondo europeo agricolo per lo sviluppo rurale (FEASR);
- Regolamento (CE) n. 1975/2006 della Commissione, del 7 dicembre 2006 e ss. mm. e ii, stabilisce modalità di applicazione del regolamento (CE) n. 1698/2005 del Consiglio per quanto riguarda l'attuazione delle procedure di controllo e della condizionalità per le misure di sostegno dello sviluppo rurale;
- Circolare AGEA n. ACIU.2007.237, del 6 aprile 2007, con le istruzioni applicative generali per la presentazione, il controllo ed il pagamento delle domande di aiuto ai sensi del Reg. (CE)1698/2005;
- Programma di Sviluppo Rurale approvato con Decisione C (2007) 5712 del 20 novembre 2007 della Commissione (BURC numero speciale del 30/01/2008);
- Decreto del Ministro delle Politiche Agricole del 20 marzo 2008 che reca disposizioni in materia di violazioni riscontrate nell'ambito del Regolamento (CE) n. 1782/03 del Consiglio del 29 settembre 2003 sulla PAC e del Regolamento (CE) 1698/05 del Consiglio del 20 settembre 2005 sul sostegno allo sviluppo rurale da parte del Fondo Europeo Agricolo per lo sviluppo rurale (FEASR);
- Disposizioni generali (BURC numero speciale del 29 aprile 2008)

- Decreto regionale dirigenziale n. 56 del 19 dicembre 2008 dell'Area Generale di Coordinamento Sviluppo Attività Settore Primario, aggiornato con Decreto n. 27 del 13 aprile 2010, che definisce le violazioni ed i livelli di gravità, entità e durata delle infrazioni per le misure che prevedono aiuti rapportati alla superficie aziendale e/o riferiti agli animali, in attuazione del decreto del Ministero delle Politiche Agricole Alimentari e Forestali del 20 marzo 2008 (BURC n. 2 del 12 gennaio 2009);
- Regolamento (CE) n. 73/2009 del Consiglio, del 19 gennaio 2009, tra l'altro, stabilisce norme comuni relative ai regimi di sostegno diretto agli agricoltori nell'ambito della politica agricola comune;
- Regolamento (CE) n. 1122/2009 della Commissione, del 30 novembre 2009, reca le modalità di applicazione del regolamento (CE) n. 73/2009 del Consiglio per quanto riguarda la condizionalità, la modulazione e il sistema integrato di gestione e di controllo nell'ambito dei regimi di sostegno diretto agli agricoltori;
- Circolare AGEA n. 59 del 24 dicembre 2009 ad oggetto: "Sviluppo Rurale. Istruzioni applicative generali per la presentazione, il controllo ed il pagamento delle domande per superfici ai sensi del Reg. (CE) 1698/2005 e successive modifiche – Campagna 2010";
- PSR revisionato approvato con Decisione C (2010) 1261 del 2 marzo 2010 della Commissione.

2. DOTAZIONE FINANZIARIA

La dotazione disponibile per la presente azione della misura 214, assomma a circa 50 Meuro.

3. FINALITÀ, ARTICOLAZIONE DELL'AZIONE

L'azione intende incentivare l'introduzione di pratiche agricole il cui obiettivo principale è di rendere più compatibile dal punto di vista ambientale le realtà tabacchicole campane, caratterizzate dall'uso intensivo di fertilizzanti, presidi fitosanitari, acqua, suolo ed energia. Essa, in particolare, concorre agli obiettivi dell'Asse II di *Tutela qualitativa e quantitativa delle risorse idriche superficiali e profonde* e di *Tutela del territorio* e partecipa al raggiungimento dei seguenti obiettivi relativi alla misura 214:

- favorire la diffusione di metodi di produzione finalizzati alla riduzione degli input chimici;
- migliorare la qualità dei suoli agricoli;
- preservare le risorse idriche superficiali e profonde;
- preservare la biodiversità e gli elementi caratteristici delle coltivazioni tradizionali;
- contrastare i cambiamenti climatici.

L'azione prevede la corresponsione di un premio annuo per ettaro di SAU coltivata a tabacco, differenziato per gruppo di macroaree, a fronte dell'impegno assunto dal beneficiario circa l'applicazione dei metodi di produzione e di tecniche di coltivazione compatibili con la tutela dell'ambiente, da erogarsi annualmente per un massimo di cinque anni. Gli impegni previsti da ciascuna azione della presente misura hanno durata di cinque anni a decorrere dalla presentazione della domanda iniziale di aiuto.

Per gli anni successivi al primo, dovrà essere presentata la domanda di conferma di impegno entro il termine stabilito con provvedimento dell'Autorità di Gestione del PSR.

L'azione propone all'agricoltore una serie di sottoazioni, ovvero insiemi di impegni specifici rivolti ad obiettivi agroambientali determinati, raggruppate in due tipologie alternative tra loro (tipologia a, e tipologia b), che costituiscono gli impegni di base obbligatori per gli aderenti all'azione; sono previste, inoltre, una serie di sottoazioni aggiuntive facoltative tra cui scegliere quelle più adatte alla propria realtà aziendale.

La **tipologia a** prevede che l'agricoltore sottoscriva obbligatoriamente le sottoazioni 1, 3, 4 e 5, di seguito indicate:

Sottoazione 1: Colture a perdere

Sottoazione 3: Scelta e distribuzione del fertilizzante

Sottoazione 4: Controllo delle piante infestanti

Sottoazione 5: Lotta integrata ai parassiti

La **tipologia b**, in alternativa alla tipologia a, consiste nell'adesione obbligatoria alle sottoazioni 2, 3, 4 e 5:

Sottoazione 2: Colture intercalari di copertura del suolo

Sottoazione 3: Scelta e distribuzione del fertilizzante

Sottoazione 4: Controllo delle piante infestanti

Sottoazione 5: Lotta integrata ai parassiti

L'agricoltore ha la facoltà di scegliere di associare alla tipologia adottata, a) o b), una o più delle seguenti **sottoazioni aggiuntive**:

Sottoazione 6: Gestione ottimizzata dell'acqua a fini irrigui

Sottoazione 7: Microirrigazione

Sottoazione 8: Cimatura e controllo germogli

La Sottoazione 6 e la Sottoazione 7 sono mutuamente esclusive, cioè l'adozione di una delle due esclude la possibilità di adottare anche l'altra.

Il valore del premio per unità di superficie sotto impegno non potrà superare, in ogni caso, i massimali che saranno indicati con successivo provvedimento dell'Autorità di Gestione del PSR, ultimata la fase negoziale di inserimento dell'azione all'interno del Programma 2007-2013.

L'azione h) non è cumulabile, sulle stesse superfici, con le altre azioni previste dalla misura, sebbene sia compatibile con esse sulle rimanenti superfici aziendali.

E' possibile, inoltre, in corso di impegno, per un beneficiario della azione h) che fuoriesca dal comparto, sottoscrivere un impegno per l'azione a), b), o f1) per il periodo residuo del contratto.

4. AREA TERRITORIALE D'INTERVENTO, PRIORITA' DI ATTUAZIONE

L'azione trova applicazione in tutto il territorio regionale.

I premi sono differenziati, a seconda che la SAU ricada in uno dei due ambiti specifici, caratterizzati da problematiche ambientali e prospettive economiche differenti per la tabacchicoltura, in relazione alle diverse condizioni di produzione dal punto di vista delle variabili socio-economiche ed ambientali, nei quali sono state raggruppate le macroaree:

- Macroaree A1, A2, A3, B e D1, dove la principale varietà di tabacco coltivata è “Burley”, particolare attenzione deve essere data alla razionalizzazione delle concimazioni azotate, per limitare l’impatto della produzione sui problemi legati all’inquinamento delle falde da nitrati di origine agricola, ed alla riduzione degli input chimici, diffusamente utilizzati sulla coltura, soprattutto nella gestione del terreno, nel controllo delle erbe infestanti e nella lotta ai parassiti ed alle malattie;
- Macroaree C e D2, dove “Kentucky” può essere considerata la varietà di riferimento, per la tipicità e le prospettive di mercato offerte dalla coltivazione in queste aree, i principali problemi ambientali legati alla coltivazione del tabacco, sui quali è necessario agire al fine di mitigarne l’attuale impatto negativo, sono connessi oltre che alla tutela delle risorse idriche, anche alla promozione di metodi che comportano la riduzione degli input chimici e che favoriscono la salvaguardia della biodiversità agricola e degli elementi caratteristici delle produzioni agricole locali.

L’azione trova priorità di attuazione alta nelle macroaree B, C, D1 e D2, media nelle macroaree A2 e A3 ed infine bassa nella macroarea A1.

5. INTERVENTI AMMISSIBILI

5.1 Sottoazione 1: “Colture a perdere”

Tale sottoazione, cui l'adesione è obbligatoria per i partecipanti alla tipologia a) dell'azione h, prevede un premio per gli agricoltori che coltivano “colture a perdere” su almeno il 10% della superficie aziendale a tabacco. Si tratta in pratica di destinare una zona aziendale limitrofa alla coltura del tabacco, alla coltivazione di specie erbacee a semina primaverile, scelte da un elenco regionale, da tenere in campo almeno fino alla fine dell'anno senza raccoglierne il prodotto.

5.1.1 Impegni

L'adesione alla sottoazione 1) prevede il rispetto per 5 anni dei seguenti impegni:

- dedicare alla coltivazione di colture a perdere una superficie pari almeno al 10% della SAU coltivata a tabacco, ad essa limitrofa;
- effettuare annualmente la semina di colture a perdere che devono rimanere in campo almeno 6 mesi;
- non impiegare prodotti fertilizzanti, fitosanitari e diserbanti sulle colture a perdere;
- le colture a perdere, per la presente annualità, devono essere scelte tra le seguenti: loietto, sorgo, girasole, colza, ravizzone, mais, erba medica, veccia, lupino, lupinella, trifoglio, sulla, orzo, avena;
- realizzare le colture a perdere su appezzamenti singoli o contigui, appositamente dedicati, oppure su fasce marginali agli appezzamenti stessi, in relazione alla conformazione degli elementi semi-naturali presenti in azienda (siepi, fossati, ecc.) e alla rilevanza degli impatti negativi sull'ambiente (corsi d'acqua, suoli fertili, ecc.), in aggiunta alle fasce inerbite quando previste dagli obblighi di condizionalità;
- registrare le operazioni nel “Registro cronologico delle concimazioni e dei trattamenti fitosanitari, stato di magazzino dei concimi, dei prodotti fitosanitari e coadiuvanti” vidimato dalla Regione Campania, che integra e sostituisce il “Quaderno di campagna”;
- conservare per i successivi 5 anni, tutte le fatture relative all'acquisto dei mezzi tecnici;
- rispettare la normativa comunitaria, nazionale e regionale vigente in materia di condizionalità, in tutta l'azienda.

5.2 Sottoazione 2: “Colture intercalari di copertura del suolo”

La sottoazione, il cui impegno è obbligatorio per gli aderenti alla tipologia b) dell'azione h, prevede la semina di una coltura intercalare di copertura del suolo nel periodo autunno-vernino tra la fine della coltura precedente e la semina della coltura successiva di tabacco.

5.2.1 Impegni

L'adesione alla sottoazione 2) prevede il rispetto per 5 anni dei seguenti impegni:

- effettuare annualmente la semina, entro il mese di ottobre, di graminacee e/o di leguminose e/o di specie con attività nematocida sulle stesse superfici destinate al tabacco;

- non impiegare prodotti fitosanitari e diserbanti sulle colture intercalari di copertura;
- per la presente annualità le colture intercalari, per i maggiori vantaggi ambientali, devono essere scelte tra le seguenti: loiello, favino, fava, trifoglio, avena, veccia, lupino, lupinella, cavolo d'abissinia, orzo;
- non effettuare concimazioni né interventi di protezione della coltura intercalare con prodotti chimici;
- trinciare e sovesciare la coltura di copertura entro il mese di marzo;
- registrare le operazioni nel “Registro cronologico delle concimazioni e dei trattamenti fitosanitari, stato di magazzino dei concimi, dei prodotti fitosanitari e coadiuvanti” vidimato dalla Regione Campania, che integra e sostituisce il “Quaderno di campagna”;
- conservare per i successivi 5 anni, tutte le fatture relative all'acquisto dei mezzi tecnici;
- rispettare la normativa comunitaria, nazionale e regionale vigente in materia di condizionalità, in tutta l'azienda.

5.3 Sottoazione 3: “Scelta e distribuzione del fertilizzante”

Tale sottoazione, la cui sottoscrizione è obbligatoria, prevede l'impegno di seguire le prescrizioni tecniche del Piano Regionale di Consulenza alla Fertilizzazione Aziendale sulla superficie a tabacco e di distribuire concimi a lento effetto in dosi frazionate.

Il Piano regionale di consulenza alla fertilizzazione aziendale detta le norme per compilare il Piano di concimazione aziendale (PCA) che indica le dosi massime di unità fertilizzanti (azoto fosforo e potassio) da somministrare, l'epoca di distribuzione e il tipo di concime consigliati.

5.3.1 Impegni

L'adesione alla sottoazione 3) prevede il rispetto per 5 anni dei seguenti impegni:

- disporre di un'analisi del suolo di base (Scheletro, Tessitura, pH, Conduttività elettrica, Calcare totale, Calcare attivo, Carbonio organico, Azoto totale, Fosforo assimilabile, Capacità di scambio cationico, Basi di scambio: potassio, calcio, magnesio e sodio scambiabili) ed eseguire un'analisi semplificata (Carbonio organico, Azoto totale, Fosforo assimilabile, Basi di scambio: potassio, calcio, magnesio e sodio scambiabili), secondo le modalità previste dal Piano Regionale di Consulenza alla Fertilizzazione Aziendale
- disporre del Piano di Concimazione Aziendale (PCA), redatto secondo le indicazioni del PRCFA, e rispettarne i limiti per quanto riguarda le quantità, le epoche ed il tipo di concime (azoto, fosforo e potassio) da somministrare;
- in fase di pre-trapianto sono ammessi esclusivamente i concimi complessi e/o composti, anche a lento rilascio;
- realizzare la concimazione di fondo in almeno due passaggi con dosi frazionate;
- realizzare la concimazione di copertura in almeno due passaggi con dosi frazionate; è consentito l'uso delle tecniche fertirrigue con fertilizzanti idrosolubili laddove tecnicamente realizzabili;
- tenere ed aggiornare il “Registro cronologico delle concimazioni e dei trattamenti fitosanitari, stato di magazzino dei concimi, dei prodotti fitosanitari e coadiuvanti” vidimato dalla Regione Campania, che integra e sostituisce il “Quaderno di campagna”;

- conservare per i successivi 5 anni, tutte le fatture relative all'acquisto dei mezzi tecnici;
- rispettare la normativa comunitaria, nazionale e regionale vigente in materia di condizionalità, in tutta l'azienda.

5.4 Sottoazione 4: “Controllo delle piante infestanti”

La sottoazione, obbligatoria per gli aderenti all'azione h, prevede di ridurre i trattamenti chimici normalmente eseguiti per il controllo delle erbe infestanti del tabacco, adottando anche metodi meccanici e manuali per la loro eliminazione e seguendo le prescrizioni per il diserbo, relative ai principi attivi ed alle dosi di utilizzo, impartite dalle “Norme tecniche per la difesa fitosanitaria integrata e il diserbo integrato delle colture”, approvate con Decreto Dirigenziale del Settore S.I.R.C.A. n. 29 del 05/03/2009 e successive modifiche ed integrazioni.

5.4.1 Impegni

L'adesione alla sottoazione 4) prevede il rispetto per 5 anni dei seguenti impegni:

- limitare l'impiego degli agrofarmaci utilizzati per il controllo dello sviluppo vegetativo e della produzione di seme delle infestanti del tabacco, riducendo a non più di due interventi il controllo delle infestanti con erbicidi chimici;
- completare con tre sarchiature meccaniche e due passaggi con manodopera il controllo delle infestanti in campo;
- utilizzare in fase di pre-trapianto principi attivi selettivi e a basso impatto ambientale;
- non sono ammessi i fitoregolatori, il bromuro di metile ed i prodotti ormonici nel diserbo chimico;
- nel diserbo chimico il rispetto delle dosi indicate dalle Norme tecniche regionali che sono le più basse previste in etichetta;
- tenere ed aggiornare il “Registro cronologico delle concimazioni e dei trattamenti fitosanitari, stato di magazzino dei concimi, dei prodotti fitosanitari e coadiuvanti” vidimato dalla Regione Campania, che integra e sostituisce il “Quaderno di campagna”;
- conservare per i successivi 5 anni, tutte le fatture relative all'acquisto dei mezzi tecnici;
- rispettare la normativa comunitaria, nazionale e regionale vigente in materia di condizionalità, in tutta l'azienda.

5.5 Sottoazione 5: “Lotta integrata ai parassiti”

La sottoazione, che rientra nel gruppo da sottoscrivere obbligatoriamente, prevede un impegno a rispettare per la coltivazione del tabacco le “Norme tecniche per la difesa fitosanitaria integrata e il diserbo integrato delle colture”, approvate con Decreto Dirigenziale del Settore S.I.R.C.A. n. 29 del 05/03/2009 e successive modifiche ed integrazioni.

Tali disposizioni regionali riguardano le tecniche di difesa fitosanitaria da adottare (metodi agronomici, fisici, biologici e chimici), il tipo di principio attivo da utilizzare e il numero massimo di trattamenti da eseguire per le avversità ritenute dannose per la coltura.

5.5.1 Impegni

L'adesione alla sottoazione 5) prevede il rispetto per 5 anni dei seguenti impegni:

- rispetto delle “Norme tecniche per la difesa fitosanitaria ed il diserbo integrato delle colture”, per il tabacco, che in sintesi prevedono:
 - è possibile controllare esclusivamente le avversità previste utilizzando solo i mezzi indicati (fisici, biologici, chimici);
 - nella scelta dei mezzi d'intervento la priorità delle pratiche agronomiche, dei mezzi fisici, meccanici e biologici rispetto al mezzo chimico;
 - l'impiego del mezzo chimico solo al raggiungimento della soglia di intervento o all'instaurarsi di condizioni patologiche predisponenti, verificati attraverso registrazioni obbligatori dei monitoraggi, effettuati mediante campionamenti e/o utilizzo di trappole;
 - la scelta dei principi attivi da utilizzare esclusivamente tra quelli riportati nelle norme tecniche di cui trattasi, da cui sono esclusi i formulati T, T+ e Xn quando esistono in commercio formulati di classe tossicologica inferiore e tutti quelli con frasi di rischio R40, R60, R61, R62, R63 e R68,
- obbligo di effettuare, per la coltura del tabacco, le registrazioni previste dal Piano Regionale di Lotta Fitopatologia Integrata (PRLFI), adottato con Deliberazione della Giunta Regionale della Campania n. 43 del 28.01.2010 (instaurarsi delle condizioni predisponenti e della presenza di infezioni e/o infestazioni, rilevate con il monitoraggio periodico anche attraverso campionamenti e trappole), sul “Registro cronologico delle concimazioni e dei trattamenti fitosanitari, stato di magazzino dei concimi, dei prodotti fitosanitari e coadiuvanti” vidimato dalla Regione Campania, che integra e sostituisce il “Quaderno di campagna”.
- aggiornamento obbligatorio del responsabile aziendale per l'applicazione delle Norme tecniche di difesa integrata;
- conservare per i successivi 5 anni, tutte le fatture relative all'acquisto dei mezzi tecnici;
- rispettare la normativa comunitaria, nazionale e regionale vigente in materia di condizionalità, in tutta l'azienda.

5.6 Sottoazione 6: “Gestione ottimizzata dell'acqua a fini irrigui”

La presente sottoazione è facoltativa ed alternativa alla successiva sottoazione 7; le due sottoazioni, cioè, non possono essere sottoscritte contemporaneamente per la medesima superficie.

Essa prevede un premio annuo per ettaro di SAU coltivata a tabacco, sulla quale le aziende si impegnano ad ottimizzare l'uso dell'acqua di irrigazione, monitorando il fabbisogno della coltura e riducendo così gli sprechi. Si tratta cioè di adottare un piano di irrigazione ed utilizzare strumenti tensiometrici per determinare il momento migliore per eseguire gli interventi irrigui.

5.6.1 Impegni

L'adesione alla sottoazione 6) prevede il rispetto per 5 anni dei seguenti impegni:

- razionalizzare l'impiego di acqua irrigua mediante l'adozione di un piano di irrigazione redatto sulla base di un bilancio idrico della coltura;

- controllare l'umidità del suolo mediante l'uso di strumenti tensiometrici e/o altri strumenti comunque adeguati allo scopo;
- eseguire gli interventi irrigui solamente quando necessario ed evitando adacquamenti eccessivi;
- registrare tutte le operazioni nel “Registro cronologico delle concimazioni e dei trattamenti fitosanitari, stato di magazzino dei concimi, dei prodotti fitosanitari e coadiuvanti” vidimato dalla Regione Campania, che integra e sostituisce il “Quaderno di campagna”;
- conservare per i successivi 5 anni, tutte le fatture relative all'acquisto dei mezzi tecnici;
- rispettare la normativa comunitaria, nazionale e regionale vigente in materia di condizionalità, in tutta l'azienda.

5.7 Sottoazione 7: “Microirrigazione”

La sottoazione, facoltativa ed alternativa alla sottoazione 6, di cui persegue i medesimi obiettivi ambientali, prevede un premio annuo per ettaro di SAU coltivata a tabacco, sulla quale le aziende si impegnano a minimizzare l'uso dell'acqua di irrigazione, utilizzando il metodo di irrigazione localizzata con ali gocciolanti o manichette forate (microirrigazione). L'impegno consiste quindi nell'adottare un piano di irrigazione ed utilizzare ali gocciolanti o manichette forate per gli interventi irrigui, con basse pressioni di esercizio e ridotti volumi di acqua.

5.7.1 Impegni

L'adesione alla sottoazione 7) prevede il rispetto per 5 anni dei seguenti impegni:

- dotare gli appezzamenti coltivati a tabacco con impianti di irrigazione a goccia e/o microirrigazione, ben mantenuti;
- effettuare uno specifico monitoraggio degli interventi irrigui eseguiti nel corso della coltivazione;
- conservare la documentazione relativa all'acquisto del materiale di consumo e/o alla consulenza per la progettazione e realizzazione dell'impianto, anche facendo riferimento al prezzario regionale;
- registrare tutte le operazioni nel “Registro cronologico delle concimazioni e dei trattamenti fitosanitari, stato di magazzino dei concimi, dei prodotti fitosanitari e coadiuvanti” vidimato dalla Regione Campania, che integra e sostituisce il “Quaderno di campagna”;
- conservare per i successivi 5 anni, tutte le fatture relative all'acquisto dei mezzi tecnici;
- rispettare la normativa comunitaria, nazionale e regionale vigente in materia di condizionalità, in tutta l'azienda.

5.8 Sottoazione 8: “Cimatura e controllo dei germogli”

La sottoazione, che può essere sottoscritta facoltativamente, prevede di sostituire gli interventi ordinari di cimatura meccanica e controllo dei germogli eseguito con prodotti chimici di sintesi, con pratiche manuali più rispettose dell'ambiente.

L'impegno per la presente sottoazione consiste, in sintesi, nell'eseguire le pratiche suddette adottando esclusivamente la tecnica di cimatura e controllo manuale, riducendo

in tal modo l'utilizzo dei prodotti chimici molto dannosi per gli operatori e per i residui sui prodotti e nell'ambiente ed evitando il peggioramento della struttura del suolo, limitando i passaggi con le macchine.

5.8.1 Impegni

L'adesione alla sottoazione 8) prevede il rispetto per 5 anni dei seguenti impegni:

- cimare e controllare i germogli del tabacco attraverso il solo distacco manuale dell'infiorescenza;
- intervenire nel controllo delle gemme ascellari, successivi alla cimatura, attraverso l'eliminazione manuale delle gemme laterali;
- registrare tutte le operazioni nel "Registro cronologico delle concimazioni e dei trattamenti fitosanitari, stato di magazzino dei concimi, dei prodotti fitosanitari e coadiuvanti" vidimato dalla Regione Campania, che integra e sostituisce il "Quaderno di campagna";
- conservare per i successivi 5 anni, tutte le fatture relative all'acquisto dei mezzi tecnici;
- rispettare la normativa comunitaria, nazionale e regionale vigente in materia di condizionalità, in tutta l'azienda.

6. REGIME DI INCENTIVAZIONE

I pagamenti per l'adesione agli impegni previsti dall'azione sono rapportati alla SAU aziendale effettivamente utilizzata per la coltivazione del tabacco, alle specifiche tipologie obbligatorie ed alle eventuali sottoazioni facoltative sottoscritte.

L'importo massimo dei pagamenti per ettaro di SAU sotto impegno per anno è, in ogni caso, subordinato alle risultanze della fase di concertazione con i Servizi della Commissione Europea per l'inserimento della presente azione nel PSR della Regione Campania ed alle determinazioni regionali per l'adeguamento del bando alle eventuali modifiche del Programma.

I premi tengono conto dei costi aggiuntivi e dei mancati guadagni sostenuti dagli agricoltori che applicano i metodi previsti dalle azioni sottoscritte, in relazione alla localizzazione aziendale e risultano così articolati per tipologia:

**Pagamenti per l'azione h) Produzione sostenibile del tabacco
(impegni obbligatori tipologia a)**

Macroaree A1, A2, A3, B, D1 (Euro/ha)	Macroaree C e D2 (Euro/ha)
1639	1751

**Pagamenti per l'azione h) Produzione sostenibile del tabacco
(impegni obbligatori tipologia b)**

Macroaree A1, A2, A3, B, D1 (Euro/ha)	Macroaree C e D2 (Euro/ha)
1536	1515

I suddetti importi si riducono nelle aree vulnerabili ai nitrati di origine agricola (ZVN) in quanto alcuni impegni (Piano di Concimazione Aziendale, analisi del terreno, riduzione dei

concimi) sono già osservati dagli agricoltori di tali aree e non costituiscono impegni aggiuntivi.

**Pagamenti per l'azione h) Produzione sostenibile del tabacco in aree ZVN
(impegni obbligatori tipologia a)**

Macroaree A1, A2, A3, B, D1 (Euro/ha)	Macroaree C e D2 (Euro/ha)
1285	1397

**Pagamenti per l'azione h) Produzione sostenibile del tabacco in aree ZVN
(impegni obbligatori tipologia b)**

Macroaree A1, A2, A3, B, D1 (Euro/ha)	Macroaree C e D2 (Euro/ha)
1182	1161

Per gli agricoltori che sottoscrivono impegni aggiuntivi per le sottoazioni facoltative, sono previsti i seguenti pagamenti:

Pagamenti per Sottoazioni facoltative

Titolo della Sottoazione	Macroaree A1, A2, A3, B, D1 (Euro/ha)	Macroaree C e D2 (Euro/ha)
6 Gestione ottimizzata dell'acqua a fini irrigui	137	125
7 Microirrigazione	178	201
8 Cimatura e controllo germogli	478	137

7. REQUISITI DI AMMISSIBILITA'

Per poter accedere agli aiuti previsti dall'azione, la superficie minima ammissibile a tabacco è pari a 0,20 ha di SAU.

L'adesione all'azione è subordinata alla presentazione di idonea documentazione attestante che il beneficiario ha coltivato il tabacco con contratto di coltivazione, almeno per un anno, negli anni tra il 2005 ed il 2009 (nel caso di giovani imprenditori neo insediati, il contratto di coltivazione dovrà essere stato sottoscritto dal titolare dell'azienda preesistente); oppure è titolare di quota per la coltivazione del tabacco, non riscattata.

E' ammessa la trasformazione del rimanente periodo di impegno in un nuovo impegno ai sensi della presente azione, per i produttori che hanno sottoscritto l'impegno quinquennale di adesione ad altre azioni della misura 214.

8. CRITERI DI SELEZIONE DELLE DOMANDE

Sulle istanze di adesione pervenute, sarà redatta una graduatoria regionale in base al punteggio complessivo attribuito ad ogni domanda per le priorità di seguito descritte,

secondo lo schema di calcolo riportato, che utilizza il prodotto del peso del fattore di valutazione per un coefficiente adimensionale, il cui valore esprime la presenza o l'assenza della priorità:

PRIORITA' FATTORI DI VALUTAZIONE				
DESCRIZIONE	PESO	CONDIZIONE	VALORE	PUNTEGGIO
REQUISITI DEL RICHIEDENTE	A		B	C=AxB
1. L'imprenditore agricolo non ha superato i 40 anni di età ¹	10	Si	1	
		No	0	
2. L'azienda aderisce ad un sistema di certificazione ambientale	8	Si	1	
		No	0	
3. L'impresa è condotta da donne ²	6	Si	1	
		No	0	
4. L'azienda comprende terreni confiscati alle mafie, ai sensi della L. n. 109/1996	6	Si	1	
		No	0	
UBICAZIONE AZIENDALE				
5. L'azienda ricade in zone vulnerabili di cui alla direttiva nitrati, secondo l'ultimo aggiornamento della delimitazione (D.G.R. 182 del 13 febbraio 2004 e successive)	10	Ricade	1	
		Non ricade	0	
6. L'azienda ricade in zone protette ed individuate ai sensi delle direttive Uccelli ed Habitat (ZPS e SIC)	10	Ricade	1	
		Non ricade	0	
7. L'azienda è ubicata entro i confini di parchi nazionali e regionali, o nelle aree contigue agli stessi (art. 32 L 394/91)	10	Ricade	1	
		Non ricade	0	
8. L'azienda è ubicata in aree richiedenti specifiche misure di prevenzione dall'inquinamento e di risanamento, ad eccezione delle zone vulnerabili da nitrati (artt. 91, 93 e 94 D.lgs n. 152/2006)	10	Ricade	1	
		Non ricade	0	
9. L'azienda è ubicata nelle macroaree B, C, D1 e D2	10	Ricade	1	
		Non ricade	0	
10. L'azienda è ubicata nelle macroaree A2 e A3	6	Ricade	1	
		Non ricade	0	
11. L'azienda è ubicata nella macroarea A1	4	Ricade	1	
		Non ricade	0	
PARTECIPAZIONE AL PROGRAMMA DI SVILUPPO RURALE				
12. L'azienda ha sottoscritto almeno una sottoazione facoltativa	10	Si	1	
		No	0	

¹ Sono considerate di età inferiore a 40 anni:

- le società agricole semplici e di persone in cui oltre il 50% dei soci non abbiano superato i 40 anni di età;
- le società di capitali in cui oltre il 50% del capitale sociale è sottoscritto da agricoltori con età non superiore ai 40 anni e oltre il 50% dei componenti degli organi di amministrazione della società sono agricoltori con età non superiore ai 40 anni.

² Sono considerate condotte da donne:

- le società semplici e di persone, la cui compagine sociale è costituita da donne per oltre il 50%;
- le società di capitali in cui i 2/3 delle quote di partecipazione al capitale appartengono a donne e i 2/3 degli organi di amministrazione sono costituiti da donne.

Si ha diritto a beneficiare delle priorità per l'ubicazione aziendale, qualora l'azienda insista nelle aree delle rispettive delimitazioni per la parte prevalente (superiore al 50%) della superficie aziendale.

Nel caso di aziende la cui superficie ricada in più di una macroarea l'appartenenza verrà attribuita a quella nella quale ricade la maggior parte della SAU ammessa a premio. Nel caso in cui la SAU ammessa a premio sia ripartita equamente fra due macroaree, la macroarea di appartenenza sarà quella più favorevole al richiedente salvo diverse determinazioni del richiedente stesso.

A parità di tutte le condizioni sarà data precedenza alle domande in ordine di protocollo.

Nel caso di non corrispondenza della quota residua in dotazione finanziaria all'aiuto spettante all'ultimo beneficiario considerabile, sarà assegnato il relativo minore importo previa accettazione dello stesso.

Il pagamento del premio, per le annualità successive alla prima, è subordinato alla presentazione della domanda di conferma annuale, alla disponibilità finanziaria e alla posizione del beneficiario nella graduatoria regionale.

9. SOGGETTI BENEFICIARI

Gli aiuti previsti dalla Misura sono concedibili a persone fisiche, società, enti pubblici o altre persone giuridiche che:

- conducono aziende agricole in base ad un legittimo titolo di possesso (proprietà, usufrutto, affitto, bilaterale e/o unilaterale, registrato nei modi di legge, di durata di norma almeno quanto l'impegno). Ai fini dell'accesso ai benefici previsti dal presente bando è escluso il comodato d'uso. Nel caso di terreni demaniali sarà indispensabile dimostrare la disponibilità del fondo per tutta la durata dell'impegno. In caso di contratto d'affitto in corso al momento della domanda, con scadenza prima della conclusione del periodo quinquennale, il richiedente è tenuto a rinnovarlo senza soluzione di continuità con il precedente, pena l'esclusione dall'azione e la decadenza dai suoi benefici, con la restituzione degli importi eventualmente già percepiti;
- sono in possesso di partita IVA;
- sono iscritte nel registro delle imprese agricole della CCIAA al Registro delle imprese – Sezione speciale imprenditori agricoli o Sezione coltivatori diretti o Sezione speciale imprese agricole. Sono esclusi da tale obbligo le aziende di cui al comma 3, art. 2 della L 25.03.1997, n. 77 e s.m.i.

Le società o le altre forme giuridiche possono accedere alla misura per i terreni propri e/o dei soci, acquisiti in disponibilità a mezzo affitto registrato o usufrutto.

Inoltre, ciascun socio deve rinunciare a presentare domanda di premio in proprio per le particelle di terreno acquisite dalla società.

10. MODALITA' E TERMINI DI PRESENTAZIONE DELLE DOMANDE

La presentazione delle domande di aiuto/pagamento relative alla prima adesione e/o conferma deve avvenire per via telematica, utilizzando le funzionalità on-line messe a disposizione dall'Agenzia per le Erogazioni in Agricoltura (AGEA) attraverso il Sistema Informativo Agricolo Nazionale (SIAN).

Le aziende che intendono presentare domanda sono obbligate preventivamente alla costituzione del fascicolo aziendale, che avviene attraverso procedure certificate del SIAN.

I soggetti abilitati esercitano tutte le funzioni attinenti alla costituzione, all'aggiornamento e alla conservazione del fascicolo aziendale e della documentazione che lo supporta, la quale deve essere messa a disposizione dei Soggetti attuatori degli interventi pubblici.

Per la costituzione del fascicolo, l'azienda, mediante specifico mandato, può avvalersi dei Centri di Assistenza Agricola (CAA) riconosciuti dall'AGEA. In tal caso l'azienda dovrà avvalersi dei CAA anche per la successiva compilazione della domanda.

Coloro i quali non intendono avvalersi dei CAA, possono rivolgersi agli S.T.A.P.A. Ce.P.I.C.A. per la costituzione del fascicolo e la presentazione della domanda.

Le domande di aiuto/pagamento per l'anno 2010 devono essere compilate e rilasciate attraverso il SIAN entro le ore 24.00 del 17 maggio 2010, fatta salva la facoltà di compilare e rilasciare le domande di adesione nei 25 giorni successivi al predetto termine (9 giugno), cui corrisponderà una riduzione dell'1% dell'importo dell'aiuto per ogni giorno feriale di ritardo.

Non sono ricevibili domande rilasciate oltre tale data.

Il modulo rilasciato dal portale del SIAN, corredato dalle dichiarazioni indicate al successivo punto 11, deve pervenire all'ufficio dello S.T.A.P.A. Ce.P.I.C.A. competente per territorio perentoriamente entro le ore 12:00 del 16 giugno 2010.

Non sono ricevibili le domande pervenute allo S.T.A.P.A. Ce.P.I.C.A. competente per territorio oltre la suddetta data.

Sedi dei Settori Tecnici Amministrativi Provinciali per l'Agricoltura (STAPA CePICA)	
STAPA CePICA di Avellino	Collina Liguorini – Palazzo della Regione – Avellino Tel. 0825 7651 – 52 – 53 – 54
STAPA CePICA di Benevento	Via Trieste e Trento 1 – Benevento Tel. 0824 483111
STAPA CePICA di Caserta	Via Arena C. Direzionale – Loc. San Benedetto Caserta - Tel. 0823 554001
STAPA CePICA di Napoli	Via Porzio – C. Direzionale Isola A6 – Napoli Tel. 081 7967272 – 73
STAPA CePICA di Salerno	Via Porto 4 – Salerno Tel. 089 2589111

Qualora i terreni oggetto di domanda di ammissione al regime di premio siano ubicati nel territorio di più di uno S.T.A.P.A. Ce.P.I.C.A., la domanda dovrà essere presentata a quella nel cui territorio ricade la maggior parte della SAU oggetto di richiesta di premio. Nel caso in cui un imprenditore conduca azienda/e localizzata/e in più Regioni, potrà presentare domanda per i soli terreni ricadenti in Campania, per i quali dovrà produrre la documentazione prevista.

L'Amministrazione ricevente non assume responsabilità per disguidi dipendenti da inesatte indicazioni del recapito da parte del richiedente, né per eventuali disfunzioni postali o comunque dovuti a fatto di terzi, a casi fortuiti o di forza maggiore, né per mancata restituzione dell'avviso di ricevimento dell'eventuale raccomandata.

11. DOCUMENTAZIONE RICHIESTA

Il modello cartaceo rilasciato dal portale del SIAN della domanda, compilato in ogni sua parte per via telematica, deve essere corredato dalla documentazione attestante che il beneficiario ha coltivato il tabacco con contratto di coltivazione, almeno per un anno, negli anni tra il 2005 ed il 2009 (nel caso di giovani imprenditori neo insediati, il contratto di coltivazione dovrà essere stato sottoscritto dal titolare dell'azienda preesistente); oppure è titolare di quota per la coltivazione del tabacco, non riscattata.

Esso deve inoltre riportare la dichiarazione di seguito riportata, sottoscritta dal rappresentante legale dell'impresa, a pena di inammissibilità della domanda:

- di essere a conoscenza del contenuto del bando di attuazione dell'azione h della misura 214 e degli impegni specifici che si assumono con l'adesione alla misura stessa, delle disposizioni generali e di accettare gli obblighi derivanti dalle disposizioni in esse contenute;
- di essere a conoscenza che le condizioni di accesso, le procedure, i criteri di ammissibilità e di selezione, le prescrizioni, gli impegni ed i premi potranno variare in conseguenza delle risultanze del negoziato con i Servizi della Commissione ed a seguito delle determinazioni regionali per l'adeguamento del bando alle eventuali modifiche del Programma;
- di accettare sin da ora tutte le modifiche, che saranno apportate all'azione, per effetto della concertazione con la Commissione UE, pena il recesso dagli impegni senza nulla a pretendere.
- che tutte le UBA e le superfici aziendali in conduzione (anche se non oggetto di aiuto) sono state indicate in domanda e coincidono con quelle riportate nel fascicolo aziendale;
- la conformità tra la versione cartacea e quella informatica della domanda;
- le priorità richieste per la valutazione del punteggio da attribuire alla domanda;

Inoltre, il soggetto beneficiario deve dichiarare, ai sensi degli artt. 46 e 47 del D.P.R. 445/2000:

- la qualità di legale rappresentante dell'impresa e degli eventuali altri soggetti dotati del potere di amministrazione o rappresentanza;
- il CAA cui ha conferito il mandato per la costituzione e l'aggiornamento del fascicolo aziendale e per la compilazione ed il rilascio della domanda di aiuto/pagamento (per i richiedenti che non hanno costituito il fascicolo presso la Regione);
- il numero, la data di registrazione e la durata del contratto in caso di affitto (se in scadenza prima della fine del periodo quinquennale, con l'impegno al rinnovo senza soluzione di continuità, pena la decadenza dai benefici e la restituzione delle somme eventualmente già percepite); nel caso di terreni demaniali sarà indispensabile dimostrare la disponibilità esclusiva del fondo per tutto il periodo di impegno;

- di non aver commesso irregolarità, definitivamente accertate, rispetto agli obblighi relativi al pagamento di imposte e tasse secondo la legislazione nazionale in materia;
- di non avvalersi di piani individuali di emersione ai sensi della Legge 383/2001 e ss. mm. ed ii, ovvero di aver concluso il periodo di emersione per come previsto dalla medesima legge;
- di non aver commesso violazioni, definitivamente accertate dall'Ente competente, alle norme in materia di contribuzione sociale per sé e per i suoi dipendenti secondo la legislazione nazionale in materia, non regolarizzate;
- che non sussistono a proprio carico "cause di divieto, di decadenza o di sospensione" di cui all'art. 10 della legge 31/05/1965, n. 575 e ss. mm. e ii., ovvero che non sussistono a carico degli amministratori e dei soci "cause di divieto, di decadenza o di sospensione" di cui all'art. 2 del DPR n. 252/98 *(per le sole società o cooperative)* (antimafia) (tale dichiarazione deve essere resa solo per importi richiesti superiori a € 154.937,07);
- che il legale rappresentante non ha riportato condanne con sentenza passata in giudicato o con emissione di decreto penale di condanna divenuto irrevocabile, ovvero con applicazione della pena su richiesta ai sensi dell'art. 444 del c.p.p. per reati contro la Pubblica Amministrazione e per i delitti di truffa aggravata (se il fatto è commesso in danno dello Stato o di un altro ente pubblico: art. 640 co. 2 n. 1 c.p.), truffa aggravata per il conseguimento di erogazioni pubbliche (art. 640 bis c.p.), partecipazione ad una organizzazione criminale (art. 416 bis c.p.), riciclaggio (art. 648 bis c.p.), impiego di denaro, beni o utilità di provenienza illecita (art. 648 ter c.p.), reati di frode o sofisticazione di prodotti alimentari di cui al Titolo VI capo II e Titolo VIII capo II del C.P. ed agli artt. 5, 6 e 12 della L. 283/1962;
- che l'impresa non si trova in stato di fallimento, di liquidazione coatta amministrativa, di amministrazione controllata o di concordato preventivo e che non sono in corso procedimenti per la dichiarazione di una di tali condizioni;
- di non aver commesso violazioni, definitivamente accertate, alle norme in materia di sicurezza sul luogo di lavoro (D.L.vo 81/2008);

Nel caso il richiedente sia una società, alla dichiarazione si devono allegare anche:

- Elenco dei soci, indicando per ciascuno di essi la data di nascita ed il codice fiscale;
- Statuto ed atto costitutivo in copia conforme all'originale secondo le vigenti disposizioni;
- Copia conforme all'originale della delibera di approvazione dell'iniziativa da parte del Consiglio di Amministrazione o del competente organo ed autorizzazione del legale rappresentante a presentare istanza;
- Rinuncia da parte dei singoli soci a presentare domanda di premio in proprio per le singole particelle acquisite;
- Mandato, da parte dei singoli soci, al legale rappresentante della società a presentare domanda ed a riscuotere il premio;

Nel caso di un Ente pubblico, alla dichiarazione si deve allegare anche:

- Deliberazione dell'organo competente di adesione alla misura e conferimento del mandato al legale rappresentante di presentare domanda e sottoscrivere gli impegni.

La domanda completa delle suddette dichiarazioni, ai sensi dell'art. 38 del DPR n. 445, del 28 Dicembre 2000, devono essere sottoscritte dall'interessato in presenza del funzionario addetto alla ricezione dell'ufficio competente ovvero sottoscritte e inviate o consegnate con acclusa fotocopia di un documento di identità o di riconoscimento del dichiarante in corso di validità, ai sensi del DPR del 28 dicembre 2000 n. 445. La mancata acclusione di fotocopia di documento di identità del dichiarante comporta il rigetto della domanda.

Il rappresentante legale dell'impresa dovrà, inoltre, dichiarare

- di essere informato, ai sensi e per gli effetti del D.Lgs. n. 196/03, che i dati personali raccolti saranno trattati anche con strumenti informatici, nell'ambito del procedimento teso all'ottenimento dei benefici economici;
 - il rispetto della normativa comunitaria, nazionale e regionale vigente in materia di condizionalità, in tutta l'azienda, allegando la seguente certificazione sanitaria:
- certificazione sanitaria attestante lo stato di stalla indenne da brucellosi, tubercolosi e leucosi (per le aziende produttrici di latte bovino crudo destinato al consumo diretto);
 - certificazione della competente autorità sanitaria attestante il rispetto nell'allevamento delle prescritte disposizioni sanitarie in ordine a quanto stabilito dal piano straordinario per l'eradicazione e la sorveglianza della malattia vescicolare dei suini nella Regione Campania (per tutte le aziende che effettuano attività di allevamento e commercializzazione di suini).

Documentazione specifica per le sottoazioni 1, 2, 3 e 5

Sottoazione 1 - "Colture a perdere"

In allegato alla domanda di adesione iniziale alla sottoazione, deve essere presentata la seguente documentazione specifica:

- dichiarazione recante l'indicazione della SAU complessiva seminata (o da seminare entro la data ultima del 30 giugno c.a.) con la coltura a perdere, la specie o il miscuglio di specie che la compongono, le particelle catastali ove insiste.

Sottoazione 2 - "Colture intercalari di copertura del suolo"

Alla domanda deve essere allegata una dichiarazione recante la comunicazione delle date in cui effettuerà la semina delle colture intercalari, scelte tra quelle indicate nel bando, oppure l'impegno a comunicare tali date non meno di dieci giorni prima dell'inizio delle operazioni di semina.

Sottoazione 3 - "Scelta e distribuzione del fertilizzante"

Alla domanda deve essere allegata copia del Piano di Concimazione Aziendale (PCA), ovvero la richiesta di rilascio del PCA da parte dello STAPA CePICA competente.

Inoltre, deve essere allegata l'analisi del suolo di base (Scheletro, Tessitura, pH, Conduttività elettrica, Calcare totale, Calcare attivo, Carbonio organico, Azoto totale,

Fosforo assimilabile, Capacità di scambio cationico, Basi di scambio: potassio, calcio, magnesio e sodio scambiabili), ovvero l'analisi semplificata (Carbonio organico, Azoto totale, Fosforo assimilabile, Basi di scambio: potassio, calcio, magnesio e sodio scambiabili), secondo quanto previsto dal PRCFA.

Sottoazione 5 - “Lotta integrata ai parassiti”

Alla domanda deve essere allegata la richiesta di effettuare l'aggiornamento obbligatorio del responsabile aziendale per l'applicazione delle Norme tecniche di difesa integrata.

12. MOTIVI DI ESCLUSIONE DALL'AMMISSIONE AL PREMIO

Non saranno ritenute ammissibili le domande:

- presentate da soggetti non aventi i requisiti richiesti dalle presenti disposizioni;
- presentate con modulistica non conforme a quanto previsto dal bando;
- presentate oltre i termini previsti dal bando.

13. CONTROLLI, SANZIONI, RIDUZIONI ED ESCLUSIONI

13.1 CONTROLLI

I controlli amministrativi e quelli in loco sono finalizzati a verificare il rispetto delle condizioni di concessione degli aiuti previsti e dei relativi impegni assunti.

Le attività di controllo sono condotte in conformità a tutta la vigente normativa comunitaria, nazionale e regionale in materia di controlli e sanzioni.

Il sistema di controlli prevede l'esecuzione di una serie di controlli, sia di carattere amministrativo (nel 100% del numero delle domande presentate) che a campione, in loco (sul 5% delle domande) da effettuare in modo tale da verificare il rispetto delle condizioni di concessione degli aiuti previsti e del rispetto dei relativi impegni assunti dagli interessati. In caso di decadenza parziale dal beneficio, qualora in base alla durata dell'impegno assunto debbano essere liquidate ancora una o più annualità di premio a favore del beneficiario, e qualora quest'ultimo non provveda alla restituzione di quanto dovuto nei tempi stabiliti, AGEA potrà compensare le somme nell'annualità successiva, salvo l'obbligo di restituzione degli importi.

13.2 SANZIONI, RIDUZIONI ED ESCLUSIONI

Con la firma apposta in calce alla domanda ed alla dichiarazione sostitutiva, il richiedente si assume tutte le responsabilità in merito alla veridicità delle dichiarazioni contenute ed è pertanto informato che, nel caso di dichiarazioni mendaci, verranno applicate, oltre alle disposizioni previste dal sistema sanzionatorio della Misura, le sanzioni previste dal Codice Penale, la decadenza del beneficio ottenuto e la restituzione con interessi dell'indebito eventualmente già percepito.

In materia di applicazione delle riduzioni, esclusioni e sanzioni a carico dei contributi pubblici previsti dal programma di sviluppo rurale si fa riferimento alle vigenti disposizioni comunitarie, nazionali e regionali.

A.G.C. 11 - Sviluppo Attività Settore Primario - Settore Tecnico-Amministrativo Provinciale Foreste - Salerno - **Decreto dirigenziale n. 130 del 6 maggio 2010 – PSR della Campania 2007 - 2013. Misura 122 "Accrescimento del valore economico delle foreste". Bimestre Marzo - Aprile 2010. Approvazione dell'elenco definitivo delle istanze non ricevibili.**

IL DIRIGENTE

VISTI :

- il Regolamento (CE) n°1290/2005 del Consiglio del 21 giugno 2005;
- il Regolamento (CE) n°1698/2005 del Consiglio del 20 settembre 2005;
- il Regolamento (CE) n°1974/2006 della Commissione del 15 dicembre 2006;

VISTO il Decreto del Ministro delle Politiche Agricole, Alimentari e Forestali n° 1205 del marzo 2008;

VISTO l'articolo 4 della L.R. 29 dicembre 2005, n°24, il cui comma 2 attribuisce alla competenza dei dirigenti l'adozione di atti di gestione precedentemente attribuiti agli organi di governo regionali, ed il cui comma 3 definisce quale competenza dei dirigenti di Settore l'adozione di atti amministrativi e di diritto privato, nonché la gestione finanziaria tecnica ed amministrativa mediante autonomi poteri di spesa e di organizzazione delle risorse umane, strumentali e di controllo;

VISTE le disposizioni generali ed i bandi di attuazione delle misure del PSR 2007-2013 della Regione Campania;

CONSIDERATO che per il II° bimestre marzo – aprile 2010 sono pervenute n°3 istanze;

VISTA la relazione istruttoria e di valutazione delle istanze pervenute nel bimestre marzo – aprile 2010, a valere sulla misura 122 “ Accrescimento del valore economico delle foreste”, da cui risulta che le istanze non sono ricevibili;

VERIFICATO che la ricevibilità delle istanze è stata effettuata dall'Unità di Gestione delle Domande di Aiuto del Settore Tecnico Amministrativo Provinciale delle Foreste di Salerno secondo le disposizioni impartite dai bandi di attuazione della misura e nel rispetto delle procedure relative alla Gestione delle domande di aiuto;

RITENUTO, pertanto, di dover approvare l'elenco definitivo delle istanze non ricevibili;

DECRETA

per le motivazioni espresse in narrativa che si intendono integralmente riportate e trascritte nel presente dispositivo:

- 1) di approvare l'elenco definitivo delle istanze non ricevibili per la misura ed il bimestre suddetto, come di seguito riportata:



REGIONE CAMPANIA
SETTORE TECNICO AMMINISTRATIVO PROVINCIALE FORESTE
DI SALERNO

REG. (CE) N.1698/05 - P. S. R. 2007/2013

MISURA 122 "Accrescimento del valore economico delle foreste"

Bando di attuazione pubblicato nel BURC Speciale del 29 SETTEMBRE 2008 e successive mm. ed ii.
Bimestre marzo / aprile Anno 2010

ELENCO DEFINITIVO DELLE ISTANZE NON RICEVIBILI

ID doman- da	N° protocollo	Data presen- tazione	Beneficiario	CUAA	Titolo progetto
444313128	379249	30/04/2010	Az. Agrosilvo pastorale San Mar- co di Liguori Raffaele	LGRRFL89E08H703Q	Accrescimento del valore economico delle foreste tipologia A
540596838	379298	30/04/2010	Az. Agrosilvo pastorale San Mar- co di Liguori Raffaele	LGRRFL89E08H703Q	Accrescimento del valore economico delle foreste tipologia C
831283235	379272	30/04/2010	Az. Agrosilvo pastorale San Mar- co di Liguori Raffaele	LGRRFL89E08H703Q	Accrescimento del valore economico delle foreste tipologia B

- 2) di dare pubblicità degli esiti attraverso l'affissione dell'elenco definitivo delle istanze non ricevibili all'Albo Pretorio del Settore Tecnico Amministrativo Provinciale delle Foreste di Salerno accessibile al pubblico e sul Portale dell'Agricoltura della Regione Campania;
- 3) di inviare il presente Decreto all'Area Generale di Coordinamento Sviluppo Attività Settore Primario; al Settore Foreste Caccia e Pesca, al Settore Stampa, Documentazione e Informazione per la relativa pubblicazione sul BURC, al Settore SIRCA per la pubblicazione sul sito web della Regione Campania sezione agricoltura ed all'Area 02-Settore 01-Servizio 04 "Registrazione atti monocratici - archiviazione decreti dirigenziali".

Dott. Francesco Landi

A.G.C. 11 - Sviluppo Attività Settore Primario - Settore Tecnico Amministrativo Provinciale Agricoltura e Centri Provinciali di Informazione e Consulenza in Agricoltura (CE.PI.C.A.) Caserta - **Decreto dirigenziale n. 226 del 4 maggio 2010 – Modifica al decreto n.199 del 28/04/2010 avente per oggetto: "PSR CAMPANIA 2007/2013. Misura 323 "Sviluppo, tutela e riqualificazione del patrimonio rurale". Bando BURC n. speciale del 29/08/2008 Bimestre : maggio/giugno 2009. Approvazione graduatoria definitiva".**

IL DIRIGENTE

PREMESSO che:

- Con il decreto n. 199 del 28/04/2010 è stata modificata la graduatoria provvisoria e la graduatoria definitiva per la misura **323 "Sviluppo, tutela e riqualificazione del patrimonio rurale"** del PSR CAMPANIA 2007/2013 di cui al Bando: BURC n. speciale del 29/08/2008 ed al Bimestre: maggio/giugno 2009, allo scopo di correggere il corretto importo della spesa ammissibile e del contributo attribuito alla ditta beneficiaria Falco Marco, che passava, pertanto, da € 149.800,80 a € 149.900,80;
- nel corso della redazione di detto decreto correttivo era stata allegata, *per mero errore materiale*, in luogo di quella della 323 relativa al bimestre maggio/giugno 2009, la graduatoria della misura 311 per lo stesso bimestre;

RITENUTO di dover modificare il decreto n. 199 del 28/04/2010, nell'allegato, come specificato nei punti precedenti;

Alla stregua dell'istruttoria compiuta dal competente Servizio 04 effettuata in conformità alle disposizioni comunitarie, nazionali e regionali di riferimento.

DECRETA

Per quanto indicato in premessa che qui si intende integralmente riportato:

- di modificare il decreto 199 del 28/04/2010 avente per oggetto: Modifica al decreto 208 del 20/11/2009 avente per oggetto "**PSR CAMPANIA 2007/2013. Misura 323 "Sviluppo, tutela e riqualificazione del patrimonio rurale". Bando BURC n. speciale del 29/08/2008 Bimestre: maggio/giugno 2009. Approvazione graduatoria definitiva**" nell'allegato "*Graduatoria definitiva delle istanze ammissibili a finanziamento*"
- di trasmettere il presente provvedimento, per quanto di competenza, al:
 - 1) Sig. Assessore all'Agricoltura;
 - 2) A.G.C. 02, Settore 01, Servizio 04 - Registrazione Atti Monocratici, Archiviazione Decreti Dirigenziali -;
 - 3) Settore Interventi sul Territorio Agricolo, Bonifiche ed Irrigazioni dell'A.G.C. *Sviluppo Attività Settore Primario*, AGC 11-Sett 3- Ser 3-Pos 0- Post 4;
 - 4) Responsabile Unico per i rapporti Finanziari con AGEA, AGC 11-Sett 0- Ser 0-Pos 0- Post 21;
 - 5) A.G.C. 01, Settore 02, Stampa, Documentazione, Informazione e Bollettino Ufficiale per la relativa pubblicazione a valere come notifica a tutti gli effetti di legge.

Avverso il presente provvedimento è ammessa tutela nei modi e nei termini di legge.

Bartocci

**Giunta Regionale della Campania***Settore Tecnico Amministrativo Provinciale**Agricoltura e Ce.PICA di Caserta***PSR 2007-2013 CAMPANIA****RELAZIONE ISTRUTTORIA****MISURA 323 - Sviluppo, tutela e riqualificazione del patrimonio rurale****PERIODO 01/05/2009 - 30/06/2009**

La tabella seguente illustra i risultati dell'attività svolta riferita al periodo e alla misura in oggetto

ISTANZE PER FASE	Nr.
Protocollate	9
Non ricevibili	4
Non ammesse alla valutazione	1
Non ammesse al finanziamento	0
Ammesse al finanziamento	4

Si rimettono gli atti al Dirigente per la relativa approvazione.

Data

Firma Responsabile UDA*Pietro Vincenzo Falco*

323 - Sviluppo, tutela e riqualificazione del patrimonio rurale

Giunta Regionale della Campania

ELENCO PROVVISORIO ISTANZE NON RICEVIBILI

PERIODO 01/05/2009 - 30/06/2009

ID Domanda	N° Protocollo	Data Presentazione	Beneficiario	CUAA	Titolo Progetto
481103511	578750	29/06/2009	COMUNE DI GIANO VETUSTO	80006910618	progetto di riqualificazione di pozzi fontane e lavatoi in loc. Pirinella via Pozzi e piazza Fontana
657304930	584670	30/06/2009	DE NICOLA SOCIETA' COOPERATIVA	03062710615	RECUPERO E RIQUALIFICAZIONE DI UNA CAPPELLA GENTILIZIA
161621634	584795	30/06/2009	COMUNE DI GIOIA SANNITICA	82001450616	PERCORSO PAESAGGISTICO TRA I LAVATOI GIOIESI: RESTAURO-RECUPERO-RIQUALIFICAZIONE"
444810474	584822	30/06/2009	COMUNE DI GIOIA SANNITICA	82001450616	lavori di recupero riqualificazione e rifunzionalizzazione della cappella Melafrani

Firma Dirigente del Settore

Ruggero Bartocci

323 - Sviluppo, tutela e riqualificazione del patrimonio rurale

Giunta Regionale della Campania

GRADUATORIA PROVVISORIA ISTANZE AMMISSIBILI AL FINANZIAMENTO

PERIODO 01/05/2009 - 30/06/2009

Pos.	ID Domanda	N° Protocollo	Data Presentazione	Beneficiario	CUAA	Titolo Progetto	Punteggio	Spesa Ammessa (€)	Contributo Pubblico (€)
1	885486966	418609	13/05/2009	PRO-LOCO	92001420618	Recupero, ripristino e restauro delle fontane del parco Galdieri-Bartoli	75,90	84.958,80	84.958,80
2	812435675	560737	24/06/2009	MARCO FALCO	FLCMRC53T05G333N	RECUPERO E RIQUALIFICAZIONE DEL VECCHIO MULINO ALLA LOCALITA' PECCIA	70,90	149.900,80	149.900,80
3	121056696	584687	30/06/2009	LUIGI SGUEGLIA	SGGLGU67L17B494V	Recupero e riqualificazione di un mulino sito in Castel Campagnano	68,90	143.122,98	143.122,98
4	994172416	584866	30/06/2009	MARIO SALAFIA	SLFMRA52R05B715U	PROGETTO CASINO de PERTIS RECUPERO CHIESA, CAPPELLA, SAGRESTIA E SAGRATO	61,90	70.021,50	70.021,50
								448.004,08	448.004,08

Firma Dirigente del Settore

Ruggero Bartocci

323 - Sviluppo, tutela e riqualificazione del patrimonio rurale

Giunta Regionale della Campania

ELENCO PROVVISORIO ISTANZE NON AMMISSIBILI ALLA VALUTAZIONE

PERIODO 01/05/2009 - 30/06/2009

ID Domanda	N° Protocollo	Data Presentazione	Beneficiario	CUAA	Titolo Progetto	Motivazioni
985397143	540089	17/06/2009	COMUNE DI DRAGONI	80010090613	Progetto di Riqualificazione di fontane-pozzi e abbeveratoi finalizzati alla creazione di un percors	Le voci di spesa per alcuni interventi non sono completamente congrui coi dettami della misura. Irregolarità formale tra il Legale Rappresentante di cui al formulario e quello della Delibera G.C. di approvazione del progetto. Assenza di preventivi in analisi nuovi prezzi

Firma Dirigente del Settore

Ruggero Bartocci

323 - Sviluppo, tutela e riqualificazione del patrimonio rurale

ELENCO PROVVISORIO ISTANZE NON AMMISSIBILI AL FINANZIAMENTO

PERIODO 01/05/2009 - 30/06/2009

Firma Dirigente del Settore

Ruggero Bartocci

A.G.C. 11 - Sviluppo Attività Settore Primario - Settore Tecnico Amministrativo Provinciale Agricoltura e Centri Provinciali di Informazione e Consulenza in Agricoltura (CE.PI.C.A.) Caserta - **Decreto dirigenziale n. 228 del 4 maggio 2010 – PSR CAMPANIA 2007/2013. Misura 321 "Servizi essenziali alle persone che vivono nei territori rurali". Bando: BURC n.42 speciale del 02/07/2009. Bimestre: settembre/ottobre 2009. Approvazione graduatoria provvisoria.**

IL DIRIGENTE

PREMESSO che:

- con il Regolamento (CE) n. 1698/2005 del Consiglio del 20 settembre 2005, concernente il sostegno allo sviluppo rurale da parte del Fondo Europeo Agricolo per lo Sviluppo Rurale (FEASR), sono stati stabiliti i contenuti e le modalità di formulazione dei programmi di intervento da attuare in materia di sviluppo rurale nel periodo 2007-2013, Regolamento la cui applicazione è stata successivamente disciplinata con il Regolamento (CE) n. 1974/2006 della Commissione del 15 dicembre 2006;
- la Commissione UE con decisione C(2007) 5712 del 20 novembre 2007 ha approvato il Programma di sviluppo Rurale della Regione per il periodo 2007-2013 (PSR Campania 2007 – 2013);
- con deliberazione n 1 dell'11 gennaio 2008 la Giunta ha preso atto della decisione di approvazione del PSR Campania 2007-2013;
- sul BURC n. speciale del 29/09/2008 sono state pubblicate le "Disposizioni Generali" del PSR CAMPANIA 2007/2013;
- con DRD n. 42 del 29 ottobre 2008 – sono state definite le modalità organizzative per l'attuazione del Programma di Sviluppo Rurale Campania 2007-2013;
- con D.D. dell'A.G.C. 11 n. 59 del 30/12/2008 è stato approvato il documento denominato "Manuale delle procedure del Programma di Sviluppo Rurale Campania 2007-2013- Gestione delle domande di aiuto";
- con D.D. dell'A.G.C. 11 n. 25 del 30/04/2009 è stata approvata la revisione del "Manuale delle procedure del Programma di Sviluppo Rurale Campania 2007-2013- Gestione delle domande di aiuto";
- sul BURC n. 42 speciale del 02/07/2009 è stato pubblicato il bando della misura **321** "*Servizi essenziali alle persone che vivono nei territori rurali*" (Tipologie b, c, d, f) del PSR CAMPANIA 2007/2013
- con D.D. dell'A.G.C. 11 n. 53 del 09/07/2009 e con il conseguente D.R.D. n. 61 del 04/08/2009, sono state apportate ulteriori modifiche ed integrazioni alle suddette "Disposizioni Generali" ed al suddetto "Manuale delle Procedure";

CONSIDERATO che:

alla scadenza del bando in oggetto, in data 02/11/2009, risultavano essere state presentate a questo Settore, in qualità di soggetto attuatore del PSR Campania 2007/2009, n. 16 istanze a valersi sulla misura **321** "*Servizi essenziali alle persone che vivono nei territori rurali*" (Tipologia d) dello stesso PSR;

l'accertamento della ricevibilità di dette sedici istanze si concludeva con esito positivo, pertanto tutte venivano avviate al normale iter procedurale di cui al "Manuale delle procedure del Programma di Sviluppo Rurale Campania 2007-2013- Gestione delle domande di aiuto" citato in premessa;

VISTI:

i verbali di istruttoria e valutazione delle istanze di cui sopra, a firma dei tecnici istruttori (con i relativi allegati), regolarmente approvati dal Responsabile dell'Unità di gestione delle Domande di Aiuto, Per. Agr. Pietro Falco;

la graduatoria provvisoria delle istanze relative alla misura in oggetto, stilata a conclusione della istruttoria condotta nell'osservanza della normativa citata in premessa, in allegato al presente provvedimento;
gli elenchi delle istanze non ammissibili alla valutazione e di quelle non ammissibili al finanziamento, in allegato al presente provvedimento;

RITENUTO:

di dover procedere all'approvazione della graduatoria provvisoria di cui all'oggetto del presente decreto.

Alla stregua dell'istruttoria compiuta dal competente Servizio 04 effettuata in conformità della normativa di riferimento

DECRETA

Per quanto indicato in premessa che qui si intende integralmente riportato:

- di approvare la graduatoria provvisoria per la misura **321** *“Servizi essenziali alle persone che vivono nei territori rurali”*, tipologia D del PSR CAMPANIA 2007/2013 di cui al Bando: BURC n. 42 speciale del 02/07/2009 ed al Bimestre: Settembre/Ottobre 2009
- di approvare gli elenchi delle istanze non ammissibili alla valutazione e di quelle non ammissibili al finanziamento
- di dare pubblicità della stessa attraverso l'affissione presso locali di questo Soggetto Attuatore accessibili al pubblico e mediante la pubblicazione sul sito Internet della Regione Campania;
- di trasmettere il presente provvedimento, per quanto di competenza, al:
 1. Sig. Assessore all'Agricoltura;
 2. A.G.C. 02, Settore 01, Servizio 04 - Registrazione Atti Monocratici, Archiviazione Decreti Dirigenziali -;
 3. Settore Interventi sul Territorio Agricolo, Bonifiche ed Irrigazioni dell'A.G.C. *Sviluppo Attività Settore Primario* AGC 11-Sett 3- Ser 3-Pos 0- Post 5;
 4. Responsabile Unico per i rapporti Finanziari con AGEA, AGC 11-Sett 0- Ser 0-Pos 0- Post 21;
 5. A.G.C. 01, Settore 02, Stampa, Documentazione, Informazione e Bollettino Ufficiale per la relativa pubblicazione a valere come notifica a tutti gli effetti di legge.

Avverso il presente provvedimento è ammessa tutela nei modi e nei termini di legge.

Bartocci



Giunta Regionale della Campania
Settore Tecnico Amministrativo Provinciale
Agricoltura e Ce.PICA di Caserta

PSR 2007-2013 CAMPANIA

RELAZIONE ISTRUTTORIA

MISURA 321 - Servizi essenziali alle persone che vivono nei territori rurali

PERIODO 02/09/2009 - 02/11/2009

La tabella seguente illustra i risultati dell'attività svolta riferita al periodo e alla misura in oggetto

ISTANZE PER FASE	Nr.
Protocollate	16
Non ricevibili	0
Non ammesse alla valutazione	7
Non ammesse al finanziamento	0
Ammesse al finanziamento	9

Si rimettono gli atti al Dirigente per la relativa approvazione.

Data

Firma Responsabile UDA

Pietro Vincenzo Falco

321 - Servizi essenziali alle persone che vivono nei territori rurali

ELENCO PROVVISORIO ISTANZE NON RICEVIBILI

PERIODO 02/09/2009 - 02/11/2009

Firma Dirigente del Settore

Ruggero Bartocci

321 - Servizi essenziali alle persone che vivono nei territori rurali

Giunta Regionale della Campania

GRADUATORIA PROVVISORIA ISTANZE AMMISSIBILI AL FINANZIAMENTO

PERIODO 02/09/2009 - 02/11/2009

Pos.	ID Domanda	N° Protocollo	Data Presentazione	Beneficiario	CUAA	Titolo Progetto	Punteggio	Spesa Ammessa (€)	Contributo Pubblico (€)
1	469170584	943638	02/11/2009	COMUNE DI CAIANELLO	80005710613	Adeguamento, eliminazione barriere architettoniche edificio da destinare a ludoteca comunale	83,80	162.551,04	162.551,04
2	390509172	934179	29/10/2009	COMUNE DI ROCCAMONFINA	83001010616	CENTRO DI AGGREGAZIONE COMUNALE	79,80	183.606,33	183.606,33
3	650478101	944597	02/11/2009	PARROCCHIA S MARIA DELLA VALLE	82000560613	"Manutenzione straordinaria alla Casa Canonica Sita alla Via comunale Agricola da adibire a centro	78,00	151.236,97	120.989,58
4	126225870	943573	02/11/2009	COMUNE DI GIOIA SANNITICA	82001450616	LAVORI DI REALIZZAZIONE DI UN CENTRO DI AGGREGAZIONE COMUNALE FINALIZZATO AL TURISMO SOCIALE	76,80	106.809,25	106.809,25
5	133268622	943532	02/11/2009	COMUNE DI CAMIGLIANO	80011230614	REALIZZAZIONE DI UN CENTRO DI AGGREGAZIONE SPORTIVA	75,80	147.397,60	147.397,60
6	110263080	943889	02/11/2009	COMUNE DI CASTEL DI SASSO	01710120617	Ristrutturazione e rifunionalizzazione di un edificio da adibire a centro d aggregazioneL	75,80	162.450,76	162.450,76
7	507001736	946927	02/11/2009	PARROCCHIA DI SANTA MARIA ASSUNTA	91001130615	"Opere di manutenzione straordinaria all'edificio casa del capitolo" per la realizzazione di un cent	71,80	148.831,38	119.065,10
8	221642781	944291	02/11/2009	COMUNE DI MARZANO APPIO	80009210610	Completamento ed elim. barriere architettoniche dell'edificio da destinare a centro sociale Ameglio	70,00	171.334,02	171.334,02
9	905347042	943900	02/11/2009	COMUNE DI CASTEL DI SASSO	01710120617	Progetto dei lavori di completamento dell'impianto sportivo comunale	64,80	175.766,50	175.766,50

1.409.983,85

1.349.970,18

Firma Dirigente del Settore

Ruggero Bartocci

321 - Servizi essenziali alle persone che vivono nei territori rurali

Giunta Regionale della Campania

ELENCO PROVVISORIO ISTANZE NON AMMISSIBILI ALLA VALUTAZIONE

PERIODO 02/09/2009 - 02/11/2009

ID Domanda	N° Protocollo	Data Presentazione	Beneficiario	CUAA	Titolo Progetto	Motivazioni
103086411	944498	02/11/2009	PARROCCHIA S. MARIA DELLA LIBERA	91001640613	"Manutenzione straordinaria alla Casa Canonica annessa alla Cappella Della Madonna della Libera da	parte del fabbricato oggetto di intervento di ristrutturazione non risulta accatastato.
170074822	943630	02/11/2009	COMUNE DI CAIANELLO	80005710613	Completamento-rifunzionalizzazione, edificio comunale da destinare a centro sociale sito nella casa	(mancato accatastamento), la mancata validazione è inoltre dovuta alla non individuazione del fabbricato oggetto dell'intervento sulla mappa. La valutazione di altri atti in nostro possesso: mappa in copia (allegato B) e inquadramento territoriale (Tavola 1) riportano i seguenti dati identificativi: foglio 9 particella 177, dati classamento seminativo arborato di classe 3 e superficie Ha 00.31.38. Lo stralcio P.R.G scala 1:2000 e la planimetria catastale scala 1:2000 individuano un seminativo, e non il fabbricato oggetto d'intervento
478948212	943793	02/11/2009	AMMINISTRAZIONE COMUNALE CASTELLO DEL MATESE	82000400612	Centro di aggregazione Comunale per attività ricreative - culturali	La planimetria riportata nel documento "copia conforme all'originale della visura di mappa catastale" è difforme dallo stato dei luoghi, manca accatastamento di parte di edificio.
620205152	944379	02/11/2009	COMUNE DI PIEDIMONTE MATESE	82000790616	Lavori di rifunzionalizzazione e adeguamento dell'impianto sportivo polif. sito loc.ta Sepicciano	COMPUTO METRICO INSUFFICIENTE E PARTICELLA NON VALIDATA PER LA MANCATA PRESENZA DELL'IMPIANTO SPORTIVO IN MAPPA.
984157895	944795	02/11/2009	COMUNE DI PIETRAMELARA	80005470614	Lavori di rifunzional. ed abbattimento dei costi digestione del centro sociale	Il fabbricato destinato a Centro di Aggregazione Comunale non è riportato in Catasto
101709990	933934	29/10/2009	COMUNE DI RIARDO	80011310614	Riattazione rifunzionalizzazione immobile comunale da adibire a centro di aggregazione sociale	La planimetria riportata nel documento "copia conforme all'originale della visura di mappa catastale" risulta difforme dallo stato dei luoghi, parte dell'edificio non risulta riportato regolarmente in mappa.
667348995	939088	30/10/2009	COMUNE DI ROCCAROMANA	80009590615	Completamento ed eliminazione delle barriere architettoniche dell'edificio destinato a centro sociale	In deliberazione di G.C. n. 64 del 28/10/2009 è omessa l'attestazione della regolarità del fabbricato nei confronti delle vigenti norme in materia edilizia (accatastati, condonati, costruiti con permesso...).

Firma Dirigente del Settore

Ruggero Bartocci

321 - Servizi essenziali alle persone che vivono nei territori rurali

ELENCO PROVVISORIO ISTANZE NON AMMISSIBILI AL FINANZIAMENTO

PERIODO 02/09/2009 - 02/11/2009

Firma Dirigente del Settore

Ruggero Bartocci

A.G.C. 11 - Sviluppo Attività Settore Primario - Settore Tecnico Amministrativo Provinciale Agricoltura e Centri Provinciali di Informazione e Consulenza in Agricoltura (CE.PI.C.A.) Caserta - **Decreto dirigenziale n. 231 del 7 maggio 2010 – PSR CAMPANIA 2007-2013- Misura 216 "Sostegno agli investimenti non produttivi" - BURC n. 42 speciale del 02/07/2009 - bimestre : novembre - dicembre 2009 - Approvazione graduatoria provvisoria.**

IL DIRIGENTE DEL SETTORE

PREMESSO

- Che con DRD n. 40 del 05/06/2009, pubblicato sul BURC n. 42 speciale del 02/07/2009, sono state approvate le Disposizioni Generali relative all'attuazione degli interventi di sostegno agli investimenti e sono stati adottati i bandi delle Misure 114, 124, 125 sottomis. 2, 214 Az. e2, ed Az. f2, 216, 312, 313, 321 Az. b, Az. c, Az. d, Az. f;
- Che con DRD n. 42 del 29 ottobre 2008, sono state definite le modalità organizzative per l'attuazione del Programma di Sviluppo Rurale Campania 2007-2013;
- Che con DRD n. 59 del 30 dicembre 2008 e s.m.i., è stato approvato il "Manuale delle Procedure" relative alla gestione delle domande di aiuto previste dal PSR Campania 2007/2013;
- Che con DRD n. 25 del 30 aprile 2009, è stata approvata la revisione di detto Manuale; gestione delle domande di aiuto;
- Che con DRD n. 83 del 2 dicembre 2009, è stato approvato il Manuale delle procedure per la gestione del sistema informativo;

CONSIDERATO

- che alla scadenza del bimestre novembre-dicembre 2009, fissata al 31/12/2009, sono pervenute n. 1 (una) istanza afferente la summenzionata Misura 216;
- che detta istanza è stata dichiarata ricevibile;
- che, a seguito di verbale di istruttoria e valutazione, detta istanza risulta ammissibile al finanziamento con il punteggio indicato nell'allegato 1, parte integrante e sostanziale del presente decreto;

VISTI

- il verbale di ricevibilità ed il verbale di istruttoria e valutazione delle istanze di cui sopra, regolarmente approvati dal Responsabile dell'Unità di gestione delle Domande di Aiuto (UDA);

Ritenuto opportuno:

- procedere, per quanto sopra menzionato, all'approvazione della graduatoria provvisoria delle istanze ammissibili al finanziamento;
- concedere dieci giorni di tempo per gli eventuali ricorsi avverso il punteggio assegnato, tenuto conto dell'interesse dell'Amministrazione Regionale a condurre la propria azione alla piena legittimità, conformandola alle prescrizioni della normativa comunitaria, nazionale e regionale, esercitando altresì la riconosciuta potestà di autotutela;

VISTO il comma 6 dell'art. 4 della L.R. n. 24 del 29/12/2005 "disposizioni per la formazione del bilancio annuale e pluriennale della Regione Campania – Legge finanziaria 2006",

Alla stregua dell'istruttoria compiuta dal competente Servizio 04, effettuata in conformità della normativa di riferimento,

DECRETA

Per le motivazioni in premessa che qui si intendono integralmente riportate:

- di approvare, relativamente alla provincia di Caserta, la graduatoria provvisoria delle istanze ammissibili al finanziamento inerenti la Misura 216 del PSR Campania 2007/2013, bimestre di presentazione novembre-dicembre 2009, secondo lo schema di cui all'allegato 1, parte integrante e sostanziale del presente provvedimento;

- di dare pubblicità alla stessa attraverso l'affissione presso locali di questo Soggetto Attuatore accessibili al pubblico e mediante la pubblicazione sul sito Internet della Regione Campania;

Il presente decreto viene trasmesso:

- all' Assessore Agricoltura;
- al Coordinatore A.G.C. 11 in qualità di Autorità di Gestione;
- al Responsabile dell'Asse II del PSR Campania 2007-2013;
- all' A.G.C. 02 - AA.GG. della Giunta Regionale, Servizio 04 "Registrazione Atti Monocratici - Archiviazione Decreti Dirigenziali";
- al RUFA (Post.: 11/ 0 / 0 / 0 / 21);
- al Referente regionale della Misura 216 (Post.: 11 / 1 / 2 / 0 / 9)
- al BURC per la relativa pubblicazione.

Avverso il presente provvedimento è ammessa tutela nei modi di legge.

Bartocci

**Giunta Regionale della Campania**

Settore Tecnico Amministrativo Provinciale

Agricoltura e Ce.PICA di Caserta

PSR 2007-2013 CAMPANIA**RELAZIONE ISTRUTTORIA****MISURA 216 - Sostegno agli investimenti non produttivi**

AZIONE Ripristino e ampliamento di muretti a secco, terrazzamenti e ciglionamenti preesistenti

PERIODO 03/11/2009 - 31/12/2009

La tabella seguente illustra i risultati dell'attività svolta riferita al periodo e alla misura in oggetto

ISTANZE PER FASE	Nr.
Protocate	1
Non ricevibili	0
Non ammesse alla valutazione	0
Non ammesse al finanziamento	0
Ammesse al finanziamento	1

Si rimettono gli atti al Dirigente per la relativa approvazione.

Data

Firma Responsabile UDA*Pietro Vincenzo Falco*

216 - Sostegno agli investimenti non produttivi

Azione - Ripristino e ampliamento di muretti a secco, terrazzamenti e ciglionamenti preesistenti

ELENCO PROVVISORIO ISTANZE NON RICEVIBILI

PERIODO 03/11/2009 - 31/12/2009

Firma Dirigente del Settore

Ruggero Bartocci

216 - Sostegno agli investimenti non produttivi

Giunta Regionale della Campania

Azione - Ripristino e ampliamento di muretti a secco, terrazzamenti e ciglionamenti preesistenti

GRADUATORIA PROVVISORIA ISTANZE AMMISSIBILI AL FINANZIAMENTO

PERIODO 03/11/2009 - 31/12/2009

Pos.	ID Domanda	N° Protocollo	Data Presentazione	Beneficiario	CUAA	Titolo Progetto	Punteggio	Spesa Ammessa (€)	Contributo Pubblico (€)
1	678839267	1128566	31/12/2009	GIUSEPPE DI BAIÀ	DBIGPP60C28G596F	ripristino di un sistema di muretti a secco esistenti alla località alto cila	26,00	197.898,90	197.898,90
								197.898,90	197.898,90

Firma Dirigente del Settore

Ruggero Bartocci

216 - Sostegno agli investimenti non produttivi

Azione - Ripristino e ampliamento di muretti a secco, terrazzamenti e ciglionamenti preesistenti

ELENCO PROVVISORIO ISTANZE NON AMMISSIBILI ALLA VALUTAZIONE

PERIODO 03/11/2009 - 31/12/2009

Firma Dirigente del Settore

Ruggero Bartocci

216 - Sostegno agli investimenti non produttivi

Azione - Ripristino e ampliamento di muretti a secco, terrazzamenti e ciglionamenti preesistenti

ELENCO PROVVISORIO ISTANZE NON AMMISSIBILI AL FINANZIAMENTO

PERIODO 03/11/2009 - 31/12/2009

Firma Dirigente del Settore

Ruggero Bartocci

A.G.C. 11 - Sviluppo Attività Settore Primario - Settore Tecnico Amministrativo Provinciale Agricoltura e Centri Provinciali di Informazione e Consulenza in Agricoltura (CE.PI.C.A.) Benevento - **Decreto dirigenziale n. 383 del 5 maggio 2010 – PSR CAMPANIA 2007 - 2013 MISURA 312. Approvazione graduatoria provvisoria istanze di aiuto V Bimestre 2009 (settembre-ottobre) ammissibili - non ammissibili.**

IL DIRIGENTE del Settore T.A.P.A. – Ce.P.I.C.A. di Benevento

Premesso che:

- con il Decreto Dirigenziale dell'A.G.C. 11 Sviluppo Attività Settore Primario n. 32 del 05/08/2008 e le successive modifiche ed integrazioni apportate con il D.D. n. 61 del 04/08/2009; sono state approvate le Disposizioni Generali relative all'attuazione degli interventi di sostegno agli investimenti ed altre iniziative;
- con Decreto Dirigenziale dell'A.G.C. 11 Sviluppo Attività Settore Primario n. 40 del 05/06/2009, pubblicato sul B.U.R.C. numero speciale 42 del 02/07/2009 è stato adottato il bando di attuazione della Misura 312 "Sostegno alla creazione e allo sviluppo delle microimprese",
- che con Decreto Dirigenziale n. 25 del 30/04/2009 è stata approvata la revisione del Manuale delle Procedure;

Considerato:

- che alla scadenza del quinto bimestre 2009 (settembre-ottobre) fissata al 02/11/2009, sono pervenute n. 64 istanze relative alla Misura 312;
- che n. 64 istanze sono state dichiarate ricevibili;
- che a seguito di verbale di istruttoria e valutazione risultano ammissibili al finanziamento n. 41 istanze, n. 23 istanze sono risultate non ammissibili alla valutazione;

Ritenuto opportuno:

- procedere, pertanto, alla approvazione della graduatoria provvisoria delle istanze ammissibili e dell'elenco delle istanze non ammissibili;
- concedere dieci giorni di tempo per gli eventuali riesami relativi al punteggio assegnato e alla determinazione di non ammissibilità a decorrere dalla data di pubblicazione del presente provvedimento sul sito della Regione Campania e di affissione nella bacheca del Settore;

Tenuto conto dell'interesse dell'Amministrazione Regionale a condurre la propria azione alla piena legittimità, conformandola alle prescrizioni della normativa comunitaria, nazionale e regionale, esercitando anche la potestà di autotutela riconosciuta;

Visto il comma 6 dell'art. 4 della L.R. n. 24 del 29/12/2005 "disposizioni per la formazione del bilancio annuale e pluriennale della Regione Campania – Legge finanziaria 2006";

Alla stregua dell'istruttoria compiuta dal Servizio 01

DECRETA

Per le motivazioni in premessa che qui si intendono integralmente riportate e trascritte:

- Di approvare gli allegati elenchi al presente decreto di cui costituiscono parte integrante e sostanziale così distinti:
 - Graduatoria provvisoria istanze ammissibili al finanziamento periodo 02/09/09-02/11/09 domande n. 41;
 - Elenco provvisorio istanze non ammissibili alla valutazione periodo 02/09/09-02/11/09 domande n. 23.

- Avverso il presente provvedimento è possibile fare richiesta di riesame, entro 10 giorni a far data dalla comunicazione via e-mail, ovvero di conoscenza delle decisioni assunte a seguito di pubblicazione del presente decreto sul sito della Regione Campania e di affissione nella bacheca del Settore.

Il presente decreto viene trasmesso:

- al Coordinatore AGC Area 11 in qualità di Autorità di gestione;
- al Responsabile dell'Asse tre del PSR Campania 2007-2013;
- al Dirigente del Settore ITBI;
- al responsabile della Misura 312;
- al Settore SIRCA per la pubblicazione sul portale dell'Assessorato all'Agricoltura e delle attività produttive;
- Al Rufa;
- al BURC per la relativa pubblicazione;
- al Servizio 04 dell' AGC 02 "AA.GG. della Giunta Regionale".

Dott. Francesco Massaro

**Giunta Regionale della Campania**

Settore Tecnico Amministrativo Provinciale

Agricoltura e Ce.PICA di Benevento

PSR 2007-2013 CAMPANIA**RELAZIONE ISTRUTTORIA****MISURA 312 - Sostegno alla creazione e allo sviluppo delle microimprese****PERIODO 02/09/2009 - 02/11/2009**

La tabella seguente illustra i risultati dell'attività svolta riferita al periodo e alla misura in oggetto

ISTANZE PER FASE	Nr.
Protocollate	64
Non ricevibili	0
Non ammesse alla valutazione	23
Non ammesse al finanziamento	0
Ammesse al finanziamento	41

Si rimettono gli atti al Dirigente per la relativa approvazione.

Data

Firma Responsabile UDA*Massimo Cardona Albini*

312 - Sostegno alla creazione e allo sviluppo delle microimprese

ELENCO PROVVISORIO ISTANZE NON RICEVIBILI

PERIODO 02/09/2009 - 02/11/2009

Firma Dirigente del Settore

Francesco Massaro

312 - Sostegno alla creazione e allo sviluppo delle microimprese

Giunta Regionale della Campania

GRADUATORIA PROVVISORIA ISTANZE AMMISSIBILI AL FINANZIAMENTO

PERIODO 02/09/2009 - 02/11/2009

Pos.	ID Domanda	N° Protocollo	Data Presentazione	Beneficiario	CUAA	Titolo Progetto	Punteggio	Spesa Ammessa (€)	Contributo Pubblico (€)
1	507224551	979104	02/11/2009	NADIA NAVA	NVANDA75H58L086E	PROGETTO DI RIQUALIF. E RIFUNZ.DEI LOCALI ESISTENTI DA ADIBIRE AD ATTIVITA' DI TURISMO RURALE	78,10	172.753,35	86.376,68
2	419336060	980746	02/11/2009	PASQUALINA VISCIO	VSCPQL56A44C245S	PROGETTO DI RIQUALIF. E RIFUNZ.DEI LOCALI ESISTENTI DA ADIBIRE AD ATTIVITA' DI TURISMO RURALE	77,60	193.411,91	96.705,96
3	185692032	978915	02/11/2009	ANNAMARIA CARANGI	CRNNMR67E60B519I	PROGETTO DI RIQUALIF. E RIFUNZ. DEI LOCALI ESISTENTI DA ADIBIRE AD ATTIVITA' DI TURISMO RURALE	75,60	338.795,92	169.397,96
4	896091050	979685	02/11/2009	ANTONIO MARTUCCIO	MRTNTN77T04C846U	PROGETTO DI RIQUALIF. E RIFUNZ.DEI LOCALI ESISTENTI DA ADIBIRE AD ATTIVITA' DI TURISMO RURALE	72,70	181.384,12	90.692,06
5	210381695	980407	02/11/2009	ROSANNA IANNICELLI	NNCRNN64L66L254G	PROGETTO DI RIQUALIF. E RIFUNZ.DEI LOCALI ESISTENTI DA ADIBIRE AD ATTIVITA' DI TURISMO RURALE	72,50	175.128,71	87.564,35
6	309931058	940214	02/11/2009	LINA IACOCCA	CCCLNI70S59Z401K	Riqualificazione e rifunzionalizzazione di un fabbricato rurale da adibire a Bed & Breakfast.	72,40	207.592,92	103.796,46
7	692795486	922458	27/10/2009	CASA VACANZE ANNA MARIA PAVONE	PVNNMR31A59F839T	ADEGUAMENTO FUNZIONALE DI UN IMMOBILE DA DESTINARE AD ATTIVITA' DI CASA VACANZE	71,80	240.691,63	120.345,82
8	851184922	865683	09/10/2009	BAR CENTRALE BRANCACCIO SAS DI BRANCACCIO ANGELA E C.	01032220624	Progetto per la realizzazione di un bar-gelateria e ristorante tipico	71,80	263.433,75	99.136,63
9	477546819	933020	29/10/2009	SAUCI SRL	01470120625	SAUCI BANQUETING	71,40	391.620,00	195.810,00
10	665387910	979017	02/11/2009	GIANCLAUDIO IANNACE	NNCGCL57S06F205A	Affittacamere "Casa Iannace"	70,60	164.926,90	81.289,63
11	300297842	978927	02/11/2009	NICOLA GUERRERA	GRRNCL62M19D756K	Creazione e sviluppo delle microimprese nell'ambito della ricettività turistica extralberghiera	70,30	47.697,39	23.848,70
12	848227733	922135	27/10/2009	ANTONIETTA IANNELLA	NNLNNT64T58G386A	Realizzazione Affittacamere	70,10	280.821,60	131.601,70
13	636125637	978882	02/11/2009	SANFRAMONDI IMMOBILIARE SRL	01322900620	ristrutturazione e rifunzionalizzazione di un immobile da destinare a Tourist House	69,40	176.796,07	88.398,04

BOLLETTINO UFFICIALE della REGIONE CAMPANIA			n. 38 del 17 Maggio 2010		PARTE I Atti della Regione				
Pos.	ID D		Data Presentazione	Beneficiario	CUAA	Titolo Progetto		€	Contributo Pubblico (€)
14	358922181	957444	02/11/2009	LUIGI ZOLLO	ZLLLGU42B07A783O	Rifunzionalizzazione di un fabbricato esistente da adibire a casa vacanze	67,90	147.263,78	73.631,89
15	606451065	979643	02/11/2009	PINA BILOTTA	BLTPNI78L47A783U	PROGETTO DI RIQUALIF. E RIFUNZ.DEI LOCALI ESISTENTI DA ADIBIRE AD ATTIVITA' DI TURISMO RURALE	67,50	277.299,31	138.649,66
16	417152822	978972	02/11/2009	ORLANDO MARIALUISA	RLNMLS48R50H330S	Realizzazione di un Affittacamere in Pietrelcina	67,40	199.284,74	99.642,37
17	394615302	980433	02/11/2009	MARIA GIOCONDINA PERUGINI	PRGMGC35S60G848N	PROGETTO DI RIQUALIF. E RIFUNZ.DEI LOCALI ESISTENTI DA ADIBIRE AD ATTIVITA' DI TURISMO RURALE	65,60	325.894,07	162.947,04
18	859170208	910036	22/10/2009	ASSUNTINA PARADISO	PRDSNT74D66A783J	Progetto per la rifunzionalizzazione ed adeguamento locali per attività affittacamere	64,60	115.502,91	57.751,46
19	798155673	980543	30/10/2009	ANTONIO CALZONE	CLZNTN90P16A783V	Progetto per la realizzazione di una struttura extralberghiera Bed & Breakfast	62,60	170.968,11	85.484,05
20	985894773	980512	02/11/2009	CASALE POLVERE DI COCCA MARIA	CCCMRA69A68H984X	Lavori di sistemazione esterna di una struttura esistente destinata a casa per vacanze	60,80	216.360,09	108.180,05
21	406929312	978820	02/11/2009	VIGNONA ANGELO	VGNNGL61A14C846M	Lavori di Ristrutturazione e Rifunzionalizzazione di un fabbricato da adibire ad Attività Turistica	60,80	250.000,00	125.000,00
22	284408929	957392	02/11/2009	NATALINA CAPOZZA	CPZNLN50T63G494Q	Lavori di Ristrutturazione e Rifunzionalizzazione di un fabbricato da adibire ad Attività Turistica	60,60	160.000,00	80.000,00
23	656748458	922100	27/10/2009	GIUSEPPE DI MEO	DMIGPP83T12G596R	Realizzazione Casa per Vacanza	60,40	237.875,04	116.556,34
24	438158025	979021	02/11/2009	GIOVANNA PAOLELLA	PLLGNM69S46H967H	Riqualificazione e rifunzionalizzazione di un fabbricato rurale da adibire a casa vacanza.	59,80	257.523,04	128.761,52
25	226368610	980580	02/11/2009	LUCA COLASANTO	CLSLCU36D27A696M	rifunzionalizzazione di un fabbricato da adibire ad affittacamere e relativa sistemazione esterna	59,50	250.000,00	125.000,00
26	631855622	980387	02/11/2009	ALESSANDRA CAVUOTO	CVTLN81L56A783W	PROGETTO DI RIQUALIF. E RIFUNZ.DEI LOCALI ESISTENTI DA ADIBIRE AD ATTIVITA' DI TURISMO RURALE	59,40	263.449,05	131.724,52
27	948774240	979056	02/11/2009	MARIANGELA MANNELLO	MNNMNG76C46A783M	Lavori di ristrutturazione del fabbricato urbano ubicato a vicolo Re D'Italia.	58,60	399.882,85	199.941,42
28	694230421	937407	30/10/2009	ANNA PETRACCARO	PTRNNA48B66L254B	Realizzazione di una attività di affittacamere	58,40	203.629,70	101.814,85
29	937492486	939566	02/11/2009	RITA RUBBO	RBBRTI58A62C525H	LAVORI DI RISTRUTTURAZIONE ED ADEGUAMENTO DI UN FABBRICATO DA ADIBIRE A SERVIZI AL TURISMO	57,50	193.250,90	95.746,36
30	215994814	0905579	21/10/2009	IL FORTILIZIO DI PADRE PIO S.A.S. DI MAZZA ITALO & C.	01377570625	RIFUNZIONALIZZAZIONE E RISANAMENTO IGIENICO FUNZIONALE DI UNA UNITA' ABITATIVA DA ADIBIRE A B&B	57,00	66.858,37	33.429,18
31	727545811	0979037	02/11/2009	ARNALDO DI BIASE	DBSRLD88S08E932F	Lavori di recupero conserv., riqu. e rifunz. di un fabbr. urbano da dest. ad attività ricettive	56,60	142.436,64	71.218,32
32	593803364	937341	30/10/2009	MAGDALENA RENATA KLUSKA	KLSMDL64C64Z127I	RISTRUTTURAZIONE E RIFUNZIONALIZZAZIONE DI UN FABBRICATO DA ADIBIRE AD ATTIVITA' TURISTICO RICETTIVA	55,60	222.795,95	111.397,98

BOLLETTINO UFFICIALE della REGIONE CAMPANIA			n. 38 del 17 Maggio 2010						
Pos.	ID D		Data Presentazione	Beneficiario	CUAA	Titolo Progetto	PARTE I 	Atti della Regione	Contributo Pubblico (€)
33	264557744	980461	02/11/2009	EDIL ZAF DI ZACCARI ANTONIO	ZCCNTN73R01A783A	Creazione e sistemazione di aree esterne di pertinenza all'attività di turismo rurale esistente	55,50	153.716,05	76.858,02
34	396999627	0922189	27/10/2009	TERESA D'ONOFRIO	DNFTRS47D50I809Z	Realizzazione Affittacamere	55,40	229.026,54	114.513,27
35	590288611	957274	02/11/2009	L'ARTE DEL PANE DI ANTONIO E GIUSEPPE VACCARELLA SNC	01416740627	LAVORI DI AMMODERNAMENTO TECNOLOGICO ED AMMODERNAMENTO PANIFICIO ARTIGIANALE	54,80	69.716,49	34.858,25
36	840708948	936994	30/10/2009	ALBERTO MAIORANO	MRNLRT57T01D755J	Ristrut. rifunzion. ed adeguam. igienico funzionale di un fabbricato adibito attività artigianale	54,80	111.459,24	55.729,62
37	710932578	0957424	02/11/2009	ADELCHINA DE VITTINO	DVTDCH50C53E054C	acquisto macchine ed attrezzatura per attività artigianale tipica	53,20	35.904,92	17.952,46
38	613114090	979067	02/11/2009	VINCENZO GUARINO	GRNVCN60P18C525D	REALIZZAZIONE DI ATTIVITA' TURISTICA EXTRALBERGHIERA	53,00	187.911,51	93.955,76
39	686473055	946636	02/11/2009	LUIGI BELPERIO	BLPLGU39S09H898H	Creazione Microimpresa Belperio Luigi	52,60	133.633,93	66.816,96
40	921208012	957328	02/11/2009	CASTELLO DUCALE DI FAICCHIO S.R.L.	01028870622	CASTELLO DUCALE DI FAICCHIO	52,60	270.921,40	135.460,70
41	495406407	957350	02/11/2009	GERMANO FRANCO	FRNGMN64L04F717D	LAVORI PER LA RIQUALIFICAZIONE DI UN FABBRICATO DA DESTINARSI A BED & BREAKFAST E PER LA RIFINITURA	52,10	354.223,52	177.111,76

8.481.842,42	4.195.097,80

Firma Dirigente del Settore

Francesco Massaro

312 - Sostegno alla creazione e allo sviluppo delle microimprese

Giunta Regionale della Campania

ELENCO PROVVISORIO ISTANZE NON AMMISSIBILI ALLA VALUTAZIONE

PERIODO 02/09/2009 - 02/11/2009

ID Domanda	N° Protocollo	Data Presentazione	Beneficiario	CUAA	Titolo Progetto	Motivazioni
200647120	957229	02/11/2009	CARMELA DAVIA MOSCATO	MSCCML61C49I197W	REALIZZAZIONE DI UN'ATTIVITA' DI AFFITTACAMERE	IL RICHIEDENTE, ALL'ATTO DI PRESENTAZIONE DELL'ISTANZA, NON HA EFFETTUATO LA RELATIVA COMUNICAZIONE UNICA ALLA CAMERA DI COMMERCIO COSI' COME PREVISTO DAL BANDO.
254564851	956966	02/11/2009	FERNANDO PIROZZOLO	PRZFNN50H13D644U	Ristrutturazione e rifunzionalizzazione di locali esistenti da adibire ad attività di ricettività	Il richiedente all'atto della presentazione dell'istanza non ha effettuato la relativa comunicazione unica alla camera di commercio così come previsto dal bando, i preventivi presentati non sono conformi alle direttive del bando.
257873724	957023	02/11/2009	ANTONIO CIAMBRELLI	CMBNTN80H24A783G	Lavori di recupero e rifunzionalizzazione di un fabbricato rurale da adibire a turismo rurale	L'istanza è risultata non ammissibile a valutazione per i seguenti motivi: • Il titolo di possesso allegato non evidenzia in modo chiaro e definito l'esclusiva proprietà; • Manca la dichiarazione sostitutiva di impegno ai sensi degli articoli 46-47 del D.P.R. 445/2000 di essere consapevole che in caso di violazione di uno degli obblighi previsti dal bando, dovrà restituirsì il contributo ricevuto gravato di interessi e delle penalità di legge. • Manca la dichiarazione di congruità dei preventivi.
307833805	957081	02/11/2009	ARMANDO LUCCI	LCCRND79C12G309S	AFFITTACAMERE 'a casa di Armando'	L'istanza è risultata non ammissibile a valutazione per le seguenti motivazioni: 1) Manca il numero della comunicazione unica camera di commercio; 2) Manca la dichiarazione sostitutiva di impegno; 3) Sull'attestato di assenso di idoneità al progetto, a firma del responsabile dell'ufficio tecnico allegato all'istanza, non sono riportati il prot. n° ... e la data... ed estremi della richiesta; 4) Manca la D.I.A. con dichiarazione sostitutiva ai sensi del D.P.R. 445/2000 del richiedente circa l'assenza dei rilievi o il Permesso di costruire; 5) La documentazione relativa agli acquisti (preventivi), non è conforme (mancano preventivi di confronto); 6) Manca la dichiarazione di congruità dei preventivi; 7) Mancano gli elaborati grafici delle opere e dei fabbricati oggetto di finanziamento; 8) Manca la visura di mappa; 9) Manca il computo metrico analitico dei lavori a farsi; 10) Manca attestazione bancaria (è presente una copia senza timbro e firma dell'istituto).

						PARTE I  Atti della Regione ione per le seguenti motivazioni. • Manca la dichiarazione sostitutiva di impegno ai sensi degli articoli 46-47 del D.P.R. 445/2000 di essere consapevole che in caso di violazione di uno degli obblighi previsti dal bando, dovrà restituirsì il contributo ricevuto gravato di interessi e delle penalità di legge. • Manca la D.I.A. con dichiarazione del richiedente circa l'assenza di rilievi, e resa in tempo utile per consentire eventuale dissenso dell'autorità preposta, pareri, nulla-osta o atti d'assenso se richiesti dalle normative vigenti.. L'attestato di assenso di idoneità al progetto, a firma del responsabile dell'ufficio tecnico, è stato rilasciato al sig. MATURO Giuseppe Maria nato il 11/09/1966 in qualità di proprietario dell'immobile e non alla sig. ra AFFINITO Roberta nata il 31/10/1972 in qualità di affittuaria dal 29/10/2009.
432121919	979061	02/11/2009	ROBERTA AFFINITO	FFNRRT72R71L086V	Casa vacanza	
496512746	957494	02/11/2009	CLELIA RAVONE	RVNCLL39A41F839F	Creazione di un'attività di un Bed & Breakfast	L'istanza è risultata non ammissibile a valutazione per le seguenti motivazioni: • Atto di assenso o nulla osta di idoneità al progetto per la realizzazione dell'attività, attestante che l'adeguamento abitativo progettato è conforme al regolamento igienico-edilizio comunale ed alle normative di sicurezza vigenti (Tip A e B); • Il titolo di possesso allegato alla documentazione non evidenzia in modo chiaro e definito l'esclusiva proprietà. • Manca il numero della comunicazione Unica Camera di Commercio. • Manca la dichiarazione sostitutiva di impegno ai sensi degli articoli 46-47 del D.P.R. 445/2000 di essere consapevole che in caso di violazione di uno degli obblighi previsti dal bando, dovrà restituirsì il contributo ricevuto gravato di interessi e delle penalità di legge.
567744585	978905	02/11/2009	LA TERRAZZA S.R.L.	01219440623	Lavori di Rifunionalizzazione ristrutturazione e sistemazi di un locale da adibire ad affittacamere	Con nota prot. n°252127 del 22/03/2010 comunica la rinuncia ai benefici inerenti alla pratica PSR misura 312
580291235	2009.0978839	02/11/2009	TERESA DE MICHELE	DMCTRS72B61F839M	Lavori di Ristrutturazione e Rifunionalizzazione di un fabbricato da adibire ad Attività Turistica	Mancano atti che dimostrano che il richiedente è in grado di far fronte alla quota di finanziamento a proprio carico.
653450454	979931	02/11/2009	DISTILLERIE SAMMARTINO SRL	01439270628	Ammodernamento della Distillerie Sammartino S.r.l.	in data 8/02/2010 prot. 110580 del sig.barra giovanni 'chiede' che venga (archiviata) interrotta l'istruttoria della domanda psr misura 312 prot. n979931 del 12/11/09
656447771	978796	02/11/2009	ELISA CORSARO	CRSLSE72A52H501H	Lavori di Ristrutturazione e Rifunionalizzazione di un fabbricato da adibire ad Attività Turistica	Sopralluogo preventivo negativo
660718961	957527	02/11/2009	ROBERT STARBUCK	STRRT64P04Z114T	Rifunionalizzazione di un fabbricato esistente da adibire a bed and breakfast.	Il progetto proposto prevede un ampliamento strutturale; il codice ATECO indicato non è compreso tra quelli finanziabili; manca l'atto di assenso rilasciato dal comune.

718623827	956991	02/11/2009	MARICA DE FILIPPO	DFLMRC78M47A783E	L'AFFITTACAMERE	PARTE I Atti della Regione consentire all'autorità proposta di esprimere il proprio eventuale consenso; la relazione tecnico economica non è dettagliata; gli elaborati grafici delle opere e dei fabbricati oggetto di finanziamento sono incompleti, mancano le sezioni, i profili, i prospetti, i particolari costruttivi, la layout, nonché tutte le misure; la documentazione relativa agli acquisti (preventivi), non è conforme alle modalità previste nelle linee guida sull'ammissibilità delle spese, i preventivi sono in fotocopia, senza firma e timbro del titolare che li ha rilasciati; manca la dichiarazione di congruità degli stessi, resa dal tecnico progettista.
816871612	979969	02/11/2009	MARIA ANTONIETTA MOFFA	MFFMNT66B64H273T	Acquisto di attrezzature ed arredi funzionali all'attività di turismo rurale esistente	Vista la comunicazione di rinuncia acquisita con protocollo n. 231624 del 15/03/2010
819260578	980367	02/11/2009	COUNTRY HOUSE MONTELEONE DI PERTSEMLIS ATHANASSIOS	PRTTNS58B21Z115X	Progetto dei lavori di occorrenti per la sistemazione dell'area di pertinenza al fabbricato rurale.	Comunicazione di rinuncia del beneficiario con nota Prot. 241014 del 17/03/2010 .
866732298	0939820	02/11/2009	IDA FRONGILLO	FRNDIA85A58A783X	Ristrutturazione e rifunzionalizzazione di locali esistenti da adibire a piccola ristorazione.	Mancono i seguenti documenti. - copia della DIA (dichiarazione di inizio attività); - dichiarazione di impegno resa così come prevista dal bando a pag. 21
901835042	957466	02/11/2009	MARIANNA PIOMBO	PMBMNN88L54F839X	Creazione di un'attività di un Bed & Breakfast	IL RICHIEDENTE, ALL'ATTO DI PRESENTAZIONE DELL'ISTANZA NON HA EFFETTUATO LA RELATIVA COMUNICAZIONE UNICA ALLA CAMERA DI COMMERCIO, COSI' COME PREVISTO DAL BANDO.
793104424	0922159	27/10/2009	GIUSEPPE VISCUSI	VSCGPP58M01I197A	Realizzazione Affittacamere	Con nota n. 109746 del 08-02-2010 il beneficiario ha chiesto l'archiviazione dell'istanza
542672078	928986	28/10/2009	'IMMAGINE' DI RICCIO ALFONSA	RCCLNS69T41C106T	Sostegno alla creazione e allo sviluppo delle microimprese	Richiesta di archiviazione della pratica con Prot. n°234802 del 16/03/2010
948772016	980721	30/10/2009	BARBARA VELLA	VLLBBR83C61F839U	Creazione e sistemazione di aree esterne di pertinenza all'attività di turismo rurale esistente	Gli elaborati progettuali e la situazione reale proposta non coincidono con la rappresentazione riportata nel foglio di mappa della superficie oggetto di intervento.
956726753	940174	30/10/2009	GENNARO MASSARO	MSSGNNR83A05A783D	Riqualificazione e rifunzionalizzazione di un fabbricato urbano da adibire a casa vacanza.	Sopralluogo preventivo negativo
874528834	937311	30/10/2009	IL TITERNO AGRIRRESIDENCE SAS DI SAGNELLA P. & C.	01160260624	ACQUISTO ARREDI ATTREZZATURE ED IMPIANTI PER UNA ATTIVITA' DI AFFITTACAMERE	Sopralluogo preventivo negativo
517208868	980495	30/10/2009	S.T.A.I. STUDIO TECNICO ASSOCIATO ARCH. VERZINO GIORGIO ING. DE NUNZIO DIODORO	01071410623	Sistemazione dell'area esterna di pertinenza del fabbricato adibito ad attività turistica	non c'è corrispondenza tra i dati riportati nel formulario e gli elaborati tecnici presenti nel progetto.

BOLLETTINO UFFICIALE della REGIONE CAMPANIA			n. 38 del 17 Maggio 2010		Atti della Regione
282976276	940275	30/10/2009	MARIA RICCI	RCCMRA49A63H984I	Riqualificazione e rifunzionalizzazione di un fabbricato urbano da adibire ad affittacamere. ione per le seguenti PARTE I • Manca il numero della comunicazione unica camera di commercio. • Manca la dichiarazione sostitutiva di impegno ai sensi degli articoli 46-47 del D.P.R. 445/2000 di essere consapevole che in caso di violazione di uno degli obblighi previsti dal bando, dovrà restituirsi il contributo ricevuto gravato di interessi e delle penalità di legge. • Manca la documentazione relativa all'acquisto (preventivi), non sono conformi alle modalità previste nelle linee guida sull'ammissibilità delle spese; • Manca la dichiarazione di congruità dei preventivi; • Mancano gli elaborati grafici delle opere e dei fabbricati oggetto di finanziamento (disegni in dettaglio con particolari costruttivi); • La sagoma del fabbricato riportato sulla visura di mappa non corrisponde a quella oggetto d'intervento.

Firma Dirigente del Settore

Francesco Massaro

312 - Sostegno alla creazione e allo sviluppo delle microimprese

ELENCO PROVVISORIO ISTANZE NON AMMISSIBILI AL FINANZIAMENTO

PERIODO 02/09/2009 - 02/11/2009

Firma Dirigente del Settore

Francesco Massaro

A.G.C. 11 - Sviluppo Attività Settore Primario - Settore Tecnico Amministrativo Provinciale Agricoltura e Centri Provinciali di Informazione e Consulenza in Agricoltura (CE.PI.C.A.) Benevento - **Decreto dirigenziale n. 384 del 5 maggio 2010 – PSR CAMPANIA 2007 - 2013 MISURA 313. Approvazione graduatoria provvisoria istanze di aiuto V bimestre 2009 (settembre-ottobre) non ricevibili - ammissibili - non ammissibili.**

IL DIRIGENTE del Settore T.A.P.A. – Ce.P.I.C.A. di Benevento

Premesso che:

- con il Decreto Dirigenziale dell'A.G.C. 11 Sviluppo Attività Settore Primario n. 32 del 05/08/2008 e le successive modifiche ed integrazioni apportate con il D.D. n. 61 del 04/08/2009; sono state approvate le Disposizioni Generali relative all'attuazione degli interventi di sostegno agli investimenti ed altre iniziative;
- con Decreto Dirigenziale dell'A.G.C. 11 Sviluppo Attività Settore Primario n. 40 del 05/06/2009, pubblicato sul B.U.R.C. numero speciale 42 del 02/07/2009 è stato adottato il bando di attuazione della Misura 312 "Sostegno alla creazione e allo sviluppo delle microimprese",
- che con Decreto Dirigenziale n. 25 del 30/04/2009 è stata approvata la revisione del Manuale delle Procedure;

Considerato:

- che alla scadenza del quinto bimestre 2009 (settembre-ottobre) fissata al 02/11/2009, sono pervenute n. 30 istanze relative alla Misura 313;
- che n. 26 istanze sono state dichiarate ricevibili;
- che n. 4 istanze sono state dichiarate irricevibili;
- che a seguito di verbale di istruttoria e valutazione risultano ammissibili al finanziamento n. 15 istanze, n. 10 istanze sono risultate non ammissibili alla valutazione e n. 1 istanza è risultata non ammissibili a finanziamento;

Ritenuto opportuno:

- procedere, pertanto, alla approvazione della graduatoria provvisoria delle istanze ammissibili e dell'elenco delle istanze non ammissibili;
- concedere dieci giorni di tempo per gli eventuali riesami relativi al punteggio assegnato e alla determinazione di non ammissibilità a decorrere dalla data di pubblicazione del presente provvedimento sul sito della Regione Campania e di affissione nella bacheca del Settore;

Tenuto conto dell'interesse dell'Amministrazione Regionale a condurre la propria azione alla piena legittimità, conformandola alle prescrizioni della normativa comunitaria, nazionale e regionale, esercitando anche la potestà di autotutela riconosciuta;

Visto il comma 6 dell'art. 4 della L.R. n. 24 del 29/12/2005 "disposizioni per la formazione del bilancio annuale e pluriennale della Regione Campania – Legge finanziaria 2006";

Alla stregua dell'istruttoria compiuta dal Servizio 01

DECRETA

Per le motivazioni in premessa che qui si intendono integralmente riportate e trascritte:

- Di approvare gli allegati elenchi al presente decreto relativi alla misura 313, di cui costituiscono parte integrante e sostanziali così distinti:
 - Elenco provvisorio istanze non ricevibili periodo 02/09/09-02/11/09 domande n. 4;

- Graduatoria provvisoria istanze ammissibili al finanziamento periodo 02/09/09-02/11/09 domande n. 15;
- Elenco provvisorio istanze non ammissibili alla valutazione periodo 02/09/09-02/11/09 domande n. 10;
- Elenco provvisorio istanze non ammissibili al finanziamento periodo 02/09/09-02/11/09 domande n. 1.
- Avverso il presente provvedimento è possibile fare richiesta di riesame, entro 10 giorni a far data dalla comunicazione via e-mail, ovvero di conoscenza delle decisioni assunte a seguito di pubblicazione del presente decreto sul sito della Regione Campania e di affissione nella bacheca del Settore.

Il presente decreto viene trasmesso:

- al Coordinatore AGC Area 11 in qualità di Autorità di gestione;
- al Responsabile dell'Asse tre del PSR Campania 2007-2013;
- al Dirigente del Settore ITBI;
- al responsabile della Misura 313;
- al Settore SIRCA per la pubblicazione sul portale dell'Assessorato all'Agricoltura e delle attività produttive;
- Al Rufa;
- al BURC per la relativa pubblicazione;
- al Servizio 04 dell' AGC 02 "AA.GG. della Giunta Regionale".

Dott. Francesco Massaro

**Giunta Regionale della Campania***Settore Tecnico Amministrativo Provinciale**Agricoltura e Ce.PICA di Benevento***PSR 2007-2013 CAMPANIA****RELAZIONE ISTRUTTORIA****MISURA 313 - Incentivazione di attività turistiche****PERIODO 02/09/2009 - 02/11/2009**

La tabella seguente illustra i risultati dell'attività svolta riferita al periodo e alla misura in oggetto

ISTANZE PER FASE	Nr.
Protocollate	30
Non ricevibili	4
Non ammesse alla valutazione	10
Non ammesse al finanziamento	1
Ammesse al finanziamento	15

Si rimettono gli atti al Dirigente per la relativa approvazione.

Data

Firma Responsabile UDA*Massimo Cardona Albini*

313 - Incentivazione di attività turistiche

Giunta Regionale della Campania

ELENCO PROVVISORIO ISTANZE NON RICEVIBILI

PERIODO 02/09/2009 - 02/11/2009

ID Domanda	N° Protocollo	Data Presentazione	Beneficiario	CUAA	Titolo Progetto
333108813	958238	02/11/2009	COMUNE DI PIETRELCINA	80001750621	"Ambiente e fede: Percorsi e suggestioni a Pietrelcina" - Pietrelcina come Bethlemme.
486246478	958271	02/11/2009	COMUNE DI PIETRELCINA	80001750621	Ambiente e Fede: Percorsi e suggestioni a Pietrelcina. Raduno Gruppi di preg. e fedeli di Padre Pio
747890441	958307	02/11/2009	COMUNE DI PIETRELCINA	80001750621	"Ambiente e Fede: Percorsi e suggestioni a Pietrelcina" - Realizzazione materiale multimediale.....
906842517	958815	02/11/2009	COMUNE DI PIETRELCINA	80001750621	Progetto di valorizzazione e recupero del sentiero Piana Romana in località Piana Romana

Firma Dirigente del Settore

Francesco Massaro

313 - Incentivazione di attività turistiche

Giunta Regionale della Campania

GRADUATORIA PROVVISORIA ISTANZE AMMISSIBILI AL FINANZIAMENTO

PERIODO 02/09/2009 - 02/11/2009

Pos.	ID Domanda	N° Protocollo	Data Presentazione	Beneficiario	CUAA	Titolo Progetto	Punteggio	Spesa Ammessa (€)	Contributo Pubblico (€)
1	449458994	958820	02/11/2009	COMUNE DI PANNARANO	80003770627	Recupero dei Locali di Piazza Papa Giovanni XXIII da adibire a Centro di Informazione Turistica	82,50	44.164,11	44.164,11
2	895756469	957044	30/10/2009	COMUNE DI SANT'AGATA DE' GOTI	80000750622	Sulle tracce di Saticula	72,50	47.000,00	47.000,00
3	854319955	958836	02/11/2009	COMUNE DI PANNARANO	80003770627	PANNARANO TRA NATURA, SAPORI E TRADIZIONI ...	70,50	41.730,00	41.730,00
4	242337676	958797	02/11/2009	COMUNE DI SAN MARCO DEI CAVOTI	00127190627	San Marco in Itinere	66,10	244.879,18	244.879,18
5	962296222	957126	02/11/2009	COMUNE DI SAN LORENZELLO	81002060622	UN VIGGIO PER I SENTIERI DI SAN LORENZELLO	64,00	82.176,00	82.176,00
6	207536652	939530	02/11/2009	COMUNE DI PAUPISI	00061330627	IL TURISMO SOSTENIBILE, UNA RISORSA INESAURIBILE	61,50	84.091,30	84.091,30
7	519049828	958831	02/11/2009	COMUNE DI FAICCHIO	81000150623	Rivitalizzazione del Calendario stagionale degli eventi "minori"	61,00	49.750,00	49.750,00
8	618952579	957159	02/11/2009	COMUNE DI CASALDUNI	00119310621	CASA MULTIMEDIALE	60,50	49.408,55	49.408,55
9	810564212	957226	02/11/2009	COMUNE DI FRASSO TELESINO	00122580624	FRASSO TELESINO E I SUOI SENTIERI - SVILUPPO PER IL TURISMO	56,50	83.794,91	83.794,91
10	425200679	958827	02/11/2009	COMUNE DI FOIANO VALFORTORE	00689010627	Creazione,riqualificazione e promozione di itinerari turistici per il Comunedì Foiano di Val Fortore	55,60	249.998,26	249.998,26
11	224616868	958846	02/11/2009	COMUNE DI CASALDUNI	00119310621	Ambientiamoci	54,50	50.000,00	50.000,00
12	107662804	957082	02/11/2009	COMUNE DI PESCO SANNITA	80001550625	"ITINERARI PESCOLANI" tra natura, storia, cultura, religione e gastronomia	53,80	249.992,87	249.992,87
13	489526598	957035	02/11/2009	COMUNE DI BASELICE	82002220620	Lavori di ripristino della sentieristica e della segnaletica	53,50	81.513,91	81.513,91
14	465922222	958005	02/11/2009	COMUNE DI CUSANO MUTRI	00117980623	SISTEMA INFORMATIVO INTEGRATO PER LO SVILUPPO DEL TURISMO SOTENIBILE A CUSANO MUTRI	51,50	99.377,50	83.727,50
15	504804410	957276	02/11/2009	COMUNE DI MORCONE	80004600625	UN VIAGGIO TRA I SENTIERI DI MORCONE, LO SVILUPPO DEL TURISMO SOSTENIBILE	51,50	99.949,00	84.209,00

1.557.825,59 1.526.435,59

Francesco Massaro

313 - Incentivazione di attività turistiche

Giunta Regionale della Campania

ELENCO PROVVISORIO ISTANZE NON AMMISSIBILI ALLA VALUTAZIONE

PERIODO 02/09/2009 - 02/11/2009

ID Domanda	N° Protocollo	Data Presentazione	Beneficiario	CUAA	Titolo Progetto	Motivazioni
200907304	957557	02/11/2009	COMUNE DI TOCCO CAUDIO	80001730623	PER I SENTIERI DI TOCCO CAUDIO	La delibera di approvazione del progetto esecutivo non riporta, a carico dell'Ente Comune, l'aliquota IVA che, contrariamente alle disposizioni del bando viene chiesta a contributo. I preventivi allegati non presentano una tracciabilità nel senso che non è allegata la richiesta avanzata alle ditte da dove si può evincere i tempi, le modalità, e le caratteristiche di quanto richiesto a preventivo.
213161949	958802	02/11/2009	COMUNE DI PUGLIANELLO	90000440629	Progetto radici- Internazionalizzazione della promozione territoriale	Relazione tecnica non puntuale e supportata da preventivi non conformi; manca il documento di identità del progettista.
289198227	958137	02/11/2009	COMUNE DI FOGLIANISE	80002150623	Fruizione di risorse turistiche territoriali: a spasso per Foglianise	Dalla relazione non si evince la metodologia utilizzata per la quantificazione degli obiettivi ecc L'istanza è carente della seguente documentazione: documento di riconoscimento del tecnico progettista; I preventivi a supporto dell'iniziativa non sono conformi.
392142042	958822	02/11/2009	COMUNE DI CEPPALONI	80004080620	PROMOTUR – PROMuOvere il TURismo	l'elenco prezzi adottato non è in vigore in quanto risulta essere quello risalente all'anno (1990), per il computo metrico ed il piano di sicurezza sono stati utilizzati i prezzi in lire del prezzario 1990 e negli stessi elaborati sono state riscontrate numerose correzioni a penna, la relazione non è redatta secondo le indicazioni del bando.
430652133	958113	02/11/2009	COMUNE DI FOGLIANISE	80002150623	Internazionalizzazione della promozione territoriale tramite supporto al turismo di ritorno	Dalla relazione non si evince la metodologia utilizzata per la quantificazione degli obiettivi e ecc L'istanza è carente della seguente documentazione: Documento di riconoscimento del tecnico progettista; I preventivi a supporto dell'iniziativa non sono conformi.
456113658	958842	02/11/2009	COMUNE DI TOCCO CAUDIO	80001730623	Progetto Ritorno: Internazionalizzazione promozione turismo radici	- Nel conto economico gli importi relativi ad ogni singola voce di spesa non sono collegabili in modo univoco ad uno dei tre preventivi presentati. Non è stata effettuata, infatti, la scelta del preventivo ritenuto valido. - I 3 preventivi non sono in originale. - Nella Delibera della Giunta Comunale di approvazione del progetto esecutivo, non viene riportato che il costo dell'IVA è a carico del comune. - Alla dichiarazione del progettista, relativa alla congruità dei prezzi, non è stata allegata la fotocopia di un documento di riconoscimento.

530666195	958840	02/11/2009	COMUNE DI TOCCO CAUDIO	80001730623	Itinerario di fruizione delle risorse turistico-territoriali di Tocco Caudio	- PARTE I  Atti della Regione gni singola voce di spesa non sono collegati in modo univoco ad uno dei tre preventivi presentati. Non è stata effettuata, infatti, la scelta del preventivo ritenuto valido. - I 3 preventivi non sono in originale. - Nella Delibera della Giunta Comunale di approvazione del progetto esecutivo, non viene riportato che il costo dell'IVA è a carico del comune. - Alla dichiarazione del progettista, relativa alla congruità dei prezzi, non è stata allegata la fotocopia di un documento di riconoscimento.
860996525	958811	02/11/2009	COMUNE DI PUGLIANELLO	90000440629	Itinerario di fruizione delle risorse del territorio per incentivare il turismo locale	Relazione tecnica non puntuale; non specificate la quantificazione dei materiali; preventivi di supporto non conformi; manca il documento di identità del progettista;
529817773	958084	30/10/2009	COMUNE DI PONTELANDOLFO	80000360620	Itinerario virtuale di fruizione delle risorse turistiche e territoriali	Preventivi non conformi. Manca elenco prezzi. Gli elaborati progettuali non sono rispondenti ai requisiti previsti dal bando.
420050134	958030	30/10/2009	COMUNE DI PONTELANDOLFO	80000360620	Internazionalizzazione della promozione territoriale : turismo di ritorno	Preventivi non conformi. Manca elenco prezzi. La relazione non risponde ai requisiti previsti dal bando.

Firma Dirigente del Settore

Francesco Massaro

313 - Incentivazione di attività turistiche

Giunta Regionale della Campania

ELENCO PROVVISORIO ISTANZE NON AMMISSIBILI AL FINANZIAMENTO

PERIODO 02/09/2009 - 02/11/2009

ID Domanda	N° Protocollo	Data Presentazione	Beneficiario	CUAA	Titolo Progetto	Punteggio	Punteggio progetto
255861185	4689	29/10/2009	COMUNE DI SAN LORENZO MAGGIORE	81002300622	REALIZZAZIONE DI UN PORTALE TURISTICO SUL TERRITORIO	47,30	30,80

Firma Dirigente del Settore

Francesco Massaro

A.G.C. 11 - Sviluppo Attività Settore Primario - Settore Tecnico Amministrativo Provinciale Agricoltura e Centri Provinciali di Informazione e Consulenza in Agricoltura (CE.PI.C.A.) Benevento - **Decreto dirigenziale n. 405 del 10 maggio 2010 – PSR CAMPANIA 2007 - 2013 MISURA CLUSTER 112 – 121. Rettifica decreto dirigenziale N. 617 del 26/11/2009 Approvazione graduatoria provinciale definitiva delle istanze di aiuto III bimestre (Maggio-Giugno 2009).**

IL DIRIGENTE del Settore T.A.P.A. – Ce.P.I.C.A. di Benevento

Premesso che:

- con DRD 32 del 5/8/2008 pubblicato sul BURC n. speciale del 29/9/2008, sono state approvate le Disposizioni Generali relative all'attuazione degli interventi di sostegno agli investimenti e sono stati adottati i bandi delle Misure 112, 113, 115, 121, 122, 123, 131, 132, 133, 221, 223, 226, 227, 311, 321, 323, nonché del "Cluster" delle Misure 112-121;
- che con Decreto Dirigenziale n. 58 del 29/12/08 sono state approvate delle modifiche ai bandi delle Misure 121, 311, 323 e Misura-Cluster 112-121;
- che con Decreto Dirigenziale n. 59 del 30/12/2008 e successive modifiche ed integrazioni è stato Approvato il Manuale delle procedure;
- che con DRD n. 617 del 26/11/2009 è stata approvata la graduatoria definitiva istanze di aiuto relativa al bimestre di operatività Maggio-Giugno 2009 (III° bimestre 2009) delle istanze presentate a valere sul Cluster delle Misure 112-121 "Insediamento di giovani agricoltori" con "Ammodernamento delle aziende agricole";

Vista la nota prot. 380379 del 30/04/2010 con la quale lo STAPA CePICA di Benevento comunicava che per le ditte:

- CAROLLA CARMINE CUAA CRL CMN 72T12 A783A è stata rideterminata una spesa massima ammissibile di euro 861.098,85 con un contributo calcolato di euro 516.659,31 ed un premio di I° Insediamento pari ad Euro 30.000,00;

- GIANGREGORIO GIUSEPPE CUAA GNG GPP 89B01 A783X è stata rideterminata una spesa massima ammissibile di euro 79.800,03 con un contributo calcolato di euro 47.880,01 ed un premio di I° Insediamento pari ad Euro 30.000,00;

- COPPOLARO GIUSEPPE CUAA CPP GPP 77P29 F636F è stata rideterminata una spesa massima ammissibile di euro 62.501,50 con un contributo calcolato di euro 31.250,75 ed un premio di I° Insediamento pari ad Euro 25.000,00;

Vista la nota n. 382318 del 03/05/2010 con la quale il Settore IPA approvava la correzione del DRD n. 617 per le ditte summenzionate;

CONSIDERATO che l'importo complessivo di cui al DRD n. 617 del 26/11/2009 della spesa ammessa viene rideterminata in Euro 4.620.690,46 a fronte di Euro 4.613.896,39 e conseguentemente l'importo del contributo ammesso viene rideterminato in Euro 2.604.712,88 a fronte di euro 2.601.285,86, mentre il premio di I° Insediamento non subisce variazioni ;

Atteso il prevalente interesse pubblico sotteso all'attuazione del Cluster delle Misure 112- 121 e le disposizioni comunitarie che regolano il disimpegno automatico delle risorse finanziarie non utilizzate nei tempi fissati;

Ritenuto opportuno, pertanto, procedere alla variazione degli importi riportati nella graduatoria definitiva provinciale delle ditte ammesse ai benefici del Cluster delle Misure 112-121 secondo lo schema allegato, che costituisce parte integrale e sostanziale del presente provvedimento, fatta salva la successiva esclusione per quei beneficiari attualmente oggetto di controllo amministrativo qualora gli stessi dovessero dare esito positivo;

Tenuto conto dell'interesse dell'Amministrazione Regionale a condurre la propria azione alla piena legittimità, conformandola alle prescrizioni della normativa comunitaria, nazionale e regionale, esercitando anche la potestà di autotutela riconosciuta;

Visto il comma 6 dell'art. 4 della L.R. n. 24 del 29/12/2005 "disposizioni per la formazione del bilancio annuale e pluriennale della Regione Campania – Legge finanziaria 2006";

Alla stregua dell'istruttoria compiuta dal Servizio 01

DECRETA

Per le motivazioni in premessa che qui si intendono integralmente riportate e trascritte:

- di modificare l'allegato 1 del decreto 617 del 26/11/2009 per le ditte Carolla Carmine, Giangregorio Giuseppe e Coppolaro Giuseppe a valere sul Cluster delle Misure 112-121 "Insediamento di giovani agricoltori" con "Ammodernamento delle aziende agricole"; che costituisce parte integrale e sostanziale del presente provvedimento.
- di rettificare gli importi assegnati alle ditte e di rideterminarli nel seguente modo:
 - CAROLLA CARMINE CUAA CRL CMN 72T12 A783A spesa massima ammissibile euro 861.098,85 con un contributo calcolato di euro 516.659,31 ed un premio di I° Insediamento pari ad Euro 30.000,00;
 - GIANGREGORIO GIUSEPPE CUAA GNG GPP 89B01 A783X spesa massima ammissibile euro 79.800,03 con un contributo calcolato di euro 47.880,01 ed un premio di I° Insediamento pari ad Euro 30.000,00;
 - COPPOLARO GIUSEPPE CUAA CPP GPP 77P29 F636F spesa massima ammissibile euro 62.501,50 con un contributo calcolato di euro 31.250,75 ed un premio di I° Insediamento pari ad Euro 25.000,00;
- di modificare l'importo della spesa ammessa in Euro 4.620.690,46 a fronte di Euro 4.613.896,39 e l'importo del contributo ammesso in Euro 2.604.712,88 a fronte di euro 2.601.285,86, mentre il premio di I° Insediamento non subisce variazioni;
- È fatta salva la facoltà di successiva esclusione per quei beneficiari attualmente oggetto di controllo amministrativo qualora gli stessi dovessero dare esito positivo.
- Resta fermo tutto quanto altro ripetuto nel DRD n. 617/09.

Con successivi provvedimenti individuali si darà luogo alla concessione del contributo spettante.

Il presente decreto viene trasmesso:

- al Coordinatore AGC Area 11 in qualità di Autorità di gestione;
- al Responsabile dell'Asse Uno del PSR Campania 2007-2013;
- al Dirigente del Settore IPA;
- al RUFA;
- al Settore SIRCA per la pubblicazione sul portale dell'Assessorato all'Agricoltura;
- al BURC per la relativa pubblicazione;
- al Servizio 04 dell' AGC 02 "AA.GG. della Giunta Regionale".

Dott. Francesco Massaro

"Ammodernamento aziende agricole"

Elenco delle istanze pervenute

REGIONE CAMPANIA							
STAPA-Ce.P.I.C.A. - BENEVENTO							
PSR 2007-2013 MISURA 112-121 CLUSTER							
"INSEDIAMENTO DI GIOVANI AGRICOLTORI" con "AMMODERNAMENTO DELLE AZIENDE AGRICOLE"							
GRADUATORIA PROVINCIALE DEFINITIVA ISTANZE DI AIUTO							
BIMESTRE DI PRESENTAZIONE MAGGIO-GIUGNO 2009							
N^	RICHIEDENTE	PUNTEGGIO PROGETTO	PUNTEGGIO PROGETTO	SPESA AMMESSA	CONTRIBUTO AMMESSO	PREMIO AMMESSO	TOTALE
1	RAPUANO PASQUALINA	73,40	49,80	219.014,60	131.408,76	30.000,00	161.408,76
2	PENGUE MARENZA	71,20	47,80	121.747,65	73.048,79	30.000,00	103.048,79
3	SILVESTRI ILENIA	70,80	45,00	54.458,72	27.229,36	25.000,00	52.229,36
4	SAUCHELLI FILOMENA	70,40	45,00	120.261,08	72.156,65	30.000,00	102.156,65
5	VISCUSI ANTONIO	67,80	46,00	654.216,51	327.108,25	25.000,00	352.108,25
6	CORBO GIOVANNA	65,80	45,00	60.822,82	30.411,41	25.000,00	55.411,41
7	BELPERIO LUIGINO	62,00	42,00	107.004,50	64.202,70	30.000,00	94.202,70
8	AZIENDA AGRICOLA CARIS SRL	62,00	36,20	237.067,03	118.533,52	25.000,00	143.533,52
9	GIANGREGORIO ANTONIO	60,40	44,00	81.002,08	48.601,25	30.000,00	78.601,25
10	MANCINELLI MICHELA	60,40	37,80	51.931,00	25.965,50	25.000,00	50.965,50
11	NIGRO ASSUNTINA	59,80	38,80	76.307,07	45.784,24	30.000,00	75.784,24
12	LATELLA CARMELA	59,40	38,00	177.489,60	106.493,76	30.000,00	136.493,76
13	PENGUE DINA	58,80	33,80	101.747,58	61.048,55	30.000,00	91.048,55
14	FOSCHINI SALVATORE	58,40	37,80	52.223,49	26.111,75	25.000,00	51.111,75
15	CENICCOLA RAFFAELLA	58,40	37,80	53.675,00	26.837,50	25.000,00	51.837,50
16	GIANGREGORIO GIUSEPPE	57,60	40,20	79.800,03	47.880,01	30.000,00	77.880,01
17	CAPOZZI ALFREDO	57,20	41,80	678.044,13	406.826,47	30.000,00	436.826,47
18	RINALDI DOMENICO	56,40	43,80	135.544,78	81.326,87	30.000,00	111.326,87
19	CIROCCO LIDIA	55,80	39,60	76.663,31	45.997,99	30.000,00	75.997,99
20	CARDO MAURA	55,40	35,60	85.220,66	51.132,40	30.000,00	81.132,40
21	COPPOLARO GIUSEPPE	55,00	40,80	62.501,50	31.250,75	25.000,00	56.250,75
22	VIGLIOTTI MICHELA	54,40	37,80	53.537,42	26.768,71	25.000,00	51.768,71
23	VARRICCHIO SERGIO	54,00	35,60	76.928,84	38.464,42	25.000,00	63.464,42
24	VORRASI MARIA	53,40	35,60	80.883,44	48.530,06	30.000,00	78.530,06
25	ZOTTI GIOVANNA	52,40	33,80	50.000,00	25.000,00	25.000,00	50.000,00
26	D'ITRIA GIAMPIERO	52,20	36,80	77.456,32	46.473,79	30.000,00	76.473,79
27	CAROLLA CARMINE	51,60	35,80	861.098,85	516.659,31	30.000,00	546.659,31
28	PANAGGIO MONICA	50,80	33,80	83.403,45	50.042,07	30.000,00	80.042,07
29	ABBATIELLO CLAUDIO TOMMASO	46,40	33,80	50.639,00	25.319,50	25.000,00	50.319,50
				4.620.690,46	2.626.614,34	810.000,00	3.436.614,34

Il Dirigente del Settore
Dr. Francesco Massaro

A.G.C. 12 - Sviluppo Economico - Settore Regolazione dei Mercati - Decreto dirigenziale n. 284 del 3 maggio 2010 – D. Lgs. 387/03, art.12 - DGR n 460 del 19/03/2004. Impianti alimentati da fonte rinnovabile: autorizzazione alla costruzione e all'esercizio di un impianto per produzione di energia, con tecnologia eolica, della potenza di 40 MW da realizzare in località Monte Frattello, Torre Pizzuta, Monte Pozzillo, Ragazzano, La Colla, nei comuni di Giano Vetusto-Pontelatone e Camigliano (CE). Proponente: DE.DI Srl.

IL DIRIGENTE DEL SETTORE

PREMESSO

- che con Decreto Legislativo 29 Dicembre 2003 n. 387 (G.U. 31 gennaio 2004, n. 25. S.O.) viene data attuazione alla Direttiva 2001/77/CE relativa alla promozione dell'energia elettrica prodotta da fonti energetiche rinnovabili nel mercato interno dell'elettricità;
- che il comma 1 dell'articolo 12 del Decreto Legislativo 29 Dicembre 2003 n. 387 dichiara di pubblica utilità, indifferibili ed urgenti le opere per la realizzazione degli impianti alimentati da fonti rinnovabili, comprese quelle connesse e le infrastrutture indispensabili alla costruzione e all'esercizio, per la realizzazione degli impianti alimentati da fonti rinnovabili, autorizzate ai sensi del comma 3 del medesimo decreto;
- che il comma 3 dello stesso articolo 12 sottopone ad una autorizzazione unica, nell'ambito di una Conferenza di servizi convocata dalla Regione, la costruzione e l'esercizio degli impianti di produzione di energia elettrica alimentati da fonti rinnovabili, gli interventi di modifica, potenziamento, rifacimento totale o parziale e riattivazione, come definiti dalla normativa vigente, nonché le opere connesse e le infrastrutture indispensabili alla costruzione e all'esercizio degli impianti stessi;
- che il comma 4 del richiamato articolo 12 dispone che l'autorizzazione è rilasciata a seguito di un procedimento unico, al quale partecipano tutte le Amministrazioni interessate, svolto nel rispetto dei principi di semplificazione e con le modalità stabilite dalla legge 7 agosto 1990, n. 241 e successive modificazioni e integrazioni;
- che lo stesso comma 4 stabilisce che l'autorizzazione costituisce titolo a costruire ed esercire l'impianto in conformità al progetto approvato;
- che con atto della Giunta Regionale della Campania n° 460 del 19 marzo 2004 (BURC n. 20 del 26 aprile 2004) è stata individuata, ai sensi del comma 1 dell'articolo 4 della legge 7 agosto 1990, n. 241, nel Settore "Sviluppo e Promozione delle Attività Industriali – Fonti Energetiche" dell'Area Generale di Coordinamento "Sviluppo Settore Secondario" la struttura regionale responsabile dell'istruttoria e di ogni altro adempimento procedimentale, nonché dell'adozione del provvedimento finale, per le attività afferenti le previsioni dell'articolo 12 del Decreto Legislativo 29 Dicembre 2003 n. 387;
- che il comma 1, dell'art. 9 della Legge Regionale n. 12 del 28 novembre 2007, così come integrato dal comma 5 dell'art. 32 della L.R. n. 1/08, nel modificare la L.R. n. 11 del 4 luglio 1991 ha istituito nell'AGC 12, rinominata "Sviluppo Economico", il Settore 04 "Regolazione dei Mercati", struttura a cui, tra l'altro, è affidata la competenza della gestione delle attività relative alle autorizzazioni per le strutture di vendita e gli insediamenti produttivi;
- che la Giunta Regionale con delibera n. 2119 del 31/12/2008 ha rinnovato l'incarico di Dirigente di Settore 04 "Regolazione dei Mercati" dell'A.G.C. 12 "Sviluppo Economico", già conferito con DGR n.47 dell'11/01/2008, al dr. Luciano Califano;
- che con delibera di Giunta Regionale n°110/10 è stato ulteriormente prorogato l'incarico di coordinatore dell'area 12 "Sviluppo Economico", già conferito con DGR 1152/09, alla Dott.ssa Maria Carolina Cortese;
- che con Decreto Dirigenziale n. 17/2009 il Coordinatore dell'AGC 12 "Sviluppo Economico" ha delegato ai Dirigenti dei Settori dell'Area il compimento delle attività istituzionali rientranti nell'ambito delle competenze delle rispettive strutture;
- che la DGR 1642/09 individua "le norme generali sul procedimento di autorizzazione unica, di cui al comma 3 dell'art.12 del D.Lgs 387/03",

- che con delibera di Giunta Regionale n° 46 del 28/01/2010 è stato conferito l'incarico di Dirigente ad interim del Servizio 03, "Mercato energetico regionale, Energy Management", del Settore 04 dell'A.G.C. 12 "Sviluppo Economico", al Dr. Fortunato Polizio;
- la DE.DI. S.r.l. ha proposto ricorso n. 5273/2009 avverso il silenzio della Regione Campania sulla domanda di autorizzazione unica ex art. 12 D. Lgs. 387/2003 relativa al progetto de quo;
- a seguito della CDS conclusiva del 29/01/2010, il proponente ha presentato rinuncia al suddetto ricorso, notificata in data 11/02/2010;

CONSIDERATO

- che con note acquisite al protocollo regionale n° 003.0240461, n° 003.0240581, n° 003.0263859, la società DE.DI Srl (in seguito denominata proponente) P.Iva 02774500611, con sede legale in Capua alla Piazza Duomo n° 9, ha presentato istanza, con allegato progetto preliminare, di attivazione della procedura di autorizzazione unica prevista dall'art. 12 del Decreto Legislativo 29 Dicembre 2003 n. 387 per la costruzione e l'esercizio di un impianto di produzione di energia, con tecnologia eolica, per una potenza di 48 MW da realizzare in località Monte Frattello, Torre Pizzuta, Monte Pozzillo, Ragazzano, La Colla, nei comuni di Giano Vetusto-Pontelatone e Camigliano (CE), su terreno riportato nel catasto rustico del Comune di Giano Vetusto al foglio 9 particelle 36-39-43-46-132-50-142-53-58-64-66-70-73; foglio 11 particelle 1-3-5-9-23-25-27-32-33-36-43-46; foglio 14 particelle 1-3-5-7-12-14-15-18-21-23-25-27-30-35-38-48-63-68-75-95-106, come risulta dal certificato di destinazione urbanistica del comune di Giano Vetusto; su un terreno riportato al catasto del comune di Camigliano al Foglio 1, particelle n° 1-2-3-4-5-6-7-8-9-54-61-79-80-81-82-83-95; Foglio n° 3 particelle n° 1-2-3-4-5-6-8-9-37-5001-5002-5003; Foglio n° 6 particelle n° 1-4-5-8-9-12-13-16-17-20-21-25-63-66-68-70-71-5001-5002, Foglio n° 8 particelle n° 5035-5036-5037-129; su un terreno riportato al catasto del comune di Pontelatone al foglio n° 12 particelle 10, 8, 14, 16, 17, 19, Foglio n° 13 particelle 1, 158, 163; Foglio n° 16 particella 1, Foglio n° 19 Particelle 20, 21, 22, 24, 25, 26, 27, 28, 29, 30, 31, 32, 40, 46, 47, 50, 5001, 84, 85, 92, 93, 94, 95, Foglio n° 22 particella 5, Foglio 23 particelle 1, 4, 16, 17, Foglio n. 34 Particella 19 come da Particellare descrittivo d'esproprio acquisito in CDS del 05/11/2007;
- che in fase istruttoria è stata acquisita la seguente documentazione:
 - ♦ dati generali del proponente;
 - ♦ dati e planimetrie descrittivi del sito;
 - ♦ contratti Preliminari di Acquisto o di Cessione del Diritto di superficie;
 - ♦ soluzione di connessione alla rete Elettrica condivisa dal Competente Gestore;
 - ♦ planimetria con la individuazione delle possibili interferenze con aree del demanio idrico;
 - ♦ relazione descrittiva dell'intervento: fasi, tempi e modalità di esecuzione dei lavori di costruzione;
 - ♦ analisi delle possibili ricadute sociali e occupazionali a livello locale;
 - ♦ relazione di screening per la verifica di assoggettabilità alla procedura di VIA;
 - ♦ certificato di destinazione urbanistica;
- che è stata regolarmente indetta e convocata, con nota prot. n. 2007.0416464 del 09/05/2007 la prima riunione della prescritta Conferenza dei servizi per il giorno 29/05/2007;
- con nota del 28/02/2005, prot. 0173972, il Settore Tutela dell'Ambiente accorpa i tre progetti in uno solo, costituito da 24 wtg di potenza complessiva 48 MW;
- che l'avviso di avvio del procedimento espropriativo, essendo i destinatari del provvedimento in numero superiore a 50, ai sensi degli artt. 7 e 8 della L. 241/90 e ss.mm. ii. e degli artt. 11 e 16 del DPR 327/01, è stato pubblicato sul BURC del 03/12/2007, sul "Il Mattino" del 22/11/2007 e all'Albo Pretorio dei comuni di Giano Vetusto-Pontelatone e Camigliano (CE) per 30 giorni a decorrere dal 03/12/2007;

PRESO ATTO

- del resoconto verbale della riunione della Conferenza di servizi, tenutasi in data 29/02/2007, nella quale sono state evidenziate le posizioni in merito alla iniziativa del proponente da parte delle Amministrazioni intervenute, nonché la necessità di integrazione degli atti progettuali;

- che in data 05/11/2007 si è tenuta la seconda riunione della Conferenza di servizi, regolarmente convocata con nota prot. n. 2007.0885918 del 19/10/2007;
- che in data 07/12/2009 si è tenuta la terza riunione della Conferenza di servizi, regolarmente convocata con nota prot. n. 1006356 del 20/11/2009;
- del resoconto verbale della quarta riunione conclusiva della Conferenza di servizi del 29/01/2010, regolarmente convocata con nota prot. n. 2010.0038757 del 18/01/2010;
- che nella suddetta riunione, l'Amministrazione procedente, preso atto dell'acquisizione di tutti i pareri e i nulla osta necessari anche in virtù dell'art. 14 ter, co.7 e co.9 della L. 241/90, si è espressa in linea di massima in senso favorevole al rilascio dell'autorizzazione unica di cui all'art. 12 del D. Lgs. 387/03;
- che dai Certificati di Destinazione Urbanistica dei Comuni di Pontelatone, Giano Vetusto e Camigliano, risulta che i terreni interessati dall'intervento sono di tipo agricolo;
- che i pareri espressi dagli enti e/o amministrazioni interessate sono i seguenti:
 - a) nota, acquisita in CDS del 29/05/2007, del Comune di Pontelatone, con la quale esprime il parere favorevole alla realizzazione dell'impianto;
 - b) nota del comando provinciale Vigili del fuoco di Caserta, acquisita in Cds del 29/05/2007, con la quale esprime parere favorevole;
 - c) nota della provincia di Caserta, di protocollo n° 0007644 del 28/01/2010, con la quale esprime parere favorevole;
 - d) nota del ASL Caserta/2, di protocollo N°80 del 31/03/2008, con la quale esprime nulla osta;
 - e) nota dell'ARPAC Prot. 2007.1043483 del 06/12/2007, con la quale si esprime parere favorevole con prescrizioni;
 - f) nota del ASL Caserta/1, acquisita al prot. regionale n°2007.0937812 del 6/11/2007, con la quale esprime nulla osta alla realizzazione dell'opera;
 - g) nota del Settore Amministrativo Provinciale Foreste di Caserta, acquisita al prot. regionale n°2007.0076845 del 25/01/2007, con la quale esprime nulla osta, con prescrizioni;
 - h) nota del Settore Provinciale del Genio Civile di Caserta, acquisita al prot. regionale n°2007.0480116 del 29/05/2007, con la quale esprime parere favorevole, con prescrizioni;
 - i) nota del Ministero dei Trasporti e della Navigazione –USTIF Campania, acquisita al prot. regionale n°2007.0961841 del 13/11/2007, con la quale esprime nulla osta;
 - j) nota del Ministero delle Comunicazioni Ispettorato territoriale della Campania-Interferenze Elettriche, acquisita in Cds del 29/05/2007, con la quale esprime nulla osta;
 - k) nota del Comune di Pontelatone, acquisita al prot. regionale n°2007.0942969 del 7/11/2007, con la quale esprime parere positivo;
 - l) nota di Enel, acquisita al Prot. Regionale n. 374017 del 02/05/2008, con la quale fornisce la soluzione di connessione alla rete elettrica, accettata dal proponente;
 - m) nota dell'Aeronautica Militare Comando Regione Aerea Reparto Territorio e Patrimonio, acquisita in Cds del 29/05/2007, con la quale esprime parere favorevole alla realizzazione dell'opera;
 - n) nota dell'Autorità di Bacino dei Fiumi Liri – Garigliano e Volturno, acquisita al protocollo regionale n. 2007.0320407 del 05/04/2007 con la quale esprime parere favorevole;
 - o) nota dell'Enav S.P.A, acquisita agli atti della CDS del 29/05/2007, con la quale esprime nulla osta alla realizzazione dell'opera;
 - p) nota della Direzione Regionale per i Beni Culturali e Paesaggistici della Campania, acquisita agli atti del settore, con la quale esprime parere negativo in quanto sui territori insistono vincoli ai sensi dell'art. 142 lett. g) del D. Lgs. 42/2004 e gli stessi sono gravati da usi civici lett. h) del suddetto articolo;
 - q) nota della Soprintendenza per i Beni Architettonici e Paesaggistici delle Province di Caserta e Benevento, acquisita al prot. regionale n° 2009.0206924 del 10/03/2009, con la quale esprime parere negativo;
 - r) nota del Settore Regionale Sirca, acquisita al prot. regionale n° 2007.0491166 del 31/05/2007, con la quale esprime nulla osta alla realizzazione dell'opera;
 - s) nota della Comunità Montana "Monte Maggiore" di protocollo n° 226 del 8/02/2007, con la quale esprime parere positivo alla realizzazione dell'opera;

- t) nota del Settore Regionale Politiche del Territorio acquisita al prot. regionale n° 2007.0482244 del 29/05/2007, con la quale esprime la non competenza;
- u) nota del Comando reclutamento e Forze di Completamento Regionale "Campania", acquisita al prot. regionale n° 2007.0490303 del 31/05/2007, con la quale esprime nulla osta alla realizzazione dell'opera;
- v) nota della Soprintendenza per i Beni Archeologici delle province di Napoli e Caserta, acquisita a Prot. n. 810752 del 04/10/06, con cui si esprime parere negativo limitatamente a quattro aerogeneratori;
- w) nota del Settore regionale Tutela Ambiente di trasmissione del D.D. n. 619 del 01/12/2006 di VIA positiva;
- x) nota della Provincia di Caserta, acquisita in CDS del 29/01/2010, con la quale si esprime parere favorevole con prescrizioni;

CONSIDERATO che il proponente ha modificato il progetto riducendo la relativa PZ a 40 MW ed eliminando gli aerogeneratori incompatibili con la tutela dell'interesse archeologico;

TENUTO CONTO

- che il motivato dissenso va espresso nelle forme di cui all'art. 14 quater co. 1 della L. 241/90;
- che ciò pare inibire la possibilità di esplicitare il dissenso in forme diverse dalla fisica partecipazione alla Conferenza di Servizi, attesa la necessità di verificare in contraddittorio le possibili soluzioni alternative (nello stesso senso TAR Sicilia Sezione I n. 683/2008 e Consiglio di Giustizia Amministrativa della Regione n. 1006/2008);
- che quando anche la tesi contraria dovesse trovare accoglimento, il parere negativo dovrebbe essere accompagnato da circostanziate modalità per evitare il diniego, che agli atti non risultano;
- che in base al comma 5 dell'art. 14 ter, l'interesse paesaggistico tutelato dalla Soprintendenza per i Beni Architettonici e Paesaggistici, rappresentato dalla Direzione Regionale per i Beni Culturali e Paesaggistici, è degradato ad interesse semplice in presenza di valutazione d'impatto ambientale con esito positivo, non potendosi procedere ai sensi dei commi 3 e ss. dell'art. 14 della L. 241/90;
- che l'interesse pubblico alla realizzazione delle opere di cui al comma 1 dell'art. 12 del D.Lgs. 387/03 va temperato con gli interessi paesaggistici e che tale temperazione avviene nella stessa Conferenza di Servizi in base al comma 6 bis dell'art. 14 ter (Sentenza TAR Sicilia n. 683/08);
- che il vincolo boschivo non è insuperabile per l'ordinamento, ma va temperato alla luce dei diversi interessi correlati al progetto, che risultano valutati in senso favorevole;
- che i Comuni interessati dall'intervento non hanno espresso giudizi ostativi in ragione del vincolo di cui all'art. 142, co. 1, lett. g. del D.Lgs. 42/04, costituendo essi titolari del potere in materia ex art. 146 del del D. Lgs. 42/04;

CONSTATATO

- che il procedimento ai sensi dell'art. 12 del D. Lgs. 387/03 si conclude con una autorizzazione unica;
- che il procedimento autorizzatorio si è svolto regolarmente e che tutte le amministrazioni coinvolte sono state regolarmente invitate e hanno tutte ricevuto i resoconti verbali delle riunioni;
- che l'endoprocedimento di verifica di assoggettabilità alla Valutazione di Impatto Ambientale, si è concluso con il D.D. n. 619/06 AGC5/Sett02 con il quale si esprime parere favorevole di compatibilità ambientale all'intervento;
- che l'intervento proposto è compatibile con le *"Linee guida in materia di sviluppo sostenibile nel settore energetico"*;

RITENUTO

- di poter, quindi, adottare il provvedimento di autorizzazione unica, ai sensi dell'art. 12 del Decreto Legislativo 29 Dicembre 2003 n. 387, tenuto conto delle prescrizioni impartite in materia ambientale, nonché di tutte le prescrizioni formulate nel corso dell'istruttoria, fermo restando quanto previsto dalla normativa vigente in materia di produzione di energia elettrica, in particolare da fonti rinnovabili e fatti salvi eventuali accordi tra il proponente ed il Comune sede dell'intervento, in considerazione delle conclusioni dei giudizi acui giunge la CDS del 29/01/2010 (anche con riferimento alle proteste del Comune di Giano Vetusto, comunque non ostative all'intervento);

VISTI

- la Direttiva 2001/77/CE e il D. Lgs 387/03 di attuazione,
- la L.R. 28 novembre 2007, n. 12,
- la L.R. 30 gennaio 2008, n. 1;
- la DGR 11 gennaio 2008, n. 47;
- la DGR 2119/08
- l'art. 4 della L.R. 24 del 29/12/2005 che attribuisce le competenze ai Dirigenti;
- la DGR n 3466/2000;
- la DGR 1152/09;
- la DGR n. 1642/09;
- la DGR 1963/09;
- il Decreto Dirigenziale n° 17/2009 dell'AGC 12 Area Generale di Coordinamento Sviluppo Economico;
- la DGR n. 46/10;
- la DGR n.110/10;

Alla stregua dell'istruttoria compiuta dal Servizio 03 e delle risultanze degli atti richiamati nelle premesse, costituenti istruttoria a tutti gli effetti di legge, nonché della dichiarazione di regolarità della stessa resa dal Dirigente del Settore 04 "Regolazione dei Mercati" dell'AGC 12;

DECRETA

Per i motivi espressi in premessa che qui si danno per ripetuti e riscritti:

1. di autorizzare la società DE.DI Srl P.Iva 02774500611, con sede legale in Capua alla Piazza Duomo n°9, fatti salvi i diritti di terzi, ai sensi dell'art. 12 del D. Lgs. N. 387/2003 (G.U. 31 gennaio 2004, n. 25. S.O.):

- a) per la costruzione e l'esercizio di un impianto di produzione di energia, con tecnologia eolica, per una potenza di 40 MW da realizzare in località *Monte Frattiello, Torre Pizzuta, Monte Pozzillo, Ragazzano, La Colla, nei comuni di Giano Vetusto-Pontelatone e Camigliano (CE)*, su terreno riportato in catasto rustico al foglio 9 particelle 36-39-43-46-132-50-142-53-58-64-66-70-73; foglio 11 particelle 1-3-5-9-23-25-27-32-33-36-43-46; foglio 14 particelle 1-3-5-7-12-14-15-18-21-23-25-27-30-35-38-48-63-68-75-95-106, come risulta dal certificato di destinazione urbanistica del comune di Giano Vetusto; su un terreno riportato al catasto del comune di Camigliano ai Foglio 1, particelle n°1-2-3-4-5-6-7-8-9-54-61-79-80-81-82-83-95; Foglio n°3 particelle n°1-2-3-4-5-6-8-9-37-5001-5002-5003; Foglio n° 6 particelle n° 1-4- 5-8-9-12-13-16-17-20-21-25-63-66-68-70-71-5001-5002, Foglio n° 8 particelle n°5035-5036-5037-1 29; ; su un terreno riportato al catasto del comune di Pontelatone al foglio n° 12 particelle 1 08,14,16,17, 19, Foglio n° 13 particelle 1, 158, 163; Foglio n°16 particella 1, Foglio n°19. Particell e 20, 21,22,24,25,26,27,28,29,30,31,32, 40, 46, 47, 50, 5001, 84,85, 92,93,94, 95, Foglio n°22 particella 5, Foglio 23 particella 1,4,16,17,19, come da allegato 1) che costituisce parte integrante e sostanziale del presente;
- b) all'allacciamento alla rete elettrica di Enel, come da allegato 1) che costituisce parte integrante e sostanziale del presente;

2. **di dichiarare** che l'impianto, le opere connesse e le infrastrutture indispensabili alla costruzione e all'esercizio dello stesso, autorizzate col presente decreto sono, ai sensi dell'art. 12 comma 1 del Decreto Legislativo n. 387 del 2003, di **pubblica utilità, indifferibili ed urgenti**;
3. **di precisare** che le predette opere saranno realizzate nei siti indicati nella cartografia di cui alle tavole di layout di centrale del progetto definitivo;
4. **di disporre** sul terreno riportato in Catasto come precisato al punto 1 lett. a) l'apposizione del vincolo preordinato all'esproprio ai sensi e con gli effetti di cui all'art. 10 co. 1 del DPR 327/01;
5. **di subordinare** l'autorizzazione al rispetto delle seguenti prescrizioni:

a. Acquisizione, prima dell'inizio dei lavori, del decreto di sospensione dell'uso civico, sull'area gravata da detto vincolo, da emettere, su richiesta dell'Amministrazione Comunale di Pontelatone, a cura del Settore Regionale Bilancio e Credito Agrario.

b. **SOPRINTENDENZA BENI ARCHEOLOGICI DELLE PROVINCE DI CASERTA E BENEVENTO** prescrive quanto segue:

- che siano effettuate indagini archeologiche preliminari nelle aree interessate dalle opere e quelle riguardanti la posa in opera dei micropali di sostegno, sia quelle riguardanti il tracciato del cavidotto e la costruzione della cabina di connessione e trasformazione;

c. **SETTORE PROVINCIALE DEL GENIO CIVILE DI CASERTA** prescrive quanto segue:

A) per quanto riguarda la realizzazione della linea elettrica a 150 kV, in cavidotto interrato, di collegamento alla Cabina Enel di Capua/Ponte Annibale, si prescrive che l'impianto deve essere in tutto conforme :

- alle norme C.E.I. vigenti di cui alla L.28.06.86 n.39 ed al regolamento d'esecuzione approvato con DMLL.PP del 21.03.88 s.m.i;
- alle norme CEI 11-17 2006-07 relative alle costruzioni delle linee elettriche in cavo sotterraneo;
- al DPMC del 08.07.2003 relativo alla "Fissazione dei limiti di esposizione, dei valori di attenzione e degli obiettivi di qualità per la protezione della popolazione dalle esposizioni ai campi elettrici e magnetici alla frequenza di rete (50Hz) generati dagli elettrodotti , in attuazione dell'art. 4c.2 lettera a9 della Legge 36/2001;
- vengano effettuati i versamenti previsti dalle vigenti normative in materia;
- prima dell'inizio dei lavori siano perfezionate le concessioni, ai sensi del RD 523/1904, relative agli attraversamenti del demanio idrico;
- a realizzazione avvenuta l'impianto sia sottoposto al collaudo secondo i termini con le modalità stabilite dalla vigente normativa in materia (D.M.LL.PP. 21.3.88 N. 28 s.i.m; Circolare Ministeriale 760/co del 06/02/1958).

B) per quanto riguarda gli aspetti di carattere geologico e difesa dal rischio sismico l'intervento, in termini generali, risulta compatibile con le condizioni geomorfologiche s.l. del sito, in ogni caso prescrive che, per ciascun aerogeneratore, prima dell'inizio dei lavori, siano eseguite indagini geognostiche e geotecniche puntuali, ai sensi dei DD.MM 11/03/1988 nonché lo studio di dettaglio, a norma dell'OPCM 3274, finalizzato ad evidenziare le condizioni sismiche del sito.

d. **SETTORE TECNICO AMMINISTRATIVO PROVINCIALE FORESTE DI /CASERTA** prescrive quanto segue:

- I movimenti di terra siano contenuti a quanto strettamente necessari alla realizzazione delle opere in progetto, evitando sversamenti di materiale di risulta, con la previsione della massima riutilizzazione nelle opere di rinverdimento previste.
- Durante l'esecuzione dei lavori deve essere accertata in loco la corrispondenza delle indagini geologiche e delle previsioni di progetto con lo stato effettivo dei terreni, ed adottato di conseguenza ogni ulteriore accorgimento necessario ad assicurare la stabilità dei terreni stessi e la regimazione delle acque;
- Nella formazione delle scarpate, sagomate con idoneo angolo verso monte , siano adottati tutti nquegli accorgimenti necessari ad evitare fenomeni di smottamento e di erosione ed evitato qualsiasi sversamento a valle di materiale di risulta;
- Al fine di assicurare la stabilità dei terreni vincolati, tutte le opere di contenimento del terreno o costruite a contatto con il terreno , devono essere dimensionate e costruite in

modo da assicurarne la stabilità nelle condizioni più sfavorevoli di azione delle forze determinate dal terreno stesso, dall'acqua, dai sovraccarichi e dal peso proprio delle opere.

- Durante la fase di cantiere non devono essere create condizioni di rischio per il verificarsi di smottamenti, franamenti o altri movimenti gravitativi,
- Le stesse opere di regimazione delle acque, siano sottoposte a manutenzione periodica e verifica dell'efficienza, in modo da evitare alterazioni della circolazione delle acque nei territori limitrofi arrecando ad essi danno, ed incanalamenti di acque sulla sede stradale;
- Sia verificata la funzionalità degli interventi alla salvaguardia ed alla promozione della qualità degli ambienti locali e alla necessità del riassetto idrogeologico, in modo che gli stessi rispettino i valori paesaggistici dell'ambiente che li accoglie; a tal fine si forniscano precise indicazioni circa le specie da utilizzare negli interventi di I.N, le prescrizioni di impianto e di manutenzione delle opere a farsi, dando preferenza alla specie autoctone che potranno essere individuate anche attraverso un'analisi della composizione floristica dell'ambiente circostante

e. **ARPAC CRIA** prescrive quanto segue:

- il proponente deve dare comunicazione all'Agenzia della data di ultimazione dei lavori e della piena conformità delle opere realizzate al progetto presentato e della data di messa in esercizio dell'impianto;
- l'Agenzia si riserva, comunque, di verificare in fase di attivazione dell'impianto, il rispetto dei limiti fissati dalla vigente normativa, il tutto a carico del Proponente, trattandosi di primo impianto;

f. **PROVINCIA DI CASERTA** prescrive quanto segue:

- Il progetto definitivo dovrà includere il piano di dismissione dell'impianto che preveda le modalità di rimozione delle infrastrutture e delle opere connesse e il ripristino dei siti secondo le vocazioni del territorio;
- Prima dell'inizio dei lavori siano richieste la specifiche concessioni connesse agli attraversamenti delle aree del demanio provinciale;

6. Il Proponente è obbligato:

- al ripristino dei luoghi, secondo la naturale vocazione, ad avvenuta ultimazione dell'impianto ed alla rimozione di tutte le opere e relativo ripristino dei siti ad avvenuta cessazione produttiva dell'impianto, predisponendo uno specifico piano di dismissione, da presentare con il progetto esecutivo, e che indichi metodiche tecnologicamente avanzate per il recupero, riuso e valorizzazione dei materiali dismessi;
- a tenere sgombre da qualsiasi residuo le aree non direttamente occupate dalle strutture e rese disponibili per le eventuali usi compatibili;
- a comunicare alla Regione Campania – Settore Regolazione dei Mercati e trasmettere alle rispettive Amministrazioni richiedenti, gli atti derivanti dal rispetto delle prescrizioni innanzi riportate;
- ai fini dell'effettuazione dei controlli di competenza, il proponente è obbligato a trasmettere, prima dell'inizio dei lavori, ai competenti Uffici del Comune sede dell'intervento, alla Regione Campania, Settore Regolazione dei Mercati e al Genio Civile territorialmente competente, copia del progetto esecutivo dell'intervento e delle opere connesse, debitamente firmato da tecnico abilitato;

7. I lavori, in analogia a quanto previsto dall'art. 15 del D.P.R. 380/2001, devono avere inizio entro un anno a decorrere dalla data di autorizzazione ed essere ultimati entro tre anni dall'inizio dei lavori stessi, pena la decadenza dell'autorizzazione, salvo proroga motivata per fatti sopravvenuti ed estranei alla volontà del proponente. Sono fatte salve cause di forza maggiore, indipendenti dalla volontà del proponente e tempestivamente comunicate.

8. L'autorizzazione, in analogia a quanto disposto al comma 1 dell'art. 1- quater della Legge 27 ottobre 2003 n. 290, comunque decade ove il titolare della stessa non comunichi di aver dato inizio ai lavori entro dodici mesi dal momento in cui il provvedimento di autorizzazione è divenuto inoppugnabile anche a seguito della definizione di eventuali ricorsi in sede giurisdizionale;

9. Il proponente comunica alla Regione Campania, Settore “Regolazione dei Mercati”, la data di inizio lavori, nonché quella di ultimazione, corredata da documentazione a firma di professionista abilitato con la quale si attesti che l'impianto e le opere connesse sono state realizzate come da progetto definitivo autorizzato.
10. Eventuali variazioni del programma, a fronte di motivati ritardi realizzativi, sono autorizzati dalla Regione Campania, Settore “Regolazione dei Mercati”, a seguito di motivata richiesta del proponente.
11. Il proponente trasmette alla Regione Campania, Settore “Regolazione dei Mercati”, durante la fase di esecuzione delle opere e nelle more della messa in esercizio, con cadenza semestrale, un rapporto sullo stato di realizzazione dell'iniziativa.
12. Il presente atto è notificato al proponente e comunicato alle Amministrazioni interessate al procedimento anche ai fini delle verifiche del rispetto delle eventuali prescrizioni da ognuna formulate, a cura dell'Amministrazione procedente.
13. Avverso la presente autorizzazione è ammesso ricorso giurisdizionale al TAR competente o, in alternativa, ricorso straordinario al Capo dello Stato nel termine rispettivamente di sessanta e centoventi giorni dalla notifica, nei modi previsti, del presente decreto.
14. Copia del presente atto è inviata all'Assessore alle Attività Produttive, al Servizio 04 “Registrazione Atti Monocratici – Archiviazione Decreti Dirigenziali” dell'A.G.C. 02 “Affari Generali della Giunta” nonché al B.U.R.C. per la pubblicazione nella sua forma parziale senza gli allegati tecnici disponibili presso la struttura che ha emesso l'atto.

Dott. Luciano Califano

A.G.C. 12 - Sviluppo Economico - Settore Regolazione dei Mercati - Decreto dirigenziale n. 285 del 3 maggio 2010 – D.Lgs. 387/2003 - D.P.R. 327/2001 come modificato dai D. Lgs. 302/2002 e 330/2004 - Esproprio, asservimento ed occupazione temporanea di aree occorrenti alla costruzione, alla messa in esercizio e manutenzione del parco eolico nei comuni di Morra De Sanctis (AV), Guardia dei Lombardi (AV ed Andretta (AV). Proponente: IVPC POWER 10 s.r.l.

IL DIRIGENTE DEL SETTORE

PREMESSO CHE

- il comma 1 dell'art. 30 del D.Lgs. 112/98 prevede la delega alle Regioni delle funzioni amministrative in tema di energia, ivi comprese quelle relative alle fonti rinnovabili, all'elettricità, all'energia nucleare, al petrolio ed al gas, che non siano riservate allo Stato ai sensi dell'art. 29 o che non siano attribuite agli Enti Locali ai sensi dell'art. 31 del medesimo decreto legislativo;
- l'art. 6 del D.Lgs. 96/99 prevede l'esercizio delle Regioni per le funzioni amministrative previste dall'art. 30, commi 1, 2 e 5, del decreto legislativo n. 112/98;
- con il D.P.C.M. del 22 dicembre 2000 sono stati trasferiti alla Regione i beni e le risorse per l'esercizio delle funzioni conferite con il citato D.Lgs. 112/1998;
- con Decreto Legislativo 29 dicembre 2003 n. 387 (G.U. 31/12/2004, n. 25. S.O.) viene data attuazione alla Direttiva 2001/77/CE relativa alla promozione dell'energia elettrica prodotta da fonti energetiche rinnovabili nel mercato interno dell'elettricità;
- il comma 1 dell'art. 12 del suddetto D.Lgs. 387/2003 dichiara di pubblica utilità, indifferibili ed urgenti gli impianti di produzione di energia elettrica alimentati da fonti rinnovabili, le opere connesse e le infrastrutture indispensabili alla costruzione e all'esercizio degli impianti stessi;
- il comma 3 dello stesso articolo 12 sottopone ad una autorizzazione unica, nell'ambito di una Conferenza di Servizi convocata dalla Regione, la costruzione e l'esercizio degli impianti di produzione di energia elettrica alimentati da fonti rinnovabili, gli interventi di modifica, potenziamento, rifacimento e riattivazione degli stessi, come definiti dalla normativa vigente, nonché le opere connesse e le infrastrutture indispensabili alla loro costruzione ed al loro esercizio;
- con atto della Giunta Regionale della Campania n° 460 del 19 marzo 2004 (BURC n. 20 del 26 aprile 2004) è stata individuata, ai sensi del comma 1 dell'art. 4 della legge 7 agosto 1990 n. 241, nel Settore "Sviluppo e Promozione delle Attività Industriali – Fonti Energetiche" dell'Area Generale di Coordinamento "Sviluppo Settore Secondario" la struttura regionale responsabile dell'istruttoria e di ogni altro adempimento procedimentale, nonché dell'adozione del provvedimento finale, per le attività afferenti le previsioni dell'art. 12 del nominato D.Lgs. 387/2003;
- il comma 1 dell'art. 9 della Legge regionale n. 12 del 28 novembre 2007, così come integrato dal comma 5 dell'art. 32 della L.R. n. 1/08, nel modificare la L.R. n. 11 del 4 luglio 1991 ha istituito nell'AGC 12, rinominata "Sviluppo Economico", il Settore 04 "Regolazione dei Mercati", alla quale struttura è affidata, tra l'altro, l'attività relativa alle autorizzazioni per le strutture di vendita e gli insediamenti produttivi;
- la Giunta Regionale con delibera n. 2119 del 31/012/008 ha rinnovato l'incarico di Dirigente del Settore 04 "Regolazione dei Mercati" dell'A.G.C. 12 "Sviluppo Economico", già conferito con DGR n. 47 dell'11/01/2008, al dott. Luciano Califano;
- con DGR. n° 1337 del 31/07/2009 è stato confermato al Dr. Fortunato Polizio l'incarico di Dirigente ad interim del Servizio 03 "Mercato Energetico Regionale Energy- Management" del Settore 04 "Regolazione dei Mercati" dell'A.G.C. 12 "Sviluppo Economico
- con il Decreto Dirigenziale n. 79 del 26/03/2009 la società IVPC POWER 10 s.r.l. è stata autorizzata a costruire e ad esercire un impianto di produzione elettrica da fonte eolica nei comuni di Morra De Sanctis, Guardia dei Lombardi (AV) ed Andretta (AV);

ACQUISITA

- l'istanza della suddetta società con la quale si chiede, ai sensi dell'art. 22 del D.P.R. 327/2001 come modificato, l'emissione del decreto di esproprio, di asservimento o di occupazione temporanea di alcune aree occorrenti alla costruzione e manutenzione dell'impianto di cui in premessa;

DATO ATTO CHE

- ai proprietari delle aree interessate da procedimento ablativo sono state notificate le comunicazioni di cui all'art. 17 del D.P.R. 327/2001 come modificato;

VISTO

- il Decreto Dirigenziale del Settore C.T.R. n. 922 del 28/04/2009 con il quale questo Ufficio veniva delegato all'adozione degli atti inerenti la procedura ablativa relativa agli immobili occorrenti per la realizzazione e la manutenzione dell'opera di cui in oggetto;

CONSIDERATO CHE

- ai sensi dell'art. 22, comma 2 lettera b, del D.P.R. 327/2001, come modificato dal D.Lgs. n. 330/2004, qualora il numero dei proprietari sia superiore al numero di 50, il decreto di esproprio può essere emanato ed eseguito sulla base della determinazione urgente dell'indennità provvisoria, senza particolari indagini o formalità;
- l'esproprio de quo è finalizzato alla realizzazione ed alla manutenzione di opere private di pubblica utilità e che, pertanto, la valutazione ai fini indennizzativi per i terreni da espropriare o da asservire o da occupare temporaneamente è stata effettuata, dalla Posizione Professionale "Metanodotti di interesse Regionale", ai sensi degli artt. 36, 40, 44 e 50 del D.P.R. 327/2001 come modificato;

RITENUTO

- che, sulla base di quanto in premessa riportato, sussistano le condizioni per poter espropriare, asservire od occupare temporaneamente i terreni occorrenti alla realizzazione dell'impianto di che trattasi;

VISTO

- il Decreto Legislativo 29/12/2003 n. 387;
- il D.P.R. 8/06/2001 n. 327 come modificato dai D.Lgs. n. 302/2002 e n. 330/2004;

Alla stregua dell'istruttoria compiuta dalla Posizione Professionale "Metanodotti di Interesse Regionale" del Servizio 03 del Settore 04 "Regolazione dei Mercati" e delle risultanze degli atti richiamati nelle premesse, costituenti istruttoria a tutti gli effetti di legge, nonché dall'espressa dichiarazione di regolarità resa dal Dirigente del Servizio,

DECRETA

Art. 1 Per la realizzazione e l'esercizio del parco eolico nei comuni di Morra De Sanctis, Guardia dei Lombardi ed Andretta (AV) da parte della **Società IVPC POWER 10 s.r.l.**, avente sede legale in AVELLINO – Via Circumvallazione n. 8, è disposto l'esproprio, l'asservimento o l'occupazione temporanea degli immobili riportati nel Nuovo Catasto dei Terreni dei comuni di Morra De Sanctis, Guardia dei Lombardi ed Andretta (AV), descritti ed identificati nel piano particellare grafico e descrittivo, che del presente provvedimento è parte integrante.

Art. 2 L'avviso di convocazione per la redazione dello stato di consistenza e presa di possesso degli immobili di cui al precedente art. 1, contenente l'indicazione del luogo del giorno e dell'ora ed emesso dall'Autorità Espropriante, dovrà essere notificato almeno sette giorni prima, nelle forme degli atti processuali civili, a cura e spese del promotore dell'esproprio al proprietario dei fondi. Al momento della effettiva occupazione degli immobili i funzionari, Ciro Rigiore, Giuseppe Pistone, Michele Di Napoli, Carmine Pepe Alfonso Allocca e Raffaele Palumbo, col presente decreto all'uopo incaricati, congiuntamente o disgiuntamente, provvederanno a redigere il verbale di consistenza dei luoghi. Tale verbale sarà redatto in contraddittorio con i proprietari o, in caso di loro assenza o rifiuto, alla presenza di due testimoni, che non siano dipendenti né dell'Autorità Espropriante né del soggetto beneficiario dell'esproprio.

- Art. 3** L'indennità da corrispondere a titolo provvisorio agli aventi diritto per l'esproprio o per l'asservimento dei terreni di cui all'art. 1, calcolata ai sensi degli artt. 36-40-44 del D.P.R. n. 327/2001 come modificato, è indicata nell'allegato piano particolare descrittivo. Ai sensi delle norme vigenti sono suscettibili di indennizzo i fabbricati, i manufatti, le opere di urbanizzazione e le essenze arboree di pregio insistenti sui fondi asserviti od occupati temporaneamente, rimossi e non ripristinati al termine dei lavori. Detti elementi, rilevati e verbalizzati nello stato di consistenza, saranno indennizzati ai sensi degli artt. 32 e 38 del citato D.P.R. 327/2001 come modificato, in base al loro valore venale, tenuto conto dello stato di manutenzione in cui si trovano. Gli aventi diritto, entro 30 giorni dalla presa di possesso, dovranno comunicare all'Autorità Espropriante ed al soggetto proponente se condividono ed accettano la determinazione dell'indennità, con l'avvertenza che in caso di silenzio la stessa si intende rifiutata e le relative somme dovranno essere depositate presso la Cassa Depositi e Prestiti a cura del beneficiario del procedimento espropriativo. La dichiarazione di accettazione è irrevocabile. I proprietari, nel caso non condividano la valutazione del contenuta nel presente decreto, possono entro 30 giorni dalla presa di possesso, presentare osservazioni scritte e depositare documenti o, nei modi e nei tempi previsti dall'art. 21 del ripetuto D.P.R. 327/2001, designare un tecnico di propria fiducia affinché, unitamente ad un terzo nominato dal Tribunale Civile, definisca l'indennità definitiva.
- Qualora i proprietari non intendano avvalersi di un tecnico di loro fiducia proponendo, comunque, opposizione alla stima, l'Autorità Espropriante chiederà la determinazione dell'indennità definitiva alla Commissione Provinciale Espropri di cui all'art. 41 del T.U.
- Art. 4** L'indennità relativa alle aree da occupare temporaneamente, di cui all'art. 1 del presente decreto, è stata calcolata ai sensi dell'art. 50 del D.P.R. 327/2001. Gli interessati, nel caso non ne condividano la determinazione, potranno, entro trenta giorni dalla presa di possesso, chiedere la stima alla Commissione Provinciale Espropri di cui all'art. 41 del T.U.
- Art. 5** Avverso il presente decreto, entro 60 (sessanta) giorni dalla sua pubblicazione sul B.U.R.C., potrà essere opposto ricorso al competente T.A.R., ovvero, nel termine di 120 (centoventi) giorni, ricorso al Presidente della Repubblica.
- Art. 6** Il presente provvedimento sarà pubblicato sul Bollettino Ufficiale della Regione Campania (BURC) e verrà trasmesso all'Assessore Alle Attività Produttive nonché alla Segreteria di Giunta – Servizio 04 “Registrazione Atti Monocratici – Archiviazione Decreti Dirigenziali” dell'A.G.C. 02 “Affari Generali della Giunta”.

Dott. Luciano Califano


INDIRIZZO DITTA

BOLLETTINO UFFICIALE della REGIONE CAMPANIA		FOGLIO	MAPPALE	QUALITA'	CLA	SUPERF.	RD	RA	n. 38 del 17 Maggio 2010				ESPROPRIO	OCCUPAZ. TEMPORANEA (36 MESI)	SERVITU' AEREA	TOTALE	PARTE I	INDIRIZZO DITTA
DITTA CATASTALE									VALORE VENALE	ESPROPRIO (MQ.)	OCCUPAZ. TEMPORANEA (MQ.)	SERVITU' AEREA (MQ.)					Atti della Regione	
23	SENA MICHELINA nata a ANDRETTA il 14/07/1930	3	42	SEMINATIVO	3	2.11.20	€ 35,16	€ 35,39	€ 0,63	213	213	0	€ 194,19	€ 33,33	€ 0,00	€ 107,74		DECEDUTA IN DATA 21/11/1990 - EREDE: SENA ANTONIA VED.CORVINO NATA IL 02/05/1925 E RESIDENTE IN VIA GARIBALDI *29 <u>ANDRETTA (AV) CAP 83040</u>
24	CIANCIULLI ANGELO nato a ANDRETTA il 08/11/1905 DI GUGLIELMO FRANCESCO, FU GIUSEPPE DI GUGLIELMO GIOVANNI, FU FRANCESCO DI GUGLIELMO MICHELE, FU FRANCESCO DI GUGLIELMO SABINA, FU FRANCESCO GUGLIELMO MICHELE, FU GIUSEPP GUGLIELMO VITTORIA, FU MICHELE MIELE GIUSEPPINA nata a ANDRETTA il 18/03/1952 MIELE LUCIA nata a ANDRETTA il 15/10/1944	3	43	SEMINATIVO	2	31.70	€ 10,64	€ 12,28	€ 0,63	323	323	0	€ 203,49	€ 50,87	€ 0,00	€ 254,36		DECEDUTO IN DATA 13/04/1984 - EREDE: CIANCIULLI MARIA ROSA NATA IL 16/02/1931 E RESIDENTE IN VIA MATTINELLA <u>ANDRETTA (AV) CAP 83040</u> EREDE FIERRO ROSA - ANDRETTA (AV) CHE RISULTA SCONOSCIUTA ALL'ANAGRAFE DEL COMUNE DI ANDRETTA SCONOSCIUTO ALL'ANAGRAFE DEL COMUNE DI ANDRETTA DECEDUTO IL 01/07/1978 - NON CI SONO EREDI NATA AD ANDRETTA IL 27/06/1915 - NON CI SONO EREDI SCONOSCIUTO ALL'ANAGRAFE DEL COMUNE DI ANDRETTA SCONOSCIUTA ALL'ANAGRAFE DEL COMUNE DI ANDRETTA CANCELLATA PER IRREPERIBILITA' PRESUNTA IN DATA 21/12/2005 CANCELLATA PER IRREPERIBILITA' PRESUNTA IN DATA 20/02/2006
25	NIGRO NICOLA, DI MICHELANGELO	3	146	SEMINATIVO	3	1.53.70	€ 27,78	€ 43,66	€ 0,63	170	170	0	€ 107,10	€ 26,78	€ 0,00	€ 133,88		EREDE NIGRO ANTONIETTA NATA IL 04/06/1943 E RESIDENTE A CONTRADA ALVANO <u>ANDRETTA (AV) CAP 83040</u>
26	NIGRO NICOLA, DI MICHELANGELO	3	149	SEMINATIVO	3	1.36.00	€ 24,58	€ 38,66	€ 0,63	469	469	0	€ 295,47	€ 73,87	€ 0,00	€ 369,34		EREDE NIGRO ANTONIETTA NATA IL 04/06/1943 E RESIDENTE A CONTRADA ALVANO <u>ANDRETTA (AV) CAP 83040</u>
27	TEDESCO CARMINE nato a ANDRETTA il 06/09/1946 MAURO ANTONIO nato a ANDRETTA il 15/11/1931	3	150	SEMINATIVO	3	2.02.00	€ 36,51	€ 57,38	€ 0,63	1297	1297	0	€ 817,11	€ 204,28	€ 0,00	€ 1.021,39		RESIDENTE A.I.R.E. - EREDE: CIANCIULLI ELISEO NATO IL 02/04/1947 E RESIDENTE IN VIA PISCIOLO N°13 <u>ANDRETTA (AV) CAP 83040</u>
28	MAURO LEONARDO nato a ANDRETTA il 02/02/1952 MAURO NICOLA nato a ANDRETTA il 20/09/1959 MAURO ANTONIO nato a ANDRETTA il 15/11/1931	3	574	SEMINATIVO	3	71.00	€ 12,83	€ 20,17	€ 0,63	135	135	0	€ 85,05	€ 21,26	€ 0,00	€ 106,31		C/DA ALVANO N°89 <u>ANDRETTA(AV) CAP 83040</u> C/DA VALLESCODELLA <u>ORDONA (FG) CAP 71040</u> C/DA ALVANO N°8 <u>ANDRETTA(AV) CAP 83040</u> C/DA ALVANO N°89 <u>ANDRETTA(AV) CAP 83040</u>
29	MAURO LEONARDO nato a ANDRETTA il 02/02/1952 MAURO NICOLA nato a ANDRETTA il 20/09/1959	3	575	SEMINATIVO	3	71.00	€ 12,83	€ 20,17	€ 0,63	133	133	0	€ 83,79	€ 20,95	€ 0,00	€ 104,74		C/DA VALLESCODELLA <u>ORDONA (FG) CAP 71040</u> C/DA ALVANO N°8 <u>ANDRETTA(AV) CAP 83040</u>
30	DI PIETRO DONATO nato a GUARDIA LOMBARDI il 02/06/1957 DI PIETRO GERARDO nato a GUARDIA LOMBARDI il 22/03/1954	6	23	PASCOLO	2	08.20	€ 0,47	€ 0,30	€ 0,41	123	123	0	€ 50,43	€ 12,61	€ 0,00	€ 63,04		C/DA PIANI N°81/A <u>GUARDIA LOMBARDI (AV) CAP 83040</u> C/DA PIANI N°81 <u>GUARDIA LOMBARDI (AV) CAP 83040</u>
31	DI PIETRO Pasquale nato a GUARDIA LOMBARDI il 13/07/1950	6	42	SEMINATIVO	3	64.00	€ 11,57	€ 18,18	€ 0,63	0	100	0	€ 0,00	€ 15,75	€ 0,00	€ 15,75		VIA BORGIO N°113 <u>GUARDIA LOMBARDI (AV) CAP 83040</u>
32	DI PIETRO Pasquale nato a GUARDIA LOMBARDI il 13/07/1950	6	43	SEMINATIVO	3	34.40	€ 6,22	€ 9,77	€ 0,63	0	400	332	€ 0,00	€ 63,00	€ 209,16	€ 272,16		VIA BORGIO N°113 <u>GUARDIA LOMBARDI (AV) CAP 83040</u>
33	DI PAOLA Vincenza nata a GUARDIA LOMBARDI il 11/10/1923 CIPRIANO Mario nato a GUARDIA LOMBARDI il 01/09/1955	6	46	SEMINATIVO	3	85.80	€ 15,51	€ 24,37	€ 0,63	0	0	93	€ 0,00	€ 0,00	€ 58,59	€ 58,59		C/DA MATTINE N°5 <u>GUARDIA LOMBARDI (AV) CAP 83040</u> VIA MODESTINO GUASCHINO N°1 <u>AVELLINO CAP 83100</u>
34	DI PIETRO Franca nata a GUARDIA LOMBARDI il 06/04/1965 DI PAOLA Francesco Fu Antonio	6	47	SEMINATIVO	3	87.40	€ 15,80	€ 24,83	€ 0,63	46	46	0	€ 28,98	€ 7,25	€ 0,00	€ 36,23		C/DA PIANI N°189 <u>GUARDIA LOMBARDI (AV) CAP 83040</u> SCONOSCIUTO ALL'ANAGRAFE DEL COMUNE DI ANDRETTA
35	DI PAOLA Pietro nato a GUARDIA LOMBARDI il 16/02/1939	6	48	SEMINATIVO	3	61.00	€ 11,03	€ 17,33	€ 0,63	79	79	1076	€ 49,77	€ 12,44	€ 677,88	€ 740,09		DECEDEUTO IL 03/03/2009 EREDE:VALVANO CARMELA NATA IL 31/01/1930 E RESIDENTE IN VIA SAN ROCCO N°13 <u>GUARDIA LOMBARDI (AV) CAP 83040</u>
36	DI PIETRO Federico nato a GUARDIA LOMBARDI il 20/02/1934	6	67	SEMINATIVO	3	32.50	€ 5,87	€ 9,23	€ 0,63	0	0	140	€ 0,00	€ 0,00	€ 88,20	€ 88,20		DECEDUTO IL 30/09/1995 - EREDE:DI PAOLA MICHELINA NATA IL 02/08/1935 E RESIDENTE IN C/DA PIANI N°186 <u>GUARDIA LOMBARDI (AV) CAP 83040</u>
37	MIELE Mariantonia nata a ANDRETTA il 17/01/1891 MIELE Rosa nata a ANDRETTA il 01/01/1903	6	68	SEMINATIVO	3	2.13.50	€ 38,59	€ 60,64	€ 0,63	1742	3065	615	€ 1.097,46	€ 482,74	€ 387,45	€ 1.967,65		DECEDUTA IN DATA 28/06/1980 - EREDE: MIELE NICOLA NATO IL 05/06/1950 E RESIDENTE AL C/SO VITTORIO VENETO N°99 <u>ANDRETTA (AV) CAP 83040</u> DECEDUTA IN DATA 15/01/1986 - EREDE: MIELE NICOLA NATO IL 05/06/1950 E RESIDENTE AL C/SO VITTORIO VENETO N°99 <u>ANDRETTA (AV) CAP 83040</u>
38	DI PAOLA Giuseppe nato a GUARDIA LOMBARDI il 24/03/1949 DI PIETRO Franca nata a GUARDIA LOMBARDI il 06/04/1965	6	73	SEMINATIVO	3	15.50	€ 2,80	€ 4,40	€ 0,63	196	196	0	€ 123,48	€ 30,87	€ 0,00	€ 154,35		DECEDUTO A TORONTO IL 09/12/1986 EREDE:DI PIETRO VITALINA NATA IL 15/06/1950 ED EMIGRATA IN CANADA IL 20/03/1990 C/DA PIANI N°189 <u>GUARDIA LOMBARDI (AV) CAP 83040</u>
39	GALLO Gaetano , DI MICHELE	6	75	SEMINATIVO	3	48.60	€ 8,78	€ 13,80	€ 0,63	192	192	0	€ 120,96	€ 30,24	€ 0,00	€ 151,20		SCONOSCIUTO ALL'ANAGRAFE DEL COMUNE DI ANDRETTA
40	DI PAOLA Angela nata a GUARDIA LOMBARDI il 25/02/1957	6	80	SEMINATIVO	3	67.60	€ 12,22	€ 19,20	€ 0,63	378	378	0	€ 238,14	€ 59,54	€ 0,00	€ 297,68		C/DA PIANI N°181 <u>GUARDIA LOMBARDI (AV) CAP 83040</u>
41	DI PIETRO Franca nata a GUARDIA LOMBARDI il 06/04/1965	6	81	SEMINATIVO	3	88.60	€ 16,02	€ 25,17	€ 0,63	343	343	0	€ 216,09	€ 54,02	€ 0,00	€ 270,11		C/DA PIANI N°189 <u>GUARDIA LOMBARDI (AV) CAP 83040</u>
42	MIELE GAETANO nato a ANDRETTA il 01/02/1950	6	83	SEMINATIVO	3	56.70	€ 10,25	€ 16,11	€ 0,63	105	105	0	€ 66,15	€ 16,54	€ 0,00	€ 82,69		VIA SANT'ANTONIO N°103 <u>ARIANO IRPINO (AV) CAP 83031</u>
43	GALLO MICHELE, DI GAETANO GUGLIELMO CATERINA, DI ANTONIO MAR GALLO DI LEO CANDIDA nata a GUARDIA LOMBARDI il 14/03/1954	6	84	SEMINATIVO	3	55.60	€ 10,05	€ 15,79	€ 0,63	523	1136	1401	€ 329,49	€ 178,92	€ 882,63	€ 1.391,04		DECEDUTO IN DATA 09/07/2006 - EREDE GALLO ROSA (FIGLIA) NATA AD ANDRETTA (AV) E RESIDENTE ALLA VIA DIETRO CORTE <u>MORRA DE SANCTIS (AV) CAP 83040</u> DECEDUTA IN DATA 05/09/1954 - EREDE GALLO ROSA (FIGLIA) NATA AD ANDRETTA (AV) E RESIDENTE ALLA VIA DIETRO CORTE <u>MORRA DE SANCTIS (AV) CAP 83040</u>
44	MONTEMARANO PASQUALINA nata a GUARDIA LOMBARDI	6	86	SEMINATIVO	3	1.03.70	€ 18,74	€ 29,46,00	€ 0,63	248	248	0	€ 156,24	€ 39,06	€ 0,00	€ 195,30		RESIDENTE A.I.R.E. DAL 16/03/1995 NATA IL 08/01/1900 E DECEDUTA IL 29/06/1979 EREDE:(FIGLIO) DI PAOLA RAFFAELE NATO IL 31/10/1931 A GUARDIA LOMBARDI (AV) ED EMIGRATO A CAPUA (CE) IL 29/09/1950
45	DI PIETRO Domenico nato a GUARDIA LOMBARDI il 26/11/1969	6	88	SEMINATIVO	3	51.70	€ 9,35	€ 14,69	€ 0,63	174	174	0	€ 109,62	€ 27,41	€ 0,00	€ 137,03		C/DA PIANI N°183 <u>GUARDIA LOMBARDI (AV) CAP 83040</u>
46	DI PAOLA Angela nata a GUARDIA LOMBARDI il 25/02/1957 DI PAOLA Angelina nata a GUARDIA LOMBARDI il 04/09/1915	6	95	SEMINATIVO	3	61.68	€ 11,15	€ 17,52	€ 0,63	269	269	0	€ 169,47	€ 42,37	€ 0,00	€ 211,84		C/DA PIANI N°181 <u>GUARDIA LOMBARDI (AV) CAP 83040</u> IRREPERIBILE A.I.R.E. DAL 07/02/2006
47	DI PAOLA Domenico nato a GUARDIA LOMBARDI il 23/09/1917 DI PAOLA Maria nata a GUARDIA LOMBARDI il 28/05/1911 DI PAOLA Rocco nato a GUARDIA LOMBARDI il 05/08/1909	6	110	SEMINATIVO	3	31.60	€ 5,71	€ 8,98	€ 0,63	914	914	0	€ 575,82	€ 143,96	€ 0,00	€ 719,78		RESIDENTE IN GUARDIA LOMBARDI (AV) RESIDENTE IN GUARDIA LOMBARDI (AV) EMIGRATO IN U.S.A. IL 21/11/1942
48	SICONOLFI Pasquale nato a GUARDIA LOMBARDI il 13/01/1965	6	111	SEMINATIVO	3	36.10	€ 6,53	€ 10,25	€ 0,63	384	384	0	€ 241,92	€ 60,48	€ 0,00	€ 302,40		EMIGRATO A GUANZATE (CO) IL 28/08/1995
49	DI PIETRO EMILIO nato a GUARDIA LOMBARDI il 01/01/1978	6	119	SEMINATIVO	3	77.60	€ 14,03	€ 22,04	€ 0,63	48	48	0	€ 30,24	€ 7,56	€ 0,00	€ 37,80		C/DA PIANI N°154 <u>GUARDIA LOMBARDI (AV) CAP 83040</u>
50	GALLO ROSA nata a ANDRETTA il 09/03/1953 GALLO ROSA nata a ANDRETTA il 09/03/1953	6	123	SEMINATIVO	3	55.20	€ 9,98	€ 15,68	€ 0,63	176	176	0	€ 110,88	€ 27,72	€ 0,00	€ 138,60		VIA DIETRO CORTE <u>MORRA DE SANCTIS (AV) CAP 83040</u> VIA DIETRO CORTE <u>MORRA DE SANCTIS (AV) CAP 83040</u>
51	DI PIETRO RACHELE nato a MORRA DE SANCTIS il 31/01/1959	6	124	SEMINATIVO	3	57.80	€ 10,45	€ 16,42	€ 0,63	0	84	416	€ 0,00	€ 13,23	€ 262,08	€ 275,31		C/DA PIANI N°23 <u>GUARDIA LOMBARDI (AV) CAP 83040</u>
52	SICONOLFI Pasquale nato a GUARDIA LOMBARDI il 13/01/1965	6	125	SEMINATIVO	3	38.50	€ 6,96	€ 10,94	€ 0,63	259	259	0	€ 163,17	€ 40,79	€ 0,00	€ 203,96		EMIGRATO A GUANZATE (CO) IL 28/08/1995
53	DI PAOLA Angela nata a GUARDIA LOMBARDI il 25/02/1957	6	131	SEMINATIVO	3	2.07.92	€ 37,58	€ 59,06	€ 0,63	647	647	0	€ 407,61	€ 101,90	€ 0,00	€ 509,51		C/DA PIANI N°181 <u>GUARDIA LOMBARDI (AV) CAP 83040</u>
54	ACCOCELLA Antonietta nata a ANDRETTA il 08/06/1949	6	143	SEMINATIVO	3	1.05.30	€ 19,03	€ 29,91	€ 0,63	534	3848	0	€ 336,42	€ 606,06	€ 0,00	€ 942,48		EMIGRATA A BRUGHERIO (MI) IL 02/06/2000
55	DI PIETRO Pasquale nato a GUARDIA LOMBARDI il 13/07/1950	6	173	SEMINATIVO	3	40.70	€ 7,36	€ 11,56	€ 0,63	140	903	469	€ 88,20	€ 142,22	€ 295,47	€ 525,89		VIA BORGIO N°113 <u>GUARDIA LOMBARDI (AV) CAP 83040</u>
56	DI PIETRO Pasquale nato a GUARDIA LOMBARDI il 13/07/1950	6	175	SEMINATIVO	3	33.30	€ 6,02	€ 9,46	€ 0,63	0	0	10	€ 0,00	€ 0,00	€ 6,30	€ 6,30		VIA BORGIO N°113 <u>GUARDIA LOMBARDI (AV) CAP 83040</u>
57	CIANCIULLI GIUSEPPINA nata a ANDRETTA il 22/11/1952 TEDESCO CARMINE nato a ANDRETTA il 06/09/1946	6	185	SEMINATIVO	3	42.80	€ 7,74	€ 12,16	€ 0,63	104	104	0	€ 65,52	€ 16,38	€ 0,00	€ 81,90		RESIDENTE A.I.R.E. (CH) - EREDE: CIANCIULLI ELISEO NATO IL 02/05/1947 E RESIDENTE IN VIA PISCIOLO N°13 <u>ANDRETTA (AV) CAP 83040</u> RESIDENTE A.I.R.E. - EREDE: CIANCIULLI ELISEO NATO IL 02/04/1947 E RESIDENTE IN VIA PISCIOLO N°13 <u>ANDRETTA (AV) CAP 83040</u>
58	DI PIETRO EMILIO nato a GUARDIA LOMBARDI il 01/01/1978	6	203	SEMINATIVO	3	76.00	€ 13,74	€ 21,59	€ 0,63	430	430	0	€ 270,90	€ 67,73	€ 0,00	€ 338,63		C/DA PIANI N°154 <u>GUARDIA LOMBARDI (AV) CAP 83040</u>
59	DI PAOLO Antonio, DI FRANCESCO DI PAOLO Pietro, DI FRANCESCO DI PIETRO Angelo nato a ANDRETTA il 20/03/1969	6	206	SEMINATIVO	3	41.00	€ 7,41	€ 11,65	€ 0,63	324	324	0	€ 204,12	€ 51,03	€ 0,00	€ 255,15		SCONOSCIUTO ALL'ANAGRAFE DEL COMUNE DI ANDRETTA SCONOSCIUTO ALL'ANAGRAFE DEL COMUNE DI ANDRETTA SCONOSCIUTO ALL'ANAGRAFE DEL COMUNE DI ANDRETTA

BOLLETTINO UFFICIALE della REGIONE CAMPANIA																	PARTE I	Atti della Regione
DITTA CATASTALE	FOGLIO	MAPPALE	QUALITA'	CLA	SUPERF.	RD	RA	VALORE VENALE	ESPROPRIO (MQ.)	OCCUPAZ. TEMPORANEA (MQ.)	SERVITU' AEREA (MQ.)	ESPROPRIO	OCCUPAZ. TEMPORANEA(36 MESI)	SERVITU' AEREA	TOTALE	INDIRIZZO DITTA		
n. 38 del 17 Maggio 2010																		
60	DI PIETRO Maria nata a GUARDIA LOMBARDI il 01/01/1936	6	207	SEMINATIVO	3	32.50	€ 5,87	€ 9,23	€ 0,63	0	0	17	€ 0,00	€ 0,00	€ 10,71	€ 10,71	C/D A PIANI N°193 GUARDIA LOMBARDI (AV) CAP 8304	
	DI PIETRO Pietro nato a GUARDIA LOMBARDI il 25/10/1961																C/D A PIANI N°194 GUARDIA LOMBARDI (AV) CAP 8304	
61	DI PIETRO ANTONIO nato a GUARDIA LOMBARDI il 29/11/1947	6	216	SEMINATIVO	3	38.40	€ 6,94	€ 10,91	€ 0,63	82	82	0	€ 51,66	€ 12,92	€ 0,00	€ 64,58	CONTRADA PIANI N°184 GUARDIA LOMBARDI (AV) CAP 83040	
62	MIELE GIUSEPPE nato a ANDRETTA il 19/09/1953	6	217	SEMINATIVO	3	51.00	€ 9,22	€ 14,49	€ 0,63	244	244	0	€ 153,72	€ 38,43	€ 0,00	€ 192,15	C/D ALVANO N°58 ANDRETTA (AV) CAP 83040	
63	CIPRIANO Angelo Maria nato a GUARDIA LOMBARDI il 02/04/1928	6	223	SEMINATIVO	3	34.00	€ 6,15	€ 9,66	€ 0,63	0,63	303,66	482	€ 0,40	€ 47,83	€ 303,66	€ 351,88	IRREPERIBILE A.I.R.E. LI 07/02/2006	
	CIPRIANO Gaetano :FU SALVATORE																SCONOSCIUTO ALL'ANAGRAFE DEL COMUNE DI ANDRETTA	
	CIPRIANO Salvatore nato a GUARDIA LOMBARDI il 13/09/1923																C/D A MATTINE N°5 GUARDIA LOMBARDI (AV) CAP 86040	
	DI PIETRO Elisa nata a GUARDIA LOMBARDI il 14/03/1905																DECEDEUTA IL 07/03/1980 EREDE: GALLO GIOVANNI GENEROSO RESIDENTE IN RUNNYMEDE RD 58 CLARK N.J. STATI UNITI D'AMERICA CAP 07066	
	MONTEMARANO Rosario nato a GUARDIA LOMBARDI il 17/05/1895																DECEDEUTO IL 06/02/1988 - UN PARENTE:MONTEMARANO LUIGI NATO IL 11/01/1956 E RESIDENTE IN C/D A PIANI N°9 GUARDIA LOMBARDI (AV) CAP 83040	
	SCUOTTO Cristina nata a GUARDIA LOMBARDI il 19/10/1921																C/D A CARMASCIANO N° 28 ROCCA SAN FELICE (AV) CAP 83050	
	SCUOTTO Giuseppe nato a GUARDIA LOMBARDI il 16/11/1922																DECEDEUTO IL 26/01/2007 - EREDE: SCUOTTO DOMENICO NATO IL 30/10/1953 E RESIDENTE IN C/D A CARMASCIANO N°72/A GUARDIA LOMBARDI (AV) CAP 83040	
64	DI PIETRO VINCENZO; FU GIUSEPPE	6	227	PASCOLO	3	03.50	€ 0,13	€ 0,07	€ 0,41	144	144	0	€ 59,04	€ 14,76	€ 0,00	€ 73,80	SCONOSCIUTO ALL'ANAGRAFE DEL COMUNE DI ANDRETTA	
65	DI PIETRO VINCENZO; FU GIUSEPPE	6	228	PASCOLO	3	04.60	€ 0,17	€ 0,10	€ 0,41	184	184	0	€ 75,44	€ 18,86	€ 0,00	€ 94,30	SCONOSCIUTO ALL'ANAGRAFE DEL COMUNE DI ANDRETTA	
66	DI PAOLO Antonio :FU FRANCESCO	6	305	SEMINATIVO	3	96.10	€ 17,37	€ 27,30	€ 0,63	0	0	978	€ 0,00	€ 0,00	€ 616,14	€ 616,14	SCONOSCIUTO ALL'ANAGRAFE DEL COMUNE DI ANDRETTA	
	DI PAOLO Pietro :FU FRANCESCO																SCONOSCIUTO ALL'ANAGRAFE DEL COMUNE DI ANDRETTA	
	GALLO Angelina :DI GAETANO																NATA AD ANDRETTA (AV) IL 12/08/1935 - CONTRADA ALVANO N°6 ANDRETTA (AV) CAP 83040	
67	DI PIETRO Ferdinando nato a ANDRETTA il 14/11/1944	6	316	SEMINATIVO	3	01.89	€ 0,34	€ 0,54	€ 0,63	215	215	0	€ 135,45	€ 33,86	€ 0,00	€ 169,31	SCONOSCIUTO ALL'ANAGRAFE DEL COMUNE DI ANDRETTA	
68	PETRIELLO Angiolina nata a GUARDIA LOMBARDI il 17/02/1946	6	318	SEMINATIVO	3	10.43	€ 1,89	€ 2,96	€ 0,63	113	113	0	€ 71,19	€ 17,80	€ 0,00	€ 88,99	DECEDEUTA IL 28/03/1986 - EREDE: DAMIANO DONATO NATO IL 20/03/1938 E RESIDENTE IN C/D A FRASSINO N°28 GUARDIA LOMBARDI (AV) CAP 83040	
69	DI PIETRO Ferdinando nato a ANDRETTA il 14/11/1944	6	319	SEMINATIVO	3	00.48	€ 0,09	€ 0,14	€ 0,63	48	48	0	€ 30,24	€ 7,56	€ 0,00	€ 37,80	SCONOSCIUTO ALL'ANAGRAFE DEL COMUNE DI ANDRETTA	
70	DI PIETRO Ferdinando nato a ANDRETTA il 14/11/1944	6	322	SEMINATIVO	3	00.84	€ 0,15	€ 0,24	€ 0,63	84	84	0	€ 52,92	€ 13,23	€ 0,00	€ 66,15	SCONOSCIUTO ALL'ANAGRAFE DEL COMUNE DI ANDRETTA	
	PETRIELLO Angiolina nata a GUARDIA LOMBARDI il 17/02/1946																DECEDEUTA IL 28/03/1986 - EREDE: DAMIANO DONATO NATO IL 20/03/1938 E RESIDENTE IN C/D A FRASSINO N°28 GUARDIA LOMBARDI (AV) CAP 83040	
71	DI PIETRO Ferdinando nato a ANDRETTA il 14/11/1944	6	323	SEMINATIVO	3	00.39	€ 0,07	€ 0,11	€ 0,63	30	30	0	€ 18,90	€ 4,73	€ 0,00	€ 23,63	DECEDEUTA IL 28/03/1986 - EREDE: DAMIANO DONATO NATO IL 20/03/1938 E RESIDENTE IN C/D A FRASSINO N°28 GUARDIA LOMBARDI (AV) CAP 83040	
	PETRIELLO Angiolina nata a GUARDIA LOMBARDI il 17/02/1946																DECEDEUTA IL 28/03/1986 - EREDE: DAMIANO DONATO NATO IL 20/03/1938 E RESIDENTE IN C/D A FRASSINO N°28 GUARDIA LOMBARDI (AV) CAP 83040	
72	GALLO ANTONIO nato a ANDRETTA il 12/06/1895	8	3	SEMINATIVO	2	83.30	€ 27,96	€ 32,27	€ 0,63	659	659	0	€ 415,17	€ 103,79	€ 0,00	€ 518,96	DECEDEUTO IN DATA 09/12/1977 - EREDE:GALLO ROSA IN MORANO NATA IL 11/05/1930 E RESIDENTE IN C/SO VITTORIO VENETO N°14 ANDRETTA (AV) CAP 83040	
73	MASTROGIACOMO GIOVANNI nato a ANDRETTA il 02/11/1932	8	219	SEMINATIVO	2	92.00	€ 30,88	€ 35,64	€ 0,63	402	402	0	€ 253,26	€ 63,32	€ 0,00	€ 316,58	C/D A ARENARA N°33 ANDRETTA (AV) CAP 83040	
74	DI GUGLIELMO GIOVANNI; FU FRANCESCO DETTO ARPONE	8	250	SEMINATIVO	2	08.40	€ 2,82	€ 3,25	€ 0,63	37	37	0	€ 23,31	€ 5,83	€ 0,00	€ 29,14	EMIGRATO IN CANADA IL 20/03/1955	
75	TERLIZZI LINA nata a ANDRETTA il 21/07/1961	8	281	SEMINATIVO	2	45.80	€ 15,37	€ 17,74	€ 0,63	488	488	0	€ 307,44	€ 76,86	€ 0,00	€ 384,30	C/D A ARENARA N°37 ANDRETTA (AV) CAP 83040	
76	MIELE GIUSEPPA nata a ANDRETTA il 15/12/1927	8	290	SEMINATIVO	2	52.30	€ 17,56	€ 20,26	€ 0,63	53	53	0	€ 33,39	€ 8,35	€ 0,00	€ 41,74	C/D A ARENARA N°46 ANDRETTA (AV) CAP 83040	
77	MIELE GIUSEPPINA nata a ANDRETTA il 26/12/1947	8	319	SEMINATIVO	2	06.30	€ 2,11	€ 2,44	€ 0,63	37	37	0	€ 23,31	€ 5,83	€ 0,00	€ 29,14	C/D A ARENARA N°21 ANDRETTA (AV) CAP 83040	
78	MIELE GIUSEPPINA nata a ANDRETTA il 26/12/1947	8	320	SEMINATIVO	2	21.40	€ 7,18	€ 8,29	€ 0,63	346	346	0	€ 217,98	€ 54,50	€ 0,00	€ 272,48	C/D A ARENARA N°21 ANDRETTA (AV) CAP 83040	
79	MIELE GIUSEPPINA nata a ANDRETTA il 26/12/1947	8	321	SEMINATIVO	2	19.20	€ 6,45	€ 7,44	€ 0,63	164	164	0	€ 103,32	€ 25,83	€ 0,00	€ 129,15	C/D A ARENARA N°21 ANDRETTA (AV) CAP 83040	
80	LOMBARDI ANTONIO nato a MORRA DE SANCTIS il 21/10/1941	10	8	SEMINATIVO	3	61.60	€ 11,13	€ 17,50	€ 0,63	338	338	0	€ 212,94	€ 53,24	€ 0,00	€ 266,18	C/D A CASTELLARI MORRA DE SANCTIS (AV) CAP 83040	
81	LUONGO ANTONETTA nata a ANDRETTA il 05/03/1950	10	9	SEMINATIVO	3	64.60	€ 11,68	€ 18,35	€ 0,63	88	88	0	€ 55,44	€ 13,86	€ 0,00	€ 69,30	NON E' STATO POSSIBILE REPERIRE ALCUN DOCUMENTO	
	NIGRO GIOVANNINA; DI DOMENICO																EREDE LUONGO MICHELE CONTRADA ALVANO ANDRETTA (AV) CAP 83040	
82	LUONGO Teresa nata a ANDRETTA il 20/05/1968	10	12	SEMINATIVO	3	60.90	€ 11,01	€ 17,30	€ 0,63	120	733	1780	€ 75,60	€ 115,45	€ 1.121,40	€ 1.312,45	C/D A CASADOGNA N°10 ANDRETTA (AV) CAP 83040	
83	DI GUGLIELMO Carmine nato a ANDRETTA il 05/07/1939	10	21	SEMINATIVO	3	71.11.10	€ 128,54	€ 201,99	€ 0,63	1306	1306	0	€ 822,78	€ 205,70	€ 0,00	€ 1.028,48	VIA MATTINELLA N°47 ANDRETTA (AV) CAP 83040	
84	PENNETTA Michelina nata a ANDRETTA il 08/05/1954	10	230	SEMINATIVO	3	47.70	€ 8,62	€ 13,55	€ 0,63	1242	1242	0	€ 782,46	€ 195,62	€ 0,00	€ 978,08	C/D A CERVINO N°5 ANDRETTA (AV) CAP 83040	
85	DI PIETRO ROSA nata a GUARDIA LOMBARDI il 14/08/1971	10	247	SEMINATIVO	3	54.50	€ 9,85	€ 15,48	€ 0,63	0	532	0	€ 0,00	€ 83,79	€ 0,00	€ 83,79	C/D A CERVINO N°20/21 ANDRETTA (AV) CAP 83040	
86	GALLO ROSA nata a ANDRETTA il 09/03/1953	10	284	SEMINATIVO	63	94.20	€ 17,03	€ 26,76	€ 0,63	112	112	0	€ 70,56	€ 17,64	€ 0,00	€ 88,20	VIA DIETRO CORTE MORRA DE SANCTIS (AV) CAP 83040	
	GALLO ROSA nata a ANDRETTA il 09/03/1953																VIA DIETRO CORTE MORRA DE SANCTIS (AV) CAP 83040	
	GALLO GAETANO FU MICHELE con sede in ANDRETTA																EREDE GALLO ROSA NATA AD ANDRETTA IL 09/03/1953 E RESIDENTE ALLA VIA DIETRO CORTE MORRA DE SANCTIS (AV) CAP 83040	
87	GALLO MICHELINA nata a ANDRETTA il 29/07/1936	10	286	SEMINATIVO	3	1.00.60	€ 18,18	€ 28,58	€ 0,63	59	59	0	€ 37,17	€ 9,29	€ 0,00	€ 46,46	C/D A ALVANO N°19 ANDRETTA (AV) CAP 83040	
	LUONGO ANTONIETTA nata a ANDRETTA il 30/06/1956																C/D A ALVANO N°48 ANDRETTA (AV) CAP 83040	
88	GALLO MARIA nata a ANDRETTA il 06/12/1920	14	1	SEMINATIVO	3	1.02.30	€ 18,49	€ 29,06	€ 0,63	123	123	0	€ 77,49	€ 19,37	€ 0,00	€ 96,86	DECEDEUTO IL 24/11/2002	
	NIGRO GIOVANNINA; DI DOMENICO																EREDE LUONGO MICHELE CONTRADA ALVANO ANDRETTA (AV) CAP 83040	
89	GALLO ROSA nata a ANDRETTA il 09/03/1953	14	5	SEMINATIVO	3	60.40	€ 10,92	€ 17,16	€ 0,63	339	339	0	€ 213,57	€ 53,39	€ 0,00	€ 266,96	VIA DIETRO CORTE MORRA DE SANCTIS (AV) CAP 83040	
	GALLO ROSA nata a ANDRETTA il 09/03/1953																VIA DIETRO CORTE MORRA DE SANCTIS (AV) CAP 83040	
90	OCCHICONE GIUSEPPE nato a ANDRETTA il 16/03/1938	14	18	PASCOLO	2	2.49.60	€ 14,18	€ 9,02	€ 0,41	114	114	0	€ 46,74	€ 11,69	€ 0,00	€ 58,43	VIA SOLIMENE N°35 ANDRETTA (AV) CAP 83040	
91	OCCHICONE GIUSEPPE nato a ANDRETTA il 16/03/1938	14	20	SEMINATIVO	4	69.50	€ 10,77	€ 16,15	€ 0,63	435	435	0	€ 274,05	€ 68,51	€ 0,00	€ 342,56	VIA SOLIMENE N°35 ANDRETTA (AV) CAP 83040	
92	MIELE CATERINA; FU AGOSTINO MAR TENORE	14	21	SEMINATIVO	4	35.40	€ 5,48	€ 8,23	€ 0,63	153	153	0	€ 96,39	€ 24,10	€ 0,00	€ 120,49	EREDE IMPERIALE DOMENICO CONTRADA CERVINO ANDRETTA (AV) CAP 83040	
	TENORE GIUSEPPANTONIO; DI MICHELE																EREDE IMPERIALE DOMENICO CONTRADA CERVINO ANDRETTA (AV) CAP 83040	
93	MIELE CATERINA; FU AGOSTINO MAR TENORE	14	22	PASCOLO	2	1.60.00	€ 9,09	€ 5,78	€ 0,41	220	220	0	€ 90,20	€ 22,55	€ 0,00	€ 112,75	EREDE IMPERIALE DOMENICO CONTRADA CERVINO ANDRETTA (AV) CAP 83040	
	TENORE GIUSEPPANTONIO; DI MICHELE																EREDE IMPERIALE DOMENICO CONTRADA CERVINO ANDRETTA (AV) CAP 83040	
94	IMPERIALE GIOVANNI nato a ANDRETTA il 03/07/1929	14	29	SEMINATIVO	5	97.80	€ 7,07	€ 15,15	€ 0,63	134	419	12	€ 84,42	€ 65,99	€ 7,56	€ 157,97	C/D A CERVINO N°20/21 ANDRETTA (AV) CAP 83040	
95	CAPUTO Saverio nato a MORRA DE SANCTIS il 29/09/1941	14	30	SEMINATIVO	4	37.50	€ 5,81	€ 8,72	€ 0,63	44	44	0	€ 27,72	€ 6,93	€ 0,00	€ 34,65	ISCRITTO A.I.R.E. - VIA AL RONCHI PAZZALLO - TI (EE) CONTEA (CH2) SVIZZERA	
	CIPRIANA MARIA ROSA nata a GUARDIA LOMBARDI il 28/12/1948																ISCRITTA A.I.R.E. - VIA AI RONCHI PAZZALLO - TI (EE) CONTEA (CH2) STATO SVIZZERA CAP 6912	
96	CAPUTO Saverio nato a MORRA DE SANCTIS il 29/09/1941	14	31	SEMINATIVO	3	50.40	€ 9,11	€ 14,32	€ 0,63	558	558	0	€ 351,54	€ 87,89	€ 0,00	€ 439,43	ISCRITTO A.I.R.E. - VIA AL RONCHI PAZZALLO - TI (EE) CONTEA (CH2) SVIZZERA	
	COMUNE DI ANDRETTA																	

BOLLETTINO UFFICIALE della REGIONE CAMPANIA		FOGLIO	MAPPALE	QUALITA'	CLA	SUPERF.	RD	RA	n. 38 del 17 Maggio 2010										PARTE I  Atti della Regione		INDIRIZZO DITTA
DITTA CATASTALE									VALORE VENALE	ESPROPRIO (MQ.)	OCCUPAZ. TEMPORANEA (MQ.)	SERVITU' AEREA (MQ.)	ESPROPRIO	OCCUPAZ. TEMPORANEA (36 MESI)	SERVITU' AEREA	TOTALE					
103	COVINO Francescantonio ,DI PIETRO	14	76	SEMINATIVO	4	1.04.20	€ 16,14	€ 24,22	€ 0,63	202	202	0	€ 127,26	€ 31,82	€ 0,00	€ 159,08	SCONOSCIUTO ALL'ANAGRAFE DEL COMUNE DI ANDRETTA				
104	CAPUTO GERARDO, DI GAETANO	14	77	SEMINATIVO	4	36.60	€ 5,67	€ 8,51	€ 0,63	56	56	0	€ 35,28	€ 8,82	€ 0,00	€ 44,10	SCONOSCIUTO ALL'ANAGRAFE DEL COMUNE DI ANDRETTA				
	PENNELLA MARIANTONIA, DI ANGELO																SCONOSCIUTA ALL'ANAGRAFE DEL COMUNE DI ANDRETTA				
105	CAPUTO GERARDA nata a MORRA DE SANCTIS il 01/11/1955	14	82	SEMINATIVO SEMIN ARBOR	4 2	82.51 06.19	€ 12,78 € 2,08	€ 19,18 € 2,40	€ 0,75	513	513	0	€ 384,75	€ 96,19	€ 0,00	€ 480,94	C/DA ORCOMONE MORRA DE SANCTIS (AV) CAP 83040				
106	PASQUALE ROCCO nato a MORRA DE SANCTIS il 20/02/1933	14	85	SEMINATIVO	3	70.10	€ 12,67	€ 19,91	€ 0,63	71	71	0	€ 44,73	€ 11,18	€ 0,00	€ 55,91	PIAZZA GIOVANNI XXIII MORRA DE SANCTIS (AV) CAP 83040				
107	COVINO Francescantonio nato a MORRA DE SANCTIS il 27/08/1925	14	109	SEMINATIVO	4	1.19.30	€ 18,48	€ 27,73	€ 0,63	259	259	0	€ 163,17	€ 40,79	€ 0,00	€ 203,96	C/DA ORCOMONE MORRA DE SANCTIS (AV) CAP 83040				
108	CAPUTO GERARDO, DI FRANCESCO	14	120	SEMINATIVO	3	41.60	€ 7,52	€ 11,82	€ 0,63	0	215	636	€ 0,00	€ 33,86	€ 400,68	€ 434,54	SCONOSCIUTO ALL'ANAGRAFE DEL COMUNE DI ANDRETTA				
	COMUNE DI ANDRETTA																VIA LIBERTA' N°1 ANDRETTA (AV) CAP 83040				
109	CAPUTO INCORONATA , DI NICOLA	14	137	SEMINATIVO	4	1.38.60	€ 21,47	€ 32,21	€ 0,63	1821	5461	0	€ 1.147,23	€ 860,11	€ 0,00	€ 2.007,34	SCONOSCIUTA ALL'ANAGRAFE DEL COMUNE DI ANDRETTA				
	PENNELLA Carmine, FU PIETRANTONIO																SCONOSCIUTO ALL'ANAGRAFE DEL COMUNE DI ANDRETTA				
	PENNELLA Carmine nato a MORRA DE SANCTIS il 06/06/1949																ISCRITTO A.I.R.E. - VIA WESELMUNSTRASSE N°2 LUCERNA (EE) CONTEA (CH2) SVIZZERA CAP 6006				
	PENNELLA Giovanni nato a MORRA DE SANCTIS il 02/08/1946																CONTRADA CASTELLARI MORRA DE SANCTIS (AV) CAP 83040				
	PENNELLA Incoronata ,DI GIOVANNI																SCONOSCIUTA ALL'ANAGRAFE DEL COMUNE DI ANDRETTA				
	PENNELLA Maria,ROSA nata a MORRA DE SANCTIS il 12/07/1920																DECEDUTA IL 20/04/1995 - UNO DEGLI EREDI:CAPUTO ANTONIO NATO A MORRA DE SANCTIS (AV) IL 04/08/1949 E RESIDENTE ALLA C/DA ORCOMONE MORRA DE SANCTIS (AV) CAP 83040				
110	COVINO Pasquale nato a MORRA DE SANCTIS il 24/04/1949	14	138	SEMINATIVO	4	33.30	€ 5,16	€ 7,74	€ 0,63	768	1412	161	€ 483,84	€ 222,39	€ 101,43	€ 807,66	ANAGRAFICAMENTE RISULTA COVINO PASQUALE SAVERIO E NON COVINO PASQUALE - DECEDUTO IL 10/02/2001- EREDE:SOLIMENE AGNESE (MOGLIE) NATA A BISACCIA ISCRITTA A.I.R.E. VIA CASA CIPRESSO N°3 NORANCO (SVIZZERA) CAP 6915				
111	MARIANO DIVINA LUCIA nata a MORRA DE SANCTIS il 13/12/1952	14	139	SEMINATIVO	4	32.70	€ 5,07	€ 7,60	€ 0,63	434	1103	532	€ 273,42	€ 173,72	€ 335,16	€ 782,30	C/DA ORCOMONE MORRA DE SANCTIS (AV) CAP 83040				
112	AMBROSECCHIA GERARDA nata a MORRA DE SANCTIS il 15/01/1962	14	140	SEMINATIVO	4	47.70	€ 7,39	€ 11,09	€ 0,63	229	229	0	€ 144,27	€ 36,07	€ 0,00	€ 180,34	C/DA SANTA LUCIA MORRA DE SANCTIS (AV) CAP 83040				
113	IMPERIALE GIUSEPPA nata a ANDRETTA il 27/08/1963	14	145	SEMINATIVO	4	30.90	€ 4,79	€ 7,18	€ 0,63	0	0	3	€ 0,00	€ 0,00	€ 1,89	€ 1,89	C/DA ARENARA N°36 ANDRETTA (AV) CAP 83040				
114	AMBROSECCHIA ROCCO nato a MORRA DE SANCTIS il 03/01/1953	14	151	SEMINATIVO	4	2.22.20	€ 34,43	€ 51,64	€ 0,63	834	1771	281	€ 525,42	€ 278,93	€ 177,03	€ 981,38	ISCRITTO A.I.R.E. - VIA IN FALLENGATTER N°8 FRAUENFELD (EE) CONTEA (CH2) SVIZZERA				
115	TENORE Giuseppina nata a ANDRETTA I 01/01/1960	14	164	SEMINATIVO	3	46.80	€ 8,46	€ 13,29	€ 0,63	543	543	0	€ 342,09	€ 85,52	€ 0,00	€ 427,61	ISCRITTA A.I.R.E. - VIA SCHMITTENACHERSTR N°4 WALLISELLEN (EE) CONTEA (CH2) SVIZZERA				
116	AMBROSECCHIA Gerarda nata a MORRA DE SANCTIS il 15/01/1962	14	255	SEMINATIVO	4	1.19.05	€ 18,45	€ 27,67	€ 0,63	0	0	13	€ 0,00	€ 0,00	€ 8,19	€ 8,19	C/DA SANTA LUCIA MORRA DE SANCTIS (AV) CAP 83040				
117	DI PASQUALE Pompeo nato a TEORA il 14/02/1942	15	40	SEMINATIVO	4	14.70	€ 2,28	€ 3,42	€ 0,63	0	114	207	€ 0,00	€ 17,96	€ 130,41	€ 148,37	C/DA CERVINO N°27 ANDRETTA (AV) CAP 83040				
118	DI GUGLIELMO Angiolina ,FU NICOLA	15	41	SEMINATIVO	4	32.80	€ 5,08	€ 7,62	€ 0,63	0	0	213	€ 0,00	€ 0,00	€ 134,19	€ 134,19	SCONOSCIUTA ALL'ANAGRAFE DEL COMUNE DI ANDRETTA				
	DI GUGLIELMO Antonietta ,FU NICOLA																EMIGRATA IN AMERICA IL 10/04/1932				
	DI GUGLIELMO Donato ,FU NICOLA																EMIGRATO IN AMERICA IL 10/04/1932				
	DI GUGLIELMO Filomena ,FU NICOLA																EMIGRATA IN AMERICA IL 10/04/1932				
	DI GUGLIELMO Giuseppina ,FU NICOLA																EMIGRATA IN AMERICA IL 10/04/1932				
	DI GUGLIELMO Marianna ,FU NICOLA																EMIGRATA IN AMERICA IL 10/04/1932				
	DI GUGLIELMO Nicola ,FU FRANCESCO																EMIGRATO IN AMERICA IL 10/04/1932				
DI GUGLIELMO Rosa ,FU FRANCESCO	EMIGRATA IN AMERICA IL 10/04/1932																				
119	CAPUTO Angelo nato a MORRA DE SANCTIS il 09/10/1978	15	42	SEMINATIVO	3	66.70	€ 12,06	€ 18,95	€ 0,63	747	4860	0	€ 470,61	€ 765,45	€ 0,00	€ 1.236,06	ISCRITTO A.I.R.E. - VIA BUEHLWIESENSTRASSE N°7 DUEBENDORF (EE) SVIZZERA CAP 8600				
	CAPUTO Gerardo nato a MORRA DE SANCTIS il 14/04/1972																ISCRITTO A.I.R.E. - VIA ALPENSTRASSE N°4 WALLISELLEN (EE) CONTEA (EE) SVIZZERA				
120	SICONOLFI Maria Giuseppa nata a MORRA DE SANCTIS il 30/11/1952	15	43	SEMINATIVO	3	1.91.60	€ 34,63	€ 54,42	€ 0,63	145	553	0	€ 91,35	€ 87,10	€ 0,00	€ 178,45	ISCRITTA A.I.R.E. - VIA BUEHLWIESENSTRASSE N°7 DUEBENDORF (EE) SVIZZERA CAP 8600				
	ACCOELLA Angelo,FU LUIGI SACERDOTE																EMIGRATO IN AMERICA IL 16/10/1948				
	PREBENDA PARROCCHIALE DI ANDRETTA																SCONOSCIUTO ALL'ANAGRAFE DEL COMUNE DI ANDRETTA				
121	GUGLIELMO Gerarda nata a ANDRETTA I 28/09/1966	15	44	SEMINATIVO PASCOLO	4 3	12.00 00.80	€ 1,86 € 0,03	€ 2,79 € 0,02	€ 0,63	0	0	5	€ 0,00	€ 0,00	€ 3,15	€ 3,15	VIA GARIBALDI N°69 ANDRETTA (AV) CAP 83040				
122	DI PASQUALE Pompeo nato a TEORA I 14/02/1942	15	381	SEMINATIVO	4	15.00	€ 2,32	€ 3,49	€ 1,00	0,00	0,00	344	€ 0,00	€ 0,00	€ 344,00	€ 344,00	C/DA CERVINO N°27 ANDRETTA (AV) CAP 83040				
123	GIZZO Rocchina nata a MORRA DE SANCTIS	15	530	VIGNETO	2	01.90	€ 1,13	€ 1,08	€ 0,63	0	375	250	€ 0,00	€ 59,06	€ 157,50	€ 216,56	NATA IL 05/06/1944 E RESIDENTE IN C/DA CERVINO N°31 ANDRETTA (AV) CAP 83040				
	DI PASQUALE NICOLA nato a ANDRETTA il 12/04/1962			SEMINATIVO	5	33.10	€ 2,39	€ 5,13									C/DA CERVINO N°23 ANDRETTA (AV) CAP 83040				
	IMPERIALE MICHELINA nata a ANDRETTA il 31/01/1942			PASCOLO	2	63.20	€ 3,59	€ 2,28									C/DA CERVINO N°25 ANDRETTA (AV) CAP 83040				
123	CAPUTO Angelo nato a MORRA DE SANCTIS il 15/01/1938	24	19	ORTO IRRIG	U	04.90	€ 3,80	€ 3,29	€ 1,43	0	0	168	€ 0,00	€ 0,00	€ 240,24	€ 240,24	C/DA ORCOMONE MORRA DE SANCTIS (AV) CAP 83040				
	CAPUTO Carmina nata a MORRA DE SANCTIS il 27/03/1956																C/DA FORCHE N°18 GUARDIA LOMBARDI (AV) CAP 83040				
124	PENNELLA Angela Maria nata a MORRA DE SANCTIS il 08/05/1986	24	22	SEMINATIVO	5	33.10	€ 2,39	€ 5,13	€ 0,63	663	663	0	€ 417,69	€ 104,42	€ 0,00	€ 522,11	C/DA ORCOMONE MORRA DE SANCTIS (AV) CAP 83040				
	CAPUTO Angela nata a MORRA DE SANCTIS il 16/12/1935																DECEDUTO IL 04/01/2009 - UNO DEGLI EREDI: CAPUTO LUCIA NATA IL 19/06/1937 E RESIDENTE ALLA C/DA ORCOMONE MORRA DE SANCTIS (AV) CAP 83040				
	CAPUTO Donato nato a MORRA DE SANCTIS il 28/03/1938																NON RISULTA NATO IL 08/06/1883 MA BENSÌ IL 01/03/1883 - DECEDUTO IL 28/01/1962 - UNO DEI PARENTI:CAPUTO GIOVANNI GERARDO NATO IL 15/09/1960 E RESIDENTE ALLA C/DA ORCOMONE MORRA DE SANCTIS (AV) CAP 83040				
125	CAPUTO Maria Michela Fu Giovanni	24	23	SEMINATIVO	4	87.60	€ 13,57	€ 20,36	€ 0,63	20	20	2293	€ 12,60	€ 3,15	€ 1.444,59	€ 1.460,34	AL COMUNE NON RISULTA DOCUMENTAZIONE IDONEA ALL'ATTESTAZIONE ANAGRAFICA				
126	CAPUTO Rosina nata a MORRA DE SANCTIS il 21/01/1950	24	23	SEMINATIVO	4	87.60	€ 13,57	€ 20,36	€ 0,63	20	20	2293	€ 12,60	€ 3,15	€ 1.444,59	€ 1.460,34	SCONOSCIUTA ALL'ANAGRAFE DEL COMUNE DI ANDRETTA				
127	CAPUTO Lucia nata a MORRA DE SANCTIS il 19/06/1937	24	99	SEMINATIVO	5	22.20	€ 1,61	€ 3,44	€ 0,63	0	547	1138	€ 0,00	€ 86,15	€ 716,94	€ 803,09	ISCRITTA A.I.R.E. - VIA CALPRINO N°7 PARADISO (EE) CONTEA (TI) SVIZZERA CAP 6900				
128	CAPUTO CARMINE, DI FRANCESCO	24	100	SEMINATIVO	5	28.70	€ 2,08	€ 4,45	€ 0,63	225	512	1210	€ 141,75	€ 395,64	€ 1.299,69	€ 1.299,69	C/DA ORCOMONE MORRA DE SANCTIS (AV) CAP 83040				
128	AMBROSECCHIA Brigida ,DI GIUSEPPE	24	117	SEMINATIVO	4	22.80	€ 3,53	€ 5,30	€ 0,63	0	0	104	€ 0,00	€ 0,00	€ 65,52	€ 65,52	SCONOSCIUTO ALL'ANAGRAFE DEL COMUNE DI ANDRETTA				
	CAPUTO ANGELAMARIA nata a MORRA DE SANCTIS il 16/12/1935																SCONOSCIUTA ALL'ANAGRAFE DEL COMUNE DI ANDRETTA				
129	CAPUTO DONATO nato a MORRA DE SANCTIS il 28/03/1938	24	121	PASCOLO	2	24.80	€ 1,41	€ 0,90	€ 0,41	395	395	0	€ 161,95	€ 40,49	€ 0,00	€ 202,44	CAPUTO ANGELA: C/DA CASTELLARI MORRA DE SANCTIS (AV) CAP 83040				
	CAPUTO Incoronata nata a MORRA DE SANCTIS il 29/08/1941																DECEDUTO IL 04/01/2009 - UNO DEGLI EREDI: CAPUTO LUCIA NATA IL 19/06/1937 E RESIDENTE ALLA C/DA ORCOMONE MORRA DE SANCTIS (AV) CAP 83040				
	CAPUTO Pietrantonio, DI MICHELE																AL COMUNE NON RISULTA DOCUMENTAZIONE IDONEA ALL'ATTESTAZIONE ANAGRAFICA				
																	SCONOSCIUTO ALL'ANAGRAFE DEL COMUNE DI ANDRETTA				
130	AMBROSECCHIA Vincenzo , DI MICHELE	24	373	SEMINATIVO	4	54.80	€ 8,49	€ 12,74	€ 0,63	407	2153	1036	€ 256,41	€ 339,10	€ 652,68	€ 1.248,19	SCONOSCIUTO ALL'ANAGRAFE DEL COMUNE DI ANDRETTA				
131	AMBROSECCHIA Vincenzo , DI MICHELE	24	374	SEMINATIVO	4	66.24	€ 10,26	€ 15,39	€ 0,63	742	1049	0	€ 467,46	€ 165,22	€ 0,00	€ 632,68	SCONOSCIUTO ALL'ANAGRAFE DEL COMUNE DI ANDRETTA				
TOTALE																	€ 47.929,13				

A

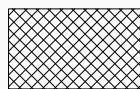

SUPERFICIE OCCUPATA
TEMPORANEAMENTE




SUPERFICIE OCCUPATA
PERMANENTEMENTE




SERVITU' AEREA

scala 1:2000

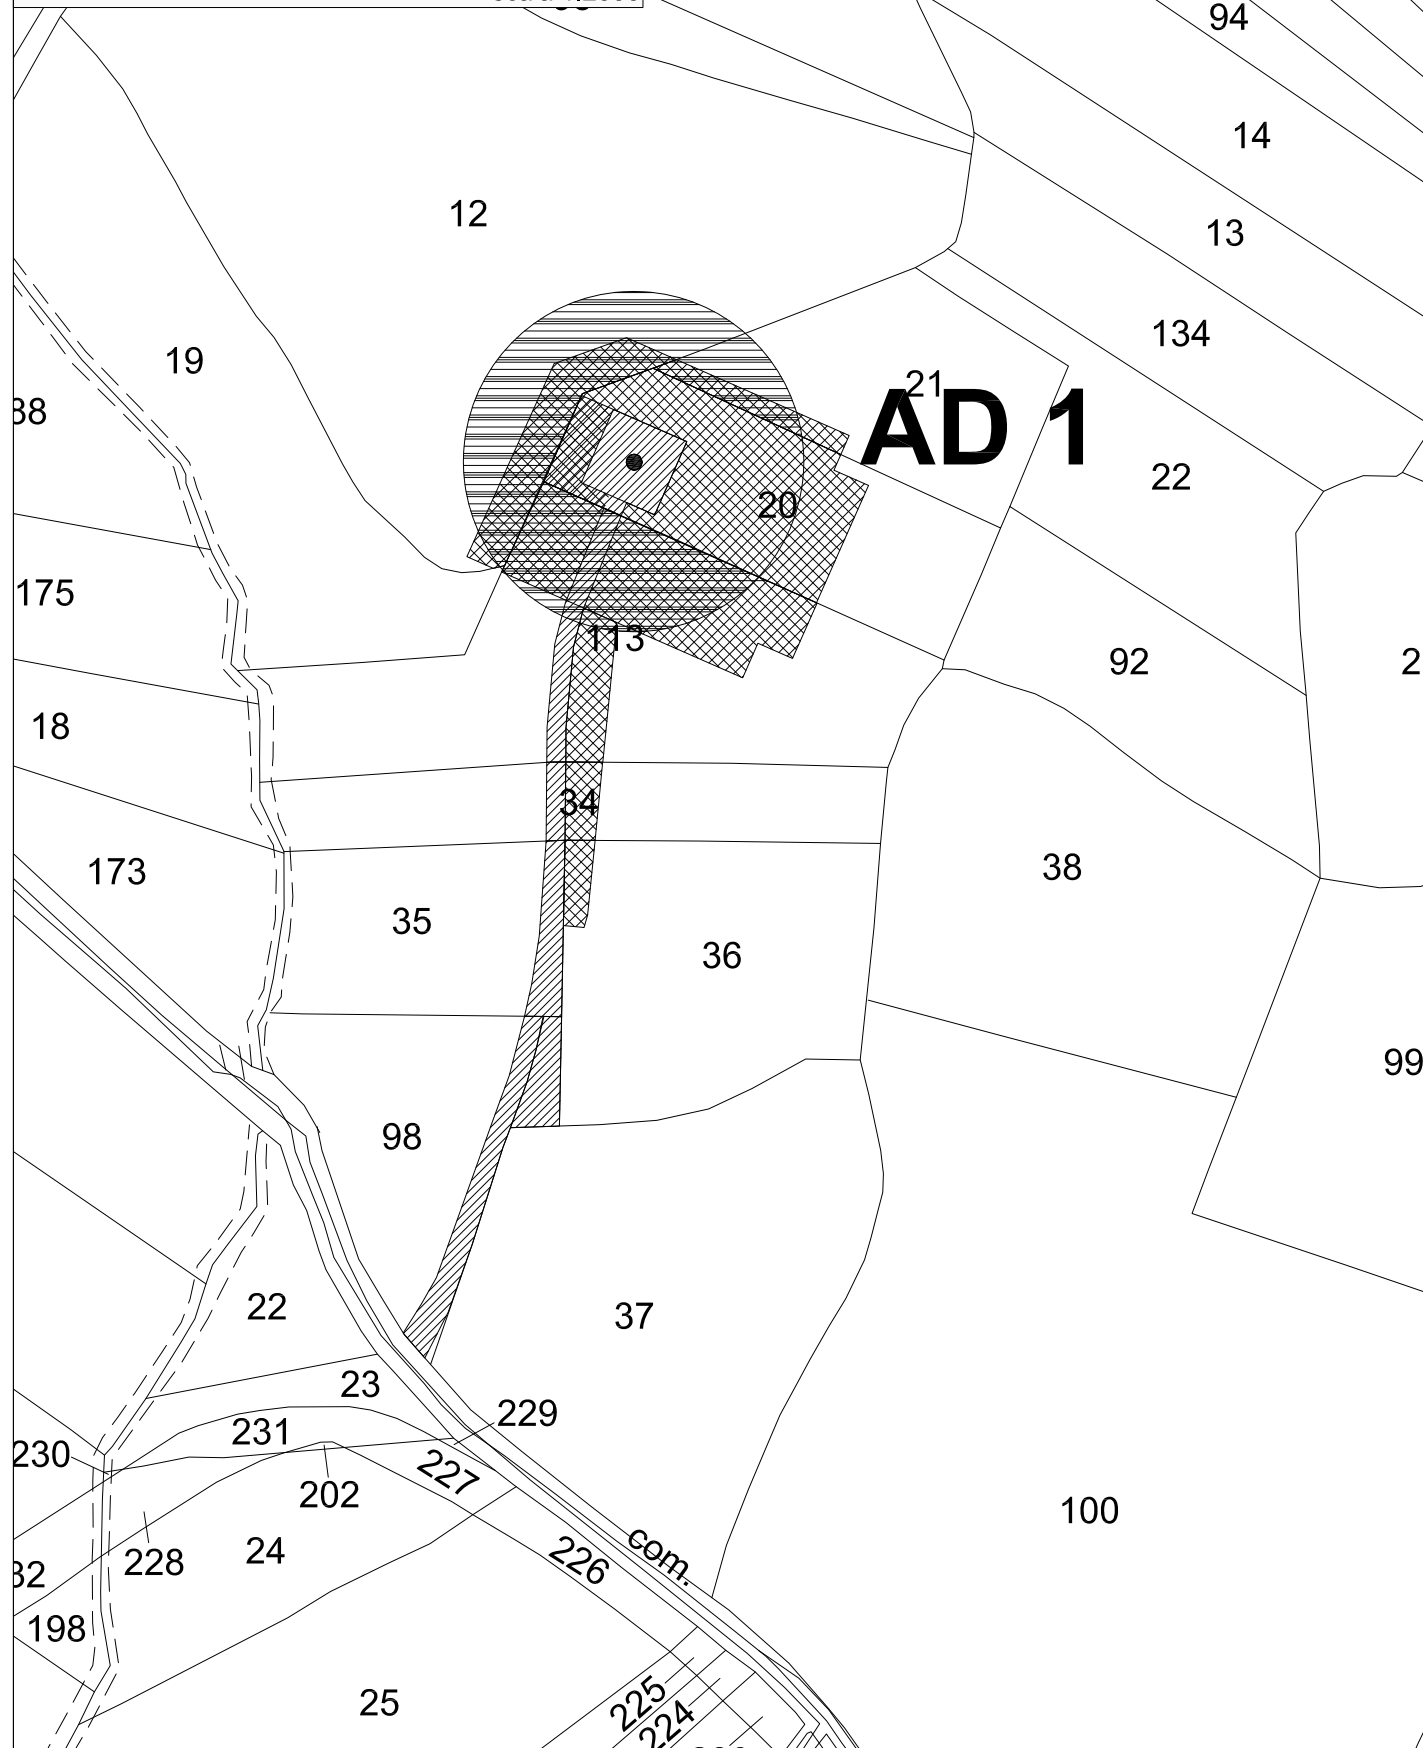

A

4

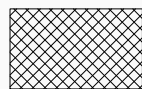

SUPERFICIE OCCUPATA
TEMPORANEAMENTE



SUPERFICIE OCCUPATA
PERMANENTEMENTE




SERVITU' AEREA

scala 1:2000



A

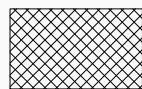

SUPERFICIE OCCUPATA
TEMPORANEAMENTE



SUPERFICIE OCCUPATA
PERMANENTEMENTE



SERVITU' AEREA

scala 1:2000

143

150

68

203

FOGLIO 6

119

216

83

123

84

vicinale

AD 4

87

126

124

88

4

185

85

305

comune

184

306

10

86

307

285

FOGLIO 10

5


28

115

286

Strada

A

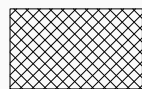

SUPERFICIE OCCUPATA
TEMPORANEAMENTE




SUPERFICIE OCCUPATA
PERMANENTEMENTE



SERVITU' AEREA


scala 1:2000

241

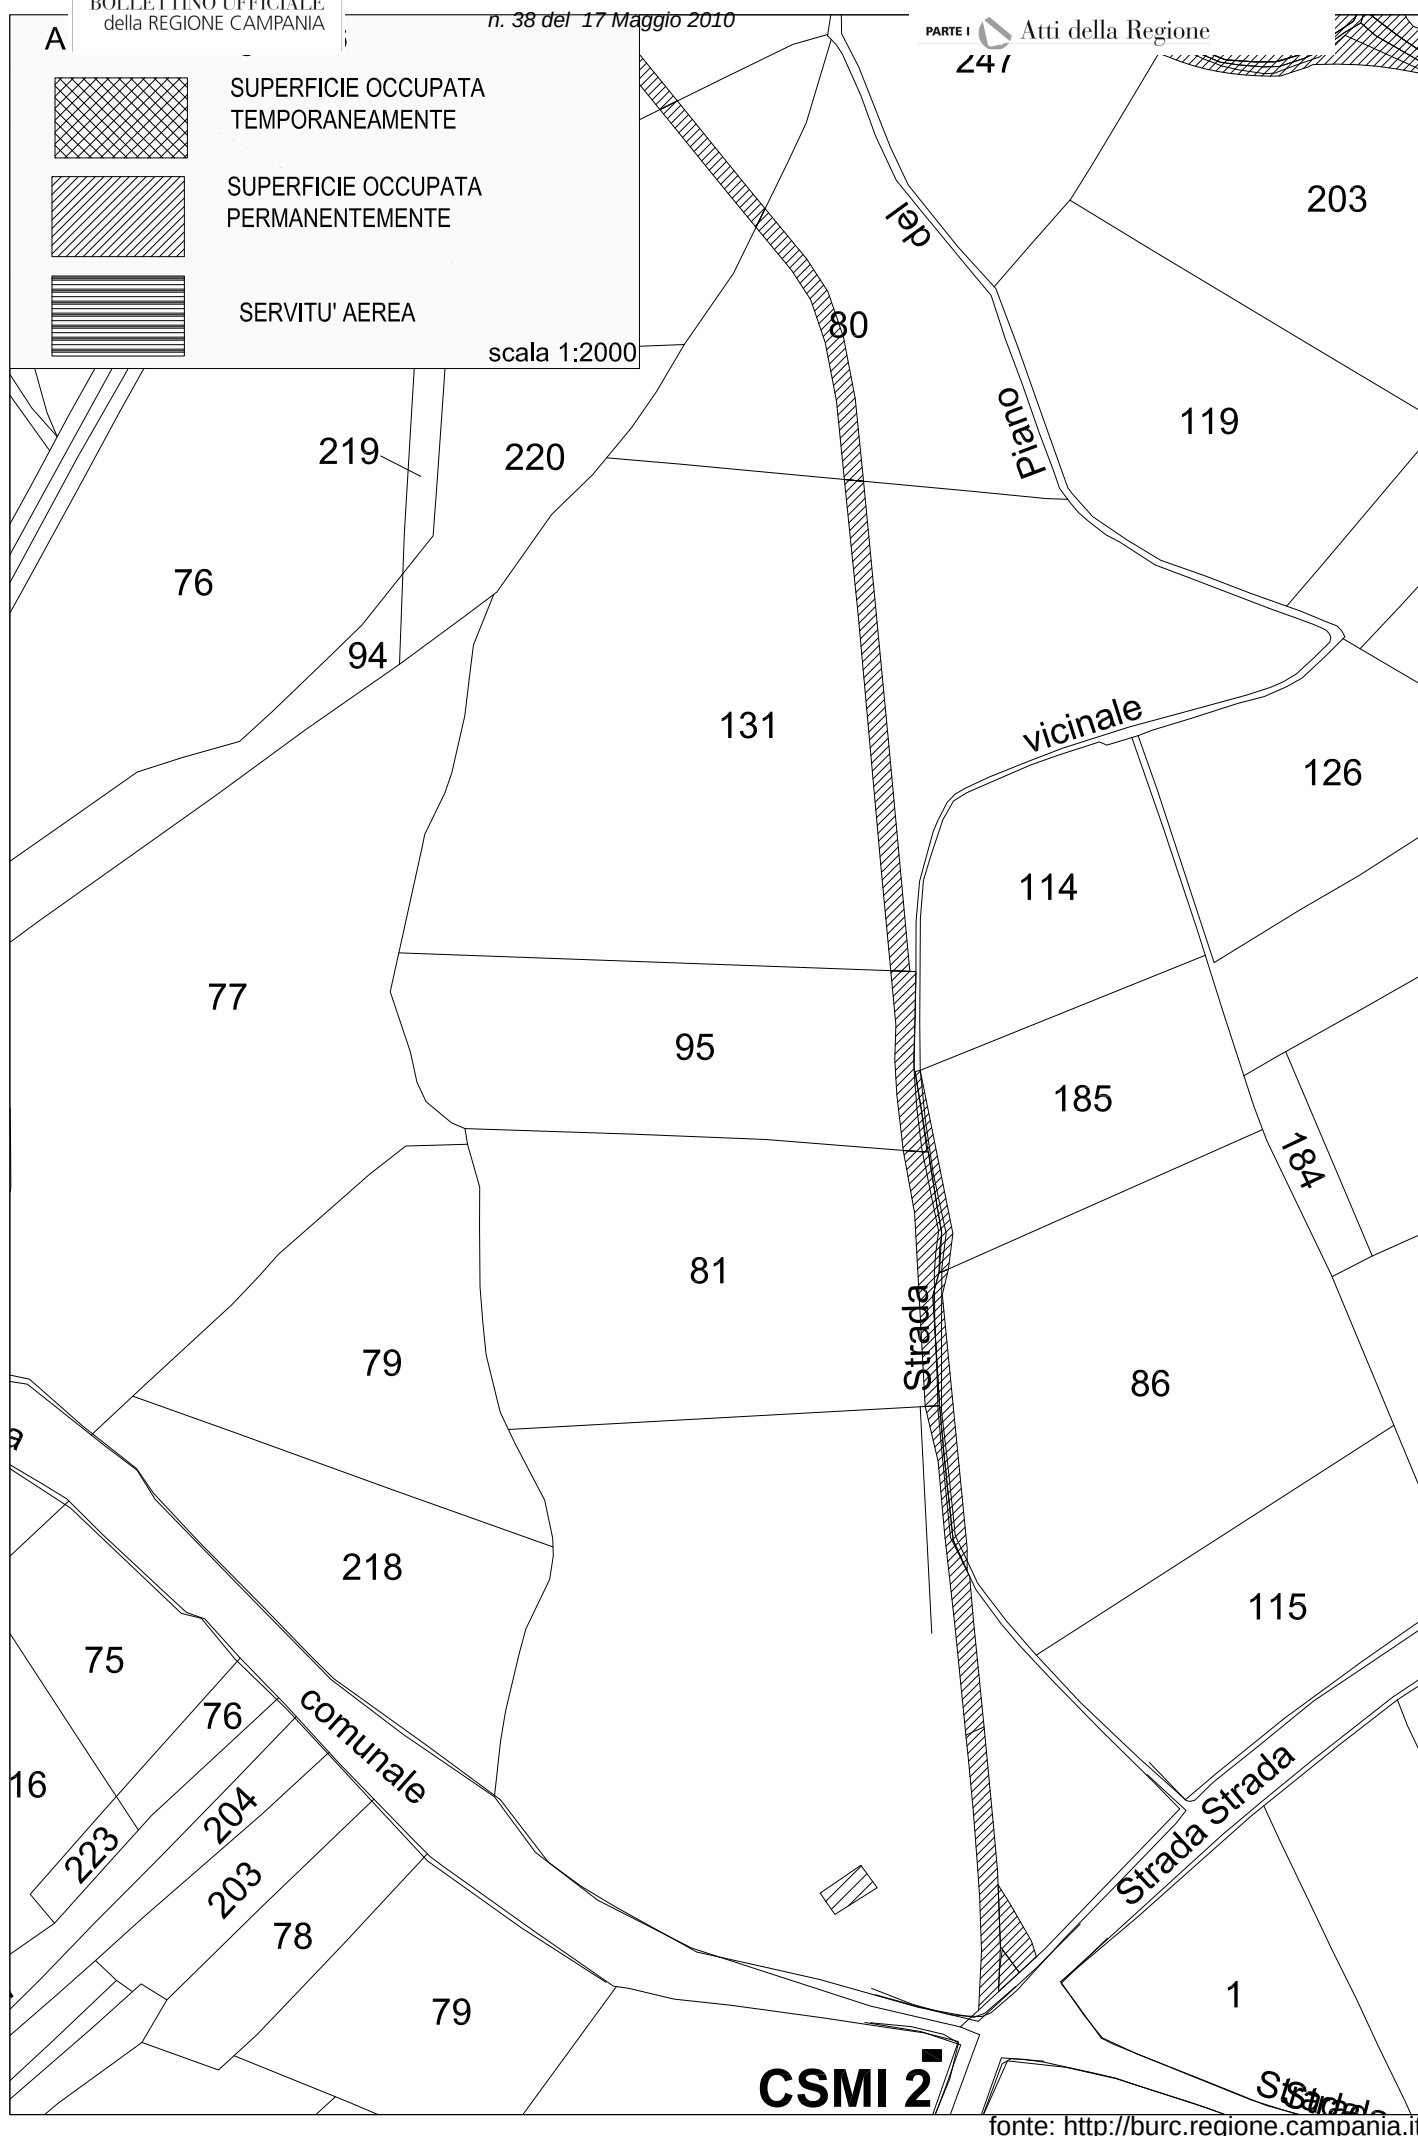

A

3

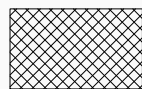

SUPERFICIE OCCUPATA
TEMPORANEAMENTE



SUPERFICIE OCCUPATA
PERMANENTEMENTE



SERVITU' AEREA


scala 1:2000

FOGLIO 8

STAZIONE DI SMISTAMENTO
SOTTOSTAZIONE
150/20 kV

A

3

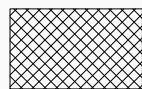

SUPERFICIE OCCUPATA
TEMPORANEAMENTE




SUPERFICIE OCCUPATA
PERMANENTEMENTE



SERVITU' AEREA


scala 1:2000

FOGLIO 3

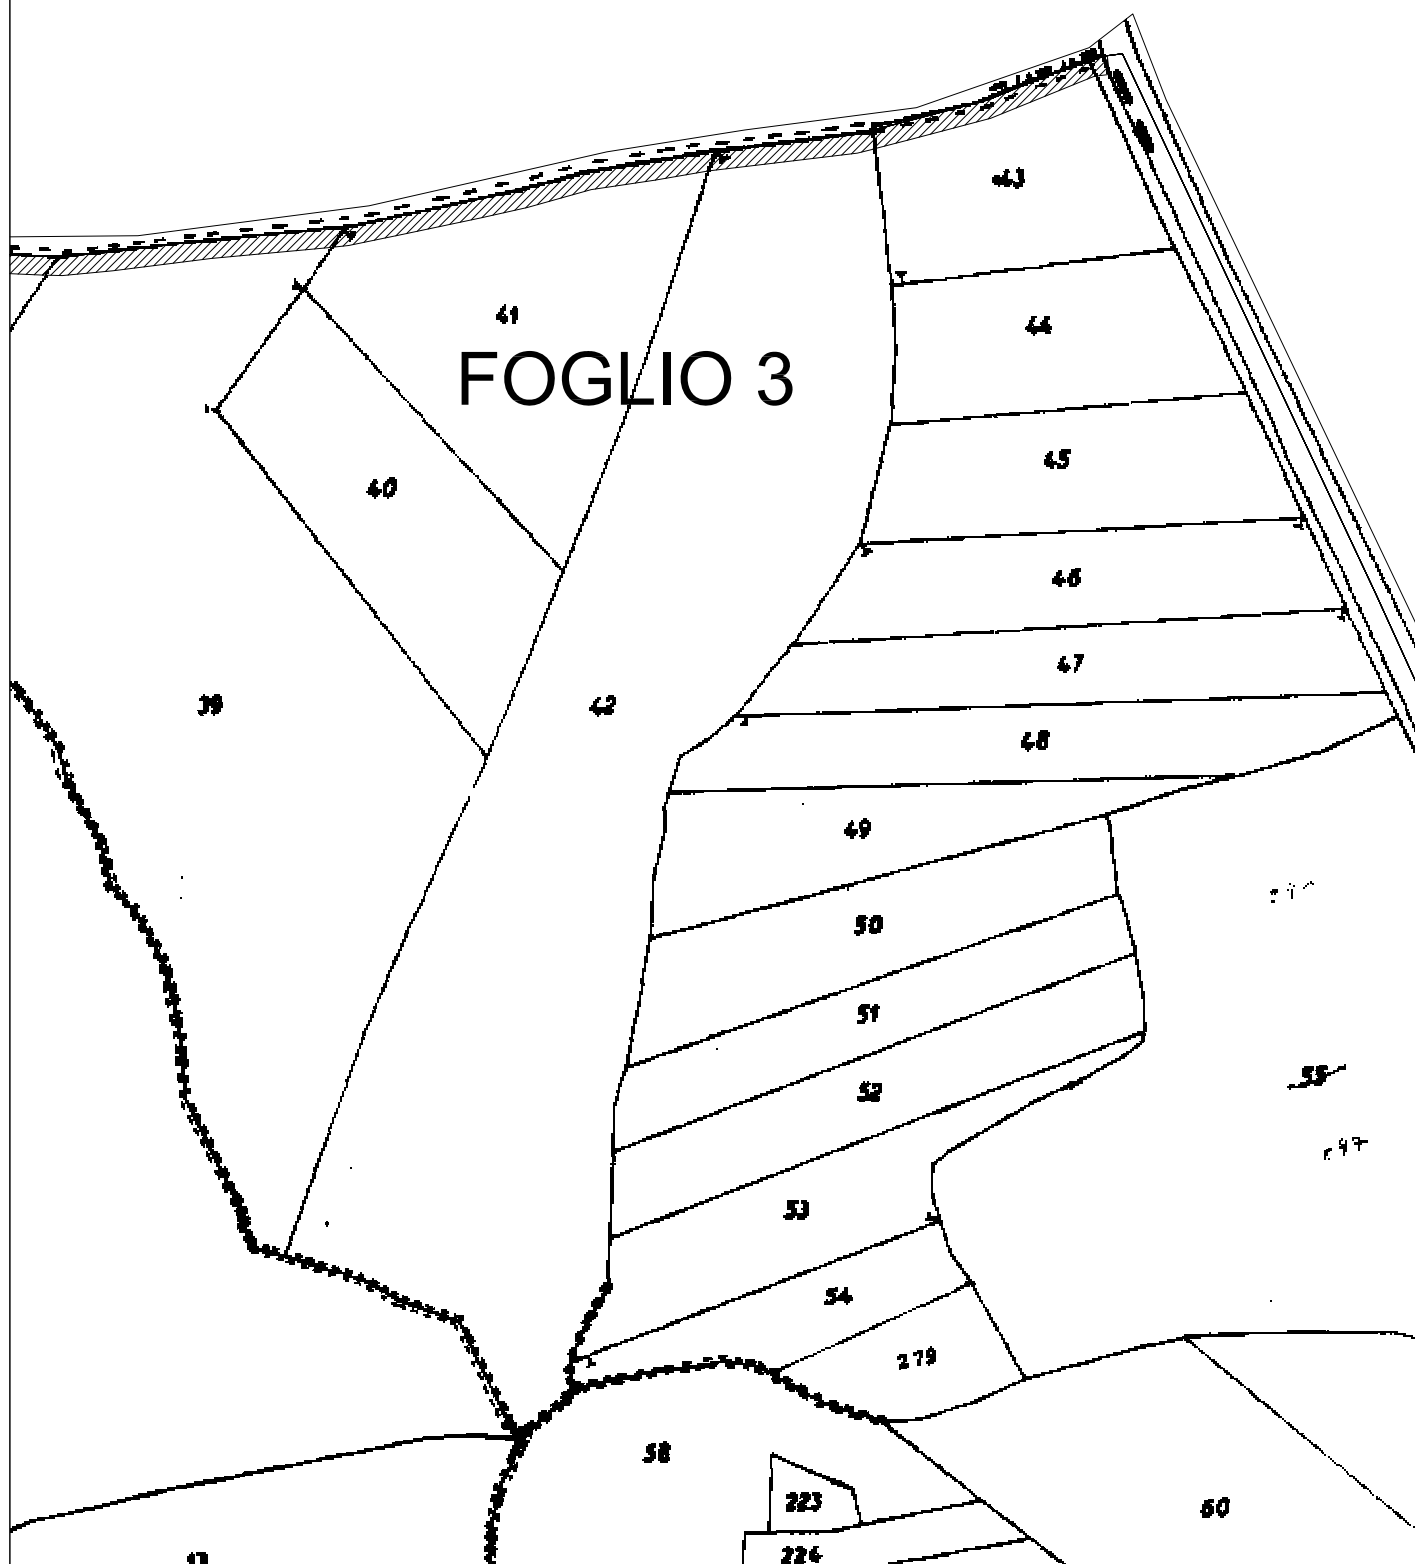

A

3

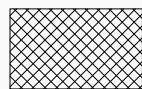

SUPERFICIE OCCUPATA
TEMPORANEAMENTE




SUPERFICIE OCCUPATA
PERMANENTEMENTE



SERVITU' AEREA


scala 1:2000

FOGLIO 3

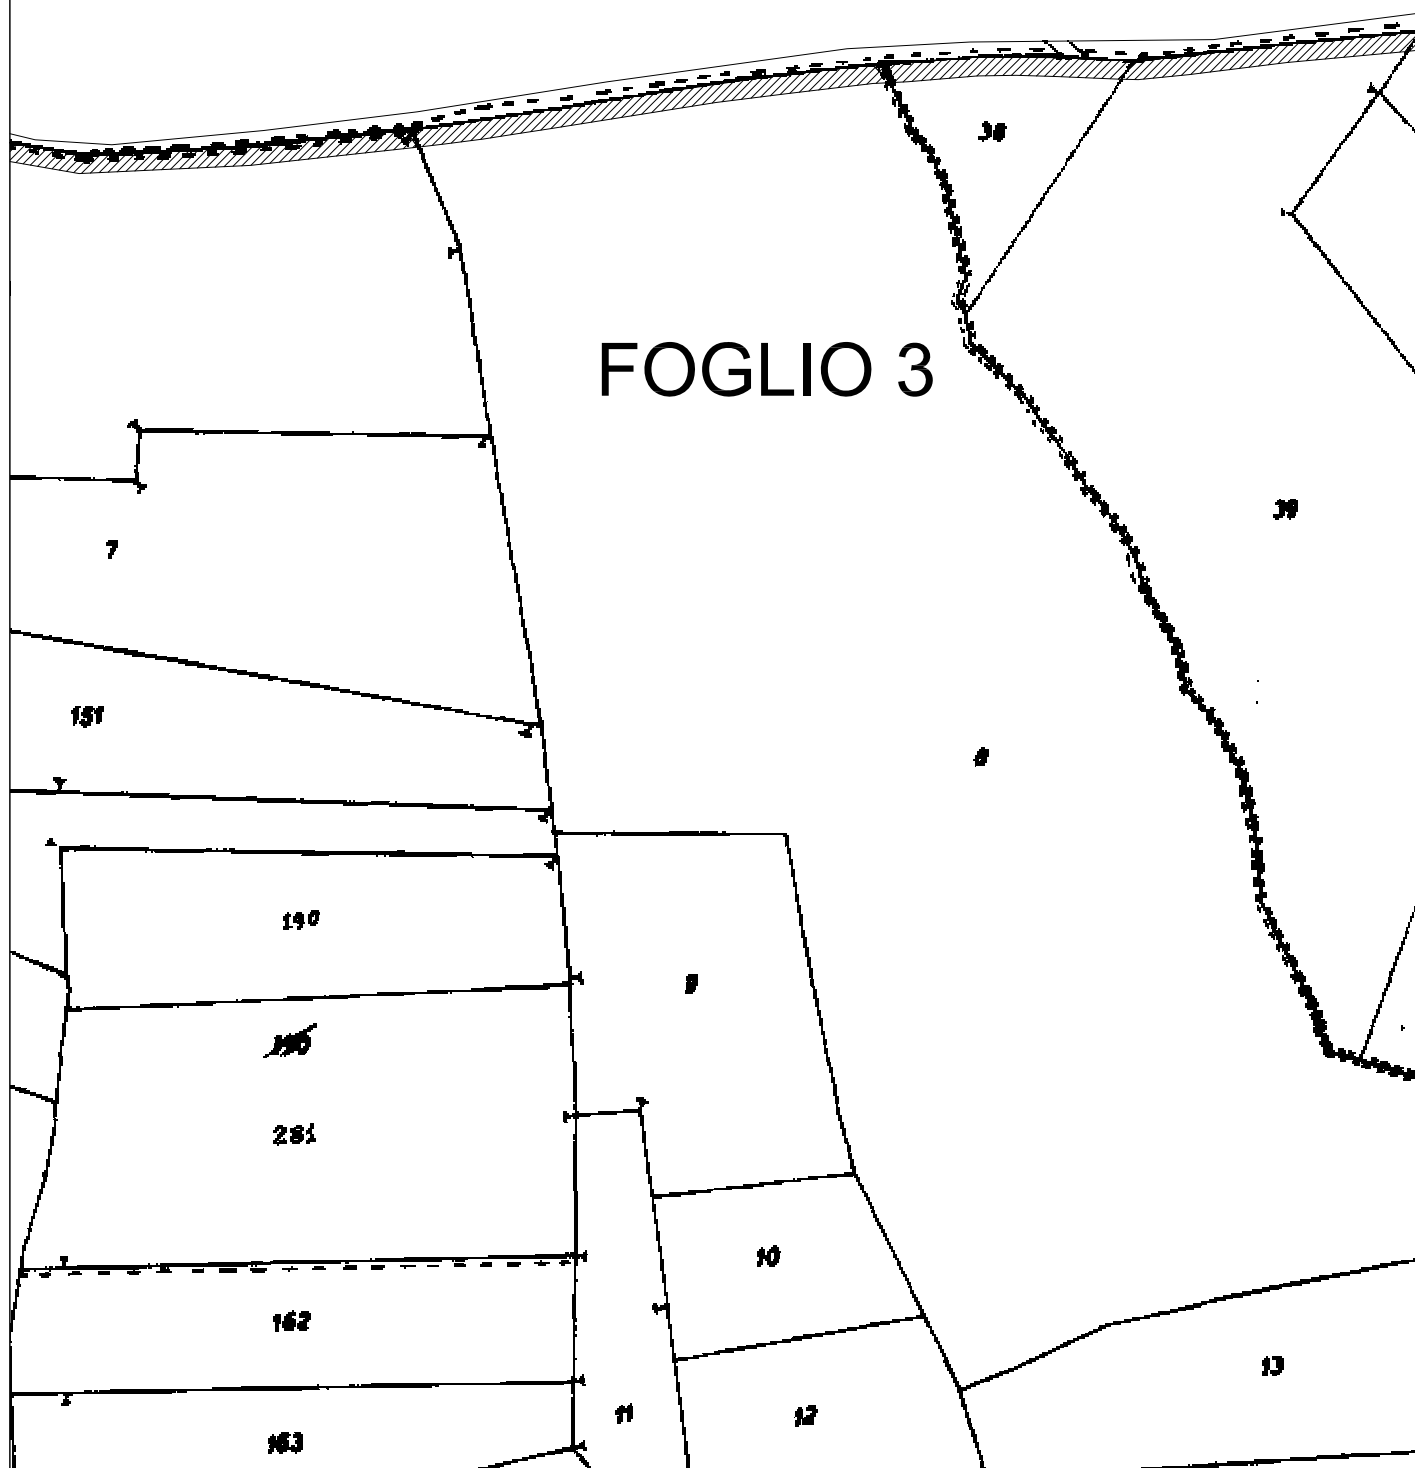

A

3

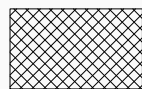

SUPERFICIE OCCUPATA
TEMPORANEAMENTE




SUPERFICIE OCCUPATA
PERMANENTEMENTE



SERVITU' AEREA


scala 1:2000

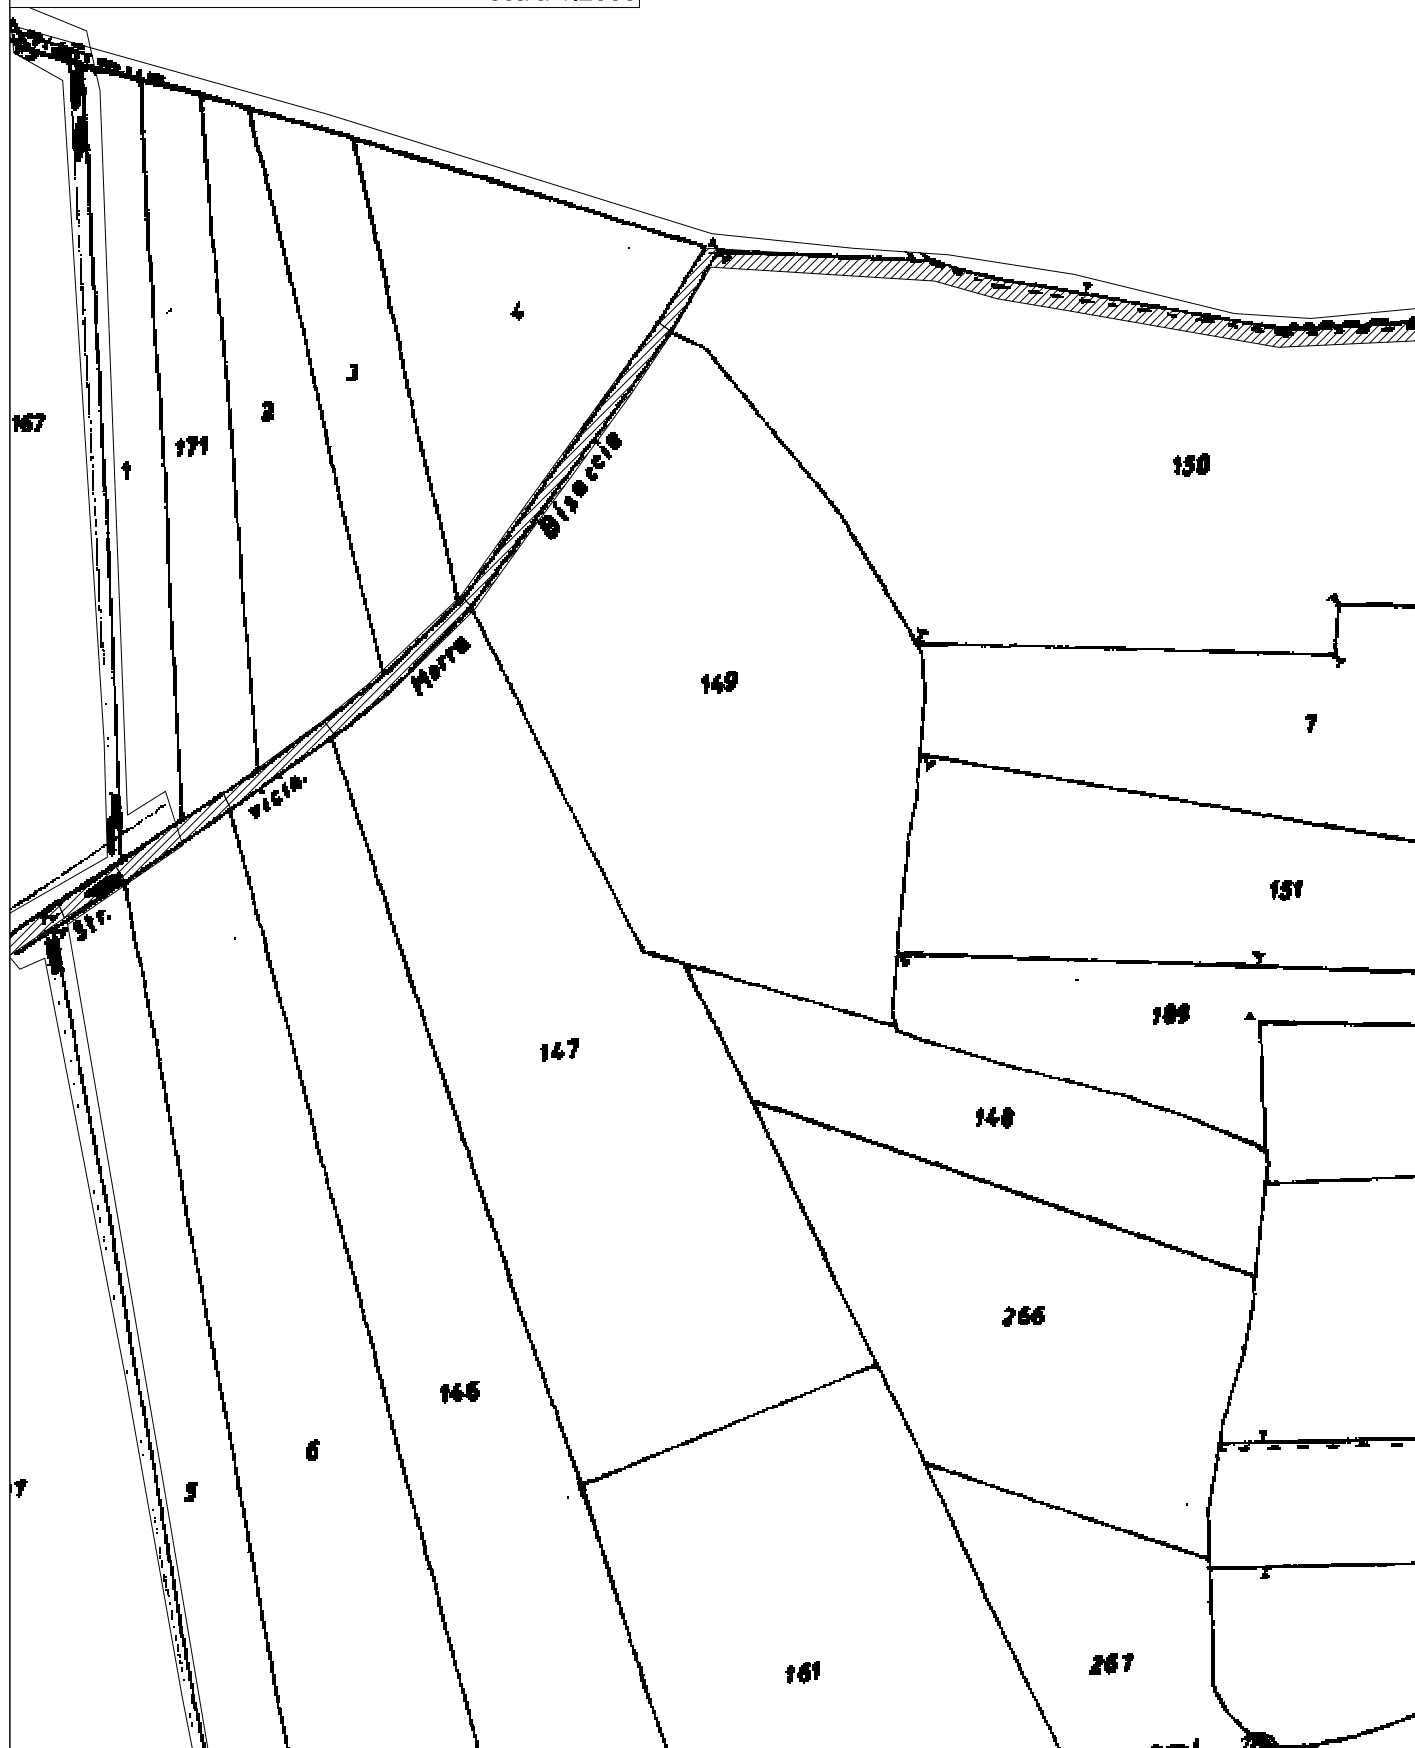

A

2

48

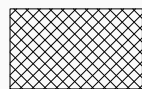

SUPERFICIE OCCUPATA
TEMPORANEAMENTE




SUPERFICIE OCCUPATA
PERMANENTEMENTE




SERVITU' AEREA

scala 1:2000

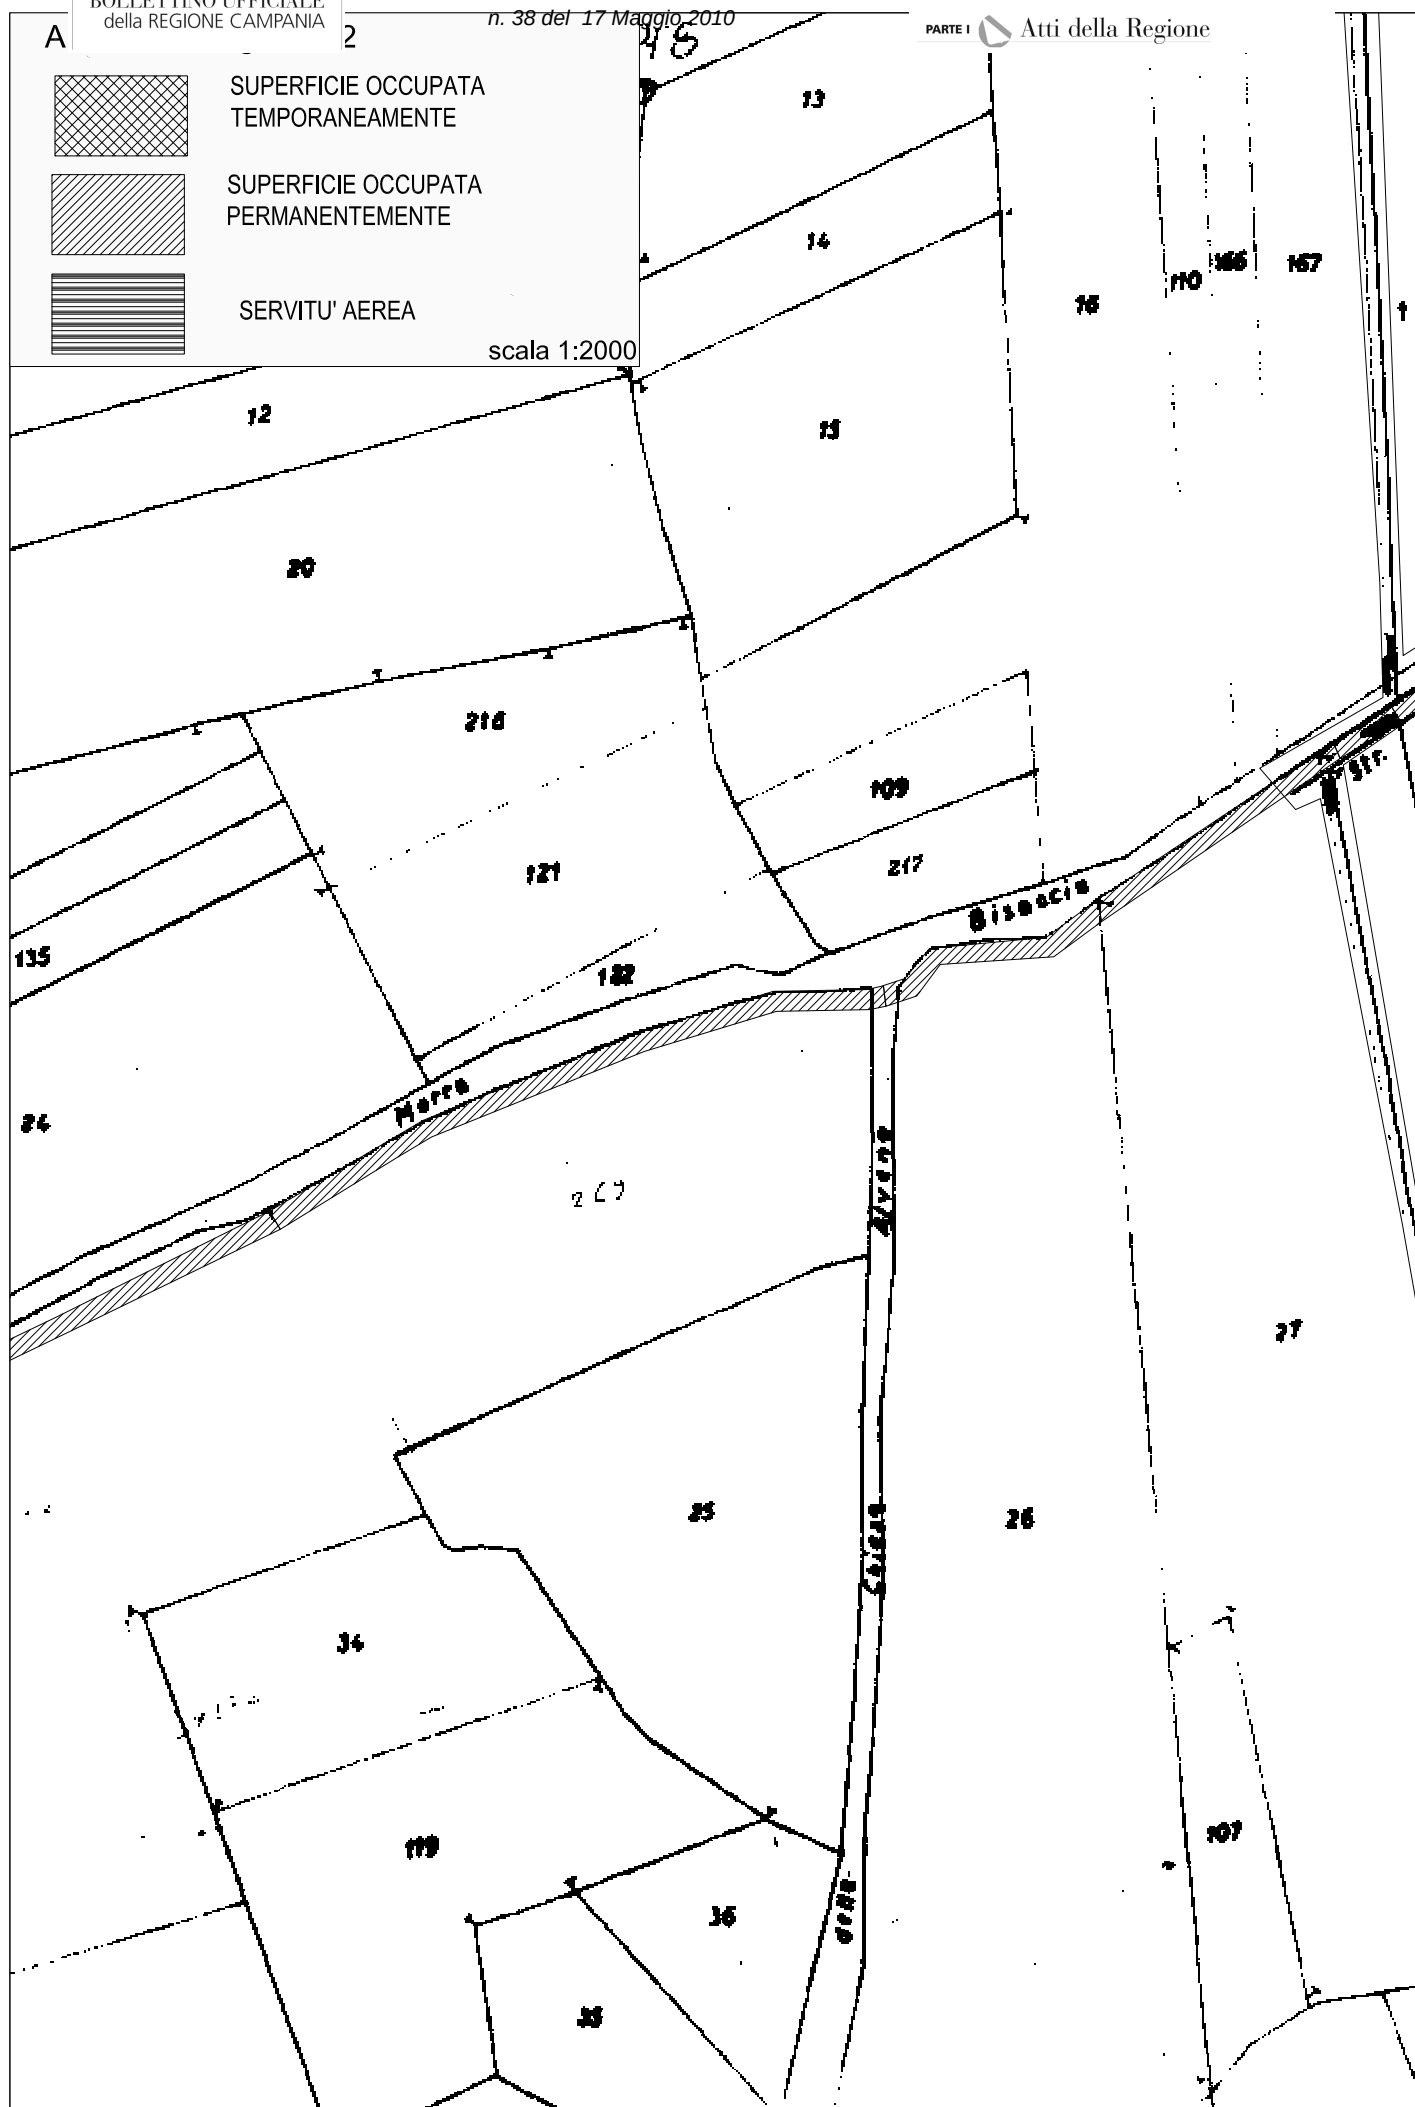

A

2

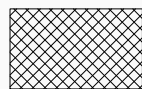

SUPERFICIE OCCUPATA
TEMPORANEAMENTE



SUPERFICIE OCCUPATA
PERMANENTEMENTE



SERVITU' AEREA

scala 1:2000

FOGLIO 2

27

17

116

202

10

18

134

19

123

124

135

24

22

126

125

127

P46

128

130

129

28

30

29

205

117

31

116

253


12

109

200

251

250

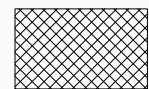

SUPERFICIE OCCUPATA
TEMPORANEAMENTE



SUPERFICIE OCCUPATA
PERMANENTEMENTE



SERVITU' AEREA

scala 1:2000


FOGLIO 2

FOGLIO 1

Strada

A

1

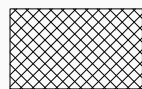

SUPERFICIE OCCUPATA
TEMPORANEAMENTE



SUPERFICIE OCCUPATA
PERMANENTEMENTE




SERVITU' AEREA

scala 1:2000



A

1

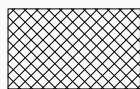

SUPERFICIE OCCUPATA
TEMPORANEAMENTE



SUPERFICIE OCCUPATA
PERMANENTEMENTE



SERVITU' AEREA

scala 1:2000

Foglio 1

24

124

99

41

FOGLIO 1

161

39

138

84


46

167

168

60

gara I

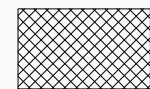

SUPERFICIE OCCUPATA
TEMPORANEAMENTE



SUPERFICIE OCCUPATA
PERMANENTEMENTE




SERVITU' AEREA


scala 1:2000

FOGLIO 1

FOGLIO 6

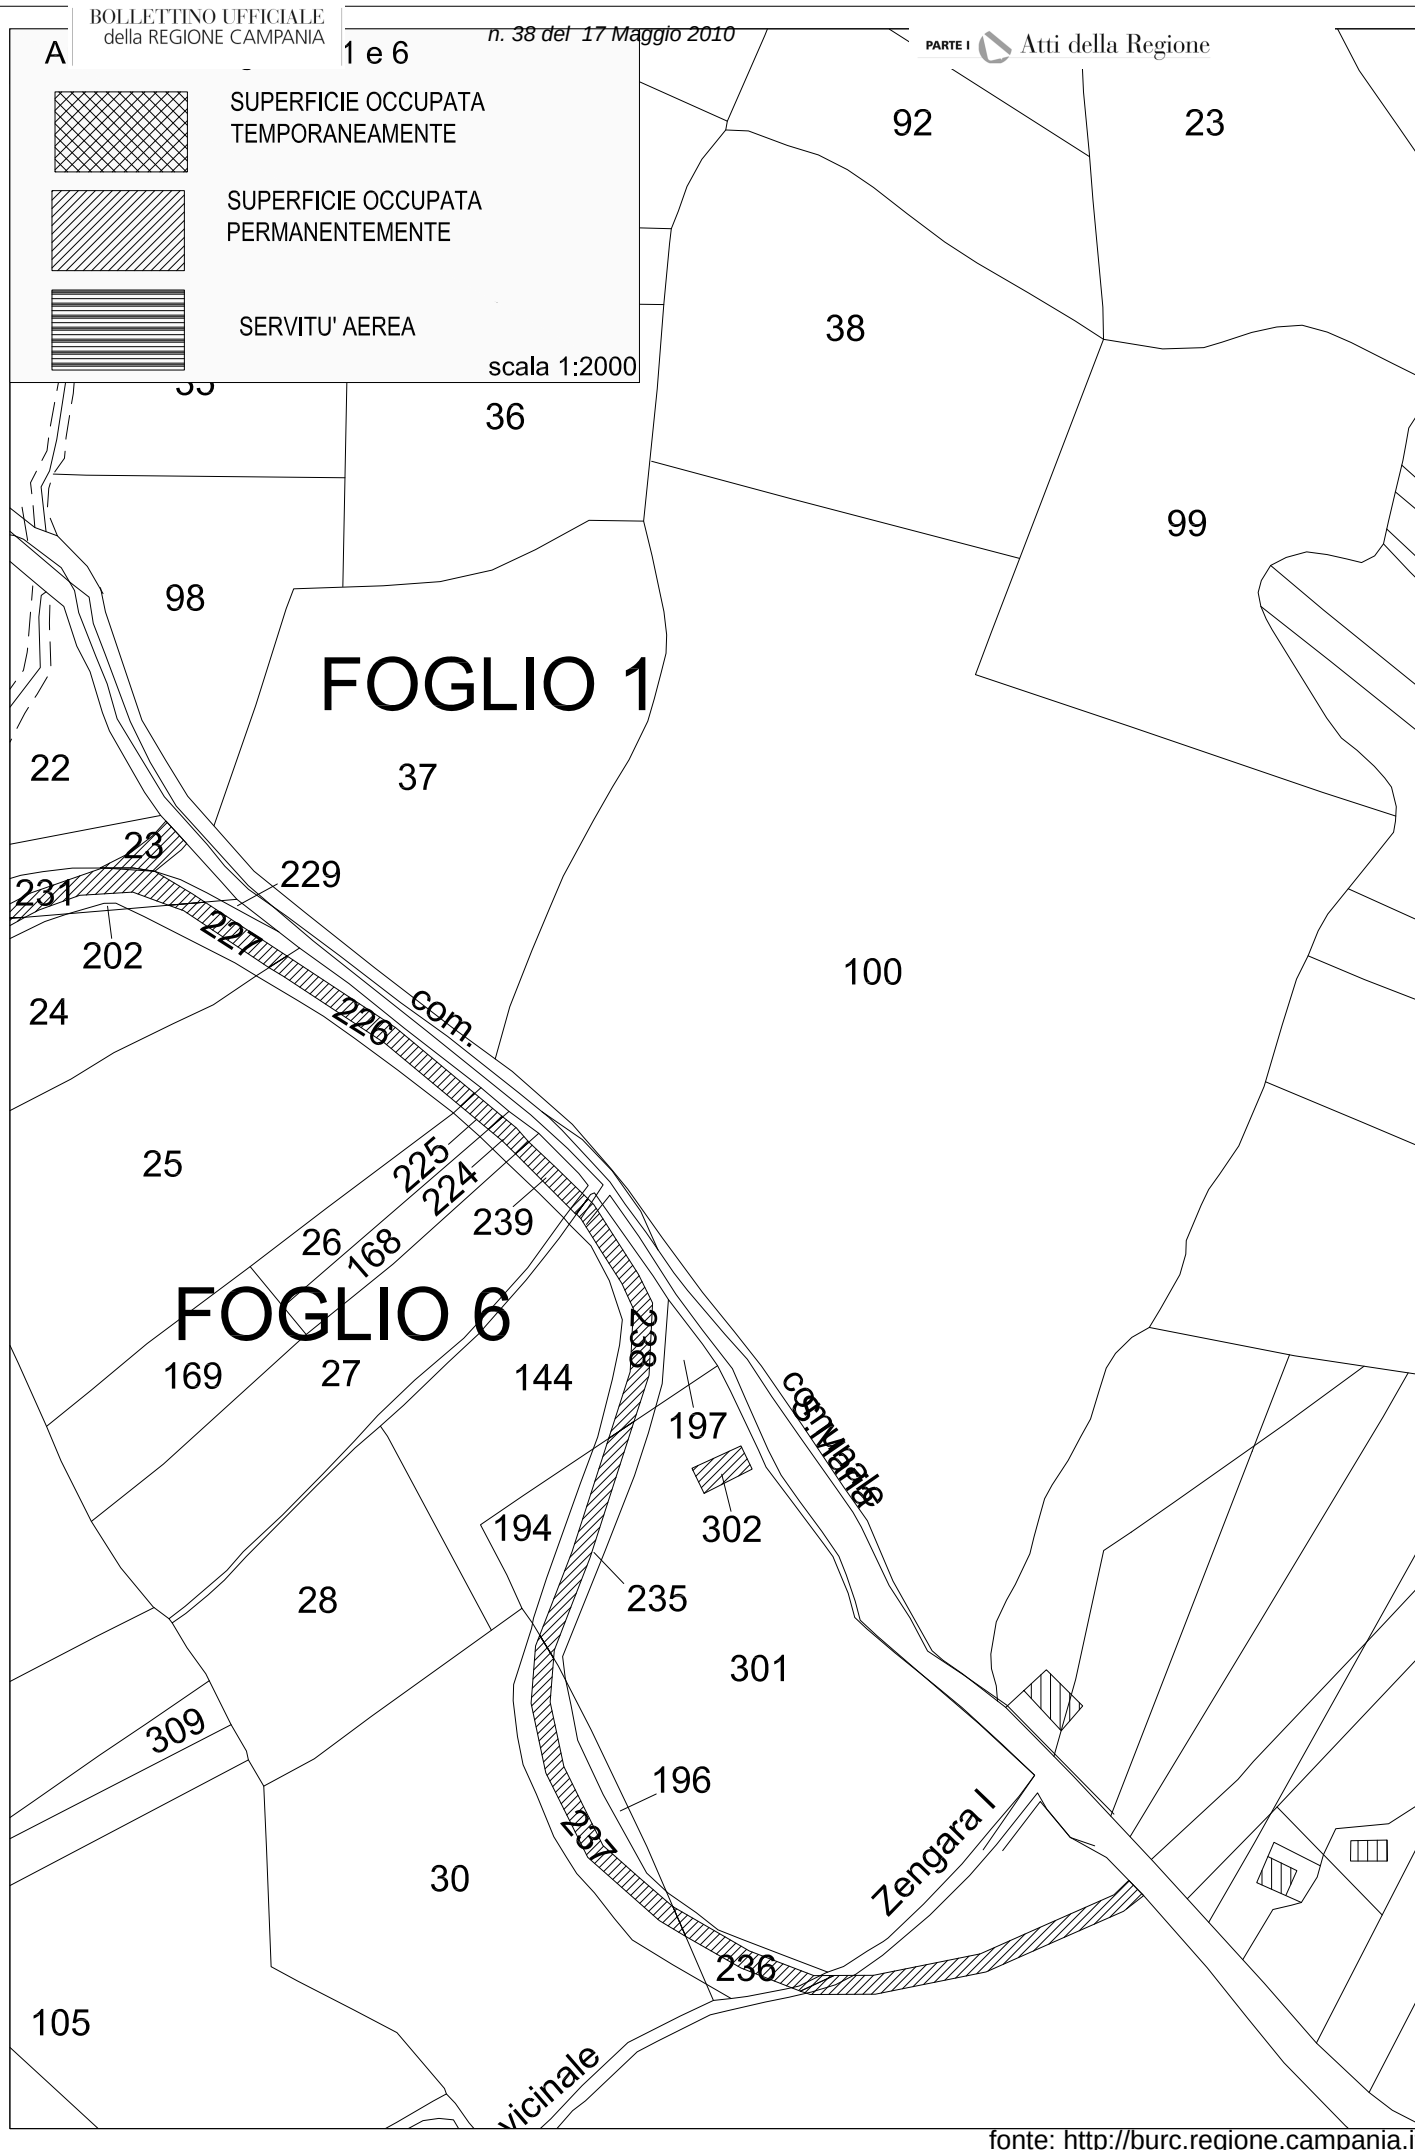

A

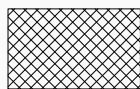

SUPERFICIE OCCUPATA
TEMPORANEAMENTE



SUPERFICIE OCCUPATA
PERMANENTEMENTE




SERVITU' AEREA


scala 1:2000

Andretta

FOGLIO 6

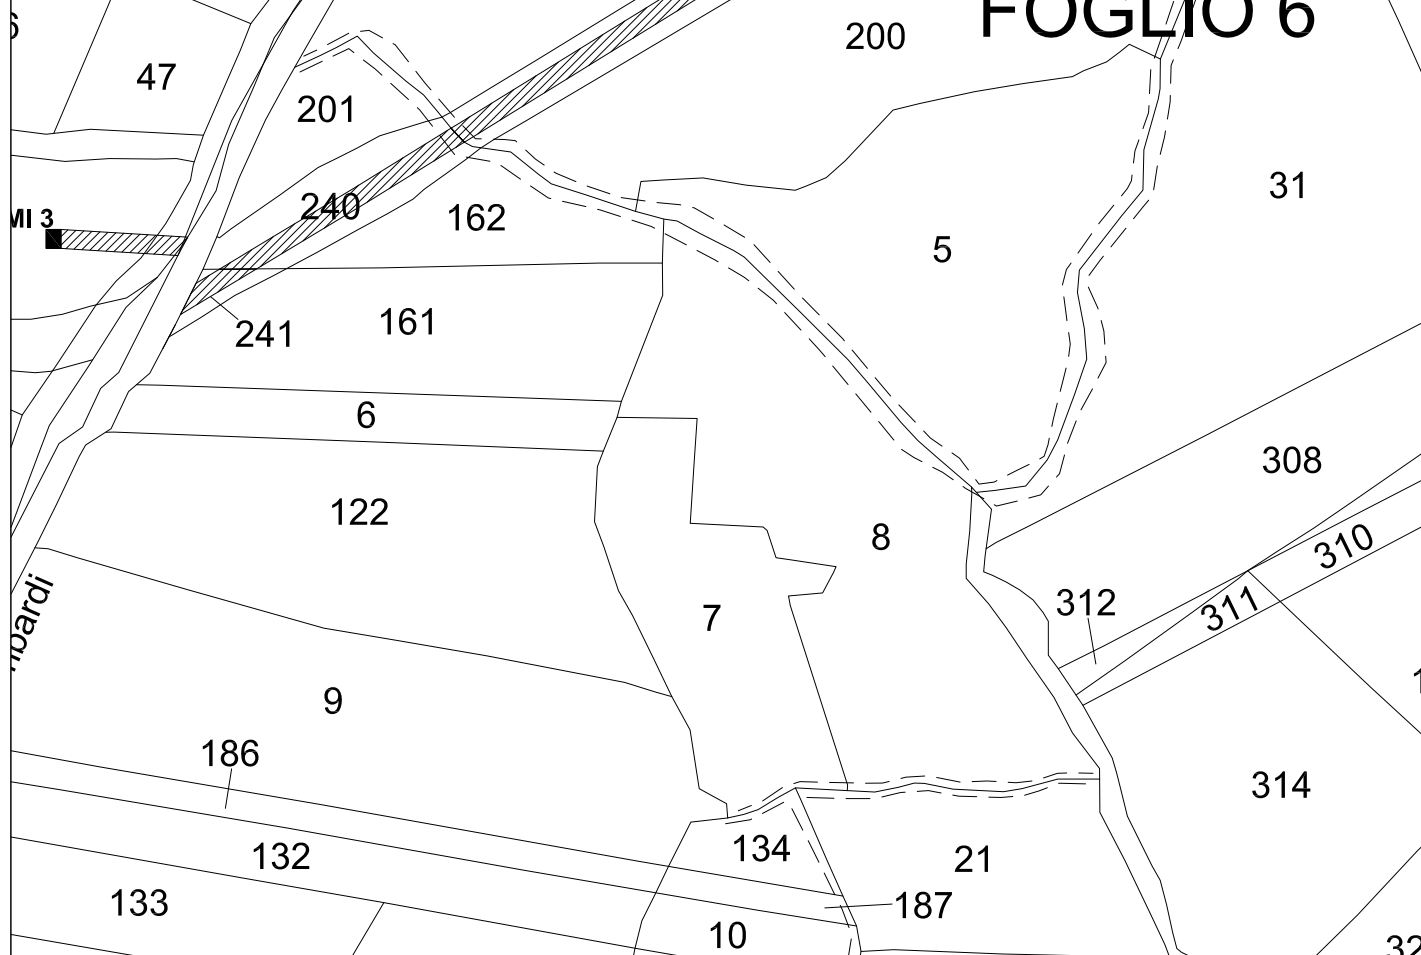

A

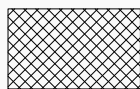

SUPERFICIE OCCUPATA
TEMPORANEAMENTE




SUPERFICIE OCCUPATA
PERMANENTEMENTE




SERVITU' AEREA

scala 1:2000

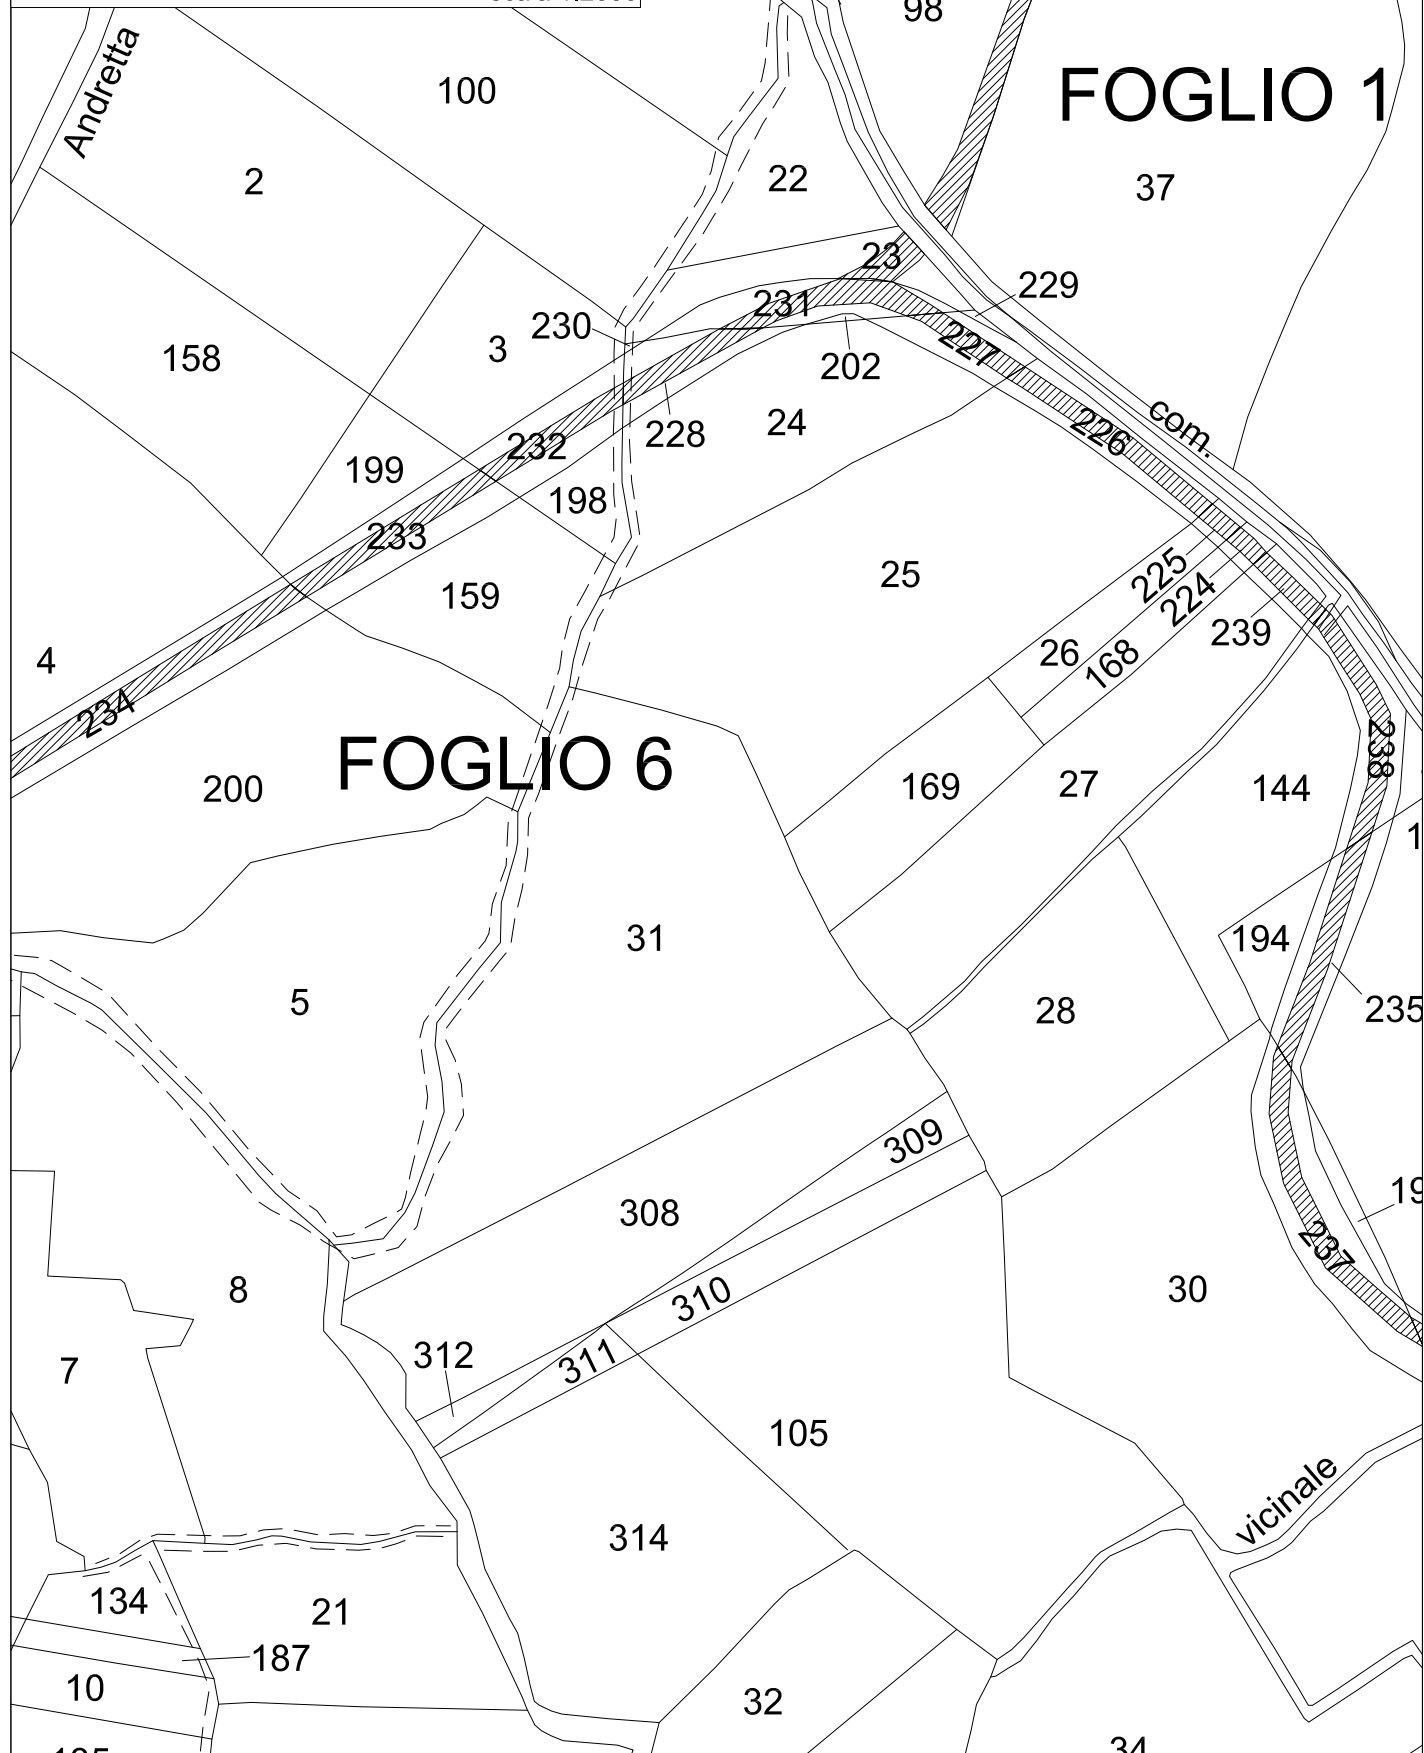

A

4

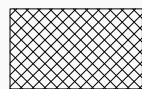

SUPERFICIE OCCUPATA
TEMPORANEAMENTE




SUPERFICIE OCCUPATA
PERMANENTEMENTE



SERVITU' AEREA

scala 1:2000

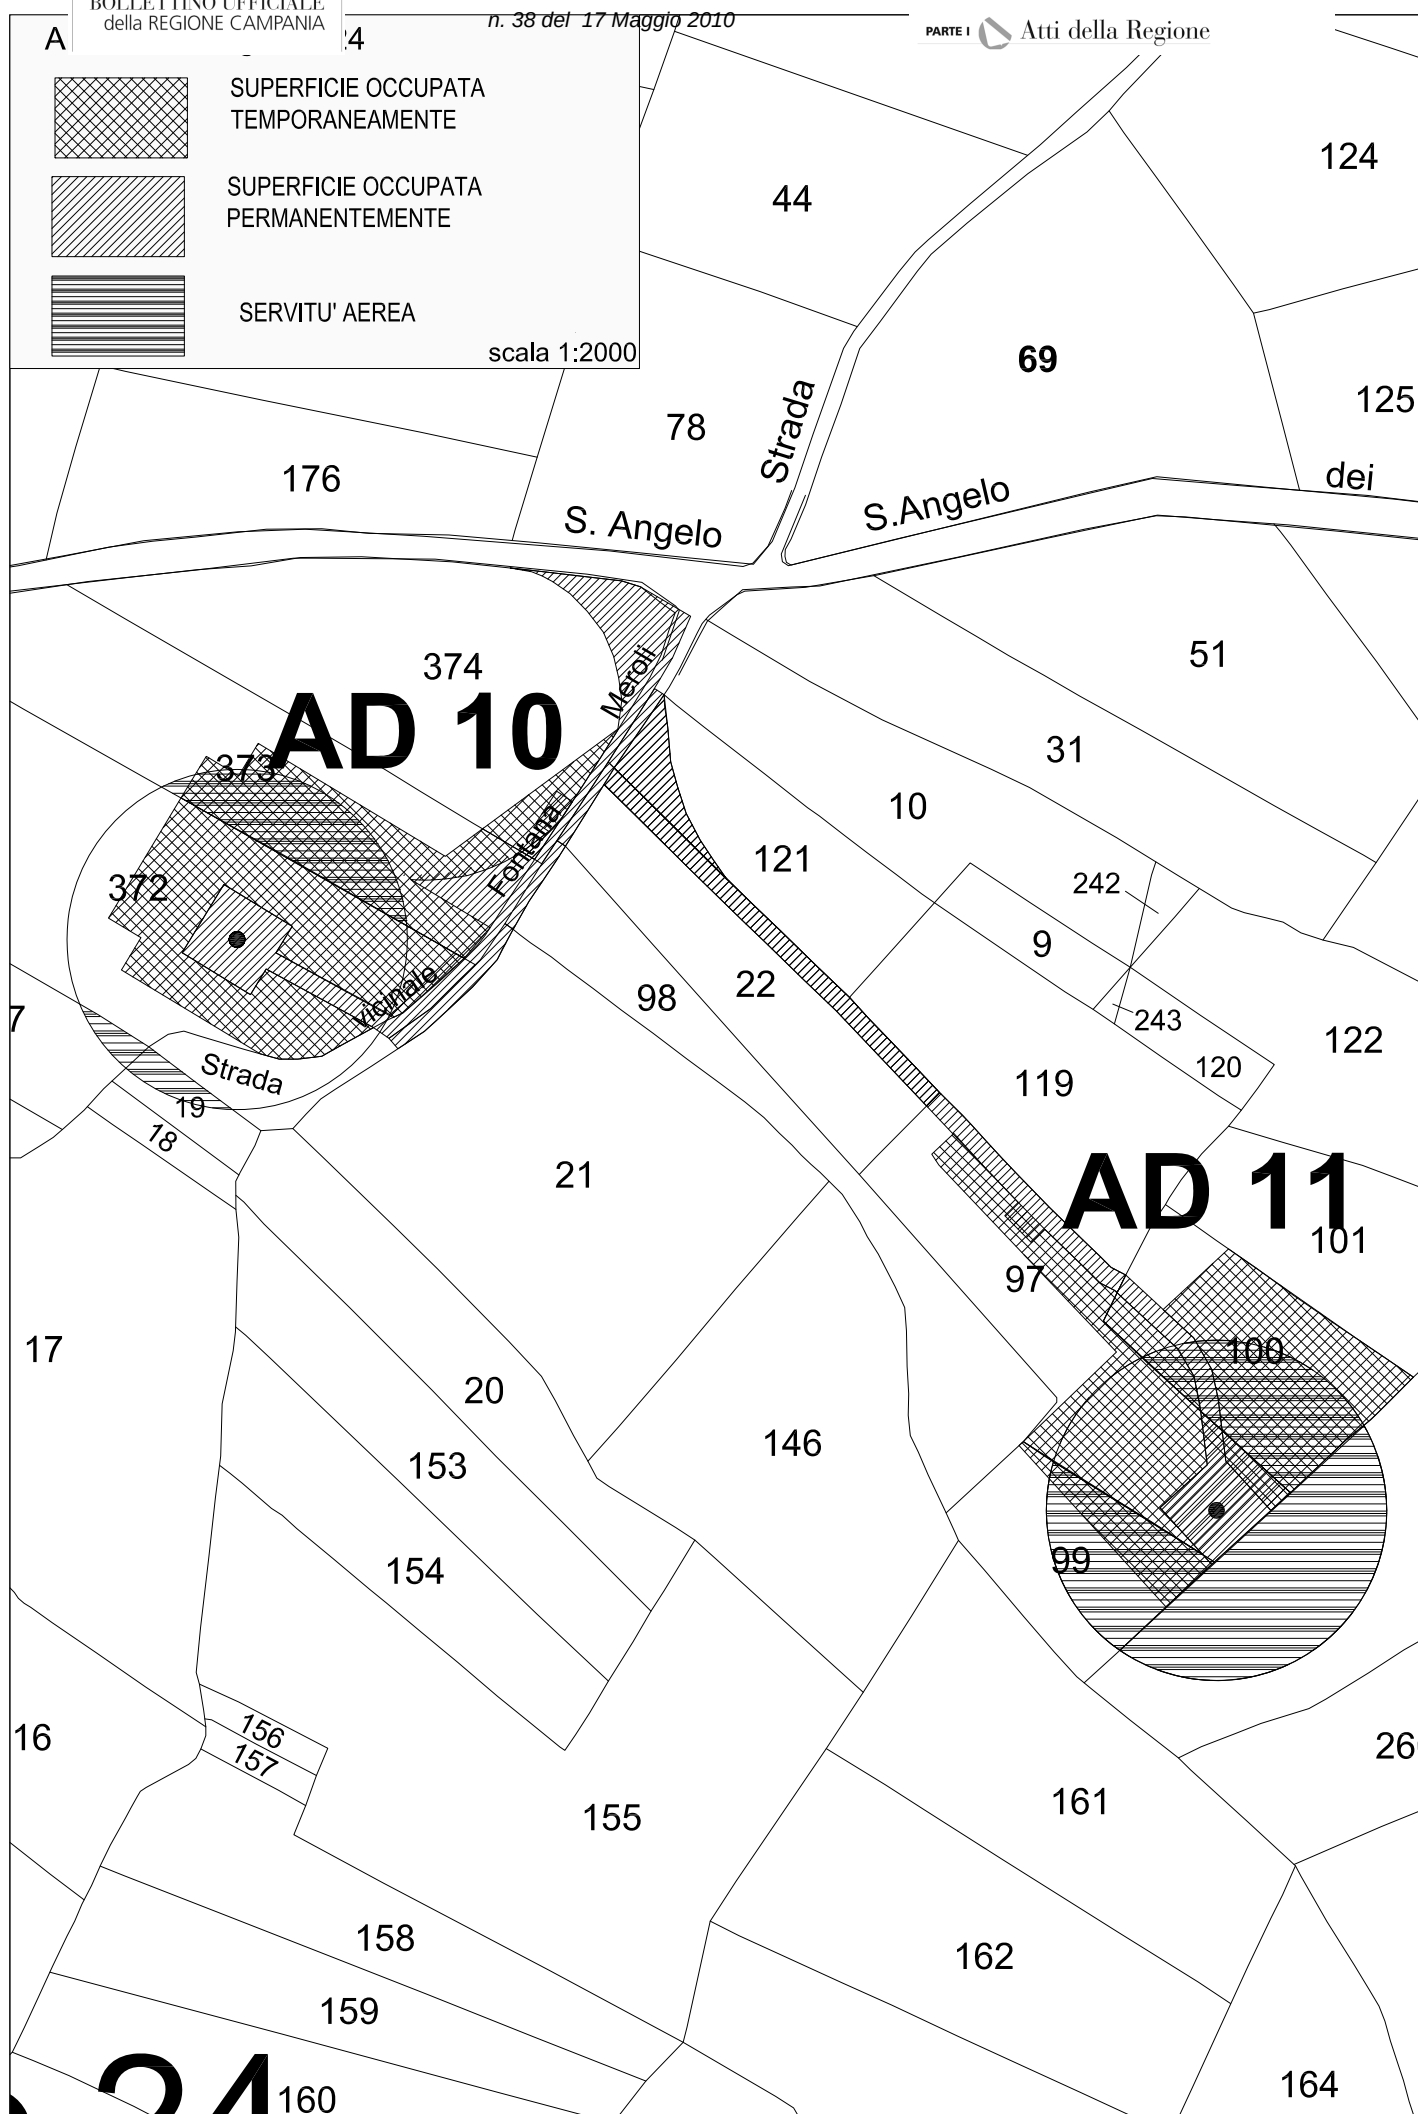


AD 10

AD 11

A

5

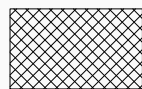

SUPERFICIE OCCUPATA
TEMPORANEAMENTE



SUPERFICIE OCCUPATA
PERMANENTEMENTE



SERVITU' AEREA

scala 1:2000

FOGLIO 14

AD 9

FOGLIO 15

Strada
vic. Serrabianca

str. vic. Spennapulci

Piana del
Conte

Strada


Strada

A

4

200

12

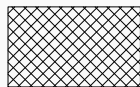

SUPERFICIE OCCUPATA
TEMPORANEAMENTE



SUPERFICIE OCCUPATA
PERMANENTEMENTE



SERVITU' AEREA

scala 1:2000

AD 7

145

117

266

264

265

146

255

144

150

143

142

141

140

138

137

139

CSMI 1

109

AD 8

151

165

152

111

130


76

77

75

74

A

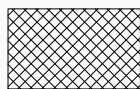

SUPERFICIE OCCUPATA
TEMPORANEAMENTE



SUPERFICIE OCCUPATA
PERMANENTEMENTE



SERVITU' AEREA

scala 1:2000

FOGLIO 10

5

285

284

AD 5

286

9

6

7

183

8

comunale

Ponte

CONTROL ROOM

e com
di

230

85

2

231

Cervino

Strada

22

229

5

Ponte


166

FOGLIO 14

4

6

A

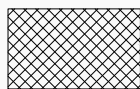

SUPERFICIE OCCUPATA
TEMPORANEAMENTE




SUPERFICIE OCCUPATA
PERMANENTEMENTE



SERVITU' AEREA


scala 1:2000

AD 3

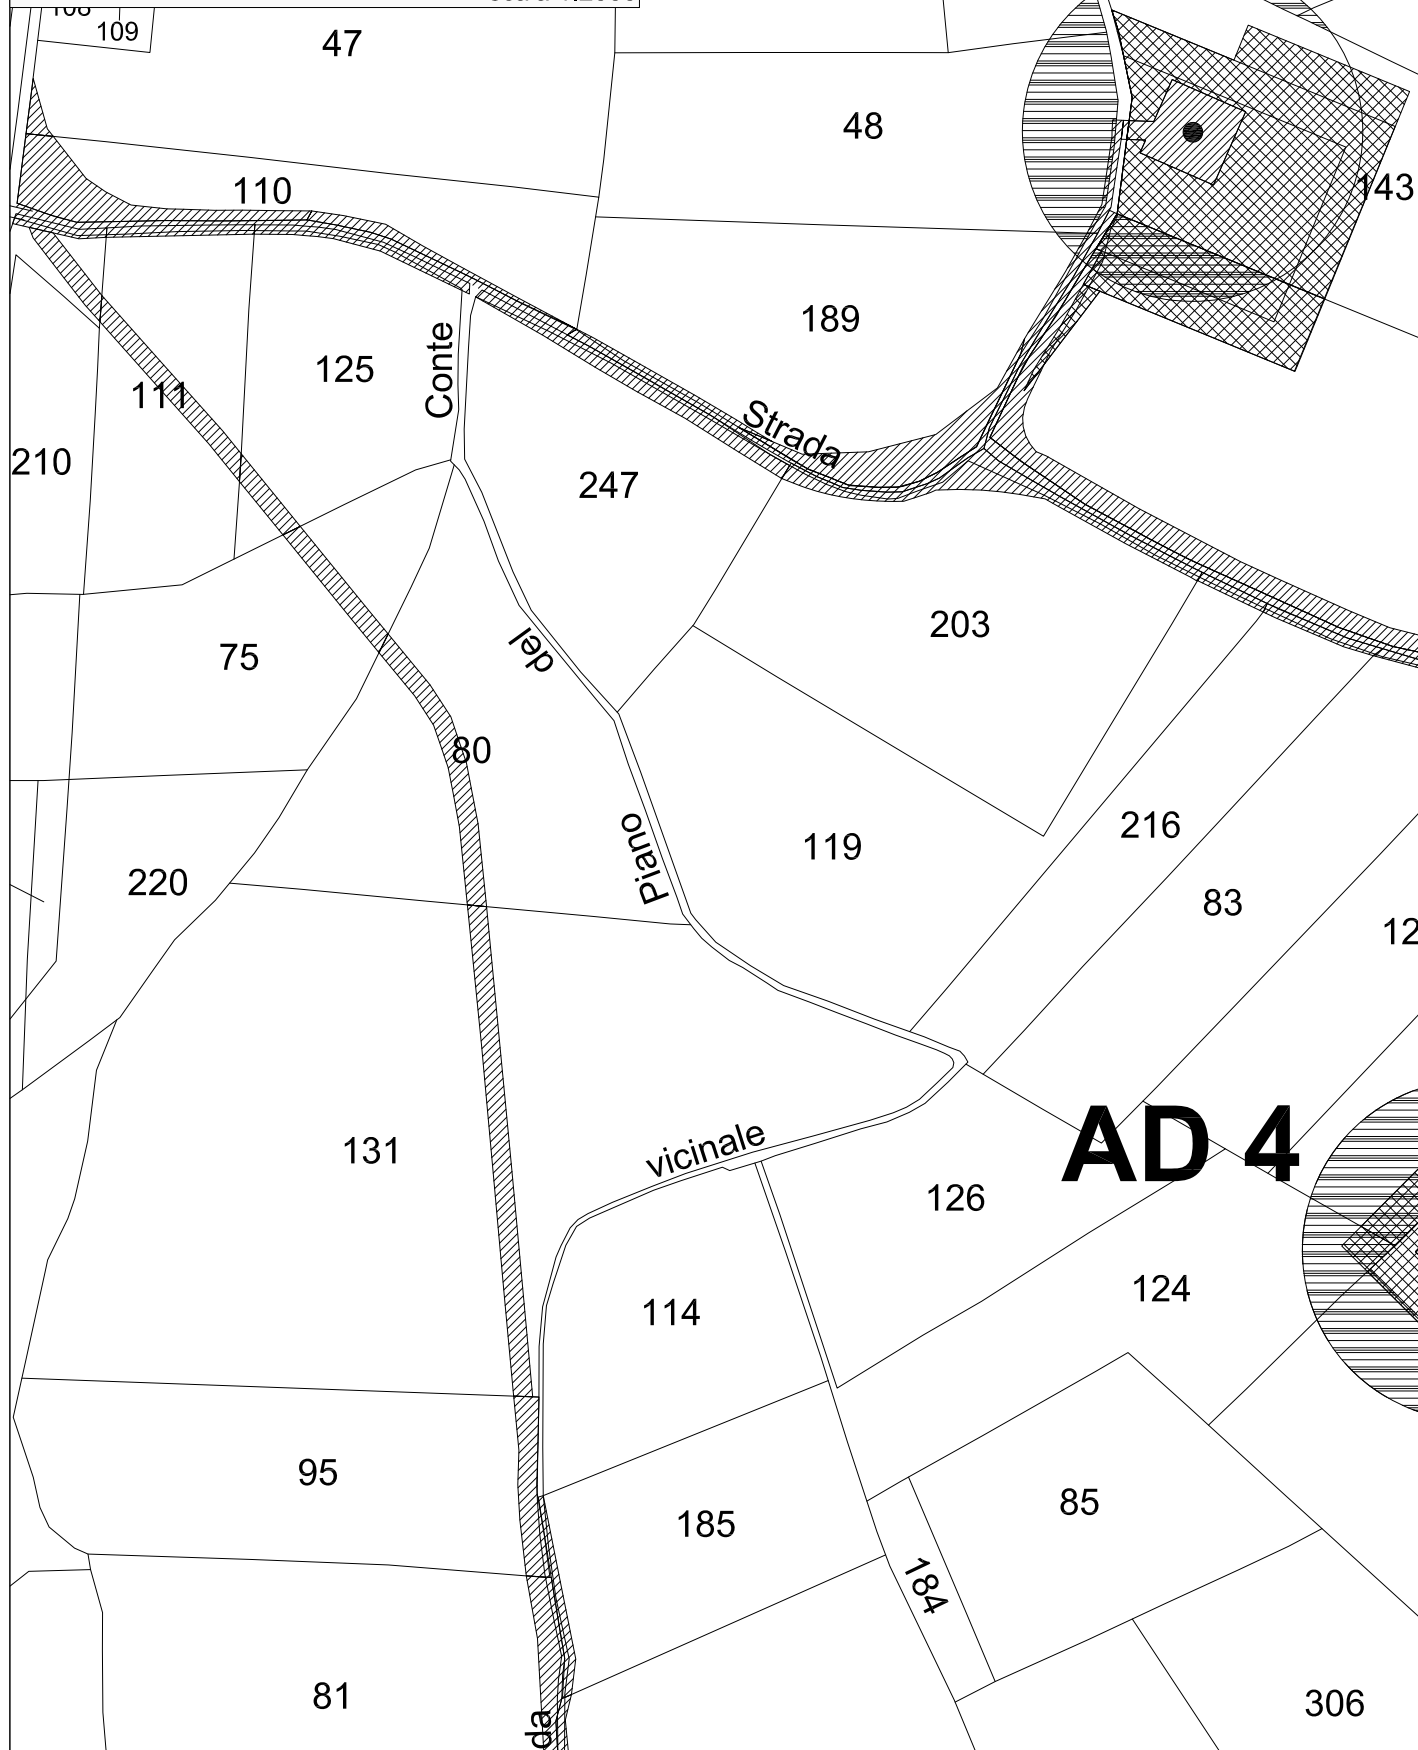

AD 4

A

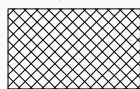

SUPERFICIE OCCUPATA
TEMPORANEAMENTE



SUPERFICIE OCCUPATA
PERMANENTEMENTE




SERVITU' AEREA

scala 1:2000

FOGLIO 6

AD 2

A

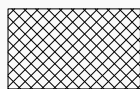

SUPERFICIE OCCUPATA
TEMPORANEAMENTE



SUPERFICIE OCCUPATA
PERMANENTEMENTE



SERVITU' AEREA


scala 1:2000

FOGLIO 14

FOGLIO 24

DITTA CATASTALE										FOGLIO		MAPPALE	QUALITA'	CLA	SUPERF.	RD	RA	VALORE VENALE	SUPERFICI DA ESPROPRIARE			INDENNITA'			INDIRIZZO DITTA
ESPROPRIO (MQ.)	OCCUPAZ. TEMPORANEA (MQ)	SERVITU' AEREA (MQ)	ESPROPRIO	OCCUPAZ. TEMPORANEA (36 MESI)	SERVITU' AEREA	TOTALE																			
1	GRANDE ELISA nata a GUARDIA LOMBARDI il 28/04/1963	GRNLSE63D68E245Z	Proprietà	42	37	SEMINATIVO	4	74.90	€ 11,60	€ 25,14	€ 0,63	0	749	0	€ 0,00	€ 117,97	€ 0,00	€ 117,97	C/DA PIANI N°194 GUARDIA LOMBARDI (AV) CAP 83040						
2	DI PIETRO Rosa nata a GUARDIA LOMBARDI il 28/10/1943	DPTRSO43R68E245U	Proprietà per 1000/1000	42	54	SEMINATIVO	4	1.32.00	€ 20,45	€ 44,31	€ 0,63	0	196	208	€ 0,00	€ 30,87	€ 131,04	€ 161,91	VIA BORGO N°27 GUARDIA LOMBARDI (AV) CAP 83040						
3	DI PAOLA Gaspare Gabriele nato a GUARDIA LOMBARDI il 24/02/1940	DPLGPR40B24E245U	Proprietà per 1/2	42	75	SEMINATIVO	3	34.80	€ 6,29	€ 13,48	€ 0,63	328	328	0	€ 206,64	€ 51,66	€ 0,00	€ 258,30	VIA PIANI N°107 GUARDIA LOMBARDI (AV) CAP 83040						
	GENTILE Angiolina nata a GUARDIA LOMBARDI il 19/09/1947	GNTNLN47P59E245N	Proprietà per 1/2																VIA PIANI N°107 GUARDIA LOMBARDI (AV) CAP 83040						
4	DI PIETRO Antonio nato a GUARDIA LOMBARDI il 29/11/1947	DPTNTN47S29E245X	Proprietà per 1000/1000	42	113	SEMINATIVO	5	44.80	€ 3,24	€ 9,25	€ 0,63	0	343	1715	€ 0,00	€ 54,02	€ 1.080,45	€ 1.134,47	CONTRADA PIANI N°184 GUARDIA LOMBARDI (AV) CAP 83040						
5	DI LEO Gerardo nato a GUARDIA LOMBARDI il 22/11/1957	DLIGRD57S22E245P	Proprietà	42	204	SEMINATIVO	3	12.00	€ 2,17	€ 4,65	€ 0,63	57	57	0	€ 35,91	€ 8,98	€ 0,00	€ 44,89	VIA PIANI N°3 GUARDIA LOMBARDI (AV) CAP 83040						
	COMPETIELLO Anna;ANGIOLINA DI CRESCENZO		Comproprietario per 1/12																SCONOSCIUTA ALL'ANAGRAFE						
	COMPETIELLO Antonio;DI CRESCENZO		Comproprietario per 1/12																SCONOSCIUTO ALL'ANAGRAFE						
	COMPETIELLO Crescenzo;DI LUIGI		Usufruttuario parziale																SCONOSCIUTO ALL'ANAGRAFE						
	COMPETIELLO Gaetana;DI CRESCENZO		Comproprietario per 1/12																SCONOSCIUTA ALL'ANAGRAFE						
	COMPETIELLO Luigi;FU CRESCENZO		Comproprietario per 1/12																SCONOSCIUTO ALL'ANAGRAFE						
	COMPETIELLO Maddalena;DI CRESCENZO		Comproprietario per 1/12																SCONOSCIUTA ALL'ANAGRAFE						
	DI PAOLA Angiolina;FU FRANCESCO		Comproprietario per 4/12																(ANGELA) NATA IL13/01/1896 RISULTA EMIGRATA A MORRA DE SANCTIS (AV) III 05/02/1921 - UNO DEGLI EREDI:CAPUTO NICOLA NATO IL 02/10/1933 E RESIDENTE A C/DA ORCOMONE MORRA DE SANCTIS (AV) CAP 83040						
6	DI PAOLA Antonio;FU FRANCESCO		Comproprietario per 4/12	42	210	SEMINATIVO	4	26.70	€ 4,14	€ 8,96	€ 0,63	3	271	760	€ 1,89	€ 42,68	€ 478,80	€ 523,37	NATO IL 02/10/1879 RISULTA DECEDUTO IL 22/09/1963 - EREDE:(FIGLIA) DI PAOLA MARIA GAETANA NATA IL 28/05/1911 IRREPERIBILE A.I.R.E. DAL 07/02/2006						
	DI PAOLA Carmela;FU FRANCESCO		Comproprietario per 4/12																NATA IL 03/03/1886 RISULTA DECEDUTA IL 15/04/1971 - UN NIPOTE: DI LEO FRANCESCO NATO IL 14/09/1945 E RESIDENTE IN C/DA FRASSINO N°57 GUARDIA LOMBARDI (AV) CAP 83040						
	DI PAOLA Pietro;FU FRANCESCO		Comproprietario per 4/12																NATO IL 01/03/1882 RISULTA DECEDUTO IL 09/01/1927 - UNA NIPOTE:GRANDE CARMINA NATA IL 15/04/1943 E RESIDENTE IN VIA BORGO N°31 GUARDIA LOMBARDI (AV) CAP 83040						
	DI PAOLA Vito;FU FRANCESCO		Proprietà per 7/12																NATO IL 19/12/1892 RISULTA DECEDUTO IL 17/11/1981 - EREDE: DI PAOLA VINCENZA NATA IL 11/10/1923 E RESIDENTE IN CANT.MATTINE N°5 GUARDIA LOMBARDI (AV) CAP 83040						
7	DI PIETRO Rosa nata a GUARDIA LOMBARDI il 28/10/1943	DPTRSO43R68E245U	Proprietà per 1000/1000	42	211	SEMINATIVO	4	29.00	€ 4,49	€ 9,74	€ 0,63	4	204	685	€ 2,52	€ 32,13	€ 431,55	€ 466,20	VIA BORGO GUARDIA LOMBARDI (AV) CAP 83040						
8	DI PIETRO Rosa nata a GUARDIA LOMBARDI il 28/10/1943	DPTRSO43R68E245U	Proprietà per 1000/1000	42	212	SEMINATIVO	4	31.80	€ 4,93	€ 10,68	€ 0,63	0	0	575	€ 0,00	€ 0,00	€ 362,25	€ 362,25	VIA BORGO GUARDIA LOMBARDI (AV) CAP 83040						
	MONTEMARANO ANGELA nata a GUARDIA LOMBARDI il 11/03/1914		Proprietà 1/4																(ANGIOLA) DECEDUTA IL 01/08/1977 - EREDE: DI LEO FRANCESCO NATO IL 14/11/1945 E RESIDENTE IN C/DA FRASSINO N°57 GUARDIA LOMBARDI (AV) CAP 83040						
9	MONTEMARANO MARIA nata a GUARDIA LOMBARDI il 26/11/1911		Proprietà 1/4	42	213	SEMINATIVO	4	37.80	5,86	12,69	€ 0,63	0	0	57	€ 0,00	€ 0,00	€ 35,91	€ 35,91	EMIGRATA A COLLE DI VAL D'ELSA (SI) IL 19/11/1965 ED IVI DECEDUTA IL 16/01/1974						
	MONTEMARANO NICOLA nato a GUARDIA LOMBARDI il 03/08/1921	MNTNCL21M03E245B	Proprietà 1/4																DECEDUTO IL 20/03/1983 - EREDE:MONTEMARANO ANGELOMARIA NATO IL 13/05/1953 E RESIDENTE IN C/DA PIANI N°22 GUARDIA LOMBARDI (AV) CAP 83040						
	MONTEMARANO ROCCO nato a GUARDIA LOMBARDI il 12/04/1916	MNTRCC16D12E245K	Proprietà 1/4																DECEDUTO IL 09/11/2002 EREDI:MONTEMARANO LUIGI NATO IL 11/11/1956 E RESIDENTE IN C/DA PIANI N°9 GUARDIA LOMBARDI (AV) CAP 83040						
10	DI PAOLA GIOVANNI nato a GUARDIA LOMBARDI il 26/11/1963	DPLGNN63S26E245I	Proprietà 11/15																C/DA PIANI N°191 GUARDIA LOMBARDI (AV) CAP 83040						
	DI PIETRO GRAZIA; FU RAFFAELE nata a GUARDIA LOMBARDI		Proprietà 2/15	43	8	SEMINATIVO	4	1.07.40	€ 16,64	€ 36,05	€ 0,63	181	181	0	€ 114,03	€ 28,51	€ 0,00	€ 142,54	(MARIA GRAZIA) NATA IL 13/03/1914 EMIGRATA IN ANDRETTA (AV) IL 12/03/1937 - EREDE : TENORE ANTONIA IN GUGLIELMO NATA IL 17/01/1940 E RESIDENTE IN C/DA ALVANO N°51 ANDRETTA (AV) CAP 83040						
	DI PIETRO LUCIA; FU RAFFAELE nata a GUARDIA LOMBARDI		Proprietà 2/15																NATA IL 13/12/1900 RISULTA DECEDUTA IL 22/09/1962 - EREDE: (FIGLIO) MONTEMARANO SALVATORE NATO IL 27/12/1926 - A.I.R.E. DAL 28/03/1973						
11	DI MARINO Angela nata a GUARDIA LOMBARDI il 26/07/1934	DMRNL34L66E245Y	Proprietà per 667/1000	43	13	SEMINATIVO	3	68.50	€ 12,38	€ 26,53	€ 0,63	0	0	17	€ 0,00	€ 0,00	€ 10,71	€ 10,71	AIRE DA 28/03/1973 :M.T.KISCO N.9 N.4 WEST STREET (STATI UNITI)						
	VALVANO Antonia nata a GUARDIA LOMBARDI il 06/06/1962	VLVNTN62H46E245U	Proprietà per 111/1000																VIA FRASSINO GUARDIA LOMBARDI (AV) CAP 83042						
	VALVANO Carmine nato a GUARDIA LOMBARDI il 01/04/1956	VLVCMN56D01E245M	Proprietà per 111/1000																A.I.R.E. DAL 28/03/1973						
	VALVANO Rosario nato a GUARDIA LOMBARDI il 12/08/1957	VLVRSR57M12E245R	Proprietà per 111/1000																A.I.R.E. DAL 28/03/1973						
12	DI LEO Angelo nato a GUARDIA LOMBARDI il 01/12/1938	DLINGL38T01E245B	Proprietà per 1000/1000	43	18	SEMINATIVO	4	72.60	€ 11,25	€ 24,37	€ 0,63	133	133	0	€ 83,79	€ 20,95	€ 0,00	€ 104,74	A.I.R.E. DAL 26/03/1973						
	DI LEO Pierina nata a GUARDIA LOMBARDI il 02/08/1974	DLIPRN74M42E245R	Proprietà per 1000/1000	43	19	SEMINATIVO	3	43.40	€ 7,84	€ 16,81	€ 0,63	147	147	0	€ 92,61	€ 23,15	€ 0,00	€ 115,76	EMIGRATA A ROMA IL 09/10/2000: VIA ETTORE MANNI N°6 ROMA (RM) CAP 00173						
13	DI PIETRO Maria nata a GUARDIA LOMBARDI il 01/01/1936	DPTMRA36A41E245W	Proprietà per 1000/1000	43	31	SEMINATIVO	4	6.55.40	€ 101,55	€ 220,02	€ 0,63	1599	7632	0	€ 1.007,37	€ 1.202,04	€ 0,00	€ 2.209,41	VIA PIANI N°193 GUARDIA LOMBARDI (AV) CAP 83040						
15	DI PAOLA Gaspare Gabriele nato a GUARDIA LOMBARDI il 24/02/1940	DPLGPR40B24E245U	Proprietà per 1/2	43	67	SEMINATIVO	4	18.10	€ 2,80	€ 6,08	€ 0,63	123	123	0	€ 77,49	€ 19,37	€ 0,00	€ 96,86	VIA PIANI N°107 GUARDIA LOMBARDI (AV) CAP 83040						
	GENTILE Angiolina nata a GUARDIA LOMBARDI il 19/09/1947	GNTNLN47P59E245N	Proprietà per 1/2																VIA PIANI N°107 GUARDIA LOMBARDI (AV) CAP 83040						
16	DI PIETRO Emilio nato a GUARDIA LOMBARDI il 01/01/1978	DPTMLE78A01E245E	Proprietà per 1/1	43	69	SEMINATIVO	4	94.00	€ 14,56	€ 31,56	€ 0,63	226	226	0	€ 142,38	€ 35,60	€ 0,00	€ 177,98	C/DA PIANI N°151 GUARDIA LOMBARDI (AV) CAP 83040						
17	PENNELLA Camina nata a MORRA DE SANCTIS il 20/12/1950	PNNCMN50T60F744I	Proprietà	43	143	SEMINATIVO	4	43.90	€ 6,80	€ 14,74	€ 0,63	321	321	0	€ 202,23	€ 50,56	€ 0,00	€ 252,79	VIA PIANI N°184 GUARDIA LOMBARDI (AV) CAP 83040						
18	DI LEO Abele nato a GUARDIA LOMBARDI il 25/09/1955	DLIBLA55P25E245A	Proprietà per 1000/1000	43	166	SEMINATIVO	3	1.04.00	€ 18,80	€ 40,28	€ 0,63			880	€ 0,00	€ 0,00	€ 554,40	€ 554,40	EMIGRATA A FONTE NUOVA (RM) IL 12/06/2008						
19	BRUNONE Maria nata in SVIZZERA il 30/05/1962	BRNMRA62E70Z133W	Proprietà per 500/1000	43	216	SEMINATIVO	3	39.00	€ 7,05	€ 15,11	€ 0,63	0	369	809	€ 0,00	€ 58,12	€ 509,67	€ 567,79	C/DA PIANI N°182 GUARDIA LOMBARDI (AV) CAP 83040						
	DI PIETRO Giovanni nato a GUARDIA LOMBARDI il 10/10/1957	DPTGNN57R10E245B	Proprietà per 500/1000																C/DA PIANI N°182 GUARDIA LOMBARDI (AV) CAP 83040						
	BRUNONE Maria nata in SVIZZERA il 30/05/1962	BRNMRA62E70Z133W	Comproprietario	43	217	SEMINATIVO	3	21.00	€ 3,80	€ 8,13	€ 0,63	0	324	398	€ 0,00	€ 51,03	€ 250,74	€ 301,77	C/DA PIANI N°182 GUARDIA LOMBARDI (AV) CAP 83040						
20	DI PIETRO Giovanni nato a GUARDIA LOMBARDI il 10/10/1957	DPTGNN57R10E245B	Comproprietario																C/DA PIANI N°182 GUARDIA LOMBARDI (AV) CAP 83040						


G

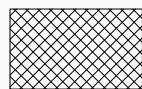

SUPERFICIE OCCUPATA
TEMPORANEAMENTE




SUPERFICIE OCCUPATA
PERMANENTEMENTE

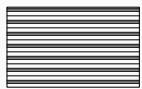


SERVITU' AEREA

scala 1:2000

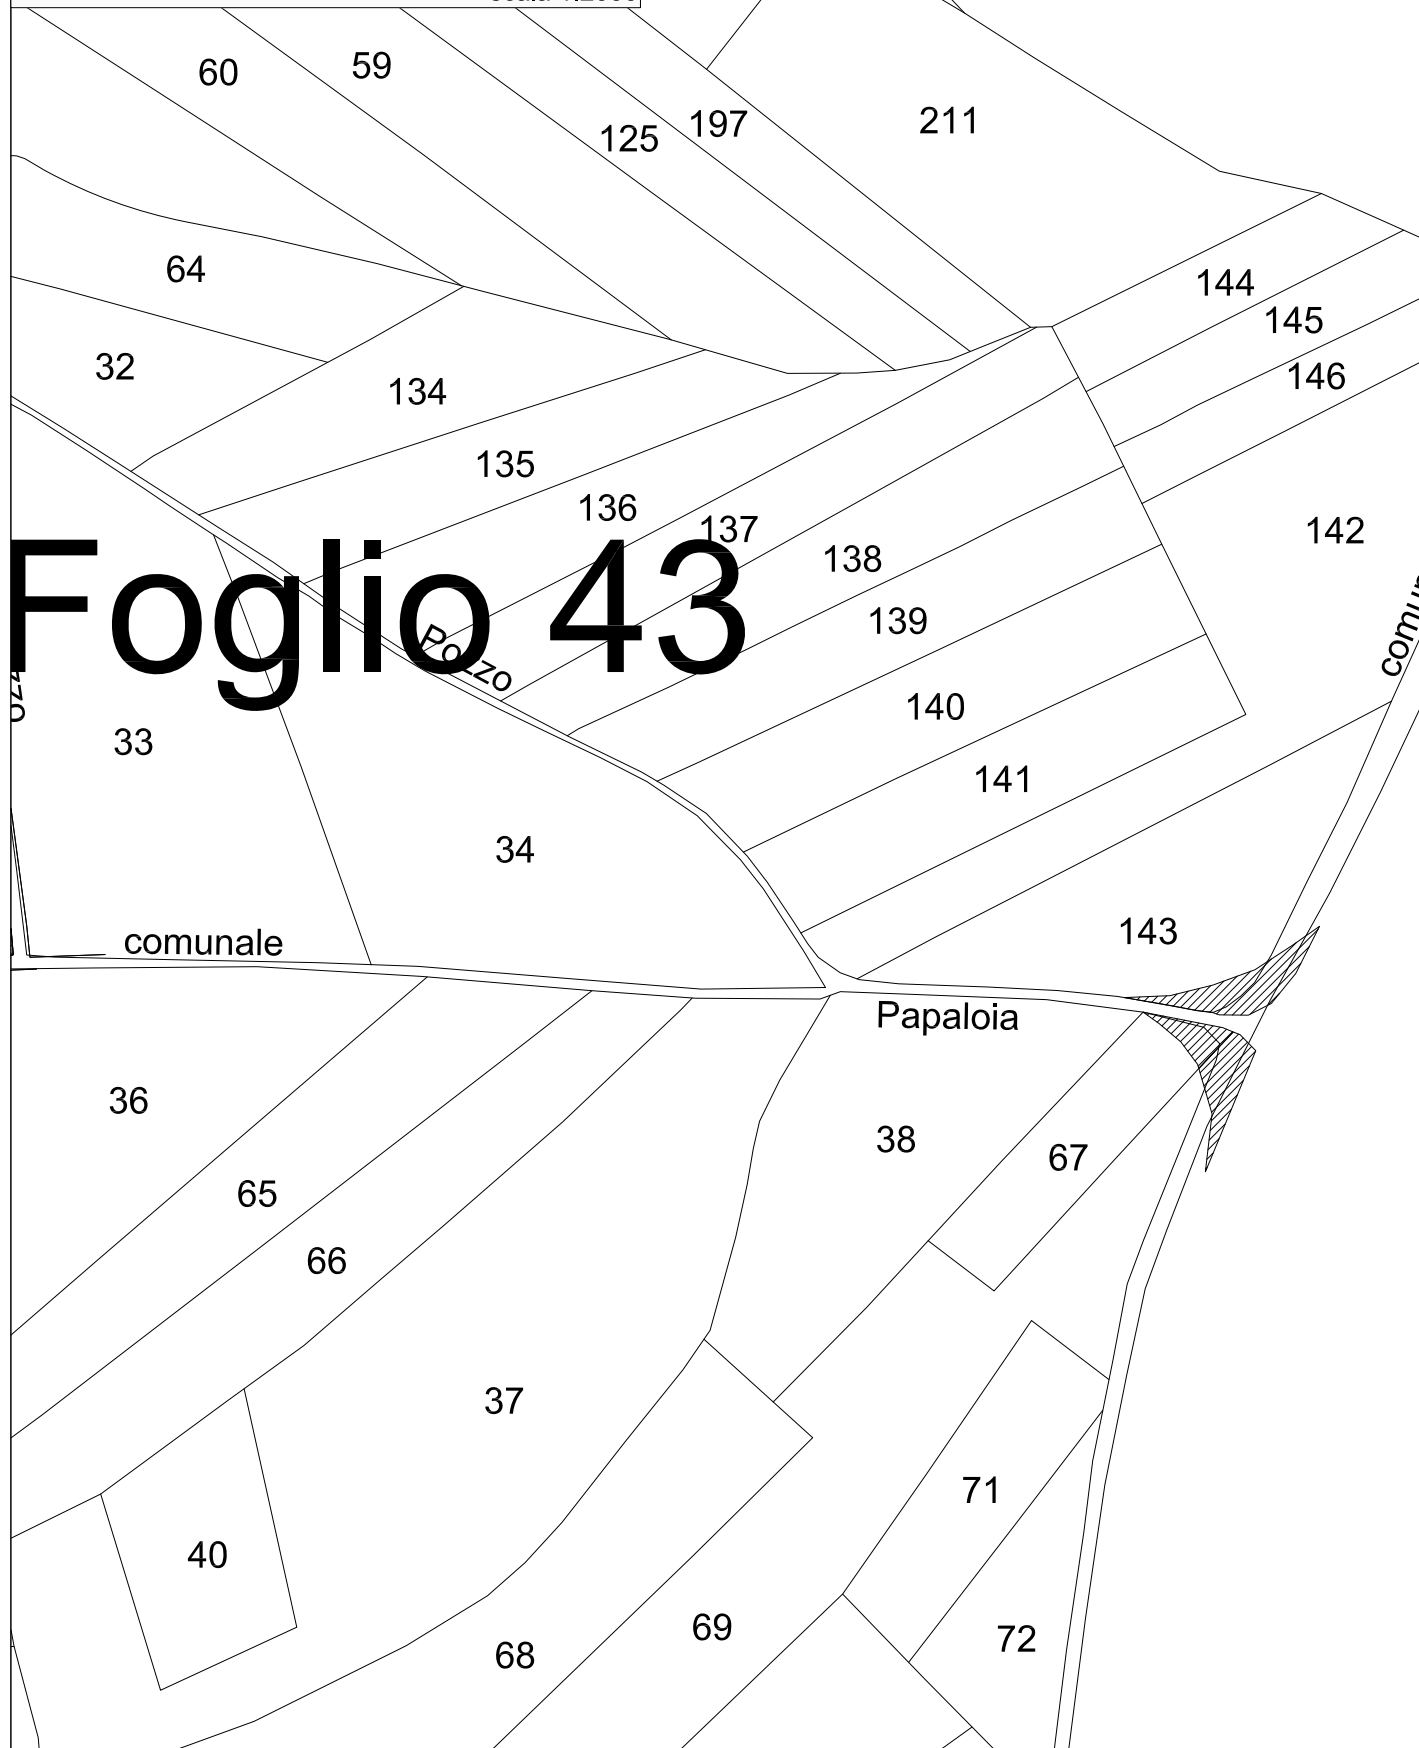


G

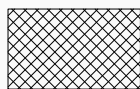

SUPERFICIE OCCUPATA
TEMPORANEAMENTE




SUPERFICIE OCCUPATA
PERMANENTEMENTE

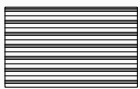

SERVITU' AEREA

scala 1:2000

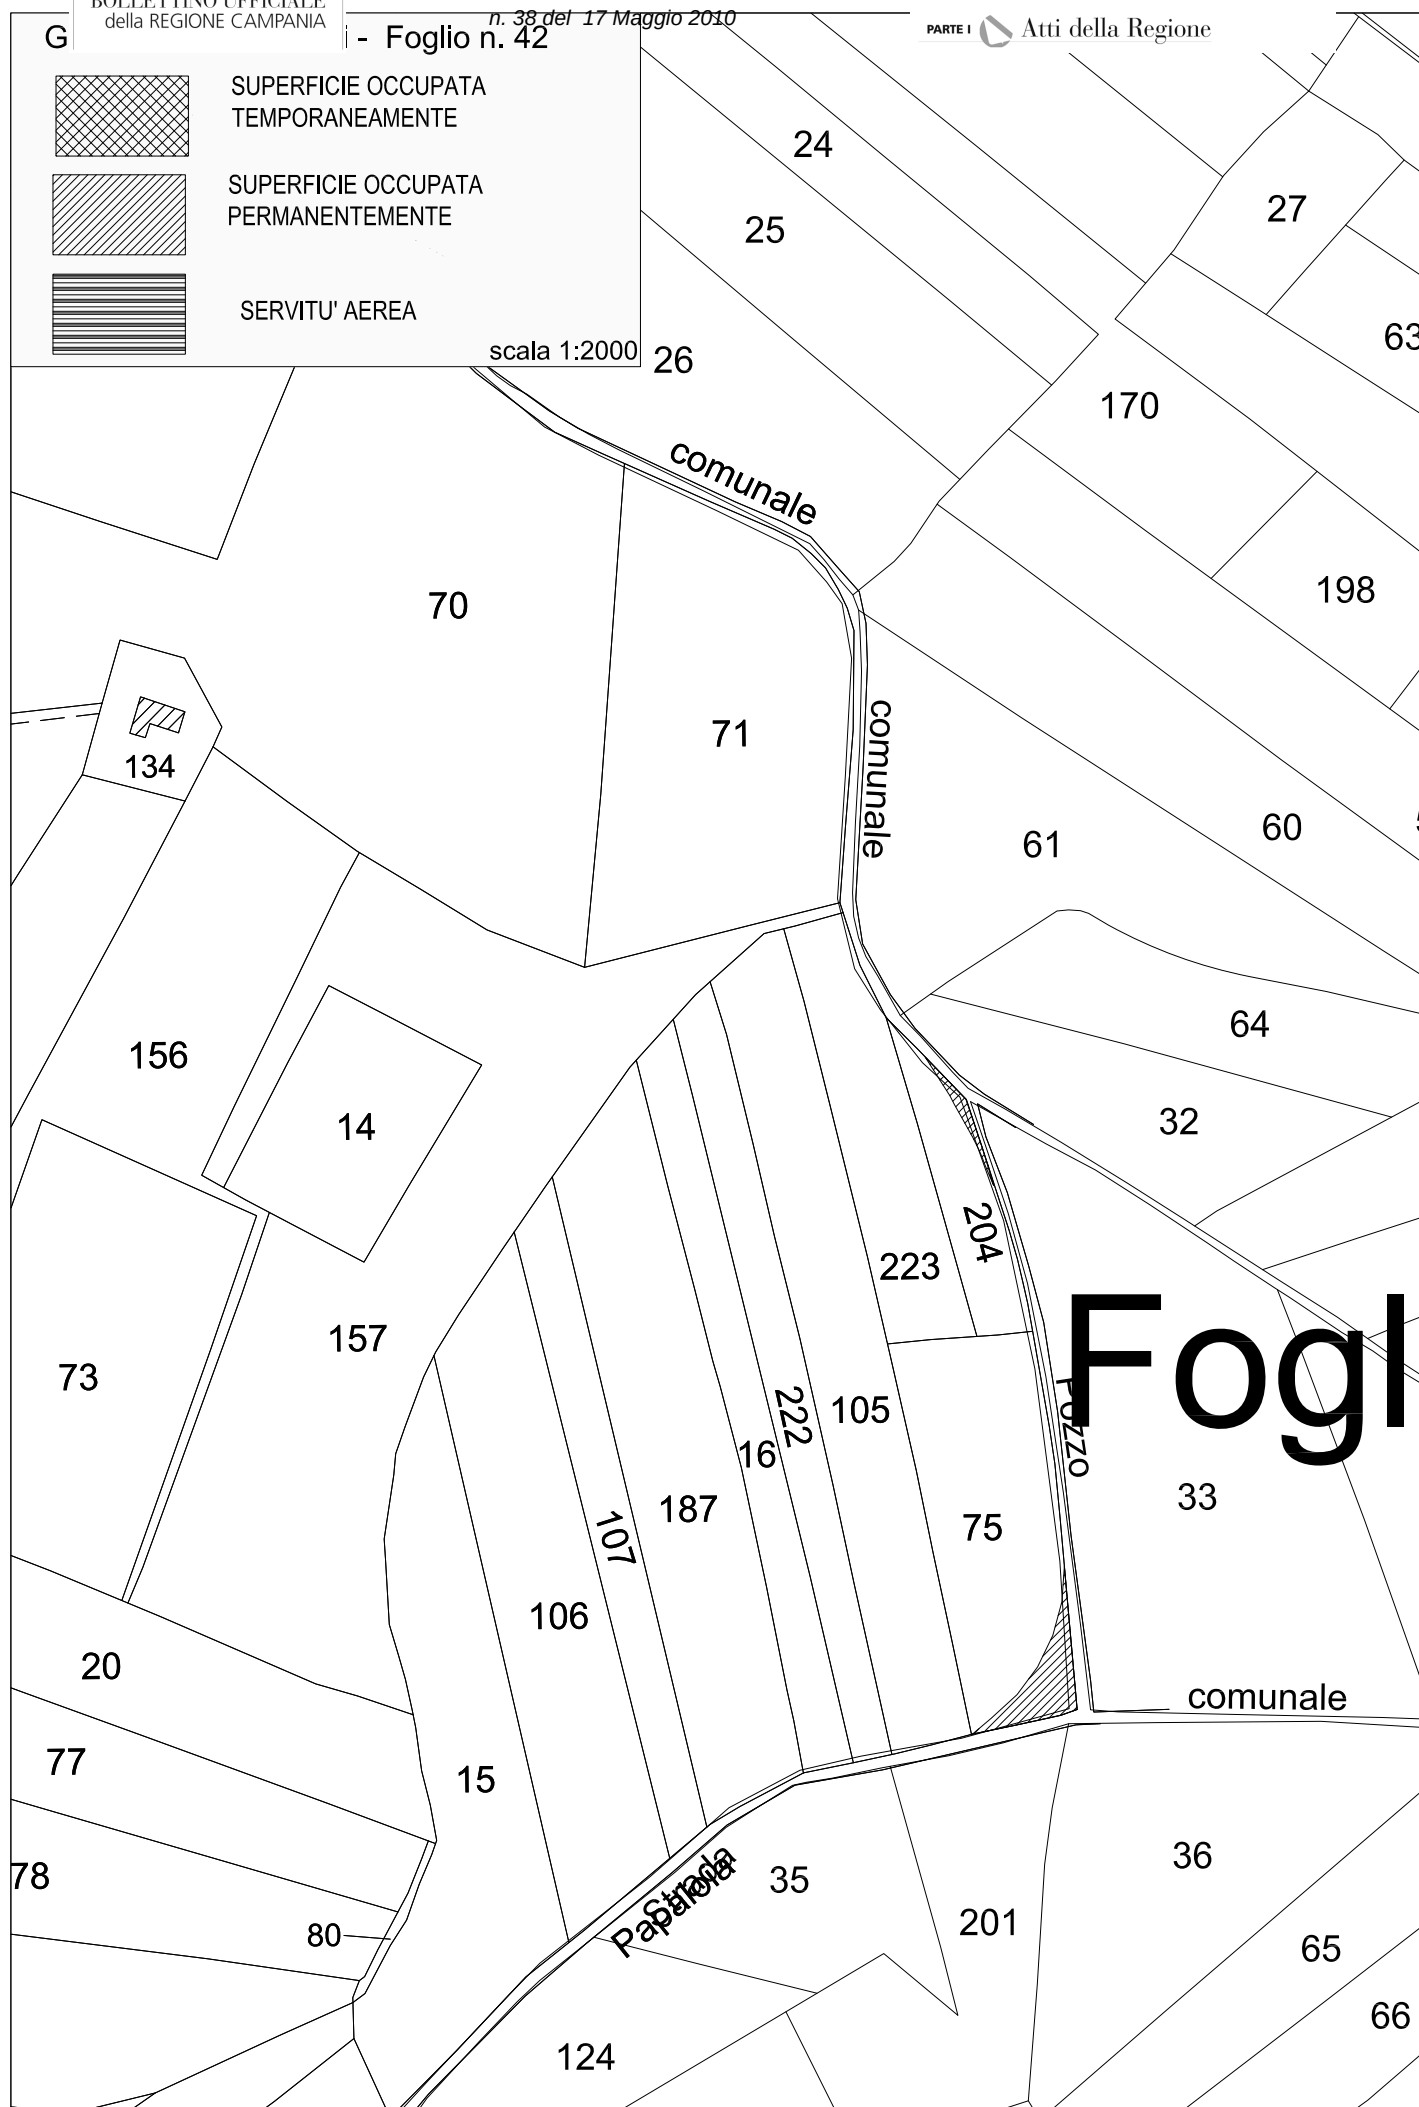




G

- Foglio n. 43 ^{n. 38 a}


~~n. 38 del 17 Maggio 2010~~

PARTE I


Atti della Regione

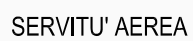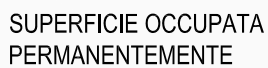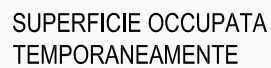

scala 1:2000

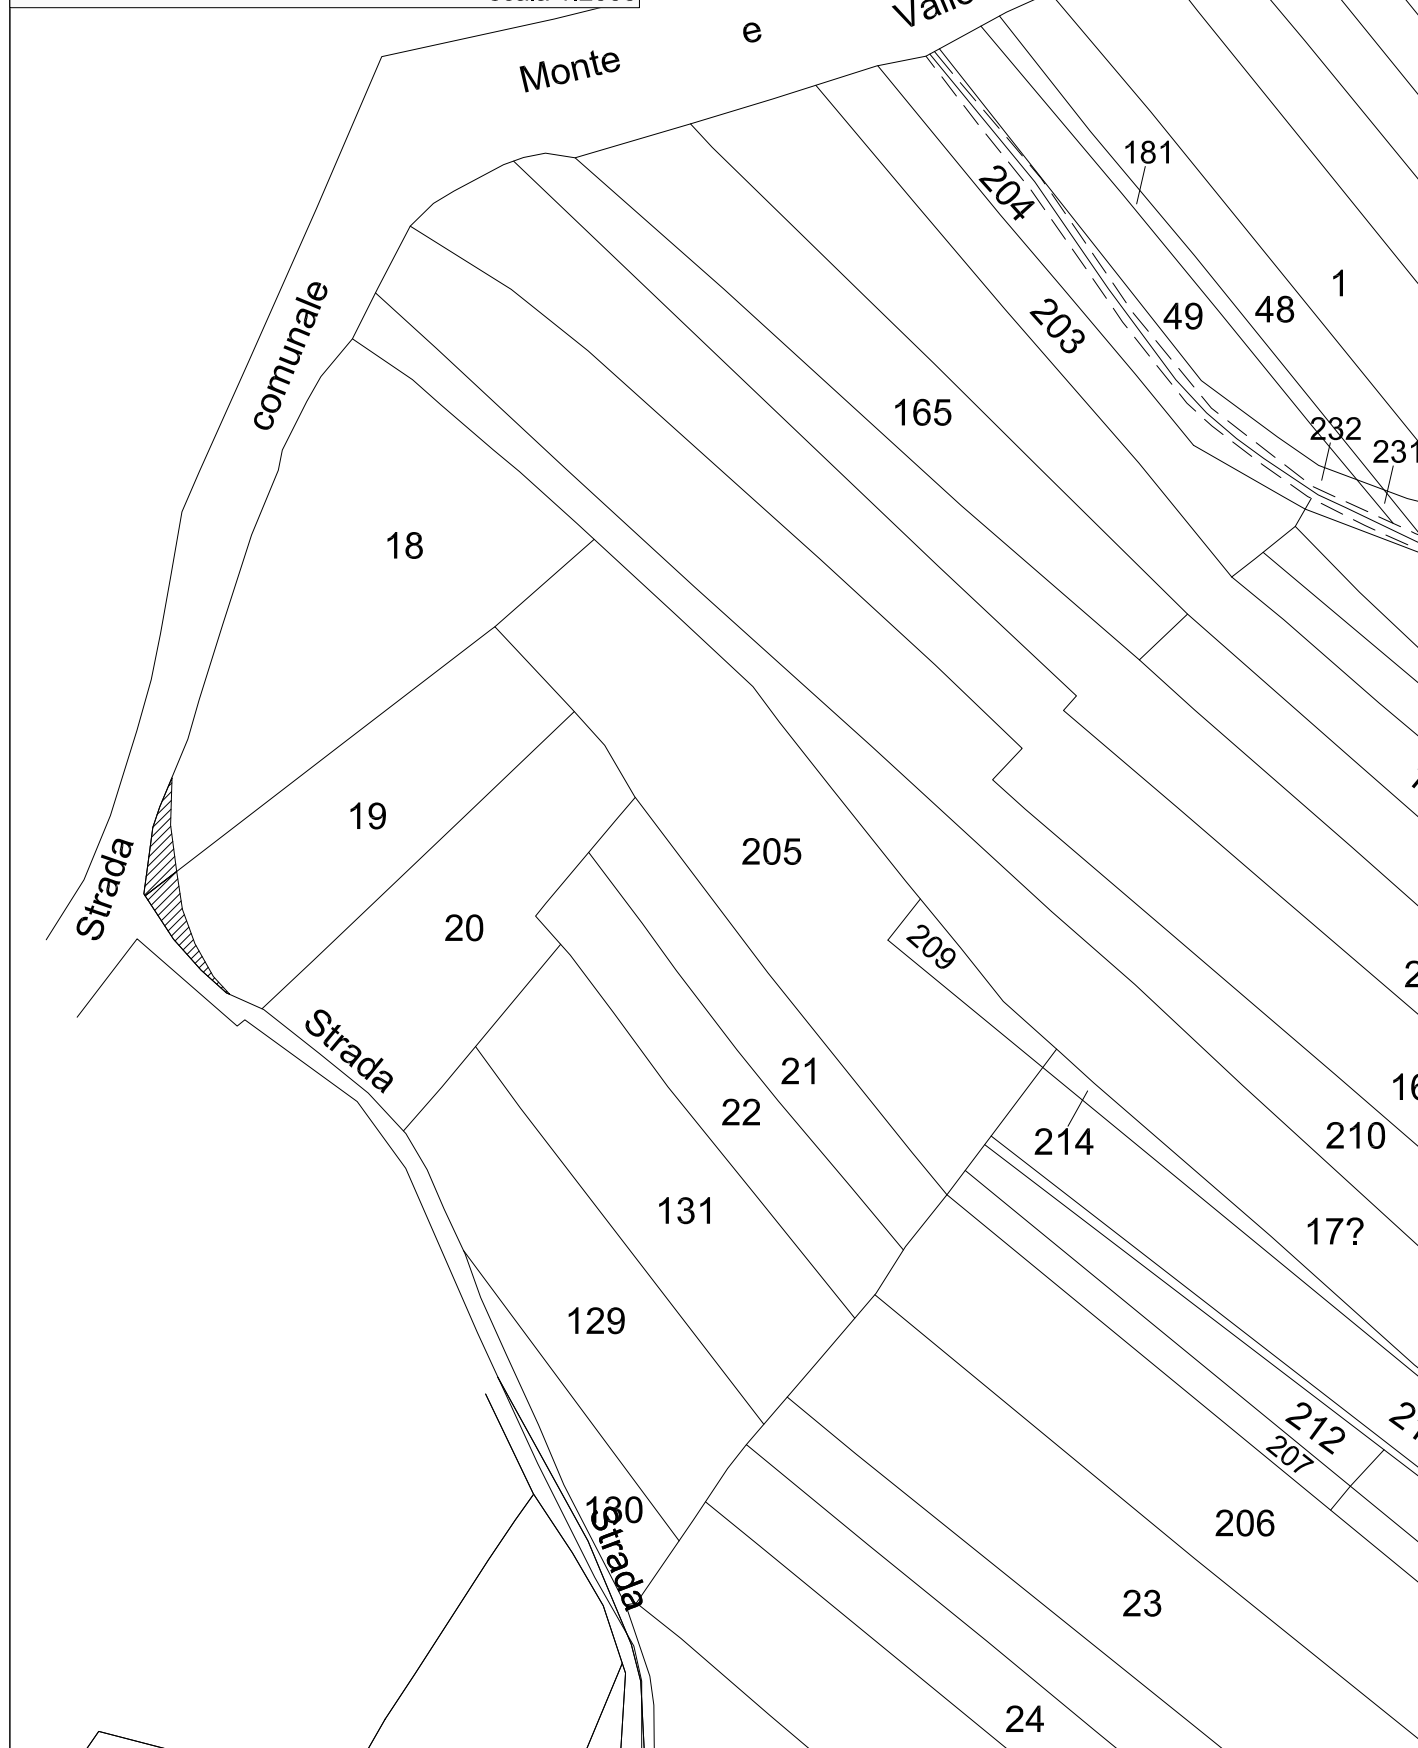


G

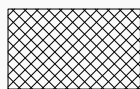

SUPERFICIE OCCUPATA
TEMPORANEAMENTE



SUPERFICIE OCCUPATA
PERMANENTEMENTE

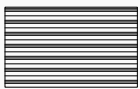

SERVITU' AEREA

scala 1:2000

GDL 2

comunale

Paparella

210

211

212

219

56

100

98?

55

97

180

181

99

15

106

107

124

202

41

218

185

172

85

90

42

91

92

93

174

11

9

98


97

96

94

176


G

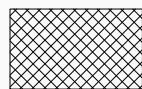

SUPERFICIE OCCUPATA
TEMPORANEAMENTE




SUPERFICIE OCCUPATA
PERMANENTEMENTE

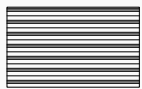


SERVITU' AEREA

scala 1:2000

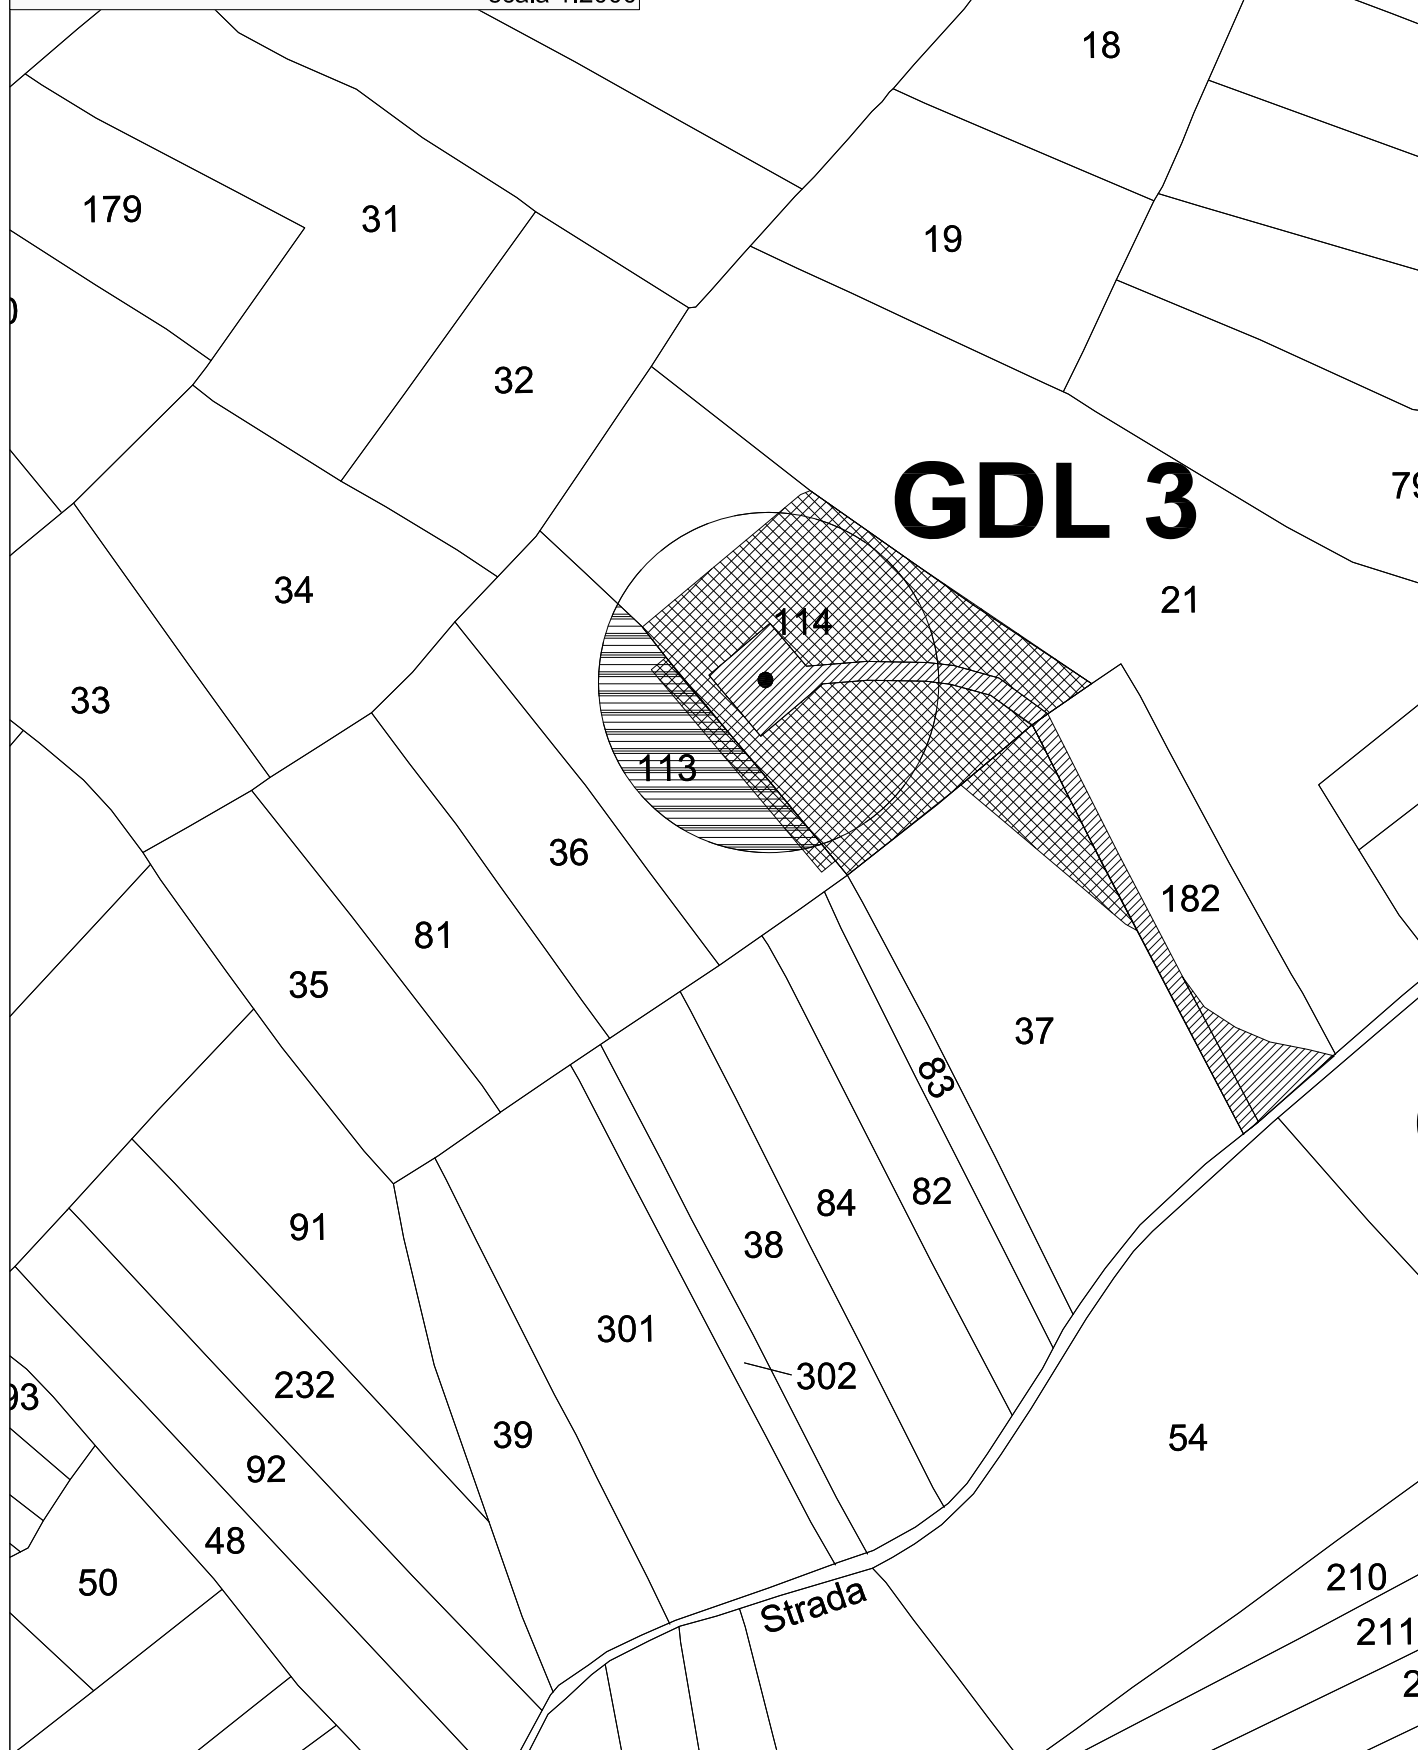


G

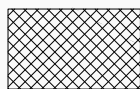

SUPERFICIE OCCUPATA
TEMPORANEAMENTE



SUPERFICIE OCCUPATA
PERMANENTEMENTE

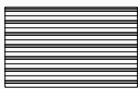

SERVITU' AEREA

scala 1:2000

GDL 4

31

56

223

222

157

156

11

10

12

15

127

128

133

188


144

145

146

G


- Foglio n. 43

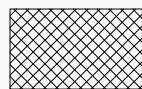

SUPERFICIE OCCUPATA
TEMPORANEAMENTE




SUPERFICIE OCCUPATA
PERMANENTEMENTE

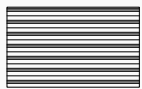

SERVITU' AEREA

scala 1:2000


GDL 5

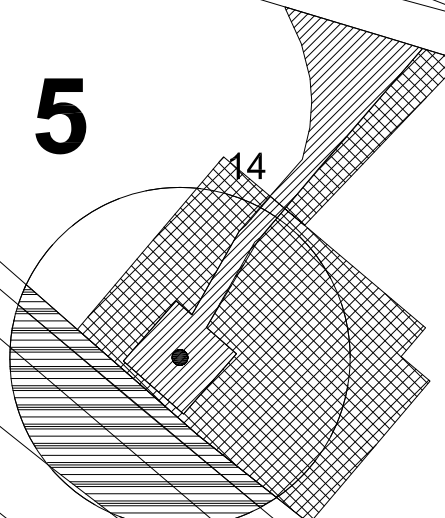

	DITTA CATASTALE		FOGLIO	MAPPALE	QUALITA'	CLA	SUPERF.	RD	RA	VALORE VENALE	SUPERFICI DA ESPROPRIARE				ESP. PROPRIO	OCCUPAZ. TEMPORANEA (36 MESI)	SERVITU' AEREA	TOTALE	INDIRIZZO DITTA
											ESP. PROPRIO (MQ.)	OCCUPAZ. TEMPORANEA (MQ.)	SERVITU' AEREA (MQ.)						
1	GENTILE ANGELO; MARIA nato a GUARDIA LOMBARDI il 06/11/1936																		CONTRADA PAPALOA <u>GUARDIA LOMBARDI (AVI) CAP 83040</u>
2	PENNELLA PIETRO nato a AVELLINO il 20/12/1967	PNNPTR67T20A509Z																	C/DA CASTELLARI <u>MORRA DE SANCTIS (AVI) CAP 83040</u>
3	PENNELLA CARMINA nato a MORRA DE SANCTIS il 20/12/1950	PNNCMN50T20F744E																	C/DA PIANI N°184 <u>GUARDIA LOMBARDI (AVI) CAP 83040</u>
4	PENNELLA CARMINA nato a MORRA DE SANCTIS il 20/12/1950	PNNCMN50T20F744E																	C/DA PIANI N°184 <u>GUARDIA LOMBARDI (AVI) CAP 83040</u>
5	DI PAOLA Angela nata a GUARDIA LOMBARDI il 25/02/1957	DPLNGL57B65E245A																	C/DA PIANI N°181 <u>GUARDIA LOMBARDI (AVI) CAP 83040</u>
	DI PAOLA Michele - FU GIUSEPPE																		IMPOSSIBILE IDENTIFICARE LA DITTA PER CARENZA DI DATI
	DI PAOLA Raffaele - FU GIUSEPPE																		IMPOSSIBILE IDENTIFICARE LA DITTA PER CARENZA DI DATI
	DI PAOLA Rocco; DI RAFFAELE																		IMPOSSIBILE IDENTIFICARE LA DITTA PER CARENZA DI DATI
	GALLO Caterina																		IMPOSSIBILE IDENTIFICARE LA DITTA PER CARENZA DI DATI
	GALLO Caterina ; DI MICHELE																		IMPOSSIBILE IDENTIFICARE LA DITTA PER CARENZA DI DATI
	SICONOLFI Pasquale nato a GUARDIA LOMBARDI il 13/01/1965	SCNPQL65A13E245R																	EMIGRATO A GUANZATE (CO) IL 28/08/1995 - VIA XXV APRILE N°49 <u>GUANZATE (CO) CAP 22070</u>
6	DI PIETRO Antonio nato a GUARDIA LOMBARDI il 29/11/1947	DPTNTN47S29E245X																	C/DA PIANI N°184 <u>GUARDIA LOMBARDI (AVI) CAP 83040</u>
	PENNELLA Carmina nata a MORRA DE SANCTIS il 20/12/1950	PNNCMN50T20F744E																	C/DA PIANI N°184 <u>GUARDIA LOMBARDI (AVI) CAP 83040</u>
7	DI PIETRO Emilio nato a GUARDIA LOMBARDI il 01/01/1978	DPTMLE78A01E245E																	C/DA PIANI N°154 <u>GUARDIA LOMBARDI (AVI) CAP 83040</u>
8	DI PIETRO Domenico nato a GUARDIA LOMBARDI il 26/11/1969	DPTDNC68S26E245K																	C/DA PIANI N°183 <u>GUARDIA LOMBARDI (AVI) CAP 83040</u>
9	GENTILE Angelomaria nato a GUARDIA LOMBARDI il 06/11/1936	GNTNLM36S06E245H																	CONTRADA PIANI N°161 <u>GUARDIA LOMBARDI (AVI) CAP 83040</u>
10	LOMBARDI Pietro nato a MORRA DE SANCTIS il 21/01/1921																		NON RISULTA NATO IL 21/01/1921 MA BENSI' NATO IL 21/01/1931 - DECEDUTO IL 22/05/2002 - EREDE: <u>PENNELLA ANTONIA</u> NATA IL 17/01/1932 E RESIDENTE ALLA C/DA CASTELLARI <u>MORRA DE SANCTIS (AVI) CAP 83040</u>
	LOMBARDI Rocco nato a MORRA DE SANCTIS il 23/06/1937	LMBRCC37H23F744L																	C/DA CASTELLARI <u>MORRA DE SANCTIS (AVI) CAP 83040</u>
11	DI PIETRO Giuseppe Gerardo nato a MORRA DE SANCTIS il 05/09/1975	DPTGPP75P05F744D																	C/DA CASTELLARI <u>MORRA DE SANCTIS (AVI) CAP 83040</u>
	DI PIETRO Pietro nato a MORRA DE SANCTIS il 07/03/1931	DPTPTR31C07F744R																	NON RISULTA NATO IL 07/03/1931 MA BENSI' NATO IL 04/03/1931 - <u>C/DA CASTELLARI MORRA DE SANCTIS (AVI) CAP 83040</u>
12	PENNELLA GERARDO nato ad AVELLINO il 30/11/1981	PNNGRD81S30A509T																	C/DA CASTELLARI <u>MORRA DE SANCTIS (AVI) CAP 83040</u>
13	DI PIETRO Maria nata in GRAN BRETAGNA il 19/03/1964	DPTMRA64C59Z114L																	CONTRADA NOCEMANNA N°1/5 <u>ANDRETTA (AVI) CAP 83040</u>
14	DI PIETRO Maria nata in GRAN BRETAGNA il 19/03/1964	DPTMRA64C59Z114L																	CONTRADA NOCEMANNA N°1/5 <u>ANDRETTA (AVI) CAP 83040</u>
15	LOMBARDI Alessandro nato a MORRA DE SANCTIS il 01/11/1896	LMBLSN96S01F744W																	DECEDUTO IL 11/08/1985 - UNO DEI PARENTI: <u>SICONOLFI GERARDO</u> NATO A MORRA DE SANCTIS (AVI) IL 24/05/1963 ISCRITTO A.I.R.E. VIA GRABENSTRASSE N°11 <u>WALLISELLEN CONTEA (CHZ) STATO SVIZZERA CAP 8304</u>
	LOMBARDI Antonia nata a MORRA DE SANCTIS il 10/01/1929	LMBNTN29A50F744I																	DECEDUTA IL 06/03/1999 - UNO DEGLI EREDI: <u>SICONOLFI GERARDO</u> NATO IL 24/05/1963 A MORRA DE SANCTIS (AVI) ISCRITTO A.I.R.E. VIA GRABENSTRASSE N° 11 <u>WALLISELLEN CONTEA (CHZ) STATO SVIZZERA CAP 8304</u>
	LOMBARDI Vito nato a MORRA DE SANCTIS il 12/06/1921	LMBVT121H12F744T																	ISCRITTO A.I.R.E. NON RISULTA NATO IL 12/06/1921 MA BENSI' IL 19/06/1921 - VIA FRANCISCO BILBAO N°3211 <u>BUENOS AIRES (EEI) ARGENTINA CAP 1406</u>
	PENNELLA Aniello nato a MORRA DE SANCTIS il 19/11/1945	PNNNLL45S19F744R																	C/DA CASTELLARI <u>MORRA DE SANCTIS (AVI) CAP 83040</u>
	PENNELLA Lucia nata a MORRA DE SANCTIS il 26/04/1948	PNNLCU48D66F744W																	ISCRITTA A.I.R.E. - VIA OPFIKONERSTR N°40 <u>WALLISELLEN (EE) CONTEA (CHZ) SVIZZERA CAP 8304</u>
	PENNELLA Maria nata a MORRA DE SANCTIS il 19/10/1964	PNNMRA64S59F744O																	EMIGRATA PER IL COMUNE DI SENIGALLIA (AN) IL 20/08/1998
16	SECCIANO Angiolina nata a Carife il 21/12/1964	SCCNLN64T61B776Y																	C/DA PIANI N°22 <u>GUARDIA LOMBARDI (AVI) CAP 83040</u>
17	SOPPRESSA																		
18	GENTILE Maria nata a GUARDIA LOMBARDI il 26/05/1934	GNTMLC34E66E245X																	DECEDUTA IL 02/05/2009 - EREDE: <u>GIORDANO EMILIO</u> NATO IL 26/10/1935 E RESIDENTE IN C/DA SASSO N°155 <u>GUARDIA LOMBARDI (AVI) CAP 83040</u>
19	GENTILE Rocco nato a GUARDIA LOMBARDI il 12/05/1945	GNTGCC45E12E245R																	A.I.R.E. DAL 26/01/1995
20	LOMBARDI Antonia nata a MORRA DE SANCTIS il 10/01/1929	LMBNTN29A50F744I																	DECEDUTA IL 06/03/1999 - UNO DEGLI EREDI: <u>SICONOLFI GERARDO</u> NATO IL 24/05/1963 A MORRA DE SANCTIS (AVI) ISCRITTO A.I.R.E. VIA GRABENSTRASSE N° 11 <u>WALLISELLEN CONTEA (CHZ) STATO SVIZZERA CAP 8304</u>
	SICONOLFI Angelo nato a MORRA DE SANCTIS il 26/05/1933	SCNNGL33E26F744O																	C/DA CASTELLARI <u>MORRA DE SANCTIS (AVI) CAP 83040</u>
	SICONOLFI Caterina nata a MORRA DE SANCTIS il 18/02/1931	SCNCRN31B58F744U																	ISCRITTA A.I.R.E. - 20 GRAND ST <u>GREENWICH (U.S.A.) STATI UNITI D'AMERICA CAP 06830-6109</u>
	SICONOLFI Gerardo nato a MORRA DE SANCTIS il 24/05/1963	SCNGRD63E24F744U																	ISCRITTO A.I.R.E. - VIA GRABENSTRASSE N°11 <u>WALLISELLEN (EE) CONTEA (CHZ) SVIZZERA CAP 8304</u>
	SICONOLFI Maria Giuseppa nata a MORRA DE SANCTIS il 30/11/1952	SCNMG5S2S70F744T																	ISCRITTA A.I.R.E. - VIA BUEHLWIESENSTRASSE N°7 <u>DUERENDORF (EE) SVIZZERA CAP8600</u>
	SICONOLFI Michele nato a MORRA DE SANCTIS il 08/03/1923	SCNMHL23C08F744L																	DECEDUTO IL 18/08/1994 - DICHIARAZIONE FRATELLO - UNO DEI PARENTI: <u>SICONOLFI ANGELO</u> NATO IL 26/05/1933 E RESIDENTE ALLA C/DA CASTELLARI <u>MORRA DE SANCTIS (AVI) CAP 83040</u>
21	LOMBARDI Antonia nata a MORRA DE SANCTIS il 10/01/1929	LMBNTN29A50F744I																	DECEDUTA IL 06/03/1999 - UNO DEGLI EREDI: <u>SICONOLFI GERARDO</u> NATO IL 24/05/1963 A MORRA DE SANCTIS (AVI) ISCRITTO A.I.R.E. RESIDENTE IN VIA GRABENSTRASSE N° 11 <u>WALLISELLEN CONTEA (CHZ) STATO SVIZZERA CAP 8304</u>
	SICONOLFI Angelo nato a MORRA DE SANCTIS il 26/05/1933	SCNNGL33E26F744O																	C/DA CASTELLARI <u>MORRA DE SANCTIS (AVI) CAP 83040</u>
	SICONOLFI Caterina nata a MORRA DE SANCTIS il 18/02/1931	SCNCRN31B58F744U																	ISCRITTA A.I.R.E. - 20 GRAND ST <u>GREENWICH (U.S.A.) STATI UNITI D'AMERICA CAP 06830-6109</u>
	SICONOLFI Gerardo nato a MORRA DE SANCTIS il 24/05/1963	SCNGRD63E24F744U																	ISCRITTO A.I.R.E. - VIA GRABENSTRASSE N°11 <u>WALLISELLEN (EE) CONTEA (CHZ) SVIZZERA CAP 8304</u>
	SICONOLFI Maria Giuseppa nata a MORRA DE SANCTIS il 30/11/1952	SCNMG5S2S70F744T																	ISCRITTA A.I.R.E. - VIA BUEHLWIESENSTRASSE N°7 <u>DUERENDORF (EE) SVIZZERA CAP8600</u>
22	SICONOLFI Michele nato a MORRA DE SANCTIS il 08/03/1923	SCNMHL23C08F744L																	DECEDUTO IL 18/08/1994 - DICHIARAZIONE FRATELLO - UNO DEI PARENTI: <u>SICONOLFI ANGELO</u> NATO IL 26/05/1933 E RESIDENTE ALLA C/DA CASTELLARI <u>MORRA DE SANCTIS (AVI) CAP 83040</u>
	DI PIETRO Giuseppe; FU MICHELANGELO																		IMPOSSIBILE IDENTIFICARE LA DITTA PER CARENZA DI DATI
	DI PIETRO Maria; FU MICHELANGELO																		IMPOSSIBILE IDENTIFICARE LA DITTA PER CARENZA DI DATI

	DITTA CATASTALE		FOLGIO	MAPPALE	QUALITA'	CLA	SUPERF.	RD	RA	VALORE VENALE	SUPERFICI DA ESPROPRIARE			INDIRIZZO DITTA			INDIRIZZO DITTA		
											ESPROPRIO (MQ.)	OCCUPAZ TEMPORANEA (MQ.)	SERVITU' AEREA (MQ.)	ESPROPRIO	OCCUPAZ TEMPORANEA (36 MESI)	SERVITU' AEREA		TOTALE	
	DI PIETRO Rosa ; FU MICHELANGELO	Comproprietario															IMPOSSIBILE IDENTIFICARE LA DITTA PER CARENZA DI DATI		
23	DI MARCO Mario nato in SVIZZERA il 31/08/1980	DMRMRA80M31Z133S	Proprieta' per 1/1	5	29	SEMINATIVO	5	2.85.60	€ 22,13	€ 66,38	€ 0,63	735	2271	531	€ 463,05	€ 357,68	€ 334,53	€ 1.155,26	ISCRITTO A.I.R.E. - VIA ALLE SCUOLE TAVERNE (EE) SVIZZERA CAP 6807
24	DI MARCO Mario nato in SVIZZERA il 31/08/1980	DMRMRA80M31Z133S	Proprieta' per 1/1	5	30	SEMINATIVO	5	55.30	€ 4,28	€ 12,85	€ 0,63	0	250	491	€ 0,00	€ 39,38	€ 309,33	€ 348,71	ISCRITTO A.I.R.E. - VIA ALLE SCUOLE TAVERNE (EE) SVIZZERA CAP 6807
25	SICONOLFI Angelo nato a MORRA DE SANCTIS il 26/05/1933	SCNNGI33E26F744O	Proprieta' per 1/4	5	31	SEMINATIVO	4	1.41.80	€ 21,97	€ 51,26	€ 0,63	741	741	0	€ 466,83	€ 116,71	€ 0,00	€ 583,54	C/DA CASTELLARI MORRA DE SANCTIS (AV) CAP 83040
	SICONOLFI Caterina nata a MORRA DE SANCTIS il 18/02/1931	SCNCRN31B58F744U	Proprieta' per 1/4																ISCRITTA A.I.R.E. - 20 GRAND ST GREENWICH (U.S.A.) STATI UNITI D'AMERICA CAP 06830-6109
	SICONOLFI Francescantonio nato a MORRA DE SANCTIS il 27/04/1929		Proprieta' per 1/4																DECEDUTO IL 28/07/1997 - UNO DEGLI EREDI : SICONOLFI GERARDO NATO IL 24/05/1963 A MORRA DE SANCTIS (AV) ISCRITTO A.I.R.E. VIA GRABENSTRASSE N° 11 WALLISELEN CONTEA (CH) STATO SVIZZERA CAP 8304
	SICONOLFI Michele nato a MORRA DE SANCTIS il 08/03/1923		Proprieta' per 1/4																DECEDUTO IL 18/08/1994 - DICHIARAZIONE FRATELLO - UNO DEI PARENTI: SICONOLFI ANGELO NATO IL 26/05/1933 E RESIDENTE ALLA C/DA CASTELLARI MORRA DE SANCTIS (AV) CAP 83040
26	DI MARCO Mario ; DI VITO	Proprieta' per 1000/1000	5	80	SEMINATIVO	4	78.20	€ 12,12	€ 28,27	€ 0,63	103		1652		€ 64,89	€ 388,08	€ 1.040,76	€ 1.493,73	POTREBBE ESSERE NATO IL 05/03/1931 C/DA CASTELLARI MORRA DE SANCTIS (AV) CAP 83040
27	DI PIETRO Giuseppe; FU MICHELANGELO	Comproprietario	5	82	SEMINATIVO	4	17.00	€ 2,63	€ 6,15	€ 0,63	539	1256	0	€ 339,57	€ 197,82	€ 0,00	€ 537,39	IMPOSSIBILE IDENTIFICARE LA DITTA PER CARENZA DI DATI	
	DI PIETRO Maria; FU MICHELANGELO	Comproprietario																IMPOSSIBILE IDENTIFICARE LA DITTA PER CARENZA DI DATI	
	DI PIETRO Rosa; FU MICHELANGELO	Comproprietario																IMPOSSIBILE IDENTIFICARE LA DITTA PER CARENZA DI DATI	
28	DI MARCO VITO nato a MORRA DE SANCTIS il 12/05/1891	Proprieta' 1000/1000	5	83	SEMINATIVO PASCOLO	5 2	3.00 00.80	€ 0,23 € 0,03	€ 0,70 € 0,02	€ 0,63	0	0	42	€ 0,00	€ 0,00	€ 26,46	€ 26,46	DECEDUTO IL 09/03/1968 - UNO DEGLI EREDI : DI MARCO MARIO (FIGLIO) NATO IL 05/03/1931 E RESIDENTE ALLA C/DA CASTELLARI MORRA DE SANCTIS (AV) CAP 83040	
																		TOTALE	€ 17.693,42


M

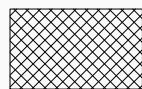

SUPERFICIE OCCUPATA
TEMPORANEAMENTE



SUPERFICIE OCCUPATA
PERMANENTEMENTE

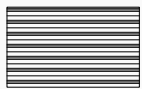

SERVITU' AEREA

scala 1:2000

307

73

74

75

24

81

27

31

Teora

80

MDS 3

26

29

33

104

34

28

83


30

35

Mattine

144


M

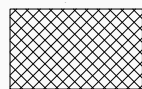

SUPERFICIE OCCUPATA
TEMPORANEAMENTE




SUPERFICIE OCCUPATA
PERMANENTEMENTE

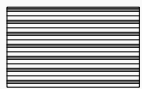


SERVITU' AEREA

scala 1:2000

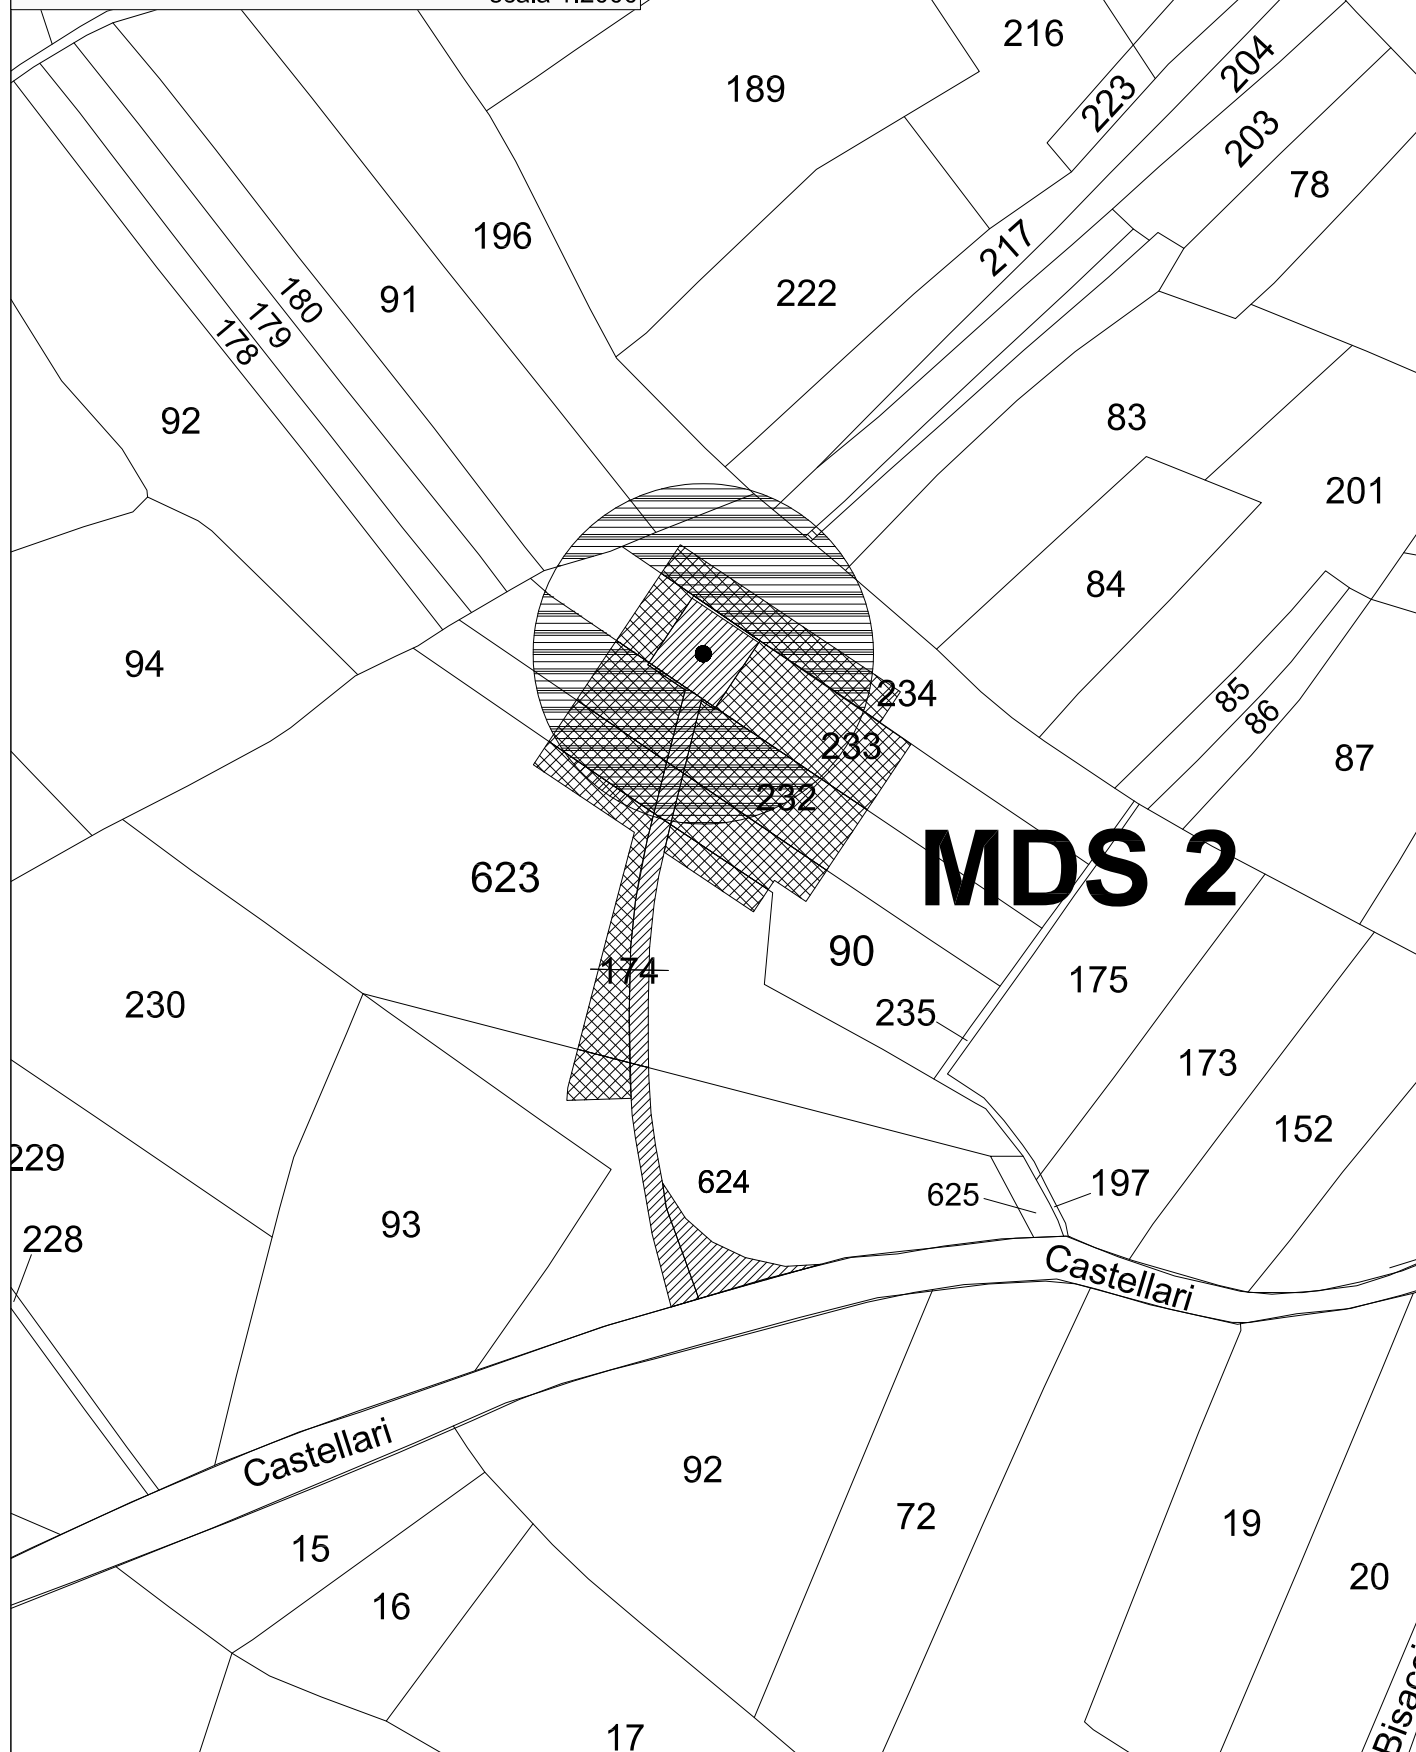


M

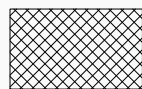

SUPERFICIE OCCUPATA
TEMPORANEAMENTE



SUPERFICIE OCCUPATA
PERMANENTEMENTE

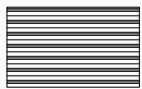

SERVITU' AEREA

scala 1:2000

comunale

Maria

MDS 1

Foglio 3

Nardaparo

A.G.C. 13 - Turismo e Beni Culturali - Settore Interventi nel Settore Alberghiero e nelle Altre Attività di Supporto Turistico - **Decreto dirigenziale n. 33 del 3 maggio 2010 – Art.5 L.R. 16 del 28/11/2000 - Rimozione del vincolo di destinazione delle strutture ricettive turistiche. Autorizzazione per l'immobile di proprietà della Hotel Virginia S.a.s. di Valanzano Gemma e C. sito nel comune di Castellammare di Stabia (NA) avente destinazione alberghiera.**

PREMESSO

- che in data 05/03/2009 i sigg. Sicignano Silvio e Sicignano Rosa, in qualità di liquidatori della Hotel Virginia S.a.s. di Valanzano Gemma e C., hanno presentato la richiesta di autorizzazione al mutamento di destinazione, con conseguente rimozione del vincolo di destinazione, per la struttura alberghiera sita nel comune Castellammare di Stabia (NA) al Corso Garibaldi n.120, consistente nell'immobile identificato nel N.C.E.U. al fg.8, part. 4, sub.19;
- che successivamente, in data 06/10/2009, 27/11/2009 e 15/02/2010, l'istanza è stata integrata con ulteriore documentazione;
- che detto vincolo di destinazione, ai sensi dell'art.5 della L.R. 16/2000, può essere rimosso nel caso di comprovata non convenienza economica produttiva della struttura e compatibilmente con gli atti della programmazione regionale;
- che in data 09/03/2010 al n°20945 del Prot. Gen. è pervenuta la nota dell'Amministratore dell'EPT di Napoli che ha espresso il parere favorevole alla rimozione del vincolo di destinazione a struttura ricettiva;
- che, ai sensi dell'art.5 comma 3 della L.R. 16/2000, è stato richiesto in data 18/02/2010 il parere alle Associazioni di Categoria quali Confindustria, Confesercenti, Confcommercio, CNA, e alle Organizzazioni Sindacali di settore quali CGIL-FILCAMS, UIL-UILTUCS e CISL-FISASCAT, con la precisazione che lo stesso doveva pervenire entro 30 gg dalla data di ricezione e che, trascorso inutilmente tale termine, il parere si intendeva acquisito per silenzio assenso;

CONSIDERATO

- che, riguardo alla convenienza economica nel mantenere in attività la struttura ricettiva, sono da condividere le argomentazioni addotte dalla Società proprietaria, riportate inoltre nella relazione economica-finanziaria del 20 aprile 2009 a firma del rag. Pasquale Coppola, iscritto al Collegio Ragionieri e Periti Commerciali di Torre Annunziata;
- che in data 22 ottobre 2008 i soci hanno deciso di sciogliere e mettere in liquidazione la Società Hotel Virginia S.a.s. di Valanzano Gemma e C., proprietaria della struttura alberghiera;
- che la Società Hotel Virginia S.a.s. di Valanzano Gemma e C. non ha ricevuto nell'ultimo decennio alcun contributo e/o agevolazione pubblica per l'immobile in oggetto, come risulta dalla dichiarazione del 20/04/2009 presentata dai sigg. Sicignano Silvio e Sicignano Rosa, in qualità di liquidatori della Società, trasmessa in allegato alla nota pervenuta al Protocollo Generale del Settore in data 06/10/2009 col n°851346;

PRESO ATTO

- del parere favorevole dell'Ente Provinciale del Turismo di Napoli espresso con nota dell'amministratore prot. n°892/C2 del 01/03/2010;
- del parere favorevole della ConfCommercio – ASCOM della Provincia di Napoli pervenuta al n° 0257067 del Prot. Gen. del Settore il 23/03/2010;
- degli avvisi di ricevimento delle raccomandate inoltrate alle Associazioni di categoria e alle Organizzazioni sindacali di settore dai quali si rileva che è ampiamente trascorso il termine previsto per l'acquisizione del parere per silenzio assenso;

RITENUTO

di dover concedere l'autorizzazione allo svincolo di destinazione della struttura sita nel Comune di Castellammare di Stabia di proprietà della Società Hotel Virginia S.a.s. di Valanzano Gemma e C., fermo restando che i provvedimenti relativi al cambio di destinazione d'uso sono demandati alla competenza del Comune di Castellammare di Stabia;

VISTI

- la L.R. 16/2000;
- il Decreto Legislativo 30 marzo 2001, n. 165;
- la Legge Regionale 4 luglio 1991, n.11;
- la Legge Regionale 23 maggio 1984, n. 27, artt. 23 e 24;
- la Deliberazione della Giunta Regionale n.3466 del 03/06/2000, ad oggetto “Attribuzione di funzioni ai Dirigenti della Giunta Regionale”;
- le Deliberazioni della Giunta Regionale n.1295/07, n.58/08 e n.365;
- la Delibera di G.R. n. 897 del 23/05/2008;
- la deliberazione della Giunta regionale n. 2119 del 31/12/2008, con la quale è stato, tra l'altro, conferito all'arch. Mario Grassia l'incarico di Dirigente del Settore 02 dell'AGC 13;
- il Decreto Dirigenziale n. 3 del 02/02/2009 dell'AGC 13 “Delega di funzioni al Dirigente del Settore 02”;

alla stregua dell'istruttoria compiuta dal funzionario responsabile del procedimento, appartenente al Settore “Strutture Ricettive ed Infrastrutture Turistiche”, nonché sulla scorta dell'espressa dichiarazione di regolarità della stessa resa dal funzionario medesimo,

DECRETA

Per le motivazioni di cui alla narrativa, che si intendono qui di seguito integralmente riportate:

1. di autorizzare lo svincolo di destinazione d'uso della struttura denominata “Hotel Virginia” ubicata nel Comune di Castellammare di Stabia al Corso Garibaldi n.120 , richiesto in data 05/03/2009 dalla Società Hotel Virginia S.a.s. di Valanzano Gemma e C;
2. di demandare al Comune di Castellammare di Stabia tutti gli atti conseguenziali;
3. di inviare il presente atto al Comune di Castellammare di Stabia, all'EPT di Napoli, al Servizio Atti Monocratici – Archiviazione Decreti Dirigenziali, al B.U.R.C. per la pubblicazione e per conoscenza all'Assessore al Turismo e ai Beni Culturali.

Grassia

A.G.C. 13 - Turismo e Beni Culturali - Settore Sviluppo e Promozione Turismo - Decreto dirigenziale n. 404 del 28 aprile 2010 – Autorizzazione apertura ed esercizio attività Agenzia di Viaggi e Turismo "VERIKA TOURS" in Napoli alla Via Orsolone a Santa Croce N. 10.

VISTI

- La legge 135 del 29.03.2001 che attribuisce alle Regioni la competenza al rilascio della prescritta autorizzazione per l'esercizio dell'attività da parte delle Agenzie di Viaggi;
- Il D.P.R. n. 6 del 14.01.1972 art.1;
- Il D.P.R. n. 616 del 24.07.1977;
- Le Deliberazioni Regionali n.2317 del 04.04.1984, approvata dalla C.C.A.R.C. in data 27.04.1984 al n. 5446, n. 5908 del 04.09.1984, vistata dalla C.C.A.R.C. in data 14.09.1984 al n. 10455, e n. 9037 del 23.12.1998 che determinano l'importo del deposito cauzionale che i Titolari di Agenzie di Viaggi e Turismo sono tenuti a versare ai sensi e per gli effetti dell'art. 14 del R.D.L. n. 2523 del 23.11.1936 e delle LL.RR. n. 20 del 10.04.1980;
- La Delibera di G.R.C. n. 9037 del 23.12.1998 che rimuove gli effetti della precedente Delibera di G.R. n. 138/87, contenente i criteri per la localizzazione territoriale delle Agenzie di Viaggi e Turismo in Campania, e che subordina il rilascio della autorizzazione per l'esercizio dell'attività delle predette Agenzie alla presentazione di polizza fidejussoria bancaria o assicurativa;
- La Delibera di Giunta Regionale n. 1278 del 30.03.1999 con la quale si autorizza il Presidente della Giunta Regionale ad emettere, previa istruttoria compiuta dal Settore Sviluppo e Promozione Turismo e versamento del deposito cauzionale di importo pari ad € 77.468,53, il decreto per l'autorizzazione all'esercizio dell'attività in esame;
- La Legge Regionale n. 1 del 19/01/2007, pubblicata sul B.U.R.C. n. 7 del 22/01/2007, che con l'art. 16 dispone che non sono più applicate le tasse sulle concessioni regionali di cui alla legge n. 3 del 19/01/1984;

ESAMINATA

- L'istanza della sig.ra Dell'Aquila Antonella, nata a Napoli il 24/09/1978 ed ivi residente alla via Due Portoni n. 4, con la quale si richiede il rilascio dell'autorizzazione per l'attivazione dell'agenzia di viaggi e turismo denominata "VERIKA TOURS", sita in Napoli alla via Orsolone a Santa Croce n. 10;

CONSIDERATO

- che la Titolarità è attribuita a se stessa in qualità di Impresa Turistica Individuale e la direzione tecnica è affidata alla sig.ra Vitelli Rossana, nata a Napoli il 21.04.1974 ed ivi residente alla via L. Piscettaro n. 40 in possesso dei prescritti requisiti professionali, come certificato con attestato prot. n. 1038580 del 14/12/2006 rilasciato dalla Regione Campania.

ATTESO CHE

- Con la nota 1453/08 80/P.F. 2 del 01/12/2008 il Dipartimento del Turismo presso lo Sviluppo e la Competitività comunica di aver dismesso, dalla data del 01/11/2008, l'attività di supporto informativo in tema di denominazioni per le Agenzie di nuova istituzione;

- Con la nota prot. n. 1054782 del 17/12/2008 il Dirigente del Settore Sviluppo e Promozione Turismo, a seguito della predetta nota, rappresenta la necessità di procedere all'accogliibilità delle denominazioni proposte dalle nuove Imprese di viaggi, previa consultazione del supporto informativo della "Banca Dati" – www.infotrav.ipzs.it, messo a disposizione del Dipartimento del Turismo presso lo Sviluppo e la Competitività del Turismo;
- La documentazione pervenuta risulta essere conforme a quanto previsto dalla D.G.R. n. 1278 del 30.03.1999, e che risulta acquisito il parere di idoneità dei locali della predetta Agenzia espresso dall'E.P.T. di Napoli con nota prot. n. 1828/C1 del 21/04/2010, nonché l'assenso del Settore Sviluppo e Promozione Turismo alla denominazione proposta "VERIKA TOURS";

PRESO ATTO

- Della Fideiussione Assicurativa n. 00100212835 del 23/04/2010, emessa dalla compagnia assicurativa "NAVALE ASSICURAZIONI S.p.A." per un importo pari ad € 77.469,00 quale deposito cauzionale che il Titolare dell'Agenzia in esame ha prodotto ai sensi della normativa vigente;
- del certificato prot. n. M_ITPP_NAUTG0002314416042010 del 16.04.2010 rilasciato dal Ministero dell'Interno Sistema Informatizzato Certificazione Antimafia (SI.CE.ANT.), dal quale si evince che non sussistono procedimenti, né provvedimenti definitivi di applicazione di misure di prevenzione di cui all'art. 10 commi 3, 4, 5ter e all'art. 10 quater comma 2 della legge 30/05/1965 n. 575 e successive modificazioni a carico del titolare della predetta Agenzia;
- del certificato prot. n. M_ITPP_NAUTG0002314316042010 del 16.04.2010 rilasciato dal Ministero dell'Interno Sistema Informatizzato Certificazione Antimafia (SI.CE.ANT.), dal quale si evince che non sussistono procedimenti, né provvedimenti definitivi di applicazione di misure di prevenzione di cui all'art. 10 commi 3, 4, 5ter e all'art. 10 quater comma 2 della legge 30/05/1965 n. 575 e successive modificazioni a carico del direttore tecnico della predetta Agenzia.

VISTA

- La Delibera della Giunta Regionale della Campania n. 3466 del 03.06.2000, avente ad oggetto "Attribuzioni di funzioni ai Dirigenti della Giunta Regionale".
- La Delibera di Giunta Regionale n. 692 del 10.06.2005, avente ad oggetto "Conferimento incarico al Dr. Giuseppe Carannante di Dirigente del Settore Sviluppo e Promozione Turismo";
- La Delibera di Giunta Regionale della Campania n. 2119 del 31/12/2008, avente ad oggetto "Pro-roga incarico dirigenziale al Dr. Giuseppe Carannante".

Alla stregua dell'istruttoria compiuta dal Responsabile del Procedimento nominato con Decreto Dirigenziale n. 757 del 21.12.2007 e dal Servizio 03 "Affari Generali e Personale - Vigilanza e Controllo Enti Strumentali", e sulla base della espressa dichiarazione di regolarità resa dal Dirigente del Servizio medesimo

DECRETA

- di autorizzare l'apertura e l'esercizio di attività dell'agenzia di viaggi e turismo "VERIKA TOURS", in Napoli alla via Orsolone a Santa Croce n. 10, con la titolarità attribuita alla sig.ra Dell'Aquila Antonella, nata a Napoli il 24/09/1978 ed ivi residente alla via Due Portoni n. 4, in qualità di Impresa Turistica Individuale;
- di affidare la direzione tecnica alla sig.ra Vitelli Rossana, nata a Napoli il 21.04.1974 ed ivi residente alla via L. Piscettaro n. 40, in qualità di dipendente regolarmente inquadrato ai sensi della vigente normativa in materia di lavoro e di occupazione, la quale è in possesso dei prescritti requisiti profes-

sionali, come certificato con attestato prot. n. 1038580 del 14/12/2006 rilasciato dalla Regione Campania.

di disporre l'invio di copia del presente atto:

- al B.U.R.C. per la pubblicazione;
- all'Assessore al Turismo ed ai Beni Culturali;
- al Servizio Registrazione Atti Monocratici – Archiviazione Decreti Dirigenziali.

E' fatto obbligo al titolare dell'Agenzia di comunicare nel termine perentorio di trenta giorni qualsiasi variazione attinente agli elementi strutturali, professionali e soggettivi che hanno dato luogo al rilascio dell'autorizzazione.

Il Dirigente di Settore
Avv. Giuseppe Carannante

A.G.C. 13 - Turismo e Beni Culturali - Settore Sviluppo e Promozione Turismo - Decreto dirigenziale n. 405 del 28 aprile 2010 – Agenzia di Viaggi e Turismo "MADURA VIAGGI" in Napoli: Autorizzazione al trasferimento della sede alla Via B. Longo N. 68/A del Comune di Napoli.

VISTA

- la Legge n. 135/01 che attribuisce alle Regioni la competenza al rilascio della prescritta autorizzazione per l'esercizio dell'attività da parte delle Agenzie di Viaggio e Turismo;
- Il Decreto Dirigenziale n. 137 del 19.04.2001 con il quale è stato autorizzato l'esercizio attività dell'agenzia di viaggi e turismo "MADURA VIAGGI" in Napoli alla via L. Volpicelli n. 559, con la titolarità attribuita alla sig.ra Esposito Anna, nata a Napoli il 24.05.1977 ed ivi residente alla via Mastellone n. 104, in qualità di Impresa Turistica Individuale e l'affidamento della Direzione Tecnica alla stessa sig.ra Esposito Anna, sopra generalizzata, in possesso dei prescritti requisiti professionali.

ESAMINATA

- l'istanza pervenuta al Settore Sviluppo e Promozione Turismo con la quale la sig.ra Esposito Anna, nata a Napoli il 24.05.1977 ed ivi residente alla via Mastellone n. 104, in qualità di Impresa Turistica Individuale, ha fatto richiesta, relativamente all'Agenzia Viaggi e Turismo "MADURA VIAGGI" in Napoli, di autorizzazione regionale al trasferimento della sede dalla via L. Volpicella n. 559 alla via B. Longo n. 68/A dello stesso comune di Napoli.

ATTESO CHE

- la documentazione pervenuta risulta essere conforme a quanto previsto dalla D.G.R. n. 1278 del 30.03.1999, e che risulta acquisito il parere di idoneità dei locali della predetta Agenzia espresso dall'E.P.T. di Napoli con nota prot. n. 1698/C1 del 12.04.2010.

VISTE

- La Delibera della Giunta Regionale della Campania n. 3466 del 03.06.2000, avente ad oggetto "Attribuzione di Funzioni ai Dirigenti della Giunta Regionale";
- La Delibera di Giunta Regionale n. 692 del 10.06.2005, avente ad oggetto "Conferimento incarico al Dr. Giuseppe Carannante di Dirigente del Settore Sviluppo e Promozione Turismo".
- La Delibera di Giunta Regionale della Campania n. 2119 del 31/12/2008, avente ad oggetto "Proroga incarico dirigenziale al Dr. Giuseppe Carannante".

Alla stregua dell'istruttoria compiuta dal Responsabile del Procedimento nominato con Decreto Dirigenziale n. 757 del 21.12.2007 e dal Servizio 03 "Affari Generali e Personale - Vigilanza e Controllo Enti Strumentali", e sulla base della espressa dichiarazione di regolarità resa dal Dirigente del Servizio medesimo.

DECRETA

- di autorizzare, relativamente all'Agenzia di Viaggi e Turismo "MADURA VIAGGI", il trasferimento della sede dalla via L. Volpicelli n. 559 alla via B. Longo n. 68/A dello stesso comune di Napoli;
- di confermare la Titoralità alla sig.ra Esposito Anna, nata a Napoli il 24.05.1977 ed ivi residente alla via Mastellone n. 104, in qualità di Impresa Turistica Individuale e la Direzione Tecnica alla stessa

sig.ra Esposito Anna, sopra generalizzata ed in possesso dei prescritti requisiti professionali, certificati dalla Regione Calabria con attestato prot. n. 11920 del 25/09/2000.

E' fatto obbligo al titolare dell'Agenzia di comunicare nel termine perentorio di trenta giorni qualsiasi variazione attinente agli elementi strutturali, professionali e soggettivi che hanno dato luogo al rilascio dell'autorizzazione.

Di disporre l'invio di copia del presente atto:

- al B.U.R.C. per la pubblicazione;
- all'Assessore al Turismo ed ai Beni Culturali;
- al Servizio Registrazione Atti Monocratici – Archiviazione Decreti Dirigenziali.

Il Dirigente di Settore
Avv. Giuseppe Carannante

A.G.C. 13 - Turismo e Beni Culturali - Settore Sviluppo e Promozione Turismo - Decreto dirigenziale n. 416 del 30 aprile 2010 – Autorizzazione apertura ed esercizio attività Agenzia di Viaggi e Turismo "ALMISA" in Villa Literno (CE) alla Via Vittorio Emanuele III N. 203.

VISTI

- La legge 135 del 29.03.2001 che attribuisce alle Regioni la competenza al rilascio della prescritta autorizzazione per l'esercizio dell'attività da parte delle Agenzie di Viaggi;
- Il D.P.R. n. 6 del 14.01.1972 art.1;
- Il D.P.R. n. 616 del 24.07.1977;
- Le Deliberazioni Regionali n.2317 del 04.04.1984, approvata dalla C.C.A.R.C. in data 27.04.1984 al n. 5446, n. 5908 del 04.09.1984, vistata dalla C.C.A.R.C. in data 14.09.1984 al n. 10455, e n. 9037 del 23.12.1998 che determinano l'importo del deposito cauzionale che i Titolari di Agenzie di Viaggi e Turismo sono tenuti a versare ai sensi e per gli effetti dell'art. 14 del R.D.L. n. 2523 del 23.11.1936 e delle LL.RR. n. 20 del 10.04.1980;
- La Delibera di G.R.C. n. 9037 del 23.12.1998 che rimuove gli effetti della precedente Delibera di G.R. n. 138/87, contenente i criteri per la localizzazione territoriale delle Agenzie di Viaggi e Turismo in Campania, e che subordina il rilascio della autorizzazione per l'esercizio dell'attività delle predette Agenzie alla presentazione di polizza fidejussoria bancaria o assicurativa;
- La Delibera di Giunta Regionale n. 1278 del 30.03.1999 con la quale si autorizza il Presidente della Giunta Regionale ad emettere, previa istruttoria compiuta dal Settore Sviluppo e Promozione Turismo e versamento del deposito cauzionale di importo pari ad € 77.468,53, il decreto per l'autorizzazione all'esercizio dell'attività in esame;
- La Legge Regionale n. 1 del 19/01/2007, pubblicata sul B.U.R.C. n. 7 del 22/01/2007, che con l'art. 16 dispone che non sono più applicate le tasse sulle concessioni regionali di cui alla legge n. 3 del 19/01/1984;

ESAMINATA

- L'istanza della sig.ra De Rosa Angela, nata a Caserta il 25/04/1989 e residente in Villa Literno (CE) alla via San Tammaro n. 72, con la quale si richiede il rilascio dell'autorizzazione per l'attivazione dell'agenzia di viaggi e turismo denominata "ALMISA", sita in Villa Literno (CE) alla via V. Emanuele III n. 203;

CONSIDERATO

- che la Titolarità è attribuita a se stessa in qualità di Impresa Turistica Individuale e la direzione tecnica è affidata alla sig.ra Di Tella Pasqualina, nata a S. Maria Capua Vetere (CE) il 06.04.1985 e residente in Villa Literno (CE) alla via N. Sauro n. 31 in possesso dei prescritti requisiti professionali, come certificato con attestato prot. n. 531077 del 20/06/2008 rilasciato dalla Regione Campania.

ATTESO CHE

- Con la nota 1453/08 80/P.F. 2 del 01/12/2008 il Dipartimento del Turismo presso lo Sviluppo e la Competitività comunica di aver dismesso, dalla data del 01/11/2008, l'attività di supporto informativo in tema di denominazioni per le Agenzie di nuova istituzione;

- Con la nota prot. n. 1054782 del 17/12/2008 il Dirigente del Settore Sviluppo e Promozione Turismo, a seguito della predetta nota, rappresenta la necessità di procedere all'accogliibilità delle denominazioni proposte dalle nuove Imprese di viaggi, previa consultazione del supporto informativo della "Banca Dati" – www.infotrav.ipzs.it, messo a disposizione del Dipartimento del Turismo presso lo Sviluppo e la Competitività del Turismo;
- La documentazione pervenuta risulta essere conforme a quanto previsto dalla D.G.R. n. 1278 del 30.03.1999, e che risulta acquisito il parere di idoneità dei locali della predetta Agenzia espresso dall'E.P.T. di Caserta con nota prot. n. 1515 del 13/04/2010, nonché l'assenso del Settore Sviluppo e Promozione Turismo alla denominazione proposta "ALMISA";

PRESO ATTO

- Della Fideiussione Assicurativa n. 00100212413 del 21/04/2010, emessa dalla compagnia assicurativa "NAVALE ASSICURAZIONI S.p.A." per un importo pari ad € 77.469,00 quale deposito cauzionale che il Titolare dell'Agenzia in esame ha prodotto ai sensi della normativa vigente;
- Del certificato prot. n. M_ITPP_NAUTG0001853109112009 dell'09/11/2010 e prot. n. M_ITPP_NAUTG0001853209112009 del 09.11.2009 rilasciati dal Ministero dell'Interno Sistema Informatizzato Certificazione Antimafia (SI.CE.ANT.), dal quale si evince che non sussistono procedimenti, né provvedimenti definitivi di applicazione di misure di prevenzione di cui all'art. 10 commi 3, 4, 5ter e all'art. 10 quater comma 2 della legge 30/05/1965 n. 575 e successive modificazioni a carico, rispettivamente, del titolare e del direttore tecnico della predetta Agenzia;

VISTA

- La Delibera della Giunta Regionale della Campania n. 3466 del 03.06.2000, avente ad oggetto "Attribuzioni di funzioni ai Dirigenti della Giunta Regionale".
- La Delibera di Giunta Regionale n. 692 del 10.06.2005, avente ad oggetto "Conferimento incarico al Dr. Giuseppe Carannante di Dirigente del Settore Sviluppo e Promozione Turismo";
- La Delibera di Giunta Regionale della Campania n. 2119 del 31/12/2008, avente ad oggetto "Pro-roga incarico dirigenziale al Dr. Giuseppe Carannante".

Alla stregua dell'istruttoria compiuta dal Responsabile del Procedimento nominato con Decreto Dirigenziale n. 757 del 21.12.2007 e dal Servizio 03 "Affari Generali e Personale - Vigilanza e Controllo Enti Strumentali", e sulla base della espressa dichiarazione di regolarità resa dal Dirigente del Servizio medesimo

DECRETA

- di autorizzare l'apertura e l'esercizio di attività dell'agenzia di viaggi e turismo "ALMISA", in Villa Literno (CE) alla via V. Emanuele III n. 203, con la titolarità attribuita alla sig.ra De Rosa Angela, nata a Caserta il 25/04/1989 e residente in Villa Literno (CE) alla via San Tammaro n. 72, in qualità di Impresa Turistica Individuale;
- di affidare la direzione tecnica alla sig.ra Di Tella Pasqualina, nata a S. Maria Capua Vetere (CE) il 06.04.1985 e residente in Villa Literno (CE) alla via N. Sauro n. 31, in qualità di dipendente regolarmente inquadrato ai sensi della vigente normativa in materia di lavoro e di occupazione, la quale è in possesso dei prescritti requisiti professionali, come certificato con attestato prot. n. 531077 del 20/06/2008 rilasciato dalla Regione Campania.

di disporre l'invio di copia del presente atto:

- al B.U.R.C. per la pubblicazione;
- all'Assessore al Turismo ed ai Beni Culturali;
- al Servizio Registrazione Atti Monocratici – Archiviazione Decreti Dirigenziali.

E' fatto obbligo al titolare dell'Agenzia di comunicare nel termine perentorio di trenta giorni qualsiasi variazione attinente agli elementi strutturali, professionali e soggettivi che hanno dato luogo al rilascio dell'autorizzazione.

Il Dirigente di Settore
Avv. Giuseppe Carannante

A.G.C. 13 - Turismo e Beni Culturali - Settore Sviluppo e Promozione Turismo - Decreto dirigenziale n. 422 del 3 maggio 2010 – Autorizzazione apertura ed esercizio attività Agenzia di Viaggi e Turismo "PANTOUR" in Napoli alla Via Nizza N. 46/50.

VISTI

- La legge 135 del 29.03.2001 che attribuisce alle Regioni la competenza al rilascio della prescritta autorizzazione per l'esercizio dell'attività da parte delle Agenzie di Viaggi;
- Il D.P.R. n. 6 del 14.01.1972 art.1;
- Il D.P.R. n. 616 del 24.07.1977;
- Le Deliberazioni Regionali n.2317 del 04.04.1984, approvata dalla C.C.A.R.C. in data 27.04.1984 al n. 5446, n. 5908 del 04.09.1984, vistata dalla C.C.A.R.C. in data 14.09.1984 al n. 10455, e n. 9037 del 23.12.1998 che determinano l'importo del deposito cauzionale che i Titolari di Agenzie di Viaggi e Turismo sono tenuti a versare ai sensi e per gli effetti dell'art. 14 del R.D.L. n. 2523 del 23.11.1936 e delle LL.RR. n. 20 del 10.04.1980;
- La Delibera di G.R.C. n. 9037 del 23.12.1998 che rimuove gli effetti della precedente Delibera di G.R. n. 138/87, contenente i criteri per la localizzazione territoriale delle Agenzie di Viaggi e Turismo in Campania, e che subordina il rilascio della autorizzazione per l'esercizio dell'attività delle predette Agenzie alla presentazione di polizza fidejussoria bancaria o assicurativa;
- La Delibera di Giunta Regionale n. 1278 del 30.03.1999 con la quale si autorizza il Presidente della Giunta Regionale ad emettere, previa istruttoria compiuta dal Settore Sviluppo e Promozione Turismo e versamento del deposito cauzionale di importo pari ad € 77.468,53, il decreto per l'autorizzazione all'esercizio dell'attività in esame;
- La Legge Regionale n. 1 del 19/01/2007, pubblicata sul B.U.R.C. n. 7 del 22/01/2007, che con l'art. 16 dispone che non sono più applicate le tasse sulle concessioni regionali di cui alla legge n. 3 del 19/01/1984;

ESAMINATA

- L'istanza del sig. Scarpati Fabio, nato a Vico Equense (NA) il 16/01/1977 e residente in Piano di Sorrento (NA) alla via C. Amalfi n. 8, con la quale si richiede il rilascio dell'autorizzazione per l'attivazione dell'agenzia di viaggi e turismo denominata "PANTOUR", sita in Sorrento (NA) alla via Nizza n. 46/50.

CONSIDERATO

- che la Titolarità è attribuita a se stesso in qualità di socio accomandatario della società "PANORAMA TRAVEL S.A.S. DI SCARPATI FABIO" e la direzione tecnica è affidata allo stesso sig. Scarpati Fabio, sopra generalizzato, il quale è in possesso dei prescritti requisiti professionali, certificati con attestato prot. n. 196227 del 04.03.2010 rilasciato dalla Regione Campania.

ATTESO CHE

- Con la nota 1453/08 80/P.F. 2 del 01/12/2008 il Dipartimento del Turismo presso lo Sviluppo e la Competitività comunica di aver dismesso, dalla data del 01/11/2008, l'attività di supporto informativo in tema di denominazioni per le Agenzie di nuova istituzione;
- Con la nota prot. n. 1054782 del 17/12/2008 il Dirigente del Settore Sviluppo e Promozione Turismo, a seguito della predetta nota, rappresenta la necessità di procedere all'accogliibilità delle

denominazioni proposte dalle nuove Imprese di viaggi, previa consultazione del supporto informativo della "Banca Dati" – www.infotrav.ipzs.it, messo a disposizione del Dipartimento del Turismo presso lo Sviluppo e la Competitività del Turismo;

- La documentazione pervenuta risulta essere conforme a quanto previsto dalla D.G.R. n. 1278 del 30.03.1999, e che risulta acquisito il parere di idoneità dei locali della predetta Agenzia espresso dall'E.P.T. di Napoli con nota prot. n. 1635/C1 del 08/04/2010, nonché l'assenso del Settore Sviluppo e Promozione Turismo alla denominazione proposta "PANTOUR";

PRESO ATTO

- Della Fideiussione Assicurativa n. 00100212218 del 22/04/2010, emessa dalla compagnia assicurativa "NAVALE ASSICURAZIONI S.p.A." per un importo pari ad € 77.469,00 quale deposito cauzionale che il Titolare dell'Agenzia in esame ha prodotto ai sensi della normativa vigente;
- Del certificato prot. :CEW/50768/2009/CNA0239 rilasciato in data 15.12.2009 dalla C.C.I.A.A. di Napoli, dal quale si evince che non sussistono procedimenti, né provvedimenti definitivi di applicazione di misure di prevenzione, né provvedimenti di cui all'art. 10 commi 3, 4, 5, 5ter e all'art. 10 quater comma 2 della legge 30.05.1965 n. 575 e successive modificazioni a carico della società del titolare nonché direttore tecnico della predetta Agenzia.

VISTA

- La Delibera della Giunta Regionale della Campania n. 3466 del 03.06.2000, avente ad oggetto "Attribuzioni di funzioni ai Dirigenti della Giunta Regionale".
- La Delibera di Giunta Regionale n. 692 del 10.06.2005, avente ad oggetto "Conferimento incarico al Dr. Giuseppe Carannante di Dirigente del Settore Sviluppo e Promozione Turismo";
- La Delibera di Giunta Regionale della Campania n. 2119 del 31/12/2008, avente ad oggetto "Pro-roga incarico dirigenziale al Dr. Giuseppe Carannante".

Alla stregua dell'istruttoria compiuta dal Responsabile del Procedimento nominato con Decreto Dirigenziale n. 757 del 21.12.2007 e dal Servizio 03 "Affari Generali e Personale - Vigilanza e Controllo Enti Strumentali", e sulla base della espressa dichiarazione di regolarità resa dal Dirigente del Servizio medesimo

DECRETA

- di autorizzare l'apertura e l'esercizio di attività dell'agenzia di viaggi e turismo "PANTOUR", in Sorrento (NA) alla via Nizza n. 46/50, con la titolarità attribuita al sig. Scarpati Fabio, nato a Vico Equense (NA) il 16/01/1977 e residente in Piano di Sorrento (NA) alla via C. Amalfi n. 8, in qualità di socio accomandatario della società "PANORAMA TRAVEL S.A.S. DI SCARPATI FABIO"
- di affidare la direzione tecnica allo stesso sig. Scarpati Fabio, sopra generalizzato, il quale è in possesso dei prescritti requisiti professionali, certificati con attestato prot. n. 196227 del 04.03.2010 rilasciato dalla Regione Campania.

di disporre l'invio di copia del presente atto:

- al B.U.R.C. per la pubblicazione;
- all'Assessore al Turismo ed ai Beni Culturali;
- al Servizio Registrazione Atti Monocratici – Archiviazione Decreti Dirigenziali.

E' fatto obbligo al titolare dell'Agenzia di comunicare nel termine perentorio di trenta giorni qualsiasi variazione attinente agli elementi strutturali, professionali e soggettivi che hanno dato luogo al rilascio dell'autorizzazione.

Il Dirigente di Settore
Avv. Giuseppe Carannante

A.G.C. 13 - Turismo e Beni Culturali - Settore Sviluppo e Promozione Turismo - Decreto dirigenziale n. 423 del 3 maggio 2010 – Autorizzazione apertura ed esercizio attività Agenzia di Viaggi e Turismo "SAMIRA VIAGGI" in Cardito (NA) alla Via Gramsci N. 10.

VISTI

- La legge 135 del 29.03.2001 che attribuisce alle Regioni la competenza al rilascio della prescritta autorizzazione per l'esercizio dell'attività da parte delle Agenzie di Viaggi;
- Il D.P.R. n. 6 del 14.01.1972 art.1;
- Il D.P.R. n. 616 del 24.07.1977;
- Le Deliberazioni Regionali n.2317 del 04.04.1984, approvata dalla C.C.A.R.C. in data 27.04.1984 al n. 5446, n. 5908 del 04.09.1984, vistata dalla C.C.A.R.C. in data 14.09.1984 al n. 10455, e n. 9037 del 23.12.1998 che determinano l'importo del deposito cauzionale che i Titolari di Agenzie di Viaggi e Turismo sono tenuti a versare ai sensi e per gli effetti dell'art. 14 del R.D.L. n. 2523 del 23.11.1936 e delle LL.RR. n. 20 del 10.04.1980;
- La Delibera di G.R.C. n. 9037 del 23.12.1998 che rimuove gli effetti della precedente Delibera di G.R. n. 138/87, contenente i criteri per la localizzazione territoriale delle Agenzie di Viaggi e Turismo in Campania, e che subordina il rilascio della autorizzazione per l'esercizio dell'attività delle predette Agenzie alla presentazione di polizza fidejussoria bancaria o assicurativa;
- La Delibera di Giunta Regionale n. 1278 del 30.03.1999 con la quale si autorizza il Presidente della Giunta Regionale ad emettere, previa istruttoria compiuta dal Settore Sviluppo e Promozione Turismo e versamento del deposito cauzionale di importo pari ad € 77.468,53, il decreto per l'autorizzazione all'esercizio dell'attività in esame;
- La Legge Regionale n. 1 del 19/01/2007, pubblicata sul B.U.R.C. n. 7 del 22/01/2007, che con l'art. 16 dispone che non sono più applicate le tasse sulle concessioni regionali di cui alla legge n. 3 del 19/01/1984;

ESAMINATA

- L'istanza della sig.ra Ciotola Daniela, nata a Pozzuoli (NA) il 26/04/1974 e residente in Napoli alla via Cupa Vicinale Terracina n. 13, con la quale si richiede il rilascio dell'autorizzazione per l'attivazione dell'agenzia di viaggi e turismo denominata "SAMIRA VIAGGI", sita in Cardito (NA) alla via Gramsci n. 10;

CONSIDERATO

- che la Titolarità è attribuita a se stessa in qualità di socio accomandatario della società "SAMIRA VIAGGI S.A.S. DI DANIELA CIOTOLA & C." e la direzione tecnica è affidata alla sig.ra Mormile Pinella, nata a Caserta il 15.03.1974 e residente in Cardito (NA) alla via P. Donadio n. 260 in possesso dei prescritti requisiti professionali, come certificato con attestato prot. n. 523846 del 18/06/2008 rilasciato dalla Regione Campania.

ATTESO CHE

- Con la nota 1453/08 80/P.F. 2 del 01/12/2008 il Dipartimento del Turismo presso lo Sviluppo e la Competitività comunica di aver dismesso, dalla data del 01/11/2008, l'attività di supporto informativo in tema di denominazioni per le Agenzie di nuova istituzione;

- Con la nota prot. n. 1054782 del 17/12/2008 il Dirigente del Settore Sviluppo e Promozione Turismo, a seguito della predetta nota, rappresenta la necessità di procedere all'accogliibilità delle denominazioni proposte dalle nuove Imprese di viaggi, previa consultazione del supporto informativo della "Banca Dati" – www.infotrav.ipzs.it, messo a disposizione del Dipartimento del Turismo presso lo Sviluppo e la Competitività del Turismo;
- La documentazione pervenuta risulta essere conforme a quanto previsto dalla D.G.R. n. 1278 del 30.03.1999, e che risulta acquisito il parere di idoneità dei locali della predetta Agenzia espresso dall'E.P.T. di Napoli con nota prot. n. 1252/C1 del 18/03/2010, nonché l'assenso del Settore Sviluppo e Promozione Turismo alla denominazione proposta "SAMIRA VIAGGI";

PRESO ATTO

- Della Fideiussione Assicurativa n. 00100213222 del 27/04/2010, emessa dalla compagnia assicurativa "NAVALE ASSICURAZIONI S.p.A." per un importo pari ad € 77.469,00 quale deposito cauzionale che il Titolare dell'Agenzia in esame ha prodotto ai sensi della normativa vigente;
- Del certificato prot. n. 31865994 rilasciato in data 05/03/2010 dalla C.C.I.A.A. di Napoli;
- del certificato prot. n. M_ITPP_NAUTG0002135702032010 del 02.03.2010 rilasciato dal Ministero dell'Interno Sistema Informatizzato Certificazione Antimafia (SI.CE.ANT.), dal quale si evince che non sussistono procedimenti, né provvedimenti definitivi di applicazione di misure di prevenzione di cui all'art. 10 commi 3, 4, 5ter e all'art. 10 quater comma 2 della legge 30/05/1965 n. 575 e successive modificazioni a carico della società e del titolare della predetta Agenzia;
- del certificato prot. n. M_ITPP_NAUTG0002135502032010 del 02.03.2010 rilasciato dal Ministero dell'Interno Sistema Informatizzato Certificazione Antimafia (SI.CE.ANT.), dal quale si evince che non sussistono procedimenti, né provvedimenti definitivi di applicazione di misure di prevenzione di cui all'art. 10 commi 3, 4, 5ter e all'art. 10 quater comma 2 della legge 30/05/1965 n. 575 e successive modificazioni a carico del direttore tecnico della predetta Agenzia.

VISTA

- La Delibera della Giunta Regionale della Campania n. 3466 del 03.06.2000, avente ad oggetto "Attribuzioni di funzioni ai Dirigenti della Giunta Regionale".
- La Delibera di Giunta Regionale n. 692 del 10.06.2005, avente ad oggetto "Conferimento incarico al Dr. Giuseppe Carannante di Dirigente del Settore Sviluppo e Promozione Turismo";
- La Delibera di Giunta Regionale della Campania n. 2119 del 31/12/2008, avente ad oggetto "Pro-roga incarico dirigenziale al Dr. Giuseppe Carannante".

Alla stregua dell'istruttoria compiuta dal Responsabile del Procedimento nominato con Decreto Dirigenziale n. 757 del 21.12.2007 e dal Servizio 03 "Affari Generali e Personale - Vigilanza e Controllo Enti Strumentali", e sulla base della espressa dichiarazione di regolarità resa dal Dirigente del Servizio medesimo

DECRETA

- di autorizzare l'apertura e l'esercizio di attività dell'agenzia di viaggi e turismo "SAMIRA VIAGGI", in Cardito (NA) alla via Gramsci n. 10, con la titolarità attribuita alla sig.ra Ciotola Daniela, nata a Pozzuoli (NA) il 26/04/1974 e residente in Napoli alla via Cupa Vicinale Terracina n. 13, in qualità di socio accomandatario della società "SAMIRA VIAGGI S.A.S. DI DANIELA CIOTOLA & C.";

- di affidare la direzione tecnica alla sig.ra Mormile Pinella, nata a Caserta il 15.03.1974 e residente in Cardito (NA) alla via P. Donadio n. 260, in qualità di dipendente regolarmente inquadrato ai sensi della vigente normativa in materia di lavoro e di occupazione, la quale è in possesso dei prescritti requisiti professionali, come certificato con attestato prot. n. 523846 del 18/06/2008 rilasciato dalla Regione Campania.

di disporre l'invio di copia del presente atto:

- al B.U.R.C. per la pubblicazione;
- all'Assessore al Turismo ed ai Beni Culturali;
- al Servizio Registrazione Atti Monocratici – Archiviazione Decreti Dirigenziali.

E' fatto obbligo al titolare dell'Agenzia di comunicare nel termine perentorio di trenta giorni qualsiasi variazione attinente agli elementi strutturali, professionali e soggettivi che hanno dato luogo al rilascio dell'autorizzazione.

Il Dirigente di Settore
Avv. Giuseppe Carannante

A.G.C. 14 - Trasporti e Viabilità - Settore Demanio Marittimo - Navigazione - Porti, Aeroporti e Opere Marittime - **Decreto dirigenziale n. 86 del 28 aprile 2010 – PORTO DI POZZUOLI. Aggiudicazione definitiva della gara con la procedura di cottimo fiduciario per lo affidamento dei Lavori di adeguamento della struttura portuale per il ripristino della sicurezza. Sostituzione di lamiera con posa in opera di parabordi nel porto di Pozzuoli nel tratto di banchina utilizzato dai mezzi di collegamento.**

PREMESSO:

- che con D.D. n. 88 del 28.05.09, n.190 del 18.11.09 e n.31 del 16.03.2010 è stato approvato il progetto preliminare, definitivo ed esecutivo dell'intervento dei **Lavori di adeguamento della struttura portuale per il ripristino della sicurezza: Sostituzione di lamiera con posa in opera di parabordi nel porto di Pozzuoli nel tratto di banchina utilizzato dai mezzi di collegamento**;
- Che con lo stesso decreto n.190/09, per i lavori a farsi, è stata impegnata, con n.8022/09, la somma complessiva di €. 94.000,00 da assumersi sul cap.2304 esercizio 2009 UPB 1.57.99, codice di bilancio n. 2-01-01 e codice gestionale n.2104
- Che, ai fini della individuazione del contraente cui affidare i lavori in oggetto, con il richiamato decreto dirigenziale n. 190/2010 è stata scelta la procedura di cottimo fiduciario di cui all'art. 125, comma 8 del d.lgs. n. 163/06 e ss.mm.ii., mediante consultazione dell'elenco di operatori approvato con D.D. n. 10 del 17/2/2010;

PRESO ATTO

- che con nota prot. n. 0269080 del 25/03/2010 sono state invitate n. 05 Ditte, scelte dall'elenco agli atti del Settore, a presentare l'offerta;
- che nei termini sono pervenute n. 2 (due) offerte;
- che delle operazioni di gara espletata in data 12.04.2010 è stato redatto formale verbale con provvisoria aggiudicazione all'impresa SITRA s.r.l. P. IVA 04246031217 - con sede in Vico Equense(NA) - 80069 - via Canale, 18 , con il ribasso offerto del 8,50%;

CONSIDERATO:

- che con nota prot. n. 0319046 del 13.04.2010 la Stazione Appaltante ha richiesto alla impresa aggiudicataria in via provvisoria la documentazione necessaria per la successiva stipula del contratto;
- che la richiesta documentazione è stata trasmessa dalla impresa aggiudicataria con nota acquisita in data 28/04/2010 al n. 369816 di protocollo;
- che la documentazione è risultata conforme alle prescrizioni di legge;
- che con riferimento alla regolarità contributiva, l'Impresa aggiudicataria in via provvisoria ha presentato autocertificazione ai sensi delle vigenti leggi in materia;
- che la verifica sulla veridicità della autocertificazione di cui trattasi è in corso di accertamento presso lo sportello unico previdenziale

VISTA

- la nota n. 38 del 28.04.2010 del Responsabile unico del Procedimento

PRESO ATTO

- della necessità di avviare nel più breve tempo, data l'urgenza e l'opportunità di tutelare la incolumità pubblica, i **Lavori di adeguamento della struttura portuale per il ripristino della sicurezza: Sostituzione di lamiera con posa in opera di parabordi nel porto di Pozzuoli nel tratto di banchina utilizzato dai mezzi di collegamento**;

RITENUTO

- per quanto sopra, di poter procedere alla approvazione del verbale di gara inerente la procedura di aggiudicazione dei **Lavori di adeguamento della struttura portuale per il ripristino della sicurezza: Sostituzione di lamiera con posa in opera di parabordi nel porto di Pozzuoli nel**

tratto di banchina utilizzato dai mezzi di collegamento, espletata in data 12.04.2010, allegato al presente atto di cui costituisce parte integrante e sostanziale;

- per l'effetto, ai sensi dell'art. 11 comma 5 del D.L.gs. n. 163/06, di poter aggiudicare in via definitiva alla impresa SITRA s.r.l. P. IVA 04246031217 - con sede in Vico Equense(NA) - 80069 - via Canale, 18 , la gara per l'affidamento dei lavori di cui trattasi, con il ribasso offerto del 8,50%;
- di subordinare la stipula del contratto di appalto all'esito favorevole dell'accertamento della regolarità contributiva.

VISTI:

- il D.P.R. n. 554/99;
- il D.Lgs. n. 163/06
- il decreto dirigenziale n. 88/09;
- il decreto dirigenziale n. 190/09;
- il decreto dirigenziale n. 31/2010;
- il decreto dirigenziale del Coordinatore AGC 14 n. 76/09.

Alla stregua dell'istruttoria compiuta dall'Ufficio Gare e Contratti del Settore Demanio Marittimo, Porti, Aeroporti ed Opere Marittime, nonché della espressa dichiarazione di regolarità della stessa resa dal Responsabile del Procedimento allegata al presente provvedimento;

DECRETA

per le motivazioni di cui in narrativa, che qui si intendono integralmente riportate e confermate:

- di approvare il verbale di gara con la procedura di cottimo fiduciario di cui all'art. 125, comma 8 del d.lgs. n. 163/06 e ss.mm.ii. per l'affidamento **Lavori di adeguamento della struttura portuale per il ripristino della sicurezza: Sostituzione di lamiera con posa in opera di parabordi nel porto di Pozzuoli nel tratto di banchina utilizzato dai mezzi di collegamento**, redatto in data 12/04/2010, allegato al presente atto di cui costituisce parte integrante e sostanziale;
- di aggiudicare in via definitiva alla impresa SITRA s.r.l. P. IVA 04246031217 - con sede in Vico Equense(NA) - 80069 - via Canale, 18, la gara per l'affidamento dei lavori di cui trattasi, con il ribasso offerto del 8,50%;
- di subordinare la stipula del contratto di appalto all'esito favorevole dell'accertamento della regolarità contributiva
- di inviare copia del presente atto:
 - al Responsabile Unico del Procedimento per gli adempimenti di competenza;
 - al Coordinatore dell'A.G.C. 14 – Trasporti e Viabilità
 - al Settore Stampa e Documentazione per la pubblicazione sul B.U.R.C

arch. Massimo Pinto

AREA 14 - SETTORE 03



Giunta Regionale della Campania
Area Generale di Coordinamento
Trasporti e Viabilità
Settore Demanio Marittimo Navigazione
Porti Aeroporti Opere Marittime
SETTORE 03 – AREA 14

SI ATTESTA CHE PER GLI ATTI AVENTI AD OGGETTO:

PORTO DI POZZUOLI :

Aggiudicazione definitiva della gara con la procedura di cottimo fiduciario per l'affidamento dei Lavori di adeguamento della struttura portuale per il ripristino della sicurezza: Sostituzione di lamiera con posa in opera di parabordi nel porto di Pozzuoli nel tratto di banchina utilizzato dai mezzi di collegamento.

A SEGUITO ISTRUTTORIA FAVOREVOLE EFFETTUATA E' STATA ACCERTATA LA REGOLARITA' AMMINISTRATIVA.

Il Responsabile del Procedimento
Ing. Alfredo Rozza

A.G.C. 15 - Lavori Pubblici, Opere Pubbliche, Attuazione, Espropriazione - Settore Provinciale Genio Civile Caserta – **Decreto dirigenziale n. 19 del 15 aprile 2010 – Vigilanza per l'osservanza delle norme sismiche. Adozione modulistica unica da utilizzare per le attività di controllo sulla realizzazione effettuate dai Comuni (art. 5, co. 3, L.R. 9/83 e s.m.i.) e dai Settori provinciali del Genio Civile (art. 5, co. 4, L.R. 9/83 e s.m.i.).**

PREMESSO

- che la legge regionale n. 9 del 1983 – *Norme per l'esercizio delle funzioni regionali in materia di difesa del territorio dal rischio sismico* è stata modificata dall'articolo 10 della legge regionale n. 19 del 28 dicembre 2009 – *Misure urgenti per il rilancio economico, per la riqualificazione del patrimonio esistente, per la prevenzione del rischio sismico e per la semplificazione amministrativa*, pubblicata sul B.U.R.C. n.80 del 29 dicembre 2009 ed entrata in vigore il giorno 30 dicembre 2009;
- che sul B.U.R.C. n. 14 del 15 febbraio 2010 è stato pubblicato il regolamento regionale n. 4/2010 emanato con decreto del Presidente della Giunta regionale della Campania n. 23 del 11 febbraio 2010 – *Regolamento per l'espletamento delle attività di autorizzazione e di deposito dei progetti, ai fini della prevenzione del rischio sismico in Campania*, che per effetto dell'articolo 18 è entrato in vigore il giorno 16 febbraio 2010;

CONSIDERATO

- che con l'entrata in vigore della legge regionale n. 19 del 2009 sono stati definiti, tra l'altro, gli ambiti di competenza dei Comuni e dei Settori provinciali del Genio Civile relativi alle attività di controllo sulla realizzazione, che sono finalizzate, ai sensi dell'articolo 6, comma 1, del regolamento n. 4 del 2010, ad accertare che i lavori strutturali, denunciati ai sensi dell'articolo 2 della legge regionale n. 9 del 1983, procedano in conformità alle norme vigenti per le costruzioni in zona sismica;
- che ai sensi dall'articolo 5, comma 4, della legge regionale n. 9 del 1983, novellato dall'articolo 10, comma 3, della legge regionale n. 19 del 2009, spetta ai tecnici del Settore provinciale del Genio Civile competente per territorio effettuare i controlli sulla realizzazione, con modalità a campione, nel caso di lavori relativi a:
 - a) edifici di interesse strategico e opere infrastrutturali, di interesse statale e regionale, la cui funzionalità durante gli eventi sismici assume rilievo fondamentale per le finalità di protezione civile;
 - b) edifici e opere infrastrutturali, di interesse statale e regionale, che possono assumere rilevanza in relazione alle conseguenze di un loro eventuale collasso;
- che ai sensi dall'articolo 5, comma 3, della legge regionale n. 9 del 1983, novellato dall'articolo 10, comma 3, della legge regionale n. 19 del 2009, spetta ai tecnici del Comune competente per territorio effettuare i controlli sulla realizzazione per ogni tipologia di lavori strutturali, ad eccezione dei casi di cui alle lettere a) e b) del precedente punto;
- che l'articolo 6, comma 3, del regolamento regionale n. 4 del 2010, indica la tipologia degli accertamenti da effettuare presso il cantiere nel corso delle attività di controllo sulla realizzazione, e che il successivo comma 4 prevede che gli esiti di detti accertamenti devono essere annotati in un apposito verbale da redigersi a cura dei tecnici incaricati, a conclusione di ogni sopralluogo;
- che con lo stesso comma 4 è stato dato mandato al dirigente preposto al coordinamento dei Settori provinciali del Genio Civile di predisporre una specifica modulistica, al fine di uniformare le procedure di controllo su tutto il territorio regionale
- che detta modulistica è stata conseguentemente predisposta, con la collaborazione degli Uffici dell'A.G.C. 15 Lavori Pubblici, Opere Pubbliche, Attuazione, Espropriazione;
- che l'articolo 7 del regolamento regionale n. 4 del 2010 definisce le modalità di estrazione dei lavori da sottoporre al controllo sulla realizzazione di competenza dei Settori provinciali del Genio Civile e,

nel comma 4, dà mandato, al dirigente preposto al coordinamento di tali Settori, di definire le modalità secondo cui va comunicata l'avvenuta estrazione ai soggetti ivi indicati (il titolare del provvedimento di "autorizzazione sismica, il direttore dei lavori, il collaudatore in corso d'opera e il Comune competente per territorio);

RITENUTO

- in attuazione di quanto previsto dall'articolo 6, comma 4, del regolamento regionale n. 4 del 2010, di dover approvare la modulistica unica da utilizzare per lo svolgimento dei controlli sulla realizzazione dei lavori di rilevanza strutturale che competono ai Comuni per effetto dell'articolo 5, comma 3, della legge regionale n. 9 del 1983 e s.m.i.;
- in attuazione di quanto previsto dall'articolo 6, comma 4, del regolamento regionale n. 4 del 2010, di dover approvare la modulistica unica da utilizzare per lo svolgimento dei controlli sulla realizzazione dei lavori di rilevanza strutturale che competono ai Settori provinciali del Genio Civile per effetto dell'articolo 5, comma 4, della legge regionale n. 9 del 1983 e s.m.i.;
- in attuazione di quanto previsto dall'articolo 7, comma 3, del regolamento regionale n. 4 del 2010, per quanto concerne l'estrazione dei lavori da sottoporre al controllo sulla realizzazione di competenza dei Settori provinciali del Genio Civile, di dover definire le modalità secondo cui va comunicata l'avvenuta estrazione al titolare del provvedimento di "autorizzazione sismica, al direttore dei lavori, al collaudatore in corso d'opera e al Comune competente per territorio;

Alla stregua dell'istruttoria compiuta dal Dirigente del Settore Provinciale del Genio Civile di Caserta, nonché della espressa dichiarazione di regolarità resa dal medesimo Dirigente

DECRETA

Per le motivazioni di cui in narrativa e che qui si intendono integralmente riportate e trascritte:

- 1) **di approvare** la modulistica unica da utilizzare per lo svolgimento dei controlli sulla realizzazione dei lavori di rilevanza strutturale che competono ai Comuni per effetto dell'articolo 5, comma 3, della legge regionale n. 9 del 1983 e s.m.i. (Allegato 1);
- 2) **di approvare** la modulistica unica da utilizzare per lo svolgimento dei controlli sulla realizzazione dei lavori di rilevanza strutturale che competono ai Settori provinciali del Genio Civile per effetto dell'articolo 5, comma 4, della legge regionale n. 9 del 1983 e s.m.i. (Allegato 2);
- 3) **di trasmettere** detta modulistica al Settore "Stampa, Documentazione ed Informazione e Bollettino Ufficiale" affinché sia pubblicata sul Bollettino Ufficiale delle Regione Campania come prescritto dall'articolo 6, comma 4, del regolamento regionale n. 4 del 2010;
- 4) **di demandare** a successivi provvedimenti eventuali aggiornamenti della predetta modulistica;
- 5) **di stabilire** che la comunicazione dell'avvenuta estrazione dei lavori da sottoporre al controllo sulla realizzazione di competenza dei Settori provinciali del Genio Civile avvenga mediante raccomandata A/R preceduta da fax (ovvero esclusivamente con fax, nel caso di destinatari che siano pubbliche amministrazioni o abbiano domicilio presso pubbliche amministrazioni) o, in alternativa, mediante posta elettronica certificata, da inviare al titolare del provvedimento di "autorizzazione sismica", al direttore dei lavori, al collaudatore in corso d'opera e al Comune competente per territorio, utilizzando i recapiti indicati nell'istanza e negli allegati alla specifica denuncia dei lavori;
- 6) **di disporre** che il presente provvedimento sia trasmesso agli Ordini degli Ingegneri, degli Architetti, dei Geologi e degli Agronomi, nonché ai Collegi dei Geometri, dei Periti Industriali e dei Periti Agrari della Regione Campania, in quanto organismi rappresentativi delle categorie professionali interessate alle attività di cui all'articolo 5 della legge regionale n. 9 del 1983 e s.m.i., affinché ne diano opportuna conoscenza ai propri iscritti;

- 7) **di trasmettere** copia del presente provvedimento all'Assessore ai LL.PP., ai Settori Provinciali del Genio Civile di Ariano Irpino, Avellino, Benevento, Caserta, Napoli e Salerno e al Settore Geologico Regionale.

- Italo Giulivo -

Comune di _____

CONTROLLO SULLA REALIZZAZIONE PER LE COSTRUZIONI IN ZONA SISMICA

(art.5, co. 3, lett. c, L.R. 9/83 e s.m.i. – artt.6 e 8 R.R. 4/2010)

PROCESSO VERBALE DI SOPRALLUOGO

L'anno _____ il giorno _____ del mese di _____

i sottoscritti _____

tecnici dipendenti del Comune di _____

si sono recati nel sito dei lavori alla località _____

al fine di effettuare il controllo sulla realizzazione dei lavori previsto dall'articolo 5, comma 3, lettera c, della Legge regionale n. 9 del 1983 e s.m.i., secondo le modalità di cui al Regolamento regionale n. 4 del 2010 emanato con Decreto del Presidente della Giunta regionale n. 23 del 2010.

Partecipano alle attività di controllo i signori:

1. _____

in qualità di _____

2. _____

in qualità di _____

3. _____

in qualità di _____

4. _____

in qualità di _____

5. _____

in qualità di _____

La visita di controllo sulla realizzazione dell'opera è iniziata alle ore _____ .

I sottoscritti hanno rilevato quanto riportato nelle tabelle seguenti che costituiscono parte integrante del presente verbale.

A – DATI GENERALI

Data:	INCARICATI DEL CONTROLLO: _____ _____		
COMUNE:			
UBICAZIONE:			
DATI CATASTALI N.C.T.	Foglio n.	Particella/e n.	
DATI CATASTALI N.C.E.U.	Foglio n.	Particella/e n.	Sub n.
LAVORI DI:			
TITOLO ABILITATIVO EDILIZIO:			
A - COMMITTENTE (1)			
luogo e data di nascita			
residenza			
B - DITTA ESECUTRICE			
rappresentante legale			
sede legale			
C.F.-Part. I.V.A./data di nomina			
C - DIRETTORE DEI LAVORI			
luogo e data di nascita			
residenza			
N° iscrizione albo / data di nomina			
D - COLLAUDATORE IN C.O.			
luogo e data di nascita			
residenza			
N° iscrizione albo / data di nomina			
E - ALTRO (2) (3)			

(1) Nel caso di più committenti basta indicare il nominativo di uno di essi, aggiungendo la specificazione (+ *altri*)

(2) Deve essere indicata la denominazione di tutte le ditte esecutrici impegnate nella realizzazione delle sole opere strutturali

(3) Deve essere indicato il nominativo di tutti i direttori dei lavori incaricati di dirigere i lavori strutturali

B - PROVVEDIMENTI SISMICI IN CANTIERE

1. Il committente ha presentato l'obbligatoria denuncia dei lavori strutturali (art. 2 L.R. 9/83) al Settore provinciale del Genio Civile	☐ SI	☐ NO
2. Il Settore provinciale del Genio Civile ha rilasciato il provvedimento sismico (art. 4 L.R. 9/83) per l'esecuzione dei lavori strutturali	☐ SI	☐ NO
3. In cantiere è conservato il provvedimento sismico originario (art. 3 co.5 L.R.n.9/83 s.m.i. - art.6 co.3 R.R.n.4/10)	☐ SI	☐ NO
☐ AUTORIZZAZIONE SISMICA ORIGINARIA ☐ DEPOSITO SISMICO ORIGINARIO	N.	del
4. In cantiere è conservato il progetto allegato al provvedimento sismico originario -art.3 co.5 lett.a) L.R. n.9/83 s.m.i.; art.6, co.3, lett.a), R.R. n.4/2010	☐ SI	☐ NO
5. Il suddetto progetto esecutivo è datato e sottoscritto anche dal/i costruttore/i - art.3 co.5 lett.a) L.R. n.9/83 s.m.i.	☐ SI	☐ NO
6. Il provvedimento sismico originario è stato oggetto di successiva variante strutturale regolarmente denunciata al Genio Civile	☐ SI	☐ NO
7. ☐ In cantiere sono conservati i provvedimenti sismici in variante - art. 6 co. 3 lett. A, R.R. n. 4/2010 -	☐ SI	☐ NO
☐ AUTORIZZAZIONE SISMICA	N.	del
☐ DEPOSITO SISMICO	N.	del
8. ☐ In cantiere sono conservati i progetti allegati ai provv. sismici in variante - art.3 co.5 lett.a) L.R. n.9/83 s.m.i.; art.6, co.3 lett.a) R.R. n.4/2010	☐ SI	☐ NO
9. ☐ I suddetti progetti esecutivi in variante sono datati e sottoscritti anche dal/i costruttore/i - art. 3 co. 5 lett. a) L.R. n. 9/83 s.m.i.	☐ SI	☐ NO

C - VERIFICA DATI AMMINISTRATIVI

1. Il committente indicato nel provvedimento sismico - o in successivi provvedimenti di voltura - corrisponde a quello accertato nel corso del sopralluogo in cantiere	☐ SI	☐ NO
(in caso negativo, precisare i dati del nuovo committente)		
2. La ditta incaricata di eseguire le <u>opere strutturali</u> ed indicata nella denuncia dei lavori - o in successive comunicazioni ufficiali (nuova nomina) - corrisponde a quella effettivamente operante in cantiere	☐ SI	☐ NO
(in caso negativo, precisare i dati della ditta costruttrice individuata e del suo rappresentante legale)		
3. Il direttore dei <u>lavori strutturali</u> indicato nella denuncia dei lavori - o in successive comunicazioni ufficiali (nuova nomina) - corrisponde al professionista operante in cantiere	☐ SI	☐ NO
(in caso negativo, precisare i dati del direttore dei lavori operante)		
4. Il collaudatore in corso d'opera indicato nella denuncia dei lavori - o in successive comunicazioni ufficiali (nuova nomina) - corrisponde al professionista operante in cantiere	☐ SI	☐ NO
(in caso negativo, precisare i dati del collaudatore in corso d'opera operante)		

D - DATI DEL PROCESSO COSTRUTTIVO

1. I lavori strutturali sono iniziati	☐ SI	☐ NO
Note – (in caso affermativo precisare la data che emerge dalla verifica documentale)		
2. Il direttore dei lavori ha istituito il giornale dei lavori - art. 3, co. 5 lett. b), L.R. n. 9/83 e ss.mm.ii -	☐ SI	☐ NO
Note		
3. Il giornale dei lavori è conservato in cantiere - art. 3, co. 5 lett. b), L.R. n. 9/83 e ss.mm.ii; art. 9, co. 2 lett. d), R.R. n. 4/2010	☐ SI	☐ NO
Note		
4. Nel giornale dei lavori sono annotati l'andamento giornaliero della costruzione e le puntuali verifiche che attengono soprattutto alla statica delle strutture ai fini antisismici - art. 3, co. 5 lett. b) L.R. n. 9/83 e ss.mm.ii; art. 9, co. 2 lett. c), R.R. n. 4/2010	☐ SI	☐ NO
Note		
5. Il direttore dei lavori ha vistato periodicamente, ed in particolare nelle fasi più importanti dell'esecuzione, il giornale dei lavori - art. 9, co. 2 lett. d), R.R. n. 4/2010 -	☐ SI	☐ NO
Note		
6. Il collaudatore in corso d'opera ha annotato la propria attività di vigilanza nel giornale dei lavori - art. 10, co. 3 lett. d), R.R. n. 4/2010-	☐ SI	☐ NO
Note		
7. I lavori strutturali sono ultimati	☐ SI	☐ NO
Note – (in caso affermativo precisare la data che emerge dalla verifica documentale)		
8. L'andamento dei lavori annotato nel giornale dei lavori è compatibile con lo stato di avanzamento rilevato in cantiere	☐ SI	☐ NO
Note		

E - VERIFICA DELLA SOSTANZIALE RISPONDENZA TRA IL PROGETTO ALLEGATO ALLA “AUTORIZZAZIONE SISMICA” OVVERO AL “DEPOSITO SISMICO” E I LAVORI REALIZZATI

(art. 6, co. 3, lett. c), R.R. n.4/2010)

1. Descrizione delle STRUTTURE GIÀ ESEGUITE

2. Descrizione delle verifiche dimensionali eseguite a campione sulla struttura esistente

3. La verifica a campione della corrispondenza tra la geometria delle strutture già realizzate e quella indicata nei grafici di progetto allegati al provvedimento sismico ha dato esito positivo

☐ SI

☐ NO

4. Note – (in caso negativo precisare, in modo esauriente, le variazioni esecutive riscontrate)

E - VERIFICA DELLA SOSTANZIALE RISPONDENZA TRA IL PROGETTO ALLEGATO ALLA “AUTORIZZAZIONE SISMICA” OVVERO AL “DEPOSITO SISMICO” E I LAVORI REALIZZATI

(art. 6, co. 3, lett. c), R.R. n.4/2010)

5. Descrizione delle STRUTTURE IN FASE DI ESECUZIONE e stato di avanzamento dei relativi lavori

6. Descrizione delle verifiche eseguite

7. La verifica dei dettagli costruttivi ancora ispezionabili delle strutture in corso di esecuzione ha evidenziato delle variazioni esecutive rispetto a quanto rappresentato nei grafici di progetto allegati al provvedimento sismico

☐ SI

☐ NO

8. Note – (in caso negativo precisare, in modo esauriente, le variazioni esecutive riscontrate)

F - ALTRO

Il presente verbale è depositato agli atti del Comune; inoltre:

☐ è inviato (in copia conforme) al Settore provinciale del Genio Civile di _____, per le valutazioni e gli eventuali provvedimenti da assumersi ai sensi della L.R. 9/83 e del D.P.R. 380/2001, avendo accertato:

☐ a) la presenza delle variazioni esecutive indicate nella tabella E;

☐ b) l'avvenuto inizio dei lavori strutturali e l'esito negativo di almeno una delle verifiche indicate nella ☐ tabella B e/o ☐ tabella C;

☐ c) l'avvenuto inizio dei lavori strutturali e l'esito negativo di una delle verifiche indicate ai punti 2, 3, 4, 5, 6 e 8 della tabella D;

☐ d) quanto indicato nella tabella F.

☐ non è inviato al Settore provinciale del Genio Civile di _____, visto che non ricorre nessuna delle condizioni di cui alle precedenti lettere a), b), c), d).

Il sig. _____ in qualità di _____ chiede di verbalizzare la seguente

dichiarazione: _____

Il sig. _____ in qualità di _____ chiede di verbalizzare la seguente
dichiarazione: _____

_____.

Del che è verbale che viene letto, confermato, siglato in ogni foglio e sottoscritto in calce dai presenti alle ore _____.

Una copia del presente verbale è consegnata a ciascuna delle parti convenute.

(NOME E COGNOME)

(QUALIFICA/INCARICO)

(FIRMA)

(NOME E COGNOME)

(QUALIFICA/INCARICO)

(FIRMA)

(NOME E COGNOME)

(QUALIFICA/INCARICO)

(FIRMA)

(NOME E COGNOME)

(QUALIFICA/INCARICO)

(FIRMA)

(NOME E COGNOME)

(QUALIFICA/INCARICO)

(FIRMA)

(NOME E COGNOME)

(QUALIFICA/INCARICO)

(FIRMA)

(NOME E COGNOME)

(QUALIFICA/INCARICO)

(FIRMA)

- (Foglio supplementare) - segue da **TABELLA E**

segue da sezione ____

segue da **TABELLA E**

segue da sezione ____



Giunta Regionale della Campania

Area Generale di Coordinamento Lavori Pubblici,, Opere Pubbliche, Attuazione, Espropriazioni
Settore Provinciale del Genio Civile di _____

CONTROLLO SULLA REALIZZAZIONE PER LE COSTRUZIONI IN ZONA SISMICA

(art.5, co. 4, L.R. 9/83 e ss.mm.ii. – artt.6 e 7 R.R. 4/2010)

PROCESSO VERBALE DI SOPRALLUOGO

L'anno _____ il giorno _____ del mese di _____

i sottoscritti _____

tecniche dipendenti del Settore provinciale del Genio Civile di _____

si sono recati nel sito dei lavori alla località _____

_____ del Comune di _____

al fine di effettuare il controllo sulla realizzazione dei lavori previsto dall'articolo 5, comma 4, della Legge regionale n. 9 del 1983 e s.m.i., secondo le modalità di cui al Regolamento regionale n. 4 del 2010 emanato con Decreto del Presidente della Giunta regionale n. 23 del 2010.

Partecipano alle attività di controllo i signori:

1. _____

in qualità di _____

2. _____

in qualità di _____

3. _____

in qualità di _____

4. _____

in qualità di _____

5. _____

in qualità di _____

La visita di controllo sulla realizzazione dell'opera è iniziata alle ore _____ .

I sottoscritti hanno rilevato quanto riportato nelle tabelle seguenti che costituiscono parte integrante del presente verbale.

A - DATI GENERALI

Data:	INCARICATI DEL CONTROLLO: _____ _____		
COMUNE:			
UBICAZIONE:			
DATI CATASTALI N.C.T.	Foglio n.	Particella/e n.	
DATI CATASTALI N.C.E.U.	Foglio n.	Particella/e n.	Sub n.
LAVORI DI:			
TITOLO ABILITATIVO EDILIZIO:			
A - COMMITTENTE (1)			
luogo e data di nascita			
residenza			
B - DITTA ESECUTRICE			
rappresentante legale			
sede legale			
C.F.-Part. I.V.A./data di nomina			
C - DIRETTORE DEI LAVORI			
luogo e data di nascita			
residenza			
N° iscrizione / data di nomina			
D - COLLAUDATORE IN C.O.			
luogo e data di nascita			
residenza			
N° iscrizione / data di nomina			
E - ALTRO (2) (3)			

(1) Nel caso di più committenti basta indicare il nominativo di uno di essi, aggiungendo la specificazione (+ *altri*)

(2) Deve essere indicata la denominazione di tutte le ditte esecutrici impegnate nella realizzazione delle sole opere strutturali

(3) Deve essere indicato il nominativo di tutti i direttori dei lavori incaricati di dirigere i lavori strutturali

B - PROVVEDIMENTI SISMICI IN CANTIERE

1. In cantiere è conservato il provvedimento sismico originario (art 3 co.5 L.R.n.9/83 s.m.i. - art.6 co.3 R.R.n.4/10)				☐ SI	☐ NO
☐ AUTORIZZAZIONE SISMICA ORIGINARIA	☐ DEPOSITO SISMICO ORIGINARIO	N.	del		
2. In cantiere è conservato il progetto allegato al provvedimento sismico originario - art.3 co.5 lett.a) L.R. n.9/83 s.m.i.; art.6, co.3, lett.a), R.R. n.4/2010				☐ SI	☐ NO
3. Il suddetto progetto esecutivo è datato e sottoscritto anche dal/i costruttore/i - art.3 co.5 lett.a) L.R. n.9/83 s.m.i.				☐ SI	☐ NO
4. Il provvedimento sismico originario è stato oggetto di successiva variante strutturale regolarmente denunciata al Genio Civile				☐ SI	☐ NO
5. ☐ In cantiere sono conservati i provvedimenti sismici in variante - art. 6 co. 3 lett. A, R.R. n. 4/2010 -				☐ SI	☐ NO
☐ AUTORIZZAZIONE SISMICA	N.	del	N.	del	
☐ DEPOSITO SISMICO	N.	del	N.	del	
6. ☐ In cantiere sono conservati i progetti allegati ai provv. sismici in variante - art.3 co.5 lett.a) L.R. n.9/83 s.m.i.; art.6, co.3 lett.a) R.R. n.4/2010				☐ SI	☐ NO
7. ☐ I suddetti progetti esecutivi in variante sono datati e sottoscritti anche dal/i costruttore/i - art. 3 co. 5 lett. a) L.R. n. 9/83 s.m.i.				☐ SI	☐ NO

C - VERIFICA DATI AMMINISTRATIVI

1. Il committente indicato nel provvedimento sismico - o in successivi provvedimenti di voltura - corrisponde a quello accertato nel corso del sopralluogo in cantiere		☐ SI	☐ NO
(in caso negativo, precisare i dati del nuovo committente)			
2. La ditta incaricata di eseguire le <u>opere strutturali</u> ed indicata nella denuncia dei lavori - o in successive comunicazioni ufficiali (nuova nomina) - corrisponde a quella effettivamente operante in cantiere		☐ SI	☐ NO
(in caso negativo, precisare i dati della ditta costruttrice individuata e del suo rappresentante legale)			
3. Il direttore dei <u>lavori strutturali</u> indicato nella denuncia dei lavori - o in successive comunicazioni ufficiali (nuova nomina) - corrisponde al professionista operante in cantiere		☐ SI	☐ NO
(in caso negativo, precisare i dati del direttore dei lavori operante)			
4. Il collaudatore in corso d'opera indicato nella denuncia dei lavori - o in successive comunicazioni ufficiali (nuova nomina) - corrisponde al professionista operante in cantiere		☐ SI	☐ NO
(in caso negativo, precisare i dati del collaudatore in corso d'opera operante)			

D - DATI DEL PROCESSO COSTRUTTIVO

1. I lavori strutturali sono iniziati	☐ SI	☐ NO
Note – (in caso affermativo precisare la data che emerge dalla verifica documentale)		
2. Il direttore dei lavori ha istituito il giornale dei lavori - art. 3, co. 5 lett. b), L.R. n. 9/83 e ss.mm.ii -	☐ SI	☐ NO
Note		
3. Il giornale dei lavori è conservato in cantiere - art. 3, co. 5 lett. b), L.R. n. 9/83 e ss.mm.ii; art. 9, co. 2 lett. d), R.R. n. 4/2010	☐ SI	☐ NO
Note		
4. Nel giornale dei lavori sono annotati l'andamento giornaliero della costruzione e le puntuali verifiche che attengono soprattutto alla statica delle strutture ai fini antisismici - art. 3, co. 5 lett. b) L.R. n. 9/83 e ss.mm.ii; art. 9, co. 2 lett. c), R.R. n. 4/2010	☐ SI	☐ NO
Note		
5. Il direttore dei lavori ha visto periodicamente, ed in particolare nelle fasi più importanti dell'esecuzione, il giornale dei lavori - art. 9, co. 2 lett. d), R.R. n. 4/2010 -	☐ SI	☐ NO
Note		
6. Il collaudatore in corso d'opera ha annotato la propria attività di vigilanza nel giornale dei lavori - art. 10, co. 3 lett. d), R.R. n. 4/2010-	☐ SI	☐ NO
Note		
7. I lavori strutturali sono ultimati	☐ SI	☐ NO
Note – (in caso affermativo precisare la data che emerge dalla verifica documentale)		
8. L'andamento dei lavori annotato nel giornale dei lavori è compatibile con lo stato di avanzamento rilevato in cantiere	☐ SI	☐ NO
Note (verificare in particolare l'attendibilità della data comunicata dal direttore dei lavori – art. 7, co.4, R.R. 4/2010 -)		

E - VERIFICA DELLA SOSTANZIALE RISPONDENZA TRA IL PROGETTO ALLEGATO ALLA “AUTORIZZAZIONE SISMICA” OVVERO AL “DEPOSITO SISMICO” E I LAVORI REALIZZATI

(art. 6, co. 3, lett. c), R.R. n.4/2010)

1. Descrizione delle STRUTTURE GIÀ ESEGUITE

2. Descrizione delle verifiche dimensionali eseguite a campione sulla struttura esistente

3. La verifica a campione della corrispondenza tra la geometria delle strutture già realizzate e quella indicata nei grafici di progetto allegati al provvedimento sismico ha dato esito positivo

☐ SI

☐ NO

4. Note – (in caso negativo precisare, in modo esauriente, le variazioni esecutive riscontrate)

E - VERIFICA DELLA SOSTANZIALE RISPONDENZA TRA IL PROGETTO ALLEGATO ALLA “AUTORIZZAZIONE SISMICA” OVVERO AL “DEPOSITO SISMICO” E I LAVORI REALIZZATI

(art. 6, co. 3, lett. c), R.R. n.4/2010)

5. Descrizione delle STRUTTURE IN FASE DI ESECUZIONE e stato di avanzamento dei relativi lavori

6. Descrizione delle verifiche eseguite

7. La verifica dei dettagli costruttivi ancora ispezionabili delle strutture in corso di esecuzione ha evidenziato delle variazioni esecutive rispetto a quanto rappresentato nei grafici di progetto allegati al provvedimento sismico

☐ SI

☐ NO

8. Note – (in caso negativo precisare, in modo esauriente, le variazioni esecutive riscontrate)

F - ALTRO

Il presente verbale è depositato agli atti del Settore provinciale del Genio Civile, per le valutazioni e gli eventuali provvedimenti da assumersi ai sensi della L.R. 9/83 e del D.P.R. 380/2001; resta accertato, in particolare:

- ☐ a) la presenza delle variazioni esecutive indicate nella tabella E;
- ☐ b) l'avvenuto inizio dei lavori strutturali e l'esito negativo di almeno una delle verifiche indicate nella ☐ tabella B e/o ☐ tabella C;
- ☐ c) l'avvenuto inizio dei lavori strutturali e l'esito negativo di almeno una delle verifiche indicate ai punti 2, 3, 4, 5, 6 e 8 della tabella D;
- ☐ d) quanto indicato nella tabella F;
- ☐ e) che non ricorre nessuna delle condizioni di cui alle precedenti lettere a), b), c), d).

Il sig. _____ in qualità di _____ chiede di verbalizzare la seguente

dichiarazione: _____

Il sig. _____ in qualità di _____ chiede di verbalizzare la seguente
dichiarazione: _____

_____.

Del che è verbale che viene letto, confermato, siglato in ogni foglio e sottoscritto in calce dai presenti alle ore _____.

Una copia del presente verbale è consegnata a ciascuna delle parti convenute.

(NOME E COGNOME)

(QUALIFICA/INCARICO)

(FIRMA)

(NOME E COGNOME)

(QUALIFICA/INCARICO)

(FIRMA)

(NOME E COGNOME)

(QUALIFICA/INCARICO)

(FIRMA)

(NOME E COGNOME)

(QUALIFICA/INCARICO)

(FIRMA)

(NOME E COGNOME)

(QUALIFICA/INCARICO)

(FIRMA)

(NOME E COGNOME)

(QUALIFICA/INCARICO)

(FIRMA)

(NOME E COGNOME)

(QUALIFICA/INCARICO)

(FIRMA)

- (Foglio supplementare) - segue da **TABELLA E**

segue da sezione ____

segue da **TABELLA E**

segue da sezione ____

A.G.C. 15 - Lavori Pubblici, Opere Pubbliche, Attuazione, Espropriazione – Settore Provinciale Genio Civile Benevento – **Decreto dirigenziale n. 25 del 30 marzo 2010 – LAVORI DI URGENZA PER IL RIPRISTINO DEL REGOLARE DEFLUSSO DELLE ACQUE DEL VALLONE MOTTA IN AGRO DEL COMUNE DI SANT'ANGELO A CUPOLO (BN).** - Approvazione progetto esecutivo.

Il Dirigente del Settore Provinciale Genio Civile di

BENEVENTO

PREMESSO :

- che con Decreto del Ministero dell'Ambiente e della Tutela del Territorio e del Mare – Direzione Generale per la Difesa del Suolo – DEC/DDS/2008 n. 856 del 10/11/2008 è stato definito il “*Piano Strategico Nazionale e di Intervento per la Mitigazione del Rischio Idrogeologico*” di cui all'art. 2, comma 321, della Legge 24/12/2007;
- che con D.G.R.C. n. 1793 del 14/11/2008 è stato approvato il “*Piano Strategico Nazionale – annualità 2008 – Programma di interventi di mitigazione del rischio idrogeologico-idraulico, riguardante il territorio della Regione Campania*”, nel quale è ricompreso l'intervento dei “Lavori di urgenza per il ripristino del regolare deflusso delle acque del Vallone Motta del Comune di Sant'Angelo a Cupolo”, per l'importo di € 150.000,00;
- che il Dirigente del Settore Geotecnica, Geotermia e Difesa Suolo, con nota prot. n° 205847 del 10/03/2009, ha individuato questo Settore quale Soggetto Attuatore dell'intervento in oggetto disponendo l'attivazione urgente delle procedure per l'utilizzo del finanziamento, in conformità a quanto dettato dalla Giunta Regionale con il disciplinare approvato con Deliberazione n. 26 del 19/01/2007 (Norme per la realizzazione e l'accelerazione della spesa degli interventi di programma di difesa del suolo da eseguire sul territorio regionale);
- che con disposizione di Settore n° 233333 del 17/03/2009 è stato nominato Responsabile del Procedimento l'arch. Giuseppe Di Martino;
- che con disposizione di Settore n° 311976 del 08/04/2009 è stato costituito il gruppo di lavoro per l'attività di progettazione, direzione e collaudo dei lavori in argomento;
- che al fine di acquisire, sul suddetto progetto definitivo, i pareri, le concessioni, le autorizzazioni, le licenze, i nulla osta e gli assensi, comunque denominati, richiesti dalla normativa vigente, il Settore, avvalendosi del disposto di cui agli artt. 14, 14-ter e 14-quater della L. n. 241 del 7.08.1990 e ss. mm. ed ii., con nota prot. reg. n. 920078 del 26/10/2009, ha indetto apposita Conferenza di Servizi convocando: il Settore Geotecnica, Geotermica, Difesa del Suolo; l'Autorità di Bacino dei fiumi Liri-Garigliano e Volturno ed il Comune di S. Angelo a Cupolo;
- che la suddetta Autorità di Bacino, unico ente che ha riscontrato la convocazione richiamata, con nota n. 8708 del 25/11/2009 (prot. reg. n. 1029312 del 27.11.2009) e successivi chiarimenti prot. n. 1466 del 18.02.2010 (prot. reg. n. 159742 del 22.02.2010) ha espresso sul progetto esaminato parere favorevole prescrivendo, al contempo, di:
 - a) *integrare lo studio idrologico-idraulico, conformemente a quanto disposto dalle richiamate Misure di Salvaguardia del PS-Ri, valutando anche gli apporti detritico-alluvionali, stimati sulla scorta dei dati geologici, geomorfologici, geotecnici ed idraulici;*
- che al fine di adeguare il progetto in conformità alla prescrizione riportata, con disposizione di Settore n. 158328 del 22.02.2010, il gruppo di lavoro di cui alla precedente disposizione n. 311976/2009 è stato integrato con una ulteriore figura di collaboratore tecnico nella persona del geologo Cesare Guadagno;
- che il “Progetto Definitivo” dei lavori redatto dal gruppo di cui sopra in conformità alle prescrizioni richieste dall'Autorità di Bacino dei Fiumi Liri, Garigliano e Volturno con nota 8708/2009 e successivi chiarimenti prot. 8708/2009 è stato approvato con D.D. n. 13 dell'8.03.2010.

PRESO ATTO:

- del progetto esecutivo, redatto dal gruppo di progettazione costituito dall'arch. Giuseppe Di Martino (progettista capogruppo), geom. Stefano Cerracchio (progettista), geom. Antonio Lese (collaboratore tecnico), geol. Cesare Guadagno (collaboratore tecnico) e dal geom. Angelo Garimberti (collaboratore amministrativo), tutti funzionari incardinati in questo Settore, composto dai seguenti elaborati:
 - Relazione tecnica illustrativa;
 - Corografia I.G.M. – scala 1:25.000;
 - Aerofotogrammetria – scala 1:5.000;
 - Planimetria catastale – scala 1:2.000
 - Elaborati grafici (sezioni);
 - Relazione idraulica;
 - Computo metrico estimativo;
 - Stima incidenza della sicurezza;
 - Elenco prezzi;
 - Quadro economico;
 - Documentazione fotografica;
 - Cronoprogramma dei lavori;
 - Capitolato Speciale di Appalto;
 - Schema di Contratto.

CONSIDERATO:

- che il progetto esecutivo, completo degli elaborati sopra indicati, è conforme alla normativa vigente e completo di tutti gli elaborati progettuali come risulta dalla verifica degli stessi, con esito positivo (verbale di validazione prot. reg. n. 277234 del 29/03/2010), effettuata dal Responsabile del Procedimento, in contraddittorio con il gruppo di progettazione, ai sensi dell'art. 47 del D. P. R 554/96;
- che detto progetto contempla il seguente quadro economico di spesa:

A) LAVORI

Importo complessivo lordo lavori a misura	€ 122.322,13
Oneri di sicurezza non soggetti a ribasso	€ 921,57
Importo lavori a misura da assoggettare a ribasso d'asta	€ 121.400,56

B) SOMME A DISPOSIZIONE:

Iva sui lavori; 20%	€ 24.464,43
Competenze tecniche (2,0 % sui lavori al lordo)	€ 2.446,44
Imprevisti	€ 767,00
Totale somme a disposizione	€ 27.677,87
Totale Generale € 150.000,00	

(euro centocinquantamila/00).

- che il R.U.P., con la relazione istruttoria prot. n. 277282 del 29/03/2010 propone l'approvazione del progetto esecutivo così come sopra articolato e composto;
- che lo stesso R.U.P., con la nota prot. n. 277334 del 29/03/2010, nel trasmettere la bozza del presente atto, dichiara di aver verificato tutte le note, certificazioni e documenti in esso menzionati attestandone la validità ed autenticità.

RILEVATO :

- che il R.U.P., nella vacanza di titolarità del Servizio 02, ha sottoposto direttamente alla Dirigenza di Settore la presente proposta attestandone la regolarità secondo le procedure in vigore e l'esatta corrispondenza dei dati e notizie sopra riportati;

RITENUTO :

- necessario ed opportuno provvedere all'approvazione del suddetto progetto esecutivo;

VISTO :

- la Legge n° 241/90;
- la L.R. n° 11/1991 e successive modifiche ed integrazioni;
- il Decreto Legislativo n° 29/93 e successive modifiche ed integrazioni;
- il D.P.R. 554/99;
- il Decreto Min. LL.PP. n° 145 del 19.04.2000;
- la Delibera di G.R. n° 3466 del 3.06.2000;
- l'art. 4 del Decreto Legislativo n° 165/01;
- la L.R. n° 7/2002 e successive modifiche ed integrazioni;
- il Decreto Legislativo 12 aprile 2006, n. 163;
- la L.R. n° 3 del 27 febbraio 2007;
- la L.R. n. 2 del 21/01/2010;
- la L.R. n. 3 del 21/01/2010.
- la delibera n. 22 del 9/2/2010;

Alla stregua dell'istruttoria compiuta dall'arch. Giuseppe Di Martino e delle risultanze e degli atti tutti richiamati nelle premesse costituenti istruttoria a tutti gli effetti di legge nonché dall'espressa dichiarazione di regolarità resa dallo stesso nella qualità di Responsabile Unico del Procedimento,

DECRETA

per le motivazioni di cui in narrativa che qui si intendono integralmente riportate e confermate:

- di approvare il progetto esecutivo dei *“Lavori di urgenza per il ripristino del regolare deflusso delle acque del Vallone Motta in agro del Comune di Sant'Angelo a Cupolo (BN)”*, redatto dal gruppo di progettazione come sopra definito, costituito dai seguenti elaborati:
 1. Relazione tecnica illustrativa;
 2. Corografia I.G.M. – scala 1:25.000;
 3. Aerofotogrammetria – scala 1:5.000;
 4. Planimetria catastale – scala 1:2.000
 5. Elaborati grafici (sezioni);
 6. Relazione idraulica;
 7. Computo metrico estimativo;
 8. Stima incidenza della sicurezza;
 9. Elenco prezzi;
 10. Quadro economico;
 11. Documentazione fotografica;
 12. Cronoprogramma dei lavori;
 13. Capitolato Speciale di Appalto;
 14. Schema di Contratto.
- di dare atto che la successiva fase di affidamento dei lavori sarà avviata con specifico decreto o determinazione a contrarre ai sensi dell'art. 11, comma 2, del D. Lgs n. 163/2006.

Il presente provvedimento sarà inoltrato:

- a) in via telematica, a norma di procedura:
- alla Segreteria di Giunta;
 - al Settore Gestione delle Entrate e della Spesa di Bilancio;
 - al Settore stampa, documentazione e B.U.R.C.;
- b) in via telematica, per competenza, conoscenza e norma:
- al Settore Geotecnica, Geotermia, Difesa del Suolo;
- c) in forma cartacea:
- al Comune di Sant'Angelo a Cupolo (BN).

Dott. Vincenzo SIBILIO

A.G.C. 15 - Lavori Pubblici, Opere Pubbliche, Attuazione, Espropriazione - Settore Provinciale Genio Civile Caserta – **Decreto dirigenziale n. 25 del 26 aprile 2010 – Ditta Cementi Moccia S.p.A. Approvazione della VARIANTE al progetto di coltivazione e recupero ambientale del Programma di Dismissione autorizzato con Decreto Dirigenziale n. 28 del 28.07.2008, ai sensi dell'art. 28 delle Norme di Attuazione del Piano Regionale delle Attività Estrattive della Campania, per la cava di calcare sita in localita' S. Rosalia nel Comune di Caserta, ricadente in Area Z.A.C. C.1 del P.R.A.E.**

IL DIRIGENTE DEL SETTORE PROVINCIALE GENIO CIVILE DI CASERTA

PREMESSO:

- che la CEMENTI MOCCIA S.p.A. è stata autorizzata all'esecuzione del Programma di Dismissione, ai sensi dell'art. 28 delle Norme di Attuazione (N.d.A.) del Piano Regionale delle Attività Estrattive (P.R.A.E.), per la cava di calcare sita in località S. Rosalia nel Comune di Caserta, con Decreto Dirigenziale n. 28 del 28.07.2008;
- che il citato programma di dismissione consiste nelle attività di residua coltivazione e contestuale recupero ambientale per il completamento del progetto già assentito, ai sensi della L.R. 54/85 e s. m. e i., con Decreto Dirigenziale n. 20222 del 09.10.1997, e prevede, in particolare, interventi di coltivazione e contestuale recupero ambientale sul “fronte interno” della cosiddetta “zona alta” e di sola ricomposizione ambientale nella “zona bassa” (piazzale di cava) e sul “vecchio fronte” della “zona alta”;
- che tale progetto autorizzato con Decreto Dirigenziale 28/2008 prevede, tra l'altro, che le pedate dei gradoni sul “fronte interno”, cui non corrispondono pedate a quote omologhe sul “vecchio fronte”, si interrompano in corrispondenza dell'intersezione tra i due fronti;
- che il “vecchio fronte” resta caratterizzato da scarpate (frutto delle passate attività poste in essere nel sito di cava in questione prima del 1987) aventi notevoli altezze (anche di 30m), perchè sullo stesso sono previsti solo interventi di ricomposizione ambientale ed il raccordo con il “fronte interno” in corrispondenza di soli tre gradoni;
- che a seguito di sopralluoghi svolti sul sito di cava da funzionari del Genio Civile di Caserta, nell'ambito delle attività di controllo, è emersa la necessità di dover apportare alcune modifiche, non sostanziali, al progetto autorizzato ai fini di una migliore ricomposizione ambientale;
- che, per perseguire tale obiettivo è stato chiesto alla CEMENTI MOCCIA S.p.A., con la nota prot. n. 742535 del 27.08.2009, di presentare un rilievo aggiornato dello stato dei luoghi, restituito su planimetria catastale, ed una proposta progettuale delle modifiche in variante a quanto autorizzato con Decreto Dirigenziale 28/2008 comprensiva di una relazione esplicativa contenente il calcolo dei volumi estraibili, conseguenti alle modifiche previste, confrontati con quelli calcolati per il progetto autorizzato;
- che con nota del 30.10.2009, acquisita al protocollo del Settore al n. 954097 del 04.11.2009, la CEMENTI MOCCIA S.p.A., in riscontro alla succitata richiesta, ha trasmesso la variante progettuale costituita dalla seguente documentazione:
 - o **Elab. N. 01** Relazione tecnica;
 - o **Elab. N. 02** Tav. n.1: rilievo dello stato di fatto al 30.09.2009 su base catastale;
 - o **Elab. N. 03** Tav. n.2: rilievo dello stato di fatto su base catastale con sovrapposizione dei gradoni di progetto approvato con Decreto Dirigenziale n. 28 del 28.07.2008;
 - o **Elab. N. 04** Tav. n.3: planimetria su base catastale con indicazione dei gradoni di progetto in variante;
 - o **Elab. N. 05** Tav. n.4: sezioni con indicazione del profilo del terreno, del profilo di progetto di cui al Decreto Dirigenziale n. 28 del 28.07.2008 e del profilo di progetto in variante;
 - o **Elab. N. 06** Documentazione fotografica;
- che la variante progettuale prevede che tutti i gradoni che si andranno a realizzare sul “fronte interno”, di cui al progetto già autorizzato, a partire da quello a quota 320m s.l.m. e fino all'ultimo di quota 245m s.l.m., si raccordino con gradoni a farsi posti sul “vecchio fronte” a quote omologhe;
- che per realizzare il raccordo tra i gradoni del “fronte interno” e quelli del “vecchio fronte”, si sfrutteranno le pedate già esistenti e se ne creeranno delle nuove che interromperanno le scar-

- pate esistenti riducendone conseguentemente le altezze;
- che il volume di materiale derivante dagli interventi di rimodellamento del vecchio fronte ammonta a mc. 80.108;

CONSIDERATO:

- ♦ che la CEMENTI MOCCIA S.p.A. sta svolgendo le attività di coltivazione e di ricomposizione ambientale nel rispetto del programma di dismissione approvato in sede di conferenza di servizi ed autorizzato con Decreto Dirigenziale n. 28 del 28.07.2008, così come verificato durante i sopralluoghi svolti da funzionari del Settore Provinciale Genio Civile di Caserta ed evidenziato nei relativi verbali;
- ♦ che le N.d.A. del P.R.A.E. all'art. 61 – comma 7 prescrivono che per gli interventi di ricomposizione ambientale, il P.R.A.E. assume come metodologie e tecniche esecutive il regolamento di Ingegneria Naturalistica approvato con D.G.R. n. 3417 del 12.02.2002, pubblicato sul B.U.R.C. speciale del 19.02.2002;
- ♦ che la proposta di variante, trasmessa dalla CEMENTI MOCCIA S.p.A. con nota del 30.10.2009, prevede interventi di riqualificazione ambientale migliorativi rispetto a quelli previsti dall'originario progetto di cui al programma di dismissione autorizzato con il citato decreto 28/2008 e conformi a quanto previsto al punto precedente;
- ♦ che gli esigui volumi derivanti dagli interventi di rimodellamento del "vecchio fronte", ammontanti a mc. 80.108, rappresentano una minima percentuale rispetto ai volumi, pari a mc. 1.496.580, derivanti dalla coltivazione del "fronte interno" autorizzata con il D.D. 28/2008;
- ♦ che gli interventi proposti in variante non sono sostanziali e non comportano una modifica del piano economico finanziario per il recupero ambientale già autorizzato con il Decreto Dirigenziale n. 28 del 28.07.2008;

VISTO il Decreto Dirigenziale n. 28 del 28.07.2008 con cui è stata autorizzata l'esecuzione del programma di dismissione nella cava di calcare sita alla località S. Rosalia nel comune di Caserta, ai sensi del disposto normativo di cui all'art. 28 delle N.d.A. del P.R.A.E.;

VISTA la L.R. 54/85;

VISTA la L.R. 17/95;

VISTO il D.P.R. n. 128 del 09.08.1959;

VISTO il D.Lgs. n. 624 del 25.11.1996;

VISTA la Delibera di G.R. di Delega n. 3153 del 12.05.1995;

VISTO il D.P.G.R.C. n. 7018 del 21.07.1995;

VISTO il D.Lgs. 165/2001;

VISTE le Norme di Attuazione del Piano Regionale delle Attività Estrattive;

VISTA la L.R. 1/2008;

alla stregua dell'istruttoria compiuta dal Servizio 04 e delle risultanze e degli atti tutti richiamati nelle premesse, nonché dalla espressa dichiarazione di regolarità resa dal responsabile del procedimento

D E C R E T A

con riferimento alle motivazioni evidenziate in narrativa e che qui si intendono integralmente riportate:

1. di autorizzare la variante al progetto di coltivazione e recupero ambientale del Programma di Dismissione autorizzato con Decreto Dirigenziale n. 28 del 28.07.2008 per la cava di calcare, ricadente in area Z.A.C. C.1 del P.R.A.E., esercita dalla Società CEMENTI MOCCIA S.p.A. con sede sociale nel comune di Napoli, alla via G. Ferraris n. 101, e sede operativa alla località S. Rosalia nel Comune di Caserta;

2. che la documentazione della variante di progetto autorizzata, facente parte integrante del presente decreto, è costituita dai seguenti elaborati:
 - o **Elab. N. 01 Relazione tecnica;**
 - o **Elab. N. 02 Tav. n.1: rilievo dello stato di fatto al 30.09.2009 su base catastale;**
 - o **Elab. N. 03 Tav. n.2: rilievo dello stato di fatto su base catastale con sovrapposizione dei gradoni di progetto approvato con Decreto Dirigenziale n. 28 del 28.07.2008;**
 - o **Elab. N. 04 Tav. n.3: planimetria su base catastale con indicazione dei gradoni di progetto in variante;**
 - o **Elab. N. 05 Tav. n.4: sezioni con indicazione del profilo del terreno, del profilo di progetto di cui al Decreto Dirigenziale n. 28 del 28.07.2008 e del profilo di progetto in variante;**
 - o **Elab. N. 06 Documentazione fotografica;**
3. che la CEMENTI MOCCIA S.p.A. trasmetta, entro 60 gg. dalla notifica del presente decreto, la documentazione progettuale che descriva in dettaglio gli interventi necessari per la "chiusura mineraria" dei fornelli ("zona alta" e "zona bassa") e della galleria ("zona alta") realizzati per le attività di coltivazione nel sito estrattivo in argomento;
4. che la polizza bancaria rilasciata in data 13.10.2008 dalla "Banca Monte dei Paschi di Siena" resta efficace, non essendo variato il Piano Economico Finanziario per il recupero ambientale;
5. che la CEMENTI MOCCIA S.p.A. resta impegnata, ai sensi dell'art. 10 commi 12 e 13 delle N.d.A. del P.R.A.E. così come modificato dall'art. 19 della L.R. 1/2008, al pagamento, entro la fine di ogni anno, del contributo dovuto al Comune, previsto dalla L.R. 54/85 e s. m. e i., del contributo regionale, previsto dall' art. 17 della L.R. 15/2005, e del contributo ambientale di cui all'art. 19 della L.R. 1/2008;
6. che la CEMENTI MOCCIA S.p.A. trasmetta, subito dopo la notifica del presente provvedimento, l'aggiornamento del Documento di Sicurezza e Salute (D.S.S.) ai fini della sicurezza delle maestranze e l'igiene dei luoghi di lavoro, ai sensi dell'art. 86, comma 1, delle N.d.A. del P.R.A.E.;
7. che tutto quanto non disciplinato dal presente provvedimento è disciplinato dal decreto Dirigenziale 28/2008.

Il presente Decreto viene inviato:

☐ **in via telematica:**

- * al Coordinatore dell'A.G.C. 15 - Lavori Pubblici / Opere Pubbliche, per conoscenza;
- * al Settore Regionale Cave e Torbiere - A.G.C. 15 Settore 12, per conoscenza;
- * al Settore Tutela Ambientale e Disinquinamento, per conoscenza;
- * al Settore Tecnico Amministrativa Provinciale delle Foreste, per conoscenza;
- * al Settore Stampa, Documentazione ed Informazione e Bollettino Ufficiale della Regione Campania - A.G.C. 01 Settore 02, per la pubblicazione;

☐ **in forma cartacea:**

- * alla CEMENTI MOCCIA S.p.A. con sede legale alla via G. Ferraris, n. 101 nel comune di Napoli, per notifica;
- * al Sindaco del Comune di Caserta, per notifica e competenza;
- * all'Amministrazione Provinciale di Caserta, per conoscenza;
- * all'Autorità di Bacino Nord Occidentale della Campania, per conoscenza;
- * alla Soprintendenza per i Beni Archeologici di Salerno, Avellino, Benevento e Caserta, per conoscenza;
- * alla Soprintendenza per i Beni Architettonici e del Paesaggio delle province di Caserta e Benevento, per conoscenza;
- * al Coord. Provinciale del Corpo Forestale dello Stato di Caserta, per conoscenza;
- * al Coordinamento Provinciale dei Carabinieri di Caserta, per conoscenza;
- * al Settore Stampa, Documentazione ed Informazione e Bollettino Ufficiale della Regione Campania, per la pubblicazione.

Il presente Decreto potrà essere impugnato presso il competente Organo Giurisdizionale T.A.R. Campania entro gg. 60 a decorrere dalla notifica dello stesso.

Il Dirigente Delegato

Ing. Nicola Di Benedetto

A.G.C. 15 - Lavori Pubblici, Opere Pubbliche, Attuazione, Espropriazione – Settore Provinciale Genio Civile Benevento – **Decreto dirigenziale n. 37 del 4 maggio 2010 – R.D. 1775/33. Comune di Apollosa (BN). Richiesta di autorizzazione alla costruzione ed esercizio dell'impianto di ampliamento della rete di pubblica illuminazione in via Montemauro zona alta.**

IL DIRIGENTE DEL SETTORE PROVINCIALE DEL GENIO CIVILE DI BENEVENTO

PREMESSO:

- che il Comune di Apollosa (BN), con istanza prot. n° 5021 del 11/06/2009, assunta al protocollo di questo Settore in data 11/06/2009 al n° 512932 diretta alla Regione Campania - Settore Provinciale del Genio Civile di Benevento, ha chiesto l'autorizzazione preventiva per la costruzione ed esercizio dell'impianto di ampliamento della rete di pubblica illuminazione in via Montemauro zona alta, ai sensi dell'art. 111 del T.U. sulle Acque ed Impianti Elettrici approvato con R.D. n. 1775 del 11/12/1933 e degli artt. 87 e 88 del D.P.R. n° 616 del 24/07/1977;
- che ai sensi dell'art. 5, comma 1, della Legge n° 241/1990, il funzionario p.i. Scrocco è stato individuato, come agli atti, Responsabile del Procedimento;

CONSIDERATO:

- che il progetto, costituito dagli elaborati tecnici idonei alla relativa istruttoria, prevede la realizzazione di un impianto di pubblica illuminazione con le seguenti caratteristiche:
 - sviluppo linea ml. 85,00 realizzato con cavo 4x6 mmq.;
 - n° 3 punti luce;
 - sostegni in acciaio zincato conici (8,80 mt. di altezza);
 - armatura con lampada SAP 150 W.

PRESO ATTO:

della relazione istruttoria prot. reg. n. 390501 del 04/05/2010, parte integrante e sostanziale del presente provvedimento;

della nota prot. reg. n. 390518 del 04/05/2010, con la quale il Responsabile del Procedimento, nel trasmettere la bozza del presente atto, dichiara di aver verificato tutte le note, certificazioni e documenti in esso menzionati attestandone la validità ed autenticità.

RITENUTO:

che la tipologia dei lavori da realizzare non trova alcun impedimento nelle norme di cui al T.U. sulle Acque e sugli Impianti Elettrici, approvato con R.D. n° 1775 del 11/12/1933;

VISTI:

- il T.U. sulle Acque e sugli Impianti Elettrici, approvato con R.D. n° 1775 del 11/12/1933;
- a) il Decreto Ministero Lavori Pubblici n° 28 del 21/03/1988;
- b) gli artt. 87 e 88 del D.P.R. n° 616 del 24/07/1977;
- c) la L.R. 47/78;
- d) la legge n° 241 del 07/08/1990;
- e) la L.R. n° 11 del 04/07/1991;
- f) il D.lgs.vo n° 29 del 03/02/1993 e smi;
- g) la delibera di G.R. n° 2694 del 12/05/1995;

- h) la delibera di G.R. n° 7637 del 04/12/1995;
- i) la delibera di G.R. n° 5363 del 12/07/1996;
- j) la delibera di G.R. n° 5154 del 20/10/2000, come modificata dalla delibera n° 5784 del 28/11/2000;
- k) l'art. 4 del D.Lgs.vo 165/01;
- l) la L.R. n° 7 del 30/04/2002;
- m) l'art. 35 della L.R. n° 15 del 26/07/2002;
- n) la L.R. n. 2 del 21/01/2010.

alla stregua dell'istruttoria compiuta dal p.i. Domenico Scrocco, delle risultanze degli atti, tutti richiamati nelle premesse, costituenti istruttoria a tutti gli effetti di legge nonché dell'espressa dichiarazione di regolarità resa dallo stesso nella qualità di Responsabile del Procedimento,

DECRETA

per le motivazioni di cui in narrativa, che qui si intendono integralmente riportate e confermate, di autorizzare, ai sensi del R.D. 1775 del 11/12/1933, il Comune di Apollosa alla costruzione di un impianto di pubblica illuminazione in via Montemauro zona alta, aventi le seguenti caratteristiche:

1. sviluppo linea ml. 85,00 realizzato con cavo 4x6 mmq.;
2. n° 3 punti luce;
3. sostegni in acciaio zincato conici (8,80 mt. di altezza);
4. armatura con lampada SAP 150 W.

L'autorizzazione è rilasciata con salvezza dei diritti dei terzi e sotto l'osservanza di tutte le disposizioni vigenti in materia di linee di trasmissione e di distribuzione di energia elettrica, di cui al citato R.D. n° 1775 del 11/12/1933 e s.m.i., nonché delle speciali prescrizioni dettate dalle singoli Amministrazioni interessate, ai sensi dell'art. 120 del citato R.D..

Le opere si intendono eseguite a cura e spesa del Comune di Apollosa che rimane, sotto il profilo civile e penale, unico responsabile nei confronti di terzi per eventuali danni derivanti, direttamente o indirettamente, dall'esecuzione delle stesse.

Il Comune di Apollosa è tenuto a comunicare al Settore Provinciale del Genio Civile di Benevento, per i lavori a farsi, la data d'inizio con un minimo di 15 giorni d'anticipo.

Il tempo utile per dare ultimati i lavori è fissato in 36 (trentasei) mesi naturali e consecutivi a decorrere dalla data di esecutività del presente Decreto di autorizzazione, con l'obbligo di iniziare gli stessi entro i 12 (dodici) mesi successivi alla data di pubblicazione del presente provvedimento sul BURC.

E' fatto obbligo al Comune di Apollosa, decorso il termine di tre anni dall'entrata in esercizio dell'impianto, di richiedere, formalmente, a questo Settore del Genio Civile gli adempimenti relativi al collaudo dell'opera nonché ai sensi delle DD.G.R. n. 2694 del 12/05/1995, n. 7637 del 04/12/1995, n. 5363 del 12/07/1996, la quantificazione dell'importo che l'Ente richiedente sarà tenuto a versare, a conguaglio, per spese d'istruttoria, controllo e collaudo.

Il presente Decreto è emesso allo stato degli atti ed è suscettibile di revoca o modifica, in sede di autotutela, in caso di nuove e di diverse disposizioni legislative e regolamentari in materia e/o nuovi fatti e circostanze.

Avverso il presente provvedimento potrà essere presentato ricorso al TAR entro 60 (sessanta) giorni dalla data di notifica dello stesso, ovvero ricorso straordinario al Presidente della Repubblica entro 120 (centoventi) giorni.

Il presente Provvedimento sarà inoltrato:

a) - in via telematica, a norma di procedura:

- alla Segreteria di Giunta;
- al Settore Stampa, Documentazione e Informazione per la pubblicazione sul BURC;
- al Settore Gestione delle Entrate e della Spesa;

b) in forma cartacea, copia conforme del provvedimento originale in formato elettronico:

- al Comune di Apollosa (BN).

Dott. Vincenzo Sibilio

Prot. n. 390501 del 04/05/2010

**AREA GENERALE DI COORDINAMENTO LL.PP.
ATTUAZIONE ED ESPROPRIAZIONE
SETTORE PROVINCIALE GENIO CIVILE
BENEVENTO**

Comune di Apollosa (BN). Richiesta di autorizzazione alla costruzione ed esercizio dell'impianto di ampliamento della rete di pubblica illuminazione in via Montemauro zona alta.

RELAZIONE ISTRUTTORIA – R.D. 1775/1933

PREMESSO:

- che il Comune di Apollosa (BN), con istanza prot. n° 5021 del 11/06/2009, assunta al protocollo di questo Settore in data 11/06/2009 al n° 512932 diretta alla Regione Campania - Settore Provinciale del Genio Civile di Benevento, ha chiesto l'autorizzazione preventiva per la costruzione ed esercizio dell'impianto di ampliamento della rete di pubblica illuminazione in via Montemauro zona alta, ai sensi dell'art. 111 del T.U. sulle Acque ed Impianti Elettrici approvato con R.D. n° 1775 del 11/12/1933 e degli artt. 87 e 88 del D.P.R. n° 616 del 24/07/1977;
- che, come agli atti, il progetto si compone dei seguenti elaborati:
 1. relazione tecnica degli interventi;
 2. particolari costruttivi;
 3. stralcio planimetrico con posizionamento centri luminosi;
 4. schede tecniche apparecchiature;
 5. corografia con tracciato della linea;
 6. planimetria catastale con tracciato linea elettrica.
- che l'impianto ha le seguenti caratteristiche:
 - sviluppo linea ml. 85,00 realizzato con cavo 4x6 mmq.;
 - n° 3 punti luce;
 - sostegni in acciaio zincato conici (8,80 mt. di altezza);
 - armatura con lampada SAP 150 W.

CONSIDERATO:

- che il Comune di Apollosa, in ottemperanza a quanto disposto dalle DD. GRC n° 2694 del 12/05/95, n° 7637 del 4/12/95 e n° 5363 del 12/07/96, ha versato, all'atto dell'istanza, la somma di € 103,29 per spese d'istruttoria, controllo e collaudo;
- che il Comune di Apollosa – Ufficio Tecnico, con nota in copia conforme all'originale allegata all'istanza, ha inviato il parere favorevole espresso dal proprio nucleo di valutazione con verbale n° 37 del 09/04/2009;
- che il Comune di Apollosa, con nota prot. n° 9539 del 19/11/2009, assunta al protocollo di questo Settore in data 24/11/2009 al n° 1014321 ha trasmesso la copia dell'avviso pubblicato sul BURC n° 58 del 28/09/2009;

- che lo stesso avviso è stato esposto all'Albo Pretorio del Comune di Apollosa dal 28/09/2009 al 15/10/2009, senza che sia stata prodotta alcuna osservazione od opposizione, così come si rileva con nota del Comune di Apollosa, prot. n° 9538 del 19/11/2009 (prot. di Settore n° 1014321 del 24/11/2009);
- che il Responsabile dell'U.T.C. - Settore LL.PP. del Comune di Apollosa e Responsabile Unico del Procedimento, con nota inviata a mezzo fax in data 26/06/2009, assunta al protocollo di questo Settore in pari data al n° 570092, ha dichiarato che le aree oggetto del progetto non sono assoggettate ai vincoli di cui all'art. 120 del T.U. sulle Acque ed Impianti Elettrici approvato con R.D. n° 1775 del 11/12/1933 ed in particolare non esistono:
 - a) *vincoli urbanistici imposti dal PUC vigente;*
 - b) *concessione per cave ed idrocarburi;*
 - c) *attraversamenti di corsi d'acqua;*
 - d) *interferenze con opere pubbliche presenti sul territorio;*
 - e) *servitù militari (L. 898 del 24.12.1976 e DPR 780/79);*
 - f) *ambientali (D.Lg.vo 490/99)*
- che il Responsabile dell'U.T.C. - Settore LL.PP. del Comune di Apollosa e Responsabile Unico del Procedimento, con nota allegata all'istanza, ha dichiarato che le aree oggetto del progetto sono assoggettate ai seguenti vincoli:
 - g) *idrogeologico (R.D.3267 e s.m.i.) e all'Autorità di Bacino (L.n.365 dell'11/02/2000);*
 - h) *Provincia, per l'attraversamento in lunghezza della strada provinciale Apollosa-Vitulanesa;*
- che la Comunità Montana del Taburno con nota prot. n° 5634 del 15/10/2009, assunta al protocollo di questo Settore in data 22/10/2009 al n° 907232, autorizza, ai soli fini del vincolo idrogeologico, l'Amministrazione Comunale di Apollosa alla costruzione ed esercizio dell'impianto di pubblica illuminazione in via Montemauro con la condizione che sia rispettata la seguente prescrizione: "i lavori siano subordinati al rispetto di reinterrare, dopo la posa in opera delle tubazioni, gli scavi eseguiti onde evitare eventuale ristagno d'acqua, in applicazione dell'art. 23 della L.R. 11/96";
- che l'Autorità di Bacino, con nota inviata a mezzo fax in data 08/04/2010, assunta al protocollo di questo Settore in pari data al n° 307322, ha comunicato che il progetto non è soggetto al parere, perché interferisce solo marginalmente con aree classificate a rischio frana e, inoltre, le opere da realizzare non hanno la rilevanza a scala di bacino di cui all'art. 1 della Direttiva 15/03/2000 (G.U. n. 184 del 08/08/2000);
- che la Provincia di Benevento – Settore Infrastrutture e viabilità, con nota prot. n° 9898 del 08/10/2009, assunta al protocollo di questo Settore in data 13/10/2009 al n° 877474, ha espresso "parere favorevole" per la costruzione ed esercizio dell'impianto di pubblica illuminazione in via Montemauro zona alta;
- che il Progettista dei lavori ha dichiarato, con nota allegata all'istanza, che l'impianto di pubblica illuminazione è stato progettato in conformità alle norme tecniche: D.M. LL.PP. n. 28 del 21/03/1988 e norme CEI 64-7 del 25/11/1986;

- che il Ministero delle Comunicazioni, Ispettorato Territoriale della Campania – Napoli, con nota prot. n° 3884 del 19/03/2010, assunta al protocollo di questo Settore in data 30/03/2010 al n° 283084 ha concesso il **nulla osta provvisorio alla costruzione** dell'impianto di P.I. in ia Montemauro zona alta;
- che sono stati acquisiti i pareri e nulla osta richiesti e resi necessari dalla normativa vigente;

SI E' DEL PARERE CHE

possa essere accolta la richiesta di autorizzazione preventiva per la costruzione di un impianto di pubblica illuminazione in via Montemauro zona alta nel Comune di Apollosa (BN).

Il Responsabile del Procedimento
- p.i. Domenico SCROCCO -

A.G.C. 15 - Lavori Pubblici, Opere Pubbliche, Attuazione, Espropriazione – Settore Provinciale Genio Civile Benevento – **Decreto dirigenziale n. 38 del 4 maggio 2010 – PROCEDURA APERTA PER L'AFFIDAMENTO DELL'ESECUZIONE DEI LAVORI DI IMPORTO INFERIORE ALLA SOGLIA COMUNITARIA CON IL CRITERIO DEL PREZZO PIU' BASSO** (ex art.53, comma 2, lett.a e art. 82, comma 2, lett. a, del D. Lgs. 163/06 e ss.mm. ed ii.; art. 89 del D.P.R. 554/1999 e ss.mm. ed ii.; L.R. 3/2007) **RELATIVO AI LAVORI DI "MESSA IN SICUREZZA DI ALCUNI TRATTI DEL TORRENTE MALTEMPO UBICATI NEL COMUNE DI MELIZZANO". - AGGIUDICAZIONE DEFINITIVA-**

Il Dirigente del Settore Provinciale Genio Civile di BENEVENTO

PREMESSO :

- che, con nota prot. n. 88000 del 2/02/2009, il Coordinatore dell'A.G.C. LL. PP. – OO. PP. ha comunicato l'avvenuta sottoscrizione tra “il Ministero dello Sviluppo Economico, il Ministero dell'Ambiente e della Tutela del Territorio e del Mare e la Regione Campania” dell'Accordo del “*Programma di interventi di sistemazione idrogeologica-idraulica del reticolo idrografico regionale*” di cui all'A.P.Q. - I° atto integrativo, già approvato dalla Regione Campania con Delibera di G.R. n. 1868/2008;
- che tra gli interventi assentiti rientra la “*Messa in sicurezza di alcuni tratti del Torrente Maltempo ubicati nel Comune di Melizzano*”, per il quale questo Settore è stato individuato quale Ente Attuatore;
- che con Delibera di G.R. n. 836 dell'8/05/2009 è stato istituito ai fini gestionali, sulla competenza per l'esercizio finanziario 2009, U.P.B. 1.1.1.1. Difesa del Suolo, il capitolo di spesa 1224 con il quale sono state rese disponibili le risorse finanziarie per l'attuazione dell'intervento suddetto (nota del Settore Geotecnica, Geotermica, Difesa del Suolo n. 417873 del 13.05.2009).
- che con disposizione di Settore n° 836314 del 09/10/2008 è stato nominato R.U.P. l'ing. Giancarlo La Brocca;
- che con disposizione di Settore n° 839814 del 10/10/2008 è stato costituito il gruppo di lavoro per l'attività di progettazione, direzione e collaudo dei lavori in argomento;
- che il “Progetto Esecutivo” dei lavori, così come redatto dal gruppo di cui sopra, è stato approvato con Decreto Dirigenziale n. 95 del 18.11.2009;
- che con Decreto del Dirigente del Settore Provinciale del Genio Civile di Benevento n° 106 del 04/12/2009 è stata indetta la gara relativa ai lavori in parola;
- che con nota prot.. 50466 del 21/01/2010 è stata costituita la Commissione aggiudicatrice di gara composta dai sigg. : ing. Nazzareno OLIVIERI - Presidente, arch. Domenico ITRI - esperto, arch. Giuseppe DE MARTINO - esperto, geom. Angelo GARIMBERTI - segretario;
- che il termine ultimo di presentazione delle offerte stabilito nel bando di gara al punto I.5 era stabilito entro le ore 12 del giorno 18/01/2010;
- che entro il suddetto termine sono pervenute n° 53 offerte;

PRESO ATTO:

- che la Commissione di gara, nella seduta del 10/02/2010, ha approvato con proprio verbale prot. 119959 del 10/02/2010, la graduatoria di gara ed ha dichiarato aggiudicataria provvisoria la ditta CAVO-TO COSTRUZIONI s.r.l., con il ribasso percentuale del 34,246% sul prezzo posto a base di gara pari a Euro -45.865,34- al netto degli oneri della sicurezza pari a Euro -422,58-;

- che la Commissione di gara con successiva determinazione prot. 309959 del 09/04/2010 ha ritenuto inammissibile la richiesta di riammissione alla gara prodotta dalla ditta Partenio Costruzioni s.r.l. pervenuta il 26/02/2010 prot.173758;
- che dai controlli di legge necessari per l'aggiudicazione definitiva in favore della ditta CAVOTO COSTRUZIONI s.r.l non sono emersi elementi ostativi;
- della nota prot. n. 390606 del 04/05/2010 con la quale il R.U.P., nel trasmettere la bozza del presente atto, dichiara di aver verificato tutte le note, certificazioni e documenti in esso menzionati attestandone la validità e l'autenticità;

VISTI :

- la Legge n° 241/90;
- il Decreto Legislativo n° 29/93 e successive modifiche ed integrazioni;
- il D.P.R. 554/99;
- la Delibera di G.R. n° 3466 del 3.06.2000;
- l'art. 4 del Decreto Legislativo n° 165/01;
- il Decreto Min. LL.PP. n° 145 del 19.04.2000;
- il Decreto Legislativo 12 aprile 2006, n. 163;
- la L.R. n° 7/2002 e successive modifiche ed integrazioni;
- la L.R. n° 3 del 27 febbraio 2007.
- la L.R. n° 2 del 21 gennaio 2010;
- la L.R. n° 3 del 21 gennaio 2010;
- la delibera di G.R. n° 92 del 09/02/2010;

Alla stregua dell'istruttoria compiuta dall'ing. Giancarlo La Brocca e delle risultanze e degli atti tutti richiamati nelle premesse costituenti istruttoria a tutti gli effetti di legge nonché dall'espressa dichiarazione di regolarità resa dallo stesso nella qualità di Responsabile Unico del Procedimento,

DECRETA


Per le motivazioni di cui in narrativa che qui si intendono integralmente riportate e confermate:

- 2 di prendere atto dei verbali della Commissione di gara e non sussistendo elementi ostativi, aggiudicare in via definitiva la procedura di gara aperta per l'affidamento dei lavori di *“Messa in sicurezza di alcuni tratti del Torrente Maltempo ubicati nel Comune di Melizzano”*, alla ditta CAVOTO COSTRUZIONI s.r.l , Partita I.V.A. e Codice Fiscale 01379080623, con il ribasso percentuale del 34,246% sull'importo posto a base di gara, al netto degli oneri di sicurezza;
- 3 di approvare l'allegato avviso di esito di gara (Allegato A) da pubblicare all'albo pretorio del Comune di Melizzano e di pubblicare l'estratto dello stesso avviso sul sito internet della Regione Campania;
- 4 di incaricare il R.U.P di comunicare l'aggiudicazione agli interessati per la stipulazione del contratto.
- 5 di inviare per la pubblicazione gli allegati avviso ed elenco imprese:
 - all'albo Pretorio del Comune di Melizzano;
 - al SITAR Regione Campania;
 - all'Albo affissioni di questo Ufficio.

Il presente provvedimento, perfezionato come per legge, nonché nel rispetto delle procedure dettate dalla Regione Campania, sarà inoltrato:

- a) in via telematica, a norma di procedura:
 - 1) alla Segreteria di Giunta;
 - 2) al Settore Gestione delle Entrate e della Spesa di Bilancio;
 - 3) al Settore stampa, documentazione e B.U.R.C.;
- b) in via telematica, per competenza, conoscenza e norma:
 - 4) al Settore Geotecnica, Geotermia, Difesa del Suolo;
- c) in forma cartacea:
 - 5) al Comune di Melizzano (BN).

IL DIRIGENTE del SETTORE
Dott. Vincenzo SIBILIO

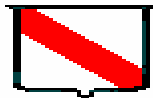

REGIONE CAMPANIA
Area Generale di Coordinamento LL.PP.
Settore Provinciale Genio Civile
BENEVENTO

Esito di gara : Lavori di messa in sicurezza di alcuni tratti del torrente Maltempo, ubicati nel Comune di Melizzano. (BN).

IL DIRIGENTE del SETTORE

AVVISA

Che in data 10/02/2010 è stata espletata la gara per l'appalto dei lavori sopra indicati dell'importo a base d'asta di Euro 45.865,34- oltre oneri per la sicurezza non soggetti a ribasso pari ad Euro 422,58- per un totale complessivo di Euro 46.287,92- mediante procedura aperta per lavori di importo inferiore alla soglia comunitaria con il criterio del prezzo più basso (ex art.53, comma 2, lett.a ed art. 82, comma 2, lett.a) del D.Lgs 163/06 e ss. mm.ii.; art. 89 del D.P.R. 554/99 e ss.mm.ed ii.; L.R. 3/2007).

A detta gara hanno partecipato **n° 53** imprese di cui **n° 25 non ammesse** e **n° 28 ammesse**; E' risultata aggiudicataria l'Impresa CAVOTO COSTRUZIONI s.r.l., con sede in Montefalcone di Val Fortore (BN) alla via Vico II Benevento n° 5 per l'importo di **30.580,876** comprensivo degli oneri di sicurezza (**euro 422,58-**), al netto del ribasso del **34,246%**;

Con Decreto Dirigenziale **n° 38 del 04/05/2010** è stata determinata l'aggiudicazione definitiva in favore della suddetta Impresa CAVOTO COSTRUZIONI s.r.l., con sede in Montefalcone di Val Fortore (BN) alla via Vico II Benevento n° 5.

Avverso la procedura di gara di cui al presente avviso può essere proposto ricorso innanzi al T.A.R. della Campania entro il termine previsto dalla vigente normativa.

IL RESPONSABILE UNICO del PROCEDIMENTO
Ing. Giancarlo LA BROCCA

IL DIRIGENTE DEL SETTORE
Dott. Vincenzo SIBILIO

Allegati:
- Elenco imprese partecipanti

LAVORI di messa in sicurezza di un tratto del Torrente Maltempo, ubicati nel Comune di Melizzano**ELENCO IMPRESE**

N.	Prot.	del	Impresa	Indirizzo legale	n. fax
1	9789	07/01/2010	Impresa costruzioni Geom. DIANA VINCENZO	81031 Aversa (CE) - Viale Europa, n. 229	081 / 8124223
2	19689	11/01/2010	LA PIETRA SRL	82030 Tocco Caudio (BN) – Via La Pietra, n. 12	0824 / 888612
3	21713	12/01/2010	COSTRUZIONI SPITALETTA SERAFINO	82030 Tocco Caudio (BN) – Via Ciesco	0824 / 888507
4	25903	13/01/2010	RITA COSTRUZIONI S.R.L. UNIPERSONALE	81033 Casal di Principe (CE) - Via Messina, 12	081/ 8147255
5	30655	14/01/2010	IMPRESA PAGNOTTA AUGUSTO	83054 S. Angelo dei Lombardi (AV) - Via A. Sepe n. 29	0827 / 24251
6	30874	14/01/2010	IMPRESA EDILE STRADALE Geom. LETIZIA ROBERTO	81033 Casal di Principe (CE) – via Colombo, 57	081 / 8926868
7	31019	14/01/2010	EUROCOSTRUZIONI S.r.l.	82034 Guardia Sanframondi (BN) - Via Napoli, snc	0824 / 606681
8	33230	15/01/2010	BARONE COSTRUZIONI SRL	82020 Circello (BN) – Corso Municipio, 123	0824 / 939921
9	33351	15/01/2010	COLGEMA GROUP S.R.L.	83059 Vallata (AV) – Via Giardini, 47	0827 / 90963
10	34016	15/01/2010	Ditta SALVATORE CARMINE	82030 Paupisi (BN) – c.da Pagani	0824 / 886217
11	34375	15/01/2010	FA.GO. S.R.L.	81030 Parete (CE) – Via F. Santi, 2	081 / 5030030
12	34793	15/01/2010	Electra Impianti Società Cooperativa A r.l.	81030 Parete (CE) – Via G. Di Vittorio n° 40	081 / 5017668
13	35352	15/01/2010	rossettisalvatore S.R.L.	82030 San Lorenzello (BN) - Via Muro Filippo, 6	0824 / 816814
14	35607	15/01/2010	F.LLI MINICOZZI di ZAMBELLI NICOLINA & C. SNC	82100 Benevento – Piazza Mario Mazzeo, 2	0824 / 47428
15	35884	15/01/2010	NICCHIO Costruzioni S.r.l.	81030 Parete (CE) - Via G. Marconi, 120	081 / 5036152
16	35988	15/01/2010	S.C. Costruzioni S.r.l.	81030 San Cipriano D'Aversa (CE) - Via Don Salvatore Vitale n. 5	081 / 8163970
17	36063	15/01/2010	D'Anima Costruzioni S.r.l.	81036 San Cipriano D'Aversa (CE) - Via Milano, 15	081 / 3615865
18	36752	18/01/2010	D.G.C. di Giaccio Pasqualina	82031 Amorosi (BN) – via Stazione, 9	0824 / 970317
19	37184	18/01/2010	Impresa Edile & Stradale IORIO ROBERTO GIUSEPPE	82030 Paupisi (BN) - Via S. Pietro, 23	0824 / 886219
20	37218	18/01/2010	EUROCOSTRUZIONI s.r.l.	83018 S. Martino V.C. (AV), Via Provinciale –	0824 / 837662

				Ferrovia Crocevia	
21	37272	18/01/2010	LA NEOLITICA S.r.l.	82034 San Lupo (BN) – C/da Grotticelle, 2	0824 / 811256
22	37437	18/01/2010	Partenio Costruzioni s.r.l.	82017 Pannarano (BN) – Via Indipendenza, 115	0824 / 830777
23	37463	18/01/2010	G. Procaccini 2 S.r.l.	82030 Campoli del M.T. (BN) – Via Velarda s.n.c.	0824 / 876609
24	37487	18/01/2010	ITALIA APPALTI SRL	82030 Campoli del M.T. (BN) – Via Provinciale Vitulanese	0824 / 873474
25	37536	18/01/2010	FUSCO PAOLO LEONARDO E ROBERTO SNC	82030 Torrecuso (BN) – via Torrepalazzo	0824 / 876572
26	37614	18/01/2010	Soc. Corvino Costruzioni S.a.s. di Corvino Emilio & C.	81033 Casal di Principe (CE) – Via Cesare Battisti n° 4	081 / 8162348
27	37666	18/01/2010	CAUDIUM COSTRUZIONI S.r.l.	83013 Mercogliano (AV) – Via Nazionale, 59	0824 / 848286
28	37711	18/01/2010	“M.O.D. GROUP s.r.l.” di Macaro Domenico	81017 Raviscanina (CE) – Località Quattroventi 33	0823 / 1902469
29	37902	18/01/2010	F.lli Pignone s.r.l.	82021 Apice (BN) – Via S. Donato	0824 / 922383
30	37959	18/01/2010	Fusco Pasquale Costruzioni s.r.l.	82030 Cautano (BN) – Via Vigne n° 3	0824 / 880935
31	38041	18/01/2010	Costruzioni Michelangelo S.r.l.	82100 Benevento – C.da Olivola	0824 / 776453
32	38182	18/01/2010	Impresa Appalti e Costruzioni Civili S.r.l.	82027 Pontelandolfo (BN) – Via Vittime del Lavoro di Bridgeport, 70	0824 / 851021
33	38236	18/01/2010	IMPRESA EDILE STRADALE TOZZI S.r.l.	82020 Reino (BN) – Via Vittorio Emanuele 3	0824 / 985069
34	38307	18/01/2010	Rillo Costruzioni S.r.l.	82030 Ponte (BN) – Via ex S.S. 372	0824 / 874850
35	38507	18/01/2010	IMPRESA CUSANI ERNESTO	Amorosi (BN) – Via Puglianello, II Trav.	0824 / 970444
36	38712	18/01/2010	VELLA SRL	82020 San Giorgio La Molara (BN) – C.da Taverna	0824 / 983704
37	38768	18/01/2010	IMPRESA TIRONE S.r.l.	82016 Montesarchio (BN) – Via Costantino Grillo n. 2	0824 / 840043
38	38981	18/01/2010	ROMANO EDILGLOBAL S.R.L.	Castelfranci (AV) – Via Capogiardino	0827 / 71685
39	38987	18/01/2010	Prozzo S.R.L.	82026 Morcone (BN) – C/da Cuffiano, 230	0824 / 951015
40	39010	18/01/2010	CAVOTO COSTRUZIONI S.R.L.	82025 Montefalcone di Val Fortore (BN) – Via Vico II Benevento n° 5	0824 / 969692
41	39104	18/01/2010	GIOFRA COSTRUZIONI s.a.s	81033 Casal di Principe (CE) – Via Cosenza n° 4	081 / 8926820
42	39153	18/01/2010	Edilizia Fasulo s.r.l.	82034 San Lorenzo Maggiore (BN) – Via Santa Maria, 4	0824 / 813216
43	39198	18/01/2010	SWEET HOUSE S.r.l.	82100 Benevento – Via Antonio Lepore n° 3	0824 / 359198
44	39232	18/01/2010	CIOTTA COSTRUZIONI S.r.l.	82020 Fragneto Monforte (BN) – Via	0824 / 981840

				Traversa Umberto I	Corso
45	39365	18/01/2010	“Generali Appalti Pubblici – Società Consortile a r.l.”	50122 Firenze – Via Ricasoli n. 29	055 / 0935583
46	39410	18/01/2010	Sud Costruzioni s.r.l.	82100 Benevento – Via Michelangelo Schipa, 2	0824 / 094520
47	39417	18/01/2010	BERNARDO NATALE SRL	83021 Avella (AV) – Via San Paolino, 3	081 / 5104852
48	39492	18/01/2010	SA. CE. M. di Montella Raffaele	83021 Avella (AV) – Via delle Centurie	081 / 8243059
49	39592	18/01/2010	IMPRESA EDILE Parrella Pellegrino s.r.l.	Roccamascerana (AV) – Via G. Bruno n° 223	0825 / 995373
50	39606	18/01/2010	C.O.I.N. S.r.l.	83021 Avella (AV) – Via San Nazzaro, snc	081 / 8252655
51	39702	18/01/2010	EDILTER S.r.l.	82016 Montesarchio (BN) – Via S. Martino n. 146	0824 / 834706
52	39742	18/01/2010	FERRARA SRL	82020 Circello (BN) – c.da San Lorenzo 12	0824 / 938227
53	39808	18/01/2010	FERRARA LUIGI	82020 Circello (BN) – Viale San Vito, 31	0824 / 939023

A.G.C. 15 - Lavori Pubblici, Opere Pubbliche, Attuazione, Espropriazione – Settore Provinciale Genio Civile Benevento – **Decreto dirigenziale n. 39 del 4 maggio 2010 – COMUNE DI APOLLOSA - "PIANO URBANISTICO ATTUATIVO" di iniziativa privata (lottizzazione convenzionata) denominato Parco San Silvestro - Ditta Giannini Anna Maria. PARERE RESO AI SENSI DELL'ART. 15 L.R. 07/01/1983 N° 9.**

IL DIRIGENTE DEL SETTORE PROVINCIALE DEL GENIO CIVILE DI

BENEVENTO

PREMESSO:

- che il Comune di Apollosa, , con nota n° 10103 del 09/12/2009, acquisita al protocollo di questo Ufficio al n. **1076040** del **11/12/2009**, ha chiesto il parere di competenza di questo ufficio previsto dall'art. 15 della L.R. n° 9/83, sul progetto **"PIANO URBANISTICO ATTUATIVO" di iniziativa privata (lottizzazione convenzionata) denominato Parco San Silvestro – Ditta Giannini Anna Maria;**
- che, ai sensi dell'art. 5 comma 1 della legge n. 241 del 7.8.1990, il funzionario dott. Geol. Cesare Guadagno è stato individuato, come agli atti, Responsabile del procedimento amministrativo de quo;

PRESO ATTO:

- della relazione prot. n° 389431 del 04/05/2010, sottoscritta dal Responsabile del Procedimento, parte integrante e sostanziale del presente provvedimento;
- della nota prot. n° 389512 del 04/05/2010, con la quale il R.d. P. nel trasmettere la bozza del presente atto dichiara di aver verificato tutte le note, certificazioni e documenti in esso menzionati attestandone la validità e autenticità;

CONSIDERATO:

- che le indagini ed analisi geologiche, geofisiche e geotecniche svolte a cura del Proponente, risultano conformi a quanto previsto dalla L.R. 9/83;
- che dall'esame degli atti prodotti si rileva che le previsioni urbanistiche contenute nel progetto sono compatibili con le condizioni geomorfologiche del territorio comunale;

VISTO:

- la L.R. n. 9/ 7.1.1983;
- la L.n. 241/1990;
- la L.R. n. 11/1991;
- il D.Lgs. 3.2.1993, n. 29;
- la D.G.R.C. 3/6/2000, n. 3466;
- il D.P.R. 6.6.2001, n. 380;
- l'art. 4 del D.lgs. 30.3.2001, n. 165;
- la L.R. 12.9.2002, n. 7;
- l'O.P.C.M. 20.03.2003, n. 3274;
- la L.R. 22.12.2004, n. 16;
- la D.G.R.C. 21/04/2005, n. 635;

- la L.R. n. 2 del 21/01/2010;
- la L.R. n. 3 del 21/01/2010;

alla stregua dell'istruttoria compiuta dal geologo Cesare Guadagno e dalle risultanze degli atti tutti richiamati nelle premesse, costituenti istruttoria a tutti gli effetti di legge, nonché dell'espressa dichiarazione di regolarità resa dallo stesso, nella qualità di Responsabile del Procedimento, per le sole finalità di cui all'art. 89 del D.P.R. 380/2001 e per i soli fini geosismici, esprime

PARERE FAVOREVOLE

ai sensi e per le finalità di cui all'art. 15 della L.R. 7 gennaio 1983 n. 9, nonché dell'art. 89 del D.P.R. 380/01, in merito alla compatibilità tra le previsioni urbanistiche contenute nel progetto di realizzazione del **“PIANO URBANISTICO ATTUATIVO” di iniziativa privata (lottizzazione convenzionata) denominato Parco San Silvestro – Ditta Giannini Anna Maria** e le condizioni geomorfologiche del territorio comunale di Apollosa.

Avverso il presente provvedimento, ai sensi della Legge n. 241 del 7.8.1990, potrà essere prodotto ricorso presso il T.A.R. entro 60 giorni dalla notifica.

Il presente provvedimento, di cui è parte integrante la relazione predetta, perfezionato come per legge, sarà inoltrato:

a) in via telematica, a norma di procedura:

- alla Segreteria di Giunta;
- al B.U.R.C. per la pubblicazione;
- al Settore Gestione delle Entrate e della Spesa di bilancio;

b) in forma cartacea, in copia conforme all'originale:

- al Comune di Apollosa (BN).

Dott. Vincenzo Sibilio



Regione Campania
A.G.C. Lavori Pubblici, Attuazione , Espropriazioni
Settore Provinciale del Genio Civile
BENEVENTO

Prot. 389431 del 04/05/10

AL DIRIGENTE DEL SETTORE
- SEDE -

Oggetto : **Parere ex art. 89 del D.P.R. 380/2001. RELAZIONE ISTRUTTORIA.**
Comune: **APOLLOSA**
Progetto: **“PIANO URBANISTICO ATTUATIVO”**

IL RESPONSABILE DEL PROCEDIMENTO

PREMESSO

- che il Comune di **Apollosa**, con nota n° 10103 del 09/12/2009, acquisita al protocollo di questo Ufficio al n. **1076040** del **11/12/2009**, ha chiesto il parere sulla compatibilità delle previsioni del progetto **“PIANO URBANISTICO ATTUATIVO” di iniziativa privata (lottizzazione convenzionata) denominato Parco San Silvestro – Ditta Giannini Anna Maria** con le condizioni geomorfologiche del territorio comunale, per le finalità di prevenzione del rischio sismico di cui all’art. 89 del D.P.R. 380/2001;
- che la documentazione trasmessa con la suddetta nota è costituita dai seguenti elaborati:
 - Progetto P.U.A. “Parco San Silvestro”;
 - Relazione geologico – tecnica;
- che il progetto prevede la realizzazione di n° 4 fabbricati monofamiliari e relative opere di urbanizzazione;
- che lo studio geologico – tecnico allegato al progetto, a firma del geol. Pompeo De Girolamo, è corredato dai seguenti elaborati:

• stralcio topografico dell’area in studio	scala 1: 25.000;
• stralcio aerofotogrammetrico	scala 1: 5.000;
• stralcio ortofoto con curve di livello	scala 1: 5.000;
• stralcio Autorità di Bacino competente	scala 1: 25.000;
• stralcio Autorità di Bacino competente	scala 1: 5.000;
• planimetria catastale	scala 1: 2.000;
• Carta ubicazione indagini	scala 1: 1.000;
• Carta idrogeologica	scala 1: 5.000;
• Carta geolitologica	scala 1: 5.000;
• Carta geomorfologica e della stabilità	scala 1: 5.000;
• Carta della zonazione del territorio in prospettiva sismica	scala 1: 5.000;
• RELAZIONE INDAGINI geognostiche – geotecniche e sismiche	
• Stratigrafie dei sondaggi geognostici e schede geotecniche di laboratorio;	
• Prospezioni sismiche a rifrazione;	

- che per la caratterizzazione geologico-tecnica del sito in esame, il geologo incaricato si è avvalso delle seguenti indagini:
 1. n° 3 carotaggi a rotazione continua;
 2. prelievo di n° 2 campioni indisturbati a profondità di – 3.00 m e – 7.70 m dal p.c. sottoposti a prove di laboratorio;
 3. n° 2 prove penetrometriche in foro del tipo S.P.T.;
 4. n° 2 stendimenti sismici a rifrazione;

CONSIDERATO

- che l'area di che trattasi è caratterizzata da una situazione subpianeggiante con pendenze che assumono valori inferiori al 5%; l'area, allo stato attuale risulta stabile.
- Che dal punto di vista litologico il sottosuolo dell'area inoltre risulta costituito dalla formazione detta membro calcareo-pelitico di Pietrelcina costituito da calciruditi e calcareniti biancastre in strati con intercalazioni di silt-argillosi, argille-siltose ed argille marnose, con strutture sedimentarie della sequenza di Bouma cioè, dall'alto verso il basso, si riscontra la presenza di argille varicolori, argille-marnose, marne argillose e calcaree, con intercalazioni di calcari marnosi e marne grigie e calcareniti torbiditiche.
- Che dal punto di vista idrogeologico è possibile distinguere due complessi idrogeologici: il primo rappresentato da calciruditi e calcareniti, talora intensamente fratturati; il secondo costituito da terreni a prevalente componente argillosa. I primi altamente permeabili per fatturazione ed i secondi impermeabili rappresentano l'elemento tampone locale. Nell'area in studio non si è rilevata, nei primi 30 m dal p.c., la presenza di falda idrica.
- che dei terreni oggetto d'indagine, escludendo la coltre superficiale, sono state accertate le seguenti caratteristiche prendendo in considerazione i parametri geotecnici più scadenti, cioè quelli relativi alla sola componente siltosa-argillosa:
 - peso di volume $\gamma = 1.98 \text{ gr./cmc}$;
 - angolo d'attrito interno $\phi = 19^\circ$;
 - coesione drenata $C_d = 0.27 \text{ kg/cmq}$.
 - modulo edometrico $E = 105 \text{ kg/cmq}$.
- che, dal punto di vista dell'Assetto Idrogeologico l'area in studio non ricade nelle aree perimetrate a rischio e/o attenzione né per quanto riguarda il rischio frana né per quello di alluvioni dei corrispondenti Piani dell'Autorità di Bacino dei fiumi Liri-Garigliano e Volturno;
- che ai sensi della D.G.R. n° 5447 del 7.11.2002 "Aggiornamento della classificazione sismica dei comuni della Regione Campania", il Comune di Apollosa è classificato sismico di I categoria ($S=12$) con variazione rispetto alla precedente classificazione ($S = 9$).
- che, il Comune di Ampollosa è dotato di P.U.C. dal 2005.
- che per effetto delle indagini eseguite si può concludere che in ordine a quanto prescritto dall'O.P.C.M. 3274, l'area oggetto di studio corrisponde alla categoria "**B**" con velocità delle onde $V_{s30} = 515 \text{ m/s}$.

CONSIDERATO, altresì,

- che, dal punto di vista progettuale, lo studio effettuato è completo di tutti gli elaborati previsti dalla L.R. n° 9/83;
- che il territorio interessato risulta adeguatamente caratterizzato in base alle indagini di tipo geognostico, geofisico e geotecnico i cui esiti sono debitamente certificati;

tutto ciò premesso e considerato, per le sole finalità di cui all'art. 89 del D.P.R. 380/2001, propone l'espressione del parere

FAVOREVOLE

in merito alla compatibilità tra le previsioni urbanistiche contenute nel progetto di **“PIANO URBANISTICO ATTUATIVO” di iniziativa privata (lottizzazione convenzionata) denominato Parco San Silvestro – Ditta Giannini Anna Maria** e le condizioni geomorfologiche del territorio comunale di Apollosa.

Il Responsabile del Procedimento
- **dott. geol. Cesare GUADAGNO** –

A.G.C. 15 - Lavori Pubblici, Opere Pubbliche, Attuazione, Espropriazione - Settore Provinciale Genio Civile Avellino – **Decreto dirigenziale n. 82 del 30 aprile 2010 – Comune di Avellino. Strumento Urbanistico: PUA particolareggiato di iniziativa privata - TS11 - zona di trasformazione per servizi, localita': Santa Maria delle Grazie. Committenti: Giami srl (amm.re Nadia Dello Russo) e Comune di Avellino. Parere reso ai sensi dell'art.15 L.R. 07.01.1983 n.9.**

IL DIRIGENTE DEL SETTORE PROVINCIALE DEL GENIO CIVILE DI AVELLINO

PREMESSO:

- che il Comune di Avellino, con nota n. 11755/2085 del 17/03/10, acquisita al protocollo generale n. 252072 del 22/03/2010, ha chiesto il parere di competenza di questo Settore, previsto dall'art. 15 della L.R. 7 gennaio 1983, n° 9, sul progetto denominato < Piano Urbanistico Attuativo: (Legge reg.le n°16/2004-art.26) - zona di trasformazione per servizi "Ts11"-piazzale Padre Giuliano relativo ai fondi distinti nel n.c.t. al foglio n° fg.15 p.lle 81-93-99-311-434-435-1295-1296 per un'estensione di mq 5471,00. Committenti: Giami srl (amm.re Nadia Dello Russo) e Comune di Avellino > le cui integrazioni successive recanti prot. n. 17217/2948 del 15/04/2010 sono state acquisite al protocollo generale di questo Settore n. 335266 del 16/04/2010;
- che, ai sensi dell'art. 5 comma 1 della legge n. 241 del 7/8/1990 e ss.mm.ii., il funzionario dott. Geol. IULIANO Antonio Pasquale, è stato individuato quale Responsabile del procedimento in argomento;

VISTO:

- la L. 2.2.1974, n. 64;
- la L.R. 7.1.1983, n. 9 e ss.mm.ii.;
- la L. 7.8.1990, n. 241;
- la L.R. 4.7.1991, n. 11;
- il D.Lgs. 3.2.1993, n. 29;
- la D.G.R. 3.6.2000, n. 3466;
- il D.P.R. 6.6.2001, n. 380;
- l'art. 4 del D.Lgs. 30.3.2001, n. 165;
- la L.R. 12.9.2002, n. 7;
- la D.G.R. 7.11.2002, n. 5447;
- la D.G.R. 24.1.2003, n. 248;
- l'O.P.C.M. 20.3.2003, n. 3274;
- la D.G.R. 10.6.2004, n. 816;
- la L.R. 22.12.2004, n. 16;
- la D.G.R. 21.4.2005, n. 635;
- l'O.P.C.M. 28.4.2006, n° 3519;
- la D.G.R. 28.10.2006, n. 1701;
- la D.G.R. 11.5.2007, n. 834;
- il D.M. Infrastrutture 14.1.2008;
- la L.R. n. 13 del 13.10.2008;
- la L.R. n.2 del 21.01.2010.

PRESO ATTO:

- della relazione rep. n° RI 000332 del 28/04/2010 sottoscritta dal Responsabile del Procedimento, i cui contenuti qui si intendono integralmente richiamati;

CONSIDERATO:

- che gli elaborati costituenti il progetto esaminato risultano conformi alla normativa vigente;
- che il territorio interessato risulta adeguatamente caratterizzato in base ad indagini di tipo geognostico, geofisico e geotecnico, i cui esiti sono debitamente certificati;
- che le previsioni urbanistiche contenute nel progetto esaminato risultano coerenti con gli esiti dello studio geologico e compatibili con le condizioni geomorfologiche e con gli scenari di pericolosità in esso descritti;

alla stregua dell'istruttoria compiuta dal Responsabile del Procedimento e delle risultanze e degli atti tutti richiamati nelle premesse, costituenti istruttoria a tutti gli effetti di legge, e del parere di regolarità reso dal Dirigente del Servizio competente, per le motivazioni di cui in narrativa, che qui si intendono integralmente riportate e confermate, esprime

PARERE FAVOREVOLE

ai sensi e per le finalità di cui all'art. 15 della L.R. 7 gennaio 1983, n. 9, nonché dell'art. 89 del D.P.R. 380/01, in merito alla compatibilità tra le previsioni urbanistiche contenute nel progetto denominato < Piano Urbanistico Attuativo: (Legge reg.le n°16/2004-art.26) - zona di trasformazione per servizi "Ts11"-piazzale Padre Giuliano relativo ai fondi distinti nel n.c.t. al foglio n° fg.15 p.lle 81-93-99-311-434-435-1295-1296 per un'estensione di mq 5471,00. Committenti: Giami srl (amm.re Nadia Dello Russo) e Comune di Avellino> e le condizioni geomorfologiche del territorio comunale di Avellino, con le seguenti prescrizioni:

- vanno rispettate le indicazioni dello studio geologico, le cui risultanze hanno valutato la stabilità dell'area interessata dal progetto, nonché definito anche la caratterizzazione dei litotipi sia fisico-meccanica che in prospettiva sismica;
- precedentemente alla realizzazione di ogni singolo edificio e/o corpo di fabbrica si applicheranno i criteri normativi di modellazione geologica, nel rispetto delle disposizioni contenute nella normativa sismica vigente e nel D.M. Infrastrutture e Trasporti del 14/01/2008;
- resta fermo l'obbligo della richiesta dell'autorizzazione sismica sui progetti strutturali dei singoli interventi, da effettuarsi prima dell'inizio dei lavori, ai sensi dell'art.2 della L.R.9/83, come modificato dalla L.R.19/2009.

Avverso il presente provvedimento è ammesso ricorso giurisdizionale amministrativo al Tribunale Amministrativo Regionale competente, nel termine 60 giorni dalla notifica o pubblicazione o, in alternativa, ricorso straordinario al Capo dello Stato nel termine di 120 giorni dalla notifica o pubblicazione.

Il presente provvedimento, perfezionato come per legge, sarà inoltrato:

a) in via telematica, a norma di procedura

- alla Segreteria di Giunta;
- al Settore Stampa, Documentazione e BURC;
- al Settore Gestione delle Entrate e della Spesa;

b) in forma cartacea, in copia conforme all'originale:

- al Comune di Avellino.

IL DIRIGENTE
dott. geol. Giuseppe TRAVÌA

A.G.C. 15 - Lavori Pubblici, Opere Pubbliche, Attuazione, Espropriazione - Settore Provinciale Genio Civile Avellino – **Decreto dirigenziale n. 83 del 30 aprile 2010 – Autorizzazione in sanatoria all'apposizione, nella volta dell'attraversamento della strada comunale San Lorenzo, della tubazione di scarico delle acque dell'impianto di depurazione nell'alveo del torrente Barrecchia, in localita' Starze. Richiedente: Comune di Summonte (AV). (Prat.G.C.n.1612) Parere Idraulico ai sensi dell'art.93 del R.D. n.523 del 25/07/1904 e Approvazione Schema di Concessione.**

IL DIRIGENTE DEL SETTORE DEL GENIO CIVILE DI AVELLINO

PREMESSO:

- che il Sindaco del Comune di Summonte con nota prot. n. 3023 del 08/07/2009, acquisita al prot. reg. n. 0646042 del 16/07/2009, ha chiesto l'autorizzazione in sanatoria, ai sensi del R.D. 25/07/1904 n. 523, per l'apposizione, nella volta dell'attraversamento della strada comunale San Lorenzo, della tubazione di scarico delle acque dell'impianto di depurazione nell'alveo del torrente Barrecchia, in località Starze;
- che l'Alto Calore Servizi s.p.a., in qualità di Ente gestore dell'impianto di depurazione del Comune di Summonte, con nota prot. n.08181 del 15/07/2009 allegata alla richiesta del Sindaco, ha trasmesso il progetto dell'opera;

PRESO ATTO:

- della relazione prot. R.I. 292 del 22/04/2010, i cui contenuti qui si intendono integralmente richiamati;

CONSIDERATO:

- che la natura demaniale del torrente Barrecchia, configura la competenza di questo Settore in merito alla valutazione sulla compatibilità idraulica dell'intervento realizzato ai sensi del R.D. n. 523 del 25/07/1904;
- che la presenza del tubo nella volta dell'attraversamento stradale è tuttora esistente e permane sostanzialmente immutato lo stato dei luoghi e non interferisce con la sezione idrica di deflusso;
- che la sezione di deflusso dell'attraversamento stradale risulta verificata allo smaltimento della portata di massima piena determinata con $T_r=100$ anni, conformemente alle vigenti norme di salvaguardia dal rischio idraulico;
- che non viene presentata certificazione antimafia in quanto il Comune di Summonte è un Ente Pubblico art. 7 c.8) della legge n. 55 del 19/03/1990 e s.m.i.;
- che l'apposizione del tubo fognario delle acque del depuratore nell'ambito della volta del ponte stradale sul torrente Barrecchia, occupa stabilmente area del demanio fluviale e pertanto è soggetta al rilascio di concessione a titolo oneroso, con obbligo di versamento del canone a decorrere dalla data della stipula della relativa concessione;

RITENUTO:

- che la portata delle acque di scarico proveniente dall'impianto di depurazione è contenuta nella sezione idraulica del Torrente Barrecchia ;

- che ogni verifica circa la staticità dell'opera di attraversamento della comunale San Lorenzo ed eventuali interventi di consolidamento ed adeguamento restano in capo all'Amministrazione comunale di Summonte;
- che la tipologia dei lavori realizzati non trova divieto nelle norme di cui al R.D. n. 523 del 25/07/1904.

VISTO:

- il R.D. 08/05/1904 n. 368;
- il R.D. 25/07/1904 n. 523;
- L.R. 25/10/1978 n. 47;
- la Legge 07/08/1990 n.241;
- D.M. LL.PP. 19/09/1996;
- la Legge 15/03/1997 n. 59;
- i D.Lgs. 31/03/1998 n.112 e 30/03/1999 n. 96;
- la delibera di G.R. n. 5154 del 20/10/2000;
- la delibera di G.R. n. 5784 del 28/10/2000;
- D.L.gs 22/01/2004, n.42;
- la L.R. 30/04/2002 n. 7;
- l'art.4 del D.Lgs n.165 del 30/03/2001;
- la L. R. n.2 del 21/01/2010.

alla stregua dell'istruttoria compiuta dal Responsabile del Procedimento e delle risultanze e degli atti tutti richiamati nelle premesse, costituenti istruttoria a tutti gli effetti di legge, e del parere di regolarità reso dal Dirigente del Servizio competente

DECRETA

per le motivazioni di cui in narrativa, che qui si intendono integralmente riportate e confermate:

1. di rilasciare al Comune di Summonte (AV) P.I.V.A.e C.F. 00247210644, (di seguito definito anche Concessionario), ai sensi dell'art. 93 e seg. del R.D. n. 523/1904, per i soli fini idraulici l'autorizzazione in sanatoria per l'apposizione, nella volta dell'attraversamento della strada comunale San Lorenzo, della tubazione di scarico delle acque dell'impianto di depurazione nell'alveo del torrente Barrecchia, in località Starze, secondo le seguenti condizioni e prescrizioni:

- a. la presente autorizzazione è limitata alle sole opere ricadenti nell'area demaniale e nelle fasce di pertinenza idraulica;
- b. le opere restano eseguite a cura e spesa del Concessionario che rimane comunque, sotto il profilo civile e penale, l'unico responsabile di eventuali danni arrecati a terzi derivanti direttamente o indirettamente dall'esecuzione delle stesse;

c. tutta la responsabilità statica, anche in dipendenza delle condizioni idrauliche del corso d'acqua, resterà ad esclusivo carico del Comune di Summonte, restandone l'Amministrazione Regionale completamente estranea;

d. il Comune di Summonte è obbligato alla manutenzione delle opere, nonché a quella del tratto d'alveo interessato dall'intervento. L'accesso in alveo per l'effettuazione degli interventi di manutenzione deve essere sempre preventivamente autorizzato da questo Settore del Genio Civile. Comunque la manutenzione deve assicurare la conservazione, la funzionalità delle opere realizzate, il buon regime idraulico, assicurando sempre il normale deflusso delle acque. Il Comune è altresì, tenuto a vigilare affinché le opere siano utilizzate nei limiti per cui sono state progettate ed autorizzate;

e. vengono fatti salvi i diritti demaniali, dei terzi, delle servitù prediali e il presente nulla osta non esclude il Concessionario dagli obblighi, oneri e vincoli, gravanti sul progetto e sulle opere interessate, in riferimento alle normative urbanistiche, paesaggistiche, ambientali, artistiche, storiche-archeologiche, sanitarie;

f. il Comune di Summonte è tenuto ad acquisire l'autorizzazione allo scarico e sulla qualità delle acque da rilasciarsi a cura della Provincia di Avellino;

2. di approvare lo schema di concessione che allegato al presente atto ne costituisce parte integrante e sostanziale, la cui stipula costituirà per il Concessionario titolo legittimante all'accesso in alveo per la realizzazione delle opere, nonché all'occupazione dei terreni demaniali, per tutta la durata della concessione medesima;

3. di precisare che all'atto della stipula, il Concessionario dovrà esibire le ricevute di versamento del canone relativo all'anno in corso e della cauzione, oltre agli eventuali canoni arretrati e non versati e relativi interessi legali.

Avverso il presente provvedimento è ammesso ricorso giurisdizionale amministrativo al Tribunale Amministrativo regionale competente, nel termine di 60 giorni dalla notifica o pubblicazione o, in alternativa, ricorso straordinario al Capo dello Stato nel termine di 120 giorni dalla notifica o pubblicazione.

Il presente provvedimento, perfezionato come per legge, sarà inoltrato:

a) in via telematica, a norma di procedura:

- alla Segreteria di Giunta;
- al Settore Gestione delle Entrate e della Spesa di Bilancio;
- al Settore stampa, documentazione e B.U.R.C.;

b) in forma cartacea, in copia conforme all'originale:

- al Comune di Summonte
- all'Agenzia del Demanio – Filiale Campania- Napoli;
- all'Alto Calore Servizi s.p.a. –Avellino.

Il Dirigente del Settore
dr. geol. Giuseppe Travìa



REGIONE CAMPANIA

AREA GENERALE COORDINAMENTO 15
LL.PP.- OO.PP. – ATTUAZIONE – ESPROPRIAZIONI
SETTORE DEL GENIO CIVILE DI AVELLINO

REP. n. del

Oggetto: Decreto Dirigenziale n. del

Autorizzazione in sanatoria all'apposizione, nella volta dell'attraversamento della strada comunale San Lorenzo, della tubazione di scarico delle acque dell'impianto di depurazione nell'alveo del torrente Barrecchia, in località Starze.

Proponente: Comune di Summonte (AV). (Prat. G.C. n.1612).

ATTO DI CONCESSIONE

L'anno duemiladieci il giorno_____ (_____) del mese di_____, alle ore _____ nella sede del Settore del Genio Civile di Avellino dell'A.G.C.LL.PP., sita in Avellino alla via Roma 1, al piano I,

premesso:

- il Sindaco del Comune di Summonte con nota prot. n. 3023 del 08/07/2009, acquisita al protocollo regionale n. 0646042 del 16/07/2009, ha chiesto l'autorizzazione in sanatoria di competenza di questo Ufficio, da esprimersi ai sensi e per gli effetti dell'art. 93 del R.D. 25 luglio 1904, n.523, per l'apposizione, nella volta dell'attraversamento della strada comunale San Lorenzo, della tubazione di scarico delle acque dell'impianto di depurazione nell'alveo del torrente Barrecchia, in località Starze;

- che questo Settore, con D.D. n. del ha rilasciato parere favorevole ai fini idraulici, ai sensi del R.D. n. 523/1904, per la realizzazione delle opere in argomento;

La Regione Campania C.F. 80011990639, in seguito denominata anche Regione, nella persona del Dirigente del Settore del Genio Civile di Avellino, Dr. Geol. Giuseppe Travia, nato a Reggio Calabria, il 12/02/1962, C.F. TRV GPP 62B12 H224H,

e

Il Comune di Summonte, C.F. 00247210644, di seguito denominato anche Concessionario, nella persona del _____, nato a _____ il _____, C.F. _____, nella qualità di _____, con poteri di rappresentanza e di firma, giusta delega del _____, con il presente atto stipulano e convengono quanto segue:

Art.1 – Generalità

Il presente atto disciplina il rapporto di concessione idraulica intercorrente tra la Regione Campania e il Comune di Summonte.

La premessa è parte integrante della concessione.

Art.2 – Domicilio del Concessionario

Il Comune di Summonte, elegge il proprio domicilio presso il quale desidera ricevere qualunque comunicazione conseguente al presente atto in Via Borgonuovo, 45 Casa Municipale, con l'obbligo di comunicare tempestivamente qualunque variazione dello stesso.

Art.3 – Oggetto e durata della concessione

La Regione Campania concede al Comune di Summonte l'utilizzo dell' area demaniale impegnata per l'apposizione, nella volta dell'attraversamento della strada comunale San Lorenzo, della tubazione di scarico delle acque dell'impianto di depurazione nell'alveo del torrente Barrecchia, per la durata di anni 19 (diciannove) decorrenti dalla data di sottoscrizione del presente atto.

Art.4 – Definizione e pagamento del canone

Il Concessionario per l'occupazione dell'area demaniale sopra descritta, pagherà alla Regione un canone annuo complessivo di € 136,35 così distinto:

- canone annuo pari ad € 122,71 (euro centoventidue/71)
- imposta regionale del 10% pari ad € 13,64 (euro tredici/64)

(art.2 L.n. 281/70 e art.7 L.R. n.1/72);

da versare anticipatamente entro il mese di gennaio di ciascun anno sul c.c. postale n. 21965181 intestato a Regione Campania Servizio Tesoreria Napoli, codice tariffa n. 1520, specificando la causale del versamento "Area 15 Settore 06 - Annualità di canone anticipato per apposizione tubazione di scarico delle acque dell'impianto di depurazione nell'alveo del torrente Barrecchia" – Pratica n. 1612;

La ricevuta del versamento dovrà essere trasmessa al Settore del Genio Civile di Avellino entro dieci giorni dalla data del versamento.

L'importo del canone è calcolato in base alla superficie occupata ed al suo utilizzo ed è soggetto alla normativa di legge, ivi compreso l'aggiornamento con cadenza annuale sulla base degli indici medi ISTAT dell'anno precedente.

Art.5 – Deposito cauzionale

Il Concessionario è tenuto a costituire un deposito cauzionale, per l'occupazione dell'area demaniale sopra descritta, mediante versamento dell'importo di € 272,70 (euro duecentosettantadue/70), pari a n. 2 annualità del canone. Detto importo verrà versato sul c.c. postale n. 21965181 intestato a Regione Campania Servizio Tesoreria Napoli, codice tariffa n. 1521, specificando la causale del versamento "Area 15 Settore 06 - Deposito cauzionale per apposizione tubazione di scarico delle acque dell'impianto di depurazione nell'alveo del torrente Barrecchia" – Pratica n. 1612.

Art.6 – Estinzione e rinnovo

La concessione si estingue per scadenza del termine o per rinuncia del Concessionario.

E' possibile il rinnovo della concessione, a meno di motivi ostativi, a condizione che il Concessionario produca, almeno 90 (novanta) giorni prima della scadenza della stessa, formale richiesta indirizzata alla Regione Campania, Settore del Genio Civile di Avellino.

E' escluso il rinnovo tacito. L'occupazione dell'area che si protragga oltre la scadenza del titolo concessorio, in assenza di istanza di rinnovo, è assimilata, ad ogni effetto di legge, all'occupazione in assenza assoluta di titolo.

Art.7 – Decadenza, sospensione e revoca

Costituiscono motivi di decadenza della concessione:

- inadempimento grave e reiterato ad oneri assunti col presente atto e/o ad obblighi stabiliti dalle leggi;
- destinazione dei terreni ad uso diverso da quello assentito;
- sub-concessione a terzi;
- mancato pagamento del canone.

La Regione Campania si riserva il diritto di sospendere la concessione, in qualunque momento, qualora intervengano ragioni di disciplina idraulica del corso d'acqua interessato e/o si presentino ragioni di pubblico interesse.

La Regione può, inoltre, procedere unilateralmente, con il termine di preavviso di sei mesi, alla revoca della concessione in caso di sopravvenienza di esigenze di pubblico interesse.

Nei casi di revoca o sospensione il Concessionario riceverà preavviso dell'emissione del provvedimento, ai sensi della legge 7 agosto 1990 n. 241, senza che lo stesso possa pretendere danni o restituzioni sia pure parziali del corrispettivo, sia che la concessione duri fino alla prevista scadenza, sia che si risolva prima di tale data.

Art.8 – Responsabilità nei confronti dei terzi

La Regione è sollevata da ogni responsabilità nei confronti di terzi per danni conseguenti all'esecuzione delle opere, la mancata manutenzione delle stesse e relativa vigilanza nonché per danni cagionati a terzi per rovina delle opere in dipendenza di nubifragi o piene alluvionali o altro.

Art.9 – Atti connessi

Fanno parte integrante della presente concessione gli elaborati progettuali presentati a corredo della istanza prot. n. 3023 del 08/07/2009 del Comune di Summonte, nonché le integrazioni ad essa prodotte, che per patto espresso non si allegano.

Art.10 – Spese di registrazione

Sono a carico del Concessionario tutte le spese per la registrazione del presente atto, di bollo ed eventuali imposte e tasse se dovute.

Art.11 – Autorizzazione idraulica e accesso in alveo

Con la presente concessione si autorizza l'accesso in alveo, con l'obbligo del Concessionario di osservanza, oltre che delle norme contenute nel presente atto, delle condizioni e prescrizioni tecniche specifiche, emanate con il Decreto Dirigenziale in oggetto, che qui si richiamano a costituire parte integrante e sostanziale.

Art.12 – Foro competente

Per eventuali controversie scaturenti dal rispetto del presente atto il foro competente è il Tribunale di Napoli.

Del che è il presente, il quale consta di n. 4 facciate inclusa la presente e viene sottoscritto in n.3 originali dai costituiti qui in calce e a margine delle facciate precedenti.

Il Concessionario
Il Comune di Summonte

Per la Regione
Il Dirigente
dr. geol. Giuseppe Travia

A.G.C. 15 - Lavori Pubblici, Opere Pubbliche, Attuazione, Espropriazione - Settore Provinciale Genio Civile Avellino – **Decreto dirigenziale n. 84 del 30 aprile 2010 – Comune di Avellino. Realizzazione di opere relative alla sistemazione di un canale esistente per lo scarico delle acque meteoriche provenienti dai prefabbricati della frazione Bellizzi insistente nel muro spondale in sinistra del Torrente Rio Aiello e per la sistemazione di una tratta del Rio Aiello, in agro del Comune di Avellino. (Prat.G.C.n.1537) Richiedente: Comune di Avellino. Seconda proroga dei termini dell'autorizzazione idraulica rilasciata con D.D.n.42 del 26/03/2009.**

IL DIRIGENTE DEL SETTORE DEL GENIO CIVILE DI AVELLINO

PREMESSO:

- che questo Settore, con Decreto Dirigenziale n. 152 del 19/12/2007, ha rilasciato al Comune di Avellino l'autorizzazione ai sensi dell'art. 93 del R.D. luglio 1904, n. 523, per la realizzazione di opere di sistemazione di un canale esistente per lo scarico delle acque meteoriche provenienti dai prefabbricati della frazione Bellizzi insistente nel muro spondale in sinistra del Torrente Rio Aiello e per la sistemazione di una tratta del Rio Aiello;
- che il predetto Decreto Dirigenziale n.152 del 19/12/2007, prescriveva, tra l'altro, che le opere da realizzare fossero eseguite entro il termine 12 (dodici) mesi decorrenti dal giorno 19/12/2007;
- che il Comune di Avellino, con nota prot. n. 61508/7174 del 27/11/2008, pervenuta a questo Settore in data 04/12/2008 ed acquisita al prot. reg. n. 1021604, ha comunicato che a seguito della consegna dei lavori in data 24/11/2008, valutato l'approssimarsi della scadenza del citato D.D. 152/2007, per dare compiute le opere entro il 18/12/2008, ha chiesto una proroga dei termini di scadenza per l'esecuzione dei lavori;
- che questo Settore, con Decreto Dirigenziale n. 42 del 26/03/2009, ha concesso al Comune di Avellino, sotto il profilo strettamente idraulico, ai sensi degli artt. 93 e seguenti del R.D. 25/07/1904 n. 523, la richiesta proroga definendo un nuovo termine di 12 (dodici) mesi a decorrere dalla data del 19/12/2008;
- che il Comune di Avellino, con nota prot. n. 58372/7545 del 30/12/2009, acquisita al protocollo regionale n. 1126842 del 31/12/2009, ha richiesto un'ulteriore proroga di mesi 12(dodici) a decorrere dalla data del 01/01/2010 per l'esecuzione dei lavori considerato che la stagione invernale non ha consentito l'esecuzione degli stessi;

PRESO ATTO:

- della relazione istruttoria prot. n. RI 2010.236 del 13/04/2010 , i cui contenuti qui si intendono integralmente richiamati;

CONSIDERATO:

- che i lavori da completare non trovano divieto nelle norme del R.D. n. 523 del 25/07/1904;

RITENUTO:

- che i lavori sono in corso e devono essere ultimati;

VISTO:

- il R.D. n. 523 del 25/7/1904;
- la L. n. 241 del 7/8/1990;
- la L.R. n. 11 del 4/7/1990;
- il D. Lgs. n. 29 del 3/2/1993;
- la L. n. 537 del 24/12/1993;
- la L. n. 724 del 23/12/1994;
- il D.M. n. 258 del 2/3/1998;
- la Delibera di G.R. n. 3466 del 3/6/2000;
- la Delibera di G.R. n. 5154 del 20/10/ 2000;
- l'art. 4 del D. Lgs. n. 165 del 30/3/2001;
- la L.R. n. 7 del 12/9/2002;
- la L.R. n. 2 del 21/01/2010;

alla stregua dell'istruttoria compiuta dal Responsabile di Posizione Organizzativa e delle risultanze e degli atti tutti richiamati nelle premesse, costituenti istruttoria a tutti gli effetti di legge, e del parere di regolarità reso dal Dirigente del Servizio competente

DECRETA

per le motivazioni di cui in narrativa, che qui si intendono integralmente riportate e confermate:

di rilasciare al Comune di Avellino – Settore LL.PP. – Gestione e Direzione OO.PP. Collaudi ed Opere in Concessione, C.F. - Partita IVA 00184530640 (di seguito definito Concessionario), ai sensi del R.D. n. 523 del 25/07/1904, la proroga dei termini per il completamento dei lavori autorizzati con Decreto Dirigenziale n.152 del 19/12/2007, per la realizzazione di opere di sistemazione di un canale esistente per lo scarico delle acque meteoriche provenienti dai prefabbricati della frazione Bellizzi insistente nel muro spondale in sinistra del Torrente Rio Aiello e per la sistemazione di una tratta del Rio Aiello, alle seguenti condizioni e prescrizioni :

- a. le opere dovranno essere eseguite entro il termine di dodici (12) mesi a decorrere dalla data del 01/01/2010 e pertanto la nuova scadenza è il 31/12/2010 con l'obbligo di comunicare a questo Settore, le date di inizio e ultimazione dei lavori per i relativi accertamenti;
- b. le opere dovranno essere realizzate secondo i grafici progettuali, approvati secondo le condizioni e prescrizioni contenute nel decreto dirigenziale n. 152 del 19/12/2007, che qui si intendono integralmente riportate ed accettate dal Comune di Avellino ed eventuali successori o aventi causa;
- c. il Comune di Avellino ed eventuali subentranti, successori o aventi causa, alla fine dei lavori dovrà trasmettere il Certificato di collaudo delle opere;
- c. le opere non potranno essere realizzate in assenza del Decreto di proroga del Dirigente del Settore Provinciale del Genio Civile di Avellino.

Avverso il presente Decreto Dirigenziale è ammesso ricorso giurisdizionale amministrativo al Tribunale Amministrativo regionale competente, nel termine di 60 giorni dalla notifica o pubblicazione o, in alternativa, ricorso straordinario al Capo dello Stato nel termine di 120 giorni dalla notifica o pubblicazione.

Il presente Decreto Dirigenziale viene trasmesso:

-in via telematica, a norma di procedura:

- alla Segreteria di Giunta;
- al Settore Gestione delle Entrate e della Spesa di Bilancio;
- al Settore stampa, documentazione e B.U.R.C. per la pubblicazione;

- in forma cartacea, in copia conforme all'originale:

- al Comune di Avellino - – Settore LL.PP. – Gestione e Direzione OO.PP. Collaudi ed Opere in Concessione.

Il Dirigente del Settore
Dr. Geol. Giuseppe Travìa

A.G.C. 15 - Lavori Pubblici, Opere Pubbliche, Attuazione, Espropriazione - Settore Provinciale Genio Civile Avellino – **Decreto dirigenziale n. 85 del 6 maggio 2010 – Comune di Chiusano San Domenico. Variante allo strumento urbanistico vigente (P.di F.) di area ricadente in ZTO Agricola, localita' "Comone". Committente: D'Onofrio Filomena. Parere reso ai sensi dell'art.15 L.R. 07.01.1983 n°9.**

IL DIRIGENTE DEL SETTORE PROVINCIALE DEL GENIO CIVILE DI AVELLINO

PREMESSO:

- che il Responsabile dello Sportello Unico per le attività produttive (SUAP) di Parolise gestione associata tra i comuni di Candida, Chiusano di San Domenico, Parolise, Salza Irpina, San Potito Ultra, Sorbo Serpico e Volturara Irpina, con la nota senza numero del 10/09/2009, acquisita al protocollo generale n.13531 dell' 8/01/2010, ha chiesto il parere di competenza di questo Settore, previsto dall'art. 15 della L.R. 7 gennaio 1983, n° 9, sul progetto denominato < Progetto di variante per il cambio di destinazione d'uso del locale seminterrato del costruendo capannone per attività produttive, ai sensi del DPR n°447 del 20/10/1998 come modificato dal DPR n°440/2000 relativo ai fondi distinti nel n.c.t. al foglio n°6 part.lla n°15-540 e 238. Committente: D'Onofrio Filomena > ;
- che, ai sensi dell'art. 5 comma 1 della legge n. 241 del 7/8/1990 e ss.mm.ii., il funzionario dott. Geol. IULIANO Antonio Pasquale, è stato individuato quale Responsabile del procedimento in argomento;

VISTO:

- la L. 2.2.1974, n. 64;
- la L.R. 7.1.1983, n. 9 e ss.mm.ii.;
- la L. 7.8.1990, n. 241;
- la L.R. 4.7.1991, n. 11;
- il D.Lgs. 3.2.1993, n. 29;
- la D.G.R. 3.6.2000, n. 3466;
- il D.P.R. 6.6.2001, n. 380;
- l'art. 4 del D.Lgs. 30.3.2001, n. 165;
- la L.R. 12.9.2002, n. 7;
- la D.G.R. 7.11.2002, n. 5447;
- la D.G.R. 24.1.2003, n. 248;
- l'O.P.C.M. 20.3.2003, n. 3274;
- la D.G.R. 10.6.2004, n. 816;
- la L.R. 22.12.2004, n. 16;
- la D.G.R. 21.4.2005, n. 635;
- l'O.P.C.M. 28.4.2006, n° 3519;
- la D.G.R. 28.10.2006, n. 1701;
- la D.G.R. 11.5.2007, n. 834;
- il D.M. Infrastrutture 14.1.2008;
- la L.R. n. 13 del 13.10.2008;
- la L.R. n.2 del 21.01.2010.

PRESO ATTO:

- della relazione rep. n° RI 00361 del 5/05/2010 sottoscritta dal Responsabile del Procedimento, i cui contenuti qui si intendono integralmente richiamati;

CONSIDERATO:

- che gli elaborati costituenti il progetto esaminato risultano conformi alla normativa vigente;
- che il territorio interessato risulta adeguatamente caratterizzato in base ad indagini di tipo geognostico, geofisico e geotecnico, i cui esiti sono debitamente certificati;
- che le previsioni urbanistiche contenute nel progetto esaminato risultano coerenti con gli esiti dello studio geologico e compatibili con le condizioni geomorfologiche e con gli scenari di pericolosità in esso descritti;

alla stregua dell'istruttoria compiuta dal Responsabile del Procedimento e delle risultanze e degli atti tutti richiamati nelle premesse, costituenti istruttoria a tutti gli effetti di legge, e del parere di regolarità reso dal Dirigente del Servizio competente, per le motivazioni di cui in narrativa, che qui si intendono integralmente riportate e confermate, esprime

PARERE FAVOREVOLE

ai sensi e per le finalità di cui all'art. 15 della L.R. 7 gennaio 1983, n. 9, nonché dell'art. 89 del D.P.R. 380/01, in merito alla compatibilità tra le previsioni urbanistiche contenute nel progetto denominato <Progetto di variante per il cambio di destinazione d'uso del locale seminterrato del costruendo capannone per attività produttive, ai sensi del DPR n°447 del 20/10/1998 come modificato dal DPR n°440/2000 relativo ai fondi distinti nel n.c.t. al foglio n°6 part.IIe n°15-540 e 238. Committente: D'Onofrio Filomena> e le condizioni geomorfologiche del territorio comunale di Chiusano San Domenico, con le seguenti prescrizioni:

- vanno rispettate le indicazioni dello studio geologico, le cui risultanze hanno verificato la stabilità dell'area interessata dal progetto, nonché definito anche la caratterizzazione dei litotipi sia fisico-meccanica che in prospettiva sismica;
- precedentemente alla realizzazione di ogni singolo edificio e/o corpo di fabbrica si applicheranno i criteri normativi di modellazione geologica, nel rispetto delle disposizioni contenute nella normativa sismica vigente e nel D.M. Infrastrutture e Trasporti del 14/01/2008;
- resta fermo l'obbligo della richiesta dell'autorizzazione sismica sui progetti strutturali dei singoli interventi, da effettuarsi prima dell'inizio dei lavori, ai sensi dell'art.2 della L.R.9/83, come modificato dalla L.R.19/2009, laddove per i cambi di destinazione d'uso, con variazione significativa dei carichi verticali e/o della classe d'uso della costruzione è necessario sottoporre la costruzione esistente a valutazione della sicurezza ai sensi del cap.8.3 delle NTC 2008 approvate con DM 14.1.2008.

Avverso il presente provvedimento è ammesso ricorso giurisdizionale amministrativo al Tribunale Amministrativo Regionale competente, nel termine 60 giorni dalla notifica o pubblicazione o, in alternativa, ricorso straordinario al Capo dello Stato nel termine di 120 giorni dalla notifica o pubblicazione.

Il presente provvedimento, perfezionato come per legge, sarà inoltrato:

a) in via telematica, a norma di procedura

- alla Segreteria di Giunta;
- al Settore Stampa, Documentazione e BURC;
- al Settore Gestione delle Entrate e della Spesa;

b) in forma cartacea, in copia conforme all'originale:

- al Comune di Chiusano San Domenico;
- al Comune di Parolise (SUAP associato).

IL DIRIGENTE
dott. geol. Giuseppe TRAVÌA

A.G.C. 15 - Lavori Pubblici, Opere Pubbliche, Attuazione, Espropriazione – Settore Provinciale Genio Civile Salerno – **Decreto dirigenziale n. 193 del 28 aprile 2010 – Sistemazione idraulico forestale del vallone Arigliulo - Salici e del torrente Vonghia nel Comune di Palomonte. Richiedente: Comunità Montana Tanagro Alto e Medio Sele. - Prat.1001/DS.**

Il Dirigente del Settore Provinciale del Genio Civile di Salerno

PREMESSO:

- che con nota n. 2526 del 02.03.2010, la Comunità Montana ha chiesto a questo Settore il rilascio del decreto autorizzativo per la realizzazione degli interventi di cui all'oggetto;
- che dagli elaborati di progetto l'intervento prevede il consolidamento di un versante in frana e, per gli aspetti di competenza la sistemazione dei corsi d'acqua Arigliulo – Salici e torrente Vonghia mediante la pulizia della vegetazione infestante, la risagomatura della sezione dell'alveo mediante l'utilizzo di gabbionate e di briglie;

CONSIDERATO:

- che è stato trasmesso il parere favorevole dall'Autorità di Bacino Interregionale del fiume Sele
- che non si sono rilevati elementi ostativi al rilascio dell'autorizzazione;
- che, con delibera della Giunta Regionale della Campania n. 5154 del 20.10.2000, per l'emissione dei Decreti di concessione in materia di opere idrauliche veniva delegato il Settore del Genio Civile di Salerno;

Visto il R.D. n°523 del 25.7.1904;

Visto il R.D. n°368 dell'8.5.1904;

Vista la Legge n°319 del 1976;

Visto l'art. 89 D.P.R. n°616 del 24.7.1977;

Visto l'art.19 della L.R. n°29 del 14.05.1975;

Vista la L.R. n°47 del 25.10.1978;

Vista la Legge n°183/98;

Vista la circolare n°5 del 12.06.2000 dell'Assessore Regionale al Personale;

Vista la Delibera di G. R. n°3466 del 03.06.2000;

Vista la Delibera di G. R. n°5154 del 20.10.2000;

Vista la Delibera di G.R. n°5784 del 28.11.2000;

Visto il D. Lgs.vo n. 165 del 30.03.2001;

Vista la L.R. n° 7 del 30.04.2002;

Vista la Delibera di G.R. n° 2075/2005;

Vista la Delibera di G.R. n° 31/2006;

Vista la Delibera di G. R. n. 211 del 01/02/2008;

Vista la L. R. n. 2 del 30.01.2008,

Ritenuto che l'istanza possa essere accolta;

Alla stregua dell'istruttoria compiuta dal geom. Guglielmo Laudati e delle risultanze e degli atti richiamati nelle premesse costituenti istruttoria a tutti gli effetti di legge, nonché dall'espressa

dichiarazione di regolarità resa dal Responsabile di Posizione Organizzativa 09 ing. Salvatore Iozzino nella qualità di Responsabile del Procedimento,

DECRETA

per quanto in narrativa descritto, che si intende integralmente riportato,

- di rilasciare alla Comunità Montana “Tanagro Alto e Medio Sele” l’autorizzazione per eseguire lavori di sistemazione idraulico forestale del vallone “Arigliulo – Salici” e del torrente Vonghia nel Comune Palomonte, sotto l’osservanza delle seguenti condizioni:
- l’autorizzazione viene rilasciata ai soli fini idraulici ai sensi dei RR.DD. n. 523 del 25/07/1904 e n. 368 del 08/05/1904 e pertanto il richiedente è tenuto a munirsi di ogni altra autorizzazione e/o parere previsti dalle vigenti leggi;
- le opere non potranno essere modificate rispetto ai grafici di progetto che, agli atti del Settore, costituiscono parte integrante del presente decreto;
- la Comunità Montana dovrà comunicare a questo Settore, con congruo anticipo, la data di inizio dei lavori e la loro ultimazione. Al termine delle opere dovrà essere inviato a questo Ufficio il Certificato di Regolare Esecuzione e di Collaudo dell’intero intervento unitamente ai particolari esecutivi delle difese e delle briglie realizzate;
- l’Ente è obbligato alla manutenzione delle opere e a vigilare affinché le stesse vengano utilizzate nei limiti per cui sono state progettate e per la destinazione d’uso specificata;
- le difese spondali e le briglie previste dovranno essere posizionate ortogonalmente alle sponde, nella fase esecutiva dell’intervento, dovranno essere dimensionate e verificate sulla scorta di indagini puntali in sito atte a verificarne il dimensionamento sulla scorta delle spinte indotte dalla corrente fluida adottando tutti gli accorgimenti necessari ad evitare lo scalzamento e l’aggiramento delle stesse in occasione di eventi significativi;
- durante la fase esecutiva dovranno essere adottati tutti gli accorgimenti atti a consentire il regolare deflusso delle acque ovvero ad evitare che le opere possano in alcun modo interferire con esso;
- il materiale litoide e sabbioso proveniente dalle opere di movimentazione andrà quantificato e accatastato al limite delle aree demaniali esistenti, con assoluto divieto dell’uso e della commercializzazione dello stesso, nelle more di successivi provvedimenti da parte di questo Settore;
- la Comunità Montana sarà l’unica responsabile, sotto il profilo civile e penale, per tutti i danni che potrebbero verificarsi, a persone o cose, in conseguenza di deficienze tecniche o costruttive o da carente manutenzione delle opere;
- il richiedente è tenuto alla perfetta osservanza delle norme vigenti in materia di opere idrauliche, di bonifica e sulle acque pubbliche ed in particolare ai Regolamenti n. 523/1904 e n. 368/1904 che si intendono integralmente trascritti;
- l’autorizzazione viene rilasciata facendo salvi i diritti demaniali e dei terzi, nel rispetto delle servitù prediali e demaniali;

- tutta la responsabilità connessa alla gestione e all'utilizzo delle opere rimarrà ad esclusivo carico della Comunità Montana, senza alcuna responsabilità dell'Amministrazione Regionale;
- il richiedente dovrà lasciare libero accesso lungo il corso d'acqua al personale addetto alla sorveglianza;
- l'Ente autorizzato resta fin d'ora obbligato ad eseguire eventuali opere accessorie che si dovessero rendere necessarie, anche in futuro, per assicurare il buon regime idraulico del corso d'acqua, pena la decadenza della concessione stessa con l'obbligo del ripristino dello stato dei luoghi;
- l'Amministrazione Regionale resta sollevata da ogni e qualsiasi vertenza per eventuali danni, comunque rivendicati da terzi, nei cui confronti l'Ente rimane unico responsabile;
- l'autorizzazione è revocabile in ogni momento e con semplice diffida da parte dell'Amministrazione Regionale, sia nel caso che il Comune manchi alle disposizioni del presente decreto, sia nel caso che l'Amministrazione, per sue insindacabili ragioni, non ritenesse più compatibile la presente autorizzazione. In tal caso nessun diritto di rimborso o di risarcimento spetterà allo stesso;
- il decreto di autorizzazione dovrà essere esibito ad ogni richiesta degli agenti e funzionari dello Stato e della Regione;
- eventuali spese legate al presente atto sono a carico della Comunità Montana "Tanagro Alto e Medio Sele" via Ponte Oliveto, Oliveto Citra;
- di inviare il presente provvedimento:
 - All'A.G.C. LL.PP. OO.PP,
 - Al B.U.R.C. per la pubblicazione;
 - Al Coordinamento Provinciale Corpo Forestale dello Stato di Salerno
 - Alla Comunità Montana "Tanagro Alto e Medio Sele"
 - Al Comune di Palomonte.

Avverso il presente provvedimento è ammesso ricorso giurisdizionale al TAR territorialmente competente, entro 60 gg dalla sua pubblicazione sul Bollettino Ufficiale della Regione Campania o, in alternativa, ricorso straordinario al Presidente della Repubblica entro 120 gg. dalla sua pubblicazione sul Bollettino Ufficiale della Regione Campania.

ing. Vincenzo Di Muoio

A.G.C. 15 - Lavori Pubblici, Opere Pubbliche, Attuazione, Espropriazione – Settore Provinciale Genio Civile Salerno – **Decreto dirigenziale n. 194 del 28 aprile 2010 – Sistemazione idraulico forestale sul reticolo del versante Campanaro Difesa Principe nel Comune di Felitto. Richiedente Comune di Felitto. Prat.100//D.S.**

Il Dirigente del Settore Provinciale del Genio Civile di Salerno

PREMESSO:

- che con nota n.1158 dell'11.03.2010 il Comune di Felitto ha trasmesso il progetto preliminare per i lavori di cui all'oggetto;
- che con nota n. 1338 del 22.03.2010 l'Amministrazione Comunale ha trasmesso il progetto definitivo chiedendo il parere di competenza per la realizzazione degli interventi di cui all'oggetto da esprimere nella conferenza di servizi del 15.04.2010;
- che dall'esame degli elaborati trasmessi si rileva che le opere a farsi prevedono la sistemazione del vallone mediante la realizzazione di briglie e tratti di difese spondali con gabbionate rinverdite, atte a contenere i fenomeni erosivi in atto
che, con nota n.324191 del 14.04.2010 questo Settore richiedeva la trasmissione del parere dell'Autorità di Bacino competente.

CONSIDERATO:

che, con nota n.1614 del 08.04.2010 il R.U.P. ing. Gnazzo trasmette la nota con la quale si dichiara che le aree interessate alla realizzazione delle opere non rientra tra quelle perimetrate a rischio idrogeologico dall'Autorità di Bacino Interregionale del fiume Sele.

- che non si sono rilevati elementi ostativi al rilascio dell'autorizzazione;
- che, con delibera della Giunta Regionale della Campania n. 5154 del 20.10.2000, per l'emissione dei Decreti di concessione in materia di opere idrauliche veniva delegato il Settore del Genio Civile di Salerno;

Visto il R.D. n°523 del 25.7.1904;

Visto il R.D. n°368 dell'8.5.1904;

Vista la Legge n°319 del 1976;

Visto l'art. 89 D.P.R. n°616 del 24.7.1977;

Visto l'art.19 della L.R. n°29 del 14.05.1975;

Vista la L.R. n°47 del 25.10.1978;

Vista la Legge n°183/98;

Vista la circolare n°5 del 12.06.2000 dell'Assessore Regionale al Personale;

Vista la Delibera di G. R. n°3466 del 03.06.2000;

Vista la Delibera di G. R. n°5154 del 20.10.2000;

Vista la Delibera di G.R. n°5784 del 28.11.2000;

Visto il D. Lgs.vo n. 165 del 30.03.2001;

Vista la L.R. n° 7 del 30.04.2002;

Vista la Delibera di G.R. n° 2075/2005;

Vista la Delibera di G.R. n° 31/2006;

Vista la Delibera di G. R. n. 211 del 01/02/2008;

Vista la L. R. n. 2 del 30.01.2008,

Ritenuto che l'istanza possa essere accolta;

Alla stregua dell'istruttoria compiuta dal geom. Guglielmo Laudati e delle risultanze e degli atti richiamati nelle premesse costituenti istruttoria a tutti gli effetti di legge, nonché dall'espressa dichiarazione di regolarità resa dal Responsabile di Posizione Organizzativa 09 ing. Salvatore Iozzino nella qualità di Responsabile del Procedimento,

DECRETA

per quanto in narrativa descritto, che si intende integralmente riportato,

- di rilasciare al Comune di Felitto l'autorizzazione per eseguire lavori di sistemazione idraulico forestale sul reticolo del versante Campanaro Difesa Principe nel Comune di Felitto, sotto l'osservanza delle seguenti condizioni:
- l'autorizzazione viene rilasciata ai soli fini idraulici ai sensi dei RR.DD. n. 523 del 25/07/1904 e n. 368 del 08/05/1904 e pertanto il richiedente è tenuto a munirsi di ogni altra autorizzazione e/o parere previsti dalle vigenti leggi;
- le opere non potranno essere modificate rispetto ai grafici di progetto che, agli atti del Settore, costituiscono parte integrante del presente decreto;
- il Comune di Felitto dovrà comunicare a questo Settore, con congruo anticipo, la data di inizio dei lavori e la loro ultimazione. Al termine delle opere dovrà essere inviato a questo Ufficio il Certificato di Regolare Esecuzione e di Collaudo dell'intero intervento unitamente ai particolari esecutivi delle difese realizzate;
- l'Ente è obbligato alla manutenzione delle opere e a vigilare affinché le stesse vengano utilizzate nei limiti per cui sono state progettate e per la destinazione d'uso specificata;
- le difese spondali e le briglie previste dovranno essere posizionate ortogonalmente alle sponde nella fase esecutiva dell'intervento, dovranno essere dimensionate e verificate sulla scorta di indagini puntali in sito atte a verificarne il dimensionamento sulla scorta delle spinte indotte dalla corrente fluida adottando tutti gli accorgimenti necessari ad evitare lo scalzamento e l'aggiramento delle stesse in occasione di eventi significativi;
- durante la fase esecutiva dovranno essere adottati tutti gli accorgimenti atti a consentire il regolare deflusso delle acque ovvero ad evitare che le opere possano in alcun modo interferire con esso;
- il materiale litoide e sabbioso proveniente dalle opere di movimentazione andrà quantificato e accatastato al limite delle aree demaniali esistenti, con assoluto divieto dell'uso e della commercializzazione dello stesso, nelle more di successivi provvedimenti da parte di questo Settore;
- il Comune sarà l'unico responsabile, sotto il profilo civile e penale, per tutti i danni che potrebbero verificarsi, a persone o cose, in conseguenza di deficienze tecniche o costruttive o da carente manutenzione delle opere;
- il richiedente è tenuto alla perfetta osservanza delle norme vigenti in materia di opere idrauliche, di bonifica e sulle acque pubbliche ed in particolare ai Regolamenti n. 523/1904 e n. 368/1904 che si intendono integralmente trascritti;
- l'autorizzazione viene rilasciata facendo salvi i diritti demaniali e dei terzi, nel rispetto delle servitù prediali e demaniali;

- tutta la responsabilità connessa alla gestione e all'utilizzo delle opere rimarrà ad esclusivo carico del Comune di Felitto, senza alcuna responsabilità dell'Amministrazione Regionale;
- il richiedente dovrà lasciare libero accesso lungo il corso d'acqua al personale addetto alla sorveglianza;
- l'Ente autorizzato resta fin d'ora obbligato ad eseguire eventuali opere accessorie che si dovessero rendere necessarie, anche in futuro, per assicurare il buon regime idraulico del corso d'acqua, pena la decadenza della concessione stessa con l'obbligo del ripristino dello stato dei luoghi;
- l'Amministrazione Regionale resta sollevata da ogni e qualsiasi vertenza per eventuali danni, comunque rivendicati da terzi, nei cui confronti l'Ente rimane unico responsabile;
- l'autorizzazione è revocabile in ogni momento e con semplice diffida da parte dell'Amministrazione Regionale, sia nel caso che il Comune manchi alle disposizioni del presente decreto, sia nel caso che l'Amministrazione, per sue insindacabili ragioni, non ritenesse più compatibile la presente autorizzazione. In tal caso nessun diritto di rimborso o di risarcimento spetterà allo stesso;
- il decreto di autorizzazione dovrà essere esibito ad ogni richiesta degli agenti e funzionari dello Stato e della Regione;
- eventuali spese legate al presente atto sono a carico del Comune di Felitto;
- di inviare il presente provvedimento:
 - All'A.G.C. LL.PP. OO.PP,
 - Al B.U.R.C. per la pubblicazione;
 - Al Coordinamento Provinciale Corpo Forestale dello Stato di Salerno
 - Al Comune di Felitto.

Avverso il presente provvedimento è ammesso ricorso giurisdizionale al TAR territorialmente competente, entro 60 gg dalla sua pubblicazione sul Bollettino Ufficiale della Regione Campania o, in alternativa, ricorso straordinario al Presidente della Repubblica entro 120 gg. dalla sua pubblicazione sul Bollettino Ufficiale della Regione Campania.

ing. Vincenzo Di Muio

A.G.C. 15 - Lavori Pubblici, Opere Pubbliche, Attuazione, Espropriazione – Settore Provinciale Genio Civile Salerno – **Decreto dirigenziale n. 195 del 28 aprile 2010 - Cava di argilla - localita' Rufoli - Comune di Salerno. Ditta Italcementi SpA - Determinazione del contributo di cui all'art. 18 della L.R. 54/85 e s.m. ed i., dovuto al Comune di Salerno, sul volume di materiale estratto dal 07/07/1986 al 31/12/2008.**

IL DIRIGENTE DEL SETTORE PROVINCIALE GENIO CIVILE DI SALERNO

PREMESSO

che la ditta Italcementi SpA con sede in Bergamo alla via Camozzi n.124, ha svolto attività estrattiva su un sito di cava in località Rufoli del Comune di Salerno in virtù del decreto di autorizzazione n.699/279 del 12/04/2001;
che la Ditta è tenuta a versare un contributo al Comune ai sensi dell'art.18 della L.R.n.54/85, in cui ricade la cava in relazione al tipo, alla quantità del materiale estratto e alla tariffa vigente nell'anno in cui esso viene determinato da questo Settore;
che la ditta Italcementi SpA ha stipulato in data 14/07/1991 la convenzione con il Comune di Salerno, ai sensi dell'art. 23 della L.R.n.17/95, secondo lo schema previsto dalla Deliberazione di Giunta Regionale della Campania n. 778 del 24/02/1998;
che con nota n.137178 del 13/02/2007, la ditta Italcementi S.p.A., comunicava a questo Settore, che relativamente all'anno 2006, non avendo realizzato alcun intervento estrattivo nell'area di cava in argomento, se non solo quelli necessari di manutenzione dei presidi di sicurezza, non era tenuta al pagamento del contributo previsto ai sensi del comma 1 dell'art.17 della L.R.n.15/2005, allegando relativa perizia giurata;
che con nota raccomanda n.502859 del 04/06/2007, questo Settore, ha determinato che la ditta Italcementi SpA doveva corrispondere al Comune di Salerno un contributo ammontante ad €.1575,42 avendo scavato 15.400 m³ di argilla con decorrenza 2001 a tutto il 31/12/2005, applicando le tariffe allegate al D.D. n.4 del 10/02/2005 dell'A.G.C. n.12;
che in riscontro a specifica richiesta di questo Settore n.189745 del 03/03/2008 la stessa ditta comunicava, con nota n.301435 del 07/04/2008, che nell'anno 2007, nella cava in oggetto non erano state effettuate escavazione, ma solo interventi di manutenzione e di mantenimento dei presidi di sicurezza, ribadendo che non era tenuta al pagamento del contributo previsto ai sensi del comma 1 dell'art.17 della L.R.n.15/2005;
che con nota raccomandata n.82729 del 30/01/2009, questo Settore comunicava alla ditta Italcementi SpA e al Comune di Salerno l'avvio del procedimento per la determinazione e il conguaglio del contributo dovuto al Comune ex art.18 della L.R.n.54/85 e s.m.i. (anni 1986-2008) e dei contributi dovuti all'Amministrazione Regionale ai sensi dell'art.17 della L.R.n.15/2005 e art.19 della L.R.n.1/2008;
che nella stessa nota n.82729 del 30/01/2009 si chiedeva al Comune stesso di fornire ogni utile notizia e documentazione in merito agli adempimenti relativi alla riscossione delle quote annuali di cui alla convenzione stipulata con la ditta esercente;
che con nota n.324185 del 15/04/2009 la Italcementi S.p.A. comunicava, in riferimento al comma 1 dell'art.17 della L.R.n.15/2005, anche per l'anno 2008, quanto già aveva trasmesso nelle precedenti note relative agli anni 2006 e 2007;
che con nota n.324185 del 15/04/2009 la ditta stessa ha trasmesso la valutazione dei materiali estratti dal 1991 (anno in cui la ditta acquisiva la proprietà dell'area di cava) al 2008 quantizzandoli in 2422 m³ e allegando perizia giurata;
che con provvedimento n.172/503 del 30/06/2009 questo Settore ha decretato l'estinzione dell'autorizzazione per decadenza ai sensi dell'art. 13 della L.R.n.54/85 dell'attività estrattiva ordinando la realizzazione della ricomposizione ambientale effettuando la modellazione delle

superfici residue comprendenti una estrazione di materiale di circa m³300 da realizzarsi nel termine di mesi sei decorrenti dalla data di notifica dell'atto stesso;

CONSIDERATO

- a) che l'art. 2 dello schema di convenzione allegato alla Deliberazione di G.R.C. n. 778/98 del 24.02.1998 stabilisce che il contributo viene determinato con provvedimento del Dirigente del Settore Provinciale Genio Civile competente;*
- b) che la Regione Campania, con deliberazione di Giunta regionale n.3869 del 14/07/1987 ha stabilito che per il calcare gli esercenti debbano corrispondere al Comune interessato la somma di £.100 al m³, corrispondenti a €0,0516 al m³;*
- c) che con Decreto Dirigenziale n.26 del 06/10/2008 del Coordinatore dell'Area Generale di Coordinamento Sviluppo Attività Settore Secondario sono state determinate per il biennio 2008/2009 le tariffe dei diritti di escavazione di cui all'art.18 della L.R.n.54/85 e s.m. e i.;*
- d) che tali somme devono essere aggiornate ogni due anni in relazione alla variazione dell'indice ISTAT, a partire dal 1986, come recita l'art.4 dello stesso schema di convenzione allegato alla Deliberazione di Giunta regionale n.778 del 24/02/1998;*
- e) che con nota n.259069 del 23/03/2010, la ditta ha trasmesso copie dei versamenti riguardanti le somme dovute ai sensi dell'art.18 della L.R.n.54/85 effettuate al Comune di Salerno che ammontano ad €261,25;*
- f) che il Comune di Salerno non ha dato riscontro alla nota n.82729 del 30/01/2009;*

VISTA LA L.R.n.54/85;

VISTA LA L.R.n.17/95;

VISTA LA L.R.n.15/05;

VISTA LA L.R.n.1/08;

Alla stregua dell'istruttoria compiuta dal Responsabile della P.O. n.7 geom. Valentino Pecora, delle risultanze e degli atti richiamati nelle premesse costituenti istruttoria a tutti gli effetti di legge, nonché dall'espressa dichiarazione di regolarità resa dallo stesso nella qualità di Responsabile del Procedimento.

DECRETA

*Con riferimento alle motivazioni evidenziate in narrativa e che qui si intende integralmente riportate: ai sensi dell'art. 2 lett. b) dello schema di convenzione, allegato alla Deliberazione di G.R. n. 778 del 24.02.1998, è determinato relativamente al periodo 07.07.1986 – 31/12/2008 il **volume di materiale estratto dalla Ditta Italcementi SpA in m³2422 e che gli importi corrisposti dalla Italcementi SpA al Comune di Salerno ai sensi dell'art.18 comma 3 della L.R.n.54/85 e s.m. e i. corrispondono a quanto dovuto;***

- Il presente provvedimento viene inviato:

in via telematica:

- 1. al Coordinatore dell'A.G.C. 15 Lavori Pubblici;*
- 2. al Settore Ricerca e Valorizzazione Cave e Torbiere ;*
- 3. al Settore Stampa, Documentazione e BURC – A.G.C. 01, Settore 02, per la pubblicazione;*
- 4. all'AGC Bilancio Ragioneria e Tributi;*
- 5. alla Segreteria di Giunta;*

in forma cartacea:

- *in duplice copia al Comune di Bergamo, per la notifica alla ditta Italcementi SpA, c/o sede legale alla via Camozzi n.124;*
- *in duplice copia al Comune di Salerno per gli adempimenti di interesse e competenza;*
- *in copia al Settore Stampa, Documentazione e BURC, per la pubblicazione.*

Si dà atto che, in relazione ai contenuti della legge 241/90 e successive modifiche ed integrazioni, il presente Decreto potrà essere impugnato presso il competente organo giurisdizionale (TAR CAMPANIA) nei termini di legge.

IL DIRIGENTE DEL SETTORE
Ing. Vincenzo Di Muio

A.G.C. 15 - Lavori Pubblici, Opere Pubbliche, Attuazione, Espropriazione – Settore Provinciale Genio Civile Salerno – **Decreto dirigenziale n. 198 del 4 maggio 2010 Cava di calcare - localita' Stefani Maggi - Comune di Giffoni Valle Piana (SA). Ditta Foglia Giuseppe - Determinazione del contributo di cui all'art. 18 della L.R. 54/85 e s.m. ed i., dovuto al Comune di Giffoni Valle Piana (SA), sul volume di materiale estratto dal 07/07/1986 al 31/12/2008.**

IL DIRIGENTE DEL SETTORE PROVINCIALE GENIO CIVILE DI SALERNO

PREMESSO

che la ditta Foglia Giuseppe con sede in Giffoni Valle Piana alla via De Cataldis, svolge attività estrattiva su un sito di cava in località Stefani Maggi del Comune di Giffoni Valle Piana in virtù del decreto di autorizzazione n.6127 del 09/06/1995;

che la Ditta è tenuta a versare un contributo al Comune ai sensi dell'art.18 della L.R.n.54/85, in cui ricade la cava in relazione al tipo, alla quantità del materiale estratto e alla tariffa vigente nell'anno in cui esso viene determinato da questo Settore;

che la ditta Foglia Giuseppe ha stipulato in data 10/04/1997 la convenzione con il Comune di Giffoni Valle Piana, ai sensi dell'art. 23 della L.R.n.17/95, secondo lo schema previsto dalla Deliberazione di Giunta Regionale della Campania n. 778 del 24/02/1998;

che con nota n.306038 del 02/04/2007 la ditta Foglia Giuseppe ha trasmesso copia dell'avvenuto versamento del contributo annuo (2006) ai sensi dell'art.17 della L.R.n.15/2005 di €.1477,50 avendo estratto 14.775,36 mc. di materiale calcareo, allegando apposita perizia giurata;

che con nota raccomanda n.503019 del 04/06/2007, questo Settore, ha determinato che la ditta Foglia Giuseppe doveva corrispondere al Comune di Giffoni Valle Piana un contributo ammontante ad €.208.624,00 avendo scavato 1.360.000 mc. di materiale calcareo con decorrenza 1986 a tutto il 31/12/2005, applicando le tariffe allegate al D.D. n.4 del 10/02/2005 dell'A.G.C. n.12;

che con nota n.592212 del 02/07/2007, in riscontro della nota n.503019 del 04/06/2007, di questo Settore, ha trasmesso una relazione tecnica illustrativa comprendente il calcolo del volume di materiale estratto nell'area di cava in questione nel periodo 1996-2007 quantizzandolo in mc 224.000;

che con nota n.312790 del 10/04/2008 la ditta Foglia Giuseppe ha trasmesso copia dell'avvenuto versamento del contributo annuo (2007) ai sensi dell'art.17 della L.R.n.15/2005 di €.910,00 avendo estratto 9.100 mc. di materiale calcareo, allegando apposita perizia giurata;

che con nota raccomandata n.82655 del 30/01/2009, questo Settore comunicava alla ditta Foglia Giuseppe e al Comune di Giffoni Valle Piana l'avvio del procedimento per la determinazione e il conguaglio del contributo dovuto al Comune ex art.18 della L.R.n.54/85 e s.m.i. (anni 1986-2008) e dei contributi dovuti all'Amministrazione Regionale ai sensi dell'art.17 della L.R.n.15/2005 e art.19 della L.R.n.1/2008;

che con nota n.481666 del 30/06/2009 la ditta Foglia Giuseppe ha trasmesso copia dell'avvenuto versamento del contributo annuo (2008) ai sensi dell'art.17 della L.R.n.15/2005 di €.1911,00 avendo estratto 19.100 mc. di materiale calcareo, allegando apposita perizia giurata;

che con nota n.262802 del 24/03/2010 la ditta stessa ha trasmesso copie dei versamenti eseguiti dalla ditta Foglia Giuseppe al Comune di Giffoni Valle Piana di cui all'art.18 della L.R.n.54/85 e s.m. e i. per il periodo 1996-2008, che saranno riportati nella susseguente tabella riassuntiva;

CONSIDERATO

- a) che l'art. 2 dello schema di convenzione allegato alla Deliberazione di G.R.C. n. 778/98 del 24.02.1998 stabilisce che il contributo viene determinato con provvedimento del Dirigente del Settore Provinciale Genio Civile competente;
- b) che la Regione Campania, con deliberazione di Giunta regionale n.3869 del 14/07/1987 ha stabilito che per il calcare gli esercenti debbano corrispondere al Comune interessato la somma di £.150 al mc, corrispondenti a €.0,077 al mc;
- c) che con Decreto Dirigenziale n.26 del 06/10/2008 del Coordinatore dell'Area Generale di Coordinamento Sviluppo Attività Settore Secondario sono state determinate per il biennio 2008/2009 le tariffe dei diritti di escavazione di cui all'art.18 della L.R.n.54/85 e s.m. e i.;
- d) che tali somme devono essere aggiornate ogni due anni in relazione alla variazione dell'indice ISTAT, a partire dal 1986, come recita l'art.4 dello stesso schema di convenzione allegato alla Deliberazione di Giunta regionale n.778 del 24/02/1998;
- e) che la tariffa da applicare è quella vigente nell'anno di determinazione del contributo;
- f) che con nota n.375792 del 29/04/2010 la ditta Foglia Giuseppe ha trasmesso perizia giurata per la definizione dei volumi estratti nel periodo 1986-1995, quantizzandoli in mc 177.898;
- g) che il tutto è così riassunto:

Anno	Versamenti effettuati			Tariffe		Materiale pagato mc. (D/F)	Materiale estratto mc	Materiale non pagato mc. (H-G)	Tariffa vigente	Contributi non versati in Euro (I x 0,166)
	annuali (lire)	acconti (euro)	totale annuale (euro)	li-re/mc	eu-ro/mc					
A	B	C	D	E	F	G	H	I	L	M
1986/95					0,077	0	177.898	177.898	0,16	28.464
1996					0,129	0	24.000	24.000	0,16	3.840
1997					0,129	0	5.700	5.700	0,16	912
1998					0,134	0	23.500	23.500	0,16	3.760
1999			4121,32		0,134	30.756	30.700	-56	0,134	-8
2000					0,139	0	25.420	25.420	0,139	3.533
2001					0,139	0	9.010	9.010	0,139	1.252
2002					0,139	0	12.625	12.625	0,139	1.755
2003					0,146	0	14.525	14.525	0,146	2.121
2004					0,146	0	43.576	43.576	0,146	6.362
2005			10703,63		0,146	73.313	10.950	-62.363	0,146	-9.105
2006					0,16	0	14.775	14.775	0,16	2.364
2007			16171,64		0,16	101.073	9.100	-91.973	0,16	-14.716
2008			3176,08		0,16	19.851	19.100	-751	0,16	-120
Totali	0	0,00	34.172,67			224.992	420.879	195.887		30.415

LEGENDA:

- B:** Versamenti annuali effettuati in Lire, comunicati al Comune.
- C:** Versamenti annuali effettuati in Euro, comunicati al Comune.
- G:** Materiale pagato desunto dalla differenza tra l'importo versato e la tariffa applicata nell'anno.
- H:** Ripartizione annuale del volume estratto determinato.
- M:** Valore desunto dal prodotto tra il materiale non pagato e la tariffa dell'anno di determinazione

VISTA LA L.R.n.54/85;
VISTA LA L.R.n.17/95;
VISTA LA L.R.n.15/05;
VISTA LA L.R.n.1/08;

Alla stregua dell'istruttoria compiuta dal Responsabile della P.O. n.7 geom. Valentino Pecora, delle risultanze e degli atti richiamati nelle premesse costituenti istruttoria a tutti gli effetti di legge, nonché dall'espressa dichiarazione di regolarità resa dallo stesso nella qualità di Responsabile del Procedimento.

DECRETA

Con riferimento alle motivazioni evidenziate in narrativa e che qui si intende integralmente riportate:

- *ai sensi dell'art. 2 lett. b) dello schema di convenzione, allegato alla Deliberazione di G.R. n. 778 del 24.02.1998, è determinato relativamente al periodo 07.07.1986 – 31/12/2008 il volume di materiale estratto dalla Ditta Foglia Giuseppe in mc.420.879;*
- *la somma da versare dalla Ditta al Comune di Giffoni Valle Piana, così come si rileva dalla tabella precedente, è pari a €30.415 (trentamilaquattrocentoquindici/00), somma da utilizzare nel rispetto dell'art. 18 comma 3 della L.R. 54/85 e s. m. e i.*

1. Il presente provvedimento viene inviato:

in via telematica:

- *al Coordinatore dell'A.G.C. 15 Lavori Pubblici;*
- *al Settore Ricerca e Valorizzazione Cave e Torbiere ;*
- *al Settore Stampa, Documentazione e BURC – A.G.C. 01, Settore 02, per la pubblicazione;*
- *all'AGC Bilancio Ragioneria e Tributi;*
- *alla Segreteria di Giunta;*

in forma cartacea:

- a. *in quadruplica copia al Comune di Giffoni Valle Piana, per la notifica al legale rappresentante della ditta Foglia Giuseppe, c/o sede legale alla via De Cataldis n.48 e per gli adempimenti di interesse e competenza;*
- b. *in copia al Settore Stampa, Documentazione e BURC, per la pubblicazione.*

Si dà atto che, in relazione ai contenuti della legge 241/90 e successive modifiche ed integrazioni, il presente Decreto potrà essere impugnato presso il competente organo giurisdizionale (TAR CAMPANIA) nei termini di legge.

IL DIRIGENTE DEL SETTORE
Ing. Vincenzo Di Muio

A.G.C. 15 - Lavori Pubblici, Opere Pubbliche, Attuazione, Espropriazione – Settore Provinciale Genio Civile Salerno – **Decreto dirigenziale n. 200 del 5 maggio 2010 - Delibera G.R. n. 1897/2009 - D.D. n. 16/2010 - Istituzione di un elenco di soggetti esperti "short list Ingegneri/Architetti" per l'affidamento di incarichi professionali di supporto specialistico per l'espletamento delle attività di cui alla L.R. n. 9/1983 e ss.mm.ii. - Nomina Commissione esaminatrice.**

PREMESSO:

- che con decreto dirigenziale dell'A.G.C. 15 Lavori Pubblici, n. 16 del 19.03.2010, pubblicato sul B.U.R.C. n. 24 del 29.03.2010, è stato indetto, in attuazione del disposto di cui alla Deliberazione di Giunta Regionale n. 1897 del 22.12.2009, un Avviso pubblico per la formazione di una "short list Ingegneri/Architetti" per l'affidamento di incarichi professionali, di supporto specialistico per l'espletamento delle attività di particolare complessità inerenti l'attuazione, da parte dei competenti Settori provinciali del Genio Civile, della L.R. n. 9/1983 e ss.mm.ii.;
- che con il medesimo decreto dirigenziale si è altresì stabilito che:
 - le candidature pervenute in tempo utile e presentate secondo le modalità previste dall'Avviso pubblico, saranno valutate, secondo le procedure indicate nel medesimo Avviso, da una apposita Commissione, la cui nomina è demandata a successivo provvedimento dell'A.G.C. 15 Lavori Pubblici;
 - le risorse relative al compenso dei componenti della Commissione graveranno sul capitolo 2420 – U.P.B. 1.3.10, nel rispetto della disciplina concernente la costituzione di commissioni e il relativo compenso di cui alla Deliberazione di Giunta Regionale n. 111 del 09.02.2007;
- che l'art. 4, comma 1, dell'Avviso pubblico di cui al decreto dirigenziale n. 16/2010, stabilisce che la Commissione esaminatrice è composta da 3 (tre) componenti scelti tra i Dirigenti in servizio presso l'A.G.C. 15 Lavori Pubblici, di cui uno con funzioni di presidente, e da un segretario.

CONSIDERATO:

- che l'art. 3, comma 4, dell'Avviso pubblico di cui al decreto dirigenziale n. 16/2010, stabilisce che le domande di partecipazione dovevano essere consegnate ovvero spedite entro e non oltre il ventesimo giorno successivo alla pubblicazione del medesimo Avviso, avvenuta sul B.U.R.C. n. 24 del 29.03.2010;
- che alla data del 19.04.2010 è scaduto il termine per la presentazione e che, ad oggi, risultano pervenute n. 751 domande di partecipazione;
- che, in relazione all'elevato numero di domande pervenute, è necessario integrare la segreteria della Commissione con una unità di supporto;

RITENUTO di dover procedere alla nomina della Commissione esaminatrice, così come previsto all'art. 4, comma 1, dell'Avviso pubblico:

VISTA:

- la L.R. n. 9 del 7.1.1983;
- la L.R. n. 19 del 28.12.2009;
- la D.G.R. n. 111 del 9.2.2007;
- la D.G.R. n. 1897 del 22.12.2009;
- il D.D. n. 16 del 19.3.2010;

Alla stregua dell'istruttoria compiuta dal Dirigente del Settore provinciale Genio Civile di Salerno, nonché dell'espressa dichiarazione di regolarità resa dal medesimo Dirigente

D E C R E T A

Per le motivazioni espresse in narrativa, che si intendono di seguito integralmente riportate e trascritte:

1. Di provvedere alla nomina della Commissione esaminatrice, con riferimento all'Avviso pubblico di cui al decreto dirigenziale dell'A.G.C. 15 Lavori Pubblici n. 16 del 19.03.2010, pubblicato sul B.U.R.C. n. 24 del 29.03.2010, per la formazione di una "short list Ingegneri/Architetti" per l'affidamento di incarichi professionali, di supporto specialistico per l'espletamento delle attività di particolare complessità inerenti l'attuazione, da parte dei competenti Settori provinciali Genio Civile, della L.R. n. 9/1983 e ss.mm.ii..
2. Di stabilire che, ai sensi dell'art. 4, comma 1, dell'Avviso pubblico di cui al decreto dirigenziale n. 16/2010, tale Commissione è composta dai seguenti Dirigenti in servizio presso l'A.G.C. 15 Lavori Pubblici, oltre che da un segretario e da un supporto di segreteria:
 - Dr.ssa Claudia Campobasso (Dirigente - med. 18956) – presidente;
 - Arch. Gabriella De Micco (Dirigente - med. 12579) – componente;
 - Ing. Nicola Di Benedetto (Dirigente - med. 18930) – componente;
 - Sig.ra Patrizia Bauduin (D1 - med. 5247) – segretario;
 - Dr.ssa Mariarosaria Ciucci (C2 – med. 20260) – supporto segreteria.
3. Di stabilire che le risorse relative al compenso dei componenti della Commissione graveranno sul capitolo 2420 – U.P.B. 1.3.10, nel rispetto della disciplina concernente la costituzione di commissioni e il relativo compenso di cui alla Deliberazione di Giunta Regionale n. 111 del 09.02.2007.
4. Di demandare ad un successivo provvedimento il relativo impegno e liquidazione del compenso spettante ai componenti della Commissione sopra indicati, dopo la conclusione dei lavori.
5. Di notificare il presente provvedimento ai componenti della Commissione.
6. Di trasmettere il presente decreto: al Settore 03 "Reclutamento del Personale" dell'A.G.C. 07; al Settore 02 "Gestione delle Entrate e della Spesa di Bilancio" dell'A.G.C. 08; ai Settori: 05 "Provinciale Genio Civile di Ariano Irpino"; 06 "Provinciale Genio Civile di Avellino"; 07 "Provinciale Genio Civile di Benevento"; 08 "Provinciale Genio Civile di Caserta"; 09 "Provinciale Genio Civile di Napoli"; 10 "Provinciale Genio Civile di Salerno" e 11 "Geologico regionale", dell'A.G.C. 15; al Settore 02 "Stampa, Documentazione ed Informazione e Bollettino Ufficiale" dell'A.G.C. 01, per la pubblicazione sul B.U.R.C..

Il Coordinatore
Dott. Italo Giulivo

A.G.C. 15 - Lavori Pubblici, Opere Pubbliche, Attuazione, Espropriazione – Settore Provinciale Genio Civile Salerno – **Decreto dirigenziale n. 203 del 6 maggio 2010 - Comune di Casal Velino (SA) - Concessione dell'area demaniale di mq. 65,00 ubicata in localita' Marina, sul torrente Truvolo, riportata in catasto al fg. 32, tra le particelle nn. 198 e 199, da destinare a chiosco per rivendita di bevande. Ditta Cardone Rosa - Prat. 2066 BD**

IL DIRIGENTE DEL SETTORE PROVINCIALE DEL GENIO CIVILE DI SALERNO

PREMESSO

- Che con nota del 25.06.2004, acquisita agli atti di questo Settore in data 28.07.2004 prot. n. 523904, la sig.ra Cardone Rosa nata a Zurigo il 15.11.1970, C.F. CRD RSO 70S55 Z133Y, e residente in Casal Velino (SA) alla via Fontanelle 55, ha chiesto la concessione dell'area demaniale di mq. 65,00, ubicata in località Marina del comune di Casal Velino, sul torrente Truvolo, riportata in catasto al fg. 32, tra p.lle nn. 198 e 199, da destinare a chiosco per rivendita di bevande;
- Che a seguito di sopralluogo ed istruttoria della pratica è emersa la possibilità di aderire alla richiesta avanzata;
- Che è stato definito il valore dell'area in regime di libero mercato, relativamente a proprietà di terzi limitrofe a quella demaniale richiesta dal quale è scaturito un canone che, per l'anno 2001, è di € 260,00 oltre l'imposta regionale del 10% dovuta ai sensi della L. n. 281/1970 e degli artt. 7, 8 e 9 della L.R. n. 1/1972

CONSIDERATO

- Che la ditta richiedente ha provveduto al pagamento delle indennità di occupazione per il periodo 2001-2010 per l'importo complessivo di € 3.184,84 corrispondendo lo stesso con vari versamenti di cui l'ultimo, a saldo dell'intero importo, di € 448,99, codice tariffa 1518, eseguito il 09.03.2010 – n. VCY 0860 c/o l'ufficio postale n. 57/329 sul CCP n. 21965181 intestato alla Regione Campania, Servizio Tesoreria;
- Che la ditta richiedente ha provveduto altresì al pagamento del deposito cauzionale, codice tariffa 1519, dell'importo di € 609,70, pari a due annualità dell'indennità base iniziale, con versamento effettuato il 16/09/2008, n. VCY 0407, c/o l'ufficio postale n.57/329, sul CCP n. 21965181 intestato alla Regione Campania, Servizio Tesoreria;
- Che la ditta richiedente ha presentato autocertificazione, con riferimento alla sua posizione nei confronti della vigente normativa antimafia;
- Che l'utilizzazione dell'area demaniale in argomento è compatibile con la natura idraulica dell'area;

VISTO

- il R.D. n. 368 dell'08.05.1904;
- il R.D. n. 523 del 25.07.1904;
- la Legge n. 281 del 16.05.1970;
- la L. R. n. 1 del 26.01.1972;
- l'art.19 della L. R. n. 29 del 14.05.1975;
- la Legge n. 319 del 1976;
- l'art. 89 del D.P.R. n. 616 del 24.07.1977;
- la L. R. n. 47 del 25.10.1978;
- la Legge n. 165 del 26.06.1990 (minimo ricognitorio);
- la L. R. n. 537 del 24.12.1993 (rideterminazione del canone);
- la Delibera di G. R. n. 3466 del 03.06.2000;

- la Circolare n. 5 del 12.06.2000 dell'Assessore Regionale al Personale;
- il D.P.C.M. del 12.10.2000, adottato ai sensi dell'art. 7 della legge n. 59 del 15.03.1997, nonché dell'art.

7 del Decreto Legislativo n. 112 del 31.03.1998;

- la Delibera di G. R. n. 5154 del 20.10.2000 con la quale il Settore del Genio Civile di Salerno veniva delegato per l'emissione dei Decreti di Concessione in materia di opere idrauliche;
- la Delibera di G. R. n.5784 del 28.11.2000;
- il D.Lgs. n. 165 del 30/03/2001;
- la L.R. n. 7 del 30.04.2002;
- la Delibera di G. R. n.2075 del 29.12.2002;
- la Legge Regionale n. 3 del 21.01.2010;
- la Delibera di G. R. n. 92 del 09.02.2010.

Alla stregua dell'istruttoria compiuta dal Responsabile della U.O. 08 arch. Baldo AMATO e delle risultanze e degli atti richiamati nelle premesse costituenti istruttoria a tutti gli effetti di legge, nonché dell'espressa dichiarazione di regolarità resa dallo stesso nella qualità di Responsabile del Procedimento:

DECRETA

con riferimento alle motivazioni evidenziate in narrativa e che qui s'intendono integralmente riportate, di rilasciare alla ditta Cardone Rosa nata a Zurigo il 15.11.1970, C.F.: CRD RSO 70S55 Z133Y, residente in Casal Velino (SA) alla Via Fontanelle 55, la concessione dell'area demaniale ubicata in località Marina del comune di Casal Velino, sul torrente Truvolo, riportata in catasto al fg. 32, tra le p.lle nn.198 e 199.

Il presente decreto di concessione è condizionato alla tassativa osservanza delle seguenti clausole e condizioni:

Art.1 – il cespite demaniale in argomento, di mq. 65,00, così come individuato sui grafici allegati alla richiesta di autorizzazione che restano depositati presso questo Settore, è dato in concessione nello stato in cui si trova ed è destinato all'installazione di un chiosco per rivendita di bevande;

Sono tassativamente vietate:

- a) ogni destinazione diversa da quella stabilita;
- b) modificazioni alla quota topografica del terreno in concessione.

Art.2 - la concessione ha durata di anni 6 (sei) a decorrere dal 01.01.2010 e sino al 31.12.2015. Al termine la ditta concessionaria dovrà rimettere il tutto allo stato primitivo a sue complete spese, a meno che non si fornisca di nuova concessione che dovrà essere richiesta almeno tre mesi prima della scadenza;

Art.3 – la concessione è subordinata al pagamento annuale del canone che per l'anno 2010 è fissato in € 347,77, codice tariffa 1518, che la ditta ha già provveduto a versare. Il deposito cauzionale di € 609,70, codice tariffa 1519, versato dalla ditta è infruttifero e sarà restituito, a richiesta della stessa, al rilascio dell'area demaniale, previo accertamento da parte di funzionari del Genio Civile di Salerno circa l'avvenuto rispetto di tutte le clausole e condizioni contenute nel presente decreto;

Art.4 - per gli anni successivi il pagamento del canone, aggiornato secondo gli indici ISTAT e con l'applicazione della tassa regionale del 10%, salvo eventuali conguagli, dovrà effettuarsi entro il 31 Gennaio di ogni anno sul C/C n° 21965181, codice tariffa 1518, intestato a Regione Campania Servizio Tesoreria Napoli - rimossa qualunque eccezione per qualsiasi causa, ciò anche nel caso di pendente contestazione giudiziale per pretesi compensi ed abbuoni;

Art.5 - è espressamente vietata ogni forma di sub-concessione o uso diverso delle aree. In caso di inosservanza del divieto, salva la facoltà dell'Amministrazione della risoluzione del contratto e salvo il diritto di risarcimento dell'eventuale ulteriore danno, il concessionario è tenuto al pagamento di una penale pari all'ammontare del deposito cauzionale;

Art.6 - l'Amministrazione ha la facoltà di rivedere ed aggiornare le condizioni contrattuali, in dipendenza di diverse disposizioni legislative, nonché di sottoporre gli atti, se del caso, all'esame di congruità. Il concessionario sarà, in tal caso, tenuto a pagare l'eventuale maggiorazione;

Art.7 - l'Amministrazione resta sollevata da qualsiasi danno derivante dall'uso delle aree, sia in dipendenza di eventi naturali, sia in dipendenza di eventi prodotti da attività umana;

Art.8 - il concessionario è l'unico responsabile, sotto il profilo civile e penale, di tutti i danni derivanti, direttamente ed indirettamente, dall'uso del diritto concesso, sia nei confronti dei terzi che della Pubblica Amministrazione ed è tenuto ad indennizzare in proprio, con esonero dell'Amministrazione da qualsiasi responsabilità ed obbligo di indennizzi di sorta;

Art.9 - la concessione viene rilasciata ai sensi dei RR.DD. n. 523 del 25/07/1904 e n. 368 del 08/05/1904 e pertanto il concessionario è tenuto a munirsi di ogni altra autorizzazione e/o pareri previsti dalle vigenti leggi;

Art.10 - il concessionario è tenuto alla perfetta osservanza delle norme vigenti in materia di opere idrauliche, di bonifica e sulle acque pubbliche ed in particolare ai Regolamenti n. 523/1904 e n. 368/1904 che si intendono qui integralmente trascritti e dovrà permettere l'accesso al personale degli Enti che hanno competenza sulla sorveglianza dei beni dello Stato;

Art.11 - il presente decreto di concessione dovrà essere esibito ad ogni richiesta degli agenti e funzionari dello Stato e della Regione;

Art.12 - l'Amministrazione si riserva la facoltà di eseguire sulle aree concesse qualsiasi iniziativa di interesse pubblico che fosse necessaria, nonché di modificare od alterare in qualunque tempo e modo, per qualsiasi motivo, le modalità e le cose concesse;

Art.13 - nel caso che, durante il periodo di concessione e per qualsiasi motivo, le superfici delle aree concesse venissero aumentate di oltre un ventesimo, il canone sarà aumentato proporzionalmente alla superficie stessa, con decorrenza dall'annualità successiva alla esecuzione degli stessi;

Art.14 - la concessione può essere revocata in ogni momento e con semplice diffida da parte dell'Amministrazione:

- se si manifestassero esigenze di pubblico interesse che impongano la sottrazione delle aree concesse all'utilizzazione privatistica;
- se il concessionario contravviene alle disposizioni elencate nel presente decreto;
- se l'Amministrazione per sue insindacabili ragioni, non ritenesse più compatibile la presente concessione.

In tali casi nessun diritto di rimborso o di risarcimento spetterà al concessionario;

Art.15 - in caso di cessazione o revoca della concessione, il concessionario è obbligato, nel termine che gli verrà assegnato e a sue spese, a demolire ogni opera eventualmente eseguita, rimettendo il terreno nelle condizioni antecedenti alla concessione. Rimane ferma comunque, la facoltà dell'Amministrazione di acquisire a sua scelta e gratuitamente, le opere medesime senza pretenderne la demolizione;

Art.16 - il concessionario rinuncia fin da ora a qualsiasi indennità per migliorie, addizioni e trasformazioni che, sempre nel rispetto dei predetti divieti, dovesse apportare alle aree;

Art.17 - è vietato al concessionario di imporre e/o permettere che altri impongano servitù di qualsiasi natura sulle aree concesse, con obbligo di denunciare quelle servitù abusive che riscontrasse esistere sullo stesso, sotto pena dei danni e delle spese;

Art.18 - per quanto non espressamente previsto nel presente atto, valgono e si intendono qui richiamate tutte le norme vigenti in materia di amministrazione dei beni del Demanio dello Stato e, ove occorra, quelle del codice civile;

Art.19 - la concessione è rilasciata facendo salvi i diritti demaniali e dei terzi, nonché il ripristino delle servitù prediali e demaniali;

Art.20 - tutte le eventuali spese relative al presente atto sono a carico del concessionario;

Art.21 - il presente decreto è vincolante ed impegnativo sin da questo momento per il concessionario per quanto attiene gli obblighi assunti.

Di inviare il presente provvedimento:

- All'A.G.C. LL.PP. - OO.PP.;
- Al B.U.R.C. per la pubblicazione;
- Al Settore Entrate e Spese di Bilancio per competenza;
- Alla ditta Cardone Rosa;
- Al comune di Casal Velino.

Il Dirigente del Settore
ing. Vincenzo Di Muoio

A.G.C. 17 - Istruzione - Educazione - Formazione Professionale - Politica Giovanile e del Forum Regionale della Gioventù - Osservatorio Regionale del Mercato del Lavoro (O.R.ME.L.) - Settore Politiche Giovanili e del Forum Regionale della Gioventù – **Decreto dirigenziale n. 52 del 6 maggio 2010 – Pilota IFTS BIOINDUSTRY c.u. 21 Soggetto Gestore ITS E.FERMI Napoli. Presa d'atto ricostituzione ATS e autorizzazione realizzazione progetto.**

PREMESSO

- che con Decreto Dirigenziale N° 83 del 28.12.2006 pubblicato sul BURC n° 4 del 15.01.2007 , è stato approvato l'Avviso pubblico per la realizzazione di corsi di Istruzione e Formazione Tecnica Superiore (IFTS) relativi a Progetti Pilota IFTS, P.O.R. Campania 2000 – 2006. Asse III, Misura 3.7, Azione “A”;
- che con Decreto Dirigenziale N° 44 del 25 agosto 2007 – BURC numero speciale del 24.08.2007 è stato preso atto della graduatoria dei progetti Pilota IFTS , tra cui il progetto “BIOINDUSTRY” C.Uff. 21, finanziato con fondi MIUR e AGC 06 per un importo complessivo di € 221.418,00;
- che con atto notarile è stata costituita il 4 giugno 2009, rep.N. 5495/2860(reg.to a Napoli 3 il 2.7.2009 al n. 143377/1T) l'associazione temporanea di scopo tra tutti i partner del progetto finanziato;
- in data 23.12. 2009 è stato sottoscritto Atto di concessione n° CN.2009.0000014 del 05.01.2010 per il finanziamento dell'Azione di sistema prevista , quota MIUR € 20.000, 00;
- in data 11.01.2010 è stato sottoscritto Atto di concessione n° CN.2010.00001229 del 19.03.2010 per il finanziamento del percorso formativo Quota MIUR di € 119.564,95;
- in data 18.03.2010 è stato sottoscritto Atto di Concessione n° AS.2010.0000004 del 15.04.2010 per il finanziamento da parte dell'AGC 06 di € 81.853,05, relativo al percorso formativo ;

CONSIDERATO

- che in data 9 aprile 2010 i partner tutti dell' ATS hanno provveduto a sottoscrivere formale atto notarile di modifica dell'Associazione Temporanea di Scopo costituita il 4 giugno 2008, rep. N. 5495/2860 (reg.to a Napoli 3 il 2.7.2009 al n.143377/1T) prendendo reciprocamente atto che il partner Bio & Geo s.r.l. intendeva uscire dall'ATS revocando il proprio mandato e che gli altri partner hanno espresso il loro consenso all'uscita di Bio & Geo s.r.l. , continuando tra loro la realizzazione del progetto;
- che il Comitato Tecnico Scientifico del progetto IFTS con nota del 29.04.2010 ha richiesto al Dirigente del Settore Politiche Giovanili formale *autorizzazione a continuare tra tutti gli altri componenti il partenariato la realizzazione del progetto ritenendo che al loro interno esistevano le competenze, le relazioni e le strutture necessarie a portare a buon fine il medesimo*;

RITENUTO OPPORTUNO

- di prendere atto della conferma e ricostituzione dell'Associazione Temporanea di Scopo per la realizzazione del progetto Pilota IFTS “BIOINDUSTRY” – C.Uff. 21- Soggetto Gestore ITIS “E.FERMI” di Napoli sancita attraverso la modifica dell'Associazione Temporanea di Scopo costituita il 4 giugno 2008, rep. N. 5495/2860 (reg.to a Napoli 3 il 2.7.2009 al n.143377/1T) redatta in data 29 aprile 2010 col quale i partner reciprocamente prendono atto che il partner Bio & Geo s.r.l. intendeva uscire dall'ATS revocando il proprio mandato e che gli altri componenti esprimevano il loro consenso all'uscita di Bio & Geo s.r.l. , continuando tra loro la realizzazione del progetto;
- di autorizzare la realizzazione del progetto finanziato ritenendo che il partenariato così modificato possiede le competenze, le relazioni e le strutture necessarie a portare a buon fine il medesimo e che l'uscita del partner Bio & Geo s.r.l. non inficia in alcun modo il punteggio attribuito a suo tempo dal nucleo di valutazione;

VISTI

- Decreto Dirigenziale n.83 del 28.12.2006 B.U.R.C. n.4 del 15.01.2007;
- D.D. n° 44 del 25 luglio 2007-BURC n° speciale del 24.08.07;
- DGR n° 106 del 5 giugno 2009 . Finanziamento attività Poli e Progetti Pilota IFTS;

- la Delibera di G.R. n. N. 1959 del 5 dicembre 2008 di Approvazione del Manuale dell'Autorità di Gestione-Attuazione del PO FSE Campania 2007-2013;
- la DGR n. 2119 del 31.12.2008 di nomina del Dott. Gaspare Natale quale dirigente del Settore Politiche Giovanili;

Alla stregua dell'istruttoria compiuta dal Funzionario di Posizione Organizzativa che coordina le attività dell'azione A "Alta Formazione" - Misura 3.7 P.O.R. Campania, Ing. A.Errichiello, che ne attesta la regolarità

DECRETA

Per tutto quanto espresso in narrativa che qui si intende integralmente riportato :

1. di prendere atto della conferma e ricostituzione dell'Associazione Temporanea di Scopo per la realizzazione del progetto Pilota IFTS "BIOINDUSTRY" - C.Uff. 21- Soggetto Gestore ITIS "E.FERMI" di Napoli sancita attraverso la modifica dell'Associazione Temporanea di Scopo costituita il 4 giugno 2008, rep. N. 5495/2860 (reg.to a Napoli 3 il 2.7.2009 al n.14377/1T) redatta in data 29 aprile 2010 col quale i partner reciprocamente prendono atto che il partner Bio & Geo s.r.l. intendeva uscire dall'ATS revocando il proprio mandato e che gli altri componententi esprimevano il loro consenso all'uscita di Bio & Geo s.r.l. , continuando tra loro la realizzazione del progetto;
2. di autorizzare la realizzazione del progetto finanziato ritenendo che il partenariato così modificato possieda le competenze, le relazioni e le strutture necessarie a portare a buon fine il medesimo e che l'uscita del partner Bio & Geo s.r.l. non inficia in alcun modo il punteggio attribuito a suo tempo dal nucleo di valutazione;
3. di sollevare l'Amministrazione Regionale da qualsivoglia responsabilità, domanda e/o pretesa derivante dall'esecuzione delle attività amministrative e gestionali ad esse connesse, ivi compresa ogni responsabilità collegata alla mancata realizzazione delle attività in relazione a costi e spese sostenute , nonché , per accadimenti correlati direttamente o indirettamente all' azione di sistema finanziata nonché alle attività consuali del progetto pilota IFTS approvato;
4. di disporre l'invio del provvedimento:
 - all'A.G.C. 17;
 - all'Assessore alle Politiche Giovanili;
 - all'A.G.C. 09 Rapporti con gli Organi Nazionali ed Internazionali in materia di PIM-FEOGA-FSE attività di supporto all'Autorità di gestione del POR Campania ;
 - al Servizio 04 Registrazione Atti monocratici - Archiviazione Decreti Dirigenziali per gli adempimenti consequenziali;
 - al Settore Stampa e Documentazione per la pubblicazione sul B.U.R.C. e sul sito internet della Regione Campania.

Dott. Gaspare Natale

A.G.C. 17 - Istruzione - Educazione - Formazione Professionale - Politica Giovanile e del Forum Regionale della Gioventù - Osservatorio Regionale del Mercato del Lavoro (O.R.ME.L.) - Settore Politiche Giovanili e del Forum Regionale della Gioventù – **Decreto dirigenziale n. 53 del 6 maggio 2010 – Approvazione della graduatoria dei progetti relativi al Programma di Mobilità nelle Scuole - Azione D - Una Regione Giovane, Dinamica e Competitiva - Linee Operative per i Giovani, DD.GG.RR. n. 777/2008 e n. 832/2009 e APQ del 01/08/2008.**

Premesso

- che la L.R. n. 11 del 04/07/01991 (allegato A) indica i compiti del Settore Politiche Giovanili e del Forum Regionale della Gioventù;
- che le normative inerenti il Settore sono le LL.RR. n. 14/1989 e n. 14/2000;
- che a seguito delle suddette Leggi il Settore, a decorrere dall'anno 2006, approva annualmente le Linee Operative per i Giovani che si declinano in varie azioni;
- che per l'anno 2007 è stato approvato oltre al documento suddetto (vedasi D.G.R. n. 641 del 13/04/2007) anche il fondamentale Quadro Strategico delle Politiche Giovanili per la definizione dell'APQ da stipulare tra il Ministero della Gioventù e il Settore (vedasi D.G.R. n.1379 dell'11/09/2007);
- che con D.G.R. n. 777 del 30/04/2008 sono state approvate le Linee Operative attuative del Quadro Strategico Politiche Giovanili con le relative schede tecniche da inserire nell'APQ attuativo del Quadro Strategico di cui alla D.G.R. n.1379 dell'11/09/2007;
- che in data 01/08/2008 è stato stipulato, con il Dipartimento delle Politiche Giovanili (POGAS) e il MISE, l'APQ delle Politiche Giovanili;
- che dette Linee sono state confermate per l'anno 2009 con D.G.R. n. 832 del 30/04/2009.

Premesso altresì

- che il Settore Politiche Giovanili e del Forum Regionale della Gioventù, in attuazione dell'Azione D delle suddette Linee Operative per i Giovani, con D.D. n. 154 del 15/12/2009 ha approvato l'Avviso Pubblico per la presentazione delle proposte progettuali di Scambi da attivare nell'ambito del Programma di Mobilità delle Scuole Secondarie Internazionali - PRO.MO.S.S.I.;
- che con D.D. n. 154 del 15/12/2009 è stato definito il costo complessivo del suddetto Programma di € 348.463,00 di cui € 48.463,00 già impegnati con D.D. n. 75 del 22/12/2008 sul cap. 5800 es. fin. 2008 - impegno definitivo n. 7136;
- che si è provveduto ad impegnare una ulteriore somma - pari ad € 300.000,00 - occorrente per realizzare il suddetto Programma, a valere sul cap. 5800 – U.P.B. 3.13.01, Bilancio 2009 - Codice di bilancio S.I.O.P.E. 1.03.01. - impegno definitivo n. 8328.

Dato atto

- che con D.D. n. 25 del 22/03/2010 rettificato con D.D. n. 30 del 24/03/2010 è stato costituito il Nucleo Tecnico di Valutazione per l'esame dei progetti relativi all'Azione D - Programma di Mobilità delle Scuole Secondarie Internazionali - PRO.MO.S.S.I., di cui al D.D. n. 154 del 15/12/2009, per l'ammissione ai contributi;
- che la determinazione del finanziamento è definita in base alla valutazione dei progetti e della disponibilità finanziaria;
- che agli Uffici del Settore Politiche Giovanili e del Forum Regionale della Gioventù sono pervenute n. 3 proposte progettuali, relative alla seconda scadenza prevista dalla procedura a sportello per il Programma PRO.MO.S.S.I, come di seguito elencate:

Cod. Uff.	Soggetto Promotore	Denominazione Progetto
01	RETE SCOLASTICA "GIOVANI PROMOSSI"- ISTITUTO SCOLASTICO CAPO-FILA: I.I.S. "A. TILGHER"	GEOVANI PROMOSSI SENZA CONFINI
02	INTERNATIONAL NETWORK L.I.P. LIFE IN PROGRESS - ISTITUTO SCOLASTICO CAPO- FILA: I.T.I. "G.B. BOSCO LUCARELLI"	B.Y.L.!? BUILD YOUR LIFE
03	RETE SCOLASTICA GALILEO - ISTITUTO SCOLASTICO CAPO-FILA: I.T.I. "E. MEDI"	GALILEO

Considerato

- che a seguito di verifica di accoglibilità della domanda e di ammissibilità a valutazione dei singoli interventi - attività espletate dagli Uffici del Settore Politiche Giovanili e del Forum Regionale della Gioventù – è risultata accoglibile e quindi ammessa a valutazione, n. 1 delle 3 proposte progettuali sopra richiamate;
- che il Nucleo Tecnico di Valutazione, al termine dei lavori di valutazione dei progetti, ha predisposto la graduatoria dei progetti valutati con relativo punteggio attribuito e conseguente contributo finanziario regionale concesso;
- che dalla graduatoria stilata dal Nucleo Tecnico di Valutazione è risultato n. 1 progetto approvato e finanziabile – *Rete Scolastica Giovani Promossi Cod. Uff. 01* - per un importo complessivo di € 268.463,00, come da Allegato Generico al presente Decreto.

Ritenuto pertanto

- di dover prendere atto e di dover approvare la graduatoria dei progetti presentati per la seconda scadenza prevista nell'ambito del Programma PRO.MO.S.S.I., così come stilata dal Nucleo Tecnico di Valutazione e acquisita agli atti del Settore.

Visti

- la L.R. n. 11/91 e in particolare l'allegato A;
- le LL.RR. n. 14/1989 e n. 14/2000;
- l'art. 4 della L.R. n. 24/2005;
- la D.G.R. n. 1963 del 31/12/2009 che ha attribuito al dott. Antonio Poziello, la funzione di Coordinamento dell'A.G.C. 17;
- il D.D. n. 2 del 15/01/2010 di delega delle funzioni ai Dirigenti di Settore dell'A.G.C. 17;
- la D.G.R. n. 2119 del 31/12/2008 di nomina del Dott. Gaspare Natale quale Dirigente del Settore Politiche Giovanili e del Forum Regionale Gioventù;
- le DD.GG.RR. n. 777 del 2008 e n. 832 del 30/04/2009 sulle Linee Operative di Politiche Giovanili;
- l'APQ del 01/08/2008, attuativo del Quadro Strategico di cui alla D.G.R. n. 1379 dell'11/09/2007;
- il D.D. n. 154 del 15/12/2009;
- i DD.DD.n. 25 del 22/03/2010 e n. 30 del 24/03/2010 di nomina del Nucleo Tecnico di Valutazione;
- il D. Lgs. 76/2000 "Principi fondamentali e norme di coordinamento in materia di bilancio e di contabilità delle regioni";
- la L.R. n. 7/2002 "Ordinamento contabile della Regione Campania", ed in particolare gli artt. 32 e 34;
- la D.G.R. n. 211 del 01/02/2008 di applicazione Codici S.I.O.P.E.;
- la L.R. n. 3 del 21/01/2010 di approvazione del "Bilancio di Previsione della Regione Campania per l'anno Finanziario 2010 e Bilancio Pluriennale per il Triennio 2010 – 2012";
- la D.G.R. n. 92 del 09/02/2010 con cui è stato approvato il Bilancio Gestionale 2010, ai

- sensi dell'art. 21 della L.R. n. 7 del 30/04/2002, pubblicato sul BURC n. 15 del 17/02/2010;
- l'art. 10 della L.R. n. 1 del 2007.

Alla stregua dell'istruttoria favorevole compiuta dal Funzionario competente dell'Unità determinata dal Dirigente,

DECRETA

per le motivazioni di cui alla parte espositiva, che qui si hanno per integralmente ripetute e trascritte,

1. di prendere atto e di approvare la graduatoria dei progetti presentati nell'ambito del Programma PRO.MO.S.S.I. (Allegato Generico), così come stilata dal Nucleo Tecnico di Valutazione e acquisita agli atti del Settore;
2. di riservarsi la liquidazione dei contributi in parola con successivi provvedimenti sull'impegno di spesa assunto con D.D. n. 154 del 15/12/2009, di cui agli impegni definitivi n. 7136 - cap. 5800 es. fin. 2008 e n. 8328 - cap. 5800 es. fin. 2009.
3. di provvedere con successivi atti monocratici a porre in essere tutte le iniziative necessarie per la realizzazione dell'Avviso Pubblico in questione;
4. di inviare il presente Decreto:
 - all'A.G.C. 17;
 - all'A.G.C. 08 "Bilancio, Ragioneria e Tributi" - Settore 02 "Gestione delle Entrate e della Spesa di Bilancio" - per i provvedimenti consequenziali di competenza;
 - all'Area Generale Gabinetto della Presidenza - Settore Stampa, Documentazione Bollettino Ufficiale - con carico di provvedere alla relativa pubblicazione sul B.U.R.C.;
5. di trasmettere copia del presente Decreto all'Assessore alle Politiche Giovanili.

Dott. Gaspare Natale

**Regione Campania - Area Generale di Coordinamento 17 Settore 03 – Politiche Giovanili e del Forum Regionale della Gioventù**

D.G.R. n. 832 del 30/04/09 - D.D. n. 154 del 15/12/09 e D.D. n. 30 del 24/03/2010

Azione D - Programma di Mobilità delle Scuole Secondarie – PRO.MO.S.S.I.

Scadenza del 31/03/2010

Cod. Off.	Denominazione Soggetto Promotore	Indirizzo Sede	Titolo Progetto	Punteggio	Esito della Valutazione	Contributo Regionale Concesso	Commenti
01	RETE SCOLASTICA "GIOVANI PROMOSSI"- ISTITUTO SCOLASTICO CAPO-FILA: I.I.S. "A. TILGHER"	VIA CASACAMPORA N.3 - ERCOLANO (NA)	GIOVANI PROMOSSI SENZA CONFINI	100	Ammesso a Contributo Finanziario Regionale	€ 268.463,00	1. Regolarità Formale Il progetto risulta formalmente corretto. 2. Struttura Rete La Rete risulta essere costituita da 17 scuole campane e 31 scuole estere. Sul fronte della cooperazione intraregionale la Rete coinvolge solo 3 Province campane (Napoli, Salerno, Benevento) concentrandosi prevalentemente sulla provincia di Napoli (giudizio discreto). Sul fronte della cooperazione/partnership estera la Rete si estende a 17 Paesi esteri corrispondenti a più della metà delle scuole estere coinvolte (giudizio sulla diversificazione internazionale:buono). 3. Contenuto Tematica della Rete: beni comuni. La proposta presentata risulta coerente con gli obiettivi e le priorità dell'Avviso. Il Programma offre una diversificata gamma di attività che, oltre a soddisfare le richieste dell'Avviso in quanto comprendenti interventi di coordinamento, di formazione, di sensibilizzazione e di valorizzazione degli studenti, privilegiano le iniziative di mobilità reciproca, assicurando una continuità di lavoro durante l'intero anno scolastico. Il Piano di mobilità comprende progetti che: risultano collegati alla didattica, ossia alle materie di studio; valorizzano le specificità locali e territoriali; prevedono una gestione efficiente ed efficace delle attività che saranno congiuntamente svolte dagli studenti partecipanti. Lodevole l'idea di gestire l'ospitalità degli studenti in mobilità, mediante accoglienza in famiglia. Tale modalità favorisce, infatti, l'integrazione ed il contatto con altre culture ed esprime un elevato livello di cooperazione e una partecipazione estesa anche alle famiglie degli studenti.

Cod. Uff.	Denominazione Soggetto Promotore	Indirizzo Sede	Titolo Progetto	Punteggio	Esito della Valutazione	Contributo Regionale Concesso	Commenti
01	RETE SCOLASTICA "GIOVANI PROMOSSI"- ISTITUTO SCOLASTICO CAPO-FILA: I.I.S. "A. TILGHER"	VIA CASACAMPORA N.3 - ERCOLANO (NA)	GEOVANI PROMOSSI SENZA CONFINI	100	Ammesso a Contributo Finanziario Regionale	€ 268.463,00	Nell'ambito degli interventi di mobilità internazionale si riscontrano alcune eccellenze rappresentate dai progetti reciproci multilaterali che, oltre ad aggiungere per loro stessa natura valore alle singole iniziative di mobilità, denotano un ottimo grado di cooperazione tra le scuole partner. Complessivamente il Piano di mobilità proposto risulta bilanciato ed efficiente. Si osservano solo alcuni casi di disomogeneità rispetto alle logiche assunte dalla Rete stessa e dall' Avviso "Promossi". Nel dettaglio: - Istituto Caracciolo: progetto di scambio di sola uscita non allineato e sovrastimato rispetto agli altri interventi di mobilità della Rete. - Istituto Galiani: progetto di scambio di sola uscita non allineato e sovrastimato rispetto agli altri interventi di mobilità della Rete. - Istituto Palmieri: progetto di scambio reciproco con un numero di studenti in mobilità inferiore rispetto agli altri progetti di Rete e meno efficiente nella gestione dei costi. Si invita il soggetto capofila a considerare l'opportunità di riparametrare il Piano di riparto per le suddette scuole, nel seguente modo: - Istituto Caracciolo: € 10.000 invece di € 14.000 - Istituto Galiani: € 10.000 invece di € 12.000 - Istituto Palmieri: € 12.000 invece di € 14.700 Le economie risultanti potranno essere impiegate o per altre attività previste dalla Rete oppure essere utilizzate per elevare il numero di studenti in mobilità. 4. Piano Finanziario Il budget risulta complessivamente corretto e chiaro nelle diverse riclassificazioni previste dal formulario. Ciascuna voce di costo è stata correttamente imputata alle diverse attività, nel rispetto dei massimali previsti dall'Avviso, e precisamente assegnata alle scuole in base alle responsabilità e ai compiti assunti da ciascun Istituto scolastico della Rete. Si evidenzia, tuttavia, qualche piccolo errore di calcolo.

Cod. Uff.	BOLLETTINO UFFICIALE della REGIONE CAMPANIA	Indirizzo Sede	Titolo Progetto	Punteggio	Esito della Valutazione	Contributo Regionale Concesso	PARTE I Atti della Regione
	Promotore						
02	INTERNATIONAL NETWORK L.I.P. LIFE IN PROGRESS - ISTITUTO SCOLASTICO CAPO-FILA: I.T.I. "G.B. BOSCO LUCARELLI"	VIA SAN LORENZO N.6 - BENEVENTO	B.Y.L.I.? BUILD YOUR LIFE	50	Non Ammesso a Contributo Finanziario Regionale	€ 0,00	1. Regolarità Formale La proposta presenta le seguenti irregolarità formali non sanabili: 1) scheda 1a mancante di firma autografa di un partner; 2) prospetto attività IV non completo; 3) prospetti attività V e VI non compilati correttamente; 4) le lettere di adesione dei partner stranieri non sono in originale. 2. Struttura Rete La Rete risulta essere costituita da 4 scuole campane e 25 scuole estere. Sul fronte della cooperazione intraregionale la Rete coinvolge solo 2 Province campane (Salerno e Benevento) concentrandosi prevalentemente sulla provincia di Benevento (giudizio mediocre). Sul fronte della cooperazione/partnership estera la Rete si estende a 12 Paesi esteri corrispondenti a circa la metà delle scuole estere coinvolte (giudizio sulla diversificazione internazionale: discreto). Buona l'idea di ampliare la Rete di cooperazione anche ad enti pubblici e ad organizzazioni della società civile, ma questi ultimi dovrebbero sostenere l'iniziativa senza partecipare al piano di riparto. 3. Contenuto La proposta presentata risulta scadente. Quasi del tutto assente la descrizione delle attività del programma proposto. In particolare, si rileva la completa assenza di qualsiasi descrizione dei singoli progetti di scambio: ciò rende impossibile qualsiasi valutazione qualitativa degli stessi. Inoltre, gli errori di compilazione del prospetto V impediscono la comprensione dei singoli interventi. Il prospetto VI "costi di viaggio" è stato, inoltre, compilato in modo estremamente sintetico e non in base alle attività I,II,III,IV,V come espressamente richiesto per favorire la riclassificazione del bilancio in funzione delle specifiche attività e degli attori responsabili. Ciò impedisce di effettuare i controlli e le verifiche incrociate anche in riferimento al piano di riparto delle quote tra le scuole partner. La proposta complessivamente risulta confusa, poco organica e non chiarisce i lavori che saranno concretamente svolti in maniera congiunta dagli studenti. Carente sotto il profilo contenutistico. Dal controllo incrociato tra il numero di progetti di scambio internazionali e il numero di scuole campane partner di rete risultano ammissibili, ai fini dell'attribuzione del punteggio, solo 4 progetti rispetto ai 13 dichiarati. 4. Piano Finanziario Rispetto al piano finanziario non è stata compresa la logica di riclassificazione del bilancio. I prospetti previsti nell'Allegato C (ii) erano volti a favorire la riclassificazione in base: 1) al tipo di attività di programma; 2) all'aggregato di spesa (distinzione tra spese di pubblicità, di organizzazione e di gestione); 3) all'imputazione per singola scuola campana partner. Alla fine il budget, se correttamente impostato, avrebbe dovuto convergere nello stesso risultato. Nella proposta esaminata tale risultato non è verificabile a causa delle incompletezze e degli errori riportati.

Cod. Uff.	BOLLETTINO UFFICIALE della REGIONE CAMPANIA	Indirizzo Sede	Titolo Progetto	Punteggio	Fatto dalla Valutazione	Contributo Regionale Concesso	PARTE I Atti della Regione
	Promotore						
03	RETE SCOLASTICA GALILEO - ISTITUTO SCOLASTICO CAPO-FILA: I.T.I. "E. MEDI"	VIA BUONGIOVANNI, N. 84 - SAN GIORGIO A CREMANO (NA)	GALILEO	69	Non Ammesso a Contributo Finanziario Regionale	€ 0,00	1. Regolarità Formale La proposta presenta le seguenti irregolarità formali: 1) formato elettronico non completo: manca allegato b; 2) uno dei verbali di Consiglio di Istituto fa riferimento ad un capofila diverso dall'I.T.I. Medi. 2. Struttura Rete La Rete risulta essere costituita da 8 scuole campane e 21 scuole estere. Sul fronte della cooperazione intraregionale la Rete coinvolge solo 2 Province campane (Napoli e Caserta) concentrandosi prevalentemente sulla provincia di Napoli (giudizio appena sufficiente). Sul fronte della cooperazione/partnership estera la Rete si estende a 8 Paesi esteri corrispondenti a meno della metà delle scuole estere coinvolte (giudizio sulla diversificazione internazionale: sufficiente). 3. Contenuto Tematiche trattate: cittadinanza attiva, inclusione sociale, dialogo interculturale. Sebbene le tematiche dichiarate in sede di proposta progettuale siano coerenti con le priorità dell'Avviso, non risulta adeguatamente approfondita la descrizione delle attività che saranno congiuntamente realizzate dagli studenti durante l'anno di programmazione. Forte risalto è dato alle metodologie di apprendimento non formale, ma è scarso il riferimento alle materie scolastiche sviluppate in chiave transnazionale. Sembra opportuno ricordare che il Programma PRO.MO.S.S.I., essendo rivolto alle scuole e promuovendo la cooperazione interscolastica a livello transnazionale, dovrebbe tener conto dei seguenti elementi: 1) vocazione specifica di ciascun istituto; 2) cultura e specificità locali; 3) cooperazione volta alla definizione di nuovi percorsi formativi che possano migliorare il livello di apprendimento degli studenti. Le attività del programma dovrebbero, pertanto, essere legate da un filo logico unico e coerente ad una offerta formativa nuova, ma sempre in linea con il percorso educativo e disciplinare offerto dalle scuole. In tale ottica, la metodologia non formale deve essere considerata uno strumento per raggiungere nuovi risultati. Dal controllo incrociato tra il numero di progetti di scambio internazionali e il numero di scuole campane partner di rete risultano ammissibili, ai fini dell'attribuzione del punteggio, solo 8 progetti rispetto ai 13 dichiarati. 4. Piano Finanziario Rispetto al piano finanziario si riscontrano incongruenze nelle diverse riclassificazioni del budget. Troppe risorse destinate all'animazione. Le attività di valorizzazione degli studenti devono riguardare ed essere centrate sugli studenti e non tramutarsi in altre risorse per docenti (team di facilitatori, team di formazione, traduttori e accompagnatori, staff di supporto all'iniziativa).
TOTALE						€ 268.463,00	

A.G.C. 17 - Istruzione - Educazione - Formazione Professionale - Politica Giovanile e del Forum Regionale della Gioventù - Osservatorio Regionale del Mercato del Lavoro (O.R.M.E.L.) - Settore Istruzione, Educazione Permanente, Promozione Culturale – **Decreto dirigenziale n. 422 del 4 maggio 2010 – Decreto Dirigenziale n. 357 del 15/04/2010 dell' A.G.C. n. 17 ad oggetto "LL.RR. nn. 48/74 e 30/84 - Asili-nido - Piano di riparto contributi regionali "una tantum" per concorso spese di gestione e funzionamento - Attivita' 2009 (con allegato)" -Rettifica.**

IL COORDINATORE

PREMESSO

- che, con Decreto Dirigenziale n. 357 del 15/04/2010 dell'A.G.C. n. 17 è stato approvato il Piano di riparto dei contributi regionali "una tantum" per il concorso nelle spese di gestione e funzionamento – attività 2009 - degli asili nido funzionanti sul territorio regionale;
- che con il citato Decreto Dirigenziale n. 357 del 15/04/2010 dell'A.G.C. n. 17 è stato ripartito lo stanziamento di €. 157.000,00 previsto nella U.P.B. n. 3.10.117 – Cap. 8102 per l'E.F. 2009, per il concorso nelle spese di gestione e funzionamento – attività 2009 - degli asili nido a favore dei Comuni richiedenti;
- che il Settore Istruzione, Educazione Permanente e Promozione Culturale ha provveduto, con Decreto Dirigenziale n. 521 del 12/11/2009, all'impegno della somma di €. 157.000,00 sull'U.P.B. n. 3.10.117 – Cap. 8102 dell'E.F.2009;

CONSIDERATO

- che per mero errore nell'allegato al citato decreto è stato riportato per due volte, per il Comune di Napoli, lo stesso asilo nido, nella fattispecie l'asilo nido comunale ex CIPE ubicato in Via Ciccarelli – Barra in sostituzione dell'asilo nido comunale ubicato alla Via Fratelli Cervi – Scampia, comportando un'inesatta ripartizione delle somme da assegnare ad ogni singola struttura;

RITENUTO

- di dover procedere, pertanto, alla rettifica del citato Decreto Dirigenziale n. 357 del 15/04/2010 dell'A.G.C. n. 17 per quanto attiene l'allegato riparto errato e procedere, contestualmente, ad approvare il nuovo riparto che allegato al presente provvedimento ne forma parte integrante;

VISTI

- gli atti di Ufficio;
- il Decreto Dirigenziale dell'A.G.C. n. 17, n. 357 del 15/04/2010;
- la delibera di G.R .n. 3466 del 3/6/2000;
- la delibera di G.R .n. 1963 del 31/12/2009;
- la delibera di G.R .n. 47 del 28/01/2010;

Alla stregua dell'istruttoria compiuta dal Settore Istruzione, Educazione Permanente e Promozione Culturale e Promozione Culturale, nonché dalle espresse dichiarazioni di regolarità rese dal Dirigente del Settore medesimo e dal Dirigente del Servizio Diritto allo Studio ed Edilizia Scolastica;

D E C R E T A

Per le motivazioni espresse in narrativa, che qui si intendono integralmente riportate

- di rettificare, come rettifica, il citato Decreto Dirigenziale n. 357 del 15/04/2010 dell'A.G.C. n. 17 per quanto attiene l'allegato riparto errato e procedere, contestualmente ad approvare il nuovo riparto che allegato al presente provvedimento ne forma parte integrante;
- di confermare in ogni altra parte il citato Decreto Dirigenziale n. 357 del 15/04/2010 dell'A.G.C. n. 17;
- di inoltrare, per competenza, il presente atto ai Settori Istruzione, Educazione Permanente e Promozione Culturale, Gestione delle Entrate e della Spesa di Bilancio e all'Assessorato al Lavoro, Istruzione e Formazione;
- di inviare il presente provvedimento all'Ufficio BURC per la pubblicazione.

Dr. Antonio Poziello

BOLLETTINO UFFICIALE della REGIONE CAMPANIA	TIPO ASILO-NIDO ED UBICAZIONE	SPESA FISSA DI FUNZIONAMENTO £25.000.000	CAPACITA' RICETTIVA del 17 Maggio 2010 PER POSTO	N.ISCRITTI IN ASILI-NIDO DI COMUNI SUP.AI 10 MILA ABIT. £. 1.500.000 PRO-CAPITE	N.ISCRITTI IN ASILI-N COMUN 10 MILA ABIT. £1.800.000 PRO-CAPITE	CONTRIBUTI DA FISSATI DAL CON SIGLIO REGIONA LE	CONTRIBUTI DA FISSATI DAL CON SIGLIO REGIONA LE (in Euro)	CONTRIBUTI DA EROGARE IN RE LAZIONE ALLE ATTUALI DISPO NIBILITA' DI BI LANCIO E.F.2009 (in Euro)
AVELLINO	L.1044/71 VIA M E SILVATI	L. 25.000.000	<u>50</u> L. 10.000.000	<u>50</u> L. 75.000.000		L. 110.000.000	€ 56.810,26	€ 3.257,63
BENEVENTO	COMUNALE VIA TORRE CATENE	L. 25.000.000	<u>35</u> L. 7.000.000	<u>35</u> L. 52.500.000		L. 84.500.000	€ 43.640,61	€ 2.502,45
	COMUNALE VIA F.ROSSELLI (ZONA PACEVECCHIA)	L. 25.000.000	<u>45</u> L. 9.000.000	<u>45</u> L. 67.500.000		L. 101.500.000	€ 52.420,38	€ 3.005,90
CASERTA	L.1044/71 VIA CAPPIELLO	L. 25.000.000	<u>60</u> L. 12.000.000	<u>60</u> L. 90.000.000		L. 127.000.000	€ 65.590,03	€ 3.761,08
CAST.MARE DI STABIA	EX O.N.M..I VIA CARDUCCI	L. 25.000.000	<u>30</u> L. 6.000.000	<u>30</u> L. 45.000.000		L. 76.000.000	€ 39.250,72	€ 2.250,73
CAVA DEI TIRRENI	EX ONMI VIA CARILLO	L. 25.000.000	<u>60</u> L. 12.000.000	<u>60</u> L. 90.000.000		L. 127.000.000	€ 65.590,03	€ 3.761,08
EBOLI	L.1044/71 LOC.PATERNÒ	L. 25.000.000	<u>60</u> L. 12.000.000	<u>60</u> L. 90.000.000		L. 127.000.000	€ 65.590,03	€ 3.761,08
	L.1044/71 LOC.S.CECILIA	L. 25.000.000	<u>10</u> L. 2.000.000	<u>9</u> L. 13.500.000		L. 40.500.000	€ 20.916,50	€ 1.199,39
FRIGENTO	COMUNALE VIA S. MARCIANO	L. 25.000.000	<u>50</u> L. 10.000.000		<u>24</u> L. 43.200.000	L. 78.200.000	€ 40.386,93	€ 2.315,88
LACEDONIA	COMUNALE RIONE M. BIANCHI	L. 25.000.000	<u>30</u> L. 6.000.000		<u>10</u> L. 18.000.000	L. 49.000.000	€ 25.306,39	€ 1.451,13
LIONI	COMUNALE VIA U.FOSCOLO	L. 25.000.000	<u>35</u> L. 7.000.000		<u>35</u> L. 63.000.000	L. 95.000.000	€ 49.063,41	€ 2.813,41
MARCIANISE	L.1044/71 VIA CATENA	L. 25.000.000	<u>60</u> L. 12.000.000	<u>60</u> L. 90.000.000		L. 127.000.000	€ 65.590,03	€ 3.761,08
MONTORO INFERIORE	L.1044/71 FRAZIONE FIGLIOLI	L. 25.000.000	<u>30</u> L. 6.000.000		<u>22</u> L. 39.600.000	L. 70.600.000	€ 36.461,86	€ 2.090,81

BOLLETTINO UFFICIALE della REGIONE CAMPANIA	TIPO ASILO-NIDO ED UBICAZIONE	SPESA FISSA DI FUNZIONAMENTO €25.000.000	CAPACITA' RICETTIVA del 17 Maggio 2010 PER POSTO	N.ISCRITTI IN ASILI-NIDO DI COMUNI SUP.AI 10 MILA ABIT. € 1.500.000 PRO-CAPITE	N.ISCRITTI IN ASILI-N COMUN PARTE I 10 MILA ABIT. €1.800.000 PRO-CAPITE	CONTRIBUTI DA FISSATI DAL CON SIGLIO REGIONA LE	CONTRIBUTI DA FISSATI DAL CON SIGLIO REGIONA LE (in Euro)	CONTRIBUTI DA EROGARE IN RE LAZIONE ALLE ATTUALI DISPO NIBILITA' DI BI LANCIO E.F.2009 (in Euro)
NAPOLI	L.1044/71 VIA ACQUAROLA A SECONDIGLIANO	L. 25.000.000	<u>60</u> L. 12.000.000	<u>60</u> L. 90.000.000		L. 127.000.000	€ 65.590,03	€ 3.761,08
	L.1044/71 G.ROSSA" VIA LIBERA ZIONE BAGNOLI	L. 25.000.000	<u>60</u> L. 12.000.000	<u>60</u> L. 90.000.000		L. 127.000.000	€ 65.590,03	€ 3.761,08
	L.1044/71 VIA A.C. DE MEIS PONTICELLI	L. 25.000.000	<u>60</u> L. 12.000.000	<u>60</u> L. 90.000.000		L. 127.000.000	€ 65.590,03	€ 3.761,08
	COMUNALE VIA IANFOLLA (Ex I.A.C.P.) PISCINOLA	L. 25.000.000	<u>30</u> L. 6.000.000	<u>30</u> L. 45.000.000		L. 76.000.000	€ 39.250,72	€ 2.250,73
	EX O.N.M.I E.ALTAVILLA" VIA D.WINSPEARE 6 FUORIGROTTA	L. 25.000.000	<u>60</u> L. 12.000.000	<u>60</u> L. 90.000.000		L. 127.000.000	€ 65.590,03	€ 3.761,08
	COMUNALE VIA CUPA SPINELLI EX CIPE-CHIAIANO	L. 25.000.000	<u>30</u> L. 6.000.000	<u>30</u> L. 45.000.000		L. 76.000.000	€ 39.250,72	€ 2.250,73
	EX O.N.M.I ROCCO JEMMA" VIA APPULO MATERDEI	L. 25.000.000	<u>54</u> L. 10.800.000	<u>54</u> L. 81.000.000		L. 116.800.000	€ 60.322,17	€ 3.459,01
	EX O.N.M.I VIA GAMBARDELLA SECONDIGLIANO	L. 25.000.000	<u>51</u> L. 10.200.000	<u>51</u> L. 76.500.000		L. 111.700.000	€ 57.688,24	€ 3.307,98
	COMUNALE EX C.I.P.E. VIA CICCAREL- LI BARRA	L. 25.000.000	<u>60</u> L. 12.000.000	<u>60</u> L. 90.000.000		L. 127.000.000	€ 65.590,03	€ 3.761,08
	COMUNALE EX C.I.P.E. VIA C.POERIO	L. 25.000.000	<u>16</u> L. 3.200.000	<u>16</u> L. 24.000.000		L. 52.200.000	€ 26.959,05	€ 1.545,89
	COMUNALE VIA FRATELLI CERVI SCAMPIA	L. 25.000.000	<u>30</u> L. 6.000.000	<u>30</u> L. 45.000.000		L. 76.000.000	€ 39.250,72	€ 2.250,73
	COMUNALE NIDO MERGELLINO VIA G.BRUNO	L. 25.000.000	<u>27</u> L. 5.400.000	<u>27</u> L. 40.500.000		L. 70.900.000	€ 36.616,79	€ 2.099,69
	COMUNALE 14° CIRCOLO DUCA D'AOSTA VIA CONSALVO, 93	L. 25.000.000	<u>20</u> L. 4.000.000	<u>20</u> L. 30.000.000		L. 59.000.000	€ 30.470,96	€ 1.747,27

BOLLETTINO UFFICIALE della REGIONE CAMPANIA	TIPO ASILO-NIDO ED UBICAZIONE	SPESA FISSA DI FUNZIONAMENTO £25.000.000	CAPACITA' RICETTIVA del 17 Maggio 2010 PER POSTO	N.ISCRITTI IN ASILI-NIDO DI COMUNI SUP.AI 10 MILA ABIT. £. 1.500.000 PRO-CAPITE	N.ISCRITTI IN ASILI-N COMUN £1.800.000 PRO-CAPITE	CONTRIBUTI DA FISSATI DAL CON SIGLIO REGIONA LE	CONTRIBUTI DA FISSATI DAL CON SIGLIO REGIONA LE (in Euro)	CONTRIBUTI DA EROGARE IN RE LAZIONE ALLE ATTUALI DISPO NIBILITA' DI BI LANCIO E.F.2009 (in Euro)
SEGUE NAPOLI	EX O.N.M.I. VIA M.CALLAS (EX SAMBUCCO) PONTICELLI	L. 25.000.000	<u>42</u> L. 8.400.000	<u>42</u> L. 63.000.000		L. 96.400.000	€ 49.786,45	€ 2.854,87
	COMUNALE VIA TORRICELLI-PIANURA	L. 25.000.000	<u>42</u> L. 8.400.000	<u>42</u> L. 63.000.000		L. 96.400.000	€ 49.786,45	€ 2.854,87
	COMUNALE VIA L. COMPAGNONE, 27 (EX VIA E. SCAGLIONE)-PISCINOLA	L. 25.000.000	<u>30</u> L. 6.000.000	<u>30</u> L. 45.000.000		L. 76.000.000	€ 39.250,72	€ 2.250,73
	COMUNALE VIA MALAPARTE-PONTICELLI	L. 25.000.000	<u>60</u> L. 12.000.000	<u>60</u> L. 90.000.000		L. 127.000.000	€ 65.590,03	€ 3.761,08
	COMUNALE VIA MOLINO SALLUZZO (EX VIA MARANDA)-PONTICELLI	L. 25.000.000	<u>60</u> L. 12.000.000	<u>60</u> L. 90.000.000		L. 127.000.000	€ 65.590,03	€ 3.761,08
	COMUNALE VIALE DELLA RESISTENZA SCAMPIA	L. 25.000.000	<u>40</u> L. 8.000.000	<u>40</u> L. 60.000.000		L. 93.000.000	€ 48.030,49	€ 2.754,18
	COMUNALE MUSONE C.SO PROTO-PISANI RIONE COLOMBO-S.GIOVANNI	L. 25.000.000	<u>60</u> L. 12.000.000	<u>60</u> L. 90.000.000		L. 127.000.000	€ 65.590,03	€ 3.761,08
	COMUNALE "A.DURANTE"VIA VECCHIA VICARIA 5	L. 25.000.000	<u>32</u> 6.400.000	<u>32</u> 48.000.000		L. 79.400.000	€ 41.006,68	€ 2.351,42
	COMUNALE VIA M.POLO 32/34 CAVALLEGGERI	L. 25.000.000	<u>60</u> 12.000.000	<u>60</u> 90.000.000		L. 127.000.000	€ 65.590,03	€ 3.761,08
	COMUNALE VIALE TRAIANO 92 SOCCAVO	L. 25.000.000	<u>52</u> 10.400.000	<u>52</u> 78.000.000		L. 113.400.000	€ 58.566,21	€ 3.358,32
	COMUNALE VIA CIARAVOLO - FUORIGROTTA	L. 25.000.000	<u>36</u> 7.200.000	<u>36</u> 54.000.000		L. 86.200.000	€ 44.518,58	€ 2.552,80
	"AQUINO" S.PIETRO A PATERNO VIA PRINCIPE DI NAPOLI	L.25.000.000	<u>60</u> 12.000.000	<u>60</u> 90.000.000		L. 127.000.000	€ 65.590,03	€ 3.761,08
	PASQUALE SCURA -VICO SOCCORSO 21 QUARTIERI SPAGNOLI	L.25.000.000	<u>20</u> 4.000.000	<u>20</u> 30.000.000		L. 59.000.000	€ 30.470,96	€ 1.747,27
	COMUNALE SALITA PURITA' A FORIA (EX ISTITUTO FILANGIERI)	L.25.000.000	<u>45</u> 9.000.000	<u>45</u> 67.500.000		L. 101.500.000	€ 52.420,38	€ 3.005,90
	COMUNALE "GIOVANNI XXIII" CORSO CHIAIANO, 50	L.25.000.000	<u>17</u> 3.400.000	<u>17</u> 25.500.000		L. 53.900.000	€ 27.837,03	€ 1.596,24
	COMUNALE "MARCELLINO" VIA G.B.MANSO,43	L.25.000.000	<u>21</u> 4.200.000	<u>21</u> 31.500.000		L. 60.700.000	€ 31.348,93	€ 1.797,62
NOCERA INFERIORE	L.1044/71 LOC.S.ANNA	L. 25.000.000	<u>30</u> L. 6.000.000	<u>30</u> L. 45.000.000		L. 76.000.000	€ 39.250,72	€ 2.250,73
NOLA	EX ONMI VIA SEMINARIO	L. 25.000.000	<u>80</u> L. 16.000.000	<u>75</u> L. 112.500.000		L. 153.500.000	€ 79.276,13	€ 4.545,87
SALA CONSILINA	EX O.N.M.I. VIA GIOCATORI	L. 25.000.000	<u>50</u> L. 10.000.000	<u>49</u> L. 73.500.000		L. 108.500.000	€ 56.035,57	€ 3.213,21

BOLLETTINO UFFICIALE della REGIONE CAMPANIA	TIPO ASILO-NIDO ED UBICAZIONE	SPESA FISSA DI FUNZIONAMENTO £25.000.000	CAPACITA' RICETTIVA del 17 Maggio 2010 PER POSTO	N.ISCRITTI IN ASILI-NIDO DI COMUNI SUP.AI 10 MILA ABIT. £. 1.500.000 PRO-CAPITE	N.ISCRITTI IN ASILI-N COMUN 10 MILA ABIT. £1.800.000 PRO-CAPITE	CONTRIBUTI DA FISSATI DAL CON SIGLIO REGIONA LE	CONTRIBUTI DA FISSATI DAL CON SIGLIO REGIONA LE (in Euro)	CONTRIBUTI DA EROGARE IN RE LAZIONE ALLE ATTUALI DISPO NIBILITA' DI BI LANCIO E.F.2009 (in Euro)
SALERNO	EX O.N.M.I. VIA MAURI (EX C.I.P.E.)	L. 25.000.000	<u>65</u> L. 13.000.000	<u>65</u> L. 97.500.000		L. 135.500.000	€ 69.979,91	€ 4.012,81
	COMUNALE VIA VERNIERI	L. 25.000.000	<u>98</u> L. 19.600.000	<u>98</u> L. 147.000.000		L. 191.600.000	€ 98.953,14	€ 5.674,20
	COMUNALE VIA O.DA CRACO	L. 25.000.000	<u>33</u> L. 6.600.000	<u>33</u> L. 49.500.000		L. 81.100.000	€ 41.884,65	€ 2.401,76
S.ANDREA DI CONZA	COMUNALE VIA INCORONATA	L. 25.000.000	<u>20</u> L. 4.000.000		<u>12</u> L. 21.600.000	L. 50.600.000	€ 26.132,72	€ 1.498,51
S.ANTIMO	L.1044/71 C.SO U.SOVJETICA	L. 25.000.000	<u>60</u> L. 12.000.000	<u>26</u> L. 39.000.000		L. 76.000.000	€ 39.250,72	€ 2.250,73
SAPRI	COMUNALE P.ZZA MARCONI 14	L. 25.000.000	<u>35</u> L. 7.000.000		<u>23</u> L. 41.400.000	L. 73.400.000	€ 37.907,94	€ 2.173,73
S.SEBASTIANO AL VES.	L.1044/71 VIA MARGHERITA	L. 25.000.000	<u>60</u> L. 12.000.000		<u>52</u> L. 93.600.000	L. 130.600.000	€ 67.449,27	€ 3.867,70
SORRENTO	EX O.N.M.I. CORSO ITALIA 236	L. 25.000.000	<u>60</u> L. 12.000.000	<u>60</u> L. 90.000.000		L. 127.000.000	€ 65.590,03	€ 3.761,08
STURNO	COMUNALE VIA 1° MAGGIO	L. 25.000.000	<u>30</u> L. 6.000.000		<u>16</u> L. 28.800.000	L. 59.800.000	€ 30.884,12	€ 1.770,97
TOTALI						L. 5.301.400.000	€ 2.737.944,60	€ 157.000,00

A.G.C. 18 - Assistenza Sociale, Attività Sociali, Sport, Tempo Libero, Spettacolo – Settore Assistenza Sociale, Programmazione e Vigilanza sui Servizi Sociali - **Decreto dirigenziale n. 362 del 4 maggio 2010 - Decreto dirigenziale n. 28 del 12/02/2010 - RETTIFICA**

Premesso che con Decreto dirigenziale n. 28 del 12/02/2010 si è provveduto all'iscrizione nella Sezione Prima dell' Albo regionale degli Enti di Servizio Civile Nazionale l'Ente ASSOCIAZIONE VOLONTARI CAMPANI ONLUS, alla classe IV;

Considerato che per mero errore materiale è stato indicato il codice identificativo NZ 05092 invece di NZ 05722 ;

Ritenuto, pertanto, che occorre provvedere alla rettifica del codice identificativo di iscrizione dell'Ente Associazione Volontari campani onlus alla classe IV, nella Sezione Prima dell' Albo regionale degli Enti di Servizio Civile;

Per tutto quanto esposto in narrativa ed alla stregua dell'istruttoria compiuta dal Servizio 04 del Settore Assistenza Sociale, nonché dell'espressa dichiarazione di regolarità resa dal Dirigente del Servizio medesimo;

DECRETA

1. **di rettificare** il Decreto dirigenziale n. 28 del 12/02/2010 , esclusivamente al punto 1 del decretato, sostituendo “codice NZ 05092” con “codice NZ 05722 ;
2. **di trasmettere** copia del presente atto :
all'A.G.C. 02 – Settore 01 – Servizio 04 – “Registrazione Atti Monocratici – Archiviazione Decreti Dirigenziali”;
al Settore Stampa, Documentazione ed Informazione e Bollettino Ufficiale per la pubblicazione ad avvenuta esecutività, con valore di notifica.

Antonio Oddati

A.G.C. 18 - Assistenza Sociale, Attività Sociali, Sport, Tempo Libero, Spettacolo – Settore Assistenza Sociale, Programmazione e Vigilanza sui Servizi Sociali - **Decreto dirigenziale n. 363 del 10 maggio 2010 - D.G.R. 1424 del 03/09/2009 e s.m.i. Impegno e assegnazione risorse del Fondo Sociale Regionale per l'attuazione dei P.di Z. I^a annualità P. S. R. anno 2010 - U.P.B. 4.16.41. - Capitolo 7870 - Esercizio finanziario 2010. (con allegati)**

PREMESSO

- **che** con D.G.R. n. 694 del 16.04.2009 la Giunta regionale ha adottato il primo Piano Sociale Regionale in conformità con quanto previsto dall'art. 20 della L.R. n. 11 del 23 ottobre 2007 recante << Legge sulla dignità e la cittadinanza sociale >>;

- **che** la L.R. 11/2007, agli artt. 50 e 51, prevede il Fondo Sociale Regionale quale strumento di programmazione finanziaria generale per la realizzazione del sistema integrato di interventi e servizi sociali e pertanto raggruppa al suo interno risorse nazionali, regionali ed europee;

CONSIDERATO

- che con D.G.R. n. 1424 del 3 settembre 2009 la Giunta regionale ha approvato la programmazione del Fondo Sociale Regionale per l'anno 2009 destinando risorse, - quota parte della dotazione finanziaria del Fondo medesimo ai sensi dell'art. 50 della L.R. n.11/2007 -, pari ad euro 120.757.487,62 così costituite:

1. Fondo Nazionale per le politiche sociali 2008, distinto in:

1.1 – Fondo nazionale per le politiche sociali 2008 di cui

al D.M. 19.11.2008 € 65.532.951,62

1.2 – Fondo nazionale per le politiche sociali 2008 –

Ulteriori risorse di cui al D.M.E.F. n. 139314

del 17.12.2008 € 1.432.175,25

- Totale F.N.P.S. 2008 € **66.965.126,87**

2. Fondo Nazionale per le non autosufficienze 2008 € 25.149.260,16

- Totale F.N.A. 2008 € **25.149.260,16**

3. Ulteriori risorse facenti parte della dotazione finanziaria del Fondo Sociale Regionale:

- economie di spesa risorse Statali anni precedenti € 9.030.442,59

- Totale economie € **9.030.442,59**

Totale risorse Statali di cui ai punti 1.1, 1.2, 2 e 3, iscritte nella U.P.B. 4.16.41 – Assistenza – Capitolo di spesa 7870 – Spese Correnti (Vincolata) – del Bilancio di previsione 2009 approvato con L.R. n. 2 del 19.01.2009 e nel correlato Bilancio Gestionale 2009 di cui alla D.G.R.n. 261 del 23.02.2009 e s.m. € **101.144.829,62**

4. Risorse proprie della Regione iscritte nel conto residui della U.P.B. 4.16.41 – Assistenza- Capitolo di spesa 7874 – Spese correnti – del Bilancio di previsione 2009 e nel correlato Bilancio Gestionale 2009, approvati con gli atti già sopra richiamati.

€ **19.612.658,00**

Totale generale risorse finanziarie di cui al F.S.R. 2009

€ **120.757.487,62**

- **che** il Fondo Sociale Regionale, secondo quanto previsto dall'art. 51 della L.R. 11/2007, è destinato al finanziamento del sistema integrato di interventi e servizi sociali attraverso, tra l'altro, trasferimenti ai Comuni associati in Ambiti Territoriali;

- **che** il Piano Sociale Regionale prevede che il F.N.P.S. è utilizzato per il 90% per azioni a regia regionale e per il 10% per azioni a titolarità regionale;

- **che** per azioni a regia regionale esso è destinato agli Ambiti sociali territoriali secondo un criterio di riparto basato per l'85% sulla popolazione residente e per il 15% sull'estensione territoriale;

- **che** essendo tali indicatori di riparto diversi rispetto a quelli utilizzati negli anni precedenti, il Piano Sociale Regionale ha previsto, al fine di dare continuità agli interventi per la I^o annualità del nuovo triennio 2009-2011, la

compensazione degli effetti della redistribuzione attraverso un “ fondo di perequazione ” da assegnare agli Ambiti sociali territoriali che dovessero risultare svantaggiati dai nuovi criteri di riparto al fine di ottenere un quota di risorse pari a quelle assegnate nella precedente annualità;

- **che** in relazione al Fondo Nazionale per le non autosufficienze, istituito con Legge n. 296 del 27.12.2006, art. 1, comma 1264, esso è ripartito, così come previsto dal Piano Sociale Regionale, tra gli Ambiti sociali territoriali in base ad un criterio di riparto basato per il 50% sul totale della popolazione e per il 50% sul numero degli anziani (65 anni ed oltre) residenti in ciascun A.T.;

PREMESSO, quanto sopra

- **con** la D.G.R. n. 1424 del 3 settembre 2009 di programmazione, le risorse costituenti il Fondo Sociale Regionale 2009 pari ad euro 120.757.487,62, già precedentemente specificate, sono state così destinate:

- 1) il 100% del Fondo nazionale per le non autosufficienze (F.N.A.)- annualità 2008 - pari ad **euro 25.149.260,16=**, agli Ambiti sociali territoriali per azioni finalizzate al miglioramento delle condizioni delle persone non autosufficienti attraverso interventi di Assistenza Domiciliare integrata per anziani, programmati nei Piani Sociali di Zona, ed erogabili sulla base di progetti personalizzati definiti dalle Unità di Valutazione integrata, da ripartire secondo i criteri previsti dal Piano Sociale Regionale più volte richiamato;
- 2) il 90% del Fondo Nazionale per le politiche sociali 2008 pari ad **euro 60.268.614,19** agli Ambiti Sociali territoriali per azioni a regia regionale da inserire nei Piani Sociali di Zona, da ripartire secondo i criteri previsti dal Piano Sociale Regionale sopra richiamati;
- 3) il restante 10% del F.N.P.S. 2008 pari ad **euro 6.696.512,68=**, in uno ad altre risorse costituenti la Dotazione finanziaria del Fondo Sociale Regionale pari ad **euro 28.643.100,59=**, alla copertura di interventi richiamati nella stessa D.G.R. 1424/09 tra cui, in particolare:
 - euro 967.119,94 – dotazione prevista all’ interno delle risorse di cui al punto a) della delibera: << Interventi a titolarità regionale euro 10.364.102,94 - Allegato “ A ” della deliberazione >>, destinata a finanziare gli Ambiti sociali territoriali per interventi di “ Sostegno a programmi territoriali per la fruizione del mare e della montagna da parte delle persone con disabilità ”;
 - euro 8.675.510,33 – dotazione finanziaria prevista al punto d) della delibera: << Fondo di perequazione per la compensazione degli effetti derivanti dall’applicazione dei nuovi criteri di riparto>>, destinata a garantire, -secondo le indicazioni di cui al paragrafo 4.3. del Piano Sociale Regionale-, agli Ambiti sociali territoriali che dovessero risultare svantaggiati dai nuovi criteri di riparto del F.N.P.S. previsti nel P.S.R., la stessa dotazione finanziaria trasferita per la VII annualità di attuazione dei Piani Sociali di Zona, al fine di rendere graduale il passaggio ai nuovi criteri.
 - euro 6.000.000,00 – dotazione finanziaria prevista al punto f) della delibera: << Copertura delle risorse aggiuntive per la gestione della fase di transizione della programmazione sociale >>, destinata, secondo le indicazioni previste dal paragrafo 4.5. del Piano Sociale Regionale e le

modalità previste in apposito atto deliberativo, agli Ambiti sociali territoriali “ che hanno terminato o termineranno l’ attuazione della VII annualità del Piano Sociale di Zona entro ottobre 2009, al fine di garantire la continuità dei servizi fino all’attuazione dei Piani Sociali di Zona presentati in conformità al P.S.R.”.

CONSIDERATO

- **che** al fine di garantire continuità di intervento per la I° annualità del nuovo triennio, la deliberazione in questione, in analogia con le previsioni del Piano Sociale Regionale di cui alla D.G.R. n. 694 del 16.4.2009, ha previsto la compensazione degli effetti della redistribuzione attraverso un “ fondo di perequazione ”, già sopra indicato al punto b), da ripartire agli Ambiti sociali territoriali che si trovano nelle condizioni già sopra esposte;

- **che**, allo scopo di attuare la cosiddetta fase di transizione tra la vecchia e la nuova programmazione sociale tesa a conseguire la sincronizzazione dei tempi di attuazione degli interventi nei Piani Sociali di Zona, così come previsto dal Piano Sociale Regionale, la stessa D.G.R. n.1424 del 3.9.2009 ha previsto una serie di condizioni per l’approvazione dei Piani di Zona e pertanto ha subordinato, tra l’altro, l’effettivo impegno e liquidazione delle risorse destinate agli Ambiti sociali territoriali di cui, in particolare, al punto 2) e al punto 3), commi **b**, e **c**,

sopra evidenziati, alla verifica della effettiva situazione di attuazione dei servizi e della spesa sostenuta nelle annualità programmate in precedenza, inbase alle linee guida regionali ex Legge 328/2000;

- **che**, al fine di procedere alle verifiche di tali situazione sono state approvate, con atto deliberativo di Giunta regionale n. 1470 del 18 settembre 2009 le << Disposizioni operative per la gestione della fase di transizione della programmazione sociale >>, in uno a tutta la modulistica connessa, da compilare a cura degli Ambiti sociali territoriali;

- **che** nelle more dell'acquisizione della documentazione attestante lo stato di attuazione dei servizi sociali da parte degli Ambiti sociali territoriali in base a quanto previsto con la D.G.R. n. 1470/09 sopra richiamata, è risultato necessario predisporre, al fine di consentire agli Ambiti sociali territoriali di conoscere l'entità delle risorse presumibilmente impiegabili per la programmazione della I° annualità dei nuovi Piani Sociali di Zona:

- il piano di riparto delle risorse pari ad euro 60.268.614,19 - il 90% del F.N.P.S. 2008-;
- il piano di riparto delle risorse relative al F.N.A. – Fondo nazionale per le non autosufficienze 2008 – pari ad euro 25.149.260,16=;
- il piano di riparto delle risorse pari ad euro 700.000,00 destinate al “ Sostegno di programmi territoriali per la fruizione del mare e della montagna da parte delle persone con disabilità”, a fronte però dei 967.119,94 euro previsti, in quanto euro 267.119,94 sono da riservarsi a misure di premialità e quindi da ripartire successivamente, con la definizione dei protocolli di intesa per la gestione delle attività sovra-zonali;

gli stessi piani di riparto “provvisori” sono stati approvati con D.G.R. n. 782 dell'1.10.2009 ad oggetto:<< Riparto agli ambiti sociali territoriali delle risorse del Fondo Sociale Regionale anno 2009 – Con allegati >>;

- **che** in relazione al piano di riparto delle risorse relative al F.N.P.S. 2008 è stato previsto che lo stesso poteva essere soggetto a rimodulazione in funzione della definizione della situazione relativa alla fase di transizione di cui alla D.G.R. n. 1470 del 18.09.2009 e del verificarsi delle ulteriori condizioni stabilite con la più volte citata deliberazione di Giunta regionale n. 1424/09;

CONSIDERATO, altresì

- **che** con Decreto Dirigenziale n. 907 del 20.11.2009 si è proceduto ad una rettifica del decreto n. 782 dell'1.10.2009 in quanto, nello stesso, risultava alterata la composizione di alcuni Ambiti sociali territoriali, istituiti con D.G.R. n. 1824/01 e successive modificazioni, per cui anche le somme destinate a tali Ambiti, indicate nei piani di riparto approvati con lo stesso D.D. 782/09 già sopra richiamato, risultavano riconducibili a Comuni non facenti parte dell'Ambito stesso;

- **che** in risposta alla disciplina approvata con la D.G.R. n. 1470 del 18 settembre 2009, a tutt'oggi risultano definite le situazioni relative a n. 39 Ambiti sociali territoriali sui 51 presenti sul territorio regionale;

- **che** a tali Ambiti è stata già inviata opportuna comunicazione relativa alle somme effettivamente assegnate per l'attuazione della I° annualità del Piano Sociale Regionale di cui alla D.G.R. 1424/09;

- **che** con Decreto Dirigenziale n. 286 del 6.04.2010 è stato rimodulato il solo piano di riparto delle risorse del F.N.P.S. 2008 e delle risorse messe a disposizione con il cosiddetto “ fondo di perequazione ” di cui al D.D. n. 782/09, ponendo in evidenza, peraltro, che le somme non più attribuite hanno comportato un recupero di risorse da programmare successivamente, sempre a favore degli Ambiti territoriali;

- **che** occorre formalizzare gli effettivi piani di riparto delle risorse in relazione al “Fondo per le non autosufficienze 2008” e delle risorse per gli interventi di “Sostegno ai programmi per la fruizione del mare e della montagna da parte delle persone disabili”, variati, rispetto alle somme attribuite con D.D. n. 782 dell'1.10.2009, solo in relazione alla nuova composizione di alcuni Ambiti sociali territoriali definiti con D.D. n. 907 del 20.11.2009 già sopra richiamato;

RITENUTO

- **di provvedere**, per tutto quanto sopra, a formalizzare:

1. il piano di riparto delle risorse effettivamente assegnate in relazione al Fondo Nazionale per le politiche sociali 2008 e delle risorse del cosiddetto “ fondo di perequazione ” in favore dei soli 39 Ambiti sociali territoriali in regola con le disposizioni di cui alla D.G.R. n. 1424/09 e D.G.R. n. 1470 del 18.09.2009 e di cui all’Allegato “ A ”, parte integrante del presente atto;
2. il piano di riparto delle risorse effettivamente assegnate in relazione al Fondo nazionale per le non autosufficienze 2008, in favore degli Ambiti sociali territoriali di cui all’allegato “ B ”, parte integrante del presente provvedimento;
3. il piano di riparto delle risorse effettivamente assegnate agli Ambiti sociali territoriali in relazione alla misura “ Sostegno di programmi territoriali per la fruizione del mare e della montagna da parte delle persone con disabilità ” di cui all’ allegato “ C ”, parte integrante del presente provvedimento;

ATTESO

- **che** con Legge Regionale n. 3 del 21 gennaio 2010 è stato approvato il Bilancio di previsione della Regione Campania per l’anno 2010 e bilancio pluriennale 2010-2012;

- **che** la Giunta Regionale, ai sensi dell’art. 21 della L.R. 7/2002, con deliberazione n. 92 del 9 febbraio 2010 ha approvato il bilancio gestionale 2010;

PRESO ATTO

- **che** quota parte delle risorse programmate con D.G.R. n. 1424 del 3 settembre 2009, iscritte all’U.P.B. 4.16.41 – Cap. 7870 – Spese correnti (Vincolate) – del bilancio 2009 e non impegnate nel corso dell’esercizio finanziario 2009, **sono state reiscritte**, in uno con altre risorse finanziarie

Statali, con deliberazione di Giunta regionale n. 271 del 16.03.2010, **alla competenza dell’U.P.B. 4.16.41** – Assistenza – **Cap. 7870** – Spese correnti (Vincolate) – del bilancio di previsione 2010 approvato con L.R. 3/2010 e nel correlato bilancio gestionale 2010 approvato con D.G.R. n. 92 del 9.02.2010=;

RITENUTO

- **che** nelle more della definizione delle situazioni di cui alla D.G.R. n. 1470/09 poste a carico degli altri 12 Ambiti sociali territoriali non previsti nel riparto definitivo allegato “ A ” e delle limitazioni e condizioni previste nella D.G.R. di programma n. 1424 del 3 settembre 2009, tra cui eventuali rimodulazione circa l’entità dei trasferimenti in seguito alla mancata adesione alla forma associativa da parte di Comuni facenti parte dell’Ambito, occorre provvedere all’impegno delle somme di cui all’allegato “ A”, allegato “ B ” e allegato “ C ”, imputando la spesa sui competenti capitoli di spesa e relativa unità previsionale di base successivamente indicati rinviando le liquidazioni a successivi provvedimenti che tengano conto anche delle ulteriori condizioni previste dalle “Indicazioni Operative” approvate con decreto n. 871 del 28.10.2009 e s.m.i.;

VISTI

- la L.R. 30.4.2002, N. 7;
- la L.R. n. 2 del 19.01.2009;
- la D.G.R. n. 261 del 23.02.2009 e s.m.i.;
- la L.R. 21.01.2010, n. 3 di approvazione del Bilancio di previsione 2010;
- la D.G.R. n. 92 del 9 febbraio 2010 di approvazione del Bilancio gestionale 2010;

VISTA la D.G.R. n. 2075 del 29.12.2005 ad oggetto: “ Applicazione nuovo sistema di codificazione denominato SIOPE, in attuazione delle disposizioni di cui ai commi 3 e 4 dell’art. 28 della Legge 289/2002 nonché la D.G.R. n. 211 dell’1.02.2008 di revisione codificazione SIOPE in attuazione delle disposizioni di cui al D.M. 17114 del 5.03.2007;

VISTA la deliberazione della G.R. n. 3466 del 3.06.2000 concernente “Attribuzione di funzioni ai Dirigenti della Giunta Regionale”;

VISTA la deliberazione della Giunta Regionale n. 2119 del 31.12.2008 di conferimento dell’incarico di Coordinatore dell’A.G.C. n. 18 e di Dirigente del Settore 01 della stessa A.G.C.;

VISTO il decreto dirigenziale n. 2 del 26.2.2009 di delega di funzioni al Dirigente del Settore Assistenza Sociale e ai Dirigenti di Servizio del Settore Assistenza Sociale;

ALLA STREGUA dell'istruttoria compiuta dal Servizio 06 del Settore Assistenza Sociale nonché dell'espressa dichiarazione di regolarità resa dal Dirigente del Servizio medesimo;

DECRETA

per quanto esposto in narrativa che si intende qui integralmente riportato:

1) - di assegnare la somma di **euro 40.965.307,96** per la I° annualità di attuazione del Piano Sociale Regionale 2009/2001 approvato con D.G.R. n. 694 del 16.04.2009, programmati con D.G.R. n. 1424 del 3.09.2009, in favore degli Ambiti sociali territoriali di cui al piano di riparto – allegato “A”- parte integrante del presente atto dirigenziale e per ciascuno di essi la somma a fianco indicata , impegnando ed imputando la spesa come di seguito indicato:

-1/1) in quanto ad **euro 36.570.013,40=**, quota parte delle risorse del F.N.P.S. 2008 di cui all'allegato “A” – Colonna E –. Assumendo **l'impegno della spesa sulla competente U.P.B. 4.16.41 – Cap. 7870 – Spese correnti (Vincolata)** – del bilancio 2010 approvato con L.R. n. 3 del 21.01.2010 e correlato Bilancio gestionale 2010 approvato con D.G.R. n. 92 del 9 febbraio 2010 e succ. mod. ed int. di cui alla D.G.R. n. 271 del 16 marzo 2010 **di reiscrizione**, tra gli altri, dei suddetti fondi non impegnati entro il 31.12.2009, **alla competenza dell'unità previsionale di base e capitolo di spesa sopra indicati**;

- di indicare, ai sensi dei commi 3 e 4 art. 28 ex L. 289/02 – D.G.R.C. 2075/05 – e ai sensi del D.M. 17114 del 5.3.2007-DGR

n. 211/08 - **il codice di bilancio n. 1.05.03** - “ Trasferimenti correnti ad enti delle amministrazioni locali ”-;

-1/2) in quanto ad **euro 4.395.294,56** – quota parte del cosiddetto “ fondo di perequazione ” – Allegato “A” – Colonna F - destinato a garantire, secondo le indicazioni di cui al paragrafo 4.3. del Piano Sociale Regionale-, agli Ambiti sociali territoriali svantaggiati dai nuovi criteri di riparto del F.N.P.S. previsti nel P.S.R. la stessa dotazione finanziaria trasferita per la VII annualità di attuazione dei Piani Sociali di Zona, **imputando la spesa all'impegno già assunto**, in uno ad altre risorse finanziarie, sulla **U.P.B. 4.16.41 – Cap. 7874 – Spese correnti** – del bilancio 2008, con Decreto dirigenziale n. 1453 del 30.12.2008 (Impegno definitivo n. 6971/08)

- Cod. di bilancio indicato nel provvedimento di impegno: **1.05.03** - “ Trasferimenti correnti ad enti delle amministrazioni locali ”-;

- - **di assegnare** la somma di **euro 25.149.260,16** di cui al piano di riparto delle risorse effettivamente assegnate in relazione al Fondo nazionale per le non autosufficienze 2008, in favore degli Ambiti sociali territoriali di cui all'allegato “ B ”, parte integrante del presente provvedimento e per ciascuno di essi la somma a fianco indicata;

- 2/1)- **di impegnare** la somma di **euro 25.149.260,16** a favore degli Ambiti sociali territoriali di cui al piano di riparto allegato “ B”, imputando la spesa alla competente **U.P.B. 4.16.41 – Cap. 7870 – Spese correnti (Vincolata)** – del bilancio 2010, approvato con L.R. n. 3 del 21.01.2010 e

correlato Bilancio gestionale 2010 approvato con D.G.R. n. 92 del 9 febbraio 2010 e succ. mod. ed int. di cui alla D.G.R. n. 271 del 16.03.2010 **di reiscrizione**, tra gli altri, dei suddetti fondi non impegnati entro il 31.12.2009, **alla competenza dell'unità previsionale di base e capitolo di spesa sopra indicati**;

- di indicare, ai sensi dei commi 3 e 4 art. 28 ex L. 289/02 – D.G.R.C. 2075/05 – e ai sensi del D.M. 17114 del 5.3.2007-DGR

n. 211/08 - **il codice di bilancio n. 1.05.03** - “ Trasferimenti correnti ad enti delle amministrazioni locali ”-;

3) - di assegnare la somma di **euro 700.000,00** agli Ambiti sociali territoriali di cui al piano di riparto Allegato “ C ”, parte integrante del presente provvedimento, destinate al “ Sostegno di programmi territoriali per la fruizione del mare e della montagna da parte delle persone con disabilità”, riservandosi l'assegnazione delle ulteriori risorse previste nella D.G.R. di programma n. 1424 del 3.09.2009 pari euro 267.119,94 a misure di premialità da destinare e ripartire, a favore degli Ambiti sociali territoriali, alla definizione dei protocolli di intesa per la gestione delle attività sovra-zonali;

- 3/1) **di impegnare** la somma complessivamente prevista con D.G.R. di programma n. 1424/09 pari ad **euro 967.119,94=**, imputando la spesa alla competente **U.P.B. 4.16.41 – Cap. 7870 – Spese correnti**

(Vincolata) – del bilancio 2010, approvato con L.R. n. 3 del 21.01.2010 e correlato Bilancio gestionale 2010 approvato con D.G.R. n. 92 del 9 febbraio 2010 e succ. mod. ed int. di cui alla D.G.R. n. 271 del 16.03.2010 **di reiscrizione**, tra gli altri, dei suddetti fondi pari ad euro 967.119,94= non impegnati entro il 31.12.2009, **alla competenza dell'unità previsionale di base e capitolo di spesa sopra indicati**;

- di indicare, ai sensi dei commi 3 e 4 art. 28 ex L. 289/02 – D.G.R.C. 2075/05 – e ai sensi del D.M. 17114 del 5.3.2007-DGR

n. 211/08 - **il codice di bilancio n. 1.05.03** - “ Trasferimenti correnti ad enti delle amministrazioni locali ”-;

- - **di rinviare** la liquidazione delle somme assegnate ed impegnate in favore degli Ambiti sociali territoriali di cui ai piani di riparto allegati A), B), e C), a successivi provvedimenti, ad avvenuta definizione delle limitazioni e condizioni previste nelle DD.GG.RR. .nn. 1424 del 3.09.2009, 1470 del 18.09.2009 nonché al rispetto delle “indicazioni operative” di cui al D.D. n. 871 del 28.10.2009;

5) - **di inviare** il presente atto, ad avvenuta esecutività, per gli adempimenti di rispettiva competenza:

- al Settore Gestione delle Entrate e delle Spese di Bilancio;
- al Settore Assistenza Sociale, Programmazione e Vigilanza sui Servizi Sociali;
- alla Segreteria di Giunta – Servizio 04 – “Registrazione Atti Monocratici” – Archiviazione Decreti Dirigenziali -;
- al Settore Stampa Documentazione Informazione e Bollettino Ufficiale per la pubblicazione sul BURC.

IL DIRIGENTE DEL SETTORE

- Dr. Antonio Oddati -



Giunta Regionale della Campania

ALLEGATO DATI CONTABILI

AREA GENERALE DI COORDINAMENTO

A.G.C. 18 Assistenza Sociale, Att. Sociali, Sport, Tempo Libero, Spettacolo

COORDINATORE

Dr. Oddati Antonio

DIRIGENTE SETTORE

Dr. Oddati Antonio

DIRIGENTE DEL SERVIZIO

RESP. DI PROCEDIMENTO/MISURA

A.G.C.	18	Settore	1

OGGETTO

D.G.R. 1424 del 03/09/2009 e s.m.i. Impegno I[^] trance delle risorse del Fondo Sociale Regionale per l'attuazione dei P.di Z. I[^] annualita' anno 2010 - U.P:B. 4.16.41. - Capitolo 7870 - Esercizio finanziario 2010. (con allegati)



Giunta Regionale della Campania

Esercizio	Capitolo	Ambito	F.Obiettivo	UPB	IMPORTO	RITENUTA
2010	7870	4	16	41	62.686.393,50	,00
TOTALE					62.686.393,50	,00

Impegno di Riferimento

Esercizio	Capitolo	Numero
-	-	-

Il Responsabile

N.	AMBITO	CAPOFILA	A FNPS ripartito con decr. 782/09 e s.m.i.	B Perequazione ripartita con decr. 782/09 e s.m.i.	C Totale	D Totale rimodulato assegnato	E Somma assegnata a carico del FNPS	F Somma assegnata a carico della perequazione
1	A1	Ariano Irpino	1.366.523,36	681.039,64	2.047.563,00	2.047.563,00	1.366.523,36	681.039,64
2	A2	Lioni	1.326.965,72	967.765,28	2.294.731,00	2.294.731,00	1.326.965,72	967.765,28
3	A4	Cervinara	481.605,12	121.207,88	602.813,00	557.313,38	481.605,12	75.708,26
4	A5	Mugnano del Cardinale	459.154,41	86.147,59	545.302,00	0,00	0,00	0,00
5	A6	Atripalda	1.182.111,30	357.948,70	1.540.060,00	1.540.060,00	1.182.111,30	357.948,70
6	A7	Mercogliano	387.618,52	18.344,48	405.963,00	372.205,70	372.205,70	0,00
7	B1	Benevento	640.279,88	6.098,12	646.378,00	288.039,84	288.039,84	0,00
8	B2	Montesarchio	683.633,25	215.657,75	899.291,00	358.090,00	358.090,00	0,00
9	B3	Cerreto Sannita	937.608,81	366.288,19	1.303.897,00	332.914,00	332.914,00	0,00
10	B4	Morcone	616.870,69	448.723,31	1.065.594,00	1.065.594,00	616.870,69	448.723,31
11	B5	Monfalcone di Val Fortore	555.572,09	398.607,91	954.180,00	318.113,49	318.113,49	0,00
12	B6	San Giorgio del Sannio	489.526,92	150.966,08	640.493,00	0,00	0,00	0,00
13	C01	Maddaloni	1.553.884,03	14.928,97	1.568.813,00	1.568.813,00	1.553.884,03	14.928,97
14	C02	Casal di Principe	801.351,47	72.798,53	874.150,00	563.397,19	563.397,19	0,00
15	C04	Teano	768.698,45	410.866,55	1.179.565,00	1.179.565,00	768.698,45	410.866,55
16	C05	Santa Maria Capua Vetere	1.250.582,70	16.291,30	1.266.874,00	888.480,00	888.480,00	0,00
17	C06	Piedimonte Matese	699.838,79	374.325,21	1.074.164,00	1.074.164,00	699.838,79	374.325,21
18	C08	Lusciano	803.326,80	0,00	803.326,80	0,00	0,00	0,00
19	C10	Pietramelara	556.178,62	386.654,38	942.833,00	780.143,30	556.178,62	223.964,68
20	N01	Mugnano	1.237.403,26	0,00	1.237.403,26	1.035.116,39	1.035.116,39	0,00
21	N02	Giugliano	1.582.951,95	0,00	1.582.951,95	232.728,28	232.728,28	0,00
22	N03	Ischia	663.169,09	0,00	663.169,09	663.169,09	663.169,09	0,00
23	N04	Pozzuoli	1.485.912,08	0,00	1.485.912,08	852.734,08	852.734,08	0,00
24	N05	Sant'Antimo	979.248,73	0,00	979.248,73	745.419,05	745.419,05	0,00
25	N07	Afragola	1.218.277,39	0,00	1.218.277,39	423.795,97	423.795,97	0,00
26	N09	San Giuseppe Vesuviano	1.162.494,02	0,00	1.162.494,02	1.162.494,02	1.162.494,02	0,00
27	N11	Nola	1.025.855,75	0,00	1.025.855,75	1.025.855,75	1.025.855,75	0,00
28	N12	Pomigliano d'Arco	967.885,17	0,00	967.885,17	623.613,17	623.613,17	0,00
29	N13	Sorrento	890.300,17	0,00	890.300,17	663.903,34	663.903,34	0,00
30	N14	Castellammare di Stabia	1.608.963,41	0,00	1.608.963,41	1.408.245,24	1.408.245,24	0,00
31	N16	Ercolano	1.301.864,06	0,00	1.301.864,06	430.965,56	430.965,56	0,00
32	N17	Portici	1.001.575,59	0,00	1.001.575,59	3.838,87	3.838,87	0,00
33	N18	Napoli	8.656.321,04	0,00	8.656.321,04	7.713.468,42	7.713.468,42	0,00
34	S01	Scafati	2.516.121,36	0,00	2.516.121,36	2.516.121,36	2.516.121,36	0,00
35	S02	Baronissi	1.780.994,12	132.615,88	1.913.610,00	1.913.610,00	1.780.994,12	132.615,88
36	S04	Sala Consilina	1.159.244,77	689.995,23	1.849.240,00	1.849.240,00	1.159.244,77	689.995,23
37	S05	Eboli	1.552.700,75	361.916,25	1.914.617,00	370.528,47	370.528,47	0,00
38	S07	Santa Maria di Castellabate	1.665.404,34	827.686,66	2.493.091,00	1.644.248,00	1.644.248,00	0,00
39	S10	Palomonte	439.613,15	310.099,85	749.713,00	457.026,00	439.613,15	17.412,85
Totali			48.457.631,13	7.416.973,74	55.874.604,87	40.965.307,96	36.570.013,40	4.395.294,56

Allegato D - FNA

PR.	AMBITO	CAPOFILA	FNA		
			Popolazione totale	Popolazione >65	Totale FNA
AV	A1	Ariano irpino	201.940,07	303.237,98	505.178,05
AV	A2	Lioni	144.264,24	226.832,60	371.096,84
AV	A3	Avellino	123.489,68	156.334,92	279.824,60
AV	A4	Cervinara	91.145,34	108.385,97	199.531,31
AV	A5	Mugnano del cardinale	88.936,11	86.115,08	175.051,19
AV	A6	Atripalda	222.364,09	251.691,77	474.055,86
AV	A7	Mercogliano	77.870,49	66.183,88	144.054,37
BN	B1	Benevento	135.944,46	162.988,41	298.932,87
BN	B2	Montesarchio	122.771,31	140.542,04	263.313,35
BN	B3	Cerreto Sannita	152.562,37	208.729,28	361.291,65
BN	B4	Morcone	66.787,56	114.015,84	180.803,40
BN	B5	Monfalcone di Val Fortore	61.657,21	106.543,47	168.200,68
BN	B6	San Giorgio del Sannio	85.249,02	108.883,16	194.132,18
CE	C01	Maddaloni	355.376,61	279.241,58	634.618,19
CE	C02	Casal di Principe	158.454,37	121.400,48	279.854,85
CE	C03	Succivo	306.096,29	216.845,06	522.941,35
CE	C04	Teano	106.979,96	142.209,07	249.189,03
CE	C05	Santa Maria Capua Vetere	264.752,74	262.103,37	526.856,11
CE	C06	Piedimonte Matese	99.103,77	127.717,63	226.821,40
CE	C07	Caserta	254.730,06	261.752,42	516.482,48
CE	C08	Lusciano	181.204,47	133.552,23	314.756,70
CE	C09	Mondragone	149.786,23	169.539,53	319.325,76
CE	C10	Pietramelara	66.209,82	92.666,21	158.876,03
NA	N01	Mugnano	299.325,79	167.887,12	467.212,91
NA	N02	Giugliano	370.652,97	220.427,71	591.080,68
NA	N03	Ischia	154.542,24	159.332,65	313.874,89
NA	N04	Pozzuoli	352.600,47	271.301,26	623.901,73
NA	N05	Sant'Antimo	237.214,18	177.786,92	415.001,10
NA	N06	Casoria	294.442,11	204.298,49	498.740,60
NA	N07	Afragola	290.793,96	187.672,10	478.466,06
NA	N08	Casalnuovo di Napoli	225.365,26	124.412,83	349.778,09
NA	N09	San Giuseppe Vesuviano	268.030,88	207.895,76	475.926,64
NA	N10	Somma Vesuviana	271.793,72	190.816,05	462.609,77
NA	N11	Nola	230.023,91	221.495,19	451.519,10
NA	N12	Pomigliano d'Arco	229.061,02	182.524,79	411.585,81
NA	N13	Sorrento	204.997,51	232.857,29	437.854,80
NA	N14	Castellammare di Stabia	378.094,25	345.878,77	723.973,02
NA	N15	Torre Annunziata	203.147,46	201.447,00	404.594,46
NA	N16	Ercolano	311.345,64	288.541,83	599.887,47
NA	N17	Portici	244.010,65	278.554,29	522.564,94
NA	N18	Napoli	2.105.653,70	2.329.070,10	4.434.723,80
SA	S01	Scafati	590.286,36	534.004,18	1.124.290,54
SA	S02	Baronissi	357.568,53	339.473,88	697.042,41
SA	S03	Cava de' Tirreni	205.265,82	241.967,45	447.233,27
SA	S04	Sala Consilina	148.453,33	206.725,92	355.179,25
SA	S05	Eboli	277.138,28	287.796,05	564.934,33
SA	S06	Capaccio	122.682,59	180.667,66	303.350,25
SA	S07	Santa Maria di Castellabate	240.678,41	331.051,01	571.729,42
SA	S08	Salerno	327.413,95	445.344,69	772.758,64
SA	S09	Sapri	64.069,83	87.299,55	151.369,38
SA	S10	Palomonte	52.300,98	80.587,57	132.888,55
Totale			12.574.630,07	12.574.630,09	25.149.260,16

Allegato C - Fonti di finanziamento regionale per programmi di fruizione del mare e della montagna da parte di persone con disabilità

PR.	AMBITO	CAPOFILA	Totale	Raggruppamenti
AV	A1	Ariano irpino	35.786,07	Capofila del raggruppamento che include anche A2 e A7
AV	A2	Lioni	-	
AV	A3	Avellino	6.078,18	
AV	A4	Cervinara	-	
AV	A5	Mugnano del cardinale	-	
AV	A6	Atripalda	13.729,83	
AV	A7	Mercogliano	-	
BN	B1	Benevento	7.436,64	
BN	B2	Montesarchio	13.533,85	Capofila del raggruppamento che include anche A4
BN	B3	Cerreto Sannita	10.890,02	
BN	B4	Morcone	13.617,53	Capofila del raggruppamento che include anche B5
BN	B5	Monfalcone di Val Fortore	-	
BN	B6	San Giorgio del Sannio	5.685,69	
CE	C01	Maddaloni	18.047,85	
CE	C02	Casal di Principe	-	
CE	C03	Succivo	14.982,66	
CE	C04	Teano	8.928,17	
CE	C05	Santa Maria Capua Vetere	30.261,85	Capofila del raggruppamento che include anche C2 e C10
CE	C06	Piedimonte Matese	8.158,91	
CE	C07	Caserta	12.750,63	
CE	C08	Lusciano	9.330,37	
CE	C09	Mondragone	9.855,16	
CE	C10	Pietramelara	-	
NA	N01	Mugnano	14.372,03	
NA	N02	Giugliano	18.385,46	
NA	N03	Ischia	7.702,49	
NA	N04	Pozzuoli	17.258,38	
NA	N05	Sant'Antimo	11.373,65	
NA	N06	Casoria	14.073,88	
NA	N07	Afragola	14.149,89	
NA	N08	Casalnuovo di Napoli	11.141,43	
NA	N09	San Giuseppe Vesuviano	13.501,98	
NA	N10	Somma Vesuviana	13.409,00	
NA	N11	Nola	17.247,90	Capofila del raggruppamento che include anche A5
NA	N12	Pomigliano d'Arco	11.241,66	
NA	N13	Sorrento	10.340,54	
NA	N14	Castellammare di Stabia	18.687,57	
NA	N15	Torre Annunziata	9.860,90	
NA	N16	Ercolano	15.120,72	
NA	N17	Portici	11.632,97	
NA	N18	Napoli	100.540,30	
SA	S01	Scafati	29.223,91	
SA	S02	Baronissi	36.740,70	Capofila del raggruppamento che include anche S8
SA	S03	Cava de' Tirreni	10.756,69	
SA	S04	Sala Consilina	13.464,24	
SA	S05	Eboli	18.034,11	
SA	S06	Capaccio	12.118,20	
SA	S07	Santa Maria di Castellabate	19.343,12	
SA	S08	Salerno	-	
SA	S09	Sapri	6.098,90	
SA	S10	Palomonte	5.105,97	
		Totale	700.000,00	

A.G.C. 18 - Assistenza Sociale, Attività Sociali, Sport, Tempo Libero, Spettacolo – Settore Assistenza Sociale, Programmazione e Vigilanza sui Servizi Sociali - **Decreto dirigenziale n. 366 del 13 maggio 2010 - Potenziamento dell'offerta regionale di strutture tutelari - Avviso Pubblico approvato con Decreto Dirigenziale n. 633 del 3 luglio 2009 smi e pubblicato sul BURC n. 45 del 13 luglio 2009 - Approvazione delle graduatorie definitive**

Visto che

- la Giunta Regionale con la deliberazione n. 908 del 15 maggio 2009 ha approvato il “Piano di interventi volti a potenziare l'offerta regionale di strutture tutelari”, destinando alla realizzazione delle azioni ivi previste risorse complessive per € 13.000.000,00 a valere sulla U.P.B. 4.16.41 – Capitolo 7886 – del bilancio gestionale 2009 approvato con DGR n. 261/2009 smi., dando mandato al Dirigente del Settore Assistenza Sociale per l'adozione di tutti gli atti ed i provvedimenti consequenziali;
- il succitato “Piano di interventi volti a potenziare l'offerta regionale di strutture tutelari” prevede l'emanazione di un Avviso Pubblico rivolto ad imprese senza scopo di lucro operanti nel sociale, per la concessione di contributi di cui al Regolamento (CE) N. 1998/2006 («de minimis»), pubblicato sulla Gazzetta Ufficiale dell'Unione Europea del 28 dicembre 2006;
- con Decreto n. 633 del 3 luglio 2009 il Dirigente del Settore Assistenza Sociale ha approvato l'Avviso Pubblico (con allegati) per il “Potenziamento dell'offerta regionale di strutture tutelari” concessione di contributi di cui al Regolamento (CE) N. 1998/2006 («de minimis») -pubblicato sul BURC n. 45 del 13 luglio 2009;
- con Decreto n. 878 del 3 novembre 2009, così come rettificato dal Decreto Dirigenziale n. 887 del 6 novembre 2009, il Dirigente del Settore Assistenza Sociale ha istituito le tre Commissioni di cui all'art. 7 dell'Avviso pubblico approvato con Decreto Dirigenziale n. 633 del 3 luglio 2009;
- con Decreto n. 81 del 1 marzo 2010 (pubblicato sul BURC n. 20 del 8 marzo 2010) il Dirigente del Settore Assistenza Sociale ha approvato le graduatorie provvisorie dei progetti ammissibili e l'elenco delle domande inammissibili ai sensi del succitato Avviso;
- lo stesso DD n. 81/2010 ha rinviato a successivi provvedimenti l'approvazione delle graduatorie definitive secondo quanto disposto all'art. 7 dell'Avviso pubblico approvato con Decreto Dirigenziale n. 633 del 3 luglio 2009 (pubblicato sul BURC n. 45 del 13 luglio 2009).

Visti, altresì, i ricorsi amministrativi pervenuti nei termini di cui all'art. 2 del DPR n. 1199/1971 ed inerenti il succitato Decreto Dirigenziale n. 81 del 1 marzo 2010, presentati dai soggetti di seguito indicati: Cooperativa Sociale Fattoria nel Parco, Associazione Stella Onlus, Associazione di Volontariato Casa Famiglia Kasama Madonna del Carmelo, Colorando La Vita Soc. Coop. Sociale Onlus, L.C. Matese Impresa Sociale Srl, Il Girasole Onlus, Coop. Sociale Approdo, Associazione Onlus “La forza del silenzio”, Associazione Orizzonte Onlus.

Preso atto delle note prot. 2010.0401119 e 2010.0401150 con le quali le succitate Commissioni di cui all'art. 7 dell'Avviso pubblico, opportunamente convocate, hanno trasmesso gli esiti del riesame delle domande di contributo relativamente ai ricorsi sopra descritti.

Considerato quanto previsto all'art. 7 dell'Avviso pubblico approvato con Decreto Dirigenziale n. 633 del 3 luglio 2009 (pubblicato sul BURC n. 45 del 13 luglio 2009), in ordine alla validità dei progetti ed all'approvazione delle graduatorie definitive.

Visto

- la Deliberazione della Giunta Regionale n. 3466 del 3/6/2000 smi concernente “Attribuzione di funzioni ai Dirigenti della Giunta Regionale”;
- la Delibera della Giunta Regionale n. 2119 del 31 dicembre 2008 con la quale è nominato Coordinatore dell'A.G.C. n. 18 e Dirigente del Settore 01 della stessa AGC il dott. Antonio Oddati;
- il Decreto del Coordinatore AGC 18 n. 2 del 26/02/09 di delega delle funzioni al Dirigente del Settore 01 e ai Dirigenti di Servizio del Settore 01, nonché il Decreto del Coordinatore AGC 18 n. 551 del 11/06/2009.

Alla stregua dell'istruttoria compiuta dal Dirigente del Servizio 02 (Responsabile del Procedimento) nonché dall'espressa dichiarazione di regolarità resa dal Dirigente del Servizio medesimo

DECRETA

per quanto esposto in narrativa che si intende qui integralmente riportato

- di approvare, ai sensi dell'art. 7 dell'Avviso pubblico approvato con Decreto Dirigenziale n. 633 del 3 luglio 2009 (pubblicato sul BURC n. 45 del 13 luglio 2009), le graduatorie definitive dei progetti ammissibili ai sensi dello stesso Avviso che, allegate al presente provvedimento (Allegato A – B – C), ne costituiscono parte integrante e sostanziale;
- di approvare l'elenco delle domande inammissibili, ai sensi degli artt. 4 e 6 dell'Avviso pubblico approvato con Decreto Dirigenziale n. 633 del 3 luglio 2009 (pubblicato sul BURC n. 45 del 13 luglio 2009), che, allegato al presente provvedimento (Allegato D), ne costituisce parte integrante e sostanziale;
- di considerare validi e di ammettere a contributo, ai sensi di quanto disposto all'art. 7 dell'Avviso pubblico approvato con Decreto Dirigenziale n. 633 del 3 luglio 2009 (pubblicato sul BURC n. 45 del 13 luglio 2009), i progetti che hanno raggiunto il punteggio minimo di 60 punti;
- di rinviare a successivi atti e provvedimenti la stipula dei relativi atti di concessione, nonché l'assegnazione e la liquidazione dei contributi di cui all'Avviso pubblico approvato con Decreto Dirigenziale n. 633 del 3 luglio 2009 (pubblicato sul BURC n. 45 del 13 luglio 2009), relativamente ai progetti ammessi;
- di trasmettere il presente atto alla Segreteria di Giunta -Servizio 04 "Registrazione Atti Monocratici -Archiviazione Decreti Dirigenziali", al BURC per la pubblicazione (anche sul portale della Regione Campania).

Il Dirigente del Settore
Dr. Antonio Oddati

ALLEGATO A

Risultati Commissione A/A1 – ammissibili

ENTE	COMUNE	PR	PROTOCOLLO	AZIONE	Criterio a) art. 7 Avviso Pubblico	Criterio b) art. 7 Avviso Pubblico	Criterio c) art. 7 Avviso Pubblico	Criterio d) art. 7 Avviso Pubblico	Criterio e) art. 7 Avviso Pubblico	Criterio f) art. 7 Avviso Pubblico	Criterio g) art. 7 Avviso Pubblico	Criterio h) art. 7 Avviso Pubblico	Criterio i) art. 7 Avviso Pubblico	Criterio l) art. 7 Avviso Pubblico	Criterio m) art. 7 Avviso Pubblico	Punteggio Totale	Aiuto richiesto
Don Salvatore D'angelo	Maddaloni	CE	2009.0870313	A1	5	5	10	6	10	10	10	10	10	6	10	92	€ 200.000,00
Il Faro	Ercolano	NA	2009.0869000	A1	5	5	10	6	10	5	10	10	10	6	10	87	€ 200.000,00
Villa Santa Lucia	Palomonte	SA	2009.0870356	A1	5	5	10	6	10	10	10	6	10	3	10	85	€ 199.970,46
Fondazione S. Michele Arcangelo	Sarno	SA	2009.0871111	A1	5	5	10	6	5	5	5	10	10	10	10	81	€ 200.000,00
Fondazione Salvatore Marotta	Giugliano in Campania	NA	2009.0865808	A1	5	5	0	10	5	5	5	10	10	10	10	75	€ 200.000,00
Unitalsi	Benevento	BN	2009.0868639	A1	5	5	5	6	5	5	5	10	10	6	10	72	€ 200.000,00
Coop. Ass. e servizi alla persona	Acerno	SA	2009.0870666	A1	5	5	0	6	5	10	5	10	7	6	10	69	€ 200.000,00
InVento	Casapulla	CE	2009.0870225	A1	5	5	5	10	5	10	5	10	0	3	10	68	€ 200.000,00
L'isola felice	Castelpagano	BN	2009.0870613	A1	5	5	5	6	5	5	5	10	10	3	6	65	€ 160.000,00
Oltre l'arcobaleno	Sassano	SA	2009.0869446	A1	5	5	5	6	5	5	5	8	0	3	6	53	
Approdo	Napoli	NA	2009.0871990	A1	5	0	5	6	5	0	0	10	7	3	10	51	
Cilento Service 2000	Vallo della Lucania	SA	2009.0865064	A1	5	5	10	6	5	0	0	0	10	3	6	50	
Don Donato Ippolito	Sala Consilina	SA	2009.0872011	A1	5	5	0	6	0	5	5	10	0	3	6	45	
Il Girasole	Cerreto Sannita	BN	2009.0871023	A1	5	5	5	0	5	5	5	2	0	3	10	45	
Il Quadrifoglio	Giugliano in Campania	NA	2009.0865762	A1	0	5	0	0	5	0	0	10	0	3	10	33	

ALLEGATO B

Risultati Commissione A/A2 – ammissibili

ENTE	COMUNE	PR	PROTOCOLLO	AZIONE	Criterio a) art. 7 Avviso Pubblico	Criterio b) art. 7 Avviso Pubblico	Criterio c) art. 7 Avviso Pubblico	Criterio d) art. 7 Avviso Pubblico	Criterio e) art. 7 Avviso Pubblico	Criterio f) art. 7 Avviso Pubblico	Criterio g) art. 7 Avviso Pubblico	Criterio h) art. 7 Avviso Pubblico	Criterio i) art. 7 Avviso Pubblico	Criterio l) art. 7 Avviso Pubblico	Criterio m) art. 7 Avviso Pubblico	Punteggio Totale	Aiuto richiesto
Giada	Castelpagano	BN	2009.0870818	A2	5	5	6	8	8	10	8	10	10	6	7	83	€ 140.000,00
L'albero della Vita	Basiglio	MI	2009.0870607	A2	5	5	7	7	7	8	7	10	6	6	3	71	€ 200.000,00
Ricomincio società	Giugliano in Campania	NA	2009.0871232	A2	5	5	6	6	6	6	7	10	6	6	6	69	€ 198.772,00
Etica	Napoli	NA	2009.0871057	A2	5	5	6	6	6	6	8	10	6	6	4	68	€ 100.000,00
Il Pioppo	Somma Vesuviana	NA	2009.0870840	A2	5	5	4	7	7	4	4	10	6	6	10	68	€ 184.081,64
Mondo in cammino	Napoli	NA	2009.0870875	A2	5	5	3	6	3	6	6	8	10	6	10	68	€ 200.000,00
Venti di Mare	Sapri	SA	2009.0869635	A2	5	5	8	8	6	3	7	6	6	6	6	66	€ 190.000,00
L'abbraccio	S. Antonio Abate	NA	2009.0869540	A2	5	5	6	6	3	3	5	10	6	6	10	65	€ 176.400,00
Mondo Nuovo	Giugliano in Campania	NA	2009.0871402	A2	5	5	3	6	6	6	7	10	3	6	8	65	€ 200.000,00
Arcobaleno	Giugliano in Campania	NA	2009.0870929	A2	5	5	3	6	6	6	3	10	10	6	3	63	€ 200.000,00
Seguimi	Portici	NA	2009.0868963	A2	5	5	6	6	6	5	6	10	3	6	5	63	€ 200.000,00
CAOS Piccola Società	Caserta	CE	2009.0871736	A2	5	5	3	6	4	5	4	10	6	6	7	61	€ 70.000,00
Raggi di Sole	Caserta	CE	2009.0871689	A2	5	5	3	6	4	5	4	10	6	6	7	61	€ 70.000,00
Strade Nuove	Sarno	SA	2009.0872065	A2	5	5	6	6	3	6	6	10	3	6	5	61	€ 200.000,00
Casa Nazareth	Casalvelino	SA	2009.0865011	A2	5	5	6	6	6	5	5	6	3	6	7	60	€ 200.000,00
Gambadilegno	Castellammare di Stabia	NA	2009.0872028	A2	5	5	3	6	6	4	6	10	3	6	6	60	€ 200.000,00
I vecchi e il mare	Castellammare di Stabia	NA	2009.0872010	A2	5	5	3	6	6	4	6	10	3	6	6	60	€ 200.000,00
Strada Facendo	Salerno	SA	2009.0870928	A2	5	5	4	6	4	5	4	10	6	6	5	60	€ 200.000,00
Coop. Sociale Fieramosca	Capua	CE	2009.0870859	A2	5	5	3	6	3	5	6	10	3	6	6	58	
Coop. SPES Unica	Battipaglia	SA	2009.0864676	A2	5	5	4	6	6	6	3	8	3	6	6	58	
LC Matese	Piedimonte Matese	CE	2009.0870805	A2	5	5	3	6	3	5	6	10	3	6	6	58	

EDEN	Grazzanise	CE	2009.0871341	A2	5	5	3	6	4	5	4	10	3	6	6	57	
Giardino d'infanzia	Casapesenna	CE	2009.0871359	A2	5	5	3	6	4	5	4	10	3	6	6	57	
Il Nazareno	S. Maria C.V.	CE	2009.0871808	A2	5	5	3	6	4	5	4	10	3	6	6	57	
LIFE	Napoli	NA	2009.0870180	A2	5	5	3	6	6	6	6	8	3	6	3	57	
Meraviglia	Succivo	CE	2009.0869378	A2	5	5	3	6	4	4	4	10	3	6	7	57	
Siddharta	Benevento	BN	2009.0869202	A2	5	5	3	6	5	5	5	10	3	6	4	57	
Colorando la vita	Piedimonte Matese	CE	2009.0870736	A2	5	5	3	6	3	4	5	10	3	6	6	56	
Fondazione Sabato Nardi	Bracigliano	SA	2009.0869841	A2	5	5	3	6	3	5	5	10	3	6	5	56	
Serapide	Casagiove	CE	2009.0871410	A2	5	5	3	6	4	4	4	10	3	6	6	56	
Campo di Fragole	Napoli	NA	2009.0868539	A2	5	5	3	6	6	5	6	4	3	6	6	55	
Emmaus	Sant'Egidio del Monte Albino	SA	2009.0870302	A2	5	5	4	6	3	4	3	10	3	6	6	55	
La conchiglia	Mirabella Eclano	AV	2009.0871819	A2	5	5	3	6	6	5	6	4	3	6	6	55	
Solidaria	San potito sannitico	CE	2009.0870844	A2	5	5	5	6	6	3	3	6	3	6	7	55	
L'abbraccio	Giugliano in Campania	NA	2009.0871012	A2	5	5	3	6	6	4	3	10	3	6	3	54	
Il Salto	Palma Campania	NA	2009.0872086	A2	5	5	3	6	3	3	3	10	3	6	6	53	
Meissa	Valle Saccarda	AV	2009.0871211	A2	5	5	4	7	5	5	4	4	3	6	4	52	
Coop. Sociale Io x Tu x Noi	Caserta	CE	2009.0870897	A2	5	5	3	6	3	3	4	10	3	6	3	51	
ONMIC	Salerno	SA	2009.0869587	A2	5	5	3	6	3	4	3	6	3	6	7	51	
Samira	Napoli	NA	2009.0870031	A2	5	5	3	6	3	6	3	6	3	6	5	51	
Consorzio CONFINI	Napoli	NA	2009.0780195	A2	5	5	3	6	3	3	3	10	3	6	3	50	
Turan	Casagiove	CE	2009.0871210	A2	5	5	3	6	3	3	3	10	3	6	3	50	
CSR per il Mezzogiorno	Salerno	SA	2009.0869683	A2	5	5	3	6	3	4	3	4	3	6	7	49	
Il Sole Coop Sociale	Aversa	CE	2009.0870995	A2	5	5	6	6	3	3	4	4	3	6	4	49	
Maria Regina delle Vittorie	Piedimonte Matese	CE	2009.0870560	A2	5	5	3	6	3	3	4	4	6	6	4	49	
Ozanam	S. Antimo	NA	2009.0869905	A2	5	5	6	7	4	4	3	0	3	6	6	49	
Crescere insieme	Pozzuoli	NA	2009.0868575	A2	5	5	3	6	3	3	3	8	3	6	3	48	

Associazione STELLA	Napoli	NA	2009.0870131	A2	5	5	3	6	3	3	3	0	3	6	3	40	
Fattoria nel parco	Giugliano in Campania	NA	2009.0870240	A2	5	5	3	6	3	3	3	0	3	6	3	40	

ALLEGATO C

Risultati Commissione B/B1 – ammissibili

ENTE	COMUNE	PR	PROTOCOLLO	AZIONE	Criterio a) art. 7 Avviso Pubblico	Criterio b) art. 7 Avviso Pubblico	Criterio c) art. 7 Avviso Pubblico	Criterio d) art. 7 Avviso Pubblico	Criterio e) art. 7 Avviso Pubblico	Criterio f) art. 7 Avviso Pubblico	Criterio g) art. 7 Avviso Pubblico	Criterio h) art. 7 Avviso Pubblico	Criterio i) art. 7 Avviso Pubblico	Criterio l) art. 7 Avviso Pubblico	Criterio m) art. 7 Avviso Pubblico	Punteggio Totale	Aiuto richiesto
Irene '95	Marigliano	NA	2009.0864608	B1	5	5	3	10	10	6	6	10	7	6	10	78	€ 200.000,00
Bambù	San Sebastiano al Vesuvio	NA	2009.0871992	B1	5	5	0	10	10	10	10	6	7	6	6	75	€ 56.587,00
Dedalus	Napoli	NA	2009.0866452	B1	5	5	6	6	6	10	10	4	7	10	6	75	€ 62.000,00
Pianeti Diversi	Gragnano	NA	2009.0856958	B1	5	5	3	10	6	6	10	8	7	6	6	72	€ 130.172,25
Artreppete	Sessa Aurunca	CE	2009.0871507	B1	5	5	3	6	6	6	6	8	10	6	10	71	€ 70.000,00
Azzurra	Caserta	CE	2009.0871469	B1	5	5	3	6	6	6	6	8	10	6	10	71	€ 70.000,00
LA nuova Emmanuel	S. Maria C.V.	CE	2009.0871644	B1	5	5	3	6	6	6	6	8	10	6	10	71	€ 70.000,00
La Stella di David	S. Maria C.V.	CE	2009.0871670	B1	5	5	3	6	6	6	6	8	10	6	10	71	€ 70.000,00
Mille Soli	Caserta	CE	2009.0871583	B1	5	5	3	6	6	6	6	8	10	6	10	71	€ 70.000,00
Moonlight	Grumo Nevano	NA	2009.0871439	B1	5	5	3	6	6	6	6	8	10	6	10	71	€ 70.000,00
Rinascita	Nola	NA	2009.0871608	B1	5	5	3	6	6	6	6	8	10	6	10	71	€ 70.000,00
Terra Magica	Sessa Aurunca	CE	2009.0871540	B1	5	5	3	6	6	6	6	8	10	6	10	71	€ 70.000,00
La casa di Gigia	Mondragone	CE	2009.0872016	B1	5	5	6	10	10	6	6	4	4	6	6	68	€ 102.769,35
LA città di Remo	San Paolo Belsito	NA	2009.0864795	B1	5	5	0	10	6	6	6	8	10	6	6	68	€ 99.294,72
Nestore	Falciano del Massico	CE	2009.0872121	B1	5	5	6	10	10	6	6	4	4	6	6	68	€ 65.712,35
Oasi Nova	Benevento	BN	2009.0869156	B1	5	5	3	6	3	10	10	10	7	3	6	68	€ 63.200,00
Oltre il lavoro	Nocera Inferiore	SA	2009.0870042	B1	5	5	3	6	3	10	10	4	10	6	6	68	€ 199.600,00
Opera mariana del samaritano	Camigliano	CE	2009.0868463	B1	5	5	6	6	3	6	6	6	10	6	6	65	€ 167.000,00
Amici del Sorriso	Trentola Ducenta	CE	2009.0871804	B1	5	5	3	6	6	10	6	4	7	6	6	64	€ 199.130,00
HELP – Affidato familiare	Vico equense	NA	2009.0871930	B1	5	5	0	6	10	6	6	4	10	6	6	64	€ 184.000,00

La Mongolfiera	S.Prisco	CE	2009.0871841	B1	5	5	3	6	6	10	6	4	7	6	6	64	€ 160.170,00
Alice nelle Città	Salerno	SA	2009.0870958	B1	5	5	3	6	3	10	10	4	4	6	6	62	€ 83.660,00
Punto e a Capo	Avellino	AV	2009.0871100	B1	5	5	3	10	10	6	3	0	4	6	10	62	€ 143.342,00
Fondazione Giuseppe Ferraro	Maddaloni	CE	2009.0869516	B1	5	5	6	6	6	3	6	8	7	3	6	61	€ 144.800,00
L'orizzonte	Napoli	NA	2009.0870100	B1	5	5	3	6	6	6	10	4	7	3	6	61	€ 100.000,00
Alfa Omega	Napoli	NA	2009.0871824	B1	5	5	6	6	10	6	3	6	4	3	6	60	€ 43.894,94
Polo Oasi	San Giorgio del Sannio	BN	2009.0869124	B1	5	5	0	6	6	6	6	10	7	3	6	60	€ 69.000,00
Tandem	Napoli	NA	2009.0869025	B1	5	5	0	6	6	6	6	10	7	3	6	60	€ 63.200,00
Il Gabbiano Arl	Caserta	CE	2009.0872055	B1	5	5	6	6	3	6	3	8	7	3	6	58	
Prometeo '82	Salerno	SA	2009.0868741	B1	5	5	3	6	6	6	3	8	7	3	6	58	
Fili d'erba	Salerno	SA	2009.0871202	B1	5	5	0	6	6	3	6	10	7	3	6	57	
Multiservice SUD	Potenza	PZ	2009.0871323	B1	5	5	0	6	3	6	6	10	7	3	6	57	
Nuovi Incontri	Benevento	BN	2009.0871164	B1	5	5	0	6	3	6	6	10	7	3	6	57	
Fortunella	Mugnano di Napoli	NA	2009.0870091	B1	5	5	6	6	6	3	3	10	4	3	3	54	
Lo scudo	Giugliano in Campania	NA	2009.0865490	B1	5	5	0	6	6	6	6	4	7	3	6	54	
Agorà	Pontecagnano Faiano	SA	2009.0872197	B1	5	5	6	6	3	3	3	6	7	3	6	53	
Antea	Mondragone	CE	2009.0871997	B1	5	5	0	10	3	6	3	8	7	3	3	53	
Araba Fenice	Mondragone	CE	2009.0871955	B1	5	5	0	6	3	6	3	8	7	3	6	52	
Nazareth	Acerra	NA	2009.0871145	B1	5	5	3	6	3	6	6	2	7	3	6	52	
LA solidarietà Sociale GIRASOLE	Quarto	NA	2009.0872132	B1	5	5	0	6	3	3	6	10	4	3	6	51	
Progetto uomo	Napoli	NA	2009.0868602	B1	5	5	0	6	6	3	3	6	7	6	3	50	
Parsifal	Acerra	NA	2009.0871175	B1	5	5	3	6	3	6	6	2	4	3	6	49	
Tempi Nuovi	Limatola	BN	2009.0859805	B1	5	5	0	6	3	3	3	10	4	3	6	48	
Dadaa ghezzo	Casandrino	NA	2009.0870669	B1	5	5	6	6	3	3	3	4	4	3	3	45	
La zattera in onda	Parolise	BN	2009.0869203	B1	5	5	0	6	3	3	3	4	7	3	6	45	
Campania Felix	Napoli	NA	2009.0872136	B1	5	5	0	6	3	6	3	4	4	3	3	42	

Faber	Benevento	BN	2009.0872902	B1	5	5	0	6	3	6	3	4	4	3	3	42	
Fides et ratio	Benevento	BN	2009.0872918	B1	5	5	0	6	3	6	3	4	4	3	3	42	
La quercia	Circiello	BN	2009.0872885	B1	5	5	0	6	3	6	3	4	4	3	3	42	
Tramondo	S.Arpino	CE	2009.0870964	B1	5	5	0	6	3	3	3	4	4	3	6	42	
Helios	Benevento	BN	2009.0872932	B1	5	5	0	6	3	3	3	0	4	3	3	35	
Il Girasole	Felitto	SA	2009.0871853	B1	5	5	0	6	3	3	3	0	4	3	3	35	

ALLEGATO D

Domande inammissibili

ENTE	COMUNE	PR	PROTOCOLLO	MOTIVI DI INAMMISSIBILITA' (artt. 4 e 6 dell'Avviso)
AD Fisio	Casagiove	CE	2009.0871387	Manca parte della documentazione allegata alla domanda (art. 6 dell'Avviso Pubblico)
Alba	Brusciano	NA	2009.0869328	La busta non reca l'indicazione dell'azione-struttura coinvolta cui si riferisce il progetto (art. 6 dell'Avviso Pubblico)
Alba 2000	Fisciano	SA	2009.0869853	La busta reca più di una azione-struttura coinvolta (artt. 4 e 6 dell'Avviso Pubblico)
Artemide	S.Arsenio	SA	2009.0868685	Manca parte della documentazione allegata alla domanda (art. 6 dell'Avviso Pubblico)
Ass. Orizzonte	Agropoli	SA	2009.0866595	La struttura non possiede i requisiti di cui alla DGR n. 1129 del 19 giugno 2009 (art. 4 dell'Avviso Pubblico)
Ass. Sociologia clinica	Scafati	SA	2009.0867451	La busta non reca l'indicazione dell'azione-struttura coinvolta cui si riferisce il progetto (art. 6 dell'Avviso Pubblico)
Associazione Casamica	Salerno	SA	2009.0870706	La struttura non possiede i requisiti di cui alla DGR n. 1129 del 19 giugno 2009 (art. 4 dell'Avviso Pubblico)
Associazione Futuro	Casandrino	NA	2009.0864747	La busta non reca l'indicazione dell'azione-struttura coinvolta cui si riferisce il progetto (art. 6 dell'Avviso Pubblico)
Casa Famiglia Kasama	Buonabitacolo	SA	2009.0869795	La domanda si riferisce ad una Azione A ma la struttura è già autorizzata (art. 4 dell'Avviso Pubblico)
Centro Ippico Sammaritano	Santa Maria C.V.	CE	2009.0866514	La busta non reca l'indicazione dell'azione-struttura coinvolta cui si riferisce il progetto (art. 6 dell'Avviso Pubblico); la busta non reca la denominazione e ragione sociale del mittente, il suo indirizzo ed i recapiti telefonici e telematici (art. 6 dell'Avviso Pubblico)
Consorzio MEDISAN	Montesarchio	BN	2009.0870419	La busta non reca l'indicazione dell'azione-struttura coinvolta cui si riferisce il progetto (art. 6 dell'Avviso Pubblico)
Coop. Soc. Bartololongo	Benevento	BN	2009.0872112	La busta non reca l'indicazione dell'azione-struttura coinvolta cui si riferisce il progetto (art. 6 dell'Avviso Pubblico); la busta non reca la denominazione e ragione sociale del mittente, il suo indirizzo ed i recapiti telefonici e telematici (art. 6 dell'Avviso Pubblico)
Delfini di Terra	Benevento	BN	2009.0871948	La busta non reca l'indicazione dell'azione-struttura coinvolta cui si riferisce il progetto (art. 6 dell'Avviso Pubblico)
Fraternitas	Piedimonte Matese	CE	2009.0859763	Manca parte della documentazione allegata alla domanda (art. 6 dell'Avviso Pubblico)
GEA	Tramonti	SA	2009.0871958	La struttura non possiede i requisiti di cui alla DGR n. 1129 del 19 giugno 2009 (art. 4 dell'Avviso Pubblico)
Giovanni Merliano	Nola	NA	2009.0869928	La busta non reca la dicitura «Potenziamento dell'offerta regionale di strutture tutelari – domanda di contributo» (art. 6 dell'Avviso Pubblico); la busta non reca l'indicazione dell'azione-struttura coinvolta cui si riferisce il progetto (art. 6 dell'Avviso Pubblico)
Il Sorriso dei Bimbi	Ponte Landolfo	BN	2009.0871765	La busta non reca l'indicazione dell'azione-struttura coinvolta cui si riferisce il progetto (art. 6 dell'Avviso Pubblico)
Il villaggio di Esteban	Salerno	SA	2009.0871978	La busta non reca la dicitura «Potenziamento dell'offerta regionale di strutture tutelari – domanda di contributo» (art. 6 dell'Avviso Pubblico); la busta non reca l'indicazione dell'azione-struttura coinvolta cui si riferisce il progetto (art. 6 dell'Avviso Pubblico)
Insieme	Torre del Greco	NA	2009.0781168	Manca parte della documentazione allegata alla domanda (art. 6 dell'Avviso Pubblico)
Insieme per star bene	Montecorvino Rovella	AV	2009.0869982	La busta reca più di una azione-struttura coinvolta (artt. 4 e 6 dell'Avviso Pubblico)

Koinon	Avellino	AV	2009.0869774	Manca parte della documentazione allegata alla domanda (art. 6 dell'Avviso Pubblico)
L'impronta	Santa Maria la carità	NA	2009.0870778	La struttura non possiede i requisiti di cui alla DGR n. 1129 del 19 giugno 2009 (art. 4 dell'Avviso Pubblico)
La forza del silenzio	S. Cipriano d'Aversa	CE	2009.0872050	La struttura non possiede i requisiti di cui alla DGR n. 1129 del 19 giugno 2009 (art. 4 dell'Avviso Pubblico)
La Prima	Paduli	BN	2009.0871805	La struttura non possiede i requisiti di cui alla DGR n. 1129 del 19 giugno 2009 (art. 4 dell'Avviso Pubblico)
Noi Con Loro	Avellino	AV	2009.0871248	Manca parte della documentazione allegata alla domanda (art. 6 dell'Avviso Pubblico)
Nuova famiglia	Celle di Bulgheria	SA	2009.0872034	La domanda è pervenuta fuori termine (art. 6 dell'Avviso Pubblico)
Orafando	Napoli	NA	2009.0871967	Manca parte della documentazione allegata alla domanda (art. 6 dell'Avviso Pubblico)
Panta rei	Napoli	NA	2009.0887638	La domanda è pervenuta fuori termine (art. 6 dell'Avviso Pubblico)
Sannio Lavoro srl	Montesarchio	BN	2009.0870472	La busta non reca l'indicazione dell'azione-struttura coinvolta cui si riferisce il progetto (art. 6 dell'Avviso Pubblico)
Sid Arl	Grottaminarda	AV	2009.0872890	La struttura non possiede i requisiti di cui alla DGR n. 1129 del 19 giugno 2009 (art. 4 dell'Avviso Pubblico); manca parte della documentazione allegata alla domanda (art. 6 dell'Avviso Pubblico)
Una Casa per la vita	Battipaglia	SA	2009.0868930	La busta non reca la dicitura «Potenziamento dell'offerta regionale di strutture tutelari – domanda di contributo» (art. 6 dell'Avviso Pubblico); la busta non reca l'indicazione dell'azione-struttura coinvolta cui si riferisce il progetto (art. 6 dell'Avviso Pubblico)
Università popolare del Sannio	Telese Terme	BN	2009.0870734	La busta non reca l'indicazione dell'azione-struttura coinvolta cui si riferisce il progetto (art. 6 dell'Avviso Pubblico)

A.G.C. 18 - Assistenza Sociale, Attività Sociali, Sport, Tempo Libero, Spettacolo – Settore Sport, Tempo Libero e Spettacolo - **Decreto dirigenziale n. 630 del 6 maggio 2010 - L.R. 15.06.2007, n.6. Art. 6, comma 2, lettera e) - Restauro, adeguamento funzionale e tecnologico di sedi ed attrezzature destinate alle attività di spettacolo, con particolare riguardo a quelle di pregio storico ed architettonico, di cui al decreto legislativo 22 gennaio 2004, n. 42 e quelle del patrimonio regionale proporzionalmente al numero dei posti e al volume del teatro. Anno 2008. Provvedimenti.**

PREMESSO:

- che con la L.R. n. 6 del 15/06/2007 “**Disciplina degli interventi regionali di promozione dello spettacolo**” la Regione Campania riconosce ogni forma di spettacolo, aspetto fondamentale della cultura regionale, quale mezzo di espressione artistica, di formazione, di promozione culturale, di aggregazione sociale e di sviluppo economico, garantendo l'autonomia della programmazione artistica e la libertà di iniziativa imprenditoriale;
- che gli interventi regionali in materia di spettacolo sono orientati al consolidamento e allo sviluppo delle diverse attività di spettacolo ed in particolare al sostegno della produzione, alla distribuzione e circolazione degli spettacoli, nonché alla mobilità ed alla formazione del pubblico;
- che l'art. 3, comma 3, lettera b) della L.R. 6/2007 prevede che la Regione, nel perseguimento degli obiettivi di promozione dello spettacolo sul territorio “adotta programmi triennali di investimento e promozione volti a conseguire le finalità, le attività e le modalità indicate dall'art. 6 comma 2” della normativa in questione;
- che l'art. 6 della L.R. 6/2007 prevede che il programma triennale d'investimento e promozione dello spettacolo “definisce priorità, obiettivi, e modalità di attuazione tra le diverse tipologie d'intervento, i criteri per la verifica dell'attuazione delle attività soggette a convenzione ed accordi ed individua altresì le quote delle risorse disponibili da assegnare alle finalità ed attività previste dal comma 2 dello stesso articolo” (progetti ed interventi speciali, aree attrezzate per lo spettacolo viaggiante, residenze multidisciplinari, misure per il sostegno dell'esercizio cinematografico, sostegno a favore dello spettacolo amatoriale, alto perfezionamento professionale di danza, valorizzazione e promozione della musica e in particolare del repertorio del '600 e '700 napoletano, restauro e adeguamento funzionale e tecnologico di sedi destinate allo spettacolo con riguardo a quelle di pregio storico ed architettonico, ecc.);
- che ai sensi dell'art. 7 della L.R. 6/2007 la Giunta Regionale ha adottato il Piano Triennale di investimento e promozione dello Spettacolo (2007/2009) con D.G.R. 1202 del 18.07.2008, trasmesso poi al Consiglio Regionale per l'approvazione, come disposto dal richiamato art. 7 della normativa;
- che con decreto dirigenziale n. 1027 del 07.10.2008 si impegnavano la somma di € **9.011.202,00** sul **cap. 4424 della U.P.B. 6.80.221** (impegno definitivo n. 6341/08);
- che a seguito di precedenti assegnazioni sul cap. **4424 della U.P.B. 6.80.221** residuano allo stato € **247.223,43**;
- che con D.G.R. n. 261 del 23.02.2009, approvazione del Bilancio Gestionale della Regione Campania per l'anno 2009, il **Cap. 4424** dalla **U.P.B. 6.80.221** è stato spostato nella **U.P.B. 3.11.242**.

CONSIDERATO:

- che all'articolo 6 della L.R. n. 6/2007 è disciplinato il programma triennale di investimento e promozione dello spettacolo;
- che la L. R. n.6/2007, all'art. 12, comma 1, lettera b) assegna al programma triennale di investimento e promozione dello spettacolo di cui all'articolo 6 un contributo pari

al sedici e mezzo per cento delle risorse disponibili, che per l'anno 2007 sono, di conseguenza, pari ad **€ 3.469.743,75**;

- che con D.G.R. n. 1202 del 18.07.2008 è stato adottato il Piano Triennale di investimento e promozione dello Spettacolo (2007/2009), al quale è stata data idonea pubblicità e diffusione, tramite pubblicazione dell'atto deliberativo sul B.U.R.C., sul sito della Regione Campania e con invio all'ufficio stampa della Regione;
- che, altresì, lo stesso ha disposto "la ripartizione le quote percentuali da assegnare alle finalità ed attività di cui all'articolo 6, commi 2 e 5, della citata legge, nel triennio di riferimento";

VISTE:

- la L.R. n. 6 del 15.06.2007, articolo 6, comma 2, lettera e)
- la D.G.R. n. 1202 del 18.07.2008;
- la D.G.R. n. 3466 del 3.06.2000 concernente "Attribuzione di funzioni ai Dirigenti della Giunta Regionale";
- la D.G.R. n. 174 del 30.01.2009, con la quale si è attribuito al dott. BALSAMO Raffaele l'incarico della Dirigenza del Settore 02 "Sport, Tempo Libero e Spettacolo" dell'A.G.C. 18 "Assistenza Sociale, Attività Sociali, Sport, Tempo Libero, Spettacolo";
- il D.D. n. 1 del 16.02.2009 del Coordinatore dell'A.G.C. 18 con il quale è stata conferita la delega di funzioni al Dirigente del "Settore Sport, Tempo libero e Spettacolo";

D E C R E T A

per i motivi sopra esposti, che qui si intendono integralmente riportati:

- di prendere atto della regolarità delle domande e della verifica del possesso dei requisiti dei soggetti stessi;
- di ammettere a contributo i soggetti indicati nell'allegato al presente atto, che ne forma parte integrante e sostanziale, disponendo contemporaneamente il piano di riparto dei contributi di cui **all'articolo 6, comma 2, lettera e)**, per un importo totale di **€ 218.489,83** da prelevare dalla **U.P.B. 3.11.242 Cap. 4424**, confluito nel conto residui della **U.P.B. 3.11.242, cap. 4424** del bilancio 2010, proveniente dalla **U.P.B. 6.80.221 Cap. 4424** esercizio finanziario 2008 (impegno definitivo n. 6341/08);
- di rinviare a successivo provvedimento la liquidazione del contributo a ciascun soggetto assegnato, previa istruttoria della documentazione rendicontativa dei lavori effettuati nell'anno 2008 inviata al Servizio Spettacolo;
- di inviare copia del presente provvedimento alla A.G.C. Assistenza Sociale, Attività Sociali, Sport, Tempo Libero e Spettacolo, al Settore Gestione delle Entrate e della Spesa per gli adempimenti di competenza, all'A.G.C. 02 Settore 01 Servizio 04 Registrazione Atti monocratici, Archiviazione Decreti Dirigenziali e al Settore Stampa, Documentazione e Bollettino Ufficiale per la pubblicazione sul BURC.

Balsamo

Legge Regionale n. 6 del 15.06.2007
Art. 6, comma 2, lettera e)

N° Pratica	Denominazione	Pv	Importo
1	N.T.N s.r.l. Centro di produzione, promozione e ricerca teatrale, cinematografica, musicale e arti visive	Na	€ 6.107,11
2	Stella Film s.r.l.	Na	€ 104.382,72
3	Cinema Teatro Umberto di Acampora Eduardo e C. s.n.c	Nola (Na)	€ 6.000,00
4	Teatro Augusteo s.r.l.	Na	€ 16.000,00
5	Ditta Individuale Caccavale Francesco - Teatro Augusteo	Na	€ 13.600,00
6	Cinema Teatro Pierrot s.r.l.	Na	€ 5.600,00
7	Teatro Acacia s.r.l.	Na	€ 24.000,00
8	Il Teatro soc. coop. a r.l.	Na	€ 42.800,00
Totale			€ 218.489,83

A.G.C. 20 - Assistenza Sanitaria – Settore Tecnico - Amministrativo Provinciale - Salerno - **Decreto dirigenziale n. 72 del 11 maggio 2010 - Comune di Battipaglia SA Sede farmaceutica urbana n.1 Farmacia dott. Sergio Rocco eredi s.n.c. di Lucia Vastola e Orazio Rocco con sede in Battipaglia, via Roma n.102 -Trasferimento di titolarità dalla società Farmacia dott. Sergio Rocco eredi s.n.c. di Lucia Vastola e Orazio Rocco, al dott. Guzzi Germano - Presa di atto, riconoscimento e autorizzazione. Art. 12, L.n.475-68 e art. 7, L.n.262-91**

PREMESSO:

- **che** in data 07.06.2008 decedeva il dott. Rocco Sergio, titolare della sede farmaceutica urbana n.1 del Comune di Battipaglia, giusta Decreto del Medico Provinciale di Salerno n.8020 del 25.10.1972, ubicata in via Roma n.102;
- **che** il Settore T.A.P. Assistenza Sanitaria di Salerno, con Decreto Dirigenziale n.90 del 20.06.2008, ha preso atto della scomparsa del dott. Rocco Sergio ed ha autorizzato gli eredi – sigg. Vastola Lucia (coniuge) e Rocco Orazio (figlio) – in qualità di unici eredi legittimi, a gestire, in via provvisoria, la farmacia de qua sotto la ragione sociale **“Farmacia dott. Sergio Rocco eredi”**, nominando quale direttore tecnico il dott. Guzzi Germano;
- **che** gli eredi Vastola Lucia e Rocco Orazio, con nota del 03 luglio 2009, in pari data assunta al protocollo al n.599391, hanno depositato l'atto notarile redatto dal dott. Giovanni De Bartolomeis, Notaio in Baronissi, repertorio n.660, raccolta n.451 del giorno 5 giugno 2009, con il quale hanno formalizzato la gestione provvisoria in una società avente la ragione sociale **“Farmacia dott. Sergio Rocco eredi s.n.c. di Lucia Vastola e Orazio Rocco”**, confermando la direzione tecnica nella persona del dott. Guzzi Germano;
- **VISTA** l'istanza presentata dal dott. Guzzi Germano il 6 maggio 2010, in pari data assunta al protocollo al n.398872, con la quale chiede l'autorizzazione al trasferimento della titolarità dell'esercizio farmaceutico dalla società **“Farmacia dott. Sergio Rocco eredi s.n.c. di Lucia Vastola e Orazio Rocco”** ad egli stesso, allegando la documentazione di rito;
- **ESAMINATO** l'atto notarile redatto dalla dott.ssa Claudia Petraglia, Notaio in Battipaglia, repertorio n.18320, raccolta n.8816 del quattro maggio 2010, registrato all'agenzia delle entrate di Eboli il 6.5.2010 al n.140, serie 1T, con il quale la sig.ra Vastola Lucia e il sig. Rocco Orazio, in proprio quali destinatari del Decreto Dirigenziale dell'A.G.C. 20, Settore 10 della Regione Campania, n.90 del 20.06.2008, autorizzati alla gestione provvisoria della farmacia del defunto dott. Rocco Sergio e legittimati a disporre il trapasso della relativa titolarità ai sensi e per gli effetti dell'art. 12, ultimo comma della legge n.475/68, nonché nella qualità di soci amministratori e legali rappresentanti della società **“Farmacia dott. Sergio Rocco eredi s.n.c. di Lucia Vastola e Orazio Rocco”**, cedono e trasferiscono, ai sensi e per gli effetti dell'art. 12 della legge n.475/68 ed art. 7 della legge n.362/91, al dott. Guzzi Germano, che accetta, la titolarità dell'esercizio di farmacia e la connessa azienda commerciale relativi alla sede farmaceutica n.1 (uno) della vigente pianta organica del Comune di Battipaglia, con esercizio alla via Roma n.102;
- **VISTA** la dichiarazione sostitutiva di certificazioni del dott. **Guzzi Germano**, resa ai sensi degli artt.19 e 47, del D.P.R. 28.12.2000, n.445, con la quale **dichiara:**
 - di essere nato a Battipaglia il 06.11.1959, di risiedere in Battipaglia in via Due Giugno n.10, di avere il numero di codice fiscale GZZGMN59S06A717C, di essere cittadino italiano e di godere dei diritti civili;
 - che la famiglia anagrafica si compone di: **De Martino Sonia Regina**, nata in Brasile il 31.03.1962 – moglie; **Guzzi Giorgia**, nata a Battipaglia il 22.07.1994 – figlia;
- 3)** di aver conseguito presso l'Università di Napoli, in data 30.06.1989, la laurea in farmacia e di aver conseguito l'abilitazione in farmacia presso la stessa Università nel novembre del 1989;

- 4) di essere iscritto all'Ordine dei farmacisti di Salerno al n.1371 dal 31.12.1989, di non aver riportato condanne penali e che a proprio carico non vi sono procedimenti penali pendenti;
- 5) di non aver mai trasferito alcuna titolarità di farmacia;
 1. di essere in possesso dell'idoneità dei requisiti richiesti dall'art. 6 della legge n.892/84;
 2. di non trovarsi nelle condizioni di cui agli artt.12 e 13, legge n.475/68 ed agli artt. 7 e 8, legge n.362/91;
 3. la non sussistenza di cause di divieto, di decadenza o di sospensione indicate nell'allegato 1 al D.lgs n.490/94, nei confronti di se stesso e dei propri conviventi innanzi indicati;

VISTO il certificato di idoneità psico-fisica all'attività di farmacista rilasciato dal dott. Antonio Tortora da Battipaglia, in data 3 maggio 2010;

VISTA la planimetria della farmacia allegata, redatta dall'arch. Luciana Ciccarone, iscritta all'Ordine degli architetti di Salerno;

CONSIDERATO che la documentazione risulta idonea ed esaustiva per il rilascio del provvedimento richiesto;

RITENUTO di dover prendere atto, di riconoscere e di autorizzare il trasferimento di titolarità per quanto innanzi esposto;

VISTO il T.U. delle LL.SS. approvato con R.D. 27.07.34 n.1265 e successive modificazioni ed integrazioni; la L.02.04.68 n.475; la L. 08.11.91 n.362;

VISTA la legge regionale della Campania n.24 del 29 dicembre 2005, art. 4;

Alla stregua dell'istruttoria compiuta dal responsabile del procedimento, nonché sulla base della dichiarazione di regolarità della stessa resa dal dirigente del Settore medesimo;

DECRETA

per le motivazioni di cui in premessa, che qui s'intendono integralmente riportate e trascritte:

- **di prendere atto** che con rogito notarile redatto dalla dott.ssa Claudia Petraglia, Notaio in Battipaglia, rep. n.18320, racc. n. 8816, del quattro maggio 2010, registrato all'Agenzia delle Entrate di Eboli il 6 maggio 2010 al n.140, Serie 1T, la sig.ra Vastola Lucia e il sig. Rocco Orazio, in proprio quali destinatari del Decreto Dirigenziale dell'A.G.C. 20, Settore 10 della Regione Campania, n.90 del 20.06.2008, autorizzati alla gestione provvisoria della farmacia del defunto dott. Rocco Sergio e legittimati a disporre il trapasso della relativa titolarità ai sensi e per gli effetti dell'art. 12, ultimo comma della legge n.475/68, nonché nella qualità di soci amministratori e legali rappresentanti della società **"Farmacia dott. Sergio Rocco eredi s.n.c. di Lucia Vastola e Orazio Rocco"**, cedono e trasferiscono, ai sensi e per gli effetti dell'art. 12 della legge n.475/68 ed art. 7 della legge n.362/91, al dott. Guzzi Germano, che accetta, la titolarità dell'esercizio di farmacia e la connessa azienda commerciale relativi alla sede farmaceutica n.1 (uno) della vigente pianta organica del Comune di Battipaglia, con esercizio alla via Roma n.102, codice fiscale n.04614660654, iscritta alla C.C.I.A.A. di Salerno al n.388446 del R.E.A.
- **di riconoscere e autorizzare** il trasferimento di titolarità della farmacia – prima sede del Comune di Battipaglia, ubicata in via Roma n.102 ed avente la ragione sociale **"Farmacia dott. Sergio Rocco eredi s.n.c. di Lucia Vastola e Orazio Rocco"** in favore del dott. **Guzzi Germano**, nato a Battipaglia il 6 novembre 1959, codice fiscale n.**GZZ GMN 59S06A717C**

- **di revocare** il Decreto Dirigenziale dell'AGC 20, Settore 10, n.90 del 20.06.2008;
- **di incaricare** il Servizio Farmaceutica e Fasce Deboli di questo Settore T.A.P. degli adempimenti consequenziali compresa l'ispezione ex art.111, T.U. delle LL.SS., approvato con R.D. 27.07.1934 n.1265;
- **di trasmettere** copia del presente provvedimento all' A.G.C. 20 – Settore Farmaceutico; al Sindaco del Comune di Battipaglia ed al Direttore Generale dell'A.S.L. di Salerno – via Leucosia - Settore Farmaceutico - - per quanto di competenza; all'Ordine dei Farmacisti per conoscenza, al B.U.R.C. per la pubblicazione ai sensi della L.R. 05.06.1975, n.61.

Il Dirigente del Settore
Dr. Francesco Crisci

A.G.C. 20 - Assistenza Sanitaria – Settore Tecnico - Amministrativo Provinciale - Salerno - **Decreto dirigenziale n. 74 del 12 maggio 2010 - Comune di Orria SA - Farmacia rurale ubicata in via Stella n.5 - titolare dott. Monaco Giuseppe, giusta Decreto della Giunta Regione Campania n.5969 del 15 novembre 1983. Trasferimento di titolarità in favore del dott. de Luca Daniele - art. 12, L.n.475-68 e art. 7, L.n.362-91.**

PREMESSO:

- **che** il dott. Monaco Giuseppe è titolare dell'omonima farmacia rurale corrente in Orria (SA), alla via Stella n.5, nell'ambito della sede farmaceutica del Comune di Orria, giusta Decreto della Giunta Regione Campania n.5969 del 15 novembre 1983, unitamente alla connessa azienda commerciale;
- **che** con atto dell'Avvocato Antonietta Di Finizio, Notaio in Napoli, repertorio n.4915, raccolta n.2548, del 28 aprile 2010, il dott. **Monaco Giuseppe**, nato a Centola (SA) il tre febbraio 1946, codice fiscale: MNC GPP46B03C470X, ha trasferito l'omonima farmacia, con annessa azienda commerciale, corrente in Orria (SA), alla via Stella n.5, in favore del dott. **de Luca Daniele**, nato a Napoli il venti gennaio 1982, codice fiscale: DLC DNL 82A20F839A;
- **VISTA** l'istanza del dott. **de Luca Daniele**, presentata in data 11 maggio 2010, assunta al protocollo il 12 maggio 2010 al n.413883, con la quale ha chiesto l'autorizzazione al trasferimento della titolarità dell'esercizio farmaceutico sito nell'ambito della sede rurale del Comune di Orria, corrente in via Stella n.5, ai sensi dell'art. 12, L.n. 475/68 e art 7, L. n.362/91, dal cedente dott. Monaco Giuseppe ad egli stesso;
- **ESAMINATO** l'atto notarile redatto dall'Avv. Antonietta Di Finizio, Notaio in Napoli, repertorio n.4915, raccolta n.2548 del 28 aprile 2010, con il quale il dott. **Monaco Giuseppe** cede al dott. **de Luca Daniele**, che accetta, la farmacia rurale (titolo ed azienda commerciale), **corrente in Orria alla via Stella n.5;**

-VISTA la dichiarazione sostitutiva di certificazioni del dott. **de Luca Daniele**, resa ai sensi del D.P.R. 28.12.2000, n.445, con la quale **dichiara:**

- 1 di essere nato a Napoli il 20.01.1982, di risiedere in Piano di Sorrento (NA) in via Nastro Azzurro n.33, di avere il numero di codice fiscale DLC DNL82A20F839A di essere cittadino italiano e di godere dei diritti civili;
- 2 che la famiglia anagrafica si compone di: **Esposito Paola**, nata in Sorrento (NA) il 3.09.1984 – moglie;
- 3) di aver conseguito presso l'Università di Salerno, in data 26.07.2007, la laurea in farmacia e di aver conseguito l'abilitazione in farmacia presso la stessa Università nel dicembre del 2007;
- 4) di essere iscritto all'Ordine dei farmacisti di Salerno al n.2608 dal 14.01.2008, di non aver riportato condanne penali e che a proprio carico non vi sono procedimenti penali pendenti;
- 5) di non trovarsi nelle condizioni di cui agli artt.12 e 13, legge n.475/68 ed agli artt. 7 e 8, legge n.362/91;
- 6) la non sussistenza di cause di divieto, di decadenza o di sospensione indicate nell'allegato 1 al D.lgs n.490/94, nei confronti di se stesso e dei propri conviventi innanzi indicati;

VISTO il certificato medico rilasciato dal dott. Giuseppe Raffone da Sorrento, con il quale si certifica che il dott. De Luca Daniele risulta in buona salute ed esente da malattie infettive;

VISTA la planimetria della farmacia allegata, redatta dall'ing. Pesce Pierfrancesco, iscritto all'Ordine degli ingegneri di Benevento al n.1738;

CONSIDERATO che la documentazione risulta idonea ed esaustiva per il rilascio del provvedimento richiesto;

RITENUTO di dover prendere atto, di riconoscere e di autorizzare il trasferimento di titolarità per quanto innanzi esposto;

VISTO il T.U. delle LL.SS. approvato con R.D. 27.07.34 n.1265 e successive modificazioni ed integrazioni; la L.02.04.68 n.475; la L. 08.11.91 n.362;

VISTA la legge regionale della Campania n.24 del 29 dicembre 2005, art. 4;

Alla stregua dell'istruttoria compiuta dal responsabile del procedimento, nonché sulla base della dichiarazione di regolarità della stessa resa dal dirigente del Settore medesimo;

DECRETA

per le motivazioni di cui in premessa, che qui s'intendono integralmente riportate e trascritte:

- **di prendere atto** che con rogito notarile redatto dalla dall'Avv. Antonietta Di Finizio, Notaio in Napoli, rep. n.4915, racc. n. 2548, del 28 aprile 2010, il dott. **Monaco Giuseppe**, nato a Centola (SA) il tre febbraio 1946, **codice fiscale: MNCGPP46B03C470X**, titolare della sede farmaceutica rurale del Comune di Orria (SA), corrente in via Stella n.5, giusta Decreto della Giunta Regione Campania n.5969 del 15.11.1983, ha ceduto la farmacia (titolo ed azienda commerciale), al dott. **de Luca Daniele**, nato a Napoli il 20 gennaio 1982, **codice fiscale: DLCDNL82A20F839**, che ha accettato, ai sensi e per gli effetti dell'art. 12, L.n.475/68 e art. 7, L.n.362/91;
- **di riconoscere e autorizzare** il trasferimento di titolarità della farmacia rurale del Comune di Orria (SA), corrente in via Stella n.5, con annessa azienda commerciale, dal dott. **Monaco Giuseppe** (cedente), al dott. **de Luca Daniele** (cessionario);
- **di revocare** il Decreto della Giunta Regione Campania n.5969 del 15 novembre 1983;
- **di incaricare** il Servizio Farmaceutica e Fasce Deboli di questo Settore T.A.P. degli adempimenti consequenziali compresa l'ispezione ex art.111, T.U. delle LL.SS., approvato con R.D. 27.07.1934 n.1265;
- **di trasmettere** copia del presente provvedimento all' A.G.C. 20 – Settore Farmaceutico; al Sindaco del Comune di Orria ed al Direttore Generale dell'A.S.L. di Salerno – piazza dei Martiri n.4, 84078 – Vallo della Lucania - Settore Farmaceutico - - per quanto di competenza; all'Ordine dei Farmacisti per conoscenza, al B.U.R.C. per la pubblicazione ai sensi della L.R. 05.06.1975, n.61.

Il Dirigente del Settore
Dr. Francesco Crisci

A.G.C. 20 - Assistenza Sanitaria – Settore Tecnico - Amministrativo Provinciale - Salerno - **Decreto dirigenziale n. 75 del 12 maggio 2010 - COMUNE DI BARONISSI SA - FARMACIA COMUNALE - SEDE URBANA N.3 - GESTIONE CONSORZIO FARMACEUTICO INTERCOMUNALE C.F.I. - AUTORIZZAZIONE TRASFERIMENTO ESERCIZIO FARMACEUTICO NEI NUOVI LOCALI UBICATI ALLA FRAZIONE SAVA, VIA TRINITA NN. 23 - 25, CON INGRESSO AL PUBBLICO DAL NUMERO CIVICO 25 - ART.1, L. N. 362/1991**

Il Dirigente del Settore Tecnico Amministrativo Provinciale di Salerno

PREMESSO che con D.P.G.R. n.5744 del 07.06.1995, esecutivo della deliberazione di G.R. n.8575 del 29.12.1994, è stata approvata, a seguito di revisione, la pianta organica delle farmacie dei Comuni della Provincia di Salerno, relativa all'anno 1992 e che con D.P.G.R. n.1570 del 13.07.1997 al Comune di Baronissi (SA) è stata riconosciuta la titolarità della sede farmaceutica urbana n.3;

- **che** con deliberazione consiliare n.84 del 03.07.1997, il Comune di Baronissi ha aderito al Consorzio Farmaceutico Intercomunale (C.F.I.) costituito tra i Comuni per la gestione delle farmacie comunali;

- **che** con Decreto Dirigenziale A.G.C.20 Settore 10 – n.398 del 23.05.2002 con il quale si è preso atto che la predetta sede farmaceutica n.3 del Comune di Baronissi, ubicata alla via Trinità n.43, a seguito dell'ispezione ex art.111, R.D. n. 1265/34, è regolarmente aperta al pubblico servizio a far data dal 05.08.1999, sotto la gestione del Consorzio Farmaceutico Intercomunale(C.F.I.); contestualmente con lo stesso Decreto Dirigenziale si è autorizzato il trasferimento dell'esercizio farmaceutico nei locali di via Trinità nn.81-83;

- **che** ai sensi del Decreto Dirigenziale A.G.C.20 Assistenza Sanitaria Settore 04 - n.173 del 20.07.2004, avente ad oggetto "*Revisione della Pianta Organica delle farmacie della Provincia di Salerno, per l'anno 2002*", pubblicato sul B.U.R.C. n.43 del 06.09.2004, la suddetta sede farmaceutica è indicata come sede farmaceutica urbana n.3 del Comune di Baronissi con i seguenti confini: zona nord-est: comprendente Sava, Orignano, Caprecano e Fusara, fino all'incrocio del confine lato est della linea ferroviaria Salerno – Mercato S. Severino di via Cutinelli;

ACQUISITA, in data 16.03.2010 prot. n.0233651 l'istanza, con la quale la dr.ssa Rita Zenna, nata a Pompei (NA) il 06.11.1972, in qualità di legale rappresentante del Consorzio Farmaceutico Intercomunale, gestore della sede farmaceutica urbana n.3 del Comune di Baronissi, chiede, ai sensi della normativa vigente in materia, l'autorizzazione a trasferire la farmacia, nell'ambito della propria sede, dai locali di via Trinità nn.81-83, frazione Sava ai nuovi locali siti nella stessa via Trinità nn.23-25, frazione Sava;

TENUTO CONTO che agli atti di questo di questo Settore T.A.P. Assistenza Sanitaria di Salerno è depositata , allegata alla suddetta istanza, la seguente documentazione:

- **nota** del Responsabile dell'Ufficio Coordinamento Generale del C.F.I del 26.04.2010, prot. n.2269 acquisita agli atti il 27.04.2010 prot. n.368182, con la quale trasmette:
- **attestato del Comune di Baronissi** rilasciato in data 17.03.2010, prot.n.7880, con il quale si attesta che il trasferimento dei locali della farmacia comunale nei nuovi locali di via Trinità nn. 23-25, frazione Sava, avviene nell'ambito della sede farmaceutica n.3; che il predetto trasferimento soddisfa le esigenze degli abitanti della zona; che i nuovi locali distano oltre 200 metri dagli altri esercizi farmaceutici più vicini;
- **copia dell'istanza presentata in data 15.03.2010 al Comune di Baronissi, S.U.E./ S.U.A.P.**, con la quale la dr.ssa Rita Zenna chiede il **rilascio del certificato di agibilità dei locali ristrutturati di via Trinità nn.23-25 , ai sensi degli art. 24 e 25 del D.P.R. n.380/2001**;
- **visura per immobile** n.740453 dell'immobile ubicato in via Trinità, Catasto Fabbricati foglio 3, particella 841 sub 6, categoria C/1, classe 5, mq 182, piano terra, rilasciata in data 16.07.2009 dal Servizio telematico;
- **certificato di idoneità igienico – sanitaria** rilasciato dall'ASL Salerno (ex SA/2) – Dipartimento di Prevenzione Igiene Pubblica, rilasciato in data 12.02.2010 prot. n.557, con il quale certifica che i locali di via Trinità nn.23-25, dove ubicare la farmacia comunale sono igienicamente idonei per l'esercizio di attività di "farmacia";

- **relazione tecnica descrittiva dei lavori di manutenzione straordinaria e di distribuzione interna** dei locali della farmacia comunale, redatta dal progettista responsabile ing. Camillo Gaeta, con la quale si illustra la suddivisione della superficie in: zona anteriore prospiciente su via Trinità, destinata ad esposizione e vendita, con un settore centrale adibito a servizi della clientela, con spazi dedicati ai prodotti per i celiaci, dermocosmesi, box per autoanalisi e telediagnosi, e box per ortopedia e prova; la zona retrostante dei locali è suddivisa in: ufficio di direzione, il laboratorio galenico, spogliatoio per il personale della farmacia, deposito farmaci e zona smistamento, con bagno e relativo antibagno; nella parte retrostante vi sono due ingressi di servizio, senza numero civico, accessibili dal cortile retrostante all'immobile, il primo è adibito ad ingresso del personale della farmacia, ed il secondo per lo scarico delle merci nella zona deposito; l'apertura contraddistinta dal civico 23 è adibita a vetrina con distributore automatico dei farmaci, l'ingresso al pubblico avviene dal numero civico 25;
- **planimetria** dei predetti locali relativa alla superficie, alla distribuzione degli ambienti e alla disposizione delle attrezzature, a firma del progettista ing. Camillo Gaeta;
- **attestato** del Comune di Baronissi, acquisito in data 03.05.2010 prot.n.0383181, con il quale si dichiara che l'istanza di trasferimento locali della farmacia comunale, presentata dalla dr.ssa Rita Zenna è stata affissa all'Albo Pretorio Municipale dal 23.03.2010 al 07.04.2010;
- **nota** del 22.04 2010 prot. n.2956 dell'ASL SA/2 Appropriately Assistenza Farmaceutica e Protesica, acquisita in data 03.05.2010 prot.n.0383233, con la quale trasmette l'istanza di trasferimento locali della farmacia comunale di Baronissi, presentata dalla dr.ssa Rita Zenna completa di relata di avvenuta affissione all'Albo Pretorio Aziendale dal 30.03.2010 al 14.04;

RITENUTO, che ai sensi e per gli effetti dell'art.1 L. 362/91, la suddetta documentazione, risulta idonea ed esaustiva **per autorizzare** la dr.ssa, Rita Zenna, nata a Pompei (NA) il 06.11.1972, in qualità di legale rappresentante del Consorzio Farmaceutico Intercomunale, gestore della sede farmaceutica urbana n.3 del Comune di Baronissi, della quale è titolare lo stesso Comune come da D.P.G.R. n. 1570/97, **a trasferire l'esercizio farmaceutico nei nuovi locali ubicati in via Trinità nn.23-25, frazione Sava**, come da relazione tecnica dei lavori di manutenzione straordinaria e di distribuzione interna e planimetrie del locale, a firma del progettista ing. Camillo Gaeta, iscritto all'Albo degli ingegneri della provincia di Salerno al n.1947, e precedentemente particolareggiate;

VISTO - il T.U. delle LL.SS. approvato con R.D. 27.07.34 n.1265, e successive modificazioni ed integrazioni; la L.02.04.68 n.475; la L. 08.11.91 n.362; il D.Lvo 03.02.93 n.29 e successive modificazioni ed integrazioni; la L.R. 08.03.85 n.13; la L.R. 04.07.91 n.11; il D.P.R. 28.12.2000 n.445; le Direttive del P.G.R. di cui alle Circolari n.6/Gab prot. 38701 del 14.06.94 e n.1/98 prot. 27024/Gab del 08.03.98; la legge regionale n.24 del 29.12.2005, art.4;

ALLA STREGUA DELL'ISTRUTTORIA compiuta dal titolare di Posizione Organizzativa di Staff in qualità di Responsabile del Procedimento del Servizio 03 Farmaceutica e Fasce Deboli, nonché della dichiarazione di regolarità della stessa resa dal Dirigente del Servizio medesimo;

DECRETA

per le motivazioni di cui in premessa, che qui s'intendono integralmente riportate:

1) DI AUTORIZZARE la dr.ssa, Rita Zenna, nata a Pompei (NA) il 06.11.1972, in qualità di legale rappresentante del Consorzio Farmaceutico Intercomunale (C.F.I.), gestore della sede farmaceutica urbana n.3 del Comune di Baronissi, della quale è titolare lo stesso Comune come da D.P.G.R. n.1570/97, **a trasferire l'esercizio farmaceutico nei nuovi locali ubicati in via Trinità nn. 23 -25, frazione Sava, con ingresso al pubblico dal numero civico 25**, i quali sono suddivisi in: zona anteriore prospiciente su via Trinità, destinata ad esposizione e vendita, con un settore centrale adibito a servizi della clientela, con spazi dedicati ai prodotti per i celiaci, dermocosmesi, box per autoanalisi e telediagnosi, e box per ortopedia e prova, zona retrostante suddivisa in: ufficio di direzione, il laboratorio galenico, spogliatoio per il personale della farmacia, deposito farmaci e zona smistamento, con bagno e relativo antiba-

gno; nella parte retrostante sono situati due ingressi di servizio, senza numero civico, accessibili dal cortile retrostante all'immobile, il primo è adibito ad ingresso del personale della farmacia, ed il secondo per lo scarico delle merci nell'area adibita a deposito; l'apertura contraddistinta dal civico 23 di via Trinità è adibita a vetrina con distributore automatico dei farmaci, come da relazione tecnica dei lavori di manutenzione straordinaria e di distribuzione interna e planimetria del locale, a firma del progettista ing. Camillo Gaeta, iscritto all'Albo degli ingegneri della provincia di Salerno al n.1947; la planimetria del locale è allegata al presente decreto;

2) DI DARE ATTO che, ai sensi del Decreto Dirigenziale A.G.C.20 Assistenza Sanitaria Settore 04 - n.173 del 20.07.2004, avente ad oggetto "*Revisione della Pianta Organica delle farmacie della Provincia di Salerno, per l'anno 2002*", pubblicato sul B.U.R.C. n.43 del 06.09.2004, la suddetta sede farmaceutica è indicata come sede farmaceutica urbana n.3 del Comune di Baronissi con i seguenti confini: zona nord-est: comprendente Sava, Orignano, Caprecano e Fusara, fino all'incrocio del confine lato est della linea ferroviaria Salerno – Mercato S. Severino di via Cutinelli;

3) DI MODIFICARE, ai sensi di cui sopra, il Decreto Dirigenziale Area 20 Settore 10 – n.398 del 23.05.2002, con il quale si è preso atto che la predetta sede farmaceutica urbana n.3 del Comune di Baronissi, a seguito dell'ispezione ex art. 111, R.D. n.1265/34, è regolarmente aperta al pubblico servizio a far data dal 05.08.1999, sotto la gestione del Consorzio Farmaceutico Intercomunale(C.F.I.), restando validi ed invariati gli altri elementi essenziali;

4) DI INCARICARE il Servizio Farmaceutico e Fasce Deboli di questo Settore degli adempimenti consequenziali, compresa l'ispezione ai sensi dell'art.111, del T.U. delle LL. SS., approvato con R.D. n.1265/34;

5) DI TRASMETTERE copia del presente provvedimento: all'A.G.C.20 Assistenza Sanitaria - Settore Farmaceutico; al Sindaco del Comune di Baronissi; all'ASL SALERNO (ex SA/2) per quanto di competenza; all'Ordine dei Farmacisti della Provincia di Salerno per conoscenza; al B.U.R.C. per la pubblicazione ai sensi della L.R. 05.06.1975 n.61.

Il Dirigente del Settore
Dr. Francesco Crisci

A.G.C. 21 - Programmazione e Gestione dei Rifiuti - Settore Monitoraggio Informazione e Valutazione - **Decreto dirigenziale n. 2 del 5 maggio 2010 – P.O.R. Campania 2007/2013 - Obiettivo Operativo 1.1 - D.G.R. n.1169/08. Decreto di ammissione a finanziamento ed impegno a favore del Comune di Napoli per gli interventi a sostegno dell'attuazione del Piano Comunale per la raccolta differenziata. (con allegati)**

PREMESSO

CHE la Commissione Europea, con Decisione n. C(2007) 4265 dell'11/9/2007, ha adottato la proposta di Programma Operativo Regionale Campania FESR 2007-2013;

CHE la Giunta Regionale, con deliberazione n. 1921 del 9/11/2007, pubblicata sul BURC speciale del 23/11/2007, ha preso atto della Decisione della Commissione Europea di approvazione del Programma Operativo Regionale Campania FESR 2007-2013;

CHE la Giunta Regionale, con Deliberazione n. 26 dell'11/01/2008, ha approvato il Piano finanziario per gli Obiettivi Operativi del POR Campania FESR 2007-2013;

CHE la Giunta Regionale, con Deliberazione n. 879 del 16/03/2008, ha preso atto dell'approvazione da parte del Comitato di Sorveglianza dei *"Criteri di selezione delle operazioni del POR FESR 2007-2013"* in ottemperanza agli artt. 56 e 65 del Regolamento CE 1083/2006, regolamento generale sui Fondi Strutturali;

CHE il DPGR n. 108 del 28/05/2008 ha individuato nel Dirigente pro-tempore del Settore 03 "Monitoraggio, informazione e valutazione" dell'AGC 21 "Programmazione e Gestione Rifiuti" il Responsabile dell'Obiettivo Operativo 1.1 *"Gestione integrata del ciclo dei rifiuti"*;

CHE con DGR n. 1169 del 09/07/2008 la Giunta Regionale ha previsto, quale modalità attuativa dell'obiettivo operativo 1.1 *"Gestione Integrata del ciclo dei rifiuti"* del PO FESR 2007/2013, la selezione e l'ammissione a finanziamento di interventi a sostegno dell'attuazione dei Piani comunali per la raccolta differenziata, trasmessi dai Comuni al Commissario delegato per l'emergenza rifiuti in Campania ai sensi dell'OPCM 3639/2008;

CHE la citata DGR 1169/08 ha subordinato l'ammissione a finanziamento dei suddetti interventi all'espletamento della valutazione di sostenibilità tecnico-amministrativa, finanziaria, economica e gestionale, da condurre secondo i criteri e le modalità di cui all'allegato A) della delibera stessa;

CHE per il finanziamento dei citati interventi la richiamata DGR n. 1169/08 ha previsto una dotazione finanziaria di € 50.000.000,00 e ha stabilito di affidare le attività di esame e valutazione ad un'apposita Commissione da nominarsi con Decreto del Dirigente del Settore 03 dell'AGC 21;

CHE con D.D. n. 3 del 22/07/2008 è stata nominata la Commissione per l'esame e la valutazione dei Piani Comunali per la raccolta differenziata, così come disposto dalla DGR n. 1169/08 come modificata dalla DGR 1224 del 18/07/2008;

CHE il Presidente della Commissione precitata, con nota prot. 017/Or del 23/04/2009, acquisita al protocollo dell'AGC 21 con n. 353216 del 23/4/2009, ha trasmesso, tra l'altro, l'elenco dei Comuni da ammettere a finanziamento a seguito di integrazioni alla documentazione precedentemente

presentata, indicando per ciascuno di essi il contributo erogabile, calcolato in funzione dei dati aggiornati ufficiali forniti dall'ARPAC per le percentuali di Raccolta Differenziata al 31.12.2007, dei dati ISTAT relativi alla popolazione aggiornati all'anno 2007, di quanto richiesto dai soggetti proponenti, nonché in ordine a quanto stabilito dall'art. 3 "Interventi e massimali ammissibili" dell'Allegato A alla DGR 1169/2008;

CHE nella medesima nota, e' stato proposto, tra gli altri, il finanziamento di interventi a sostegno del Piano Comunale per la raccolta differenziata del Comune di Napoli interessanti una popolazione di 550.000 abitanti per un importo complessivo di € 8.250.000,00;

CHE la Commissione esaminatrice, con nota n. 18/or del 27/05/2009 acquisita da questo Settore dell'AGC 21 con prot. n. 0465771 del 27/05/09, ha trasmesso, unitamente ai Piani comunali ai sensi dell'OPCM 3639/08, le risultanze dell'istruttoria effettuata per l'ammissione al finanziamento degli interventi a sostegno dell'attuazione dei Piani comunali per la raccolta differenziata;

CONSIDERATO

CHE con nota prot. n. 0340463 del 20/04/2009 e successiva nota prot. n. 0382930 del 04/05/2009 è stato richiesto al Comune di Napoli, al fine di poter procedere all'ammissione a finanziamento e correlato impegno di spesa per € 8.250.000,00 la seguente documentazione:

- dettagliata relazione dalla quale si evinca la natura dell'intervento (fornitura di beni, acquisizioni di servizi), la coerenza con i criteri di ammissibilità approvati con DGR n. 879/08 pubblicata sul BURC n. 24 del 16.6.2008, le modalità previste per l'esecuzione delle operazioni;
- cronoprogramma approvato;
- elaborati amministrativi e tecnici di programmazione e attuazione dell'intervento;
- atto di nomina del R.U.P.;
- quadro economico redatto in conformità a quanto previsto dagli artt. 5 e 6 del disciplinare per l'acquisizione di beni e servizi approvato con DGR 1341/2007 pubblicata sul BURC n. 48 del 03/09/2007

CHE con successiva nota prot. n. 1097452 del 18/12/2009 è stato richiesto al Comune di Napoli di presentare l'atto formale di approvazione del quadro economico e del cronoprogramma di attuazione degli interventi con l'indicazione delle procedure di affidamento che si adotteranno;

CHE con note prot. n. 845 del 09/07/2009, n. 1207 del 6/10/2009 e n. 15 del 21/01/2010, acquisite da questo Settore rispettivamente al prot 0623862 del 10/07/2009, al prot. 0865139 del 09/10/2009 e al prot. 0056003 del 22/01/2010, il Comune di Napoli ha presentato la documentazione richiesta;

CHE, con la sopra citata nota n. 15 del 21/01/2010, in particolare, il Comune di Napoli ha trasmesso la DGC n. 2330 del 30/12/2009 con cui veniva approvato il quadro economico e il cronoprogramma di attuazione degli interventi da finanziare per un importo complessivo di € 8.250.000,00 così come di seguito dettagliato:

QUADRO ECONOMICO		
Tipologia: Beni e Servizi	Costo totale (senza IVA)	IVA
AUTOMEZZI	€ 4.959.000,00	€ 991.800,00
ATTREZZATURE	€ 916.000,00	€ 183.200,00
COMUNICAZIONE	€ 1.000.000,00	€ 200.000,00
Totale parziale	€ 6.875.000,00	€ 1.375.000,00
Totale complessivo	€ 8.250.000,00	

CHE al finanziamento dell'operazione concorrono i fondi POR 2007/2013 con le seguenti quote di partecipazione finanziaria:

- fondi comunitari (50%);
- fondi di competenza statale (35%);
- fondi di competenza regionale (15%);

PRESO ATTO

CHE con DGR n. 625 del 3.4.2009, l'AGC 21 Settore 03, nelle more delle determinazioni in esito alla procedura di infrazione comunitaria 2007/2195 sulla gestione dei rifiuti in Campania e del soddisfacimento delle condizioni previste dal PO FESR 2007/2013 in relazione all'Obiettivo Operativo 1.1., e' stata autorizzata all'utilizzo delle risorse disponibili sull'UPB n. 22.84.245 cap. 2600 del corrente bilancio gestionale;

CHE con DGR 1715 del 20/11/2009, pubblicata sul BURC n. 73 del 7/12/2009 è stato approvato il Manuale per l'attuazione del POR Campania FESR 2007 – 2013 che sostituisce a tutti gli effetti il disciplinare regionale per l'acquisizione di beni e servizi di cui alla DGR 1341/2007;

CHE il cofinanziamento delle operazioni a valersi sull'Obiettivo Operativo 1.1. deve avvenire nel rispetto delle procedure definite dal Manuale per l'attuazione del POR Campania FESR 2007 – 2013 di cui alla DGR 1715/2009;

CHE il suddetto Manuale prevede, tra l'altro, la stipula di un'apposita convenzione sottoscritta dal Legale Rappresentante del Beneficiario dell'operazione cofinanziata e dal Responsabile dell'Obiettivo Operativo 1.1.;

CHE con DGR n. 306 del 19/3/2010 è stata reiscritta nel bilancio 2010 la somma di cui all'UPB 22.84.245 cap. di spesa 2600;

RITENUTO

CHE la tipologia e la natura dell'intervento in oggetto sono conformi con l'Obiettivo Operativo 1.1 e che sono assenti sia sotto il profilo delle procedure amministrative che tecnico-giuridiche motivi ostativi all'ammissione a finanziamento;

DI poter individuare il Comune di Napoli quale Beneficiario finale dell'intervento in oggetto, ai sensi e per gli effetti dell'art. 2 del Regolamento CE n. 1083/06;

DI dover autorizzare l'AGC 08 - Settore 02 Gestione delle Entrate e della Spesa - ad impegnare la somma di € 8.250.000,00 a valere sui fondi assegnati per l'Obiettivo Operativo 1.1 PO FESR 2007-2013 "gestione integrata del ciclo dei rifiuti", cap. 2600, UPB 22.84.245, Codice SIOPE 2234;

VISTI

- la L.R. 7/02;
- il POR Campania FESR 2007-2013;
- la DGR n. 1169/08;
- la DGR n. 1224/08;
- la DGR n. 625/09;
- la DGR n. 1715/09;
- la DGR n. 306/2010;
- il DPGR n. 108/08;
- Le LL.RR. n. 2 e 3 del 21/01/2010 – Legge di Bilancio;
- Il Bilancio Gestionale 2010 approvato con DGR n. 92 del 9/02/2010;

Alla stregua dell'istruttoria compiuta dal Team dell'Obiettivo Operativo 1.1, costituito con DD.DD. n. 3 del 9/4/2009 e n. 1 del 14/4/2010 , e dell'attestazione di regolarità resa dallo stesso

DECRETA

Per i motivi espressi in narrativa, che si intendono integralmente riportati e trascritti:

- di ammettere a finanziamento definitivo, per un importo complessivo di € 8.250.000,00, gli interventi a sostegno dell'attuazione del Piano comunale per la raccolta differenziata del Comune di Napoli di cui alle precedenti note n. 845/2009 e n. 15/2010, a valere sull'Obiettivo Operativo 1.1 "Gestione integrata del ciclo dei rifiuti" del POR Campania FESR 2007-2013;
- di individuare il Comune di Napoli quale Beneficiario finale dell'intervento in oggetto, ai sensi e per gli effetti dell'art. 2 del Regolamento CE n. 1083/06;
- di approvare l'allegato schema di convenzione sottoscritto dal Legale Rappresentante del beneficiario e dal Responsabile dell'Obiettivo Operativo;
- di stabilire che la realizzazione degli interventi ammessi a finanziamento con il presente Decreto dovrà rispettare la tempistica indicata nel cronoprogramma presentato dal Comune con nota n. 15/2010, ovvero completarsi entro quattrocentoventi (420) giorni dalla notifica del presente atto;
- che il beneficiario è tenuto al rispetto delle previsioni regolamentari ed agli obblighi di cui al Disciplinare approvato con DGR 1715/2009;
- di stabilire che si procederà alla revoca dei finanziamenti entro 60 giorni dalla diffida ad adempiere, qualora il Comune, in qualità di beneficiario finale, non ottemperi agli obblighi di comunicazione dei dati relativi alla raccolta e produzione dei rifiuti urbani previsti dalla vigente normativa regionale e nazionale con particolare riferimento agli obblighi previsti all'art. 10 della Legge Regionale n. 4/2007 e degli artt. 189 e 198 del D. Lgs. n. 152/2006;
- di stabilire che l'erogazione del finanziamento avverrà con le modalità previste dal Disciplinare di cui alla DGR 1715/2009 per l'attuazione del POR 2007-2013,
- di precisare che, in fase di rendicontazione sarà valutata l'ammissibilità delle singole voci di spesa e che, comunque, non sono ammissibili spese legate ai costi di gestione;
- di autorizzare l'AGC 8 Settore 02 Gestione delle Entrate e della Spesa ad impegnare la somma di € 8.250.000,00 a valere sui fondi assegnati all'Obiettivo Operativo 1.1 - PO FESR 2007-2013 "gestione integrata del ciclo dei rifiuti", cap. 2600, UPB 22.84.245, Codice SIOPE 2234 del bilancio 2010;
- di precisare che all'individuazione del finanziamento dell'operazione concorrono i fondi POR 2007/2013 con i seguenti tassi di partecipazione finanziaria:
 - a) fondi comunitari (50%);
 - b) fondi dello Stato (35%);
 - c) Regione Campania (15%);
- di trasmettere il presente provvedimento:
 - al Comune di Napoli;
 - all'AGC 09;
 - all'A.G.C. 08 - Settore 02 Gestione delle Entrate e della Spesa di Bilancio,
 - all'AGC 21;
 - all'Assessore all'Ambiente;
 - al Settore Stampa e Documentazione per la relativa pubblicazione sul B.U.R.C. .

Il Dirigente del Settore 03 AGC 21
Responsabile dell'Obiettivo Operativo 1.1
D.ssa Adelaide Pollinaro



Giunta Regionale della Campania

ALLEGATO DATI CONTABILI

AREA GENERALE DI COORDINAMENTO

Programmazione e Gestione dei Rifiuti

COORDINATORE

Dr. Santacroce Raimondo

DIRIGENTE SETTORE

Dr.ssa Pollinaro Adelaide

DIRIGENTE DEL SERVIZIO

RESP. OBIETTIVO OPERATIVO

Dr.ssa Pollinaro Adelaide

A.G.C.	21	Settore	3

OGGETTO

P.O.R. Campania 2007/2013 - Obiettivo Operativo 1.1 - D.G.R. n.1169/08. Decreto di ammissione a finanziamento ed impegno a favore del Comune di Napoli per gli interventi a sostegno dell'attuazione del Piano Comunale per la raccolta differenziata. (con allegati)



Giunta Regionale della Campania

Esercizio	Capitolo	Ambito	F.Obiettivo	UPB	IMPORTO	RITENUTA
2010	2600	22	84	245	8.250.000,00	,00

TOTALE	8.250.000,00	,00

Impegno di Riferimento

Esercizio	Capitolo	Numero
-	-	-

Il Responsabile dell'Obiettivo Operativo 1.1
D.ssa Adelaide Pollinaro

POR Campania FESR 2007/13 – Asse 1 - Obiettivo Operativo 1.1

SCHEMA DI CONVENZIONE/ACCORDO

TRA

Responsabile di Obiettivo Operativo 1.1. designato con DPGR n. 108 del 28/05/2008
Dott.ssa Adelaide Pollinaro Dirigente del Settore 03 AGC 21

E

Comune di Napoli, Beneficiario dell'Operazione di acquisizione di beni e servizi previsti nell'ambito dell'attivazione dei piani comunali di raccolta differenza individuato mediante Decreto Dirigenziale n. ____ del ____

SINDACO pro-tempore dott. _____ CF _____ (ente);
RUP dott. _____ CF _____ (personale)
(giusta delega a firma del legale rappresentante allegata alla presente)

PREMESSO

- che il Regolamento CE n. 1080 del 05/07/2006 del Parlamento Europeo e del Consiglio relativo al Fondo europeo di sviluppo regionale e recante abrogazione del Regolamento (CE) 1783/1999, definisce i compiti del Fondo europeo di sviluppo regionale (FESR), il campo di applicazione del suo intervento, nonché le norme in materia di ammissibilità al sostegno del Fondo;
- che il Regolamento CE n.1083 del 11/07/2006 reca disposizioni generali sul Fondo europeo di sviluppo regionale (FESR), sul Fondo sociale europeo (FSE) e sul Fondo di coesione e abroga il Regolamento (CE) n. 1260/1999 e s.m.i.;
- che il Regolamento CE n.1083 del 11/07/2006 definisce all'articolo 2, il beneficiario "un operatore, organismo o impresa, pubblico o privato, responsabile dell'avvio o dell'avvio e dell'attuazione delle operazioni";
- che il Regolamento CE n. 1828 del 08/12/2006 della Commissione stabilisce le modalità di applicazione del regolamento (CE) n. 1083/2006 del Consiglio recante disposizioni generali sul Fondo europeo di sviluppo regionale, sul Fondo sociale europeo e sul Fondo di coesione e del regolamento (CE) n. 1080/2006 del Parlamento europeo e del Consiglio relativo al Fondo europeo di sviluppo regionale e detta le regole sulla gestione delle operazioni e gli obblighi di informazione e comunicazione sulle possibilità di finanziamento offerte congiuntamente dalla Comunità e dagli Stati membri attraverso il programma operativo;
- che il Programma Operativo Regionale Campania FESR 2007-2013, approvato dalla Commissione Europea con Decisione (C)2007 1265 dell'11 settembre 2007, è il quadro di riferimento per l'utilizzo in Campania delle risorse del FESR e, in particolare, individua i compiti e le funzioni degli organismi coinvolti nella gestione del POR;
- che il Comitato di Sorveglianza del POR FESR 2007-2013 ha approvato i criteri di selezione delle operazioni ai sensi del Reg. CE n. 1083/2006 e che la Giunta Regionale ne ha preso atto con la DGR 879/2008 e s.m.i.;
- che il DPGR n. 108 del 28/05/2008 ha individuato nel Dirigente pro-tempore del Settore 03 "Monitoraggio, informazione e valutazione" dell'AGC 21 il Responsabile dell'Obiettivo Operativo 1.1 "Gestione integrata del ciclo dei rifiuti";
- che con DGR n. 1169 del 09/07/2008 la Giunta Regionale ha previsto, quale modalità attuativa dell'obiettivo operativo 1.1 del PO FESR 2007/2013, la selezione e l'ammissione a finanziamento di interventi a sostegno dell'attuazione dei Piani comunali per la raccolta differenziata, trasmessi dai Comuni al Commissario delegato per l'emergenza rifiuti in Campania ai sensi dell'OPCM 3639/2008;

- che la citata DGR ha subordinato l'ammissione a finanziamento dei piani comunali per la RD all'espletamento della valutazione di sostenibilità tecnico-amministrativa, finanziaria, economica e gestionale, da effettuare secondo i criteri e le modalità di cui all'allegato A) della delibera stessa;
- che per il finanziamento dei citati interventi la richiamata DGR n. 1169/08 ha previsto una dotazione finanziaria di € 50.000.000,00 e ha affidato le attività di esame e valutazione ad un'apposita Commissione nominata con Decreto n. 3 del 22/07/2008 del Dirigente del Settore 03 dell'AGC 21;
- che il Presidente della Commissione precitata, con nota prot. 017/Or del 23/04/2009, acquisita al protocollo dell'AGC 21 con n. 353216 del 23/4/2009, ha trasmesso, tra l'altro, l'elenco dei Comuni da ammettere a finanziamento a seguito di integrazioni alla documentazione precedentemente presentata, indicando per ciascuno di essi il contributo erogabile, calcolato in funzione dei dati ufficiali forniti dall'ARPAC per le percentuali di R.D. al 31/12/2007, dei dati ISTAT relativi alla popolazione aggiornati al 31/12/2007, di quanto richiesto dai soggetti proponenti, nonché in ordine a quanto stabilito dall'art. 3 "Interventi e massimali ammissibili" dell'Allegato A alla DGR 1169/2008;
- che il Presidente della Commissione esaminatrice con nota n. 18/or del 27/05/2009 acquisita dal Settore 03 dell'AGC 21 con prot. n. 0465771 del 27/05/09, ha trasmesso, unitamente ai Piani comunali ai sensi dell'OPCM 3639/08, le risultanze dell'istruttoria effettuata per l'ammissione al finanziamento degli interventi a sostegno dell'attuazione dei Piani comunali per la raccolta differenziata;
- che e' stato proposto, tra gli altri, il finanziamento degli interventi inerenti il Piano comunale per la raccolta differenziata del Comune di Napoli per l'importo di € 8.250.000,00;
- che con DGR 1715 del 20/11/2009, pubblicata sul BURC n. 73 del 7/12/2009, è stato approvato il Manuale per l'attuazione del POR Campania 2007 – 2013, contenente disposizioni in materia di cofinanziamento a valere sui Fondi Strutturali che sostituisce a tutti gli effetti il disciplinare regionale per l'acquisizione di beni e servizi di cui alla DGR 1341/2007 e che prevede la sottoscrizione da parte del Beneficiario e del Responsabile di Obiettivo Operativo (di seguito ROO) di apposito atto che individui le reciproche obbligazioni e le condizioni di erogazione del finanziamento;
- che le Linee Guida e Strumenti per comunicare, approvate dall'AdG con Decreto dirigenziale n. 94 del 23/04/09 e smi consentono l'attuazione dei principi di comunicazione delle politiche di coesione 2007/2013, stabilendo gli adempimenti cui sono tenuti rispettivamente il ROO e il Beneficiario;
- che con Decreto Dirigenziale n. ____ del _____ si è formalizzata l' ammissione a finanziamento con contestuale impegno a favore del Comune di Napoli per un importo di € 8.250.000,00 per interventi a sostegno dell'attuazione del Piano comunale per la raccolta differenziata, a valere sull'Obiettivo Operativo 1.1 PO FESR 2007-2013 "gestione integrata del ciclo dei rifiuti";

TUTTO CIÒ PREMESSO

Le parti come sopra costituite, mentre confermano e ratificano la precedente narrativa, convengono e stipulano quanto segue:

Articolo 1. Oggetto

La presente Convenzione regola i rapporti tra il ROO e il Beneficiario relativamente all'intervento relativo all'**acquisizione di beni e servizi previsti nell'ambito dell'attuazione del Piano comunale di raccolta differenziata del Comune di Napoli** ammesso a finanziamento con D.D. n. _____ del _____

Articolo 2. Obblighi delle parti

Con la stipula della presente convenzione, il Beneficiario si obbliga a garantire:

- la conformità delle procedure alle norme comunitarie e nazionali (art.60 Reg. (CE) n. 1083/2006) in particolare in materia di concorrenza, mercati pubblici, ambiente e pari opportunità;
- un sistema di contabilità separata (art. 60 Reg. (CE) n. 1083/2006) per l'operazione e la costituzione di un conto di tesoreria e/o conto corrente per entrate e uscite relative, esclusivamente, a tutte le operazioni afferenti il POR Campania FESR 2007-2013;

- l'indicazione su tutti i documenti di spesa riferiti al progetto del POR FESR 2007- 2013, dell'Obiettivo Operativo pertinente, del titolo dell'operazione e del codice ad essa associato, ovvero l'apposizione sui documenti di spesa del timbro recante la dicitura "operazione cofinanziata con il POR FESR 2007 – 2013 Obiettivo Operativo 1.1 – *Gestione integrata del ciclo dei rifiuti* -";
- l'emissione, per ciascuna operazione cofinanziata nell'ambito del POR FESR 2007 - 2013, di documenti di spesa distinti ovvero la chiara imputazione della quota di spesa corrispondente a ciascuna operazione;
- il rispetto della normativa comunitaria, nazionale e regionale sull'ammissibilità delle spese;
- il rispetto degli adempimenti stabiliti dal bando di selezione e dall'atto di concessione;
- l'invio al ROO ovvero ad altro soggetto indicato, alle scadenze comunicate e con le modalità richieste dal ROO, dei dati relativi all'attuazione delle attività/operazioni finanziate, necessari ad alimentare il monitoraggio finanziario, procedurale e fisico;
- l'attestazione delle spese effettivamente sostenute e quietanzate nel periodo di riferimento, unitamente alla copia della documentazione tecnico/amministrativa/contabile relativa alle attività/operazioni finanziate;
- l'attestazione circa la natura dell'operazione al fine di definire l'applicabilità della norma di cui all'art. 55 del Reg. CE n. 1083/2006, come modificata dal Reg. 1341/2008;
- nel caso in cui l'opera rientri nel campo di attuazione dell'art. 55, l'applicazione della metodologia per il calcolo delle entrate fornita dal ROO e la trasmissione delle relative risultanze allo stesso, nonché il monitoraggio periodico delle entrate in base a quanto precisato nel capitolo 9 del manuale di attuazione;
- la restituzione della quota parte del finanziamento che sarà indicata dal ROO qualora le entrate riferibili al progetto superino il calcolo effettuato in applicazione della metodologia sopra citata;
- il rispetto delle procedure definite nella pista di controllo secondo le specifiche indicazioni del ROO;
- l'istituzione del fascicolo di progetto contenente la documentazione tecnica, amministrativa e contabile in originale, ovvero in formato elettronico;
- l'implementazione e la trasmissione, in occasione di ciascuna domanda di rimborso, della check list per il controllo documentale ordinario del Beneficiario;
- il rispetto del cronogramma dell'operazione di cui al decreto di ammissione a finanziamento, con particolare riferimento alla tempistica per l'aggiudicazione delle gare di appalto;
- il rispetto degli adempimenti in materia di informazione e pubblicità nei casi e con le modalità previste dall'art. 8 del Reg. CE n. 1828/2006 e secondo le specifiche dettate dall'AdG nelle linee guida allegate al manuale, nonché la trasmissione di tutte le pubblicazioni e dei materiali informativi/divulgativi prodotti con il sostegno dei Fondi in coerenza con le regole sull'ammissibilità della spesa;
- l'inoltro al ROO, nei tempi da questo prescritti, unitamente al rendiconto finale dettagliato delle attività/operazioni eseguite ovvero dei beni acquisiti, di una relazione tecnica delle stesse accompagnata dall'attestazione di regolare esecuzione delle attività effettuate ovvero dall'attestazione di regolare fornitura dei beni acquisiti;
- la conservazione della documentazione relativa all'operazione fino ai tre anni successivi alla chiusura del Programma Operativo secondo quanto stabilito dal art. 90 del Reg. (CE) n. 1083/2006 e, in ogni caso, fino al 31.12.2020;
- che l'operazione cofinanziata, entro cinque anni dal relativo completamento non subisca modifiche sostanziali che ne alterino la natura o le modalità di esecuzione, o che procurino un vantaggio indebito a un'impresa o a un ente pubblico e risultanti da un cambiamento nella natura della proprietà di un'infrastruttura o dalla cessazione di un'attività produttiva;

- la trasmissione della documentazione relativa alle spese sostenute entro e non oltre 90 giorni dalla relativa data di quietanza. Tale adempimento deve essere assicurato anche nel caso in cui l'importo delle spese sostenute non consenta al beneficiario medesimo di richiedere la successiva quota di finanziamento, pena la non ammissibilità delle spese trasmesse oltre tale termine.

Il Beneficiario provvede, altresì, a dotarsi di apposito Codice Unico di Progetto (CUP) in relazione a ciascuna operazione attuata e ne dà comunicazione al ROO.

Il Beneficiario, infine, deve garantire alle strutture competenti della Regione (AdG, Coordinatore di Area, Autorità di Certificazione, ROO o soggetto diverso da lui incaricato, Autorità di Audit), del Ministero dell'Economia e delle Finanze (IGRUE), dei Servizi ispettivi della Commissione Europea e di tutti gli organismi deputati alla verifica dell'utilizzo dei fondi strutturali, l'accesso a tutta la documentazione, amministrativa, tecnica e contabile, connessa all'operazione cofinanziata, nonché l'accesso a tutti i documenti necessari alla valutazione del Programma agli esperti o organismi deputati alla valutazione interna o esterna del POR FESR.

Il Beneficiario è tenuto a prestare la massima collaborazione nelle attività svolte dai soggetti incaricati dei controlli fornendo le informazioni richieste e gli estratti o copie dei documenti o dei registri contabili.

Il Beneficiario, nel caso di operazioni per l'acquisizione di materiale rotabile e/o attrezzatura mobile, ammesse a finanziamento con le modalità, le limitazioni e le prescrizioni di cui al successivo art.5, dovrà fornire un'assicurazione scritta circa il rispetto delle condizioni previste nel citato articolo.

Il ROO, con il coordinamento dell'Autorità di Gestione, è responsabile dell'attuazione delle operazioni afferenti ai singoli Obiettivi Operativi e svolge le funzioni proprie del Responsabile del Procedimento.

Con la stipula della presente Convenzione il ROO si impegna, nei confronti del Beneficiario, a:

- provvedere all'istruzione ed assunzione degli atti di impegno e di liquidazione dei pagamenti - e alla trasmissione alla ragioneria regionale per l'ordinativo (mandato) di pagamento - ed alla trasmissione al Coordinatore di Area interessato in qualità di membro del CO.CO.Asse, del riepilogo delle somme erogate nonché dell'avanzamento della spesa.

Al momento dell'assunzione dell'impegno e/o della disposizione della liquidazione della spesa, avrà cura di indicare, nel decreto ovvero nella trasmissione dell'atto al Settore gestione delle entrate e della spesa di bilancio, il codice del progetto di riferimento: **la mancata indicazione del codice determinerà l'improcedibilità dell'atto; l'impegno assunto e/o la liquidazione disposta (quand'anche riferita a più impegni) devono essere inderogabilmente riferiti ad un unico progetto;**

- provvedere, in relazione al pertinente capitolo di spesa, ad istruire la proposta di deliberazione di reinscrizione delle economie di spesa correlate ad entrate con vincolo di destinazione già accertate (art. 41, co 2, L.R. n. 7/2002) e alle relative attività propedeutiche, avendo cura di trasmettere, in formato digitale, la delibera approvata all'Autorità di Gestione al seguente indirizzo di posta elettronica: adg.fesr@regione.campania.it;

- comunicare le scadenze e le modalità affinché il Beneficiario possa inviare i dati relativi all'attuazione delle attività/operazioni finanziate, necessari ad alimentare il monitoraggio finanziario, procedurale e fisico;

- indicare al beneficiario la procedura per il calcolo delle entrate e la tempistica per il monitoraggio delle stesse (per le operazioni che generano entrate di importo superiore ad 1

milione di euro di cui all' art. 55 del Reg. CE n. 1083/06 come modificato dal Reg. CE n. 1341/08);

- prescrivere i tempi per l'inoltro, unitamente al rendiconto finale dettagliato delle attività/operazioni eseguite ovvero dei beni acquisiti, di una relazione tecnica delle stesse accompagnata dall'attestazione di regolare esecuzione delle attività effettuate ovvero dall'attestazione di regolare fornitura dei beni acquisiti;

Articolo 3. Obblighi di informazione e pubblicità

Nel rispetto di quanto previsto dall'art. 69 del Regolamento n. 1083/06, dagli artt.2-10 del Regolamento n. 1828/06, dal POR FESR Campania 2007/13 e dalle Linee Guida e Strumenti per comunicare, approvate con Decreto dirigenziale n. 94 del 23/04/09 e smi, il ROO è tenuto:

- a curare la diffusione di tutte le informazioni utili all'attuazione dell'Obiettivo Operativo, ovvero informazioni sulle possibilità di finanziamento, sulle condizioni di ammissibilità, descrizione delle procedure d'esame delle domande di finanziamento e delle rispettive scadenze i criteri di selezione delle operazioni da finanziare, i punti di contatto per fornire informazioni;
- a effettuare il monitoraggio e la verifica del rispetto degli obblighi di informazione e pubblicità da parte dei Beneficiari, assumendo copia cartacea ed informatica di tutti i materiali di comunicazione realizzati, nonché eventuali foto di cartellonistica e targhe;
- a informare i beneficiari che, accettando il finanziamento, verranno inclusi nell'elenco dei beneficiari, che riporta anche le denominazioni delle operazioni/progetti e l'importo del finanziamento attivato, pubblicato a norma dell'articolo 7, paragrafo 2, lettera d) Regolamento 1828/06;
- a semplificare l'accesso agli atti amministrativi (ad es. nell'emanazione degli atti di programmazione e attuazione degli obiettivi operativi e delle operazioni cofinanziate dal FESR occorre sempre riportare nell'oggetto la dicitura "POR Campania FESR 2007/13 – Asse 1- Obiettivo Operativo 1.1) vigilando affinché analoga dicitura venga riprodotta negli atti prodotti dai potenziali beneficiari.

Il Beneficiario, dal canto suo, si impegna a garantire che i partecipanti all'operazione e la cittadinanza siano informati che l'operazione è stata selezionata nel quadro di un programma operativo cofinanziato dal FESR con le modalità indicate dalle Linee Guida approvate dall'AdG con il Decreto Dirigenziale n. 94/2009 e smi. La comunicazione riferita al singolo intervento deve avere l'obiettivo di mettere in risalto l'uso dei Fondi rispetto alla società e all'economia della Regione Campania, diffondere presso altri potenziali beneficiari le opportunità offerte dall'Unione Europea e potenziare la trasparenza e l'efficacia nell'utilizzazione dei fondi.

Pertanto, il Beneficiario, relativamente agli interventi che riguardano la realizzazione di opere pubbliche ed infrastrutture o nel caso di acquisto di oggetti fisici e durante l'attuazione dell'operazione, è tenuto:

- a installare un cartello provvisorio nel luogo delle operazioni, laddove rientrino nelle seguenti tipologie: a) il contributo pubblico totale all'operazione supera € 500.000,00; b) l'operazione consiste nel finanziamento di un'infrastruttura o di interventi costruttivi;
- a sostituire il cartello con una targa esplicativa permanente, quando l'operazione è completata. Entro sei mesi dal completamento dell'opera il beneficiario ha infatti l'obbligo di apporre una targa esplicativa permanente visibile e di dimensioni significative per le opere che:
- hanno ricevuto un contributo pubblico totale all'operazione che supera i 500.000 EUR;
- consistono nell'acquisto di un oggetto fisico, nel finanziamento di un'infrastruttura o di interventi costruttivi.

Sia il cartellone provvisorio che la targa permanente devono essere realizzati secondo le modalità e le caratteristiche stabilite dalle Linee Guida citate.

Nei casi previsti dai regolamenti comunitari e dalla normativa e dalle procedure interne il Beneficiario è tenuto a:

- fornire le opportune prove documentali dell'osservanza delle norme, in particolare di quelle relative alla cartellonistica, entro un mese dall'effettivo avvio dei lavori;
- dare prova documentale della targa apposta al progetto in occasione della richiesta di pagamento del saldo.

Il Beneficiario deve garantire, inoltre, che in qualsiasi documento figuri una dichiarazione da cui risulti che l'operazione è stata cofinanziata dal POR Campania FESR.

Tutti i documenti informativi e pubblicitari prodotti dai Beneficiari nell'ambito delle operazioni finanziate dal POR FESR e rivolti al pubblico (come ad esempio pubblicazioni di ogni genere, cataloghi, brochure, filmati, video ecc.) devono contenere:

- l'emblema dell'Unione Europea;
- l'indicazione del POR Campania FESR 2007/2013;
- lo slogan: *La tua Campania cresce in Europa*

Articolo 4. Condizioni di erogazione del finanziamento

Il ROO concede un anticipo fino ad un massimo del 20% dell' impegno finanziario assunto per l' operazione. Il ROO adotta il Decreto Dirigenziale di liquidazione. La richiesta del Beneficiario sarà corredata dal formale impegno allo svolgimento della procedura di appalto entro i termini definiti dal Decreto di ammissione a finanziamento o comunicati dal ROO, in conformità con la normativa comunitaria, nazionale e regionale vigente (nel caso in cui questa non sia stata ancora espletata). Nel caso in cui, invece, la gara sia stata espletata ed i lavori avviati, la richiesta di anticipazione deve essere corredata, oltre che della documentazione inerente l' espletamento della gara di appalto, della documentazione fotografica attestante il rispetto, laddove previsto, degli adempimenti in materia di pubblicità ai sensi dell' art. 8, comma 3 del Reg. CE n. 1828/2006, secondo le ulteriori specifiche definite dall' AdG nelle relative linee guida.

Le erogazioni successive all' anticipo saranno concesse al raggiungimento di SAL non inferiori al 10% del valore dell' operazione in forma di rimborso di spese effettivamente sostenute dal beneficiario e comprovate da fatture quietanzate o documentazione avente il medesimo valore probatorio.

Il saldo, pari al 10% del finanziamento concesso viene erogato su richiesta del beneficiario corredata dalla documentazione attestante la fine di tutti i lavori (del servizio o della fornitura) ed il rispetto degli adempimenti in materia di pubblicità richiesti nei casi previsti, per questa fase, dall' art. 8, comma 2 del Reg. 1828/2006. Dal saldo dovranno essere dedotti gli eventuali interessi attivi maturati nel periodo di attuazione dell' operazione.

Nel caso in cui l' anticipo ricevuto dalla RC non copra gli stati di avanzamento maturati per l' operazione finanziata, il ROO può decidere di rimborsare in favore del beneficiario fatture non pagate, in tal caso il decreto di liquidazione deve indicare i tempi (non oltre due mesi dall' accredito) entro i quali il beneficiario deve attestare pagamenti per un ammontare pari al 100% delle risorse anticipate dal ROO e trasmettere la relativa documentazione con la tempistica indicata al paragrafo successivo.

Articolo 5. Spese ammissibili

Le Parti si danno reciprocamente atto che le tipologie di spese ammissibili al finanziamento del FESR, che ricadono nell'ambito delle operazioni del Programma Operativo, sono quelle previste dall'art. 56 del Regolamento n. 1083/2006, dall'art.7 del Regolamento n. 1080/2006, dal D.P.R. n.196 del 03/10/2008, dal Manuale per l'attuazione POR FESR Campania 2007/2013, approvato con DGR 1715 del 20/11/2009, pubblicata sul BURC n. 73 del 7/12/2009 e dalla Scheda di Obiettivo Operativo 1.1

Conformemente alla nota della Commissione Europea Direzione Generale Politica Regionale Programmi e Progetti Cipro, Grecia, Ungheria, Italia, Malta e Paesi Bassi n. 3900 del 05.05.2006 le spese relative al materiale rotabile e/o attrezzatura mobile sono di norma inammissibili; tuttavia, in casi eccezionali e debitamente motivati, laddove si ravvisi l'esigenza di prendere in considerazione l'ammissibilità al cofinanziamento comunitario dell'intero costo di materiale rotabile e/o attrezzatura mobile, devono essere rispettate le condizioni seguenti:

1. l'esercizio del materiale rotabile e/o attrezzatura mobile deve avvenire solo nell'ambito del progetto cofinanziato, che deve essere interamente ricompreso nella zona ammissibile al contributo comunitario;
2. tale equipaggiamento deve essere utilizzato solo allo scopo previsto dal progetto approvato;
3. il beneficiario finale fornirà un'assicurazione scritta che le precedenti condizioni siano rispettate, sotto la supervisione dell'Autorità di Gestione;
4. nel caso di mancato rispetto delle condizioni il contributo comunitario dovrà essere restituito dal beneficiario;
5. i costi operativi restano inammissibili.

Non saranno riconosciute ammissibili le spese sostenute dal Beneficiario, la cui documentazione venga trasferita al ROO oltre i 90 giorni dalla data di quietanza e, quindi, resteranno a suo carico. In tal caso, il ROO provvede a decurtare la quota corrispondente dall'impegno assunto per l'operazione in questione.

Inoltre, le spese ammissibili al finanziamento del POR Campania FESR 2007/13 sono quelle effettuate dal 01/01/2007 al 31/12/2015.

Articolo 6. Controlli

Il ROO, secondo quanto prescritto dall'AdG, conduce le verifiche a norma dell'articolo 13 del Regolamento (CE) 1828/2006. Le verifiche dovranno consentire di accertare che le spese dichiarate siano reali, che i prodotti o i servizi siano stati forniti conformemente alla decisione di approvazione, che le domande di rimborso del Beneficiario siano corrette, che le operazioni e le spese siano conformi alle norme comunitarie e nazionali, e non siano oggetto di doppio finanziamento.

Le verifiche amministrativo-contabile della documentazione, conservata presso gli appropriati livelli gestionali, saranno effettuate anche per il tramite di apposite check list di controllo trasmesse al Beneficiario per la compilazione della parte di propria competenza, ovvero in loco presso il Beneficiario secondo le modalità e nei tempi comunicati dal ROO.

Articolo 7. Casi di revoca del finanziamento e risoluzione della convenzione

Qualora l'attuazione dell'intervento dovesse procedere in sostanziale difformità dalle modalità, dai

tempi, dai contenuti e dalle finalità prescritte dalla normativa comunitaria e nazionale, dal POR Campania FESR 2007/13, dal Manuale per l'attuazione e dalla presente convenzione, si procede alla revoca del finanziamento.

La risoluzione della convenzione e la revoca del contributo comporterà l'obbligo per il Beneficiario di restituire le somme indebitamente ricevute, secondo le indicazioni dettate dal ROO in ossequio alla normativa comunitaria e nazionale vigente in materia.

Si procederà alla revoca dei finanziamenti, entro 60 giorni dalla diffida ad adempiere, qualora il Comune, in qualità di beneficiario finale, non ottemperi agli obblighi di comunicazione dei dati relativi alla raccolta e produzione dei rifiuti urbani previsti dalla vigente normativa regionale e nazionale con particolare riferimento agli obblighi previsti all'art. 10 della Legge Regionale n. 4/2007 e degli artt. 189 e 198 del D. Lgs. n. 152/2006.

Articolo 8. Entrata in vigore e durata della convenzione

La presente convenzione entra in vigore dalla data di sottoscrizione delle parti e sarà vigente per tutta la durata dell'intervento, fermi restando gli obblighi richiamati e quelli prescritti dalla normativa comunitaria e nazionale che impegnano le parti anche dopo la conclusione dell'operazione.

Letto confermato e sottoscritto, il

Firma

Rappresentante legale del Beneficiario

Firma

Responsabile dell'Obiettivo Operativo 1.1

A.G.C. 21 - Programmazione e Gestione dei Rifiuti - Settore Monitoraggio Informazione e Valutazione - **Decreto dirigenziale n. 3 del 5 maggio 2010 – P.O.R. Campania 2007/2013 - Obiettivo Operativo 1.1 - D.G.R. n.1169/08. Decreto di ammissione a finanziamento ed impegno a favore del Comune di Zungoli (AV) per gli interventi a sostegno dell'attuazione del Piano Comunale per la raccolta differenziata. (con allegati)**

PREMESSO

CHE la Commissione Europea, con decisione n. C(2007) 4265 dell'11/9/2007, ha adottato la proposta di Programma Operativo Regionale Campania FESR 2007-2013;

CHE la Giunta Regionale, con deliberazione n. 1921 del 9/11/2007, pubblicata sul BURC speciale del 23/11/2007, ha preso atto della Decisione della Commissione Europea di approvazione del Programma Operativo Regionale Campania FESR 2007-2013;

CHE la Giunta Regionale, con Deliberazione n. 26 dell'11/01/2008, ha approvato il Piano finanziario per gli Obiettivi Operativi del POR Campania FESR 2007-2013;

CHE la Giunta Regionale, con Deliberazione n. 879 del 16/03/2008, ha preso atto dell'approvazione da parte del Comitato di Sorveglianza dei *"Criteri di selezione delle operazioni del POR FESR 2007-2013"* ai sensi dell'art. 56 e 65 del Regolamento CE;

CHE con DGR n. 1169 del 09/07/2008 la Giunta Regionale ha previsto, quale modalità attuativa dell'obiettivo operativo 1.1 del PO FESR 2007/2013, la selezione e l'ammissione a finanziamento di interventi a sostegno dell'attuazione dei Piani comunali per la raccolta differenziata, trasmessi dai Comuni al Commissario delegato per l'emergenza rifiuti in Campania ai sensi dell'OPCM 3639/2008;

CHE la citata DGR ha subordinato l'ammissione a finanziamento all'espletamento della valutazione di sostenibilità tecnico-amministrativa, finanziaria, economica e gestionale, da effettuare secondo i criteri e le modalità di cui all'allegato A) della delibera stessa, riservandosi di finanziare successivamente gli ulteriori Piani comunali per la raccolta differenziata che non sono stati trasmessi al Commissario delegato, in coerenza con quanto previsto dalla OPCM 3639/08 e dai criteri di selezione delle operazioni approvati dal Comitato di sorveglianza del POR Campania;

CHE per il finanziamento dei citati interventi la richiamata DGR n. 1169/08 ha previsto una dotazione finanziaria di € 50.000.000,00 e ha affidato le attività di esame e valutazione ad un'apposita Commissione da nominarsi con Decreto del Dirigente del Settore 03 dell'AGC 21;

CHE il DPGR n. 108 del 28/05/2008 ha individuato nel Dirigente pro-tempore del Settore 03 "Monitoraggio, informazione e valutazione" dell'AGC 21 il Responsabile dell'Obiettivo Operativo 1.1 *"Gestione integrata del ciclo dei rifiuti"*;

CHE con D.D. n. 3 del 22/07/2008 è stata nominata la Commissione per l'esame e la valutazione dei Piani Comunali per la raccolta differenziata, così come disposto dalla DGR 1224 del 18/07/2008;

CHE il Presidente della Commissione precitata, con nota prot. 017/Or del 23/04/2009, acquisita al protocollo dell'AGC 21 con n. 353216 del 23/4/2009, ha trasmesso, tra l'altro, l'elenco dei Comuni da ammettere a finanziamento a seguito di integrazioni alla documentazione precedentemente

presentata, indicando per ciascuno di essi il contributo erogabile, calcolato in funzione dei dati aggiornati ufficiale forniti dall'ARPAC per le percentuali di R.D. al 31.12.2007, dei dati ISTAT relativi alla popolazione aggiornati a tutto il 2007, di quanto richiesto dai soggetti proponenti, nonché in ordine a quanto stabilito dall'art. 3 "Interventi e massimali ammissibili" dell'Allegato A alla DGR 1169/2008;

CHE nella medesima nota, e' stato proposto, tra gli altri, il finanziamento degli interventi inerenti il Piano Comunale per la raccolta differenziata del Comune di Zungoli (AV) per l'importo di € 14.550,00;

CHE la Commissione esaminatrice con nota n. 18/or del 27/05/2009 acquisita dal Settore 03 dell'AGC 21 con prot. n. 0465771 del 27/05/09, ha trasmesso, unitamente ai Piani comunali ai sensi dell'OPCM 3639/08, le risultanze dell'istruttoria effettuata per l'ammissione al finanziamento degli interventi a sostegno dell'attuazione dei Piani comunali per la raccolta differenziata;

CONSIDERATO

CHE con nota prot.n. 0382822 del 4/05/2009 e successivo sollecito n. 0690316 del 30/07/2009 è stato richiesto al Comune di Zungoli (AV), al fine di poter procedere all'ammissione a finanziamento definitivo e correlato impegno di spesa per € 14.550,00, la seguente documentazione:

- dettagliata relazione dalla quale si evinca la natura dell'intervento (fornitura di beni, acquisizioni di servizi), la coerenza con i criteri di ammissibilità approvati con DGR n. 879/08 pubblicata sul BURC n. 24 del 16.6.2008, le modalità previste per l'esecuzione delle operazioni;
- cronoprogramma approvato;
- elaborati amministrativi e tecnici di programmazione e attuazione dell'intervento;
- atto di nomina del R.U.P.;
- quadro economico redatto in conformità a quanto previsto dal disciplinare per l'acquisizione dei beni e servizi approvato con DGR n. 1341/2007 pubblicata sul BURC n. 48 del 3/9/2007;

CHE con nota prot. n. 1997 del 15/09/2009, assunta al protocollo n. 0821884 del 25/09/2009, il predetto Comune ha presentato la documentazione richiesta, dalla quale si evince il seguente quadro economico per un importo di € 15.447,25 (di cui € 897,25 a carico del Comune beneficiario):

Descrizione	Importo
Fornitura beni:	
Attrezzature varie	12.610,00
IVA 20%	2.522,00
Spese generali	315,25
TOTALE	15.447,25

CHE con la predetta nota ha trasmesso, altresì, il cronoprogramma che prevede la realizzazione degli interventi indicati nel relativo quadro economico entro il 31/3/2010;

CHE con successiva nota prot. n. 973 del 26/04/2010, acquisita al prot. n. 0362159 del 26/04/2010 il Comune ha comunicato la variazione del precedente cronoprogramma prevedendo la realizzazione degli interventi finanziati entro 60 giorni dalla data di notifica del presente decreto;

CHE al finanziamento dell'operazione concorrono i fondi POR 2007/2013 con le seguenti quote di partecipazione finanziaria:

- fondi comunitari (50%)
- fondi di competenza statale (35%);
- fondi di competenza regionale (15%);

PRESO ATTO

CHE con DGR n. 625 del 3.4.2009, l'AGC 21 Settore 03, nelle more della definizione della procedura di infrazione a carico della Regione Campania e del soddisfacimento delle condizioni previste dal PO FESR 2007/2013 in relazione all'Obiettivo Operativo 1.1., e' stata autorizzata all'utilizzo delle risorse disponibili sull'UPB n. 22.84.245 cap. 2600 del corrente bilancio gestionale;

CHE con DGR n. 1715 del 20/11/2009, pubblicata sul BURC n. 73 del 7/12/2009 è stato approvato il Disciplinare POR Campania 2007 – 2013, contenente disposizioni in materia di cofinanziamento a valere sui fondi strutturali sostituendo a tutti gli effetti il disciplinare regionale per l'acquisizione di beni e servizi di cui alla DGR 1341/2007;

CHE il cofinanziamento delle operazioni dovrà garantire l'osservanza delle procedure definite dal disciplinare approvato con Deliberazione di G.R. 1715/2009 per l'attuazione del POR Campania 2007-2013;

CHE il suddetto Disciplinare ha previsto, tra l'altro, la stipula di un'apposita convenzione sottoscritta dal Legale Rappresentante del beneficiario ed il Responsabile dell'Obiettivo Operativo;

CHE con DGR n. 306 del 19/3/2010 è stata riscritta nel bilancio 2010 la somma di cui all'UPB 22.84.245 cap. di spesa 2600;

RITENUTO

CHE la tipologia e la natura dell'intervento previsto è conforme con l'obiettivo operativo e che sono assenti sia sotto il profilo delle procedure amministrative che tecnico-giuridico motivi ostativi all'ammissione a finanziamento a valersi sui fondi dell'obiettivo operativo 1.1;

DI poter individuare il Comune di Zungoli (AV) quale beneficiario finale del progetto di cui sopra, ai sensi e per gli effetti dell'art. 2 del Regolamento CE n. 1083/06;

DI dover autorizzare l'AGC 08 - Settore 02 Gestione delle Entrate e della Spesa - ad impegnare la somma di € 14.550,00, a valere sui fondi assegnati per l'Obiettivo Operativo 1.1 PO FESR 2007-2013 "gestione integrata del ciclo dei rifiuti", cap. 2600, UPB 22.84.245, Codice SIOPE 2234;

VISTI

- la L.R. 7/02;
- il PO FESR 2007-2013;
- la DGR n. 1169/08;
- la DGR n. 1224/08;
- la DGR n. 625/09;
- la DGR n. 1715/09;
- la DGR n. 306/2010;
- il DPGR n. 108/08;
- La LL.RR. n. 2 e 3 del 21/01/2010 – Legge di Bilancio;
- Il Bilancio Gestionale 2010 approvato con D.G.R. n. 92 del 9/02/2010;
- il D.D. n. 1/09;

Alla stregua dell'istruttoria compiuta dal Team dell'Obiettivo Operativo 1.1, costituito con DD.DD. n. 3 del 9/4/2009 e n. 1 del 14/4/2010, e dell'attestazione di regolarità resa dallo stesso

DECRETA

Per i motivi espressi in narrativa, che si intendono integralmente riportati e trascritti:

- di ammettere a finanziamento definitivo il progetto del Comune di Zungoli (AV) per un importo di € 14.550,00 per gli interventi a sostegno dell'attuazione del Piano comunale per la raccolta differenziata, di cui all'Obiettivo Operativo 1.1 PO FESR 2007-2013 "gestione integrata del ciclo dei rifiuti";
- di approvare l'allegato schema di convenzione sottoscritto dal Legale Rappresentante del beneficiario e dal Responsabile dell'Obiettivo Operativo;

- di stabilire che la realizzazione degli interventi ammessi a finanziamento con il presente Decreto dovrà rispettare la tempistica indicata nel cronoprogramma presentato dal Comune;
- che il beneficiario è tenuto al rispetto delle previsioni regolamentari ed agli obblighi di cui al Disciplinare approvato con DGR 1715/2009;
- di stabilire che si procederà alla revoca dei finanziamenti, entro 60 giorni dalla diffida ad adempiere, qualora il Comune, in qualità di beneficiario finale, non ottemperi agli obblighi di comunicazione dei dati relativi alla raccolta e produzione dei rifiuti urbani previsti dalla vigente normativa regionale e nazionale con particolare riferimento agli obblighi previsti all'art. 10 della Legge Regionale n. 4/2007 e degli artt. 189 e 198 del D. Lgs. n. 152/2006;
- di stabilire che l'erogazione del finanziamento avverrà con le modalità previste dal Disciplinare di cui alla DGR 1715/2009 per l'attuazione del POR 2007-2013,
- di precisare che, in fase di rendicontazione sarà valutata l'ammissibilità delle singole voci di spesa e che, comunque, non sono ammissibili spese legate ai costi di gestione;
- di autorizzare l'AGC 8 Settore 02 Gestione delle Entrate e della Spesa ad impegnare la somma di € 14.550,00, a valere sui fondi assegnati all'Obiettivo Operativo 1.1 - PO FESR 2007-2013 "gestione integrata del ciclo dei rifiuti", cap. 2600, UPB 22.84.245, Codice SIOPE 2234 del bilancio 2010;
- di precisare che all'individuazione del finanziamento dell'operazione concorrono i fondi POR 2007/2013 con i seguenti tassi di partecipazione finanziaria:
 - a) fondi comunitari (50%);
 - b) fondi dello Stato (35%);
 - c) Regione Campania (15%);
- di trasmettere il presente provvedimento:
 - al Comune di Zungoli;
 - all'AGC 09;
 - all'A.G.C. 08 - Settore 02 Gestione delle Entrate e della Spesa di Bilancio,
 - all'AGC 21;
 - all'Assessore all'Ambiente;
 - al Settore Stampa e Documentazione per la relativa pubblicazione sul B.U.R.C. .

Il Dirigente del Settore 03 AGC 21
Responsabile dell'Obiettivo Operativo 1.1
D.ssa Adelaide Pollinaro



Giunta Regionale della Campania

ALLEGATO DATI CONTABILI

AREA GENERALE DI COORDINAMENTO

Programmazione e Gestione dei Rifiuti

COORDINATORE

Dr. Santacroce Raimondo

DIRIGENTE SETTORE

Dr.ssa Pollinaro Adelaide

DIRIGENTE DEL SERVIZIO

RESP. DI PROCEDIMENTO/MISURA

A.G.C.	21	Settore	3

OGGETTO

P.O.R. Campania 2007/2013 - Obiettivo Operativo 1.1 - D.G.R. n.1169/08. Decreto di ammissione a finanziamento ed impegno a favore del Comune di Zungoli (AV) per gli interventi a sostegno dell'attuazione del Piano Comunale per la raccolta differenziata.



Giunta Regionale della Campania

Esercizio	Capitolo	Ambito	F.Obiettivo	UPB	IMPORTO	RITENUTA
2010	2600	22	84	245	14.550,00	,00

TOTALE	14.550,00	,00

Impegno di Riferimento

Esercizio	Capitolo	Numero
-	-	-

Il Responsabile dell'Obiettivo Operativo 1.1
D.ssa Adelaide Pollinaro

POR Campania FESR 2007/13 – Asse 1 - Obiettivo Operativo 1.1

SCHEMA DI CONVENZIONE/ACCORDO

TRA

Responsabile di Obiettivo Operativo 1.1. designato con DPGR n. 108 del 28/05/2008
Dott.ssa Adelaide Pollinaro Dirigente del Settore 03 AGC 21

E

Comune di Zungoli Beneficiario dell'Operazione di acquisizione di beni e servizi previsti nell'ambito dell'attivazione dei piani comunali di raccolta differenza individuato mediante Decreto Dirigenziale n. _____ del _____

SINDACO pro-tempore dott. _____ CF _____ (ente);
DELEGATO _____ CF _____ (personale)
(giusta delega a firma del legale rappresentante allegata alla presente)

PREMESSO

- che il Regolamento CE n. 1080 del 05/07/2006 del Parlamento Europeo e del Consiglio relativo al Fondo europeo di sviluppo regionale e recante abrogazione del Regolamento (CE) 1783/1999, definisce i compiti del Fondo europeo di sviluppo regionale (FESR), il campo di applicazione del suo intervento, nonché le norme in materia di ammissibilità al sostegno del Fondo;
- che il Regolamento CE n. 1083 del 11/07/2006 reca disposizioni generali sul Fondo europeo di sviluppo regionale (FESR), sul Fondo sociale europeo (FSE) e sul Fondo di coesione e abroga il Regolamento (CE) n. 1260/1999 e s.m.i. e all'articolo 2, definisce il beneficiario "un operatore, organismo o impresa, pubblico o privato, responsabile dell'avvio o dell'avvio e dell'attuazione delle operazioni";
- che il Regolamento CE n. 1828 del 08/12/2006 della Commissione stabilisce modalità di applicazione del regolamento (CE) n. 1083/2006 del Consiglio recante disposizioni generali sul Fondo europeo di sviluppo regionale, sul Fondo sociale europeo e sul Fondo di coesione e del regolamento (CE) n. 1080/2006 del Parlamento europeo e del Consiglio relativo al Fondo europeo di sviluppo regionale e detta le regole sulla gestione delle operazioni e gli obblighi di informazione e comunicazione sulle possibilità di finanziamento offerte congiuntamente dalla Comunità e dagli Stati membri attraverso il programma operativo;
- che il Programma Operativo Regionale Campania FESR 2007-2013, approvato dalla Commissione Europea con Decisione (C)2007 1265 dell'11 settembre 2007, è il quadro di riferimento per l'utilizzo in Campania delle risorse del FESR e, in particolare, individua i compiti e le funzioni degli organismi coinvolti nella gestione del POR;
- che il Comitato di Sorveglianza del POR FESR 2007-2013 ha approvato i criteri di selezione delle operazioni ai sensi del Reg. CE n. 1083/2006 e che la Giunta Regionale ne ha preso atto con la DGR 879/2008 e s.m.i.;
- che con la Delibera del Presidente della Giunta Regionale n. 62 del 07/03/2008 e s.m.i. sono stati designati i Dirigenti di Settore ai quali affidare la gestione, il monitoraggio e il controllo ordinario delle operazioni previste dai singoli obiettivi operativi del POR FESR Campania 2007/2013;
- che il DPGR n. 108 del 28/05/2008 ha individuato nel Dirigente pro-tempore del Settore 03 "Monitoraggio, informazione e valutazione" dell'AGC 21 il Responsabile dell'Obiettivo Operativo 1.1 "*Gestione integrata del ciclo dei rifiuti*";

- che con DGR n. 1169 del 09/07/2008 la Giunta Regionale ha previsto, quale modalità attuativa dell'obiettivo operativo 1.1 del PO FESR 2007/2013, la selezione e l'ammissione a finanziamento di interventi a sostegno dell'attuazione dei Piani comunali per la raccolta differenziata, trasmessi dai Comuni al Commissario delegato per l'emergenza rifiuti in Campania ai sensi dell'OPCM 3639/2008;
- che la citata DGR ha subordinato l'ammissione a finanziamento dei piani comunali per la r.d. all'espletamento della valutazione di sostenibilità tecnico-amministrativa, finanziaria, economica e gestionale, da effettuare secondo i criteri e le modalità di cui all'allegato A) della delibera stessa, riservandosi di finanziare successivamente gli ulteriori Piani comunali per la raccolta differenziata che non sono stati trasmessi al Commissario delegato, in coerenza con quanto previsto dalla OPCM 3639/08 e dai criteri di selezione delle operazioni approvati dal Comitato di sorveglianza del POR Campania;
- che per il finanziamento dei citati interventi la richiamata DGR n. 1169/08 ha previsto una dotazione finanziaria di € 50.000.000,00 ed ha affidato le attività di esame e valutazione ad un'apposita Commissione nominata con Decreto n. 3 del 22/07/2008 del Dirigente del Settore 03 dell'AGC 21;
- che il Presidente della Commissione precitata, con nota prot. 017/Or del 23/04/2009, acquisita al protocollo dell'AGC 21 con n. 353216 del 23/4/2009, ha trasmesso, tra l'altro, l'elenco dei Comuni da ammettere a finanziamento a seguito di integrazioni alla documentazione precedentemente presentata, indicando per ciascuno di essi il contributo erogabile, calcolato in funzione dei dati aggiornati ufficiale forniti dall'ARPAC per le percentuali di R.D. al 31.12.2007, dei dati ISTAT relativi alla popolazione aggiornati al 31/12/2007, di quanto richiesto dai soggetti proponenti, nonché in ordine a quanto stabilito dall'art. 3 "Interventi e massimali ammissibili" dell'Allegato A alla DGR 1169/2008;
- che il Presidente della Commissione esaminatrice con nota n. 18/or del 27/05/2009 acquisita dal Settore 03 dell'AGC 21 con prot. n. 0465771 del 27/05/09, ha trasmesso, unitamente ai Piani comunali ai sensi dell'OPCM 3639/08, le risultanze dell'istruttoria effettuata per l'ammissione al finanziamento degli interventi a sostegno dell'attuazione dei Piani comunali per la raccolta differenziata;
- che e' stato proposto, tra gli altri, il finanziamento degli interventi inerenti il Piano Comunale per la raccolta differenziata del Comune di Zungoli (AV) per l'importo di € 14.550,00;
- che con DGR 1715 del 20/11/2009, pubblicata sul BURC n. 73 del 7/12/2009 è stato approvato il Manuale per l'attuazione POR Campania 2007 – 2013, contenente disposizioni in materia di cofinanziamento a valere sui fondi strutturali sostituendo a tutti gli effetti il disciplinare regionale per l'acquisizione di beni e servizi di cui alla DGR 1341/2007 che prevede la sottoscrizione da parte del Beneficiario ed il Responsabile di Obiettivo Operativo (di seguito ROO) di apposito atto che individui le reciproche obbligazioni e le condizioni di erogazione del finanziamento;
- che le Linee Guida e Strumenti per comunicare, approvate dall'AdG con Decreto dirigenziale n. 94 del 23/04/09 e s.m.i. consentono l'attuazione dei principi di comunicazione delle politiche di coesione 2007/2013, stabilendo gli adempimenti cui sono tenuti rispettivamente il ROO e il Beneficiario;
- che con Decreto Dirigenziale n. del si è formalizzata l'ammissione a finanziamento definitivo del progetto del Comune di Zungoli (AV) per un importo complessivo di € 15.447,25 di cui € 14.550,00 da imputare al PO FESR 2007/2013 Obiettivo Operativo 1.1 ed € 897,25 a carico del Comune per gli a sostegno dell'attuazione del Piano comunale per la raccolta differenziata, con contestuale impegno a favore del Comune di Zungoli (AV) per un importo di € 14.550,00;

TUTTO CIÒ PREMESSO

Le parti come sopra costituite, mentre confermano e ratificano la precedente narrativa, convengono e stipulano quanto segue:

Articolo 1. Oggetto

La presente Convenzione regola i rapporti tra il ROO e il Beneficiario relativamente all'intervento relativo all'**acquisizione di beni e servizi previsti nell'ambito dell'attivazione del piano comunale di raccolta differenzia del Comune di Zungoli (AV)** ammesso a finanziamento con D.D. n del

Articolo 2. Obblighi delle parti

Con la stipula della presente convenzione, il Beneficiario si obbliga a garantire:

- la conformità delle procedure alle norme comunitarie e nazionali (art.60 Reg. (CE) n. 1083/2006) in particolare in materia di concorrenza, mercati pubblici, ambiente e pari opportunità;
- un sistema di contabilità separata (art. 60 Reg. (CE) n. 1083/2006) per l'operazione e la costituzione di un conto di tesoreria e/o conto corrente per entrate e uscite relative, esclusivamente, a tutte le operazioni afferenti il POR Campania FESR 2007-2013;
- l'indicazione su tutti i documenti di spesa riferiti al progetto del POR FESR 2007- 2013, dell'Obiettivo Operativo pertinente, del titolo dell'operazione e del codice ad essa associato, ovvero l'apposizione sui documenti di spesa del timbro recante la dicitura "operazione cofinanziata con il POR FESR 2007 – 2013 Obiettivo Operativo.....";
- l'emissione, per ciascuna operazione cofinanziata nell'ambito del POR FESR 2007 - 2013, di documenti di spesa distinti ovvero la chiara imputazione della quota di spesa corrispondente a ciascuna operazione;
- il rispetto della normativa comunitaria, nazionale e regionale sull'ammissibilità delle spese;
- il rispetto degli adempimenti stabiliti dal bando di selezione e dall'atto di concessione;
- l'invio al ROO ovvero ad altro soggetto indicato, alle scadenze comunicate e con le modalità richieste dal ROO, dei dati relativi all'attuazione delle attività/operazioni finanziate, necessari ad alimentare il monitoraggio finanziario, procedurale e fisico;
- l'attestazione delle spese effettivamente sostenute e quietanzate nel periodo di riferimento, unitamente alla copia della documentazione tecnico/amministrativa/contabile relativa alle attività/operazioni finanziate;
- la restituzione della quota parte del finanziamento che sarà indicata dal ROO qualora le entrate riferibili al progetto superino il calcolo effettuato in applicazione della metodologia sopra citata;
- il rispetto delle procedure definite nella pista di controllo secondo le specifiche indicazioni del ROO;
- l'istituzione del fascicolo di progetto contenente la documentazione tecnica, amministrativa e contabile in originale, ovvero in formato elettronico; l'implementazione e la trasmissione, in occasione di ciascuna domanda di rimborso, della check list per il controllo documentale ordinario del Beneficiario;
- il rispetto del cronogramma dell'operazione di cui al decreto di ammissione a finanziamento, con particolare riferimento alla tempistica per l'aggiudicazione delle gare di appalto;
- il rispetto degli adempimenti in materia di informazione e pubblicità nei casi e con le modalità previste dall'art. 8 del Reg. CE n. 1828/2006 e secondo le specifiche dettate dall'AdG nelle linee guida allegate al presente manuale, nonché la trasmissione di tutte le pubblicazioni e dei materiali informativi/divulgativi prodotti con il sostegno dei Fondi in coerenza con le regole sull'ammissibilità della spesa;
- l'inoltro al ROO, nei tempi da questo prescritti, unitamente al rendiconto finale dettagliato delle attività/operazioni eseguite ovvero dei beni acquisiti, di una relazione tecnica delle stesse accompagnata dall'attestazione di regolare esecuzione delle attività effettuate ovvero dall'attestazione di regolare fornitura dei beni acquisiti];
- la conservazione della documentazione relativa all'operazione fino ai tre anni successivi alla chiusura del Programma Operativo secondo quanto stabilito dal art. 90 del Reg. (CE) n. 1083/2006 e, in ogni caso, fino al 31.12.2020;

- che l'operazione cofinanziata, entro cinque anni dal relativo completamento non subisca modifiche sostanziali: che ne alterino la natura o le modalità di esecuzione, o che procurino un vantaggio indebito a un'impresa o a un ente pubblico; e risultanti da un cambiamento nella natura della proprietà di un'infrastruttura o dalla cessazione di un'attività produttiva;
- la trasmissione della documentazione relativa alle spese sostenute entro e non oltre 90 giorni dalla relativa data di quietanza. Tale adempimento deve essere assicurato anche nel caso in cui l'importo delle spese sostenute non consenta al beneficiario medesimo di richiedere la successiva quota di finanziamento, pena la non ammissibilità delle spese trasmesse oltre tale termine.

Il Beneficiario provvede, altresì, a dotarsi di apposito Codice Unico di Progetto (CUP) in relazione a ciascuna operazione attuata e ne dà comunicazione al ROO.

Il Beneficiario, infine, deve garantire alle strutture competenti della Regione (AdG, Coordinatore di Area, Autorità di Certificazione, ROO o soggetto diverso da lui incaricato, Autorità di Audit), del Ministero dell'Economia e delle Finanze (IGRUE), dei Servizi ispettivi della Commissione UE e di tutti gli organismi deputati alla verifica dell'utilizzo dei fondi strutturali, l'accesso a tutta la documentazione, amministrativa, tecnica e contabile, connessa all'operazione cofinanziata, nonché l'accesso a tutti i documenti necessari alla valutazione del Programma agli esperti o organismi deputati alla valutazione interna o esterna del POR FESR.

Il Beneficiario è tenuto a prestare la massima collaborazione nelle attività svolte dai soggetti incaricati dei controlli fornendo le informazioni richieste e gli estratti o copie dei documenti o dei registri contabili.

Il Beneficiario, nel caso di operazioni per l'acquisizione di materiale rotabile e/o attrezzatura mobile, ammesse a finanziamento con le modalità, le limitazioni e le prescrizioni di cui al successivo art.5, dovrà fornire un'assicurazione scritta circa il rispetto delle condizioni previste nel citato articolo.

Il ROO, con il coordinamento dell'Autorità di Gestione, è responsabile dell'attuazione delle operazioni afferenti ai singoli Obiettivi Operativi e svolge le funzioni proprie del Responsabile del Procedimento.

Con la stipula della presente Convenzione il ROO si impegna, nei confronti del Beneficiario, a:

- provvedere all'istruzione ed assunzione degli atti di impegno e di liquidazione dei pagamenti - e alla trasmissione alla ragioneria regionale per l'ordinativo (mandato) di pagamento - ed alla trasmissione al Coordinatore di Area interessato in qualità di membro del CO.CO.Asse, del riepilogo delle somme erogate nonché dell'avanzamento della spesa. Al momento dell'assunzione dell'impegno e/o della disposizione della liquidazione della spesa, avrà cura di indicare, nel decreto ovvero nella trasmissione dell'atto al Settore gestione delle entrate e della spesa di bilancio, il codice del progetto di riferimento: **la mancata indicazione del codice determinerà l'improcedibilità dell'atto; l'impegno assunto e/o la liquidazione disposta (quand'anche riferita a più impegni) devono essere inderogabilmente riferiti ad un unico progetto;**
- provvedere, in relazione al pertinente capitolo di spesa, ad istruire la proposta di deliberazione di reiscrizione delle economie di spesa correlate ad entrate con vincolo di destinazione già accertate (art. 41, co 2, L.R. n. 7/2002) e alle relative attività propedeutiche, avendo cura di trasmettere, in formato digitale, la delibera approvata all'Autorità di Gestione al seguente indirizzo di posta elettronica: adg.fesr@regione.campania.it;

- comunicare le scadenze e le modalità affinché il Beneficiario possa inviare i dati relativi all'attuazione delle attività/operazioni finanziate, necessari ad alimentare il monitoraggio finanziario, procedurale e fisico;
- prescrivere i tempi per l'inoltro, unitamente al rendiconto finale dettagliato delle attività/operazioni eseguite ovvero dei beni acquisiti, di una relazione tecnica delle stesse accompagnata dall'attestazione di regolare esecuzione delle attività effettuate ovvero dall'attestazione di regolare fornitura dei beni acquisiti

Articolo 3. Obblighi di informazione e pubblicità

Nel rispetto di quanto previsto dall'art. 69 del Regolamento n. 1083/06, dagli artt.2-10 del Regolamento n. 1828/06, dal POR FESR Campania 2007/13 e dalle Linee Guida e Strumenti per comunicare, approvate con Decreto dirigenziale n. 94 del 23/04/09 e smi, il ROO è tenuto:

- a curare la diffusione di tutte le informazioni utili all'attuazione dell'Obiettivo Operativo, ovvero informazioni sulle possibilità di finanziamento, sulle condizioni di ammissibilità, descrizione delle procedure d'esame delle domande di finanziamento e delle rispettive scadenze i criteri di selezione delle operazioni da finanziare, i punti di contatto per fornire informazioni;
- a effettuare il monitoraggio e la verifica del rispetto degli obblighi di informazione e pubblicità da parte dei Beneficiari, assumendo copia cartacea ed informatica di tutti i materiali di comunicazione realizzati, nonché eventuali foto di cartellonistica e targhe;
- a informare i beneficiari che, accettando il finanziamento, verranno inclusi nell'elenco dei beneficiari, che riporta anche le denominazioni delle operazioni/progetti e l'importo del finanziamento attivato, pubblicato a norma dell'articolo 7, paragrafo 2, lettera d) Regolamento 1828/06;
- a semplificare l'accesso agli atti amministrativi (ad es. nell'emanazione degli atti di programmazione e attuazione degli obiettivi operativi e delle operazioni cofinanziate dal Fesr occorre sempre riportare nell'oggetto la dicitura "POR Campania FESR 2007/13 – Asse...- Obiettivo Operativo ...) vigilando affinché analoga dicitura venga riprodotta negli atti prodotti dai potenziali beneficiari.

Il Beneficiario, dal canto suo, si impegna a garantire che i partecipanti all'operazione e la cittadinanza siano informati che l'operazione è stata selezionata nel quadro di un programma operativo cofinanziato dal FESR con le modalità indicate dalle Linee Guida approvate dall'AdG con il Decreto Dirigenziale n. 94/2009 e smi. La comunicazione riferita al singolo intervento deve avere l'obiettivo di mettere in risalto l'uso dei Fondi rispetto alla società e all'economia della Regione Campania, diffondere presso altri potenziali beneficiari le opportunità offerte dall'Unione Europea e potenziare la trasparenza e l'efficacia nell'utilizzazione dei fondi.

Pertanto, il Beneficiario, relativamente agli interventi che riguardano la realizzazione di opere pubbliche ed infrastrutture o nel caso di acquisto di oggetti fisici e durante l'attuazione dell'operazione, è tenuto:

- a installare un cartello provvisorio nel luogo delle operazioni, laddove rientrino nelle seguenti tipologie: a) il contributo pubblico totale all'operazione supera € 500.000,00; b) l'operazione consiste nel finanziamento di un'infrastruttura o di interventi costruttivi;
- a sostituire il cartello con una targa esplicativa permanente, quando l'operazione è completata. Entro sei mesi dal completamento dell'opera il beneficiario ha infatti l'obbligo di apporre una targa esplicativa permanente visibile e di dimensioni significative per le opere che:
- hanno ricevuto un contributo pubblico totale all'operazione che supera i 500.000 EUR;
- consistono nell'acquisto di un oggetto fisico, nel finanziamento di un'infrastruttura o di

interventi costruttivi.

Sia il cartellone provvisorio che la targa permanente devono essere realizzati secondo le modalità e le caratteristiche stabilite dalle Linee Guida citate.

Nei casi previsti dai regolamenti comunitari e dalla normativa e dalle procedure interne il Beneficiario è tenuto a:

- fornire le opportune prove documentali dell'osservanza delle norme, in particolare di quelle relative alla cartellonistica, entro un mese dall'effettivo avvio dei lavori;
- dare prova documentale della targa apposta al progetto in occasione della richiesta di pagamento del saldo.

Il Beneficiario deve garantire, inoltre, che in qualsiasi documento figuri una dichiarazione da cui risulti che l'operazione è stata cofinanziata dal POR Campania FESR.

Tutti i documenti informativi e pubblicitari prodotti dai Beneficiari nell'ambito delle operazioni finanziate dal POR FESR e rivolti al pubblico (come ad esempio pubblicazioni di ogni genere, cataloghi, brochure, filmati, video ecc.) devono contenere:

- l'emblema dell'Unione Europea;
- l'indicazione del POR Campania FESR 2007/2013;
- lo slogan: *La tua Campania cresce in Europa*

Articolo 4. Condizioni di erogazione del finanziamento

Il beneficiario, in seguito all'avvio dei lavori (o del servizio/fornitura), richiede **la prima quota di finanziamento** (anche in forma di anticipazione), pari al 30% dell'importo finanziato. Tale richiesta dovrà essere corredata dalla documentazione che dimostri l'avvio dei lavori (o del servizio/fornitura) ed il rispetto, laddove previsto, degli adempimenti in materia di pubblicità degli interventi ai sensi dell'art 8, comma 3 del Reg. CE n. 1828/2006.

Le erogazioni successive all'anticipo saranno concesse al raggiungimento di SAL non inferiori al 20% del valore dell'operazione in forma di rimborso di spese effettivamente sostenute dal beneficiario e comprovate da fatture quietanzate o documentazione avente il medesimo valore probatorio.

Il **saldo**, pari al 10% dell'importo finanziato, potrà essere richiesto solo in seguito alla trasmissione della documentazione attestante la fine di tutti i lavori (o del servizio/fornitura) ed il rispetto degli adempimenti in materia di pubblicità richiesti, nei casi previsti, per questa fase, dall'art. 8, comma 2 del Reg. (CE) n. 1828/2008. Dal saldo dovranno essere dedotti gli eventuali interessi attivi maturati nel periodo di attuazione dell'operazione.

Nel caso in cui l'anticipo ricevuto dalla Regione Campania non copra gli stati di avanzamento maturati per l'operazione finanziata il ROO può decidere di rimborsare in favore del beneficiario fatture non pagate. In tal caso, il decreto di liquidazione, deve indicare i tempi (non oltre due mesi dall'accredito) entro i quali il beneficiario deve attestare pagamenti per un ammontare pari al 100% delle risorse anticipate dal ROO e trasmettere la relativa documentazione entro i termini indicati al paragrafo successivo.

Articolo 5. Spese ammissibili

Le Parti si danno reciprocamente atto che le tipologie di spese ammissibili al finanziamento del FESR, che ricadono nell'ambito delle operazioni del Programma Operativo, sono quelle previste dall'art. 56 del Regolamento n. 1083/2006, dall'art.7 del Regolamento n. 1080/2006, dal D.P.R.

n.196 del 03/10/2008, dal Manuale per l'attuazione POR FESR Campania 2007/2013, approvato con DGR 1715 del 20/11/2009, pubblicata sul BURC n. 73 del 7/12/2009 e dalla Scheda di Obiettivo Operativo 1.1

Conformemente alla nota della Commissione Europea Direzione Generale Politica Regionale Programmi e Progetti Cipro, Grecia, Ungheria, Italia, Malta e Paesi Bassi n.3900 del 05.05.2006 le spese relative al materiale rotabile e/o attrezzatura mobile sono di norma inammissibili, tuttavia, in casi eccezionali e debitamente motivato, laddove si ravvisi l'esigenza di prendere in considerazione l'ammissibilità al cofinanziamento comunitario dell'intero costo di materiale rotabile e/o attrezzatura mobile a condizioni che siano rispettate le condizioni seguenti:

1. l'esercizio del materiale rotabile e/o attrezzatura mobile deve avvenire solo nell'ambito del progetto cofinanziato, che deve essere interamente ricompreso nella zona ammissibile al contributo comunitario;
2. tale equipaggiamento deve essere utilizzato solo allo scopo previsto dal progetto approvato;
3. il beneficiario finale fornirà un'assicurazione scritta che le precedenti condizioni siano rispettate, sotto la supervisione dell'Autorità di Gestione;
4. nel caso di mancato rispetto delle condizioni il contributo comunitario dovrà essere restituito dal beneficiario,
5. i costi operativi restano inammissibili;

Non saranno riconosciute ammissibili le spese sostenute dal Beneficiario, la cui documentazione venga trasferita al ROO oltre i 90 giorni dalla data di quietanza e, quindi, resteranno a suo carico. In tal caso, il ROO provvede a decurtare la quota corrispondente dall'impegno assunto per l'operazione in questione.

Inoltre, le spese ammissibili al finanziamento del POR Campania FESR 2007/13 sono quelle effettuate dal 01/01/2007 al 31/12/2015.

Articolo 6. Controlli

Il ROO, secondo quanto prescritto dall'AdG, conduce le verifiche a norma dell'articolo 13 del Regolamento (CE) 1828/2006/60. Le verifiche dovranno consentire di accertare che le spese dichiarate siano reali, che i prodotti o i servizi siano stati forniti conformemente alla decisione di approvazione, che le domande di rimborso del Beneficiario siano corrette, che le operazioni e le spese siano conformi alle norme comunitarie e nazionali, e non siano oggetto di doppio finanziamento.

Le verifiche amministrativo-contabile della documentazione, conservata presso gli appropriati livelli gestionali, saranno effettuate anche per il tramite di apposite check list di controllo trasmesse al Beneficiario per la compilazione della parte di propria competenza, ovvero in loco presso il Beneficiario secondo le modalità e nei tempi comunicati dal ROO.

Articolo 7. Casi di revoca del finanziamento e risoluzione della convenzione

Qualora l'attuazione dell'intervento dovesse procedere in sostanziale difformità dalle modalità, dai tempi, dai contenuti e dalle finalità prescritte dalla normativa comunitaria e nazionale, dal POR Campania FESR 2007/13, dal Manuale per l'attuazione e dalla presente convenzione, si procede alla revoca del finanziamento.

La risoluzione della convenzione e la revoca del contributo comporterà l'obbligo per il Beneficiario di restituire le somme indebitamente ricevute, secondo le indicazioni dettate dal ROO in ossequio alla normativa comunitaria e nazionale vigente in materia.

Si procederà alla revoca dei finanziamenti, entro 60 giorni dalla diffida ad adempiere, qualora il Comune, in qualità di beneficiario finale, non ottemperi agli obblighi di comunicazione dei dati relativi alla raccolta e produzione dei rifiuti urbani previsti dalla vigente normativa regionale e nazionale con particolare riferimento agli obblighi previsti all'art. 10 della Legge Regionale n. 4/2007 e degli artt. 189 e 198 del D. Lgs. n. 152/2006;

Articolo 8. Entrata in vigore e durata della convenzione

La presente convenzione entra in vigore dalla data di sottoscrizione delle parti e sarà vigente per tutta la durata dell'intervento, fermi restando gli obblighi richiamati e quelli prescritti dalla normativa comunitaria e nazionale che impegnano le parti anche dopo la conclusione dell'operazione.

Letto confermato e sottoscritto, il

Firma

Rappresentante legale del Beneficiario

Firma

Responsabile dell'Obiettivo Operativo 1.1

A.G.C. 21 - Programmazione e Gestione dei Rifiuti - Settore Monitoraggio Informazione e Valutazione - **Decreto dirigenziale n. 4 del 5 maggio 2010 – P.O.R. Campania 2007/2013 - Obiettivo Operativo 1.1 - D.G.R. n.1169/08. Decreto di ammissione a finanziamento ed impegno a favore del Comune di Casalvelino (SA) per gli interventi a sostegno dell'attuazione del Piano Comunale per la raccolta differenziata. (con allegati)**

PREMESSO

CHE la Commissione Europea, con decisione n. C(2007) 4265 dell'11/9/2007, ha adottato la proposta di Programma Operativo Regionale Campania FESR 2007-2013;

CHE la Giunta Regionale, con deliberazione n. 1921 del 9/11/2007, pubblicata sul BURC speciale del 23/11/2007, ha preso atto della Decisione della Commissione Europea di approvazione del Programma Operativo Regionale Campania FESR 2007-2013;

CHE la Giunta Regionale, con Deliberazione n. 26 dell'11/01/2008, ha approvato il Piano finanziario per gli Obiettivi Operativi del POR Campania FESR 2007-2013;

CHE la Giunta Regionale, con Deliberazione n. 879 del 16/03/2008, ha preso atto dell'approvazione da parte del Comitato di Sorveglianza dei *“Criteri di selezione delle operazioni del POR FESR 2007-2013”* ai sensi dell'art. 56 e 65 del Regolamento CE;

CHE con DGR n. 1169 del 09/07/2008 la Giunta Regionale ha previsto, quale modalità attuativa dell'obiettivo operativo 1.1 del PO FESR 2007/2013, la selezione e l'ammissione a finanziamento di interventi a sostegno dell'attuazione dei Piani comunali per la raccolta differenziata, trasmessi dai Comuni al Commissario delegato per l'emergenza rifiuti in Campania ai sensi dell'OPCM 3639/2008;

CHE la citata DGR ha subordinato l'ammissione a finanziamento all'espletamento della valutazione di sostenibilità tecnico-amministrativa, finanziaria, economica e gestionale, da effettuare secondo i criteri e le modalità di cui all'allegato A) della delibera stessa, riservandosi di finanziare successivamente gli ulteriori Piani comunali per la raccolta differenziata che non sono stati trasmessi al Commissario delegato, in coerenza con quanto previsto dalla OPCM 3639/08 e dai criteri di selezione delle operazioni approvati dal Comitato di sorveglianza del POR Campania;

CHE per il finanziamento dei citati interventi la richiamata DGR n. 1169/08 ha previsto una dotazione finanziaria di € 50.000.000,00 e ha affidato le attività di esame e valutazione ad un'apposita Commissione da nominarsi con Decreto del Dirigente del Settore 03 dell'AGC 21;

CHE il DPGR n. 108 del 28/05/2008 ha individuato nel Dirigente pro-tempore del Settore 03 “Monitoraggio, informazione e valutazione” dell'AGC 21 il Responsabile dell'Obiettivo Operativo 1.1 *“Gestione integrata del ciclo dei rifiuti”*;

CHE con D.D. n. 3 del 22/07/2008 è stata nominata la Commissione per l'esame e la valutazione dei Piani Comunali per la raccolta differenziata, così come disposto dalla DGR 1224 del 18/07/2008;

CHE il Presidente della Commissione precitata, con nota prot. 017/Or del 23/04/2009, acquisita al protocollo dell'AGC 21 con n. 353216 del 23/4/2009, ha trasmesso, tra l'altro, un primo elenco di Comuni da ammettere a finanziamento a seguito di integrazioni alla documentazione precedentemente presentata, indicando per ciascuno di essi il contributo erogabile, calcolato in funzione dei dati aggiornati ufficialmente forniti dall'ARPAC per le percentuali di R.D. al 31.12.2007, dei dati ISTAT relativi alla popolazione aggiornati a tutto l'1.1.2007, di quanto richiesto dai soggetti proponenti, nonché in ordine a quanto stabilito dall'art. 3 “Interventi e massimali ammissibili” dell'Allegato A alla DGR 1169/2008;

CHE il Presidente della Commissione precitata, con nota prot. 024/Or del 19/11/2009, acquisita al protocollo dell'AGC 21 con n. 1005768 del 20/11/2009, ha trasmesso un secondo elenco di Comuni da am-

mettere a finanziamento proponendo, tra gli altri, il finanziamento degli interventi inerenti il Piano Comunale per la raccolta differenziata del Comune di Casalvelino (AV) per l'importo di € 49.860,00;

CONSIDERATO

CHE con note prot.n.1026855 del 26/11/2009 è stato richiesto al Comune di Casalvelino (SA), al fine di poter procedere all'ammissione a finanziamento definitivo e correlato impegno di spesa per € 49.860,00, la seguente documentazione:

- dettagliata relazione dalla quale si evinca la natura dell'intervento (fornitura di beni, acquisizioni di servizi), la coerenza con i criteri di ammissibilità approvati con DGR n. 879/08 pubblicata sul BURC n. 24 del 16.6.2008, le modalità previste per l'esecuzione delle operazioni;
- cronoprogramma approvato;
- elaborati amministrativi e tecnici di programmazione e attuazione dell'intervento;
- atto di nomina del R.U.P.;
- quadro economico redatto in conformità a quanto previsto dal disciplinare per l'acquisizione dei beni e servizi approvato con DGR n. 1715/2009 pubblicata sul BURC n. 73 del 7/12/2009,

CHE con note prot. n. 1962 del 17/02/2010 e prot. 4940 del 29/4/2010, assunte al protocollo n. 0148367 del 18/02/2010 e n. 0377800 del 30/04/2010, il predetto Comune ha presentato la documentazione richiesta, dalla quale si evince il seguente quadro economico per un importo di € **84.000,00 di cui € 49.860,00 da imputare al finanziamento ed € 34.140,00** a carico del Comune :

Descrizione	Quantità	Importo unitario	Importo totale
SPESE PER ACQUISIZIONE DI BENI			
Attrezzature (automezzo per la r.d.)	1	€ 70.000,00	70000,00
IVA 20%			14000,00
TOTALE			€ 84.000,00

CHE con la predetta nota ha trasmesso, altresì, il cronoprogramma che prevede la realizzazione degli interventi indicati nel relativo quadro economico entro il 15/08/2010 dalla data di ammissione a finanziamento ;

CHE all'individuazione del finanziamento dell'operazione concorrono i fondi POR 2007/2013 con i seguenti tassi di partecipazione finanziaria :

- a) Fondi Comunitari (50%);
- b) Fondi dello Stato (35%);
- c) Regione Campania (15%);

PRESO ATTO

CHE con DGR n. 625 del 3.4.2009, l'AGC 21 Settore 03, nelle more della definizione della procedura di infrazione a carico della Regione Campania e del soddisfacimento delle condizioni previste dal PO FESR 2007/2013 in relazione all'Obiettivo Operativo 1.1., e' stata autorizzata all'utilizzo delle risorse disponibili sull'UPB n. 22.84.245 cap. 2600 del corrente bilancio gestionale;

CHE con DGR 1715 del 20/11/2009, pubblicata sul BURC n. 73 del 7/12/2009 è stato approvato il Disciplinare POR Campania 2007 – 2013, contenente disposizioni in materia di cofinanziamento a valere sui fondi strutturali sostituendo a tutti gli effetti il disciplinare regionale per l'acquisizione di beni e servizi di cui alla DGR 1341/2007;

CHE il cofinanziamento delle operazioni dovrà garantire l'osservanza delle procedure definite dal disciplinare approvato con Deliberazione di G.R. 1715/2009 per l'attuazione del POR Campania 2007-2013;

CHE il suddetto Disciplinare ha previsto, tra l'altro, la stipula di un'apposita convenzione sottoscritta dal Legale Rappresentante del beneficiario ed il Responsabile dell'Obiettivo Operativo;

CHE con DGR n. 306 del 19/3/2010 è stata riscritta nel bilancio 2010 la somma di cui all'UPB 22.84.245 cap. di spesa 2600;

RITENUTO

CHE la tipologia e la natura dell'intervento previsto è conforme con l'obiettivo operativo e che sono assenti sia sotto il profilo delle procedure amministrative che tecnico-giuridico motivi ostativi all'ammissione a finanziamento a valersi sui fondi dell'obiettivo operativo 1.1;

DI poter individuare il Comune di Casalvelino (SA) quale beneficiario finale del progetto di cui sopra, ai sensi e per gli effetti dell'art. 2 del Regolamento CE n. 1083/06;

DI dover autorizzare l'AGC 08 - Settore 02 Gestione delle Entrate e della Spesa - ad impegnare la somma di € 49.860,00, a valere sui fondi assegnati per l'Obiettivo Operativo 1.1 PO FESR 2007-2013 "gestione integrata del ciclo dei rifiuti", cap. 2600, UPB 22.84.245, Codice SIOPE 2234;

VISTI

- la L.R. 7/02;
- il PO FESR 2007-2013;
- la DGR n. 1169/08;
- la DGR n. 1224/08;
- la DGR n. 625/09;
- la DGR n. 1715/09;
- la DGR n. 306/2010;
- il DPGR n. 108/08;
- La L.R. n. 2 del 21/01/2010 – Legge di Bilancio;
- Il Bilancio Gestionale 2010 approvato con D.G.R. n. 92 del 9/02/2010;
- il D.D. n. 1/09;

Alla stregua dell'istruttoria compiuta dal Team dell'Obiettivo Operativo 1.1, costituito con DD.DD. n. 3 del 9/4/2009 e n. 1 del 14/4/2010, e dell'attestazione di regolarità resa dallo stesso

DECRETA

Per i motivi espressi in narrativa, che si intendono integralmente riportati e trascritti:

- ammettere a finanziamento definitivo il progetto del Comune di CASALVELINO (SA) per un importo complessivo di € **84.000,00 di cui € 49.860,00 da imputare al PO FESR 2007/2013 al Ob. Op. 1.1. ed € 34.140,00 a carico del Comune** per gli interventi a sostegno dell'attuazione del Piano comunale per la raccolta differenziata, di cui all'Obiettivo Operativo 1.1 PO FESR 2007-2013 "Gestione Integrata del Ciclo dei Rifiuti" ;
- di individuare il Comune di Casalvelino quale Beneficiario dell'intervento in oggetto, ai sensi e per gli effetti dell'art. 2 del Regolamento CE n. 1083/06;

- di approvare l'allegato schema di convenzione da sottoscrivere a cura del Legale Rappresentante del Beneficiario e dal Responsabile dell'Obiettivo Operativo;
- stabilire che la realizzazione degli interventi ammessi a finanziamento con il presente Decreto dovrà rispettare la tempistica indicata nel cronoprogramma presentato dal Comune ovvero completarsi entro il 15/08/2010;
- che il beneficiario è tenuto al rispetto delle previsioni regolamentari ed agli obblighi di cui al Disciplinare approvato con DGR 1715/2009;
- che le eventuali economie di gara, da calcolare pro-quota in relazione al finanziamento assegnato, rientreranno nella disponibilità della Regione Campania;
- di stabilire che si procederà alla revoca dei finanziamenti, entro 60 giorni dalla diffida ad adempiere, qualora il Comune, in qualità di beneficiario finale, non ottemperi agli obblighi di comunicazione dei dati relativi alla raccolta e produzione dei rifiuti urbani previsti dalla vigente normativa regionale e nazionale con particolare riferimento agli obblighi previsti all'art. 10 della Legge Regionale n. 4/2007 e degli artt. 189 e 198 del D. Lgs. n. 152/2006;
- di stabilire che l'erogazione del finanziamento avverrà con le modalità previste dal Disciplinare per l'attuazione del POR 2007-2013 di cui alla DGR 1715/2009;
- di precisare che, in fase di rendicontazione sarà valutata l'ammissibilità delle singole voci di spesa e che, comunque, non sono ammissibili spese legate ai costi di gestione;
- di autorizzare l'AGC 8 Settore 02 Gestione delle Entrate e della Spesa ad impegnare la somma di € **49.860,00** a valere sui fondi assegnati all'Obiettivo Operativo 1.1 - PO FESR 2007-2013 "gestione integrata del ciclo dei rifiuti", cap. 2600, UPB 22.84.245, Codice SIOPE 2234 del bilancio 2010 ;
- di precisare che all'individuazione del finanziamento dell'operazione concorrono i fondi POR 2007/2013 con i seguenti tassi di partecipazione finanziaria :
 - a) Fondi Comunitari (50%);
 - b) Fondi dello Stato (35%);
 - c) Regione Campania (15%).
- di trasmettere il presente provvedimento:
 - al Comune di Casalvelino (SA);
 - all'AGC 09;
 - all'A.G.C. 08 - Settore 02 Gestione delle Entrate e della Spesa di Bilancio,
 - all'AGC 21;
 - all'Assessore all'Ambiente;
 - al Settore Stampa e Documentazione per la relativa pubblicazione sul B.U.R.C. .

Il Dirigente del Settore 03 AGC 21
Responsabile dell'Obiettivo Operativo 1.1
D.ssa Adelaide Pollinaro



Giunta Regionale della Campania

ALLEGATO DATI CONTABILI

AREA GENERALE DI COORDINAMENTO

Programmazione e Gestione dei Rifiuti

COORDINATORE

Dr. Santacroce Raimondo

DIRIGENTE SETTORE

Dr.ssa Pollinaro Adelaide

DIRIGENTE DEL SERVIZIO

RESP. OBIETTIVO OPERATIVO

Dr.ssa Pollinaro Adelaide

A.G.C.	21	Settore	3

OGGETTO

P.O.R. Campania 2007/2013 - Obiettivo Operativo 1.1 - D.G.R. n.1169/08. Decreto di ammissione a finanziamento ed impegno a favore del Comune di Casalvelino (SA) per gli interventi a sostegno dell'attuazione del Piano Comunale per la raccolta differenziata.



Giunta Regionale della Campania

Esercizio	Capitolo	Ambito	F.Obiettivo	UPB	IMPORTO	RITENUTA
2010	2600	22	84	245	49.860,00	,00

TOTALE	49.860,00	,00

Impegno di Riferimento

Esercizio	Capitolo	Numero
-	-	-

Il Responsabile dell'Obiettivo Operativo 1.1
D.ssa Adelaide Pollinaro

POR Campania FESR 2007/13 – Asse 1 - Obiettivo Operativo 1.1

SCHEMA DI CONVENZIONE/ACCORDO

TRA

Responsabile di Obiettivo Operativo 1.1. designato con DPGR n. 108 del 28/05/2008
Dott.ssa Adelaide Pollinaro Dirigente del Settore 03 AGC 21

E

Comune di CASALVELINO (SA) Beneficiario dell'Operazione di acquisizione di beni e servizi previsti nell'ambito dell'attivazione dei piani comunali di raccolta differenzia individuato mediante Decreto Dirigenziale n. ____ del ____

SINDACO pro-tempore/delegato dott. _____ CF _____ (ente);
DELEGATO _____ C.F. _____
(giusta delega del legale rapp.te del beneficiario allegata alla presente)

PREMESSO

- che il Regolamento CE n. 1080 del 05/07/2006 del Parlamento Europeo e del Consiglio relativo al Fondo europeo di sviluppo regionale e recante abrogazione del Regolamento (CE) 1783/1999, definisce i compiti del Fondo europeo di sviluppo regionale (FESR), il campo di applicazione del suo intervento, nonché le norme in materia di ammissibilità al sostegno del Fondo;
- che il Regolamento CE n.1083 del 11/07/2006 reca disposizioni generali sul Fondo europeo di sviluppo regionale (FESR), sul Fondo sociale europeo (FSE) e sul Fondo di coesione e abroga il Regolamento (CE) n. 1260/1999 e s.m.i. e all'articolo 2, definisce il beneficiario "un operatore, organismo o impresa, pubblico o privato, responsabile dell'avvio o dell'avvio e dell'attuazione delle operazioni";
- che il Regolamento CE n. 1828 del 08/12/2006 della Commissione stabilisce modalità di applicazione del regolamento (CE) n. 1083/2006 del Consiglio recante disposizioni generali sul Fondo europeo di sviluppo regionale, sul Fondo sociale europeo e sul Fondo di coesione e del regolamento (CE) n. 1080/2006 del Parlamento europeo e del Consiglio relativo al Fondo europeo di sviluppo regionale e detta le regole sulla gestione delle operazioni e gli obblighi di informazione e comunicazione sulle possibilità di finanziamento offerte congiuntamente dalla Comunità e dagli Stati membri attraverso il programma operativo;
- che il Programma Operativo Regionale Campania FESR 2007-2013, approvato dalla Commissione Europea con Decisione (C)2007 1265 dell'11 settembre 2007, è il quadro di riferimento per l'utilizzo in Campania delle risorse del FESR e, in particolare, individua i compiti e le funzioni degli organismi coinvolti nella gestione del POR;
- che il Comitato di Sorveglianza del POR FESR 2007-2013 ha approvato i criteri di selezione delle operazioni ai sensi del Reg. CE n. 1083/2006 e che la Giunta Regionale ne ha preso atto con la DGR 879/2008 e s.m.i.;

- che con la Delibera del Presidente della Giunta Regionale n. 62 del 07/03/2008 e s.m.i. sono stati designati i Dirigenti di Settore ai quali affidare la gestione, il monitoraggio e il controllo ordinario delle operazioni previste dai singoli obiettivi operativi del POR FESR Campania 2007/2013;

CHE il DPGR n. 108 del 28/05/2008 ha individuato nel Dirigente pro-tempore del Settore 03 “Monitoraggio, informazione e valutazione” dell’AGC 21 il Responsabile dell’Obiettivo Operativo 1.1 “Gestione integrata del ciclo dei rifiuti”;

CHE con DGR n. 1169 del 09/07/2008 la Giunta Regionale ha previsto, quale modalità attuativa dell’obiettivo operativo 1.1 del PO FESR 2007/2013, la selezione e l’ammissione a finanziamento di interventi a sostegno dell’attuazione dei Piani comunali per la raccolta differenziata, trasmessi dai Comuni al Commissario delegato per l’emergenza rifiuti in Campania ai sensi dell’OPCM 3639/2008;

CHE la citata DGR ha subordinato l’ammissione a finanziamento dei piani comunali per la r.d. all’espletamento della valutazione di sostenibilità tecnico-amministrativa, finanziaria, economica e gestionale, da effettuare secondo i criteri e le modalità di cui all’allegato A) della delibera stessa, riservandosi di finanziare successivamente gli ulteriori Piani comunali per la raccolta differenziata che non sono stati trasmessi al Commissario delegato, in coerenza con quanto previsto dalla OPCM 3639/08 e dai criteri di selezione delle operazioni approvati dal Comitato di sorveglianza del POR Campania;

CHE per il finanziamento dei citati interventi la richiamata DGR n. 1169/08 ha previsto una dotazione finanziaria di € 50.000.000,00 e ha affidato le attività di esame e valutazione ad un’apposita Commissione nominata con Decreto Dirigenziale n. 3 del 22/7/2008 ;

CHE il Presidente della Commissione precitata, con nota prot. 017/Or del 23/04/2009, acquisita al protocollo dell’AGC 21 con n. 353216 del 23/4/2009, ha trasmesso, tra l’altro, un primo elenco di Comuni da ammettere a finanziamento a seguito di integrazioni alla documentazione precedentemente presentata, indicando per ciascuno di essi il contributo erogabile, calcolato in funzione dei dati ufficiali forniti dall’ARPAC per le percentuali di R.D. al 31.12.2007, dei dati ISTAT relativi alla popolazione al 31.12.2007, di quanto richiesto dai soggetti proponenti, nonché in ordine a quanto stabilito dall’art. 3 “Interventi e massimali ammissibili” dell’Allegato A alla DGR 1169/2008;

CHE il Presidente della Commissione precitata, con nota prot. 024/Or del 19/11/2009, acquisita al protocollo dell’AGC 21 con n. 1005768 del 20/11/2009, ha trasmesso un secondo elenco di Comuni da ammettere a finanziamento proponendo, tra gli altri, il finanziamento degli interventi inerenti il Piano Comunale per la raccolta differenziata del Comune di Casalvelino (AV) per l’importo di € 49.860,00;

CHE con DGR 1715 del 20/11/2009, pubblicata sul BURC n. 73 del 7/12/2009 è stato approvato il Manuale per l’attuazione POR Campania 2007 – 2013, contenente disposizioni in materia di cofinanziamento a valere sui fondi strutturali sostituendo a tutti gli effetti il disciplinare regionale per l’acquisizione di beni e servizi di cui alla DGR 1341/2007 che prevede la sottoscrizione da parte del Beneficiario ed il Responsabile di Obiettivo Operativo (di seguito ROO) di apposito atto che individui le reciproche obbligazioni e le condizioni di erogazione del finanziamento;

CHE le Linee Guida e Strumenti per comunicare, approvate dall’AdG con Decreto dirigenziale n. 94 del 23/04/09 e s.m.i consentono l’attuazione dei principi di comunicazione delle politiche di coesione 2007/2013, stabilendo gli adempimenti cui sono tenuti rispettivamente il ROO e il Beneficiario;

- **CHE** con Decreto Dirigenziale n. ____ del ____ si è formalizzata l’ ammissione a finanziamento definitivo del progetto del Comune di CASALVELINO (SA) per un importo complessivo di € **84.000,00 di cui € 49.860,00 da imputare al PO FESR 2007/2013 Ob. Op. 1.1. ed € 34.140,00 a carico del Comune**

per gli interventi a sostegno dell'attuazione del Piano comunale per la raccolta differenziata, con contestuale impegno di spesa a favore del Comune di Casalvelino (SA) per un importo di **€ 49.860,00** ;

TUTTO CIÒ PREMESSO

Le parti come sopra costituite, mentre confermano e ratificano la precedente narrativa, convengono e stipulano quanto segue:

Articolo 1. Oggetto

La presente Convenzione regola i rapporti tra il ROO e il Beneficiario relativamente all'intervento relativo all'**acquisizione di beni e servizi previsti nell'ambito dell'attivazione del piano comunale di raccolta differenzia del Comune di Casalvelino** ammesso a finanziamento con D.D. n... ..del.....

Articolo 2. Obblighi delle parti

Con la stipula della presente convenzione, il Beneficiario si obbliga a garantire:

- la conformità delle procedure alle norme comunitarie e nazionali (art.60 Reg. (CE) n. 1083/2006) in particolare in materia di concorrenza, mercati pubblici, ambiente e pari opportunità;
- un sistema di contabilità separata (art. 60 Reg. (CE) n. 1083/2006) per l'operazione e la costituzione di un conto di tesoreria e/o conto corrente per entrate e uscite relative, esclusivamente, a tutte le operazioni afferenti il POR Campania FESR 2007-2013;
- l'indicazione su tutti i documenti di spesa riferiti al progetto del POR FESR 2007- 2013, dell'Obiettivo Operativo pertinente, del titolo dell'operazione e del codice ad essa associato, ovvero l'apposizione sui documenti di spesa del timbro recante la dicitura "operazione cofinanziata con il POR FESR 2007 – 2013 Obiettivo Operativo.....";
- l'emissione, per ciascuna operazione cofinanziata nell'ambito del POR FESR 2007 - 2013, di documenti di spesa distinti ovvero la chiara imputazione della quota di spesa corrispondente a ciascuna operazione;
- il rispetto della normativa comunitaria, nazionale e regionale sull'ammissibilità delle spese;
- il rispetto degli adempimenti stabiliti dal bando di selezione e dall'atto di concessione;
- l'invio al ROO ovvero ad altro soggetto indicato, alle scadenze comunicate e con le modalità richieste dal ROO, dei dati relativi all'attuazione delle attività/operazioni finanziate, necessari ad alimentare il monitoraggio finanziario, procedurale e fisico;
- l'attestazione delle spese effettivamente sostenute e quietanzate nel periodo di riferimento, unitamente alla copia della documentazione tecnico/amministrativa/contabile relativa alle attività/operazioni finanziate;
- la restituzione della quota parte del finanziamento che sarà indicata dal ROO qualora le entrate riferibili al progetto superino il calcolo effettuato in applicazione della metodologia sopra citata;
- il rispetto delle procedure definite nella pista di controllo secondo le specifiche indicazioni del ROO;
- l'istituzione di un fascicolo di progetto contenente la documentazione tecnica, amministrativa e contabile in originale, ovvero in formato elettronico; l'implementazione e la trasmissione, in occasione di ciascuna domanda di rimborso, della check list per il controllo documentale ordinario del Beneficiario;
- il rispetto del cronogramma dell'operazione di cui al decreto di ammissione a finanziamento, con particolare riferimento alla tempistica per l'aggiudicazione delle gare di appalto;

- il rispetto degli adempimenti in materia di informazione e pubblicità nei casi e con le modalità previste dall'art. 8 del Reg. CE n. 1828/2006 e secondo le specifiche dettate dall'AdG nelle linee guida allegate al presente manuale, nonché la trasmissione di tutte le pubblicazioni e dei materiali informativi/divulgativi prodotti con il sostegno dei Fondi in coerenza con le regole sull'ammissibilità della spesa;
- l'inoltro al ROO, nei tempi da questo prescritti, unitamente al rendiconto finale dettagliato delle attività/operazioni eseguite ovvero dei beni acquisiti, di una relazione tecnica delle stesse accompagnata dall'attestazione di regolare esecuzione delle attività effettuate ovvero dall'attestazione di regolare fornitura dei beni acquisiti];
- la conservazione della documentazione relativa all'operazione fino ai tre anni successivi alla chiusura del Programma Operativo secondo quanto stabilito dal art. 90 del Reg. (CE) n. 1083/2006 e, in ogni caso, fino al 31.12.2020;
- che l'operazione cofinanziata, entro cinque anni dal relativo completamento non subisca modifiche sostanziali: che ne alterino la natura o le modalità di esecuzione, o che procurino un vantaggio indebito a un'impresa o a un ente pubblico; e risultanti da un cambiamento nella natura della proprietà di un'infrastruttura o dalla cessazione di un'attività produttiva;
- la trasmissione della documentazione relativa alle spese sostenute entro e non oltre 90 giorni dalla relativa data di quietanza. Tale adempimento deve essere assicurato anche nel caso in cui l'importo delle spese sostenute non consenta al beneficiario medesimo di richiedere la successiva quota di finanziamento, pena la non ammissibilità delle spese trasmesse oltre tale termine.

Il Beneficiario provvede, altresì, a dotarsi di apposito Codice Unico di Progetto (CUP) in relazione a ciascuna operazione attuata e ne dà comunicazione al ROO.

Il Beneficiario, infine, deve garantire alle strutture competenti della Regione (AdG, Coordinatore di Area, Autorità di Certificazione, ROO o soggetto diverso da lui incaricato, Autorità di Audit), del Ministero dell'Economia e delle Finanze (IGRUE), dei Servizi ispettivi della Commissione UE e di tutti gli organismi deputati alla verifica dell'utilizzo dei fondi strutturali, l'accesso a tutta la documentazione, amministrativa, tecnica e contabile, connessa all'operazione cofinanziata, nonché l'accesso a tutti i documenti necessari alla valutazione del Programma agli esperti o organismi deputati alla valutazione interna o esterna del POR FESR.

Il Beneficiario è tenuto a prestare la massima collaborazione nelle attività svolte dai soggetti incaricati dei controlli fornendo le informazioni richieste e gli estratti o copie dei documenti o dei registri contabili.

Il Beneficiario, nel caso di operazioni per l'acquisizione di materiale rotabile e/o attrezzatura mobile, ammesse a finanziamento con le modalità, le limitazioni e le prescrizioni di cui al successivo art.5, dovrà fornire un'assicurazione scritta circa il rispetto delle condizioni previste nel citato articolo.

Il ROO, con il coordinamento dell'Autorità di Gestione, è responsabile dell'attuazione delle operazioni afferenti ai singoli Obiettivi Operativi e svolge le funzioni proprie del Responsabile del Procedimento.

Con la stipula della presente Convenzione il ROO si impegna, nei confronti del Beneficiario, a:

- provvedere all'istruzione ed assunzione degli atti di impegno e di liquidazione dei pagamenti - e alla trasmissione alla ragioneria regionale per l'ordinativo (mandato) di pagamento - ed alla trasmissione al Coordinatore di Area interessato in qualità di membro del CO.CO.Asse, del riepilogo delle somme erogate nonché dell'avanzamento della spesa.

Al momento dell'assunzione dell'impegno e/o della disposizione della liquidazione della spesa, avrà cura di indicare, nel decreto ovvero nella trasmissione dell'atto al Settore gestione delle entrate e della spesa di bilancio, il codice del progetto di riferimento: **la mancata indicazione del codice determinerà l'improcedibilità dell'atto; l'impegno assunto e/o la liquidazione disposta (quand'anche riferita a più impegni) devono essere inderogabilmente riferiti ad un unico progetto;**

- provvedere, in relazione al pertinente capitolo di spesa, ad istruire la proposta di deliberazione di reiscrizione delle economie di spesa correlate ad entrate con vincolo di destinazione già accertate (art. 41, co 2, L.R. n. 7/2002) e alle relative attività propedeutiche, avendo cura di trasmettere, in formato digitale, la delibera approvata all'Autorità di Gestione al seguente indirizzo di posta elettronica: adg.fesr@regione.campania.it;
- comunicare le scadenze e le modalità affinché il Beneficiario possa inviare i dati relativi all'attuazione delle attività/operazioni finanziate, necessari ad alimentare il monitoraggio finanziario, procedurale e fisico;
- prescrivere i tempi per l'inoltro, unitamente al rendiconto finale dettagliato delle attività/operazioni eseguite ovvero dei beni acquisiti, di una relazione tecnica delle stesse accompagnata dall'attestazione di regolare esecuzione delle attività effettuate ovvero dall'attestazione di regolare fornitura dei beni acquisiti

Articolo 3. Obblighi di informazione e pubblicità

Nel rispetto di quanto previsto dall'art. 69 del Regolamento n. 1083/06, dagli artt.2-10 del Regolamento n. 1828/06, dal POR FESR Campania 2007/13 e dalle Linee Guida e Strumenti per comunicare, approvate con Decreto dirigenziale n. 94 del 23/04/09 e smi, il ROO è tenuto:

- a curare la diffusione di tutte le informazioni utili all'attuazione dell'Obiettivo Operativo, ovvero informazioni sulle possibilità di finanziamento, sulle condizioni di ammissibilità, descrizione delle procedure d'esame delle domande di finanziamento e delle rispettive scadenze i criteri di selezione delle operazioni da finanziare, i punti di contatto per fornire informazioni;
- a effettuare il monitoraggio e la verifica del rispetto degli obblighi di informazione e pubblicità da parte dei Beneficiari, assumendo copia cartacea ed informatica di tutti i materiali di comunicazione realizzati, nonché eventuali foto di cartellonistica e targhe;
- a informare i beneficiari che, accettando il finanziamento, verranno inclusi nell'elenco dei beneficiari, che riporta anche le denominazioni delle operazioni/progetti e l'importo del finanziamento attivato, pubblicato a norma dell'articolo 7, paragrafo 2, lettera d) Regolamento 1828/06;
- a semplificare l'accesso agli atti amministrativi (ad es. nell'emanazione degli atti di programmazione e attuazione degli obiettivi operativi e delle operazioni cofinanziate dal Fesr occorre sempre riportare nell'oggetto la dicitura "POR Campania FESR 2007/13 – Asse...- Obiettivo Operativo ...) vigilando affinché analoga dicitura venga riprodotta negli atti prodotti dai potenziali beneficiari.

Il Beneficiario, dal canto suo, si impegna a garantire che i partecipanti all'operazione e la cittadinanza siano informati che l'operazione è stata selezionata nel quadro di un programma operativo cofinanziato dal FESR con le modalità indicate dalle Linee Guida approvate dall'AdG con il Decreto Dirigenziale n. 94/2009 e smi. La comunicazione riferita al singolo intervento deve avere l'obiettivo di mettere in risalto l'uso dei Fondi rispetto alla società e all'economia della Regione Campania, diffondere presso altri potenziali beneficiari le opportunità offerte dall'Unione Europea e potenziare la trasparenza e l'efficacia nell'utilizzazione dei fondi.

Pertanto, il Beneficiario, relativamente agli interventi che riguardano la realizzazione di opere pubbliche ed infrastrutture o nel caso di acquisto di oggetti fisici e durante l'attuazione dell'operazione, è tenuto:

- a installare un cartello provvisorio nel luogo delle operazioni, laddove rientrino nelle seguenti tipologie: a) il contributo pubblico totale all'operazione supera € 500.000,00; b) l'operazione consiste nel finanziamento di un'infrastruttura o di interventi costruttivi;
- a sostituire il cartello con una targa esplicativa permanente, quando l'operazione è completata. Entro sei mesi dal completamento dell'opera il beneficiario ha infatti l'obbligo di apporre una targa esplicativa permanente visibile e di dimensioni significative per le opere che:
- hanno ricevuto un contributo pubblico totale all'operazione che supera i 500.000 EUR;
- consistono nell'acquisto di un oggetto fisico, nel finanziamento di un'infrastruttura o di interventi costruttivi.

Sia il cartellone provvisorio che la targa permanente devono essere realizzati secondo le modalità e le caratteristiche stabilite dalle Linee Guida citate.

Nei casi previsti dai regolamenti comunitari e dalla normativa e dalle procedure interne il Beneficiario è tenuto a:

- fornire le opportune prove documentali dell'osservanza delle norme, in particolare di quelle relative alla cartellonistica, entro un mese dall'effettivo avvio dei lavori;
- dare prova documentale della targa apposta al progetto in occasione della richiesta di pagamento del saldo.

Il Beneficiario deve garantire, inoltre, che in qualsiasi documento figuri una dichiarazione da cui risulti che l'operazione è stata cofinanziata dal POR Campania FESR.

Tutti i documenti informativi e pubblicitari prodotti dai Beneficiari nell'ambito delle operazioni finanziate dal POR FESR e rivolti al pubblico (come ad esempio pubblicazioni di ogni genere, cataloghi, brochure, filmati, video ecc.) devono contenere:

- l'emblema dell'Unione Europea;
- l'indicazione del POR Campania FESR 2007/2013;
- lo slogan: *La tua Campania cresce in Europa*

Articolo 4. Condizioni di erogazione del finanziamento

Il beneficiario, in seguito all'avvio dei lavori (o del servizio/fornitura), richiede **la prima quota di finanziamento** (anche in forma di anticipazione), pari al 30% dell'importo finanziato. Tale richiesta dovrà essere corredata dalla documentazione che dimostri l'avvio dei lavori (o del servizio/fornitura) ed il rispetto, laddove previsto, degli adempimenti in materia di pubblicità degli interventi ai sensi dell'art 8, comma 3 del Reg. CE n. 1828/2006.

Le erogazioni successive all'anticipo saranno concesse al raggiungimento di SAL non inferiori al 20% del valore dell'operazione in forma di rimborso di spese effettivamente sostenute dal beneficiario e comprovate da fatture quietanzate o documentazione avente il medesimo valore probatorio.

Il **saldo**, pari al 10% dell'importo finanziato, potrà essere richiesto solo in seguito alla trasmissione della documentazione attestante la fine di tutti i lavori (o del servizio/fornitura) ed il rispetto degli adempimenti in materia di pubblicità richiesti, nei casi previsti, per questa fase, dall'art. 8, comma 2 del Reg. (CE) n. 1828/2008. Dal saldo dovranno essere dedotti gli eventuali interessi attivi maturati nel periodo di attuazione dell'operazione.

Nel caso in cui l'anticipo ricevuto dalla Regione Campania non copra gli stati di avanzamento maturati per l'operazione finanziata il ROO può decidere di rimborsare in favore del beneficiario fatture non pagate. In tal caso, il decreto di liquidazione, deve indicare i tempi (non oltre due mesi dall'accredito) entro i quali il beneficiario deve attestare pagamenti per un ammontare pari al 100% delle risorse anticipate dal ROO e trasmettere la relativa documentazione entro i termini indicati al paragrafo successivo.

Articolo 5. Spese ammissibili

Le Parti si danno reciprocamente atto che le tipologie di spese ammissibili al finanziamento del FESR, che ricadono nell'ambito delle operazioni del Programma Operativo, sono quelle previste dall'art. 56 del Regolamento n. 1083/2006, dall'art.7 del Regolamento n. 1080/2006, dal D.P.R. n.196 del 03/10/2008, dal Manuale per l'attuazione POR FESR Campania 2007/2013, approvato con DGR 1715 del 20/11/2009, pubblicata sul BURC n. 73 del 7/12/2009 e dalla Scheda di Obiettivo Operativo 1.1

Conformemente alla nota della Commissione Europea Direzione Generale Politica Regionale Programmi e Progetti Cipro, Grecia, Ungheria, Italia, Malta e Paesi Bassi n.3900 del 05.05.2006 le spese relative al materiale rotabile e/o attrezzatura mobile sono di norma inammissibili, tuttavia, in casi eccezionali e debitamente motivato, laddove si ravvisi l'esigenza di prendere in considerazione l'ammissibilità al cofinanziamento comunitario dell'intero costo di materiale rotabile e/o attrezzatura mobile a condizioni che siano rispettate le condizioni seguenti:

1. l'esercizio del materiale rotabile e/o attrezzatura mobile deve avvenire solo nell'ambito del progetto cofinanziato, che deve essere interamente ricompreso nella zona ammissibile al contributo comunitario;
2. tale equipaggiamento deve essere utilizzato solo allo scopo previsto dal progetto approvato;
3. il beneficiario finale fornirà un'assicurazione scritta che le precedenti condizioni siano rispettate, sotto la supervisione dell'Autorità di Gestione;
4. nel caso di mancato rispetto delle condizioni il contributo comunitario dovrà essere restituito dal beneficiario,
5. i costi operativi restano inammissibili;

Non saranno riconosciute ammissibili le spese sostenute dal Beneficiario, la cui documentazione venga trasferita al ROO oltre i 90 giorni dalla data di quietanza e, quindi, resteranno a suo carico. In tal caso, il ROO provvede a decurtare la quota corrispondente dall'impegno assunto per l'operazione in questione.

Inoltre, le spese ammissibili al finanziamento del POR Campania FESR 2007/13 sono quelle effettuate dal 01/01/2007 al 31/12/2015.

Articolo 6. Controlli

Il ROO, secondo quanto prescritto dall'AdG, conduce le verifiche a norma dell'articolo 13 del Regolamento (CE) 1828/2006/60. Le verifiche dovranno consentire di accertare che le spese dichiarate siano reali, che i prodotti o i servizi siano stati forniti conformemente alla decisione di approvazione, che le domande di rimborso del Beneficiario siano corrette, che le operazioni e le spese siano conformi alle norme comunitarie e nazionali, e non siano oggetto di doppio finanziamento.

Le verifiche amministrativo-contabile della documentazione, conservata presso gli appropriati livelli gestionali, saranno effettuate anche per il tramite di apposite check list di controllo trasmesse

al Beneficiario per la compilazione della parte di propria competenza, ovvero in loco presso il Beneficiario secondo le modalità e nei tempi comunicati dal ROO.

Articolo 7. Casi di revoca del finanziamento e risoluzione della convenzione

Qualora l'attuazione dell'intervento dovesse procedere in sostanziale difformità dalle modalità, dai tempi, dai contenuti e dalle finalità prescritte dalla normativa comunitaria e nazionale, dal POR Campania FESR 2007/13, dal Manuale per l'attuazione e dalla presente convenzione, si procede alla revoca del finanziamento.

La risoluzione della convenzione e la revoca del contributo comporterà l'obbligo per il Beneficiario di restituire le somme indebitamente ricevute, secondo le indicazioni dettate dal ROO in ossequio alla normativa comunitaria e nazionale vigente in materia.

Si procederà alla revoca dei finanziamenti, entro 60 giorni dalla diffida ad adempiere, qualora il Comune, in qualità di beneficiario finale, non ottemperi agli obblighi di comunicazione dei dati relativi alla raccolta e produzione dei rifiuti urbani previsti dalla vigente normativa regionale e nazionale con particolare riferimento agli obblighi previsti all'art. 10 della Legge Regionale n. 4/2007 e degli artt. 189 e 198 del D. Lgs. n. 152/2006;

Articolo 8. Entrata in vigore e durata della convenzione

La presente convenzione entra in vigore dalla data di sottoscrizione delle parti e sarà vigente per tutta la durata dell'intervento, fermi restando gli obblighi richiamati e quelli prescritti dalla normativa comunitaria e nazionale che impegnano le parti anche dopo la conclusione dell'operazione.

Letto confermato e sottoscritto, il (data)

Firma
Rappresentante legale del Beneficiario

Firma
Responsabile dell'Obiettivo Operativo 1.1

REGIONE CAMPANIA – Giunta regionale – Assessorato ai Trasporti e Viabilità – Area Generale di coordinamento Trasporti e Viabilità – Settore Demanio Marittimo – Navigazione – Porti – Aeroporti – Opere Marittime

Porto di Capri - Concessione demaniale marittima n° 14 2010 - Comune di Capri

IL DIRIGENTE DEL SETTORE

VISTA:

- l'istanza acquisita al protocollo del Settore n. 0988038 del 16/11/2009, con la quale il Comune di Capri con sede in Piazza Umberto I°, 9 del Comune di Capri C.F. n. 00547330639, ha chiesto il rinnovo della concessione demaniale marittima n.70/06, della superficie di mq 945,00, ricadente nel Porto di Capri e precisamente in località "Molo Pennello" – Marina Grande del Comune di Capri, allo scopo di utilizzare l'area in concessione per il periodo 01/04 – 31/10 come posteggio autovetture e nel periodo 01/11-31/03 come tiro a secco di piccole imbarcazioni non superiori a mt. 10, scaduta il 31/12/2009;

...omissis...

CONCEDE

al Comune di Capri , con sede in Piazza Umberto I° n° 9 del Comune di Capri, C.F. n° 00547330639 , nella persona del Sindaco Sig. Lembo Ciro *...omissis...*, che accetta il rinnovo della concessione di un'area demaniale marittima nel Porto di Capri e precisamente in località "Molo Pennello" – Marina Grande del Comune di Capri, per:

mq. 945,00 allo scopo di utilizzare l'area in concessione per il periodo 01/04 – 31/10 come posteggio autovetture e nel periodo 01/11-31/03 come tiro a secco di piccole imbarcazioni non superiori a mt. 10;

...omissis...

La presente concessione, che si intende rilasciata unicamente nei limiti dei diritti che competono al demanio marittimo, avrà la durata di mesi 48 (quarantotto) con decorrenza dal 01/01/2010 al 31/12/2013.

Il concessionario è tenuto ad osservare le condizioni specificate nel successivo articolato.

...omissis...

Napoli, 26/02/2010

arch. Massimo Pinto

REGIONE CAMPANIA – Giunta regionale – Assessorato ai Trasporti e Viabilità – Area Generale di coordinamento Trasporti e Viabilità – Settore Demanio Marittimo – Navigazione – Porti – Aeroporti – Opere Marittime

Porto di Capri - Concessione demaniale marittima n° 19 2010 - Soc. "Pegasus di Farace &C. S.n.c. di Farace Antonio

IL DIRIGENTE DEL SETTORE

VISTA:

- l'istanza acquisita al protocollo del Settore n. 0838653 del 05/10/2007, con la quale la Soc. "Pegasus di Farace &C. S.n.c. di Farace Antonio , con sede in Capri alla via C. Colombo,19, P.Iva 07238520634, legalmente rappresentata dal Sig. Farace Antonio ...omissis... , ha chiesto il rinnovo della concessione demaniale marittima n. 150/02, della superficie di mq 20,70, ricadente nel Porto di Capri località Marina Grande, del Comune di Capri, per utilizzare un'area asservita al locale gelateria/bar sito in proprietà privata per posa tavolini e sedie, scaduta il 31/12/2007;

...omissis...

CONCEDE

alla Soc. "Pegasus di Farace & C. S.n.c. di Farace Antonio , con sede in Capri alla via C. Colombo,19, P.Iva 07238520634, legalmente rappresentata dal Sig. Farace Antonio ...omissis..., e, per questi per la sottoscrizione del presente atto dalla figlia signora Farace Gabriella ...omissis..., giusta procura generale a firma del notaio Francesco Russo Krauss ...omissis...

mq. 20,70 (fronte mare mt.6,00) di area demaniale asservita al locale gelateria/bar ricadente in proprietà privata per posa di tavolini e sedie,.

...omissis...

La presente concessione, che si intende rilasciata unicamente nei limiti dei diritti che competono al demanio marittimo, avrà la durata di mesi 48 (quarantotto) con decorrenza dal 01/01/2008 al 31/12/2011.

Il concessionario è tenuto ad osservare le condizioni specificate nel successivo articolato.

...omissis...

Napoli, 17/03/2010

arch. Massimo Pinto

REGIONE CAMPANIA – Giunta regionale – Assessorato ai Trasporti e Viabilità – Area Generale di coordinamento Trasporti e Viabilità – Settore Demanio Marittimo – Navigazione – Porti – Aeroporti – Opere Marittime

Porto di Capri - Località Marina Grande - Concessione demaniale marittima n° 20 2010 - Soc. Bar Corallo di Fiore Pasquale S.n.c

IL DIRIGENTE DEL SETTORE

VISTA:

- l'istanza acquisita al protocollo del Settore n. 0838711 del 05/10/2007, con la quale la Soc. Bar Corallo di Fiore Pasquale S.n.c., con sede in via Cristoforo Colombo,35 del Comune di Capri, P.Iva n. 06228970635, legalmente rappresentata dal Sig.Fiore Pasquale ...omissis..., ha chiesto il rinnovo di concessione demaniale marittima n. 94/02, della superficie di mq 67,22, ricadente nel Porto di Capri località Marina Grande del Comune di Capri, per mantenere su una superficie di mq. 51,35 una terrazza coperta in legno e con sportelli mobili, adibita a Ristorante/bar ed asservita al retrostante locale sito su proprietà privata ed area asservita per mq15,87 per la posa di tavolini e sedie uso Bar, con scadenza il 10/05/2008;

...omissis...

CONCEDE

alla Soc.Bar Corallo di Fiore Pasquale S.n.c., con sede in via Cristoforo Colombo,35 del Comune di Capri, P.Iva n. 06228970635, legalmente rappresentata dal Sig.Fiore Pasquale ...omissis..., che accetta il rinnovo della concessione di un'area demaniale marittima nel Porto di Capri Marina Grande del Comune di Capri , per:

mq. Mq.67,22 (fronte mare mt. 10,40)

- **mq. 51,35 di area demaniale per mantenere una terrazza coperta in legno e con sportelli mobili, adibita a Ristorante/Bar ed asservita al retrostante locale ricadente su proprietà privata;**
- **mq. 15,87 di area asservita allo scopo di posizionare tavolini e sedie uso Bar;**

...omissis...

La presente concessione, che si intende rilasciata unicamente nei limiti dei diritti che competono al demanio marittimo, avrà la durata di mesi 48 (quarantotto) con decorrenza dall' 11/05/2008 al 10/05/2012.

Il concessionario è tenuto ad osservare le condizioni specificate nel successivo articolato.

...omissis...

Napoli, 17/03/2010

arch. Massimo Pinto

REGIONE CAMPANIA – Giunta regionale – Assessorato ai Trasporti e Viabilità – Area Generale di coordinamento Trasporti e Viabilità – Settore Demanio Marittimo – Navigazione – Porti – Aeroporti – Opere Marittime

**Porto di Procida - Marina Chiaiolella - Concessione demaniale marittima n° 16 2010 (Subingresso)
- Società Meditur S.r.l.**

IL DIRIGENTE DEL SETTORE

PREMESSO

- che la Società Yachting S. Margherita S.r.l. è titolare della concessione demaniale marittima n. 211/08 su una superficie di mq. 850,00, ricadente nel Porto di Procida Marina Chiaiolella, del Comune di Procida, per utilizzare uno specchio acqueo (zona 6° del piano ormeggio) per mantenere un pontile galleggiante, corpi morti e gavitelli, allo scopo di effettuare attività di ormeggio di unità da diporto conto terzi, per la durata di anni 4, con scadenza il 31/12/2011;
- che, con istanza protocollo del Settore n. 08925953 del 28/09/2009, la Società Yachting S.Margherita S.r.l. e la Società Meditur Srl, hanno chiesto l'autorizzazione al subingresso nella concessione demaniale marittima n. 211/08, intestata alla Società Yachting S.Margherita S.r.l. a favore della Società Meditur Srl, con sede in via Principe Umberto, 64 del Comune di Procida;

...omissis...

CONCEDE

alla Società Meditur Srl, con sede in via Principe Umberto, 64 del Comune di Procida ,P.iva n° 05405251215, legalmente rappresentata dal Sig. Sergio Mazzella *...omissis...*, il subingresso nella concessione demaniale marittima n. 211/2008, intestata alla Società Yachting S.Margherita S.r.l., della superficie di mq 850,00, ricadente nel Porto di Procida Marina Chiaiolella , del Comune di Procida, per utilizzare uno specchio acqueo (zona 6° del piano ormeggio) per mantenere un pontile galleggiante, corpi morti e gavitelli allo scopo di effettuare attività di ormeggio di unità da diporto conto terzi per la durata di anni 4, con scadenza al 31.12.2011, così come riportato negli elaborati allegati alla citata concessione demaniale marittima n. 211/08.

...omissis...

Napoli, 17/03/2010

arch. Massimo Pinto

REGIONE CAMPANIA – Giunta regionale – Assessorato ai Trasporti e Viabilità – Area Generale di coordinamento Trasporti e Viabilità – Settore Demanio Marittimo – Navigazione – Porti – Aeroporti – Opere Marittime

Porto di Procida - Marina Grande - Concessione demaniale marittima n° 22 2010 - Società Campania Regionale Marittima S.p.a. CAREMAR

IL DIRIGENTE DEL SETTORE

VISTO

- l'istanza acquisita al protocollo del Settore n. 0945209 del 15/11/06 in ultima integrata con nota prot.0115665 del 09/02/2010, con la quale Società Campania Regionale Marittima S.p.a. CAREMAR, con sede in Napoli al Rione Sirignano,2, P.Iva n. 00834320632, ha chiesto il rinnovo della concessione demaniale marittima n.104/06, della superficie di mq 8,64, ricadente nel Porto di Procida , del Comune di Procida in località Marina Grande, allo scopo di mantenere un locale della stazione marittima ad uso biglietteria, scaduta il 31/12/2005;

...omissis...

CONCEDE

alla Società Campania Regionale Marittima S.p.a. CAREMAR , con sede in Napoli al Rione Sirignano,2, P.Iva n. 00834320632, legalmente rappresentata dall' Avv.to Capalbo Renato *...omissis...*, giusto verbale di d'Assemblea del 18/12/2009, che accetta, la titolarità della concessione di un'area demaniale marittima nel Porto di Procida località Marina Grande del Comune di Procida, per:

Mq.8,64 Allo scopo di mantenere un locale della stazione marittima ad uso biglietteria

...omissis...

La presente concessione, che si intende rilasciata unicamente nei limiti dei diritti che competono al demanio marittimo è relativa ai seguenti periodi :

mesi 48 (quarantotto) con decorrenza dal **01/01/2006** al **31/12/2009**;

mesi 48 (quarantotto) con decorrenza dal **01/01/2010** al **31/12/2013**.

Il concessionario è tenuto ad osservare le condizioni specificate nel successivo articolato.

...omissis...

Napoli, 17/03/2010

arch. Massimo Pinto

REGIONE CAMPANIA – Giunta regionale – Assessorato ai Trasporti e Viabilità – Area Generale di coordinamento Trasporti e Viabilità – Settore Demanio Marittimo – Navigazione – Porti – Aeroporti – Opere Marittime

Porto di Ischia - Concessione demaniale marittima n° 21 2010 - Società Campania Regionale Marittima S.p.a. CAREMAR

IL DIRIGENTE DEL SETTORE

VISTO

- l'istanza acquisita al protocollo del Settore n. 0409531 del 12/05/2009 in ultima integrata con nota prot.0115665 del 09/02/2010, con la quale la Società Campania Regionale Marittima S.p.a. CAREMAR, con sede in Napoli al Rione Sirignano, 2, P.Iva n. 00834320632, ha chiesto il rinnovo della concessione demaniale marittima n.103/06, della superficie di mq 6,60, ricadente nel Porto di Ischia in località banchina Redentore, del Comune di Ischia , allo scopo di mantenere un box ad uso biglietteria ubicato all'interno della Stazione Marittima, scaduta il 31/12/2005;

...omissis...

CONCEDE

alla Società Campania Regionale Marittima S.p.a. CAREMAR , con sede in Napoli al Rione Sirignano,2, P.Iva n. 00834320632, legalmente rappresentata dall' Avv.to Capalbo Renato *...omissis...*, giusto verbale di d'Assemblea del 18/12/2009, che accetta, il rinnovo della concessione di un'area demaniale marittima nel Porto di Ischia località banchina Redentore del Comune di Ischia, per:

Mq.6,60 Allo scopo di mantenere un box ad uso biglietteria ubicato all'interno della Stazione Marittima ;

...omissis...

La presente concessione, che si intende rilasciata unicamente nei limiti dei diritti che competono al demanio marittimo è relativa ai seguenti periodi :

mesi 48 (quarantotto) con decorrenza dal **01/01/2006** al **31/12/2009**;

mesi 48 (quarantotto) con decorrenza dal **01/01/2010** al **31/12/2013**.

Il concessionario è tenuto ad osservare le condizioni specificate nel successivo articolato.

...omissis...

Napoli, 17/03/2010

arch. Massimo Pinto

REGIONE CAMPANIA – Giunta regionale – Assessorato ai Trasporti e Viabilità – Area Generale di coordinamento Trasporti e Viabilità – Settore Demanio Marittimo – Navigazione – Porti – Aeroporti – Opere Marittime

Porto di Casamicciola - Concessione demaniale marittima n° 23 2010 - Società Campania Regionale Marittima S.p.a. CAREMAR

IL DIRIGENTE DEL SETTORE

VISTO

- l'istanza acquisita al protocollo del Settore n.0624004 del 18/07/2006 in ultima integrata con nota prot.0115665 del 09/02/2010, con la quale la Società Campania Regionale Marittima S.p.a.CAREMAR, con sede in Napoli al Rione Sirignano,2, P.Iva n. 00834320632, ha chiesto il rinnovo della concessione demaniale marittima n. 4/00, della superficie di mq 5,95, ricadente nel Porto di Casamicciola Terme, del Comune di Casamicciola Terme, per mantenere il box. n°6 ad uso biglietteria , ubicato all'interno della stazione marittima, scaduta il 31/12/2002;

...omissis...

CONCEDE

alla Società Campania Regionale Marittima S.p.a. CAREMAR, con sede in Napoli al Rione Siringano,2, P.Iva n. 00834320632, legalmente rappresentata dall' Avv.to Capalbo Renato *...omissis...*, giusto verbale di d'Assemblea del 18/12/2009, che accetta, il rinnovo della concessione di un'area demaniale marittima nel Porto di Casamicciola Termine del Comune di Casamicciola Terme, per:

Mq.5,00 Allo scopo di utilizzare un box denominato "5" ubicato all'interno della Stazione Marittima da adibirlo per uso biglietteria .

...omissis...

La presente concessione, che si intende rilasciata unicamente nei limiti dei diritti che competono al demanio marittimo è relativa ai seguenti periodi :

mesi 48 (quarantotto) con decorrenza dal **01/01/2003** al **31/12/2006**;

mesi 48 (quarantotto) con decorrenza dal **01/01/2007** al **31/12/2010**.

Il concessionario è tenuto ad osservare le condizioni specificate nel successivo articolato.

...omissis...

Napoli, 17/03/2010

arch. Massimo Pinto

REGIONE CAMPANIA – Giunta regionale – Assessorato ai Trasporti e Viabilità – Area Generale di coordinamento Trasporti e Viabilità – Settore Demanio Marittimo – Navigazione – Porti – Aeroporti – Opere Marittime

Porto di Ischia - Concessione demaniale marittima n° 33 2010 - Sig. Stilla Antonio

IL DIRIGENTE DEL SETTORE

VISTO

- l'istanza acquisita al protocollo del Settore n.1062249 del 07/12/2009, con la quale il Sig. Stilla Antonio ...omissis..., ha chiesto il rinnovo della concessione demaniale marittima n. 187/2008, della superficie di mq 19,00, ricadente nel Porto di Ischia, in via lasolino del Comune di Ischia , allo scopo di utilizzare un'area demaniale marittima allo scopo di posizionare tavolini e sedie coperta da tenda da sole per una superficie di mq. 16 e n°2 fosse settiche per una superficie di mq.3, scaduta il 31/12/2009, nonché di affidare ai sensi dell'art.45 bis del Cod. Nav., per l'anno 2010 , le attività previste dalla concessione summenzionata alla Soc. Stella S.r.l. a socio unico, con sede in via lasolino n°14 del Comune di Ischia, P.iva 05670471217, legalmente rappresentata dalla Sig.ra Tortosa Amelia ...omissis...;

...omissis...

CONCEDE

al Sig. Stilla Antonio ...omissis..., il rinnovo della concessione di un'area demaniale marittima nel Porto di Ischia, in via lasolino, del Comune di Ischia, per:

Mq.19,00 Allo scopo di utilizzare un'area demaniale marittima di mq. 16 per posizionare tavolini e sedie coperta da tenda da sole e mq. 3 per n°2 fosse settiche .

...omissis...

La presente concessione, che si intende rilasciata unicamente nei limiti dei diritti che competono al demanio marittimo, avrà la durata di mesi 48 (quarantotto) con decorrenza dal **01/01/2010** al **31/12/2013**.

Il concessionario è tenuto ad osservare le condizioni specificate nei successivi articolati.

...omissis...

Napoli, 22/04/2010

arch. Massimo Pinto

REGIONE CAMPANIA – Giunta regionale – Assessorato ai Trasporti e Viabilità – Area Generale di coordinamento Trasporti e Viabilità – Settore Demanio Marittimo – Navigazione – Porti – Aeroporti – Opere Marittime

Porto di Ischia - Concessione demaniale marittima n° 34 2010 - Società Enel Servizi S.r.l.

IL DIRIGENTE DEL SETTORE

VISTO

- l'istanza, acquisita al protocollo del Settore n.0888248 del 19/10/2007 e successiva ed ultima integrazione prot. n° 0220714 dell'11/03/2010, con la quale la Società Enel Servizi S.r.l., con sede al viale Regina Margherita, 125 del Comune di Roma, P.Iva n° 06377691008, ha chiesto il rinnovo della concessione demaniale marittima n°38/01 della superficie di mq1,25, ricadente nel Porto di Ischia, del Comune di Ischia, per mantenere un impianto di depurazione inserviente la sede Enel per scarico acque reflue dirette a mare scaduta il 31/12/2004, nonché il rinnovo dell' autorizzazione n°11776 del 30/10/2001 relativa all'installazione e il mantenimento di una tabella monitoria ;

...omissis...

CONCEDE

Alla Società Enel Servizi S.r.l., con sede al viale Regina Margherita, 125 del Comune di Roma, P.Iva n° 06377691008, legalmente rappresentata dall'Ing. Pierni Euro *...omissis...*, giusta procura *...omissis...*, che accetta, il rinnovo della concessione di un'area demaniale marittima nel Porto di Ischia del Comune di Ischia, per:

Mq.8,15 Di cui :

- **mq. 1,25 allo scopo di mantenere un'area demaniale marittima per il passaggio di una condotta interrata finalizzata allo scarico a mare delle acque reflue provenienti dall'impianto di depurazione dell'unità operativa Enel presente nel Comune di Ischia,**
- **mq. 6,9 di superficie virtuale per mantenere una tabella monitoria di dimensioni cm.70x100 montata su di un'asta di cm. 270 .**

...omissis...

La presente concessione, che si intende rilasciata unicamente nei limiti dei diritti che competono al demanio marittimo è relativa ai seguenti periodi:

mesi 48 (quarantotto) con decorrenza dal **01/01/2005** al **31/12/2008**;

mesi 48 (quarantotto) con decorrenza dal **01/01/2009** al **31/12/2012**.

Il concessionario è tenuto ad osservare le condizioni specificate nel successivo articolato.

...omissis...

Napoli, 26/04/2010

arch. Massimo Pinto

REGIONE CAMPANIA – Giunta regionale – Assessorato ai Trasporti e Viabilità – Area Generale di coordinamento Trasporti e Viabilità – Settore Demanio Marittimo – Navigazione – Porti – Aeroporti – Opere Marittime

Porto di Forio - Concessione demaniale marittima n° 15 2010 (concessione suppletiva) - Comune di Forio

IL DIRIGENTE DEL SETTORE

VISTO

- la concessione demaniale marittima n°135/08 con validità al 31/12 /2011 rilasciata dalla Giunta Regionale della Campania in data 07/08/2008 a favore del Comune di Forio per una superficie di mq. 40.699,85 di cui mq. 19.680,00 di specchio acqueo per attività di ormeggio, mq. 3.300,00 di area a terra denominata Piazzale Marinarai d'Italia per uso parcheggio, mq. 900,00 ubicata alla base del molo di sottoflutto per uso parcheggio, mq. 72,00 per alaggio e varo natanti di piccole dimensioni, mq. 3,85 occupata da banco per vendita pescato, mq. 900,00 di area destinata a manifestazioni culturali e mq. 15.824,00 della restante area disponibile nonché l'utilizzo di una passerella di mq. 20,00 per il collegamento della banchina con il molo di sottoflutto al fine di agevolare le operazioni di imbarco/sbarco dei passeggeri, ricadente nel Porto di Forio del Comune di Forio (NA);
- l'istanza acquisita al protocollo del Settore n.0593861 del 02/07/2009, con la quale il Comune di Forio (NA), con sede a Forio in Piazza Municipio, P.Iva 01368590632, ha chiesto di essere autorizzato, ai sensi dell'art. 24 Reg. Cod. Nav. alla variazione della concessione demaniale marittima summenzionata, senza alterazione di superficie e con le modalità di seguito indicate

...omissis...

CONCEDE

al Comune di Forio (NA), con sede a Forio in Piazza Municipio, P.Iva 01368590632, nella persona dell'Ing. Giovangiuseppe Iacono ...omissis..., che accetta, nella titolarità della concessione demaniale marittima n. 135/08 nel Porto di Forio del Comune di Forio, la:

variazione della concessione demaniale marittima 135/08 senza alterazione di superficie e con le modalità di seguito indicate:

- **Area contrassegnata con la sigla ZD001:** destinazione nuova superficie di alaggio, varo e rimessaggio sul pontile postico al Molo Borbonico, denominato Pontile Protezione Civile, per una superficie di mq.148 ;
- **Area contrassegnata con la sigla OR001:**destinazione nuovo banco del pescato, presso la radice del Molo Borbonico, per mq. 70 e l'apposizione di una sbarra mobile di chiusura garantendo un varco pedonale per la libera fruibilità ;
- **area contrassegnata con la sigla ZD002:** destinazione zona di rimessaggio invernale per imbarcazioni per una superficie di mq. 336 situata alla radice del molo di sopraflutto;
- **aree contrassegnate con la sigla OR002 e OR004:** Installazione di due coppie WC chimici a servizio del traffico portuale ubicati nei pressi del varco del molo di sopraflutto e sulla banchina denominata Attività Culturali ciascuno di mq. 3,75 ;
- **Installazione, nelle aree contrassegnate nella planimetria allegata all'istanza con le seguenti sigle OR006,OR007,OR008;OR009,OR0010,OR0011,OR0012,OR0013,OR0014,OR0015,OR0016 e OR0017** di strutture di facile rimozione del tipo: - gazebo di mq. 6,25 - passerella in legno di larghezza mt.1,50 e di lunghezza variabile - passerella galleggiante di mq. 7,50 ;
- **Installazione, nell'area contrassegnata con la sigla OR0018** di gazebo di mq. 25 da adibire a Direzione Tecnica Gestione Servizi Portuali, ubicato sulla banchina denominata Attività Culturali ;Installazione, nell'area contrassegnata con la sigla OR0018 nella planimetria allegata all'istanza, di una passerella galleggiante di mq.7,50;

...omissis...

La presente concessione, che si intende rilasciata unicamente nei limiti dei diritti che competono al demanio marittimo, integra e modifica la concessione demaniale marittima n. 135/08 del 07/08/2009, con decorrenza dalla data del rilascio del presente atto al 31/12/2011.

Il concessionario è tenuto ad osservare le condizioni specificate nella richiamata concessione demaniale marittima n. 135/08, nonché quanto previsto nel successivo articolato.

...omissis...

Napoli, 11/03/2010

arch. Massimo Pinto

REGIONE CAMPANIA – Giunta regionale – Assessorato ai Trasporti e Viabilità – Area Generale di coordinamento Trasporti e Viabilità – Settore Demanio Marittimo – Navigazione – Porti – Aeroporti – Opere Marittime

Porto di Procida - Marina Chiaiolella - Concessione demaniale marittima n° 13 2010 (autorizzazione ex art 24) - Associazione Pescatori Professionisti e Dilettanti Borgo Chiaiolella Procida

IL DIRIGENTE DEL SETTORE

VISTO

- La concessione demaniale marittima n°127/09 con validità al 31/12/2012 rilasciata dalla Giunta Regionale della Campania a favore dell' Associazione Pescatori Professionisti e Dilettanti Borgo Chiaiolella Procida ricadente nel porto di Marina Chiaiolella del Comune di Procida per una superficie di mq. 1.915,00 di cui mq. 1.555,00 di specchio acqueo per ormeggio unità da pesca e mq. 360,00 di banchina per il tiro a secco delle imbarcazioni dei pescatori per consentire la manutenzione ordinaria delle stesse durante il periodo invernale dal 01 Ottobre al 30 Aprile ed iniziative e attività legate alla pesca durante il periodo estivo dal 01 Maggio al 30 Settembre, nonché la sistemazione di n°2 box su ruote da adibire a servizio;
- l'istanza acquisita al protocollo del Settore n. 0941025 del 02/11/2009, con la quale l'Associazione Pescatori Professionisti e Dilettanti Borgo Marina Chiaiolella Procida, con sede legale in via Chiatamone,6 del Comune di Napoli, CF. n.95115500639, ha chiesto di essere autorizzata, ai sensi dell'art. 24 Reg. Cod. Nav, alla variazione della concessione summenzionata per occupare un'area di mq.24, già in concessione, allo scopo di adibirla alla sosta di una gru mobile su ruote necessaria ad eseguire le operazioni di alaggio e varo delle imbarcazioni dei soci iscritti all'associazione e ad altre associazioni senza scopo di lucro, nonché in condizioni di emergenza;

...omissis...

AUTORIZZA

l'Associazione Pescatori Professionisti e Dilettanti Borgo Chiaiolella Procida, con sede legale alla via Chiatamone, 6 Napoli, C.F. 95115500639, legalmente rappresentata dal Sig. Schiano di Coscia Domenico ...omissis..., che accetta, nella titolarità della concessione demaniale marittima n.127/09 nel Porto di Marina Chiaiolella del Comune di Procida, a:

occupare un'area di mq. 24, già in concessione, allo scopo di adibirla alla sosta di una gru mobile su ruote necessaria ad eseguire le operazioni di alaggio e varo delle imbarcazioni dei soci iscritti all'associazione

...omissis...

La presente concessione, che si intende rilasciata unicamente nei limiti dei diritti che competono al demanio marittimo, integra e modifica la concessione demaniale marittima n. 127/09 del 22/07/2009, con decorrenza dalla data del rilascio del presente atto fino al 31/12/2012.

Il concessionario è tenuto ad osservare le condizioni specificate nella richiamata concessione demaniale marittima n. 127/09, nonché quanto previsto nel successivo articolato.

...omissis...

Napoli, 26/02/2010

arch. Massimo Pinto

REGIONE CAMPANIA – Giunta regionale – Assessorato ai Trasporti e Viabilità – Area Generale di coordinamento Trasporti e Viabilità – Settore Demanio Marittimo – Navigazione – Porti – Aeroporti – Opere Marittime

Porto di Acquamorta - Comune di Monte di Procida - Concessione demaniale marittima n° 39 2010 - Comune di Monte di Procida

IL DIRIGENTE DEL SETTORE

VISTA

- l'istanza acquisita al protocollo del Settore n. 841942 del 02/10/09, con la quale il sindaco di Monte di Procida, nella persona del dottor Francesco Paolo Iannuzzi, domiciliato per la carica presso la sede del Comune di Monte di Procida. C.F. n. 80100130634, ha chiesto il rinnovo della concessione demaniale marittima n. 30/06, avente ad oggetto il completamento della costruzione di un Porto di 2^ categoria IV classe, così come modificata dalle concessioni suppletive n. 84/07, n. 149/07, n. 133/08, della superficie di mq 90.636,00 di cui: mq. 72.441,00 di specchio acqueo e mq. 18.195,00 di aree a terra, ricadente nel Porto di Acquamorta, del Comune di Monte di Procida, con scadenza il 31/12/09;

...omissis...

CONCEDE

al Comune di Monte di Procida, nella persona del sindaco, dottor Francesco Paolo Iannuzzi, domiciliato per la carica presso la sede del Comune di Monte di Procida, C.F. n. 80100130634, che accetta, la titolarità della concessione di un'area demaniale marittima nel Porto di Acquamorta del Comune di Monte di Procida, per:

Mq 90.636,00 di cui:

- mq. 72.441,00 di specchio acqueo così ripartito:
- mq. 29.356,00 per finalità di area a servizio del diporto nautico per il periodo annuale;
- mq. 3.000,00 destinato all'ormeggio delle unità pescherecce;
- mq. 21.108,00 per ormeggio imbarcazioni da diporto, da effettuarsi con l'installazione di n. 3 pontili galleggianti di lunghezza ml. 84 ciascuno, distinti nelle zone OR001, OR002, OR003 per una superficie complessiva di mq. 196,00X 3 pari a mq. 588,00;
- mq. 5.767 di specchio acqueo interno alla darsena dei pescatori da destinare all'ormeggio delle unità da pesca e da diporto esclusivamente di proprietà e/o armate da residenti nel Comune di Monte di Procida con stazionamento da realizzarsi lungo le banchine esistenti;
- mq. 13.210,00 destinato a lavori;
- mq. 18.195,00 di aree a terra così ripartite:
- mq. 4.740 identificati come zona ZD002, da destinare parcheggio autovetture;
- mq. 1.339, identificati come zona ZD005 da destinare a parcheggio autovetture;
- mq. 12.016,00 destinate a lavori;

...omissis...

La presente concessione, che si intende rilasciata unicamente nei limiti dei diritti che competono al demanio marittimo, avrà la durata di mesi 48 (quarantotto) con decorrenza dal **01/01/10** al **31/12/13**. Il concessionario è tenuto ad osservare le condizioni specificate nel successivo articolato.

...omissis...

Napoli, 03/05/2010

arch. Massimo Pinto

Ai SINDACI DELLA CAMPANIA

e p.c. Al Coordinatore dell'AGC Ecologia, Tutela
dell'Ambiente, Disinquinamento, Protezione
Civile
Via De Gasperi, 28
80134 NAPOLI

Al Coordinatore dell'AGC Assistenza Sanitaria
Centro Direzionale Isola C3
80143 Napoli

Ai Dirigenti dei Settori Provinciali dell'AGC
dell'Agricoltura
LORO SEDI

All'ARPAC
Via Vicinale S. Maria del Pianto.
Centro Polifunzionale Torre 1
NAPOLI

alle OO.PP. Agricole
CIA, Confagricoltura, Coldiretti, Copagri
LORO SEDI

Al Comando Carabinieri per la Tutela
dell'Ambiente. Sezione di Napoli
Piazzetta Eritrea, 3
80100 NAPOLI

Al Comando Carabinieri per le Politiche
Agricole
Via Duomo, 17
84100 SALERNO

Al Comando Regionale del Corpo Forestale
dello Stato.
Via A. Vespucci, 174
80100 NAPOLI

All'Ispettorato Centrale per il Controllo della
Qualità dei Prodotti Agroalimentari
Via del Fiumicello, 7
80142 NAPOLI

Agli Uffici Territoriali del Governo - Prefetture
di Avellino, Benevento, Caserta, Napoli,
Salerno
LORO SEDI

All'ANCI - Delegazione Regione Campania
Via S. Lucia, 76
80132 NAPOLI

Oggetto:

DRD n. 272 del 26.04.2010 ad oggetto:
(Dlgo 152/2006, DM del 7 aprile 2006, DGR
n. 120/2007) Approvazione del "Modello di
comunicazione per l'utilizzazione agronomica
degli effluenti di allevamento"

La Regione Campania, al fine di una corretta utilizzazione agronomica degli effluenti di allevamento secondo quanto previsto dall'art. 112 del Dlgyo 152/2006 recante "Norme in materia ambientale", con DGR n. 120 del 09.02.07 ha recepito le disposizioni del Decreto Ministeriale del 7 aprile 2006 ad oggetto "Criteri e norme tecniche per la disciplina regionale degli effluenti di allevamento e di talune acque reflue", con immediata ricaduta sull'intero territorio regionale.

Il Decreto in questione, come è noto, ai sensi dell'art. 18 "Disciplina della comunicazione", prevede che le comunicazioni relative all'attività di spandimento degli effluenti zootecnici su suolo agricolo a fini fertilizzanti, siano redatte secondo i principi ed i criteri generali dettati dal suddetto articolo, nel cui ambito tuttavia non è prevista alcuna specifica modulistica.

Pertanto, al fine di consentire ai titolari della comunicazione di conformarsi più agevolmente alla normativa nazionale relativamente alla disciplina della comunicazione, fermo restando tutto quanto altro previsto dal DM del 7 aprile 2006, ed in particolare dal suddetto art. 18, è stato predisposto il "Modello di comunicazione per l'utilizzazione agronomica degli effluenti zootecnici", approvato con Decreto Regionale Dirigenziale n. 272 del 26.04.2010, in corso di pubblicazione sul BURC.

Pertanto si invitano le SS.LL., in attuazione delle richiamate disposizioni nazionali e regionali, nell'ambito di ogni più proficua reciproca collaborazione, a voler dare ampia diffusione della modulistica su citata ai soggetti interessati alla presentazione di nuove comunicazioni di spandimento, fermo restando la validità di quelle presentate antecedentemente all'approvazione del "Modello di comunicazione per l'utilizzazione agronomica degli effluenti di allevamento" di cui al DRD n. n. 272 del 26.04.2010

Per ulteriori informazioni che si rendessero necessarie per l'utilizzazione agronomica degli effluenti zootecnici, i Comuni potranno rivolgersi ai Settori Tecnici Amministrativi Provinciali per l'Agricoltura competenti per territorio.

Il modello in questione è disponibile sul sito www.agricoltura.regione.campania.it, sul quale sono consultabili anche le "LINEE GUIDA PER LA COMPILAZIONE DELLA COMUNICAZIONE PER L'UTILIZZO DEGLI EFFLUENTI ZOOTEKNICI IN AGRICOLTURA" quale supporto alla compilazione.

La presente comunicazione è inviata al Bollettino Ufficiale della Regione Campania per la pubblicazione a valere di notifica a tutti gli effetti di legge.

IL COORDINATORE DELL'AREA
dott. Giuseppe Allocca

Giunta Regionale della Campania - A.G.C. Sviluppo Economico Settore Regolazione dei Mercati
- **AVVISO DI AVVIO DI PROCEDIMENTO - Installazione e l'esercizio di un impianto di produzione di energia elettrica da fonte eolica, da realizzarsi nelle località "Macchiafocaccia"- "Montevaccaro" e "S. Mauro" del Comune di Lacedonia (AV)**

La società **ECOENERGIA S.r.l.**, con sede in Cervinara (AV) , via Cardito n. 5, ha presentato a questa Regione istanza tendente ad ottenere, ai sensi del D.Lgs. 387/2003 – art. 12, l'approvazione del progetto definitivo per l'installazione e l'esercizio di un impianto di produzione di energia elettrica da fonte eolica, da realizzarsi nelle località "Macchiafocaccia"- "Montevaccaro" e "S. Mauro" del **Comune di Lacedonia (AV)**.

Per quanto sopra, si comunica ai soggetti proprietari degli immobili interessati dalla costruzione dell'impianto de quo, catastalmente identificati nell'elenco di cui appresso, che:

- Questo Ente ha attivato la procedura per l'apposizione del vincolo preordinato all'esproprio sugli immobili occorrenti alla realizzazione del progetto di cui innanzi ;
- il presente avviso costituisce, ai sensi degli artt. 7 e 8 della legge n. 241/1990 e degli artt. 11 e 16 del D.P.R. 327/2001 come modificato, comunicazione di avvio del procedimento che porterà all'espropriazione o all'asservimento e sostituisce, a tutti gli effetti, la comunicazione personale agli interessati poiché, nella fattispecie, è superiore a 50 il numero dei destinatari;
- Gli atti ed i documenti relativi al progetto definitivo dell'iniziativa sono depositati presso lo scrivente ufficio - A.G.C. 12 "Sviluppo Economico" – Settore Regolazione dei Mercati - Centro Direzionale, isola A/6 - e potranno essere visionati, (previo appuntamento telefonico – 081/7966902, 081/7966922) nei giorni e negli orari di apertura al pubblico (il martedì dalle ore 10,00 alle ore 13,00), entro 30 giorni dalla pubblicazione del presente avviso; entro lo stesso termine gli interessati potranno formulare osservazioni od opposizioni che verranno opportunamente valutate da questa Autorità espropriante ai fini delle definitive determinazioni.

Copia del progetto è depositato altresì presso il Comune di Lacedonia (AV), dove potrà essere visionato dal **10/05/2010**;

- le fasce di terreno necessarie per la costruzione della prefata opera sono riportate nel Nuovo Catasto dei Terreni del **Comune di Lacedonia (AV)**:

- **Foglio 1, particelle : 438- 442- 24-169- 15- 456- 23- 452- 426-18-162;**
- **Foglio 3, particelle : 264- 266 -268;**
- **Foglio 4, particelle : 554-561 -336- 320- 321 -323 -208- 209- 26-550- 197-193-196-7;**
- **Foglio 8, particelle : 8- 7- 268- 265- 37- 36- 35- 62- 61- 63- 64- 65-34-33-32-31- 263- 260- 255- 252- 251- 13- 12- 11- 10- 57- 92- 89- 42- 43- 44- 50- 52- 53- 54- 55- 56- 58- 59- 60- 61-39- 67-68-69-85-86-51-87-108-109-110-117-118-191-133-153-154-155-156;**
- **Foglio 24, particelle 65-129-128-126-125-124-123-122-120-121-119-118-117-116-115-114- 113-112-111-110-109-148-147-146-295-88- 288- 86- 145- 140- 139- 138- 135- 134- 133- 291- 132- 350- 131- 429- 69- 205- 241- 243- 244- 42-64-70-71-312-73-284-366-75-285-34-77-345- 314-81-343-344-286-353-354;**
- **Foglio 27, particelle 3- 5- 6- 8- 35- 36-131-130-78-90-97.**

- Il responsabile del procedimento è il Dirigente del Settore "Regolazione dei Mercati", Dott. Luciano Califano.

IL DIRIGENTE DEL SETTORE
Dott. Luciano Califano

Giunta Regionale della Campania - A.G.C. Sviluppo Economico Settore Regolazione dei Mercati
- **AVVISO DI AVVIO DI PROCEDIMENTO - Installazione e l'esercizio di un impianto di produzione di energia elettrica da fonte eolica, da realizzarsi nel Comune di S. Marco dei Cavoti (BN)**

La società **ECOENERGIA S.r.l.**, con sede in Cervinara (AV), via Cardito n. 5,, ha presentato a questa Regione istanza, assunta al protocollo regionale I 03/2010 con n. 0218585, tendente ad ottenere, ai sensi del D.Lgs. 387/2003 – art. 12, l'approvazione del progetto definitivo per l'installazione e l'esercizio di un impianto di produzione di energia elettrica da fonte eolica, da realizzarsi nel **Comune di S. Marco dei Cavoti (BN)**.

Per quanto sopra, si comunica ai soggetti proprietari degli immobili interessati dalla costruzione dell'impianto de quo, catastalmente identificati nell'elenco di cui appresso, che:

- Questo Ente ha attivato la procedura per l'apposizione del vincolo preordinato all'esproprio sugli immobili occorrenti alla realizzazione del progetto di cui innanzi ;
- il presente avviso costituisce, ai sensi degli artt. 7 e 8 della legge n. 241/1990 e degli artt. 11 e 16 del D.P.R. 327/2001 come modificato, comunicazione di avvio del procedimento che porterà all'espropriazione o all'asservimento e sostituisce, a tutti gli effetti, la comunicazione personale agli interessati poiché, nella fattispecie, è superiore a 50 il numero dei destinatari;
- Gli atti ed i documenti relativi al progetto definitivo dell'iniziativa sono depositati presso lo scrivente ufficio - A.G.C. 12 "Sviluppo Economico" – Settore Regolazione dei Mercati - Centro Direzionale, isola A/6 - e potranno essere visionati, (previo appuntamento telefonico – 081/7966902, 081/7966922) nei giorni e negli orari di apertura al pubblico (il martedì dalle ore 10,00 alle ore 13,00), entro 30 giorni dalla pubblicazione del presente avviso; entro lo stesso termine gli interessati potranno formulare osservazioni od opposizioni che verranno opportunamente valutate da questa Autorità espropriante ai fini delle definitive determinazioni.

Copia del progetto è depositato altresì presso il Comune di S. Marco dei Cavoti (BN), dove potrà essere visionato dal **10/05/2010**;

- le fasce di terreno necessarie per la costruzione della prefata opera sono riportate nel Nuovo Catasto dei Terreni del **Comune di S. Marco dei Cavoti (BN)**:

- **Foglio 15, particelle : 172- 173- 56- 59- 60;**
 - **Foglio 9, particelle : 61- 222- 234- 23- 24- 25- 26- 18- 37- 35- 36;**
 - **Foglio 7, particelle : 174- 175- 66- 67;**
 - **Foglio 6, particelle : 132- 133- 136- 141- 213- 142- 150- 81- 83- 121- 40- 41- 49- 50;**
 - **Foglio 3, particelle : 204- 205- 206- 207- 301- 208- 194- 130- 146- 162- 187- 300- 20- 23- 89- 105- 106- 115- 116- 4- 26- 27- 307- 39;**
 - **Foglio 2, particelle : 164- 165- 224- 166- 167- 3- 113- 114- 4- 142- 143;**
 - **Foglio 4, particelle : 90- 91-92-93-100-268-269-267;**
 - **Foglio 5, particelle : 1- 2- 3- 5- 6- 7- 218- 220- 585- 586- 587-16-15-14-13-12-18-17-20-23- 25-306-493-494-495-496-497-567-568.**
- Il responsabile del procedimento è il Dirigente del Settore "Regolazione dei Mercati", Dott. Luciano Califano.

IL DIRIGENTE DEL SETTORE
Dott. Luciano Califano

REGIONE CAMPANIA – Giunta regionale – Assessorato ai Trasporti e Viabilità – Area Generale di coordinamento Trasporti e Viabilità – Settore Demanio Marittimo – Navigazione – Porti – Aeroporti – Opere Marittime

Porto di Baia – Comune di Bacoli - Pubblicazione avviso - Istanza di rilascio di concessione demaniale marittima - Società NUDIBRANKO s.r.l

IL DIRIGENTE DEL SETTORE

VISTI :

- L'istanza acquisita con prot. n° 266913 del 27/03/2008, come integrata dalla nota del 05/09/2008, con cui la società "NUDIBRANKO s.r.l." con sede in Bacoli alla Via Lucullo n. 30 ha chiesto alla Regione Campania, AGC Trasporti e Viabilità, Settore Demanio Marittimo, il rilascio di concessione demaniale marittima al fine di mantenere un'area ricadente nel porto di Baia per una superficie pari a mq. 45,36, per la posa di sedie e tavoli su pedana in legno, protetti da gazebo coperto da Teknal trasparente, a diretto servizio dell'attività commerciale "NUDIBRANKO s.r.l.";
- la l. 16/03/01, n° 88;
- la delibera di G.R.C. del 30/09/2004, n° 1806;
- la delibera di G.R.C. del 17/05/2002, n° 2000;
- l'art. 18 del d.P.R. 15 febbraio 1952, n° 328;
- gli artt. 8, 9 e 10 l. 7 agosto 1990, n° 241 e s.m.i.;

DISPONE LA PUBBLICAZIONE DEL PRESENTE AVVISO

A tal fine si specifica che:

- la durata della concessione demaniale marittima da rilasciare è di mesi 48;
- l'area richiesta in concessione della superficie di mq. 45,36 (nt. 4,20 X 10,80) è situata nel porto di Baia del Comune di Bacoli;
- gli elaborati progettuali e le relazioni tecniche possono essere visionati presso la Regione Campania, AGC Trasporti e Viabilità, Settore Demanio Marittimo, Centro Direzionale di Napoli, Isola C/3, Napoli 19° piano rif. dott. Rosario Ferretti, tel. N° 081/7969649 il mercoledì dalle ore 10,00 alle 13,00;
- i soggetti portatori di interessi giuridicamente riconosciuti, ove lo ritengono opportuno, possono avanzare osservazioni entro 15 giorni dalla data di pubblicazione dell'avviso, indirizzandole a: Regione Campania, AGC Trasporti e Viabilità, Settore Demanio Marittimo, Centro Direzionale di Napoli, Isola C/3, Napoli.

arch. Massimo Pinto

REGIONE CAMPANIA – Giunta regionale – Assessorato ai Trasporti e Viabilità – Area Generale di coordinamento Trasporti e Viabilità – Settore Demanio Marittimo – Navigazione – Porti – Aeroporti – Opere Marittime

Porto di Pisciotta - Pubblicazione avviso - Istanza di variazione della concessione demaniale marittima n° 25 2008 - Società MENAIDE piccola società cooperativa a.r.l.

IL DIRIGENTE DEL SETTORE

VISTA :

- l'istanza acquisita al protocollo del Settore n. 0346041 del 20/04/2010, con la quale il Sig. Cammarano Giovanni ...*omissis*..., in qualità di presidente della Società “ MENAIDE piccola società cooperativa a.r.l.” P.I. 010939610652, titolare della concessione demaniale marittima n. 25/2008 ,ricadente nel porto di Pisciotta , di mq. 480,00, rilasciata allo scopo di mantenere uno specchio acqueo per ormeggiare imbarcazioni da diporto, ha chiesto di installare un gazebo in legno , da utilizzare per alloggio di documentazione e attrezzatura di sicurezza di mq. 24.;

VISTI:

- l'art. 18 del d.P.R. 15 febbraio 1952, n°328;
- gli artt. 8, 9 e 10 l. 7 agosto 1990, n°241 e s.m.i.;
- la l. 16/03/01 n° 88;
- il D.D. n.63 del 09/06/2008;
- la delibera di G.R.C. del 17/05/2002, n°2000;
- la delibera di G.R.C. del 30/09/2004 n° 1806;
- la delibera di G.R.C. del 19/06/2008, n. 1047;

DISPONE LA PUBBLICAZIONE DEL PRESENTE AVVISO

A tal fine si specifica che:

- la durata della concessione demaniale marittima avrà la durata fino al 31.12.2011;
- l'area in concessione è situata sul Porto di Pisciotta;
- la documentazione può essere visionata presso la Regione Campania, AGC Trasporti e Viabilità, Settore Demanio Marittimo, Centro Direzionale di Napoli, Isola C/3, Napoli 19° piano rif. geom. Luigi Carrucola, tel n° 081/7969237 il mercoledì dalle ore 10,00 alle ore 13,00 e dalle 14,30 alle 16,00;
- entro 15 giorni dalla data di pubblicazione del presente avviso sul B.U.R.C., possono essere presentate osservazioni o domande concorrenti alla Regione Campania, AGC Trasporti e Viabilità, Settore Demanio Marittimo, Centro Direzionale di Napoli, Isola C/3, Napoli.

arch. Massimo Pinto

REGIONE CAMPANIA – Giunta regionale – Assessorato ai Trasporti e Viabilità – Area Generale di coordinamento Trasporti e Viabilità – Settore Demanio Marittimo – Navigazione – Porti – Aeroporti – Opere Marittime

Porto di Marina Grande – Comune di Procida – Pubblicazione avviso - Istanza di rilascio di concessione demaniale marittima - Soc. IPPOCAMPO S.a.s. di Macchiavelli Italia & C.

IL DIRIGENTE DEL SETTORE

VISTA :

- l'istanza protocollo n° 1101466 del 21/12/2009 con la quale la Soc. IPPOCAMPO S.a.s. di Macchiavelli Italia & C., con sede in via F. Gioia, 89 del Comune di Procida (NA) C.F.n° 06499560636, ha chiesto alla Regione Campania, AGC Trasporti e Viabilità Settore Demanio Marittimo, il rilascio di una concessione demaniale marittima per uno specchio acqueo di mq. 450,00, nel Porto di Marina Grande del Comune di Procida, allo scopo di destinarlo all'ormeggio e sosta delle unità di proprietà della Società;
- l'art. 18 del d.P.R. 15 febbraio 1952, n°328;
- gli artt. 8,9 e 10 l.7 agosto 1990, n°241 e s.m.i.;
- la l. 16/03/01 n°88;
- il D.D. n°63 del 09/06/2008;
- la delibera di G.R.C. del 17/05/2002, n°2000;
- la delibera di G.R.C. del 30/09/2004 n° 1806;
- la delibera di G.R.C. 19/06/2008, n. 1047

DISPONE LA PUBBLICAZIONE DEL PRESENTE AVVISO

A tal fine si specifica che:

- la durata della concessione demaniale marittima richiesta è di 48 mesi;
- l'area richiesta in concessione è situata nel Porto di Marina Grande del Comune di Procida per una superficie complessiva di mq. 450,00;
- la documentazione può essere visionata presso la Regione Campania, AGC Trasporti e Viabilità, Settore Demanio Marittimo, Centro Direzionale di Napoli, Isola C/3, Napoli 19° piano rif. Dr. Ferretti, tel n° 081/7969649, il mercoledì dalle ore 10.00 alle 13.00 ;
- entro 15 giorni dalla data di pubblicazione del presente Avviso sul BURC, possono essere presentate osservazioni o domande concorrenti alla Regione Campania, AGC Trasporti e Viabilità, Settore Demanio Marittimo, Centro Direzionale di Napoli, Isola C/3, Napoli.

arch. Massimo Pinto

REGIONE CAMPANIA – Giunta regionale – Assessorato ai Trasporti e Viabilità – Area Generale di coordinamento Trasporti e Viabilità – Settore Demanio Marittimo – Navigazione – Porti – Aeroporti – Opere Marittime

Porto di San Marco di Castellabate – Comune di Castellabate – Pubblicazione avviso - Istanza di rinnovo della concessione demaniale marittima n° 145 2006 - Comune di Castellabate

IL DIRIGENTE DEL SETTORE

VISTA :

- l'istanza prot. 298 del 07/01/2010, acquisita al protocollo del Settore al n° 38700 del 18/01/2010 e successiva integrazione prot. n° 1435 del 28/04/2010, acquisita al protocollo del Settore al n° 395412 del 05/05/2010, con la quale il Comune di Castellabate (SA) titolare della concessione demaniale marittima n. 145/06, di mq. 1.450 rilasciata allo scopo di mantenere uno specchio acqueo nel Porto di San Marco di Castellabate, ha chiesto, il rinnovo della stessa scaduta il 30/09/2009;
- la l. 16/03/01 n°88;
- la delibera di G.R.C. del 30/09/2004 n° 1806;
- la delibera di G.R.C. del 17/05/2002, n°2000;
- l'art. 18 del d.P.R. 15 febbraio 1952, n°328;
- gli artt. 8,9 e 10 l.7 agosto 1990, n°241 e s.m.i.;

DISPONE LA PUBBLICAZIONE DEL PRESENTE AVVISO

A tal fine si specifica che:

- la durata della concessione demaniale marittima sarà di mesi 12, (01/06/2010-11-12-13 -- 30/09/2010-11-12-13);
- l'area richiesta in concessione della superficie di mq. 1.450 è situata in località Porto di San Marco di Castellabate del Comune di Castellabate;
- gli elaborati progettuali e le relazioni tecniche possono essere visionati presso la Regione Campania, AGC Trasporti e Viabilità, Settore Demanio Marittimo, Centro Direzionale di Napoli, Isola C/3, Napoli 19° piano rif. geom. Carrucola Luigi, tel n° 081/7969237-38;
- i soggetti portatori di interessi giuridicamente riconosciuti, ove lo ritengono opportuno, possono avanzare osservazioni entro 15 giorni dalla data di pubblicazione dell'avviso, indirizzandole a : Regione Campania, AGC Trasporti e Viabilità, Settore Demanio Marittimo, Centro Direzionale di Napoli, Isola C/3, Napoli.

arch. Massimo Pinto

REGIONE CAMPANIA – Giunta regionale – Assessorato ai Trasporti e Viabilità – Area Generale di coordinamento Trasporti e Viabilità – Settore Demanio Marittimo – Navigazione – Porti – Aeroporti – Opere Marittime

Porto Agropoli – Pubblicazione avviso - Istanza di ampliamento della concessione demaniale marittima n° 202 2009 - Sig.ra SPERA Luisa

IL DIRIGENTE DEL SETTORE

VISTA :

- l'istanza protocollo n° 38963 del 18/01/10, con la quale la Sig.ra SPERA Luisa, in qualità di titolare della concessione demaniale marittima n. 202/09, di mq. 2,00 rilasciata allo scopo di installare un chiosco tipo Algida, ha chiesto, il rilascio di una concessione suppletiva ai sensi dell'art. 24 del Reg. Cod. Nav. per la variazione di consistenza e destinazione della concessione esistente, mediante la posa in opera di una cabina di controllo da realizzare sulla banchina in sostituzione del chiosco già esistente, mantenendo invariata la vendita bibite.
- la l. 16/03/01 n°88;
- la delibera di G.R.C. del 30/09/2004 n° 1806;
- la delibera di G.R.C. del 17/05/2002, n°2000;
- l'art. 18 del d.P.R. 15 febbraio 1952, n°328;
- gli artt. 8,9 e 10 l.7 agosto 1990, n°241 e s.m.i.;

DISPONE LA PUBBLICAZIONE DEL PRESENTE AVVISO

A tal fine si specifica che:

- la scadenza della concessione demaniale marittima n° 202/09 è il 31/12/2013;
- l'area richiesta in concessione della superficie di mq. 6,00 è situata in località Porto di Agropoli del Comune medesimo;
- gli elaborati progettuali e le relazioni tecniche possono essere visionati presso la Regione Campania, AGC Trasporti e Viabilità, Settore Demanio Marittimo, Centro Direzionale di Napoli, Isola C/3, Napoli 19° piano rif. geom. Carrucola Luigi, tel n° 081/7969237-38;
- i soggetti portatori di interessi giuridicamente riconosciuti, ove lo ritengono opportuno, possono avanzare osservazioni entro 15 giorni dalla data di pubblicazione dell'avviso, indirizzandole a : Regione Campania, AGC Trasporti e Viabilità, Settore Demanio Marittimo, Centro Direzionale di Napoli, Isola C/3, Napoli.

arch. Massimo Pinto

Giunta Regionale della Campania - Area Generale di Coordinamento Lavori Pubblici, Opere Pubbliche, Attuazione Espropriazione Settore Opere Pubbliche - **AVVISO URGENTE - A tutte le Amministrazioni appaltanti**

A seguito di indagine occorsa in collaborazione con l'Autorità per la Vigilanza dei Contratti pubblici, corre d'obbligo segnalare che alcune amministrazioni, pur avendo acquisito codice di gara (CIG) presso il SIMOG, non hanno provveduto a successivi adempimenti, sul SITAR Campania, di pubblicazione e monitoraggio dei relativi appalti laddove esperiti.

Atteso quanto sopra, le amministrazioni interessate, a cura del proprio referente e del singolo responsabile del procedimento, dovranno provvedere a tanto **entro il 31 maggio c.a.**

Le amministrazioni sono altresì tenute al rispetto dei termini massimi (30 gg. dall'avvenuta aggiudicazione, ovvero 60 gg. dal maturare di ogni successivo evento) assegnati dall'Autorità per la trasmissione dei dati ai fini del monitoraggio dei contratti a sensi di legge e pertanto, **entro la stessa data**, dovranno inserire, completare o confermare su SITAR Campania le schede informative relative alle singole fasi dell'appalto (aggiudicazione; inizio esecuzione contratto, stati d'avanzamento, subappalto, ultimazione, varianti, etc.) ad oggi maturate.

Il mancato riscontro al presente avviso nei termini suddetti sarà oggetto di specifica comunicazione all'Autorità per la Vigilanza dei Contratti, ai fini dell'avvio delle procedure sanzionatorie.

Il presente avviso è pubblicato sul BUR Campania.

Il Dirigente
Del Settore Opere Pubbliche
Ing. Luigi A.M. Cicalese

COMUNE DI SARNO
(Provincia di Salerno)

P.zza IV Novembre - tel. 081/8007246 - Fax 081/945722 – Codice fiscale 80020270650

IL CAPO SERVIZIO AA.GG.- UFFICI DI STAFF

rende noto che con delibera di C.C. n. 7 dell'01-03-2010 sono state approvate le seguenti modifiche allo Statuto Comunale, pubblicato sul BURC supplemento al n. 30 del 19-06-2000.

ART. 5

(Valori Comunitari Fondamentali)

1) - Il Comune di Sarno, in conformità ai valori ed ai principi solennemente proclamati nella Carta delle Nazioni Unite e nella Dichiarazione Universale dei Diritti dell'Uomo che sanciscono i diritti e le libertà fondamentali della persona e il ripudio della guerra come mezzo di risoluzione delle controversie internazionali, riconosce nella pace un diritto dovere.

2) - A tal fine, il Comune è impegnato a promuovere la cultura della pace, dell'armonia tra i popoli, della non violenza, a sostenere le attività volte ad assicurare la pacifica convivenza assumendo opportune ed adeguate iniziative locali e partecipando a quelle nazionali ed internazionali.

3) - Il Comune, proclamando la dignità di ogni persona come fine primario della propria attività, concorre a garantire, nell'ambito delle proprie competenze, il diritto alla vita e alla salute adottando quegli accorgimenti e strumenti necessari affinché la vita di ogni persona, dal concepimento alla morte naturale, venga accolta e protetta in tutti i suoi aspetti. Individua nei valori di libertà, giustizia, eguaglianza e fratellanza, solidarietà i cardini della crescita e dello sviluppo civile della città.

4) - Riconosce ad ogni membro della comunità il diritto di concorrere, in forma singola o associata, alle fondamentali scelte politico – amministrative, allo svolgimento ed al controllo dell'attività del Comune.

5) - Riconosce il diritto umano all'acqua, ossia l'accesso all'acqua come diritto umano, universale, indivisibile e lo status dell'acqua come bene comune pubblico

Art. 9 -

(Ambiente e territorio)

1) - Nel quadro della salvaguardia ambientale e paesaggistica, il Comune di Sarno:

a) è impegnato nella tutela e nella valorizzazione del patrimonio artistico, storico ed archeologico della città;

b) attiva e sostiene progetti ed opere di recupero ambientale o naturale per la creazione degli spazi fisici di libertà individuale e collettiva ed adotta misure per contrastare l'inquinamento atmosferico, acustico, del suolo e sottosuolo e delle acque, nonché quello causato da fenomeni di onde magnetiche ed elettriche. Statuisce che il diritto di cui all'art. 5, comma 5, e le relative captazioni delle acque non devono creare fenomeni di subsidenza sul territorio comunale

2) - Gli interventi sul territorio e gli insediamenti produttivi sono sottoposti a valutazione di inserimento e di impatto ambientale anche nella salvaguardia del patrimonio archeologico e paesaggistico.

3) - Il Comune si dichiara antinucleare e non accoglie:

a) rifiuti tossici di qualsiasi tipo;

b) la installazione di impianti che diano prodotti transgenici.

4) - Statuisce il principio della proprietà e gestione pubblica del servizio idrico integrato e che tutte le acque, superficiali e sotterranee, anche se non estratte dal sottosuolo, sono pubbliche e, costituiscono una risorsa da utilizzare nel rispetto delle leggi che disciplinano la materia

5) - Riconosce che la gestione del servizio idrico integrato è un servizio pubblico che il comune ritiene essere privo di rilevanza economica nel rispetto delle leggi che disciplinano la materia.

IL CAPOSERVIZIO AA.GG. – STAFF:
Dott. Domenico Rainone

**CITTA' DI FRATTAMAGGIORE- Napoli - PIANO PER GLI INSEDIAMENTI PRODUTTIVI - DE-
CRETO DI ESPROPRIO – prot. n°9774 del 23/04/2010.**

IL RESPONSABILE DEL IV SETTORE – Ufficio Espropri, Arch. Stefano Prisco, -

ha adottato i decreti dirigenziali:

- **prot. n. 9774 del 23/04/2010**, particellare N. 33,

con il quale: (*omissis*)

DECRETA

ai sensi degli artt. 20, 22bis, 23, 26 comma 11 e 45 comma 2, del D.P.R. n. 327/2001 cit. - **l'espropria-
zione definitiva a favore del Comune di Frattamaggiore (NA), cod. fisc.: 80024820633 dell'area di
mq 589**, in catasto terreni, foglio 6, particella 2323 di are 5 e centiare 89 s.n. (derivata dalla particella
1698), **già in ditta Cristiano Gaetano**, nato a Caserta il 3/8/1987, cod. fisc.: CRS GTN 87M03 B963X, **e
Cristiano Patrizia**, nata a Caserta il 25/8/1986, cod. fisc.: CRS PRZ 86M65 B963X, entrambi residenti in
Grumo Nevano (NA) alla Via Verdi n. 12, **per una indennità pari al valore di €/mq 35,00**. Il presente de-
creto è immediatamente efficace e il Comune di Frattamaggiore si trova nel possesso dell'area già inte-
ressata dal decreto dirigenziale di occupazione prot. n. 13092 del 24/06/2005, eseguito nei termini e con
le modalità di legge.

IL DIRIGENTE DEL IV SETTORE
Responsabile dell'ufficio espropri
Arch. Stefano Prisco

**CITTA' DI FRATTAMAGGIORE- Napoli - PIANO PER GLI INSEDIAMENTI PRODUTTIVI - DE-
CRETO DI ESPROPRIO – prot. n°9775 del 23/04/2010.**

IL RESPONSABILE DEL IV SETTORE – Ufficio Espropri, Arch. Stefano Prisco, -

ha adottato i decreti dirigenziali:

- **prot. n. 9775 del 23/04/2010**, particellare N. 34,

con il quale: (*omissis*)

DECRETA

ai sensi degli artt. 20, 22bis, 23, 26 comma 11 e 45 comma 2, del D.P.R. n. 327/2001 cit. - **l'espropria-
zione definitiva a favore del Comune di Frattamaggiore (NA), cod. fisc.: 80024820633 dell'area di
mq 755**, in Catasto Terreni al foglio 6 del Comune di Frattamaggiore, particella 1699 di are 07 e centiare
55, **già in ditta Chiacchio Pasqualina**, nata a Grumo Nevano, il 7/11/1954, cod. fisc.: CHC PQL 54S47
E224P, **e Cristiano Salvatore**, nato a Grumo Nevano, il 2/8/1953, cod. fisc.: CRS SVT 53M02 E224K,
entrambi residenti al Corso Mazzini , 31sc. F, Grumo Nevano (NA), **per una indennità pari al valore di
€/mq 35,00**. Il presente decreto è immediatamente efficace e il Comune di Frattamaggiore si trova nel
possessione dell'area già interessata dal decreto dirigenziale di occupazione prot. n. 13092 del 24/06/2005,
eseguito nei termini e con le modalità di legge.

IL DIRIGENTE DEL IV SETTORE

Responsabile dell'ufficio espropri

Arch. Stefano Prisco

**CITTA' DI FRATTAMAGGIORE- Napoli - PIANO PER GLI INSEDIAMENTI PRODUTTIVI - DE-
CRETO DI ESPROPRIO – prot. n°9776 del 23/04/2010.**

IL RESPONSABILE DEL IV SETTORE – Ufficio Espropri, Arch. Stefano Prisco, -

ha adottato i decreti dirigenziali:

- **prot. n. 9776 del 23/04/2010**, particellare N. 36,

con il quale: (*omissis*)

DECRETA

ai sensi degli artt. 20, 22bis, 23, 26 comma 11 e 45 comma 2, del D.P.R. n. 327/2001 cit. - **l'espropria-
zione definitiva a favore del Comune di Frattamaggiore (NA), cod. fisc.: 80024820633 dell'area di
mq 760**, in catasto terreni al foglio 6, particella 1701, **già in ditta Musella Rosaria Maria**, nata a Napo-
li, il 24/2/1943, cod. fisc.: MSL RRM 43B64 F839W, **e Palmentieri Michele**, nato a Casoria (sez. Casa-
vatore) il 4/2/1941, cod. fisc.: PLM MHL 41B04 B946C, **per una indennità pari al valore di €/mq
35,00**. Il presente decreto è immediatamente efficace e il Comune di Frattamaggiore si trova nel pos-
sesso dell'area già interessata dal decreto dirigenziale di occupazione prot. n. 13092 del 24/06/2005,
eseguito nei termini e con le modalità di legge.

IL DIRIGENTE DEL IV SETTORE
Responsabile dell'ufficio espropri
Arch. Stefano Prisco

**CITTA' DI FRATTAMAGGIORE- Napoli - PIANO PER GLI INSEDIAMENTI PRODUTTIVI - DE-
CRETO DI ESPROPRIO – prot. n°9777 del 23/04/2010.**

IL RESPONSABILE DEL IV SETTORE – Ufficio Espropri, Arch. Stefano Prisco, -

ha adottato i decreti dirigenziali:

- **prot. n. 9777 del 23/04/2010**, particellare N. 37,

con il quale: (*omissis*)

DECRETA

ai sensi degli artt. 20, 22bis, 23, 26 comma 11 e 45 comma 2, del D.P.R. n. 327/2001 cit. - **l'espropria-
zione definitiva a favore del Comune di Frattamaggiore (NA), cod. fisc.: 80024820633 del fondo di
mq 755**, riferito in catasto terreni al foglio 6, particella 1702, **già in ditta Costanzo Maria Concetta**,
nata a Caserta il 01.04.1971, c.f.: CST MCN 71D41 B963B, **Petito Maria**, nata a Napoli il 14/09/1995,
c.f.: PTT MRA 95P54 F839R, **Petito Alessia**, nata a Napoli il 02/08/1996, c.f.: PTT LSS 96M42 F839X,
Petito Francesca Pia, nata a Napoli il 13/11/2001, c.f.: PTT FNC 01S53 F839H, **e Petito Salvatore**,
nato ad Aversa (CE) il 19/06/2003, c.f.: PTT SVT 03H19 A512P, **per una indennità pari al valore di
€/mq 35,00**. Il presente decreto è immediatamente efficace e il Comune di Frattamaggiore si trova nel
possessione dell'area già interessata dal decreto dirigenziale di occupazione prot. n. 13092 del
24/06/2005, eseguito nei termini e con le modalità di legge.

IL DIRIGENTE DEL IV SETTORE
Responsabile dell'ufficio espropri
Arch. Stefano Prisco

**CITTA' DI FRATTAMAGGIORE- Napoli - PIANO PER GLI INSEDIAMENTI PRODUTTIVI - DE-
CRETO DI ESPROPRIO – prot. n°9779 del 23/04/2010.**

IL RESPONSABILE DEL IV SETTORE – Ufficio Espropri, Arch. Stefano Prisco, -

ha adottato i decreti dirigenziali:

- **prot. n. 9779 del 23/04/2010**, particellare N. 38,

con il quale: (*omissis*)

DECRETA

ai sensi degli artt. 20, 22bis, 23, 26 comma 11 e 45 comma 2, del D.P.R. n. 327/2001 cit. - **l'espropria-
zione definitiva a favore del Comune di Frattamaggiore (NA), cod. fisc.: 80024820633 dell'area di
mq 595**, in catasto terreni al foglio 6, particella 2319 di are 05 e centiare 95 s.n. **già in ditta Palmentie-
ri Francesco**, nato a Casavatore, il 10/9/1939, cod. fisc.: PLM FNC 39P10 B946R, **e Zarobbi Maria**,
nata a Casavatore, il 20/5/1939, cod. fisc.: ZRB MRA 39E55 B946O, entrambi residenti in Casavatore
(NA) alla Via San Pietro n. 48, **per una indennità pari al valore di €/mq 35,00**. Il presente decreto è
immediatamente efficace e il Comune di Frattamaggiore si trova nel possesso dell'area già interessata
dal decreto dirigenziale di occupazione prot. n. 13092 del 24/06/2005, eseguito nei termini e con le mo-
dalità di legge.

IL DIRIGENTE DEL IV SETTORE
Responsabile dell'ufficio espropri
Arch. Stefano Prisco

COMUNE DI MERCOGLIANO- Provincia di Avellino - Decreto n. 22 del 22.04.2010 - ESPROPRIAZIONE PER PUBBLICA UTILITA' LAVORI DI REALIZZAZIONE DI UNA STRADA DI COLLEGAMENTO AL COMPLESSO SPORTIVO IN LOCALITA' STARZE**IL DIRIGENTE**

PREMESSO che in esecuzione del D.P.G.R.C. n. 124 del 03.03.2003 è stato imposto il vincolo preordinato all'esproprio relativamente all'intervento di "Realizzazione di una strada di collegamento al complesso sportivo in località Starze"

VISTA la delibera di G.C n°128 del 27.04.2004, esecutiva, con la quale fu approvato il progetto dei lavori relativi alla "Realizzazione di una strada di collegamento al complesso sportivo in località Starze", che comporta la dichiarazione di pubblica utilità dell'opera;

VISTE le comunicazioni di cui agli art. 16 e 20 del DPR. 327/01 debitamente notificate alle ditte espropriande;

Che con Determina n°202 del 27.04.2005 veniva approvata l'indennità provvisoria di esproprio spettante, ritualmente notificata agli aventi titolo;

Che tutte le ditte espropriande hanno convenuto la cessione volontaria dei beni oggetto d'esproprio e per le stesse si è provveduto alla liquidazione delle indennità spettanti come in narrativa riportate;

Che con Delibera di G.C. n°95 del 23.04.2009 veniva prorogata di 1 (anno) fino al 27.04.2010 il termine di pubblica utilità;

Considerato che le ditte espropriande che seguono provvedevano nei termini ad accettare l'indennità offerta inoltrando formale accettazione della indennità offerta dall'Amministrazione;

Che con Determina n°422 del 26.07.2005 è stata liquidata l'indennità accettata a favore delle seguenti ditte espropriande:

1.
CARBONE RAFFAELA nata a Mercogliano il 27.01.1918 C.F. CRBRFL18A67F141A per l'importo di € 9.800,00 mandato n.1787 del 29.07.2005 relativamente al terreno riportato al NCT del Comune di Mercogliano foglio 5 particella n. 611 per complessivi mq 560,00;

2.
EREDI CARBONE ANTONIO:
- **CARBONE GIOVANNINO** nato a Mercogliano il 02.08.1945 C.F. CRBGNN45M02F141D per l'importo di € 3.085,25 mandato n. 2010 del 10.08.2005 relativamente al terreno riportato al NCT del Comune di Mercogliano foglio 5 particella n.859 per complessivi mq 176,30;
- **CARBONE CONCETTA** nata a Mercogliano il 27.07.1948 C.F. CRBCCT48L67F141X per l'importo di € 3.085,25 mandato n.2008 del 10.08.2005 relativamente al terreno riportato al NCT del Comune di Mercogliano foglio 5 particella n. 859 per complessivi mq 176,30;
- **CARBONE TERESA** nata a Mercogliano il 07.10.1950 C.F. CRBTRS50R47F141O per l'importo di € 3.085,25 mandato n.2009 del 10.08.2005 relativamente al terreno riportato al NCT del Comune di Mercogliano foglio 5 particella n. 859 per complessivi mq 176,30;

3.
CARBONE ITALIA : nata a Mercogliano il 19.02.1924 C.F. CRBTLI24B59F141T per l'importo di € 8.097,25 mandato n.1803 del 01.08.2005 relativamente al terreno riportato al NCT del Comune di Mercogliano foglio 5 particella n.855 per complessivi mq 462,70;

4.
EREDI CARBONE LUCIA :
- **MARINIELLO CONCETTA** nata ad Aversa il 08.12.1947 C.F. MRNCCT47T48A512X per l'importo di € 1.716,92 mandato n. 1789 del 29.07.2005 relativamente al terreno riportato al NCT del Comune di Mercogliano foglio 5 particella n. 857 per complessivi mq 98,11;
- **MARINIELLO CRESCENZO** nato a Aversa il 18.07.1939 C.F. MRNCSC39L18A512A per l'importo di € 1.716,92 mandato n.1790 del 29.07.2005 relativamente al terreno riportato al NCT del Comune di Mercogliano foglio 5 particella n. 857 per complessivi mq 98,11;
- **MARINIELLO GIOVANNI** nato a Aversa il 03.05.1941 C.F. MRNGNN41E03A512J per l'importo di € 1.716,92 mandato n.1791 del 29.07.2005 relativamente al terreno riportato al NCT del Comune di Mercogliano foglio 5 particella n. 857 per complessivi mq 98,11;

- **MARINIELLO MARIA** nata a Aversa il 03.10.1945 C.F. MRNMRA45R43A512X per l'importo di € 1.716,92 mandato n.1792 del 29.07.2005 relativamente al terreno riportato al NCT del Comune di Mercogliano foglio 5 particella n. 857 per complessivi mq 98,11;

5.

EREDI CARBONE LUCIA :

- **MARINIELLO NICOLA:** nato a Napoli il 06.10.1978 C.F. MRNNCL78R06F839Y

- **MILANO ADDOLORATA:** nata a Napoli il 01.01.1955 C.F. MLNDLR55A41F839O

per l'importo di € 1.716,92 mandato n.1802 del 01.08.2005 relativamente al terreno riportato al NCT del Comune di Mercogliano foglio 5 particella n. 857 per complessivi mq 98,11;

6.CASA DI CURA MONTEVERGINE S.P.A. : P.Iva 00110550647 per l'importo di € 11.137,35 mandato n.1788 del 29.07.2005 relativamente al terreno riportato al NCT del Comune di Mercogliano foglio 5 particella n. 267 per complessivi mq 636,42;

7. DELLO RUSSO GERARDO : nato a Mercogliano il 23.03.1941 C.F. DLLGRD41C23F141U per l'importo di € 861,00 mandato n. 1793 del 01.08.2005, importo rettificato con Determina n.464 del 02.09.2009 in € 280,00 relativamente al terreno riportato al NCT del Comune di Mercogliano foglio 5 particella n.450 per complessivi mq 49,20;

VISTO il frazionamento riguardante le particelle oggetto di occupazione protocollo n. 2009/AV0128223 approvato Dall'Agenzia del Territorio Ufficio Provinciale di Avellino il 22/05/2009

Ritenuto pertanto di procedere all'emissione del decreto definitivo di esproprio relativamente alle ditte e alle relative consistenze immobiliari di seguito elencate;

VISTO il D.P.R. 8 giugno 2001 n. 327 s.m.i. "Testo unico delle disposizioni legislative e regolamentari in materia di espropriazione per pubblica utilità", ed in particolare gli articoli 23, 24 e 25;

DECRETA

A) E' disposta a favore del Comune di Mercogliano, l'espropriazione definitiva degli immobili occorsi per la realizzazione dell'intervento in oggetto e di cui alle ditte ed alle consistenze immobiliari di seguito elencate:

1. CARBONE RAFFAELA: nata a Mercogliano il 27.01.1918 C.F. CRBRFL18A67F141A residente in Acerra (NA) alla Via De Gasperi n. 45 –cap. 80011, per l'importo di € 9.800,00 mandato n. 1787 del 29.07.2005 relativamente al terreno riportato al NCT del Comune di Mercogliano foglio 5 particella n. 1282

per complessivi mq 560;

2. EREDI CARBONE ANTONIO:

- **CARBONE GIOVANNINO:** nato a Mercogliano il 02.08.1945 C.F. CRBGNN45M02F141D residente in Mercogliano alla Via M. Malzoni n. 3 –cap. 83013 - per l'importo di € 3.085,25 mandato n. 2010 del 10.08.2005 relativamente al terreno riportato al NCT del Comune di Mercogliano foglio 5 particella n.1279 per complessivi mq 173,33;

- **CARBONE CONCETTA** nata a Mercogliano il 27.07.1948 C.F. CRBCCT48L67F141X e per essa agli eredi :Fagioli Renzo nato a Rufina (FI) il 13.01.1940 residente in Incisa Val D'Arno (FI) alla Via Nazionale n. 12 –cap. 50064 e Fagioli Manuela nata a Firenze il 02.02.1980 residente in Incisa Val D'Arno (FI) alla Loc. San Vito n. 47 -cap. 50064 per l'importo di € 3.085,25 mandato n.2008 del 10.08.2005 relativamente al terreno riportato al NCT del Comune di Mercogliano foglio 5 particella n. 1279 per complessivi mq 173,33;

- **CARBONE TERESA** nata a Mercogliano il 07.10.1950 C.F. CRBTRS50R47F141O residente in Mercogliano (AV) alla via Vaccaro n. 2 –cap.83013 - per l'importo di € 3.085,25 mandato n.2009 del 10.08.2005 relativamente al terreno riportato al NCT del Comune di Mercogliano foglio 5 particella n. 1279 per complessivi mq 173,33;

3. CARBONE ITALIA : nata a Mercogliano il 19.02.1924 C.F. CRBTLI24B59F141T residente in Aversa (CE) alla Via Giotto n. 60 –cap.81031- per l'importo di € 8.097,25 mandato n.1803 del 01.08.2005 relativamente al terreno riportato al NCT del Comune di Mercogliano foglio 5 particella n. 1272 per complessivi mq 462,00;

4. EREDI CARBONE LUCIA :

- **MARINIELLO CONCETTA:** nata ad Aversa il 08.12.1947 C.F. MRNCCT47T48A512X residente in Aversa (CE) alla Via Verdi n. 40-cap. 81031- per l'importo di € 1.716,92 mandato n. 1789 del 29.07.2005 relativamente al terreno riportato al NCT del Comune di Mercogliano foglio 5 particella n.1275 per complessivi mq 98,00;
 - **MARINIELLO CRESCENZO:** nato a Aversa il 18.07.1939 C.F. MRNCSC39L18A512A residente in Aversa (CE) al Viale Olimpico n. 100-cap. 81031- per l'importo di € 1.716,92 mandato n. 1790 del 29.07.2005 relativamente al terreno riportato al NCT del Comune di Mercogliano foglio 5 particella n. 1275 per complessivi mq 98,00;
 - **MARINIELLO GIOVANNI:** nato a Aversa il 03.05.1941 C.F. MRNGNN41E03A512J residente in Trentola Ducenta (CE) alla Via Matteotti n. 15 –cap. 81038 - per l'importo di € 1.716,92 mandato n.1791 del 29.07.2005 relativamente al terreno riportato al NCT del Comune di Mercogliano foglio 5 particella n.1275 per complessivi mq 98,00;
 - **MARINIELLO MARIA:** nata a Aversa il 03.10.1945 C.F. MRNMRA45R43A512X residente in Trentola Ducenta (CE) alla Via E. Ferrari n. 14 –cap. 81038 -per l'importo di € 1.716,92 mandato n.1792 del 29.07.2005 relativamente al terreno riportato al NCT del Comune di Mercogliano foglio 5 particella n. 1275 per complessivi mq 98,00;
- 5. EREDI CARBONE LUCIA :**
- **MARINIELLO NICOLA:** nato a Napoli il 06.10.1978 C.F. MRNNCL78R06F839Y residente in Casoria (NA) alla Via Suor Maria Cristina Brando n. 32-cap.80026;
 - **MILANO ADDOLORATA:** nata a Napoli il 01.01.1955 C.F. MLNDLR55A41F839O residente in Casoria (NA) alla Via Suor Maria Cristina Brando n. 32-cap.80026; per l'importo di € 1.716,92 mandato n.1802 del 01.08.2005 relativamente al terreno riportato al NCT del Comune di Mercogliano foglio 5 particella n. 1275 per complessivi mq 98,00;
- 6. CASA DI CURA MONTEVERGINE S.P.A. :** P.IVA 00110550647, con sede in Mercogliano (AV) alla via M. Malzoni –cap. 83013 per l'importo di € 11.137,35 mandato n.1788 del 29.07.2005 relativamente al terreno riportato al NCT del Comune di Mercogliano foglio 5 particella n. 1285 per complessivi mq 636,00;
- 7. DELLO RUSSO GERARDO :** nato a Mercogliano il 23.03.1941 C.F. DLLGRD41C23F141U residente in Mercogliano (AV) alla Via S. Sibilìa n. 20-cap. 83013 - per l'importo di € 861,00 mandato n. 1793 del 01.08.2005, importo rettificato con Determina n.464 del 02.09.2009 in € 280,00 relativamente al terreno riportato al NCT del Comune di Mercogliano foglio 5 particella n.1271 per complessivi mq 16,00;

B) è disposto, altresì, il passaggio a favore del Comune di Mercogliano del diritto di proprietà degli immobili di cui sub (A), sotto la condizione sospensiva che il presente decreto sia successivamente notificato ai proprietari nelle forme degli atti processuali civili;

C) Il Presente Decreto, viene notificato nei modi di legge alle ditte interessate di cui sub (A) ed è opponibile da terzi entro i trenta giorni successivi alla pubblicazione dell'estratto sul B.U.R.C., comporta l'estinzione automatica di tutti gli altri diritti, reali o personali, gravanti sui beni espropriati, salvo quelli compatibili con i fini cui l'espropriazione è preordinata. Le azioni reali e personali esperibili non incidono sul procedimento espropriativo e sugli effetti del decreto di esproprio. Dopo la trascrizione del decreto di esproprio, tutti i diritti relativi ai beni espropriati possono essere fatti valere unicamente sull'indennità. Il Precitato Decreto sarà inoltre inserito nel Bollettino Ufficiale della Regione Campania, registrato, volturato catastalmente, pubblicato all'albo Pretorio di questo Comune, e trascritto presso la Conservatoria dei RR.II. di Avellino.

F.to IL DIRIGENTE
Arch. Giuseppe Pescatore

COMUNE DI MERCOGLIANO - Provincia di Avellino - Decreto n. 12 del 30.03.2010 - ESPROPRIAZIONE PER PUBBLICA UTILITA' LAVORI DI REALIZZAZIONE CAMPO SPORTIVO COMUNALE

IL DIRIGENTE

VISTO il provvedimento del P.G.R.C. n. 33 del 12.07.2004 con la quale è stato imposto il vincolo preordinato all'esproprio occorrente per l'esecuzione dei lavori di realizzazione del campo sportivo comunale;
VISTA la delibera di G.M. n° 150 del 03.06.2008, esecutiva, con la quale è stato approvato il progetto definitivo dei lavori di realizzazione del campo sportivo comunale, che comporta la dichiarazione di pubblica utilità dell'opera;

Che con provvedimento n° 313 del 12.06.2009 veniva determinata l'indennità di esproprio spettante, ritualmente notificata agli aventi titolo;

Che le ditte espropriande che seguono provvedevano nei termini ad accettare l'indennità offerta;

Che con Determina n° 421 del 30.07.2009 è stata liquidata, giusti mandati nn. 3253 e 3254 del 2.11.2009, l'indennità accettata a favore della ditta esproprianda:

- Comunità dell'Ordine dei Benedettini di Montevergine C.F. 80001170648 con sede in Mercogliano, comproprietaria per 1/2, e Suore Benedettine Maria Santissima di Montevergine C.F. 80012100642 con sede in Mercogliano, comproprietaria per 1/2, per l'esproprio delle consistenze immobiliari in agro del Comune di Mercogliano riportate nel NCT: particella 1292 del foglio 5 di mq 22.259, l'indennità di esproprio di € 467.439,00; particella 1196 del foglio 5 di mq 5.651, indennità di esproprio di € 118.671,00 per complessivi € 586.110,00 soggetto a ritenuta di legge del 20% ai sensi dell'art. 34 del D.P.R. 327/01

Che l'avviso di liquidazione veniva pubblicato sul BURC n. 53 del 31.08.2009;

In data 10.11.2009 furono redatti i verbali di consistenza e di presa di possesso delle aree interessate dall'esproprio;

Ritenuto pertanto di procedere all'emissione del decreto definitivo di esproprio relativamente alle ditte e alle relative consistenze immobiliari di seguito elencate;

Visto il D.P.R. 8 giugno 2001 n. 327 s.m.i. "Testo unico delle disposizioni legislative e regolamentari in materia di espropriazione per pubblica utilità", ed in particolare gli articoli 23, 24 e 25;

DECRETA

A) E' disposta a favore del Comune di Mercogliano, l'espropriazione definitiva degli immobili occorsi per la realizzazione dell'intervento in oggetto e di cui alle ditte ed alle consistenze immobiliari di seguito elencate:

- Comunità dell'Ordine dei Benedettini di Montevergine C.F. 80001170648 con sede in Mercogliano, comproprietaria per 1/2;
- Suore Benedettine Maria Santissima di Montevergine C.F. 80012100642 con sede in Mercogliano, comproprietaria per 1/2;
- terreno in agro del Comune di Mercogliano riportato al NCT : particella n. 1292 del foglio 5 di mq 22.259 e particella n. 1196 del foglio 5 di mq 5.651, per complessivi mq 27.910;
- indennità di esproprio complessiva liquidata € 586.110,00 giusti mandati nn. 3253 e 3254 del 2.11.2009, importo assoggettato a ritenuta di legge del 20% ai sensi dell'art. 34 del D.P.R. 327/01

B) è disposto, altresì, il passaggio a favore del Comune di Mercogliano del diritto di proprietà degli immobili di cui sub (A), sotto la sola condizione sospensiva che il presente decreto sia successivamente notificato ai proprietari nelle forme degli atti processuali civili in quanto l'esecuzione del presente atto è avvenuta con la presa di possesso datata 10.11.2009;

C) Il Presente Decreto, viene notificato nei modi di legge alle ditte interessate di cui sub (A) ed è opponibile da terzi entro i trenta giorni successivi alla pubblicazione dell'estratto sul B.U.R.C., comporta l'estinzione automatica di tutti gli altri diritti, reali o personali, gravanti sui beni espropriati, salvo quelli compatibili con i fini cui l'espropriazione è preordinata. Le azioni reali e personali esperibili non incidono sul procedimento espropriativo e sugli effetti del decreto di esproprio;

Dopo la trascrizione del decreto di esproprio, tutti i diritti relativi ai beni espropriati possono essere fatti valere unicamente sull'indennità.

Il Precitato Decreto sarà inoltre inserito nel Bollettino Ufficiale della Regione Campania, registrato, volturato catastalmente, pubblicato all'albo Pretorio di questo Comune, e trascritto presso la Conservatoria dei RR.II. di Avellino.

IL DIRIGENTE

f.to *Arch. Giuseppe Pescatore*



Provincia di Caserta

Prot. n. 12/Comm.

Caserta, 29/03/2010

IL COMMISSARIO STRAORDINARIO

Premesso che:

- Il Comune di Sessa Aurunca con deliberazione di Consiglio Comunale n. 13 del 11-03-2010 ha approvato il progetto dei lavori di realizzazione di un **"Centro di guida sicura ACI"** nella frazione Casamare, in variante allo strumento urbanistico generale vigente, ai sensi dell'art.19 del DPR n. 327/2001;
- il Comune di Sessa Aurunca con nota n. 642/AMB/10 del 12/03/2010, ha trasmesso a questo Ente, ai sensi e per gli effetti dell'art.19 del DPR n. 327/2001, la documentazione relativa al progetto dei lavori di realizzazione di un **"Centro di guida sicura ACI"** nella frazione Casamare;
- Il Commissario Straordinario con deliberazione n. 74/CS del 23/03/2010 ha approvato la variante alla strumentazione urbanistica generale vigente del Comune di Sessa Aurunca, ai sensi dell'art. 19 del D.P.R. 327/2001, adottata con deliberazione di C.C. n. 13 del 11/03/2010.

VISTO:

- la L.U. 17.8.1942 n. 1150 e successive modificazioni ed integrazioni;
- i DD.MM. 1.4.1968 n. 1404 e 2.4.1968 n. 1444;
- la L. R. 20.3.1982 n. 14 per la parte ancora in vigore;
- la Legge 18.5.1989 n. 183 e la Legge 7.8.1990 n. 241;
- il Testo Unico sull'Edilizia di cui al D.P.R. 6.6.2001 n. 380;
- il D.P.R. n. 327/2001 e s.m.i.;
- la L.R. 22.12.2004 n. 16;
- la deliberazione di Giunta Provinciale n. 26 del 16/02/2006;
- la deliberazione del Commissario Straordinario n. 74/CS del 23-03-2010;

DECRETA

1) di prendere atto di tutto quanto in premessa riportato;

2) di approvare, in conformità alla deliberazione di Commissario Straordinario n. 74/CS del 23/03/2010, la variante alla strumentazione urbanistica generale vigente del Comune di Sessa Aurunca per i lavori di realizzazione di un **"Centro di guida sicura ACI"** nella frazione Casamare, adottata con deliberazione di C.C. n. 13 del 11/03/2010, subordinatamente alle eventuali osservazioni entro i termini previsti dalla Legge alla delibera n. 13/2010 regolarmente pubblicata, con le seguenti prescrizioni:

- 1) Deve essere rispettata la normativa in materia di "eliminazione barriere architettoniche" e tutte le eventuali prescrizioni degli Enti competenti per territorio alla tutela dei vincoli; nonché tutte le norme di sicurezza;
- 2) Il presente parere è subordinato altresì al parere favorevole del Comando Provinciale dei VV.F.

- Il Comune di Sessa Aurunca provvederà alla pubblicazione integrale del presente decreto sul Bollettino Ufficiale della Regione Campania ed a tutti i provvedimenti connessi e consequenziali.

- Avverso il presente decreto è ammessa proposizione di ricorso giurisdizionale avanti il Tribunale Amministrativo Regionale della Campania, competente per territorio, secondo le modalità di cui alla Legge 6.12.1971 n.1034, ovvero è ammesso ricorso straordinario al Capo dello Stato ai sensi del D.P.R. 24.11.1971, n. 1199, rispettivamente entro 60 gg. e 120 gg. dalla data di avvenuta notifica del presente atto, ovvero dalla data di pubblicazione del medesimo sul Bollettino Ufficiale della Regione Campania.

IL DIRIGENTE

arch. Angelomichele Fracassi

IL COMMISSARIO STRAORDINARIO
DOTT. BIAGIO GLIBERTI

PROVINCIA DI NAPOLI – CF 01263370635

Estratto Decreto n. 23 del 02/02/2010 avente ad oggetto:

Direzione Urbanistica – Comune di Portici – Variante al PRG – Legge Regionale della Campania n° 16/2004 – Approvazione.

IL PRESIDENTE

omissis

DECRETA

E' approvata la Variante al PRG del Comune di Portici adottata con Delibera di Consiglio Comunale n. 12 del 20/04/2009, così come modificata dalla conferenza dei servizi del 18/09/2009 e ratificata dal Consiglio Comunale di Portici con delibera n. 37 del 12/10/2009, in conformità ed esecuzione della deliberazione di Giunta Provinciale n. 947 del 21/12/2009, che qui si intende integralmente riportata e trascritta.

Il presente decreto sarà pubblicato sul Bollettino Ufficiale della Regione Campania ai sensi della legislazione vigente in materia, della pubblicazione è data notizia su due quotidiani a diffusione provinciale.

La Variante al Piano Regolatore Generale in parola è resa esecutiva decorsi quindici giorni dalla data di pubblicazione.

Resta a cura del Comune provvedere agli adempimenti di cui al secondo periodo del comma 6^, dell'art. 10 della Legge 17 agosto 1942, n. 1150 e successive modificazioni.

Avverso il presente provvedimento è ammessa proposizione di ricorso giurisdizionale avanti il Tribunale Amministrativo Regionale della Campania competente per territorio, ovvero è ammesso ricorso straordinario al Capo dello Stato rispettivamente entro sessanta e centoventi giorni dalla data di pubblicazione dello stesso sul Bollettino Ufficiale Regionale

IL PRESIDENTE

On.le Avv.to Luigi Cesaro

PROVINCIA DI NAPOLI – CF 01263370635

Estratto Decreto n. 109 del 02/03/2010 avente ad oggetto:

L.R. 7 gennaio 1983, n. 9 – Deliberazione di Giunta Regionale n. 5447 del 7 novembre 2002- Comune di Poggiomarino – Variante alle NTA del vigente PRG per l'adeguamento alle risultanze dell'aggiornamento ed integrazioni allo studio geologico-sismico di cui alla legge regionale 9/83 - Approvazione

IL PRESIDENTE

omissis

DECRETA

E' approvata la Variante al vigente PRG del Comune di Poggiomarino inerente le integrazioni delle NTA alle prescrizioni di cui al parere n. 15/2006 espresso dal CTR in data 22.11.2006 – quale adeguamento alle risultanze dell'aggiornamento ed integrazioni allo studio geologico-sismico di cui alla legge regionale 9/83, redatto a seguito della nuova classificazione sismica del Comune operata con le suindicate deliberazioni della Giunta Regionale – adottata dal Consiglio Comunale con proprio atto n. 88 del 30.11.2009, in conformità ed esecuzione della deliberazione di Giunta Provinciale n. 58 del 01/02/2010, che qui si intende integralmente riportata e trascritta

Il presente decreto sarà pubblicato sul Bollettino Ufficiale della Regione Campania ai sensi della legislazione vigente in materia, della pubblicazione è data notizia su due quotidiani a diffusione provinciale.

Il procedimento di adeguamento in parola è resa esecutivo a mezzo di pubblicazione, a cura dell'Amministrazione Provinciale del presente decreto sul Bollettino Ufficiale.

IL PRESIDENTE

On.le Avv.to Luigi Cesaro

PROVINCIA DI NAPOLI – CF 01263370635

Estratto Decreto n. 67 del 10/02/2010 avente ad oggetto:

Direzione Urbanistica – Comune di Mugnano di Napoli (NA) – Piano Cimiteriale in variante al PRG – legge Regionale della Campania n. 16/2004, art. 24 – Approvazione.

IL PRESIDENTE

omissis

DECRETA

E' approvato il Piano Cimiteriale in variante al PRG del comune di Mugnano di Napoli adottato con Delibera di Consiglio Comunale n° 20 del 21.05.2008 ,così come modificata dalla conferenza dei servizi del 30/09/2009 e ratificata dal Consiglio Comunale di Mugnano di Napoli con delibera n. 37 del 30/10/2009, in conformità ed esecuzione della deliberazione di Giunta Provinciale n. 966 del 21/12/2009, che qui si intende integralmente riportata e trascritta.

Il presente decreto sarà pubblicato sul Bollettino Ufficiale della Regione Campania ai sensi della legislazione vigente in materia, della pubblicazione è data notizia su due quotidiani a diffusione provinciale.

La Variante al Piano Regolatore Generale in parola è resa esecutiva decorsi quindici giorni dalla data di pubblicazione.

Resta a cura del Comune provvedere agli adempimenti di cui al secondo periodo del comma 6^, dell'art. 10 della Legge 17 agosto 1942, n. 1150 e successive modificazioni.

Avverso il presente provvedimento è ammessa proposizione di ricorso giurisdizionale avanti il Tribunale Amministrativo Regionale della Campania competente per territorio, ovvero è ammesso ricorso straordinario al Capo dello Stato rispettivamente entro sessanta e centoventi giorni dalla data di pubblicazione dello stesso sul Bollettino Ufficiale Regionale

IL PRESIDENTE

On.le Avv.to Luigi Cesaro

PROVINCIA DI NAPOLI – CF 01263370635

Estratto Decreto n. 68 del 10/02/2010 avente ad oggetto:

L.R.C. n. 16/2004, art. 24 – Comune di Frattamaggiore (NA) – Variante Urbanistica al vigente PRG per la realizzazione di un parcheggio alla via P.M. Vergara

IL PRESIDENTE

omissis

DECRETA

E' approvata la Variante al Piano Regolatore Generale del Comune di Frattamaggiore adottata con Delibera di Consiglio Comunale n°18 del 15/16 maggio 2008, in conformità ed esecuzione della deliberazione di Giunta Provinciale n. 9 del 07/01/2010, che qui si intende integralmente riportata e trascritta

Il presente decreto sarà pubblicato sul Bollettino Ufficiale della Regione Campania ai sensi della legislazione vigente in materia, della pubblicazione è data notizia su due quotidiani a diffusione provinciale.

La Variante al Piano Regolatore Generale in parola è resa esecutiva decorsi quindici giorni dalla data di pubblicazione.

Resta a cura del Comune provvedere agli adempimenti di cui al secondo periodo del comma 6^, dell'art. 10 della Legge 17 agosto 1942, n. 1150 e successive modificazioni.

Avverso il presente provvedimento è ammessa proposizione di ricorso giurisdizionale avanti il Tribunale Amministrativo Regionale della Campania competente per territorio, ovvero è ammesso ricorso straordinario al Capo dello Stato rispettivamente entro sessanta e centoventi giorni dalla data di pubblicazione dello stesso sul Bollettino Ufficiale Regionale

IL PRESIDENTE

On.le Avv.to Luigi Cesaro

IL PRESIDENTE DELLA PROVINCIA DI SALERNO – Salerno – Decreto n. 078 /10 di APPROVAZIONE DEL PIANO URBANISTICO COMUNALE DEL COMUNE DI GIUNGANO

Premesso

- che con delibera di Consiglio 10 del 21/04/2009 il Comune di Giungano ha adottato il Piano Urbanistico Comunale ai sensi dell'art. 24 della L.R. n. 16/2004;
- che la verifica di compatibilità e di conformità prevista dalla L.R.C. n°16/04 all'art. 24 comma 5 ha dato esito negativo;
- che, con comunicazione del Presidente della Provincia di Salerno, datata 02 luglio 2009, prot. CdR/GT n.1145, è stata indetta, ai sensi degli artt.14 della L. 241/1990 e s.m.i. e dell'art.24 c.6 della L.R. 16/2004, la Conferenza di Servizi per apportare le modifiche al PUC del Comune di Giungano "al fine di renderlo compatibile con gli atti di pianificazione territoriale sovraordinati e conforme alla normativa statale e regionale vigente";
- che a seguito della citata CdS, tenutasi in prima seduta in data 10/07/2009 e conclusasi in data 29/01/2010, sono state superate le problematiche inerenti il Piano;
- che con Delibera di Consiglio Comunale n. 3 del 24/2/2010, il Comune di Giungano ha ratificato gli esiti della Conferenza di Servizi ai sensi dell'art. 24 comma 11 della L.R. 16/04.
- che con delibera di Giunta n. 112 del 12/04/2010 la Provincia di Salerno ha approvato il Piano di cui trattasi.

Con i poteri di cui alla legge regionale n. 16 del 28 dicembre 2004;

DECRETA

è approvato, ai sensi dell'art.24 L.R.16/04, il Piano Urbanistico Comunale di Giungano così come da verbale di conferenza dei servizi del 29/01/2010, ratificata con delibera di Consiglio Comunale n. 3 del 24/2/2010

Da Palazzo Sant'Agostino 26 aprile 2010

L'ASSESSORE ALL'URBANISTICA
avv. Marcello Feola

IL PRESIDENTE DELLA PROVINCIA
on. Edmondo Cirielli

PROVINCIA DI SALERNO – Decreto di approvazione della VARIANTE AL PRG – “ZONE D1.1- ZONE INDUSTRIALI -ARTIGIANALI SOGGETTE A PIANO URBANISTICO PREVENTIVO” OVVERO PUA (PIANI ATTUATIVI) DEL COMUNE DI CAPACCIO

Premesso

che con Delibera n. 108 del 23/11/2009 il Consiglio Comunale del Comune di Capaccio ha adottato la Variante al vigente PRG – “ *Zone D1.1- zone industriali –artigianali soggette a piano urbanistico preventivo, ovvero di espansione*” alla località Sabatella;

che la Variante in questione consiste nella variazione delle Norme Tecniche di Attuazione del PIP consentendo, ovvero variando, l'altezza dei manufatti da realizzare, passando da (h) mt. 7 a (h) mt. 10;

che detta variante non modifica gli standards urbanistici previsti dal vigente PRG;

che la variante in questione ha assolto le procedure previste dalla L.R. n. 16/2004.

Con i poteri di cui alla legge regionale n. 16 del 28 dicembre 2004;

DECRETA

è approvata, ai sensi dell'art.24 L.R.16/04, la variante al PRG – “Zone D1.1- Zone industriali -artigianali soggette a Piano Urbanistico preventivo” ovvero PUA (piani attuativi) del Comune di Capaccio

Da Palazzo Sant'Agostino 07 aprile 2010

L'ASSESSORE ALL' URBANISTICA

avv. Marcello Feola

IL PRESIDENTE

On. Edmondo Cirielli

COMUNE DI OLIVETO CITRA - Provincia di Salerno – C.F. 00578180655 – Avviso n. 4237 del 03/05/2010 - Deposito progetto di variante al Piano Regolatore Generale. Art. 5 d.P.R. 447/98 – Costruzione opificio industriale – Ditta Silaro Conserve s.r.l.

IL RESPONSABILE DELLO SPORTELLO UNICO PER LE ATTIVITA' PRODUTTIVE

Vista la legge 17/08/1942, n. 1150;

Visto il d.P.R. 447/98, come modificato dal d.P.R. 440/2000

Vista la delibera regionale n. 676 del 7 maggio 2004;

Vista la legge regionale n. 16/2004;

DA' NOTIZIA

- che la conferenza dei servizi, con verbale in data 23/04/2010, ha approvato l'istanza presentata in data 05/05/2008 dalla Società Silaro Conserve s.r.l. da Nocera Superiore (SA), diretta all'ottenimento del provvedimento di autorizzazione per la realizzazione di un impianto industriale in loc. Staglioni ai sensi dell'articolo 5 del D.P.R. 20 ottobre 1998, n. 447;
- del deposito, presso lo sportello unico, sito alla Via V. Emanuele n. 46, del progetto e dei relativi pareri, nonché della variante al Piano Regolatore Generale, adottata con verbale della conferenza dei servizi in data 23/04/2010, ai sensi e per gli effetti dell'articolo 5 del D.P.R. 20 ottobre 1998, n. 447.

Detti atti rimarranno depositati presso lo Sportello Unico a libera visione del pubblico per trenta giorni consecutivi, compreso festivi, decorrenti dalla data di pubblicazione del presente avviso sul B.U.R.C., con il seguente orario:

- dal lunedì al venerdì dalle ore 9.00 alle ore 12.00;
- il sabato e nei giorni festivi dalle ore 10.00 alle ore 12.00.

Durante il periodo di deposito e nei **trenta giorni** successivi chiunque vorrà porre osservazioni al progetto di variante dovrà presentarle in duplice copia, di cui una su competente carta bollata, nelle ore indicate, al protocollo del Comune che ne rilascerà ricevuta.

Dalla Residenza Municipale, 03/05/2010.

Il Responsabile SUAP
Geom. Ulderico Iannece

COMUNE DI PALMA CAMPANIA - Provincia di Napoli – SPORTELLO UNICO ATTIVITÀ PRODUTTIVE - **Avviso di deposito della variante al P.R.G.: “Realizzazione di un opificio destinato al deposito di materiali e attrezzature per l’edilizia con annessa palazzina per uffici e alloggio custode”.** Ditta richiedente CA.VI. Costruzioni s.r.l.

IL RESPONSABILE DEL SUAP

Visto il D.P.R. 447/1998;

Visto l'esito favorevole della conferenza dei servizi del 31/03/2010 con la quale sono stati acquisiti tutti i pareri degli Enti preposti;

Vista la legge regionale 22 dicembre 2004 n. 16;

DÀ NOTIZIA

dell'avvenuto deposito presso l'Ufficio SUAP del progetto la cui definitiva approvazione costituirà variante al P.R.G.

Detti atti rimarranno depositati presso detto ufficio, a libera visione del pubblico, per trenta giorni consecutivi, compreso i festivi, decorrenti dalla data di pubblicazione del presente avviso sul Bollettino Ufficiale della Regione Campania, col seguente orario:

- nei giorni feriali, dalle ore 10,00 alle ore 13,00;
- nei giorni festivi ed il Sabato, dalle ore 11,00 alle ore 12,00.

Durante il periodo di deposito degli atti, chiunque vorrà proporre osservazioni al progetto dovrà presentarle in duplice copia, di cui una in competente bollo, nelle ore indicate al protocollo della Segreteria, che ne rilascerà ricevuta.

Palma Campania, lì 03/05/2010

Il Dirigente del SUAP
ing. Giuseppe Nunziata

CITTÀ DI PIANO DI SORRENTO - Provincia di Napoli - CF. 00385130638 - Avviso di deposito del progetto di variante: “parcheggio interrato e sistemazione dell'area a verde soprastante di proprietà comunale di via San Michele – via delle Rose”.

IL FUNZIONARIO RESPONSABILE DEL 5° SETTORE

RENDE NOTO

Che, ai sensi dell'art. 6 comma 3 del Regolamento disciplinante l'adozione di varianti semplificate ex art. 19 del D.P.R. 327/2001 ed in forza di quanto prescritto dall'art. 24 comma 12 della L.R. 16/04, presso la Segreteria Comunale è depositato il progetto dell'opera denominata “parcheggio interrato e sistemazione dell'area a verde soprastante di proprietà comunale di via San Michele – via delle Rose”. Chiunque abbia interesse potrà prendere conoscenza degli atti progettuali e presentare osservazioni scritte nel termine di **trenta giorni** dalla data di pubblicazione del presente avviso.

Il Responsabile Unico del Procedimento (R.U.P.)
ing. Graziano Maresca.

COMUNE DI RIARDO - Provincia di Caserta - Avviso di riadozione PUA “Guarino Costruzione srl” - Legge Regionale n° 16/2004

IL RESPONSABILE

Visti gli atti d’Ufficio;

RENDE NOTO

Che con atto di Giunta Municipale n° 26 del 03.03.2010, è stata riadottata, ai sensi della Legge Regionale della Campania n° 16/2004 la il Piano Urbanistico Attuativo “Guarino Costruzione srl”

Ai sensi dell’art. 24 della Legge Regionale della Campania n° 16/2004 e s.m.i., i relativi atti resteranno depositati presso l’Ufficio Tecnico Comunale **per trenta giorni interi e consecutivi a decorrere dalla data di pubblicazione del presente avviso.**

Entro il termine del periodo di deposito, chiunque può presentare osservazioni al PUA, producendole in triplice esemplare di cui uno in bollo. Le osservazioni presentate, anche sotto forma di istanze, proposte o contributo, dopo tale termine, sono irricevibili.

Dalla Residenza Municipale, lì 16.04.2010

Il Responsabile

Geom. Pietro Russo

COMUNE DI RIARDO – Provincia di Caserta - Avviso di approvazione Variante Ordinaria al PRG - Legge Regionale n° 16/2004

IL RESPONSABILE

Visti gli atti d'Ufficio;

RENDE NOTO

Che con atto di Giunta Municipale n° 22 del 10.02.2010, è stata approvata, ai sensi della Legge Regionale della Campania n° 16/2004 la Variante Ordinaria al PRG.

Ai sensi dell'art. 24 della Legge Regionale della Campania n° 16/2004 e s.m.i., i relativi atti resteranno depositati presso l'Ufficio Tecnico Comunale **per trenta giorni interi e consecutivi a decorrere dalla data di pubblicazione del presente avviso.**

Entro il termine del periodo di deposito, chiunque può presentare osservazioni alla Variante Ordinaria al PRG, producendole in triplice esemplare di cui uno in bollo.

Le osservazioni presentate, anche sotto forma di istanze, proposte o contributo, dopo tale termine, sono irricevibili.

Dalla Residenza Municipale, lì 21.04.2010

Il Responsabile

Geom. Pietro Russo

CONSORZIO DI BONIFICA DI PAESTUM – SINISTRA SELE
Via Magna Grascia, 341 – CAPACCIO SCALO (Salerno)
Tel. 0828-725038-725577 – Fax 0828-724541

Avviso di deposito copia integrale del Ruolo di Contribuenza concernente l'esercizio Finanziario 2009 e della deliberazione della Deputazione Amministrativa n. 105 del 19.04.2010.

Si dà pubblico avviso che presso la Sede Legale Consortile, sita all'indirizzo in intestazione è depositata copia integrale del Ruolo di Contribuenza concernente l'esercizio Finanziario 2009 e della deliberazione della Deputazione Amministrativa Consortile N. 105 del 19.04.2010 di sua approvazione.

Il ruolo è a disposizione di chiunque ne abbia interesse per eventuali osservazioni e/o rettifiche.

Capaccio Scalo, Lì 29.04.2010

IL PRESIDENTE
(Vincenzo Fraiese)

CITTA' DI SCAFATI *"Croce al Valor Militare e Medaglia d'oro alla Resistenza"* - Provincia di Salerno - **AVVISO DI DEPOSITO PROPOSTA DI VARIANTE AL P.R.G. - Polo Scolastico di via Oberdan**

SI RENDE NOTO

Che ai sensi dell'art. 24 comma 1 e comma 12 della Legge Regionale n. 16 del 22/12/2004, presso la segreteria comunale, sono depositati gli elaborati della proposta di Variante al vigente P.R.G. del progetto del Polo Scolastico di via Oberdan, approvata con delibera di Giunta Comunale n. 82 del 7 maggio 2010, a libera visione del pubblico per 15 (quindici) giorni consecutivi a far data dalla pubblicazione del presente avviso e che durante tale periodo chiunque può prendere visione degli atti e presentare osservazioni opposizioni o istanze. Le osservazioni ed i relativi eventuali allegati devono essere presentati in duplice copia, di cui una in bollo.

Il Sindaco
Angelo Pasqualino Aliberti

Il Responsabile dell'Ufficio PIU Europa
arch. Maria Gabriella Camera

COMUNICATO

Oggetto: Progetto impianto di recupero rifiuti non pericolosi sito in Napoli alla Via Comunale Tierzo n. 13. Comunicazione di avvenuto deposito degli elaborati e avvio del procedimento inerente alla procedura di Verifica di Assoggettabilità per la VIA, DLgs n° 4/08, art. 20

Il sottoscritto proponente Di Lorenzo Mario, C.F. DLRMRA48L10F839N nella qualità di legale rappresentante della Società "Di Lorenzo S.r.l." con sede legale in Napoli alla Via Comunale Tierzo n. 13, - P. IVA., C.F. 07438120631, **per un impianto localizzato** in Napoli alla Via Comunale Tierzo n. 13 , ha depositato presso:

- il Servizio VIA – Settore Tutela Ambiente – AGC Ecologia - Via De Gasperi, 28 – Napoli. Pratica prot n 2010.0267820
- presso la sede della Provincia di Napoli in data 24-03-10 con protocollo n. 30736
- presso la sede del Comune di Napoli in data 25-03-10 con protocollo n.165009
- presso l'Albo pretorio del Comune di Napoli in data 12-04-10

copia degli elaborati relativi al progetto in oggetto per l'avvio della procedura di Verifica di Assoggettabilità per la VIA.

La consultazione sarà aperta entro il termine di sessanta giorni dalla presentazione del progetto e del relativo studio ambientale.

Si riporta l'ubicazione e una breve descrizione dell'intervento.

L'impianto, di superficie complessiva di circa 6900 mq, è localizzato nel comune di Napoli Via Comunale Tierzo n°13. Il tale impianto la Ditta già esercita l'attività di recupero rifiuti speciali non pericolosi, giusta determina rilasciata dalla Provincia di Napoli n°9599 del 22.09.2005 (numero di registro imprese 382 A). La ditta intende proseguire l'attività di gestione dei rifiuti nei termini delle procedure semplificate. La procedura di Verifica di Assoggettabilità per la VIA è stata attivata in ottemperanza alla nota della Regione Campania prot. N°2008.555942 del 27.06.2008. Le attività di gestione dei rifiuti già in essere sono relative ad attività di recupero (R4) per quantitativi superiori a 10 t/g ed attività di stoccaggio (R13).

Chiunque sia interessato , a qualsiasi titolo, dalla realizzazione degli interventi oggetto del presente avviso, può presentare osservazioni scritte presso il il Servizio VIA – Settore Tutela Ambiente – AGC Ecologia - Via De Gasperi, 28 – Napoli.

COMUNE DI NAPOLI – Servizio Gare D'Appalto – Avviso di annullamento gare – Indizioni: Delibera G.C. n. 1931 del 25/11/09 e Determina n. 25 del 09/12/09; Delibera G.C. n. 1932 del 25/11/09 e Determina n. 26 del 09/12/09; Delibera G.M. n. 1939 del 25/11/09 e Determina n. 09 del 01/12/09; Delibera G.M. n. 1940 del 25/11/09; Delibera di Consiglio Municipale n. 33 del 08/10/09 e Determinazione n. 24 del 18/11/09

Si comunica che le seguenti gare sono state annullate:

- INDIZIONE Delibera G.C. n. 1931 del 25/11/09 e Determina n. 25 del 09/12/09 (Ufficio esecutività rep. n. 74 del 21/12/09): Lavori di pronto intervento per l'adeguamento alla normativa in materia di prevenzione incendi di cui al D.M. 26/08/1992 e s.m.i. degli edifici scolastici di proprietà comunale – pubblicata sulla GURI V Serie speciale n. 30 del 15.03.2010 – come da nota prot. n. 434 del 28.04.2010 del Servizio PRM Edifici Scolastici;
- INDIZIONE Delibera G.C. n. 1932 del 25/11/09 e Determina n. 26 del 09/12/09 (Ufficio esecutività rep. n. 75 del 21/12/09): Lavori di pronto intervento per il risanamento locativo degli edifici scolastici di proprietà comunale – pubblicata sulla GURI V Serie speciale n. 33 del 22.03.2010 - come da nota prot. n. 434 del 28.04.2010 del Servizio PRM Edifici Scolastici;
- INDIZIONE Delibera G.M. n. 1939 del 25/11/09 e Determina n. 09 del 01/12/09: Lavori di riqualificazione ed arredo urbano di Largo Proprio d'Arianiello – pubblicata sul BURC n. 30 del 19.04.2010 - come da nota prot. n. 556 del 30.04.2010 del Servizio Arredo Urbano;
- INDIZIONE Delibera G.M. n. 1940 del 25/11/09: Lavori di riqualificazione ed arredo urbano di Largo Ecce Homo e Vico S.Maria Dell'Aiuto – pubblicata sul BURC n. 30 del 19.04.2010– come da nota prot. n. 556 del 30.04.2010 del Servizio Arredo Urbano;
- INDIZIONE Delibera di Consiglio Municipale n. 33 del 08/10/09 e Determinazione n. 24 del 18/11/09 (Ufficio Esecutività rep. n. 64 del 03/12/09): Lavori di manutenzione straordinaria finalizzati all'adeguamento normativo in materia di igiene e sicurezza sul lavoro ed eliminazione delle barriere architettoniche da eseguirsi presso gli immobili scolastici ricadenti nell'ambito territoriale della II Municipalità - pubblicata sul BURC n. 30 del 19.04.2010 – come da nota prot. n. 622 del 30.04.2010 del SMU II Municipalità.

Il dirigente
dott. Ciro Scarici

**ISTITUTO AUTONOMO PER LE CASE POPOLARI DELLA PROVINCIA DI NAPOLI – Avviso
per la selezione candidature organismo di valutazione**

L'Istituto Autonomo per le Case Popolari della Provincia di Napoli indice avviso pubblico finalizzato alla presentazione di candidature per la costituzione dell'organismo indipendente di valutazione di cui all'art. 14 del D.Lgs. 150/2009.

Il testo integrale del Bando è pubblicato sul sito dell'Istituto all'indirizzo: www.iacp.napoli.it
Termine di scadenza per la presentazione delle domande: 7 giugno 2010.

28/04/2010

Il Dirigente Settore SSGGRU
d.ssa Rosa Percuoco

La Società MEGASOLARE S.A. Srl con sede legale in Napoli (Na) alla Riviera di Chiaia n°276 numero di repertorio economico amministrativo (REA) : 801457 Codice Fiscale : 06199661213 - tel 081/ 0607954 fax 081/19361324 e-mail: luigi.vartuli@megasolare.it,


RENDE NOTO

Che con istanza del 05/05/2010, diretta al Settore Provinciale del Genio Civile di Caserta, ha chiesto, ai sensi dell'art.111 del T.U. sulle Acque ed Impianti Elettrici di cui al R.D. 11.12.1933 n° 1775 e successive modifiche, l'autorizzazione alla costruzione e all'esercizio di **un nuovo elettrodotto MT 20 KV** di connessione alla rete MT Enel con dichiarazione ai sensi dell'art.113 del T.U. 1775/1933 di pubblica utilità, nonché d'urgenza ed indifferibilità. La costruzione del **nuovo elettrodotto MT 20 KV** di connessione alla rete MT Enel, da autorizzare e realizzare con urgenza, si rende necessaria per assicurare il collegamento al nuovo impianto fotovoltaico di potenza 2,2 MWp da eseguirsi in Località "Campono" nel Comune di Marzano Appio (CE). L'impianto elettrico ha una lunghezza di circa ml 95 in cavo interrato afferente a cabina di consegna Megasolare S.A. Srl collegata in entra-esce a linea MT esistente "ER-CAIANELLO". Analogo avviso è pubblicato ai sensi dell'art.111 del T.U. 11/12/1933 n°1775 all'Albo Pretorio del Comune di Marzano Appio (CE), interessato dall'impianto e sul Bollettino Ufficiale della Regione Campania (BURC). Ai sensi dell'art. 112 del T.U. 11/12/1933 n°1775 le opposizioni e le osservazioni dovranno essere presentate dagli aventi interesse al Settore Provinciale del Genio Civile di Caserta entro 30 giorni dalla data di pubblicazione del presente avviso. La presente pubblicazione è eseguita per gli effetti della dichiarazione di pubblica utilità, urgenza ed indifferibilità a norma degli artt. 115, 116 e 33 del citato T.U.

IL PROPONENTE

Megasolare S.A. S.R.L.

Arch. Luigi Vartuli

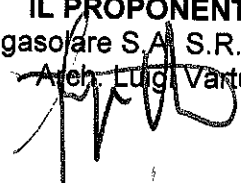


La Società MEGASOLARE S.A. Srl con sede legale in Napoli (Na) alla Riviera di Chiaia n°276 numero di repertorio economico amministrativo (REA) : 801457 Codice Fiscale : 06199661213 - tel 081/0607954 fax 081/19361324 e-mail: luigi.vartuli@megasolare.it,

RENDE NOTO

Che con istanza del 05/05/2010, diretta al Settore Provinciale del Genio Civile di Caserta, ha chiesto, ai sensi dell'art.111 del T.U. sulle Acque ed Impianti Elettrici di cui al R.D. 11.12.1933 n° 1775 e successive modifiche, l'autorizzazione alla costruzione e all'esercizio di **un nuovo elettrodotto MT 20 KV** di connessione alla rete MT Enel con dichiarazione ai sensi dell'art.113 del T.U. 1775/1933 di pubblica utilità, nonché d'urgenza ed indifferibilità. La costruzione del **nuovo elettrodotto MT 20 KV** di connessione alla rete MT Enel, da autorizzare e realizzare con urgenza, si rende necessaria per assicurare il collegamento al nuovo impianto fotovoltaico di potenza 998,80 kWp da eseguirsi in Località "Demanio" nel Comune di Pignataro Maggiore (CE). L'impianto elettrico ha una lunghezza di circa ml 157 in cavo interrato afferente a cabina di consegna Megasolare S.A. Srl collegata in entra-esce a linea MT esistente "POZZI". Analogo avviso è pubblicato ai sensi dell'art.111 del T.U. 11/12/1933 n°1775 all'Albo Pretorio del Comune di Pignataro Maggiore (CE), interessato dall'impianto e sul Bollettino Ufficiale della Regione Campania (BURC). Ai sensi dell'art. 112 del T.U. 11/12/1933 n°1775 le opposizioni e le osservazioni dovranno essere presentate dagli aventi interesse al Settore Provinciale del Genio Civile di Caserta entro 30 giorni dalla data di pubblicazione del presente avviso. La presente pubblicazione è eseguita per gli effetti della dichiarazione di pubblica utilità, urgenza ed indifferibilità a norma degli artt. 115, 116 e 33 del citato T.U.

IL PROPONENTE
Megasolare S.A. S.R.L.
Arch. Luigi Vartuli

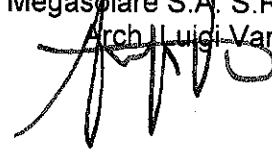

AGROUND s.r.l. – Napoli - 80122, via Michelangelo Schipa, n° 100 - RENDE NOTO - Autorizzazione Regionale alla costruzione ed esercizio di linea elettrica, ai sensi dell'art. 111 e ss. del T.U. n. 1775\33 – D.G.R. 2694\95 – 7637\95 - 5363\96;

RENDE NOTO

che con istanza prot. n. _0130387_ del _12_/_02_/2010, diretta al settore Provinciale del Genio Civile di Caserta, ai sensi dell'art. 111 del T.U. sulle Acque ed Impianti elettrici di cui al R.D. 11.12.1933 n. 1775 e s.m.i., degli artt. 87, 88 e 106 del D.P.R. 24.07.1977 n. 616, dell'art. 14 comma 4 bis della legge 08\08\1992 n. 1 sexies comma 7, della Legge Regionale n. 16 del 26\07\2002, ha chiesto, l'autorizzazione alla costruzione e all'esercizio dell'impianto elettrico costituito dal cavo elettrico interrato di Media Tensione a 20 kV, fra la cabina di consegna del campo fotovoltaico, in loc. Trivizione del Comune di San Tammaro (Ce), lungo la via provinciale n° 230 Carditello – San Tammaro, fino ad incontrare la cabina secondaria Enel "Diana" e la linea MT preesistente "Fossa", nel Comune di San Tammaro (Ce). Nel contempo, ha chiesto che a norma della L. 10\1991 art. 1 co. 4 e ed ai sensi del D.Lgs n° 387\03 art. 12 comma 1 l'impianto di produzione elettrica fotovoltaica, l'elettrodotto e le opere annesse siano dichiarate di pubblica utilità, indifferibili ed urgenti.

Con la stessa istanza, altresì, nelle more del rilascio dell'autorizzazione definitiva, ha chiesto il rilascio dell'autorizzazione provvisoria all'inizio dei lavori con dichiarazione di pubblica utilità, urgenza ed indifferibilità ai sensi dell'art. art. 1 co. 4 L. 10\1991 e ed ai sensi del D.Lgs n° 387\03 art. 12 co. 1.

L'impianto elettrico suddetto costituisce infrastruttura in Media Tensione indispensabile ed urgente per generare energia elettrica da fonte rinnovabile fotovoltaica nel Comune di San Tammaro (Ce).

La costruzione dell'impianto elettrico interesserà il territorio del Comune di San Tammaro. Il costruendo impianto presenta le seguenti caratteristiche: Corrente alternata trifase – frequenza 50 Hz;

- Tensione di esercizio di 20 kVolt;
- Sviluppo impianto di circa 500 mt. circa in cavo sotterraneo M.T.. L'elettrodotto determina parallelismi di strada provinciale, ma NON di linee di telecomunicazioni. Vengono fissati i termini di inizio e compimento dei lavori rispettivamente di quattro mesi ed otto mesi e comunque in conformità ai termini previsti dalle autorizzazioni rilasciate dagli Enti preposti.

Con riferimento alla Legge n° 186 del 01\03\68, l'impianto sarà realizzato nel rispetto delle norme CEI 11-17 (1981) nell'osservanza della Legge n° 339 del 28\06\1986 ed al Regolamento di esecuzione del Ministero LL. PP. N. 28 del 21\03\88 s.m.i.. Lo stesso sarà inoltre conforme alla Legge n° 36\01 ed al DPR del 2003: "Fissazione dei limiti di esposizione, dei valori di attenzione e degli obiettivi di qualità per la protezione della popolazione dalle esposizioni ai campi elettrici e magnetici alla frequenza di rete (50 Hz) generati dagli elettrodotti".

La presente pubblicazione è seguita per gli effetti della dichiarazione di pubblica utilità da inserire nell'emittente decreto Regionale di Autorizzazione.

Analogo avviso è pubblicato ai sensi dell'art. 4 della Legge n. 2359\65, all'Albo Pretorio del Comune di San Tammaro, interessati dall'impianto e sul Bollettino Ufficiale della Regione Campania (BURC).

Ai sensi dell'art. 112 del T.U. n. 1775\33 le opposizioni, le osservazioni e, comunque, le condizioni cui dovrà essere eventualmente vincolata la richiesta di autorizzazione dovranno essere presentate dagli aventi interesse e dagli Enti al Settore Provinciale del Genio Civile, entro 30 giorni dalla data di pubblicazione del presente avviso

09/02/2010

Il Responsabile
dr. Mario PALMA

Avv.ti Valerio Barone e Francesco Vergara - Notifica per pubblici proclami - Tribunale Amministrativo Regionale per la Campania – Napoli

Con ordinanza presidenziale n.34/20010 del 19/4/2010 il T.A.R. Campania – Napoli, Sez. II, ha autorizzato la notifica per pubblici proclami del ricorso N.R.G. 4881/2008 proposto da Eugenio Mantile, cod.fisc. MNTGNE53CO1F839O – elett.te dom.to in Napoli, Piazza Sannazaro 71 presso gli avv.ti Valerio Barone e Francesco Vergara che lo rappresentano e difendono per procura a margine del ricorso - contro l'Università degli Studi di Napoli "Federico II", per l'annullamento, previa adozione di misure cautelari: 1) del decreto U.P.T.A. n.919 del 12/6/2008 del Direttore Amministrativo dell'Università degli Studi di Napoli "Federico II", di approvazione degli atti e della graduatoria della "procedura selettiva, per titoli ed esami, finalizzata alla progressione verticale ... per il passaggio alla categoria D, posizione economica D1, dell'area amministrativa-gestionale (cod.rif. 04), a n.132 posti, indetta con D.D. n.1062 del 9/7/2003", nella parte in cui il ricorrente non è incluso tra i vincitori, ma classificato solo in posizione n.144, con punti 42/100; 2) di ogni altro atto preordinato, connesso e consequenziale, tra cui le operazioni ed i verbali della Commissione giudicatrice di fissazione dei criteri di valutazione dei titoli, di valutazione dei titoli ed assegnazione dei punteggi. Motivi di ricorso: omessa valutazione e attribuzione di punteggio; violazione art.35 D.Lgs. 30/3/2001 n.165. violazione art.3 L. 7/8/1990 n.241; violazione bando e tabella di valutazione dei titoli (verbale n. 1 della commissione); difetto di istruttoria; contraddittorietà. illogicità. 1) Erroneamente non è stato riconosciuto alcun punteggio al ricorrente, tra i "titoli professionali", per l' "incarico di sostituzione in caso di assenza o impedimento del Segretario Amministrativo rilasciato dal Direttore Amministrativo in data 24.10.2002 prot.n.65666", in relazione al quale – ai sensi della Tabella di valutazione allegata al verbale n. 1 della Commissione – spettava al ricorrente il massimo di "4 punti" (o altro punteggio di poco inferiore) previsti per "incarichi formalmente conferiti da Organo monocratico o da Organi collegiali delle strutture universitarie portati regolarmente a compimento", ovvero in via del tutto subordinata, almeno "1 punto" previsto per "altri incarichi, secondo la natura e importanza". 2) Erroneamente non è stato attribuito alcun punteggio al ricorrente, tra i "titoli professionali", per la "partecipazione al corso di formazione e aggiornamento del personale dell'area amministrativo contabile, come da decreto rettorale n. 2505 del 28/9/1996", mentre – ai sensi della citata Tab. di valutazione - era prevista, per la "partecipazione a corsi di formazione e/o aggiornamento attinenti l'attività svolta ... da 4 a 10 giorni senza esami", l'attribuzione di "punti 0,40". 3) Erroneamente non è stato attribuito alcun punteggio al ricorrente, tra i "titoli professionali", per la "partecipazione ai lavori per convenzioni" indicati in numero di 5, mentre – ai sensi della citata Tabella di valutazione - tra i "titoli professionali", alla lett. b "Incarichi", era prevista la "partecipazione a gruppi di lavoro e di studio - fino a un massimo di punti 1,00" e "punti 0,30" per ciascuna partecipazione, per un massimo previsto di "punti 1,00". 4) Erroneamente non è stato attribuito al ricorrente il seguente punteggio per "anzianità di servizio" (nella citata Tab. di Valutazione erano previsti punti 0,60 "per ogni anno (o frazione di anno pari o superiore a 6 mesi) di servizio prestato nella categoria C ovvero nelle ex qualifiche ivi confluite", mentre "l'anzianità di servizio nella categoria inferiore a quella di appartenenza, ovvero nelle ex qualifiche ivi confluite, è valutato al 50%"): periodo di 1 anno e 8 mesi in categoria inferiore alla C prestato presso le Poste Italiane, pari a $30 \times 2 = 0,60$, o almeno, in via subordinata, quello di 1anno continuativo, pari a 0,30; - il servizio militare di 15 mesi, pari a 0,30. La presente notifica è diretta ai seguenti signori, in graduatoria dal n. 92 al n. 132, esclusi quelli ai quali il ricorso è già stato notificato: Giugliano Costantino; Feliciello Concetta; Pasanisi Germana; Liguori Filomena; Vilardi Filomena; Spagnuolo Elisabetta; Niola Giovanni; Giannisi Antonietta; Ponte Maria Claudia; Iervasi Salvatore; Luise Maria Rosaria; Reppucci Angelina; Scafa Sergio; Di Marzio Adelaide; Ronca Salvatore; Rippa Chiarastella; Ferracane Maria; Battelli Laura; Cuocolo Stefania; Russo Anna; Russo Gaetano; Ombra Carmela; Argy Patrizia; Scarpa Anna; Minore Giovanni; De Vivo Anna; Perrella Giulio; Carlino Pasquale; Saltalamacchia Laura; Scarciglia Nadia; Nastri Antonia; Terracciano Anna; Percaccioli Rosa; Pipola Stefania; Ruggiero Irene; Matera Massimo; Marinaro Maddalena.

avv. Valerio Barone

avv. Francesco Vergara

COMUNE DI BAIA E LATINA – Provincia di Caserta – Bando di Gara – Completamento dei lavori di Ristrutturazione Edilizia Edificio Scolastico Latina – Costruzione Asilo Nido. C.I.G. 0461653819.

I.1) COMUNE DI BAIA E LATINA (CE), Servizio/Settore/Ufficio responsabile - UFFICIO TECNICO – LL.PP. - VIA XX Settembre, snc – 81010 – Baia e Latina (CE) - Telefono - 0823/980079 - Telefax - 0823/645053 - tecnico.baiaelatina@asmepec.it;

II.1.5) OGGETTO DELL'APPALTO: L'appalto riguarda la esecuzione delle opere relative a: "Completamento dei lavori di: Ristrutturazione Edilizia Edificio Scolastico Latina – Costruzione Asilo Nido". I relativi lavori sono da effettuarsi nel territorio del Comune di Baia e Latina (CE).

II.2.1) Importo a base d'appalto: **€ 1.451.009,23** + IVA. Per lavori (soggetto a ribasso) € 1.399.724,73 + IVA - per oneri inerenti i piani di sicurezza (non soggetti a ribasso): € 51.284,50 + IVA. CATEGORIA PREVALENTE OG1.

II.3) TERMINE DI ESECUZIONE: 540 giorni.

III.2.1) REQUISITI MINIMI: I concorrenti, all'atto dell'offerta, devono possedere l'attestazione per attività di costruzione rilasciata da società di attestazione (SOA) di cui al DPR 34/00 e s.m.i. regolarmente autorizzata e in corso di validità che documenti il possesso della qualificazione nelle categorie; I concorrenti devono essere, altresì, in possesso della certificazione di sistema di qualità conforme alle norme europee della serie UNI EN ISO 9000 e alla vigente normativa nazionale; Chiarimenti ed altri requisiti indicati nel bando integrale di gara.

IV.1.1) PROCEDURA: APERTA.

IV.2.1) CRITERI DI AGGIUDICAZIONE: offerta economicamente più vantaggiosa.

IV.3.4) TERMINE RICEZIONE OFFERTE: **19.05.2010 ORE 12**;

IV.3.8) APERTURA OFFERTE: 31.05.10 ORE 10.30;

VI.3) Per quanto ivi non indicato, si rinvia al bando integrale e documentazione allegata su www.comune.baiaelatina.ce.it;

Il Responsabile del Procedimento
P.A. Michele Landolfi

PROVINCIA DI CASERTA – Bando di gara – Lavori di completamento di adeguamento statico e funzionale di un edificio comunale per attività culturali sito in Carinola alla Via Platani n. 8 – CIG 0444133E21

1) Ente aggiudicatore: Comune di Carinola, P.zza Mazza, Tel/Fax 0823/939233. 2) Tipo di procedura e criterio di aggiudicazione: Procedura Aperta; offerta economicamente più vantaggiosa; 3) Oggetto dell'appalto: Lavori di completamento di adeguamento statico e funzionale di un edificio comunale per attività culturali sito in Carinola alla Via Platani n. 8.

4) Importo € 1.409.640,29IVA esclusa; 5) Durata dell'appalto: 240 giorni;

6) Termine per il ricevimento delle domande di partecipazione 09/06/2010;

7) Bando integrale e tutti i documenti disponibili sui siti www.sau.provincia.caserta.it e www.comune.carinola.asmenet.it; 8) Responsabile procedimento: geom. Pietro Marrese

Il Direttore della S.A.U. - Dott. Aniello DE SARNO
Il Dirigente - geom. Pietro MARRESE

COMUNE DI APOLLOSA (Provincia di Benevento)

C.A.P. 82030-Tel.0824/44004-fax 0824/44497 - Cod.Fiscale 80003630623

Prot. n°3347

del 30/04/2010

Estratto bando di gara a procedura aperta

Oggetto: Affidamento, tramite procedura aperta, dei lavori di: “*Patto territoriale del Taburno – Lavori di completamento urbanizzazioni a servizio della zona P.I.P. – II LOTTO –*”. CIG: 0474611D5F

Criterio di aggiudicazione: prezzo più basso ai sensi art. 82, comma 2 lett. a) del D.Lgs n.163/2006.

Requisiti e documentazione per la partecipazione: si rinvia al bando di gara disponibile sul sito <http://www.comune.apollosa.bn.it>

Termine presentazione offerte: 14 giugno 2010 ore 13,00;

Importo a base d'asta: € 113.439,59, di cui € 3.305,06 per oneri relativi alla sicurezza, non soggetti a ribasso, oltre IVA;

Termine per l'esecuzione dei lavori: 90 giorni;

La gara sarà espletata il giorno 15 giugno 2010 alle ore 9,30 presso il Servizio Lavori Pubblici del Comune di Apollosa in Piazza Saponaro, 37.

Per informazioni: 0824 44004 – 0824 44138

Il Responsabile del Servizio UTC
Geom. Ferdinando Pirozzi

COMUNE DI APOLLOSA (BN) – Estratto bando di gara – Affidamento, tramite procedura aperta, dei lavori di adeguamento tratto rete fognaria – Prot. n°3432 del 04/05/2010

Criterio di aggiudicazione: prezzo più basso ai sensi art. 82, comma 2 lett. a) del D.Lgs n.163/2006.

Requisiti e documentazione per la partecipazione: si rinvia al bando di gara disponibile sul sito <http://www.comune.apollosa.bn.it>

Termine presentazione offerte: 15 giugno 2010 ore 13,00;

Importo a base d'asta: €. 62.716,48, di cui €. 1.676,81 per oneri relativi alla sicurezza, non soggetti a ribasso, oltre IVA;

Termine per l'esecuzione dei lavori: 150 giorni;

La gara sarà espletata il giorno 17 giugno 2010 alle ore 9,30 presso il Servizio Lavori Pubblici del Comune di Apollosa in Piazza Saponaro, 37.

Per informazioni: Tel. 0824 44004 – 0824 44138 – Fax 0824/44497

Il Responsabile del Servizio UTC
Geom. Ferdinando Pirozzi

COMUNE DI BENEVENTO – Bando di Gara – Manutenzione straordinaria su alcune viabilità urbane – CIG: 0466881263

I.1) Comune di Benevento, palazzo Mosti, Benevento, TEL. 0824-772454 - 7720802 FAX 0824-326194.
II.1.5) Descrizione: manutenzione straordinaria su alcune viabilità urbane; II.2.1) Importo complessivo dell'appalto (compresi oneri per la sicurezza): € 1.266.382,98; oneri per l'attuazione dei piani della sicurezza non soggetti a ribasso € 36.882,98; lavorazioni di cui si compone l'intervento categoria prevalente OG 3 classifica IV. II.3) TERMINE ESECUZIONE: giorni 300. III.2.1) REQUISITI MINIMI: i concorrenti all'atto dell'offerta devono possedere attestazione rilasciata da società di attestazione (SOA) di cui al D.P.R. 34/2000 regolarmente autorizzata, in corso di validità che documenti il possesso della qualificazione in categorie e classifiche adeguate ai lavori da assumere; Altri requisiti indicati nel bando integrale. IV.1.1) Procedura: aperta. IV.2.1) AGGIUDICAZIONE: criterio dell'offerta economicamente più vantaggiosa.

IV.3.4) TERMINE RICEZIONE OFFERTE: 31.05.2010 ORE 12.00;

IV.3.7) TERMINE DI VALIDITA' DELL'OFFERTA: 180 giorni.

IV.3.8) APERTURA OFFERTE: 03.06.2010 ORE 10.00;

VI.3) Bando integrale disponibile su: www.comune.benevento.it

IL RESPONSABILE DEL PROCEDIMENTO - Ing. Giovanni Racioppi

IL DIRIGENTE SETTORE OO.PP. - Ing. Roberto La Peccerella

COMUNE DI BENEVENTO – Bando di Gara – Lavori relativi all'adeguamento e risanamento della pubblica illuminazione cittadina – CIG 04671944AE

I.1) Comune di Benevento, palazzo Mosti, Benevento, (TEL 0824-772454 - 7720802 FAX 0824-326194).
II.1.5) OGGETTO: LAVORI RELATIVI ALL'ADEGUAMENTO E RISANAMENTO DELLA PUBBLICA ILLUMINAZIONE CITTADINA. II.2.1) importo complessivo dell'appalto (compresi oneri per la sicurezza): 2.747.648,18; oneri per l'attuazione dei piani della sicurezza non soggetti a ribasso euro 19.019,69; importo dei lavori soggetto a ribasso: Euro 2.728.628,49; categoria prevalente OG 10 classifica IV; II.3) TERMINE DI ESECUZIONE: giorni 365; III.2.1) REQUISITI MINIMI: i concorrenti all'atto dell'offerta devono possedere attestazione rilasciata da società di attestazione (SOA) di cui al D.P.R. 34/2000 regolarmente autorizzata, in corso di validità che documenti il possesso della qualificazione in categorie e classifiche adeguate ai lavori da assumere. Altri requisiti indicati nel bando integrale di gara. IV.1.1) Procedura: aperta. IV.2.1) AGGIUDICAZIONE: criterio dell'offerta economicamente più vantaggiosa. IV.3.4) TERMINE RICEZIONE OFFERTE: 27.05.2010 ORE 12.00;
IV.3.7) TERMINE DI VALIDITA' DELL'OFFERTA: 180 giorni.
IV.3.8) APERTURA OFFERTE: 31.05.2010 ORE 10.00;
VI.3) Per quanto non indicato nel presente avviso, si rinvia al bando integrale di gara e documenti allegati, disponibili su: www.comune.benevento.it;

IL DIRIGENTE SETTORE OO.PP. - Ing. Roberto La Peccerella

COMUNE DI CASTEL VOLTURNO (CE) – Bando di Gara – Affidamento fornitura materiale di cancelleria

Comune di Castel Volturno (CE)-Ufficio Economato
ESTRATTO BANDO DI GARA

a) Ente appaltante: Comune di Castel Volturno, P.I. 01798300610, C.F. 80007390612 P.zza Annunziata n. 1, 81030 Castel Volturno (CE) tel. 0823 769355 – 769347; fax 0823 763262.

b) Affidamento della fornitura di materiale di cancelleria. Importo stimato €. 23.000,00 oltre IVA.

La gara avrà luogo il giorno 08/06/2010 alle ore 10,00. Termine della presentazione delle offerte: ore 12,00 del 07/06/2010. Luogo della fornitura: Sedi Comunali ubicate nel Comune di Castel Volturno. Procedura: aperta, ai sensi dell'art.124, del D.Lgs. 163/2006, codice degli appalti, da aggiudicarsi, ai sensi dell'art. 82 del menzionato D.Lgs., all'offerta più bassa per l'Ente. Condizioni minime: Iscrizione alla CC.I.AA. da almeno tre anni Il Bando integrale e la documentazione allegata sono disponibili su Internet al seguente indirizzo www.comune.castelvoturno.ce.it e possono essere richiesti all'indirizzo di cui al punto a). Ai fini della presente gara ed ai sensi della L. 241/90, Il Resp. del procedimento è il Rag. Armando Scalzone (tel.0823 769352).

22/04/2010

Il Direttore di Ragioneria
Rag. Saverio Griffo

COMUNE DI CIMITILE (NA) – Bando di gara – l'affidamento dei lavori di “Servizio di nolo cassoni, stoccaggio, prelievo, trasporto, conferimento e smaltimento della frazione organica dei rifiuti solidi urbani provenienti dalla raccolta differenziata : - frazione organica: (c.e.r. 200108) - sfalci di potatura: (c.e.r.200201)

COMUNE DI CIMITILE

Via De Nicola n. 31 – 80030 Cimitile –NA – e-mail ufficiotecnico.cimitile@postecert.it - Tel. 08119285791-2-3 – Fax 0815126076

OGGETTO: AVVISO DI GARA PER ESTRATTO per l'affidamento dei lavori di “Servizio di nolo cassoni, stoccaggio, prelievo, trasporto, conferimento e smaltimento della frazione organica dei rifiuti solidi urbani provenienti dalla raccolta differenziata : - frazione organica: (c.e.r. 200108) - sfalci di potatura: (c.e.r.200201)

AMMINISTRAZIONE AGGIUDICATRICE: Comune di Cimitile - Provincia di Napoli – Servizio Tecnico – Via De Nicola, 31 – 80030 Cimitile (NA) - Codice fiscale: 00638820639.

Importo a base d'asta

il costo a base d'asta del codice CER 200108 (frazione umida) è di €190,00 per ogni tonnellata di rifiuti smaltita comprensivi di € 5,70 per oneri di sicurezza non soggetti a ribasso;

il costo a base d'asta del codice CER 200201 (sfalci di potatura) è pari al quello della frazione umida decurtata del 30%.

Nel caso i conferimenti venissero presso impianti ubicati nella Regione Campania, sarà effettuata una decurtazione netta di €70,00 sugli importi di cui sopra.

Categorie: 1 – classe E.

CRITERIO DI AGGIUDICAZIONE E PROCEDIMENTO DI GARA: Il servizio verrà aggiudicato con procedura aperta, così come definita dall'art. 3, comma 37, del D.Lgs. 12/04/2006, n. 163, nel rispetto di quanto previsto dagli artt. 54 e 55 del medesimo D.Lgs. n. 163/06, da esperire secondo il procedimento di cui agli artt. 81 e 82, comma 2, lett. b), del suddetto D.Lgs. n. 163/06; art. 43 comma 2 lett.b) – L.R. 3/2007 - secondo il criterio del prezzo più basso, inferiore a quello posto a base di gara, determinato mediante ribasso sull'importo del servizio posto a base di gara, con l'esclusione delle offerte in aumento.

TERMINE PER LA PRESENTAZIONE DELLE OFFERTE: Ore 14,00 del giorno 25.06.2010 presso l'Ufficio Protocollo del Comune –

ESPLETAMENTO GARA: il 28.06.2010 alle ore 10.00.

ALTRE INFORMAZIONI: Responsabile Unico del Procedimento: arch. Michele Papa

Informazioni e accesso alla documentazione di gara: Ufficio tecnico (Tel.081/3114529- Fax 081/5126076) il martedì dalle 16.00 alle 18.00 - Venerdì dalle 10.00 alle 13.00.

Il bando integrale è pubblicato:

all'albo pretorio;

sul sito del Ministero delle Infrastrutture: www.serviziocontrattipubblici.it (sitar campania)

sul sito del Comune: www.comune.cimitile.na.it

Cimitile, lì 03.05.2010

IL RESPONSABILE DEL SERVIZIO
Arch. Michele Papa

COMUNE DI SANT'ANGELO DEI LOMBARDI (AV) – Bando di Gara – Realizzazione di un percorso attrezzato per la fruizione storico-ambientale e religiosa – completamento del tessuto connettivo ed arredo del centro storico – CIG: 04756506CA

I.1) Comune di Sant'Angelo dei Lombardi (AV) P.zza Umberto I 83054 tel 082723094
fax 082723570- P.I. 01608070643 sito internet

www.comune.santangelodeilombardi.av.it.

I.2) Autorità regionale o locale.

II.1.2) Lavori: Sant'Angelo dei Lombardi località Centro urbano.

II.1.5) Oggetto: Realizzazione di un percorso attrezzato per la fruizione storico –
ambientale e religiosa / completamento del tessuto connettivo ed arredo del centro
storico. CIG: 04756506CA.

II.1.8) Lotti: no.

II.1.9) Varianti: no.

II.2.1) Importo complessivo a base d'asta: euro 1.456.918,09 di cui euro 30.492,05
oneri di sicurezza; categoria prevalente OG3 class. III.

SEZIONE III: Si rinvia alla documentazione di gara.

IV.1.1) Tipo di procedura: aperta.

IV.2.1) Criterio di aggiudicazione: prezzo più basso.

IV.3.4) Ricezione offerte: ore 12,00 del 03.06.2010.

IV.3.6) IT

IV.3.8) Apertura offerte: 04.06.2010 ore 09.30

IV.3) Il presente Bando sarà pubblicato all'Albo Pretorio del Comune di Sant'Angelo dei Lombardi e sui
siti internet **www.comune.santangelodeilombardi.av.it** e **www.sitar-campania.it**

Il Responsabile del Procedimento
Ing. Giovanni Iannella

Il Responsabile del Servizio
Ing. Giovanni Iannella

COMUNE DI SAVIANO – Provincia di Napoli – CF 84003230632 - Avviso di Gara di procedura aperta - CIG 0436199ACA - “Servizio di igiene urbana e gestione dei rifiuti sul territorio comunale”.

I.1) COMUNE DI SAVIANO, Piazza XI Agosto 1867 - Saviano (Na) – 80039 – Punti di contatto: Settore Polizia Locale – Servizio Ecologia; Telefono: 0818203811, 0818203817; Fax: 0818203821 – 0818201025; Posta elettronica: ufficiostampa@comune.saviano.na.it; (URL): www.comune.saviano.na.it

II.1.1) Servizio di igiene urbana e gestione dei rifiuti sul territorio comunale. **II.1.2)** appalto: Servizi; Categoria N. 16 - luogo: Comune di Saviano (Na);NUTS ITF33. **II.1.3)** appalto pubblico. **II.1.5)** OGGETTO: Il Servizio comprende la raccolta dei rifiuti solidi urbani; la raccolta differenziata dei rifiuti con il sistema denominato porta a porta; lo spazzamento delle strade ed aree pubbliche; Il conferimento e trasporto dei rifiuti solidi urbani ed assimilati, di qualunque genere e tipologia, agli impianti di smaltimento e/o di destinazione finale; attività connesse alla gestione dei rifiuti meglio specificate nell'apposito capitolato speciale d'appalto. **II.1.6)** CPV: 90511100; 90512000; **II.1.7)** no - **II.1.8)** no - **II.1.9)** no - **II.2.1)** Il valore presunto dell'appalto ammonta a circa € 3.300.000,00 , al netto di IVA, per la durata prevista di tre (3) anni. Da una valutazione dell'eventuale esistenza di rischi di interferenza, si ritiene che l'importo dei relativi oneri della sicurezza sia pari a zero. **II.2.2)** Opzioni: no. **II.3)** DURATA: mesi: 36.

Sezione III) Si rinvia alla documentazione di gara.

IV.1.1) procedura Aperta. **IV.2.1)** Criteri: Prezzo più basso. **IV.3.2)** no. **IV.3.3)** Termine richieste documenti o accesso: 10/06/2010 Ora: 12:00 . **IV.3.4)** Termine offerte: Data: 18/06/2010 Ora: 12:00. **IV.3.6)** IT - **IV.3.7)** giorni: 180 - **IV.3.8)** Apertura offerte: Data: 24/06/2010 Ora: 10:00.

SEZIONE VI) Si rinvia alla documentazione di gara;

VI.3) (stralcio) plico sigillato indirizzato a: Comune di Saviano –Ufficio Protocollo- piazza XI Agosto 1867,cap. 80039 - Saviano (prov. di Napoli) - (I); d) Il prezzo utilizzato per l'aggiudicazione sarà dato dal maggior ribasso in percentuale unica, da applicare sull'importo posto a base della gara, IVA esclusa, pari ad € 3.300.000,00 (Euro Tremilionitrecentomila/00). Oneri per la sicurezza da rischi interferenti pari a zero.

CSA, Disciplinare di gara e relativi allegati, e Bando, sono visionabili e scaricabili, all'indirizzo internet www.comune.saviano.na.it . Tali atti costituiscono parte integrante del presente Bando.

VI.4.1) ricorso: TAR per la Campania - Piazza Municipio, 64 - NAPOLI. **VI.4.2)** Termine di 60 giorni dalla comunicazione esito gara per il ricorso al TAR Campania o 120 giorni dalla comunicazione esito gara per il ricorso straordinario al Presidente della Repubblica. **VI.5) Spedizione avviso G.U.U.E.: 27/04/2010.**

Responsabile del procedimento:
Dott. Salvatore Ambrosino.

COMUNE DI TELESE TERME (BN) – Estratto bando di Gara – Asta Pubblica per la Somministrazione di lavoro temporaneo anni 1 – CIG: 533954

Asta Pubblica per la Somministrazione di lavoro temporaneo – anni 1 –

Ente Appaltante: Comune di Telesse Terme, Viale Minieri n. 146 – 82037 –

Tel. 0824 974107, Fax 0824 974139 – www.comune.teleseterme.bn.it

Oggetto: Individuazione Agenzia per somministrazione lavoro temporaneo.

Codice CIG: 533954.

Durata: anni 1, prorogabile, con decorrenza dall'aggiudicazione.

Requisiti di partecipazione

- iscrizione all'Albo delle Agenzie per il Lavoro di cui all'art. 4 D.Lgs 10.09.03 n. 276 con sede e/o filiale nell'ambito territoriale della Regione Campania;
- assenza di cause ostative alla contrattazione con la Pubblica Amministrazione;
- altre condizioni riportate nel disciplinare di gara.

Soggetti ammessi alla gara

Ditte, Consorzi, Associazioni temporanee di imprese

Valore a base d'asta

Si pone a base d'asta €. 15,74 per la Cat. B1 - €. 16,62 per la Cat. B3 - €. 17,78 per la Cat. C - €. 19,36 per la Cat. D1 per singola ora di lavoro.

L'IVA 20 % è applicata al margine dell'Agenzia.

Il valore complessivo presunto del contratto è di €. 90.000,00 (IVA 20 % sul margine Agenzia inclusa).

Criteri di aggiudicazione

Offerta economicamente più vantaggiosa (art. 83 D.Lgs. 163/2006).

Data limite per il ricevimento delle domande di partecipazione accompagnato dalla documentazione richiesta: ore 12.00 del giorno 7.06.2010 presso l'Ufficio Protocollo del Comune di Telesse Terme

La documentazione di gara potrà essere estratta dal sito www.comune.teleseterme.bn.it Gare/appalti

Apertura Plichi per la verifica della regolarità formale delle offerte in seduta pubblica: il 17.06.2010 - ore 10.00 presso la sede Municipale

Valutazione offerte economiche e stesura graduatoria provvisoria in seduta pubblica: il 30.06.2010 - ore 10.00 presso la sede Municipale

TELESE TERME, Lì

IL RESPONSABILE DEL SERVIZIO
(Trento Bosco)

COMUNE DI FONTEGRECA - Provincia di Caserta - Area Tecnica - Estratto di bando di gara per procedura aperta - Affidamento dei lavori di funzionalizzazione, qualificazione e potenziamento della dotazione infrastrutturale dei sistemi locali di sviluppo, relativi alle strutture di accesso ai sentieri della Cipresseta e del centro storico

Si rende noto che è indetta una procedura aperta ai sensi dell'art. 83 del D.L. n° 163 del 12.04.2006 per:

“L’AFFIDAMENTO DEI LAVORI DI FUNZIONALIZZAZIONE, QUALIFICAZIONE E POTENZIAMENTO DELLA DOTAZIONE INFRASTRUTTURALE DEI SISTEMI LOCALI DI SVILUPPO, RELATIVI ALLE STRUTTURE DI ACCESSO AI SENTIERI DELLA CIPRESSETA E DEL CENTRO STORICO”

L'ammontare dell'appalto posto a base d'asta è pari ad Euro **1.568.850,65**

La gara è indetta con procedura aperta ai sensi dell'art. 83 del D.L. 163/2006 e con il criterio dell'offerta economicamente più vantaggiosa, mediante offerta migliorativa sul progetto esecutivo posto a base di gara.

Luogo di esecuzione: Comune di Fontegreca - Via ex Provinciale per Gallo, Via Restaurazione, Via Colle, Via Calata Mura, Via Ficucelle e Via Madonna dei Cipressi;

Bando di gara pubblicato sul G. U. R. I. del 10.05.2010 e Bollettino Ufficiale della Regione Campania;

La data delle presentazione delle offerte è fissata per il giorno **09.06.2010 alle ore 12,00**;

Apertura offerte il giorno 10.06.2010 alle ore 16,00;

Responsabile Unico del procedimento e dei lavori pubblici: per. ed. Antonio IEMMA;

Il Bando di gara integrale è disponibile presso il Comune di Fontegreca (CE) Via Roma n. 69 - Tel. 0823 - 944104 Fax n. 0823 - 944003, nonché pubblicato sul sito informatico (profilo committente) al seguente indirizzo: www.comune.fontegreca.ce.it.

Fontegreca lì 27.04.2010

IL RESPONSABILE
(per. ed. Antonio IEMMA)

COMUNE DI APOLLOSA

Provincia di Benevento-Piazza Saponaro,37

-Codice Fiscale 80003630623-Tel. (0824) 44004 - 44138 – fax 44497 - E-mail apolloa@tin.it

UFFICIO TECNICO

Prot. n°2901

Del 14/04/2010

OGGETTO DELL'APPALTO: realizzazione delle opere relative a:OPERE DI URBANIZZAZIONE PRIMARIA E DEI SERVIZI DEL PIANO DEGLI INSEDIAMENTI PRODUTTIVI-II LOTTO-1°STRALCIO-.

IL RESPONSABILE DEL PROCEDIMENTO RENDE NOTO

- Che nella seduta del 25/03/2010, si è svolta la gara indicata in oggetto, avente la forma di Pubblico Incanto – Procedura aperta;
- Che alla gara hanno partecipato n° 31 imprese, di cui n° 30 ammesse e n° 1 esclusa, come da verbale allegato alla Determina. n°45 del 13/04/2010;
- Che con Determina. n° 45 del 13/04/2010, il Responsabile del Servizio ha preso atto delle risultanze della gara di pubblico incanto esperita, ed ha aggiudicato definitivamente i lavori all'impresa Edilizia dei F.lli Ruggiero s.a.s. di Ruggiero Michele, con sede in Cervinara (AV) alla Via Lussemburgo N.24 , che ha offerto il ribasso del 32,25%, e quindi per un importo netto di €. 156.928,36#, oltre ad €. 1.262,07# per oneri relativi alla sicurezza e, pertanto, per complessivi €. 158.190,43#;

Il Responsabile del Procedimento
(geom. Ludovico Durante)

COMUNE DI EBOLI (SA) – Esito di gara – Concessione di lavori pubblici per la riqualificazione urbana area ex Pezzullo (PUA)

-Ente Appaltante: Comune di Eboli – Via M. Ripa n. 49 –84025 Eboli (SA)-P.I. 00318580651

-Esito di gara : Concessione di lavori pubblici per la “Riqualificazione urbana area ex Pezzullo (PUA)”

-Importo oggetto dell'appalto: € 24.172.049,04, suddiviso in € 18.165.367,94 quale importo complessivo delle opere dell'appalto a corpo (compresi oneri per la sicurezza) ed € 6.006.681,10 per somme a disposizione;

-Sistema di aggiudicazione: Procedura Aperta –art. 83 , del D.Lgs 12 aprile 2006 n. 163, offerta economicamente più vantaggiosa;

-Ditta Offerente: n.1 (una)

-Offerta ammessa: n. 1 (una)

-Ditta Aggiudicataria: “A.T.I. PETRA srl - IGEAM srl” con sede in Firenze alla via della Cernaia n.12, con il punteggio finale di 787,333 punti.

Estremi di aggiudicazione: Determina n. 84 del 22-04-2010 – Reg. Gen. n.764.

Il Dirigente Area Sviluppo Del Territorio
Ing. Rosario La Corte

COMUNE DI ISCHIA (NA) – Esito di gara – Lavori di ristrutturazione e completamento del campo Rispoli – Lotto 2 – 1° stralcio funzionale – CIG 0383037C1E

BANDO PUBBLICATO: dal 20.11.2009 al 16.12.2009 all'Albo Pretorio.

STAZIONE APPALTANTE: Comune di Ischia – Via Iasolino n. 1 – P. IVA: 00643280639

PROCEDURA DI GARA APERTA: art. 81, 82, 86 e 122 del D.Lgs 163/2006. Criterio di aggiudicazione: prezzo più basso, articoli 81 e 82 del D.Lgs 163/2006.

CONCORRENTI: n. 38 (trentotto) Imprese

AMMESSE: n. 29 (ventinove) Imprese

AGGIUDICAZIONE APPALTO: Determinazione del Dirigente dell'Area Tecnica n. 323 del 25.03.2010.

AGGIUDICATARIO: SO.TE.C. S.r.l., Via Nuova Cartaromana n. 107 – 80077 Ischia (NA), per un corrispettivo di € 162.645,14, al netto del ribasso offerto del 25,565% sull'importo dei lavori a base d'asta di

€ 218.506,27, oltre gli oneri di sicurezza pari ad € 4.038,59 e oltre I.V.A.

IL RESPONSABILE DEL PROCEDIMENTO
Arch. Marco Raia

Comune di Mondragone – Provincia di Caserta – Avviso di Pubblicazione dei risultati di gara – Appalto lavori di sistemazione del Centro Storico del Casale Sant'Angelo – Monumento ai Caduti delle Cementare – Mondragone – Legge 30.12.2004 n. 311 e ss.mm.ii.”.

ENTE APPALTANTE: Comune di Mondragone – Viale Margherita, 93 - 81034 Mondragone (CE) – C.F.: 83000970612 - tel. +39 0823774227 – 774241 Fax + 39 0823 774227

APPALTO PUBBLICO: procedura aperta ai sensi del D.Lgs. n.163/06.

CODICE CIG: 03946202B9

NUMERO DI OFFERTE RICEVUTE: 10 (dieci)

NOME E INDIRIZZO DELL'AGGIUDICATARIO: “G.S. COSTRUZIONI S.R.L.”, con sede legale in Via F. Iodice, n. 59 – 81050 – Portico di Caserta (CE).

IMPORTO DI AGGIUDICAZIONE: € 77.449,42, al netto del ribasso del 35,2150%, comprensivo degli oneri per la sicurezza, oltre IVA al 10%.

ORGANO COMPETENTE PROCEDURA RICORSO: Tribunale di S. Maria C.V., nei termini di legge.

*IL CAPO RIPARTIZIONE TECNICA
f.to - ing. Vincenzo De Lisa-*

COMUNE DI NAPOLI – Esito di Gara – Fornitura di capi di vestiario, calzature ed accessori per il personale della polizia municipale

I.1) Denominazione, indirizzi e punti di contatto: Comune di Napoli – Servizio Autonomo Polizia Locale - Via De Giaxa, n.5 - 80100 Napoli. II.1.1) Determinazione Dirigenziale di indizione n. 189/2009 e smi. n.205 del 15.10.2009. II.1.2) Tipo di appalto e luogo di consegna: Forniture-Napoli. II.1.4) Breve descrizione dell'appalto: Fornitura di capi di vestiario, calzature ed accessori per il personale della polizia municipale. IV.1) Tipo di procedura: aperta. IV.2.1) Criterio di aggiudicazione: massimo ribasso. IV.3.1) Determinazione Dirigenziale di aggiudicazione n. 65 del 08/04/2010. V.2) Numero di offerte ricevute: n.5 (cinque). V.3) Aggiudicataria: FORINT S.p.a. con sede in Vicenza Via Contrà del Monte n. 13, che ha offerto il prezzo di € 148.601,19 sull'importo a base di gara. V.4) Valore totale inizialmente dell'appalto: € 205.972,00 oltre IVA. - Valore finale totale dell'appalto: € 205.972,00 oltre IVA - € 247.166,40 IVA compresa e fino alla concorrenza dell'intero importo stanziato. VI.2) Informazioni complementari: Il presente avviso è pubblicato ai sensi dell'art. 19 della Legge regionale n. 3 del 27/03/2007.

Il Dirigente del Servizio Gare d'appalto
Dott.Umberto Persico

COMUNE DI NOLA (NA) – Esito di gara – Appalto dei lavori di ristrutturazione ed ampliamento impianti di pubblica illuminazione Nola capoluogo e frazione Piazzola

**IL DIRIGENTE DI SETTORE
RENDE NOTO**

Che nelle sedute del 07,08 e 09 luglio 2009 si è svolta la gara a procedura aperta per l'appalto dei lavori di ristrutturazione ed ampliamento impianti di pubblica illuminazione Nola capoluogo e frazione Piazzola indetta con i criteri di cui agli articoli 82, comma 1, lettera a) e 86 del decreto legislativo 12/04/06 n. 163, con aggiudicazione a favore del concorrente che avesse offerto il prezzo più basso inferiore a quello posto a base di gara determinato mediante ribasso sull'elenco prezzi posto a base di euro 417.346,36 + IVA di cui euro 5.281,75 per oneri di sicurezza non soggetti a ribasso;

Che hanno partecipato n.91 ditte;

Che sono state aperte n. 86 offerte;

Che con determina dirigenziale n.112/U.T. del 17.06.2009, la gara di che trattasi è stata aggiudicata in via definitiva all'impresa Costruire s.r.l., con sede in Nocera Inferiore (SA) alla Via Astatì n.123 – Parco Anna, per l'importo di euro 273.429,39 + IVA al netto del ribasso offerto del 33,644%.oltre euro 5.281,75 per oneri di sicurezza non soggetti a ribasso.

L'esito integrale è pubblicato all'Albo Pretorio del Comune.

IL DIRIGENTE DI SETTORE
Ing. Giuseppe De Falco

A.Di.S.U. DELLA SECONDA UNIVERSITÀ DEGLI STUDI DI NAPOLI – Avviso pubblico di procedura di valutazione comparativa, per titoli e colloquio, per il conferimento di n. 1 incarico di consulenza professionale di esperto in materie contabili

A.Di.S.U. della S.U.N.

Corso P. Giannone 50-52 - 81100 Caserta (CE)

Tel. 0823/450248 Fax 0823/454433

indirizzo INTERNET : www.adisun.it email: direzione@adisun.it

c.f. 93029000614

Vista la Determina Dirigenziale n. 63 del 29.04.2010;

Visto il Decreto Legislativo n. 165 del 30 marzo 2001 ed, in particolare, l'art. 7, comma 6, sostituito dall'art. 46, comma 1, D.L. 25 giugno 2008, n. 112, convertito, con modificazioni, dalla L. 6 agosto 2008, n. 133 ed in ultimo, come modificato dall'art. 22, comma 2, lett. a) e b), L. 18 giugno 2009, n. 69 e dall'art. 17, comma 27, D.L. 1° luglio 2009, n. 78, convertito nella L. 3 agosto 2009, n.102;

Visto il Regolamento per il conferimento degli incarichi di collaborazione ex art.7, comma 6, del D.Lgs. n. 165 del 2001, adottato dall'ADISU della S.U.N. con Delibera C.d.A. n. 10 del 1 marzo '10;

Vista la necessità di dotare la Direzione amministrativa di una figura professionale in possesso di elevata qualificazione, per lo svolgimento di prestazioni da rendere nell'ambito d'una riorganizzazione amministrativa dell'ADISU della S.U.N., in attesa della definizione della pianta organica;

Considerato che l'espletamento della suddetta attività rientra nelle competenze attribuite dall'ordinamento a questa Amministrazione ed è richiesta al fine di sopperire ad una esigenza di natura temporanea;

Considerato che ai fini del corretto adempimento della suddetta attività sono necessarie prestazioni altamente qualificate;

Accertato che sussiste l'oggettiva impossibilità di fare fronte alle esigenze, sopra rappresentate, con il personale in servizio;

Ritenuto di dover procedere all'espletamento di una procedura selettiva;

E' INDETTA

una procedura di valutazione comparativa, per titoli e colloquio, per il conferimento di n. 1 incarico di consulenza professionale per il profilo di esperto in materie contabili a supporto della Direzione amministrativa dell'ADISU della SUN.

ART. 1

OGGETTO DELLA SELEZIONE E CONTENUTO DELLA PRESTAZIONE

1. La presente procedura di valutazione comparativa, per titoli e colloquio, mira a selezionare n. 1 soggetto disponibile a stipulare un contratto di diritto privato ai sensi dell'art. 2222 e segg. del c.c. avente ad oggetto lo svolgimento di prestazioni professionali nell'ambito della riorganizzazione amministrativa dell'ADISU della S.U.N.
2. In particolare, come richiesto dall'art. 3 del Regolamento per il conferimento degli incarichi di collaborazione ex art.7, comma 6, del D.Lgs. n. 165 del 2001, recante la disciplina per il conferimento di incarichi di collaborazione dell'Azienda, si richiede n. 1 esperto in materie contabili a supporto della Direzione amministrativa dell'ADISU della SUN.

ART. 2

MODALITA' DI SVOLGIMENTO DELLA PRESTAZIONE

1. La collaborazione viene svolta presso la sede centrale dell'A.Di.S.U. della S.U.N, senza vincolo di subordinazione da parte del collaboratore nei confronti del committente.
2. Il collaboratore gode di autonomia nella scelta delle modalità tecniche per lo svolgimento della prestazione, garantendo che la prestazione sia resa in funzione delle esigenze organizzative di tempo, luogo e risultato dell'Azienda secondo le direttive e le indicazioni programmatiche del committente

- alle quali il collaboratore dovrà attenersi.
3. L'Azienda si impegna a fornire quanto necessario per il corretto svolgimento della prestazione, mettendo a disposizione del collaboratore strumenti che di volta in volta siano ritenuti più idonei all'espletamento dell'attività sopra specificata.
 4. Il collaboratore, compatibilmente con gli impegni assunti con il contratto, sarà libero di prestare anche in favore di terzi la propria attività, con preventiva comunicazione all'Azienda tramite autocertificazione scritta che indichi lo svolgimento di attività compatibili e non concorrenti con il rapporto di collaborazione instaurato con l'Azienda.
 5. Il rapporto di collaborazione sarà risolto di diritto, ai sensi dell'art. 1456 del c.c., nel caso in cui a seguito di verifica da parte del committente dell'attività svolta dal collaboratore per terzi, risulti che si trovi ad avere rapporti di collaborazione o di lavoro subordinato che possono risultare formalmente o sostanzialmente incompatibili.
 6. Il collaboratore è tenuto ad osservare le regole del segreto d'ufficio a proposito di fatti, di informazioni, notizie od altro di cui avrà comunicazione o prenderà conoscenza nello svolgimento dell'incarico. Tali informazioni non potranno in alcun modo essere cedute a terzi.
 7. Le clausole del presente articolo hanno per il committente carattere essenziale e irrinunciabile e la loro violazione potrà dar luogo alla risoluzione di diritto del contratto ai sensi e per gli effetti dell'art. 1456 del c.c.

ART. 3 DURATA DEL CONTRATTO

La collaborazione avrà la durata di 24 mesi a decorrere dalla data di stipula del contratto, da prestare secondo tempi e modalità disposte dall'Amministrazione.

ART. 4 IMPORTO DEL CONTRATTO

1. A fronte delle prestazioni previste dagli articoli precedenti, previa verifica del loro esatto adempimento, l'Azienda corrisponderà al collaboratore un compenso complessivo (annuale) pari agli importi indicati al seguente comma 3, al netto degli oneri fiscali, previdenziali dovuti per legge su presentazione di nota di debito o fattura. Acconti di detti importi, a richiesta del collaboratore, possono essere corrisposti in rate mensili posticipate entro il giorno 20 del mese successivo a quello in cui è stata prestata la collaborazione.
2. Dalla collaborazione in oggetto non matureranno altri oneri, né mensilità aggiuntive, né indennità di cessazione dell'incarico.
3. Il corrispettivo per l'espletamento delle prestazioni dell'incarico nell'art. 1 del presente avviso è di € 25.000,00 (venticinquemila/00) per anno comprensivo degli oneri a carico dell'Azienda.

ART. 5 REQUISITI PER L'AMMISSIONE ALLA SELEZIONE E TITOLI VALUTABILI

1. Possono partecipare alla selezione coloro che, alla data di scadenza del termine di presentazione delle domande di partecipazione, siano in possesso dei requisiti indicati all'art. 3 del Regolamento per il conferimento degli incarichi di collaborazione ex art. 7 comma 6 D.Lgs. n.165/2001 approvato con Delibera n.10/2010 e ss. mm.
2. In particolare, per l'ammissione alla selezione per il conferimento dell'incarico, il richiedente deve:
 - a) essere in possesso della cittadinanza italiana o di uno degli Stati membri dell'Unione europea;
 - b) godere dei diritti civili e politici;
 - c) non aver riportato condanne penali e non essere destinatario di provvedimenti che riguardano l'applicazione di misure di prevenzione, di decisioni civili e di provvedimenti amministrativi iscritti nel casellario giudiziale;
 - d) essere a conoscenza di non essere sottoposto a procedimenti penali;
 - e) essere in possesso, **da almeno 1 anno**, del:
 - Diploma di Laurea in Economia e Commercio conseguito secondo le modalità precedenti all'entrata in vigore del D.M. n. 509/99.

- oppure del
- Diploma di Laurea Specialistica della Facoltà di Economia conseguito ai sensi del D.M. n. 509/99, e successive modificazioni ed integrazioni;
- f) essere in possesso di una comprovata e documentata esperienza nell'attività oggetto della selezione maturata presso soggetti pubblici;
- g) essere in possesso di titoli comprovanti particolari competenze connesse, in particolare, anche al diritto allo studio.

ART. 6 MODALITA' DI SELEZIONE E CRITERI DI VALUTAZIONE

1. La selezione avverrà per titoli e per colloquio. La Commissione appositamente costituita ai sensi dell'art. 4 del Regolamento per il conferimento degli incarichi di collaborazione ex art.7, comma 6, del D.Lgs. n. 165 del 2001 innanzi citato ed al successivo art. 9 del presente Avviso, baserà il suo giudizio sulla valutazione dei titoli presentati dal candidato e alle esperienze già maturate nel settore di attività di riferimento e di un colloquio riguardante argomenti di carattere generale finalizzato ad accertare la coerenza della preparazione personale rispetto alle caratteristiche richieste, tenuto conto della natura altamente qualificata della prestazione.
2. La Commissione sarà tenuta a determinare preventivamente una griglia di valutazione conforme al presente articolo ed a redigere il verbale relativo all'espletamento della procedura.
3. Sarà ritenuto idoneo il candidato che otterrà il punteggio più alto. La graduatoria finale terrà conto del punteggio risultante dalla prequalificazione dei titoli e del colloquio. A parità di punteggio sarà preferito il candidato più giovane d'età.
4. La graduatoria non potrà essere utilizzata per l'affidamento di ulteriori analoghi incarichi di cui si manifestasse la necessità. Essa potrà essere utilizzata esclusivamente in caso di rinuncia dei candidati aventi diritto alla stipula del contratto.

ART. 7 DOMANDE DI PARTECIPAZIONE

1. La presentazione della domanda di partecipazione alla presente selezione ha valenza di piena accettazione delle condizioni riportate nell'avviso pubblico, di piena consapevolezza della natura autonoma del rapporto di lavoro.
2. La domanda di partecipazione, redatta in carta semplice, e debitamente firmata, a pena di esclusione dalla selezione, dovrà essere consegnata con qualsiasi mezzo al Protocollo dell'Azienda, al seguente indirizzo: A. Di. S. U. della SUN – corso P. Giannone, nn°50/52 – 81100 CASERTA **entro e non oltre le ore 12:00 del decimo giorno successivo alla pubblicazione del presente avviso sul B.U.R.C.** (non fa fede la data di invio).
3. Il recapito al suddetto indirizzo, entro l'ora del giorno indicato, è ad esclusivo rischio del concorrente e non saranno accettati, per alcun motivo, anche se indipendente dalla responsabilità del concorrente, plichi o documenti che arrivino oltre il termine fissato.
4. L'Azienda è esonerata da ogni responsabilità per gli eventuali ritardi di recapito o per invio ad ufficio diverso da quello sopraindicato. Non sono ammesse proroghe.
5. Ai fini dell'accertamento del rispetto dei termini di ricevimento della domanda, farà fede il timbro di ricezione del Protocollo dell'A. Di. S. U. della SUN con l'attestazione del giorno e dell'ora di arrivo apposta dal funzionario a ciò abilitato.
6. La consegna del materiale sarà riscontrata con apposita ricevuta dall'ufficio dell'Azienda.
7. Sulla busta deve essere riportata, sempre a pena di esclusione, la seguente dicitura: **“Selezione per il conferimento di incarico di consulenza professionale in materie contabili a supporto della Direzione amministrativa dell'ADISU della SUN” oltre al nominativo del mittente.**
8. L'Azienda non assume alcuna responsabilità per domande pervenute oltre i termini suddetti, anche se in dipendenza di cause di forza maggiore.

ART. 8 CONTENUTO DELLE DOMANDE DI PARTECIPAZIONE

1. La domanda deve essere redatta in forma di dichiarazione sostitutiva di certificazione di atto di notorietà, ai sensi degli artt. 46 e 47 del D.P.R. 445/2000, secondo il modello predisposto come facsimile nel presente bando, con allegata fotocopia del documento di identità in corso di validità, ed, in essa, i candidati devono indicare:
 - a) cognome e nome;
 - b) data e luogo di nascita;
 - c) codice fiscale;
 - d) residenza e recapito che il candidato elegge ai fini del presentato avviso;
 - e) il possesso dei requisiti richiesti dall'art. 5 per essere ammessi a partecipare alla selezione;
 - f) la insussistenza di cause limitative della capacità del candidato di sottoscrivere contratti con la pubblica amministrazione e di espletare l'incarico oggetto della selezione.
2. Alla domanda dovrà altresì essere allegato un curriculum formativo e professionale datato e firmato.
3. L'Amministrazione si riserva la facoltà di procedere ad idonei controlli sulla veridicità delle dichiarazioni sostitutive contenute nella domanda di partecipazione e nel curriculum.
4. Il candidato che presenti una domanda di partecipazione che non sia redatta nei termini e nelle forme sopra descritte si intende automaticamente escluso, senza alcun onere di comunicazione da parte di questa Amministrazione.
5. Nella domanda il candidato deve dichiarare, a pena di non valutazione, i titoli che intende presentare ai fini della valutazione comparativa, ai sensi dell'art. 5 del presente avviso; i titoli, oltre ad essere dichiarati dal candidato nella domanda di partecipazione possono essere prodotti, in allegato alla domanda di partecipazione, in originale o in copia autenticata ovvero in copia dichiarata conforme all'originale mediante dichiarazione sostitutiva di atto di notorietà, ai sensi dell'art. 47 del DPR 28.12.2000, n. 445, con allegata fotocopia del documento di identità in corso di validità. Non saranno presi in considerazione i titoli pervenuti dopo il termine di scadenza per la presentazione delle domande.

ART. 9 COMMISSIONE ESAMINATRICE

1. La Commissione, composta dal Direttore Amministrativo che ne assume la Presidenza, da n. 01 membro esperto e da n. 01 dipendente, che assume anche la funzione di segretario, incardinato nel Servizio oggetto della collaborazione, formula la graduatoria di merito secondo l'ordine decrescente dei punti attribuiti ai candidati.
2. Il colloquio si svolgerà secondo il calendario che sarà pubblicato sul sito internet dell'Azienda (www.adisun.it) entro il decimo giorno successivo alla scadenza del presente bando. La comunicazione al candidato della data e dell'ora di convocazione avverrà esclusivamente mediante la pubblicazione del menzionato calendario sul sito internet dell'Azienda (www.adisun.it) e non sarà dato ulteriore avviso.
3. Eventuali altre comunicazioni saranno rese note sul sito internet dell'Azienda: www.adisun.it
4. Entro cinque giorni dal termine della procedura di selezione sarà resa nota sul sito internet dell'Azienda (www.adisun.it) la conclusione della stessa.

ART. 10 STIPULA DEL CONTRATTO

Il Direttore Amministrativo, dopo aver verificato la regolarità della procedura, ne approva gli atti e stipula il contratto con il soggetto utilmente collocato in graduatoria. Il candidato risultato vincitore sarà invitato

alla stipula del contratto di consulenza. La mancata presentazione sarà intesa come rinuncia alla stipula del contratto.

ART.11 RESPONSABILE DEL PROCEDIMENTO

A tutti gli effetti della presente procedura comparativa è individuato quale responsabile del procedimento ai sensi della Legge n. 241/1990 e successive modifiche il Sig. Luca Sgueglia, tel. 0823.450248, Fax 0823.454433, e-mail direzione@adisun.it.

ART. 12 TRATTAMENTO DEI DATI PERSONALI

I candidati con la presentazione delle domande di partecipazione, consentono il trattamento dei propri dati, anche personali, ai sensi del D.Lgs. 196/2003 (Codice in materia di protezione dei dati personali) per le esigenze e le finalità della presente procedura selettiva.

ART. 13 PUBBLICAZIONE

Il presente avviso è pubblicato sul sito internet dell'ADISU (www.adisun.it) , per dieci giorni, a decorrere dalla data di pubblicazione sul B.U.R.C..

Copia del presente bando con i relativi allegati è disponibile anche presso l'Ufficio Relazioni con il Pubblico, sito in corso Pietro Giannone n. 50-52, 81100 Caserta.

L'efficacia dei contratti di collaborazione è subordinata agli obblighi di pubblicità cui all'articolo 3, comma 18, della legge n. 244 del 2007.

ART. 14 NORME DI RINVIO

Per quanto non espressamente previsto dal presente bando, valgono, in quanto applicabili, le disposizioni previste dalla normativa vigente in materia.

Caserta, 29.04.2010

Il Direttore Amministrativo
(Dott. Pasquale Pascarella)

ASL NAPOLI 1 CENTRO – COMITATO ZONALE ART. 11 DI NAPOLI – SPECIALISTICA AMBULATORIALE – Graduatorie valide per l'anno 2010 – Biologi, Chimici, Psicologi, Psicoterapeuti**Branca di BIOLOGIA**

1	CRUDELE ANGELINA	16/11/1949	VIA NAPOLI , 124	84014	NOCERA INFERIORE	50,800
2	CUTILLO VALERIA	10/12/1954	VIA A. FALCONE, 332 P.CO LAMARO	80127	NAPOLI	46,350
3	ZORZATO GIACOMO	26/01/1948	VIA FEDRO, 4	80122	NAPOLI	44,005
4	PAPPALARDO GAETANA	14/12/1954	VIA GABRIELE JANNELLI, 646	80131	NAPOLI	41,900
5	NOCERA ESPEDITO	30/10/1952	VIA SAVORITO, 29	80053	CASTELLAMMARE DI STABIA	37,900
6	SAPIA PIETRO	28/05/1949	VIALE C. AUGUSTO, 140	80125	NAPOLI	35,300
7	BERRETTONI ANGELA	01/07/1952	VIA R. BOSCO, 27	80069	VICO EQUENSE	35,200
8	CAPUANO FORTUNA	01/11/1954	VIA RAFFAELE DE CESARE, 31	80132	NAPOLI	34,200
9	TRANGHESE ANTONIETTA	06/01/1962	VIA P. LANCELOTTI, 60	83023	LAURO	31,500
10	FUCCIO FABRIZIO	10/05/1962	VIA F. EVANGELISTA, 27	81020	SAN NICOLA LA STRADA	29,600
11	DELLA PIETRA VALENTINA	14/02/1965	VIA BERNARDO TANUCCI, 70	80137	NAPOLI	28,850
12	CASCONI ANTONIO	09/07/1957	PIAZZA BORRELLI, 10	80050	SANTA MARIA LA CARITA'	28,555
13	GIORDANO GELSOMINA	01/03/1958	VIA I SORRENTINO, 13/B	80059	TORRE DEL GRECO	28,150
14	ESPOSITO MARIA GRAZIA	17/03/1955	VIA DIOCLEZIANO, 63	80125	NAPOLI	28,125
15	BOZZELLI LORELLA	29/05/1962	CORSO UMBERTO, 33	80055	PORTICI	27,700
16	VALENTE MARIA TEODORA	05/05/1958	VIA SALVATOR ROSA, 253	80136	NAPOLI	27,600
17	MORELLI MARIA LUISA	09/06/1962	VIA DOMENICO FONTANA,134	80128	NAPOLI	27,200
18	LOPALCO GIULIA	09/06/1958	PIAZZA GARIBALDI, 118	80142	NAPOLI	27,000
19	CASERTA GABRIELLA	27/09/1966	VICO SAN DOMENICO MAGGIORE, 9	80134	NAPOLI	26,300
20	MANZI ROSA	29/12/1961	VIA DUCA DEGLI ABRUZZI,20	80070	BARANO D'ISCHIA	26,200
21	MEDAGLIA LUISA	03/09/1956	VIA SCIPIONE ROVITO, 16	80137	NAPOLI	23,950
22	GARIPPO ANGELA	05/11/1959	VIA LAGO, 54	84020	PALOMONTE	23,700
23	RUOCCO OSVALDO	13/10/1953	VIA F. PETRARCA, 77	80053	CASTELLAMMARE DI STABIA	22,800
24	SAGGESE MARIA LUIGIA	24/10/1970	VIA SCARLATTI, 211/E	80127	NAPOLI	22,730
25	CARLEO NICOLETTA	28/11/1960	VIA DELLA TORRE, 6	80014	GIUGLIANO IN CAMPANIA	22,600
26	KIVEL MAZUY MANUELA	03/11/1965	VIA FILIPPO REGA,5	80132	NAPOLI	22,400
27	OLIVIERI PATRIZIA	16/03/1961	R. ZAMMARELLI, 3	84100	SALERNO	22,141

28	CUCCIOLLA VALERIA	28/08/1964	I VIALE MELINA, 25	80055	PORTICI	21,863
29	D'ANTONIO ANNA MARIA ANTONIETTA	06/11/1962	VIA TERRACINA, 381	80125	NAPOLI	21,825
30	IANNACI PATRIZIA	21/05/1957	VIALE COLLI AMINEI, 279	80131	NAPOLI	21,667
31	ROMANO ROBERTO	09/10/1966	VIA DEMETRIO MOSCATO,1	84125	SALERNO	21,392
32	SCOPPA SILVANA	04/01/1963	VIA MONTEDORO , 43	80059	TORRE DEL GRECO	21,263
33	GARGIULO FLAVIA	25/08/1963	VIA SALITA SCUDILLO, 20	80131	NAPOLI	21,100
34	DI GENNARO MARIANNA	05/11/1960	VIA SCARLATTI, 209/G	80127	NAPOLI	20,908
35	LAMANNA VINCENZO	18/12/1963	VIA S.GIOVANNI IN PORTA, 29	80138	NAPOLI	20,400
36	SCHIANO MORIELLO CARMELA	24/04/1959	VIA V.SCOTTO, 73	80070	MONTE DI PROCIDA	18,950
37	PERRINO ROSARIA	22/11/1965	VIA CARLO PISACANE, 7	81031	AVERSA	18,700
38	SETTEMBRE CHERUBINA	01/09/1961	VIA FERDINANDO SCALA, 99	80030	SAN PAOLO BEL SITO	18,650
39	CARUSO STEFANIA	21/11/1964	VIA LEPANTO, 53	80125	NAPOLI	18,505
40	MARTORA ANTONELLA	25/05/1964	VIA CARLO TRAMONTANO, 56	84016	PAGANI	18,400
41	DI LEVA ROSARIA	17/01/1963	VIALE MONS. LUIGI DI LIEGRO, 9/C	80045	POMPEI	18,100
42	GENTILE MARCO	22/09/1972	VIA COSTANTINOPOLI, 3	80138	NAPOLI	18,000
43	ESPOSITO DANIELA	03/11/1962	VIA TAVERNOLA, 20	80053	CASTELLAMMARE DI STABIA	17,600
44	PAGLIARA IRMA	27/05/1965	F. GIORDANI, 42	80122	NAPOLI	17,442
45	ROMANO ANNUNCIATA	06/02/1963	VIA BERNARDO CAVALLINO, 67	80131	NAPOLI	17,441
46	AVOLIO MARIA	28/10/1972	VIA SESTRIERE, 53	10098	RIVOLI	17,038
47	COPPOLA ROSANNA	07/11/1973	VIA DELLE ROSE, 25 - SC. F	80063	PIANO DI SORRENTO	16,905
48	COZZOLINO CIRO	29/04/1967	VIA CHIATAMONE, 6	80121	NAPOLI	16,700
49	D'AMBROSIO MARIA MADDALENA	27/05/1972	VIA LUIGI PISCETTARO, 52	80147	NAPOLI	16,603
50	PICASCIA ANTONIETTA	16/08/1973	VIA PEPPINO DE FILIPPO, 67	80010	VILLARICCA	16,600
51	NICASTRO ANGELA	21/04/1954	VIA SETTEBAGNI, 21	00015	MONTEROTONDO	16,359
52	SPALLETTI CERNIA DANIELA	16/03/1965	VIA SAVERIO GATTO, 21	80131	NAPOLI	16,060
53	VITIELLO MARIATERESA	10/01/1967	VIA DELLA RESISTENZA, II TRAV. P.CO AURE	84018	SCAFATI	15,958
54	CALIENDO IRENE	10/04/1967	VIA FAIBANO, 28	80034	MARIGLIANO	15,947
55	ZANZI DELIA	08/12/1972	VIA G. CAPALDO,30	80128	NAPOLI	15,850
56	DI NAPOLI ROSARIA	12/10/1966	VIA A. VESPUCCI, 104	80142	NAPOLI	15,637
57	MUNNO ASSUNTA	01/02/1958	VIA FORIA, 26	80137	NAPOLI	15,600

58	CASIERE CATERINA	10/12/1961	VIA F. PALASCIANO, 11	80121	NAPOLI	15,522
59	BARBA VALENTINA	15/04/1971	VIA G. CASTRIOTA, 21	84014	NOCERA INFERIORE	15,500
60	DI PALMA ANNA	13/07/1972	VIA C. SANTORO, 73	84013	CAVA DE' TIRRENI	15,430
61	ROBERTI CLAUDIA	20/03/1977	VIA P. CASTELLINO, 64	80128	NAPOLI	15,400
62	BILOTTA ESTER	08/06/1965	VIA LEPANTO, 78	80125	NAPOLI	14,900
63	RUSSO MARIA	21/08/1964	VIA ANFITEATRO ,108 ANG.C.SO A.MORO,287	81055	SANTA MARIA CAPUA VETERE	14,850
64	LIGUORI LUCIA	26/04/1970	VIA PASQUALE NASTRO, 77	80054	GRAGNANO	14,778
65	TARTAGLIA ROBERTA	17/04/1978	VIA G. JANNELLI, 190 / C	80132	NAPOLI	14,742
66	SORRENTINO ROSANNA	10/04/1968	VIA G. BENEDUCE, 50	80059	TORRE DEL GRECO	14,680
67	DI POPOLO ANNA	19/10/1968	VIA STAFFETTA, 181/51	80014	GIUGLIANO IN CAMPANIA	14,600
68	CRISCI STEFANIA	15/01/1975	VIA APPIA, 12/C	81021	ARIENZO	14,421
69	CIMMINO ANNARITA	30/10/1973	VIA SALVATOR ROSA, 56	80046	SAN GIORGIO A CREMANO	14,390
70	CORRERA ALFREDO	09/02/1967	VIA A. SCARLATTI, 8	80129	NAPOLI	14,300
71	VALENTINO MARIA CLOTILDE	25/09/1964	VIALE DELLE MIMOSE, 8	80131	NAPOLI	14,200
72	PALMIERI ALESSIA	27/10/1974	VIA L. GIORDANO, 120	80129	NAPOLI	14,200
73	FLORIANO GIORGINA MARIA	23/12/1963	VIA DEGLI ARANCI, 187	80067	SORRENTO	14,105
74	VAINO PATRIZIA	14/04/1960	VIALE DEI PINI, 28	80131	NAPOLI	13,950
75	CACCIAPUOTI ERMINIA	29/05/1970	VIA CRISTOFORO COLOMBO, 6	80016	MARANO DI NAPOLI	13,400
76	SANNA VERONICA	06/10/1972	VIA E. SCAGLIONE, 20	80145	NAPOLI	13,100
77	MAZZARELLA CLAUDIA	31/05/1972	VIA SANTA TERESA DEGLI SCALZI, 156/D	80135	NAPOLI	13,080
78	DRAGONETTI EMILIA	26/08/1963	VIA DE NICOLA, 162	80040	TERZIGNO	13,050
79	TODISCO ROBERTA	30/10/1969	VIA SOLFATARA, 54	80078	POZZUOLI	12,974
80	DEL PRETE RITA	08/02/1974	VIA GIANGRANDE, 25	80027	FRATTAMAGGIORE	12,900
81	AVINO DANIELA	15/01/1977	VIA TORRICELLI, 4	80054	GRAGNANO	12,766
82	PUDORE LUIGIA	27/03/1974	VIA SALICELLE P.CO LA NUOVA CASA PAL.NAR	80021	AFRAGOLA	12,700
83	BALSAMO ROSA	02/04/1962	VIA MIGLIERA, 9	80071	ANACAPRI	12,625
84	VANACORE BORGHINA	18/08/1974	VIA MARINA GRANDE,174	80073	CAPRI	12,605
85	AMETRANO GIUSEPPE	22/01/1961	VIA GIACOMO MATTEOTTI, 19	80041	BOSCOREALE	12,550
86	DELLA MONICA ANTONELLA	02/06/1973	VIA B. AVALLONE. 9	84013	CAVA DE' TIRRENI	12,517
87	STAIANO SIMONA	26/03/1975	VIA PROV. MARINA GRANDE, 77	80073	CAPRI	12,500

88	RAPACCIUOLO LUCIANO	31/01/1972	VIA F. CONFORTI, 12	81025	MARCIANISE	12,500
89	ESPOSITO ANNALISA	02/04/1975	VIA GIUSEPPE TROPEANO, 10	80131	NAPOLI	12,450
90	CERVASIO MARIAROSARIA	10/05/1974	VIA VIGNA, 58	80078	POZZUOLI	12,442
91	MARINO GIUSEPPE	25/09/1969	VIA PAOLO DELLA VALLE, 20/ B	80126	NAPOLI	12,358
92	IURA ANGELA	30/08/1968	VIALE DELLE MIMOSE,3	80056	ERCOLANO	12,250
93	BORRIELLO SANTA	03/12/1978	VIA ROMA, 35	80059	TORRE DEL GRECO	12,225
94	TORIELLO MARIO	11/08/1972	VIA ROMA, 60/C	84091	BATTIPAGLIA	12,200
95	PENTA DE VERA D'ARAGONA ROBERTA	03/11/1977	VIA S.DOMENICO, 24	80127	NAPOLI	12,190
96	DI PRISCO GIULIANA	13/11/1962	VIA TALETE DI MILETO, 36	80126	NAPOLI	12,100
97	MARINO GERARDO	05/05/1976	VIA LEONARDO DA VINCI, 7	84012	ANGRI	12,083
98	PETRULLO LUCIANA	28/12/1975	VIA CINTIA P.CO S. PAOLO ,26	80126	NAPOLI	12,050
99	DE ANGELIS MARIA LUISA	11/07/1975	VIA VICO II? UGOLINO, 12	81037	SESSA AURUNCA	11,875
100	TORRE SERENA	10/04/1975	VIA MARCO POLO, 35	80124	NAPOLI	11,767
101	BENVENUTO EUGENIO	24/08/1961	VIA DEL PESCATORE, 3	80053	CASTELLAMMARE DI STABIA	11,750
102	BASSO CARLA	08/06/1956	VIA ROMA, 28	80054	GRAGNANO	11,700
103	PAPPALARDO GELSOMINA	13/07/2003	VIA BATTISTELLO CARACCIO, 22 C/O SOMMELL	80100	NAPOLI	11,675
104	FINAMORE EMILIANA	07/06/1966	VIA NAPOLI, 255	80078	NAPOLI	11,400
105	CARAVELLI ANTONELLA	01/11/1975	VIA PASQUALE FUSCO, 8	80058	TORRE ANNUNZIATA	11,380
106	CASTALDO IMMA	04/11/1966	I TRAV. RAFFAELLO, 8	80038	POMIGLIANO D'ARCO	11,292
107	CARRINO RITA	21/05/1978	VIA EDMONDO DE AMICIS, 2	81030	SANT'ARPINO	11,292
108	AVINO MICHELE	23/09/1957	VIA PANORAMICA, 126	80040	TERZIGNO	11,000
109	DI PALMA BALDASSARRE	08/08/1962	VIA POZZILLO, 19	80069	VICO EQUENSE	10,992
110	REA MICHELANGELO	03/11/1962	VIA DANTE ALIGHIERI, 151	80040	POLLENA TROCCHIA	10,900
111	IORIO MYRIAM	22/02/1976	VIA MALCHE, 56	84090	GIFFONI SEI CASALI	10,783
112	MAISTO GIOVANNA	14/08/1970	VIA FOSCOLO, 5	81030	SUCCIVO	10,700
113	GAROFALO ANIELLO	31/03/1961	VIA CAMILLO DE NARDIS, 23	80127	NAPOLI	10,600
114	ESPOSITO MARIAROSA	10/03/1961	CENTRO DIREZIONALE IS.C/9 - TORRE GIULIA	80143	NAPOLI	10,600
115	BELTOTTI PAOLA	27/06/1976	VIALE EUROPA, 11	80053	CASTELLAMMARE DI STABIA	10,100
116	ANGELINO TERESA	07/01/1966	VIA DELLE GINESTRE, 3	80029	SANT'ANTIMO	10,000
117	SABATINO FILOMENA	15/06/1966	CORSO CAMPANO, 525 BIS	80014	GIUGLIANO IN CAMPANIA	9,995

118	SALIERNO MARIANNA	19/03/1977	VIA MARESCA, 49	80058	TORRE ANNUNZIATA	9,842
119	VIOLA ASSUNTA	15/08/1958	VIA PISCIARELLI, 34 IV TRAVERSA	80078	POZZUOLI	9,750
120	MALANGA ANTONELLA	11/03/1981	CORSO SANT'ALFONSO, 56	83040	CAPOSELE	9,733
121	ROVETTI ADELE	01/12/1975	VIA PONTE PERSICA, 18/ A	80053	CASTELLAMMARE DI STABIA	9,650
122	PERROTTA PAOLA	23/04/1964	VIA A . TELLANA, 19	81031	AVERSA	9,600
123	PERRUOLO GIUSEPPE	07/02/1975	I ^ TRAV. PIANO DI LIPPI, 1	85042	LAGONEGRO	9,580
124	VERDINO EDOARDO	07/08/1973	VIALE ATLANTICI, 6	82100	BENEVENTO	9,500
125	DE SARNO CLAUDIA	03/10/1971	VIA S. GIOACCHINO, 79 (EX 61)	80011	ACERRA	9,427
126	CESARANO ANTONELLA	23/08/1977	VIA RAIOLA, 41/C	80053	CASTELLAMMARE DI STABIA	9,280
127	CRINITI VITTORIA	16/04/1969	VIA F.S. MASCIA, 7	80053	CASTELLAMMARE DI STABIA	9,200
128	MAIARELLI LUCIA	12/08/1968	VIA SANTA MARIA CAPUA VETERE, 91	81043	CAPUA	9,125
129	SPADARO LETIZIA	21/05/1958	C.SO D. RICCARDI, 130	80040	CERCOLA	9,100
130	POSTIGLIONE MARIA	22/01/1977	VIA R. RAIOLA,36	80053	CASTELLAMMARE DI STABIA	9,017
131	D'ISANTO MARINA	08/11/1968	VIA DOMIZIANA, 11	80078	POZZUOLI	9,000
132	TREMOLATERRA MASSIMO	27/10/1963	VIA BATTISTELLO CARACCIOLO, 93	80136	NAPOLI	9,000
133	PEPE ILARIA	30/08/1975	VIA R. MARCONE, 19	83013	MERCOGLIANO	8,940
134	CASILLO ROSAMARIA	28/05/1968	VIA FERROVIA, 18	80046	SAN GIORGIO A CREMANO	8,900
135	RUSSO PATRIZIA	27/03/1972	VIA SANTA LUCIA,34	80132	NAPOLI	8,805
136	TURCO GIAMPIERO	19/02/1964	VIA CONFALONE, 40	80128	NAPOLI	8,800
137	DE LUCA CRISTIANA	26/04/1975	VIA TASSO, 169/C	80127	NAPOLI	8,750
138	POZIELLO AGNESE	25/09/1978	SAN GIOVANNI A CAMPO,53	80014	GIUGLIANO IN CAMPANIA	8,700
139	PANETTA VITTORIO	01/12/1976	VIA ANTONIO GRAMSCI, 15	81030	FRIGNANO	8,650
140	GARGIULO GIULIANA	20/04/1973	VIA G. MARCONI, 131	80026	CASORIA	8,542
141	PANARIELLO MARIA AUSILIA	09/05/1965	VIA DELLA RESISTENZA,20/A	84018	SCAFATI	8,430
142	MARINO FRANCESCO	26/11/1976	VIA G. ORSI, 50	80128	NAPOLI	8,411
143	VISCARDI RAFFAELA	09/11/1953	CONTRADA PIANO DEL MONDO, 7	82019	SANT'AGATA DE' GOTI	8,375
144	DI FEO ANGELO	22/11/1975	VIA NAZIONALE, I TRAV., 18	84070	SALENTO	8,375
145	CASACCIO VINCENZO	21/10/1975	VIA IV NOVEMBRE, 7	81025	MARCIANISE	8,375
146	LUCARIELLO ANGELA	02/09/1973	VIA R. CARAVAGLIOS, 33	80125	NAPOLI	8,209
147	GRANATA DOMENICO	19/10/1959	VIA A. DE GASPERI, 27	80019	QUALIANO	8,200

148	ESPOSITO CONCETTA	26/07/1966	VIA VICINALE AGNOLELLA, 4	80131	NAPOLI	8,170
149	SAULINO ANTONIETTA	01/06/1963	VIA GIUSEPPE GUERRA, 27	80046	SAN GIORGIO A CREMANO	8,105
150	SAETTA BIANCAMARIA	24/03/1968	VIA MONTERUSCELLO, 78	80078	POZZUOLI	8,100
151	MESSINA PATRIZIA	25/08/1976	VIA FASOLARA, 15	80077	ISCHIA	8,092
152	MARANO MASSIMILIANO	14/03/1975	VIA GIULIO PALERMO, 43	80131	NAPOLI	8,067
153	SANNINO ELVIRA	07/01/1966	VIALE DELLE ROSE, 14	80040	SAN SEBASTIANO AL VESUVI	7,980
154	CARRINO MARIA PIA	18/10/1959	VIA GIACINTO GIGANTE, 204	80128	NAPOLI	7,900
155	NASTI PAOLA	05/08/1974	VIA G. BUONOMO, 24	80136	NAPOLI	7,800
156	DE LUCA GENNARO	05/09/1966	VIA CROCE ROSSA (RIONE ALTO), 20	80131	NAPOLI	7,767
157	SORRENTINO ANNUNZIATA	16/03/1966	VIA UNIVERSITA', 26	80055	PORTICI	7,710
158	CAROTENUTO ROBERTA	24/07/1974	PIAZZA MARCONI, 3	80069	VICO EQUENSE	7,700
159	DI PRISCO GIOVANNA	29/07/1970	VIA GIOVANNI DELLA ROCCA , 243	80041	BOSCOREALE	7,608
160	MADDALUNO ANNA	08/07/1960	VIA S. NULLO, 179	80014	GIUGLIANO IN CAMPANIA	7,600
161	MARTORA PINA	29/08/1978	VIA TROTTA, 37	84016	PAGANI	7,592
162	NARDELLI MARIA	26/08/1976	VIA GIOVANNI CIMMINO, 14	80025	CASANDRINO	7,580
163	MARINO LUCIA	12/10/1977	VIA SANTOLO CIRILLO, 10	80028	GRUMO NEVANO	7,450
164	RUSSO OLIVIA	04/04/1976	VIA PETRARCA,129/B	80122	NAPOLI	7,430
165	BUCCIGROSSI VITTORIA	17/01/1972	VIA M. BELLONA, 25 P.CO ALFA - SC. A	81100	CASERTA	7,410
166	TAMMARO MARIA GIOVANNA	11/12/1977	VIA MARANO PIANURA, 248 / B	80016	MARANO DI NAPOLI	7,400
167	BORRIELLO TONIA	26/02/1981	VIA VICINALE TRECASE, 51	80044	OTTAVIANO	7,338
168	MANDARA TERESA	05/02/1976	VIA ABATE CUOMO, 19	84018	SCAFATI	7,300
169	DURATURO MARIA LUISA	20/10/1973	TRAV. IMBERTO I?, 9	80044	OTTAVIANO	7,296
170	SORRENTINO MONICA	19/11/1978	VIA GAMBARDELLA, 41	80058	TORRE ANNUNZIATA	7,241
171	MUSELLA FRANCESCA	19/01/1977	VIA SCOPARI, 213	80047	SAN GIUSEPPE VESUVIANO	7,226
172	ANTIGNANO VALERIA	17/02/1981	SALITA CAPODIMONTE, 87	80131	NAPOLI	7,217
173	DI ONOFRIO VALERIA	29/10/1974	VIA S.FRANCESCO, 90	80035	NOLA	7,170
174	DI SPIGNA GAETANO	19/06/1968	VIA CAVALLEGGIERI D'AOSTA, 62	80124	NAPOLI	7,167
175	FORINO FRANCESCA	21/12/1961	VIA IV APRILE, 4	80144	NAPOLI	7,150
176	D'APOLITO MARIA	09/10/1980	VIA MONTEVERGINE, 11	83020	QUADRELLE	7,141
177	MALDESTINO DANIELA	06/09/1966	VIA CAVOUR, 67	80026	CASORIA	7,100

178	LANNA RAFFAELE	24/07/1972	VIA DELLA VALLE COOP. MARUS	81055	SANTA MARIA CAPUA VETERE	7,100
179	STANZIONE SILVIA	15/02/1976	VIA CASERTA, 3	80029	SANT'ANTIMO	7,097
180	CAPONE CORRADO FELICIA ANTONIA	07/11/1978	VIA G. GALLIANO, 40	80021	AFRAGOLA	7,090
181	SAETTA MARIA LUISA	20/10/1973	TRAV. UMBERTO I?, 9	80044	OTTAVIANO	7,083
182	ROMANO VINCENZO	13/05/1953	VIA CARDANO, 18	80055	PORTICI	7,000
183	BRUNO EUGENIA MARIA	07/12/1979	VIA RAFFAELE MORGHEN, 187	80129	NAPOLI	6,918
184	LA PORTA RAFFAELE	12/03/1976	VIA PROVINCIALE ORRIA, 10	84070	SALENTO	6,900
185	ABATE GIOVANNA	20/04/1979	VIA DEGLI ARANCI, 14	84010	SANT'EGIDIO DEL MONTE AL	6,833
186	RUBBO EDI	03/07/1964	VIA FORIA, 42	80137	NAPOLI	6,800
187	PULCRANO GIOVANNA	07/02/1976	VIA LIVORNO, 18	80038	POMIGLIANO D'ARCO	6,800
188	IERVOLINO CARMELA	03/02/1977	VIA TORELLA MARCANTONIO, 8	80026	CASORIA	6,797
189	ROTONDO PAOLA	05/11/1960	PIAZZA FRANCESCO MUZZI, 16	80129	NAPOLI	6,796
190	SCOTTO DI FREGA ANNALISA	14/01/1970	VIA GARIBALDI, 153	80070	MONTE DI PROCIDA	6,700
191	MARZULLO MARIA	17/08/1978	VIA PAISIELLO, 1	80010	QUARTO	6,692
192	GAGLIARDI MARINA	31/07/1971	VIA G. LEOPARDI, 22	80044	OTTAVIANO	6,690
193	DE ROSA FELICIA	04/10/1981	CORSO ITALIA, 60	80032	CASAMARCIANO	5,992
194	NAPPI ANGELA	05/10/1979	VIA NUOVA SARNO, 293	80036	PALMA CAMPANIA	5,975
195	RICCI PATRIZIA	16/05/1968	VIA CATEROLA, 9B	80073	CAPRI	5,768
196	D'AVANZO MARIA	02/01/1962	C/O IMPARATO ANNA VIA V. LA ROCCA, 73	80035	NOLA	5,750
197	RUSSO CONSIGLIA	18/06/1966	VIA GUGLIELMO MARCONI, 23	80024	CARDITO	5,667
198	DE NIGRIS DORA	21/06/1979	VIA ALDO MORO, 37	80012	CALVIZZANO	5,613
199	DE CANDIA ANGELA	07/01/1968	VIA BELVEDERE, 21	80079	PROCIDA	5,605
200	TAMBURRO FRANCESCO	15/05/1959	VIA ROMA, 198	80058	TORRE ANNUNZIATA	5,550
201	BRACCIOFORTE ASSUNTA	04/10/1966	VIA MONTEBIANCO, 19	80144	NAPOLI	5,500
202	SANNA SIMONE	25/05/1971	VIA MADONNA DELLE GRAZIE, 340	80050	SANTA MARIA LA CARITA'	5,500
203	SIMONE MARIA	16/11/1969	VIA MEDICI, 7	81040	FORMICOLA	5,425
204	MANCA ADRIANA	06/07/1960	VIA CAMPEGNA, 5/A	80124	NAPOLI	5,400
205	BUONAVOLONTA' LUIGI	29/05/1959	II TRAV. DANTE ALIGHIERI, 10	80014	GIUGLIANO IN CAMPANIA	5,400
206	FERNICOLA MARIA TERESA	17/02/1976	VIA CRISTOFORO COLOMBO, 18	80016	MARANO DI NAPOLI	5,383
207	SORVILLO LUCA	28/06/1976	VIA PIETRO MASCAGNI, 116	41100	MODENA	5,213

208	AIELLO CARMELINA	20/04/1965	VIA S. PIETRO, II TRAVERSA, 2	80147	NAPOLI	5,200
209	DE TOMMASO TOMMASO	28/06/1961	VIA CARLO FERRARO, 7	80071	ANACAPRI	5,075
210	PISACANE ANNA	01/01/1975	VIA SETARI, 69	80042	BOSCOTRECASE	5,013
211	CONTICELLI MARIANO	27/02/1960	VIA S. CASTRESE, 11	80016	MARANO DI NAPOLI	5,000
212	DI CARLO ANTONELLA	05/06/1977	VIA CAP. LEONARDI, 2	82036	SOLOPACA	5,000
213	STABILE FRANCESCO	06/03/1976	VIA DELLA LIBERTA'	81031	AVERSA	4,875
214	PIERNO ANTONIO	13/07/1976	VIA SPIONE, 5/A	80034	MARIGLIANO	4,575
215	MANCINI TERESA	25/08/1975	VIA XXIV MAGGIO , 38	80058	TORRE ANNUNZIATA	4,505
216	MARINO CLAUDIA	22/03/1968	VIA ANNUNZIATA, 83	84010	SAN VALENTINO TORIO	3,592
217	GALEOTA LANZA ALFONSO	24/12/1975	VIA ROMA,35	83020	MARZANO DI NOLA	3,192

Branca di CHIMICA

1	LAUDATI DANIELA	07/09/1974	VIA A. SOLARIO, 14	80128	NAPOLI	16,300
2	FORTE MARIA CLEIDE	23/06/1972	VIA MONTEOLIVETO, 86	80134	NAPOLI	14,700
3	CANONICO GIULIANA	27/10/1976	VIA VERDI, 32	80011	ACERRA	12,875
4	DE FALCO VALENTINA	16/07/1977	VIA FORO BOARIO, 2	80035	NOLA	10,500
5	BUONOCORE EMANUELA	21/07/1976	VIA EDOARDO NICOLARDI P.CO VERDE, 97	80100	NAPOLI	9,400
6	COVONE ANTONIETTA	19/06/1973	VIA PARINI, 54	20043	ARCORE	5,675
7	CONTINO MERCEDES	17/04/1970	VIA DIEGO COLAMARINO, 19	80059	TORRE DEL GRECO	5,200

Branca di PSICOLOGIA

1	PETRELLA ANNA	26/07/1959	VIA CAPITELLI P.CO AICAD, 7	81100	CASERTA	34,050
2	NUNZIATA MARIA GIOVANNA	01/04/1958	VIA CHIAIA, 100	80121	NAPOLI	32,000
3	LAVINO ANNACONSIGLIA	14/10/1959	VIA ENRICO FERMI, 13	80020	FRATTAMINORE	31,040
4	FERRARA ANNALISA	13/07/1956	VIA MANZONI IV TRAV, N. 4	80026	CASORIA	30,960
5	CINQUEMANI GIUSEPPA	03/11/1966	VIA TORRIONE SAN MARTINO	80129	NAPOLI	28,880
6	MOZZILLO CARLA	16/08/1959	VIA G. D'ANNUNZIO, 33	80056	ERCOLANO	26,700
7	FIorentino PAOLO	29/06/1957	VIA PIETRO TRINCHERA, 2	80138	NAPOLI	26,638
8	MOSCATELLO CONSIGLIA	24/01/1965	VIA EDUARDO RESCIGNO, 14	84086	ROCCAPIEMONTE	26,400
9	BARONE LUMAGA ELENA	10/02/1957	P.ZZA FIGLIOLA, 7	80040	SAN SEBASTIANO AL VESUVI	25,300

10	COMITO MARIANGELA	07/01/1969	VIA CARLO POERIO, 110	80121	NAPOLI	24,450
11	DE FILIPPIS MARIA GRAZIA	22/01/1961	VIA ASCATIELLO, 4	04023	FORMIA	24,000
12	PARRELLA COSTANZA	26/10/1964	VIA G. ESPOSITO, 13	80031	BRUSCIANO	23,400
13	BELARDINI LOREDANA	23/11/1957	VIA XXI LUGLIO LO CAPITOLO	81037	SESSA AURUNCA	23,190
14	VITALE GIULIA	23/08/1971	VIA A. VOLTA, 4	80020	CRISPANO	22,150
15	MONTESANO LINDA	05/04/1967	VIA E. GIANTURCO, 36	80055	PORTICI	21,650
16	CAIAZZO MARIA SILVANA	18/09/1963	VIA G. IMBRIANI, 34	80038	POMIGLIANO D'ARCO	21,250
17	PETROZZIELLO MARIA LUISA	24/05/1964	VIA PAOLO CARAFA, 66	83100	AVELLINO	21,150
18	CIARDI ANNALISA	06/09/1967	VIA S. LUCIA, 110	80132	NAPOLI	21,125
19	SABELLI MARIA	17/06/1963	C.SO VITT. EMANUELE, 530	80135	NAPOLI	21,070
20	ILLIBATO CARMELA	15/01/1971	VIA PANORAMICA, 76	80056	ERCOLANO	20,200
21	TOMASELLI DAVIDE	15/05/1970	VIA R. VALENTINO, 15	00139	ROMA	19,681
22	SILIPO ROSARIA	23/09/1972	VIA S. GATTO, 12	80131	NAPOLI	19,681
23	DI CLEMENTE ROSARIA	08/08/1968	PIAZZA F. MUZZI, 16	80129	NAPOLI	19,190
24	VENDITTI MARTINA	23/02/1965	VIA DEL RIONE SIRIGNANO, 6	80121	NAPOLI	19,170
25	FERRARA FLORINDA	27/05/1966	VIA PIAZZETTA ENRICO COCCHIA, 25	83100	AVELLINO	19,000
26	MARINO SABRINA	05/05/1966	VIA VICO ZUROLI, 43	80139	NAPOLI	18,463
27	CARUSO STEFANIA	18/09/1965	VIA ENEA, 9	80124	NAPOLI	18,000
28	RICCIARDI DARIA	27/04/1976	VIA VALSOLDA, 141	00141	ROMA	16,475
29	SANGES ROSSELLA	10/11/1963	VIA G. BONITO, 50	80129	NAPOLI	16,000
30	GALLOTTA MARIA	07/08/1947	VIA E. SCAGLIONE (PARCO ANNA), 20	80145	NAPOLI	15,847
31	SCALA FRANCESCA	05/05/1973	VIA FRANCESCO BARACCA, 7	80034	MARIGLIANO	15,750
32	MOCERINO ADRIANA	28/03/1973	VIA SCOTOLA, 47	80049	SOMMA VESUVIANA	15,750
33	ERRICO CATERINA	08/05/1966	VIA R. VIVIANI, 2/5	81024	MADDALONI	15,100
34	GIORDANO CELESTE	12/02/1972	VIA PALLADIO, 21	80040	TERZIGNO	14,650
35	ESPOSITO CONCETTA	11/07/1966	VIA M. MORRONE, 22 - C/O APREA	80058	TORRE ANNUNZIATA	14,600
36	MARCHESE ANGELA	08/08/1966	VIA TEVERE, 6	80011	ACERRA	13,960
37	ESPOSITO ANNALISA	27/06/1976	VIA G. CAPALDO, 7	80128	NAPOLI	13,645
38	LIGOZZI MARIA MADDALENA	20/11/1977	VIA TORRE PACIFICO, 14	80014	GIUGLIANO IN CAMPANIA	13,358
39	MALIARDO CONCETTA	21/05/1971	"VICO S.GIACOMO ""P.CO MIPA"", 14"	80013	CASALNUOVO DI NAPOLI	13,338

40	LUPOLI MARTINA	19/12/1974	VIA CAPRILE, 12	80131	NAPOLI	12,800
41	PASSARIELLO GABRIELLA	12/12/1964	VIA COSENZA, 6	80038	POMIGLIANO D'ARCO	12,500
42	ZITO EUGENIO	08/10/1977	VIA LOFFREDI, 7	80138	NAPOLI	12,390
43	RAIA SERAFINA	31/07/1974	VIA VESUVIO, 102	80040	TRECASE	12,325
44	NAPPI ROSANNA	12/04/1971	VIA A. BOCCIO, 121	80035	NOLA	12,050
45	MAZZA VINCENZO	28/02/1973	VIA ANTONIO MANCINI, 20	80127	NAPOLI	11,588
46	ALBERTI ALDO	26/03/1962	VIA DONIZETTI, 5	80127	NAPOLI	11,400
47	PALUMBO ARMANDO	15/04/1972	VIA DELL'EPOMEIO, 6	80126	NAPOLI	11,283
48	D'ANIELLO FABIANA	28/10/1976	VICO GROTTA DELLA MARRA,1	80138	NAPOLI	11,200
49	DI SAIA MARIA GRAZIA	16/11/1972	VIA ROMA , 142	81031	AVERSA	10,976
50	ATTANASIO MARGHERITA	24/05/1978	VIA SANTA CROCE, 24	80054	GRAGNANO	10,825
51	MASSA ALESSANDRA	14/06/1975	VIA DEL MAESTRALE, 19	80143	NAPOLI	10,340
52	DELLA PIETRA CARMELA	22/04/1974	VIA APPIA ANTICA, 10	81022	CASAGIOVE	10,208
53	NASTI LIVIA	10/05/1970	VIA S. TOMMASI, 40	80135	NAPOLI	10,075
54	D'AURIA CIRA	14/03/1958	VIA G. A. GALANTE, 53	80046	SAN GIORGIO A CREMANO	9,300
55	MARCHESE ANGELA	09/03/1976	VIA DON LUIGI STURZO, 30	80011	ACERRA	9,085
56	IACONO ANGELICA	22/03/1977	VIA ANGELO MIGLIACCIO, 145	80070	BARANO D'ISCHIA	8,905
57	GUARINO PASQUALE	10/05/1974	VIALE PIETRO NENNI, 36	80012	CALVIZZANO	8,742
58	CAVUOTO DAVIDE	12/05/1973	P.ZZA CARLO III, 42	80137	NAPOLI	8,600
59	DELLA PORTA DANIELA	07/06/1977	CORSO UMBERTO I, 37/ 2	80013	CASALNUOVO DI NAPOLI	8,558
60	VENTRELLA GIANLUCA	09/12/1974	P.ZZA QUATTRO GIORNATE, 64	80128	NAPOLI	8,055
61	CERCHIA MARIA STELLA	22/04/1978	VIA CASTEL MADAMA, 11	00012	GUIDONIA MONTECELIO	7,225
62	PETRILLO GIUSY	03/01/1977	VIA FICUCELLA, 96/1	81024	MADDALONI	7,175
63	ROCA EMANUELA	07/10/1976	VIA THOMAS ELIOT, 15	80147	NAPOLI	6,392
64	D'AMBROSIO ANNA RITA	11/08/1975	VIA REGINA MARGHERITA, 70	80040	TRECASE	6,000
65	DE LUCIA MONICA	04/02/1974	VIALE DEGLI ARANCI, 30	81100	CASERTA	5,917
66	MONTANO ANNA	02/01/1968	VIA SELE, 4	80011	ACERRA	5,590
67	BORSELLA ALESSANDRA	09/03/1975	VIA MILISCOLA, 133	80078	POZZUOLI	4,783
68	NUTOLO CARLA	01/08/1977	VIA MODESTINO DEL GAIZO, 52	83100	AVELLINO	4,775
69	GAGLIARDI DILETTA	05/07/1977	VIA BENEVENTO, 19	81030	CASTEL VOLTURNO	4,683

70	CERASUOLO MARCELLO	09/01/1971	VIA E. CHE GUEVARA, 2	80016	MARANO DI NAPOLI	4,000

Branca di PSICOTERAPIA

1	PETRELLA ANNA	26/07/1959	VIA CAPITELLI, P.CO AICAD, 7	81100	CASERTA	34,050
2	NUNZIATA MARIA GIOVANNA	01/04/1958	VIA CHIAIA, 100	80121	NAPOLI	32,000
3	GUARRACINO VINCENZO	04/02/1963	VIA S. DOMENICO, 34	80127	NAPOLI	31,950
4	LAVINO ANNACONSIGLIA	14/10/1959	VIA E. FERMI, 13	80020	FRATTAMINORE	31,040
5	FERRARA ANNALISA	13/07/1956	VIA MANZONI IV TRAV, N. 4	80026	CASORIA	30,960
6	MENAFRO MARIAROSARIA	05/09/1961	VIA ENRICO ARLOTTA, 21	80125	NAPOLI	29,800
7	CINQUEMANI GIUSEPPA	03/11/1966	VIA TORRIONE SAN MARTINO, 21	80129	NAPOLI	28,880
8	FRANZOSO ANGELICA	18/01/1958	VIA PIGNA, 237	80128	NAPOLI	27,100
9	MOZZILLO CARLA	16/08/1959	VIA G. D'ANNUNZIO, 33	80056	ERCOLANO	26,700
10	FIorentino PAOLO	29/06/1957	VIA P. TRINCHERA, 2	80138	NAPOLI	26,638
11	CAPUTO FLORIANA	19/03/1965	VIA SAN GIACOMO DEI CAPRI, 29	80128	NAPOLI	26,600
12	MOSCATELLO CONSIGLIA	24/01/1965	VIA EDUARDO RESCIGNO, 14	84086	ROCCAPIEMONTE	26,400
13	HEIN GABRIELE	28/05/1959	VIA EMANUELE DE DEO, 28	80134	NAPOLI	26,338
14	VITILLO PAOLA	29/02/1964	VIA CARDITO, 40	83031	ARIANO IRPINO	26,178
15	LORENZO ELVIRA	19/11/1958	VIA O. CAIAZZO, 4	80128	NAPOLI	26,080
16	SEGATI DONATELLA	14/04/1961	VIA CAVALLERIZZA A CHIAIA, 8	80121	NAPOLI	25,600
17	GRENCI PAOLA	10/03/1957	VIA NICOLARDI, 224 - SC. A	80131	NAPOLI	25,525
18	BARONE LUMAGA ELENA	10/02/1957	PIAZZA FIGLIOLA, 7	80040	SAN SEBASTIANO AL VESUVI	25,300
19	COMITO MARIANGELA	07/01/1969	VIA CARLO POERIO, 110	80121	NAPOLI	24,450
20	BOTTIGLIERI FRANCA	26/06/1961	VIA PIETRO DEL PEZZO, 54	84133	SALERNO	24,100
21	VICEDOMINI ALMERINDA	30/08/1966	CORSO TULLIO BOCCARUSSO, 142	80040	MASSA DI SOMMA	23,900
22	FINAMORE GIULIO	12/05/1963	VIA LEONIDA BISSOLATI II? TRAV., 4	80026	CASORIA	23,775
23	PARRELLA COSTANZA	26/10/1964	VIA G. ESPOSITO, 13	80031	BRUSCIANO	23,400
24	BELARDINI LOREDANA	23/11/1957	VIA XXI LUGLIO LOC. LO CAPITULO	81037	SESSA AURUNCA	23,190
25	SCIALPI M. MADDALENA	21/12/1957	VIA ANNIBALE CACCABELLO, 16	80129	NAPOLI	23,163
26	RIVIEZZO PAOLA	28/04/1968	VIA P. CASTELLINO, 77	80128	NAPOLI	22,250
27	VITALE GIULIA	23/08/1971	VIA A. VOLTA, 4	80020	CRISPANO	22,150

28	CHIAROLANZA VALERIA	09/05/1968	VIALE MICHELANGELO, 35	80129	NAPOLI	22,000
29	PERILLO CATERINA	06/01/1962	CORSO CAMPANO, 544	80014	GIUGLIANO IN CAMPANIA	21,680
30	MONTESANO LINDA	05/04/1967	VIA E. GIANTURCO, 36	80055	PORTICI	21,650
31	CAIAZZO MARIA SILVANA	18/09/1963	VIA GIORGIO IMBRIANI, 34	80038	POMIGLIANO D'ARCO	21,250
32	PETROZZIELLO MARIA LUISA	24/05/1964	VIA PAOLO CARAFA, 66	83100	AVELLINO	21,150
33	CIARDI ANNALISA	06/09/1967	VIA SANTA LUCIA, 110	80132	NAPOLI	21,125
34	SABELLI MARIA	17/06/1963	CORSO V. EMANUELE, 530	80135	NAPOLI	21,070
35	ILLIBATO CARMELA	15/01/1971	VIA PANORAMICA, 76	80056	ERCOLANO	20,200
36	TOMASELLI DAVIDE	15/05/1970	VIA RODOLFO VALENTINO, 15	00139	ROMA	19,681
37	SILIPO ROSARIA	23/09/1972	VIA SAVERIO GATTO, 12	80131	NAPOLI	19,681
38	ROMANAZZI ORNELLA	05/06/1955	VIA ATRI, 3	80138	NAPOLI	19,600
39	CARRINO CRISTIANA	05/01/1968	VIA MANZONI, 155	80123	NAPOLI	19,275
40	DI CLEMENTE ROSARIA	08/08/1968	P.ZZA MUZII, 16	80129	NAPOLI	19,190
41	VENDITTI MARTINA	23/02/1965	VIA DEL RIONE SIRIGNANO, 6	80121	NAPOLI	19,170
42	GLEIJESES MARIA GLORIA	21/09/1976	VIA T. TASSO, 480	80127	NAPOLI	19,163
43	VERRENGIA ANNA	07/09/1968	VIA PIER DELLE VIGNE, 14	80137	NAPOLI	19,130
44	FRANZONI AGNESE	09/06/1965	VIA PAOLO DELLA VALLE, 84	80126	NAPOLI	19,050
45	MASTROLA ANNA MARIA	29/10/1967	VIA MADONNA DEL PANTANO, 67/A	80014	GIUGLIANO IN CAMPANIA	19,050
46	FERRARA FLORINDA	27/05/1966	P.TTA E. COCCHIA, 25	83100	AVELLINO	19,000
47	DE ROSA ADELE	13/02/1956	VIA L. CALDIERI, 2 - C/O BOLIS ANNA	80128	NAPOLI	18,600
48	FORMICOLA PATRIZIA	17/04/1966	VIA G. SANTACROCE, 9	80129	NAPOLI	18,250
49	COMPAGNONE MARIA ROSARIA	09/05/1971	VIA A. DE CURTIS, 15	80070	BACOLI	18,055
50	CARUSO STEFANIA	18/09/1965	VIA ENEA, 9	80124	NAPOLI	18,000
51	COSTAGLIOLA MYRIAM	08/02/1964	P.TTA ARENELLA, 7H	80128	NAPOLI	17,900
52	ATRIPALDI GRAZIA	19/03/1966	VIA PAZZIGNO, 6	80146	NAPOLI	17,900
53	GARGIULO STEFANIA	05/08/1963	CORSO G. FALCONE, 97	80016	MARANO DI NAPOLI	17,675
54	CIMMINO MARINA	14/06/1961	VIA MARIANO D'AMELIO, 75	80128	NAPOLI	17,600
55	OLIVIERI ROSANNA	07/07/1969	VICO MILANO, 18	80142	NAPOLI	17,600
56	INCARNATO TERESA	21/08/1967	VIA VICINALE MARANDA, 31	80147	NAPOLI	17,450
57	FERRARELLI SILVIA	22/11/1974	VIA ZONA ARPINO 103 N. 29	80026	CASORIA	16,918

58	CARBONE FRANCESCA	08/02/1976	VIA TASSO, 512	80127	NAPOLI	16,701
59	DI VIRGILIO FRANCESCA	20/02/1969	VIA NICOLARDI, 122	80131	NAPOLI	16,605
60	RICCIARDI DARIA	27/04/1976	VIA VALSOLDA, 141	00141	ROMA	16,475
61	FORMICOLA MARIA RITA	18/02/1944	VIA PANORAMICA, 3	80040	SAN SEBASTIANO AL VESUVI	16,325
62	SANGES ROSSELLA	10/11/1963	VIA G. BONITO, 50	80129	NAPOLI	16,000
63	GALLOTTA MARIA	07/08/1947	VIA E. SCAGLIONE P.CO ANNA, 20	80145	NAPOLI	15,847
64	MORETTI FRANCESCA	31/08/1970	VIA PROVINCIALE SCHITI, 1	80058	TORRE ANNUNZIATA	15,650
65	CORTESE ARMANDO	10/01/1966	VIA BERNINI, 104	80100	NAPOLI	15,500
66	SERRAPICA TERESA	05/06/1965	VIA ROMA, 19	80054	GRAGNANO	15,450
67	MANTOVANO SIMONA	05/12/1970	VIA MANZONI, 71	80123	NAPOLI	15,325
68	ERRICO CATERINA	08/05/1966	VIA R. VIVIANI 2/5	81024	MADDALONI	15,100
69	ABATE VALENTINA	22/08/1974	VIA PASQUALE DEL TORTO, 47	80131	NAPOLI	15,050
70	RITIENI ANGELA	24/06/1973	VIA VITTORIO EMANUELE III, 399/401	80013	CASALNUOVO DI NAPOLI	15,000
71	ANNUNZIATA DEBORA	04/03/1969	VIA CODELLA, 35	83045	CALITRI	14,900
72	PISANTI RENATO	21/12/1970	VIA APPIA I TRATTO, 70	81024	MADDALONI	14,867
73	DE BENEDETTA GABRIELLA	20/09/1971	VIA MADONNA DEL PANTANO, 61/27	80014	GIUGLIANO IN CAMPANIA	14,700
74	GIORDANO CELESTE	12/02/1972	VIA PALLADIO, 21	80040	TERZIGNO	14,650
75	CALI' MARIA FRANCESCA	14/07/1967	VIA PIANO S. ANTONIO AI MONTI, 6	80135	NAPOLI	14,410
76	GIORDANO MARIA	05/11/1973	VIA F. PALIZZI, 24	80020	CASAVATORE	14,300
77	PADRICELLI CONCETTA	16/10/1975	VIA G. VERDI, 4	80022	ARZANO	13,983
78	MARCHESE ANGELA	08/08/1966	VIA TEVERE, 6	80011	ACERRA	13,960
79	ESPOSITO ANNALISA	27/06/1976	VIA GIUSEPPE CAPALDO, 7	80128	NAPOLI	13,645
80	BARBERIO DANIELA	01/10/1968	PIAZZA GARIBALDI, 26	80143	NAPOLI	13,500
81	PADULA ANNA	16/11/1976	VIA GUSTAVO ORIGLIA, 36	84014	NOCERA INFERIORE	13,367
82	LIGOZZI MARIA MADDALENA	20/11/1977	VIA TORRE PACIFICO, 14	80014	GIUGLIANO IN CAMPANIA	13,358
83	MALIARDO CONCETTA	21/05/1971	VICO SAN GIACOMO P.CO MIPA, 14	80013	CASALNUOVO DI NAPOLI	13,338
84	RODRIQUEZ ARIANNA	11/02/1975	VIA ROCCO GALDIERI, 16	80123	NAPOLI	12,959
85	CAMPISANO MICHELA	06/06/1974	VIA VOLPE, 16/E	80030	SCISCIANO	12,948
86	SCALZONE ITALO	18/05/1964	VIA PAZZIGNO, 6 C/O DR. ATRIPALDI GRAZIA	80146	NAPOLI	12,800
87	LUPOLI MARTINA	19/12/1974	VIA CAPRILE, 12	80131	NAPOLI	12,800

88	CERBONE MARIA ROSARIA	02/06/1975	VIA G. FILANGIERI,30	80020	CASAVATORE	12,750
89	PASSARIELLO GABRIELLA	12/12/1964	VIA COSENZA, 6	80038	POMIGLIANO D'ARCO	12,500
90	ACERRA GIUDITTA	07/03/1964	VIA C. BONAVITA, 29	83023	LAURO	12,450
91	DURACCIO DANIELA	25/06/1973	VIA SEPE LIGUORI, 53	80044	OTTAVIANO	12,396
92	ZITO EUGENIO	08/10/1977	VIA LOFFREDI, 7	80138	NAPOLI	12,390
93	RAIA SERAFINA	31/07/1974	VIA VESUVIO, 102	80040	TRECASE	12,325
94	SANTORO PAOLA	29/08/1968	VIALE 1? MELINA, 4	80055	PORTICI	12,300
95	COLETTI BEATRICE	13/07/1966	VIA M. POMILIO, 33	80147	NAPOLI	12,300
96	SAPONARA CINZIA	18/05/1963	VIA ARTIACO, 56	80078	POZZUOLI	12,088
97	TORTORELLI MASSIMO	01/05/1959	VIA VIGNA, 52	80078	POZZUOLI	11,800
98	SINISCALCHI MONICA	28/11/1973	VIA NUOVA SAN LEONE, 6	80054	GRAGNANO	11,600
99	MAZZA VINCENZO	28/02/1973	VIA ANTONIO MANCINI, 20	80127	NAPOLI	11,588
100	ALBERTI ALDO	26/03/1962	VIA G. DONIZETTI, 5	80127	NAPOLI	11,400
101	PALUMBO ARMANDO	15/04/1972	VIA DELL'EPOMEIO, 6	80126	NAPOLI	11,283
102	D'ANIELLO FABIANA	28/10/1976	VIA GROTTA DELLA MARRA, 1	80138	NAPOLI	11,200
103	CASTIGLIONE COSIMO	01/03/1964	VIA MONTE BIANCO, 14	80144	NAPOLI	10,950
104	ATTANASIO MARGHERITA	24/05/1978	VIA SANTA CROCE, 24	80054	GRAGNANO	10,825
105	SCHIANO DI PEPE MICHELE	20/01/1972	VIA FILOMARINO, 142	80070	MONTE DI PROCIDA	10,730
106	D'AMBROSIO FRANCESCO	28/03/1967	VIALE DEI SALESIANI, 66	00175	ROMA	10,475
107	RICCIARDIELLO VITTORIA	31/10/1954	VIA PASQUALE SCURA, 26	80134	NAPOLI	10,473
108	MASSA ALESSANDRA	14/06/1975	VIA DEL MAESTRALE, 19	80143	NAPOLI	10,340
109	DE ROSA CLAUDIA	28/06/1977	VIA LIVORNO II? TRAV., 1	80022	ARZANO	10,300
110	CRISPINO ANNUNZIATA	22/10/1974	CORSO ITALIA, 126	80029	SANT'ANTIMO	10,132
111	NASTI LIVIA	10/05/1970	VIA SALVATORE TOMMASI, 40	80135	NAPOLI	10,075
112	CONDELLO CATERINA	09/03/1973	VIA CONDELLO, 5	89815	FRANCAVILLA ANGITOLA	9,750
113	FEOLA DANIELA	30/11/1969	VIA MACEDONIA, 43	80049	SOMMA VESUVIANA	9,700
114	IORIO FILOMENA	26/09/1973	VIA TUTTI I SANTI, 18	80051	AGEROLA	9,550
115	RANIERI ALESSIA	25/01/1973	VIA GIUSEPPE ORSI, 8	80128	NAPOLI	9,367
116	D'AURIA CIRA	14/03/1958	VIA G. A. GALANTE, 53	80046	SAN GIORGIO A CREMANO	9,300
117	BRANGI AMELIA	24/08/1967	VIALE RAFFAELLO, 68	80147	NAPOLI	9,100

118	MARCHESE ANGELA	09/03/1976	VIA DON LUIGI STURZO, 30	80011	ACERRA	9,085
119	RAIA FRANCESCO	19/12/1978	VIA I? TRAVERSA MANZONI, 39	80040	TRECASE	9,050
120	GUARINO PASQUALE	10/05/1974	VIA PIETRO NENNI, 36	80012	CALVIZZANO	8,742
121	CAVUOTO DAVIDE	12/05/1973	PIAZZA CARLO III, 42	80137	NAPOLI	8,600
122	DELLA PORTA DANIELA	07/06/1977	CORSO UMBERTO, I 37	80013	CASALNUOVO DI NAPOLI	8,558
123	ACCARDO ROSSELLA	13/04/1975	VIA GALANTE, 53	80046	SAN GIORGIO A CREMANO	8,400
124	MASIELLO PASQUA SILVANA	08/03/1969	VIA SANTA MARIA MORIATA	81017	RAVISCANINA	8,365
125	ROMANELLI MARIA	03/05/1977	VIA G. LEOPARDI, 7	80014	GIUGLIANO IN CAMPANIA	8,125
126	MILONE GABRIELLA	24/05/1972	VIA A. MANZONI, 17	96016	LENTINI	7,953
127	FERRARA AMELIA	06/11/1973	VIA G. IANNELLI, 18	80128	NAPOLI	7,858
128	PETRONE AMALIA	30/06/1977	VIA GIOVANNI GIOLITTI, 4	80026	CASORIA	7,805
129	IMPERATORE VALENTINA	12/03/1974	VIA CONTRADA LA SCHIANA, 2	80078	POZZUOLI	7,800
130	GUARRACINO EMANUELE	04/11/1971	VIA DEGLI SCIPIONI, 245	00192	ROMA	7,758
131	MASTROCOLA MARIA	17/09/1978	VIA G. SANTACROCE, 25	80129	NAPOLI	7,725
132	DE GIOVANNI STEFANIA	30/05/1972	VIA MARIO RUTA, 29/1	80128	NAPOLI	7,425
133	RUSSO VALENTINA	28/02/1975	VIA POSILLIPO, 69/9	80123	NAPOLI	7,380
134	GIAMPAGLIA RAFFAELLA	16/03/1977	VIA TEVERE IS. N SC. B	80035	NOLA	7,367
135	CERCHIA MARIA STELLA	22/04/1978	VIA CASTEL MADAMA, 11	00012	GUIDONIA MONTECELIO	7,225
136	PETRILLO GIUSY	03/01/1977	VIA FICUCELLA, 96/1	81024	MADDALONI	7,175
137	DE LEO MARIA CHIARA	21/05/1975	PARCO COMOLA RICCI, 63	80122	NAPOLI	7,092
138	DE MICHELE AMELIA	27/02/1977	VIA NICOLA NICOLINI, 45	80141	NAPOLI	6,970
139	MARTONE ANNA	11/08/1971	VIA G. DELEDDA IS. 5 SC. D INT. 46	80011	ACERRA	6,900
140	SEPE GIUSEPPINA	28/04/1976	VIA ALVEO ZENNILLO, 7	80044	OTTAVIANO	6,663
141	ROCA EMANUELA	07/10/1976	VIA THOMAS ELIOT, 15	80147	NAPOLI	6,392
142	IERVOLINO ANNA	12/03/1977	VIA PESSONI TRAV. GIGLIO, 12	80047	SAN GIUSEPPE VESUVIANO	6,313
143	D'AMBROSIO ANNA RITA	11/08/1975	VIA REGINA MARGHERITA, 70	80040	TRECASE	6,000
144	OREFICE RAFFAELLA	07/09/1978	VIA DON MINZONI, 120	80027	FRATTAMAGGIORE	5,925
145	ESPOSITO ANNUNZIATA	16/08/1969	VIA A. MANZONI, 15	80013	CASALNUOVO DI NAPOLI	5,758
146	D'ADDIO CARLA	08/03/1959	VIA PASQUALE DEL TORTO, 1	80131	NAPOLI	5,700
147	DEL DUCA ERIKA	08/01/1979	VILLA BISIGNANO V TRAV., 47	80100	NAPOLI	5,644

148	MONTANO ANNA	02/01/1968	VIA SELE, 4	80011	ACERRA	5,590
149	CALENZO ANNA ELISABETTA	14/05/1979	VIA MONTE OFELIO, 17	81037	SESSA AURUNCA	5,558
150	CHIANESE RAFFAELLA	16/03/1976	VIA TOLOMEO, 96	80014	GIUGLIANO IN CAMPANIA	5,067
151	BORSELLA ALESSANDRA	09/03/1975	VIA MILISCOLA, 133	80078	POZZUOLI	4,783
152	NUTOLO CARLA	01/08/1977	VIA MODESTINO DEL GAIZO, 52	83100	AVELLINO	4,775
153	GAGLIARDI DILETTA	05/07/1977	VIA BENEVENTO, 19	81030	CASTEL VOLTURNO	4,683
154	GIUGLIANO ELENA LUCIA	13/12/1977	VIA GIUGLIANI, 47	80040	SAN GENNARO VESUVIANO	4,333
155	CAPUANO ANNA	01/04/1978	VIA SIBILLA, 3	80078	POZZUOLI	4,250
156	BARTOLOMEO CRISTINA	25/06/1978	VIA CARDINALE FILOMARINO, 100	80144	NAPOLI	4,225
157	DELLA CORTE BIAGIO	11/11/1963	VIA MULINO VECCHIO, 10	80011	ACERRA	4,000
158	CERASUOLO MARCELLO	09/01/1971	VIA E. CHE GUEVARA, 2	80016	MARANO DI NAPOLI	4,000
159	CUOZZO CONCETTA	29/07/1976	VIA S. TOMMASO , 23 P.CO RAFFAELLA	80014	GIUGLIANO IN CAMPANIA	3,825

Il Presidente
Dr. Pasquale De Feo

ASL NAPOLI 1 CENTRO – COMITATO ZONALE ART. 11 DI NAPOLI – SPECIALISTICA AMBULATORIALE – Elenco degli esclusi dalle graduatorie valide per l'anno 2010 – Biologi, Chimici, Psicologi, Psicoterapeuti (Esclusi)

Nominativo	Nascita	Motivo	Branca
CAPACCIO DANIELA	08/03/1976	MANCANZA DEL TITOLO VALIDO PER INCLUSIONE IN GRADUATORIA	BIOLOGI
DE Cegli ROSSELLA	25/06/1979	MANCANZA DELLA SPECIALIZZAZIONE	BIOLOGI
LANZIERI MONICA	15/11/1977	MANCANZA DELLA SPECIALIZZAZIONE	BIOLOGI
MARINO MARCELLA	22/06/1971	MANCANZA DELLA SPECIALIZZAZIONE	BIOLOGI
PANARO MARIA GELTRUDE	21/09/1963	MANCANZA DELLA SPECIALIZZAZIONE	BIOLOGI
RINALDI ASSUNTA	26/04/1980	MANCANZA ISCRIZIONE ALBO	BIOLOGI
SENISE MARIA BARBARA	16/03/1962	MANCANZA DEL TITOLO VALIDO PER INCLUSIONE IN GRADUATORIA	BIOLOGI
TORRANO VALERIA	02/05/1984	MANCANZA DELLA SPECIALIZZAZIONE	BIOLOGI
VERDE LUIGI	29/06/1950	MANCANZA DELLA SPECIALIZZAZIONE	BIOLOGI
AITORO ROSARIA	20/12/1982	MANCANZA DELLA SPECIALIZZAZIONE	PSICOLOGIA
BARRA GIUSEPPINA	07/04/1980	MANCANZA DELLA SPECIALIZZAZIONE	PSICOLOGIA
CASABURI ROSA	20/11/1974	MANCANZA DELLA SPECIALIZZAZIONE	PSICOLOGIA
CASTALDO FRANCESCA	07/06/1980	MANCANZA DELLA SPECIALIZZAZIONE	PSICOLOGIA
CATALDI ANTONIA	05/09/1972	MANCANZA DELLA SPECIALIZZAZIONE	PSICOLOGIA
CIOFFI VALERIA	12/11/1980	MANCANZA DELLA SPECIALIZZAZIONE	PSICOLOGIA
CIRCONDATO MARIA ROSARIA	16/09/1979	MANCANZA DELLA SPECIALIZZAZIONE	PSICOLOGIA
COPPOLA GELSOMINA	04/07/1977	MANCANZA DELLA SPECIALIZZAZIONE	PSICOLOGIA
CRISPINO MARIA	18/02/1982	MANCANZA DELLA SPECIALIZZAZIONE	PSICOLOGIA
D'ANTONIO ROMINA	13/03/1975	MANCANZA DELLA SPECIALIZZAZIONE	PSICOLOGIA
D'AVINO ESTER	04/08/1976	MANCANZA DELLA SPECIALIZZAZIONE	PSICOLOGIA
DE SANTIS ANGELA	13/04/1978	MANCANZA DELLA SPECIALIZZAZIONE	PSICOLOGIA
DE SIMONE IMMACOLATA	13/08/1980	MANCANZA DELLA SPECIALIZZAZIONE	PSICOLOGIA
DI GRAZIA GIUSEPPINA	27/10/1982	MANCANZA DELLA SPECIALIZZAZIONE	PSICOLOGIA
GRATTAGLIANO DANIELA	26/04/1979	MANCANZA DELLA SPECIALIZZAZIONE	PSICOLOGIA
LA MONTAGNA FEDERICA	10/11/1983	MANCANZA DELLA SPECIALIZZAZIONE	PSICOLOGIA
MANCONE FILOMENA	04/06/1981	MANCANZA DELLA SPECIALIZZAZIONE	PSICOLOGIA
MASULLO MARINELLA	25/06/1968	MANCANZA DELLA SPECIALIZZAZIONE	PSICOLOGIA
MERCOGLIANO VALENTINA	12/02/1983	MANCANZA DELLA SPECIALIZZAZIONE	PSICOLOGIA
MORRONE GIOVANNA	01/01/1979	MANCANZA DELLA SPECIALIZZAZIONE	PSICOLOGIA
NAPOLITANO CLAUDIA	09/05/1982	MANCANZA DELLA SPECIALIZZAZIONE	PSICOLOGIA
NOBILE BARBARA	24/07/1979	MANCANZA DELLA SPECIALIZZAZIONE	PSICOLOGIA
PEZZUTI LUCIA	27/02/1980	MANCANZA DELLA SPECIALIZZAZIONE	PSICOLOGIA
PIEMONTESE SIMONA	26/11/1977	MANCANZA DELLA SPECIALIZZAZIONE	PSICOLOGIA
PORCARO CESARE ALESSANDRO	04/05/1978	MANCANZA DELLA SPECIALIZZAZIONE	PSICOLOGIA
ROSMARINO GIUDITTA	25/10/1981	MANCANZA DELLA SPECIALIZZAZIONE	PSICOLOGIA
SALVEMINI LUCA CLAUDIO	26/04/1981	MANCANZA DELLA SPECIALIZZAZIONE	PSICOLOGIA
SARNELLI ANNA	16/03/1981	MANCANZA DELLA SPECIALIZZAZIONE	PSICOLOGIA
SILVESTRI DIANA	08/06/1983	MANCANZA DELLA SPECIALIZZAZIONE	PSICOLOGIA
VITALE CARMELA	25/11/1978	MANCANZA DELLA SPECIALIZZAZIONE	PSICOLOGIA
ZACCARIELLO MARIAROSARIA	13/06/1979	MANCANZA DELLA SPECIALIZZAZIONE	PSICOLOGIA
VECCIA TERESA	01/08/1963	MANCANZA ISCRIZIONE ALBO DEGLI PSICOLOGI	PSICOTERAPIA

Il Presidente
Dr. Pasquale De Feo

**ASL NAPOLI 1 CENTRO – COMITATO ZONALE ART. 11 DI NAPOLI – SPECIALISTICA
AMBULATORIALE – Graduatorie valide per l'anno 2010 – Medici Specialisti**

Branca di ALLERGOLOGIA

1	CIACCIO PIER FILIPPO	02/12/1948	VIA D'ALESSANDRO 94	80124	NAPOLI	38,80
2	BALZANO GIOVANNI	29/08/1949	VIA POSILLIPO 308	80123	NAPOLI	36,30
3	GROSSO LUIGI	29/01/1950	VIA T. VITALE, 136	80035	NOLA	36,10
4	SCHIANO MORIELLO MICHELE	02/02/1948	VIA GARIBALDI,187	80070	MONTE DI PROCIDA	35,00
5	MORMILE MAURO	15/01/1958	VIA PRINCIPE DI PIEMONTE, 57	80026	CASORIA	27,60
6	IOZZINO SEBASTIANO	18/02/1962	VIA VINCENZO LOMBARDI, 60	80054	GRAGNANO	25,40
7	CAIAZZO ROSA	08/02/1969	VIA ETTORE CORCIONI, 58	81031	AVERSA	20,57
8	BRESCIANI MEGON DORA MILLY	01/11/1968	VIA FELICE CAVALLOTTI, 4	00152	ROMA	19,94
9	CASSAGLIA BARTOLO	01/02/1962	P.ZZA 4 GIORNATE, 64	80128	NAPOLI	17,90
10	DE LUCA CLAUDIO	30/06/1972	VIA SALVATOR ROSA, 124	80136	NAPOLI	17,71
11	MAROTTA FRANCA	08/03/1971	VIA FROSINONE, 15	82037	TELESE TERME	17,22
12	LAGHI EMANUELA	08/11/1972	VIA DOMENICO CIMAROSA, 84	80127	NAPOLI	16,81
13	D'AGOSTINO ALESSANDRA	21/01/1972	VIA RIPIUARIA, 48/31 P.CO IL BORGHETTO	80014	GIUGLIANO CAMPANIA IN	16,77
14	MAGLIONE VALENTINA	17/02/1971	VIA E. PRESUTTI, 36	80128	NAPOLI	16,74
15	GRANATA FRANCESCO PAOLO	16/03/1971	VIA ARCO S. ANTONIO, 61	80014	GIUGLIANO CAMPANIA IN	16,38
16	MORELLI DANIELA	17/05/1971	VIA MARCHESELLA, 180 F 11 P.co Carla	80014	GIUGLIANO CAMPANIA IN	15,50
17	CRISTIANO FILOMENA	23/08/1971	P. zza EUROPA, 7	84092	BELLIZZI IRPINO	14,79
18	PETRAROLI ANGELICA	27/12/1971	VIALE PARADISIELLO, 23	80074	CASAMICCIOLA TERME	14,32
19	DI MARO ERSILIA	29/09/1967	VIA S. MARIA A CUBITO, 689	80145	NAPOLI	13,11
20	ROMEO PIETRO	20/03/1975	VIA REGGIO CAMPI II TRONCO, 208	89100	REGGIO CALABRIA DI	13,10
21	FORTE VIRGINIA	16/06/1975	VIA F. PETRARCA, 129	80123	NAPOLI	13,10
22	BOVA MARIA	26/02/1977	VIA PIETRO DONADIO, 38	80024	CARDITO	12,30
23	DI MATTEO ROSA	06/04/1976	VIA VITT. EMANUELE, 141	81030	CASALUCE	12,03
24	CECERE ANGELO	28/09/1963	VIA MULIMENTO, 42	80033	CICCIANO	11,30
25	MAGLIACANE DIOMIRA	16/10/1977	VIA ACQUAVIVA,55	80143	NAPOLI	11,26
26	ROSSI FRANCESCA WANDA	02/04/1977	VIA MANZONI, 28	80127	NAPOLI	10,70
27	LICCARDO BIANCA	05/01/1977	VIA M. MALPIGHI, 18	80014	GIUGLIANO CAMPANIA IN	10,70
28	DETORAKI AIKATERINI	24/08/1972	VIA EGIZIACA A PIZZOFALCONE, 20	80132	NAPOLI	10,10

29	DELFINO GABRIELE	09/04/1976	VIA EDUARDO SUAREZ, 2/A	80129	NAPOLI	9,54
30	BALDASSARRE ROSSELLA	08/11/1975	VIA ALDO MORO, 82	83030	MONTEFALCIONE	9,37
31	PISANI GIUSEPPINA	04/04/1974	VIA PASSARIELLO, 128	80038	POMIGLIANO D'ARCO	7,85
32	D'ORIO CONCETTA	22/04/1977	VIA CATULLO, 31	80078	POZZUOLI	7,10
33	MENNILLO CONSIGLIA	12/11/1979	VIA GRAMSCI, 50	80024	CARDITO	6,80
34	GRAVINA MARIA TERESA	04/03/1966	VIA PICCIRILLO, 5	81050	PORTICO DI CASERTA	6,04
35	LANGELLA VALERIO	15/05/1980	VIA ZURLO C.P. 91	80041	BOSCOREALE	5,00
36	VANGIERI BIAGIO	15/08/1969	C/O PURGATO LUCIANA VIA TRANQUILLA, 7	81030	CASALUCE	4,20

Branca di ANATOMIA PATOLOGICA

1	QUARTO FERDINANDO	11/10/1949	VIA PERILLO, 8	80054	GRAGNANO	38,50
2	RICCIO PALMERINA	24/06/1965	VIA GARIBALDI, 10	84088	SIANO	27,30
3	ANNICIELLO ANNA MARIA	22/09/1963	VIA LARGO DELLE MIMOSE, 5	80131	NAPOLI	17,45
4	GIANNATIEMPO ROSA	14/03/1967	VIA GARIBALDI, 28	84014	NOCERA INFERIORE	16,72
5	GIORDANO MARCELLA	11/06/1970	VIA GIUSEPPE TROPEANO, 48	80131	NAPOLI	16,10
6	CALEO ALESSIA	22/03/1976	VIA ADIGE, 40	84091	BATTIPAGLIA	14,54
7	RUSSO SERENA	25/03/1973	VIA DELL' EPOMEIO, 72	80126	NAPOLI	14,00
8	LA MURA ANNA	27/10/1975	VIA G.NATELLA, 7	84123	SALERNO	13,29
9	MIGNOGNA CHIARA	18/07/1975	VIA BENEDETTO GRAVINA, 40	90139	PALERMO	13,27
10	SOMMA PASQUALE	27/07/1964	VIA S. RENATO, 23	80067	SORRENTO	12,98
11	MIELE RAFFAELE	21/02/1976	VICOLETTO ORTO DEL CONTE, 12	80142	NAPOLI	12,25
12	MAZZARELLA GIOVANNA	05/10/1974	VIA MADONNA DI POMPEI, 13	81022	CASAGIOVE	11,90
13	MANSUETO GELSOMINA	05/03/1970	VIA SAN ROMUALDO, 33/M	80147	NAPOLI	11,30
14	CIANCIA GIUSEPPE	14/06/1971	VIA PARMENIDE, 110	84131	SALERNO	11,30
15	AGOZZINO MANUELA	27/02/1976	VIA VILLAGGIO CAMPAGNA, 8/A	27020	TORRE D'ISOLA	10,86
16	DE CECIO ROSSELLA	25/05/1963	VIA NAPOLI - P.CO APPIA LOTTO A, 10	82100	BENEVENTO	10,21
17	CUCCURU ANTONIO	12/11/1952	VIA LIBERTA', 186	80055	PORTICI	8,90
18	MASCOLO MASSIMO	19/08/1970	VIA CAMPO, 24	81100	CASERTA	8,90
19	GAROFALO STEFANIA	03/06/1966	VIA CALATA CAPODICHINO, 211	80141	NAPOLI	8,51
20	COZZOLINO IMMACOLATA	18/07/1973	VIA SARNO, 58	80044	OTTAVIANO	8,30

21	MIGLIACCIO ILENIA	15/04/1978	VIA MARONTI, 17/E	80070	BARANO D'ISCHIA	8,30
22	VENTRE FILOMENA	06/08/1958	VIA SILVIO BARATTA,119	84134	SALERNO	7,70
23	LEONE GABRIELLA	29/03/1967	VIA RAFFAELE GALLUCCIO, 32	80026	CASORIA	7,10
24	FEROCE FLORINDA	14/05/1976	CORSO VITTORIO EMANUELE, 612	80121	NAPOLI	6,80
25	PAOLINI BIAGIO	20/08/1977	VIA SCAVATA, 47	84019	VIETRI SUL MARE	6,80
26	IACONO ALESSANDRO	03/09/1976	VIA NAZARIO SAURO, 26	80070	SERRARA FONTANA	5,90
27	SAVE VINCENZA	23/09/1972	VIA CASTEL CICALA	80035	NOLA	4,40

Branca di ANESTESIOLOGIA E RIANIMAZIONE

1	MATTIELLO CIRO	06/11/1959	VIA R. MORGHEN, 33	80127	NAPOLI	52,50
2	GIANNINI SARA	12/12/1946	VIA ROSSINI, 22	80128	NAPOLI	50,70
3	COPPOLA CIRO	13/08/1947	VIA MALTA, 12	80055	PORTICI	49,79
4	LEPRE GRAZIA	18/02/1945	VIA NUOVA SAN ROCCO P.CO SOLEADO, 95	80131	NAPOLI	48,90
5	AUSANIA GIUSTINO	03/01/1946	VIA CARBONARA, 20	80139	NAPOLI	48,80
6	LA MANTIA COSTANTINO	17/02/1948	VIA S. TOMMASO D'AQUINO, 67	80133	NAPOLI	48,40
7	PELELLA RAFFAELE	07/10/1945	VIA VITTORIO COLONNA, 24	80127	NAPOLI	46,50
8	DE SIO ANTONIO	01/06/1948	VICO VASTO A CHIAIA, 23	80132	NAPOLI	46,00
9	CIARDULLI ERNESTO	28/10/1949	VIA FERDINANDO FUGA,50	81100	CASERTA	44,80
10	SCANNI EMILIO	17/12/1949	VIALE D'AMORE, 14	80055	PORTICI	43,50
11	ITEM AURELIO	02/01/1948	VIA NICOLA NICOLINI, 40	80141	NAPOLI	43,30
12	IACOMINO ROSALIA	16/03/1949	VIA TOLEDO, 16	80130	NAPOLI	43,00
13	AMATO ANTONIO	31/08/1948	VIA NUOVA SAN ROCCO, 62	80131	NAPOLI	42,90
14	GRAVINO ELVIRA	21/04/1948	VIA BENEDETTO CROCE, 38	80134	NAPOLI	42,30
15	SCOGNAMIGLIO ROSA	10/09/1948	VICO VASTO A CHIAIA, 23	80132	NAPOLI	42,30
16	RAGUCCI PATRIZIA	20/07/1952	VIA ADOLFO OMODEO, 104	80128	NAPOLI	42,30
17	MAZZOCCO MASSIMO	03/04/1947	VIA TERRACINA, 368	80125	NAPOLI	42,10
18	GIANGRECO RENATO VINCENZO PASQUALE	20/10/1947	VIA ALESSANDRO LONGO,25	80127	NAPOLI	41,80
19	DE LUCA GIUSEPPE	27/03/1949	VIA CEGNACOLO, 29	80056	ERCOLANO	40,80
20	NASTRO ANTONIO	08/05/1949	VIA CORSO EUROPA,1	80127	NAPOLI	40,40
21	CAPPELLETTI RENATO	07/08/1950	VIA DANTE ALIGHIERI, 8	80078	POZZUOLI	40,30

22	ALBERICO FRANCESCO PAOLO	22/11/1951	VIA MONTE DI DIO, 54	80132	NAPOLI	39,80
23	FINELLI BENEDETTA	23/03/1952	VIA TINO DI CAMAINO, 13	80128	NAPOLI	38,10
24	L'ABBATE VITTORIANO	15/06/1952	CORSO EUROPA,26	80127	NAPOLI	38,10
25	FONTANAROSA MARIA ROSARIA	02/03/1946	VIA LEPANTO, 105	80125	NAPOLI	36,60
26	RUSSO GENNARO	23/02/1956	VIALE MICHELANGELO, 71	80129	NAPOLI	36,30
27	DE FERRANTE PAOLO	02/01/1949	VIA F. SCALA, 85	80030	SAN PAOLO BEL SITO	36,20
28	AURIEMMA ANDREA	06/12/1950	VIA PRIMO LEVI, 20	80030	CASTELLO DI CISTERNA	36,10
29	FIGLIOLA GIOVANNINO	18/05/1951	VIA DIAZ,7	80055	PORTICI	36,10
30	LOBOSCO SERGIO	15/01/1954	VIA TEVERE, 70	80016	MARANO DI NAPOLI	36,10
31	MERCURIO VINCENZO	10/04/1953	VIA CASSELLA, 32	82100	BENEVENTO	33,60
32	MOLINA CLAUDIO GERARDO	10/12/1950	VIA CAP. RUGGIERO, 40	84010	SAN VALENTINO TORIO	32,50
33	PARENTE ERMINIO MARIO RAFFAELE	24/10/1947	II VIALE MELINA,10	80055	PORTICI	30,50
34	IACCARINO MARIO	11/02/1949	VIA SAN GENNARO DEI POVERI, 26	80136	NAPOLI	28,90
35	LATTARO MASSIMO	20/10/1968	VIA CINTIA PARCO SAN PAOLO, 2	80126	NAPOLI	28,42
36	COVINO RAFFAELA	28/02/1957	VIA GIUSTINIANO, 225	80126	NAPOLI	26,50
37	SBRIGLIA SILVANA	01/09/1954	VIA TEVERE, 70	80016	MARANO DI NAPOLI	25,20
38	CIARAMELLA MENICA	12/04/1977	VIA SAN VITO, 49	82010	MOIANO	24,84
39	D'AURIA SALVATORE	14/01/1952	VIA DIOCLEZIANO, 157	80125	NAPOLI	23,17
40	PETRONI GIAMPAOLO	29/05/1967	VIA SAN GIACOMO DEI CAPRI, 52	80128	NAPOLI	22,70
41	MORSA ANTONELLO	28/07/1960	VIA S.DONA', 4	80124	NAPOLI	20,10
42	PETRONE ROSSELLA	20/03/1977	VIA A. C. DE MEIS, 147	80147	NAPOLI	18,39
43	SORRENTINO ROBERTO	30/08/1977	VIA SALITA SANT'ELIA, 29/C	80137	NAPOLI	14,73
44	PEZZULLO VINCENZA	28/11/1977	VIA ROMA, 18	80013	CASALNUOVO DI NAPOLI	14,42
45	FALCO STEFANIA	04/10/1974	VIA MARCELLO, 49	84085	MERCATO SAN SEVERINO	14,03
46	MENNELLA NUNZIO	16/06/1976	VIA CUPA DEI MONTI,40	80056	ERCOLANO	13,03
47	AMATO LUCIA	25/01/1969	VIA REGINA MARGHERITA,40	80144	NAPOLI	12,73
48	GAZZERRO GIUSEPPE	29/10/1970	SALITA ARENELLA, 33	80129	NAPOLI	12,56
49	VISCONTI SALVATORE	20/12/1968	VIA NICOLA NICOLINI, 7/A	80141	NAPOLI	12,37
50	MANNA COSIMO	21/08/1965	VIA SPARTACO, 2/4	84025	EBOLI	11,80
51	SANSONE PASQUALE	09/03/1976	VIA CASTELLAMMARE,184	80054	GRAGNANO	11,72

52	SACCO MARIA	26/07/1975	VIA SANTA MARIA, 16	83030	VENTICANO	11,70
53	MONASTRA LUCA	11/11/1976	VIA CIANCIULLI, 31	80040	SAN SEBASTIANO AL VESUVI	11,61
54	FERRARA LUCIANA	09/12/1978	VIA UGO FOSCOLO, 50	81031	AVERSA	11,35
55	DE LUCA MICHELE	10/09/1976	C/SO LEONARDO DA VINCI,218	80040	TERZIGNO	11,10
56	DE SIMONE GIUSEPPE	06/03/1975	VIA P.NENNI C 208, 44	80026	CASORIA	10,70
57	GUARINO ILARIA	23/04/1976	VIA P. CASTELLINO, 45	80128	NAPOLI	10,60
58	DI PAOLA LUCIA	03/06/1976	VIA ROMA, 88	80021	AFRAGOLA	10,60
59	FICACCI EMIDDIO	14/05/1968	VIA S.GIOVANNI E PAOLO, 140	80100	NAPOLI	10,50
60	ALIOTTA MARIA ELENA	24/06/1977	VIA BATT. CARACCILO, 20 C/O ZAMBONI WAL	80136	NAPOLI	10,44
61	FATICATO DOMENICO	16/02/1966	VIA BUONGIOVANNI, 73	80046	SAN GIORGIO A CREMANO	10,24
62	ABBONIZIO FRANCESCA FIORELLA MARIA	21/11/1978	VIA MADONNA DEL PANTANO, 59	80014	GIUGLIANO IN CAMPANIA	10,23
63	MADDALONI MARTIA	18/01/1972	VIA RAMPE S. GIOVANNI MAGGIORE, 10	80134	NAPOLI	10,15
64	BARBATO ELIANE	21/10/1977	VIA DEI TRIBUNALI, 339	80138	NAPOLI	10,15
65	REGOLO ROBERTA	26/04/1974	VIA ASPROMONTE, 46	80144	NAPOLI	10,08
66	FARAONE EUGENIO	03/05/1964	VIA CAMPIGLIONE, 49	80023	CAIVANO	9,41
67	ESPOSITO RAFFAELLA	17/11/1976	SALITA SANT'ELIA, 29/C	80137	NAPOLI	9,31
68	SIRIGNANO LICIA	08/05/1967	VIA BONIFACIO ORICCHIO, 36	84078	VALLO DELLA LUCANIA	9,30
69	DE BIASE FILIPPO	26/08/1975	VIA PAUL HARRIS, 20	81020	SAN NICOLA LA STRADA	8,90
70	CALDERONE MARINELLA	06/06/1972	VIA OBERDAN, 36	80078	POZZUOLI	8,78
71	FONTANA IMMACOLATA	22/03/1971	VIA COMUNALE VECCHIA,79	80126	NAPOLI	8,32
72	DELLA CIOPPA NADIA	19/03/1978	VIALE DEI PINI, 101	80131	NAPOLI	8,30
73	DI FIORE CARMELA	20/01/1977	VIA DIAZ, 112	81031	AVERSA	8,30
74	VIGNALE ROSARIA	03/01/1979	VIA CARLO PISACANE, 29	80139	NAPOLI	8,30
75	MAZZARELLA MADDALENA	25/07/1979	VIA TACITO P.CO CAROLINA, 14	81031	AVERSA	8,30
76	POLZELLA CLAUDIA	02/04/1976	VIA ALESSANDRO MANZONI, 120/A	80123	NAPOLI	8,30
77	LOMBARDI LUISA	21/06/1975	VIA DEI MILLE, 69	80035	NOLA	8,06
78	CARDINALE ASTRID	09/08/1978	VIA PIGNASECCA, 44	80134	NAPOLI	8,00
79	PINTO CARMELA	07/07/1980	PIAZZA LEONARDO, 29	80129	NAPOLI	8,00
80	BENFIDI CLORINDA	26/12/1973	VIA ROMA, 7	81030	VILLA DI BRIANO	7,93
81	MATANIA EMILIANA	09/11/1978	VIA ZANARDELLI, 57	81031	AVERSA	7,80

82	MAIETTA SAVERIO	17/09/1979	VIA DIAZ, 93	81050	PORTICO CASERTA DI	7,80
83	CAMINO GIUSEPPINA	13/07/1970	VIA GROTTA DELL'OLMO, 8/12	80014	GIUGLIANO CAMPANIA IN	7,57
84	RIVETTI SALVO PAOLO	28/06/1971	VIA SETTIMIO SEVERO CARUSO, 38	80129	NAPOLI	7,50
85	FORTE MAURO	19/09/1963	VIA GIOVANNI ROCCO, 6	80026	CASORIA	7,50
86	ZIBELLA PASQUALE	13/11/1966	VIA KENNEDY, 34	81055	SANTA MARIA CAPUA VETERE	7,50
87	ALIFUOCO ALESSANDRA	21/02/1979	VIA DUOMO, 319	80133	NAPOLI	7,40
88	LIMPIDO STEFANO	14/08/1978	VIA COLLI DI FONTANELLE, 32	80063	PIANO SORRENTO DI	7,40
89	BATTISTA BRUNELLA	28/03/1976	VIA A. DE MEO, 2	83100	AVELLINO	7,10
90	ROMANO MADDALENA	22/02/1976	VIA VIVALDI	80030	ORTA DI ATELLA	7,10
91	CASTELLANO GAETANO	23/08/1969	VIA CARLO POERIO	83054	SANT'ANGELO DEI LOMBARDI	7,00
92	LA STORIA CATELLO	23/09/1974	VIA PARRELLE, 335	80041	BOSCOREALE	7,00
93	CRISPINO NICOLA	07/06/1969	VIA DUCA D'AOSTA, 67	80026	CASORIA	6,90
94	CICCARELLI GIULIANO	26/02/1972	VIALE DEGLI OLEANDRI, 9	80131	NAPOLI	6,90
95	APERTO ALESSANDRA	01/07/1974	VICO DELLE TRONE, 2	80136	NAPOLI	6,87
96	BASSI GIANPIERO	01/12/1971	VIA G.A. AUROFINO, 12	84100	SALERNO	6,80
97	PRISCO MARIANNA	14/10/1972	PIAZZA DUCA D'AOSTA, 42	80044	OTTAVIANO	6,80
98	GUIDA ADRIANA	25/03/1973	VIA PELLA, SNC	04023	FORMIA	6,80
99	BILANCIO FIORELLA	27/07/1978	VIA XXXI MAGGIO, 83	80027	FRATTAMAGGIORE	6,80
100	D'ARIA FEDERICO	07/10/1977	VIALE CAMPI FLEGREI, 21	80124	NAPOLI	6,80
101	CONSIGLIO MICOL	25/01/1975	VIA LIBERTA', 340	80055	PORTICI	6,80
102	ROMANO DONATELLA	26/01/1977	VIA LIGURIA P.CO MEROLA	81022	CASAGIOVE	6,80
103	FERRARA FRANCESCA	01/02/1978	CORSO T. VITALE, 37	80030	SAN PAOLO BEL SITO	6,80
104	SPADERA MARIA	06/08/1979	VIA G.IERVOLINO, 27	80040	POGGIOMARINO	6,80
105	PASTA GILDA	11/09/1979	VIA GASPARE MOSCA, 15	84125	SALERNO	6,80
106	DI DATO MARIA TERESA	19/05/1980	VIA COLLI AMINEI, 40/E	80131	NAPOLI	6,80
107	COTENA SIMONA	25/04/1979	VIA LOCATELLI, 4	80038	POMIGLIANO D'ARCO	6,80
108	VASTA CATERINA	25/08/1979	VIA TOLEDO, 156	80132	NAPOLI	6,80
109	VENDITTO ALESSANDRA	03/03/1980	VIA ADOLFO OMODEO, 45	80128	NAPOLI	6,80
110	BIFULCO FRANCESCA	25/04/1980	PIAZZA MEDAGLIE D'ORO, 15	80128	NAPOLI	6,80
111	AMODIO RICCARDO	27/04/1978	VIA S.GIACOMO DEI CAPRI PAL. S.E.C.A., 1	80131	NAPOLI	6,80

112	D'ARI DARIO	14/09/1978	PIAZZA SETTEMBRE, 24 ⁷	80136	NAPOLI	6,80
113	D'AMORA ELEONORA	28/09/1978	VIALE LIEGI, 6	00100	ROMA	6,80
114	MEO VALENTINA	21/06/1980	CORSO UMBERTO I, 109	80138	NAPOLI	6,80
115	DE VIZIA MARCELLA	05/11/1980	VIA CASALE SAN FELICE, 34	83030	MONTEFUSCO	6,80
116	ACUNZO FABRIZIO	17/12/1979	VIA VESUVIO, 14/A	80058	TORRE ANNUNZIATA	6,80
117	APICELLA ANTONIO	18/06/1979	VIA G. MATTEOTTI, 41	84080	PELLEZZANO	6,80
118	COVINO ANGELO	25/01/1978	VIA FIEGO, 3	82016	MONTESARCHIO	6,50
119	DE MARTINO CIRO	05/12/1962	VIA PIETRO CASTELLINO, 51	80128	NAPOLI	6,38
120	CANGIANIELLO MASSIMO	23/07/1973	VIA A. MANZONI, 10	80040	POGGIOMARINO	6,33
121	BIANCO ANTONIO	25/06/1971	VIA ALFREDO PECCHIA, 35	80022	ARZANO	6,30
122	PISACRETA ANNA ITALIA	26/07/1964	VIALE COLLI AMINEI, 36/D	80131	NAPOLI	5,60
123	MARESCA AUSILIA	16/08/1972	VIA R. BOSCO, 40	80069	VICO EQUENSE	5,60
124	ESPOSITO ANNAMARIA	16/11/1973	VIA F. PETRARCA, 50	80022	ARZANO	5,60
125	GRECO MICHELE	26/02/1976	VIA ROMA, 86	84070	RUTINO	5,60
126	DANZI MARGHERITA	07/03/1980	VIA FILIPPO SAPORITO, 7	81031	AVERSA	5,60
127	PEREZ ANNALISA	01/09/1979	VIA CESINA, 3	80016	MARANO DI NAPOLI	5,60
128	MINUCCI CRISTIANO	13/01/1980	VIALE COLLI AMINEI, 40/F	80131	NAPOLI	5,60
129	CRISCUOLO MANUELA	10/03/1980	VIA N.S. FATIMA, 17	83012	CERVINARA	5,60
130	SANTORIELLO ILARIA	06/01/1979	VIA CRISPI, 105	80122	NAPOLI	5,60
131	D'ALESSIO MARCO	28/06/1963	VIA LOMBARDIA, 26	84096	MONTECORVINO ROVELLA	5,40
132	ESPOSITO MARIANNA	15/12/1976	VIA C. LAHALLE, 24	80141	NAPOLI	5,20
133	DI SIMONE ANDREA	12/08/1974	VIA E. NICOLARDI, 191	80131	NAPOLI	5,00
134	ZAGARIA NICOLA	27/06/1971	VIA MUGNANO- GIUGLIANO, 68	80018	MUGNANO DI NAPOLI	5,00
135	PERONE ROMINA	05/10/1971	VIALE MICHELANGELO, 88	80020	CASAVATORE	5,00
136	AVINO FELICE	31/07/1972	VIA UGO FOSCOLO, 54	84010	SANT'EGIDIO DEL MONTE AL	5,00
137	DI SARNO ANTONIA	23/05/1976	VIA DUCA DI SALZA, 29-30	80049	SOMMA VESUVIANA	5,00
138	PAUDICE TERESA	04/05/1975	CORSO VITTORIO EMANUELE, 21	80059	TORRE DEL GRECO	5,00
139	LO SAPIO SANTOLO	09/06/1978	VIA STRADA PROVINCIALE PER SCISCIANO, 6	80034	MARIGLIANO	5,00
140	APICELLA EMANUELA	10/10/1978	VIA G.PREZZOLINI, 7/A	84013	CAVA DE' TIRRENI	5,00
141	FABOZZI LUCA	18/12/1979	VIALE EUROPA, 25	81031	AVERSA	5,00

142	D'ANDREA ALESSANDRA	23/12/1979	VIA MADONNA DEL PANTANO, 170	80014	GIUGLIANO CAMPANIA IN	5,00
143	IOVINE MARIO	28/09/1977	VIA RISORGIMENTO, 6	80044	OTTAVIANO	5,00
144	IOVANE FRANCESCO	03/07/1977	VIA NAZIONALE, 962	80059	TORRE DEL GRECO	5,00
145	LONARDO MARIA	21/02/1979	VIALE AUGUSTO, 62	80125	NAPOLI	5,00
146	NARNI MANCINELLI VITTORIO	13/06/1980	VIA SAN GENNARO, 426	80037	NOLA	5,00
147	TORRANO VITO	10/05/1979	VIA ORESTE SALOMONE, 7	81046	GRAZZANISE	5,00
148	VICCHIO CARLA	28/04/1978	VIA BRUNO FALCOMATA	80128	NAPOLI	5,00
149	DE FEO TERESA	24/01/1980	VIA SANT'ANGELO, 7	83040	CASTELVETERE SUL CALORE	5,00
150	CONTE GIUSEPPINA	28/09/1967	VIA FRANCESCO PUCHETTA, 25	82016	MONTESARCHIO	4,50
151	BUONAVOLONTA' PIETRO	22/06/1979	VIA II TRAV. CASA CIRILLO, 4	80040	TRECASE	4,50
152	GIULIANO GIULIANO FRANCA	14/01/1976	VIA TODI, 9/G	80037	NOLA	4,50
153	SICILIANO MARIA LUISA	12/02/1976	VIA S.GIOVANNI, 2	87040	LATTARICO	4,20
154	CIFALI ROSARIO	01/10/1974	VIA DEI BOZZELLAI, 8	80059	TORRE DEL GRECO	3,80
155	LANGELLA VINCENZO	12/04/1971	VIA CERCIELLO, 49	80049	SOMMA VESUVIANA	3,80
156	CORETTI COSIMO	28/02/1975	VIA MORGHEN, 181	80129	NAPOLI	3,80
157	INTERNICOLA PIETRO	09/10/1978	VIA ARTIACO, 7	80078	POZZUOLI	3,20

Branca di ANGIOLOGIA

1	NOTARPIETRO LIVIO	07/05/1951	VIA ANDREA VACCARO, 28	80127	NAPOLI	37,30
2	CAVALIERI PIERGIOGIO	19/07/1959	VIA DEL VASCCELLO, 16	00152	ROMA	28,80
3	GUIDA CARMELA	31/01/1958	VIALE DELLE LEGIONI 8/a	80126	NAPOLI	28,78
4	MIRANDA ROSARIO	10/04/1961	CORSO GARIBALDI 254	80055	PORTICI	28,07
5	LOMBARDI MAURIZIO	05/06/1961	VIA DEL PARCO MARGHERITA 6	80121	NAPOLI	27,90
6	SILVESTRONI ANDREA	09/11/1961	VIA ARANGIO RUIZ, 107	80122	NAPOLI	11,90
7	FALCINELLI FRANCESCA	02/05/1967	VIA F. BRUNELLESCHI, 29	06034	FOLIGNO	11,30

Branca di AUDIOLOGIA

1	AMBROSIO ARCANGELO	28/02/1950	VIA A. CARBONE, 3	80047	SAN GIUSEPPE VESUVIANO	33,30
2	TRICARICO DAVIDE	28/06/1947	VIA PO , 1	80126	NAPOLI	22,50
3	VIGGIANO NICOLA	24/02/1967	VIA G. VERDI, 40	81055	SANTA MARIA CAPUA VETERE	22,37

4	BIANCO GIANLUCA	24/06/1967	CORSO VITT. EMANUELE, 244	80121	NAPOLI	21,50
5	DE ROSA GAETANO	04/02/1962	RIVIERA DI CHIAIA, 155	80121	NAPOLI	19,70
6	BARRETTA VINCENZO	04/01/1959	VIA V.VENETO V.LE TURATI	80014	GIUGLIANO IN CAMPANIA	17,99
7	CARRABBA LAURA	20/08/1964	VIA LIETI 51/B A CAPODIMONTE	80131	NAPOLI	17,90
8	RICCIARDIELLO FILIPPO	03/05/1966	VIA MONTE TERMINIO, 9	80017	MELITO DI NAPOLI	17,00
9	MELE GAETANO	01/05/1962	VIA A. MEUCCI, 16	80028	GRUMO NEVANO	16,70
10	LANNI DOMENICO	13/05/1959	VIALE DELLO ZODIACO, 4	80144	NAPOLI	16,61
11	BARLETTA ROSEVE	20/04/1956	VIA VICINALE CIGLIANO, 14	80078	POZZUOLI	16,10
12	COSTANTINO MARIA	11/01/1962	VIA MARZIALE, 21	80071	BACOLI	15,40
13	GAMBARDELLA GIUSEPPE	09/03/1966	VIA OVIDIO, 24	80070	BACOLI	15,20
14	VUOTTO ROSARIA	05/06/1964	VIA BARI, 68	80026	CASORIA	11,90
15	D'AULOS FEDERICA	13/10/1975	VIA NIZZA, 162	84124	SALERNO	11,90
16	IMPROTA LUIGI	25/02/1959	VIA ENRICO DE NICOLA, 36	80020	CASAVATORE	10,50
17	MERCONE FRIEDA	13/02/1967	VIA CAUDINA, 178	81024	CASERTA	10,40
18	LARIA CARLA	29/04/1975	VIA BUCCIARELLI I TRAV., 3	89900	VIBO VALENTIA	9,50
19	LILLI GIORGIO	23/09/1976	VIA PLINIO IL VECCHIO, 46	86079	VENAFRO	5,30
20	DE LUCA MARIA	26/10/1967	VIA CINCENZIONE MONTE, 15	83036	MIRABELLA ECLANO	3,80

Branca di BIOCHIMICA CLINICA

1	DELLA FONTE ROSANNA	28/01/1957	VIA PETRARCA, 105	80122	NAPOLI	28,40
2	MARCHESE MAGDA	23/07/1960	VIA SUOLO SAN GENNARO, 10	80078	POZZUOLI	21,50
3	GALGANO ANNA	30/11/1952	VIA LATILLA, 18	80134	NAPOLI	18,30
4	PEDUTO MARIALUISA	07/07/1968	VIA SAN LEONARDO, 210	84131	SALERNO	16,99
5	RINALDI ELIO ROBERTO	21/07/1960	VIA NAZIONALE, 853	80059	TORRE DEL GRECO	13,70
6	OCCHINO ENRICO	03/04/1971	VIA S. NULLO, 179	80014	GIUGLIANO IN CAMPANIA	9,55
7	GENNARELLI DANIELA	07/12/1974	VIA S. IPPOLITO, 48	00162	ROMA	8,90
8	PEPE CONCETTA	02/07/1971	VIA R. MARCONE, 19	83013	MERCOGLIANO	7,70
9	MUCCIOLI CASADEI GIADA	19/09/1974	VIA ROBERTO BRACCO, 71	80133	NAPOLI	6,50
10	ESPOSITO TERESA	09/02/1977	VIA PRIMAVERA, 12	80048	SANT'ANASTASIA	6,50
11	QUARANTA SANDRO	02/12/1958	VIA MEDAGLIE D'ORO, 38	84132	SALERNO	6,50

Branca di CARDIOCHIRURGIA

1	DI MAIO GIUSEPPE	13/11/1963	VIA CESCHELLI, 118	80047	SAN GIUSEPPE VESUVIANO	14,90
2	RUSSOLILLO VERONICA	08/03/1977	VIA E. GIANTURCO, 21	80055	PORTICI	9,50
3	QUARTO CESARE	25/07/1977	VIA PERILLO, 8	80054	GRAGNANO	9,50
4	LONGOBARDI ANTONIO	17/03/1977	VIA M. MARGHERI, 22	84013	CAVA DE' TIRRENI	8,30
5	MARESCA LUCIO	03/03/1978	VIA ROBERTO BRACCO, 41	80020	CASAVATORE	8,30
6	BOTTA LUCA	18/09/1978	VIA GARIBALDI, 22	80026	CASORIA	7,10
7	ALFANO ANTONIA	10/05/1978	VIA CALVANESE, 27	84083	CASTEL SAN GIORGIO	7,10
8	CIOFFI SABATO	28/02/1972	VIA DELLA RESISTENZA, 102	84018	SCAFATI	6,50

Branca di CARDIOLOGIA

1	GAMBA BETTI	13/11/1953	VIA NAPOLI, 24	80100	NAPOLI	,00
2	IERVOLINO MARIA ROSA	30/07/1954	VIA BERNINI 85	80129	NAPOLI	55,12
3	SCIALDONE ANTONINO	13/03/1944	VIA A. PITLOO, 8	80128	NAPOLI	47,20
4	ROMANO ANNAMARIA	06/01/1948	VIA SANTA LUCIA,123	80132	NAPOLI	46,15
5	ADINOLFI LORENZO	10/03/1949	VIA FOLCATA, 39	84022	SALERNO	44,30
6	SICILIANO SILVIO	02/02/1951	PIAZZA SANNAZARO, 200	80122	NAPOLI	44,30
7	MORRA PASQUALE MARIO	25/08/1950	VIA PASSARIELLO,137	80038	POMIGLIANO D'ARCO	43,80
8	SANTORO RAFFAELE	01/03/1951	VIA MARESCA, 43	80058	TORRE ANNUNZIATA	43,40
9	CAPEZZA FRANCESCO	08/05/1951	VIA CILEA, 281	80127	NAPOLI	43,00
10	SALERNO MARIANTONIETTA	24/06/1948	VIA MANZONI, 81	80046	SAN GIORGIO A CREMANO	42,80
11	D'ALESSANDRO DAVIDE	06/03/1948	VIA CROCILLO, 59	80010	QUARTO	42,70
12	CECERE ALFREDO	29/07/1947	VIA G. BONITO 29	80129	NAPOLI	42,34
13	DI LELLO FRANCESCO	22/06/1951	VIA S. GIACOMO DEI CAPRI, 67	80131	NAPOLI	42,30
14	MARZULLO CLEMENTE	15/05/1948	C.SO UMBERTO I,106	80138	NAPOLI	41,74
15	PASTORE NICOLA	08/08/1949	VIA LUIGI CALDIERI,63	80128	NAPOLI	41,60
16	RUSSO MICHELE	03/08/1947	VIALE DELLA REPUBBLICA 93	80010	VILLARICCA	41,55
17	CIARCIA LUCIANO	27/04/1949	PIAZZA AMEDEO, 27	81031	AVERSA	41,00
18	GRAZIOLI ANTONIO	16/12/1950	VIA S. ANNA, 38	80046	SAN GIORGIO A CREMANO	40,50

19	IMPARATO ROBERTA	18/11/1949	CORSO UMBERTO I, 106	80138	NAPOLI	39,80
20	CAUTELA GIUSEPPE	20/12/1952	CORSO VITT. EMANUELE 377	80135	NAPOLI	39,80
21	ZAMPARELLI LUIGI	13/03/1945	VIA F. CILEA, 117	80127	NAPOLI	39,60
22	BRUNO ANTONIO	03/09/1947	VIALE TRAIANO, 108	80126	NAPOLI	39,10
23	SERINO CLAUDIA	18/09/1954	VIA TASSO 216	80127	NAPOLI	38,80
24	DE LUCA SANDRO	01/01/1949	VIA AURORA, P. AURORA I	80038	POMIGLIANO D'ARCO	38,62
25	LUCARIELLO ANTONIO	07/10/1947	VIA SAN DOMENICO, 75	80127	NAPOLI	38,60
26	MALVEZZI CARACCILO ANDREA	18/04/1951	VIA MERGELLINA, 32	80122	NAPOLI	38,60
27	ALFIERI GIORGIO	10/12/1956	VIA TRENTOLA, 183 P. co Del Pino	80056	ERCOLANO	37,85
28	MAMMOLA GIUSEPPE	15/09/1948	VIA TAGLIAMONTE, 2	80058	TORRE ANNUNZIATA	37,80
29	BRUNO GIOVANDOMENICO	15/02/1950	VIA VINCENZO MOSCA, 4	80100	NAPOLI	37,30
30	NOTARPIETRO LIVIO	07/05/1951	VIA ANDREA VACCARO, 28	80127	NAPOLI	37,30
31	ZARRA ANTONIO MARIA FEDERICO	15/12/1955	VIA POSILLIPO, 405/BIS	80123	NAPOLI	37,00
32	FOCACCIO AMELIA	05/08/1958	VIA IV NOVEMBRE, 1	80055	PORTICI	36,60
33	PALERMO ANTONIO	08/10/1955	VIA S.ANTONIO A CAPODIMONTE, 46	80131	NAPOLI	36,20
34	RUSSO ANGELO	07/12/1950	VIA GUGLIELMO APPULO, 9	80136	NAPOLI	35,08
35	DE VIVO LUIGI	04/03/1954	VIA SAN GIOVANNI, 8	80054	GRAGNANO	34,80
36	AMBROSINO SAVERIO	19/02/1961	VIA UMBERTO I, 97	80030	MARIGLIANELLA	34,50
37	SANNINO ALFONSO	03/09/1948	PIAZZA V. EMANUELE II, n°25	80046	SAN GIORGIO A CREMANO	34,20
38	SCARPATO PIERFRANCO	03/05/1956	VIA CANARDE SAN PIETRO 2/ A	80055	PORTICI	33,80
39	BUONO CIRO	23/02/1956	P. ZZA ARENELLA, 7	80128	NAPOLI	33,80
40	CARRINO GENNARO	19/03/1959	P.ZZA CAVOUR, 142	80137	NAPOLI	33,80
41	ARROTINO CIRO	29/10/1949	CORSO V. EMANUELE, 75	80059	TORRE DEL GRECO	33,60
42	LAURO DOMENICO	18/10/1947	VIA RIMEMBRANZA, 2	80069	VICO EQUENSE	33,20
43	MONACO GIUSEPPE	05/12/1957	VIA PITTORE, 88	80046	SAN GIORGIO A CREMANO	33,20
44	DE PAOLA MARIO	18/04/1958	VIA MADONNELLE 58/B	80056	ERCOLANO	32,60
45	CRISPINO MARIAROSARIA	24/06/1957	VIA MARIO POMILIO, 33 P.co VESUVIO	80147	NAPOLI	32,60
46	AQUILA DARIO	09/01/1959	VIA S.VINCENZO ALLA SANITA', 14 B	80136	NAPOLI	31,78
47	RINALDI MASSIMO	10/08/1948	CORSO VITT. EMANUELE, 377	80135	NAPOLI	31,10
48	CHIARIELLO ALFONSO	24/08/1955	PIAZZA REPUBBLICA, 41	80029	SANT'ANTIMO	30,60

49	CAIAZZO GENNARO	18/03/1952	VIA S. MARIA AI MONTI, 103	80141	NAPOLI	29,10
50	CIANFRANI MICHELANGELO	26/08/1958	VIA BONAVOLONTA', 4	80024	CARDITO	28,80
51	TEDESCO MICHELE ADOLFO	25/06/1952	SALITA DUE PORTE ALLA SALUTE, 14	80128	NAPOLI	28,64
52	BENVENUTO FRANCESCO	19/09/1949	PIAZZA SALVATORE DI GIACOMO, 146	80123	NAPOLI	27,50
53	MOLARO MICHELE	27/06/1955	VIA G.LEOPARDI 10	80044	OTTAVIANO	26,90
54	PEZZELLA SALVATORE	22/10/1960	VIA C. COLOMBO, 22	80016	MARANO DI NAPOLI	26,70
55	LONGOBARDI RAFFAELE	07/08/1958	VIA SILIO ITALICO, 9	80053	CASTELLAMMARE DI STABIA	26,30
56	BERARDINO LORELLA	12/07/1959	VIA CIRCUMVALLAZIONE, 15	83042	ATRIPALDA	26,30
57	CUCCARO FRANCESCO	09/05/1964	VIA NICOLARDI LOTTO 20 IS C1 P.CO IL VER	80131	NAPOLI	26,30
58	NAVARRO LUCIANA	23/04/1963	VIA S. MARIA IN PORTICO, 17	80122	NAPOLI	26,30
59	ELETTRICO CIRO	02/02/1953	VIA MASSERIA CAPECE, 1	81054	SAN PRISCO	25,77
60	ESPOSITO ANTONIO	14/09/1962	VIA GIOVANNI AMENDOLA, 13	80020	CRISPANO	25,50
61	SCIMIA GIUSEPPE	06/01/1959	VIA COSTANTINOPOLI, 79	81031	AVERSA	25,10
62	DE CAMPORA PAOLO	22/09/1962	VIA COSTANTINOPOLI, 84	80138	NAPOLI	25,10
63	FICCO ROBERTO	02/06/1957	VIA S.B.COZZOLINO 4	80056	ERCOLANO	24,90
64	SCOTTO DI CLEMENTE GIOVANNI	13/03/1963	VIA CAPPELLA ,80 (EX VIA MERCATO DI SAB	80070	BACOLI	24,63
65	ESPOSITO FAUSTO	28/03/1957	VIA AURORA, PARCO AURORA, 55	80038	POMIGLIANO D'ARCO	24,50
66	CAPASSO FABIO	04/05/1965	VIA GENOVA, 20	80027	FRATTAMAGGIORE	24,30
67	AMBROSINI VITTORIO	19/06/1963	CORSO VITTORIO EMANUELE, 36	83100	AVELLINO	23,90
68	VALVA GIUSEPPE	19/09/1960	VIA MARIO FIORE, 34	80129	NAPOLI	23,90
69	DE MARTINO ANTONIO	02/03/1961	VIA BRODOLINI, 12	80046	SAN GIORGIO A CREMANO	23,90
70	NASTRO ANTONIO	08/05/1949	CORSO EUROPA, 1	80127	NAPOLI	23,70
71	LIGUORI LUIGI	25/05/1950	VIA SAN BARTOLOMEO, 5	80133	NAPOLI	23,70
72	DI GUIDA LUCA	21/10/1957	VIA G. FALCONE, 91 P.CO LA PINETA	80016	MARANO DI NAPOLI	23,70
73	GAMBALE GIUSEPPE	06/04/1964	VICO PALLONETTO A S. CHIARA, 32	80134	NAPOLI	23,46
74	NAPOLITANO ROSARIO	02/09/1963	VIA D. SCARLATTI, 33	80046	SAN GIORGIO A CREMANO	22,70
75	DE LUCA GIUSEPPE	07/07/1965	VIA DEL DISCOBOLO, 31	80126	NAPOLI	22,60
76	ANNUNZIATA LUCIO ALBERTO	18/03/1948	VICO SAN DOMENICO MAGGIORE, 9	83054	NAPOLI	22,59
77	LERRO LUCIANA ANTONETTA	18/12/1958	CORSO ITALIA, 81	80016	MARANO DI NAPOLI	22,33

78	SABATINI DOMENICO	17/08/1964	PIAZZA G. ROSSINI 14	80070	BACOLI	22,05
79	BATTAGLIA DIEGO	14/09/1954	VIA COLLI AMINEI, 50	80131	NAPOLI	21,50
80	RUSSO BIANCAMARIA	15/11/1964	VIA S. DOMENICO, 38	80127	NAPOLI	21,50
81	RAO MARIA ASSUNTA ELENA	15/06/1968	VIA VERDINOIS, 9	80128	NAPOLI	21,50
82	CAROTENUTO RAFFAELE	29/07/1959	VIA MONS. LUIGI DILIEGRO, 1	80045	POMPEI	21,30
83	FALCONE ANTONIO	23/01/1960	VIA S. D'ACQUISTO, 5	80030	SAN VITALIANO	21,30
84	PANICO FRANCESCA	18/06/1974	VIA VINCENZO PIROZZI, 35	80038	POMIGLIANO D'ARCO	21,03
85	CERINO IOLANDA	26/01/1962	VIA SAN DOMENICO, 24	80126	NAPOLI	20,30
86	DI SALVO GIOVANNI	10/09/1971	VIA A. OMODEO, 45	80128	NAPOLI	19,72
87	GALLO CINZIA	10/12/1968	VIA CAMPI FLEGREI, 68	80078	POZZUOLI	19,20
88	D'ANDREA DAVIDE	02/10/1969	VIA PIEDIGROTTA, 30	80122	NAPOLI	19,04
89	IASEVOLI GENNARO	08/04/1967	VIA GORIZIA 23	80038	POMIGLIANO D'ARCO	18,10
90	VEZZUTO PASQUALE	26/09/1969	VIALE AUGUSTO, 119	80125	NAPOLI	17,90
91	APICELLA CLAUDIO	12/08/1966	VIALE FARNESE, 41	80131	NAPOLI	17,75
92	LOMBARI CRISTINA	12/11/1968	VIA VILLA CARRARA, 11	03039	SORA	16,70
93	FERRARA LUIGI	17/06/1970	VIA ARMANDO VIRNICCHI, 127	80013	CASALNUOVO DI NAPOLI	16,45
94	PIRO ORLANDO	17/10/1973	VIA CIRCUMVALLAZIONE, 137/B	80076	ISCHIA	14,30
95	FORTE LAVINIA	24/12/1976	VIA PETRARCA, 129 PAL. EDILVISION	80122	NAPOLI	13,71
96	NATALE FRANCESCO	21/05/1974	VIA PICENZA, 20	84050	SALERNO	13,20
97	CORCIONE NICOLA	13/05/1972	VIA DENZA, 9	80053	CASTELLAMMARE DI STABIA	13,10
98	CAMERINO ROBERTA	06/02/1978	VIA CARDILLI, 35	82018	SAN GIORGIO DEL SANNIO	12,75
99	PONTICELLI PAOLA	08/02/1976	VIA LUCIO SILLA, 85	80124	NAPOLI	11,90
100	CAFIERO MARIA	18/06/1978	VIA META AMALFI, 100	80063	PIANO SORRENTO DI	11,75
101	MOCERINO ROSA	27/04/1976	VIA MARCONI, 52A	80030	MARIGLIANELLA	11,73
102	BRIENZA GRAZIA	09/08/1976	VIA A. B. CANANI,2 P.CO CERASOLE	81100	CASERTA	11,71
103	D'ISA SALVATORE	03/12/1972	VIA G. AMENDOLA, 150	80021	AFRAGOLA	11,40
104	PALLADINO ALBERTO	02/01/1962	VIA MAMELI, 19	80038	POMIGLIANO D'ARCO	11,38
105	VERGARA PASQUALE	23/12/1977	VIA CASSANESE, 27	20090	SEGRATE	11,05
106	FERRARA LUIGI	28/02/1971	VIA F. DI GIULIO,4	81030	PARETE	10,70
107	OTTAVIANO LUCA	18/11/1975	VIA V. COLONNA, 15	80121	NAPOLI	10,70

108	CIMMINO GIOVANNI	03/11/1976	VIA III TSA IANNIELLO, 13	80027	FRATTAMAGGIORE	10,70
109	MIRANDA MARIANNA	09/08/1977	VIA G. ROSSA, 8	81031	AVERSA	10,70
110	CASO ILARIA	06/01/1979	PIAZZA CAVOUR, 168	80137	NAPOLI	10,67
111	FURBATTO FULVIO	06/07/1977	VIALE COLLI AMINEI, 425 LT. 9	80131	NAPOLI	10,24
112	TOMMASINI PAOLA	10/01/1974	VIA MAURO VINCI, 17	80026	CASORIA	10,10
113	CORRADO LUIGI	30/04/1977	VIA PROLUNGAMENTO MATTEOTTI PARCO DELLE	84087	SARNO	9,95
114	SALERNO GEMMA	21/07/1979	VIA MANZONI, 81	80046	SAN GIORGIO A CREMANO	9,85
115	DE GREGORIO PAOLA	23/11/1977	VIA G. AMENDOLA, 150	80021	AFRAGOLA	9,51
116	MORELLI CARMELA	26/04/1975	PIAZZA F. NUZZI, 16	80129	NAPOLI	9,40
117	CARROZZA MARIANNA	30/03/1976	C.SO S.GIOVANNI A TEDUCCIO,494	80146	NAPOLI	9,40
118	CANGELLA FRANCESCO	20/05/1977	VIA ALDO MORO I TRAV.,18	80045	POMPEI	9,40
119	ROMEO EMANUELE	11/03/1978	VICO M.A. CHIANESE	80014	GIUGLIANO IN CAMPANIA	9,40
120	COLONNA DIEGO	18/11/1977	VIA BATTISTELLO CARACCILO, 22	80136	NAPOLI	9,20
121	SCOGNAMIGLIO GABRIELLA	23/07/1978	VIA PRIMA TRAVERSA MANZONI, 29	80040	TRECASE	8,76
122	PAGLIA NELLA	03/09/1964	VIA CONSALVO, 120/A	80125	NAPOLI	8,70
123	AMMENDOLA ERNESTO	24/10/1978	VIA CIMITERO I TRAVERSA, 2/A	80021	AFRAGOLA	8,63
124	IANNUZZI GIAN LUCA	13/06/1967	VIA E. NICOLARDI, 122	80131	NAPOLI	8,30
125	POLIMENO MICHELE	09/08/1977	VIA SAN GIOVANNI, 150	80018	MUGNANO DI NAPOLI	8,30
126	BORGIA FRANCESCO	22/01/1979	VIA DEL MARE, 69	80016	MARANO DI NAPOLI	8,30
127	SCHIANO VITTORIO	22/02/1979	VIA PIRRO LIGORIO, 10	80129	NAPOLI	8,30
128	MITA CLAUDIA	08/11/1977	VIA LARGO ALESSANDRO LALA, 22	80125	NAPOLI	8,20
129	REA ALESSANDRA	23/11/1978	VIA PUGLIE, 324	80013	CASALNUOVO DI NAPOLI	8,20
130	SCARAFILE RAFFAELLA	27/07/1979	VIA VESUVIO, 45	80056	ERCOLANO	8,20
131	ARGIENTO PAOLA	18/01/1979	VIA CESARE BATTISTI, 20	80021	AFRAGOLA	8,20
132	GALLO PAOLO	04/05/1964	VIALE COLLI AMINEI 36/D	80131	NAPOLI	8,00
133	GRIMALDI PELLEGRINO	17/06/1963	VIA PIAVE, 230	83100	AVELLINO	7,70
134	MIELE TIZIANA	04/12/1979	VIA A. ALISE, 88	80034	MARIGLIANO	6,90
135	RICCI CONCETTA	11/04/1979	CORSO CAMPANO, 51/A	80034	MARIGLIANO	6,90
136	LUONGO ILARIA	25/05/1978	VIA SANTA MARIA A CUBITO, 607	80145	NAPOLI	6,90

137	ANCONA ROBERTA	30/12/1978	VIA CORIOLANO 8	80124	NAPOLI	6,90
138	ATTENA EMILIO	10/05/1979	VIA BISIGNANO A CHIAIA, 24	80100	NAPOLI	6,90
139	RIEGLER LUCIA	28/08/1980	VIA V. MOSCA, 39	80129	NAPOLI	6,90
140	ALLOCCA FILOMENA	20/05/1978	VIA COSIMO MICCOLI, 3	80038	POMIGLIANO D'ARCO	6,90
141	ALFANO DIONIGIA	15/01/1979	VIA TRIESTE, 22	84083	CASTEL SAN GIORGIO	6,90
142	DI SERAFINO LUIGI	16/03/1980	VIA ERSILIO CASTELLUCCIO, 24	84134	SALERNO	6,80
143	PETRETTA ANDREA	23/01/1981	VIA FERDINANDO IANNACCONE, 10	83100	AVELLINO	6,80
144	CASAFINA ALFREDO	12/06/1979	VIA DELLA LIBERTA', 534	80010	VILLARICCA	6,80
145	BARBATI GIOVANNI	18/04/1980	VIA PONTANO, 80	80122	NAPOLI	6,80
146	ESPOSITO CLAUDIA	18/05/1980	PIAZZA DEGLI ARTISTI, 14	80100	NAPOLI	6,80
147	PUCCIARELLI ARMANDO	18/04/1980	VIA A. VACCARO, 1	80100	NAPOLI	6,00
148	GARGIULO ANNARITA	29/06/1973	V. LE DE TOMMASO, 6	80071	ANACAPRI	5,72
149	DI PIETRO ELISA	21/07/1978	VIA A. PANZINI, 2	80053	CASTELLAMMARE DI STABIA	5,60
150	CAIAZZO GIANLUCA	09/05/1980	VIALE COLLI AMINEI, 36	80131	NAPOLI	5,60
151	DI MARINO SERENA	09/10/1979	VIA ANTICA, 5	83050	VILLAMAINA	5,60

Branca di CHIRURGIA GENERALE

1	GALLO ANTONIO	14/02/1946	VIA JANNELLI, 256	80131	NAPOLI	49,30
2	PARISI VALERIO	27/11/1945	VIA MARCO AURELIO, 35	80070	BACOLI	47,26
3	MASCIARIELLO STEFANO	25/05/1946	VIALE COLLI AMINEI, 58 - IS. B	80131	NAPOLI	45,70
4	CAVALIERE ALFONSO	18/07/1946	VIA RAMPE BRANCACCIO, 3	80132	NAPOLI	44,50
5	RAGO ENZO	30/10/1949	VIA POSILLIPO, 405	80123	NAPOLI	44,50
6	MOSCATI AMEDEO	07/12/1964	CORSO GARIBALDI, 23	84123	SALERNO	44,14
7	LUPOLI GIANCARLO	09/09/1945	VIA POSILLIPO, 69/2	80123	NAPOLI	43,90
8	FERRARO MATTEO	04/12/1947	PARCO GRIFEO, 3	80121	NAPOLI	43,80
9	LAGHI ALDO	30/06/1945	VIALE DELLE PORCELLANE, 16	80131	NAPOLI	43,70
10	RISTORI UGO	29/02/1944	VIA A. MANZONI, 188	80123	NAPOLI	43,30
11	GENTILE CIRO	28/03/1946	VIA DEI PESCATORI DI SPUGNE, 9	80059	TORRE DEL GRECO	43,20
12	CRAUS WALTER	09/09/1948	VIALE DEGLI EUCALIPTI, 28	80014	GIUGLIANO IN CAMPANIA	43,20
13	TERZANI LUIGI	04/07/1949	VIA V.zo SCALA, 28	80128	NAPOLI	42,47

14	PRESTA LUIGI	21/06/1951	VIA PO, 1	80126	NAPOLI	42,20
15	ANSALONE MICHELE	30/09/1951	P.CO MARGHERITA, 20	80121	NAPOLI	42,20
16	MEROLLA ERMANNO	09/10/1949	CORSO UMBERTO, 154	80138	NAPOLI	42,10
17	TOSCANO FRANCO	19/04/1949	VIA TOMMASO DE AMICIS, 27	80145	NAPOLI	41,70
18	ALIOTTA ANTONIO	25/09/1949	VIA FALCONE, 403/13	80127	NAPOLI	41,40
19	PANE ALFONSO	12/04/1950	VIA N. M. VENUTI, 30/B	80056	ERCOLANO	41,00
20	MARTELLO GIUSEPPE	02/01/1949	VIA CELLINI, 8/A	80055	PORTICI	40,70
21	SCOGNAMIGLIO FRANCESCO	18/05/1950	TRAV. S. TERESA, 44	80059	TORRE DEL GRECO	40,50
22	CATUOGNO FRANCO	24/03/1950	VIA NICCOLO' TOMMASEO, 2	80121	NAPOLI	40,40
23	AMBROSIO DOMENICO	22/02/1946	VIA G. PASCOLI, 12	80023	CAIVANO	40,30
24	CATERINA EUGENIO	11/04/1951	VIALE DEI PINI 37	80131	NAPOLI	40,30
25	LOMBARDI SERGIO	01/03/1950	VIA G. JANNELLI, 23	80128	NAPOLI	40,20
26	ZAGORDI TULLIO	19/06/1949	TRAV. MICHELE PIETRAVALLE, 40	80131	NAPOLI	40,20
27	RUFFOLO PASQUALE	18/06/1952	VIA F. PETRARCA, 20	80123	NAPOLI	40,20
28	DE NICOLA GIUSEPPE	14/08/1954	VIA DEL PARCO MARGHERITA, 33	80121	NAPOLI	40,09
29	GUADAGNO PAOLO	21/07/1949	VIA TASSO, 305	80127	NAPOLI	39,90
30	PERSICO CARLA	05/02/1950	VIA D. F. DELLA MARRA, 16	80136	NAPOLI	39,50
31	RIZZO SANTE	01/07/1947	VIA AMMIRAGLIO RONCA, 13	83100	AVELLINO	39,20
32	ROBERTI NICOLA	24/02/1949	VIALE COLLI AMINEI, 40/F	80131	NAPOLI	39,20
33	GAUTHIER PAOLO	31/10/1952	VIA FRACANZANO, 31	80127	NAPOLI	39,20
34	DE LISA GIOVANNI	02/12/1945	VIA TASSO, 512	80127	NAPOLI	39,10
35	SITO GIUSEPPE	04/05/1953	VIA CAVALLERIZZA A CHIAIA 14	80121	NAPOLI	39,10
36	PETRILLO OTTAVIANO	17/07/1949	VIA CROCE ROSSA, 27	80131	NAPOLI	39,00
37	CREMONA FRANCESCO	06/01/1953	CENTRO DIREZIONALE - IS. C/8 TORRE AZZUR	80100	NAPOLI	38,90
38	FOGLIA MANZILLO ANDREA	06/02/1951	VIA CASTELLAMMARE, 221	80054	GRAGNANO	38,70
39	GERARDI GERARDO	26/02/1949	VIA ERNESTO RICCI,1	80126	NAPOLI	38,60
40	CECERE ALFREDO	29/07/1947	VIA G. BONITO 29	80129	NAPOLI	38,50
41	PALOMBA ROBERTO	16/02/1950	VIA I. SORRENTINO, 8	80059	TORRE DEL GRECO	38,40
42	CESIANO ROBERTO	04/04/1956	VIA S. MARIA DELLA LIBERA, 13	80127	NAPOLI	38,38
43	PERROTTA SETTIMIO	18/09/1949	VIALE MICHELANGELO, 85/A	80100	NAPOLI	38,20

44	COCO GUIDO	16/09/1954	VIA MICHELANGELO SCHIPA, 115	80122	NAPOLI	38,20
45	CAVALLO PASQUALE	23/05/1946	VIA CRISTOFORO COLOMBO, 22	80016	MARANO DI NAPOLI	38,10
46	TETA GIUSEPPE	01/08/1949	VIA SUAREZ, 10	80129	NAPOLI	38,00
47	LA VEGLIA ALESSANDRO	10/12/1950	VIA P.CASTELLINO,141	80131	NAPOLI	38,00
48	MONACO FELICE	27/09/1948	VIA NICOLARDI, 145/6	80131	NAPOLI	37,85
49	RUJU MARIO ROSARIO	10/01/1949	VICO LUNGO PONTECORVO, 29/C	80135	NAPOLI	37,80
50	GESUE' GUSTAVO	16/01/1952	VIA SANTA MARIA VERTECOELI, 16	80138	NAPOLI	37,80
51	AMMATURO CARMINE	17/08/1955	VIA CIRCUMVALLAZIONE, 136	80035	NOLA	37,60
52	ASCIONE GIUSEPPE	23/02/1948	VIA A. ROCCO, 4	80128	NAPOLI	37,20
53	DE FALCO GIACOMO	20/11/1949	VIA RIVIERA DI CHIAIA,260	80121	NAPOLI	36,90
54	POLESE VINCENZO	26/01/1946	VIA ABRUZZO, 6	80059	TORRE DEL GRECO	36,80
55	FILIDORO LUIGI	04/05/1953	CORSO AMEDEO DI SAVOIA, 210	80136	NAPOLI	36,60
56	CACACE VINCENZO	28/01/1951	VIA PIETRA COMPOSTA, 20	04023	FORMIA	36,20
57	POLLIO SALVATORE	14/02/1949	VIA CASSARI,100	80062	META	36,10
58	SAUTARIELLO ANDREA	13/05/1947	VIA BARI, 26	80030	CIMITILE	36,10
59	RATTAZZI FRANCO	20/04/1950	VIA SALVATOR ROSA, 270	80135	NAPOLI	35,70
60	SALZANO DE LUNA FERDINANDO	17/09/1953	PARCO COMOLA RICCI, 39	80122	NAPOLI	35,00
61	AVETA MICHELE	18/10/1949	VIA GUIDO CORTESE,14	80128	NAPOLI	34,80
62	IMPROTA CIRO GAETANO NUNZIO	25/03/1950	VIA LAGO PATRIA, 201	80014	GIUGLIANO IN CAMPANIA	34,80
63	ROMANO FULVIO	02/05/1949	VIALE COLLI AMINEI, 32/H	80131	NAPOLI	33,80
64	ATTENA MICHELE	13/01/1949	VIA CHIATAMONE, 7	80121	NAPOLI	33,60
65	CRISTIANO STEFANO ANTONIO	13/04/1962	VIA MASSIMO STANZIONE, 15	80127	NAPOLI	33,46
66	PAESANO LUCIO	13/12/1960	VIA SORRENTO, 57	80146	NAPOLI	33,01
67	RUFFOLO FULVIO	22/08/1958	VIA F. GIORDANI, 42	80122	NAPOLI	32,60
68	CAVALIERI PIERGIORGIO	19/07/1959	VIA DEL VASCCELLO, 16	00152	ROMA	32,60
69	GAGLIARDO PASQUALE	07/10/1952	VIA GIOTTO, 47	81031	AVERSA	32,40
70	MOSCATELLO PAOLO	03/04/1954	VIA G. BONITO, 29/ A	80129	NAPOLI	32,10
71	GARONE PASQUALE	10/08/1955	VIA DON RUSSOLILLO, 4	80010	QUARTO	31,60
72	BELLONE FRANCESCO	03/01/1957	VIA COLLE S.BARTOLOMEO 3	80045	POMPEI	31,60
73	BELLOTTI ROBERTO	02/08/1959	VIA DRAGONARA, 11	80070	BACOLI	31,10

74	ANCESCHI SERGIO	02/01/1950	VIA LIBERTA' IV TRAVERSA DESTRA, 6	80055	PORTICI	30,92
75	CASCATA ROBERTO	19/01/1958	VIA G.MIRANDA 31	80131	NAPOLI	30,54
76	MANNELLI MARIA PIA	15/02/1960	VIA LUCA GIORDANO, 8	80127	NAPOLI	30,20
77	ESPOSITO FAUSTO	28/03/1957	VIA AURORA, PARCO AURORA, 55	80038	POMIGLIANO D'ARCO	30,00
78	FORMICOLA GIANFRANCO	27/03/1949	VIA POSILLIPO, 56	80123	NAPOLI	29,90
79	FINELLI RAFFAELE	24/01/1958	VIA TRENTINO, 24	80145	NAPOLI	29,63
80	PASSARO ALDO	07/10/1950	VIA LEOPARDI, 12	80027	FRATTAMAGGIORE	29,60
81	MISSO CLAUDIA	05/04/1973	VIALE DEGLI OLEANDRI 9	80131	NAPOLI	29,54
82	MORETTI GILDA	21/09/1949	VIA SAN ROCCO, 33	80016	MARANO DI NAPOLI	29,30
83	RIVIECCIO PAOLO	26/05/1957	VIA PIAVE 25 sc. A	80016	MARANO DI NAPOLI	28,80
84	IAZZETTA IGINO	26/05/1959	VIA S. DOMENICO AL CORSO EUROPA, 29/B	80127	NAPOLI	28,80
85	VERDE IGNAZIO	13/05/1973	VIA G. MARCONI 198	80020	CASAVATORE	28,66
86	FERONE VINICIO	06/09/1957	PIAZZA SANTA CROCE, 3	80026	CASORIA	28,50
87	VERRENGIA DAMIANO	30/08/1953	VIA NAPOLI, 8	81030	CELLOLE	28,35
88	LICCARDO RAFFAELE	19/09/1962	VIA S.ROSA 1	80018	MUGNANO DI NAPOLI	27,90
89	GRILLONE GUGLIELMO	26/09/1960	VIA LUCA GIORDANO, 16	80127	NAPOLI	27,80
90	CARRESE GIUSEPPE	25/12/1956	VIA PETRARCA, 77	80053	CASTELLAMMARE DI STABIA	27,60
91	MAISTO GAETANO	23/10/1960	VIA POSILLIPO, 56/A	80123	NAPOLI	27,41
92	D'ALESSANDRO NICOLA	29/09/1958	VIA BONADUCE, 22	84018	SCAFATI	26,90
93	REA ROBERTO	07/06/1962	VIA POSILLIPO, 272	80123	NAPOLI	26,70
94	BUCCIERO PIER FRANCESCO	30/05/1962	VIA D. FONTANA, 95	80128	NAPOLI	26,60
95	FEDELE ANTONIO	17/07/1957	VIA PADULA, 102	84068	POLLICA	26,41
96	CAPUOZZO ADELAIDE	29/05/1964	VIA TAGLIAMENTO 61	81039	VILLA LITERNO	25,17
97	MICHELÌ ALBERTO	18/07/1963	VIA PERCOZZONE, 186	61045	PERGOLA	25,10
98	CIACCI ENNIO	09/05/1952	VIA LUNGOMARE, 243	88063	CATANZARO	24,90
99	BORRIELLO CIRO	05/02/1957	VIA DEL MONTE 1	80059	TORRE DEL GRECO	24,90
100	ESPOSITO GIOVANNI	11/02/1964	VIA PITTORE , 172	80046	SAN GIORGIO A CREMANO	24,88
101	VERGARA ROBERTO	07/07/1955	VIA DOMENICO DI GRAVINA,8	80136	NAPOLI	24,80
102	QUARTUCCI FILIPPO	27/11/1959	VIA M.D'UNGHERIA, 213	84018	SCAFATI	24,80
103	REA FRANCESCA ROSARIA	21/08/1959	CORSO CAMPANO P.CO 7 PINI, 584	80014	GIUGLIANO IN CAMPANIA	24,29

104	BISOGNO VINCENZO	28/01/1962	VIA TAGLIAMONTE, 2	80058	TORRE ANNUNZIATA	24,03
105	MARESCA MICHELE	31/03/1963	CORSO ITALIA , 124	80063	PIANO DI SORRENTO	23,90
106	BARDI UGO	15/11/1960	VIA PETRARCA, 67	80122	NAPOLI	23,90
107	CANITANO SAVERIO	05/01/1960	VIA MERGELLINA 220	80122	NAPOLI	23,70
108	SABINO NICOLA	22/03/1960	VIA ETTORE BELLINI, 33	80141	NAPOLI	23,30
109	MATERA STEFANO	12/08/1964	VIA MICHELE ZANNOTTI, 13	80138	NAPOLI	23,30
110	SEPE DARIO	10/10/1966	VIA F.CARACCILO , 14	80122	NAPOLI	23,10
111	SORRENTINO LAURA	07/02/1965	VIA SALITA DEL CASALE, 14	80123	NAPOLI	22,70
112	CHIATTO UMBERTO	09/04/1964	VIA CICERONE, 48	81031	AVERSA	22,70
113	D'ANNA ANTONIO	20/03/1949	VIA PRINCIPE DI PIEMONTE, 62/E	80026	CASORIA	22,50
114	DI ROSA FRANCESCO PAOLO	15/07/1972	VIA CARLO ALBERTO,29	80045	POMPEI	22,17
115	MERCOGLIANO ALESSANDRO	27/11/1954	VIA STARZOLLA 80	80040	POLLENA TROCCHIA	21,71
116	BRUNACCINO ROSSELLA	08/10/1975	VIA G. LA PIRA, 10	80029	SANT'ANTIMO	21,64
117	TODISCO CELESTINO	18/01/1964	VIA PANORAMICA, 48 A	80053	CASTELLAMMARE DI STABIA	21,60
118	AIELLO CIRO	03/03/1964	PIAZZALE F. BRUNELLESCHI, 30	80055	PORTICI	21,56
119	BRIGANTE ROBERTO	04/01/1965	VIA M.SCHIPA 115	80122	NAPOLI	21,50
120	LABIANCA ORAZIO	30/06/1964	VIA ANTONIO VILLARI, 20/ C	84081	BARONISSI	21,50
121	ANGORA FILIPPO	05/03/1964	VIA UMBERTO I 44	80055	PORTICI	21,50
122	PERROTTA SABATO	27/01/1970	PIAZZA MATTEOTTI IS. 14	80021	AFRAGOLA	21,50
123	FICO BIAGIO	19/10/1953	VIA CASAMANNA,28	80013	CASALNUOVO DI NAPOLI	21,30
124	TRAMONTANO GIOVANNI	27/11/1960	VIA COFANARA, 33	80078	POZZUOLI	21,10
125	CAPASSO BIAGIO	24/02/1959	VIA BIANCARDI, 10	80027	FRATTAMAGGIORE	20,90
126	DI GENNARO ANNA	19/01/1961	P.ZZA A.VOLTA 12	80020	CASAVATORE	20,50
127	DE STEFANO PIETRO	13/11/1964	VIA NUCCI, 72	80033	CICCIANO	20,50
128	CANTELMO ANITA	08/08/1973	VIA FERDINANDO GALIANI,11	80010	QUARTO	20,48
129	VANORE AGOSTINO	02/04/1965	VIA LUIGI EINAUDI, 1	81020	SAN MARCO EVANGELISTA	20,30
130	BRACALE FILIBERTO	02/07/1961	VIA G.B.RUOPPOLO 105	80128	NAPOLI	20,30
131	CELENTANO VINCENZO	22/07/1961	VIA TESSA, 2 - LOC. MOIANO	80069	VICO EQUENSE	20,10
132	FIORITO DOMENICO	28/02/1959	LARGO ROTONDA, 32	81020	SAN NICOLA LA STRADA	19,30
133	DI LORENZO FERNANDO	08/07/1967	PIAZZA CAVOUR 9	80137	NAPOLI	19,22

134	REA NICOLA	20/04/1964	VIA ROMA, 137	80054	GRAGNANO	19,10
135	SCARRICO ALFONSO	02/08/1961	VIA S. CATERINA, 29	80054	GRAGNANO	19,10
136	D'ARDIS ANNAMARIA	20/09/1967	VIA NICOLA SETOLA, 34	80021	AFRAGOLA	19,03
137	IDA' DOMENICO NICOLA	30/07/1973	VIA G. BONITO, 27/C	80129	NAPOLI	19,03
138	ROSSETTI GIANLUCA	12/10/1971	VIA SALVATOR ROSA, 53	80046	SAN GIORGIO A CREMANO	18,75
139	LIONETTI RUGGERO	13/06/1968	VIA S. NULLO, 131	80014	GIUGLIANO IN CAMPANIA	18,73
140	TUCCI ERMINIA MARIA PAOLA	27/12/1963	VIA PIAVE 6	80016	MARANO DI NAPOLI	18,51
141	BIANCHI PIERLUIGI	19/07/1970	VIA ROMA, 36	81010	GIOIA SANNITICA	18,20
142	GARGIULO GIOVANNA	30/10/1974	VIA MARCONI, 131	80026	CASORIA	18,19
143	PELOSIO LUIGI	23/07/1970	P.CO M.CRISTINA DI SAVOIA IS. B	80122	NAPOLI	17,90
144	CIANNELLA MONICA	02/05/1974	V.LE DEI PINI,10	80131	NAPOLI	17,16
145	SPARAVIGNA LUIGI	09/09/1969	C.SO UMBERTO I, 93	80058	TORRE ANNUNZIATA	17,03
146	IACOMINO MARIA	14/05/1967	VIA LIBERTA', 287/E	80055	PORTICI	16,70
147	SCOTTI ALESSANDRO	22/04/1972	VIA COSTANTINO, 50	80125	NAPOLI	16,60
148	CAGGIANO MARCELLO	10/09/1970	VIA POSILLIPO, 130	80123	NAPOLI	16,60
149	ESPOSITO MARIA GRAZIA	26/02/1974	VIA POMIGLIANO, 253	80049	SOMMA VESUVIANA	16,13
150	CASABURI VINCENZO	19/02/1975	VIA SEDIVOLA, 85	80059	TORRE DEL GRECO	15,97
151	DE LISA FRANCESCO	04/11/1973	VIA IV NOVEMBRE,12 - P.CO MARIA	80125	NAPOLI	15,95
152	VITOLO MARCO	19/04/1975	VIA DOMITIANA, 4	80072	POZZUOLI	15,93
153	PALERMO GENNARO	26/11/1967	VIA A. DE GASPERI 131	80059	TORRE DEL GRECO	15,90
154	FABBROCINO PIETRO	28/05/1965	VIA SCACCIAPENSIERI, 3	80045	POMPEI	15,90
155	DAMIANO IVANA	17/07/1969	VIA DEL SERBATOIO, 10	80131	NAPOLI	15,10
156	FORMICOLA VITTORIO	21/06/1947	VIA TERRACINA, 81/A	80125	NAPOLI	14,90
157	JAMSHIDI ALI AKBAR	23/08/1960	VIA NUOVA S. ROCCO, 56	80131	NAPOLI	14,90
158	SCOGNAMIGLIO GIUSEPPE	09/08/1969	VIA LIBERTA', 101	83022	BAIANO	14,40
159	IAZZETTA FRANCESCO MARIA	26/09/1965	VIA PRINCIPE DI PIEMONTE, 51	80026	CASORIA	14,10
160	CUCCURULLO GENNARO	28/08/1961	VIA CROCE, 9	80030	MARIGLIANELLA	14,10
161	TRAVAGLINO ANGELA	29/09/1975	VIA CAMILLO CUCCA, 199	80031	BRUSCIANO	14,09
162	DI MARZO MASSIMILIANO	16/02/1973	VIALE DELLA PACE, 3	80040	SAN SEBASTIANO AL VESUVI	14,02
163	ASTARITA GIOVANNI	03/09/1974	VIA UGO RICCI, 19	80127	NAPOLI	13,61

164	PISANIELLO DONATELLA	25/01/1973	VIA F. SAMELA CANTONE, 1	82011	AIROLA	13,10
165	CERBONE VINCENZO	01/08/1964	VIA CAMPANIA, 15	80021	AFRAGOLA	12,79
166	D'AMBRA MICHELE	11/03/1975	VIA ARNO 1	80016	MARANO DI NAPOLI	12,65
167	GENNARELLI NICOLA	06/02/1974	VIA IANNACCHINI, 18	83100	AVELLINO	12,02
168	DI LASCIO PIERPAOLO	29/06/1973	VIA ENRICO DE NICOLA, 21	84047	CAPACCIO	11,90
169	ARENGA GIUSEPPE	05/04/1974	LAGO PATRIA,29	80147	NAPOLI	11,90
170	SALVATORI FRANCESCA	14/11/1975	VICO ACITILLO, 114	80128	NAPOLI	11,58
171	DORATO FABIO	07/10/1965	VIA VECCHIA DELLE VIGNE, 11	80078	POZZUOLI	11,43
172	LIGUORI MICHELE	12/08/1969	VIA PERTINI, 3	81027	SAN FELICE A CANCELLO	11,30
173	SAVIANO CECILIA	21/11/1974	VIA G. MARCONI, 119	80036	PALMA CAMPANIA	11,26
174	CIORRA GUIDO	24/04/1976	PIAZZA MERCATO, 177	80142	NAPOLI	11,05
175	ROCCAMONTE ANTONIO	27/12/1973	VIA FRANCESCO CARACCILO, 11	80122	NAPOLI	10,85
176	RUSSO FEDERICA	19/07/1976	VIA PASOLINI, 47 PARCO LA SELVA - LOTTO	81100	CASERTA	10,21
177	SICILIANO SAVERIO	04/06/1958	VIA U. FOSCOLO, 4	81034	MONDRAGONE	10,10
178	COMPAGNA RITA	10/03/1976	VIA CASTRESE SCAJA, 2	80016	MARANO DI NAPOLI	9,86
179	TUCCI DOMENICA GIUSEPPINA	20/04/1965	VIA ETTORE BELLINI 33	80141	NAPOLI	9,80
180	FUCITO ALFREDO	15/07/1977	VIA CARLO DE MARCO, 20	80137	NAPOLI	9,73
181	ROSSETTI DAVIDE ALBINO	25/11/1958	VIA AMALFI,8	81054	SAN PRISCO	9,50
182	ANTROPOLI MASSIMO	24/02/1974	VIA 4 NOVEMBRE, 106	81043	CAPUA	9,50
183	REGA MARIA	09/02/1973	VIA PALAZZO	04023	FORMIA	9,50
184	IERVOLINO EDUARDO MARCELO	14/03/1974	VIA DON D. MOROSINI,1/A	80010	QUARTO	9,50
185	GIULIANO MARIA ELENA	07/09/1976	VIA A. OMODEO, 45	80128	NAPOLI	9,50
186	MASTANTUONO LUIGI	21/07/1974	VIA CUMANA, 70	80014	GIUGLIANO IN CAMPANIA	9,50
187	GUIDA ASSUNTA	11/03/1973	CORSO RESINA, 350	80056	ERCOLANO	9,42
188	CICCONE FRANCESCO	06/04/1971	VIA SENA, 40	80039	SAVIANO	8,90
189	CALLERI GIANLUIGI	14/07/1966	VIA M. DI SAVOIA 20	80046	SAN GIORGIO A CREMANO	8,80
190	FERRARO ANGELA	30/06/1970	VIA ROMA, 18	83100	AVELLINO	8,48
191	RAMPONE BERNARDINO	18/12/1977	VIA LIBERTA', 10	81030	LUSCIANO	8,32
192	SCOTTI LUIGI	20/12/1964	SALITA MIRADOIS, 49	80137	NAPOLI	8,30
193	BUFFARDI RAFFAELE	02/08/1965	VIA PERGOLESII,160	80078	POZZUOLI	8,30

194	MAGNO LUCA	28/12/1975	VIA PALERMO, 31	84091	BATTIPAGLIA	8,30
195	PILONE VINCENZO	10/04/1977	VIA DE LAUZIERES, 8/B	80055	PORTICI	8,30
196	RUSSO ENRICO	17/01/1977	VIA G. LEOPARDI, 10 G/B	84016	PAGANI	8,30
197	BRACALE UMBERTO	09/03/1977	VIA PROVINCIALE SAN GENNARO, 70	80078	POZZUOLI	8,30
198	PIZZA FRANCESCO	22/12/1975	VIA VILLA ALBERTINI, 39BIS	80035	NOLA	8,30
199	GERMANO ANTONIO	24/05/1972	VIA DI CILLO ROCCO, 14	96012	AVOLA	8,17
200	SULLO PASQUALE	17/05/1972	VIA SEDIARI, 145	80036	PALMA CAMPANIA	8,01
201	NOCERONI LUIGI	08/02/1976	VIA GAMBARDELLA, 29	80058	TORRE ANNUNZIATA	8,01
202	FALCO PAOLO	30/09/1969	VIA P. CASTELLINO, 10	80128	NAPOLI	7,70
203	PASTORE MAURO	09/05/1974	CORSO UMBERTO I?, 109	80058	TORRE ANNUNZIATA	7,70
204	BORRELLI ALESSANDRO	10/02/1976	VIA CASTRESE SCAJA,2	80016	MARANO DI NAPOLI	7,70
205	VIVIANO CARMINE	06/05/1973	VIA A. OMODEO, 45	80128	NAPOLI	7,70
206	LOMBARDI GUIDO	23/06/1974	VIA DEI MILLE, 69	80035	NOLA	7,70
207	DI MAIO VITTORIO	08/07/1977	VIA IOMMELLA PICCOLA, 63	80065	SANT'AGNELLO	7,50
208	CALOGERO ARMANDO	15/11/1978	VIA G. CAPALDO, 7	80128	NAPOLI	7,17
209	IZZO DOMENICO	13/09/1976	VIA MILISCOLA - P.CO CARUSO, 133	80078	POZZUOLI	7,12
210	CUTOLO PIER PAOLO	29/06/1978	VIA DE AMICIS, 12	80040	TERZIGNO	7,10
211	GERMANO ANNUNZIATA	21/08/1977	VIA NUOVA DETTA PALMENTIELLO, 131	80131	NAPOLI	7,10
212	DI STAZIO CRESCENZO	01/07/1978	VIA SAN DOMENICO, 11	80028	GRUMO NEVANO	7,10
213	CIAMBRIELLO BIAGIO	22/11/1973	VIA NUOVA DELLA PALMENTIELLO, 131	80131	NAPOLI	7,10
214	FATTOPACE ANDREA	28/02/1978	VIA GUIDETTI, 16	81020	CAPODRISE	7,10
215	FICO DOMENICO IVAN	18/02/1978	VIA DON BOSCO, 14	80021	AFRAGOLA	6,39
216	RIPA CARMINE	14/04/1973	VIA G. ASTONE, 42	80026	CASORIA	5,98
217	TRAPANI VINCENZO	22/06/1976	VIA G. D'ANNUNZIO, 34	80053	CASTELLAMMARE DI STABIA	5,94
218	DI MARTINO GIUSEPPINA	11/06/1978	VIA A. PALUMBO, 71	80014	GIUGLIANO IN CAMPANIA	5,90
219	FARINA AMALIA	13/07/1978	VIA SANTOLO CIRILLO, 10	80028	GRUMO NEVANO	5,90
220	GUARINO VINCENZO	28/08/1977	VIA VOLTURNO, 1	80026	CASORIA	5,90
221	CAPUANO GIOVANNI	19/01/1978	VIA SERAPIDE, 9	80132	NAPOLI	5,53
222	BRANCACCIO UMBERTO	17/06/1970	VIA MONTERUSCELLO, 78	80078	POZZUOLI	5,30
223	SAPONARA RUGGERO	24/02/1974	VIA VITAGLIANO ROSSETTI, 32	81100	CASERTA	5,30

224	CIOLLI MARIA GIOVANNA	09/12/1970	VIA GIOVANNI XXIII, 93	80020	FRATTAMINORE	5,30
225	DI LIBERO LORENZO	15/12/1974	VIA ELCI, 23	82034	SAN LORENZO MAGGIORE	5,30
226	SORRENTINO PIERO	25/07/1974	P.TTA CARIATI, 1	80132	NAPOLI	5,30
227	DONZELLI IVANA	15/02/1976	VIA FORIA, 49	80137	NAPOLI	5,30
228	NUNZIATA GIUSEPPE	22/01/1977	VIA FORIA, 49	80137	NAPOLI	5,30
229	DI MARZO MICHELE	14/08/1970	VIA SALVATOR ROSA, 284	80135	NAPOLI	4,10

Branca di CHIRURGIA MAXILLO-FACCIALE

1	VARTULI PASQUALE	08/02/1955	VIA BATTISTELLO CARACCIOLO, 16	80136	NAPOLI	34,60
2	MARRA ALFONSO	26/08/1957	VIA T.A. CIRILLO,10	80041	BOSCOREALE	32,80
3	FLORIO FRANCO FERRUCCIO	24/01/1957	VIA DEI MILLE,4	80058	TORRE ANNUNZIATA	29,70
4	LIGUORI ANTONIO	13/04/1957	VIA P. GIANNONE, 33	80141	NAPOLI	28,50
5	VITTOZZI GENNARO	03/01/1957	VIA A.OMODEO,3	80128	NAPOLI	26,30
6	CORVINO SALVATORE	28/03/1955	UMBERTO MADDALENA, 67	81033	CASAL DI PRINCIPE	25,80
7	ESPOSITO FRANCESCO	25/12/1957	VIA BELVEDERE, 190	80127	NAPOLI	25,80
8	LANGELLA LORENZO	22/10/1953	VIA LEPANTO, 38	80045	POMPEI	25,70
9	VILARDI CRESCENZO	17/04/1958	VIA CAMPEGNA, 5/A	80124	NAPOLI	25,70
10	VITIELLO MARIANO	11/02/1958	VIA G. GIGANTE, 204	80128	NAPOLI	25,10
11	CAROTENUTO ALFONSO	14/09/1962	VIA VESUVIO, 14B	80058	TORRE ANNUNZIATA	23,90
12	PERROTTA ANGELO	23/03/1962	VIA R. STASI, 8	80128	NAPOLI	23,30
13	VIGLIOTTI MARCO	27/11/1956	VIA APPIA ANTICA,306	81028	SANTA MARIA A VICO	22,70
14	MONTI GIUSEPPE	29/07/1956	VIA G. ARGENTO, 27	80141	NAPOLI	22,40
15	PASSARELLI ARCHINTO	05/07/1966	VIA F. PETRARCA I TRAV. 12-14	81036	CASAPESENNA	20,30
16	IESULAURO OTTAVIO	07/03/1964	VIA NICOLARDI P.CO ARCADIA, 11	80131	NAPOLI	20,10
17	PROTA VINCENZO	27/02/1966	VIA LUIGI VALLEFUOCO, 22	80018	MUGNANO DI NAPOLI	19,10
18	VILLANO SALVATORE	04/03/1963	VIA APPIA, 1137	04028	SCAURI	17,90
19	CASELLA ANTONIO	18/12/1964	VIA SOLFATARA, 4/A	80078	POZZUOLI	17,90
20	IACCARINO MAURIZIO	06/10/1965	VIALE COLLI AMINEI, 491 SC B	80131	NAPOLI	17,30
21	LANZA ANTONIO	29/06/1961	VIALE AUGUSTO, 9	80125	NAPOLI	16,10
22	ROMANO ROSARIO	25/03/1966	VIA PRINCIPIO, 50	80058	TORRE ANNUNZIATA	15,30

23	KAMELI SEYED SAID	17/12/1961	VICO PARADISO ALLA SALUTE, 68	80136	NAPOLI	15,30
24	MURANO TOMMASO	06/10/1970	VIA FLORA,2	80035	NOLA	15,20
25	BALZANO GIULIO	07/10/1966	VIA CARLO FORTE, 6	80059	TORRE DEL GRECO	14,90
26	AMODEO VINCENZO	13/06/1970	CORSO EUROPA, 19	80020	CASAVATORE	14,74
27	DE MARIA GIUSEPPE	28/01/1972	VIA VITT. EMANUELE A PISCINOLA, 40	80145	NAPOLI	14,18
28	IORIO BRUNO	23/09/1965	VIA VITTORIO EMANUELE,5	80055	PORTICI	13,70
29	VESTUTO ASSUNTA	18/06/1965	VIA EX TRAMVIA, 4	80020	CASAVATORE	13,70
30	FELICETTA LIVIA	24/02/1967	VIA ROSSI, 171	80040	VOLLA	13,70
31	BIANCO DIEGO	21/05/1971	VIA T. TASSO, 488	80121	NAPOLI	13,40
32	MUSCARIELLO VINCENZO	20/07/1972	VIA MAURIZIO PISCICELLI, 18	80128	NAPOLI	13,10
33	MONDA GIADA	07/11/1972	VIA LUCA GIORDANO,93	80128	NAPOLI	12,90
34	FRISCIA MARCO	12/05/1972	VIA G.GIGANTE, 80	80136	NAPOLI	11,61
35	GRULLIERO PAOLO	24/02/1969	VIA PRIVATA DEL P.CO COMOLA RICCI, 21/23	80122	NAPOLI	11,10
36	PIOMBINO PASQUALE	01/03/1971	VIA CORSO TRIESTE, 62	81100	CASERTA	10,70
37	BATTISTA CRISTIANO	05/11/1973	VIA SANTA MARIA IN PORTICO, 51	80122	NAPOLI	10,70
38	BIANCO ALESSIA	09/12/1975	VIA S. PASQUALE A CHIAIA, 48	80131	NAPOLI	10,70
39	CURCIO ANGELA	24/10/1966	VIA VERGINI, 62	80137	NAPOLI	10,10
40	FERRIERI IVO	09/07/1969	VIA POSILLIPO, 382	80123	NAPOLI	10,10
41	CAVALLO CIRA	08/08/1966	VIA PETRARCA 93/4	80122	NAPOLI	9,90
42	DELLA CIOPPA ANTONIO MARIA	06/04/1970	VIA DEI MILLE, 54	80035	NOLA	9,90
43	CAPONE ROSITA	13/09/1976	VIA PIAVE, 21	80024	CARDITO	9,40
44	VICEDOMINI ANTONIO	12/11/1969	VIA INDIPENDENZA, 26/A	84015	NOCERA SUPERIORE	8,90
45	CASSESE MARCELLO	21/05/1974	VIA EGIZIACA A PIZZOFALCONE,73	80132	NAPOLI	7,90
46	AMBROSIO GIUSEPPINA	19/03/1979	VIA A. MANZONI, 13	80023	CAIVANO	7,10
47	DE GIULIO FRANCESCO	18/04/1977	VIA PIGNASECCA, 63	80134	NAPOLI	6,50
48	CASSESE RICCARDO	28/04/1977	VIA EGIZIACA A PIZZOFALCONE, 73	80132	NAPOLI	6,30
49	ROMANO ANTONIO	10/02/1972	VIA SAMBUCO, 29	80040	VOLLA	5,30
50	DELL'AVERSANA GIOVANNI ORABONA	04/02/1977	VIA ZAMPELLA, 20	81032	CARINARO	5,30
51	DIOMAJUTA ANTONIO	09/05/1975	VIA GEMITO, 5	81031	AVERSA	5,10
52	DE SANTIS ANTONIO	08/01/1976	VIA DEL P.co MARGHERITA, 37	80121	NAPOLI	5,10

53	PALUMBO BERNADETTE	23/04/1975	VIA B. CARACCILOLO, 93	80136	NAPOLI	4,80
54	PUGLIA FRANCESCO	13/05/1975	VIA S. TERESA DEGLI SCALZI, 24	80135	NAPOLI	4,00

Branca di CHIRURGIA PEDIATRICA

1	ALIOTTA ANTONIO	25/09/1949	VIA A. FALCONE, 403/13	80127	NAPOLI	39,30
2	RISTORI UGO	29/02/1944	VIA A. MANZONI, 188	80123	NAPOLI	36,90
3	VECCHIO PIETRO	03/06/1946	VIA MICHELE KERBAKER, 81	80129	NAPOLI	32,90
4	ASCIONE GIUSEPPE	23/02/1948	VIA ARTURO ROCCO, 4	80128	NAPOLI	30,50
5	CECERE ALFREDO	29/07/1947	VIA G.BONITO,29	80129	NAPOLI	28,10
6	MANCARUSO ALESSANDRO	22/05/1950	VIA PAISIELLO, 33	80128	NAPOLI	22,10
7	DE PETRA MARIA ROSARIA	02/11/1967	CORSO UGO DE CAROLIS,18	81055	SANTA MARIA CAPUA VETERE	17,38
8	LINETTI VINCENZA	28/09/1966	CORSO VITT.EMANUELE, 80	80059	TORRE DEL GRECO	17,30
9	DE NIGRIS MARIA	10/04/1963	VIA DOMENICO FONTANA, 194	80131	NAPOLI	16,80
10	SORDINO DESIREE	16/03/1971	VIA TASSO, 175B	80127	NAPOLI	15,60
11	DE PASQUALE MARIA	02/04/1961	VIA FONSECA, 86 INT.15	80135	NAPOLI	12,50
12	SBRIGLIA NICOLETTA	26/10/1971	VIA MICHELANGELO, 4	80040	SAN SEBASTIANO AL VESUVI	11,30
13	PALMIERI ASSUNTA	04/08/1974	VIA SANDRO PERTINI, 76	81031	AVERSA	10,70
14	FUSCO SALVATORE	12/08/1975	VIA P. NENNI, 22	80012	CALVIZZANO	10,70
15	DE LUCIA AMALIA	02/01/1974	VIA CINTIA P.CO S.PAULO, 16/B	80125	NAPOLI	10,10
16	DE MARCO MARIANNA	21/09/1977	VIA II TRAV.NICOLARDI, 85	80131	NAPOLI	9,50
17	ROMANO MERCEDES	24/09/1977	VIA E. DE FILIPPO, 39	80013	CASALNUOVO DI NAPOLI	8,30
18	BORRELLI MICAELA	17/10/1971	VIA MARTIRI D'UNGHERIA,132	84018	SCAFATI	7,70
19	SABATINO MARIA DOMENICA	07/10/1978	VIA SCIPIONE L'AFRICANO, 15	81030	PARETE	7,10
20	CAUTIERO PASQUALE	05/12/1966	VIA CARAFA, 52/A	80040	CERCOLA	6,50
21	DE LUCA CONCETTA	13/05/1975	VIA G. MAZZINI, 9	80040	SAN SEBASTIANO AL VESUVI	5,90
22	ALICCHIO FRANCESCA	05/05/1979	VIA G. ORIGLIA, 22	84014	NOCERA INFERIORE	5,90

Branca di CHIRURGIA PLASTICA

1	LANGELLA SAVERIO	02/07/1949	VIA S.BRIGIDA 79	80132	NAPOLI	43,80
2	SPOSATO GIOVANGUSTAVO	30/09/1951	VIA B. CROCE, 23	80134	NAPOLI	43,16

3	ROMANO ALFREDO	25/04/1956	VIA TASSO, 69 - P.CO FLORA C/O AMATI CON	80121	NAPOLI	30,90
4	FRINO ROSALBA	24/11/1957	VIA PERUGIA, 29	81020	SAN NICOLA LA STRADA	30,30
5	RATTAZZI FRANCO	20/04/1950	VIA SALVATOR ROSA, 270	80135	NAPOLI	26,00
6	TOMASINO SALVATORE	21/10/1955	VIA PROVINCIALE 148	80126	NAPOLI	23,90
7	FONZONE CACCESE ALFREDO EMANUELE	26/05/1960	VIA VANNELLA, GAETANI, 22	80122	NAPOLI	22,90
8	BRUNO RAFFAELE	08/07/1957	VIA F. CRISPI, 4	80121	NAPOLI	20,50
9	SCOTTI ANNUNZIATA MATILDE	05/02/1968	VIA NICOLARDI, 221	80131	NAPOLI	19,23
10	PENNINO MASSIMO	23/05/1962	VIA ANTONIO GOLIA, 4	80145	NAPOLI	16,70
11	LA RUSCA IVAN	18/10/1972	VIA SAN DOMENICO, 80	80127	NAPOLI	15,50
12	SERIO SALVATORE	22/04/1970	VIALE AUGUSTO, 76	80125	NAPOLI	13,50
13	CANTA LUIGI	03/05/1973	VIA CORSO CAMPANO, 65	80014	GIUGLIANO CAMPANIA IN	13,22
14	IPPOLITO MARIO	17/09/1974	VIA DEGLI SCIPIONI, 8	80125	NAPOLI	12,82
15	BORRIELLO CIRO	05/02/1957	VIA DEL MONTE 1	80059	TORRE DEL GRECO	12,50
16	IORIO GIOVANNA	29/10/1971	VIA A. MANZONI, 106	80046	SAN GIORGIO A CREMANO	11,40
17	CRISCUOLO ANTONIO	25/05/1976	VIA N.S. FATIMA, 17	83012	CERVINARA	9,50
18	SATURNO MAURIZIO	30/01/1977	VIA DEL PESCATORE, 3	80053	CASTELLAMMARE DI STABIA	9,50
19	DI NOLA GIANMARI'	23/10/1971	VIA VINCENZO CIMMINO, 1	80028	GRUMO NEVANO	7,55
20	CALABRESE ENRICO	22/10/1972	VIA COSTANZA, 15	20146	MILANO	7,10
21	BELLO PIERLUIGI	16/10/1972	VIA MORELLI E SILVATI, 24	83100	AVELLINO	6,90
22	GRELLA ROBERTO	12/05/1978	VIA NAZIONALE APPIA- CASCANO, 25	81037	SESSA AURUNCA	6,90
23	ALTIERI ALFREDO	14/04/1979	VIA SEDIVOLA, 85	80059	TORRE DEL GRECO	6,90
24	VITTOZZI LUCA	18/08/1974	VIA VANNELLA GAETANI, 22	80122	NAPOLI	5,40
25	RAIMO PASQUALE	16/08/1974	VIA TASSO, 49	80030	SAN VITALIANO	5,10

Branca di CHIRURGIA TORACICA

1	LIGUORI GAETANO	04/05/1948	VIA UGO RICCI, 32	80127	NAPOLI	41,80
2	CESARANO TERESA	27/06/1960	VIA VARANO 1	80053	CASTELLAMMARE DI STABIA	35,61
3	FRAIOLI GAETANO	06/03/1948	VIA VINCENZO SCALA, 28	80128	NAPOLI	32,80
4	CATUOGNO FRANCO	24/03/1950	VIA NICCOLO' TOMMASEO, 2	80121	NAPOLI	27,30

5	RUFFOLO PASQUALE	18/06/1952	VIA F. PETRARCA - PALAZZO NINFEA, 35	80123	NAPOLI	20,70
6	SCOTTI LUIGI	20/12/1964	SALITA MIRADOIS, 49	80137	NAPOLI	17,90
7	MARTUCCI NICOLA	06/08/1967	VIA A.MORO,297	81055	SANTA MARIA CAPUA VETERE	16,10
8	SORICE MARIO	15/04/1972	PIAZZETTA ARENELLA, 7/H	80128	NAPOLI	14,30
9	PANICO CLAUDIO	14/05/1971	VIA A. MORO II TRAV., 16	80027	FRATTAMAGGIORE	13,70
10	CICALESE MARCELLINO	26/09/1970	VIA SPAGNUOLO, 27	84015	NOCERA SUPERIORE	12,50
11	GALZERANO SONIA	02/04/1974	VIA ADIGE, 54	84091	BATTIPAGLIA	8,90
12	BUSIELLO LUIGI	06/05/1973	VIALE MARGHERITA, 24	80147	NAPOLI	7,70
13	LAPERUTA PAOLO	09/04/1974	VIA MALET, 9	84016	PAGANI	7,10
14	POLIMENO EMILIA ANNA	26/05/1979	VIA GINO ALFANI, 15	80058	TORRE ANNUNZIATA	7,10
15	DE LUCA GIUSEPPE	14/04/1972	CORSO SECONDIGLIANO, 519	80144	NAPOLI	6,50
16	AMORE DARIO	13/10/1976	VIA MONTICELLO S.N.C	82011	AIROLA	5,30

Branca di CHIRURGIA VASCOLARE

1	CAVALLO PASQUALE	23/05/1946	VIA CRISTOFORO COLOMBO, 22	80016	MARANO DI NAPOLI	42,90
2	DI NARDO CLAUDIO	12/08/1949	VIA FRANCESCO SCANDONE, 60	83100	AVELLINO	40,30
3	ROBERTI NICOLA	24/02/1949	VIALE COLLI AMINEI, 40/F	80131	NAPOLI	32,80
4	FLORIO ANNA	17/09/1956	VIA GIACINTO GIGANTE, 39	80128	NAPOLI	32,10
5	CUZZOVAGLIA SALVATORE	22/10/1956	VIA A. GRAMSCI,3	80040	VOLLA	28,40
6	PISCITELLI VALERIO	20/11/1959	VIA SAN PAOLO BELSITO, 100	80035	NOLA	27,80
7	D'AMODIO AMODIO SALVATORE	14/09/1964	CORSO MICHELANGELO P.CO CARMELA, 80	80029	SANT'ANTIMO	24,87
8	BELLONE FRANCESCO	03/01/1957	COLLE S.BARTOLOMEO, 3	80045	POMPEI	24,00
9	MANNELLI MARIA PIA	15/02/1960	VIA LUCA GIORDANO, 8	80127	NAPOLI	22,70
10	VOSA ANTONIO	06/05/1963	VIA VECCHIA SAN GENNARO, 106	80078	POZZUOLI	20,36
11	DEL GUERCIO LUCA	28/04/1964	VIA DEI MILLE, 59	80121	NAPOLI	20,30
12	BALDASSARRE MARIA	17/05/1968	VIA TERRACINA, 381	80125	NAPOLI	16,70
13	DE VIVO SALVATORE	07/09/1971	VIA SILIO ITALICO, 52	80124	NAPOLI	16,64
14	RAIMONDI GIUSEPPE	01/07/1961	VIA GARIBALDI, 80	85010	BRINDISI MONTAGNA	16,35
15	CECERE DOMENICO	10/10/1971	VIA CESARE BATTISTI, 5	81030	LUSCIANO	14,30
16	CARBONE FRANCESCA	18/01/1972	VIA GIUSEPPE PELLEGRINO, 71	84019	VIETRI SUL MARE	12,50

17	GALDIERI DOMENICO	09/09/1968	VIA MORELLI E SILVATI, 3	80024	CAIVANO	11,11
18	GIOFFRE' ROSARIO	14/07/1973	VIA RAFFAELLO SANZIO, 10	89022	CITTANOVA	8,30
19	DI MARCO ERMINIA	10/03/1955	SALITA PONTECORVO,60	80135	NAPOLI	7,23
20	CAPPELLO ENRICO	07/05/1978	VIA LIBERTA', 4	81059	VAIRANO PATENORA	6,90
21	DI LORENZO MICHELE	06/09/1978	VIA MARESCA, 48	80058	TORRE ANNUNZIATA	5,90
22	VIOLA DANIELA	02/10/1977	VIA PAPPALARDO, 165	80040	SAN GENNARELLO D' OTTAVI	5,90
23	MASTURZO MARIO	08/07/1968	PARCO MERGELLINA, 1	80122	NAPOLI	5,70
24	FARINA ELEONORA	24/05/1977	VIA E. DE CILLIS, 33	81100	CASERTA	5,10
25	SABINO GIUSEPPE	04/06/1979	VIA RUGGIERO, 17	81100	CASERTA	5,10

Branca di DERMATOLOGIA

1	GORGA FERNANDA	08/06/1949	PIAZZA XX SETTEMBRE, 40 (EX 15)	84069	ROCCADASPIDE	39,53
2	DI CAPUA MICHELE	11/11/1952	VIA DANTE ALIGHIERI, 3	80053	CASTELLAMMARE DI STABIA	35,70
3	RAGNI FRANCESCO	20/10/1954	VIA E.TALAMO 73	84013	CAVA DE' TIRRENI	32,00
4	ABETE PASQUALE	15/11/1963	VIA ARTURO TOSCANINI, 3	80048	SANT'ANASTASIA	31,68
5	IANNIELLO SILVANA	14/08/1959	VIA MICHELANGELO, 151	81031	AVERSA	30,30
6	CUCCURULLO FRANCESCA MARIA	04/08/1967	SALITA SCUDILLO 20	80131	NAPOLI	30,28
7	MARINO FLAVIA	18/06/1965	VIA G.D'ANNUNZIO 31	80056	ERCOLANO	30,07
8	IANNAZZONE SILVIA SALETTA	30/11/1961	VIA S.MARCO AI MONTI 21	82010	SANT'ANGELO A CUPOLO	29,38
9	PASTENA SERGIO	24/08/1960	VIA S.FRANCESCO, 65	80035	NOLA	29,12
10	FRANZESE FRANCO	23/09/1965	PIAZZA D'ANNA 5	80040	STRIANO	28,98
11	RISPO ANTONIO	08/05/1956	VIA PIROZZI, 4	80014	GIUGLIANO IN CAMPANIA	27,30
12	SPANO' GUSTAVO	05/07/1962	BARRIERA A. PIZZO FALCONE, 10	80132	NAPOLI	26,70
13	COSENTINO MARGHERITA	27/08/1957	VIA A.COSENZA 110	80062	META	25,80
14	BELLINO ARCANGELO	09/09/1957	VIA ROMA, 35	83053	SANT'ANDREA DI CONZA	25,72
15	DI LANNO SALVATORE	17/09/1954	VIA ADIGE 13	80016	MARANO DI NAPOLI	25,70
16	VACCARO MARINA	18/06/1960	VIA F.PALIZZI , 62	80127	NAPOLI	25,63
17	ILLIANO GENNARO MARIA PACIFICO	10/03/1960	VIA BELVEDERE, 146	80127	NAPOLI	25,50
18	ROBUSTELLI GIANLUCA	17/01/1961	VIA PONTIDA, 16	21052	BUSTO ARSIZIO	25,16
19	SAMMARCO ELENA	07/05/1968	VIA PETRARCA, 35 (PAL. IL RUBINO)	80122	NAPOLI	25,01

20	ROLANDO ANTONIO	25/05/1962	VIALE GRAMSCI, 19	80122	NAPOLI	24,30
21	AURILIA ANNA	30/12/1972	VIA DEGLI INCISORI, 23	80059	TORRE DEL GRECO	24,23
22	MAZZARIELLO CIRO	03/06/1962	VIA COLONNELLO PILOTA P.BARBATO, 11	80020	FRATTAMINORE	24,20
23	PARISI ANTONIO	27/01/1963	VIA MICHELE MAZZELLA, 53	80070	ISCHIA	24,20
24	MASTURZO ELVIRA	11/05/1965	P.CO COMOLA RICCI 120/B	80122	NAPOLI	24,20
25	DE MICHELE ILEANA	14/01/1974	VIA TOMMASO DE AMICIS, 50	80145	NAPOLI	23,92
26	LETIZIA ORTENSIO	22/08/1966	VIA TORINO, 28	81036	SAN CIPRIANO D'AVERSA	23,86
27	PROSSOMARITI SARA	06/01/1953	VIA CONCORDIA 4	89023	LAUREANA DI BORRELLO	23,40
28	BARBATO FILOMENA	24/01/1964	VIA T. TASSO, 203	80127	NAPOLI	23,11
29	CERBONE LUIGI	17/07/1961	VIA ROMA, 240	80013	CASALNUOVO DI NAPOLI	22,77
30	AMBROSINO GIUSEPPE GIOVANNI	26/11/1964	VIA A. DE GASPERI, 2	80079	PROCIDA	22,62
31	ESPOSITO GIOVANNI	25/09/1962	VIA PITAGORA , 8	80016	MARANO DI NAPOLI	22,40
32	FIorentini ELENA	06/06/1966	VIA ROMA 109	81031	AVERSA	22,05
33	LUCIANO STEFANIA	27/12/1965	VIA MICHELE FOSCHINI, 38	82100	BENEVENTO	21,97
34	TROTTA GIUSEPPE	02/02/1958	VIA VARCO NOTAR ERCOLE, 1	84030	SASSANO	21,03
35	PIACQUADIO SALA GIOVANNI	09/03/1971	VIA SARDEGNA, 20	81022	CASAGIOVE	20,77
36	SADEK NAZAR MONHEY SHOUKRY	24/12/1956	VIA M.PIETRAVALLE 11	80131	NAPOLI	19,70
37	DI CRECCHIO RAFFAELLA	19/04/1968	VIA I MAGGIO, 6	65027	SCAFA	19,64
38	SPAGNOLETTI MARCO	25/10/1965	CORSO VITT. EMANUELE, 530	80135	NAPOLI	19,46
39	SAVARESE CATELLO	13/04/1970	VIA ANNUNZIATELLA, 59/A	80053	CASTELLAMMARE DI STABIA	19,20
40	SANSONE DOMENICO	17/07/1964	P.ZZA MERIDIANA, 16	80040	SAN SEBASTIANO AL VESUVI	19,15
41	FLAMINIO CONCETTA	06/01/1968	VIA N. NICOLINI 68	80141	NAPOLI	19,01
42	VARRIALE MAURO	19/12/1972	VIA EPOMEIO, 301	80126	NAPOLI	18,56
43	DE LUCA TIZIANA	30/12/1956	P.co COMOLA RICCI 1/BIS	80122	NAPOLI	17,26
44	AMETRANO ORSOLA	11/01/1955	TRIVIO MARCHESA, 71	80041	BOSCOREALE	16,70
45	SILVESTRO STEFANIA	19/05/1974	VIA CARDANO, 17	80055	PORTICI	16,20
46	DONOFRIO PAOLA	02/03/1977	VIA SAN GENNARO AD AGNANO, 56	80078	POZZUOLI	15,89
47	DENTE VALERIA	18/09/1975	VIA M. DA CARAVAGGIO, 143/ T	80126	NAPOLI	15,84
48	POSTERARO GIOVANNI	03/03/1970	VIA S. MARTINI, 76	80128	NAPOLI	15,41
49	RUSSO NADIA	18/06/1971	VIA N.T. PORCELLI, 31	80126	NAPOLI	15,39

50	CAPUTI IGINO	25/01/1976	VIA L. DA VINCI 3	80040	SAN SEBASTIANO AL VESUVI	15,34
51	RUSSO IRENE	09/03/1976	VIA UGO LA MALFA P.CO VERDE 4	81031	AVERSA	15,33
52	DI COSTANZO MARIA PIA	17/02/1972	VIA VINCENZO DI MEGLIO, 83	80070	BARANO D'ISCHIA	14,75
53	DENTE VALENTINA	18/01/1977	VIA .M. DA CARAVAGGIO, 143/T	80126	NAPOLI	14,45
54	NINO MASSIMILIANO	15/08/1973	VIALE COLLI AMINEI, 461	80131	NAPOLI	14,30
55	BALATO FRANCESCO	05/10/1975	VIA PRESIDIO, 11	81031	AVERSA	14,29
56	PISACANE DANIELA	10/04/1962	VIA ENRICO ALVINO, 8	80127	NAPOLI	14,15
57	SIMONETTI GIOVANNI	26/02/1973	VIA FERROVIA, 233	80040	SAN GENNARO VESUVIANO	13,99
58	SIMONELLI ENZO	12/02/1965	VIA BENEDETTO DE FALCO, 13	80136	NAPOLI	13,70
59	RONZA GELSOMINA	28/11/1961	VIA A. VOLTA, 8	81030	SANT'ARPINO	13,69
60	PASCARELLA ANNUNZIATA	12/04/1975	VIA MONTEOLIVETO, 36	82011	AIROLA	13,61
61	MARULLI GEORGIANA CLARE	18/02/1973	VIA COLLE DELLE GINESTRE, 72	00046	GROTTAFERRATA	13,32
62	D'ONOFRIO DONATELLA	04/08/1975	VIA PIRRO LIGORIO 10	80129	NAPOLI	13,11
63	DI CICILIA STEFANIA	19/03/1976	VIA PACE , 9	83050	VILLAMAINA	12,86
64	DI GIROLAMO FIORENZO	26/07/1972	VIA IV NOVEMBRE, 125	81042	CALVI RISORTA	12,63
65	CAPRINO ADELIA	18/07/1978	CORSO EUROPA,372	80010	VILLARICCA	12,49
66	RAMPONE ANDREA	02/05/1976	VIA LIBERTA', 10	81030	LUSCIANO	12,46
67	NACCA LUIGI	09/07/1978	VIA P.GOBETTI,31	81047	MACERATA CAMPANIA	11,47
68	BALDASSARE MARIA ASSUNTA	01/04/1974	VIA ALDO MORO, 82	83030	MONTEFALCIONE	10,73
69	MAIONE FRANCESCO	15/03/1974	VIA LUCA GIORDANO, 16	81031	AVERSA	10,14
70	TRINCONE SILVANA	01/01/1973	VIA MONTE LICOLA PATRIA, 138	80078	POZZUOLI	10,13
71	ROSSIELLO LUIGI	17/11/1977	VIA P.CASTELLINO,141	80131	NAPOLI	9,91
72	MOFFA GUIDO	26/07/1975	VIA P.M. VERGARA, 192	80027	FRATTAMAGGIORE	9,23
73	VITIELLO PAOLA	22/08/1968	VIA P.LE FERMI, 2	80040	SAN SEBASTIANO AL VESUVI	9,09
74	AGOZZINO MARINA	20/01/1979	BECCADELLI, 35	80125	NAPOLI	8,53
75	CICALE LORENZA	14/10/1978	VIA I TRAV. COSTE D'AGNANO, 21	80078	POZZUOLI	8,32
76	LEMBO SERENA	27/04/1978	VIA TINO DI CAMAINO, 4	80129	NAPOLI	8,30
77	FULGIONE ELISABETTA	17/11/1973	VIA LENIN, 4	84025	EBOLI	8,24
78	DI TROLIO ROSSELLA	25/06/1976	VIA DOMENICO FONTANA, 40	80128	NAPOLI	7,00
79	PALLA MARCO	27/11/1980	VIA TIFATINA II TRAV., 14	81055	SANTA MARIA CAPUA VETERE	6,90

80	GAUDIELLO FRANCESCA	02/12/1978	VIA MICHELE PIETRAVALLE, 11	80131	NAPOLI	6,80
81	BATTIMIELLO VALERIA	22/04/1980	VIA G.MERLIANI, 19	80127	NAPOLI	6,80
82	FACCENDA FRANCO	27/01/1973	VIA UMBERTO GILIOLI, 71	80028	GRUMO NEVANO	6,35
83	BERRUTI VITTORIO	06/08/1980	VIA ALFONSO ARTIACO, 23	80078	POZZUOLI	5,30
84	AIELLO FRANCESCO SAVERIO	23/11/1978	TERZA TRAVERSA BAGNULO, 1	80063	PIANO DI SORRENTO	5,10
85	PETRILLO GIANLUCA	11/04/1976	VIA ATELLANA, 25	80022	ARZANO	5,10
86	DI MASO ANNA MARIA	09/09/1978	VIA M.R. IMBRIANI, 23	80021	AFRAGOLA	4,20

Branca di DIABETOLOGIA

1	SANTANGELO LUCIO	06/02/1950	VIA ASCENSIONE A CHIAIA, 5	80121	NAPOLI	45,70
2	MEDICI VINCENZO	06/05/1950	VIA AMENDOLA, 84	84025	EBOLI	45,60
3	RINALDI MASSIMO	10/08/1948	CORSO VITT. EMANUELE, 377	80135	NAPOLI	43,40
4	CORIGLIANO GERARDO	03/07/1951	UGO RICCI, 26	80127	NAPOLI	43,26
5	GIUGLIANO GIOVANNI LUIGI EMILIO	21/06/1951	VIA DONIZETTI, 9	84073	SAPRI	43,20
6	VENDITTO TERESA	22/12/1946	CORSO GARIBALDI, 187	80055	PORTICI	41,70
7	IODICE VINCENZA ELEONORA	13/07/1965	VIA TURATI 14	80046	SAN GIORGIO A CREMANO	41,00
8	GRECO CARLO MARIA MICHELE	13/07/1948	VIA T. TASSO, 169	80127	NAPOLI	40,80
9	CAIAZZO GENNARO	18/03/1952	VIA S.MARIA AI MONTI, 103	80141	NAPOLI	40,80
10	STRIANO SALVATORE	16/01/1949	VIA CORSO GARIBALDI, 187	80055	PORTICI	40,50
11	GUERRIERO CIRO	15/06/1950	VIA LIBERTA', 218 BIS	80055	PORTICI	40,20
12	VALENTINO ROSSELLA	20/09/1953	VIA MICHELANGELO BUONARROTI, 48	80129	NAPOLI	39,90
13	GIGANTE RENATO	22/11/1949	VICO PELLEGRINI, 19	80134	NAPOLI	39,20
14	SANNINO ALFONSO	03/09/1948	PIAZZA V. EMANUELE II, 5	80046	SAN GIORGIO A CREMANO	39,00
15	VECCHIATO AGOSTINO	25/08/1955	C/so GARIBALDI, 239	80055	PORTICI	38,40
16	GHIDELLA GIOVANNI BATTISTA	12/01/1956	CORSO VITTORIO EMANUELE, 45	80053	CASTELLAMMARE DI STABIA	36,70
17	CERBONE ANNA MARIA	28/03/1957	VIA E.NICOLARDI 5/7	80131	NAPOLI	36,30
18	CHIARIELLO ALFONSO	24/08/1955	PIAZZA DELLA REPUBBLICA, 41	80029	SANT'ANTIMO	36,20
19	NINO PIETRO	14/11/1947	VIA FRANCESCO PETRARCA, 3	80026	CASORIA	35,50
20	GIACCO ROSALBA	08/04/1957	VIA VITT. EMANUELE III, 49	80015	CASALNUOVO DI NAPOLI	34,86
21	IERVOLINO EMILIA	31/10/1965	VIA DELLE COLMATE, 127	80078	POZZUOLI	33,53

22	LA MARCA GAETANO	30/10/1957	VIA FERROVIA, 215	80040	SAN GENNARO VESUVIANO	32,70
23	BOCCHINO CATERINA	10/03/1958	VIA CASAFALCO 48	80034	MARIGLIANO	30,90
24	AMARO SALVATORE	21/09/1959	VIA CARAFA 52/A	80040	CERCOLA	30,75
25	PAPPALARDO LUIGI	14/08/1958	VIA CIRCUMVALLAZIONE 73	80059	TORRE DEL GRECO	30,62
26	ACAMPORA RITA	21/06/1961	VIA LEPANTO, 111	80125	NAPOLI	30,20
27	MARFELLA RAFFAELE	06/03/1961	VIA VARCATURIELLO, 55	80014	GIUGLIANO IN CAMPANIA	30,20
28	SARNACCHIARO FRANCESCA	28/09/1962	TRAV.M.PIETRAVALL E 4	80131	NAPOLI	29,42
29	MAGLIONE GIULIA FIORINA	17/12/1960	VIA GIACOMO LEOPARDI, 34	80040	POLLENA TROCCHIA	28,70
30	AVALLONE VINCENZO	10/10/1959	VIA GIUSEPPE ALLIEVO, 63	00135	ROMA	28,30
31	ROSSI VALENTINA	20/07/1966	LARGO FERRANTINA 7	80121	NAPOLI	27,81
32	MARRONE MARIO	21/04/1951	VIALE RIMEMBRANZA, 2	80069	VICO EQUENSE	27,70
33	CONTE MARISA	06/05/1971	C.SO SECONDIGLIANO, 253	80144	NAPOLI	26,85
34	ALBANO GIUSEPPINA	10/10/1957	VIA ANIELLO FALCONE, 442	80127	NAPOLI	26,10
35	FALCO GIUSEPPINA MARIAGRAZIA	27/03/1961	VIA FRASCATOLI, 20	80030	SAN VITALIANO	26,10
36	IOVINE CIRO	18/03/1954	VIA CONSOLARE CAMPANA, 56	80016	MARANO DI NAPOLI	26,10
37	SALZANO IDA	20/06/1964	I-TRAV. TEN. LUIGI ROSSI 1	80042	BOSCOTRECASE	25,85
38	GOBBO MASSIMO	21/03/1950	VIA G. ROSSINI, 43	80128	NAPOLI	25,20
39	DI MARTINO SERGIO	09/04/1963	VIA LOGGIA DEI PISANI, 73	80133	NAPOLI	25,10
40	CAFIERI MICHELA	15/01/1955	VIA PITTORE, 172	80046	SAN GIORGIO A CREMANO	23,70
41	AVELLA LUIGI	17/07/1962	VIA S.M.A CUBITO 670 IS.-3	80145	NAPOLI	23,40
42	RUSSO NICOLA	19/03/1964	VIA ALBINO ALBINI,30	80127	NAPOLI	23,20
43	TERRACCIANO ANNAMARIA	09/09/1958	VIA CESARE A MONTE,5	81030	FALCIANO DEL MASSICO	23,07
44	RICCI GIUSEPPE	15/02/1964	VIA KERBAKER 89	80129	NAPOLI	23,00
45	COSCIONE MONICA	05/07/1963	VIALE COLLI AMINEI 235	80131	NAPOLI	23,00
46	FERRARA IDA	16/09/1961	VIA GIULIO PALERMO 5	80131	NAPOLI	22,70
47	DI GENNARO STEFANIA	15/07/1963	PIAZZA QUATTRO GIORNATE, 64	80128	NAPOLI	22,70
48	MAFFETTONE ADA	08/02/1966	VIA S. DOMENICO AL CORSO EUROPA, 96	80127	NAPOLI	22,70
49	GIORDANO MARIA	01/05/1959	VIA RIONE GARIBALDI, 7	81013	CAIAZZO	22,39
50	PERRINO SILVIA	08/05/1968	VIA CONSALVO, 99 H p.co S.Luigi	80125	NAPOLI	22,19
51	SEPE JOSEPH	02/03/1956	P. ZZA LEONARDO, 31	80129	NAPOLI	21,80

52	RAGONE ELIANA	20/04/1964	VIA S. GIACOMO DEI CAPRI 65 B	80131	NAPOLI	21,59
53	OLIVIERO BIAGIO	12/01/1967	VIA DELL'ABBONDANZA, 52 - IS. 15	80145	NAPOLI	21,50
54	ESPOSITO DARIO	19/05/1969	CORSO SECONDIGLIANO 253	80144	NAPOLI	20,69
55	IANNUZZO GABRIELLA	04/09/1968	VIA G.ORSI, 13	80128	NAPOLI	20,22
56	DE NICOLA ANTONINO	07/09/1964	VIA PERTINI, 36	81020	SAN NICOLA LA STRADA	19,68
57	RAFFAELE ANTONELLA	21/12/1958	VIA S. GIACOMO DEI CAPRI, 109	80131	NAPOLI	19,48
58	SOLIMENO STEFANO	20/12/1966	VIA S. FRANCESCO D'ASSISI, 19	81034	MONDRAGONE	19,42
59	DI SOMMA CAROLINA	10/10/1963	VIA MISCIO', 28	80049	SOMMA VESUVIANA	19,19
60	DE NATALE CLAUDIA	06/12/1972	VIA PIGNA, 76	80128	NAPOLI	18,85
61	DE ANGELIS LORENITA	10/01/1966	VIA LEPANTO 53	80125	NAPOLI	18,75
62	PIVONELLO ROSARIO	09/01/1970	V. PIETRO CASTELLINO P.zzo Egeria,141	80131	NAPOLI	18,35
63	MARINO LUCIA	05/10/1965	VIA A. DIAZ I TRAV. 2	80020	CRISPANO	17,94
64	GUARDASOLE VINCENZO	07/05/1966	VIA GIOVANNI MIRANDA, 25	80131	NAPOLI	17,29
65	ROMANO ANTONELLA	10/07/1975	VIA ALDO MORO, 4	80011	ACERRA	16,87
66	MARFELLA MARIA ANTONIETTA	13/06/1965	VIA VARCATURIELLO, 55	80014	GIUGLIANO IN CAMPANIA	16,70
67	SODO GAETANO	12/07/1964	VIA FUNARA, 26	81054	SAN PRISCO	16,70
68	NOTARO ANTONIO	01/05/1974	VIA STEFANO CORSI,23	80039	SAVIANO	16,33
69	LAMBERTI CLELIA	12/10/1967	VIA BARBARULO, 5	84014	NOCERA INFERIORE	16,10
70	CORONELLA CONCETTA	01/01/1974	VIA S. FRANCESCO D'ASSISI 19	81034	MONDRAGONE	15,18
71	MANCONE MANFREDI	27/04/1967	VIA SAN DOMENICO AL CORSO EUROPA,62	80126	NAPOLI	15,08
72	FAGGIANO ANTONGIULIO	15/07/1973	VIA VENTAGLIERI, 27	80135	NAPOLI	14,77
73	MASULLI MARIA	31/10/1977	VIA MERCATO VECCHIO, 21	80049	SOMMA VESUVIANA	14,59
74	PISCOPO MARCO	01/07/1975	VIA NICOLA NICOLINI, 45	80141	NAPOLI	14,27
75	DE FELICE GIUSEPPINA	26/04/1973	VIA E.RUGGIERO,37	81100	CASERTA	14,17
76	NAPPO FRANCESCO	02/09/1964	VIA ASCOLESE, 57	80040	POGGIOMARINO	13,92
77	CIULLO ILARIA	12/04/1967	E.PESSINA,81	80135	NAPOLI	13,45
78	LUPOLI GELSY	01/07/1974	VIA TASSO, 113	80127	NAPOLI	13,10
79	LALLI ELEONORA	19/10/1974	VIA CASTELLAMMARE, 221	80054	GRAGNANO	12,89
80	COZZI UGO	27/12/1961	VIA VITO SANTIMONE, 12	84025	EBOLI	12,59

81	SANTORELLI ANTONIETTA	04/05/1965	VIA MADONNELLE, PCO GRASSO 11 D	80030	TUFINO	11,82
82	MAGLIONE EMILIA	09/06/1973	PROVINCIALE NAPOLI,148	80126	NAPOLI	11,48
83	CARLEO DIEGO	23/11/1976	VIA SAN GIACOMO DEI CAPRI, 42	80128	NAPOLI	11,44
84	COSTABILE FAUSTA	15/03/1974	VIA ENRICO DE NICOLA 16	80059	TORRE DEL GRECO	11,15
85	MIRANDA CESARE	12/12/1972	VIA GIOVANNI NICOTERA,51	84014	NOCERA INFERIORE	10,81
86	SARDELLI LUIGI	21/07/1974	VIA C. COLOMBO RIONE, 167	80022	ARZANO	10,63
87	STILE LUISA ANNA	26/10/1973	VIA V.VENETO,390	80058	TORRE ANNUNZIATA	10,22
88	MARTEDI' EMILIA	01/01/1973	VIA LUIGI IACONO, 21	80058	TORRE ANNUNZIATA	10,13
89	DI TOMMASO DOMENICO	18/08/1977	VIA SAN VITO,30	80014	GIUGLIANO CAMPANIA IN	9,72
90	DE LUCA GIULIANO	29/12/1976	VIA ENRICO DE NICOLA,14	80018	MUGNANO NAPOLI DI	9,50
91	LILLI STEFANIA	08/08/1977	VIA MATERDEI, 55	80136	NAPOLI	9,43
92	SAVOIA ANTONELLA	16/09/1975	VIA SAN FILIPPO, 26	80121	NAPOLI	9,42
93	BONAMASSA BARBARA	22/02/1975	VIA GALILEO GALILEI, 15	80055	PORTICI	9,40
94	D'ANTO' MARIA	03/11/1974	VIA DON BOSCO, 22	80021	AFRAGOLA	9,40
95	BAIANO ANGELA	19/12/1975	VIA VECCHIA NAPOLI, 49	80145	NAPOLI	9,11
96	LEO ANNA LUISA	24/07/1970	VIALE SAN MODESTINO, 6	83013	MERCOGLIANO	8,77
97	NASTI RODOLFO	11/07/1978	VIA A. MANZONI, 30	80123	NAPOLI	8,39
98	COLARUSSO SARA	17/04/1978	VIA PEZZAPIANA	82100	BENEVENTO	8,37
99	ROSSI ANNALISA	16/07/1976	VIA FRACANZANO, 11	80127	NAPOLI	8,34
100	ELEFANTE ANTONIA	15/04/1977	VIA RISPOLI, 113	80053	CASTELLAMMARE DI STABIA	8,30
101	D'ELIA LANFRANCO	01/10/1977	VIA VITTORIO EMANUELE,55	85059	VIGGIANO	8,30
102	ARIELLO MANUELA	13/04/1977	VIA VIRGILIO, 17	80032	POZZUOLI	8,30
103	SIMONETTI ROSA	20/01/1972	VIA SARNO, 78	80040	SAN GENNARO VESUVIANO	7,81
104	MINICHELLO STEFANA	27/03/1974	VIA PIANO FILETTE, 29	83035	GROTTAMINARDA	7,70
105	TURCO ANNA AMELIA	27/01/1979	VIA I TRAV. CESARE PAVESE, 51	80018	MUGNANO NAPOLI DI	7,17
106	LAPICE EMANUELA	10/03/1978	VIA LAGO LUCRINO, 50	80147	NAPOLI	7,17
107	CASTALDO ROSARIA	27/12/1978	VIA GALLIANO, 40	80021	AFRAGOLA	7,10
108	BOZZETTO LUTGARDA	17/11/1978	VIA CASA BRENDA, 7	84013	CAVA DE' TIRRENI	7,10
109	AURIEMMA RENATA SIMONA	17/03/1979	VIA GIOVANNI BOVIO, 17	80038	POMIGLIANO D'ARCO	7,10
110	CORSINI FABRIZIO	19/08/1973	VIALE GRAMSCI, 19	80122	NAPOLI	6,90

111	BELLASTELLA GIUSEPPE	16/07/1979	VIA RAMPE S. ANTONIO A POSILLIPO, 90	80122	NAPOLI	6,90
112	RUOCCO GIUSEPPE	05/02/1977	VIA CASA VARONE, 15	80057	SANT'ANTONIO ABATE	6,90
113	MUSTO PASQUALE	17/02/1978	VIA CALATA CAPODICHINO, 128	80141	NAPOLI	6,90
114	TIRELLI GILDA	13/10/1978	VIA GIACOMO MATTEOTTI, 2	80010	VILLARICCA	6,90
115	PANICO ANNALISA	03/01/1976	VIA TAPPI A FURIGNANO, 175	80039	SAVIANO	6,67
116	DE CAPRIO CARMELA	08/04/1964	VIA IV NOVEMBRE, 142	81038	TRENTOLA DUCENTA	6,50
117	TAMMARO DOMENICO	28/12/1969	VIA S.PIETRO P.CO AZZURRO SCALA N,73	80147	NAPOLI	6,50
118	VITIELLO LUISA	09/05/1975	VIA S. ABBONDIO, 174	80045	POMPEI	5,70
119	CASORIA ENZA	28/10/1977	CORSO RESISTENZA, 129	80011	ACERRA	5,70
120	DI TOMMASO DONATO	25/05/1979	VIA SAN VITO, 30	80014	GIUGLIANO CAMPANIA IN	5,30
121	FINELLI CARMINE	13/06/1974	VIA ARENACCIA, 128	80141	NAPOLI	4,10
122	PONTILLO ALESSANDRO	12/11/1964	VIA PETRARELLE, 35	81100	CASERTA	4,10

Branca di EMATOLOGIA

1	RUSSOLILLO SILVIA	06/02/1948	VIA FRANCESCO SAVERIO CORRERA, 250	80135	NAPOLI	45,70
2	QUATTRIN STEFANO	23/09/1948	VIA GIACINTO GIGANTE, 43	80128	NAPOLI	45,40
3	QUARANTELLI IRENE	03/08/1963	VIA MADONNELLE 58/B	80056	ERCOLANO	38,87
4	QUIRINO ADA ANTONIETTA	20/08/1951	VIA G.B. RUOPPOLO, 121	80100	NAPOLI	35,10
5	GRECO CARLO MARIA MICHELE	13/07/1948	VIA T. TASSO, 169/D	80127	NAPOLI	32,00
6	CELETTI ANGELA	28/12/1962	VIA LUCA GIORDANO, 93	80128	NAPOLI	29,10
7	NASUTI ADELE	19/01/1976	VIA MAIANIELLO, 20	80065	SANT'AGNELLO	27,93
8	SAGRISTANI MARCO	27/04/1969	VIA MAIANIELLO, 20	80065	SANT'AGNELLO	27,40
9	ZIELLO LUIGI	20/07/1948	VIA MICHELANGELO SCHIPA, 68	80122	NAPOLI	27,20
10	ARONNE ITALIA	01/06/1950	CORSO V. EMANUELE, 22	80059	TORRE DEL GRECO	27,20
11	MIGLIORATI ROBERTA	25/03/1955	VIA FLORIMO, 3	80127	NAPOLI	26,30
12	SVANERA GINO	26/01/1976	VIA DON MINZONI, 140	80040	CERCOLA	25,84
13	CAROLA ANTONIO	08/07/1946	VIALE CAMPI FLEGREI, 25	80124	NAPOLI	21,30
14	D'AMICO MARIA ROSARIA	10/08/1964	VIA CAVOUR, 9	86089	VASTOGIRARDI	20,54
15	CAPOBIANCO GAETANA	12/12/1967	VIA SAN MICHELE, 1	83050	SCAMPITELLA	20,43

16	ARCAMONE MANUELA	24/04/1976	CORSO UMBERTO I, 208	80058	TORRE ANNUNZIATA	17,24
17	PARASOLE ROSANNA	24/01/1964	VIA MICHELANGELO NACCHERINO, 11	80131	NAPOLI	16,70
18	ANDRETTA CLAUDIA	10/06/1975	VICO VERDE A MONTEOLIVETO, 10	80134	NAPOLI	14,66
19	MARRA NICOLETTA	01/10/1973	VIA SABINA, 2	83050	VOLTURARA IRPINA	14,41
20	GALGANO ANNA	30/11/1952	VIA LATILLA, 18	80134	NAPOLI	14,20
21	CORREALE PASQUALINO	09/05/1970	VIA F. DE PINEDO, 151	80144	NAPOLI	13,01
22	GAROFANO TIZIANA	23/05/1971	VIA P. CASTELLINO, 101	80131	NAPOLI	12,50
23	CIANCIA ROSANNA	11/09/1974	VIA PARMENIDE, 110	84131	SALERNO	11,90
24	CELENTANO MARIA	21/04/1976	VIA R. BOSCO, 38	80069	VICO EQUENSE	10,60
25	SICA ANTONELLO	19/01/1975	VIA EMILIO SCAGLIONE, 150	80145	NAPOLI	10,34
26	LANGELLA MARIA	08/09/1959	VIA CORALLO, 47	84016	PAGANI	10,30
27	FERRARA MARIA GIOVANNA	12/06/1973	PIAZZA TRIESTE E TRENTO, 18	80026	CASORIA	9,89
28	SERIO BIANCA	06/01/1977	VIALE AUGUSTO, 76	80125	NAPOLI	9,50
29	TAMBARO FRANCESCO PAOLO	20/03/1977	VIA V. ALFIERI, 1	80014	GIUGLIANO CAMPANIA IN	9,50
30	PETRICCIONE LUCA	14/10/1976	P.zza S. ERASMO, 10	04023	FORMIA	8,80
31	IZZO TIZIANA	11/07/1978	VIA SAMBUCI, 78	80040	POGGIOMARINO	8,30
32	PEDATA MARIANGELA	30/07/1979	VIA OASI SACRO CUORE, 4	80014	GIUGLIANO CAMPANIA IN	8,30
33	BECCHIMANZI CRISTINA	19/01/1979	VIA DON MILANI, 20-22	81030	LUSCIANO	8,30
34	BUONANNO MARIATERESA	21/11/1976	VIA PORRETTA, 1	82010	MOIANO	7,70
35	PETRUZZIELLO FARA	23/02/1974	CORSO VITTORIO EMANUELE, 20/A	80122	NAPOLI	7,10
36	CRISCUOLO CLELIA	01/05/1980	VIA LUIGI STURZO, 21	81031	AVERSA	6,90
37	MORELLI EMANUELA	23/06/1979	VIA PIAZZALE TECCHIO, 45	80125	NAPOLI	5,60

Branca di ENDOCRINOLOGIA

1	SANTANGELO LUCIO	06/02/1950	VIA ASCENSIONE A CHIAIA, 5	80100	NAPOLI	45,90
2	MEDICI VINCENZO	06/05/1950	VIA AMENDOLA, 84	84025	EBOLI	45,80
3	GIUGLIANO GIOVANNI LUIGI EMILIO	21/06/1951	VIA DONIZETTI, 9	84073	SAPRI	43,40
4	ROSSI RICCARDO	27/12/1949	PIAZZA DEGLI ARTISTI, 17	80129	NAPOLI	43,30
5	DE ROSA MICHELE	16/01/1949	VIA BELSITO, 19	80123	NAPOLI	42,90
6	VENDITTO TERESA	22/12/1946	CORSO GARIBALDI, 187	80055	PORTICI	41,70

7	AMATO GIOVANNI	24/04/1948	VIA ORSI, 33	80128	NAPOLI	41,70
8	VALENTINO ROSSELLA	20/09/1953	VIALE MICHELANGELO BUONARROTI, 48	80129	NAPOLI	41,10
9	D'ANGELO ANTONIO	16/10/1948	PIAZZA LO BIANCO, 10	80143	NAPOLI	40,90
10	STRIANO SALVATORE	16/01/1949	CORSO GARIBALDI, 187	80055	PORTICI	40,50
11	GARZIA ERNESTO	14/10/1948	CORSO S.GIOVANNI A TEDUCCIO, 243	80146	NAPOLI	40,30
12	GIUDICE BARTOLOMEO	26/02/1951	VIA O.TORTORA,137	84087	SARNO	39,70
13	CAMPANELLE ANTONIO	11/12/1950	VIA NICOLINI, 68	80100	NAPOLI	38,50
14	GHIDELLA GIOVANNI BATTISTA	12/01/1956	CORSO VITTORIO EMANUELE, 45	80053	CASTELLAMMARE DI STABIA	36,70
15	NINO PIETRO	14/11/1947	VIA FRANCESCO PETRARCA, 3	80026	CASORIA	35,50
16	MAGLIONE GIULIA FIORINA	17/12/1960	VIA GIACOMO LEOPARDI, 36	80040	POLLENA TROCCHIA	28,70
17	MILONE EMILIA	14/09/1961	V.PLINIO IL VECCHIO,24 c/o MILONE LUIGI	80053	CASTELLAMMARE DI STABIA	26,70
18	PERRINO SILVIA	08/05/1968	VIA CONSALVO P.CO S. LUIGI, 99 H	80125	NAPOLI	26,20
19	CASO BEATRICE	26/06/1952	VIA SAN ABBONDIO, 170	80045	POMPEI	26,10
20	PALMA MARIA	30/01/1959	VIA G. PUCCINI 6	80040	TERZIGNO	26,10
21	ALBANO GIUSEPPINA	10/10/1957	VIA A. FALCONE, 442	80127	NAPOLI	26,10
22	FALCO GIUSEPPINA MARIAGRAZIA	27/03/1961	VIA FRASCATOLI, 20	80030	SAN VITALIANO	26,10
23	NOTARO ANTONIO	01/05/1974	VIA STEFANO CORSI, 23	80039	SAVIANO	25,48
24	SALA DANIELLE DORA CARLA	01/04/1946	VIA LUCA GIORDANO, 106	80129	NAPOLI	25,10
25	DI MARTINO SERGIO	09/04/1963	VIA LOGGIA DEI PISANI 13	80133	NAPOLI	25,10
26	FERRERI GIOVANNI	28/08/1957	I TRAV.FUMAROLI 5	80146	NAPOLI	24,90
27	GIORDANO MARIA	01/05/1959	VIA RIONE GARIBALDI, 7	81013	CAIAZZO	24,47
28	SARNACCHIARO FRANCESCA	28/09/1962	VIA M.PIETRAVALLE 4	80131	NAPOLI	24,20
29	CAFIERI MICHELA	15/01/1955	VIA PITTORE 172	80046	SAN GIORGIO A CREMANO	23,70
30	ROSSI VALENTINA	20/07/1966	LARGO FERRANTINA 7	80121	NAPOLI	23,67
31	RICCI GIUSEPPE	15/02/1964	VIA KERBAKER 89	80129	NAPOLI	23,00
32	COSCIONE MONICA	05/07/1963	VIALE COLLI AMINEI 235	80131	NAPOLI	23,00
33	DI GENNARO STEFANIA	15/07/1963	PIAZZA QUATTRO GIORNATE, 64	80128	NAPOLI	22,70
34	AVELLA LUIGI	17/07/1962	VIA S.M. A CUBITO 670	80145	NAPOLI	22,20
35	SEPE JOSEPH	02/03/1956	PIAZZA LEONARDO 31	80129	NAPOLI	21,80
36	RAPACCIUOLO VINCENZO	07/04/1963	VIA A. DE CURTIS, 42	84018	SCAFATI	20,10

37	DI SOMMA CAROLINA	10/10/1963	MISCIO',28	80049	SOMMA VESUVIANA	19,37
38	PIVONELLO ROSARIO	09/01/1970	VIA PIETRO CASTELLINO 141 Palazzo Egeria	80131	NAPOLI	19,07
39	DI COSTANZO BRIGIDA	18/01/1973	VIA DELL'AMICIZIA , 60	80070	ISCHIA	18,63
40	MARINO LUCIA	05/10/1965	VIA A. DIAZ I TRAV.2	80020	CRISPANO	18,07
41	ESPOSITO DARIO	19/05/1969	C. SO SECONDIGLIANO 253	80144	NAPOLI	18,05
42	DI SARNO ANTONELLA	11/02/1966	VIA VERUOTTO, 14	80073	CAPRI	17,90
43	SALZANO IDA	20/06/1964	I TRAV. TEN.LUIGI ROSSI 1	80042	BOSCOTRECASE	17,25
44	CONTE MARISA	06/05/1971	C. SO SECONDIGLIANO, 253	80144	NAPOLI	16,83
45	GIGANTE MARIANNA	21/07/1969	VIA DI POZZUOLI, 106	80124	NAPOLI	15,60
46	IERVOLINO EMILIA	31/10/1965	VIA DELLE COLMATE, 127	80078	POZZUOLI	15,50
47	FAGGIANO ANTONGIULIO	15/07/1973	VIA VENTAGLIERI, 27	80135	NAPOLI	14,66
48	SOLIMENO STEFANO	20/12/1966	VIA S. FR.D'ASSISI, 19	81034	MONDRAGONE	14,63
49	CIULLO ILARIA	12/04/1967	VIA E. PESSINA, 81	80135	NAPOLI	13,66
50	PULCRANO MELANIA	05/05/1973	VIA CARMINE GUADAGNI, 102	80038	POMIGLIANO D'ARCO	13,65
51	LUPOLI GELSY	01/07/1974	VIA TASSO, 113	80127	NAPOLI	13,57
52	MANGANELLA GIOVANNI	17/08/1971	GIROLAMO SANTACROCE,25	80129	NAPOLI	13,54
53	DENTICO CONCETTA	29/05/1973	VIA S. GENNARO, 16	80078	POZZUOLI	13,10
54	COZZI UGO	27/12/1961	VIA VITO SANTIMONE, 12	84025	EBOLI	12,42
55	LALLI ELEONORA	19/10/1974	VIA CASTELLAMMARE, 221	80054	GRAGNANO	11,98
56	CORONELLA CONCETTA	01/01/1974	VIA S. FRANCESCO D'ASSISI 19	81034	MONDRAGONE	11,60
57	NAPPO FRANCESCO	02/09/1964	VIA ASCOLESE,57	80040	POGGIOMARINO	11,37
58	FONDERICO FRANCESCO	26/06/1968	VIA MADONNA DELLE GRAZIE, 79	80018	MUGNANO DI NAPOLI	11,33
59	SANTORELLI ANTONIETTA	04/05/1965	VIA MADONELLE P.co GRASSO 11/D	80030	TUFINO	11,32
60	FUSCO ALESSANDRA	03/07/1975	VIA BENEVENTO, 80	82016	MONTESARCHIO	10,70
61	DE FELICE GIUSEPPINA	26/04/1973	VIA E. RUGGIERO, 37	81100	CASERTA	10,69
62	STILE LUISA ANNA	26/10/1973	VIA V. VENETO, 390	80058	TORRE ANNUNZIATA	10,22
63	LEO ANNA LUISA	24/07/1970	VIALE SAN MODESTINO, 6	83013	MERCOGLIANO	9,32
64	SAVOIA ANTONELLA	16/09/1975	VIA SAN FILIPPO, 26	80121	NAPOLI	9,08
65	SARDELLI LUIGI	21/07/1974	VIA C.COLOMBO RIONE, 167	80022	ARZANO	8,99
66	MARTEDI' EMILIA	01/01/1973	VIA LUIGI IACONO,21	80058	TORRE ANNUNZIATA	8,90

67	PISCOPO MARCO	01/07/1975	VIA N. NICOLINI, 45	80141	NAPOLI	8,59
68	COLARUSSO SARA	17/04/1978	VIA PEZZAPIANA	82100	BENEVENTO	8,35
69	DI TOMMASO DOMENICO	18/08/1977	VIA SAN VITO,30	80014	GIUGLIANO CAMPANIA IN	8,34
70	ROSSI ANNALISA	16/07/1976	VIA FRACANZANO, 11	80127	NAPOLI	8,31
71	ELEFANTE ANTONIA	15/04/1977	VIA RISPOLI,113	80053	CASTELLAMMARE DI STABIA	8,30
72	MAGLIONE EMILIA	09/06/1973	VIA PROVINCIALE NAPOLI,148	80126	NAPOLI	7,73
73	PANICO ANNALISA	03/01/1976	VIA TAPPIA FURIGNANO, 175	80039	SAVIANO	7,24
74	LAPICE EMANUELA	10/03/1978	VIA LAGO LUCRINO, 50	80147	NAPOLI	7,10
75	AURIEMMA RENATA SIMONA	17/03/1979	VIA GIOVANNI BOVIO, 17	80038	POMIGLIANO D'ARCO	7,10
76	VITOLO GABRIELLA	10/07/1974	VIA PORTA POSILLIPO, 50b	80123	NAPOLI	6,99
77	BELLASTELLA GIUSEPPE	16/07/1979	VIA RAMPE S.ANTONIO A POSILLIPO, 90	80122	NAPOLI	6,90
78	RUOCCO GIUSEPPE	05/02/1977	VIA CASA VARONE, 15	80057	SANT'ANTONIO ABATE	6,90
79	TIRELLI GILDA	13/10/1978	VIA GIACOMO MATTEOTTI, 2	80010	VILLARICCA	6,90
80	DI TOMMASO DONATO	25/05/1979	VIA SAN VITO, 30	80014	GIUGLIANO CAMPANIA IN	5,30
81	PONTILLO ALESSANDRO	12/11/1964	VIA PETRARELLE, 35	81100	CASERTA	4,10

Branca di FARMACOLOGIA E TOSSICOL. CLINICA

1	MARINI SILVIA	08/04/1955	VIA GIOVANNI PASCOLI, 24 C/O MARINI DOME	80053	CASTELLAMMARE DI STABIA	27,60
2	NICOLINO MARINA	16/02/1959	VIA G. SANFELICE, 24	80134	NAPOLI	23,30
3	VITELLI MARIA RENTA	10/08/1965	VIA MACEDONIA, 11 - P.co LE PALME	80137	NAPOLI	15,76
4	GALLO MARIAPINA	15/05/1973	VIA G. ATZORI, 266	84014	NOCERA INFERIORE	6,80
5	DE LANDRO DANIELA	16/11/1956	VIA TOGLIATTI, 8	59021	VAIANO	5,80
6	MOSCA VINCENZO	13/01/1974	VIA ALESSANDRO VOLTA, 20	80053	CASTELLAMMARE DI STABIA	5,50

Branca di FISIOCHINESITERAPIA

1	SABATINO NICOLA	14/07/1962	VIA NAZIONALE 18	85017	TOLVE	43,46
2	LOTTI GIOVANNI	17/02/1949	VIA S. MARIA A CUBITO, 493	80145	NAPOLI	43,40
3	GRECO PASQUALE	14/05/1949	VIA TASSO PARCO FLORA, 69	80121	NAPOLI	43,40
4	MESSORE LUIGI GIULIO FRANCESCO	04/10/1947	VIA GIROLAMO SANTACROCE, 8	80129	NAPOLI	41,60

5	SCOGNAMIGLIO ANIELLO ANTONIO	21/05/1946	VIA B. CAVALLINO, 31	80128	NAPOLI	40,40
6	LANZA FRANCESCO	02/03/1949	VIA MICHELANGELO DA CARAVAGGIO, 42	80126	NAPOLI	39,40
7	VALERIO FRANCESCO	02/03/1948	VIA V. ROMANIELLO, 12	80129	NAPOLI	39,20
8	CARDILLO GENNARO	04/08/1948	PIAZZA F. MUZI, 11	80129	NAPOLI	38,00
9	RUSSO PASQUALE	15/05/1949	VIA DEL PARCO MARGHERITA, 3	80121	NAPOLI	37,80
10	TANCREDI CLAUDIO	07/07/1950	VIA BERNARDO CAVALLINO, 6	80128	NAPOLI	37,20
11	SERPE ADELE	29/01/1950	VIA POSILLIPO 176/3	80123	NAPOLI	35,20
12	FALCO ALFONSO	02/02/1948	VIA SAN VALENTINO, 1	80040	STRIANO	33,30
13	ESPOSITO GENNARO	11/06/1949	VIA MANZONI, 106	80046	SAN GIORGIO A CREMANO	33,30
14	FOGGIA LUIGI	05/05/1953	VIA EMANUELE DE DEO, 4	80134	NAPOLI	32,80
15	MIANO FLAVIO	01/01/1956	PIAZZA FRANCESE, 3	80133	NAPOLI	32,60
16	D'ANTONIO GIUSEPPE	27/02/1953	VIA CROCE, 133	80036	PALMA CAMPANIA	32,00
17	SERINO MARIACARMELA	30/11/1953	VIA LUCIO SILLA, 42	80124	NAPOLI	32,00
18	FUSCO MARCELLO	15/09/1969	VIA FLEMING, 24	80027	FRATTAMAGGIORE	30,25
19	CRISCI CLAUDIO	30/10/1954	VIA TERRACINA, 381	80125	NAPOLI	29,70
20	DI MARTINO LUCIA	03/01/1953	VIA AMATO, 10	80053	CASTELLAMMARE DI STABIA	29,50
21	BRANCACCIO SALVATORE RICCARDO	29/04/1953	VIA CILEA, 129	80129	NAPOLI	28,40
22	GRECO ANGELINA	13/03/1962	VIA PASQUALI, 122	87040	MENDICINO	26,73
23	CAPONE MARIA	14/08/1960	VIA VECCHIA SAN GENNARO 30/ C	80078	POZZUOLI	26,60
24	BARATELLI ANNA MARIA	07/07/1964	VIA LA VIGNA, 68	80071	ANACAPRI	26,26
25	AVENA NATALINO	28/11/1955	CORSO UMBERTO 352	80023	CAIVANO	24,50
26	FARESE NICOLANIELLO	09/09/1962	VIA FONDO BOSSO, 64	80077	ISCHIA	23,90
27	AVELLA DULCIZIA	13/08/1963	VIA ANFITEATRO LATERIZIO, 100	80035	NOLA	23,70
28	DEL PRETE UGO	02/05/1962	P.zza A. MORO, 2	81100	CASERTA	23,12
29	CASILLO GIUSEPPE	03/11/1964	VIA TORINO, 31	80021	AFRAGOLA	21,41
30	SERINO MICHELE	19/05/1957	VIA CROCILLO 53	80010	QUARTO	20,90
31	GUIDA ANNA	06/05/1961	VIA S.LUCIA 133	80132	NAPOLI	20,30
32	IODICE SALVATORE	22/05/1965	VIA LEONARDO DA VINCI, 5	80040	SAN SEBASTIANO AL VESUVI	20,30
33	D'ANDREA ENRICO	17/10/1960	VIA BELVEDERE 101	80127	NAPOLI	20,10
34	DE FRANCISCIS CAMILLO PAOLO	23/04/1969	I TRAV.DIV.SIENA 23	80124	NAPOLI	20,09

35	PRISCO MARIANNA	14/10/1972	P.ZZA DUCA D'AOSTA, 42	80044	OTTAVIANO	19,40
36	BERTELLA MARIANNA	13/05/1978	VIALE MICHELANGELO, 13	80129	NAPOLI	19,34
37	MORRIELLO VINCENZA	30/06/1966	CORSO GIANNONE, 188	81100	CASERTA	19,10
38	SEPE CATELLO	24/02/1968	VIA MAZZINI, 105	84010	SANT'EGIDIO DEL MONTE AL	18,40
39	GERVASIO MARIO LUIGI GAETANO	22/07/1953	VIA MANZONI, 15	83049	MONTEVERDE	18,30
40	GUIDA MARGHERITA	23/12/1966	VIA COLONNA, 8	20149	MILANO	18,26
41	DE MARTINO ATTILIO	21/03/1965	VIA D.FONTANA 98	80128	NAPOLI	18,19
42	NAPOLI AMALIA	27/10/1957	VIA D. FONTANA, 95	80128	NAPOLI	17,92
43	VACCARO FRANCESCO	28/02/1962	VIA ULDARIGO MASONI 63	80141	NAPOLI	17,90
44	D'ANIELLO PASQUALE	21/08/1961	VIA P.BORSELLINO 1	80057	SANT'ANTONIO ABATE	17,63
45	FRONTERA FLAVIA	02/02/1969	VIA GUIDO DE RUGGIERO, 92	80128	NAPOLI	16,70
46	DRAMMIS CARMEN	11/09/1971	VIA MANZONI, 149	80123	NAPOLI	16,17
47	VISCONTI MARIAROSARIA	07/06/1965	CORSO AMEDEO DI SAVOIA, 222	80136	NAPOLI	16,10
48	ERMAN ELVIRA	09/02/1974	M.KERBAKER,61	80129	NAPOLI	16,06
49	RUOTOLO VALERIO	23/03/1973	VIA TUFARELLI IV TRAV sin, 2	80046	SAN GIORGIO A CREMANO	15,81
50	ARGENZIANO FLAVIO MARCO	05/05/1963	VIA MAZZOCCHI, 195	81055	SANTA MARIA CAPUA VETERE	15,79
51	MENDUNI DE ROSSI TERESA	08/09/1965	VIA FEDRO, 7	80122	NAPOLI	15,50
52	SEPE GIANLUCA	30/04/1971	VIA E. GIANTURCO, 21	80055	PORTICI	15,45
53	PERNA FRANCESCO	11/11/1976	VIALE DEGLI ULIVI, 37	80040	SAN SEBASTIANO AL VESUVI	14,85
54	COCOZZA RAIMONDO	21/03/1973	VIA S. PIETRO, 45	80147	NAPOLI	14,43
55	MARINIELLO ANGELA	02/03/1969	VIA BONAVOLONTA', 4	80024	CARDITO	14,12
56	FUSCO RAFFAELE	14/12/1955	VIA DON RAFFAELE ABETE, 48	80017	MELITO DI NAPOLI	13,90
57	BAIANO CAROLINA	20/09/1974	VIA TOLEDO, 306	80132	NAPOLI	13,88
58	VISCO LUCIANA	05/08/1974	VIA F. CILEA, 265	80127	NAPOLI	13,81
59	MARINO' GIUSEPPE	25/07/1968	VIA EDGARDO CORTESE, 5	80128	NAPOLI	13,70
60	PIANTADOSI ANGELA	17/04/1969	VIA PIGNA, 66	80014	GIUGLIANO IN CAMPANIA	13,70
61	PEZZULLO VITTORIA	13/07/1965	VIA DRAGONARA, 11	80070	BACOLI	12,58
62	LAISE ANIELLO	11/09/1973	VIA E. DE FILIPPO, 3	80017	MELITO DI NAPOLI	12,50
63	SANTANGELO GIOVANNI	12/05/1972	VIA FERRARECCE, 110	81100	CASERTA	12,46
64	CARILLO MARIA ROSARIA	17/10/1964	PIAZZA ARENELLA,7/I	80128	NAPOLI	12,25

65	BORRELLI GIOVANNI	03/04/1973	VIA MARESCA, 29	80058	TORRE ANNUNZIATA	11,57
66	FERRANTE CESARIO	06/02/1970	VIA G. MARINI, 56	81030	CESA	11,30
67	PANARIELLO GIOVANNI	07/07/1972	CORSO UMBERTO I, 450	80034	MARIGLIANO	11,28
68	ALDERISIO TIZIANA	15/08/1962	VIA ADOLFO BINNI, 1	80035	NOLA	11,20
69	TURCO CELESTINO	30/08/1965	VIA PONTI ROSSI, 121	80131	NAPOLI	11,20
70	PUGLIESE GAETANO	15/06/1970	VIA MONTEDORO, 14	80059	TORRE DEL GRECO	11,20
71	RANDAZZO ALESSANDRA	17/05/1977	VIA GAETANO FORTE, 2	80131	NAPOLI	10,89
72	FALZARANO CARMELA	31/07/1972	VIA G. BOCCACCIO, 5	81031	AVERSA	10,70
73	DI DOMENICO FRANCESCA PAOLA	24/01/1976	VIA A. GUERRITORI, 41	84013	CAVA DE' TIRRENI	10,62
74	GISON ANNALISA	05/07/1974	VIA B. CELLINI, 8/A	80055	PORTICI	10,60
75	RUSSO RAFFAELE	16/08/1973	VIA GUANTAI AD ORSOLONE, 100	80131	NAPOLI	10,01
76	MARINIELLO FERDINANDO	05/03/1974	VIA ALDO MORO, 12	80016	MARANO DI NAPOLI	10,00
77	DE SENA PASQUA	10/08/1966	VIA VENETO, 4	80058	TORRE ANNUNZIATA	9,68
78	VALENTINO TOMMASO	02/10/1977	VIA ORESTE VECCHI, 8	81025	MARCIANISE	9,65
79	RICCIO ILARIA	29/06/1978	P.TTA ANIELLO FALCONE, 102	80127	NAPOLI	9,40
80	ESPOSITO MARIA	16/10/1977	VIA TOSCANELLA, 34/BIS	80145	NAPOLI	8,30
81	CONTALDI MARIA TERESA	31/05/1978	VIA CARLO ALBERTO I TRAV, 7	80045	POMPEI	7,69
82	NARDINI IRENE	17/11/1977	VIA FUORIGROTTA, 26	80125	NAPOLI	7,60
83	D'ONOFRIO CONCETTA NASTASIA	11/12/1976	VIA F. TERRACCIANO, 25	80038	POMIGLIANO D'ARCO	7,60
84	MATTIA ENRICOMARIA	20/12/1977	VIA ISONZO, 16	81100	CASERTA	7,55
85	BUFFONE CHIARA	08/03/1975	VIA DE MARTINO RENATO, 10	84122	SALERNO	7,10
86	NUCERA VALENTINA	29/05/1980	VIA S. ANNA, 85	89025	ROSARNO	7,10
87	MARINO PASQUALINA	07/10/1980	C/O CASTELLACE VIA SALFI, 9	89014	OPPIDO MAMERTINA	7,10
88	TREMATERRA LUIGI	31/07/1977	VIA VITTORIO VENETO, 42	80145	NAPOLI	6,77
89	AMORESANO DOMENICO	29/07/1972	CORSO EUROPA, 545	80010	VILLARICCA	6,33
90	PALLOTTA MAURIZIO	24/10/1967	VIA SAN GIUSEPPE MOSCATI, 49	82100	BENEVENTO	5,93
91	PAPARO ERMINIA	25/08/1977	VIA GIACOMO MATTEOTTI, 28	80040	SAN SEBASTIANO AL VESUVI	5,60
92	BERTOGLIATTI SERGIO	27/12/1973	VIA PADRETERNO, 37	80016	MARANO DI NAPOLI	5,36
93	LA MANTIA VITTORIO	19/02/1976	VIA A. DE CURTIS, 11	80040	CERCOLA	5,00
94	BARBATI CIRO	16/03/1978	VIA CAPUA, 19	80030	CAMPOSANO	5,00

95	GUARCELLO GIOVANNI	23/06/1974	VIA CAIO DUILIO, 16/E	80125	NAPOLI	5,00
96	D'ANTONIO ARTURO	05/03/1978	VIA VICINALE TRECASE, 13	80044	OTTAVIANO	5,00
97	ALLOCCA CELESTINO	22/06/1975	PIAZZA VITTORIO EMANUELE III, 22	80049	SOMMA VESUVIANA	4,92
98	LIGUORI EMILIA	14/08/1971	VIA OSPEDALE, 1	81030	FALCIANO DEL MASSICO	3,80
99	ARMIERO CATERINA	21/07/1978	VIA CURZIO MALAPARTE, 11	81025	MARCIANISE	3,80
100	MANNA PASQUALE GIULIO	06/03/1979	VIA A. GRAMSCI, 13	80013	CASALNUOVO DI NAPOLI	3,80

Branca di FONIATRIA

1	RUOSI MAURIZIO	21/03/1964	VIA RIVO CEROLA, 1	84087	SARNO	20,30
2	COVINO ATTILIO	21/06/1964	VIA SALVO D'ACQUISTO 25	80046	SAN GIORGIO A CREMANO	20,30
3	CORTILE ANGELO	09/03/1962	VIA A. FALCONE, 51	80127	NAPOLI	16,00
4	PUZZUOLI FANTONI ALESSANDRO	20/07/1971	VIA FORIA, 25	80137	NAPOLI	14,00
5	ANGELILLO NICOLA	11/06/1972	VIA DELL' AMICIZIA, 60	80070	ISCHIA	13,35
6	TANZILLO MARIA	16/08/1968	VIA A. DIAZ, 115	80055	PORTICI	12,50
7	D'AULOS FEDERICA	13/10/1975	VIA NIZZA, 162	84124	SALERNO	12,20
8	VUOTTO ROSARIA	05/06/1964	VIA BARI, 68	80026	CASORIA	11,90
9	MERCONE FRIEDA	13/02/1967	VIA CAUDINA,178	81024	MADDALONI	11,27
10	RAUCCI MARINA	07/11/1965	VIA LIBERTA', 70	80040	SAN SEBASTIANO AL VESUVI	11,00
11	CARUSONE ROSARIA	26/09/1968	VIA MAZZOCCHI, 195	81055	SANTA MARIA CAPUA VETERE	10,24
12	LARIA CARLA	29/04/1975	VIA BUCCIARELLI, I TRAV.3	89900	VIBO VALENTIA	9,81
13	DI COSTANZO BRIGIDA	18/01/1973	VIA DELL'AMICIZIA, 60	80070	ISCHIA	9,40
14	VISONE MICHELE	10/07/1964	VICINALE MASSERIA GRANDE, 15	80126	NAPOLI	8,45
15	DE LUCA MARIA	26/10/1967	VIA CONCENZIONE MONTE, 15	83036	MIRABELLA ECLANO	3,80

Branca di GASTROENTEROLOGIA

1	AMBROSIO DOMENICO	22/02/1946	VIA G. PASCOLI, 12	80023	CAIVANO	50,10
2	SAFFIOTTI OTTAVIO	15/03/1946	VIA L. CALDIERI, 88	80128	NAPOLI	46,90
3	PLAZZA ALBERTO	07/04/1947	VIA IGNAZIO MUTI, 2	80027	FRATTAMAGGIORE	46,80
4	TROISE GIULIANO	10/02/1952	VIA FILIPPO PALIZZI, 113	80127	NAPOLI	42,20
5	CAPUANO GAETANO	23/08/1951	VIA CARAVAGGIO, 202	80126	NAPOLI	41,00

6	RINALDI MASSIMO	10/08/1948	CORSO VITT. EMANUELE, 377	80135	NAPOLI	39,80
7	CAFIERO ANTONELLA	05/11/1953	CORSO ITALIA C/O P.O. S.M. DELLA MISERIC	80067	SORRENTO	37,40
8	MONTANARO FRANCESCO	09/09/1948	VIA RITIRO, 5	80027	FRATTAMAGGIORE	32,40
9	MINIERI MAURO	01/11/1959	VIA LIBERTA' II TRAV.DX 25	80055	PORTICI	29,00
10	ESPOSITO MARIA LUISA	27/03/1963	CORSO V.EMAN. 377	80135	NAPOLI	25,50
11	ROCCO ALBA	15/11/1964	VIA GALENO 69	80053	CASTELLAMMARE DI STABIA	25,08
12	SILVESTRINO FRANCESCO	30/09/1961	VIA S.FRANCESCO, 59	80034	MARIGLIANO	24,53
13	MANGUSO FRANCESCO	23/11/1959	VIA ORAZIO, 91	80100	NAPOLI	24,30
14	DE RITIS FRANCESCA	23/02/1966	VIALE VILLA S. MARIA, 14	80122	NAPOLI	24,30
15	PETRONE EMILIA	30/07/1961	VIA SUAREZ, 15	80129	NAPOLI	23,90
16	SICOLO PIERLUIGI	23/11/1961	CORSO EUROPA, 8	80011	ACERRA	23,90
17	BENCIVENGA VINCENZA	15/01/1964	VIA S. MARIA GORETTI 9/A	80078	POZZUOLI	23,10
18	RETTURA PASQUALE	23/12/1956	VIA CAMPEGNA 135	80124	NAPOLI	22,50
19	BENEDUCE FILIPPO	21/07/1959	VIA COSIMO MICCOLI, 2A TRAV., 18	80038	POMIGLIANO D'ARCO	22,50
20	COCCHIA PASQUALINA	08/05/1964	VIA P.MASCAGNI 78	80128	NAPOLI	21,00
21	RICCIO GIOVANNI	13/08/1969	VIALE MARGHERITA, 18	80147	NAPOLI	17,66
22	VESPERE GIULIANA	17/11/1976	VIA VIRGILIO, 11	81030	SANT'ARPINO	16,21
23	CIAMARRA PAOLA	05/12/1972	VIA G.CLARK, 25/B	84131	SALERNO	16,15
24	DE SIMONE TERESA	15/10/1969	VIA VIRGILIO, 96	80053	CASTELLAMMARE DI STABIA	15,70
25	FEDERICO ALESSANDRO	14/06/1972	VIA ALCIDE DE GASPERI, 80	84018	SCAFATI	14,41
26	SCALICE ELISA	21/08/1973	VIALE AMENDOLA, 63	80021	AFRAGOLA	14,37
27	COZZOLINO ANTONIO	27/08/1975	VIA RUBINACCI, 18	80040	CERCOLA	13,33
28	SANGES MARCO	07/12/1974	VIA S. MARIA DEL PIANTO, 160	80144	NAPOLI	13,27
29	FAMILIARI VALERIA	28/05/1976	VIA PRINCIPE DI PIEMONTE I TRAV. 5	80070	MONTE DI PROCIDA	12,16
30	AMORUSO DANIELA CATERINA	09/04/1977	VIA GIUSEPPE COSENZA 293/A	80053	CASTELLAMMARE DI STABIA	10,70
31	COCCOLI PIETRO	17/06/1977	VIA PONTI ROSSI, 113	80131	NAPOLI	10,33
32	ESPOSITO ILARIA	09/05/1968	VIA MAURIZIO PISCICELLI, 13	80128	NAPOLI	9,61
33	VALENTE GIOVANNA	29/07/1977	C/SO MEDITERRANEO, 437	87029	SCALEA	9,50
34	SAVARESE MARIA FLAVIA	01/03/1978	VIA CAMPOSCINO, 78	80014	GIUGLIANO CAMPANIA IN	9,50
35	CUBUDIS PANTELIS	15/05/1962	VIA NAPOLI, 259/A	80018	MUGNANO NAPOLI DI	9,40

36	DI BELLA SIMONE	25/12/1977	VIA IASOLINO, 23	80077	ISCHIA	9,00
37	FIANDRA RAFFAELE	19/06/1973	VIA LUIGI CALDIERI, 127	80128	NAPOLI	8,70
38	MUCHERINO CATERINA	01/01/1978	VIA SAN ROCCO PARCO IL COLLE	81100	CASERTA	8,10
39	SALERNO RAFFAELE	21/07/1979	VIA A. MANZONI, 81	80046	SAN GIORGIO A CREMANO	6,80
40	DE COLIBUS PATRIZIA	06/09/1980	VIA DE LIGUORI, 31	84087	SARNO	6,80
41	GIAQUINTO SABRINA	01/05/1970	VIALE MARGHERITA, 24/A	80147	NAPOLI	6,30
42	NIOSI MARCO	10/09/1975	VIA PEZZELLA PARCO VALENTINO, 70	81055	SANTA MARIA CAPUA VETERE	6,30
43	PICA LOREDANA	09/08/1975	VIA E. A. MARIO, 15	80131	NAPOLI	5,60
44	DE LEONE ANNALISA	06/12/1974	VIA E. SUAREZ, 2/A	80129	NAPOLI	5,60

Branca di GERIATRIA

1	DI NATALE DAVIDE	29/05/1949	VIA CILEA, 88	80127	NAPOLI	43,50
2	COPPOLA FELICE	06/12/1944	VIALE S.M. A PARETE, 63	80030	LIVERI	43,30
3	LIGUORI LUIGI	25/05/1950	VIA SAN BARTOLOMEO, 5	80133	NAPOLI	40,50
4	D'ERRICO SALVATORE	10/05/1956	VIA GARIBALDI, 88	80028	GRUMO NEVANO	32,60
5	TEDESCO MICHELE ADOLFO	25/06/1952	SALITA DUE PORTE ALLA SALUTE, 14	80128	NAPOLI	32,00
6	CEPPARULO EMILIO	28/02/1953	VIA DIOMEDE MARVASI, 13	80044	OTTAVIANO	29,50
7	TORTORIELLO ANGELA	26/08/1954	SALITA DUE PORTE ALLA SALUTE, 14	80128	NAPOLI	28,80
8	D'AMBRA ANTONIO	05/03/1960	VIA GIOVANNI DA PROCIDA, 25	80070	ISCHIA	27,50
9	CALLIPARI SERAFINA	31/08/1957	VIA C. COLOMBO, 72	80062	META	27,40
10	LANDINO PIETRO	09/11/1962	VIA ROMA, 59	81010	GIOIA SANNITICA	27,27
11	MONACO GIUSEPPE	05/12/1957	VIA PITTORE, 88	80046	SAN GIORGIO A CREMANO	27,10
12	GRANATO MARINA	25/02/1961	VIA A. MAZZOCCHI 12	80141	NAPOLI	26,30
13	NANNOLA ORAZIO	14/10/1963	VIA A. OMODEO 95	80128	NAPOLI	25,40
14	IMPARATO MARGHERITA	01/05/1964	VIA M. PIETRAVALLE, 85	80131	NAPOLI	24,20
15	VERDE RAFFAELE	18/03/1964	VIA D. FONTANA, 194	80131	NAPOLI	24,20
16	GRIMALDI PELLEGRINO	17/06/1963	VIA PIAVE 230	83100	AVELLINO	23,80
17	PAGLIA NELLA	03/09/1964	VIA CONSALVO 120/A	80125	NAPOLI	23,00
18	CACCIATORE FRANCESCO	21/04/1967	VIA MERLIANI 20	80127	NAPOLI	22,70
19	BOCCHINO CATERINA	10/03/1958	VIA CASAFALCO, 48	80034	MARIGLIANO	22,40

20	BALBI VINICIO	16/09/1963	VIA UNIONE SOVIETICA, 69	80016	MARANO DI NAPOLI	21,69
21	SORRENTINO GIANPAOLO	25/06/1963	VIA IANNELLI, 45	80131	NAPOLI	21,50
22	CASALE ANTONIO	27/10/1973	VIA G. JANNELLI, 218	80131	NAPOLI	21,31
23	D'ANGELO MARINA	30/05/1960	VIA G.D'ANNA I TRAV.5	80026	CASORIA	19,70
24	ETTARI GIANLUCA	06/03/1971	VIA SIMONE MARTINI 60	80128	NAPOLI	19,38
25	MARFELLA RAFFAELE	06/03/1961	VIA VARCATURIELLO, 55	80014	GIUGLIANO IN CAMPANIA	19,10
26	TAGLIAMONTE MARIA ROSARIA	11/05/1970	VIA A. AMATRUDA, 9	84086	ROCCAPIEMONTE	19,10
27	PUZIO GIANFRANCO	02/06/1968	C.so F.co DURANTE, 169	80027	FRATTAMAGGIORE	18,85
28	PISACRETA ANNA ITALIA	26/07/1964	VIALE COLLI AMINEI, 36/D	80131	NAPOLI	18,80
29	CAPACCIO PINA	29/05/1975	VIA CIRCUMVALLAZIONE, 23/A	80049	SOMMA VESUVIANA	18,29
30	BIANCO SABATINO	27/04/1965	VIA PROVINCIALE PIANURA, 4	80078	NAPOLI	17,90
31	MADDALUNO GENNARO	10/08/1967	VIA PAOLO E ALFONSO ALLODI, 44	80078	POZZUOLI	17,90
32	CARUSO ASSUNTA ANTONIETTA	01/01/1968	VIA R. MISASI, 138	87100	COSENZA	17,80
33	GRELLA RODOLFO	26/01/1976	VIA NAZIONALE, 25	81030	SESSA AURUNCA	17,67
34	FIORILLO FRANCESCO	07/07/1973	VIA G. VERDI, 31	81030	ORTA DI ATELLA	17,23
35	MORMILE MARIA TERESA	30/05/1969	VICO III CORSO DURANTE, 7	80027	FRATTAMAGGIORE	16,93
36	GALLO PAOLO	04/05/1964	VIALE COLLI AMINEI, 36/D	80131	NAPOLI	16,70
37	MACIA BUSTAMANTE ANA MARIA DE LOURDES	05/02/1952	VIA ANTICA CONSOLARE CAMPANA, 58	80016	MARANO DI NAPOLI	16,63
38	FERRARA LUIGI	28/02/1971	VIA F. DI GIULIO, 4	81030	PARETE	16,60
39	BLOISE ANTONELLA	17/05/1975	VIA DEI GLICINI 26	87028	PRAIA A MARE	16,56
40	SUGLIA FIORITA	16/06/1962	VIA TAVERNA MELE 20	81042	CALVI RISORTA	16,02
41	COMITALE EMMA	07/07/1974	CORSO VITT. EMANUELE, 14	83024	MONTEFORTE IRPINO	15,82
42	SILVESTRI ANTONIA	05/09/1975	VIA CAPPELLA,5	83012	CERVINARA	15,59
43	TIRELLI PAOLO	09/01/1975	CORSO G. MATTEOTTI, 2	80010	VILLARICCA	15,54
44	LUCCI ROSA	08/07/1974	P.ZZA G. MARCONI, 3	80070	BACOLI	14,69
45	ABBATECOLA ANGELA MARIE	21/05/1972	VIA CAVATELLE, 13	03043	CASSINO	14,44
46	BARBIERI MICHELANGELO	20/10/1973	VIA VINCENZO CUOCO, 15	80121	NAPOLI	14,30
47	ERRA CARMINE	24/06/1966	VIA DELLE CALABRIE, 85	84131	SALERNO	14,17
48	DI PASQUALE FRANCESCA	19/11/1979	VIA CAMPOFREDA, 7	80025	CASANDRINO	13,47
49	VARGAS NATASCIA	14/10/1974	VIA MADONNA DELL'OLIO,138	81031	AVERSA	12,28

50	VIATI LUISA	22/12/1974	VIA STRADA PROVINCIALE 336, 4	81013	CAIAZZO	11,95
51	RUGGIERO LUIGI	03/01/1969	VIA SIGNORELLE A PATRIA,72	80014	GIUGLIANO IN CAMPANIA	11,93
52	BOLOGNA CAROLINA	03/04/1978	VIA VESSELLA, 6	81100	CASERTA	11,77
53	PROVVISIERO PELLEGRINO	20/10/1954	VIA ROMA, 45	80030	CIMITILE	11,70
54	VOLPE MARIA GIUSEPPINA	19/03/1969	VIA S.ANTONIO, 17	84060	MONTECORICE	11,70
55	FORTUNATO FRANCESCA	24/01/1978	VIA DEL MARE P.CO DELLE ORCHIDEE, 6	80016	MARANO DI NAPOLI	11,35
56	DE LORENZO ANNA	09/04/1977	VIA ACQUAVIVA,156	81100	CASERTA	10,96
57	CITARELLA MAURO	08/10/1960	VIA ANNUNZIATELLA,83	80053	CASTELLAMMARE DI STABIA	10,88
58	DE LISA GABRIELLA	28/09/1975	VICO ROSARIO DI PALAZZO, 2	80132	NAPOLI	10,48
59	DELL' AVERSANA ANNA	22/06/1976	VIA EDOARDO CHIAICCHIO, 4	80028	GRUMO NEVANO	10,21
60	COCCA CARMEN	15/04/1975	PIAZZA ARIELLA, 11	82029	SAN MARCO DEI CAVOTI	10,16
61	MONIELLO GIOVANNI	30/07/1975	NAZIONALE,112	81028	SANTA MARIA A VICO	10,10
62	MAZZELLA FRANCESCA	25/01/1977	VIA GIOVANNI MERLIANI,20	80127	NAPOLI	10,06
63	BUCUR ROXANA ILEANA	15/07/1964	VIA ROMA, 91	80028	GRUMO NEVANO	9,62
64	D'AMBROSIO DANIELE	06/11/1979	VIALE M. BUONARROTI, 48	81034	MONDRAGONE	9,59
65	PIETROSANTE MARCO	02/06/1976	VIA NAPOLI, 259/A	80018	MUGNANO DI NAPOLI	9,50
66	ARCIELLO ALESSANDRO	03/10/1976	VIA DIOCLEZIANO, 326	80124	NAPOLI	9,50
67	RUBERTO CARMEN	15/02/1977	VIA ALDO MORO, 82	83030	MONTEFALCIONE	9,39
68	PICCIOCCHI ELISABETTA	09/11/1977	VIA ALDO MORO, 66	80011	ACERRA	9,19
69	GUERRERA LUIGI	12/07/1967	VIA G.GUGLIELMUCCI,6	82030	CASALDUNI	8,99
70	AFFUSO FLORA	28/09/1970	VIA A.CACCAVELLO,22	80129	NAPOLI	8,90
71	DEL VECCHIO STEFANIA	18/03/1975	VIA CASERTA, 9	81055	SANTA MARIA CAPUA VETERE	8,72
72	FALCONE GABRIELLA	26/09/1968	TRAV. ANTONINO PIO,64	80126	NAPOLI	8,70
73	CERRACCHIO ERIKA	07/11/1975	VIA SANTUARIO, 51	83040	CAPOSELE	8,43
74	DE FALCO CATERINA	25/04/1977	VIA FONDINA,5	80145	NAPOLI	8,32
75	SERPICO RAFFAELLA	04/07/1978	VICO III FORTINO, 6	80075	FORIO	8,30
76	PETRONZIO EDGARDO	10/04/1974	VIA MATTIULI, 173/4	80047	SAN GIUSEPPE VESUVIANO	8,00
77	CRISTOFANINI ANTONELLA	15/09/1974	VIA DUCA D'AOSTA, 67	80026	CASORIA	7,61
78	QUARANTA EMMA	05/06/1976	VIA CASTELLO, 137	80070	BACOLI	6,90
79	PETRELLA VIRGINIA	08/02/1973	CORSO VITTORIO EMANUELE II, 129	80011	ACERRA	6,90

80	MADRID ELISA	26/05/1964	VIA CONSALVO, 107	80126	NAPOLI	6,80
81	VOZZA DOMENICO	25/09/1976	VIA EUROPA, 21	80026	CASORIA	6,80
82	ZINCARELLI CARMELA	03/07/1978	VIA ARBUSTO I.C., 76	80016	MARANO DI NAPOLI	6,80
83	ATTANASIO STEFANIA	19/10/1972	VIA SOLFERINO, 6	84089	PONTECAGNANO FAIANO	6,70
84	GOLINO LUCA	28/08/1972	VIA MONFALCONE, 24	81025	MARCIANISE	6,50
85	MIGLIACCIO BIAGIO	03/10/1978	VIA RITIRO, 166	80018	MUGNANO DI NAPOLI	6,50
86	PASTORE AGOSTINO	19/08/1979	VIA GRILLO, 16	84080	PELLEZZANO	5,70
87	VISCONTI CLAUDIA	24/02/1979	VIA DALLA CHIESA, 3	82010	SANT'ANGELO A CUPOLO	5,60
88	MANFREDI ELEONORA	22/06/1972	VIA MILANO, 10	81030	CELLOLE	5,10
89	ELIA ANDREA	10/06/1976	VIA AVERSA, 95	81039	VILLA LITERNO	5,00
90	MOSCHELLA SABINO	09/02/1968	VIA S.MARIA LA NOVA, 32	80134	NAPOLI	5,00
91	NITTOLO GIOVANNA	30/08/1979	VIA CIOPPOLO, 48	83010	CAPRIGLIA IRPINA	3,90

Branca di IDROCLIMATOLOGIA

1	SCARPETTA ORAZIO	05/04/1957	VIA DALBONO P.CO PUNZO ISOLATO 3	80055	PORTICI	27,50
2	COLUCCINO ANNA	12/11/1959	VIA I MAGGIO 1	80026	CASORIA	26,30
3	GIANNETTI PAOLO	27/03/1961	VIA S.CRISTINA SNC	81013	CAIAZZO	24,30
4	COSTANTINO MARIA	11/01/1962	VIA MARZIALE, 21	80070	BACOLI	21,50
5	LIPARULO ANTONIO	13/02/1962	XXI GIUGNO I TRAV.25	81020	SAN FELICE A CANCELLO	20,50
6	SANTILLI UGO	06/11/1955	VIA A. MORO,5	80045	POMPEI	19,10
7	DEL CORE GAETANO	30/04/1960	VIA TOLEDO, 389	80134	NAPOLI	18,90
8	RUOCCO FRANCESCO PAOLO	11/03/1963	VIA TAVERNOLA 91 /D	80053	CASTELLAMMARE DI STABIA	18,50
9	TARANTINO ANNUNZIATA	28/12/1960	VIA DEL SOLE 24	80034	MARIGLIANO	18,50
10	ABAGNALE CIRO	09/02/1963	VIA S.MARIA LA CARITA'445	80057	SANT'ANTONIO ABATE	17,30
11	SINISCALCHI ANIELLO	10/05/1966	VIA ROMA , 218	80040	STRIANO	16,60
12	DONNARUMMA GIOVANNI	21/06/1963	VIA G. TOMA, 8	82100	BENEVENTO	14,90
13	PARISI ANTONIO	27/01/1963	VIA MICHELE MAZZELLA, 53	80070	ISCHIA	12,30
14	ROMANO MARCO	20/07/1966	VIA B. CARACCILO CARAFA, 40	80136	NAPOLI	11,60
15	PAPARELLI MARIO	03/06/1965	VIA G. MATTEOTTI, 1	80046	SAN GIORGIO A CREMANO	11,30
16	UCCIERO VINCENZO	06/01/1964	VIA F.FUGA,66	81100	CASERTA	10,70

17	FRATICELLI MAURIZIO	26/01/1962	VIA PO (p.co PARVA DOMUS), 1	80126	NAPOLI	10,70
18	SCHETTINO PASQUALE	02/01/1958	VIA SANTA MARIA DELL'ORTO,32	80053	CASTELLAMMARE DI STABIA	10,10
19	TARTAGLIA GIOVANNI	10/10/1961	VIA PAOLO DE MATTEIS, 25	80144	NAPOLI	10,10
20	REA NICOLA	20/04/1964	VIA ROMA, 137	80054	GRAGNANO	9,50
21	FERRANTE LILIANA	17/05/1961	SALITA STELLA, 39	80135	NAPOLI	9,50
22	CONTALDI EMILIA	10/11/1976	VIA CARLO ALBERTO I TRAV., 9	80045	POMPEI	9,50
23	ZONA ALBERICO	12/07/1963	VIA SAN LIBORIO, 52	80063	PIANO DI SORRENTO	9,30
24	GUIDETTI VINCENZO	25/04/1958	VIA F.SOGLIUZZO,3	80077	ISCHIA	8,10
25	ZITO TERESA ROSA	31/07/1957	VIA LEOPARDI,2	84029	SICIGNANO DEGLI ALBURNI	5,70
26	IAVARONE AGNESE	11/01/1961	VIA G.PEPE,16	80020	CASAVATORE	5,70
27	PASTORE LUCA	02/06/1965	VIA ARMANDO DIAZ, 138	80055	PORTICI	5,30
28	TARTAGLIONE MARIA SAVERIA	15/04/1967	VIA LUIGI FUCCIA, 24	81025	MARCIANISE	5,30

Branca di IGIENE E MEDICINA PREVENTIVA

1	DEL TUFO SALVATORE	29/10/1949	VIA PIETRO CASRELLINO, 77	80128	NAPOLI	40,30
2	SCOGNAMIGLIO GABRIELLA	20/07/1965	VIA NICOLARDI, 256	80131	NAPOLI	39,47
3	SERINO CLAUDIA	18/09/1954	VIA TASSO, 216	80127	NAPOLI	34,20
4	MATARESE MASSIMO	22/09/1965	VIA S. FRANCESCO, 90	80035	NOLA	33,43
5	COLALILLO GIUSEPPE	12/10/1945	VIA MASSERIA CANGIANO, 5	80040	SAN SEBASTIANO AL VESUVI	32,50
6	PALLADINO GIOVANNI	23/12/1950	VIA RIO FRESCO . PARCO MALAGA.PAL. E SNC	04023	FORMIA	31,40
7	CIMINO MARIO	28/07/1956	VIA DEL MARE 23	80016	MARANO DI NAPOLI	31,30
8	CAPELLI DARIO	15/08/1952	VICO PALAZZO 12	80017	MELITO DI NAPOLI	29,10
9	FAGO CARLO	24/09/1950	VIA ROMA, 8	80018	MUGNANO DI NAPOLI	27,60
10	TREGLIA ASSUNTA	08/08/1953	PIAZZA BERGAMO, 17	81034	MONDRAGONE	26,40
11	SPERANZA MICHELE	05/10/1958	VIA ARENACCIA, 29	80141	NAPOLI	25,40
12	D'AGOSTINO RAFFAELA	26/05/1962	VIA SANDRO PERTINI 130	84047	CAPACCIO	23,52
13	PAPA DOMENICO	21/05/1963	VIA BENEVENTO P.CO CASTELLO, 63	82016	MONTESARCHIO	23,06
14	TARTAGLIA MARGHERITA	27/02/1964	VIA MANZONI, 141/C FB BRANCACCIO	80123	NAPOLI	22,50
15	ALBANO LUCIANA	20/01/1975	V. MARTIN LUTHER KING, 39	85100	POTENZA	18,91
16	SANTORO GIUSEPPE	15/06/1973	VIA PIANO FILETTE, 29	83035	GROTTAMINARDA	17,76

17	CELANO GIOVANNA	08/12/1963	VIA PAPALEONE, 106	84025	EBOLI	17,30
18	SAVARESE ALFREDO	08/11/1956	VIA TADDEO DA SESSA, ISOLA C8	80143	NAPOLI	16,70
19	SOFIA LUCIANA ROSA ASSUNTA	11/08/1958	VIA UGO RICCI, 8	80127	NAPOLI	16,10
20	AVALLONE LOREDANA	03/11/1954	VIA C. COLOMBO, 49	84089	PONTECAGNANO FAIANO	15,50
21	MOLINO NUNZIO	11/01/1968	VIA G. PALOMBINI, 9 int.3	00165	ROMA	15,40
22	BENEDETTI MARIA	17/09/1962	VIA CIDA FORESTA, 213	88815	STRONGOLI	15,28
23	TAURISANO MARINA	27/02/1954	VIA PETRARCA, 124 D	80122	NAPOLI	14,70
24	RUSSO FRANCESCO	17/05/1978	VIA UGO LA MALFA, 4	80026	CASORIA	14,68
25	TESTA PAOLO	06/05/1968	VIA N. FABRIZI, 72	65100	PESCARA	14,34
26	TRECCAGNOLI GENNARO	28/10/1960	VIA CAMPANA, 103	80019	QUALIANO	12,90
27	UGLIANO DANIELA	16/10/1977	VIA CRAPOLLA I, 35	80045	POMPEI	12,07
28	RUSSO ANNA	01/12/1976	VIA PIETRO NENNI, 5	80026	CASORIA	11,70
29	DI NORA MAURIZIO	26/11/1974	VIA OLIVELLA, 64	04028	MINTURNO	10,70
30	FERRUCCI DANIELE	11/03/1963	VIA NUOVA MONTE MUTO, 39	81016	PIEDIMONTE MATESE	10,50
31	MONTELLA EMMA	10/01/1979	VIA SOMMA, 157	80048	SANT'ANASTASIA	10,17
32	D'ALESSANDRO NICOLA	29/09/1958	VIA BONADUCE, 22	84018	SCAFATI	10,10
33	BUCCICO RODOLFO	06/12/1974	VIA PALASCIANO, 17	80122	NAPOLI	10,10
34	DE PAOLA ANTONIETTA	29/11/1954	PIAZZA EDUARDO DE FILIPPO, 22	80139	NAPOLI	9,60
35	DI GIUSEPPE GABRIELLA	11/03/1974	VIA ROMA, 156	80027	FRATTAMAGGIORE	9,57
36	DI FRAIA ARMANDO	03/07/1975	VIA SOLFATARA, 101	80078	POZZUOLI	9,52
37	VERTULLO CARMELO	27/01/1966	PIAZZA A. MAGLIANI, 34	84057	LAURINO	8,90
38	CONSOLE SALVATORE	08/01/1971	VIA MATTEO COSENTINO, 11	85034	FRANCAVILLA IN SINNI	8,80
39	GNISCI FRANCESCA	14/04/1974	VIA STRADA P, 9	87038	SAN LUCIDO	8,72
40	IMPARATO GIOVANNI	13/10/1975	VIA PRINCIPE MANFREDI, 16	84091	BATTIPAGLIA	8,30
41	PERRELLA GIUSEPPE	29/07/1970	VIA LARGO DE LUCA, 9	83100	AVELLINO	8,13
42	PELLEGRINO ALBERTO	21/05/1969	V. MEDAGLIE D'ORO, 32	84132	SALERNO	8,10
43	PARMEGGIANI CRISTIANA	18/05/1972	VIA ANIELLO FALCONE, 290/A	80127	NAPOLI	8,10
44	GIORDANO LAURA	17/04/1973	VIA CIMAROSA, 37	80127	NAPOLI	8,10
45	CIOCCHI DANIELA	07/08/1978	VIA FONTON, 15	81100	CASERTA	8,10
46	VERRILLO GIOVANNA	31/03/1976	CORSO UMBERTO I, 127	81050	SANTA MARIA LA FOSSA	8,02

47	CRIVARO VALERIA	01/01/1977	VIA FABIO MASSIMO, 36	80125	NAPOLI	7,79
48	SAPIO CARMINE	30/05/1973	VIA GIOTTO,19	80022	ARZANO	7,70
49	SORICELLI MARIA	03/05/1972	VIA DEGLI EROI,11	82021	APICE	7,70
50	MARANI TORO PATRIZIA	01/09/1971	VIA STRADA DEL PALAZZO,75	65125	PESCARA	7,70
51	MANZI ELISABETTA	26/11/1976	VIA SETTEMBRINI, 6 - LABORATORIO IGEA	81100	CASERTA	7,70
52	CAVALLO ROSSELLA	11/12/1976	VIA MAZZINI, 107	84091	BATTIPAGLIA	7,70
53	GRANATA MARIA ROSARIA	29/01/1962	VIA MARCHESELLA,184	80014	GIUGLIANO IN CAMPANIA	7,50
54	VILLARI SARA	26/02/1979	VIA SARDEGNA, 7	81022	CASAGIOVE	7,50
55	LOMBARDI GIUSEPPE	31/07/1973	VIA TENENTE ARNALDO CAROTENUTO, 3	80042	BOSCOTRECASE	7,38
56	PRESTA SILVIA SANDRA ANGELA	02/01/1968	VIA ARCORA,47	80013	CASALNUOVO DI NAPOLI	7,34
57	MURANO TOMMASO	06/10/1970	VIA FLORA, 2	80035	NOLA	7,30
58	ALFANO VINCENZA	30/08/1977	VIA LUIGI STURZO, 2	84083	CASTEL SAN GIORGIO	7,27
59	BALDINI AMEDEO	24/02/1978	VIA GIOTTO, 60	81031	AVERSA	7,10
60	GALDIERI ANNA	04/06/1978	VIA DOMENICO DE ANGELIS, 7A	80025	CASANDRINO	7,01
61	SCARAMUZZA GAETANO	07/06/1974	VIA TELESIO,1	88076	ISOLA DI CAPO RIZZUTO	7,00
62	MERCURIO VINCENZO	10/04/1953	VIA CASSELLA, 32	82100	BENEVENTO	6,90
63	AVILIA FILIPPO	04/10/1959	VIA RIPUARIA, 60	80014	GIUGLIANO IN CAMPANIA	6,90
64	LAMBERTI MARCELLO	06/04/1978	CORSO MONTELLA, 6 G.	82011	AIROLA	6,90
65	MINIERI MAURO	01/11/1959	VIA LIBERTA' II TRAV. DX , 25	80055	PORTICI	6,80
66	ANNUNZIATA ANNALISA	14/07/1978	VIA ALDO MORO, 226/A	80049	SOMMA VESUVIANA	6,80
67	RUSSO ANNALISA	21/06/1977	VIA BENEDETTO CROCE, 29	80020	CASAVATORE	6,80
68	CUCCARO PATRIZIA	30/06/1979	VIA TORRI, 37	81025	MARCIANISE	6,80
69	TORNATORE LUCA LUIGI	30/07/1980	VIA UGO RICCI, 19	80127	NAPOLI	6,80
70	MENSORIO MARIO MASSIMO	22/03/1979	VIA RIVIERA DI CHIAIA, 105	80122	NAPOLI	6,80
71	DELLA VECCHIA ANTONIO	28/08/1979	VIA PISACANE, 1	84081	BARONISSI	6,80
72	DI PALMA MARIA ANTONIA	17/11/1972	VIA CARCERI SANFELICE, 18	80135	NAPOLI	6,80
73	CERVASIO LOREDANA	02/06/1969	VIA VECCHIA DELLA VIGNA, 11	80078	POZZUOLI	6,50
74	NOBISSO PASQUALE	07/01/1977	VIA PIRANDELLO, 25	81031	AVERSA	6,30
75	PATRIARCA ALESSANDRO	28/03/1977	VIA VITT. VENETO, 135	80054	GRAGNANO	5,60
76	FERRARA MICHELE	29/09/1959	VIA SAN GENNARO AL VOMERO, 24	80129	NAPOLI	5,00

77	RUSSO ANTONIO	20/11/1969	VIA GIOVANNI SORIANO, 18	80011	ACERRA	5,00
78	IACOLARE ANTONIO	26/12/1977	VIA CARDUCCI, 10	80018	MUGNANO DI NAPOLI	5,00
79	CONTE GIOVANNI	30/03/1978	VIA CILE, 9	81038	TRENTOLA DUCENTA	5,00
80	ABBATE ROSSELLA	04/07/1978	VIA PARROCCHA - PIAZZOLLA, 37	80039	SAVIANO	5,00
81	GUARNACCIA ANTONIO	03/06/1973	CORSO VITTORIO EMANUELE, 21	80059	TORRE DEL GRECO	4,50
82	PILLA TOMMASO	28/04/1970	VIA E. NICOLARDI, 109	80131	NAPOLI	4,30
83	ROGLIANI GERMANA	13/09/1968	VIA MELORIO, 24	81055	SANTA MARIA CAPUA VETERE	3,00

Branca di MALATTIE INFETTIVE

1	PAPIS GIORGIO	24/07/1958	VIA GIOTTO, 87	81031	AVERSA	50,01
2	PATARINO TOMMASO	13/10/1946	VIA ATRI, 31	80138	NAPOLI	47,50
3	GARGIULO MIRIAM	16/06/1951	VIA FRAGNITO, 60	80131	NAPOLI	43,40
4	COVIELLO GIANCARLO	04/05/1948	VIA GALATINA TRAVERSA FOSSATARO, 9	81055	SANTA MARIA CAPUA VETERE	42,40
5	GIORGIO ANTONIO	28/11/1948	VIALE COLLI AMINEI, 491	80131	NAPOLI	40,80
6	CAMPAGNUOLO RAFFAELE	26/08/1946	VIA GROTTALE, 12	81028	SANTA MARIA A VICO	36,40
7	VESCUSO ALFONSO	21/02/1945	VIA CENSI DELL'ARCO, 41	80147	NAPOLI	36,00
8	CAPELLI DARIO	15/08/1952	VICO PALAZZO, 12	80017	MELITO DI NAPOLI	34,60
9	COPPOLA CARMINE	03/04/1956	VIA CAPPELLA BISI, 103	80050	SANTA MARIA LA CARITA'	32,40
10	ZAPPULLA ANTONIO	12/01/1959	VIA SALVATORE TOMMASI, 45	80135	NAPOLI	31,90
11	PATRICELLI VINCENZO	21/10/1959	VIA FRACANZANO, 31	80127	NAPOLI	27,65
12	LAGHEZZA ORNELLA	28/07/1955	VIALE COLLI AMINEI, 40/F	80131	NAPOLI	27,60
13	ROMANO VITTORIA	06/12/1958	VIA VITTORIO EMANUELE III, 25	80145	NAPOLI	23,90
14	GENTILE IVAN	15/07/1972	VIA A. DE GASPERI, 135	80059	TORRE DEL GRECO	23,12
15	DI FILIPPO GIOVANNI	10/03/1967	VIA PARTENIO, 36	83013	MERCOGLIANO	22,52
16	SCARFIGLIERI SALVATORE	24/12/1962	VIA G.ORSI, 70	80128	NAPOLI	22,40
17	PAONE GENNARO	12/10/1961	VIA ALESSANDRO LONGO, 50	80127	NAPOLI	22,40
18	CASCONE ANGELINA	01/07/1957	VIA PLINIO, 363	80058	TORRE ANNUNZIATA	22,10
19	COLURCIO RAFFAELE	08/03/1964	VIA G.B. PERGOLES, 29	80020	CASAVATORE	20,90
20	STANZIONE MARIA	18/10/1968	VIA CATTANEO, 33	80040	TRECASE	17,90
21	MADDALONI ADELAIDE	30/04/1969	VIA EUROPA, 3	80040	CERCOLA	14,30

22	FERA GIUSEPPE	23/04/1968	VIA V. EMANUELE, 10	89031	ARDORE	13,70
23	SCARANO FERDINANDO	26/07/1970	VIA CASONE I TRAVERSA, 19	80045	POMPEI	13,10
24	PICCIRILLO MAURO	11/09/1973	VIA CIRO MENOTTI, 9	81054	SAN PRISCO	13,10
25	CAMPANONE ANTONELLA	08/08/1974	VIA GRAMSCI, 23	81031	AVERSA	13,10
26	DI SIRIO SILVANA	17/03/1975	VIA DELLE CALABRIE, 85	84131	SALERNO	12,30
27	BORRELLI FRANCESCO	22/06/1973	VIA DEI GABBIANI, 5	80029	SANT'ANTIMO	11,90
28	PISAPIA RAFFAELLA	24/05/1972	VIALE MESSINA, 2	80124	NAPOLI	11,90
29	STORNAIUOLO GIANFRANCA	01/11/1969	VIA S. ROSA, 33	80019	QUALIANO	11,00
30	IMPARATO MICHELE	24/12/1974	VIA S. FILIPPO, 4	80121	NAPOLI	10,70
31	ONOFRIO MIRELLA	12/11/1971	VIA PIAVE, 2	00048	NETTUNO	10,39
32	PERRELLA ALESSANDRO	07/07/1975	VIA E. A. MARIO, 35	80128	NAPOLI	9,50
33	SAGNELLI CATERINA	03/05/1978	VIA A. SCARLATTI, 213	80127	NAPOLI	9,50
34	MARTINI SALVATORE	12/07/1976	VIA QUARTO I, 4	84012	ANGRI	9,50
35	GUIDA MARIA GABRIELLA	20/03/1975	PIAZZA POLI, 1	80055	PORTICI	8,90
36	GRATTACASO STELLA	03/04/1978	VIA GIULIO PALERMO, 43	80128	NAPOLI	8,30
37	PISATURO MARIANTONIETTA	07/05/1977	VIA PIETRA PALOMBA, 29	81017	SANT'ANGELO D'ALIFE	7,90
38	LEONE SEBASTIANO	20/05/1977	VIA GUGLIELMO MARCONI, 26	84088	SIANO	7,70
39	ESPOSITO ERNESTO	09/04/1970	VIALE GRAMSCI, 6	80122	NAPOLI	6,40
40	VATIERO LUISA MARIA	08/11/1977	VIA PATACCA, 59	80056	ERCOLANO	5,60
41	SEPE ALESSIO	19/02/1970	VIA TARANTO, 14	80026	CASORIA	5,00
42	DE ROSA ANNUNZIATA	24/01/1978	VIA SANREMO, 59	80022	ARZANO	3,80

Branca di MED. E CHIR. DI ACCETTAZ.E D'URG.

1	GRECO CARLO MARIA MICHELE	13/07/1948	VIA T. TASSO, 169/D	80127	NAPOLI	40,80
2	CINQUE FILOMENA	20/07/1967	VIA S. ANDREA, 38	80069	VICO EQUENSE	14,30
3	RUFFA GIANLUCA	24/04/1969	VICO MOLO DUE PORTE, 19	80128	NAPOLI	13,80
4	OLIVIERO BIAGIO	12/01/1967	VIA GARIBALDI, 7	44011	ARGENTA	11,30
5	COSTABILE FAUSTA	15/03/1974	VIA E. DE NICOLA, 16	80059	TORRE DEL GRECO	10,60
6	MINICHIELLO STEFANA	27/03/1974	VIA PIANO FILETTE, 29	83035	GROTTAMINARDA	7,70
7	LERRO GIUSEPPE	18/07/1965	VIA ALDO MORO, 8	80048	SANT'ANASTASIA	7,10

8	SORRENTINO MARIANGELA	25/07/1978	VIA G. PALADINO, 19	80055	PORTICI	7,10
9	CASTALDO ROSARIA	27/12/1978	VIA GALLIANO, 40	80021	AFRAGOLA	7,10
10	PETRACCA FLORIANA	16/12/1975	VIA CASONE, 42	83020	FORINO	7,10
11	MASTROLIA MARIA	21/06/1977	VIA SCOMOLA, 9	84024	CONTURSI TERME	5,30
12	BENINCASA MARGHERITA	13/08/1976	VIA CASA SCHIANO, 11	80016	MARANO DI NAPOLI	5,30

Branca di MEDICINA DEL LAVORO

1	LOMBARDI ALFREDO	18/10/1950	VIA V. VENETO, 37	80028	GRUMO NEVANO	36,80
2	FORTUNATO MARIA ROSARIA	14/04/1954	VIA GENIO CIVILE, 14	80044	OTTAVIANO	34,40
3	LOBEFALO GAETANO	27/11/1948	VIA PIETRO CASTELLINO, 115	80131	NAPOLI	34,20
4	DE SIMONE GIULIA	06/04/1955	VIA P. GAURICO, 21	80125	NAPOLI	32,40
5	GUZZARDELLA GIUSEPPE	28/02/1956	VIA PIGNA 227	80128	NAPOLI	32,10
6	FORMISANO DANTE	19/11/1958	VIA A. DE GASPERI, 144	80053	CASTELLAMMARE DI STABIA	31,20
7	DI GUIDA LUCA	21/10/1957	VIA G.FALCONE 91 P.CO LA PINETA	80016	MARANO DI NAPOLI	29,60
8	NINO PIETRO	14/11/1947	VIA FR. PETRARCA, 3	80026	CASORIA	27,50
9	MOTTOLA MARIA MADDALENA	30/04/1958	VIA GAROFANO, 46	81031	AVERSA	26,90
10	GOGLIA WANDA	03/08/1949	B.CAVALLINO,31	80128	NAPOLI	25,70
11	ERRIGO MAURIZIO	22/05/1952	VIA NAZIONALE,942	80059	TORRE DEL GRECO	25,60
12	SILVESTRONI ANDREA	09/11/1961	VIA V. ARANGIO RUIZ, 107	80122	NAPOLI	25,60
13	BALESTRIERI MAURIZIO	23/09/1958	VICO MONTELEONE 12	80134	NAPOLI	25,10
14	RAGNI FRANCESCO	20/10/1954	VIA E.TALAMO 73	84013	CAVA DE' TIRRENI	24,20
15	CAVALIERI PIERGIOORGIO	19/07/1959	VIA DEL VASCCELLO, 16	00152	ROMA	23,80
16	CAPONE MARCO	15/06/1949	LOCALITA' DEIRO INFERIORE, 58/D	10082	CUORGNE	23,50
17	BALZANO RAIMONDO	25/03/1960	VIA A. MORO, 32 C	80059	TORRE DEL GRECO	23,30
18	FESTA AGNELLO CIRO	27/01/1951	VIA A. DE STEFANO, 27	80030	ROCCARAINOLA	23,00
19	SIMINI VITO	29/05/1963	VIA STAFFETTA, 145	80014	GIUGLIANO IN CAMPANIA	22,40
20	TESTA ALBERTO	05/10/1954	VIA SANTA CROCE AD ORSOLONE, 29	80131	NAPOLI	22,10
21	MANETTA GIANCARLO	04/03/1954	VIA CONSALVO,169	80125	NAPOLI	21,80
22	CAROZZI MARIO	16/04/1956	CORSO UMBERTO I 450	80034	MARIGLIANO	21,70
23	SCALINGI CIRO	16/07/1958	VIA FILOMARINO,155	80070	MONTE DI PROCIDA	20,90

24	RONCORONI CLAUDIO	05/06/1957	VIA L.MERCANTINI 23	80125	NAPOLI	19,40
25	AMALFITANO CONCETTA	13/11/1951	VIA NAZIONALE, 942	80059	TORRE DEL GRECO	18,50
26	MATERAZZO FERNANDA	23/05/1962	VIA VERDINIOS, 14	81100	CASERTA	17,90
27	DI MAIO SARA	04/03/1960	VIA CAPPELLA DEI BISI, 174	80050	SANTA MARIA LA CARITA'	17,45
28	D'ANTONIO MICHELE	24/11/1958	VIA GAVATELLE, 3/A	82010	BUCCIANO	17,30
29	MONACO ROSANNA	25/04/1963	VIA TRENTO, 3	81055	SANTA MARIA CAPUA VETERE	16,80
30	VALLEFUOCO CATERINA MARIA	20/11/1968	VIA G.GIGANTE, 310	80010	VILLARICCA	16,18
31	LAIETA MARIA TERESA	10/08/1971	VIA BROGGIA, 3	80135	NAPOLI	16,03
32	DI CAPRIO ELEONORA	10/08/1972	VIA ARENA,7	81030	CASERTA	14,30
33	FARZATI GUIDO	29/09/1974	VIA SANTA TERESA DEGLI SCALZI, 31	80135	NAPOLI	14,30
34	LAPPA CRISTINA	06/03/1974	VIA MARIO COSTA, 16	80127	NAPOLI	14,30
35	MENEGOZZO SIMONA	17/12/1972	PIAZZETTA DEL NILO, 7	80134	NAPOLI	14,10
36	STINGO RAFFAELE	03/12/1965	VIA CATELLO FUSCO,39	80053	CASTELLAMMARE DI STABIA	13,70
37	ADINOLFI MATILDE	18/02/1971	VIA CUPA DELLA TORRETTA, SCALA T,5	80070	BACOLI	13,70
38	RUSSO MARILENA	12/06/1972	VIA A. C. DE MEIS, 117	80147	NAPOLI	13,70
39	PECORARO PAOLO	22/04/1968	VIA VILLA FRANCA, 14	84100	SALERNO	13,10
40	PALMIERI ALESSANDRA	26/05/1973	VIA PROVINCIALE PER CASCANO, 3	81030	CARINOLA	13,10
41	SORRENTINO RAFFAELE	27/07/1970	VIA PARCO DEL SOLE, 34	80040	SAN SEBASTIANO AL VESUVI	12,50
42	ZIRPOLI LAURA	16/10/1976	C.SO V. EMANUELE,455	80135	NAPOLI	11,90
43	DI GRAZIA MARIAROSARIA	13/06/1976	VIA GIACOMO PUCCINI, 14	80017	MELITO DI NAPOLI	11,90
44	GIGLIO ROSA	23/07/1973	VIA CARCARONE, 3	81020	CAPUA	11,50
45	GOGLIA GAETANO	25/01/1974	CORSO ITALIA, 177 ex 153	80011	ACERRA	11,30
46	BOCCIA FRANCESCO	16/02/1961	P.ZZA ROMA,9	80034	MARIGLIANO	10,70
47	FIGLIOLA FRANCESCO	04/10/1966	V.LE MICHELANGELO,35	80129	NAPOLI	10,70
48	DE PASCALE GENOVEFFA	21/12/1976	VIA NAPOLI, 59	80049	SOMMA VESUVIANA	10,70
49	CARANO MONICA	15/04/1976	VIA PUGLIE P.CO SIRIO SC. A/6	80038	POMIGLIANO D'ARCO	10,70
50	QUAGLIUOLO RICCARDO	21/12/1969	VIA NAZIONALE DELLE PUGLIE P.co SIRIO	80038	POMIGLIANO D'ARCO	10,10
51	GIORDANO CARMELA	23/07/1973	VIA UGO FOSCOLO, 15	80054	GRAGNANO	9,85
52	PANARIELLO ROSSELLA	09/07/1978	VIA NAZIONALE,603	80059	TORRE DEL GRECO	9,50
53	CANFORA MARIA LUISA	10/12/1975	CORSO UMBERTO I, 193	80078	POZZUOLI	9,50

54	ORABONA ROSA	11/09/1965	VIA GIOVANNI,140 SAN	86100	CAMPOBASSO	8,90
55	PIZZORUSSO VINCENZO	02/07/1974	VIA CAVOUR, 29	80014	GIUGLIANO CAMPANIA IN	8,90
56	RENDI NADIA	05/08/1972	VIA S. GIACOMO DEI CAPRI,69	80131	NAPOLI	8,40
57	PALUMBO ANTONIO	03/04/1969	VIA RABIN,3	81052	PIGNATARO MAGGIORE	8,30
58	SALOMONE MARIA	25/02/1977	VIA SCHIPA 61 P.CO ARCATA	80122	NAPOLI	8,30
59	ADAMO LUIGI	17/06/1971	CORSO ITALIA, 177	80011	ACERRA	8,30
60	MIRANDA ROSARIO	10/04/1961	CORSO GARIBALDI, 254	80055	PORTICI	8,20
61	VISCARDI FRANCESCO	15/12/1976	VIA PRISCO, 118	80042	BOSCOTRECASE	8,20
62	PEDATA PAOLA	10/11/1978	VIA G. FIORELLI, 37/b	80029	SANT'ANTIMO	8,20
63	LEO LUIGI	11/10/1974	VIA ARTE DELLA LANA, 33	84010	ATRANI	8,20
64	IMPROTA ALESSANDRA	21/10/1976	VICO SANTO SPIRITO, 43	80132	NAPOLI	8,20
65	RUBERTO MARIA	05/08/1974	VIA ALDO MORO,82	83030	MONTEFALCIONE	7,70
66	CORDUA FRANCESCO	01/10/1971	VIA F. PETRARCA, 50	80022	ARZANO	7,70
67	BOLOGNESI LUCIANO	25/03/1978	CORSO VITTORIO EMANUELE, 649	80121	NAPOLI	7,70
68	CERCHIA CONCETTA	09/09/1970	VIA PUGLIE,113	80038	POMIGLIANO D'ARCO	7,30
69	GRIECO GAETANO	28/12/1976	VIA CARDINALE ALFONSO CASTALDO, 41	80144	NAPOLI	7,10
70	AGNONE MARIANGELA	26/05/1979	VIA GIANNONE, 62	81100	CASERTA	6,90
71	PEPE MARIANNA	23/07/1974	PIAZZA M. NASSIRIYA, 12	84010	SANT'EGIDIO DEL MONTE AL	6,80
72	DI MAIO GIANNA	04/12/1978	VIA TIRONI DI MOCCIA II TR. A SX, 13	80056	ERCOLANO	6,80
73	BOVIENZO CLEMENTINA	06/06/1958	VIA FILOMARINO,155	80070	MONTE DI PROCIDA	6,60
74	MUSELLA ROSAMARIA	10/12/1960	VIA ROSARIO A PORTAMEDINA, 61	80134	NAPOLI	6,40
75	LETIZIA VINCENZO	13/10/1972	VIA FILIPPO CORRIDONI	81025	MARCIANISE	5,70
76	SAVINO MARIA	23/10/1958	VIA LUIGI ZUPPETTA,4	80058	TORRE ANNUNZIATA	5,70
77	GRIMALDI ROBERTO	17/08/1976	VIA DALLA CHIESA, 24	80011	ACERRA	5,60
78	COZZOLINO UMBERTO	13/08/1958	VIA PALMIRO TOGLIATTI, 30	80046	SAN GIORGIO A CREMANO	5,20
79	RUSSO MASSIMO	18/03/1969	VIA NAPOLI, 227	80078	POZZUOLI	5,20
80	BRIGANTI ANTONIO	28/09/1977	VIA BRECCIAME, 43	81024	MADDALONI	5,20
81	LETTIERI MARIANGELA	09/07/1975	VIA CINTHIA, 40	80126	NAPOLI	5,00
82	NIGRO ELENA	18/07/1974	VIA DEMETRIO MOSCATO, 11	84100	SALERNO	4,80
83	PAOLILLO MARIO	16/03/1956	VIA DE ROSA, 4	84016	PAGANI	3,80

Branca di MEDICINA DELLO SPORT

1	MORRA PASQUALE MARIO	25/08/1950	VIA PASSARIELLO, 137	80038	POMIGLIANO D'ARCO	39,80
2	SILVESTRO SALVATORE	10/10/1945	VIA CARDANO, 17	80055	PORTICI	37,60
3	BATTAGLIA DIEGO	14/09/1954	VIA COLLI AMINEI, 50	80131	NAPOLI	36,30
4	DI LAURO FERDINANDO MARIA	26/03/1949	VIA SIMONE MARTINI, 66	80128	NAPOLI	35,70
5	D'ALESSANDRO DAVIDE	06/03/1948	VIA CROCILLO, 59	80010	QUARTO	35,00
6	CARUSO FRANCO FILIPPO	06/12/1946	VIA M. SCHIPA, 91	80122	NAPOLI	34,80
7	ZARRA ANTONIO MARIA FEDERICO	15/12/1955	VIA POSILLIPO, 405/BIS	80123	NAPOLI	34,60
8	SAVARESE ALFREDO	08/11/1956	VIA TADDEO DA SESSA CDN ISOLA C8	80143	NAPOLI	32,70
9	DI MARO CLAUDIO	09/10/1956	VIA DEL MARE 23	80016	MARANO DI NAPOLI	31,40
10	DE LUCIA SERGIO	20/09/1957	VIA PERUGIA , 25	81020	SAN NICOLA LA STRADA	31,27
11	MAROTTA LUIGI	22/08/1951	VIA G. NICOTERA, 10	80132	NAPOLI	30,00
12	PASQUARELLI VINCENZO	25/04/1955	VIA GIULIO CESARE, 119 IS. 12	80125	NAPOLI	29,10
13	TARTAGLIONE BENEDETTO	10/10/1955	VIA CORSO CRAWFORD, 55	80065	SANT'AGNELLO	26,20
14	STORACE ROSARIO	24/07/1956	VIA BARTOLOMEO CARACCIOLO, 17	80136	NAPOLI	25,00
15	TERRACCIANO GIUSEPPINA	30/12/1956	VIA PADULA, 173	80031	BRUSCIANO	24,90
16	ACANFORA RENATO	23/07/1957	VIA BRIGADIERE D'ANNA 49	84012	ANGRI	23,82
17	CARRETTA ANDREA	17/06/1966	VIA G. AMATO, 36	84010	MINORI	23,33
18	LANGELLA GIANLUIGI	17/02/1963	VIALE AUGUSTO 162	80125	NAPOLI	22,85
19	GRIECO ROBERTO	25/06/1966	VIA TADDEO DA SESSA, C/ 7	80143	NAPOLI	22,25
20	AVALLONE LOREDANA	03/11/1954	VIA CRISTOFORO COLOMBO, 49	84089	PONTECAGNANO FAIANO	21,90
21	FRANCO CARMELA	05/09/1958	VIA CARDANO 18	80055	PORTICI	20,90
22	MIRANDA ROSARIO	10/04/1961	CORSO GARIBALDI 254	80055	PORTICI	20,70
23	MONOPOLI SIMONE	31/08/1963	VIA SAVONAROLA 17/ B	80023	CAIVANO	19,80
24	PAOLILLO GIOVANNI	16/05/1954	VIA B.CARITEO 13	80125	NAPOLI	19,70
25	CIRILLO RENATO	13/11/1963	VIA T. A. CIRILLO, 35	80041	BOSCOREALE	18,90
26	DELLA PIETRA ANGELO	31/03/1969	VIA A. VESPUCCI, 43	80035	NOLA	18,33
27	FIORETTI LILIANA	13/05/1965	VIA ALDO MORO, 26	80046	SAN GIORGIO A CREMANO	14,78
28	DE CORATO GIUSEPPE	07/03/1967	VIA PARTENOPE, 14	80121	NAPOLI	13,38

29	CANONICO RAFFAELE	09/06/1976	VIA MEZZOCANNONE, 53	80134	NAPOLI	12,07
30	LONGOBARDI RAFFAELE	07/08/1958	VIA SILIO ITALICO, 9	80053	CASTELLAMMARE DI STABIA	9,90
31	BUONAURO ROSA	05/08/1978	VIA SAN LUCA, 63	80035	NOLA	9,82
32	VICIDOMINI CLAUDIA	02/09/1970	PIAZZA MATILDE SERAO, 9	81020	SAN NICOLA LA STRADA	8,20
33	D'ANNA MELANIA	20/06/1963	VIA PURGATORIO, 53	83021	AVELLA	7,79
34	RUSSO RAFFAELE	18/10/1975	VIA CAVONE I TRAV. , 10	80020	FRATTAMINORE	6,50
35	RUSSO ANTONIO	04/12/1979	VIA GIULIO PALERMO, 96	80131	NAPOLI	5,30
36	SANTORO GIUSEPPE	06/05/1969	VIA PETRILLO, 12 PRESSO SANTORO GAETANO	81030	CASAPESENNA	3,80

Branca di MEDICINA INTERNA

1	RONGA DOMENICO	19/07/1946	VIA F. CRISPI, 31	80121	NAPOLI	48,20
2	RINALDI MASSIMO	10/08/1948	CORSO VITT. EMANUELE, 377	80135	NAPOLI	45,00
3	GRECO CARLO MARIA MICHELE	13/07/1948	VIA T. TASSO, 169/D	80127	NAPOLI	42,00
4	ARONNE ITALIA	01/06/1950	CORSO VITTORIO EMANUELE, 21	80059	TORRE DEL GRECO	40,80
5	SAFFIOTTI OTTAVIO	15/03/1946	VIA L CALDIERI, 88	80128	NAPOLI	40,40
6	GUERRIERO CIRO	15/06/1950	VIA LIBERTA', 218 BIS	80055	PORTICI	40,20
7	COLALILLO GIUSEPPE	12/10/1945	VIA MASSERIA CANGIANO, 5	80040	SAN SEBASTIANO AL VESUVI	39,60
8	GALGANO ANNA	30/11/1952	VIA LATILLA, 18	80134	NAPOLI	39,60
9	GIGANTE RENATO	22/11/1949	VICO PELLEGRINI, 19	80134	NAPOLI	39,20
10	SANNINO ALFONSO	03/09/1948	PIAZZA V. EMANUELE II, 5	80046	SAN GIORGIO A CREMANO	39,00
11	MUNDO ANNA MARIA	07/10/1952	VIA POSILLIPO, 239	80122	NAPOLI	38,30
12	DI LAURO FERDINANDO MARIA	26/03/1949	VIA SIMONE MARTINI, 66	80128	NAPOLI	38,20
13	SANTANGELO LUCIO	06/02/1950	VIA ASCENSIONE A CHIAIA, 5	80121	NAPOLI	37,40
14	COPPOLA FELICE	06/12/1944	VIALE S. M. A PARETE, 63	80030	LIVERI	35,70
15	TROISE GIULIANO	10/02/1952	VIA FILIPPO PALIZZI, 113	80127	NAPOLI	35,40
16	ORLANDO RUGGERO	26/07/1955	VIA GRECIA, 9	80029	SANT'ANTIMO	33,10
17	GIUGLIANO GIOVANNI LUIGI EMILIO	21/06/1951	VIA DONIZETTI, 9	84073	SAPRI	32,50
18	NATALE MARIA	15/04/1959	VIA MARTIRI DELLA LIBERTA' 2	80046	SAN GIORGIO A CREMANO	31,92
19	VECCHIATO AGOSTINO	25/08/1955	CORSO GARIBALDI P.CO S. CIRO, 254	80055	PORTICI	25,90
20	RUSSO NICOLA	19/03/1964	VIA ALBINO ALBINI, 30	80127	NAPOLI	25,60

21	BIANCO ANTONIO	25/06/1971	VIA A. PECCHIA, 35	80022	ARZANO	24,74
22	RAGONE ELIANA	20/04/1964	VIA S.GIACOMO DEI CAPRI 65-B	80131	NAPOLI	24,05
23	DE NATALE CLAUDIA	06/12/1972	VIA PIGNA, 76	80128	NAPOLI	23,33
24	FERRARA IDA	16/09/1961	VIA GIULIO PALERMO, 5	80131	NAPOLI	22,70
25	MAFFETTONE ADA	08/02/1966	VIA S.DOMENICO AL CORSO EUROPA, 96	80127	NAPOLI	22,70
26	RIPPA ANNALISA	07/08/1955	C.SO V.EMANUELE 481	80135	NAPOLI	21,60
27	IANNUZZO GABRIELLA	04/09/1968	VIA ORSI, 13	80128	NAPOLI	20,30
28	ROCCO ALBA	15/11/1964	VIA GALENO, 69	80053	CASTELLAMMARE DI STABIA	19,70
29	MARFELLA MARIA ANTONIETTA	13/06/1965	VIA VARCATURIELLO, 55	80014	GIUGLIANO IN CAMPANIA	16,70
30	GUARDASOLE VINCENZO	07/05/1966	VIA GIOVANNI MIRANDA, 25	80131	NAPOLI	16,70
31	RUGIADA FRANCESCO	12/09/1964	VIA CINTHIA P.CO S. PAOLO, 8	80126	NAPOLI	16,70
32	DE FANIS UMBERTO	20/08/1972	VIA CAMPIGLIONE, 18	80122	NAPOLI	15,50
33	CUDEMO GIUSEPPE	13/05/1967	VIA VALLESANA, 170	80016	MARANO DI NAPOLI	15,23
34	CONTE SALVATORE	28/08/1961	VIA VILLARI, 1	80020	CASAVATORE	14,90
35	PALMENTIERI BRUNO	28/04/1970	VIA A. DE GASPERIS, 7bis	80137	NAPOLI	14,90
36	BARBATO ANTONIO	01/12/1972	VIA CUMANA, 109	80027	FRATTAMAGGIORE	14,50
37	CINQUE FILOMENA	20/07/1967	VIA S. ANDREA, 38	80069	VICO EQUENSE	14,30
38	RUFFA GIANLUCA	24/04/1969	VICO MOLO DUE PORTE, 19	80128	NAPOLI	13,80
39	RINALDI LUCA	06/01/1975	VIA S. M. DI COSTANTINOPOLI, 94	80138	NAPOLI	13,27
40	SCOTTO DI VETTA MATTEO	31/10/1975	VIA GAETANO DE ROSA, 39	80070	BACOLI	13,08
41	OLIVIERO BIAGIO	12/01/1967	VIA G.GARIBALDI, 7	44011	ARGENTA	13,06
42	CONCA PAOLO	26/02/1971	VIA STANZIALE, 40	80046	SAN GIORGIO A CREMANO	12,00
43	SCHERILLO GIOVANNA	05/04/1974	VIA BENIAMINO SEGRE, 27	80126	NAPOLI	11,90
44	RAGUCCI PAOLA	29/01/1974	VIA CINTIA P. CO SAN PAOLO 16/B	80126	NAPOLI	11,53
45	RENDINA DOMENICO	07/01/1968	VIA ROMA, 220	80040	STRIANO	11,30
46	ROMANO CARMELA	22/07/1973	VIA EMILIO SCAGLIONE, 11	80145	NAPOLI	10,70
47	COSTABILE FAUSTA	15/03/1974	VIA E. DE NICOLA, 16	80059	TORRE DEL GRECO	10,60
48	TIBULLO LOREDANA	11/11/1975	VIA DELLE QUATTRO GIORNATE, 15	80058	TORRE ANNUNZIATA	10,60
49	MINICHIELLO STEFANA	27/03/1974	VIA PIANO FILETTE, 29	83035	GROTTAMINARDA	10,26
50	SARNATARO GIUSEPPE	16/10/1970	VIA RPUARIA, 48/31	80014	GIUGLIANO IN CAMPANIA	10,00

51	ROMANO ANTONELLA	10/07/1975	VIA A. MORO, 4	80011	ACERRA	9,97
52	DE LUCA GIULIANO	29/12/1976	VIA ENRICO DE NICOLA,14	80018	MUGNANO DI NAPOLI	9,50
53	MASULLI MARIA	31/10/1977	VIA MERCATO VECCHIO, 21	80049	SOMMA VESUVIANA	9,50
54	BONAMASSA BARBARA	22/05/1975	VIA GALILEO GALILEI, 15	80055	PORTICI	9,40
55	SELLITTO AUSILIA	11/03/1977	VIA ON.LE FRANCESCO NAPOLITANO, 92	80035	NOLA	9,40
56	D'ANTO' MARIA	03/11/1974	VIA BENEDETTO CROCE,42	80021	AFRAGOLA	9,40
57	LUONGO LUCIANO	14/03/1973	TRAVESSA DEL CORSO SIRENA, 393	80147	NAPOLI	9,15
58	D'ELIA LANFRANCO	01/10/1977	VIA VITTORIO EMANUELE,55	85059	VIGGIANO	8,39
59	LILLI STEFANIA	08/08/1977	VIA MATERDEI, 55	80136	NAPOLI	8,36
60	LERRO GIUSEPPE	18/07/1965	VIA ALDO MORO, 8	80048	SANT'ANASTASIA	8,30
61	NASTI RODOLFO	11/07/1978	VIA ALESSANDRO MANZONI, 30	80123	NAPOLI	8,30
62	ARIELLO MANUELA	13/04/1977	VIA VIRGILIO, 17	80072	POZZUOLI	8,30
63	BAIANO ANGELA	19/12/1975	VIA VECCHIA NAPOLI,49	80145	NAPOLI	7,74
64	CIMINO ERNESTO	08/08/1968	VIA GROTTONE, 29	83030	PIETRADEFUSI	7,71
65	MACARONE PALMIERI NICOLA	22/02/1979	VIA VECCHIA DELLE VIGNE, 11	80078	POZZUOLI	7,10
66	TURCO ANNA AMELIA	27/01/1979	VIA I TRAV. CESARE PAVESE, 51	80018	MUGNANO DI NAPOLI	7,10
67	SORRENTINO MARIANGELA	25/07/1978	VIA G.PALADINO, 19	80055	PORTICI	7,10
68	CASTALDO ROSARIA	27/12/1978	VIA GALLIANO, 40	80021	AFRAGOLA	7,10
69	PETRACCA FLORIANA	16/12/1975	VIA CASONE, 42	83020	FORINO	7,10
70	BOZZETTO LUTGARDA	17/11/1978	VIA CASA BRENDA, 7	84013	CAVA DE' TIRRENI	7,10
71	CORSINI FABRIZIO	19/08/1973	VIALE GRAMSCI, 19	80122	NAPOLI	6,90
72	MUSTO PASQUALE	17/02/1978	VIA CALATA CAPODICHINO, 128	80141	NAPOLI	6,90
73	DI MAGGIO CRISTIANA	07/06/1977	CORSO V.EMANUELE, 557/A	80135	NAPOLI	6,90
74	RESTIVO LUCIANO	29/12/1978	VIA E.TOTI, 7	81025	MARCIANISE	6,90
75	MEROLA ANTONIETTA	29/01/1977	VIA TERRAGRANDE, 55	81040	CURTI	6,90
76	DE CAPRIO CARMELA	08/04/1964	VIA IV NOVEMBRE, 142	81038	TRENTOLA DUCENTA	6,50
77	BELLAROSA INNOCENZO	29/09/1965	VIA LUCA GIORDANO, 42	80018	MUGNANO DI NAPOLI	6,50
78	TAMMARO DOMENICO	28/12/1969	CUPA S.PIETRO P.CO AZZURRO SCALA N,73	80147	NAPOLI	6,50
79	SALERNITANO MARIANNA	26/01/1970	VIA CARMINIELLO, 9	80058	TORRE ANNUNZIATA	6,50
80	MORMILE ENZA CINZIA	29/04/1977	VIA L.BATTISTI, 7 C/O SCARCELLA	81030	ORTA DI ATELLA	6,50

			ANTONIET			
81	AMATO MARIANGELA	21/01/1975	VIA CESINA, 31	80016	MARANO DI NAPOLI	5,90
82	VITIELLO LUISA	09/05/1975	VIA S. ABBONDIO, 174	80045	POMPEI	5,70
83	CASORIA ENZA	28/10/1977	CORSO RESISTENZA, 129	80011	ACERRA	5,70
84	SIMONETTI ROSA	20/01/1972	VIA SARNO, 78	80040	SAN GENNARO VESUVIANO	5,30
85	BENINCASA MARGHERITA	13/08/1976	VIA CASA SCHIANO, 11	80016	MARANO DI NAPOLI	5,30
86	MOLINARI RAFFAELE	22/09/1978	VIA ALDEROTTI, 38	50139	FIRENZE	5,30
87	HERAVI HENGAMEH	16/05/1968	LARGO DEI SANTI APOSTOLI, 6	80139	NAPOLI	4,50
88	FINELLI CARMINE	13/06/1974	VIA ARENACCIA, 128	80141	NAPOLI	4,10

Branca di MEDICINA LEGALE

1	MARCHETTI UGO	31/08/1951	VIA U. NIUTTA, 4	80128	NAPOLI	40,00
2	CAPEZZA FRANCESCO	08/05/1951	VIA CILEA, 281	80127	NAPOLI	39,80
3	TOLINO ACHILLE	12/05/1946	VIA MONTELEONE, 12	80134	NAPOLI	37,40
4	CHIAICCHIO ANTIMO	01/10/1948	VIA CHIAIA, 199D	80121	NAPOLI	37,20
5	SCUTARI CLORINDA	22/02/1952	VIA PALIZZI, 27	80127	NAPOLI	36,20
6	CAPONE MARCO	15/06/1949	VIA LOCALITA' DEI RO INFERIORE, 58/ D	10082	CUORGNE	34,20
7	LAURELLA EGIDIO	01/09/1949	VIA O. FRAGNITO, 2	80131	NAPOLI	33,20
8	DELLA CIOPPA GIUSEPPE	29/01/1953	VIA DON MINZONI, 14	80026	CASORIA	32,00
9	SORRENTINO ANTONIO	15/01/1955	VIA RAIOLA, 41	80053	CASTELLAMMARE DI STABIA	30,80
10	RUSSO FRANCESCO	24/09/1954	VIA PETRARCA, 4	80029	SANT'ANTIMO	30,10
11	SORRENTINO IRENE	24/09/1958	VIA SCALANDRONE, 13	80072	POZZUOLI	28,90
12	VARRICCHIO NICOLA	27/07/1955	VIA CAMPEGNA, 135	80124	NAPOLI	28,70
13	TRAPANESE RENATO	04/09/1950	P.zza SAV.MERCADANTE 112	80121	NAPOLI	27,97
14	BELLOMUNNO GILDA	21/07/1961	VIA NAZIONALE TORELLO 81	82030	MELIZZANO	27,90
15	PALATUCCI NICOLA	23/12/1957	VIA CANNAVINO, 12	80126	NAPOLI	26,60
16	NICOLETTI MARIA	12/09/1959	LARGO MARTUSCELLI 37	80127	NAPOLI	26,60
17	COCCOLI OLIMPIA	11/03/1951	VIA G.ROSSINI, 43	80128	NAPOLI	25,40
18	DE CENZO CLAUDIO	06/01/1955	VIA P. CASTELLINO 115	80131	NAPOLI	25,40
19	CURCI MARIAROSARIA	03/03/1963	VIA P.TESTI 80	80126	NAPOLI	22,50

20	RAZZANO NOEMI MARIA	22/10/1962	VIA PENNINO, 7	82019	SANT'AGATA DE' GOTI	20,90
21	SAVARESE MAURIZIO	28/04/1960	VIA COMUNALE MARGHERITA, 474	80145	NAPOLI	20,30
22	CELENTANO UMBERTO	03/04/1963	"VIA PIGNA 76 - PAL. ""ANCORE II""	80128	NAPOLI	19,92
23	TUCCILLO ANIELLO	16/08/1969	VIA TRAV. CROCE SAN SOSSIO, 15	80027	FRATTAMAGGIORE	19,56
24	IANNICELLI LUISA	05/02/1967	VIA CINTHIA P. CO S. PAOLO 8/11	80126	NAPOLI	19,29
25	TARASCHI ERNESTO	09/04/1968	VIA G. SANTA CROCE, 19/H	80129	NAPOLI	18,50
26	LOMBARDI ANTONIO	13/02/1965	C.SO UMBERTO I , 233	80058	TORRE ANNUNZIATA	18,38
27	BOTTA ANGELO	07/05/1964	VIALE DUCA D'AOSTA, 3	80016	MARANO DI NAPOLI	17,93
28	SEPE DARIO	10/10/1966	VIA F. CARACCIOLO, 14	80122	NAPOLI	17,90
29	INFANTE SERGIO	17/02/1964	VIA ROMA 37/A	80053	CASTELLAMMARE DI STABIA	17,90
30	TORTORA ALFONSO	19/01/1963	VIA RAFFAELE VIVIANI, 44	80026	CASORIA	17,82
31	AVALLONE VINCENZO	10/10/1959	VIA ALLIEVO, 63	00135	ROMA	17,70
32	COSTANZO GAETANO	25/12/1968	VIA VILLAGGIO, 9	80024	CARDITO	17,34
33	GRASSO ERNESTO	30/09/1951	VIA ON. FRANCESCO NAPOLITANO, 92	80035	NOLA	17,30
34	RICCIARDI CARMINE	27/06/1969	II TRAV. CASA CIRILLO, 9/A	80040	TRECASE	16,98
35	NASCA MARIA GABRIELLA	07/02/1969	VIA S. FREUD, 40	80131	NAPOLI	16,70
36	SCHIANO PASQUALINA	05/07/1961	VIA PIETRO TESTI, 72	80126	NAPOLI	16,10
37	LAURO ANGELO	27/12/1969	VIA OLIVARI, 20	80062	META	16,02
38	PATERNOSTER MARIANO	19/08/1972	VICO PARADISO ALLA SALUTE, 68	80136	NAPOLI	15,61
39	CIOFFI GIULIANO	21/05/1972	VIA MATTIA COPPOLA, 21	80014	GIUGLIANO IN CAMPANIA	15,50
40	ROMEO ROSA	11/03/1960	VIA MIROBALLO AL PENDINO, 30	80138	NAPOLI	15,44
41	LERRO GIUSEPPE	18/07/1965	VIA ALDO MORO, 8	80048	SANT'ANASTASIA	15,30
42	LEPORE ATTILIO	10/09/1968	VIA CHIETI, 24	80143	NAPOLI	14,90
43	GRAZIANO VINCENZO	01/05/1968	II TRAV. P. IANNIELLO, 27	80027	FRATTAMAGGIORE	14,41
44	FATICATO CATERINA	07/02/1976	VIA G. PRAMPOLINI, 20	80024	CARDITO	13,22
45	VENEZIANI FILIPPO	02/02/1967	VIA G. MARCONI 53	80059	TORRE DEL GRECO	13,18
46	DE LUCA VALERIA	02/10/1962	VIA VANNELLA GAETANI, 22	80122	NAPOLI	13,10
47	GIUGLIANO PASQUALE	16/10/1972	VIA NAZIONALE DELLE PUGLIE, 27	80030	SAN VITALIANO	13,00
48	CARUSO GIANCARLO	23/08/1975	VIA CIMAROSA, 65	80127	NAPOLI	12,94
49	RAGNI FRANCESCO	20/10/1954	VIA E. TALAMO, 73	84013	CAVA DE' TIRRENI	12,90

50	DOLCE FABRIZIO	30/06/1969	VIA ALCIDE DE GASPERI, 163	80053	CASTELLAMMARE DI STABIA	12,58
51	AMBROSIO SALVATORE	11/09/1975	VIA G. PASCOLI, 12	80023	CAIVANO	12,46
52	MUTO PAOLO	15/03/1969	VIA VINCENZO CIARDO, 89	80126	NAPOLI	12,33
53	LIGUORI GIOVANNI	28/07/1967	VIA ENRICO TOTI, 16	80027	FRATTAMINORE	12,14
54	GIUGLIANO MARIAPAOLA	29/06/1970	II TRAV. CASA CIRILLO, 9	80040	TRECASE	11,70
55	GUIDA CIRO	22/12/1973	VIA DELL' ALBORETO snc	67030	ALFEDENA	11,48
56	CANTA BIAGIO ALDO	24/09/1962	VIA OTTAVIO CAIAZZO, 19	80129	NAPOLI	11,33
57	NUVOLETTA CARMINE	06/07/1972	VIA MARIO RUTA, 31	80128	NAPOLI	11,30
58	FERRARA CORNELIA	25/12/1974	VIA MANZONI, 106	80046	SAN GIORGIO A CREMANO	11,19
59	GRAZIUSSI ANNA LAURA	17/03/1973	VIA F. CRISPI, 27	80121	NAPOLI	10,70
60	COLASANTI FERNANDO	08/05/1977	VIA GIOVANNI PAISIELLO, 33	80128	NAPOLI	10,70
61	CARRELLA EMILIO	20/02/1974	VIA ROMA, 28	80036	PALMA CAMPANIA	10,46
62	FALCONIO ERMINIA	13/03/1975	CORSO EMANUELE, 432 V.	80135	NAPOLI	10,20
63	BATTIMELLI FILOMENA	14/05/1961	VIA DEI GOTI, 386	84012	ANGRI	9,61
64	DE CRISTOFARO MIMMO	22/04/1977	VIA SCARLATTI, 89	80129	NAPOLI	9,11
65	BOLOGNESI UMBERTO	12/09/1974	VIA A. D' ISERNIA, 4	80122	NAPOLI	8,53
66	SERINO ANGELA	03/02/1979	VIA ROMANIELLO, 1	81025	MARCIANISE	8,39
67	FORLANI CLAUDIA	23/07/1970	VIALE DEI TIGLI, 2	80131	NAPOLI	8,26
68	TROSINO GIOVANNA	17/09/1970	VIALE LINCOLN P.CO MECOS, 24	81100	CASERTA	7,70
69	DI PALMA MARIA DONATA	11/11/1978	VIA SAN SOSSIO, 6/D1	80049	SOMMA VESUVIANA	7,70
70	BATTIMELLI CONCETTA	01/03/1968	VIA DEI GOTI, 20	84012	ANGRI	7,26
71	ZINGONE LETIZIA	29/09/1975	VIA LUIGI CALDIERI, 141	80128	NAPOLI	6,50
72	FORNI FRANCESCA	14/04/1965	VIA CASTALDI, 44	80011	ACERRA	6,40
73	VENETO FRANCESCA	17/10/1976	VIA GENNARO FAVILENE - LOCALITA' SERRONI	84095	GIFFONI VALLE PIANA	6,22
74	LAUDISIO MATTEO	22/10/1963	VIA PROL. MATTEOTTI I TRAV., 6	84087	SARNO	5,30
75	SALVIOLI NICOLETTA	21/07/1976	VIA MAZZINI, 2	84030	SAN RUFO	5,30
76	SANTORO LUCA	03/04/1978	VIA DE SIMONE, 19	81038	TRENTOLA DUCENTA	5,10
77	LEPORE LUCA	06/02/1980	VIA AMATO, 24	81100	CASERTA	5,10
78	SEVERINO PASQUALE	19/11/1978	C.SO VITT. EMANUELE, 4	80122	NAPOLI	5,00
79	VISONE DOMENICO	22/11/1975	VIA PALERMO S.N.C	80038	POMIGLIANO D'ARCO	3,90

80	STARA COSTANZA ROSARIA GIULIA	25/08/1962	VIALE REGINA, 3	80041	BOSCOREALE	3,80

Branca di MEDICINA NUCLEARE

1	CAPUANO SALVATORE	12/03/1950	VIA DEL PARCO MARGHERITA, 24	80121	NAPOLI	43,40
2	BIFULCO MARCO	17/05/1960	VIA G. GUARINI, 7	80044	OTTAVIANO	39,73
3	MAURELLI LUCIANO	23/07/1955	VICO ACITILLO, 120/E	80128	NAPOLI	34,50
4	LEONELLO DOMENICO	23/09/1952	VIA CAMALDOLILLI, 26	80128	NAPOLI	34,40
5	DE COLLE STEFANO	23/12/1958	VIA A.PITLOO 5	80128	NAPOLI	32,60
6	GIORDANO ANTONIETTA	31/03/1956	VIA G. GIGANTE, 232	80128	NAPOLI	31,80
7	BORRELLI GIOVANNI	17/08/1966	VIA ANGELO CAMILLO DE MEIS, 9	80147	NAPOLI	31,68
8	MAROTTA LUCIA	31/07/1958	VIA SANTA MARIA DELLE GRAZIE A CAPODIMON	80131	NAPOLI	22,50
9	TORRE CLAUDIO	28/01/1961	VIA S.DI GIACOMO 18	80040	VOLLA	22,00
10	GISONNI PIETRO	15/03/1969	VIA E. PESSINA, 81	80135	NAPOLI	21,18
11	SCOTTO DI SANTOLO MARIA	06/09/1967	VIA MONTENUOVO LICOLA PATRIA, 138	80078	POZZUOLI	16,10
12	DELLA MORTE ANNA MARIA	10/10/1966	VIA D. FONTANA, 135	80131	NAPOLI	16,10
13	VERDERAME GIUSEPPE	04/04/1963	VIA MARINO DEL GIUDICE, 34	84011	AMALFI	14,30
14	TEDESCO NICOLINA	16/01/1965	VIA CAMERELLE, 42	84073	SAPRI	14,10
15	ANNUNZIATA GAETANA PALMA	22/03/1970	VIA TORINO, 45	81020	SAN NICOLA LA STRADA	12,50
16	D'AMICO DOMENICO	17/04/1974	VIA CESINOLA, 35	84013	CAVA DE' TIRRENI	12,50
17	ESPOSITO GIUSEPPINA	02/02/1958	VIALE MICHELANGELO, 48	80128	NAPOLI	11,30
18	SORRENTINO ANNA RITA	04/05/1970	VIALE S. FRANCESCO D'ASSISI, 34	83100	AVELLINO	11,30
19	CAPRIO MARIA GRAZIA	13/10/1971	VIA SALVATIS, 7	82026	MORCONE	11,30
20	SANSONE VALERIA	29/05/1976	VIA CARLO SIGONIO, 31	00179	ROMA	10,70
21	IBELLO FRANCESCO	17/11/1973	VIA GABRIELE JANNELLI, 512	80131	NAPOLI	10,10
22	SALVATORE BARBARA	20/09/1973	VIA CESINOLA, 35	84013	CAVA DE' TIRRENI	10,10
23	CAPASSO ROSARIO	06/11/1976	VIA MISENO, 22/24 P.CO RISORGIMENTO	80027	FRATTAMAGGIORE	9,50
24	SICIGNANO MARILENA	11/11/1963	VIA DELLA REPUBBLICA, 54	84016	PAGANI	8,90
25	PAONE GAETANO	22/05/1976	VIA STAZIO ,8	80123	NAPOLI	8,90
26	ALBANESE CARMINE	10/06/1967	VIA SCARNECCHIA, 15	83031	ARIANO IRPINO	8,90
27	MAGLIULO OLGA BARBARA	04/01/1978	VIA GAMBARDELLA, 116	80058	TORRE ANNUNZIATA	8,30

28	PIPPO ROSARIO	30/04/1978	VIA BEATA FRANCESCA, 32	83100	AVELLINO	7,70
29	SANNINO PASQUALINA	26/04/1976	VIA ORAZIO, 24	80040	VOLLA	7,10
30	PETRUZZELLI LUIGI	20/07/1978	VIA QUATTRO MARTIRI, 142	80018	MUGNANO DI NAPOLI	7,10
31	GIULIANO MARIA GRAZIA	25/10/1978	VIA COSTANTINOPOLI, 95	80049	SOMMA VESUVIANA	7,10
32	CELENTANO UMBERTO	27/10/1967	VIA LIBERTA' , 326	80055	PORTICI	6,50
33	BARBATO FRANCESCO	27/12/1977	CORSO GARIBALDI, 29	83013	MERCOGLIANO	6,50
34	DE FALCO TERESA	07/08/1979	VIA ROSA LUXEBURG, 3	80046	SAN GIORGIO A CREMANO	5,60
35	RICCI FRANCESCA	23/07/1979	VIA BELLAVISTA, 51	82029	SAN MARCO DEI CAVOTI	5,60
36	EVANGELISTA LAURA	01/01/1980	VIA INNOCENZO POLLARI, 7	82100	BENEVENTO	5,60
37	DE MARINO MARIACHIARA	02/05/1980	VIA MICHELE SPARANO, 42	83013	MERCOGLIANO	5,00

Branca di MEDICINA TRASFUSIONALE

1	ZIELLO LUIGI	20/07/1948	VIA MICHELANGELO SCHIPA, 68	80122	NAPOLI	37,50
2	DI CAPRIO NICOLA	08/05/1947	VIA GIOTTO, 70	81031	AVERSA	33,70
3	GRECO CARLO MARIA MICHELE	13/07/1948	VIA T. TASSO, 169/D	80127	NAPOLI	32,00
4	CAROLA ANTONIO	08/07/1946	VIALE CAMPI FLEGREI, 25	80124	NAPOLI	21,30
5	DI MACCHIA CATIA ADDOLORATA	07/11/1963	CORSO VITTORIO EMANUELE, 244	80121	NAPOLI	17,90
6	DEL GIUDICE VINCENZO	07/04/1966	VIA II TRAVERSA ORILIA, 7	84013	CAVA DE' TIRRENI	15,50
7	DURANTE ADRIANA	13/04/1967	VIA PARROCCHIA SIRICO P.CO MAGNOLIE, 29	80039	SAVIANO	13,70
8	LIBERATO CINZIA	06/10/1965	VIA COMUNALE OTTAVIANO, 58	80146	NAPOLI	9,30
9	PALOMBA AGNELLO	26/11/1972	VIA GINO ALFANI, 28	80058	TORRE ANNUNZIATA	9,30
10	DI TROIA DOMENICO	06/12/1962	VIA SAN NICOLA, 29	83042	ATRIPALDA	8,90
11	PETRICCIONE LUCA	14/10/1976	VIA PIANA S.ERASMO, 10	04023	FORMIA	8,80
12	PEDATA MARIANGELA	30/07/1979	VIA OASI SACRO CUORE, 4	80014	GIUGLIANO IN CAMPANIA	8,30
13	DI MEO TOMMASO	06/04/1963	VIA BELLAVISTA, 31	80070	BACOLI	8,10
14	PARENTE DELIA	27/01/1957	VIA MARIA PACIFICO, 64	82100	BENEVENTO	8,10
15	CRISCUOLO CLELIA	01/05/1980	VIA LUIGI STURZO, 21	81031	AVERSA	6,90
16	FERRARA MARIA GIOVANNA	12/06/1973	PIAZZA TRIESTE E TRENTO, 18	80026	CASORIA	6,50
17	BUONANNO MARIATERESA	21/11/1976	VIA PORRETA, 1	82010	MOIANO	6,50
18	TAGLIAFERRI AMEDEO	06/04/1976	CORSO GARIBALDI, 125	80139	NAPOLI	6,20

19	BERNACCHI MARIA	23/11/1967	CORSO GARIBALDI, 125	80139	NAPOLI	5,00

Branca di MICROBIOLOGIA E VIROLOGIA

1	IRACE RITA	24/01/1963	VIA S. DOMENICO, 101	84016	PAGANI	22,48
2	MOSCA MARIA TERESA	09/07/1967	VIA CARACAS, 6	81038	TRENTOLA DUCENTA	19,10
3	TARTAGLIA GIOVANNI	10/10/1961	VIA PAOLO DE MATTEIS, 25	80144	NAPOLI	16,10
4	RINALDI ELIO ROBERTO	21/07/1960	VIA NAZIONALE, 853	80059	TORRE DEL GRECO	13,70
5	SCHIAVONE LUIGI	26/10/1970	VIA CARAVAGGIO,30	80017	MELITO DI NAPOLI	13,70
6	LALLI GIANLUIGI	13/04/1973	VIA CASTELLAMMARE, 221	80054	GRAGNANO	13,10
7	COLANTUONO RAFFAELE	18/07/1971	VIA SCAPPI, 5	80059	TORRE DEL GRECO	11,52
8	COVINO FILOMENA	16/12/1962	VIA G. MARCONI, 239	80030	MARIGLIANELLA	8,10
9	RONGA LUIGI	25/01/1979	VIA DI VILLA TAVERNA, 18	00040	MONTE PORZIO CATONE	7,00
10	VITALE GERARDO	11/05/1963	VIA PADOVA, 6	84091	BATTIPAGLIA	6,15
11	BIZZARRO STEFANO	10/03/1960	VIA LEONARDO MAZZELLA, 125	80070	ISCHIA	5,70
12	RAO MARIA	16/02/1967	VICO FIORE, 22	81030	FALCIANO DEL MASSICO	5,20
13	PAGNI CINZIA	14/08/1963	VIA SAN BARTOLOMEO, 10	80133	NAPOLI	4,50
14	CAIAZZA MARIA	21/12/1967	VIA VICINALE TAVERNOLA, 8	80022	ARZANO	4,40
15	IULA VITA DORA	17/05/1965	VIA PONTE CAROLINO, 239	81024	MADDALONI	3,80

Branca di NEFROLOGIA

1	VENIERO PATRIZIA	01/07/1959	VIA LUNGO GELSO 44	80131	NAPOLI	56,39
2	ACONE DARIA	19/07/1945	PIAZZA LEONARDO, 29	80100	NAPOLI	45,30
3	PIERANTONI UMBERTO	04/01/1949	VIA A. MANZONI, 19	80123	NAPOLI	43,10
4	MEROLA MARCO BIAGIO	18/01/1950	VIA DESERTO, 8 B	80064	MASSA LUBRENSE	43,10
5	SAVANELLI ANTONIO	01/01/1951	VIA VINCENZO MOSCA, 41	80128	NAPOLI	42,60
6	RICCI EUGENIO	28/01/1951	VIA SIMONE MARTINI, 25	80131	NAPOLI	41,70
7	CIOTOLA GIUSEPPE	04/02/1952	VIA G. LEOPARDI, 231	80125	NAPOLI	41,00
8	MATRONE DOMENICO	22/06/1950	VIA A. DIAZ, 2	84018	SCAFATI	38,90
9	GALLO RICCARDO	30/04/1954	VIA TASSO 216	80127	NAPOLI	38,10
10	DEL PUTI VINCENZO	10/02/1948	VIA GENOINO, 66	80027	FRATTAMAGGIORE	37,60

11	SARAVO MARIA TERESA	02/10/1958	VIALE COLLI AMINEI , 461	80131	NAPOLI	36,82
12	DEL GADO ROBERTO	11/10/1946	VIA S.MARIA DI COSTANTINOPOLI,3	80138	NAPOLI	36,30
13	SAVINO FRANCESCO ANTONIO	14/07/1962	VIA C. CARELLI, 9	80128	NAPOLI	31,55
14	CASILLO SPERANZA	16/03/1953	VIA V.VENETO 238	80058	TORRE ANNUNZIATA	31,40
15	CASTELLANO TIZIANA	28/03/1956	VIA LUNGOLAGO, 72	80070	BACOLI	29,83
16	GNASSO ANDREA	11/01/1960	VIA MICHELANGELO, 151	81031	AVERSA	28,10
17	PALMA CORRADO	16/02/1963	VIA S. DOMENICO, 34	84016	PAGANI	27,90
18	PAVESE FRANCESCO	17/06/1965	VIA GIANTURCO, 21	80055	PORTICI	27,30
19	PESCE GIOVAN GIUSEPPE	02/01/1954	VIA MICHELE MAZZELLA 220/B	80077	ISCHIA	26,90
20	MATARESE GIUSEPPE	05/03/1959	VIA ANTICA GIARDINI P.FUTURA SC B - 3	80014	GIUGLIANO IN CAMPANIA	26,76
21	CAPASSO LUCIO	12/12/1955	VIA P. GAURICO, 21	80125	NAPOLI	26,00
22	SITO FRANCA	07/12/1962	VIA DOMENICO RICCARDI, 174	80040	CERCOLA	25,52
23	DE MAIO AGOSTINO	14/02/1956	VIA RIPA DI CASSANO,65	80063	PIANO SORRENTO DI	24,50
24	VINCIGUERRA MAURO	28/10/1961	VIA ROSSINI 17	80021	AFRAGOLA	23,90
25	DI COSTANZO LILIANA	02/11/1962	VIA M. DA CARAVAGGIO, 96	80126	NAPOLI	23,10
26	DONNARUMMA TERESA	19/09/1963	VIA GRADONI FRANCHE, 8	80050	PIMONTE	23,10
27	SABELLA DARIO	21/01/1961	VIA SAN GIACOMO DEI CAPRI, 65 BIS	80131	NAPOLI	23,04
28	VITIELLO PAOLO	22/07/1963	VIA S.ABBONDIO II TRAV. n. 2	80045	POMPEI	22,10
29	DE LUCA MARIA	07/07/1960	VIA ROSSI, 130	80040	VOLLA	21,30
30	TRAMONTANO PASQUALE	20/10/1958	VIA MANCINI, 4	80038	POMIGLIANO D'ARCO	20,10
31	SENIGALLIESI LUIGI	21/06/1964	VIA G.D'ANNUNZIO 34	80053	CASTELLAMMARE DI STABIA	19,39
32	LORENZO MADDALENA	26/04/1964	VIA V. BELLINI, 10	80016	MARANO DI NAPOLI	19,08
33	MEGLIO MARIA MICHELA	22/10/1970	VIA ROMA, 99	80053	CASTELLAMMARE DI STABIA	17,90
34	CUOMO ANNA	14/05/1961	VIA OTTAVIO MORISANI, 37	80131	NAPOLI	17,47
35	CAPPABIANCA FABIO	06/11/1964	VIA GENOVA, 99	80143	NAPOLI	16,70
36	TAGARIELLO MARIA CONSIGLIA	18/07/1968	VIA MICHELE MORELLI, 24	80016	MARANO DI NAPOLI	15,41
37	CESARO ANTONIO	27/03/1970	VIA MADONNA DELL'OLIO, 146 1/B	81031	AVERSA	14,71
38	GIORDANO ROSSANA	28/08/1956	CORSO EUROPA,220	80017	MELITO DI NAPOLI	14,63
39	MUSONE DARIO	27/08/1974	VIA N. NICOLINI, 50	80141	NAPOLI	14,53
40	GIANNATTASIO PAOLO	08/04/1972	VIA T. TASSO, 169 IS. G	80127	NAPOLI	14,20

41	PASCALE CARMEN	12/12/1966	VIA A. DE GASPERI, 10	80046	SAN GIORGIO A CREMANO	13,71
42	ESPOSITO RAFFAELA	30/01/1973	VIA SALVATOR ROSA, 56 - SC. B INT. 15	80046	SAN GIORGIO A CREMANO	13,10
43	RAGOSTA ANNALISA ROSANNA	22/06/1962	VIA ANNIBALE CARACCI, 22	80044	OTTAVIANO	12,50
44	NICOSIA VALENTINA	20/11/1974	VIA N. NICOLINI, 50	80141	NAPOLI	11,90
45	CHIRICONE DANIELA	31/10/1974	VIA G. B. VICO, 21	81031	AVERSA	11,70
46	D'ARCANGELO ROSAMUNDA	03/12/1974	VIA DEI GABBIANI, 5	80029	SANT'ANTIMO	11,60
47	CATAPANO FAUSTA	16/09/1976	VIA LAVINAIO II TRATTO, 33	80047	SAN GIUSEPPE VESUVIANO	10,62
48	FRANGIOSA ANNAMARIA	11/08/1971	VIA A. DE GASPERI, 135	80059	TORRE DEL GRECO	10,10
49	MAIONE ELEONORA	29/08/1975	VIA E. FERMI, 59	80010	VILLARICCA	10,10
50	DE BLASIO ANTONIETTA	14/08/1974	VIA F. MURRI, 29	80022	ARZANO	10,00
51	SCOGNAMIGLIO STEFANIA	24/12/1973	VIA DOGLIE, 24	80056	ERCOLANO	9,71
52	DE LUCA ANGELA	25/05/1965	VIA S. MARIA, 26	80021	AFRAGOLA	9,58
53	ANNECCHINI ROBERTA	16/11/1977	VIA TASSO, 91	80121	NAPOLI	9,50
54	CUOMO VINCENZO	13/02/1969	DEL PARCO MARGHERITA, 4	80121	NAPOLI	8,90
55	MIRENGHI FRANCESCO	27/08/1972	P.ZZA E. DE LEVA, 18	80136	NAPOLI	8,90
56	CAPUTO CARMELA	30/10/1974	VIA GIOTTO, 19	80026	CASORIA	8,32
57	JOVANE CARLO	29/01/1977	VIA R. VITOLO, 24	84014	NOCERA SUPERIORE	8,30
58	SERIO VITTORIO	31/12/1975	VIA SURRIPA, 56	80053	CASTELLAMMARE DI STABIA	8,30
59	CIOTOLA ANNALISA	01/07/1978	VIA G. LEOPARDI, 231	80125	NAPOLI	8,30
60	TIRINO GIUSEPPINA	05/11/1973	VIA S. VITO, 43	82010	MOIANO	7,92
61	MARINO RAFFAELE	10/01/1963	VIA GALIMBERTI, 19	80023	CAIVANO	7,85
62	PALMIERO GIUSEPPE	30/07/1969	VIA NUOVA TOSCANELLA, 55	80145	NAPOLI	7,80
63	BENCIVENGA MARIANNA	02/12/1976	VIALE AMENDOLA, 16	80020	AFRAGOLA	7,80
64	DI STAZIO ENZO	30/01/1974	VIA ALESSANDRO VOLTA, 58	81030	SANT'ARPINO	7,70
65	POTA ANDREA	04/12/1975	VIA DE DOMINICIS, 14	80128	NAPOLI	7,70
66	MANZI SIMONA	29/01/1979	VIA V. EMANUELE, 76	81034	MONDRAGONE	7,13
67	NAZZARO PAOLA	15/11/1976	VIA CIOFFI, 26	83012	CERVINARA	7,12
68	CESARE CONCETTA MARIA	20/12/1976	VIA GAETANI, 2	81010	CASTELLO DEL MATESE	7,10
69	AULETTA EUGENIO	25/01/1975	CORSO EUROPA (P.CO ANDROMEDA), 38	80027	FRATTAMAGGIORE	7,10
70	SIRICO MARIA LUISA	13/04/1979	VIA DE GASPERI, 41	80023	CAIVANO	7,10

71	DI MICCO LUCIA	17/01/1979	VIA A. TOSCANINI, 38	80029	SANT'ANTIMO	7,10
72	ROMANO MARIA MADDALENA	27/01/1976	VIA GIOACCHINO D'ANNA, 16	80026	CASORIA	6,90
73	SCIGLIANO RAFFAELE	09/05/1978	VIA ENRICO DE GENNARO, 6	80058	TORRE ANNUNZIATA	6,90
74	VIOLETTI ELEONORA	16/06/1979	VIA GORIZIA, 17	80038	POMIGLIANO D'ARCO	6,90
75	DEL GIUDICE LUIGI	25/12/1978	VIA NAPPI, 73	80047	SAN GIUSEPPE VESUVIANO	6,90
76	BORRELLI SILVIO	30/09/1977	VIALE MICHELANGELO, 29	80040	CERCOLA	6,90
77	COLUCCI SILVANA	22/12/1974	VIA EUROPA, 25	84089	PONTECAGNANO FAIANO	6,50
78	DE CICCIO MARCO	24/02/1979	VIA E.MAJORANA, 28	81020	SAN NICOLA LA STRADA	5,90
79	DEL PRETE MARCO ANTONIO	26/02/1979	VIA G. GENOINO, 66	80027	FRATTAMAGGIORE	5,90
80	DI GIUDEPPE DANIELA	05/08/1974	VIA ANDREA GUERRITORE, 20	84013	CAVA DE' TIRRENI	5,30
81	CUCCURULLO PINA	19/02/1972	VIA KENNEDY, 34	81055	SANTA MARIA CAPUA VETERE	5,10
82	AVINO DEBORAH	25/08/1972	VIA CRISPI, 4	80018	MUGNANO DI NAPOLI	4,30

Branca di NEUROCHIRURGIA

1	FONTANA LUCIO	11/11/1945	VIA MANZONI, 81	80046	SAN GIORGIO A CREMANO	38,90
2	BENVENUTI DINO	11/06/1950	VIA SAN ROCCO, 33	80016	MARANO DI NAPOLI	38,90
3	LONGHI PASQUALE	23/07/1950	VIA CAVOUR, 102	80026	CASORIA	38,80
4	COLUCCI MARIA ROSARIA	01/12/1954	VIA EMANUELE DE DEO, 4	80134	NAPOLI	34,60
5	DI CELMO DANTE	27/04/1953	VIA ROMA, 109	80070	MONTE DI PROCIDA	30,40
6	AMATO SALVATORE	11/01/1955	VIA A. DIAZ, 56	80026	CASORIA	29,30
7	IANNACCONE GIOVANNI	04/01/1957	VIA G. DONIZETTI, 5	80127	NAPOLI	19,10
8	TORELLI GIOVANNI	10/08/1974	V.LE COLLI AMINEI, 40/C	80131	NAPOLI	7,70
9	DE BELLIS ALBERTO	23/01/1979	VIA PETRARCA, 113 (TITO LIVIO 1)	80100	NAPOLI	6,90
10	MIRONE GIUSEPPE	16/03/1979	VIA ANZIO, 11	80059	TORRE DEL GRECO	6,90
11	LAPERCHIA GIUSEPPINA	13/03/1972	VIALE II MELINA, 5	80055	PORTICI	3,80

Branca di NEUROFISIOPATOLOGIA

1	TRABUCCO MARIA	07/01/1952	VIA SCIPIONE CAPECE, 5/C	80122	NAPOLI	38,00
2	CICCONE BIAGIO	08/02/1966	VIA CORSO EUROPA, 32	80039	SAVIANO	17,10
3	ESPOSITO MARCELLO	23/10/1979	VIA GIUSEPPE CAPALDO, 7	80128	NAPOLI	7,10

Branca di NEUROLOGIA

1	MADDALONI ANTONIO	27/03/1948	PIAZZA VITTORIO EMANUELE II, 34	80046	SAN GIORGIO A CREMANO	46,40
2	CARRIERI PIETRO BIAGIO	04/02/1948	VIA GABRIELE JANNELLI, 574	80131	NAPOLI	45,80
3	VOLPE ENRICO	08/07/1945	VIA RIPUARIA, 48 P.CO NA3 INT.14 - VARCA	80014	GIUGLIANO CAMPANIA IN	45,64
4	CASTELLANO ANNA	23/01/1948	VIA VENTAGLIERI, 63	80135	NAPOLI	45,40
5	RUSSO PASQUALE	05/10/1948	VIA F. PETRARCA, 129/B	80122	NAPOLI	44,67
6	VACCA GIUSEPPE	01/09/1948	VIA C. F. GAUSS, 10	80126	NAPOLI	44,60
7	PELLEGRINO LUIGI	21/09/1949	VIA S.GIORGIO VECCHIO, 90	80046	SAN GIORGIO A CREMANO	44,60
8	INDACO ACHILLE	18/06/1949	VIA RODOLFO FALVO, 20	80127	NAPOLI	43,40
9	FRAGASSI NINA ANTONETTA	21/07/1949	SALITA PONTECORVO, 22	80135	NAPOLI	42,20
10	CAPASSO GIUSEPPE	05/10/1949	VIA GENOINO, 12	80027	FRATTAMAGGIORE	41,60
11	ZIVELLI GAETANO	14/09/1948	VIA SESTO STAIBANO, 89	80040	TRECASE	41,40
12	CAPURRO ROMOLO MARIA	15/06/1945	VIA MADONNA DEL PANTANO VILLETTA, 67/A	80014	GIUGLIANO CAMPANIA IN	40,40
13	GRIMALDI FRANCESCA	09/04/1957	VIA CASTELLAMMARE, 221	80054	GRAGNANO	40,15
14	CRISCI CLAUDIO	30/10/1954	VIA TERRACINA, 381	80125	NAPOLI	37,00
15	MARTIADIS PASCHALIS	27/07/1946	VIA C. DE MARCO, 98 B	80137	NAPOLI	35,60
16	FOGGIA LUIGI	05/05/1953	VIA EMANUELE DE DEO, 4	80134	NAPOLI	35,60
17	PIZZIOL GIUSEPPE	14/03/1954	VIA NAPOLI, 31	80059	TORRE DEL GRECO	35,60
18	ARCAMONE PASQUALE	11/04/1957	VIA CASTANITO, 15	80074	CASAMICCIOLA TERME	33,16
19	SATURNINO ALFONSO	10/10/1958	VIA SOLFATARA, 125	80078	POZZUOLI	30,13
20	SABATINO MARIO	01/07/1957	VIA CINZIA, 27 P.CO SAN PAOLO	80126	NAPOLI	29,00
21	DE ANGELIS STEFANO	25/07/1965	VIA ROMA, 99	80053	CASTELLAMMARE DI STABIA	28,26
22	DE CATERINA GIACOMO	15/04/1959	VIA CAMUSSO, 30	81100	CASERTA	27,90
23	ASCOLI EMILIA	26/01/1962	VIA VINCENZO MOSCA, 39	80129	NAPOLI	27,90
24	LONGO FULVIO	17/06/1962	VIA A. ALISE 9	80034	MARIGLIANO	27,82
25	AVENA NATALINO	28/11/1955	CORSO UMBERTO I, 352	80023	CAIVANO	27,70
26	IAVARONE MARIA	28/02/1958	VIA M. SCHIPA, 94	80122	NAPOLI	27,60
27	LA DAGA ANTONIO	21/06/1956	VIA C. COLOMBO, 68	80055	PORTICI	26,10

28	ANGELONE PASQUALINA	11/02/1958	VIA S.PIETRO 55	82038	VITULANO	25,20
29	DEL PRETE ONOFRIO	04/08/1964	VIA TORINO, 24	80027	FRATTAMAGGIORE	24,70
30	CAPOZZOLI FIORENTINO	26/02/1965	VIA DELL'AEROPORTO, 39	00175	ROMA	24,20
31	ARNONE BIAGIO	16/06/1959	VIA CARACCIOLO, 7	80011	ACERRA	23,30
32	CILIBERTI CIRO	25/08/1959	VIA F.TURATI 3	80026	CASORIA	23,10
33	SALVIA SIBILLA	04/05/1964	VIA LO PALAZZO 26	80073	CAPRI	23,00
34	NERI GIOVANNI	16/02/1960	VIA POZZOLANIELLO, 40	80014	GIUGLIANO IN CAMPANIA	22,80
35	ANGELICO NICOLA	30/09/1961	VIA S. MARIA DEL POZZO, 25	80049	SOMMA VESUVIANA	22,68
36	DELLA ROCCA GENNARO	03/08/1963	VIA S. PAOLO, 26	84018	SCAFATI	21,50
37	VALENTINO PATRIZIA	21/06/1967	VIA CASAL DI CRETA, 12	83024	MONTEFORTE IRPINO	21,43
38	BARBA CARMEN	15/06/1971	VIA S.GIOVANNI, 7	80054	GRAGNANO	20,21
39	GALLO ANTONIO	03/12/1972	VIA MANZONI, 158/ C	80123	NAPOLI	19,70
40	PANDOLFI MARIA	24/03/1975	VIA TIRONCELLI, 33	80056	ERCOLANO	19,36
41	DE STEFANO ALESSANDRO	03/05/1969	VIA PACUVIO 33	80122	NAPOLI	19,00
42	MARINIELLO ANGELA	02/03/1969	VIA BONAVOLONTA', 4	80024	CARDITO	18,05
43	CICCONE BIAGIO	08/02/1966	CORSO EUROPA, 32	80039	SAVIANO	17,23
44	SCARANO VALENTINA	05/11/1973	VIA G. CESARE, 19	80125	NAPOLI	16,96
45	MENDITTI ANTONELLA	16/12/1971	VIA GIANNONE, 84	80034	MARIGLIANO	16,78
46	NARGI LOREDANA	16/04/1966	VIA ABATE MINICHINI 30	80034	MARIGLIANO	16,60
47	DE ROSA ANNA	25/09/1973	VIA MISENO 24/26	80027	FRATTAMAGGIORE	14,57
48	VITALE CARMINE	01/11/1969	VIA GIACINTO GIGANTE, 154	80010	VILLARICCA	14,03
49	AMBONI MARIANNA	29/11/1973	VIA ANIELLO FALCONE, 386	80127	NAPOLI	13,10
50	LUPO MARIAROSARIA	12/07/1968	VIA F. MELE, 10	87100	COSENZA	12,40
51	TAMBURRINI STEFANO MARIA	12/06/1976	VIA GALILEI, 16	81100	CASERTA	10,51
52	LONGO KATIA	27/09/1976	VIA POGGIOREALE , 8	82020	MOLINARA	10,32
53	DE LEVA MARIA FULVIA	07/08/1976	VIA OMODEO, 104	80128	NAPOLI	10,23
54	COZZOLINO AUTILIA	11/12/1977	VIA SEPE LIGUORI, 58	80044	OTTAVIANO	10,22
55	DE FALCO ARTURO	21/12/1976	VIA TITO LIVIO, 1	80122	NAPOLI	9,94
56	TUCCI CELESTE	20/10/1975	VIA SERGENTE BEATRICE, 2	81034	MONDRAGONE	9,77
57	DE ROSA TOMMASO	19/07/1965	VIA SAN GIOVANNI, 55	80018	MUGNANO DI NAPOLI	9,23

58	MANISCALCO GIORGIA TERESA	24/02/1976	VIA CAIO DUILIO, 16/E	80125	NAPOLI	9,07
59	CHIRICO CHIARA	04/01/1976	VIA GRAMSCI, 23	81031	AVERSA	8,27
60	DI BIASE GIUSEPPINA	30/12/1973	VIA G. D'ANNUNZIO, 10	80029	SANT'ANTIMO	7,66
61	PENZA PIETRO	22/01/1973	VIA VITTORIO VENETO, 350	84013	CAVA DE' TIRRENI	7,14
62	ESPOSITO MARCELLO	23/10/1979	VIA G. CAPALDO, 7	80128	NAPOLI	7,10
63	DINACCI DARIA	24/08/1977	VIA MANZONI, 212	80123	NAPOLI	6,90
64	RUSSO ANTONIO	30/03/1978	CORSO VITTORIO EMANUELE III, 112	80021	AFRAGOLA	6,90
65	TROJSI FRANCESCA	04/10/1978	VIA CUPA CAJAFI, 38	80122	NAPOLI	6,90
66	CICCONE GIANLUCA	28/07/1972	VIA ZAMPA, 21/C	80058	TORRE ANNUNZIATA	6,45
67	DI IORIO WALTER	06/12/1972	I? TRAVERSA CIRCONVALLAZIONE CARPINE, 5	82020	PADULI	5,90

Branca di NEUROPSICHIATRIA INFANTILE

1	MADDALONI ANTONIO	27/03/1948	PIAZZA VITTORIO EMANUELE II, 34	80046	SAN GIORGIO A CREMANO	39,70
2	PARRELLA ALDO	09/08/1953	FORIA, 234	80139	NAPOLI	38,05
3	ALLOCCA GIUSEPPA	27/01/1955	PIAZZA VITTORIO EMANUELE II, 34	80046	SAN GIORGIO A CREMANO	35,60
4	PASSERINI ROSA	23/07/1965	VIA SANITA', 15	80053	CASTELLAMMARE DI STABIA	33,82
5	BROGNA GIUSEPPE	26/01/1960	VIA PIAVE, 7	80126	NAPOLI	32,81
6	COMENALE PINTO LUISA	05/11/1952	VIA MANZONI, 12/B	80123	NAPOLI	29,50
7	LICCARDI MARIA ANTONIETTA	22/09/1958	CORSO E. PADOVANO 66	84016	PAGANI	29,10
8	PELLEGRINO LUIGI	21/09/1949	VIA S. GIORGIO VECCHIO, 90 PARCO DEL P	80046	SAN GIORGIO A CREMANO	24,30
9	DE VITO ANIELLO	04/01/1962	VIA EUROPA 124	80047	SAN GIUSEPPE VESUVIANO	18,50
10	BRUNI ROSAMARIA	12/12/1965	VIA MONTE DI DIO PRESSO AVV. CICALA GIUS	80132	NAPOLI	17,30
11	SANTILLO GIOVANBATTISTA	11/12/1973	VIA TRAV. ALDO MORO, 2	81055	SANTA MARIA CAPUA VETERE	16,37
12	RUJU FRANCESCA MARIA	27/01/1968	VIA TASSO, 241	80127	NAPOLI	14,90
13	PRISCO LUISA	30/11/1971	VIA TASSO, 480	80123	NAPOLI	14,47
14	DI FURIA FEDERICA	16/10/1972	VIA PALESTRO, 27	84133	SALERNO	14,31
15	PICARIELLO ANTONELLA	15/03/1973	VIA NILO, 17	80134	NAPOLI	13,63
16	AURICCHIO GIANFRANCA	05/10/1975	VIA ROSSILLI, 127	80047	SAN GIUSEPPE VESUVIANO	10,77
17	GUARINO PAOLA	28/11/1974	VIA A. M. MAFFUCCI, 10	83100	AVELLINO	10,66

18	DE LUCIA MARIA CARMELA	29/03/1977	VIA LEONARDO DA VINCI, 120	81020	SAN NICOLA LA STRADA	10,27
19	FIORILLO MONICA	15/03/1975	VIA S. TEN. MONTANO, 11	81030	CARINOLA	10,25
20	BOVE DOMENICO	03/06/1976	VICO BORGO, 11	81010	RUVIANO	9,65
21	SPIGAPIENA RAFFAELLA	07/02/1976	VIA PAUL HARRIS, 20	81020	SAN NICOLA LA STRADA	9,23
22	AMMENDOLA EDUARDO	09/10/1977	VIA ALDO MORO, 146	80049	SOMMA VESUVIANA	8,91
23	D'AMICO FULVIO	26/04/1977	VIA FELICE TERRACCIANO, 205	80038	POMIGLIANO D'ARCO	8,43
24	FIORILLO CRISTIANA	10/09/1976	VIA MOSCA, 11	80129	NAPOLI	8,30
25	NAPPI GIUSEPPINA	28/12/1973	SALITA STELLA, 8	80030	LIVERI	7,69
26	LEMBO CARLA	14/11/1976	VIA ROSAINE, 54	84060	MONTECORICE	7,26
27	PIRONE TERESA	10/06/1975	VIA ALDO MORO, 12	80016	MARANO DI NAPOLI	5,80
28	CUTOLO LUISA	05/07/1977	VIA XX SETTEMBRE, 63/9	80047	SAN GIUSEPPE VESUVIANO	5,80
29	SERGI LUANA	16/11/1969	VIA SEBASTIANO GIAQUINTO, 6 P.CO OLEANDR	81100	CASERTA	5,70
30	OPERTO FRANCESCA FELICIA	12/07/1977	VIA FELICE TERRACCIANO, 205	80038	POMIGLIANO D'ARCO	5,20
31	SALERNO FILOMENA	26/07/1973	VIA SAN GIOVANNI PARCO DELLA SERENITA'	84087	SARNO	4,06

Branca di OCULISTICA

1	MINCIONE VITTORIO	10/11/1950	VIALE OLIMPICO PARCO CERIMELE, 100	81031	AVERSA	42,40
2	VISCIANO DOMENICO	14/07/1945	VIA VAGNOLA,29	80040	TRECASE	42,00
3	DOTOLO ANGELO	06/02/1950	PIAZZA MAZZINI, 21	83031	ARIANO IRPINO	40,50
4	D'AIETTI MARIA	20/08/1952	VIA TITO ANGELINI, 13/H	80129	NAPOLI	40,10
5	IOVINO CARLO	11/07/1948	VIA PROTA,79	80058	TORRE ANNUNZIATA	40,00
6	PARENTI SERGIO	13/05/1952	VIA A. DE GASPERI, 99	84015	NOCERA SUPERIORE	40,00
7	MARRONE VINCENZO	15/06/1951	VIA SAN MANDATO, 33	80129	NAPOLI	38,90
8	PASCALE SILVIA	09/04/1951	VIA BATTISTI, 55	80059	TORRE DEL GRECO	38,90
9	PORCIELLO ALFONSO	08/08/1952	VIALE WINSPEARE, 21	80127	NAPOLI	38,30
10	OLIVIERO COSTANTINO	20/02/1948	VIA BELVEDERE, 12	80127	NAPOLI	37,00
11	ARIENZO GIANCARLO	28/03/1956	C.SO ITALIA 212	80067	SORRENTO	35,90
12	DE LAURENTIIS IVANA	11/07/1950	VIA PAISIELLO P.CO CERASOLE, 11	81023	CASERTA	35,80
13	AURILIA PASQUALE	03/03/1959	VIA DIEGO COLAMARINO, 19	80059	TORRE DEL GRECO	34,00

14	FERRARA GIUSEPPE	20/09/1972	VIA MARCONI, 19	80048	SANT'ANASTASIA	33,76
15	FIORENZA MAURIZIO	04/05/1956	C.SO AMEDEO DI SAVOIA 204	80136	NAPOLI	33,10
16	AMBROSINO FRANCESCO	05/12/1965	VIA L.ROCCO 69	80022	ARZANO	32,62
17	SABATINO ROSA	24/08/1957	VIA DEL MARE 21	80016	MARANO DI NAPOLI	32,50
18	CAPUTO MICHELE	25/03/1953	VIA MICHELE MAZZELLA, 49	80077	ISCHIA	32,20
19	CUOMO FRANCESCO	15/09/1955	VIA PIETRARSE, 75	80078	POZZUOLI	32,20
20	DE BERARDINIS MAURIZIO	08/01/1959	VIA POGGIO DEI MARI 38	80129	NAPOLI	31,30
21	BOSONE GIUSEPPE	14/10/1958	VIA AMILCARE BOCCIO, 20	80035	NOLA	29,72
22	VITALE RAFFAELLA	15/10/1968	VIA P. DONADIO, 38	80024	CARDITO	29,59
23	CANALE ETTORE	14/03/1963	VIA D. FONTANA, 101	80128	NAPOLI	29,51
24	MOLFINO GIUSEPPE	01/11/1966	CORSO TRIESTE, 116	81100	CASERTA	29,11
25	LENA PAOLA	29/06/1959	VIA GIULIA GONZAGA, 8	80125	NAPOLI	29,10
26	TREMOLATERRA GIOVANNA	28/07/1963	VIA VINCENZO SCALA, 8	80128	NAPOLI	28,98
27	SENESE ALESSANDRO	29/02/1956	VIA DEGLI OLEANDRI, 40	80017	MELITO DI NAPOLI	28,81
28	NAPOLITANO SEBASTIANO	13/01/1957	VIA VIVALDI, 3	80031	BRUSCIANO	28,60
29	D'ANIELLO EUGENIO	10/08/1964	VIA DON MINZONI, 55	80040	CERCOLA	27,46
30	FUSCO FILOMENA	14/08/1961	VIA NAPOLI, 164	80040	SAN GENNARO VESUVIANO	27,19
31	FORMICOLA ALDO	05/06/1957	CORSO ITALIA, 44	80056	ERCOLANO	26,80
32	MALAGNINO ANTONELLA	01/04/1956	CORSO UMBERTO I 392/D	80034	MARIGLIANO	26,29
33	PICCOLO ANNA	01/12/1973	VIA NAZIONALE DELLE PUGLIE, 286	80013	CASALNUOVO DI NAPOLI	26,28
34	SESSA ANNA	05/11/1971	VIA PIETRO GIANNONE, 33/A	80141	NAPOLI	26,22
35	NAPOLITANO MARIA CARMELA	17/04/1976	VIA ROMA, 122	80030	CIMITILE	25,96
36	CALANDRIELLO MICHELE	01/10/1961	VIA TASSO, 203	80127	NAPOLI	25,60
37	SEPE GENNARO	10/04/1966	VIA G.AMATO 4	80026	CASORIA	24,88
38	LOLLI ANTONIO	20/06/1964	VIA GIARDINI REALI PUCCIANIELLO, 52	81020	CASERTA	24,60
39	ACAMPORA ALESSANDRO	08/01/1964	VIA ROTA, 65	80067	SORRENTO	24,44
40	DI GRAZIA MARIA	08/01/1965	VIA TASSO, 21 SC C	81031	AVERSA	24,40
41	ROCCO CLAUDIO	06/01/1976	VIA E. A MARIO, 15	80131	NAPOLI	24,18
42	BREVE MARIA ANGELICA	31/12/1970	VIA ROMA , 274	80017	MELITO DI NAPOLI	23,91
43	LOFFREDO ETTORE	17/05/1968	SALITA SCUDILLO, 20	80131	NAPOLI	23,90

44	AMBROSIO VINCENZO	01/12/1962	VIA FALCO, 14	80040	SAN GENNARO VESUVIANO	23,70
45	DI PIPPO ANTONIO	16/02/1966	VIA QUIRINI III, 3	81035	ROCCAMONFINA	23,64
46	MINIELLO GIANPAOLO	06/10/1961	VIA SEBASTIANO, 6 SAN	04026	MINTURNO	23,20
47	SCALA GIANLUCA	19/09/1970	VIA CESARE SOPRANO, 61	80030	LIVERI	22,79
48	LA RANA AGOSTINO	08/10/1965	VIA ANIELLO FALCONE, 260/D	80127	NAPOLI	22,60
49	BOVA ELENA	03/02/1974	VIA VENEZIA, 6 C/O BOVA FRANCESCO	80011	ACERRA	22,57
50	PANSINI MASSIMO	02/02/1963	VIA G.BUONOMO 96	80136	NAPOLI	22,41
51	VACCARO MASSIMO	30/04/1968	VIA S. CARLO 66	81100	CASERTA	22,02
52	DI FRAIA LUIGI	26/07/1961	VIA CARANFE, 21	80070	MONTE DI PROCIDA	21,63
53	GALASSO DOMENICO	07/12/1963	VIA B. CAVALLINO, 67	80131	NAPOLI	21,54
54	COLACI ANTONIO	28/02/1972	VIALE COLLI AMINEI, 279	80131	NAPOLI	21,11
55	MELE LUIGI	21/10/1974	VIALE DEI PINI, 101	80131	NAPOLI	20,94
56	VELE PAOLA	02/12/1977	VIA LEONARDO DA VINCI,31	84091	BATTIPAGLIA	20,72
57	D'ONOFRIO CARMELA	27/05/1964	VIA E. CANTONE, 50	80038	POMIGLIANO D'ARCO	20,66
58	BIANCO STEFANIA	16/08/1965	P.ZZA VITTORIO EMANUELE, 27	80049	SOMMA VESUVIANA	20,36
59	RADDI ANTONELLA	13/10/1966	VIA D. FONTANA, 135	80131	NAPOLI	20,30
60	CAMMARANO NICOLA	20/02/1965	VIA CHIAIA, 54	80121	NAPOLI	19,60
61	CIAMPA NICOLA	12/01/1963	VIA CAMPIGLIONE 18	80122	NAPOLI	19,47
62	AMABILE SALVATORE	06/06/1966	VIA IGNAZIO SILONE, 73	80126	NAPOLI	19,25
63	GRASSI GIACOMO	31/05/1966	VIA M.STANZIONE 9	80127	NAPOLI	19,10
64	LOFFREDO MARCELLO	06/06/1969	SALITA SCUDILLO 20	80131	NAPOLI	19,10
65	CENNAMO GILDA	10/10/1974	VIA A. FALCONE, 394	80127	NAPOLI	18,50
66	FALABELLA LOREDANA	31/01/1970	VIA PAOLO DELLA VALLE, 4	80126	NAPOLI	18,25
67	MELE VINCENZO	05/07/1971	VIA DELL'ABBONDANZA, 26	80145	NAPOLI	18,16
68	IRREGOLARE CARLO	10/01/1973	VIA UNITA' D'ITALIA, 8	81030	SANT'ARPINO	18,09
69	SORBINO GIACOMO	09/05/1967	VIALE AUGUSTO, 88	80125	NAPOLI	18,08
70	LANDOLFO LUIGI	11/06/1974	CORSO CIRILLO,16	80028	GRUMO NEVANO	17,46
71	INTRAVAIA ALFONSO	26/07/1967	VIA DELL'ABBONDANZA 26	80145	NAPOLI	17,30
72	FELICIATI AMLETO	26/06/1973	VIA ROMA, 18	80013	CASALNUOVO DI NAPOLI	16,91
73	LA ROCCA VITTORIA	14/01/1976	VIA RUBINACCI,3	80046	SAN GIORGIO A CREMANO	16,89

74	IMPAGLIAZZO GIOVANNI	01/07/1968	VIA ANTONIO DE CURTIS, 20	80137	NAPOLI	16,46
75	SORECA ELENA	10/06/1974	VIALE LINCOLN ,16 P.CO MECOS	81100	CASERTA	15,08
76	FORTE RAIMONDO	16/06/1974	CORSO VITT. EMANUELE, 171	80121	NAPOLI	14,96
77	GAGLIARDI VINCENZO	15/03/1974	VIA LEOPOLDO SIANI, 1	84013	CAVA DE' TIRRENI	14,54
78	FERRARO ANNA	29/09/1971	VIA VERDI 16	83020	SPERONE	14,47
79	CANGIANO AUGUSTO	22/06/1973	VIA BRODOLINI 7 D	80018	MUGNANO DI NAPOLI	14,29
80	GIACOIA PAOLA	07/07/1960	VIALE FARNESE AI COLLI AMINEI, 41	80131	NAPOLI	13,69
81	MARSICO GIOVANNI	31/10/1977	VIA ANIELLO FALCONE, 56	80127	NAPOLI	13,67
82	ILLIANO MICHELE	29/08/1976	VIA PIETRO CASTELLINO, 141/S	80131	NAPOLI	12,64
83	SANTINELLI ORNELLA	03/09/1979	CORSO VITTORIO EMANUELE, 115	80034	MARIGLIANO	12,61
84	LAURIA ANTONIO	24/05/1968	VIA A. DE GASPERI,69	80026	CASORIA	12,40
85	IULIANO ADRIANA	06/06/1976	VIA DAMIANO CHIESA, 29	84082	BRACIGLIANO	11,90
86	PIROZZI ENZA	28/07/1976	VIA CIRCUMVALLAZIONE, 24 BIS	81027	SAN FELICE A CANCELLO	11,02
87	GIORDANO FRANCESCO	23/07/1978	VIA BOSCO, 20	80049	SOMMA VESUVIANA	10,23
88	DI IORIO VALENTINA	20/11/1976	C/DA ILICE, 8	83030	VENTICANO	10,10
89	MORELLI GIUSEPPE	09/11/1976	VIA TINO DI CAMAINO, 2	80129	NAPOLI	9,98
90	DELLA VOLPE GABRIELLA	16/05/1973	VIA I MAGGIO 18	81030	LUSCIANO	9,82
91	FINELLI MARIALUISA	14/12/1979	VIA PACE VECCHIA, 39	82100	BENEVENTO	9,76
92	MANCUSO GIUSEPPE	23/08/1977	VIA BELVEDERE,98	80127	NAPOLI	9,36
93	MONTESARCHIO VINCENZO	28/01/1978	VIA LEONARDO DA VINCI, 47	80011	ACERRA	9,33
94	BATTILORO GIUSEPPE	30/08/1975	VIA F. DE RENZIS, 15	81100	CASERTA	8,03
95	MASTURSI ANDREA	09/08/1975	VIA ALESSANDRO SCARLATTI, 200	80127	NAPOLI	7,34
96	PERROTTA FIORELLA	17/05/1978	VIA MILANO, 9	80027	FRATTAMAGGIORE	6,80
97	PERROTTA FIORELLA	17/05/1978	VIA MILANO, 9	80027	FRATTAMAGGIORE	6,80
98	CASSETTA MARILUCCIA	09/09/1974	VIA DELLE FRATTE, 5	86018	TORO	6,80
99	FILOSA MARIA LUISA	21/12/1979	VIA GARIBALDI, 135	80040	POLLENA TROCCHIA	6,80
100	DE BERNARDO MADDALENA	01/01/1979	CORSO ITALIA, 212	80067	SORRENTO	6,80
101	MADDALONI ALDO	07/07/1980	VIA E. A. MARIO, 9	80046	SAN GIORGIO A CREMANO	6,80
102	NOTARO MASSIMO	23/11/1980	VIA S. CORSI, 23	80039	SAVIANO	6,80
103	DI LAURO RAFFAELLA	23/10/1974	VIA CARLO POERIO, 98	80121	NAPOLI	5,60

104	DE BENEDICTIS ANTONELLA	25/08/1977	VIA 1? VIALE MELINA, 25	80055	PORTICI	5,60
105	DI MEGLIO MARZIO	11/11/1977	VIA MASTRO MARINO, 9	80075	FORIO	5,00

Branca di ODONTOIATRIA

1	PAOLOZZI CARLO	04/02/1957	VIA DOMENICO FONTANA, 27	80128	NAPOLI	47,37
2	DI NAPOLI DIEGO	06/03/1966	VIA CAVOUR, 79	80026	CASORIA	41,17
3	DILILLO ANTIMO	24/02/1945	VIALE AUGUSTO, 62	80100	NAPOLI	40,50
4	MAIO PAOLO	03/11/1952	P.ZZA FRANCESE, 1/3	80133	NAPOLI	39,80
5	BOTTIGLIERI MICHELE	13/08/1949	VIA MANZONI, 141/C	80123	NAPOLI	38,10
6	LUGLIO ALFREDO	20/04/1951	VIA CAMILLO DE NARDIS, 73	80100	NAPOLI	37,70
7	DI STEFANO ERSILIA	23/01/1952	VIA CILEA, 74	80127	NAPOLI	36,80
8	VIGLIOTTI MARCO	27/11/1956	VIA APPIA ANTICA 306	81028	SANTA MARIA A VICO	36,03
9	CASTELLANO GIOVANBATTISTA	07/07/1957	CORSO EUROPA, 9	80127	NAPOLI	35,60
10	DONVITO SILVANA	04/10/1956	VIA GIACOMO PUCCINI, 19 C	80127	NAPOLI	35,55
11	COZZOLINO SALVATORE	24/01/1956	PIAZZA TRIESTE 4	80056	ERCOLANO	35,50
12	CATALANO CLAUDIO	13/06/1954	VIALE MICHELANGELO 58	80129	NAPOLI	35,10
13	PELELLA RAFFAELE	07/10/1945	VIA VITTORIA COLONNA, 24	80100	NAPOLI	35,00
14	COMAR MAURIZIO	18/05/1959	VIA DEI MILLE, 25	80122	NAPOLI	34,37
15	SANGIOVANNI FRANCESCO	07/11/1954	VIA RISORGIMENTO, 222	80070	BACOLI	34,31
16	NATALIZIO PAOLO	29/05/1958	VIA M.RUTA 47	80128	NAPOLI	34,23
17	VITIELLO MARIANO	11/02/1958	VIA GIACINTO GIGANTE 204	80128	NAPOLI	33,90
18	DE BELLIS SILVIO	29/01/1959	VIA CERIALE, 1	47036	RICCIONE	33,31
19	DELL' AVERSANA ORABONA ALFONSO	01/01/1949	VIA QUERCIONE, 65	81100	CASERTA	33,00
20	SANGIOVANNI PAOLA	06/07/1953	VIA CUPA CAIAFA 3	80122	NAPOLI	33,00
21	MARIANI PAOLA	16/05/1957	VIALE DELLA REPUBBLICA, 128	80012	CALVIZZANO	32,70
22	MALVANO MARIANO	07/09/1956	VIA V.SCALA 8/B	80128	NAPOLI	32,10
23	PETRILLO ANTONIO	12/08/1956	VIA B. CARITEO, 13	80125	NAPOLI	31,90
24	ESPOSITO UMBERTO	22/11/1956	VIA TASSO, 5	80121	NAPOLI	31,80
25	TREMANTE COSTANZA	11/09/1957	CORSO AMEDEO DI SAVOIA, 224	80136	NAPOLI	31,80
26	CARRINO GENNARO	19/03/1959	PIAZZA CAVOUR, 142	80137	NAPOLI	31,80

27	PETRONI CLARA	05/05/1953	VIA ORTENSIO 24	80123	NAPOLI	31,80
28	SILVESTRE GIULIO	02/08/1951	VIA GIANGRANDE, 38	80027	FRATTAMAGGIORE	31,54
29	LEONE LUCIA	03/11/1958	VIA SCARLATTI, 60	80129	NAPOLI	31,50
30	SCARFATI PIETRO	31/01/1957	VIA GROTTA I 21 A	80045	POMPEI	31,30
31	COPPOLA FRANCESCO	13/06/1957	VIA TRAV.ANDOLFI,33	80045	POMPEI	31,30
32	LAPEGNA LUCIANO	27/12/1961	VIA L. PATRIA, 1	80147	NAPOLI	30,60
33	DELLA CORTE MAURO	28/02/1962	VIA GIOVANNI MERLIANI, 133	80129	NAPOLI	30,60
34	CUOMO CARLO	08/02/1958	VIA C.BATTISTI XI TRAV. RIONE RAIOLA,17	80059	TORRE DEL GRECO	30,40
35	IZZO ALESSANDRO	07/05/1957	VIALE COLLI AMINEI, 279	80131	NAPOLI	30,30
36	BORRELLI VINCENZO	12/02/1960	CENTRO DIREZIONALE, B8	80143	NAPOLI	30,25
37	VINGIANI FRANCESCO PAOLO	29/10/1960	VIA A.DE GASPERI 12	80053	CASTELLAMMARE DI STABIA	30,00
38	PRESCIUTTI ROSSANA	05/03/1960	VIA MATTEOTTI, 46	84014	NOCERA INFERIORE	29,70
39	BERARDI MARCO	16/11/1962	VIA CARACCIOLO, 13	80128	NAPOLI	29,50
40	DI MARZO GIUSEPPE	03/01/1959	VIA PASSARIELLO, 128	80038	POMIGLIANO D'ARCO	29,40
41	DE ROSA MARIO	11/05/1962	VIA G. GIGANTE, 5	80136	NAPOLI	29,40
42	GRIECO CARLA	23/05/1962	VIA CAMILLO DE NARDIS,	80127	NAPOLI	29,10
43	DANTE GIUSEPPE	22/02/1962	VIA MONTENUOVO LICOLA P.co Azzurro,138	80078	POZZUOLI	29,10
44	CHIRULLI VITO	10/12/1958	VIA MARCONI 1	80010	QUARTO	28,77
45	LONGO PATRIZIO	24/12/1959	VIA D. FONTANA, 8	80128	NAPOLI	28,50
46	AMBROSIO RAFFAELE	23/11/1963	VIA LAVINAIO, 50	80044	OTTAVIANO	28,20
47	MELE SALVATORE	22/09/1960	VIA ARTURO GAROFANO, 8	81031	AVERSA	28,20
48	ROSSI IRENE	06/06/1964	VIA MAZZINI, 27	80049	SOMMA VESUVIANA	28,20
49	DISTANTE KATIA	13/06/1968	VIA PO 1 P.CO PARVA DOMUS LOTTO 12	80126	NAPOLI	28,19
50	MARRA ALFONSO	26/08/1957	VIA T. A. CIRILLO, 10	80041	BOSCOREALE	28,10
51	MARANGINI ANGELO	16/07/1961	VIA S. FREUD, 41	80130	NAPOLI	27,80
52	DE DURANTE ANTONIO	11/07/1964	VIA CAMILLO DE NARDIS, 26	80127	NAPOLI	27,70
53	GALDIERI PASQUALE	22/08/1946	VIA DURANTE, 26	80027	FRATTAMAGGIORE	27,60
54	SIMEONE NICOLA	09/05/1962	VIA POSILLIPO, 56	80123	NAPOLI	27,50
55	VISCONTI GIUSEPPE	06/04/1968	VIA GIOTTO, 22	80128	NAPOLI	27,34

56	CAVALIERE GENEROSO	01/08/1958	VIA MONTENUOVO LICOLA PATRIA, 113/A	80078	POZZUOLI	27,30
57	OCCHIPINTI RENATO	22/08/1962	VIA G. PALERMO, 43	80131	NAPOLI	27,30
58	VITI ALESSANDRO	12/03/1964	C.SO VITT. EMANUELE, 166	80131	NAPOLI	27,20
59	VARTULI PASQUALE	08/02/1955	VIA BATT.CARACCILO, 16	80136	NAPOLI	27,10
60	FERRARO ROBERTO	26/03/1962	VIA FERRARI, 47	80036	PALMA CAMPANIA	27,10
61	COSTAGLIOLA ANDREA	11/02/1964	VIA CHIAIA, 199/ D	80121	NAPOLI	27,10
62	PIERGENTILI FABIANA	24/08/1964	VIA ONOFRIO FRAGNITO C/O CATALANO GOLSER	80131	NAPOLI	27,10
63	CAROTENUTO ALFONSO	14/09/1962	VIA VESUVIO 14 B	80058	TORRE ANNUNZIATA	27,10
64	BOTTINO LUCIANO	24/12/1962	VIA L.GALVANI,2	80142	NOLA	27,00
65	COLANTUONO ANTONIO	07/09/1963	VIA PIGNA ISOLATO D, 182	80128	NAPOLI	27,00
66	GOGLIA FILIBERTO	24/01/1965	P.CO COMOLA RICCI, 122	80122	NAPOLI	26,90
67	DI STEFANO PIETRO	24/05/1956	VIA SCARLATTI 55	80129	NAPOLI	26,70
68	GARGIULO ALBERTO	11/07/1963	VIA PETRARCA, 93	80122	NAPOLI	26,60
69	CALABRETTO ALIDA	05/04/1959	VIA GIOVANNI DA PROCIDA, 25	80070	ISCHIA	26,43
70	LUPOLI MAURO	10/01/1962	VIA M.STANZIONE 210	80027	FRATTAMAGGIORE	26,30
71	MAURINO GUGLIELMO	29/06/1959	VIA MADDALENA PISACANE, 1	80013	CASALNUOVO DI NAPOLI	26,17
72	MARCIANO GAETANO	14/09/1959	VIA PIMICERIO, 92	80048	SANT'ANASTASIA	26,10
73	MENDUNI DE ROSSI ATTILIO	16/04/1967	PIAZZA MATTEOTTI 2	80053	CASTELLAMMARE DI STABIA	26,03
74	NARDIELLO DONATO	02/04/1956	VIA R. MORGHEN, 65	80129	NAPOLI	26,00
75	BUONO CIRO	23/02/1956	PIAZZA ARENELLA 7	80128	NAPOLI	26,00
76	PALOMBA MASSIMO	30/01/1956	VIALE MICHELANGELO, 71	80129	NAPOLI	26,00
77	DE POMPEIS GENNARO	12/02/1960	VIA GIORDANO BRUNO, 29	80016	MARANO DI NAPOLI	26,00
78	CARRATU' PAOLA	16/02/1966	VIA PALIZZI, 63	80127	NAPOLI	25,97
79	CACCIUNI MAURIZIO	03/09/1963	TRAV.MARESCA 4	80059	TORRE DEL GRECO	25,94
80	ORTOLANI MICHELE	20/10/1966	VIA F. CILEA, 281	80127	NAPOLI	25,90
81	SCHIAVONE PAOLA	25/11/1964	VIA P. COLETTA, 11	80011	ACERRA	25,90
82	PIRACCI MARIATERESA	11/12/1964	VIA P. CASTELLINO, 88	80131	NAPOLI	25,90
83	FLORIO FRANCO FERRUCCIO	24/01/1957	VIA DEI MILLE, 4	80058	TORRE ANNUNZIATA	25,70
84	BIZZARRI LUIGI	19/12/1962	VIA G.SANTACROCE 19/F	80129	NAPOLI	25,67

85	TAMMARO GIUSEPPE	10/02/1965	VIALE COLLI AMINEI, 50	80131	NAPOLI	25,60
86	MASSARI PAUL SCIPIONE	21/11/1955	VIA VICINALE REGGENTE, 53 C/O IOVINO GAE	80131	NAPOLI	25,50
87	IESULAURO OTTAVIO	07/03/1964	VIA NICOLARDI PARCO ARCADIA, 11	80131	NAPOLI	25,43
88	FIERRO NICOLA	24/05/1956	VIA A. L. SEMENTINI, 25	80131	NAPOLI	25,30
89	LIGUORI ANTONIO	13/04/1957	VIA P.GIANNONE 33	80141	NAPOLI	25,30
90	VIVONA VINCENZO	01/04/1959	VIA V. GEMITO 3	80128	NAPOLI	25,30
91	ALFIERI MARIA	30/10/1963	VIALE COLLI AMINEI, 40/ F	80131	NAPOLI	25,30
92	PISCOPO DOMENICO	13/08/1970	VIA DI VITTORIO, 80	81030	SANT'ARPINO	25,23
93	PACCHIANO VINCENZO MARIA	24/11/1951	VIA OLBIA 21	80038	POMIGLIANO D'ARCO	25,20
94	RIZZO ALFREDO	08/02/1963	P.CO COMOLA RICCI 143	80122	NAPOLI	25,10
95	RONCORONI CLAUDIO	05/06/1957	VIA L.MERCANTINI 23	80125	NAPOLI	24,90
96	NUMEROSO MARIA ROSARIA	04/12/1966	VIA ANIELLO FALCONE, 403	80127	NAPOLI	24,84
97	VARLESE MARIA GIACINTA	19/12/1960	VIA F.CILEA 183	80127	NAPOLI	24,80
98	IOVIENO SALVATORE	21/06/1965	C.SO UMBERTO I 61	80058	TORRE ANNUNZIATA	24,70
99	PICARELLI FRANCESCO	15/09/1967	VIA MARIO RUTA, 3	80128	NAPOLI	24,60
100	CAVEZZA VINCENZO	08/06/1959	VIA M. PIETRAVALLE, 85	80131	NAPOLI	24,60
101	CARULLO EDOARDO	24/05/1964	C.SO GARIBALDI 48	80055	PORTICI	24,52
102	MAROTTA DORA	21/08/1966	VIA NICCOLO' PICCINNI 6	80128	NAPOLI	24,50
103	MININI ROBERTO	06/05/1962	II TRAV. CAVOUR, 2	80079	PROCIDA	24,50
104	DE SANCTIS ENRICA	30/01/1967	VIA S. LUCIA, 15	80132	NAPOLI	24,40
105	RUBBO GIUSEPPE	06/08/1966	VIA DEL PARCO MARGERITA, 37	80121	NAPOLI	24,36
106	ROMANO VITTORIA	06/12/1958	V. EMANUELE III, 25	80145	NAPOLI	24,30
107	ESPOSITO ANNUNZIATA	14/12/1961	VIA LAMMA, 11	80054	GRAGNANO	24,30
108	VITIELLO PAOLO	25/06/1963	VIA G. GIGANTE, 204	80128	NAPOLI	24,30
109	FERRAZZANO GIANMARIA FABRIZIO	04/05/1967	VIA S. MARIA DELL'AIUTO,17	80134	NAPOLI	24,30
110	DE CAPUA GIUSEPPE	26/10/1960	CORSO GARIBALDI, 254	80055	PORTICI	24,20
111	CORAGGIO MARIO	25/03/1967	VIA C.STORNAIUOLO 64	80144	NAPOLI	24,20
112	BIANCO RAIMONDO	18/07/1956	VIA SAN GIACOMO DEI CAPRI, 156	80131	NAPOLI	24,10
113	ESPOSITO FRANCESCO	25/12/1957	VIA BELVEDERE, 190	80127	NAPOLI	24,10
114	DE FRANCHIS MICHELE	15/08/1958	VIA BIANCARDI, 22	80027	FRATTAMAGGIORE	24,10

115	ARUTA GIOVANNI	18/08/1961	VIA B.CROCE 13	80022	ARZANO	24,10
116	ROMANO GIOVANNA	24/04/1957	VIA ROMA, 42	80044	OTTAVIANO	24,00
117	DEL CORE GAETANO	30/04/1960	VIA TOLEDO, 389	80134	NAPOLI	24,00
118	PORCIELLO MICHELE	09/10/1960	TRAV. FRATELLI BANDIERA, 2	84018	SCAFATI	24,00
119	CENNAMO CARMINE	24/09/1959	VIA S.SEBASTIANO 7	80040	VOLLA	23,90
120	ESPOSITO FRANCESCO	18/05/1964	CORSO EUROPA, 48	80016	MARANO DI NAPOLI	23,90
121	BIONDI ANNA PIA	03/08/1967	VIA O.CAIAZZO 9	80129	NAPOLI	23,90
122	NUNZIATA ALESSANDRO	30/01/1977	CORSO UMBERTO, 133	80138	NAPOLI	23,62
123	SOLINA ANTONINO	02/04/1964	VIA LIBERTA' 15	80055	PORTICI	23,50
124	CIMMINO GIUSEPPE	16/03/1958	VIA SALVO D'ACQUISTO 179	80042	BOSCOTRECASE	23,40
125	CARBONE ROBERTO	26/07/1967	VIA L. GIORDANO, 51	80127	NAPOLI	23,40
126	RICCIO GIUSEPPE	15/03/1962	VIA SPORTIGLIONE, 21	80021	AFRAGOLA	23,20
127	DEL GIUDICE MARINA	25/09/1969	VIA PIEDIGROTTA, 30	80122	NAPOLI	23,10
128	CATAPANO CARMINE	18/05/1957	VIA MARCONI 76	80036	PALMA CAMPANIA	23,00
129	FANUZZI NADIA	24/01/1957	VIA ANDREA DORIA, 40	80125	NAPOLI	23,00
130	BORDI FRANCESCO	06/12/1966	VIA LUIGIA SANFELICE, 1	80127	NAPOLI	22,90
131	PELUSO GIUSEPPE	18/10/1958	VIA L. DA VINCI, 27	83020	SIRIGNANO	22,80
132	TARTAGLIA MARGHERITA	27/02/1964	VIA MANZONI, 141/ C FB. BRANCACCIO	80123	NAPOLI	22,80
133	CALIENDO CARMINE	19/03/1957	VIA TORRE , 29	80030	SCISCIANO	22,70
134	CALABRIA GIOSUE'	06/08/1958	VIA S. FRANCESCO D'ASSISI, 41	80034	MARIGLIANO	22,70
135	MAIELLO MICHELE	04/07/1954	VIA G. MATTEOTTI, 1	80046	SAN GIORGIO A CREMANO	22,70
136	PIANESE LUCIO	05/02/1959	VIA G.SAGRERA 9	80128	NAPOLI	22,70
137	CARCURO ENRICO	02/01/1955	VIA CARACCILOLO, 3	80026	CASORIA	22,69
138	D'ALICANDRO PATRIZIO	26/05/1958	VIA CUPA MALIZIA, 1	80016	MARANO DI NAPOLI	22,60
139	ARPAIA FABIO	12/11/1961	VIA SAN GIACOMO DEI CAPRI, 23	80128	NAPOLI	22,60
140	MAGLIOCCHETTI MASSIMO	15/04/1963	VIA G. GALLIANO, 56	80021	AFRAGOLA	22,59
141	MERCOGLIANO ACHILLE	02/06/1955	CORSO NOVARA, 63	80142	NAPOLI	22,50
142	RONCHI UGO	14/02/1958	VIA NUOVA S. ROCCO 62 A	80131	NAPOLI	22,50
143	LICCARDO FRANCESCA	08/04/1977	VIA DON RAFFAELE ABETE, 27	80017	MELITO DI NAPOLI	22,31
144	PUOTI MARIA	05/10/1959	VICO VITETTA DIR. PRIV., 24	89133	REGGIO DI CALABRIA	22,30

145	DE SIMONE ERNESTO	15/12/1959	VIA PANORAMICA, 79	80053	CASTELLAMMARE DI STABIA	22,30
146	GUIDETTI VINCENZO	25/04/1958	F. SOGLIUZZO,3	80077	ISCHIA	22,20
147	PRISCO CIRO	19/08/1959	VIA KENNEDY, 43	81030	CESA	22,10
148	MARENZI GAETANO	17/02/1969	VIA LEPANTO, 46	80125	NAPOLI	22,10
149	ANTONUCCI FRANCESCO	30/12/1968	PIAZZA TESCIONE (LARGO ALDIFREDA 9), 11	81100	CASERTA	22,10
150	NADDEO FLAVIO	12/06/1962	VIA M. KERBAKER, 55	80129	NAPOLI	22,09
151	DE ROSA NICOLA	10/05/1968	VIA PIEDIGROTTA, 30	80134	NAPOLI	22,09
152	LEONE GIULIANA	05/12/1966	VIA DELL'ABBONDANZA IS.7	80145	NAPOLI	21,70
153	GAETA SALVATORE	28/08/1955	VIA TASSO, 97	80121	NAPOLI	21,60
154	TERAMO STEFANIA	12/09/1968	VIA PORTA POSILLIPO, 89	80123	NAPOLI	21,51
155	TARTAGLIA GIOVANNI	10/10/1961	VIA PAOLO DE MATTEIS, 25	80144	NAPOLI	21,50
156	PUNZO ENRICA	28/06/1965	VIA ORAZIO, 143	80120	NAPOLI	21,50
157	ZARRELLI CLAUDIA	10/07/1964	VIA CHIATAMONE 7	80121	NAPOLI	21,50
158	VOLLARO STEFANO	22/11/1963	CORSO GARIBALDI,41	80055	PORTICI	21,50
159	SCOGNAMIGLIO SALVATORE	09/06/1960	VIA GIOVANNI XXIII 28	80046	SAN GIORGIO A CREMANO	21,40
160	PONTICIELLO NICOLETTA	22/03/1971	VIA SALVEMINI, 3	80029	SANT'ANTIMO	21,40
161	STELLA FABIO	29/04/1969	VIALE RAFFAELLO, 18	80129	NAPOLI	21,30
162	CILIO ANTONIO	10/02/1957	VIA G. CESARE, 119 IS 12 / A	80125	NAPOLI	21,20
163	CATULLO GIANFRANCO	08/03/1955	VIA A.MANZONI 189	80046	SAN GIORGIO A CREMANO	21,20
164	MARRAUDINO GIUSEPPE	31/08/1965	VIA POSILLIPO, 69/19b	80123	NAPOLI	21,10
165	LANZA ANTONIO	29/06/1961	VIALE AUGUSTO, 9	80125	NAPOLI	21,10
166	SANTILLO VINCENZO	13/06/1963	VIA M.F. PAGANO 56	80020	CASAVATORE	21,00
167	DE SIMONE GENNARO	05/02/1958	VIALE DELLO ZODIACO is M n? 5	80144	NAPOLI	20,90
168	ONOTRI LUIGI	18/09/1967	VIA G. A GALANTE, 6	80046	SAN GIORGIO A CREMANO	20,90
169	DI SOMMA GIANLUIGI	10/05/1967	VIA A. FALCONE, 330	80127	NAPOLI	20,80
170	MESSINA ARIANNA	09/09/1968	VIA MARIO RUTA, 43	80128	NAPOLI	20,80
171	CASALE LUCIO	13/12/1970	VIALE DEL POGGIO DI CAPODIMONTE 15	80131	NAPOLI	20,80
172	CARRINO SALVATORE	12/07/1963	CORSO RESINA, 320	80056	ERCOLANO	20,62
173	BOCCHINO TECLA	23/09/1969	VIA BARONE NISCO, 27	82018	SAN GIORGIO DEL SANNIO	20,60
174	SODANO SALVATORE	02/03/1966	VIA ROMA, 126	80030	MARIGLIANELLA	20,56

175	IACUANIELLO PAOLO	12/09/1954	PIAZZA DELL'IMMACOLATA 26	80129	NAPOLI	20,50
176	ADINOLFI FRANCA	04/05/1961	VIA C. ALBERTO I TRAV.3	80045	POMPEI	20,30
177	BOCCHETTI ASSUNTA SUSANNA	07/01/1964	VIALE LETIZIA 2	80131	NAPOLI	20,30
178	TUFANO ANNA	26/07/1956	VIA CESARE BATTISTI, 8	80040	VOLLA	20,20
179	MARINIELLO GABRIELE	21/07/1964	VIA PICASSO, 10	80013	CASALNUOVO DI NAPOLI	20,20
180	DEL GAUDIO GIOVANNI	22/01/1959	VIA MOLINELLE, 72	80045	POMPEI	20,20
181	RUBINO PAOLA	08/03/1962	VIA CIMAROSA, 65	80127	NAPOLI	20,07
182	SCHIANO PIETRO	27/03/1964	VIA PANTANO, 4	80070	SERRARA FONTANA	20,02
183	MILO CARLO	09/01/1964	VIA ANREA D'ISERNIA, 38	80122	NAPOLI	20,00
184	SAVARESE DOMENICO	29/04/1956	VIA S.PELICO 2	80019	QUALIANO	19,90
185	CELARDO ANTONIO	11/04/1963	VIA S. MANDATO, 75	80136	NAPOLI	19,90
186	SAVIANO RAFFAELE	03/07/1967	VIA P.M. VERGARA, 192	80027	FRATTAMAGGIORE	19,90
187	AGANGI MONICA	30/08/1971	VIALE MICHELANGELO, 50	80129	NAPOLI	19,90
188	BAIS ANTONIA MARIA	06/10/1969	VIA FILANGIERI, 70	80069	VICO EQUENSE	19,90
189	DI GENNARO RAFFAELE	04/07/1966	VIA GUGLIELMO SANFELICE, 33	80132	NAPOLI	19,74
190	FREGOLA ROBERTO	08/07/1968	VIA RIVOLLO, 12	80062	META	19,73
191	DE CRISTOFARO PIETRO	03/03/1970	VIALE NIZZA 73	80067	SORRENTO	19,60
192	FAVICCHIO LIBERATO NUNZIO	27/10/1961	VIA GIOACCHINO ROSSINI, 9	80021	AFRAGOLA	19,50
193	VALENTINO CIRO	26/02/1968	VIALE DEGLI ARANCI, 2	80131	NAPOLI	19,30
194	IARDINO DOMENICO	24/01/1960	CORSO ITALIA, 107	80056	ERCOLANO	19,10
195	MAGRI MONICA SUSANNA	02/07/1958	VIA GUIDO DE RUGGIERO, 66	80128	NAPOLI	19,10
196	MARMO ANDREA	20/09/1969	PIAZZETTA DEL NILO, 7	80134	NAPOLI	19,04
197	MAIO UGO	21/01/1956	VIA PALIZZI, 19	80128	NAPOLI	18,90
198	ALDERISIO CARLO	22/04/1962	VIA T. VITALE 150	80035	NOLA	18,90
199	ERRICO ANTONIO	08/07/1971	VIA FOSCOLO, 17	80029	SANT'ANTIMO	18,88
200	MORRA MAURIZIO	04/03/1972	VIA GAETANO MORRA, 10	80012	CALVIZZANO	18,60
201	CAPUTO ALFREDO	29/12/1970	VIA ROMA, 8	80036	PALMA CAMPANIA	18,60
202	DE SIMONE GIOVANNI	06/09/1972	VIA R.BOSCO 376	80069	VICO EQUENSE	18,40
203	BIANCO LUIGI	27/09/1969	VIA G.MARCONI, 25	80010	VILLARICCA	18,20
204	VILLANI BRUNO	06/01/1958	VIA TRIESTE - CONTRADA MALAPASSO, 114	80038	POMIGLIANO D'ARCO	18,10

205	D'ANIELLO CIRO	08/12/1973	VIA MANDRIO, 7	80054	GRAGNANO	17,90
206	BIANCO MARIANNA	22/01/1973	VIA A. MANZONI, 253	80123	NAPOLI	17,87
207	FALCO LUIGI	24/07/1972	VIA SPINETI, 28	80023	CAIVANO	17,60
208	DE CRISTOFARO SERGIO	25/04/1972	VIALE NIZZA 31	80067	SORRENTO	17,40
209	D'ASCOLI FRANCESCO SAVERIO	08/03/1972	VIA FERROVIA, 124/126	80040	SAN GENNARO VESUVIANO	17,30
210	MANZO PAOLO	15/01/1974	VIA P. M. VERGARA, 140	80027	FRATTAMAGGIORE	17,30
211	DI PALMA ANNA	03/12/1964	VIA BELLINI, 44	80031	BRUSCIANO	16,80
212	PAFUNDI GIUSEPPE	14/08/1969	VIA DOMENICO FONTANA, 38	80128	NAPOLI	16,80
213	BUCCICO GABRIELLA	02/06/1972	VIA NUOVA S.ROCCO , 56	80131	NAPOLI	16,67
214	CANTELLI CARLO	11/07/1975	VIA L. SANTAGATA, 97	81030	VILLA DI BRIANO	16,38
215	TORRE CLAUDIO	28/01/1961	VIA S. DI GIACOMO 18	80040	VOLLA	16,20
216	MELE ALBERTO	06/09/1965	VIA ROMA,194	80027	FRATTAMAGGIORE	16,11
217	RUOPPO ELVIRA	01/02/1970	VIA S. MARIA A CUBITO, 449	80145	NAPOLI	16,07
218	IMPROTA LUIGI	25/02/1959	VIA E.DE NICOLA 36	80020	CASAVATORE	16,00
219	ESPOSITO COSTIGLIOLA ARTURO	02/11/1971	VIA DIAZ, 93	80055	PORTICI	15,90
220	D'ANGELO PASQUALE	13/01/1973	VIA PONTE IZZO, 36	80045	POMPEI	15,80
221	MISURACA DANIELE	25/03/1969	VIA NUOVA TOSCANELLA 115	80145	NAPOLI	15,60
222	ASCIONE MARIA ROSARIA	15/08/1977	VIA ANIELLO FALCONE, 38	80127	NAPOLI	15,33
223	AURIEMMA TOMMASO	10/08/1974	VIA GIUSEPPE CAPALDO, 30	80128	NAPOLI	15,23
224	GALANTE CARLO	14/10/1976	VIA F.LLI CERVI, 5	80022	ARZANO	15,16
225	NACARLO ROSARIO	07/11/1969	VIA GENOVA, 49	80143	NAPOLI	15,12
226	LIVIGNI GIUSEPPE	07/08/1973	VIA STANISLAO SOLARI, 38	00134	ROMA	15,10
227	TEDESCO ANTONIETTA	20/12/1974	VIA S. EUSTACHIO,169	81024	MADDALONI	15,00
228	TROSINO ORESTE	25/01/1975	CORSO V. EMANUELE III, 39	82100	BENEVENTO	15,00
229	CUCCURULLO PAOLO MARIA	07/04/1975	VIA EDOARDO NICOLARDI, 110	80131	NAPOLI	15,00
230	ROMANUCCI CARLA	09/07/1975	VIA L.PIRANDELLO 8	80021	AFRAGOLA	15,00
231	PICCIRILLO NINO	16/08/1974	VIA MARCHESIELLO P.CO JUSTINE, 159 /C	81100	CASERTA	14,86
232	PAPILLO GIANLUCA	30/07/1979	VIA ROMA, 47	80056	ERCOLANO	14,57
233	ADAMO DANIELA	16/09/1976	VIA SCARLATTI, 105	80127	NAPOLI	14,27
234	BISOGNO MARCO	26/04/1973	CORSO UMBERTO I?, 68	80058	TORRE ANNUNZIATA	14,22

235	ARENA SALVATORE	04/08/1968	VIA DELLO ZODIACO FAB.5 SC B,8	80040	SAN SEBASTIANO AL VESUVI	14,00
236	MOCCIA MASSIMO	08/01/1972	VIA MEDAGLIE D'ORO,8	80038	POMIGLIANO D'ARCO	13,88
237	D'AMORE MARILENA	30/01/1976	VIA CONTRADA SCOFRETA, 3	83100	AVELLINO	13,80
238	GIACCARI MARIATERESA	10/11/1974	VIA RIONE SIRIGNANO, 7	80121	NAPOLI	13,80
239	TIA MARIANO	26/09/1975	C.SO GARIBALDI, 240	80142	NAPOLI	13,80
240	RAPUANO ALESSIA	04/03/1975	CORSO VITT. EMANUELE, 39	82100	BENEVENTO	13,70
241	MUCCIARONE LUCA	18/03/1974	VIA RIPIUARIA, 48/38 P.CO VILLA	80014	GIUGLIANO IN CAMPANIA	13,63
242	ESPOSITO GIUSEPPINA	02/02/1958	VIALE MICHELANGELO, 48	80128	NAPOLI	13,20
243	SAVA SARA	26/08/1973	VIA CARDANO, 31	80055	PORTICI	13,09
244	SIRIGNANO SAVERIO	09/07/1965	VIA TRIVICE D'OSSA 8	80030	CAMPOSANO	12,70
245	BORRELLI FRANCESCO	21/06/1975	VIA DE GREGORIO, 9	80055	PORTICI	12,70
246	BATTAGLIESE ESTER	25/11/1971	VIA D.FONTANA 95	80128	NAPOLI	12,60
247	PALOMBA GIANLUIGI	14/05/1976	VIA S.PAOLO, 38	80067	SORRENTO	12,60
248	LONGOBARDI ANNALISA	24/07/1976	VIA S. DOMENICO, 67	80126	NAPOLI	12,60
249	DI MARZO LUCIA	14/06/1967	C.SO UMBERTO I 425	80034	MARIGLIANO	12,50
250	PALAZZI FLAVIO	14/12/1971	VIA TORRE CARACCIOLO, 10	80016	NAPOLI	12,40
251	URCIUOLO VINCENZO	12/10/1976	VIA L. GIORDANO, 87	80128	NAPOLI	12,25
252	GALZERANO PROSPERA	23/12/1962	VIA SETTIMO SEVERO CARUSO, 38	80129	NAPOLI	12,20
253	LANZA VLADIMIRO	19/10/1971	VIA G. SANTACROCE, 79	80129	NAPOLI	12,20
254	DE SIMONE LUCA	10/04/1978	VIA CARLO POERIO, 1	80010	QUARTO	12,20
255	DI CAPUA MARCO	24/11/1974	VIA BOSCO, 27	80069	VICO EQUENSE	12,11
256	MAGRA RAFFAELE	19/07/1973	VIA MORELLI E SILVATI, 7	80023	CAIVANO	12,00
257	LIMONE ANTONIO	14/10/1960	VIA GRAMSCI 12	80029	SANT'ANTIMO	12,00
258	LIBERATORE MARA	19/06/1979	VIA SAN F. D'ASSISI, 67/A	80010	VILLARICCA	11,77
259	PACE ELENA	09/01/1963	VIA VICINALE MARGHERITA, 18	80131	NAPOLI	11,60
260	CAPRISTO FABIO	08/04/1977	VIA NUOVA SAN ROCCO P.CO SOLEADO, 95	80131	NAPOLI	11,60
261	SEVERINO ANTONIETTA DANIELA	21/05/1978	VIA MUGNANO MELITO 119	80018	MUGNANO DI NAPOLI	11,50
262	IACCARINO MAURIZIO	06/10/1965	VIALE COLLI AMINEI SC. B ,491	80131	NAPOLI	11,46
263	COMENTALE PASQUALE	15/01/1972	VIA REGINA MARGHERITA, 192	80053	CASTELLAMMARE DI STABIA	11,40
264	MARINIELLO MAURO	29/10/1977	VIA TICINO, 9	80126	NAPOLI	11,40

265	RICCIO ROBERTO	02/05/1975	VIA GIUSEPPE CAPALDO, 1	80128	NAPOLI	11,40
266	SIMEONE MARCO	03/07/1971	VIA PIETRO COLLETTA, 72	80139	NAPOLI	11,23
267	IANNACCONE GIAN ALFREDO	04/08/1979	VIA GIACOMO BRESADOLA, 3	00171	ROMA	11,19
268	SCOTTO DI QUACQUARO RAFFAELE	23/08/1966	STAFFETTA, 127 P.CO DEL LAGO PATRIA, 127	80014	GIUGLIANO IN CAMPANIA	11,08
269	MASTROBISO MAURA	21/12/1960	VIA G. ORSI, 50	80128	NAPOLI	11,00
270	CARILE FRANCESCO	02/01/1977	VIALE PRINCIPE UMBERTO, 38	85057	TRAMUTOLA	10,97
271	LAIOLA ANNA	07/06/1978	VIA DEI MILLE 51	80058	TORRE ANNUNZIATA	10,74
272	CAPUANO GIUSEPPE	31/01/1976	VIALE DUCA D'AOSTA, 13	80016	MARANO DI NAPOLI	10,70
273	DI PALMA ELENA	04/04/1977	VIA CARACCILOLO, 42	84029	SICIGNANO DEGLI ALBURNI	10,60
274	CARUSO UGO	06/11/1977	VIA MONTE DI DIO, 66	80132	NAPOLI	10,21
275	SPINELLA PAOLA	22/03/1978	VIA L. GIORDANO 142	80128	NAPOLI	10,20
276	VELLA ROBERTO	18/03/1978	VIA F. PALIZZI 75	80127	NAPOLI	10,14
277	DEL PRETE MARIO	01/05/1979	VIA DOMENICO FONTANA, 118	80128	NAPOLI	10,11
278	PRINCIPE LUCIO	07/06/1978	VIA GIOV. PORZIO ISOLA A/5	80143	NAPOLI	10,10
279	SORRENTINO ROBERTO	24/03/1979	VIA DE BONIS, 75	80123	NAPOLI	10,10
280	D'AMBROSIO COLOMBA	24/05/1979	VIA V TRAV. D'AMBROSIO, 9	80027	FRATTAMAGGIORE	9,90
281	TUFANO GABRIELLA	01/03/1980	LOCALITA' PONTONE, CASE SPARSE S.N.C	67031	CASTEL DI SANGRO	9,88
282	PAGANO PAOLA	30/01/1982	VIA PETRARCA, 8	81030	FRIGNANO	9,84
283	DENTE VINCENZO	31/05/1968	TRAV. PISANO, 4	80078	POZZUOLI	9,41
284	VILLANO SALVATORE	04/03/1963	VIA APPIA, 1137	04028	SCAURI	9,40
285	CASELLA ANTONIO	18/12/1964	VIA SOLFATARA, 4/A	80078	POZZUOLI	9,40
286	NUNZIATA MONICA	06/12/1979	VIA RECANATI, 30	80046	SAN GIORGIO A CREMANO	9,35
287	DILILLO CLARA	25/07/1976	PIAZZA S. VITALE, 18	80125	NAPOLI	9,10
288	FALLACE GABRIELLA	27/03/1965	VIA PIETRO GIANNONE, 33/A	80141	NAPOLI	9,01
289	IORIO BRUNO	23/09/1965	VIA VITT. EMANUELE 5	80055	PORTICI	9,00
290	SCOLAVINO SALVATORE	17/05/1973	VIA MONSIGNOR AMILCARE BOCCIO, 109	80035	NOLA	9,00
291	MAUTONE TITO	19/07/1967	VIA SALVATORE DI GIACOMO, 13	80034	MARIGLIANO	8,80
292	FUSCO VITTORIO	09/10/1974	VIA AVETA, 4	80056	ERCOLANO	8,63
293	ROMANELLI MAURA	05/02/1979	CORSO VITT. EMANUELE, 448	80135	NAPOLI	8,57
294	VALLEFUOCO AGNESE	06/07/1979	PIAZZA PRINCIPE AMEDEO, 48	81031	AVERSA	8,47

295	VITALE RAFFAELE	15/10/1974	VIA S.MARIA,130	80010	QUARTO	8,40
296	DE SIMONE GIORGIO	29/01/1976	VIA ACHILLE GRANDI, 6	80040	SAN SEBASTIANO AL VESUVI	8,40
297	PELELLA VALERIA MANUELA	29/12/1979	CORSO VITTORIO EMANUELE, 743	80122	NAPOLI	8,40
298	FALCADE MASSIMO	01/12/1965	VIA DUCA D'AOSTA, 18	80026	CASORIA	8,25
299	SOLOMBRINO ROSARIO	02/10/1967	PIAZZA S. CROCE, 4	80059	TORRE DEL GRECO	8,10
300	VITALE UGO	01/05/1963	VIA E. SCAGLIONE, 470	80145	NAPOLI	8,01
301	ILLIANO FAUSTO	21/07/1979	VIA CASTELLO, 137	80070	BACOLI	8,00
302	CATANEO MARISA	01/08/1977	VIA G.MAZZINI, 50	80022	ARZANO	7,82
303	SIMONELLI ENZO	12/02/1965	VIA BENEDETTO DE FALCO, 13	80136	NAPOLI	7,80
304	GAETA BRUNO	12/06/1960	VIA TASSO, 97	80121	NAPOLI	7,80
305	VESTUTO ASSUNTA	18/06/1965	CORSO VITT. EMANUELE, 178	80100	NAPOLI	7,80
306	URBANO MASSIMILIANO	22/12/1965	C.SO GARIBALDI, 254	80055	PORTICI	7,80
307	STRAZZULLI BARBARA	22/05/1978	VIA MONTE DI DIO,46	80132	NAPOLI	7,80
308	GRAZIANO FRANCESCANTONIO	07/09/1977	VIA PIROZZI, 61	80027	FRATTAMAGGIORE	7,80
309	DI PASQUALE NICOLA	02/07/1978	VIA CAMPOFREDA, 7	80025	CASANDRINO	7,80
310	IPPOLITO CRISTOFORO	01/01/1977	VIA NAPOLI 143	80018	MUGNANO DI NAPOLI	7,80
311	ESPOSITO VINCENZO	07/09/1974	VIA G. LEOPARDI, 7/A	80030	MARIGLIANELLA	7,60
312	MASSIMINO CLAUDIO	26/01/1977	VIA MARCONI, 90	80053	CASTELLAMMARE DI STABIA	7,33
313	FEDELE LUCA	31/08/1976	VIA ANDREA D'ISERNIA	80122	NAPOLI	7,28
314	PICCOLO SILVIA	28/03/1980	CORSO ITALIA , 149	80011	ACERRA	7,28
315	MAIO GIUSEPPE	21/05/1959	VIA F. FRACANZANO, 31	80127	NAPOLI	7,20
316	IOVANE MARIANNA	09/04/1981	VIA FERROVIA, 55	80030	SCISCIANO	7,20
317	ALBANESE FRANCESCA BRUNILDE	30/06/1978	VIA IV NOVEMBRE, 16/ A	83131	ARIANO IRPINO	7,10
318	DELFINO ALESSANDRO	17/05/1980	VIA SUAREZ, 2/A	80129	NAPOLI	7,07
319	VALENTINO ROMINA	11/02/1982	VIA O.VECCHI, 8	81025	MARCIANISE	7,05
320	VELLA FEDERICO	14/03/1976	PIAZZA MEDAGLIA D'ORO, 51	80129	NAPOLI	7,00
321	PALUMBO ROSARIO ROBERTO	01/02/1978	VIA EMILIO SCAGLIONE, 142	80145	NAPOLI	6,89
322	DELFINO ROBERTO	06/05/1982	VIA SUAREZ, 2/A	80129	NAPOLI	6,89
323	DANIELE VINCENZO	14/02/1978	VIA BIAGIO MIRAGLIA, 71	80141	NAPOLI	6,82
324	SALIERNO ANTONIO	08/04/1979	VIA MARESCA, 49	80058	TORRE ANNUNZIATA	6,80

325	DIMA SILVIA	17/02/1975	VIA TOSCANELLA, 83	80145	NAPOLI	6,70
326	DEL VECCHIO GIANLUCA	15/08/1979	VIA CASERTA, 9	81055	SANTA MARIA CAPUA VETERE	6,70
327	RUSSO ELISA	01/08/1981	VIA PONTI ROSSI, 210	80141	NAPOLI	6,70
328	SILVESTRO SABATINO	23/03/1963	VIA PECCHIA, 95	80122	ARZANO	6,60
329	DI CRISCIO LUCA	24/09/1974	VIA SERGIO ABATE, 33	80129	NAPOLI	6,60
330	LUCIANO GAETANO	19/07/1976	VIA C. D'AVANZO, 116	83021	AVELLA	6,60
331	CAPONE CATERINA	06/05/1978	PIAZZALE GUIDO ROSSA, 20	80011	ACERRA	6,60
332	AVECONE SARA	28/11/1979	VIA E. NICOLARDI, 180	80131	NAPOLI	6,60
333	MATARASSO ROBERTA	13/07/1982	VIA CUOCO, 15	80121	NAPOLI	6,60
334	ABBATE DOMENICO	12/05/1982	VIA CARAVAGGIO, 63	80014	GIUGLIANO IN CAMPANIA	6,40
335	ROMANO MARCO	20/07/1966	VIA B. C. CARAFA, 40	80136	NAPOLI	6,30
336	CASCONE MICHELE	03/06/1979	VIA PONTE PERSICA, 187	80053	CASTELLAMMARE DI STABIA	6,22
337	DI NARDO ANTONIO	31/10/1967	VIA SOLARO, 9	80053	CASTELLAMMARE DI STABIA	6,20
338	DELLE CAVE GIUSEPPE	30/03/1964	VIA G. B. VICO, 17	80026	CASORIA	6,00
339	IASEVOLI CLAUDIO	18/01/1970	VIA PRINCIPE DI PIEMONTE, 97	80038	POMIGLIANO D'ARCO	6,00
340	NICORELLI MARINA	01/12/1979	VIA MAURO LEONE, 125	80038	POMIGLIANO D'ARCO	6,00
341	IORIO SICILIANO VINCENZO	15/07/1978	VIA MADONNA STELLA, 34	80030	CASTELLO DI CISTERNA	6,00
342	IORIO SICILIANO ALESSANDRO	16/04/1980	VIA MADONNA STELLA, 34	80030	CASTELLO DI CISTERNA	6,00
343	LA ROCCA GIANCARLO	04/11/1979	VIA RIVIERA DI CHIAIA, 251	80121	NAPOLI	6,00
344	FERRARA CIRO	12/06/1978	PIAZZA MEDAGLIE D'ORO, 11	80131	NAPOLI	5,94
345	FAZIO GIOVANNA	30/04/1977	VIA MONTE GRAPPA, 66	87100	COSENZA	5,76
346	PECCHIA FEDERICO	13/08/1972	VICO ARCO S. DOMENICO, 15	80128	NAPOLI	5,61
347	LEONE PIETRO	29/11/1982	VIA PASQUALE SCURA, 66	80134	NAPOLI	5,57
348	GALLETTA MASSIMO	26/10/1967	VIA SERVIO TULLIO, 75	80126	NAPOLI	5,50
349	SCARALLO PATRIK	02/12/1977	VIA VOTINI, 1	82013	BONEA	5,50
350	CIMMINO ALBERTO	07/12/1978	VIA L. SETTEMBRINI 4	80042	BOSCOTRECASE	5,40
351	DE SANTIS MARCO	31/10/1981	VIA A. MANZONI, 153	80123	NAPOLI	5,40
352	D'ANIELLO GIANLUCA	22/02/1979	VIA I? SAN LORENZO, 102	81031	AVERSA	5,40
353	AUSANIA ANNA IOLANDA	06/10/1982	VIA CARBONARA, 20	80139	NAPOLI	5,40
354	SCHIAVONE GIUSEPPE	18/07/1979	VIA CAVOUR III TRAV., 2	81033	CASAL DI PRINCIPE	5,35

355	BEVILACQUA ANTONIO	01/04/1970	VIA VINCENZO RUSSO, 117	84015	NOCERA SUPERIORE	5,20
356	RUTIGLIANI PIETRO	10/08/1978	VIA F. BARACCA, 18	80016	MARANO DI NAPOLI	5,03
357	ANNUNZIATA MARCO	04/04/1975	VIA MASTANIELLI, 20	80047	SAN GIUSEPPE VESUVIANO	5,00
358	CUCINIELLO ROSALBA	22/06/1962	P.TTA A. FALCONE, 1	80127	NAPOLI	5,00
359	GRULLIERO FABIO	19/05/1979	VIA ANDREA D'ISERNIA, 24	80122	NAPOLI	5,00
360	GRASSIA VINCENZO	24/05/1983	VIA ROMA, 169	80027	FRATTAMAGGIORE	4,84
361	PISANO GAETANO	08/10/1965	C.so A.G. CAMPANO 144	80145	NAPOLI	4,80
362	BIFARO VINCENZO	20/10/1979	VIA A. M. PIROZZI PALAZZO COPPOLA, 81	80014	GIUGLIANO IN CAMPANIA	4,80
363	BALDARES SIMONA	11/07/1980	VIALE COLLI AMINEI, 16/G	80131	NAPOLI	4,80
364	SICURANZA LUCIA	24/04/1979	VIA MONTALBO, 19	08029	SINISCOLA	4,80
365	LANDI CESARE	06/05/1980	CORSO EUROPA, 380	80010	VILLARICCA	4,80
366	NATALE GRAZIA	27/04/1983	VIA MARIA CRISTINA DI SAVOIA, 44	80122	NAPOLI	4,80
367	LANZA VIVIANA	02/02/1978	VIA GIROLAMO SANTACROCE, 74	80129	NAPOLI	4,60
368	PAOLETTA SARAH	17/02/1983	CORSO UMBERTO I, 7	80138	NAPOLI	4,40
369	NOTARPIETRO LUCA	15/08/1982	VIA ANDREA VACCARO, 28	80127	NAPOLI	4,36
370	ROMANO ANNA	10/06/1984	VIA S. GIACOMO DEI CAPRI, 125	80131	NAPOLI	4,32
371	ESPOSITO DAVIDE	13/07/1984	VIA ERCOLE ERCOLE, 3	80058	TORRE ANNUNZIATA	4,30
372	CURCI FERDINANDO	08/11/1963	VIA NAPOLI, 116	80010	VILLARICCA	4,20
373	LETTERA MASSIMO	23/09/1969	VIA VICINALE RECAPITO, 57	80014	GIUGLIANO IN CAMPANIA	4,20
374	MONTALDO LUISA	05/09/1981	VIA SIMONE MARTINI, 46	80128	NAPOLI	4,20
375	SAVA ROSSELLA	01/10/1977	VIA CARDANO, 31	80055	PORTICI	4,20
376	BORELLI BRUNA	26/02/1983	VIA SCARLATTI, 209	80127	NAPOLI	4,20
377	ANDREUCCETTI GIANMARIA	10/01/1983	VIALE MESSINA, 3	80124	NAPOLI	4,10
378	STIFANO GENNARO	22/09/1944	PIAZZA NAZIONALE, 82	80143	NAPOLI	3,90
379	DEL PRETE GIUSEPPE	10/07/1963	VIA C. COLOMBO, 13	80028	GRUMO NEVANO	3,90
380	PRISCO GENNARO	27/11/1968	VIA TIRONI DI MOCCIA, 53	80056	ERCOLANO	3,80
381	VANGONE MAURIZIO	28/10/1964	VIA ALDO MORO II TRAVERSA, 71	80045	POMPEI	3,80
382	CHIAICCHIO IDA	22/10/1981	VIA CHIAIA, 199/D	80121	NAPOLI	3,80
383	DILILLO MARIA GRAZIA	10/04/1980	VIALE AUGUSTO 62	80125	NAPOLI	3,80
384	FESTA PAOLA	12/11/1983	VIA MARINO E COTRONEI 6/E	80100	NAPOLI	3,80

385	ANZISI DOMENICO	07/06/1983	VIA MICHETTI,6	80127	NAPOLI	3,66
386	CONFORTO MASSIMILIANO	10/01/1976	VIA ARTURO LABRIOLA, 6	80016	MARANO DI NAPOLI	3,60
387	DELLA CIOPPA ELVIRA	31/01/1979	VIA DON MINZONI, 14	80026	CASORIA	3,60
388	PACIOLLA GIUSEPPINA	06/01/1980	VIALE MATTARELLA, 5	80025	CASANDRINO	3,60
389	D'ALESSANDRO FRANCO	23/01/1982	VIA LUIGI CALDIERI, 127	80128	NAPOLI	3,60
390	COSTAGLIOLA ENRICO	26/10/1982	VIA GAETANO DE ROSA, 83	80071	BACOLI	3,60
391	BRIENZA ANTONIO	19/11/1982	VIA A.B. CANANI PARCO CERASOLE, 2	81100	CASERTA	3,60
392	PELELLA SERGIO SALVATORE	01/05/1977	VIA PONTE DI TAPPIA, 47	80133	NAPOLI	3,21
393	DI GUIDA RAFFAELE	29/06/1982	VIA CONTRADA FIORE, 1	80018	MUGNANO DI NAPOLI	3,20
394	LIPARULO MARIA GIUSEPPINA	17/10/1984	VIA MADDALONI, 27	81027	SAN FELICE A CANCELLO	3,20
395	LAINO LUIGI	18/06/1985	VIA CRISTOFARO COLOMBO,12	80059	TORRE DEL GRECO	3,20
396	D'ETTORRE LUCIA	25/01/1975	VIA A. LAMPITELLI, 3	81030	ORTA DI ATELLA	3,10
397	GUSTUTI DONATO	13/11/1981	RIVIERA DI CHIAIA, 202	80121	NAPOLI	3,10
398	PISCOPO MARCO	19/09/1979	VIA FERDINANDO RUSSO, 2? TRAV. N? 25	80026	CASORIA	3,00
399	CAPPELLETTI CLAUDIA	08/02/1982	VIA R. MORGHEN, 33	80127	NAPOLI	3,00
400	D'APOLITO FRANCESCA ASSUNTA	14/08/1984	VIA MONTEVERGINE, 11	83100	AVELLINO	3,00
401	DI CAPRIO MARIA PATRIZIA	23/11/1984	VIA SCARLATTI, 12	80020	CASAVATORE	3,00
402	RUSSO ALESSANDRO	09/01/1983	VIA KERBAKER, 8	80129	NAPOLI	3,00
403	CONTALDO MARIA	04/08/1984	VIA VALLONE MANDRIA, 1	80078	POZZUOLI	3,00
404	SCIALO' TERESA	08/04/1981	VIA FABIO FILZI, 6	80026	CASORIA	2,90
405	FEOLA ARTURO	21/04/1981	VIA MACEDONIA, 78	80049	SOMMA VESUVIANA	2,90
406	SCHIOPPA ENRICO	26/06/1970	VIA VICINALE PALAZZIELLO, 64	80126	NAPOLI	2,80
407	DI MAURO GIUSEPPE	08/11/1974	VIA UMBERTO I,102	80038	POMIGLIANO D'ARCO	2,80
408	DI DOMENICO ANDREA DAVIDE	01/05/1980	VIA M. BENINCASA, 11	84013	CAVA DE' TIRRENI	2,80
409	GRASSO NICOLETTA	19/11/1966	VIA DEI FIORI, 19	80018	MUGNANO DI NAPOLI	2,60
410	COTUGNO FRANCESCO	28/07/1966	VICINALE FICOCELLE, 39	80014	GIUGLIANO IN CAMPANIA	2,60
411	CARAMICO NEVIO	29/10/1981	VIA AMBASCIATORE MONTAGNA, 16	80034	MARIGLIANO	2,46
412	SAVASTANO FRANCESCO	26/03/1980	VIA PIAVE, 136	80126	NAPOLI	2,40
413	MAROTTA LORENZO	31/10/1983	VIA PONTANO, 4	80121	NAPOLI	2,40
414	DI GENNARO VINCENZO	04/01/1976	VIA EDUARDO SCARPETTA, 19	80010	QUARTO	2,30

415	VERNIERO VIOLAMARIA	26/03/1980	VIA SCARLATTI, 188	80127	NAPOLI	2,11
416	NAPOLITANO ANTONIO	21/03/1970	VIA LORETO APRUZZESE, 14	03040	GALLINARO	2,00
417	VIGILIA CIRO	10/10/1977	VIA CRAPOLLA II, 63	80045	POMPEI	1,90
418	VARRIALE ALFREDO	24/02/1980	VIA DI POZZUOLI, 84	80124	NAPOLI	1,90
419	VATIERI GIOVANNI	04/09/1965	VIA STEFANO CORSI, 36	80039	SAVIANO	1,90
420	CIRILLO RAFFAELE	13/02/1966	VIA GAMBARDELLA, 44	80058	TORRE ANNUNZIATA	1,90
421	PELLEGRINO LUIGI	31/08/1976	PIAZZA NOVEMBRE, 2 ³	80049	SOMMA VESUVIANA	1,80
422	PANDISCIA MARCO	27/04/1980	VIA BRUNO BUOZZI, 33	80046	SAN GIORGIO A CREMANO	1,65
423	IURA VITO	09/04/1975	VIA DE LAUZIERES, 7	80055	PORTICI	1,60
424	ALBANO ALESSANDRA	17/03/1979	VIA ROMA VIALE VESUVIO, 20	80040	VOLLA	1,60
425	PAPINO VINCENZO	05/01/1973	VIA G. CIRILLO, 20	80147	NAPOLI	1,40
426	PASCARIELLO LUIGI	21/08/1971	PIAZZA SEIANO, 84	80069	VICO EQUENSE	1,40
427	SERRA MARIO	03/12/1976	VIA GIROLAMO SANTACROCE, 7	80129	NAPOLI	1,30
428	DI NATALE RAFFAELLA	24/05/1980	VIA F. CILEA, 88	80127	NAPOLI	1,30
429	ANNONA FEDERICO	16/12/1974	VIA CHARLIE CHAPLIN, 27	80147	NAPOLI	1,20
430	SANTANGELO VALERIA	29/07/1981	VIA SUPPORTICO LOPEZ, 12	80137	NAPOLI	1,20
431	DI MAIO GIUSEPPE	01/04/1984	VIA DEGLI ARANCI, 80	80067	SORRENTO	1,20
432	FINELLI LUIGI	23/08/1984	VIA PIETRO TESTI, 118	80100	NAPOLI	1,20
433	SORRENTINO MICHELE	12/10/1958	VIA ROMA, 14	81034	MONDRAGONE	1,10
434	DEL GAUDIO MAURIZIO	05/12/1960	VIA RECCA, 116	80016	MARANO DI NAPOLI	1,10
435	ESPOSITO ANIELLO	14/06/1971	VIA NUOVA VILLA, 192	80146	NAPOLI	,70
436	FROIO VITTORIO	03/03/1979	CORSO UMBERTO I , 34	80100	NAPOLI	,60
437	ACRI FRANCESCO	04/02/1982	VIA CIVANO, 3	80054	GRAGNANO	,60
438	VITALE ROBERTA	24/12/1977	VIA TUFARELLI, 36	80046	SAN GIORGIO A CREMANO	,20
439	SCHIOPPA ANGELO	26/01/1975	VIA VICINALE PALAZZIELLO, 68	80126	NAPOLI	,20
440	MARCIANO ANNA MARIA	09/11/1980	VIA S. NULLO, 179	80014	GIUGLIANO IN CAMPANIA	,20
441	CASABURI VINCENZO	23/03/1969	VIA BUONOMO, 8	80027	FRATTAMAGGIORE	,20
442	DI NAPOLI SERGIO	10/06/1967	VIA A. GRAMSCI, 7	80040	VOLLA	,20
443	CANETTI FABIO	25/01/1964	VIA GIOACCHINO MURAT, 4	80071	BACOLI	,20
444	PISCOPO CARLO	05/04/1969	VIA EMILIO SCAGLIONE, 41/A	80145	NAPOLI	,20

445	PISANIELLO ANTONIO	14/11/1968	VIA ARBUSTO, 66	80016	MARANO DI NAPOLI	0,00
446	TOSCANO VALERIA	28/04/1982	VIA TOMMASO DE AMICIS 2? TRAV.,27	80145	NAPOLI	0,00
447	PANDISCIA ALESSIO	06/02/1983	VIA BRUNO BUOZZI, 33	80046	SAN GIORGIO A CREMANO	0,00
448	CORDOVA ROSARIO	28/10/1984	VIA MISENO, 91	80071	BACOLI	0,00
449	CIAMPAGLIA FILIPPO	21/09/1972	VIA TOLOMEO, 114 P. EMILIA	80014	GIUGLIANO CAMPANIA IN	0,00
450	DE LUCA ROSA	15/02/1981	VIA CEGNACOLO,29	80056	ERCOLANO	0,00

Branca di ONCOLOGIA

1	RONGA DOMENICO	19/07/1946	VIA CRISPI, 31	80121	NAPOLI	45,90
2	BRUNI GIOVANNI SALVATORE	05/12/1951	VIA TIMAVO, 49	80126	NAPOLI	37,40
3	RUSO SPENA FRANCESCO	15/02/1956	VIA NICOLARDI - P.CO AVOLIO, 32	80131	NAPOLI	37,40
4	PIZZA AMALIA	23/10/1956	VICO SAN DOMENICO MAGGIORE, 9	83054	NAPOLI	33,10
5	MARCHESE MAGDA	23/07/1960	VIA SUOLO SAN GENNARO, 10	80078	POZZUOLI	30,60
6	DELLA VITTORIA SCARPATI MICHELE	10/07/1949	VIA DEGLI APPENNINI, 21	80026	CASORIA	28,90
7	VILLONE GIOVANNI	25/08/1959	VIA PROVINCIALE PIANURA, 2/Q	80078	POZZUOLI	26,30
8	RINALDI LUCIANA	03/04/1962	VIA A.ROSSI 110	80056	ERCOLANO	26,30
9	RUGGIERO MARIACORONA	15/02/1958	VIA CAP. VITO RUGGIERO, 40	84010	SAN VALENTINO TORIO	25,46
10	FERRAIUOLO CLAUDIO	10/09/1961	VIA TORREBIANCA, 49	81031	AVERSA	25,14
11	ESPOSITO ANGELA	16/05/1958	VIA OTTAVIO MORISANI, 45	80131	NAPOLI	24,90
12	DI LANNO MARIA	04/02/1962	VIA L. MANARA, 18	80016	MARANO DI NAPOLI	23,60
13	TUFANO NUNZIO	24/06/1958	VIA F.CANGEMI, 84	80041	BOSCOREALE	22,50
14	CALOGERO ESTER	30/01/1976	VIA GIUSEPPE CAPALDO, 7	80128	NAPOLI	19,56
15	MEO ROSA	14/12/1973	VIA SAN MASSIMO, 100	80035	NOLA	19,46
16	APICELLA ANNA	01/02/1970	VIA TAVERNOLA 131	80053	CASTELLAMMARE DI STABIA	19,30
17	CERRATO ANIELLO	05/07/1969	VIA G. D'ANNUNZIO, 19	80053	CASTELLAMMARE DI STABIA	19,10
18	TURITTO GIACINTO	05/05/1967	II? TRAV. PARCO AVOLIO, 9	80131	NAPOLI	19,10
19	FRATTOLILLO ADELE	15/03/1966	VIA GIUSTINIANO, 285	80126	NAPOLI	19,10
20	D'ANTONIO ROBERTA	15/10/1974	VIA MAURIZIO PISCICELLI, 84	80128	NAPOLI	18,69
21	CAPUTO FRANCESCA	02/06/1976	VIA GABRIELE JANNELLI, 190	80131	NAPOLI	18,61
22	AURIEMMA ANNUNZIATA	15/12/1966	VIA TRIBUNI DELLA PLEBE, 33	80126	NAPOLI	16,70

23	FORMATO ROBERTA	16/03/1973	VIA LARGO MATTEOTTI, 3	80078	POZZUOLI	16,67
24	RUSSO PAOLA	01/05/1975	VIA S. GIOVANNI MAGGIORE PIGNATELLI, 12	80134	NAPOLI	16,41
25	FERRARA CLAUDIA	02/08/1975	VIA FIORAVANTE QUARANTA, 108	84081	BARONISSI	16,32
26	DI LORENZO GIUSEPPE	09/02/1974	VIA D. FONTANA, 40	80131	NAPOLI	14,75
27	PENSABENE MATILDE	14/03/1973	VIA CASONE, 11	83020	FORINO	14,30
28	MARTINELLI ERIKA	05/03/1975	VIA G. GALILEI, 7	81030	VILLA DI BRIANO	14,24
29	BOCCIA VINCENZO	21/02/1972	VIA DE GASPERI, 89/O	80059	TORRE DEL GRECO	13,92
30	TROIANI TERESA	07/03/1975	VIA BEN HUR, 84	80126	NAPOLI	13,38
31	SIMEONE ESTER	27/01/1976	VIA DIOCLEZIANO, 188	80125	NAPOLI	12,24
32	ZINNO LUIGIA	01/05/1971	VIA DOMENICO CIMAROSA, 5	80011	ACERRA	12,06
33	MORGILLO FLORIANA	29/01/1976	VIA NAPOLI, 93	81028	SANTA MARIA A VICO	11,91
34	PISANO CARMELA	13/04/1975	VIA CATULLO, 27	80078	POZZUOLI	11,52
35	MALORNI LUCA	03/12/1977	VIA LEONARDO DA VINCI, 170	81020	SAN NICOLA LA STRADA	9,50
36	RAGONE GIANLUCA	22/04/1976	VIA A. ROMALDO, 8	84134	SALERNO	9,50
37	MONTANO MASSIMO	28/10/1974	VIA C. PULCRANO, 16	80011	ACERRA	9,12
38	BARESCHINO MARIA ANNA	28/08/1977	VIA LEPANTO, 29	80125	NAPOLI	8,44
39	PENNACCHIO ROBERTA MARIA	30/09/1978	VIA PLAUTO, 8	80014	GIUGLIANO IN CAMPANIA	8,41
40	SCHETTINO CLORINDA	04/11/1978	PIAZZA CASTEL NUOVO DELLE LANZE, 13	80030	SAN PAOLO BEL SITO	8,30
41	ROCCO DANILO	26/04/1973	PIAZZA MUZZI, 16	80129	NAPOLI	7,36
42	DELLA VITTORIA SCARPATI GIUSEPPINA	23/07/1977	VIA DEGLI APPENNINI, 21	80026	CASORIA	7,24
43	VITIELLO FABIANA	11/01/1976	VIA DELLE MIMOSE IS.6, 11	80056	ERCOLANO	6,90
44	RICCI VINCENZO	22/09/1977	VIA MARCO AURELIO SEVERINO, 38	80137	NAPOLI	6,90
45	VECCHIONE LOREDANA	19/03/1979	VIA SIMMACO, 1	80053	CASTELLAMMARE DI STABIA	6,90
46	PERRI FRANCESCO	07/03/1980	VIA CIRCUMVALLAZIONE, 97	80049	SOMMA VESUVIANA	6,80
47	DANIELE GENNARO	02/08/1978	VIA CALVANESE, 24	84083	CASTEL SAN GIORGIO	5,60
48	MOLINO LEONARDO	27/03/1979	VIALE EUROPA UNITA, 42	80078	POZZUOLI	5,00

Branca di ORGANIZZAZ. DEI SERV. SANIT. DI BASE

1	CELANO GIOVANNA	08/12/1963	VIA PAPA LEONE S. CECILIA, 106	84025	EBOLI	17,30

Branca di ORTOPEDIA

1	CARUSO FRANCESCO	21/10/1945	VIA CIMAROSA,65	80127	NAPOLI	50,00
2	LOTTI GIOVANNI	17/02/1949	VIA S.MARIA A CUBITO,493	80145	NAPOLI	47,10
3	GRECO PASQUALE	14/05/1949	VIA TASSO P.co FLORA PAL.3, 69	80121	NAPOLI	47,00
4	ESPOSITO ANTONIO	12/11/1946	VIA BAGNULO, 87	80063	PIANO DI SORRENTO	46,32
5	RUSSO PASQUALE	15/05/1949	VIA DEL PARCO MARGHERITA, 3	80121	NAPOLI	45,80
6	MESSORE LUIGI GIULIO F.CO MARIA	04/10/1947	VIA GIROLAMO SANTACROCE, 8	80129	NAPOLI	45,60
7	LANZA FRANCESCO	02/03/1949	VIA MICHELANGELO DA CARAVAGGIO, 42	80126	NAPOLI	45,10
8	DANDOLO LIVIO	13/08/1950	VIA MANZONI, 12	80123	NAPOLI	45,10
9	IZZOLINO GIANMICHELE	03/08/1948	VIA PIGNA, 76	80128	NAPOLI	44,60
10	VALERIO FRANCESCO	02/03/1948	VIA V. ROMANIELLO, 12	80129	NAPOLI	44,10
11	CILLO LUCIO	21/06/1950	VIA G. BONITO, 21	80129	NAPOLI	43,40
12	FIAMMENGHI ENRICO PAOLO BRUNO	13/08/1948	VIA RAMPE S.ANTONIO A POSILLIPO 104	80122	NAPOLI	43,36
13	FERRARA FRANCESCO	08/01/1945	PIAZZA MEDAGLIE D'ORO, 11	80128	NAPOLI	43,20
14	CAPRILE ANTONIO	21/07/1945	VIA CAMPITELLI, 4	80055	PORTICI	43,20
15	TROISI GIOVANNI	30/06/1949	CORSO VITTORIO EMANUELE, 274	80135	NAPOLI	42,10
16	TANCREDI CLAUDIO	07/07/1950	VIA BERNARDO CAVALLINO, 6	80128	NAPOLI	40,90
17	FIORILLO CARLO	29/07/1951	VIA G. JANNELLI, 218	80131	NAPOLI	40,80
18	SERPE ADELE	29/01/1950	VIA POSILLIPO 176/3	80123	NAPOLI	40,50
19	FALCO ALFONSO	02/02/1948	VIA S. VALENTINO,1	80040	STRIANO	40,00
20	MIANO FLAVIO	01/01/1956	P.ZA FRANCESE,3	80133	NAPOLI	39,80
21	CHIATTO GIOVANNI	24/06/1951	VIA SACERDOTE D'ANGELO, 5	80025	CASANDRINO	39,40
22	D'ONOFRIO GENNARO	20/09/1950	VIA N.PAGANINI,34	80038	POMIGLIANO D'ARCO	39,29
23	LUPOLI ANGELO	02/06/1947	PIAZZA PRIMAVERA, 18	80038	POMIGLIANO D'ARCO	39,10
24	SIMONELLI VINCENZO	29/10/1949	VIA RUOPPOLO, 25	80128	NAPOLI	38,40
25	ESPOSITO GENNARO	11/06/1949	VIA MANZONI, 106	80046	SAN GIORGIO A CREMANO	38,40
26	VILLANI NICOLA	09/02/1951	VIA SAN GIACOMO DEI CAPRI, 69	80131	NAPOLI	37,60
27	BUFFOLANO MAURO	21/08/1954	VIA ROMA, 74	81100	CASERTA	36,60
28	DEVOTO GENNARO	19/12/1956	VIA MODIGLIANI 27 F.6	80078	POZZUOLI	34,90

29	CAMMILLI MARCELLO	09/03/1956	VIA COSTALUNGA, 2	84050	ISPANI	33,60
30	CACCAVELLA NICOLA	07/03/1956	VIA ERNESTO RICCI, 1	80126	NAPOLI	32,70
31	DELLA CORTE SALVATORE	04/12/1952	VIA M. SCHIPA, 94	80122	NAPOLI	32,60
32	DI MARO PAOLO	20/01/1958	VIA DEL MARZANO, 12	80123	NAPOLI	32,30
33	SORRENTINO GERARDO	05/06/1951	VIA BELLUCCI SESSA, 22	80055	PORTICI	32,10
34	RICCIO CLAUDIO	06/07/1955	VIA A.MANZONI, 88	80123	NAPOLI	31,60
35	TRAMONTANO PASQUALE	11/05/1957	VIA FARO , 21	80079	PROCIDA	30,20
36	MARRONE GIOVANNI	18/06/1961	VIA CILEA 117	80127	NAPOLI	27,60
37	PAROLISI AGRIPPINO	07/10/1968	C.SO EUROPA, 398	80017	MELITO DI NAPOLI	27,53
38	DI BONITO CARLO	27/05/1960	VIA C. DE MARCO, 24/G	80137	NAPOLI	27,52
39	GAMBARDELLA ANTONIO	31/08/1960	VIA G. RIBERA, 5	80128	NAPOLI	27,50
40	CERVONE DE MARTINO MARIO	26/10/1960	VIA RENATO GOMEZ D'AYALA, 6	80128	NAPOLI	27,50
41	MANGANARO GIUSEPPE	05/07/1958	TRAV. I ITALIA 74	80078	POZZUOLI	22,90
42	FALIVENE CARLO	30/09/1969	VIA G. ORSI, 33	80127	NAPOLI	22,71
43	D'ERRICO VINCENZO	01/01/1959	VIA SANTACROCE, 35	81100	CASERTA	21,87
44	COZZOLINO GRAZIA	11/03/1957	VIA JANNELLI, 45/C	80131	NAPOLI	20,90
45	LOMBARI PAOLO	13/07/1975	VIA TURATI, 55	81100	CASERTA	18,80
46	SANTORO ELENA	28/06/1968	VIA LIGABUE, 14	81031	AVERSA	18,58
47	LOFFREDO MICHELANGELO	19/05/1964	VIA DELLE MIMOSE 24	80056	ERCOLANO	17,35
48	CIRILLO ROBERTO AGOSTINO	06/09/1976	VIA DEI MILLE, 4	80058	TORRE ANNUNZIATA	17,02
49	VULPIANI RENATO	10/08/1946	VIA N.BIXIO, 32	00185	ROMA	16,43
50	BORRELLI MARIANO	07/11/1962	VIA DIAZ, 3/D	80055	PORTICI	14,98
51	GISON MICHELE	20/09/1971	VIA G. GALILEI, 20	80055	PORTICI	12,50
52	GUERRIERO FABIO	17/11/1974	PIAZZA ERNESTO CESARO, 44	80058	TORRE ANNUNZIATA	12,47
53	ESPOSITO MARCO	29/10/1975	VIA GIUSEPPE BONITO, 27A	80129	NAPOLI	10,83
54	TROISI FABRIZIO	20/05/1976	VIA MARIO RUTA, 47	80100	NAPOLI	10,70
55	TULLIO MARGHERITA	01/03/1972	VIA CROCE S.AGOSTINO ALLA ZECCA,23	80139	NAPOLI	10,59
56	CAROTENUTO FRANCESCO	01/01/1963	VIA PRINCIPI LONGOBARDI, 21	81043	CAPUA	10,31
57	DI COSTANZO MAURO	10/08/1974	VIA DUCA D'AOSTA, 47	81052	PIGNATARO MAGGIORE	10,16
58	MOLFINI MARCO	14/02/1974	VIA N. RICCIARDI, 5	80123	NAPOLI	10,10

59	TROISI SABRINA	28/05/1977	CORSO VITT. EMANUELE,274	80135	NAPOLI	9,98
60	SABATO FULVIO	13/02/1954	CIRCOLO UFFICIALI MARINA MILITARE S.LUCI	80100	NAPOLI	9,91
61	RUGGIERO COLOMBA	19/06/1966	VIA ALBERI, 22/A	80062	META	9,87
62	LEOPARDI PAOLO	29/09/1976	P.LE DIVINA PROVVIDENZA,3	80055	PORTICI	9,75
63	MATTEUCCI LUDOVICO	29/04/1971	VIA PAOLO RIVERSO,7	81031	AVERSA	8,90
64	COZZOLINO ROBERTO	20/05/1975	VIA MONTEGRAPPA,18	84018	SCAFATI	8,10
65	DI PALMA NICOLA	05/01/1976	VIA A. ANGRISANI, 1	80049	SOMMA VESUVIANA	7,86
66	SANTORO GIUSEPPE	13/12/1976	VIA DELLE MIMOSE, 6	17024	FINALE LIGURE	7,40
67	CAMPESE ROBERTO	01/05/1979	VIA M. PIETRAVALLE, 11	80131	NAPOLI	7,14
68	PENNACCHIO GIOACCHINO	30/07/1978	VIA VACCARO, 10	80014	GIUGLIANO IN CAMPANIA	6,90
69	CAVALLO ROCCO	14/07/1978	VIA SANTA TERESA DEGLI SCALZI, 118	80135	NAPOLI	6,90
70	DE SIMONE STEFANO	07/09/1978	VIA G. MARCONI, 93	80056	ERCOLANO	6,90
71	VANGONE MARCELLO	06/01/1975	VIA P. FUSCO, 6/E	80058	TORRE ANNUNZIATA	6,90
72	CATAPANO ANTONIO	25/04/1973	VIA CESCHELLI, 24	80047	SAN GIUSEPPE VESUVIANO	6,50
73	IACONO VENANZIO	21/09/1978	VIA PIETRA, 29	80075	FORIO	5,90
74	DE ROSA SERGIO	31/12/1970	VIA BAIOLA, 213BIS	80074	ISCHIA	5,70
75	FARINARO PASQUALE	05/08/1978	VIA XX SETTEMBRE, 61	80059	TORRE DEL GRECO	5,70
76	DE AMICIS FRANCESCO	17/06/1978	VIA SIMONE MARTINI, 46	80100	NAPOLI	5,30
77	CAPUA KATIUSCIA	22/11/1978	VIA GENOVA, 4	80034	MARIGLIANO	5,10
78	LAMANNA MICHELE ANTONIO	19/02/1971	VIA LIBERTA', 67	80055	PORTICI	5,10
79	IANNELLA GERMANO	12/12/1977	VIA LARGO DE LUCA DI MONTEFUSCO, 5	83100	AVELLINO	5,10
80	MARTINO GIOVANNI	16/07/1975	VIA S.CRISTOFARO VIALE LEONE, 2A	80055	PORTICI	5,10
81	MILEO LUCIANO	17/04/1959	VIA SAN NICOLA A MARE, 1	84060	MONTECORICE	4,50

Branca di OSTETRICIA E GINECOLOGIA

1	ASCIONE LUIGI	03/12/1969	VIALE MICHELANGELO,85/A	80129	NAPOLI	54,97
2	STEFANELLI VINCENZA	21/03/1953	VIA CAIO DUILIO, 11	80125	NAPOLI	50,60
3	SAGGESE CARMINE	08/04/1949	VIA PANAREA, 5	80026	CASORIA	48,55
4	BORRELLI ANTONIO LUCIANO	13/06/1945	VIA GIACINTO GIGANTE, 3/B	80136	NAPOLI	48,20
5	TOLINO ACHILLE	12/05/1946	VIA MONTELEONE, 12	80134	NAPOLI	47,00

6	CASERTA RAFFAELE	21/05/1945	VIA MASSIMO STANZIONE, 31	80027	FRATTAMAGGIORE	46,40
7	CIAVOLINO RAFFAELE	04/06/1950	VIA MASSALUBRENSE, 11	80059	TORRE DEL GRECO	45,70
8	DE LUCA MARIO	21/09/1946	VIA CARACCIOLO, 17	80122	NAPOLI	44,30
9	RAMPONE NICOLA ELIA	01/01/1947	VIA DELLA LIBERTA', 10	81030	LUSCIANO	44,00
10	CAPUANO PIETRO	11/03/1948	VIA E. ARLOTTA, 21	80125	NAPOLI	43,92
11	FILIPPONE LORENZO REMO SEVERINO	17/04/1946	VIA MARIO DE SENA, 192	80035	NOLA	43,20
12	RULLO FULVIO	06/02/1948	VIA LEONARDO DA VINCI, 5	80040	SAN SEBASTIANO AL VESUVI	43,20
13	CONFORTI SALVATORE	04/06/1947	VIA GIROLAMO SANTACROCE, 19/D	80129	NAPOLI	43,20
14	LAMPARIELLO CANIO	25/10/1946	VIA E. DE NICOLA, 47	80059	TORRE DEL GRECO	43,00
15	D'ELIA ANTONIO	06/09/1950	PIAZZETTA ASCENSIONE, 8	80121	NAPOLI	42,90
16	GIUGLIANO ANTONIO	11/03/1947	VIA BERNINI, 23	80040	TERZIGNO	42,80
17	CAVALLO PASQUALINO	19/07/1961	VIA A.DE MEO, 2	83100	AVELLINO	42,63
18	IANNOTTI GIUSEPPE	01/12/1946	VIA SAN GIACOMO DEI CAPRI, 139	80131	NAPOLI	42,50
19	BIANCHINI MARINO GERARDO	04/02/1949	VIA ALESSANDRO LONGO, 25	80127	NAPOLI	42,10
20	LODATO GIUSEPPE	28/03/1946	VIA SAN GIACOMO DEI CAPRI, 65	80131	NAPOLI	42,00
21	CIRILLO DOMENICO	05/09/1945	VIA F. CILEA, 136	80127	NAPOLI	42,00
22	AMBROSIO GENNARO	07/02/1949	VIA MANZONI, 13	80023	CAIVANO	41,60
23	PASSANNANTI GIOVANNI	15/09/1947	VIA DELL'EREMO AI CAMALDOLI, 104	80131	NAPOLI	41,30
24	TRAPANESE SALVATORE	13/01/1950	VIA DEI MISSIONARI, 11	80124	NAPOLI	41,10
25	CAPOREALE ANIELLO	18/04/1948	POGGIO VALLESANA PAL. EDERA Sc. A	80016	MARANO DI NAPOLI	40,50
26	CHIAICCHIO ANTIMO	01/10/1948	VIA CHIAIA, 199/ D	80121	NAPOLI	40,30
27	DE MICCO CATELLO	02/01/1952	VIA E. A. MARIO, 35	80128	NAPOLI	40,20
28	VARRICCHIO NICOLA	27/07/1955	VIA CAMPEGNA, 135	80124	NAPOLI	40,18
29	RAINONE FRANCESCO	13/08/1948	VIA MARCONI, 10	80030	CARBONARA DI NOLA	40,10
30	PONE ALESSANDRO	07/11/1949	VIA PRIMICERIO, 60	80048	SANT'ANASTASIA	39,90
31	POSITANO LUIGI SILVIO	27/09/1948	VIA EDUARDO DE FILIPPO, 14	81031	AVERSA	39,70
32	BRUN ALBERTO	29/11/1953	VIA F.PETRARCA 207	80122	NAPOLI	39,50
33	VOLPICELLI VINCENZO	16/11/1945	VIA ROSSELLI, 4	80024	CARDITO	39,30
34	ROMANO NICOLA	24/11/1948	VIA LA MARIA, 112/B	80059	TORRE DEL GRECO	39,12
35	MAMMOLA LUIGI	25/10/1950	VIA VESUVIO, 14-B	80058	TORRE ANNUNZIATA	39,10

36	LANDO MARIO	10/01/1949	VIA NAPOLI, 5	80049	SOMMA VESUVIANA	38,70
37	PALLADINO SALVATORE	11/10/1951	VIA COSTANTINOPOLI c/o D'AVINO ANNA, 187	80049	SOMMA VESUVIANA	38,70
38	DE CONCILIIS BERNARDO	23/03/1947	PARCO GRIFEO, 29/0	80121	NAPOLI	38,60
39	VENTRIGLIA DOMENICO	02/03/1954	VIA OVIDIO, 32	81031	AVERSA	38,60
40	ESPOSITO ANIELLO	24/03/1947	VIA LARGO D'ARIANIELLO,12	80138	NAPOLI	37,90
41	ADDEO ANTONIO	05/10/1947	VIA DEL PENNINO,9	80011	ACERRA	37,90
42	CORBI ANNUNZIATA	24/07/1949	V. DEGLI ASTRONAUTI-P.co Anemoni,44	80040	SAN SEBASTIANO AL VESUVI	37,90
43	MARCIANO LUIGI	02/02/1953	VIA GAMBARDELLA, 62	80058	TORRE ANNUNZIATA	37,50
44	ORESTE EDOARDO	23/07/1953	VIA GIUSEPPE CAPALDO, 30	80128	NAPOLI	37,10
45	TINA GIANDOMENICO	24/10/1949	VIA MARIGLIANO, 72	80049	SOMMA VESUVIANA	36,90
46	IOVINO ANIELLO	22/03/1948	VIA SEPE LIGUORI, 82	80044	OTTAVIANO	36,90
47	DEL DEO FRANCESCO PAOLO	09/07/1951	VIA TASSO,258	80127	NAPOLI	36,90
48	DE ANGELIS ORNELLA	21/07/1953	VIA DELL'EREMO, 55	80131	NAPOLI	36,40
49	ROMANO GIUSEPPE	27/01/1953	VIA MADONNA DI ROSELLA, 92	80063	PIANO DI SORRENTO	36,40
50	BASSOLINO GUIDO LUIGI	20/09/1949	VIA CASERTA AL BRAVO, 234	80144	NAPOLI	36,20
51	FEMORE LOREDANA	05/08/1955	VIALE DEI PINI,8	80131	NAPOLI	36,20
52	DI MARO VITTORIO	03/09/1955	VIA DEL MARZANO,12	80123	NAPOLI	35,90
53	CUCINIELLO BENIAMINO	12/10/1958	CORSO ITALIA, 75/ D	80056	ERCOLANO	35,05
54	VITOLO ANGELA	09/06/1948	VIA BARBARULO, 132	84014	NOCERA INFERIORE	34,80
55	LEONE CARLO AUGUSTO	04/01/1950	VIA CAMPANIA,37/4	81100	CASERTA	34,50
56	PIROZZI DOMENICO	07/06/1952	VIA VITT.EMANUELE III 37	80027	FRATTAMAGGIORE	34,40
57	GALGANO ANNA	30/11/1952	VIA LATILLA, 18	80134	NAPOLI	33,90
58	MONTEMAGNO RODOLFO	30/01/1955	VIA TASSO 480	80127	NAPOLI	33,90
59	IANNANTUONI NICOLA MARIO	26/12/1953	CORSO VITTORIO EMANUELE,211	80121	NAPOLI	33,60
60	PIGNATA MAURIZIO	06/12/1954	VIA D. CO FONTANA, 135	80131	NAPOLI	33,20
61	ALVANO GIUSEPPE	11/12/1954	VIA G. GIGANTE, 3/ B	80136	NAPOLI	33,20
62	SANTORO MARIA GABRIELLA	24/02/1957	VIA B.CAVALLINO, 70	80128	NAPOLI	32,77
63	TOTARO MICHELE	26/03/1958	VIA PIO LA TORRE, 2	80012	CALVIZZANO	32,70
64	GUERRITORE TERESA	06/04/1960	VIA ACITILLO, 106	80128	NAPOLI	32,50
65	COLELLA CIRETTA	25/01/1959	VIA NAZIONALE 893	80059	TORRE DEL GRECO	32,22

66	LABRIOLA DOMENICO	22/03/1956	VIALE COLLI AMINEI, 279	80131	NAPOLI	32,10
67	DI MEO GENEROSO	09/05/1958	VIA G. NICOTERA, 38	80132	NAPOLI	31,90
68	PAPOFF AMEDEO	11/05/1957	VIA ANTONIO SERRA, 28	80122	NAPOLI	31,50
69	UCCELLO NADIA	07/03/1958	VIA M. NACCHERINO, 8	80128	NAPOLI	31,50
70	LOMBARDO GELSOMINA	04/04/1956	VIA FORIA, 76	80137	NAPOLI	30,90
71	PAOLILLO LELIA	19/07/1961	VIA B.CAVALLINO 45	80128	NAPOLI	30,81
72	STAIANO SONIA	31/07/1957	VIA DEI FIORI 1	80040	CERCOLA	30,70
73	PANARIELLO GIUSEPPE	31/01/1959	I TRAV.TEN.L.ROSSI 1	80042	BOSCOTRECASE	30,60
74	CIVETTA ANTONIO	10/09/1958	VIA SCARLATTI, 88	80129	NAPOLI	30,40
75	BONIGLIA ANTONELLA	31/01/1960	VIA EMILIO SCAGLIONE, 20	80145	NAPOLI	30,20
76	CANERO CORRADO	19/06/1958	VIA MIANO, 131	80122	NAPOLI	30,10
77	DELLA VALLE RITA	13/10/1958	II TRAV MELORIO	81055	SANTA MARIA CAPUA VETERE	30,00
78	TOMMASELLI GIOVANNI ANTONIO	29/12/1966	VIA S.NULLO,179	80014	GIUGLIANO CAMPANIA IN	29,98
79	ALOISIO TERESA	15/12/1946	VIALE COLLI AMINEI, 491	80131	NAPOLI	29,90
80	CURCIO MARIO	07/10/1958	PIAZZA MERCATO, 62	80133	NAPOLI	29,50
81	NIOLA ROSA	11/03/1960	VIA DIAZ 6	81020	SAN NICOLA LA STRADA	29,10
82	NAZZARO GIOVANNI	16/03/1963	VIA D. FONTANA, 27	80128	NAPOLI	29,04
83	BARONE ANTONIO	25/08/1958	VIA VIULI,12	80040	TRECASE	29,00
84	CARNEVALE ENZA CAROLINA ESTER	05/03/1955	LARGO CATERINA VOLPICELLI, 6	80136	NAPOLI	28,90
85	DE SIMONE ANTONIETTA	02/05/1960	VIA E . NICOLARDI 224	80131	NAPOLI	28,90
86	BIONDI IVANA	05/02/1963	VIA ROMA, 74	81100	CASERTA	28,80
87	BARTOLUCCI ADELE	18/12/1958	VIA PETRARCA, 20 P.co LE RONDINI	80123	NAPOLI	28,76
88	DI CRISTO ANNAMARIA	11/05/1959	VIA TASSO, 169/B	80127	NAPOLI	28,70
89	FALCONE MARIA	13/07/1955	VIA MAURO, 48	28845	DOMODOSSOLA	28,70
90	MAININI GIAMPAOLO	22/01/1971	VIA A. DIAZ, 77	80055	PORTICI	28,66
91	PASCOLATI CINZIA	11/10/1956	VIA WILLIAM SHAKESPEARE, 25	80070	BACOLI	28,40
92	LASALA ANDREA	16/07/1959	VIA A.ROSSI 110	80056	ERCOLANO	28,30
93	MICHELI DANIELA	24/01/1963	VIA F. CILEA, 323	80127	NAPOLI	28,00
94	PERNA WALTER	25/10/1954	VIA G.LEOPARDI, 36	80040	POLLENA TROCCHIA	27,90
95	AVINO PASQUALE	28/03/1958	VIA C.ALBERTO 24	80045	POMPEI	27,70

96	ARIVIELLO ROSA	05/03/1960	VIA TASSO, 258	80127	NAPOLI	27,50
97	CECCAROLI ROSANNA	24/01/1960	c/o CECCAROLI GIULIO VIA LUIGI VOLPICELL	80147	NAPOLI	27,50
98	RONCORONI CLAUDIO	05/06/1957	VIA L. MERCANTINI 23	80125	NAPOLI	27,20
99	VAGNETTI PRIMO	28/07/1956	VIALE DELL'EUROPA UNITA 7	80078	POZZUOLI	26,90
100	ESPOSITO COSIMO DAMIANO ANTONIO	16/10/1955	PIAZZA G. GARIBALDI, 27	50023	IMPRUNETA	26,90
101	GIULIANO RAIMONDO	14/10/1964	VIA VERDI 20	80011	ACERRA	26,60
102	GOGLIA EMILIA TIZIANA	08/01/1963	P.CO COMOLA RICCI 122	80122	NAPOLI	26,47
103	D'AMBRA GENNARO	03/08/1958	VIA CONTE MIRABELLI 139	80012	CALVIZZANO	25,94
104	CANNOVA LUISA	20/04/1963	VIA L.DA VINCI 11	80033	CICCIANO	25,90
105	DE FALCO FRANCESCA	24/10/1963	VIA S.STEFANO 16	80127	NAPOLI	25,86
106	RUSSO CINZIA	28/06/1968	VIA CASA ANIELLO 59	80057	SANT'ANTONIO ABATE	25,76
107	SOMMESE ROSA	01/01/1961	VIA MOLINO 9	80039	SAVIANO	25,70
108	PAOLILLO FABRIZIO	05/02/1963	VIA DON MOROSINI 1- A	80010	QUARTO	25,65
109	MARMO ROSA	02/09/1961	VIA MARTIRI DELLE FOIBE, 34/36	81100	CASERTA	25,50
110	RINALDI OLIMPIA	26/09/1960	VICO CASTELLINA,18 c/o Rinaldi Mario	80137	NAPOLI	25,40
111	D'AGOSTINO ANNA	26/07/1963	VIA G.MARCONI, 2	80020	CRISPANO	25,40
112	CUTILLO FRANCESCA	20/06/1963	VIA MARCONI, 131	80026	CASORIA	25,40
113	PELLICANO MASSIMILIANO	29/01/1969	PIAZZA SAN PASQUALE 1	80121	NAPOLI	25,26
114	COSTANTINO DOMENICO	28/08/1960	VIA E. NICOLARDI II TRAV. 75	80131	NAPOLI	25,17
115	CASTALDO ANDREA	27/03/1956	VIA PROVINCIALE PER NOLA 110	80030	SAN PAOLO BEL SITO	25,06
116	D'AMARO ROSA	05/06/1968	CORSO VITT. EMANUELE, 189	84014	NOCERA INFERIORE	25,06
117	MICALEF RODOLFO	05/02/1964	VIA CONSALVO, 99 H Palazzo Carola	80125	NAPOLI	25,01
118	PISCOPO ROSSELLA	05/09/1961	VIA VITTORIO ALFIERI, 1	80022	ARZANO	24,80
119	BORRELLI NUNZIA	24/09/1959	VIA PAPINI 29	80046	SAN GIORGIO A CREMANO	24,59
120	PEPINO ANNARITA	26/06/1966	VIA DELLE VILLE, 14	81100	CASERTA	24,30
121	BELLUCCI ANTONIO	06/08/1960	V.RIPA DI CASSANO,65 c/o Grieco Raimondo	80063	PIANO DI SORRENTO	23,89
122	DANTE NALI'	15/03/1950	VIA DE CRESCENZO, 6	84091	BATTIPAGLIA	23,70
123	CIOFFI PASQUALE	14/02/1957	C. SO CAUDINO, 23	83012	CERVINARA	23,70
124	RANDO FRANCESCO	15/05/1964	VIA V.ZO GEMITO, 66	80077	ISCHIA	23,50
125	MARSILIA MARIA	28/11/1962	VIA PIGNA, 182/D	80128	NAPOLI	23,50

126	SANSONE MATILDE	25/08/1964	VIA MADONNA DEL PANTANO,50	80014	GIUGLIANO CAMPANIA IN	23,32
127	MASTROIANNI MARIA	24/03/1964	VIA PANORAMICA, 48/A	80053	CASTELLAMMARE DI STABIA	23,12
128	PERSICO FELICIA	28/03/1963	VIA G.LIGUORI, 53	80020	FRATTAMINORE	23,10
129	FIORINI WLADIMIRO	19/10/1966	CORSO GARIBALDI, 176	80055	PORTICI	23,10
130	LAMBERTI AGATA	13/07/1972	I TRAV. PRIV. VIA NICOLARDI - P.CO IL VE	80131	NAPOLI	22,97
131	RAIA ANDREA	19/03/1962	VIA TOSCANINI P.co POGGIO VERDE, 4	80048	SANT'ANASTASIA	22,90
132	RUOCCO MARGHERITA	14/06/1961	VIA P.DI PIEMONTE 57	80026	CASORIA	22,71
133	BERTOLDI GIOVANNI	11/01/1963	VIA A. CARRANTE, 11	70124	BARI	22,50
134	CAPPIELLO SERAFINA	25/05/1957	VIA NICOLARDI, 32 - p.co AVOLIO	80131	NAPOLI	22,34
135	FRANCO LOREDANA	16/01/1960	CORSO MARION CRAWFORD, 55	80065	SANT'AGNELLO	22,30
136	VARVELLA GENNARO	16/01/1965	VIA FILIPPO BOTTAZZI, 70	80126	NAPOLI	22,30
137	PIGHETTI MARCELLA	25/08/1964	VIA NILO, 28	80134	NAPOLI	22,29
138	PUGLIESE ROBERTA	28/05/1965	VIA PROV.PIANURA 4	80078	POZZUOLI	22,24
139	MATANO' SILVANA	11/03/1960	VIA LARGO LALA, 22	80125	NAPOLI	22,20
140	CORRADO ZAIRA	06/06/1968	VIA POMELIO, 43	81043	CAPUA	22,16
141	CASSESE EUFEMIA	01/07/1970	VIALE ELENA, 16	80044	OTTAVIANO	22,12
142	CANCIELLO PASQUALINA	07/10/1963	CORSO TRIESTE 63	81100	CASERTA	21,71
143	DI STEFANO MAURO	25/09/1965	CENTRO DIREZIONALE TORRE AZZURRA,C/8	80143	NAPOLI	21,68
144	BALZANO ANGELO	22/12/1964	VIA MINUTELLA, 6	80045	POMPEI	21,60
145	FELICETTI MARIA	08/02/1969	VIA SALITA PORTERIA S. RAFFAELE,6	80136	NAPOLI	21,53
146	IACONO ANTONIO GIORGIO	22/05/1962	VIA G.MORGERA 60	80075	FORIO	21,50
147	VICEDOMINI GIUSEPPA	05/02/1958	VIA SEMINARIO, 18	80050	LETTERE	21,37
148	DI MATTEO GENOVEFFA	16/12/1956	VIA ROMA, 63	80059	TORRE DEL GRECO	20,60
149	SOLE ELENA	27/03/1966	VIA DIOCLEZIANO, 221	80125	NAPOLI	20,52
150	REGINE VINCENZO	04/05/1960	VIA I TRAV. BAIOLA, 1	80075	FORIO	20,42
151	INGLESE MICHELE	16/01/1957	VIA CARD.BARONIO 45	80144	NAPOLI	20,40
152	GARGIULO LOREDANA	31/03/1969	VIA LIBERTA', 287/E SC. B - INT. 10	80055	PORTICI	20,20
153	BORZACCHIELLO CARMELA	18/01/1972	VIA BERNARDO CAVALLINO, 45	80128	NAPOLI	20,05
154	SCALA PASQUALE	18/08/1968	TRAV. PRIV. TOMMASO DE AMICIS, 10	80145	NAPOLI	19,82

155	FONTANA FILIPPO	25/05/1969	VIA CUMANA 28	80027	FRATTAMAGGIORE	19,68
156	ESPOSITO LUIGI	09/11/1963	VIA PAGLIARELLE 1	80059	TORRE DEL GRECO	19,37
157	PETRONE ALFREDO	14/07/1963	TRAV. MICHELE PIETRAVALLE 54	80131	NAPOLI	19,10
158	ARIENZO MARIAPAOLA	03/05/1972	VIALE MICHELANGELO, 13	80129	NAPOLI	18,71
159	PONTILLO MASSIMO	15/09/1963	VIA GIRONE 16	80078	POZZUOLI	18,50
160	TARTAGLIA EDOARDO	09/12/1965	VIA P. CASTELLINO 101	80131	NAPOLI	18,12
161	RICCITIELLO MARILENA	15/02/1974	VIA F. A. GIORDANO, 36	80027	FRATTAMAGGIORE	18,00
162	GIORDANO ELENA	05/03/1969	VIA MINZONI, 16	84016	PAGANI	17,90
163	BUSIELLO GIOVANNI	31/01/1970	VIA CUPAMONTI, 47	80056	ERCOLANO	17,80
164	VICINANZA GALLIANO	19/06/1967	VIA TEILLITI, 27	80057	SANT'ANTONIO ABATE	17,61
165	DE LUCIA EUGENIO	26/02/1971	VIA FARNESE, 61	80131	NAPOLI	17,43
166	MARINO ANGELO	29/05/1962	VIA ANNUNZIATA, 81	84010	SAN VALENTINO TORIO	17,35
167	VARRICCHIO MARIA TERESA	27/11/1966	VIA A. SEGNI, 81	82100	BENEVENTO	17,35
168	DI GRAZIA FRANCESCO	19/01/1962	VIA GIOTTO, 47	81031	AVERSA	17,30
169	SCHERILLO ANNUNZIATA	26/08/1972	VIA MASSIMO STANZIONE, 18	80129	NAPOLI	17,21
170	SAMMARTINO ANNALIDIA	13/04/1975	CORSO VITT. EMANUELE 195	86081	AGNONE	17,10
171	LOFFREDO ANNAMARIA	10/11/1973	SALITA SCUDILLO, 20	80131	NAPOLI	16,93
172	LIGUORI MANUELA	15/03/1973	VIA ADIGE, 3	80016	MARANO DI NAPOLI	16,84
173	PACE LEONARDO	27/10/1969	C.SO UMBERTO I, 22	80138	NAPOLI	16,70
174	PERRI CHIARINA	05/12/1954	VIA SAN BARTOLOMEO 43	80133	NAPOLI	16,10
175	CIARLO NICOLA ANTONIO	15/07/1972	VIA POMERIO, 43	81043	CAPUA	15,93
176	ZAMPELLA CARLO	14/01/1961	VIA BORGONUOVO, 18	80023	CAIVANO	15,85
177	SANSONE MANUELA	17/02/1976	VIA GABRIELE IANNELLI, 190	80131	NAPOLI	15,76
178	SCARAMELLINO MARIANGELA	09/12/1974	VIA MADONNELLA 13	80069	VICO EQUENSE	15,67
179	VULLO GABRIELLA	27/10/1971	PIAZZA LEONARDO, 30/B	80129	NAPOLI	15,50
180	MELE DANIELA	20/05/1970	VIA GABRIELE JANNELLI, 554	80131	NAPOLI	15,40
181	D'ANIELLO GEMMA	22/12/1971	VIA G. PUCCINI, 13	80029	SANT'ANTIMO	15,40
182	BARBIERI BIANCA	15/04/1971	VIA DOGLIE, 16	80056	ERCOLANO	14,99
183	GUERRIERO VIRGINIA	01/11/1967	CALATA PONTE DI CASONAVA, 9	80143	NAPOLI	14,96
184	RANIERI ANTONIO	12/02/1972	VIA DEI FIORENTINI, 21	80133	NAPOLI	14,93

185	ROTONDI MARIO	05/12/1972	VIA VESUVIO, 14	80056	ERCOLANO	14,87
186	RULLO VALENTINA	16/02/1977	VIA DEI FIORENTINI,21	80133	NAPOLI	14,81
187	IERVOLINO ANGELINA	29/07/1974	VIA TORELLA MARCANTONIO, 8	80026	CASORIA	14,77
188	D'ANTO' VINCENZO	04/10/1973	VIA P. NENNI 25/A	80021	AFRAGOLA	14,66
189	BIFULCO GIUSEPPE	29/05/1973	VIA ENRICO ALVINO, 91	80127	NAPOLI	14,30
190	PIERNO GABRIELLA	24/01/1973	VIA POSILLIPO, 264	80123	NAPOLI	14,16
191	D'UVA MARISTELLA	13/01/1973	VIA B. CAVALLINO, 70	80128	NAPOLI	14,10
192	GIANNOTTI FIORELLA	08/08/1973	VIA PIETRO NENNI, 57	80021	AFRAGOLA	13,16
193	MERENDA ANTONIETTA	01/09/1973	RIONE PALUMBO, 31	80014	GIUGLIANO IN CAMPANIA	13,10
194	CADENTE COLUCCI CAMILLO	24/01/1958	VIA G. MARCONI, 55	83022	BAIANO	12,50
195	CAPASSO RACHELE	16/04/1975	VIA TASSO 113	80127	NAPOLI	12,44
196	DI DOMENICO ANNA	21/12/1962	P.ZZA F. COPPOLA, 6 IS.32	80143	NAPOLI	12,38
197	PASSARO MARIO	23/04/1970	VIA FORIA, 42	80137	NAPOLI	12,32
198	MARUOTTI GIUSEPPE MARIA	19/06/1974	VIA P. CASTELLINO 132	80131	NAPOLI	12,18
199	MAGLIOLE ANNALISA	08/09/1973	VIA PAGLIANO 11	80055	PORTICI	12,11
200	SCAFFA CONO	02/03/1975	VIA M. SCHIPA, 44	80122	NAPOLI	12,02
201	MOLIS MARIO	18/07/1974	VIA SALITA CACCIOTTOLI, 20	80135	NAPOLI	11,90
202	ACUNZO GIUSEPPE	03/04/1976	VIA IV GIORNATE, 61	80058	TORRE ANNUNZIATA	11,02
203	RAPPA CARLO	05/03/1975	VIA MANZONI,28	80126	NAPOLI	10,94
204	DONNARUMMA VINCENZO	06/08/1974	CORSO TRIESTE, 45	84018	SCAFATI	10,83
205	CORCIONE MARIA	29/01/1968	VIA II TRAV. ALIMURI, 4	80062	META	10,76
206	TREMOLATERRA FORTUNATO	23/04/1961	VIA GUIDO DE RUGGIERO, 27	80128	NAPOLI	10,70
207	DE FALCO MARIANNA	21/03/1975	VIA RUBINACCI,41	80040	CERCOLA	10,70
208	FERRARA CINZIA	28/04/1976	VIA T. VITALE, 37	80038	SAN PAOLO BEL SITO	10,70
209	DI SPIEZIO SARDO ATTILIO	30/11/1976	VIA VECCHIA S. GENNARO,30	80078	POZZUOLI	10,70
210	DI PIETTO LAURA	22/08/1975	CALATA TRINITA' MAGGIORE,53	80134	NAPOLI	10,70
211	GIOINO EMILIANO	29/06/1972	VIA IRPINA.9	83047	LIONI	10,34
212	CAMPANA SERGIO	30/10/1960	VIA DIOCLEZIANO, 400	80124	NAPOLI	10,20
213	FORNARO FELICE	01/01/1973	VIA SOMMA,117	80034	MARIGLIANO	10,06
214	VOLPICELLI TATJANA	15/12/1976	VIA ROSSELLI, 4	80024	CARDITO	9,97

215	PISATURO MARIA LAURA	05/11/1973	VIA SAN BERARDINO, 12	84025	EBOLI	9,50
216	LAVISCIO PAOLA	05/04/1976	VIA V. ALFIERI, 21	81025	MARCIANISE	9,50
217	LAVITOLA GIADA	16/07/1977	VIA ENRICO ALVINO, 91	80127	NAPOLI	9,31
218	SODANO ANTONIO	04/06/1966	VIA POSITANO,17	80013	CASALNUOVO DI NAPOLI	9,08
219	BADOLATI BARBARA	13/08/1977	VIA DUOMO, 19	80138	NAPOLI	8,86
220	DE SIMONE RAFFAELLA	17/10/1974	CORSO ITALIA, 173	80056	ERCOLANO	8,85
221	SCHIATTARELLA CRISTINA	07/06/1976	VIA RAFFAELE VIVIANI,22	80018	MUGNANO DI NAPOLI	8,82
222	ROZZA LORENZO	01/01/1968	VIA VITTORIO EMANUELE III,75	80030	CAMPOSANO	8,80
223	BATTISTA LUCIA	09/11/1977	VIA AURELIO NICOLODI, 33	84126	SALERNO	8,77
224	DE FALCO CARMEN LUIGIA	03/02/1977	VIA BIANCARDI, 3	83021	AVELLA	8,73
225	ATTIANESE WANDA	28/10/1978	VIA PITTONI MARCO, 80	84016	PAGANI	8,66
226	NESTI EMANUELA	27/02/1975	VIA S.MARIA DELLE GRAZIE A CAPODIMONTE,3	80131	NAPOLI	8,62
227	SALZANO PAOLA	14/02/1973	VIA CARLO POERIO, 98	80121	NAPOLI	8,60
228	KESSLER LAURA	17/06/1969	VIA FILIPPO MARIA BRIGANTI, 324	80141	NAPOLI	8,38
229	SEPE ELENA	08/01/1973	VIA S. MASSIMO, 15	80035	NOLA	8,30
230	CERROTA GIUSEPPE	05/10/1977	VIA G. D'ANNUNZIO,4	80017	MELITO DI NAPOLI	8,30
231	CHAMALIEH MOHAMMED	10/03/1962	VIA B. CAVALLINO, 115/B	80131	NAPOLI	8,29
232	CAPUANO ILEANA	29/06/1978	VIA S. DE VITA, 63	84080	PELLEZZANO	8,10
233	NIGLIO EMANUELA	03/06/1977	CORSO RESINA, 230	80056	ERCOLANO	8,10
234	RUSSO ALESSANDRO	22/12/1973	VIA P. PASOLINI, P.co LA SELVA, LOTTO A,	81100	CASERTA	8,06
235	AMATO VALERIA	11/12/1977	CORSO ITALIA, 62	80062	META	7,76
236	PISCOPO LUIGI	01/04/1968	VIA ARENACCIA,194	80141	NAPOLI	7,74
237	BRAMANTE SILVIA	15/08/1979	VIA EPOMEIO, 398	80126	NAPOLI	7,14
238	RUOTO MARIA	21/05/1977	VIA ROMA,180	80020	FRATTAMINORE	7,10
239	MAZZARELLI LAURA LETIZIA	31/01/1978	VIA COLLI, 81	82030	PONTE	7,10
240	POPPITI RAFFAELA	19/11/1978	VIA MAZZINI, 24	84062	OLEVANO SUL TUSCIANO	7,10
241	TUZIO ANTONELLA	13/01/1979	VIA ROCCO GIRASOLE, 2	85038	SENISE	7,10
242	COSTAGLIOLA LUIGI	03/09/1977	VIA TITO, 4	80070	BACOLI	7,10
243	GAMBARDELLA VERONICA	15/12/1978	VIA CASA SASSO, 39	84014	NOCERA INFERIORE	7,10
244	CIRILLO MAURO	08/01/1979	VIA LUIGI CALDIERI, 159	80128	NAPOLI	7,00

245	LUP FRANCESCO	19/01/1979	VIA CORSO EUROPA, 27	83027	MUGNANO DEL CARDINALE	7,00
246	FESTA GIOVANNI	12/05/1976	VIA MONTEOLIVETO, 42	80040	VOLLA	7,00
247	D'ETTORE ANTONIETTA	15/11/1976	VIA FRANCESCO BAGNO, 13	81030	CESA	6,50
248	SANSONE MARIAGRAZIA	15/08/1976	VIA DEL PARCO MARGHERITA, 34	80122	NAPOLI	6,30
249	PUCCI ANNAMARIA	13/05/1978	VIA GUGLIELMO DA RAVENNA, 22	84125	SALERNO	6,30
250	PASSARO ROBERTO	15/08/1966	VIALE DEGLI ASTRONAUTI, 6	80131	NAPOLI	6,20
251	BARLETTA ERMANNO	11/10/1966	VIA V. EMANUELE III, 469	80013	CASALNUOVO DI NAPOLI	6,20
252	CAFIERO ANGELA	22/06/1977	VIA FONDO D'ORTO, 40/A	80053	CASTELLAMMARE DI STABIA	6,20
253	D'ANGIOLELLA MARIA LUIGIA	07/10/1979	VIA XXV APRILE, 30	81030	PARETE	5,90
254	CIRILLO PAOLO	14/12/1976	VIA CILEA, 136	80127	NAPOLI	5,30
255	SCAFARTO TERESA	01/09/1975	VIA ARENACCIA, 29	80143	NAPOLI	5,20
256	MASTROGIACOMO ANNUNZIATA	01/04/1978	VIA VINCENZO PIROZZI, 8	80038	POMIGLIANO D'ARCO	5,20
257	CARUCCI ANTONIO	16/11/1978	SALITA ARENELLA, 33	80129	NAPOLI	5,20
258	FORTE AMELIA	14/05/1978	VIA XXI LUGLIO, 34	81037	SESSA AURUNCA	4,40
259	PARENTE ELIGIO	20/06/1961	VIA I TRAVERSA COSTE DI AGNANO, 25	80078	POZZUOLI	3,20
260	IANNELLA IOLANDA	15/06/1975	VIA LARGO DE LUCA, 5	83100	AVELLINO	3,20

Branca di OTORINOLARINGOIATRIA

1	FILOSA GIUSEPPE	27/03/1947	VIA BUOZZI, 38	80040	SAN SEBASTIANO AL VESUVI	44,10
2	VOLPE CIRO	17/07/1947	VIA S. GIACOMO DEI CAPRI, 125 (P. ASTINO)	80131	NAPOLI	44,10
3	SARTORATO ANTONIO	17/06/1947	VIA ENRICO DE GENNARO, 6	80058	TORRE ANNUNZIATA	43,90
4	D'AMBROSIO SALVATORE	17/06/1971	VIA OTTAVIANO AUGUSTO, 16	80044	OTTAVIANO	43,36
5	SALOMONE ANTONIO	08/04/1946	VIA ANFITEATRO LATERIZIO, 98 - P.CO AMIC	80035	NOLA	42,90
6	ESPOSITO NATALE	26/03/1945	VIA GIACINTO GIGANTE, 108	80136	NAPOLI	41,70
7	MANNI PIETRO	04/08/1949	VIA CUPA D'ERCOLE, 10	81100	CASERTA	41,70
8	AMBROSIO ARCANGELO	28/02/1950	VIA A. CARBONE, 3	80047	SAN GIUSEPPE VESUVIANO	41,70
9	RUSSO PASQUALE	12/04/1947	VIA DEGLI ORTI, I TRAVERSA, 4	81055	SANTA MARIA CAPUA VETERE	40,80
10	TRICARICO DAVIDE	28/06/1947	VIA PO, 1	80126	NAPOLI	39,30
11	FALABELLA VINCENZO	19/01/1952	VIA M.DA CARAVAGGIO, 52	80126	NAPOLI	38,60
12	RUOCCO TERESA	23/11/1955	VIA MARCONI, 121	80024	CARDITO	37,40

13	MANCO UMBERTO ANDREA GABRIELE	21/05/1951	VIA ROMA, 30	84018	SCAFATI	37,30
14	LAMANNA LUCIO	20/06/1968	VIA MICHELE CONFORTI, 4	84124	SALERNO	37,00
15	MAISTO GAETANO	23/10/1950	VIA GARIBALDI,146	80055	PORTICI	36,10
16	ZOLLO CARMINE	15/04/1954	VIA MARENOLA, 22	80014	GIUGLIANO IN CAMPANIA	35,60
17	IACCARINO TOMMASO	09/12/1950	CORSO ITALIA, 8	80065	SANT'AGNELLO	35,50
18	CARLI CARLO	28/01/1953	VIA MARECHIARO, 91BIS	80123	NAPOLI	34,80
19	ROCCHETTI BIAGIO	20/11/1958	VIA CIMITILE 64	80035	NOLA	33,90
20	MIRISCIOTTI ANGELO	06/04/1958	VIA S. GIACOMO DEI CAPRI,125	80131	NAPOLI	33,10
21	IAROSSE GENNARO	28/05/1950	CORSO UMBERTO I, 45	82023	CASTELVETERE IN VAL FORT	32,50
22	COZZOLINO GIOVANNI	13/10/1956	VIA PARROCO FEDERICO, 75	80045	POMPEI	32,40
23	SINISCALCHI PIERINO	30/10/1952	VIA A.BOCCIO, 17	80035	NOLA	31,20
24	PETRELLA FILOMENA	18/02/1957	VIA ROMA, 42	80030	MARIGLIANELLA	29,57
25	SCHETTINO ANNA	11/04/1958	VIA G. SANTACROCE, 15	80129	NAPOLI	29,00
26	UGGIANO GIULIO FLAVIO	28/08/1956	VIA TOLEDO 228	80132	NAPOLI	28,92
27	ROMANO FRANCESCO	25/02/1956	VIA PLINIO,10	80038	POMIGLIANO D'ARCO	28,70
28	MORGERA LUIGI	08/12/1954	VIA PORTO, 53	80075	ISCHIA	28,50
29	TEDESCO ALESSANDRA MARIA	02/03/1959	VIA MERGELLINA, 220	80122	NAPOLI	28,39
30	GUADAGNO MARIA TIZIANA	29/07/1970	VICO 1? MIGLIORI, 5	81028	SANTA MARIA A VICO	28,29
31	GENTILE MARCELLO	03/06/1962	VIA STENDHAL, 23	80133	NAPOLI	27,80
32	RICCIO LUIGI	20/10/1959	VICO S.ELMO 8	80139	NAPOLI	27,70
33	BUONGIORNO GIUSEPPE	28/05/1964	VIA DOMENICO FONTANA, 134	80128	NAPOLI	26,60
34	PIROZZI CLEMENTINA	18/08/1973	VIALE DEL TRAMONTO, 24	81030	FRIGNANO	26,32
35	MASTURSI CORRADO	07/06/1960	VIA PARTENOPE 1	80121	NAPOLI	26,00
36	CATERINO ROSA	20/03/1975	VIA M. L. KING 9	80137	NAPOLI	25,76
37	BERRETTA ANGELO	19/10/1960	VIA RAFFAELLO, 15	80129	NAPOLI	25,12
38	GRAZIANO ORESTE	04/01/1969	VIA PALMA 22	81030	SAN MARCELLINO	24,88
39	DE ROSA GAETANO	04/02/1962	RIVIERA DI CHIAIA, 155	80121	NAPOLI	24,80
40	D'ONZA MICAELA	17/12/1972	VIA LAGNO SECCO, 57	84030	SASSANO	24,64
41	DE LUCIA ANTONIETTA	16/05/1972	VIA SAN DOMENICO 41	80127	NAPOLI	24,38
42	RUOSI MAURIZIO	21/03/1964	VIA RIVO CEROLA, 1	84087	SARNO	24,34

43	RUSSO LUIGI	22/11/1962	VIA DELLA LIBERTA', 66	81031	AVERSA	24,26
44	IOVINE RENATA	10/07/1973	VIA S. STEFANO, 12/ B	80127	NAPOLI	23,56
45	MERCONE FRIEDA	13/02/1967	VIA CAUDINA,178	81024	MADDALONI	22,73
46	RICCIARDIELLO FILIPPO	03/05/1966	VIA MONTE TERMINIO,9	80017	MELITO DI NAPOLI	22,70
47	PERNA ANGELO	26/04/1962	VIA RENATO GOMEZ D' AYALA, 6	80128	NAPOLI	22,50
48	PUZZUOLI FANTONI ALESSANDRO	20/07/1971	VIA FORIA, 25	80137	NAPOLI	22,14
49	IEZZA MICHELA	25/12/1973	VIA CARLO PISACANE, 1	80022	ARZANO	22,09
50	SESSA LUISA	03/07/1965	C.SO ITALIA 348	80065	SANT'AGNELLO	21,92
51	COPPOLA MARCELLA	19/08/1957	VIA C.DEL BALZO 17	83100	AVELLINO	21,70
52	GAMBARDELLA GIUSEPPE	09/03/1966	VIA OVIDIO, 24	80071	BACOLI	21,30
53	MARCHESE RITA	09/02/1964	VIA B.CAVALLINO,115/E	80131	NAPOLI	21,18
54	VIOLETTI CORRADO	28/03/1963	VIA P.PIEMONTE 26	80038	POMIGLIANO D'ARCO	20,59
55	OLIVIERO GIUSEPPE	21/01/1961	VIA VESUVIO 41/BIS	80056	ERCOLANO	20,45
56	CORTILE ANGELO	09/03/1962	VIA A. FALCONE, 51	80127	NAPOLI	19,70
57	CANTONE ELENA	11/03/1974	VIALE DELLA LIBERTA', 75	81030	LUSCIANO	19,69
58	IANNECE GIANCARLO	13/12/1965	VIA EMILIA, 2	84091	BATTIPAGLIA	19,38
59	GARGIULO FRANCESCA	10/03/1973	VIA ASTURI, 4	80069	VICO EQUENSE	18,59
60	SORRENTINO GIUSEPPE	01/01/1966	VIA CASA ANIELLO,71	80057	SANT'ANTONIO ABATE	18,52
61	SCAMARDELLA RAFFAELE	11/02/1965	VIA S. MARIA, 202/C	80010	QUARTO	18,50
62	AVVISATI FRANCESCO	07/05/1969	VIA TRAV. ANDOLFI 22	80058	TORRE ANNUNZIATA	17,92
63	MATTERA LUISA	08/05/1970	VIA PANNELLA, 75	80076	LACCO AMENO	17,81
64	ESPOSITO ANNALISA	14/04/1965	VIA PITTORE, 164	80046	SAN GIORGIO A CREMANO	17,72
65	ASCIONE ENRICO	06/05/1966	VIA TRAV. MIRABELLA, 9	80077	ISCHIA	17,68
66	FAGGIOLI CHIARA	27/03/1975	VIA LABRIOLA 2	80016	MARANO DI NAPOLI	17,52
67	CAPRISTO MAURIZIO	12/06/1972	VIA F. PETRARCA, 129/ E	80121	NAPOLI	17,40
68	MOTTOLA GIAMPIERO	25/11/1972	VIA ALCIDE DE GASPERI 45	82018	SAN GIORGIO DEL SANNIO	17,11
69	PISANO GENNARO	26/02/1971	VIA VECCHIA S. GENNARO, 163	80078	POZZUOLI	16,86
70	FERRARA GIANPAOLO GIUSEPPE	01/05/1972	VIA DEL PARCO MARGHERITA, 85	80121	NAPOLI	16,72
71	SANTORO FERNANDO	29/03/1970	VIA MANZONI, 189	80046	SAN GIORGIO A CREMANO	16,50
72	CARRA PAOLA	30/04/1976	VIA PINO AMATO, 13	80026	CASORIA	16,34

73	FILOSA BARBARA	18/06/1976	VIA L. PALMIERI,50	80040	SAN SEBASTIANO AL VESUVI	16,03
74	QUINTERNO VINCENZO	21/02/1963	VIA E. SCAGLIONE, 150 c/o QUINTERNO FRAN	80145	NAPOLI	16,02
75	ROCERETO ERMINIA	15/08/1970	VIA DE PISA, 5	81040	FORMICOLA	16,01
76	GAMBARDELLA TULLIO	03/09/1971	VIA CASTELLO, 50	80070	BACOLI	15,60
77	CAVALIERE MATTEO	11/03/1974	VIA VIGNADONICA,19	84084	FISCIANO	15,50
78	DI MARIA FEDERICA	13/03/1976	V. ANFITEATRO LATERIZIO, 98 C/O DI MARIA	80035	NOLA	15,05
79	DI MARTINO MONICA	19/03/1975	VIA DELLE PALME, 16	80017	NAPOLI	15,01
80	STANZIONE LUIGI	18/09/1966	VIALE DEI PINI, 28 c/o STANZIONE FILIPPO	80131	GIUGLIANO IN CAMPANIA	14,90
81	RANIERI ANGELO	30/05/1972	VIA CARLO ALBERTO, 37	80040	TERZIGNO	14,52
82	NICOLELLA GENNARO	23/04/1968	VIA DELLE REPUBBLICHE MARINARE, 340	80147	NAPOLI	14,41
83	MARINELLI ANTONIETTA	11/01/1973	VIA GIOVANNI MIRANDA, 25	80131	NAPOLI	14,23
84	PASCALE BENEDETTO	11/07/1966	VIA ANDREA VACCARO, 28	80127	NAPOLI	12,75
85	PALUMBO ROSARIA	27/08/1975	VIA NAZIONALE,160	84015	NOCERA SUPERIORE	12,63
86	IMPERIALI MICAELA	23/12/1975	VIA ANDREA D'ISERNIA 31	80122	NAPOLI	10,93
87	ADINOLFI ANGELA	20/09/1968	P.ZZA GARIBALDI, 101	80142	NAPOLI	10,91
88	MALESCI RITA	17/04/1973	VIA MARESCA, 29	80058	TORRE ANNUNZIATA	10,63
89	DI MARCO FRANCESCO	03/09/1969	VIA G.PASCOLI, 21	80018	MUGNANO DI NAPOLI	10,37
90	ALBANESE LUIGI	20/12/1965	VIA S. LIBERATORE, 25	83031	ARIANO IRPINO	10,20
91	OLIVA FLAVIA	18/03/1978	CORSO MICHELANGELO,227	80029	SANT'ANTIMO	8,81
92	ESPOSITO ADELAIDE	23/03/1974	VIA PAOLO CASTALDI LUIGI SEQUINO, 54	80126	NAPOLI	8,75
93	COVETTI GIUSEPPE	25/06/1978	VIA MADRE TERESA DI CALCUTTA,8	81030	ORTA DI ATELLA	8,73
94	LICCIARDI SALVATORE	03/12/1976	CORSO SECONDIGLIANO, 253	80144	NAPOLI	8,53
95	IOVINE GRAZIA MARIA	01/08/1975	VIA CARMINIELLO,13/A	80058	TORRE ANNUNZIATA	8,30
96	SAVARESE STEFANO	22/11/1977	VIA TORREBIANCA, 29	81031	AVERSA	7,97
97	GIOVENALE GIOVANNI	18/02/1979	VIA ITALO GRIMALDI, 9	81025	MARCIANISE	7,87
98	SEVERINO STEFANIA	18/02/1977	VIA PASCOLI, 21	80018	MUGNANO DI NAPOLI	7,64
99	D'ANGELO DOMENICO	07/04/1972	SANT'AGNESE, 2	81054	SAN PRISCO	7,62
100	BAGNALE CARMELA	17/07/1976	VIA SCAMARDELLA, 1	80070	BACOLI	7,43
101	GRASSI DONATO	15/02/1967	VIA DELLE ROSE, 14	81033	CASAL DI PRINCIPE	6,86
102	DI CAPUA LOREDANA	13/06/1980	VIA ALFREDO VALLANTE, 23	80024	CARDITO	6,80

103	MAZZONE SALVATORE	28/11/1980	VIA LUCA GIORDANO, 7	80127	NAPOLI	6,80
104	DIOMAIUTO IMMA	18/06/1980	VIA COPERNICO, 23	81038	TRENTOLA DUCENTA	6,80
105	GORDON FILOMENA	08/08/1963	VIA ENRICO DE NICOLA, 36	80020	CASAVATORE	6,72
106	MALAFRONTI LUIGI	09/08/1970	VIA LAMMA, 11	80054	GRAGNANO	6,44
107	COLLARO MASSIMO	17/05/1977	VIA VIRGILIO, 22	84018	SCAFATI	5,60
108	ABAGNALE RAFFAELE	17/08/1962	VIA TRE PONTI, 72	80045	POMPEI	5,34
109	SEQUINO GIULIANO	20/04/1978	VIA SAN FRANCESCO D'ASSISI, 56	80014	GIUGLIANO IN CAMPANIA	5,10
110	RANIERI GRAZIELLA	15/12/1973	VIA CASILLI, 14/4	80047	SAN GIUSEPPE VESUVIANO	5,00
111	DESIDERIO SALVATORE	05/03/1976	VIA VINCENZO RUSSO, 87	84015	NOCERA SUPERIORE	3,80

Branca di PATOLOGIA CLINICA

1	PAONE GABRIELE	18/02/1947	VIA STAZIO, 8	80123	NAPOLI	44,40
2	BENVENUTO FRANCESCO	19/09/1949	PIAZZA SALVATORE DI GIACOMO, 146	80123	NAPOLI	43,40
3	DI CAPRIO NICOLA	08/05/1947	VIA GIOTTO, 70	81031	AVERSA	42,00
4	LAURELLA EGIDIO	01/09/1949	VIA ONOFRIO FRAGNITO, 2	80131	NAPOLI	40,30
5	DE CORATO PAOLA	23/12/1965	VIA PETRARCA, 83	80122	NAPOLI	40,30
6	COPPOLA CHIARA	21/08/1951	VIA VECCHIA LUCIANO, 16	80078	POZZUOLI	38,50
7	DE LUCA LUCIA	25/07/1950	VIA A.C. DE MEIS, 147	80147	NAPOLI	37,20
8	SAVASTANO ALFREDO	25/07/1951	VIA TRAVERSA PRIVATA SANSEVERINO, 3	80128	NAPOLI	32,40
9	GIUDICE BARTOLOMEO	26/02/1951	VIA O.TORTORA, 137	84087	SARNO	31,90
10	GOLIA NICOLA	18/06/1949	VIA L. PRASSICIO, 7	81031	AVERSA	31,80
11	TERRACCIANO ROSA	21/04/1962	VIA SOMMA 32	80034	MARIGLIANO	30,80
12	CARDONE FRANCESCO	05/09/1950	VIA MADONNA DEL PANTANO, 40	80014	GIUGLIANO IN CAMPANIA	29,50
13	RIVIEZZO CARMELO	08/05/1954	VIA DEGLI ARCHI 10	80067	SORRENTO	29,40
14	SARRANTONIO CLAUDIA	26/03/1962	VIA M. DA CARAVAGGIO, 119	80126	NAPOLI	28,60
15	ALLOCCA FELICE	18/02/1948	U.SABA, 10	80031	BRUSCIANO	26,50
16	LEONE LUCIANO	15/05/1953	VIA A.DIAZ, 53	80055	PORTICI	25,10
17	DELLI CARPINI GIOVANNI	21/08/1960	VIA S.LEONARDO 2	81014	CAPRIATI A VOLTURNO	24,80
18	VIVALDI MARIO	16/06/1960	VIA ORAZIO 43	80122	NAPOLI	22,90
19	DI LORENZO PATRIZIA	26/07/1959	VIA NEVIO 8	80122	NAPOLI	21,50

20	VIETRI MARIA TERESA	10/08/1969	CORSO GARIBALDI 119	84123	SALERNO	21,50
21	POLICINO SALVATORE	07/08/1964	VIA ROCCO GALDIERI, 49	80123	NAPOLI	20,96
22	MARZANO PATRIZIA	03/06/1967	VIA 3a TRAV. BONAVOLONTA', 13	80024	CARDITO	20,05
23	CARBONE REMIGIO	09/06/1965	VIA COSTANTINOPOLI, 195	80049	SOMMA VESUVIANA	19,70
24	MOSCA MARIA TERESA	09/07/1967	VIA CARACAS, 6	81038	TRENTOLA DUCENTA	19,10
25	CIMMARUTA CRISTINA	11/07/1965	VIA DUCA D'AOSTA, 64	80026	CASORIA	18,65
26	ISERNIA PASQUALE	22/12/1957	VIA SACCACCIO 15	80035	NOLA	18,50
27	BELSITO ANGELA	05/09/1965	VIA CAMILLO GUERRA, 26	80130	NAPOLI	18,28
28	DI TROIA DOMENICO	06/12/1962	VIA SAN NICOLA 29	83042	ATRIPALDA	18,10
29	MARINI LUCA	10/10/1965	VIA E. A. MARIO, 46	80128	NAPOLI	18,04
30	DI MACCHIA CATIA ADDOLORATA	07/11/1963	CORSO VITT. EMANUELE, 244	80121	NAPOLI	17,90
31	GISON LUIGI	23/06/1958	VIA SIGNORELLI 22	80017	MELITO DI NAPOLI	17,70
32	SALERNO GIOVANNI	02/03/1963	VIA SOLFERINO P.zzo CECARO, 29	81031	AVERSA	17,02
33	MARINO MARINA	07/07/1969	VIA DOMENICO FONTANA, 81	80128	NAPOLI	16,80
34	GIORDANO FERDINANDO	03/11/1970	VIA PIGNA, 28	81029	CASERTA	16,76
35	BIANCO GIANLUCA	24/06/1967	CORSO VITT. EMANUELE 244	80121	NAPOLI	16,70
36	TREMOLATERRA MARIA ROBERTA	27/08/1972	LOCALITA' CORTE GRANDE, 10	81037	SESSA AURUNCA	16,58
37	FARVELLI ROBERTO	08/10/1961	VIA NICOLARDI P.CO IL VERDE LOTTO, 21	80131	NAPOLI	16,27
38	SILVANO ANTONIO	08/04/1959	VIA E. COSENZ, 13	80142	NAPOLI	16,10
39	CICATELLI PIETRO	10/05/1973	VIA CASA MANZO, 9	84135	SALERNO	16,02
40	GARZILLI MARIANO	07/02/1963	VIA R. CALVANICO, 13	80131	NAPOLI	16,00
41	CAFASSO CARMELA	08/05/1966	VIALE COLLI AMINEI, 144	80131	NAPOLI	15,60
42	MOSAVAT MAHROKH	02/04/1965	VIA RITIRO, 182	80018	MUGNANO NAPOLI	15,60
43	RAGONE ELIANA	20/04/1964	VIA S. GIACOMO DEI CAPRI, 65/ BIS	80131	NAPOLI	15,50
44	PEDICINI ROBERTO	26/07/1969	VIA F.FLORA, 31	82100	BENEVENTO	15,50
45	SCHETTINO RAFFAELE	25/01/1968	VIA S. MARIA LA CARITA', 85	80057	SANT'ANTONIO ABATE	15,50
46	PAGANO MARIO	28/04/1968	CORSO SECONDIGLIANO, 166	80144	NAPOLI	15,50
47	D'AMBRA ANTONIETTA	03/05/1962	VIA F. P. MAISTO 12	81030	SANT'ARPINO	14,77
48	PILLA PAOLA	04/03/1974	VIA E. NICOLARDI, 109	80131	NAPOLI	14,07
49	RINALDI ELIO ROBERTO	21/07/1960	VIA NAZIONALE, 853	80059	TORRE DEL GRECO	13,70

50	DURANTE ADRIANA	13/04/1967	PARROCCHIA SIRICO,29	80039	SAVIANO	13,70
51	CIMMINO AMELIA	28/05/1968	VIA L. GIORDANO, 16	80127	NAPOLI	13,70
52	COLANTUONO RAFFAELE	18/07/1971	VIA SCAPPI, 5	80059	TORRE DEL GRECO	12,59
53	PALOMBA AGNELLO	26/11/1972	VIA GINO ALFANI, 28	80058	TORRE ANNUNZIATA	11,65
54	LIBERATO CINZIA	06/10/1965	VIA COMUNALE OTTAVIANO 58	80146	NAPOLI	11,14
55	SHOJAEIAN SEYED MEHDI	30/03/1961	VIA BOLOGNA, 70/D	80010	VILLARICCA	10,10
56	DI MEO TOMMASO	06/04/1963	VIA BELLAVISTA 31	80070	BACOLI	10,08
57	TREZZA ANTONIO	14/11/1966	VIA A. AMATRUDA 9	84086	ROCCAPIEMONTE	9,60
58	OCCHINO ENRICO	03/04/1971	VIA SAN NULLO, 179	80014	GIUGLIANO IN CAMPANIA	9,55
59	SORRIENTO ANTONIO	29/05/1961	PARCO DELLE ACACIE, 19	81031	AVERSA	9,09
60	COVINO FILOMENA	16/12/1962	VIA G. MARCONI, 239	80030	MARIGLIANELLA	9,05
61	GENNARELLI DANIELA	07/12/1974	VIA S. IPPOLITO, 48	00162	ROMA	8,90
62	SEPULVERES ROSSANA	30/08/1969	VIA BENEDETTO CARITEO,12 IS.3	80125	NAPOLI	8,10
63	PARENTE DELIA	27/01/1957	VIA MARIA PACIFICO, 64	82100	BENEVENTO	8,10
64	TAGLIAFERRI AMEDEO	06/04/1976	CORSO GARIBALDI, 125	80139	NAPOLI	6,20
65	BIZZARRO STEFANO	10/03/1960	VIA LEONARDO MAZZELLA,125	80070	ISCHIA	5,70
66	BERNACCHI MARIA	23/11/1967	CORSO GARIBALDI, 125	80139	NAPOLI	5,00
67	PANELLIS DIMITRIOS	10/07/1972	VIA EDOARDO CHIACCHIO, 4	80028	GRUMO NEVANO	4,50
68	CAPOZZOLO VINCENZO	27/07/1957	VIA DIAZ, 16	80055	PORTICI	3,80
69	CESARO FRANCESCO	25/05/1967	VIA DELLE ROSE, 21	81031	AVERSA	3,80
70	SPERA PASQUALE	24/11/1973	VIA DEL PESCATORE, 2	80053	CASTELLAMMARE DI STABIA	3,80

Branca di PEDIATRIA

1	ESPOSITO MARIA SALSANO	30/05/1961	VIA NAZIONALE, 53	84015	NOCERA SUPERIORE	59,25
2	SCARCELLA ALDA	09/01/1947	VIALE DEI PINI, 101	80131	NAPOLI	49,40
3	CAMPAGNUOLO RAFFAELE	26/08/1946	VIA GROTTALE, 12	81028	SANTA MARIA A VICO	47,10
4	VESCUSO ALFONSO	21/02/1945	VIA CENSI DELL' ARCO, 41	80147	NAPOLI	46,00
5	BARONE ROSARIO	04/12/1949	VIA GIAN DOMENICO D'AURIA,4	80129	NAPOLI	45,97
6	PATARINO TOMMASO	13/10/1946	VIA ATRI, 38	80138	NAPOLI	45,80
7	PALMIERI ANNA	11/12/1948	VIALE DELLE PORCELLANE, 16	80131	NAPOLI	45,40

8	DI GENNARO CARLO	09/08/1949	CORSO EUROPA, 72	80127	NAPOLI	45,40
9	DEL GADO ROBERTO	11/10/1946	VIA S. MARIA DI COSTANTINOPLI, 3	80138	NAPOLI	45,30
10	RICCARDI VINCENZO	25/08/1949	VIA VESERE, 3	80040	POLLENA TROCCHIA	45,20
11	GIAMPAOLINO DOMENICO	24/10/1947	VIA M. LEONE , 94	80038	POMIGLIANO D'ARCO	44,80
12	PRINCIPE AMALIA	19/03/1946	P.CO COMOLA RICCI, 65	80122	NAPOLI	44,70
13	CAPANO GUGLIELMO	21/11/1948	VIA MORTELLA 7	80061	MASSA LUBRENSE	44,60
14	CAPASSO SILVANA	16/07/1950	VIA ANTONINO D'ANTONA, 20	80131	NAPOLI	44,40
15	DI NARDO ROCCO	26/07/1949	VIA A. DE GASPERI, 36	80024	CARDITO	43,40
16	LA CERRA PASQUALE	14/08/1947	VIA IMMACOLATA, 5	81016	PIEDIMONTE MATESE	42,28
17	VACCHIANO TERESA MARIA GELTRUDE	01/01/1956	VIA ROMA, 9	83021	AVELLA	42,20
18	GAUDIELLO VITTORIO	21/05/1945	VIA M. PIETRAVALLE, 11	80131	NAPOLI	42,00
19	IANNUZZI SALVATORE	19/04/1945	CORSO UMBERTO I?, 148	80070	MONTE DI PROCIDA	42,00
20	VAJRO PIETRO	04/03/1951	PIAZZA PIEDIGROTTA, 9	80122	NAPOLI	42,00
21	GALIERO FRANCESCO	31/10/1948	PROLUNG. CARLO DE MARCO 18 A	80137	NAPOLI	41,98
22	DE ANGELIS AURORA	23/01/1948	VIA F. CILEA, 26	80127	NAPOLI	41,60
23	FEMIANO PASQUALE	26/07/1949	VIA ROMA, 127	80027	FRATTAMAGGIORE	41,50
24	MANCARUSO ALESSANDRO	22/05/1950	VIA PAISIELLO, 33	80128	NAPOLI	41,50
25	GALASSO VITTORIO	25/12/1950	VIALE MICHELANGELO, 71	80129	NAPOLI	41,30
26	DI CESARE MARIO	30/05/1950	VIA JANNELLI, 494	80124	NAPOLI	41,20
27	PLAZZA ALBERTO	07/04/1947	VIA IGNAZIO MUTI, 2	80027	FRATTAMAGGIORE	40,40
28	SERRA GIOVANNI	29/01/1950	VIA MONTALE, 26	81031	AVERSA	39,80
29	KOSOVA PAOLO	18/02/1953	VIA CIMAROSA, 93	80127	NAPOLI	39,80
30	COCOZZA MARIA PALMIRA	01/01/1950	VIA FIGURELLE, 9/R	80147	NAPOLI	39,60
31	RETOLATTO ANTONIO	05/08/1948	VIA RODOLFO FALVO, 20	80127	NAPOLI	39,60
32	FORMICOLA VINCENZO	12/12/1946	VIA B. CELLINI,32	80055	PORTICI	39,30
33	BALSAMO ANTONIO	12/03/1950	PARCO MARGHERITA, 69	80121	NAPOLI	39,30
34	LAROSA GIUSEPPE	24/04/1949	VIA NICOLA NICOLINI, 68	80141	NAPOLI	39,30
35	COPPOLA BOTTAZZI LUCIO	27/11/1948	VIA A. MANZONI, 8	80123	NAPOLI	39,07
36	LAMBERTI GIANCARLO	10/03/1954	VIA S. FREUD, 7	80131	NAPOLI	39,00
37	CASTALDO VINCENZO	06/08/1952	VIA ROMA, 85	80021	AFRAGOLA	38,70

38	PITTONI ROBERTA	26/11/1948	VIA S. ARPINO, 1	80122	NAPOLI	38,60
39	TAURISANO MARINA	27/02/1954	VIA PETRARCA, 129/D	80122	NAPOLI	38,60
40	CANGIANO LILIANA	30/05/1950	VIA ALFANI 45	80058	TORRE ANNUNZIATA	38,40
41	RADDI GUIDO	14/01/1950	VIA GIROLAMO SANTACROCE, 42	80129	NAPOLI	38,10
42	AMATO LUCIA	17/12/1952	VIA IOSSA, 13	84018	SCAFATI	37,90
43	MIGLIORATI ROBERTA	25/03/1955	VIA FLORIMO, 3	80128	NAPOLI	37,40
44	ORSO GIUSEPPE	02/04/1954	CORSO VITT. EMANUELE, 656	80122	NAPOLI	37,40
45	PIANESE TERESA	20/08/1954	VIA CARDUCCI, 42	80121	NAPOLI	37,40
46	GALLO ANGELA	22/11/1950	CORSO GARIBALDI, 187	80055	PORTICI	37,20
47	PALLADINO AMELIA	13/06/1951	VIA E. SCAGLIONE, 141	80145	NAPOLI	37,20
48	CALDORE MARIANO	29/03/1955	CORSO VITTORIO EMANUELE, 670	80122	NAPOLI	36,20
49	MILORO GIOVANNA	12/09/1953	VIA A. FALCONE, 332	80127	NAPOLI	36,20
50	SAVIANO PAOLA	10/01/1953	VICO ACITILLO 120/ E	80128	NAPOLI	35,80
51	COMENALE PINTO LUISA	05/11/1952	VIA MANZONI, 12/B	80123	NAPOLI	35,40
52	CAMPA ANTONIO	03/10/1950	VIA ORTENSIO, 20	80123	NAPOLI	35,20
53	AMETRANO ORSOLA	11/01/1955	VIA TRIVIO MARCHESA, 71	80041	BOSCOREALE	35,00
54	NACLERIO ANNA	22/05/1957	VIA B. CAVALLINO, 93	80131	NAPOLI	35,00
55	SANGUIGNO EDUARDO	13/10/1952	VIA G. SANTACROCE, 79	80129	NAPOLI	34,80
56	PINTO LUISA	01/09/1956	VICO ACITILLO, 120/D	80128	NAPOLI	33,80
57	QUINTO ANNA	30/05/1950	VIA PETRARCA, 74 - P.CO SERENO IS. A/2	80123	NAPOLI	33,60
58	PAPARO LUIGI	08/02/1959	PIAZZA DONIZETTI, 18	80040	POLLENA TROCCHIA	33,60
59	MAGLIONE UMBERTO	04/11/1948	VIA FRACANZANO, 16	80127	NAPOLI	33,20
60	GUIDA SALVATORE	16/10/1955	VIA ABATE GIOACCHINO 59	80144	NAPOLI	32,60
61	IMPERATO LAURA	08/11/1958	VICO CASA MICCIO 12	80062	META	32,50
62	DE VIVO MASSIMILIANO	15/08/1971	P.CO POGGIO VALLESANA PAL. ACACIA B 15	80016	MARANO DI NAPOLI	30,62
63	CALI' TINA	28/07/1958	VIA BATTISTELLO CARACCILO, 34	80136	NAPOLI	30,50
64	FEDERICO ANNAMARIA	27/07/1961	VIA M.D'UNGHERIA, 213	84018	SCAFATI	30,50
65	BORRELLI MARIA	26/01/1959	VIA CARLO POERIO, 11	80058	TORRE ANNUNZIATA	30,40
66	MAROTTA LUCIANO	18/02/1959	CORSO TRIESTE, 63	81100	CASERTA	30,16
67	MARIGLIANO ASSUNTA EDMA	20/01/1959	VIA S. ROSA, 51	80019	QUALIANO	28,60

68	ROSELLI GIUSEPPE	09/09/1949	VIA SAN GIACOMO DEI CAPRI, 140/144	80131	NAPOLI	28,50
69	BRIGANTE ELIANA	27/02/1959	VIA M.SCHIPA 115	80122	NAPOLI	28,50
70	TREGROSSI CIRO	27/11/1959	TRAV. PALAZZO TERME, 18	80053	CASTELLAMMARE DI STABIA	28,00
71	GIUGLIANO CAROLINA	01/11/1956	PIAZZA DONIZETTI, 18	80040	POLLENA TROCCHIA	27,40
72	CHIANESE PIERLUIGI	23/08/1962	PIAZZA UNITA' D'ITALIA, 4	80053	CASTELLAMMARE DI STABIA	26,80
73	PARASOLE ROSANNA	24/01/1964	VIA M. NACCHERINO, 11	80131	NAPOLI	26,80
74	MELIS DANIELA	02/09/1969	VIA PIETRO CASTELLINO, 141	80131	NAPOLI	25,85
75	BERNARDO ITALO	06/03/1963	VIALE DEGLI ARANCI, 16	81100	CASERTA	25,60
76	BRESCIA DANIELA	01/10/1971	VIA SCIPIONE CAPECE, 12	80122	NAPOLI	25,55
77	CUTILLO LUISA	28/05/1966	VIALE BRUNO BUOZZI, 60	00197	ROMA	24,48
78	LOMBARDI ANIELLO	13/04/1962	VIA CICERONE, 2	80124	NAPOLI	24,20
79	CARPINO ANTONIO	27/10/1960	VIA LUDOVICO ARIOSTO, 22	80026	CASORIA	23,00
80	DEL PRETE RAFFAELE	26/09/1964	VIA PIGNA, 51	80020	CRISPANO	22,70
81	RAPAGIOLO STEFANIA	03/07/1966	VIA RODOLFO FALVO, 20	80127	NAPOLI	22,70
82	MANSI ANTONIO	15/10/1960	CORSO VITT.EMAN.244	80121	NAPOLI	22,70
83	FIORETTO EMMA	01/05/1956	VIA A. PALUMBO, 81	80019	QUALIANO	22,60
84	PANICO MICHELE	16/05/1965	VIA LAGO PATRIA, 86	80014	GIUGLIANO IN CAMPANIA	21,50
85	DI GRUTTOLA GIUSEPPE	15/09/1967	VIA MICHELE MAZZELLA 71	80077	ISCHIA	21,50
86	MORMILE RAFFAELLA	27/05/1966	VIA A. VIVALDI, 4	80028	GRUMO NEVANO	20,94
87	FUSCO GIUSEPPINA ASSUNTA	21/02/1968	VIALE CONSIGLIO D'EUROPA, 46	81055	SANTA MARIA CAPUA VETERE	20,51
88	AURINO ANNA MARIA	26/10/1958	VIA CALABRIA, 16	80059	TORRE DEL GRECO	20,30
89	DAMIANO FLORIANA	12/05/1965	PIAZZA MUZZI, 11	80129	NAPOLI	20,30
90	D'ALFONSO CATERINA	19/05/1969	MONTE DI DIO, 15	80122	NAPOLI	20,30
91	SANTORO NICOLA	05/06/1975	VIA DE SIMONE, 19	81038	TRENTOLA DUCENTA	19,84
92	MIGLIARO FIORELLA	04/04/1972	VIA P. CASTELLINO, 66	80128	NAPOLI	19,75
93	PULLANO FRANCESCO	15/08/1963	VIA FILIPPO PALIZZI, 75	80127	NAPOLI	19,70
94	LECORA MARGHERITA	12/05/1964	P.ZZA ARENELLA, 7/H IS. H	80131	NAPOLI	19,20
95	URSOMANNO GIUSEPPINA	28/12/1970	VIA ROMA, 127	83012	CERVINARA	18,88
96	FEDELE MARIA TERESA	14/03/1956	VIA TRAV, PRIVATA POLVERIERA, 5	80141	NAPOLI	17,90
97	PIETROSANTE ANNAMARIA	17/02/1963	VIA NAPOLI, 259	80018	MUGNANO DI NAPOLI	17,90

98	SALVATI VIRGINIA MICHELA	25/09/1966	VIA MONS. A GRIMALDI, 1	84083	CASTEL SAN GIORGIO	17,90
99	MIELE ERASMO	25/05/1968	VIA TASSO, 241	80127	NAPOLI	16,70
100	CARBONE MARIA GRAZIA	12/05/1967	VIA A.M. SACCHINI, 29	80078	POZZUOLI	16,70
101	ROSSI MASSIMILIANO	14/05/1972	VIA GIULIO PALERMO, 3	80131	NAPOLI	16,26
102	QUAGLIETTA LUCIA	06/02/1977	VIA A. VESPUCCI, 78	80142	NAPOLI	16,19
103	PLUVIO ROSANNA	17/09/1969	VIA C. ALVARO, 8	80072	POZZUOLI	15,50
104	BUSSI MARIANNA	04/07/1976	VIA DEL PESCATORE, 3	80053	CASTELLAMMARE DI STABIA	14,86
105	BORRELLI MELISSA	09/09/1975	VIA G. MARCONI, 21	80048	SANT'ANASTASIA	14,80
106	PALOMBO GIUSEPPE	23/07/1966	VIA DUOMO, 290	80138	NAPOLI	14,30
107	PONTICIELLO EDUARDO	30/12/1969	VIA SALVEMINI, 3	80029	SANT'ANTIMO	14,30
108	RAFFONE ANNALISA	03/03/1973	VIA ANNUNZIATELLA, 83	80053	CASTELLAMMARE DI STABIA	14,25
109	ANDREUCCI MARIA VITTORIA	01/09/1976	VIA PUCCINI, 18	80127	NAPOLI	14,03
110	IOVINO ANDREA	10/03/1975	VIA D. FONTANA, 184	80131	NAPOLI	14,02
111	MASTROIANNI ROSSELLA	04/01/1977	VIA PALERMO, 2	81020	SAN NICOLA LA STRADA	13,95
112	VERNI' MARIATERESA	03/03/1973	VIA FILANGIERI, 23	80069	VICO EQUENSE	13,94
113	MAIORANO ANTONELLA	23/08/1966	C.SO VITT. EMANUELE, 110 - FAB. 2	80121	NAPOLI	13,70
114	FECAROTTA SIMONA	11/12/1975	VIALE COLLI AMINEI, 461	80131	NAPOLI	13,37
115	IORIO GIULIO	01/01/1964	VIA LETTERA, 18	81030	SANT'ARPINO	13,23
116	LOMBARDI FRANCESCA	22/04/1974	VIA S. ANTONIO DA PADOVA, 14	81100	CASERTA	13,14
117	VENDEMMIA MARIA	30/09/1974	VIA P. NENNI, 1	81031	AVERSA	13,10
118	VENEZIANO ANTONELLA	09/03/1976	VIA TORRE, 12	84016	PAGANI	12,68
119	SIANO MASSIMO	11/09/1974	VIA BEVERATURO, 32	84087	SARNO	12,29
120	ARAGIONE NUNZIA	21/01/1966	VIA DELLE PUGLIE, 148	80026	CASORIA	12,09
121	LUONGO ILARIA	20/10/1972	VIA T. TASSO, 169/ G	80127	NAPOLI	12,08
122	DI MICCO PASQUA	04/05/1974	VIA B. CASTIELLO, 28 P.CO GLI ULIVI	80024	CARDITO	12,01
123	GAUDIELLO GIOVANNA	17/07/1975	VIA PIETRAVALLE, 11	80131	NAPOLI	11,99
124	SCALA IRIS	06/04/1975	VIA SOLFATARA, 113	80078	POZZUOLI	11,93
125	BORRELLI BARBARA	12/01/1974	VIALE DELLA PACE, 3	80040	SAN SEBASTIANO AL VESUVI	11,92
126	NASCA ROBERTO	16/01/1971	VIA S. FREUD, 40	80131	NAPOLI	11,90
127	BOCCIA GABRIELLA	24/01/1975	VIA ROMA, 2	80070	BACOLI	11,90

128	IOVINE CATERINA	19/06/1976	VIELLA SALVATORES, 11	81100	CASERTA	11,76
129	LETTIERO TERESA	22/08/1975	VIA L. BATTISTI, 30	81030	ORTA DI ATELLA	11,46
130	DI COSMO NICOLINA	28/08/1973	VIA SAN ROCCO, 44	83040	ANDRETTA	11,45
131	FERRI PASQUALINA	07/06/1975	VIA A. FALCONE, 102	80127	NAPOLI	11,37
132	VOLPICELLI MONICA	11/02/1978	VIA MARCHESIELLO PARCO JUSTINE, 159/C	81100	CASERTA	10,98
133	CALABRESE ELVIRA	29/12/1971	VIA CAMPIGLIONE, 18	80122	NAPOLI	10,97
134	MAZZARELLA GIUSEPPINA	13/11/1975	VIA D. FONTANA, 67	80128	NAPOLI	10,84
135	DE LUCA GIUSEPPE	07/07/1965	VIA DEL DISCOBOLO, 31	80126	NAPOLI	10,70
136	NAPPI BARBARA	14/04/1973	VIA S. LUCIA, 29	80132	NAPOLI	10,70
137	D'URSO LUIGI	18/07/1970	VIA CAVALLOTTI, 31	80021	AFRAGOLA	10,70
138	PASSARIELLO ANNALISA	18/01/1975	PIAZZA SANNAZZARO, 63	80122	NAPOLI	10,70
139	TERRIN GIANLUCA	04/03/1976	VIA GIUSTINIANO, 77	80126	NAPOLI	10,70
140	CAPASSO MICHELE	24/01/1975	VIA G. LEOPARDI, 15	80027	FRATTAMAGGIORE	10,70
141	BROCCOLETTI TERESA	07/12/1978	VIA ADRIANO, 24	81038	TRENTOLA DUCENTA	10,68
142	SCAFATO DANIELA	15/04/1973	VIA S. SEBASTIANO, 25	80054	GRAGNANO	10,47
143	MONTELLA SILVIA	20/06/1977	VIA EURIALO, 15/A	80124	NAPOLI	10,21
144	RUSSO PASQUALINA	02/06/1968	VIA FIUME, 14	82010	CEPPALONI	10,10
145	CAROPRESO MARIA	08/11/1975	VIA S. FREUD, 63	80131	NAPOLI	9,85
146	MEROLLA FRANCESCO	18/04/1974	VIA DE RUBEIS, 7	81038	TRENTOLA DUCENTA	9,80
147	SIBILIO MICHELINA	18/11/1976	VIA CUMANA, 109	80027	FRATTAMAGGIORE	9,78
148	GIANNATTASIO ANTONIETTA	05/07/1977	VIA COLONNE, 112	80014	GIUGLIANO IN CAMPANIA	9,59
149	LIMONGELLI MARIA GIOVANNA	09/12/1976	VIA G. LONGO	82020	PADULI	9,57
150	COPPOLA DANIELA	04/02/1975	VIA SURRIPA, 56	80053	CASTELLAMMARE DI STABIA	9,54
151	DI DOMENICO MARIA ROSARIA	06/06/1972	VIA ENRICO DE NICOLA, 79	80010	QUARTO	9,50
152	CAPALBO DONATELLA	05/06/1976	VIA ANIELLO FALCONE, 102	80127	NAPOLI	9,50
153	UMBALDO ANGELA	02/10/1976	VIA C.MICCOLI, 2	80012	CALVIZZANO	9,50
154	RICCIO FLAVIA EKELA	13/02/1977	VIA POSILLIPO, 42	80123	NAPOLI	9,50
155	RAIMONDO PAOLO	31/03/1976	VIA VERDI, 6	80055	PORTICI	9,36
156	INGENITO NICOLA	13/03/1970	CORSO GARIBALDI, 179	80055	PORTICI	9,29
157	VEGA GIOVANNA ROBERTA	18/11/1974	VIA FERRARI, 28	83040	CANDIDA	9,20

158	D'AMBROSI MARIANGELA	25/07/1978	VIA G. UNGARETTI 44/8	80047	SAN GIUSEPPE VESUVIANO	9,20
159	SIRIGU ANTONELLA	23/06/1969	VIA SAN CRISTOFORO PARCO SCARANO	80055	PORTICI	9,17
160	MOZZILLO ENZA	27/02/1977	VIA BACHELET, 10	81030	ORTA DI ATELLA	9,01
161	SICILIANI MARIA CARMEN	09/02/1971	VIA F. CRISPI, 26	80121	NAPOLI	8,90
162	ARENA STEFANIA	02/08/1971	VIA DELLO ZODIACO FAB. 5 SC.B, 8	80040	SAN SEBASTIANO AL VESUVI	8,80
163	LANDOLFO FRANCESCA	10/09/1977	VIA LUIGIA SANFELICE, 15	80127	NAPOLI	8,48
164	INDACO ROSARIA	23/07/1978	VIA TASSO, 5	81030	ORTA DI ATELLA	8,45
165	PASCARELLA FILOMENA	12/07/1976	VIA GALATINA, 7	81023	CERVINO	8,30
166	SIGNORIELLO LUIGINA	13/05/1977	VIA GIARDINI, 15	83011	ALTAVILLA IRPINA	8,30
167	ROSETO VINCENZA	23/12/1978	VIA PROVINCIALE III TRAVERSA, 21	81030	TEVEROLA	8,30
168	SIANO MARIA	30/03/1978	VIA UNIONE SOVIETICA, 69	80016	MARANO DI NAPOLI	8,30
169	ROMANO MARIATERESA	04/01/1977	VIA ROMA, 109	81031	AVERSA	8,30
170	CARRANO ELENA MARIA	12/01/1969	VIA C. RUBERTO,3	81054	SAN PRISCO	8,27
171	ERRICHIELLO SIMONA	08/10/1976	VIA S. BOEZIO IS.13, 36	80124	NAPOLI	8,00
172	DI MITA ONORINA	08/01/1973	VIA A. MANZONI, 158/C	80123	NAPOLI	7,83
173	CENNAMEO LUCIA	27/01/1976	VIA CAVALLOTTI, 31	80021	AFRAGOLA	7,80
174	DI PINTO DANIELA	22/12/1971	VIA M. DA CARAVAGGIO, 96	80126	NAPOLI	7,70
175	GRANDONE ANNA	27/08/1977	VIA GALILEI, 16	81100	CASERTA	7,53
176	MUCERINO JADA	09/09/1973	VIA B. CAVALLINO, 36	80128	NAPOLI	7,50
177	FIORILLO CRISTINA	14/03/1977	VIA SANTELLA I TRAVERSA, 3	81055	SANTA MARIA CAPUA VETERE	7,43
178	VETRELLA SIMONA	03/12/1978	VIA SALITA DEL CASALE, 18	80123	NAPOLI	7,24
179	ANDREOLI SAVERIO	16/04/1974	VIA MASTIANELLI, 24/A	80047	SAN GIUSEPPE VESUVIANO	7,12
180	DE BERNARDO GIUSEPPE	09/06/1966	VIA T. TASSO, 175B	80127	NAPOLI	7,10
181	VARRELLA FLAVIA	05/02/1977	VIA NICOLA ROMEO, 28	80125	NAPOLI	7,10
182	GEMMA COLOMBA	13/03/1977	VIA SANDRO PERTINI, 59	80033	CICCIANO	7,10
183	IODICE RAFFAELLA MARGHERITA	22/07/1978	VIA GIOVANNI PASCOLI, 11	80018	MUGNANO DI NAPOLI	7,10
184	DI NARDO MICHELE	02/01/1978	VIA A. DE GASPERI, 36	80024	CARDITO	7,10
185	DI MARTINO MARTINA	03/04/1979	VIA SALITA DEL CASALE, 18	80123	NAPOLI	7,10
186	BISMUTO ROSARIA	08/07/1979	VIALE COLLI AMINEI, 20	80131	NAPOLI	7,10
187	CRISPINO FRANCESCO	23/10/1977	VIA LUIGI SETTEMBRINI, 46	80023	CAIVANO	7,10

188	RUOTOLO SERENA	29/11/1978	VIA A. PEPE,13	80147	NAPOLI	7,10
189	TOSCO ANTONELLA	11/01/1979	CORSO GARIBALDI, 254	80055	PORTICI	7,10
190	FRATELLANZA ANNAGRAZIA	13/03/1979	VIA TRAVERSA VINCENZO SCALA, 10	80128	NAPOLI	7,10
191	MUZZICA STEFANIA	05/03/1978	VIA MIANO P.CO ICE- SNEI, 150 IS. 12	80145	NAPOLI	7,10
192	ROTTA IDA	21/02/1979	VIA CUMA LICOLA, 157	80078	POZZUOLI	7,10
193	ARAIMO GABRIELLA	25/02/1979	VIA G. AMENDOLA, 18	80055	PORTICI	7,10
194	TARDI MARIA	26/08/1977	VIA CALABRIA 6 BIS P.CO MEDITERRANEO	80011	ACERRA	7,10
195	CARPINELLI LINDA	14/07/1974	VIA AMATO, 7	80053	CASTELLAMMARE DI STABIA	6,55
196	D'AMORA STEFANIA	19/06/1975	VIA VISITAZIONE, 80	80050	SANTA MARIA LA CARITA'	6,50
197	IACCARINO FILIPPO	17/10/1975	VIA SALITA DEL CASALE, 18	80123	NAPOLI	5,90
198	DE MAIO CINZIA	09/12/1977	VIA RAFFAELE BOSCO, 211	80069	VICO EQUENSE	5,90
199	CIRILLO FRANCESCO	26/01/1977	VIALE DEGLI ASTRONAUTI, 6	80131	NAPOLI	5,90
200	PECORARO LAURA	03/09/1977	VIA PUGLIE TRAV. IMBRIANI	80038	POMIGLIANO D'ARCO	5,90
201	COPPOLA ANTONIO	01/01/1969	CORSO ITALIA, 348	80065	SANT'AGNELLO	4,50
202	GIOBBI BARBARA	10/07/1973	VIA GINO ALFANI, 94	80058	TORRE ANNUNZIATA	4,10

Branca di PNEUMOLOGIA

1	VELLOTTI BRUNO	04/06/1949	VIA POSILLIPO, 102/2	80123	NAPOLI	47,25
2	TRANFA CARMELINDO MARIO ENRICO	23/04/1950	VIA LUIGIA SANFELICE, 89	80127	NAPOLI	45,70
3	AMBROSIO DOMENICO	22/02/1946	VIA G.PASCOLI, 12	80023	CAIVANO	45,60
4	PECORARO GAETANO	01/01/1947	VIA KENNEDY N 60	84102	SALERNO	43,60
5	LOBEFALO GAETANO	27/11/1948	VIA PIETRO CASTELLINO, 115	80131	NAPOLI	43,30
6	SCHIANO MORIELLO MICHELE	02/02/1948	VIA GARIBALDI, 187	80070	MONTE DI PROCIDA	42,70
7	SALVATORES MARIA	03/04/1952	VIA F. BLUNDO, 54	80128	NAPOLI	42,30
8	SOMMELLA CONSIGLIA	27/04/1948	VIA GIUSEPPE MARTUCCI,24	80121	NAPOLI	41,10
9	IEPPARELLI GIUSEPPE	03/01/1948	VIA CARAVAGGIO, 143/B	80126	NAPOLI	41,00
10	LANGELLA VINCENZO	19/02/1949	VIA MORGHEN,181	80129	NAPOLI	40,40
11	GROSSO LUIGI	29/01/1950	VIA T.VITALE, 136	80035	NOLA	39,60
12	NITTOLO GIUSEPPE	06/09/1945	VIA ANNIBALE MARCHESE, 10	80141	NAPOLI	38,60
13	BALZANO GIOVANNI	29/08/1949	VIA POSILLIPO 308	80123	NAPOLI	38,60

14	D'ANTONIO GIUSEPPE	27/02/1953	VIA CROCE,133	80036	PALMA CAMPANIA	37,00
15	SIGNORIELLO GIUSEPPE	25/03/1954	VIA D.FONTANA 81	80128	NAPOLI	36,80
16	CALIFANO CLARA	03/06/1964	VIA ROMANO, 12	80016	MARANO DI NAPOLI	36,49
17	FERONE REMIGIO	23/04/1953	VIA PIO XII, 80	80026	CASORIA	33,60
18	ZEDDA ANNA	14/10/1954	VIA S. PIETRO, 66	80012	CALVIZZANO	33,60
19	BALESTRIERI MAURIZIO	23/09/1958	VICO MONTELEONE 12	80134	NAPOLI	32,70
20	DAL PONTE ANTONIO MARIA	06/08/1950	VIA PER NOLA, 25	80030	SAN PAOLO BEL SITO	32,40
21	MONTELLA LUCIANO BIAGIO GIUSEPPE	15/09/1953	VIA DELLA LIBERTA', 394	80010	VILLARICCA	31,00
22	MORMILE MAURO	15/01/1958	VIA PRINCIPE DI PIEMONTE 57	80026	CASORIA	30,20
23	RANIERI FELICIA	10/04/1956	VIA NOLANA, 362	80045	POMPEI	29,00
24	MAZZA LUIGI	08/02/1954	VIA MARIO RUTA, 31 B	80128	NAPOLI	28,80
25	SCARPELLI ENRICO	23/03/1961	VIA PESSINA, 56	80135	NAPOLI	28,32
26	FORMISANO DANTE	19/11/1958	VIA A.DE GASPERI, 144	80053	CASTELLAMMARE DI STABIA	27,60
27	PARRELLA ROBERTO	11/02/1962	VIA POSILLIPO, 66	80123	NAPOLI	27,50
28	ESPOSITO CATELLO	19/01/1958	VIA ALLENDE 12 INT.8	80053	CASTELLAMMARE DI STABIA	27,30
29	CALDARA VINCENZO	20/10/1957	VIA VAGNOLA, 77	80058	TORRE ANNUNZIATA	26,10
30	LOFFREDO ROBERTO	27/09/1954	VIA S.GIACOMO DEI CAPRI 41/1	80128	NAPOLI	26,00
31	PISCITELLI MARIA MADDALENA	28/03/1957	VIALE LINCOLN, 149	81100	CASERTA	25,85
32	GRANATA MARIA ROSARIA	29/01/1962	VIA MARCHESELLA, 184 - P.co DEL SOLE	80014	GIUGLIANO IN CAMPANIA	25,20
33	MATTIELLO AMALIA	06/03/1961	VIA ANIELLO FALCONE,56	80127	NAPOLI	25,10
34	CATUOGNO VINCENZA	13/01/1961	VIA F.BARACCA 28	80016	MARANO DI NAPOLI	23,90
35	PELELLA GIUSEPPE	09/02/1965	TRAV. G. GALLIANO, 6	80021	AFRAGOLA	23,29
36	DI LEVA AMALIA	17/02/1959	VIA MARINA GRANDE 138	80067	SORRENTO	22,70
37	MANISCALCO MAURO	15/10/1967	VIA L.GO DELLE MIMOSE, 1	80131	NAPOLI	22,70
38	SIMONETTI LUIGI	05/09/1960	VIA G. AMMENDOLA, 186	80047	SAN GIUSEPPE VESUVIANO	22,14
39	CUOZZO FRANCESCO	19/07/1963	VIA AVERSA, 113	81030	GRICIGNANO DI AVERSA	22,10
40	FORMISANO ROSA	10/10/1964	VIA SAN MARTINO, 57	80046	SAN GIORGIO A CREMANO	21,38
41	DI MARO ERSILIA	29/09/1967	VIA S.MARIA A CUBITO 689	80145	NAPOLI	20,62
42	DE FALCO FERDINANDO	31/08/1967	VIA LUIGI OLIVA, 123	80041	BOSCOREALE	20,30
43	MORABITO MARIATERESA	14/07/1969	VIA DEI MILLE, 243	98123	MESSINA	20,06

44	LEMBO LOREDANA MARIA	08/09/1963	VIA MARIO DE SENA, 81	80035	NOLA	19,52
45	BATTILORO CIRO	02/03/1967	VIALE DEGLI OLEANDRI, 16	80131	NAPOLI	18,46
46	DE ANGELIS EMILIO	10/01/1963	CORSO EUROPA, 72	80127	NAPOLI	17,90
47	BALZANO BRIGIDA	04/04/1963	VIA CROCE PARCO MIMOSA 174	80041	BOSCOREALE	17,30
48	NASTRO ANTONIO	08/05/1949	CORSO EUROPA, 1	80127	NAPOLI	16,50
49	FERRARO VINCENZO	15/03/1970	II TRAV. FIUME, 3	80027	FRATTAMAGGIORE	16,15
50	MIRACCO BERLINGIERI GIULIA	05/02/1963	VIA CONSALVO, 120 SC. A INT. 4	80125	NAPOLI	16,10
51	GAUDIOSI CARLO	12/05/1961	VIA TINO DI CAMAIANO, 4	80129	NAPOLI	16,10
52	CRISCUOLO LUCIANO	13/10/1964	VIA RIONE DON GUANELLA, 45-D	80145	NAPOLI	16,10
53	CONCILIO MARIA DOMENICA	01/08/1965	VIA COLONNE 33	80014	GIUGLIANO CAMPANIA IN	15,80
54	D'AGOSTINO SIMONA	23/07/1973	VIA RIPIUARIA, 48/31	80014	GIUGLIANO CAMPANIA IN	15,64
55	COSENZA LUIGI	17/07/1969	VIA NOLANA 1^ TRAV., 1	80045	POMPEI	15,36
56	LIUZZI PATRIZIA	15/09/1967	VIA NAZIONALE, 190	83013	MERCOGLIANO	14,93
57	IMPARATO STEFANIA	13/04/1966	VIA R. CALVANICO, 13	80131	NAPOLI	14,80
58	MASSA OLIMPIA	08/04/1968	VIA TITO, 15 - SC. M C/O SCOTTO DI TELL	80070	BACOLI	14,32
59	ESPOSITO MARIA	30/06/1967	VIA DON RAFFAELE ABETE, 38	80017	MELITO DI NAPOLI	14,10
60	MAIONE SABATO	03/04/1967	VIA MERCATO DI SABATO, 158	80070	BACOLI	13,86
61	ROCCO DANILO	26/04/1973	PIAZZA F. MUZZI, 16	80129	NAPOLI	13,41
62	BENCIVENGA GIUSEPPE	15/08/1969	VIA MATTEO BASILE, 39	81030	PARETE	12,72
63	DE LAURENTIIS GUGLIELMO	30/08/1976	VIA B. CAVALLINO, 37	80128	NAPOLI	12,70
64	SAGLIA ALESSANDRO	02/06/1975	VIA LEPANTO, 105	80125	NAPOLI	11,90
65	DI SPIRITO VALENTINA	22/03/1976	VIA LEPANTO, 105	80125	NAPOLI	11,20
66	PISANO VIVIANA	14/03/1978	VIA PIANO, 121	80070	BARANO D'ISCHIA	10,31
67	DE LUCA RAFFAELE	28/04/1975	VICO SAN MANDATO, 6	80138	NAPOLI	9,33
68	PALLADINO FIORENZA	13/04/1978	VIA SERGENTE DE PASCALE, 22	84010	SAN MARZANO SUL SARNO	8,95
69	CAMPANA BIAGIO	23/06/1971	VIA FIUGGI, 12	80038	POMIGLIANO D'ARCO	7,70
70	GUARRIELLO VINCENZO	31/07/1972	VIA E. DE FILIPPO, 1	82100	BENEVENTO	7,60
71	DI MATTEO ROSA	06/04/1976	VIA VITTORIO EMANUELE, 157	81030	CASALUCE	7,00
72	FRANGIPANE ALESSANDRA	08/11/1976	PIAZZA UNGARETTI, 12	81100	CASERTA	7,00
73	CESARO CRISTIANO	23/09/1979	VIA VINCENZO GIOBERTI, 13	80014	GIUGLIANO CAMPANIA IN	6,80

74	PEDICELLI ILARIA	24/05/1980	VIA VOLTURNO, 32	80026	CASORIA	6,80
75	SPINA SERGIO	10/11/1979	VIA CROCILLO, 134	80010	QUARTO	6,67
76	CATINO COSIMO	20/08/1973	VIA VERONA, 13	84091	BATTIPAGLIA	6,50
77	PECORARO ALFONSO	08/01/1978	VIA GUGLIELMO MARCONI, 7	84012	ANGRI	6,20
78	BATTILORO GIOVANA	03/12/1974	VIA DOMENICO CATALANO, 77	84018	SCAFATI	5,00
79	CIANCIULLI FLAVIA	04/09/1979	VIA CARAVAGLIOS, 51	80125	NAPOLI	5,00

Branca di PSICHIATRIA

1	CASTELLANO ANNA	23/01/1948	VIA VENTAGLIERI, 63	80135	NAPOLI	45,40
2	COMITE MASCAMBRUNO LUIGI	02/07/1959	VIA FRATELLI CERVI, 3	81030	LUSCIANO	44,37
3	DANIELE ROSARIO	06/01/1951	VIA FERRARIS, 49	80022	ARZANO	42,30
4	SISCA FRANCESCO	17/08/1949	VIA CHIATAMONE, 53/C	80121	NAPOLI	42,20
5	TESSITORE GIULIANA	07/01/1953	CORSO VITT. EMANUELE, 170	80127	NAPOLI	41,95
6	RUSSO GIAMPIERO	12/03/1953	VIA PROVINCIALE PIANURA 2/ D	80078	POZZUOLI	34,70
7	FALABELLA VINCENZO	19/01/1952	VIA M. DA CARAVAGGIO, 52	80126	NAPOLI	30,20
8	PERROTTA CONCETTA	27/07/1973	VIA FALLUTI, 60	80023	CAIVANO	30,00
9	AMATO DE SERPIS ANTONELLA	16/04/1974	VIA MONTEDONZELLI, 48 B	80128	NAPOLI	29,74
10	TAGLIAFERRO ROSARIA	03/08/1959	VIA GUIDO DE RUGGIERO, 16	80128	NAPOLI	29,00
11	IOIME RAFFAELE	20/07/1969	F. DI BENEDETTO	83038	MONTEMILETTO	28,28
12	VENTRA CARMELO	14/06/1961	VIA PALEPOLI, 20	80121	NAPOLI	27,90
13	PANARIELLO FABIO	29/01/1977	VIA F. FRACANZANO, 11/A	80127	NAPOLI	24,89
14	DI MICHELE FLAVIA	10/04/1970	VIA CASICARILLO, 14	83028	SERINO	22,20
15	SCHIAVONE VITTORIO	21/04/1976	VIA P. MASCAGNI, 33	80128	NAPOLI	19,71
16	DI BENEDETTO ROSSELLA	23/05/1973	VIA F. DI BENEDETTO	83038	MONTEMILETTO	19,39
17	GALLETTA DIANA	11/04/1960	VIA THOMAS ELIOT, 15	80147	NAPOLI	19,00
18	BELLINI CONCETTA	31/03/1973	VIA F. GIORDANI, 23	80122	NAPOLI	16,50
19	OPPEDISANO SIMONA	05/04/1977	VIA ROSSINI, 4	80021	AFRAGOLA	16,21
20	CECCHI GIULIANA	19/03/1973	VIA RIPAURIA, 213	80014	GIUGLIANO IN CAMPANIA	15,69
21	DE LUCA LUCA	21/01/1971	VIA RIVIERA DI CHIAIA, 9/A	80122	NAPOLI	15,60
22	BASSO RAFFAELE	12/02/1975	VIA PASQUALE D'ANTONIO, 1	80025	CASANDRINO	15,28

23	GAUDINO LICIA	21/02/1975	VIA GRANATELLE, 15	82036	SOLOPACA	15,19
24	CAMILLO BRUNELLA	01/10/1972	TRAV. S. GIOVANNI DE MATHA, 37	80141	NAPOLI	15,08
25	PETRILLO LUCIANO	01/01/1976	VIA PABLO NERUDA,6	81031	AVERSA	14,69
26	IMPERATO MARIA GRAZIA	03/04/1979	VIA F. FRACANZANO 11/A,	80127	NAPOLI	14,44
27	PIEGARI GIUSEPPE	29/06/1974	VIA CHIAIA, 138	80121	NAPOLI	14,40
28	IORE GERMANO	10/04/1976	VIA VELIA, 47	84125	SALERNO	14,08
29	MANZI ANGELA	09/05/1971	VIA EMANUELE II TRAV. DX n.15	81030	CASALUCE	13,85
30	CELANI DANIELA	15/03/1974	VIA VADO DEL TUFO, 148	03100	FROSINONE	13,32
31	ESPOSITO GENNARO	05/10/1971	VIA SILVIO PELLICO, 1 - P.co MIRANDA	80035	NOLA	13,20
32	PERRIS FRANCESCO	12/08/1974	VIA GALLUPPI, 6	80138	NAPOLI	13,20
33	AMATI GIOVANNI	07/03/1972	VIA S. LUCIA, 123	80132	NAPOLI	13,20
34	DE ROSA CORRADO	19/07/1975	VIA PAOLO DIACONO,7	84125	SALERNO	12,90
35	PANNUTO MARILENA	10/11/1973	VIA LEPANTO, 46	80125	NAPOLI	12,81
36	LONGOBARDI SALVATORE	03/12/1976	VIA MAZZINI, 3	84015	NOCERA SUPERIORE	12,77
37	TRIDENTE ANNAMARIA	30/03/1979	VIA B. CAVALLINO, 61	80131	NAPOLI	12,63
38	DELL'AVERSANO CARMELA	27/08/1979	VIA A. DIAZ, 53	80029	SANT'ANTIMO	12,53
39	MERLOTTI ELEONORA	15/03/1973	L.GO DUCA DELLA FERRANTINA, 1	80131	NAPOLI	12,07
40	PALLADINO FILIPPO	01/09/1973	VIA V. TRAV. COLOMBO, 12	80022	ARZANO	12,00
41	ASCOLI EMILIA	26/01/1962	VIA V. MOSCA, 39	80129	NAPOLI	11,90
42	CRISPO CATERINA	03/02/1976	VIA ROMA, 10	81024	MADDALONI	11,04
43	IANDOLO MARIA AUGUSTA	01/05/1979	VIA GUIDO DORSO, 18	83100	AVELLINO	10,90
44	IASEVOLI FELICE	15/05/1976	VIA ABATE FELICE TOSCANO, 129	80038	POMIGLIANO D'ARCO	10,85
45	SARAPPA CHIARA	08/07/1979	VIA DOMENICO FONTANA, 184	80128	NAPOLI	10,82
46	DEL VECCHIO HEIDE GRET	26/06/1973	VIA P.co CARELLI, 72	80123	NAPOLI	10,70
47	COZZOLINO PASQUALE	27/11/1973	VIA MOLINO DEL SALICE,47	80147	NAPOLI	10,70
48	COZZOLINO FRANCESCA	09/11/1977	VIA SAN GIACOMO DEI CAPRI,65 bis	80131	NAPOLI	10,36
49	MAZZIOTTI DI CELSO RAFFAELLA	19/03/1977	CORSO UMBERTO I, 311	80138	NAPOLI	10,07
50	MUSETTA ANTONELLA	09/12/1973	VIA DIOCLEZIANO, 356 C/O MUSETTA GENNARO	80124	NAPOLI	9,90
51	IANNUZZI VALERIA	19/03/1975	VIA S.TERESA A CHIAIA, 39	80100	NAPOLI	9,79
52	CASTALDO ELOISA	12/04/1976	VIA PANORAMICA, 37	84134	SALERNO	9,75

53	AVALLONE LOREDANA	03/11/1954	VIA C. COLOMBO, 49	84089	PONTECAGNANO FAIANO	9,50
54	AVINO CAMILLO	04/06/1967	VIA TRIESTE, 131	80036	PALMA CAMPANIA	9,50
55	PALMIERI SIMONA	21/07/1977	VIA SERRAPEDE SNC	84043	AGROPOLI	9,50
56	ANDREOLI BARBARA	19/03/1969	P.ZZA S. ERASMO, 10	04023	FORMIA	9,50
57	DELLA VOLPE ANTONELLA	19/09/1978	VIA PALERMO, 4	81030	LUSCIANO	9,50
58	IEPPARIELLO GIANLUCA	11/06/1973	VIA L. FERRANTE, 186	83100	AVELLINO	9,47
59	ALBANESE BARBARA	28/01/1976	VIA JANNELLI, 608	80131	NAPOLI	9,35
60	TRAPPOLIERE PAOLA	29/06/1979	VIA G. MARCONI, 106	80024	CARDITO	9,23
61	CHIACCIO ANNA	30/07/1973	VIA DE GASPERI, 4	81032	CARINARO	9,07
62	LAGNESE PIETRO	19/10/1972	VIA STRADELLA, 7	81050	PASTORANO	8,90
63	ACAMPORA TERESA	24/12/1963	VIA TUOZZI, 38	81037	SESSA AURUNCA	8,70
64	GARRAMONE STEFANIA	05/03/1971	VIA DORA, 1	80016	MARANO DI NAPOLI	8,01
65	MIRABELLA ALESSANDRA	20/02/1978	PENDIO SAN GIUSEPPE, 5	80078	POZZUOLI	7,91
66	SORRENTINO VENILDE	18/06/1972	VIALE FESTA, 8	80040	CERCOLA	7,29
67	ESPOSITO LIBERINA	20/02/1974	VIA LENIN, 393	81030	CASTEL VOLTURNO	7,13
68	MADDALENA FABIO	23/04/1974	VIA RIO FRESCO COOP. ENEL S.N.C.	04023	FORMIA	6,80
69	DI GENOVA ANDREA	01/12/1976	VIA VICO PERO, 2	80135	NAPOLI	6,80
70	FALCO MARIANGELA	29/09/1978	VIA DON STURZO, 6	81030	PARETE	6,80
71	PALUMBO PAOLA	24/06/1978	VIA OLEANDRI PARCO REALTA' NUOVA, 9	80013	CASALNUOVO DI NAPOLI	6,80
72	DANIELE FABIANA	19/10/1970	VIA P. MASCAGNI, 23	80128	NAPOLI	6,79
73	TARASCHI ERNESTO	09/04/1968	VIA G. SANTACROCE, 19 H	80129	NAPOLI	6,50
74	MANCUSO FRANCESCO	12/09/1976	VIA RAMPE S.ANTONIO A POSILLIPO, 133	80122	NAPOLI	6,50
75	AVVISATI ALESSANDRO	13/03/1980	CORSO UMBERTO I, 311	80138	NAPOLI	5,60
76	FESTA GRAZIA	14/02/1980	VIA DELLE PIAGGE, 1/A	03015	FIUGGI	5,60
77	AMATO EMILIA	02/06/1974	VIA CARLO LIBERTI, 11	84132	SALERNO	5,30
78	PICCIRILLO MILENA	27/06/1975	VIA POLA, 6	81050	PORTICO DI CASERTA	5,00
79	MASSONI EMANUELA	15/11/1976	VIA SANT'IGNAZIO DI LOYOLA, 232	80131	NAPOLI	5,00
80	ORRICO ADA	13/04/1979	VIA DEI MILLE, 51	80058	TORRE ANNUNZIATA	5,00
81	NAPPI FRANCESCO	08/02/1980	VIA BONITO II TR., 13	80129	NAPOLI	5,00
82	COPPOLA LAURA	12/07/1975	VIA SILIO ITALICO, 52	80124	NAPOLI	5,00

83	PISAPIA MARISA	10/02/1978	CORSO UMBERTO I, 215	84013	CAVA DE' TIRRENI	5,00
84	DE VITA LORIS IVAN	06/03/1971	TRAVERSA NUOVA MARINA, 8	80133	NAPOLI	3,80

Branca di PSICOLOGIA MEDICA

1	BASILICATA GIOVANNA	18/01/1962	VIA GUGLIELMO MARCONI, 1	80036	PALMA CAMPANIA	16,60
2	MASTROBISO MAURA	21/12/1960	VIA G.ORSI, 50	80128	NAPOLI	8,00
3	D'ANNA SALVATORE	29/06/1960	VIA ENEA, 29/A	80124	NAPOLI	7,70
4	NIRCHIO ELENA	05/07/1973	VIA MARCONI, 18	81030	SANT'ARPINO	7,10
5	ORRICO ADA	13/04/1979	VIA DEI MILLE, 31	80058	TORRE ANNUNZIATA	5,00
6	COPPOLA LAURA	12/07/1975	VIA SILIO ITALICO, 52	80124	NAPOLI	5,00

Branca di PSICOTERAPIA MEDICA

1	CASTELLANO ANNA	23/01/1948	VIA VENTAGLIERI, 63	80135	NAPOLI	45,40
2	VOLPE ENRICO	08/07/1945	VIA RIPIUARIA P.co NA 3 int. 14 Varcaturò	80014	GIUGLIANO IN CAMPANIA	44,80
3	TESSITORE GIULIANA	07/01/1953	VIA QUE, 170	80127	NAPOLI	39,31
4	BASILICATA GIOVANNA	18/01/1962	VIA MARCONI, 1	80036	PALMA CAMPANIA	16,60
5	RUOPPOLO CIRO	06/10/1964	VIA MANZONI, 50	80123	NAPOLI	15,70
6	GALLETTA DIANA	11/04/1960	VIA THOMAS ELIOT,15	80147	NAPOLI	15,50
7	SCHIAVO SANTA	03/08/1961	VIA SANTA MARIA PARCO POGGIO DUCALE, 198	80010	QUARTO	13,60
8	PERRIS FRANCESCO	12/08/1974	VIA PASQUALE GALLUPPI, 6	80134	NAPOLI	13,20
9	AMATO DE SERPIS ANTONELLA	16/04/1974	VIA MONTEDONZELLI, 48B	80128	NAPOLI	13,10
10	VECCIA TERESA	01/08/1963	PIAZZA SPIRITO SANTO, 10	80016	MARANO DI NAPOLI	12,40
11	RICCIO ROSA	09/11/1959	VIA VENTAGLIERI, 5	80135	NAPOLI	11,20
12	TURCO CELESTINO	30/08/1965	VIA PONTI ROSSI, 121	80131	NAPOLI	11,20
13	MANZI ANGELA	09/05/1971	VIA V. EMANUELE IIa TRAV. DX, 15	81030	CASALUCE	10,70
14	SCHIAVONE VITTORIO	21/04/1976	VIA PIETRO MASCAGNI, 33	80128	NAPOLI	10,70
15	ACAMPORA TERESA	24/12/1963	VIA P. TUOZZI, 38	81037	SESSA AURUNCA	9,40
16	PISANO GENNARO	26/02/1971	VIA VECCHIA S. GENNARO, 163	80078	POZZUOLI	8,60
17	MASTROBISO MAURA	21/12/1960	VIA G.ORSI, 50	80128	NAPOLI	8,00

18	D'ANNA SALVATORE	29/06/1960	VIA ENEA 29/A	80124	NAPOLI	7,70
19	CAMPESE ORNELLA	26/05/1970	VIA MICHELE PIETRAVALLE, 11	80131	NAPOLI	7,40
20	NIRCHIO ELENA	05/07/1973	VIA MARCONI, 18	81030	SANT'ARPINO	7,10
21	TARASCHI ERNESTO	09/04/1968	VIA G.SANTACROCE, 19H	80129	NAPOLI	6,50
22	DI FEDE SALVATORE	12/09/1953	VIA S. FRANCESCO, 1	81020	VALLE DI MADDALONI	6,30
23	ARIOLA LUCA	04/08/1963	VIA RISORGIMENTO, 16	80030	SCISCIANO	6,20
24	LAURITANO MARIO	11/04/1961	VIA VITTORIO VENETO,42	80054	GRAGNANO	5,50
25	ORRICO ADA	13/04/1979	VIA DEI MILLE, 51	80058	TORRE ANNUNZIATA	5,00
26	COPPOLA LAURA	12/07/1975	VIA SILVIO ITALICO , 52	80124	NAPOLI	5,00
27	MOSCA CIRO	13/05/1965	VIA ARENACCIA, 67	80100	NAPOLI	4,20
28	BRANCACCIO PATRIZIO	01/04/1956	VIA S. GIACOMO DEI CAPRI, 125/ D	80131	NAPOLI	4,10

Branca di RADIODIAGNOSTICA

1	ANTINOZZI ANTONIO	11/08/1945	VIA PARCO GRIFEO 30/i	80121	NAPOLI	45,20
2	D'ANNA GIUSEPPE	09/03/1947	VIA F. CARACCIOLO, 20	80122	NAPOLI	45,00
3	BATTAGLIA MARIANO	22/08/1951	VIA ALESSANDRO MANZONI, 225-BIS	80123	NAPOLI	41,10
4	LA TESSA GIUSEPPE MARIA ERNESTO	10/03/1955	VIA SAN CARLO, 66	81100	CASERTA	39,91
5	APOLITO RENATO	23/02/1951	VIA GIULIO PALERMO, 45	80131	NAPOLI	38,70
6	CAPRARELLI CARLO	18/10/1953	VIA ANNUNZIATA, 32	81016	PIEDIMONTE MATESE	36,10
7	SIRABELLA GIOVANNI	09/04/1956	VIA SALITA SCUDILLO, 20	80131	NAPOLI	33,30
8	CARANNANTE GIUSEPPE	07/10/1947	PIAZZETTA ARENELLA, 1	80128	NAPOLI	33,10
9	ZENNA LEOPOLDO	13/03/1947	VIA MICHELANGELO DA CARAVAGGIO, 97	80126	NAPOLI	29,60
10	DE COLLE STEFANO	23/12/1958	VIA A. PITLOO, 5	80128	NAPOLI	26,93
11	ESPOSITO SALVATORE	04/02/1958	VIA CACCIOTTOLI, 57	80129	NAPOLI	26,70
12	ROSSI GIOVANNI	11/08/1964	VIA RIBERA, 5	80128	NAPOLI	26,30
13	MINELLI EMANUELE	24/06/1958	VIA ROCCO GALDIERI, 49/F	80123	NAPOLI	23,70
14	TALIERCIO GIANDOMENICO	12/02/1963	VIA BELLISARIO CORENZIO, 7	80127	NAPOLI	23,40
15	TOVECCI FILIPPO	29/10/1959	VIA SAN FRANCESCO AI GEROLOMINI, 12	80078	POZZUOLI	22,90
16	IASEVOLI MARIA ASSUNTA DANIELA	16/09/1964	VIA GORIZIA, 23	80038	POMIGLIANO D'ARCO	22,15

17	ALDERISIO MAURIZIO	13/03/1964	VIA VESCOVO ADOLFO BINNI, 1	80035	NOLA	21,00
18	SABATINO MARIA	08/02/1965	VIA MEGARIDE, 2	80132	NAPOLI	17,90
19	DE LUCA ANNA MARIA	01/01/1966	VIA V. SCHIAVO, 4	84100	SALERNO	16,70
20	DE BELLIS LUISA	31/03/1954	VIA SANTA BRIGIDA, 79	80132	NAPOLI	16,50
21	VERDERAME GIUSEPPE	04/04/1963	VIA MARINO DEL GIUDICE,34	84011	AMALFI	16,13
22	MOLLIKA CARMINE	17/04/1975	VIA NICOLARDI, 5	80131	NAPOLI	15,47
23	CANTELLI ANDREA	06/06/1978	VIA LEOPOLDO SANTAGATA, 97	81030	VILLA DI BRIANO	14,67
24	BUZZO GIANFRANCO	02/06/1977	VIA IADEVAIA, 69	81100	CASERTA	14,42
25	PALMIERI RITA	14/11/1979	VIA D. MOCERINO, 11/A	80021	AFRAGOLA	14,14
26	GUIDA FRANCO	14/09/1977	VIA M. SAIA,13	84060	ROCCAGLORIOSA	13,40
27	PASQUALETTO LUIGI	14/08/1974	VIA CARACCILOLO, 41	80062	META	13,20
28	PISCITELLI VALERIA	23/05/1978	VIA RENATO LORDI, 6	80127	NAPOLI	12,73
29	COSTANZO GAETANO	25/12/1968	VIA VILLAGGIO, 9	80024	CARDITO	12,35
30	VECCHIONE DANIELA	21/05/1976	VIA MARIO DE SENA, 81 BIS	80035	NOLA	12,24
31	SANTORO EMANUELA	11/07/1969	VIA TORRE PACIFICA, 22	80014	GIUGLIANO IN CAMPANIA	11,98
32	CIMMINO GAETANO	11/01/1967	VIA LECCE,41	80026	CASORIA	11,87
33	ANNUNZIATA GIUSEPPINA	07/09/1971	VIA ROMA, 181	80040	STRIANO	11,78
34	BOCCHINI GIORGIO	17/10/1976	VIA E. NICOLARDI, 254	80131	NAPOLI	11,37
35	D'ALESSANDRO LUCIA	20/06/1979	VIA ALFONSO CIRILLO, 16	80041	BOSCOREALE	11,33
36	D'AGOSTINO VINCENZO	27/10/1979	VIA FILANGIERI, 11	80121	NAPOLI	10,93
37	BARTIROMO FIORINA	01/08/1977	VIA NAPOLI, 6	84014	NOCERA INFERIORE	10,81
38	D'ALESSANDRO MARIA PAOLA	09/07/1974	VIALE MICHELANGELO, 35	80129	NAPOLI	10,75
39	NICOTRA SILVANA	25/09/1976	VIA TERRACCINA, 311	80125	NAPOLI	10,70
40	CHIAESE VINCENZO	08/04/1976	VIA CAMILLO PELLEGRINO, 8	80136	NAPOLI	10,50
41	DI MARINO GIUSEPPE	28/08/1976	VIA MICHELE BALDI, 1	84013	CAVA DE' TIRRENI	10,41
42	SICA GIACOMO	07/09/1976	VIA NUOVA S.ROCCO,62	80131	NAPOLI	10,17
43	CREMONE MATTEO	19/08/1978	VIA PORTAROMANA, 185	84015	NOCERA SUPERIORE	10,03
44	FILIPPELLI ROSA	14/05/1979	VIA GUANTAI AD ORSOLONA, 34/B	80131	NAPOLI	9,74
45	PACIELLO ANTONELLA	16/06/1977	VIA CAMPIGLIONE, 18	80122	NAPOLI	9,50
46	MORRA AMALIA	26/11/1977	VIA G. ROSSINI, 34	80040	POGGIOMARINO	9,50

47	PICCOLO LUCIANA	13/02/1978	VIA SALVO D'ACQUISTO,5	81031	AVERSA	9,50
48	IODICE MARIANGELA	28/06/1978	TRAV. BRUNELLESCHI, 14	81040	CURTI	9,50
49	COLETTA ANTONELLA MARIA	18/01/1975	VIA UMBERTO I, 01	85010	BANZI	9,50
50	AMORE BARBARA	29/12/1977	VIA GIOTTO, 6	81100	CASERTA	9,50
51	BARRETTA MARIA LUISA	10/07/1978	VIA F. FUGA, 66 P.CO DEI CEDRI 2 c/o S.	81100	CASERTA	9,50
52	GRAVINO ENZO	11/02/1977	CORSO UMBERTO I, 127	81050	SANTA MARIA LA FOSSA	9,00
53	CIRIELLO MATTIA	06/09/1972	VIA SANITA', 27/A	80053	CASTELLAMMARE DI STABIA	8,90
54	LALLI GIANLUIGI	13/04/1973	VIA CASTELLAMMARE, 221	80054	GRAGNANO	8,83
55	COLLINA ANNA	22/08/1967	VIA ANTONIO VILLARI, 20/C	84081	BARONISSI	8,30
56	MURO PASQUALE	10/08/1975	VIA F. BUONOCORE, 50	80077	ISCHIA	8,30
57	PIZZUTI LAURA MICOL	30/06/1978	RIVIERA DI CHIAIA, 105	80100	NAPOLI	8,30
58	GRECO FABIO DOMENICO	28/09/1975	VIA MICHELE TENORE, 10	80137	NAPOLI	8,30
59	POLICHETTI ANTONIO	11/03/1975	VIA G. PETTI, 87	84083	CASTEL SAN GIORGIO	8,30
60	SPAZIANO MARIATERESA	26/10/1972	VIALE DEI CILIEGI, 15	81030	CARINOLA	8,10
61	FIERRO GIOVANNA BIANCA	20/08/1973	VIALE DEGLI OLEANDRI, 19	80078	NAPOLI	7,85
62	GERVASIO GELSOMINA	04/01/1977	VIA FALCONE, 92	80025	CASANDRINO	7,52
63	REGINELLI ALFONSO	06/11/1979	SECONDA TRAVERSA VIA CASA CIRILLO, 9/A	80040	TRECASE	6,90
64	NASTRO ANNA	08/07/1980	CORSO EUROPA, 1	80127	NAPOLI	6,90
65	D'AURIA VALENTINA	12/01/1979	VIA RIPUARIA, 62	80014	GIUGLIANO IN CAMPANIA	6,90
66	NAPOLITANO GIUSEPPINA	01/12/1979	VIA A. GRAMSCI, 27	80033	CICCIANO	6,90
67	CERRATO MARCELLA	01/05/1978	VIA MERGELLINA, 205	80122	NAPOLI	6,90
68	GRANATA VINCENZA	23/01/1980	VIA NAZ. APPIA- LOC.AGNENA, 10	81041	VITULAZIO	6,90
69	ALBANO VINCENZO	15/02/1975	CORSO NICOLANGELO PROTOPISANI, 39	80146	NAPOLI	6,77
70	ROMEO ANTONIO	22/07/1976	VIA MANCINI, 30	80127	NAPOLI	6,50
71	DE SANTO DANIELA	21/10/1969	VIA SAN GIACOMO DEI CAPRI, 109/A	80131	NAPOLI	6,10
72	CANGIANO ALESSANDRO	24/04/1977	VIA LUIGI PIRANDELLO, 5	80125	NAPOLI	6,10
73	AURIEMMA ROBERTA	24/01/1978	VIA JACOPONE DA TODI, 19	80035	NOLA	6,10
74	NAPPI RAFFAELE	12/07/1979	VIA MARCHE, 101	80037	NOLA	6,10
75	FERRAIOLI MARCO	11/12/1979	VIA G. MAZZINI, 67	84016	PAGANI	6,10

76	MARMO MARIO	04/10/1979	VIA GINO DORIA, 75	80128	NAPOLI	6,10
77	FERRANDINO FRANCESCA	22/09/1977	VIA DELLE MIMOSE, 6	17024	FINALE LIGURE	6,01
78	PICCOLO DARIO	03/07/1978	VIA S.MARIA DEL POZZO, 112	80049	SOMMA VESUVIANA	5,70
79	MANCIURIA ALESSANDRA	08/02/1979	VIA S. D'ALESSANDRO, 29	84014	NOCERA INFERIORE	5,70
80	MACCAGNANO ALESSIA	22/10/1976	VIA PORTA MEDINA, 23	80134	NAPOLI	5,10
81	CALIENDO ANNA	10/02/1979	VIA SPAGNUOLO, 16B	84015	NOCERA SUPERIORE	5,10
82	GARGANO CIRO	26/04/1975	VIA SANTA MARIA AI MONTI, 229	80141	NAPOLI	4,30
83	CAPASSO FRANCESCO	07/09/1977	VIA G. MARCONI, 40	80024	CARDITO	4,30
84	PAGANO ALESSANDRO	26/06/1974	VIA VECCHIA SAN GENNARO, 145	80078	POZZUOLI	4,30
85	DI PIETTO LEDA	26/07/1979	VIA PETRARCA, 45	80122	NAPOLI	4,30
86	PISCIOTTA VALENTINA	20/12/1975	VIA DOMENICO FONTANA, 8	80128	NAPOLI	4,30
87	TAGLIALATELA GEMMA	07/01/1978	VICO OROLOGIO, 1	80014	GIUGLIANO CAMPANIA IN	3,10

Branca di RADIOLOGIA

1	ANTINOZZI ANTONIO	11/08/1945	VIA PARCO GRIFEO 30/i	80121	NAPOLI	45,20
2	D'ANNA GIUSEPPE	09/03/1947	VIA F. CARACCIOLO, 20	80122	NAPOLI	45,00
3	PAOLETTA SALVATORE	27/10/1948	C. UMBERTO I, 7	80138	NAPOLI	43,40
4	SCHILLIRO' FRANCESCO	03/04/1950	VIA ANIELLO FALCONE, 332	80127	NAPOLI	41,70
5	BATTAGLIA MARIANO	22/08/1951	VIA ALESSANDRO MANZONI, 225	80123	NAPOLI	41,10
6	DI MONACO AURELIO	23/05/1950	VIA PIAVE, 183-185	81040	CURTI	39,30
7	VENTIMIGLIA MASSIMO	28/12/1947	VIALE COLLI AMINEI, 21 C.T.O ASL NA 1	80100	NAPOLI	38,80
8	FABIANO ANNA MARINA	24/12/1947	VIA GABRIELE JANNELLI, 574	80131	NAPOLI	38,50
9	CAPRARELLI CARLO	18/10/1953	VIA ANNUNZIATA, 32	81016	PIEDIMONTE MATESE	36,10
10	MAZZA LUIGI	16/01/1948	VIA B. CROCE, 16	80059	TORRE DEL GRECO	36,00
11	SARCUNO MARIA AURORA	12/10/1954	VIA CESARE BATTISTI, 11- CAS. POSTALE, 6	80059	TORRE DEL GRECO	35,50
12	SIRABELLA GIOVANNI	09/04/1956	SALITA SCUDILLO, 20	80131	NAPOLI	33,30
13	ZENNA LEOPOLDO	13/03/1947	VIA MICHELANGELO DA CARAVAGGIO, 97	80126	NAPOLI	29,60
14	ESPOSITO SALVATORE	04/02/1958	VIA CACCIOTTOLI, 57	80129	NAPOLI	27,90
15	CAPASSO NICOLA	07/11/1965	VIA PASQUALE FERONE, 30	80022	ARZANO	26,44

16	SORBO SILVANA	19/11/1962	VIA TASSO, 69 IS.5	80121	NAPOLI	25,22
17	PARLATO VINCENZO	25/06/1956	VIA TOMMASO CARAVITA, 14	80134	NAPOLI	24,56
18	MINELLI EMANUELE	24/06/1958	VIA ROCCO GALDIERI 49/ F	80123	NAPOLI	23,70
19	AMITRANO MICHELE	10/02/1966	PIAZZA LEONARDO, 25	80129	NAPOLI	23,51
20	PEZONE ROBERTO	16/04/1971	VIA A. MORO, 25	81038	TRENTOLA DUCENTA	22,47
21	CAPPARELLI GAETANA	10/11/1967	VIA SANSEVERINO, 15	87010	SANTA CATERINA ALBAN	17,60
22	VERDERAME GIUSEPPE	04/04/1963	VIA MARINO DEL GIUDICE, 34	84011	AMALFI	17,33
23	DE BELLIS LUISA	31/03/1954	VIA SANTA BRIGIDA, 79	80132	NAPOLI	16,50
24	MOLLIKA CARMINE	17/04/1975	VIA NICOLARDI, 5	80131	NAPOLI	15,47
25	PALMIERI RITA	14/11/1979	VIA D. MOCERINO, 11/A	80021	AFRAGOLA	14,14
26	CORTELESSA FRANCESCO	28/03/1966	VIA RISORGIMENTO, 208	81059	VAIRANO PATENORA	13,94
27	QUARANTELLI MARIO	06/01/1979	VIA DELIZIA- RIONE SAPIO, 6	80055	PORTICI	13,45
28	GUIDA FRANCO	14/09/1977	VIA M.SAIA, 13	84060	ROCCAGLORIOSA	13,40
29	SICA ALFONSO	07/03/1972	VIA LAMPIONE ALTO	84025	EBOLI	13,33
30	COSTANZO GAETANO	25/12/1968	VIA VILLAGGIO, 9	80024	CARDITO	12,39
31	SICA GIACOMO	07/09/1976	VIA NUOVA SAN ROCCO, 62	80131	NAPOLI	11,37
32	BOCCHINI GIORGIO	17/10/1976	VIA NICOLARDI, 254	80131	NAPOLI	11,37
33	LIGUORI CARLO	04/01/1977	VIA CORCIONE, 116	81031	AVERSA	10,60
34	CREMONE MATTEO	19/08/1978	VIA PORTAROMANA, 185	84015	NOCERA SUPERIORE	10,03
35	POSILLICO GIUSEPPE	25/08/1976	VIA GIOTTO, 28	81100	CASERTA	9,91
36	FILIPPELLI ROSA	14/05/1979	VIA GUANTAI AD ORSOLONA, 34/B	80131	NAPOLI	9,74
37	COLETTA ANTONELLA	18/01/1975	VIA UMBERTO I, 1	85010	BANZI	9,50
38	BARRETTA MARIA LUISA	10/07/1978	C/O S. BARRETTA VIA F. FUGA P.CO DEI CED	81100	CASERTA	9,50
39	LALLI GIANLUIGI	13/04/1973	VIA CASTELLAMMARE, 221	80054	GRAGNANO	8,83
40	CESARANO ELVIRO	16/07/1967	VIA PARRELLA, 155	80041	BOSCOREALE	8,30
41	PIZZUTI LAURA MICOL	30/06/1978	VIA RIVIERA DI CHIAIA, 105	80122	NAPOLI	8,30
42	GRECO FABIO DOMENICO	28/09/1975	VIA MICHELE TENORE, 10	80137	NAPOLI	8,30
43	FERRARA ILARIA	20/05/1978	VIA AVELLINO, 14	82100	BENEVENTO	8,30
44	POLICHETTI ANTONIO	11/03/1975	VIA G.PETTI, 87	84083	CASTEL SAN GIORGIO	8,30

45	FIERRO GIOVANNA BIANCA	20/08/1973	VIALE DGLI OLEANDRI, 19	80078	POZZUOLI	7,85
46	CIRIELLO MATTIA	06/09/1972	VIA SANITA', 27/A	80053	CASTELLAMMARE DI STABIA	7,70
47	PICCIRILLO STEFANIA	07/10/1975	VIA ALDO MORO, 10	81050	PORTICO DI CASERTA	6,96
48	NASTRO ANNA	08/07/1980	CORSO EUROPA, 1	80127	NAPOLI	6,90
49	CAPASSO RITA	08/08/1980	VIA A.C. DE MEIS, 190	80147	NAPOLI	6,90
50	D'AURIA VALENTINA	12/01/1979	VIA RIPIUARIA, 62	80014	GIUGLIANO IN CAMPANIA	6,90
51	NAPOLITANO GIUSEPPINA	01/12/1979	VIA A. GRAMSCI, 27	80033	CICCIANO	6,90
52	ROMEO ANTONIO	22/07/1976	VIA MANCINI, 30	80127	NAPOLI	6,50
53	DE SANTO DANIELA	21/10/1969	VIA SAN GIACOMO DEI CAPRI, 109/A	80131	NAPOLI	6,10
54	CANGIANO ALESSANDRO	24/04/1977	VIA LUIGI PIRANDELLO, 5	80125	NAPOLI	6,10
55	AURIEMMA ROBERTA	24/01/1978	JACOPONE DA TODI, 19	80035	NOLA	6,10
56	NAPPI RAFFAELE	12/07/1979	VIA MARCHE, 101	80037	NOLA	6,10
57	MARMO MARIO	04/10/1979	VIA GINO DORIA, 75	80128	NAPOLI	6,10
58	CALIENDO ANNA	10/02/1979	VIA SPAGNUOLO, 16B	84015	NOCERA SUPERIORE	5,10
59	GARGANO CIRO	26/04/1975	VIA SANTA MARIA AI MONTI, 229	80141	NAPOLI	4,30
60	ROSA ALESSANDRO	13/05/1976	VIALE ANTONIO MELLUSI, 134	82100	BENEVENTO	4,30
61	DI PIETTO LEDA	26/07/1979	VIA PETRARCA, 45	80122	NAPOLI	4,30

Branca di RADIOTERAPIA

1	GUIDA GIOVANNA	13/06/1973	VIA SANITA', 27/A	80053	CASTELLAMMARE DI STABIA	8,90

Branca di REUMATOLOGIA

1	CARPINELLI ASSUNTA	12/12/1967	VIA BELVEDERE, 140	80127	NAPOLI	43,81
2	DI GIROLAMO CARLO	10/01/1964	VIA S. DOMENICO MAGGIORE, 9	80134	NAPOLI	26,30
3	LUBRANO DI SCORPANIELLO ENNIO	12/08/1965	VIA FILOMARINO, 17 III TRAV.	80070	MONTE DI PROCIDA	23,10
4	FERRUCCI MARIA GRAZIA	02/12/1967	VIA BENEVENTO, 11	82031	AMOROSI	19,10
5	LOI GABRIELLA	23/02/1974	VIA MORELLI E SILVATI, 7	80023	CAIVANO	18,11
6	DONADIO DOMENICA ANNA	10/07/1961	VIALE DELLA REPUBBLICA, 45	84047	CAPACCIO	16,70
7	CIMMINO MICHELE	06/05/1971	VIA C. COLOMBO, 17	84018	SCAFATI	16,22
8	NACLERIO CATERINA	20/03/1971	VIA TAVERNOLA, 41/B	80053	CASTELLAMMARE DI STABIA	15,69

9	PADULA STEFANIA	27/03/1973	VIA NAZIONALE DELLE PUGLIE P.co SVAIMEC	80038	POMIGLIANO D'ARCO	14,98
10	PAONE CARMEN	24/09/1956	CORSO UMBERTO I, 600	80034	MARIGLIANO	12,85
11	VENDITTI CARLO	08/04/1971	VIA S. MARIA DEL GIGLIO, 5	82026	MORCONE	12,20
12	MALESCI DOMENICO	01/01/1977	CORSO UMBERTO I, 221/F	80058	TORRE ANNUNZIATA	11,80
13	CHIAROLANZA ILARIA	26/12/1970	VIA DEL MARE, 33	80016	MARANO DI NAPOLI	9,90
14	ATTENO MARIANGELA	22/06/1976	VIA GIORDANO BRUNO, 33	80016	MARANO DI NAPOLI	9,36
15	AQUINO MARIA MADDALENA	06/01/1977	VIA PASSANTI PROVINCIALE, 117	80041	BOSCOREALE	7,97
16	SETOLA CARMINE	30/10/1969	VIA PIZZO DELLE CANNE, 9	80020	CRISPANO	7,63
17	MARINO ANNA	11/08/1967	VIA IMM.TA CONCEZIONE, 19	80147	NAPOLI	7,21
18	SANGIOLO MARIA GRAZIA	29/06/1974	VIA SEBASTIANO CONCA, 9	80129	NAPOLI	6,85
19	COLUTTA EMILIANA	18/07/1974	VIA STUFE DI NERONE, 37	80070	BACOLI	6,81
20	OREFICE MADDALENA	14/07/1974	VIA F.M. PAGANO, 45	80020	CASAVATORE	6,30
21	BUONO ROSARIO	09/12/1971	VIA VITTORIA COLONNA, 126	80077	ISCHIA	5,91
22	CIOFFI RAFFAELE	12/08/1975	VIA MARIANO RUGGIERO, 3/A	80062	META	5,78
23	COSTA LUISA	02/01/1979	VIA ROMA, 538	80017	MELITO DI NAPOLI	5,00
24	LUBRANO DANIELE	31/12/1974	VIA ROMA, 21	80070	MONTE DI PROCIDA	4,80
25	BUONO ANNAMARIA	07/10/1975	VIA CORSO RESINA, 230	80056	ERCOLANO	4,20

Branca di SCIENZA DELL'ALIMENTAZIONE E DIETOLOGIA

1	CAPEZZA MARIA	18/02/1959	VIA FUNDERA 6	80074	CASAMICCIOLA TERME	29,70
2	CASTELLANO GENNARO	16/07/1954	VIA SOLFATARA, 77	80078	POZZUOLI	29,60
3	TRAISCI MARIA VITTORIA	22/12/1963	VIA G. GIGANTE, 3	80136	NAPOLI	23,98
4	MATTEUCIG ROSALIA ANASTASIA	27/01/1968	VICO TRONE, 2 P.CO VOLPICELLI	80136	NAPOLI	21,50
5	ROMANO VINCENZO	13/05/1953	VIA CARDANO, 18	80055	PORTICI	18,80
6	URBANO ROSALBA	19/06/1962	CORSO GARIBALDI 254	80055	PORTICI	18,50
7	DE CAPRIO CARMELA	08/04/1964	VIA IV NOVEMBRE, 142	81038	TRENTOLA DUCENTA	17,30
8	VERAZZO ROSANNA	25/10/1966	VIA DEI CIPRESSI, 23	81036	SAN CIPRIANO D'AUERSA	16,70
9	MOSCA CIRO	13/05/1965	VIA ARENACCIA, 67	80141	NAPOLI	16,13
10	LINGUA STEFANIA	09/06/1971	VIA PIGNA, 76 TRAV. CORREALE COOP. LE AN	80126	NAPOLI	15,12

11	GAGLIARDI ANTONELLA	25/05/1966	VIA G. LEOPARDI, 36	80044	OTTAVIANO	13,70
12	ACERRA GIUSY	01/03/1973	VIA VOLONTARI DELLA LIBERTA', 3	84127	SALERNO	12,25
13	TRAPANESE EMILIA	26/03/1972	VIA G. CAPUOZZO, 32	80125	NAPOLI	11,36
14	BASILE FRANCESCO	04/05/1967	VIA D. ALIGHIERI, 78/3	80014	GIUGLIANO IN CAMPANIA	11,30
15	NASTI GILDA	03/09/1975	VIA MONTEDORO TRAV. GARZILLI, 21	80059	TORRE DEL GRECO	10,70
16	CHELUCCI MARIANGELA	25/10/1974	VIA TICINO, 22	84087	SARNO	10,70
17	SPAGNOLETTI CARLO	23/02/1975	VIA G. MATTEOTTI, 13	83031	ARIANO IRPINO	10,62
18	RIZZO ROBERTA	05/10/1976	VIA G. BONITO, 27/C	80129	NAPOLI	8,74
19	DI NAPOLI IOVINE MONICA RAFFAELLA	28/03/1969	VIA G. FIORELLI, 25	80121	NAPOLI	8,73
20	MELE ANNA	24/04/1976	VIALE DEI PINI, 101	80131	NAPOLI	7,82
21	LABANCA FLORA	11/12/1972	VIA GEN. C.A. DALLA CHIESA	75013	FERRANDINA	7,78
22	DE MAGISTRIS LANFRANCA	11/03/1976	VIA NEVIO, 7	80122	NAPOLI	7,70
23	DEL BEATO SARA	30/08/1978	VIA ANTONIO LABRIOLA -P.CO FIORITO SC. P	80145	NAPOLI	6,88
24	PAGLIONE ANGELA	28/03/1980	VIA DE GASPERI, 1	80048	SANT'ANASTASIA	6,80
25	PRESTIERI GIULIANO	05/10/1978	VIA GIULIO PALERMO, 112	80131	NAPOLI	6,72
26	MAGNO GIUSEPPE	25/06/1965	CORSO EUROPA, 219	83100	AVELLINO	5,30
27	PIOMBINO LAURA	14/10/1978	VIA FUSCO MEZZANO, 17	81100	CASERTA	5,20
28	CAPASSO ALESSIA	15/01/1980	VIA A.C. DE MEIS, 190	80147	NAPOLI	5,20

Branca di UROLOGIA

1	SANTORELLI VINCENZO	06/08/1948	PIAZZA ARENELLA, 7/H P.co LA PINETA	80128	NAPOLI	45,90
2	FORMICOLA GIANFRANCO	27/03/1949	VIA POSILLIPO, 56	80123	NAPOLI	43,50
3	GALLO ANTONIO	14/02/1946	VIA JANNELLI, 256	80131	NAPOLI	37,90
4	SIMONETTI MAURIZIO	22/09/1949	CORSO UMBERTO I, 112	80058	TORRE ANNUNZIATA	37,90
5	JUNGANO RENATO	02/08/1954	VIA L. GIORDANO 15	80127	NAPOLI	37,90
6	NOCERINO BRUNO	12/06/1950	VIA PORTAMEDINA, 23	80134	NAPOLI	37,20
7	SAVANELLI ANTONIO	01/01/1951	VIA DOMENICO FONTANA, 27	80128	NAPOLI	36,30
8	SITO GIUSEPPE	04/05/1953	VIA CAVALLERIZZA, 14	80121	NAPOLI	31,50
9	CAPPELLI VINCENZO	03/11/1951	VIA PAVESE I-TRAV. 22	80018	MUGNANO DI NAPOLI	31,20
10	FELEPPA BRUNO	24/03/1957	VIA G. DONADIO, 12	80129	NAPOLI	30,90

11	CAVALIERE ALFONSO	18/07/1946	VIA RAMPE BRANCACCIO, 3	80132	NAPOLI	29,70
12	SALZANO DE LUNA FERDINANDO	17/09/1953	PARCO COMOLA RICCI, 39	80122	NAPOLI	28,50
13	PIZZORUSSO MASSIMO	08/08/1960	VIA M.RUTA 28	81100	CASERTA	24,90
14	MAURINO MATILDE	06/11/1959	VIA APOLLO 11, 51	84025	EBOLI	24,46
15	SCOTTO RAFFAELE	12/12/1959	VIA ALFONSO ARTIACO, 56	80078	POZZUOLI	23,70
16	RAELI MARIA GABRIELLA	20/06/1962	VIA S.PASQUALE A CHIAIA 13	80121	NAPOLI	23,70
17	MIRACOLO GIOVANNI	13/02/1951	VIA CADUTI PER LA PATRIA, 2	84010	SAN MARZANO SUL SARNO	21,60
18	SORRENTINO MICHELANGELO	05/12/1967	VIA NICOLA RICCIARDI, 52	80123	NAPOLI	20,63
19	MARSICANO MARIANO	23/11/1972	VIA F.CARACCIOLO, 11	80122	NAPOLI	18,55
20	MIRAGLIUOLO ANTONIO	30/10/1962	VIA MONFALCONE, 50	80143	NAPOLI	18,50
21	REGA ANNA	16/02/1959	VIA S. ANTONIO A CAPODIMONTE, 46	80131	NAPOLI	17,30
22	METTA GIACOMO	24/01/1974	PIAZZA LEONARDO, 25	80129	NAPOLI	17,16
23	MONTANARO VITTORINO	04/07/1968	VIA BOTTICELLI, 30	81100	CASERTA	17,00
24	DELLA VECCHIA ALDO	21/03/1968	VIA PALERMO, 7	80022	ARZANO	16,14
25	IASIUOLO LUIGI	03/05/1971	VIA G. CESARE, 65	80125	NAPOLI	16,08
26	FUSCO FERDINANDO	26/12/1972	VIA DEI MILLE, 16	80121	NAPOLI	15,50
27	RUSSO ANIELLO	30/05/1971	VIA A. BALSAMO, 83	80065	SANT'AGNELLO	14,39
28	MANNO GIUSEPPE	13/08/1968	VIA G. GARIBALDI, 153	80040	POLLENA TROCCHIA	14,14
29	AUTORE VINCENZO	09/04/1968	VIA G.GALILEI, 100	80022	ARZANO	13,70
30	MANGIAPIA FRANCESCO	08/05/1973	VIA TORCIOLANO, 27/7	80126	NAPOLI	11,95
31	PISCOPO ANIELLO	14/05/1967	VIA RITIRO, 41	80018	MUGNANO DI NAPOLI	11,92
32	CANCELMO GENNARO	18/07/1971	VIA SANT'ANTONIO, 7	80067	SORRENTO	11,49
33	ROMIS LEO	07/03/1975	VIA CIMAROSA, 93	80127	NAPOLI	10,74
34	GALASSO RAFFAELE	14/08/1973	VIA S. PERTINI, 2	83050	SAN POTITO ULTRA	10,52
35	DOMIZIO STEFANO	26/12/1965	VIA BIAGIO CASTIELLO, 28	80024	CARDITO	10,10
36	RANAVOLO RAFFAELE	07/01/1975	VIA STENDHAL, 14	80133	NAPOLI	9,68
37	GRANATA ANTONIO MARIA	28/11/1976	VIA UMBERTO I, 144	80048	SANT'ANASTASIA	9,50
38	VERZE PAOLO	25/06/1977	VIA C. PISACANE, 17	80078	POZZUOLI	9,50
39	DI LORENZO DOMENICO	13/03/1978	VIALE DELLA LIBERTA' COOP 2000 INTERNO C	81030	LUSCIANO	9,36
40	CICALESE ANNA RITA	09/07/1978	C. DA CHIARA, 24	83100	AVELLINO	8,30

41	GALASSO FABIO	28/06/1975	VIA S. PERTINI, 2	83050	SAN POTITO ULTRA	7,76
42	PANE UMBERTO	29/04/1971	VIA EUGENIO SICILIANO, 60	84014	NOCERA INFERIORE	7,70
43	DI GIACOMO FERDINANDO	11/10/1975	VICO II DANTE ALIGHIERI, 7	85020	SAN FELE	7,37
44	PEZZOTTI DOMENICO	03/02/1977	VIA GRAMSCI, 54	80023	CAIVANO	7,14
45	MORDENTE SALVATORE	26/01/1979	VIA GRANDE ARCHIVIO, 32	80138	NAPOLI	6,90
46	QUARTO GIUSEPPE	12/02/1979	VIA CRISPI, 44	80121	NAPOLI	6,90
47	IACONE MARIO	06/10/1976	VIA GENERALE ORSINI, 42	80132	NAPOLI	6,50
48	IAPICCA GENNARO	12/04/1977	VIA P.CO DELLE MIMOSE, 5	83039	PRATOLA SERRA	5,39
49	CORNACCHIA MICHELE	26/07/1967	VIA II TRAV. T. DE AMICIS, 43	80145	NAPOLI	5,30
50	COLA ARTURO	01/06/1978	VIA G. AMMENDOLA, 79	80047	SAN GIUSEPPE VESUVIANO	5,30
51	MASALA DANIELE	29/07/1974	VIA F. CRISPI, 118	80122	NAPOLI	4,10
52	DE DOMENICO RENATO	03/06/1970	VIA PETRARCA, 129	80122	NAPOLI	3,90

Il Presidente
Dr. Pasquale De Feo

ASL NAPOLI 1 CENTRO – COMITATO ZONALE ART. 11 DI NAPOLI – SPECIALISTICA AMBULATORIALE – Elenco degli esclusi dalle graduatorie valide per l'anno 2010 – Medici Specialisti

Nominativo	Nascita	Motivo	Branca
BONAMASSA BARBARA	22/05/1975	SPECIALIZZAZIONE IN BRANCA AFFINE	ANGIOLOGIA
CAFIERO MARIA	18/06/1976	SPECIALIZZAZIONE IN BRANCA AFFINE	ANGIOLOGIA
GALGANO ANNA	30/11/1952	SPECIALIZZAZIONE IN BRANCA AFFINE	ANGIOLOGIA
MANNELLI MARIA PIA	15/02/1960	SPECIALIZZAZIONE IN BRANCA AFFINE	ANGIOLOGIA
MANNELLI MARIA PIA	15/02/1960	SPECIALIZZAZIONE IN BRANCA AFFINE	AUDIOLOGIA
BENINCASA MARGHERITA	13/08/1976	SPECIALIZZAZIONE IN BRANCA AFFINE	CARDIOLOGIA
BONAMASSA BARBARA	22/05/1975	SPECIALIZZAZIONE IN BRANCA AFFINE	CARDIOLOGIA
CAFIERO ANTONELLA	05/11/1953	MANCANZA DEL TITOLO VALIDO PER INCLUSIONE IN GRADUATORIA	CARDIOLOGIA
D'ELIA LANFRANCO	01/10/1977	SPECIALIZZAZIONE IN BRANCA AFFINE	CARDIOLOGIA
DI CATERINO NICOLA	26/09/1943	RAGGIUNTO LIMITE DI ETA'	CARDIOLOGIA
ROSSANO GIOVANNI	02/07/1943	RAGGIUNTO LIMITE DI ETA'	CARDIOLOGIA
BENEDETTO LUCIA	16/06/1960	MANCANZA DEL TITOLO VALIDO PER INCLUSIONE IN GRADUATORIA	CHIRURGIA GENERALE
DI NARDO CLAUDIO	12/08/1949	MANCANZA DEL TITOLO VALIDO PER INCLUSIONE IN GRADUATORIA	CHIRURGIA GENERALE
DI NOLA GIANMARI'	23/10/1971	SPECIALIZZAZIONE IN BRANCA AFFINE	CHIRURGIA GENERALE
FRESINI ANTONIO	13/06/1952	NON IN REGOLA CON L'IMPOSTA DI BOLLO	CHIRURGIA GENERALE
GALLO GERMANA	04/01/1964	SPECIALIZZAZIONE IN BRANCA AFFINE	CHIRURGIA GENERALE
LANZA FRANCESCO	02/03/1949	SPECIALIZZAZIONE IN BRANCA AFFINE	CHIRURGIA GENERALE
LORENZO MICHELE	26/10/1958	DOMANDA PRESENTATA FUORI TERMINE	CHIRURGIA GENERALE
PADULA MAURIZIO	12/06/1943	RAGGIUNTO LIMITE DI ETA'	CHIRURGIA GENERALE
MANNELLI MARIA PIA	15/02/1960	SPECIALIZZAZIONE IN BRANCA AFFINE	CHIRURGIA TORACICA
AMOROSO PASQUALE	16/07/1962	NON IN REGOLA CON L'IMPOSTA DI BOLLO	CHIRURGIA VASCOLARE
CARDELLA FRANCESCO	01/07/1949	MANCANZA DEL TITOLO VALIDO PER INCLUSIONE IN GRADUATORIA	CHIRURGIA VASCOLARE
BONAMASSA BARBARA	22/05/1975	SPECIALIZZAZIONE IN BRANCA AFFINE	ENDOCRINOLOGIA
CALBRESE MARIA ROSARIA	06/06/1963	SPECIALIZZAZIONE IN BRANCA AFFINE	ENDOCRINOLOGIA
GALLO GERMANA	04/01/1964	SPECIALIZZAZIONE IN BRANCA AFFINE	ENDOCRINOLOGIA
MUNDO ANNA MARIA	07/10/1952	SPECIALIZZAZIONE IN BRANCA AFFINE	ENDOCRINOLOGIA
RUSSO DOMENICO	19/07/1966	SPECIALIZZAZIONE IN BRANCA AFFINE	ENDOCRINOLOGIA

AMBROSIO ANIELLO	07/02/1957	SPECIALIZZAZIONE IN BRANCA AFFINE	GERIATRIA
BUONOCORE SILVANA	08/09/1961	NON IN REGOLA CON L'IMPOSTA DI BOLLO	GERIATRIA
MARFELLA MARIA ANTONIETTA	13/06/1965	SPECIALIZZAZIONE IN BRANCA AFFINE	GERIATRIA
MUNDO ANNA MARIA	07/10/1952	SPECIALIZZAZIONE IN BRANCA AFFINE	GERIATRIA
SANNINO ALFONSO	03/09/1948	SPECIALIZZAZIONE IN BRANCA AFFINE	GERIATRIA
BARBARANO VINCENZO	14/10/1949	SPECIALIZZAZIONE IN BRANCA AFFINE	IGIENE E MEDICINA PREVENTIVA
MANETTA GIANCARLO	04/03/1954	SPECIALIZZAZIONE IN BRANCA AFFINE	IGIENE E MEDICINA PREVENTIVA
STRIANO SALVATORE	16/01/1949	SPECIALIZZAZIONE IN BRANCA AFFINE	IGIENE E MEDICINA PREVENTIVA
CAFIERO ANTONELLA	05/11/1953	SPECIALIZZAZIONE IN BRANCA AFFINE	MEDICINA INTERNA
CARUSO ASSUNTA ANTONIETTA	01/01/1968	SPECIALIZZAZIONE IN BRANCA AFFINE	MEDICINA INTERNA
PAONE CARMEN	24/09/1956	SPECIALIZZAZIONE IN BRANCA AFFINE	MEDICINA INTERNA
SALVIO ANTONIO	05/08/1950	SPECIALIZZAZIONE IN BRANCA AFFINE	MEDICINA INTERNA
PACCIOLLA FRANCESCO	03/06/1949	DOMANDA PRESENTATA FUORI TERMINE	MEDICINA LEGALE
ARAIMO GABRIELLA	25/02/1979	SPECIALIZZAZIONE IN BRANCA AFFINE	NEONATOLOGIA
CERILLO ADOLFO	10/08/1943	RAGGIUNTO LIMITE DI ETA'	NEUROCHIRURGIA
CERILLO ADOLFO	10/08/1943	RAGGIUNTO LIMITE DI ETA'	NEUROLOGIA
MASTROBISO MAURA	21/12/1960	MANCANZA DEL TITOLO VALIDO PER INCLUSIONE IN GRADUATORIA	NEUROPSICHIATRIA INFANTILE
FERRAIOLI MARCO	11/12/1979	SPECIALIZZAZIONE IN BRANCA AFFINE	NEURORADIOLOGIA
TAGLIALATELA GEMMA	07/01/1978	SPECIALIZZAZIONE IN BRANCA AFFINE	NEURORADIOLOGIA
BRUNETTI PIERRI GUIDO	12/07/1943	RAGGIUNTO LIMITE DI ETA'	OCULISTICA
DI BELLUCCI ALESSIO	14/11/1977	NON IN REGOLA CON L'IMPOSTA DI BOLLO	ODONTOIATRIA
LIPPO LUIGI	24/10/1943	RAGGIUNTO LIMITE DI ETA'	ORTOPEDIA
MARTINO GAETANO	03/01/1943	RAGGIUNTO LIMITE DI ETA'	ORTOPEDIA
RUSSOLILLO CARLOLUIGI	18/01/1944	RAGGIUNTO LIMITE DI ETA'	ORTOPEDIA
TORELLI ANTONIO MARIO	29/09/1943	RAGGIUNTO LIMITE DI ETA'	ORTOPEDIA
CARLOMAGNO FRANCESCO	23/09/1942	RAGGIUNTO LIMITE DI ETA'	OSTETRICIA E GINECOLOGIA
CICCARELLI AGNELLO	08/05/1941	RAGGIUNTO LIMITE DI ETA'	OSTETRICIA E GINECOLOGIA
STELLATO GIOVANNI	26/08/1955	DOMANDA PRESENTATA FUORI TERMINE	OSTETRICIA E GINECOLOGIA
RUFINO SANDRO	26/08/1941	RAGGIUNTO LIMITE DI ETA'	OTORINOLARINGOIATRIA
QUIRINO ADA ANTONIETTA	20/08/1951	MANCANZA DEL TITOLO VALIDO PER INCLUSIONE IN GRADUATORIA	PATOLOGIA CLINICA

ROMANO CARMELA	29/11/1949	SPECIALIZZAZIONE IN BRANCA AFFINE	PATOLOGIA CLINICA
MICERA CARLO	16/11/1955	NON IN REGOLA CON L'IMPOSTA DI BOLLO	PEDIATRIA
DI CATERINO NICOLA	26/09/1943	RAGGIUNTO LIMITE DI ETA'	PNEUMOLOGIA
MASTROBISO MAURA	21/12/1960	SPECIALIZZAZIONE IN BRANCA AFFINE	PSICHIATRIA
D'AURIA TOMMASO	27/08/1942	RAGGIUNTO LIMITE DI ETA'	RADIOLOGIA
ESPOSITO ANTONELLA	26/02/1963	SPECIALIZZAZIONE IN BRANCA AFFINE	REUMATOLOGIA

Il Presidente
Dr. Pasquale De Feo

**ASL NAPOLI 1 CENTRO – COMITATO ZONALE ART. 11 DI NAPOLI – SPECIALISTICA
AMBULATORIALE – Graduatorie valide per l'anno 2010 – Medici Veterinari****Branca di IGIENE DEGLI ALIMENTI**

1	CIARAMELLA GENNARO	30/04/1956	VIA A. DIAZ, 2	80021 AFRAGOLA	42,939
2	SALSO PASQUALE	05/05/1971	VIA METASTASIO, 99	80125 NAPOLI	30,116
3	MOMBRU' MARIA CECILIA	02/05/1962	VIA APPIA, 177	81020 SAN NICOLA LA STRADA	20,791
4	MAIELLO ALFREDO	16/11/1967	VIA AMEDEO MAIURI, 6/5	81031 AVERSA	20,568
5	ALETTA BRUNO	09/07/1962	VIA TASSO, 91	80121 NAPOLI	20,100
6	PALERMO PAOLA	15/07/1970	VIA SERVIO TULLIO, 106	80126 NAPOLI	18,140
7	ASCIONE GENNARO	21/08/1961	VIA CUPA MONTI, 73/E	80056 ERCOLANO	17,822
8	BARONE ANNA CLAUDIA	15/01/1971	VIA ZUMBINI, 18	80055 PORTICI	17,700
9	ORIENTALE CAPUTO NUNZIA	09/04/1966	VIA G.B. PERGOLES, 29	80020 CASAVATORE	16,600
10	ANTUONO ANTONIO	07/11/1962	VIA CIPRIANI, 22	81057 TEANO	15,676
11	DE FALCO ANIELLO	26/09/1969	VIA DALBONO, 13	80055 PORTICI	15,631
12	PARAGLIOLA FULVIO	17/06/1974	VIA CORREE DI SOPRA, 49/A	80016 MARANO DI NAPOLI	15,068
13	RANIA FABIO	17/02/1971	VIA GIANTURCO, 21	80055 PORTICI	14,768
14	PUGLIA ANNA	09/09/1962	VIA MODIGLIANI, 1	80078 POZZUOLI	13,457
15	GIORDANO RAFFAELLO	10/04/1970	VIA F. A. GIORDANO, 32	80027 FRATTAMAGGIORE	12,245
16	ESPOSITO ANDREA	30/11/1969	VIA GEORGE SAND P/CO SAVINA, 15	80011 ACERRA	12,000
17	DI NOCERA FABIO	23/02/1971	VIA RUBINACCI, 18	80040 CERCOLA	11,933
18	NARDONE MARIA VIRGINIA	04/07/1969	VIA DIRAMAZIONI VICOLI ROTA II, 13	80067 SORRENTO	11,600
19	AMATO PAOLO	11/07/1968	VIA CASCINA, 26	81014 CAPRIATI A VOLTURNO	10,990
20	CHIRICO GIOVANNI	29/04/1972	VIA GARIBALDI, 46	81033 CASAL DI PRINCIPE	10,800
21	PAROLA ANGELA	24/10/1974	VIA DE GASPERI, 107	81030 SANT'ARPINO	10,500
22	LEONE MAURO	09/09/1969	VIA DON L. STURZO, 93	86042 CAMPOMARINO	10,400
23	LUONGO PATRIZIA	06/10/1974	VIA BOLOGNA, 88	80010 VILLARICCA	10,200
24	CAPRIO GIUSEPPE	17/09/1960	VIA CAMPEGNA, 5/A	80124 NAPOLI	9,821
25	CROCETTA DOMENICO ANTONIO	30/08/1966	VIA DE LUCIA, 28	83027 MUGNANO DEL CARDINALE	9,750
26	MELE PAOLA	03/10/1974	VIA ROSSINI, 51	81020 CAPODRISE	9,725
27	IZZILLO DANIELA	08/06/1969	VIA G. MATTEOTTI, 30	80078 POZZUOLI	9,600
28	LI PIZZI MAURIZIO	04/05/1970	VIA D. ANZANI, 137	83031 ARIANO IRPINO	9,580

29	BUCCELLI ALESSANDRA	29/08/1966	VIA QUINTO VIALE PARCO NOCE, 90	80014 GIUGLIANO IN CAMPANIA	9,200
30	ESPOSITO DOMENICO	14/03/1966	P.ZZA MARGHERITA, 6	80145 NAPOLI	8,400
31	RUOCCO FERDINANDO	27/07/1971	VIA PETRARO, 378	80050 SANTA MARIA LA CARITA'	7,862
32	SASSO MARIAROSARIA	30/04/1978	VIA CASE PAGANE, 2	81010 RAVISCANINA	7,613
33	FIORETTO FRANCESCA	04/09/1973	VIA VECCHIA MIANO A PISCINOLA, 119	80145 NAPOLI	7,546
34	GRAGNANIELLO LAURA	10/05/1973	VIA DEGLI SCIPIONI, 9	80125 NAPOLI	7,421
35	LIGUORI MARIAGRAZIA	20/09/1966	VIA DEL MARE, 64 - P.co LE QUERCE	80016 MARANO DI NAPOLI	6,975
36	DANISI ANNALISA	13/03/1975	VIA SAN LEUCI, 26 c/o DANISI GIULIANO	84012 ANGRI	6,975
37	PERRI PIETRO	25/09/1975	c/o OTTICA GIUDITTA C.so VITT. EMANUELE,	83100 AVELLINO	6,800
38	FORTE STEFANIA	05/10/1970	VIA BATT. CARACCIOLO, 20	80136 NAPOLI	6,500
39	ROMANO MAURO	19/02/1971	VIA V. VENETO, 478	80058 TORRE ANNUNZIATA	6,000
40	GIORDANO FELICITA	17/11/1975	PIAZZA ETTORE VITALE, 28	80100 NAPOLI	6,000
41	CAPASSO ROSA	10/06/1969	VIA FIUME, 30	80027 FRATTAMAGGIORE	6,000
42	LO VALLO PAOLA	12/07/1963	VIA OVIDIO, 11	80124 NAPOLI	5,600
43	DI MATTEO ANNA	25/01/1976	VIA LUCIANO, 76/T	80078 POZZUOLI	5,600
44	AURIEMMA ENZO	15/02/1974	VIA CAMALDOLI, 65	80030 SCISCIANO	5,600
45	MAROTTA VINCENZO	26/03/1974	PIAZZA G. DI NOCERA, 21	80020 CASAVATORE	5,600
46	PISCOPO ALESSANDRO MARIA	04/02/1979	VIA B. CASTIELLO, 24 SC. A	80024 CARDITO	5,600
47	FARDELLA MARIA	19/03/1978	VIA STARZA, 14	81034 MONDRAGONE	5,600
48	CORVINO VALERIO	11/09/1977	VIA CIMAROSA, 1	81034 MONDRAGONE	5,600
49	MAIELLO FRANCESCO	08/10/1973	II VICO V. MAIELLO, 9	80021 AFRAGOLA	5,250
50	VARONE VERONICA	08/10/1980	VIA LIBERTA', 64	80079 PROCIDA	4,850
51	COPPOLA PIETRO	19/08/1976	NUOVA VIA PROVINCIALE FRESSURIELLO, 113	80039 SAVIANO	4,800
52	ASSENZA FRANCESCO ROBERTO	18/08/1973	VIA SANTA RITA, 22/24	80010 VILLARICCA	4,800
53	SPIEZIA GIUSEPPE	01/03/1977	CORSO FRASCATOLI, 135	80030 SAN VITALIANO	4,800
54	FERRANTE SALVATORE	27/01/1978	VIA CICCARELLI, 10	80036 PALMA CAMPANIA	4,400
55	DI MARCO ISOLINA	27/04/1977	VIA LUIGI STURZO, 32	84018 SCAFATI	4,400
56	TRANCHINI VINCENZO	22/04/1972	VIA VECCHIA COMUNALE DI MIANO, 22	80144 NAPOLI	4,400
57	SALZANO SILVIA	26/04/1979	VIA CILEA, 240	80127 NAPOLI	4,400
58	TROIANO TIZIANA	20/07/1977	PIAZZA G. B. VICO, 36	80137 NAPOLI	4,400

59	MANNA IOLANDA	20/03/1979	VIA S. GIOACCHINO, 40	80011 ACERRA	4,400
60	SEPE GUIDO	18/03/1969	VIA CAVALIER FERRANTE, 13	83020 MARZANO DI NOLA	3,600
61	D'ORIANO DARIO	09/07/1977	VIA DEI PINI, SNC	81034 MONDRAGONE	3,600
62	ESPOSITO SILVIA	15/08/1978	VIA SPIRITO SANTO, 56	80049 SOMMA VESUVIANA	3,600
63	TROISE ROSARIA	18/07/1979	VIA WINSPEARE, 23	80127 NAPOLI	3,600

Branca di IGIENE DEGLI ALLEVAMENTI E DELLE PROD. ZOOT.

1	MUTI MARINA	12/04/1963	VIA GIUSEPPE MOROSINI, 2/E	80010 QUARTO	50,520
2	CIARAMELLA GENNARO	30/04/1956	VIA A. DIAZ, 2	80021 AFRAGOLA	42,939
3	SORRENTINO MARIO	15/11/1964	VIA SAN NICOLA, 98	80036 PALMA CAMPANIA	36,720
4	BALDONI ROBERTA	22/07/1975	VIA CATULLO, 63	80078 POZZUOLI	25,695
5	D'ALBORE VINCENZO	10/08/1960	VIA CAMPANIA, 34	81025 MARCIANISE	24,600
6	GRAGNANIELLO LAURA	10/05/1973	VIA DEGLI SCIPIONI, 9	80125 NAPOLI	24,146
7	PRINCIGALLI DANIELA	14/12/1967	VIA EPOMEIO, 54	80126 NAPOLI	22,153
8	RESTAINO GIUSEPPINA MARIA	19/03/1965	VIA NAZIONALE, 16	83056 TEORA	22,038
9	DI NOCERA FABIO	23/02/1971	VIA RUBINACCI, 18	80040 CERCOLA	22,000
10	ALETTA BRUNO	09/07/1962	VIA TASSO, 91	80121 NAPOLI	21,100
11	DE FALCO ANIELLO	26/09/1969	VIA DALBONO, 13/15	80055 PORTICI	20,787
12	ORABONA PATRIZIA	23/02/1961	VIA RAINULFO DRENGOT, 36	81013 AVERSA	20,415
13	AMATO PAOLO	11/07/1968	VIA CASCINA, 26	81014 CAPRIATI A VOLTURNO	20,287
14	LIGUORI MARIAGRAZIA	20/09/1966	VIA DEL MARE P.CO LA QUERCIA, 64	80016 MARANO DI NAPOLI	20,173
15	MOMBRU' MARIA CECILIA	02/05/1962	VIA APPIA, 177	81020 SAN NICOLA LA STRADA	18,606
16	MAROTTA MASSIMO	11/06/1971	VIA CAPPUCCINI, 16 P.co L'EDERA SC. A	81100 CASERTA	18,343
17	LABELLA GIULIANA	19/02/1965	VIA G. PUCCINI, 13	80030 CAMPOSANO	17,982
18	ASCIONE GENNARO	21/08/1961	VIA CUPA MONTI, 73/E	80056 ERCOLANO	17,822
19	ORIENTALE CAPUTO NUNZIA	09/04/1966	VIA G. B. PERGOLES, 29	80020 CASAVATORE	17,770
20	BARONE ANNA CLAUDIA	15/01/1971	VIA ZUMBINI, 18	80055 PORTICI	17,700
21	DI NAPOLI DANIELE	29/03/1973	VIA B. CAVALLINO, 48	80126 NAPOLI	17,275
22	CAPRIO GIUSEPPE	17/09/1960	VIA CAMPEGNA, 5/A	80124 NAPOLI	16,519
23	IODICE LUIGI	06/04/1966	VIA PICCIRILLO, 22	81050 PORTICO DI CASERTA	15,417

24	AVETA ROSARITA	25/11/1963	VIA I VIALE MELINA, 20	80055 PORTICI	15,168
25	MERCOGLIANO FERDINANDO	30/04/1969	VIA M. DE SENA, 115	80035 NOLA	15,108
26	D'ERRICO CATERINA	15/07/1961	VIA MARINO E COTRONEI, 14/7	80128 NAPOLI	13,469
27	PUGLIA ANNA	09/09/1962	VIA MODIGLIANI, 1	80078 POZZUOLI	13,457
28	ROSANO DOMENICO	19/01/1967	VIA G. GARIBALDI, 9	80025 CAIVANO	13,126
29	CAPPABIANCA ALFONSO	31/03/1960	VIA SAN VITO, 1	81010 BAIA E LATINA	12,729
30	ESPOSITO ANDREA	30/11/1969	VIA GEORGE SAND P/CO SAVINA, 15	80011 ACERRA	12,700
31	GIORDANO RAFFAELLO	10/04/1970	VIA F. A. GIORDANO, 32	80027 FRATTAMAGGIORE	12,645
32	RANIA FABIO	17/02/1971	VIA GIANTURCO, 21	80055 PORTICI	12,510
33	BUONOMANO ROSA	19/04/1966	VIA PIEMONTE P.CO BUONANNO, 3	80011 ACERRA	12,500
34	SERIO PAOLA	22/06/1973	VIA ROMA, 10	87028 PRAIA A MARE	12,333
35	SIMEOLI MARIA PIA	18/05/1970	VIA G. BRODOLINI, 5	80046 SAN GIORGIO A CREMANO	12,295
36	DI GIROLAMO DANIELA	11/07/1970	VIA GULLIVER, 38	80147 NAPOLI	12,285
37	SALVETTI MARIA	24/10/1962	VIA COLONNELLO LAHALLE, 24	80141 NAPOLI	11,947
38	AFFINITO ANTONIETTA	12/10/1968	VIA NAPOLI PALAZZO/GESCAL A/11	81043 CAPUA	11,674
39	ANNUNZIATA LUIGI	12/02/1967	VIA GIORDANO, 12	80042 BOSCOTRECASE	11,513
40	NARDONE MARIA VIRGINIA	04/07/1969	VIA DIRAMAZIONE VICOLI ROTA II, 13	80067 SORRENTO	11,400
41	SEPE GUIDO	18/03/1969	VIA CAV. FERRANTE, 13	83020 MARZANO DI NOLA	11,014
42	NAPOLITANO CARMELA	26/06/1965	VIA CENTORE, 36/B	80039 SAVIANO	10,948
43	RUGGIERO RAFFAELE	02/01/1966	VIA PUCCIANO, 13	84015 NOCERA SUPERIORE	10,847
44	IZZILLO DANIELA	08/06/1969	VIA G. MATTEOTTI, 30	80078 POZZUOLI	10,692
45	SIANO MAURIZIO	26/01/1971	VIA CONTRADA S. CATERINA, 18	84061 OGLIASTRO CILENTO	10,650
46	SCHETTINI RITA	05/03/1979	VIALE AUGUSTO, 111	80125 NAPOLI	10,623
47	BRIGNOLA GRAZIA	24/03/1972	VIALE CAPPIELLO, 1	81100 CASERTA	10,600
48	PAROLA ANGELA	24/10/1974	VIA DE GASPERI, 107	81030 SANT'ARPINO	10,500
49	LEONE MAURO	09/09/1969	VIA DON L. STURZO, 93	86042 CAMPOMARINO	10,400
50	MARMOLO PAOLA	09/06/1968	VIA PIO XII, 80	80026 CASORIA	10,400
51	ZAMPELLI MATILDE	18/05/1963	VIA TAVERNA CAMPANILE, 44	83024 MONTEFORTE IRPINO	10,158
52	DELLA PERUTA ANNA MARIA	09/02/1971	VIA MARANO, 19	81015 PIANA DI MONTE VERA	10,115
53	DI BENEDETTO PATRIZIA	18/04/1958	VIA A. MANZONI, 26	80022 ARZANO	10,100

54	CROCETTA DOMENICO ANTONIO	30/08/1966	VIA DE LUCIA, 28	83027 MUGNANO DEL CARDINALE	9,750
55	ANTUONO ANTONIO	07/11/1962	VIA CIPRIANI, 22	81057 TEANO	9,600
56	LI PIZZI MAURIZIO	04/05/1970	VIA D. ANZANI, 137	83031 ARIANO IRPINO	9,580
57	PASSANNANTI SERGIO	05/04/1961	VIA FLOTARD DE LAUZIERES, 10	80055 PORTICI	9,525
58	DI VAIA ROBERTO	02/01/1970	VIA CUPA DELLA FILANDA LATO 167	80145 NAPOLI	9,347
59	DAMIANI CARLO	13/01/1962	VIA MONTERUSCELLO, 33 H	80078 POZZUOLI	9,200
60	BUCCELLI ALESSANDRA	29/08/1966	QUINTO VIALE PARCO NOCE, 90	80014 GIUGLIANO IN CAMPANIA	9,200
61	ATTANASIO CHIARA	04/02/1975	VIA POSILLIPO, 66	80123 NAPOLI	9,200
62	MELE PAOLA	03/10/1974	VIA ROSSINI, 51	81020 CAPODRISE	9,200
63	COPPOLA PIETRO	19/08/1976	VIA NUOVA PROV. FRESSURIELLO, 113	80039 SAVIANO	9,100
64	DANIELE IRMA	29/08/1969	VIA NAZIONALE, 366	80059 TORRE DEL GRECO	8,400
65	INFRATTA DOMENICO	22/03/1975	VIA TERMINE, 30	03040 PIGNATARO INTERAMNA	8,400
66	CATALDI MARIELDA	14/08/1974	VIA MICHELE GUADAGNO, 29	80137 NAPOLI	8,200
67	COSTAGLIOLA CARLA	04/11/1972	VIA EMILIO SCAGLIONE, 15	80145 NAPOLI	8,100
68	DI MACCHIA SANDRA	30/05/1974	VIA DOMENICO PATRONI, 4	71100 FOGGIA	8,100
69	GAROFALO MARIA	21/06/1965	VIA ARNO, 31	80016 MARANO DI NAPOLI	8,100
70	VARRIALE VINCENZO	24/05/1966	VIA J. KENNEDY, 68	81030 CASALUCE	8,100
71	MARZANO CATERINA	20/08/1971	VIA AMEDEO MAIURI, 6/5	81031 AVERSA	7,675
72	TARTAGLIONE ANTONIO	13/05/1969	VIA F. GEMMA, 50	81025 MARCIANISE	7,675
73	DI FILIPPO FABIANA	11/09/1976	VIALE A. GRAMSCI, 6/A	80122 NAPOLI	7,400
74	D'ITRIA ENZA	11/12/1961	VIA ANTONELLO DA CERRETO, 9	82032 CERRETO SANNITA	7,400
75	CACCIAPUOTI GIULIANO	28/09/1958	81030 CANCELLO ED ARNONE	7,200	
76	TISCI CARMINE	25/04/1965	CORSO MERIDIONALE, 51	80143 NAPOLI	6,880
77	PACIELLO IRENE MARIA	30/07/1966	VIA GARIBALDI, 124	81030 TEVEROLA	6,800
78	FONTANELLA MARZIA	22/09/1977	VIA TASSO, 343	80127 NAPOLI	6,800
79	SCOTTO DI CARLO MARIA	18/03/1968	VIA CAPPELLA, 189	80070 MONTE DI PROCIDA	6,800
80	D'ANGELO MARIA DESIDERATA	11/08/1976	VIA DEI MILLE, 49	80121 NAPOLI	6,800
81	D'AVINO LETIZIA	08/08/1972	VIA CAVOUR, 37	80049 SOMMA VESUVIANA	6,775
82	CANTARELLI ELIO	11/01/1959	MADONNA DEL PANTANO, 67	80014 GIUGLIANO IN CAMPANIA	6,250
83	STUCCHIO ROSARIA	18/12/1976	VIA MONTE TACCARO, 65	84012 ANGRÌ	6,150

84	ROMANO CLAUDIA	06/09/1976	VIA CELLE, 2	80078 POZZUOLI	6,100
85	MANZI ALBERTO	19/09/1974	VIA P. MASCAGNI, 4	80014 GIUGLIANO IN CAMPANIA	6,000
86	ROMANO MAURO	19/02/1971	VIA VITTORIO VENETO, 478	80058 TORRE ANNUNZIATA	6,000
87	CAPASSO ROSA	10/06/1969	VIA FIUME, 30	80027 FRATTAMAGGIORE	6,000
88	DANISI ANNALISA	13/03/1975	VIA S. LEUCI, 26 c/o DANISI GIULIANO	84012 ANGRI	6,000
89	PUZO CIRIACO MARIANO	07/09/1977	VIA TRINITA', 29	83030 TORRE LE NOCELLE	6,000
90	CORONA MARCO	25/09/1973	VIA ICARO, 13	80078 POZZUOLI	5,700
91	DE LUCA SUSANNA	02/08/1975	VIA F. SAN GIOVANNI, 2/A	83024 MONTEFORTE IRPINO	5,700
92	LONGO FRANCESCO	22/04/1978	VIA F. CARACCIOLO, 10	80122 NAPOLI	5,700
93	BONIFAZI ROSITA	07/10/1978	VIA G. B. PERGOLESII, 15	81030 SAN MARCELLINO	5,700
94	LO VALLO PAOLA	12/07/1963	VIA OVIDIO, 11	80124 NAPOLI	5,600
95	AURIEMMA ENZO	15/02/1974	VIA CAMALDOLI, 65	80030 SCISCIANO	5,600
96	MAROTTA VINCENZO	26/03/1974	PIAZZA G. DI NOCERA, 21	80020 CASAVATORE	5,600
97	PISCOPO ALESSANDRO MARIA	04/02/1979	VIA BIAGIO CASTIELLO, 24 SC. A	80024 CARDITO	5,600
98	FARDELLA MARIA	19/03/1978	VIA NUOVA STARZA, 14	81034 MONDRAGONE	5,600
99	CORVINO VALERIO	11/09/1977	VIA CIMAROSA, 1	81034 MONDRAGONE	5,600
100	CASTALDO SIGISMONDO	03/07/1972	VIA G. MATTEOTTI, 30	80078 POZZUOLI	5,240
101	RICCARDI MAURIZIO	18/07/1968	VIA AURELIO PADOVANI, 56	04020 ITRI	4,900
102	MENAFRO ANTONELLA	19/12/1974	VIA CONSOLARE CAMPANA, 5	80019 QUARTO	4,900
103	IOSSA PELLEGRINO	04/10/1978	VIA MATTEO RENATO IMBRIANI, 124	80136 NAPOLI	4,900
104	SFERRAGATTA PIETRO	11/03/1978	VIA PRATILLI, 27	81055 SANTA MARIA CAPUA VETERE	4,900
105	IEVOLELLA PELLEGRINO	13/03/1971	VIA CONSALVO P.CO INPS IS.2, 120/A	80125 NAPOLI	4,900
106	FRANZESE MARIA	05/04/1974	VIA SOMMA, 26	80048 SANT'ANASTASIA	4,900
107	MODESTO LUCA	09/01/1978	VIA KENNEDY, 20	81055 SANTA MARIA CAPUA VETERE	4,900
108	ASSENZA FRANCESCO ROBERTO	18/08/1973	VIA SANTA RITA, 22/24	80010 VILLARICCA	4,800
109	SPIEZIA GIUSEPPE	01/03/1977	VIA FRASCATOLI, 133	80030 SAN VITALIANO	4,800
110	MUSCARIELLO TIZIANA	13/02/1971	VIA CONFALONE, 7	80136 NAPOLI	4,500
111	DI DOMENICO GRAZIANA	27/04/1977	VIA DOGLIE, 42	80056 ERCOLANO	4,500
112	RACIOPPI ROBERTA	18/05/1979	VIA CIRILLO, 71	80019 QUARTO	4,500
113	MALLARDO KARINA	08/07/1976	VIA SALVO D'ACQUISTO, 98	80019 QUARTO	4,500

114	D'OVIDIO DARIO	26/04/1978	VIA C. COLOMBO, 48	80022 ARZANO	4,400
115	CUOMO ALESSANDRA	22/11/1974	VIA MARINO E COTRONEI, 6/E	80128 NAPOLI	4,400
116	TRANCHINI VINCENZO	22/04/1972	VIA VECCHIA COMUNALE DI MIANO, 22	80100 NAPOLI	4,400
117	VARONE VERONICA	08/10/1980	VIA LIBERTA', 64	80079 PROCIDA	4,400
118	GALA MARIANNA	19/05/1977	VIA GIORGIO DE FALCO, 26	80019 QUARTO	4,400
119	TREDICINI VIRGILIO	05/01/1972	VIA CAVOUR, 37	80049 SOMMA VESUVIANA	4,100
120	DIFFIDENTI CARMINE	23/02/1973	VIA D. FRASCADORE, 10 BIS	82036 SOLOPACA	3,800
121	LA MARCA MICHELE	14/06/1960	VIA ANGELO SOLIMENA, 13	83020 SANTA LUCIA DI SERINO	3,700
122	FRATICELLI SERGIO	13/08/1962	CORSO VITT. EMANUELE 251-252	80135 NAPOLI	3,700
123	DELLA GATTA LUGIA	27/01/1976	VIA LUCIO BATTISTI, 20	81030 ORTA DI ATELLA	3,700
124	COLANTUONI MATILDE	12/08/1973	VIA VITTORIA COLONNA, 15	80121 NAPOLI	3,700
125	MINCHIOTTI VALENTINA	03/06/1980	VIA G. JANNELLI, 45/B	80131 NAPOLI	3,700
126	AMENDOLA FONZINO MARTA	11/11/1980	PIAZZA SANTA CROCE, 190	81020 SAN NICOLA LA STRADA	3,700
127	ORGANO ANNA	28/11/1971	VIA S. FRANCESCO D'ASSISI, 46 P.CO TURAT	80014 GIUGLIANO IN CAMPANIA	3,600
128	COLANDREA MARIANO	02/05/1979	VIA GIULIO CESARE, 217	80071 BACOLI	3,600
129	ESPOSITO SILVIA	15/08/1978	VIA SPIRITO SANTO P.CO CASTELLO, 56	80049 SOMMA VESUVIANA	3,600
130	MONDA ANGIOLA	01/03/1978	VIA S. FRANCESCO, 13	80034 MARIGLIANO	3,600

Branca di SANITA' ANIMALE

1	PALOMBA STEFANO	05/06/1969	VIA BARLETTA, 42	70059 TRANI	45,700
2	MUTI MARINA	12/04/1963	VIA GIUSEPPE MOROSINI, 2/E	80019 QUARTO	45,306
3	GIAQUINTO MAURO	09/04/1962	P.ZZA MATTEOTTI, 15	81100 CASERTA	41,797
4	CASALE LINDA	27/06/1964	VIA VALERIO LASPRO, 4	84100 SALERNO	37,695
5	CAPPABIANCA ALFONSO	31/03/1960	VIA SAN VITO, 1	81010 BAIA E LATINA	36,387
6	CAPRIO GIUSEPPE	17/09/1960	VIA CAMPEGNA, 5/A	80124 NAPOLI	32,280
7	SORRENTINO MARIO	15/11/1964	VIA SAN NICOLA, 98	80036 PALMA CAMPANIA	30,792
8	IRACE ALFONSO	06/07/1970	RIONE SIRIGNANO, 5/C	80121 NAPOLI	28,250
9	GIORDANO SALVATORE	25/04/1970	VIA BONOVOLONTA', 4	80024 CARDITO	26,911
10	ATTANASIO CHIARA	04/02/1975	VIA POSILLIPO, 66	80123 NAPOLI	26,759
11	GRAGNANIELLO LAURA	10/05/1973	VIA DEGLI SCIPIONI, 9	80125 NAPOLI	24,913

12	D'ALBORE VINCENZO	10/08/1960	VIA CAMPANIA, 34	81025 MARCIANISE	24,675
13	CAVALLO CARMELO	01/07/1966	VIA PONTI ROSSI, 210	80141 NAPOLI	24,434
14	SPAGNOLO GIOVANNI	18/06/1961	II TRAV. CONCORDIA, 8	80026 CASORIA	23,551
15	DELLA RATTA SILVESTRO	20/07/1959	VIA SANTISI I TRAVERSA	82019 SANT'AGATA DE' GOTI	22,412
16	PRINCIGALLI DANIELA	14/12/1967	VIA EPOMEIO, 54	80126 NAPOLI	22,144
17	DI NAPOLI DANIELE	29/03/1973	VIA B. CAVALLINO, 48	80128 NAPOLI	21,466
18	LIGUORI MARIAGRAZIA	20/09/1966	VIA DEL MARE P.co LA QUERCIA, 64	80016 MARANO DI NAPOLI	20,373
19	AMATO PAOLO	11/07/1968	VIA CASCINA, 26	81014 CAPRIATI A VOLTURNO	20,144
20	BALDONI ROBERTA	22/07/1975	VIA CATULLO, 63	80078 POZZUOLI	19,995
21	BARONE ANNACLAUDIA	15/01/1971	VIA ZUMBINI, 18	80055 PORTICI	19,926
22	LABELLA GIULIANA	19/02/1965	VIA G. PUCCINI, 13	80030 CAMPOSANO	17,982
23	ORABONA PATRIZIA	23/02/1961	VIA RAINULFO DRENGOT, 36	81031 AVERSA	17,616
24	PATRONO PIERLUIGI	10/08/1967	VIA DE ROSSI, 215	70123 BARI	16,825
25	SCHETTINI RITA	05/03/1979	VIALE AUGUSTO, 111	80125 NAPOLI	16,695
26	GAROFALO MARIA	21/06/1965	VIA ARNO, 31	80016 MARANO DI NAPOLI	16,539
27	RESTAINO GIUSEPPINA MARIA	19/03/1965	VIA NAZIONALE, 16	83056 TEORA	16,491
28	SPARAGNA MARCO	19/12/1966	VIA SANT'ALBINA, 11	04028 MINTURNO	16,026
29	FERRILLO LUIGI	21/02/1967	VIA E. FIERAMOSCA, 19	81036 SAN CIPRIANO D'AVERSA	15,489
30	AVETA ROSARITA	25/11/1963	1°VIALE MELINA, 20	8 0055 PORTICI	15,468
31	D'ERRICO CATERINA	15/07/1961	VIA MARINO E COTRONEI, 14/7	80128 NAPOLI	14,900
32	ROSANO DOMENICO	19/01/1967	VIA G. GARIBALDI, 9	80023 CAIVANO	14,596
33	DI GIROLAMO DANIELA	11/07/1970	VIA GULLIVER, 38 PONTICELLI	80147 NAPOLI	14,544
34	ESPOSITO ANDREA	30/11/1969	VIA GEORGE SAND P.co SAVINA, 15	80011 ACERRA	14,440
35	SANNINO MARIA LAURA	06/08/1971	VIA B. DE FALCO, 14/D	80137 NAPOLI	14,306
36	TINO FRANCESCA	27/06/1978	VIA VECCHIA PER ALIFE, 6	81016 PIEDIMONTE MATESE	13,964
37	INFRATTA DOMENICO	22/03/1975	VIA TERMINE, 30	03040 PIGNATARO INTERAMNA	13,734
38	CORONA MARCO	25/09/1973	VIA ICARO, 13	80078 POZZUOLI	13,508
39	SIMEOLI MARIA PIA	18/05/1970	VIA G. BRODOLINI, 5	80046 SAN GIORGIO A CREMANO	13,270
40	SEPE GUIDO	18/03/1969	VIA CAVALIER FERRANTE, 13	83020 MARZANO DI NOLA	12,889
41	VARRIALE VINCENZO	24/05/1966	VIA J.KENNEDY, 68	81030 CASALUCE	12,841

42	BUONOMANO ROSA	19/04/1966	VIA PIEMONTE P/CO BUONANNO, 3	80011 ACERRA	12,650
43	BRIGNOLA GRAZIA	24/03/1972	VIALE CAPPIELLO, 1	81100 CASERTA	12,600
44	SALVETTI MARIA	24/10/1962	VIA COLONNELLO LAHALLE, 24	80141 NAPOLI	12,547
45	NAPOLITANO CARMELA	26/06/1965	VIA CENTORE, 36/B	80039 SAVIANO	12,538
46	CASTIELLO ERMINIA	11/01/1980	XI TRAVERSA SAGGESE, 24	80021 AFRAGOLA	12,231
47	FRONTOSO RAFFAELE	03/03/1979	VIA SPINIELLO, 21	80011 ACERRA	12,205
48	AMATO TERESA	12/05/1965	VIA JANNELLI, 508	80131 NAPOLI	12,124
49	CESARO ALFREDO	04/09/1968	VIALE LINCOLN, 119	81100 CASERTA	12,123
50	SERIO PAOLA	22/06/1973	VIA ROMA, 10	87028 PRAIA A MARE	11,991
51	RUGGIERO RAFFAELE	02/01/1966	VIA PUCCIANO, 13	84015 NOCERA SUPERIORE	11,414
52	ESPOSITO GIUSEPPE	02/07/1967	VIA A. ROSSI, 8	81034 MONDRAGONE	11,350
53	ANNUNZIATA LUIGI	12/02/1967	VIA GIORDANO, 12	80042 BOSCOTRECASE	11,300
54	PASSANNANTI SERGIO	05/04/1961	VIA FLOTARD DE' LAUZIERES, 10	80055 PORTICI	11,025
55	SIANO MAURIZIO	26/01/1971	VIA CONTRADA SANTA CATERINA, 18	84061 OGLIASTRO CILENTO	10,950
56	DELLA PERUTA ANNA MARIA	09/02/1971	VIA MARANO, 19	81015 PIANA DI MONTE VERNA	10,940
57	TISCI CARMINE	25/04/1965	VIA C.SO MERIDIONALE, 51	80143 NAPOLI	10,926
58	D'ITRIA ENZA	11/12/1961	VIA ANTONELLO DA CERRETO, 9	82032 CERRETO SANNITA	10,925
59	DI BARTOLOMEO LAURA	19/11/1978	VIA C. VERRE, 54	80026 CASORIA	10,689
60	FONTANELLA MARZIA	22/09/1977	VIA TASSO, 343	80127 NAPOLI	10,670
61	CARANNANTE ANNA	15/06/1962	VIA G. DIANO, 42	80078 POZZUOLI	10,571
62	MARMOLO PAOLA	09/06/1968	VIA PIO XII, 80	80026 CASORIA	10,550
63	CATALDI MARIELDA	14/08/1974	VIA M.GUADAGNO, 29	80137 NAPOLI	10,532
64	DI VAIA ROBERTO	02/01/1970	VIA CUPA DELLA FILANDA lato 167	80145 NAPOLI	10,472
65	DI BENEDETTO PATRIZIA	18/04/1958	VIA A. MANZONI, 26	80022 ARZANO	10,100
66	ZAMPELLI MATILDE	18/05/1963	VIA TAVERNA CAMPANILE, 44	83024 MONTEFORTE IRPINO	9,975
67	PASSARO MARIO	24/08/1964	VIA TRAV. VINCENZO SCALA, 9	80128 NAPOLI	9,850
68	CANTARELLI ELIO	11/01/1959	VIA MADONNA DEL PANTANO, 67	80014 GIUGLIANO IN CAMPANIA	9,835
69	LAPERUTA LUIGI	10/12/1957	VIA MARIO RUTA, 43	80128 NAPOLI	9,797
70	SICILIANO GRAZIA	02/07/1977	PIAZZA ZANARDELLI, 13	84014 NOCERA INFERIORE	9,650
71	DAMIANI CARLO	13/01/1962	VIA MONTERUSCELLO, 33 H	80078 POZZUOLI	9,200

72	MASTRANGELO MICHELA	04/04/1972	VIA DALBONO,3	80129 NAPOLI	9,200
73	DANIELE IRMA	29/08/1969	VIA NAZIONALE, 366	80059 TORRE DEL GRECO	9,108
74	COPPOLA PIETRO	19/08/1976	VIA NUOVA PROV. FRESSURIELLO, 113	80039 SAVIANO	9,075
75	CACCIAPUOTI GIULIANO	28/09/1958	VIA DELLA LIBERTA', 04	81030 CANCELLO ED ARNONE	8,625
76	PUZO CIRIACO MARIANO	07/09/1977	VIA TRINITA', 29	83030 TORRE LE NOCELLE	8,556
77	COSTAGLIOLA CARLA	04/11/1972	VIA EMILIO SCAGLIONE, 15	80145 NAPOLI	8,550
78	MERCOGLIANO FERDINANDO	30/04/1969	VIA M. DE SENA, 115	80035 NOLA	8,400
79	TARTAGLIONE ANTONIO	13/05/1969	VIA MARCONI, 42	81025 MARCIANISE	8,350
80	FUSCO BIAGIO	07/08/1967	VIA CAMILLO DANIELE, 5	80024 CARDITO	8,266
81	MARZANO CATERINA	20/08/1971	VIA MAIURI, 6/5	81031 AVERSA	8,200
82	ESPOSITO MARCO	11/09/1977	VIALE FORMISANO, 59	80046 SAN GIORGIO A CREMANO	8,176
83	DI MACCHIA SANDRA	30/05/1974	VIA DOMENICO PATRONI LOTTO 1, SCALA A	71100 FOGGIA	8,100
84	ROMANO CLAUDIA	06/09/1976	VIA CELLE, 2	80078 POZZUOLI	8,050
85	NARDONE MARIA VIRGINIA	04/07/1969	DIRAMAZIONE VICOLI ROTA II, 13	80067 SORRENTO	8,000
86	SAGGESE RENATO	19/04/1974	TRAVERSA PRIVATA POLVERIERA	80141 NAPOLI	7,428
87	AURIEMMA SALVATORE	22/11/1965	SELVA TRAV. VERGA	80030 CASTELLO DI CISTERNA	7,400
88	DI FILIPPO FABIANA	11/09/1976	VIA A. GRAMSCI, 6/A	80122 NAPOLI	7,400
89	IOSSA PELLEGRINO	04/10/1978	VIA MATTEO RENATO IMBRIANI, 124	80136 NAPOLI	7,372
90	MALLARDO KARINA	08/07/1976	VIA SALVO D'ACQUISTO, 98	80019 QUARTO	7,275
91	BONIFAZI ROSITA	07/10/1978	VIA G. B. PERGOLES, 15	81030 SAN MARCELLINO	7,266
92	COPPOLA VALENTINO	30/07/1972	VIALE MICHELANGELO SC. A INT. 7	81100 CASERTA	7,162
93	STUCCHIO ROSARIA	18/12/1976	VIA MONTE TACCARO, 67	84012 ANGRÌ	7,050
94	PACIELLO IRENE MARIA	30/07/1966	VIA GARIBALDI, 124	81030 TEVEROLA	6,800
95	SCOTTO DI CARLO MARIA	18/03/1968	VIA CAPPELLA, 189	80070 MONTE DI PROCIDA	6,800
96	AUTIERO IMMACOLATA	07/05/1976	VIA FORIA, 58	80137 NAPOLI	6,800
97	D'ANGELO MARIA DESIDERATA	11/08/1976	VIA DEI MILLE, 49	80121 NAPOLI	6,800
98	IEVOLELLA PELLEGRINO	13/03/1971	VIA CONSALVO P.CO INPS IS 2 120/ A	80125 NAPOLI	6,721
99	COSTABILE ANNALUCE	26/07/1975	P/TTA ARENELLA , 7 / M	80128 NAPOLI	6,100
100	FELLICO IMMACOLATA	03/09/1969	VIA FILIPPO ILLUMINATO, 7/9	80125 NAPOLI	6,100
101	FRATICELLI SERGIO	13/08/1962	CORSO VITT. EMANUELE, 251-252	80135 NAPOLI	5,884

102	D'ELLENA MARISA	02/02/1965	VIA ROMA, 151	80030 MARIGLIANELLA	5,800
103	DE LUCA SUSANNA	02/08/1975	VIA F. SAN GIOVANNI, 2/A	83024 MONTEFORTE IRPINO	5,700
104	LONGO FRANCESCO	22/04/1978	VIA F. CARACCIOLO, 10	80122 NAPOLI	5,700
105	SOCHA ANNA LISA	15/02/1974	VIA LAURIA, 26	81100 CASERTA	5,700
106	DI BLASI ENRICO	30/10/1977	VIA ENRICO NOTARI, 7	84080 PELLEZZANO	5,650
107	LA MARCA MICHELE	14/06/1960	VIA ANGELO SOLIMENA, 13.	83020 SANTA LUCIA DI SERINO	5,584
108	CANESSA DANIELA	29/07/1973	VIA ARTURO LABRIOLA, 2	80016 MARANO DI NAPOLI	5,350
109	ALETTA BRUNO	09/07/1962	VIA TASSO, 91	80121 NAPOLI	4,900
110	CASOLA CLAUDIA	05/08/1970	VIA G. JANNELLI, 45/F	80131 NAPOLI	4,900
111	RICCARDI MAURIZIO	18/07/1968	VIA AURELIO PADOVANI, 56	04020 ITRI	4,900
112	MENAFRO ANTONELLA	19/12/1974	VIA CONSOLARE CAMPANA, 5	80019 QUARTO	4,900
113	ADDEO GIUSEPPE	13/12/1972	VIA NOLA, 150	80047 SAN GIUSEPPE VESUVIANO	4,900
114	MAROTTA KATIA	12/07/1971	VIA CARDINALE ALFONSO CASTALDO, 25	80026 CASORIA	4,900
115	BONOMI GIULIANA	06/03/1977	VIA NAZ. APPIA PAL. OFFI	81022 CASAGIOVE	4,900
116	FRANZESE MARIA	05/04/1974	VIA SOMMA, 26	80048 SANT'ANASTASIA	4,900
117	GIORDANO RAFFAELLO	10/04/1970	VIA F. A. GIORDANO, 32	80027 FRATTAMAGGIORE	4,800
118	DI DOMENICO GRAZIANA	27/04/1977	VIA DOGLIE, 42	80056 ERCOLANO	4,800
119	BOIANO CIRO	10/11/1970	VIA N. M. VENUTI, 9	80056 ERCOLANO	4,550
120	FERRARI DARIO	05/07/1972	VIA A. DIAZ, 118	80055 PORTICI	4,500
121	KUJAWSKI NICOLE	12/08/1975	VIA RIVIERA DI CHIAIA, 90/ C	80122 NAPOLI	4,500
122	ASCIONE GRAZIA	12/06/1969	VIA GUINDAZZI, 12	80040 POLLENA TROCCHIA	4,500
123	RACIOPPI ROBERTA	18/05/1979	VIA CROCILLO, 71	80019 QUARTO	4,500
124	BUONANNO MARIALUISA	07/07/1977	VIA G. MARCONI, 15	80029 SANT'ANTIMO	4,500
125	CASTALDO SIGISMONDO	03/07/1972	VIA G. MATTEOTTI, 30	80078 POZZUOLI	4,400
126	D'OVIDIO DARIO	26/04/1978	VIA C. COLOMBO, 118	80022 ARZANO	4,400
127	CUOMO ALESSANDRA	22/11/1974	VIA MARINO E COTRONEI 6/E	80128 NAPOLI	4,400
128	GALA MARIANNA	19/05/1977	VIA GIORGIO DE FALCO, 26	80019 QUARTO	4,400
129	TREDICINI VIRGILIO	05/01/1972	VIA CAVOUR, 37	80049 SOMMA VESUVIANA	4,100
130	COLANTUONI MATILDE	12/08/1973	VIA VITTORIA COLONNA	80121 NAPOLI	4,000
131	DIFFIDENTI CARMINE	23/02/1973	VIA D. FRASCADORE, 10 BIS	82036 SOLOPACA	3,800

132	DELLA GATTA LUIGIA	27/01/1976	VIA LUCIO BATTISTI, 20	81030 ORTA DI ATELLA	3,700
133	MINCHIOTTI VALENTINA	03/06/1980	VIA G. JANNELLI, 45/B	80131 NAPOLI	3,700
134	AMENDOLA FONZINO MARTA	11/11/1980	PIAZZA SANTA CROCE, 190	81020 SAN NICOLA LA STRADA	3,700
135	ROBUSTELLA LUIGI GASPARE	03/08/1978	VIA MODIGLIANI, 11/B	80078 POZZUOLI	3,700
136	POLISIERO ROBERTA	25/10/1978	VIA TRAV.SA NAPOLI, 62	80078 POZZUOLI	3,700
137	PALUMBO VALENTINA MARIA	23/05/1977	VIA MICHELANGELO MERISI DA CARAVAGGIO, 7	80126 NAPOLI	3,600
138	ORGANO ANNA	28/11/1971	VIA S. FRANCESCO D'ASSISI - P.co TURATI	80014 GIUGLIANO IN CAMPANIA	3,600
139	BAVARO DAVIDE	06/09/1975	VIA ANTONIO DI PIETRO,5	83100 AVELLINO	3,600
140	COLANDREA MARIANO	02/05/1979	VIA G. CESARE, 217	80071 BACOLI	3,600

Il Presidente
Dr. Pasquale De Feo

**ASL NAPOLI 1 CENTRO – COMITATO ZONALE ART. 11 DI NAPOLI – SPECIALISTICA
AMBULATORIALE – Elenco degli esclusi dalle graduatorie valide per l'anno 2010 – Medici
Veterinari**

Nominativo	Nascita	Motivo	Branca
CASALE LINDA	27/06/1964	SPECIALIZZAZIONE IN BRANCA AFFINE	IGIENE DEGLI ALIMENTI
DI BENEDETTO PATRIZIA	18/04/1958	SPECIALIZZAZIONE IN BRANCA AFFINE	IGIENE DEGLI ALIMENTI
DI FILIPPO FABIANA	11/09/1976	SPECIALIZZAZIONE IN BRANCA AFFINE	IGIENE DEGLI ALIMENTI
GAUDIO MARIALUISA	06/05/1973	SPECIALIZZAZIONE IN BRANCA AFFINE	IGIENE DEGLI ALIMENTI
MARMOLO PAOLA	09/06/1968	SPECIALIZZAZIONE IN BRANCA AFFINE	IGIENE DEGLI ALIMENTI
ORGANO ANNA	28/11/1971	SPECIALIZZAZIONE IN BRANCA AFFINE	IGIENE DEGLI ALIMENTI
PACIELLO IRENE MARIA	30/07/1966	SPECIALIZZAZIONE IN BRANCA AFFINE	IGIENE DEGLI ALIMENTI
RUGGIERO RAFFAELE	02/01/1966	SPECIALIZZAZIONE IN BRANCA AFFINE	IGIENE DEGLI ALIMENTI
BASILE MATILDE	31/05/1977	MANCANZA DEL TITOLO VALIDO PER INCLUSIONE IN GRADUATORIA	IGIENE DEGLI ALLEVAMENTI E DELLE
ANTUONO ANTONIO	07/11/1962	SPECIALIZZAZIONE IN BRANCA AFFINE	SANITA' ANIMALE
CAPASSO ROSA	10/06/1969	SPECIALIZZAZIONE IN BRANCA AFFINE	SANITA' ANIMALE
DI NOCERA FABIO	23/02/1971	MANCANZA DEL TITOLO VALIDO PER INCLUSIONE IN GRADUATORIA	SANITA' ANIMALE
LI PIZZI MAURIZIO	04/05/1970	SPECIALIZZAZIONE IN BRANCA AFFINE	SANITA' ANIMALE
LOMBARDO MARIO GIOVANNI	07/12/1953	NON IN REGOLA CON L'IMPOSTA DI BOLLO	SANITA' ANIMALE
PISCOPO ALESSANDRO MARIA	04/02/1979	SPECIALIZZAZIONE IN BRANCA AFFINE	SANITA' ANIMALE

Il Presidente
Dr. Pasquale De Feo

COMUNE DI BENEVENTO - Short list esperti PIU EUROPA città di Benevento – Esiti valutazioni della Commissione Esaminatrice

Comune di Benevento – Settore Sistemi di Staff – Con determinazione dirigenziale n. 87 dell'11.05.2010, sono stati approvati i lavori della Commissione costituita per l'esame delle candidature pervenute in relazione alla "short list di esperti per l'affidamento di incarichi di assistenza alla gestione del programma Integrato Urbano PIU Europa della Città di Benevento". Per visionare gli elenchi consultare il sito www.comune.benevento.it – Sezione Bandi ed Albo.

IL DIRIGENTE
Avv Angelo MANCINI