



Decreto Presidente Giunta n. 123 del 10/08/2021

Dipartimento 50 - GIUNTA REGIONALE DELLA CAMPANIA

Direzione Generale 4 - DG per la tutela della salute e il coordin. del sist. sanitario regionale

U.O.D. 9 - Edilizia sanit. gest. POR e accordi di prog. valoriz. del patrim. S.S.R

Oggetto dell'Atto:

ACCORDO DI PROGRAMMA, AI SENSI DELL'ART. 34 DEL D. LGS. 267/2000, DELL'ART.12 DELLA L.R. N. 16/2004 E DELL'ART. 5 DEL REGOLAMENTO REGIONALE N. 5/2011, PER LA REALIZZAZIONE DEL NUOVO POLO OSPEDALIERO PEDIATRICO "NUOVO SANTOBONO"

IL PRESIDENTE

PREMESSO che

- a) con DCA N. 103 del 28.12.2018 è stato approvato il Piano Regionale di programmazione della Rete Ospedaliera, ai sensi del DM 70/2015;
- b) la particolare complessità e la portata strategica del progetto da attuare, quale opera di interesse generale sia per gli effetti relativi alla tutela della salute sia per la ricaduta socio-economica su tutti i territori interessati, richiede l'azione integrata e coordinata della Regione Campania, dei diversi Enti pubblici coinvolti e interessati, per assicurare l'efficacia e la correttezza dell'intervento;
- c) ai sensi dell'art. 10 del TU DPR 327/2001 e s.m.i. laddove la realizzazione di opera pubblica o di pubblica utilità non sia prevista dal Piano Urbanistico Generale, il vincolo preordinato all'esproprio può essere disposto, su iniziativa dell'Amministrazione competente all'approvazione del progetto, anche mediante un *Accordo di Programma*;
- d) ai sensi dell'art.34 del d.lgs. 267/2000:”....*Per la definizione e l'attuazione di opere, di interventi o di programmi di intervento che richiedono, per la loro completa realizzazione, l'azione integrata e coordinata di comuni, di province e regioni, di amministrazioni statali e di altri soggetti pubblici, o comunque di due o più tra soggetti predetti, il presidente della regione o il presidente della provincia o il sindaco, in relazione alla competenza primaria o prevalente sull'opera o sugli interventi o sui programmi di intervento, promuove la conclusione di un accordo di programma, anche su richiesta di uno o più dei soggetti interessati, per assicurare il coordinamento delle azioni e per determinarne i tempi, le modalità, il finanziamento ed ogni altro connesso adempimento. .. (omissis); 3. Per verificare la possibilità di concordare l'accordo di programma, il presidente della regione o il presidente della provincia o il sindaco convoca una conferenza tra i rappresentanti di tutte le amministrazioni interessate. 4. L'accordo, consistente nel consenso unanime del presidente della regione, del presidente della provincia, dei sindaci e delle altre amministrazioni interessate, è approvato con atto formale del presidente della regione o del presidente della provincia o del sindaco ed è pubblicato nel bollettino ufficiale della regione. L'accordo, qualora adottato con decreto del presidente della regione, produce gli effetti della intesa di cui all'articolo 81 del decreto del Presidente della Repubblica 24 luglio 1977, n. 616, determinando le eventuali e conseguenti variazioni degli strumenti urbanistici e sostituendo le concessioni edilizie, sempre che vi sia l'assenso del comune interessato. 5. Ove l'accordo comporti variazione degli strumenti urbanistici, l'adesione del sindaco allo stesso deve essere ratificata dal consiglio comunale entro trenta giorni a pena di decadenza. 6. Per l'approvazione di progetti di opere pubbliche comprese nei programmi dell'amministrazione e per le quali siano immediatamente utilizzabili i relativi finanziamenti si procede a norma dei precedenti commi. L'approvazione dell'accordo di programma comporta la dichiarazione di pubblica utilità, indifferibilità ed urgenza delle medesime opere; tale dichiarazione cessa di avere efficacia se le opere non hanno avuto inizio entro tre anni. 7. La vigilanza sull'esecuzione dell'accordo di programma e gli eventuali interventi sostitutivi sono svolti da un collegio presieduto dal presidente della regione o dal presidente della provincia o dal sindaco e composto da rappresentanti degli enti locali interessati, nonché dal commissario del Governo nella regione e dal prefetto nella provincia interessata se all'accordo partecipano amministrazioni statali o enti pubblici nazionali....”;*
- e) ai sensi di quanto disposto dall'art. 12 (Accordi di programma) della legge regionale n.16/2004 e ss.mm.ii., “1. *Per la definizione e l'esecuzione di opere pubbliche o di interesse pubblico, anche di iniziativa privata, di interventi o di programmi di intervento, nonché per l'attuazione dei piani*

urbanistici comunali - Puc - e degli atti di programmazione degli interventi di cui all'articolo 25, se è necessaria un'azione integrata tra regione, provincia, comune, amministrazioni dello Stato e altri enti pubblici, si procede alla stipula dell'accordo di programma con le modalità e i tempi previsti dal regolamento di attuazione di cui all'articolo 43-bis...";

- f) *ai sensi di quanto disposto dall'art.12 bis, comma 2 della citata legge regionale n.16/2004 e ss.mm.ii., "Qualora la realizzazione delle opere e lavori pubblici di interesse strategico regionale richieda l'azione integrale di una pluralità di enti interessati, la Regione promuove la procedura dell'accordo di programma ai sensi dell'articolo 12 della presente legge";*
- g) *ai sensi dell'art. 5 del Regolamento regionale 4 agosto 2011, n. 5 (Accordi di programma), "1. Gli accordi di programma di cui al comma 1 dell'articolo 12 della legge regionale n. 16/2004 sono promossi nel caso che comportino variante agli strumenti urbanistici anche di portata sovra comunale, e vi partecipano tutti i soggetti, pubblici e privati, interessati all'attuazione degli interventi oggetto dell'accordo, in applicazione dell'articolo 34 del TUEL n. 267/2000.2. Il responsabile del procedimento, nominato dall'amministrazione che propone l'accordo di programma, può indire la conferenza dei servizi finalizzata alla stipula dell'accordo, ai sensi della legge n. 241/90. 3. Il responsabile del procedimento verifica la fattibilità amministrativa, urbanistica ed ambientale dello studio preliminare di accordo di programma. 4. In fase di avvio del procedimento, l'amministrazione procedente, con proprio atto, individua in attuazione dell'articolo 34 del TUEL n. 267/2000 modalità, tempi, contenuti, forme di pubblicità, partecipazione pubblica e documentazione necessaria per la stipula dell'accordo nel rispetto dei principi generali della legislazione vigente in materia ambientale, urbanistica, edilizia e di procedimento amministrativo. 5. L'accordo si conclude con il consenso unanime dei rappresentanti, o dei loro delegati ed è approvato dall'amministrazione cui compete l'approvazione della relativa variante, fatta salva la previsione del comma 5 dell'articolo 34 del TUEL n. 267/2000. 6. L'accordo è pubblicato nel bollettino ufficiale della regione Campania";*

PREMESSO, altresì, che con nota, prot. 2021 - 0005249/UDCP/GAB/CG del 10/03/2021, avente ad oggetto "Costituzione di un tavolo tecnico per lo studio di fattibilità "Realizzazione di una nuova Struttura per la cura del paziente pediatrico – Area Metropolitana di Napoli" ", è stato costituito un tavolo tecnico - coordinato dall'Ufficio di Gabinetto e composto da: Assessore al Bilancio, Assessore all'Urbanistica, Direttore Generale dell'AORN Santobono-Pausillipon, Direttore Generale dell'Asl Napoli 1 Centro, Direttore Generale per la Tutela della Salute e il Coordinamento del SSR della Giunta regionale della Campania - per la verifica della sussistenza delle condizioni tecniche ed economiche per la realizzazione, nell'Area metropolitana di Napoli, di una nuova struttura per la cura del paziente pediatrico;

PRESO ATTO della nota prot. n. 15722 del 4.08.2021, nella quale il Direttore Generale dell'Azienda Ospedaliera di Rilievo Nazionale "Santobono-Pausillipon":

a) ha evidenziato che:

- a.1) l'attuale assetto logistico dell'Azienda ospedaliera presenta una significativa carenza di spazi in quanto gli attuali presidi sono lontani tra loro, situati in aree altamente congestionate e hanno raggiunto da tempo i limiti edificatori imposti dalle vigenti normative edilizie comunali, la qual cosa rende estremamente difficoltosi gli adeguamenti normativi, sia strutturali che impiantistici delle attuali strutture realizzate da oltre 60 anni, impedendo di fatto l'incremento dell'offerta di servizi sanitari alla popolazione;

- a.2) è stata svolta un'indagine preliminare volta a una valutazione qualitativa e quantitativa della realizzazione di un nuovo ospedale, denominato “Nuovo Santobono”, che possa concentrare in un *unicum* le specialità attualmente attive presso gli attuali presidi, integrandone le attività amministrative, ammodernando le attuali strutture e assicurando l'offerta al pubblico di servizi accessori quali, ad esempio, parcheggi idonei, foresterie per l'accoglienza dei parenti dei piccoli degenti, aree a verde, ecc., in linea le normative vigenti;
- a.3) con lo studio preliminare sono state individuate ed ottimizzate le funzioni sanitarie che, in base al dimensionamento, conducono a n.480 Posti Letto per circa 70.000mq;
- a.4) all'esito dell'istruttoria degli uffici tecnici aziendali, nonché sulla base dei lavori del tavolo tecnico costituito dal Presidente della Giunta Regionale con nota n. 5249/2021 del 10.03.2021, l'area più indicata, tra più di dieci aree analizzate nell'ambito del Comune di Napoli, è stata individuata nella zona Napoli Est-Ponticelli;
- b) ha chiesto, pertanto, al Presidente della Giunta Regionale della Campania, in relazione alla competenza prevalente sull'intervento in oggetto, di promuovere la conclusione di un Accordo di Programma ai sensi del richiamato art. 34, comma 1), del Decreto Legislativo del 18.08.2000, n. 267;

VISTA la nota prot. 409357 del 5 agosto 2021 del Direttore Generale per la Tutela della salute e del sistema sanitario regionale con la quale “*si evidenzia la coerenza della proposta progettuale presentata dalla Direzione Generale dell'AORN Santobono Pausilipon alla programmazione sanitaria sia nazionale che regionale*” e si esprime parere favorevole in merito alla stessa;

RITENUTO pertanto

- a) di dover promuovere, presso la Presidenza della Giunta Regionale della Campania, ai sensi dell'art. 34 del D.Lgs. 267/2000, dell'art.12 della L.R. n.16/2004 e dell'art.5 del regolamento regionale n.5/2011, specifico Accordo di programma per la realizzazione del Nuovo Polo Ospedaliero Pediatrico “Nuovo Santobono”
- b) di dover indire, all'uopo, per il giorno 14.09.2021, ore 11:00, apposita conferenza dei servizi preparatoria dell'Accordo;
- c) di dover nominare quale Responsabile del procedimento il Dirigente dott. Luigi Riccio;
- d) di dover demandare all'indicato Responsabile del procedimento gli adempimenti necessari alla convocazione e all'espletamento della Conferenza preparatoria all'Accordo di programma, a termini di legge, nonché ogni altro adempimento consequenziale;
- e) di dover precisare che alla *indicanda* Conferenza dei Servizi dovranno essere chiamati a partecipare, oltre alla Direzione Generale procedente (Direzione per la Tutela della Salute), i seguenti soggetti:
1. Comune di Napoli;
 2. Città Metropolitana di Napoli;
 3. AO Santobono- Pausillipon;
 4. ASL Napoli 1 Centro;
 5. Autorità di Bacino distrettuale dell'Appennino meridionale;
 6. ENAC;
 7. Soprintendenza Archeologia, belle arti e paesaggio per la provincia di Napoli;
 8. EIC;
 9. Ambito Territoriale Rifiuti Napoli;
 10. VVFF-Direzione Regione Campania;
 11. Direzione Generale per la Difesa Suolo e ecosistema della Regione Campania;
 12. Direzione Generale per il Governo del Territorio della Regione Campania;
 13. Direzione Generale per la Mobilità della Regione Campania;

14. Direzione Generale per il Ciclo integrato delle acque e dei rifiuti, Valutazioni e autorizzazioni ambientali della Regione Campania;

- f) di dover nominare quale Rappresentante unico della Regione Campania in seno alla conferenza, ai sensi dell'art. 14 – *ter*, comma 3, della L. 241/90 e ss. mm. ii., il Direttore Generale dott. Italo Giulivo;
- g) di demandare a successivi provvedimenti la determinazione delle risorse economiche;

Alla stregua dell'istruttoria compiuta dalla Direzione Generale per la Tutela della Salute ed il coordinamento del SSR, e delle risultanze e degli atti tutti richiamati nelle premesse che precedono, costituenti istruttoria a tutti gli effetti di legge, nonché dell'espressa dichiarazione di regolarità della stessa resa dal Direttore a mezzo di sottoscrizione della presente

DECRETA

per i motivi precedentemente formulati e che si intendono qui riportati integralmente:

1. di promuovere, presso la Presidenza della Giunta Regionale della Campania, ai sensi dell'art. 34 del D.Lgs. 267/2000, dell'art.12 della L.R. n. 16/2004 e dell'art. 5 del regolamento regionale n. 5/2011, apposito Accordo di programma per la realizzazione del Nuovo Polo Ospedaliero Pediatrico "*Nuovo Santobono*";
2. di indire, a tal fine, per il giorno 14.09.2021, ore 11:00, presso la Presidenza della Giunta Regionale della Campania, apposita conferenza dei servizi preparatoria dell'Accordo;
3. di nominare quale Responsabile del procedimento il Dirigente regionale dott. Luigi Riccio;
4. di demandare all'indicato Responsabile del procedimento gli adempimenti necessari alla convocazione e all'espletamento della Conferenza preparatoria all'Accordo di programma, a termini di legge, nonché ogni altro adempimento consequenziale;
5. di precisare che alla Conferenza dei Servizi dovranno essere chiamati a partecipare, oltre alla Direzione Generale per la Tutela della Salute della Regione Campania, quale Direzione Generale procedente, i seguenti soggetti:
 - a) Comune di Napoli;
 - b) Città Metropolitana di Napoli;
 - c) AO Santobono- Pausillipon;
 - d) ASL di Napoli 1;
 - e) Autorità di Bacino distrettuale dell'Appennino meridionale;
 - f) ENAC;
 - g) Soprintendenza Archeologia, belle arti e paesaggio per la provincia di Napoli;
 - h) EIC;
 - i) Ambito Territoriale Rifiuti Napoli;
 - j) VVFF-Direzione Regione Campania;
 - k) Direzione Generale per la Difesa Suolo e ecosistema della Regione Campania;
 - l) Direzione Generale per il Governo del Territorio della Regione Campania;
 - m) Direzione Generale per la Mobilità della Regione Campania;
 - n) Direzione Generale per il Ciclo integrato delle acque e dei rifiuti, Valutazioni e autorizzazioni ambientali della Regione Campania;
6. di nominare quale Rappresentante unico della Regione Campania in seno alla conferenza, ai sensi dell'art. 14 – *ter*, comma 3, della L. 241/90 e ss. mm. ii., il Direttore Generale dott. Italo Giulivo;

7. di demandare a successivi provvedimenti la determinazione delle risorse economiche;
8. di inviare il presente provvedimento al Capo di Gabinetto, al RUP - Responsabile Unico del Procedimento, al RUA, al Direttore Generale per la Tutela della Salute ed il Coordinamento del SSR per gli adempimenti di competenza, ivi compresa l'immediata notifica a tutti i soggetti interessati, e al BURC per la pubblicazione.

DE LUCA



Decreto Dirigenziale n. 37 del 09/08/2021

Dipartimento 50 - GIUNTA REGIONALE DELLA CAMPANIA

Direzione Generale 11 - DG PER L'ISTRUZIONE LA FORMAZIONE, IL LAVORO E
LE POLITICHE GIOVANILI

U.O.D. 1 - UOD Istruzione

Oggetto dell'Atto:

PROGETTO "E.LIS.A - ENJOY LIS ART" - PERCORSI MULTIMEDIALI INCLUSIVI SUL
PATRIMONIO ARTISTICO E CULTURALE DELLA CAMPANIA ACCESSIBILI PER LE
PERSONE SORDE. APPROVAZIONE PIANO ESECUTIVO DELLE ATTIVITA' -
AFFIDAMENTO ALLA FONDAZIONE IFEL CAMPANIA.

IL DIRIGENTE

PREMESSO che

- a) l'Ufficio per le politiche in favore delle persone con disabilità della Presidenza del Consiglio dei ministri con provvedimento n. UPFPD-0001453-P-03/07/2020 ha emanato l' *"Avviso pubblico per il finanziamento di progetti afferenti le politiche di inclusione delle persone sorde e con ipoacusia"*, con l'invito a presentare specifici progetti sperimentali per la diffusione di servizi di interpretariato in lingua dei segni italiana (LIS) e video interpretariato a distanza, nonché l'uso di ogni altra tecnologia finalizzata all'abbattimento delle barriere alla comunicazione;
- b) l'invito era rivolto alle Regioni e alle Province Autonome di Trento e Bolzano, in partenariato tra loro e con gli enti del terzo settore, di cui al decreto legislativo 3 luglio 2017 n. 117, maggiormente rappresentativi delle categorie beneficiarie aventi nello Statuto e/o nell'Atto costitutivo i temi oggetto dell'Avviso;
- c) le proposte progettuali, della durata massima di dodici mesi e del costo minimo € 50.000,00 - massimo € 400.000,00, dovevano, altresì, favorire la partecipazione delle Autonomie locali, delle Aziende Sanitarie Locali e di eventuali altre istituzioni pubbliche;
- d) tutti i soggetti coinvolti (proponente e partner) dovevano dichiarare, in fase di presentazione della proposta progettuale, l'intenzione di costituire un'Associazione Temporanea di Scopo (ATS), qualora il progetto presentato sia ammesso a finanziamento;
- e) con Decreto Dirigenziale n. 37 del 14/10/2020 sono state avviate le procedure finalizzate a consentire la partecipazione della Regione Campania, in qualità di proponente, al predetto Avviso, approvando la presentazione della candidatura del progetto dal titolo "E.LIS.A – Enjoy LIS Art" - Percorsi multimediali inclusivi sul patrimonio artistico e culturale della Campania accessibili per le persone sorde, da realizzare, in caso di ammissione a finanziamento, in partenariato con gli Enti che hanno sottoscritto la dichiarazione di impegno a costituirsi in Associazione Temporanea di Scopo (ATS) di seguito indicati:
 - Ente nazionale per la protezione e assistenza dei sordi – Onlus APS;
 - Museo archeologico nazionale di Napoli (MANN);
 - Museo di Capodimonte;
 - Ato Baronissi;
 - Ato Atripalda;
 - Ato San Giorgio del Sannio;
 - Ato Santa Maria Capua Vetere;
- f) con il medesimo provvedimento si è stabilito di ricorrere, in caso di ammissione a finanziamento della proposta progettuale, alla collaborazione di IFEL Campania, società in house della Regione Campania, procedendo ad affidare direttamente, secondo le procedure interne, la gestione operativa del Progetto per conto della Regione;
- g) con pec del 15/10/2020 si è provveduto ad inviare all'Ufficio per le politiche in favore delle persone con disabilità della Presidenza del Consiglio la domanda di ammissione (format 1), acquisita al protocollo regionale con il n. PG/2020/483557 del 15/10/2020, il progetto (format 4), il piano finanziario (format 5), nonché l'ulteriore documentazione richiesta dall'Avviso in questione;
- h) con la medesima mail si trasmetteva anche la modulistica di adesione sottoscritta dal il Parco Archeologico di Pompei che, pur non essendo incluso tra i partner, esprimeva un interesse a partecipare all'attuazione del progetto;
- i) con mail del 4/12/2020 l'Ufficio per le politiche in favore delle persone con disabilità della Presidenza del Consiglio dei ministri:

- comunicava l'avvenuta pubblicazione - sul sito istituzionale www.disabilita.governo.it - del decreto di approvazione della graduatoria delle proposte progettuali presentate nell'ambito dell'Avviso pubblico per il finanziamento di specifici progetti sperimentali per la diffusione di servizi di interpretariato in lingua dei segni italiana (LIS) e video interpretariato a distanza nonché l'uso di ogni altra tecnologia finalizzata all'abbattimento delle barriere della comunicazione;
 - trasmetteva l'Atto di concessione del contributo che la Regione Campania, a seguito dell'ammissione a finanziamento per un importo pari a € 400.000,00, era tenuto a sottoscrivere e ad inviare entro i 30 giorni successivi alla pubblicazione della graduatoria dei progetti ammessi;
- j) in data 30/12/2020, i competenti Uffici regionali inviavano l'atto di concessione firmato digitalmente - unitamente all'ATS sottoscritta da tutti i soggetti coinvolti nella realizzazione della proposta progettuale (proponente e partner) - che veniva restituito, debitamente controfirmato, in data 20/01/2021;
- k) con la sottoscrizione dell'Atto di concessione la Regione Campania si impegna, tra l'altro, a:
- *rispettare, a pena di revoca del beneficio concesso, il crono-programma delle attività previsto per la realizzazione del progetto* (la proposta progettuale approvata e ammessa a finanziamento, della durata di dieci mesi, prevede che le attività siano avviate entro il 17/05/2021 e si concludano entro il 30/03/2022);
 - *inoltrare formale richiesta del 30% del finanziamento concesso da presentarsi entro 60 giorni successivi alla comunicazione di inizio attività, corredata dalla seguente documentazione*;
 - *inoltrare formale richiesta del 50% del finanziamento concesso, dopo sei mesi calcolati dalla data di avvio delle attività, corredata dalla seguente documentazione*;
 - *formale richiesta del 20% a saldo del finanziamento concesso da presentarsi entro 60 giorni successivi alla comunicazione di fine delle attività, corredata dalla seguente documentazione*;

CONSIDERATO che

- a) con Decreto Dirigenziale n. 37 del 14/10/2020, così come previsto nella proposta progettuale presentata e come successivamente confermato all'art. 7 (Coordinamento, amministrazione e gestione operativa) dell'ATS sottoscritta da tutti i soggetti coinvolti, si è stabilito di fare ricorso alla collaborazione di IFEL Campania e di affidare alla Fondazione in house il coordinamento, l'amministrazione e la gestione operativa del Progetto E.LIS.A, nonché la selezione di eventuali altri partners i cui apporti, professionali o tecnici, si rendano necessari per l'esecuzione dell'iniziativa mediante le consolidate procedure interne;
- b) con nota prot. n. 5233 del 7/01/2021 della Direzione Generale per l'Istruzione, la formazione, il Lavoro e le Politiche giovanili la Fondazione IFEL Campania è stata invitata a far pervenire una documentazione esecutiva dettagliata, coerente con gli obiettivi esplicitati nella proposta progettuale "E.LIS.A" ammessa a finanziamento;
- c) con nota prot. n. 614 del 14/05/2021, acquisita al protocollo generale in data 18/05/2021 con il n. 267428, la Fondazione IFEL Campania ha trasmesso la documentazione richiesta;
- d) con verbale del 26/07/2021, prot. n. 401117 del 30/07/2021, ai sensi di quanto stabilito dall'art. 192 del decreto legislativo 18 aprile 2016, n. 50 e ss.mm.ii., è stata effettuata la valutazione sulla congruità economica dell'offerta, pari ad € 74.650,00 IVA inclusa;

RITENUTO di dover

- a) approvare il piano esecutivo delle attività presentato da IFEL Campania con nota 614 del 14/05/2021, acquisita al protocollo generale con il n. PG/2021/267428 del 18/05/2021, considerato che presenta i contenuti previamente condivisi con la struttura dirigenziale dell'UOD Istruzione;
- b) affidare ad IFEL Campania – Via Santa Lucia, 81 - P.IVA 07492611210 - C.F. 95152320636 il coordinamento, l'amministrazione e la gestione operativa del Progetto "E.LIS.A – Enjoy LIS Art" - Percorsi multimediali inclusivi sul patrimonio artistico e culturale della Campania accessibili per le persone sorde, nonché la selezione di eventuali altri partners i cui apporti, professionali o tecnici, si rendano necessari per l'esecuzione dell'iniziativa, per un importo pari a € 74.650,00 IVA inclusa;
- c) rinviare a successivi provvedimenti gli adempimenti consequenziali a seguito del trasferimento delle risorse alla Regione Campania;

VISTI gli atti richiamati in premessa e che qui si intendono integralmente riportati;

Alla stregua dell'istruttoria compiuta dalla UOD Istruzione della Direzione generale per l'Istruzione, la Formazione, il Lavoro e le Politiche giovanili

DECRETA

- 1. approvare il piano esecutivo delle attività presentato da IFEL Campania con nota 614 del 14/05/2021, acquisita al protocollo generale con il n. PG/2021/267428 del 18/05/2021, considerato che presenta i contenuti previamente condivisi con la struttura dirigenziale dell'UOD Istruzione;
- 2. affidare ad IFEL Campania – Via Santa Lucia, 81 - P.IVA 07492611210 - C.F. 95152320636 il coordinamento, l'amministrazione e la gestione operativa del Progetto "E.LIS.A – Enjoy LIS Art" - Percorsi multimediali inclusivi sul patrimonio artistico e culturale della Campania accessibili per le persone sorde, nonché la selezione di eventuali altri partners i cui apporti, professionali o tecnici, si rendano necessari per l'esecuzione dell'iniziativa, per un importo pari a € 74.650,00 IVA inclusa;
- 3. rinviare a successivi provvedimenti gli adempimenti consequenziali a seguito del trasferimento delle risorse alla Regione Campania;
- 4. di procedere alla pubblicazione sul Portale della Regione Campania "Amministrazione Trasparente" ai sensi del DLgs 14 marzo 2013 n. 33 - art. 23, comma 1, lettera b "Scelta del contraente";
- 5. di inviare il presente provvedimento alla Direzione Generale per l'Istruzione, la Formazione, il Lavoro e le Politiche Giovanili e agli Uffici competenti per la pubblicazione sul BURC.

Dott.ssa Rossella Mancinelli



Decreto Dirigenziale n. 93 del 05/08/2021

Dipartimento 50 - GIUNTA REGIONALE DELLA CAMPANIA

Direzione Generale 2 - Direzione Generale per lo sviluppo economico e le attività produttive

U.O.D. 3 - Energia, efficientamento e risparmio energetico, Green Economy, Bioeconomia

Oggetto dell'Atto:

DPR 327/01. APPROVAZIONE DEL PROGETTO AFFERENTE IL METANODOTTO "ALLACCIAMENTO CNG ASSET COMPANY 1 S.R.L. DI MERCOGLIANO (AV)" NEL COMUNE DI MERCOGLIANO - DN 100 (4??) DP 24 BAR, CON ACCERTAMENTO DELLA CONFORMITA' URBANISTICA, APPOSIZIONE DEL VINCOLO PREORDINATO ALL'ESPROPRIO, DICHIARAZIONE DI PUBBLICA UTILITA', INDIFFERIBILITA' ED URGENZA. PROPONENTE: SNAM RETE GAS S.P.A.

IL DIRIGENTE

PREMESSO CHE

- a) il comma 1 dell'art. 30 del D.Lgs. 112/98 prevede la delega alle Regioni delle funzioni amministrative in tema di energia, ivi comprese quelle relative alle fonti rinnovabili, all'elettricità, all'energia nucleare, al petrolio ed al gas, che non siano riservate allo Stato, ai sensi dell'art. 29, o che non siano attribuite agli Enti Locali ai sensi dell'art. 31 e il medesimo decreto legislativo;
- b) l'art. 6 del D.Lgs. 96/99 assegna alle Regioni l'esercizio delle funzioni amministrative contenute nell'art. 30, commi 1, 2 e 5 del Decreto Legislativo n. 112/98;
- c) l'art. 9 del D.Lgs. 164/2000 attribuisce alla competenza delle Regioni le procedure concernenti la dichiarazione di pubblica utilità relative alle reti di trasporto di gas non comprese nella rete nazionale dei gasdotti, di cui ai successivi artt. 30 e 31 dello stesso decreto legislativo;
- d) con il D.P.C.M. del 22 dicembre 2000 sono stati trasferiti alla Regione i beni e le risorse per l'esercizio delle funzioni conferite dal D.Lgs. 112/98;
- e) con la deliberazione di Giunta Regionale n. 1804 del 27 aprile 2001 sono state attribuite al Settore Sviluppo e Promozione delle Attività Industriali – Fonti Energetiche dell' A.G.C. n. 12 "Sviluppo Attività Settore Secondario" della Regione Campania, le competenze funzionali relative al procedimento di dichiarazione di pubblica utilità e di occupazione d'urgenza per gasdotti, salvo quelli di interesse nazionale, individuati con D.M. del 22/12/2000, ai sensi dell'art. 9 del Decreto Legislativo n. 164 del 23/05/2000;
- f) l'art. 52 quater del D.P.R. 327/2001, come modificato dal D.Lgs. 330/2004, prevede che l'accertamento della conformità urbanistica, l'apposizione del vincolo preordinato all'esproprio e la dichiarazione di pubblica utilità per le opere inerenti le infrastrutture lineari energetiche sono effettuate nell'ambito di un procedimento unico, mediante convocazione di una Conferenza di Servizi ai sensi della legge 7 agosto 1990, n. 241 e successive modificazioni.

ACQUISITA la nota della "SNAM Rete Gas S.p.A.", con cui è stata trasmessa l'istanza, ex artt. 52 quater e 52 sexies del D.P.R. 327 dell'8/6/2001 e ss.mm.ii. per l'accertamento della conformità urbanistica del progetto, l'apposizione del vincolo preordinato all'esproprio e la dichiarazione di pubblica utilità del metanodotto denominato "Allacciamento CNG ASSET COMPANY 1 S.r.l. di Mercogliano (AV)" nel Comune di Mercogliano (AV) - DN 100 (4") DP 24 bar.

RITENUTO che

- a) l'istanza è corredata dagli elaborati grafici, dalla relazione tecnica e dalla dichiarazione resa ai sensi dell'art. 31 del D.Lgs. 164/2000;
- b) il progetto è stato redatto nel rispetto del D.M. 17/04/2008 e che i criteri adottati nella progettazione sono quelli dettati dall'esigenza di arrecare il minor danno possibile alle proprietà private, compatibilmente con le ragioni di sicurezza e stabilità dell'opera;
- c) l'opera da realizzare, ai sensi del citato D.Lgs. 164/2000 è di pubblico interesse;
- d) questa Amministrazione, con proprie note prot. 378338 del 13/06/2018 ha avviato il procedimento comunicando ai proprietari delle aree interessate dal progetto, l'avvio del procedimento ai sensi degli artt. n. 7 e 8 della L. 241/1990 e degli art. 11 e 16 del D.P.R. 327/2001 come modificato;
- e) il procedimento non si è concluso con la definizione del provvedimento finale;

- f) la Snam Rete Gas con propria nota prot. 868/OL del 09/10/2020 ha richiesto il completamento dell'iter autorizzativo trasmettendo l'aggiornamento dei piani particellari in considerazione del tempo già trascorso;
- g) con la nota del 06/05/2021, prot. n. 246579, è stata indetta e convocata, ai sensi del combinato disposto dell'art. 52 quater– comma 1 e 52 sexies del D.P.R. 327/2001 e ss.mm.ii. e dell'art. 14 e segg. della L. 241/1990 e ss.mm.ii., la Conferenza di Servizi;
- h) la Conferenza di Servizi si è tenuta in forma semplificata e in modalità asincrona (senza riunione), al fine di acquisire i pareri e gli atti di assenso, comunque denominati, da parte delle diverse Amministrazioni/Enti coinvolti nel procedimento in oggetto, ovvero confermare i pareri già rilasciati, necessari per l'approvazione del progetto

CONSIDERATO che nelle more dell'avvio del procedimento i seguenti Enti/Amministrazioni coinvolti hanno trasmesso per quanto di propria competenza i seguenti pareri/comunicazioni:

1. **MISE – Ispettorato Territoriale della Campania:** Nulla-Osta prot.n. 11785 del 22/01/2018;

DATO ATTO CHE

- le Amministrazioni/Società convocate hanno espresso il proprio parere di competenza, nel modo che segue:
 - **Autostrade per l'Italia S.p.A.**, parere di massima favorevole con prescrizioni con nota protocollo ASPI/RM/2021/0009463/EU del 27/05/2021.
- le seguenti Amministrazioni /Società convocate:
 - **Comune di Mercogliano,**
 - **Provincia di Avellino,**
 - **Alto Calore Servizi S.p.A.,**
 - **Soprintendenza Archeologia Belle Arti e Paesaggio di Salerno e Avellino,**
 - **Telecom Italia/TIM,**
 - **e-distribuzione S.p.A.,**
 - **Italgas Reti S.p.A..**non hanno espresso, nell'ambito della Conferenza di Servizi innanzi richiamata, il proprio parere di competenza.
- ai sensi di quanto disposto dai commi 7 e 9 dell'articolo 14-ter della legge 241/90 e s.m.i., l'assenso delle Amministrazioni regolarmente convocate e che non hanno partecipato alla Conferenza, senza alcuna comunicazione all'Amministrazione procedente del proprio motivato dissenso entro il termine di legge, si intende favorevolmente acquisito e – pertanto - la Conferenza dei servizi si è conclusa con esito favorevole;

ATTESA l'unanimità di pareri e nulla osta espressi favorevoli e in considerazione del dettato di cui al co. 7 dell'art. 14ter della L. 241/90 e ss.mm.ii., la conferenza si è chiusa con esito positivo.

CONSIDERATO che, a norma dell'art. 52 quater del DPR 327/2001, Il provvedimento autorizzativo, emanato a conclusione della conferenza dei servizi prevista dall'14 e segg. della L. 241/90 e ss.mm.ii., alla quale partecipano anche i soggetti preposti ad esprimersi in relazione ad eventuali interferenze con altre infrastrutture esistenti, sostituisce, anche ai fini urbanistici ed edilizi, fatti salvi gli adempimenti previsti dalle norme di sicurezza vigenti, ogni altra autorizzazione, concessione, approvazione, parere e nulla osta comunque denominati necessari alla realizzazione e all'esercizio delle infrastrutture energetiche e costituisce variazione degli strumenti urbanistici vigenti.

DATO ATTO

- che è stato comunicato ai proprietari delle aree interessate dal progetto, l'avviso di avvio del procedimento ai sensi degli artt. nn. 7 e 8 della L. 241/1990 e degli artt. 11 e 16 del D.P.R. 327/2001 come modificato;
- che Autostrade per l'Italia S.p.A., con nota acquisita al protocollo regionale in data 19/07/2018 con n. 467759, ha riscontrato la comunicazione di avvio del procedimento ai sensi degli artt. n. 7 e 8 della L. 241/1990 e degli artt. 11 e 16 del D.P.R. 327/2001 rappresentando che gli immobili individuati al Foglio 10 mappale 14 e Foglio 14 Mappale 1215 non possono essere asserviti in quanto acquisiti per la realizzazione di opere di pubblica utilità;
- che prese atto della predetta nota non si procederà all'apposizione del vincolo preordinato all'esproprio sui fondi di proprietà di Autostrade per l'Italia S.p.A.
- che non sono intervenute da parte delle restanti ditte proprietarie dei terreni interessati dal progetto, ulteriori opposizioni o richieste di chiarimenti;
- sulla base di quanto innanzi riportato e ai sensi di legge, l'istruttoria, per la prevalenza di pareri favorevoli, possa ritenersi positivamente conclusa.

RICHIAMATI

- a) il DPGR. n. 81 del 17/06/2020 e la DGR n. 287 del 09/06/2020 con i quali è stato conferito alla dott.ssa Maria Antonietta D'Urso l'incarico di responsabile ad interim della Direzione Generale "50.02 – Sviluppo Economico e Attività Produttive".
- b) con DPGR n. 16 del 16/01/2020 è stato conferito l'incarico di Dirigente della U.O.D. 50.02.03 - "Energia, efficientamento e risparmio energetico, Green Economy e Bioeconomia" all'arch. Francesca De Falco, presso la D.G. per lo Sviluppo Economico e le Attività Produttive;
- c) il Decreto Dirigenziale n. 29 del 20/06/2017 con il quale il Direttore Generale allo Sviluppo Economico e AA.PP. ha previsto, tra l'altro, che "restano attribuiti a ciascun dirigente i procedimenti riconducibili *ratione materiae* alla responsabilità della struttura ordinamentale cui è preposto, con competenza all'adozione dei relativi atti finali, come pure quelli discendenti dalle previsioni di atti di programmazione o di organizzazione dell'Ente, ivi comprese quelle del piano della performance";
- d) La DGR n. 2956 del 21/06/2016 di modifica delle strutture ordinamentali con la quale è stata, tra l'altro, istituita la UOD "Energia, Efficientamento e risparmio energetico, Green Economy e Bioeconomia";
- e) il Decreto Dirigenziale n. 172 del 17/02/2015 con il quale il Direttore Generale allo Sviluppo Economico e AA.PP. ha, tra l'altro, attribuito i poteri di emissione dei provvedimenti finali nelle materie di competenza delle UU.OO.DD. di cui si compone la Direzione Generale Sviluppo economico ed attività produttive ai dirigenti delle UU.OO.DD. medesime.

DATO ATTO dell'istruttoria effettuata dall'Ufficio ed attestata con la proposta del presente provvedimento.

VISTO

- la legge n. 241 del 07/08/1990 e successive modificazioni ed integrazioni;
- la Direttiva 2001/77/CE ed il Decreto legislativo di attuazione n. 387 del 29 dicembre 2003;
- la Direttiva 2009/28/CE ed il Decreto legislativo di attuazione n. 28 del 3 marzo 2011;
- il Decreto del Ministero dello sviluppo economico del 10 settembre 2010;
- la L.R. 28 novembre 2007, n. 12;
- il Regolamento n. 12 “Ordinamento amministrativo della Giunta Regionale della Campania”, pubblicato sul BURC n. 77 del 16/12/2011;
- la Deliberazione di Giunta Regionale con n. 478/2012 e ss.mm.ii. di approvazione dell’articolazione delle strutture ordinamentali;
- il Decreto Legislativo 23/05/2000 n. 164;
- il D.P.R. 8/06/2001 n. 327 come modificato dai D.Lgs. n. 302/2002 e n. 330/2004;
- la documentazione trasmessa dalla società proponente e agli atti del fascicolo;
- ogni altra normativa vigente in materia.

Alla stregua dell’istruttoria compiuta dalla U.O.D. 50.02.03 conclusa con esito positivo e dalle risultanze degli atti richiamati nelle premesse, costituenti istruttoria a tutti gli effetti di legge

DECRETA

per i motivi espressi in premessa che qui si danno per ripetuti e riscritti e fatti salvi i diritti di terzi:

- a) **di autorizzare**, ai sensi dell’art. 52 sexies del D. P.R. 327/201, come modificato dal D.Lgs. n. 302/2002 e dal D.Lgs. n. 330/2004, la realizzazione del progetto afferente il metanodotto “Allacciamento CNG ASSET COMPANY 1 S.r.l. di Mercogliano (AV)” nel Comune di Mercogliano (AV)- DN 100 (4”) DP 24 bar, con accertamento della conformità urbanistica, dichiarazione di pubblica utilità, indifferibilità ed urgenza come da elaborati grafici (**Allegato 1**), come proposto dalla “SNAM RETE GAS S.p.A.”, avente sede legale in S. Donato Milanese (MI), piazza S. Barbara n. 7 – Uffici di Napoli, Via del Fiumicello, 7 - C.F: 10238291008;
- b) **che il presente decreto esplica** gli effetti di cui all’art. 52 - quater comma 3 del DPR 327/2001 e sostituisce, anche ai fini urbanistici ed edilizi, fatti salvi gli adempimenti previsti dalle norme di sicurezza vigenti, ogni altra autorizzazione, concessione, approvazione, parere e nulla osta comunque denominati necessari alla realizzazione e all’esercizio dell’infrastruttura e costituisce variazione degli strumenti urbanistici vigenti;
- c) **di prevedere espressamente** che la società proponente nell’esecuzione degli interventi previsti per la realizzazione dell’opera dovrà attenersi strettamente alle prescrizioni di cui alla vigente normativa e, in particolare, all’osservanza delle norme riguardanti la sicurezza, contenute nel D.M. 17/04/2008, nonché a quanto prescritto dagli Enti coinvolti nel procedimento di Conferenza dei Servizi;
- d) **di riconoscere** la conformità urbanistica dell’opera di cui al punto 1, con apposizione del vincolo preordinato all’esproprio (V.P.E.)/asservimento sugli immobili occorrenti alla realizzazione ed all’esercizio del medesimo, ovvero sulle seguenti aree:
 - Comune di Mercogliano
 - Foglio 10, particelle 493;
 - Foglio 14, particella 143, 16, 1093, 1, 225, 481, 482, 1541, 1627;
- e) **di precisare, altresì**, che è assegnato il termine di anni 1 (uno) e quello di anni 5 (cinque), dalla data di notifica del presente decreto, rispettivamente per l’inizio dei lavori e il completamento degli stessi e dei relativi procedimenti ablativi;

- f) **di notificare** il presente atto alla proponente, nonché ai proprietari delle aree interessate, ai sensi dell'art. 17 del D.P.R. 327/2001;
 - g) **di comunicare** (a cura dell'Amministrazione procedente) il presente provvedimento alle Amministrazioni interessate al procedimento;
 - h) **di inviare** copia del presente atto alla Segreteria di Giunta per gli adempimenti consequenziali;
 - i) **di trasmettere** il presente atto alla sezione "Casa di Vetro" del portale istituzionale.
- Avverso la presente autorizzazione è ammesso ricorso giurisdizionale al T.A.R. competente o, in alternativa, ricorso straordinario al Capo dello Stato nel termine rispettivamente di sessanta e centoventi giorni dalla data della pubblicazione del presente decreto.

Francesca De Falco



DN 100 (4") DP 24 ba

PROVINCIA DI AVELLINO

Planimetria scala 1:2000

Revisione Agosto 2020: <http://burc.regione.campania.it>

PLANIMETRIA CATASTALE 1:2000

Comune di Mercoglion (AV) Fg.14

Superficie da occupare temporaneamente per l'esecuzione dei lavori

Superficie da asservire

Fg.10

Fg.13

Comune di Mercoglion (AV) Fg.10, 13 e 14

Comune di Mercofollano (AV) Fg.10, 13 e 14





Decreto Dirigenziale n. 94 del 05/08/2021

Dipartimento 50 - GIUNTA REGIONALE DELLA CAMPANIA

Direzione Generale 2 - Direzione Generale per lo sviluppo economico e le attività produttive

U.O.D. 3 - Energia, efficientamento e risparmio energetico, Green Economy, Bioeconomia

Oggetto dell'Atto:

DPR 327/01. APPROVAZIONE DEL PROGETTO AFFERENTE IL METANODOTTO "ALLACCIAMENTO CNG ASSET COMPANY 1 S.R.L. DI NAPOLI (NA)" NEL COMUNE DI NAPOLI - DN 100 (4") DP 12 BAR, CON ACCERTAMENTO DELLA CONFORMITA' URBANISTICA, APPOSIZIONE DEL VINCOLO PREORDINATO ALL'ESPROPRIO, DICHIARAZIONE DI PUBBLICA UTILITA', INDIFFERIBILITA' ED URGENZA. PROPONENTE: SANA RETE GAS S.P.A.

IL DIRIGENTE

PREMESSO CHE

- a) il comma 1 dell'art. 30 del D.Lgs. 112/98 prevede la delega alle Regioni delle funzioni amministrative in tema di energia, ivi comprese quelle relative alle fonti rinnovabili, all'elettricità, all'energia nucleare, al petrolio ed al gas, che non siano riservate allo Stato, ai sensi dell'art. 29, o che non siano attribuite agli Enti Locali ai sensi dell'art. 31 e il medesimo decreto legislativo;
- b) l'art. 6 del D.Lgs. 96/99 assegna alle Regioni l'esercizio delle funzioni amministrative contenute nell'art. 30, commi 1, 2 e 5 del Decreto Legislativo n. 112/98;
- c) l'art. 9 del D.Lgs. 164/2000 attribuisce alla competenza delle Regioni le procedure concernenti la dichiarazione di pubblica utilità relative alle reti di trasporto di gas non comprese nella rete nazionale dei gasdotti, di cui ai successivi artt. 30 e 31 dello stesso decreto legislativo;
- d) con il D.P.C.M. del 22 dicembre 2000 sono stati trasferiti alla Regione i beni e le risorse per l'esercizio delle funzioni conferite dal D.Lgs. 112/98;
- e) con la deliberazione di Giunta Regionale n. 1804 del 27 aprile 2001 sono state attribuite al Settore Sviluppo e Promozione delle Attività Industriali – Fonti Energetiche dell' A.G.C. n. 12 "Sviluppo Attività Settore Secondario" della Regione Campania, le competenze funzionali relative al procedimento di dichiarazione di pubblica utilità e di occupazione d'urgenza per gasdotti, salvo quelli di interesse nazionale, individuati con D.M. del 22/12/2000, ai sensi dell'art. 9 del Decreto Legislativo n. 164 del 23/05/2000;
- f) l'art. 52 quater del D.P.R. 327/2001, come modificato dal D.Lgs. 330/2004, prevede che l'accertamento della conformità urbanistica, l'apposizione del vincolo preordinato all'esproprio e la dichiarazione di pubblica utilità per le opere inerenti le infrastrutture lineari energetiche sono effettuate nell'ambito di un procedimento unico, mediante convocazione di una Conferenza di Servizi ai sensi della legge 7 agosto 1990, n. 241 e successive modificazioni.

ACQUISITA la nota della "SNAM Rete Gas S.p.A.", con cui è stata trasmessa l'istanza, ex artt. 52 quater e 52 sexies del D.P.R. 327 dell'8/6/2001 e ss.mm.ii. per l'accertamento della conformità urbanistica del progetto, l'apposizione del vincolo preordinato all'esproprio e la dichiarazione di pubblica utilità del metanodotto denominato "Allacciamento CNG ASSET COMPANY 1 S.r.l. di Napoli (NA)" nel Comune di Napoli (NA) - DN 100 (4") DP 12 bar.

RITENUTO che

- a) l'istanza è corredata dagli elaborati grafici, dalla relazione tecnica e dalla dichiarazione resa ai sensi dell'art. 31 del D.Lgs. 164/2000;
- b) il progetto è stato redatto nel rispetto del D.M. 17/04/2008 e che i criteri adottati nella progettazione sono quelli dettati dall'esigenza di arrecare il minor danno possibile alle proprietà private, compatibilmente con le ragioni di sicurezza e stabilità dell'opera;
- c) l'opera da realizzare, ai sensi del citato D.Lgs. 164/2000 è di pubblico interesse;
- d) questa Amministrazione, con proprie note prot. 379596 del 13/06/2018 ha avviato il procedimento comunicando ai proprietari delle aree interessate dal progetto, l'avvio del procedimento ai sensi degli artt. n. 7 e 8 della L. 241/1990 e degli art. 11 e 16 del D.P.R. 327/2001 come modificato;
- e) il procedimento non si è concluso con la definizione del provvedimento finale;
- f) la Snam Rete Gas con propria nota prot. 870/OL del 09/10/2020 ha richiesto il completamento dell'iter autorizzativo trasmettendo l'aggiornamento dei piani particellari in considerazione del tempo già trascorso;

- g) con la nota del 06/05/2021, prot. n. 246587, è stata indetta e convocata, ai sensi del combinato disposto dell'art. 52 quater– comma 1 e 52 sexies del D.P.R. 327/2001 e ss.mm.ii. e dell'art. 14 e segg. della L. 241/1990 e ss.mm.ii., la Conferenza di Servizi;
- h) la Conferenza di Servizi si è tenuta in forma semplificata e in modalità asincrona (senza riunione), al fine di acquisire i pareri e gli atti di assenso, comunque denominati, da parte delle diverse Amministrazioni/Enti coinvolti nel procedimento in oggetto, ovvero confermare i pareri già rilasciati, necessari per l'approvazione del progetto

CONSIDERATO che nelle more dell'avvio del procedimento i seguenti Enti/Amministrazioni coinvolti hanno trasmesso per quanto di propria competenza i seguenti pareri/comunicazioni:

1. MISE – Ispettorato Territoriale della Campania: Nulla-Osta prot.n. 11812 del 22/01/2018;

DATO ATTO CHE

- le seguenti Amministrazioni /Società convocate:

- **Comune di Napoli,**
- **Comune di Napoli - 8° Municipalità Piscinola, Marianella, Chiaiano, Scampia**
- **Soprintendenza Archeologia Belle Arti e Paesaggio per il Comune di Napoli,**
- **Ente Parco Metropolitan delle Colline di Napoli,**
- **Telecom Italia/TIM,**
- **e-distribuzione S.p.A.,**
- **Italgas Reti S.p.A.,**

non hanno espresso, nell'ambito della Conferenza di Servizi innanzi richiamata, il proprio parere di competenza.

- ai sensi di quanto disposto dai commi 7 e 9 dell'articolo 14-ter della legge 241/90 e s.m.i, l'assenso delle Amministrazioni regolarmente convocate e che non hanno partecipato alla Conferenza, senza alcuna comunicazione all'Amministrazione procedente del proprio motivato dissenso entro il termine di legge, si intende favorevolmente acquisito e – pertanto - la Conferenza dei servizi si è conclusa con esito favorevole;

ATTESA l'unanimità di pareri e nulla osta espressi favorevoli e in considerazione del dettato di cui al co. 7 dell'art. 14ter della L. 241/90 e ss.mm.ii., la conferenza si è chiusa con esito positivo.

CONSIDERATO che, a norma dell'art. 52 quater del DPR 327/2001, Il provvedimento autorizzativo, emanato a conclusione della conferenza dei servizi prevista dall'14 e segg. della L. 241/90 e ss.mm.ii., alla quale partecipano anche i soggetti preposti ad esprimersi in relazione ad eventuali interferenze con altre infrastrutture esistenti, sostituisce, anche ai fini urbanistici ed edilizi, fatti salvi gli adempimenti previsti dalle norme di sicurezza vigenti, ogni altra autorizzazione, concessione, approvazione, parere e nulla osta comunque denominati necessari alla realizzazione e all'esercizio delle infrastrutture energetiche e costituisce variazione degli strumenti urbanistici vigenti.

DATO ATTO

- che è stato comunicato ai proprietari delle aree interessate dal progetto, l'avviso di avvio del procedimento ai sensi degli artt. nn. 7 e 8 della L. 241/1990 e degli artt. 11 e 16 del D.P.R. 327/2001 come modificato;
- che sono intervenute opposizioni al progetto da parte della ditta Di Maro Beniamino comproprietario dei terreni identificati al NCT del Comune di Napoli al foglio 10 mappali 1634, 1635 (entrambe ex 827 ex 72);

- che con nota prot. DI-SOCC/OL/1007 del 21/12/2017, la società Snam Rete Gas S.p.A., ha riscontrato le opposizioni avanzate dai Sig.ri Di Maro Beniamino facendo rilevare che tutti i riferimenti citati e le osservazioni prodotte, sebbene riferite all'avvio del procedimento del metanodotto di cui all'oggetto attengono il procedimento instaurato, sempre presso questa Amministrazione Regionale, relativo al metanodotto denominato "Variante Derivazione per Bagnoli ed opere connesse".
- che non sono intervenute da parte delle restanti ditte proprietarie dei terreni interessati dal progetto, ulteriori opposizioni o richieste di chiarimenti;
- sulla base di quanto innanzi riportato e ai sensi di legge, l'istruttoria, per la prevalenza di pareri favorevoli, possa ritenersi positivamente conclusa.

RICHIAMATI

- a) il DPGR. n. 81 del 17/06/2020 e la DGR n. 287 del 09/06/2020 con i quali è stato conferito alla dott.ssa Maria Antonietta D'Urso l'incarico di responsabile ad interim della Direzione Generale "50.02 – Sviluppo Economico e Attività Produttive".
- b) con DPGR n. 16 del 16/01/2020 è stato conferito l'incarico di Dirigente della U.O.D. 50.02.03 - "Energia, efficientamento e risparmio energetico, Green Economy e Bioeconomia" all'arch. Francesca De Falco, presso la D.G. per lo Sviluppo Economico e le Attività Produttive;
- c) il Decreto Dirigenziale n. 29 del 20/06/2017 con il quale il Direttore Generale allo Sviluppo Economico e AA.PP. ha previsto, tra l'altro, che "restano attribuiti a ciascun dirigente i procedimenti riconducibili *ratione materiae* alla responsabilità della struttura ordinamentale cui è preposto, con competenza all'adozione dei relativi atti finali, come pure quelli discendenti dalle previsioni di atti di programmazione o di organizzazione dell'Ente, ivi comprese quelle del piano della performance";
- d) La DGR n. 2956 del 21/06/2016 di modifica delle strutture ordinamentali con la quale è stata, tra l'altro, istituita la UOD "Energia, Efficientamento e risparmio energetico, Green Economy e Bioeconomia";
- e) il Decreto Dirigenziale n. 172 del 17/02/2015 con il quale il Direttore Generale allo Sviluppo Economico e AA.PP. ha, tra l'altro, attribuito i poteri di emissione dei provvedimenti finali nelle materie di competenza delle UU.OO.DD. di cui si compone la Direzione Generale Sviluppo economico ed attività produttive ai dirigenti delle UU.OO.DD. medesime;

DATO ATTO dell'istruttoria effettuata dall'Ufficio ed attestata con la proposta del presente provvedimento.

VISTO

- o la legge n. 241 del 07/08/1990 e successive modificazioni ed integrazioni;
- la Direttiva 2001/77/CE ed il Decreto legislativo di attuazione n. 387 del 29 dicembre 2003;
- o la Direttiva 2009/28/CE ed il Decreto legislativo di attuazione n. 28 del 3 marzo 2011;
 - o il Decreto del Ministero dello sviluppo economico del 10 settembre 2010;
 - o la L.R. 28 novembre 2007, n. 12;
 - o il Regolamento n. 12 "Ordinamento amministrativo della Giunta Regionale della Campania", pubblicato sul BURC n. 77 del 16/12/2011;
 - o la Deliberazione di Giunta Regionale con n. 478/2012 e ss.mm.ii. di approvazione dell'articolazione delle strutture ordinamentali;
 - o il Decreto Legislativo 23/05/2000 n. 164;

- il D.P.R. 8/06/2001 n. 327 come modificato dai D.Lgs. n. 302/2002 e n. 330/2004;
- la documentazione trasmessa dalla società proponente e agli atti del fascicolo;
- ogni altra normativa vigente in materia.

Alla stregua dell'istruttoria compiuta dalla U.O.D. 50.02.03 conclusa con esito positivo e dalle risultanze degli atti richiamati nelle premesse, costituenti istruttoria a tutti gli effetti di legge

DECRETA

per i motivi espressi in premessa che qui si danno per ripetuti e riscritti e fatti salvi i diritti di terzi:

- a) **di autorizzare**, ai sensi dell'art. 52 sexies del D. P.R. 327/201, come modificato dal D.Lgs. n. 302/2002 e dal D.Lgs. n. 330/2004, la realizzazione del progetto afferente il metanodotto "Allacciamento CNG ASSET COMPANY 1 S.r.l. di Napoli (NA)" nel Comune di Napoli - DN 100 (4") DP 12 bar, con accertamento della conformità urbanistica, dichiarazione di pubblica utilità, indifferibilità ed urgenza come da elaborati grafici (**Allegato 1**), come proposto dalla "SNAM RETE GAS S.p.A.", avente sede legale in S. Donato Milanese (MI), piazza S. Barbara n. 7 – Uffici di Napoli, Via del Fiumicello, 7 - C.F: 10238291008;
- b) **che il presente decreto esplica** gli effetti di cui all'art. 52 - quater comma 3 del DPR 327/2001 e sostituisce, anche ai fini urbanistici ed edilizi, fatti salvi gli adempimenti previsti dalle norme di sicurezza vigenti, ogni altra autorizzazione, concessione, approvazione, parere e nulla osta comunque denominati necessari alla realizzazione e all'esercizio dell'infrastruttura e costituisce variazione degli strumenti urbanistici vigenti;
- c) **di prevedere espressamente** che la società proponente nell'esecuzione degli interventi previsti per la realizzazione dell'opera dovrà attenersi strettamente alle prescrizioni di cui alla vigente normativa e, in particolare, all'osservanza delle norme riguardanti la sicurezza, contenute nel D.M. 17/04/2008, nonché a quanto prescritto dagli Enti coinvolti nel procedimento di Conferenza dei Servizi;
- d) **di riconoscere** la conformità urbanistica dell'opera di cui al punto 1, con apposizione del vincolo preordinato all'esproprio (V.P.E.)/asservimento sugli immobili occorrenti alla realizzazione ed all'esercizio del medesimo, ovvero sulle seguenti aree:
 - Comune di Napoli
 - Foglio 10, particelle 1634, 1635
 - Foglio 10 (CHA 1), particella 48
- e) **di precisare, altresì**, che è assegnato il termine di anni 1 (uno) e quello di anni 5 (cinque), dalla data di notifica del presente decreto, rispettivamente per l'inizio dei lavori e il completamento degli stessi e dei relativi procedimenti ablativi;
- f) **di notificare** il presente atto alla proponente, nonché ai proprietari delle aree interessate, ai sensi dell'art. 17 del D.P.R. 327/2001;
- g) **di comunicare** (a cura dell'Amministrazione procedente) il presente provvedimento alle Amministrazioni interessate al procedimento;
- h) **di inviare** copia del presente atto alla Segreteria di Giunta per gli adempimenti consequenziali;
- i) **di trasmettere** il presente atto alla sezione "Casa di Vetro" del portale istituzionale.

Avverso la presente autorizzazione è ammesso ricorso giurisdizionale al T.A.R. competente o, in alternativa, ricorso straordinario al Capo dello Stato nel termine rispettivamente di sessanta e centoventi giorni dalla data della pubblicazione del presente decreto.

Francesca De Falco



Società con sede legale in San Donato Milanese (MI) Piazza Santa Barbara, 7

Uffici in Napoli, Via G. Ferraris, 66/F

Capitale Sociale Euro 1.200.000.000,00 interamente versato

Codice Fiscale e numero di iscrizione al Registro delle Imprese di Milano n. 10238291008

R.E.A. Milano n. 1964271 - Partita IVA n. 10238291008

Società soggetta all'attività di direzione e coordinamento di Snam S.p.A.

Società con unico socio

MET.: ALL. CNG - ASSET COMPANY 1 S.R.L. DI NAPOLI (NA)

DN 100 (4") DP 12 bar

COMUNE DI NAPOLI


PROVINCIA DI NAPOLI

ELENCO PROPRIETARI E PIANO PARTICELLARE

Planimetria scala 1:2000

METANODOTTO: ALLACCIAMENTO CNG - ASSET COMPANY 1 S.R.L. DI NAPOLI (NA) DN 100 (4") DP 12 BAR																	
ELENCO PROPRIETARI DEI TERRENI DA ASSERVIRE IN COMUNE DI NAPOLI (NA)																	
n.	ELENCO PROPRIETARI	DITTA CATASTALE	PROV.	COMUNE	Foglio	Mappale	Porzione	Qualità	Classe	Superficie Catastale			Reddito (€)		ELEMENTO WBS NR/17416/R-L01		Note
										ha	are	ca	DOM.	AGR.	Superficie da asservire (mq)	Superficie da occupare temp. per l'esecuzione dei lavori (mq)	
1	DI MARO ALFONSO nato a NAPOLI (NA) il 14/09/1964 residente in strada Provinciale S.Maria a Cubito n.733 Pi. 1 - 80145 Quartiere Chiaiano - Napoli Proprieta' 167/1000	DI MARO ALFONSO nato a NAPOLI (NA) il 14/09/1964 DMRLNS64P14F839A Proprieta' 167/1000 DI MARO BENIAMINO nato a NAPOLI (NA) il 27/05/1962 DMRBMN62E27F839W Proprieta' 167/1000 DI MARO FLAVIA nata a NAPOLI (NA) il 03/12/1965 DMRFLV65T43F839U Proprieta' 166/1000 DI MARO MARIAGRAZIA nata a NAPOLI (NA) il 13/08/1967 DMRMGR67M53F839P Proprieta' 167/1000 DI MARO PALMA nata a NAPOLI (NA) il 07/09/1963 DMRPLM63P47F839S Proprieta' 166/1000 DI MARO VERONICA nata a NAPOLI (NA) il 17/12/1971 DMRVNC71T57F839Q Proprieta' 167/1000	NA	NAPOLI	10	1634		FRUTTETO	1		19	10	44,39	21,7	202	763	Nella superficie totale da occupare temporaneamente saranno destinati 98,00 mq alla strada di accesso al cantiere e 382 mq alla piazzola. La superfice di 6,00 mq, facente parte di quella totale da asservire, sarà utilizzata per l'allargamento dell'impianto esistente, al fine di inserire l'impianto P.I.D.S.
2	ENI S.P.A. con sede in ROMA (RM) 00484960588 Proprieta' 1/1	ENI S.P.A. con sede in ROMA (RM) 00484960588 Proprieta' 1/1	NA	NAPOLI	10 (CHA 1)	48		ENTE URBANO							207	588	Nella superficie totale da occupare temporaneamente saranno destinati 64,00 mq ad allargamenti e 300 mq alla piazzola. La superfice di 13,00 mq, facente parte di quella totale da asservire, sarà utilizzata per l'ubicazione del P.I.D.A.


PLANIMETRIA CATASTALE 1:2000

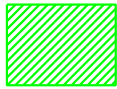

Superficie da occupare temporaneamente per l'esecuzione dei lavori



Superficie da asservire (6.00m + 6.00m - 2.50m + 2.50m)

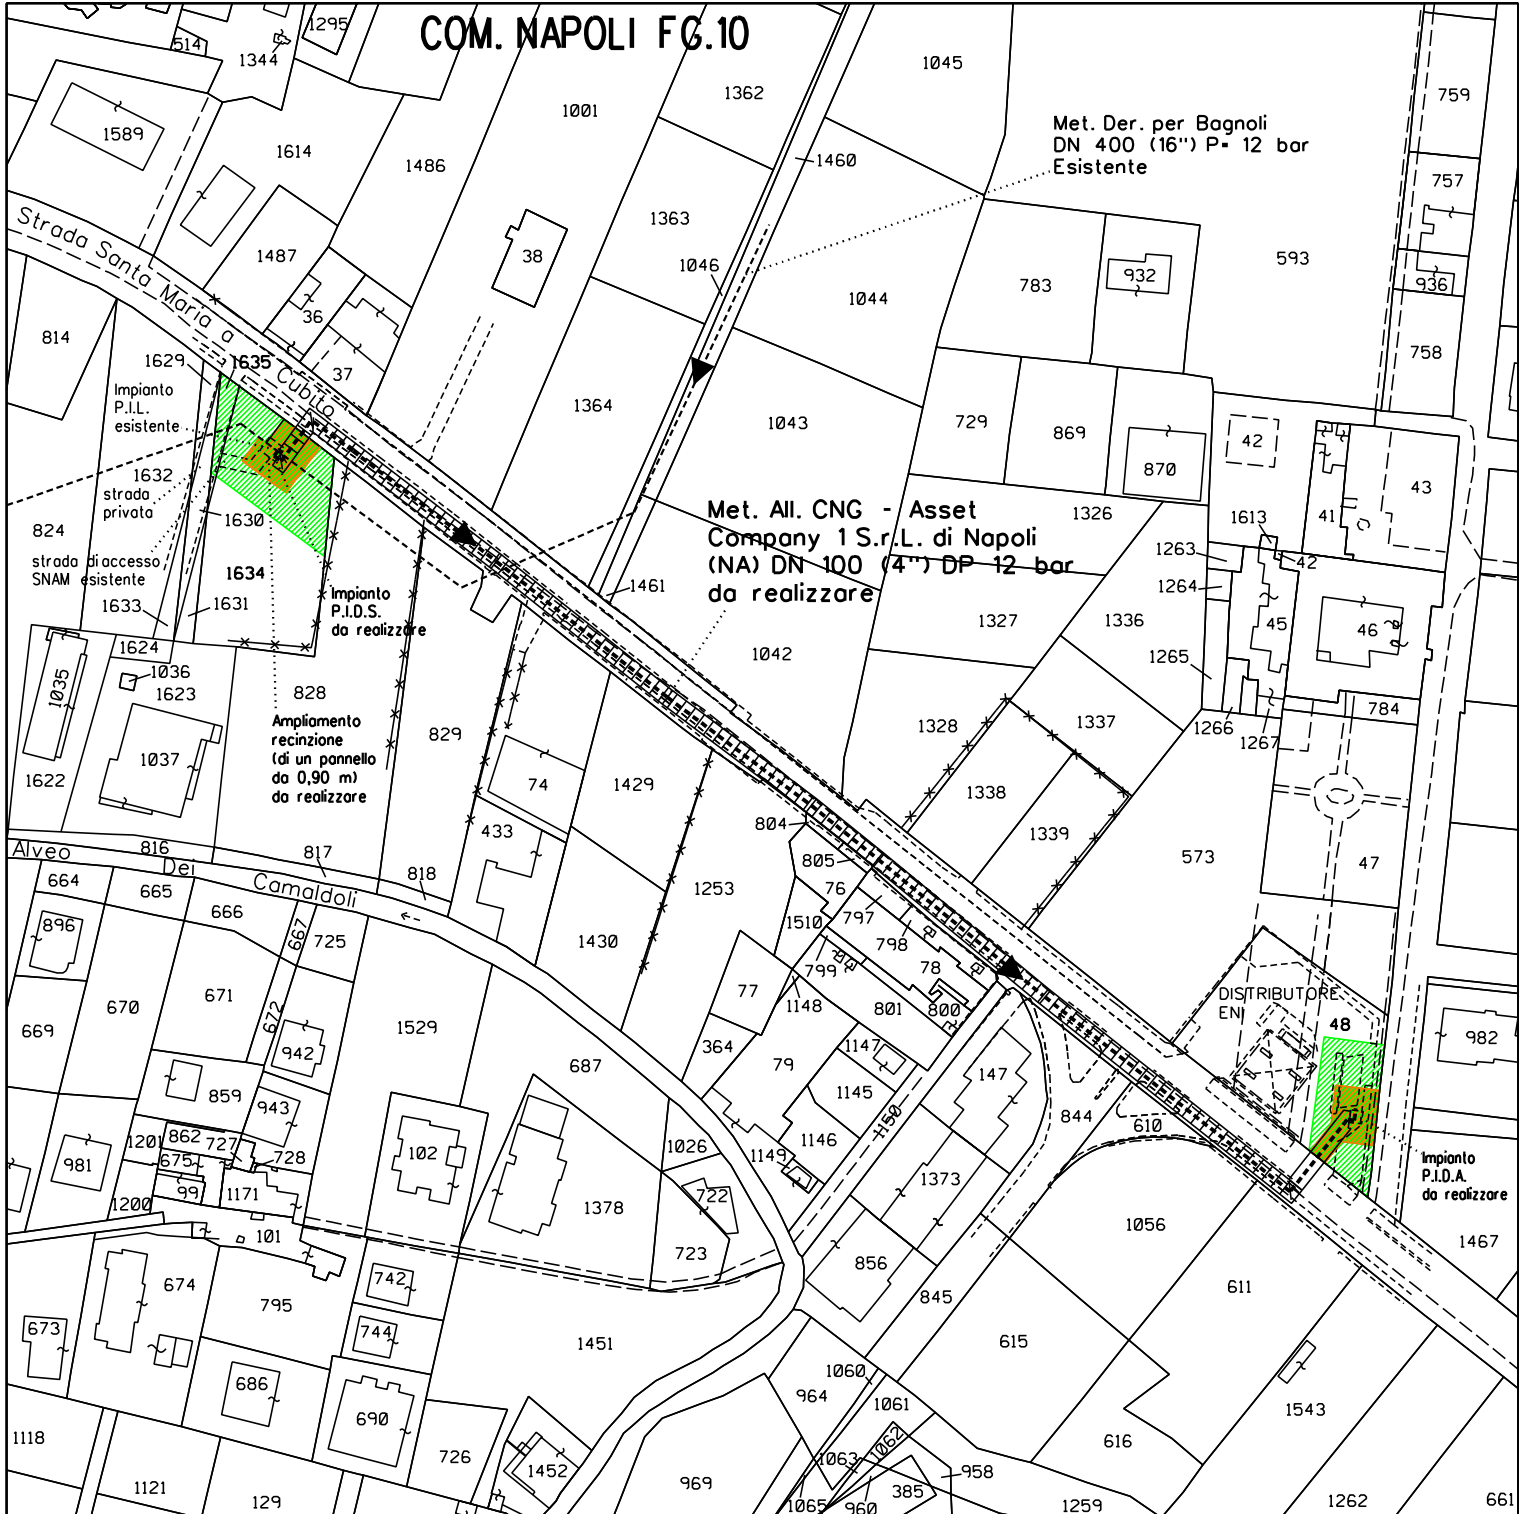



Decreto Dirigenziale n. 161 del 05/08/2021

Dipartimento 50 - GIUNTA REGIONALE DELLA CAMPANIA

Direzione Generale 2 - Direzione Generale per lo sviluppo economico e le attività produttive

U.O.D. 2 - Attività artigianali, commerciali e distributive. Tutela dei consumatori.

Oggetto dell'Atto:

L.R. N. 8/2008 SS.MM.II. CONCESSIONE PER LO SFRUTTAMENTO DI ACQUE MINERALI "SANTAGATA " IN COMUNE DI ROCCHETTA E CROCE (CE). AUTORIZZAZIONE NUOVA PERFORAZIONE POZZO P13B.

IL DIRIGENTE

PREMESSO:

- che la concessione di acqua minerale denominata “SORGENTE SANTAGATA” in comune di Rocchetta e Croce (CE) fu asserita con D. Pref. Caserta n. 50863 del 20/09/1956 e n. 9351 del 14/01/1969 e in seguito con D.P.G.R. n. 2052 del 10/04/1975 fino a tutto il 10/04/2000, alla società “Sorgente Santagata S.p.A.”;
- che dopo la incorporazione della società “Sorgente Santagata S.p.A.” nella Italaquae S.p.A.” avvenuta con atto di fusione del 27/10/1998 per mano del Notaio Tuccari in Roma, la concessione “SORGENTE SANTAGATA”, con D.P.G.R. n° 04/AGC12 del 28/06/2000 fu rinnovata fino al 10/04/2010 in favore della società “Italaquae s.p.a.”, attualmente “Ferrarelle S.p.A., per la superficie di ettari 57 circa;
- che con D.D. n. 6 del 29/04/2011 è stata rilasciata la concessione denominata “SORGENTE SANTAGATA” per lo sfruttamento del giacimento di acque minerali in Comune di Rocchetta e Croce (CE) per un’estensione di ettari 57 circa per la durata di 15 anni a decorrere dal 11/04/2011;
- che con istanza datata 24/03/2021, acquisita al protocollo regionale al n. PG/2021/0226698 del 28/04/2021, la Società Ferrarelle S.p.A. ha chiesto, tra l’altro, a causa della perdita progressiva della capacità idraulica, la ricaptazione del pozzo P13, mediante l’esecuzione di un nuovo pozzo sostitutivo da realizzarsi in area limitrofa nell’ambito della Concessione Mineraria ex perpetua Ferrarelle denominato P13b, ubicato sul Foglio di mappa n. 1 particella n. 5168 del Comune di Rocchetta e Croce (CE);
- che con nota prot. n. PG/2021/0397108 del 29/07/2021, la Società Ferrarelle S.p.A., fatte salve eventuali prescrizioni e/o determinazioni assunte dall’ASL CASERTA - Area della Sicurezza e Tutela della Salute degli Ambienti di Lavoro, competente in materia di igiene e sicurezza dei luoghi di lavoro (art. 37 c. 9 della L.R. 8/2008 e ss.mm.ii.) è stata autorizzata all’esecuzione dei lavori riguardanti la chiusura mineraria del pozzo P13;
- che la Società Ferrarelle S.p.A., in allegato all’istanza del 24/03/2021, ha dichiarato di avvalersi, in merito ai lavori di chiusura mineraria del pozzo P13, della fidejussione bancaria rilasciata dalla UBI Banca Popolare di Ancona, con sede Legale e Direzione Generale in Jesi (AN) n. 5441 del 18/03/201 a favore della Regione Campania, già depositata in sede di rinnovo della Concessione SORGENTE SANTAGATA, aventi le stesse finalità e di valore economico maggiore di quello necessario dei lavori da eseguire;

PRESO ATTO

- che dalla relazione tecnico trasmessa dalla società istante in allegato alla trasmissione avvenuta a mezzo pec in data 08/04/2021, acquisita al prot. regionale n. PG 2021/0226698 del 28/04/2021 da cui risulta:
 - che la realizzazione del nuovo pozzo sarà preceduta dall’esecuzione di alcuni sondaggi, a carotaggio continuo, i cui risultati (stratigrafia, prove di strato) determineranno l’esatta ubicazione della nuova opera (P13b);
 - che durante l’esecuzione del nuovo pozzo verranno eseguite opportune prove di portata in modo da individuare e caratterizzare gli orizzonti mineralizzati produttivi e che nel corso delle stesse oltre a rilevare i parametri piezometrici e chimico-fisici saranno monitorati i pozzi e piezometri circostanti, ricadenti nel raggio di almeno 1Km, al fine di verificare eventuali interferenze ponendo particolare attenzione sul comportamento dei pozzi produttivi in esercizio;
 - che nel corso delle prove di portata verranno prelevati appositi campioni al fine di sottoporli ad analisi isotopiche per la definizione delle aree di alimentazione e dei circuiti sotterraneo, del grado d’interazioni acqua-roccia e per la datazione della risorsa idromineral prelevata dalla nuova perforazione;
 - che la portata d’esercizio ottimale della nuova captazione P13b sarà desunta sulla base dei risultati ottenuti dalle prove in precedenza indicate e dal monitoraggio eseguito sui pozzi e piezometri.

RITENUTO

- che la portata di esercizio del pozzo da realizzare sarà definita solo a seguito delle verifiche tecniche di portata avendo cura di rispettare il valore medio d'esercizio indicato per il pozzo P13 nell'ambito del "Progetto di prelievo di acqua minerale per imbottigliamento nella CM Ferrarelle II" soggetto a
- provvedimento di verifica di assoggettabilità alla V.I.A. che comprendeva oltre che la concessione in parola anche la vicina concessione FERRARELLE II e le altre ex perpetue;
- che il reinserimento del nuovo pozzo in miscela Ferrarelle, potrà avvenire previo rilascio della necessaria autorizzazione riportata dall'articolo 10 della L.R. 8/2008, con le procedure previste dal regolamento di attuazione e di quanto disposto dal Decreto del Ministro della Salute del 10/02/2015 e previo parere della competente azienda sanitaria locale;
- di dover accogliere favorevolmente la richiesta in premessa.

PRESO ATTO che il titolare di Posizione organizzativa ed il Dirigente della U.O.D. 50 02 02 hanno reso dichiarazione riguardante l'assenza di conflitto di interessi agli atti del fascicolo del procedimento.

VISTI

- il R.D. 29/07/1927 n°1443;
- la Legge Regionale n° 8 del 29/07/2008 "Disciplina della ricerca ed utilizzazione delle acque minerali e termali, delle risorse geotermiche e delle acque di sorgente" e ss.mm.ii.;
- la legge regionale 22 luglio 2009 n.8 — Modifica alla legge regionale 29 luglio 2008 n.8 — Disciplina della ricerca ed utilizzazione delle acque minerali e termali, delle risorse geotermiche e delle acque di sorgente;
- il regolamento regionale n. 10/2010 di attuazione della legge regionale 8/2008, emanato con decreto del Presidente della Giunta Regionale n. 95 del 9 aprile 2010;
- la Deliberazione della Giunta Regionale n. 279 del 30/06/2021 con la quale è stato prorogato l'incarico di Direttore Generale della D.G. Sviluppo Economico e Attività Produttive ad interim alla dott.ssa Maria Antonietta D'URSO;
- la Deliberazione n. 147 del 09.04.2019 con la quale è stata assegnata al dott. Michele Granatiero la Dirigenza della UOD 50.02.02 "Attività artigianali, commerciali e distributive. Cooperative e relative attività di controllo. Tutela dei consumatori";
- il DPGR n. 79 del 23.05.2019 con il quale è stato conferito l'incarico di Dirigente della UOD 50.02.02 "Attività artigianali, commerciali e distributive. Cooperative e relative attività di controllo. Tutela dei consumatori";

Alla stregua dell'istruttoria compiuta dal Responsabile della Posizione Organizzativa "Attività relative ai procedimenti amministrativi inerenti alle acque minerali ed alle piccole utilizzazioni locali. Attività ed atti a supporto del Dirigente in materia di acque termali" e delle risultanze degli atti tutti richiamati nel presente provvedimento, nonché dell'espressa dichiarazione di regolarità della stessa resa dal Dirigente della U.O.D. 50.02.02 "Attività artigianali, commerciali e distributive. Cooperative e relative attività di controllo. Tutela dei consumatori" mediante la sottoscrizione del presente provvedimento


DECRETA

peri motivi espressi in narrativa che qui si intendono integralmente riportati e confermati:

1. la Società Ferrarelle S.p.A. con sede legale in Roma alla Via Porta Pinciana, n. 4, C.F. ***OMISSIS*, titolare della concessione per lo sfruttamento di acque minerali denominata "SORGENTE SANTAGATA" in comune di ROCCHETTA E CROCE (CE), dell'estensione di ettari 57 circa, è autorizzata a realizzare il nuovo pozzo denominato "P13b, in sostituzione del pozzo denominato "P13", di cui è stata disposta la chiusura mineraria con nota prot. n. PG/2021/0397108 del 29/07/2021, nell'appezzamento di terreno riportato in Catasto al foglio di mappa n. 1 particella n. 5168 del Comune di Rocchetta e Croce (CE), come rappresentati nella planimetria allegata al presente decreto che ne costituisce parte integrante;
2. la società è tenuta:

- 2.1 all'osservanza di tutti gli obblighi previsti dalla L.R. n° 8/2008 e ss.mm.ii., dal regolamento n° 10/2010, e delle prescrizioni e condizioni dettate nel decreto di Concessione rilasciato con D.M. del 02/09/1932;
- 2.2 ad aggiornare la perizia tecnica relativa alle pertinenze, così come definite al comma 2 dell'art. 11 della L.R. 8/08, con una chiara ed univoca descrizione, anche grafica delle stesse;
- 2.3 ad effettuare, nel caso di indagini negative, la chiusura mineraria del nuovo pozzo nel rispetto dell'art. 29 del disciplinare di cui al regolamento n.10/10 di attuazione della L.R. n. 8/08;
- 2.4 ad inviare alla Unità Operativa Territoriale di Prevenzione e Sicurezza negli Ambienti di Lavoro dell'ASL Caserta/1, competente ai sensi dell'art. 37 comma 9 della L.R. 8/2008, ogni necessaria e utile comunicazione nonché relazione conclusiva sulle programmate attività;
- 2.5 ad acquisire l'autorizzazione regionale, per quanto previsto dal regolamento di attuazione e previo parere della azienda sanitaria locale, ai fini della utilizzazione delle acque minerali emunte dal nuovo pozzo nel rispetto di quanto previsto dal Decreto del Ministero della Salute del 10 febbraio 2015;
- 2.6 a presentare l'istanza di cui al precedente punto 2.5 nei limiti delle modalità di prelievo e di potenzialità di emungimento del pozzo come descritte nel programma di lavori presentato ed in ragione delle preventive prove di portata da realizzare e di quanto indicato per il pozzo P13 nell'ambito del "Progetto di prelievo di acqua minerale per imbottigliamento nella CM Ferrarelle II" soggetto a provvedimento di verifica di assoggettabilità alla V.I.A. effettuata per la adiacente concessione "FERRARELLE II" e le restanti concessioni ex perpetue tutte funzionali alla produzione dell'acqua minerale Ferrarelle;
3. il presente provvedimento è rilasciato senza pregiudizio del diritto dei terzi;
4. l'esecuzione dei lavori è subordinata all'acquisizione, da parte della Società, di tutti i pareri, atti, nulla-osta ed autorizzazioni eventualmente dovuti dalle competenti autorità, per l'applicazione di specifiche normative, in particolare in materia ambientale (vincolo paesaggistico, eventuali vincoli di area parco, ecc.), di difesa del suolo (vincolo idrogeologico, vincolo forestale, ecc.) ed urbanistica, poiché il presente provvedimento attiene esclusivamente all'aspetto minerario;
5. costituiscono motivi di cessazione i casi previsti dall'art. 14 della L.R. n° 8 del 29/07/2008 ss.mm.ii., nonché l'inosservanza delle prescrizioni contenute nel presente decreto o di altre impartite dagli organi regionali competenti;
6. avverso il presente provvedimento può essere proposto ricorso al Tribunale Amministrativo Regionale entro 60 giorni, ovvero al Presidente della Repubblica entro 120 giorni;
7. il presente provvedimento sarà notificato alla Società Ferrarelle S.p.A. previo assolvimento del bollo e in copia trasmesso:
8. ai Comuni di Riardo e Rocchetta e Croce (CE), per la pubblicazione per quindici giorni all'albo pretorio.
9. All'Assessore alle Attività Produttive, Sviluppo Economico, Acque minerali e termali.
10. Alla Direzione Generale Sviluppo Economico e Attività Produttive 50.02.
11. Al Demanio Regionale U.O.D. 50.15.01, essendo i giacimenti e le pertinenze minerarie parte del patrimonio indisponibile della Regione Campania.
12. Al B.U.R.C. per la pubblicazione.
13. Alla Segreteria di Giunta.
14. Alla ASL di Caserta Dipartimento di Prevenzione - Servizio Igiene degli Alimenti e della Nutrizione.
15. Alla ASL di Caserta – Servizio Prevenzione e Sicurezza negli Ambienti di Lavoro ai fini dell'esercizio delle funzioni di polizia e vigilanza conferite con l'art. 37, comma 9, della L.R. n. 8/2008 e ss.mm.ii.

Michele Granatiero

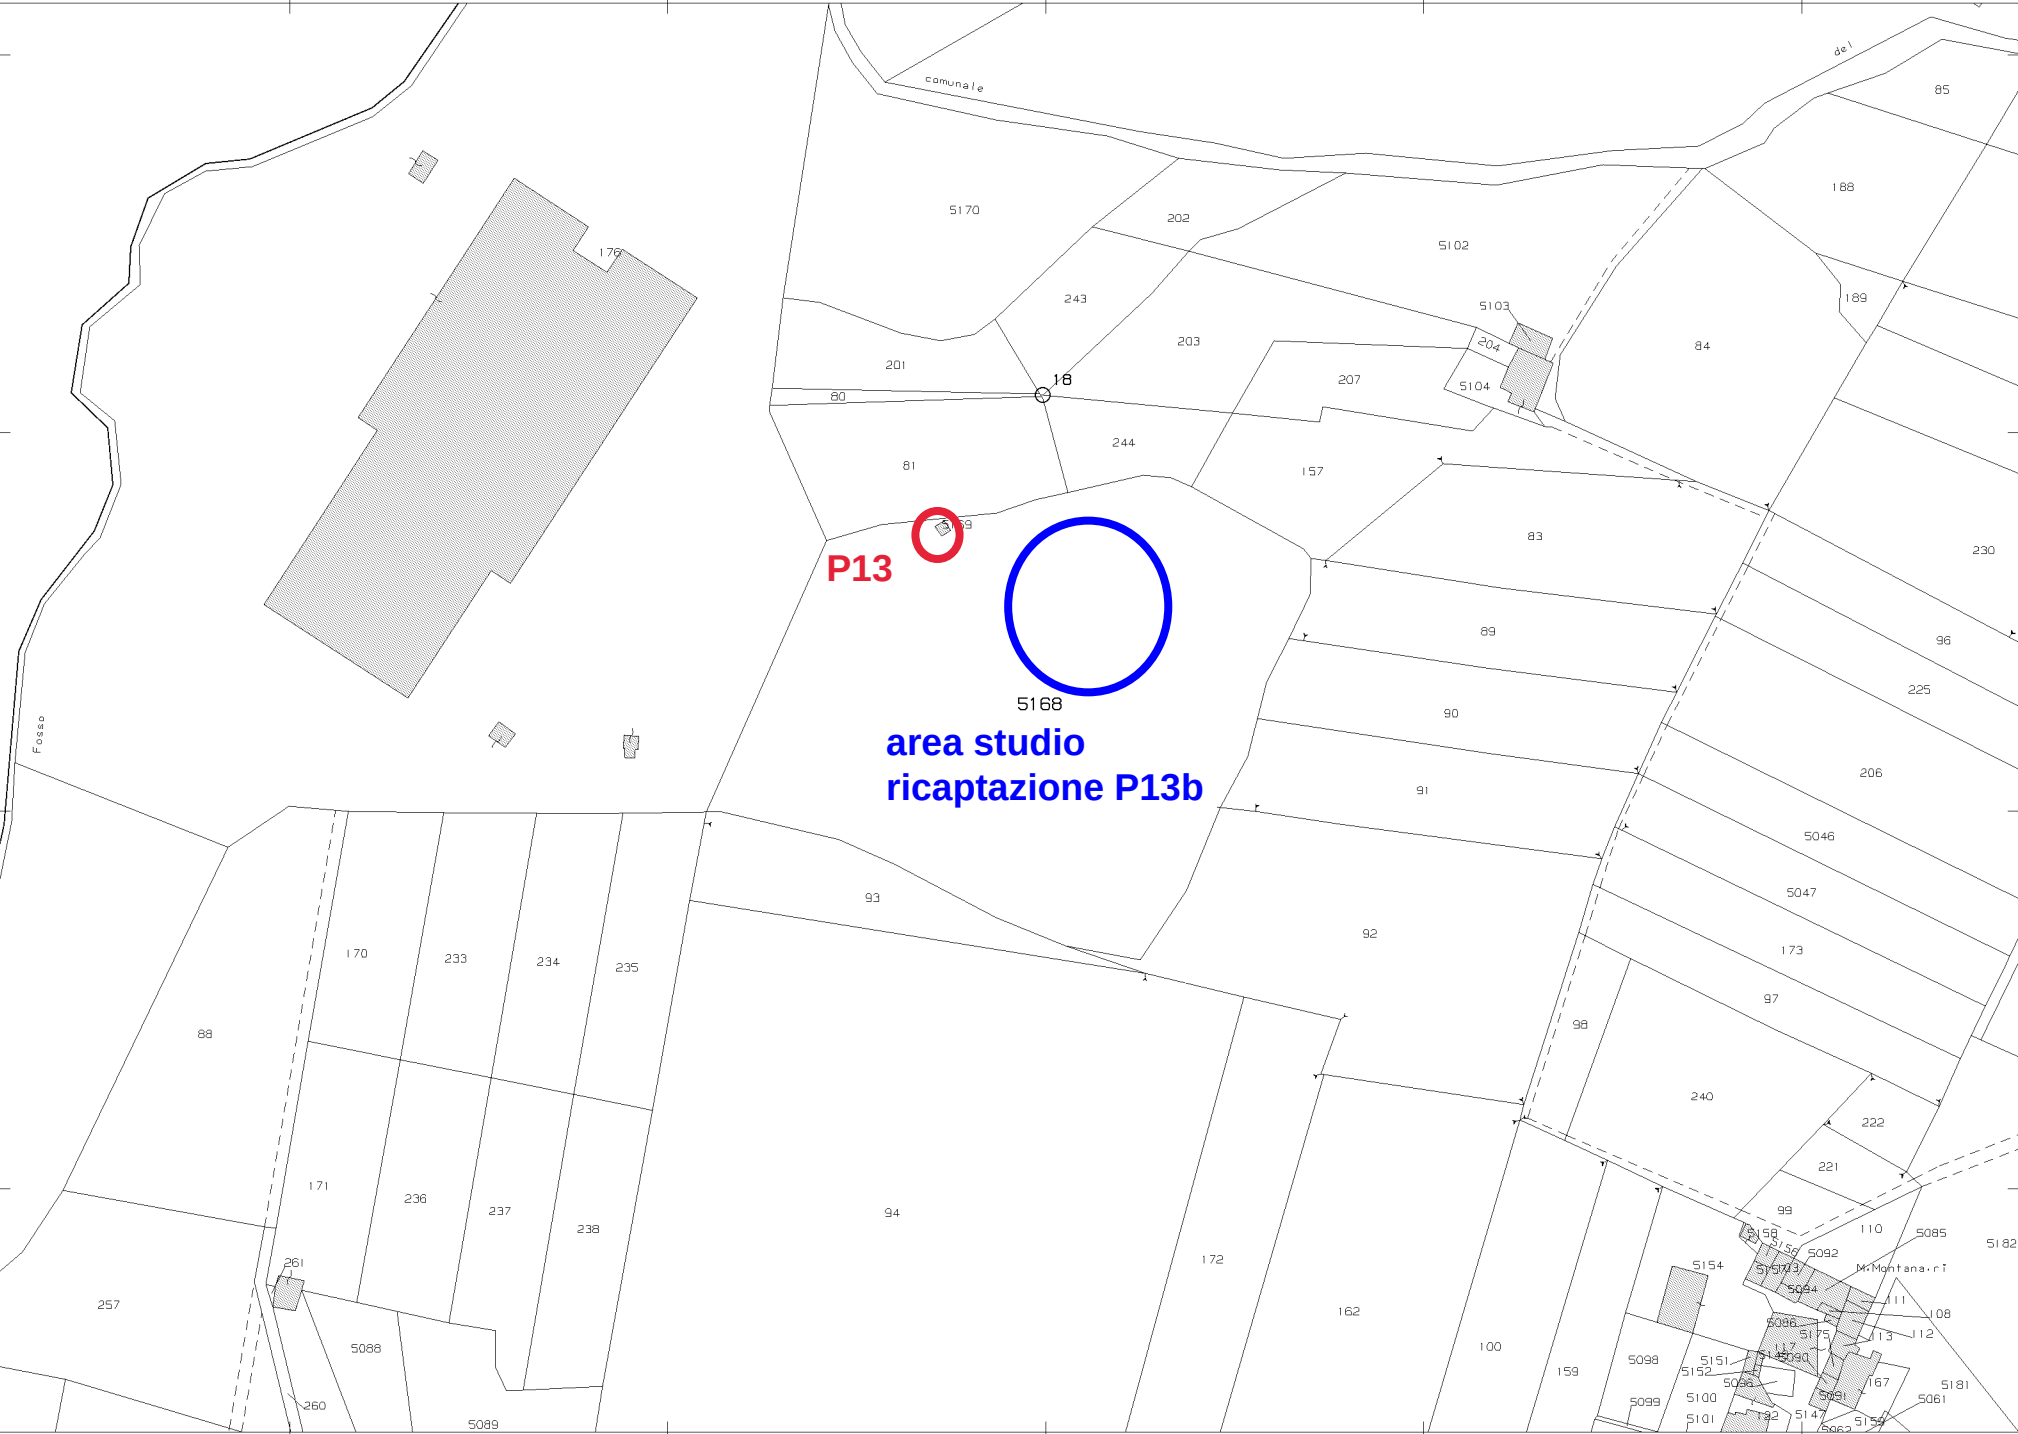

E=30100

fonte: <http://burc.regione.campania.it> Particella: 5168



Decreto Dirigenziale n. 782 del 09/08/2021

Dipartimento 50 - GIUNTA REGIONALE DELLA CAMPANIA

Direzione Generale 5 - Direzione Generale per le politiche sociali e socio-sanitarie

U.O.D. 1 - Terzo settore, Ufficio Regionale RUNTS e servizio civile

Oggetto dell'Atto:

L.R. 29 DICEMBRE 2020, N. 38, ART. 3, COMMA 1; L.R. 5 APRILE 2016, N. 6, ART. 18;
DGR N. 232 DELL'01 GIUGNO 2021 - APPROVAZIONE DELL'AVVISO PUBBLICO PER LA
NOMINA DEL DIRETTORE GENERALE DELL' AGENZIA REGIONALE UNIVERSIADI PER
LO SPORT (ARUS)

IL DIRIGENTE

PREMESSO che

- a) con legge regionale 5 aprile 2016, n.6, art. 18, è stata istituita l'Agenzia Regionale Universiadi - ARU 2019 con il compito di definire, coordinare e realizzare le attività necessarie per le Universiadi 2019;
- b) con deliberazione n.174 del 26 aprile 2016 e ss.mm.ii., la Giunta regionale ha approvato lo Statuto dell'Agenzia Regionale per le Universiadi - ARU 2019 e disposto la nomina di un Commissario straordinario dell'ente cui affidare lo start up di tutte le attività e l'esercizio delle competenze istituzionali e d'ufficio;
- c) con la deliberazione n. 627 del 10 dicembre 2019, la Giunta regionale ha deliberato, tra l'altro, di procedere alla nomina di un Commissario straordinario al quale, a far data dal 1 gennaio 2020, è stata affidata la responsabilità della fase di chiusura delle attività di liquidazione, rendicontazione e certificazione delle attività ancora in essere a conclusione dell'evento;
- d) con Decreto del Presidente della Giunta Regionale n. 7 del 8/01/2020 è stato nominato il Commissario straordinario dell'ARU il cui mandato commissariale è stato successivamente prorogato complessivamente fino al 30/06/2021 con successivi Decreti del Presidente della Giunta Regionale n. 133 del 29/10/2020 e n. del 30/12/2020;
- e) con deliberazione n. 484 del 3/11/2020 sono state approvate le integrazioni alle disposizioni transitorie di cui all'articolo 20, comma 4 dello Statuto dell'Agenzia Regionale in parola, al fine di adeguare l'organizzazione dell'ente alla chiusura delle attività in corso e alla conclusione di ogni adempimento connesso;

PREMESSO, altresì che

- a) la legge regionale 29 dicembre 2020, n. 38, all'art. 3, comma 1 ha disposto che "L'Agenzia regionale Universiadi 2019, istituita ai sensi del comma 3, dell'articolo 18 della legge regionale 5 aprile 2016, n. 6 assume la denominazione di Agenzia regionale Universiadi per lo sport e svolge funzioni di ente strumentale della Regione Campania in materia di: a) programmazione, attuazione, manutenzione e gestione dell'impiantistica sportiva; b) promozione dei valori dello sport in ambito regionale, anche in raccordo con le istituzioni scolastiche ed universitarie; c) diffusione della pratica sportiva con il coinvolgimento del mondo associativo in ambito sportivo, del Coni e delle Federazioni sportive; d) valorizzazione a fini sportivi di beni di proprietà regionale; e) supporto tecnico-amministrativo negli ambiti individuati dalle lettere a), b), c), d) nei confronti di organismi ed enti, in conformità alle vigenti norme in materia di contratti pubblici";
- b) con deliberazione n. 87 del 2 marzo 2021 la Giunta regionale ha approvato le modifiche allo Statuto dell'Agenzia regionale per le Universiadi in "Agenzia regionale Universiadi per lo Sport -ARUS" ai sensi dell'art.3, comma 1, della predetta Legge regionale 29 dicembre 2020 n.38, demandando alle Strutture amministrative DG Politiche Sociali e Socio Sanitarie e D.G. Politiche Culturali e Turismo gli adempimenti consequenziali di rispettiva competenza.

CONSIDERATO che

- a) lo Statuto dell'ARUS a seguito della approvazione delle modifiche di cui alla Delibera di Giunta n. 87 del 2 marzo 2021 prevede all'art 5 che è organo dell'ARUS, fra gli altri, il Direttore Generale;
- b) ai sensi della Legge regionale n. 17/1996 le nomine e designazioni di competenza regionale sono disposte previa pubblicazione e con la garanzia della facoltà di presentazione di candidature;

DATO ATTO che

- a) con la DGR n. 232 del 1° giugno 2021 è stato disposto l'avvio della procedura per la nomina del Direttore Generale dell'Agenzia regionale Universiadi per lo Sport - ARUS, dando mandato alla Direzione Generale per le Politiche Sociali di procedere

all'attivazione di un Avviso pubblico per la manifestazione d'interesse per il conferimento del relativo incarico;

- b) con la medesima DGR 232/2021 è stato stabilito che l'individuazione del soggetto più idoneo ad esercitare le molteplici e complesse competenze e funzioni in capo al Direttore Generale dell'ARUS dovesse essere effettuata, nel rispetto dei principi di buon andamento e di imparzialità dell'azione amministrativa; in particolare la detta Deliberazione ha previsto che l'Avviso dovesse essere rivolto a soggetti in possesso dei seguenti requisiti:

- che abbiano svolto attività in organismi, enti o aziende, pubblici o privati, con esperienza acquisita per almeno un quinquennio nella direzione di strutture complesse, con preferenza per quelle di rilievo nazionale/regionale, con autonomia gestionale e con diretta responsabilità delle risorse umane, strumentali e finanziarie;

- con diploma di laurea vecchio ordinamento o diploma appartenente alle classi di lauree specialistiche nuovo ordinamento, preferibilmente in materie giuridiche o tecniche ;

- c) la stessa DGR n. 232/2021 ha previsto che la valutazione delle candidature tenesse in considerazione la comprovata professionalità ed esperienza preferibilmente nello svolgimento delle attività attribuite all'Agenzia dalla legge regionale 29 dicembre 2020, n. 38, all'art. 3, comma 1 e dallo Statuto dell'ARUS, il possesso di conoscenza della normativa vigente in materia di Sport, il possesso di conoscenza in materia di programmazione, attuazione, manutenzione e gestione di impianti sportivi, il possesso di conoscenza in materia di programmazione, gestione ed attuazione di interventi che prevedono l'impiego di risorse pubbliche europee, nazionali e regionali ;possesso di conoscenza della vigente normativa in materia di contratti pubblici per lavori, servizi e forniture;

PRESO ATTO che con la sopra citata deliberazione n.232/2021 è stato altresì approvato, ai sensi dell'art.7 comma 4 dello Statuto dell'ARUS, lo schema di contratto relativo al costituendo rapporto di lavoro del Direttore Generale dell'Agenzia regionale Universiadi per lo Sport – ARUS, da allegare all'Avviso quale parte integrante e sostanziale

RAVVISATA, pertanto, la conseguente necessità di attivare tempestivamente le procedure di cui in premessa per la nomina del Direttore Generale dell'Agenzia regionale Universiadi per lo Sport – ARUS,

VISTO il parere favorevole dell'Avvocatura regionale reso sullo schema di Avviso predisposto in attuazione della DGR n. 232/2021 in data 09/08/2021 con nota prot . n. 0413027

RITENUTO, quindi, necessario:

- a) di dover approvare l'Avviso pubblico per la nomina del Direttore Generale dell'Agenzia regionale Universiadi per lo Sport – ARUS”, Allegato 1 al presente provvedimento per costituirne parte integrante e sostanziale in uno alla domanda di partecipazione (allegato A), all'elenco riassuntivo dei servizi prestati (allegato B), allo schema di contratto (allegato C) e all'informativa sulla privacy (allegato D);
- b) di dover ottemperare all'obbligo pubblicazione di cui al D.Lgs 33/2013;
- c) di dover rinviare a successivi atti e provvedimenti gli adempimenti consequenziali derivanti dal presente atto;

VISTI:

- a) la normativa, nonché, le Deliberazioni richiamate in premessa;
- b) la Legge regionale 28 maggio 2009, n. 6 - “Statuto della regione Campania”;
- c) Il Regolamento regionale 15 dicembre 2011, n. 12;
- d) la Legge Regionale 29 dicembre 2020, n. 38, art. 3, comma 1;
- e) lo Statuto della Agenzia regionale Universiadi per lo Sport -ARUS;
- f) la Delibera di Giunta regionale n. 627 del 10 dicembre 2019;
- g) la Delibera di Giunta regionale n. 87 del 2 marzo 2021;

- h) il parere dell'Ufficio Speciale Avvocatura regionale reso con nota prot. n. 0413027 del 09/08/2021
- i) la D.G.R. n. 232 del 01/06/2021;
- j) la D.G.R.C. n. 190 del 04-05-2021 di conferimento ad interim dell'incarico dirigenziale di responsabile della UOD 50.05.05 ' Sport ' alla Dott.ssa Beatrice Zeuli presso la Direzione Generale per le Politiche Sociali e Sociosanitarie e il D.P.G.R. n.103 del 14-06-2021 di formalizzazione del predetto incarico;
- k) la D.G.R. n. 199 del 21/04/2020 e il D.P.G.R N. 72 DEL 08/06/2020 con i quali è stato conferito alla Dott.ssa Maria Somma, tra l'altro, l'incarico ad interim di Direttore Generale della Direzione Generale 500500 Politiche Sociali e Socio Sanitarie

Alla stregua dell'istruttoria compiuta dagli uffici della Direzione Generale per le Politiche sociali e sociosanitarie, nonché dall'espressa dichiarazione di regolarità resa dal Dirigente della medesima Direzione;

DECRETA

per quanto esposto in narrativa che s'intende qui integralmente riportato di:

1. di approvare l'"Avviso pubblico per la nomina del Direttore Generale dell'Agenzia regionale Universiadi per lo Sport – ARUS" - Allegato 1 al presente provvedimento per costituirne parte integrante e sostanziale in uno alla domanda di partecipazione (allegato A), all'elenco riassuntivo dei servizi prestati (allegato B), allo schema di contratto (allegato C) e all'informativa sulla privacy (allegato D);
2. di ottemperare all'obbligo pubblicazione di cui al D.Lgs 33/2013;
3. di rinviare a successivi atti e provvedimenti gli adempimenti consequenziali derivanti dal presente atto;
4. di trasmettere il presente atto:
 - al Gabinetto del Presidente della Giunta Regionale, all'Assessore al Ramo;
 - all' ARUS
 - al BURC

ZEULI

AVVISO PUBBLICO PER MANIFESTAZIONE D'INTERESSE PER IL CONFERIMENTO DELL'INCARICO DI DIRETTORE GENERALE DELL'AGENZIA REGIONALE UNIVERSIADI PER LO SPORT (ARUS).

Art. 1 - Oggetto.

1. la legge regionale 29 dicembre 2020, n. 38, all'art. 3, comma 1 ha disposto che *“L’Agenzia regionale Universiadi 2019, istituita ai sensi del comma 3, dell’articolo 18 della legge regionale 5 aprile 2016, n. 6 assume la denominazione di Agenzia regionale Universiadi per lo sport e svolge funzioni di ente strumentale della Regione Campania in materia di: a) programmazione, attuazione, manutenzione e gestione dell’impiantistica sportiva; b) promozione dei valori dello sport in ambito regionale, anche in raccordo con le istituzioni scolastiche ed universitarie; c) diffusione della pratica sportiva con il coinvolgimento del mondo associativo in ambito sportivo, del Coni e delle Federazioni sportive; d) valorizzazione a fini sportivi di beni di proprietà regionale; e) supporto tecnico-amministrativo negli ambiti individuati dalle lettere a), b), c), d) nei confronti di organismi ed enti, in conformità alle vigenti norme in materia di contratti pubblici”;*
2. Ai sensi dell’articolo 7 dello Statuto dell’Arus così come modificato con Delibera di Giunta n. 87 del 2 marzo 2021 il Direttore Generale dell’Agenzia è nominato dal Presidente della Giunta regionale, previa deliberazione della Giunta, tra soggetti di comprovata esperienza e professionalità nelle materie d’interesse dell’Agenzia all’esito di procedura di evidenza pubblica in conformità alla disciplina vigente
3. Con delibera di Giunta regionale n. 232 del 01.06.2021 è stato dato mandato alla Direzione Generale per le Politiche sociali e sociosanitarie di procedere all’attivazione di un avviso pubblico per la manifestazione d’interesse per il conferimento dell’incarico di Direttore generale dell’Agenzia *regionale Universiadi per lo sport* (ARUS), nel rispetto dei principi di buon andamento e di imparzialità dell’azione amministrativa, nonché per la definizione dei relativi atti consequenziali, ivi compresa la nomina della commissione e la stipula del contratto;
4. L' Avviso costituisce richiesta di semplice manifestazione d’interesse e non è vincolante né per l’Amministrazione né per il candidato, per il quale la presentazione della domanda non produce o consolida alcun diritto alla nomina, né rappresenta titolo per l’esercizio della relativa pretesa.

Art. 2 - Requisiti di ammissione ed elementi per la valutazione.

1. Il presente Avviso, nel rispetto dei criteri stabiliti con delibera di Giunta regionale n. 232 del 01.06.2021, è rivolto a soggetti:
 - i. che abbiano svolto attività in organismi, enti o aziende, pubblici o privati, con esperienza acquisita per almeno un quinquennio nella direzione di strutture complesse, con preferenza per quelle di rilievo nazionale/regionale, con autonomia gestionale e con diretta responsabilità delle risorse umane, strumentali e finanziarie;

- ii. con diploma di laurea vecchio ordinamento o diploma appartenente alle classi di lauree specialistiche nuovo ordinamento, preferibilmente in materie giuridiche e/o tecniche;
- 2. Saranno oggetto di valutazione:
 - iii. il possesso di comprovata professionalità ed esperienza preferibilmente nello svolgimento delle attività attribuite all'Agenzia dalla legge regionale 29 dicembre 2020, n. 38, all'art. 3, comm a e dallo Statuto dell'ARUS approvato con DGR n.87 del 2/03/2021;
 - iv. il possesso di comprovata esperienza nella materia di Sport;
 - v. il possesso di comprovata esperienza nella materia di programmazione, attuazione, manutenzione e gestione di impianti sportivi;
 - vi. il possesso di comprovata esperienza nella materia di programmazione, gestione ed attuazione di interventi che prevedono l'impiego di risorse pubbliche europee, nazionali e regionali;
 - vii. il possesso di comprovata esperienza nella materia di contratti pubblici per lavori, servizi e forniture;
- 3. Ai sensi delle disposizioni di cui all'art. 5, comma 9, del DL 6 luglio 2012, n. 95, convertito, con modificazioni, dalla Legge 7 agosto 2012, n. 135 - come modificato dall'articolo 6 del DL 20 giugno 2014, n. 90, convertito in Legge 11 agosto 2014, n. 114 e dall'art. 17, comma 3, della legge 7 agosto 2015, n. 124, alle pubbliche amministrazioni di cui all'articolo 1, comma 2, del decreto legislativo n. 165/2011 è fatto divieto di conferire a soggetti già lavoratori privati o pubblici, collocati in quiescenza, incarichi dirigenziali o direttivi o cariche in organi di governo delle amministrazioni medesime e degli enti e società da esse controllati. Alla presente selezione non possono, dunque, partecipare i "soggetti già lavoratori privati o pubblici, collocati in quiescenza".
- 4. Il periodo di esperienza di cui al punto 1.i., si considera utilmente maturato entro il termine di scadenza per la presentazione delle domande di cui al presente Avviso.
- 5. Per esperienza di direzione di struttura complessa, tenuto conto della natura dell'incarico previsto dalla norma, si intende l'effettiva attività di direzione caratterizzata da autonomia gestionale e diretta responsabilità delle risorse umane, strumentali e finanziarie, svolta a seguito di formale conferimento di incarico, con esclusione delle attività di mero studio, ricerca, ispezione e controllo, e delle attività finanziarie di mera partecipazione.
- 6. L'attività di direzione deve riferirsi all'intera organizzazione dell'ente, dell'azienda, della struttura od organismo, ovvero ad una delle principali articolazioni organizzative e/o funzionali degli stessi ed essere contraddistinta da autonomia decisionale.
- 7. Ai fini del presente Avviso non sono considerate attività di direzione quelle esercitate in base al rapporto di collaborazione coordinata e continuativa, quelle libero professionali, quelle relative all'esercizio di mandato politico, quelle di mera consulenza né, nel caso di società pubbliche o private, quelle esercitate quali componenti di organi di amministrazione, eccezion fatta per l'Amministratore delegato.
- 8. Il possesso degli elementi oggetto di valutazione di cui ai punti 1.iii., 1.iv. e 1.v deve chiaramente evincersi dalla documentazione di cui al successivo art. 3.

Art. 3 – Documentazione.

- 1. Per la partecipazione al presente Avviso, a pena di inammissibilità, gli aspiranti dovranno presentare un "dossier di candidatura" completo di:
 - 1.a. domanda in carta libera, redatta sul modello prestampato (Allegato A);
 - 1.b. elenco riassuntivo dei servizi prestati nella direzione di strutture complesse, con autonomia gestionale e con diretta responsabilità delle risorse umane, strumentali e finanziarie, redatto sul modello prestampato (Allegato B) compilato in ogni sua parte;

- 1.c. dichiarazione sulla insussistenza di cause di inconferibilità/incompatibilità di cui al D.lgs. n. 39/2013, secondo il modello reperibile nel sito istituzionale della Regione Campania nella sezione "Trasparenza" sotto la voce "Altri contenuti", in allegato alla Circolare n. 1/2014 del Responsabile per la prevenzione della corruzione e Responsabile della trasparenza della Giunta Regionale (DPGRC n. 454/2013) – Modello dichiarazione Enti (<http://www.regione.campania.it/regione/it/amministrazione-trasparente-fy2n/altri-contenuti>);
- 1.d. dichiarazione di non essere soggetto già lavoratore privato o pubblico collocato in quiescenza (art. 5, comma 9, del Decreto - Legge 6 luglio 2012, n. 95 e ss. mm. e ii.);
- 1.e. curriculum formativo e professionale aggiornato, in formato europeo, datato e firmato dall'interessato, attestante il possesso dei requisiti e degli ulteriori elementi richiesti nel presente Avviso pubblico, dalla lunghezza massima di n. 20 facciate;
- 1.f. eventuali ulteriori titoli ritenuti utili ai fini della valutazione;
- 1.g. elenco dei documenti e dei titoli presentati, datato e firmato;
- 1.h. copia di un documento di riconoscimento in corso di validità.
2. La domanda, le dichiarazioni ed il curriculum formativo e professionale dovranno essere redatti sotto forma di autocertificazione, ai sensi degli articoli 46 e 47 del DPR 28 dicembre 2000, n. 445, con espressa dichiarazione di essere consapevole delle conseguenze derivanti da dichiarazioni mendaci, ai sensi dell'articolo 76 del medesimo DPR n. 445/2000.
3. Nella domanda gli aspiranti dovranno espressamente dichiarare, a pena di esclusione, sotto la propria responsabilità, ai sensi degli artt. 46 e 47 del DPR n. 445/2000 e ss.mm.ii., quanto segue:
 - il cognome e il nome, la data e il luogo di nascita;
 - il codice fiscale;
 - la residenza;
 - il possesso della cittadinanza italiana o equivalente;
 - il Comune nelle cui liste elettorali è iscritto ovvero il motivo della non iscrizione o cancellazione;
 - le eventuali condanne penali riportate e i procedimenti penali eventualmente pendenti; la dichiarazione va resa anche se negativa;
 - di non essere stato dispensato destituito o licenziato dall'impiego presso una Pubblica Amministrazione ovvero dichiarato decaduto ai sensi del DPR 10 gennaio 1957 n. 3;
 - i servizi prestati in organismi, enti o aziende, pubblici o privati, con esperienza acquisita per almeno un quinquennio nella direzione di strutture complesse, con preferenza per quelle di rilievo nazionale/regionale con autonomia gestionale e con diretta responsabilità delle risorse umane, strumentali e finanziarie, con data di inizio e di fine degli stessi;
 - il possesso del diploma di laurea, l'Università degli studi che lo ha rilasciato, l'anno accademico in cui è stato conseguito, nonché gli estremi del provvedimento di riconoscimento di equipollenza qualora il diploma di laurea sia stato conseguito all'estero;
 - il possesso degli elementi oggetto di valutazione, come peraltro desumibili dal curriculum formativo e professionale, indicandoli espressamente;
 - l'indirizzo cui trasmettere le eventuali comunicazioni, il recapito telefonico e l'indirizzo di posta elettronica ovvero di pec;
 - la dichiarazione di aver preso visione dell'Avviso e di accettare senza riserva alcuna tutte le condizioni e prescrizioni in esso contenute.
4. Nella domanda, inoltre, ai sensi del decreto legislativo 30 giugno 2003 n. 196, gli aspiranti dovranno espressamente fornire, a pena di esclusione, il proprio consenso al trattamento dei dati personali forniti per le finalità connesse all'espletamento della presente procedura ed alla eventuale successiva stipula e gestione del contratto di lavoro.

Art. 4 - Trasmissione della domanda.

1. Il “dossier di candidatura” dovrà pervenire entro il giorno 15 ottobre 2021.
Le modalità di presentazione sono, alternativamente, le seguenti:
 - 1.a. in busta chiusa a mezzo raccomandata con ricevuta di ritorno, indirizzata a Regione Campania - Direzione Generale per le politiche sociali e sociosanitarie – via Nuova Marina 19/c piano V - 80133 Napoli; in tal caso, non si terrà comunque conto delle manifestazioni di interesse che, pur inviate in tempo utile, perverranno all'Amministrazione in data successiva al termine stabilito;
 - 1.b. con consegna a mano, dalle ore 10,00 alle ore 13,00 dei giorni lavorativi, in busta chiusa, all'ufficio della Regione Campania - Direzione Generale per le politiche sociali e sociosanitarie – via Nuova Marina 19/c - piano V - 80133 Napoli, il quale rilascerà ricevuta dell'avvenuta ricezione.
2. Sulla busta chiusa dovrà essere riportata la dicitura *“Domanda di partecipazione all'Avviso pubblico per la nomina a Direttore Generale dell' “ARUS”*.
3. La domanda e copia dell'intera documentazione dovrà essere fornita anche su supporto digitale.
4. Non saranno prese in considerazione le domande pervenute oltre la scadenza del termine fissato dal presente Avviso.
5. L'eventuale riserva di invio successivo al termine di scadenza dell'Avviso di documenti o titoli è priva di effetti, né saranno presi in considerazione eventuali documenti integrativi pervenuti oltre il termine di scadenza per la presentazione delle domande.
6. La Regione Campania non assume alcuna responsabilità per la mancata ricezione della domanda dovuta a disguidi postali o ad altre cause non imputabili all'Amministrazione.

Art. 5 - Procedimento di selezione e nomina.

1. Alla verifica dei requisiti di ammissione e degli elementi oggetto di valutazione provvederà una apposita Commissione di n. 3 componenti, supportata da un segretario, nominata con successivo provvedimento della Direzione Generale per le Politiche sociali e sociosanitarie
2. In relazione al possesso degli elementi oggetto di valutazione sarà attribuito a ciascun candidato idoneo il giudizio di sufficiente, buono, ottimo.
3. La Giunta regionale, su proposta dell'Assessore alle Politiche sociali e all'Istruzione e sentita la Commissione consiliare competente, procederà al conferimento dell'incarico di Direttore Generale dell'“ARUS” che verrà poi nominato con decreto del Presidente della Giunta regionale.
4. In caso di nomina, su richiesta dell'Amministrazione operata ai sensi dell'art. 71 del D.P.R. n. 445/2000, l'interessato ha l'obbligo di produrre, la documentazione probante le dichiarazioni rilasciate.
5. I requisiti richiesti devono essere posseduti sia al momento della scadenza del termine per la presentazione delle domande, sia al momento della nomina.

Art. 6 - Rapporto di lavoro da instaurare.

1. Il rapporto di lavoro del Direttore Generale ha durata triennale, salva anticipata cessazione della Giunta regionale, è a tempo pieno ed è regolato da contratto di diritto privato. Lo schema di contratto è riportato in allegato (Allegato C) al provvedimento di approvazione del presente Avviso.
2. La sede di lavoro è nel Comune di Napoli.

Art. 7 - Disposizioni finali, obblighi di trasparenza e trattamento dei dati personali.

1. Ai sensi e per gli effetti del D. Lgs. n. 196/2003 (Codice in materia di protezione dei dati personali) nonché del Regolamento UE 2016/679 (art. 13), si informa che i dati personali forniti dai candidati in sede di selezione, verranno trattati esclusivamente ai fini della presente procedura e agli eventuali successivi atti per l'incarico. Il loro conferimento è obbligatorio ai fini dell'ammissione alla procedura selettiva. L'ambito di diffusione dei dati personali sarà limitato ai soggetti che intervengono nella procedura selettiva. I dati saranno trattati anche con l'ausilio di mezzi elettronici.(Allegato D)
2. Il trattamento riguarda anche dati sensibili e giudiziari e sarà effettuato ai sensi della normativa vigente.
3. Per esigenze di trasparenza dell'azione amministrativa gli atti del procedimento, inclusi i dati personali necessari, potranno essere oggetto di pubblicazione sul portale regionale e dell'Agenzia (es. atto di nomina, curriculum e compenso).
4. L'interessato/a potrà far valere i propri diritti come espressi dal citato D. Lgs. n. 196/2003 e dal Regolamento UE 2016/679.
5. Titolare del trattamento dei dati personali effettuati dalle Strutture regionali afferenti alla Giunta Regionale è, ai sensi della delibera di Giunta n. 466 del 17/7/2018, la Giunta Regionale;
6. Titolari Delegati al trattamento dei dati personali inerenti alla procedura sono la dott.ssa Maria Somma , nella qualità di Direttore Generale della Direzione Generale per le Politiche sociali e socio-sanitarie, la dott.ssa Beatrice Zeuli , nella qualità di Dirigente della UOD 50.05.05 Sport, nell'ambito della medesima Direzione Generale, Responsabile del procedimento ai sensi della legge 241/1990 e ss.mm.ii., per quanto di rispettiva competenza nello svolgimento dell'incarico secondo le previsioni del rispettivo contratto individuale di lavoro.
7. Per ulteriori dettagli si rinvia alla informativa allegata al presente Avviso (Allegato E).

Art. 8 - Pubblicazione sul BURC.

1. Il presente Avviso, completo di allegati, è pubblicato sul Bollettino Ufficiale della Regione Campania, nonché sul sito istituzionale www.regione.campania.it e sul sito istituzionale www.universiade2019napoli.it

Allegato A)

Alla Direzione Generale per le Politiche sociali e sociosanitarie
via Nuova Marina 19/c
80133 Napoli

OGGETTO: AVVISO PUBBLICO PER MANIFESTAZIONE D'INTERESSE PER IL CONFERIMENTO DELL'INCARICO DI DIRETTORE GENERALE DELL'AGENZIA REGIONALE UNIVERSIADI PER LO SPORT (ARUS).

DOMANDA PER LA PARTECIPAZIONE.

Il/la sottoscritto/a, chiede di essere ammesso/a a partecipare all'Avviso pubblico di cui al Decreto della Direzione Generale per le Politiche sociali e sociosanitarie 50.05 n. del (in BURC n. del.....) per il conferimento dell'incarico di Direttore Generale della Agenzia regionale Universiadi per lo Sport (ARUS), con contratto di prestazione disciplinato come da schema allegato al medesimo Decreto.

A tal fine dichiara sotto la propria responsabilità, consapevole delle sanzioni penali previste dall'art. 76 del DPR 28 Dicembre 2000 n. 445/2000 e ss.mm.ii. in caso di falsità contenute in dichiarazioni sostitutive di certificati o di atti di notorietà:

1. di essere nato/a a (prov. ...) il
2. di avere il seguente codice fiscale
3. di essere residente in, via..... n., CAP.....;
4. di essere in possesso di cittadinanza italiana (o di uno degli Stati membri dell'Unione Europea:);
5. di essere iscritto nelle liste elettorali del Comune di (oppure di non essere iscritto per il seguente motivo);
6. di non avere riportato condanne penali e di non avere procedimenti penali pendenti (oppure di avere riportato le seguenti condanne penali e di avere i seguenti procedimenti penali pendenti:
.....
.....
.....
.....
.....);
7. di non essere stato dispensato, destituito o licenziato dall'impiego presso una Pubblica Amministrazione ovvero dichiarato decaduto ai sensi del DPR 10 gennaio 1957 n. 3;
8. i servizi prestati in organismi, enti o aziende, pubblici o privati, con esperienza acquisita per almeno un quinquennio nella direzione di strutture complesse, con preferenza per quelle di rilievo nazionale/regionale con autonomia gestionale e con diretta responsabilità delle risorse umane, strumentali e finanziarie, con data di inizio e di fine degli stessi, come elencati nell'Allegato C
9. di essere in possesso del diploma di laurea vecchio ordinamento o diploma appartenente alle classi di lauree specialistiche nuovo ordinamento, in, conseguita in data presso (citare

gli estremi del provvedimento di riconoscimento di equipollenza qualora il diploma di laurea sia stato conseguito all'estero);

10. di essere in possesso dei seguenti elementi oggetto di valutazione, come peraltro desumibili anche dal curriculum formativo e professionale:

- a.;
- b.;
- c.;
- d.;

11. di indicare il seguente indirizzo:

via n..... città:.....cap.....
prov.....tel.....,
posta elettronica o pec per ogni
necessaria comunicazione relativa al presente avviso, impegnandosi a comunicarne ogni eventuale
variazione;

12. di aver preso visione dell'Avviso e di accettare senza riserva alcuna tutte le condizioni e prescrizioni in esso contenute.

Il/la sottoscritto/a dichiara, altresì, di essere a conoscenza che in caso di dichiarazioni mendaci o false decadrà dai benefici conseguenti al provvedimento emanato sulla base delle dichiarazioni non veritiere.

Allega fotocopia del seguente documento di identità in corso di validità:

(tipo di documento) n..... rilasciato il da
.....

Allega, infine, alla presente:

- 1. un elenco riassuntivo dei servizi prestati nella direzione apicale di strutture complesse, con autonomia gestionale e con diretta responsabilità delle risorse umane, strumentali e finanziarie utili alla valutazione, come da modello prestampato (Allegato C) compilato in ogni sua parte, datato e firmato;
- 2. una dichiarazione sulla insussistenza di cause di inconferibilità/incompatibilità di cui al D. Lgs. 39/2013, secondo il modello reperibile nel sito istituzionale della Regione Campania nella sezione "Trasparenza" sotto la voce "Altri contenuti", in allegato alla Circolare n. 1/2014 del Responsabile per la prevenzione della corruzione e Responsabile della trasparenza della Giunta Regionale (DPGRC n. 454/2013) – Modello dichiarazione Enti (<http://www.regione.campania.it/regione/it/amministrazione-trasparente-fy2n/altri-contenuti>);
- 3. una dichiarazione di non essere soggetto già lavoratore privato o pubblico collocato in quiescenza (art. 6, comma 1, D.L. 90/2014);
- 4. un curriculum formativo e professionale aggiornato, in formato europeo, datato e firmato, dalla lunghezza massima di 20 facciate attestante il possesso dei requisiti e della comprovata professionalità ed esperienza richiesti nell'avviso;
- 5. un elenco dei documenti e dei titoli presentati, datato e firmato.

La domanda, le dichiarazioni ed il curriculum formativo e professionale sono redatti sotto forma di autocertificazione, ai sensi degli articoli 46 e 47 del DPR 28 dicembre 2000, n. 445, con espressa dichiarazione di essere consapevole delle conseguenze derivanti da dichiarazioni mendaci, ai sensi dell'articolo 76 del medesimo DPR n. 445/2000.

Il sottoscritto, ai sensi del decreto legislativo 30 giugno 2003 n. 196, esprime il proprio consenso al trattamento dei dati personali forniti per le finalità connesse all'espletamento della presente procedura ed alla eventuale successiva stipula e gestione del contratto di lavoro.

Luogo e data, ...

Firma

fonte: <http://burc.regione.campania.it>

.....

(Riportare nell'oggetto della comunicazione di posta elettronica certificata o sulla busta di spedizione la seguente dizione: **“Domanda di partecipazione all’Avviso pubblico per la nomina a Direttore Generale dell’ARUS”**).

Allegato B)

Elenco riassuntivo dei servizi prestati nella direzione di strutture complesse, con autonomia gestionale e con diretta responsabilità delle risorse umane, strumentali e finanziarie, utili alla valutazione - Allegato alla Domanda di partecipazione per il conferimento dell'incarico di Direttore Generale della Agenzia Regionale Universiadi per lo Sport (ARUS).

Dichiarazioni rese ai sensi dell'art. 76 del DPR 28 Dicembre 2000 n. 445/2000 e ss.mm.ii.

Candidato: _____

Datore di Lavoro (indicare tutti gli elementi utili ad identificare il datore di lavoro in possesso dei dati dichiarati)	Natura (pubblica o privata)	Ambito di attività (locale, provinciale, regionale, nazionale, ecc.)	Ruolo e responsabilità dirigenziale ricoperta dal candidato	Relazioni gerarchiche o funzionali verso l'alto (indicare eventuali superiori diretti)	Relazioni gerarchiche o funzionali verso il basso (indicare il numero dei subordinati)	Principale attività svolte	Data inizio (gg/ mm/ aa)	Data fine (gg/ mm/ aa)	Motivo della cessazione

Data _____

Firma _____

ALLEGATO C)

SCHEMA DI CONTRATTO DI DIRITTO PRIVATO PER IL CONFERIMENTO DELL'INCARICO DI DIRETTORE GENERALE DELL'AGENZIA REGIONALE UNIVERSIADI PER LO SPORT (ARUS).

Il giorno del mese di dell'anno 20... presso la Regione Campania – Sede di Santa Lucia , 81 cap. - 80132 Napoli

TRA

la Regione Campania, nella persona del Presidente della Giunta Regionale nato a il, domiciliato per la carica presso la sede della Giunta Regionale della Campania, in Via Santa Lucia n. 81 – 80132 Napoli – C.F. n. 800.119.906.39, a ciò delegato dalla Giunta Regionale con Delibera n. del ;

E

il/la Dott./Dott.ssa, nato/a a il, e residente in alla via – C.F. n. (nel seguito: Direttore Generale);

PREMESSO che

- a. con legge regionale 5 aprile 2016, n.6, art. 18, è stata istituita l'Agenzia Regionale Universiadi - ARU 2019 con il compito di definire, coordinare e realizzare le attività necessarie per le Universiadi 2019;
- b. con deliberazione n.174 del 26 aprile 2016 e ss.mm.ii., la Giunta regionale ha approvato lo Statuto dell'Agenzia Regionale per le Universiadi - ARU 2019 e disposto la nomina di un commissario straordinario dell'ente cui affidare lo start up di tutte le attività, l'esercizio delle competenze istituzionali e d'ufficio;
- c. con la deliberazione n. 627 del 10 dicembre 2019, la Giunta regionale ha deliberato, tra l'altro, di procedere alla nomina di un Commissario straordinario al quale, a far data dal 1 gennaio 2020, è stata affidata la responsabilità della fase di chiusura delle attività di liquidazione, rendicontazione e certificazione delle attività ancora in essere a conclusione dell'evento;
- d. con Decreto del Presidente della Giunta Regionale n. 7 del 8/01/2020 è stato nominato il Commissario straordinario dell'ARU il cui mandato commissariale è stato successivamente prorogato complessivamente fino al 30/06/2021 con successivi Decreti del Presidente della Giunta Regionale n. 133 del 29/10/2020 e n. del 30/12/2020;
- e. con deliberazione n. 484 del 3/11/2020 sono state approvate le integrazioni alle disposizioni transitorie di cui all'articolo 20, comma 4 dello Statuto dell'Agenzia Regionale in parola, al fine di adeguare l'organizzazione dell'ente alla chiusura delle attività in corso e alla conclusione di ogni adempimento connesso;
- f. la legge regionale 29 dicembre 2020, n. 38, all'art. 3, comma 1 ha disposto che *"L'Agenzia regionale Universiadi 2019, istituita ai sensi del comma 3, dell'articolo 18 della legge regionale 5 aprile 2016, n. 6 assume la denominazione di Agenzia*

regionale Universiadi per lo sport e svolge funzioni di ente strumentale della Regione Campania in materia di: a) programmazione, attuazione, manutenzione e gestione dell'impiantistica sportiva; b) promozione dei valori dello sport in ambito regionale, anche in raccordo con le istituzioni scolastiche ed universitarie; c) diffusione della pratica sportiva con il coinvolgimento del mondo associativo in ambito sportivo, del Coni e delle Federazioni sportive; d) valorizzazione a fini sportivi di beni di proprietà regionale; e) supporto tecnico-amministrativo negli ambiti individuati dalle lettere a), b), c), d) nei confronti di organismi ed enti, in conformità alle vigenti norme in materia di contratti pubblici”;

- g. con deliberazione n. 87 del 2 marzo 2021 la Giunta regionale ha deliberato di approvare le modifiche allo Statuto dell'Agenzia regionale per le Universiadi in "Agenzia regionale Universiadi per lo Sport -ARUS" ai sensi dell'art.3, comma 1 , della Legge regionale 29 dicembre 2020 n.38, allegate al provvedimento a formarne parte integrale e sostanziale, demandando alle Strutture amministrative DG Politiche Sociali e Socio Sanitarie e D.G. Politiche Culturali e Turismo gli adempimenti consequenziali di rispettiva competenza.

Premesso, altresì che lo Statuto dell'ARUS a seguito delle modifiche Statutarie approvate con Delibera di Giunta n. 87 del 2 marzo 2021 prevede:

- a. all'art 5 "Organi dell'ARUS" che sono organi dell'ARUS il Direttore Generale e il Revisore dei Conti;
- b. all'art. 7 "Il Direttore Generale", comma 1 che il Direttore Generale dell'Agenzia è nominato dal Presidente della Giunta regionale, previa deliberazione della Giunta, tra soggetti di comprovata esperienza e professionalità nelle materie d'interesse dell'Agenzia all'esito di procedura di evidenza pubblica in conformità alla disciplina vigente;
- c. all'art. 7, comma 4 che Il rapporto di lavoro del Direttore Generale è a tempo pieno ed in via esclusiva, di durata triennale, rinnovabile, secondo lo schema approvato dalla Regione con trattamento economico parametrato a quello previsto dalla contrattazione collettiva nazionale e da quella decentrata integrativa per la dirigenza apicale della Giunta Regionale della Campania.
- d. all'art. 7, comma 5 che all'incarico di Direttore generale si applicano in materia di revoca, incompatibilità e inconfiribilità, nonché prorogatio le disposizioni previste dalla vigente normativa e le disposizioni normative in materia di incarichi ai dipendenti delle amministrazioni pubbliche vigenti per i dirigenti regionali;
- e. all'art. 7, comma 6 che nei casi di grave irregolarità della gestione, di accertato contrasto con gli atti di indirizzo e di programmazione regionale e direttive regionali di giustificato mancato raggiungimento degli obiettivi, il Direttore Generale, previa contestazione di addebito e contraddittorio, può essere rimosso dall'incarico con delibera motivata della Giunta regionale.
- f. ai sensi della Legge regionale n. 17/1996 le nomine e designazioni di competenza regionale sono disposte previa pubblicazione e con la garanzia della facoltà di presentazione di candidature;

CONSIDERATO che con delibera n. del la Giunta regionale ha :

- a. tra l'altro dato avvio alla procedura per la nomina del Direttore Generale dell'ARUS con mandato alla Direzione Generale Politiche Sociali e Socio sanitarie di procedere ad un avviso pubblico per manifestazione d'interesse per il conferimento dell'incarico di Direttore

Generale della Agenzia Regionale Universiadi per lo Sport (ARUS) non vincolante né per l'amministrazione né per il candidato nel rispetto dei principi di buon andamento e di imparzialità dell'azione amministrativa e sulla base dei criteri nella medesima individuati ai fini della individuazione del soggetto più idoneo ad esercitare le molteplici e complesse competenze e funzioni in capo al Direttore Generale dell'ARUS;

b. precisato che all'esito della valutazione relativa all'espletamento della procedura di cui sopra si procederà con successiva deliberazione adottata su proposta dell'Assessore al Ramo, alla proposta di conferimento dell'incarico per la successiva nomina con decreto del Presidente della Giunta regionale;

c. precisato, altresì, che il rapporto di lavoro del Direttore Generale di ARUS debba essere disciplinato, ai sensi dell'art 7, comma 4 dello Statuto vigente, come di seguito

1) rapporto di lavoro a tempo pieno ed in via esclusiva;

2) di durata triennale, rinnovabile, secondo lo schema approvato dalla Regione con la medesima delibera n.;

3) il trattamento economico sia parametrato a quello previsto dalla contrattazione collettiva nazionale e da quella decentrata integrativa per la dirigenza apicale della Giunta Regionale della Campania.

d. stabilito che, ai sensi dell'art. 7, comma 5 dello Statuto dell'Agenzia, si applicano al Direttore Generale in materia di revoca, incompatibilità ed inconferibilità, nonché prorogatio le disposizioni normative in materia di incarichi ai dipendenti delle amministrazioni pubbliche vigenti per i dirigenti regionali

e. stabilito, altresì, che ai sensi dell'art. 7, comma 6 dello Statuto nei casi di grave irregolarità della gestione di accertato contrasto con gli atti di indirizzo e di programmazione regionale e direttive regionali di giustificato mancato raggiungimento degli Obiettivi, il Direttore Generale, previsa contestazione di Addebito e contraddittorio, può essere rimosso dall'incarico con delibera motivata della Giunta Regionale.

f. approvato, su conforme parere dell'Avvocatura regionale, lo schema del presente contratto;

g. il Presidente della Giunta della Campania con decreto n. del, previa conforme deliberazione della Giunta Regionale n. del, ha nominato, ai sensi dell'art. 7, comma 1 dello Statuto dell'ARUS, Direttore Generale della Agenzia Regionale Universiadi per lo Sport (ARUS);

h. il/la Dott./Dott.ssa ha espresso formale accettazione dell'incarico conferitogli;

i. il/la Dott./Dott.ssa ha prodotto formale dichiarazione in data, assunta al protocollo regionale n. del, di insussistenza di cause ostative e/o di inconferibilità o di incompatibilità di cui alle leggi nazionali e regionali vigenti in materia;

SI CONVIENE E STIPULA QUANTO SEGUE

ART. 1

La premessa è parte integrante del presente atto.

ART. 2

La Regione Campania, come sopra costituita nel presente atto, conferisce l'incarico di Direttore Generale dell'Agenzia regionale Universiadi e Sport (ARUS) al Dott./Dott.ssa che accetta.

ART. 3

Salvo quanto previsto dall'art. 7, le parti convengono che l'incarico decorre dalla data di effettiva presa in servizio ed ha durata triennale, salva anticipata cessazione della Giunta regionale. Il Direttore Generale resta in carica per l'ordinaria amministrazione fino alla nomina del nuovo Direttore.

ART. 4

Il rapporto di lavoro di Direttore Generale, ai sensi dell'art.7 dello Statuto dell'ARUS, è incompatibile con altre attività professionali, e, dunque, a tempo pieno con impegno esclusivo a favore dell'Agenzia. E' preclusa, quindi, la sussistenza di altro rapporto di lavoro, dipendente od autonomo.

All'atto della nomina, il Direttore Generale provvede agli adempimenti di cui all'art. 44, comma 1 della L.R. n. 15/2002.

ART. 5

Con la sottoscrizione del presente atto il Direttore Generale si obbliga:

- a) a prestare la propria attività a tempo pieno e con impegno esclusivo a favore dell'Agenzia cui è stato preposto;
- b) ad esercitare la legale rappresentanza dell'ARUS;
- c) ad esercitare tutti i poteri ed ogni altra funzione connessa all'attività di gestione, ispirando la propria azione agli obiettivi ed ai principi generali stabiliti da leggi, regolamenti ed atti di programmazione nazionale, regionale e dell'Agenzia medesima;
- d) a rispondere della corretta ed economica gestione delle risorse attribuite ed introitate e dell'imparzialità e del buon andamento dell'azione amministrativa;
- e) alla responsabilità dell'efficienza, efficacia e economicità della relativa attività nonché della sua rispondenza agli atti regionali di programmazione, di indirizzo e di direttiva;
- f) a mantenere il segreto ed a non fornire informazioni o comunicazioni relative a provvedimenti ed operazioni di qualsiasi natura o notizie delle quali sia venuto a conoscenza a causa del suo ufficio, quando da ciò possa derivare danno per l'ARUS e per la Regione Campania, ovvero un danno od un ingiusto vantaggio a terzi, fatta comunque salva la disciplina di cui alla legge n. 241/1990 e di cui al D. Lgs. 30 giugno 2003 e del GDPR UE/2016/679;
- g) a provvedere, in particolare a svolgere le attività demandate al Direttore Generale dalla Legge regionale n.38/ 2020 e dal vigente Statuto dell'Ente

Il Direttore Generale risponde alla Giunta regionale del raggiungimento degli obiettivi fissati dalla Regione, della corretta ed economica gestione delle risorse attribuite ed introitate, nonché dell'imparzialità e del buon andamento dell'azione amministrativa.

L'equilibrio economico e finanziario dell'Agenzia è considerato obiettivo essenziale ed è irrinunciabile ed il suo rispetto è verificato periodicamente ed in sede di conto consuntivo.

Il Direttore Generale si impegna all'osservanza del Codice di comportamento dei dipendenti dell'Amministrazione regionale, pubblicato on line, nonché di quello proprio dell'Agenzia regionale, ferme restando le disposizioni riguardanti la responsabilità penale, civile e amministrativa dei pubblici dipendenti.

Il Direttore Generale dichiara di osservare le disposizioni dell'art. 53, comma 16 ter, del D. Lgs. n. 165/2001, introdotto dall'art. 1, comma 42, della legge n. 190/2012, e, quindi, qualora eserciti poteri autoritativi o negoziali per conto dell'Agenzia, si impegna sin d'ora, per i tre anni successivi alla cessazione del suo rapporto di lavoro, a non accettare incarichi lavorativi o professionali, presso i soggetti privati destinatari dell'attività della medesima, svolta attraverso i medesimi poteri.

ART. 6

Per lo svolgimento delle funzioni di cui al presente contratto ed in conformità a quanto previsto dalla Delibera di Giunta Regionale n. _____, il compenso attribuito al Direttore Generale dell'ARUS è determinato con riferimento alla retribuzione prevista per i Direttori Generali della Giunta regionale. Il trattamento economico, così determinato, è corrisposto, al lordo delle ritenute di legge, in tredici rate mensili e sarà maggiorato degli eventuali incrementi tabellari derivanti dal CCNL dell'Area dirigenza del comparto Regioni – Autonomie Locali, nonché dai miglioramenti conseguenti al rinnovo del CCDI della dirigenza. Il trattamento economico, così determinato, remunera tutte le funzioni ed i compiti attribuiti al Direttore Generale, nonché qualsiasi incarico attribuito in ragione dell'Ufficio o comunque conferito dall'Agenzia o su designazione della stessa.

Al Direttore Generale si applica la disciplina sull'orario di lavoro, le ferie e le festività, le aspettative ed il riposo settimanale previste per i Dirigenti dell'Amministrazione regionale.

ART. 7

E' consentito al Direttore Generale di recedere anticipatamente dal contratto per gravi motivi a condizione che ne dia congruo preavviso, da comunicarsi a mezzo raccomandata con ricevuta di ritorno inviata al Presidente della Giunta regionale almeno 60 (sessanta) giorni prima.

E' consentito alla Regione Campania di risolvere il contratto, dichiarando la decadenza del Direttore Generale, qualora ricorrano gravi motivi o la gestione presenti una situazione di grave disavanzo, nonché in caso di violazioni di leggi o del principio di buon andamento e di imparzialità della amministrazione.

Nei casi di assenza o impedimento del Direttore Generale che si protragga oltre 6 (sei) mesi, il Presidente della Giunta regionale, previa conforme Deliberazione di Giunta, a seguito di contestazione formale in contraddittorio con l'interessato, provvede alla sua sostituzione.

Il presente contratto si intenderà risolto di diritto per sopravvenute situazioni di cause ostative e/o di inconferibilità o di incompatibilità di cui alle leggi nazionali e regionali vigenti in materia.

Il presente contratto è risolto, di diritto, qualora per il Direttore Generale si verifichino cause analoghe a quelle previste e disciplinate dall'art. 3, comma 11, del Decreto Legislativo n. 502/1992 e s.m.i, fatto salvo quanto disposto dal secondo comma dell'articolo 166 del Codice Penale.

Il contratto si intende, altresì, risolto in caso di sentenza del Giudice Amministrativo che disponga l'annullamento della nomina a Direttore Generale.

In caso di risoluzione del contratto è fatta salva la conseguente possibilità della Regione di richiesta di risarcimento danni al contraente.

Nulla è dovuto a titolo di indennizzo o ad altro titolo al Direttore Generale nei casi di cessazione dall'incarico per decadenza, mancata conferma, revoca o risoluzione del contratto, nonché per dimissioni.

ART. 8

Ove si apra un procedimento civile, amministrativo – contabile o penale nei confronti del Direttore Generale, per fatti che siano direttamente connessi con l'esercizio delle funzioni, si applicano le norme in tema di difesa processuale degli amministratori ed organi di vertice delle Pubbliche Amministrazioni.

ART. 9

Le disposizioni del presente contratto potranno essere modificate con apposita novazione contrattuale, ove ciò si renda necessario a seguito di modifiche della normativa nazionale e regionale di riferimento.

ART. 10

Il Direttore Generale autorizza il trattamento dei dati personali ai sensi del D.Lgs 30 giugno 2003 (codice in materia di protezione dei dati personali), nonché del GDPR UE/2016/679 (General Data Protection Regulation) e può esercitare i diritti previsti dalle medesime disposizioni relativamente all'acquisizione di informazioni sul trattamento dei dati che lo riguardano. Per quanto non disciplinato con il presente contratto, si applicano le norme di cui agli articoli 2222 e seguenti del Codice Civile e la normativa vigente in materia.

ART. 11

Il Foro di Napoli è competente in caso di controversie.

ART. 12

Il presente contratto, redatto in bollo, sarà registrato in caso d'uso ai sensi del D.P.R. 26 aprile 1986, n. 131. Le spese di bollo e registrazione saranno a carico del Dott./Dott.ssa

Dott./Dott.ssa

REGIONE CAMPANIA

Approvazione espressa:

Il Dott./Dott.ssa, preso atto dei contenuti contrattuali sopra indicati, li approva in toto ed in particolare, ai sensi dell'art. 1341 del Codice Civile, dichiara di approvare le condizioni previste dagli articoli 7, 8, 9 e 11 come clausole essenziali del presente contratto.

Dott./Dott.ssa _____

INFORMATIVA PRIVACY

Regolamento 679/2016/UE

Informativa agli Interessati

AVVISO PUBBLICO PER MANIFESTAZIONE D'INTERESSE PER IL CONFERIMENTO DELL'INCARICO DI DIRETTORE GENERALE DELL'AGENZIA REGIONALE UNIVERSIADI PER LO SPORT (ARUS).

INFORMATIVA PER IL TRATTAMENTO DEI DATI PERSONALI

Ai sensi e per gli effetti degli artt. 13 e 14 del Regolamento (UE) 2016/679 (Regolamento Generale sulla Protezione dei Dati), delle disposizioni attuative di cui al D. Lgs. 30 giugno 2003, n. 196, come modificato ed integrato dal D. Lgs 10 agosto 2018, n. 101, e della DGR n. 466 del 17/07/2018.

Con la presente Le forniamo le seguenti informazioni relative al trattamento, di seguito analiticamente descritto, che verrà effettuato in relazione ai Suoi dati personali, nonché ai diritti che potrà in qualsiasi momento esercitare, ai sensi della disciplina vigente.

TITOLARE DEL TRATTAMENTO, DELEGATI AL TRATTAMENTO

Art.13, par.1, lett.a e art. 14, par. 1, lett. a del Regolamento (ue) 2016/679 e DGR n. 466 del 17/07/2018

Conformemente a quanto previsto dal Regolamento (UE) 2016/679, Titolare del Trattamento è la Giunta Regionale della Regione Campania, con sede legale in Napoli, alla Via Santa Lucia n. 81.

La Direzione Generale per le Politiche sociali e sociosanitarie nelle persone del Direttore Generale Dott.ssa Maria Somma e del Dirigente di UOD 500501 – Terzo Settore, Servizio civile e Sport - della medesima Direzione Dott. ssa Beatrice Zeuli nella qualità di Responsabile del procedimento, in qualità di Titolari Delegati (in seguito Titolari) al trattamento ai sensi della D.G.R.C. n. 466 del 17.07.2018 e per quanto di rispettiva competenza nello svolgimento dell'incarico, Le rilascia le informazioni relative al trattamento che verrà effettuato in relazione ai Suoi dati personali, nonché ai diritti che potrà in qualsiasi momento esercitare. I Suoi dati saranno trattati secondo i principi di liceità, correttezza, trasparenza, sicurezza e riservatezza. Il trattamento sarà svolto in forma prevalentemente non automatizzata, nel rispetto di quanto previsto dall'art. 32 del GDPR 2016/679, ad opera di soggetti appositamente incaricati e in ottemperanza a quanto previsto dall'art. 29 GDPR 2016/ 679.

I dati personali che trattiamo vengono acquisiti e conservati nei supporti di memorizzazione dei *personal computer* in uso alle Persone autorizzate al trattamento e sono protetti da misure di sicurezza garantite dalla Direzione Generale per le Politiche sociali e sociosanitarie. L'accesso a tali mezzi del trattamento è consentito solo a soggetti incaricati direttamente dal Titolare. Tale accesso è strettamente personale e avviene mediante l'utilizzo di credenziali di autenticazione unicamente in possesso dei singoli utenti. I dati personali sono inoltre conservati anche su supporti cartacei, adeguatamente custoditi e protetti da indebiti accessi da parte di soggetti non a ciò autorizzati.

DATA PROTECTION OFFICER

Art.13, par.1, lett. b e art.14, par.1, lett. b del Regolamento (UE) 2016/679

Le rendiamo noti, inoltre, i dati di contatto del Responsabile della Protezione Dati, nominato con D.P.G.R.C. n. 78 del 25/05/2018, tel. 0817962413, e-mail dpo@regione.campania.it.

FINALITÀ SPECIFICHE DEL TRATTAMENTO DEI DATI PERSONALI

Art.13, par.1, lett. c e art.14, par.1, lett. c del Regolamento (UE) 2016/679

I dati personali (anagrafici, domicili digitali - indirizzi di posta elettronica - e recapiti tradizionali - luoghi di residenza; titoli di studio, esperienze lavorative), sensibili (particolari categorie di dati) e relativi a condanne penali o reati (giudiziari) comunicati dal soggetto Interessato sono trattati dal Titolare del trattamento per la manifestazione d'interesse al conferimento di incarico di Direttore generale ARUS sulla base del seguente presupposto di liceità: il trattamento è necessario per motivi di interesse pubblico rilevante sulla base del diritto dell'Unione o degli Stati membri, che deve essere proporzionato alla finalità perseguita, rispettare l'essenza del diritto alla protezione dei dati e prevedere misure appropriate e specifiche per tutelare i diritti fondamentali e gli interessi dell'Interessato (Art. 9.2.g Regolamento 679/2016/UE). I dati personali saranno trattati con strumenti manuali, informatici e telematici nell'ambito ed in ragione delle finalità sopra specificate e, comunque, sempre rispettando la sicurezza e la riservatezza degli stessi.

DESTINATARI (o CATEGORIE DI DESTINARI) DI DATI PERSONALI

Art.13, par.1, del Regolamento (UE) 2016/679

Il trattamento dei dati personali sarà effettuato a mezzo di soggetti espressamente e specificamente designati in qualità di responsabili o incaricati. Tali soggetti tratteranno i dati conformemente alle istruzioni ricevute dal Titolare, secondo profili operativi agli stessi attribuiti in relazione alle funzioni svolte. Per l'espletamento delle finalità sopra specificate, infatti, i dati potranno essere comunicati (con tale termine intendendosi il darne conoscenza ad uno o più soggetti determinati) in forma cartacea o informatica a soggetti anche esterni incaricati dalla Direzione Generale per le Politiche sociali e sociosanitarie cui i membri della Commissione esaminatrice. I dati personali dell'Interessato, nei casi in cui risultasse necessario, potranno essere comunicati a soggetti la cui facoltà di accesso ai dati è riconosciuta da disposizioni di legge, normativa secondaria, comunitaria, nonché di contrattazione collettiva. Si comunica che verrà richiesto specifico ed espresso consenso nell'eventualità in cui si verificasse la necessità di una comunicazione di dati a soggetti terzi non espressamente indicati. I dati non saranno soggetti a diffusione (con tale termine intendendosi il darne conoscenza in qualunque modo ad una pluralità di soggetti indeterminati), salvo che per la pubblicazione obbligatoria prevista per legge da inserire nella sezione "Amministrazione Trasparente" del sito web istituzionale della Regione Campania. Il conferimento dei dati personali oggetto della presente informativa risulta essere necessario al fine di poter partecipare alla selezione di candidati idonei per il conferimento dell'incarico di Direttore Generale di ACaMIR. Nell'eventualità in cui tali dati non venissero correttamente forniti non sarà possibile dare corso all'iscrizione e partecipazione alle procedure selettive del bando.

DURATA DEL TRATTAMENTO - PERIODO DI CONSERVAZIONE DEI DATI

Art.13, par.2, lett. a e art.14, par.1, lett. a del Regolamento (UE) 2016/679

Nel rispetto dei principi di liceità, limitazione delle finalità e minimizzazione dei dati, ai sensi dell'art. 5 Regolamento (UE) 2016/679, i Suoi dati personali saranno conservati per tutta la durata delle attività finalizzate alla realizzazione dei compiti istituzionali dalla citata Direzione Generale per le Politiche sociali e sociosanitarie i dati personali potranno essere conservati per periodi più lunghi per essere trattati esclusivamente a fini di archiviazione nel pubblico interesse, di ricerca scientifica o storica o a fini statistici, conformemente all'articolo 89, paragrafo 1, del Regolamento 2016/679/UE. A prescindere dalla determinazione dell'interessato alla loro rimozione, i dati personali saranno in ogni caso

conservati secondo i termini previsti dalla vigente normativa e/o dai regolamenti nazionali, al fine esclusivo di garantire gli adempimenti specifici, propri delle attività di competenza del *Titolare*. Sono fatti salvi i casi in cui si dovessero far valere in giudizio questioni afferenti alle attività di competenza del *Titolare*, nel qual caso i dati personali dell'Interessato, esclusivamente quelli necessari per tali finalità, saranno trattati per il tempo indispensabile al loro perseguimento.

DIRITTI DELL'INTERESSATO

Art.13, par.2, lett.b e art.14, par.2, lett.c del Regolamento (UE) 2016/679 e della DGR n. 466 del 17/07/2018 Le comunichiamo che potrà esercitare i diritti di cui al Reg. (UE) 2016/679, di seguito analiticamente descritti:

- diritto di ottenere dal Titolare del trattamento, ex Art. 15 Reg. 679/2016/UE, la conferma che sia o meno in corso un trattamento di dati personali che lo riguardano e nello specifico di ottenere l'accesso ai dati personali e alle seguenti informazioni: ° le finalità del trattamento; ° le categorie di dati personali in questione; ° i destinatari o le categorie di destinatari a cui i dati personali sono stati o saranno comunicati, in particolare se destinatari di paesi terzi o organizzazioni internazionali; ° quando possibile, il periodo di conservazione dei dati personali previsto oppure, se non è possibile, i criteri utilizzati per determinare tale periodo ex Art. 15 Reg. 679/2016/UE;
- diritto di chiedere al Titolare del trattamento, ex Art. 16 Reg. 679/2016/UE, di poter rettificare i propri dati personali, ove quest'ultimo non contrasti con la normativa vigente sulla conservazione dei dati stessi;
- diritto di chiedere al Titolare del trattamento, ex Art. 17 Reg. 679/2016/UE, di poter cancellare i propri dati personali, ove quest'ultimo non contrasti con la normativa vigente sulla conservazione dei dati stessi;
- diritto di chiedere al Titolare del trattamento, ex Art. 18 Reg. 679/2016/UE, di poter limitare il trattamento dei propri dati personali;
- diritto di opporsi al trattamento, ex Art. 21 Reg. 679/2016/UE;
- diritto di chiedere al Titolare del trattamento, solamente nei casi previsti all'art. 20 del reg. 679/2016/UE, che venga compiuta la trasmissione dei propri dati personali ad altro soggetto.

L'Interessato può esercitare i diritti di cui sopra con richiesta rivolta senza formalità al Titolare del trattamento dei dati personali, che fornirà tempestivo riscontro. La sua richiesta può essere recapitata al Titolare anche mediante posta ordinaria, raccomandata a/r o posta elettronica certificata al seguente indirizzo (dg.500500@pec.regione.campania.it).

Diritto di presentare reclamo (Art. 13.2.d Regolamento 679/2016/UE) Il soggetto Interessato ha sempre il diritto di proporre un reclamo all'Autorità Garante per la protezione dei dati personali per l'esercizio dei suoi diritti o per qualsiasi altra questione relativa al trattamento dei suoi dati personali.

La informiamo, inoltre, che ha sempre il diritto di proporre un reclamo motivato all'Autorità Garante per la protezione dei dati personali per l'esercizio dei suoi diritti o per qualsiasi altra questione relativa al trattamento dei suoi dati personali.



Decreto Dirigenziale n. 124 del 11/08/2021

Dipartimento 50 - GIUNTA REGIONALE DELLA CAMPANIA

Direzione Generale 7 - DIREZIONE GENERALE PER LE POLITICHE AGRICOLE,
ALIMENTARI E FORESTALI

U.O.D. 13 - Servizio territoriale provinciale Napoli

Oggetto dell'Atto:

PRESA D'ATTO PROPOSTA DI RIELABORAZIONE PIANO FAUNISTICO VENATORIO
DELLA CITTA' METROPOLITANA DI NAPOLI

LA DIRIGENTE

Premesso che

- la L.R. 09 novembre 2015 n. 14 recante “Disposizioni sul riordino delle funzioni amministrative non fondamentali delle Province in attuazione della legge 7 aprile 2014, n. 56 e della Legge 23 dicembre 2014, n. 19”, all’articolo 3 rialloca alla Regione Campania le funzioni non riconducibili alle funzioni fondamentali;
- con Delibera di Giunta Provinciale n.18 del 10/11/2014 era stato approvato il Piano Faunistico Venatorio per la provincia di Napoli, con validità quinquennale (2013/2018);
- l’Ufficio Centrale Foreste e Caccia della Regione Campania, con circolari applicative (aprile 2019 prot.225097) e diverse note (prot. n.0052783 del 25.01.2019 e 448588 del 16707/2019), ha chiesto ai Servizi Territoriali Provinciali competenti, qualora fossero in ritardo nella procedura di approvazione dei Piani faunistici - venatori, di procedere all’avvio della stessa provvedendo all’immediato rinnovo;
- la vigente normativa prevede la pianificazione in materia faunistica venatoria mediante la destinazione differenziata del territorio e attraverso azioni e istituti finalizzati alla tutela e al miglioramento del patrimonio ambientale.

Vista la legge 11 febbraio 1992, n. 157; (legge nazionale disciplina attività venatoria)

Vista la legge Regione Campania del 26 agosto 2012, n. 26; (l. regionale di recepimento della L.157/92).

Considerato che

- il Servizio Territoriale Provinciale di Napoli (STP NA) ha avviato l’iter procedurale per l’aggiornamento del PIANO FAUNISTICO VENATORIO (PFV) e la revisione delle aree di caccia al cinghiale per il territorio della CITTÀ METROPOLITANA DI NAPOLI;
- il STP NA ha avviato il procedimento di Valutazione Ambientale Strategica (di seguito VAS) integrata con la Valutazione di Incidenza da attivare contestualmente al procedimento di pianificazione e/o varianti da parte dell’Amministrazione;
- dal punto di vista delle competenze, il STP NA assume la valenza di “Proponente” e di “Autorità procedente”; mentre la Regione Campania – Staff Valutazioni Ambientali è l’“Autorità competente” in materia di Valutazione Ambientale Strategica e Valutazione d’Incidenza;
- il STP NA ha individuato come funzionario referente la dott.ssa Regina Annarumma;
- il Servizio Territoriale Provinciale di Napoli ha affidato l’incarico professionale per la rielaborazione del PFV alla Facoltà di Veterinaria dell’Università degli Studi di Napoli;
- il professionista incaricato dall’Università ha consegnato il proprio lavoro in data 5/8/2021, dopo la consultazione con i soggetti competenti in materia ambientale (SCA)

- tale lavoro consta dei seguenti elaborati:
 - proposta di Rielaborazione del piano faunistico venatorio provinciale 2019 – 2024 e revisione delle aree di caccia al cinghiale in provincia di Napoli;
 - Rapporto Ambientale contenente le informazioni di cui all'Allegato VI del Dlgs 152/2006 e ss.mm.ii.;
 - Studio di Incidenza redatto secondo le indicazioni di cui all'Allegato G del DPR 357/1997;
 - Sintesi Non Tecnica del Rapporto Ambientale.

Ritenuto

- di dover prendere atto della documentazione inerente alla procedura di Valutazione Ambientale Strategica integrata con la Valutazione di Incidenza, relativa alla *“Proposta di Rielaborazione del piano faunistico venatorio provinciale 2019 – 2024 e revisione delle aree di caccia al cinghiale in provincia di Napoli”*;
- di dover trasmettere all'Autorità competente in materia di Valutazione Ambientale Strategica e Valutazione d'Incidenza la suddetta documentazione insieme all'avviso ai sensi dell'articolo 14 del D.Lgs. 152/06, ai fini dell'avvio della consultazione di cui all'art. 14 del Dlgs 152/2006 da parte dell'Autorità competente con contestuale pubblicazione sul sito web <http://viavas.regione.campania.it/opencms/opencms/VIAVAS>

Visto il D.lgs. n. 152/2006 e ss.mm.ii. che disciplina la valutazione ambientale strategica,

alla stregua dell'istruttoria compiuta dalla Responsabile di posizione organizzativa

DECRETA

per le motivazioni indicate in narrativa che qui si intendono integralmente ripetute e trascritte:

- di prendere atto della proposta di *“Rielaborazione del piano faunistico venatorio provinciale 2019 – 2024 e revisione delle aree di caccia al cinghiale in provincia di Napoli”* e relativi Rapporto Ambientale, Studio di Incidenza e Sintesi Non Tecnica;
- di trasmettere all'Autorità competente in materia di Valutazione Ambientale Strategica e Valutazione d'Incidenza – REGIONE CAMPANIA - Staff Valutazioni Ambientali, ai fini dell'avvio della consultazione di cui all'art. 14 del Dlgs 152/2006 da parte dell'Autorità competente con contestuale pubblicazione sul sito web <http://viavas.regione.campania.it/opencms/opencms/VIAVAS> i seguenti elaborati:
 - Proposta di Rielaborazione del piano faunistico venatorio provinciale 2019 – 2024 e revisione delle aree di caccia al cinghiale in provincia di Napoli;

- Rapporto Ambientale contenente le informazioni di cui all'Allegato VI del Dlgs 152/2006;
 - Studio di Incidenza redatto secondo le indicazioni di cui all'Allegato G del DPR 357/1997;
 - Sintesi non tecnica del Rapporto Ambientale.
 - Avviso ai sensi dell'articolo 14 del D.Lgs. 152/06.
- il presente provvedimento sarà pubblicato sul sito web www.campaniacaccia.it e inviato per quanto di competenza:
- al Bollettino Ufficiale della Regione Campania;
 - alla Direzione Generale Politiche Agricole, Alimentari e Forestali;
 - alla U.O.D. Centrale Foreste e Caccia 500704;
 - alla Segreteria di Giunta - Ufficio III Affari Generali - archiviazione Decreti Dirigenziali.



Decreto Dirigenziale n. 159 del 05/08/2021

Dipartimento 50 - GIUNTA REGIONALE DELLA CAMPANIA

Direzione Generale 7 - DIREZIONE GENERALE PER LE POLITICHE AGRICOLE,
ALIMENTARI E FORESTALI

U.O.D. 5 - Ufficio Centrale Pesca ed Acquacoltura

Oggetto dell'Atto:

FEAMP CAMPANIA 2014/2020. MISURA 1.32 BANDO ADOTTATO CON DRD 159 DEL 24 LUGLIO 2020 APPROVAZIONE DELLA GRADUATORIA REGIONALE ED ASSUNZIONE DELL'IMPEGNO DI SPESA PER I SOGGETTI CHE INTENDONO REALIZZARE ESCLUSIVAMENTE LE AZIONI DI CUI AL CAPITOLO 5.1 COMMI 24 25 30 39 E 40

LA DIRIGENTE

PREMESSO che:

- a. il Regolamento (UE) n. 1313/2013 del Consiglio del 17 dicembre 2013, istituisce il Fondo Europeo per la Pesca (FEAMP);
- b. il Regolamento (UE) n. 508/2014 della Commissione del 15 maggio 2014 stabilisce le modalità di applicazione del Regolamento (UE) n. 1313/2013 del Consiglio relativo al Fondo Europeo per la Pesca e gli Affari Marittimi (FEAMP);
- c. con Decisione della Commissione europea C(2015) 8452 del 25 novembre 2015 è stato approvato il Programma operativo inerente l'intervento comunitario del Fondo europeo per la pesca e gli Affari Marittimi in Italia per il periodo di programmazione 2014/2020;
- d. il Programma Operativo FEAMP 2014/2020 individua l'Autorità di Gestione (AdG) nel Ministero delle Politiche Agricole, Alimentari e Forestali (MiPAAF) – Direzione Generale della Pesca Marittima e dell'Acquacoltura
- e. il Programma Operativo FEAMP 2014/2020, ai sensi dell'art. 123 paragrafo 7 del Reg. (UE) n. 1313/2013 del Consiglio del 17 dicembre 2013, individua le Province Autonome e Regioni, tra cui la Regione Campania, quali Organismi Intermedi (OI) per la gestione diretta di alcune misure e di parte dei fondi assegnati al PO nel suo insieme, da delegare mediante sottoscrizione di apposite Convenzioni che disciplinano compiti, funzioni, e responsabilità connesse;
- f. la Regione Campania svolge il ruolo di Organismo Intermedio, referente dell'AdG del FEAMP ai sensi dell'articolo 123, paragrafo 6, del Reg. (CE) n. 1313/2013 e sulla base dell'Accordo Multiregionale del 9 giugno 2016 approvato in sede di Conferenza Stato-Regioni avente ad oggetto l'attuazione coordinata degli interventi cofinanziati dal Fondo europeo per la pesca e gli Affari Marittimi nell'ambito del Programma operativo 2014-2020, come da convenzione stipulata in data 13 dicembre 2016;
- g. con Delibera di Giunta Regionale n. 54 del 7 febbraio 2017 è stato approvato il documento "Linee Guida Programma Operativo FEAMP Campania 2014-2020", che, partendo dall'analisi del contesto, contiene il quadro di riferimento degli interventi nel settore della pesca e dell'acquacoltura nella Regione Campania
- h. con la summenzionata Delibera n. 54/2017 la Giunta ha conferito mandato al Dirigente pro tempore dell'UOD 08 "Pesca, acquacoltura e caccia" della Direzione Generale Politiche Agricole, Alimentari e Forestali, quale Referente dell'Autorità di Gestione per l'attuazione del Programma Operativo FEAMP 2014-2020, per l'adozione di tutti gli atti necessari all'attuazione del documento "Linee Guida Programma Operativo FEAMP Campania 2014-2020";
- i. con DRD n. 148 del 20/07/2021 è stato approvato il documento di Disposizioni procedurali del Referente regionale dell'Autorità di Gestione - Manuale delle Procedure e dei Controlli – Versione 4;
- j. con Decreti Dirigenziali n. 115 del 24/03//2017, n. 103 del 17/04/2018, n. 219 del 16/09//2019, DDR n. 78 del 24/04/2020 e n. 54 del 25/03/2021, la Regione Campania ha accertato le risorse vincolate destinate al PO FEAMP 2014/2020 per gli EE.FF. 2018, 2019, 2020, 2021, 2022 e 2023 di cui si ripotano gli estremi:

Capitolo	E.F. 2018	E.F. 2019	E.F. 2020	E.F. 2021	E.F. 2022	E.F. 2023
E01404	418000054	4190000009	4180000684	4190002920	4200000713	4210000771
E01406	418000056	4190000011	4180000686	4190002921	4200000714	4210000772

- k. con Decreto Dirigenziale n. 159 del 24/07/2020 è stato approvato il bando della Misura 1,32 "Salute e sicurezza" (art. 32 del Reg.UE n. 508/2014) con scadenza ultima, per la presentazione delle domande di finanziamento, al 09/11/2020;

PREMESSO altresì che la dotazione finanziaria è fissata

- a) in € **259.420,67** esclusivamente per le azioni di cui al capitolo 5.1 commi 24, 25, 30, 39 e 40 del Bando approvato con DDR 159 del 24/07/2020.
- b) in € **1.000.000** per le altre azioni di cui al capitolo 5.1 del Bando sopra citato, disponibile solo previa rimodulazione del Piano finanziario ed approvazione da parte della Commissione del nuovo Programma Operativo FEAMP

Eventuali risorse residue che dovessero essere disponibili, a seguito delle istruttorie delle operazioni di cui alla lettera a), potranno essere utilizzate per cofinanziare parte delle istanze presentate di cui alla lettera b);

PRESO ATTO che:

- a. l'UOD 500713 - Servizio territoriale provinciale Napoli con nota n 2021.0400164 del 30/07/2021, ha trasmesso l'elenco territoriale delle istanze di propria competenza da cui risultano dieci istanze ammissibili a finanziamento per un contributo pari ad euro 165.321,39 e n.1 istanza non ammissibile;
- b. l'UOD 500714 - Servizio territoriale provinciale Salerno con nota n 2021.0282863 del 16/06/2021, ha trasmesso l'elenco territoriale di propria competenza in cui risultano n. 23 istanze ammissibili a finanziamento per un contributo pubblico complessivo di euro 2.084.169,63 e n. 5 istanze non ammissibile;
- c. con nota MIPAAF PEMAC 03 prot.0316605 del 09/07/2021 è stato chiarita la possibilità di ammettere a finanziamento imbarcazioni iscritte nel R.I.P. In V e VI categoria, pertanto la Ligny pesca ammessa con riserva nell'elenco delle istanze ammesse dalla UOD 500714 - Servizio territoriale provinciale Salerno con nota n 2021.0282863 del 16/06/2021, rientra tra le istanze ammissibili;

CONSIDERATO, che, a conclusione di tutte le istruttorie svolte dagli Uffici territorialmente competenti - Servizi territoriali provinciali di Napoli e Salerno, è possibile:

- a. procedere all'approvazione della graduatoria unica regionale delle istanze ammesse e non ammesse a finanziamento, di cui all'allegato A al presente provvedimento, che ne forma parte integrante e sostanziale;
- b. procedere, all'impegno della somma complessiva di € 189.506,40 per la concessione del finanziamento a favore dei soggetti che intendono realizzare esclusivamente le azioni di cui al capitolo 5.1 commi 24, 25, 30, 39 e 40 del bando approvato con DDR 159 del 24/07/2020 ed utilmente inseriti nell'elenco delle istanze ammesse sul capitolo di spesa 2523 denominato *"Finanziamento degli interventi previsti dal P.O. Nazionale Pesca FEAMP 2014/2020 – Contributi a favore di IMPRESE"* del bilancio gestionale della Regione Campania - correlato ai capitoli di entrata 1404 (Trasferimento quota UE sul FEAMP 2014/2020) e 1406 (Trasferimento quota Stato sul FEAMP 2014/2020) – la cui dotazione finanziaria complessiva per l'esercizio finanziario 2021 presenta sufficiente disponibilità;
- c. che la risorsa residua di € 69.914,27 ancora disponibile, a seguito delle istruttorie delle operazioni di cui alla lettera a), può essere utilizzate per cofinanziare parte delle istanze presentate di cui alla lettera b), il cui impegno di spesa sarà assunto con successivo provvedimento amministrativo;

RITENUTO, pertanto di:

1. approvare la graduatoria unica regionale delle istanze ammesse e non ammesse a finanziamento, di cui all'allegato A al presente provvedimento, che ne forma parte integrante e sostanziale;
2. procedere all'impegno della somma complessiva di € 189.506,40 per la concessione del finanziamento a favore dei soggetti che intendono realizzare esclusivamente le azioni di cui al capitolo 5.1 commi 24, 25, 30, 39 e 40 del bando approvato con DDR 159 del 24/07/2020 ed utilmente inseriti nell'elenco di cui all'Allegato A al presente provvedimento, sul capitolo di spesa 2523 denominato *"Finanziamento degli interventi previsti dal P.O. Nazionale Pesca FEAMP 2014/2020 – Contributi a favore di IMPRESE"* del bilancio gestionale della Regione Campania - correlato ai capitoli di entrata 1404 (Trasferimento quota UE sul FEAMP 2014/2020) e 1406 (Trasferimento quota Stato sul FEAMP 2014/2020) – la cui dotazione finanziaria complessiva per l'esercizio finanziario 2021 presenta sufficiente disponibilità,
3. stabilire che la somma complessiva di € 189.506,40 è così suddivisa in quote:
 - quota UE (50%) € 94.753,20;
 - quota Stato (35%) € 66.327,24;
 - quota Regione (15%) € 28.425,96;

- d. impegnare sul capitolo **U02523** per l'**E.F.2021** la somma di € 1.718.292,93, a favore dei beneficiari di seguito elencati secondo il seguente dettaglio:

Beneficiario	Annualità 2021	Importo quota UE vincolata 2021 E01404	Importo quota STATO vincolata 2021 E01406
NUOVA ULIXES SOCIETA' COOPERATIVA ARL	€ 34.400,00	€ 20.234,08	€ 14.165,92
SOC. COOP. PROVINCIALE PESCATORI a.r.l.	€ 46.224,00	€ 27.188,96	€ 19.035,04
SOC. COOP. S. ANDREA AP E S. MARIA MADDALENA a.r.l.	€ 54.441,60	€ 32.022,55	€ 22.419,05
SOC. COOP. PESCATORI LANCIERI a.r.l.	€ 5.820,80	€ 3.423,79	€ 2.397,01
ACQUA MARINA SOCIETA' COOPERATIVA a.r.l.	€ 17.462,00	€ 10.271,15	€ 7.190,85
SOCIETA' COOPERATIVA PESCATORI CALA BIANCA a.r.l.	€ 10.614,00	€ 6.243,15	€ 4.370,85
SOCIETA' COOPERATIVA PESCATORI BASSO TIRRENO a.r.l.	€ 20.544,00	€ 12.083,98	€ 8.460,02
TOTALE	€ 189.506,40	€ 111.467,66	€ 78.038,74

e secondo la seguente transazione elementare:

Cap.	Miss.	Progr	TIT DPCM	Macro Aggr.	V Livello del piano dei conti	COFOG	Cod. Id. spesa UE	Ric.	Per. sanità
2523	16	3	2	203	2.03.03.03.999	04.2	3	4	3

- e. dare atto, ai fini dell'applicazione del principio di competenza economica, che l'impegno di spesa di € 189.506,40 presenti competenza economica 01/06/2021 – 31/12/2021,

DATO ATTO che il presente impegno concorre al conseguimento degli obiettivi del Fondo Europeo degli Affari Marittimi e della Pesca (FEAMP) Campania 2014/2020 da realizzare da parte della Regione Campania quale Organismo intermedio per evitare il disimpegno dei fondi cofinanziati dall'Unione.

VISTI:

- il D.lgs. n. 118 del 23/06/2011 e ss.mm.ii. recante "Disposizioni in materia di armonizzazione dei sistemi contabili";
- la Deliberazione di Giunta regionale n. 306 del 31/05/2017 ad oggetto: "adeguamento della titolarità gestionale dei capitoli di entrata e di spesa alle nuove strutture ordinamentali e modifica denominazione capitoli in esecuzione di quanto disposto con la DGRC n. 230/2017";
- la Legge Regionale 05 dicembre 2017 n. 37 recante "Principi e strumenti della programmazione ai fini dell'ordinamento contabile della Regione Campania che abroga la L.R. 30 aprile 2002 n. 7 recante "Ordinamento contabile della Regione Campania";
- la deliberazione di Giunta regionale n. 342 del 5 giugno 2018 ad oggetto: "Regolamento di contabilità regionale in attuazione dell'articolo 10 della legge regionale 5 dicembre 2017, n. 37;
- il regolamento regionale n. 5 del 7 giugno 2018 ad oggetto: "Regolamento di contabilità regionale in attuazione dell'articolo 10 della legge regionale 5 dicembre 2017, n. 37;
- la L.R. n. 38 del 29 dicembre 2020 "Disposizioni per la formazione del bilancio di previsione finanziario per il triennio 2021- 2023 della Regione Campania - Legge di stabilità regionale per il 2021";
- la L.R. n. 39 del 29 dicembre 2020, di approvazione del Bilancio di previsione finanziario per il triennio 2021-2023 della Regione Campania;

- h. la Deliberazione di Giunta Regionale del 05 gennaio 2021 n. 5 ad oggetto: "Approvazione Documento tecnico di Accompagnamento al Bilancio di previsione finanziario per il triennio 2021-2023 della regione Campania";
- i. la Deliberazione di Giunta Regionale del 12 gennaio 2020 n. 16 ad oggetto: "Approvazione Bilancio gestionale 2021 – 2023 della Regione Campania – Indicazioni gestionali;
- j. gli accrediti effettuati dal Ministero delle Politiche Agricole Alimentarie Forestali – Direzione generale della Pesca Marittima, in qualità di Autorità di Gestione del PO FEAMP 2014/2020, corrispondenti alle quote di prefinanziamento, comunitaria e nazionale, assegnate al Programma ai sensi dell'art. 134, comma 1, del Reg. (UE) n. 1303/2013, provenienti dal conto 05945 con la seguente causale 2014ITI4MFOP001 R. Campania – RIS. CEE – COF.NAZ.comm.ne O.P: N. 51 Conto 05945/Tesoreria Roma Succursale e affluiti con quietanza n. 9 del 18.04.2017 sul conto di Tesoreria Generale dello Stato n. 22914, intestato della Regione Campania;

a seguito dell'istruttoria compiuta da referente della Misura 5.69 dell'Ufficio Centrale "Pesca e Acquacoltura" della Direzione Generale per le politiche Agricole alimentari e Forestali

DECRETA

Per le motivazioni espresse in narrativa, che si intendono integralmente riportate nel presente dispositivo, di:

1. approvare la graduatoria unica regionale delle istanze ammesse e non ammesse a finanziamento, di cui all'allegato A al presente provvedimento, che ne forma parte integrante e sostanziale;
2. procedere, all'impegno della somma complessiva di € 189.506,40 per la concessione del finanziamento a favore dei soggetti che intendono realizzare esclusivamente le azioni di cui al capitolo 5.1 commi 24, 25, 30, 39 e 40 del bando approvato con DDR 159 del 24/07/2020 ed utilmente inseriti nell'elenco delle istanze ammesse sul capitolo di spesa 2523 denominato *"Finanziamento degli interventi previsti dal P.O. Nazionale Pesca FEAMP 2014/2020 – Contributi a favore di IMPRESE"* del bilancio gestionale della Regione Campania - correlato ai capitoli di entrata 1404 (Trasferimento quota UE sul FEAMP 2014/2020) e 1406 (Trasferimento quota Stato sul FEAMP 2014/2020) – la cui dotazione finanziaria complessiva per l'esercizio finanziario 2021 presenta sufficiente disponibilità;
3. stabilire che la somma complessiva di € 189.506,40 è così suddivisa in quote:
 - quota UE (50%) € 94.753,20;
 - quota Stato (35%) € 66.327,24;
 - quota Regione (15%) € 28.425,96;
4. impegnare sul capitolo **U02523** per l'**E.F.2021** la somma di € 189.506,40, a favore dei beneficiari di seguito elencati secondo il seguente dettaglio:

NUOVA ULIXES SOCIETA' COOPERATIVA ARL	€ 34.400,00	€ 20.234,08	€ 14.165,92
SOC. COOP. PROVINCIALE PESCATORI a.r.l.	€ 46.224,00	€ 27.188,96	€ 19.035,04
SOC. COOP. S. ANDREA AP E S. MARIA MADDALENA a.r.l.	€ 54.441,60	€ 32.022,55	€ 22.419,05
SOC. COOP. PESCATORI LANCIERI a.r.l.	€ 5.820,80	€ 3.423,79	€ 2.397,01
ACQUA MARINA SOCIETA' COOPERATIVA a.r.l.	€ 17.462,00	€ 10.271,15	€ 7.190,85
SOCIETA' COOPERATIVA PESCATORI CALA BIANCA a.r.l.	€ 10.614,00	€ 6.243,15	€ 4.370,85
SOCIETA' COOPERATIVA PESCATORI BASSO TIRRENO a.r.l.	€ 20.544,00	€ 12.083,98	€ 8.460,02
TOTALE	€ 189.506,40	€ 111.467,66	€ 78.038,74

e secondo la seguente transazione elementare:

Cap.	Miss.	Progr	TIT DPCM	Macro Aggr.	V Livello del piano dei conti	COFOG	Cod. Id. spesa UE	Ric.	Per. sanità
2523	16	3	2	203	2.03.03.03.999	04.2	3	4	3

5. dare atto, ai fini dell'applicazione del principio di competenza economica, che l'impegno di spesa di € 189.506,40 presenti competenza economica 01/06/2021 – 31/12/2021,
6. dare atto che il presente impegno concorre al conseguimento degli obiettivi del Fondo Europeo degli Affari Marittimi e della Pesca (FEAMP) Campania 2014/2020 da realizzare da parte della Regione Campania quale Organismo intermedio per evitare il disimpegno dei fondi cofinanziati dall'Unione;
7. di trasmettere il presente provvedimento:
 - all'Assessore all'Agricoltura;
 - al Responsabile della Programmazione Unitaria Regionale;
 - alla DG Risorse Finanziarie, UOD Gestione delle Spese Regionali (Staff 50.13.93);
 - all'UOD Gestione economico-contabile e finanziaria (500709) in raccordo con la DG Risorse Finanziarie;
 - all'UOD 500714 - Servizio territoriale Provinciale di Salerno;
 - all'UOD 500713 Servizio territoriale Provinciale di Napoli;
 - all'UDCP Ufficio III Affari Generali – Archiviazione Decreti Dirigenziali
 - all'UDCP - Ufficio STAFF Capo Gabinetto ai fini della pubblicazione sul BURC
 - al Webmaster della Direzione Generale Politiche Agricole per la pubblicazione sul sito <http://www.agricoltura.regione.campania.it/FEAMP/FEAMP.html>
 - alla Redazione del Portale ufficiale dell'Ente ai fini della pubblicazione all'interno della sezione "Opengov – Regione Casa di Vetro.

Maria PASSARI



PO FEAMP 2014 / 2020	Priorità <u>1</u> Misura <u>1.32</u>
REGIONE CAMPANIA	Tipologia “a Regia”
UOD 50-07- 05 Ufficio Centrale Pesca ed Acquacoltura	Bando DDR n. 159 del 24 luglio 2020

ELENCO DELLE ISTANZE AMMISSIBILI - GRADUATORIA DEFINITIVA

	Protocollo	Candidato	Titolo Operazione	ID operazione	Ammissibile	Punteggi o	Ammissibile		Motivi di esclusion e	Esito verifica dichiar. / certific.	Stato giudizio di Riesame
							Spesa Ammessa	Contributo			
1	528901 del 9/11/2020	GUIDA GIUSEPPE	Miglioramento della sicurezza e delle condizioni di Lavoro sull'imbarcazione	38/SS/20/CM	SI	3,47	€ 36.329,44	€ 29.063,55		Negati- vo	
2	0497628 del 22/10/2020	CAMMARANO ROBERTO	Lavori di ammodernamento per il miglioramento della sicurezza M/P Santa Monica	5/SS/20/CM	SI	3,25	€ 33.040,00	€ 26.432,00		Negati- vo	
3	528989 del 09/11/2020	NUOVA ULIXES SOCIETA' COOPERATIVA ARL	Analisi rischi - Redazione Manuali	39/SS/20/CM	SI	3,00	€ 43.000,00	€ 34.400,00		Negati- vo	
4	0528395 del 09/11/2020	SOC. COOP. PROVINCIALE PESCATORI a.r.l.	Elaborazione Manuale sulla sicurezza	10/SS/20/CM	SI	3,00	€ 57.780,00	€ 46.224,00		Negati- vo	
5	0528375 del 09/11/2020	SOC. COOP. S. ANDREA AP E S. MARIA MADDALENA a.r.l.	Elaborazione Manuale sulla sicurezza	9/SS/20/CM	SI	3,00	€ 68.052,00	€ 54.441,60		Negati- vo	
6	0528340 del 09/11/2020	SOC. COOP. PESCATORI LANCIERI a.r.l.	Elaborazione Manuale sulla sicurezza	8/SS/20/CM	SI	3,00	€ 7.276,00	€ 5.820,80		Negati- vo	
7	0530532 del 10/11/2020	ACQUA MARINA SOCIETÀ COOPERATIVA a.r.l.	Elaborazione Manuale sulla sicurezza	23/SS/20/CM	SI	3,00	€ 21.828,00	€ 17.462,00		Negati- vo	
8	0528350 del 09/11/2020	SOCIETA' COOPERATIVA PESCATORI CALA BIANCA a.r.l.	Elaborazione Manuale sulla sicurezza	4/SS/20/CM	SI	3,00	€ 13.268,00	€ 10.614,00		Negati- vo	
9	527298 del 9/11/2020	CIGLIANO CLAUDIO	Miglioramento della sicurezza sull'imbarcazione per i pescatori	36/SS/20/CM	SI	2,68	€ 8.560,00	€ 6.848,00		Negati- vo	
10	527409 del 9/11/2020	BARRICELLI DOMENICO	Miglioramento della sicurezza sull'imbarcazione	37/SS/20/CM	SI	2,64	€ 6.160,00	€ 4.928,00		Negati- vo	
11	0513366 del 30/10/2020	SPERANDEO PESCA S.r.l.	Lavori di ammodernamento per il miglioramento della sicurezza M/P Fortunata	25/SS/20/CM	SI	2,85	€ 7.800,00	€ 3.900,00		Negati- vo	
12	0513310 del 30/10/2020	EUROPESCA CETARA s.r.l.	Lavori di ammodernamento per il miglioramento della sicurezza M/P Angela Madre	13/SS/20/CM	SI	2,59	€ 259.360,00	€ 129.680,00		Negati- vo	
13	0506079 del 27/10/2020	PESCA NOVELLA SOCIETÀ DI ARMAMENTO S.n.c.	Lavori di ammodernamento per il miglioramento della sicurezza M/P Vincenzo Ferrigno	17/SS/20/CM	SI	2,38	€ 87.691,00	€ 43.845,50		Negati- vo	
14	0506081 del 27/10/2020	PESCATORI LA TONNARA SOC. COOP a.r.l.	Lavori di ammodernamento per il miglioramento della sicurezza M/P Vergine del Rosario	19/SS/20/CM	SI	2,36	€ 364.129,00	€ 182.064,00		Negati- vo	
15	0472037 del 09/10/2020	TONNO ROSSO DI GALLO FERDINANDO & F.LLI s.n.c.	Lavori di ammodernamento per il miglioramento della sicurezza M/P Luigi Cesare	26/SS/20/CM	SI	2,30	€ 467.383,60	€ 233.691,80		Negati- vo	



16	0506084 del 27/10/2020	PESCATORI LA TONNARA SOC. COOP a.r.l.	Lavori di ammodernamento per il miglioramento della sicurezza M/P Padre PIO	18/SS/20/CM	SI	2,28	€ 163.929,00	€ 81.964,00		Negativo	
17	0516300 del 02/11/2020	ADRIAFISH S.r.l.	Lavori di ammodernamento M/P Giuseppe Fauci	1/SS/20/CM	SI	2,25	€ 378.705,02	€ 189.352,51		Negativo	
18	0497655 del 22/10/2020	PESCATORI SAN PIETRO APOSTOLO S.r.l.	Lavori di ammodernamento per il miglioramento della sicurezza M/P Sparviero Uno	21/SS/20/CM	SI	2,10	€ 135.832,18	€ 67.916,09		Negativo	
19	0528361 del 09/11/2020	SOCIETA' COOPERATIVA PESCATORI BASSO TIRRENO a.r.l.	Elaborazione Manuale sulla sicurezza	7/SS/20/CM	SI	2,00	€ 25.680,00	€ 20.544,00		Negativo	
20	0459954 del 5/10/20	NONNO CARLO SAS DI COPPOLA R.&C.	Riduzione lavoro manuale	31/SS/20/CM	SI	1,8	€ 35.000,00	€ 17.500,00		Negativo	
21	0472052 del 09/10/2020	TONNO ROSSO DI GALLO FERDINANDO & F.LLI s.n.c.	Lavori di ammodernamento per il miglioramento della sicurezza M/P Maria Grazia	27/SS/20/CM	SI	1,90	€ 341.976,00	€ 170.988,00		Negativo	
22	0497651 del 22/10/2020	PESCATORI SAN PIETRO APOSTOLO S.r.l.	Lavori di ammodernamento per il miglioramento della sicurezza M/P Onda	20/SS/20/CM	SI	1,75	€ 244.145,87	€ 122.072,93		Negativo	
23	0514369 del 02/11/2020	LIGNY PESCA S.R.L.	Lavori di ammodernamento per il miglioramento della sicurezza M/P Luigi Padre	16/SS/20/CM	SI	1,65	€ 1.198.596,00	€ 599.298,00		Negativo Nota MI-PAAF-PE-MAC prot.03 16605 del 9/7/2021	
24	524828 del 06/11/2020	ILLIANO ANTONIO	Posizionamento e collegamento della coperta allo scafo in vetroresina completo di tutte le strutture e costruzione di nuova cabina	35/SS/20/CM	SI	1,50	€ 11.200,00	€ 8.960,00		Negativo	
25	511414 del 30/10/2020	CONTE GENNARO	Miglioramento della sicurezza sull'imbarcazione per i pescatori	33/SS/20/CM	SI	1,50	€ 36.741,60	€ 29.393,28		Negativo	
26	0497669 del 02/11/2020	ANASTASIO CLAUDIO	Lavori di ammodernamento per il miglioramento della sicurezza M/P S. Andrea III	2/SS/20/CM	SI	1,50	€ 6.608,00	€ 5.286,40		Negativo	
27	517335 del 03/11/2020	BALLIRANO ANTONIO	Miglioramento della sicurezza sull'imbarcazione per i pescatori	29/SS/20/CM	SI	1,34	€ 17.097,59	€ 13.678,07		Negativo	
28	415376 del 11/9/2020	IACONO GIUSEPPE	Miglioramento della sicurezza sull'imbarcazione per i pescatori	30/SS/20/CM	SI	1,27	€ 14.968,12	€ 11.974,49		Negativo	
29	459580 del 05/10/2020	SARDI TOMMASO	Miglioramento della sicurezza	32/SS/20/CM	SI	1,25	€ 10.720,00	€ 8.576,00		Negativo	
30	0497604 del 22/10/2020	FORTE AGNELLO	Lavori di ammodernamento per il miglioramento della sicurezza M/P San Domenico	14/SS/20/CM	SI	1,18	€ 32.672,00	€ 26.137,60		Negativo	
31	0513385 del 30/10/2020	CRISCONIO NICOLANGELO	Lavori di ammodernamento per il miglioramento della sicurezza M/P Clara	11/SS/20/CM	SI	1,00	€ 20.635,00	€ 16.508,00		Negativo	
32	0497676 del	CAVALIERE ROMOLO	Lavori di ammodernamento per il	6/SS/20/CM	SI	1,00	€ 8.848,00	€ 7.078,40		Negativo	



	22/10/2020		miglioramento della sicurezza M/P Libero							vo	
33	0506076 del 27/10/2020	GIORDANO FRANCESCO ANTONIO	Lavori di ammodernamento per il miglioramento della sicurezza M/P Salvatore	15/SS/20/CM	SI	1,00	€ 28.560,00	€ 22.848,00		Negativo	
TOTALE							€ 4.193.571,42	€ 1.206.691,85			
ELENCO DELLE ISTANZE NON AMMISSIBILI - GRADUATORIA DEFINITIVA											
	Protocollo	Candidato	Titolo Operazione	ID operazione	Ammissibile	Punteggi o	Ammissibile		Motivi di esclusione	Esito verifica dichiar. / certific.	Stato giudizio di Riesame
1	0530573 del 10/11/2020	DI COSTANZO VINCENZO	Lavori di ammodernamento per il miglioramento della sicurezza M/P Alessandro	12/SS/20/CM	NO	//	- €	- €	Mancaza dei requisiti per la partecipazione al bando		
2	0515595 del 10/11/2020	RAGONE GAETANO	Lavori di ammodernamento per il miglioramento della sicurezza M/P Calafuria 14	22/SS/20/CM	NO	//	- €	- €	Mancaza dei requisiti per la partecipazione al bando		
3	0530614 del 10/11/2020	SOCIETÀ COOPERATIVA SALERNO PESCA a.r.l.	Elaborazione Manuale sulla sicurezza	24/SS/20/CM	NO	//	- €	- €	Mancaza dei requisiti per la partecipazione al bando		
4	0497659 del 22/10/2020	VUOLO DOMENICO	Lavori di ammodernamento per il miglioramento della sicurezza M/P Luigi Padre II	28/SS/20/CM	NO	//	- €	- €	Mancaza dei requisiti per la partecipazione al bando		
5	497637 del 22/10/2020	AVALLONE VINCENZO	Lavori di ammodernamento per il miglioramento della sicurezza M/P S. Nino e Lucia	3/SS/20/CM	NO	//	- €	- €	Mancaza dei requisiti per la partecipazione al bando		
6	512380 del 30/10/2020	GREMBO PASQUALE			NO	//	- €	- €	Preventivi non confrontabili	Negativo	



Napoli, 03/08/2021

Responsabile Misura 1.32
(Dott.ssa Antonella Cammarano)

La Dirigente
(Dott.ssa Maria PASSARI)



Decreto Dirigenziale n. 225 del 10/08/2021

Dipartimento 50 - GIUNTA REGIONALE DELLA CAMPANIA

Direzione Generale 7 - DIREZIONE GENERALE PER LE POLITICHE AGRICOLE,
ALIMENTARI E FORESTALI

U.O.D. 12 - Servizio territoriale provinciale Caserta

Oggetto dell'Atto:

DECRETO APPROVAZIONE DISCIPLINARE CACCIA AL CINGHIALE PROVINCIA DI
CASERTA ANNATA VENATORIA 2021/2022

IL DIRIGENTE

Premesso che la L.R. 09 novembre 2015 n. 14 recante “Disposizioni sul riordino delle funzioni amministrative non fondamentali delle Province in attuazione della legge 7 aprile 2014, n. 56 e della Legge 23 dicembre 2014, n. 19”, all’articolo 3 rialloca alla Regione Campania le funzioni non riconducibili a quelle fondamentali;

Vista la legge 11 febbraio 1992, n. 157;

Vista la legge Regione Campania del 26 agosto 2012, n. 26 e s.m.i.;

Vista la deliberazione di Giunta Regionale della Campania n.297 del 07/07/2021, con la quale è stato approvato il calendario venatorio per la stagione 2021/2022;

Visto che per la stagione venatoria 2021\2022 due zone sono state escluse dal redigendo Disciplinare per i seguenti motivi:

- la n.9 per la presenza di ordigni bellici;
- la n.17 poiché delimitata nuovamente come zona militare;

Viste le aree vocate alla gestione del cinghiale elaborate per il nuovo piano faunistico provinciale in via di definizione;

Visto il quadro dei danni da cinghiale in provincia;

Visto il contesto territoriale;

Atteso che la sopra menzionata deliberazione n.297 del 07/07/2021, relativamente alle battute di caccia al cinghiale, prevede una apposita regolamentazione circa l'individuazione delle procedure di formazione delle squadre, la ripartizione del territorio in aree vocate e le modalità di assegnazione delle zone di caccia, così come stabilito dal calendario venatorio per il periodo 02 ottobre 2021 al 20 novembre 2021 nei giorni di giovedì, sabato e domenica e dal 21 novembre 2021 al 30 dicembre 2021 esclusivamente nei giorni di giovedì e domenica, con inizio sempre dalle ore 09:00.

Considerato che si rende necessario disciplinare la caccia al cinghiale in battuta in provincia di Caserta, individuando, tra l’altro, le zone vocate per la predetta attività;

DECRETA

per le motivazioni indicate in narrativa, per la provincia di Caserta, per la stagione venatoria 2021/2022, di approvare l’allegato A): Disposizioni per lo svolgimento della caccia al cinghiale in battuta nel territorio dell’Ambito territoriale di Caccia della provincia di Caserta — stagione venatoria 2021/2022, che è parte integrante e sostanziale del presente provvedimento;

di pubblicare, sul sito web www.campaniacaccia.it la cartografia delle zone vocate per la caccia al cinghiale in provincia di Caserta;

Il presente provvedimento, unitamente all’allegato A), sarà pubblicato sul sito web www.campaniacaccia.it ed inviato:

- alla Direzione Generale per le Politiche Agricole Alimentari e Forestali (50.07.00);
- alla UOD Ufficio Centrale Foreste e Caccia (50.07.04);
- alle Associazioni di Categoria;
- Al Comitato di Gestione dell'Ambito Territoriale di Caccia della Provincia di Caserta;
- Regione Campania - Casa di Vetro per dare attuazione a quanto previsto dall’art.5 della L.R. n. 23/2017;
- Alla UOD Ufficio "Affari Generali" — Archiviazione decreti dirigenziali (40.03.05).

F. Paolo de Felice



REGIONE CAMPANIA

(All. A)

Direzione Generale Politiche Agricole Alimentari e Forestali
U.O.D. 12 “Servizio Territoriale Provinciale”
CASERTA

DISPOSIZIONI PER LO SVOLGIMENTO DELLA CACCIA AL CINGHIALE IN BATTUTA NEL TERRITORIO DELL’AMBITO TERRITORIALE DI CACCIA DI CASERTA – STAGIONE VENATORIA 2021/2022

- 1) La caccia al cinghiale è consentita dal 2 ottobre 2021 al 20 novembre 2021 nei giorni di giovedì, sabato e domenica, e dal 21 novembre 2021 al 30 dicembre 2021, esclusivamente nei giorni di giovedì e domenica, con inizio sempre dalle ore 09:00.
- 2) Le zone nelle quali è consentito praticare la caccia al cinghiale sono quelle di seguito specificate, per i comuni sotto indicati:

Zone	Comuni	Località
Zona 1-2	Mignano Monte Lungo	Triuci, Pietra Rotonda, Fosso Moscuso
Zona 3	Rocca D’Evandro–Galluccio	Bosco delle Volpi, Eterno Padre, Pietra Rotonda
Zona 4	Mignano Monte Lungo	Peccia, Caspoli, Cerquelle
Zona 5	Rocca D’Evandro – Galluccio	Defense, Remetania, Bocca del Piano, Colle
Zona 6	Rocca D’Evandro	Vaglio, Acquapendola, Monte Pizzuto, Reale, Colle Sant’Angelo
Zona 7	Rocca D’Evandro	Masseria la Fora, Masseria del Pero, Colle Ciesco, Monte Castellone
Zona 8	Presenzano	Monte la Coppa, Marluana, Moletta, La Torre, Campo Cerrone, Monte S. Lonardo.
Zona 9	SOSPESA	SOSPESA
Zona 10	Carinola	Gran Celsa, Cisterne
Zona 11	Sessa Aurunca	Cristone – Ceraselle
Zona 12	Sessa Aurunca	Monte Cicoli – Cristone
Zona 13	Mondragone	Monte Pizzuto, Cresta Galli, Cresta S. Anna a Monte, Monte Petrino, Pianella, Pietralunga.
Zona 14	Francolise – Sparanise – Calvi Risorta	Monte Maro, Monte Santa Costanza, Monte Izzo
Zona 15	Calvi Risorta – Rocchetta e Croce	Monte Grande, Monte Cucuruzzo, Monte Lillo
Zona 16	Riardo – Rocchetta e Croce	Valle Cupa, Vetrine
Zona 17	SOSPESA	SOSPESA
Zona 18	Pietramelara	Costa Ariviezzo

Zona 19	Pietramelara	Valle del Trabucco
Zona 20	Pietramelara – Giano Vetusto – Formicola	S. Maria a Fratianne, Valle Cupella lato sup. - strada Rocchetta e Croce
Zona 21	Formicola- Giano Vetusto	Monte Frattello, Monte di Giano
Zona 22	Formicola – Pontelatone – Camigliano	Monte Pozzillo, Torre Pizzuta
Zona 23	Pontelatone	Monte Nizzolo, San Laro, Corte Rosa, Monte Friento
Zona 24	Formicola	Monte San Silvestro, Masseria Cerquella
Zona 25	Formicola	Pizzo Maiulo, Masseria Migliozi, Pagliara Vecchia, Monte La cappella, Monte Serrone
Zona 26	Roccaromana	Valle Battuta, Gurvo
Zona 27	Liberi	Morritello Ortenzio
Zona 28	Roccaromana	Monte Raito
Zona 29	Roccaromana	Zoppole, Longoni
Zona 30	Dragoni	Trivolischi, Polena, S. Vincenzo
Zona 31	Bellona – Pontelatone	Salemme (solo versante Pontelatone)
Zona 32	Capua	Bosco San Vito
Zona 33	Castel Morrone	Pietraviva
Zona 34	Caserta – Castel Morrone	Monte Virgo, Perticara
Zona 35	Caserta	Monte Maino e Castello
Zona 36	Caiazzo	Monte Grande, Monte Caracciolo, Masseria De Angelis, Bosco del Duca
Zona 37	Baia e Latina – Roccaromana	Costa Latina, Ciesco
Zona 38	Roccaromana	Costa del Sole
Zona 39	Baia e Latina	Costa Fievo
Zona 40	Baia e Latina – Roccaromana	Campetelle di Baia
Zona 41	Roccaromana	Campetelle di Roccaromana
Zona 42	Baia e Latina	S. Maria degli Angeli
Zona 43	Pietravairano - Roccaromana	Monte di Bruno, Costa Pelata
Zona 44	Pratella	Costa Terrone, Fontana Cerata
Zona 45	Pratella	Colle Cupone, Montagna Petrara (ex Tenuta Pignatelli)
Zona 46	Prata Sannita	Colle Maio
Zona 47	Prata Sannita – Valle Agricola	Torricelle
Zona 48	Valle Agricola	Colombari
Zona 49	Vairano Patenora – Pietravairano	Verdesca
Zona 50	Liberi – Pontelatone	Veccia, Pozzelle, Cesco Cupo
Zona 51	Formicola – Pontelatone	Masseria Le Campole, Monte S.Erasmo
Zona 52	Dragoni – Liberi	Le Vigne, Monte Etna
Zona 53	Castel di Sasso - Liberi	Morrone San Nicola, Defenze

- 3) La caccia in parola dovrà essere praticata esclusivamente in battuta. Ogni squadra, ai soli fini della assegnazione della zona, dovrà essere formata da un minimo di 25 (venticinque) cacciatori, previa

autorizzazione scritta rilasciata dall'Ufficio Caccia del Servizio Territoriale Provinciale e acquisita in formato pdf dal sistema telematico regionale.

La squadra, per poter esercitare la battuta di caccia nelle giornate di sabato e domenica, dovrà essere composta da almeno il 60% dei componenti presenti nella richiesta di autorizzazione, oltre eventuali ospiti. Diversamente, la squadra, per poter esercitare la battuta di caccia nelle giornate di giovedì, dovrà essere composta da almeno il 40 % dei componenti presenti nella richiesta di autorizzazione, oltre eventuali ospiti.

Tuttavia possono essere riservati numero 5 posti (oltre il numero minimo di 25 componenti) per i cacciatori ai quali il porto di fucile sia stato rilasciato successivamente alla data di emanazione del presente disciplinare.

Nel corso dell'annata venatoria è vietato il passaggio di un componente da una squadra all'altra e la sostituzione di cacciatori nella battuta.

Durante la caccia al cinghiale in battuta è vietato abbattere qualunque altra specie, fatta eccezione per la volpe (*Vulpes vulpes*) senza l'uso di munizioni a piombo spezzato.

- 4) La compilazione della domanda di autorizzazione della squadra per la caccia al cinghiale deve essere fatta esclusivamente per via telematica, dalle ore 9:00 del 1° settembre alle ore 12:00 del 15 settembre 2021, attraverso le funzioni del sistema regionale (www.campaniacaccia.it), a cura del responsabile della squadra. Nella domanda bisogna indicare tutti i componenti della squadra e specificare le zone di caccia ove si intende esercitare l'attività venatoria. La domanda potrà essere completata e inviata agli Uffici regionali solo se soddisfa i requisiti previsti dai regolamenti. Il numero minimo di cacciatori, in regola con il tesserino venatorio e iscritti all'ATC di Caserta, da inserire nella domanda è pari a 25. E' anche possibile inserire cacciatori che hanno richiesto e non ancora ottenuto l'ammissione all'ATC di Caserta, purché in regola con il tesserino venatorio. Infine è possibile includere, nella squadra, cacciatori residenti in altre regioni italiane, che abbiano ottenuto l'ammissione all'ATC di Caserta. La domanda confermata dal capo squadra viene acquisita dal sistema, dotata di marcatura temporale, e smistata all'Ufficio regionale competente per territorio, che procederà con l'istruttoria.
- 5) I concessionari delle aziende faunistico – venatorie, prima dell'inizio della stagione, possono proporre agli Uffici competenti per territorio la modifica, per tutto il periodo, dei giorni settimanali stabiliti per la caccia al cinghiale. La decisione deve essere comunicata obbligatoriamente all'UfficioCaccia del Servizio Territoriale Provinciale di Caserta e al Comando del Corpo Forestale dello Stato di Caserta. Nelle aziende non si applica la limitazione del numero minimo dei partecipanti alla battuta, fermo restando il rispetto dell'indice di densità venatoria già determinata per le stesse.
- 6) Qualora le richieste pervenute nei termini siano in numero superiore a quello delle zone elencate all'art. 2, si procederà alla formazione di una graduatoria delle squadre da autorizzare, fino alla concorrenza delle zone disponibili.

Le rimanenti squadre, in soprannumero, non rientranti nell'assegnazione della prima giornata, saranno autorizzate a partire dalla seconda giornata, dalla quale rimarranno invece escluse le ultime in graduatoria della prima giornata. Con lo stesso criterio si procederà ad una rotazione fino al termine del 30 dicembre per tutte le altre squadre.

Relativamente all'assegnazione della prima giornata (02 Ottobre), in concomitanza di identiche richieste per le stesse zone, si terrà conto della marcatura temporale nel sistema. Per le successive assegnazioni si provvederà d'ufficio ad effettuare una rotazione delle squadre, tenendo presente che, per ciascuna giornata, così come anche per la prima giornata, sarà data priorità alle squadre "casertane". Sono considerate "non casertane" le squadre nelle quali vi siano più di quattro cacciatori non residenti anagraficamente nella provincia di Caserta.

- 7) Gli Uffici regionali territoriali, successivamente alla scadenza del termine per la presentazione delle domande, verificano la presenza dei requisiti richiesti e la compatibilità delle zone richieste e, con l'ausilio della procedura, generano le autorizzazioni che, una volta protocollate, saranno trasmesse ai capi battuta via e - mail. Ogni capo battuta può prelevare l'autorizzazione anche direttamente dal SUAV. Le autorizzazioni sono marcate a fine pagina con un codice ottico bidimensionale (QR code) che permette, con qualsiasi smartphone, di verificare in tempo reale l'autenticità del documento tramite accesso diretto al SUAV.
- 8) Il capo battuta accede al SUAV e provvede alla compilazione del Registro di caccia al cinghiale. In tal modo si elimina la compilazione del modello cartaceo e le relative procedure di consegna, raccolta e censimento. Tutti i dati saranno presenti nella banca dati del SUAV e saranno disponibili alla Regione per le attività di analisi e controllo.

Il cacciatore, nella giornata in cui è autorizzato in battuta, non potrà esercitare altro tipo di caccia.

Inoltre il cacciatore, iscritto nella squadra di caccia al cinghiale, che venga sorpreso ad effettuare altra forma di caccia, sarà sanzionato ai sensi della Legge 157/1992 art. 31 lett. a) "sanzione amministrativa da euro 206,00 a euro 1.239,00 per chi esercita la caccia in una forma diversa da quella prescelta ai sensi dell'art. 12, comma 5 della stessa Legge".

- 9) Per ogni giornata di caccia è consentito l'abbattimento di n. 5 capi per ogni cacciatore, come previsto dal calendario venatorio regionale; in ogni caso è vietato abbattere giovani striati.
- 10) Il responsabile della battuta è tenuto ad indicare sull'apposito foglio giornaliero i nominativi dei componenti la squadra presenti e quelli degli ospiti, previa verifica dell'iscrizione all'ATC di Caserta. La squadra può ospitare, per ogni battuta, non più di cinque cacciatori ospiti, purché iscritti nello stesso ATC e i cacciatori possono partecipare in qualità di ospiti per un massimo di tre giornate complessive, per l'intera annata venatoria. Gli eventuali ospiti non contribuiscono al raggiungimento dei numeri minimi per poter effettuare la battuta.
- 11) Per l'inserimento degli ospiti, nel termine perentorio di 24 ore prima dell'inizio della battuta, il capo battuta dovrà comunicare via e - mail all'indirizzo: andrea.pascarella@regione.campania.it, i nominativi da inserire nella stessa. La ricevuta della e - mail andrà esibita dal capo battuta in caso di controllo da parte degli organi addetti alla vigilanza.
- 12) Durante l'esercizio della caccia al cinghiale è vietato l'uso e il porto di munizioni spezzate, essendo consentito l'uso e il porto delle sole munizioni caricate a palla, preferibilmente atossiche, nonché cartucce a salve per l'avvio della battuta.
- 13) Ogni partecipante alla battuta dovrà munirsi dell'autorizzazione (in copia), da esibire ad eventuale richiesta degli agenti preposti alla vigilanza.

14) Il capo battuta deve adottare le necessarie cautele sanitarie dopo l'abbattimento del cinghiale, nel rispetto delle prescrizioni di cui al Regolamento Regionale 6 dicembre 2011 n. 10 "Regolamento per la gestione sanitaria e lo spostamento dei cinghiali catturati vivi o morti in Regione Campania" e al Decreto Giunta Regionale n. 147 del 28/12/2012 "Attività connesse alla sorveglianza epidemiologica fauna selvatica" e del "Piano di gestione e monitoraggio ai fini epidemiologici della fauna selvatica in Regione Campania". In conformità con le finalità proprie delle succitate previsioni, le squadre provvedono ai seguenti adempimenti:

- a) Il capo battuta o un suo delegato è tenuto al ritiro, alla corretta compilazione in ogni sua parte ed alla restituzione agli uffici competenti, del registro di caccia al cinghiale in battuta. La mancata o palese errata compilazione comporterà l'esclusione dei componenti della squadra dall'assegnazione delle zone di caccia per la stagione venatoria successiva.
- b) Al conferimento di campioni, secondo le modalità previste dal Piano di monitoraggio sanitario e utilizzando il modulo apposito allegato al registro di caccia al cinghiale. I campioni vanno consegnati al Servizio Veterinario competente per territorio oppure alle sezioni provinciali distaccate dell'Istituto Zooprofilattico del Mezzogiorno. Copia della predetta scheda deve essere consegnata all'Ufficio Caccia dei Servizi Territoriali Provinciali.

Ogni squadra ha l'obbligo di effettuare il 100% dei campioni sui capi abbattuti per l'annata venatoria 2021 – 2022. La mancata osservanza di tale obbligo è causa di esclusione per tutti i componenti della squadra per la successiva annata venatoria.

Ogni squadra di caccia al cinghiale è obbligata ad avere al proprio interno almeno un "cacciatore formato", così come previsto dalla Normativa vigente, Reg. (CE) 853/2004.

Il cacciatore formato, oltre alla tenuta del registro, deve verificare che il cacciatore che ha abbattuto il cinghiale lo annoti sul proprio tesserino regionale.

- 15) La mancata presentazione dei registri, entro i termini stabiliti, sarà causa di esclusione per tutti i componenti della squadra per la successiva annata venatoria.
- 16) La caccia al cinghiale potrà essere praticata solo da coloro i quali siano in possesso di autorizzazione all'esercizio venatorio nell'A.T.C. di Caserta per l'annata venatoria 2021/2022. Ai cacciatori residenti in altre Regioni si applicano le stesse limitazioni previste per i cacciatori residenti in Campania, nonché le limitazioni previste dai calendari venatori delle Regioni di appartenenza.
- 17) Qualora si accerti che il nominativo di un cacciatore sia stato inserito in più richieste di autorizzazione, l'Ufficio provvederà all'esclusione di tale nominativo da tutte le predette richieste.
- 18) E' fatto obbligo a tutti i partecipanti alla battuta, al fine di garantirne l'incolumità, di indossare giubbotti di colore arancione, pena l'applicazione della sanzione prevista dall'art. 32, lett. g), L. R. 26/2012, nonché, da parte del Capo battuta, di apporre almeno cinque tabelle nelle strade di accesso alla zona o confini della stessa, che indichino "Battuta di caccia al cinghiale in atto e il nominativo del capo squadra".
- 19) In relazione a quanto indicato della Legge Regionale n. 26/2012 art. 25, così come modificata dalla L.R. n. 12/2013 ed a quanto indicato dalla Legge 353/2000 art. 10 comma 1, nonché dalla Delibera di Giunta Regionale n. 519/13, sono da escludersi dall'attività venatoria le aree percorse da incendi boschivi.

A fine campagna antincendio, verificato lo stato dell'azione di prevenzione e contenimento dei danni da cinghiale, nonché le zone eventualmente percorse dal fuoco, l'Ufficio Caccia del Servizio Territoriale Provinciale di Caserta si riserva la facoltà di proporre nuove modifiche alle zone di caccia come sopra indicate.

Le planimetrie delle zone, individuate per le battute della caccia al cinghiale, sono disponibili sul sito www.campaniacaccia.it.

- 20) Ogni variazione alla presente disposizione sarà pubblicata sul sito www.campaniacaccia.it.
- 21) Le violazioni alle presenti disposizioni saranno sanzionate ai sensi della Legge 157 dell' 11 febbraio 1992 e della Legge Regionale n. 26 del 9 agosto 2012, così come modificata dalla Legge Regionale n. 12/2013.

Il Dirigente
Dr. F. Paolo De Felice



Decreto Dirigenziale n. 246 del 05/08/2021

Dipartimento 50 - GIUNTA REGIONALE DELLA CAMPANIA

Direzione Generale 7 - DIREZIONE GENERALE PER LE POLITICHE AGRICOLE,
ALIMENTARI E FORESTALI

Oggetto dell'Atto:

POC CAMPANIA 2014-2020 INTERVENTI DI MANUTENZIONE NATURALISTICO-AMBIENTALE E DI RIPRISTINO DEGLI ECOSISTEMI DANNEGGIATI DA INCENDI BOSCHIVI ANNO 2021-AMMISSIONE A FINANZIAMENTO PROGETTO E APPROVAZIONE SCHEMA ATTO CONVENZIONALE - CUP F29J21004200002

LA DIRETTRICE GENERALE

PREMESSO che:

- a. ai sensi della legge 16 marzo 2001, n. 108 di ratifica ed esecuzione della Convenzione sull'accesso alle informazioni, la partecipazione del pubblico ai processi decisionali e l'accesso alla giustizia in materia ambientale (*Aarhus*, 25 giugno 1998), per contribuire a tutelare il diritto di ogni persona a vivere in un ambiente atto ad assicurare la sua salute e il suo benessere, ciascun Paese garantisce il diritto di accesso alle informazioni, di partecipazione del pubblico ai processi decisionali e di accesso alla giustizia in materia ambientale;
- b. ai sensi della Legge regionale 23 febbraio 2005, n. 10 la Regione Campania, in attuazione delle competenze statutarie, riconosce l'importanza della valorizzazione delle risorse naturali e culturali, ne favorisce l'attività di tutela per una migliore qualità della vita e per lo sviluppo sostenibile delle attività umane e adotta le misure necessarie per: b.1) la salvaguardia dell'ambiente e del territorio, ivi comprese le acque dolci e marine; b.2) la diffusione del rispetto dei valori e della cultura ambientali; b.3) la prevenzione delle catastrofi ecologiche; b.4) la collaborazione con le autorità competenti in caso di pubbliche calamità ed emergenze di carattere ecologico; b.5) l'accertamento delle violazioni alle norme vigenti in materia ambientale;
- c. con il Regolamento (UE) n. 1303 del 17 dicembre 2013, il Consiglio dell'Unione Europea ha formalmente adottato le nuove normative e le leggi che regolano il ciclo di investimenti effettuati nell'ambito della Politica di Coesione dell'UE per il periodo 2014-2020. Le relative strategie di investimento della Regione Campania declinano le indicazioni operative tenendo conto di tre specifiche esigenze: a) assicurare la continuità con le azioni poste in essere nell'ambito della programmazione 2007-2013, al fine di salvaguardare gli investimenti avviati; b) rispondere alle esigenze territoriali relative alla qualità della vita ed al benessere della popolazione con particolare attenzione alle tematiche ambientali e dell'inclusione sociale; c) attuare la strategia regionale di *smart specialization* e rendere coerente i Programmi operativi agli obiettivi di Europa 2020;
- d. nell'ambito della programmazione regionale 2014-2020 assumono priorità il risanamento ambientale e la mitigazione dei rischi naturali ed antropici, nonché la necessità di evitare la frammentazione e di favorire la messa a sistema degli interventi in materia di sostegno all'innovazione e di salvaguardia del patrimonio ambientale regionale e delle sue specifiche componenti, con metodologie ecocompatibili ed innovative;
- e. con deliberazione n. 59 del 15 febbraio 2016, la Giunta regionale ha approvato la proposta di Programma Operativo Complementare (POC) della Campania 2014-2020, ai fini della successiva approvazione a cura del CIPE;
- f. in data 14 aprile 2016, la Conferenza Stato-Regioni ha reso parere positivo sul POC Campania 2014-2020, approvato con Deliberazione di Giunta Regionale della Campania (D.G.R.C.) n. 59/2016, come modificato alla luce delle indicazioni fornite dalle Amministrazioni centrali competenti, ed in particolare dal Ministero dell'Economia e delle Finanze;
- g. il Programma Operativo Complementare della Campania (P.O.C.) 2014/2020, assentito in sede di Conferenza Stato Regione, articolato in Assi e in Azioni operative, è stato approvato dal CIPE nella seduta del 1° maggio 2016, con la propria deliberazione n. 11;
- h. il Programma Operativo Complementare (POC) della Campania 2014-2020 indica gli obiettivi strategici che la Regione intende perseguire per la crescita e lo sviluppo, i quali sono tesi, tra l'altro, anche ad incidere sui fattori di contesto per rafforzare la competitività del sistema regionale, consentendo agli attori locali di sfruttare al meglio i vantaggi competitivi territoriali;
- i. nell'ambito della complessiva strategia regionale, la linea di azione 2.3. "Ambiente e Territorio" del POC Campania 2014-2020 assume l'obiettivo strategico di *"intervenire nella ridefinizione dei processi di governance, della pianificazione strategica e della razionalizzazione delle strutture e dei servizi, con misure e decisioni straordinarie che richiedono inderogabilmente un approccio integrato per la promozione dello sviluppo sostenibile e il rafforzamento di sinergie fra interventi per lo sviluppo e la tutela ambientale a livello territoriale"*;

DATO ATTO che:

- a. tra le Linee di Azione operative in cui si declina la linea strategica 2.3 “Ambiente e Territorio” del POC Campania 2014-2020 sono comprese le azioni di prevenzione e mitigazione dei rischi naturali e antropici e le azioni di miglioramento dei sistemi di gestione del rischio, nel cui ambito risulta particolarmente necessario ed urgente anche per l'annualità 2021 l'avvio di tutte le attività di carattere naturalistico-ambientale e di mitigazione dei rischi antropici e non, atte a prevenire e migliorare il sistema di gestione dei rischi da incendio e degli altri rischi eco-ambientali, tra cui, *in primis*, il rischio a carattere idrogeologico, nonché a implementare la qualità delle componenti biotiche ed abiotiche degli ecosistemi boschivi e peri-urbani, a prevenire e mitigare i rischi naturali ed antropici da potenziali fenomeni franosi, innescati dai recenti e gravi eventi di incendio di superfici boscate e non boscate, occorsi, in particolare, nell'estate 2017 ed ancora interventi utili a fronteggiare una pluralità di situazioni di crisi, anche mediante il ricorso, sempre più ineludibile, ad azioni di *upgrade* tecnologico, in linea con le più moderne metodologie di misura, monitoraggio e controllo ambientale;
- b. con deliberazione di Giunta Regionale n. 102 del 19 marzo 2019 pubblicata sul B.U.R.C. n. 16 del 25 marzo 2019, ad oggetto: “POC CAMPANIA 2014-2020 – Rimodulazione Assi Tematici e Programmazione Interventi Strategici” la Giunta regionale ha provveduto a programmare, a valere sulla linea strategica 2.3. “Ambiente e Territorio” del POC Campania 2014-2020, una serie di interventi atti a prevenire e mitigare i rischi naturali ed antropici da dissesto idrogeologico, innescato dai gravi eventi di incendio di superfici boscate e non boscate, a ripristinare gli ecosistemi compromessi nonché per le attività di manutenzione del territorio;
- c. con la successiva delibera n. 281 del 30/06/2021 la Giunta Regionale ha programmato, a valere sempre sulla linea strategica 2.3. “Ambiente e Territorio” del POC Campania 2014-2020, risorse pari ad €15.000.000,00 per la corrente annualità 2021, allo scopo di proseguire, in continuità con le precedenti annualità, gli interventi necessari a prevenire e mitigare i rischi naturali ed antropici da dissesto idrogeologico, da fenomeni di incendio di superfici boscate e non boscate, da eventi meteorologici avversi e, spesso, estremi, a ripristinare gli ecosistemi compromessi dalle citate situazioni che favoriscono il degrado ed il deterioramento delle diverse componenti ambientali, ad accrescere la resilienza dei sistemi ambientali e forestali, nonché per le attività di manutenzione straordinaria del territorio e del paesaggio regionale, finalizzate alla ripristino della qualità delle diverse matrici ambientali (acqua, suolo, copertura vegetazionale, ecc.);
- d. con Delibera di Giunta Regionale n. 314 del 14/07/2021 “Variazioni al Bilancio di previsione per il triennio 2021/2023, al DTA e al Bilancio Gestionale 2021/2023 – Applicazione Quota di Avanzo Accantonato dell'Autorità di Gestione del FESR”, è stata acquisita la somma di €5.000.000 in termini di competenza e cassa nell'esercizio finanziario 2021, al capitolo di entrata E02039, correlato al capitolo di spesa di nuova istituzione U08433, assegnato alla gestione della UOD 50.07.04 - “Ufficio Centrale Foreste e Caccia”;

PRESO ATTO che

- a. la Delibera di Giunta Regionale n. 31 del 22/01/2020 ha, tra l'altro, approvato il Piano industriale preliminare della Società Unica del Polo Ambientale, società di servizi di interesse generale e strumentali, nata dalla fusione per incorporazione di Campania Ambiente e Servizi Spa (CAS) in Servizio Meteo Ambiente Campania Spa (SMA Campania S.p.A.), demandando le successive iniziative di rispettiva competenza alle Direzioni Generali di riferimento;
- b. la SMA Campania – CF/P.IVA 07788680630 – con sede legale al Centro Direzionale di Napoli, Isola E7 – cap 80143 – è, pertanto, un organismo *in house* della Regione Campania, che esercita il controllo analogo su tale Società, la quale svolge la parte più importante e comunque prevalente delle attività societarie a favore del Socio unico Regione Campania, è operativa, giuste disposizioni statutarie, e svolge attività del tutto coerenti con le finalità e le tipologie dei succitati interventi programmati a valere sulla linea strategica 2.3 “Ambiente e Territorio” del POC Campania 2014-2020, Azione operativa “Interventi di prevenzione e mitigazione dei rischi naturali ed antropici e azioni di miglioramento dei sistemi di gestione del rischio”;

- c. l'art. 3 "Oggetto sociale" dello Statuto di SMA Campania S.p.A. come da ultimo modificato in data 1° marzo 2017 (Rep n. 4565, registrato in Nola il 6/03/2017 al n. 738, Serie IT), attesta espressamente che *"La Società è operativa nel campo del monitoraggio, della protezione e del recupero ambientale e del territorio. In particolare, a titolo esemplificativo, la società può: c.1. svolgere attività di prevenzione e difesa attiva dei boschi e del territorio dagli incendi; c.2. effettuare lavori e servizi: a) di sistemazione forestale, idraulica e agraria; b) connessi al miglioramento dei boschi e della cura delle aree verdi non forestali del demanio regionali; c) legati alla difesa del suolo e alla bonifica idraulica del territorio; d) legati alla valorizzazione ambientale e paesaggistica, nonché alla sistemazione/valorizzazione di manufatti di interesse culturale in loco ai cantieri forestali"*;
- d. la succitata Società, per la capillare e puntuale conoscenza del territorio campano, nonché per l'esperienza pluriennale maturata relativamente ai servizi ed alle attività strumentali svolte a favore del Socio unico Regione Campania nel campo del monitoraggio, della previsione, della prevenzione, della mitigazione, dell'allertamento e della lotta attiva ai rischi ambientali, naturali ed antropici e per la tutela, il ripristino e la valorizzazione delle risorse naturali, ecologiche ed ambientali regionali, possiede il *know-kow*, l'*expertise* ed il *background* necessari per realizzare, in ottemperanza agli obiettivi di universalità e socialità, di efficienza, di economicità e di qualità del servizio, di cui al D.Lgs. 18 aprile 2016, n. 50, gli interventi atti a prevenire e mitigare i rischi naturali ed antropici da dissesto idrogeologico e da incendi di superfici boscate e non boscate, ed a ripristinare e migliorare gli ecosistemi danneggiati per l'effetto dei richiamati fenomeni di incendio ed altre molteplici cause naturali ed antropiche;

CONSIDERATO che:

- a. la SMA Campania S.p.A. ha redatto un documento progettuale esecutivo, trasmesso con nota prot. n. 3430 del 18/03/2021, acquisita al protocollo regionale con repertorio, prot. n. 159990 del 24/03/2021 dal titolo: "Interventi di manutenzione naturalistico-ambientale atti a prevenire e mitigare i rischi naturali ed antropici e a ripristinare gli ecosistemi danneggiati dagli incendi boschivi – Annualità 2021". Tale progetto - che prevede la prosecuzione ed il perfezionamento di attività già avviate nell'anno 2020, viene ad essere implementato con altre iniziative, da effettuarsi nel 2021, frutto anche di specifiche esigenze manifestate dal competente Ufficio della Direzione Generale per le Politiche Agricole, Alimentari e Forestali, recepite puntualmente dalla Società SMA Campania S.p.A. - è risultato coerente e meritevole di ammissione a finanziamento, a fronte della pertinente istruttoria condotta dall'Ufficio preposto della D.G. 50.07.00, con gli indirizzi programmatici stabiliti dalla Giunta regionale a mezzo delle richiamate DD.GG.RR. n. 102/2019 e n. 281 del 30/06/2021, esponendo, peraltro, l'importo complessivo di €15.000.000,00, corrispondente a quanto programmato con l'atto giuntale n. 281/2021; resta inteso che in caso di necessità, tale progetto esecutivo, fermo restando l'importo complessivo, può essere modificato e/o integrato in corso d'opera, mediante la presentazione da parte di S.M.A. Campania e la conseguenziale approvazione da parte della D.G. per le Politiche Agricole, Alimentari e Forestali di apposite schede progettuali di modifica e/o integrazione;
- b. vadano demandate, per le competenze ordinamentali possedute, al Dirigente della U.O.D. "Ufficio Centrale Foreste e Caccia" (50.07.04) della D.G. "Politiche Agricole, Alimentari e Forestali" (50.07.00) l'adozione, con propri atti, dei consequenziali decreti di impegno e liquidazione, occorrenti per il finanziamento degli interventi di cui al progetto "Interventi di manutenzione naturalistico-ambientale atti a prevenire e mitigare i rischi naturali ed antropici e a ripristinare gli ecosistemi danneggiati dagli incendi boschivi – Annualità 2021", già in corso di realizzazione a cura di S.M.A. Campania S.p.A.;

RILEVATO, altresì, che:

- a. il documento progettuale, dal titolo: "Interventi di manutenzione naturalistico-ambientale atti a prevenire e mitigare i rischi naturali ed antropici e a ripristinare gli ecosistemi danneggiati dagli incendi boschivi. – Annualità 2021", presentato dalla Società SMA Campania SpA, corredato da quadro

economico e cronoprogramma delle attività, a seguito di istruttoria espletata dall'U.O.D. "Ufficio Centrale Foreste e Caccia", è risultato congruente con le priorità e gli obiettivi dettati dalla Linea strategica 2.3. del POC Campania 2014-2020, nonché coerente con i richiamati atti di Giunta ed immediatamente cantierabile;

- b. il quadro economico del progetto di che trattasi espone costi, pari a €15.000.000,00, nei limiti dell'importo programmato con DGR n. 281 del 30/06/2021, che a seguito di pertinente analisi e verifica, sono risultati essere in linea con i parametri di congruità e ragionevolezza delle spese da sostenersi in funzione delle attività programmate, attesa anche la specifica professionalità ed esperienza posseduta dalla Società *in house providing* S.M.A. Campania S.p.A.;
- c. lo schema di atto negoziale, denominato: "Convenzione per l'affidamento del Progetto: Interventi di manutenzione naturalistico-ambientale atti a prevenire e mitigare i rischi naturali ed antropici e a ripristinare gli ecosistemi danneggiati dagli incendi boschivi – Annualità 2021", definisce e formalizza in maniera appropriata ed esaustiva le misure organizzative e le direttive a cui già si sono attenuti e conformati e continueranno ad attenersi i soggetti contraenti (Amministrazione regionale e S.M.A. Campania S.p.A.), preposti all'attuazione dell'intervento di che trattasi, nonché le disposizioni per la regolamentazione dei flussi finanziari da corrispondere, l'individuazione delle spese ammissibili e le attività di verifica e controllo da espletarsi, in coerenza con le analoghe disposizioni che regolano tutte le iniziative progettuali finanziate a valere sulle risorse di cui al P.O.C Campania 2014-2020;
- d. con la nota prot. n. 8684/2021 del 07/07/2021, acquisita agli atti dell'Amministrazione regionale con protocollo n. 361151 del 08/07/2021, è stato altresì comunicato il CUP del progetto in esame, il conto corrente dedicato e il nominativo del RUP del progetto di investimento in parola;

RITENUTO, pertanto di:

- a. poter ammettere a finanziamento il progetto esecutivo: "Interventi di manutenzione naturalistico-ambientale atti a prevenire e mitigare i rischi naturali ed antropici e a ripristinare gli ecosistemi danneggiati dagli incendi boschivi – Annualità 2021", C.U.P. n. F29J21004200002, presentato dalla Società S.M.A. Campania S.p.A. e risultato coerente con gli indirizzi programmatici stabiliti dalla Giunta regionale, giuste D.G.R. n. 102 del 19 marzo 2019 e n. 281 del 30 giugno 2021, per l'importo complessivo di €15.000.000,00;
- b. poter approvare lo schema di atto negoziale, denominato: "Convenzione per l'affidamento del Progetto: Interventi di manutenzione naturalistico-ambientale atti a prevenire e mitigare i rischi naturali ed antropici e a ripristinare gli ecosistemi danneggiati dagli incendi boschivi – Annualità 2021", allegato al presente decreto, con il quale si definiscono esaustivamente, in ossequio agli indirizzi operativi del POC Campania 2014-2020, di cui alla DGR n. 42/2017 e s.m.i., le misure organizzative e le direttive atte a regolare i rapporti, ivi inclusa la gestione dei flussi finanziari, tra l'Amministrazione regionale e la Società *in house providing* S.M.A. Campania S.p.A. per la realizzazione dell'iniziativa *de qua*;
- c. rinviare a successivo provvedimento l'impegno dei fondi occorrenti per la realizzazione di un primo stralcio del progetto denominato "Interventi di manutenzione naturalistico-ambientale atti a prevenire e mitigare i rischi naturali ed antropici e a ripristinare gli ecosistemi danneggiati dagli incendi boschivi. – Annualità 2021", iscritti sul pertinente capitolo del bilancio di previsione regionale 2021, di nuova istituzione, U08433, assegnato alla gestione della UOD 50.07.04 - "Ufficio Centrale Foreste e Caccia";

VISTI:

- a. il Regolamento n. 12/2011 e ss.mm. e ii.;
- b. la Legge n. 136 del 13 agosto 2010, e in particolare gli articoli 3 e 6 che, per la tracciabilità dei flussi finanziari a fini antimafia, prevedono che gli strumenti di pagamento riportino obbligatoriamente il CUP ai sensi della Legge n. 3/2003, sanzionando la mancata apposizione di detto codice;

- c. il Decreto Legislativo n. 118 del 23 giugno 2011, e ss.mm. e ii.;
- d. il D.Lgs. n. 50 del 18 aprile 2016, concernente il riordino della disciplina vigente in materia di contratti pubblici relativi a lavori, servizi e forniture;
- e. il Decreto del Ministro dell'Economia e delle Finanze del 9 giugno 2016, che adegua la codifica SIOPE degli Enti territoriali;
- f. le deliberazioni del CIPE n. 11 e n. 12, entrambe del 1° maggio 2016;
- g. la Deliberazione di Giunta Regionale del 05 giugno 2018 n. 342 ad oggetto: Regolamento di contabilità regionale in attuazione dell'articolo 10 della legge regionale 5 dicembre 2017, n. 37;
- h. il Regolamento n. 5 del 7 giugno 2018, attuativo dell'art 10 della richiamata L.R. n. 37/2017, che disciplina le procedure inerenti il sistema contabile e finanziario della Regione Campania;
- i. la L.R. n. 38 del 29 dicembre 2020 "Disposizioni per la formazione del bilancio di previsione finanziario per il triennio 2021- 2023 della Regione Campania - Legge di stabilità regionale per il 2021";
- j. la L.R. n. 39 del 29 dicembre 2020, di approvazione del Bilancio di previsione finanziario per il triennio 2021-2023 della Regione Campania;
- k. la Deliberazione di Giunta Regionale n. 5 del 05 gennaio 2021 ad oggetto: "Approvazione Documento tecnico di Accompagnamento al Bilancio di previsione finanziario per il triennio 2021-2023 della regione Campania";
- l. la Deliberazione di Giunta Regionale n. 16 del 12 gennaio 2021 ad oggetto: "Approvazione Bilancio gestionale 2021 – 2023 della Regione Campania – Indicazioni gestionali;
- m. la deliberazione di Giunta regionale n. 59 del 15 febbraio 2016 di approvazione del Programma Operativo Complementare della Campania 2014 – 2020;
- n. la deliberazione di G.R. n. 64 del 7 febbraio 2017, di approvazione della modifica dello Statuto di S.M.A. Campania SpA;
- o. la deliberazione di Giunta regionale n. 42 del 30.01.2017 di approvazione degli indirizzi operativi del POC Campania 2014-2020;
- p. la deliberazione di Giunta regionale n. 237 del 28/04/2017, ad oggetto: "Interpello per il conferimento di incarichi dirigenziali di responsabile di Staff e di U.O.D.;
- q. la Deliberazione della Giunta regionale n. 102 del 19 marzo 2019, recante ad oggetto: "POC CAMPANIA 2014/2020 – Rimodulazione Assi Tematici e Programmazione Interventi Strategici";
- r. la Delibera di Giunta Regionale n. 31 del 22/01/2020, che ha, tra l'altro, approvato il Piano industriale preliminare della Società Unica del Polo Ambientale, società di servizi di interesse generale e strumentali, nata dalla fusione per incorporazione di Campania Ambiente e Servizi Spa (CAS) in Servizio Meteo Ambiente Campania Spa (SMA Campania S.p.A.);
- s. la Delibera di Giunta Regionale n. 281 del 30/06/2021 che ha programmato, a valere sulla linea strategica 2.3. "Ambiente e Territorio" del POC Campania 2014-2020, risorse pari ad €15.000.000, per la corrente annualità 2021;
- t. la Delibera di Giunta Regionale n. 314 del 14/07/2021 "Variazioni al Bilancio di previsione per il triennio 2021/2023, al DTA e al Bilancio Gestionale 2021/2023 – Applicazione Quota di Avanzo Accantonato dell'Autorità di Gestione del FESR", per l'acquisizione di € 5.000.000 in termini di competenza e cassa nell'esercizio finanziario 2021, mediante iscrizione al capitolo di entrata E02039, correlato al capitolo di spesa di nuova istituzione U08433, assegnato alla UOD 50.07.04. "Ufficio Centrale Foreste e caccia";

alla stregua dell'istruttoria compiuta dalla UOD "Ufficio Centrale Foreste e Caccia" (50 07 04),

DECRETA

per le motivazioni di cui alle premesse, che si intendono di seguito parimenti riportate, trascritte e confermate:

1. di ammettere a finanziamento il progetto esecutivo: “Interventi di manutenzione naturalistico-ambientale atti a prevenire e mitigare i rischi naturali ed antropici e a ripristinare gli ecosistemi danneggiati dagli incendi boschivi – Annualità 2021”, C.U.P. n. F29J21004200002, presentato dalla Società S.M.A. Campania S.p.A., che prevede la prosecuzione di attività già in corso dal 2020, implementate con altre, da avviarsi ed effettuarsi nel 2021, derivanti da specifiche esigenze manifestate dal competente Ufficio della Direzione Generale per le Politiche Agricole, Alimentari e Forestali, recepite puntualmente dalla Società SMA Campania S.p.A., dando atto che tale progetto è risultato coerente con gli indirizzi programmatici declinati dalla Linea di Azione 2.3 “Ambiente e Territorio” del POC Campania 2014-2020 e con le finalità individuate dalla Giunta regionale, giusta D.G.R. n. 281/2021, per l'importo complessivo di €15.000.000,00;
2. di approvare lo schema di atto negoziale che, allegato al presente provvedimento ne costituisce parte integrante e sostanziale, denominato: “Convenzione per l'affidamento del Progetto: Interventi di manutenzione naturalistico-ambientale atti a prevenire e mitigare i rischi naturali ed antropici e a ripristinare gli ecosistemi danneggiati dagli incendi boschivi – Annualità 2021”, con il quale si definiscono esaustivamente, in ossequio agli indirizzi operativi del POC Campania 2014-2020, di cui alla DGR n. 42/2017, le misure organizzative e le direttive atte a regolare i rapporti, ivi inclusa la gestione dei flussi finanziari, tra l'Amministrazione regionale e la Società *in house* SMA Campania SpA per la realizzazione dell'iniziativa *de qua*;
3. di rinviare a successivo provvedimento, demandato al Dirigente della U.O.D. 50.07.04 – “Ufficio Centrale Foreste e Caccia”, l'impegno dei fondi occorrenti per la realizzazione di un l stralcio del progetto denominato “Interventi di manutenzione naturalistico-ambientale atti a prevenire e mitigare i rischi naturali ed antropici e a ripristinare gli ecosistemi danneggiati dagli incendi boschivi. – Annualità 2021”, che verrà assunto sul pertinente capitolo del bilancio di previsione regionale 2021, di nuova istituzione U08433, correlato al capitolo di Entrata E02039, ed assegnato per l'appunto alla gestione della UOD 50.07.04 – “Ufficio Centrale “Foreste e Caccia”;
4. di trasmettere il presente provvedimento per quanto di rispettiva competenza:
 - 4.1. all'Assessore all' Agricoltura;
 - 4.2. al ViceCapo di Gabinetto e Responsabile della Programmazione Unitaria (40 01 00);
 - 4.3. all'AdG FESR 2014-2020 e POC 2014-2020 – Direzione Generale “Autorità di Gestione del Fondo Europeo di Sviluppo Regionale” (50 03 00);
 - 4.4. all'UOD “Programmazione risorse” (50 03 05) della D.G. “Autorità di Gestione del Fondo Europeo di Sviluppo Regionale” (50 03 00);
 - 4.5. al Gabinetto del Presidente – Ufficio di Coordinamento dei processi di attuazione della Programmazione Unitaria (40 01 07);
 - 4.6. al Gabinetto del Presidente Ufficio Implementazione delle Tematiche Comuni della Programmazione (40 01 08);
 - 4.7. all'Ufficio Staff del Capo di Gabinetto (40 01 01), ai sensi degli artt. 26 e 27 del D. Lgs. n. 33/2013, per la pubblicazione sul B.U.R.C.;
 - 4.8. all'Ufficio competente per la pubblicazione nella Sezione “Amministrazione Trasparente - Bilanci” del sito istituzionale della Regione Campania;
 - 4.9. al Beneficiario SMA Campania S.p.A.

PASSARI



Giunta Regionale della Campania

Direzione Generale Politiche Agricole Alimentari e Forestali

POC Campania 2014-2020

Schema di Convenzione per l'affidamento del Progetto

“INTERVENTI DI MANUTENZIONE NATURALISTICO-AMBIENTALE ATTI A PREVENIRE E MITIGARE I RISCHI NATURALI ED ANTROPOCI E A RIPRISTINARE GLI ECOSISTEMI DANNEGGIATI DA INCENDI BOSCHIVI – ANNUALITÀ 2021”

TRA

Il Responsabile della Linea di Azione (RLA) individuato nel Direttore *pro-tempore* della Direzione Generale per le Politiche Agricole, Alimentari e Forestali (50 07 00) della Giunta Regionale della Campania – identificato nella persona della dott.ssa Maria Passari, **nata il 20/01/1958**, designata con Delibera di Giunta regionale della Campania (D.R.G.C.) n. 165 del 14/04/2021 e successivo Decreto del Presidente della Giunta Regionale della Campania (D.P.G.R.) n. 78 del 28/04/2021;

E

Il Beneficiario dell'Operazione individuato, giusta Delibera di Giunta regionale della Campania n. 281 del 30/06/2021, nella SMA Campania SpA CF/P.IVA 07788680630, con sede legale in Napoli al Centro Direzionale, Isola E7, organismo *in house providing* della Regione Campania, rappresentata dall'Amministratore Unico, ing. Giuseppe ESPOSITO, **nato il 02/02/1964**, designato giusto Verbale dell'Assemblea totalitaria dei Soci del giorno 27 febbraio 2018,

PREMESSO che

- a. ai sensi della legge 16 marzo 2001, n. 108 di ratifica ed esecuzione della Convenzione sull'accesso alle informazioni, la partecipazione del pubblico ai processi decisionali e l'accesso alla giustizia in materia ambientale (*Aarhus*, 25 giugno 1998), per contribuire a tutelare il diritto di ogni persona a vivere in un ambiente atto ad assicurare la sua salute e il suo benessere, ciascun Paese garantisce il diritto di accesso alle informazioni, di partecipazione del pubblico ai processi decisionali e di accesso alla giustizia in materia ambientale;
- b. ai sensi della Legge regionale 23 febbraio 2005, n. 10 la Regione Campania, in attuazione delle competenze statutarie, riconosce l'importanza della valorizzazione delle risorse naturali e culturali, ne favorisce l'attività di tutela per una migliore qualità della vita e per lo sviluppo sostenibile delle attività umane e adotta le misure necessarie per: a) la salvaguardia dell'ambiente e del territorio, ivi comprese le acque dolci e marine; b) la diffusione del rispetto dei valori e della cultura ambientali; c) la prevenzione delle catastrofi ecologiche; d) la collaborazione con le autorità competenti in caso di pubbliche calamità ed emergenze di carattere ecologico; e) l'accertamento delle violazioni alle norme vigenti in materia ambientale;
- c. con il Regolamento (UE) n. 1303 del 17 dicembre 2013, il Consiglio dell'Unione Europea ha formalmente adottato le nuove normative e le leggi che regolano il ciclo di investimenti

- effettuati nell'ambito della Politica di Coesione dell'UE per il periodo 2014-2020. Le relative strategie di investimento della Regione Campania declinano le indicazioni operative tenendo conto di tre specifiche esigenze: a) assicurare la continuità con le azioni poste in essere nell'ambito della programmazione 2007-2013, al fine di salvaguardare gli investimenti avviati; b) rispondere alle esigenze territoriali relative alla qualità della vita ed al benessere della popolazione con particolare attenzione alle tematiche ambientali e dell'inclusione sociale; c) attuare la strategia regionale di *smart specialization* e rendere coerente i Programmi operativi agli obiettivi di Europa 2020;
- d. nell'ambito della programmazione regionale 2014-2020 e successivo periodo di transizione 2021-2023 assumono priorità il risanamento ambientale e la mitigazione dei rischi naturali ed antropici, nonché la necessità di evitare la frammentazione e di favorire la messa a sistema degli interventi in materia di sostegno all'innovazione;
 - e. con deliberazione n. 59 del 15 febbraio 2016, la Giunta regionale ha approvato la proposta di Programma Operativo Complementare (POC) della Campania 2014-2020, ai fini della successiva approvazione a cura del CIPE;
 - f. con nota prot. n. 20160010643/UDCP/GAB/VCG1 del 12 aprile 2016 è stato trasmesso al Capo Dipartimento delle Politiche di Coesione il POC Campania conformemente alle integrazioni concordate;
 - g. in data 14 aprile 2016, la Conferenza Stato-Regioni ha reso parere positivo sul POC Campania 2014-2020, approvato con Deliberazione di Giunta Regionale della Campania (D.G.R.C.) n. 59/2016, come modificato alla luce delle indicazioni fornite dalle Amministrazioni centrali competenti, ed in particolare dal Ministero dell'Economia e delle Finanze (M.E.F.);
 - h. il Programma Operativo Complementare della Campania (P.O.C.) 2014/2020, assentito in sede di Conferenza Stato-Regione, articolato in Assi e in Azioni operative, è stato approvato dal CIPE nella seduta del 1° maggio 2016, con la propria deliberazione n. 11;
 - i. con deliberazione CIPE n. 56/2017 è stata approvata la modifica del programma Operativo Complementare 2014/2020, comprensivo dell'aumento di 100M€ della dotazione finanziaria dello stesso, il cui valore complessivo è divenuto pari a €1.336.213.336,77;
 - j. il Programma Operativo Complementare (POC) della Campania 2014-2020 indica gli obiettivi strategici che la Regione intende perseguire per la crescita e lo sviluppo, i quali sono tesi, tra l'altro, anche ad incidere sui fattori di contesto per rafforzare la competitività del sistema regionale, consentendo agli attori locali di sfruttare appieno i vantaggi competitivi territoriali;
 - k. nell'ambito della complessiva strategia regionale, la linea di azione 2.3. "Ambiente e Territorio" del POC Campania 2014-2020 assume l'obiettivo strategico di *"intervenire nella ridefinizione dei processi di governance, della pianificazione strategica e della razionalizzazione delle strutture e dei servizi, con misure e decisioni straordinarie che richiedono inderogabilmente un approccio integrato per la promozione dello sviluppo sostenibile e il rafforzamento di sinergie fra interventi per lo sviluppo e la tutela ambientale a livello territoriale"*;
 - l. tra le Linee di Azione operative in cui si declina la linea strategica 2.3 "Ambiente e Territorio" del POC 2014-2020 sono comprese le azioni coerenti con le attività proprie della SMA Campania S.p.A., Società Unica del Polo Ambientale Regionale, nel cui ambito risultano particolarmente necessarie ed urgenti il prosieguo di tutte le attività di carattere naturalistico-ambientale e di mitigazione dei rischi antropici e non, atte a prevenire e migliorare il sistema di gestione dei rischi da incendio e degli altri rischi eco-ambientali, tra cui, *in primis*, il rischio a carattere idrogeologico, nonché a implementare la qualità delle componenti biotiche ed abiotiche degli ecosistemi boschivi e peri-urbani, a prevenire e mitigare i rischi naturali ed antropici da potenziali fenomeni franosi, innescati da incendi di superfici boscate e non boscate, ed ancora interventi utili a fronteggiare una pluralità di situazioni di crisi, anche caratterizzate dal ricorso a soluzioni innovative di upgrade tecnologico, in linea con le più moderne metodologie di misura, monitoraggio e controllo del territorio;
 - m. con deliberazione di Giunta Regionale n. 102 del 19 marzo 2019 pubblicata sul B.U.R.C. n.

16 del 25 marzo 2019, ad oggetto: “POC CAMPANIA 2014-2020 – Rimodulazione Assi Tematici e Programmazione Interventi Strategici” la Giunta regionale ha provveduto a programmare, a valere sulla linea strategica 2.3. “Ambiente e Territorio” del POC Campania 2014-2020, una serie di interventi atti a prevenire e mitigare i rischi naturali ed antropici da dissesto idrogeologico, innescato dai recenti e gravi eventi di incendio di superfici boscate e non boscate, a ripristinare gli ecosistemi compromessi nonché per le attività di manutenzione del territorio;

- n. la Delibera di Giunta Regionale n. 31 del 22/01/2020 ha, tra l'altro, approvato il Piano industriale preliminare della Società Unica del Polo Ambientale, società di servizi di interesse generale e strumentali, nata dalla fusione per incorporazione di Campania Ambiente e Servizi Spa (CAS) in Servizio Meteo Ambiente Campania SpA (SMA), demandando le iniziative di rispettiva competenza alle Direzioni Generali di Riferimento;
- o. con la Delibera n. 281 del 30/06/2021 la Giunta Regionale ha programmato, a valere sulla linea strategica 2.3. “Ambiente e Territorio” del POC Campania 2014-2020, risorse pari ad €15.000.000, per la corrente annualità 2021, allo scopo di porre in essere gli interventi necessari a prevenire e mitigare i rischi naturali ed antropici da dissesto idrogeologico, da fenomeni di incendio di superfici boscate e non boscate, da eventi meteorologici avversi e, spesso, estremi, a ripristinare gli ecosistemi compromessi dalle citate situazioni che favoriscono il degrado ed il deterioramento delle diverse componenti ambientali, nonché per le attività di manutenzione straordinaria del territorio e del paesaggio regionale, finalizzate alla ripristino della qualità delle diverse matrici ambientali (acqua, suolo, copertura vegetazionale, ecc.);
- p. con la nota prot. n. 365579 del 12/07/2021 l'Autorità di Gestione FESR ha presentato alla Direzione Generale per le Risorse Finanziarie, ai sensi del punto 8 della DGR 25/2019, la proposta di iscrizione delle risorse del POC occorrenti per una prima attuazione della DGR n. 281 del 30/06/2021 – “Prevenzione e mitigazione dei rischi naturali ed antropici” mediante l'istituzione di apposito capitolo di spesa da destinare alla Direzione Generale delle Politiche Agricole Alimentari e Forestali, da correlare al capitolo di Entrata E02039;
- q. con Delibera di Giunta Regionale n. 314 del 14/07/2021 “Variazioni al Bilancio di previsione per il triennio 2021/2023, al DTA e al Bilancio Gestionale 2021/2023 – Applicazione Quota di Avanzo Accantonato dell'Autorità di Gestione del FESR”, è stata acquisita la somma di €5.000.000,00 in termini di competenza e cassa nell'esercizio finanziario 2021, mediante iscrizione al capitolo di spesa di nuova istituzione U08433 assegnato alla UOD 500704;
- r. sono state demandate al Dirigente della U.O.D. “Ufficio Centrale Foreste e Caccia” (50 07 04) della D.G. “Politiche Agricole, Alimentari e Forestali” (50 07 00), in ragione delle competenze ordinamentali possedute, l'adozione, con propri atti, dei corrispondenti decreti di impegno e liquidazione;
- s. la SMA Campania SpA ha redatto un documento progettuale esecutivo, trasmesso alla D.G. 50.07.00 giusta nota prot. n. 3430 del 18/03/2021, acquisita al protocollo regionale con nota n. 159990 del 24/03/2021, dal titolo: “Interventi di manutenzione naturalistico-ambientale atti a prevenire e mitigare i rischi naturali ed antropici e a ripristinare gli ecosistemi danneggiati dagli incendi boschivi. – Annualità 2021”. Tale progetto esecutivo - che prevede la prosecuzione di attività già in corso dal 2020, è stato, altresì, implementato con altre iniziative da effettuarsi nel 2021, già concordate e condivise con la SMA, - è risultato coerente e meritevole di ammissione a finanziamento, a fronte della pertinente istruttoria condotta dall'Ufficio preposto, in quanto in linea con gli indirizzi programmatici stabiliti dalla Giunta regionale a mezzo delle richiamate D.G.R. n. 102/2019 e della D.G.R. n. 281 del 30/06/2021, per l'importo complessivo di €15.000.000,00. Resta inteso che, in caso di necessità, tale progetto esecutivo, fermo restando l'importo complessivo, può essere modificato e/o integrato in corso d'opera, mediante la presentazione e approvazione, da parte dell'Amministrazione regionale, di apposite schede progettuali di modifica e/o integrazione.

TUTTO CIO' PREMESSO

Le parti come sopra costituite, mentre confermano e ratificano la precedente narrativa, convengono e stipulano quanto segue.

Articolo 1 – Oggetto

La presente convenzione regola i rapporti tra il Responsabile della Linea di Azione (RLA), Direttore Generale della Direzione Generale per le Politiche Agricole Alimentari e Forestali (50.07.00) ed il Beneficiario SMA Campania SpA per l'attuazione del progetto "Interventi di manutenzione naturalistico-ambientale atti a prevenire e mitigare i rischi naturali ed antropici e a ripristinare gli ecosistemi danneggiati dagli incendi boschivi. – Annualità 2021", CUP F29J21004200002, ammesso a finanziamento per l'importo complessivo di €15.000.000,00, in quanto coerente con gli indirizzi programmatici stabiliti dalla Giunta regionale a mezzo delle richiamate D.G.R. n. 102/2019 e n. 281 del 30/06/2021, a valere sulle risorse del POC Campania 2014-2020, che saranno appostate sul capitolo di spesa U08433 del bilancio gestionale regionale per l'anno 2021;

Articolo 2 – Obblighi delle parti

Con la stipula del presente schema di convenzione il Beneficiario si obbliga a garantire:

- a. la conformità delle procedure utilizzate alle norme comunitarie e nazionali di settore (art. 60 Reg. CE n. 1083/2006 e ss.mm. e ii.), nonché in materia di tutela ambientale, pari opportunità, gare di appalto e garanzia della concorrenza;
- b. un sistema di contabilità separata (art. 60 Reg. CE n. 1083/2006 e ss.mm. e ii.) per l'operazione e la tracciabilità dei flussi finanziari di cui all'art. 3 della Legge n. 136 del 13 agosto 2010 e ss.mm.ii.;
- c. il rispetto della normativa comunitaria, nazionale e regionale sull'ammissibilità delle spese;
- d. la formalizzazione delle verifiche svolte per l'attuazione dell'operazione nella check-list del Beneficiario;
- e. l'invio all'RLA, alle scadenze comunicate e con le modalità richieste, dei dati relativi all'attuazione dell'operazione finanziata, necessari ad alimentare il monitoraggio finanziario, procedurale e fisico dell'intervento;
- f. l'attestazione delle spese effettivamente sostenute e quietanzate nel periodo di riferimento, unitamente alla copia della documentazione tecnica, amministrativa e contabile relativa alle attività/operazioni finanziate;
- g. il rispetto delle procedure definite nella pista di controllo secondo le specifiche indicazioni del RLA;
- h. il rispetto del cronoprogramma dell'operazione, con particolare riferimento alla tempistica di conclusione delle procedure ad evidenza pubblica;
- i. l'istituzione di un fascicolo di progetto contenente la documentazione tecnica, amministrativa e contabile in originale;
- j. il rispetto degli adempimenti di informazione e pubblicità nei casi e con le modalità previste dall'art. 8 del Regolamento CE 1828/2006 e ss.mm. e ii, nonché la trasmissione di tutte le pubblicazioni e dei materiali informativi/divulgativi prodotti con il sostegno del Fondo POC, in coerenza con le regole sull'ammissibilità della spesa;
- k. la generazione di un Codice Unico di Progetto (CUP);
- l. l'emissione, in caso di pluralità di operazioni cofinanziate nell'ambito del POC, ovvero di cofinanziamento dell'operazione con ulteriori fonti finanziarie, di documenti di spesa distinti, ovvero la chiara imputazione della quota di spesa corrispondente a ciascuna operazione o a ciascuna fonte finanziaria;
- m. l'inoltro al RLA di tutta la documentazione inerente il progetto;
- n. la conservazione della documentazione relativa all'operazione fino ai cinque anni successivi alla chiusura del POC secondo quanto stabilito dall'art. 90, comma 1 del Regolamento CE n. 1083/2006 e ss.mm. e ii., e, in ogni caso, fino al 31 dicembre 2025;

- o. la stabilità dell'operazione a norma dell'art. 57 del Reg. CE 1083/2006 e ss.mm. e ii.

Con la stipula della presente Convenzione il RLA si impegna, nei confronti del Beneficiario, a:

- a. provvedere alla predisposizione ed assunzione dei decreti di impegno e di liquidazione dei pagamenti;
- b. attivare il controllo di I livello sull'operazione;
- c. comunicare le scadenze e le modalità con le quali il Beneficiario è tenuto ad inviare i dati relativi all'attuazione delle attività/operazioni finanziate, necessari ad alimentare il monitoraggio finanziario, procedurale e fisico dell'operazione.

Articolo 3 – Obblighi di informazione e pubblicità

Nel rispetto di quanto previsto dall'art. 69 del Regolamento n. 1083/2006 e ss.mm. e ii. e dagli artt. 2-10 del Regolamento n. 1828/2006 e ss.mm. e ii., il RLA è tenuto a:

- a. curare la diffusione di tutte le informazioni utili all'attuazione del POC, informazioni sulla possibilità di finanziamento, sulle condizioni di ammissibilità, la descrizione delle procedure d'esame delle domande di finanziamento e delle rispettive scadenze, i criteri di selezione delle operazioni da finanziare, i punti di contatto per fornire informazioni;
- b. effettuare il monitoraggio e la verifica del rispetto degli obblighi di informazione e pubblicità da parte del Beneficiario, assumendo copia cartacea ed informatica di tutti i materiali di comunicazione realizzati, nonché eventuali foto di cartellonistica e targhe;
- c. informare il Beneficiario che, accettando il finanziamento, verrà incluso nell'elenco dei beneficiari, che riporta anche le denominazioni delle operazioni/progetti e l'importo del finanziamento attivato, pubblicato a norma dell'art. 7, paragrafo 2, lettera d) del Regolamento 1828/2006 e ss.mm. e ii;
- d. semplificare l'accesso agli atti amministrativi vigilando affinché la dicitura "POC Campania 2014-2020" venga riprodotta negli atti prodotti dai potenziali beneficiari.

Il Beneficiario, dal canto suo, si impegna a garantire che i partecipanti all'operazione e la cittadinanza siano informati che l'operazione è stata selezionata nel quadro del POC Campania 2014-2020. La comunicazione riferita al singolo intervento deve avere l'obiettivo di mettere in risalto l'uso dei Fondi rispetto alla società e all'economia della Regione Campania, diffondere presso altri potenziali beneficiari le opportunità offerte e potenziare la trasparenza e l'efficacia nell'utilizzazione dei fondi.

Articolo 4 – Condizioni di erogazione del finanziamento

Le erogazioni del finanziamento avverranno secondo il seguente piano:

4.1 La prima quota di finanziamento prevede l'erogazione di un acconto pari ad € 5.000.000,00 successivamente all'adozione del decreto di ammissione a finanziamento dell'iniziativa e a seguito della sottoscrizione della presente Convenzione, su richiesta del Beneficiario;

4.2 Le erogazioni successive all'acconto (SAL) saranno concesse, previa comunicazione da parte della Direzione Generale Autorità di Gestione FESR della richiesta di acquisizione, ai sensi dell'art. 11 comma 4, lett. a) del Regolamento di Contabilità Regionale, delle risorse ulteriori che verranno iscritte al bilancio. I SAL verranno erogati al raggiungimento di avanzamenti almeno pari alle anticipazioni o SAL precedentemente corrisposti, sulla base di relazioni dettagliate sulle attività già svolte per l'esecuzione del progetto, accompagnate dalla documentazione contabile di supporto prevista per tutti i progetti finanziati con fondi strutturali, nonché dal puntuale caricamento sulla piattaforma SURF di tutti i giustificativi di spesa da imputarsi su tale applicativo informatico. Il RLA, dopo aver espletato le verifiche di propria competenza, provvede ad autorizzare l'effettuazione delle previste liquidazioni da parte della UOD 50.07.04 "Ufficio Centrale Foreste e Caccia". Il valore delle anticipazioni/SAL che saranno corrisposti al Beneficiario da parte della Regione non potrà complessivamente superare il 90% dell'importo finanziato dell'operazione;

4.3 Il Saldo finale dell'importo finanziato, previo appostamento delle ulteriori risorse, potrà essere richiesto solo in seguito alla trasmissione della documentazione attestante la fine di tutti i lavori (Stato Finale dei Lavori e Certificato di Regolare esecuzione) ed il sostenimento di costi, corredati dalla pertinente documentazione probante, pari al valore complessivo della spesa ammessa a finanziamento, correttamente ed integralmente caricata sulla piattaforma SURF. Nel caso in cui gli anticipi ricevuti dalla Regione Campania non coprano gli stati di avanzamento maturati per l'opera finanziata, il RLA può decidere di rimborsare, in favore del Beneficiario, fatture non pagate. In tal caso, il decreto di liquidazione deve indicare i tempi (non oltre i due mesi dall'accredito) entro i quali il Beneficiario deve attestare pagamenti per un ammontare pari al 100% delle risorse anticipate dal RLA e trasmettere la relativa documentazione. Il RLA, dopo aver espletato le verifiche di propria competenza, provvederà a liquidare il Saldo.

Articolo 5 – Spese Ammissibili

Le parti si danno reciprocamente atto che le tipologie di spese ammissibili al finanziamento del POC sono quelle previste dall'art. 56 del Regolamento n. 1083/2006, dall'art. 7 del Regolamento n. 1080/2006, dal DPR n.196 del 03.10.2008 e loro ss.mm. e ii, nonché dalla deliberazione di Giunta regionale n. 42 del 30.01.2017 di approvazione degli indirizzi operativi del POC Campania 2014-2020 e s.m.i.,

Articolo 6 – Verifiche e controlli

Il RLA svolge le verifiche ordinarie rientranti nell'attività di gestione e attuazione degli interventi che riguardano, dal punto di vista temporale, l'intero "ciclo di vita" dell'operazione. In fase di realizzazione dell'operazione, le verifiche hanno ad oggetto la domanda di rimborso del beneficiario e le rendicontazioni di spesa che l'accompagnano. In particolare tali verifiche riguardano:

- a. la correttezza formale delle domande di rimborso;
- b. il rispetto delle norme comunitarie e nazionali in materia di appalti pubblici e pubblicità;
- c. l'istruttoria svolta al fine di giustificare la scelta di affidare eventualmente ad un'altra Società *in house* la prestazione di servizi specialistici;
- d. la sussistenza, la conformità e la regolarità del contratto/convenzione rispetto all'avanzamento delle attività e la relativa tempistica, quale stabilita dal progetto ammesso a finanziamento con decreto dirigenziale regionale del Direttore della D.G. 50.07.00 n. del Tale verifica può essere svolta sulla base di documenti descrittivi delle attività svolte, quali stati di avanzamento lavori o di relazioni delle attività svolte;
- e. la regolarità finanziaria della spesa sulla base dei documenti giustificativi presentati, ovvero l'ammissibilità delle spese mediante verifica dei seguenti principali aspetti:
 - e.1. la completezza e la coerenza della documentazione giustificativa di spesa (comprendente almeno fatture quietanzate o documentazione contabile equivalente), ai sensi della normativa nazionale e comunitaria di riferimento, alla presente convenzione e ad eventuali varianti;
 - e.2. la conformità della documentazione giustificativa di spesa alla normativa civilistica e fiscale;
 - e.3. l'ammissibilità della spesa in quanto riferibile alle tipologie di spesa consentite congiuntamente alla normativa comunitaria e nazionale di riferimento, dal contratto/convenzione e da sue eventuali varianti;
 - e.4. l'eleggibilità della spesa in quanto sostenuta nel periodo consentito dal Programma;
 - e.5. la riferibilità della spesa al Beneficiario e/o alla ditta fornitrice/esecutrice e all'operazione ammessa a finanziamento;
 - e.6. il rispetto dei limiti di spesa ammissibile a contributo previsti dalla normativa comunitaria e nazionale di riferimento (ad esempio dal regime di aiuti cui

l'operazione si riferisce), dal contratto/convenzione e da eventuali varianti; tale verifica deve essere riferita anche alle singole voci di spesa incluse nella rendicontazione sottoposta a controllo, rispetto al quadro economico di cui al progetto ammesso a finanziamento;

- e.7. il rispetto delle disposizioni previste per le modalità di erogazione del finanziamento;
- f. in relazione ai contratti, indipendentemente dall'esperimento o meno di una gara per l'affidamento di lavori, forniture e servizi, la normativa in vigore sulla tracciabilità dei flussi finanziari in applicazione del "Piano finanziario contro le mafie, nonché delega al Governo in materia di normativa antimafia" (Determinazioni dell'Autorità per la vigilanza sui contratti pubblici di lavori in applicazione della L. 136 del 13 agosto 2010 e s.m.i.).

In fase di conclusione, le verifiche devono essere effettuate con riferimento ai seguenti aspetti:

- a. l'avvenuta presentazione del rendiconto finale da parte del Beneficiario;
- b. la verifica della documentazione giustificativa di spesa residuale presentata secondo le modalità riportate precedentemente nella "fase di realizzazione";
- c. l'avvenuta presentazione della domanda di saldo da parte del Beneficiario;
- d. la determinazione dell'importo effettivamente riconosciuto e del relativo saldo;
- e. il caricamento di tutti i dati ed i documenti prescritti nella piattaforma di monitoraggio SURF, specificamente predisposta e destinata al monitoraggio dell'avanzamento fisico, procedurale, economico e finanziario delle operazioni a valere sui fondi di cui al POC Campania 2014-2020.

Inoltre, al fine di individuare tempestivamente eventuali irregolarità o errori, il RLA può effettuare delle verifiche in loco, con lo scopo di:

- a. completare le verifiche eseguite a livello amministrativo;
- b. comunicare al Beneficiario di riferimento le dovute correzioni da apportare possibilmente mentre l'operazione è in corso d'opera.

Qualora a seguito dei controlli emergessero irregolarità/criticità sul presente progetto di propria competenza, il RLA potrà procedere ad acquisire dal Beneficiario dell'operazione eventuali controdeduzioni e/o documentazione integrativa utile a superare le criticità riscontrate.

Il Beneficiario è responsabile della corretta attuazione dell'operazione finanziata. Le verifiche di natura amministrativo-contabile che il Beneficiario svolge sui propri atti devono essere formalizzate attraverso le check list da redigersi e sottoscrivere a cura del Responsabile del Procedimento dell'operazione; esse devono essere accuratamente compilate, conservate presso gli appositi livelli gestionali e trasmesse al RLA in occasione della richiesta di erogazione delle risorse come indicato al precedente articolo 4. Il Beneficiario garantisce alle strutture competenti della Regione e, se del caso, agli Organismi Intermedi, al Ministero dell'Economia e delle Finanze (IGRUE), ai servizi ispettivi della Commissione, nonché a tutti gli organismi deputati allo svolgimento di controlli sull'utilizzo di Fondi comunitari, l'accesso a tutta la documentazione, amministrativa, tecnica e contabile connessa all'operazione finanziata. Esso è tenuto, inoltre, a fornire agli esperti o organismi deputati alla valutazione interna o esterna tutti i documenti necessari alla valutazione del Programma. Il Beneficiario è tenuto, altresì, al caricamento di tutti i documenti probanti l'avanzamento fisico, finanziario, economico e procedurale del presente Progetto nell'apposita piattaforma SURF messa a disposizione dall'Autorità di gestione del POC Campania 2014-2020. Il Beneficiario è, infine, tenuto a prestare la massima collaborazione nelle attività svolte dai soggetti incaricati dei controlli fornendo le informazioni richieste e gli estratti o copie dei documenti o dei registri contabili.

Articolo 7 – Casi di revoca del finanziamento e risoluzione della convenzione

Qualora l'attuazione dell'intervento dovesse procedere in sostanziale difformità dalle modalità, dai tempi, dai contenuti e dalle finalità prescritte dalla normativa comunitaria e nazionale, dagli atti regionali di cui in premessa e da quanto pattuito nella presente Convenzione si procede alla revoca del finanziamento. La risoluzione della convenzione e la revoca del contributo comporterà

l'obbligo per il Beneficiario di restituire le somme indebitamente ricevute, secondo le indicazioni dettate dal RLA, in ossequio alla normativa comunitaria e nazionale vigente in materia.

Articolo 8 – Entrata in vigore e durata della convenzione

La presente convenzione entra in vigore dalla data di avvio del progetto: “Interventi di manutenzione naturalistico-ambientale atti a prevenire e mitigare i rischi naturali ed antropici e a ripristinare gli ecosistemi danneggiati dagli incendi boschivi. – Annualità 2021” (C.U.P. n. F29J21004200002), ovvero vincola i sottoscrittori a far data del 1° gennaio 2021 e sarà vigente per tutta la durata dell'intervento, fermi restando gli obblighi richiamati e quelli prescritti dalla normativa comunitaria e nazionale che impegnano le parti anche dopo la conclusione dell'operazione.

Letto confermato e sottoscritto, il 2021, in Napoli, Centro Direzionale Isola A6.

Il Rappresentante Legale del Beneficiario
Ing. Giuseppe ESPOSITO

Il Responsabile Linea Azione
dott.ssa Maria Passari



Decreto Dirigenziale n. 249 del 06/08/2021

Dipartimento 50 - GIUNTA REGIONALE DELLA CAMPANIA

Direzione Generale 7 - DIREZIONE GENERALE PER LE POLITICHE AGRICOLE,
ALIMENTARI E FORESTALI

U.O.D. 11 - Servizio territoriale provinciale Benevento

Oggetto dell'Atto:

APPROVAZIONE "DISCIPLINARE PER LA GESTIONE E L'ESERCIZIO VENATORIO AL
CINGHIALE NELLA PROVINCIA DI BENEVENTO - 2021-22"

IL DIRIGENTE

Premesso che la L.R. 9 novembre 2015 n. 14 recante “*Disposizioni sul riordino delle funzioni amministrative non fondamentali delle Province in attuazione della legge 7 aprile 2014, n. 56 e della Legge 23 dicembre 2014, n. 19*”, all’articolo 3, rialloca alla Regione Campania le funzioni non riconducibili alle funzioni fondamentali;

vista la legge 11 febbraio 1992, n. 157;

vista la legge Regione Campania del 26 agosto 2012, n. 26 e s.m.i.;

vista la deliberazione di Giunta Regionale della Campania n.297 del 07/07/2021, con la quale è stato approvato il calendario venatorio per la stagione 2021/2022;

vista la nota 0392341 del 27/07/2021 dell’ufficio centrale Caccia della Regione Campania

visto il DD 150 del 02/08/2021 “adempimenti di cui alla L.R. 26/2012 art. 16 e 18 Approvazione progetto denominato “Sistema gestionale per la caccia al cinghiale in Campania 2021-22 sul sito web www.campaniacaccia.it

atteso che la sopra menzionata deliberazione n. 297, relativamente alle battute di caccia al cinghiale, prevede una apposita regolamentazione circa l’individuazione delle procedure di formazione delle squadre, la ripartizione del territorio in aree vocate e le modalità di assegnazione delle zone di caccia, così come stabilito dal calendario venatorio.

che in assenza di regolamento regionale, gli Uffici regionali territorialmente competenti possono procedere ad autorizzare battute di caccia al cinghiale, previa elaborazione di apposito Disciplinare;

ritenuto necessario, procedere alla regolamentazione della caccia al cinghiale in battuta sul territorio della provincia di Benevento, con una ripartizione delle AVCC interessate, volta a garantire una corretta gestione della specie in uno con la salvaguardia delle caratteristiche ecologiche e di assetto agroforestale del Territorio

DECRETA

1. per le motivazioni indicate in narrativa, che si intendono qui integralmente riportate, di approvare l’allegato “**DISCIPLINARE PER LA GESTIONE E L’ESERCIZIO VENATORIO AL CINGHIALE NELLA PROVINCIA DI BENEVENTO**”, identificato con la lettera (A) che, in uno al presente, ne costituisce parte integrante e sostanziale;
2. di approvare l’allegata cartografia relativa alle 28 AVCC (aree vocate di caccia al cinghiale) istituite per la Provincia di Benevento per la stagione venatoria 2021-2022 (allegato B)

Il presente provvedimento sarà pubblicato sul sito web www.campaniacaccia.it ed inviato:

- alle Associazioni di categoria e al Comitato di Gestione dell’Ambito Territoriale Caccia della Provincia di Benevento;
- al B. U. Ufficio per le Relazioni con il Pubblico per le relative pubblicazioni sul BURC e sul sito della Regione Campania.
- Alla Direzione generale per le politiche agricole (UOD 50 07 00)
- Alla UOD Foreste e Caccia (UOD 50 07 04)
- Alla Regione Campania Casa di vetro per dare attuazione a quanto previsto all’art.5 della L.R. n.23/2017
- All’UDCP - Segreteria di Giunta - ufficio III affari generali – Archiviazione decreti Dirigenziali

MARIA PASSARI



(ALLEGATO A)

DISCIPLINARE PER LA GESTIONE E L'ESERCIZIO VENATORIO AL CINGHIALE NELLA PROVINCIA DI BENEVENTO

Annata Venatoria 2021-2022

ART. 1 Finalità

La Regione Campania – Servizio Territoriale Provinciale di Benevento disciplina la caccia al cinghiale in battuta nelle aree di gestione faunistico – venatoria al fine di ottenere una presenza delle specie *Sus Scrofa* equilibrata e compatibile con le caratteristiche ecologiche e di assetto agro–forestale del territorio. Obiettivo che si intende perseguire è il raggiungimento di nuclei autosufficienti di cinghiali, in equilibrio con i territori di riferimento. In ciò sono coinvolti, in forma attiva, i cacciatori riuniti in squadre autorizzate, al fine di una corretta gestione della specie, in uno con i cacciatori di selezione autorizzati con provvedimenti ad personam

ART.2 Giornate di caccia al cinghiale in Braccata

- 1) E' possibile l'esercizio della caccia al cinghiale in battuta, alle sole squadre autorizzate, nel periodo indicato dal calendario venatorio approvato con Delibera della Giunta Regionale n. 297 del 7 luglio 2021. La “Specie cinghiale (*Sus scrofa*) può essere, pertanto, cacciabile in battute autorizzate **dal 2 ottobre 2021 al 30 dicembre 2021**. Fermo restando che il numero massimo di giornate, che per la stagione venatoria 2021-2022 sono pari a 34, l'effettiva fruizione delle giornate di caccia alla specie cinghiale (*Sus scrofa*) viene così modulata:

MESE	GIORNI	N. GIORNATE
OTTOBRE		
Giovedì-Sabato-Domenica	2-3-7-9-10-14-16-17-21-23-24-28-30-31	14
NOVEMBRE		
Giovedì-Sabato-Domenica (dal 1 al 20)	4-6-7-11-13-14-18-20-21-25-28	11
Giovedì-Domenica (dal 21 fino al 30)		
DICEMBRE	2-5-9-12-16-19-23-26-30	9
Giovedì-Domenica		
TOTALE GIORNATE		34

2) Caccia al cinghiale

La caccia al cinghiale è possibile esercitarla nei soli territori appositamente individuati, assoggettati alla gestione faunistico – venatoria del cinghiale: è severamente vietato esercitare la caccia a tale specie in forme e modalità diverse da quella in Battute autorizzate e/o di prelievo selettivo autorizzato dalla Regione Campania STP Benevento.

ART. 3 Aree vocate di caccia al cinghiale (AVCC)

La Regione Campania – Servizio Territoriale Provinciale di Benevento provvede ad individuare e delimitare le aree da destinare alla caccia al cinghiale e la successiva loro assegnazione alle squadre che, avendone i requisiti, ne facciano regolare richiesta.

L'intera procedura di compilazione domande, istruttoria, assegnazione aree e rilascio del registro di caccia avverrà mediante l'applicazione rinvenibile sul portale www.campaniacaccia.it “Domande di autorizzazione squadre di caccia al cinghiale”.

L'assegnazione delle AVCC alle squadre richiedenti avverrà secondo i criteri individuati all'art. 8 del presente Disciplinare

ART. 4. Presentazione domanda assegnazione AVCC

Le domande di assegnazione AVCC potranno essere presentate, esclusivamente, mediante il portale www.campaniacaccia.it

Le domande di richiesta di assegnazione delle AVCC potranno essere presentate fino alle ore 23:59 del giorno 24.08.2021

La domanda, sottoscritta dal responsabile della squadra (capocaccia) dovrà contenere:

1. Il nominativo del capocaccia e di un componente della squadra che, in sua assenza, ne fa le veci (vicecapocaccia) e assume la responsabilità della squadra stessa;
2. Il nominativo del componente che ha frequentato il corso di “cacciatore formato”, così come previsto dalla Normativa vigente, Reg. (CE) 853/2004;
3. Il nominativo di ciascun componente la squadra, regolarmente iscritto all'Ambito Territoriale di Caccia di Benevento e nel data base del portale www.campaniacaccia.it con regolare vidimazione del Tesserino venatorio effettuata dal comune di residenza e/o dal STP di Benevento per i residenti nel capoluogo.

Potranno essere autorizzate ad esercitare la caccia al cinghiale in battuta le squadre composte da non meno di **25** cacciatori, aventi tutti residenza venatoria nell'ATC di Benevento.

4. In domanda dovrà essere indicata, a pena di esclusione, la sigla della zona (**es. AVCC n. 999**) nella quale si intende esercitare le battute di caccia al cinghiale: la singola squadra potrà concorrere per l'assegnazione di una sola AVCC e pertanto potrà indicare in domanda una sola AVCC.

5. Il cacciatore che intende esercitare la caccia al cinghiale in braccata può iscriversi ad una sola squadra operante nel territorio dell'ATC di Benevento. Nel caso di iscrizione dello stesso cacciatore in due e/o più squadre si provvederà alla cancellazione dei nominativi ripetuti e il cacciatore non potrà esercitare la caccia al cinghiale per il 2021-22. E' consentita, successivamente all'autorizzazione, la cancellazione dei singoli cacciatori dalla squadra, così come autorizzata, fermo rimanendo che non è possibile per la squadra avere, successivamente a detta cancellazione di uno o più nominativi, un numero di cacciatori inferiore a 25, pena la revoca della concessione.

6. Il cacciatore che richiede nel corso dell'anno la cancellazione da una squadra non potrà iscriversi, per anni due, ad alcuna squadra di caccia al cinghiale né partecipare come ospite a battute autorizzate.

ART. 5 Tesserino venatorio

1 Non è permesso ai cacciatori iscritti nelle squadre per la caccia al cinghiale esercitare altri tipi di caccia nelle giornate delle battute autorizzate, anche nel caso che il suo nominativo non dovesse risultare tra gli iscritti nel registro giornaliero di uscita.

2 - Sarà apposto, a cura dell'ufficio Caccia dell'STP di Benevento un timbro identificativo sul tesserino venatorio di ciascun componente iscritto alla squadra, con relativo numero dell'AVCC di riferimento. La mancata presentazione, da parte del capocaccia, dei tesserini venatori regionali dei componenti la squadra, riportante la dicitura "RICHIESTA CACCIA AL CINGHIALE" (secondo quanto previsto e disposto dal calendario venatorio approvato con DGR 297/2021), comporterà la revoca dell'autorizzazione. La richiesta dell'opzione a tale specificità, avverrà da parte del cacciatore tramite accesso al sistema "www.campaniacaccia.it", che consentirà di stampare il tesserino, identificato dal codice fiscale, dall'anno e da un numero progressivo, precompilato nella sezione anagrafica generato dal sistema in formato pdf, contenente anche l'autorizzazione ad esercitare la caccia al cinghiale.

3 - L'inosservanza della disposizione di cui al comma 1 del presente articolo è sanzionata con l'esclusione immediata del cacciatore dalla squadra di caccia al cinghiale e la mancata iscrizione alla caccia in squadra per la stagione venatoria successiva.

ART. 6 Registro giornaliero

La squadra, per poter esercitare la singola battuta di caccia, dovrà essere composta da almeno **12 (dodici)** cacciatori. Il capocaccia è tenuto, prima dell'avvio della battuta, ad indicare sull'apposito registro giornaliero i nominativi dei componenti la squadra presenti e quelli degli eventuali ospiti. La squadra può ospitare, per ogni battuta, fino ad un massimo di **6 (sei)** cacciatori, purché gli stessi risultino in regola con l'iscrizione all'ATC di Benevento.

Gli ospiti non concorrono al raggiungimento del numero minimo necessario per poter effettuare la braccata;

Il registro giornaliero deve essere sempre disponibile ed esibito agli organi di controllo, pena la cancellazione della squadra, per un anno, dalla caccia al cinghiale in battuta a far data dalla comunicazione dell'ufficio regionale al caposquadra.

La squadra può avvalersi di un regolamento interno (da consegnare in copia all'Ufficio Caccia del Servizio Territoriale di Benevento) che gli iscritti sono tenuti rigorosamente a rispettare. Il capocaccia ed il suo vice non devono avere procedimenti in corso per infrazioni riguardanti la caccia, pena la revoca dell'autorizzazione concessa alla squadra .

ART. 7 Scambio-rotazione-braccata congiunta

La Regione Campania – Servizio Territoriale Provinciale di Benevento – Ufficio Caccia, in particolari casi di criticità, a suo insindacabile giudizio, potrà, d'ufficio, disporre in ogni momento lo scambio e/o la rotazione delle squadre, comunque autorizzate, all'interno delle AVCC individuate. E' possibile l'uscita congiunta in battuta per due diverse squadre in un'unica AVCC. Il caposquadra (o il suo vice) della AVCC ospitante assumerà la funzione di responsabile della battuta e avrà cura di garantire la corretta esecuzione della stessa in termini di sicurezza, rispetto della normativa sanitaria e di registrazione dei partecipanti sui singoli registri di caccia. Nel caso di battuta congiunta tra due diverse squadre in un'unica AVCC il numero minimo di partecipanti resta comunque determinato in 12(dodici)

ART. 8 Assegnazione AVCC

Pervenute le istanze di richiesta AVCC (come da articolo 4 del presente disciplinare), la Regione Campania – Servizio Territoriale Provinciale di Benevento – provvederà ad assegnare alle squadre le AVCC disponibili.

Le squadre che intendessero partecipare ad assegnazioni di AVCC dovranno presentare domanda, esclusivamente su portale www.campaniacaccia.it, fino alle ore 23:59 del giorno 24/08/2021

Per le assegnazioni di AVCC, in presenza di due o più domande per la stessa area, si adotteranno i seguenti criteri di attribuzione punteggi:

1. **15 punti** per la residenza del capocaccia in uno dei comuni dell'area richiesta ;
2. **il numero dei componenti la squadra avente residenza nel/i comune/i ricadente/i nella AVCC richiesta – punti 2 (due) per ogni cacciatore residente in uno dei comuni dell'AVCC richiesta fino ad un massimo di 70 (settanta) punti;**
3. **punti 15** per la squadra avente, tra i componenti inseriti in domanda 2021-22, il numero maggiore di presenze in battute di caccia al cinghiale autorizzate nelle stagioni venatorie 2019-20 e 2020-21 ;

A parità di punteggio si procederà all'assegnazione della AVCC previo sorteggio effettuato dal Servizio Territoriale Provinciale di Benevento – Ufficio Caccia- in presenza dei responsabili delle squadre interessate.

Alla squadra che, pur presentando regolare domanda, dovesse risultare non assegnataria di AVCC potrà essere assegnata, d'ufficio, una AVCC eventualmente residua.

In caso di defezione superiore al 10% tra il numero dei cacciatori presenti in domanda e il numero dei tesserini venatori effettivamente consegnati al STP di Benevento – ufficio Caccia- per l'apposizione del timbro autorizzativo dell'AVCC di appartenenza l'autorizzazione non potrà essere confermata e l'AVCC potrà essere assegnata ad altra squadra, a insindacabile giudizio dell'ufficio.

Il capocaccia provvederà al ritiro telematico, mediante utilizzo di procedure web sul portale www.campaniacaccia.it dell'autorizzazione e della relativa cartografia della AVCC assegnata, entro e non oltre il 30 settembre 2021. Le autorizzazioni eventualmente non scaricate entro la predetta data si intenderanno come rinuncia alla stessa e, pertanto, l'AVCC potrà essere assegnata ad altra squadra.

L'assegnazione della AVCC alla squadra avente i titoli avrà validità di anni 3 (tre) fermo rimanendo che per gli anni successivi (a partire dalla stagione venatoria 2022-23) la squadra assegnataria dovrà confermare il numero minimo di cacciatori richiesti (25) con almeno il 90% (pari per difetto a 22 cacciatori) risultanti tra quelli in elenco nel 2021-22 e che abbiano esercitato, ogni singolo cacciatore, per il 2021-22 almeno il 30% delle uscite (pari per difetto a 10) consentite dal calendario venatorio per la caccia al cinghiale.

ART. 9 Compilazione ed invio dei registri giornalieri

La Regione, mediante il portale www.campaniacaccia.it, consegnerà al capocaccia il registro sul quale dovranno essere riportate: elenco dei partecipanti alla battuta, data e località della battuta, numero dei capi abbattuti con indicazione del sesso, della classe di età e del peso stimato dell'animale. È fatto obbligo alle squadre di segnalare casi sospetti di malattie infettive e collaborare con l'Amministrazione regionale per l'acquisizione dei dati biologici della specie che dovessero rendersi necessari.

ART. 10 Orario di battuta e materiale informativo

Ogni squadra in occasione delle battute giornaliere, dovrà prestare particolare attenzione e attenersi scrupolosamente alle seguenti norme:

1) Apporre, ben visibili, sulle vie di accesso e ai perimetri della zona interessata, cartelli di avviso con l'indicazione **“BATTUTA AL CINGHIALE IN ATTO”** di misura non inferiori a 29,7 x 21 (tipo foglio A4) riportanti l'identificazione della squadra e, preferibilmente, un numero di cellulare di uno dei partecipanti alla braccata per eventuali informazioni inerenti la sicurezza di soggetti terzi. Detti cartelli potranno essere apposti a partire da due ore prima dell'avvio effettivo della battuta per poi essere rimossi al termine della stessa.

- 2) I componenti della braccata dovranno indossare giubbetti e cappellini di colore fluorescente, preferibilmente riportante il nome e/o il numero identificativo della squadra;
- 3) L'inizio della battuta dovrà essere segnalato con avviso acustico udibile su tutta la zona interessata e ripetuto per almeno tre volte.
- 4) l'orario di inizio della battuta di caccia al cinghiale, per tutte le AVCC della provincia di Benevento, è fissato alle ore 10:00

La mancata osservanza di una delle prescrizioni di cui al presente articolo comporterà l'esclusione, per l'anno venatorio in corso, del caposquadra dalla caccia al cinghiale.

ART. 11 Norme di tutela sanitaria e di igiene veterinaria

Nella caccia al cinghiale è vietato usare munizioni spezzate: si suggerisce l'uso di munizioni in leghe differenti dal piombo.

È vietato, pena la revoca dell'autorizzazione ad esercitare la caccia in battuta per anni uno, la prima volta e definitivamente la seconda, della squadra o di ogni singolo componente della stessa, arrecare danno o disturbo alla selvaggina o all'ambiente attraverso il metodo della parata con fuochi o altri sbarramenti, oppure con l'uso di sostanze repellenti o di materiali inquinanti atti a sospingere i cinghiali nella direzione voluta.

Il caposquadra deve adottare le necessarie cautele sanitarie dopo l'abbattimento del cinghiale, nel rispetto delle prescrizioni di cui al Regolamento Regionale 6 dicembre 2011 n. 10 "Regolamento per la gestione sanitaria e lo spostamento dei cinghiali catturati vivi o morti in Regione Campania" e al Decreto Giunta Regionale n. 147 del 28/12/2012 "attività connesse alla sorveglianza epidemiologica fauna selvatica" e del "Piano di gestione e monitoraggio ai fini epidemiologici della fauna selvatica in Regione Campania".

In conformità con le finalità proprie delle succitate prescrizioni, le squadre provvedono:

- a) Il capo squadra, o un suo delegato, è tenuto al ritiro, alla corretta compilazione in ogni sua parte ed alla restituzione agli uffici competenti del registro di caccia al cinghiale in battuta. Tali registri saranno consegnati, a cura del capocaccia o di un suo delegato, mediante procedura web, tramite il sito www.campaniacaccia.it, al Servizio territoriale di Benevento–Ufficio Caccia entro il 15 gennaio 2022. La mancata restituzione del registro entro il termine previsto dal presente disciplinare, o la palese errata compilazione dello stesso comporterà l'esclusione del capocaccia dalla successiva stagione venatoria di caccia al cinghiale
- b) al conferimento dei campioni secondo le modalità previste dal Piano di monitoraggio sanitario e utilizzando il modulo apposito allegato allo stesso. I campioni vanno consegnati al Servizio Veterinario competente per territorio, o suoi delegati, oppure alle sezioni provinciali distaccate dell'Istituto Zooprofilattico del Mezzogiorno. Copia della predetta scheda deve essere consegnata, mensilmente, all'Ufficio caccia dei Servizi Territoriali Provinciali.

Ogni squadra ha l'obbligo di effettuare il 100% di campioni sui capi abbattuti per l'annata venatoria 2021–22. La mancata osservanza di tale obbligo, è causa di esclusione per il capocaccia dalla caccia al cinghiale per la successiva annata venatoria.

Ogni squadra di caccia al cinghiale è obbligata, pena la mancata autorizzazione, ad avere al proprio interno almeno un "cacciatore formato", così come previsto dalla Normativa vigente,

Reg. (CE) 853/2004. **In assenza del cacciatore formato non sarà possibile, in alcun caso, dare avvio alla battuta di caccia al cinghiale.**

E' fatto obbligo alle squadre autorizzate di stipulare un contratto di smaltimento degli scarti di macellazione con stabilimenti autorizzati secondo la normativa vigente (art. 23 e 24 del Reg. 1069/09. Qualsiasi parte del cinghiale non deve permanere su terreno di caccia

ART. 12 Obbligo del caposquadra

Il capocaccia è responsabile della battuta. Egli organizza e dirige la battuta ponendo particolare attenzione alle seguenti fasi:

- 1 - Compila correttamente l'elenco dei partecipanti alla braccata e ne controlla il numero;
- 2 - Cura l'apposizione e la rimozione dei cartelli di cui al precedente art. 10;
- 3 - Controlla il numero dei capi abbattuti e lo annota, immediatamente, sul registro;
- 4 - Redige e sottoscrive il registro da inviare alla Regione, STP di Benevento – con le modalità previste all'Art. 11 entro il 15 gennaio 2022.
- 5- Avrà cura di predisporre, mediante suoi collaboratori a tanto da egli stesso autorizzati, dell'allontanamento immediato dell'animale abbattuto e al suo trasferimento nel luogo di macellazione, predisponendo il prelievo dei campioni sanitari e l'invio degli stessi alle strutture preposte
- 6: avrà cura di verificare l'avvenuta annotazione del capo abbattuto sul tesserino venatorio del cacciatore che ha abbattuto il selvatico.

ART. 13 Carniere giornaliero

In sede di applicazione del presente regolamento, ciascuna squadra può abbattere giornalmente un numero di capi come indicato nel Calendario Venatorio regionale. I cinghiali che, durante la Battuta, dovessero sconfinare in aree limitrofe e abbattuti da cacciatori appartenenti ad altra squadra saranno di pieno diritto del cacciatore che ha posto in essere l'abbattimento. I cinghiali feriti o inseguiti da cani e che per questo dovessero sconfinare in altra zona restano di pieno diritto della squadra che li ha scovati.

Le squadre collaborano con la Regione ai programmi di ricerca sulla specie cinghiale anche attraverso la fornitura di campioni di sangue e/o organi di capi abbattuti.

Le squadre possono presentare proposte di autoregolamentazione purché non in contrasto con il presente disciplinare e, se ritenute ammissibili, la Regione le autorizzerà.

ART. 14 Danni a cose e/o persone terze

Dei danni arrecati alle persone, alle cose, alle colture e/o agli allevamenti durante la battuta, risponderanno i partecipanti alla battuta stessa, singolarmente o solidalmente, anche indipendentemente dalle coperture assicurative.

ART. 15 Inosservanze

Per la inosservanza delle disposizioni contenute nel presente regolamento, si applica, al capocaccia e ai componenti che hanno commesso la trasgressione, la sospensione della caccia al cinghiale per un periodo di anni 1 (uno);

E' prevista la sospensione di anni 1 (uno) dalla caccia al cinghiale per il capocaccia laddove dalla lettura dei registri della stagione venatoria dell'anno precedente risultasse un numero di cinghiali abbattuti non coincidenti con i campionamenti inviati per le analisi di laboratorio e/o dalla lettura dei tesserini venatori dei singoli componenti la squadra partecipanti alle battute

ART. 16 Attività venatoria

I mezzi per l'esercizio venatorio sono quelli consentiti e indicati dal presente disciplinare e fanno riferimento alla normativa vigente in materia di caccia. Per quanto non riportato nel presente disciplinare si fa riferimento alle leggi nazionali e regionali.


E' fatto divieto assoluto di esercitare la caccia su terreni percorsi dal fuoco. E' obbligo precipuo del caposquadra acquisire, prima dell'attività venatoria della caccia al cinghiale in battuta, informazioni presso i Comuni interessati dalla AVCC a lui assegnata, circa le aree percorse da incendi.

Intolleranze nei confronti di altre forme di caccia, nonché la caccia a specie diverse dal cinghiale nelle giornate autorizzate per le battute (da parte di uno o più componenti la squadra), saranno motivo di revoca dell'autorizzazione stessa. Si precisa, inoltre, che le altre forme di caccia all'interno della AVCC, da parte di cacciatori diversi da quelli autorizzati per la caccia al cinghiale, sono vietate esclusivamente in presenza dell'apposizione delle apposite tabelle che indichino l'imminenza della battuta in atto ai sensi del presente Disciplinare. E' fatto obbligo al capocaccia di garantire l'effettuazione della battuta in sicurezza sia per i partecipanti che verso terzi. In particolare viene fatto obbligo al capocaccia di garantire, nell'effettuazione della battuta il rispetto di tutte le norme di sicurezza con particolare riferimento alla distanza da case, opifici, strade ferrate, strade, ecc

ART 17 AVCC (aree vocate di caccia al cinghiale)

Per l'annata venatoria 2021/22 il territorio provinciale è suddiviso in 28 AVCC (Aree Vocate di Caccia al Cinghiale) come da allegata cartografia (Allegato B)

L'ufficio si riserva, comunque, di apportare eventuali modifiche, anche in corso di attività venatoria, alla delimitazione dei confini delle singole AVCC laddove condizioni, al momento non prevedibili, ne dovessero rendere necessaria l'attuazione.

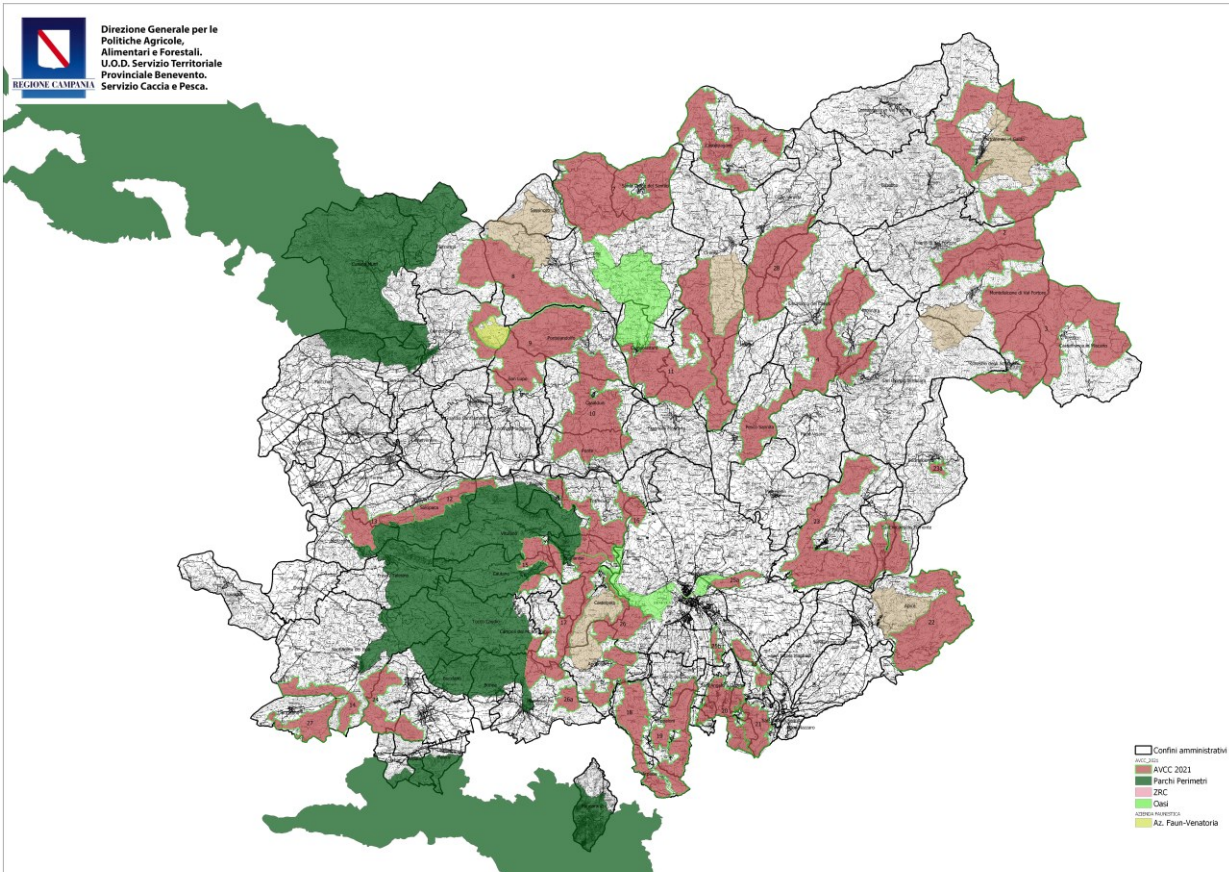



Decreto Dirigenziale n. 254 del 06/08/2021

Dipartimento 50 - GIUNTA REGIONALE DELLA CAMPANIA

Direzione Generale 7 - DIREZIONE GENERALE PER LE POLITICHE AGRICOLE,
ALIMENTARI E FORESTALI

U.O.D. 1 - Uffi Sup. al Progr. ed al Gest. di Progr. ed Inter. Prev. da Polit Agri Com

Oggetto dell'Atto:

MISURA DELLA RISTRUTTURAZIONE E RICONVERSIONE VIGNETI CAMPAGNA
2020/2021 - QUARTO SCORRIMENTO FINANZIABILITA' DELLE DOMANDE AMMESSE DI
CUI AL DECRETO DIRIGENZIALE REGIONALE N. 43 DEL 11/03/2021

IL DIRETTORE GENERALE

PREMESSO che:

- con Decreto Dirigenziale Regionale (DDR) n. 43 del 11/03/2021 della UOD 50.07.01, cui si rinvia per ogni ulteriore dettaglio, è stata approvata la graduatoria regionale di merito relativa all'ammissibilità di n. 328 domande di adesione alla misura Ristrutturazione e Riconversione Vigneti (RRV) 2020/2021, di cui all'art. 46 del Regolamento (UE) n. 1308/2013, riportata in allegato A del medesimo provvedimento per un importo complessivo di contributo erogabile nell'esercizio finanziario 2021 di **€ 3.916.310,60** comprendente sia le domande immediatamente finanziabili (fino alla posizione n. 209 per **€ 2.490.710,97**) sia le domande non finanziabili per esaurimento delle risorse disponibili (dalla posizione n. 210 per **€ 1.236.968,92**);
- la dotazione finanziaria assegnata alla Misura RRV 2021 con Decreto Dipartimentale del MIPAAF del 22 gennaio 2021 n. 30803, pari ad **€ 3.874.955,00**, è stata elevata ad **€ 4.183.362,00**, trasferendo **€ 136.131** dalla dotazione della Misura Promozione vini ed **€ 174.276** dalla dotazione della Misura della Vendemmia Verde;
- dalla suddetta dotazione di **€ 4.183.362,00**, sono state accantonate le risorse da destinare al pagamento dei saldi delle domande delle precedenti campagne 2018, 2019 e 2020, per circa **€ 1.520.607,00**;
- a seguito del DM del 28.05.2021 n. 249006 *Disposizioni relative alla proroga di termini e deroghe alla normativa del settore vitivinicolo a seguito delle misure urgenti adottate per il contenimento e la gestione dell'emergenza epidemiologica da COVID-19*, d'intesa con AGEA OP, numerose domande con scadenza termine lavori e richiesta saldi nel 2021, hanno posticipato il cronoprogramma al 2022, liberando risorse finanziarie per l'esercizio 2021.

CONSIDERATO che è possibile trasferire alla Misura RRV ulteriori risorse dalla dotazione della Misura Promozione Vini 2021 per euro 263.944 (*aggiuntivi ai 136.131 euro già trasferiti*), elevando il budget totale per la Misura RRV 2021 ad **€ 4.447.306**, tenuto anche conto di quanto concordato nel corso della riunione svoltasi in data 27 luglio u.s tra le Regioni ed il Ministero delle politiche agricole alimentari e forestali del 27 luglio 2021, in ordine alla possibilità di destinare al pagamento delle domande di altre Misure - esercizio finanziario 20/21, gli importi relativi ai saldi delle domande di Promozione vini 2019/2020, a seguito di specifica richiesta avanzata da AGEA OP che per esigenze legate ai controlli da effettuare non assicura il pagamento dei saldi Promozione 2019/2020 nel corrente esercizio finanziario.

TENUTO CONTO che:

- con DDR n. 58 del 16/06/2021, per le motivazioni ivi indicate, cui si rinvia per ogni ulteriore dettaglio, si è proceduto allo scorrimento di n. 19 domande ammesse in graduatoria di cui al suddetto DDR n. 43 del 11/03/2021, dalla posizione n. 210 alla posizione n. 228, per un importo totale di contributo da erogare nell'esercizio finanziario 2021 pari ad **€ 188.630,71**, come riportato nell'allegato A1 del medesimo provvedimento;
- con DDR n. 67 del 06/07/2021, per le motivazioni ivi indicate, cui si rinvia per ogni ulteriore dettaglio, si è proceduto allo scorrimento di ulteriori n. 41 domande ammesse in graduatoria di cui al suddetto DDR n. 43 del 11/03/2021, dalla posizione n. 229 alla posizione n. 269, per un importo totale di contributo da erogare nell'esercizio finanziario 2021 pari ad **€ 463.398,67** come riportato nell'allegato A2 del medesimo provvedimento;
- con DDR n. 68 del 16/07/2021, si è proceduto allo scorrimento di ulteriori n. 20 domande ammesse in graduatoria, dalla posizione n. 270 alla posizione n. 289, riportate nell'allegato A3 al

medesimo provvedimento, per un contributo totale erogabile nell'esercizio finanziario 2021, a titolo di anticipo, pari ad € 402.854,49.

- che alla data del presente provvedimento il contributo totale concesso risulta pari ad **€ 3.545.594,84**.

CONSIDERATO che, rispetto al budget totale disponibile di **€ 4.447.306,00** e tenuto conto di quanto già concesso pari ad € 3.545.594,84, risulta una disponibilità residua pari ad **€ 901.711,16**, utilizzabile sia per rendere finanziabili le ulteriori domande in graduatoria di ammissibilità, sia il pagamento dei saldi delle domande delle precedenti campagne 2018, 2019 e 2020.

RITENUTO pertanto opportuno, ai fini di assicurare il pieno utilizzo delle risorse assegnate:

- procedere allo scorrimento di finanziabilità delle ulteriori 37 domande, al netto delle rinunce, presenti nella graduatoria di merito di cui al citato DDR n. 43 del 11/03/2021, dalla posizione n. 290 alla posizione n. 327, per un importo complessivo di contributo da erogare nell'esercizio finanziario 2021 pari ad **€ 324.969,52**;
- di destinare le risorse residue per pagamento dei saldi delle domande delle precedenti campagne 2018, 2019 e 2020 fino alla concorrenza delle risorse residue pari a **€ 576.741,64** (€ 901.711,16 - € 324.969,52), salvo eventuali ulteriori disponibilità;
- di fissare al 10/09/2021 il termine ultimo per la presentazione della documentazione propedeutica alla finanziabilità, nonché le relative polizze fidejussorie da parte dei beneficiari del presente provvedimento;
- di ribadire che le domande non finanziate nell'esercizio finanziario corrente non avranno efficacia per le annualità successive e, pertanto, per aderire ai successivi bandi regionali della Misura RRV dovrà essere presentata una nuova domanda di sostegno;
- di consentire ai beneficiari oggetto del presente provvedimento che avessero presentato domanda a valere per l'annualità 2021/2022, di presentare domanda di rinuncia ad una delle due annualità, dandone immediata comunicazione al Servizio Territoriale Competente.

TENUTO CONTO che è interesse dell'Amministrazione Regionale condurre la propria azione alla piena legittimità, conformandola alle prescrizioni della normativa comunitaria e nazionale sopra indicate.

Alla stregua dell'istruttoria compiuta dalla UOD 50.07.01

DECRETA

Per i motivi espressi in narrativa, che qui s'intendono integralmente riportati:

1. di trasferire alla Misura RRV ulteriori risorse dalla dotazione della Misura Promozione Vini 2021 per euro 263.944 (aggiuntivi ai 136.131 euro già trasferiti);
2. di utilizzare le economie derivanti dalle comunicazioni di rinuncia/revoca di domande RRV 2020/2021 già rese finanziabili precedentemente;
3. di procedere ad un ulteriore scorrimento della graduatoria di merito di cui al Decreto Dirigenziale Regionale n. 43 del 11/03/2021, dalla posizione n. 290 alla posizione n. 327, riportate nell'allegato A4 al presente provvedimento di cui ne costituisce parte integrante, per un ulteriore contributo erogabile nell'esercizio finanziario 2021, a titolo di anticipo, pari ad euro 324.969,52;
4. di destinare le risorse residue per pagamento dei saldi delle domande delle precedenti campagne 2018, 2019 e 2020 fino alla concorrenza delle risorse residue pari a **€ 576.741,64** (€ 901.711,16 - € 324.969,52), salvo eventuali ulteriori disponibilità;
5. di consentire ai beneficiari oggetto del presente provvedimento che avessero presentato domanda a valere per l'annualità 2021/2022, di presentare domanda di rinuncia ad una delle due annualità, dandone immediata comunicazione al Servizio Territoriale Competente;

6. di fissare al 10/09/2021 il termine ultimo per la presentazione della documentazione propedeutica alla finanziabilità, nonché le relative polizze fidejussorie da parte dei beneficiari del presente provvedimento;
7. di demandare alle UOD STP di Avellino, di Benevento, di Caserta e di Salerno, per quanto di rispettiva competenza, gli adempimenti connessi con l'istruttoria sul SIAN e per la comunicazione della finanziabilità ai beneficiari delle domande oggetto di scorrimento della graduatoria, nonché alla UOD STP di Napoli per opportuna conoscenza;
8. di ribadire che relativamente alle domande non finanziate nell'esercizio finanziario corrente, per poter aderire alla Misura RRV, il richiedente dovrà presentare una nuova domanda di sostegno secondo le modalità ed i termini previsti dal bando della relativa campagna di riferimento;
9. di pubblicare il presente provvedimento nella sotto-sezione "Regione Casa di Vetro" del sito internet della regione Campania, ai sensi della Legge Regionale n. 23 del 28/07/2017 "Regione Campania Casa di Vetro. Legge annuale di semplificazione 2017";
10. di pubblicare il presente provvedimento sul sito dell'Assessorato regionale all'Agricoltura e sul Bollettino Ufficiale della Regione Campania;
11. di assolvere agli obblighi di trasparenza di cui all'art. 26 comma 2 e all'articolo 27 comma 1 del D.L.vo n. 33/2013, relativamente ai beneficiari resi finanziabili dalla posizione n. 229 alla posizione n. 269;
12. di inviare il presente Decreto:
 - all'Assessore regionale all'Agricoltura;
 - alla UOD 50.07.01 per gli adempimenti di competenza;
 - ai Servizi Territoriali Provinciali per le attività di competenza e per opportuna conoscenza;
 - alla UOD 50-07-06 Tutela della qualità, tracciabilità dei prodotti agricoli e zootecnici servizi di sviluppo agricolo, per la pubblicazione del comunicato sul sito regionale dell'assessorato all'Agricoltura;
 - all'UDCP Segreteria di Giunta - Ufficio V - Bollettino Ufficiale per la pubblicazione.

Avverso il presente provvedimento potrà essere presentato ricorso al T.A.R. Campania o ricorso straordinario al Presidente della Repubblica, rispettivamente entro sessanta giorni o centoventi giorni dalla pubblicazione del presente atto sul Bollettino Ufficiale della Regione Campania.

- Ff.to PASSARI -

Allegato A4 - Ulteriore scorrimento graduatoria

	N. Domanda sostegno	COGNOME	NOME o RAPPR. LEGALE	P.IVA	COMUNE INTERVENTO	PROV.	Totale superficie ammessa Ha	Punti	Azione	Contributo ammesso €	M.R. €	TOTALE contributo + M.R. €	ANTICIPO	Anticipo da liquidare nel 2021 €
290	15385023385	SIMONELLI	LUISA	01638620623	CASTELVENERE	BN	0,6400	14	A1/A2	9.435,29	623,70	10.058,99	SI	8.047,19
291	15385064835	GENTILE	ANTONIO	01448910628	MELIZZANO	BN	0,5378	14	A2	7.423,99	0,00	7.423,99	SI	5.939,20
292	15385030711	GALASSO	MICHELINA	01027850625	TORRECUSO	BN	0,9704	14	A1	14.698,41	2.911,20	17.609,61	SI	14.087,69
293	15385047764	VETRONE	ANGELINA	0909410623	BENEVENTO	BN	0,8224	14	B1	12.456,69	1.200,00	13.656,69	SI	10.925,35
294	15385023138	D'OCCHIO	FRANCESCO	00828050625	TORRECUSO	BN	0,8094	14	B1	11.870,68	2.023,50	13.894,18	SI	11.115,34
295	15385031867	DI STASIO	ALFREDO	00658640628	AMOROSI	BN	0,5716	14	B1	8.596,94	1.429,00	10.025,94	SI	8.020,75
296	15385067317	LA TORELLA	ANTONIO	00669050643	TAURASI	AV	0,4334	14	B1	5.875,92	1.300,20	7.176,12	SI	5.740,90
297	15385050545	DI PALMA	VINCENZO	00429760622	S.SALVATORE TELESINO	BN	0,3340	14	A1	4.949,39	668,00	5.617,39	SI	4.493,92
298	15385022304	PICA	ANTONIO	00966260622	FRAGNETO MONFORTE	BN	0,6045	14	B1	9.156,21	1.813,50	10.969,71	SI	8.775,77
299	15385058449	IANNUCCI	GIOVANNI	01699500706	SOLOPACA	BN	0,8000	14	A1	11.937,50	1.905,00	13.842,50	SI	11.074,00
300	15385055916	PECORIELLO	CONCETTA	01259590626	SAN NAZZARO	BN	0,4350	13	A1	6.786,00	870,00	7.656,00	SI	6.124,80
301	15385006125	PASTORE	CLAUDIO	01447650621	BENEVENTO	BN	1,2875	13	A1/B1	19.431,26	3.075,00	22.506,26	SI	18.005,01
302	15385034879	CORBO	CONCETTA ROSARIA	00958860629	PONTE	BN	1,4544	13	A1	22.029,43	3.386,75	25.416,18	SI	20.332,94
303	15385052301	CROCE	MALFINO	03370790655	BELLOSGUARDO	SA	0,3700	12	B1	5.604,30	740,00	6.344,30	SI	5.075,44
304	15385070238	VINCENZO	GIOVANNI	01110880653	CASTELCIVITA	SA	0,3400	12	A1	5.149,90	680,00	5.829,90	SI	4.663,92
305	15385058118	SERRA	MARCO	04329590659	AQUARA	SA	0,4900	11	A1	7.421,91	980,00	8.401,91	SI	6.721,53
306	15385072499	CORBO	EMILIA	RINUNCIA										
307	15385010879	MENINNO	TOMMASO	02629710647	FLUMERI	AV	0,3793	10	A1/B1	5.745,16	758,60	6.503,76	SI	5.203,01
308	15385047525	IORILLO	MIRKO	02980340646	MONTECALVO IRPINO	AV	0,3483	10	A1	5.410,20	696,60	6.106,80	SI	4.885,44
309	15385023666	AUTORINO	CAROLINA	01596350627	GUARDIA SANFRAMONDI	BN	0,5504	10	A1	8.022,84	1.651,20	9.674,04	SI	7.739,23
310	15385052541	MAZZARELLI	CONCETTA	01155810623	CASTELVENERE	BN	0,7489	10	A1	11.343,40	2.003,50	13.346,90	SI	10.677,52
311	15385067630	INDACO	VITO	02028510648	LAPIO	AV	0,5133	10	B1	7.301,46	1.539,90	8.841,36	SI	7.073,09
312	15385065253	CAMMARDELLA	PASQUALINA	03350630657	AQUARA	SA	0,9300	10	B1	13.804,37	1.860,00	15.664,37	SI	12.531,50
313	15385073125	NICOLORO	VINCENZO	02351970641	PRATA DI PRINCIPATO ULTRA	AV	0,3628	10	B1	5.543,22	725,60	6.268,82	SI	5.015,06
314	15385054364	PELOSI	FRANCESCO	01076640620	CERRETO SANNITA	BN	0,3500	10	A1	5.301,36	700,00	6.001,36	SI	4.801,09
315	15385023732	PETTI	PASQUALE	00359630621	SANT'AGATA DE' GOTI	BN	0,3249	10	A1	4.318,27	649,80	4.968,07	SI	3.974,46
316	15385060502	SANSONE	GIANNI	04691910659	ASCEA	SA	0,5900	8	A1	9.068,86	1.180,00	10.248,86	SI	8.199,09
317	15385074255	ACCARINO	ANGELA	05712590651	FELITTO	SA	0,3471	8	B1	5.222,50	694,20	5.916,70	SI	4.733,36
318	15385067408	S.A. TENUTA MARTINO SAS	MARTINO FRANCO	05296680654'	AQUARA	SA	0,3100	8	B1	4.695,49	620,00	5.315,49	SI	4.252,39
319	15385026818	ZAMBELLA	ANTONIO	02149840619	CASTEL CAMPAGNANO	CE	0,6236	8	A1	7.890,14	1.247,20	9.137,34	SI	7.309,87
320	15385074834	MASTROIANNI	NICOLA	01396990614	PIANA DI MONTE VERNA	CE	0,3154	8	A1	5.108,55	630,80	5.739,35	SI	4.591,48
321	15385070410	FATTORIA DEL SUVERO SRL SOCIETA' AGRICOLA	di Ricciardella Nicola	05007390650'	CASTELCIVITA	SA	0,6778	8	B1	10.552,62	1.355,60	11.908,22	SI	9.526,58
322	15385009475	SIMEONE	GELSOMINO	00977690627	PONTE	BN	0,5495	7	A1/B1	8.014,83	1.099,00	9.113,83	SI	7.291,06
323	15385028004	MERIANO	FIORE	02841140649	CASTELVETERE SUL CALORE	AV	0,5751	4	B1	7.700,46	1.725,30	9.425,76	SI	7.540,61
324	15385069289	CRESCENZO	ANGELO	04997880655	CASAL VELINO	SA	3,0500	4	B1	44.677,72	6.100,00	50.777,72	SI	40.622,18
325	15385067283	VILLANO	FAUSTO	00606750644	MIRABELLA ECLANO	AV	0,5000	4	A1	7.446,16	1.500,00	8.946,16	SI	7.156,93
326	15385056252	CENICCOLA	MICHELE	00406020628	SAN LORENZELLO	BN	0,3269	4	A1	4.951,47	980,70	5.932,17	SI	4.745,74
327	15385060874	ANTICO	PASQUALE	02590270654	AQUARA	SA	0,5800	2	B1	8.785,12	1.160,00	9.945,12	SI	7.956,10

324.969,52



Decreto Dirigenziale n. 255 del 06/08/2021

Dipartimento 50 - GIUNTA REGIONALE DELLA CAMPANIA

Direzione Generale 7 - DIREZIONE GENERALE PER LE POLITICHE AGRICOLE,
ALIMENTARI E FORESTALI

Oggetto dell'Atto:

PROGRAMMA DI SVILUPPO RURALE DELLA CAMPANIA 2014-2020. MISURA 4 - SOTTOMISURA 4.4- TIPOLOGIA DI INTERVENTO 4.4.2 "CREAZIONE E/O RIPRISTINO E/O AMPLIAMENTO DI INFRASTRUTTURE VERDI E DI ELEMENTI DEL PAESAGGIO AGRARIO". BANDO APPROVATO CON DRD N. 9 DEL 13.06.2017 E SS.MM.II.RETTIFICA DELLA GRADUATORIA UNICA REGIONALE DEFINITIVA APPROVATA CON DRD N. 89 DEL 30.04.2020

IL DIRETTORE GENERALE

PREMESSO che con:

- a) Decisione n. C (2015) 8315 del 20 novembre 2015, la Commissione europea ha approvato il Programma di Sviluppo Rurale della Campania per il periodo 2014 – 2020;
- b) Delibera n. 565 del 24/11/2015 (BURC n. 74 del 7 dicembre 2015) la Giunta regionale ha preso atto dell'adozione del Programma di Sviluppo Rurale della Campania 2014 - 2020 da parte della Commissione Europea;
- c) Decisione C (2017) 1383 del 22 febbraio 2017 la Commissione Europea ha approvato la modifica del Programma di Sviluppo Rurale della Campania per il periodo 2014-2020, *versione 2.2*;
- d) DGR n. 134 del 14.03.2017 la Giunta Regionale ha preso atto dell'approvazione della modifica del programma dello Sviluppo Rurale della Campania 2014-2020 FEASR da parte della Commissione Europea;
- e) Decisione C (2017) 7529 del 8 novembre 2017 la Commissione Europea ha approvato ulteriore modifica del Programma di Sviluppo Rurale della Campania per il periodo 2014-2020;
- f) DGR n. 715 del 21.11.2017 la Giunta Regionale ha preso atto dell'approvazione della modifica del programma dello Sviluppo Rurale della Campania 2014-2020 FEASR da parte della Commissione Europea;
- g) Decisione C (2018) 1284 del 26 febbraio 2018 la Commissione Europea ha approvato ulteriore modifica del Programma di Sviluppo Rurale della Campania per il periodo 2014-2020 approvata con DRD n. 138 del 13.03.2018;
- h) Decreto Dirigenziale n. 1 del 26/05/2017 sono stati approvati i criteri di selezione delle operazioni ex art. 49 Reg. (UE) 1305/2013;
- i) DRD n. 21 del 23.06.2017 sono state approvate le "Disposizioni regionali generali di applicazione delle riduzioni ed esclusioni del sostegno per inadempienze dei beneficiari nell'ambito delle Misure non connesse alle superfici e/o agli animali" Versione 1.0;
- j) Decreto Dirigenziale n. 31 del 14/07/2017 sono state approvate le Disposizioni generali - Misure non connesse alla superficie PSR Campania 2014 – 2020 Versione 2.1;
- k) Decreto Dirigenziale n. 97 del 13/04/2018 sono state approvate le Disposizioni generali - Misure non connesse alla superficie PSR Campania 2014 – 2020 Versione 3.0;
- l) Decreto Dirigenziale n.9 del 13.06.2017, pubblicato sul BURC n. 49 del 19.06.2017, è stato approvato il bando di attuazione della Misura 4 - Sottomisura 4.4 - Tipologia di intervento 4.4.2 "Creazione e/o ripristino e/o ampliamento di infrastrutture verdi e di elementi del paesaggio agrario";
- m) Decreto Dirigenziale n. 23 del 24/01/2018 è stata aumentata la dotazione del bando della tipologia di intervento 4.4.2 approvato con DRD n. 9 del 13.06.2017, da € 26.000.000,00 a €29.178.383,02;
- n) DRD n.111 del 11.09.2017 è stato prorogato il termine di scadenza del bando al 22.09.2017;
- o) DRD n. 240 del 13/10/2017 è stato prorogato il termine di scadenza del bando al 31 ottobre 2017 esclusivamente per gli interventi che interessano il territorio dei comuni dell'Isola di Ischia;
- p) Decreto Dirigenziale n. 231 del 17/07/2018 l'Autorità di Gestione, in attuazione della Delibera di Giunta Regionale n. 139 del 13/03/2018, pubblicata sul BURC n. 26 del 29.03.2018, per la Tipologia di Intervento 4.4.2:

- i. ha ritenuto opportuno prevedere l'adozione delle Graduatorie provinciali provvisorie;
 - ii. ha concesso il NULLA OSTA al finanziamento di tutte le istanze inserite nell'elenco delle Domande ammissibili delle Graduatorie provinciali provvisorie con un punteggio uguale o superiore al punteggio soglia stabilito di 56/100 punti;
 - iii. ha dato mandato ai Dirigenti delle UOD STP di procedere all'approvazione e pubblicazione delle graduatorie provinciali provvisorie e dell'elenco delle Domande immediatamente finanziabili;
- q) DRD n. 89 del 30.04.2020 è stata approvata la Graduatoria Unica Regionale definitiva, costituita dai seguenti allegati:
- 1) Domande ammissibili e già finanziate ai sensi DRD n. 231 del 17/07/2018;
 - 2) Domande ammissibili e finanziabili;
 - 3) Domande ammissibili e non finanziabili per carenza di risorse;
 - 4) Domande non ammissibili per mancato raggiungimento del punteggio minimo;
 - 5) Domande non ammissibili a valutazione;

PRESO ATTO che:

- a) Con Decreto Dirigenziale n. 169 del 08.10.2019 la UOD STP di Benevento (50 07 11), comunicato successivamente al DRD n. 89 del 30.04.2020, ha proceduto a rettificare, in autotutela, l'importo del contributo ammesso di euro 103.923,17 della domanda di sostegno n. 54250431134, D'ALESSIO DOMENICO CUA: ***OMISSIS***, a euro 114.263,53;
- b) con Decreto Dirigenziale n. 91 del 05.08.2020 la UOD STP di Napoli (50 07 13) ha proceduto a rettificare, in autotutela, il punteggio e/o gli importi del contributo ammesso per i beneficiari di seguito indicati relativi agli elenchi trasmessi con nota prot. n. 202213 del 23.04.2020 e assunti dalla Graduatoria Unica Regionale Definitiva, approvata con DRD della Direzione Generale (50.07.00) n.89 del 30.04.2020, per la Tipologia di intervento 4.4.2 "Creazione e/o ripristino e/o ampliamento di infrastrutture verdi e di elementi del paesaggio agrario":

beneficiario	BARCODE	Importo concesso nel DRD n. 89/2020	Importo concesso rettificato	Punteggio DRD nel n. 89/2020	Punteggio rettificato
AVITABILE GENNARO	54250427587	64.608,08	58.906,94	55	Non rettificato.
AZIENDA AGRICOLA RUFFANO SOC.	54250579262	721.327,49	721.327,42	49	Non rettificato.
CUOMO CARMELA	54250373500	81.234,31	62.909,03	52	Non rettificato.
DE SIMONE ROSA	54250387278	77.160,51	77.160,51	56	39
DE STEFANO DOMENICO	54250434740	244.189,60	267.751,05	50	Non rettificato.
DI MASSA VINCENZO	54250428262	247.310,09	247.310,09	60	65
FIOROLA AGRICOLA SRLS	54250581060	258.191,1	259.925,02	50	Non rettificato.
GARGIULO GENNARO	54250389837	72.602,88	79.717,96	52	Non rettificato.
L'ARANCIO IN FIORE	54250376701	254.569,87	254.569,87	46	51
MALAFRONTA VINCENZO	54250400345	219.869,25	206.857,12	60	Non rettificato.

MARESCA FRANCESCA	54250388813	232.983,34	232.564,34	35	Non rettificato.
MASCOLO GERARDO	54250429336	251.223,62	216.132,04	49	Non rettificato.
MATTERA BERNARDO	54250580617	288.867,48	287.834,00	47	Non rettificato.
MILO CATELLO	84250433353	292.909,73	282.053,84	45	Non rettificato.
MONTUORI ROSANNA	54250390348	299.672,49	284.273,46	47	Non rettificato.
PAGANO ANNUNZIATA	54250390645	272.310,88	217.837,34	60	Non rettificato.
SAVARESE LUIGI	54250374987	213.772,71	213.452,29	44	Non rettificato.
SCALA ANIELLO	54250407852	299.517,53	153.076,26	60	Non rettificato.
SCALESIA FILOMENA	54250434542	298.387,00	291.335,69	50	Non rettificato.
SICIGNANO MASSIMO	54250433429	292.359,39	217.752,00	40	Non rettificato.
TENUTA TOCCANETO	54250581557	288.176,45	287.145,00	47	Non rettificato.
TROFA FRANCES JOSEPHINE	54250582662	299.700,81	299.448,95	49	45

- c) con Decreto Dirigenziale n. 171 del 07.09.2020 la UOD STP di Benevento (50 07 11) ha proceduto a rettificare, in autotutela, il punteggio e/o gli importi del contributo ammesso per i beneficiari di seguito indicati relativi agli elenchi trasmessi con nota prot. 531407 del 06.09.2019 e assunti dalla Graduatoria Unica Regionale Definitiva, approvata con DRD della Direzione Generale (50.07.00) n.89 del 30.04.2020, per la Tipologia di intervento 4.4.2 "Creazione e/o ripristino e/o ampliamento di infrastrutture verdi e di elementi del paesaggio agrario":

beneficiario	BARCODE	Importo concesso nel DRD n. 89/2020	Importo concesso rettificato	Punteggio DRD nel n. 89/2020	Punteggio rettificato
Mennito Angelo Onofrio	54250431357	121.764,42	132.821,97	55	Non rettificato.
Onofrio Maria Cristina	54250419329	277.376,58	227.357,85	55	Non rettificato.
Civitillo Lina Luciana	54250390884	57.636,59	63.003,56	55	Non rettificato
Barbato Silvio	54250390983	49.260,94	59.815,94	47	Non rettificato.
Petrillo Giuseppe	54250430235	48.046,02	48.046,02	37	57
Gargiulo Vincenza	54250431837	275.298,71	270.293,27	47	Non rettificato.
Fappiano Iolanda	54250386478	222.311,80	222.271,80	62	Non rettificato.

- d) con successivo Decreto Dirigenziale n. 193 del 18.12.2020 la UOD STP di Benevento (50 07 11) ha proceduto a rettificare, in autotutela, il solo punteggio della ditta Onofrio Maria Cristina (barcode 54250419329) che passa da 55 a 47;

beneficiario	BARCODE	Importo concesso nel DRD n. 89/2020	Importo concesso rettificato	Punteggio DRD nel n. 89/2020	Punteggio rettificato
Onofrio Maria	54250419329	277.376,58	227.357,85	55	47

Cristina					

- e) con Decreto Dirigenziale n. 43 del 18.02.2021 la UOD STP di Napoli (50 07 13) a seguito del riesame in esecuzione della Sentenza del TAR Campania n. 4610/2020 del 19/10/2020 (e del parere espresso dall'Avvocatura Regionale con nota prot. 542391 del 16.11.2020), ha dichiarato ammissibile la Domanda di Sostegno n. 54250394134, beneficiario Cesarano Giuseppe, CUA: ***OMISSIS*** con il punteggio di 60 e con un importo ammesso a contributo pari a 299.583,59 euro, procedendo all'inserimento della domanda nell'elenco delle domande ammesse di cui al DRD n. 91 del 05.08.2020 della medesima UOD;
- f) con Decreto Dirigenziale n. 45 del 25.02.2021 la UOD STP di Napoli (50 07 13) ha provveduto a rettificare in autotutela il DRD n. 91 del 05.08.2020 della medesima UOD modificando il punteggio della domanda di sostegno n. 4250582662 riferita a Trofa Frances Josephine, CUA: ***OMISSIS***, con il punteggio pari a 49 confermando l'importo ammesso a contributo pari ad 299.448,95 euro;
- g) sono state comunicate da parte della UOD STP di Benevento (50 07 11) e della UOD STP di Salerno (50 07 15) le seguenti rinunce:

domanda di sostegno n.	CUAA	Pos. DRD 89/2021	Contributo Ammesso	Comunicazione nota	UOD STP
54250427868	***OMISSIS*** **	73	112.640,69	n. 381329 del 12.08.2020	Salerno
54250431472	***OMISSIS*** **	51	61.933,92	392027 del 26.08.2020	Benevento
54250431662	***OMISSIS*** **	62	228.196,54	n. 485787 del 16.10.2020	Benevento
54250433031	***OMISSIS*** **	47	33.051,96	n. 267385 del 18.05.2021	Benevento

- h) i Dirigenti dei Soggetti attuatori su citati, a seguito delle predette rettifiche e rinunce, hanno trasmesso al Responsabile di Misura centrale gli elenchi provinciali definitivi delle domande ammissibili e non ammissibili con le note:
- prot. n. 410224 del 05/08/2021 della UOD STP di Benevento;
 - prot. n. 387810 del 22/07/2021 della UOD STP di Napoli, con la quale, contestualmente, è stato comunicato il subentro di Cesarano Giuseppe a valere sulla domanda di sostegno n. 54250394134 a seguito del Decreto Dirigenziale n.43 del 18.02.2021 della medesima UOD (50 07 13) e su richiamato;
- i) il Responsabile di Misura centrale, attraverso l'apposita funzionalità del SISMAR, ha verificato gli elenchi regionali delle Domande di Sostegno ammissibili e non ammissibili e, nel recepire le predette comunicazioni, ha redatto e sottoscritto, **la proposta di rettifica della Graduatoria Unica Regionale definitiva** approvata con DRD 89/2020, che modifica in particolare, l'elenco delle domande ammissibili e finanziabili, l'elenco delle domande ammissibili ma non finanziabili per carenza di risorse finanziarie, l'elenco delle domande non ammissibili a valutazione, confermando tutte le altre posizioni di cui agli ulteriori elenchi;

CONSIDERATO che:

- 1) per la Domanda di sostegno n. 54250432678 è in corso di perfezionamento la domanda di rinuncia e successiva decadenza della DICA n. 273460 dell'11.06.2020 della UOD STP di Salerno (50.07.14) comunicata con nota n. 371409 del 14.07.2021, con attivazione della procedura recupero debiti (PRG) di AgEA, e che pertanto, nelle more di suddetta procedura, la Domanda n. 54250432678 risulta ancora inserito nell'elenco delle domande ammissibili e finanziabili e la sua definitiva espunzione sarà oggetto di successivo provvedimento;
- 2) a seguito di pronuncia del TAR Campania sez. III n. 4787/21 è in corso di definizione l'istruttoria in

autotutela per la domanda di sostegno n. 54250434435, il cui esito sarà oggetto di puntuale comunicazione di valutazione, per cui il richiedente risulta ancora inserito, nelle more, nell'elenco delle domande non ammissibili;

VISTA la nota prot. n. 410553 del 06/08/2021 con la quale il Dirigente della UOD 50.07.06 ha validato la proposta di rettifica della Graduatoria Unica Regionale definitiva per la Tipologia di Intervento 4.4.2,

RITENUTO pertanto necessario, relativamente alla Graduatoria Unica Regionale della T.I. 4.4.2 *“Creazione e/o ripristino e/o ampliamento di infrastrutture verdi e di elementi del paesaggio agrari”*, approvata con DRD 89 del 30.04.2020, fatti salvi gli esiti delle verifiche ai sensi della normativa antimafia:

- a) recepire i Decreti Dirigenziali n. 169 del 08.10.2019, n. 117 del 07.09.2020, n. 193 del 18.12.2020 della UOD STP di Benevento (50 07 11) e n. 91 del 05.08.2020, n. 43 del 18.02.202, n. 45 del 25.02.2021 della UOD STP di Napoli (50 07 13); e rinunce comunicate da parte della UOD STP di Benevento (50 07 11) e della UOD STP di Salerno (50 07 15);
- b) rettificare ed approvare un nuovo elenco delle:
 - 1. Domande ammissibili e finanziabili;
 - 2. Domande ammissibili ma non finanziabili per carenza di risorse finanziarie;
 - 3. Domande non ammissibili a valutazione;che, allegato al presente provvedimento ne forma parte integrante e sostanziale;
- c) confermare gli elenchi già approvati con il DRD 89 del 30.04.2020 relativi alle:
 - 1. Domande ammissibili e già finanziate in relazione al punteggio soglia stabilito;
 - 2. Domande non ammissibili per mancato raggiungimento del punteggio minimo;
- d) dare mandato ai Dirigenti dei Soggetti Attuatori di adottare i provvedimenti consequenziali di competenza (DICA) con la massima urgenza;
- e) è fatta salva la facoltà di successiva esclusione per quei beneficiari oggetto di controlli delle autocertificazioni qualora gli stessi dovessero dare esito negativo, clausola da prevedere espressamente nel DICA qualora, ai sensi della DGR 139/2018, i suddetti controlli non siano stati ancora conclusi;

VISTO

- a) l'art. 66, comma 2, dello Statuto Regionale approvato con L.R. del 28 maggio 2009, n. 6;
- b) la Legge 7 agosto 1990, n. 241;
- c) il Decreto Legislativo 14 marzo 2013, n. 33;

DECRETA

per le motivazioni indicate in narrativa, che si intendono integralmente riportate, relativamente alla **Graduatoria Unica Regionale della T.I. 4.4.2 “Creazione e/o ripristino e/o ampliamento di infrastrutture verdi e di elementi del paesaggio agrari”**, approvata con DRD 89 del 30.04.2020, fatti salvi gli esiti delle verifiche ai sensi della normativa antimafia:

- 1) di rettificare le **domande ammissibili e finanziabili, le domande ammissibili ma non finanziabili per carenza di risorse finanziarie, l'elenco delle domande non ammissibili a valutazione, secondo gli allegati al presente provvedimento che ne forma parte integrante e sostanziale:**

- a. Domande ammissibili e finanziabili;
 - b. Domande ammissibili ma non finanziabili per carenza di risorse finanziarie;
 - c. Domande non ammissibili a valutazione;
- 2) di confermare gli elenchi delle Domande ammissibili e già finanziate in relazione al punteggio soglia stabilito e delle Domande non ammissibili per mancato raggiungimento del punteggio minimo, già approvati con il DRD n. 89 del 30.04.2020;
 - 3) di dare mandato ai Dirigenti dei Soggetti Attuatori di adottare i provvedimenti consequenziali di competenza (DICA) con la massima urgenza;
 - 4) di fare salva la facoltà di successiva esclusione per quei beneficiari oggetto di controlli delle autocertificazioni qualora gli stessi dovessero dare esito negativo, clausola da prevedere espressamente nel DICA qualora, ai sensi della DGR 139/2018, i suddetti controlli non siano stati ancora conclusi;
 - 5) di dare atto che, avverso il presente provvedimento, ove ne ricorrano i presupposti, sono ammessi il ricorso giurisdizionale al Tribunale Amministrativo Regionale, oppure, in via alternativa, il Ricorso straordinario al Capo dello Stato da presentare, rispettivamente entro il termine di 60 giorni o 120 giorni dalla pubblicazione sul BURC dell'atto stesso;
 - 6) di dare pubblicità al presente decreto mediante pubblicazione sul portale web dell'Assessorato all'Agricoltura della Regione Campania, sezione "PSR 2014/2020" e sul BURC anche ai fini dell'assolvimento degli adempimenti previsti dalla Legge Regionale n. 23 del 28/07/2017 "Regione Campania Casa di Vetro. Legge annuale di semplificazione 2017";
 - 7) di dare atto che per il presente provvedimento sussistono gli obblighi di pubblicità, trasparenza e diffusione di informazioni di cui agli art. 26, comma 2 e art. 27 del D.Lgs n. 33/2013 e ss.mm.ii, il cui adempimento sarà garantito dai Servizi Territoriali Provinciali con proprio Decreto Dirigenziale di presa d'atto della graduatoria regionale, così come previsto dalla nota provvedimento dell'AdG del 26.07.2018 prot. n. 2018.0485149;
 - 8) di trasmettere il presente decreto:
 - ai Dirigenti delle UOD 50.07.01, 50.07.06, 50.07.10, 50.07.11, 50.07.12, 50.07.13, 50.07.14;
 - al Responsabile di Misura centrale della Tipologia di Intervento 4.4.2;
 - alla UOD 50.07.06 ai fini della pubblicazione sul sito internet dell'Assessorato all'Agricoltura;
 - al BURC per la pubblicazione.

PASSARI

Graduatoria Regionale Tip. Int. 4.4.2: domande ammissibili finanziabili

POS.	Codice Barre	Numero Protocollo	Data Protocollo	CUAA	Beneficiario	Spesa Ammessa	Contributo Ammesso	PT. Tot.	Soggetto Attuatore	nota
1	54250428262	AGEA.ASR.2017.993591	20/09/2017	*** OMISSIS ***	DI MASSA VINCENZO	€ 247.310,09	€ 247.310,09	65	NAPOLI	
3	54250433395	AGEA.ASR.2017.996049	22/09/2017	*** OMISSIS ***	PETRILLO ROCCO ANTONIO	€ 144.280,13	€ 144.280,13	64	BENEVENTO	
5	54250432579	AGEA.ASR.2017.995466	22/09/2017	*** OMISSIS ***	MATURO ROCCO	€ 46.383,73	€ 46.383,73	63	BENEVENTO	
6	54250433254	AGEA.ASR.2017.995731	22/09/2017	*** OMISSIS ***	MARINO MARIANGELA	€ 65.978,99	€ 65.978,99	63	BENEVENTO	
7	54250435275	AGEA.ASR.2017.996196	22/09/2017	*** OMISSIS ***	MONACO ELIO	€ 85.174,47	€ 85.174,47	62	SALERNO	
8	54250424576	AGEA.ASR.2017.991792	18/09/2017	*** OMISSIS ***	CIVITILLO DONATO	€ 104.082,67	€ 104.082,67	62	BENEVENTO	
9	54250427546	AGEA.ASR.2017.993100	19/09/2017	*** OMISSIS ***	LEONE PASQUALE ANGELO	€ 155.594,26	€ 155.594,26	62	BENEVENTO	
12	54250431829	AGEA.ASR.2017.995004	22/09/2017	*** OMISSIS ***	VELARDO CRISTINA SPINA	€ 211.344,21	€ 211.344,21	62	BENEVENTO	
13	54250386478	AGEA.ASR.2017.947546	06/09/2017	*** OMISSIS ***	FAPPIANO IOLANDA	€ 222.271,80	€ 222.271,80	62	BENEVENTO	
14	54250435861	AGEA.ASR.2017.996312	22/09/2017	*** OMISSIS ***	COMUNE DI CAMPORA	€ 181.759,92	€ 181.759,92	61	SALERNO	
16	54250433049	AGEA.ASR.2017.995629	22/09/2017	*** OMISSIS ***	DI RUOCO GIUSEPPE	€ 143.752,84	€ 143.752,84	60	NAPOLI	
17	54250407852	AGEA.ASR.2017.988812	15/09/2017	*** OMISSIS ***	SCALA ANIELLO	€ 153.076,26	€ 153.076,26	60	NAPOLI	
18	54250434963	AGEA.ASR.2017.996132	22/09/2017	*** OMISSIS ***	LONGOBARDI MARIA	€ 203.116,52	€ 203.116,52	60	NAPOLI	
19	54250400345	AGEA.ASR.2017.986886	14/09/2017	*** OMISSIS ***	MALAFRONTA VINCENZO	€ 206.857,12	€ 206.857,12	60	NAPOLI	
20	54250390645	AGEA.ASR.2017.982544	09/09/2017	*** OMISSIS ***	PAGANO ANNUNZIATA	€ 217.837,34	€ 217.837,34	60	NAPOLI	
21	54250394134	AGEA.ASR.2017.984466	12/09/2017	*** OMISSIS ***	CESARANO ENRICO	€ 299.583,59	€ 299.583,59	60	NAPOLI	
22	54250427512	AGEA.ASR.2017.993014	19/09/2017	*** OMISSIS ***	SANTARPIA ANNUNZIATA	€ 299.718,92	€ 299.718,92	60	NAPOLI	
23	54250427835	AGEA.ASR.2017.993095	19/09/2017	*** OMISSIS ***	COTICELLI ROSA	€ 299.725,48	€ 299.725,48	60	NAPOLI	
24	54250428551	AGEA.ASR.2017.993768	20/09/2017	*** OMISSIS ***	BUONOCORE LUIGI	€ 299.740,27	€ 299.740,27	60	NAPOLI	
26	54250435036	AGEA.ASR.2017.996140	22/09/2017	*** OMISSIS ***	MONTELLA ANDREANA	€ 103.161,29	€ 103.161,29	59	AVELLINO	
27	54250433213	AGEA.ASR.2017.995700	22/09/2017	*** OMISSIS ***	VITELLI GIUSEPPANTONIO	€ 112.365,52	€ 112.365,52	59	BENEVENTO	
28	54250433619	AGEA.ASR.2017.995841	22/09/2017	*** OMISSIS ***	ORSINO ALESSANDRO	€ 149.581,14	€ 149.581,14	59	BENEVENTO	
30	54250432355	AGEA.ASR.2017.995359	22/09/2017	*** OMISSIS ***	AFFINITO ROBERTA	€ 187.242,95	€ 187.242,95	59	BENEVENTO	
32	54250390900	AGEA.ASR.2017.983041	11/09/2017	*** OMISSIS ***	RICCITELLI TOMMASINA	€ 27.995,81	€ 27.995,81	57	BENEVENTO	
34	54250430235	AGEA.ASR.2017.994593	21/09/2017	*** OMISSIS ***	PETRILLO GIUSEPPE	€ 48.046,02	€ 48.046,02	57	BENEVENTO	
35	54250390876	AGEA.ASR.2017.983032	11/09/2017	*** OMISSIS ***	CRETA IMMACOLATA	€ 63.983,37	€ 63.983,37	57	BENEVENTO	
36	54250401269	AGEA.ASR.2017.992875	19/09/2017	*** OMISSIS ***	MASELLA EMILIO	€ 85.525,29	€ 85.525,29	57	BENEVENTO	
38	54250427876	AGEA.ASR.2017.993104	19/09/2017	*** OMISSIS ***	PARENTE SERGIO	€ 109.924,54	€ 109.924,54	57	BENEVENTO	
39	54250431134	AGEA.ASR.2017.994867	21/09/2017	*** OMISSIS ***	D'ALESSIO DOMENICO	€ 114.263,53	€ 114.263,53	57	BENEVENTO	
40	54250432397	AGEA.ASR.2017.995367	22/09/2017	*** OMISSIS ***	DE NUNZIO GIOVANNI	€ 152.696,48	€ 152.696,48	57	BENEVENTO	
41	54250388789	AGEA.ASR.2017.960042	08/09/2017	*** OMISSIS ***	MATURO DOMENICO ROCCO	€ 155.062,21	€ 155.062,21	57	BENEVENTO	
42	54250434930	AGEA.ASR.2017.996118	22/09/2017	*** OMISSIS ***	FLORIO ANTONIO DOMENICO	€ 165.544,64	€ 165.544,64	57	BENEVENTO	
43	54250423701	AGEA.ASR.2017.991652	18/09/2017	*** OMISSIS ***	DI LIETO FRANCESCA	€ 200.694,88	€ 200.694,88	57	NAPOLI	
44	54250434617	AGEA.ASR.2017.996062	22/09/2017	*** OMISSIS ***	BENEDETTO VINCENZO	€ 204.610,74	€ 204.610,74	57	BENEVENTO	
45	54250435457	AGEA.ASR.2017.996225	22/09/2017	*** OMISSIS ***	FLORIO ANNA	€ 207.629,64	€ 207.629,64	57	BENEVENTO	
46	54250419741	AGEA.ASR.2017.990747	17/09/2017	*** OMISSIS ***	MEGLIO NICOLA	€ 239.259,39	€ 239.259,39	57	BENEVENTO	
48	54250430714	AGEA.ASR.2017.994779	21/09/2017	*** OMISSIS ***	DI MARTINO FRANCOBALDASSARRE	€ 175.959,34	€ 175.959,34	56	NAPOLI	

Graduatoria Regionale Tip. Int. 4.4.2: domande ammissibili finanziabili

POS.	Codice Barre	Numero Protocollo	Data Protocollo	CUAA	Beneficiario	Spesa Ammessa	Contributo Ammesso	PT. Tot.	Soggetto Attuatore	nota
50	54250431621	AGEA.ASR.2017.994965	21/09/2017	*** OMISSIS ***	LISONE ANNA FILOMENA	€ 189.180,21	€ 189.180,21	56	BENEVENTO	
51	54250427587	AGEA.ASR.2017.993057	19/09/2017	*** OMISSIS ***	AVITABILE GENNARO	€ 58.906,94	€ 58.906,94	55	NAPOLI	
53	54250390884	AGEA.ASR.2017.983029	11/09/2017	*** OMISSIS ***	CIVITILLO LINA LUCIANA	€ 63.003,56	€ 63.003,56	55	BENEVENTO	
54	54250390652	AGEA.ASR.2017.984747	12/09/2017	*** OMISSIS ***	CROCCO AMANDO	€ 86.965,51	€ 86.965,51	55	BENEVENTO	
55	54250434526	AGEA.ASR.2017.996164	22/09/2017	*** OMISSIS ***	FERRARA DELLA MURA DONALD	€ 92.438,09	€ 92.438,09	55	SALERNO	
56	54250431357	AGEA.ASR.2017.994915	21/09/2017	*** OMISSIS ***	MENNITO ANGELO ONOFRIO	€ 132.821,97	€ 132.821,97	55	BENEVENTO	
57	54250433643	AGEA.ASR.2017.995855	22/09/2017	*** OMISSIS ***	DELL'ISOLA GIUSEPPE	€ 138.772,37	€ 138.772,37	55	SALERNO	
58	54250430664	AGEA.ASR.2017.994745	21/09/2017	*** OMISSIS ***	RUGGIERO MARIA GRAZIA	€ 143.023,34	€ 143.023,34	55	BENEVENTO	
59	54250433833	AGEA.ASR.2017.995896	22/09/2017	*** OMISSIS ***	CASSESE MARIA GRAZIA	€ 176.666,41	€ 176.666,41	55	AVELLINO	
60	54250434773	AGEA.ASR.2017.996102	22/09/2017	*** OMISSIS ***	MAIONE FIORE PASQUALE	€ 178.952,27	€ 178.952,27	55	BENEVENTO	
61	54250390546	AGEA.ASR.2017.982624	10/09/2017	*** OMISSIS ***	STILE GIULIANA	€ 191.745,40	€ 191.745,40	55	NAPOLI	
62	54250435655	AGEA.ASR.2017.996265	22/09/2017	*** OMISSIS ***	PASCALE TIZIANA ROBERTA	€ 205.592,66	€ 205.592,66	55	BENEVENTO	
64	54250431670	AGEA.ASR.2017.994975	21/09/2017	*** OMISSIS ***	CIAMBRIELLO GIOVANNA	€ 233.494,23	€ 233.494,23	55	BENEVENTO	
65	54250426720	AGEA.ASR.2017.992246	19/09/2017	*** OMISSIS ***	FRANCO ANNA	€ 236.508,14	€ 236.508,14	55	BENEVENTO	
66	54250428270	AGEA.ASR.2017.993648	20/09/2017	*** OMISSIS ***	NACLERIO PASQUALE	€ 248.982,71	€ 248.982,71	55	NAPOLI	
67	54250432678	AGEA.ASR.2017.995515	22/09/2017	*** OMISSIS ***	SCOPPA MAURIZIO	€ 278.518,54	€ 278.518,54	55	SALERNO	attivazione recupero credito
68	54250430532	AGEA.ASR.2017.994726	21/09/2017	*** OMISSIS ***	CRISCUOLO SALVATORE	€ 285.940,20	€ 285.940,20	55	SALERNO	
69	54250390447	AGEA.ASR.2017.982615	10/09/2017	*** OMISSIS ***	GAMBARDELLA LUCIANA	€ 296.687,04	€ 296.687,04	55	NAPOLI	
70	54250434948	AGEA.ASR.2017.996126	22/09/2017	*** OMISSIS ***	GREGORIO PASQUALINA	€ 65.576,88	€ 65.576,88	54	SALERNO	
71	54250434336	AGEA.ASR.2017.996154	22/09/2017	*** OMISSIS ***	STELLAVATO ANTONIO	€ 83.448,48	€ 83.448,48	54	SALERNO	
72	54250428064	AGEA.ASR.2017.993288	20/09/2017	*** OMISSIS ***	SORRENTINO EMANUELE	€ 89.611,53	€ 89.611,53	54	SALERNO	
73	54250435127	AGEA.ASR.2017.996163	22/09/2017	*** OMISSIS ***	SQUILLACE ENRICHETTA	€ 96.919,44	€ 96.919,44	54	SALERNO	
75	54250432645	AGEA.ASR.2017.995506	22/09/2017	*** OMISSIS ***	BONASI CLAUDIA	€ 119.771,19	€ 119.771,19	54	SALERNO	
76	54250429104	AGEA.ASR.2017.994047	20/09/2017	*** OMISSIS ***	MATERAZZI CRISTINA	€ 218.224,04	€ 218.224,04	54	SALERNO	
77	54250417976	AGEA.ASR.2017.990590	16/09/2017	*** OMISSIS ***	ZAPPARELLI RITA	€ 134.542,47	€ 134.542,47	53	BENEVENTO	
78	54250434021	AGEA.ASR.2017.995945	22/09/2017	*** OMISSIS ***	GAROFALO RITA	€ 227.425,04	€ 227.425,04	53	BENEVENTO	
79	54250431209	AGEA.ASR.2017.994887	21/09/2017	*** OMISSIS ***	SCANDURRA FRANCESCO	€ 24.371,16	€ 24.371,16	52	SALERNO	
80	54250431597	AGEA.ASR.2017.994961	21/09/2017	*** OMISSIS ***	DI MUCCIO CARMINE	€ 57.589,91	€ 57.589,91	52	BENEVENTO	
81	54250373500	AGEA.ASR.2017.940475	21/08/2017	*** OMISSIS ***	CUOMO CARMELA	€ 62.909,03	€ 62.909,03	52	NAPOLI	
82	54250430318	AGEA.ASR.2017.994761	21/09/2017	*** OMISSIS ***	SCORZELLI VINCENZO	€ 64.600,10	€ 64.600,10	52	SALERNO	
83	54250431340	AGEA.ASR.2017.994913	21/09/2017	*** OMISSIS ***	GIAQUINTO ADRIANO	€ 68.564,99	€ 68.564,99	52	BENEVENTO	
84	54250389837	AGEA.ASR.2017.982418	08/09/2017	*** OMISSIS ***	GARGIULO GENNARO	€ 79.717,96	€ 79.717,96	52	NAPOLI	
85	54250430672	AGEA.ASR.2017.994771	21/09/2017	*** OMISSIS ***	NICOLETTI STELLA	€ 125.958,85	€ 125.958,85	52	SALERNO	
86	54250432660	AGEA.ASR.2017.995504	22/09/2017	*** OMISSIS ***	RUGGIERI ENRICO	€ 142.113,22	€ 142.113,22	52	BENEVENTO	
87	54250432793	AGEA.ASR.2017.995839	22/09/2017	*** OMISSIS ***	VANACORE MARGHERITA	€ 143.960,51	€ 143.960,51	52	NAPOLI	
88	54250434252	AGEA.ASR.2017.995995	22/09/2017	*** OMISSIS ***	RICCIO MICHELINA	€ 144.918,81	€ 144.918,81	52	BENEVENTO	

Graduatoria Regionale Tip. Int. 4.4.2: domande ammissibili finanziabili

POS.	Codice Barre	Numero Protocollo	Data Protocollo	CUAA	Beneficiario	Spesa Ammessa	Contributo Ammesso	PT. Tot.	Soggetto Attuatore	nota
89	54250427793	AGEA.ASR.2017.993090	19/09/2017	*** OMISSIS ***	CILENTO INVEST SRL	€ 147.506,11	€ 147.506,11	52	SALERNO	
90	54250392294	AGEA.ASR.2017.983580	11/09/2017	*** OMISSIS ***	AZIENDA AGRICOLA PIETRA PIANO DELL'ARCO	€ 221.732,38	€ 213.147,24	52	AVELLINO	
91	54250397178	AGEA.ASR.2017.985812	13/09/2017	*** OMISSIS ***	SAN PIETRO S.R.L. SOCIETA' AGRICOLA	€ 263.627,87	€ 263.627,87	52	BENEVENTO	
92	54250415483	AGEA.ASR.2017.990570	16/09/2017	*** OMISSIS ***	PARAGANO MARIA PIA	€ 267.898,53	€ 267.898,53	52	SALERNO	
93	54250430888	AGEA.ASR.2017.994812	21/09/2017	*** OMISSIS ***	D'AURIA MARIANNA	€ 272.310,88	€ 272.310,88	52	NAPOLI	
94	54250430938	AGEA.ASR.2017.995520	22/09/2017	*** OMISSIS ***	DI NAPOLI GIUSEPPE	€ 99.769,49	€ 99.769,49	51	SALERNO	
95	54250427710	AGEA.ASR.2017.993067	19/09/2017	*** OMISSIS ***	TODISCO SERGIO	€ 130.944,00	€ 130.944,00	51	SALERNO	
96	54250410492	AGEA.ASR.2017.989194	15/09/2017	*** OMISSIS ***	SOCIETA' AGRICOLA TENUTA MIRANDA S.R.L.	€ 148.380,56	€ 148.380,56	51	NAPOLI	
97	54250429005	AGEA.ASR.2017.994019	20/09/2017	*** OMISSIS ***	BEATIFICATO MICHELE	€ 170.833,16	€ 170.833,16	51	BENEVENTO	
98	54250405211	AGEA.ASR.2017.992214	19/09/2017	*** OMISSIS ***	DI PAOLA DAVIDE	€ 177.053,83	€ 177.053,83	51	BENEVENTO	
99	54250430474	AGEA.ASR.2017.994684	21/09/2017	*** OMISSIS ***	GALZERANO ROSA	€ 215.812,88	€ 215.812,88	51	SALERNO	
100	54250376701	AGEA.ASR.2017.942569	28/08/2017	*** OMISSIS ***	L'ARANCIO IN FIORE SOCIETA' SEMPLICE AGRICOLA	€ 254.569,87	€ 254.569,87	51	NAPOLI	
101	54250394753	AGEA.ASR.2017.984759	12/09/2017	*** OMISSIS ***	CESARANO CIRO	€ 258.124,88	€ 258.124,88	51	NAPOLI	
102	54250387377	AGEA.ASR.2017.947753	07/09/2017	*** OMISSIS ***	SIRENIDE SOCIETA' AGRICOLA S.R.L.	€ 268.793,89	€ 268.793,89	51	NAPOLI	
103	54250429526	AGEA.ASR.2017.994557	21/09/2017	*** OMISSIS ***	FIASCO FRANCO	€ 106.302,20	€ 106.302,20	50	SALERNO	
104	54250431365	AGEA.ASR.2017.994918	21/09/2017	*** OMISSIS ***	FUSCO MARIO	€ 215.974,40	€ 215.974,40	50	NAPOLI	
105	54250581060	AGEA.ASR.2017.1089868	30/10/2017	*** OMISSIS ***	FIOROLA AGRICOLA SRLS	€ 259.925,02	€ 259.925,02	50	NAPOLI	
106	54250434740	AGEA.ASR.2017.996107	22/09/2017	*** OMISSIS ***	DE STEFANO DOMENICO	€ 267.751,05	€ 267.751,05	50	NAPOLI	
107	54250434542	AGEA.ASR.2017.996047	22/09/2017	*** OMISSIS ***	SCALESIA FILOMENA	€ 291.335,69	€ 291.335,69	50	NAPOLI	
108	54250390868	AGEA.ASR.2017.983037	11/09/2017	*** OMISSIS ***	PETRILLO CARMINE	€ 90.254,72	€ 90.254,72	49	BENEVENTO	
109	54250427561	AGEA.ASR.2017.993079	19/09/2017	*** OMISSIS ***	DI LUCA FEDERICA	€ 97.021,49	€ 97.021,49	49	SALERNO	
110	54250429633	AGEA.ASR.2017.994237	21/09/2017	*** OMISSIS ***	DE ROSA ANTONIO	€ 98.731,23	€ 98.731,23	49	SALERNO	
111	54250391916	AGEA.ASR.2017.983248	11/09/2017	*** OMISSIS ***	DELLO BUONO ALESSIA	€ 101.584,69	€ 101.584,69	49	SALERNO	
112	54250433791	AGEA.ASR.2017.995874	22/09/2017	*** OMISSIS ***	CIAMBRIELLO ANTONIO	€ 109.841,97	€ 109.841,97	49	BENEVENTO	
113	54250373419	AGEA.ASR.2017.940419	18/08/2017	*** OMISSIS ***	COOP AGRITURISTICA LA GINESTRA A R.L.	€ 119.418,50	€ 119.418,50	49	NAPOLI	
114	54250431753	AGEA.ASR.2017.994988	21/09/2017	*** OMISSIS ***	GALZERANO ANGELO	€ 142.004,96	€ 142.004,96	49	SALERNO	
115	54250429336	AGEA.ASR.2017.994089	20/09/2017	*** OMISSIS ***	MASCOLO GERARDO	€ 216.132,04	€ 216.132,04	49	NAPOLI	
116	54250432066	AGEA.ASR.2017.995159	22/09/2017	*** OMISSIS ***	ZAPPARELLI NICOLA	€ 236.963,49	€ 236.963,49	49	BENEVENTO	
117	54250432801	AGEA.ASR.2017.995556	22/09/2017	*** OMISSIS ***	SEMINARIO DIOCESANO	€ 254.294,83	€ 254.294,83	49	SALERNO	
118	54250429575	AGEA.ASR.2017.994202	21/09/2017	*** OMISSIS ***	LANGELLOTTI ANTONIETTA	€ 256.877,25	€ 256.877,25	49	CASERTA	
119	54250429492	AGEA.ASR.2017.994911	21/09/2017	*** OMISSIS ***	DI CERBO NADIA	€ 289.572,80	€ 289.572,80	49	BENEVENTO	

Graduatoria Regionale Tip. Int. 4.4.2: domande ammissibili finanziabili

POS.	Codice Barre	Numero Protocollo	Data Protocollo	CUAA	Beneficiario	Spesa Ammessa	Contributo Ammesso	PT. Tot.	Soggetto Attuatore	nota
120	54250582662	AGEA.ASR.2017.1092154	31/10/2017	*** OMISSIS ***	TROFA FRANCES JOSEPHINE	€ 299.448,95	€ 299.448,95	49	NAPOLI	
121	54250433940	AGEA.ASR.2017.995922	22/09/2017	*** OMISSIS ***	COLANTONE ANTONIO	€ 299.890,77	€ 299.890,77	49	BENEVENTO	
122	54250579262	AGEA.ASR.2017.1084720	30/10/2017	*** OMISSIS ***	AZIENDA AGRICOLA RUFFANO SOC. SEMPL. AGRICOLA DI IMPAGLIAZZO S. & CASTAGLIUOLO T.	€ 721.327,42	€ 721.327,42	49	NAPOLI	
123	54250435432	AGEA.ASR.2017.996246	22/09/2017	*** OMISSIS ***	COMUNE DI PETRURO IRPINO	€ 750.000,00	€ 750.000,00	49	AVELLINO	
124	54250380414	AGEA.ASR.2017.944787	31/08/2017	*** OMISSIS ***	PESCA BERNARDINA	€ 18.539,42	€ 18.539,42	48	SALERNO	
125	54250431480	AGEA.ASR.2017.994941	21/09/2017	*** OMISSIS ***	BONAVOGlia EUGENIO	€ 37.127,86	€ 37.127,86	48	SALERNO	
126	54250431902	AGEA.ASR.2017.995054	22/09/2017	*** OMISSIS ***	BERNARDO VIRGINIA HELEN	€ 55.410,36	€ 55.410,36	48	BENEVENTO	
127	54250428957	AGEA.ASR.2017.993994	20/09/2017	*** OMISSIS ***	AGRITURISMO VILLA MARIA DI MANZO VINCENZO & C. S.A.S.	€ 69.706,00	€ 69.706,00	48	SALERNO	
128	54250405229	AGEA.ASR.2017.994049	20/09/2017	*** OMISSIS ***	PARENTE LIBERATO	€ 121.903,94	€ 121.903,94	48	BENEVENTO	
129	54250434898	AGEA.ASR.2017.996115	22/09/2017	*** OMISSIS ***	SABIA ANTONIO	€ 182.421,45	€ 182.421,45	48	SALERNO	
130	54250434211	AGEA.ASR.2017.995976	22/09/2017	*** OMISSIS ***	DI CERBO GUIDO	€ 185.496,57	€ 185.496,57	48	BENEVENTO	
131	54250425391	AGEA.ASR.2017.991920	18/09/2017	*** OMISSIS ***	BELLO NICOLA AGOSTINO	€ 220.932,10	€ 220.932,10	48	BENEVENTO	
132	54250433544	AGEA.ASR.2017.995808	22/09/2017	*** OMISSIS ***	ZAPPARELLI NICOLA	€ 238.555,30	€ 238.555,30	48	BENEVENTO	
133	54250428890	AGEA.ASR.2017.994755	21/09/2017	*** OMISSIS ***	BELLO MARIANTONIA	€ 239.300,28	€ 239.300,28	48	BENEVENTO	
134	54250579288	AGEA.ASR.2017.1084184	29/10/2017	*** OMISSIS ***	D'AMBRA VINI D'ISCHIA S.R.L.	€ 287.594,52	€ 287.594,52	48	NAPOLI	
135	54250432363	AGEA.ASR.2017.995347	22/09/2017	*** OMISSIS ***	BELLO ANGELO	€ 289.829,74	€ 289.829,74	48	BENEVENTO	
136	54250435010	AGEA.ASR.2017.996146	22/09/2017	*** OMISSIS ***	BELLO GABRIELE	€ 290.997,07	€ 290.997,07	48	BENEVENTO	
137	54250434203	AGEA.ASR.2017.995979	22/09/2017	*** OMISSIS ***	COLANTONE NICOLA	€ 292.552,65	€ 292.552,65	48	BENEVENTO	
138	54250432140	AGEA.ASR.2017.995273	22/09/2017	*** OMISSIS ***	COLANTONE GIUSEPPE ANTONIO	€ 293.028,11	€ 293.028,11	48	BENEVENTO	
139	54250432637	AGEA.ASR.2017.995490	22/09/2017	*** OMISSIS ***	RINALDI RENATO	€ 28.670,02	€ 28.670,02	47	BENEVENTO	
141	54250433965	AGEA.ASR.2017.995952	22/09/2017	*** OMISSIS ***	FUSCO ANGELO	€ 48.360,37	€ 48.360,37	47	BENEVENTO	
142	54250390983	AGEA.ASR.2017.984743	12/09/2017	*** OMISSIS ***	BARBATO SILVIO	€ 59.815,94	€ 59.815,94	47	BENEVENTO	
143	54250434757	AGEA.ASR.2017.996089	22/09/2017	*** OMISSIS ***	PARCESEPE PATRIZIO	€ 70.175,41	€ 70.175,41	47	BENEVENTO	
144	54250435309	AGEA.ASR.2017.996198	22/09/2017	*** OMISSIS ***	CAPOZZOLI VITTORIO	€ 72.746,12	€ 72.746,12	47	SALERNO	
145	54250427348	AGEA.ASR.2017.992917	19/09/2017	*** OMISSIS ***	GIANNITTI GIUSEPPE	€ 94.456,15	€ 94.456,15	47	SALERNO	
146	54250431639	AGEA.ASR.2017.994967	21/09/2017	*** OMISSIS ***	DI MUCCIO ANTONIO	€ 108.096,32	€ 108.096,32	47	BENEVENTO	
147	54250393391	AGEA.ASR.2017.983808	12/09/2017	*** OMISSIS ***	TANCREDI GIUSEPPE	€ 120.562,65	€ 120.562,65	47	SALERNO	
148	54250433817	AGEA.ASR.2017.995889	22/09/2017	*** OMISSIS ***	MECCARIELLO PASQUALE	€ 127.609,65	€ 127.609,65	47	BENEVENTO	
149	54250428700	AGEA.ASR.2017.993899	20/09/2017	*** OMISSIS ***	CIABURRI DOMENICO	€ 146.689,37	€ 146.689,37	47	BENEVENTO	
150	54250434765	AGEA.ASR.2017.996084	22/09/2017	*** OMISSIS ***	CIVITILLO PASQUALE	€ 188.425,35	€ 188.425,35	47	BENEVENTO	
151	54250432298	AGEA.ASR.2017.995335	22/09/2017	*** OMISSIS ***	TORRILLO GABRIELE	€ 191.883,85	€ 191.883,85	47	BENEVENTO	
152	54250399356	AGEA.ASR.2017.986499	14/09/2017	*** OMISSIS ***	VITALE ANGELINA	€ 194.099,94	€ 194.099,94	47	SALERNO	

Graduatoria Regionale Tip. Int. 4.4.2: domande ammissibili finanziabili

POS.	Codice Barre	Numero Protocollo	Data Protocollo	CUAA	Beneficiario	Spesa Ammessa	Contributo Ammesso	PT. Tot.	Soggetto Attuatore	nota
153	54250434385	AGEA.ASR.2017.996019	22/09/2017	*** OMISSIS ***	LIGUORI RAFFAELE	€ 205.260,64	€ 205.260,64	47	SALERNO	
154	54250433114	AGEA.ASR.2017.995666	22/09/2017	*** OMISSIS ***	ROSAGIRO SOCIETA' AGRICOLA S.R.L.	€ 217.776,28	€ 217.776,28	47	NAPOLI	
155	54250419329	AGEA.ASR.2017.990704	17/09/2017	*** OMISSIS ***	ONOFRIO MARIA CRISTINA	€ 227.357,85	€ 227.357,85	47	BENEVENTO	
156	54250428692	AGEA.ASR.2017.993882	20/09/2017	*** OMISSIS ***	PUGLIA GIAN LUCA	€ 237.662,46	€ 237.662,46	47	BENEVENTO	
157	54250429468	AGEA.ASR.2017.994127	21/09/2017	*** OMISSIS ***	VOTTO LINDA	€ 239.364,21	€ 239.364,21	47	BENEVENTO	
158	54250435580	AGEA.ASR.2017.996248	22/09/2017	*** OMISSIS ***	PARCESEPE MARIANNA	€ 246.353,87	€ 246.353,87	47	BENEVENTO	
159	54250392245	AGEA.ASR.2017.983554	11/09/2017	*** OMISSIS ***	VERDOLIVA PIETRO	€ 261.383,96	€ 261.383,96	47	NAPOLI	
160	54250431837	AGEA.ASR.2017.995011	22/09/2017	*** OMISSIS ***	GARGIULO VINCENZA	€ 270.293,27	€ 270.293,27	47	BENEVENTO	
161	54250390348	AGEA.ASR.2017.982509	09/09/2017	*** OMISSIS ***	MONTUORI ROSANNA	€ 284.273,46	€ 284.273,46	47	NAPOLI	
162	54250434880	AGEA.ASR.2017.996112	22/09/2017	*** OMISSIS ***	PASCARELLA EMILIO	€ 285.674,90	€ 285.674,90	47	BENEVENTO	
163	54250581557	AGEA.ASR.2017.1090568	30/10/2017	*** OMISSIS ***	TENUTA TOCCANETO SOCIETA' SEMPLICE AGRICOLA	€ 287.145,00	€ 287.145,00	47	NAPOLI	
164	54250580617	AGEA.ASR.2017.1087094	30/10/2017	*** OMISSIS ***	MATTERA BERNARDO	€ 287.834,00	€ 287.834,00	47	NAPOLI	
165	54250429542	AGEA.ASR.2017.994114	21/09/2017	*** OMISSIS ***	DELLA ROSA MARCELLO	€ 294.217,33	€ 294.217,33	47	BENEVENTO	

Graduatoria Regionale Tip. Int. 4.4.2: domande ammissibili non finanziabili per carenza di risorse

POS.	Codice Barre	Numero Protocollo	Data Protocollo	CUAA	Beneficiario	Spesa Ammessa	Contributo Ammesso	PT. Tot.	Soggetto Attuatore
166	54250430029	AGEA.ASR.2017.994446	21/09/2017	*** OMISSIS ***	COBELLIS MASSIMO	€ 299.093,12	€ 299.093,12	47	SALERNO
167	54250432868	AGEA.ASR.2017.995618	22/09/2017	*** OMISSIS ***	CITTA' DI AGROPOLI	€ 664.178,72	€ 664.178,72	47	SALERNO
168	54250433874	AGEA.ASR.2017.995907	22/09/2017	*** OMISSIS ***	CRESCIBENE GIOVANNI	€ 29.051,24	€ 29.051,24	46	SALERNO
169	54250431688	AGEA.ASR.2017.994979	21/09/2017	*** OMISSIS ***	LAURITO SABATINA	€ 95.011,83	€ 95.011,83	46	SALERNO
170	54250388763	AGEA.ASR.2017.950460	08/09/2017	*** OMISSIS ***	CIVITILLO BERNARDINO	€ 165.096,08	€ 165.096,08	46	BENEVENTO
171	54250388052	AGEA.ASR.2017.948114	07/09/2017	*** OMISSIS ***	PORZIO ANGELA	€ 178.170,39	€ 178.170,39	46	NAPOLI
172	54250428148	AGEA.ASR.2017.993395	20/09/2017	*** OMISSIS ***	CAIAZZO CARMEN	€ 283.040,37	€ 283.040,37	46	SALERNO
173	54250429914	AGEA.ASR.2017.994363	21/09/2017	*** OMISSIS ***	CONSORZIO DI BONIFICA VELIA	€ 597.012,45	€ 597.012,45	46	SALERNO
174	54250431464	AGEA.ASR.2017.995744	22/09/2017	*** OMISSIS ***	ROMANELLI CARMELO	€ 21.475,77	€ 21.475,77	45	SALERNO
175	84250118761	AGEA.ASR.2018.683805	12/06/2018	*** OMISSIS ***	ACAMPORA PASQUALE	€ 27.432,20	€ 27.432,20	45	NAPOLI
176	54250428932	AGEA.ASR.2017.993984	20/09/2017	*** OMISSIS ***	FEUDI CROCFISSI SRL SOCIETA' AGRICOLA	€ 28.463,47	€ 28.463,47	45	SALERNO
177	54250390975	AGEA.ASR.2017.983026	11/09/2017	*** OMISSIS ***	CIVITILLO BENEDETTO	€ 36.919,74	€ 36.919,74	45	BENEVENTO
178	54250390835	AGEA.ASR.2017.984750	12/09/2017	*** OMISSIS ***	TAMMARO GIUSEPPA ANTONIETTA	€ 51.912,62	€ 51.912,62	45	BENEVENTO
179	54250390702	AGEA.ASR.2017.984749	12/09/2017	*** OMISSIS ***	FRONGILLO MARIO	€ 62.470,60	€ 62.470,60	45	BENEVENTO
180	54250430342	AGEA.ASR.2017.994704	21/09/2017	*** OMISSIS ***	RICCIARDI VINCENZO	€ 62.606,66	€ 62.606,66	45	BENEVENTO
181	54250435689	AGEA.ASR.2017.996275	22/09/2017	*** OMISSIS ***	CONTE IOLANDA PASQUALINA	€ 74.422,45	€ 74.422,45	45	BENEVENTO
182	54250417737	AGEA.ASR.2017.995473	22/09/2017	*** OMISSIS ***	MAIO ANNA	€ 74.505,07	€ 74.505,07	45	BENEVENTO
183	54250395156	AGEA.ASR.2017.984811	12/09/2017	*** OMISSIS ***	SABBATINO VINCENZO	€ 93.937,84	€ 93.937,84	45	NAPOLI
184	54250431514	AGEA.ASR.2017.994951	21/09/2017	*** OMISSIS ***	CORRARO LUCIA	€ 104.341,84	€ 104.341,84	45	BENEVENTO
185	54250428353	AGEA.ASR.2017.993671	20/09/2017	*** OMISSIS ***	ANTENUCCI GIUSEPPE	€ 128.020,63	€ 128.020,63	45	BENEVENTO
186	54250394480	AGEA.ASR.2017.984751	12/09/2017	*** OMISSIS ***	VENDITTO ROSA	€ 140.142,46	€ 140.142,46	45	BENEVENTO
187	54250429682	AGEA.ASR.2017.994263	21/09/2017	*** OMISSIS ***	SANSONE ANTONIETTA	€ 141.027,82	€ 141.027,82	45	SALERNO
188	54250429369	AGEA.ASR.2017.994094	20/09/2017	*** OMISSIS ***	FAPPIANO MICHELE	€ 145.868,17	€ 145.868,17	45	BENEVENTO
189	54250432561	AGEA.ASR.2017.995752	22/09/2017	*** OMISSIS ***	MATTEI ORNELIA	€ 164.056,84	€ 164.056,84	45	BENEVENTO
190	54250390991	AGEA.ASR.2017.984740	12/09/2017	*** OMISSIS ***	AMATO DOMENICO	€ 182.360,54	€ 182.360,54	45	BENEVENTO
191	54250579221	AGEA.ASR.2017.1084175	29/10/2017	*** OMISSIS ***	MAZZELLA SALVATORE	€ 195.728,24	€ 195.728,24	45	NAPOLI
192	54250435820	AGEA.ASR.2017.996299	22/09/2017	*** OMISSIS ***	SIMEONE FRANCO	€ 210.279,94	€ 210.279,94	45	BENEVENTO
193	54250393888	AGEA.ASR.2017.984288	12/09/2017	*** OMISSIS ***	SABBATINO CIRETTA	€ 218.527,83	€ 218.527,83	45	NAPOLI
194	54250394977	AGEA.ASR.2017.984786	12/09/2017	*** OMISSIS ***	LA PADULA ANNA	€ 219.602,62	€ 219.602,62	45	NAPOLI
195	54250430581	AGEA.ASR.2017.994721	21/09/2017	*** OMISSIS ***	RUGGIERO DOMENICO	€ 232.825,10	€ 232.825,10	45	BENEVENTO
196	54250394019	AGEA.ASR.2017.984414	12/09/2017	*** OMISSIS ***	CESARANO ANTONIO	€ 264.075,69	€ 264.075,69	45	NAPOLI

197	54250432546	AGEA.ASR.2017.995478	22/09/2017	*** OMISSIS ***	PETRILLO LORENZO	€ 272.543,07	€ 272.543,07	45	BENEVENTO
198	54250434377	AGEA.ASR.2017.996012	22/09/2017	*** OMISSIS ***	SANTANGELO MARIO	€ 276.372,93	€ 276.372,93	45	SALERNO
199	54250583389	AGEA.ASR.2017.1092806	31/10/2017	*** OMISSIS ***	DI SCALA GIORGIO	€ 277.908,26	€ 277.908,26	45	NAPOLI
200	84250106444	AGEA.ASR.2018.550177	17/05/2018	*** OMISSIS ***	MILO CATELLO	€ 282.053,84	€ 282.053,84	45	NAPOLI
201	54250579296	AGEA.ASR.2017.1084186	29/10/2017	*** OMISSIS ***	TROFA ANNA	€ 287.833,06	€ 287.833,06	45	NAPOLI
202	54250579213	AGEA.ASR.2017.1084173	29/10/2017	*** OMISSIS ***	CASTALDI ONOFRIO	€ 287.856,20	€ 287.856,20	45	NAPOLI
203	54250390744	AGEA.ASR.2017.982548	09/09/2017	*** OMISSIS ***	CASCONI MATTIA	€ 296.776,43	€ 296.776,43	45	NAPOLI
204	54250393607	AGEA.ASR.2017.984139	12/09/2017	*** OMISSIS ***	SERRAPICA ANTONIO	€ 299.600,80	€ 299.600,80	45	NAPOLI
205	54250390769	AGEA.ASR.2017.982627	10/09/2017	*** OMISSIS ***	ANDREZZI RITA	€ 299.697,32	€ 299.697,32	45	NAPOLI
206	54250433288	AGEA.ASR.2017.995732	22/09/2017	*** OMISSIS ***	COMENTALE UMBERTO	€ 24.519,15	€ 24.519,15	44	SALERNO
207	54250435515	AGEA.ASR.2017.996232	22/09/2017	*** OMISSIS ***	MILONE ROSA	€ 26.245,38	€ 26.245,38	44	SALERNO
208	54250433437	AGEA.ASR.2017.995828	22/09/2017	*** OMISSIS ***	CIBELLIS TOMMASO	€ 33.281,71	€ 33.281,71	44	AVELLINO
209	54250418693	AGEA.ASR.2017.992990	19/09/2017	*** OMISSIS ***	VITALE GIUSEPPE	€ 35.282,38	€ 35.282,38	44	SALERNO
210	54250435382	AGEA.ASR.2017.996212	22/09/2017	*** OMISSIS ***	GUERRERA CORRADO	€ 73.990,46	€ 73.990,46	44	BENEVENTO
211	54250397517	AGEA.ASR.2017.985858	13/09/2017	*** OMISSIS ***	AGRI & TOUR LA ROCCIA S.A.S. DI CROCCO GIUSEPPE E C.	€ 79.682,03	€ 79.682,03	44	BENEVENTO
212	54250435325	AGEA.ASR.2017.996205	22/09/2017	*** OMISSIS ***	CASCIO ANTONIO	€ 85.959,51	€ 85.959,51	44	SALERNO
213	54250416978	AGEA.ASR.2017.992515	19/09/2017	*** OMISSIS ***	MAZZARELLI ANTONELLA	€ 99.799,63	€ 99.799,63	44	BENEVENTO
214	54250426738	AGEA.ASR.2017.992251	19/09/2017	*** OMISSIS ***	PASSARO MARZIO	€ 104.165,27	€ 104.165,27	44	SALERNO
215	54250418347	AGEA.ASR.2017.990616	16/09/2017	*** OMISSIS ***	COLANTONE CRISTINA	€ 117.292,08	€ 117.292,08	44	BENEVENTO
216	54250433122	AGEA.ASR.2017.995648	22/09/2017	*** OMISSIS ***	TAMMARO MARIA TERESA	€ 121.574,69	€ 121.574,69	44	BENEVENTO
217	54250429948	AGEA.ASR.2017.994393	21/09/2017	*** OMISSIS ***	GALLO DONATO	€ 139.460,43	€ 139.460,43	44	SALERNO
218	54250391692	AGEA.ASR.2017.983105	11/09/2017	*** OMISSIS ***	CUNTI LUIGI	€ 146.672,28	€ 146.672,28	44	CASERTA
219	54250434559	AGEA.ASR.2017.996054	22/09/2017	*** OMISSIS ***	PETRILLO GIACOMO	€ 148.890,92	€ 148.890,92	44	BENEVENTO
220	54250435705	AGEA.ASR.2017.996269	22/09/2017	*** OMISSIS ***	CASSELLA ANTONIO	€ 155.696,36	€ 155.696,36	44	BENEVENTO
221	54250435069	AGEA.ASR.2017.996149	22/09/2017	*** OMISSIS ***	PASSARO MICHELE	€ 159.934,24	€ 159.934,24	44	SALERNO
222	54250427744	AGEA.ASR.2017.993082	19/09/2017	*** OMISSIS ***	DEL GAUDIO CATERINA	€ 171.745,91	€ 171.745,91	44	SALERNO
223	54250435341	AGEA.ASR.2017.996210	22/09/2017	*** OMISSIS ***	PETRILLO MARIANTONIA	€ 183.755,75	€ 183.755,75	44	BENEVENTO
224	54250434716	AGEA.ASR.2017.996086	22/09/2017	*** OMISSIS ***	MARRA VINCENZO	€ 194.367,77	€ 194.367,77	44	SALERNO
225	54250435226	AGEA.ASR.2017.996206	22/09/2017	*** OMISSIS ***	DI STASI GIUSEPPINA	€ 195.317,31	€ 195.317,31	44	SALERNO
226	54250431381	AGEA.ASR.2017.994920	21/09/2017	*** OMISSIS ***	ZAPPARELLI ANTONIO	€ 195.851,74	€ 172.105,48	44	BENEVENTO
227	54250435812	AGEA.ASR.2017.996304	22/09/2017	*** OMISSIS ***	AZIENDA AGRICOLA ROMANO ALBERTO E FIGLI S.S.	€ 201.640,98	€ 201.640,98	44	SALERNO
228	54250374987	AGEA.ASR.2017.941323	24/08/2017	*** OMISSIS ***	SAVARESE LUIGI	€ 213.452,29	€ 213.452,29	44	NAPOLI
229	54250435044	AGEA.ASR.2017.996142	22/09/2017	*** OMISSIS ***	FALAGUERRA RAFFAELLA	€ 220.678,76	€ 220.678,76	44	BENEVENTO
230	54250431126	AGEA.ASR.2017.994863	21/09/2017	*** OMISSIS ***	DI BIASE ANTONIO	€ 222.577,47	€ 222.577,47	44	BENEVENTO

231	54250427934	AGEA.ASR.2017.994757	21/09/2017	*** OMISSIS ***	BONOMO GIANFRANCESCO	€ 222.866,11	€ 222.866,11	44	SALERNO
232	54250426936	AGEA.ASR.2017.992435	19/09/2017	*** OMISSIS ***	ONOFRIO PAOLA	€ 235.044,93	€ 235.044,93	44	BENEVENTO
233	54250435762	AGEA.ASR.2017.996291	22/09/2017	*** OMISSIS ***	GUADAGNO ROSARIO	€ 242.206,41	€ 242.206,41	44	SALERNO
234	54250435614	AGEA.ASR.2017.996258	22/09/2017	*** OMISSIS ***	DI BIASE ANTONIO STEFANO	€ 278.562,54	€ 278.562,54	44	BENEVENTO
235	54250427926	AGEA.ASR.2017.994759	21/09/2017	*** OMISSIS ***	BONOMO VINCENZO	€ 279.167,50	€ 279.167,50	44	SALERNO
236	54250582811	AGEA.ASR.2017.1091924	31/10/2017	*** OMISSIS ***	GIELLE SRL	€ 288.166,58	€ 288.166,58	44	NAPOLI
237	54250434815	AGEA.ASR.2017.996099	22/09/2017	*** OMISSIS ***	COLANTONE ANTONIETTA	€ 290.414,54	€ 290.414,54	44	BENEVENTO
238	54250434005	AGEA.ASR.2017.995926	22/09/2017	*** OMISSIS ***	DE MASI MICHELE	€ 293.738,52	€ 293.738,52	44	SALERNO
239	54250410724	AGEA.ASR.2017.989362	15/09/2017	*** OMISSIS ***	PARLATO GIOVANNI	€ 297.311,45	€ 297.311,45	44	NAPOLI
240	54250433593	AGEA.ASR.2017.995877	22/09/2017	*** OMISSIS ***	MADAIO GIUSEPPE	€ 22.459,77	€ 22.459,77	43	SALERNO
241	54250434195	AGEA.ASR.2017.996017	22/09/2017	*** OMISSIS ***	LA BELLA PIERINO	€ 31.141,54	€ 31.141,54	43	BENEVENTO
242	54250434328	AGEA.ASR.2017.996000	22/09/2017	*** OMISSIS ***	ANDREIUOLO MARIA	€ 43.651,31	€ 43.651,31	43	SALERNO
243	54250429039	AGEA.ASR.2017.994025	20/09/2017	*** OMISSIS ***	LUONGO PIETRO	€ 43.851,47	€ 43.851,47	43	AVELLINO
244	54250435499	AGEA.ASR.2017.996235	22/09/2017	*** OMISSIS ***	MASTRANTONE CARMINE	€ 128.401,69	€ 128.401,69	43	BENEVENTO
245	54250393433	AGEA.ASR.2017.983886	12/09/2017	*** OMISSIS ***	ALBATRAMONTO SOCIETA' AGRICOLA S.S.	€ 128.729,67	€ 128.729,67	43	SALERNO
246	54250420459	AGEA.ASR.2017.993027	19/09/2017	*** OMISSIS ***	MERLUCCIO DAVIDE	€ 129.414,24	€ 129.414,24	43	AVELLINO
247	54250432736	AGEA.ASR.2017.995532	22/09/2017	*** OMISSIS ***	GASPARRO GERARDO	€ 129.961,65	€ 129.961,65	43	SALERNO
248	54250433775	AGEA.ASR.2017.995949	22/09/2017	*** OMISSIS ***	SCHIAVO STEFANO	€ 189.810,07	€ 189.810,07	43	SALERNO
249	54250433692	AGEA.ASR.2017.995903	22/09/2017	*** OMISSIS ***	MARCUCCI SIMONA	€ 289.877,65	€ 289.877,65	43	BENEVENTO
250	54250427959	AGEA.ASR.2017.993941	20/09/2017	*** OMISSIS ***	SOCIETA' AGRICOLA TENUTA TORRITO S.R.L.	€ 292.295,42	€ 292.295,42	43	SALERNO
251	54250430185	AGEA.ASR.2017.994569	21/09/2017	*** OMISSIS ***	CIROTA CRISTOFARO	€ 293.632,34	€ 293.632,34	43	SALERNO
252	54250431928	AGEA.ASR.2017.995055	22/09/2017	*** OMISSIS ***	ARBUCCI VITO	€ 19.849,04	€ 19.849,04	42	AVELLINO
253	54250429658	AGEA.ASR.2017.994493	21/09/2017	*** OMISSIS ***	MATARAZZO ELIO	€ 31.434,41	€ 31.434,41	42	SALERNO
254	54250432223	AGEA.ASR.2017.995300	22/09/2017	*** OMISSIS ***	CAPPUCCIO CLARA	€ 46.582,68	€ 46.582,68	42	SALERNO
255	54250434708	AGEA.ASR.2017.996092	22/09/2017	*** OMISSIS ***	CROCCO CRISTINA	€ 60.044,00	€ 60.044,00	42	BENEVENTO
256	54250435002	AGEA.ASR.2017.996138	22/09/2017	*** OMISSIS ***	BORGIO CERQUELLE SOCIETA' COOPERATIVA AGRICOLA	€ 65.358,69	€ 65.358,69	42	BENEVENTO
257	54250391221	AGEA.ASR.2017.982642	10/09/2017	*** OMISSIS ***	VITALE EMILIO	€ 70.888,35	€ 70.888,35	42	SALERNO
258	54250429054	AGEA.ASR.2017.994069	20/09/2017	*** OMISSIS ***	TOMEIO ANGELINA	€ 90.076,11	€ 90.076,11	42	SALERNO
259	54250435242	AGEA.ASR.2017.996187	22/09/2017	*** OMISSIS ***	DE LAURENTIS ERSILIA	€ 113.884,40	€ 113.884,40	42	SALERNO
260	54250393425	AGEA.ASR.2017.983865	12/09/2017	*** OMISSIS ***	MARTORELLA NICOLINA	€ 122.566,35	€ 122.566,35	42	SALERNO
261	54250393292	AGEA.ASR.2017.983790	11/09/2017	*** OMISSIS ***	CUSATI MARTINA	€ 125.684,35	€ 125.684,35	42	SALERNO
262	54250432991	AGEA.ASR.2017.995615	22/09/2017	*** OMISSIS ***	GRAZIUOSO LUCA	€ 132.030,84	€ 132.030,84	42	SALERNO
263	54250431241	AGEA.ASR.2017.994902	21/09/2017	*** OMISSIS ***	BELLO MARIA	€ 132.613,43	€ 132.613,43	42	BENEVENTO
264	54250435101	AGEA.ASR.2017.996156	22/09/2017	*** OMISSIS ***	DI GIACOMO GIOVANNINA	€ 162.461,90	€ 162.461,90	42	BENEVENTO

265	54250431423	AGEA.ASR.2017.994925	21/09/2017	*** OMISSIS ***	ZAPPARELLI MARIA TERESA	€ 163.577,66	€ 163.577,66	42	BENEVENTO
266	54250428205	AGEA.ASR.2017.993455	20/09/2017	*** OMISSIS ***	SOCIETA' AGRICOLA FONDI RUSTICI CILENTANI SRL SEMPLIFICATA	€ 163.835,16	€ 163.835,16	42	SALERNO
267	54250433320	AGEA.ASR.2017.995838	22/09/2017	*** OMISSIS ***	MANGIERI EUCARIS RAFFAELE	€ 184.218,83	€ 184.218,83	42	SALERNO
268	54250428601	AGEA.ASR.2017.993782	20/09/2017	*** OMISSIS ***	LAMANNA ANIELLO	€ 185.475,18	€ 185.475,18	42	SALERNO
269	54250432082	AGEA.ASR.2017.995218	22/09/2017	*** OMISSIS ***	ROMANO FRANCESCA	€ 191.244,52	€ 191.244,52	42	SALERNO
270	54250434500	AGEA.ASR.2017.996082	22/09/2017	*** OMISSIS ***	A.MA. SOCIETA' COOPERATIVA SOCIALE A R.L.	€ 226.892,17	€ 226.892,17	42	SALERNO
271	54250435481	AGEA.ASR.2017.996234	22/09/2017	*** OMISSIS ***	IANNICOLA MARIANNA	€ 236.451,04	€ 236.451,04	42	BENEVENTO
272	54250386171	AGEA.ASR.2017.947146	06/09/2017	*** OMISSIS ***	GIORDANO LAURA	€ 237.474,13	€ 237.474,13	42	BENEVENTO
273	54250431324	AGEA.ASR.2017.994905	21/09/2017	*** OMISSIS ***	FERRARA ELEONORA	€ 242.416,29	€ 242.416,29	42	SALERNO
274	54250427207	AGEA.ASR.2017.992752	19/09/2017	*** OMISSIS ***	SOCIETA' AGRICOLA S. GIOVANNI S.R.L.	€ 250.299,26	€ 250.299,26	42	SALERNO
275	54250428874	AGEA.ASR.2017.993973	20/09/2017	*** OMISSIS ***	TESAURO VITTORIO	€ 281.200,03	€ 281.200,03	42	SALERNO
276	54250435531	AGEA.ASR.2017.996238	22/09/2017	*** OMISSIS ***	CROCCO CLAUDIO	€ 281.352,29	€ 281.352,29	42	BENEVENTO
277	54250428684	AGEA.ASR.2017.993917	20/09/2017	*** OMISSIS ***	BARRA FRANCESCO	€ 282.679,98	€ 282.679,98	42	SALERNO
278	54250435853	AGEA.ASR.2017.996307	22/09/2017	*** OMISSIS ***	DI MUZIO DARIO	€ 283.009,75	€ 283.009,75	42	BENEVENTO
279	54250432538	AGEA.ASR.2017.995431	22/09/2017	*** OMISSIS ***	DI BIASE ROSA	€ 290.276,09	€ 290.276,09	42	BENEVENTO
280	54250435200	AGEA.ASR.2017.996180	22/09/2017	*** OMISSIS ***	PARCIASEPE MASSIMO	€ 290.313,00	€ 290.313,00	42	BENEVENTO
281	54250433452	AGEA.ASR.2017.995776	22/09/2017	*** OMISSIS ***	CRETA MARIA LINA	€ 291.408,09	€ 291.408,09	42	BENEVENTO
282	54250424386	AGEA.ASR.2017.991756	18/09/2017	*** OMISSIS ***	CIVITILLO VITTORIO	€ 298.303,25	€ 298.303,25	42	CASERTA
283	54250417620	AGEA.ASR.2017.992272	19/09/2017	*** OMISSIS ***	PARENTE MICHELE	€ 19.637,17	€ 19.637,17	41	BENEVENTO
284	54250398036	AGEA.ASR.2017.989962	15/09/2017	*** OMISSIS ***	GAGLIARDI ROCCO	€ 76.368,13	€ 76.368,13	41	BENEVENTO
285	54250433106	AGEA.ASR.2017.995645	22/09/2017	*** OMISSIS ***	ROSOLIA LUIGI	€ 34.890,29	€ 34.890,29	40	SALERNO
286	54250430078	AGEA.ASR.2017.994549	21/09/2017	*** OMISSIS ***	GALLO AMALIA	€ 41.156,58	€ 41.156,58	40	SALERNO
287	54250431886	AGEA.ASR.2017.995071	22/09/2017	*** OMISSIS ***	ACUNTO FELICE	€ 57.621,14	€ 57.621,14	40	NAPOLI
288	54250434120	AGEA.ASR.2017.995963	22/09/2017	*** OMISSIS ***	MAIURI ERMINIA	€ 58.465,21	€ 58.465,21	40	SALERNO
289	54250428775	AGEA.ASR.2017.993988	20/09/2017	*** OMISSIS ***	GRIECO RAFFAELA FILOMENA LUCIA	€ 69.130,90	€ 69.130,90	40	SALERNO
290	54250429765	AGEA.ASR.2017.994281	21/09/2017	*** OMISSIS ***	APOLITO PIETRO	€ 75.997,19	€ 75.997,19	40	SALERNO
291	54250431605	AGEA.ASR.2017.994964	21/09/2017	*** OMISSIS ***	DI LUCA FRANCESCO	€ 99.159,05	€ 99.159,05	40	SALERNO
292	54250432488	AGEA.ASR.2017.995410	22/09/2017	*** OMISSIS ***	VITELLI RAFFAELA	€ 106.423,12	€ 106.423,12	40	BENEVENTO
293	54250391155	AGEA.ASR.2017.982610	10/09/2017	*** OMISSIS ***	FERRARO FRANCESCA	€ 106.481,79	€ 106.481,79	40	NAPOLI
294	54250427116	AGEA.ASR.2017.992711	19/09/2017	*** OMISSIS ***	PUCA FRANCESCO	€ 110.784,31	€ 110.784,31	40	BENEVENTO
295	54250435721	AGEA.ASR.2017.996280	22/09/2017	*** OMISSIS ***	DI BIASE PASQUALE	€ 124.824,45	€ 124.824,45	40	BENEVENTO
296	54250427538	AGEA.ASR.2017.993013	19/09/2017	*** OMISSIS ***	PALADINO GERARDO	€ 127.419,49	€ 127.419,49	40	SALERNO

297	54250588800	AGEA.ASR.2017.1098420	31/10/2017	*** OMISSIS ***	LE CARRUBE IMMOBILIARE S.R.L.	€ 138.459,77	€ 138.459,77	40	NAPOLI
298	54250430383	AGEA.ASR.2017.994653	21/09/2017	*** OMISSIS ***	13 ETTARI SRL SOCIETA' AGRICOLA	€ 141.126,01	€ 141.126,01	40	SALERNO
299	54250429252	AGEA.ASR.2017.994075	20/09/2017	*** OMISSIS ***	DEL DUCA DOMENICO	€ 153.295,11	€ 153.295,11	40	SALERNO
300	54250429997	AGEA.ASR.2017.994476	21/09/2017	*** OMISSIS ***	ESPOSITO GIOVANNI	€ 158.544,73	€ 158.544,73	40	NAPOLI
301	54250503783	AGEA.ASR.2017.1030720	16/10/2017	*** OMISSIS ***	MARECOCO FORIO D'ISCHIA SOCIETA' AGRICOLA S.R.L.	€ 203.431,92	€ 203.431,92	40	NAPOLI
302	54250429351	AGEA.ASR.2017.994082	20/09/2017	*** OMISSIS ***	PERRONE GIULIO	€ 212.667,46	€ 212.667,46	40	BENEVENTO
303	54250433429	AGEA.ASR.2017.995830	22/09/2017	*** OMISSIS ***	SICIGNANO MASSIMO	€ 217.752,00	€ 217.752,00	40	NAPOLI
304	54250583256	AGEA.ASR.2017.1092608	31/10/2017	*** OMISSIS ***	CENATIEMPO LUIGI	€ 236.618,02	€ 236.618,02	40	NAPOLI
305	54250411490	AGEA.ASR.2017.989494	15/09/2017	*** OMISSIS ***	MELILLO CLAUDIO EMILIO	€ 239.064,18	€ 239.064,18	40	CASERTA
306	54250433064	AGEA.ASR.2017.995658	22/09/2017	*** OMISSIS ***	VILLANI PASQUALE	€ 265.887,79	€ 265.887,79	40	NAPOLI
307	54250434955	AGEA.ASR.2017.996124	22/09/2017	*** OMISSIS ***	BORTONE ROSALIA	€ 282.308,39	€ 282.308,39	40	SALERNO
308	54250581862	AGEA.ASR.2017.1090986	30/10/2017	*** OMISSIS ***	SOCIETA' COOPERATIVA AGRICOLA DI PRODUZIONE E LAVORO A R.L. VITIS	€ 285.348,92	€ 285.348,92	40	NAPOLI
309	54250579270	AGEA.ASR.2017.1084182	29/10/2017	*** OMISSIS ***	DI MEGLIO BIAGIO	€ 287.366,19	€ 287.366,19	40	NAPOLI
310	54250398069	AGEA.ASR.2017.985916	14/09/2017	*** OMISSIS ***	MARESCA ANIELLO	€ 287.884,57	€ 287.884,57	40	NAPOLI
311	54250429021	AGEA.ASR.2017.994030	20/09/2017	*** OMISSIS ***	CUSATI GIADA	€ 288.152,44	€ 288.152,44	40	SALERNO
312	54250582217	AGEA.ASR.2017.1091133	30/10/2017	*** OMISSIS ***	ISCHIA SPAEH S.R.L.	€ 288.801,47	€ 288.801,47	40	NAPOLI
313	54250431563	AGEA.ASR.2017.995836	22/09/2017	*** OMISSIS ***	GIORDANO ANELLA VALENTINA	€ 288.983,67	€ 288.983,67	40	SALERNO
314	54250582696	AGEA.ASR.2017.1092073	31/10/2017	*** OMISSIS ***	CALISE ANNA	€ 299.650,91	€ 299.650,91	40	NAPOLI
315	54250431282	AGEA.ASR.2017.994928	21/09/2017	*** OMISSIS ***	D'ELIA GIULIO	€ 33.198,10	€ 33.198,10	39	SALERNO
316	54250434567	AGEA.ASR.2017.996053	22/09/2017	*** OMISSIS ***	GUERRERA CONCETTA	€ 33.528,25	€ 33.528,25	39	BENEVENTO
317	54250433577	AGEA.ASR.2017.995835	22/09/2017	*** OMISSIS ***	ORSINO MARIA	€ 39.335,33	€ 39.335,33	39	BENEVENTO
318	54250429609	AGEA.ASR.2017.994219	21/09/2017	*** OMISSIS ***	NATURALMENTE DI PAOLO COTRUFO E C. S.A.S SOCIETA' AGRICOLA	€ 45.722,02	€ 45.722,02	39	SALERNO
319	54250433528	AGEA.ASR.2017.995850	22/09/2017	*** OMISSIS ***	ABRAMO VINCENZO	€ 55.254,93	€ 55.254,93	39	SALERNO
320	54250430516	AGEA.ASR.2017.994703	21/09/2017	*** OMISSIS ***	MAUTONE RAFFAELE	€ 73.415,56	€ 73.415,56	39	SALERNO
321	54250434492	AGEA.ASR.2017.996034	22/09/2017	*** OMISSIS ***	VILLANI LORENZO	€ 75.362,94	€ 75.362,94	39	SALERNO
322	54250431647	AGEA.ASR.2017.995678	22/09/2017	*** OMISSIS ***	CURCIO GIUSEPPE	€ 77.072,06	€ 77.072,06	39	SALERNO
323	54250387278	AGEA.ASR.2017.947710	07/09/2017	*** OMISSIS ***	DE SIMONE ROSA	€ 77.160,51	€ 77.160,51	39	NAPOLI

324	54250431696	AGEA.ASR.2017.994978	21/09/2017	*** OMISSIS ***	MASTROGIOVANNI MERY	€ 78.258,37	€ 78.258,37	39	SALERNO
325	54250430771	AGEA.ASR.2017.994969	21/09/2017	*** OMISSIS ***	DURANTE MICHELINA	€ 86.825,97	€ 86.825,97	39	BENEVENTO
326	54250435150	AGEA.ASR.2017.996176	22/09/2017	*** OMISSIS ***	DE BELLIS GIULIANA	€ 91.657,77	€ 91.657,77	39	SALERNO
327	54250431845	AGEA.ASR.2017.995022	22/09/2017	*** OMISSIS ***	D'ALESSANDRO GIUSEPPE	€ 92.052,27	€ 92.052,27	39	SALERNO
328	54250428544	AGEA.ASR.2017.993752	20/09/2017	*** OMISSIS ***	IANNONE ANELLA	€ 114.487,08	€ 114.487,08	39	SALERNO
329	54250429450	AGEA.ASR.2017.994101	20/09/2017	*** OMISSIS ***	MEGLIO FRANCESCO	€ 115.931,54	€ 115.931,54	39	BENEVENTO
330	54250435192	AGEA.ASR.2017.996178	22/09/2017	*** OMISSIS ***	MASTRANDREA FABIO	€ 126.308,91	€ 126.308,91	39	SALERNO
331	54250430375	AGEA.ASR.2017.994661	21/09/2017	*** OMISSIS ***	LOMBARDI ANNA MARIA	€ 130.830,04	€ 130.830,04	39	BENEVENTO
332	54250435598	AGEA.ASR.2017.996263	22/09/2017	*** OMISSIS ***	PARISI BRUNO	€ 161.201,79	€ 161.201,79	39	SALERNO
333	54250435739	AGEA.ASR.2017.996276	22/09/2017	*** OMISSIS ***	PALMIERI ROSA	€ 165.236,00	€ 165.236,00	39	AVELLINO
334	54250434831	AGEA.ASR.2017.996110	22/09/2017	*** OMISSIS ***	RUSCIANO PASQUALINA	€ 173.955,94	€ 173.955,94	39	SALERNO
335	54250435671	AGEA.ASR.2018.85701	09/02/2018	*** OMISSIS ***	GUERRERA MICHELE ROBERTO	€ 234.911,98	€ 234.911,98	39	BENEVENTO
336	54250434088	AGEA.ASR.2017.995944	22/09/2017	*** OMISSIS ***	DI BRINO NICOLA	€ 248.893,60	€ 248.893,60	39	BENEVENTO
337	54250428338	AGEA.ASR.2017.994208	21/09/2017	*** OMISSIS ***	CONTI EMILIO	€ 253.206,14	€ 253.206,14	39	SALERNO
338	54250390967	AGEA.ASR.2017.982584	09/09/2017	*** OMISSIS ***	RUOCCO BENITO	€ 257.272,57	€ 257.272,57	39	SALERNO
339	54250392443	AGEA.ASR.2017.983616	11/09/2017	*** OMISSIS ***	PODERE CAVI SOCIETA' AGRICOLA A RESPONSABILITA' LIMITATA SEMPLIFICATA	€ 257.465,00	€ 257.465,00	39	SALERNO
340	54250389290	AGEA.ASR.2017.982233	08/09/2017	*** OMISSIS ***	CILENTO GIUSEPPE	€ 281.840,04	€ 281.840,04	39	SALERNO
341	54250427298	AGEA.ASR.2017.992884	19/09/2017	*** OMISSIS ***	CAPPUCCIO MARISA	€ 291.479,40	€ 291.479,40	39	SALERNO
342	54250395263	AGEA.ASR.2017.984824	12/09/2017	*** OMISSIS ***	ALFIERI DOMENICO	€ 39.283,38	€ 39.283,38	38	SALERNO
343	54250430896	AGEA.ASR.2017.994807	21/09/2017	*** OMISSIS ***	COLATRELLA GERARDINA	€ 43.261,46	€ 43.261,46	38	AVELLINO
344	54250391718	AGEA.ASR.2017.983078	11/09/2017	*** OMISSIS ***	ALBARELLA MARCO	€ 77.258,10	€ 77.258,10	38	SALERNO
345	54250391551	AGEA.ASR.2017.982937	11/09/2017	*** OMISSIS ***	POSTIGLIONE DOMENICO	€ 44.177,73	€ 44.177,73	37	SALERNO
346	54250431217	AGEA.ASR.2017.995142	22/09/2017	*** OMISSIS ***	BARONE AGOSTINO	€ 70.736,69	€ 70.736,69	37	CASERTA
347	54250435838	AGEA.ASR.2017.996302	22/09/2017	*** OMISSIS ***	IULIANO GIUSEPPE	€ 71.919,10	€ 71.919,10	37	SALERNO
348	54250430201	AGEA.ASR.2017.994595	21/09/2017	*** OMISSIS ***	LAMANNA GENNARO	€ 75.690,33	€ 75.690,33	37	SALERNO
349	54250435549	AGEA.ASR.2017.996240	22/09/2017	*** OMISSIS ***	BRAONE AMALIA	€ 85.595,19	€ 85.354,60	37	AVELLINO
350	54250431985	AGEA.ASR.2017.995094	22/09/2017	*** OMISSIS ***	VENEROSO ANGELINA	€ 88.622,61	€ 88.622,61	37	SALERNO
351	54250401129	AGEA.ASR.2017.987129	14/09/2017	*** OMISSIS ***	BRUNO CARMINE	€ 132.899,83	€ 132.899,83	37	SALERNO
352	54250431456	AGEA.ASR.2017.994944	21/09/2017	*** OMISSIS ***	CHIRICHELLO GIOVANNI	€ 142.318,18	€ 142.318,18	37	SALERNO
353	54250391197	AGEA.ASR.2017.982621	10/09/2017	*** OMISSIS ***	SANSONE ELISABETTA	€ 159.971,98	€ 159.971,98	37	SALERNO
354	54250435259	AGEA.ASR.2017.996244	22/09/2017	*** OMISSIS ***	SORRENTINO GERARDO	€ 161.413,66	€ 161.413,66	37	SALERNO
355	54250433585	AGEA.ASR.2017.995848	22/09/2017	*** OMISSIS ***	MAROTTA DORA	€ 161.857,64	€ 161.857,64	37	SALERNO
356	54250433916	AGEA.ASR.2017.995905	22/09/2017	*** OMISSIS ***	CETRANGOLO RAFFAELE	€ 164.860,92	€ 164.860,92	37	SALERNO
357	54250435390	AGEA.ASR.2017.996218	22/09/2017	*** OMISSIS ***	RE LI MARCHI SOCIETA' AGRICOLA - S.R.L.S.	€ 166.755,90	€ 166.755,90	37	SALERNO
358	54250431092	AGEA.ASR.2017.994873	21/09/2017	*** OMISSIS ***	RUSSO FLAVIA	€ 169.232,76	€ 169.232,76	37	SALERNO

359	54250435630	AGEA.ASR.2018.83938	09/02/2018	*** OMISSIS ***	DI PALMA MICHELE	€ 190.222,78	€ 190.222,78	37	BENEVENTO
360	54250429294	AGEA.ASR.2017.994077	20/09/2017	*** OMISSIS ***	FEOLA GAETANO	€ 203.462,96	€ 203.462,96	37	SALERNO
361	54250433858	AGEA.ASR.2017.995899	22/09/2017	*** OMISSIS ***	ASTORE GIOVANNA	€ 233.184,52	€ 233.184,52	37	SALERNO
362	54250433403	AGEA.ASR.2017.995750	22/09/2017	*** OMISSIS ***	GUARIGLIA PASQUALE	€ 240.352,00	€ 240.352,00	37	SALERNO
363	54250430466	AGEA.ASR.2017.994676	21/09/2017	*** OMISSIS ***	D'ANGELO AGOSTINO	€ 253.289,19	€ 253.289,19	37	SALERNO
364	54250435788	AGEA.ASR.2017.996296	22/09/2017	*** OMISSIS ***	VITELLI GIUSEPPE	€ 261.493,14	€ 261.493,14	37	BENEVENTO
365	54250433296	AGEA.ASR.2017.995763	22/09/2017	*** OMISSIS ***	FERRA MAURO	€ 266.705,32	€ 266.705,32	37	SALERNO
366	54250427751	AGEA.ASR.2017.993087	19/09/2017	*** OMISSIS ***	MONTUORI ANIELLO	€ 273.147,73	€ 273.147,73	37	SALERNO
367	54250435077	AGEA.ASR.2017.996152	22/09/2017	*** OMISSIS ***	DE TORO DOMENICO	€ 274.171,03	€ 274.171,03	37	BENEVENTO
368	54250433445	AGEA.ASR.2017.995778	22/09/2017	*** OMISSIS ***	TAMBASCO GIUSEPPE	€ 280.060,95	€ 280.060,95	37	SALERNO
369	54250434062	AGEA.ASR.2017.995937	22/09/2017	*** OMISSIS ***	IANNUZZI MARIA ROSARIA	€ 280.379,26	€ 280.379,26	37	SALERNO
370	54250391361	AGEA.ASR.2017.982638	10/09/2017	*** OMISSIS ***	VENEROSO GERARDA	€ 284.115,05	€ 284.115,05	37	SALERNO
371	54250431407	AGEA.ASR.2017.994931	21/09/2017	*** OMISSIS ***	AVALLONE ALESSIA	€ 293.721,27	€ 293.721,27	37	SALERNO
372	54250429864	AGEA.ASR.2017.994318	21/09/2017	*** OMISSIS ***	MILEO CLAUDIA	€ 202.210,34	€ 202.210,34	36	SALERNO
373	54250434989	AGEA.ASR.2017.996129	22/09/2017	*** OMISSIS ***	TORRACA ERSILIA	€ 237.038,33	€ 237.038,33	36	SALERNO
374	54250402507	AGEA.ASR.2017.987598	14/09/2017	*** OMISSIS ***	BARONE SERGIO	€ 60.321,14	€ 60.321,14	35	CASERTA
375	54250434112	AGEA.ASR.2017.996021	22/09/2017	*** OMISSIS ***	CIMILLO LUIGI	€ 63.359,57	€ 63.359,57	35	SALERNO
376	54250429757	AGEA.ASR.2017.994282	21/09/2017	*** OMISSIS ***	MIRANDA ANNUNZIATA	€ 69.485,38	€ 69.485,38	35	SALERNO
377	54250432421	AGEA.ASR.2017.995389	22/09/2017	*** OMISSIS ***	PETRILLO GIUSEPPE	€ 96.714,55	€ 96.714,55	35	BENEVENTO
378	54250433361	AGEA.ASR.2017.995759	22/09/2017	*** OMISSIS ***	DEL GAUDIO GAETANO	€ 137.872,80	€ 137.872,80	35	SALERNO
379	54250431191	AGEA.ASR.2017.994929	21/09/2017	*** OMISSIS ***	BARONE MICHELE	€ 169.201,34	€ 169.201,34	35	CASERTA
380	54250433908	AGEA.ASR.2017.995914	22/09/2017	*** OMISSIS ***	COCCORESE CAROLINA	€ 171.506,87	€ 171.506,87	35	SALERNO
381	54250429146	AGEA.ASR.2017.994053	20/09/2017	*** OMISSIS ***	GALLO MARIA GIUSEPPA	€ 191.996,24	€ 191.996,24	35	SALERNO
382	54250382022	AGEA.ASR.2017.945373	02/09/2017	*** OMISSIS ***	PASCARELLA PASQUALE	€ 224.172,40	€ 224.172,40	35	CASERTA
383	54250388813	AGEA.ASR.2017.952822	08/09/2017	*** OMISSIS ***	MARESCA FRANCESCA	€ 232.564,34	€ 232.564,34	35	NAPOLI
384	54250434146	AGEA.ASR.2017.995969	22/09/2017	*** OMISSIS ***	CUSATI ANTONIO	€ 282.378,37	€ 282.378,37	35	SALERNO
385	54250434344	AGEA.ASR.2017.996091	22/09/2017	*** OMISSIS ***	COMUNE DI ALFANO	€ 487.937,72	€ 487.937,72	35	SALERNO
386	54250430573	AGEA.ASR.2017.994713	21/09/2017	*** OMISSIS ***	ORRICO GIOVANNI	€ 43.819,24	€ 43.819,24	34	SALERNO
387	54250390819	AGEA.ASR.2017.983042	11/09/2017	*** OMISSIS ***	VITELLI DOMENICO	€ 45.762,30	€ 45.762,30	34	BENEVENTO
388	54250431175	AGEA.ASR.2017.994888	21/09/2017	*** OMISSIS ***	IULIANO GIOVANNI	€ 52.109,71	€ 52.109,71	34	SALERNO
389	54250430839	AGEA.ASR.2017.994826	21/09/2017	*** OMISSIS ***	MANDIA BRUNO	€ 72.154,22	€ 72.154,22	34	SALERNO
390	54250390553	AGEA.ASR.2017.982569	09/09/2017	*** OMISSIS ***	AMABILE GERARDINA	€ 83.810,00	€ 83.810,00	34	SALERNO
391	54250390421	AGEA.ASR.2017.982557	09/09/2017	*** OMISSIS ***	AMABILE TERESA	€ 84.414,40	€ 84.414,40	34	SALERNO
392	54250434286	AGEA.ASR.2017.996006	22/09/2017	*** OMISSIS ***	SABETTA MARIA ANTONIA	€ 100.744,46	€ 100.744,46	34	SALERNO
393	54250430276	AGEA.ASR.2017.994894	21/09/2017	*** OMISSIS ***	URTI CARMINE	€ 157.101,47	€ 157.101,47	34	SALERNO
394	54250418776	AGEA.ASR.2017.990664	16/09/2017	*** OMISSIS ***	FERRUCCI GIUSEPPE ANDREA	€ 211.179,61	€ 211.179,61	34	BENEVENTO
395	54250433726	AGEA.ASR.2017.995870	22/09/2017	*** OMISSIS ***	MATTEI GEMMA	€ 239.310,07	€ 239.310,07	34	BENEVENTO
396	54250394951	AGEA.ASR.2017.984797	12/09/2017	*** OMISSIS ***	SANTANGELO FEDERICO	€ 253.000,00	€ 253.000,00	34	SALERNO

397	54250392161	AGEA.ASR.2017.983491	11/09/2017	*** OMISSIS ***	BOTTI CARMEN	€ 46.654,32	€ 46.654,32	33	SALERNO
398	54250387328	AGEA.ASR.2017.947714	07/09/2017	*** OMISSIS ***	CASO ANTONINO	€ 143.944,03	€ 143.944,03	33	NAPOLI
399	54250428973	AGEA.ASR.2017.994011	20/09/2017	*** OMISSIS ***	DI VINCENZO MARIA GAETANA	€ 32.516,72	€ 32.516,72	32	AVELLINO
400	54250435713	AGEA.ASR.2017.996278	22/09/2017	*** OMISSIS ***	PERNA ANGELO	€ 37.475,89	€ 36.933,47	32	AVELLINO
401	54250399000	AGEA.ASR.2017.986347	14/09/2017	*** OMISSIS ***	LOVISI LUCIANO	€ 50.177,95	€ 50.177,95	32	SALERNO
402	54250430458	AGEA.ASR.2017.995414	22/09/2017	*** OMISSIS ***	CESTONE FILOMENA	€ 53.587,09	€ 53.587,09	32	AVELLINO
403	54250434161	AGEA.ASR.2017.995982	22/09/2017	*** OMISSIS ***	COCCARO TULLIO	€ 190.451,27	€ 190.451,27	32	SALERNO
404	54250430961	AGEA.ASR.2017.994829	21/09/2017	*** OMISSIS ***	SORRENTINO ULIANA	€ 201.183,15	€ 201.183,15	32	SALERNO
405	54250433627	AGEA.ASR.2017.995845	22/09/2017	*** OMISSIS ***	RICCIO ANGELA ROSA MARIA ANTONIA LUCI	€ 215.399,00	€ 215.399,00	32	SALERNO
406	54250434641	AGEA.ASR.2017.996081	22/09/2017	*** OMISSIS ***	ROMANO MARIA LUCIA	€ 297.485,71	€ 297.485,71	32	BENEVENTO
407	54250429302	AGEA.ASR.2017.994086	20/09/2017	*** OMISSIS ***	CLEMENTE BENIAMINO	€ 299.659,92	€ 299.659,92	32	BENEVENTO
408	54250433551	AGEA.ASR.2017.995822	22/09/2017	*** OMISSIS ***	COMUNE DI BAIANO	€ 300.059,76	€ 300.059,76	32	AVELLINO
409	54250432264	AGEA.ASR.2017.995324	22/09/2017	*** OMISSIS ***	ALFANO ANTONELLA	€ 20.292,16	€ 20.292,16	31	SALERNO
410	54250401046	AGEA.ASR.2017.987112	14/09/2017	*** OMISSIS ***	LOVISI DANIELE	€ 14.839,43	€ 14.839,43	30	SALERNO
411	54250433023	AGEA.ASR.2017.995864	22/09/2017	*** OMISSIS ***	DI BELLO EUGENIO	€ 26.152,38	€ 26.152,38	30	CASERTA
412	54250429823	AGEA.ASR.2017.996167	22/09/2017	*** OMISSIS ***	CETRANGOLO MARIO	€ 41.383,22	€ 41.383,22	30	SALERNO
413	54250390520	AGEA.ASR.2017.984746	12/09/2017	*** OMISSIS ***	CIVITILLO MARINELLA	€ 79.413,99	€ 79.413,99	30	BENEVENTO
414	54250427819	AGEA.ASR.2017.994655	21/09/2017	*** OMISSIS ***	PACELLI ADA	€ 83.169,95	€ 83.169,95	30	BENEVENTO
415	54250390892	AGEA.ASR.2017.983047	11/09/2017	*** OMISSIS ***	VITELLI RAFFAELE	€ 90.179,71	€ 90.179,71	30	BENEVENTO
416	54250435572	AGEA.ASR.2017.996301	22/09/2017	*** OMISSIS ***	MARENNA CRISTINA	€ 108.287,26	€ 108.287,26	30	BENEVENTO
417	54250432967	AGEA.ASR.2017.995635	22/09/2017	*** OMISSIS ***	MARENNA MATTEO	€ 147.792,88	€ 147.792,88	30	BENEVENTO
418	54250432249	AGEA.ASR.2017.995316	22/09/2017	*** OMISSIS ***	CUSANO MARIO	€ 156.051,91	€ 156.051,91	30	BENEVENTO
419	54250435135	AGEA.ASR.2017.996172	22/09/2017	*** OMISSIS ***	NAPOLETANO GIOVANNA	€ 161.372,72	€ 161.372,72	30	BENEVENTO
420	54250428080	AGEA.ASR.2017.993314	20/09/2017	*** OMISSIS ***	SORRENTINO DOMENICO	€ 162.663,90	€ 162.663,90	30	SALERNO
421	54250429567	AGEA.ASR.2017.994122	21/09/2017	*** OMISSIS ***	ARMENANTE MARIA CARMELA	€ 164.058,65	€ 164.058,65	30	BENEVENTO
422	54250434971	AGEA.ASR.2017.996133	22/09/2017	*** OMISSIS ***	GASPARINI FRANCESCO	€ 230.768,68	€ 230.768,68	30	SALERNO

Graduatoria Regionale Tip. Int. 4.4.2: domande non ammissibili a valutazione

POS.	Codice Barre	Numero Protocollo	Data Protocollo	CUAA	Beneficiario	Soggetto Attuatore	nota
423	54250427702	AGEA.ASR.2017.993063	19/09/2017	*** OMISSIS ***	SABATINO CIRO	NAPOLI	
424	54250585772	AGEA.ASR.2017.1094188	31/10/2017	*** OMISSIS ***	DI LUSTRO VITO	NAPOLI	giudizio in corso; somma accontata in esecuzione sentenza CdS
425	54250431571	AGEA.ASR.2017.994957	21/09/2017	*** OMISSIS ***	MICCIO CHERUBINA	NAPOLI	
426	54250388219	AGEA.ASR.2017.948178	07/09/2017	*** OMISSIS ***	FERRARO FABRIZIO	NAPOLI	
427	54250388797	AGEA.ASR.2017.948511	08/09/2017	*** OMISSIS ***	CILENTO ANTONIO	NAPOLI	
428	54250392344	AGEA.ASR.2017.983574	11/09/2017	*** OMISSIS ***	MUGNANO TOMMASO	NAPOLI	
429	54250390058	AGEA.ASR.2017.982431	08/09/2017	*** OMISSIS ***	D'ESPOSITO GIOACCHINO	NAPOLI	
430	54250392070	AGEA.ASR.2017.983398	11/09/2017	*** OMISSIS ***	SOCIETA' AGRICOLA LA TONDA SS	SALERNO	
431	54250392518	AGEA.ASR.2017.983648	11/09/2017	*** OMISSIS ***	PEZZULLO GIOVANNI GIUSEPPE	CASERTA	
432	54250391122	AGEA.ASR.2017.983791	11/09/2017	*** OMISSIS ***	COMUNE DI SAN BARTOLOMEO IN GALDO	BENEVENTO	
433	54250393797	AGEA.ASR.2017.984234	12/09/2017	*** OMISSIS ***	ZULLO RAFFAELE	CASERTA	
434	54250393813	AGEA.ASR.2017.984237	12/09/2017	*** OMISSIS ***	PAPA EMILIO	SALERNO	
435	54250394647	AGEA.ASR.2017.984696	12/09/2017	*** OMISSIS ***	CAPPIELLO MARIA ROSARIA	NAPOLI	
436	54250400592	AGEA.ASR.2017.986980	14/09/2017	*** OMISSIS ***	FLORENZANO PIETRO EOLO	SALERNO	
437	54250404818	AGEA.ASR.2017.988001	15/09/2017	*** OMISSIS ***	COMUNE DI CUSANO MUTRI	BENEVENTO	
438	54250408363	AGEA.ASR.2017.988732	15/09/2017	*** OMISSIS ***	LONGOBARDI CARLO	NAPOLI	
439	54250420483	AGEA.ASR.2017.990798	18/09/2017	*** OMISSIS ***	BARONE ITALIA ROSARIA	NAPOLI	

Graduatoria Regionale Tip. Int. 4.4.2: domande non ammissibili a valutazione

POS.	Codice Barre	Numero Protocollo	Data Protocollo	CUAA	Beneficiario	Soggetto Attuatore	nota
440	54250433502	AGEA.ASR.2017.995865	22/09/2017	*** OMISSIS ***	MANDIA MARIANGELA	SALERNO	
441	54250423081	AGEA.ASR.2017.991573	18/09/2017	*** OMISSIS ***	STRIANESE ORESTE	SALERNO	
442	54250427280	AGEA.ASR.2017.992890	19/09/2017	*** OMISSIS ***	DI CROSTA GIUSEPPE	BENEVENTO	
443	54250427736	AGEA.ASR.2017.993075	19/09/2017	*** OMISSIS ***	ASTARITA VINCENZO	NAPOLI	
444	54250393060	AGEA.ASR.2017.993092	19/09/2017	*** OMISSIS ***	DI FUSCO VINCENZA	CASERTA	
445	54250427843	AGEA.ASR.2017.993098	19/09/2017	*** OMISSIS ***	ACAMPORA MICHELE	SALERNO	
446	54250428171	AGEA.ASR.2017.993545	20/09/2017	*** OMISSIS ***	DIANA SOCIETA' AGRICOLA SRL	NAPOLI	
447	54250428312	AGEA.ASR.2017.993622	20/09/2017	*** OMISSIS ***	CORVINO LUIGI	SALERNO	
448	54250428395	AGEA.ASR.2017.993670	20/09/2017	*** OMISSIS ***	DE JOANNA GUIDO	AVELLINO	
449	54250428411	AGEA.ASR.2017.993682	20/09/2017	*** OMISSIS ***	" CUGINI VACCARO SOCIETA' SEMPLICE DI ERNESTO VACCARO"	SALERNO	
450	54250428643	AGEA.ASR.2017.993885	20/09/2017	*** OMISSIS ***	MILO FRANCESCO	SALERNO	
451	54250428726	AGEA.ASR.2017.993893	20/09/2017	*** OMISSIS ***	BOSSONE ORSOLA	AVELLINO	
452	54250428742	AGEA.ASR.2017.993903	20/09/2017	*** OMISSIS ***	ESPOSITO SONIA RINA	AVELLINO	
453	54250428817	AGEA.ASR.2017.994054	20/09/2017	*** OMISSIS ***	ZAPPULO ARTURO	CASERTA	
454	54250429211	AGEA.ASR.2017.994073	20/09/2017	*** OMISSIS ***	COMUNE DI ROFRANO	SALERNO	
455	54250429286	AGEA.ASR.2017.994084	20/09/2017	*** OMISSIS ***	NACLERIO PAOLO	NAPOLI	
456	54250431530	AGEA.ASR.2017.994949	21/09/2017	*** OMISSIS ***	DE ANGELIS FRANCESCO	CASERTA	
457	54250430011	AGEA.ASR.2017.994442	21/09/2017	*** OMISSIS ***	DE CHIARA VINCENZINA	SALERNO	
458	54250430086	AGEA.ASR.2017.994499	21/09/2017	*** OMISSIS ***	MONDELLI GIANFRANCO	SALERNO	
459	54250428841	AGEA.ASR.2017.994639	21/09/2017	*** OMISSIS ***	CICIRELLI MARIANO	NAPOLI	
460	54250430334	AGEA.ASR.2017.994642	21/09/2017	*** OMISSIS ***	PARCO NAZIONALE DEL CILENTO,VALLO DI DIANO E ALBURNI	SALERNO	

Graduatoria Regionale Tip. Int. 4.4.2: domande non ammissibili a valutazione

POS.	Codice Barre	Numero Protocollo	Data Protocollo	CUAA	Beneficiario	Soggetto Attuatore	nota
461	54250431506	AGEA.ASR.2017.994947	21/09/2017	*** OMISSIS ***	RICCARDI ANTONIO	SALERNO	
462	54250431704	AGEA.ASR.2017.994981	21/09/2017	*** OMISSIS ***	LEMBO MICHELE	SALERNO	
463	54250431787	AGEA.ASR.2017.994990	22/09/2017	*** OMISSIS ***	MAIOLI CASTRIOTA SCANDERBECH AGOSTINO	SALERNO	
464	54250431969	AGEA.ASR.2017.995066	22/09/2017	*** OMISSIS ***	SORBO LUCIA	CASERTA	
465	54250431076	AGEA.ASR.2017.995295	22/09/2017	*** OMISSIS ***	MM ALLOEH SOC. AGRICOLA R.L.	SALERNO	
466	54250432371	AGEA.ASR.2017.995377	22/09/2017	*** OMISSIS ***	D'AUSILIO GIOVANNA	CASERTA	
467	54250432603	AGEA.ASR.2017.995479	22/09/2017	*** OMISSIS ***	DE GREGORIO NATALE	NAPOLI	
468	54250432694	AGEA.ASR.2017.995511	22/09/2017	*** OMISSIS ***	MELILLO GIULIA	CASERTA	
469	54250431738	AGEA.ASR.2017.995584	22/09/2017	*** OMISSIS ***	COMUNITA' MONTANA "MONTI PICENTINI"	SALERNO	
470	54250432827	AGEA.ASR.2017.995627	22/09/2017	*** OMISSIS ***	LA SAGLIUTELLA SOCIETA' AGRICOLA A RESPONSABILITA' LIMITATA SEMPLIFICATA	CASERTA	
471	54250433163	AGEA.ASR.2017.995681	22/09/2017	*** OMISSIS ***	COMUNE DI CICERALE	SALERNO	
472	54250433130	AGEA.ASR.2017.995684	22/09/2017	*** OMISSIS ***	COSCIA GIUSEPPE	CASERTA	
473	54250433411	AGEA.ASR.2017.995772	22/09/2017	*** OMISSIS ***	C.G. COSTRUZIONI S.R.L.	SALERNO	
474	54250433379	AGEA.ASR.2017.995809	22/09/2017	*** OMISSIS ***	ROMANO FEDERICA	NAPOLI	
475	54250433882	AGEA.ASR.2017.995915	22/09/2017	*** OMISSIS ***	SILVESTRI STEFANO	BENEVENTO	
476	54250433957	AGEA.ASR.2017.995988	22/09/2017	*** OMISSIS ***	PASTICCIO GIUSEPPE	CASERTA	
477	54250434237	AGEA.ASR.2017.996004	22/09/2017	*** OMISSIS ***	PALUMBO NICOLAS	CASERTA	
478	54250434351	AGEA.ASR.2017.996005	22/09/2017	*** OMISSIS ***	SOCIETA' AGRICOLA SEMPLICE DI TROLIO	AVELLINO	

Graduatoria Regionale Tip. Int. 4.4.2: domande non ammissibili a valutazione

POS.	Codice Barre	Numero Protocollo	Data Protocollo	CUAA	Beneficiario	Soggetto Attuatore	nota
479	54250434443	AGEA.ASR.2017.996023	22/09/2017	*** OMISSIS ***	PALUMBO ROSARIO	CASERTA	
480	54250434435	AGEA.ASR.2017.996059	22/09/2017	*** OMISSIS ***	GRANDE MARIA ANTONIETTA	CASERTA	in riesame in esecuzione sentenza TAR
481	54250434666	AGEA.ASR.2017.996065	22/09/2017	*** OMISSIS ***	CIARDELLA SABATO TEODORO	SALERNO	
482	54250434799	AGEA.ASR.2017.996104	22/09/2017	*** OMISSIS ***	IAMEO MASSIMILIANO	CASERTA	
483	54250434039	AGEA.ASR.2017.996122	22/09/2017	*** OMISSIS ***	DEL SORBO ANNA	NAPOLI	
484	94280004006	AGEA.ASR.2019.542448	23/05/2019	*** OMISSIS ***	PARCESEPE IOLANDA	BENEVENTO	
485	54250434922	AGEA.ASR.2017.996189	22/09/2017	*** OMISSIS ***	BOGGIA GIOVANNI PAOLO	CASERTA	
486	54250435317	AGEA.ASR.2017.996200	22/09/2017	*** OMISSIS ***	CATAURO GIOVANNI	BENEVENTO	
487	54250432504	AGEA.ASR.2017.996226	22/09/2017	*** OMISSIS ***	MASSERIA TORRICELLA SOCIETA' AGRICOLA A RESPONSABILITA' LIMITATA SEMPLIFICATA	CASERTA	
488	54250435564	AGEA.ASR.2017.996251	22/09/2017	*** OMISSIS ***	CATERINO NICOLA	CASERTA	
489	54250435606	AGEA.ASR.2017.996256	22/09/2017	*** OMISSIS ***	MELILLO MICHELE	CASERTA	
490	54250435754	AGEA.ASR.2017.996282	22/09/2017	*** OMISSIS ***	DI ROBERTO ANTONIO	CASERTA	
491	54250435747	AGEA.ASR.2017.996293	22/09/2017	*** OMISSIS ***	SOCIETA' AGRICOLA TERRA MIA S.R.L.	CASERTA	
492	54250578884	AGEA.ASR.2017.1084143	28/10/2017	*** OMISSIS ***	MATTERA PASQUALE	NAPOLI	somma accontata in esecuzione sentenza CdS
493	54250578470	AGEA.ASR.2017.1084661	30/10/2017	*** OMISSIS ***	CARCATERRA ISABELLA	NAPOLI	

Graduatoria Regionale Tip. Int. 4.4.2: domande non ammissibili a valutazione

POS.	Codice Barre	Numero Protocollo	Data Protocollo	CUAA	Beneficiario	Soggetto Attuatore	nota
494	54250579304	AGEA.ASR.2017.1085615	30/10/2017	*** OMISSIS ***	IL GIARDINO MEDITERRANEO SOCIETA AGRICOLA A R.L.	NAPOLI	somma accontata in esecuzione sentenza CdS
495	54250580567	AGEA.ASR.2017.1086939	30/10/2017	*** OMISSIS ***	PIETRATORCIA SOC. AGR. A R.L.	NAPOLI	somma accontata in esecuzione sentenza CdS
496	54250580930	AGEA.ASR.2017.1088857	30/10/2017	*** OMISSIS ***	RUSSO GIAMMARIA	NAPOLI	
497	54250581250	AGEA.ASR.2017.1089998	30/10/2017	*** OMISSIS ***	IACONO VITO	NAPOLI	
498	54250581425	AGEA.ASR.2017.1090434	30/10/2017	*** OMISSIS ***	MORGERA VITO	NAPOLI	
499	54250581243	AGEA.ASR.2017.1090482	30/10/2017	*** OMISSIS ***	PISANI MARIA GRAZIA	NAPOLI	
500	54250581128	AGEA.ASR.2017.1090496	30/10/2017	*** OMISSIS ***	PISANI LUCIA	NAPOLI	
501	54250581193	AGEA.ASR.2017.1090701	30/10/2017	*** OMISSIS ***	RUSSO COSTANTINO	NAPOLI	
502	54250581813	AGEA.ASR.2017.1090951	30/10/2017	*** OMISSIS ***	REGINE MICHELE	NAPOLI	
503	54250582241	AGEA.ASR.2017.1091995	31/10/2017	*** OMISSIS ***	BALDINO MARIA GIUSEPPA	NAPOLI	
504	54250582506	AGEA.ASR.2017.1092118	31/10/2017	*** OMISSIS ***	DI COSTANZO LUIGI	NAPOLI	
505	54250582415	AGEA.ASR.2017.1092179	31/10/2017	*** OMISSIS ***	IONCHESE STANISLAO	NAPOLI	
506	54250582316	AGEA.ASR.2017.1092589	31/10/2017	*** OMISSIS ***	CALISE PIETRO	NAPOLI	
507	54250583371	AGEA.ASR.2017.1092747	31/10/2017	*** OMISSIS ***	TERRE D'ISCHIA S.R.L.	NAPOLI	somma accontata in esecuzione sentenza CdS
508	54250582282	AGEA.ASR.2017.1092934	31/10/2017	*** OMISSIS ***	VERDE GIOVANNI	NAPOLI	
509	54250582365	AGEA.ASR.2017.1093114	31/10/2017	*** OMISSIS ***	PUNZO ANNA	NAPOLI	
510	54250582480	AGEA.ASR.2017.1093172	31/10/2017	*** OMISSIS ***	CASTALDI MARIA	NAPOLI	
511	54250582522	AGEA.ASR.2017.1093630	31/10/2017	*** OMISSIS ***	MIGLIACCIO CONCETTA	NAPOLI	

Graduatoria Regionale Tip. Int. 4.4.2: domande non ammissibili a valutazione

POS.	Codice Barre	Numero Protocollo	Data Protocollo	CUAA	Beneficiario	Soggetto Attuatore	nota
512	54250584437	AGEA.ASR.2017.1093724	31/10/2017	*** OMISSIS ***	CASTELLACCIO GIOVANNI	NAPOLI	somma accontata in esecuzione sentenza CdS
513	54250584494	AGEA.ASR.2017.1093785	31/10/2017	*** OMISSIS ***	COLELLA AMERIGO	NAPOLI	somma accontata in esecuzione sentenza CdS
514	54250584528	AGEA.ASR.2017.1093842	31/10/2017	*** OMISSIS ***	COLELLA GIUSEPPE	NAPOLI	somma accontata in esecuzione sentenza CdS
515	54250585848	AGEA.ASR.2017.1094672	31/10/2017	*** OMISSIS ***	MATTERA GIOVAN GIUSEPPE	NAPOLI	
516	54250579379	AGEA.ASR.2017.1095123	31/10/2017	*** OMISSIS ***	PACE MARCO	NAPOLI	
517	54250585970	AGEA.ASR.2017.1095165	31/10/2017	*** OMISSIS ***	CASTAGLIUOLO BARTOLOMEO	NAPOLI	
518	54250585962	AGEA.ASR.2017.1096726	31/10/2017	*** OMISSIS ***	CAVA MICHELE	NAPOLI	somma accontata in esecuzione sentenza CdS
519	54250586283	AGEA.ASR.2017.1097915	31/10/2017	*** OMISSIS ***	DI MAIO MARIO	NAPOLI	
520	54250588164	AGEA.ASR.2017.1098155	31/10/2017	*** OMISSIS ***	SOCIETA' AGRICOLA LA GROTTA SRLS	NAPOLI	
521	54250588453	AGEA.ASR.2017.1098272	31/10/2017	*** OMISSIS ***	SOCIETA' AGRICOLA LA CESA SRLS	NAPOLI	
522	54250588586	AGEA.ASR.2017.1098305	31/10/2017	*** OMISSIS ***	SOCIETA' AGRICOLA DEL CAPO SRLS	NAPOLI	somma accontata in esecuzione sentenza CdS
523	54250588719	AGEA.ASR.2017.1098366	31/10/2017	*** OMISSIS ***	DANIELE ALESSANDRA	NAPOLI	somma accontata in esecuzione sentenza CdS
524	54250589071	AGEA.ASR.2017.1098469	31/10/2017	*** OMISSIS ***	SIRABELLA ROBERTA	NAPOLI	



Decreto Dirigenziale n. 64 del 11/08/2021

Dipartimento 50 - GIUNTA REGIONALE DELLA CAMPANIA

Direzione Generale 18 - DIREZIONE GENERALE PER I LAVORI PUBBLICI E LA
PROTEZIONE CIVILE

U.O.D. 5 - Genio civile di Caserta; presidio protezione civile

Oggetto dell'Atto:

COMUNE DI PRESENZANO - VARIANTE AL PIANO URBANISTICO COMUNALE -
PARERE AI FINI DELLA VERIFICA DI COMPATIBILITA' EX ART. 89 D.P.R. N.380/2001 E
ART. 15 COMMA 2 L.R. N.9/1983

IL DIRIGENTE

PREMESSO CHE:

- a. il Comune di Presenzano con nota prot. n. 11411 del 10.12.2020, acquisita al prot. n. 0605871 del 18.12.2020, presentava istanza per il rilascio del parere ai sensi dell'art.89 del D.P.R. 380/01 e dell'art. 15 della L.R. 9/83 allegando documenti ed elaborati tecnici;
- b. successivamente detto Comune integrava spontaneamente la documentazione inviata in allegato all'istanza di cui al punto precedente con nota prot. n. 1566 del 29.03.2021 acquisita al prot. n. 0189243 del 08.04.2021;
- c. questo Ufficio, con nota prot. n. 0225274 del 27.04.2021, comunicava l'impossibilità di avviare l'istruttoria di merito in quanto necessitava trasmettere in via propedeutica copia conforme del decreto del Seg. Gen. dell'A.d.B. Distrettuale dell'Appennino Meridionale di approvazione della ripermetrazione delle aree in località Fossa della Neve, Presenzano Est, Pietra Liscia e Masseria Quercia unitamente a copia della cartografia della pericolosità e del rischio vigente a seguito di detta ripermetrazione;
- d. il Comune di Presenzano prima con nota prot. n. 2963 del 66.06.2021, acquisita al prot. n. 0355062 del 05.07.2021, e poi con nota prot. n. 3692 del 22.07.2021, acquisita al prot. n. 0387143 del 22.07.2021, trasmetteva documenti ed elaborati tecnici integrativi;
- e. l'elenco finale degli elaborati tecnici prodotti dal Comune di Presenzano è riportato nell'Allegato A al presente atto;

PREMESSO ALTRESÌ che con D.G.R. n°635 del 21/04/2005 è stato stabilito che le funzioni di cui all'art. 15 c. 2, della L.R. 9/83, già esercitate dalle Sezioni Provinciali del Comitato Tecnico Regionale, siano oggi svolte dall'Ufficio del Genio Civile competente per territorio, in conformità all'art. 89 del D.P.R. n°380/2001 e s.m.i.;

CONSIDERATO:

- a. che, all'esito delle attività istruttorie tecnico-amministrative, la documentazione prodotta è risultata esaustiva e che, in particolare, lo studio geologico è risultato redatto nel rispetto della normativa vigente, presentando carattere di esaustività;
- b. che si può pertanto procedere al formale rilascio del parere richiesto;
- c. che, all'esito del raffronto tra le condizioni geomorfologiche e le previsioni dello strumento urbanistico, si può esprimere parere favorevole ai fini della verifica di compatibilità ai sensi dell'art. 89 del D.P.R. 380/2001 s.m.i. e dell'art. 15 c. 2 L.R. 9/1983.

VISTO:

- a. gli artt. 11, 12, 13, 14 e 15 della L.R. 9/1983 s.m.i. – “Norme per l'esercizio delle funzioni regionali in materia di difesa del territorio dal rischio sismico”;
- b. l'art. 89 del D.P.R. 380/2001 s.m.i. – “Testo unico delle disposizioni legislative e regolamentari in materia edilizia”;
- c. la Delibera G.R.C. n. 635 del 21.04.2005 – “Ulteriori direttive disciplinanti l'esercizio delle funzioni delegate in materia di Governo del Territorio ai sensi dell'art. 6 della legge regionale 22/12/2004, n. 16 - Chiarimenti sull'interpretazione in fase di prima applicazione della legge regionale n. 16/04 (con allegati)”;
- d. il D.M. 17.01.2018 – Aggiornamento delle “Norme tecniche per le costruzioni”.

Alla stregua dell'istruttoria compiuta dal Responsabile del Procedimento, delle risultanze e degli atti richiamati nelle premesse, costituenti istruttoria a tutti gli effetti di legge, nonché dell'espressa dichiarazione di regolarità resa dal medesimo responsabile del procedimento con prot. N. NP.2021.0004330 del 30.07.2021 (alla quale sono allegati le dichiarazioni, rese da questi e dal sottoscrittore del presente provvedimento – delle quali si prende atto – di assenza di conflitto d'interessi, anche potenziale, per il presente procedimento, nonché le relazioni delle istruttorie tecnico-amministrative condotte)

DECRETA

per i motivi espressi in narrativa che qui si intendono integralmente riportati e confermati:

1. di esprimere, ai sensi dell'art. 89 del D.P.R. n°380/2001 s.m.i. e dell'art. 15 c. 2 L.R. 9/1983 s.m.i., il parere favorevole ai fini della verifica di compatibilità tra le previsioni dello strumento urbanistico in oggetto e le condizioni geomorfologiche dei siti in oggetto catastalmente individuati;
2. di specificare che il presente parere è reso esclusivamente e limitatamente ai sensi e per gli effetti dell'art. 89 del D.P.R. n°380/2001 s.m.i. e dell'art. 15 c. 2 L.R. 9/1983 con esplicito riferimento agli elaborati tecnici di cui all'allegato "A" vistati dall'Ufficio e che qualsiasi modifica anche di uno solo di detti elaborati rende nullo il presente parere e ne provoca la perdita di efficacia a tutti gli effetti di legge;
3. di specificare altresì che il presente parere non esonera dall'acquisizione di pareri, nulla-osta, autorizzazioni, concessioni o atti di assenso comunque denominati, di competenza di altre amministrazioni o dell'Ufficio del Genio Civile, ivi compresi autorizzazioni o concessioni relative al demanio idrico di competenza regionale, autorizzazione per la costruzione ed esercizio di linee elettriche di competenza regionale o impianti di pubblica illuminazione, autorizzazioni o depositi sismici di competenza regionale di cui alla L.R. n°9/83 s.m.i., autorizzazioni e concessioni per attività estrattiva di cui alla L.R. 54/1985 s.m.i.;
4. di dare notizia al Comune di Presenzano della conclusione del procedimento, affinché provveda al ritiro del presente provvedimento, in uno con gli atti di cui all'allegato "A" vistati dall'Ufficio;
5. di disporre per il presente decreto la pubblicazione di quanto prescritto dall'art.23 del D.Lgs 33/2013 e s.m.i. nei modi e nelle forme previste dall'art. 5 della L.R. n. 23/2017.

Avverso il presente provvedimento è ammesso ricorso giurisdizionale al T.A.R. competente per territorio, ovvero, in alternativa, ricorso straordinario al Presidente della Repubblica, ai sensi del D.P.R. n. 1199 del 24.11.1971, rispettivamente entro 60 e 120 giorni dalla data di avvenuta notifica dello stesso.

Ing. Nicola Di Benedetto

ALLEGATO A

Comune di Presenzano – Variante al Piano Urbanistico Comunale – Parere ai fini della verifica di compatibilità ex art. 89 D.P.R. n.380/2001 e art. 15 comma 2 L.R. n.9/1983. **Elaborati Finali.**

N. Elab.	Descrizione
1	Tav. 1 Inquadramento Territoriale [Prot. n. 0355062 del 05/07/2021]
2	Tav. 2 Relazione [Prot. n. 0355062 del 05/07/2021]
3	Tav. 3 Vincoli [Prot. n. 0355062 del 05/07/2021]
4	Tav. 3.1a Vincoli Autorità di Bacino [Prot. n. 0355062 del 05/07/2021]
5	Tav. 4 Norme Tecniche di Attuazione [Prot. n. 0355062 del 05/07/2021]
6	Tav. 5a Zonizzazione del Territorio [Prot. n. 0355062 del 05/07/2021]
7	Tav. 5.1a Zonizzazione Urbana [Prot. n. 0355062 del 05/07/2021]
8	Tav. 6 Rischio Incidente Rilevante [Prot. n. 0355062 del 05/07/2021]
9	Tav. 7 Relazione di conformità e coerenza del PUC al PTCP [Prot. n. 0355062 del 05/07/2021]
10	Tav. R1 VAS Rapporto Ambientale [Prot. n. 0355062 del 05/07/2021]
11	Tav. R2 VAS Rapporto Ambientale Sintesi non tecnica [Prot. n. 0355062 del 05/07/2021]
12	Tav. V1 VAS Valutazione Incidenza Monte Cesima [Prot. n. 0355062 del 05/07/2021]
13	Tav. V2 VAS Valutazione Incidenza Fiume Volturno [Prot. n. 0355062 del 05/07/2021]
14	Zonizzazione Acustica Relazione e Norme [Prot. n. 0355062 del 05/07/2021]
15	Zonizzazione Acustica Cartografia [Prot. n. 0355062 del 05/07/2021]
16	Relazione Geologica [Prot. n. 0387143 del 22/07/2021]
17	Carta Geolitologica e Sezioni [Prot. n. 0387143 del 22/07/2021]
18	Carta Geomorfologica [Prot. n. 0387143 del 22/07/2021]
19	Carta Idrogeologica [Prot. n. 0387143 del 22/07/2021]
20	Carta della Stabilità [Prot. n. 0387143 del 22/07/2021]
21	Carta Microzonazione Sismica [Prot. n. 0387143 del 22/07/2021]
22	Carta Ubicazione Indagini [Prot. n. 0387143 del 22/07/2021]
23	Allegato Indagini Geofisiche [Prot. n. 0387143 del 22/07/2021]
24	Indagini Geofisiche PUC 2013 [Prot. n. 0387143 del 22/07/2021]
25	Sondaggi Geognostici PUC 2013 [Prot. n. 0387143 del 22/07/2021]
26	Sondaggi Geognostici PRG 1990 [Prot. n. 0387143 del 22/07/2021]
27	Indagini Microzonazione Livello 1 2018 [Prot. n. 0387143 del 22/07/2021]
28	Indagini Geognostiche Campo Sportivo 2018 [Prot. n. 0387143 del 22/07/2021]
29	Prove di Laboratorio Edificio Villatico 2018 [Prot. n. 0387143 del 22/07/2021]



Decreto Dirigenziale n. 65 del 11/08/2021

Dipartimento 50 - GIUNTA REGIONALE DELLA CAMPANIA

Direzione Generale 18 - DIREZIONE GENERALE PER I LAVORI PUBBLICI E LA
PROTEZIONE CIVILE

U.O.D. 5 - Genio civile di Caserta; presidio protezione civile

Oggetto dell'Atto:

LUSERTA LUIGI SRL: CAVA IN CASERTA ALLA LOCALITA' SANTA LUCIA.
PROGRAMMA DI DISMISSIONE EX ART. 28 NDA DEL PRAE - PROROGA AI SENSI
DELL'ART. 2 DELLA LEGGE REGIONALE N. 22/2017

IL DIRIGENTE

PREMESSO:

- a) che la Regione Campania con la L.R. 13/12/1985, n. 54 - modificata ed integrata dalla L.R. 13/04/1995, n. 17, dalla L.R. 27/01/2012, n. 1, dalla L.R. 06/05/2013, n.5 e dalla L.R. 28/07/2017, n.22 - ha disciplinato l'attività estrattiva sul proprio territorio limitatamente ai materiali classificati di seconda categoria, così come indicati al 3° comma dell'art. 2 del R.D. 29/07/1927, n. 1443;
- b) che l'art. 2 della citata L.R. 54/1985 s.m.i. prevede l'adozione del Piano Regionale delle Attività Estrattive (di seguito: PRAE), approvato dal Commissario ad Acta con Ordinanza n.11 del 07.06.2006 (B.U.R.C. n.27 del 19.06.2006), modificata e integrata con Ordinanza n.12 del 06.07.2006;
- c) che la Luserta Luigi S.r.l. (già ditta individuale Luserta Luigi) è esercente un'attività estrattiva presso la cava di calcare (cod. PRAE 61022_01) sita nel comune di Caserta alla località Santa Lucia, ricadente in Zona Altamente Critica (di seguito: ZAC) del PRAE disciplinata dall'articolo 28 delle Norme di Attuazione (NdA) del medesimo Piano;
- d) che con prot. regionale n.61733 del 25.01.2013 lo scrivente Ufficio ha indetto la conferenza di servizi avente ad oggetto il "*Programma di dismissione della cava di calcare sita alla località S. Lucia del comune di Caserta, ai sensi dell'art.28 delle Norme di Attuazione del Piano Regionale delle Attività Estrattive*", conclusasi in occasione della seduta del 26/06/2015 con l'acquisizione dei pareri e autorizzazioni di seguito elencati, resi dalle Amministrazioni interessate al procedimento in ragione del regime vincolistico gravante sull'area di interesse (giusto certificato di destinazione urbanistica n.17692 del 27.02.2013 del comune di Caserta) nonché in virtù della normativa ambientale di riferimento:
 - 1. **Autorizzazione al mutamento di destinazione d'uso nei riguardi del vincolo idrogeologico** (R.D. n.3267/1923; art.23 L.R. 11/1996 s.m.i.) – "*parere endoprocedimentale favorevole con prescrizione*" – obbligatorio ma non vincolante – espresso dalla UOD Servizio territoriale provinciale di Caserta con nota prot. n.524835 del 28.07.2014, modificata e integrata con nota prot. n.439488 del 25.06.2015 (allegata e facenti parte integrante del verbale della conferenza di servizi conclusiva del 26.06.2015);
 - 2. **Autorizzazione alle emissioni in atmosfera** (Parte V D.Lgs. 152/2006) – "*pareri favorevoli con prescrizione*" resi da:
 - i. ARPAC Dipartimento Provinciale di Caserta, con nota prot. n.59332 del 15.10.2014 (prot. reg. n.685454 del 15.10.2014, allegata e facente parte integrante del verbale della conferenza di servizi conclusiva del 26.06.2015);
 - ii. ASL Caserta Dipartimento di prevenzione, con nota prot. n.950 del 26.06.2015 (prot. reg. n.443392 del 26.06.2015, allegata e facente parte integrante del verbale della conferenza di servizi conclusiva del 26.06.2015);
 - iii. UOD Autorizzazioni ambientali e rifiuti, con nota prot. 429953 del 22.06.2015 (allegata e facente parte integrante del verbale della conferenza di servizi conclusiva del 26.06.2015), visto il parere tecnico n.35/PE/14 del 10/10/2014 dell'ARPAC, nei riguardi delle emissioni in atmosfera;
 - 3. **Valutazione d'Impatto Ambientale:** "*parere favorevole con prescrizioni*" della Commissione VIA-VAS-VI del 07.01.2015, comunicato dalla competente U.O.D. Valutazioni Ambientali con nota prot. reg. n.128380 del 24.02.2015, confermato e ratificato con decreto n.49 del 16.03.2015 (in BURC n.21 del 30.03.2015 ed allegato e facente parte integrante del verbale della conferenza di servizi conclusiva del 26.06.2015);
- e) che nel corso dei lavori della medesima conferenza di servizi sono pervenute, altresì, le seguenti comunicazioni da parte delle altre Amministrazioni convocate:
 - 1. nota prot. n.8635 del 29.07.2013 (allegata e facente parte integrante del verbale di conferenza del 18.09.2013), con la quale la Soprintendenza per i Beni Archeologici di Salerno Avellino Benevento e Caserta ha confermato il proprio nulla osta già reso con nota n.2772 del 13.03.2013;

2. nota n.5825 del 30.07.2013 (allegata e facente parte integrante del verbale di conferenza del 18.09.2013), con la quale l'Autorità di Bacino dei fiumi Liri Garigliano e Volturno ha espresso parere favorevole di competenza;
 3. nota prot. n.919 del 26.03.2014 (trasmessa a tutte le Amministrazioni interessate al procedimento con nota prot. n.296245 del 29.04.2014), con la quale l'Autorità di Bacino Regionale della Campania Centrale ha comunicato che il Comitato Istituzionale del medesimo Ente, con Delibera n. 16 del 03.03.2014, ha disposto l'archiviazione del progetto *de quo* vista la propria non competenza ai sensi dell'art. 34 delle NdA del PsAI;
 4. nota prot. 1730 del 29.05.2015 (acquisita al protocollo regionale n.374538 di pari data, allegata e facente parte integrante del verbale della conferenza di servizi del 29.05.2015) con la quale la Soprintendenza Belle Arti e Paesaggio per le province di Caserta e Benevento, visto il progetto rimodulato e preso atto che l'Amministrazione Procedente ha precisato che l'area d'intervento non ha subito modifiche rispetto a quella su cui insisteva l'originario progetto per il quale la stessa Soprintendenza ha già dichiarato la propria incompetenza, per assenza di vincoli tutelati ai sensi del D.Lgs. n.42/2004 s.m.i., con nota prot. 4061 del 21.02.2013 allegata al verbale di conferenza del 27.02.2013, ha confermato quanto già espresso con la citata nota prot. 4061 del 21.02.2013;
- f) che all'esito favorevole della predetta conferenza di servizi la ditta Luserta Luigi S.r.l. è stata autorizzata da questo ufficio all'esecuzione del Programma di dismissione per la cava sita in Caserta alla località Santa Lucia con decreto n.43 del 14.12.2015;
- g) che la proposta progettuale approvata con la su richiamata conferenza di servizi ed autorizzata da questo Ufficio con il citato decreto n.43/2015 prevede:
1. smontaggio degli impianti presenti all'interno del sito estrattivo;
 2. completamento dei gradoni in corrispondenza del fronte di cava nel settore orientale, ove sono presenti gli impianti, raccordandosi con i gradoni già esistenti e caratterizzati da alzate e pedate di 10m;
 3. riprofilatura dell'alto morfologico presente all'interno del piazzale di cava con realizzazione di un gradone a quota 136m slm per ridurre l'altezza della scarpata che delimita l'alto stesso;
 4. interventi di disgaggio e di riprofilatura, con realizzazione di gradoni, per migliorare le condizioni di stabilità del diaframma roccioso che separa il sito *de quo* dalla adiacente cava abbandonata posta nel settore occidentale che insiste su Via Montagna;
 5. sistemazione finale dell'intera area di cava "a verde" con piantumazione di essenze arbustive ed arboree sui gradoni e sul piazzale;
 6. un volume complessivo di materiale calcareo da estrarre di 918.721,75mc;
- h) che il citato provvedimento n.43/2015 di autorizzazione estrattiva prevedeva come termine di scadenza per il completo recupero delle aree la data del 14.12.2020, ma entro il 31 dicembre 2017 dovevano concludersi tutte le attività di estrazione conformemente alla prescrizione dettata al punto 3. del decreto n.49/2015 relativo al parere in materia di VIA.

PREMESSO, ALTRESÌ:

- a) che nel corso dei sopralluoghi espletati presso il sito di cava *de quo*, finalizzati alla verifica dello stato dei luoghi e delle attività dal rilascio del decreto n.43/2015 ed i cui esiti sono esposti nei relativi verbali conservati agli atti d'ufficio, è emerso che il progetto estrattivo autorizzato non è stato completato entro la data di scadenza del 31.12.2017, anche per effetto di difficoltà oggettive intervenute durante la preliminare fase di smontaggio degli impianti nonché nel corso delle attività di estrazione a causa di alcune problematiche operative e delle caratteristiche dell'ammasso in corrispondenza del setto di separazione di cava Luserta dall'adiacente cava abbandonata;
- b) che, vista la L.R. 28.07.2017 n.22 (in BURC n.61 del 31.07.2017), con nota acquisita al prot. regionale n.720273 del 02/11/2017 la Luserta Luigi S.r.l. ha formulato istanza di proroga delle attività estrattive e di ricomposizione ambientale, già autorizzate ai sensi dell'art.28 delle NdA del PRAE col decreto n.43/2015, per il completamento del programma di dismissione della cava di calcare sita alla località Santa Lucia del comune di Caserta;
- c) che, precedentemente all'istanza di proroga, con nota acquisita al prot. regionale n.718015 del 31/10/2017, la medesima ditta ha chiesto l'approvazione della modifica parziale del tracciato della

pista per l'accesso ai gradoni di progetto, allegando i relativi elaborati tecnici, giustificata dalla presenza in prossimità di un palo ENEL;

d) che, nello specifico, la parziale modifica proposta prevede che:

1. *“... in prossimità del palo dell'ENEL, venga realizzato un'area ad una quota media di ml.160,00 da cui si dipartono le piste per accedere al piazzale superiore a quota 174,00 ed ai gradoni a quota 162,00 e 152,00...”*, la quale si raccorda con il gradone di quota 148m s.l.m.
2. *“... Tale modifica oltre ad una migliore funzionalità degli accessi ai vari gradoni e piazzali porta anche ad una lieve riduzione del materiale estratto. Infatti dal calcolo delle sezioni che interessano l'area, individuata tra la sez. 18 e sez. n. 27, con il metodo delle sezioni ragguagliate è risultato che a fine coltivazione non verrà estratto un quantitativo di calcare pari a mc.20783,25”*;

e) che con protocollo n.825954 del 15/12/2017, dato atto che l'istanza è finalizzata all'ottenimento della proroga dell'autorizzazione per il completamento del programma di dismissione già approvato in conferenza di servizi e autorizzato con decreto n.43/2015 e che la parziale modifica per il tracciato della pista di accesso ai gradoni di progetto può essere ritenuta non sostanziale dal momento che consiste in una diversa modalità di innesto tra pista e gradoni con un volume di 20.783,15mc in meno da estrarre, questo ufficio ha chiesto all'allora U.O.D. *Valutazioni Ambientali* (oggi, STAFF 50-17-92 *Tecnico Amministrativo - Valutazioni Ambientali*) se l'istanza di proroga dovesse essere nuovamente sottoposta alla procedura di Valutazione d'Impatto Ambientale;

f) che con prot. n.15856 del 09/01/2018 l'allora U.O.D. *Valutazioni Ambientali*, riscontrando la predetta richiesta, ha precisato che *“... ai fini della suddetta proroga – ferma restando la rispondenza del progetto oggetto della proroga a quello autorizzato con DD 43/2015 del quale il DD 49/2015 costituisce un provvedimento endoprocedimentale e stante le citate disposizioni di cui alla LR 22/2017 pertinenti alla Cava Luserta e finalizzate ad evitare le interferenze tra le attività estrattive e il nuovo Policlinico nonché nel rispetto di tutte le altre prescrizioni impartite dal DD 49/2015 – non deve essere espletata la verifica di assoggettabilità a VIA di cui all'art. 19 del Dlgs 152/2006 come all'attualità vigente”*;

g) che, per tutto quanto innanzi e vista la disposizione di cui all'articolo 2 comma 1 lett. h) punto 1) della L.R. n.22/2017, con prot. 30168 del 16.01.2018 questo Ufficio ha indetto la conferenza di servizi, ex art.14bis della L. n.241/1990 s.m.i. in forma semplificata ed in modalità asincrona, inerente l'istanza di proroga presentata dalla Luserta Luigi S.r.l., per il completamento del programma di dismissione della cava sita in Caserta, integrata con la sola modifica parziale e non sostanziale della pista di arrocco nei settori di innesto con i gradoni di progetto, con un volume di calcare da estrarre inferiore a quello originariamente assentito in conferenza di servizi per una quantità pari a 20.783,15mc;

h) che, in ragione del regime vincolistico gravante sull'area di intervento rappresentato dal solo vincolo idrogeologico R.D. n.3267/1923, entro il termine perentorio di 45 giorni dall'indizione nessuna determinazione è stata resa in merito, ai sensi dell'art.23 della L.R. n.11/1996 s.m.i., e pertanto questo ufficio, in qualità di Amministrazione Procedente, ai sensi dell'art.14bis comma 4 della L. 241/1990 s.m.i. ha assunto il silenzio assenso senza condizioni;

i) che, pertanto, all'esito della predetta conferenza di servizi, con decreto n.33 del 14.03.2018 questo ufficio ha autorizzato la proroga dell'autorizzazione n.43/2015, in favore della Luserta Luigi S.r.l., per il completamento del *“Programma di dismissione della cava di calcare sita alla località Santa Lucia del comune di Caserta”*;

j) che col citato decreto di proroga è stato fissato al 30 giugno 2019 il termine per il completo recupero ambientale dei luoghi, nel rispetto di quanto disposto dall'articolo 2 comma 1 lett. h) della L.R. 22/2017, stabilendo la data del 31 marzo 2019 come termine per le attività di estrazione con un volume di calcare da estrarre pari a 601.613,35 mc.

PREMESSO, INOLTRE:

a) che con nota acquisita al prot. regionale n.396461 del 24/06/2019, la Luserta Luigi S.r.l. ha formulato nuova istanza di proroga per l'ultimazione delle attività autorizzate con i richiamati decreti n° 43/2015 e n° 33/2018, finalizzate alla dismissione della cava in epigrafe e non ancora terminate, consistenti:

1. nel completamento della profilatura dei gradoni di progetto;
 2. negli interventi di messa in sicurezza del diaframma roccioso che separa cava Luserta dalla adiacente cava abbandonata che si apre su Via Montagna;
 3. nel completamento degli interventi di ricomposizione ambientale con la distesa del terreno vegetale e la piantumazione di essenze vegetali secondo progetto, previo allontanamento dei cumuli di materiale calcareo già estratto presenti sul piazzale di cava;
- b)** che a supporto di detta richiesta di proroga la Luserta Luigi S.r.l. ha evidenziato:
1. il ritardo con cui procedono i lavori del costruendo Policlinico di Caserta, definiti ad uno stato *“ancora embrionale”*, a cui è connesso il termine del 30 giugno 2019 imposto dalla L.R. 22/2017 e fissato da questo ufficio come data di scadenza del provvedimento di proroga n.33/2018;
 2. le situazioni di operatività e quelle connesse alle condizioni geologiche s.l. dell'ammasso, non prevedibili e non imputabili alla conduzione dell'impresa, che hanno determinato un ritardo sul cronoprogramma delle attività, anche accertate nel corso dei sopralluoghi espletati dall'ufficio durante l'intero periodo di attività della Luserta Luigi S.r.l. dal rilascio dell'autorizzazione n.43/2015 ed i cui esiti sono esposti nei verbali conservati agli atti d'archivio;
- c)** che con nota prot. 2019.0402654 del 26/06/2019 questo Ufficio ha ritenuto la predetta istanza di proroga gravata da manifesta infondatezza, ai sensi dell'art.2 comma 1 della L. 241/1990 s.m.i., in quanto in netto contrasto con la vigente norma di settore poiché *«... il termine di scadenza del provvedimento n.33/2018 di proroga dell'autorizzazione estrattiva, fissato al 30 giugno 2019, è improrogabile ex lege per effetto di quanto disposto dall'articolo 2, comma 1 lett. h), della succitata L.R. n.22/2017 ...»*;
- d)** che con successiva nota acquisita al prot. regionale n.413999 del 01/07/2019, la Luserta Luigi S.r.l. ha formulato richiesta di *“... rimuovere il materiale giacente e trasportarlo nel sito della industria Fran.Ca. S.p.A.”*, evidenziando che nel piazzale di cava è presente materiale estratto ed in parte vagliato e che la medesima società ha stipulato *“... contratto di collaborazione aziendale con la società FRAN.CA. S.p.A. per l'utilizzo degli impianti di quest'ultima”*;
- e)** che con prot. n.442181 del 12/07/2019 questa U.O.D. ha respinto anche questa istanza con la motivazione che pure la rimozione ed il conseguente allontanamento dal sito del materiale calcareo già estratto ed ivi accumulato costituiscono attività soggette alle vigenti norme in materia di attività estrattive e, quindi, sottoposte al vincolo temporale del 30 giugno 2019 imposto dalla citata L.R. 22/2017.

CONSIDERATO:

- a)** che con ricorso R.G. 3262/2019 promosso innanzi al TAR Campania, notificato a questa U.O.D. dall'Ufficio Speciale Avvocatura con propria nota n.502445 del 09/08/2019, la Luserta Luigi S.r.l. ha impugnato, chiedendone l'annullamento previa sospensiva cautelare:
1. la nota prot. 402654 del 26/06/2019, di diniego della proroga per il completamento degli interventi di cui al programma di dismissione ex art.28 delle NdA del PRAE;
 2. la nota prot. n.442181 del 12/07/2019, con la quale questo Ufficio ha rigettato anche l'istanza di prelievo ed allontanamento dei materiali già scavati ed accumulati in cava;
- b)** che con pec acquisita al prot. regionale n.550695 del 16/09/2019 la ditta Luserta Luigi S.r.l. ha trasmesso l'Ordinanza n.1461/2019, con la quale il Giudice di prime cure ha accolto l'istanza cautelare, comunicando la conseguente ripresa delle attività a far data dal 18.09.2019;
- c)** che con nota-provvedimento prot. 561658 del 23/09/2019 questo Ufficio si è determinato in ottemperanza del pronunciamento cautelare n.1461/2019:
1. autorizzando **i)** gli interventi di pulizia e riprofilatura dei gradoni di progetto già realizzati, **ii)** gli interventi di ricomposizione ambientale e **iii)** le attività di allontanamento dei cumuli di materiale calcareo già estratto;
 2. chiedendo la predisposizione di un progetto di messa in sicurezza di tipo passivo che garantisca la pubblica e privata incolumità delle aree sottostanti il diaframma roccioso che separa la cava dall'adiacente cava abbandonata che insiste su Via Montagna;
- d)** che con successivi Motivi Aggiunti la Luserta Luigi S.r.l. ha impugnato, chiedendone l'annullamento, anche detta nota prot. 561658 del 23/09/2019;

- e) che nell'udienza del 12/02/2020 la causa è stata trattenuta in giudizio ed il Giudice adito ha pronunciato la sentenza n. 1729/2020 con la quale ha accolto il ricorso della Luserta Luigi S.r.l., annullando le note prot. 402654 del 26/06/2019 e prot. 442181 del 12/07/2019, nondimeno respingendo i Motivi Aggiunti avverso la comunicazione prot. 561658 del 23/09/2019;
- f) che, in particolare, con la citata sentenza n. 1729/2020 il Collegio giudicante, tra l'altro, ha statuito che:
- *Dalla lettura della norma appare evidente che il comma 10 bis sopra riportato, con il divieto di proroga a un termine successivo al 30 giugno 2019, si riferisce alle sole attività estrattive per le quali la ricorrente è comunque pacificamente già decaduta a partire da tale data mentre per le attività collaterali autorizzate queste possono ritenersi estranee al perimetro applicativo della stessa tra cui le attività di smaltimento del materiale già cavato e il recupero ambientale, attività che comunque, in mancanza di diversi e più imminenti interessi pubblici da tutelare – quale è l'apertura del Policlinico – possono ritenersi comunque da considerarsi necessarie ai fini della bonifica e recupero ambientale del territorio.*
Non vi è infatti alcuna prova del funzionamento del Policlinico di Caserta, circostanza negata dalla ricorrente e non smentita dalla Regione.
 - *Pertanto, vanno accolti i motivi di ricorso ... Il provvedimento, infatti, non tiene conto che l'attività di recupero ambientale poteva godere delle condizioni di prorogabilità, ed ha applicato supinamente la disciplina temporale al soggetto gestore della cava senza valutare possibilità di intervento, così come chieste nelle istanze, volte alla messa in sicurezza dei luoghi.*
 - *Per ragioni eguali e contrarie i motivi aggiunti vanno, invece, respinti ... nel provvedimento del Genio Civile di Caserta n. prot. 561658 del 23.9.2019, emesso in esecuzione dell'ordinanza de quo, la Regione ha sottolineato che le attività estrattive sono state comunque escluse dalla proroga concessa da questa Sezione, anche laddove queste siano finalizzate alla realizzazione di gradoni di progetto così come alla messa in sicurezza del diaframma roccioso di separazione tra le due cave.*
Ha pertanto autorizzato azioni di "messa in sicurezza passiva", senza l'esecuzione degli interventi estrattivi previsti dal progetto di cui al programma di dismissione autorizzato con il DD. n.43/2015, chiedendo la predisposizione di un progetto di messa in sicurezza di tipo passivo che garantisca la pubblica e privata incolumità delle aree adiacenti e sottostanti il suddetto diaframma roccioso.
Ha altresì autorizzato gli interventi di pulizia e riprofilatura dei gradoni di progetto già realizzati, gli interventi di ricomposizione ambientale con la stesa del terreno vegetale e la piantumazione di essenze vegetali, le attività di allontanamento dei cumuli di materiale calcareo già estratto.
In ragione di tali motivazioni, deve ritenersi che il nuovo provvedimento sia legittimo e che le censure prospettate avverso il medesimo non siano suscettibili di accoglimento.

CONSIDERATO, ALTRESÌ:

- a) che il richiamato pronunciamento giurisdizionale è stato notificato allo scrivente Ufficio dall'Avvocatura regionale con propria nota prot. n.0331626 del 14/07/2020;
- b) che, di conseguenza, questo Ufficio con prot. 354141 del 27/07/2020 - indirizzato per conoscenza a tutte le Amministrazioni competenti sul territorio e già coinvolte nei procedimenti autorizzatori del programma di dismissione della cava "Santa Lucia" espletati mediante l'istituto della conferenza di servizi - ha chiesto alla Luserta Luigi S.r.l. di integrare l'istanza di nuova proroga prot. regionale n.396461 del 24/06/2019 trasmettendo «... *dettagliata Relazione sulle attività fino ad ora già eseguite (anche per effetto della sospensiva disposta dal TAR), in termini di interventi di recupero ed in termini di allontanamento del materiale calcareo già scavato e raccolto sul piazzale, del quale si chiede la quantificazione dei rimanenti cumuli. La Relazione, corredata di idonea documentazione fotografica, dovrà essere completata da un Cronoprogramma delle attività aggiornato, redatto mediante Diagramma di Gantt e suddiviso per fasi annuali, in cui siano specificate tutte le attività ancora da eseguire, compresi gli interventi per la messa in sicurezza passiva. La tempistica richiesta per la proroga – secondo il Cronoprogramma innanzi specificato – deve essere adeguatamente motivata ed analiticamente dimostrata*».

PRESO ATTO:

- a) che con nota acquisita al prot. regionale n.188694 del 25.03.2019 la Luserta Luigi S.r.l. ha trasmesso “... *proposta di modifica della pista di accesso ai gradoni posti a quota 152,162,174 ... in seguito alla dismissione del palo ENEL* ...”;
- b) che, dall’esame della documentazione allegata a detta nota prot. regionale n.188694 del 25.03.2019, risulta che si tratta della stessa modifica della pista di accesso ai gradoni di quota 174 – 162 – 152 m s.l.m. autorizzata con il decreto di proroga n.33 del 14.03.2018, i cui interventi non sono stati ancora realizzati perché il palo ENEL non era stato ancora dismesso;
- c) che, come già emerso dalla documentazione prot. regionale n.718015 del 31/10/2017 [cfr. punti **c)** e **d)** del PREMesso ALTRESÌ] ed esplicitato nel richiamato decreto di proroga n.33/2018, la proposta di modifica della pista “... *non comporta incrementi di volume di materiale estratto né modifica sostanziale al progetto approvato*”, ma si pone l’obiettivo di garantire una “... *migliore la funzionalità degli accessi ai vari gradoni e piazzali* ...” soprattutto ai fini di assicurare la regolare esecuzione degli interventi di ricomposizione ambientale e quelli per la loro manutenzione ordinaria e straordinaria.

PRESO ATTO, ALTRESÌ:

- a) che con nota acquisita al prot. regionale n.603111 del 08.10.2019 la Luserta Luigi S.r.l. ha riscontrato la comunicazione dell’ufficio prot. 561658 del 23.09.2019 trasmettendo la documentazione inerente al progetto di messa in sicurezza passiva del diaframma roccioso che separa cava Luserta dall’adiacente cava abbandonata su Via Montagna – Via Fleming;
- b) che dalla predetta documentazione prot. 603111 del 08.10.2019, costituita da **i)** una Relazione Tecnica completa delle analisi di verifica caduta massi, **ii)** una planimetria su cui sono indicati gli interventi proposti e **iii)** una sezione tipo, si evince che:
 - 1. la cava abbandonata adiacente e sottoposta a “cava Luserta” è caratterizzata da un piazzale posto alla quota di 110m s.l.m. a cui si accede dalla sottostante Via Montagna – Via Fleming attraverso una pista di accesso, il cui prolungamento raggiunge il piazzale di cava Luserta posto a quota 126m s.l.m.;
 - 2. il piazzale della cava abbandonata ha una ampiezza di circa 80m lungo l’asse perpendicolare a Via Fleming, da cui dista circa 200m e ne risulta separata attraverso la quinta di mascheramento del testimone di cava rappresentato dalle pendici inferiori dell’originario versante collinare;
 - 3. sul piazzale della cava abbandonata, dal lato opposto a quello retrostante Via Montagna – Via Fleming, incombe il fronte di cava avente altezze variabili dai 40 ai 50 metri, caratterizzato da un ammasso calcareo intensamente fratturato con pareti, a luoghi, aggettanti;
 - 4. la massima invasione di blocchi, che dovessero distaccarsi da detto fronte roccioso, è stata calcolata in 28 metri dalla sua base e, pertanto, cadrebbero comunque all’interno del piazzale della cava abbandonata;
 - 5. al fine di ridurre l’eventuale rischio di fenomeni di rotolamento e/o rimbalzo di blocchi rocciosi che dovessero distaccarsi dal fronte, è stato proposto dalla ditta, come intervento di messa in sicurezza passiva, la realizzazione sul piazzale, al piede della parete, di un “... *rilevato avente spessore medio di cm.50 costituito da materiale sciolto in modo da fungere da ammortizzatore*...”, nonché di una “... *barriera paramassi, sempre in materiale inerte, avente un’altezza di circa 1.00 m. posta alla fine del rilevato*...” ed ubicata ad una distanza dal piede del fronte di cava di circa 50 – 60 metri così da contenere eventuali blocchi che dovessero crollare.

PRESO ATTO, INFINE:

- a) che con nota acquisita al prot. regionale n.496415 del 22.10.2020 la Luserta Luigi S.r.l., precisando che la stessa comunicazione “*non costituisce acquiescenza alla sentenza del Tar Campania ...n.1729/2020* ...”, ha riscontrato la richiesta di questo ufficio prot. 354141 del 27/07/2020 trasmettendo:

1. cronoprogramma delle attività ancora a farsi per il completamento della riqualificazione ambientale, oggetto della richiesta di proroga, redatto mediante Diagramma di Gantt;
 2. Relazione Tecnica completa di scatti fotografici;
 3. Planimetria attestante lo stato dei luoghi.
- b) che, in occasione del sopralluogo espletato in data 04.02.2021 presso la cava *de qua*, sono stati acquisiti elaborati grafici, allegati al verbale di sopralluogo redatto nella circostanza prot. regionale NP.2021.706 del 04.02.2021, costituiti dalla planimetria recante il rilievo dello stato dei luoghi a dicembre 2020, relativo al settore settentrionale della “cava Luserta”, e dalle sezioni - da S01 a S24 – in cui sono sovrapposti il profilo dello stato dei luoghi a dicembre 2019, quello a dicembre 2020 ed il profilo finale del progetto approvato in conferenza di servizi, autorizzato con decreto n.43/2015 e prorogato con decreto n.33/2018;
- c) che con nota acquisita al prot. regionale n.102674 del 24.02.2021, trasmettendo la “*Relazione sulla stabilità dei fronti relativa all'anno 2020*” ai sensi della vigente normativa di settore, il direttore di cava ha comunicato che «... *si è verificato un distacco di roccia nel diaframma che prospetta sull'area della cava abbandonata lungo via Montagna*»;
- d) che nel corso del sopralluogo del 05.03.2021, espletato anche al fine di verificare quanto comunicato dalla ditta con la predetta nota prot. regionale n.102674 del 24.02.2021 ed i cui esiti sono stati esposti nel relativo verbale prot. NP.2021.1398 del 08.03.2021:
1. è stato accertato l'evento di crollo verificatosi, individuando sia la zona di distacco sul fronte della cava abbandonata che si apre su via Montagna – Via Fleming sia il cumulo arrestatosi alla sua base;
 2. è stata confermata, dalla sola visione complessiva dei luoghi, una condizione di potenziale instabilità del predetto fronte della cava abbandonata per la presenza di fratture anche fortemente beanti e di pareti a sbalzo;
 3. è stato verificato lo stato dei luoghi dei fronti della cava Luserta, in particolare quelli interessati dalle attività autorizzate con i decreti n.43/2015 e n.33/2018 per il Programma di dismissione, accertando «... *porzioni di gradoni, già tagliati come da progetto, che necessitano di interventi di riprofilatura per garantire la continuità fisica del gradone per tutta la sua lunghezza e per consentire la migliore ricomposizione ambientale finale del sito*»;
- e) che, a seguito del citato sopralluogo del 05.03.2021, con pec acquisita al prot. regionale n.151679 del 19.03.2021 la Luserta Luigi S.r.l. ha trasmesso «... *rilievo di dettaglio di parte del gradone posto a quota 162 m e il lato S-W del piazzale centrale a quota 140 ...*».

RILEVATO:

- a) che dall'esame della documentazione agli atti d'ufficio, ed in particolare di quella acquisita ai protocolli n.603111 del 08.10.2019, n.496415 del 22.10.2020, NP.2021.706 del 04.02.2021 [Verbale di sopralluogo del 04/02/2021], NP.2021.1398 del 08.03.2021 [Verbale di sopralluogo del 05.03.2021] e n.151679 del 19.03.2021 descritta nel PRESO ATTO ALTRESÌ e nel PRESO ATTO INFINE, nonché dalle verifiche dello stato dei luoghi effettuate durante i sopralluoghi espletati in cava, è emerso che:
1. nel settore settentrionale della cava, lungo il fronte orientale ove dal 2016 al 2019 si sono svolte le attività di estrazione per l'esecuzione del programma di dismissione ex art.28 delle NdA del PRAE (autorizzato con decreto n.43/2015 e prorogato con decreto n.33/2018), lo stato dei luoghi risulta coerente con lo stato di progetto approvato in conferenza di servizi ed autorizzato con i citati provvedimenti di questo ufficio, ed in particolare:
 - i. nella zona centrale del fronte “area ex impianti” sono stati realizzati i gradoni di quota 174m, 162m, 152m, 136m s.l.m. che, da progetto, devono raccordarsi ai gradoni di pari quota – nonché al piazzale di quota 136m s.l.m. – che si rinvergono nel settore meridionale della cava e che risultano già completati per le passate attività antecedenti l'entrata in vigore del PRAE;
 - ii. il gradone a quota 162m, realizzato nel settore settentrionale, per un tratto pressoché di 15ml risulta interrotto verso il gradone di pari quota che si snoda nel settore meridionale del fronte di cava, per la presenza di un “dente” morfologico caratterizzato da un dislivello di circa 3-4 metri rispetto alla quota finale a cui si sviluppa il gradone stesso;

- iii.* il gradone di quota 152m, realizzato nel settore settentrionale, per un tratto pressoché di 10ml, risulta interrotto verso il gradone di pari quota che si snoda nel settore meridionale del fronte di cava, per la presenza di un “dente” morfologico caratterizzato da un dislivello di circa 2-3 metri rispetto alla quota finale a cui si sviluppa il gradone stesso;
 - iv.* i gradoni di quota 174m e 162m s.l.m. rilevabili nel settore meridionale del fronte orientale di cava non sono accessibili dal lato sud, ai fini dell'esecuzione degli interventi di recupero ambientale e della loro manutenzione, ma possono essere raggiunti soltanto accedendovi dal settore settentrionale (lato ingresso e uffici – area ex impianti);
 - v.* lungo il fronte compreso tra l'ingresso al sito e la suddetta “area ex-impianti” sono stati realizzati i gradoni di progetto alle quote di 148m (avente anche funzione di pista) e 138m s.l.m. ma non è stato realizzato il gradone di quota 130m s.l.m., circostanza che ha comportato un minor arretramento del fronte di cava nel suo complesso;
 - vi.* lungo tale fronte orientale di cava è stato necessario realizzare piste di arrocco con andamenti differenti da quelli previsti dal progetto autorizzato per consentire l'accesso a tutti i gradoni ed il raccordo di questi con i piazzali posti a differenti quote, sia per lo svolgimento delle attività estrattive e di ricomposizione ambientale sia per garantire i successivi interventi di manutenzione ordinaria e straordinaria della sistemazione a verde;
 - vii.* a tal riguardo, non sono stati ancora realizzati gli interventi per raccordare il “gradone-pista” di quota 148m s.l.m. ai gradoni di quota 174m, 162m, 152m s.l.m. proposti con la modifica parziale e non sostanziale presentata dalla ditta e già approvata col decreto di proroga n.33/2018;
2. nel settore centrale del piazzale di cava, ove - in corrispondenza dell’ “alto morfologico” di quota 140m s.l.m. - il progetto approvato ed autorizzato prevede la risagomatura delle scarpate sui lati settentrionale e meridionale con la realizzazione di un gradone di quota 136m s.l.m., lo stato dei luoghi è coerente con lo stato di progetto, ed in particolare:
- i.* il gradone sul fianco settentrionale è completamente riprofilato e deve essere interessato dai soli interventi di ricomposizione ambientale;
 - ii.* il gradone sul fianco meridionale è stato “tagliato”, ma devono essere completati la riprofilatura - con la “pulizia” del materiale scavato e non ancora allontanato completamente dopo le ultime “volate” eseguite prima della scadenza del decreto di proroga n.33/2018 – ed il collegamento, attraverso una piccola pista, con l'adiacente piazzale a quota 136m s.l.m.;
3. il piazzale di cava, per una gran parte della sua estensione in corrispondenza delle aree non occupate dall'accumulo temporaneo del materiale estratto ovvero non utilizzate dall'operatività dei mezzi d'opera e delle maestranze, è stato già interessato dagli interventi di ricomposizione ambientale previsti dal progetto;
4. gli interventi previsti dal programma di dismissione autorizzato e finalizzati alla messa in sicurezza del diaframma roccioso che separa “cava Luserta” dall'adiacente e sottoposta cava abbandonata su Via Montagna (fronte occidentale, settore centrale di cava) - consistenti nella realizzazione di due gradoni a quote 130m e 120m s.l.m. - non sono stati eseguiti poiché:
- i.* le caratteristiche geologiche s.l. dell'ammasso roccioso in cui si imposta detto diaframma non hanno consentito l'esecuzione delle attività di estrazione con il solo uso del martellone;
 - ii.* gli assetti morfologici del fronte in corrispondenza del diaframma non hanno consentito l'uso dell'esplosivo per difficoltà operative a causa degli spazi ridotti;
 - iii.* le caratteristiche indicate ai precedenti punti **4.i.** e **4.ii.** hanno condizionato l'operatività e non hanno consentito l'esecuzione del progetto approvato in conferenza di servizi ed autorizzato col decreto n.43/2015 per tale settore del fronte di cava, tenuto conto anche delle potenziali condizioni di pericolo per le maestranze che potevano essere risolte con interventi complessi che necessitavano di una maggiore tempistica;
5. la predetta cava abbandonata che si apre su Via Montagna – Via Fleming, adiacente e sottoposta a “cava Luserta”, presenta – in generale - una condizione di potenziale instabilità del fronte per la presenza di fratture anche fortemente beanti e di pareti a sbalzo, ma è caratterizzata da un piazzale avente una ampiezza di circa 80m lungo l'asse perpendicolare a

Via Fleming, da cui dista circa 200m, e ne risulta separata attraverso la quinta di mascheramento del testimone di cava rappresentato dalle pendici inferiori dell'originario versante collinare;

- b) che la verifica dello stato dei luoghi nel corso dei sopralluoghi effettuati presso il sito di cava in epigrafe, ultimi in ordine di tempo quelli del 04.02.2021 e del 05.03.2021, ha evidenziato che sul gradone di quota 174m s.l.m. sono ancora presenti le strutture derivanti dallo smontaggio degli impianti, non ancora allontanate dal sito nel rispetto della vigente normativa di settore;
- c) che tale ultima circostanza implica, di fatto, la mancanza di continuità tra la porzione settentrionale e quella meridionale del gradone di quota 174m s.l.m., rendendo impossibile il suo completo recupero ambientale;
- d) che l'analisi del cronoprogramma delle attività a farsi, redatto mediante Diagramma di Gantt e trasmesso dalla ditta Luserta Luigi S.r.l. unitamente alla documentazione acquisita al prot. regionale n.496415 del 22/10/2020 per la richiesta di proroga, ha evidenziato che:
 - 1. è stata prevista una tempistica complessiva di 18 mesi per la completa riqualificazione ambientale della cava *de qua*;
 - 2. per gli interventi di allontanamento del materiale calcareo già estratto ed accumulato su parte del piazzale di cava è prevista una tempistica pari a quella complessiva di 18 mesi sovrapponendosi, per gli ultimi 10 mesi, con il *“recupero finale dei piazzali”*;
 - 3. sono previsti interventi di: *“pulizia scarpata e pedata gradone quota 162 lato W”*, *“pulizia scarpata e pedata gradone quota 162 lato Est”*, *“pulizia scarpata e pedata gradone quota 152 lato W”*, *“pulizia scarpata e pedata gradone quota 152 lato Est”*, *“recupero gradoni iniziando dal 162 e 152 lato W”*, *“recupero gradoni 162 e 152 lato Est ...”* con riferimento all'allegata planimetria trasmessa dalla ditta e raffigurante il rilievo della cava suddivisa in *“lato W”* e *“lato Est”* secondo la direzione Nord – Sud;
 - 4. non è prevista la tempistica per lo smaltimento delle strutture relative allo smontaggio degli impianti ancora presenti in cava sul gradone di quota 174m s.l.m.

DATO ATTO:

- ☐ che dagli atti d'Ufficio riferiti alla ditta in oggetto e dagli esiti delle attività di controllo, effettuate in cava a seguito del rilascio del provvedimento di autorizzazione estrattiva n.43/2015 e del successivo decreto di proroga n.33/2018, emerge che il mancato rispetto della tempistica prevista dal cronoprogramma delle attività già autorizzato non è dipeso da incapacità imprenditoriali della società esercente, ma piuttosto da difficoltà operative oggettive connesse soprattutto alle particolari caratteristiche geologiche dell'ammasso calcareo ed agli assetti morfologici dei fronti di cava;
- ☐ che tra gli interventi non completati entro la scadenza del provvedimento di proroga n.33/2018 si distinguono in:
 - 1. interventi di riprofilatura e pulizia dei gradoni già realizzati – descritti ai punti **1.** e **2.** del RILEVATO – che non si configurano come attività estrattiva *sensu strictu* ma come interventi di ricomposizione ambientale di cui all'articolo 9 della L.R 13/12/1985 n.54 s.m.i.;
 - 2. interventi *sensu strictu* di recupero ambientale con la piantumazione delle essenze vegetali previste dal progetto approvato in conferenza ed autorizzato con i richiamati decreti n.43/2015 e n.33/2018, nonché interventi di manutenzione ordinaria e straordinaria del recupero ambientale già eseguito sui gradoni realizzati nel corso delle attività svolte precedentemente all'entrata in vigore del PRAE;
 - 3. interventi per la messa in sicurezza del diaframma roccioso che separa “cava Luserta” dall'adiacente e sottoposta cava abbandonata su Via Montagna (fronte occidentale, settore centrale di cava) consistenti nella realizzazione ex-novo di due gradoni a quote 130m e 120m s.l.m., che si configurano come interventi di attività estrattiva *sensu strictu*;
 - 4. interventi per lo smaltimento delle strutture relative allo smontaggio degli impianti, ancora presenti in cava sul gradone di quota 174m s.l.m.;
- ☐ che dalla documentazione agli atti d'ufficio inerente al *“Programma di dismissione”* della cava *de qua* autorizzato con il citato decreto n.43/2015, nonché dai decreti di determinazione del contributo

spettante al comune di Caserta sul materiale estratto in ogni anno di attività dal rilascio del richiamato provvedimento di autorizzazione, risulta che:

1. il progetto approvato nella prima conferenza di servizi ed autorizzato dal Genio Civile di Caserta col decreto n.43/2015 prevedeva un volume complessivo di materiale calcareo da estrarre di 918.721,75mc;
2. a far data dall'inizio delle attività nel 2016 e fino a tutto l'anno 2020 – nel corso del quale sono state effettuate attività di riprofilatura dei gradoni già realizzati – il volume complessivo di materiale calcareo realmente estratto per le attività di esecuzione del *Programma di dismissione* della “cava Luserta” ammonta a 659.162,38mc, determinati dalla ditta mediante il metodo delle sezioni ragguagliate e verificati dallo scrivente ufficio.

RITENUTO:

- a) che si debba dare esecuzione alla sentenza n.1729/2020 del TAR Campania sez. NA, visto l'impianto motivazionale in essa esposto, autorizzando in favore della Luserta Luigi S.r.l. la nuova proroga delle attività per il completamento degli interventi di riqualificazione ambientale della cava di calcare sita in Caserta alla località Santa Lucia;
- b) che, nello specifico ed in conformità con quanto statuito dal Giudice di primo grado con il citato pronunciamento n.1729/2020, col presente provvedimento di proroga si debbano autorizzare tutti i residui interventi necessari a garantire la completa e migliore riqualificazione ambientale del sito, ad esclusione degli interventi che si configurano come attività estrattiva *sensu strictu*, negata dal Giudice adito dalla ditta;
- c) che, in tal senso, debbano essere esclusi dal presente provvedimento di proroga gli interventi per la messa in sicurezza del diaframma roccioso che separa “cava Luserta” dall'adiacente e sottoposta cava abbandonata su Via Montagna (fronte occidentale, settore centrale di cava) consistenti nella realizzazione ex-novo di due gradoni a quote 130m e 120m s.l.m.;
- d) che, in conseguenza ed al fine di garantire comunque la pubblica e privata incolumità, si debbano autorizzare – in alternativa – interventi di messa in sicurezza passiva, viste le condizioni di potenziale instabilità del fronte roccioso che incombe sulla cava abbandonata retrostante Via Montagna – Via Fleming;
- e) che, trattandosi di provvedimento in esecuzione di un pronunciamento giurisdizionale - il quale vincola anche le attività da autorizzare, si possa procedere d'ufficio alla ulteriore proroga in favore della Luserta Luigi S.r.l., atteso che:
 1. gli interventi a farsi, oggetto del presente decreto, consistono esclusivamente in: *i)* attività di ricomposizione ambientale - da eseguirsi secondo il progetto già approvato in conferenza di servizi ed autorizzato da questo ufficio con i predetti decreti n.43/2015 e n.33/2018; *ii)* attività di prelievo del materiale calcareo già estratto ed accumulato su parte del piazzale, che ne impediscono il recupero ambientale; *iii)* attività per lo smaltimento delle strutture derivanti dallo smontaggio degli impianti ancora accantonate sul gradone di quota 174m s.l.m., che ne impediscono il recupero ambientale;
 2. lo stralcio degli interventi estrattivi - consistenti nella realizzazione ex-novo di due gradoni a quote 130m e 120m s.l.m., finalizzati alla messa in sicurezza del fronte roccioso che separa “cava Luserta” dall'adiacente e sottoposta cava abbandonata su Via Montagna – è stato disposto dal Giudice di primo grado con la sentenza n.1729/2020 a cui, col presente provvedimento, questo ufficio deve dare attuazione;
 3. gli interventi di messa in sicurezza passiva del predetto fronte roccioso, necessari per garantire la pubblica e privata incolumità, per come proposti dalla ditta non risultano impattanti ambientalmente e paesaggisticamente in quanto si sostanziano:
 - i. nella stesa di terreno vegetale sul piazzale della cava abbandonata con la funzione di “ammortizzare” l'eventuale crollo di materiale roccioso dalle scarpate;
 - ii. nella realizzazione di un rilevato in terreno vegetale che delimita il piazzale della cava abbandonata verso il suo lato esterno, posto ad una distanza di 50 – 60 metri dal piede del fronte, con la funzione di contenere eventuali blocchi rocciosi che dovessero crollare e rotolare verso le aree esterne del piazzale.

RITENUTO, ALTRESÌ:

- a) che, al fine del raggiungimento della completa e migliore riqualificazione ambientale della cava *de qua* – ritenuta prioritaria anche dal Giudice di prime cure “... *in mancanza di diversi e più imminenti interessi pubblici da tutelare – quale è l’apertura del Policlinico...*”, si debbano pure autorizzare interventi di riprofilatura dei gradoni già realizzati – sebbene comportino minime estrazioni di materiale - per consentire la loro continuità fisica e, conseguentemente, la loro completa ricomposizione ambientale che garantirà anche la sistemazione idrogeologica dei fronti e le future condizioni di stabilità degli stessi, nel rispetto di quanto prescritto dall’articolo 9 della L.R. 54/1985 s.m.i.;
- b) che a tal fine, in particolare, debbano essere autorizzati gli interventi di seguito specificati:
1. interventi di riprofilatura del “dente” morfologico, rilevabile sul gradone di quota 162m s.l.m., caratterizzato da un dislivello di circa 3-4 metri e per un tratto pressoché di 15ml, per garantire la continuità fisica lungo tale gradone - tra il suo settore settentrionale (lato ingresso) ed il suo settore meridionale (fronte completato con le passate attività) - necessaria per consentire, per l’intera lunghezza del gradone, l’esecuzione degli interventi di recupero ambientale con la piantumazione delle essenze vegetali come da progetto e la loro manutenzione ordinaria e straordinaria;
 2. interventi di riprofilatura del “dente” morfologico, rilevabile sul gradone di quota 152m s.l.m., caratterizzato da un dislivello di circa 2-3 metri e per un tratto pressoché di 10ml, per garantire la continuità fisica lungo tale gradone - tra il suo settore settentrionale (lato ingresso) ed il suo settore meridionale (fronte completato con le passate attività) - necessaria per consentire, per l’intera lunghezza del gradone, l’esecuzione degli interventi di recupero ambientale con la piantumazione delle essenze vegetali come da progetto e la loro manutenzione ordinaria e straordinaria;
 3. interventi di sistemazione della viabilità interna, lungo il fronte orientale interessato dalle lavorazioni, per permettere il raccordo tra il “gradone-pista” di quota 148m s.l.m. ed i gradoni di quota 174m, 162m, 152m s.l.m., raccordo necessario per garantire l’accesso a detti gradoni al fine di consentire le attività di ricomposizione ambientale con la piantumazione delle essenze vegetali come da progetto e la loro manutenzione ordinaria e straordinaria;
 4. interventi di riprofilatura del gradone di quota 136m s.l.m., già “tagliato” in corrispondenza del fianco meridionale dell’ “alto morfologico” posto al centro del piazzale di cava, e interventi di collegamento con l’adiacente piazzale a quota 136m s.l.m. attraverso una pista che ne consenta l’accesso per poter eseguire tutte le attività per la ricomposizione ambientale previsti dal progetto autorizzato, nonché le attività per la loro manutenzione ordinaria e straordinaria;
- c) che gli interventi di riprofilatura di cui al precedente punto 4. debbano consistere esclusivamente:
1. nella pulizia del gradone dal materiale estratto e non allontanato, presente sia sulla pedata che alla base della scarpata;
 2. nella realizzazione del raccordo tra il gradone e il circostante piazzale alla quota di 136m s.l.m., come da progetto approvato e autorizzato riportato sulla Tavola “*Stato di progetto su catastale – Integrazione Giugno 2015 scala 1:1000*”, facente parte integrante della documentazione progettuale autorizzata col decreto n.43/2015;
- d) che si debbano autorizzare gli interventi di messa in sicurezza passiva del diaframma roccioso che separa “cava Luserta” dall’adiacente e sottoposta cava abbandonata su Via Montagna – Via Fleming, secondo quanto proposto dalla ditta con prot. regionale n.603111 del 08.10.2019 e nel rispetto delle prescrizioni di seguito specificate:
1. lo spessore del terreno vegetale che deve essere steso nel piazzale di cava tra il piede del fronte ed il rilevato di cui al successivo punto 4. dovrà avere uno spessore non inferiore a 1,50 metri per assicurare realmente l’effetto di ammortizzare eventuali crolli di roccia;
 2. la copertura di terreno vegetale di cui al precedente punto 1. dovrà interessare l’intero piazzale della cava abbandonata, compresa l’area delimitata dalla pista che collega la cava abbandonata al piazzale di quota 126m s.l.m. di “cava Luserta”;
 3. il piazzale della cava abbandonata, dopo la stesa del terreno vegetale come specificato al precedente punto 1., dovrà essere oggetto degli interventi di recupero ambientale - come da progetto approvato in conferenza ed autorizzato col decreto n.43/2015 di cui la Tavola

“Sistemazione Finale – Integrazione Maggio 2015 scala 1:1000” ne è parte integrante – consistenti nella semina di essenze erbacee e nella piantumazione, secondo la stagione vegetativa idonea, di essenze arbustive;

4. il rilevato previsto dalla ditta, da realizzarsi sul piazzale della cava abbandonata ad una distanza dalla base del fronte di 50-60 metri (parzialmente già eseguito per garantire le prime condizioni di sicurezza delle aree sottostanti), dovrà essere ampliato di dimensioni, proporzionalmente in termini di base e di altezza, e quest’ultima non dovrà essere inferiore a 2,50 metri;
 5. detto rilevato, al fine di garantirne la stabilità e la funzionalità come barriera di contenimento di eventuali crolli – attesa la prescrizione di ampliamento indicata al precedente punto 4., dovrà essere completato riportando in parte materiale misto di cava ed in parte terreno vegetale e dovrà, successivamente essere rinverdito mediante semina di essenze erbacee;
 6. la restante porzione di piazzale della cava abbandonata, compresa tra il rilevato di cui al punto 4. e la quinta verso Via Fleming, dovrà essere oggetto di interventi di recupero ambientale con lo sfalcio della vegetazione infestante attualmente presente e lo spandimento di terreno vegetale con la semina di essenze erbacee;
- e) che rientrino nella presente autorizzazione di proroga tutti gli interventi di recupero ambientale consistenti:
1. nella stesa del terreno vegetale su tutte le pedate dei gradoni realizzati e sui piazzali di cava, nei settori non ancora recuperati;
 2. nella realizzazione dell’impianto di irrigazione per la manutenzione degli interventi di recupero ambientale;
 3. nella semina erbacea e successivamente, secondo la stagione vegetativa idonea, nella piantumazione delle essenze vegetali di cui al progetto approvato in conferenza di servizi ed autorizzato con decreto n.43/2015;
 4. negli interventi finalizzati ad implementare il recupero ambientale dei gradoni già completati e ricomposti con le passate attività estrattive (fronte occidentale settore settentrionale della cava - fronte orientale settore meridionale della cava);
 5. in tutti gli interventi di manutenzione ordinaria e straordinaria del recupero ambientale, per garantire l’attecchimento ed il migliore stato vegetazionale delle essenze piantate;
- f) che tutti i predetti interventi di recupero ambientale debbano essere eseguiti come da progetto approvato in conferenza di servizi ed autorizzato col decreto n.43/2015 – poi prorogato con decreto n.33/2018 – e nel rispetto delle prescrizioni in materia agronomico – forestale dettate con il parere favorevole endoprocedimentale dalla competente U.O.D. *Servizio Territoriale Provinciale Caserta* con proprio prot. 439488 del 25.06.2015, allegato al verbale di conferenza della seduta conclusiva del 26.06.2015 e facente parte integrante del citato provvedimento di autorizzazione estrattiva n.43/2015.

RITENUTO, INOLTRE:

- a) che, con riferimento agli interventi a farsi indicati dalla ditta nel Cronoprogramma delle attività redatto mediante Diagramma di Gantt ed acquisito al prot. regionale n.496415 del 22/10/2020, visto lo stato dei luoghi accertato negli ultimi sopralluoghi eseguiti in data 04.02.2021 e 05.03.2021, non ci siano i presupposti per autorizzare la «... *“pulizia scarpata e pedata gradone quota 162 lato W”, “pulizia scarpata e pedata gradone quota 162 lato Est”, “pulizia scarpata e pedata gradone quota 152 lato W”, “pulizia scarpata e pedata gradone quota 152 lato Est”* ...» (con riferimento all’allegata planimetria raffigurante il rilievo della cava suddivisa erroneamente in “lato W” e “lato Est” secondo la direzione Nord – Sud), poiché le scarpate e le pedate dei citati gradoni risultano opportunamente riprofilati e pronti per gli interventi di recupero, a meno dei “denti morfologici” descritti al punto a)1.ii. e a)1.iii. del RILEVATO e per i quali sono autorizzati, col presente atto, i relativi interventi di riprofilatura;
- b) che la tempistica proposta dalla ditta col Cronoprogramma delle attività, redatto con Diagramma di Gantt ed acquisito al prot. regionale n.496415 del 22/10/2020, non sia condivisibile per le seguenti ragioni:

1. i tempi previsti per l'allontanamento del materiale già estratto ed accumulato in alcune porzioni del piazzale di cava non possono essere coincidenti con quelli necessari per l'esecuzione degli interventi di recupero ambientale dello stesso piazzale, ma devono concludersi preventivamente per consentire che le aree di piazzale liberate dai cumuli siano recuperate adeguatamente secondo i tempi vegetativi delle essenze che saranno piantate;
 2. devono essere previsti i tempi necessari per tutti gli interventi di recupero ambientale come specificati al punto **d)** e al punto **e)** del RITENUTO ALTRESÌ, da realizzarsi sia in "cava Luserta" sia nella adiacente e sottoposta cava abbandonata retrostante Via Montagna – Via Fleming, nel rispetto dei tempi vegetativi delle essenze da piantare;
 3. deve essere prevista la tempistica per le attività di smaltimento delle strutture derivanti dallo smontaggio degli impianti, ancora accantonate sul gradone di quota 174m s.l.m.;
 4. gli interventi per la riprofilatura e pulizia dei gradoni di quota 162m, 152m e 136m s.l.m. – come descritti nel RITENUTO ALTRESÌ – e le attività per lo smaltimento delle strutture relative agli ex impianti devono essere realizzati prioritariamente e con una tempistica circoscritta, comunque complessivamente non superiore ai sei mesi dalla notifica del presente provvedimento;
- c) che, per quanto segnalato al precedente punto **b)**, tutte le attività per la completa ricomposizione ambientale della "cava Luserta" e dell'adiacente e sottoposta cava abbandonata retrostante Via Montagna – Via Fleming debbano concludersi entro 24 mesi dalla notifica del presente provvedimento.

RITENUTO, INFINE,

- a) per tutto quanto fin qui esposto, che sia necessario prescrivere alla Luserta Luigi S.r.l. di adeguare la documentazione tecnica – già agli atti dell'ufficio – alle prescrizioni disposte col presente provvedimento di proroga e di trasmetterla entro 30 giorni dalla notifica dell'atto, pena decadenza dello stesso;
- b) che si debba, altresì, prescrivere alla Luserta Luigi S.r.l. di quantificare il materiale calcareo derivante dagli interventi di riprofilatura dei "denti morfologici" che interrompono la continuità fisica dei gradoni di quota 162m e 152m s.l.m., sul quale dovranno essere pagati il contributo ex art.18 L.R. 54/1985 s.m.i., in favore del Comune di Caserta, ed i contributi in favore della Regione Campania ai sensi dell'art.17 L.R. 15/2005 s.m.i. e dell'art.19 L.R. 1/2008 s.m.i.

VISTI:

- a) il DPR. n. 128 del 09/08/1959 s.m.i.
- b) la L.R. n. 54 del 13/12/1985 s.m.i.
- c) la L. n. 241 del 07/08/1990 s.m.i.
- d) la delibera di G.R. di delega n.3153 del 12/05/1995
- e) il D.Lgs. n.624 del 25/11/1996 s.m.i.
- f) il D.Lgs. n.165 del 30/03/2001 s.m.i.
- g) le Norme di Attuazione del Piano Regionale delle Attività Estrattive, giusta Ordinanza Commissario ad Acta n.11 del 07/06/2006 s.m.i. in BURC n.27 del 19/06/2006
- h) la L.R. n.15 del 11/08/2005 s.m.i.
- i) la L.R. n.1 del 30/01/2008
- j) la L.R. n.3 del 20/01/2017
- k) la L.R. n.22 del 28/07/2017

Alla stregua dell'istruttoria compiuta dal responsabile del procedimento titolare della Posizione Organizzativa "Attività Estrattive" e delle risultanze e degli atti richiamati nelle premesse, costituenti istruttoria a tutti gli effetti di legge, nonché della dichiarazione di regolarità del medesimo responsabile del procedimento, vista l'assenza di conflitto d'interessi anche potenziale in capo allo stesso R.d.P. ed al sottoscritto.

D E C R E T A

per i motivi espressi in narrativa che qui si intendono integralmente riportati e confermati:

1. di **AUTORIZZARE** – ai sensi della L.R. n.22/2017, art.2 comma 1 lett. e) – **la proroga del decreto n.33 del 14/03/2018, in favore della ditta Luserta Luigi S.r.l. con sede legale alla Via Appia – Centurano in Caserta, per il completamento del “Programma di dismissione della cava di calcare (cod. PRAE 61022_01), sita alla località Santa Lucia del comune di Caserta e ricadente in Zona Altamente Critica (ZAC), ai sensi dell’art.28 delle Norme di Attuazione del Piano Regionale delle Attività Estrattive”;**
2. di **DISPORRE** che le attività ancora a farsi per il completamento della **riqualificazione ambientale della cava de qua**, autorizzate col presente provvedimento di proroga, **consistano in:**
 - 2.1. **interventi di riprofilatura del “dente” morfologico rilevabile sul gradone di quota 162m s.l.m.**, caratterizzato da un dislivello di circa 3-4 metri e per un tratto pressoché di 15ml;
 - 2.2. **interventi di riprofilatura del “dente” morfologico rilevabile sul gradone di quota 152m s.l.m.**, caratterizzato da un dislivello di circa 2-3 metri e per un tratto pressoché di 10ml;
 - 2.3. **interventi di sistemazione della viabilità interna**, lungo il fronte orientale interessato dalle lavorazioni, **per permettere il raccordo tra il “gradone-pista” di quota 148m s.l.m. ed i gradoni di quota 174m, 162m, 152m s.l.m.**, già autorizzati col decreto di proroga n.33/2018 all’esito della relativa conferenza di servizi vista l’istanza di modifica parziale e non sostanziale presentata dalla ditta;
 - 2.4. **interventi di “pulizia” del gradone di quota 136m s.l.m.**, già “tagliato” in corrispondenza del fianco meridionale dell’ “alto morfologico” posto al centro del piazzale di cava, **con il solo prelievo del materiale estratto e non ancora allontanato e interventi di collegamento con l’adiacente piazzale a quota 136m s.l.m. attraverso una pista** che ne consenta l’accesso per poter eseguire tutte le attività per la ricomposizione ambientale come da progetto approvato in conferenza di servizi ed autorizzato con decreto n.43/2015 s.m.i.;
 - 2.5. **interventi di messa in sicurezza passiva del diaframma roccioso che separa “cava Luserta” dall’adiacente e sottoposta cava abbandonata su Via Montagna – Via Fleming**, secondo quanto proposto dalla ditta con prot. regionale n.603111 del 08.10.2019 e nel rispetto delle prescrizioni di seguito specificate:
 - A. **lo spessore del terreno vegetale** da spandere sul piazzale di cava tra il piede del fronte ed il rilevato di cui al successivo punto D. **dovrà avere uno spessore non inferiore a 1,50 metri** per assicurare realmente l’effetto di ammortizzare eventuali crolli di roccia;
 - B. **la copertura di terreno vegetale di cui al precedente punto A. dovrà interessare l’intero piazzale della cava abbandonata, compresa l’area delimitata dalla pista che collega la cava abbandonata al piazzale di quota 126m s.l.m. di “cava Luserta”,** dopo opportuno sfalcio della vegetazione infestante;
 - C. **il piazzale della cava abbandonata**, dopo lo spandimento del terreno vegetale come specificato al precedente punto A., **dovrà essere oggetto degli interventi di recupero ambientale** - come da progetto approvato in conferenza ed autorizzato col decreto n.43/2015 s.m.i. di cui la Tavola “Sistemazione Finale – Integrazione Maggio 2015 scala 1:1000” ne è parte integrante – **con la semina di essenze erbacee e la piantumazione, secondo la stagione vegetativa idonea, di essenze arbustive;**
 - D. **il rilevato previsto dalla ditta, da realizzarsi sul piazzale della cava abbandonata ad una distanza dalla base del fronte di 50-60 metri** (parzialmente già eseguito per garantire le prime condizioni di sicurezza delle aree sottostanti), **dovrà essere ampliato di dimensioni, proporzionalmente in termini di base e di altezza, e quest’ultima non dovrà essere inferiore a 2,50 metri;**
 - E. **detto rilevato**, al fine di garantirne la stabilità e la funzionalità come barriera di contenimento di eventuali crolli – attesa la prescrizione di ampliamento indicata al precedente punto D., **dovrà essere completato riportando in parte materiale misto**

di cava ed in parte terreno vegetale e dovrà, successivamente essere rinverdito mediante semina di essenze erbacee;

F. la restante porzione di piazzale della cava abbandonata, compresa tra il rilevato di cui al punto D. e la quinta verso Via Fleming, dovrà essere oggetto di interventi di recupero ambientale - come da progetto approvato in conferenza di servizi ed autorizzato col decreto n.43/2015 s.m.i. di cui la Tavola *“Sistemazione Finale – Integrazione Maggio 2015 scala 1:1000”* ne è parte integrante - **con preventive azioni di sfalcio della vegetazione infestante attualmente presente e il successivo spandimento di terreno vegetale con la semina di essenze erbacee;**

2.6. interventi di recupero ambientale, come da progetto approvato in conferenza di servizi ed autorizzato con decreto n.43/2015 s.m.i. di cui la Tavola *“Sistemazione Finale – Integrazione Maggio 2015 scala 1:1000”* ne è parte integrante e nel rispetto delle prescrizioni in materia agronomico – forestale dettate con il parere favorevole endoprocedimentale dalla competente U.O.D. Servizio Territoriale Provinciale Caserta con proprio prot. 439488 del 25.06.2015 (allegato al verbale di conferenza della seduta conclusiva del 26.06.2015 e facente parte integrante del citato provvedimento di autorizzazione estrattiva n.43/2015), **consistenti:**

A. nello spandimento del terreno vegetale su tutte le pedate dei gradoni realizzati e sui piazzali di cava, nei settori non ancora recuperati;

B. nella realizzazione dell’impianto di irrigazione per la manutenzione degli interventi di recupero ambientale;

C. nella semina erbacea e successivamente, secondo la stagione vegetativa idonea, nella piantumazione delle essenze vegetali di cui al progetto approvato in conferenza di servizi ed autorizzato con decreto n.43/2015 s.m.i.;

D. negli interventi finalizzati ad implementare il recupero ambientale dei gradoni già completati e ricomposti con le passate attività estrattive (fronte occidentale settore settentrionale della cava - fronte orientale settore meridionale della cava);

E. in tutti gli interventi di manutenzione ordinaria e straordinaria del recupero ambientale, per garantire l’attecchimento ed il migliore stato vegetativo delle essenze piantate;

3. di DISPORRE che la Luserta Luigi S.r.l. provveda – entro 6 mesi dalla notifica del presente provvedimento di proroga – allo smaltimento delle strutture derivanti dallo smontaggio degli impianti, ancora accantonate sul gradone di quota 174m s.l.m., nel rispetto delle vigenti norme di settore e secondo il “Piano di gestione dei rifiuti” facente parte integrante del progetto approvato in conferenza di servizi e autorizzato col decreto n.43/2015 s.m.i.;

4. di DISPORRE che gli interventi indicati dalla ditta come «... “pulizia scarpata e pedata gradone quota 162 lato W”, “pulizia scarpata e pedata gradone quota 162 lato Est”, “pulizia scarpata e pedata gradone quota 152 lato W”, “pulizia scarpata e pedata gradone quota 152 lato Est” ...» nel Cronoprogramma delle attività redatto mediante Diagramma di Gantt ed acquisito al prot. regionale n.496415 del 22/10/2020 siano esclusi dal presente provvedimento di proroga, poiché le scarpate e le pedate dei citati gradoni risultano già riprofilati e pronti per le attività di recupero ambientale;

5. di DISPORRE che tutte le attività a farsi, finalizzate alla completa riqualificazione ambientale della cava in epigrafe ed autorizzate col presente provvedimento di proroga – come specificate ai precedenti punti 2. e 3., si concludano entro 24 mesi dalla notifica del presente atto, diversamente da quanto previsto con il Cronoprogramma delle attività depositato dalla ditta ed acquisito al prot. regionale n.496415 del 22/10/2020 per assicurare i tempi necessari alla corretta esecuzione degli interventi di recupero ambientale e garantire l’effettivo e miglior attecchimento delle essenze vegetali impiantate;

6. di PRECISARE che la documentazione relativa al presente provvedimento di proroga è costituita dagli elaborati di seguito elencati, che integrano la documentazione di progetto

approvata in conferenza di servizi e già autorizzata con decreto n.43 del 14/12/2015 e decreto n.33 del 14/03/2018:

1.1 Proposta Interventi messa in sicurezza passiva

1.2 Relazione sulle attività ancora a farsi con planimetria dello stato dei luoghi e scatti fotografici

1.3 Cronoprogramma delle attività mediante Diagramma di Gantt

7. di DISPORRE che la Luserta Luigi S.r.l. trasmetta - entro 30 giorni dalla notifica del presente provvedimento di proroga **pena la sua decadenza** - l'elencata documentazione tecnica (già acquisita agli atti d'ufficio rispettivamente ai protocolli n.603111 del 08.10.2019 e n.496415 del 22.10.2020) **adeguatamente corretta e aggiornata rispetto a quanto disposto col presente atto tenendo conto che**

6.1. il Cronoprogramma delle attività deve essere corretto al termine di scadenza disposto con questo provvedimento - 24 mesi dalla sua notifica - e deve essere predisposto mediante Diagramma di Gantt secondo le prescrizioni di seguito esplicitate:

7.1. devono essere esclusi gli interventi indicati nel Cronoprogramma acquisito agli atti d'ufficio al n.496415 del 22/10/2020 – come disposto al punto 4. – **e sostituiti da quelli autorizzati col presente atto e specificati al precedente punto 2.;**

7.2. per ogni tipologia di intervento di quelli autorizzati col presente provvedimento, come specificati al precedente punto 2., deve essere indicata una congrua tempistica, ponderata anche tenendo conto delle indicazioni fornite nel RITENUTO ALTRESI e nel RITENUTO INOLTRE e delle prescrizioni disposte ai successivi punti da 7.3. a 7.6.;

7.3. le attività per l'allontanamento del materiale già estratto ed accumulato in alcune porzioni del piazzale di cava **devono concludersi almeno un mese prima** rispetto alle attività per il recupero ambientale del piazzale stesso per consentirne la corretta esecuzione;

7.4. devono essere previsti i tempi necessari per tutti gli interventi di recupero ambientale come specificati al punto d) e al punto e) del RITENUTO ALTRESÌ, da realizzarsi sia in “cava Luserta” sia nella adiacente e sottoposta cava abbandonata retrostante Via Montagna – Via Fleming, **nel rispetto dei tempi vegetativi delle essenze da piantare;**

7.5. deve essere prevista la tempistica per le attività di smaltimento delle strutture derivanti dallo smontaggio degli impianti, ancora accantonate sul gradone di quota 174m s.l.m., **che comunque devono essere concluse entro 6 mesi dalla notifica del presente provvedimento;**

7.6. gli interventi per la riprofilatura e pulizia dei gradoni di quota 162m, 152m e 136m s.l.m. – come descritti nel RITENUTO ALTRESÌ – devono essere realizzati prioritariamente e con una tempistica circoscritta, comunque complessivamente non superiore ai sei mesi dalla notifica del presente provvedimento;

8. di DISPORRE che la Luserta Luigi S.r.l., con cadenza semestrale (giugno – dicembre), trasmetta una *Relazione agronomico – forestale*, a firma di tecnico abilitato, sul monitoraggio degli interventi di ricomposizione ambientale. La Relazione per l'anno in corso dovrà essere consegnata entro 30 giorni dalla notifica del presente provvedimento e dovrà essere corredata di Computo Metrico Esplicativo relativo agli interventi di ricomposizione ambientale, qualora le prescrizioni disposte col presente atto apportino variazioni – in termini di costi degli interventi a farsi - al citato elaborato già approvato in conferenza di servizi ed autorizzato con decreto n.43/2015 s.m.i.;

9. di DISPORRE che la Luserta Luigi S.r.l. - entro il termine di 30 giorni dalla data di notifica del presente provvedimento pena la sua decadenza, - trasmetta l'aggiornamento temporale della polizza fidejussoria già agli atti d'ufficio (*)OMISSIS*** ***)OMISSIS*** ***)OMISSIS*** ***)OMISSIS*** ***)OMISSIS*** ***)OMISSIS*** ***)OMISSIS***), per adeguarne la durata a tre (3) anni oltre il termine di scadenza della presente autorizzazione di proroga – stabilito al precedente punto 5., secondo quanto disposto dall’ art. 13 delle NdA del PRAE;**

10. di DISPORRE che la Luserta Luigi S.r.l. trasmetta, entro 30 giorni dalla data di notifica del presente provvedimento e, comunque, prima dell'avvio delle attività, il Documento di Sicurezza e Salute (D.S.S.) aggiornato, ai fini della sicurezza delle maestranze e l'igiene dei luoghi di lavoro ai sensi degli articoli 6, 9 e 10 del D.Lgs. 624/1996 e dell'art. 86, comma 1, delle NdA del PRAE;
11. di DISPORRE che la Luserta Luigi S.r.l. trasmetta annualmente, entro il 28 febbraio, la prevista relazione sulle condizioni di stabilità dei fronti di cava, ai sensi dell'art. 86, comma 4, delle NdA del PRAE;
12. di DISPORRE che la Luserta Luigi S.r.l. provveda a quantificare, mediante sezioni ragguagliate di dettaglio, il volume di materiale calcareo derivante dagli interventi di riprofilatura del "dente morfologico" in corrispondenza dei gradoni di quota 162m e 152m s.l.m., trasmettendo la relativa documentazione tecnica entro il 31 dicembre 2021 ovvero, se le attività dovessero concludersi successivamente, entro 30 giorni dal completamento dei suddetti interventi;
13. di DISPORRE che la Luserta Luigi S.r.l. è tenuta al pagamento del contributo ex art.18 della L.R. 54/1985 s.m.i. sul materiale calcareo derivante dagli interventi di riprofilatura del "dente morfologico" in corrispondenza dei gradoni di quota 162m e 152m s.l.m. quantificati come prescritto al precedente punto 12., da effettuarsi entro il 31 dicembre 2021 – qualora gli interventi si concludano entro tale data – ovvero entro il 31 dicembre 2022 – qualora dovessero essere completati nei primi mesi di tale anno;
14. di DISPORRE che la Luserta Luigi S.r.l. trasmetta al Genio Civile di Caserta, entro 5 giorni dal versamento, copia della ricevuta di avvenuto pagamento del contributo spettante al Comune di Caserta di cui al precedente punto 12.;
15. di DISPORRE che la Luserta Luigi S.r.l. provveda, ai sensi dell'art.17 della L.R. n.15/2005 s.m.i. e dell'art.19 della L.R. n.1/2008 s.m.i., al pagamento dei contributi dovuti alla Regione Campania sul volume di materiale calcareo derivante dagli interventi di riprofilatura del "dente morfologico" in corrispondenza dei gradoni di quota 162m e 152m s.l.m., quantificati come prescritto al precedente punto 12.;
16. di DISPORRE che la Luserta Luigi S.r.l. provveda ai versamenti in favore della Regione Campania dei contributi indicati al precedente punto 15. secondo le modalità ed i tempi prescritti dall'art.15 della L.R. n.3/2017 e successive modifiche ed integrazioni. Alla data del presente provvedimento restano valide le seguenti modalità ed i seguenti tempi: i versamenti sono effettuati entro il 31 marzo dell'anno successivo all'attività di cui al contributo da versare, in unica soluzione, ovvero in quattro (n.4) rate trimestrali di pari importo di cui la prima da pagare entro il 31 marzo, trasmettendo al Genio Civile di Caserta, entro 15 giorni dal versamento, la ricevuta in copia dell'avvenuto pagamento;
17. di DISPORRE che, conformemente a quanto disposto dal su richiamato art.15, comma 3, della L.R. n.3/2017, anche il mancato pagamento dei contributi regionali comporterà l'estinzione per decadenza dell'autorizzazione estrattiva di cui al presente decreto, ai sensi dell'art.13 della L.R. n.54/1985 s.m.i. e per effetto del comma 3 dell'art.15 della L.R. n.3/2017;
18. di DISPORRE che l'inosservanza delle prescrizioni disposte con il presente provvedimento comporta l'applicazione dell'articolo 26 comma 1 lett. a) e dell'articolo 28 comma 2 della L.R. 54/1985 s.m.i., fino alla dichiarazione di estinzione per decadenza di cui all'articolo 13 comma 1 lett. d) della medesima legge;
19. di DISPORRE che il trasferimento della presente autorizzazione è disciplinato dall'art.12 della L.R. n.54/1985 s.m.i. e dall'art. 14 delle NdA del PRAE;
20. di DISPORRE che la presente autorizzazione estrattiva cessa di avere efficacia e validità nei casi previsti dall'art.13 della L.R. n.54/1985 s.m.i. e dall'art. 15 delle NdA del PRAE;
21. di DISPORRE che il presente decreto sia consegnato, per conoscenza e competenza:

- 21.1. alla ditta Luserta Luigi Srl, per notifica;
 - 21.2. all'Amministrazione comunale di Caserta;
 - 21.3. all'Amministrazione Provinciale di Caserta, Ufficio AUA;
 - 21.4. alla Soprintendenza Archeologia Belle Arti e Paesaggio per le province di Caserta e Benevento;
 - 21.5. all'A.R.P.A.C. – Dipartimento Provinciale di Caserta;
 - 21.6. all'A.S.L. CE - Dipartimento di Prevenzione e Sicurezza in ambienti di Lavoro di Caserta;
 - 21.7. alla UOD 50/07/12 *Servizio territoriale provinciale Caserta*;
 - 21.8. allo STAFF 50/17/92 *Tecnico Amministrativo - Valutazioni Ambientali*;
 - 21.9. alla UOD 50/17/07 *Autorizzazioni ambientali e rifiuti Caserta*;
 - 21.10. allo STAFF 50/18/91 *Supporto tecnico amministrativo alla DG LL.PP. e Protezione Civile*;
 - 21.11. al Coordinamento Provinciale dei Carabinieri di Caserta;
 - 21.12. al Gruppo Carabinieri Forestale di Caserta;
- 22.** di precisare che il presente atto sia inviato al Referente per la trasparenza della D.G. 50.18 ai fini dell'assolvimento degli obblighi di trasparenza ex D. Lgs. 33/2013 s.m.i. nonché, ai sensi della legge regionale 28 luglio 2017 n. 23, per l'eventuale pubblicazione nella sezione "Regione Casa di Vetro" del sito istituzionale regionale (www.regione.campania.it - percorso: Amministrazione trasparente / altri contenuti/ dati ulteriori);
- 23.** di precisare che avverso il presente decreto è ammesso ricorso giurisdizionale al T.A.R. competente per territorio, ovvero, in alternativa, ricorso straordinario al Capo dello Stato, ai sensi del D.P.R. n. 1199 del 24.11.1971, rispettivamente entro 60 e 120 giorni dalla data di avvenuta notifica dello stesso.

Ing. Nicola Di Benedetto



Decreto Dirigenziale n. 69 del 10/08/2021

Dipartimento 50 - GIUNTA REGIONALE DELLA CAMPANIA

Direzione Generale 18 - DIREZIONE GENERALE PER I LAVORI PUBBLICI E LA
PROTEZIONE CIVILE

U.O.D. 6 - Genio civile di Napoli; presidio protezione civile

Oggetto dell'Atto:

VOLTURA DELLA CONCESSIONE AD USO AGRICOLO DEL FONDO DI PROPRIETA' DEMANIALE SITO IN VIA MARITTIMA, COMUNE DI ERCOLANO (NA), INDIVIDUATO AL N.C.T. FOGLIO 20, PARTICELLA N°137 (PARTE) PER COMPLESSIVI MQ 1.483,00. VOLTURA DEL DECRETO DIRIGENZIALE DI CONCESSIONE N°71 DEL 07.12.2017 DA RAIOLA FEDERICO ALLA SOCIETA' QUATTROVENTI S.R.L. RAPPRESENTATA DALL'AMINISTRATRICE LIDIA SABATO.

IL DIRIGENTE

PREMESSO

Che in attuazione dell'art. 86 del Decreto legislativo 112/98 e del DPCM 12/10/2000, dal 01/01/2001 la gestione dei beni del demanio idrico dello Stato è stata trasferita alla Regione Campania;

Che con Delibera di Giunta Regionale n°5154 del 20/10/2000, Delibera di Giunta Regionale n°581 del 20.09.2017 e Delibera di Giunta Regionale n. 64 del 19/02/2019, è stata affidata alle U.O.D. Genio Civile, incardinate presso la Direzione Generale Lavori Pubblici e Protezione Civile, la competenza in materia di gestione dei beni del demanio idrico dello Stato, nell'ambito dei territori di rispettiva competenza;

Che con istanza trasmessa a mezzo pec, acquisita dal Genio Civile di Napoli il 28.05.2021 con protocollo n. 0288310, il Sig. Federico Raiola, Cod. fiscale RLA FRC 78E23 L259Q, nelle sua qualità di concessionario, mediante il Decreto Dirigenziale n°71 del 07.12.2017, per l'utilizzo, ad uso agricolo, dell'area demaniale individuata al N.C.T. Foglio 20, particella 137 (parte) per complessivi mq 1.483,00, ha chiesto la voltura della medesima concessione alla Società Complesso Quattroventi S.r.l. con sede legale in Comune di Ercolano (NA) in via Marittima n°59 - P.IVA 01264731215 e Codice Fiscale 01601350638, rappresentata dall'Amministratore Lidia Sabato nata a Pomigliano D'Arco (NA) il 22.03.1955, residente in Comune di Pescocostanzo (AQ) via Pigne n°4 CAP 67033 - Cod. fiscale SBTLDI55C62G8120;

Che i tecnici del Genio Civile, congiuntamente al richiedente e al destinatario della voltura *de qua*, hanno proceduto ad un accurato sopralluogo, nonché ad una puntuale verifica dello stato dei luoghi oggetto della richiesta di voltura della concessione di che trattasi. Tenuto conto delle attuali condizioni e circostanze locali hanno proceduto in contraddittorio alle opportune ricognizioni sul sito oggetto dell'istanza;

Che il Rup, Ing. Giancarlo Saggese, ha fornito alla richiedente chiarificazioni e dettagli sulle modalità inerenti le procedure per la definizione della concessione richiesta, riferendosi per il resto alle pattuizioni del disciplinare reggente la stessa.

Che la richiedente ha dichiarato di essere, quindi, pienamente edotta di tutte le circostanze, di fatto e di luogo rilevate e di accettare, senza sollevare riserve od eccezione alcuna l'area oggetto di concessione, individuata in planimetria e misurata in contraddittorio nella visita effettuata.

VISTO il R.D. n.523 del 25.07.1904;

VISTO l'art. 89 D.P.R. 24.07.1997 n.616;

VISTO l'art. 19 della L.R. 14.05.1975 n.29;

VISTA la L.R. n.47 del 25.10.1978;

VISTA la Circolare n.5 del 12.06.2000 dell'Assessore alle Risorse Umane;

VISTA la Delibera di G.R. n.3466 del 03.06.2000;

VISTA la Delibera di G.R. n.5154 del 20.10.2000;

VISTA la Delibera di G.R. n.5784 del 28.11.2000;

VISTA la L.R. 7/2002;

VISTA la L.R. 16/2005;

VISTA la D.G.R. n. 1147/2005;

VISTA la Delibera di G.R. n.581 del 20.09.2017;

VISTA la D.G.R. n. 64 del 19/02/2019;

VISTA l'istanza di voltura concessione suddetta;

VISTA il D.D. n°71 del 07.12.2017;

VISTO l'esito positivo dell'iter istruttorio elaborato da quest'Ufficio;

RITENUTA la suddetta istanza meritevole di accoglimento;

Visto il pagamento dei canoni di concessione e della relativa cauzione;

VISTO il relativo disciplinare di concessione, Rep. n.15 del 27.07.2021;

VISTA la dichiarazione da parte del Responsabile del procedimento di insussistenza, anche potenziale, di conflitto d'interesse, resa ai sensi dell'art. 6-bis. della L. 241/90, introdotto dall'art. 1, comma 41, legge n. 190 del 2012;

Alla stregua dell'istruttoria compiuta dal Responsabile del procedimento, dott. Giancarlo Saggese, nonché dalla espressa dichiarazione di regolarità resa dal medesimo, ai sensi dell'art. 6 della legge 241/90 s.m.i;

DECRETA

ART. 1

Tutto quanto esposto in narrativa è parte integrante e sostanziale del presente decreto e si intende qui interamente riportato.

ART. 2

La Regione Campania rilascia alla Sig.ra Lidia Sabato nata a Pomigliano D'Arco (NA) il 22.03.1955, residente in Comune di Pescocostanzo (AQ) via Pigne n°4 CAP 67033 - Cod. fiscale SBTLDI55C62G812O, in qualità di Amministratrice della Società Complesso Quattroventi S.r.l. con sede legale in Comune di Ercolano (NA) in via Marittima n°59 - P.IVA 01264731215 e Codice Fiscale 01601350638, la concessione per l'utilizzo, ad uso agricolo, dell'area demaniale individuata al N.C.T. Foglio 20, particella 137 (parte) per complessivi mq 1.483,00, precedentemente rilasciata al Sig. Raiola Federico mediante Decreto Dirigenziale n°71 del 07.12.2017, che, come sopra riportato, ha chiesto la voltura della stessa.

La durata della concessione è stabilita in anni 6 (sei) a partire dalla data del presente atto.

ART. 3

La zona data in concessione si intende consegnata di fatto alla data del decreto di concessione e dal concessionario stesso espressamente accettata senza riserva alcuna.

ART. 4

La concessione viene rilasciata ai fini idraulici ai sensi dei RR.DD. 523/1904 e 368/1904 nonché D.lgs. 152/2006 e ss.mm. ed ii.

ART. 5

Tutta la responsabilità connessa alla gestione e all'utilizzo dell'opera di che trattasi rimarrà ad esclusivo carico del concessionario, senza alcuna responsabilità per l'Amministrazione regionale.

Il concessionario si obbliga a trasmettere alla Direzione Generale Governo del Territorio, Lavori Pubblici e Protezione Civile U.O.D. 15 – Genio Civile di Napoli, copia di tutte le autorizzazioni e/o atti di assenso concernenti domande attinenti l'uso dell'area concessa.

ART. 6

L'occupazione o distrazione della zona in concessione non potrà dare facoltà al concessionario di avanzare pretesa per il risarcimento di qualsiasi danno che per effetto della occupazione o distrazione avesse a derivargli e di omettere il pagamento del canone annuale.

L'obbligo della manutenzione ordinaria e straordinaria del bene in uso è a carico del concessionario, previo nulla osta della Direzione Generale Governo del Territorio, Lavori Pubblici e Protezione Civile U.O.D. 15.

ART. 7

Oltre all'osservanza delle specifiche norme sopracitate e quelle contenute nel relativo disciplinare di concessione, che forma parte integrante del presente decreto, il concessionario è tenuto all'osservanza di tutte le disposizioni di legge e regolamenti in vigore e quelle che lo faranno nel corso della concessione riguardanti le Opere di Bonifica ed in specie i RR.DD. n. 523/1904 e n. 368/1904 nonché il D.Lgs. 152/2006 e ss.mm. e ii che si intendono interamente trascritti.

ART. 8

I funzionari dell'Amministrazione concedente hanno sempre diritto al transito con qualsiasi mezzo sulla zona data in concessione. Lo stesso diritto è riservato agli appaltatori ed operai addetti ai lavori di manutenzione dei canali, vasche ed altre opere di bonifica.

ART. 9

Il concessionario resta fin d'ora obbligato ad eseguire con responsabilità tutte quelle opere accessorie che si dovessero rendere necessarie anche in futuro al fine di assicurare il buon regime delle acque.

ART. 10

La concessione viene rilasciata facendo salvo i diritti demaniali e quelli di terzi, nonché il rispetto delle servitù prediali e demaniali.

ART. 11

È vietata ogni altra destinazione delle aree oggetto della presente concessione diversa da quella sopra stabilita. Qualsiasi variazione in merito all'utilizzazione dell'area concessa dovrà essere di nuovo sottoposta ad approvazione.

ART. 12

La revoca o qualsiasi altra forma di decadenza comporterà il ripristino dello stato dei luoghi; la conseguenziale rimozione di eventuali manufatti avverrà a cura e spese del concessionario che dovrà provvedervi entro il termine perentorio massimo di 6 mesi a partire dall'atto di notifica del provvedimento di revoca o decadenza; in caso di inadempienza, la rimozione ed il ripristino dello stato dei luoghi sarà effettuata a cura del concedente con addebito delle spese sostenute al concessionario (art. 378 L. 2248 del 20/03/1865 allegato F).

ART. 13

Tutte le spese in bollo, concessioni governative e quant'altro dovuto all'Erario per il presente decreto sono dovute dal concessionario.

ART. 14

La Regione Campania ha la facoltà di rivedere ed aggiornare il canone di concessione in dipendenza delle diverse imposizioni legislative ed è fatto obbligo al concessionario di corrispondere le eventuali maggiorazioni.

ART. 15

L'Amministrazione concedente rimane estranea a qualsiasi vertenza, anche stragiudiziale, che potesse essere mossa da chicchessia, in dipendenza dell'esercizio dell'attività inerente la presente concessione.

ART. 16

La Sig.ra Lidia Sabato nata a Pomigliano D'Arco (NA) il 22.03.1955, residente in Comune di Pescocostanzo (AQ) via Pigne n°4 CAP 67033 - Cod. fiscale SBTLDI55C62G812O, in qualità di Amministratrice della Società Complesso Quattroventi S.r.l. con sede legale in Comune di Ercolano (NA) in via Marittima n°59 - P.IVA 01264731215 e Codice Fiscale 01601350638, pagherà per questa concessione, all'Amministrazione Regionale, il canone annuo complessivo - codice tributo 1517 - Aggiornato agli indici ISTAT di € 923,82 di cui € 839,84 per canone annuo e € 83,98 per l'imposta regionale nella misura del 10% del canone.

Il Canone è riferito all'anno solare ed è soggetto alla normativa di legge, ivi compreso l'aggiornamento con cadenza annuale sulla base degli indici ISTAT dell'anno precedente, a cura del concessionario e dovrà essere versato entro il mese di gennaio di ciascun anno.

ART. 17

Il Presente decreto è soggetto all'obbligo di registrazione ai sensi dell'art. 23 del D.lgs. 33/2013.

ART. 18

Come riportato anche all'art. 10 del Disciplinare di concessione, la Sig.ra Lidia Sabato, nata a Pomigliano D'Arco (NA) il 22.03.1955, residente in Comune di Pescocostanzo (AQ) via Pigne n°4 CAP 67033 - Cod. fiscale SBTLDI55C62G812O, in qualità di Amministratrice della Società Complesso Quattroventi S.r.l., elegge il proprio domicilio in Comune di Ercolano (NA) alla via Marittima n° 59, presso il quale desidera ricevere qualunque comunicazione conseguente al presente atto, con l'obbligo di comunicare tempestivamente ogni e qualsiasi variazione dello stesso indirizzo.

Per eventuali controversie scaturenti dal rispetto del presente atto è competente il foro di Napoli.

DISPONE

di trasmettere il presente Decreto in via telematica a norma di procedura:

- alla Direzione Generale Lavori Pubblici e Protezione Civile 50 18 00;
- alla Direzione Generale per le risorse finanziarie, U.O.D. 01 - Gestione delle entrate regionali 50 13 01;
- al BURC per la pubblicazione.

Con avviso via raccomandata A/R:

- alla Sig.ra Lidia Sabato via Marittima n° 59 - 80056 Ercolano (NA).

Ing. Roberta Santaniello



Decreto Dirigenziale n. 70 del 10/08/2021

Dipartimento 50 - GIUNTA REGIONALE DELLA CAMPANIA

Direzione Generale 18 - DIREZIONE GENERALE PER I LAVORI PUBBLICI E LA
PROTEZIONE CIVILE

U.O.D. 6 - Genio civile di Napoli; presidio protezione civile

Oggetto dell'Atto:

PRESA D'ATTO DELL'ELENCO DEGLI IMPIANTI CONCERNENTE L'AUTORIZZAZIONE IN SANATORIA PER L'ESERCIZIO DELLE LINEE ELETTRICHE ESISTENTI MT A 20 KV IN USCITA DALLA CABINA PRIMARIA "AGEROLA" E DELLA RETE BT SOTTESA ALLE CABINE MT/BT ALIMENTATE DA DETTE LINEE MT, CON DICHIARAZIONE DI PUBBLICA UTILITA'.

IL DIRIGENTE

Legge regionale n. 16 del 22/06/2017, art. 17 s.m.i.. Presa d'atto dell'elenco degli impianti concernente l'autorizzazione in sanatoria per l'esercizio delle linee elettriche esistenti MT a 20 kV in uscita dalla Cabina Primaria "Agerola" e della rete BT sottesa alle Cabine MT/BT alimentate da dette linee MT, con dichiarazione di pubblica utilità.

a. la e-distribuzione S.p.a., in persona del legale rappresentante responsabile, con istanza protocollo E-DIS-17/01/2019-0026145, ha chiesto a questa U.O.D., ai sensi dell'art. 17 della L.R. 22/06/2017, n. 16 e s.m.i., l'autorizzazione in sanatoria definitiva per l'esercizio delle linee elettriche esistenti MT a 20 kV in uscita dalla Cabina Primaria "Agerola" e della rete BT sottesa alle Cabine MT/BT alimentate da dette linee MT, con dichiarazione di pubblica utilità;

b. la suddetta istanza risulta corredata dei seguenti elaborati: Relazione tecnica, Elenco impianti, Corografia in scala 1:25.000;

CONSIDERATO che

a. l'oggetto del presente procedimento consiste nella sanatoria, ai sensi dell'art. 17 della L.R. 16/2017, di linee elettriche esistenti MT a 20 kV in uscita dalla Cabina Primaria "Agerola" e della rete BT sottesa alle Cabine MT/BT alimentate da dette linee MT, con dichiarazione di pubblica utilità, dettagliatamente descritte nell'Elenco impianti allegato al presente atto a formarne parte integrante e sostanziale, il cui tracciato è riportato sulla corografia in scala 1:25.000 allegata all'istanza;

e. i suddetti impianti risultano rispondenti alle norme vigenti in materia, giusta attestazione resa, in tal senso, dal Procuratore Rappresentante di e-distribuzione S.p.a., allegata all'istanza;

RITENUTO che

a. resta in capo al Richiedente la piena ed esclusiva responsabilità in merito all'acquisizione di tutti i pareri, nulla osta o altri atti di assenso, comunque denominati, eventualmente necessari;

b. non ricorrono motivazioni ostative all'adozione del presente provvedimento;

DATO ATTO che

a. in relazione al presente procedimento, non sussistono situazioni di conflitto d'interessi, in atto o potenziali, in capo al Responsabile del Procedimento e al Dirigente competente ad adottare il presente provvedimento.

b. il presente provvedimento è soggetto a pubblicazione sul Bollettino Ufficiale della Regione Campania, ai sensi e per gli effetti dell'art. 17, comma 2, della L.R. n. 16 del 22/06/2017.

VISTO

a. la Legge 07/08/1990 n. 241, ss.mm.ii.;

b. il Regolamento Regionale n. 12 del 15/12/2011, ss.mm.ii.;

c. la delibera di G.R. n. 478 del 10/09/2012, ss.mm.ii.;

d. il D.lgs. n. 33/2013, ss.mm.ii.;

e. la delibera di G.R. n. 581 del 20/09/2017;

f. la L.R. n. 16 del 22/06/2017 s.m.i. (Norme in materia di autorizzazione alla costruzione ed esercizio di impianti elettrici non facenti parte della rete di trasmissione nazionale);

g. la L.R. n. 38 del 29/12/2017 (Legge di stabilità regionale 2018);

h. la L.R. n. 39 del 29/12/2017 (Bilancio di previsione triennio 2018-2020);

i. la delibera di G.R. n. 11 del 16/01/2018.

Alla stregua dell'istruttoria compiuta dal Responsabile del Procedimento, dott. Giancarlo Saggese e dall'espressa regolarità del procedimento resa dallo stesso e dal dirigente della U.O.D. 6 – Genio Civile di Napoli nonché delle risultanze e degli atti tutti richiamati nelle premesse, costituenti istruttoria a tutti gli effetti di legge,

D E C R E T A

per le motivazioni di cui in narrativa, che qui si intendono integralmente riportate e confermate:

1. di prendere atto, ai sensi e per gli effetti dell'art. 17 della L.R. n. 16 del 22/06/2017 e s.m.i., dell'Elenco impianti allegato al presente decreto, di cui è parte integrante e sostanziale, concernente linee elettriche esistenti MT a 20 kV in uscita dalla Cabina Primaria "Agerola" e della rete BT sottesa alle Cabine MT/BT alimentate da dette linee MT, con dichiarazione di pubblica utilità, ivi dettagliatamente descritte;

2. di disporre la pubblicazione sul B.U.R.C. del presente provvedimento, in uno all'Elenco allegato, ai sensi e per gli effetti dell'art. 17, comma 2, della L.R. n. 16 del 22/06/2017 s.m.i..

Avverso il presente provvedimento è ammesso ricorso giurisdizionale amministrativo al Tribunale Amministrativo Regionale competente nel termine di 60 (sessanta) giorni a decorrere dalla data di notifica e/o pubblicazione, o in alternativa ricorso straordinario al Presidente della Repubblica nel termine di 120 (centoventi) giorni dalla data di notifica e/o pubblicazione.

Il presente provvedimento sarà trasmesso:

in via telematica, a norma di procedura:

1. all'U.D.C.P. 40.03.00 - Segreteria di Giunta;
2. alla D.G. 50.18.00 - Lavori Pubblici e Protezione Civile;
3. al BURC per la pubblicazione;
4. al Richiedente: e-distribuzione S.p.a.

Ing. Roberta Santaniello

Comune di Agerola (NA)
Linee MT in uscita dalla Cabina Primaria "Agerola"
60/20 kV
e relative cabine MT/BT
Autorizzazione regionale
ai sensi dell'art.17
L.R. 22 giugno 2017 n. 16

Domenico Trotta
Il Responsabile



1. PREMESSA

Il presente elenco impianti è stato predisposto in adempimento dell'art. 17 (Disposizioni transitorie per gli elettrodotti) della L.R. 22 giugno 2017 n. 16 che, per gli elettrodotti MT esistenti prescrive quanto segue:

1. *Per gli elettrodotti facenti parte della rete di distribuzione regionale già in esercizio prima della data di entrata in vigore della presente legge e per i quali non sia già stata rilasciata l'autorizzazione alla costruzione ed all'esercizio, entro due anni dalla data di entrata in vigore della presente legge, l'esercente può chiedere l'autorizzazione all'amministrazione competente, presentando un'istanza corredata da:*
 - a) *un elenco degli impianti ed una corografia con riportati i loro tracciati in scala 1:25.000;*
 - b) *una relazione, sottoscritta sotto la responsabilità di un proprio legale rappresentante o di un tecnico qualificato iscritto nel competente albo professionale, con la quale descrive le principali caratteristiche tecniche degli impianti ed attesta la loro rispondenza alle norme vigenti in materia.*
2. *L'amministrazione regionale competente, entro sessanta giorni dal ricevimento dell'istanza, prende atto dell'elenco degli impianti e provvede alla sua pubblicazione sul Bollettino regionale. La pubblicazione dell'elenco equivale all'autorizzazione rilasciata ai sensi della presente legge, fermi restando gli obblighi già assunti verso le amministrazioni pubbliche interessate.*

Oggetto del presente documento sono le linee MT in uscita dalla Cabina Primaria "Agerola" esercite alla tensione di 20 kV e le linee BT sottese alle cabine MT/BT alimentate dalle suddette linee MT.

2. ELENCO DEGLI IMPIANTI

2.1. Linee MT in uscita dalla Cabina Primaria "Agerola" 60/20 kV

Dalla Cabina Primaria di "Agerola" escono 8 linee MT (media tensione) a 20 kV, denominate:

- Praiano;
- Amalfi;
- Maiori 1;
- S.A.;
- S.Lazzaro (Cabine MT/BT presenti solo provincia di Napoli);
- Bomerano (Cabine MT/BT presenti solo provincia di Napoli);
- Mariori 2;
- Rispriano.

Nel seguito, per ciascuna linea in uscita dalla Cabina Primaria "Agerola" 60/20 kV, vengono elencate le cabine MT/BT che alimentano a loro volta la rete BT per la fornitura dell'energia elettrica ai clienti

Denominazione linea: S.Lazzaro – DO40-55010– 20 kV

Zona	Nodo	Denom. cabina MT/BT	Comune	Indirizzo
Torre Annunziata	DO60-2-001652	GESINELLA	Pimonte	V GESINELLA
Torre Annunziata	DO60-2-001657	ZAPPINO	Pimonte	V LATTARO
Torre Annunziata	DO60-2-001701	LAMA MAGNA	Agerola	V CASANOVA A
Torre Annunziata	DO60-2-001703	VIA SCIALLI	Agerola	V CASE SPARSE
Torre Annunziata	DO60-2-002082	FLORIO M	Agerola	V FLORIO M R
Torre Annunziata	DO60-2-002083	COPPOLA M	Agerola	V COPPOLA ANTONIO
Torre Annunziata	DO60-2-002088	MIRAMARE M	Agerola	VIA SALVATORE DI GIACOMO
Torre Annunziata	DO60-2-002702	NODALE TRAF.	Agerola	V CARD BRANCATI
Torre Annunziata	DO60-2-002704	RADICIOSA M	Agerola	V RADICOSA
Torre Annunziata	DO60-2-003701	S.LAZZARO	Agerola	V COPPOLA ANTONIO
Torre Annunziata	DO60-2-003702	CAMPORA	Agerola	V CASE SPARSE
Torre Annunziata	DO60-2-003704	PALASPORT M	Agerola	V CASE SPARSE
Torre Annunziata	DO60-2-003705	SORGENTI	Agerola	V SORGENTI
Torre Annunziata	DO60-2-003706	PALOMBELL	Agerola	V TRAFORO
Torre Annunziata	DO60-2-014869	COLONIA	Agerola	VIA MIRAMARE S. LAZZARO

Torre Annunziata	DO60-2-052101	COPPOLA	Pimonte	c/o COPPOLA
Torre Annunziata	DO60-2-055709	MAND.CAMPORA	Agerola	V CASE SPARSE SC
Torre Annunziata	DO60-2-059554	HOTEL S.ANGELO	Pimonte	V FONTANA

Denominazione linea: **Bomerano – DO40-55030– 20 kV**

Zona	Nodo	Denom. cabina MT/BT	Comune	Indirizzo
Torre Annunziata	DO60-2-001705	VIA FIUBANA	Agerola	V FIUBANO
Torre Annunziata	DO60-2-001706	MACELLO	Agerola	V CAUCELLE
Torre Annunziata	DO60-2-001707	PENDOLO	Agerola	V PAIPA
Torre Annunziata	DO60-2-001708	LI GALLI	Agerola	V BOTTEGHELLE
Torre Annunziata	DO60-2-001709	PAIPO	Agerola	V PAIPA
Torre Annunziata	DO60-2-001710	S. LORENZO I	Agerola	V S LORENZO
Torre Annunziata	DO60-2-001712	PUNTA CORONA	Agerola	V PUNTA FENILE
Torre Annunziata	DO60-2-001713	TUTTI I S.	Agerola	V TUTTI I SANTI
Torre Annunziata	DO60-2-001716	LOCOLI	Agerola	V LOCOLI
Torre Annunziata	DO60-2-002080	VILLANI M	Agerola	V VILLANI
Torre Annunziata	DO60-2-002081	CIMITERO M	Agerola	V BOTTEGHELLE
Torre Annunziata	DO60-2-002701	PIANILLO M	Agerola	V CARD BRANCATI
Torre Annunziata	DO60-2-002703	S.MARIA	Agerola	V S MARIA
Torre Annunziata	DO60-2-002705	DEPURATORE	Agerola	V PONTE
Torre Annunziata	DO60-2-003703	P.CAPASSO	Agerola	PZA CAPASSO PAOLO
Torre Annunziata	DO60-2-045708	FUSCO LICIO	Agerola	V LOCOLI D44
Torre Annunziata	DO60-2-055706	MANDARA	Agerola	c/o MANDARA M
Torre Annunziata	DO60-2-059353	S.LORENZO	Agerola	VIA S.LORENZO AGEROLA
Torre Annunziata	DO60-2-059579	LA GOCCIA	Agerola	VIA PONTE 61



Decreto Dirigenziale n. 71 del 10/08/2021

Dipartimento 50 - GIUNTA REGIONALE DELLA CAMPANIA

Direzione Generale 18 - DIREZIONE GENERALE PER I LAVORI PUBBLICI E LA
PROTEZIONE CIVILE

U.O.D. 6 - Genio civile di Napoli; presidio protezione civile

Oggetto dell'Atto:

PRESA D'ATTO DELL'ELENCO DEGLI IMPIANTI CONCERNENTE L'AUTORIZZAZIONE IN SANATORIA DEFINITIVA PER L'ESERCIZIO DELLE LINEE ELETTRICHE ESISTENTI MT A 20 KV IN USCITA DALLA CABINA PRIMARIA "AVERSA 150 KV" E RETI BT SOTTESE ALLE CABINE MT/BT ALIMENTATE DA DETTE LINEE MT, CON DICHIARAZIONE DI PUBBLICA UTILITA'.

IL DIRIGENTE

Legge regionale n. 16 del 22/06/2017, art. 17 s.m.i.. Presa d'atto dell'elenco degli impianti concernente l'autorizzazione in sanatoria definitiva per l'esercizio delle linee elettriche esistenti MT a 20 kV in uscita dalla Cabina Primaria "AVERSA 150 kV" e reti BT sottese alle Cabine MT/BT alimentate da dette linee MT, con dichiarazione di pubblica utilità.

a. la e-distribuzione S.p.a., in persona del legale rappresentante responsabile, con istanza protocollo E-DIS-09/05/2019-0279996, ha chiesto a questa U.O.D., ai sensi dell'art. 17 della L.R. 22/06/2017, n. 16 e s.m.i., in sanatoria definitiva per l'esercizio delle linee elettriche esistenti MT a 20 kV in uscita dalla Cabina Primaria "AVERSA 150 kV" e reti BT sottese alle Cabine MT/BT alimentate da dette linee MT, con dichiarazione di pubblica utilità;

b. la suddetta istanza risulta corredata dei seguenti elaborati: Relazione tecnica, Elenco impianti, Corografia in scala 1:25.000;

CONSIDERATO che

a. l'oggetto del presente procedimento consiste nella in sanatoria definitiva per l'esercizio delle linee elettriche esistenti MT a 20 kV in uscita dalla Cabina Primaria "AVERSA 150 kV" e reti BT sottese alle Cabine MT/BT alimentate da dette linee MT, con dichiarazione di pubblica utilità, dettagliatamente descritte nell'Elenco impianti allegato al presente atto a formarne parte integrante e sostanziale, il cui tracciato è riportato sulla corografia in scala 1:25.000 allegata all'istanza;

e. i suddetti impianti risultano rispondenti alle norme vigenti in materia, giusta attestazione resa, in tal senso, dal Procuratore Rappresentante di e-distribuzione S.p.a., allegata all'istanza;

RITENUTO che

a. resta in capo al Richiedente la piena ed esclusiva responsabilità in merito all'acquisizione di tutti i pareri, nulla osta o altri atti di assenso, comunque denominati, eventualmente necessari;

b. non ricorrono motivazioni ostative all'adozione del presente provvedimento;

DATO ATTO che

a. in relazione al presente procedimento, non sussistono situazioni di conflitto d'interessi, in atto o potenziali, in capo al Responsabile del Procedimento e al Dirigente competente ad adottare il presente provvedimento.

b. il presente provvedimento è soggetto a pubblicazione sul Bollettino Ufficiale della Regione Campania, ai sensi e per gli effetti dell'art. 17, comma 2, della L.R. n. 16 del 22/06/2017.

VISTO

a. la Legge 07/08/1990 n. 241, ss.mm.ii.;

b. il Regolamento Regionale n. 12 del 15/12/2011, ss.mm.ii.;

c. la delibera di G.R. n. 478 del 10/09/2012, ss.mm.ii.;

d. il D.lgs. n. 33/2013, ss.mm.ii.;

e. la delibera di G.R. n. 581 del 20/09/2017;

f. la L.R. n. 16 del 22/06/2017 s.m.i. (Norme in materia di autorizzazione alla costruzione ed esercizio di impianti elettrici non facenti parte della rete di trasmissione nazionale);

g. la L.R. n. 38 del 29/12/2017 (Legge di stabilità regionale 2018);

h. la L.R. n. 39 del 29/12/2017 (Bilancio di previsione triennio 2018-2020);

i. la delibera di G.R. n. 11 del 16/01/2018.

Alla stregua dell'istruttoria compiuta dal Responsabile del Procedimento, dott. Giancarlo Saggese e dall'espressa regolarità del procedimento resa dallo stesso e dal dirigente della U.O.D. 6 – Genio Civile di Napoli nonché delle risultanze e degli atti tutti richiamati nelle premesse, costituenti istruttoria a tutti gli effetti di legge,

D E C R E T A

per le motivazioni di cui in narrativa, che qui si intendono integralmente riportate e confermate:

1. di prendere atto, ai sensi e per gli effetti dell'art. 17 della L.R. n. 16 del 22/06/2017 e s.m.i., dell'Elenco impianti allegato al presente decreto, di cui è parte integrante e sostanziale, concernente linee elettriche esistenti MT a 20 kV in uscita dalla Cabina Primaria "AVERSA 150 kV" e reti BT sottese alle Cabine MT/BT alimentate da dette linee MT, con dichiarazione di pubblica utilità, ivi dettagliatamente descritte;

2. di disporre la pubblicazione sul B.U.R.C. del presente provvedimento, in uno all'Elenco allegato, ai sensi e per gli effetti dell'art. 17, comma 2, della L.R. n. 16 del 22/06/2017 s.m.i..

Avverso il presente provvedimento è ammesso ricorso giurisdizionale amministrativo al Tribunale Amministrativo Regionale competente nel termine di 60 (sessanta) giorni a decorrere dalla data di notifica e/o pubblicazione, o in alternativa ricorso straordinario al Presidente della Repubblica nel termine di 120 (centoventi) giorni dalla data di notifica e/o pubblicazione.

Il presente provvedimento sarà trasmesso:

in via telematica, a norma di procedura:

1. all'U.D.C.P. 40.03.00 - Segreteria di Giunta;
2. alla D.G. 50.18.00 - Lavori Pubblici e Protezione Civile;
3. al BURC per la pubblicazione;
4. al Richiedente: e-distribuzione S.p.a.

Ing. Roberta Santaniello

Comune di AVERSA (CE)
Linee MT in uscita dalla
Cabina Primaria “AVERSA 150” A 150 KV
e relative cabine MT/BT
Autorizzazione regionale
ai sensi dell’art.17
L.R. 22 giugno 2017 n. 16

1. PREMESSA

Il presente elenco impianti è stato predisposto in adempimento dell'art. 17 (Disposizioni transitorie per gli elettrodotti) della L.R. 22 giugno 2017 n. 16 che, per gli elettrodotti MT esistenti prescrive quanto segue:

1. *Per gli elettrodotti facenti parte della rete di distribuzione regionale già in esercizio prima della data di entrata in vigore della presente legge e per i quali non sia già stata rilasciata l'autorizzazione alla costruzione ed all'esercizio, entro due anni dalla data di entrata in vigore della presente legge, l'esercente può chiedere l'autorizzazione all'amministrazione competente, presentando un'istanza corredata da:
 - a) un elenco degli impianti ed una corografia con riportati i loro tracciati in scala 1:25.000;
 - b) una relazione, sottoscritta sotto la responsabilità di un proprio legale rappresentante o di un tecnico qualificato iscritto nel competente albo professionale, con la quale descrive le principali caratteristiche tecniche degli impianti ed attesta la loro rispondenza alle norme vigenti in materia.*
2. *L'amministrazione regionale competente, entro sessanta giorni dal ricevimento dell'istanza, prende atto dell'elenco degli impianti e provvede alla sua pubblicazione sul Bollettino regionale. La pubblicazione dell'elenco equivale all'autorizzazione rilasciata ai sensi della presente legge, fermi restando gli obblighi già assunti verso le amministrazioni pubbliche interessate.*

Oggetto del presente documento sono le linee MT in uscita dal Cabina Primaria "AVERSA 150" esercite alla tensione di 20 kV e la rete BT sottesa alle cabine MT/BT alimentate dalle suddette linee MT.

2. ELENCO DEGLI IMPIANTI

2.1. Linee MT in uscita dalla Cabina Primaria "AVERSA 150" a 150 KV

Dalla Cabina Primaria "AVERSA 150" escono 5 linee MT (media tensione) a 20 KV, denominate:

1. ALIFANA,
2. CARINARO,
3. ESSO,
4. FLAGIELLO,
5. LAIKA,

Nel seguito, per ciascuna linea in uscita dalla Cabina Primaria "AVERSA 150", vengono elencate le cabine MT/BT che alimentano a loro volta la rete BT per la fornitura dell'energia elettrica ai clienti ubicati nella Provincia di Napoli, territorio competente del Genio Civile di Napoli:

Denominazione linea: **CARINARO - DO60-82110**

Zona	Nodo	Denom. cabina MT/BT	Comune	Indirizzo
Torre Annunziata	DO60-2-085460	MONTANARO	Sant Antimo	V APPIA KM18

Denominazione linea: **ESSO - DO60-82220**

Zona	Nodo	Denom. cabina MT/BT	Comune	Indirizzo
Napoli - Pozzuoli	DO60-2-014639	PAC-2000	Giugliano In Campania	VIA GIANFELICE
Napoli - Pozzuoli	DO60-2-015019	GERVASIO	Giugliano In Campania	S.S. 7 BIS
Napoli - Pozzuoli	DO60-2-027016	FURORE	Giugliano In Campania	VIA COLONNE TR DI FRONTE VIA ROMAGNO
Napoli - Pozzuoli	DO60-2-027020	DE MARTINO	Giugliano In Campania	VIA COLONNE DI FRONTE PCO S. PAOLO
Napoli - Pozzuoli	DO60-2-027021	TULIPANO	Giugliano In Campania	SS 7 BIS EX CAPANNONE ZIMONE
Napoli - Pozzuoli	DO60-2-027022	ESSO	Giugliano In Campania	SS 7 BIS, VICINO DISTRIBUTORE ESSO
Napoli - Pozzuoli	DO60-2-027144	FORTUNA	Giugliano In Campania	VIA COLONNE RIONE S.PAOLO
Napoli - Pozzuoli	DO60-2-027183	AMATO	Giugliano In Campania	SS 7 BIS, TR DIETRO VOLGARE

Napoli - Pozzuoli	DO60-2-027202	SCICCONI M	Giugliano In Campania	VIA COLONNE >VIA GIOBERTI
Napoli - Pozzuoli	DO60-2-027216	CACACE	Giugliano In Campania	VIA COLONNE, 2
Napoli - Pozzuoli	DO60-2-027225	GIOBERTI	Giugliano In Campania	VIA GIOBERTI
Napoli - Pozzuoli	DO60-2-027230	JESSICA	Giugliano In Campania	CSO CAMPANO TR DI FRONTE NOD.CIRILL
Napoli - Pozzuoli	DO60-2-027241	DOMUS COLON	Giugliano In Campania	VIA COLONNE,33 PCO DOMUS
Napoli - Pozzuoli	DO60-2-027243	PETRO	Giugliano In Campania	VIA COLONNE >
Napoli - Pozzuoli	DO60-2-027252	ROMAGNOSI	Giugliano In Campania	VIA COLONNE >VIA ROMAGNOSI
Napoli - Pozzuoli	DO60-2-027260	FOGGIA	Giugliano In Campania	VIA COLONNE 48
Napoli - Pozzuoli	DO60-2-027471	NOD.CIRILLO	Giugliano In Campania	VIA COLONNE EX IACP COLONNE
Napoli - Pozzuoli	DO60-2-027595	MONDIAL Z M	Giugliano In Campania	SS. 7 BIS KM 19,20 SC

Denominazione linea: **FLAGIELLO - DO60-82230**

Zona	Nodo	Denom. cabina MT/BT	Comune	Indirizzo
Napoli - Pozzuoli	DO60-2-014012	C. HERA	Giugliano In Campania	VIA S.CATERINA DA SIENA
Napoli - Pozzuoli	DO60-2-014099	SAN LUCA	Giugliano In Campania	V S.LUCA
Napoli - Pozzuoli	DO60-2-014131	FEPI	Giugliano In Campania	VIA OASI SACRO CUORE P.CO FLAGIELLO
Napoli - Pozzuoli	DO60-2-014179	PIP	Giugliano In Campania	VIA OASI SACRO CUORE AREA PIP GIUGLIANO
Napoli - Pozzuoli	DO60-2-014239	GERMANI	Giugliano In Campania	VIA BARTOLO LONGO GIUGLIANO
Napoli - Pozzuoli	DO60-2-014290	LEOPOLDO	Giugliano In Campania	V S.TOMMASO
Napoli - Pozzuoli	DO60-2-026766	D'AGOSTINO	Giugliano In Campania	VIA S. CATERINA DA SIENA VICINO SCUO
Napoli - Pozzuoli	DO60-2-027014	SARNATARO	Giugliano In Campania	VIA OASI S.CUORE > VIA S. LUIGI
Napoli - Pozzuoli	DO60-2-027033	DI GIROLAMO	Giugliano In Campania	VIA OASI S.CUORE > VIA FLLI BANDIERA
Napoli - Pozzuoli	DO60-2-027037	OLIMPIA M	Giugliano In Campania	VIA SPAZZILLI
Napoli - Pozzuoli	DO60-2-027063	ING.MALLA M	Giugliano In Campania	VIA OASI S.CUORE > VIA S.CHIARA
Napoli - Pozzuoli	DO60-2-027089	ALIBERTI	Giugliano In Campania	VIA OASI S.CUORE > C.PISACANE
Napoli - Pozzuoli	DO60-2-027229	EDREVEA	Giugliano In Campania	VIA OASI S.CUORE

Napoli - Pozzuoli	DO60-2-027232	EUROPA MARK	Giugliano In Campania	VIA OASI S.CUORE > VIA S.TOMMASO
Napoli - Pozzuoli	DO60-2-027237	MIRIAM	Giugliano In Campania	VIA S. CATERINA DA SIENA >
Napoli - Pozzuoli	DO60-2-027253	P.CO LIVIA	Giugliano In Campania	VIA OASI S.CUORE >
Napoli - Pozzuoli	DO60-2-027470	RUSSO	Giugliano In Campania	VIA OASI S.CUORE GROSSISTA GELATI
Napoli - Pozzuoli	DO60-2-028034	TAMOIL	Giugliano In Campania	V S CATERINA SIEN

Denominazione linea: **LAIKA - DO60-82240**

Zona	Nodo	Denom. cabina MT/BT	Comune	Indirizzo
Napoli - Pozzuoli	DO60-2-014116	MARIA	Giugliano In Campania	VIA DELLA TORRE
Napoli - Pozzuoli	DO60-2-014140	GIARDINI	Giugliano In Campania	VIA ANTICHI GIARDINI
Torre Annunziata	DO60-2-014163	PARTENOPEA POLLI	Sant Antimo	VIA GIOVE QUARANTA MOGGI SANT'ANTIMO
Napoli - Pozzuoli	DO60-2-014244	ROSARIA	Giugliano In Campania	VIA LA MADONNNELLA GIUGLIANO
Napoli - Pozzuoli	DO60-2-027096	LAIKA	Giugliano In Campania	SS 7 BIS PCO DEI PLATANI
Napoli - Pozzuoli	DO60-2-027116	DARIO	Giugliano In Campania	VIA OASI S.CUORE >VIA MADONNELLE
Napoli - Pozzuoli	DO60-2-027148	CONTRADA	Giugliano In Campania	VIA ANT.GIARDINI 1 TR. A SX
Napoli - Pozzuoli	DO60-2-027189	SAMARA M	Giugliano In Campania	VIA ANT.GIARDINI G.B.FUTURA
Napoli - Pozzuoli	DO60-2-027190	PASSAT M	Giugliano In Campania	VIA ANT.GIARDINI G.B.FUTURA
Napoli - Pozzuoli	DO60-2-027192	AURA	Giugliano In Campania	VIA ANT.GIARDINI G.B.FUTURA
Napoli - Pozzuoli	DO60-2-027193	CROMA	Giugliano In Campania	VIA ANT.GIARDINI G.B.FUTURA
Napoli - Pozzuoli	DO60-2-027204	DEDRA	Giugliano In Campania	VIA ANT.GIARDINI G.B.FUTURA
Napoli - Pozzuoli	DO60-2-027209	SENESE M	Giugliano In Campania	VIA GIANFELICE
Napoli - Pozzuoli	DO60-2-027210	PAONE	Giugliano In Campania	VIA GIANFELICE
Napoli - Pozzuoli	DO60-2-027215	GRIFFO	Giugliano In Campania	VIA OASI S.CUORE > VIA MADONNELLE
Napoli - Pozzuoli	DO60-2-027239	PUNTO	Giugliano In Campania	VIA ANT.GIARDINI G.B.FUTURA
Napoli - Pozzuoli	DO60-2-027244	SUERO	Giugliano In Campania	VIA OASI S.CUORE > VIA MADONNELLE
Napoli - Pozzuoli	DO60-2-027264	DIAMANTE M	Giugliano In Campania	VIA ANT.GIARDINI PCO DIAMANTE

Napoli - Pozzuoli	DO60-2-027265	ARGENZIO	Giugliano In Campania	VIA ANT. GIARDINI PCO ARGENZIO
Napoli - Pozzuoli	DO60-2-027585	CASERMA PS	Giugliano In Campania	VIA ANTICA GIARDINI SN

Denominazione linea: **ALIFANA - DO60-82250**

Zona	Nodo	Denom. cabina MT/BT	Comune	Indirizzo
Napoli - Pozzuoli	DO60-2-078244	ALIFANA	Giugliano In Campania	VIA COLONNE CANTIERE ALIFANA GIUGLIANO



Decreto Dirigenziale n. 72 del 10/08/2021

Dipartimento 50 - GIUNTA REGIONALE DELLA CAMPANIA

Direzione Generale 18 - DIREZIONE GENERALE PER I LAVORI PUBBLICI E LA
PROTEZIONE CIVILE

U.O.D. 6 - Genio civile di Napoli; presidio protezione civile

Oggetto dell'Atto:

PRESA D'ATTO DELL'ELENCO DEGLI IMPIANTI CONCERNENTE L'AUTORIZZAZIONE IN SANATORIA DEFINITIVA PER L'ESERCIZIO DELLE LINEE ELETTRICHE ESISTENTI MT A 20 KV IN USCITA DALLA CABINA PRIMARIA "SAN VALENTINO T." (SA) E DELLA RETE BT SOTTESA ALLE CABINE MT/BT ALIMENTATE DA DETTE LINEE MT, CON DICHIARAZIONE DI PUBBLICA UTILITA'.

IL DIRIGENTE

Legge regionale n. 16 del 22/06/2017, art. 17 s.m.i.. Presa d'atto dell'elenco degli impianti concernente l'autorizzazione in sanatoria definitiva per l'esercizio delle linee elettriche esistenti MT a 20 kV in uscita dalla Cabina primaria "San Valentino T." (SA) e della rete BT sottesa alle Cabine MT/BT alimentate da dette linee MT, con dichiarazione di pubblica utilità.

a. la e-distribuzione S.p.a., in persona del legale rappresentante responsabile, con istanza protocollo E-DIS-09/05/2019-0279996, ha chiesto a questa U.O.D., ai sensi dell'art. 17 della L.R. 22/06/2017, n. 16 e s.m.i., in sanatoria definitiva per l'esercizio delle linee elettriche esistenti MT a 20 kV in uscita dalla Cabina primaria "San Valentino T." (SA) e della rete BT sottesa alle Cabine MT/BT alimentate da dette linee MT, con dichiarazione di pubblica utilità;

b. la suddetta istanza risulta corredata dei seguenti elaborati: Relazione tecnica, Elenco impianti, Corografia in scala 1:25.000;

CONSIDERATO che

a. l'oggetto del presente procedimento consiste nella in sanatoria definitiva per l'esercizio delle linee elettriche esistenti MT a 20 kV in uscita dalla Cabina primaria "San Valentino T." (SA) e della rete BT sottesa alle Cabine MT/BT alimentate da dette linee MT, con dichiarazione di pubblica utilità, dettagliatamente descritte nell'Elenco impianti allegato al presente atto a formarne parte integrante e sostanziale, il cui tracciato è riportato sulla corografia in scala 1:25.000 allegata all'istanza;

e. i suddetti impianti risultano rispondenti alle norme vigenti in materia, giusta attestazione resa, in tal senso, dal Procuratore Rappresentante di e-distribuzione S.p.a., allegata all'istanza;

RITENUTO che

a. resta in capo al Richiedente la piena ed esclusiva responsabilità in merito all'acquisizione di tutti i pareri, nulla osta o altri atti di assenso, comunque denominati, eventualmente necessari;

b. non ricorrono motivazioni ostative all'adozione del presente provvedimento;

DATO ATTO che

a. in relazione al presente procedimento, non sussistono situazioni di conflitto d'interessi, in atto o potenziali, in capo al Responsabile del Procedimento e al Dirigente competente ad adottare il presente provvedimento.

b. il presente provvedimento è soggetto a pubblicazione sul Bollettino Ufficiale della Regione Campania, ai sensi e per gli effetti dell'art. 17, comma 2, della L.R. n. 16 del 22/06/2017.

VISTO

a. la Legge 07/08/1990 n. 241, ss.mm.ii.;

b. il Regolamento Regionale n. 12 del 15/12/2011, ss.mm.ii.;

c. la delibera di G.R. n. 478 del 10/09/2012, ss.mm.ii.;

d. il D.lgs. n. 33/2013, ss.mm.ii.;

e. la delibera di G.R. n. 581 del 20/09/2017;

f. la L.R. n. 16 del 22/06/2017 s.m.i. (Norme in materia di autorizzazione alla costruzione ed esercizio di impianti elettrici non facenti parte della rete di trasmissione nazionale);

g. la L.R. n. 38 del 29/12/2017 (Legge di stabilità regionale 2018);

h. la L.R. n. 39 del 29/12/2017 (Bilancio di previsione triennio 2018-2020);

i. la delibera di G.R. n. 11 del 16/01/2018.

Alla stregua dell'istruttoria compiuta dal Responsabile del Procedimento, dott. Giancarlo Saggese e dall'espressa regolarità del procedimento resa dallo stesso e dal dirigente della U.O.D. 6 – Genio Civile di Napoli nonché delle risultanze e degli atti tutti richiamati nelle premesse, costituenti istruttoria a tutti gli effetti di legge,

D E C R E T A

per le motivazioni di cui in narrativa, che qui si intendono integralmente riportate e confermate:

1. di prendere atto, ai sensi e per gli effetti dell'art. 17 della L.R. n. 16 del 22/06/2017 e s.m.i., dell'Elenco impianti allegato al presente decreto, di cui è parte integrante e sostanziale, concernente linee elettriche esistenti MT a 20 kV in uscita dalla Cabina primaria "San Valentino T." (SA) e della rete BT sottesa alle Cabine MT/BT alimentate da dette linee MT, con dichiarazione di pubblica utilità, ivi dettagliatamente descritte;

2. di disporre la pubblicazione sul B.U.R.C. del presente provvedimento, in uno all'Elenco allegato, ai sensi e per gli effetti dell'art. 17, comma 2, della L.R. n. 16 del 22/06/2017 s.m.i..

Avverso il presente provvedimento è ammesso ricorso giurisdizionale amministrativo al Tribunale Amministrativo Regionale competente nel termine di 60 (sessanta) giorni a decorrere dalla data di notifica e/o pubblicazione, o in alternativa ricorso straordinario al Presidente della Repubblica nel termine di 120 (centoventi) giorni dalla data di notifica e/o pubblicazione.

Il presente provvedimento sarà trasmesso:

in via telematica, a norma di procedura:

1. all'U.D.C.P. 40.03.00 - Segreteria di Giunta;
2. alla D.G. 50.18.00 - Lavori Pubblici e Protezione Civile;
3. al BURC per la pubblicazione;
4. al Richiedente: e-distribuzione S.p.a.

Ing. Roberta Santaniello

Comune di San Valentino Torio (SA)
Linee MT in uscita dalla Cabina Primaria "S. Valentino"
220/60/20 kV
e relative cabine MT/BT
Autorizzazione regionale
ai sensi dell'art.17
L.R. 22 giugno 2017 n. 16



1. PREMESSA

Il presente elenco impianti è stato predisposto in adempimento dell'art. 17 (Disposizioni transitorie per gli elettrodotti) della L.R. 22 giugno 2017 n. 16 che, per gli elettrodotti MT esistenti prescrive quanto segue:

1. *Per gli elettrodotti facenti parte della rete di distribuzione regionale già in esercizio prima della data di entrata in vigore della presente legge e per i quali non sia già stata rilasciata l'autorizzazione alla costruzione ed all'esercizio, entro due anni dalla data di entrata in vigore della presente legge, l'esercente può chiedere l'autorizzazione all'amministrazione competente, presentando un'istanza corredata da:*
 - a) *un elenco degli impianti ed una corografia con riportati i loro tracciati in scala 1:25.000;*
 - b) *una relazione, sottoscritta sotto la responsabilità di un proprio legale rappresentante o di un tecnico qualificato iscritto nel competente albo professionale, con la quale descrive le principali caratteristiche tecniche degli impianti ed attesta la loro rispondenza alle norme vigenti in materia.*
2. *L'amministrazione regionale competente, entro sessanta giorni dal ricevimento dell'istanza, prende atto dell'elenco degli impianti e provvede alla sua pubblicazione sul Bollettino regionale. La pubblicazione dell'elenco equivale all'autorizzazione rilasciata ai sensi della presente legge, fermi restando gli obblighi già assunti verso le amministrazioni pubbliche interessate.*

Oggetto del presente documento sono le linee MT in uscita dalla Cabina Primaria "S. Valentino" esercite alla tensione di 20 kV e le linee BT sottese alle cabine MT/BT alimentate dalle suddette linee MT.

2. ELENCO DEGLI IMPIANTI

2.1. Linee MT in uscita dalla Cabina Primaria "S. Valentino" 220/60/20 kV

Dalla Cabina Primaria di "S. Valentino" escono 18 linee MT (media tensione) a 20 kV, denominate:

- 1Pip Sarno;
- 2Pip Sarno;
- 3Pip Sarno;
- 4Pip Sarno;
- Acquedotto Campano;
- Borrelli;
- Cappuccella;
- Casatori;
- Corridore;
- Poggiomarino (alimentatore MT per centro satellite "POGGIOMARINO", provincia di Napoli);
- Porto;
- S. Marzano;
- S. Valentino;
- Sarno;
- Star;
- TAV Striano (alimenta cabina MT/BT "TAV Striano", provincia di Napoli);
- Vesuviana;
- Zeccagnuolo.

Nel seguito, per ciascuna linea in uscita dalla Cabina Primaria "S. Valentino" 220/60/20 kV, vengono elencate le cabine MT/BT che alimentano a loro volta la rete BT per la fornitura dell'energia elettrica ai clienti

Denominazione linea: **POGGIOMARINO – DO40-25055 – 20 kV**

Zona	Nodo	Denom. cabina MT/BT	Comune	Indirizzo
Torre Annunziata	DO00-1-400112	POGGIOMARINO	Poggiomarino	VIA XXIV MAGGIO, SN

Denominazione linea: **TAV STRIANO – DO40-25056 – 20 kV**

Zona	Nodo	Denom. cabina MT/BT	Comune	Indirizzo
Torre Annunziata	DO60-2-035784	TAV STRIANO	Striano	DI FRONTE VIA CAIONCHE, 117



Decreto Dirigenziale n. 73 del 10/08/2021

Dipartimento 50 - GIUNTA REGIONALE DELLA CAMPANIA

Direzione Generale 9 - DIREZIONE GENERALE PER IL GOVERNO DEL
TERRITORIO

U.O.D. 3 - Rigenerazione urbana e territoriale - Politiche Abilitative

Oggetto dell'Atto:

L. 145/2018 ART. 1 COMMA 134 - APPROVAZIONE AVVISO PUBBLICO -
PROGRAMMAZIONE 2022.

IL DIRIGENTE

PREMESSO che:

- a. il Ministero dell'Economia e delle Finanze ha varato un piano pluriennale (2021/2034), che dispone in favore delle Regioni, ai sensi dell'articolo 1, comma 134, della legge 30 dicembre 2018, n. 145 e s.m.i., l'assegnazione di contributi per investimenti per la progettazione e la realizzazione di opere pubbliche, per la messa in sicurezza degli edifici e del territorio, per interventi di viabilità e per la messa in sicurezza e lo sviluppo di sistemi di trasporto pubblico anche con la finalità di ridurre l'inquinamento ambientale, per la rigenerazione urbana e la riconversione energetica verso fonti rinnovabili, per le infrastrutture sociali e le bonifiche ambientali dei siti inquinati, nonché per investimenti di cui all'articolo 3, comma 18, lettera c), della legge 24 dicembre 2003, n. 350;
- b. tale piano assegna alla Campania, al netto della prima annualità 2021 già in corso per 14.229.000,00 euro, ancora complessivi € 436.830.300,00, di cui almeno il 70% pari a € 305.781.210,00 va destinato ai Comuni e € 131.049.090,00 a progetti regionali, che per la Campania, saranno affidati all'ACER, ai sensi della DGR n. 84/2021;
- c. con la D.G.R. n. 84/2021 sono stati approvati gli indirizzi regionali per la gestione del fondo MEF per la rigenerazione urbana, nell'ottica che le politiche abitative non sono più disgiunte dalla rigenerazione urbana e la casa, inserita in un contesto più ampio, va considerata come una infrastruttura sociale, inclusiva e sostenibile in cui è necessario co-abitare e con-vivere in condomini sostenibili e responsabili;
- d. i commi 136 e 136 bis del medesimo art. 1 L. 145/2018, prevedono che il comune beneficiario del contributo di cui al comma 135 è tenuto ad affidare i lavori per la realizzazione delle opere pubbliche entro otto mesi decorrenti dalla data di attribuzione delle risorse e comunque non oltre il 30 settembre 2021.
- e. il DL 59 del 6 maggio 2021, convertito con modificazioni dalla L. 1 luglio 2021, n. 101, recante il Fondo Complementare al PNRR, infatti, istituisce tra l'altro, il Fondo per la Riqualficazione dell'Edilizia Residenziale Pubblica nello stato di previsione del MIMS con la dotazione complessiva di 2 miliardi di euro da ripartire tra le Regioni per l'incremento del patrimonio di edilizia residenziale pubblica di proprietà di Regioni, Comuni e degli ex Istituti autonomi case popolari, comunque denominati, nonché per la riqualficazione e la razionalizzazione del patrimonio esistente e il riutilizzo e la riconversione a edilizia residenziale pubblica di immobili pubblici in disuso, sfitti o abbandonati

PRESO ATTO CHE

- a. la Regione Campania con Delibera di G.R. n. 340 del 27/07/2021 ha adottato il Piano regionale per l'abitare sostenibile, la rigenerazione urbana e l'inclusione sociale, caratterizzato da elevata qualità ecologica, insediativa e ambientale, mettendo a sistema diversi fondi nazionali destinate all'edilizia residenziale pubblica e sociale ed, in particolare, lo stesso fondo MEF di cui alla citata Legge 145/2019 ed il Fondo complementare al PNRR;
- b. con il citato Piano Regionale si intendono finanziare misure finalizzate a:
 - b.1. la sicurezza sismica;
 - b.2. la mitigazione climatica con la riqualficazione energetica degli edifici;
 - b.3. l'incremento dell'offerta di alloggi di edilizia residenziale ERP – ERS attraverso l'acquisto di alloggi ovvero il riuso, il completamento o la riconversione di beni confiscati alla camorra e di immobili in disuso, sfitti o abbandonati, nonché attraverso il completamento di programmi di edilizia residenziale pubblica già approvati e conformi alla pianificazione comunale vigente;

- b.4. l'aumento della resilienza con la riduzione della vulnerabilità dell'ambiente costruito agli eventi atmosferici estremi;
 - b.5. la qualità ambientale con interventi di bonifica di siti inquinati purché connessi con l'ambito di rigenerazione del quartiere ERP;
 - b.6. il miglioramento della qualità urbana con la riqualificazione degli spazi pubblici e degli spazi collettivi e con la promozione di un mix funzionale e la dotazione di servizi e spazi intermedi;
 - b.7. l'aumento delle infrastrutture verdi come le alberature stradali (parchi lineari) utili per la connessione ecologica del verde urbano e periurbano, i sistemi di pareti e coperture verdi degli edifici, i giardini pubblici e privati, gli orti urbani, i parchi ad altre aree verdi inglobate nel tessuto urbano, fino alle cinture verdi periurbane;
 - b.8. il miglioramento della viabilità e dei trasporti sostenibili.
- c. la sopra citata Delibera di Giunta Regionale n. 340/2021 ha dato mandato alla Direzione Governo del Territorio di predisporre un Avviso pubblico per la programmazione delle risorse di cui alla legge 145/2018 art. 1 commi 134 e s.m.i. per l'annualità 2022 pari ad € 32.094.300,00 e da ripetere per le annualità successive, coerentemente con gli indirizzi di cui alla DGR n. 84/2021.

RILEVATO CHE

- a. in attuazione della DGR 340/2021 la UOD 03 ha elaborato l'“Avviso per la selezione ed il finanziamento di Programmi di rigenerazione urbana”, a valere sulle delle risorse di cui alla legge 145/2018 art. 1 commi 134 e s.m.i. riservate ai comuni per l'annualità 2022 pari ad € 32.094.300,00 e da ripetere per le annualità successive, finalizzato a selezionare proposte da parte dei Comuni della regione Campania, in forma singola o associata (Comunità montane, Unione di Comuni o altre modalità di intesa o di aggregazione tra comuni);
- b. Gli interventi possono essere realizzati anche tramite soggetti attuatori individuati dal Comune beneficiario, quali ad esempio cooperative edilizie, imprese o ACER;
- c. le tipologie di intervento ammissibili a finanziamento sono distinte in principali e complementari e si prevedono 3 possibili linee di intervento principali: messa in sicurezza sismica; efficientamento energetico; nuovi alloggi ERP; cui associare sempre interventi per incrementare la qualità degli spazi pubblici pertinenti agli immobili residenziali e per migliorare il benessere ambientale in misura non inferiore al 15% del contributo richiesto;
- d. insieme all'Avviso, sono stati redatti il modello “Scheda di sintesi” da utilizzare per la compilazione della domanda di finanziamento ed il modello “Prospetto sintetico” da compilare con i dati principali identificativi del progetto da finanziare, necessario per velocizzare la fase istruttoria.

RITENUTO

- a. di dover approvare l'“Allegato A - Avviso per la selezione ed il finanziamento di Programmi di rigenerazione urbana”, che forma parte integrante e sostanziale del presente atto, in uno all'“Allegato B - Scheda di sintesi” ed all'“Allegato C – prospetto sintetico”;
- b. di dover precisare che l'Avviso di cui al presente provvedimento troverà copertura finanziaria sulle risorse di cui alla legge 145/2018 art. 1 commi 134 e s.m.i. per l'annualità 2022 pari ad € 32.094.300,00;
- c. di dover precisare, altresì, che ci si riserva di integrare la dotazione finanziaria con le risorse **assegnate per le annualità successive dello stesso fondo ovvero derivanti da ulteriori stanziamenti ministeriali**, coerenti con le finalità del presente Avviso;
- d. di dover disporre che le proposte andranno presentate entro e non oltre il 30 settembre 2021, solo ed esclusivamente via pec all'indirizzo dg5009.uod03.ers@pec.regione.campania.it unitamente alla documentazione richiesta dall'Avviso all'art. 6;

- e. di dover precisare che la domanda dovrà essere redatta sul modello conforme “Allegato B – Scheda di sintesi” unitamente al prospetto riepilogativo da compilare sul modello conforme “Allegato C – prospetto sintetico”;
- f. di dover nominare il Responsabile del Procedimento nella persona dell’arch. Donata Vizzino in qualità di Dirigente della competente UOD 03 di questa Direzione Generale.

VISTO

- a. la DGR n. 572 del 22 luglio 2010;
- b. la DGR n. 263 del 17 giugno 2019;
- c. la DGR n. 279 del 24 giugno 2019;
- d. la legge 145 del 30 dicembre 2018 art. 1 commi 134 e segg. e s.m.i.
- e. la DGR n. 84 del 2 marzo 2021;
- f. il Decreto MEF n. 223085 del 24/11/2020;
- g. la DGR n. 340 del 27 luglio 2021.

ALLA STREGUA dell'istruttoria predisposta dal responsabile della P.O. competente arch. Antonella Calligaris, nonché dell'espressa dichiarazione di regolarità resa dal Dirigente della UOD 03 Rigenerazione Urbana e Territoriale e Politiche Abitative

DECRETA

Per tutto quanto in premessa ed esposto in narrativa, che si intende di seguito integralmente riportato:

1. di approvare l'“Allegato A - Avviso per la selezione ed il finanziamento di Programmi di rigenerazione urbana”, che forma parte integrante e sostanziale del presente atto, in uno all'“Allegato B - Scheda di sintesi” ed all'“Allegato C – prospetto sintetico”;
2. di precisare che l'Avviso di cui al presente provvedimento troverà copertura finanziaria sulle risorse di cui alla legge 145/2018 art. 1 commi 134 e s.m.i. per l'annualità 2022 pari ad € 32.094.300,00;
3. di precisare, altresì, che ci si riserva di integrare la dotazione finanziaria con le risorse assegnate per le annualità successive dello stesso fondo ovvero derivanti da ulteriori stanziamenti ministeriali, coerenti con le finalità del presente Avviso;
4. di disporre che le proposte andranno presentate entro e non oltre il 30 settembre 2021, solo ed esclusivamente via pec all'indirizzo dg5009.uod03.ers@pec.regione.campania.it unitamente alla documentazione richiesta dall'Avviso all'art. 6;
5. di precisare che la domanda dovrà essere redatta sul modello conforme “Allegato B – Scheda di sintesi” unitamente al prospetto riepilogativo da compilare sul modello conforme “Allegato C – prospetto sintetico”;
6. di nominare il Responsabile del Procedimento nella persona dell’arch. Donata Vizzino in qualità di Dirigente della competente UOD 03 di questa Direzione Generale;
7. di trasmettere il presente provvedimento a:
 - 7.1 Assessore all'Urbanistica e al Governo del Territorio;
 - 7.2 UOD 03 Rigenerazione Urbana e Territoriale – Politiche Abitative;
 - 7.3 BURC per la pubblicazione;

- 7.4 all'Ufficio competente per la pubblicazione nella sezione trasparenza del sito istituzionale della Regione Campania, ai sensi dell'art. 26 comma 1.

Il Direttore Generale
Avv. Anna Martinoli



AVVISO PER LA SELEZIONE ED IL FINANZIAMENTO

Programmi di rigenerazione urbana

L. 145/2018 art. 1 comma 134

Sommario

Sommario	1
ART. 1. OGGETTO E FINALITÀ DELL'AVVISO	2
ART. 2. SOGGETTI BENEFICIARI.....	3
ART. 3. TEMPI E MODALITÀ DI PARTECIPAZIONE	3
ART. 4. PROPOSTE DI INTERVENTO AMMISSIBILI	4
ART. 5. INDICAZIONI PROGETTUALI DELLE PROPOSTE DI RIGENERAZIONE	9
ART. 6. ELABORATI E DOCUMENTAZIONE	9
ART. 7. AMMISSIBILITÀ, ISTRUTTORIA E VALUTAZIONE DELLE PROPOSTE	11
ART. 8 SIEG	12
ART. 9. - INFORMATIVA PER IL TRATTAMENTO DEI DATI PERSONALI	14



AVVISO PER LA SELEZIONE ED IL FINANZIAMENTO

Programmi di rigenerazione urbana

L. 145/2018 art. 1 comma 134

ART. 1. OGGETTO E FINALITÀ DELL'AVVISO

1. Il presente Avviso definisce, conformemente agli indirizzi dettati dalla DGR n. 84 del 02.03.2021, i criteri e le modalità di ammissibilità delle istanze e di assegnazione dei contributi per investimenti in progetti di rigenerazione urbana di cui alla L. 145/2018 art. 1 comma 134, nonché le modalità di utilizzo dei ribassi d'asta, di monitoraggio anche in termini di effettivo utilizzo delle risorse assegnate, di rendicontazione e di verifica, nonché le modalità di revoca, recupero e riassegnazione delle somme non utilizzate.

2. Oggetto del presente Avviso è il finanziamento di idonei programmi di rigenerazione urbana e del patrimonio ERP localizzato in ambiti degradati, che pongano al centro il potenziamento della qualità dell'abitare, nonché l'incremento dei livelli di qualità ambientale dei contesti di riferimento, con le seguenti finalità:

- **la sostenibilità energetica e la sicurezza sismica** del patrimonio ERP (comunale e Acer) localizzato in ambiti degradati;
- **l'incremento dell'offerta di alloggi di edilizia residenziale ERP – ERS** attraverso l'acquisto di alloggi ovvero il riuso, il completamento o la riconversione **di beni confiscati alla camorra e di immobili** in disuso, sfitti o abbandonati, liberi da qualunque vincolo, **pubblici e privati**, nonché attraverso il completamento di programmi di edilizia residenziale pubblica già approvati e conformi alla pianificazione comunale vigente;
- **la quantità e la qualità dei servizi** complementari agli alloggi con un mix di funzioni, spazi collettivi e servizi di prima necessità (Sistema servizi di cui alla DGR 279/2019);
- **la qualità degli spazi pubblici pertinenziali agli immobili residenziali per migliorare il benessere ambientale** con Nature Based Solutions e Criteri Ambientali Minimi;
- **la resilienza del sistema abitativo** rispetto ai fenomeni di cambiamento climatico attraverso la progettazione e realizzazione per la messa in sicurezza degli edifici e di altre strutture di proprietà dei comuni, con precedenza per gli edifici scolastici, purché connessi con l'ambito di rigenerazione del quartiere ERP;
- **la qualità ambientale** con interventi di bonifica di siti inquinati purché connessi con l'ambito di rigenerazione del quartiere ERP;
- **la cultura della qualità progettuale;**
- **la mobilità smart e rispettosa dell'ambiente** per ridurre l'inquinamento e per favorire una possibilità di spostamenti alternativi attraverso l'uso combinato di percorsi pedonali protetti, bici e mezzi pubblici (intermodalità).



AVVISO PER LA SELEZIONE ED IL FINANZIAMENTO

Programmi di rigenerazione urbana

L. 145/2018 art. 1 comma 134

ART. 2. SOGGETTI BENEFICIARI

1. Soggetti beneficiari di finanziamento sono esclusivamente i Comuni della regione Campania, che possono proporre istanza in forma singola o associata (Comunità montane, Unione di Comuni o altre modalità di intesa o di aggregazione tra comuni).
2. In caso di presentazione della domanda in forma associata, il soggetto capofila dovrà necessariamente essere un Comune, che assumerà il ruolo di referente organizzativo e amministrativo della proposta progettuale e di interlocutore unico nei confronti della Regione per la presentazione della domanda, l'attuazione degli interventi e la rendicontazione finale.
3. Gli interventi possono essere realizzati anche tramite soggetti attuatori individuati dal Comune beneficiario, quali ad esempio cooperative edilizie, imprese o ACER.
4. Ai fini dell'ammissibilità della domanda, è necessario dimostrare la disponibilità dell'immobile interessato dal progetto.
5. I Comuni della Zona Rossa del Vesuvio possono presentare proposte di recupero del patrimonio ERP esistente, purché non si realizzi incremento di nuovi alloggi sul proprio territorio, ai sensi della L.R. 21/2003.
6. I soggetti attuatori devono possedere capacità tecnica e amministrativa in relazione al progetto da realizzare. Per la capacità tecnica è richiesto che il progetto sia assegnato mediante atto formale a personale abilitato:
 - Esperto Gestione Energetico (EGE) iscritto all'albo c/o un Ente certificatore (ACCREDIA) riconosciuto dallo Stato.

ART. 3. TEMPI E MODALITÀ DI PARTECIPAZIONE

1. **Le istanze per la concessione dei contributi**, redatte sul modello conforme allegato al presente Avviso ("Allegato B – Scheda di sintesi") e firmate digitalmente dal legale rappresentante o suo delegato, vanno presentate solo ed esclusivamente via PEC al seguente indirizzo:
dg5009.uod03.ers@pec.regione.campania.it
2. **Le istanze devono recare allegata tutta la documentazione elencata al successivo art.6.**
3. **In sede di prima applicazione le istanze vanno inoltrate entro e non oltre il 30 SETTEMBRE 2021.**
4. Per le successive annualità, il termine annuale per la presentazione delle istanze è il 30 giugno dell'anno precedente il periodo di riferimento.
5. La documentazione allegata alla PEC non può superare i 100 MB per singolo invio, pertanto, qualora fosse necessario, è possibile trasmettere la documentazione in due o più PEC consecutive, avendo cura di riportare in ciascuna di esse l'elenco completo della documentazione, con l'indicazione in grassetto della parte di documentazione relativa all'invio medesimo.



AVVISO PER LA SELEZIONE ED IL FINANZIAMENTO

Programmi di rigenerazione urbana

L. 145/2018 art. 1 comma 134

6. Tutti i documenti devono essere numerati progressivamente ed espressamente elencati nella domanda, nonché nel testo della PEC di trasmissione della stessa. Non inviare più volte gli stessi elaborati.
7. Le istanze, ai fini dell'ammissibilità al contributo, devono indicare i CUP delle opere per le quali viene richiesto il contributo.
8. I comuni beneficiari entro il 30 novembre dell'anno precedente al periodo di riferimento, sono tenuti a classificare i medesimi interventi nella Banca dati delle Amministrazioni pubbliche BDAP-MOP, sotto la voce "Contributo investimenti indiretti articolo 1, comma 134, legge di bilancio 2019 – anno xxx [anno riferimento contributo]".

ART. 4. PROPOSTE DI INTERVENTO AMMISSIBILI

1. La proposta progettuale si compone di **una o più tipologie di interventi principali**, accompagnati dai relativi interventi complementari obbligatori e da eventuali interventi complementari facoltativi, questi ultimi non devono superare il 20% del finanziamento.
2. Saranno privilegiate le proposte che prevedono **azioni congiunte sia di miglioramento di classe sismica sia di efficientamento energetico**.
3. Le tipologie di intervento ammissibili sono:

INTERVENTO PRINCIPALE I – MESSA IN SICUREZZA SISMICA

I. interventi di adeguamento o miglioramento sismico;

- analisi e indagini preliminari anche strumentali e di laboratorio, finalizzate alla progettazione dell'intervento.
- interventi di miglioramento sismico, come previsto del par. 8.4.2 delle NTC 2018 che prevedano il miglioramento di almeno una classe di rischio sismico come previsto dal DM n.58 del 28/02/2017 come modificato dal DM n.24 del 09/01/2020
- interventi di adeguamento sismico, ai sensi del par. 8.4.3 delle NTC 2018

interventi complementari obbligatori:

- abbattimento delle barriere architettoniche;
- sistemi ecologici di raccolta dei rifiuti;

(e solo in caso di demolizione e ricostruzione)

- **realizzazione del sistema Servizi** di cui alle Caratteristiche progettuali e limiti di costo di cui alla DGR 279/2019, nella misura minima del 10% della S.u. abitabile ed in aggiunta a quest'ultima;

intervento complementare facoltativo

- **acquisto o affitto di immobili** e/o di alloggi per consentire lo spostamento degli inquilini degli immobili interessati dagli interventi di recupero compreso le spese di trasloco;

INTERVENTO PRINCIPALE II – EFFICIENTAMENTO ENERGETICO

- II. **interventi per incrementare la sostenibilità energetica degli edifici:** devono riguardare interi edifici, che risultino in possesso di agibilità e di idoneità statica e per i quali non ricorra una delle situazioni indicate al Capitolo 8.3 dell'aggiornamento delle Norme Tecniche per le Costruzioni (NTC 2018), allegate al Decreto 17 maggio 2018 del Ministero delle Infrastrutture e dei Trasporti, al verificarsi delle quali, invece, è necessario il possesso della verifica di sicurezza ovvero sui quali si interviene anche con interventi di miglioramento sismico, e non singole unità immobiliari, e prevedere:
- la diagnosi energetica dell'edificio per l'individuazione delle principali inefficienze energetiche e conseguente realizzazione degli interventi sui componenti edilizi e sugli impianti (ad esempio gli interventi possono consistere nell'isolamento dell'involucro, delle coperture e in generale di tutte le superfici opache, nel miglioramento energetico degli infissi e delle superfici trasparenti e sostituzione di impianti, caldaie o termoconvettori);
 - il miglioramento complessivo dell'efficienza energetica, secondo i requisiti per gli «edifici a energia quasi zero» (direttiva dell'U.E. 2010/31/UE), con una prestazione energetica dell'immobile (di cui alle Linee Guida del decreto interministeriale del 26 giugno 2015), pari a classe di efficienza A1 per gli interventi di recupero e riuso e classe di efficienza A4 per gli interventi di sostituzione edilizia con demolizione e ricostruzione,

Interventi complementari obbligatori:

- soluzioni tecnologiche avanzate in ordine al contenimento dei consumi idrici;
- utilizzo di materiali e tecniche ecocompatibili;
- schermatura delle pareti est-ovest con soluzioni flessibili frangisole;
- abbattimento delle barriere architettoniche;
- sistemi ecologici di raccolta dei rifiuti;

(e solo in caso di demolizione e ricostruzione)

- **realizzazione del sistema Servizi** di cui alle Caratteristiche progettuali e limiti di costo di cui alla DGR 279/2019, nella misura minima del 10% della S.u. abitabile ed in aggiunta a quest'ultima;
- progettazione solare passiva;

Interventi complementari facoltativi

- pareti verdi e tetti giardino;
- creazione di energy community.



AVVISO PER LA SELEZIONE ED IL FINANZIAMENTO

Programmi di rigenerazione urbana

L. 145/2018 art. 1 comma 134

INTERVENTO PRINCIPALE III – NUOVI ALLOGGI

III. **Interventi di completamento, riutilizzo o riconversione di beni confiscati alla camorra, di immobili pubblici o privati** in disuso, sfitti o abbandonati, liberi da qualunque vincolo, anche prevedendone la demolizione e la ricostruzione, finalizzati ad incrementare l'offerta di alloggi, anche attraverso il completamento di programmi di edilizia residenziale pubblica già approvati dal Comune e conformi alla pianificazione comunale vigente, destinati;

1) all'assegnazione **a canone sociale**, determinato ai sensi del Regolamento regionale n. 11 del 28/10/2019, pubblicato sul B.U.R.C. n. 64 del 28/10/2019 (edilizia Sovvenzionata), per una quota non inferiore al 20% di tutti gli alloggi; (contributo max 100% costo costruzione) (locazione permanente - edilizia sovvenzionata)

2) alla locazione o assegnazione in godimento **a canone sostenibile** (pari o inferiore all'80% del canone concordato ai sensi dell'art.2 comma 3 della legge 431/98) per un periodo non inferiore a 30 anni, per una quota non superiore all'80% di tutti gli alloggi; (contributo max 60% costo costruzione) (locazione permanente – edilizia agevolata)

3) alla locazione o assegnazione in godimento **a canone concordato** ai sensi dell'art.2 comma 3 della legge 431/98, per un periodo non inferiore a 8 anni con patto di futura vendita, per una quota non superiore al 50% di tutti gli alloggi; (contributo max 35% costo costruzione) (locazione temporanea o a riscatto – edilizia agevolata)

4) alla vendita o assegnazione in proprietà per una quota non superiore al 30% di tutti gli alloggi; (contributo max 25% costo costruzione con tetto massimo di € 30.000 ad alloggio) (vendita diretta – edilizia convenzionata).

Interventi complementari obbligatori:

○ **realizzazione del sistema Servizi** di cui alle Caratteristiche progettuali e limiti di costo allegati alla DGR 279/2019, **nella misura minima del 10% della S.u. abitabile ed in aggiunta a quest'ultima;**

Interventi complementari facoltativi

- Ulteriori destinazioni residenziali di carattere innovativo, quali:
 - a) co-housing per studenti, giovani lavoratori e anziani autonomi;
 - b) alloggi in turn-housing con contratti di locazione a breve periodo;
 - c) co-living per giovani, lavoratori, coppie separate, psicolabili, vittime di violenza, etc.
 - d) loft di piccolo taglio che abbinano la funzione residenziale ad attività artigianali della tradizione (casa-bottega);

Le residenze di cui alle lettere a), b) e c) **devono** essere condotte in locazione, a canone sociale o a canone sostenibile per un periodo non inferiore a 30 anni, mentre quelle di cui alla lettera d) possono essere anche destinate alla vendita, immediata o futura.



AVVISO PER LA SELEZIONE ED IL FINANZIAMENTO

Programmi di rigenerazione urbana

L. 145/2018 art. 1 comma 134

I requisiti soggettivi degli assegnatari degli alloggi di cui ai punti 2, 3 e 4 sono:

- Cittadinanza italiana, oppure di altro Stato aderente all'Unione Europea, oppure di paese extracomunitario a condizione essere titolare di permessi di soggiorno almeno biennale e di esercitare una regolare attività di lavoro subordinato o di lavoro autonomo ai sensi dell'articolo 40, comma 6, del decreto legislativo 25 luglio 1998, n. 286 "Testo unico delle disposizioni concernenti la disciplina dell'immigrazione e norme sulla condizione dello straniero";
- Non essere titolari nell'ambito della Regione Campania del diritto di proprietà, usufrutto, uso, abitazione o altro diritto reale su alloggio adeguato alle esigenze del nucleo familiare;
- non avere ricevuto, sia il richiedente che il coniuge, assegnazioni in proprietà o con patto di futura vendita, di abitazione realizzata con contributi pubblici e non aver ricevuto precedenti finanziamenti agevolati, in qualunque forma concessi dallo Stato o da Enti Pubblici in materia di edilizia agevolata.
- Avere un ISEE in corso di validità non superiore ad € 30.000,00.

Per nucleo familiare si intende quello formato dal richiedente, dal coniuge non legalmente separato e dagli altri componenti che risultano dalla certificazione anagrafica.

Si definisce adeguato alle esigenze del proprio nucleo familiare l'alloggio composto da un numero di vani, esclusi gli accessori, pari a quello dei componenti il nucleo familiare, e comunque, non inferiore a due e non superiore a cinque, e che non sia stato dichiarato igienicamente inidoneo dall'autorità competente.

INTERVENTI COMPLEMENTARI SEMPRE OBBLIGATORI

4. Costituiscono **interventi complementari** sempre **obbligatori**, nella misura minima del **15% del contributo richiesto**, e connessi con l'ambito di intervento principale, tutti gli **interventi per incrementare la qualità degli spazi pubblici pertinenti agli immobili residenziali e per migliorare il benessere ambientale** con Nature Based Solutions, applicando i Criteri Ambientali Minimi CAM, che possono prevedere:

- il riciclo delle acque piovane con sistemi di drenaggio,
- l'illuminazione urbana a risparmio energetico,
- l'aumento delle aree permeabili con operazioni di de-impermeabilizzazione per l'adattamento alle piogge torrenziali conseguenti ai cambiamenti climatici in corso,
- l'aumento dei parcheggi ombreggiati con alberature o pergolati con essenze rampicanti per mitigare i picchi di calore,
- la realizzazione dei parchi lineari lungo le strade con la piantumazione di essenze arboree locali,
- l'incremento delle aree verdi alberate con l'ombreggiatura degli spazi pubblici al fine di ridurre l'irraggiamento solare durante i mesi estivi e contribuire così al raffrescamento naturale ed alla riduzione dell'isola di calore per migliorare la vivibilità e la socialità,

- l'incremento e il miglioramento della sicurezza e accessibilità delle aree pedonali da riconfigurare come una rete del verde e degli spazi urbani permeabili e come luoghi d'incontro e di socializzazione con l'innesto di funzioni urbane diversificate (piazze, zona giochi bambini e anziani, attrezzature per il tempo libero, orti urbani, spazi comuni) per il tempo libero e il benessere, con multiple funzioni di salvaguardia della biodiversità in area urbana.

INTERVENTI COMPLEMENTARI FACOLTATIVI

5. Costituiscono, infine, **interventi complementari facoltativi**, purché connessi con l'ambito di intervento principale:

- **interventi per la messa in sicurezza degli edifici e per incrementare la sostenibilità energetica di altre strutture di proprietà dei comuni, con precedenza per gli edifici scolastici;**
- **interventi di bonifica di siti inquinati per incrementare la qualità ambientale;**
- **interventi di viabilità e trasporti sostenibili** in favore di una mobilità smart e rispettosa dell'ambiente per ridurre l'inquinamento; gli interventi sono finalizzati a ridurre la presenza degli autoveicoli privati negli spazi urbani, per favorire la mobilità alternativa e l'uso combinato di percorsi pedonali protetti, bici e mezzi pubblici (intermodalità):
 - **sviluppo della mobilità pedonale per favorire l'accessibilità e la fruizione degli spazi pubblici**, con la redazione di un piano delle aree pedonali, con interventi di eliminazione delle barriere architettoniche nei percorsi,
 - **realizzazione dei percorsi sicuri casa-scuola e del piedibus** (forma di trasporto scolastico per gli alunni delle elementari e medie inferiori che vengono accompagnati a piedi a scuola da adulti con le stesse modalità con percorsi e fermate dello scuolabus. I bambini, anziché prendere l'autobus o lo scuolabus, alla fermata si aggregano ad una comitiva guidata da alcuni addetti giungendo fino a scuola, e compiendo il percorso inverso ritornando a casa);
 - **costruzione della ciclabilità urbana** attraverso la realizzazione di piste ciclabili, che riescano a costituire una rete continuativa per gli spostamenti quotidiani;
 - **interventi di moderazione del traffico con diffuse zone 30, ZTL ed aree pedonali** che facilitino la convivenza fra traffico motorizzato, biciclette e pedoni e che assicurino una maggiore vivibilità;
 - **interventi per la realizzazione di una rete di trasporto privato condivisa** (car pooling – auto condivisa e car sharing auto noleggiata a tempo),
 - **interventi smart** per il potenziamento del trasporto locale con **app e sistemi per l'infomobilità** (pannelli smart e tecnologie dell'informazione a supporto della mobilità e degli spostamenti di persone).

ART. 5. INDICAZIONI PROGETTUALI DELLE PROPOSTE DI RIGENERAZIONE

1. Le proposte devono prendere a riferimento, **pena l'esclusione**:

- la “Disciplina regionale inerente alle caratteristiche progettuali e i limiti di costo degli interventi di edilizia residenziale pubblica sovvenzionata e agevolata” di cui alla D.G.R n. 279/2019, rispettando, in particolare, le Caratteristiche progettuali di cui all'art. 7 dell'Allegato A della D.G.R n. 279/2019 riferite ai quattro livelli tecnico/progettuali relativi a: Insediamento/Quartiere, Edificio, Alloggio e Sistema Servizi, nella misura minima del 10% della S.u. abitabile ed in aggiunta a quest'ultima.

Si precisa che **tutti i nuovi alloggi dovranno essere dotati di uno spazio esterno: loggia, balcone o giardino di pertinenza al piano terra**. Questo spazio deve essere accessibile anche a persone con ridotte capacità motorie o sensoriali, deve essere fruibile per pranzare all'aperto e svolgere attività quotidiane e deve essere considerato come un vero e proprio “prolungamento” della casa verso l'esterno.

I balconi e le logge principali dovranno essere **previsti in corrispondenza della zona giorno (soggiorno e/o cucina) e dovranno avere profondità di almeno 160 cm** per contenere un'area destinata al pranzo e al gioco dei bambini. Gli altri balconi e logge potranno avere dimensioni inferiori. In ogni caso, la superficie complessiva destinata a balconi, logge o giardini non deve essere inferiore al 5% della superficie utile dell'alloggio.

Saranno da evitare logge o balconi esposti a nord. Nel caso di alloggi dotati di più di un balcone è ammessa l'esposizione a nord dei balconi secondari non prospicienti la zona giorno. Dal punto di vista architettonico saranno da privilegiare soluzioni dei prospetti che prevedano logge esterne, anche continue, che possano fungere anche da elemento di protezione e schermatura degli ambienti interni sui lati esposti a sud e ovest.

- il Protocollo Itaca sintetico della Regione Campania di cui alla DGR n. 145/2011 per gli interventi edilizi;
- la “Qualità urbana degli interventi di Housing sociale” di cui all'allegato B della DGR 572/2010;
- i Criteri Ambientali Minimi CAM.

ART. 6. ELABORATI E DOCUMENTAZIONE

1. **Il livello progettuale minimo richiesto è il progetto di fattibilità tecnica ed economica, ai sensi dell'art. 23 del D. Lgs. 50/2016.**
2. La proposta dovrà essere corredata dalla seguente documentazione in formato .pdf redatto in un book stampabile su formato A3 o A4 contenente:
 - a) **Istanza redatta secondo il modello allegato B al presente Avviso e firmata digitalmente;**
 - b) **Prospetto sintetico allegato C al presente Avviso;**



AVVISO PER LA SELEZIONE ED IL FINANZIAMENTO

Programmi di rigenerazione urbana

L. 145/2018 art. 1 comma 134

- c) cartografia di riferimento, in scala 1:5.000 **per la localizzazione dell'intervento**;
- d) la **diagnosi energetica** dell'intero edificio che indichi chiaramente le prestazioni energetiche di partenza e gli obiettivi che verranno conseguiti a seguito dell'intervento, eseguita ai sensi dell'allegato 2 del D.Lgs. 102/2014 e redatta in conformità alla Norma UNI 16247;
- e) **l'Attestato di Prestazione Energetica (APE)** ante e post-intervento, redatto dai soggetti abilitati di cui al DPR n° 75 del 16/04/13 e s.m.i. e della norma UNI CEI EN 16247-5;
- f) **Attestazione asseverata della riduzione del rischio sismico** resa dai professionisti nelle modalità previste dal DM n.58 del 28/02/2017 come modificato dal DM n.24 del 09/01/2020;
- g) **certificazione urbanistica** vigente con allegate legende ed eventuali norme di piano necessarie a comprendere la situazione urbanistica in cui l'intervento si colloca. Nel caso di interventi di nuova costruzione è necessario dimostrare attraverso il certificato di destinazione urbanistica, che gli stessi, ai sensi della L.R. 5/2013 art. 1 comma 153 ter, siano localizzati nei Piani di zona per l'Edilizia economica e popolare, di cui alla legge 167/1962.
- h) **schemi planimetrici** in scala 1:100 degli eventuali nuovi alloggi da eseguire a seguito di interventi di ricostruzione o di recupero, ovvero di nuova costruzione in zone PEEP;
- i) **Piano finanziario** che definisca il preventivo di spesa e la copertura finanziaria della parte eccedente il contributo richiesto e la fattibilità dell'intervento in tempi brevi e certi. In particolare, chiarire i seguenti elementi:
 - stima del costo di costruzione e piano finanziario che attesti la copertura dei costi dell'intervento;
 - elenco degli alloggi, con indicazione, per quelli candidati a finanziamento, del prezzo di vendita e/o del canone di locazione;
 - documentazione attestante la disponibilità del fabbricato o degli alloggi che sono oggetto dell'intervento;
 - In caso di presenza finanziamenti privati, è necessario aver individuato i soggetti attuatori/finanziatori privati, in particolare per gli interventi di edilizia agevolata e convenzionata ovvero almeno il procedimento di individuazione degli stessi (da descrivere).
- j) **Relazione illustrativa** comprendente:
 - descrizione del Sistema Servizi offerto e degli spazi attinenti all'abitare, strettamente funzionali alla proposta come: Servizi abitativi collaborativi, servizi locali urbani, servizi

commerciali: a chi sono rivolti (utenti interni e/o esterni), orari e modalità di fornitura, eventuali costi di accesso, durata prevista del servizio, ecc.);

- ricognizione documentata dei principali servizi e attività (pubbliche e private) presenti nelle immediate vicinanze dell'immobile o al suo interno, funzionali al raggiungimento degli obiettivi del progetto;
 - individuazione delle forme di partecipazione, solidarietà e concertazione, che si ritengono attivare, specificando a quali soggetti saranno rivolti e in che modalità;
 - individuazione e caratteristiche del soggetto gestore, chiarendo se la gestione sarà svolta direttamente dai soggetti beneficiari, dal soggetto proponente, o da soggetto terzo individuando e descrivendone esperienza e competenza in materia.
- k) cronoprogramma** delle attività necessarie alla realizzazione dei lavori in tempi certi e brevi, evidenziando la data di inizio e fine lavori, la data presunta di assegnazione degli alloggi ed eventuali vincoli o criticità esistenti sul cronoprogramma relativamente all'iter di realizzazione della proposta stessa, con particolare riferimento alla tempistica della messa a disposizione degli alloggi.

ART. 7. AMMISSIBILITÀ DELLE PROPOSTE

- 1.** Le proposte devono rispettare, a pena di esclusione i seguenti requisiti di ammissibilità:
 - a) Tipologia interventi e contenuti progettuali conformi a quanto previsto dagli articoli 4 e 5 del presente Avviso;
 - b) Disponibilità progetto di fattibilità tecnica ed economica;
 - c) Coerenza con la strumentazione urbanistica vigente;
 - d) Disponibilità degli immobili oggetto di intervento dimostrata con titolo idoneo;
 - e) Superficie destinata al Sistema servizi non inferiore al 10% della S.u. abitabile ed in aggiunta a quest'ultima, (non obbligatoria solo per interventi di solo efficientamento energetico);
 - f) Quota di investimento destinato ad incrementare la qualità degli spazi pubblici pertinentziali agli immobili residenziali e per migliorare il benessere ambientale con Nature Based Solutions, in misura non inferiore al 15% del contributo richiesto, applicando i Criteri Ambientali Minimi.
- 2.** Non saranno, inoltre, considerate ammissibili le domande che si trovano in una o più delle condizioni di seguito riportate:
 - g) inviate oltre i termini e con modalità difformi da quelle indicate all'art. 3 del presente Avviso;
 - h) prive anche di uno solo dei documenti obbligatori richiesti all'art. 6 del presente Avviso;
 - i) presentate da soggetto diverso da quelli individuati all'art. 2 del presente Avviso;



AVVISO PER LA SELEZIONE ED IL FINANZIAMENTO

Programmi di rigenerazione urbana

L. 145/2018 art. 1 comma 134

3. Nel corso dell'istruttoria, il RUP può richiedere eventuali chiarimenti sul progetto, ma non è possibile effettuare integrazioni documentali ovvero modificare il contenuto delle istanze presentate.
4. Qualora l'entità delle richieste ammissibili superi l'ammontare delle risorse disponibili per l'annualità in corso, l'attribuzione è effettuata a favore dei comuni **o dell'unione di comuni** con maggiore popolazione residente (fonte ISTAT anno 2020).
5. Le istanze ammissibili eccedenti il finanziamento annuale potranno essere tenute in considerazione per le attribuzioni relative alle successive annualità, purché ripresentate nel termine del 30 giugno immediatamente successivo.
6. La graduatoria definitiva delle istanze ammissibili viene approvata con decreto dirigenziale della DG Governo del Territorio regionale, entro il termine del 30 ottobre di ogni anno.
7. Il decreto dirigenziale di approvazione della graduatoria definitiva costituisce il provvedimento di assegnazione delle risorse ai soggetti beneficiari.
8. Il comune beneficiario del contributo è tenuto ad **affidare i lavori per la realizzazione delle opere pubbliche entro otto mesi decorrenti dalla data di assegnazione delle risorse**, considerato che per affidamento dei lavori si intende la data di stipulazione del relativo contratto.
9. I risparmi derivanti da eventuali ribassi d'asta sono vincolati fino al collaudo ovvero alla regolare esecuzione e successivamente tornano nella disponibilità della Regione, salvo successiva assegnazione secondo le modalità stabilite in sede di Accordo Stato Regioni con il MEF.
10. Nel caso di mancato rispetto del termine di affidamento dei lavori di cui al comma 8 o di parziale utilizzo del contributo, verificato attraverso il sistema BDAP-MOP, il medesimo contributo è revocato, in tutto o in parte, entro il 30 settembre di ciascun anno di riferimento del contributo stesso.
11. In caso di scorrimento della graduatoria, il termine di 8 mesi per l'affidamento dei lavori decorre dalla data di adozione del decreto di finanziamento.
12. La Regione si riserva di integrare la dotazione finanziaria con le risorse **assegnate per le annualità successive dello stesso fondo ovvero derivanti da ulteriori stanziamenti ministeriali**, coerenti con le finalità del presente Avviso.

ART. 8 SIEG

1. Gli Enti Beneficiari del contributo assumono l'impegno di adempiere agli obblighi in materia di Aiuti di Stato di cui alla Decisione n°2012/21/UE della Commissione Europea (SIEG), rispettando i principi regolatori a tutela della concorrenza che riguardano in particolare il contenuto dell'atto di incarico, i parametri di calcolo della compensazione pubblica, i meccanismi per evitare la sovra compensazione ed infine le modalità di scelta del



AVVISO PER LA SELEZIONE ED IL FINANZIAMENTO

Programmi di rigenerazione urbana

L. 145/2018 art. 1 comma 134

prestatore del servizio, atteso che gli interventi di edilizia sociale, oggetto del presente Avviso rientrano nella categoria dei Servizi di Interesse Economico Generale (SIEG).



AVVISO PER LA SELEZIONE ED IL FINANZIAMENTO

Programmi di rigenerazione urbana

L. 145/2018 art. 1 comma 134

ART. 9. - INFORMATIVA PER IL TRATTAMENTO DEI DATI PERSONALI

A norma degli artt. 13 e 14 del Regolamento (UE) 2016/679 (Regolamento Generale sulla Protezione dei Dati) e delle disposizioni attuative di cui al D.lgs. 10 agosto 2018, n. 101 e della DGR n.466 del 17/07/2018, La informiamo che ai sensi dell'art.16 del TFUE e dell'art.8 della Carta dei diritti fondamentali dell'Unione Europea, ogni persona ha diritto alla protezione dei dati di carattere personale che la riguardano, a prescindere dalla nazionalità o residenza. I dati devono essere trattati secondo il principio di lealtà, per finalità determinate e in base al consenso della persona interessata o ad altro fondamento legittimo previsto dalla legge.

TITOLARE DEL TRATTAMENTO

Art.13, par.1, lett.a

Conformemente a quanto previsto dal Regolamento (UE) 2016/679, Titolare del Trattamento è la Giunta Regionale della Regione Campania. La U.O.D 50.09.03 della Direzione Generale Governo del Territorio (*nel seguito per brevità "Titolare"*), con sede in Centro Direzionale di Napoli IS. A6 081 7967132 – dg5009.uod03@pec.regione.campania.it, in qualità di Titolare Delegato al trattamento ai sensi della D.G.R.C. n. 466 del 17.07.2018, Le rilascia le informazioni relative al trattamento che verrà effettuato, di seguito analiticamente descritto, in relazione ai Suoi dati personali o a quelli del soggetto del quale Lei esercita la rappresentanza legale, nonché ai diritti che potrà in qualsiasi momento esercitare.

I Suoi dati saranno trattati secondo i principi di liceità, correttezza, trasparenza, sicurezza e riservatezza. Il trattamento sarà svolto in forma prevalentemente non automatizzata, nel rispetto di quanto previsto dall'art. 32 del GDPR 2016/679, ad opera di soggetti appositamente incaricati e in ottemperanza a quanto previsto dall'art. 29 GDPR 2016/679.

I dati personali che trattiamo vengono acquisiti e conservati nei supporti di memorizzazione dei *personal computer* in uso alle Persone autorizzate al trattamento e sono protetti da misure di sicurezza garantite dalla Direzione Generale per la Ricerca Scientifica. L'accesso a tali mezzi del trattamento è consentito solo a soggetti incaricati direttamente dal Titolare. Tale accesso è strettamente personale e avviene mediante l'utilizzo di credenziali di autenticazione unicamente in possesso dei singoli utenti. I dati personali sono inoltre conservati anche su supporti cartacei, adeguatamente custoditi e protetti da indebiti accessi da parte di soggetti non a ciò autorizzati.

DATA PROTECTION OFFICER

Art.13, par.1, lett.b

Le rendiamo noti, inoltre, i dati di contatto del Responsabile della Protezione Dati: nominativo Vincenzo Fragomeni, nomina con D.P.G.R.C. n. 55 del 09/03/2021 - tel. 0817962413, e-mail dpo@regione.campania.it - pec: dpo@pec.regione.campania.it

FINALITÀ SPECIFICHE DEL TRATTAMENTO DEI DATI PERSONALI

Art.13, par.1, lett.c

I dati personali da Lei forniti, o in uso presso la UOD 03 "Rigenerazione Urbana e Territoriale – Politiche Abitative" della Direzione Generale Governo del Territorio saranno trattati secondo i principi di cui all'art.5 del G.D.P.R. 2016/679. I dati personali da Lei forniti o direttamente acquisiti - tramite altri uffici della Giunta, dalle altre Amministrazioni Pubbliche competenti *ratione materiae*, da altri enti pubblici non economici o enti di diritto pubblico ecc. –sono necessari per l'espletamento dell'attività di competenza come di seguito: Attività amministrative connesse alla definizione indirizzi e programmi di rigenerazione urbana e territoriale, per il miglioramento della qualità della vita nelle città, per il riordino delle aree conurbate e periurbane, per la rivitalizzazione delle zone interne e per il



AVVISO PER LA SELEZIONE ED IL FINANZIAMENTO

Programmi di rigenerazione urbana

L. 145/2018 art. 1 comma 134

rafforzamento della rete policentrica delle città, nel rispetto dei principi di sostenibilità ambientale e riduzione del consumo di suolo. Promozione e attuazione interventi di rigenerazione, con integrazione di programmi nazionali ed europei, per l'incremento dell'offerta residenziale sociale e dei servizi abitativi, la valorizzazione e l'incremento del verde pubblico, la riqualificazione degli spazi pubblici, l'ammodernamento delle reti tecnologiche in chiave innovativa e sostenibile e l'efficientamento energetico del patrimonio esistente. Programmi di edilizia Sovvenzionata. Disciplina e regolamentazione dell'edilizia residenziale pubblica, assegnazione alloggi, canoni di locazione, piani vendita. Attività amministrative connesse alla gestione dell'edilizia residenziale pubblica - Osservatorio sulla casa – Promozione e finanziamento edilizia agevolata – Incentivi individuali e sostegno alla locazione ed alla morosità incolpevole - Monitoraggio tecnico-amministrativo sullo stato di attuazione dei programmi costruttivi dell'ACER. Servizi di interesse economico generale – SIEG.

BASE GIURIDICA

Art.13, par.1, lett.d

Il trattamento dei Suoi dati personali per la finalità di cui al paragrafo precedente si fonda sulla base legittima prevista dal Regolamento GDPR 679/2016 all'art. 6, par. 1, lett. c (*"il trattamento è necessario per adempiere un obbligo legale al quale è soggetto il titolare del trattamento"*) e all'art. 6, par. 1, lett. e) (*"il trattamento è necessario per l'esecuzione di un compito di interesse pubblico o connesso all'esercizio di pubblici poteri di cui è investito il titolare del trattamento"*).

Il trattamento è altresì legittimo sulla base di quanto previsto dal Decreto Legislativo 10 agosto 2018, n. 101.

NATURA E CATEGORIA DEI DATI PERSONALI TRATTATI

Artt.4, 9 e 10

Costituiscono oggetto di trattamento i seguenti dati personali, da Lei forniti o acquisiti con le modalità riportate in precedenza, inerenti all'erogazione della prestazione richiesta):

- a. Dati comuni identificativi (es. nome, cognome, indirizzo fisico, nazionalità, provincia e comune di residenza, telefono fisso e/o mobile, fax, codice fiscale, indirizzo/i, e-mail, codice IBAN ecc.);
- b. Categorie particolari di dati personali, ai sensi degli articoli 9 e 10 del Regolamento.

Il trattamento delle particolari categorie di dati personali di cui alla precedente lettera b. è necessario in quanto rilevante per il perseguimento dei fini istituzionali dell'Amministrazione ai sensi dell'articolo 2-sexies, comma 2, lettera a,b,c del D. Lgs. 196/2003 così come modificato dal D.lgs. 101/2018.

MANCATA COMUNICAZIONE DEI DATI PERSONALI E CONSEGUENZE DEL RIFIUTO

Art.13, par.2, lett.e

Il conferimento dei Suoi dati personali relativi alle finalità sopra indicate ai punti a), b), c), d) ed e) ha natura obbligatoria (in quanto indispensabile ai fini dell'adempimento delle finalità istituzionali cui è preposto il *Titolare*); senza di esso, il *Titolare* non può dar luogo all'esecuzione dei suoi compiti con pregiudizio per l'erogazione delle prestazioni connesse.

DESTINATARI (o CATEGORIE DI DESTINARI) DI DATI PERSONALI

Art.13, par.1, lett.e

I Suoi dati personali non saranno diffusi. Potranno essere trattati solo da responsabili del trattamento o da dipendenti, collaboratori e consulenti che hanno ricevuto specifiche ed adeguate istruzioni ed apposite autorizzazioni.

Le categorie di destinatari cui potranno essere comunicati i suoi dati sono le seguenti:

Pubbliche Autorità, che hanno accesso ai dati personali in forza di provvedimenti normativi o amministrativi;
Amministrazioni Pubbliche competenti *ratione materiae* per l'espletamento dell'attività di controllo (es. Enti locali, Università, INPS, Ministero della Giustizia, Ordini Professionali, MEF, Camera di Commercio ecc.);

Altri uffici dell'Amministrazione Regionale coinvolti nei procedimenti di competenza della UOD 50.09.03.

In nessun caso i dati personali dell'interessato saranno trasferiti a terzi in Italia o all'estero, né saranno utilizzati per finalità non dichiarate nella presente informativa.



AVVISO PER LA SELEZIONE ED IL FINANZIAMENTO

Programmi di rigenerazione urbana

L. 145/2018 art. 1 comma 134

DURATA DEL TRATTAMENTO - PERIODO DI CONSERVAZIONE DEI DATI

Art.13, par.2, lett.a

Nel rispetto dei principi di liceità, limitazione delle finalità e minimizzazione dei dati, ai sensi dell'art. 5 Regolamento (UE) 2016/679, i Suoi dati personali saranno conservati per tutta la durata delle attività finalizzate alla realizzazione dei compiti istituzionali dello Staff 50.09.03. I dati personali potranno essere conservati per periodi più lunghi per essere trattati esclusivamente a fini di archiviazione nel pubblico interesse, di ricerca scientifica o storica o a fini statistici, conformemente all'articolo 89, paragrafo 1, del Regolamento 2016/679/UE.

A prescindere dalla determinazione dell'interessato alla loro rimozione, i dati personali saranno in ogni caso conservati secondo i termini previsti dalla vigente normativa e/o dai regolamenti nazionali, al fine esclusivo di garantire gli adempimenti specifici, propri delle attività di competenza del *Titolare*.

Sono fatti salvi i casi in cui si dovessero far valere in giudizio questioni afferenti le attività di competenza del *Titolare*, nel qual caso i dati personali dell'Interessato, esclusivamente quelli necessari per tali finalità, saranno trattati per il tempo indispensabile al loro perseguimento.

DIRITTI DELL'INTERESSATO

Le comunichiamo che potrà esercitare i diritti di cui al Reg. UE 2016/679, di seguito analiticamente descritti:

- Diritto di accesso ex art. 15

Ha diritto di ottenere, dal Titolare del trattamento, la conferma dell'esistenza o meno di un trattamento di dati personali relativo ai Suoi dati, di conoscerne il contenuto e l'origine, verificarne l'esattezza ed in tal caso, di ottenere l'accesso ai suddetti dati. In ogni caso ha diritto di ricevere una copia dei dati personali oggetto di trattamento.

- Diritto di rettifica ex art. 16

Ha diritto di ottenere, dal Titolare del trattamento, l'integrazione, l'aggiornamento nonché la rettifica dei Suoi dati personali senza ingiustificato ritardo.

- Diritto alla cancellazione ex art. 17

Ha diritto di ottenere, dal Titolare del trattamento, la cancellazione dei dati personali che La riguardano, senza ingiustificato ritardo, nei casi in cui ricorra una delle ipotesi previste dall'art. 17 (dati personali non più necessari rispetto alle finalità per cui sono stati raccolti o trattati, revoca del consenso ed insussistenza di altro fondamento giuridico per il trattamento, dati personali trattati illecitamente, esercizio del diritto di opposizione, ecc.).

- Diritto di limitazione del trattamento ex art. 18

Ha diritto di ottenere, dal Titolare, la limitazione del trattamento dei dati personali nei casi espressamente previsti dal Regolamento, ovvero quando: contesta l'esattezza dei dati, il trattamento è illecito e chiede che ne sia meramente limitato l'utilizzo, i dati sono necessari per l'accertamento, l'esercizio o la difesa di un diritto in sede giudiziaria o si è opposto al trattamento per motivi legittimi.

Se il trattamento è limitato, i dati personali saranno trattati solo con il Suo esplicito consenso. Il Titolare è tenuto ad informarla prima che la limitazione sia revocata.

- Diritto alla portabilità dei dati ex art. 20

Qualora il trattamento sia effettuato con mezzi automatizzati, ha garantito il diritto alla portabilità dei dati personali che la riguardano, qualora il trattamento si basi sul consenso o su un contratto, nonché la trasmissione diretta degli stessi ad altro titolare di trattamento, ove tecnicamente fattibile.

- Diritto di opposizione ex art. 21

Ha diritto di opporsi in qualsiasi momento, per motivi connessi alla sua situazione particolare, al trattamento di dati personali che lo riguardano. Verrà, comunque, effettuato dal Titolare del trattamento un bilanciamento tra i Suoi interessi ed i motivi legittimi cogenti per procedere al trattamento (tra cui, ad esempio, accertamento, esercizio e difesa di un diritto in sede giudiziaria, ecc.).

Le richieste per l'esercizio dei suindicati diritti vanno rivolte direttamente alla uod 50.09.03 della Direzione Generale Governo del Territorio:

pec: dg5009.uod03@pec.regione.campania.it



AVVISO PER LA SELEZIONE ED IL FINANZIAMENTO

Programmi di rigenerazione urbana

L. 145/2018 art. 1 comma 134

La informiamo, inoltre, che può proporre **reclamo** motivato al Garante per la Protezione dei Dati Personali (art. 57, par. 1, lett. f, Reg. 679/2016) ai sensi delle disposizioni di cui al Capo I, Titolo I, Parte III del D. Lgs. 101/2018:

- via e-mail, all'indirizzo: garante@gdpd.it/urp@gdpd.it
- via fax: 06 696773785
- oppure via posta, al Garante per la Protezione dei Dati Personali, che ha sede in Roma (Italia), Piazza di Montecitorio n. 121, Cap 00186
- ovvero alternativamente mediante ricorso all'Autorità Giudiziaria ai sensi dell'articolo 140-bis del D. Lgs. 101/2018.



AVVISO PER LA SELEZIONE ED IL FINANZIAMENTO
Programmi di rigenerazione urbana
L. 145/2018 art. 1 comma 134

Allegato B
Modello domanda
Scheda di Sintesi

Comune di _____ **Località** _____

Nome identificativo dell'intervento: _____

(il titolo attribuito deve identificare univocamente l'opera e deve corrispondere alla denominazione del progetto)

Soggetto Proponente:

Comune	
Comuni associati (Comunità montane, Unione di Comuni o altre modalità di intesa o di aggregazione tra comuni).	
Intervento realizzato tramite soggetti attuatori individuati dal Comune beneficiario, quali ad esempio cooperative edilizie, imprese o ACER.	

Dati del Proponente

Comune	
Indirizzo	
Nominativo del Referente	
Telefono del Referente	
e-mail del Referente	
Nominativo del legale rappresentante	
Numero alloggi ERP di proprietà comunale	

Identificazione e caratteristiche del programma integrato d'intervento

Localizzazione ambito d'intervento _____

Localizzazione dell'area/immobile, anche rispetto a sistema infrastrutturale e collegamenti esistenti o di futura realizzazione;

[LOCALIZZAZIONE GEOGRAFICA]



[IMMAGINE AREA INTERVENTO]



Quadro strategico e programmatico d'intervento	
Descrivere la strategia di riqualificazione - rigenerazione - sviluppo urbano nella quale il progetto è inserito	
1. Tipologie d'intervento	
Intervento principale I – MESSA IN SICUREZZA SISMICA	Si/No
interventi di adeguamento o miglioramento sismico:	
○ analisi e indagini preliminari anche strumentali e di laboratorio, finalizzate alla progettazione dell'intervento.	
○ interventi di miglioramento sismico, come previsto del par. 8.4.2 delle NTC 2018 (<i>almeno una classe</i>)	
○ interventi di adeguamento sismico, ai sensi del par. 8.4.3 delle NTC 2018	
Interventi complementari obbligatori:	Si/No
○ abbattimento delle barriere architettoniche;	
○ sistemi ecologici di raccolta dei rifiuti;	
(e solo in caso di demolizione e ricostruzione o nel caso di chiusura dei porticati)	
○ realizzazione del sistema Servizi di cui alle Caratteristiche progettuali e limiti di costo allegati alla DGR 279/2019, in misura non inferiore al 10% della superficie utile abitabile;	
Intervento complementare facoltativo	Si/No
○ acquisto o affitto di immobili e/o di alloggi per consentire lo spostamento degli inquilini degli immobili interessati dagli interventi di recupero compreso le spese di trasloco;	
Breve descrizione intervento principale e complementari (max 20 righe).	

AVVISO PER LA SELEZIONE ED IL FINANZIAMENTO
Programmi di rigenerazione urbana
 L. 145/2018 art. 1 comma 134

Intervento principale II – EFFICIENTAMENTO ENERGETICO	Si/No
I. interventi per incrementare la sostenibilità energetica degli edifici: devono riguardare interi edifici, che risultino in possesso di agibilità e di idoneità statica e per i quali non ricorra una delle situazioni indicate al Capitolo 8.3 dell'aggiornamento delle Norme Tecniche per le Costruzioni (NTC 2018), allegato al Decreto 17 maggio 2018 del Ministero delle Infrastrutture e dei Trasporti, al verificarsi delle quali, invece, è necessario il possesso della verifica di sicurezza ovvero sui quali si interviene anche con interventi di miglioramento sismico, e non singole unità immobiliari, e prevedere: ○ diagnosi energetica dell'edificio per l'individuazione delle principali inefficienze energetiche e conseguente realizzazione degli interventi sui componenti edilizi e sugli impianti (ad esempio gli interventi possono consistere nell'isolamento dell'involucro, delle coperture e in generale di tutte le superfici opache, nel miglioramento energetico degli infissi e delle superfici trasparenti e sostituzione di impianti, caldaie o termoconvettori); ○ miglioramento complessivo dell'efficienza energetica, secondo i requisiti per gli «edifici a energia quasi zero» (direttiva dell'U.E. 2010/31/UE), con una prestazione energetica dell'immobile (di cui alle Linee Guida del decreto interministeriale del 26 giugno 2015), pari a classe di efficienza A1 per gli interventi di recupero e riuso e classe di efficienza A4 per gli interventi di sostituzione edilizia con demolizione e ricostruzione;	
Interventi complementari obbligatori:	Si/No
○ abbattimento delle barriere architettoniche;	
○ soluzioni tecnologiche avanzate in ordine al contenimento dei consumi idrici;	
○ utilizzo di materiali e tecniche ecocompatibili;	
○ schermatura delle pareti est-ovest con soluzioni flessibili frangisole;	
○ abbattimento delle barriere architettoniche;	
○ sistemi ecologici di raccolta dei rifiuti;	
(e solo in caso di demolizione e ricostruzione o nel caso di chiusura dei porticati)	
○ realizzazione del sistema Servizi di cui alle Caratteristiche progettuali e limiti di costo di cui alla DGR 279/2019, in misura non inferiore al 10% della superficie residenziale;	
Interventi complementari facoltativi	Si/No
○ pareti verdi e tetti giardino	
○ creazione di energy community.	
Breve descrizione intervento principale e complementari (max 20 righe).	

AVVISO PER LA SELEZIONE ED IL FINANZIAMENTO
Programmi di rigenerazione urbana
 L. 145/2018 art. 1 comma 134

Intervento principale III – nuovi alloggi	Si/No
II. Interventi di completamento, riutilizzo o riconversione di beni confiscati alla camorra, di immobili pubblici o privati in disuso, sfitti o abbandonati, liberi da qualunque vincolo, anche prevedendone la demolizione e la ricostruzione, finalizzati ad incrementare l'offerta di alloggi	
Tipo d'intervento	Si/No
Interventi di completamento	
Riutilizzo o riconversione di beni confiscati alla camorra	
Immobili pubblici o privati in disuso, sfitti o abbandonati	
Localizzazione degli interventi	Si/No
Disponibilità immediata di aree ed immobili oggetto di intervento	
Prossimità a reti di trasporto su ferro, di collegamento con i capoluoghi	
I nuovi alloggi sono destinati:	Si/No
1) all'assegnazione a canone sociale , determinato ai sensi del Regolamento regionale n. 11 del 28/10/2019, pubblicato sul B.U.R.C. n. 64 del 28/10/2019 (edilizia Sovvenzionata), <u>per una quota non inferiore al 20% di tutti gli alloggi;</u> (contributo max 100% costo costruzione) (locazione permanente - edilizia sovvenzionata)	
2) alla locazione o assegnazione in godimento a canone sostenibile (pari o inferiore all'80% del canone concordato ai sensi dell'art.2 comma 3 della legge 431/98) per un periodo non inferiore a 30 anni, <u>per una quota non superiore all'80% di tutti gli alloggi;</u> (contributo max 80% costo costruzione) (locazione permanente – edilizia agevolata)	
3) alla locazione o assegnazione in godimento a canone concordato ai sensi dell'art.2 comma 3 della legge 431/98, per un periodo non inferiore a 8 anni con patto di futura vendita, <u>per una quota non superiore al 50% di tutti gli alloggi;</u> (contributo max 50% costo costruzione) (locazione temporanea o a riscatto – edilizia agevolata)	
4) alla vendita o assegnazione in proprietà a favore di nuclei familiari in possesso dei requisiti soggettivi previsti dalla disciplina regionale vigente, <u>per una quota non superiore al 30% di tutti gli alloggi;</u> (contributo max 30% costo costruzione) (vendita diretta – edilizia convenzionata)	
Interventi complementari obbligatori:	Si/No
o realizzazione del sistema Servizi di cui alle Caratteristiche progettuali e limiti di costo allegati alla DGR 279/2019, in misura non inferiore al 10% della superficie utile abitabile	
Interventi complementari facoltativi	Si/No
o Ulteriori destinazioni residenziali di carattere innovativo, quali: a) co-housing per studenti, giovani lavoratori e anziani autonomi; b) alloggi in turn-housing con contratti di locazione a breve periodo; c) co-living per giovani, lavoratori, coppie separate, psicotabili, vittime di violenza, etc. d) loft di piccolo taglio che abbinano la funzione residenziale ad attività artigianali della tradizione (casa-bottega);	
Breve descrizione intervento principale e complementari (max 20 righe).	

AVVISO PER LA SELEZIONE ED IL FINANZIAMENTO
Programmi di rigenerazione urbana
 L. 145/2018 art. 1 comma 134

Interventi complementari sempre obbligatori Costituiscono interventi complementari sempre obbligatori , connessi con l'ambito di intervento principale tutti gli interventi per incrementare la qualità degli spazi pubblici pertinentenziali agli immobili residenziali e per migliorare il benessere ambientale con Nature Based Solutions, applicando i Criteri Ambientali Minimi (CAM Decreto 11 ottobre 2017 - GU Serie Generale n. 259 del 06-11-2017) in misura non inferiore al 15% del contributo richiesto che possono prevedere:	Si/No	
☐ il riciclo delle acque piovane con sistemi di drenaggio,		
☐ l'illuminazione urbana a risparmio energetico,		
☐ l'aumento delle aree permeabili con operazioni di de-impermeabilizzazione per l'adattamento alle piogge torrenziali conseguenti ai cambiamenti climatici in corso,		
☐ l'aumento dei parcheggi ombreggiati con alberature o pergolati con essenze rampicanti per mitigare i picchi di calore,		
☐ la realizzazione dei parchi lineari lungo le strade con la piantumazione di essenze arboree locali,		
☐ l'incremento delle aree verdi alberate con l'ombreggiatura degli spazi pubblici al fine di ridurre l'irraggiamento solare durante i mesi estivi e contribuire così al raffrescamento naturale ed alla riduzione dell'isola di calore per migliorare la vivibilità e la socialità,		
☐ l'incremento e il miglioramento della sicurezza e accessibilità delle aree pedonali da riconfigurare come una rete del verde e degli spazi urbani permeabili e come luoghi d'incontro e di socializzazione con funzioni urbane diversificate (piazze, zona giochi bambini e anziani, attrezzature per il tempo libero, orti urbani, spazi comuni) per il tempo libero e il benessere, con multiple funzioni di salvaguardia della biodiversità.		
Breve descrizione degli interventi per incrementare la qualità degli spazi pubblici pertinentenziali agli immobili residenziali e per migliorare il benessere ambientale con Nature Based Solutions e applicando i Criteri Ambientali Minimi.		
3. Breve descrizione del Sistema Servizi		
Sistema servizi in misura non inferiore al 10% della superficie utile abitabile prevista:	ESISTENTE (mq)	DI PROGETTO (mq)
<u>servizi abitativi collaborativi:</u> locale polifunzionale per scambiare gli oggetti tra adulti e bambini, fare compostaggio, curare il verde (orti urbani), cineforum, <i>hobby room</i> , lavanderia condominiale, <i>living room</i> . Autogestite dagli abitanti;	0.0	0.0
<u>servizi locali e urbani:</u> spazi/laboratorio artistici ed artigianali, per attività di formazione, ricreative/culturali, di aggregazione (musica, teatro, comunicazione, ecc.). Erogati da associazioni, cooperative o imprese sociali.		
<u>servizi commerciali:</u> piccole attività produttive/artigianali o imprese sociali nonché ristorante/caffè per promuovere attività culturali.		

AVVISO PER LA SELEZIONE ED IL FINANZIAMENTO
Programmi di rigenerazione urbana
 L. 145/2018 art. 1 comma 134

Interventi complementari facoltativi	Si/No
Costituiscono interventi complementari facoltativi , purché connessi con l'ambito di intervento principale:	
o interventi per la messa in sicurezza degli edifici e per incrementare la sostenibilità energetica di altre strutture di proprietà dei comuni, con precedenza per gli edifici scolastici ;	
o interventi di bonifica di siti inquinati per incrementare la qualità ambientale	
o interventi di viabilità e trasporti sostenibili in favore di una mobilità smart e rispettosa dell'ambiente per ridurre l'inquinamento; gli interventi sono finalizzati a ridurre la presenza degli autoveicoli privati negli spazi urbani, per favorire la mobilità alternativa e l'uso combinato di percorsi pedonali protetti, bici e mezzi pubblici (intermodalità):	
a) sviluppo della mobilità pedonale per favorire l'accessibilità e la fruizione degli spazi pubblici , con la redazione di un piano delle aree pedonali, con interventi di eliminazione delle barriere architettoniche nei percorsi,	
b) realizzazione dei percorsi sicuri casa-scuola e del piedibus (forma di trasporto scolastico per gli alunni delle elementari e medie inferiori che vengono accompagnati a piedi a scuola da adulti con le stesse modalità con percorsi e fermate dello scuolabus. I bambini, anziché prendere l'autobus o lo scuolabus, alla fermata si aggregano ad una comitiva guidata da alcuni addetti giungendo fino a scuola, e compiendo il percorso inverso ritornando a casa);	
c) costruzione della ciclabilità urbana attraverso la realizzazione di piste ciclabili, che riescano a costituire una rete continuativa per gli spostamenti quotidiani;	
d) interventi di moderazione del traffico con diffuse zone 30, ZTL ed aree pedonali che facilitino la convivenza fra traffico motorizzato, biciclette e pedoni e che assicurino una maggiore vivibilità;	
e) interventi per la realizzazione di una rete di trasporto privato condivisa (car pooling – auto condivisa e car sharing auto noleggiata a tempo),	
f) interventi smart per il potenziamento del trasporto locale con app e sistemi per l'infomobilità (pannelli smart e tecnologie dell'informazione a supporto della mobilità e degli spostamenti di persone).	
5. Breve descrizione degli interventi complementari facoltativi	
Aspetti di carattere urbanistico, normativo ed ambientale	
Descrivere la coerenza con la strumentazione urbanistica vigente, evidenziano la necessità di eventuali varianti (cambi di destinazioni d'uso) e eventuali criticità ambientali.	

Caratteristiche Economico Finanziare del progetto		
Sostenibilità finanziaria Il costo dell'intervento si intende onnicomprensivo, includendo costo di costruzione, spese tecniche, somme a disposizione, espropri, IVA etc. se applicabile.	Importo (euro)	Percentuale
Costo complessivo dell'intervento	0.0	0.0
	Importo (euro)	Percentuale
Risorse regionali	0.0	0.0
Risorse private (se previste)	0.0	0.0
Altre Risorse pubbliche	0.0	0.0

Composizione dell'intervento principale III – Nuovi alloggi			
	Numero alloggi	Importo costo(Euro)	Importo contributo
1) all'assegnazione a canone sociale , determinato ai sensi del Regolamento regionale n. 11 del 28/10/2019, pubblicato sul B.U.R.C. n. 64 del 28/10/2019 (edilizia Sovvenzionata), <u>per una quota non inferiore al 20% di tutti gli alloggi; (contributo max 100% costo costruzione) (locazione permanente - edilizia sovvenzionata)</u>	0	0.0	0.0
2) alla locazione o assegnazione in godimento a canone sostenibile (pari o inferiore all'80% del canone concordato ai sensi dell'art.2 comma 3 della legge 431/98) per un periodo non inferiore a 30 anni, <u>per una quota non superiore all'80% di tutti gli alloggi; (contributo max 80% costo costruzione) (locazione permanente – edilizia agevolata)</u>	0	0.0	0.0
3) alla locazione o assegnazione in godimento a canone concordato ai sensi dell'art.2 comma 3 della legge 431/98, per un periodo non inferiore a 8 anni con patto di futura vendita, <u>per una quota non superiore al 50% di tutti gli alloggi; (contributo max 40% costo costruzione) (locazione temporanea o a riscatto – edilizia agevolata)</u>	0	0.0	0.0
4) alla vendita o assegnazione in proprietà a favore di nuclei familiari in possesso dei requisiti soggettivi previsti dalla disciplina regionale vigente, <u>per una quota non superiore al 30% di tutti gli alloggi; (contributo max 25% costo costruzione con tetto massimo di € 30.000 ad alloggio) (vendita diretta – edilizia convenzionata)</u>	0	0.0	0.0
Totale	0	0.0	0.0

Descrizione del sistema gestionale individuato

Dichiarazioni

Il/La sottoscritto/a _____, in qualità di legale rappresentante del proponente .

DICHIARA

che l'intervento denominato " _____ " presenta il seguente livello di progettazione:

- ☐ Progetto di fattibilità tecnico-amministrativa;
- ☐ Progetto definitivo;
- ☐ Progetto esecutivo.

DICHIARA

- che gli allegati grafici di progetto consegnati su supporto informatico sono conformi agli elaborati originali.

DICHIARA

Che, per l'intervento denominato ' _____ ' che prevede un costo complessivo di Euro _____, il soggetto proponente, oltre al contributo regionale per una quota di Euro _____, pari al _____ % del costo complessivo dell'investimento,

si impegna a concorrere al finanziamento dell'intervento:

- per una quota di Euro _____, pari al ____ % del costo complessivo dell'investimento attraverso altre risorse pubbliche (indicare quali)

- _____

- per una quota di Euro _____, pari al ____ % del costo complessivo dell'investimento attraverso risorse private a carico dei seguenti soggetti:

Indicare i soggetti privati co-finanziatori o procedimento di individuazione degli stessi

Luogo, _____ Data _____

Firma DIGITALE

 REGIONE CAMPANIA AVVISO PER LA SELEZIONE ED IL FINANZIAMENTO Programmi di rigenerazione urbana L. 145/2018 art. 1 comma 134					BREVE DESCRIZIONE DEGLI INTERVENTI DI PROGETTO (PRINCIPALI, COMPLEMENTARI OBBLIGATORI ED EVENTUALI COMPLEMENTARI FACOLTATIVI)			Composizione dell'intervento principale II – Nuovi alloggi	1) destinati all'assegnazione a canone sociale, determinato ai sensi del Regolamento regionale n. 11 del 28/10/2019, pubblicato sul R.U.R.C. n. 64 del 18/04/2020 (edilizia Sovvenzionata), per una quota non inferiore al 20% di tutti gli alloggi; (contributo max 100% costo costruzione) (locazione permanente - edilizia sovvenzionata)		2) destinati alla locazione o assegnazione in godimento a canone sostenibile (pari o inferiore all'80% del canone concordato ai sensi dell'art.2 comma 3 della legge 431/98), per un periodo non inferiore a 30 anni, per una quota non superiore all'80% di tutti gli alloggi; (contributo max 80% costo costruzione) (locazione permanente - edilizia agevolata)		3) destinati alla locazione o assegnazione in godimento a canone concordato ai sensi dell'art.2 comma 3 della legge 431/98, per un periodo non inferiore a 8 anni con patto di futura vendita, per una quota non superiore al 50% di tutti gli alloggi; (contributo max 40% costo costruzione) (locazione temporanea o a riscatto - edilizia agevolata)		4) destinati alla vendita o assegnazione in proprietà a favore di nuclei familiari in possesso dei requisiti soggettivi previsti dalla disciplina regionale vigente, per una quota non superiore al 30% di tutti gli alloggi; (contributo max 25% costo costruzione con tetto massimo di € 30.000 ad alloggi) (vendita diretta - edilizia convenzionata)		Caratteristiche Economico Finanziarie del progetto																		
Allegato C Prospetto sintetico					NELLA DESCRIZIONE INDICARE LA COERENZA URBANISTICA, LA DISPONIBILITA' DEGLI IMMOBILI ED ANCHE IL NUMERO DEGLI ALLOGGI INTERESSATI			Interventi complementari sempre obbligatori Quota di investimento destinato ad incrementare la qualità degli spazi pubblici pertinenti agli immobili residenziali e per migliorare il benessere ambientale con Nature Based Solutions, in misura non inferiore al 35% del contributo richiesto		Breve descrizione del Sistema Servizi ed indicazione della superficie dedicata (nella misura minima del 10% della superficie utile abitabile)		NUMERO ALLOGGI		IMPORTO COSTO COSTRUZIONE		NUMERO ALLOGGI		IMPORTO COSTO COSTRUZIONE		NUMERO ALLOGGI		IMPORTO COSTO COSTRUZIONE		NUMERO ALLOGGI		IMPORTO COSTO COSTRUZIONE		COSTO COMPLESSIVO		RISORSE REGIONALI		ALTRE RISORSE PUBBLICHE		RISORSE PRIVATE	
Comune proponente	Nominativo, num. Telefono ed e-mail del Referente	soggetto attuatore	Titolo dell'intervento	Livello di progettazione	I – MESSA IN SICUREZZA SISMICA	II – EFFICIENTAMENTO ENERGETICO	III – NUOVI ALLOGGI																												



Decreto Dirigenziale n. 218 del 10/08/2021

Dipartimento 50 - GIUNTA REGIONALE DELLA CAMPANIA

Direzione Generale 10 - DIREZIONE GENERALE PER L'UNIVERSITA', LA
RICERCA E L'INNOVAZIONE

Oggetto dell'Atto:

POR FESR 2014/2020 - ASSE I E ASSE II - AVVISO PER LA SELEZIONE DELLA
PIATTAFORMA TECNOLOGICA DI FILIERA - MOBILITÀ SOSTENIBILE E SICURA - DI
CUI ALLA D.G.R. N. 563/2018 - RIMODULAZIONE DELLA DOTAZIONE PER LINEE DI
AZIONE E DEFINIZIONE ECONOMIE.

IL DIRIGENTE

Premesso che

- a) La Regione Campania con la DGR n. 563 dell'11/09/2018 ha definito le linee di indirizzo dell'intervento Campania 2020 - Mobilità Sostenibile e Sicura per incentivare la domanda di innovazione per la mobilità sostenibile e sicura, per come di seguito specificate:
- linea di azione a.1: realizzazione di servizi e soluzioni intelligenti, anche attraverso strumentazioni installate in loco
 - linea di azione a.2: riqualificazione delle infrastrutture urbane, al fine di renderle idonee allo sviluppo di nuovi modelli di mobilità sostenibile e sicura
 - linea di azione b.1: Incentivi alle Infrastrutture di ricerca e a servizi per l'innovazione
 - linea di azione b.2: Incentivi a Progetti di Ricerca e Sviluppo e a servizi per l'innovazione
 - linea di azione b.3: Sostegno alla Sperimentazione dei Modelli e a progetti di innovazione derivata
 - linea di azione b.4: Attività di diffusione dei nuovi modelli di mobilità sostenibile e divulgazione dei risultati di R&S
- b) Con la medesima DGR 563/2018 ha programmato per l'attuazione delle linee di azione a.1 e b.1, b.2, b.3 e b.4 dell'intervento Campania 2020 Mobilità Sostenibile e Sicura, l'importo massimo complessivo di 50 milioni di euro nell'ambito del POR FESR 2014/2020, Assi I e II, a valere sui sottoindicati obiettivi specifici, demandando a successivo atto la programmazione delle eventuali risorse da assegnare alla linea di azione a.2
- 1.1 INCREMENTO DELL'ATTIVITÀ DI INNOVAZIONE DELLE IMPRESE
 - 1.2 RAFFORZAMENTO DEL SISTEMA INNOVATIVO REGIONALE E NAZIONALE
 - 1.3 PROMOZIONE DI NUOVI MERCATI PER L'INNOVAZIONE
 - 1.5 POTENZIAMENTO DELLA CAPACITÀ DI SVILUPPARE L'ECCELLENZA NELLA R&S
 - 2.2 DIGITALIZZAZIONE DEI PROCESSI AMMINISTRATIVI E DIFFUSIONE DI SERVIZI DIGITALI PIENAMENTE INTEROPERABILI
 - 2.3 POTENZIAMENTO DELLA DOMANDA DI ICT DI CITTADINI E IMPRESE IN TERMINI DI UTILIZZO DEI SERVIZI ONLINE, INCLUSIONE DIGITALE E PARTECIPAZIONE IN RETE
- c) Le risorse programmate dalla DGR n. 563/2018 di cui al punto precedente, secondo quanto indicato nell'allegato alla DGR in argomento, sono allocate per 48 milioni di euro a valere sull'Asse 1 – Ricerca e Sviluppo e per 2 milioni di euro sull'Asse 2 – ICT e Agenda Digitale del POR Campania FESR 2014/2020;
- d) Con Decreto Dirigenziale n. 9 del 05/02/2019, è stato approvato l'elenco dei Comuni idonei rispetto alla "Manifestazione di interesse in attuazione dell'intervento Campania 2020 - Mobilità sostenibile e sicura", così come indicati nell'Allegato A dello stesso;
- e) Con DD 80 del 31/03/2019 è stato ammesso a finanziamento, in attuazione della DGR n. 563 del 11/09/2018, il PROGETTO DEFINITIVO BORGO 4.0 "LIONI SMART LAND LINEA DI AZIONE A1" CUP H36G19000290002 e codice SURF OP_14533 18119BP000000001 a valere sulle risorse dell'OT 2 Azione 2.2.2 del POR FESR 2014-2020, per l'importo complessivo di € 1.500.000,00 (IVA inclusa) e sulle risorse dell'OT 2 Azione 2.3.1 del POR FESR 2014-2020, per l'importo complessivo di € 500.000,00 (IVA inclusa), secondo le percentuali di seguito riportate: 75% F.E.S.R. 17,50 % Stato, 7,50%;
- f) Con decreto dirigenziale n. 320 del 18/10/2019 la Direzione Generale Università Ricerca e Innovazione ha approvato l'Avviso pubblico per la selezione della Piattaforma tecnologica di filiera

"Mobilità Sostenibile e Sicura" di cui alla DGR n. 563 /2018" e relativa modulistica - POR FESR 2014/2020 - ASSE I E ASSE II;

- g) Con decreto n. 21 del 16/04/2020 è stata avviata la fase di negoziazione della Piattaforma Tecnologica "Borgo 4.0" (presentata dal Soggetto Gestore "Anfia Automotive scrl") in cui il Comune di Lioni è stato individuato come luogo di sperimentazione.
- h) Con Decreto Dirigenziale n. 47 del 20 maggio 2021, preso atto delle risultanze finali del Progetto Strategico "CAMPANIA 2020 - MOBILITA' SOSTENIBILE SICURA", trasmesse dal Responsabile del Procedimento, con Verbale prot. n. VE/2021/0000552 del 20/05/2021, è stata approvata la graduatoria definitiva dei piani progettuali, con indicazione per ciascuno soggetto beneficiario del costo ritenuto ammissibile e del relativo contributo concedibile, per un totale pari a € 46.000.000,00;

Preso atto che

- a) la dotazione finanziaria disponibile riportata, al paragrafo 1.5 del suddetto avviso, per le operazioni selezionate è pari a 46.000.000,00 (quarantasei/00) euro, con una ripartizione per Piani Progettuali come di seguito riportato:
- 3.000.000 (tremilioni/00) euro per il sostegno ai Piani di progettuali finalizzati allo sviluppo di Infrastrutture di ricerca e a servizi per l'innovazione (linea di azione b.1 della DGR 563/2018 – Ob. Spec. 1.5, Azione 1.5.1, del POR Campania FESR 2014/2020);
 - 30.000.000,00 (trentamila/00) euro per il sostegno ai Piani progettuali per la realizzazione di progetti di ricerca e sviluppo (linea di azione b.2 della DGR 563/2018 – Ob. Spec. 1.1, Azione 1.1.4 e 1.1.5, e Ob. Spec. 1.2, Azione 1.2.2, del POR Campania FESR 2014/2020);
 - 12.000.000,00 (dodicimila/00) euro per il sostegno ai Piani progettuali per la sperimentazione dei modelli e a progetti di innovazione derivata (linea di azione b.3 della DGR 563/2018 - Ob. Spec. 1.1, Azione 1.1.3, e Ob. Spec. 1.3, Azione 1.3.2, del POR Campania FESR 2014/2020);
 - 1.000.000,00 (un milione/00) euro per la realizzazione dei Piani progettuali di attività di diffusione dei nuovi modelli di mobilità sostenibile e divulgazione dei risultati di R&S (linea di azione b.4 della DGR 563/2018 - Ob. Spec. 1.3, Azione 1.3.3 del POR Campania FESR 2014/2020).
- b) lo stesso avviso prevedeva inoltre, allo stesso paragrafo 1.5, che laddove a seguito della procedura di negoziazione e valutazione, fosse emerso un differente fabbisogno finanziario per le diverse linee di azione (ad esempio: mancata assegnazione di risorse per alcune linee di azione e insufficienza di risorse rispetto alle richieste per altre), l'Amministrazione poteva procedere a rimodulazione delle dotazioni per linee di azione
- c) le azioni riferibili all'Obiettivo Specifico 1.1 sono tra loro complementari e convergenti sulla strategia dell'obiettivo 1.1. a cui risponde appieno l'avviso con le sue finalità;

Tenuto conto che

- a) il ROS/ROT ha proceduto a verificare la coerenza dell'Avviso e dei piani progettuali presentati con gli Obiettivi specifici 1.1, 1.2, 1.3, e 1.5 e le corrispondenti azioni, attraverso la verifica della rispondenza a quanto previsto nel Programma e nei rispettivi criteri di selezione approvati dal Comitato di Sorveglianza, e più dettagliatamente:

- la coerenza delle operazioni selezionate con l'Asse Prioritario e/o Obiettivo Specifico e/o Azione del POR FESR 2014-2020;
 - il rispetto della metodologia e dei criteri di selezione approvati dal Comitato di Sorveglianza, della correttezza e della coerenza con la normativa di riferimento nonché delle procedure adottate ai fini della selezione delle operazioni da cofinanziare;
- b) il ROS/ROT ha altresì proceduto alla medesima verifica di coerenza per il progetto presentato dal comune di Lioni a valere sull'OT2 e specificamente con le azioni degli obiettivi specifici 2.2 e 2.3;

Considerato che:

- a) ad esito delle sopraindicate verifiche di competenza del ROS/ROT è possibile attestare la coerenza degli interventi previsti dalla DGR 563/2018 su indicata con i criteri di selezione approvati dal Comitato di Sorveglianza del POR FESR Campania 2014/2020 e riferibili alle Azioni 1.1.4, 1.2.2, 1.3.3, 1.5.1, 2.2.2 e 2.3.1, tutte ascrivibili agli Obiettivi Specifici programmati con la suddetta DGR 563/2018;
- b) l'esito dell'analisi condotta, di cui al punto precedente, è stata poi formalizzata nelle apposite check list criteri di selezione redatte all'uopo dal ROS/ROT e sintetizzate in una tabella riepilogativa, che si allega al presente decreto (all. A) formandone parte integrale e sostanziale;
- c) ad esito dell'ammissione a finanziamento, di cui al DD 80 del 31/03/2019, risulta finanziato per € 2.000.000,00 l'intervento "LIONI SMART LAND LINEA DI AZIONE A1" a valere sugli obiettivi specifici 2.2 e 2.3;
- d) ad esito della fase di negoziazione è stata approvata, con il citato DD 47 del 20 maggio 2021, la graduatoria dei piani finanziabili per un totale pari € 46.000.000,00
- e) l'importo totale derivante dall'attuazione della suddetta DGR 563/2018, e pari a € 48.000.000,00, per come esplicitato ai punti precedenti e riportato nella tabella di riepilogativa (allegato A), che forma parte integrante e sostanziale del presente atto;

Ritenuto opportuno:

- a) di dover dare atto della coerenza tra i piani progettuali e le azioni degli Obiettivi Specifici di riferimento indicati dalla DGR 563/2018 e al paragrafo 1.5 dell'Avviso in argomento, nonché della coerenza del progetto presente dal comune di Lioni con gli Obiettivi specifici e le azioni di cui alla DGR 563/2018, per come riportato nell'allegato "A" che forma parte integrale e sostanziale del presente decreto;
- b) di dover definire in € 2.000.000,00 le economie derivanti dall'attuazione della DGR 563/2018 quale differenza tra l'importo massimo pari a € 50.000.000,00 indicato nella medesima delibera e gli importi derivanti dall'ammissione a finanziamento di cui al DD 80 del 31/03/2019 del progetto "LIONI SMART LAND LINEA DI AZIONE A1" e dall'approvazione cui al DD 47 del 20.05.2021 della graduatoria dei piani progettuali presentati in risposta all'avviso in argomento

VISTI:

- il Regolamento (UE) n. 1301 del 17 dicembre 2013 e ss.mm.ii;
- il Regolamento (UE) n. 1303 del 17 dicembre 2013 e ss.mm.ii;
- il Regolamento (UE) n. 1407 del 18 dicembre 2013 e ss.mm.ii;
- il Regolamento (UE) n. 651/2014 del 17 giugno 2014 e s.m.i;
- il Regolamento n. 12/2011 e ss.mm.ii con il quale è stato approvato l'"Ordinamento amministrativo della Giunta Regionale della Campania";

- la L.R. 23/2017 "Regione Campania Casa di Vetro. Legge annuale di semplificazione 2017";
- Regolamento di esecuzione (UE) n. 215/2014 della Commissione europea del 7 marzo 2014;
- Regolamento delegato (UE) n. 240 della Commissione Europea del 7 gennaio 2014;
- Regolamento di esecuzione (UE) n. 288/2014 della Commissione europea del 25 febbraio 2014;
- Regolamento di esecuzione (UE) n. 1011/2014 della Commissione europea del 22 settembre 2014;
- Regolamento di esecuzione (UE) n. 207/2015 della Commissione europea del 20 gennaio 2015;
- Decisione n. C (2015) 8578 della Commissione Europea di approvazione del POR Campania FESR 2014/2020 del 1 dicembre 2015 e la decisione n. C (2020) 5382 final del 04/08/2020 che ha approvato la riprogrammazione del POR Campania FESR 2014/2020;
- Decreto Legislativo 18 aprile 2016, n. 50 e ss.mm.ii;
- DECRETO 28 febbraio 2018 del Ministero delle Infrastrutture Modalità attuative e strumenti operativi della sperimentazione su strada delle soluzioni di Smart Road e di guida connessa e automatica pubblicato in Gazzetta Ufficiale in attuazione dell'art. 1, comma 72, della Legge n. 205 del 27 dicembre 2017 (Legge di Bilancio 2018);
- Strategia Nazionale per le Aree Interne del Paese, parte integrante del Programma Nazionale di Riforma (Documento di Economia e Finanza 2014 – Sez. III);
- Classificazione dei Comuni italiani secondo la metodologia per la definizione delle Aree Interne 2014 così come pubblicata alla sezione Open Aree Interne sul sito dell'Agenzia per la Coesione Territoriale;
- Legge Regionale n. 2 del 18 gennaio 2016;
- Delibera di Giunta Regionale n. 719 del 16 dicembre 2015;
- Delibera di Giunta Regionale n. 773 del 28 dicembre 2016;
- la D.G.R. n. 348 del 14 giugno 2017;
- il D.P.G.R. n.125 del 17/07/2018;
- Decreto Dirigenziale 50 10 n. 375 del 26/10/2018
- l'Ordinamento amministrativo della Regione Campania approvato con L.R. n. 12/2011;
- Legge 7 agosto 1990, n. 241 e ss.mm.ii;
- Legge 18 agosto 2000, n. 267 e ss.mm.ii;
- Decreto Legislativo 23 giugno 2011 n. 118 e ss.mm.ii;
- gli atti e tutto quanto sopra richiamato;

Alla stregua dell'istruttoria compiuta dagli uffici della DG 10 - Università Ricerca Innovazione costituenti istruttoria a tutti gli effetti di legge,

DECRETA

Per quanto in narrativa richiamato e che qui si intende integralmente riportato

1. di dare atto della coerenza tra i piani progettuali e le azioni degli Obiettivi Specifici di riferimento indicati dalla DGR 563/2018 e al paragrafo 1.5 dell'Avviso in argomento, nonché della coerenza del progetto presente dal comune di Lioni con gli Obiettivi specifici e le azioni di cui alla DGR 563/2018, per come riportato nell'allegato "A" che forma parte integrale e sostanziale del presente decreto;
2. di definire in € 2.000.000,00 le economie derivanti dall'attuazione della DGR 563/2018 quale differenza tra l'importo massimo pari a € 50.000.000,00 indicato nella medesima delibera e gli importi derivanti dall'ammissione a finanziamento di cui al DD 80 del 31/03/2019 del progetto "LIONI SMART LAND LINEA DI AZIONE A1" e dall'approvazione cui al DD 47 del 20.05.2021b della graduatoria dei piani progettuali presentati in risposta all'avviso in argomento
3. di informare i beneficiari, laddove necessario, della diversa imputazione alle azioni dell'Obiettivo specifico 1.1, rispetto a quanto previsto con l'avviso in argomento;
4. di specificare che il presente provvedimento non è soggetto a pubblicazione ai sensi degli artt. 26 e 27 del D. Lgs. n. 33/2013;

5. di inviare il presente provvedimento: all'Ufficio competente per la pubblicazione nella sezione trasparenza del sito istituzionale della Regione Campania; alla Direzione Generale Autorità di Gestione Fondo Europeo di Sviluppo Regionale (50.03); al Responsabile della Programmazione Unitaria (40.01); al BURC ai fini della pubblicazione.

Il Direttore Generale
Ing. Vito Merola

LINEE DI INTERVENTO	OGGETTO DELL'INTERVENTO	RISORSE PROGRAMMATE SU AZIONI PO FESR 2014-2020					
		1.1.4	1.2.2	1.3.3	1.5.1	2.2.2	2.3.1
a.1 - Realizzazione di servizi e soluzioni intelligenti per le PAL	Realizzazione di servizi e soluzioni intelligenti da parte delle PAL, anche attraverso strumentazioni installate in loco, per lo sviluppo di nuovi modelli di mobilità sostenibile e sicura					1.500.000,00	500.000,00
b.1 - Realizzazione di Infrastrutture di ricerca	Potenziare il sistema dell'innovazione regionale delle strumentazioni e attrezzature di ricerca per la mobilità sostenibile e sicura				3.137.000,00		
b.2 - Progetti di R&S e a servizi per l'innovazione di prodotto	Sostenere le attività di R&S delle sottofilieri tecnologiche per le breakthrough innovation nell'ambito della mobilità sostenibile e sicura		30.511.871,54				
b.3 - Sperimentazione Modelli e progetti di innovazione derivata	Sostenere i processi di innovazione delle tecnologie abilitanti presso le PMI campane anche attraverso lo sviluppo di Poli di innovazioni per il sostegno di nuove linee di trasferimento tecnologico	11.776.673,46					
b.4 - Attività di diffusione dei nuovi modelli di mobilità sostenibile e divulgazione dei risultati di R&S	Favorire la diffusione presso il grande pubblico di nuovi modelli di mobilità sostenibile e divulgazione dei risultati di R&S			574.455,00			
TOTALI		11.776.673,46	30.511.871,54	574.455,00	3.137.000,00	1.500.000,00	500.000,00



Decreto Dirigenziale n. 468 del 10/08/2021

Dipartimento 50 - GIUNTA REGIONALE DELLA CAMPANIA

Direzione Generale 12 - Direzione Generale per le politiche culturali e turismo

Oggetto dell'Atto:

BURC. AVVISO PER LA CONCESSIONE DI INCENTIVI FINALIZZATI A SOSTENERE LE IMPRESE OPERANTI NEGLI AMBITI 'SISTEMA PRODUTTIVO DELLA CULTURA' E 'NUOVI PRODOTTI E SERVIZI PER IL TURISMO CULTURALE' APPROVATO CON DECRETO DIRIGENZIALE N. 164/2018.. APPROVAZIONE DELLE RISULTANZE DEI LAVORI DELLA COMMISSIONE PER IL RIESAME E VALUTAZIONE PER I PROGETTI PROT. 152 , 165, 172, 231 E 322. MODIFICHE AL DECRETO N. 107/2020 DI APPROVAZIONE DELLE GRADUATORIE DEFINITIVE DI MERITO PER I PROGETTI PROT. 172, 231 E 332.

IL DIRIGENTE

Premesso che

- a) Con Regolamento (UE) N. 1301/2013 del Parlamento Europeo e del Consiglio del 17 dicembre 2013 sono state approvate le disposizioni comunitarie relative al Fondo europeo di sviluppo regionale e disposizioni specifiche concernenti l'obiettivo "Investimenti a favore della crescita e dell'occupazione" e che abroga il regolamento (CE) n. 1080/2006;
- b) Con Regolamento (UE) N. 1303/2013 del Parlamento Europeo e del Consiglio del 17 dicembre 2013 sono state approvate le disposizioni comuni sul Fondo europeo di sviluppo regionale, sul Fondo sociale europeo, sul Fondo di coesione, sul Fondo europeo agricolo per lo sviluppo rurale e sul Fondo europeo per gli affari marittimi e la pesca e disposizioni generali sul Fondo europeo di sviluppo regionale, sul Fondo sociale europeo, sul Fondo di coesione e sul Fondo europeo per gli affari marittimi e la pesca, e che abroga il regolamento (CE) n. 1083/2006 del Consiglio;
- c) Con Regolamento (UE) n. 1407/2013 della Commissione del 18 dicembre 2013 sono state approvate le disposizioni relative all'applicazione degli articoli 107 e 108 del trattato sul funzionamento dell'Unione Europea agli aiuti "de minimis";
- d) Con Regolamento delegato (UE) n. 480/2014 della Commissione del 3 marzo 2014 sono state approvate le disposizioni comuni sul Fondo europeo di sviluppo regionale, sul Fondo sociale europeo, sul Fondo di coesione, sul Fondo europeo agricolo per lo sviluppo rurale e sul Fondo europeo per gli affari marittimi e la pesca e disposizioni generali sul Fondo europeo di sviluppo regionale, sul Fondo sociale europeo, sul Fondo di coesione e sul Fondo europeo per gli affari marittimi e la pesca;
- e) Con Regolamento di esecuzione (UE) n. 821/2014 della Commissione del 28 luglio 2014 sono state approvate le modalità di applicazione del Regolamento (UE) n. 1303/2013 del Parlamento europeo e del Consiglio per quanto riguarda le modalità dettagliate per il trasferimento e la gestione dei contributi dei programmi, le relazioni sugli strumenti finanziari, le caratteristiche tecniche delle misure di informazione e di comunicazione per le operazioni e il sistema di registrazione e memorizzazione dei dati;
- f) Con Regolamento di esecuzione (UE) n. 1011/2014 della Commissione del 22 settembre 2014 sono state approvate le modalità di esecuzione del Regolamento (UE) n. 1303/2013 del Parlamento europeo e del Consiglio per quanto riguarda i modelli per la presentazione di determinate informazioni alla Commissione e le norme dettagliate concernenti gli scambi di informazioni tra beneficiari e autorità di gestione, autorità di certificazione, autorità di audit e organismi intermedi, pubblicato nella GUUE L 286 del 30.9.2014;
- g) Con Regolamento (CE) n. 651/2014 della Commissione del 17 giugno 2014 sono state dichiarate alcune categorie di aiuti compatibili con il mercato interno in applicazione degli articoli 107 e 108 del trattato (regolamento generale di esenzione per categoria), pubblicato nella G.U.C.E. del 26 giugno 2014;
- h) Con Decisione di esecuzione della Commissione del 1/12/2015 che sono stati approvati determinati elementi del programma operativo "Campania" il sostegno del Fondo europeo di sviluppo regionale nell'ambito dell'obiettivo "Investimenti a favore della crescita e dell'occupazione" per la regione Campania in Italia;
- i) Con Deliberazione della Giunta Regionale n. 720 del 16/12/2015 "POR Campania FESR 2014/2020 – si è preso atto della Decisione della Commissione europea C (2015) n. 8578 del 1 dicembre 2015 di approvazione del Programma Operativo Regionale FESR Campania 2014/2020";
- j) Con Deliberazione della Giunta Regionale n. 773 del 28/12/2016 è stata approvata la "Strategia di Ricerca e Innovazione Regionale per la Specializzazione Intelligente (RIS3 Campania)";
- k) Con proprio atto il Comitato di Sorveglianza del POR FESR 2014-2020, ai sensi dall'articolo 110 (par. 2, lett. a) del Regolamento (UE) 1303/2013, ha approvato i Criteri per la Selezione delle Operazioni e, tra gli altri, i Criteri di selezione relativi all'Asse 3 – Azione 3.3.2;
- l) Con Decreto del Ministero dello Sviluppo Economico, pubblicato sulla G.U. n.175 del 28/07/2017 ed entrato in vigore il 12/08/2017, è stato approvato il Regolamento recante la disciplina per il funzionamento del Registro nazionale degli aiuti di Stato, ai sensi dell'articolo 52, comma 6, della legge 24 dicembre 2012, n. 234 "Norme generali sulla partecipazione dell'Italia alla formazione e all'attuazione della normativa e delle politiche dell'Unione europea" e successive modifiche e integrazioni;
- m) Con la DGR n. 152 del 20/03/2018 la Giunta regionale della Campania ha deliberato di procedere, ai fini della realizzazione dell'Obiettivo Specifico 3.3 b, alla programmazione dell'azione 3.3.2 "Supporto

allo sviluppo di prodotti e servizi complementari alla valorizzazione di identificati attrattori culturali e naturali del territorio anche attraverso l'integrazione tra imprese delle filiere culturali, turistiche, sportive, creative e dello spettacolo e delle filiere dei prodotti tradizionali e tipici dell'Asse III, "Consolidamento, modernizzazione e diversificazione dei sistemi produttivi territoriali" (cat. spesa 077 "Sviluppo e promozione dei servizi culturali e creativi per le PMI") del POR FESR Campania 2014-2020, per un valore di € 10.000.000,00;

n) Con Decisione C (2018) 2283 finale del 17/04/2018 è stata approvata dalla Commissione Europea la modifica del POR Campania FESR 2014-2020;

o) Con Decreto del Presidente della Giunta regionale n. 61 del 20/04/2018 la Dott. Rosanna Romano, in qualità di Dirigente pro-tempore della Direzione Politiche culturali e Turismo, è stata individuata quale responsabile dell'Obiettivo Specifico 3.3 – Azione 3.3.2;

p) Con Decreto dell'Autorità di Gestione del Programma Operativo Regionale FESR Campania 2014/2020 n. 134 del 15/05/2018 sono stati rettificati il Sistema di Gestione e Controllo, il "Manuale di Attuazione" e il "Manuale delle procedure dei controlli di I Livello" (e relativi allegati) approvati con Decreto Dirigenziale n. 47 del 01/08/2017, da ultimo rettificato con Decreto Dirigenziale n. 517 del 27/12/2018;

q) Con decreto n. 164 del 30 luglio 2018 è stato approvato l'Avviso Pubblico per la concessione di incentivi finalizzati a sostenere le imprese operanti nei seguenti Ambiti: "Sistema produttivo della Cultura" e "Nuovi prodotti e servizi per il turismo culturale";

r) Con decreto dirigenziale n. 216 del 27/9/2018 il termine finale per la presentazione delle domande è stato fissato alle ore 14.00 del 15 ottobre 2018;

s) le risorse programmate per il citato Avviso sono pari ad € 10.000.000,00 così suddivise: -
4.000.000,00, per gli interventi relativi all'Ambito 1 "Sistema produttivo della Cultura"; -
6.000.000,00 per gli interventi relativi all'Ambito 2 "Nuovi prodotti e servizi per il turismo culturale";

t) per l'implementazione dell'Avviso, l'Amministrazione Regionale, si avvale anche del supporto tecnico di Sviluppo Campania;

a) con DGR n. 40 del 28/01/2020 la Giunta regionale ha deliberato di programmare, nella misura massima di € 5.500.000,00, risorse aggiuntive rispetto a quelle di cui alla DGR 152/2018 a valere sulla dotazione del POR FESR Campania 2014-2020, obiettivo specifico 3.3b, azione 3.3.2 'Supporto allo sviluppo di prodotti e servizi complementari alla valorizzazione di identificati attrattori culturali e naturali del territorio anche attraverso l'integrazione tra imprese delle filiere culturali, turistiche, sportive, creative e dello spettacolo e delle filiere dei prodotti Tradizionali e tipici dell'Asse III 'Consolidamento, modernizzazione e diversificazione dei sistemi produttivi territoriali' (cat. Spesa 077 "Sviluppo e promozione dei servizi culturali e creativi per le PMI");

Tenuto conto

a) dell'avvenuto assolvimento degli obblighi di trasparenza di cui agli artt. 26 e 27 del D.lgs 33/2013;

b) che si è provveduto alla comunicazione delle informazioni sintetiche del Regolamento generale di esenzione per categoria, Regolamento (UE) n. 651/2014 della Commissione;

c) dell'avvenuto inserimento nel Registro nazionale degli aiuti di Stato ai sensi del D.M. Del 31 maggio 2017, n. 115, al fine di consentire il corretto monitoraggio e controllo del regime di aiuti istituito con deliberazione della Giunta regionale n. 239 del 24.04.2018 del 31.01.2017 con il conferimento dei dati informativi relativi ai singoli aiuti individuali concessi ai sensi degli atti richiamati, come riportato nell'allegata tabella che forma parte integrante e sostanziale del presente provvedimento;

Considerato che

a) con decreto n. 158 del 28/4/2019, come rettificato con decreto n. 287 del 13/12/2018, è stato nominato, nel rispetto di quanto previsto dal Sistema di Gestione e Controllo (Si.Ge.Co.), del POR Campania FESR 2014-2020 e in ottemperanza a quanto previsto dall'art. 72 del Reg. (UE) n. 1303/2013, il team dell'ASSE III, Obiettivo Specifico/RA 3.3.2 - Supporto allo sviluppo di prodotti e servizi complementari alla valorizzazione di identificati attrattori culturali e naturali del territorio, anche attraverso l'integrazione tra imprese delle filiere culturali, turistiche, creative e dello spettacolo, e delle filiere dei prodotti tradizionali e tipici -, al fine di supportare il ROS nella fase di avvio delle attività di

programmazione, attuazione, monitoraggio e comunicazione delle operazioni cofinanziate dal POR FESR 2014-2020;

b) con decreto direttoriale n. 312 del 19 dicembre 2018, come rettificato con Decreto Dirigenziale n. 67 del 19/04/2019, è stata nominata, ai sensi dell'art. 5.7 dell'Avviso pubblico per la concessione di incentivi finalizzati a sostenere le imprese operanti negli Ambiti: "Sistema produttivo della Cultura" e "Nuovi prodotti e servizi per il turismo culturale", la Commissione di valutazione delle proposte progettuali;

c) con il citato decreto n. 312/2018 è stato stabilito che le funzioni di Segretario della Commissione sono svolte dal personale di Sviluppo Campania;

d) con decreto dirigenziale n. 107 del 7/4/2020 sono state approvate le risultanze definitive della valutazione delle istanze di cui all'Avviso per la concessione di incentivi finalizzati a sostenere le imprese operanti negli Ambiti: "Sistema produttivo della Cultura" e "Nuovi prodotti e servizi per il turismo culturale" approvato con decreto dirigenziale n. 164 del 30 luglio 2018 con i seguenti allegati:

- graduatoria di merito dei progetti relativi all'Ambito 1 "Sistema produttivo della Cultura";
- graduatoria di merito dei progetti relativi all'Ambito 2 "Nuovi prodotti e servizi per il turismo culturale";

Considerato che

a) con Sentenza breve n. 3919/20. pratica n. CA/430/20 del TAR Campania Na sezione III sono state annullate le valutazioni della Commissione per i progetti prot. 152, 165, 172 e 231;

b) con nota prot. 196211 del 13/4/2021 è stata riscontrata la istanza di accesso ai sensi della L. 241/90 e s.m. e. i. di riesame della pratica prot. 322, presentata entro i termini e recante prot. 47014/2021;

c) in data 22 giugno 2021 si è riunita la Commissione di valutazione per la valutazione e il riesame dei progetti sopra menzionati;

Dato atto che

a) all'interno del fascicolo del procedimento sono presenti le dichiarazioni relative all'assenza di cause di incompatibilità rese dai componenti della Commissione e all'assenza di conflitti d'interesse rese dal responsabile del procedimento e del provvedimento;

b) sono stati assolti gli obblighi in materia di trattamento dei dati personali ai sensi e per gli effetti degli artt. 13 e 14 del Regolamento (UE) 2016/679 (Regolamento Generale sulla Protezione dei Dati), delle disposizioni attuative di cui al D.Lgs. 30 giugno 2003, n. 196, come modificato e integrato dal D. Lgs 10 agosto 2018, n. 101, e della DGR n. 466 del 17/07/2018;

c) la documentazione acquisita è presso la DG Politiche culturali e Turismo, dove è possibile prenderne visione e/o estrarne copia, in conformità alla normativa vigente;

Ritenuto

1. di approvare le risultanze dei lavori del 22 giugno 2021 della Commissione di valutazione relativa all'Avviso per la concessione di incentivi finalizzati a sostenere le imprese operanti negli Ambiti: "Sistema produttivo della Cultura" e "Nuovi prodotti e servizi per il turismo culturale" approvato con decreto dirigenziale n. 164 del 30 luglio 2018;

2. di approvare, per l'effetto, le modifiche al decreto n. 107 del 7/4/2020 di approvazione delle graduatorie definitive di merito per i progetti prot. 172, 231 e 322 di cui al prospetto allegato al presente provvedimento, del quale forma parte integrante e sostanziale;

3. di confermare il DD 107 del 7/4/2020 per la parte non interessata dal presente provvedimento;

4. di notificare il presente atto ai beneficiari interessati;

5. di trasmettere il seguente atto al Responsabile della Programmazione Unitaria, all'Autorità di Gestione del POR FESR, all'U.D.C.P - Segreteria di Giunta – Ufficio II – Affari Generali Archiviazione Decreti Dirigenziali e all'ufficio competente per la pubblicazione sul BURC;

Visto

a) la DGR 59 del 15/02/2016;

b) il DPGR n. 64 del 28/04/2017 di conferimento dell'incarico di Direttore Generale per le Politiche Culturali e il Turismo;

- c) la Deliberazione di Giunta Regionale n. 279 del 30 Giugno 2021 di proroga degli incarichi dirigenziali;
- d) la Legge Regionale n. 39 del 29 dicembre 2020 di approvazione del bilancio di previsione per il triennio 2021-2023;
- e) la Deliberazione di Giunta Regionale n. 5 del 5/01/2021 di approvazione del documento tecnico di accompagnamento al bilancio di previsione finanziario per il triennio 2021-2023 della Regione Campania;
- f) la Deliberazione di Giunta Regionale n. 16 del 12/01/2021 di approvazione del Bilancio Gestionale 2021-2023 della Regione Campania;

Alla stregua dell'istruttoria compiuta dall'Ufficio della UOD 501202 e sulla scorta della espressa dichiarazione di regolarità della stessa resa dal RUP

DECRETA

per le motivazioni di cui alle premesse, che si intendono di seguito parimenti riportate

1. di approvare le risultanze dei lavori del 22 giugno 2021 della Commissione di valutazione relativa all'Avviso per la concessione di incentivi finalizzati a sostenere le imprese operanti negli Ambiti: "Sistema produttivo della Cultura" e "Nuovi prodotti e servizi per il turismo culturale" approvato con decreto dirigenziale n. 164 del 30 luglio 2018;
2. di approvare, per l'effetto, le modifiche al decreto n. 107 del 7/4/2020 di approvazione delle graduatorie definitive di merito per i progetti prot. 172, 231 e 322 di cui al prospetto allegato al presente provvedimento, del quale forma parte integrante e sostanziale;
3. di confermare il DD 107 del 7/4/2020 per la parte non interessata dal presente provvedimento;
4. di notificare il presente atto ai beneficiari interessati;
5. di trasmettere il seguente atto al Responsabile della Programmazione Unitaria, all'Autorità di Gestione del POR FESR, all'U.D.C.P - Segreteria di Giunta – Ufficio II – Affari Generali Archiviazione Decreti Dirigenziali e all'ufficio competente per la pubblicazione sul BURC.

Dott. Rosanna Romano

Allegato al Decreto 'Avviso per la concessione di incentivi finalizzati a sostenere le imprese operanti negli Ambiti: "Sistema produttivo della Cultura" e "Nuovi prodotti e servizi per il turismo culturale" approvato con decreto dirigenziale n. 164/2018. Approvazione delle risultanze dei lavori della Commissione per il riesame e valutazione per i progetti prot. 152, 165, 172, 231 e 322. Modifiche al decreto n. 107 del 7/4/2020 di approvazione delle graduatorie definitive di merito per i progetti prot. 172, 231 e 322.

Protocollo SID:	Denominazione e forma giuridica:	COSTITUITA	Tipo Soggetto	Punteggio	Spesa Ammissibile	Contributo Ammissibile	Contributo Concedibile
190918CUL00 00000172	POZZUTO MARIA ABBONDANZA - ditta individuale	SI	Soggetto Singolo Ambito 2	44,5	127.748,00 €	76.648,80 €	0,00
190918CUL00 00000231	Verzino Società Agricola in nome collettivo di Verzino Laura & C - società in nome collettivo	SI	Soggetto Singolo Ambito 2	39,50	124.320,00 €	74.592,00 €	0,00
190918CUL00 00000322	Pannese Giada - Ditta individuale	NO	Soggetto Singolo Ambito 2	48,5	129.149,00 €	77.489,40 €	0,00



Decreto Dirigenziale n. 51 del 05/08/2021

Dipartimento 60 - Uffici Speciali

Direzione Generale 9 – Ufficio del federalismo e dei sistemi territoriali e della sicurezza integrata

Oggetto dell'Atto:

L.R. 12/2003, Art. 8 - Aggiornamento elenco Comandanti della Polizia Locale della Regione Campania

PREMESSO CHE

- a. ai sensi dell'art. 8 – Capo II° della Legge Regionale n. 12 del 13 giugno 2003 la Scuola Regionale di Polizia Locale istituisce ed aggiorna l'elenco dei comandanti della polizia locale operanti sul territorio della Regione;
- b. con Decreto Dirigenziale n. 106 del 26/07/2011, pubblicato sul B.U.R.C. n. 49 del 01/08/2011 si provvedeva all'Istituzione dell'Elenco dei Comandanti della Polizia Locale della Regione Campania ai sensi della richiamata L. R. n. 12/2003, aggiornato con successivo provvedimento n.140 del 28/06/2019, pubblicato sul B.U.R.C. n. 38 del 01/07/2019;
- c. con note prot. n. 0091878 del 18/02/2021 e n. 0091825 – 0091836 – 0091844 – 0091849 e 00918854 del 18/02/2021 sono state richieste a tutti i Sindaci e Presidenti delle Province, nonché al Sindaco della Città Metropolitana di Napoli, notizie utili all'aggiornamento dell'elenco dei Comandanti dei Corpi di Polizia Locale della Regione Campania;
- d. con le suddette note è stato chiesto di far pervenire, con riferimento al Comandante/Responsabile del Servizio di Polizia Locale del Comune o Provincia o Città Metropolitana di Napoli, le seguenti notizie:
 - nome e cognome;
 - luogo e data di nascita;
 - decorrenza dell'incarico a tempo indeterminato;
 - categoria giuridica di appartenenza;
- e. con ulteriori comunicazioni inoltrate a mezzo mail/PEC, sono stati più volte sollecitati gli enti che non hanno fornito riscontro;
- f. è opportuna, pertanto, la pubblicazione dell'elenco aggiornato sul Bollettino Ufficiale della Regione Campania;

CONSIDERATO che sono pervenute alla Scuola Regionale di Polizia Locale n. 207 comunicazioni da parte di Sindaci di Comuni e Presidenti delle Province della Campania contenenti tutte le notizie richieste;

RITENUTO di dover procedere all' aggiornamento dell'elenco dei Comandanti dei Corpi di Polizia Locale della Regione Campania, in ossequio al disposto normativo;

PRECISATO CHE

- a. l'elenco viene compilato esclusivamente sulla base delle informazioni trasmesse a mezzo PEC/mail da parte dei singoli Enti;
- b. la U.O.D. Scuola Regionale di Polizia Locale, pertanto, non è responsabile di eventuali imprecisioni, errori ed omissioni riscontrabili nell'elenco;

VISTI

- a. la Legge Regionale n. 12 del 2003;
- b. il Decreto Dirigenziale n. 106 del 26/07/2011;
- c. il Decreto Dirigenziale n. 3 del 8/02/2017;
- d. il Decreto Dirigenziale n. 140 del 28/06/2019;

alla stregua dell'istruttoria e delle risultanze degli atti costituenti istruttoria a tutti gli effetti di legge, nonché dell'espressa dichiarazione di regolarità resa secondo le fasi procedurali in uso,

DECRETA

Per i motivi espressi in narrativa che qui si intendono integralmente riportati e confermati:

1. di aggiornare l'elenco dei Comandanti dei Corpi di Polizia Locale della Regione Campania, che si allega al presente decreto per formarne parte integrante e sostanziale;
2. di stabilire che il predetto elenco sarà aggiornato ai sensi della L.R. n. 12/2013, sulla base delle notizie trasmesse dai Sindaci e dai Presidenti delle Province della Campania;
3. di inviare il presente atto, per opportuna conoscenza, all'Assessore alla Sicurezza, Legalità, Immigrazione nonché all'Ufficio Speciale per il Federalismo e dei sistemi territoriali e della sicurezza integrata;
4. di trasmettere il presente provvedimento, per quanto di competenza, alla Segreteria della Giunta Regionale ed al BURC per la pubblicazione.

LIMONGELLI

Elenco dei Comandanti dei Corpi di Polizia Locale della Regione Campania

Provincia di AVELLINO

<i>N</i>	<i>Comuni</i>	<i>Nome</i>	<i>Cognome</i>	<i>Luogo di nascita</i>	<i>Data di nascita</i>	<i>Decorrenza incarico</i>	<i>Ctg.</i>
1	Ariano Irpino	Gerardo	Schiavo	***OMISSIS***	***OMISSIS*** *	5 giugno 2020	D4
2	Atripalda	Domenico	Giannetta	***OMISSIS	***OMISSIS***	1° agosto 1987	D3
3	AVELLINO	Michele	Arvonio	***OMISSIS*** **	***OMISSIS***	31 dicembre 2016	Dir.
4	Bonito	Gennaro	Mazzola	***OMISS	***OMISSIS*** *	7 maggio 2001	D1
5	Caposele	Armando	Sturchio	***OMISS	***OMISSIS*** ***		Vice Sindaco
6	Casalbore	Emilio	Salvatore	***OMISSI	***OMISSIS**		Assessore
7	Cassano Irpino	Assunta	Marra	***OMISS	***OMISSIS*** ***	1° febbraio 2007	C1
8	Castel Baronia	Alessandra	Locasale	***OMISS	***OMISSIS**	1° giugno 2011	D1
9	Flumeri	Sonia	Schena	***OMISS	***OMISSIS*** *	2 gennaio 2018	D1
10	Frigento	Nunzio	Morra	***OMISS	***OMISSIS*** ***	3 giugno 1986	D1
11	Gesualdo	Vincenzo	Bianco	***OMISS	***OMISSIS***	1° marzo 1988	D1
12	Grottaminarda	Gennaro Alessandro	Fischetti	***OMISS	***OMISSIS***	16 marzo 2020	D1
13	Grottolella	Anastasio	Maglio	***OMISSIS*	***OMISSIS*** ***	14 gennaio 1986	D5
14	Guardia Lombardi	Rocco	Magnotta	***OMIS	***OMISSIS***	3 agosto 2009	D1
15	Lacedonia	Michele	Caponigro	***OMISSI	***OMISSIS*** *	21 dicembre 1987	D5
16	Lauro	Salvatore	Scibelli	***OMISSIS**	***OMISSIS***	1° gennaio 1999	C3
17	Manocalzati	Ciro	Peluso	***OMISSI	***OMISSIS***	1° novembre 1992	C1
18	Mercogliano	Michele	Leo	***OMISS	***OMISSIS***	2 luglio 2001	D1
19	Montaguto	Angelo	Bruno	***OMIS	***OMISSIS*** **	1° giugno 1999	C5
20	Monteforte Irpino	Lucilla	Landolfi	***OMISS	***OMISSIS***	15 gennaio 2007	D1
21	Montella	Gerardo	Iannella	***OMISS	***OMISSIS***	1° ottobre 2004	D2
22	Monteverde	Michele	Caponigro	***OMISSI	***OMISSIS*** *		D5
23	Montemarano	Soccorso	Pullo	***OMISSIS**	***OMISSIS*** *	5 marzo 2007	D1
24	Montoro	Pietro	Paradiso	***OMI	***OMISSIS***	7 gennaio 2021	D5

25	Paternopoli	Giovanni B.	Volpe	***OMISSIS*	***OMISSIS*** *	1° gennaio 1986	D1
26	Pietradefusi	Antonio	Recine	***OMISSIS**	***OMISSIS*** *	1° agosto 1986	D1
27	Pietrastornina	Raffaele	Turtoro	***OMISSIS***	***OMISSIS***	1° giugno 1983	D1
28	Roccabascerana	Antonio	Maffei	***OMISSIS***	***OMISSIS*** **	1° ottobre 2020	D4
29	Rocca San Felice	Felice Michele	Lisena	***OMISSIS*** **	***OMISSIS*** *	1° febbraio 1986	C1
30	Rotondi	Serafino	Mauriello	***OMISSIS*** ***OMISSIS*	***OMISSIS***		D6
31	San Mango sul Calore	Egidio	Uva	***OMISS	***OMISSIS*** **	24 aprile 1981	C4
32	San Martino Valle Caudina	Serafino	Mauriello	***OMISSIS*** ***OMISSIS*	***OMISSIS***	26 luglio 1974	D6
33	San Michele di Serino	Luigi	Tarantino	***OMISSIS*** ***OMIS	***OMISSIS***	17 luglio 1981	C1
34	San Nicola Baronia	Antonio	Cappa	***OMISSIS*** **O	***OMISSIS***		Vicesindaco
35	Sant'Andrea di Conza	Gerardo	D'Angola	***OM	***OMISSIS*** **		Sindaco
36	Savignano Irpino	Rocco	Ciampone	***OM	***OMISSIS*** **	1° luglio 1981	C6
37	Scampitella	Gaetano	De Leo	***OMISSIS***	***OMISSIS***	30 dicembre 2020	C1
38	Sirignano	Raffaele	Colucci	***OMISS	***OMISSIS*** ***		Sindaco
39	Solofra	Lucio	De Pascale	***OMISSIS*** **	***OMISSIS*** **	12 dicembre 2018	D1
40	Taurano	Salvatore	Maffettone	***OMIS	***OMISSIS*** ***		Sindaco
41	Teora	Francesco	Cordasco	***OM	***OMISSIS*** *	1° maggio 2007	C1
42	Torella dei Lombardi	Vincenzo	D'Amelio	***OM	***OMISSIS*** *	1° febbraio 2021	C3
43	Vallata	Francesco	Colicchio	***OMIS	***OMISSIS*** **	16 maggio 2012	C6
44	Vallesaccarda	Pasqualino	Borrelli	***OMIS	***OMISSIS***	1° settembre 2017	C5
45	Volturara Irpina	Giovanna	Marena	***OMISSIS*** **	***OMISSIS*** *	1° marzo 1999	D5

Provincia di BENEVENTO

<i>N</i>	<i>Comuni</i>	<i>Nome</i>	<i>Cognome</i>	<i>Luogo di nascita</i>	<i>Data di nascita</i>	<i>Decorrenza incarico</i>	<i>Ctg.</i>
46	Airola	Serafino	Mauriello	***OMISSIS*** ***OMISSIS*	***OMISSIS***		D6
47	Amorosi	Stefano	Savarese	***OMI	***OMISSIS***	1° gennaio 2020	C5
48	Apollosa	Nunzio Genovino	Francesca	***OMISS	***OMISSIS***	30 dicembre 1988	C2
49	Arpaia	Aniello	Iuliano	***OMI	***OMISSIS***	19 novembre 1987	C1
50	Baselice	Leonardo	Cece	***OMISS	***OMISSIS***	11 maggio 198	C5
51	BENEVENTO	Fioravante	Bosco	***OMISSI	***OMISSIS***	1° agosto 2019	D2
52	Casalduni	Giuseppe	Perugini	***OMISSI	***OMISSIS***	1° ottobre 1988	C2
53	Castelpoto	Maria	Pontillo	***OMISSI	***OMISSIS***		C1
54	Castelvenere	Antonella	Scetta	***OMISSIS**	***OMISSIS***	1° gennaio 2020	D2
55	Cautano	Rossana	Sarro	***OMISS	***OMISSIS***	16 febbraio 2021	D2
56	Cerreto Sannita	Ausilio Alberto	Filippelli	***OMISSI	***OMISSIS***	14 dicembre 2010	D1
57	Cusano Mutri	Antonio	Civitillo	***OMISSIS**	***OMISSIS*** *	1° dicembre 1994	D1
58	Dugenta	Alfonso	Di Cerbo	***OMIS	***OMISSIS***	1° aprile 1980	D6
59	Guardia Sanframondi	Elio	Di Santo	***OMIS	***OMISSIS***	1° luglio 1986	D1
60	Limatola	Vincenzo	Sacco	***OMISS	***OMISSIS*** *	1° ottobre 1989	C1
61	Montefalcone di Val Fortore	Giovanni	Tutolo	***OMISSIS***	***OMISSIS***	26 gennaio 2021	
62	Montesarchio	Serafino	Mauriello	***OMISSIS*** ***OMISSIS*	***OMISSIS***		D6
63	Morcone	Vito	Di Mella	***OMISSI	***OMISSIS*** *	23 novembre 2010	D2
64	Pago Veiano	Michele Noel	De Girolamo	***OMI	***OMISSIS*** **	1° giugno 2018	C1
65	Paolisi	Serafino	Mauriello	***OMISSIS*** ***OMISSIS*	***OMISSIS***		D6
66	Pannarano	Serafino	Mauriello	***OMISSIS*** ***OMISSIS*	***OMISSIS***		D6
67	Pesco Sannita	Michele	Orlando	***OMISSIS***	***OMISSIS***	1° aprile 1983	C6

68	Reino	Angelantonio	Cusano	***OM	***OMISSIS*** *	3 dicembre 2020	C6
69	San Giorgio del Sannio	Giuseppe	Zuccaro	***OMISSIS*** ***OMISS	***OMISSIS*** **	1° gennaio 2021	C6
70	San Lupo	Franco	Mucci	***OMISS	***OMISSIS***		Sindaco
71	Solopaca	Vitangelo	D'Onofrio	***OMISS	***OMISSIS***	25 gennaio 1984	D1
72	Telese	Pasquale Mario	Di Mezza	***OMISSI	***OMISSIS*** **	1° gennaio 2003	D5
73	Tocco Caudio	Angelo	Loia Papa	***OMISSIS**	***OMISSIS*** *	1° marzo 2005	D3
74	Vitulano	Rossana	Sarro	***OMISS	***OMISSIS***	1° maggio 1999	D2

Provincia di CASERTA

<i>N.</i>	<i>Comuni</i>	<i>Nome</i>	<i>Cognome</i>	<i>Luogo di nascita</i>	<i>Data di nascita</i>	<i>Decorrenza incarico</i>	<i>Ctg.</i>
75	Arienzo	Luigi	Carella	***OMI	***OMISSIS*** ***	1° ottobre 1981	D1
76	Caianello	Antonio	Belforte	***OMISSI	***OMISSIS*** *	31 marzo 1986	C5
77	Capua	Carlo	Ventriglia	***OMISSIS	***OMISSIS***	29 dicembre 2008	D3
78	Casal di Principe	Maurizio	Crotti	***OMIS	***OMISSIS***	1° ottobre 2017	D1
79	CASERTA	Luigi	De Simone	***OMIS	***OMISSIS*** **	1° ottobre 2017	D3
80	Castel Campagnano	Alfonso	Musco	***OMISSIS*** **	***OMISSIS***	1° dicembre 1995	D3
81	Cervino	Mafalda	Improta	***OMISSI	***OMISSIS***	1° novembre 2004	D1
82	Dragoni	Silvio	Lavornia	***OMISSI	***OMISSIS***		Sindaco
83	Falciano del Massico	Emilio	Polizio	***OMI	***OMISSIS*** ***	15 ottobre 2020	D1
84	Macerata Campania	Stanislao	Veccia	***OMISSIS*** **	***OMISSIS*** **	15 dicembre 1978	D1
85	Marzano Appio	Enzo Bruno	Colucci	***OMISSIS***	***OMISSIS***	19 dicembre 1983	D2
86	Orta di Atella	Pasquale	Pugliese	***OMI	***OMISSIS*** *	10 gennaio 2020	D1

87	Parete	Teresa	Cecoro	***OMI	***OMISSIS***	1° gennaio 2020	D1
88	Piana di Monte Verna	Teresa	Di Monaco	***OMISSIS*** ***OMI	***OMISSIS***	1° luglio 2001	D1
89	Piedimonte Matese	Giovanni	Labriola	***OMISSIS*** **	***OMISSIS***	15 novembre 1987	C5
90	Pignataro Maggiore	Alberto	Parente	***OM	***OMISSIS*** *	1° marzo 1985	D4
91	Portico di Caserta	Pasquale	Colella	***OMIS	***OMISSIS***	19 aprile 2021	C1
92	Riardo	Domenico	Regna	***OMI	***OMISSIS**	16 novembre 1981	D4
93	San Nicola la Strada	Alberto	Negro	***OMISSIS	***OMISSIS**	2 marzo 2020	D5
94	San Potito Sannitico	Francesco	Imperadore	***OMISSIS*** ***OMI	***OMISSIS***		Sindaco
95	San Prisco	Giuseppe	Foniciello	***OMISSIS	***OMISSIS***	27 maggio 2020	D1
96	San Tammaro	Giuseppe	Vastante	***OMISSIS*	***OMISSIS*** ***	2 novembre 2002	D1
97	Sparanise	Giovanni	Fusco	***OMISSI	***OMISSIS***	1° gennaio 2002	D1
98	Succivo	Giovanni	Carrillo	***OMIS	***OMISSIS***	1° aprile 2021	D1
99	Trentola Ducenta	Antonio	Parisi	***OMISSIS	***OMISSIS*** *	1° marzo 2018	D2
100	Vairano Patenora	Nicola	D'Andrea	***OMI	***OMISSIS*** ***	9 novembre 2020	D1
101	Valle di Maddaloni	Antonio	Del Monaco	***OMISSIS*** ***O	***OMISSIS*** *	11 febbraio 2021	D3

Provincia di NAPOLI

N.	Comuni	Nome	Cognome	Luogo di nascita	Data di nascita	Decorrenza incarico	Ctg.
10 2	Acerra	Vito	Ascoli	***OMI	***OMISSIS***	4 gennaio 2021	
10 3	Afragola	Michele	Orlando	***OMISSI	***OMISSIS*** *	1° gennaio 2020	Dir.
10 4	Anacapri	Marco	Federico	***OMI	***OMISSIS*** *	4 aprile 2018	D1
10	Bacoli	Marialba	Leone	***OMI	***OMISSIS***	3 novembre 2008	D1

5					***		
106	Barano d'Ischia	Ottavio	Di Meglio	***OMI	***OMISSIS***	21 agosto 2008	D1
107	Boscotrecase	Francesco	Di Palma	***OMISSIS**	***OMISSIS**	1° dicembre 2019	C1
108	Calvizzano	Vitantonio	Marchesano	***OMI	***OMISSIS*** *	1° luglio 1982	D7
109	Carbonara di Nola	Antonio	Laezza	***OMI	***OMISSIS***	28 agosto 2020	D1
110	Casamicciola Terme	Giovanni	Mattera	***OMISSIS*** **O	***OMISSIS***	1° gennaio 1977	D2
111	Casoria	Giuseppe	Sciaudone	***OMISSIS	***OMISSIS***	1° agosto 2018	D1
112	Castellammare di Stabia	Antonio	Vecchione	***OMISSIS*** ***OMISS	***OMISSIS***	1° aprile 2010	Dir.
113	Cicciano	Paolino	De Sena	***OMISSI	***OMISSIS*** *	1° dicembre 2015	D1
114	Cimitile	Luigi	Del Giudice	***OMISSIS*** ***OMISS	***OMISSIS*** *	22 gennaio 2018	D1
115	Ercolano	Francesco	Zenti	***OMIS	***OMISSIS*** *	1° dicembre 2016	D1
116	Forio d'Ischia	Giovangiuseppe	Iacono	***OMISSIS***	***OMISSIS***	1° aprile 2001	D7
117	Frattamaggiore	Francesco	Romano	***OMI	***OMISSIS***	1° luglio 2001	C1
118	Gragnano	Alfonso	Mercurio	***OMISSIS*** ***OMISS	***OMISSIS***	1° settembre 1984	D1
119	Grumo Nevano	Francesco	Tavasso	***OMIS	***OMISSIS*** *	1° luglio 2002	C1
120	Ischia	Chiara	Boccanfuso	***OMI	***OMISSIS***	19 dicembre 2017	D3
121	Lacco Ameno	Raffaele	Monti	***OMI	***OMISSIS*** **	1 febbraio 1999	D1
122	Lettere	Natale	Nastro	***OMISS	***OMISSIS*** *	18 marzo 2003	D7
123	Liveri	Raffaele	Coppola	***OMISS	***OMISSIS*** *		Sindaco
124	Marigliano	Emiliano	Nacar	***OMIS	***OMISSIS***	16 ottobre 2018	D4

12 5	Massa di Somma	Giuseppe	Romano	***OMIS	***OMISSIS***	11 aprile 1990	D1
12 6	Massa Lubrense	Carlo	Fabiano	***OMISSIS***	***OMISSIS*** *	14 ottobre 1978	D1
12 7	Melito di Napoli	Maria Rita	Papa	***OMI	***OMISSIS***	16 gennaio 2008	C1
12 8	Meta di Sorrento	Rocco	Borrelli	***OMISSIS*	***OMISSIS**	1° maggio 1998	D6
12 9	Monte di Procida	Ugo Rosario	Mancino	***OMISSIS*** **	***OMISSIS*** *	1° gennaio 1999	D7
13 0	Mugnano di Napoli	Antonietta	Tagliatela	***OMISSIS*** **	***OMISSIS***	1° dicembre 1999	D5
13 1	NAPOLI	Ciro	Esposito	***OMI	***OMISSIS*** **	10 dicembre 2013	D1
13 2	Ottaviano	Mario	Visone	***OMISSI	***OMISSIS*** ***	1° gennaio 2020	
13 3	Palma Campania	Pasqualino	Barletta	***OM	***OMISSIS**	28 dicembre 2020	D1
13 4	Piano di Sorrento	Michele	Galano	***OMISS	***OMISSIS*** *	15 luglio 2000	D1
13 5	Pimonte	Francesco	Manzi	***OMISS	***OMISSIS***	19 luglio 2007	D1
13 6	Poggiomarino	Rita	Bonagura	***OMISSIS*** **	***OMISSIS*** **	1° dicembre 1985	D3
13 7	Portici	Gennaro	Sallusto	***OMISSIS	***OMISSIS*** **	1° gennaio 1980	Dir.
13 8	Pozzuoli	Silvia	Mignone	***OMISS	***OMISSIS*** *	8 ottobre 2018	D1
13 9	Procida	Luigi	Martino	***OMI	***OMISSIS***	1° settembre 2018	D6
14 0	San Gennaro Vesuviano	Biagio	Palma	***OMISSIS*** ***OMIS	***OMISSIS***	1° settembre 1982	D1
14 1	San Giorgio a Cremano	Gabriele	Ruppi	***OMISSIS**	***OMISSIS***	1° novembre 2005	Dir.
14 2	San Giuseppe Vesuviano	Fabrizio	Palladino	***OMISSIS*** ***OMISS	***OMISSIS***	1° gennaio 2018	D4

14 3	San Sebastiano al Vesuvio	Alberto	Baldissara	***OMIS	***OMISSIS***	16 marzo 1981	D5
14 4	Sant'Agello	Aniello	Gargiulo	***OMISSIS**	***OMISSIS*** *	14 settembre 1984	D3
14 5	Sant'Anastasia	Pasquale	Maione	***OMISSIS***	***OMISSIS***	2 gennaio 2018	D5
14 6	Sant'Antimo	Giovanni	Forgione	***OMI	***OMISSIS*** **	1° gennaio 2021	D1
14 7	Santa Maria La Carità	Mario	Brizio	***OMI	***OMISSIS*** ***	29 dicembre 2017	D1
14 8	Saviano	Angelo	Caldarelli	***OMISS	***OMISSIS***	1° maggio 1990	D1
14 9	Scisciano	Edoardo	Serpico				Sindaco
15 0	Serrara Fontana	Vito	Gallo	***OMISSIS*** *	***OMISSIS*** *	4 marzo 1984	D1
15 1	Sorrento	Rosa	Russo	***OMISSIS*** **	***OMISSIS***	1° ottobre 2020	Dir.
15 2	Villaricca	Antonio	Cardillo Piccolino	***OMIS	***OMISSIS***	13 febbraio 2020	C6

Provincia di SALERNO

<i>N.</i>	<i>Comuni</i>	<i>Nome</i>	<i>Cognome</i>	<i>Luogo di nascita</i>	<i>Data di nascita</i>	<i>Decorrenza incarico</i>	<i>Ctg.</i>
15 3	Albanella	Luigi	Guarracino	***OMISSI	***OMISSIS***	4 marzo 1985	C4
15 4	Alfano	Francesco	Gerundo	***OM	***OMISSIS*** *	1° settembre 2005	D6
15 5	Amalfi	Agnese	Martingano	***OMIS	***OMISSIS*** **	1° novembre 2000	D4
15 6	Angri	Anna	Galasso	***OM	***OMISSIS***	16 luglio 2001	D1
15 7	Atena Lucana	Ciro	Zirpoli	***OM	***OMISSIS***	11 febbraio 2009	C1

15 8	Baronissi	Angela	Rago	***OMIS	***OMISSIS***	1° luglio 2019	D1
15 9	Battipaglia	Gerardo	Iuliano	***OMISSIS*	***OMISSIS*** *	15 settembre 2020	Dir.
16 0	Bracigliano	Lucio	De Pascale	***OMISSIS*** **	***OMISSIS*** **	5 ottobre 20202	D1
16 1	Calvanico	Francesco	Gismondi	***OMISSI	***OMISSIS***		Sindaco
16 2	Campagna	Alberto	Giorgio	***OMISS	***OMISSIS***	1° marzo 1984	D4
16 3	Capaccio Paestum	Natale	Carotenuto	***OMISS	***OMISSIS*** **	1° novembre 2019	D5
16 4	Casalbuono	Carmine	Adinolfi	***OMISSIS	***OMISSIS*** *		Sindaco
16 5	Castellabate	Manola	D'Amato	***O	***OMISSIS*** *	1° maggio 2019	D3
16 6	Cava de' Tirreni	Antonino	Attanasio	***OMISSIS*** **	***OMISSIS***	8 dicembre 2013	Dir.
16 7	Ceraso	Ermanno	Napoliello	***OMISS	***OMISSIS***	1° marzo 2020	D1
16 8	Cetara	Raffaella	De Santis	***OMIS	***OMISSIS*** **	26 febbraio 2021	C1
16 9	Eboli	Sigismondo	Lettieri	***OM	***OMISSIS*** *	30 dicembre 2019	D2
17 0	Fisciano	Francesco Saverio	Della Bella	***OMIS	***OMISSIS***	1° gennaio 2004	D1
17 1	Furore	Nunzia	Cavoliello	***OMISSIS*** ***OMISSI	***OMISSIS***	4 ottobre 2019	
17 2	Giungano	Vincenzo	Passaro	***OMISS	***OMISSIS***	27 maggio 2020	D4
17 3	Laureana Cilento	Angelo	Serra	***OMISSIS*** **	***OMISSIS*** **		Sindaco
17 4	Minori	Giuseppe	Rivello	***OM	***OMISSIS***	1° aprile 2021	D7
17 5	Moio della Civitella	Pietro	Ruggiero	***OMISSIS*** ***OM	***OMISSIS***	1° febbraio 2008	C6

17 6	Montecorvino Pugliano	Vito	Grasso	***OMISSIS*	***OMISSIS*** *	26 giugno 2019	D1
17 7	Montecorvino Rovella	Massimiliano	Gabriele Falcone	***OMI	***OMISSIS***	24 settembre 2019	D2
17 8	Nocera Inferiore	Carmine	Bucciero	***OMISSIS*** ***OMISSI	***OMISSIS***	1° dicembre 2020	D3
17 9	Olevano sul Tusciano	Giuseppe	Ricco	***OMISSIS*** **	***OMISSIS*** *	1° gennaio 2021	D1
18 0	Padula	Antonella	Cartolano	***OM	***OMISSIS*** *	1° agosto 2020	
18 1	Pisciotta	Raffaele	Montuori	***OMISSI	***OMISSIS***	11 giugno 1986	C1
18 2	Pollica	Giuseppe	Petillo	***OMIS	***OMISSIS*** **	13 marzo 1985	D1
18 3	Pontecagnano Faiano	Francesco	Lancetta	***OMISSIS*** ***OM	***OMISSIS*** *	1° agosto 2016	D1
18 4	Praiano	Alessandro	Gargiulo	***OMISSIS**	***OMISSIS***	1° gennaio 2010	D1
18 5	Roccadaspide	Giuseppe	Miano	***OMISSIS**	***OMISSIS***	1° giugno 2020	C6
18 6	Roccagloriosa	Anna Maria Felicia	Nardo	***OMISSIS*** ***OM	***OMISSIS***		
18 7	Roccapiemonte	Graziano	Lamanna	***OMISS	***OMISSIS***	1° settembre 2019	D5
18 8	Sacco	Emilio	Gallo	***OM	***OMISSIS*** *	1° gennaio 1989	D2
18 9	SALERNO	Rosario	Battipaglia	***OMIS	***OMISSIS***	1° febbraio 2021	D1
19 0	San Cipriano Picentino	Aldo	Naddeo	***OMISSIS*** ***OMISS	***OMISSIS*** *	1° gennaio 1984	D7
19 1	San Giovanni a Piro	Carmelo	Fasano	***OMISSIS*** ***OM	***OMISSIS*** *	28 giugno 1982	D4
19 2	San Gregorio Magno	Michele	Paglia	***OMISSIS*** **O	***OMISSIS*** **	19 luglio 2020	D1
19 3	San Mauro Cilento	Luigi	Vassallo	***OMISSIS*** **	***OMISSIS***	1° gennaio 2021	C1

					*		
19 4	San Rufo	Antonio	Manziona	***OM	***OMISSIS***	16 aprile 1989	D1
19 5	Santa Marina	Raffaele	Ferrazzo	***OMISSIS**	***OMISSIS*** ***	10 settembre 2020	D1
19 6	Sanza	Vincenzo	Manduca	***OM	***OMISSIS***	1° febbraio 1981	D3
19 7	Sapri	Antonio Pompeo	Abbadessa	***OMIS	***OMISSIS***	1° novembre 1989	D1
19 8	Sarno	Anna Maria	Ferraro	***OM	***OMISSIS*** **	24 dicembre 1988	D5
19 9	Sassano	Michele	Napoli	***OM	***OMISSIS*** *	1° settembre 2020	D1
20 0	Scala	Tommaso	Amato	***OMIS	***OMISSIS*** **	1° gennaio 1991	C1
20 1	Sessa Cilento	Raffaele	Coccoli	***OMISS	***OMISSIS***	1° febbraio 2020	C1
20 2	Siano	Salvatore	Dionisio	***OMISSIS*** *	***OMISSIS***	1° aprile 2020	D1
20 3	Teggiano	Pietro Angelo	Trezza	***OMISS	***OMISSIS***	1° giugno 2010	C5
20 4	Vietri sul Mare	Pietro	Masullo	***OMISSIS*** *	***OMISSIS*** *	1° maggio 1981	C1

Amministrazioni provinciali

N.	Provincia	Nome	Cognome	Luogo di nascita	Data di nascita	Decorrenza incarico	Ctg.
205	AVELLINO	Claudio	Iannuzzo	***OMISS	***OMISSIS** *	1° maggio 1980	D1
206	BENEVENTO	Antonio	Di Maria	***OMISSIS*** ***OMISS	***OMISSIS**		Presidente
207	CASERTA	Luigi	Ioannone	***OMISS	***OMISSIS**	1° maggio 1983	Dir.



Decreto Dirigenziale n. 30 del 09/08/2021

Dipartimento 60 - Uffici speciali

Direzione Generale 9 - Uff. del federalismo e dei sistemi territoriali e della sicurezza integrata

U.O.D. 6 - Legalità e sicurezza

Oggetto dell'Atto:

LEGGE REGIONALE DEL 16 APRILE 2012, N. 7 E SS.MM.II. AVVISO PUBBLICO A FAVORE DEI COMUNI PER IL FINANZIAMENTO DI PROGETTI DI RIUTILIZZO DI BENI CONFISCATI - ANNUALITA' 2021. APPROVAZIONE E PRENOTAZIONE D'IMPEGNO SUL CAPITOLO DI SPESA U07840.

IL DIRIGENTE

PREMESSO che

- a) la legge regionale 16 aprile 2012 n. 7 e ss.mm.ii. *“Nuovi interventi per la valorizzazione dei beni sequestrati e confiscati alla criminalità organizzata”* detta disposizioni per favorire la realizzazione di progetti di riutilizzo sociale dei beni confiscati presenti sul territorio regionale, qualificati e diversificati, sostenibili nel tempo e capaci di favorire positive ricadute sociali, economiche e occupazionali attraverso la definizione e la strutturazione di reti e distretti di economia sociale e solidale;
- b) l'art. 3 della suddetta legge, ai commi da 1 a 3, prevede: *“Il Piano strategico per i beni confiscati, di seguito denominato Piano, è lo strumento di programmazione che definisce i principi di indirizzo e coordinamento e individua criteri e settori delle progettualità atti a promuovere e sostenere il riutilizzo sociale dei beni confiscati alla criminalità organizzata presenti sul territorio regionale. La Regione adotta, con cadenza triennale il Piano, sentito l'Osservatorio regionale per i beni confiscati di cui all'articolo 6 e l'Agenzia nazionale per l'amministrazione e la destinazione dei beni sequestrati e confiscati alla criminalità organizzata (ANBSC). Il Piano è approvato entro il 30 marzo di ciascun triennio, con delibera di Giunta regionale, sentite le competenti Commissioni consiliari permanenti e speciali”*;
- c) l'art. 3-bis della suddetta legge, ai commi 1 e 2, prevede: *“Nel quadro della pianificazione di cui all'articolo 3, entro il 30 aprile di ciascun anno, la Giunta regionale, sentite le competenti commissioni consiliari permanenti e speciali, adotta il Programma annuale degli interventi per la valorizzazione dei beni confiscati, di seguito denominato Programma annuale”*;
- d) l'art. 4 comma 1 della suddetta legge regionale 7/2012 istituisce il Fondo unico per i beni confiscati ripartendolo in tre macro-aree funzionali e al comma 2 dispone che *“Sulla base dei criteri di accesso e di riparto stabiliti dal Piano di cui all'articolo 3, il programma annuale di cui all'articolo 3 bis disciplina le modalità operative per l'accesso al Fondo”*;
- e) con la deliberazione di Giunta Regionale n. 16 del 12/01/2021 e ss.mm.ii. è stato approvato il bilancio gestionale 2021-2023 della Regione Campania;
- f) sul capitolo di spesa 7840 *“Contributi per il riutilizzo dei beni confiscati alla criminalità organizzata”* risultano disponibili, per gli esercizi finanziari 2021 e 2022, rispettivamente le somme di €137.825,00 ed € 1.500.00,00;

CONSIDERATO che

- a) con la deliberazione n. 365 del 4/08/2021 la Giunta Regionale della Campania, in linea con il Piano strategico sopracitato, ha approvato il *“Programma annuale degli interventi per la valorizzazione dei beni confiscati – annualità 2021”*;
- b) nel citato Programma annuale 2021 sono individuate le *Azioni di recupero per finalità istituzionali – sociali – produttive* da realizzarsi con le risorse appostate nel bilancio regionale, per gli esercizi finanziari 2021 e 2022, sul capitolo di spesa 7840;
- c) nello specifico il Programma annuale 2021 prevede di adottare un Avviso pubblico rivolto ai Comuni campani per la realizzazione di azioni finalizzate al recupero e alla rifunzionalizzazione di beni immobili confiscati da destinare ad attività istituzionali/sociali/produttive su beni confiscati trasferiti al patrimonio indisponibile del Comune, già assegnati o da assegnare mediante procedura di evidenza pubblica, fornendo nel contempo indicazioni circa le tipologie di interventi ammissibili, l'importo massimo finanziabile, i criteri e le priorità da adottare in sede di valutazione dei progetti;
- d) in coerenza alle suddette indicazioni è stato predisposto, l'Avviso pubblico denominato *“Legge Regionale del 16 aprile 2012, n. 7 e ss.mm.ii. Avviso pubblico a favore dei Comuni per il finanziamento di progetti di riutilizzo di beni confiscati – annualità 2021”* con i relativi allegati.

TENUTO CONTO che

- a) in esecuzione del disposto contenuto nella nota prot. num. 10948/UDCP/GAB/VCG1 del 19/04/2017 l'Avviso è stato trasmesso agli uffici della Programmazione Unitaria con nota prot. n. 412041 del 6.08.2021.

RITENUTO di

- a) dover approvare l'Avviso pubblico denominato "*Legge Regionale del 16 aprile 2012, n. 7 e ss.mm.ii. Avviso pubblico a favore dei Comuni per il finanziamento di progetti di riutilizzo di beni confiscati – annualità 2021*" con i relativi allegati, che costituiscono parte integrante e sostanziale del presente atto;
- b) dover precisare che le risorse destinate al citato avviso, a valere sulle risorse del Fondo Unico di cui all'art. 4 della L.R. 7/2012, ammontano complessivamente ad € 1.637.825,00 di cui € 137.825,00 iscritte nell'es. fin. 2021 e € 1.500.000,00 nell'es fin. 2022;
- c) dover procedere alla prenotazione dell'impegno dei fondi necessari per la realizzazione dell'Avviso di cui al punto a) come di seguito specificato

Cap.	Miss.	Prog.	Tit.	Cofog.	Macr.	V livello del piano dei conti/SIOPE	co d. id. UE	Es. Finanz.	Importo da prenotare per l'impegno
7840	03	0302	2	03.6	203	2.03.01.02.003	8	2021	€ 137.825,00
7840	03	0302	2	03.6	203	2.03.01.02.003	8	2022	€ 1.500.000,00

- d) stabilire, ai fini dell'applicazione del principio di competenza economica, che le prenotazioni d'impegno in questione presentino le seguenti competenze economiche:
- € 137.825,00: 01/08/2021 - 31/12/2021
 - € 1.500.000,00: 01/01/2022 - 31/12/2022.

Alla stregua dell'istruttoria condotta dalla UOD 06 dell'Ufficio per il Federalismo e dei Sistemi Territoriali e della Sicurezza integrata e della dichiarazione di regolarità resa dalla Dirigente Responsabile della UOD 06

DECRETA

per tutto quanto espresso in premessa e che qui si intende integralmente riportato

1. di approvare l'Avviso pubblico denominato "*Legge Regionale del 16 aprile 2012, n. 7 e ss.mm.ii. Avviso pubblico a favore dei Comuni per il finanziamento di progetti di riutilizzo di beni confiscati – annualità 2021*" con i relativi allegati, che costituiscono parte integrante e sostanziale del presente atto;
2. di precisare che l'importo destinato al citato avviso, ammonta complessivamente ad € 1.637.825,00 di cui € 137.825,00 iscritte nell'es. fin. 2021 e € 1.500.000,00 nell'es fin. 2022;
3. di prenotare l'impegno dei fondi necessari per la realizzazione dell'Avviso di cui al punto 1) come da allegato SAP ;
4. di stabilire, ai fini dell'applicazione del principio di competenza economica, che le prenotazioni d'impegno in questione presentino le seguenti competenze economiche:
 - € 137.825,00: 01/08/2021 - 31/12/2021
 - € 1.500.000,00: 01/01/2022 - 31/12/2022;
5. di trasmettere il presente provvedimento alla *DG Risorse Finanziarie - Struttura di Staff 50 13 93 - Funzioni di supporto tecnico-operativo - Gestione e coordinamento dei procedimenti di spesa e del riconoscimento dei debiti fuori bilancio* per gli atti consequenziali;
6. di disporre la pubblicazione del presente decreto, ai sensi dell'art. 26, comma 1 del D. lgs. 14 marzo 2013, n. 33 e ss.mm.ii.;

7. di pubblicare il presente provvedimento, completo dei relativi allegati, sul BURC, nella sezione Casa di Vetro e sul portale della Regione Campania;
8. di trasmettere il presente provvedimento all'Assessore alla Sicurezza, Legalità, Immigrazione e al Responsabile della Programmazione Unitaria.

Clementina Quinterno



Programma annuale degli interventi per la valorizzazione dei beni confiscati

Legge Regionale del 16 aprile 2012, n. 7 e ss.mm.ii. Avviso pubblico a favore dei Comuni per il finanziamento di progetti di riutilizzo di beni confiscati – annualità 2021

Art. 1

PREMESSA

La legge regionale n. 7/2012 “*Nuovi interventi per la valorizzazione dei beni sequestrati e confiscati alla criminalità organizzata*”, e successive modifiche ed integrazioni, ha definito la disciplina per la promozione e il sostegno al riutilizzo dei beni confiscati della Regione Campania.

In attuazione di quanto previsto dalla suddetta legge regionale, la Giunta regionale ha approvato con deliberazione della Giunta n. 143 del 09/04/2019, il *Piano Strategico per i Beni Confiscati*. Il Piano, redatto in linea con la Strategia Nazionale per i beni confiscati, è *lo strumento di programmazione che definisce i principi di indirizzo e coordinamento e individua i criteri e i settori delle progettualità atti a promuovere e sostenere il riutilizzo dei beni confiscati alla criminalità organizzata presenti sul territorio regionale* (Art. 3 c. 1 L.R. 16 aprile 2012 n. 7 e ss.mm.ii.).

Nel quadro di tale pianificazione, la Giunta regionale, con deliberazione n. 365 del 4/08/2021 ha approvato il *Programma annuale degli interventi per la valorizzazione dei beni confiscati 2021*, di seguito denominato *Programma annuale 2021* (Art. 3-bis L.R. 16 aprile 2012 n. 7 e ss.mm.ii.).

Il *Programma annuale 2021* è lo strumento di lavoro per la sistematizzazione degli interventi in tema di beni confiscati che l'Amministrazione regionale intende avviare nel corso dell'anno raggruppandoli in tre tipologie: azioni dirette di finanziamento, azioni di sistema e azioni di supporto. Per le azioni dirette di finanziamento, sulla scorta dei criteri di accesso e di riparto stabiliti dal *Piano strategico*, il *Programma annuale 2021* definisce le modalità operative per l'accesso al “Fondo unico per i beni confiscati” istituito dalla stessa Legge Regionale.

Art. 2
OGGETTO

Con il presente avviso pubblico, in attuazione del *Programma annuale 2021*, con le risorse di cui al “Fondo unico per i Beni confiscati”, destinate alla macro-area funzionale “azione per la ristrutturazione”, sono finanziati interventi finalizzati al recupero e alla rifunzionalizzazione di beni immobili confiscati, da destinare ad attività istituzionali/sociali/produttive.

Art. 3
DOTAZIONE FINANZIARIA

Il presente Avviso Pubblico è finanziato attraverso le risorse del Fondo Unico per i beni confiscati di cui all’art. 4 della legge 7/2012 disponibili, per la macro area funzionale Azione per la ristrutturazione, per l’esercizio finanziario 2021 e 2022.

Le risorse finanziarie disponibili per il presente Avviso Pubblico ammontano complessivamente ad 137.825,00 per l’esercizio finanziario 2021 ed € 1.500.000,00 per l’esercizio finanziario 2022 a valere sul capitolo U07840 del bilancio regionale.

Art. 4
SOGGETTI PROPONENTI

Possono presentare proposte progettuali i Comuni della Regione Campania, al cui patrimonio indisponibile sono stati trasferiti i beni immobili confiscati alla criminalità organizzata, da utilizzare ai sensi dell’art. 48 comma 3 lettera c) e d) del D. Lgs. 159/2011.

Ogni soggetto proponente può presentare, a pena di esclusione, una sola proposta progettuale.

Art. 5
INTERVENTI AMMISSIBILI

Gli Enti di cui all’art. 4 possono presentare istanza per il finanziamento di progetti finalizzati al recupero e alla rifunzionalizzazione di beni immobili confiscati, trasferiti al loro patrimonio indisponibile e compresi nell’elenco pubblicato sul sito del Comune ai sensi dell’art. 48 comma 3 lettera c) del D. Lgs. 159/2011 e ss.mm.ii, da destinare ad attività istituzionali/sociali/produttive.

Sono ammessi interventi di valorizzazione, recupero, e comunque tutti gli interventi di ristrutturazione finalizzati:

- alla realizzazione di sedi istituzionali;
- alla realizzazione di infrastrutture, per servizi sociali di comunità, centri di accoglienza, centri ludici, centri formativi-educativi, strutture per senza fissa dimora, assistenza sanitaria, assistenza socio-sanitaria, ecc.
- alla riqualificazione di spazi degradati e dismessi per sostenere e migliorare la qualità di vita quali ad esempio spazi verdi attrezzati per il tempo libero e per lo sport, orti urbani, parchi urbani, ecc.
- alla realizzazione di spazi destinati ad accogliere attività produttive, reti di ospitalità (turismo sociale), agricoltura sociale, tutela dell’ambiente e dell’ecosistema, valorizzazione del patrimonio culturale, paesaggistico e ambiente, ecc.

- alla realizzazione di spazi di co-working per iniziative innovative promosse dai giovani (hub, innovatori sociali, ecc.), nonché spazi per l'inclusione lavorativa di giovani, disoccupati e soggetti svantaggiati attraverso percorsi educativo/formativi e di tirocinio.

Sono ammesse, a pena di esclusione, le proposte progettuali dotate di un livello di progettazione esecutiva, ai sensi del D. Lgs. n. 50/2016 e ss.mm.ii.

Laddove la proposta progettuale non preveda la realizzazione di attività istituzionali, l'affidamento del bene immobile a soggetti terzi, di cui all'art. 48 comma 3 del decreto legislativo 159/2011 e ss.mm.ii., deve avvenire mediante procedura di evidenza pubblica.

In tal caso, l'ente proponente dovrà individuare il soggetto gestore prima dell'erogazione del saldo, pena la revoca del finanziamento e il recupero delle somme erogate.

Per i beni immobili già affidati in gestione a terzi le proposte progettuali sono ammissibili solo se l'affidamento stesso è stato effettuato mediante procedura ad evidenza pubblica.

Il cronoprogramma deve prevedere un tempo massimo di realizzazione della proposta progettuale di 12 mesi. Può essere concessa proroga per motivi non imputabili all'ente proponente.

Sono escluse le proposte progettuali:

- per le quali non è stata approvata la progettazione esecutiva ai sensi del D. Lgs. n. 50/2016 e ss.mm.ii.;
- afferenti beni per i quali non è stata effettuata la pubblicazione sul proprio sito istituzionale (art. 4 comma 1 lettera a) L.R. 7/2012 e ss.mm.ii) nell'elenco previsto dell'art. 48 comma 3 decreto legislativo 159/2011 e ss.mm.ii.;
- afferenti beni gravati da ipoteche, atti di pignoramento e da qualsiasi annotazione pregiudizievole alla realizzazione dell'intervento;
- destinatarie di altro finanziamento attivo (dal POR FESR Campania 2014-2020 e dal PON Legalità 2014-2020 o altro finanziamento regionale);
- afferenti beni confiscati per i quali l'affidamento in gestione a terzi non è stato effettuato mediante procedura di evidenza pubblica.

Art. 6

IMPORTO FINANZIABILE

Il contributo massimo per ciascuna proposta progettuale di ristrutturazione è di € 200.000,00.

Il soggetto proponente può prevedere un cofinanziamento con risorse proprie o del soggetto gestore del bene. La partecipazione finanziaria del soggetto proponente o del soggetto gestore fa acquisire specifico punteggio nella valutazione delle proposte progettuali, come indicato nella griglia riportata nel successivo art. 10 del presente Avviso.

Art. 7

SPESE AMMISSIBILI

Sono ammissibili a contributo le spese effettuate a partire dalla data di pubblicazione sul BURC del presente Avviso, finalizzate alla realizzazione delle proposte progettuali e relative alle seguenti voci di costo:

- a) lavori a misura, a corpo, in economia;
- b) forniture;
- c) imprevisti nel limite di 5% di a);
- d) allacciamento ai pubblici servizi;
- e) le spese generali, ivi incluse le spese di progettazione esecutiva dell'intervento direzione lavori e coordinamento sicurezza e tutte le altre spese tecniche nella misura non superiore al 12% di a)+b);
- f) IVA ed eventuali altre imposte e contributi dovute per legge.

Art. 8

TERMINE E MODALITA' DI PRESENTAZIONE DELLA DOMANDA

Le proposte progettuali, pena l'esclusione, devono essere presentate dal soggetto proponente a mezzo PEC del soggetto stesso, all'indirizzo beniconfiscati@pec.regione.campania.it e pervenire entro e non oltre le ore 23:59 del 30 ottobre 2021. Le proposte pervenute oltre il termine saranno inammissibili.

L'oggetto della PEC deve riportare la seguente dicitura: "Legge Regionale del 16 aprile 2012, n. 7 e ss.mm.ii. Avviso pubblico a favore dei Comuni per il finanziamento di progetti di riutilizzo di beni confiscati - annualità 2021".

La Regione Campania non risponde di eventuali ritardi o mancate ricezioni dell'istanza dovute a malfunzionamenti della pec o per invii ad un indirizzo di posta elettronica certificata diverso da quello su indicato.

Ciascun proponente, per partecipare al presente Avviso, a pena di esclusione, deve utilizzare la modulistica allegata (all. 1 e 2) da sottoscrivere in forma digitale. Qualora non fosse disponibile la firma digitale, sarà possibile inviare la modulistica sottoscritta, unitamente alla copia leggibile del documento di identità in corso di validità del sottoscrittore.

Inoltre, sempre a pena di esclusione, deve trasmettere:

- a) domanda di partecipazione compilata, secondo l'allegato 1, in ogni sua parte e sottoscritta dal legale rappresentante dell'ente;
- b) formulario di candidatura compilato in ogni sua parte, secondo l'allegato 2, e sottoscritto dal legale rappresentante dell'ente;
- c) provvedimento di approvazione del progetto esecutivo corredato di attestato di appaltabilità sottoscritto dal progettista e dal rup ;
- d) relazione descrittiva dettagliata dei lavori di ristrutturazione da effettuare come allegata al progetto esecutivo;
- e) documentazione attestante l'assegnazione del bene confiscato a soggetti terzi (*in caso di assegnazione già definita*);
- f) eventuale impegno da parte del soggetto gestore o di altro soggetto al cofinanziamento della proposta progettuale.

Inoltre, dovranno essere trasmesse le foto del bene immobile raffiguranti ambienti esterni ed interni ed ogni altra documentazione che si ritiene utile allo scopo.

Qualora se ne ravvisi la necessità e/o l'opportunità, l'ufficio si riserva di chiedere integrazioni alla documentazione presentata.

Art. 9

VALUTAZIONE E SELEZIONE DEI PROGETTI

Le proposte progettuali saranno valutate da una Commissione di valutazione, composta da un Presidente e n. 3 componenti, di cui n. 1 avente le sole funzioni di Segretario, nominata, con apposito provvedimento dirigenziale, successivamente alla data di scadenza del termine previsto per l'invio delle domande.

Il procedimento di valutazione si articola in due fasi:

- istruttoria di ammissibilità;
- valutazione di merito delle proposte.

La verifica dell'ammissibilità formale delle proposte pervenute deve accertare la sussistenza dei presupposti per l'accesso alla fase di valutazione di merito.

La commissione procederà alla verifica dell'ammissibilità delle domande presentate alla scadenza, in riferimento:

- a) ai soggetti titolati a presentare proposte progettuali come riportati nell'art. 4 del presente Avviso
- b) alla conformità delle proposte progettuali ai requisiti di cui all'art. 5;
- c) alla documentazione obbligatoria da allegare, al rispetto dei termini e delle modalità di presentazione delle stesse di cui all'art. 8;

Le proposte progettuali non rispondenti ai suddetti criteri/requisiti saranno considerate inammissibili e pertanto non si procederà alla successiva valutazione.

In caso di carenza di elementi nella domanda e/o nella documentazione allegata, la Commissione potrà assegnare al soggetto richiedente, tramite comunicazione di posta elettronica certificata, un termine di 10 (dieci) giorni per la regolarizzazione/integrazione. In caso di inutile decorso di tali termini la domanda sarà dichiarata inammissibile.

A conclusione della verifica dell'ammissibilità, la Commissione procede alla valutazione di merito delle proposte progettuali ammissibili, sulla base dei parametri di cui al successivo art. 10.

La Commissione a seguito della valutazione attribuirà alla proposta progettuale un punteggio compreso tra 0 (zero) e 100 (cento) punti.

La Regione Campania finanzia le proposte progettuali che avranno raggiunto un punteggio minimo pari a 50 punti fino all'esaurimento delle risorse finanziarie di cui all'art. 3.

Art. 10

PARAMETRI DI VALUTAZIONE

La Commissione nominata procederà alla valutazione delle proposte progettuali che hanno superato la fase dell'ammissibilità, secondo i criteri indicati nella griglia sottostante:

Elemento	Criteri	Punteggio
Lavori di ristrutturazione del bene confiscato	- Adeguatezza, coerenza e chiarezza nella descrizione dei lavori di ristrutturazione rispetto alla finalità di destinazione del bene	Fino a 10 punti
	- Adozione di interventi per la sostenibilità ambientale (es. utilizzo di materiali ecocompatibili, previsione di impianti che utilizzano fonti energetiche rinnovabili, interventi di efficientamento energetico degli immobili)	Fino a 15 punti
Totale		Fino a 25 punti

Elemento	Criteri	Punteggio
Attività da porre in essere (o poste in essere) nel bene confiscato	- Pertinenza e livello di approfondimento dell'analisi del fabbisogno e territoriale di riferimento	Fino a 10 punti
	- Adeguatezza della descrizione degli obiettivi perseguiti	Fino a 5 punti
	- Capacità della proposta progettuale di creare effetti sul territorio in termini di inclusione sociale, lavorativa e abitativa delle persone appartenenti alle fasce deboli e a rischio di esclusione e marginalizzazione.	Fino a 5 punti
	- Capacità della proposta progettuale di contribuire allo sviluppo produttivo, occupazionale, culturale e sociale del territorio di riferimento	Fino a 5 punti
	- Capacità della proposta progettuale di garantire il coinvolgimento della comunità di riferimento sui temi del riuso dei beni confiscati, della cultura della legalità, della cittadinanza attiva	Fino a 5 punti
	- Capacità della proposta progettuale di favorire la creazione di reti e distretti di economia sociale e solidale, nei diversi settori di intervento	Fino a 5 punti
	- Fattibilità del piano di gestione anche in relazione alle fonti di finanziamento	Fino a 10 punti
	- Sostenibilità nel tempo delle attività e delle iniziative all'interno del bene confiscato	Fino a 15 punti

	- Presenza di partner e coerenza degli stessi con il settore di intervento	Fino a 5 punti
Totale		Fino a 65 punti

Elemento	Criteri	Punteggio
Cofinanziamento	Grado di partecipazione finanziaria del soggetto proponente e/o del soggetto gestore (0,5 punti per ogni punto percentuale di cofinanziamento rispetto all'importo totale del progetto)	Fino a 5 punti
Totale		Fino a 5 punti

Elemento	Criteri	Punteggio
Importo della richiesta di finanziamento	Richiesta di finanziamento inferiore a € 150.000,00	Punti 5
Totale		Fino a 5 punti
Totale		100

A parità di punteggio, le proposte progettuali saranno ordinate secondo il criterio della cronologia di presentazione.

La Commissione di valutazione, terminati i lavori, trasmette le risultanze dell'analisi valutativa.

Il dirigente della Unità Operativa "Legalità e Sicurezza" dell'Ufficio per il Federalismo e dei Sistemi Territoriali e della Sicurezza Integrata prende atto dei lavori della commissione di valutazione e approva, entro 60 giorni dal termine di scadenza delle candidature, apposito decreto dirigenziale, da pubblicare sul BURC e sul sito istituzionale della Regione Campania <http://www.regione.campania.it> contenente le risultanze della valutazione.

La pubblicazione sul BURC del decreto dirigenziale vale quale mezzo ufficiale di notifica a tutti gli interessati.

Ai fini dell'ammissione al contributo di cui al presente Bando si applicano le disposizioni in materia di regolarizzazione delle posizioni debitorie per canoni idrici e/o di depurazione ex art. 1 L. R. n. 1/2012 e art. 1, comma 181, L. R. n. 5/2013.

A tale proposito, per gli Enti Locali, utilmente collocati in graduatoria, che si trovano nelle condizioni di cui sopra, sarà sospesa l'ammissione a finanziamento per un tempo non superiore a 60 giorni dall'approvazione della graduatoria, nel corso del quale l'Ente Locale dovrà regolarizzare la propria posizione debitoria ex art. 1 L. R. n. 1/2012 e art. 1, comma 181, L. R. n. 5/2013-.

Decorso inutilmente tale termine l'amministrazione regionale provvederà all'esclusione della proposta progettuale e all'eventuale scorrimento di graduatoria.

La Regione, in caso di stanziamento di nuove risorse finanziarie e/o di nuove disponibilità finanziarie derivanti da rinunce, revoche e riduzione dei contributi concessi, si riserva la facoltà di scorrere la graduatoria dei Comuni ammessi a finanziamento.

Art. 11

MODALITA' DI ATTUAZIONE E DI CONCESSIONE DEL CONTRIBUTO

Per la regolamentazione degli obblighi tra le parti e le modalità di erogazione del finanziamento assegnato sarà stipulato l'atto di concessione.

Il soggetto beneficiario dovrà inviare alla Regione Campania il provvedimento di stanziamento delle risorse relativo alla quota di cofinanziamento, se indicato nella candidatura.

La mancata osservanza, anche parziale, della presente prescrizione comporta la decadenza del beneficio del finanziamento.

Art. 12

MODALITA' DI EROGAZIONE DEL CONTRIBUTO

L'erogazione del contributo avverrà con le seguenti modalità:

- a) anticipazione del 20% dell'importo ammesso a finanziamento successivamente alla stipula della convenzione e alla trasmissione del provvedimento di stanziamento delle risorse relativo alla quota di cofinanziamento, se indicato nella candidatura;
- b) erogazione pari al 30% dell'importo rimodulato a seguito dell'espletamento della gara di appalto, previa presentazione di:
 - 1. quadro economico definitivo rideterminato;
 - 2. copia del contratto tra la stazione appaltante e la ditta incaricata dell'esecuzione dei lavori;
 - 3. attestazione da parte del responsabile unico del procedimento di avvenuto concreto inizio dei lavori;
- c) ulteriore erogazione pari al 40% dell'importo rimodulato, previa rendicontazione delle spese effettivamente sostenute, e quietanzate nei modi di legge, del 100% dell'anticipazione e dell'80% della seconda erogazione;
- d) erogazione saldo, previa approvazione del certificato di collaudo tecnico-amministrativo/certificato regolare esecuzione, rendicontazione delle spese effettivamente sostenute e quietanzate nei modi di legge del 100% delle risorse trasferite per l'intervento e previa assegnazione del bene al soggetto gestore, individuato con modalità di evidenza pubblica, attestazione del RUP dell'importo totale delle spese sostenute per la realizzazione dell'intervento. Entro 90 giorni dall'erogazione del saldo dovrà essere trasmessa rendicontazione delle spese sostenute relativamente al saldo erogato.

Tutte le erogazioni saranno comunque subordinate al rispetto delle modalità di rendicontazione e previste nella convenzione di cui all'art. 11.

Le economie realizzate in sede di gara possono essere accantonate. Tale quota va ad integrare il quadro economico del progetto post-gara e deve essere riportata in un'apposita voce "Accantonamenti".

La voce di spesa "Accantonamenti" può essere utilizzata, nei casi e nei limiti tassativamente stabiliti dall'art. 106 del D. Lgs. n. 50/2016 nonché per opere complementari che rendano più funzionale e fruibile l'opera principale e che vengano affidate attraverso nuova procedura d'affidamento, previa richiesta da parte dell'Ente locale e successiva autorizzazione da parte del dirigente della Unità Operativa "Legalità e Sicurezza" dell'Ufficio per il Federalismo e dei Sistemi Territoriali e della Sicurezza Integrata.

Ogni eccedenza di spesa rispetto all'importo finanziato, per qualsiasi motivo determinata, resterà a carico del proponente, che provvederà alla relativa copertura con mezzi finanziari reperiti a sua cura ed onere, dovendosi escludere che ogni ulteriore onere possa gravare sulla Regione Campania.

Art. 13

REVOCA DEL CONTRIBUTO

I beneficiari dei contributi sono tenuti a comunicare alla Regione Campania ogni variazione o modifica dei contenuti e delle modalità di esecuzione degli investimenti ammessi a contributo.

Il contributo sarà soggetto a revoca nei casi in cui il beneficiario risulti inadempiente rispetto agli obblighi di cui al presente bando e a quelli riportati nella convenzione.

In ogni fase del procedimento la Regione Campania può disporre controlli ed ispezioni, sull'esecuzione degli interventi, al fine di verificare le condizioni per la fruizione ed il mantenimento delle agevolazioni medesime. I soggetti beneficiari sono tenuti a consentire i controlli e le ispezioni, fornendo ogni opportuna informazione, mettendo a disposizione proprio personale, nonché la documentazione tecnica e contabile necessaria. Nei casi di revoca del contributo si provvederà al recupero delle quote eventualmente erogate.

Art. 14

INFORMATIVA PER IL TRATTAMENTO DEI DATI PERSONALI

Al presente Avviso viene allegata Informativa ai sensi e per gli effetti degli artt. 13 e 14 del Reg. (UE) 2016/679 (Regolamento Generale sulla protezione dei dati), delle disposizioni attuative di cui al D. Lgs. 30 giugno 2003, n. 196, come modificato ed integrato dal D. Lgs. 10 agosto 2018, n. 101, e della D.G.R. n. 466 del 17/07/2018.

Art. 15

INFORMAZIONI SUL PROCEDIMENTO

Il presente Avviso, comprensivo degli allegati, oltre che sul B.U.R.C., è reperibile sul sito istituzionale della Regione Campania, all'indirizzo <http://www.regione.campania.it> nella sezione - La Regione Informa.

Per informazioni e/o chiarimenti, gli interessati possono inviare una richiesta entro 5 giorni lavorativi antecedenti la chiusura dei termini di presentazione all'indirizzo PEC beniconfiscati@pec.regione.campania.it

Art. 17

NORMA DI RINVIO

Per tutto quanto non previsto dal presente Avviso si rinvia alle norme di legge vigenti in materia.



***Legge Regionale del 16 aprile 2012, n. 7 e ss.mm.ii. Avviso pubblico a favore dei Comuni
per il finanziamento di progetti di riutilizzo di beni confiscati – annualità 2021***

Domanda di partecipazione

**Alla Regione Campania
Ufficio per il Federalismo e dei Sistemi
Territoriali e della Sicurezza Integrata
Unità Operativa Dirigenziale 06 “Legalità e Sicurezza”
beniconfiscati@pec.regione.campania.it**

Il/la sottoscritto/a _____ nato/a a
_____ il _____, in qualità di rappresentante legale del
Comune di _____

Chiede

di partecipare all'Avviso pubblico a favore dei Comuni per il finanziamento di progetti di riutilizzo di
beni confiscati – annualità 2021 con il progetto denominato _____
che ha un valore pari ad € _____

A tal fine, il/la sottoscritto/a, **consapevole della responsabilità penale in cui incorre in caso di
dichiarazioni mendaci, ai sensi e per gli effetti dell'art. 47 e 76 del decreto del Presidente della
Repubblica 28/12/2000, n. 445, nonché degli altri effetti previsti dall'art. 75 del medesimo DPR**

dichiara

- che il progetto esecutivo è stato approvato con.....

- che il bene confiscato oggetto della proposta progettuale è stato trasferito al patrimonio indisponibile del comune di _____ con atto n. _____ del _____;
- che il bene confiscato oggetto della presente istanza risulta inserito nell'elenco dei beni confiscati pubblicato sul sito dell'ente ai sensi dell'art. 48 – comma 3 lettera c) del D. Lgs. 159/2011 e ss.mm.ii. e reperibile al seguente link _____;
- che il bene oggetto delle attività progettuali risulta libero da ipoteche, atti di pignoramento e qualsiasi annotazione pregiudizievole alla realizzazione dell'intervento e affidamento in gestione del bene (ad es. stato di non occupazione, assenza di gravami, assenza di quote indivise, ecc.);
- che il contributo regionale richiesto è pari a € _____
 - che è previsto un cofinanziamento di € _____
 - per un totale di € _____;
- *(in caso di cofinanziamento)* che il cofinanziamento è a carico di _____;
- *(nel caso in cui il bene confiscato sia già stato assegnato ad un ente terzo)* che l'assegnazione del bene è stata effettuata mediante procedura ad evidenza pubblica;
- che il progetto candidato non è beneficiario di altro finanziamento attivo (POR FESR Campania 2014-2020, PON Legalità 2014-2020, altro finanziamento regionale);
- di aver ricevuto l'INFORMATIVA PER IL TRATTAMENTO DEI DATI PERSONALI ai sensi e per gli effetti degli artt. 13 e 14 del Regolamento (UE) 2016/679 (Regolamento Generale sulla Protezione dei Dati), delle disposizioni attuative di cui al D. Lgs. 30 giugno 2003, n. 196, come modificato ed integrato dal D. Lgs 10 agosto 2018, n. 101, e della DGR n. 466 del 17/07/2018, e di aver preso visione della stessa.

si impegna, in caso di ammissione a finanziamento del progetto candidato

1. a sottoscrivere un atto convenzionale con la Regione Campania che disciplina gli obblighi tra le parti, e le modalità di erogazione del finanziamento concesso;
2. ad inviare alla Regione Campania il provvedimento di stanziamento delle risorse relativo alla quota di cofinanziamento, se previsto;
3. ad affidare il bene mediante procedura ad evidenza pubblica ad uno dei soggetti di cui all'art. 48, co. 3, lett. c) del D. Lgs. 159/2011 e ss.mm.ii.;
4. a comunicare tempestivamente eventuali modifiche al progetto o il nominativo di un nuovo RUP in caso di sostituzioni.

Allega alla presente domanda:

- a) formulario di candidatura debitamente compilato in ogni sua parte e sottoscritto dal legale rappresentante dell'ente (Allegato 2);
- b) provvedimento di approvazione del progetto esecutivo corredato di attestato di appaltabilità sottoscritto dal progettista e dal rup ;
- c) relazione descrittiva dettagliata dei lavori di ristrutturazione da effettuare come allegata al progetto esecutivo;
- d) *(nel caso in cui il bene confiscato sia già stato assegnato ad un ente terzo)* documentazione attestante l'affidamento del bene mediante procedura ad evidenza pubblica a soggetti terzi;
- e) *(in caso di cofinanziamento da parte di soggetto privato)* la dichiarazione di impegno del soggetto privato a cofinanziare il progetto candidato;
- f) altro.....

Ogni tipo di comunicazione da parte della Regione Campania deve pervenire al:

Comune di _____

Ufficio/Settore/Servizio/Direzione _____

via _____

c.a.p. _____ città _____ prov. _____

indirizzo di posta elettronica certificata _____

indirizzo di posta elettronica _____

telefono _____

DATA

FIRMA DIGITALE DEL LEGALE RAPPRESENTANTE



Legge Regionale del 16 aprile 2012, n. 7 e ss.mm.ii. Avviso pubblico a favore dei Comuni per il finanziamento di progetti di riutilizzo di beni confiscati - annualità 2021

Formulario di candidatura

Il presente formulario è parte integrante dell'Avviso Pubblico e non può essere modificato nella composizione delle sue parti.

Titolo della proposta progettuale

Importo del progetto e fonti di copertura

Importo richiesto alla Regione Campania	
Quota di cofinanziamento (se prevista)	
☐ Comune	
☐ Ente privato	
TOTALE	

Parte I. Il soggetto proponente

Comune di		codice fiscale del Comune	
Indirizzo e c.a.p.		Legale rappresentante	

Responsabile del procedimento		Telefono ufficio	
PEC		Cellulare	
e-mail			

Conto di tesoreria unica del Comune presso la Banca d'Italia	

Parte II. Il bene confiscato e le opere edilizie da realizzare

Tipologia di immobile	☐ Appartamento in condominio ☐ Abitazione indipendente ☐ Villa ☐ Fabbricato rurale ☐ Box, garage, autorimessa, cantina ☐ Capannone ☐ Altro (specificare).....
Indirizzo	
Dati catastali	
geolocalizzazione	

Intervento di ristrutturazione del bene confiscato

Descrivere in maniera sintetica ma chiara ed esauriente:

- le caratteristiche e le condizioni attuali del bene confiscato
- la destinazione d'uso dell'immobile
- la tipologia di zona (come da PUC) in cui ricade il bene
- gli interventi edilizi che si intendono realizzare anche in funzione della finalità di destinazione del bene
- I pareri acquisiti

Allegare come da art. 8 dell'Avviso pubblico:

il provvedimento di approvazione del progetto esecutivo dei lavori ai sensi del D. Lgs. 50/2016;

attestato di appaltabilità sottoscritto dal progettista e dal rup

la relazione descrittiva dettagliata dei lavori di ristrutturazione da effettuare come allegata al progetto esecutivo

il materiale fotografico utile alla valutazione dello stato di fatto.

Interventi edilizi volti alla salvaguardia ambientale

Descrivere gli interventi volti alla sostenibilità energetico-ambientale nella realizzazione delle opere edilizie (per es. utilizzo di materiali ecocompatibili, previsione di impianti che utilizzano fonti energetiche rinnovabili, interventi di efficientamento energetico degli immobili)

Parte III. Descrizione delle attività da realizzare nel bene confiscato

1. Presentazione

Descrivere in maniera dettagliata le attività/servizi e le relative finalità sociali, istituzionali, produttive, culturali che saranno realizzati nel bene confiscato a seguito dell'intervento di ristrutturazione, precisando i destinatari delle attività stesse ed evidenziando il fabbisogno che ne ha determinato la scelta e gli obiettivi che si intendono raggiungere.

2. Partnership

Indicare le eventuali partnership che si intendono attivare per la realizzazione delle attività programmate, specificando per ognuna la relazione/coerenza con gli obiettivi e le modalità di realizzazione del progetto

3. Sostenibilità

Prospettive di sostenibilità nel triennio dell'idea progettuale da realizzare nel bene ristrutturato individuando le fonti di finanziamento

Cronoprogramma del progetto

Attività previste	MESI											
	1	2	3	4	5	6	7	8	9	10	11	12
Attività di ristrutturazione suddivise per fasi												
Attività 1												
Attività 2												
.....												
Attività per l'individuazione del soggetto gestore del bene (da NON compilare in caso di utilizzo per fini istituzionali o nel caso di soggetto gestore già presente)												
Attività 1												
Attività 2												
.....												

Parte IV. Piano finanziario

A. Spese ammissibili

Secondo lo schema di seguito riportato, dettagliare, per le macrovoci l'importo in euro di ogni singola spesa prevista nell'ambito della realizzazione del progetto.

A titolo esemplificativo si riportano le principali voci di spese

VOCE DI SPESA	TOTALE
Spese per lavori a misura, a corpo, in economia	
Spese per forniture	
Spese generali (max 12% dei lavori a base d'asta e forniture)	
Spese per allacciamento ai pubblici servizi	
Spese per imprevisti (max 5% dei lavori a base d'asta)	
IVA su lavori	
IVA su altre voci	
Eventuali altre imposte e contributi dovuti per legge	
Eventuale cofinanziamento	
TOTALE	

Parte V. Fac-simile del Piano di gestione delle attività

A titolo esemplificativo si riportano le principali voci di costi per la gestione delle attività

B. Analisi delle voci di spesa e di entrata

Spese	1° anno	2° anno	3° anno
a. Acquisto di materiale di consumo			
b. Spese generali			
c. Spese per il personale			
d. Utenze			
e. Spese per la manutenzione			
f. altro			
TOTALE			
Entrate	1° anno	2° anno	3° anno
a. Contributi pubblici			
b. Contributi privati			
c. Totale dei rientri per la prestazione di attività, servizi e/o prodotti			
TOTALE			

DATA

FIRMA DIGITALE DEL LEGALE
RAPPRESENTANTE DELL'ENTE

INFORMATIVA PER IL TRATTAMENTO DEI DATI PERSONALI
Ufficio per il Federalismo e dei Sistemi Territoriali e della Sicurezza Integrata
Unità Operativa Dirigenziale 60.09.06 "Legalità e Sicurezza"

Ai sensi e per gli effetti dell'art. 13 e 14 del Regolamento 2016/679/UE (Regolamento Generale sulla Protezione dei Dati), delle disposizioni di cui al Decreto legislativo n. 196 del 30 giugno 2003, come modificato ed integrato dal Decreto legislativo n. 101 del 10 agosto 2018, e della Delibera di Giunta Regionale della Campania n. 466 del 17/07/2018.

Con la presente Le forniamo le seguenti informazioni relative al trattamento, di seguito analiticamente descritto, che verrà effettuato in relazione ai Suoi dati personali, nonché ai diritti che potrà in qualsiasi momento esercitare, ai sensi della disciplina vigente

TITOLARE DEL TRATTAMENTO

Art. 13, par. 1, lett. a) e art. 14, par. 1 lett. a) del Regolamento 2016/679/UE e DGRC n. 466 del 17/07/2018

Conformemente a quanto previsto dal Regolamento 2016/679/UE, **Titolare del Trattamento è la Giunta Regionale della Campania, con sede legale in Napoli, via Santa Lucia n. 81.**

Il delegato al trattamento dei dati personali, ai sensi della D.G.R.C. n. 466 del 17/07/2018, nell'ambito dello svolgimento dell'incarico ricevuto, è il Dirigente della UOD 60.09.06 "Legalità e Sicurezza" - Ufficio per il Federalismo e dei Sistemi Territoriali e della Sicurezza Integrata secondo le competenze dettagliate nel paragrafo **"FINALITÀ SPECIFICHE DEL TRATTAMENTO DEI DATI PERSONALI"**:

- **Delegato al trattamento: dott.ssa Clementina Quinterno**
- **Indirizzo: Via don Bosco 9/E**
- **Telefono: 081 7968345 -8347**
- **mail: us09@regione.campania.it**

Il Dirigente citato, in qualità di Titolare Delegato al trattamento ai sensi della D.G.R.C. n. 466 del 17.07.2018, Le rilascia le informazioni relative al trattamento che verrà effettuato, di seguito analiticamente descritto, in relazione ai Suoi dati personali, nonché ai diritti che potrà in qualsiasi momento esercitare.

I Suoi dati saranno trattati secondo i principi di liceità, correttezza, trasparenza, sicurezza e riservatezza. Il trattamento sarà svolto in forma prevalentemente non automatizzata, nel rispetto di quanto previsto dall'art. 32 del Regolamento 2016/679/UE, ad opera di soggetti appositamente incaricati e in ottemperanza a quanto previsto dall'art. 29 dello stesso Regolamento.

I dati personali trattati vengono acquisiti e conservati nei supporti di memorizzazione dei *personal computer* in uso alle Persone autorizzate al trattamento e sono protetti da misure di sicurezza garantite dalla Direzione Generale per la Ricerca Scientifica. L'accesso a tali mezzi è consentito solo a soggetti incaricati direttamente dal Titolare. Tale accesso è strettamente personale e avviene mediante l'utilizzo di credenziali di autenticazione unicamente in possesso dei singoli utenti. I dati personali sono, inoltre, conservati anche su supporti cartacei, adeguatamente custoditi e protetti da indebiti accessi da parte di soggetti non a ciò autorizzati.

DATA PROTECTION OFFICER

Art. 13, par. 1, lett. b) del Regolamento 2016/679/UE

I dati di contatto del **Responsabile della Protezione Dati**: nominativo **dott. Vincenzo Fragomeni**, nomina con **D.P.G.R.C. n. 55 del 09/05/2021** - tel. **081 7962413** - email: dpo@regione.campania.it - pec: dpo@oec.regione.campania.it

FINALITÀ SPECIFICHE DEL TRATTAMENTO DEI DATI PERSONALI

Art. 13, par. 1, lett. c) e art. 14, par. 1, lett. c) del Regolamento 2016/679/UE

I suoi dati saranno trattati secondo i principi di cui all'art. 5 del G.D.P.R. 2016/679.

I dati personali da Lei forniti, o in uso presso l'Ufficio per il Federalismo e dei Sistemi Territoriali e della Sicurezza Integrata – UOD 60.09.06 “Legalità e Sicurezza”, sono necessari per dar seguito a tutte le attività di competenza necessarie all'istruttoria finalizzata all'assegnazione e liquidazione dei contributi di cui all'avviso pubblico denominato **Legge Regionale del 16 aprile 2012, n. 7 e ss.mm.ii. Avviso pubblico a favore dei Comuni per il finanziamento di progetti di riutilizzo di beni confiscati – annualità 2021** nonché tutte le attività ad esso connesse.

BASE GIURIDICA

Art. 13, par. 1, lett. c) e art. 14, par. 1, lett. c) del Regolamento (UE) 2016/679 e artt. 2-ter e 2-sexies del D. Lgs. 30 giugno 2003, n. 196, come modificato ed integrato dal D. Lgs 10 agosto 2018, n. 101

Il trattamento dei Suoi dati personali per la finalità di cui alle precedenti lett. a), b), c) si fonda sulla base legittima prevista dal Regolamento (UE) 2016/679 all'art. 6, par. 1, lett. c) (*“il trattamento è necessario per adempiere un obbligo legale al quale è soggetto il titolare del trattamento”*) e all'art. 6, par. 1, lett. e) (*“il trattamento è necessario per l'esecuzione di un compito di interesse pubblico o connesso all'esercizio di pubblici poteri di cui è investito il titolare del trattamento”*).

Qualora ne ricorra l'ipotesi, Il trattamento delle particolari categorie di dati di cui agli articoli 9 e 10 del Regolamento è effettuato altresì sulla base delle previsioni di cui all'articolo 2-sexies del D. Lgs. 30 giugno 2003, n. 196, come modificato ed integrato dal D. Lgs 10 agosto 2018, n. 101.

NATURA E CATEGORIA DEI DATI PERSONALI TRATTATI

Art. 4 del Regolamento 2016/679/UE

Costituiscono oggetto di trattamento i seguenti dati personali da Lei forniti o acquisiti:

- dati comuni identificativi (es. nome, cognome, indirizzo fisico, nazionalità, provincia e comune di residenza, telefono fisso e/o mobile, codice fiscale, indirizzo/i, e-mail, codice IBAN ecc.).
- qualora ne ricorra l'ipotesi: categorie particolari di dati personali, ai sensi degli articoli 9 e 10 del Regolamento.

MANCATA COMUNICAZIONE DEI DATI PERSONALI E CONSEGUENZE DEL RIFIUTO

Art. 13, par. 2, lett. e) del Regolamento 2016/679/UE

Il conferimento dei Suoi dati personali relativi alle finalità sopra indicate ha natura obbligatoria (in quanto indispensabile ai fini dell'adempimento delle finalità istituzionali cui è preposto il *Titolare*); senza di esso, il *Titolare* non può dar luogo all'esecuzione dei suoi compiti con pregiudizio per le attività istituzionali.

DESTINATARI (o CATEGORIE DI DESTINARI) DI DATI PERSONALI

Art. 13, par. 1, lett. e) del Regolamento 2016/679/UE

I Suoi dati personali non saranno diffusi. Potranno essere trattati solo da responsabili del trattamento o da dipendenti, collaboratori e consulenti che hanno ricevuto specifiche e adeguate istruzioni ed apposite autorizzazioni.

Le categorie di destinatari cui potranno essere comunicati i suoi dati sono le seguenti:

- altri Uffici dell'Amministrazione coinvolte nei procedimenti di competenza delle strutture dell'Ufficio per il Federalismo e dei Sistemi territoriali e della Sicurezza Urbana (DG Risorse Finanziarie, ecc);
- soggetti terzi pubblici (Dipartimento della Funzione Pubblica, Amministrazione di appartenenza per i dipendenti pubblici, Guardia di Finanza, ecc.)

- Amministrazioni pubbliche competenti *ratione materiae* per l'espletamento dell'attività di controllo (INPS, Camera di Commercio, Enti locali, ecc.)

In nessun caso i dati personali saranno trasferiti a terzi, in Italia e all'estero, né saranno utilizzati per finalità non dichiarate nella presente informativa.

DURATA DEL TRATTAMENTO -PERIODO DI CONSERVAZIONE DEI DATI

Art. 13, par. 2, lett. a) del Regolamento 2016/679/UE

Nel rispetto dei principi di liceità, limitazione delle finalità e minimizzazione dei dati, ai sensi dell'art. 5 Regolamento (UE) 2016/679, i Suoi dati personali saranno conservati per tutta la durata delle attività finalizzate alla realizzazione dei compiti istituzionali della UOD 60.09.06 "Legalità e sicurezza" - Ufficio per il Federalismo e dei Sistemi Territoriali e della Sicurezza Integrata. I dati personali potranno essere conservati per periodi più lunghi per essere trattati esclusivamente a fini di archiviazione nel pubblico interesse, di ricerca scientifica o storica o a fini statistici, conformemente all'articolo 89, paragrafo 1, del Regolamento 2016/679/UE.

A prescindere dalla determinazione dell'interessato alla loro rimozione, i dati personali saranno in ogni caso conservati secondo i termini previsti dalla vigente normativa e/o dai regolamenti nazionali, al fine esclusivo di garantire gli adempimenti specifici, propri delle attività di competenza del *Titolare*.

Sono fatti salvi i casi in cui si dovessero far valere in giudizio questioni afferenti alle attività di competenza del *Titolare*, nel qual caso i dati personali dell'Interessato, esclusivamente quelli necessari per tali finalità, saranno trattati per il tempo indispensabile al loro perseguimento.

DIRITTI DELL'INTERESSATO

Le comunichiamo che potrà esercitare i diritti di cui al Regolamento 2016/679/UE, di seguito analiticamente descritti:

- **Diritto di accesso** ex art. 15

Ha diritto di ottenere, dal Titolare del trattamento, la conferma dell'esistenza o meno di un trattamento di dati personali relativo ai Suoi dati, di conoscerne il contenuto e l'origine, verificarne l'esattezza ed in tal caso, di ottenere l'accesso ai suddetti dati. In ogni caso ha diritto di ricevere una copia dei dati personali oggetto di trattamento.

- **Diritto di rettifica** ex art. 16

Ha diritto di ottenere, dal Titolare del trattamento, l'integrazione, l'aggiornamento nonché la rettifica dei Suoi dati personali senza ingiustificato ritardo.

- **Diritto alla cancellazione** ex art. 17

Ha diritto di ottenere, dal Titolare del trattamento, la cancellazione dei dati personali che La riguardano, senza ingiustificato ritardo, nei casi in cui ricorra una delle ipotesi previste dall'art. 17 (dati personali non più necessari rispetto alle finalità per cui sono stati raccolti o trattati, revoca del consenso ed insussistenza di altro fondamento giuridico per il trattamento, dati personali trattati illecitamente, esercizio del diritto di opposizione, ecc.).

- **Diritto di limitazione del trattamento** ex art. 18

Ha diritto di ottenere, dal Titolare, la limitazione del trattamento dei dati personali nei casi espressamente previsti dal Regolamento, ovvero quando: contesta l'esattezza dei dati, il trattamento è illecito e chiede che ne sia meramente limitato l'utilizzo, i dati sono necessari per l'accertamento, l'esercizio o la difesa di un diritto in sede giudiziaria o si è opposto al trattamento per motivi legittimi.

Se il trattamento è limitato, i dati personali saranno trattati solo con il Suo esplicito consenso. Il Titolare è tenuto ad informarla prima che la limitazione sia revocata.

- **Obbligo di notifica in caso di rettifica o cancellazione dei dati personali o limitazione del trattamento** ex art. 19

Il titolare del trattamento comunica a ciascuno dei destinatari cui sono stati trasmessi i dati personali le eventuali rettifiche o cancellazioni o limitazioni del trattamento effettuate a norma dell'articolo 16, dell'articolo 17, paragrafo 1, e dell'articolo 18, salvo che ciò si riveli impossibile o implichi uno sforzo

sproporzionato. Il titolare del trattamento comunica all'interessato tali destinatari qualora l'interessato lo richieda.

- **Diritto alla portabilità dei dati** ex art. 20

Qualora il trattamento sia effettuato con mezzi automatizzati, ha garantito il diritto alla portabilità dei dati personali che la riguardano, qualora il trattamento si basi sul consenso o su un contratto, nonché la trasmissione diretta degli stessi ad altro titolare di trattamento, ove tecnicamente fattibile.

- **Diritto di opposizione** ex art. 21

Ha diritto di opporsi in qualsiasi momento, per motivi connessi alla sua situazione particolare, al trattamento di dati personali che lo riguardano. Verrà, comunque, effettuato dal Titolare del trattamento un bilanciamento tra i Suoi interessi ed i motivi legittimi cogenti per procedere al trattamento (tra cui, ad esempio, accertamento, esercizio e difesa di un diritto in sede giudiziaria, ecc.).

Le richieste per l'esercizio dei suindicati diritti vanno rivolte direttamente a:

Ufficio per il Federalismo e dei sistemi territoriali e della sicurezza integrata

e-mail: us09@regione.campania.it

La informiamo, inoltre, che può proporre **reclamo** motivato al Garante per la Protezione dei Dati Personali (art. 57, par. 1, lett. f, Reg. 679/2016/UE) ai sensi delle disposizioni di cui al Capo I, Titolo I, Parte III del D. Lgs. 101/2018:

- via e-mail, all'indirizzo: garante@gdpd.it / urp@gdpd.it

- via fax: 06 696773785

- oppure via posta, al Garante per la Protezione dei Dati Personali, che ha sede in Roma (Italia), Piazza di Montecitorio n. 121, c.a.p. 00186

ovvero alternativamente mediante ricorso all'Autorità Giudiziaria ai sensi dell'articolo 140-bis del D. Lgs. 101/2018.

PROCESSO DECISIONALE AUTOMATIZZATO

*Art. 13, par. 2, lett. f) - Art. 14, par. 2, lett. g) del Regolamento 2016/679/UE e
della DGR n. 466 del 17/7/2018*

Il trattamento sarà svolto in forma prevalentemente non automatizzata, nel rispetto di quanto previsto dall'art. 32 del GDPR 2016/679, ad opera di soggetti appositamente incaricati e in ottemperanza a quanto previsto dall'art. 29 GDPR 2016/679.

GIUNTA REGIONALE DELLA CAMPANIA - Direzione Generale per la Mobilità - Unità Operativa Dirigenziale 50 08 04.

Porto di Torre del Greco - Comune di Torre del Greco (Na) - Pubblicazione avviso: Istanza di subingresso - concessione demaniale marittima n. 30/2020 rep. n. 1813 con validità al 31/12/2022 intestata a "Cantiere Navale Eredi Palomba S.r.l."

IL DIRIGENTE U.O.D.

VISTI:

- gli artt. 30, 36 e 50, r.d. 30/03/42, n. 327;
- gli artt. 18, 24, 39 e 59, d.p.r. 15/02/52, n. 328;
- l'art. 18 del d.p.r. 15 febbraio 1952, n°328;
- gli artt. 8,9 e 10 legge 7 agosto 1990, n°241 e s.m.i.;
- la legge 16/03/01 n°88;
- la Delibera di G.R.C. del 17/05/2002, n°2000;
- la Delibera di G.R.C. del 30/09/2004 n° 1806;
- la Delibera di G.R.C. del 19/06/2008, n. 1047;
- Il Decreto Dirigenziale n°133 del 05.10.10;
- il Decreto Dirigenziale n° 25 del 27.04.2011;
- il DPGRC n. 94 del 7/7/2020;

RENDE NOTO

con istanza prot. n. 2021.0063033 del 4/2/2021, la società "Cantiere Navale Eredi Palomba S.r.l. " con sede in Torre del Greco omissis, ha chiesto il subingresso nella concessione demaniale marittima n. 30/2020 con validità al 31/12/2022, rilasciata allo scopo di mantenere un cantiere navale, della società "Cantiere Navale Palomba s.r.l.".

AVVISA CHE

1. la istanza di subingresso (Mod. D4) è visionabile presso gli uffici regionali siti in Napoli - Centro Direzionale - Isola C3
2. Responsabile Ambito: arch. Vincenzo Consalvo, email : vincenzo.consalvo@regione.campania.it;
3. la concessione demaniale marittima n. 30/2020, rep. n. 1813 scade il 31/12/2022.

DISPONE

La pubblicazione del presente avviso sul BURC e presso l'albo del Comune di Torre del Greco e la Capitaneria di Porto di Torre del Greco per giorni 15 (quindici).

Entro 15 giorni dalla data di pubblicazione sul BURC, possono essere presentate osservazioni alla Regione Campania - Direzione Generale per la Mobilità - Unità Operativa Dirigenziale 4, da inviare al seguente indirizzo pec: uod.500804@pec.regione.campania.it.

Dott.ssa Maria Sofia Di Grado



Documento
firmato da:
SOFIA DI GRADO
10.08.2021 10:33:
33 UTC



Giunta Regionale della Campania

Direzione Generale per l'Università, la Ricerca e l'Innovazione

Amministrazione Comunale di Acerno

protocollo@pec.comune.acerno.sa.it
ufficiotecnico@pec.comune.acerno.sa.it

Amministrazione Comunale di Auletta

protocollo.auletta@asmepec.it
areatecnica.auletta@asmepec.it

Amministrazione Comunale di Castelnuovo Cilento

protocollo@pec.comune.castelnuovocilento.sa.it

**Amministrazione Comunale di Casal Velino
per porzione di rete del Comune di Castelnuovo Cilento**

protocollo@pec.comune.casalvelino.sa.it

**Amministrazione Comunale di Salento
per porzione di rete del Comune di Castelnuovo Cilento**

protocollo.salento@asmepec.it
tecnico.salento@asmepec.it

Amministrazione Comunale di Conca dei Marini

protocollo.concadeimarini@asmepec.it
tecnico.concadeimarini@asmepec.it

Amministrazione Comunale di Controne

anagrafe.controne@asmepec.it
ufficiotecnico.controne@asmepec.it

Amministrazione Comunale di Giffoni Sei Casali

protocollo@pec.comune.giffoniseicasali.sa.it

**Amministrazione Comunale di San Cipriano Picentino
Ufficio Affari Generali - Ufficio per la Valutazione di incidenza
(Parere di compatibilità ambientale Comune di Giffoni sei Casali)**

protocollo@pec.comune.sanciprianopicentino.sa.it

Amministrazione Comunale di Ispani

protocollo.ispani@asmepec.it

Amministrazione Comunale di Omignano

comune.omignano@pec.it



Giunta Regionale della Campania

Direzione Generale per l'Università, la Ricerca e l'Innovazione

Amministrazione Comunale di Pertosa

anagrafe.pertosa@asmepec.it
utc.pertosa@asmepec.it

Amministrazione Comunale di San Rufo

prot.sanrufo@asmepec.it

Amministrazione Comunale di Scala

protocollo@pec.comune.scala.sa.it
comune.scala@pec.riusoprotocollo.it

Amministrazione Comunale di Tortorella

finanziario.tortorella@asmepec.it
tecnico.tortorella@asmepec.it

**Amministrazione Comunale di Torraca
per porzione di rete del Comune di Tortorella**

affarigenerali@asmepec.it
lavoripubblici.torraca@asmepec.it

Provincia di Salerno

archiviogenerale@pec.provincia.salerno.it
demaniostradale@provincia.salerno.it

**Soprintendenza Archeologica Belle Arti e Paesaggio
delle Province di Avellino e Salerno**

mbac-sabap-sa@mailcert.beniculturali.it
sabap-sa@beniculturali.it

Anas Area Compartimentale Campania

anas.campania@postacert.stradeanas.it

**Rete Ferroviaria Italiana – Dipartimento Territoriale
Produzione Reggio Calabria**

rfi-dpr-dtp.na@pec.rfi.it

Comunità Montana Vallo di Diano

posta@pec.montvaldiano.it

Comunità Montana Monti Picentini

comunita@pec.cm-montipicentini.sa.it



Giunta Regionale della Campania

Direzione Generale per l'Università, la Ricerca e l'Innovazione

Comunità Montana del Tanagro-Alto e Medio Sele
protocollo.cmtanagro@asmepec.it

Comunità Montana Bussento - Lambro e Mingardo
info@pec.cmbussento.it

Autorità di Bacino Distrettuale dell'Appennino Meridionale
protocollo@pec.distrettoappenninomeridionale.it
protocollo@pec.autoritalgv.it

Ente Parco Regionale dei Monti Lattari
arcoregionaledeimontilattari@asmepec.it

Ente Parco Regionale dei Monti Picentini
parcopicentini@pec.it

Ente Riserva Naturale Foce Sele -Tanagro
segretario.enteriservefoceseletanagro@asmepec.it

Ente Parco Nazionale Cilento, Valle di Diano e Alburni
parco.cilentodianoalburni@pec.it

Consorzio di Bonifica in Destra del Fiume Sele
bonificadestrasele@pec.it

Oggetto: Istanza di autorizzazione per la costruzione di un'infrastruttura passiva a banda Ultra Larga (rete di telecomunicazione elettronica in fibra ottica) nelle Aree Bianche del territorio dei Comuni di **Acerno, Auletta, Castelnuovo Cilento, Conca dei Marini, Controne, Giffoni Sei Casali, Ispani, Omignano, Pertosa, San Rufo, Scala, Tortorella.**

Comunicazione Sospensione dei Termine del Procedimento ai sensi dell'art. 2, comma 7 L.241/90

A causa di sopravvenute esigenze istruttorie derivanti da richieste d'integrazioni avanzate da alcuni Enti convocati

SI DISPONE

ex art. 2, comma 7 della L.241/90 la sospensione dei termini per un periodo di **gg. 30** a decorrere dal **06/08/2021**.



Giunta Regionale della Campania

Direzione Generale per l'Università, la Ricerca e l'Innovazione

La nuova data di conclusione della presente CdS Decisoria Asincrona è fissata al **09/09/2021** computando gli ulteriori 5 gg residuanti dal completamento dei termini Procedurali così come originariamente fissati ex art.14 – bis, comma 2, lettera c) L.241/90 e ss.mm.ii.

La presente comunicazione sarà pubblicata sul BURC di prossima uscita.

Il Responsabile del Procedimento

Dr. Raffaele Mosca



Documento firmato
da:
RAFFAELE MOSCA
06.08.2021 15:48:51
UTC

Il Vicario del Direttore Generale

Dott.sa Annalisa De Simone

Documento firmato da:
ANNALISA DE SIMONE
06.08.2021 16:53:45 UTC



CITTÀ DI ACERRA
Città Metropolitana di Napoli
Medaglia d'oro al Merito Civile (D.P.R. del 17.06.1999)

www.comune.acerra.na.it

C.F. 80103960631

AVVISO AVVIO DEL PROCEDIMENTO

OGGETTO: Apposizione del Vincolo Preordinato all'esproprio - Progetto di Fattibilità Tecnica Economica per la Realizzazione di un Parco Urbano Multifunzionale ed Ecosostenibile *Parco AKERU*. Delibera Consiglio Comunale n.10 del 30/04/2020.

IL RESPONSABILE DEL PROCEDIMENTO

VISTI gli artt. 10 e 19 del D.P.R. n.327 del 08/06/2001 e ss.mm.ii.;

VISTI gli artt. 11 e 16 del D.P.R. n.327 del 08/06/2001 e ss.mm.ii.;

VISTA la L. R. n. 16 del 22/12/2004 e s.m.i., norme sul governo del territorio;

PREMESSO che:

- con Delibera di Giunta Comunale n. 44 del 20/03/2019 questo Ente ha approvato il progetto di Fattibilità Tecnica - Economica - Variazione del Bilancio 2019/2021 e conseguentemente del PTO2019/2021 e del DUP/SE.O.2019/2021 - ai sensi dell'art. 175, comma 4, D.Lgs. n.267/2000 per i lavori di realizzazione di un Parco Urbano Multifunzionale ed Ecosostenibile denominato "*Parco AKERU*" ubicato in Acerra (NA) - Località Lupara;
- con Delibera di Consiglio Comunale n.16 del 12/04/2020 è stata approvata la D.G.C. n.44 del 20.03.2019;
- ai sensi e per gli effetti degli artt. 11 e 16 del DPR 327/2001 e s.m.i l'Ente ha avviato il procedimento diretto all'apposizione del vincolo preordinato all'esproprio e di approvazione del progetto di Fattibilità Tecnica - Economica comportante dichiarazione di pubblica utilità, mediante avviso pubblicato sul BURC n.10 del 17/02/2020, nonché pubblicato sul quotidiano "ITALIA OGGI" edizione nazionale e sul quotidiano "MF/MILANO FINANZA ED. SUD" edizione locale, al fine di garantire a tutti i soggetti interessati di effettuare osservazioni;
- con Delibera di Giunta Comunale n.29 del 18/03/2020 è stato proposto al consiglio di approvare il progetto di fattibilità tecnico-economica "Lavori di realizzazione di un Parco Urbano Multifunzionale ed Ecosostenibile denominato Parco Akeru ubicato in Acerra (NA). Località Lupara.", di dichiarare con l'imposizione del vincolo preordinato all'esproprio, ai sensi dell'art. 10 del D.P.R. 327/2001 e s.m.i., di adottare la contestuale variante al Piano Urbanistico, per la realizzazione dell'opera pubblica;
- con Delibera di Consiglio Comunale n.10 del 30/04/2020 è stata approvata la D.G.C. n.29 del 18/03/2020;

CONSIDERATO, inoltre, che ai sensi degli art. 10 c.2 e 19 c.2 e seguenti del D.P.R. 327/2001, l'approvazione del progetto di Fattibilità Tecnica - Economica da parte del Consiglio Comunale di Acerra comporta l'adozione di variante allo strumento urbanistico vigente e l'apposizione di vincolo preordinato all'esproprio;

RITENUTO necessario provvedere all'adozione della variante al PRG da parte del Consiglio Comunale di Acerra ai fini dell'apposizione vincolo preordinato all'esproprio;

CONSIDERATO che il progetto è stato inserito nel Piano Strategico della Città Metropolitana di Napoli;

VISTA la nota della Città Metropolitana di Napoli acquisita al prot. dell'Ente n. 2098 del 10/01/2019, che ammette a finanziamento l'intervento pubblico in oggetto così come indicato nella Determina n. 9632 del 19/12/2019;

RITENUTO pertanto che mediante la pubblicazione del presente Avviso all'Albo pretorio del Comune di Acerra e sul sito informatico della Regione Campania www.regione.campania.it, sul Bollettino Ufficiale della Regione Campania, nonché pubblicato sul quotidiano "ITALIA OGGI" edizione nazionale e sul quotidiano "MF/MILANO FINANZA ED. SUD" edizione locale si garantisca a tutti i soggetti interessati di effettuare osservazioni prima che venga approvato il progetto e la contestuale variante al PRG vigente;

AVVISA

Ai sensi e per gli effetti degli artt. 10 e 19 del D.P.R. n.327 del 08/06/2001 e ss.mm.ii.;

Ai sensi e per gli effetti dell'art.11 comma 2 e dell'art.16 comma 4 del D.P.R. del 08/06/001 n. 327 e s.m.i

- che con il presente avviso ha inizio il procedimento diretto all'apposizione del Vincolo Preordinato all'Esproprio relativo all'opera pubblica da realizzarsi in località Lupara sita nel Comune di Acerra;

- che i lavori relativi a tale progetto interessano aree o porzioni di aree appartenenti, in base ai dati catastali, ai soggetti riportati nell'allegato "ALLEGATO A - Elenco intestatari catastali" così come già pubblicato sul BURC n.10 del 17/02/2020 e che tali aree diverranno di proprietà di questo Ente a seguito di apposita procedura espropriativa;

- che la documentazione relativa al progetto in parola trovasi depositata presso gli **uffici della VI Direzione del Comune di Acerra, sito in Viale Della Democrazia n. 21**, dove può essere presa in visione ed estratta copia;

- che è possibile effettuare osservazioni scritte facendole pervenire entro e non oltre **30 (trenta) giorni** dalla pubblicazione del presente avviso utilizzando uno dei seguenti strumenti:

- Servizio postale, inviando le osservazioni a **COMUNE DI ACERRA - Direzione VI - Viale Della Democrazia, n.21 - 80011 ACERRA (NA)**;

- P.E.C, da inviare all'indirizzo protocollo@pec.comuneacerra.it

Si comunica, inoltre, che ai sensi degli artt. 7 e 8 della Legge 7 agosto 1990 n. 241 e s.m.i.:

- L'Amministrazione competente alla realizzazione dell'opera è il Comune di **ACERRA (NA)**;
- Oggetto del procedimento: Apposizione del Vincolo Preordinato all'esproprio - Progetto di Fattibilità Tecnica Economica per la Realizzazione di un Parco Urbano Multifunzionale ed Ecosostenibile *Parco AKERU*. Delibera Consiglio Comunale n.10 del 30/04/2020;
- Il Responsabile del procedimento relativo alla realizzazione dell'opera è l'**Ing. Giovanni SORIA**;
- l'Ufficio competente è la VI Direzione - Lavori Pubblici del Comune di ACERRA;

IL DIRIGENTE

Ing. Giovanni SORIA
Firmato digitalmente da

GIOVANNI SORIA

CN = GIOVANNI
SORIA
O = COMUNE DI
ACERRA
C = IT



Elenco intestatari catastali

Elenco particelle Foglio 34

Ditta	Numero Ditte Progressive	P.IIa	Superficie Catastale Lotto	Superficie Catastale da Espropriare
MONTANO ANTONIETTA nata acerra 05/06/1975				
	1	176	1743,00	1743,00
MONTANO ANTONIETTA nata acerra 05/06/1975				
	2	367	249,00	249,00
MONTANO FORTUNATA nata a Napoli 02/09/1969				
	3	177	3055,00	3055,00
RIEMMA BRUNA nata a ACERRA (NA) il 13/06/1948 RIEMMA COSTANTINO nato a ACERRA (NA) il 25/03/1945 - Guglielmucci Gaetano nato a Benevento (BN) 27/04/1938 - Guglielmucci Gilda nata a Napoli (NA) il 20/04/1984 - Guglielmucci Giuseppe NAPOLI (NA) il 24/06/1986				
	4	29	5399,00	5399,00
AMBROSINO MARIA GAETANA nata a POZZUOLI (NA) il 27/01/1943				
	5	232	2265,00	2265,00
RIEMMA BRUNA nata a ACERRA (NA) il 13/06/1948 RIEMMA COSTANTINO nato a ACERRA (NA) il 25/03/1945 - Guglielmucci Gaetano nato a Benevento (BN) 27/04/1938 - Guglielmucci Gilda nata a Napoli (NA) il 20/04/1984 - Guglielmucci Giuseppe NAPOLI (NA) il 24/06/1986				
	6	233	2391,00	2391,00
Guglielmucci Gaetano nato a Benevento (BN) 27/04/1938 - Guglielmucci Gilda nata a Napoli (NA) il 20/04/1984 - Guglielmucci Giuseppe NAPOLI (NA) il 24/06/1986 - Riemma Bruna nata a Acerra (NA) il 13/06/1948				
	7	234	3000,00	1600,00
LIGUORI GUIDO nato a ACERRA (NA) il 28/10/1937 - MARZULLO CAROLINA nata a ACERRA (NA) 20/09/1943				
	8	34		1281,00

Marzullo Antonia nata a ACERRA (NA) il 14/08/1941 - Cuono Marzullo nato a ACERRA (NA) 21/08/1952	81 del 16 Agosto 2021		PARTE II  Atti dello Stato e di altri Enti	
	9	278		20,00
Marzullo Antonia nata a ACERRA (NA) il 14/08/1941 - Cuono Marzullo nato a ACERRA (NA) 21/08/1952	10	212	3515,00	375,00
Marzullo Antonia nata a ACERRA (NA) il 14/08/1941 - Cuono Marzullo nato a ACERRA (NA) 21/08/1952	11	426		3660,00
LIGUORI GUIDO nato a ACERRA (NA) il 28/10/1937 - MARZULLO CAROLINA nata a ACERRA (NA) 20/09/1943	12	424		4384,00
RIEMMA BRUNA nata a ACERRA (NA) il 13/06/1948	13	422		2665,00
RIEMMA BRUNA nata a ACERRA (NA) il 13/06/1948 RIEMMA COSTANTINO nato a ACERRA (NA) il 25/03/1945 - Guglielmucci Gaetano nato a Benevento (BN) 27/04/1938 - Guglielmucci Gilda nata a Napoli (NA) il 20/04/1984 - Guglielmucci Giuseppe NAPOLI (NA) il 24/06/1986	14	418		2794,00
AMBROSINO MARIA GAETANA nata a POZZUOLI (NA) il 27/01/1943	15	420		1880,00
RIEMMA BRUNA nata a ACERRA (NA) il 13/06/1948 RIEMMA COSTANTINO nato a ACERRA (NA) il 25/03/1945 - Guglielmucci Gaetano nato a Benevento (BN) 27/04/1938 - Guglielmucci Gilda nata a Napoli (NA) il 20/04/1984 - Guglielmucci Giuseppe NAPOLI (NA) il 24/06/1986	16	416		1166,00
MONTANO FORTUNATA nata a NAPOLI (NA) il 02/09/1969	17	414		800,00
MONTANO ANTONIETTA nata acerra 05/06/1975	18	368		278,00

MO 05/08/2021	BOLLETTINO UFFICIALE della REGIONE CAMPANIA a acerra	n. 81 del 16 Agosto 2021	PARTE II  Atti dello Stato e di altri Enti	
		19	363	249,00
	PRETE GAETANO nato a ACERRA (NA) il 06/09/1940			
		20	284	3928,00
	PRETE GIOVANNI nato a ACERRA (NA) il 22/09/1937			
		21	473	3928,00
	PETRELLA PASQUALE nato ad Acerra 10/08/1951			
		22	285	4029,00
	PURCARO CLEMENTE nato a ACERRA (NA) il 21/04/1967			
		23	1464	2719,00
	PURCARO GIUSEPPINA nata a ACERRA (NA) il 05/06/1960			
		24	1465	1169,00
	PURCARO GIUSEPPINA nata a ACERRA (NA) il 05/06/1960			
		25	1467	1421,00
	PURCARO DOMENICO nato a ACERRA (NA) il 31/01/1956			
		26	1466	2459,00
	D'ANGELO VINCENZO nato a ACERRA (NA) il 08/08/1965			
		27	478	1900,00
	D'ANGELO ANGELO nato a NAPOLI (NA) il 04/08/1960			
		28	845	2017,00
	DE LAURENTIIS GIOVANNI nato a ACERRA (NA) il 20/11/1950 PANNELLA ANNA nata a ACERRA (NA) il 15/01/1954			
		29	1501	348,00
			1916,00	

De Laurentiis Giovanni nato a Acerra (Na) il 29/01/1986				
	30	1060	1127,00	176,00
MONTANO Eliana nato a Caserta (Ce) il 18/07/1989 - De Rosa Carmela nata a Acerra (Na) il 16/12/1965 - Monatano Antonio nato a Caserta (Ce) il 24/01/1998				
	31	1055	1127,00	12,00
DE LAURENTIIS ROSA nata a ACERRA (NA) il 18/01/1951 - PETRELLA GIUSEPPE nato a ACERRA (NA) il 09/08/1943				
	32	1059	1173,00	194,00
DE SENA GENNARO nato a ACERRA (NA) il 06/05/1963 RENELLA IDA ANTONIETTA nata a ACERRA (NA) il 31/01/1963				
	33	1058	1002,00	330,00
CASTALDO MARIA ROSA nata a ACERRA (NA) il 06/05/1924				
	34	636	992,00	119,00
TREZZA ANNUNZIATA nata a ACERRA (NA) il 27/07/1969				
	35	90	945,00	129,00
TREZZA ANNUNZIATA nata a ACERRA (NA) il 27/07/1969				
	36	247	922,00	111,00
TORTORA ROBERTA nata a MADDALONI (CE) il 25/02/1974				
	37	28	3915,00	252,00

ASI BOLLETTINO UFFICIALE della REGIONE CAMPANIA a ACERRA (NA) il 13/06/1962 - BARBATO DONATO nato a ACERRA (NA) il 02/08/1961 FERGOLA ELENA nata a ACERRA (NA) il 19/01/1966 GALLO MARIA GABRIELLA nata a ACERRA (NA) il 01/07/1969 PUZONE CARMINE nato a ACERRA (NA) il 16/03/1963 PUZONE ENZO nato a ACERRA (NA) il 23/03/1964	n. 81 del 16 Agosto 2021		PARTE II  Atti dello Stato e di altri Enti	
	38	1187	967,00	101,00
ASPRONIO GIUSEPPINA nata a ACERRA (NA) il 13/06/1962 BARBATO DONATO nato a ACERRA (NA) il 02/08/1961 FERGOLA ELENA nata a ACERRA (NA) il 19/01/1966 GALLO MARIA GABRIELLA nata a ACERRA (NA) il 01/07/1969 PUZONE CARMINE nato a ACERRA (NA) il 16/03/1963 PUZONE ENZO nato a ACERRA (NA) il 23/03/1964				
	39	1188	966,00	91,00
MONTANO GENNARO nato a ACERRA (NA) il 05/01/1967				
	40	1228	1240,00	114,00
LA MONTAGNA TERESA nata a ACERRA (NA) il 25/12/1956 LAURENZO ERASMO nato a NAPOLI (NA) il 07/08/1947				
	41	1227	1239,00	106,00
PETRELLA AMEDEO nato a ACERRA (NA) il 18/05/1971				
	42	1142	2360,00	325,00
MONTANO CLEMENTE nato a ACERRA (NA) il 01/03/1961 - SANTORO MARGHERITA nata a ACERRA (NA) il 24/12/1959 SARNATARO MARIA CARMINA nata a ACERRA (NA) il 12/03/1965 - MONTANO MARIA 05/02/1985 nata a San Felice a Cancelli (CE) - MONTANO ROSA 24/02/1986 nata a San Felice a Cancelli (CE) - MONTANO FRANCESCO 09/10/1987 nata a San Felice a Cancelli (CE)				

	43	1080	1526,00	303,00
CA: BOLLETTINO UFFICIALE della REGIONE CAMPANIA ACERRA n. 81 del 16 Agosto 2021 (NA) il 30/01/1968 - DI BUONO BEATRICE nata a ACERRA (NA) il 08/03/1966			PARTE II  Atti dello Stato e di altri Enti	
	44	1081	1270,00	230,00
CANNAVACCIUOLO CARMELA nata a ACERRA (NA) il 10/01/1968 CASORIA VINCENZO nato a ACERRA (NA) il 24/06/1964				
	45	1082	1065,00	181,00
LUONGO VINCENZO nato a AFRAGOLA (NA) il 02/03/1964 PISCITELLI ANGELA nata a ACERRA (NA) il 21/02/1967				
	46	1083	1188,00	195,00
MONTANO GIOVANNI nato a NAPOLI (NA) il 27/08/1973				
	47	1084	1004,00	160,00
MONTANO GIOVANNI nato a MADDALONI (CE) il 23/11/1977				
	48	1085	1260,00	189,00
LA MONTAGNA ANDREA nato a ACERRA (NA) il 26/10/1965 - MONTANO FORTUNATA nata a NAPOLI (NA) il 02/09/1969				
	49	1086	1199,00	166,00
ESPOSITO VINCENZO nato a ACERRA (NA) il 24/06/1991				
	50	1538	1731,00	216,00
Zanfardino Domenico nato a Acerra (NA) il 19/03/1973 - Montano Antonietta nata a Acerra (Na) il 05/06/1975				
	51	1157	1111,00	131,00
DE LAURENTIIS IPPOLITA nata a ACERRA (NA) il 23/06/1940 - DE LUCA VINCENZO nato a ACERRA (NA) il 01/10/1932				
	52	1158	1122,00	133,00
CASORIA MARIO nato a ACERRA (NA) il 22/01/1973				
	53	1159	1054,00	124,00

De:	BOLLETTINO UFFICIALE della REGIONE CAMPANIA	a (Na) il	n. 81 del 16 Agosto 2021	PARTE II 	Atti dello Stato e di altri Enti
	01/07/1955 - D'Angelo Angela nata a Acerra (Na) il 02/01/196				
		54	1160	1156,00	135,00
	CIMMINO FRANCESCA nata a SAN FELICE A CANCELLO (CE) il 19/04/1988				
		55	1161	1824,00	206,00
	CIMMINO CLEMENTE nato a ACERRA (NA) il 30/07/1959 - PORCARO ANNA nata a POMIGLIANO D'ARCO (NA) il 08/07/1962				
		56	1726	1826,00	237,00
	CIMMINO ANTONIO nato a NAPOLI (NA) il 16/04/1997				
		57	1727	574,00	71,00
	CIMMINO ANTONIO nato a NAPOLI (NA) il 16/04/1997				
		58	1948	340,00	43,00
	CIMMINO MARIA nata a MADDALONI (CE) il 23/01/1990				
		59	1949	913,00	113,00
	D'ANNA ELISABETTA nata a ACERRA (NA) il 06/03/1945 - MONTANO GAETANO nato a ACERRA (NA) il 01/07/1941				
		60	1156	958,00	120,00
	D'ANNA ELISABETTA nata a ACERRA (NA) il 06/03/1945 - MONTANO GAETANO nato a ACERRA (NA) il 01/07/1941				
		61	1529	957,00	120,00
	PISCOPO GERARDO nato a ACERRA (NA) il 21/03/1962				
		62	1154	930,00	116,00

DI 1	BOLLETTINO UFFICIALE della REGIONE CAMPANIA	ERRA (NA) il 26/07/1971 LAUDANDO CAROLINA nata a NAPOLI (NA) il 20/11/1962	n. 81 del 16 Agosto 2021	PARTE II  Atti dello Stato e di altri Enti	
			63	1153	930,00
					95,00
		CANTORE MARIANNA nata a NAPOLI (NA) il 14/01/1946 - DE LUCA GIOVANNA nata a NAPOLI (NA) il 08/11/1977 - DE LUCA VINCENZO nato a NAPOLI (NA) il 04/08/1979			
			64	1284	2881,00
					275,00
		DE LUCA GIOVANNA nata a ACERRA (NA) il 04/04/1971 DE LUCA MADDALENA nata a ACERRA (NA) il 29/04/1976 DE LUCA MAURO nato a ACERRA (NA) il 04/01/1935			
			65	1283	2867,00
					249,00
		DE LAURENTIIS IPPOLITA nata a ACERRA (NA) il 23/06/1940 - DE LUCA VINCENZO nato a ACERRA (NA) il 01/10/1932			
			66	1281	2826,00
					302,00
		CERBONE ANNA MARIA nata a CASALNUOVO DI NAPOLI (NA) il 06/10/1944 - DE LUCA GIOVANNA nata a POMIGLIANO D'ARCO (NA) il 01/08/1979			
			67	1280	2550,00
					173,00
		CERBONE ANNA MARIA nata a CASALNUOVO DI NAPOLI (NA) il 06/10/1944 - DE LUCA GIOVANNA nata a POMIGLIANO D'ARCO (NA) il 01/08/1979			
			68	1390	274,00
					2,00
		DI BALSAMO ANTONIO nato a ACERRA (NA) il 14/07/1949 - SPOSITO ANNA nata a ACERRA (NA) il 12/05/1960			
			69	1392	1475,00
					13,00
		AFIERO RENATO nato a AFRAGOLA (NA) il 22/07/1947 - FICO ARCANGELA nata a ACERRA (NA) il 05/04/1950			
			70	1391	1272,00
					156,00

PETRELLA AMEDEO nato a ACERRA (NA) il 18/05/1971				
	71	1393	4020,00	196,00
DE LAURENTIS STEFANO fu Gennaro				
	72	912	1540,00	233,00
NUZZO LIBERTO nato a ACERRA (NA) il 09/09/1959				
	73	1258	1184,00	320,00
RENELLA ROSA fu Giuseppe				
	74	36	9740,00	535,00



CITTÀ DI ACERRA
Città Metropolitana di Napoli
Medaglia d'oro al Merito Civile (D.P.R. del 17.06.1999)

www.comune.acerra.na.it

C.F. 80103960631

AVVISO AVVIO DEL PROCEDIMENTO

OGGETTO: Adozione Variante Urbanistica al PRG vigente - Progetto di Fattibilità Tecnica Economica per la Realizzazione di un Parco Urbano Multifunzionale ed Ecosostenibile *Parco AKERU*. Adozione Variante Urbanistica Delibera Consiglio Comunale n.10 del 30/04/2020.

IL RESPONSABILE DEL PROCEDIMENTO

VISTI gli artt. 10 comma 1, 2 e 19 comma 1, 2, 3, 4 del D.P.R. 08.06.2001 n. 327 e s.m.i.;

VISTI gli artt. 11 e 16 del D.P.R. 08.06.2001 n. 327 e s.m.i.;

VISTA la L. R. n. 16 del 22/12/2004 e s.m.i., norme sul governo del territorio;

PREMESSO che:

- con deliberazione di Giunta Comunale n. 44 del 20.03.2019 questo Ente ha approvato il progetto di Fattibilità Tecnica - Economica - Variazione del Bilancio 2019/2021 e conseguentemente del PTO2019/2021 e del DUP/SE.O.2019/2021 - ai sensi dell'art. 175, comma 4, D.Lgs. n.267/2000 per i lavori di realizzazione di un Parco Urbano Multifunzionale ed Ecosostenibile denominato "*Parco AKERU*" ubicato in Acerra (NA) - Località Lupara;
- con Delibera di Consiglio Comunale n.16 del 12/04/2020 è stata ratificata la D.G.C. n.44 del 20.03.2019;
- ai sensi e per gli effetti degli artt. 11 e 16 del DPR 327/2001 e s.m.i l'Ente ha avviato il procedimento diretto all'apposizione del vincolo preordinato all'esproprio e di approvazione del progetto di Fattibilità Tecnica - Economica comportante dichiarazione di pubblica utilità, mediante avviso pubblicato sul BURC n.10 del 17/02/2020, nonché pubblicato sul quotidiano "ITALIA OGGI" edizione nazionale e sul quotidiano "MF/MILANO FINANZA ED. SUD" edizione locale, al fine di garantire a tutti i soggetti interessati di effettuare osservazioni;
- con Delibera di Giunta Comunale n.29 del 18/03/2020 è stato proposto al consiglio di approvare il progetto di fattibilità tecnico-economica "Lavori di realizzazione di un Parco Urbano Multifunzionale ed Ecosostenibile denominato Parco Akeru ubicato in Acerra (NA). Località Lupara.", di dichiarare con l'imposizione del vincolo preordinato all'esproprio, ai sensi dell'art. 10 del D.P.R. 327/2001 e s.m.i., 5. Di adottare la contestuale variante al Piano Urbanistico, per la realizzazione dell'opera pubblica;
- con Delibera di Consiglio Comunale n.10 del 30/04/2020 è stata ratificata la D.G.C. n.29 del 18/03/2020;

- conseguentemente all'intervento in parola e per poter avviare il procedimento di Variante Urbanistica, occorre apporre sui beni da espropriare il vincolo preordinato all'esproprio e dichiarare la pubblica utilità dell'opera;

CONSIDERATO che il progetto è stato inserito nel Piano Strategico della Città Metropolitana di Napoli;

VISTA la nota della città Metropolitana di Napoli con prot. n. 2098 del 10/01/2019 che ammette al finanziamento con Determina n. 9632 del 19/12/2019;

CONSIDERATO, inoltre, che ai sensi degli art. 10 c.2 e 19 c.2 e seguenti del D.P.R. 327/2001, l'approvazione del progetto di Fattibilità Tecnica - Economica da parte del Consiglio Comunale di Acerra comporta l'adozione di variante allo strumento urbanistico con l'apposizione di vincolo espropriativo;

RITENUTO necessario provvedere all'adozione della variante al PRG da parte del Consiglio Comunale di Acerra ai fini dell'apposizione vincolo preordinato all'esproprio;

RITENUTO pertanto che mediante la pubblicazione del presente Avviso all'Albo pretorio del Comune di Acerra e sul sito informatico della Regione Campania www.regione.campania.it, sul Bollettino Ufficiale della Regione Campania, nonché pubblicato sul quotidiano "ROMA" edizione locale e sul quotidiano "METROPOLIS" edizione locale si garantisca a tutti i soggetti interessati di effettuare osservazioni prima che venga approvato il progetto;

AVVISA

Ai sensi e per gli effetti dell'art.11 comma 2 e dell'art.16 comma 4 del D.P.R. del 08/06/001 n. 327 e s.m.i

- che con il presente avviso ha inizio il procedimento diretto alla variazione dello strumento urbanistico del Comune di Acerra per la localizzazione dell'opera relativa al progetto di Fattibilità Tecnica - Economica da parte di questo Ente espropriante;

- che i lavori relativi a tale progetto interesseranno aree o porzioni di aree appartenenti, in base ai dati catastali, ai soggetti riportati nell'allegato "ALLEGATO A- Elenco intestatari catastali" così come già pubblicato sul BURC n.10 del 17/02/2020 e che tali aree diverranno di proprietà di questo Ente a seguito di apposita procedura espropriativa;

- che la documentazione relativa al progetto in parola trovasi depositata presso gli **uffici della VI Direzione del Comune di Acerra, sito in Viale Della Democrazia n. 21**, dove può essere presa in visione ed estratta copia:

- che è possibile effettuare osservazioni scritte facendole pervenire entro e non oltre **30 (trenta) giorni** dalla pubblicazione del presente avviso utilizzando uno dei seguenti strumenti:

- Servizio postale, inviando le osservazioni a **COMUNE DI ACERRA - Direzione VI - Viale Della Democrazia, 21 - 80011 ACERRA (NA)**;

- P.E.C, da inviare all'indirizzo protocollo@pec.comuneacerra.it

Si comunica inoltre che ai sensi degli artt. 7 e 8 della Legge 7 agosto 1990 n. 241 e s.m.i.:

- L'Amministrazione competente alla realizzazione dell'opera è il Comune di **ACERRA (NA)**;
- Oggetto del procedimento: Adozione Variante Urbanistica al PRG vigente - Progetto di Fattibilità Tecnica Economica per la Realizzazione di un Parco Urbano Multifunzionale ed Ecosostenibile Parco AKERU. Adozione Variante Urbanistica Delibera Consiglio Comunale n.10 del 30/04/2020.
- Il Responsabile del procedimento relativo alla realizzazione dell'opera è l'**Ing. Giovanni SORIA**;
- l'Ufficio competente è la VI Direzione - Lavori Pubblici del Comune di ACERRA;

IL DIRIGENTE
Ing. Giovanni SORIA

Firmato digitalmente da

GIOVANNI SORIA

CN = GIOVANNI
SORIA
O = COMUNE DI
ACERRA
C = IT

PROVINCIA DI SALERNO – Settore Viabilità e Trasporti – Servizio Espropri

Via Roma n. 104 – 84100 Salerno – C.F. 80000390650.

Oggetto: Procedura espropriativa inerente i “Collegamento Tangenziale di Salerno – Aeroporto Costa d’Amalfi – Capaccio - I^ Lotto”.

Pubblicazione, per estratto, ai sensi dell’art. 26 comma 7 del DPR 327 del 2001 e ss.mm.ii., delle determinazioni C.I.D. 58071 e C.I.D. 58074 - di liquidazione dell’acconto dell’80% al soggetto espropriato a seguito di atto di condivisione delle indennità di esproprio prot. PSA202100008271 dell’1 febbraio2021.

Nell’ambito del procedimento di cui in oggetto, la Provincia di Salerno con la sopracitata determinazione, adottata dal Dirigente del Settore Viabilità e Trasporti, ha disposto la liquidazione dell’acconto dell’80% dell’indennità di espropriazione, giusto art. 26 comma 1 e comma 8 del D.P.R. n. 327 dell’8 giugno 2001 e s.m.i., per i seguenti soggetti che hanno sottoscritto l’atto di condivisione prot. PSA202100008267 dell’1 febbraio2021.

Determinazione C.I.D. 58071 – Acconto dell’80% dell’Indennità di esproprio per l’espropriazione della particella riportata in Catasto Terreni del Comune di Bellizzi (Sa) al foglio 3 n. 1175 da espropriare per mq 270 e da occupare per mq 670 per mesi 4, a favore della signora Tedesco Margherita nata a Montecorvino Rovella li 3 maggio 1951 c.f. TDSMGH51E43F481P, proprietario per 1/1, acconto indennità di esproprio di **€. 15.141,34.**

Determinazione C.I.D. 58074 – Acconto dell’80% dell’Indennità di esproprio per l’espropriazione della particella riportata in Catasto Terreni del Comune di Bellizzi (Sa) al foglio 3 n. 710 da espropriare per mq 450 e da occupare per mq 700 per mesi 4, a favore della signor Tedesco Vittorio nato a Montecorvino Rovella li 10 agosto 1965 c.f. TDSVTR65M10F481N, proprietario per 1/1, acconto indennità di esproprio di **€. 26.133,34.**

f.to il Dirigente del Settore Viabilità e Trasporti
(dottor Domenico Ranesi)



Provincia di Salerno

tel. 089/828211

P.E.C.: prot.comune.baronissi.sa@pec.it

SETTORE URBANISTICA EDILIZIA LL.PP.

Prot. n. 24462 del 2 Agosto 2021

OGGETTO: Approvazione definitiva variante urbanistica per la realizzazione del *“Parcheggio alla via Settembrini, frazione Caprecano”* in variante al vigente P.U.C., ai sensi degli articoli 10 e 19 del D.P.R. 327/2001 e s.m.i.

IL RESPONSABILE

Vista L. R. Campania n. 16 del 22 dicembre 2004 e s.m.i. “Norme sul Governo del Territorio” ;
Visto il Regolamento 04.08.2011, n. 5, Attuazione per il Governo del Territorio della LR 16/2004 e s.m.i.;

Visto il DPR n. 327 dell’8 giugno 2001 e s.m.i.;

Vista la deliberazione di Consiglio Comunale n. **69 del 21 Dicembre 2020**, con la quale è stato approvato il progetto definitivo per la realizzazione di un’area di parcheggio pubblico alla via Settembrini, frazione Caprecano di questo Comune e adottato con contestuale adozione variante al P.U.C. ai sensi dell’art. 19 comma 2 del D.P.R. 327/2001.

Vista la deliberazione di Consiglio Comunale n. **42 del 28 Luglio 2021** di definitiva variante urbanistica per la realizzazione del *“Progetto per la realizzazione parcheggio pubblico in via Settembrini, frazione Caprecano”* in variante al vigente P.U.C., ai sensi degli articoli 10 e 19 del D.P.R. 327/2001 e s.m.i.;

In ottemperanza a quanto previsto dall’art. 3 del Regolamento di Attuazione n. 5/2011 della Legge Regionale Campania n.16/2004;

RENDE NOTO

che con deliberazione del Consiglio Comunale n. **42 del 28 Luglio 2021**, immediatamente eseguibile, è stato:

- approvato definitivamente il progetto Definitivo dell’opera pubblica *“Realizzazione parcheggio alla via Settembrini frazione Caprecano”* con contestuale approvazione definitiva, anorma dei combinati disposti dell’art. 3 del Regolamento per il Governo del Territorio n.5/2011 e degli articoli art. 10 e 19 del DPR n. 327/2001 e ss.mm.ii., della variante allo strumento urbanistico comunale (PUC);
- disposto, sulle aree interessate alle opere, come emarginate dal Piano Particolare di esproprio del progetto definitivo, l’efficacia del vincolo preordinato all’esproprio ai sensi e per gli effetti del comma 2, dell’art. 10 del D.P.R. n. 327/2001 e ss. mm. ii..
- che tutti gli atti progettuali inerenti il progetto Definitivo e la Variante Urbanistica, definitivamente approvati, restano depositati presso il Settore Urbanistica Edilizia LL.PP.– Piazza della Repubblica, 1– Municipio - I° Piano;
- che il presente avviso sarà pubblicato sul BURC, all’Albo Pretorio del Comune di Baronissi sul sito istituzionale del Comune all’indirizzo www.comune.baronissi.sa.it nella sezione Amministrazione Trasparente.

Il presente avviso è esente dall’imposta di bollo ex ‘art. 1 del DPR 642/1972 – Allegato B) punto 16.

Dalla Residenza Municipale 2 agosto 2021

IL RESPONSABILE DEL SETTORE
arch. Fiorenzo Manzo

Firmato da:

MANZO FIORENZO

Codice fiscale: TINIT-MNZFNZ62B14A674G

Valido da: 30-12-2019 10:40:56 a: 30-12-2022 02:00:00

Certificato emesso da: InfoCert Firma Qualificata 2, INFOCERT SPA, IT

Riferimento temporale 'SigningTime': 02-08-2021 16:28:34

Approvo il documento

fonte: <http://burc.regione.campania.it>

COMUNE DI CALVI
Provincia di Benevento
Codice Fiscale: 80000050627

OGGETTO: Avviso, ai sensi del comma 2, articolo 3 del Regolamento regionale 4 agosto 2011 n. 5, di adozione della componente strutturale del Piano Urbanistico Comunale (P.U.C.).

Il Responsabile del Settore IV – Tecnico Urbanistica – Lavori Pubblici – Ambiente

Premesso che:

- Il Comune di Calvi è dotato di un Piano Regolatore Generale (P.R.G.) approvato con Decreto del Presidente Amministrazione Provinciale di Benevento n. 18654 del 08/07/1989;
- Il Piano Territoriale di Coordinamento Provinciale (P.T.C.P.) di Benevento è stato approvato con Delibera di Consiglio Provinciale n. 27 del 26/07/2012 ratificata con Delibera di Giunta Regionale n. 596 del 19/10/2012.

Visto:

- l'articolo 24 della Legge Regionale n. 16 del 22/12/2004;
- gli articoli 3 e 9 del Regolamento attuativo n. 5 del 04/08/2011;

AVVISA

- che con Deliberazione di Giunta Comunale n. 72 del 29/06/2021 si è provveduto all'adozione della componente strutturale del Piano Urbanistico Comunale (P.U.C.), così come previsto al comma 1, articolo 9 del Regolamento attuativo n. 5 del 04/08/2011;
- che gli atti tecnici amministrativi della componente strutturale del Piano Urbanistico Comunale (P.U.C.) adottata saranno depositati presso l'Ufficio Tecnico Comunale, nonché pubblicati sul sito istituzionale dell'ente (www.comune.calvi.bn.it), a libera visione del pubblico;
- che, ai sensi del comma 3, articolo 7 del Regolamento attuativo n. 5 del 04/08/2011, è consentito, entro 60 giorni dalla pubblicazione del presente avviso, a soggetti pubblici e privati, anche costituiti in associazioni e comitati, proporre osservazioni contenenti modifiche ed integrazioni alla proposta di piano.

Le osservazioni potranno essere presentate con le seguenti modalità:

- a mano presso l'ufficio protocollo dell'ente, in tal caso farà fede il timbro di ricezione dell'ufficio protocollo;
- raccomandata A/R indirizzata all'Ufficio Tecnico del Comune di Calvi in Via Roma, 53 – 82018 – Calvi (BN); in tal caso farà fede il timbro di ricezione dell'ufficio protocollo e non quello postale di invio;
- tramite PEC all'indirizzo protocollo@pec.comune.calvi.bn.it, in tal caso farà fede la data della ricevuta di consegna alla casella di posta elettronica.

Il Responsabile del
Settore IV – Tecnico Urbanistica
Lavori Pubblici – Ambiente
f.to Arch. Bruno Parlapiano

COMUNE DI CURTI (CE) – C.F. 80005190618 –

AVVISO DI APPROVAZIONE E PUBBLICAZIONE DEL PIANO URBANISTICO COMUNALE E DEL RELATIVO RAPPORTO AMBIENTALE, DELLA PROCEDURA DI VALUTAZIONE AMBIENTALE STRATEGICA E DEL REGOLAMENTO URBANISTICO EDILIZIO COMUNALE

Il Responsabile del Settore Servizi Tecnici 2

visto

- la Legge Regionale del 22 dicembre 2004 n. 16, Norme sul governo del territorio;
- il Regolamento del 4 agosto 2011 n. 5, Regolamento di attuazione per il governo del territorio;
- il Decreto legislativo 3 aprile 2006, n. 152, Norme in materia ambientale

RENDE NOTO

che con deliberazione di Consiglio comunale n. 23 del 19.7.2021 è stato approvato, ai sensi dell'articolo 3 comma 5 del Regolamento regionale n.5/2011, attuativo della Legge regionale n.16/2004, il Piano urbanistico comunale (P.U.C.) e il relativo Rapporto ambientale con Valutazione ambientale strategica con Parere Motivato Positivo espresso dall'Autorità Competente in data 4.5.2019, ai sensi dell'articolo 15 del D.lgs. n.152/2006 e smi;

che si è concluso con esito positivo il procedimento di Valutazione Ambientale Strategica CUP 1/2019, ai sensi del comma 9 dell'art. 2 del Regolamento regionale n. 5/2011, secondo le disposizioni di cui all'art. 16 del D.Lgs. n. 152/2006 e s.m.i.

che con deliberazione di Consiglio comunale n. 22 del 19.7.2021 è stato approvato, ai sensi dell'art.11 del Regolamento regionale n.5/2011, attuativo della Legge Regionale n.16/2004 e s.m.i., il Regolamento Urbanistico Edilizio Comunale (R.U.E.C.).

Il P.U.C. approvato con deliberazione di Consiglio comunale n. 23 del 19.7.2021, comprensivo degli elaborati previsti dalla normativa vigente e della documentazione inerente alla connessa procedura di Valutazione Ambientale Strategica, Rapporto Ambientale, Sintesi non tecnica, Parere motivato VAS, Dichiarazione di sintesi, è pubblicato sul sito istituzionale dell'ente www.comune.curti.ce.it nella sezione "Amministrazione Trasparente" sottosezione "Pianificazione e governo del territorio".

Il R.U.E.C. approvato con deliberazione di Consiglio comunale n. 22 del 19.7.2021 è pubblicato sul sito istituzionale dell'ente www.comune.curti.ce.it nella sezione "Amministrazione Trasparente" sottosezione "Pianificazione e governo del territorio".

Ai sensi dell'articolo 3 comma 7 del Regolamento 5/2011, il Piano Urbanistico comunale approvato è efficace dal giorno successivo alla pubblicazione dell'avviso di avvenuta approvazione sul BURC.

Ai sensi dell'art.11 comma 1 del Regolamento 5/2011, il Regolamento Urbanistico Edilizio Comunale approvato entra in vigore dal giorno successivo alla pubblicazione dell'avviso di avvenuta approvazione sul BURC.

Il Responsabile del Settore Servizi Tecnici 2
architetto Francesca CIANCIMINO



CITTÀ DI SCAFATI

(Provincia di Salerno)

“Croce al Valor Militare e Medaglia D'Oro alla Resistenza”

SETTORE II SERVIZI AL CITTADINO - SUAP -

P.IVA 00625680657

Prot. n. 44370 del 30.07.2021

OGGETTO: Avviso di deposito progetto comportante la variazione di strumenti urbanistici ai sensi dell'art. 5 del DPR 447/98 e s.m.i. – Ampliamento di un opificio industriale sito in Scafati alla via Poggiomarino, ditta “Buono Luigi & C. srl” di Buono Luigi.

IL RESPONSABILE DELLO SPORTELLO UNICO ATTIVITA' PRODUTTIVE
(decreto sindacale n.47 del 29.10.2020)

VISTO la conclusione della Conferenza dei Servizi semplificata in modalità asincrona relativo all'oggetto;

DA' NOTIZIA

che ai sensi dell'art. 5 del DPR 447/1998, la conclusione della Conferenza dei Servizi in modalità asincrona ha approvato la proposta di Variante al PRG inerente al progetto per “l'ampliamento di un opificio industriale sito in via Poggiomarino” presentato dalla ditta “Buono Luigi & C. srl” in data 18.04.2019 prot. n°21981 e successive integrazioni.

La proposta, comprensiva degli atti, resterà depositata in forma cartacea, presso la Segreteria Comunale, a libera visione del pubblico durante il normale orario d'ufficio, per trenta (30) giorni, decorrenti dalla data di pubblicazione del presente avviso sul B.U.R.C., nonché visibile sul sito dell'Ente www.comune.scafati.sa.it nella sezione Amministrazione Trasparenza <https://scafati.etrasparenza.it>,

Durante il periodo di deposito, chiunque vorrà porre osservazioni al progetto di Variante dovrà presentarle in duplice copia, di cui una su competente carta bollata, al protocollo generale del Comune di Scafati.

Scafati, li 30.07.2021

Il Responsabile del S.U.A.P.
Dott.ssa Anna Sorrentino

Documento firmato digitalmente
ai sensi dell'art. 24, del D.Lgs. 07.03.2005,
n. 82 Codice dell'Amministrazione Digitale (CAD),



Comune di Sperone – Ufficio Tecnico (Provincia di Avellino)

OGGETTO: COMUNE DI SPERONE – C.F. 80005690641 - AVVISO DI DEPOSITO DEL PIANO URBANISTICO ATTUATIVO DEL COMPARTO RA3a del PUC - Prot. 2021.0000.4633 del 02/08/2021.

Il Responsabile del Settore Urbanistica – Responsabile del Procedimento

Vista la L.R. n. 16/2004 e ss.mm.ii;

Visto il Regolamento di attuazione per il Governo del territorio n. 6 del 04/08/2011;

VISTE, altresì, le Direttive di cui alla Delibera di G.R. n. 834/07

DA' NOTIZIA ED AVVISA

Che con delibera di Giunta Comunale n. 63 del 21/07/2021, dichiarata i.e., è stato approvato il Piano Urbanistico Attuativo del Comparto RA3a del PUC ai sensi della L.R. 16/2004 e s.m.i. e del Regolamento di attuazione per il governo del territorio n. 5/2011.

Dato atto che in merito al suddetto strumento urbanistico attuativo di iniziativa privata RA3a sono state espletate tutte le procedure previste per legge sia nella fase di adozione che in fase di approvazione;

Visto l'art.27 comma 6 della L.R. n.16 del 22/01/2004;

Visto l'art.10 comma 6 del regolamento di attuazione per il governo del territorio del 04/08/2011 n.5;

Visto il T.U. EE.LL. in D.l.vo 267/2000.

L'avvenuta approvazione del Piano Urbanistico Attuativo di iniziativa privata denominato RA3a in località Via Stradelle in ditta Pietro Fiore.

Dispone la pubblicazione del presente Avviso sull'Albo Pretorio del Comune e sul BURC della Regione Campania.

Da atto che ai sensi dell'art.27 comma 6 della L.R. n.16 del 22/12/2004 e dell'art.10 comma 6 del Regolamento di Attuazione per il governo del territorio del 04/08/2011 n.5, il Piano Urbanistico Attuativo di iniziativa privata denominato RA3a in ditta Pietro Fiore entrerà in vigore il giorno successivo alla sua pubblicazione sul B.U.R.C. della Regione Campania.

Sperone li, 02/08/2021

Il Responsabile Area Tecnica - RUP
F.to Ing. Aniello Cammisa

CITTA' DI GIUGLIANO IN CAMPANIA (Città Metropolitana di Napoli) – codice fiscale 80049220637 – Consultazioni per la riclassificazione urbanistica di una porzione della particella n. 2021 del fg. 44.

In ottemperanza dell'art. 7 del Regolamento Regionale 05/2011, si comunica che è stato predisposto il preliminare per la riclassificazione urbanistica, ai sensi degli artt. 38 e 39 della LR 16/2004, di una porzione della particella distinta in catasto al n. 2021 del foglio 44, giusta Delibera di Giunta Comunale n. 81 del 17/06/2021 ad oggetto "PRESA D'ATTO PRELIMINARE VARIANTE URBANISTICA DI RICLASSIFICAZIONE DEI SUOLI DISTINTI AL FG. 44 PART.LLA 2021 PER DECADENZA DEI VINCOLI PREORDINATI ALL'ESPROPRIO EX ARTT. 9-11 DEL D.P.R. N. 327 DEL 2001 - REGOLAMENTO DI ATTUAZIONE PER IL GOVERNO DEL TERRITORIO N. 5 DEL 04/08/2011 - AVVIO CONSULTAZIONI".

Chiunque può visionare, entro giorni trenta dalla pubblicazione del presente avviso, la proposta di riclassificazione presso il Settore Assetto del Territorio Attività Produttive e Mercato del Comune di Giugliano in Campania (IV piano, stanza 47, del palazzo comunale di Corso Campano n. 200) e/o richiedere chiarimenti al Responsabile del Procedimento arch. Paola Valvo, durante l'orario di apertura al pubblico degli uffici. Inoltre per la consultazione degli elaborati progettuali si segnala il seguente link: <http://www.comune.giugliano.na.it/index.php/servizi1/item/166-bacheca-urbanistica-condonosue-ufficio-di-piano>.

Chiunque, entro giorni trenta dalla pubblicazione del presente avviso, può proporre le proprie osservazioni e/o suggerimenti su supporto cartaceo da presentare indicando tassativamente il seguente oggetto: "Suggerimenti per la riclassificazione urbanistica di porzione della particella n. 2021 del fg. 44", all'ufficio protocollo del Comune di Giugliano oppure attraverso pec all'indirizzo protocollo@pec.comune.giugliano.na.it.

Giugliano in Campania 02/08/2021

f.to il Dirigente Settore Assetto del Territorio ed Attività Produttive
arch. Paola valvo

COMUNE DI MONTECORVINO PUGLIANO (SA)

SEZIONE I ENTE AGGIUDICATORE: Comune di Montecorvino Pugliano (SA)

SEZIONE II OGGETTO: BANDO DI ALIENAZIONE PROPRIETA' COMUNALE "COMPARTO URBANO
PAGLIARONE – PARCO VERDIANA - 2° ESPERIMENTO

SEZIONE IV PROCEDURA: PROCEDURA: Le istanze, corredate dai documenti definiti nel bando,
devono pervenire inderogabilmente entro le ore 12:00 del 01/09/2021.

Il responsabile del procedimento

Ing. Paolo Carrafiello

Area Tecnica – U.O.C. Gare e Contratti

ESTRATTO AVVISO GARA DI APPALTO

Si rende noto che la Gazzetta Ufficiale della Comunità Europea pubblica l'avviso di gara con procedura aperta riguardante un ACCORDO QUADRO per l'affidamento dei lavori di manutenzione ordinaria e straordinaria e servizi di verifica efficienza e sicurezza impianti elettrici nel Dipartimento di NAPOLI - Comuni di NAPOLI e Provincia (CUP F67H21004030005 – CIG 8809506A52) per il periodo 13/07/2021- 12/07/2025 finanziati con fondi propri dell'Ente, per l'importo complessivo a base d'asta di Euro 4.748.619,72 Requisiti di partecipazione: Assenza di motivi di esclusione di cui all'art. 80 del D.to Leg.vo n. 50/2016; Possesso dei requisiti di qualificazione di cui all'art. 83 del D.to Leg.vo n. 50/2016; Inesistenza delle cause di esclusione in materia di antimafia previste dal D.to Leg.vo n. 159/2011; Le offerte degli operatori economici interessati dovranno pervenire entro le ore 12.00 del giorno 27.08.2021 sulla piattaforma telematica TUTTOGARE al seguente indirizzo internet: <https://acercampania.tuttogare.it>. Eventuali informazioni necessarie potranno essere acquisite presso l'Area Programmazione Progettazione e Centrale Appalti di ACER Campania in NAPOLI Via Domenico Morelli 75 – U.O.C. Gestione Gare e Contratti (tel. 081/7973119). Per le restanti prescrizioni e per le modalità di partecipazione alla gara si fa riferimento all'avviso integrale come sopra pubblicato e al disciplinare di gara pubblicato sul sito istituzionale dell'Ente nella Sezione BANDI, e sulla piattaforma telematica di eprocurement, ai sensi degli artt. 40 comma 1 e 73 comma 4 del D.to Leg.vo n. 50/2016.

ACER Campania - Il Dirigente Area Tecnica - Ing. Vincenzo PAOLO

COMUNE DI ALVIGNANO (CE)

Bando di gara - CUP G18E18000030005 – CIG 8850681503

SEZIONE I - AMMINISTRAZIONE AGGIUDICATRICE: Comune di Alvignano – c/so Umberto I, n. 202 - 81012, Alvignano (CE). URL: www.comunedialvignano.ce.it – PEC: lavoripubblici.alvignano@alphapec.it - Tel. 0823/614625.

SEZIONE II - OGGETTO: affidamento servizi di “DIREZIONE LAVORI, C.S.E ED ATTIVITÀ ANNESSE” afferenti la “REALIZZAZIONE COMPLESSO SCOLASTICO DA ADIBIRE A SCUOLA ELEMENTARE E MATERNA” PREVIA DELOCALIZZAZIONE DELLE SCUOLE ESISTENTI, ACQUISIZIONE DI AREE, RIQUALIFICAZIONE URBANA”. IMPORTO A BASE DI GARA: € 256.541,50 oltre cassa ed iva di legge.

SEZIONE III - PROCEDURA: Aperta art. 60 D.Lgs 50/2016. Criterio di aggiudicazione: Offerta economicamente più vantaggiosa, ai sensi dell'art. 95 del codice. Modalità telematica ai sensi dell'art. 58 del codice. Ricezione offerte: ore 18:00 del giorno 06/09/2021 – Apertura offerte: ore 9:00 del giorno 08/09/2021.

SEZIONE IV: INFORMAZIONI: Responsabile del procedimento è l'ing. Fabio Leonetti, PEC: lavoripubblici.alvignano@alphapec.it.

SEZIONE V: ATTI DI GARA: Pubblicati sui siti <http://www.alvignano.acquistitelematici.it> – <http://www.comunedialvignano.ce.it>

II RESPONSABILE DEL SETTORE TECNICO
ing. Fabio LEONETTI

**CENTRALE UNICA DI COMMITTENZA TRA I COMUNI DI ATENA LUCANA, POLLA E
AULETTA (C.U.C. - A.P.A.)**

per conto del Comune di Auletta (SA) cf: 00557630654

Bando di gara - CUP J97J21000000001 - CIG 882406157E

SEZIONE I: AMMINISTRAZIONE AGGIUDICATRICE: Centrale Unica di Committenza tra i comuni di Atena Lucana, Polla ed Auletta (C.U.C. - A.P.A.) - Viale Kennedy 2 - 84030 Atena Lucana (SA) Tel: 0975 76001 Fax: 0975 76022 www.apacentralecommittenza.it; pec: cuc.apa@asmepec.it. Per conto del comune di Auletta (SA).

SEZIONE II: OGGETTO: Procedura aperta per l'affidamento dell'incarico per l'esecuzione di servizi di ingegneria ed architettura, progettazione definitiva ed esecutiva, coordinamento della sicurezza in fase di progettazione relativo ai lavori di risanamento idrogeologico area a rischio frana loc. Cretazzaro. Importo stimato del corrispettivo: € 224.073,13 oltre contributo Inarcassa ed Iva.

SEZIONE IV: PROCEDURA: Aperta telematica, offerta economicamente più vantaggiosa. Termine di ricezione offerte: ore 09:00 del giorno 20/09/2021. Apertura: ore 12.00 del giorno 20/09/2021.

SEZIONE VI: ALTRE INFORMAZIONI: Bando e disciplinare: <https://apacentralecommittenza.acquistitelematici.it> e www.apacentralecommittenza.it. Invio GUUE il 23/07/2021.

Il R.U.P.

ing. Nicola Pepe

**CENTRALE UNICA DI COMMITTENZA TRA I COMUNI DI ATENA LUCANA, POLLA E
AULETTA
per conto del Comune di Polla (SA)**

Bando di gara - CIG 884479079A

SEZIONE I: AMMINISTRAZIONE AGGIUDICATRICE: Ente appaltante: Centrale di Committenza dei Comuni di Atena Lucana, Polla ed Auletta (A.P.A.) - Viale Kennedy 2 - 84030 Atena Lucana (SA) Tel: 0975 76001 Fax: 0975 76022 www.apacentralecommittenza.it - pec: cuc.apa@asmepec.it - per conto del Comune di Polla (SA).

SEZIONE II: OGGETTO: Lavori di "RIQUALIFICAZIONE STRADA RURALE VIA DEI CAMPI-MALASPINA" nel Comune di Polla (SA). Importo base d'asta: € 528.520,06= di cui € 526.620,06 soggetti a ribasso e € 1.900,00 per oneri sicurezza non soggetti a ribasso d'asta, oltre iva. Fonte di finanziamento: l'opera è finanziata dal contributo concesso dal Ministero dell'Interno ai sensi dell'art. 1 commi 139 e seguenti della legge 145/2018, a valere sull'anno 2021.

SEZIONE III: INFORMAZIONI DI CARATTERE GIURIDICO, ECONOMICO, FINANZIARIO E TECNICO: Soggetti ammessi alla gara: soggetti in possesso requisiti: a) inesistenza cause esclusione art. 80 D. Lgs n. 50/2016;

b) di idoneità professionale, ai sensi dell'articolo 83 comma 1 lett. a) D. Lgs n. 50/2016: iscrizione presso la competente C.C.I.A.A., o analogo registro professionale di Stato o regionale aderente alla U.E., per l'attività oggetto dell'appalto; c) requisiti capacità economico-finanziari e tecnico-professionale: attestazioni SOA categoria OG 3 class. III. Il subappalto è ammesso nei limiti di legge.

SEZIONE IV: PROCEDURA: Procedura aperta ai sensi dell'art. 60 del D. Lgs n. 50/2016. Luogo di esecuzione: Comune di Polla (SA). - Durata Lavori: giorni 90. Criterio di aggiudicazione: offerta economicamente più vantaggiosa, di cui all'art. 95 comma 3 D. Lgs. n. 50/2016. Termine di ricezione offerte: ore 20:00 del giorno 01/09/2021 per il tramite della piattaforma acquisti telematici della CUC-APA <https://apacentralecommittenza.acquistitelematici.it>.

SEZIONE VI: ALTRE INFORMAZIONI: R.U.P. procedura di gara Geom. Roberto Priore. Bando e disciplinare: www.apacentralecommittenza.it e <https://apacentralecommittenza.acquistitelematici.it>.

**Il responsabile della procedura di gara
geom. Roberto Priore**

COMUNE DI GRAGNANO

Asta pubblica

CF:00646300632

Oggetto: COMUNE DI GRAGNANO CF: 00646300632 **Avviso d'asta** pubblica per alienazione degli immobili

Avviso d'asta pubblica per alienazione immobile inserito nel P.A.V.I. sito in Via San Giovanni

Importo a base d'asta: € 364.000,00

Criterio di aggiudicazione: offerta segreta art. 73 lettera c) e 76 del R.D. 824/1924

Termine presentazione delle offerte: ore 12,00 del 03.09.2021 ore 12,00

L'asta si terrà il 13.09.2021 alle ore 11,00 presso Comune di Gragnano - Ufficio Patrimonio

Informazioni: 0818732343 - 0818732317

Il responsabile del procedimento
Francesco Vaccaro

**CENTRALE UNICA DI COMMITTENZA TRA I COMUNI DI ARIANO IRPINO, MONTECALVO
IRPINO E VILLANOVA DEL BATTISTA
Per conto del Comune di Montecalvo Irpino (AV)**

Bando di gara - CIG 8854762CC0

E' indetta gara con procedura aperta, ai sensi dell'art.60 D.Lgs 50/2016, per l'affidamento del servizio di "Spazzamento delle strade, piazze e spazi comunali".

Aggiudicazione con il criterio dell'offerta economicamente più vantaggiosa ai sensi dell'art. 95 del D.Lgs 50/2016. Importo del servizio € 133.113,24 oltre ad € 5.000,00 di oneri della sicurezza per una durata di mesi 24. Categoria richiesta: Certificato di iscrizione alla camera di Commercio per l'attività oggetto del presente appalto.

Scadenza per la presentazione delle offerte: **ore 14,00 del giorno 31/08/2021**. Svolgimento della gara attraverso l'utilizzo della piattaforma telematica Appalti & Contratti e Procurement - indirizzo: <http://ccu.arianoirpino.maggiolicloud.it>.

Il bando di gara, il disciplinare di gara, i modelli sono disponibili sul sito della CCU-Comune di Ariano Irpino al link https://www.comune.ariano-irpino.av.it/pag.2246_ccu-centrale-committenza-unica.html e sul sito Comune di Montecalvo Irpino al seguente indirizzo <https://www.comune.montecalvoirpino.av.it/>.

**Il responsabile della C.U.C.
arch. Giancarlo Corsano**

COMUNE DI NAPOLI – BANDO DI GARA

CIG: 88568908D6

SEZIONE I – AMMINISTRAZIONE AGGIUDICATRICE: I.1) Area Entrate - Corso

A. Lucci n. 66/82 – cap 80142 Napoli; tel. 0817953824 (da utilizzarsi solo per indisponibilità del sistema telematico e della pec) – pec:

verifiche.entrates@pec.comune.napoli.it - RUP: dott. Alessandro Giordano.

Documentazione di gara disponibile agli indirizzi: www.comune.napoli.it/bandi e <https://acquistitelematici.comune.napoli.it>.

SEZIONE II – OGGETTO: II.1.1) Accordo-quadro, ai sensi dell'art. 54 comma 3 del

D.Lgs. 50/2016, per l'affidamento dei *“Servizi a monte e a valle del recapito degli atti tributari di competenza dell'Area Entrate del Comune di Napoli”*. Determinazione

Dirigenziale senza impegno di spesa n. 1 del 02/08/2021 - **II.1.5)** Valore massimo stimato

dell'appalto: € 795.000,00 oltre IVA - **II.1.2)** CPV: 79823000-9 **II.2.5)** Criterio di

aggiudicazione: prezzo più basso **II.2.7)** Durata dell'accordo-quadro: due anni.

SEZIONE IV: PROCEDURA - IV.1.1) Procedura aperta telematica. **IV.2.2)** Scadenza

presentazione delle offerte entro le ore **12:00 del 14/09/2021 - IV.2.7)** Apertura delle offerte alle ore **10:00 del 15/09/2021**.

SEZIONE VI - ALTRE INFORMAZIONI: VI.5) Invio alla GUUE: 03/08/2021– ID

2021-105294

Il responsabile dell'Area CUAG dott.ssa Mariarosaria Cesarino

COMUNE DI POZZUOLI

Bando di gara - CIG 8836269FD7

SEZIONE I: AMMINISTRAZIONE AGGIUDICATRICE: I.1) Comune di Pozzuoli, Via Tito Livio, 4, 80078 Pozzuoli (NA) – Cod. fisc. 00508900636; Tel. 081.8551639 – Fax 081.8046012. Punti di contatto: RUP dott.ssa Gabriella Ceci; email gabriella.ceci@comune.pozzuoli.na.it; pec gare@pec2.comune.pozzuoli.na.it; Sito internet: www.comune.pozzuoli.na.it Bando, Disciplinare di Gara, che ne costituisce parte integrante e sostanziale, Capitolato Speciale d'Appalto ed Allegati sono disponibili agli indirizzi www.comune.pozzuoli.na.it – sez. Bandi di gara e contratti e sulla piattaforma telematica delle gare: <https://pozzuoli.tuttogare.it/>

SEZIONE II: OGGETTO: II.1.1) Procedura aperta per l'affidamento in concessione, ex art. 164 e ss. del D.Lgs. n.50 del 2016, della gestione del complesso Sportivo Alfonso Trincone composto dal palazzetto dello sport, piscina e aree di pertinenza, coperte e scoperte, con lavori accessori di manutenzione, ristrutturazione e riqualificazione e relativi oneri di progettazione- Determinazione Dirigenziale Reg. Gen. n. 1580 del 22.07.2021 - Luogo di esecuzione: Pozzuoli. Lotto unico, CPV: 92610000-0 (principale), 71220000-6 e 45260000-7 (secondari). II.1.5) Valore stimato della concessione, riferito alla durata di 18 anni: € 15.288.721,20 oltre IVA II.2.5) Criterio di aggiudicazione: offerta economicamente più vantaggiosa.

SEZIONE IV: PROCEDURA: IV.1.1) Procedura aperta telematica - IV.2.2) Scadenza presentazione offerte: ore 12:00 del 30 settembre 2021; IV.2.7) Modalità apertura offerte: ore 10:30 del 4 ottobre 2021

SEZIONE VI: ALTRE INFORMAZIONI: VI.5) Invio alla GUUE: 26.07.2021.

Il dirigente della direzione 6

dott.ssa Enrichetta La Ragione



SEZIONE I: AMMINISTRAZIONE AGGIUDICATRICE: Agenzia Campana Mobilità, Infrastrutture e Reti - CdN Isola C3, piano 5, 80143 Napoli. RUP: dott.ssa Valeria Torrieri (Tel: 0819634523; v.torrieri@acamir.campania.it). Documentazione: <https://acamir-appalti.maggiolicloud.it/PortaleAppalti/it/homepage.wp>

SEZIONE II: OGGETTO: Procedura aperta per l'affidamento del servizio di "Assistenza tecnica alle Direzioni e alle Unità dell'Agenzia per l'attuazione del piano di gestione del parco veicolare e gestione dei sistemi di Intelligent Transportation System". CUP: B61B20001140002. Importo a base di gara, al netto di IVA: € 1.425.460,00.

SEZIONE IV: PROCEDURA IV.1.1) Procedura Aperta IV.2.1) Criterio: Offerta economicamente più vantaggiosa IV.3.2) Pubblicazioni precedenti: Bando di gara – GUUE GU/S S255/641419-2020-IT del 31/12/2020 - GURI V Serie Speciale n. 1 del 04.01.2021.

SEZIONE V: AGGIUDICAZIONE DELL'APPALTO V.1) Aggiudicazione e valore dell'appalto: V.1) Data di aggiudicazione: 22.06.2021. Importo di aggiudicazione: € 999.247,46.

CIG: 8569728B41; V.1.2) Offerte pervenute: 5; V.1.3) Aggiudicatario: PTSCLAS S.p.A., P.IVA 09786990151, con sede legale in Milano, Via Solferino n. 40, con il ribasso globale offerto pari al 29,90% sull'importo a base di gara, per un prezzo corrispondentemente offerto pari ad € 999.247,46.

Il presente avviso è stato spedito alla GUUE il 02.08.2021.

Il Commissario
arch. Giuseppe Grimaldi

BY ASMEL ASSOCIAZIONE
Stazione Unica Appaltante
per conto del Comune di San Giorgio a Cremano (NA)
Avviso di appalto aggiudicato – CIG 85826345A1

SEZIONE I: ENTE AGGIUDICATORE. By ASMEL ASSOCIAZIONE - Via C. Cattaneo 9 - Gallarate VA, per conto del Comune di San Giorgio a Cremano, P.zza Carlo di Borbone 10 - 80046 San Giorgio a Cremano (NA). Pec: noreply@asmepec.it.

SEZIONE II: OGGETTO. Servizio biennale di selezione e trattamento in ingresso della frazione differenziata dei rifiuti a base cellulosica (CER 20.01.01 - CER 15.01.01 - SOVVALLO) della Città di San Giorgio a Cremano (NA). CPV: 905132000; Cod. NUTS: ITF33. Valore appalto: € 232.070,00 di cui € 3.857,70 per oneri di sicurezza non soggetti a ribasso.

SEZIONE IV: PROCEDURA. Aperta ex art 60 D.Lgs. 50/2016. Criterio di aggiudicazione: minor prezzo ex art 36 c.9-bis D.Lgs. 50/2016.

SEZIONE V: AGGIUDICAZIONE. D.D. n. 10 del 12/05/2021. Offerte ricevute: 05. Impresa aggiudicataria: Servizi Ecologici ed Ambientali S.r.l. -Via G. Ferraris 19 - Scafati P.I. 03531850653. Punteggio: 30.30. Importo aggiudicazione: € 162.921,67 oltre IVA di cui 3.857,70 per oneri di sicurezza non soggetti a ribasso.

SEZIONE VI: ALTRE INFORMAZIONI. Organo Competente per le procedure di ricorso: T.A.R. Campania. Data di invio alla GUUE: 02/08/2021.

II RUP
Ing. Gennaro Sepe

COMUNE di GRECI - Prov. di Avellino- Centrale Unica di Committenza Greci e Savignano Irpino – C.F. 81001030642 –

Esito di Gara – Ex art. 98 del D.Lgs. n. 50/2016 – Affidamento lavori “LAVORI DI RECUPERO DEL BORGO PURGATORIO – SCANDERBERG” ;

- CIG: [8667018981](#) - ; - CUP: E53D17000810006

Il Responsabile della Centrale Unica di Committenza comunica che è stata completata la procedura di gara per l'affidamento, tramite avviso d'asta per pubblico incanto, dell'intervento “LAVORI DI RECUPERO DEL BORGO PURGATORIO – SCANDERBERG”;

Ai sensi e per gli effetti dell'art. 98 del Decreto Legislativo n. 50 del 18 aprile 2016 si rendono noti gli elementi relativi all'avvenuta aggiudicazione di appalto pubblico di lavori:

Amministrazione aggiudicatrice: Centrale Unica di Committenza Greci e Savignano Irpino, sede in Piazza Umberto I°, 10 – 83030 Greci (AV) – tel. 0825/861196 – fax 0825/861042 – pec: protocollo.greci@asmepec.it – Indirizzo Internet (URL) www.comune.greci.av.it

Procedura di aggiudicazione: Procedura aperta;

Importo complessivo a corpo dell'intervento a base d'asta: **Importo complessivo in appalto:** € 809.678,51 I.V.A. esclusa; **Importo dei lavori posto a base di gara**, da assoggettare a ribasso: a corpo € 792.334,19 I.V.A. esclusa; **Oneri per l'attuazione dei piani di sicurezza**, da non assoggettare a ribasso ex art. 97 D.Lgs. 50/16: € 17.344,32, I.V.A. esclusa-

Lavorazioni di cui si compone l'intervento: Categoria prevalente OG 2 Classifica III;

Criterio di aggiudicazione: offerta economicamente più vantaggiosa ai sensi dell'art. 60 del D.L.vo n. 50/2016, sulla base dei criteri di valutazione indicati nel disciplinare di gara.

Ditte che hanno partecipato: n.1 - RTI orizzontale costituito da capogruppo Consorzio Stabile ICON SCARL con sede in CASERTA al C.so Trieste, 191 – P. IVA 04205880612 ed impresa mandante Ing. G. Lombardi e C. COSTR. EDILIZIE S.R.L. con sede in CASORIA (NA) alla Via Giacinto Gicante , 108- P, IVA 00609250634; n. 2 - A.I.CO. - AZIENDE INNOVATIVE COSTRUZIONI - CONSORZIO STABILE S.C. A R.L.; n. 3 - EUROSAF S.r.l. ; n. 4 - MITRA COSTRUZIONI S.r.l.

Ditte ammesse alla gara : La Ditta n. 1 e la Ditta n. 2;

Ditta esclusa: La Ditta n.- 3 e la Ditta n. 4

Aggiudicazione: L'Affidamento dei lavori attinenti l'intervento “LAVORI DI RECUPERO DEL BORGO PURGATORIO – SCANDERBERG” ;

- CIG: [8667018981](#) - ; - CUP: E53D17000810006 è stato disposto a favore della Ditta n. 1 denominata RTI orizzontale costituito da capogruppo Consorzio Stabile ICON SCARL con sede in CASERTA al C.so Trieste, 191 – P. IVA 04205880612 ed impresa mandante Ing. G. Lombardi e C. COSTR. EDILIZIE S.R.L. con sede in CASORIA (NA) alla Via Giacinto Gicante , 108- P, IVA 00609250634 con il 14,09% di ribasso sull'importo posto a base d'asta e quindi per un importo netto contrattuale di di € 792.3347,19 – (€ 792.334,19 * 0,14090) = € 680.694,30 + O.S. € 17.344,32 = **€ 698.038,62-**

L'impresa seconda classificata risulta essere la Ditta A.I.CO. - AZIENDE INNOVATIVE COSTRUZIONI - CONSORZIO STABILE S.C. A R.L.con il ribasso del 13,200%-

NOME ED INDIRIZZO DELL'ORGANO COMPETENTE PER LE PROCEDURE DI RICORSO:

Tribunale Amministrativo Regionale della Campania - ricorso avverso l'aggiudicazione può essere notificato alla stazione appaltante entro 30 giorni dalla data di pubblicazione del presente avviso.

Ufficio presso il quale possono essere richieste informazioni: Comune di Greci – Ufficio Tecnico – P.zza Umberto I°- F.to Ing. Vincenzo NORCIA



COMUNE DI NAPOLI

AVVISO ESITO DI GARA – CUP: B65I17000050001

SEZIONE I: AMMINISTRAZIONE AGGIUDICATRICE - I.1)

Comune di Napoli - Servizio Tecnico Scuole – Piazza Municipio – Palazzo San Giacomo – 80133 Napoli - tel. 0817955272 – email: edilizia.scolastica@comune.napoli.it - RUP: arch. Alfonso Ghezzi.

SEZIONE II: OGGETTO - II.1.1) Affidamento, in dieci lotti, di servizi professionali finalizzati alle verifiche di vulnerabilità sismica di n. 333 edifici scolastici di proprietà comunale ubicati nel territorio delle dieci Municipalità. Determinazione Dirigenziale n. 10 del 03/05/2019 (IG n. 733 del 20/05/2019)

SEZIONE IV – PROCEDURA: IV.1) Tipo di procedura: aperta. IV.2.1)

Criterio di aggiudicazione: offerta economicamente più vantaggiosa.

SEZIONE V – AGGIUDICAZIONE:

<i>Lotti</i>	<i>N. offerte ricevute</i>	<i>Determina aggiudicazione e Repertorio contratto</i>	<i>Valore iniziale (a base d'asta) oltre IVA e oneri previdenziali</i>	<i>Valore finale (inclusi oneri di sicurezza) oltre IVA e oneri previdenziali</i>	<i>Aggiudicatario</i>	<i>Punteggio e ribasso</i>
Lotto 1 - CIG 78819051C5	25	D.D n. 40 del 09/10/2020 – Rep. n. 86525 del 21/07/2021	€ 644.235,15	€ 514.615,04	RTP F&M Ingegneria SpA (capogruppo mandatario)/Mascolo Ingegneria Srl, TecnoLab Srl, Stress Value Srl, Geol. Antonio Gravina (mandanti), C.F./P.IVA 08524811216 - MIRANO (VE) - via Belvedere n. 8/10	80.746 – 21,12 %
Lotto 2 – CIG 788201193C	24	D.D. n. 41 del 09/10/2020 – Rep. n. 86462 del 02/03/2021	€ 967.768,98	€ 617.146,28	RTP ALL Ingegneria Studio Tecnico Associato (mandataria)/ AIRES Ingegneria S.r.l, Sirio Ingegneria Consorzio Stabile (mandanti) – C.F./P.IVA 01065520429 – ANCONA - via Primo Maggio n.56/a	91.423– 37.23%

Lotto 3 – CIG 7882280739	24	D.D. n. 42 del 09/10/2020 – Rep. n. 86453 del 28/01/2021	€ 679.496,25	€ 434.130,15	“B.F. PROGETTI” Studio Associato di Ingegneria, Architettura e Geologia di Ing. Pierluigi Betti, Ing. Andrea Fedi, Ing. Luciano Lambroia, Ing. Giacomo Martinelli, Arch. Chiara Nostrato e Geol. Sandro Pulcini - CF/P.IVA 01579540475 PISTOIA - viale Adua n. 320	85.138 – 37.11 %
Lotto 4 – CIG 788262973A	25	D.D. n. 43 del 09/10/2020 – Rep. n. 86474 del 08/04/2021	€ 657.518,36	€ 458.816,31	RTP Mythos Consorzio Stabile – Società Consortile a Responsabilità Limitata (mandataria)/G.M.N Engineering s.r.l., JBPS Engineering & Consulting srl, Econsulting Società a Responsabilità Limitata Semplificata, Perimetri S.r.l, ing. Mario Melillo (mandanti) – CF/ P.IVA 01123220079 - AOSTA via Trottechien n. 61	83.349– 31.22%
Lotto 5 – CIG 78826421F6	27	D.D. n. 44 del 09/10/2020 – Rep. n. 86465 del 09/03/2021	€ 539.620,29	€ 261.931,69	RTP Sicuring S.r.l (capogruppo mandataria)/ing. Marco Peroni, Igetecma di Caloni Michele e Politi Francesco snc, geol. Luca Tofacchi, Tiarstudio S.r.l. (mandanti) – CF/P.IVA 05423200483 - FIRENZE - via Pietro Toselli n. 131	78.118– 52.46%
Lotto 6 – CIG 788265088E	12	D.D. n. 46 del 14/10/2020 – Rep. n. 86489 del 26/04/2021	€ 1.545.633,59	€ 796.155,87	RTP Studio Speri Società di Ingegneria S.r.l (capogruppo mandataria)/Studio KR e Associati S.r.l., dott. Geol. Fabio Oliva (mandanti) - C.F. 08177840587 e P.IVA 01980341000 - ROMA - via Lungotevere delle Navi n. 19	82.737– 49.49%

Lotto 7 – CIG7882655CAD	21	D.D. n. 47 del 14/10/2020 – Rep. n. 86478 del 13/04/2021	€ 798.501,07	€ 574.920,77	RTP Progen S.r.l. (mandataria)/ Technoside S.r.l, Planir s.r.l, dott.ing. Andrea De Maio, Studio di Geologia dott. Sergio Dolfi, Consorzio LR Laboratori Riuniti (mandanti) - CF/P.IVA 04753140872 -CATANIA - via Muscatello 19	86.717– 29,00%
Lotto 8 – CIG 788266334A	16	D.D n. 48 del 14/10/2020 – Rep. n. 86458 del 16/02/2021	€ 1.043.591,26	€ 615.718,84	RTP Arethusa S.r.l. (mandataria)/ S.IN.T.E.C. Società d'Ingegneria per il Territorio edile e civile S.r.l, Ing. Pasquale Alfano e Dott. Giuseppe De Luca (mandanti) – CF/P.IVA 03726321213- CASORIA (NA) - via G. Rossini n. 14	89.33- 42 %
Lotto 9 – CIG 7882667696	21	D.D n. 49 del 14/10/2020 – Rep. n. 86500 del 11/05/2021	€ 916.108,63	€ 704.579,15	RTP Mastellone di Castelvetere Engineering srl (capogruppo mandataria)/geol. Enrico Bottiglieri, ing. Vittoria Ciotta (mandanti)- CF/P.IVA 09109161217 NAPOLI - via Stazio, 3	80.223- 24,09%
Lotto 10 – CIG 7882678FA7	25	D.D. n. 50 del 14/10/2020 – Rep. n. 86448 del 19/01/2021	€ 940.431,72	€ 540.748,24	AICI Engineering srl – C./P.IVA 02440540645 MONTEFREDANE (AV) - via Roma n. 10	85.976– 43.5 %

V.4) Valore iniziale complessivo dell'appalto: € 8.820.234,35 oltre IVA e oneri previdenziali; valore finale complessivo (inclusi oneri di sicurezza) dell'appalto: € 5.518.762,34 oltre IVA e oneri previdenziali.

VI.5) Invio alla GUUE: 29/07/2021 – ID 2021-103522.

**Il Responsabile dell'Area CUAG
dott.ssa Mariarosaria Cesarino**

COMUNE DI POZZUOLI
Esito di gara – CIG 8701425311

La Procedura aperta per l'affidamento in concessione, ex art. 164 e ss. del D.Lgs. n.50 del 2016, della gestione del complesso Sportivo Alfonso Trincone composto dal palazzetto dello sport, piscina e aree di pertinenza, coperte e scoperte, con lavori accessori di manutenzione, ristrutturazione e riqualificazione e relativi oneri di progettazione - pubblicata su GURI V Serie Speciale n. 43 del 16.04.2021, non è stata aggiudicata per mancanza di offerte valide.

Il dirigente della direzione 6
dott.ssa Enrichetta La Ragione



AZIENDA OSPEDALIERA
"SANT'ANNA E SAN SEBASTIANO" DI CASERTA – c.f. 02201130610

§§§§§§§§§§

AVVISO PUBBLICO, PER SOLI TITOLI, PER LA COPERTURA, A TEMPO DETERMINATO, DI N. 60 POSTI DI OPERATORE SOCIO SANITARIO - CAT. BS.

§§§§§§§§§§

In esecuzione della deliberazione n°605 del 28/07/2021, in conformità con la normativa legislativa e contrattuale in materia di lavoro a tempo determinato, è indetto, ai sensi del D.P.R. n. 220/2001 recante la disciplina concorsuale del personale non dirigenziale del S.S.N. in combinato disposto con l'art. 36 del D.Lgs n. 165/2001, *Avviso Pubblico, per soli titoli, per la copertura, a tempo determinato, di n. 60 posti di Operatore Socio Sanitario Cat. Bs.*

SCADENZA

Entro e non oltre le ore 24 del 15° (quindicesimo) giorno successivo a quello della data di pubblicazione del presente bando sul Bollettino Ufficiale della Regione Campania (B.U.R.C.) Qualora detto termine dovesse capitare in un giorno festivo, il termine è prorogato alla stessa ora del primo giorno successivo non festivo. Il termine fissato per la presentazione delle domande e dei documenti è perentorio; l'eventuale riserva di invio successivo di documenti è priva di effetto.

Possono partecipare coloro che, alla data di scadenza fissata per la presentazione delle istanze di partecipazione, siano in possesso dei seguenti requisiti:

REQUISITI GENERALI DI AMMISSIONE

a) cittadinanza italiana, fatte salve le equiparazioni stabilite dalle Leggi vigenti, oppure cittadinanza di uno dei Paesi dell'Unione Europea. Ai sensi dell'art. 38 D.Lgs. n. 165/2001 e dell'art. 3 D.P.C.M. 07.02.1994, n. 174, l'accesso all'impiego è esteso ai cittadini degli Stati membri della U.E. e ai loro familiari non aventi la cittadinanza di uno stato membro, che siano titolari del diritto di soggiorno o del diritto di soggiorno permanente, in possesso dei seguenti requisiti:

- ✓ godimento dei diritti civili e politici anche negli stati di appartenenza o di provenienza;
- ✓ possesso, fatta eccezione della titolarità della cittadinanza italiana, di tutti gli altri requisiti previsti per i cittadini della Repubblica;
- ✓ adeguata conoscenza della lingua italiana ai sensi del D.P.R. n. 752/1976;
- ✓ le disposizioni di cui all'art. 38 del D.Lgs. n. 165/2001 si applicano anche ai cittadini di paesi terzi, che siano titolari del permesso di soggiorno CE per soggiornanti di lungo periodo o che siano titolari dello status di rifugiato ovvero dello status di protezione sussidiaria. Anche per tale categoria di cittadini si applicano le disposizioni di cui D.P.R. n. 752/1976, in materia di conoscenza della lingua italiana;

- b) non essere già lavoratore privato o pubblico collocato in quiescenza;
- c) incondizionata idoneità fisica all'impiego e alla mansione specifica: l'accertamento sarà effettuato a cura dell'AZIENDA OSPEDALIERA DI CASERTA;
- d) godimento dei diritti politici;
- e) non essere stato destituito o dispensato dall'impiego presso una Pubblica Amministrazione per avere conseguito l'impiego stesso mediante la produzione di documenti falsi o viziati da invalidità non sanabile.

REQUISITI SPECIFICI DI AMMISSIONE

Assolvimento dell'obbligo scolastico o Diploma di istruzione secondaria di primo grado unitamente ad attestato di qualifica professionale di OSS, rilasciato ai sensi della Legge 21/12/1978, n. 845.

ESCLUSIONE

Non possono accedere alla presente procedura:

- i soggetti già lavoratori privati o pubblici collocati in quiescenza (articolo 5, comma 9, del Decreto- Legge 6 luglio 2012, n. 95, convertito, con modificazioni, dalla Legge 7 agosto 2012, n. 135, come novellato dall'art. 6 del D.L. 24 giugno 2014, n. 90 "Misure urgenti per la semplificazione e la

trasparenza amministrativa e per l'efficienza degli uffici giudiziari", convertito in legge, con modificazioni, dall' art. 1, comma 1, L. 11 agosto 2014, n. 114);

- coloro che siano esclusi dall'elettorato attivo politico, nonché coloro che siano stati destituiti o dispensati dall'impiego presso una Pubblica Amministrazione, ovvero licenziati per aver conseguito l'impiego stesso mediante la produzione di documenti falsi o viziati da invalidità non sanabile;
- coloro che hanno subito condanne penali relative a reati contro la Pubblica Amministrazione. In tal caso, l'Azienda procederà alla valutazione di tali condanne al fine di accertare, secondo un consolidato indirizzo giurisprudenziale (C.d.S., IV, 20 gennaio 2006, n. 130; C.d.S., VI, 17 ottobre 1997, n. 1487; T.A.R. Lazio, III, 2 aprile 1996, n. 721), la gravità dei fatti penalmente rilevanti, dai quali può desumere l'eventuale inesistenza dei requisiti di idoneità morale ed attitudine ad espletare attività presso una Pubblica Amministrazione; l'Azienda si riserva di valutare, a suo insindacabile giudizio, se le sentenze penali riportate, la sottoposizione a misure di sicurezza, ovvero i procedimenti penali in corso, risultino ostativi all'ammissione.

DOMANDA DI AMMISSIONE

La domanda di partecipazione alla selezione, indirizzata al Direttore Generale dell'Azienda Ospedaliera Sant'Anna e San Sebastiano di Caserta, dovrà essere presentata entro i termini previsti del presente bando.

La domanda di partecipazione al Concorso Pubblico va presentata, a pena di esclusione, unicamente tramite procedura telematica, accedendo al seguente indirizzo web: **<https://aocaserta.selezionieconcorsi.it>**, compilando lo specifico modulo on line secondo le istruzioni riportate nell'**ALLEGATO 1** che costituisce parte integrante del presente bando.

E' esclusa ogni altra forma di presentazione o trasmissione. Pertanto eventuali domande pervenute con altre modalità non verranno prese in considerazione.

La validità ed ammissibilità delle domande pervenute è subordinata all'utilizzo di una casella di posta elettronica certificata (P.E.C.), **personale, pena l'esclusione dalla partecipazione al Concorso.**

La domanda potrà essere sottoscritta nei seguenti modi:

- ☐ sottoscrizione con firma digitale del candidato, corredata da certificato,
- ☐ sottoscrizione della domanda con firma autografa del candidato e successiva scansione della stessa.

La validità di ricezione della corrispondenza è attestata dalla ricevuta di avvenuta consegna.

L'amministrazione non assume responsabilità in caso di impossibilità di apertura dei file.

Nella domanda di ammissione al concorso, redatta esclusivamente mediante procedura telematica, gli interessati devono dichiarare, sotto la propria responsabilità e consapevoli delle sanzioni penali previste dall'art. 76 del D.P.R. 445/2000 e ss.mm.ii., quanto segue:

- a) il cognome e nome, data e luogo di nascita, residenza, eventuali indirizzi di posta elettronica (e-mail / P.E.C.), il recapito telefonico;
- b) la cittadinanza posseduta, con l'indicazione, ove necessario, del titolo di equiparazione o della titolarità di regolare permesso di soggiorno e di dichiarazione di adeguata conoscenza della lingua italiana;
- c) il comune di iscrizione nelle liste elettorali, ovvero i motivi della loro non iscrizione o della cancellazione dalle liste medesime;
- d) le eventuali condanne penali riportate, nonché eventuali carichi penali pendenti (la dichiarazione va resa anche se negativa);
- e) di non essere stato destituito, dispensato o licenziato dall'impiego presso una Pubblica Amministrazione;
- f) l'idoneità fisica specifica alla mansione della posizione funzionale in argomento;
- g) il possesso del titolo di studio e l'attestato di qualifica di OSS previsti nei requisiti specifici;
- h) gli eventuali altri titoli di studio posseduti;
- i) la votazione finale riportata nel conseguimento del titolo di studio previsto quale requisito specifico di ammissione e il voto massimo conseguibile per esso;
- j) la posizione nei riguardi degli obblighi militari;
- k) gli eventuali servizi prestati presso pubbliche amministrazioni e le eventuali cause di cessazione di precedenti rapporti di pubblico impiego, ovvero di non aver mai prestato servizio presso pubbliche Amministrazioni;
- l) gli eventuali servizi pregressi, con le indicazioni precisamente previste nella procedura

telematica;

- m) l'eventuale attività svolta in qualità di dipendente a tempo indeterminato presso l'Azienda Ospedaliera Sant'Anna e San Sebastiano di Caserta;
- n) gli eventuali servizi prestati in somministrazione nel profilo professionale di OSS in Aziende Sanitarie Pubbliche;
- o) gli eventuali titoli comprovanti il diritto di precedenza o preferenza a parità di punteggio nella graduatoria di merito (DPR 487/1994 e ss.mm.ii.);
- p) il domicilio presso il quale deve, ad ogni effetto, essere data ogni necessaria comunicazione relativa al Concorso;
- q) di accettare tutte le prescrizioni contenute nel presente avviso;
- r) di autorizzare l'Azienda al trattamento dei dati personali ai sensi dell'art. 13 D. Lgs. 196/2003.

Costituiscono motivi di esclusione:

- 1. L'omissione di taluna delle dichiarazioni indicate nella domanda on-line e la mancata sottoscrizione della domanda di partecipazione da parte del diretto interessato. La sottoscrizione della domanda, per quanto disposto dall'art. 39 del D.P.R. 445/2000, non è soggetta ad autenticazione. La presentazione della domanda di partecipazione determina l'accettazione incondizionata di tutte le disposizioni del presente bando di concorso.
- 2. La mancanza dei requisiti di ammissione.
- 3. La presentazione della domanda con modalità diverse da quelle previste dal presente bando.
- 4. La mancata presentazione, alle prove d'esame, di copia fotostatica di un documento di identità personale in corso di validità o documentazione che consente ai cittadini non italiani, europei o extra-europei, di partecipare al presente Concorso (es. permesso di soggiorno).

DOCUMENTAZIONE DIGITALE DA ALLEGARE ALLA DOMANDA

I candidati, attraverso la procedura on-line, dovranno allegare alla domanda, a pena di esclusione, tramite file in formato .pdf, la copia digitale di:

- 1) documento di identità fronte-retro in corso di validità;
- 2) eventuali pubblicazioni di cui il candidato è autore/coautore, attinenti al profilo professionale interessato, che devono essere edite a stampa e devono comunque essere presentate, avendo cura di evidenziare il proprio nome;
- 3) permesso di soggiorno per cittadini extracomunitari;
- 4) decreti di equiparazione relativi a titoli di studio e servizi prestati all'estero.

Eventuali variazioni di domicilio, recapito o indirizzo di posta elettronica certificata del candidato, dovranno essere tempestivamente comunicati con nota datata e sottoscritta da inviare con le modalità e agli indirizzi sopra specificati. In mancanza, non saranno ritenute accettabili rivendicazioni di sorta a carico dell'Azienda. L'Amministrazione, infatti, non si assume responsabilità per il mancato recapito di comunicazioni dipendenti da inesatta indicazione del recapito da parte del concorrente oppure da mancata o tardiva comunicazione del cambiamento dell'indirizzo indicato nell'istanza di partecipazione. Il termine fissato per la presentazione delle domande e dei documenti è perentorio e l'eventuale riserva di invio successivo di documenti è priva di effetto.

La corretta e completa compilazione della domanda tramite la procedura online consente all'Amministrazione ed alla Commissione Esaminatrice di disporre di tutte le informazioni utili rispettivamente per la verifica del possesso dei requisiti di partecipazione e per la successiva valutazione dei titoli.

Si precisa che il candidato è responsabile del corretto inserimento dei dati così come vengono richiesti dalla piattaforma ed è tenuto ad immettere tutti i requisiti in ciascun campo della procedura on-line, laddove, in fase di valutazione dei dati inseriti questi non siano rinvenuti, per cause imputabili al candidato, gli stessi non saranno oggetto di valutazione da parte della Commissione Esaminatrice.

L'Amministrazione informa i candidati che non saranno prese in considerazione dichiarazioni generiche o incomplete. L'interessato è tenuto a specificare con esattezza tutti gli elementi e i dati necessari per una corretta valutazione.

AVVERTENZE

I rapporti di lavoro/attività professionali in corso possono essere autocertificati limitatamente alla data in

cui viene compilata la domanda (quindi, nel campo corrispondente alla data di fine rapporto il candidato deve inserire la data dell'invio della domanda, anche se il rapporto di lavoro è ancora in corso).

Con riferimento al servizio prestato presso Aziende Sanitarie Pubbliche, il candidato deve indicare se ricorrono o non ricorrono le condizioni di cui all'ultimo comma art. 46 D.P.R. 761/79 che di seguito si riportano: "La mancata partecipazione, senza giustificato motivo, alle attività di aggiornamento professionale per un periodo superiore ai cinque anni comporta la riduzione del punteggio di anzianità(...). La riduzione non può comunque superare il 50 per cento".

Per i servizi prestati presso gli Istituti di Ricovero e Cura a Carattere Scientifico di diritto privato, verranno valutati se detti Istituti abbiano provveduto all'adeguamento dei propri ordinamenti del personale come previsto dall'art. 25 del D.P.R. 20.12.1979, n. 761; in caso contrario i suddetti servizi saranno valutati per il 25% della rispettiva durata.

Per il servizio prestato presso Case di Cura private verrà valutato se le stesse operano in regime di accreditamento con il SSN; in assenza di tale indicazione il servizio non sarà considerato, qualora di dipendenza, nei titoli di carriera ma nel curriculum formativo e professionale.

Saranno valutati i titoli che il candidato ritenga opportuno presentare agli effetti della valutazione di merito (attività di servizio, borse di studio, incarichi libero-professionali ecc.).

Non è ammessa la produzione di documenti, pubblicazioni, ecc. dopo la scadenza del termine utile per la presentazione della domanda di partecipazione on-line.

DICHIARAZIONI SOSTITUTIVE

Si precisa che, ai sensi dell'art. 71 del D.P.R. 445/2000, l'Amministrazione procederà, nei confronti dei vincitori, ad idonei controlli sulla veridicità delle dichiarazioni sostitutive eventualmente rese. Qualora dal controllo emerga la non veridicità del contenuto delle dichiarazioni, il dichiarante decadrà dal rapporto di impiego conseguito sulla base della documentazione suddetta.

AMMISSIONE/ESCLUSIONE DEI CANDIDATI

L'elenco dei candidati ammessi alla procedura sarà pubblicato sul sito internet www.ospedale.caserta.it sulla home page e nella sezione Avvisi & Concorsi, e tale pubblicazione avrà valore di notifica ad ogni effetto di legge.

FORMULAZIONE GRADUATORIA

La graduatoria sarà predisposta da apposita Commissione, nominata con provvedimento del Direttore Generale secondo le disposizioni contenute nel DPR 27.03.2001 n. 220, sulla base dei titoli presentati dai candidati.

Per la valutazione dei titoli, sono a disposizione complessivamente n. **40 punti, così ripartiti:**

a) Titoli di carriera punti 20

Nell'ambito dei 20 punti attribuiti ai titoli carriera, al servizio prestato in somministrazione nel profilo professionale di OSS, verrà attribuito lo 0.75% del punteggio che la commissione stabilirà di assegnare al servizio prestato in qualità di dipendente nel profilo professionale di OSS.

b) Titoli accademici e di studio punti 4;

c) Pubblicazioni e titoli scientifici punti 4;

d) Curriculum formativo e professionale punti 12.

La graduatoria sarà formulata, in ordine decrescente, secondo il punteggio complessivo raggiunto da ciascun partecipante dalla valutazione dei titoli, con la precisazione che a parità di punteggio procederà il più giovane di età.

La graduatoria di merito dell'avviso pubblico, è approvata con provvedimento del Direttore Generale dell'Azienda Ospedaliera S. Anna e San Sebastiano di Caserta ed è immediatamente efficace e pubblicata sul sito internet istituzionale www.ospedale.caserta.it sulla Home Page e nella sezione Avvisi & Concorsi e varrà quale notifica agli interessati dell'esito dell'Avviso.

La graduatoria rimarrà efficace ai sensi della vigente normativa, con facoltà dell'Azienda anche di non provvedere ad alcuna assunzione.

COSTITUZIONE DEL RAPPORTO DI LAVORO

I candidati dichiarati vincitori dell'Avviso de quo ed utilmente posizionati nella relativa graduatoria di merito, ai fini dell'assunzione in servizio mediante stipula del contratto individuale di lavoro a tempo determinato, saranno invitati a presentare, entro il termine indicato nella relativa comunicazione, sotto pena di decadenza dalla nomina, i documenti che l'Amministrazione avrà indicato.

L'immissione in servizio resta comunque subordinata all'esito della visita medica di idoneità alle specifiche mansioni da effettuarsi a cura del Medico Competente di questa Azienda.

Ai fini giuridici ed economici, la nomina decorre dalla data di effettiva immissione in servizio.

Il rapporto di lavoro si risolve automaticamente, senza diritto al preavviso, alla scadenza indicata nel contratto individuale.

In nessun caso il rapporto di lavoro a tempo determinato può trasformarsi in rapporto di lavoro a tempo indeterminato.

Condizione risolutiva del contratto - in qualsiasi momento - sarà l'aver presentato documenti falsi o viziati da invalidità non sanabile.

ULTERIORI DISPOSIZIONI

Ai sensi del D. Lgs. 30.06.2003 n. 196, i dati personali forniti dai candidati saranno raccolti presso l'Azienda, per le finalità di gestione dell'Avviso e saranno trattati presso una banca dati automatizzata, anche successivamente all'eventuale instaurazione del rapporto di lavoro, per le finalità inerenti la gestione di tale rapporto.

Il conferimento di tali dati è indispensabile per lo svolgimento delle procedure concorsuali.

La presentazione della domanda di partecipazione costituisce autorizzazione al trattamento dei dati nella medesima indicati per le predette finalità.

L'accesso agli atti è consentito ai sensi della Legge 241/1990 e secondo le modalità del vigente regolamento aziendale in materia di diritto di accesso.

Per tutto quanto non espressamente previsto dal presente bando, si fa palese rinvio alla normativa legislativa e contrattuale applicabile in materia.

Con la partecipazione alla procedura di cui al presente bando, è implicita, da parte dei candidati, l'accettazione, senza alcuna riserva, delle condizioni in esso sancite e di tutte le disposizioni che regolano lo stato giuridico ed economico dei dipendenti dell'Azienda Ospedaliera.

L'Azienda si riserva la facoltà, in regime di autotutela, di prorogare, sospendere, revocare o modificare la presente procedura concorsuale, qualora ne rilevasse la necessità o l'opportunità per ragioni di pubblico interesse o per disposizioni di legge, senza che gli istanti possano vantare pretese o diritti di sorta.

Per eventuali informazioni, gli aspiranti potranno rivolgersi all'Unità Operativa Complessa "Gestione Risorse Umane – Settore concorsi e mobilità" di questa Azienda Ospedaliera, sita in Caserta, Via Tescione snc, tel. 0823/232688 - 0823/232025 - 0823/232464, e-mail: personale@ospedale.caserta.it, pec: gestionerisorseumane@ospedalecasertapec.it.

IL DIRETTORE GENERALE
Gaetano Gubitosa

ALLEGATO 1

MODALITÀ' E CONDIZIONI PER LA REGISTRAZIONE E COMPILAZIONE ON LINE DELLA DOMANDA DI PARTECIPAZIONE AL BANDO DI CONCORSO PUBBLICO.

Leggere attentamente il bando prima di procedere alla compilazione della domanda di partecipazione all'Avviso.

La procedura di presentazione della domanda potrà essere effettuata 24 ore su 24, salvo momentanee interruzioni per manutenzioni del sistema, anche non programmate, tramite qualsiasi personal computer collegato alla rete internet e dotato di uno dei seguenti browser di navigazione aggiornati all'ultima versione disponibile: **Google Chrome o Mozilla Firefox (si sconsiglia l'utilizzo del browser Internet Explorer).**

Si consiglia di non inoltrare la domanda in prossimità delle ultime ore del giorno utile per la presentazione, per evitare sovraccarichi del sistema, per i quali l'Amministrazione non si assume alcuna responsabilità.

L'utilizzo del sistema di iscrizione dovrà avvenire seguendo scrupolosamente le indicazioni.

Si declina ogni responsabilità in caso di uso improprio.

Fase 1: Registrazione nel sito aziendale

- 1- Accedere al sito web <https://aocaserta.selezionieconcorsi.it>
- 2- Effettuare l'iscrizione al portale, cliccando su **"REGISTRATI"** nella home page. Per l'iscrizione, dovranno essere forniti tutti i dati identificativi e dovrà essere allegato un documento di riconoscimento in corso di validità fronte retro.
- 3- Attendere la mail di registrazione. Collegarsi al link, ivi indicato, per attivare l'iscrizione. Solo dopo l'attivazione, è possibile inserire il codice fiscale e la password trasmessa con la mail di registrazione per accedere al portale. È possibile modificare la password, una volta compiuto il primo accesso al portale.
- 4- Per chi fosse già registrato al portale, potrà accedere alla stessa mediante il proprio Codice Fiscale e Password.

Fase 2: Candidatura on line al Concorso pubblico

- 1- Dopo aver inserito Codice Fiscale e Password e cliccato su **"ACCEDI"**, selezionare la voce **"Partecipa ad una selezione o concorso"**, per accedere ai concorsi attivi.



MEROLA LOREDANA
03.08.2021 09:55:28 UTC

fonte: <http://burc.regione.campania.it>

- 2- Una volta selezionato il concorso/avviso a cui si intende partecipare, cliccare l'icona **"PARTECIPA"** e poi **"VAI AL PASSO SUCCESSIVO"** per i dati successivi.
- 3- Compilare le pagine di registrazione della domanda, attraverso i seguenti 3 passi:

> Passo 1 di 3

prevede la compilazione dei seguenti dati:

- requisiti generali;
- requisiti specifici;
- eventuale dichiarazione di ausili necessari e/o richiesta di tempi aggiuntivi per l'espletamento delle prove ex art. 20 L. 104/1992 unitamente alla produzione, mediante upload, della documentazione medica attestante lo stato di disabilità;
- eventuale dichiarazione di invalidità uguale o superiore al 80% che esonera dalla preselezione, unitamente alla produzione, mediante upload, della documentazione medica attestante lo stato di invalidità;
- dichiarazioni e consensi;

> Passo 2 di 3

prevede la compilazione dei seguenti dati e l'inserimento degli allegati:

- titoli di carriera;
- titoli accademici e di studio;
- pubblicazioni e titoli scientifici;
- curriculum formativo e professionale;
- titoli di preferenza, di precedenza e di riserva, nonché le preferenze per gli ambiti di reclutamento;
- allegati alla domanda;

> Passo 3 di 3

*permette di verificare la correttezza dei dati inseriti e di generare la domanda, cliccando su **"CREA DOMANDA"**.*

N.B. Le sezioni dei vari Passi possono essere compilate in momenti diversi una volta salvati. E' possibile accedere a quanto caricato ed integrare, correggere o cancellare i vari dati

- 4- Una volta creata la domanda, aprire e stampare la domanda;
- 5- Firmare la domanda;
- 6- Scansionare l'intera domanda firmata (la scansione della domanda firmata dovrà essere in formato PDF, in modalità bianco e nero, di dimensione non superiore a **5MB**) e salvarla nel pc;

7- Recuperare la domanda firmata e scansionata, cliccando sul tasto **"Scegli file"**;

8- Cliccare su **"ALLEGA"** per allegare la domanda firmata;

9- Cliccare su **"INVIA CANDIDATURA"** per completare la candidatura.

La domanda verrà considerata presentata nel momento in cui il candidato riceverà una pec di conferma dell'avvenuta candidatura con allegata la domanda firmata, contenente i dati inseriti, completa del numero identificativo - numero di protocollo, data e ora di invio.

Per ritirare o apportare modifiche alla domanda già inviata, il candidato potrà, nella sezione **"CONTROLLA LE TUE PARTECIPAZIONI"**, cliccare su **"RITIRA CANDIDATURA"** e decidere se mantenere o meno i dati immessi per riformulare eventualmente una nuova domanda di partecipazione entro i termini consentiti, ripetendo le operazioni indicate nella "Fase2: Candidatura on line al Concorso pubblico".

ASSISTENZA TECNICA:

Per l'assistenza tecnica sulla procedura di compilazione della domanda on line è possibile o:

- ✓ tramite l'apposita funzione disponibile cliccando sulla icona "INFORMAZIONE E ASSISTENZA" presente nella pagina web. Le richieste di assistenza verranno evase durante l'orario di lavoro e compatibilmente con gli altri impegni del servizio;
- ✓ contattando l'Help Desk dalle ore 9:00 alle 13:00 e dalle ore 16:00 alle 18:00 dal lunedì al venerdì al numero 0971/58452;
- ✓ consultando dal Menù il "Manuale Utente".

Nota Bene:

Tutti i campi presenti nel format della domanda on line, dovranno essere compilati in modo preciso ed esaustivo in quanto si tratta di dati sui quali verrà effettuata la verifica del possesso dei requisiti, la valutazione dei servizi, degli eventuali titoli di preferenza, ecc.

Per alcune tipologie di titoli è possibile e/o necessario, al fine dell'accettazione della domanda e della eventuale valutazione, l'upload (termine con cui si indica l'azione di trasferimento di un file dal proprio PC al web server) direttamente nel format della domanda online.



In esecuzione della deliberazione n. 1012 del 22/06/2021, immediatamente esecutiva, è indetto concorso pubblico, per titoli ed esami, per l'assunzione a tempo indeterminato di n. 3 Dirigenti Medici di Anatomia Patologica.

SCADENZA

Entro e non oltre le ore 24,00 del 30° giorno successivo alla data di pubblicazione dell'estratto del presente bando di Concorso Pubblico nella Gazzetta Ufficiale della Repubblica Italiana, IV Serie Speciale; qualora detto giorno sia festivo, il termine è prorogato al primo giorno successivo non festivo. Possono partecipare coloro che, alla data di scadenza fissata per la presentazione delle istanze di partecipazione, siano in possesso dei seguenti requisiti:

REQUISITI GENERALI DI AMMISSIONE:

- a) cittadinanza italiana, fatte salve le equiparazioni stabilite dalle Leggi vigenti, oppure cittadinanza di uno dei Paesi dell'Unione Europea. Ai sensi dell'art. 38 D.Lgs. n. 165/2001 e dell'art. 3 D.P.C.M. 07.02.1994, n. 174, l'accesso all'impiego è esteso ai cittadini degli Stati membri della U.E. e ai loro familiari non aventi la cittadinanza di uno stato membro, che siano titolari del diritto di soggiorno o del diritto di soggiorno permanente, in possesso dei seguenti requisiti:
- ✓ godimento dei diritti civili e politici anche negli stati di appartenenza o di provenienza;
 - ✓ possesso, fatta eccezione della titolarità della cittadinanza italiana, di tutti gli altri requisiti previsti per i cittadini della Repubblica;
 - ✓ adeguata conoscenza della lingua italiana ai sensi del D.P.R. n. 752/1976;
 - ✓ le disposizioni di cui all'art. 38 del D.Lgs. n. 165/2001 si applicano anche ai cittadini di paesi terzi, che siano titolari del permesso di soggiorno CE per soggiornanti di lungo periodo o che siano titolari dello status di rifugiato ovvero dello status di protezione sussidiaria. Anche per tale categoria di cittadini si applicano le disposizioni di cui D.P.R. n. 752/1976, in materia di conoscenza della lingua italiana;
- b) non essere già lavoratore privato o pubblico collocato in quiescenza;
- c) incondizionata idoneità fisica all'impiego e alla mansione specifica: l'accertamento sarà effettuato a cura dell'ASL CASERTA con l'osservanza delle norme in tema di categorie protette prima dell'effettiva assunzione in servizio;
- d) godimento dei diritti politici;
- e) non essere stato destituito o dispensato dall'impiego presso una Pubblica Amministrazione per aver conseguito l'impiego stesso mediante la produzione di documenti falsi o viziati da invalidità non sanabile.

REQUISITI SPECIFICI DI AMMISSIONE

- 1) Laurea in Medicina e Chirurgia;
- 2) Specializzazione nella disciplina interessata o in disciplina ad essa equipollente o affine/Iscrizione a partire dal terzo anno di specializzazione nella disciplina interessata o in disciplina ad essa equipollente o affine;
- 3) Iscrizione all'Albo Professionale dei Medici-Chirurghi. L'iscrizione al corrispondente Albo Professionale di uno dei Paesi dell'Unione Europea consente la partecipazione al concorso, fermo restando l'obbligo dell'iscrizione all'Albo in Italia prima dell'assunzione in servizio.

ESCLUSIONE

Non possono accedere alla presente procedura:

- i soggetti già lavoratori privati o pubblici collocati in quiescenza (articolo 5, comma 9, del Decreto-Legge 6 luglio 2012, n. 95, convertito, con modificazioni, dalla Legge 7 agosto 2012, n. 135, come novellato dall'art. 6 del D.L. 24 giugno 2014, n. 90 "Misure urgenti per la semplificazione e la trasparenza amministrativa e per l'efficienza degli uffici giudiziari", convertito in legge, con modificazioni, dall' art. 1, comma 1, L. 11 agosto 2014, n. 114);
- coloro che siano esclusi dall'elettorato attivo politico, nonché coloro che siano stati destituiti o dispensati dall'impiego presso una Pubblica Amministrazione, ovvero licenziati per aver conseguito l'impiego stesso mediante la produzione di documenti falsi o viziati da invalidità non sanabile;
- coloro che hanno subito condanne penali relative a reati contro la Pubblica Amministrazione. In tal caso, l'Azienda procederà alla valutazione di tali condanne al fine di accertare, secondo un consolidato indirizzo giurisprudenziale (C.d.S., IV,20 gennaio 2006, n. 130; C.d.S., VI, 17 ottobre

T.A.R. Lazio, III, 2 aprile 1996, n. 721), la gravità dei fatti penalmente rilevanti, dai
nere l'eventuale inesistenza dei requisiti
espletare attività presso una Pubblica Amministrazione; l'Azienda si riserva di valutare, a suo
insindacabile giudizio, se le sentenze penali riportate, la sottoposizione a misure di sicurezza,
ovvero i procedimenti penali in corso, risultino ostativi all'ammissione.

DOMANDA DI AMMISSIONE

La domanda di ammissione alla presente procedura dovrà essere **ESCLUSIVAMENTE PRODOTTA TRAMITE PROCEDURA TELEMATICA**, con le modalità descritte al punto seguente, entro il termine perentorio indicato alla pag. 1 del presente bando (30° giorno successivo alla data di pubblicazione dell'estratto del presente bando di Concorso Pubblico nella Gazzetta Ufficiale della Repubblica Italiana, IV Serie Speciale; qualora detto giorno sia festivo, il termine è prorogato al primo giorno successivo non festivo), pena esclusione.

L'ASL Caserta declina ogni responsabilità per dispersione di comunicazioni dipendenti da inesatte indicazioni del recapito da parte dell'aspirante o da mancata o tardiva comunicazione del cambiamento di indirizzo indicato nella domanda.

PROCEDURA DI REGISTRAZIONE E COMPILAZIONE ON-LINE DELLA DOMANDA E DEI RELATIVI TITOLI

La procedura di presentazione della domanda potrà essere effettuata 24 ore su 24 tramite qualsiasi personal computer collegato alla rete internet e dotato di un browser di navigazione tra quelli di maggiore diffusione (Chrome, Explorer, Firefox, Safari) e di recente versione, salvo sporadiche momentanee interruzioni per interventi di manutenzione tecnica anche non programmati; si consiglia pertanto di registrarsi, accedere e procedere alla compilazione della domanda e conferma dell'iscrizione con largo anticipo rispetto alla scadenza del bando.

FASE 1: REGISTRAZIONE NEL SITO AZIENDALE

Collegarsi al sito internet:

<https://aslcaserta.iscrizioneconcorsi.it/>

Accedere alla "pagina di registrazione" ed inserire i dati richiesti e "Conferma".

❖ Fare attenzione al corretto inserimento del proprio indirizzo e-mail (non PEC) perché a seguito di questa operazione il programma invierà una e-mail al candidato con le credenziali provvisorie (Username e Password) di accesso al sistema di iscrizione ai concorsi on-line (attenzione l'invio non è immediato quindi registrarsi per tempo);

❖ Collegarsi, una volta ricevuta la mail, al link indicato nella stessa per modificare la password provvisoria con una password segreta e definitiva che dovrà essere conservata per gli accessi successivi al primo. Attendere poi qualche secondo per essere automaticamente reindirizzati alla scheda 'Utente';

❖ Completare le informazioni anagrafiche aggiuntive previste nella scheda 'Utente'.

Attenzione: le informazioni anagrafiche aggiuntive non sono obbligatorie, ad eccezione del documento di identità, ma è utile che vengano compilate perché verranno poi automaticamente riproposte in ogni successivo concorso al quale il candidato vorrà partecipare.

❖ L'accesso alla scheda 'Utente' è comunque sempre garantito e le informazioni anagrafiche potranno essere inserite e/o modificate in qualsiasi momento.

FASE 2: ISCRIZIONE ON-LINE AL CONCORSO PUBBLICO

Completata la FASE 1 (cioè sostituita la password provvisoria, compilati e salvati i dati anagrafici) cliccare sulla voce di menù 'Concorsi' per accedere alla schermata dei concorsi disponibili;

- cliccare sull'icona "Iscriviti" del concorso al quale si intende partecipare;
- si accede così alla schermata di inserimento della domanda, dove si dovrà dichiarare il possesso dei requisiti generali e specifici di ammissione;
- si inizia dalla scheda "Anagrafica", che deve essere obbligatoriamente compilata in tutte le sue parti;
- per iniziare cliccare sul tasto "Compila" ed al termine dell'inserimento dei dati di ciascuna sezione cliccare il tasto in basso "Salva".

L'elenco delle pagine da compilare (requisiti generici, requisiti specifici ecc.) è visibile nel pannello di sinistra, le pagine già completate presentano un segno di spunta verde mentre quelle non ancora compilate sono precedute dal simbolo del punto interrogativo (le stesse possono essere compilate in più momenti, si può accedere a quanto caricato e aggiungere/correggere/cancellare i dati fino a quando non si conclude la compilazione cliccando su "Conferma ed invio"). A questo punto la domanda potrà essere integrata (come da istruzioni successive) ma non più modificata.

Nella schermata sono presenti dei campi a compilazione obbligatoria (contrassegnati con asterisco *) e il loro non consentire il salvataggio della domanda.



Terminata la compilazione di tutte le sezioni, cliccare su "Conferma ed invio".

Dopo avere reso le dichiarazioni finali e confermato, compare la funzione STAMPA DOMANDA. Il candidato deve obbligatoriamente procedere allo scarico della domanda, alla sua firma e successivo upload cliccando il bottone "Allega la domanda firmata".

Solo al termine di quest'ultima operazione comparirà il bottone "Invia l'iscrizione" che va cliccato per inviare definitivamente la domanda. Il candidato riceverà una mail di conferma iscrizione con allegata la copia del documento di identità e della domanda firmata. Il mancato inoltro informatico della domanda firmata, determina l'automatica esclusione del candidato dal concorso di cui trattasi.

Al termine della procedura on-line si riceverà una mail di conferma che conterrà, in allegato, una copia della domanda (pdf) contenente i dati inseriti completa di numero identificativo, data e ora.

La stessa domanda potrà essere stampata anche dalla procedura on line posizionandosi in corrispondenza della colonna domanda (pdf).

Nella domanda di ammissione i candidati in situazione di handicap possono indicare l'eventuale ausilio necessario in relazione al loro handicap, nonché l'eventuale necessità di tempi aggiuntivi per l'espletamento delle prove, ai sensi della legge n. 104/92.

Alle prove d'esame il candidato dovrà presentarsi munito di copia fotostatica di un documento di identità personale in corso di validità o documentazione che consente ai cittadini non italiani, europei o extra-europei, di partecipare al presente concorso (es. permesso di soggiorno).

Costituiscono motivi di esclusione:

1. L'omissione di taluna delle dichiarazioni indicate nella domanda on-line e la mancata sottoscrizione della domanda di partecipazione da parte del diretto interessato. La sottoscrizione della domanda, per quanto disposto dall'art. 39 del D.P.R. 445/2000, non è soggetta ad autenticazione. La presentazione della domanda di partecipazione determina l'accettazione incondizionata di tutte le disposizioni del presente bando di concorso.
2. La mancanza dei requisiti di ammissione.
3. La presentazione della domanda con modalità diverse da quelle previste dal presente bando.
4. La mancata presentazione, alle prove d'esame, di copia fotostatica di un documento di identità personale in corso di validità o documentazione che consente ai cittadini non italiani, europei o extra-europei, di partecipare al presente concorso (es. permesso di soggiorno).

PROCEDURA DI EVENTUALE INTEGRAZIONE DI ULTERIORI TITOLI E DOCUMENTI ALLA DOMANDA DI PARTECIPAZIONE

Dopo l'invio on-line della domanda è possibile - per rettificare eventuali errori e/o integrare titoli e documenti - annullarla, cliccando su "ANNULLA DOMANDA".

NOTA BENE: si fa presente che l'annullamento della domanda comporta la perdita di validità della ricevuta di avvenuta compilazione della domanda annullata.

Conclusa l'integrazione, il candidato dovrà necessariamente cliccare sul pulsante "Conferma ed invio", seguendo poi la procedura, per poter risultare nuovamente iscritto al Concorso Pubblico.

A seguito della compilazione della nuova domanda il candidato riceverà, quindi, una mail di conferma che conterrà, in allegato, una copia della nuova domanda che annulla e sostituisce in toto la precedente

DOCUMENTAZIONE INTEGRATIVA DA ALLEGARE ALLA DOMANDA

I candidati, attraverso la procedura on-line, dovranno allegare alla domanda, a pena di esclusione, tramite file in formato .pdf, la copia digitale di:

- 1) documento di identità fronte-retro in corso di validità;
- 2) eventuali pubblicazioni di cui il candidato è autore/coautore, attinenti al profilo professionale interessato, che devono essere edite a stampa e devono comunque essere presentate, avendo cura di evidenziare il proprio nome;
- 3) eventuale documentazione sanitaria comprovante lo stato di invalidità con la relativa percentuale;
- 4) permesso di soggiorno per cittadini extracomunitari;
- 5) decreti di equiparazione relativi a titoli di studio e servizi prestati all'estero.

Per ogni file allegato è prevista una dimensione massima di cui il candidato dovrà necessariamente tener conto.

ASSISTENZA TECNICA

Le richieste di assistenza tecnica possono essere avanzate tramite l'apposita funzione disponibile alla voce di menù "Assistenza", sempre presente in testata della pagina web. Le richieste di assistenza

tecniche verranno soddisfatte compatibilmente con le esigenze operative dell'ufficio concorsi e non
sa BOLLETTINO UFFICIALE della REGIONE CAMPANIA se nei 5 giorni precedenti la scadenza del b

PARTE III  Avvisi e Bandi di Gara

AVVERTENZE

I rapporti di lavoro/attività professionali in corso possono essere autocertificati limitatamente alla data in cui viene compilata la domanda (quindi, nel campo corrispondente alla data di fine rapporto il candidato deve inserire la data dell'invio della domanda, anche se il rapporto di lavoro è ancora in corso).

Con riferimento al servizio prestato presso Aziende Sanitarie Pubbliche, il candidato deve indicare se ricorrono o non ricorrono le condizioni di cui all'ultimo comma art. 46 D.P.R. 761/79 che di seguito si riportano: "La mancata partecipazione, senza giustificato motivo, alle attività di aggiornamento professionale per un periodo superiore ai cinque anni comporta la riduzione del punteggio di anzianità (...). La riduzione non può comunque superare il 50 per cento".

Per i servizi prestati presso gli Istituti di Ricovero e Cura a Carattere Scientifico di diritto privato, verranno valutati se detti Istituti abbiano provveduto all'adeguamento dei propri ordinamenti del personale come previsto dall'art. 25 del D.P.R. 20.12.1979, n. 761; in caso contrario i suddetti servizi saranno valutati per il 25% della rispettiva durata.

Per il servizio prestato presso Case di Cura private verrà valutato se le stesse operano in regime di accreditamento con il SSN; in assenza di tale indicazione il servizio non sarà considerato, qualora di dipendenza, nei titoli di carriera ma nel curriculum formativo e professionale.

Saranno valutati i titoli che il candidato ritenga opportuno presentare agli effetti della valutazione di merito (attività di servizio, borse di studio, incarichi libero-professionali ecc.).

Non è ammessa la produzione di documenti, pubblicazioni, ecc. dopo la scadenza del termine utile per la presentazione della domanda di partecipazione on-line.

NOMINA DELLA COMMISSIONE

La Commissione esaminatrice sarà costituita secondo le disposizioni di cui al D.P.R. n. 483/97.

Si rende noto sin d'ora che il sorteggio dei componenti, titolare e supplente, della Commissione Esaminatrice del Concorso, ai sensi dell'art. 6 del citato D.P.R. n. 483/97, verrà effettuato a partire dalle ore 10,00 del secondo Lunedì successivo alla scadenza del termine per la presentazione delle domande di ammissione; qualora detto giorno sia festivo, il sorteggio sarà effettuato il primo giorno successivo non festivo.

VALUTAZIONE DEI TITOLI

I titoli verranno valutati dalla Commissione esaminatrice secondo i criteri di cui al D.P.R. n. 483/97.

PROVE D'ESAME

Le prove d'esame, scritta, pratica e orale, saranno espletate secondo le modalità disposte dal D.P.R. n. 483/97.

PUNTEGGIO

La Commissione dispone, complessivamente, di 100 punti così ripartiti:

- 20 punti per i titoli;
- 80 punti per le prove d'esame.

I punti per le prove d'esame sono così ripartiti:

- 30 punti per la prova scritta;
- 30 punti per la prova pratica;
- 20 punti per la prova orale.

I punti per la valutazione dei titoli sono così ripartiti:

- 10 punti per i titoli di carriera;
- 3 punti per i titoli accademici e di studio;
- 3 punti per le pubblicazioni e titoli scientifici;
- 4 punti per il curriculum formativo e professionale.

Il superamento della prova scritta e della prova pratica è subordinato al raggiungimento di una valutazione di sufficienza in ciascuna prova, espressa in termini numerici di almeno 21/30.

Il superamento della prova orale è subordinato al raggiungimento di una valutazione di sufficienza, espressa in termini numerici di almeno 14/20.

Non verranno considerate le attività e i servizi prestati antecedentemente al conseguimento del titolo di studio richiesto per l'ammissione al Concorso Pubblico, le idoneità in precedenti concorsi/avvisi pubblici/avvisi di mobilità e le attività di volontariato.

AMMISSIONE

L'ASL Caserta con provvedimento del Direttore Generale procederà all'ammissione dei candidati le cui domande siano pervenute nei termini prescritti e siano in possesso dei requisiti generali e specifici

previsti dal presente bando. Con lo stesso provvedimento si procederà altresì all'eventuale esclusione de

L'elenco dei candidati ammessi/non ammessi a partecipare alle prove d'esame verrà pubblicato sul sito istituzionale dell'ASL Caserta come indicato in calce al presente bando, sezione "Concorsi e Selezioni", ed equivarrà ad ogni effetto a notifica a tutti i candidati, ammessi e non ammessi.

L'ASL Caserta non procederà all'invio ai candidati di alcuna comunicazione in merito alla suddetta ammissione/esclusione, fatta eccezione della comunicazione, ai singoli candidati esclusi, del motivo di esclusione, se non già riportato nel provvedimento di esclusione, mediante raccomandata a.r. al recapito indicato nella domanda, se diverso dalla residenza.

PROVE D'ESAME

La data delle prove d'esame sarà resa nota ai candidati, esclusivamente, mediante apposito avviso pubblicato prima dell'espletamento delle prove stesse, come di seguito specificato, sul sito istituzionale dell'ASL Caserta ed equivarrà, ad ogni effetto, a notifica ai candidati interessati:

almeno 15 giorni prima della prova scritta;

almeno 20 giorni prima della prova pratica;

almeno 20 giorni prima della prova orale.

La prova orale, per i cittadini degli stati membri della U.E., verterà, altresì, sulla conoscenza della lingua italiana.

FORMULAZIONE DELLA GRADUATORIA FINALE DI MERITO

La Commissione esaminatrice, al termine delle prove d'esame, formulerà la graduatoria finale di merito secondo l'ordine del punteggio complessivo riportato dai candidati a seguito della valutazione dei titoli ed in ciascuna delle prove previste, tenuto conto dei criteri delle preferenze previste dalle leggi vigenti, nonché secondo le disposizioni dettate dalla legge n. 191/98.

Saranno esclusi dalla graduatoria i candidati che non avranno conseguito, in ciascuna delle prove d'esame, la prevista valutazione di sufficienza.

I medici in formazione specialistica regolarmente iscritti a partire dal terzo anno di specializzazione, ammessi al concorso pubblico ai sensi dell'art. 1, comma 547, della Legge 145/2018 (come modificato dal D.L. 162/2019, convertito in Legge 8/2020), saranno collocati, all'esito positivo delle procedure, in graduatoria separata.

APPROVAZIONE DELLA GRADUATORIA FINALE DI MERITO

Il Direttore Generale dell'Azienda, riconosciuta la regolarità degli atti, con proprio provvedimento, immediatamente eseguibile, approverà la graduatoria finale di merito unitamente a quella dei medici iscritti, alla data di scadenza del bando, a partire dal terzo anno di specializzazione.

Sono dichiarati vincitori i candidati utilmente collocati nella graduatoria finale di merito.

La graduatoria sarà pubblicata nel Bollettino Ufficiale della Regione Campania, nonché sul sito web aziendale nella Sezione "Bandi di concorso".

La graduatoria rimane efficace per un periodo di due anni dalla data di approvazione, ai sensi dell'art. 35 co. 5-ter D.Lgs. n. 165/2001, come modificato dall'art. 1, co. 149, della Legge 160/2019.

La graduatoria separata dei medici regolarmente iscritti, alla data di scadenza del bando, almeno al terzo anno di specializzazione, potrà essere utilizzata, ai sensi dell'art. 1, comma 548, della Legge 145/2018 e s.m.i., subordinatamente al conseguimento del titolo di specializzazione e all'esaurimento della pertinente graduatoria dei medesimi professionisti già specialisti alla data di scadenza del bando.

ADEMPIMENTI DEI VINCITORI

I candidati dichiarati vincitori saranno invitati dall'Azienda ai fini della stipula del contratto individuale di lavoro a tempo indeterminato, che prevede il rapporto di lavoro esclusivo.

L'Azienda, verificata la sussistenza dei requisiti, procederà alla stipula del contratto individuale di lavoro a tempo indeterminato, con rapporto di lavoro esclusivo.

TRATTAMENTO GIURIDICO ED ECONOMICO

Ai vincitori sarà attribuito il trattamento giuridico ed economico previsto dal vigente C.C.N.L. dell'Area Sanità, Triennio 2016-2018.

Ai fini giuridici ed economici, la nomina decorre dalla data di effettiva immissione in servizio.

NORME FINALI

La partecipazione al concorso implica, da parte dei candidati, l'accettazione di tutto quanto contemplato nel presente bando.

L'Amministrazione si riserva la facoltà di prorogare, sospendere, revocare o modificare in tutto o in parte il presente bando per motivate ragioni, senza che gli istanti possano vantare pretese o diritti di sorta.

Per quanto non espressamente previsto nel presente bando, si fa riferimento alla normativa vigente.

INFORMATIVA PRIVACY-TUTELA DEI DATI PERSONALI AI SENSI DEL D.LGS. 196/2003, COME
SC BOLLETTINO UFFICIALE della REGIONE CAMPANIA **REGOLAMENTO UNIONE EUROPEA 2016/679** PARTE III  **Avvisi e Bandi di Gara**
I dati personali, forniti dai candidati con la domanda di partecipazione ai concorsi, saranno trattati, anche con strumenti informatici, per le finalità di gestione della procedura.
La presentazione della domanda di partecipazione costituisce autorizzazione al trattamento dei dati nella medesima indicati per le predette finalità.

IL DIRETTORE GENERALE
Ferdinando Russo

Sito Istituzionale <http://www.aslcaserta.it>



Regione Campania
Azienda Sanitaria Locale Napoli 3 Sud
Via Marconi, 66 ex Presidio Bottazzi – 80059 Torre del Greco (NA)
P.I. C.F. - N° 06322711216
Sito: www.aslnapoli3sud.it

Concorso pubblico, per titoli ed esami, per la copertura di n. 60 posti del ruolo Sanitario - Area Comparto - di Collaboratore Professionale Sanitario - Fisioterapista - categoria D, di cui n. 30 posti ai sensi dell'art. 20 comma 2 del D.Lvo /vo 75/2017 e con la riserva dei posti come previsto dalla normativa per i volontari delle FF.AA..

PARTE GENERALE

In esecuzione della deliberazione **n. 618 del 06 ottobre 2021, parzialmente rettificata con delibera n. 732 del 238 luglio 2021**, entrambe esecutive a norma di legge, in conformità alla vigente normativa concorsuale, al C.C.N.L. dell'Area Comparto e alle disposizioni regionali, è indetto **concorso pubblico, per titoli ed esami, per la copertura di n. 60 posti del ruolo Sanitario - Area Comparto - di Collaboratore Professionale Sanitario - Fisioterapista - categoria D, di cui n. 30 posti ai sensi dell'art. 20 comma 2 del D.Lvo /vo 75/2017 e con la riserva dei posti come previsto dalla normativa per i volontari delle FF.AA..**

Le modalità per l'espletamento del concorso in questione sono disciplinate dal C.C.N.L. dell'Area Comparto del S.S.N., dal Decreto del Presidente della Repubblica 127 marzo 2001, n. 220, recante la disciplina concorsuale del personale non dirigenziale del Servizio sanitario nazionale, dal Decreto del Presidente della Repubblica 9 maggio 1994 n. 487, e successive modificazioni ed integrazioni, per quanto applicabile, il DPR 28 dicembre 2000 n. 445 "Testo unico delle disposizioni legislative e regolamentari in materia di documentazione amministrativa", nonché i decreti n. 150/2009 e n. 165/2001.

Il concorso pubblico verrà espletato nel rispetto delle norme che garantiscono le pari opportunità fra uomini e donne per l'accesso al lavoro, ai sensi della Legge n. 125 del 10/04/1991 e ss.m.ii..

Per quanto non previsto nel presente bando si fa espresso rinvio alla normativa vigente in materia.

ART. 1 REQUISITI GENERALI DI AMMISSIONE

Possono partecipare al concorso coloro che siano in possesso dei requisiti seguenti, oltre quelli specifici richiesti, riportati al successivo **articolo 2**):

a) cittadinanza italiana o cittadinanza di uno dei Paesi dell'Unione Europea o possesso di uno dei requisiti di cui all'art. 38, comma 1 e comma 3 bis del D. Lgs. n. 165/2001 e ss.mm.ii., salve le ulteriori equiparazioni stabilite dalle leggi vigenti;

b) piena e incondizionata idoneità fisica all'impiego senza alcuna limitazione temporanea o definitiva alle mansioni proprie del profilo professionale. L'accertamento dell'idoneità fisica all'impiego sarà effettuata a carico dell'Azienda prima dell'immissione in servizio. L'assunzione è pertanto subordinata all'idoneità incondizionata alla mansione specifica espressa dal Medico Competente.

Non possono accedere all'impiego coloro che siano esclusi dall'elettorato attivo, nonché coloro che siano stati dispensati dall'impiego presso una pubblica amministrazione per aver conseguito l'impiego stesso mediante la produzione di documenti falsi o viziati da invalidità non sanabile.

ART. 2 REQUISITI SPECIFICI DI AMMISSIONE

Possono partecipare coloro i quali sono in possesso dei requisiti specifici di seguito elencati:

a) Laurea di primo livello di Fisioterapista – classe LSNT/2 – classe delle lauree in Professioni Sanitarie della Riabilitazione ovvero Diploma Universitario di Fisioterapista conseguito con il precedente ordinamento ai sensi dell'art. 6 del decreto legislativo n. 502/1992 e successive modificazioni, riconosciuto equipollente, ai sensi delle vigenti disposizioni, alla laurea triennale ai fini dell'esercizio dell'attività professionale e dell'accesso ai pubblici uffici, **ovvero** ancora titoli equipollenti di cui al decreto del Ministero della sanità 27 luglio 2000 (Gazzetta Ufficiale n. 190 del 16 agosto 2000);

b) Iscrizione al corrispondente Albo Professionale. L'iscrizione al corrispondente Albo Professionale di uno dei Paesi dell'Unione Europea, ove prevista, consente la partecipazione all'avviso, fermo restando l'obbligo dell'iscrizione all'albo in Italia prima dell'assunzione in servizio.

per titolari di contratto di lavoro flessibile, presso l'Asl Napoli 3 Sud o anche presso altri Enti/Amministrazioni del Servizio Sanitario Nazionale, ex art. 20, comma 2, d.lgs. 75/2017, (da documentare allegando autocertificazione ai sensi del DPR n. 445/2000, relativa alla qualifica, ai periodi di servizio, alla tipologia di contratto e all'ente presso il quale è stato prestato il servizio) **oltre ai requisiti specifici di ammissione di cui ai punti a) e b) devono essere in possesso:**

- a) risultare titolare, successivamente alla data del 28/08/2015 (data di entrata in vigore della Legge n. 124/2015), di un contratto di lavoro flessibile nel medesimo profilo professionale della procedura presso l'ASL Napoli 3 Sud che bandisce il concorso;
- b) aver maturato, un'anzianità di servizio nel predetto contratto di lavoro flessibile di tre anni alla data della scadenza della presentazione delle domande di partecipazione, anche non continuativi, presso l'ASL Napoli 3 Sud o anche presso altri Enti/Amministrazioni del Servizio Sanitario Nazionale.

Tutti i suddetti requisiti, generali e specifici, devono essere posseduti alla data di scadenza del termine stabilito per la presentazione della domanda di partecipazione e documentati nei modi e nei termini stabiliti dalla normativa vigente mediante autocertificazione ai sensi del D.P.R. 445/2000 e s.m.i., a pena di esclusione dalla procedura concorsuale.

Pertanto, il difetto anche di uno solo dei requisiti prescritti comporta l'esclusione dal concorso.

ART. 3 MODALITÀ E TERMINE DI PRESENTAZIONE DELLA DOMANDA DI AMMISSIONE

Le domande di partecipazione al Concorso Pubblico dovranno essere esclusivamente prodotte tramite procedura telematica, con le modalità descritte al punto seguente entro e non oltre le ore 24,00 del **trentesimo giorno successivo** alla data di pubblicazione dell'estratto del presente bando **SULLA GAZZETTA UFFICIALE IV SERIE SPECIALE CONCORSI ED ESAMI.**

Qualora detto giorno sia festivo, il termine è prorogato al primo giorno successivo non festivo.

PROCEDURA DI REGISTRAZIONE E COMPILAZIONE ON-LINE DELLA DOMANDA E DEI RELATIVI TITOLI PER LA PARTECIPAZIONE AL CONCORSO:

NOTA: La procedura di presentazione della domanda potrà essere effettuata 24 ore su 24 tramite qualsiasi personal computer collegato alla rete internet e dotato di un browser di navigazione tra quelli di maggiore diffusione (Chrome, Explorer, Firefox, Safari) e di recente versione, salvo sporadiche momentanee interruzioni per interventi di manutenzione tecnica anche non programmati, **si consiglia di registrarsi , accedere e procedere alla compilazione della domanda e conferma dell'iscrizione con ragionevole anticipo.**

FASE A: REGISTRAZIONE NEL SITO AZIENDALE

1. Collegarsi al sito internet: <https://aslnapoli3sud.iscrizioneconcorsi.it>
2. **Accedere alla pagina di registrazione** ed inserire i dati richiesti.

Fare attenzione al corretto inserimento della e-mail (**non PEC**) perché a seguito di questa operazione il programma invierà una e-mail al candidato con le credenziali provvisorie (Username e Password) di accesso al sistema di iscrizione ai concorsi on-line (attenzione l'invio non è immediato quindi registrarsi per tempo);

3. Collegarsi, una volta ricevuta la mail, al link indicato nella stessa per modificare la password provvisoria con una password segreta e definitiva a scelta del candidato che dovrà essere **conservata per gli accessi successivi al primo attendere** poi qualche secondo per essere automaticamente reindirizzati.

FASE B: ISCRIZIONE ON-LINE AL CONCORSO PUBBLICO

- Sostituita la password provvisoria, compilati e salvati i dati anagrafici, cliccare sulla voce di menù “Concorsi” per accedere alla schermata dei concorsi disponibili;
- Cliccare sull'icona “**Iscriviti**” del concorso al quale si intende partecipare.

Si accede così alla schermata di inserimento della domanda, dove si dovrà dichiarare il possesso dei requisiti generali e specifici di ammissione;

3.1 Si inizia dalla scheda “**Anagrafica**”, che deve essere obbligatoriamente compilata in tutte le sue parti;

3.2 Per iniziare cliccare sul tasto “**Compila**” ed al termine dell’inserimento cliccare il tasto in basso “**Salva**”;

3.3 Al fine della compilazione dei dati anagrafici, si potrà proseguire con la compilazione delle ulteriori pagine di cui si compone il format.

L'elenco delle pagine da compilare è visibile nel pannello di sinistra, le pagine già completate presentano un segno di spunta verde mentre quelle non ancora compilate sono precedute dal simbolo del punto interrogativo (le stesse possono essere compilate in più momenti, si può accedere a quanto caricato e aggiungere/correggere/cancellare i dati fino a quando non si conclude la compilazione cliccando su “**conferma ed invio**”);

nella schermata principale si dispone di un manuale

4. Prima di uscire dal programma, ma dopo avere cliccato su (“**Conferma ed invio**”), cliccare la funzione “**Stampa domanda**” presente nel pannello di sinistra e in basso.

NON SARANNO PRESE IN CONSIDERAZIONE E QUINDI NON RITENUTE VALIDE AI FINI CONCORSUALI LE DOMANDE PRESENTATE CON MODALITÀ DIVERSE DA QUELLE PREVISTE DAL PRESENTE BANDO, OVVERO CONSEGNATE DIRETTAMENTE ALL’ UFFICIO PROTOCOLLO O INVIATE A MEZZO DEL SERVIZIO POSTALE O TRAMITE UTILIZZO DELLA POSTA ELETTRONICA CERTIFICA (PEC) O POSTA ELETTRONICA.

La compilazione della domanda in maniera incompleta o approssimativa e conseguentemente la non chiarezza delle dichiarazioni sostitutive in essa contenute, potrà comportare la non valutabilità dei titoli/servizi da parte della Commissione.

AL FINE DELLA VALUTAZIONE DEI TITOLI SARÀ VALUTATO SOLO ED ESCLUSIVAMENTE QUANTO DICHIARATO NEL FORMAT ON-LINE, COSÌ COME RIPORTATO NELLA DOMANDA DI PARTECIPAZIONE. PERTANTO EVENTUALE ALTRA DOCUMENTAZIONE PRESENTATA OLTRE A QUELLA RICHIESTA NON SARÀ CONSIDERATA UTILE.

Al termine della procedura on-line si riceverà una mail di conferma che conterrà, in allegato, una copia a video della domanda contenente i dati inseriti.

PROCEDURA DI EVENTUALE INTEGRAZIONE DI ULTERIORI TITOLI E DOCUMENTI ALLA DOMANDA DI PARTECIPAZIONE AL CONCORSO PUBBLICO:

Dopo l'invio on-line della domanda è possibile richiedere la riapertura della domanda inviata per la produzione di ulteriori titoli o documenti ad integrazione della stessa fino a 7 giorni prima della data di scadenza del presente bando, tramite l'apertura di una richiesta di assistenza per mezzo della apposita funzione disponibile dalla voce di menù "**Assistenza**" presente in testata della pagina web. Tale procedura genera in automatico una mail che verrà inviata all'ufficio concorsi.

Ferme restando le sanzioni penali previste dall'art. 76 del citato D.P.R. 445/2000 qualora emerga la non veridicità delle dichiarazioni rese dal candidato lo stesso decade dai benefici eventualmente conseguenti al provvedimento emanato sulla base delle dichiarazioni non veritiere.

NOTA BENE SI FA PRESENTE CHE LA RIAPERTURA DELLA DOMANDA PER LA PRODUZIONE DI ULTERIORI TITOLI E DOCUMENTI COMPORTA L'ANNULLAMENTO DELLA DOMANDA PRECEDENTEMENTE INVIATA ON-LINE, CON CONSEGUENTE PERDITA DI VALIDITÀ DELLA RICEVUTA DI AVVENUTA ISCRIZIONE. QUINDI TALE PROCEDURA PREVEDE LA RIPRESENTAZIONE INTEGRALE DELLA DOMANDA DI ISCRIZIONE ON-LINE DA PARTE DEL CANDIDATO.

ASSISTENZA TECNICA

In ogni caso, le richieste di assistenza tecnica possono essere avanzate tramite l'apposita funzione disponibile dalla voce di menù "**Assistenza**" sempre presente in testata della pagina web. Le richieste di assistenza tecnica verranno soddisfatte compatibilmente con le esigenze operative dell'ufficio concorsi e non saranno comunque evase nei 3 giorni precedenti la scadenza del bando.

Il candidato al momento della preselezione dovrà presentarsi munito di domanda telematica stampata, documento di riconoscimento.

ART. 4 AMMISSIONE/ESCLUSIONE AL CONCORSO PUBBLICO

L'ammissione e l'esclusione dal concorso, previa verifica del possesso dei requisiti richiesti nel presente bando da parte dell'Ufficio competente, sarà disposta con provvedimento motivato del Direttore Generale e l'elenco dei candidati ammessi ed esclusi verrà pubblicato, sul sito internet **www.aslnapoli3sud.it** nell'apposito **link concorsi**, che avrà valore di notifica ad ogni effetto di legge ai candidati interessati.

Ai candidati esclusi, eventualmente, verrà comunicato anche tramite PEC..

ART. 5 COMMISSIONE ESAMINATRICE

La Commissione esaminatrice, nominata dal Direttore Generale dell'Azienda con le modalità e nella composizione prevista dall'articolo 3 comma 5, art. 6 e art. 44 del DPR 220/2001, sarà integrata con esperti in informatica ed in lingua straniera.

Nel corso della prima riunione, previo rilascio delle dichiarazioni di non sussistenza di incompatibilità ai sensi della normativa vigente, la commissione procede alla determinazione dei criteri di valutazione dei titoli.

La Commissione procede alla formulazione della graduatoria finale sulla base della valutazione dei titoli e delle prove d'esame.

Le prove d'esame sono volte a verificare il possesso da parte dei candidati delle specifiche conoscenze, competenze e capacità professionali allo svolgimento delle attività ascrivibili alla categoria ed al profilo professionale del posto per il quale si concorre.

ART.6 VALUTAZIONE TITOLI E PROVE D'ESAME

Non essendo ancora disciplinato il **Decreto Legge n. 44 del 01 aprile 2021, convertito in Legge n. 76 del 28 maggio 2021, recante misure urgenti per il contenimento dell'epidemia COVID-19 per le prove concorsuali**, con dettami normativi nazionali o regionali, per la valutazione titoli e prove d'esame del presente concorso si applica quanto stabilito dal DPR 220/2001.

I punteggi per i titoli e le prove d'esame sono complessivamente **100**, così ripartiti:

- a) 30 punti per i titoli;
- b) 70 punti per le prove d'esame.

I punti per le prove di esame sono così ripartiti:

- a. 30 punti per la prova scritta;
- b. 20 punti per la prova pratica;
- c. 20 punti per la prova orale.

I punti per la valutazione dei titoli sono così ripartiti:

- 1) titoli di carriera punti 15;
- 2) titoli accademici e di studio punti 4;
- 3) pubblicazioni e titoli scientifici 4;
- 4) curriculum formativo e professionale punti 7.

La determinazione dei criteri per la valutazione dei titoli deve essere effettuata prima delle prove d'esame e, ai fini della valutazione dei titoli, **ad eccezione di quelli richiesti quale requisito d'ammissione al concorso, che non sono oggetto di valutazione**, la Commissione deve attenersi ai principi indicati nell'art. 11 e ss. del D.P.R. 27/03/2001, n. 220.

La valutazione dei titoli precede la correzione degli elaborati relativi alla prova scritta, limitatamente ai soli candidati presenti alla prova stessa.

Le prove di esame, ai sensi dell'art. 3 e 43 del DPR n. 220/2001 consistono in:

Prova scritta: Svolgimento di un tema o soluzione di quesiti a risposta sintetica o multipla attinente al profilo professionale messo a concorso.

Prova Pratica: Predisposizione e conoscenza di tecniche specifiche o predisposizione di atti connessi alla pratica professionale del profilo professionale messo a concorso con particolare riferimento agli atti ed alle funzioni specifici di ASL e AO.

In relazione al numero dei candidati, la commissione esaminatrice ha la facoltà di stabilire che la prova pratica sia espletata tramite quesiti a risposta sintetica e/o multipla.

Prova orale: colloquio vertente sugli argomenti della prova scritta, nonché sui compiti connessi alla funzione da conferire. Nell'ambito della prova sarà altresì accertata la conoscenza dell'uso di apparecchiature e delle applicazioni informatiche più diffuse, nonché la conoscenza **della Lingua Inglese**, come disposto dall'art.3 del DPR 220/2001 e dall' art.37 del D. Lgs. 165 del 30/02/2001.

La durata delle singole prove e le modalità di svolgimento delle stesse sono stabilite dalla Commissione, con l'osservanza delle norme e secondo le modalità di cui agli artt. 7 e 9 del DPR n. 220/2001.

Il superamento della **prova scritta** è subordinata al raggiungimento di una valutazione di sufficienza espressa in termini numerici **di almeno 21/30**.

Il superamento della **prova pratica** e della **prova orale** è subordinato al raggiungimento di una valutazione di sufficienza espressa in termini numerici **di almeno 14/20**.

Il mancato raggiungimento della valutazione di sufficienza in una prova comporta l'esclusione dalle prove successive e quindi dalla procedura concorsuale.

La valutazione è effettuata nel rispetto dei criteri formulati dalla commissione prima dell'inizio delle prove concorsuali.

I candidati ammessi sono tenuti a presentarsi a sostenere le prove d'esame nella sede, nel giorno e nell'ora previsti, **muniti di documento d'identità**, valido a norma di legge.

Qualora il candidato si presenti sprovvisto del documento d'identità non sarà ammesso all'espletamento delle prove e sarà automaticamente escluso dal presente concorso.

La prova orale deve svolgersi in un'aula aperta al pubblico.

Al termine della prova orale, la commissione esaminatrice forma la graduatoria di merito dei candidati esaminati, con l'indicazione dei voti da ciascuno riportati, che sarà affisso nella sede degli esami nonché nell'apposita "Bacheca e nella sezione **"Concorsi"** del sito web aziendale.

ART. 7 PROVA PRESELETTIVA

Ai sensi dell'art. 3, comma 4, del citato D.P.R. n. 220/2001, **al fine di non rendere eccessivamente lunghi e gravosi i tempi di espletamento del concorso di che trattasi**, l'Azienda, in caso di ricezione di un numero di domande superiore a **1000**, **si riserva la facoltà di effettuare una preselezione** predisposta dallo stesso Ente o con l'ausilio di aziende specializzate in selezione del personale.

Detta procedura consisterà nella risoluzione, in un tempo determinato, di una serie di quiz a risposta multipla sugli argomenti della prova scritta, pratica e orale.

La Direzione Strategica ha deciso che saranno ammessi alla prova scritta, previo accertamento del possesso dei requisiti di ammissibilità, i primi **250** classificati oltre gli ex aequo con l'ultimo classificato.

La preselezione non è prova d'esame.

Della prova preselettiva viene redatto apposito verbale che verrà inserito quale parte integrante agli atti del concorso. La votazione della prova preselettiva non concorre alla formazione del punteggio finale di merito.

Alla **preselezione** i candidati dovranno presentarsi tassativamente **muniti di documento d'identità**, valido a norma di legge, **nonché copia della domanda presentata** nel giorno, ora e sede che saranno indicati sul sito web aziendale.

Tale pubblicazione avrà valore di notifica a tutti gli effetti e, pertanto, i candidati che non avranno ricevuto alcuna comunicazione di esclusione dal concorso sono tenuti a presentarsi senza alcun preavviso nella sede, giorno e ora indicati.

La persona riconosciuta formalmente (dagli enti deputati) portatrice di handicap affetta da invalidità uguale o superiore all'80% non è tenuta a sostenere la prova preselettiva, ai sensi dell'art. 25 c.9 del D.L.90/2014, convertito in L. 114/2014 ed è direttamente ammessa alla prova scritta in aggiunta ai candidati che hanno superato la prova preselettiva.

La documentazione dovrà essere allegata sulla piattaforma concorsi nell'apposita casella dedicata al momento della compilazione della domanda di partecipazione al concorso, pena esclusione.

Coloro che necessitano di ausili/tempi aggiuntivi/interprete L.I.S. sono tenuti a comunicarlo al momento della compilazione della domanda di partecipazione al concorso.

La mancata partecipazione alla preselezione per qualsiasi motivo comporterà l'esclusione dal concorso.

Nella preselezione non si applicano le riserve e le preferenze previste dalla vigente normativa.

ART. 8 CONVOCAZIONE CANDIDATI PROVE D'ESAME

La data, l'ora e il luogo della prova scritta sarà resa nota almeno **15 giorni** prima attraverso pubblicazione sul sito internet aziendale: www.aslnapoli3sud.it – **Link Concorsi.**

Ai candidati che conseguono l'ammissione alla prova pratica e alla prova orale, la data, l'ora e il luogo saranno rese note almeno **20 giorni** prima attraverso pubblicazione sul sito internet aziendale www.aslnapoli3sud.it.

Detta pubblicazione avrà valore **di notifica ad ogni effetto di legge** quale convocazione alle prove d'esame, pertanto, i candidati dovranno presentarsi nell'orario e nella sede stabiliti.

La mancata presentazione alle prove d'esame nei giorni e l'ora e luogo fissati sarà considerata a tutti gli effetti quale rinuncia al concorso.

E' tassativamente vietato l'utilizzo nei locali delle prove d'esame di telefonini o altri strumenti tecnici che consentano di comunicare con l'esterno. L'uso comporterà l'esclusione dalla prova.

ART. 9 GRADUATORIA

La Commissione Esaminatrice procederà alla formazione della graduatoria di merito dei candidati dichiarati idonei, secondo l'ordine dei punteggi ottenuti dai candidati stessi per i titoli e per le singole prove d'esame.

La suddetta graduatoria di merito, previo riconoscimento della sua regolarità, sarà approvata dal Direttore Generale. Sarà escluso dalla graduatoria il candidato che non abbia conseguito in ciascuna delle prove di esame, la prevista valutazione di sufficienza. **Tutte le preferenze e precedenza stabilite dalle vigenti disposizioni di legge saranno osservate purché alla domanda di ammissione al concorso siano uniti i necessari documenti probatori resi nei termini e nei modi di legge.** La graduatoria dei vincitori del concorso sarà pubblicata sito aziendale www.aslnapoli3sud.it, Albo pretorio - [link Concorsi](#). La graduatoria de qua rimane efficace per il periodo di cui alle vigenti disposizioni in materia.

Art. 10 CONFERIMENTO INCARICO –ADEMPIMENTI DEL VINCITORE

L'attribuzione dell'incarico è effettuata dal Direttore Generale dell'Azienda sulla base della graduatoria formulata della Commissione, e i posti saranno assegnati in base alle esigenze aziendali.

I vincitori del concorso sarà invitato a presentare - **entro quindici giorni** dalla data di ricevimento della relativa comunicazione, **a pena di decadenza**, i documenti che l'Amministrazione stessa indicherà con specifica richiesta al fine di poter procedere alla stipula del contratto di lavoro individuale, nel quale sarà indicata la data di inizio del servizio. L'assunzione del vincitore comporta l'accettazione incondizionata da parte di questo, di essere assegnato a qualsiasi posto di lavoro individuato dall'Azienda, secondo le esigenze di servizio. Il candidato assunto dovrà permanere in servizio presso l'Azienda per almeno cinque anni dalla data di decorrenza del contratto individuale di lavoro.

Ai titolari dei rapporti di lavoro di che trattasi è attribuito il trattamento giuridico ed economico previsto dalle vigenti disposizioni di legge e dal CCNL in vigore. Ai titolari dei rapporti di lavoro di che trattasi è attribuito il trattamento giuridico ed economico previsto dalle vigenti disposizioni di legge e dal CCNL in vigore per l'Area Comparto del SSN.

Entro il termine previsto dall'Azienda il vincitore - ai fini della esclusività del rapporto di lavoro - deve dichiarare, sotto la Sua responsabilità, di non avere altri rapporti di impiego pubblico o privato e di non trovarsi in nessuna delle situazioni di incompatibilità richiamate dall'articolo 53 del D. L.vo 165/2001, dal D.L.vo 502/92 e successive modificazioni ed integrazioni, dalla Legge 662/96, dall'art. 72 della Legge 448/98, anche agli effetti di quanto previsto dal vigente CCNL in materia di corresponsione della indennità di esclusività del rapporto di lavoro.

Il trattamento giuridico e economico è quello previsto dal citato CCNL.

Ai fini giuridici ed economici la nomina decorre dalla data dell'effettiva immissione in servizio.

Art. 11 ACCESSO AGLI ATTI DEL CONCORSO PUBBLICO

L'accesso alla documentazione attinente ai lavori della Commissione esaminatrice è possibile a conclusione del concorso pubblico..

Art. 12 TUTELA DEI DATI PERSONALI-INFORMATIVA SULLA PRIVACY

Ai sensi del D.lgs. 196/2003 e ss.mm.ii. i dati personali forniti dai candidati saranno tratti per le finalità di gestione del concorso e per la gestione del rapporto stesso.

Art. 13 RISERVE DELL'AMMINISTRAZIONE

Il Direttore Generale si riserva la facoltà, per ragioni di pubblico interesse, di prorogare, modificare, sospendere o revocare a sua insindacabile giudizio il presente concorso, senza che gli aspiranti possano sollevare o vantare diritti di sorta.

L'Amministrazione, inoltre, si riserva:

- di effettuare controlli, ex artt. 71 e 75 D.P.R. n. 445/2000, anche a campione, sulla veridicità delle dichiarazioni sostitutive prodotte dai candidati;
- di richiedere agli aspiranti e/o a terzi, anche non strutture pubbliche, integrazioni, rettifiche e/o regolarizzazioni di documenti presentati dagli stessi, ritenute legittimamente attuabili e necessarie;
- di non procedere alle assunzioni in relazione all'intervento di particolari vincoli legislativi, regolamentari, finanziari od organizzativi, per cui il vincitore non potrà vantare alcun diritto soggettivo od interesse legittimo alla nomina.

RESPONSABILITA' PENALE

Qualora una dichiarazione risultasse mendace o venisse formato un atto falso o fatto uso dello stesso, l'autore sarà punito, ex art. 76 D.P.R. n. 445/2000, ai sensi del codice penale e delle leggi speciali in materia nonché stante quanto previsto dall'ultimo comma del qui citato art. 76.

Art. 14 NORME FINALI

Per quanto non espressamente previsto dal presente bando si fa espresso rinvio alla normativa vigente in materia ed in particolare al DPR 761/79, al DPR 487/94, al DPR 220/2001 e al D.Lgs. n.165/2001.

Con la partecipazione al concorso pubblico implica da parte del concorrente l'accettazione senza riserve di tutte le prescrizioni e precisazioni del presente concorso nonché di tutte le disposizioni di leggi vigenti in materia.

Per tutto quanto ciò non espressamente previsto e menzionato nei precedenti paragrafi, valgono le disposizioni di legge che disciplinano la materia concorsuale.

Il presente bando sarà pubblicato integralmente sul **Bollettino Ufficiale della Regione Campania** e sul sito aziendale www.aslnapoli3sud.it, **Albo pretorio - Link Concorsi**, dopo la pubblicazione dell'estratto del presente bando nella **Gazzetta Ufficiale della Repubblica Italiana - IV Serie Speciale - Concorsi ed Esami**.

Per eventuali informazioni e chiarimenti gli interessati potranno rivolgersi al Settore Mobilità e Concorsi inviando una e-mail al seguente indirizzo: mobilitaeconcorsi@aslnapoli3sud.it.

Per quanto non espressamente previsto nel presente bando, si fa riferimento alle disposizioni legislative che disciplinano la materia.

***Il Direttore Generale
Ing. Gennaro Sosto
per delega
Il Direttore Amministrativo
Dott. Giuseppe Esposito***



Regione Campania
Azienda Sanitaria Locale Napoli 3 Sud
Via Marconi, 66 ex Presidio Bottazzi – 80059 Torre del Greco (NA)
P.I. C.F. - N° 06322711216
Sito: www.aslnapoli3sud.it

CONCORSO PUBBLICO, PER TITOLI ED ESAMI, A COPERTURA DI N. 8 POSTI A TEMPO INDETERMINATO DI DIRIGENTE MEDICO DISCIPLINA MEDICINA E CHIRURGIA D'ACCETTAZIONE E D'URGENZA, DA ASSEGNARE AL PO DI SORRENTO E VICO.

PARTE GENERALE

In esecuzione della deliberazione **n. 619 del 29 giugno 2021**, esecutiva a norma di legge, in conformità alla vigente normativa concorsuale, al C.C.N.L. della Dirigenza Medica e Sanitaria e alle disposizioni regionali, è indetto concorso pubblico, per titoli ed esami, a copertura di n. 8 posti a tempo indeterminato di Dirigente Medico disciplina Medicina e Chirurgia d'accettazione e d'urgenza, da assegnare al PO di Sorrento e Vico.

Le modalità per l'espletamento del concorso in questione sono disciplinate dal C.C.N.L. vigente per l'area della Dirigenza Medica del S.S.N., dal Decreto del Presidente della Repubblica 10 dicembre 1997 n. 483, recante la disciplina concorsuale per il personale dirigenziale del Servizio Sanitario Nazionale, e dal Decreto del Presidente della Repubblica 9 maggio 1994 n. 487, e successive modificazioni ed integrazioni.

Per quanto non previsto nel presente bando si fa espresso rinvio alla normativa vigente in materia.

Il concorso pubblico verrà espletato nel rispetto delle norme che garantiscono le pari opportunità fra uomini e donne per l'accesso al lavoro, ai sensi della Legge n. 125 del 10.04.1991 e s.m.i..

ART. 1 REQUISITI DI AMMISSIONE

Possono partecipare al concorso coloro che siano in possesso dei seguenti requisiti:

- A) Cittadinanza italiana**, salve le equiparazioni stabilite dalle leggi vigenti, o cittadinanza di uno dei Paesi dell'Unione Europea;
- B) Idoneità fisica all'impiego**. L'accertamento della idoneità fisica all'impiego, con osservanza delle norme in tema di categorie protette, è effettuato a cura di questa Azienda prima

dell'immissione in servizio. E' dispensato dalla visita medica il personale dipendente da pubbliche amministrazioni ed il personale dipendente dagli istituti, ospedali ed enti di cui agli artt. 25 e 26, comma 1, del DPR 761/79.

C) Diploma di laurea in Medicina e Chirurgia;

D) Specializzazione nella disciplina di MEDICINA E CHIRURGIA D'ACCETTAZIONE E D'URGENZA o in disciplina equipollente. La specializzazione conseguita ai sensi del Decreto Legislativo 257/1991 e/o ai sensi del Decreto Legislativo 368/99, anche se fatta valere come requisito di ammissione, è valutata con uno specifico punteggio pari a mezzo punto per anno di corso di specializzazione. Il certificato deve indicare se la specializzazione è stata conseguita ai sensi della citata legge.

Ai sensi del 2° comma dell'art. 56 del D.P.R. 483/1997 il personale del ruolo sanitario in servizio a tempo indeterminato **all'1/2/1998** è esentato dal requisito della specializzazione nella disciplina relativa al posto a tempo indeterminato già ricoperto alla predetta data per la partecipazione ai concorsi presso le USL e le Aziende Ospedaliere diverse da quelle di appartenenza

Inoltre, ai sensi dell'art. 1 c. 547 della legge 30/12/2018 n.145 come modificato dall'art. 12 comma 2) lettere a) b) della legge 25/06/2019, n. 60, pubblicata sulla G.U. 01/07/2019, n. 152, che così dispone : “I medici e i veterinari iscritti all'ultimo anno del corso di formazione specialistica nonché, qualora questo abbia durata quinquennale, al penultimo anno del relativo corso sono ammessi alle procedure concorsuali per l'accesso alla dirigenza del ruolo sanitario nella specifica disciplina bandita e collocati, all'esito positivo delle medesime procedure, in graduatoria separata”;

E) Iscrizione all'Albo dei Medici Chirurghi. L'iscrizione al corrispondente albo professionale di uno dei Paesi dell'Unione Europea consente la partecipazione ai concorsi, fermo restando l'obbligo dell'iscrizione all'albo in Italia prima dell'assunzione in servizio.

Non possono accedere all'impiego coloro che siano esclusi dall'elettorato attivo, nonché coloro che siano stati dispensati dall'impiego presso una pubblica amministrazione per aver conseguito l'impiego stesso mediante la produzione di documenti falsi o viziati da invalidità non sanabile;

F) Abilitazione all'esercizio professionale.

Tutti i suddetti requisiti devono essere posseduti alla data di scadenza del termine stabilito per la presentazione della domanda di partecipazione, **pena esclusione dal concorso.**

Il possesso dei requisiti di cui sopra, deve essere documentato nei modi e nei termini stabiliti dalla normativa vigente mediante autocertificazione ai sensi del D.P.R. 445/2000, a pena di esclusione dalla procedura.

Art. 2 MODALITÀ E TERMINI PER LA PRESENTAZIONE DELLA DOMANDA

Le domande di partecipazione al concorso pubblico dovranno essere esclusivamente prodotte tramite procedura telematica, con le modalità descritte al punto seguente entro e non oltre le ore **24,00 del trentesimo giorno, decorrente** dal giorno successivo a quello della data di pubblicazione dell'estratto del presente bando nella Gazzetta Ufficiale della Repubblica Italiana - IV Serie Speciale - Concorsi ed Esami. Qualora detto giorno sia festivo, il termine è prorogato al primo giorno successivo non festivo.

PROCEDURA DI REGISTRAZIONE E COMPILAZIONE ON-LINE DELLA DOMANDA E DEI RELATIVI TITOLI PER LA PARTECIPAZIONE ALLA SELEZIONE:

NOTA: La procedura di presentazione della domanda potrà essere effettuata 24 ore su 24 tramite qualsiasi personal computer collegato alla rete internet e dotato di un browser di navigazione tra quelli di maggiore diffusione (Chrome, Explorer, Firefox, Safari) e di recente versione, salvo sporadiche momentanee interruzioni per interventi di manutenzione tecnica anche non programmati, **si consiglia di registrarsi, accedere e procedere alla compilazione della domanda e conferma dell'iscrizione con ragionevole anticipo.**

Le richieste di assistenza tecnica, anche relative alla fase di registrazione, verranno soddisfatte compatibilmente con le esigenze operative dell'ufficio concorsi e non saranno comunque evase nei 3 giorni precedenti la scadenza del bando.

FASE A: REGISTRAZIONE NEL SITO AZIENDALE

1. Collegarsi al sito internet: <https://aslnapoli3sud.iscrizioneconcorsi.it>

2. **Accedere alla pagina di registrazione** ed inserire i dati richiesti.

Fare attenzione al corretto inserimento della e-mail (**non PEC**) perché a seguito di questa operazione il programma invierà una e-mail al candidato con le credenziali provvisorie (Username e Password) di accesso al sistema di iscrizione ai concorsi on-line (**attenzione l'invio potrebbe non essere immediato, è importante registrarsi per tempo e verificare che la mail non sia andata in cartelle tipo POSTA INDESIDERATA o SPAM**);

3. **Collegarsi**, una volta ricevuta la mail, al link indicato nella stessa per modificare la password provvisoria con una password segreta e definitiva a scelta del candidato che dovrà essere **conservata per gli accessi successivi al primo attendere poi qualche secondo per essere automaticamente reindirizzati.**

FASE B: ISCRIZIONE ON-LINE ALLA SELEZIONE

- Sostituita la password provvisoria, compilati e salvati i dati anagrafici, cliccare sulla voce di menù “Concorsi” per accedere alla schermata dei concorsi disponibili;
- Cliccare sull'icona “**Iscriviti**” del concorso al quale si intende partecipare.

Si accede così alla schermata di inserimento della domanda, dove si dovrà dichiarare il possesso dei requisiti generali e specifici di ammissione;

3.1 Si inizia dalla scheda “**Anagrafica**”, che deve essere obbligatoriamente compilata in tutte le sue parti;

3.2 Per iniziare cliccare sul tasto “**Compila**” ed al termine dell’inserimento cliccare il tasto in basso “**Salva**”;

3.3 Al fine della compilazione dei dati anagrafici, si potrà proseguire con la compilazione delle ulteriori pagine di cui si compone il format.

L'elenco delle pagine da compilare è visibile nel pannello di sinistra, le pagine già completate presentano un segno di spunta verde mentre quelle non ancora compilate sono precedute dal simbolo del punto interrogativo (le stesse possono essere compilate in più momenti, si può accedere a quanto caricato e aggiungere/correggere/cancellare i dati fino a quando non si conclude la compilazione cliccando su “**conferma ed invio**”);

Si sottolinea che tutte le informazioni (requisiti specifici di ammissione, titoli di carriera ed esperienze professionali e formative) di cui sopra, dovranno essere indicate in modo preciso ed esaustivo in quanto si tratta di dati sui quali verrà effettuata la verifica del possesso dei requisiti per la partecipazione al concorso degli eventuali titoli di preferenza o di riserva dei posti, nonché la valutazione dei titoli.

Si tratta di una dichiarazione resa sotto la propria personale responsabilità ed ai sensi del D.P.R. 28/12/2000, n. 445. I rapporti di lavoro/attività professionali in corso possono essere autocertificati limitatamente alla data in cui viene compilata la domanda (quindi, in caso di servizi ancora in corso, nel campo corrispondente alla data di fine rapporto il candidato deve inserire la data di compilazione della domanda).

ATTENZIONE: per alcune tipologie di titoli è possibile ed è necessario, al fine dell'accettazione della domanda e della eventuale valutazione, effettuare la scannerizzazione dei documenti e fare l'upload direttamente nel format on line.

I documenti che devono essere **necessariamente allegati a pena di esclusione** sono:

- ◆ documento di identità valido;
- ◆ documenti comprovanti i requisiti che consentono ai cittadini non italiani e non comunitari di partecipare al presente concorso (permesso di soggiorno CE per soggiornanti di lungo periodo o la titolarità dello status di rifugiato, ovvero dello status di protezione sussidiaria);
- ◆ il Decreto ministeriale di riconoscimento del titolo di studio valido per l'ammissione, se conseguito all'estero;

♦ copia completa (di tutte le sue pagine e non solo l'ultima) e **FIRMATA** della domanda prodotta tramite questo portale.

I documenti che devono essere allegati pena la mancata valutazione/decadenza dei benefici sono:

- il decreto ministeriale di equiparazione dei titoli di servizio svolti all'estero (da inserire nella pagina "Servizio presso ASL/PA come dipendente");
- il decreto ministeriale di equiparazione dei titoli di studio, oltre a quello richiesto per l'ammissione, conseguiti all'estero (da inserire nella pagina "Titolo accademici e di studio");
- la certificazione medica attestante lo stato di disabilità comprovante la necessità di ausili e/o tempi aggiuntivi, ai sensi dell'art. 20 della Legge 05.02.1992, n. 104 (da inserire nella pagina "Requisiti generici");
- le pubblicazioni effettuate SOLO SU RIVISTE NAZIONALI ED INTERNAZIONALI CON INDICAZIONE DELL'IMPACT FACTOR, da inserire nella pagina "Articoli e pubblicazioni" (NON SARANNO VALUTATE LE PUBBLICAZIONI CHE NON PRESENTERANNO LA VALUTAZIONE DELL'IMPACT FACTOR).

Nei casi suddetti effettuare la scannerizzazione dei documenti e l'upload, come indicato nella spiegazione di "Anagrafica" ed allegarli seguendo le indicazioni e cliccando il bottone "aggiungi allegato", ponendo attenzione alla dimensione massima richiesta nel format. I file pdf relativi alle pubblicazioni possono essere eventualmente compressi, utilizzando le modalità più in uso (winZip o winRar).

Terminata la compilazione di tutte le sezioni, cliccare su **"Conferma ed invio"**.

Dopo avere reso le dichiarazioni finali e confermato, sarà possibile stampare la domanda definitiva (priva della scritta facsimile) tramite la funzione **"STAMPA DOMANDA"**.

ATTENZIONE: a seguito della conferma, la domanda risulterà bloccata e sarà inibita qualsiasi altra modifica e integrazione, prestare quindi attenzione.

Il candidato deve obbligatoriamente procedere allo scarico della domanda, alla sua firma e successivo upload cliccando il bottone **"Allega la domanda firmata"**. Solo al termine di quest'ultima operazione comparirà il bottone **"Invia l'iscrizione"** che va cliccato per inviare definitivamente la domanda.

Il candidato riceverà una mail di conferma iscrizione con allegata la copia della domanda.

Il mancato inoltro informatico della domanda firmata, determina l'automatica esclusione del candidato dal concorso di cui trattasi.

Ai sensi dell'art. 71 del D.P.R. 28.12.2000, n. 445 e s.m.i., l'Amministrazione procederà ad idonei controlli, anche a campione sulla veridicità delle dichiarazioni rese nella domanda.

Qualora emerga la non veridicità del contenuto delle dichiarazioni, il dichiarante decade dai benefici eventualmente conseguiti in seguito al provvedimento emanato, sulla base della dichiarazione non veritiera.

nella schermata principale si dispone di un manuale

4. Prima di uscire dal programma, ma dopo avere cliccato su (“*Conferma ed invio*”), cliccare la funzione “*Stampa domanda*” presente nel pannello di sinistra e in basso.

NON SARANNO PRESE IN CONSIDERAZIONE E QUINDI NON RITENUTE VALIDE AI FINI CONCORSUALI LE DOMANDE PRESENTATE CON MODALITÀ DIVERSE DA QUELLE PREVISTE DAL PRESENTE BANDO, OVVERO CONSEGNATE DIRETTAMENTE ALL’UFFICIO PROTOCOLLO O INViate A MEZZO DEL SERVIZIO POSTALE O TRAMITE UTILIZZO DELLA POSTA ELETTRONICA CERTIFICA (PEC) O POSTA ELETTRONICA.

La compilazione della domanda in maniera incompleta o approssimativa e conseguentemente la non chiarezza delle dichiarazioni sostitutive in essa contenute, potrà comportare la non valutabilità dei titoli/servizi da parte della Commissione.

AL FINE DELLA VALUTAZIONE DEI TITOLI SARÀ VALUTATO SOLO ED ESCLUSIVAMENTE QUANTO DICHIARATO NEL FORMAT ON-LINE, COSÌ COME RIPORTATO NELLA DOMANDA DI PARTECIPAZIONE. PERTANTO EVENTUALE ALTRA DOCUMENTAZIONE PRESENTATA OLTRE A QUELLA RICHIESTA NON SARÀ CONSIDERATA UTILE.

Al termine della procedura on-line si riceverà una mail di conferma che conterrà, in allegato, una copia a video della domanda contenente i dati inseriti.

PROCEDURA DI EVENTUALE INTEGRAZIONE DI ULTERIORI TITOLI E DOCUMENTI ALLA DOMANDA DI PARTECIPAZIONE ALLA SELEZIONE:

Dopo l’invio on-line della domanda è possibile la riapertura della domanda inviata per la produzione di ulteriori titoli o documenti ad integrazione della stessa fino al giorno di scadenza del presente bando, tramite la funzione annulla domanda. Tale procedura genera in automatico una mail che verrà inviata all’ufficio concorsi.

NOTA BENE SI FA PRESENTE CHE LA RIAPERTURA DELLA DOMANDA PER LA PRODUZIONE DI ULTERIORI TITOLI E DOCUMENTI COMPORTA L’ANNULLAMENTO DELLA DOMANDA PRECEDENTEMENTE INVIATA ON-LINE, CON CONSEGUENTE PERDITA DI VALIDITÀ DELLA RICEVUTA DI AVVENUTA ISCRIZIONE.

QUINDI TALE PROCEDURA PREVEDE LA RIPRESENTAZIONE INTEGRALE DELLA DOMANDA DI ISCRIZIONE ON-LINE DA PARTE DEL CANDIDATO.

Ferme restando le sanzioni penali previste dall'art. 76 del citato D.P.R. 445/2000 qualora emerga la non veridicità delle dichiarazioni rese dal candidato lo stesso decade dai benefici eventualmente conseguenti al provvedimento emanato sulla base delle dichiarazioni non veritiere.

ASSISTENZA TECNICA

In ogni caso, le richieste di assistenza tecnica possono essere avanzate tramite l'apposita funzione disponibile dalla voce di menù "**Assistenza**" sempre presente in testata della pagina web.

LE RICHIESTE DI ASSISTENZA TECNICA VERRANNO SODDISFATTE COMPATIBILMENTE CON LE ESIGENZE OPERATIVE DELL'UFFICIO CONCORSI E NON SARANNO COMUNQUE EVASE NEI 3 GIORNI PRECEDENTI LA SCADENZA DEL BANDO.

Per l'assistenza è obbligatorio procedere attraverso la funzione "ASSISTENZA" della piattaforma.

Non saranno prese in considerazione le richieste di assistenza inoltrate con altro canale. **Sarà possibile contattare, dal lunedì al venerdì, il Settore Mobilità e Concorsi solo ed esclusivamente per segnalare disservizi e o problemi tecnici non risolti con l'assistenza attraverso la piattaforma al seguente indirizzo: mobilitaeconcorsi@aslnapoli3sud.it.**

Art. 3 AMMISSIONE ED ESCLUSIONE DEI CANDIDATI

L'ammissione e l'esclusione dal concorso, previa verifica del possesso dei requisiti richiesti nel presente bando, sarà disposta con provvedimento motivato del Direttore Generale e l'elenco dei candidati ammessi ed esclusi verrà pubblicato, sul sito internet www.aslnapoli3sud.it nell'apposito **link concorsi**, che avrà valore di notifica ad ogni effetto di legge ai candidati interessati.

Art. 4 COMMISSIONE ESAMINATRICE

La Commissione Esaminatrice, composta ai sensi dell'art. 25 del DPR 483/97, sarà nominata con atto formale del Direttore Generale.

Le operazioni di pubblico sorteggio dei componenti previste dall'art. 6 del già citato D.P.R. n. 483/1997 avranno luogo **alle ore 9,00** del quindicesimo giorno successivo a quello del termine di scadenza di presentazione delle domande di partecipazione al presente concorso, presso la Sede Legale dell'Asl Napoli 3 Sud - Via Marconi, 66 - 80059 Torre del Greco.

Qualora detto giorno sia festivo, le operazioni di sorteggio avranno luogo il primo giorno successivo non festivo, nella stessa sede ed alla stessa ora.

Nel caso che il sorteggio, per motivi di forza maggiore, non possa aver luogo nel giorno sopra indicato ovvero qualora debba essere ripetuto a seguito di rinuncia da parte dei componenti sorteggiati o per qualsiasi legittimo impedimento degli stessi a far parte della Commissione Esaminatrice, lo stesso sarà effettuato, senza ulteriore avviso, che si intende dato fin d'ora, nella stessa sede ed alla stessa ora di ogni mercoledì successivo non festivo fino al completamento delle operazioni di sorteggio.

Art. 5 PROVE D'ESAME

Non essendo ancora disciplinato il **Decreto Legge n. 44 del 01 aprile 2021, convertito in Legge n. 76 del 28 maggio 2021, recante misure urgenti per il contenimento dell'epidemia COVID-19 per le prove concorsuali**, con dettami normativi nazionali o regionali, per la valutazione titoli e prove d'esame del presente concorso si applica quanto stabilito dal DPR 483/97.

Le prove d'esame sono quelle previste dall'art. 26 del DPR 483/97:

prova scritta: relazione su caso clinico simulato o su argomenti inerenti alla disciplina messa a concorso o soluzione di una serie di quesiti a risposta sintetica inerenti alla disciplina stessa;

prova pratica: tecniche e manualità peculiari della disciplina messa a concorso;

La prova pratica deve comunque essere anche illustrata schematicamente per iscritto.

prova orale: materie inerenti alla disciplina a concorso e compiti connessi alla funzione da conferire.

La data, la sede e l'ora in cui si svolgerà la prova scritta sarà comunicata ai candidati attraverso la pubblicazione, avente valore di notifica, di un avviso almeno **quindici giorni prima** della data prevista per l'espletamento della stessa.

La convocazione dei candidati ammessi alla prova pratica con l'indicazione della data, della sede e dell'ora sarà comunicata attraverso la pubblicazione, avente valore di notifica, di un avviso almeno **quindici giorni prima** della data prevista per l'espletamento della stessa, con l'indicazione del voto riportato nella prova scritta.

La convocazione dei candidati ammessi alla prova orale con l'indicazione della data, della sede e dell'ora sarà comunicata attraverso la pubblicazione, avente valore di notifica, di un avviso almeno **venti giorni** prima della data prevista, con l'indicazione del voto riportato nella prova pratica.

In relazione al numero dei candidati, la Commissione Esaminatrice si riserva di effettuare la prova pratica e la prova orale nel medesimo giorno.

La Commissione Esaminatrice si riserva di informare i candidati sulle date di espletamento della prova pratica e della prova orale con un'unica comunicazione.

Prima di sostenere le prove i candidati dovranno esibire un valido documento d'identità.

I candidati che non si presenteranno, per qualsivoglia ragione anche se non dipendente dalla volontà dei singoli concorrenti, a sostenere le prove di concorso nel giorno, nell'ora e nella sede stabilita, saranno dichiarati decaduti dal concorso.

Art. 6 PUNTEGGIO PER TITOLI E PER LE PROVE D'ESAME

Ai sensi degli artt.11 e 27 del DPR 483/97, la Commissione dispone, complessivamente di 100 punti così ripartiti:

- **punti 20 per i titoli**, di cui punti 10 per i titoli di carriera, punti 3 per i titoli accademici e di studio, punti 3 per le pubblicazioni ed i titoli scientifici e punti 4 per il curriculum formativo e professionale;
- **punti 80 per le prove di esame**, di cui punti 30 per la prova scritta, punti 30 per la prova pratica e punti 20 per la prova orale.

Il superamento di ciascuna delle previste prove scritta e pratica è subordinato al raggiungimento di una valutazione di sufficienza espressa in termini numerici di almeno 21/30.

Il superamento della prova orale è subordinato al raggiungimento di una valutazione di sufficienza espressa in termini numerici di almeno 14/20.

Art. 7 GRADUATORIA

La Commissione Esaminatrice procederà alla formazione delle graduatorie di merito dei candidati dichiarati idonei, secondo l'ordine dei punteggi ottenuti dai candidati stessi per i titoli e per le singole prove d'esame.

Le suddette graduatorie di merito, previo riconoscimento della sua regolarità, sarà approvata dal Direttore Generale. Sarà escluso dalla graduatoria il candidato che non abbia conseguito in

ciascuna delle prove di esame, la prevista valutazione di sufficienza. **Tutte le preferenze e precedenza stabilite dalle vigenti disposizioni di legge saranno osservate purché alla domanda di ammissione al concorso siano uniti i necessari documenti probatori resi nei termini e nei modi di legge.** La graduatoria dei vincitori del concorso sarà pubblicata sito aziendale **www.aslnapoli3sud.it**, Albo pretorio - **link concorsi**. La graduatoria de qua rimane efficace per il periodo di cui alle vigenti disposizioni in materia.

Art. 8 CONFERIMENTO INCARICO –ADEMPIMENTI DEL VINCITORE

L'attribuzione degli incarichi è effettuata dal Direttore Generale dell'Azienda sulla base della graduatoria formulata dalla Commissione, e i posti saranno assegnati in base alle esigenze aziendali. I vincitori del concorso saranno convocati ai fini della notifica del conferimento e dell'acquisizione dei documenti propedeutici alla stipula del contratto di lavoro individuale, nel quale sarà indicata la data di inizio del servizio, **che avverrà non oltre il termine di quindici giorni** dalla data di notifica del conferimento, **a pena di decadenza.** L'assunzione dei vincitori comporta l'accettazione incondizionata da parte di questo, **di essere assegnato a qualsiasi posto di lavoro individuato dall'Azienda, secondo le esigenze di servizio.** Qualora il candidato vincitore dopo aver accettato l'incarico rinunci allo stesso prima della data di presa di servizio, l'Azienda si riserva di azionare tutte le misure a tutela dei propri interessi riconducibili a responsabilità precontrattuale in funzione della gravità del danno arrecato all'Amministrazione. Il candidato assunto dovrà **permanere in servizio presso l'Azienda per almeno cinque anni** dalla data di decorrenza del contratto individuale di lavoro.

Ai titolari dei rapporti di lavoro di che trattasi è attribuito il trattamento giuridico ed economico previsto dalle vigenti disposizioni di legge e dal CCNL in vigore per la dirigenza del ruolo medico-sanitario del SSN.

Entro il termine previsto dall'Azienda il vincitore - ai fini della esclusività del rapporto di lavoro – deve dichiarare, sotto la Sua responsabilità, di non avere altri rapporti di impiego pubblico o privato e di non trovarsi in nessuna delle situazioni di incompatibilità richiamate dall'articolo 53 del D. L.vo 165/2001, dal D.L.vo 502/92 e successive modificazioni ed integrazioni, dalla Legge 662/96,

dall'art. 72 della Legge 448/98, anche agli effetti di quanto previsto dal vigente CCNL in materia di corresponsione della indennità di esclusività del rapporto di lavoro.

Il trattamento giuridico e economico è quello previsto dal citato CCNL.

Ai fini giuridici ed economici la nomina decorre dalla data dell'effettiva immissione in servizio.

Art. 9 ACCESSO AGLI ATTI DEL CONCORSO PUBBLICO

L'accesso alla documentazione attinente ai lavori della Commissione valutatrice è possibile a conclusione dell'avviso pubblico.

Art. 10 TUTELA DEI DATI PERSONALI-INFORMATIVA SULLA PRIVACY

Ai sensi del D.lgs. 196/2003 e ss.mm.ii. i dati personali forniti dai candidati saranno tratti per le finalità di gestione dell'avviso e per la gestione del rapporto stesso.

Art. 11 RISERVE DELL'AMMINISTRAZIONE

Il Direttore Generale si riserva la facoltà, per ragioni di pubblico interesse, di prorogare, modificare, sospendere o revocare a sua insindacabile giudizio il presente avviso, senza che gli aspiranti possano sollevare o vantare diritti di sorta.

L'Amministrazione, inoltre, si riserva:

- di effettuare controlli, ex artt. 71 e 75 D.P.R. n. 445/2000, anche a campione, sulla veridicità delle dichiarazioni sostitutive prodotte dai candidati;
- di richiedere agli aspiranti e/o a terzi, anche non strutture pubbliche, integrazioni, rettifiche e/o regolarizzazioni di documenti presentati dagli stessi, ritenute legittimamente attuabili e necessarie;
- di non procedere alle assunzioni in relazione all'intervento di particolari vincoli legislativi, regolamentari, finanziari od organizzativi, per cui il vincitore non potrà vantare alcun diritto soggettivo od interesse legittimo alla nomina.

RESPONSABILITA' PENALE

Qualora una dichiarazione risultasse mendace o venisse formato un atto falso o fatto uso dello stesso, l'autore sarà punito, ex art. 76 D.P.R. n. 445/2000, ai sensi del codice penale e delle leggi speciali in materia nonché stante quanto previsto dall'ultimo comma del qui citato art. 76.

Art. 12 NORME FINALI

Per quanto non espressamente previsto dal presente bando si fa espresso rinvio alla normativa vigente in materia ed in particolare al DPR 761/79, al DPR 487/94, al DPR 483/97 e al D.Lgs. n.165/2001.

Con la partecipazione all'avviso pubblico implica da parte del concorrente l'accettazione senza riserve di tutte le prescrizioni e precisazioni del presente concorso nonché di tutte le disposizioni di leggi vigenti in materia.

Per tutto quanto ciò non espressamente previsto e menzionato nei precedenti paragrafi, valgono le disposizioni di legge che disciplinano la materia concorsuale.

Il presente bando sarà pubblicato integralmente sul **Bollettino Ufficiale della Regione Campania** e sul sito aziendale **www.aslnapoli3sud.it**, Albo pretorio - **link concorsi**, dopo la pubblicazione dell'estratto del presente bando nella Gazzetta Ufficiale della Repubblica Italiana - IV Serie Speciale - Concorsi ed Esami.

Per eventuali informazioni e chiarimenti gli interessati potranno rivolgersi al Settore Mobilità e Concorsi inviando una e-mail al seguente indirizzo: **mobilitaeconcorsi@aslnapoli3sud.it**.

Per quanto non espressamente previsto nel presente bando, si fa riferimento alle disposizioni legislative che disciplinano la materia

***Il Direttore Generale
Ing. Gennaro Sosto
per delega
Il Direttore Amministrativo
Dott. Giuseppe Esposito***

obbligatorio al lavoro per la copertura a tempo indeterminato di n. 4 posti di Assistente Amministrativo riservato alle Vittime del dovere ed equiparati (Cat. C).

In esecuzione della deliberazione n. 805 del 29/07/2021, e in conformità alla vigente normativa concorsuale, ai CC.CC.NN.LL. del Comparto Sanità e alle disposizioni regionali, in attuazione dell'obbligo di assunzioni riservate per le categorie protette di cui alla Legge n.407/1998 e s.m.i. e al D.P.R. n. 243/2006, è indetto avviso di selezione pubblica per la copertura a tempo indeterminato per n. 4 posti di Assistente Amministrativo riservato alle Vittime del dovere ed equiparati (Cat. C).

Ai sensi della legge 10.04.1991 n. 125 è garantita pari opportunità tra uomini e donne per l'accesso al lavoro.

Per l'ammissione all'avviso sono prescritti i seguenti requisiti generali e specifici:

REQUISITI GENERALI DI AMMISSIONE

- a) cittadinanza italiana (sono equiparati ai cittadini italiani gli italiani non appartenenti alla Repubblica) o cittadinanza di uno dei Paesi della Comunità Europea;
- b) godimento dei diritti politici;
- c) assenza di condanne penali che impediscano la costituzione di rapporto di impiego con la Pubblica Amministrazione;
- d) non essere stati destituiti o dispensati dall'impiego presso una Pubblica Amministrazione;
- e) idoneità fisica all'impiego: l'accertamento dell'idoneità fisica all'impiego è effettuato a cura dell'Ospedaliera "S.G. Moscati" di Avellino, prima dell'immissione in servizio, con l'osservanza delle norme in tema di categorie protette.

REQUISITI SPECIFICI DI AMMISSIONE:

- 1 Diploma di istruzione secondaria di secondo grado conseguito al termine di corso di studi quinquennale;
- 2 Appartenenza alle categorie delle vittime del terrorismo, della criminalità organizzata e vittime del dovere o loro congiunti, o categorie equiparate, in applicazione dell'art.1, comma 2, della legge 23 novembre 1998, n.407 e del D.P.R. n. 243/2006.

I requisiti prescritti devono essere posseduti alla data di scadenza del termine stabilito dal bando per la presentazione delle domande di ammissione all'avviso.

4. MODALITA' E TERMINI PER LA PRESENTAZIONE DELLA DOMANDA DI PARTECIPAZIONE

La domanda di partecipazione al concorso dovrà essere, pena esclusione, **PRODOTTA ESCLUSIVAMENTE TRAMITE PROCEDURA TELEMATICA**, collegandosi al sito <https://aornmoscati.iscrizioneconcorsi.it>.

L'utilizzo di modalità diverse comporterà l'esclusione del candidato dalla procedura concorsuale. La procedura informatica per la presentazione delle domande sarà attiva a partire **dal 1° (primo) giorno successivo alla pubblicazione del bando, per estratto del presente bando, sulla Gazzetta Ufficiale della Repubblica – 4ª serie "concorsi", e verrà automaticamente disattivata alle ore 24.00 del 30° (trentesimo) giorno di scadenza**. Qualora detto giorno sia festivo, il termine è prorogato al primo giorno successivo non festivo. Pertanto, dopo tale termine, non sarà più possibile effettuare la compilazione online della domanda di partecipazione e **non sarà ammessa la produzione di altri titoli o documenti a corredo della domanda**. Inoltre non sarà più possibile effettuare **rettifiche o aggiunte**.

Il termine di cui sopra è perentorio. Saranno esclusi dal concorso i candidati le cui domande non siano state inviate nei tempi e secondo le modalità previste dal bando.

I candidati beneficiari della Legge 5 febbraio 1992, n. 104, debbono specificare nella domanda di ammissione, qualora lo ritengano indispensabile, l'ausilio eventualmente necessario per l'espletamento della procedura in relazione al proprio handicap, nonché l'eventuale necessità di tempi aggiuntivi.

L'Azienda garantisce parità e pari opportunità tra uomini e donne per l'accesso al lavoro e per il trattamento sul lavoro, ai sensi dell'art.7 del D.Lgs. n.165/2001 e s.m.i.

5. MODALITÀ DI FORMULAZIONE DELLA DOMANDA D'AMMISSIONE

Nella domanda di partecipazione al presente concorso, redatta esclusivamente in forma telematica mediante piattaforma che verrà messa a disposizione sul sito

<https://aornmoscati.iscrizioneconcorsi.it>, gli aspiranti devono dichiarare, ai sensi e per gli

BOLLETTINO UFFICIALE
della REGIONE CAMPANIA

47 del D.P.R. n. 445/00 e s.m.i., sotto la propria responsabilità consapevole
scritto dall'art. 76 DPR n. 445/00 della re PARTE III  Avvisi e Bandi di Gara

andare incontro in caso di dichiarazioni mendaci, falsità negli atti ed uso di atti falsi, nonché di quanto stabilito dall'art. 75 del predetto decreto, in caso di dichiarazioni non veritiere:

- 1) cognome, nome, data, luogo di nascita e codice fiscale;
- 2) residenza;
- 3) indirizzo di **PEC personale** che sarà utilizzato dall'Amministrazione per l'inoltro delle notifiche e comunicazioni personali ad ogni effetto di legge, anche ai fini della decorrenza dei termini legali. I candidati partecipanti alla presente selezione sono comunque obbligati a comunicare sempre a mezzo PEC ogni variazione del proprio indirizzo PEC intervenuta successivamente alla presentazione della domanda, anche dopo l'approvazione della graduatoria finale per tutto il periodo di validità della stessa. L'Amministrazione, pertanto, non risponde per eventuali disguidi, ritardi o situazioni di decadenza che dovessero verificarsi per omessa comunicazione;
- 4) il possesso della cittadinanza italiana o di altro Paese dell'Unione Europea;
- 5) il godimento dei diritti civili e politici e di essere iscritto nelle liste elettorali del Comune di residenza, diversamente specificare la motivazione;
- 6) il possesso dei requisiti di ammissione;
- 7) i servizi prestati presso le pubbliche amministrazioni e la causa di risoluzione di precedenti rapporti di pubblico impiego;
- 8) il non essere mai stato destituito o dispensato da impieghi presso la PP.AA.
- 9) di non aver avuto condanne penali per reati contro la p.a. o la fede pubblica o per reati ostativi alla costituzione ed alla permanenza del rapporto di pubblico impiego;
- 10) i titoli che danno diritto alla riserva del posto o che danno luogo a precedenza o preferenza a parità di punteggio;
- 11) l'ausilio eventualmente necessario per l'espletamento della procedura in relazione al proprio handicap, nonché l'eventuale necessità di tempi aggiuntivi;
- 12) l'eventuale diritto alla riserva prevista;
- 13) il consenso al trattamento dei propri dati personali, compresi i dati sensibili, nel rispetto di quanto disposto dal D.Lgs. 196/2003, per lo svolgimento della procedura selettiva;
- 14) il proprio impegno, a pena di esclusione, qualora risultasse vincitore del concorso in questione, a non chiedere trasferimento presso altra Azienda, per un periodo di cinque anni a decorrere dalla data effettiva immissione in servizio presso questa A.O.;
- 15) di accettare tutte le condizioni previste dal presente bando.

La omessa dichiarazione nella domanda dei requisiti richiesti per l'ammissione determina l'esclusione dalla presente procedura.

Per essere ammessi alla partecipazione del concorso, i candidati dovranno necessariamente effettuare un **BONIFICO DI € 10,00 (DIECI/00)** intestato alla A.O.R.N. "San Giuseppe Moscati" di Avellino – **IBAN: IT32C0542404297000000000207**.

NELLA CAUSALE DOVRANNO SPECIFICARE: "Contributo COGNOME NOME spese concorso n. 4 Assistenti Amministrativi Vittime del dovere". La ricevuta dell'avvenuto versamento dovrà essere scannerizzata ed allegata alla domanda di partecipazione al Concorso pubblico. Il mancato versamento comporterà l'esclusione dalla procedura.

6. PROCEDURA DI REGISTRAZIONE E COMPILAZIONE ON-LINE DELLA DOMANDA PER LA PARTECIPAZIONE AL CONCORSO

La compilazione della domanda potrà essere effettuata 24 ore su 24 (salvo momentanee interruzioni per manutenzione del sito) da computer collegato alla rete internet e dotato di un browser di navigazione aggiornato tra quelli di maggiore diffusione (Chrome, Explorer, Firefox, Safari) La compatibilità con i dispositivi mobili (smartphone, tablet) non è garantita.

Si consiglia di effettuare la registrazione e la compilazione con sufficiente anticipo.

FASE 1: REGISTRAZIONE NEL SITO AZIENDALE

☐ Collegarsi al sito <https://aornmoscati.iscrizioneconcorsi.it>;

☐ **Cliccare su "pagina di registrazione"** ed inserire i dati richiesti.

Fare attenzione al corretto inserimento della e-mail (non PEC, non indirizzi generici o condivisi, ma mail personale) perché a seguito di questa operazione il programma invierà una e-mail al candidato con le credenziali provvisorie (Username e Password) di accesso al sistema di

iscrizione ai concorsi on-line (attenzione **l'invio non è immediato quindi registrarsi in tempo**



provvvisoria con una password segreta e definitiva a vostra scelta che dovrà essere conservata per gli accessi successivi al primo, **attendere** poi qualche secondo per essere automaticamente reindirizzati.

FASE 2 : ISCRIZIONE ON LINE AL CONCORSO PUBBLICO

Sostituita la password provvisoria selezionare la voce di menù "**Concorsi**", per accedere alla schermata dei concorsi disponibili.

☐ **Cliccare l'icona "Iscriviti" corrispondente al concorso/avviso al quale intende partecipare.**

☐ Si accede alla schermata di **inserimento della domanda**, dove si deve dichiarare il **possesso dei requisiti generali e specifici** richiesti per l'ammissione al concorso.

☐ Si inizia dalla scheda "**Anagrafica**", che deve essere compilata in tutte le sue parti e dove va allegata la scansione del documento di identità, cliccando su "**aggiungi documento**" (dimensione massima 1 mb).

☐ Per iniziare cliccare il tasto "**Compila**" ed al termine dell'inserimento, confermare cliccando il tasto in basso "**Salva**";

Proseguire con la compilazione delle ulteriori pagine di cui si compone in format, il cui elenco è disposto sul lato sinistro dello schermo, e che via via che vengono compilate, risultano spuntate in verde, con riportato al lato il numero delle dichiarazioni rese. Le stesse possono essere compilate in più momenti, in quanto è possibile accedere a quanto caricato ed aggiungere/correggere/cancellare i dati, fino a quando non si conclude la compilazione cliccando su "**Conferma ed invio**".

Si sottolinea che tutte le informazioni (requisiti specifici di ammissione, titoli di carriera ed esperienze professionali e formative) di cui sopra, dovranno essere indicate in modo preciso ed esaustivo in quanto si tratta di dati sui quali verrà effettuata la verifica del possesso dei requisiti per la partecipazione al concorso, degli eventuali titoli di preferenza o di riserva dei posti, nonché la valutazione dei titoli. Si tratta di una dichiarazione resa sotto la propria personale responsabilità ed ai sensi del D.P.R. 28.12.2000, n. 445.

I rapporti di lavoro/attività professionali in corso possono essere autocertificati limitatamente alla data in cui viene compilata la domanda (quindi, in caso di servizi ancora in corso, nel campo corrispondente alla data di fine rapporto il candidato deve inserire la data di compilazione della domanda).

☐ **ATTENZIONE** per alcune tipologie di documenti e titoli è possibile ed è necessario, al fine dell'accettazione della domanda e della eventuale valutazione, allegarli seguendo le indicazioni e cliccando su "**aggiungi allegato**".

I documenti che devono essere necessariamente allegati a pena di esclusione sono:

a. documento di identità valido;

b. documenti comprovanti i requisiti di cui al punto 1, che consentono ai cittadini non italiani e non comunitari di partecipare al presente concorso (permesso di soggiorno CE per soggiornanti di lungo periodo o la titolarità dello status di rifugiato, ovvero dello status di protezione sussidiaria);

c. il Decreto ministeriale di riconoscimento del titolo di studio valido per l'ammissione, se conseguito all'estero;

I documenti che devono essere allegati pena la mancata valutazione/decadenza dei benefici sono:

a. il Decreto ministeriale di equiparazione dei titoli di servizio svolti all'estero (da inserire nella pagina "Servizio presso ASL/PA come dipendente");

b. la certificazione medica attestante lo stato di disabilità comprovante la necessità di ausili e/o tempi aggiuntivi, ai sensi dell'art. 20 della Legge 5.02.1992, n. 104;

c. le Pubblicazioni effettuate nel numero **massimo di 5 (cinque)**

☐ Terminata la compilazione di tutte le sezioni, cliccare su "**Conferma ed invio**". Dopo avere reso le dichiarazioni finali e confermato sarà possibile stampare la domanda definitiva tramite la funzione "**STAMPA DOMANDA**".

ATTENZIONE: a seguito della conferma, la domanda risulterà bloccata e sarà inibita qualsiasi altra modifica e integrazione, prestare quindi attenzione. Il candidato deve obbligatoriamente

procedere allo scarico della domanda, **alla sua firma** e successivo **upload** cliccando il bottone

per inviare definitivamente la domanda. Il candidato riceverà una mail di conferma iscrizione con allegata la copia della domanda.

Il mancato inoltro informatico della domanda firmata, determina l'automatica esclusione del candidato dalla procedura di cui trattasi.

Ai sensi dell'art. 71 del D.P.R. 28.12.2000, n. 445 e s.m.i., l'Amministrazione procederà ad idonei controlli, anche a campione sulla veridicità delle dichiarazioni rese nel format. Qualora emerga la non veridicità del contenuto delle dichiarazioni, il dichiarante decade dai benefici eventualmente conseguiti in seguito al provvedimento emanato, sulla base della dichiarazione non veritiera.

Non verranno presi in considerazione eventuali integrazioni documentali inviate con modalità diversa da quelle previste dal seguente bando (anche se inviate tramite raccomandata o tramite PEC).

Il mancato rispetto, da parte dei candidati, dei termini e delle modalità sopra indicate per la presentazione delle domande comporterà la non ammissibilità al concorso.

FASE 3: ASSISTENZA ON LINE

Le richieste di assistenza possono essere avanzate tramite l'apposita funzione disponibile alla voce di menù "**RICHIEDI ASSISTENZA**" sempre presente nella sezione a sinistra della pagina web. Le richieste di assistenza verranno evase durante l'orario di lavoro e compatibilmente con gli altri impegni del servizio. Non potranno essere soddisfatte richieste nei 5 giorni antecedenti la data di scadenza del concorso. Si suggerisce di leggere attentamente il **MANUALE ISTRUZIONI** per l'uso della procedura, di cui sopra, e disponibile nella sezione a sinistra della pagina web.

NOTA BENE: Dopo l'invio on-line della domanda per una eventuale integrazione o modifica occorre necessariamente annullare la domanda, e la stessa, una volta integrata o modificata, dovrà essere inviata seguendo le modalità sopra descritte.

In tal modo si otterrà una **nuova ricevuta di avvenuta compilazione**, in quanto l'**annullamento della domanda** comporta la perdita di validità della ricevuta di avvenuta compilazione della domanda annullata.

7. AMMISSIONE ESCLUSIONE CANDIDATI

Saranno ammessi alle prove concorsuali tutti i candidati la cui domanda di partecipazione al concorso è pervenuta entro i termini e con le modalità previste dal bando, con riserva di accertamento dei requisiti di accesso al concorso.

L'Azienda potrà effettuare, anche a campione, verifiche e controlli sulla veridicità del contenuto delle dichiarazioni sostitutive ricevute; in ogni caso provvederà all'accertamento dell'effettivo possesso dei requisiti dichiarati dai candidati prima di procedere all'assunzione dei vincitori.

L'elenco dei candidati ammessi ed esclusi verrà pubblicato sul sito internet dell'Azienda Ospedaliera www.aornmoscati.it link "**concorsi**". **La pubblicazione sul sito internet www.aornmoscati.it link "concorsi", costituisce notifica a tutti gli effetti di legge**, senza nessun'altra comunicazione da inviare individualmente ai singoli candidati.

I candidati ammessi dovranno presentarsi alle prove concorsuali muniti di idoneo documento di riconoscimento in corso di validità, a pena di esclusione, con la precisazione che l'assenza del candidato alle suddette prove, quale ne sia stata la causa, sarà considerata rinuncia alla partecipazione, determinandone l'automatica esclusione dal Concorso.

Costituiscono motivi di esclusione:

- ☐ la presentazione della domanda fuori termine utile;
- ☐ il mancato invio della domanda e della documentazione espressamente richiesta nel presente bando, nelle forme e con le modalità previste;
- ☐ il mancato possesso di uno dei requisiti generali e specifici per l'ammissione.

8. COMMISSIONE ESAMINATRICE

La Commissione esaminatrice è nominata con provvedimento del Direttore Generale e sarà composta come stabilito dagli artt. 6 e 44 del D.P.R. 27 marzo 2001, n. 220, fatta salva la possibilità ai sensi dell'art. 6 comma 3 dello stesso D.P.R. di costituire una o più sottocommissioni qualora il numero di candidati ammessi alle prove concorsuali sia elevato. Almeno un terzo dei posti di componente della Commissione di concorso, salvo motivata impossibilità, è riservato alle donne in conformità dell'art. 57 del D.Lgs 165/2001 e ss.mm.ii..

9. PUNTEGGIO PER LA VALUTAZIONE DEI TITOLI E DELLE PROVE DI ESAME

La Commissione, secondo quanto previsto dall'art. 8 del D.P.R. n. 220/2001, disporrà

b) 70 punti per le prove di esame.

I punti per le prove d'esame sono così ripartiti:

- ☐ 40 punti per la prova scritta;
- ☐ 30 punti per la prova orale.

10. PROVE D'ESAME (art. 43 D.P.R. 220/01)

1. Le prove d'esame sono le seguenti:

a) **prova scritta (40 punti):** Svolgimento di un tema o soluzione di quesiti a risposta sintetica o multipla attinenti gli ambiti di competenza professionale;

b) **prova orale (30 punti):** colloquio sulle materie attinenti al profilo a concorso. La prova comprenderà, oltre ad elementi di informatica, anche la verifica della conoscenza, almeno a livello iniziale, della lingua inglese o francese.

L'accertamento delle conoscenze informatiche e della lingua straniera, considerata specifica idoneità prevista dal Decreto Legislativo 27 marzo 2001, n. 220, che disciplina il presente concorso, comporta che il giudizio di non idoneità in una o entrambe le fattispecie di cui sopra, determina il non superamento della prova orale e quindi la non idoneità al concorso.

11. VALUTAZIONE TITOLI (art. 11 D.P.R. 220/01)

Per la valutazione dei titoli sono previsti complessivamente 30 punti, così ripartiti:

1. titoli di carriera punti 15
2. titoli accademici e di studio punti 5
3. pubblicazioni e titoli scientifici punti 3
4. curriculum formativo e professionale punti 7

Pubblicazioni e titoli scientifici:

Qualora il candidato sia autore di pubblicazioni, ai fini della valutazione delle stesse, dovrà anche allegarle, **nel numero massimo di 5 (cinque)**, riprodotte per estenso.

Per la valutazione delle pubblicazioni, dei titoli scientifici e del curriculum formativo e professionale si applicano i criteri previsti dall'articolo 11 D.P.R. 220/01 sulle materie inerenti alla disciplina a concorso nonché sui compiti connessi alla funzione da conferire.

Saranno oggetto di valutazione esclusivamente le pubblicazioni (**nel numero massimo di 5 cinque**), i titoli, le esperienze lavorative, nonché i corsi di formazione ed aggiornamento professionale **successivi** alla data di conseguimento del titolo di studio richiesto ai fini dell'ammissione alla presente procedura di reclutamento.

12. SVOLGIMENTO DELLE PROVE (art.7 D.P.R. 220/01)

La convocazione per le prove d'esame avverrà esclusivamente tramite pubblicazione sul sito internet aziendale nella sezione "concorsi".

La pubblicazione sul sito internet www.aornmoscati.it link "concorsi", costituisce notifica a tutti gli effetti di legge. L'Amministrazione non sarà, pertanto, tenuta a procedere a notifiche individuali ai partecipanti.

Il diario delle prove verrà pubblicato, entro i termini previsti dal DPR n. 220/2001, ossia non meno di venti giorni prima della convocazione.

In ragione del numero dei candidati, la Commissione potrà decidere di far svolgere tutte e due le prove, nello stesso giorno. Anche in tal caso il termine di preavviso, per le prove che si dovessero svolgere nello stesso giorno, sarà di venti giorni.

Il superamento di ciascuna delle previste prove d'esame è subordinata al raggiungimento di una valutazione di sufficienza, corrispondente a 31/40 per la prova scritta e 21/30 per la prova orale.

La valutazione di merito delle prove giudicate sufficienti è espressa da un punteggio compreso tra quello minimo per ottenere la sufficienza e quello massimo attribuibile per ciascuna prova.

L'ammissione alla prova orale è subordinata al conseguimento di una valutazione di sufficienza nella prova scritta.

I candidati ammessi dovranno presentarsi alle prove concorsuali muniti di idoneo documento di riconoscimento in corso di validità, a pena di esclusione, con la precisazione che l'assenza del candidato alle suddette prove, quale ne sia stata la causa, sarà considerata rinuncia alla partecipazione, determinandone l'automatica esclusione dal Concorso.

13. GRADUATORIA, TITOLI DI PRECEDENZA E PREFERENZA

Al termine delle prove d'esame, la Commissione esaminatrice formula la graduatoria di merito dei candidati. È escluso dalla graduatoria il candidato che non abbia conseguito la sufficienza in

ciascuna delle prove d'esame. La graduatoria di merito è formata secondo l'ordine dei punti della
BOLLETTINO UFFICIALE della REGIONE CAMPANIA
va riportata da ciascun candidato, con l'osservanza a parità di punti. delle
n. 81 del 16 Agosto 2021
all'art. 5 del D.P.R. n. 487/1994 e successivi PARTE III  Avvisi e Bandi di Gara

Qualora, a conclusione delle operazioni di valutazione due o più candidati conseguano pari punteggio, la preferenza è determinata dall'età, come previsto dall'art. 2, comma 9 della Legge n. 191/98.

14. VALIDITA' DELLA GRADUATORIA

La graduatoria di merito, formulata dalla Commissione Esaminatrice ed approvata dal Legale Rappresentante dell'Azienda, sarà resa pubblica mediante affissione sul sito internet Aziendale ed avrà valore di comunicazione e notifica a tutti gli effetti di legge. La graduatoria degli idonei rimane efficace per un periodo di 24 mesi dalla data di pubblicazione del provvedimento di approvazione sul sito internet aziendale, secondo quanto previsto dalla normativa in atto, salvo eventuale successiva elevazione disposta in merito da norma di legge.

L'Azienda si riserva di procedere all'utilizzo della graduatoria per ulteriori posti che si rendessero disponibili o vacanti nella Dotazione Organica, ed oggetto dei futuri Piani Triennali Aziendali del Fabbisogno di personale.

Trascorsi 10 anni dalla data di approvazione delle graduatorie degli idonei, verranno attivate le procedure di scarto della documentazione relativa alla presente selezione ad eccezione degli atti oggetto di contenzioso e degli atti prodotti dalla Commissione Esaminatrice. Prima della scadenza del termine di cui sopra, i candidati possono chiedere, con apposita domanda, la restituzione della documentazione prodotta. Nel caso la restituzione venga effettuata a mezzo del servizio postale, le spese relative sono a carico degli interessati.

15. NOMINA E ADEMPIMENTI DEI VINCITORI

I vincitori del Concorso o coloro che, comunque, a seguito di utilizzo della relativa graduatoria verranno assunti in servizio, stipuleranno con l'Amministrazione un contratto individuale di lavoro a tempo indeterminato, secondo quanto previsto dal vigente Contratto Collettivo Nazionale di Lavoro del Personale di comparto.

L'immissione in servizio, **pena decadenza dalla graduatoria**, dovrà avvenire entro **30 giorni** dalla ricezione della lettera di nomina.

Scaduto il termine assegnato per l'assunzione in servizio, senza giustificato motivo riconosciuto dall'Amministrazione, l'Azienda non provvederà alla stipula del contratto, con conseguente **decadenza** dalla graduatoria stessa.

Agli assunti è attribuito il trattamento economico previsto per il corrispondente profilo professionale, dal contratto collettivo di lavoro del personale di comparto nel tempo vigente, nonché da norme specifiche di legge.

Con l'assunzione in servizio è implicita l'accettazione senza riserve di tutte le disposizioni che disciplinano o disciplineranno lo stato giuridico ed economico dei dipendenti di questa Azienda, nonché l'impegno a non chiedere trasferimento presso altra Azienda, per un periodo di cinque anni a decorrere dalla data effettiva immissione in servizio presso questa A.O..

La nomina all'impiego stabile è subordinata al superamento con esito positivo del periodo di prova di sei mesi - secondo quanto stabilito dal C.C.N.L. del Comparto Sanità. Detto periodo non sarà rinnovato né prorogato alla scadenza.

16. INFORMATIVA AGLI UTENTI SUL TRATTAMENTO DEI DATI PERSONALI ART. 13-14 GDPR REGOLAMENTO UE n. 679/2016

Tutti i dati personali di cui l'Amministrazione sia venuta in possesso in occasione della procedura selettiva in oggetto verranno trattati nel rispetto della vigente normativa in materia di protezione dei dati personali – D.Lgs. 196/03 e D.Lgs. n. 101/2018 (GDPR UE 2016/679); la presentazione della domanda da parte del candidato implica il consenso al trattamento dei propri dati personali, compresi i dati sensibili, a cura del personale assegnato all'ufficio preposto alla conservazione delle domande ed all'utilizzo delle stesse per lo svolgimento del concorso. Gli stessi potranno essere messi a disposizione di coloro che, dimostrando un attuale e concreto interesse nei confronti della procedura selettiva, ne facciano espressa richiesta ai sensi dell'art. 22 della Legge n. 241/1990. L'interessato altresì gode dei diritti di cui agli artt. 15 e ss. del Regolamento Europeo n. 679/2016.

Si informa, altresì, che i dati personali forniti dai candidati saranno raccolti presso il Servizio Gestione Risorse Umane dell'Azienda Ospedaliera "San Giuseppe Moscati" di Avellino e trattati per le finalità di gestione del Concorso e dell'eventuale rapporto instaurato.

Il conferimento dei dati personali è obbligatorio ai fini della valutazione dei requisiti di conseguenza che, in caso di omessa fornitura degli stessi, sarà disposta la procedura selettiva.

17. DISPOSIZIONI DI SALVAGUARDIA

Per quanto non espressamente previsto nel presente bando, si intendono richiamate le disposizioni legislative vigenti. L'Amministrazione si riserva la facoltà, per comprovati motivi, di protrarre, rinviare, sospendere, modificare, prorogare, annullare o revocare il presente bando. L'Amministrazione si riserva, altresì, ogni determinazione in merito all'immissione in servizio a tempo indeterminato dei vincitori a fronte dei vincoli legislativi e regionali in materia di assunzioni. I candidati non potranno vantare alcun diritto soggettivo od interesse legittimo all'assunzione a tempo indeterminato. La presentazione della domanda di partecipazione costituisce, a tutti gli effetti, piena accettazione di tutte le condizioni previste dal presente bando.

IL DIRETTORE GENERALE
Dott. Renato PIZZUTI



BANDO DI AVVISO PUBBLICO, PER TITOLI E PROVA COLLOQUIO, PER IL CONFERIMENTO DELL'INCARICO QUINQUENNALE DI DIRETTORE DELL'U.O.C. NEUROLOGIA.

In esecuzione della Deliberazione n. 600 del 27/07/2021, immediatamente eseguibile, con l'osservanza di quanto previsto dal D.P.R. n. 484/97 e dal D. Lgs. n. 502/92, così come modificato ed integrato dal D. Lgs. n. 229/99 e dalla Legge n. 189 del 08/11/2012, nonché dal Decreto Dirigenziale n. 49 del 15/03/2017 della Direzione Generale per la Tutela della Salute ed il Coordinamento del SSR, UOD 13, della Regione Campania, è indetto Avviso Pubblico per il conferimento dell'incarico quinquennale di Direttore dell'U.O.C. Neurologia.

Definizione del fabbisogno

Profilo

Profilo	Ambito	Descrizione Profilo
Oggettivo della Struttura	Organizzazione	La Unità Operativa Complessa di Neurologia dell'AORN Sant'Anna e San Sebastiano di Caserta, incardinata nel Dipartimento di Scienze Mediche, costituisce il principale nucleo di risposta alle necessità del paziente neurologico sia in urgenza sia in elezione, completando l'offerta assistenziale con prestazioni ambulatoriali e consulenze per i degenti di altri dipartimenti. Svolge in particolare la sua attività in regime di ricovero ordinario, diurno ed ambulatoriale. La UOC è dotata di n. 14 posti letto di degenza cui n. 2 di D.H. di ed effettua servizio di accoglimento per i pazienti urgenti di competenza internistica provenienti dal Pronto Soccorso anche in sinergia con le altre UOC del Dipartimento. Al suo interno è presente la Unità Operativa Semplice di Neurofisiopatologia che si occupa prevalentemente della diagnosi delle malattie nervosa centrale e periferica mettendo a disposizione dei pazienti le competenze e le apparecchiature necessarie per gli studi neurofisiologici. Ruolo fondamentale della UOC è assunto in ambito regionale con riferimento alla rete tempo dipendente per la STROKE. La UOC è funzionalmente coinvolta assumendo ruolo preponderante nella gestione dell'ICTUS. L'AORN è identificata come HUB di II livello con presenza di UOSD STROKE, consolidata esperienza nella trombolisi celebrale con obiettivo di offrire un percorso più appropriato agli incidenti acuti neurovascolari.
	Personale	La Direzione aziendale garantirà alla UOC, oltre al direttore, l'organico necessario tenendo conto delle indicazioni regionali per la definizione del fabbisogno del personale per la specificità dell'assistenza e dei limiti di costo previsti dalla normativa.
	Tecnologia	Sono a disposizione della struttura, oltre la strumentazione propria assegnata, anche tutte le tecnologie/attrezzature di cui ha bisogno tra quelle in dotazione all'AORN. Annualmente il direttore può proporre una riprogrammazione volta al rinnovo e/o ammodernamento delle attrezzature specifiche della

	Dati di Attività della UOC	UOC NEUROLOGIA	Nr. Casi Dimessi SDO	GG. Degenza	Deg. Media	Peso Medio	Nr. Accessi DH/DS
		NEUROLOGIA 2019	641	6883	10,08	1,12	110
		NEUROLOGIA 2020	526	5287	10,42	1,18	129
	Rapporti con le altre strutture aziendali	Si aspetta da parte direttore della UOC una riflessione sul futuro della unità operativa, sotto l'aspetto professionale e organizzativo, proponendo forme innovative di Integrazione con le strutture strettamente connesse e di collaborazione con le altre specialità.					
Soggettivo del Candidato	Organizzazione e gestione risorse	Il candidato alla direzione della UOC NEUROLOGIA deve possedere, considerate le caratteristiche della struttura, le seguenti capacità organizzativo professionali: ✓ Capacità di gestire le risorse umane, materiali, tecnologiche attribuite nel processo di budget in relazione agli obiettivi annualmente assegnati; ✓ Capacità di definire modelli organizzativi che garantiscano: ○ le prestazioni in elezione ed urgenza per le altre strutture aziendali nelle 24 ore secondo criteri di appropriatezza clinica ed organizzativa e secondo le procedure concordate con la Direzione Santaria; ○ continuità operativa di tutte le funzioni di degenza ordinaria e diurna, gli ambulatori ed i servizi specialistici della UOC; ○ volumi di prestazioni definiti nel corso del processo di budget; ✓ Il Candidato deve altresì dimostrare competenze per: ○ collaborare in ambito aziendale alla definizione di linee guida e percorsi diagnostico terapeutici delle principali patologie gestite nell'ambito delle unità operative multidisciplinari (partecipazione alla stesura di PDTA sia di ambito ospedaliero che di ambito integrato ospedale territorio; conduzione e coordinamento di percorsi di questo tipo); ○ adottare le direttive organizzativo-gestionali definite in ambito dipartimentale; ○ promuovere e favorire l'introduzione e l'utilizzo delle tecnologie sanitarie (intese nel senso più ampio del termine) nella UOC secondo i programmi aziendali, seguendo rigorosi criteri di health technology assessment, con particolare riguardo ai progetti sull'informatizzazione (es. cartella clinica elettropnica) e sull'introduzione di nuovi modelli organizzativi; ○ garantire il supporto ai progetti aziendali sviluppati nell'area della assistenza e nell'area della ricerca che richiedono l'apporto dell'internista; ○ alimentare i flussi informativi aziendali assicurandone la qualità dei contenuti e la tempistica; ○ favorire la formazione continua dei collaboratori al fine di mantenere e sviluppare il loro potenziale professionale ed evitare la frammentazione delle competenze nell'equipe; ○ sorvegliare l'esercizio dell'attività libero-professionale intramuraria secondo le regole definite dalla Direzione aziendale e comunque in misura non superiore alla corrispondente attività istituzionale; ○ garantire la supervisione delle attività diagnostiche, e terapeutiche svolte dal personale impegnato nella propria struttura o da altro					



Governo Clinico, Innovazione e Trasparenza	✓ Favorire l'implementazione di modelli organizzativi flessibili con particolare riguardo alla gestione del paziente in un approccio multidimensionale, di integrazione multi professionale ed interculturale; ✓ Promuovere la corretta compilazione e gestione della documentazione clinica per una efficace e chiara registrazione e trasmissione delle informazioni relative alla gestione clinico assistenziale dei pazienti ivi compresa l'accurata e corretta compilazione e codifica delle schede di dimissione ospedaliera e dell'adozione esclusiva della registrazione dei dati clinici attraverso la cartella clinica informatizzata; ✓ Promuovere l'osservanza del codice di comportamento dei pubblici dipendenti; ✓ Garantire il rispetto della normativa in ambito di anticorruzione e promuovere la conoscenza del regolamento aziendale nell'ambito della struttura gestita; ✓ Collaborare con il Responsabile Aziendale della Prevenzione della corruzione al miglioramento delle prassi aziendali.
Gestione del rischio e Privacy	✓ Promuovere l'identificazione e la mappatura dei rischi prevedibili e gestibili collegati all'attività professionale; ✓ Partecipare attivamente ai percorsi adottati dall'Azienda per la gestione del rischio clinico; ✓ Assicurare e promuovere comportamenti professionali nel rispetto delle normative generali e specifiche sulla sicurezza e sulla privacy.
Esperienze e Competenze tecnico professionali specifiche	È requisito di preferenza l'esperienza lavorativa in unità operative con ampio volume di casistica eroganti prestazioni caratterizzate da elevata complessità ed innovatività con specifica attenzione a ruoli di responsabilità e di direzione ricoperti dal candidato: ✓ Esperienza di gestione di pazienti critici in correlazione con le attività in elezione che nella partecipazione a percorsi intra-aziendali ed alle reti assistenziali diagnostico-terapeutiche specialistiche; ✓ Esperienza nella Nella gestione del follow up del paziente neurologico; ✓ Comprovata conoscenza della disciplina di Neurologia, consolidata esperienza clinica maturata in strutture di neurologia qualificate e dotate di tutti i setting assistenziali tipici dell'assistenza ai pazienti neurologici acuti; ✓ Esperienza e competenza nella gestione, delle patologie cerebrovascolari emorragiche ed ischemiche nell'ambito delle reti tempo dipendente per il trattamento dell'ictus ischemico od emorragico in fase acuta e della terapia trombolitica farmacologica e del trattamento endovascolare; ✓ Capacità di collaborazione ed integrazione plurispecialistica, per la gestione multidisciplinare dei pazienti vascolari complessi, in particolare, con gli specialisti delle discipline di Neuroradiologia interventistica e Neurochirurgia; ✓ Comprovata esperienza e competenza nella neurologia d'urgenza delle malattie non vascolari del Sistema Nervoso Centrale e periferico; ✓ Comprovata esperienza nell'ambito delle malattie neurologiche disimmuni ed in particolare demielinizzanti. Ciò al fine di consolidare nell'A.O.R.N. il ruolo di hub nei percorsi diagnostico terapeutici per tale gruppo di patologie, di partecipare ai registri nazionali (Imed-web) ed internazionali, garantire la collaborazione a trials clinici nazionali ed internazionali, rafforzare i piani assistenziali rivolti alle disabilità croniche. ✓ Conoscenze e competenze nella diagnosi e cura delle malattie organiche del sistema nervoso centrale e periferico (cervello, midollo spinale, radici nervose, nervi cranici e spinali, apparato neuromuscolare), con particolare riguardo alle terapie di nuova introduzione ed ai trattamenti sintomatici e alla gestione multidisciplinare della epilessia, cefalea, malattia di Parkinson, malattie neuromuscolari, demenza.

Requisiti generali di ammissione

- cittadinanza italiana, salve le equiparazioni stabilite dalle leggi vigenti, o cittadinanza di uno dei Paesi dell'Unione Europea;

dell'Azienda, prima dell'immissione in servizio; il personale dipendente da Pubbliche Amministrazioni ed il personale dipendente dagli Istituti, Ospedali ed Enti di cui agli artt. 25 e 26, comma 1, del D.P.R. n. 761/79, è dispensato dalla visita medica.

Requisiti specifici di ammissione

- a) Iscrizione all'Albo Professionale dei Medici-Chirurghi.
L'iscrizione al corrispondente Albo Professionale di uno dei Paesi dell'Unione Europea consente la partecipazione all'Avviso Pubblico, fermo restando l'obbligo dell'iscrizione all'Albo in Italia prima dell'assunzione in servizio;
- b) anzianità di servizio di sette anni, di cui cinque nella disciplina di Neurologia o disciplina equipollente, e specializzazione nella disciplina di Neurologia o in una disciplina equipollente ovvero anzianità di servizio di dieci anni nella disciplina.
Le discipline equipollenti sono quelle di cui al D.M. Sanità 30/01/98 e ss.mm.ii.;
- c) curriculum, ai sensi dell'art. 8 del D.P.R. n. 484/97, in cui sia documentata una specificata attività professionale ed adeguata esperienza ai sensi dell'art. 6 dello stesso DPR;
- d) attestato di formazione manageriale ai sensi dell'art. 7 del D.P.R. 484/1997.

Il candidato cui sarà conferito l'incarico di Direttore di U.O.C. avrà l'obbligo di acquisire l'attestato di formazione manageriale entro un anno dall'inizio dell'incarico, ai sensi dell'art. 15 del D.P.R. 484/1997; il mancato superamento del primo corso attivato dalla Regione successivamente al conferimento dell'incarico determina la decadenza dall'incarico stesso.

Non possono accedere agli incarichi coloro che siano stati esclusi dall'elettorato attivo, coloro che siano stati dispensati dall'impiego presso una Pubblica Amministrazione per aver conseguito l'impiego stesso mediante la produzione di documenti falsi o viziati da invalidità non sanabile, nonché coloro che si trovano in una delle situazioni di inconferibilità e/o incompatibilità previste dall'art. 20 del D. Lgs 39/2013.

I requisiti prescritti devono essere posseduti alla data di scadenza del termine stabilito dal presente bando per la presentazione delle domande di ammissione all'Avviso.

Il difetto anche di uno solo dei requisiti prescritti comporta la non ammissione alla procedura selettiva.

Domanda di ammissione

Per l'ammissione all'Avviso Pubblico, gli aspiranti devono presentare domanda in carta semplice, nella quale devono dichiarare, sotto la propria responsabilità, ai sensi del D.P.R. n. 445/2000:

- 1) il cognome ed il nome, la data ed il luogo di nascita, la residenza;
- 2) il possesso della cittadinanza italiana o equivalente;
- 3) il Comune nelle cui liste elettorali sono iscritti ovvero i motivi della non iscrizione o della cancellazione dalle liste medesime;
- 4) di non aver riportato condanne penali ovvero le eventuali condanne penali riportate;
- 5) di non essere stato dispensato dall'impiego presso una Pubblica Amministrazione per aver conseguito l'impiego stesso mediante la produzione di documenti falsi o viziati da invalidità non sanabile;
- 6) di non trovarsi in alcuna delle situazioni di inconferibilità e/o incompatibilità previste dall'art. 20 del D. Lgs. 39/2013;
- 7) la posizione nei riguardi degli obblighi militari;
- 8) il possesso dei requisiti specifici di ammissione;
- 9) i servizi prestati presso Pubbliche Amministrazioni e le cause di risoluzione di precedenti rapporti di pubblico impiego;
- 10) il domicilio presso il quale deve essere fatta ogni necessaria comunicazione (in mancanza

11) l'autorizzazione all'Azienda al trattamento dei propri dati personali, ai sensi del D. Lgs. n. 196/2003, finalizzato agli adempimenti per l'espletamento della presente procedura.

L'Azienda non si assume responsabilità per la dispersione di comunicazioni dipendenti da inesatta indicazione del recapito da parte del candidato oppure da mancata o tardiva comunicazione del cambiamento dell'indirizzo indicato nella domanda, né per eventuali disguidi postali, comunque imputabili a fatto di terzi, a caso fortuito o forza maggiore.

La firma in calce alla domanda non è soggetta ad autenticazione.

La mancata sottoscrizione della domanda e/o l'omessa indicazione anche di una sola dichiarazione determina l'esclusione dall'Avviso Pubblico.

Documentazione da allegare alla domanda

Alla domanda di partecipazione i candidati devono allegare i seguenti documenti:

- 1) i titoli relativi ai requisiti specifici di ammissione e gli altri titoli utili ai fini della valutazione di merito, in originale o copia conforme, ovvero con la relativa autocertificazione ai sensi del D.P.R. n. 445/2000;
 - 2) curriculum professionale, redatto in carta semplice, datato e firmato, predisposto quale dichiarazione sostitutiva ai sensi del D.P.R. n. 445/2000;
 - 3) elenco, in carta semplice, dei documenti e titoli presentati;
 - 4) copia fotostatica, fronte-retro, di un documento di identità in corso di validità.
- Il curriculum professionale dovrà riguardare le attività professionali, di studio, direzionali-organizzative, i cui contenuti, ai sensi dell'art. 8 del D.P.R. n. 484/97, dovranno far riferimento:
- a) alla tipologia delle istituzioni in cui sono allocate le strutture presso le quali il candidato ha svolto la sua attività e alla tipologia delle prestazioni erogate dalle strutture medesime;
 - b) alla posizione funzionale del candidato nelle strutture ed alle sue competenze con indicazione di eventuali specifici ambiti di autonomia professionale con funzioni di direzione;
 - c) alla tipologia qualitativa e quantitativa delle prestazioni effettuate dal candidato;
 - d) ai soggiorni di studio o di addestramento professionale per attività attinenti alla disciplina in rilevanti strutture italiane o estere di durata non inferiore a tre mesi, con esclusione dei tirocini obbligatori;
 - e) all'attività didattica presso scuole universitarie per il conseguimento di diploma universitario, di laurea o di specializzazione ovvero presso scuole per la formazione di personale sanitario con indicazione delle ore annue di insegnamento;
 - f) alla partecipazione a corsi, congressi e seminari, anche effettuati all'estero, valutati secondo i criteri di cui all'art. 9 del D.P.R. n. 484/97, nonché alle pregresse idoneità nazionali.

Nella valutazione del curriculum sarà presa in considerazione, altresì, la produzione scientifica strettamente pertinente alla disciplina, pubblicata su riviste italiane o straniere, caratterizzate da criteri di filtro nell'accettazione dei lavori nonché il suo impatto sulla comunità scientifica.

I contenuti del curriculum di cui alle lettere a) e c), per essere oggetto di valutazione, dovranno essere accompagnati dalle certificazioni delle Amministrazioni competenti. In particolare quelle di cui alla lettera c) andranno sottoscritte dal Direttore Sanitario Aziendale, sulla base di attestazione del Dirigente Responsabile del competente Dipartimento od Unità Operativa.

Le pubblicazioni devono essere edite a stampa, presentate in originale o in copia conforme, e non possono essere autocertificate ai sensi del D.P.R. n. 445/2000.

Sui documenti che necessitano di sottoscrizione la firma deve essere posta in originale ed in modo esteso e leggibile a pena di esclusione.

Ai sensi dell'art. 15, co. 1, della Legge n. 183/2011, le Pubbliche Amministrazioni non possono più accettare né richiedere certificati in ordine a stati, qualità personali, fatti ed all'attività svolta presso Pubbliche Amministrazioni.

Pertanto le dichiarazioni in ordine a stati, qualità personali, fatti e attività prestate presso strutture pubbliche, ad eccezione di quelle di cui ai contenuti del curriculum lettere a) e c), dovranno essere attestate esclusivamente mediante dichiarazioni sostitutive di certificazione o

Per tutte le attività svolte presso strutture private (lavoro, formazione, ecc.), i candidati potranno presentare i certificati in originale, fotocopia dichiarata conforme all'originale, utilizzando l'apposito fac-simile Allegato C, ovvero dichiarazione sostitutiva dell'atto di notorietà, secondo il fac-simile Allegato D.

I candidati dovranno allegare alla domanda le seguenti dichiarazioni sostitutive di certificazione, secondo il fac-simile accluso quale Allegato B, con firma estesa, leggibile ed in originale, attestanti:

- a) i requisiti di ammissione;
- b) tutte le attività che i candidati ritengano opportuno presentare agli effetti della valutazione di merito.

In luogo delle dichiarazioni sostitutive di certificazione di cui sopra, i candidati potranno allegare le fotocopie dei titoli e/o certificazioni attestandone la conformità all'originale mediante dichiarazione sostitutiva di atto di notorietà, secondo il fac-simile accluso quale Allegato C.

Il curriculum formativo e professionale, datato e firmato dal candidato, per avere validità ed essere oggetto di valutazione da parte della Commissione di Valutazione, dovrà contenere l'attestazione di responsabilità con la clausola specifica delle sanzioni penali in caso di dichiarazioni mendaci e non veritiere, previste dall'art. 76 del D.P.R. 445/2000, per le ipotesi di falsità in atti, ai sensi del D.P.R. n. 445/2000, e andrà compilato secondo l'allegato fac-simile E.

Alla domanda andrà allegato un elenco, in carta semplice, delle pubblicazioni, dei titoli e dei documenti presentati.

Le autocertificazioni e le dichiarazioni sostitutive di notorietà vanno formalizzate esclusivamente secondo i fac-simili allegati, debitamente compilati, in modo da permettere all'Azienda la verifica di quanto dichiarato, allegando un documento di riconoscimento in corso di validità.

Le dichiarazioni sostitutive di atto notorio, nonché di certificazioni, dovranno essere redatte in modo analitico dal candidato e contenere tutti gli elementi utili per una corretta valutazione della documentazione; in mancanza di tali elementi i documenti non potranno essere presi in considerazione.

Al riguardo si rappresenta che le dichiarazioni mendaci, la falsità negli atti e l'uso di atti falsi nei casi previsti dalla legge, sono puniti ai sensi della normativa vigente in materia e comportano la decadenza dai benefici eventualmente conseguenti al provvedimento emanato sulla base delle dichiarazioni non veritiere.

Non saranno presi in considerazione autocertificazioni, atti sostitutivi di notorietà, certificati di strutture private, titoli e documenti presentati oltre il termine di scadenza del presente avviso pubblico ovvero allegati ad altre domande inoltrate all'Azienda.

L'Azienda si riserva la facoltà di verificare la veridicità delle dichiarazioni prodotte nonché di richiedere la documentazione relativa prima della assunzione in servizio. In caso di produzione di falsa dichiarazione l'Azienda procederà alla denuncia ai sensi del codice penale e delle leggi speciali in materia.

Le eventuali esclusioni dalla partecipazione alla presente procedura concorsuale, saranno comunicate agli interessati con Raccomandata A.R. entro trenta giorni dalla data di adozione del relativo provvedimento.

Modalità e termini per la presentazione della domanda di partecipazione

La domanda di partecipazione deve essere indirizzata al Direttore Generale dell'Azienda Ospedaliera "Sant'Anna e San Sebastiano", Via Tescione, s.n.c., 81100 Caserta.

Il termine per la presentazione della domanda di partecipazione scade il trentesimo giorno successivo alla data di pubblicazione dell'estratto del presente bando di Avviso Pubblico nella Gazzetta Ufficiale della Repubblica Italiana, IV Serie Speciale; qualora detto giorno sia festivo, il termine è prorogato al primo giorno successivo non festivo. Il termine fissato per la presentazione delle domande e dei documenti ad esse allegati è perentorio; l'eventuale riserva

Le istanze di partecipazione dovranno pervenire, esclusivamente, per via telematica a mezzo posta elettronica certificata all'indirizzo PEC dell'Azienda concorsi@ospedalecasertapec.it, avendo cura di allegare tutta la documentazione, a seconda delle dimensioni, in un unico file formato pdf nominandolo come "cognome.nome.pdf", ovvero in una cartella compressa in formato ZIP, nominandola come "cognome.nome.zip". Detta documentazione dovrà essere debitamente sottoscritta utilizzando una delle due modalità alternative di seguito indicate:

- ✓ Firma estesa e leggibile apposta in originale sui documenti successivamente scansionati;
- ✓ Firma digitale.

Si precisa che la validità dell'invio della documentazione con PEC, così come stabilito dalla vigente normativa, è subordinata all'utilizzo da parte del candidato di una propria casella di posta elettronica certificata.

Saranno escluse le istanze pervenute tramite casella di posta elettronica non intestata al candidato. Saranno, altresì, escluse le istanze inviate da casella di posta elettronica semplice/ordinaria anche se indirizzata all'indirizzo PEC aziendale sopra riportato o ad altra PEC aziendale. Nell'oggetto della PEC dovrà essere riportato, pena esclusione, quanto segue: NOME_COGNOME (indicare cognome e nome del candidato) - Istanza di partecipazione all'Avviso Pubblico per il conferimento dell'incarico quinquennale di Direttore dell'UOC NEUROLOGIA. Il candidato dovrà comunque allegare copia di un documento d'identità in corso di validità.

Il mancato invio per via telematica comporta l'irricevibilità della domanda di partecipazione, ai sensi dell'art. 14.1 del Decreto Dirigenziale n. 49 del 15/03/2017 della Direzione Generale per la Tutela della Salute ed il Coordinamento del SSR, UOD 13, della Regione Campania.

Non saranno ammessi all'Avviso Pubblico i candidati le cui domande risultino inviate dopo il termine suddetto.

Le domande eventualmente presentate prima della pubblicazione dell'estratto del bando nella G.U.R.I. non saranno prese in considerazione.

Relativamente alla documentazione da presentare, non è consentito far riferimento a quella eventualmente già in possesso dell'Amministrazione, relativa ad altre procedure.

Ammissione dei candidati

La verifica della sussistenza dei requisiti di ammissione dei candidati è effettuata dall'U.O.C. Gestione Risorse Umane e disposta con atto formale dell'Azienda, nel rigoroso rispetto della normativa vigente.

Commissione di valutazione

Scaduti i termini previsti dall'avviso pubblico per la presentazione delle domande, l'Azienda provvede al sorteggio, alla costituzione ed alla nomina della Commissione di valutazione.

Ai sensi dell'art.15, comma 7-bis, lettera a), del D. Lgs. n. 502/92, "la selezione viene effettuata da una commissione composta dal Direttore Sanitario dell'Azienda interessata e da tre direttori di struttura complessa nella medesima disciplina dell'incarico da conferire, individuati tramite sorteggio da un elenco nazionale nominativo costituito dall'insieme degli elenchi regionali dei direttori di struttura complessa appartenenti ai ruoli regionali del Servizio Sanitario Nazionale. Qualora fossero sorteggiati tre direttori di struttura complessa della medesima regione ove ha sede l'azienda interessata alla copertura del posto, non si procede alla nomina del terzo sorteggiato e si prosegue nel sorteggio fino ad individuare almeno un componente della commissione direttore di struttura complessa in regione diversa da quella ove ha sede la predetta azienda. La commissione elegge un presidente tra i tre componenti sorteggiati; in caso di parità di voti è eletto il componente più anziano. In caso di parità nelle deliberazioni della commissione prevale il voto del presidente".

Per ogni componente titolare dovrà essere sorteggiato un componente supplente, fatta

modalità previste per il sorteggio dei componenti titolari.

Le operazioni di sorteggio della commissione avranno luogo, in seduta pubblica, presso la sede dell'A.O.R.N. S. Anna e San Sebastiano, via Tescione, 81100 Caserta, a partire dalle ore 11,00 del trentesimo giorno successivo, non festivo, alla data di pubblicazione dell'avviso di sorteggio sul B.U.R.C.

Criteri e modalità di valutazione dei candidati

La valutazione dei candidati da parte della Commissione di valutazione sarà orientata alla verifica dell'aderenza al fabbisogno/profilo individuato dall'Azienda.

Gli ambiti di valutazione sono articolati in due macroaree: a) curriculum – b) colloquio.

All'interno dei predetti ambiti, la Commissione procede alla selezione attraverso l'analisi comparativa di:

1. titoli di studio e professionali posseduti;
2. necessarie competenze organizzative e gestionali;
3. volumi dell'attività svolta;
4. aderenza del profilo ricercato;
5. esiti del colloquio.

Sulla base di tale valutazione, la Commissione presenta al Direttore Generale una terna di candidati idonei formulata sulla base dei migliori punteggi attribuiti.

Per poter procedere alla valutazione dei titoli dei candidati ammessi, quindi, la Commissione disporrà, complessivamente, di 100 (cento) punti, ripartiti, in ottemperanza a quanto previsto dall'art. 10.2 delle Linee Guida allegate al Decreto Dirigenziale n. 49 del 15/03/2017 della Direzione Generale per la Tutela della Salute ed il Coordinamento del SSR, UOD 13, della Regione Campania, come segue:

- 1) 40 punti max e 20 punti minimo per il curriculum;
- 2) 60 punti max e 30 punti minimo per la prova colloquio.

Macro area - curriculum

I 40 punti per il curriculum sono suddivisi, secondo la precitata normativa nazionale e regionale, con riferimento:

- a) alla tipologia delle istituzioni in cui sono allocate le strutture presso le quali il candidato ha svolto la propria attività, alla tipologia delle prestazioni erogate dalle strutture medesime e con riferimento al decennio precedente alla pubblicazione dell'estratto del presente avviso sulla Gazzetta Ufficiale;
- b) alla posizione funzionale del candidato nelle strutture ed alle sue competenze, con indicazione di eventuali specifici ambiti di autonomia professionale con funzioni di direzione, ruoli di responsabilità rivestiti, lo scenario organizzativo in cui ha operato il dirigente ed i particolari risultati ottenuti nelle esperienze professionali precedenti;
- c) alla tipologia quali-quantitativa delle prestazioni effettuate dal candidato anche con riguardo all'attività/casistica trattata nei precedenti incarichi, misurata in termini di volume e complessità, riferita al decennio precedente alla pubblicazione dell'estratto del presente avviso sulla Gazzetta Ufficiale, certificata dal Direttore Sanitario Aziendale, sulla base di attestazione del Dirigente Responsabile del competente Dipartimento od Unità Operativa;
- d) ai soggiorni di studio o di addestramento professionale per attività inerenti la disciplina in

rilevanti strutture italiane od estere, di durata non inferiore a tre mesi, con esclusione dei tirocini obbligatori;

e) all'attività didattica presso scuole universitarie per il conseguimento di diploma universitario, di laurea o specializzazione, ovvero presso scuole per la formazione di personale sanitario, con riferimento al decennio precedente alla pubblicazione dell'estratto del presente

f) alla partecipazione a corsi, congressi, convegni e seminari, anche effettuati all'estero, in qualità di docente o di relatore, con riferimento al decennio precedente alla pubblicazione dell'estratto del presente avviso sulla Gazzetta Ufficiale, nonché alle pregresse idoneità nazionali;

g) alla produzione scientifica, valutata in relazione all'attinenza alla disciplina, pubblicata su riviste nazionali ed internazionali, caratterizzate da criteri di filtro nell'accettazione dei lavori, nonché al suo impatto sulla comunità scientifica, con riferimento al decennio precedente alla pubblicazione dell'estratto del presente avviso sulla Gazzetta Ufficiale.

Macro area - colloquio

Il colloquio sarà diretto alla valutazione delle capacità professionali del candidato nella specifica disciplina, con riferimento anche alle esperienze professionali documentate nonché all'accertamento delle capacità gestionali, organizzative e di direzione del medesimo con riguardo alle caratteristiche dell'incarico da conferire, rispondenti al profilo professionale del dirigente da incaricare determinato dall'Azienda. Nel colloquio, peraltro, si terrà conto della correttezza delle risposte, della chiarezza espositiva, dell'uso di un linguaggio scientifico appropriato e della capacità di collegamento con altre patologie o discipline o specialità per la miglior risoluzione dei quesiti anche dal punto di vista dell'efficacia ed economicità degli interventi. Il colloquio stesso è, altresì, diretto a testare la visione e l'originalità delle proposte sull'organizzazione della struttura complessa, nonché l'attitudine all'innovazione ai fini del miglioramento dell'organizzazione e della soddisfazione degli stakeholders della struttura stessa. La data e la sede del colloquio saranno comunicate agli ammessi con lettera raccomandata con avviso di ricevimento o P.E.C. almeno quindici giorni prima della data stabilita per lo svolgimento della prova.

La mancata presentazione al colloquio equivale a rinuncia alla presente procedura.

Obblighi di pubblicazione

La nomina della Commissione ed il verbale delle operazioni da questa condotte, il profilo professionale del dirigente da incaricare, i curricula dei candidati e la relazione della Commissione sono pubblicati sul sito internet dell'azienda, come da vigenti disposizioni in materia. Sono altresì pubblicate sul medesimo sito le motivazioni della scelta da parte del Direttore Generale.

Conferimento dell'incarico

Ai sensi dell'art.15, comma 7-bis, lettera b), del D. Lgs. n. 502/92, "sulla base dell'analisi comparativa dei curricula, dei titoli professionali posseduti, avuto anche riguardo alle necessarie competenze organizzative e gestionali, dei volumi dell'attività svolta, dell'aderenza al profilo ricercato e degli esiti di un colloquio, la commissione presenta al direttore generale una terna di candidati idonei formata sulla base dei migliori punteggi attribuiti. Il direttore generale individua il candidato da nominare nell'ambito della terna predisposta dalla commissione; ove intenda nominare uno dei due candidati che non hanno conseguito il migliore punteggio, deve motivare analiticamente la scelta.

Il conferimento dell'incarico avverrà mediante la stipula di apposito contratto individuale di lavoro sottoscritto dal Direttore Generale e dal vincitore della selezione e decorrerà dalla data di effettiva immissione in servizio.

L'incarico ha durata quinquennale, implica obbligatoriamente il rapporto di lavoro esclusivo con l'Azienda, che sarà immodificabile per l'intera durata, dà diritto a specifico trattamento economico e può essere rinnovato, per lo stesso periodo o periodo più breve, previa verifica positiva dell'incarico da effettuarsi da parte di un collegio tecnico nominato dal Direttore Generale, ai sensi della normativa vigente.

L'efficacia del provvedimento di conferimento dell'incarico è condizionata all'acquisizione della

dell'art. 20 del D. Lgs. 39/2013.

All'assegnatario dell'incarico sarà attribuito il trattamento economico previsto dal vigente C.C.N.L. della Dirigenza Medica e Veterinaria del S.S.N.

Nel caso in cui il dirigente beneficiario del conferimento dell'incarico dovesse dimettersi o decadere dal servizio, gli esiti della procedura selettiva potranno, ad insindacabile giudizio del Direttore Generale, essere utilizzati, nel corso dei due anni successivi, conferendo l'incarico stesso ad uno dei due professionisti facenti parte della terna iniziale.

Termini di conclusione della procedura

Il termine massimo per l'espletamento della procedura è fissato in mesi 6, decorrenti dalla data di scadenza del termine per la presentazione delle domande. La procedura s'intende conclusa con la pubblicazione, sul sito internet aziendale, dell'atto formale di attribuzione dell'incarico di direzione di struttura complessa adottato dal Direttore Generale. Il predetto termine potrà essere elevato qualora ragioni oggettive ne comportino l'esigenza. In tal caso ne sarà data comunicazione agli interessati.

Norme finali

Per quanto non espressamente previsto nel presente bando, si fa rinvio alla normativa vigente in materia.

L'Amministrazione si riserva la facoltà di prorogare, sospendere, revocare o modificare in tutto o in parte, il presente bando di Avviso Pubblico, per ragioni aziendali e/o modifiche della normativa regionale, senza che gli istanti possano vantare pretese o diritti di sorta.

Si evidenzia che il responsabile del Procedimento Amministrativo è il Direttore dell'U.O.C. Gestione Risorse Umane.

Per ulteriori informazioni gli interessati potranno rivolgersi all'U.O.C. Gestione Risorse Umane, Tel. 0823232464/0823232025/0823232688, e-mail: personale@ospedale.caserta.it, PEC gestionerisorseumane@ospedalecasertapec.it

IL DIRETTORE GENERALE

Gaetano Gubitosa

ALLEGATO A

Al Direttore Generale dell'Azienda Ospedaliera "Sant'Anna e San Sebastiano"
di Caserta.

Il sottoscritto chiede di essere ammesso a partecipare all'Avviso Pubblico per il conferimento dell'incarico quinquennale di Direttore dell'U.O.C., indetto da codesta Azienda e pubblicato sul B.U.R.C. n°..... del e, per estratto, sulla G.U.R.I. – 4^a serie speciale concorsi ed esami – n° del

A tal fine dichiara, sotto la propria personale responsabilità, ai sensi dell'art. 46 del DPR n. 445/2000:

- 1) di essere nato a il e di risiedere in alla via
- 2) di essere iscritto nelle liste elettorali del Comune di (ovvero i motivi della non iscrizione della cancellazione dalle liste medesime);
- 3) di non aver riportato condanne penali (ovvero di aver riportato condanne penali per);
- 4) di non essere stato dispensato dall'impiego presso una Pubblica Amministrazione per aver conseguito l'impiego stesso mediante la produzione di documenti falsi o viziati da invalidità non sanabile;
- 5) di non trovarsi in alcuna delle situazioni di inconferibilità e/o incompatibilità previste dall'art. 20 del D. Lgs. 39/2013;
- 6) che la posizione nei riguardi degli obblighi militari è la seguente:
- 7) di essere in possesso dei seguenti requisiti per l'ammissione alla selezione:
 - cittadinanza italiana, ovvero requisito sostitutivo;
 - idoneità fisica al posto da ricoprire;
 - iscrizione all'Albo Professionale
 - anzianità di servizio di sette anni di cui cinque nella disciplina o disciplina equipollente, e specializzazione nella disciplina o in una disciplina equipollente ovvero anzianità di servizio di dieci anni nella disciplina.
 - curriculum, ai sensi dell'art. 8 del D.P.R. n. 484/97, in cui è documentata una specificata attività professionale ed adeguata esperienza ai sensi dell'art. 6 dello stesso DPR;
 - attestato di formazione manageriale.
- 8) di aver prestato servizio presso le seguenti Pubbliche Amministrazioni:
- 9) che le cause di risoluzione di precedenti rapporti di pubblico impiego sono le seguenti:
- 10) che il domicilio presso il quale deve essere fatta, ad ogni effetto, ogni necessaria comunicazione relativa alla presente selezione è il seguente

Il sottoscritto presta il proprio consenso al trattamento dei dati personali, compresi i dati sensibili, ai fini della gestione della presente procedura selettiva, ai sensi del Decreto Lgs. 30 giugno 2003 n. 196.

Allega alla presente elenco dei documenti e dei titoli presentati, nonché curriculum formativo e

Data.....

FIRMA

ALLEGATO B

DICHIARAZIONE SOSTITUTIVA DI CERTIFICAZIONE
(art. 46 D.P.R. 28 dicembre 2000, n. 445)

Il/La sottoscritt.....

nat...a il.....

residente a(Prov.),

via, n.....,

sotto la propria responsabilità e consapevole delle sanzioni penali previste nel caso di dichiarazioni non veritiere, di formazione o uso di atti falsi, richiamate dall'art. 76 del D.P.R. 445 del 28 dicembre 2000.

dichiara:

This image shows a blank sheet of white paper with horizontal ruling lines. The lines are evenly spaced and run across the width of the page. There are no margins, text, or other markings on the paper.

luogo e data _____

.....
(firma per esteso in originale del dichiarante)

N.B. Da utilizzare per autocertificare: titolo di studio, iscrizione in albi tenuti dalla P.A., appartenenza ad ordini professionali, qualifica professionale posseduta, titolo di specializzazione, di abilitazione, di formazione, di aggiornamento, di qualificazione tecnica, tutti gli altri stati, fatti e qualità personali previsti dall'art. 46 del D.P.R. n. 445/2000 e ss.mm.ii.

Le dichiarazioni relative ai titoli di studio devono recare la data, la sede e la denominazione completa dell'istituto presso il quale il titolo stesso è stato conseguito.

Le dichiarazioni relative alle iniziative di aggiornamento e formazione devono indicare: se trattasi di corso di aggiornamento, convegno, seminario, ecc.: l'oggetto/tema dell'iniziativa; il soggetto organizzatore; la sede e la data di svolgimento; il numero di ore o giornate di frequenza; se con o senza esame finale.

La dichiarazione sostitutiva, debitamente sottoscritta, deve essere presentata unitamente alla fotocopia in carta semplice, non autenticata, di un documento di identità in corso di validità, se la sottoscrizione non è stata effettuata in presenza del dipendente addetto (art. 38 DPR 445/2000).

ALLEGATO C

DICHIARAZIONE SOSTITUTIVA DI ATTO DI NOTORIETA'
(Artt.19 e 47 D.P.R. 28 DICEMBRE 2000, N. 445)

Il/La sottoscritt.....

nat...a il.....,

residente a(Prov.),

via, n.....,

con riferimento all'istanza relativa al concorso, consapevole delle responsabilità e delle pene stabilite dalla legge per false attestazioni e mendaci dichiarazioni, richiamate dall'art. 76 del D.P.R. 445/2000, sotto la sua personale responsabilità

DICHARA

che l'allegata copia, di seguito descritta, è conforme all'originale in suo possesso:

This image shows a blank sheet of white paper with horizontal ruling lines. On the left side, there are four short vertical lines acting as margins, creating five equal-width columns. The rest of the page is filled with horizontal lines spaced evenly apart, typical of notebook paper. There is no handwriting or other markings on the page.

Data _____

.....

dichiarante)

(firma per esteso in originale del

La dichiarazione sostitutiva, debitamente sottoscritta, deve essere presentata, unitamente alla fotocopia in carta semplice, non autenticata, di un documento di identità in corso di validità, se la sottoscrizione non è stata effettuata in presenza del dipendente addetto (art. 38 DPR 445/2000).

ALLEGATO D

**DICHIARAZIONE SOSTITUTIVA DELL'ATTO DI NOTORIETA'
(art. 47 D.P.R. 28 dicembre 2000, n. 445)
per i servizi prestati**

Il/La sottoscritt.....

nat...a il.....,

residente a(Prov.),

via, n.....,

consapevole delle sanzioni penali previste nel caso di dichiarazioni non veritiere, di formazione o uso di atti falsi, richiamate dall'art. 76 del D.P.R. 445 del 28 dicembre 2000,

DICHIARA

di aver prestato servizio alle dipendenze:

1) Pubblica Amministrazione - ☐ **Privati** - ☐

- Azienda/Ente.....
- Indirizzo completo
- Con la qualifica di nella disciplina di.....
- Periodo lavorativo (giorno/mese/anno) inizio/...../... al/...../.....
- ☐ Contratto libero – professionale; ☐ Borsa di Studio; ☐ Specialista Ambulatoriale (SAI);
- ☐ Rapporto di lavoro subordinato a tempo indeterminato; ☐ tempo determinato; ☐ Altro
- ☐ Tempo pieno ☐ definito ☐ part-time
- ☐ Indicare sempre n. ore settimanali
- ☐ Eventuale aspettativa senza assegni dal.....al.....; dal.....al ...

2) Pubblica Amministrazione - ☐ **Privati** - ☐

- Azienda/Ente.....
- Indirizzo completo
- Con la qualifica di nella disciplina di.....
- Periodo lavorativo (giorno/mese/anno) inizio/...../..... al/...../.....
- ☐ Contratto libero – professionale; ☐ Borsa di Studio; ☐ Specialista Ambulatoriale (SAI);
- ☐ Rapporto di lavoro subordinato a tempo indeterminato; ☐ tempo determinato; ☐ Altro
- ☐ Tempo pieno ☐ definito ☐ part-time
- ☐ Indicare sempre n. ore settimanali
- ☐ Eventuale aspettativa senza assegni dal.....al.....; dal.....al ...

- Nel caso di servizi prestati nell'ambito del S.S.Nazionale deve essere precisato se ricorrano o meno le condizioni di cui all'ultimo comma dell'art. 46 del D.P.R. 761/79. In caso positivo, deve essere precisata la misura della riduzione del punteggio di anzianità.

didattica, frequenza volontaria, stage, volon
occasionalmente ecc. utilizzare la casella ☐ Altro, precisando la natura dell'incarico.

In caso di ulteriori servizi, utilizzare altri moduli.

Data

(firma per esteso in originale del dichiarante)

La dichiarazione sostitutiva, debitamente sottoscritta, deve essere presentata unitamente alla fotocopia in carta semplice, non autenticata di un documento di identità in corso di validità, se la sottoscrizione non è stata effettuata in presenza del dipendente addetto (art. 38 DPR 445/2000).

ALLEGATO E

FORMATO EUROPEO PER IL CURRICULUM VITAE



INFORMAZIONI PERSONALI

Cognome e Nome

Indirizzo

Telefono

Pec

E-mail

Nazionalità

Data e luogo di nascita

ESPERIENZE LAVORATIVE

Nome e indirizzo del datore di
lavoro

Date (da – a)

Tipo di impiego

Principali mansioni e
responsabilità

POSIZIONE FUNZIONALE E COMPETENZE

Indicare specifici ambiti di
autonomia professionale con
funzioni di direzione

**IL PRESENTE CURRICULUM VIENE REDATTO
DA..... NATO A IL, AI SENSI
DEGLI ARTT. 46 E 47 DEL D.P.R. N. 445/2000, consapevole delle sanzioni
penali, nel caso di dichiarazioni non veritiere, di formazione o uso di atti falsi,
richiamate dall'art. 76 del D.P.R. 445 del 28 dicembre 2000. Consapevole,
altresì, di incorrere nella decadenza dai benefici eventualmente conseguenti al
provvedimento emanato dall'Amministrazione, qualora in sede di controllo
emerga la non veridicità del contenuto della dichiarazione, sotto la propria
responsabilità ai sensi degli articoli 46 e 47 del D.P.R. 445/2000.**

ESPERIENZE PROFESSIONALI

ISTRUZIONE E FORMAZIONE

- Date (da – a)

- Date (da – a)

ATTIVITA' DIDATTICA

**CAPACITÀ E COMPETENZE
PERSONALI**

MADRELINGUA

ALTRE LINGUE

- Capacità di lettura
- Capacità di scrittura
- Capacità di espressione orale

**CAPACITÀ E COMPETENZE
TECNICHE**

Con computer, attrezzature
specifiche, macchinari, ecc.

**AGGIORNAMENTO
PROFESSIONALE**

Soggiorni di studio o
addestramento professionale

Partecipazione a corsi, congressi
o seminari

FIRMA

obbligatorio al lavoro per la copertura a tempo indeterminato di n. 2 posti di Collaboratore Amministrativo Professionale (ctg. D) riservato alle Vittime del dovere ed equiparati.

In esecuzione della deliberazione n. 805 del 29/07/2021, e in conformità alla vigente normativa concorsuale, ai CC.CC.NN.LL. del Comparto Sanità e alle disposizioni regionali, in attuazione dell'obbligo di assunzioni riservate per le categorie protette di cui alla Legge n.407/1998 e s.m.i. e al D.P.R. n. 243/2006, è indetto avviso di selezione pubblica per la copertura a tempo indeterminato per n. 2 posti di Collaboratore Amministrativo Professionale (ctg. D) riservato alle Vittime del dovere ed equiparati.

Ai sensi della legge 10.04.1991 n. 125 è garantita pari opportunità tra uomini e donne per l'accesso al lavoro.

Per l'ammissione all'avviso sono prescritti i seguenti requisiti generali e specifici:

REQUISITI GENERALI DI AMMISSIONE

- a) cittadinanza italiana (sono equiparati ai cittadini italiani gli italiani non appartenenti alla Repubblica) o cittadinanza di uno dei Paesi della Comunità Europea;
- b) godimento dei diritti politici;
- c) assenza di condanne penali che impediscano la costituzione di rapporto di impiego con la Pubblica Amministrazione;
- d) non essere stati destituiti o dispensati dall'impiego presso una Pubblica Amministrazione;
- e) idoneità fisica all'impiego: l'accertamento dell'idoneità fisica all'impiego è effettuato a cura dell'Ospedaliera "S.G. Moscati" di Avellino, prima dell'immissione in servizio, con l'osservanza delle norme in tema di categorie protette.

REQUISITI SPECIFICI DI AMMISSIONE:

1. Diploma di Laurea, vecchio ordinamento universitario, in materie giuridiche, economiche e tecniche ovvero Laurea Specialistica o Magistrale del nuovo ordinamento a queste equiparate;
2. Appartenenza alle categorie delle vittime del terrorismo, della criminalità organizzata e vittime del dovere o loro congiunti, o categorie equiparate, in applicazione dell'art.1, comma 2, della legge 23 novembre 1998, n.407 e del D.P.R. n. 243/2006.

I requisiti prescritti devono essere posseduti alla data di scadenza del termine stabilito dal bando per la presentazione delle domande di ammissione all'avviso.

4. MODALITA' E TERMINI PER LA PRESENTAZIONE DELLA DOMANDA DI PARTECIPAZIONE

La domanda di partecipazione al concorso dovrà essere, pena esclusione, **PRODOTTA ESCLUSIVAMENTE TRAMITE PROCEDURA TELEMATICA**, collegandosi al sito <https://aornmoscati.iscrizioneconcorsi.it>.

L'utilizzo di modalità diverse comporterà l'esclusione del candidato dalla procedura concorsuale.

La procedura informatica per la presentazione delle domande sarà attiva a partire **dal 1° (primo) giorno successivo alla pubblicazione del bando, per estratto del presente bando, sulla Gazzetta Ufficiale della Repubblica – 4ª serie "concorsi", e verrà automaticamente disattivata alle ore 24.00 del 30° (trentesimo) giorno di scadenza.** Qualora detto giorno sia festivo, il termine è prorogato al primo giorno successivo non festivo. Pertanto, dopo tale termine, non sarà più possibile effettuare la compilazione online della domanda di partecipazione e **non sarà ammessa la produzione di altri titoli o documenti a corredo della domanda.** Inoltre non sarà più possibile effettuare **rettifiche o aggiunte.**

Il termine di cui sopra è perentorio. Saranno esclusi dal concorso i candidati le cui domande non siano state inviate nei tempi e secondo le modalità previste dal bando.

I candidati beneficiari della Legge 5 febbraio 1992, n. 104, debbono specificare nella domanda di ammissione, qualora lo ritengano indispensabile, l'ausilio eventualmente necessario per l'espletamento della procedura in relazione al proprio handicap, nonché l'eventuale necessità di tempi aggiuntivi.

L'Azienda garantisce parità e pari opportunità tra uomini e donne per l'accesso al lavoro e per il trattamento sul lavoro, ai sensi dell'art.7 del D.Lgs. n.165/2001 e s.m.i.

5. MODALITÀ DI FORMULAZIONE DELLA DOMANDA D'AMMISSIONE

Nella domanda di partecipazione al presente concorso, redatta esclusivamente in forma te piattaforma che verrà messa a disposizione sul sito **.iscrizioneconcorsi.it**, gli aspiranti devor **PARTE III**  Avvisi e Bandi di Gara i effetti degli artt. 46 e 47 del D.P.R. n. 445/00 e s.m.i., sotto la propria responsabilità consapevoli secondo quanto prescritto dall'art. 76 DPR n. 445/00 della responsabilità penale cui possono andare incontro in caso di dichiarazioni mendaci, falsità negli atti ed uso di atti falsi, nonché di quanto stabilito dall'art. 75 del predetto decreto, in caso di dichiarazioni non veritiere:

- 1) cognome, nome, data, luogo di nascita e codice fiscale;
- 2) residenza;
- 3) indirizzo di **PEC personale** che sarà utilizzato dall'Amministrazione per l'inoltro delle notifiche e comunicazioni personali ad ogni effetto di legge, anche ai fini della decorrenza dei termini legali. I candidati partecipanti alla presente selezione sono comunque obbligati a comunicare sempre a mezzo PEC ogni variazione del proprio indirizzo PEC intervenuta successivamente alla presentazione della domanda, anche dopo l'approvazione della graduatoria finale per tutto il periodo di validità della stessa. L'Amministrazione, pertanto, non risponde per eventuali disguidi, ritardi o situazioni di decadenza che dovessero verificarsi per omessa comunicazione;
- 4) il possesso della cittadinanza italiana o di altro Paese dell'Unione Europea;
- 5) il godimento dei diritti civili e politici e di essere iscritto nelle liste elettorali del Comune di residenza, diversamente specificare la motivazione;
- 6) il possesso dei requisiti di ammissione;
- 7) i servizi prestati presso le pubbliche amministrazioni e la causa di risoluzione di precedenti rapporti di pubblico impiego;
- 8) il non essere mai stato destituito o dispensato da impieghi presso la PP.AA.
- 9) di non aver avuto condanne penali per reati contro la p.a. o la fede pubblica o per reati ostativi alla costituzione ed alla permanenza del rapporto di pubblico impiego;
- 10) i titoli che danno diritto alla riserva del posto o che danno luogo a precedenza o preferenza a parità di punteggio;
- 11) l'ausilio eventualmente necessario per l'espletamento della procedura in relazione al proprio handicap, nonché l'eventuale necessità di tempi aggiuntivi;
- 12) l'eventuale diritto alla riserva prevista;
- 13) il consenso al trattamento dei propri dati personali, compresi i dati sensibili, nel rispetto di quanto disposto dal D.Lgs. 196/2003, per lo svolgimento della procedura selettiva;
- 14) il proprio impegno, a pena di esclusione, qualora risultasse vincitore del concorso in questione, a non chiedere trasferimento presso altra Azienda, per un periodo di cinque anni a decorrere dalla data effettiva immissione in servizio presso questa A.O.;
- 15) di accettare tutte le condizioni previste dal presente bando.

La omessa dichiarazione nella domanda dei requisiti richiesti per l'ammissione determina l'esclusione dalla presente procedura.

Per essere ammessi alla partecipazione del concorso, i candidati dovranno necessariamente effettuare un **BONIFICO DI € 10,00 (DIECI/00)** intestato alla A.O.R.N. "San Giuseppe Moscati" di Avellino – **IBAN: IT32C0542404297000000000207**.

NELLA CAUSALE DOVRANNO SPECIFICARE: "Contributo COGNOME NOME spese concorso n. 2 Collaboratori Amministrativi Vittime del dovere". La ricevuta dell'avvenuto versamento dovrà essere scannerizzata ed allegata alla domanda di partecipazione al Concorso pubblico. Il mancato versamento comporterà l'esclusione dalla procedura.

6. PROCEDURA DI REGISTRAZIONE E COMPILAZIONE ON-LINE DELLA DOMANDA PER LA PARTECIPAZIONE AL CONCORSO

La compilazione della domanda potrà essere effettuata 24 ore su 24 (salvo momentanee interruzioni per manutenzione del sito) da computer collegato alla rete internet e dotato di un browser di navigazione aggiornato tra quelli di maggiore diffusione (Chrome, Explorer, Firefox, Safari) La compatibilità con i dispositivi mobili (smartphone, tablet) non è garantita.

Si consiglia di effettuare la registrazione e la compilazione con sufficiente anticipo.

FASE 1: REGISTRAZIONE NEL SITO AZIENDALE

- ☐ Collegarsi al sito **<https://aornmoscati.iscrizioneconcorsi.it>**;
- ☐ **Cliccare su "pagina di registrazione"** ed inserire i dati richiesti.

Fare attenzione al corretto inserimento della e-mail (non PEC, non indirizzi generici o condivisi, ma mail personale) perché a seguito di questa operazione il programma invierà una e-mail al

candidato con le credenziali provvisorie (Username e Password) di accesso al sistema di

☐ **Collegarsi**, una volta ricevuta la mail, al link indicato nella stessa per modificare la Password provvisoria con una password segreta e definitiva a vostra scelta che dovrà essere conservata per gli accessi successivi al primo, **attendere** poi qualche secondo per essere automaticamente reindirizzati.

FASE 2: ISCRIZIONE ON LINE AL CONCORSO PUBBLICO

Sostituita la password provvisoria selezionare la voce di menù **"Concorsi"**, per accedere alla schermata dei concorsi disponibili.

☐ **Cliccare l'icona "Iscriviti" corrispondente al concorso/avviso al quale intende partecipare.**

☐ Si accede alla schermata di **inserimento della domanda**, dove si deve dichiarare il **possesso dei requisiti generali e specifici** richiesti per l'ammissione al concorso.

☐ Si inizia dalla scheda **"Anagrafica"**, che deve essere compilata in tutte le sue parti e dove va allegata la scansione del documento di identità, cliccando su **"aggiungi documento"** (dimensione massima 1 mb).

☐ Per iniziare cliccare il tasto **"Compila"** ed al termine dell'inserimento, confermare cliccando il tasto in basso **"Salva"**;

Proseguire con la compilazione delle ulteriori pagine di cui si compone in format, il cui elenco è disposto sul lato sinistro dello schermo, e che via via che vengono compilate, risultano spuntate in verde, con riportato al lato il numero delle dichiarazioni rese. Le stesse possono essere compilate in più momenti, in quanto è possibile accedere a quanto caricato ed aggiungere/correggere/cancellare i dati, fino a quando non si conclude la compilazione cliccando su **"Conferma ed invio"**.

Si sottolinea che tutte le informazioni (requisiti specifici di ammissione, titoli di carriera ed esperienze professionali e formative) di cui sopra, dovranno essere indicate in modo preciso ed esaustivo in quanto si tratta di dati sui quali verrà effettuata la verifica del possesso dei requisiti per la partecipazione al concorso, degli eventuali titoli di preferenza o di riserva dei posti, nonché la valutazione dei titoli. Si tratta di una dichiarazione resa sotto la propria personale responsabilità ed ai sensi del D.P.R. 28.12.2000, n. 445.

I rapporti di lavoro/attività professionali in corso possono essere autocertificati limitatamente alla data in cui viene compilata la domanda (quindi, in caso di servizi ancora in corso, nel campo corrispondente alla data di fine rapporto il candidato deve inserire la data di compilazione della domanda).

☐ **ATTENZIONE** per alcune tipologie di documenti e titoli è possibile ed è necessario, al fine dell'accettazione della domanda e della eventuale valutazione, allegarli seguendo le indicazioni e cliccando su **"aggiungi allegato"**.

I documenti che devono essere necessariamente allegati a pena di esclusione sono:

a. documento di identità valido;

b. documenti comprovanti i requisiti di cui al punto 1, che consentono ai cittadini non italiani e non comunitari di partecipare al presente concorso (permesso di soggiorno CE per soggiornanti di lungo periodo o la titolarità dello status di rifugiato, ovvero dello status di protezione sussidiaria);

c. il Decreto ministeriale di riconoscimento del titolo di studio valido per l'ammissione, se conseguito all'estero;

I documenti che devono essere allegati pena la mancata valutazione/decadenza dei benefici sono:

a. il Decreto ministeriale di equiparazione dei titoli di servizio svolti all'estero (da inserire nella pagina "Servizio presso ASL/PA come dipendente");

b. la certificazione medica attestante lo stato di disabilità comprovante la necessità di ausili e/o tempi aggiuntivi, ai sensi dell'art. 20 della Legge 5.02.1992, n. 104;

c. le Pubblicazioni effettuate nel numero **massimo di 5 (cinque)**

☐ Terminata la compilazione di tutte le sezioni, cliccare su **"Conferma ed invio"**. Dopo avere reso le dichiarazioni finali e confermato sarà possibile stampare la domanda definitiva tramite la funzione **"STAMPA DOMANDA"**.

ATTENZIONE: a seguito della conferma, la domanda risulterà bloccata e sarà inibita qualsiasi altra modifica e integrazione, prestare quindi attenzione. Il candidato deve obbligatoriamente

procedere allo scarico della domanda, **alla sua firma** e successivo **upload** cliccando il bottone

per inviare definitivamente la domanda. Il candidato riceverà una mail di conferma iscrizione con allegata la copia della domanda.

Il mancato inoltro informatico della domanda firmata, determina l'automatica esclusione del candidato dalla procedura di cui trattasi.

Ai sensi dell'art. 71 del D.P.R. 28.12.2000, n. 445 e s.m.i., l'Amministrazione procederà ad idonei controlli, anche a campione sulla veridicità delle dichiarazioni rese nel format. Qualora emerga la non veridicità del contenuto delle dichiarazioni, il dichiarante decade dai benefici eventualmente conseguiti in seguito al provvedimento emanato, sulla base della dichiarazione non veritiera.

Non verranno presi in considerazione eventuali integrazioni documentali inviate con modalità diversa da quelle previste dal seguente bando (anche se inviate tramite raccomandata o tramite PEC).

Il mancato rispetto, da parte dei candidati, dei termini e delle modalità sopra indicate per la presentazione delle domande comporterà la non ammissibilità al concorso.

FASE 3: ASSISTENZA ON LINE

Le richieste di assistenza possono essere avanzate tramite l'apposita funzione disponibile alla voce di menù "**RICHIEDI ASSISTENZA**" sempre presente nella sezione a sinistra della pagina web. Le richieste di assistenza verranno evase durante l'orario di lavoro e compatibilmente con gli altri impegni del servizio. Non potranno essere soddisfatte richieste nei 5 giorni antecedenti la data di scadenza del concorso. Si suggerisce di leggere attentamente il **MANUALE ISTRUZIONI** per l'uso della procedura, di cui sopra, e disponibile nella sezione a sinistra della pagina web.

NOTA BENE: Dopo l'invio on-line della domanda per una eventuale integrazione o modifica occorre necessariamente annullare la domanda, e la stessa, una volta integrata o modificata, dovrà essere inviata seguendo le modalità sopra descritte.

In tal modo si otterrà una **nuova ricevuta di avvenuta compilazione**, in quanto l'**annullamento della domanda** comporta la perdita di validità della ricevuta di avvenuta compilazione della domanda annullata.

7. AMMISSIONE ESCLUSIONE CANDIDATI

Saranno ammessi alle prove concorsuali tutti i candidati la cui domanda di partecipazione al concorso è pervenuta entro i termini e con le modalità previste dal bando, con riserva di accertamento dei requisiti di accesso al concorso.

L'Azienda potrà effettuare, anche a campione, verifiche e controlli sulla veridicità del contenuto delle dichiarazioni sostitutive ricevute; in ogni caso provvederà all'accertamento dell'effettivo possesso dei requisiti dichiarati dai candidati prima di procedere all'assunzione dei vincitori.

L'elenco dei candidati ammessi ed esclusi verrà pubblicato sul sito internet dell'Azienda Ospedaliera **www.aornmoscati.it** link "**concorsi**". **La pubblicazione sul sito internet www.aornmoscati.it link "concorsi", costituisce notifica a tutti gli effetti di legge**, senza nessun'altra comunicazione da inviare individualmente ai singoli candidati.

I candidati ammessi dovranno presentarsi alle prove concorsuali muniti di idoneo documento di riconoscimento in corso di validità, a pena di esclusione, con la precisazione che l'assenza del candidato alle suddette prove, quale ne sia stata la causa, sarà considerata rinuncia alla partecipazione, determinandone l'automatica esclusione dal Concorso.

Costituiscono motivi di esclusione:

- ☐ la presentazione della domanda fuori termine utile;
- ☐ il mancato invio della domanda e della documentazione espressamente richiesta nel presente bando, nelle forme e con le modalità previste;
- ☐ il mancato possesso di uno dei requisiti generali e specifici per l'ammissione.

8. COMMISSIONE ESAMINATRICE

La Commissione esaminatrice è nominata con provvedimento del Direttore Generale e sarà composta come stabilito dagli artt. 6 e 44 del D.P.R. 27 marzo 2001, n. 220, fatta salva la possibilità ai sensi dell'art. 6 comma 3 dello stesso D.P.R. di costituire una o più sottocommissioni qualora il numero di candidati ammessi alle prove concorsuali sia elevato. Almeno un terzo dei posti di componente della Commissione di concorso, salvo motivata impossibilità, è riservato alle donne in conformità dell'art. 57 del D.Lgs 165/2001 e ss.mm.ii..

9. PUNTEGGIO PER LA VALUTAZIONE DEI TITOLI E DELLE PROVE DI ESAME

La Commissione, secondo quanto previsto dall'art. 8 del D.P.R. n. 220/2001, disporrà

b) 70 punti per le prove di esame.

I punti per le prove d'esame sono così ripartiti:

- ☐ 40 punti per la prova scritta;
- ☐ 30 punti per la prova orale.

10. PROVE D'ESAME (art. 43 D.P.R. 220/01)

1. Le prove d'esame sono le seguenti:

a) **prova scritta (40 punti):** Svolgimento di un tema o soluzione di quesiti a risposta sintetica o multipla attinenti gli ambiti di competenza professionale;

b) **prova orale (30 punti):** colloquio sulle materie attinenti al profilo a concorso. La prova comprenderà, oltre ad elementi di informatica, anche la verifica della conoscenza, almeno a livello iniziale, della lingua inglese o francese.

L'accertamento delle conoscenze informatiche e della lingua straniera, considerata specifica idoneità prevista dal Decreto Legislativo 27 marzo 2001, n. 220, che disciplina il presente concorso, comporta che il giudizio di non idoneità in una o entrambe le fattispecie di cui sopra, determina il non superamento della prova orale e quindi la non idoneità al concorso.

11. VALUTAZIONE TITOLI (art. 11 D.P.R. 220/01)

Per la valutazione dei titoli sono previsti complessivamente 30 punti, così ripartiti:

1. titoli di carriera punti 15
2. titoli accademici e di studio punti 5
3. pubblicazioni e titoli scientifici punti 3
4. curriculum formativo e professionale punti 7

Pubblicazioni e titoli scientifici:

Qualora il candidato sia autore di pubblicazioni, ai fini della valutazione delle stesse, dovrà anche allegarle, **nel numero massimo di 5 (cinque)**, riprodotte per estenso.

Per la valutazione delle pubblicazioni, dei titoli scientifici e del curriculum formativo e professionale si applicano i criteri previsti dall'articolo 11 D.P.R. 220/01 sulle materie inerenti alla disciplina a concorso nonché sui compiti connessi alla funzione da conferire.

Saranno oggetto di valutazione esclusivamente le pubblicazioni (**nel numero massimo di 5 cinque**), i titoli, le esperienze lavorative, nonché i corsi di formazione ed aggiornamento professionale **successivi** alla data di conseguimento del titolo di studio richiesto ai fini dell'ammissione alla presente procedura di reclutamento.

12. SVOLGIMENTO DELLE PROVE (art. 7 D.P.R. 220/01)

La convocazione per le prove d'esame avverrà esclusivamente tramite pubblicazione sul sito internet aziendale nella sezione "concorsi".

La pubblicazione sul sito internet www.aornmoscati.it link "concorsi", costituisce notifica a tutti gli effetti di legge. L'Amministrazione non sarà, pertanto, tenuta a procedere a notifiche individuali ai partecipanti.

Il diario delle prove verrà pubblicato, entro i termini previsti dal DPR n. 220/2001, ossia non meno di venti giorni prima della convocazione.

In ragione del numero dei candidati, la Commissione potrà decidere di far svolgere tutte e due le prove, nello stesso giorno. Anche in tal caso il termine di preavviso, per le prove che si dovessero svolgere nello stesso giorno, sarà di venti giorni.

Il superamento di ciascuna delle previste prove d'esame è subordinata al raggiungimento di una valutazione di sufficienza, corrispondente a 31/40 per la prova scritta e 21/30 per la prova orale.

La valutazione di merito delle prove giudicate sufficienti è espressa da un punteggio compreso tra quello minimo per ottenere la sufficienza e quello massimo attribuibile per ciascuna prova.

L'ammissione alla prova orale è subordinata al conseguimento di una valutazione di sufficienza nella prova scritta.

I candidati ammessi dovranno presentarsi alle prove concorsuali muniti di idoneo documento di riconoscimento in corso di validità, a pena di esclusione, con la precisazione che l'assenza del candidato alle suddette prove, quale ne sia stata la causa, sarà considerata rinuncia alla partecipazione, determinandone l'automatica esclusione dal Concorso.

13. GRADUATORIA, TITOLI DI PRECEDENZA E PREFERENZA

Al termine delle prove d'esame, la Commissione esaminatrice formula la graduatoria di merito dei candidati. È escluso dalla graduatoria il candidato che non abbia conseguito la sufficienza in

ciascuna delle prove d'esame. La graduatoria di merito è formata secondo l'ordine dei punti della
BOLLETTINO UFFICIALE della REGIONE CAMPANIA
va riportata da ciascun candidato, con l'osservanza a parità di punti. delle
n. 81 del 16 Agosto 2021
all'art. 5 del D.P.R. n. 487/1994 e successivi PARTE III  Avvisi e Bandi di Gara

Qualora, a conclusione delle operazioni di valutazione due o più candidati conseguano pari punteggio, la preferenza è determinata dall'età, come previsto dall'art. 2, comma 9 della Legge n. 191/98.

14. VALIDITA' DELLA GRADUATORIA

La graduatoria di merito, formulata dalla Commissione Esaminatrice ed approvata dal Legale Rappresentante dell'Azienda, sarà resa pubblica mediante affissione sul sito internet Aziendale ed avrà valore di comunicazione e notifica a tutti gli effetti di legge. La graduatoria degli idonei rimane efficace per un periodo di 24 mesi dalla data di pubblicazione del provvedimento di approvazione sul sito internet aziendale, secondo quanto previsto dalla normativa in atto, salvo eventuale successiva elevazione disposta in merito da norma di legge.

L'Azienda si riserva di procedere all'utilizzo della graduatoria per ulteriori posti che si rendessero disponibili o vacanti nella Dotazione Organica, ed oggetto dei futuri Piani Triennali Aziendali del Fabbisogno di personale.

Trascorsi 10 anni dalla data di approvazione delle graduatorie degli idonei, verranno attivate le procedure di scarto della documentazione relativa alla presente selezione ad eccezione degli atti oggetto di contenzioso e degli atti prodotti dalla Commissione Esaminatrice. Prima della scadenza del termine di cui sopra, i candidati possono chiedere, con apposita domanda, la restituzione della documentazione prodotta. Nel caso la restituzione venga effettuata a mezzo del servizio postale, le spese relative sono a carico degli interessati.

15. NOMINA E ADEMPIMENTI DEI VINCITORI

I vincitori del Concorso o coloro che, comunque, a seguito di utilizzo della relativa graduatoria verranno assunti in servizio, stipuleranno con l'Amministrazione un contratto individuale di lavoro a tempo indeterminato, secondo quanto previsto dal vigente Contratto Collettivo Nazionale di Lavoro del Personale di comparto.

L'immissione in servizio, **pena decadenza dalla graduatoria**, dovrà avvenire entro **30 giorni** dalla ricezione della lettera di nomina.

Scaduto il termine assegnato per l'assunzione in servizio, senza giustificato motivo riconosciuto dall'Amministrazione, l'Azienda non provvederà alla stipula del contratto, con conseguente **decadenza** dalla graduatoria stessa.

Agli assunti è attribuito il trattamento economico previsto per il corrispondente profilo professionale, dal contratto collettivo di lavoro del personale di comparto nel tempo vigente, nonché da norme specifiche di legge.

Con l'assunzione in servizio è implicita l'accettazione senza riserve di tutte le disposizioni che disciplinano o disciplineranno lo stato giuridico ed economico dei dipendenti di questa Azienda, nonché l'impegno a non chiedere trasferimento presso altra Azienda, per un periodo di cinque anni a decorrere dalla data effettiva immissione in servizio presso questa A.O..

La nomina all'impiego stabile è subordinata al superamento con esito positivo del periodo di prova di sei mesi - secondo quanto stabilito dal C.C.N.L. del Comparto Sanità. Detto periodo non sarà rinnovato né prorogato alla scadenza.

16. INFORMATIVA AGLI UTENTI SUL TRATTAMENTO DEI DATI PERSONALI ART. 13-14 GDPR REGOLAMENTO UE n. 679/2016

Tutti i dati personali di cui l'Amministrazione sia venuta in possesso in occasione della procedura selettiva in oggetto verranno trattati nel rispetto della vigente normativa in materia di protezione dei dati personali – D.Lgs. 196/03 e D.Lgs. n. 101/2018 (GDPR UE 2016/679); la presentazione della domanda da parte del candidato implica il consenso al trattamento dei propri dati personali, compresi i dati sensibili, a cura del personale assegnato all'ufficio preposto alla conservazione delle domande ed all'utilizzo delle stesse per lo svolgimento del concorso. Gli stessi potranno essere messi a disposizione di coloro che, dimostrando un attuale e concreto interesse nei confronti della procedura selettiva, ne facciano espressa richiesta ai sensi dell'art. 22 della Legge n. 241/1990. L'interessato altresì gode dei diritti di cui agli artt. 15 e ss. del Regolamento Europeo n. 679/2016.

Si informa, altresì, che i dati personali forniti dai candidati saranno raccolti presso il Servizio Gestione Risorse Umane dell'Azienda Ospedaliera "San Giuseppe Moscati" di Avellino e trattati per le finalità di gestione del Concorso e dell'eventuale rapporto instaurato.

Il conferimento dei dati personali è obbligatorio ai fini della valutazione dei requisiti di
a conseguenza che, in caso di omessa fornitura degli stessi, sarà disposta
cedura selettiva.

17. DISPOSIZIONI DI SALVAGUARDIA

Per quanto non espressamente previsto nel presente bando, si intendono richiamate le disposizioni legislative vigenti. L'Amministrazione si riserva la facoltà, per comprovati motivi, di protrarre, rinviare, sospendere, modificare, prorogare, annullare o revocare il presente bando. L'Amministrazione si riserva, altresì, ogni determinazione in merito all'immissione in servizio a tempo indeterminato dei vincitori a fronte dei vincoli legislativi e regionali in materia di assunzioni. I candidati non potranno vantare alcun diritto soggettivo od interesse legittimo all'assunzione a tempo indeterminato. La presentazione della domanda di partecipazione costituisce, a tutti gli effetti, piena accettazione di tutte le condizioni previste dal presente bando.

IL DIRETTORE GENERALE
Dott. Renato PIZZUTI

AVVISO DI SELEZIONE PER TITOLI E COLLOQUIO PER IL CONFERIMENTO DI N. 1 BORSA DI STUDIO E RICERCA NELL'AMBITO DEL PROGETTO DI RICERCA FINALIZZATA AIRC, DAL TITOLO "NEW GENERATION OF CXCR4 ANTAGONISTS: PEPTIDE R54 FROM BIOMOLECULAR...". RESP. E TUTOR: DR.SSA STEFANIA SCALA. CODICE AVVISO: SCALA_BIOL.

ART.1 – Oggetto, durata, attività

In esecuzione della deliberazione n. 768 del 27/07/2021, l'Istituto Nazionale per lo studio e la cura dei Tumori di Napoli, procedeva all'indizione, di un avviso di selezione per il conferimento di n. 1 borsa di studio/ricerca nell'ambito del progetto di Ricerca Finalizzata AIRC dal titolo "New generation of CXCR4 antagonists: peptide R54 from biomolecular...". Resp. dr.ssa Stefania Scala.

La durata della borsa, il Tutor, le attività progettuali connesse ed il compenso previsto sono di seguito specificati:

BORSA DI STUDIO E RICERCA - COD: "**SCALA_BIOL**":

TIPOLOGIA DI BORSA DI STUDIO E RICERCA: Tipologia B – Borsa qualificata di I livello

DURATA: 12 mesi presunti, rapportati alla durata del progetto

TUTOR: Dr.ssa Stefania Scala

COMPENSO PREVISTO: € 18.000 lordi annui onnicomprensivi.

L'erogazione della Borsa di Ricerca sarà effettuata in rate mensili al lordo delle trattenute di legge. La borsa di ricerca rappresenta una indennità commisurata alle ore di effettiva attività. Nella fattispecie il borsista dovrà avere un impegno settimanale di almeno 30 ore. Le rate saranno erogate entro il giorno 30 di ogni mese successivo a quello di riferimento a cui si riferisce l'attività. Gli importi saranno corrisposti tramite bonifico bancario, previa attestazione della regolare attività da parte del Responsabile di riferimento.

A tal proposito, si precisa che la borsa di ricerca è soggetta a tassazione IRPEF, essendo la stessa considerata quale tipologia di reddito assimilata a lavoro dipendente, giusta art. 50, comma 1, lett. c) del TUIR n. 917/1986. Le erogazioni di cui alla lettera c) dell'articolo 50 possono beneficiare delle detrazioni per lavoro dipendente previste all'art. 13 del DPR n. 917/1986, ovviamente da rapportare al periodo di ricerca. Il soggetto erogante deve inoltre effettuare, in qualità di sostituto d'imposta, le ritenute a titolo d'acconto ai fini Irpef con obbligo di rivalsa ai sensi dell'articolo 23 del DPR n. 600/1973 ragguagliando gli scaglioni di reddito al periodo di paga ed applicando in sede di conguaglio anche le addizionali all'Irpef previste. L'Istituto garantisce la copertura assicurativa INAIL connessa alla fruizione della borsa di ricerca. Per quanto non espressamente contemplato nell'ambito della copertura assicurativa, l'Istituto è sollevato da ogni ulteriore responsabilità conseguente o connessa all'attività di borsa di ricerca. Le coperture assicurative riguardano sia gli infortuni verificatisi durante il periodo di presenza presso le strutture dell'Istituto che presso strutture esterne presso le quali il borsista è stato previamente autorizzato dal Responsabile a svolgere la propria attività, sia la responsabilità civile derivante dai danni a persone e cose provocati dal borsista.

ATTIVITÀ DA SVOLGERE: Il borsista dovrà approfondire le proprie conoscenze teorico - pratiche nell'ambito degli obiettivi progettuali, in particolare: seguenti attività:

- Verificare l'efficacia ed i meccanismi attraverso i quali il peptide R54 modifica l'immuno-resistenza e modula il processo metastatico in neoplasie solide.

ART.2 – Requisiti per la partecipazione

Alla data di scadenza del presente avviso il borsista dovrà essere in possesso dei seguenti requisiti:

- Cittadinanza italiana o di uno dei Paesi della Comunità Europea. Sono equiparati ai cittadini italiani gli italiani non appartenenti alla Repubblica;

- Idoneità fisica all'impiego. L'accertamento dell'idoneità fisica all'impiego - con l'osservanza delle norme in tema di categorie protette - è effettuato dall'Ente, prima dell'immissione in servizio.

- Laurea Magistrale/Specialistica/ a ciclo unico in Biologia o equipollenti;

Sarà oggetto di valutazione una documentata esperienza in Biologia Cellulare.

L'attività totale è quantificata, mediamente, in un impegno di 30 ore settimanali, da concordarsi con il Responsabile scientifico del progetto o della struttura alla quale il progetto afferisce (di norma dal lunedì al venerdì).

La rilevazione della frequenza verrà effettuata mediante dotazione di apposito badge (che sarà consegnato all'atto di stipula del contratto).

Si precisa che il badge è considerato mero strumento di rilevazione delle presenze/frequenza, a garanzia della registrazione oggettiva delle attività formative rese, utile anche ai fini della rendicontazione economica dei progetti.

In tutti i modi, la rilevazione della frequenza attraverso il badge non configura l'instaurazione di un rapporto di pubblico impiego.

La verifica dell'attività svolta verrà effettuata mensilmente con possibilità di rescissione del rapporto instaurato, con preavviso scritto di quindici giorni, qualora la frequenza e la prestazione rese risultassero inadeguate rispetto agli obiettivi formativi e progettuali stabiliti, ovvero nei casi previsti dall'art. 20 del Regolamento.

ART. 3 – Domanda di partecipazione

La domanda deve essere redatta obbligatoriamente secondo lo schema esemplificativo "**ALLEGATO A**", avente valenza anche di autocertificazione dei requisiti. Nella domanda i candidati oltre a manifestare la volontà di partecipare all'avviso dovranno dichiarare, sotto la propria responsabilità:

- a) nome, cognome, data e luogo di nascita, nonché la residenza;
- b) il possesso della cittadinanza italiana o equivalente;
- c) il Comune di iscrizione nelle liste elettorali, ovvero i motivi della non iscrizione o della cancellazione;
- d) le eventuali condanne penali riportate o procedimenti in corso. La dichiarazione va resa anche in caso negativo;
- e) il possesso dei requisiti di ammissione richiesti;
- f) la posizione nei riguardi degli obblighi militari (per i soli concorrenti di sesso maschile);
- g) servizi prestati presso pubbliche amministrazioni e le eventuali cause di cessazione dei precedenti rapporti di pubblico impiego. La dichiarazione va resa obbligatoriamente anche in caso negativo;
- h) l'idoneità fisica all'espletamento delle attività connesse all'incarico.

Nella domanda di ammissione all'avviso, debitamente sottoscritta (non è richiesta l'autentica della firma), l'aspirante deve indicare il domicilio presso il quale deve essergli fatta ogni necessaria comunicazione relativa alla presente procedura, i recapiti telefonici fisso e mobile e l'indirizzo di posta elettronica (e-mail) o PEC. In caso di mancata indicazione vale, ad ogni effetto, la residenza di cui alla lettera a) che precede.

La omissione anche di una sola delle dichiarazioni di cui alle lettere a), b), c), d), e), f), g) e h), prescritte come obbligatorie nella domanda di ammissione, o la mancata presentazione di più domande se si intende partecipare a più contratti, è motivo di esclusione dall'avviso.

È, inoltre, motivo di esclusione:

- la mancata sottoscrizione della domanda di ammissione, precisandosi che, se consta di più pagine libere, le stesse devono essere obbligatoriamente tutte firmate;
- errori, incompletezze o inesattezze nella domanda che rendano impossibile individuare la procedura alla quale si intende partecipare;
- l'omessa produzione, in allegato, di fotocopia di proprio, valido, documento di riconoscimento.

ART.4 – Dichiarazione sostitutive e allegati alla domanda

Ai sensi dell'art. 15 della legge 12.11.2011 n. 183, le certificazioni rilasciate dalla Pubblica Amministrazione riguardanti stati, qualità personali e fatti, sono sostituite dalle dichiarazioni di cui agli artt. 46 e 47 D.P.R. 445/2000.

Il candidato dovrà produrre una **dichiarazione sostitutiva di certificazione** ai sensi dell'art. 46 del D.P.R. 445/2000 e s.m.i., secondo lo schema "**ALLEGATO B**", relativa al possesso dei requisiti di ammissione richiesti dall'avviso, nel senso di generare un elenco concernente, ad esempio: titoli di studio, appartenenza ad ordini professionali, titolo di specializzazione, di abilitazione e qualsivoglia altro requisito di ammissione alla selezione previsto, corredato di fotocopia di un valido documento di identità.

Le dichiarazioni sostitutive devono contenere tutti gli elementi e le informazioni necessarie previste dalla certificazione che sostituiscono; per poter effettuare una corretta valutazione dei titoli, non si terrà conto delle dichiarazioni rese in caso di carenza o comunque in presenza di dichiarazioni non in regola o che non permettano di avere informazioni precise sul titolo o sui servizi.

Inoltre, trattandosi di una selezione per titoli e colloquio, il candidato, secondo lo schema "**ALLEGATO C**", potrà dichiarare il possesso di ulteriori titoli (di studio, iscrizioni ad ordini professionali, pubblicazioni, esperienze professionali ecc.).

Si precisa che, ai sensi dell'art. 71 del D.P.R. 445/2000, l'Amministrazione procederà, nei confronti dei vincitori, ad idonei controlli sulla veridicità delle dichiarazioni sostitutive eventualmente rese. Qualora dal controllo emerga la non veridicità del contenuto delle dichiarazioni, il dichiarante decadrà dal rapporto di impiego conseguito sulla base della documentazione suddetta.

Qualora le dichiarazioni rese ai sensi della citata normativa presentino irregolarità o omissioni rilevabili d'ufficio, non costituenti falsità, il dichiarante dovrà, su richiesta della Amministrazione, regolarizzare o completare la dichiarazione, in mancanza il procedimento non avrà seguito.

I documenti elencati, ove non allegati o non regolari, non verranno presi in considerazione per i rispettivi effetti.

Alla domanda di partecipazione all'avviso, i candidati devono quindi allegare:

- autocertificazioni attestanti il possesso dei requisiti di ammissione all'avviso;
- tutte le autocertificazioni relative ai titoli che ritengano opportuno presentare nel proprio interesse agli effetti della valutazione di merito;
- le eventuali pubblicazioni, che devono contenere i riferimenti relativamente al titolo, casa editrice e tutto ciò che è necessario alla Commissione per identificarla in sede di valutazione;
- copia fotostatica, fronte e retro, di un documento di identità in corso di validità, ai fini della validità dell'istanza di partecipazione.

Dovranno, inoltre, essere allegati:

- curriculum formativo e professionale (formato europeo redatto ai sensi del D.P.R. 445/2000), datato e firmato. La documentazione ivi richiamata deve essere prodotta a corredo della istanza; si ribadisce l'invito a chiaramente evidenziare la parte che riguarda la rispondenza tra i requisiti richiesti dal bando ed il possesso degli stessi da parte del candidato;
- elenco datato e firmato, dei titoli e documenti presentati.

ART. 5 – Modalità di presentazione delle domande

Considerato il periodo di emergenza sanitaria, la domanda di partecipazione all'avviso con la documentazione ad essa allegata, può essere presentata esclusivamente secondo la seguente modalità:

- a mezzo PEC (Posta Elettronica Certificata), entro il termine di cui all'ART. 6 del presente bando, all'indirizzo **bdsricerca@pec.istitutotumori.na.it**; saranno considerate in

questo caso valide solo le domande e gli allegati relativi inviati in formato non modificabile PDF. Nel caso specifico l'oggetto della PEC dovrà assolutamente essere: **"SCALA_BIOL"**.

ART. 6 – Termini di presentazione delle istanze

Il termine perentorio per la presentazione delle istanze scade il decimo giorno successivo a quello della pubblicazione del presente avviso sul Bollettino Ufficiale della Regione Campania e sul sito web dell'Istituto - "www.istitutotumori.na.it" - sezione Bandi di concorso; la presente pubblicazione è avvenuta in data ____/____/____.

Qualora detto giorno sia festivo, il termine è prorogato al primo giorno successivo non festivo. Non saranno prese in considerazione, in nessun caso, le domande e i documenti allegati, pervenute o spedite oltre il termine perentorio prescritto nel presente avviso. L'eventuale riserva di invio successivo di documenti è priva di effetti.

L'Istituto declina sin d'ora ogni responsabilità per la dispersione di comunicazioni, dipendente da inesatta indicazione del recapito da parte del candidato o da mancata oppure tardiva comunicazione del cambiamento dell'indirizzo indicato nella domanda, o per eventuali disguidi non imputabili a colpa dell'Istituto stesso.

ART. 7 – Ammissione ed esclusione dei candidati

L'Istituto provvederà a verificare la sussistenza dei requisiti richiesti dall'avviso, nonché la regolarità della domanda di partecipazione. L'attività di ammissione ed esclusione dei candidati, nella fattispecie, è demandata al Direttore della S.C. Supporto amministrativo all'acquisizione, coordinamento, monitoraggio e rendicontazione dei progetti di ricerca e rapporti con gli organi istituzionali, che provvederà, entro un termine massimo di trenta giorni, a redigere apposito verbale in tal senso.

L'esito di tale attività - l'elenco dei candidati ammessi e non ammessi - sarà pubblicato sul sito web dell'Istituto alla sezione "Bandi di concorso" nell'apposito fascicolo dedicato all'avviso di selezione e avrà valore di notifica e di informazione a tutti gli effetti nei riguardi degli interessati.

Costituiscono motivo di esclusione:

- ☐ La presentazione della domanda e dei relativi allegati con modalità diverse da quelle indicate nel bando;
- ☐ Il mancato possesso di uno dei requisiti per l'ammissione, ovvero l'omissione anche di una sola dichiarazione attestante il possesso dei requisiti generali e specifici resa ai sensi del DPR 445/2000;
- ☐ La mancata sottoscrizione da parte del concorrente della domanda stessa;
- ☐ La mancata presentazione della fotocopia di un documento di riconoscimento in corso di validità, a corredo della domanda.

ART. 8 – Commissione giudicatrice e valutazione

La valutazione per titoli e per colloquio sarà effettuata da una Commissione giudicatrice, nominata all'uopo con apposito atto del Direttore Generale dell'Istituto, che sarà composta in conformità a quanto previsto dal vigente regolamento.

La Commissione definirà il proprio calendario di attività, definendo le date, gli orari e la sede per la valutazione dei titoli e lo svolgimento della prova "colloquio". Tale "Calendario" sarà pubblicato sul sito web dell'Istituto alla sezione "Bandi di concorso", nell'apposito fascicolo dedicato all'avviso di selezione, e avrà valore, a tutti gli effetti, di notifica della convocazione e di informazione nei riguardi degli interessati.

La data di sostenimento della prova "colloquio" dei candidati dovrà essere fissata rispettando un preavviso minimo di cinque giorni dalla pubblicazione del "Calendario" sul sito dell'Istituto; i candidati dovranno presentarsi presso la sede individuata, muniti di idoneo documento di riconoscimento in corso di validità, nella data e nell'orario stabilito.

L'assenza del candidato al colloquio, quale ne sia la causa, sarà considerata rinuncia alla partecipazione, determinando l'automatica esclusione dall'avviso.

La selezione dei candidati verrà effettuata dalla commissione, sulla base della valutazione dei curricula ed espletamento di un colloquio. In linea di massima, sarà utilizzata una griglia di valutazione articolata come segue: insufficiente, sufficiente, discreto, buono, ottimo ed eccellente.

Tutta l'attività di valutazione espletata sarà riportata in apposito verbale dalla Commissione. Il Presidente della Commissione provvederà alla trasmissione del Verbale al responsabile del procedimento – Direttore SC Supporto amministrativo all'acquisizione, coordinamento, monitoraggio e rendicontazione dei progetti di ricerca e rapporti con gli organi istituzionali - e al Direttore Generale per i conseguenti adempimenti.

ART. 9 – Graduatoria

La Commissione, ai sensi dell'art. 13 del Regolamento, al termine delle prove di esame formula una griglia di valutazione che può dar luogo ad una graduatoria di merito "Elenco vincitore/i e idoneo/i" qualora il numero dei candidati idonei sia in numero superiore al numero delle BdSR bandite. Tale elenco ha validità di 12 mesi salvo i casi in cui la selezione bandita sia legata a progetti di ricerca aventi durata pluriennale; nel qual caso l'elenco avrà validità fino al termine dello stesso progetto e comunque non può superare i 36 mesi complessivi, previo giudizio del Direttore Scientifico, fermo restando il permanere delle condizioni di idoneità del borsista nonché l'attualità del progetto e la disponibilità finanziaria.

La graduatoria verrà altresì pubblicata sul sito internet dell'Istituto nella sezione Bandi Concorso e sulla pagina "Amministrazione trasparente".

ART. 10 – Nomina vincitori

Il Direttore Generale, con apposito provvedimento (delibera), procede ad approvare i lavori della Commissione giudicatrice e, sulla base dei lavori e dei giudizi elaborati, individua il candidato meritevole dell'affidamento della borsa.

L'esito della procedura comparativa di selezione sarà pubblicato sul sito dell'Istituto alla sezione "Bandi di concorso", nell'apposito fascicolo dedicato all'avviso di selezione; tale pubblicazione varrà quale notifica agli interessati dell'esito dell'avviso.

ART. 11 - Stipula

Il candidato dichiarato vincitore è invitato dall'Istituto, ai fini della stipula del contratto di borsa di ricerca, a presentare, nel termine perentorio di dieci giorni lavorativi dalla ricezione della relativa comunicazione, la dichiarazione di accettazione dell'incarico e la documentazione ivi richiesta (vedi, ad esempio, le dichiarazioni concernenti i casi di incompatibilità, divieto di cumulo, conflitti di interessi).

Il candidato che non ottempererà, nel termine stabilito, a quanto richiesto, decade dal diritto alla stipula del contratto. Decade dall'incarico chi abbia conseguito la nomina mediante presentazione di documenti falsi o viziati da invalidità non sanabile.

Con la partecipazione all'avviso è implicita l'accettazione, senza riserve, di tutte le prescrizioni e precisazioni del presente bando. Per ulteriori informazioni gli interessati potranno rivolgersi alla S.C. Supporto amministrativo all'acquisizione, coordinamento, monitoraggio e rendicontazione dei progetti di ricerca e rapporti con gli organi istituzionali - via Mariano Semmola 53 – 80131 Napoli (Tel. 081.59.03.795/757/1834/1835 - fax 081.59.03.852).

ART. 12 - Modifica, sospensione e revoca dell'avviso

L'Istituto si riserva la facoltà, per legittimi motivi, di modificare, sospendere o revocare, in tutto o in parte il presente avviso o riaprire e/o prorogare i termini di presentazione delle domande, a suo insindacabile giudizio ed in qualsiasi momento, senza che gli aspiranti possano solleva-

re eccezioni, diritti o pretese e senza l'obbligo della comunicazione, ai singoli concorrenti, del relativo provvedimento.

ART. 13 – Incompatibilità, divieto di cumulo, conflitti di interessi

Ai sensi dell'art. 18 del vigente Regolamento, l'attribuzione della borsa di ricerca è incompatibile con:

a) qualsiasi altro tipo di rapporto lavorativo: la stessa non può essere cumulata con stipendi o altre retribuzioni o con altre borse di studio. A tale proposito, i vincitori delle borse sono tenuti a rilasciare apposita dichiarazione ai sensi del D.Lvo 241/00 contestualmente all'accettazione ovvero stipula del contratto di borsa;

b) con la contemporanea iscrizione a corsi di laurea che richiedano frequenza obbligatoria.

La dichiarazione relativa all'assenza di situazioni di incompatibilità e di conflitto di interesse rispetto al rapporto da instaurare con l'Istituto è acquisita nel contratto di borsa di ricerca che il titolare sottoscrive.

Inoltre, l'iscrizione a corsi di specializzazione post- laurea è consentita solo nell'ambito di specifiche convenzioni tra INT ed Università e le frequenze ai corsi dovranno comunque rientrare nei periodi di assenza previsti dal Regolamento.

Nell'ipotesi in cui l'incompatibilità od il conflitto d'interessi sia già presente all'atto del conferimento della borsa di ricerca non si procederà all'attribuzione stessa.

Se l'incompatibilità o il conflitto d'interessi si verifica in momento successivo tale situazione comporta la decadenza immediata della borsa di ricerca assegnata.

A tal fine il borsista si impegna a comunicare, al Responsabile e all'U.O.C. Amministrativa della Ricerca e dei Progetti E.F, non appena accertata, qualsiasi variazione successivamente intervenuta che dovesse comportare il sorgere di situazioni di incompatibilità o di conflitto d'interessi, rispetto a quanto precedentemente dichiarato all'atto del conferimento della borsa di ricerca stessa.

ART. 14 - Norme finali

E' garantita la pari opportunità tra uomini e donne per l'accesso al lavoro, così come previsto dalla L. 125/91 e dall'art. 35 e 57 del D.Lgs. 165/2001.

Le istanze già pervenute o che perverranno prima della pubblicazione del presente avviso sul BURC e sul sito internet dell'Istituto - <http://www.istitutotumori.na.it>, sezione Bandi di concorsi - non saranno prese in considerazione e saranno archiviate senza alcuna comunicazione agli interessati, in quanto il presente avviso costituisce a tutti gli effetti notifica nei confronti degli interessati anche dell'esito di dette domande.

Per eventuali informazioni gli aspiranti potranno rivolgersi all'U.O.C. Supporto amministrativo all'acquisizione, coordinamento, monitoraggio e rendicontazione dei progetti di ricerca e rapporti con gli organi istituzionali. – dell'I.R.C.C.S. Fondazione “G. PASCALE” – Via Mariano Semmola, C.A.P. 80131 NAPOLI, dal lunedì al venerdì, ai seguenti numeri 081.59.03.795/757/1834/1835. Per quanto non espressamente previsto nel presente bando, si fa riferimento alle disposizioni legislative che disciplinano la materia.

Informativa per il trattamento dei dati personali (art.13 D.lgs. 196/03) e ai sensi del Regolamento UE n. 679/2016 (GDPR)

L'INT IRCCS Fondazione “G. Pascale” in qualità di Titolare del trattamento, ai sensi dell'art 13 del D.Lgs 196/2003, informa che i dati personali (*) e sensibili (**) acquisiti saranno utilizzati per le finalità inerenti l'espletamento della procedura selettiva in argomento.

I dati personali relativi all'avviso (ad esempio: nominativo, tipologia di incarico) per la costituzione dell'eventuale rapporto di lavoro, così come previsto da normative vigenti, saranno oggetto di diffusione mediante pubblicazione sull'Albo on-line dell'INT IRCCS Fondazione G. Pascale”.

Il Titolare del Trattamento è l'INT IRCCS Fondazione "G. Pascale". I candidati partecipanti interessati al trattamento, potranno rivolgersi al Responsabile del Trattamento, nella figura del Direttore dell'U.O.C. Supporto amministrativo all'acquisizione, coordinamento, monitoraggio e rendicontazione dei progetti di ricerca e rapporti con gli organi istituzionali dell'Istituto e come referente interno il dott. Enrico Esposito, Collaboratore prof. di Ricerca Sanitaria, per far valere i Suoi diritti, previsti dall'art. 7 del Codice, tra i quali, in particolare, a titolo esemplificativo, il diritto di ottenere l'aggiornamento, la rettifica, ovvero, qualora vi abbia interesse, l'integrazione dei dati. (*) Per dato personale si intende qualunque informazione relativa a persona fisica, persona giuridica, ente od associazione identificati o identificabili, anche indirettamente, mediante riferimento a qualsiasi altra informazione, ivi compreso un numero di identificazione personale. (**) Per dati sensibili si intendono “. È vietato trattare dati personali che rivelino l'origine razziale o etnica, le opinioni politiche, le convinzioni religiose o filosofiche, o l'appartenenza sindacale, nonché trattare dati genetici, dati biometrici intesi a identificare in modo univoco una persona fisica, dati relativi alla salute o alla vita sessuale o all'orientamento sessuale della persona.” (art. 9, comma 1 del Regolamento UE 2016/679).

SCHEMA ESEMPLIFICATIVO DELLA DOMANDA**ALLEGATO A**

ALL'ISTITUTO NAZIONALE PER LO STUDIO CURA DEI TUMORI
FONDAZIONE G. PASCALE
VIA MARIANO SEMMOLA
80131 NAPOLI

I sottoscritt, chiede di essere ammesso a partecipare all'avviso di selezione affisso all'Albo Pretorio di codesto Istituto e pubblicato sul sito web del medesimo Istituto, www.istitutotumori.na.it, per il conferimento per il conferimento di 1 borsa di studio/ricerca nell'ambito del progetto di Ricerca Finalizzata AIRC dal titolo "New generation of CXCR4 antagonists: peptide R54 from biomolecular...". Resp. dr.ssa Stefania Scala.

A tal fine I sottoscritt dichiara sotto la propria responsabilità, consapevole delle sanzioni penali previste, ai sensi e per gli effetti degli artt. 48 e 76, del D.P.R. 28.12.2000 n. 445, per le ipotesi di falsità in atti e dichiarazioni mendaci, e delle previsioni dell'art.75 del medesimo D.P.R.:

a) (data, luogo di nascita e residenza) _____;
b) (possesso cittadinanza italiana o altro Paese U.E.) _____;
c) di essere iscritto nelle liste elettorali del Comune _____;
di _____ (ovvero di non essere iscritto ovvero della
cancellazione dalle liste medesime, per i seguenti motivi _____);

d) di non aver riportato condanne penali e di non aver procedimenti penali in corso. (La dichiarazione va resa anche in caso negativo);

e) di essere in possesso dei requisiti specifici di ammissione richiesti per il contratto (BSR cod. **SCALA_BIOL**), di seguito elencati:

f) di essere nei riguardi obblighi militari nella seguente posizione _____ (per i candidati di sesso maschile);

g) di aver prestato servizio presso la seguente Pubblica Amministrazione _____ La dichiarazione va resa anche in caso negativo) _____ di aver cessato detto rapporto per le seguenti motivazioni _____;

h) (idoneità fisica all'impiego) _____;

Allega alla presente istanza la seguente documentazione:

- 1) Curriculum formativo e professionale datato e firmato;
- 2) Certificazioni relative ai titoli presentati, agli effetti della valutazione di merito;
- 3) Elenco, in triplice copia, dei documenti e dei titoli presentati.

Chiede che ogni comunicazione relativa alla selezione in argomento venga inviata al seguente indirizzo

Recapiti telefonici: _____ (fisso e mobile). E-mail: _____

Autorizza l'Istituto al trattamento dei dati personali ai sensi del D. Lgs. N. 196/03.

Luogo e data

In fede

ALLEGATO B

DICHIARAZIONE SOSTITUTIVA DI CERTIFICAZIONE (Elencare il possesso dei requisiti di ammissione)
(art. 46 – D.P.R. 28.12.2000 n. 445)

I sottoscritt _____ nat a _____ il __/__/__, codice fiscale _____
 _____, consapevole delle sanzioni penali richiamate dall'art. 76 del D.P.R. 28.12.2000 n. 445, in caso di
 dichiarazioni mendaci e di formazione o uso di atti falsi,

DICHIARA

(indicare gli stati, qualità personali o fatti necessari ai fini dell'autorizzazione richiesta ed autocertificabili ai sensi dell'art. 46 D.P.R. 445/2000):

[illegible]

Si allega fotocopia di proprio documento di riconoscimento.

Luogo e data

Il Dichiarante

La presente dichiarazione non necessita dell'autocertificazione della firma e può essere inviata anche con le modalità indicate nell'art. 38 del D.P.R. n. 445/2000.

ALLEGATO C (Dichiarare il possesso di ulteriori titoli)

DICHIARAZIONE SOSTITUTIVA DELL'ATTO DI NOTORIETA'
(Art. 47 D.P.R. 28 dicembre 2000, n. 445)

I sottoscritt _____ nat_ a _____ il __/__/__, codice fiscale _____
 _____, consapevole delle sanzioni penali richiamate dall'art. 76 del D.P.R. 28.12.2000 n.
 445, in caso di dichiarazioni mendaci e di formazione o uso di atti falsi,

DICHARA

[illegible]

Si allega fotocopia di proprio valido documento di riconoscimento.

Luogo e data

Il Dichiarante

Le dichiarazioni rese e sottoscritte dall'interessato sotto la propria responsabilità, ai sensi dell'art. 47 del DPR 445/2000 possono riguardare:

- Situazioni, fatti, qualità personali, a diretta conoscenza del cittadino e che non sono comprese nell'elenco delle autocertificazioni.
- Atti di delega al compimento di una attività materiale quale: ritiro o consegna di documenti tra organi della pubblica amministrazione, riscossione pensione o compensi economici
- Dichiarazioni di impegno previste da bandi per la partecipazione di concorsi (dichiarazione di conoscenza delle disposizioni che regolano lo specifico procedimento)
- La conformità di una copia all'originale.

Si possono dichiarare anche dati riguardanti terze persone, di cui si è a conoscenza

AVVISO DI SELEZIONE PER TITOLI E COLLOQUIO PER IL CONFERIMENTO DI N. 2 CONTRATTI DI BORSE DI STUDIO/RICERCA NELL'AMBITO DEL PROGETTO DAL TITOLO "NANOFOTONICA PER NUOVI APPROCCI DIAGNOSTICI E TERAPEUTICI IN ONCOLOGIA E NEUROLOGIA", ACRONIMO NEON" - RESP. E TUTOR DOTT.SSA M. TAGLIAMONTE. CODICE AVVISO: "NEON_TAGLIAM".

ART.1 – Oggetto, durata, attività

In esecuzione della deliberazione n. 729 del 19/07/2021, l'Istituto Nazionale per lo studio e la cura dei Tumori di Napoli, procedeva all'indizione, di un avviso di selezione per il conferimento di n. 2 borse di studio e ricerca nell'ambito del progetto "NEON - NANOFOTONICA PER NUOVI APPROCCI DIAGNOSTICI E TERAPEUTICI IN ONCOLOGIA E NEUROLOGIA" – Resp. dr.ssa M. Tagliamonte.

La durata delle borse, i Tutor, le attività progettuali connesse ed i compensi previsti sono di seguito specificati:

Per le n. 2 BORSE DI STUDIO E RICERCA - COD: "**NEON_TAGLIAM**":

TIPOLOGIA DI BORSA DI STUDIO E RICERCA: B - Borsa qualificata di III livello

DURATA: 12 mesi presunti, rapportati alla durata del progetto

TUTOR: Dr.ssa M. Tagliamonte.

COMPENSO PREVISTO: € 24.000 lordi annui onnicomprensivi.

L'erogazione della Borsa di Ricerca sarà effettuata in rate mensili al lordo delle trattenute di legge. La borsa di ricerca rappresenta una indennità commisurata alle ore di effettiva attività. Nella fattispecie il borsista dovrà avere un impegno settimanale di almeno 30 ore. Le rate saranno erogate entro il giorno 30 di ogni mese successivo a quello di riferimento a cui si riferisce l'attività. Gli importi saranno corrisposti tramite bonifico bancario, previa attestazione della regolare attività da parte del Responsabile di riferimento.

A tal proposito, si precisa che la borsa di ricerca è soggetta a tassazione IRPEF, essendo la stessa considerata quale tipologia di reddito assimilata a lavoro dipendente, giusta art. 50, comma 1, lett. c) del TUIR n. 917/1986. Le erogazioni di cui alla lettera c) dell'articolo 50 possono beneficiare delle detrazioni per lavoro dipendente previste all'art. 13 del DPR n. 917/1986, ovviamente da rapportare al periodo di ricerca. Il soggetto erogante deve inoltre effettuare, in qualità di sostituto d'imposta, le ritenute a titolo d'acconto ai fini Irpef con obbligo di rivalsa ai sensi dell'articolo 23 del DPR n. 600/1973 ragguagliando gli scaglioni di reddito al periodo di paga ed applicando in sede di conguaglio anche le addizionali all'Irpef previste. L'Istituto garantisce la copertura assicurativa INAIL connessa alla fruizione della borsa di ricerca. Per quanto non espressamente contemplato nell'ambito della copertura assicurativa, l'Istituto è sollevato da ogni ulteriore responsabilità conseguente o connessa all'attività di borsa di ricerca. Le coperture assicurative riguardano sia gli infortuni verificatisi durante il periodo di presenza presso le strutture dell'Istituto che presso strutture esterne presso le quali il borsista è stato previamente autorizzato dal Responsabile a svolgere la propria attività, sia la responsabilità civile derivante dai danni a persone e cose provocati dal borsista.

ATTIVITÀ DA SVOLGERE: Il borsista dovrà approfondire le proprie conoscenze teorico - pratiche nell'ambito degli obiettivi progettuali, in particolare: seguenti attività:

Per le n. 2 Borse di Studio/Ricerca COD: "**NEON_TAGLIAM**":

- 1) Predizione bioinformatica e caratterizzazione molecolare di antigeni tumorali
- 2) Valutazioni in vitro ed in vivo della risposta immunitaria mediante differenti saggi immunologici.

ART.2 – Requisiti per la partecipazione

Alla data di scadenza del presente avviso il borsista dovrà essere in possesso dei seguenti requisiti:

Per le n. 2 Borse di Studio/Ricerca COD: "**NEON_TAGLIAM**":

- Cittadinanza italiana o di uno dei Paesi della Comunità Europea. Sono equiparati ai cittadini italiani gli italiani non appartenenti alla Repubblica;
- Idoneità fisica all'impiego. L'accertamento dell'idoneità fisica all'impiego - con l'osservanza delle norme in tema di categorie protette - è effettuato dall'Ente, prima dell'immissione in servizio.
- Laurea Magistrale/Specialistica/ a ciclo unico in Biologia, Biotecnologia o equipollenti.
- Diploma di specializzazione oppure Dottorato di ricerca nel settore di ricerca oggetto della Borsa (o settore affine) oppure di documentata esperienza di ricerca post-laurea della durata di almeno tre anni nell'ambito del settore di ricerca (clinica o laboratorio) oggetto della Borsa (o in un settore di ricerca ad esso affine);
- Essere coautore di almeno due pubblicazioni scientifiche su riviste indicizzate e dotate di Impact Factor, di cui almeno una pubblicazione in cui il candidato sia primo, ultimo oppure *corresponding* autore.

L'attività totale è quantificata, mediamente, in un impegno di 30 ore settimanali, da concordarsi con il Responsabile scientifico del progetto o della struttura alla quale il progetto afferisce (di norma dal lunedì al venerdì).

La rilevazione della frequenza verrà effettuata mediante dotazione di apposito badge (che sarà consegnato all'atto di stipula del contratto).

Si precisa che il badge è considerato mero strumento di rilevazione delle presenze/frequenza, a garanzia della registrazione oggettiva delle attività formative rese, utile anche ai fini della rendicontazione economica dei progetti.

In tutti i modi, la rilevazione della frequenza attraverso il badge non configura l'instaurazione di un rapporto di pubblico impiego.

La verifica dell'attività svolta verrà effettuata mensilmente con possibilità di rescissione del rapporto instaurato, con preavviso scritto di quindici giorni, qualora la frequenza e la prestazione rese risultassero inadeguate rispetto agli obiettivi formativi e progettuali stabiliti, ovvero nei casi previsti dall'art. 20 del Regolamento.

ART. 3 – Domanda di partecipazione

La domanda deve essere redatta obbligatoriamente secondo lo schema esemplificativo "**ALLEGATO A**", avente valenza anche di autocertificazione dei requisiti. Nella domanda i candidati oltre a manifestare la volontà di partecipare all'avviso dovranno dichiarare, sotto la propria responsabilità:

- a) nome, cognome, data e luogo di nascita, nonché la residenza;
- b) il possesso della cittadinanza italiana o equivalente;
- c) il Comune di iscrizione nelle liste elettorali, ovvero i motivi della non iscrizione o della cancellazione;
- d) le eventuali condanne penali riportate o procedimenti in corso. La dichiarazione va resa anche in caso negativo;
- e) il possesso dei requisiti di ammissione richiesti;
- f) la posizione nei riguardi degli obblighi militari (per i soli concorrenti di sesso maschile);
- g) servizi prestati presso pubbliche amministrazioni e le eventuali cause di cessazione dei precedenti rapporti di pubblico impiego. La dichiarazione va resa obbligatoriamente anche in caso negativo;
- h) l'idoneità fisica all'espletamento delle attività connesse all'incarico.

Nella domanda di ammissione all'avviso, debitamente sottoscritta (non è richiesta l'autentica della firma), l'aspirante deve indicare il domicilio presso il quale deve essergli fatta ogni necessaria comunicazione relativa alla presente procedura, i recapiti telefonici fisso e mobile e l'indirizzo di posta elettronica (e-mail) o PEC. In caso di mancata indicazione vale, ad ogni effetto, la residenza di cui alla lettera a) che precede.

La omissione anche di una sola delle dichiarazioni di cui alle lettere a), b), c), d), e), f), g) e h), prescritte come obbligatorie nella domanda di ammissione, o la mancata presentazione di più domande se si intende partecipare a più contratti, è motivo di esclusione dall'avviso.

È, inoltre, motivo di esclusione:

- la mancata sottoscrizione della domanda di ammissione, precisandosi che, se consta di più pagine libere, le stesse devono essere obbligatoriamente tutte firmate;
- errori, incompletezze o inesattezze nella domanda che rendano impossibile individuare la procedura alla quale si intende partecipare;
- l'omessa produzione, in allegato, di fotocopia di proprio, valido, documento di riconoscimento.

ART.4 – Dichiarazione sostitutive e allegati alla domanda

Ai sensi dell'art. 15 della legge 12.11.2011 n. 183, le certificazioni rilasciate dalla Pubblica Amministrazione riguardanti stati, qualità personali e fatti, sono sostituite dalle dichiarazioni di cui agli artt. 46 e 47 D.P.R. 445/2000.

Il candidato dovrà produrre una **dichiarazione sostitutiva di certificazione** ai sensi dell'art. 46 del D.P.R. 445/2000 e s.m.i., secondo lo schema "**ALLEGATO B**", relativa al possesso dei requisiti di ammissione richiesti dall'avviso, nel senso di generare un elenco concernente, ad esempio: titoli di studio, appartenenza ad ordini professionali, titolo di specializzazione, di abilitazione e qualsivoglia altro requisito di ammissione alla selezione previsto, corredato di fotocopia di un valido documento di identità.

Le dichiarazioni sostitutive devono contenere tutti gli elementi e le informazioni necessarie previste dalla certificazione che sostituiscono; per poter effettuare una corretta valutazione dei titoli, non si terrà conto delle dichiarazioni rese in caso di carenza o comunque in presenza di dichiarazioni non in regola o che non permettano di avere informazioni precise sul titolo o sui servizi.

Inoltre, trattandosi di una selezione per titoli e colloquio, il candidato, secondo lo schema "**ALLEGATO C**", potrà dichiarare il possesso di ulteriori titoli (di studio, iscrizioni ad ordini professionali, pubblicazioni, esperienze professionali ecc.).

Si precisa che, ai sensi dell'art. 71 del D.P.R. 445/2000, l'Amministrazione procederà, nei confronti dei vincitori, ad idonei controlli sulla veridicità delle dichiarazioni sostitutive eventualmente rese. Qualora dal controllo emerga la non veridicità del contenuto delle dichiarazioni, il dichiarante decadrà dal rapporto di impiego conseguito sulla base della documentazione suddetta.

Qualora le dichiarazioni rese ai sensi della citata normativa presentino irregolarità o omissioni rilevabili d'ufficio, non costituenti falsità, il dichiarante dovrà, su richiesta della Amministrazione, regolarizzare o completare la dichiarazione, in mancanza il procedimento non avrà seguito.

I documenti elencati, ove non allegati o non regolari, non verranno presi in considerazione per i rispettivi effetti.

Alla domanda di partecipazione all'avviso, i candidati devono quindi allegare:

- autocertificazioni attestanti il possesso dei requisiti di ammissione all'avviso;
- tutte le autocertificazioni relative ai titoli che ritengano opportuno presentare nel proprio interesse agli effetti della valutazione di merito;
- le eventuali pubblicazioni, che devono contenere i riferimenti relativamente al titolo, casa editrice e tutto ciò che è necessario alla Commissione per identificarla in sede di valutazione;
- copia fotostatica, fronte e retro, di un documento di identità in corso di validità, ai fini della validità dell'istanza di partecipazione.

Dovranno, inoltre, essere allegati:

- curriculum formativo e professionale (formato europeo redatto ai sensi del D.P.R. 445/2000), datato e firmato. La documentazione ivi richiamata deve essere prodotta a corredo della istanza; si ribadisce l'invito a chiaramente evidenziare la parte che

riguarda la rispondenza tra i requisiti richiesti dal bando ed il possesso degli stessi da parte del candidato;

- elenco datato e firmato, dei titoli e documenti presentati.

ART. 5 – Modalità di presentazione delle domande

Considerato il periodo di emergenza sanitaria, la domanda di partecipazione all'avviso con la documentazione ad essa allegata, può essere presentata **esclusivamente** secondo la seguente modalità:

- a mezzo PEC (Posta Elettronica Certificata), entro il termine di cui all'ART. 6 del presente bando, all'indirizzo **bdsricerca@pec.istitutotumori.na.it**; saranno considerate in questo caso valide solo le domande e gli allegati relativi inviati in formato non modificabile PDF. Nel caso specifico, l'oggetto della PEC dovrà essere:
 - Per le n. 2 Borse di studio e ricerca cod. **"NEON_TAGLIAM"**: **"NEON_TAGLIAM"**.

ART. 6 – Termini di presentazione delle istanze

Il termine perentorio per la presentazione delle istanze scade il decimo giorno successivo a quello della pubblicazione del presente avviso sul Bollettino Ufficiale della Regione Campania e sul sito web dell'Istituto - "www.istitutotumori.na.it - sezione Bandi di concorso; la presente pubblicazione è avvenuta in data ____/____/____.

Qualora detto giorno sia festivo, il termine è prorogato al primo giorno successivo non festivo. Non saranno prese in considerazione, in nessun caso, le domande e i documenti allegati, pervenute o spedite oltre il termine perentorio prescritto nel presente avviso. L'eventuale riserva di invio successivo di documenti è priva di effetti.

L'Istituto declina sin d'ora ogni responsabilità per la dispersione di comunicazioni, dipendente da inesatta indicazione del recapito da parte del candidato o da mancata oppure tardiva comunicazione del cambiamento dell'indirizzo indicato nella domanda, o per eventuali disguidi non imputabili a colpa dell'Istituto stesso.

ART. 7 – Ammissione ed esclusione dei candidati

L'Istituto provvederà a verificare la sussistenza dei requisiti richiesti dall'avviso, nonché la regolarità della domanda di partecipazione. L'attività di ammissione ed esclusione dei candidati, nella fattispecie, è demandata al Direttore della S.C. Supporto amministrativo all'acquisizione, coordinamento, monitoraggio e rendicontazione dei progetti di ricerca e rapporti con gli organi istituzionali, che provvederà, entro un termine massimo di trenta giorni, a redigere apposito verbale in tal senso.

L'esito di tale attività - l'elenco dei candidati ammessi e non ammessi - sarà pubblicato sul sito web dell'Istituto alla sezione "Bandi di concorso" nell'apposito fascicolo dedicato all'avviso di selezione e avrà valore di notifica e di informazione a tutti gli effetti nei riguardi degli interessati.

Costituiscono motivo di esclusione:

- ☐ La presentazione della domanda e dei relativi allegati con modalità diverse da quelle indicate nel bando;
- ☐ Il mancato possesso di uno dei requisiti per l'ammissione, ovvero l'omissione anche di una sola dichiarazione attestante il possesso dei requisiti generali e specifici resa ai sensi del DPR 445/2000;
- ☐ La mancata sottoscrizione da parte del concorrente della domanda stessa;
- ☐ La mancata presentazione della fotocopia di un documento di riconoscimento in corso di validità, a corredo della domanda.

ART. 8 – Commissione giudicatrice e valutazione

La valutazione per titoli e per colloquio sarà effettuata da una Commissione giudicatrice, nominata all'uopo con apposito atto del Direttore Generale dell'Istituto, che sarà composta in conformità a quanto previsto dal vigente regolamento.

La Commissione definirà il proprio calendario di attività, definendo le date, gli orari e la sede per la valutazione dei titoli e lo svolgimento della prova "colloquio". Tale "Calendario" sarà pubblicato sul sito web dell'Istituto alla sezione "Bandi di concorso", nell'apposito fascicolo dedicato all'avviso di selezione, e avrà valore, a tutti gli effetti, di notifica della convocazione e di informazione nei riguardi degli interessati.

La data di sostenimento della prova "colloquio" dei candidati dovrà essere fissata rispettando un preavviso minimo di cinque giorni dalla pubblicazione del "Calendario" sul sito dell'Istituto; i candidati dovranno presentarsi presso la sede individuata, muniti di idoneo documento di riconoscimento in corso di validità, nella data e nell'orario stabilito.

L'assenza del candidato al colloquio, quale ne sia la causa, sarà considerata rinuncia alla partecipazione, determinando l'automatica esclusione dall'avviso.

La selezione dei candidati verrà effettuata dalla commissione, sulla base della valutazione dei curricula ed espletamento di un colloquio. In linea di massima, sarà utilizzata una griglia di valutazione articolata come segue: insufficiente, sufficiente, discreto, buono, ottimo ed eccellente.

Tutta l'attività di valutazione espletata sarà riportata in apposito verbale dalla Commissione. Il Presidente della Commissione provvederà alla trasmissione del Verbale al responsabile del procedimento – Direttore SC Supporto amministrativo all'acquisizione, coordinamento, monitoraggio e rendicontazione dei progetti di ricerca e rapporti con gli organi istituzionali - e al Direttore Generale per i conseguenti adempimenti.

ART. 9 – Graduatoria

La Commissione, ai sensi dell'art. 13 del Regolamento, al termine delle prove di esame formula una griglia di valutazione che può dar luogo ad una graduatoria di merito "Elenco vincitore/i e idoneo/i" qualora il numero dei candidati idonei sia in numero superiore al numero delle BdSR bandite. Tale elenco ha validità di 12 mesi salvo i casi in cui la selezione bandita sia legata a progetti di ricerca aventi durata pluriennale; nel qual caso l'elenco avrà validità fino al termine dello stesso progetto e comunque non può superare i 36 mesi complessivi, previo giudizio del Direttore Scientifico, fermo restando il permanere delle condizioni di idoneità del borsista nonché l'attualità del progetto e la disponibilità finanziaria.

La graduatoria verrà altresì pubblicata sul sito internet dell'Istituto nella sezione Bandi Concorso e sulla pagina "Amministrazione trasparente".

ART. 10 – Nomina vincitori

Il Direttore Generale, con apposito provvedimento (delibera), procede ad approvare i lavori della Commissione giudicatrice e, sulla base dei lavori e dei giudizi elaborati, individua il candidato meritevole dell'affidamento della borsa.

L'esito della procedura comparativa di selezione sarà pubblicato sul sito dell'Istituto alla sezione "Bandi di concorso", nell'apposito fascicolo dedicato all'avviso di selezione; tale pubblicazione varrà quale notifica agli interessati dell'esito dell'avviso.

ART. 11 - Stipula

Il candidato dichiarato vincitore è invitato dall'Istituto, ai fini della stipula del contratto di borsa di ricerca, a presentare, nel termine perentorio di dieci giorni lavorativi dalla ricezione della relativa comunicazione, la dichiarazione di accettazione dell'incarico e la documentazione ivi richiesta (vedi, ad esempio, le dichiarazioni concernenti i casi di incompatibilità, divieto di cumulo, conflitti di interessi).

Il candidato che non ottempererà, nel termine stabilito, a quanto richiesto, decade dal diritto alla stipula del contratto. Decade dall'incarico chi abbia conseguito la nomina mediante presentazione di documenti falsi o viziati da invalidità non sanabile.

Con la partecipazione all'avviso è implicita l'accettazione, senza riserve, di tutte le prescrizioni e precisazioni del presente bando. Per ulteriori informazioni gli interessati potranno rivolgersi alla S.C. Supporto amministrativo all'acquisizione, coordinamento, monitoraggio e rendicontazione dei progetti di ricerca e rapporti con gli organi istituzionali - via Mariano Semmola 53 – 80131 Napoli (Tel. 081.59.03.795/757/1834/1835 - fax 081.59.03.852).

ART. 12 - Modifica, sospensione e revoca dell'avviso

L'Istituto si riserva la facoltà, per legittimi motivi, di modificare, sospendere o revocare, in tutto o in parte il presente avviso o riaprire e/o prorogare i termini di presentazione delle domande, a suo insindacabile giudizio ed in qualsiasi momento, senza che gli aspiranti possano sollevare eccezioni, diritti o pretese e senza l'obbligo della comunicazione, ai singoli concorrenti, del relativo provvedimento.

ART. 13 – Incompatibilità, divieto di cumulo, conflitti di interessi

Ai sensi dell'art. 18 del vigente Regolamento, l'attribuzione della borsa di ricerca è incompatibile con:

a) qualsiasi altro tipo di rapporto lavorativo: la stessa non può essere cumulata con stipendi o altre retribuzioni o con altre borse di studio. A tale proposito, i vincitori delle borse sono tenuti a rilasciare apposita dichiarazione ai sensi del D.Lvo 241/00 contestualmente all'accettazione ovvero stipula del contratto di borsa;

b) con la contemporanea iscrizione a corsi di laurea che richiedano frequenza obbligatoria.

La dichiarazione relativa all'assenza di situazioni di incompatibilità e di conflitto di interesse rispetto al rapporto da instaurare con l'Istituto è acquisita nel contratto di borsa di ricerca che il titolare sottoscrive.

Inoltre, l'iscrizione a corsi di specializzazione post- laurea è consentita solo nell'ambito di specifiche convenzioni tra INT ed Università e le frequenze ai corsi dovranno comunque rientrare nei periodi di assenza previsti dal Regolamento.

Nell'ipotesi in cui l'incompatibilità od il conflitto d'interessi sia già presente all'atto del conferimento della borsa di ricerca non si procederà all'attribuzione stessa.

Se l'incompatibilità o il conflitto d'interessi si verifica in momento successivo tale situazione comporta la decadenza immediata della borsa di ricerca assegnata.

A tal fine il borsista si impegna a comunicare, al Responsabile e all'U.O.C. Amministrativa della Ricerca e dei Progetti E.F, non appena accertata, qualsiasi variazione successivamente intervenuta che dovesse comportare il sorgere di situazioni di incompatibilità o di conflitto d'interessi, rispetto a quanto precedentemente dichiarato all'atto del conferimento della borsa di ricerca stessa.

ART. 14 - Norme finali

E' garantita la pari opportunità tra uomini e donne per l'accesso al lavoro, così come previsto dalla L. 125/91 e dall'art. 35 e 57 del D.Lgs. 165/2001.

Le istanze già pervenute o che perverranno prima della pubblicazione del presente avviso sul BURC e sul sito internet dell'Istituto - <http://www.istitutotumori.na.it>, sezione Bandi di concorsi - non saranno prese in considerazione e saranno archiviate senza alcuna comunicazione agli interessati, in quanto il presente avviso costituisce a tutti gli effetti notifica nei confronti degli interessati anche dell'esito di dette domande.

Per eventuali informazioni gli aspiranti potranno rivolgersi all'U.O.C. Supporto amministrativo all'acquisizione, coordinamento, monitoraggio e rendicontazione dei progetti di ricerca e rapporti con gli organi istituzionali. – dell'I.R.C.C.S. Fondazione “G. PASCALE” – Via Mariano Semmola, C.A.P. 80131 NAPOLI, dal lunedì al venerdì, ai seguenti numeri

081.59.03.795/757/1834/1835. Per quanto non espressamente previsto nel presente bando, si fa riferimento alle disposizioni legislative che disciplinano la materia.

Informativa per il trattamento dei dati personali (art.13 D.lgs. 196/03) e ai sensi del Regolamento UE n. 679/2016 (GDPR)

L'INT IRCCS Fondazione "G. Pascale" in qualità di Titolare del trattamento, ai sensi dell'art 13 del D.Lgs 196/2003, informa che i dati personali (*) e sensibili (**) acquisiti saranno utilizzati per le finalità inerenti l'espletamento della procedura selettiva in argomento.

I dati personali relativi all'avviso (ad esempio: nominativo, tipologia di incarico) per la costituzione dell'eventuale rapporto di lavoro, così come previsto da normative vigenti, saranno oggetto di diffusione mediante pubblicazione sull'Albo on-line dell'INT IRCCS Fondazione G. Pascale".

Il Titolare del Trattamento è l'INT IRCCS Fondazione "G. Pascale". I candidati partecipanti interessati al trattamento, potranno rivolgersi al Responsabile del Trattamento, nella figura del Direttore dell'U.O.C. Supporto amministrativo all'acquisizione, coordinamento, monitoraggio e rendicontazione dei progetti di ricerca e rapporti con gli organi istituzionali dell'Istituto e come referente interno il dott. Enrico Esposito, Collaboratore prof. di Ricerca Sanitaria, per far valere i Suoi diritti, previsti dall'art. 7 del Codice, tra i quali, in particolare, a titolo esemplificativo, il diritto di ottenere l'aggiornamento, la rettifica, ovvero, qualora vi abbia interesse, l'integrazione dei dati. (*) Per dato personale si intende qualunque informazione relativa a persona fisica, persona giuridica, ente od associazione identificati o identificabili, anche indirettamente, mediante riferimento a qualsiasi altra informazione, ivi compreso un numero di identificazione personale. (**) Per dati sensibili si intendono ". È vietato trattare dati personali che rivelino l'origine razziale o etnica, le opinioni politiche, le convinzioni religiose o filosofiche, o l'appartenenza sindacale, nonché trattare dati genetici, dati biometrici intesi a identificare in modo univoco una persona fisica, dati relativi alla salute o alla vita sessuale o all'orientamento sessuale della persona." (art. 9, comma 1 del Regolamento UE 2016/679).

**SCHEMA ESEMPLIFICATIVO DELLA DOMANDA
ALLEGATO A**

ALL'ISTITUTO NAZIONALE PER LO STUDIO CURA DEI TUMORI
FONDAZIONE G. PASCALE
VIA MARIANO SEMMOLA
80131 NAPOLI

I sottoscritt _____, chiede di essere ammesso a partecipare all'avviso di selezione affisso all'Albo Pretorio di codesto Istituto e pubblicato sul sito web del medesimo Istituto, www.istitutotumori.na.it, per il conferimento di 2 borse di studio e ricerca nell'ambito del progetto "NEON - NANOFOTONICAPER NUOVI APPROCCI DIAGNOSTICI E TERAPEUTICI INONCOLOGIA E NEUROLOGIA" – Resp. dr.ssa M. Tagliamonte.

A tal fine I sottoscritt dichiara sotto la propria responsabilità, consapevole delle sanzioni penali previste, ai sensi e per gli effetti degli artt. 48 e 76, del D.P.R. 28.12.2000 n. 445, per le ipotesi di falsità in atti e dichiarazioni mendaci, e delle previsioni dell'art.75 del medesimo D.P.R.:

a) (data, luogo di nascita e residenza) _____;

b) (possessione cittadinanza italiana o altro Paese U.E.) _____;

c) _____ di _____ essere iscritto nelle _____ liste elettorali del Comune di _____ (ovvero di non essere iscritto ovvero della cancellazione dalle liste medesime, per i seguenti motivi _____);

d) di non aver riportato condanne penali e di non aver procedimenti penali in corso. (La dichiarazione va resa anche in caso negativo);

e) di essere in possesso dei requisiti specifici di ammissione richiesti per il contratto prescelto (**BSR cod. NEON_TAGLIAM**) di seguito elencati:

f) di essere nei riguardi obblighi militari nella seguente posizione _____ (per i candidati di sesso maschile);

g) _____ di aver prestato servizio presso la seguente Pubblica Amministrazione _____ La dichiarazione va resa anche in caso negativo) _____ di aver cessato detto rapporto per le seguenti motivazioni _____;

h) (idoneità fisica all'impiego) _____;

Allega alla presente istanza la seguente documentazione:

- 1) Curriculum formativo e professionale datato e firmato;
- 2) Certificazioni relative ai titoli presentati, agli effetti della valutazione di merito;
- 3) Elenco, in triplice copia, dei documenti e dei titoli presentati.

Chiede che ogni comunicazione relativa alla selezione in argomento venga inviata al seguente indirizzo

Recapiti telefonici: _____ (fisso e mobile). E-mail: _____

Autorizza l'Istituto al trattamento dei dati personali ai sensi del D. Lgs. N. 196/03.

Luogo e data

In fede

ALLEGATO B

DICHIARAZIONE SOSTITUTIVA DI CERTIFICAZIONE (Elencare il possesso dei requisiti di ammissione)
(art. 46 – D.P.R. 28.12.2000 n. 445)

I sottoscritt _____ nat a _____ il ____/____/____, codice fiscale _____
 _____, consapevole delle sanzioni penali richiamate dall'art. 76 del D.P.R. 28.12.2000 n. 445, in caso di
 dichiarazioni mendaci e di formazione o uso di atti falsi,

DICHARA

(indicare gli stati, qualità personali o fatti necessari ai fini dell'autorizzazione richiesta ed autocertificabili ai sensi dell'art. 46 D.P.R. 445/2000):

This image shows a single sheet of white paper with horizontal blue ruling lines. The lines are evenly spaced and run across the width of the page. There are no margins, text, or other markings on the paper.

Si allega fotocopia di proprio documento di riconoscimento.

Luogo e data

Il Dichiarante

La presente dichiarazione non necessita dell'autocertificazione della firma e può essere inviata anche con le modalità indicate nell'art. 38 del D.P.R. n. 445/2000.

ALLEGATO C (Dichiarare il possesso di ulteriori titoli)

DICHIARAZIONE SOSTITUTIVA DELL'ATTO DI NOTORIETA'
(Art. 47 D.P.R. 28 dicembre 2000, n. 445)

I sottoscritt _____ nat_ a _____ il __/__/__, codice fiscale _____
 _____, consapevole delle sanzioni penali richiamate dall'art. 76 del D.P.R. 28.12.2000 n.
 445, in caso di dichiarazioni mendaci e di formazione o uso di atti falsi,

DICHARA

[illegible]

Si allega fotocopia di proprio valido documento di riconoscimento.

Luogo e data

Il Dichiarante

Le dichiarazioni rese e sottoscritte dall'interessato sotto la propria responsabilità, ai sensi dell'art. 47 del DPR 445/2000 possono riguardare:

- Situazioni, fatti, qualità personali, a diretta conoscenza del cittadino e che non sono comprese nell'elenco delle autocertificazioni.
- Atti di delega al compimento di una attività materiale quale: ritiro o consegna di documenti tra organi della pubblica amministrazione, riscossione pensione o compensi economici
- Dichiarazioni di impegno previste da bandi per la partecipazione di concorsi (dichiarazione di conoscenza delle disposizioni che regolano lo specifico procedimento)
- La conformità di una copia all'originale.

Si possono dichiarare anche dati riguardanti terze persone, di cui si è a conoscenza

AVVISO DI SELEZIONE PER TITOLI E COLLOQUIO PER IL CONFERIMENTO DI N. 3 BORSE DI STUDIO/RICERCA PER LO SVOLGIMENTO DI ATTIVITA' DI FORMAZIONE PRESSO LA S.C. RADIOLOGIA INTERVENTISTICA. RESP. DR. F. FIORE.**ART.1 – Oggetto, durata, attività**

In esecuzione della deliberazione n. 732 del 19/07/2021, l'Istituto Nazionale per lo studio e la cura dei Tumori di Napoli, procedeva all'indizione, ai sensi del vigente Regolamento approvato con deliberazione n. 179 del 02/03/2021, ad integrazione della delibera n. 756/2018, di un avviso di selezione per il conferimento di n. 3 borse di studio e ricerca per lo svolgimento di attività formative presso la SC Radiologia Interventistica. Resp. dr. F. Fiore.

La durata delle borse, il tutor, le attività progettuali connesse ed i compensi previsti sono di seguito specificati:

Per le n. 2 BORSE DI STUDIO E RICERCA - COD: **"RADIOL_MED"**:

- **TIPOLOGIA DI BORSADI STUDIO E RICERCA:** D – Borsa qualificata di III livello

- **TUTOR:** Dr. F. Fiore

- **DURATA:** 12 mesi presunti.

- **COMPENSO PREVISTO:** € 24.000,00 cad. lordi annui onnicomprensivi.

Per la BORSA DI STUDIO E RICERCA - COD: **"RADIOL_ECO"**:

- **TIPOLOGIA DI BORSADI STUDIO E RICERCA:** B – Borsa qualificata di I livello

- **TUTOR:** Dr. F. Fiore

- **DURATA:** 12 mesi presunti.

COMPENSO PREVISTO: € 18.000,00 cad. lordi annui onnicomprensivi

Si precisa che la durata della BSR è rapportata alla durata del progetto ed è rinnovabile, previa verifica del Responsabile, in caso di proroga del progetto stesso.

L'erogazione della Borsa di Ricerca sarà effettuata in rate mensili al lordo delle trattenute di legge. La borsa di ricerca rappresenta una indennità commisurata alle ore di effettiva attività. Nella fattispecie il borsista dovrà avere un impegno settimanale di almeno 30 ore. Le rate saranno erogate entro il giorno 30 di ogni mese successivo a quello di riferimento a cui si riferisce l'attività. Gli importi saranno corrisposti tramite bonifico bancario, previa attestazione della regolare attività da parte del Responsabile di riferimento.

A tal proposito, si precisa che la borsa di ricerca è soggetta a tassazione IRPEF, essendo la stessa considerata quale tipologia di reddito assimilata a lavoro dipendente, giusta art. 50, comma 1, lett. c) del TUIR n. 917/1986. Le erogazioni di cui alla lettera c) dell'articolo 50 possono beneficiare delle detrazioni per lavoro dipendente previste all'art. 13 del DPR n. 917/1986, ovviamente da rapportare al periodo di ricerca. Il soggetto erogante deve inoltre effettuare, in qualità di sostituto d'imposta, le ritenute a titolo d'acconto ai fini Irpef con obbligo di rivalsa ai sensi dell'articolo 23 del DPR n. 600/1973 ragguagliando gli scaglioni di reddito al periodo di paga ed applicando in sede di conguaglio anche le addizionali all'Irpef previste. L'Istituto garantisce la copertura assicurativa INAIL connessa alla fruizione della borsa di ricerca. Per quanto non espressamente contemplato nell'ambito della copertura assicurativa, l'Istituto è sollevato da ogni ulteriore responsabilità conseguente o connessa all'attività di borsa di ricerca. Le coperture assicurative riguardano sia gli infortuni verificatisi durante il periodo di presenza presso le strutture dell'Istituto che presso strutture esterne presso le quali il borsista è stato previamente autorizzato dal Responsabile a svolgere la propria attività, sia la responsabilità civile derivante dai danni a persone e cose provocati dal borsista.

ATTIVITÀ DA SVOLGERE: Il borsista dovrà approfondire le proprie conoscenze teorico - pratiche nell'ambito degli obiettivi progettuali, in particolare:

Per le n. 2 BORSE DI STUDIO E RICERCA - COD: **"RADIOL_MED"**:

- Raccolta dati e integrazione con la risposta clinica del paziente trattato con varie opzioni terapeutiche;
- Calcolo della dosimetria senza e con l'uso dei sistemi di navigazione.

Per la BORSA DI STUDIO E RICERCA - COD: “**RADIOL_ECO**”:

- Raccolta dati pazienti negli studi clinici, analisi statistica e supporto all'elaborazione dei dati;
- Valutazione gare acquisti device medicali, gestione software di carico e scarico materiale;
- Inserimento dati nella piattaforma SMART.

ART.2 – Requisiti per la partecipazione

Possono partecipare all'avviso coloro che siano in possesso dei seguenti requisiti:

REQUISITI DI AMMISSIONE: Il borsista dovrà essere in possesso dei seguenti requisiti obbligatori, alla data di scadenza del presente avviso:

Per le n. 2 BORSE DI STUDIO E RICERCA - COD: “**RADIOL_MED**”:

- Cittadinanza italiana o di uno dei Paesi della Comunità Europea. Sono equiparati ai cittadini italiani gli italiani non appartenenti alla Repubblica;
- Idoneità fisica all'impiego. L'accertamento dell'idoneità fisica all'impiego - con l'osservanza delle norme in tema di categorie protette - è effettuato dall'Ente, prima dell'immissione in servizio;
- Laurea in Medicina con specializzazione in Radiodiagnostica;
- Essere coautore di almeno due pubblicazioni scientifiche su riviste indicizzate e dotate di Impact Factor, di cui almeno una pubblicazione in cui il candidato sia primo, ultimo oppure corresponding autore.

Per la BORSA DI STUDIO E RICERCA - COD: “**RADIOL_ECO**”:

- Cittadinanza italiana o di uno dei Paesi della Comunità Europea. Sono equiparati ai cittadini italiani gli italiani non appartenenti alla Repubblica;
- Idoneità fisica all'impiego. L'accertamento dell'idoneità fisica all'impiego - con l'osservanza delle norme in tema di categorie protette - è effettuato dall'Ente, prima dell'immissione in servizio;
- Laurea Magistrale in Economia Aziendale o equipollenti;
- Buona conoscenza del pacchetto Office.

L'attività totale è quantificata, mediamente, in un impegno di 30 ore settimanali, da concordarsi con il Responsabile scientifico del progetto o della struttura alla quale il progetto afferisce (di norma dal lunedì al venerdì).

La rilevazione della frequenza verrà effettuata mediante dotazione di apposito badge (che sarà consegnato all'atto di stipula del contratto).

Si precisa che il badge è considerato mero strumento di rilevazione delle presenze/frequenza, a garanzia della registrazione oggettiva delle attività formative rese, utile anche ai fini della rendicontazione economica dei progetti.

In tutti i modi, la rilevazione della frequenza attraverso il badge non configura l'instaurazione di un rapporto di pubblico impiego.

La verifica dell'attività svolta verrà effettuata mensilmente con possibilità di rescissione del rapporto instaurato, con preavviso scritto di quindici giorni, qualora la frequenza e la prestazione rese risultassero inadeguate rispetto agli obiettivi formativi e progettuali stabiliti, ovvero nei casi previsti dall'art. 20 del Regolamento.

ART. 3 – Domanda di partecipazione

La domanda deve essere redatta obbligatoriamente secondo lo schema esemplificativo “**ALLEGATO A**”, avente valenza anche di autocertificazione dei requisiti. Nella domanda i candidati oltre a manifestare la volontà di partecipare all'avviso dovranno dichiarare, sotto la propria responsabilità:

- a) nome, cognome, data e luogo di nascita, nonché la residenza;
- b) il possesso della cittadinanza italiana o equivalente;

- c) il Comune di iscrizione nelle liste elettorali, ovvero i motivi della non iscrizione o della cancellazione;
- d) le eventuali condanne penali riportate o procedimenti in corso. La dichiarazione va resa anche in caso negativo;
- e) il possesso dei requisiti di ammissione richiesti;
- f) la posizione nei riguardi degli obblighi militari (per i soli concorrenti di sesso maschile);
- g) servizi prestati presso pubbliche amministrazioni e le eventuali cause di cessazione dei precedenti rapporti di pubblico impiego. La dichiarazione va resa obbligatoriamente anche in caso negativo;
- h) l'idoneità fisica all'espletamento delle attività connesse all'incarico.

Nella domanda di ammissione all'avviso, debitamente sottoscritta (non è richiesta l'autentica della firma), l'aspirante deve indicare il domicilio presso il quale deve essergli fatta ogni necessaria comunicazione relativa alla presente procedura, i recapiti telefonici fisso e mobile e l'indirizzo di posta elettronica (e-mail) o PEC. In caso di mancata indicazione vale, ad ogni effetto, la residenza di cui alla lettera a) che precede.

La omissione anche di una sola delle dichiarazioni di cui alle lettere a), b), c), d), e), f), g) e h), prescritte come obbligatorie nella domanda di ammissione, o la mancata presentazione di più domande se si intende partecipare a più contratti, è motivo di esclusione dall'avviso.

È, inoltre, motivo di esclusione:

- la mancata sottoscrizione della domanda di ammissione, precisandosi che, se consta di più pagine libere, le stesse devono essere obbligatoriamente tutte firmate;
- errori, incompletezze o inesattezze nella domanda che rendano impossibile individuare la procedura alla quale si intende partecipare;
- l'omessa produzione, in allegato, di fotocopia di proprio, valido, documento di riconoscimento.

ART.4 – Dichiarazione sostitutive e allegati alla domanda

Ai sensi dell'art. 15 della legge 12.11.2011 n. 183, le certificazioni rilasciate dalla Pubblica Amministrazione riguardanti stati, qualità personali e fatti, sono sostituite dalle dichiarazioni di cui agli artt. 46 e 47 D.P.R. 445/2000.

Il candidato dovrà produrre una **dichiarazione sostitutiva di certificazione** ai sensi dell'art. 46 del D.P.R. 445/2000 e s.m.i., secondo lo schema "**ALLEGATO B**", relativa al possesso dei requisiti di ammissione richiesti dall'avviso, nel senso di generare un elenco concernente: titoli di studio, appartenenza ad ordini professionali, titolo di specializzazione, di abilitazione e qualsivoglia altro requisito di ammissione alla selezione previsto, corredato di fotocopia di un valido documento di identità.

Le dichiarazioni sostitutive devono contenere tutti gli elementi e le informazioni necessarie previste dalla certificazione che sostituiscono; per poter effettuare una corretta valutazione dei titoli, non si terrà conto delle dichiarazioni rese in caso di carenza o comunque in presenza di dichiarazioni non in regola o che non permettano di avere informazioni precise sul titolo o sui servizi.

Inoltre, trattandosi di una selezione per titoli e colloquio, il candidato, secondo lo schema "**ALLEGATO C**", potrà dichiarare il possesso di ulteriori titoli (di studio, iscrizioni ad ordini professionali, pubblicazioni, esperienze professionali ecc.).

Si precisa che, ai sensi dell'art. 71 del D.P.R. 445/2000, l'Amministrazione procederà, nei confronti dei vincitori, ad idonei controlli sulla veridicità delle dichiarazioni sostitutive eventualmente rese. Qualora dal controllo emerga la non veridicità del contenuto delle dichiarazioni, il dichiarante decadrà dal rapporto di impiego conseguito sulla base della documentazione suddetta.

Qualora le dichiarazioni rese ai sensi della citata normativa presentino irregolarità o omissioni rilevabili d'ufficio, non costituenti falsità, il dichiarante dovrà, su richiesta della Amministrazione, regolarizzare o completare la dichiarazione, in mancanza il procedimento non avrà seguito.

I documenti elencati, ove non allegati o non regolari, non verranno presi in considerazione per i rispettivi effetti.

Alla domanda di partecipazione all'avviso, i candidati devono quindi allegare:

- autocertificazioni attestanti il possesso dei requisiti di ammissione all'avviso;
- tutte le autocertificazioni relative ai titoli che ritengano opportuno presentare nel proprio interesse agli effetti della valutazione di merito;
- le eventuali pubblicazioni, che devono contenere i riferimenti relativamente al titolo, casa editrice e tutto ciò che è necessario alla Commissione per identificarla in sede di valutazione;
- copia fotostatica, fronte e retro, di un documento di identità in corso di validità, ai fini della validità dell'istanza di partecipazione.

Dovranno, inoltre, essere allegati:

- curriculum formativo e professionale (formato europeo redatto ai sensi del D.P.R. 445/2000), datato e firmato. La documentazione ivi richiamata deve essere prodotta a corredo della istanza; si ribadisce l'invito a chiaramente evidenziare la parte che riguarda la rispondenza tra i requisiti richiesti dal bando ed il possesso degli stessi da parte del candidato;
- elenco datato e firmato, dei titoli e documenti presentati.

ART. 5 – Modalità di presentazione delle domande

Considerato il periodo di emergenza sanitaria, la domanda di partecipazione all'avviso con la documentazione ad essa allegata, può essere presentata **esclusivamente** secondo la seguente modalità:

- a mezzo PEC (Posta Elettronica Certificata), entro il termine di cui all'ART. 6 del presente bando, all'indirizzo **bdsricerca@pec.istitutotumori.na.it**; saranno considerate in questo caso valide solo le domande e gli allegati relativi inviati in formato non modificabile PDF. Nel caso specifico, l'oggetto della PEC dovrà **assolutamente** essere:
Per le n. 2 Borse di Studio/Ricerca cod. **"RADIOL_MED": "RADIOL_MED"**;
Per la Borsa di Studio/Ricerca cod. **"RADIOL_ECO": "RADIOL_ECO"**

ART. 6 – Termini di presentazione delle istanze

Il termine perentorio per la presentazione delle istanze scade il decimo giorno successivo a quello della pubblicazione del presente avviso sul Bollettino Ufficiale della Regione Campania e sul sito web dell'Istituto - "www.istitutotumori.na.it - sezione Bandi di concorso; la presente pubblicazione è avvenuta in data ____/____/____.

Qualora detto giorno sia festivo, il termine è prorogato al primo giorno successivo non festivo. Non saranno prese in considerazione, in nessun caso, le domande e i documenti allegati, pervenute o spedite oltre il termine perentorio prescritto nel presente avviso. L'eventuale riserva di invio successivo di documenti è priva di effetti.

L'Istituto declina sin d'ora ogni responsabilità per la dispersione di comunicazioni, dipendente da inesatta indicazione del recapito da parte del candidato o da mancata oppure tardiva comunicazione del cambiamento dell'indirizzo indicato nella domanda, o per eventuali disguidi non imputabili a colpa dell'Istituto stesso.

ART. 7 – Ammissione ed esclusione dei candidati

L'Istituto provvederà a verificare la sussistenza dei requisiti richiesti dall'avviso, nonché la regolarità della domanda di partecipazione. L'attività di ammissione ed esclusione dei candidati, nella fattispecie, è demandata al Direttore della S.C. Supporto amministrativo all'acquisizione, coordinamento, monitoraggio e rendicontazione dei progetti di ricerca e rapporti con gli organi

istituzionali, che provvederà, entro un termine massimo di trenta giorni, a redigere apposito verbale in tal senso.

L'esito di tale attività - l'elenco dei candidati ammessi e non ammessi - sarà pubblicato sul sito web dell'Istituto alla sezione "Bandi di concorso" nell'apposito fascicolo dedicato all'avviso di selezione e avrà valore di notifica e di informazione a tutti gli effetti nei riguardi degli interessati.

Costituiscono motivo di esclusione:

- ☐ La presentazione della domanda e dei relativi allegati con modalità diverse da quelle indicate nel bando;
- ☐ Il mancato possesso di uno dei requisiti per l'ammissione, ovvero l'omissione anche di una sola dichiarazione attestante il possesso dei requisiti generali e specifici resa ai sensi del DPR 445/2000;
- ☐ La mancata sottoscrizione da parte del concorrente della domanda stessa;
- ☐ La mancata presentazione della fotocopia di un documento di riconoscimento in corso di validità, a corredo della domanda.

ART. 8 – Commissione giudicatrice e valutazione

La valutazione per titoli e per colloquio sarà effettuata da una Commissione giudicatrice, nominata all'uopo con apposito atto del Direttore Generale dell'Istituto, che sarà composta in conformità a quanto previsto dal vigente regolamento.

La Commissione definirà il proprio calendario di attività, definendo le date, gli orari e la sede per la valutazione dei titoli e lo svolgimento della prova "colloquio". Tale "Calendario" sarà pubblicato sul sito web dell'Istituto alla sezione "Bandi di concorso", nell'apposito fascicolo dedicato all'avviso di selezione, e avrà valore, a tutti gli effetti, di notifica della convocazione e di informazione nei riguardi degli interessati.

La data di sostenimento della prova "colloquio" dei candidati dovrà essere fissata rispettando un preavviso minimo di cinque giorni dalla pubblicazione del "Calendario" sul sito dell'Istituto; i candidati dovranno presentarsi presso la sede individuata, muniti di idoneo documento di riconoscimento in corso di validità, nella data e nell'orario stabilito.

L'assenza del candidato al colloquio, quale ne sia la causa, sarà considerata rinuncia alla partecipazione, determinando l'automatica esclusione dall'avviso.

La selezione dei candidati verrà effettuata dalla commissione, sulla base della valutazione dei curricula ed espletamento di un colloquio. In linea di massima, sarà utilizzata una griglia di valutazione articolata come segue: insufficiente, sufficiente, discreto, buono, ottimo ed eccellente.

Tutta l'attività di valutazione espletata sarà riportata in apposito verbale dalla Commissione. Il Presidente della Commissione provvederà alla trasmissione del Verbale al responsabile del procedimento – Direttore SC Supporto amministrativo all'acquisizione, coordinamento, monitoraggio e rendicontazione dei progetti di ricerca e rapporti con gli organi istituzionali - e al Direttore Generale per i conseguenti adempimenti.

ART. 9 – Graduatoria

La Commissione, ai sensi dell'art. 13 del Regolamento, al termine delle prove di esame formula una griglia di valutazione che può dar luogo ad una graduatoria di merito "Elenco vincitore/i e idoneo/i" qualora il numero dei candidati idonei sia in numero superiore al numero delle BdSR bandite. Tale elenco ha validità di 12 mesi salvo i casi in cui la selezione bandita sia legata a progetti di ricerca aventi durata pluriennale; nel qual caso l'elenco avrà validità fino al termine dello stesso progetto e comunque non può superare i 36 mesi complessivi, previo giudizio del Direttore Scientifico, fermo restando il permanere delle condizioni di idoneità del borsista nonché l'attualità del progetto e la disponibilità finanziaria.

La graduatoria verrà altresì pubblicata sul sito internet dell'Istituto nella sezione Bandi Concorso e sulla pagina "Amministrazione trasparente".

ART. 10 – Nomina vincitori

Il Direttore Generale, con apposito provvedimento (delibera), procede ad approvare i lavori della Commissione giudicatrice e, sulla base dei lavori e dei giudizi elaborati, individua il candidato meritevole dell'affidamento della borsa.

L'esito della procedura comparativa di selezione sarà pubblicato sul sito dell'Istituto alla sezione "Bandi di concorso", nell'apposito fascicolo dedicato all'avviso di selezione; tale pubblicazione varrà quale notifica agli interessati dell'esito dell'avviso.

ART. 11 - Stipula

Il candidato dichiarato vincitore è invitato dall'Istituto, ai fini della stipula del contratto di borsa di ricerca, a presentare, nel termine perentorio di dieci giorni lavorativi dalla ricezione della relativa comunicazione, la dichiarazione di accettazione dell'incarico e la documentazione ivi richiesta (vedi, ad esempio, le dichiarazioni concernenti i casi di incompatibilità, divieto di cumulo, conflitti di interessi).

Il candidato che non ottempererà, nel termine stabilito, a quanto richiesto, decade dal diritto alla stipula del contratto. Decade dall'incarico chi abbia conseguito la nomina mediante presentazione di documenti falsi o viziati da invalidità non sanabile.

Con la partecipazione all'avviso è implicita l'accettazione, senza riserve, di tutte le prescrizioni e precisazioni del presente bando. Per ulteriori informazioni gli interessati potranno rivolgersi alla S.C. Supporto amministrativo all'acquisizione, coordinamento, monitoraggio e rendicontazione dei progetti di ricerca e rapporti con gli organi istituzionali - via Mariano Semmola 53 - 80131 Napoli (Tel. 081.59.03.795/757/1834/1835 - fax 081.59.03.852).

ART. 12 - Modifica, sospensione e revoca dell'avviso

L'Istituto si riserva la facoltà, per legittimi motivi, di modificare, sospendere o revocare, in tutto o in parte il presente avviso o riaprire e/o prorogare i termini di presentazione delle domande, a suo insindacabile giudizio ed in qualsiasi momento, senza che gli aspiranti possano sollevare eccezioni, diritti o pretese e senza l'obbligo della comunicazione, ai singoli concorrenti, del relativo provvedimento.

ART. 13 – Incompatibilità, divieto di cumulo, conflitti di interessi

Ai sensi dell'art. 18 del vigente Regolamento, l'attribuzione della borsa di ricerca è incompatibile con:

a) qualsiasi altro tipo di rapporto lavorativo: la stessa non può essere cumulata con stipendi o altre retribuzioni o con altre borse di studio. A tale proposito, i vincitori delle borse sono tenuti a rilasciare apposita dichiarazione ai sensi del D.Lvo 241/00 contestualmente all'accettazione ovvero stipula del contratto di borsa;

b) con la contemporanea iscrizione a corsi di laurea che richiedano frequenza obbligatoria.

La dichiarazione relativa all'assenza di situazioni di incompatibilità e di conflitto di interesse rispetto al rapporto da instaurare con l'Istituto è acquisita nel contratto di borsa di ricerca che il titolare sottoscrive.

Inoltre, l'iscrizione a corsi di specializzazione post-laurea è consentita solo nell'ambito di specifiche convenzioni tra INT ed Università e le frequenze ai corsi dovranno comunque rientrare nei periodi di assenza previsti dal Regolamento.

Nell'ipotesi in cui l'incompatibilità od il conflitto d'interessi sia già presente all'atto del conferimento della borsa di ricerca non si procederà all'attribuzione stessa.

Se l'incompatibilità o il conflitto d'interessi si verifica in momento successivo tale situazione comporta la decadenza immediata della borsa di ricerca assegnata.

A tal fine il borsista si impegna a comunicare, al Responsabile e all'U.O.C. Amministrativa della Ricerca e dei Progetti E.F, non appena accertata, qualsiasi variazione successivamente intervenuta che dovesse comportare il sorgere di situazioni di incompatibilità o di conflitto

d'interessi, rispetto a quanto precedentemente dichiarato all'atto del conferimento della borsa di ricerca stessa.

ART. 14 - Norme finali

E' garantita la pari opportunità tra uomini e donne per l'accesso al lavoro, così come previsto dalla L. 125/91 e dall'art. 35 e 57 del D.Lgs. 165/2001.

Le istanze già pervenute o che perverranno prima della pubblicazione del presente avviso sul BURC e sul sito internet dell'Istituto - <http://www.istitutotumori.na.it>, sezione Bandi di concorsi - non saranno prese in considerazione e saranno archiviate senza alcuna comunicazione agli interessati, in quanto il presente avviso costituisce a tutti gli effetti notifica nei confronti degli interessati anche dell'esito di dette domande.

Per eventuali informazioni gli aspiranti potranno rivolgersi all'U.O.C. Supporto amministrativo all'acquisizione, coordinamento, monitoraggio e rendicontazione dei progetti di ricerca e rapporti con gli organi istituzionali. – dell'I.R.C.C.S. Fondazione “G. PASCALE” – Via Mariano Semmola, C.A.P. 80131 NAPOLI, dal lunedì al venerdì, ai seguenti numeri 081.59.03.795/757/1834/1835. Per quanto non espressamente previsto nel presente bando, si fa riferimento alle disposizioni legislative che disciplinano la materia.

Informativa per il trattamento dei dati personali (art.13 D.lgs. 196/03) e ai sensi del Regolamento UE n. 679/2016 (GDPR)

L'INT IRCCS Fondazione “G. Pascale” in qualità di Titolare del trattamento, ai sensi dell'art 13 del D.Lgs 196/2003, informa che i dati personali (*) e sensibili (**) acquisiti saranno utilizzati per le finalità inerenti l'espletamento della procedura selettiva in argomento.

I dati personali relativi all'avviso (ad esempio: nominativo, tipologia di incarico) per la costituzione dell'eventuale rapporto di lavoro, così come previsto da normative vigenti, saranno oggetto di diffusione mediante pubblicazione sull'Albo on-line dell'INT IRCCS Fondazione G. Pascale”.

Il Titolare del Trattamento è l'INT IRCCS Fondazione “G. Pascale”. I candidati partecipanti interessati al trattamento, potranno rivolgersi al Responsabile del Trattamento, nella figura del Direttore dell'U.O.C. Supporto amministrativo all'acquisizione, coordinamento, monitoraggio e rendicontazione dei progetti di ricerca e rapporti con gli organi istituzionali dell'Istituto e come referente interno il dott. Enrico Esposito, Collaboratore prof. di Ricerca Sanitaria, per far valere i Suoi diritti, previsti dall'art. 7 del Codice, tra i quali, in particolare, a titolo esemplificativo, il diritto di ottenere l'aggiornamento, la rettifica, ovvero, qualora vi abbia interesse, l'integrazione dei dati. (*) Per dato personale si intende qualunque informazione relativa a persona fisica, persona giuridica, ente od associazione identificati o identificabili, anche indirettamente, mediante riferimento a qualsiasi altra informazione, ivi compreso un numero di identificazione personale. (**) Per dati sensibili si intendono “. È vietato trattare dati personali che rivelino l'origine razziale o etnica, le opinioni politiche, le convinzioni religiose o filosofiche, o l'appartenenza sindacale, nonché trattare dati genetici, dati biometrici intesi a identificare in modo univoco una persona fisica, dati relativi alla salute o alla vita sessuale o all'orientamento sessuale della persona.” (art. 9, comma 1 del Regolamento UE 2016/679).

SCHEMA ESEMPLIFICATIVO DELLA DOMANDA**ALLEGATO A**

ALL'ISTITUTO NAZIONALE PER LO STUDIO CURA DEI TUMORI
FONDAZIONE G. PASCALE
VIA MARIANO SEMMOLA
80131 NAPOLI

I sottoscritt _____, chiede di essere ammesso a partecipare all'avviso di selezione affisso all'Albo Pretorio di codesto Istituto e pubblicato sul sito web del medesimo Istituto, www.istitutotumori.na.it, per il conferimento per il conferimento 3 borse di studio e ricerca per lo svolgimento di attività formative presso la SC Radiologia Interventistica. Resp. dr. F. Fiore.

A tal fine I sottoscritt dichiara sotto la propria responsabilità, consapevole delle sanzioni penali previste, ai sensi e per gli effetti degli artt. 48 e 76, del D.P.R. 28.12.2000 n. 445, per le ipotesi di falsità in atti e dichiarazioni mendaci, e delle previsioni dell'art.75 del medesimo D.P.R.:

a) (data, luogo di nascita e residenza) _____;

b) (possesso cittadinanza italiana o altro Paese U.E.) _____;

c) _____ di _____ essere iscritto nelle _____ liste elettorali del Comune di _____ (ovvero di non essere iscritto ovvero della cancellazione dalle liste medesime, per i seguenti motivi _____);

d) di non aver riportato condanne penali e di non aver procedimenti penali in corso. (La dichiarazione va resa anche in caso negativo);

e) di essere in possesso dei requisiti specifici di ammissione richiesti (**INSERIRE ASSOLUTAMENTE IL CODICE DELLA BORSA DI STUDIO/RICERCA**), _____ di seguito elencati:

f) di essere nei riguardi obblighi militari nella seguente posizione _____ (per i candidati di sesso maschile);

g) _____ di aver prestato servizio presso la seguente Pubblica Amministrazione _____ La dichiarazione va resa anche in caso negativo) _____ di aver cessato detto rapporto per le seguenti motivazioni _____;

h) (idoneità fisica all'impiego) _____;

Allega alla presente istanza la seguente documentazione:

- 1) Curriculum formativo e professionale datato e firmato;
- 2) Certificazioni relative ai titoli presentati, agli effetti della valutazione di merito;
- 3) Elenco, in triplice copia, dei documenti e dei titoli presentati.

Chiede che ogni comunicazione relativa alla selezione in argomento venga inviata al seguente indirizzo

Recapiti telefonici: _____ (fisso e mobile). E-mail: _____

Autorizza l'Istituto al trattamento dei dati personali ai sensi del D. Lgs. N. 196/03.

Luogo e data

In fede

ALLEGATO B

DICHIARAZIONE SOSTITUTIVA DI CERTIFICAZIONE (Elencare il possesso dei requisiti di ammissione)
(art. 46 – D.P.R. 28.12.2000 n. 445)

I sottoscritt _____ nat_ a _____ il __/__/__, codice fiscale _____
 _____, consapevole delle sanzioni penali richiamate dall'art. 76 del D.P.R. 28.12.2000 n. 445, in caso di
 dichiarazioni mendaci e di formazione o uso di atti falsi,

DICHARA

(indicare gli stati, qualità personali o fatti necessari ai fini dell'autorizzazione richiesta ed autocertificabili ai sensi dell'art. 46 D.P.R. 445/2000):

This image shows a single sheet of white paper with horizontal blue or grey ruling lines. The lines are evenly spaced and run across the width of the page. There are approximately 20 lines visible. The paper has a slight shadow on its right side, suggesting it's resting on a surface.

Si allega fotocopia di proprio documento di riconoscimento.

Luogo e data

Il Dichiarante

La presente dichiarazione non necessita dell'autocertificazione della firma e può essere inviata anche con le modalità indicate nell'art. 38 del D.P.R. n. 445/2000.

ALLEGATO C (Dichiarare il possesso di ulteriori titoli)

DICHIARAZIONE SOSTITUTIVA DELL'ATTO DI NOTORIETA'
(Art. 47 D.P.R. 28 dicembre 2000, n. 445)

I sottoscritt _____ nat_ a _____ il __/__/__, codice fiscale _____
 _____, consapevole delle sanzioni penali richiamate dall'art. 76 del D.P.R. 28.12.2000 n.
 445, in caso di dichiarazioni mendaci e di formazione o uso di atti falsi,

DICHARA

[illegible]

Si allega fotocopia di proprio valido documento di riconoscimento.

Luogo e data

Il Dichiarante

Le dichiarazioni rese e sottoscritte dall'interessato sotto la propria responsabilità, ai sensi dell'art. 47 del DPR 445/2000 possono riguardare:

- Situazioni, fatti, qualità personali, a diretta conoscenza del cittadino e che non sono comprese nell'elenco delle autocertificazioni.
- Atti di delega al compimento di una attività materiale quale: ritiro o consegna di documenti tra organi della pubblica amministrazione, riscossione pensione o compensi economici
- Dichiarazioni di impegno previste da bandi per la partecipazione di concorsi (dichiarazione di conoscenza delle disposizioni che regolano lo specifico procedimento)
- La conformità di una copia all'originale.

Si possono dichiarare anche dati riguardanti terze persone, di cui si è a conoscenza

AVVISO DI SELEZIONE PER TITOLI E COLLOQUIO PER IL CONFERIMENTO DI N. 3 BORSE DI STUDIO E RICERCA, NELL'AMBITO DEL PROGETTO "AMBULATORIO CI CURE PALLIATIVE PRECOCI E SIMULTANEOUS CARE". CONTRIBUTO 5X1000 – FONDI ANNO 2017 – RESP. E TUTOR: DR A. CUOMO.

ART.1 – Oggetto, durata, attività

In esecuzione della deliberazione n. 786 del 27/07/2021, l'Istituto Nazionale per lo studio e la cura dei Tumori di Napoli, procedeva all'indizione, di un avviso di selezione per il conferimento di n. 3 borse di studio e ricerca nell'ambito del progetto 5XMILLE, dal titolo "Ambulatorio di cure palliative precoci e Simultaneous Care". Resp. Dr. A. Cuomo.

La durata delle borse, il Tutor, le attività progettuali connesse ed i compensi previsti sono di seguito

specificati:

BORSA DI STUDIO E RICERCA - COD: **"5X1000_CUOMO_BIO"**:

TIPOLOGIA DI BORSA DI STUDIO E RICERCA: Tipologia B – Borsa qualificata di I livello

DURATA: 12 mesi presunti, rapportati alla durata del progetto

TUTOR: Dr. A. Cuomo

COMPENSO PREVISTO: € 18.000,00 lordi annui onnicomprensivi.

BORSA DI STUDIO E RICERCA - COD: **"5X1000_CUOMO_MED"**:

TIPOLOGIA DI BORSA DI STUDIO E RICERCA: Tipologia D – Borsa qualificata di III livello

DURATA: 12 mesi presunti, rapportati alla durata del progetto

TUTOR: Dr. A. Cuomo

COMPENSO PREVISTO: € 22.500,00 lordi annui onnicomprensivi.

BORSA DI STUDIO E RICERCA - COD: **"5X1000_CUOMO_DIP"**:

TIPOLOGIA DI BORSA DI STUDIO E RICERCA: Tipologia A – Borsa Base

DURATA: 12 mesi presunti, rapportati alla durata del progetto

TUTOR: Dr. A. Cuomo

COMPENSO PREVISTO: € 15.000,00 lordi annui onnicomprensivi. L'erogazione della Borsa di Ricerca sarà effettuata in rate mensili al lordo delle trattenute di legge. La borsa di ricerca rappresenta una indennità commisurata alle ore di effettiva attività. Nella fattispecie il borsista dovrà avere un impegno settimanale di almeno 30 ore. Le rate saranno erogate entro il giorno 30 di ogni mese successivo a quello di riferimento a cui si riferisce l'attività. Gli importi saranno corrisposti tramite bonifico bancario, previa attestazione della regolare attività da parte del Responsabile di riferimento.

A tal proposito, si precisa che la borsa di ricerca è soggetta a tassazione IRPEF, essendo la stessa considerata quale tipologia di reddito assimilata a lavoro dipendente, giusta art. 50, comma 1, lett. c) del TUIR n. 917/1986. Le erogazioni di cui alla lettera c) dell'articolo 50 possono beneficiare delle detrazioni per lavoro dipendente previste all'art. 13 del DPR n. 917/1986, ovviamente da rapportare al periodo di ricerca. Il soggetto erogante deve inoltre effettuare, in qualità di sostituto d'imposta, le ritenute a titolo d'acconto ai fini Irpef con obbligo di rivalsa ai sensi dell'articolo 23 del DPR n. 600/1973 ragguagliando gli scaglioni di reddito al periodo di paga ed applicando in sede di conguaglio anche le addizionali all'Irpef previste. L'Istituto garantisce la copertura assicurativa INAIL connessa alla fruizione della borsa di ricerca. Per quanto non espressamente contemplato nell'ambito della copertura assicurativa, l'Istituto è sollevato da ogni ulteriore responsabilità conseguente o connessa all'attività di borsa di ricerca. Le coperture assicurative riguardano sia gli infortuni verificatisi durante il periodo di presenza presso le strutture dell'Istituto che presso strutture esterne presso le quali il borsista è stato previamente autorizzato dal Responsabile a svolgere la propria attività, sia la responsabilità civile derivante dai danni a persone e cose provocati dal borsista.

ATTIVITÀ DA SVOLGERE: Il borsista dovrà approfondire le proprie conoscenze teorico - pratiche nell'ambito degli obiettivi progettuali, in particolare: seguenti attività:

BORSA DI STUDIO E RICERCA - COD: "5X1000_CUOMO_BIO":

- 1.Supporto nutrizionale enterale peri-operatorio;
- 2.Supporto nutrizionale di pazienti oncologici in fase avanzata con tumore testa-collo;
- 3.Elaborazione piani alimentari personalizzati in pazienti con neoplasia mammaria;
- 4.Limitare le complicanze delle terapie antitumorali.

BORSA DI STUDIO E RICERCA - COD: "5X1000_CUOMO_MED":

- 1.Assistenza continua, integrata e progressiva fra Terapie Oncologiche e Cure Palliative;
- 2.Fornire sollievo dai sintomi come la riduzione del dolore e della sofferenza;
- 3.Evitare il senso di abbandono del paziente e della sua famiglia nella fase avanzata della malattia;
- 4.Effettuazione di attività di consulenza specialisti ca neurochirurgica per pazienti;
- 5.Effettuazione di interventi chirurgici di vertebro e cifoplastica e di laminectomia decompressiva con stabilizzazione su pazienti affetti da metastasi dolorose della colonna vertebrale con deficit funzionale.

BORSA DI STUDIO E RICERCA - COD: "5X1000_CUOMO_DIP":

- 1.Organizzazione assistenziale;
- 2.Gestione dei flussi informativi.

ART.2 – Requisiti per la partecipazione

Alla data di scadenza del presente avviso il borsista dovrà essere in possesso dei seguenti requisiti:

BORSA DI STUDIO E RICERCA - COD: "5X1000_CUOMO_BIO":

- Cittadinanza italiana o di uno dei Paesi della Comunità Europea. Sono equiparati ai cittadini italiani

gli italiani non appartenenti alla Repubblica;

- Idoneità fisica all'impiego. L'accertamento dell'idoneità fisica all'impiego - con l'osservanza delle

norme in tema di categorie protette - è effettuato dall'Ente, prima dell'immissione in servizio.

- Laurea Magistrale in Scienze degli Alimenti e della Nutrizione Umana e/o equipollente;

- Iscrizione all'Albo Professionale dei Biologi;

- Documentato Aggiornamento Professionale (preferibilmente presso istituti oncologici) come Biologo

Nutrizionista nella gestione di piani alimentari personalizzati di pazienti;

- Documentate competenze digitali.

BORSA DI STUDIO E RICERCA - COD: "5X1000_CUOMO_MED":

- Cittadinanza italiana o di uno dei Paesi della Comunità Europea. Sono equiparati ai cittadini italiani

gli italiani non appartenenti alla Repubblica;

- Idoneità fisica all'impiego. L'accertamento dell'idoneità fisica all'impiego - con l'osservanza delle

norme in tema di categorie protette - è effettuato dall'Ente, prima dell'immissione in servizio.

- Laurea in Medicina e Chirurgia;

- Specializzazione in Neurologia e Neurochirurgia;

- Essere coautore di almeno due pubblicazioni scientifiche su riviste indicizzate e dotate di Impact

Factor, di cui almeno una pubblicazione in cui il candidato sia primo, ultimo oppure corresponding

autore.

BORSA DI STUDIO E RICERCA - COD: "5X1000_CUOMO_DIP":

- Cittadinanza italiana o di uno dei Paesi della Comunità Europea. Sono equiparati ai cittadini italiani

gli italiani non appartenenti alla Repubblica;

- Idoneità fisica all'impiego. L'accertamento dell'idoneità fisica all'impiego - con l'osservanza delle

norme in tema di categorie protette - è effettuato dall'Ente, prima dell'immissione in servizio.

- Diploma di scuola secondaria;

- Documentate competenze digitali;

Sarà considerato oggetto di valutazione il possesso dei seguenti requisiti:

- Corsi di formazione circa l'attività di data manager di sperimentazioni cliniche;

- Attività di volontariato in ambito sanitario.

L'attività totale è quantificata, mediamente, in un impegno di 30 ore settimanali, da concordarsi con il Responsabile scientifico del progetto o della struttura alla quale il progetto afferisce (di norma dal lunedì al venerdì).

La rilevazione della frequenza verrà effettuata mediante dotazione di apposito badge (che sarà consegnato all'atto di stipula del contratto).

Si precisa che il badge è considerato mero strumento di rilevazione delle presenze/frequenza, a garanzia della registrazione oggettiva delle attività formative rese, utile anche ai fini della rendicontazione economica dei progetti.

In tutti i modi, la rilevazione della frequenza attraverso il badge non configura l'instaurazione di un rapporto di pubblico impiego.

La verifica dell'attività svolta verrà effettuata mensilmente con possibilità di rescissione del rapporto instaurato, con preavviso scritto di quindici giorni, qualora la frequenza e la prestazione rese risultassero inadeguate rispetto agli obiettivi formativi e progettuali stabiliti, ovvero nei casi previsti dall'art. 20 del Regolamento.

ART. 3 – Domanda di partecipazione

La domanda deve essere redatta obbligatoriamente secondo lo schema esemplificativo "**ALLEGATO A**", avente valenza anche di autocertificazione dei requisiti. Nella domanda i candidati oltre a manifestare la volontà di partecipare all'avviso dovranno dichiarare, sotto la propria responsabilità:

a) nome, cognome, data e luogo di nascita, nonché la residenza;

b) il possesso della cittadinanza italiana o equivalente;

c) il Comune di iscrizione nelle liste elettorali, ovvero i motivi della non iscrizione o della cancellazione;

d) le eventuali condanne penali riportate o procedimenti in corso. La dichiarazione va resa anche in caso negativo;

e) il possesso dei requisiti di ammissione richiesti;

f) la posizione nei riguardi degli obblighi militari (per i soli concorrenti di sesso maschile);

g) servizi prestati presso pubbliche amministrazioni e le eventuali cause di cessazione dei precedenti rapporti di pubblico impiego. La dichiarazione va resa obbligatoriamente anche in caso negativo;

h) l'idoneità fisica all'espletamento delle attività connesse all'incarico.

Nella domanda di ammissione all'avviso, debitamente sottoscritta (non è richiesta l'autentica della firma), l'aspirante deve indicare il domicilio presso il quale deve essergli fatta ogni necessaria comunicazione relativa alla presente procedura, i recapiti telefonici fisso e mobile e l'indirizzo di posta elettronica (e-mail) o PEC. In caso di mancata indicazione vale, ad ogni effetto, la residenza di cui alla lettera a) che precede.

La omissione anche di una sola delle dichiarazioni di cui alle lettere a), b), c), d), e), f), g) e h), prescritte come obbligatorie nella domanda di ammissione, o la mancata presentazione di più domande se si intende partecipare a più contratti, è motivo di esclusione dall'avviso.

È, inoltre, motivo di esclusione:

- la mancata sottoscrizione della domanda di ammissione, precisandosi che, se consta di più pagine libere, le stesse devono essere obbligatoriamente tutte firmate;

- errori, incompletezze o inesattezze nella domanda che rendano impossibile individuare la procedura alla quale si intende partecipare;
- l'omessa produzione, in allegato, di fotocopia di proprio, valido, documento di riconoscimento.

ART.4 – Dichiarazione sostitutive e allegati alla domanda

Ai sensi dell'art. 15 della legge 12.11.2011 n. 183, le certificazioni rilasciate dalla Pubblica Amministrazione riguardanti stati, qualità personali e fatti, sono sostituite dalle dichiarazioni di cui agli artt. 46 e 47 D.P.R. 445/2000.

Il candidato dovrà produrre una **dichiarazione sostitutiva di certificazione** ai sensi dell'art. 46 del D.P.R. 445/2000 e s.m.i., secondo lo schema "**ALLEGATO B**", relativa al possesso dei requisiti di ammissione richiesti dall'avviso, nel senso di generare un elenco concernente, ad esempio: titoli di studio, appartenenza ad ordini professionali, titolo di specializzazione, di abilitazione e qualsivoglia altro requisito di ammissione alla selezione previsto, corredato di fotocopia di un valido documento di identità.

Le dichiarazioni sostitutive devono contenere tutti gli elementi e le informazioni necessarie previste dalla certificazione che sostituiscono; per poter effettuare una corretta valutazione dei titoli, non si terrà conto delle dichiarazioni rese in caso di carenza o comunque in presenza di dichiarazioni non in regola o che non permettano di avere informazioni precise sul titolo o sui servizi.

Inoltre, trattandosi di una selezione per titoli e colloquio, il candidato, secondo lo schema "**ALLEGATO C**", potrà dichiarare il possesso di ulteriori titoli (di studio, iscrizioni ad ordini professionali, pubblicazioni, esperienze professionali ecc.).

Si precisa che, ai sensi dell'art. 71 del D.P.R. 445/2000, l'Amministrazione procederà, nei confronti dei vincitori, ad idonei controlli sulla veridicità delle dichiarazioni sostitutive eventualmente rese. Qualora dal controllo emerga la non veridicità del contenuto delle dichiarazioni, il dichiarante decadrà dal rapporto di impiego conseguito sulla base della documentazione suddetta.

Qualora le dichiarazioni rese ai sensi della citata normativa presentino irregolarità o omissioni rilevabili d'ufficio, non costituenti falsità, il dichiarante dovrà, su richiesta della Amministrazione, regolarizzare o completare la dichiarazione, in mancanza il procedimento non avrà seguito.

I documenti elencati, ove non allegati o non regolari, non verranno presi in considerazione per i rispettivi effetti.

Alla domanda di partecipazione all'avviso, i candidati devono quindi allegare:

- autocertificazioni attestanti il possesso dei requisiti di ammissione all'avviso;
- tutte le autocertificazioni relative ai titoli che ritengano opportuno presentare nel proprio interesse agli effetti della valutazione di merito;
- le eventuali pubblicazioni, che devono contenere i riferimenti relativamente al titolo, casa editrice e tutto ciò che è necessario alla Commissione per identificarla in sede di valutazione;
- copia fotostatica, fronte e retro, di un documento di identità in corso di validità, ai fini della validità dell'istanza di partecipazione.

Dovranno, inoltre, essere allegati:

- curriculum formativo e professionale (formato europeo redatto ai sensi del D.P.R. 445/2000), datato e firmato. La documentazione ivi richiamata deve essere prodotta a corredo della istanza; si ribadisce l'invito a chiaramente evidenziare la parte che riguarda la rispondenza tra i requisiti richiesti dal bando ed il possesso degli stessi da parte del candidato;
- elenco datato e firmato, dei titoli e documenti presentati.

ART. 5 – Modalità di presentazione delle domande

Considerato il periodo di emergenza sanitaria, la domanda di partecipazione all'avviso con la documentazione ad essa allegata, può essere presentata esclusivamente secondo la seguente modalità:

- a mezzo PEC (Posta Elettronica Certificata), entro il termine di cui all'ART. 6 del presente bando, all'indirizzo bdsricerca@pec.istitutotumori.na.it; saranno considerate in questo caso valide solo le domande e gli allegati relativi inviati in formato non modificabile PDF. Nel caso specifico l'oggetto della PEC dovrà essere:
Per la BSR cod. **"5X1000_CUOMO_BIO"**: **"5X1000_CUOMO_BIO"**;
Per la BSR cod. **"5X1000_CUOMO_MED"**: **"5X1000_CUOMO_MED"**;
Per la BSR cod. **"5X1000_CUOMO_DIP"**: **"5X1000_CUOMO_DIP"**.

ART. 6 – Termini di presentazione delle istanze

Il termine perentorio per la presentazione delle istanze scade il decimo giorno successivo a quello della pubblicazione del presente avviso sul Bollettino Ufficiale della Regione Campania e sul sito web dell'Istituto - www.istitutotumori.na.it - sezione Bandi di concorso; la presente pubblicazione è avvenuta in data ____/____/____.

Qualora detto giorno sia festivo, il termine è prorogato al primo giorno successivo non festivo. Non saranno prese in considerazione, in nessun caso, le domande e i documenti allegati, pervenute o spedite oltre il termine perentorio prescritto nel presente avviso. L'eventuale riserva di invio successivo di documenti è priva di effetti.

L'Istituto declina sin d'ora ogni responsabilità per la dispersione di comunicazioni, dipendente da inesatta indicazione del recapito da parte del candidato o da mancata oppure tardiva comunicazione del cambiamento dell'indirizzo indicato nella domanda, o per eventuali disguidi non imputabili a colpa dell'Istituto stesso.

ART. 7 – Ammissione ed esclusione dei candidati

L'Istituto provvederà a verificare la sussistenza dei requisiti richiesti dall'avviso, nonché la regolarità della domanda di partecipazione. L'attività di ammissione ed esclusione dei candidati, nella fattispecie, è demandata al Direttore della S.C. Supporto amministrativo all'acquisizione, coordinamento, monitoraggio e rendicontazione dei progetti di ricerca e rapporti con gli organi istituzionali, che provvederà, entro un termine massimo di trenta giorni, a redigere apposito verbale in tal senso.

L'esito di tale attività - l'elenco dei candidati ammessi e non ammessi - sarà pubblicato sul sito web dell'Istituto alla sezione "Bandi di concorso" nell'apposito fascicolo dedicato all'avviso di selezione e avrà valore di notifica e di informazione a tutti gli effetti nei riguardi degli interessati.

Costituiscono motivo di esclusione:

- ☐ La presentazione della domanda e dei relativi allegati con modalità diverse da quelle indicate nel bando;
- ☐ Il mancato possesso di uno dei requisiti per l'ammissione, ovvero l'omissione anche di una sola dichiarazione attestante il possesso dei requisiti generali e specifici resa ai sensi del DPR 445/2000;
- ☐ La mancata sottoscrizione da parte del concorrente della domanda stessa;
- ☐ La mancata presentazione della fotocopia di un documento di riconoscimento in corso di validità, a corredo della domanda.

ART. 8 – Commissione giudicatrice e valutazione

La valutazione per titoli e per colloquio sarà effettuata da una Commissione giudicatrice, nominata all'uopo con apposito atto del Direttore Generale dell'Istituto, che sarà composta in conformità a quanto previsto dal vigente regolamento.

La Commissione definirà il proprio calendario di attività, definendo le date, gli orari e la sede per la valutazione dei titoli e lo svolgimento della prova “colloquio”. Tale “Calendario” sarà pubblicato sul sito web dell'Istituto alla sezione “Bandi di concorso”, nell'apposito fascicolo dedicato all'avviso di selezione, e avrà valore, a tutti gli effetti, di notifica della convocazione e di informazione nei riguardi degli interessati.

La data di sostenimento della prova “colloquio” dei candidati dovrà essere fissata rispettando un preavviso minimo di cinque giorni dalla pubblicazione del “Calendario” sul sito dell'Istituto; i candidati dovranno presentarsi presso la sede individuata, muniti di idoneo documento di riconoscimento in corso di validità, nella data e nell'orario stabilito.

L'assenza del candidato al colloquio, quale ne sia la causa, sarà considerata rinuncia alla partecipazione, determinando l'automatica esclusione dall'avviso.

La selezione dei candidati verrà effettuata dalla commissione, sulla base della valutazione dei curricula ed espletamento di un colloquio. In linea di massima, sarà utilizzata una griglia di valutazione articolata come segue: insufficiente, sufficiente, discreto, buono, ottimo ed eccellente.

Tutta l'attività di valutazione espletata sarà riportata in apposito verbale dalla Commissione. Il Presidente della Commissione provvederà alla trasmissione del Verbale al responsabile del procedimento – Direttore SC Supporto amministrativo all'acquisizione, coordinamento, monitoraggio e rendicontazione dei progetti di ricerca e rapporti con gli organi istituzionali - e al Direttore Generale per i conseguenti adempimenti.

ART. 9 – Graduatoria

La Commissione, ai sensi dell'art. 13 del Regolamento, al termine delle prove di esame formula una griglia di valutazione che può dar luogo ad una graduatoria di merito “Elenco vincitore/i e idoneo/i” qualora il numero dei candidati idonei sia in numero superiore al numero delle BdSR bandite. Tale elenco ha validità di 12 mesi salvo i casi in cui la selezione bandita sia legata a progetti di ricerca aventi durata pluriennale; nel qual caso l'elenco avrà validità fino al termine dello stesso progetto e comunque non può superare i 36 mesi complessivi, previo giudizio del Direttore Scientifico, fermo restando il permanere delle condizioni di idoneità del borsista nonché l'attualità del progetto e la disponibilità finanziaria.

La graduatoria verrà altresì pubblicata sul sito internet dell'Istituto nella sezione Bandi Concorso e sulla pagina “Amministrazione trasparente”.

ART. 10 – Nomina vincitori

Il Direttore Generale, con apposito provvedimento (delibera), procede ad approvare i lavori della Commissione giudicatrice e, sulla base dei lavori e dei giudizi elaborati, individua il candidato meritevole dell'affidamento della borsa.

L'esito della procedura comparativa di selezione sarà pubblicato sul sito dell'Istituto alla sezione “Bandi di concorso”, nell'apposito fascicolo dedicato all'avviso di selezione; tale pubblicazione varrà quale notifica agli interessati dell'esito dell'avviso.

ART. 11 - Stipula

Il candidato dichiarato vincitore è invitato dall'Istituto, ai fini della stipula del contratto di borsa di ricerca, a presentare, nel termine perentorio di dieci giorni lavorativi dalla ricezione della relativa comunicazione, la dichiarazione di accettazione dell'incarico e la documentazione ivi richiesta (vedi, ad esempio, le dichiarazioni concernenti i casi di incompatibilità, divieto di cumulo, conflitti di interessi).

Il candidato che non ottempererà, nel termine stabilito, a quanto richiesto, decade dal diritto alla stipula del contratto. Decade dall'incarico chi abbia conseguito la nomina mediante presentazione di documenti falsi o viziati da invalidità non sanabile.

Con la partecipazione all'avviso è implicita l'accettazione, senza riserve, di tutte le prescrizioni e precisazioni del presente bando. Per ulteriori informazioni gli interessati potranno rivolgersi

alla S.C. Supporto amministrativo all'acquisizione, coordinamento, monitoraggio e rendicontazione dei progetti di ricerca e rapporti con gli organi istituzionali - via Mariano Semmola 53 – 80131 Napoli (Tel. 081.59.03.795/757/1834/1835 - fax 081.59.03.852).

ART. 12 - Modifica, sospensione e revoca dell'avviso

L'Istituto si riserva la facoltà, per legittimi motivi, di modificare, sospendere o revocare, in tutto o in parte il presente avviso o riaprire e/o prorogare i termini di presentazione delle domande, a suo insindacabile giudizio ed in qualsiasi momento, senza che gli aspiranti possano sollevare eccezioni, diritti o pretese e senza l'obbligo della comunicazione, ai singoli concorrenti, del relativo provvedimento.

ART. 13 – Incompatibilità, divieto di cumulo, conflitti di interessi

Ai sensi dell'art. 18 del vigente Regolamento, l'attribuzione della borsa di ricerca è incompatibile con:

a) qualsiasi altro tipo di rapporto lavorativo: la stessa non può essere cumulata con stipendi o altre retribuzioni o con altre borse di studio. A tale proposito, i vincitori delle borse sono tenuti a rilasciare apposita dichiarazione ai sensi del D.Lvo 241/00 contestualmente all'accettazione ovvero stipula del contratto di borsa;

b) con la contemporanea iscrizione a corsi di laurea che richiedano frequenza obbligatoria.

La dichiarazione relativa all'assenza di situazioni di incompatibilità e di conflitto di interesse rispetto al rapporto da instaurare con l'Istituto è acquisita nel contratto di borsa di ricerca che il titolare sottoscrive.

Inoltre, l'iscrizione a corsi di specializzazione post- laurea è consentita solo nell'ambito di specifiche convenzioni tra INT ed Università e le frequenze ai corsi dovranno comunque rientrare nei periodi di assenza previsti dal Regolamento.

Nell'ipotesi in cui l'incompatibilità od il conflitto d'interessi sia già presente all'atto del conferimento della borsa di ricerca non si procederà all'attribuzione stessa.

Se l'incompatibilità o il conflitto d'interessi si verifica in momento successivo tale situazione comporta la decadenza immediata della borsa di ricerca assegnata.

A tal fine il borsista si impegna a comunicare, al Responsabile e all'U.O.C. Amministrativa della Ricerca e dei Progetti E.F, non appena accertata, qualsiasi variazione successivamente intervenuta che dovesse comportare il sorgere di situazioni di incompatibilità o di conflitto d'interessi, rispetto a quanto precedentemente dichiarato all'atto del conferimento della borsa di ricerca stessa.

ART. 14 - Norme finali

E' garantita la pari opportunità tra uomini e donne per l'accesso al lavoro, così come previsto dalla L. 125/91 e dall'art. 35 e 57 del D.Lgs. 165/2001.

Le istanze già pervenute o che perverranno prima della pubblicazione del presente avviso sul BURC e sul sito internet dell'Istituto - <http://www.istitutotumori.na.it>, sezione Bandi di concorsi - non saranno prese in considerazione e saranno archiviate senza alcuna comunicazione agli interessati, in quanto il presente avviso costituisce a tutti gli effetti notifica nei confronti degli interessati anche dell'esito di dette domande.

Per eventuali informazioni gli aspiranti potranno rivolgersi all'U.O.C. Supporto amministrativo all'acquisizione, coordinamento, monitoraggio e rendicontazione dei progetti di ricerca e rapporti con gli organi istituzionali. – dell'I.R.C.C.S. Fondazione “G. PASCALE” – Via Mariano Semmola, C.A.P. 80131 NAPOLI, dal lunedì al venerdì, ai seguenti numeri 081.59.03.795/757/1834/1835. Per quanto non espressamente previsto nel presente bando, si fa riferimento alle disposizioni legislative che disciplinano la materia.

Informativa per il trattamento dei dati personali (art.13 D.lgs. 196/03) e ai sensi del Regolamento UE n. 679/2016 (GDPR)

L'INT IRCCS Fondazione "G. Pascale" in qualità di Titolare del trattamento, ai sensi dell'art 13 del D.Lgs 196/2003, informa che i dati personali (*) e sensibili (**) acquisiti saranno utilizzati per le finalità inerenti l'espletamento della procedura selettiva in argomento.

I dati personali relativi all'avviso (ad esempio: nominativo, tipologia di incarico) per la costituzione dell'eventuale rapporto di lavoro, così come previsto da normative vigenti, saranno oggetto di diffusione mediante pubblicazione sull'Albo on-line dell'INT IRCCS Fondazione G. Pascale".

Il Titolare del Trattamento è l'INT IRCCS Fondazione "G. Pascale". I candidati partecipanti interessati al trattamento, potranno rivolgersi al Responsabile del Trattamento, nella figura del Direttore dell'U.O.C. Supporto amministrativo all'acquisizione, coordinamento, monitoraggio e rendicontazione dei progetti di ricerca e rapporti con gli organi istituzionali dell'Istituto e come referente interno il dott. Enrico Esposito, Collaboratore prof. di Ricerca Sanitaria, per far valere i Suoi diritti, previsti dall'art. 7 del Codice, tra i quali, in particolare, a titolo esemplificativo, il diritto di ottenere l'aggiornamento, la rettifica, ovvero, qualora vi abbia interesse, l'integrazione dei dati. (*) Per dato personale si intende qualunque informazione relativa a persona fisica, persona giuridica, ente od associazione identificati o identificabili, anche indirettamente, mediante riferimento a qualsiasi altra informazione, ivi compreso un numero di identificazione personale. (**) Per dati sensibili si intendono ". È vietato trattare dati personali che rivelino l'origine razziale o etnica, le opinioni politiche, le convinzioni religiose o filosofiche, o l'appartenenza sindacale, nonché trattare dati genetici, dati biometrici intesi a identificare in modo univoco una persona fisica, dati relativi alla salute o alla vita sessuale o all'orientamento sessuale della persona." (art. 9, comma 1 del Regolamento UE 2016/679).

SCHEMA ESEMPLIFICATIVO DELLA DOMANDA**ALLEGATO A**

ALL'ISTITUTO NAZIONALE PER LO STUDIO CURA DEI TUMORI
FONDAZIONE G. PASCALE
VIA MARIANO SEMMOLA
80131 NAPOLI

I sottoscritt _____, chiede di essere ammesso a partecipare all'avviso di selezione affisso all'Albo Pretorio di codesto Istituto e pubblicato sul sito web del medesimo Istituto, www.istitutotumori.na.it, per il conferimento per il conferimento di n. 3 borse di studio e ricerca nell'ambito del progetto 5XMILLE, dal titolo "Ambulatorio di cure palliative precoci e Simultaneous Care". Resp. Dr. A. Cuomo.

A tal fine I sottoscritt dichiara sotto la propria responsabilità, consapevole delle sanzioni penali previste, ai sensi e per gli effetti degli artt. 48 e 76, del D.P.R. 28.12.2000 n. 445, per le ipotesi di falsità in atti e dichiarazioni mendaci, e delle previsioni dell'art.75 del medesimo D.P.R.:

a) (data, luogo di nascita e residenza) _____;
b) (possesso cittadinanza italiana o altro Paese U.E.) _____;
c) _____ di _____ essere iscritto nelle _____ liste elettorali del Comune di _____ (ovvero di non essere iscritto ovvero della cancellazione dalle liste medesime, per i seguenti motivi _____);

d) di non aver riportato condanne penali e di non aver procedimenti penali in corso. (La dichiarazione va resa anche in caso negativo);

e) di essere in possesso dei requisiti specifici di ammissione richiesti per il contratto (**INSERIRE ASSOLUTAMENTE IL CODICE DELLA BORSA DI STUDIO/RICERCA**), di seguito elencati:

f) di essere nei riguardi obblighi militari nella seguente posizione _____ (per i candidati di sesso maschile);

g) _____ di _____ aver prestato servizio presso la seguente Pubblica Amministrazione _____ La dichiarazione va resa anche in caso negativo) _____ di aver cessato detto rapporto per le seguenti motivazioni _____;

h) (idoneità fisica all'impiego) _____;

Allega alla presente istanza la seguente documentazione:

- 1) Curriculum formativo e professionale datato e firmato;
- 2) Certificazioni relative ai titoli presentati, agli effetti della valutazione di merito;
- 3) Elenco, in triplice copia, dei documenti e dei titoli presentati.

Chiede che ogni comunicazione relativa alla selezione in argomento venga inviata al seguente indirizzo

Recapiti telefonici: _____ (fisso e mobile). E-mail: _____

Autorizza l'Istituto al trattamento dei dati personali ai sensi del D. Lgs. N. 196/03.

Luogo e data

In fede

ALLEGATO B

DICHIARAZIONE SOSTITUTIVA DI CERTIFICAZIONE (Elencare il possesso dei requisiti di ammissione)
(art. 46 – D.P.R. 28.12.2000 n. 445)

I sottoscritt _____ nat_ a _____ il __/__/__, codice fiscale _____
 _____, consapevole delle sanzioni penali richiamate dall'art. 76 del D.P.R. 28.12.2000 n. 445, in caso di
 dichiarazioni mendaci e di formazione o uso di atti falsi,

DICHIARA

(indicare gli stati, qualità personali o fatti necessari ai fini dell'autorizzazione richiesta ed autocertificabili ai sensi dell'art. 46 D.P.R. 445/2000):

[illegible]

Si allega fotocopia di proprio documento di riconoscimento.

Luogo e data

Il Dichiarante

La presente dichiarazione non necessita dell'autocertificazione della firma e può essere inviata anche con le modalità indicate nell'art. 38 del D.P.R. n. 445/2000.

ALLEGATO C (Dichiarare il possesso di ulteriori titoli)

DICHIARAZIONE SOSTITUTIVA DELL'ATTO DI NOTORIETA'
(Art. 47 D.P.R. 28 dicembre 2000, n. 445)

I sottoscritt _____ nat_ a _____ il __/__/__, codice fiscale _____
 _____, consapevole delle sanzioni penali richiamate dall'art. 76 del D.P.R. 28.12.2000 n.
 445, in caso di dichiarazioni mendaci e di formazione o uso di atti falsi,

DICHIARA

This image shows a single sheet of white paper with horizontal blue ruling lines. The lines are evenly spaced and run across the width of the page. There are no margins, text, or other markings on the paper.

Si allega fotocopia di proprio valido documento di riconoscimento.

Luogo e data

Il Dichiarante

Le dichiarazioni rese e sottoscritte dall'interessato sotto la propria responsabilità, ai sensi dell'art. 47 del DPR 445/2000 possono riguardare:

- Situazioni, fatti, qualità personali, a diretta conoscenza del cittadino e che non sono comprese nell'elenco delle autocertificazioni.
- Atti di delega al compimento di una attività materiale quale: ritiro o consegna di documenti tra organi della pubblica amministrazione, riscossione pensione o compensi economici
- Dichiarazioni di impegno previste da bandi per la partecipazione di concorsi (dichiarazione di conoscenza delle disposizioni che regolano lo specifico procedimento)
- La conformità di una copia all'originale.

Si possono dichiarare anche dati riguardanti terze persone, di cui si è a conoscenza.

AZIENDA SANITARIA LOCALE CASERTA P. IVA 03519500619 – AVVISO DI ANNULLAMENTO CONCORSO PUBBLICO, PER TITOLI ED ESAMI, PER L'ASSUNZIONE A TEMPO INDETERMINATO DI N. 1 DIRIGENTE MEDICO DI ANATOMIA PATOLOGICA.

In esecuzione della deliberazione n. 1012 del 22/06/2021, immediatamente eseguibile, è annullato il concorso pubblico, per titoli ed esami, per l'assunzione a tempo indeterminato di n. 1 Dirigente Medico di Anatomia Patologica, indetto con delibera n. 44 del 17/01/2018, il cui bando fu pubblicato, integralmente, nel BURC n. 12 del 12/02/2018 e, per estratto, nella GURI, IV Serie Speciale, n. 21 del 13/03/2018.

Il presente Avviso di annullamento equivale a tutti gli effetti a notifica agli interessati.

Il Direttore Generale
Ferdinando Russo

CITTA' METROPOLITANA DI NAPOLI – Area Pianificazione Territoriale, Urbanistica, Sviluppo – Valorizzazione e Tutela Ambientale – Direzione Ambiente, Sviluppo del Territorio, Sanzioni - P. IVA 01263370635

Estratto Determinazione n. 1040 del 11/02/2021. Concessione all'emungimento di acque sotterranee da un pozzo, a scopo industriale, nel Comune di Caivano. Ditta: I.MAC Srl.

La ditta I.MAC Srl ai sensi del R.D. n. 1775/1933, ha ottenuto con Determinazione n. 1040 del 11/02/2021 la concessione di anni otto per prelevare 120.000 m³ annui d'acqua ad uso industriale, con una portata complessiva massima di 6,00 l/sec., da un pozzo sito nel Comune di Caivano, al foglio 4 part. 408.

Per l'eventuale visione di copia integrale del provvedimento e della documentazione inerente la concessione è possibile rivolgersi alla Città Metropolitana di Napoli - Direzione Ambiente, Sviluppo Del Territorio, Sanzioni, Via Don Bosco 4/F, 80141 Napoli.

Il Funzionario
dott. Giovanni Accardo

CITTA' METROPOLITANA DI NAPOLI – Area Pianificazione Territoriale, Urbanistica, Sviluppo – Valorizzazione e Tutela Ambientale – Direzione Ambiente, Sviluppo del Territorio, Sanzioni - P. IVA 01263370635

Estratto Determinazione n. 4939 del 07/07/2021. Concessione all'emungimento di acque sotterranee da un pozzo, a scopo igienico ed assimilati, nel Comune di San Sebastiano al Vesuvio. Ditta: Izzo Rosa e Iengo Gianfranco.

La ditta Izzo Rosa e Iengo Gianfranco - con sede in Via Vecchia Figliola, 83 – 80040 San Sebastiano al Vesuvio (NA) - ai sensi del R.D. n. 1775/1933, ha ottenuto con Determinazione n. 4939 del 07/07/2021 la concessione di dodici anni per prelevare 2.012 m³ annui d'acqua ad uso igienico ed assimilati, con una portata complessiva massima di 4,30 l/sec., da un pozzo sito nel San Sebastiano al Vesuvio, al foglio 8, part. 482.

Per l'eventuale visione di copia integrale del provvedimento e della documentazione inerente la concessione è possibile rivolgersi alla Città Metropolitana di Napoli - Direzione Ambiente, Sviluppo Del Territorio, Sanzioni, Via Don Bosco 4/F, 80141 Napoli.

Il Funzionario
Dott. Giovanni Accardo

CITTA' METROPOLITANA DI NAPOLI – Area Pianificazione Territoriale, Urbanistica, Sviluppo – Valorizzazione e Tutela Ambientale – Direzione Ambiente, Sviluppo del Territorio, Sanzioni - P. IVA 01263370635

Estratto Determinazione n. 5038 del 12/07/2021. Concessione all'emungimento di acque sotterranee da un pozzo, a scopo irriguo, nel Comune di Santa Maria la Carità. Ditta: Azienda Agricola e Floricola Martone Patrizio e C. Soc. Semplice.

La ditta Azienda Agricola e Floricola Martone Patrizio e C. Soc. Semplice - con sede in via Lattaro, 150 – 80050 Santa Maria la Carità (NA) - ai sensi del R.D. n. 1775/1933, ha ottenuto con Determinazione n. 5038 del 12/07/2021 la concessione di sedici anni per prelevare 4.824 m³ annui d'acqua ad uso irriguo, con una portata complessiva massima di 8,00 l/sec., da un pozzo sito nel Comune di Santa Maria la Carità, al foglio 4, part. 1347.

Per l'eventuale visione di copia integrale del provvedimento e della documentazione inerente la concessione è possibile rivolgersi alla Città Metropolitana di Napoli - Direzione Ambiente, Sviluppo Del Territorio, Sanzioni, Via Don Bosco 4/F, 80141 Napoli.

Il Funzionario
dott. Giovanni Accardo

CITTA' METROPOLITANA DI NAPOLI – Area Pianificazione Territoriale, Urbanistica, Sviluppo – Valorizzazione e Tutela Ambientale – Direzione Ambiente, Sviluppo del Territorio, Sanzioni - P. IVA 01263370635

Estratto Determinazione n. 5053 del 12/07/2021. Concessione all'emungimento di acque sotterranee da un pozzo, a scopo irriguo, nel Comune di Castellammare di Stabia. Ditta: Azienda Agricola e Floricola Martone Patrizio e C. Soc. Semplice.

La ditta Azienda Agricola e Floricola Martone Patrizio e C. Soc. Semplice - con sede in via Lattaro, 150 – 80050 Santa Maria la Carità (NA) - ai sensi del R.D. n. 1775/1933, ha ottenuto con Determinazione n. 5053 del 12/07/2021 la concessione di sedici anni per prelevare 3.760 m³ annui d'acqua ad uso irriguo, con una portata complessiva massima di 8,00 l/sec., da un pozzo sito nel Comune di Castellammare di Stabia, al foglio 4, part. 2991.

Per l'eventuale visione di copia integrale del provvedimento e della documentazione inerente la concessione è possibile rivolgersi alla Città Metropolitana di Napoli - Direzione Ambiente, Sviluppo Del Territorio, Sanzioni, Via Don Bosco 4/F, 80141 Napoli.

Il Funzionario
dott.Giovanni Accardo

CITTA' METROPOLITANA DI NAPOLI – Area Pianificazione Territoriale, Urbanistica, Sviluppo – Valorizzazione e Tutela Ambientale – Direzione Ambiente, Sviluppo del Territorio, Sanzioni - P. IVA 01263370635

Estratto Determinazione n. 4938 del 07/07/2021. Concessione all'emungimento di acque sotterranee da un pozzo, a scopo igienico ed assimilati, nel Comune di Pompei. Ditta: Siano Francesco.

La ditta Siano Francesco ai sensi del R.D. n. 1775/1933, ha ottenuto con Determinazione n. 4938 del 07/07/2021 la concessione di dodici anni per prelevare 1.040 m³ annui d'acqua ad uso igienico ed assimilati, con una portata complessiva massima di 4,00 l/sec., da un pozzo sito nel Comune di Pompei, al foglio 3, part. 1102.

Per l'eventuale visione di copia integrale del provvedimento e della documentazione inerente la concessione è possibile rivolgersi alla Città Metropolitana di Napoli - Direzione Ambiente, Sviluppo Del Territorio, Sanzioni, Via Don Bosco 4/F, 80141 Napoli.

Il Funzionario
dott. Giovanni Accardo