



Delibera della Giunta Regionale n. 66 del 22/02/2021

Dipartimento 50 - GIUNTA REGIONALE DELLA CAMPANIA

Direzione Generale 5 - Direzione Generale per le politiche sociali e socio-sanitarie

U.O.D. 2 - Program.valorizz. sist. integ. serv. socio educ.asili,nidi,Micro.Mon.ASS
ma

Oggetto dell'Atto:

SISTEMA INTEGRATO DI EDUCAZIONE E ISTRUZIONE DALLA NASCITA FINO A 6 ANNI - PROGRAMMAZIONE COFINANZIAMENTO REGIONALE RELATIVO ALL'ANNUALITA' 2020.

Alla stregua dell'istruttoria compiuta dalla Direzione Generale e delle risultanze e degli atti tutti richiamati nelle premesse che seguono, costituenti istruttoria a tutti gli effetti di legge, nonché dell'espressa dichiarazione di regolarità della stessa resa dal Direttore a mezzo di sottoscrizione della presente

PREMESSO che

- a) la riforma della buona scuola, approvata con Legge 13 luglio 2015, n. 107, ha attribuito la delega al Governo per l'adozione di una disciplina volta a rivedere il sistema esistente;
- b) il D. lgs. 13 aprile 2017, n. 65, ha dato attuazione alla delega relativa al sistema integrato di educazione e istruzione dalla nascita fino a 6 anni, istituendo il sistema integrato e disciplinandone le regole di funzionamento;
- c) L'art. 6 del decreto sopra citato delinea le funzioni delle Regioni nell'ambito del sistema integrato di educazione e istruzione, prevedendo che le stesse:
 - a. programmino e sviluppino il Sistema integrato di educazione e di istruzione sulla base delle indicazioni del Piano di azione nazionale pluriennale di cui all'articolo 8, secondo le specifiche esigenze di carattere territoriale;
 - b. definiscano le linee d'intervento regionali per il supporto professionale al personale del Sistema integrato di educazione e di istruzione, per quanto di competenza e in raccordo con il Piano nazionale di formazione di cui alla legge n. 107 del 2015;
 - c. promuovano i coordinamenti pedagogici territoriali del Sistema integrato di educazione e di istruzione, d'intesa con gli Uffici scolastici regionali e le rappresentanze degli Enti locali;
 - d. sviluppino il sistema informativo regionale in coerenza con il sistema informativo nazionale di cui all'articolo 5, comma 1, lettera e);
 - e. concorrano al monitoraggio e alla valutazione del Sistema integrato di educazione e di istruzione di cui all'articolo 5, comma 1, lettera d);
 - f. definiscano gli standard strutturali, organizzativi e qualitativi dei Servizi educativi per l'infanzia, disciplinino le attività di autorizzazione, accreditamento e vigilanza di cui all'articolo 7, comma 1, lettera b) effettuate dagli Enti locali, individuano le sanzioni da applicare per le violazioni accertate;
- d) con Delibera del Consiglio dei Ministri 11 dicembre 2017 è stato approvato il Piano di azione nazionale pluriennale per la promozione del sistema integrato di educazione e istruzione dalla nascita sino a 6 anni, in attuazione di quanto previsto all'art. 8 del D. lgs. 65/2017;

RILEVATO che

- a) all'interno del Piano di Azione nazionale pluriennale è previsto:
 - la tipologia di interventi coerenti con le finalità del medesimo Piano, ed è precisato che *"l'assegnazione di risorse finanziarie per la realizzazione degli interventi individuati dal Piano si realizza esclusivamente come cofinanziamento della programmazione regionale dei servizi educativi per l'infanzia e delle scuole dell'infanzia. Le regioni assicurano un finanziamento pari almeno al venti per cento per l'anno 2018 e, a partire dall'anno 2019, pari al trenta per cento delle risorse assicurate dallo Stato"*;
 - che le risorse che gli enti locali, nell'esercitare il presidio della funzione fondamentale relativa all'istruzione a livello locale, appostano nei propri bilanci per il mantenimento e la promozione dei servizi del sistema integrato di educazione e istruzione 0-6 anni, possono essere considerate a pieno titolo co-finanziamento del sistema;
 - al finanziamento del sistema possono, pertanto, concorrere le risorse nazionali del Fondo nazionale per l'educazione e l'istruzione (Fondo SIEI) di cui all'art. 12 del decreto legislativo, le risorse nazionali del Fondo di sviluppo e coesione, le risorse comunitarie, le risorse nazionali di altra natura ripartite alle Regioni, le risorse regionali e le risorse degli enti locali;

- le attività ed i servizi che le misure regionali e nazionali possono sostenere per dare concreta attuazione al sostegno del sistema integrato di educazione e istruzione dalla nascita fino a 6 anni sono quelli previsti dall'art. 2 co. 3 del D. lgs. 65/2017;
- b) i servizi e le attività che si intendono sostenere debbano presentare coerenza con le misure riferite ai Nidi e micro-nidi, ai Servizi integrativi al nido - spazio bambini e bambine, ai Servizi integrativi al nido – centro per i bambini e le famiglie, alle Sezioni primavera e Scuole dell'infanzia di cui al Catalogo approvato con Deliberazione di Giunta n. 107 del 23/04/2014 e s.m.i., in applicazione del Regolamento 7 aprile 2014, n. 4 (Regolamento di attuazione della legge regionale 23 ottobre 2007, n. 11);

RILEVATO altresì che

- a) il Ministero per l'Istruzione, l'Università e la Ricerca ha provveduto, con decreto n. 53 del 30/06/2020, a seguito dell'Intesa raggiunta in sede di Conferenza Unificata il 18/06/2020, a ripartire tra le Regioni le risorse del Fondo Nazionale per il sistema integrato di educazione e istruzione anno 2020, assegnando alla regione Campania risorse pari ad € 33.175.015,31, e a definire le procedure per la comunicazione della programmazione regionale;
- b) il richiamato Decreto Ministeriale n. 53/2020 prevede un cofinanziamento regionale di importo non inferiore al venticinque per cento delle risorse assicurate dallo Stato;
- c) con Deliberazione di Giunta Regionale n. 404 del 28/07/2020 si è proceduto a programmare il fondo per il sistema integrato di educazione e istruzione relativo all'annualità 2020 per il predetto importo pari a € 33.175.015,31 in favore degli Ambiti territoriali e sono state definite le linee strategiche per la relativa attuazione;
- d) con la stessa Deliberazione di Giunta regionale n. 404/2020 è stato previsto, quale quota di cofinanziamento per l'anno 2020 a carico della Regione Campania, l'importo pari a € 10.000.000,00 presenti nel bilancio regionale e derivanti dal Fondo famiglia di cui all'Intesa in Conferenza Unificata del 26/09/2007 n. 83 (CU/83) che assume quale obiettivo quello di favorire l'ampliamento e la gestione dei servizi educativi per i bambini da 0 a 36 mesi (art. 1 co. 1259 della Legge 27 dicembre 2006 n. 296);
- e) con la richiamata Delibera n. 404/2020 la Giunta regionale si è riservata di programmare la quota di cofinanziamento di importo pari a € 10.000.000,00, nonché di definire i criteri di assegnazione delle risorse e della tipologia di interventi da attuare;
- f) con decreto dirigenziale della Direzione Generale per le Politiche sociali e socio-sanitarie n. 611 del 28/08/2020 e s.m.i., in attuazione della Delibera di Giunta Regionale n. 404/2020, è stato approvato il riparto delle risorse provenienti dal Fondo Nazionale per il sistema integrato di educazione e istruzione per un importo pari a € 33.175.015,31, e sono state dettate le indicazioni operative per la programmazione degli interventi a valere sulle citate risorse;

CONSIDERATO che

- a) risulta necessario individuare i criteri per l'assegnazione delle risorse afferenti alla quota di cofinanziamento a carico del Bilancio regionale finalizzata al sostegno del sistema integrato di educazione e istruzione per l'anno 2020, allo scopo di conseguire appieno le finalità della strategia regionale adottata per il sistema stesso, nonché definire la tipologia di interventi volti a sostenere il potenziamento dell'offerta di servizi e della relativa presa in carico dei bambini;
- b) la misura regionale, anche in considerazione dell'attuale emergenza epidemiologica, risulta particolarmente strategica in quanto finalizzata al sostegno per la ripresa del sistema scolastico 0-6 anni, e si pone, altresì, in linea con le disposizioni del Decreto del Ministero dell'Istruzione n. 39 del 26/06/2020 che hanno pianificato le attività scolastiche, educative e formative per tutte le Istituzioni del Sistema nazionale di Istruzione per l'anno scolastico 2020/2021, nonché volta a sostenere le azioni necessarie per garantire lo svolgimento delle attività in presenza dei servizi educativi e delle scuole dell'infanzia così come descritte nel documento approvato con il Decreto del Ministero dell'Istruzione n. 80 del 03/08/2020;

RITENUTO

- a) di dover programmare le risorse quantificate in € 10.000.000,00 con la Delibera di Giunta Regionale n. 404/2020, quale co-finanziamento regionale al Fondo per il sistema integrato di educazione e Istruzione, in favore degli Ambiti territoriali sociali ai quali spetta la relativa attuazione;
- b) di dover individuare quale criterio di riparto delle dette risorse in favore degli Ambiti Territoriali la percentuale di bambini 0-3 anni residenti in ciascun Ambito al 01/01/2020 sul totale regionale e di dover precisare che le stesse risorse, in linea con le previsioni contenute nella Intesa raggiunta in Conferenza Unificata del 26/09/2007 n. 83 (CU/83) dalle quali provengono, vanno finalizzate al sostegno dei servizi rivolti alla fascia 0-36 mesi;
- c) di dover precisare, altresì, che le risorse stanziare di cui trattasi dovranno essere impiegate per la realizzazione di interventi di gestione di nidi, micro-nidi e servizi integrativi al nido, sia mediante il finanziamento delle spese di gestione dei servizi pubblici sia mediante l'erogazione, alle condizioni previste nelle linee guida già dettate con Deliberazione di Giunta Regionale n. 404/2020 e nelle Indicazioni operative di cui al decreto dirigenziale n. 611 del 28/08/2020, di voucher da utilizzare presso soggetti privati accreditati;
- d) di dover dare mandato alla Direzione Generale Politiche sociali e socio-sanitarie, di assumere gli atti necessari a dare attuazione agli indirizzi formulati con il presente provvedimento;

VISTI

- a) il Regolamento 7 aprile 2014 , n. 4, in attuazione della legge regionale 23 ottobre 2007, n.11 (Legge per la dignità e la cittadinanza sociale), sono stati disciplinati, tra l'altro, i requisiti e le procedure per l'autorizzazione e l'accreditamento dei servizi socio-assistenziali;
- b) la Deliberazione di Giunta Regionale n. 107 del 23 aprile 2014, e s.m.i., di approvazione del Catalogo dei Servizi socio-assistenziali;
- c) la Deliberazione di Giunta Regionale n. 372 del 07 agosto 2015, recante "Determinazioni delle tariffe relative ai servizi residenziali e semiresidenziali";
- d) la Deliberazione di Giunta Regionale n. 404 del 28/07/2020;
- e) il D. lgs. 13 aprile 2017, n. 65;
- f) la Delibera del Consiglio dei Ministri 11 dicembre 2017;

propone e la Giunta in conformità a voto unanime

DELIBERA

per tutto quanto in premessa ed esposto in narrativa, che si intende di seguito integralmente riportato:

- 1. di programmare le risorse quantificate in € 10.000.000,00 con la Delibera di Giunta Regionale n. 404/2020, quale co-finanziamento regionale al Fondo per il sistema integrato di educazione e Istruzione, in favore degli Ambiti territoriali sociali ai quali spetta la relativa attuazione;
- 2. di individuare quale criterio di riparto delle dette risorse in favore degli Ambiti Territoriali la percentuale di bambini 0-3 anni residenti in ciascun Ambito al 01/01/2020 sul totale regionale e di precisare che le stesse risorse, in linea con le previsioni contenute nella Intesa raggiunta in Conferenza Unificata del 26/09/2007 n. 83 (CU/83) dalle quali provengono, vanno finalizzate al sostegno dei servizi rivolti alla fascia 0-36 mesi;
- 3. di precisare, altresì, che le risorse stanziare di cui trattasi dovranno essere impiegate per la realizzazione di interventi di gestione di nidi, micro-nidi e servizi integrativi al nido, sia mediante il finanziamento delle spese di gestione dei servizi pubblici sia mediante l'erogazione, alle condizioni previste nelle linee guida già dettate con Deliberazione di Giunta Regionale n. 404/2020 e nelle Indicazioni operative di cui al decreto dirigenziale n. 611 del 28/08/2020, di voucher da utilizzare presso soggetti privati accreditati;
- 4. di dare mandato alla Direzione Generale Politiche sociali e socio-sanitarie, di assumere gli atti necessari a dare attuazione agli indirizzi formulati con il presente provvedimento;

5. di trasmettere di trasmettere il presente atto al Gabinetto del Presidente, all'Assessore al ramo, alla Direzione Generale 50.05 – Politiche sociali e socio-sanitarie, alla Direzione Generale 50.11 – Istruzione, Formazione e Lavoro, al BURC, al sito istituzionale per la pubblicazione nella sezione Casa di vetro.



Delibera della Giunta Regionale n. 57 del 16/02/2021

Dipartimento 50 - GIUNTA REGIONALE DELLA CAMPANIA

Direzione Generale 9 - DIREZIONE GENERALE PER IL GOVERNO DEL
TERRITORIO

U.O.D. 3 - Rigenerazione urbana e territoriale - Politiche Abilitative

Oggetto dell'Atto:

APPROVAZIONE MODIFICA ART. 5 E 7 BIS DEL REGOLAMENTO N. 4 DEL 28.06.2016 -
RIORDINO DEGLI ISTITUTI AUTONOMI PER LE CASE POPOLARI E ISTITUZIONE
DELL'AGENZIA CAMPANA PER L'EDILIZIA RESIDENZIALE ACER -.

Alla stregua dell'istruttoria compiuta dalla Direzione Generale e delle risultanze e degli atti tutti richiamati nelle premesse che seguono, costituenti istruttoria a tutti gli effetti di legge, nonché dell'espressa dichiarazione di regolarità della stessa resa dal Direttore a mezzo di sottoscrizione della presente

PREMESSO che:

- a) la Legge Regionale n. 1 del 18 gennaio 2016, art. 3, comma 4 – Legge di stabilità regionale 2016, ha autorizzato la Giunta Regionale a disciplinare con propri Regolamenti il sistema regionale dell'intervento pubblico nel settore abitativo e a riordinare gli IACP;
- b) con la deliberazione della Giunta Regionale della Campania n. 226 del 18/05/2016 è stato approvato il Regolamento n. 4 del 28/06/2016, recante "Riordino degli istituti autonomi per le case popolari (IACP) e Istituzione dell'Agenzia Campana per l'Edilizia Residenziale (ACER) in attuazione dell'art. 3, comma 4 lett. a) della legge regionale del 18 gennaio 2016 n. 1 e Statuto ACER", pubblicato sul BURC n. 43 del 29/06/2016.

RILEVATO che :

- a) la legge regionale n. 28 del 8 agosto 2018, all'art. 1 comma 9 dispone che "Al fine di implementare le azioni di riforma e di efficientamento della gestione del sistema regionale dell'intervento pubblico nel settore abitativo del patrimonio immobiliare, al comma 4 dell'articolo 3 della legge regionale 18 gennaio 2016, n. 1, dopo le parole "riordinare gli IACP" sono inserite le seguenti: "anche mediante liquidazione degli stessi";
- b) la medesima legge regionale 28/2018, all'art. 1 comma 10 dispone che "Entro sessanta giorni dalla data di entrata in vigore della presente legge, la Giunta regionale, sentite le Parti sociali, adegua le previsioni del regolamento regionale 28 giugno 2016, n. 4 (Riordino degli Istituti autonomi per le case popolari (IACP) e istituzione dell'Agenzia campana per l'edilizia residenziale – ACER in attuazione dell'art. 3, comma 4, lettera a), della legge regionale 18 gennaio 2016, n. 1) alle modifiche legislative di cui al comma 9";
- c) con Regolamento regionale n. 3 del 15/02/2019, pubblicato sul B.U.R.C. n. 9 del 18/02/2019, è stato modificato il Regolamento regionale 28 giugno 2016 n. 4, al fine di renderlo coerente con il mutato quadro normativo introdotto dalle legge regionale n. 28/2018;
- d) con deliberazione della Giunta Regionale della Campania n. 74 del 11/02/2020 è stato approvato il Regolamento regionale n. 3 del 21/02/2020, pubblicato sul B.U.R.C. n. 12 del 24/02/2020, con il quale sono state apportate integrazioni al Regolamento regionale 28 giugno 2016 n. 4, in merito alle modalità di copertura del deficit degli II.AA.CC.PP. in liquidazione.

CONSIDERATO che

- a) occorre garantire una rapida conclusione della procedura di liquidazione degli II.AA.CC.PP della Campania e, contestualmente, conferire competenza e stabilità all'organo di gestione della stessa;
- b) occorre rafforzare il principio di autonomia che caratterizza la gestione dell'Agenzia campana per l'edilizia residenziale – ACER.

RITENUTO

- a) di dover modificare il citato Regolamento n. 4 del 28.06.2016, sostituendo il secondo capoverso del comma 7 dell'art. 7 bis con la seguente disposizione "*7 bis Alla data della nomina del Direttore Generale dell'ACER, la carica di Commissario Liquidatore sarà assunta da un dirigente o da un funzionario della Giunta Regionale, anche in quiescenza, e la funzione di Revisore sarà assunta dal Presidente o da un componente il Collegio dei Revisori dell'ACER, entrambi nominati con decreto del Presidente della Giunta Regionale*";
- b) di dover sostituire il comma 2 dell'art. 5 del Regolamento regionale 28 giugno 2016 n. 4 come segue: "*I regolamenti interni sono trasmessi alla DG Governo del Territorio della Regione Campania non oltre 7 gg. dall'adozione*";
- c) di dover a tal fine approvare il regolamento recante "*Modifiche al regolamento regionale n. 4/2016 (Riordino degli istituti autonomi per le case popolari (IACP) e istituzione dell'Agenzia Campana per*

l'Edilizia Residenziale (ACER) in attuazione dell'art. 3, comma 4 lett. a) della legge regionale del 18 gennaio 2016 n. 1)", come formulato nell'allegato al presente atto.

SENTITO l'Ufficio legislativo del Presidente, per i profili di competenza, giusta nota prot. n. 2021-2993/UDCP/GAB/UL del 15/2/2021

VISTI

- a) L'art. 117 della Costituzione;
- b) Lo Statuto Regionale art. 56 comma 4;
- c) la Legge Regionale n. 16 del 7 dicembre 2010;
- d) la legge regionale n. 1 del 18 gennaio 2016;
- e) la legge Regionale n. 28 dell'8 agosto 2018;
- f) la legge regionale n. 60 del 29 dicembre 2018;
- g) il Regolamento regionale n. 4/2016 e s.m.i.;

propone e la Giunta, in conformità, a voto unanime

DELIBERA

per i motivi espressi in narrativa che qui si intendono integralmente riportati e confermati:

1. di approvare il regolamento recante *"Modifiche al regolamento regionale 28 giugno 2016 n. 4 (Riordino degli istituti autonomi per le case popolari (IACP) e istituzione dell'Agenzia Campana per l'Edilizia Residenziale (ACER) in attuazione dell'art. 3, comma 4 lett. a) della legge regionale del 18 gennaio 2016 n. 1)", allegato al presente provvedimento per farne parte integrante e sostanziale;*
2. di inviare il presente atto:
 - 2.1 all'Assessore all'Urbanistica e al Governo del Territorio;
 - 2.2 all'Ufficio di Gabinetto;
 - 2.3 alla Direzione Generale 50 09 00 "Governo del Territorio";
 - 2.4 all'Ufficio speciale per il controllo e la vigilanza su enti e società partecipate, per quanto di competenza;
 - 2.5 all'Ufficio Legislativo ai fini della successiva emanazione e pubblicazione del regolamento sul BURC.



Delibera della Giunta Regionale n. 64 del 22/02/2021

Dipartimento 50 - GIUNTA REGIONALE DELLA CAMPANIA

Direzione Generale 12 - Direzione Generale per le politiche culturali e turismo

U.O.D. 92 - STAFF - progr. sistema turistico funzioni di supporto tecnico-amminis.

Oggetto dell'Atto:

ATTUAZIONE COMMA 3, ARTICOLO 13, LEGGE REGIONALE 7 AGOSTO 2019 N. 16.
APPROVAZIONE MODALITA' DI GENERAZIONE, ATTRIBUZIONE E RILASCIO DEL
CODICE UNICO IDENTIFICATIVO DELLE STRUTTURE RICETTIVE.

Alla stregua dell'istruttoria compiuta dalla Direzione Generale e delle risultanze e degli atti tutti richiamati nelle premesse che seguono, costituenti istruttoria a tutti gli effetti di legge, nonché dell'espressa dichiarazione di regolarità della stessa resa dal Direttore a mezzo di sottoscrizione della presente

PREMESSO che

- a. Il Decreto Legge 30 aprile 2019, n. 34, al comma 4 dell'articolo 13-*quater*, così' come modificato, in sede di conversione, dalla Legge 28 giugno 2019, n. 58 ha istituito il codice identificativo alfanumerico da utilizzare in ogni comunicazione inerente l'offerta e la promozione dei servizi all'utenza da parte di gestori di strutture ricettive;
- b. la suddetta normativa ha rinviato ad apposito decreto del Ministro dell'Economia e delle Finanze, di concerto con il Ministro dell'Interno, l'indicazione di criteri, termini e modalità per l'introduzione del codice al fine di uniformare tale attività distintiva su tutto il territorio nazionale: decreto che, a tutt'oggi, è in corso di approvazione, previo parere della Commissione Turismo e Industria Alberghiera della Conferenza delle Regioni e delle Province Autonome;
- c. la Regione Campania, con Legge Regionale 7 agosto 2019 n. 16, al comma 1 dell'articolo 13, ha disciplinato la materia di interesse istituendo il Codice Unico identificativo delle Strutture Ricettive, denominato CUSR;
- d. finalità dell'istituzione del CUSR è di semplificare i controlli dell'offerta turistica regionale da parte delle autorità allo scopo di garantire la concorrenza tra soggetti economici nonché di tutelare il turista e monitorare più dettagliatamente i flussi di movimentazione nonché, uniformemente agli intenti del legislatore nazionale, di migliorare l'offerta turistica e contrastare forme irregolari di ospitalità;
- e. il codice unico rappresenta uno strumento di monitoraggio della capacità ricettiva e di identificazione delle strutture ricettive utile anche ai fini delle politiche di comparto e della semplificazione dell'iter di attribuzione di eventuali vantaggi e contributi assegnati al settore.

RILEVATO che

- a. ai sensi del comma 2, articolo 13 della Legge Regionale 7 agosto 2019, n. 16 il CUSR deve essere obbligatoriamente utilizzato dalle strutture ricettive, intese quali strutture di esercizio di ricettività turistica disciplinate dalla vigente legislazione regionale, in tutte le attività di promozione, commercializzazione e comunicazione poste in essere ed è elemento indispensabile ai fini della partecipazione a fiere ed altre iniziative promozionali nonché per ricevere contributi regionali;
- b. al comma 3 dell'articolo citato è demandata ad apposita deliberazione della Giunta regionale, sentite le associazioni di categoria e gli enti locali interessati, la disciplina per la definizione delle modalità di generazione, attribuzione e rilascio del codice identificativo da parte dei Comuni territorialmente competenti e l'esercizio dei poteri sanzionatori di cui al comma 4;
- c. ai sensi del comma 4 dell'articolo citato le strutture ricettive di cui al comma 1 che contravvengono all'obbligo di utilizzo del CUSR o che lo riportano in maniera errata o ingannevole, sono soggetti alla sanzione pecuniaria, irrogata dal Comune competente, di euro mille per ogni attività promossa, commercializzata o comunicata.

CONSIDERATO che

- a. occorre definire le modalità operative del codice unico regionale per gli aspetti vantaggiosi, accennati in premessa, che l'introduzione del codice unico rappresenta;

- b. sulla base dell'istruttoria dei competenti uffici della Regione Campania, allo scopo di rendere i Comuni in grado di generare e assegnare un CUSR ad ogni struttura ricettiva, risulta opportuno:
- b.1 prevedere l'utilizzo del portale informatico regionale denominato *Turismo Web*, utilizzato dagli stessi Comuni per ottemperare alle disposizioni previste al comma 59bis, articolo 1, della Legge Regionale 7 agosto 2014, n. 16, e gestito dall'Agenzia regionale per la promozione del turismo della Campania, denominata "Campania Turismo", secondo le modalità descritte nell'Allegato **A** che costituisce parte integrante e sostanziale del presente provvedimento;
 - b.2 disporre che l'Agenzia "Campania Turismo" gestirà tutti gli adempimenti amministrativi, nonché i rapporti con la Direzione Generale per l'Università, la Ricerca e l'Innovazione volti ad assicurare il più efficiente funzionamento del portale, nonché l'assistenza e la manutenzione necessaria alle operatività da parte dei Comuni;
 - b.3 disporre che le risorse finanziarie necessarie per l'intervento in oggetto saranno reperite sul bilancio dell'Agenzia Campania Turismo.

SENTITE, in ossequio alle disposizioni contenute nel comma 3, articolo 13 della Legge Regionale 7 agosto 2019, le associazioni rappresentative degli operatori del settore e l'ANCI come da verbale di esito dei lavori prot. 47727 del 28/01/2021.

RITENUTO, pertanto, necessario dare attuazione alle richiamate disposizioni in premessa.

VISTI

- a. la Legge 28 giugno 2019, n. 58 di conversione del Decreto Legge 30 aprile 2019, n. 34;
- b. il Decreto Legge 30 aprile 2019, n. 34;
- c. lo Statuto della Regione Campania - Legge Regionale 28 maggio 2009, n. 6;
- d. la Legge Regionale 7 agosto 2014, n. 16;
- e. la Legge Regionale 7 agosto 2019 n. 16;
- f. la Delibera della Giunta Regionale n. 213 del 10/04/2018;
- g. la Delibera della Giunta Regionale n. 480 del 24/07/2018.

propone e la Giunta, in conformità a voto unanime,

DELIBERA

per le motivazioni di cui alle premesse, che si intendono di seguito integralmente riportate e trascritte, di:

1. approvare, in attuazione del comma 3, articolo 13 della Legge Regionale 7 agosto 2019 n. 16, le modalità di generazione, attribuzione e rilascio del Codice Unico identificativo delle Strutture Ricettive (CUSR), alle strutture ricettive turistiche della Campania da parte dei Comuni territorialmente competenti, riportate nell'allegato **A** che costituisce parte integrante e sostanziale del presente provvedimento;
2. attribuire i compiti attuativi di cui alla presente deliberazione all'Agenzia Regionale per la Promozione del Turismo "Campania Turismo" con risorse finanziarie da reperire sul proprio bilancio;
3. inviare la presente deliberazione per gli adempimenti di competenza:
 - alla Direzione Generale per le Politiche Culturali e il Turismo;
 - alla Direzione Generale per l'Università, la Ricerca e l'Innovazione
 - alla Direzione Generale per lo Sviluppo economico e le Attività produttive
 - alla Direzione Generale per le Politiche agricole, alimentari e forestali
 - all'Agenzia Regionale per la Promozione del Turismo "Campania Turismo"
 - al BURC per la pubblicazione.

Modalità di generazione, attribuzione e rilascio del Codice Unico identificativo delle Strutture Ricettive. Attuazione comma 3, articolo 13, Legge Regionale 7 agosto 2019 n. 16.

- 1) Le strutture ricettive turistiche ubicate in Campania sono obbligate ad utilizzare il **Codice Unico identificativo Regionale delle Strutture Ricettive** (d'ora in avanti **CUSR**) in tutte le attività di commercializzazione, comunicazione e promozione, nonché per ricevere contributi regionali.
- 2) Il CUSR dovrà essere adottato da tutte le strutture ricettive turistiche della Campania, ricomprendendo in tale definizione tutte le attività di esercizio di ricettività turistica disciplinate dalla vigente legislazione regionale.
- 3) La generazione e l'attribuzione del **CUSR** alle strutture ricettive è effettuata dai Comuni dove è ubicata la struttura ricettiva, attraverso l'utilizzo del sistema della Regione Campania denominato *Turismo Web* nella sezione destinata ai Comuni.
- 4) L'accesso dei Comuni al sistema *Turismo Web* avviene previa registrazione. Successivamente alla registrazione sono trasmesse automaticamente all'indirizzo di posta elettronica inserito, le credenziali di accesso costituite da una *username* ed una *password*.
Le credenziali permettono l'accesso all'area del sistema destinata alla generazione del CUSR che coincide con la sezione destinata al censimento delle strutture ricettive attive di cui alle disposizioni del comma 59bis, articolo 1, della Legge Regionale 7 agosto 2014, n. 16.
- 5) I dati obbligatori delle strutture ricettive da inserire nel sistema *Turismo web* necessari a generare il CUSR sono: denominazione, tipologia, classificazione, indirizzo, codice fiscale/partita iva, numero camere/unità abitative e numero posti letto.
In seguito al completo inserimento dei dati obbligatori, il sistema procede a generare automaticamente il CUSR associato ad ogni struttura ricettiva consistente in un codice alfanumerico costituito nel seguente modo:
 - codice ISTAT della regione (2 cifre)
 - codice ISTAT della provincia (3 cifre)
 - codice ISTAT del comune (3 cifre)
 - categorizzazione per tipologia di attività (ALB alberghiero - EXT extralberghiero) (3 caratteri)
 - numerazione progressiva numerica su base comunale (4 cifre).
- 6) Soggetto referente della Regione Campania per la gestione del sistema *Turismo Web* è l'Agenzia regionale per la promozione del turismo – “Campania Turismo” quale responsabile dei rapporti e dell'assistenza agli operatori comunali, nonché dei rapporti con la Direzione Generale per l'Università, la Ricerca e l'Innovazione per tutte le attività e le procedure relative al funzionamento e alla manutenzione del sistema necessarie alla generazione, attribuzione e rilascio del CUSR alle strutture ricettive da parte dei Comuni.

- 7) Entro 90 giorni dall'approvazione della presente deliberazione l'Agenzia "Campania Turismo" d'intesa con la Direzione Generale per le Politiche Culturali e il Turismo, con propria circolare, definirà e pubblicherà le indicazioni di dettaglio e gli indirizzi operativi per le modalità di generazione, attribuzione e rilascio del CUSR.
- 8) I Comuni sono tenuti a rendere pubblico, attraverso il proprio sito istituzionale, l'elenco costantemente aggiornato delle strutture ricettive presenti sul territorio di competenza con relativo CUSR.
- 9) Le strutture ricettive, singole o associate, che partecipano a bandi pubblicati dalla Regione Campania, allo scopo di ricevere direttamente o indirettamente contributi di qualsiasi genere, devono dichiarare il CUSR associato alla struttura, diversamente saranno escluse dalle relative procedure.
- 10) Le strutture ricettive che contravvengono all'obbligo di utilizzo del CUSR o che lo riportano in maniera errata o ingannevole, sono soggette alla sanzione pecuniaria, irrogata dal Comune competente, di 1.000 (mille) euro per ogni attività promossa, commercializzata o comunicata. I proventi delle sanzioni sono devoluti ai Comuni nel cui territorio è ubicata la struttura ricettiva sanzionata.
- 11) L'Agenzia "Campania Turismo", ai fini di supportare l'attività di monitoraggio e di analisi dei dati utili alle politiche del turismo, trasmetterà trimestralmente alla Direzione Generale Politiche Culturali ed il Turismo l'elenco aggiornato su base provinciale e comunale delle strutture ricettive della Campania e dei relativi CUSR.



Decreto Dirigenziale n. 2 del 19/02/2021

Dipartimento 50 - GIUNTA REGIONALE DELLA CAMPANIA

Direzione Generale 11 - DG PER L'ISTRUZIONE LA FORMAZIONE, IL LAVORO E
LE POLITICHE GIOVANILI

U.O.D. 8 - Servizio territoriale provinciale Salerno

Oggetto dell'Atto:

APPROVAZIONE DELL'AVVISO PUBBLICO PER L'ASSUNZIONE A TEMPO DETERMINATO AL CONSIGLIO PER LA RICERCA E L'ANALISI DELL'ECONOMIA AGRARIA (CREA), SEDE DI PONTECAGNANO FAIANO (SA) MEDIANTE AVVIAMENTO A SELEZIONE AI SENSI DELL'ART.16 DELLA LEGGE NR.56 DEL 28/02/1987 E SS.MM.II., DI TRE UNITA' DI PERSONALE CON PROFILO PROFESSIONALE DI OPERAI AGRICOLI SPECIALIZZATI - CODICE ISTAT 6.4.1.3.2 - AREA A1/LIVELLO SALARIALE L1

IL DIRIGENTE

Premesso che

- ai sensi del combinato disposto dell'art. 16 legge 56/87 e dell'art. 35 comma 1 lett. B) del D.lgs 165/2001, sono previsti avviamenti a selezione presso Pubbliche Amministrazioni di lavoratori da inquadrare nei livelli retributivi - funzionali per i quali è richiesto il solo requisito della scuola dell'obbligo, fatti salvi eventuali ulteriori requisiti per specifiche professionalità;
- il paragrafo 25 e seguenti dell'allegato alla delibera di Giunta regionale della Campania n. 2104 del 19/11/2004 disciplina la procedura che i Centri per l'Impiego devono adottare per tale tipologia di selezioni;

Considerato che

- il Consiglio per la Ricerca in Agricoltura e l'Analisi dell'Economia Agraria (CREA), sede di Pontecagnano Faiano, con nota prot. 12031 del 11/02/2021, acquisita agli atti d'ufficio in pari data con il n. CPI/12508, ha richiesto l'avviamento a selezione ai sensi dell'art. 16 legge 56/87 di tre (3) unità di "operai agricoli specializzati di coltivazioni ortive in serra, ortive protette o di orti stabili" – codice ISTAT 6.4.1.3.2 - 1^a area I livello salariale, da assumere a tempo determinato, di cui:

➤ **n. 1 (una) unità di operaio agricolo specializzato con mansioni di aiutante di laboratorio, per complessive 170 giornate**, con le seguenti competenze:

1. svolgere attività di laboratorio come preparazione di soluzioni substrati per microbiologia, moltiplicazione di batteri ed esecuzioni di analisi microbiologiche su semi di legumi e su piantine di leguminose da granella;
2. applicare tecniche di conservazione e stoccaggio dei prodotti di piante erbacee e orticole;
3. eseguire le operazioni di post raccolta dei prodotti agricoli in base alle diverse tecniche di conservazione;

➤ **n. 1 (una) unità di operaio agricolo specializzato con mansioni di trattorista, per complessive 55 giornate**, con le seguenti competenze:

1. preparazione e lavorazione dei terreni con il trattore e gli altri mezzi tecnici disponibili in azienda e attuazione delle successive operazioni colturali nei campi di moltiplicazione e conservazione delle risorse genetiche vegetali a rischio di estinzione e nei campi di caratterizzazione agronomica;
2. effettuare controlli pre-utilizzo riconoscendo i guasti e il mal funzionamento dei macchinari e delle attrezzature utilizzate in ambito agricolo;
3. eseguire interventi di manutenzione ordinaria in condizione di sicurezza;
4. selezionare e utilizzare i macchinari/attrezzature in funzione del tipo di lavorazione da eseguire.

➤ **n. 1 (una) unità di operaio agricolo specializzato, in possesso del "Certificato di abilitazione all'acquisto e utilizzo dei prodotti fitosanitari"¹, rilasciato ai sensi del Piano di Azione nazionale per l'uso sostenibile dei prodotti fitosanitari adottato con DM 22/01/2014 del MiPAAF, con la mansione di preparatore di soluzioni anticrittografiche e antiparassitarie, per complessive 155 giornate** e con le seguenti competenze:

¹ http://www.agricoltura.regione.campania.it/formazione/formazione_patentino.html

1. preparazione di soluzioni anticrittogamiche e antiparassitarie e nella loro distribuzione;
 2. applicare tecniche di lavorazione del terreno per predisporre il terreno all'opera (p.e., vangare, fresare, movimento terra);
 3. effettuare interventi di concimazione seguendo i dosaggi e le indicazioni d'uso dei concimi verificandone gli effetti;
 4. applicare tecniche e metodi di programmazione e gestione dell'irrigazione e del drenaggio;
 5. adottare semenzai e/o piantonai;
 6. applicare trattamenti di cura e prevenzione tradizionali e/o biologici;
 7. cura e gestione dei campi di moltiplicazione conservazione delle risorse genetiche vegetali a rischio di estinzione e nei campi di caratterizzazione agronomica.
- come previsto dal paragrafo 25 e seguenti dell'allegato alla delibera di Giunta Regionale della Campania n. 2104 del 19/11/2004 il Centro per l'Impiego territorialmente competente per la procedura è quello di Battipaglia, individuato in base alla sede dell'Amministrazione richiedente;

Preso atto

- che l'art. 1014 del Dlgs 66/2010 prevede la riserva di posti nella misura del 30% nelle assunzioni delle Pubbliche Amministrazioni per coloro che abbiano prestato servizio militare senza demerito in ferma prefissata ed in ferma breve;

Ritenuto

- di dover indire i seguenti Avvisi per l'assunzione alle dipendenze del Consiglio per la Ricerca in Agricoltura e l'Analisi dell'Economia Agraria (CREA), sede di Pontecagnano Faiano, a tempo determinato, mediante avviamento a selezione ai sensi dell'art. 16 della legge 56/87, di:
 - **n. 1 (una) unità di operaio agricolo specializzato con mansioni di aiutante di laboratorio, per complessive 170 giornate**, con le seguenti competenze:
 1. svolgere attività di laboratorio come preparazione di soluzioni substrati per microbiologia, moltiplicazione di batteri ed esecuzioni di analisi microbiologiche su semi di legumi e su piantine di leguminose da granella;
 2. applicare tecniche di conservazione e stoccaggio dei prodotti di piante erbacee e orticole;
 3. eseguire le operazioni di post raccolta dei prodotti agricoli in base alle diverse tecniche di conservazione.
 - **n. 1 (una) unità di operaio agricolo specializzato con mansioni di trattorista, per complessive 55 giornate**, con le seguenti competenze:
 1. preparazione e lavorazione dei terreni con il trattore e gli altri mezzi tecnici disponibili in azienda e attuazione delle successive operazioni colturali nei campi di moltiplicazione e conservazione delle risorse genetiche vegetali a rischio di estinzione e nei campi di caratterizzazione agronomica;
 2. effettuare controlli pre-utilizzo riconoscendo i guasti e il mal funzionamento dei macchinari e delle attrezzature utilizzate in ambito agricolo;
 3. eseguire interventi di manutenzione ordinaria in condizione di sicurezza;
 4. selezionare e utilizzare i macchinari/attrezzature in funzione del tipo di lavorazione da eseguire.

- **n. 1 (una) unità di operaio agricolo specializzato, in possesso del “Certificato di abilitazione all’acquisto e utilizzo dei prodotti fitosanitari”², rilasciato ai sensi del Piano di Azione nazionale per l’uso sostenibile dei prodotti fitosanitari adottato con DM 22/01/2014 del MiPAAF, con la mansione di preparatore di soluzioni anticrittogamiche e antiparassitarie, per complessive 155 giornate** e con le seguenti competenze:

1. preparazione di soluzioni anticrittogamiche e antiparassitarie e nella loro distribuzione;
2. applicare tecniche di lavorazione del terreno per predisporre il terreno all’opera (p.e., vangare, fresare, movimento terra);
3. effettuare interventi di concimazione seguendo i dosaggi e le indicazioni d’uso dei concimi verificandone gli effetti;
4. applicare tecniche e metodi di programmazione e gestione dell’irrigazione e del drenaggio;
5. adottare semenzai e/o piantonai;
6. applicare trattamenti di cura e prevenzione tradizionali e/o biologici;
7. cura e gestione dei campi di moltiplicazione conservazione delle risorse genetiche vegetali a rischio di estinzione e nei campi di caratterizzazione agronomica.

- di specificare che le competenze dei candidati saranno accertate dal CREA di Pontecagnano Faiano in sede di prova selettiva;
- di dover indicare i requisiti per partecipare al detto avviamento a selezione, le modalità di partecipazione agli Avvisi de quo e i criteri di selezione;
- di dover adottare una procedura online per la presentazione delle domande e i relativi allegati accessibile sul portale regionale di Cliclavoro Campania all’indirizzo <https://cliclavoro.lavorocampania.it/Pagine/Login.aspx>, previo accreditamento al portale;
- di definire che il periodo di presentazione delle domande e i relativi allegati è da lunedì 08/03/2021 ore 9.00 a venerdì 12/03/2021 ore 17.00;
- di dover approvare gli Avvisi de quo (allegati 1 – 2 - 3) con gli acclusi allegati;

VISTI

- l’art. 16 della legge 56/87;
- l’art. 35, comma 1 let. B), del D.Lgs 165/2001;
- la D.G.R.C. n. 2104 del 19/11/2004;
- l’art. 1014 del D.Lgs n. 66/2010.

Alla stregua dell’istruttoria compiuta dal Centro per l’Impiego di Battipaglia, responsabile del procedimento, incardinato nella UOD 501108 e della dichiarazione di regolarità resa dal dirigente della medesima a mezzo del presente atto,

DECRETA

per tutto quanto esposto in narrativa, che qui si intende integralmente ripetuto e trascritto:

- di approvare gli Avvisi Pubblici – allegati 1 - 2 – 3 - per l’assunzione alle dipendenze del Consiglio per la Ricerca in Agricoltura e l’Analisi dell’Economia Agraria (CREA), sede di Pontecagnano Faiano, a tempo determinato, mediante avviamento a selezione ai sensi dell’art. 16 della legge 56/87, di tre (3) unità, di cui:

- **n. 1 (una) unità di operaio agricolo specializzato con mansioni di aiutante di laboratorio, per complessive 170 giornate**, con le seguenti competenze:

² http://www.agricoltura.regione.campania.it/formazione/formazione_patentino.html

1. svolgere attività di laboratorio come preparazione di soluzioni substrati per microbiologia, moltiplicazione di batteri ed esecuzioni di analisi microbiologiche su semi di legumi e su piantine di leguminose da granella;
2. applicare tecniche di conservazione e stoccaggio dei prodotti di piante erbacee e orticole;
3. eseguire le operazioni di post raccolta dei prodotti agricoli in base alle diverse tecniche di conservazione;

➤ **n. 1 (una) unità di operaio agricolo specializzato con mansioni di trattorista, per complessive 55 giornate**, con le seguenti competenze:

1. preparazione e lavorazione dei terreni con il trattore e gli altri mezzi tecnici disponibili in azienda e attuazione delle successive operazioni colturali nei campi di moltiplicazione e conservazione delle risorse genetiche vegetali a rischio di estinzione e nei campi di caratterizzazione agronomica;
2. effettuare controlli pre-utilizzo riconoscendo i guasti e il mal funzionamento dei macchinari e delle attrezzature utilizzate in ambito agricolo;
3. eseguire interventi di manutenzione ordinaria in condizione di sicurezza;
4. selezionare e utilizzare i macchinari/attrezzature in funzione del tipo di lavorazione da eseguire;

➤ **n. 1 (una) unità di operaio agricolo specializzato, in possesso del “Certificato di abilitazione all’acquisto e utilizzo dei prodotti fitosanitari”³, rilasciato ai sensi del Piano di Azione nazionale per l’uso sostenibile dei prodotti fitosanitari adottato con DM 22/01/2014 del MiPAAF, con la mansione di preparatore di soluzioni anticrittogamiche e antiparassitarie, per complessive 155 giornate** e con le seguenti competenze:

1. preparazione di soluzioni anticrittogamiche e antiparassitarie e nella loro distribuzione;
2. applicare tecniche di lavorazione del terreno per predisporre il terreno all’opera (p.e., vangare, fresare, movimento terra);
3. effettuare interventi di concimazione seguendo i dosaggi e le indicazioni d’uso dei concimi verificandone gli effetti;
4. applicare tecniche e metodi di programmazione e gestione dell’irrigazione e del drenaggio;
5. adottare semenzai e/o piantonai;
6. applicare trattamenti di cura e prevenzione tradizionali e/o biologici;
7. cura e gestione dei campi di moltiplicazione conservazione delle risorse genetiche vegetali a rischio di estinzione e nei campi di caratterizzazione agronomica;

- di specificare che le competenze dei candidati saranno accertate dal CREA in sede di prova selettiva;
- di dare atto che gli Avvisi de quo elencano i requisiti, le modalità di partecipazione e i criteri di selezione;
- di specificare che i requisiti devono essere posseduti dai partecipanti alla data di pubblicazione sul BURC del presente atto;
- di disporre una procedura online per la presentazione delle domande e i relativi allegati accessibile sul portale regionale di cliclavoro Campania all’indirizzo <https://cliclavoro.lavorocampania.it/Pagine/Login.aspx>.
- di specificare che l’accesso alla predetta procedura online sarà possibile previa registrazione e accreditamento dei candidati partecipanti agli Avvisi de quo;
- di disporre che il periodo di presentazione delle domande e dei relativi allegati è dalle ore 9.00 di

³ http://www.agricoltura.regione.campania.it/formazione/formazione_patentino.html

lunedì 08/03/2021 alle ore 17.00 di venerdì 12/03/2021;

- di disporre la pubblicazione del presente atto, ivi compresi gli allegati, sul sito internet istituzionale della Regione Campania nella sezione “Amministrazione trasparente” - sottosezione “Bandi di Concorso” e nella sezione “Lavoro e sviluppo”;
- che la pubblicazione delle graduatorie e tutti gli atti afferenti alla presente procedura di avviamento saranno effettuate sul sito internet istituzionale della Regione Campania nella sezione “Amministrazione trasparente” - sottosezione “Bandi di concorso”, nella sezione “Lavoro e sviluppo” e nel Centro per l’impiego competente territorialmente;
- di dare atto che la fattispecie non rientra tra quelle soggette agli obblighi di pubblicazione di cui agli artt. 26 e 27 del decreto legislativo n°33 del 14 marzo 2013, bensì alle forme di pubblicità previste dall’articolo 23 del medesimo Decreto;
- di trasmettere il presente atto all’Assessore al Lavoro della Regione Campania, all’ufficio della Segreteria di Giunta per il seguito di competenza, alla Direzione Generale Istruzione, Formazione, Lavoro e Politiche giovanili per la pubblicazione nella sezione “lavoro” del portale istituzionale e al competente ufficio per la pubblicazione sul BURC e nella sezione relativa alla L.R. n. 23 del 28/07/2017 "Regione Campania Casa di Vetro".

Il dirigente
dott. Maurizio Coppola



Giunta Regionale della Campania
Direzione Generale Istruzione, Formazione, Lavoro e Politiche Giovanili
UOD Servizio Territoriale Provinciale SALERNO - 50.11.08
Centro per l'Impiego di BATTIPAGLIA
cpibattipaglia@regione.campania.it
cpibattipaglia@pec.regione.campania.it

Allegato 1 - D.D.

AVVISO AL PUBBLICO

Avviamento a selezione, ai sensi dell'art. 16 legge 56/87, al Consiglio per la Ricerca in Agricoltura e l'Analisi dell'Economia Agraria, (CREA) sede di Pontecagnano Faiano di una (1) unità di operaio agricolo specializzato- codice ISTAT 6.4.1.3.2 – area A1/I livello salariale, da assumere a tempo determinato per complessive 170 giornate, con la mansione di aiutante di laboratorio e con le seguenti competenze:

1. Svolgere attività di laboratorio come preparazione di soluzioni substrati per microbiologia, moltiplicazione di batteri ed esecuzione di analisi microbiologiche su semi di legumi e su piantine di leguminose da granella;
2. Applicare tecniche di conservazione e stoccaggio dei prodotti di piante erbacee ed orticole;
3. Eseguire le operazioni di post raccolta dei prodotti agricoli in base alle diverse tecniche di conservazione

Visti:

- il combinato disposto dell'art. 16 legge 56//87 e dell'art. 35 comma 1 lett. B) del D.lgs 165/2001, relativo ad avviamenti presso Pubbliche Amministrazioni di lavoratori da inquadrare nei livelli retributivi - funzionali per i quali è richiesto il solo requisito della scuola dell'obbligo, fatti salvi eventuali ulteriori requisiti per specifiche professionalità;
- il paragrafo 25 e seguenti dell'allegato alla delibera di Giunta regionale della Campania n. 2104 del 19/11/2004, che disciplina la procedura che i Centri per l'Impiego devono adottare per tale tipologia di selezioni;
- l'art. 1014 del Dlgs 66/2010, che stabilisce la riserva di posti nella misura del 30% nelle assunzioni delle Pubbliche Amministrazioni per coloro che abbiano prestato servizio militare senza demerito in ferma prefissata ed in ferma breve;
- la richiesta di avviamento a selezione ai sensi dell'art. 16 della legge 56/87, trasmessa dal Consiglio per la Ricerca in Agricoltura e l'Analisi dell'Economia Agraria (CREA), sede di Pontecagnano Faiano, con nota prot. 12031 del 11/02/2021, acquisita agli atti d'ufficio in pari data con il n. CPI/12508

E' indetta

procedura di selezione ai sensi dell'art. 16, legge n. 56/87, finalizzata all'avviamento alle dipendenze del Consiglio per la Ricerca in Agricoltura e l'Analisi dell'Economia Agraria (CREA) sede di Pontecagnano Faiano, di una (1) unità di "operaio agricolo specializzato di coltivazioni ortive in serra, ortive protette o di orti stabili" – codice ISTAT 6.4.1.3.2 – area A1/I livello salariale, da assumere a tempo determinato, con le mansioni di aiutante di laboratorio, per

complessive 170 giornate, con le seguenti competenze:

1. svolgere attività di laboratorio come preparazione di soluzioni substrati per microbiologia, moltiplicazione di batteri ed esecuzioni di analisi microbiologiche su semi di legumi e su piantine di leguminose da granella;
2. applicare tecniche di conservazione e stoccaggio dei prodotti di piante erbacee e orticole;
3. eseguire le operazioni di post raccolta dei prodotti agricoli in base alle diverse tecniche di conservazione.

Le competenze dei candidati saranno accertate dal CREA in sede di prova selettiva.

Requisiti

Possono presentare domanda di partecipazione alla selezione gli utenti che alla data di pubblicazione del presente avviso sono in possesso dei seguenti requisiti:

- essere in possesso dei requisiti generali previsti per l'accesso al pubblico impiego di cui all'art. 2 del DPR 487/94;
- essere iscritti in un Centro per l'Impiego. Gli Iscritti al Centro per l'Impiego di Battipaglia avranno titolo all'attribuzione dei due punti supplementari ai sensi del paragrafo 25, p.8 dell'allegato alla delibera della Giunta regionale della Campania n. 2104/2004;
- aver reso dichiarazione di disponibilità (DID) entro la data di pubblicazione del presente Avviso ed essere, quindi, in tale data, in possesso dello stato di disoccupazione ai sensi dell'art. 19 D.Lgs 150/2015;
- aver assolto la scuola dell'obbligo (licenza media inferiore o licenza elementare se conseguita antecedentemente all'entrata in vigore della legge 1859 del 31/12/1962);
- essere in possesso dell'attestazione comprovante la qualifica di operaio agricolo richiesta dall'Ente richiedente;
- cittadinanza italiana o in uno degli Stati dell'Unione Europea;
- età non inferiore agli anni 18;
- idoneità fisica all'impiego;
- godimento dei diritti politici;
- assenza di condanne penali e/o di procedimenti penali pendenti o in corso, non essere stati interdetti o sottoposti a misure che comportano l'esclusione, secondo le norme vigenti, dalla nomina agli impieghi pubblici.

E' consentita la partecipazione anche a soggetti occupati, ma la priorità verrà comunque data ai soggetti in stato di disoccupazione ai sensi della delibera regionale 2104/2004;

Tutti gli elementi che concorrono alla formazione della graduatoria dovranno essere posseduti dai candidati alla data di pubblicazione del presente avviso.

Domanda e termini di presentazione

I soggetti in possesso dei requisiti, che intendono candidarsi, dovranno presentare online le domande e i relativi allegati di partecipazione **dalle ore 9.00 di lunedì 08/03/2021 alle ore 17.00 di venerdì 12/03/2021** tramite il portale regionale di cliclavoro Campania all'indirizzo <https://cliclavoro.lavorocampania.it/Pagine/Login.aspx>, previo accreditamento al portale.

Le domande pervenute con modalità o tempi diversi da quelli ivi indicati non saranno prese in considerazione.

Sul portale di cliclavoro Campania e sulla piattaforma "Sistema Informativo Istruzione Lavoro e Formazione" della Regione Campania, all'indirizzo <https://lavoro.regione.campania.it>, è, altresì, possibile consultare il manuale d'uso per il cittadino per l'inoltro della candidatura ex art. 16 legge 56/87 per la partecipazione al presente Avviso.

Alla domanda di partecipazione dovrà essere allegata la seguente documentazione:

- attestazione ISEE in corso di validità afferente ai redditi del nucleo familiare del candidato. Agli utenti che non presenteranno l'attestazione ISEE verranno sottratti, ai sensi dell'art. 25 comma 8 della Delibera regionale 2104/2004, n. 25 punti ai fini della graduatoria;
- certificazione di invalidità per i componenti del nucleo familiare fiscalmente a carico con una percentuale di disabilità superiore al 66%, se ricorre la detta condizione;
- documenti che attestino il possesso della qualifica di: "operaio agricolo specializzato di coltivazioni ortive in serra, ortive protette o di orti stabili" – codice ISTAT 6.4.1.3.2;
- copia documento di riconoscimento in corso di validità;
- eventuale documentazione attestante precedenti esperienze lavorative con la stessa qualifica presso l'Amministrazione richiedente.

Il candidato dovrà scannerizzare in un unico file PDF la copia del documento di riconoscimento e la copia dell'attestato di qualifica. Nel quadro recante la voce "documento di identità" il candidato compilerà i campi inserendo i soli dati del documento di riconoscimento e allegherà il file PDF unico, precedentemente scannerizzato, contenente il documento di riconoscimento e l'attestato di qualifica.

Nella domanda di partecipazione il candidato dovrà inoltre dichiarare ai sensi del DPR 445/2000:

- la data in cui ha reso la dichiarazione di immediata disponibilità, ai sensi del Dlgs 150/2015;
- lo stato occupazionale del coniuge o convivente more uxorio;
- la propria situazione familiare, come rilevabile dallo stato di famiglia, con le persone da considerare a carico;
- eventuali condizioni di invalidità dei familiari a carico di cui al punto precedente.

La mancata presentazione del documento di riconoscimento determinerà l'esclusione del candidato dalla presente selezione.

Sulle autocertificazioni rese dagli utenti saranno effettuate le relative verifiche di legge. Le dichiarazioni false o incomplete determineranno tutte le conseguenze previste dal Codice penale nonché la decadenza dai benefici eventualmente acquisiti in relazione alla presente procedura.

Criteri per la formulazione delle graduatorie

Per tutte le domande relative al presente Avviso, inviate online attraverso il portale cliclavoro Campania al Centro per l'Impiego di Battipaglia, saranno formulate le graduatorie secondo i criteri e i punteggi previsti dall'art. 25, comma 8 dell'allegato alla delibera di Giunta regionale 2104/2004.

Il Centro per l'Impiego di Battipaglia provvederà alla formulazione e approvazione delle graduatorie.

Contenuti, modalità e esiti dello svolgimento delle prove di selezione da parte dell'Ente richiedente

L'Amministrazione richiedente provvederà ad effettuare la procedura di selezione ai sensi dell'art. 26 della delibera di Giunta regionale 2104/2004 e comunicherà al Centro per l'Impiego di Battipaglia, competente territorialmente, l'esito della stessa e delle eventuali rinunce delle persone avviate a selezione. Come specificato dall'Amministrazione richiedente, le prove di selezione consisteranno nella verifica del possesso delle competenze richieste.

Notifica agli interessati

La pubblicazione delle graduatorie e di tutti gli atti afferenti alla presente procedura di avviamento saranno effettuate sul sito internet istituzionale della Regione Campania, nella sezione "Amministrazione trasparente" sottosezione "Bandi di concorso", nella sezione Lavoro e Sviluppo e nel Centro per l'Impiego di Battipaglia.

Tale pubblicazione avrà valore di notifica per gli interessati.

I candidati avverso la graduatoria potranno proporre istanza di riesame/rettifica entro dieci (10) giorni dalla pubblicazione. Decorso il periodo per la consegna delle istanze di riesame/rettifica e in assenza di istanze da parte dei candidati, le graduatorie approvate con il presente atto assumono l'efficacia per il successivo avviamento a selezione. In caso di accoglimento di una o più delle istanze di riesame/rettifica, si provvederà alla pubblicazione delle graduatorie revisionate, adottando le modalità riportate nel primo capoverso del presente paragrafo. I nominativi dei candidati per i quali la posizione nella graduatoria sarà stata revisionata d'ufficio o su istanza di parte, saranno indicati in grassetto.

Ai sensi della vigente normativa avverso le predette graduatorie sono ammessi ricorsi in sede amministrativa e giurisdizionale.

A seguito della pubblicazione delle graduatorie, il Centro per l'Impiego di Battipaglia provvederà a comunicare all'Amministrazione richiedente i nominativi inseriti in graduatoria.

L'Ufficio Responsabile del procedimento è il Centro per l'Impiego di Battipaglia.

Avverso il presente Avviso è possibile ricorrere al TAR entro i termini previsti dalla normativa vigente.

Informativa trattamento dei dati personali

I dati personali conferiti dai partecipanti sono obbligatori per partecipare al presente avviso e saranno trattati in accordo all'informativa sulla privacy allegata al presente avviso, ai sensi del Reg. UE 679/2016 (Regolamento Generale sulla Protezione dei Dati) e del DLgs 196/2003 e ssmii. Ai sensi dell'art. 13 del reg UE 2016/679 è possibile contattare il DPO al seguente indirizzo e-mail: dpo@regione.campania.it.

In ossequio ai principi di trasparenza, minimizzazione, pertinenza e limitazione dei dati personali a quanto necessario rispetto alle finalità, le graduatorie e tutti gli atti afferenti alla presente procedura riporteranno per ciascuna candidatura il codice identificativo generato dal sistema informatico in fase di presentazione della domanda di partecipazione all'Avviso.

il Responsabile del CPI

Renato Malangone

firmato

il Dirigente

Dott. Maurizio Coppola



Giunta Regionale della Campania
Direzione Generale Istruzione, Formazione, Lavoro e Politiche Giovanili
UOD Servizio Territoriale Provinciale SALERNO - 50.11.08
Centro per l'Impiego di BATTIPAGLIA
cpibattipaglia@regione.campania.it
cpibattipaglia@pec.regione.campania.it

Allegato 2 - D.D.

AVVISO AL PUBBLICO

Avviamento a selezione, ai sensi dell'art. 16 legge 56/87, al Consiglio per la Ricerca in Agricoltura e l'Analisi dell'Economia Agraria, (CREA) sede di Pontecagnano Faiano di una (1) unità di operaio agricolo specializzato- codice ISTAT 6.4.1.3.2 - area A1/I livello salariale, da assumere a tempo determinato per complessive 55 giornate, con la mansione di trattorista e le seguenti competenze:

1. Preparazione e lavorazione dei terreni con il trattore e gli altri mezzi tecnici disponibili in azienda e attuazione delle successive operazioni colturali nei campi di moltiplicazione e conservazione delle risorse genetiche vegetali a rischio di estinzione e nei campi di caratterizzazione agronomica;
2. Effettuare controlli pre-utilizzo riconoscendo i guasti e il mal funzionamento dei macchinari e delle attrezzature utilizzate in ambito agricolo;
3. Eseguire interventi di manutenzione ordinaria in condizione di sicurezza;
4. Selezionare e utilizzare i macchinari/attrezzature in funzione del tipo di lavorazione da eseguire.

Visti:

- il combinato disposto dell'art. 16 legge 56//87 e dell'art. 35 comma 1 lett. B) del D.lgs 165/2001, relativo ad avviamenti presso Pubbliche Amministrazioni di lavoratori da inquadrare nei livelli retributivi - funzionali per i quali è richiesto il solo requisito della scuola dell'obbligo, fatti salvi eventuali ulteriori requisiti per specifiche professionalità;
- il paragrafo 25 e seguenti dell'allegato alla delibera di Giunta regionale della Campania n. 2104 del 19/11/2004, che disciplina la procedura che i Centri per l'Impiego devono adottare per tale tipologia di selezioni;
- l'art. 1014 del Dlgs 66/2010, che stabilisce la riserva di posti nella misura del 30% nelle assunzioni delle Pubbliche Amministrazioni per coloro che abbiano prestato servizio militare senza demerito in ferma prefissata ed in ferma breve;
- la richiesta di avviamento a selezione ai sensi dell'art. 16 della legge 56/87, trasmessa dal Consiglio per la Ricerca in Agricoltura e l'Analisi dell'Economia Agraria (CREA), sede di Pontecagnano Faiano, con nota prot. 12031 del 11/02/2021, acquisita agli atti d'ufficio in pari data con il n. CPI/12508

E' indetta

- procedura di selezione ai sensi dell'art. 16, legge n. 56/87, finalizzata all'avviamento alle dipendenze del Consiglio per la Ricerca in Agricoltura e l'Analisi dell'Economia Agraria

(CREA) sede di Pontecagnano Faiano, di una (1) unità di “operaio agricolo specializzato di coltivazioni ortive in serra, ortive protette o di orti stabili” – codice ISTAT 6.4.1.3.2 – area A1/I livello salariale, da assumere a tempo determinato, con mansioni di trattorista, per complessive 55 giornate, con le seguenti competenze:

1. preparazione e lavorazione dei terreni con il trattore e gli altri mezzi tecnici disponibili in azienda e attuazione delle successive operazioni colturali nei campi di moltiplicazione e conservazione delle risorse genetiche vegetali a rischio di estinzione e nei campi di caratterizzazione agronomica;
2. effettuare controlli pre-utilizzo riconoscendo i guasti e il mal funzionamento dei macchinari e delle attrezzature utilizzate in ambito agricolo;
3. eseguire interventi di manutenzione ordinaria in condizione di sicurezza;
4. selezionare e utilizzare i macchinari/attrezzature in funzione del tipo di lavorazione da eseguire.

Le competenze dei candidati saranno accertate dal CREA in sede di prova selettiva.

Requisiti

Possono presentare domanda di partecipazione alla selezione gli utenti che alla data di pubblicazione del presente avviso sono in possesso dei seguenti requisiti:

- essere in possesso dei requisiti generali previsti per l'accesso al pubblico impiego di cui all'art. 2 del DPR 487/94;
- essere iscritti in un Centro per l'Impiego. Gli Iscritti al Centro per l'Impiego di Battipaglia avranno titolo all'attribuzione dei due punti supplementari ai sensi del paragrafo 25, p.8 dell'allegato alla delibera della Giunta regionale della Campania n. 2104/2004;
- aver reso dichiarazione di disponibilità (DID) entro la data di pubblicazione del presente Avviso ed essere, quindi, in tale data, in possesso dello stato di disoccupazione ai sensi dell'art. 19 D.Lgs 150/2015;
- aver assolto la scuola dell'obbligo (licenza media inferiore o licenza elementare se conseguita antecedentemente all'entrata in vigore della legge 1859 del 31/12/1962);
- essere in possesso dell'attestazione comprovante la qualifica di operaio agricolo richiesta dall'Ente richiedente;
- ;
- cittadinanza italiana o in uno degli Stati dell'Unione Europea;
- età non inferiore agli anni 18;
- idoneità fisica all'impiego;
- godimento dei diritti politici;
- assenza di condanne penali e/o di procedimenti penali pendenti o in corso, non essere stati interdetti o sottoposti a misure che comportano l'esclusione, secondo le norme vigenti, dalla nomina agli impieghi pubblici.

È consentita la partecipazione anche a soggetti occupati, ma la priorità verrà comunque data ai soggetti in stato di disoccupazione ai sensi della delibera regionale 2104/2004

Tutti gli elementi che concorrono alla formazione della graduatoria dovranno essere posseduti dai candidati alla data di pubblicazione del presente avviso.

Domanda e termini di presentazione

I soggetti in possesso dei requisiti, che intendono candidarsi, dovranno presentare online le domande e i relativi allegati di partecipazione **dalle ore 9.00 di lunedì 08/03/2021 alle ore 17.00 di venerdì 12/03/2021** tramite il portale regionale di cliclavoro Campania all'indirizzo <https://cliclavoro.lavorocampania.it/Pagine/Login.aspx>, previo accredito al portale.

Le domande pervenute con modalità o tempi diversi da quelli ivi indicati non saranno prese in considerazione.

Sul portale di cliclavoro Campania e sulla piattaforma “Sistema Informativo Istruzione Lavoro e Formazione” della Regione Campania, all’indirizzo <https://lavoro.regione.campania.it>, è, altresì, possibile consultare il manuale d’uso per il cittadino per l’inoltro della candidatura ex art. 16 legge 56/87 per la partecipazione al presente Avviso.

Alla domanda di partecipazione dovrà essere allegata la seguente documentazione:

- attestazione ISEE in corso di validità afferente i redditi del nucleo familiare del candidato. Agli utenti che non presenteranno l’attestazione ISEE verranno sottratti, ai sensi dell’art. 25 comma 8 della Delibera regionale 2104/2004, n. 25 punti ai fini della graduatoria;
- certificazione di invalidità per i componenti del nucleo familiare fiscalmente a carico con una percentuale di disabilità superiore al 66% se ricorre la detta condizione;
- documenti che attestino il possesso della qualifica di: “operaio agricolo specializzato di coltivazioni ortive in serra, ortive protette o di orti stabili” – codice ISTAT 6.4.1.3.2;
- copia documento di riconoscimento in corso di validità;
- eventuale documentazione attestante precedenti esperienze lavorative con la stessa qualifica presso l’Amministrazione richiedente.

Il candidato dovrà scannerizzare in un unico file PDF la copia del documento di riconoscimento e la copia dell’attestato di qualifica. Nel quadro recante la voce “documento di identità” il candidato compilerà i campi inserendo i soli dati del documento di riconoscimento e allegherà il file PDF unico, precedentemente scannerizzato, contenente il documento di riconoscimento e l’attestato di qualifica.

Nella domanda di partecipazione il candidato dovrà inoltre dichiarare ai sensi del DPR 445/2000:

- la data in cui ha reso la dichiarazione di immediata disponibilità, ai sensi del Dlgs 150/2015;
- lo stato occupazionale del coniuge o convivente more uxorio;
- la propria situazione familiare, come rilevabile dallo stato di famiglia, con le persone da considerare a carico;
- eventuali condizioni di invalidità dei familiari a carico di cui al punto precedente.

La mancata presentazione del documento di riconoscimento e, determinerà l’esclusione del candidato dalla presente selezione.

Sulle autocertificazioni rese dagli utenti saranno effettuate le relative verifiche di legge. Le dichiarazioni false o incomplete determineranno tutte le conseguenze previste dal Codice penale nonché la decadenza dai benefici eventualmente acquisiti in relazione alla presente procedura.

Criteri per la formulazione delle graduatorie

Per tutte le domande relative al presente Avviso inviate online attraverso il portale cliclavoro Campania al Centro per l’Impiego di Battipaglia, saranno formulate le graduatorie secondo i criteri e i punteggi previsti dall’art. 25, comma 8, dell’allegato alla delibera di Giunta regionale 2104/2004.

Il Centro per l’Impiego di Battipaglia provvederà alla formulazione e approvazione delle graduatorie.

Contenuti, modalità e esiti dello svolgimento delle prove di selezione da parte dell’Ente richiedente

L’Amministrazione richiedente provvederà ad effettuare la procedura di selezione ai sensi dell’art. 26 della delibera di Giunta regionale 2104/2004 e comunicherà al Centro per l’Impiego di Battipaglia, competente

territorialmente, l'esito della stessa e delle eventuali rinunce delle persone avviate a selezione. Come specificato dall'Amministrazione richiedente, le prove di selezione consisteranno nella verifica del possesso delle competenze richieste.

Notifica agli interessati

La pubblicazione delle graduatorie e di tutti gli atti afferenti alla presente procedura di avviamento saranno effettuate sul sito internet istituzionale della Regione Campania, nella sezione "Amministrazione trasparente" sottosezione "Bandi di concorso", nella sezione Lavoro e Sviluppo e nel Centro per l'Impiego di Battipaglia.

Tale pubblicazione avrà valore di notifica per gli interessati.

I candidati avverso la graduatoria potranno proporre istanza di riesame/rettifica entro dieci (10) giorni dalla pubblicazione. Decorso il periodo per la consegna delle istanze di riesame/rettifica e in assenza di istanze da parte dei candidati, le graduatorie approvate con il presente atto assumono l'efficacia per il successivo avviamento a selezione. In caso di accoglimento di una o più delle istanze di riesame/rettifica, si provvederà alla pubblicazione delle graduatorie revisionate, adottando le modalità riportate nel primo capoverso del presente paragrafo. I nominativi dei candidati per i quali la posizione nella graduatoria sarà stata revisionata d'ufficio o su istanza di parte, saranno indicati in grassetto.

Ai sensi della vigente normativa avverso le predette graduatorie sono ammessi ricorsi in sede amministrativa e giurisdizionale.

A seguito della pubblicazione delle graduatorie, il Centro per l'Impiego di Battipaglia provvederà a comunicare all'Amministrazione richiedente i nominativi inseriti in graduatoria.

L'Ufficio Responsabile del procedimento è il Centro per l'Impiego di Battipaglia.

Avverso il presente Avviso è possibile ricorrere al TAR entro i termini previsti dalla normativa vigente.

Informativa trattamento dei dati personali

I dati personali conferiti dai partecipanti sono obbligatori per partecipare al presente avviso e saranno trattati in accordo all'informativa sulla privacy allegata al presente avviso, ai sensi del Reg. UE 679/2016 (Regolamento Generale sulla Protezione dei Dati) e del DLgs 196/2003 e ssmmii. Ai sensi dell'art. 13 del reg UE 2016/679 è possibile contattare il DPO al seguente indirizzo e-mail: dpo@regione.campania.it.

In ossequio ai principi di trasparenza, minimizzazione, pertinenza e limitazione dei dati personali a quanto necessario rispetto alle finalità, le graduatorie e tutti gli atti afferenti alla presente procedura riporteranno per ciascuna candidatura il codice identificativo generato dal sistema informatico in fase di presentazione della domanda di partecipazione all'Avviso.

il Responsabile del CPI

Renato Malangone

firmato

il Dirigente

Dott. Maurizio Coppola



Giunta Regionale della Campania
Direzione Generale Istruzione, Formazione, Lavoro e Politiche Giovanili
UOD Servizio Territoriale Provinciale SALERNO - 50.11.08
Centro per l'Impiego di BATTIPAGLIA
cpibattipaglia@regione.campania.it
cpibattipaglia@pec.regione.campania.it

Allegato 3 - D.D.

AVVISO AL PUBBLICO

Avviamento a selezione, ai sensi dell'art. 16 legge 56/87, al Consiglio per la Ricerca in Agricoltura e l'Analisi dell'Economia Agraria, (CREA) sede di Pontecagnano Faiano di una (1) unità di operaio agricolo specializzato- codice ISTAT 6.4.1.3.2 - area A1/I livello salariale, da assumere a tempo determinato per complessive 155 giornate, in possesso del "Certificato di abilitazione all'acquisto e utilizzo dei prodotti fitosanitari"¹, rilasciato ai sensi del Piano di Azione nazionale per l'uso sostenibile dei prodotti fitosanitari adottato con DM 22/01/2014 del MiPAAF, con la mansione di preparatore di soluzioni anticrittogamiche e antiparassitarie con competenze:

1. preparazione di soluzioni anticrittogamiche e antiparassitarie e nella loro distribuzione;
2. applicare tecniche di lavorazione del terreno per predisporre il terreno all'opera (es. vangare, fresare, movimento terra),
3. effettuare interventi di concimazione seguendo i dosaggi e le indicazioni d'uso dei concimi verificandone gli effetti;
4. applicare tecniche e metodi di programmazione e gestione dell'irrigazione e del drenaggio;
5. adottare semenzai e/o piantonai;
6. applicare trattamenti di cura e prevenzione tradizionali e/o biologici.
7. cura e gestione dei campi di moltiplicazione conservazione delle risorse genetiche vegetali a rischio di estinzione e nei campi di caratterizzazione agronomica.

Visti:

- il combinato disposto dell'art. 16 legge 56/87 e dell'art. 35 comma 1 lett. B) del D.lgs 165/2001, relativo ad avviamenti presso Pubbliche Amministrazioni di lavoratori da inquadrare nei livelli retributivi - funzionali per i quali è richiesto il solo requisito della scuola dell'obbligo, fatti salvi eventuali ulteriori requisiti per specifiche professionalità;
- il paragrafo 25 e seguenti dell'allegato alla delibera di Giunta regionale della Campania n. 2104 del 19/11/2004, che disciplina la procedura che i Centri per l'Impiego devono adottare per tale tipologia di selezioni;
- l'art. 1014 del Dlgs 66/2010, che stabilisce la riserva di posti nella misura del 30% nelle assunzioni delle Pubbliche Amministrazioni per coloro che abbiano prestato servizio militare senza demerito in ferma prefissata ed in ferma breve;
- la richiesta di avviamento a selezione ai sensi dell'art. 16 della legge 56/87, trasmessa dal Consiglio per la Ricerca in Agricoltura e l'Analisi dell'Economia Agraria (CREA), sede di Pontecagnano Faiano, con nota prot. 12031 del 11/02/2021, acquisita agli atti d'ufficio in pari data con il n. CPI/12508

¹ http://www.agricoltura.regione.campania.it/formazione/formazione_patentino.html

E' indetta

- procedura di selezione ai sensi dell'art. 16, legge n. 56/87, finalizzata all'avviamento alle dipendenze del Consiglio per la Ricerca in Agricoltura e l'Analisi dell'Economia Agraria (CREA) sede di Pontecagnano Faiano, di una (1) unità di "operaio agricolo specializzato di coltivazioni ortive in serra, ortive protette o di orti stabili" – codice ISTAT 6.4.1.3.2 – area A1/I livello salariale, da assumere a tempo determinato, in possesso del "Certificato di abilitazione all'acquisto e utilizzo dei prodotti fitosanitari"², rilasciato ai sensi del *Piano di Azione nazionale per l'uso sostenibile dei prodotti fitosanitari* adottato con DM 22/01/2014 del MiPAAF, **con la mansione di preparatore di soluzioni anticrittogamiche e antiparassitarie, per complessive 155 giornate e con le seguenti competenze:**
 1. preparazione di soluzioni anticrittogamiche e antiparassitarie e nella loro distribuzione;
 2. applicare tecniche di lavorazione del terreno per predisporre il terreno all'opera (p.e., vangare, fresare, movimento terra);
 3. effettuare interventi di concimazione seguendo i dosaggi e le indicazioni d'uso dei concimi verificandone gli effetti;
 4. applicare tecniche e metodi di programmazione e gestione dell'irrigazione e del drenaggio;
 5. adottare semenzai e/o piantonai;
 6. applicare trattamenti di cura e prevenzione tradizionali e/o biologici.
 7. Cura e gestione dei campi di moltiplicazione conservazione delle risorse genetiche vegetali a rischio di estinzione e nei campi di caratterizzazione agronomica.

Le competenze dei candidati saranno accertate dal CREA in sede di prova selettiva.

Requisiti

Possono presentare domanda di partecipazione alla selezione gli utenti che alla data di pubblicazione del presente avviso sono in possesso dei seguenti requisiti:

- essere in possesso dei requisiti generali previsti per l'accesso al pubblico impiego di cui all'art. 2 del DPR 487/94;
- essere iscritti in un Centro per l'Impiego. Gli Iscritti al Centro per l'Impiego di Battipaglia avranno titolo all'attribuzione dei due punti supplementari ai sensi del paragrafo 25, p.8 dell'allegato alla delibera della Giunta regionale della Campania n. 2104/2004;
- aver reso dichiarazione di disponibilità (DID) entro la data di pubblicazione del presente Avviso ed essere, quindi, in tale data, in possesso dello stato di disoccupazione ai sensi dell'art. 19 D.Lgs 150/2015;
- aver assolto la scuola dell'obbligo (licenza media inferiore o licenza elementare se conseguita antecedentemente all'entrata in vigore della legge 1859 del 31/12/1962);
- essere in possesso dell'attestazione comprovante la qualifica di operaio agricolo richiesta dall'Ente richiedente;
- cittadinanza italiana o in uno degli Stati dell'Unione Europea;
- età non inferiore agli anni 18;
- idoneità fisica all'impiego;
- godimento dei diritti politici;
- assenza di condanne penali e/o di procedimenti penali pendenti o in corso, non essere stati interdetti o sottoposti a misure che comportano l'esclusione, secondo le norme vigenti, dalla nomina agli impieghi pubblici.

È consentita la partecipazione anche a soggetti occupati, ma la priorità verrà comunque data ai soggetti in stato di disoccupazione ai sensi della delibera regionale 2104/2004;

² http://www.agricoltura.regione.campania.it/formazione/formazione_patentino.html

Tutti gli elementi che concorrono alla formazione della graduatoria dovranno essere posseduti dai candidati alla data di pubblicazione del presente avviso.

Domanda e termini di presentazione

I soggetti in possesso dei requisiti, che intendono candidarsi, dovranno presentare online le domande e i relativi allegati di partecipazione **dalle ore 9.00 di lunedì 08/03/2021 alle ore 17.00 di venerdì 12/03/2021** tramite il portale regionale di cliclavoro Campania all'indirizzo <https://cliclavoro.lavorocampania.it/Pagine/Login.aspx>, previo accreditamento al portale.

Le domande pervenute con modalità o tempi diversi da quelli ivi indicati non saranno prese in considerazione.

Sul portale di cliclavoro Campania e sulla piattaforma "Sistema Informativo Istruzione Lavoro e Formazione" della Regione Campania, all'indirizzo <https://lavoro.regione.campania.it>, è, altresì, possibile consultare il manuale d'uso per il cittadino per l'inoltro della candidatura ex art. 16 legge 56/87 per la partecipazione al presente Avviso.

Alla domanda di partecipazione dovrà essere allegata la seguente documentazione:

- attestazione ISEE in corso di validità afferente i redditi del nucleo familiare del candidato. Agli utenti che non presenteranno l'attestazione ISEE verranno sottratti, ai sensi dell'art. 25 comma 8 della Delibera regionale 2104/2004, n. 25 punti ai fini della graduatoria;
- certificazione di invalidità per i componenti del nucleo familiare fiscalmente a carico con una percentuale di disabilità superiore al 66%, se ricorre la detta condizione;
- documenti che attestino il possesso della qualifica di: "operaio agricolo specializzato di coltivazioni ortive in serra, ortive protette o di orti stabili" – codice ISTAT 6.4.1.3.2;
- copia documento di riconoscimento in corso di validità;
- eventuale documentazione attestante precedenti esperienze lavorative con la stessa qualifica presso l'Amministrazione richiedente.

Il candidato dovrà scannerizzare in un unico file PDF la copia del documento di riconoscimento e la copia dell'attestato di qualifica. Nel quadro recante la voce "documento di identità" il candidato compilerà i campi inserendo i soli dati del documento di riconoscimento e allegherà il file PDF unico, precedentemente scannerizzato, contenente il documento di riconoscimento e l'attestato di qualifica.

Nella domanda di partecipazione il candidato dovrà inoltre dichiarare ai sensi del DPR 445/2000:

- la data in cui ha reso la dichiarazione di immediata disponibilità, ai sensi del Dlgs 150/2015;
- lo stato occupazionale del coniuge o convivente more uxorio;
- la propria situazione familiare, come rilevabile dallo stato di famiglia, con le persone da considerare a carico;
- eventuali condizioni di invalidità dei familiari a carico di cui al punto precedente.

La mancata presentazione del documento di riconoscimento determinerà l'esclusione del candidato dalla presente selezione.

Sulle autocertificazioni rese dagli utenti saranno effettuate le relative verifiche di legge. Le dichiarazioni false o incomplete determineranno tutte le conseguenze previste dal Codice penale nonché la decadenza dai benefici eventualmente acquisiti in relazione alla presente procedura.

Criteri per la formulazione delle graduatorie

Per tutte le domande relative al presente Avviso inviate online attraverso il portale cliclavoro Campania al Centro per l'Impiego di Battipaglia, saranno formulate le graduatorie secondo i criteri e i punteggi previsti dall'art. 25, comma 8, dell'allegato alla delibera di Giunta regionale 2104/2004.

Il Centro per l'Impiego di Battipaglia provvederà alla formulazione e approvazione delle graduatorie.

Contenuti, modalità e esiti dello svolgimento delle prove di selezione da parte dell'Ente richiedente

L'Amministrazione richiedente provvederà ad effettuare la procedura di selezione ai sensi dell'art. 26 della delibera di Giunta regionale 2104/2004 e comunicherà al Centro per l'Impiego di Battipaglia, competente territorialmente, l'esito della stessa e delle eventuali rinunce delle persone avviate a selezione. Come specificato dall'Amministrazione richiedente, le prove di selezione consisteranno nella verifica del possesso delle competenze richieste.

Notifica agli interessati

La pubblicazione delle graduatorie e di tutti gli atti afferenti alla presente procedura di avviamento saranno effettuate sul sito internet istituzionale della Regione Campania, nella sezione "Amministrazione trasparente" sottosezione "Bandi di concorso", nella sezione Lavoro e Sviluppo e nel Centro per l'Impiego di Battipaglia.

Tale pubblicazione avrà valore di notifica per gli interessati.

I candidati avverso la graduatoria potranno proporre istanza di riesame/rettifica entro dieci (10) giorni dalla pubblicazione. Decorso il periodo per la consegna delle istanze di riesame/rettifica e in assenza di istanze da parte dei candidati, le graduatorie approvate con il presente atto assumono l'efficacia per il successivo avviamento a selezione. In caso di accoglimento di una o più delle istanze di riesame/rettifica, si provvederà alla pubblicazione delle graduatorie revisionate, adottando le modalità riportate nel primo capoverso del presente paragrafo. I nominativi dei candidati per i quali la posizione nella graduatoria sarà stata revisionata d'ufficio o su istanza di parte, saranno indicati in grassetto.

Ai sensi della vigente normativa avverso le predette graduatorie sono ammessi ricorsi in sede amministrativa e giurisdizionale.

A seguito della pubblicazione delle graduatorie, il Centro per l'Impiego di Battipaglia provvederà a comunicare all'Amministrazione richiedente i nominativi inseriti in graduatoria.

L'Ufficio Responsabile del procedimento è il Centro per l'Impiego di Battipaglia.

Avverso il presente Avviso è possibile ricorrere al TAR entro i termini previsti dalla normativa vigente.

Informativa trattamento dei dati personali

I dati personali conferiti dai partecipanti sono obbligatori per partecipare al presente avviso e saranno trattati in accordo all'informativa sulla privacy allegata al presente avviso, ai sensi del Reg. UE 679/2016 (Regolamento Generale sulla Protezione dei Dati) e del DLgs 196/2003 e ssmmii. Ai sensi dell'art. 13 del reg UE 2016/679 è possibile contattare il DPO al seguente indirizzo e-mail: dpo@regione.campania.it.

In ossequio ai principi di trasparenza, minimizzazione, pertinenza e limitazione dei dati personali a quanto necessario rispetto alle finalità, le graduatorie e tutti gli atti afferenti alla presente procedura riporteranno per ciascuna candidatura il codice identificativo generato dal sistema informatico in fase di presentazione della domanda di partecipazione all'Avviso.

il Responsabile del CPI
Renato Malangone
firmato

il Dirigente
Dott. Maurizio Coppola

INFORMATIVA PER IL TRATTAMENTO DEI DATI PERSONALI

Ai sensi e per gli effetti degli artt. 13 e 14 del Regolamento (UE) 2016/679 (Regolamento Generale sulla Protezione dei Dati), delle disposizioni attuative di cui al d.lgs. 30 giugno 2003, n. 196, come modificato ed integrato dal d.lgs. 10 agosto 2018, n. 101, e della DGR n. 466 del 17/07/2018.

Con la presente Le forniamo le seguenti informazioni relative al trattamento, di seguito analiticamente descritto, che verrà effettuato in relazione ai Suoi dati personali, nonché ai diritti che potrà in qualsiasi momento esercitare, ai sensi della disciplina vigente.

TITOLARE DEL TRATTAMENTO, DELEGATI AL TRATTAMENTO

Art.13, par.1, lett. a e art. 14, par. 1, lett. a del Regolamento (ue) 2016/679 e DGR n. 466 del 17/07/2018

Conformemente a quanto previsto dal Regolamento (UE) 2016/679, Titolare del Trattamento è la Giunta Regionale della Regione Campania, con sede legale in Napoli, alla Via Santa Lucia n. 81.

Il Dott. Maurizio Coppola, dirigente delle UOD 50.11.08 (*nel seguito per brevità "Titolare"*), con sede in Salerno, via G. Clark, 103 – 84131 – Salerno – Tel. 089/3079159 – Email: uod.501108@regione.campania.it – PEC: uod.501108@pec.regione.campania.it, in qualità di Titolare Delegato al trattamento ai sensi della D. G. R. C. n. 466 del 17.07.2018, Le rilascia le informazioni relative al trattamento che verrà effettuato, di seguito analiticamente descritto, in relazione ai Suoi dati personali o a quelli del soggetto del quale Lei esercita la rappresentanza legale, nonché ai diritti che potrà in qualsiasi momento esercitare.

I Suoi dati saranno trattati secondo i principi di liceità, correttezza, trasparenza, sicurezza e riservatezza. Il trattamento sarà svolto in forma prevalentemente non automatizzata, nel rispetto di quanto previsto dall'art. 32 del GDPR 2016/679, ad opera di soggetti appositamente incaricati e in ottemperanza a quanto previsto dall'art. 29 GDPR 2016/ 679.

I dati personali che trattiamo vengono acquisiti e conservati nei supporti di memorizzazione dei *personal computer* in uso alle Persone autorizzate al trattamento e sono protetti da misure di sicurezza garantite dalla Direzione Generale per Università, Ricerca e Innovazione. L'accesso a tali mezzi del trattamento è consentito solo a soggetti incaricati direttamente dal Titolare. Tale accesso è strettamente personale e avviene mediante l'utilizzo di credenziali di autenticazione unicamente in possesso dei singoli utenti. I dati personali sono inoltre conservati anche su supporti cartacei, adeguatamente custoditi e protetti da indebiti accessi da parte di soggetti non a ciò autorizzati.

DATA PROTECTION OFFICER

Art.13, par.1, lett. b e art.14, par.1, lett. b del Regolamento (UE) 2016/679

Le rendiamo noti, inoltre, i dati di contatto del Responsabile della Protezione Dati: nominativo Ascione Eduardo, nomina con D. P. G. R. C. n. 78 del 25/05/2018, e-mail dpo@regione.campania.it.

FINALITÀ SPECIFICHE DEL TRATTAMENTO DEI DATI PERSONALI

Art.13, par.1, lett. c e art.14, par.1, lett. c del Regolamento (UE) 2016/679

I dati personali da Lei forniti, o in uso presso U.O.D. 50.11.08, sono necessari per dar seguito all'istruttoria finalizzata alla formulazione della graduatoria per l'avviamento a selezione presso il Consiglio per la Ricerca in Agricoltura e l'Analisi dell'Economia Agraria (CREA), sede di Pontecagnano Faiano, di tre (3) unità di "operai agricoli specializzati di coltivazioni ortive in serra, ortive protette o di orti stabili" – codice ISTAT 6.4.1.3.2 - 1^a area I livello salariale, da assumere a tempo determinato, di cui:

- **n. 1 (una) unità di operaio agricolo specializzato con mansioni di aiutante di laboratorio, per complessive 170 giornate, con le seguenti competenze:**

1. svolgere attività di laboratorio come preparazione di soluzioni substrati per microbiologia, moltiplicazione di batteri ed esecuzioni di analisi microbiologiche su semi di legumi e su piantine di leguminose da granella;
 2. applicare tecniche di conservazione e stoccaggio dei prodotti di piante erbacee e orticole;
 3. eseguire le operazioni di post raccolta dei prodotti agricoli in base alle diverse tecniche di conservazione.
- **n. 1 (una) unità di operaio agricolo specializzato con mansioni di trattorista, per complessive 55 giornate, con le seguenti competenze:**
 1. preparazione e lavorazione dei terreni con il trattore e gli altri mezzi tecnici disponibili in azienda e attuazione delle successive operazioni colturali nei campi di moltiplicazione e conservazione delle risorse genetiche vegetali a rischio di estinzione e nei campi di caratterizzazione agronomica;
 2. effettuare controlli pre-utilizzo riconoscendo i guasti e il mal funzionamento dei macchinari e delle attrezzature utilizzate in ambito agricolo;
 3. eseguire interventi di manutenzione ordinaria in condizione di sicurezza;
 4. selezionare e utilizzare i macchinari/attrezzature in funzione del tipo di lavorazione da eseguire.
 - **n. 1 (una) unità di operaio agricolo specializzato, in possesso del “Certificato di abilitazione all’acquisto e utilizzo dei prodotti fitosanitari”¹, rilasciato ai sensi del Piano di Azione nazionale per l’uso sostenibile dei prodotti fitosanitari adottato con DM 22/01/2014 del MiPAAF, con la mansione di preparatore di soluzioni anticrittogamiche e antiparassitarie, per complessive 155 giornate e con le seguenti competenze:**
 1. preparazione di soluzioni anticrittogamiche e antiparassitarie e nella loro distribuzione;
 2. applicare tecniche di lavorazione del terreno per predisporre il terreno all’opera (p.e., vangare, fresare, movimento terra);
 3. effettuare interventi di concimazione seguendo i dosaggi e le indicazioni d’uso dei concimi verificandone gli effetti;
 4. applicare tecniche e metodi di programmazione e gestione dell’irrigazione e del drenaggio;
 5. adottare semenzai e/o piantonai;
 6. applicare trattamenti di cura e prevenzione tradizionali e/o biologici.
 7. Cura e gestione dei campi di moltiplicazione conservazione delle risorse genetiche vegetali a rischio di estinzione e nei campi di caratterizzazione agronomica.

Competenze che saranno accertate dal CREA in sede di prova selettiva

Gli stessi potranno essere registrati in archivi, sia cartacei sia informatici, e trattati con modalità strettamente necessarie a far fronte alle finalità sopra indicate.

BASE GIURIDICA

Art.13, par.1, lett. c e art.14, par.1, lett. c del Regolamento (UE) 2016/679 e artt 2- ter e 2-sexies del d.lgs. 30 giugno 2003, n. 196, come modificato ed integrato dal D.Lgs 10 agosto 2018, n. 101

Il trattamento dei Suoi dati personali per la finalità di cui alla precedente lett. a) si fonda sulla base legittima prevista dal Regolamento (UE) 2016/679 all’art. 6, par. 1, lett. c (*“il trattamento è necessario per adempiere un obbligo legale al quale è soggetto il titolare del trattamento”*) e all’art. 6, par. 1, lett. e (*“il trattamento è necessario per l’esecuzione di un compito di interesse pubblico o connesso all’esercizio di pubblici poteri di cui è investito il titolare del trattamento”*), nonché sulle previsioni dell’art. 2-ter del d.lgs. 30 giugno 2003, n. 196, come modificato ed integrato dal D.Lgs 10 agosto 2018, n. 101.

¹ http://www.agricoltura.regione.campania.it/formazione/formazione_patentino.html

Il trattamento delle particolari categorie di dati di cui agli articoli 9 e 10 del Regolamento è effettuato altresì sulla base delle previsioni di cui all'articolo 2-sexies del D.Lgs. 30 giugno 2003, n. 196, come modificato ed integrato del D.Lgs 10 agosto 2018, n. 101.

NATURA E CATEGORIA DEI DATI PERSONALI TRATTATI

Artt.4, 9 e 10 del Regolamento (UE) 2016/679

Costituiscono oggetto di trattamento i seguenti dati personali, da Lei forniti o acquisiti con le modalità riportate in precedenza, inerenti l'erogazione della prestazione richiesta:

- a. Dati comuni identificativi (es. nome, cognome, indirizzo fisico, nazionalità, provincia e comune di residenza, telefono fisso e/o mobile, fax, codice fiscale, indirizzo/i, e-mail, codice IBAN);
- b. Categorie particolari di dati personali, ai sensi degli articoli 9 e 10 del Regolamento, relativi eventualmente a particolari condizioni di salute o relativi all'esistenza di condanne penali/procedimenti disciplinari, necessari per l'espletamento dell'avviso pubblico riguardanti le categorie protette (es. verbale invalidità civile).

MANCATA COMUNICAZIONE DEI DATI PERSONALI E CONSEGUENZE DEL RIFIUTO

Art.13, par.2, lett. e del Regolamento (UE) 2016/679/UE

Il conferimento dei Suoi dati personali relativi alle finalità sopra indicate al punto a) ha natura obbligatoria (in quanto indispensabile ai fini dell'adempimento delle finalità istituzionali cui è preposto il *Titolare*); senza di esso, il *Titolare* non può dar luogo all'esecuzione dei suoi compiti con pregiudizio per l'erogazione delle prestazioni connesse.

DESTINATARI (o CATEGORIE di DESTINARI) DI DATI PERSONALI

Art.13, par.1, lett. e art.14, par.1, lett. e del Regolamento (UE) 2016/679

I Suoi dati personali non saranno diffusi. Potranno essere trattati solo dal responsabile del trattamento o da dipendenti, collaboratori e consulenti che hanno ricevuto specifiche ed adeguate istruzioni ed apposite autorizzazioni.

La categoria di destinatari cui potranno essere comunicati i suoi dati personali sono: il Consiglio per la Ricerca in Agricoltura e l'Analisi dell'Economia Agraria, (CREA) sede di Pontecagnano Faiano e tutte le amministrazioni pubbliche coinvolte nel procedimento de quo e per la verifica delle dichiarazioni.

DURATA DEL TRATTAMENTO - PERIODO DI CONSERVAZIONE DEI DATI

Art.13, par.2, lett. a e art.14, par.1, lett. a del Regolamento (UE) 2016/679

Nel rispetto dei principi di liceità, limitazione delle finalità e minimizzazione dei dati, ai sensi dell'art. 5 Regolamento (UE) 2016/679, i Suoi dati personali saranno conservati per tutta la durata delle attività finalizzate alla realizzazione dei compiti istituzionali della U. O. D. 501108-Servizio territoriale provinciale di Salerno e del Centro per l'impiego di Salerno; i dati personali potranno essere conservati per periodi più lunghi per essere trattati esclusivamente a fini di archiviazione nel pubblico interesse, di ricerca scientifica o storica o a fini statistici, conformemente all'articolo 89, paragrafo 1, del Regolamento 2016/679/UE.

A prescindere dalla determinazione dell'interessato alla loro rimozione, i dati personali saranno in ogni caso conservati secondo i termini previsti dalla vigente normativa e/o dai regolamenti nazionali, al fine esclusivo di garantire gli adempimenti specifici, propri delle attività di competenza del *Titolare*.

Sono fatti salvi i casi in cui si dovessero far valere in giudizio questioni afferenti le attività di competenza del *Titolare*, nel qual caso i dati personali dell'Interessato, esclusivamente quelli necessari per tali finalità, saranno trattati per il tempo indispensabile al loro perseguimento.

DIRITTI DELL'INTERESSATO

Art.13, par.2, lett. b e art.14, par.2, lett. c del Regolamento (UE) 2016/679 e della DGR n. 466 del 17/07/2018

Le comunichiamo che potrà esercitare i diritti di cui al Reg. (UE) 2016/679, di seguito analiticamente descritti:

- **Diritto di accesso** ex art. 15

Ha diritto di ottenere, dal Titolare del trattamento, la conferma dell'esistenza o meno di un trattamento di dati personali relativo ai Suoi dati, di conoscerne il contenuto e l'origine, verificarne l'esattezza ed in tal caso, di ottenere l'accesso ai suddetti dati. In ogni caso ha diritto di ricevere una copia dei dati personali oggetto di trattamento.

- **Diritto di rettifica** ex art. 16

Ha diritto di ottenere, dal Titolare del trattamento, l'integrazione, l'aggiornamento nonché la rettifica dei Suoi dati personali senza ingiustificato ritardo.

- **Diritto alla cancellazione** ex art. 17

Ha diritto di ottenere, dal Titolare del trattamento, la cancellazione dei dati personali che La riguardano, senza ingiustificato ritardo, nei casi in cui ricorra una delle ipotesi previste dall'art. 17 (dati personali non più necessari rispetto alle finalità per cui sono stati raccolti o trattati, revoca del consenso ed insussistenza di altro fondamento giuridico per il trattamento, dati personali trattati illecitamente, esercizio del diritto di opposizione, ecc.).

- **Diritto di limitazione del trattamento** ex art. 18

Ha diritto di ottenere, dal Titolare, la limitazione del trattamento dei dati personali nei casi espressamente previsti dal Regolamento, ovvero quando: contesta l'esattezza dei dati, il trattamento è illecito e chiede che ne sia meramente limitato l'utilizzo, i dati sono necessari per l'accertamento, l'esercizio o la difesa di un diritto in sede giudiziaria o si è opposto al trattamento per motivi legittimi.

Se il trattamento è limitato, i dati personali saranno trattati solo con il Suo esplicito consenso. Il Titolare è tenuto ad informarla prima che la limitazione sia revocata.

- **Diritto alla portabilità dei dati** ex art. 20

Qualora il trattamento sia effettuato con mezzi automatizzati, ha garantito il diritto alla portabilità dei dati personali che la riguardano, qualora il trattamento si basi sul consenso o su un contratto, nonché la trasmissione diretta degli stessi ad altro titolare di trattamento, ove tecnicamente fattibile.

- **Diritto di opposizione** ex art. 21

Ha diritto di opporsi in qualsiasi momento, per motivi connessi alla sua situazione particolare, al trattamento di dati personali che lo riguardano. Verrà, comunque, effettuato dal Titolare del trattamento un bilanciamento tra i Suoi interessi ed i motivi legittimi cogenti per procedere al trattamento (tra cui, ad esempio, accertamento, esercizio e difesa di un diritto in sede giudiziaria, ecc.).

Le richieste per l'esercizio dei suindicati diritti vanno rivolte direttamente a:

Centro per l'Impiego di Battipaglia – Email: cpibattipaglia@regione.campania.it e PEC: cpibattipaglia@pec.regione.campania.it.

La informiamo, inoltre, che può proporre **reclamo** motivato al Garante per la Protezione dei Dati Personali (art. 57, par. 1, lett. f, Reg. 679/2016) ai sensi delle disposizioni di cui al Capo I, Titolo I, Parte III del D.Lgs. 101/2018:

- via e-mail, all'indirizzo: garante@gpdp.it / urp@gpdp.it

- via fax: 06 696773785

- oppure via posta, al Garante per la Protezione dei Dati Personali, che ha sede in Roma (Italia), Piazza di Montecitorio n. 121, cap 00186

ovvero alternativamente mediante ricorso all'Autorità Giudiziaria ai sensi dell'articolo 140-bis del D.Lgs. 101/2018.

PROCESSO DECISIONALE AUTOMATIZZATO

Art.13, par.2, lett. f e art.14, par.2, lett. g del Regolamento (UE) 2016/679 e della DGR n. 466 del 17/07/2018

Il trattamento sarà svolto in forma prevalentemente non automatizzata, nel rispetto di quanto previsto dall'art. 32 del Regolamento (UE) 2016/679, ad opera di soggetti appositamente incaricati e in ottemperanza a quanto previsto dall'art. 29 del Regolamento (UE) 2016/679.



Decreto Dirigenziale n. 37 del 19/02/2021

Dipartimento 50 - GIUNTA REGIONALE DELLA CAMPANIA

Direzione Generale 1 - DG di gestione fondo sociale europeo e fondo per lo sviluppo e la coesione

U.O.D. 91 - STAFF - Funzioni di supporto tecnico - operativo

Oggetto dell'Atto:

POR CAMPANIA FSE 2014/2020 ASSE II, PRIORITA' D'INVESTIMENTO 9.IV, OBIETTIVO SPECIFICO 9.3. DECRETO DI AMMISSIONE A FINANZIAMENTO DELLA CASSA INTEGRAZIONE IN DEROGA (CIGD) A FAVORE DI LAVORATORI DI IMPRESE DEL TERRITORIO REGIONALE, CON RIFERIMENTO A SPESE GIA' ANTICIPATE DALLO STATO, SULLA BASE DI QUANTO DISCIPLINATO DAL DL N. 34/2020, ART. 242, COMMI 1 E 2, CHE CONSENTE DI CERTIFICARE SUL POR FSE CAMPANIA 2014-2020 SPESE EMERGENZIALI ANTICIPATE DALLO STATO ITALIANO E COERENTI CON IL

IL DIRIGENTE

PREMESSO che,

- a. con l'entrata in vigore del Regolamento (UE) 2020/460 e del Regolamento (UE) 2020/558 del Parlamento europeo e del Consiglio, la Commissione europea ha adottato un pacchetto di modifiche dei regolamenti dei fondi strutturali, finalizzato a favorire l'utilizzo dei fondi, in funzione di contrasto all'emergenza sanitaria, economica e sociale conseguente la pandemia;
- b. tali regolamenti hanno dato impulso alle amministrazioni centrali e regionali, titolari di Programmi comunitari, a procedere alla relativa riprogrammazione per fronteggiare l'emergenza economica e sociale causata dall'epidemia da Covid-19, autorizzando l'impiego delle risorse dei detti programmi per le spese connesse alla citata emergenza;

PREMESSO, altresì, che,

- a. il Governo con il decreto del Presidente del Consiglio dei Ministri 23 febbraio 2020, e successivi DPCM e loro modificazioni, ha progressivamente rafforzato ed esteso le disposizioni a contrasto dell'emergenza epidemiologica da COVID-19;
- b. in particolare, con il decreto-legge 17 marzo 2020, n. 18 recante: *“Misure di potenziamento del Servizio sanitario nazionale e di sostegno economico per famiglie, lavoratori e imprese connesse all'emergenza epidemiologica da COVID-19. - cosiddetto “Decreto Cura Italia”* – sono state introdotte all'articolo 22 puntuali disposizioni per la Cassa integrazione in deroga;
- c. successivamente con il DPCM del 1° aprile 2020 e del 10 Aprile 2020, le misure di lockdown sono state prorogate al 3 maggio 2020;
- d. con il decreto-legge n. 34 del 19 maggio 2020, *cosiddetto “Decreto Rilancio”* recante: *“Misure urgenti in materia di salute, sostegno al lavoro e all'economia, nonché di politiche sociali connesse all'emergenza epidemiologica da COVID-19”*, è stata introdotta all'art. 242 la possibilità per le Autorità di gestione dei Programmi operativi 2014/2020 di richiedere l'applicazione del tasso di cofinanziamento fino al 100 per cento a carico dei fondi Ue per le spese dichiarate nelle domande di pagamento nel periodo contabile che decorre dal 1° luglio 2020 fino al 30 giugno 2021, anche a valere sulle spese emergenziali anticipate a carico dello Stato, destinate al contrasto e alla mitigazione degli effetti sanitari, economici e sociali generati dall'epidemia di COVID-19;
- e. per massimizzare gli effetti delle disposizioni di cui all'art. 242 del decreto-legge n. 34 del 19 maggio 2020, è stato sottoscritto in data 10.07.2020 tra il Ministro per il Sud e la coesione territoriale e il Presidente di Giunta Regionale l'Accordo per la *“Riprogrammazione dei Programmi Operativi dei Fondi strutturali 2014-2020 ai sensi del comma 6 dell'articolo 242 del decreto legge 34/2020”*, recepito con deliberazione di Giunta n. 379 del 23 luglio 2020, ai sensi del quale si prevede:
 - di individuare le risorse del POR FESR e FSE della Regione, per la riprogrammazione volta al contrasto e alla mitigazione degli effetti dell'emergenza COVID-19;
 - di utilizzare nella misura più ampia possibile l'opportunità prevista dal Regolamento (UE) 2020/558, per l'anno contabile 2020-2021, di cofinanziamento al 100% con risorse europee delle spese rendicontate in tale periodo dal POR della Regione Campania;
 - di mantenere le risorse relative al POR individuate per la riprogrammazione nella dotazione del medesimo programma indicando, tra le priorità per la riprogrammazione il *“Lavoro”* che contempla, tra l'altro, le misure di sostegno ai redditi dei lavoratori dipendenti del settore privato mediante finanziamento, in via prioritaria, di ammortizzatori sociali (CIG in deroga);

- f. nell'ambito del medesimo Accordo la Regione Campania si è impegnata a destinare fino a 400 milioni di euro per la rendicontazione di spese emergenziali anticipate a carico dello Stato, ai sensi dell'articolo 242, comma 1, del decreto legge 34/2020;

RILEVATO, che,

- a. l'Amministrazione regionale con nota n. 2020.0379984 del 11 agosto 2020, ha avviato la procedura scritta per l'approvazione delle modifiche del POR Campania FSE 2014-2020, la cui conclusione è stata comunicata con nota n. 2020.0410080 del 8 settembre 2020;
- b. la Commissione europea con Decisione di Esecuzione n. C(2020)6801 del 29 settembre 2020, ha modificato la decisione di esecuzione C(2018)1690/F1 del 15 marzo 2018, che approva determinati elementi del programma operativo "POR Campania FSE" per il sostegno del Fondo sociale europeo nell'ambito dell'obiettivo "Investimenti a favore della crescita e dell'occupazione" per la regione Campania in Italia CCI 2014IT05SFOP020;
- c. la Giunta Regionale con la Deliberazione n. 487 del 12/11/2020 ha preso atto della Decisione della Commissione Europea C(2020) 6801 del 29/09/2020 di approvazione della riprogrammazione del POR CAMPANIA FSE 2014/2020;
- d. il POR FSE 2014-2020, a seguito della riprogrammazione approvata dalla Commissione europea con Decisione di Esecuzione n. C(2020)6801 del 29 settembre 2020, prevede nell'ambito della priorità d'investimento 9.iv "miglioramento dell'accesso a servizi accessibili, sostenibili e di qualità, compresi servizi sociali e cure sanitarie d'interesse generale", obiettivo specifico 9 (RA 9.3) "Aumento/consolidamento/qualificazione dei servizi e delle infrastrutture di cura socioeducativi rivolti ai bambini e dei servizi di cura rivolti a persone con limitazioni dell'autonomia e potenziamento e dell'offerta di servizi sanitari e sociosanitari territoriali", l'allocatione di 100 milioni di euro per gli ammortizzatori sociali (CIG in deroga), misura emergenziale attivata in risposta all'emergenza da COVID-19, in linea con quanto contemplato nel citato Accordo tra il Governo e la Regione Campania;

DATO ATTO che

- a. il Decreto-Legge 17 marzo 2020, n. 18, convertito con modificazioni dalla L. 24 aprile 2020, n. 27, all'art. 22, ha previsto per le Regioni e Province autonome, la possibilità di riconoscere trattamenti di cassa integrazione salariale in deroga, (CIGD), da concedere in ragione dell'emergenza epidemiologica da COVID-19, per la durata della sospensione del rapporto di lavoro e comunque per un periodo non superiore a nove settimane, con riferimento ai datori di lavoro del settore privato, in tale norma individuati, per i quali non trovano applicazione le tutele previste dalle vigenti disposizioni in materia di sospensione o riduzione di orario, in costanza di rapporto di lavoro;
- b. il medesimo art. 22, ai commi 3 e 4, nell'individuare le risorse stanziare per il finanziamento della suddetta misura, disciplina le modalità di concessione, a cura delle Regioni interessate, previo decreto regionale, da trasmettere, unitamente alla lista dei beneficiari, in modalità telematica, all'INPS che provvede all'erogazione delle predette prestazioni, previa istruttoria, nel rispetto dell'ordine cronologico di arrivo delle domande ed entro i limiti di spesa; all'INPS sono demandate le attività di monitoraggio complessivo della misura;
- c. la Regione Campania, per il tramite della Direzione Generale per l'istruzione, la formazione, il lavoro e le politiche giovanili, ha sottoscritto insieme ad INPS e le principali Organizzazioni Sindacali l'Accordo Quadro -protocollo n. 550 del 19/03/2020- per il riconoscimento dei trattamenti di Cassa Integrazione in Deroga ex art 22 del decreto legge 17/03/2020 n. 18;
- d. la Direzione Generale per l'istruzione, la formazione, il lavoro e le politiche giovanili ha emanato specifici decreti nel periodo - aprile 2020 a giugno 2020- per il riconoscimento dei trattamenti di cassa integrazione salariale in deroga sulla base dell'istruttoria espletata sulle domande pervenute;

CONSIDERATO che

- a. la circolare ANPAL del 01 dicembre 2020 “Quadro di riferimento per gli interventi FSE da attuare in risposta al COVID-19” il cui aggiornamento, a seguito delle interlocuzioni con la Commissione Europea, è stato trasmesso in data 16 febbraio 2021, chiarisce che le risorse finanziarie che concorrono al finanziamento della CIG in deroga per contrastare gli effetti derivanti dall'epidemia di COVID-19, se programmate nell'ambito della priorità di investimento 9.iv “Servizi accessibili, sostenibili e di qualità, compresi servizi sociali e cure sanitarie d'interesse generale”, nel caso in cui le imprese siano state chiuse in ragione dell'emergenza, la combinazione con una misura di politica attiva non è sollecitata”; in particolare, il documento, con riferimento alle modalità di rendicontazione di tale intervento, specifica che è in corso di predisposizione, di concerto con l'INPS, una specifica procedura che sarà trasmessa alle Regioni appena definita;
- b. l'Anpal-Autorità capofila FSE, per agevolare il percorso, ha costituito uno specifico gruppo di lavoro per la condivisione di un iter procedurale omogeneo (composto da rappresentanti della medesima ANPAL, delle Regioni interessate, del Ministero del Lavoro e delle Politiche Sociali, del DipCoe, dell'IGRUE, dell'INPS, con il supporto di Tecnostruttura) che ha consentito la definizione di una bozza di linee guida per la rendicontazione a valere su FSE delle spese connesse alla CIG in deroga e per l'utilizzo degli indicatori, le istruzioni operative per l'acquisizione del CUP, il Modello di Convenzione tra le singole Regioni e l'INPS per l'utilizzo dei dati necessari inerenti ai percettori, il dettaglio dei pagamenti dei beneficiari-tracciato INPS, in linea con le disposizioni emergenziali che hanno dato causa alla CIG in deroga;
- c. le suddette “Linee guida per la rendicontazione a valere sul FSE delle spese connesse alla CIG in deroga attivata in risposta all'emergenza da COVID-19”, predisposte dall'ANPAL, quale strumento *in progress* suscettibile di aggiornamenti in rispondenza all'evoluzione del quadro normativo in materia, intendono fornire un supporto operativo all'iter procedurale necessario per la rendicontazione delle spese connesse agli interventi relativi all'attivazione della Cassa integrazione in deroga, prevista dall'art. 22 comma 1 del decreto-legge 17 marzo 2020, n. 18 (c.d. Decreto Cura Italia) convertito, con modificazioni, dalla Legge 24 aprile 2020 n. 27 e modificato dal Decreto-Legge 19 maggio 2020, n. 34 (c.d. Decreto Rilancio), convertito dalla Legge n. 77 del 17 luglio 2020, che si intendono finanziare a valere sui Programmi Operativi Regionali FSE 2014-2020;
- d. nell'ambito delle citate “Linee guida” si precisa quanto segue:
 - *le attività di gestione e controllo verranno operate in conformità a quanto previsto dai Sistemi di Gestione e Controllo dei singoli Programmi Operativi e in linea con gli atti integrativi e di deroga emanati durante il periodo emergenziale, ove compatibili con l'intervento;*
 - *ai sensi dell'art. 2 c. 10 del Regolamento (UE) 1303/2013, il beneficiario dell'operazione è l'Autorità di Gestione del Programma;*
- e. le medesime Linee guida stabiliscono che l'iter procedurale ivi indicato deve essere recepito dalle Amministrazioni dei Programmi Operativi per la rendicontazione delle spese connesse agli interventi di Cassa integrazione in deroga, mediante una modifica al proprio Si.Ge.Co o alla documentazione collegata da attuarsi anche attraverso atti aggiuntivi di recepimento dei contenuti delle Linee Guida, che costituiscono parte integrante degli stessi;
- f. l'Istituto Nazionale per la Previdenza Sociale (INPS), con PEC del 21 dicembre 2020, acquisita al prot. 4644 del 01 gennaio 2021, al fine di assicurare la completa istruttoria alle Autorità di gestione per i futuri trasferimenti del Fondo Sociale Europeo, tenuto conto del parere positivo espresso dal Ministero del Lavoro e delle politiche sociali con nota prot. U.0021944.15 12 2020, ha formulato una proposta operativa transitoria che consente l'immediata messa a disposizione dei dati richiesti alle Autorità di gestione, nelle more della formalizzazione di specifico Accordo quadro, in via di perfezionamento e della modifica delle Linee guida approntate per la rendicontazione di tale tipologia di spesa. A tal fine, a far data dal 21 dicembre 2020, l'Istituto ha messo a disposizione i dati pseudomizzati del codice fiscale dei percettori degli ammortizzatori, per l'estrazione degli stessi da parte delle Autorità di Gestione coinvolte;
- g. l'ANPAL con PEC in data 24 dicembre 2020 ha comunicato alle Regioni che a seguito alle interlocuzioni con la Commissione europea è possibile certificare gli importi comunicati da Inps in maniera cumulata, per poi recuperare a gennaio e comunque successivamente le informazioni necessarie ai diversi step procedurali;

- h. al fine di tenere fede agli impegni oggetto dell'Accordo per la *“Riprogrammazione dei Programmi Operativi dei Fondi strutturali 2014-2020 ai sensi del comma 6 dell'articolo 242 del decreto legge 34/2020”* sottoscritto in data 10.07.2020 tra il Ministro per il Sud e la coesione territoriale e il Presidente di Giunta Regionale, occorre procedere alla rendicontazione della spesa sostenuta dallo Stato per gli ammortizzatori sociali (CIG in deroga);
- i. è stato acquisito il CUP dell'intervento, - CUP B27D21000000009 - per un importo pari a € 100.000.000,00, nel rispetto delle istruzioni operative per l'acquisizione dello stesso, predisposte dal MEF-IGRUE e condivise nell'ambito dello specifico gruppo di lavoro costituito dall'Anpal-Autorità capofila FSE, per la definizione di un iter procedurale omogeneo, per la rendicontazione a valere su FSE delle spese connesse alla CIG in deroga;

RITENUTO, pertanto, di dover

- a. ammettere a finanziamento, **per un importo massimo pari a € 100.000.000,00**, a valere sul POR Campania FSE, priorità d'investimento 9.iv *“miglioramento dell'accesso a servizi accessibili, sostenibili e di qualità, compresi servizi sociali e cure sanitarie d'interesse generale”*, obiettivo specifico 9.3 *“Aumento/consolidamento/qualificazione dei servizi e delle infrastrutture di cura socioeducativi rivolti ai bambini e dei servizi di cura rivolti a persone con limitazioni dell'autonomia e potenziamento e dell'offerta di servizi sanitari e sociosanitari territoriali”*, il trattamento della **“cassa integrazione salariale in deroga”**, concesso con decreti dirigenziali della Direzione Generale per l'istruzione, la formazione, il lavoro e le politiche giovanili, nel periodo - aprile 2020 a giugno 2020- ai sensi delle disposizioni di cui all'art. 22 del DL 34/2020, previa sottoscrizione di Accordo Quadro tra INPS, principali Organizzazioni Sindacali e Regione, acquisito al protocollo n. 550 del 19/03/2020, della Direzione Generale per l'istruzione, la formazione, il lavoro e le politiche giovanili;
- b. procedere, in considerazione dell'eccezionale urgenza alla rendicontare della relativa spesa, a valere sul POR Campania FSE 2014-2020, sulla base dei dati pseudomizzati del codice fiscale dei percettori degli ammortizzatori, messi a disposizione dall'INPS, per l'estrazione degli stessi da parte delle Autorità di Gestione coinvolte, nel rispetto della proposta operativa transitoria comunicata via PEC del 21 dicembre 2020, dall'INPS, tenuto conto del parere positivo espresso dal Ministero del Lavoro e delle politiche sociali con nota prot. U.0021944.15 12 2020;
- c. avvalersi della facoltà di cui al punto precedente anche in ragione della comunicazione dell'ANPAL in data 24 dicembre 2020 che ha rappresentato alle Regioni che, *a seguito alle interlocuzioni con la Commissione europea, la possibilità di certificare gli importi comunicati da Inps in maniera cumulata, per poi recuperare successivamente le informazioni necessarie ai diversi step procedurali*;
- d. disporre che la certificazione della spesa venga imputata in ragione delle attività di gestione, istruttoria e concessione espletate sulle domande presentate dalle aziende richiedenti la misura, per un ammontare pari ad € 30.000.000,00 alla Direzione Generale 11 – “Direzione Generale per l'istruzione, la formazione, il lavoro e le politiche giovanili ed € 70.000.000,00 alla Direzione Generale 01 – “Autorità di Gestione per il FSE e FSC”;
- e. subordinare la certificazione della spesa, a valere sul POR Campania FSE 2014-2020, ai controlli di I livello previsti dall'art. 125 par. 4 del RDC, sulla base delle indicazioni contenute nel documento proposta operativa transitoria dell'INPS, in attesa della finalizzazione dei documenti relativi della Convenzione Quadro tra INPS e le Regioni e Province autonome per la messa a disposizione dei dati relativi ai pagamenti;
- f. stabilire che “Linee guida per la rendicontazione a valere sul FSE delle spese connesse alla CIG in deroga attivata in risposta all'emergenza da COVID-19” e ss.mm.ii, siano da intendersi quale parte integrante e sostanziale della manualistica attuativa del Si.Ge.Co del POR Campania FSE 2014/2020, di cui al Decreto Dirigenziale n. 148 del 20.12.2016 e ss.mm.ii..

VISTI

- a. la circolare INPS del 10 febbraio 2020, n. 20, recante le misure, in vigore dal 1° gennaio 2020, degli importi massimi dei trattamenti di integrazione salariale, dell'assegno ordinario e dell'assegno emergenziale per il Fondo di solidarietà del Credito, dell'assegno emergenziale per il Fondo di solidarietà del Credito Cooperativo,

dell'indennità di disoccupazione Naspi, dell'indennità di disoccupazione DIS-COLL, dell'indennità di disoccupazione agricola, nonché la misura dell'importo mensile dell'assegno per le attività socialmente utili;

- b. la circolare INPS del 12 marzo 2020, n. 38, recante norme speciali in materia di trattamento ordinario di integrazione salariale, assegno ordinario, cassa integrazione in deroga e indennità lavoratori autonomi;
- c. la circolare INPS del 28 marzo 2020, n. 47, recante primi indirizzi applicativi delle misure straordinarie introdotte dal Decreto-Legge n. 18/2020 unitamente alle istruzioni sulla corretta gestione dell'iter di concessione relativo ai trattamenti previsti dagli articoli 19, 20, 21 e 22 del Decreto, sottolineando anche come gli stessi deroghino alle vigenti norme che disciplinano l'accesso agli ordinari strumenti di tutela in costanza di rapporto di lavoro;
- d. il messaggio INPS n. 48 del 29 marzo 2020 relativo all'accertamento della coerenza dei dati identificativi del titolare delle prestazioni pensionistiche e di altra natura con quelli dell'intestatario/cointestatario dello strumento di riscossione attraverso nuove procedure telematiche. Eliminazione dei modelli cartacei;
- e. la circolare Ministero del Lavoro e delle Politiche Sociali n. 8 del 08 aprile 2020 - Indicazioni operative in tema di ammortizzatori sociali connesse all'emergenza epidemiologica da COVID-19;
- f. il messaggio INPS n. 1508 del 06 aprile 2020 relativo alla semplificazione delle modalità di gestione e compilazione del modello "IG Str Aut" (cod. "SR41") contenente i dati per il pagamento diretto ai lavoratori delle integrazioni salariali;
- g. il messaggio INPS n.1658 del 17 aprile 2020 - Modalità di presentazione delle domande di cassa integrazione in deroga inviate con causale "Covid-19" per le Province autonome di Trento e Bolzano, di cui all'articolo 22, comma 5, del decreto-legge 17 marzo 2020, n. 18/2020;
- h. la circolare INPS n. 61 del 23 maggio 2020 relativa alla corretta gestione dell'iter concessorio dei trattamenti di cassa integrazione in deroga per le Province autonome di Trento e di Bolzano;
- i. il Decreto del Ministro del Lavoro e delle Politiche Sociali di concerto con il Ministro dell'Economia e delle Finanze del 19 giugno 2020 (repertorio Decreti n. 9 del 20 giugno 2020), emanato il 1° luglio 2020;
- j. la circolare INPS del 27 giugno 2020, n.78 emanata d'intesa con il Ministero del Lavoro e delle Politiche Sociali;
- k. la circolare n.11 del Ministero del Lavoro e delle Politiche Sociali del 01.07.2020;
- l. la circolare INPS n. 86 del 15 luglio 2020;
- m. il messaggio INPS n. 2901 del 21 luglio 2020 recante i trattamenti di CIGO, ASO, CISOA e CIGD. Nuova disciplina decadenziale prevista dal decreto-legge 16 giugno 2020, n. 52. Effetti conseguenti all'applicazione della norma. Indirizzi ministeriali. Modalità operative;
- n. la circolare MEF-RGS n. 17 del 28 luglio 2020 e relativo allegato 1 recante le indicazioni operative per il monitoraggio degli interventi COVID-19;
- o. la circolare INPS n. 3007 del 31 luglio 2020 relativa ai trattamenti di CIGD, CIGO e ASO. Nuova disciplina decadenziale relativa ai pagamenti diretti erogati dall'INPS. Oneri a carico dei datori di lavoro;
- p. la circolare MEF-IGRUE n. 18 del 28 settembre 2020 relativa alla Certificazione delle spese per l'emergenza COVID-19. Cofinanziamento UE 100%. Programmi Operativi FESR e FSE. Anno contabile 1° luglio 2020 - 30 giugno 2021;
- q. la Deliberazione di Giunta Regionale n. 742 del 20/12/2016 "Sistema di Gestione e di Controllo" (Si.Ge.Co.) del POR Campania FSE 2014-2020;

- r. il Decreto Dirigenziale n. 191/2020 e ss.mm.ii relativo alla approvazione del manuale delle procedure di gestione, delle linee guida per i beneficiari e del manuale dei controlli di primo livello del POR Campania FSE 2014-2020.

DECRETA

per le motivazioni e i riferimenti espressi in narrativa che qui si intendono integralmente riportati, alla stregua dell'istruttoria effettuata e della dichiarazione di regolarità dal dirigente di staff della DG 500100

1. di ammettere a finanziamento, **per un importo massimo pari a € 100.000.000,00**, a valere sul POR Campania FSE, priorità d'investimento 9.iv *“miglioramento dell'accesso a servizi accessibili, sostenibili e di qualità, compresi servizi sociali e cure sanitarie d'interesse generale”*, obiettivo specifico 9 (RA 9.3) *“Aumento/consolidamento/qualificazione dei servizi e delle infrastrutture di cura socioeducativi rivolti ai bambini e dei servizi di cura rivolti a persone con limitazioni dell'autonomia e potenziamento e dell'offerta di servizi sanitari e sociosanitari territoriali”*, il trattamento della **“cassa integrazione salariale in deroga”**, concesso con decreti dirigenziali della Direzione Generale per l'istruzione, la formazione, il lavoro e le politiche giovanili, nel periodo - aprile 2020 a giugno 2020- ai sensi delle disposizioni di cui all'art. 22 del DL 34/2020, previa sottoscrizione di Accordo Quadro tra INPS, principali Organizzazioni Sindacali e Regione, acquisito al protocollo n. 550 del 19/03/2020, della Direzione Generale per l'istruzione, la formazione, il lavoro e le politiche giovanili;
2. di procedere, in considerazione dell'eccezionale urgenza alla rendicontare della relativa spesa, a valere sul POR Campania FSE 2014-2020, sulla base dei dati pseudomizzati del codice fiscale dei percettori degli ammortizzatori, messi a disposizione dall'INPS, per l'estrazione degli stessi da parte delle Autorità di Gestione coinvolte, nel rispetto della proposta operativa transitoria comunicata via PEC del 21 dicembre 2020, dall'INPS, tenuto conto del parere positivo espresso dal Ministero del Lavoro e delle politiche sociali con nota prot. U.0021944.15 12 2020;
3. di avvalersi della facoltà di cui al punto precedente anche in ragione della comunicazione dell'ANPAL in data 24 dicembre 2020 che ha rappresentato alle Regioni che, *a seguito alle interlocuzioni con la Commissione europea, la possibilità di certificare gli importi comunicati da Inps in maniera cumulata, per poi recuperare successivamente le informazioni necessarie ai diversi step procedurali*;
4. di disporre che la certificazione della spesa venga imputata in ragione delle attività di gestione, istruttoria e concessione espletate sulle domande presentate dalle aziende richiedenti la misura, per un ammontare pari ad € 30.000.000,00 alla Direzione Generale 11 – “Direzione Generale per l'istruzione, la formazione, il lavoro e le politiche giovanili ed € 70.000.000,00 alla Direzione Generale 01 – “Autorità di Gestione per il FSE e FSC”;
5. di subordinare la certificazione della spesa, a valere sul POR Campania FSE 2014-2020, ai controlli di I livello previsti dall'art. 125 par. 4 del RDC, sulla base delle indicazioni contenute nel documento proposta operativa transitoria dell'INPS, in attesa della finalizzazione dei documenti relativi della Convenzione Quadro tra INPS e le Regioni e Province autonome per la messa a disposizione dei dati relativi ai pagamenti;
6. di stabilire che “Linee guida per la rendicontazione a valere sul FSE delle spese connesse alla CIG in deroga attivata in risposta all'emergenza da COVID-19” e ss.mm.ii, siano da intendersi quale parte integrante e sostanziale della manualistica attuativa del Si.Ge.Co del POR Campania FSE 2014/2020, di cui al Decreto Dirigenziale n. 148 del 20.12.2016 e ss.mm.ii.;
7. di trasmettere il presente atto ai componenti della Giunta, al Capo di Gabinetto, alla Direzione Generale per l'Istruzione, la Formazione, il Lavoro e le Politiche giovanili, all'Autorità di Audit e agli Uffici competenti per la pubblicazione sul sito web e sul BURC.

SOMMA



Decreto Dirigenziale n. 1 del 23/02/2021

Dipartimento 50 - GIUNTA REGIONALE DELLA CAMPANIA

Direzione Generale 2 - Direzione Generale per lo sviluppo economico e le attività produttive

U.O.D. 94 - STAFF - Sportello Unico Regionale per le Attività produttive (S.U.R.A.P)

Oggetto dell'Atto:

S.U.R.A.P. - SPORTELLO UNICO REGIONALE PER LE ATTIVITA' PRODUTTIVE. PROGRAMMA REGIONALE PER FAVORIRE LA CRESCITA DEI S.U.A.P. CAMPANI PER L'ANNO 2021.

IL DIRIGENTE

PREMESSO che

- a) la Regione Campania promuove misure volte a semplificare, razionalizzare e rendere più efficiente l'apparato amministrativo, migliorare i servizi ai cittadini e favorire l'attività di impresa;
- b) in attuazione dell'articolo 29, comma 1 dello Statuto della Regione Campania, la Regione Campania promuove la semplificazione normativa e amministrativa, razionalizzando i procedimenti e le azioni di competenza e rendendo più semplice e diretto il rapporto tra amministrazione, cittadino, impresa;
- c) in attuazione del principio della libertà di iniziativa economica sancito dal Trattato dell'Unione europea, dall'articolo 41 della Costituzione, dall'articolo 7 dello Statuto in materia di iniziativa economica e coesione economico-sociale, la Regione Campania promuove la liberalizzazione delle attività economiche e la semplificazione dei procedimenti amministrativi di competenza, eliminando le indebite restrizioni all'accesso alle attività economiche e d'impresa;

PREMESSO altresì che

- a) la Legge Regionale 14 ottobre 2015, n. 11 "Misure urgenti per semplificare, razionalizzare e rendere più efficiente l'apparato amministrativo, migliorare i servizi ai cittadini e favorire l'attività di impresa. Legge annuale di semplificazione 2015" (Legge annuale di semplificazione 2015), ha istituito, all'art.19, lo Sportello Unico Regionale per le Attività Produttive (SURAP) al fine di semplificare la vita produttiva dei cittadini e delle attività economiche, rendere concretamente possibile l'apertura di una nuova impresa in tempi certi e assicurare procedure e scadenze definite per l'esercizio di tutte le iniziative di carattere produttivo;
- b) tra gli obiettivi prioritari del SURAP, individuati dall'art. 19 comma 2 della Legge annuale di semplificazione 2015, rientrano:
 - perseguire lo sviluppo di condizioni di contesto più favorevoli per l'insediamento e per lo sviluppo delle imprese e delle reti di imprese;
 - garantire il diritto delle imprese ad operare in un quadro normativo certo e semplificato, al fine di assicurare la massima trasparenza dei procedimenti, riducendo al minimo i margini di discrezionalità della pubblica amministrazione, i tempi burocratici e in ogni caso eliminando ogni adempimento non indispensabile;
 - attivare il processo e le condizioni per la progressiva riduzione degli oneri amministrativi a carico delle imprese, in conformità a quanto previsto dalla normativa europea;
- c) per perseguire gli obiettivi suddetti, il citato articolo conferisce al SURAP un ruolo centrale nell'ambito dei SUAP del territorio regionale (lett. c, e ed f), individuando fra i compiti del SURAP quelli di:
 - collegamento tra gli operatori e i SUAP territorialmente competenti;
 - promozione della messa in rete dei SUAP anche attraverso procedure e sistemi informatici;
 - assistenza e supporto ai SUAP nell'interpretazione e nell'applicazione della normativa di riferimento nonché delle procedure e formalità relative agli adempimenti necessari per l'insediamento, l'avvio e l'esercizio di attività produttive di beni e servizi, allo scopo di favorire l'adozione di procedure e prassi amministrative uniformi nel territorio regionale;
- d) il comma 2 dell'art. 21 della L.R. n. 11/2015 prevede inoltre che, per assicurare una governance basata sulla leale collaborazione, sul coordinamento e sulla condivisione, nel rispetto dei termini dei procedimenti, la Giunta regionale promuove ogni utile iniziativa di consultazione con i rappresentanti delle associazioni di categoria maggiormente rappresentative a livello nazionale ed operanti in Regione;
- e) la Legge Regionale 14 ottobre 2015, n. 11 "Misure urgenti per semplificare, razionalizzare e rendere più efficiente l'apparato amministrativo, migliorare i servizi ai cittadini e favorire l'attività di impresa. Legge annuale di semplificazione 2015" (Legge annuale di semplificazione 2015),

stabilisce all'art. 21 comma 1 che il dirigente del SURAP svolge compiti di gestione e di coordinamento delle attività e, in particolare, anche con il supporto degli altri uffici regionali competenti:

- svolge le funzioni di garante regionale dell'imprenditore, esercitando attività d'impulso nei confronti delle diverse strutture regionali interessate da procedimenti amministrativi in materia di attività economiche e d'impresa;
- effettua il monitoraggio della normativa e dei procedimenti amministrativi e propone le opportune misure di semplificazione e riduzione degli oneri amministrativi a carico delle imprese;
- cura la diffusione di interpretazioni normative e prassi applicative uniformi e condivise;
- promuove l'adeguamento e la standardizzazione della modulistica unica e l'omogeneizzazione dei procedimenti;

PRESO ATTO che

- a) in data 24 gennaio 2020 è stato rinnovato il protocollo d'intesa tra Regione Campania e Unioncamere Campania per promuovere sul territorio regionale un'offerta di servizi SUAP omogenea e standardizzata massimizzando efficacia, semplificazione e contenimento dei costi;
- b) con Decreto Dirigenziale n. 1 del 23/04/2020 del S.U.R.A.P. - Sportello Unico Regionale per le Attività Produttive- è stato approvato il Programma regionale per favorire la crescita dei SUAP campani per l'anno 2020;
- c) su richiesta del dirigente SURAP, è stata rinnovata per il periodo giugno 2020 – giugno 2021 l'attività di supporto fornita da Formez PA a valere sul progetto "Supporto all'operatività della riforma in materia di semplificazione";
- d) con Decreto Dirigenziale n. 2 del 08/07/2020 del S.U.R.A.P. - Sportello Unico Regionale per le Attività Produttive- è stato approvato il "Piano di lavoro tra il SURAP ed il FORMEZ PA luglio 2020 - giugno 2021";
- e) la Regione Campania con Delibera n. 437 del 3 agosto 2020, ha costituito a supporto delle funzioni dello Staff 50 02 94 - Sportello Unico per le Attività Produttive il "Centro di competenza regionale a supporto delle attività del SURAP", delegando allo Staff 50.02.94 – SURAP, nell'ambito delle proprie competenze, i compiti di implementazione, gestione e coordinamento delle attività del Centro di competenza regionale;

CONSIDERATO che

- a) dal monitoraggio effettuato dal SURAP risulta adottata solo parzialmente da un numero rilevante di Comuni la modulistica unificata e standardizzata finora approvata in Conferenza unificata Stato-Regioni-Enti locali e recepita dalla Regione Campania con delibere di giunta e decreti delle direzioni generali *ratione materiae*;
- b) il SURAP ha il compito di monitorare affinché i moduli siano effettivamente in uso e di sollecitare, anche d'intesa con le Direzioni Generali competenti, i Comuni eventualmente inadempienti prestando il necessario supporto allo scopo di superare le eventuali criticità al fine di far sì che i cittadini e le imprese possano usufruire in maniera uniforme di un servizio efficiente ed efficace;
- c) sulla base dei rilievi mossi dalla Commissione europea, la Conferenza delle Regioni ha predisposto un'apposita indagine su tutto il territorio italiano volta a verificare in ogni regione le criticità rilevate dai commissari europei, che hanno lavorato su un campione rappresentativo di Comuni;
- d) il SURAP è stato incaricato di effettuare la verifica per la Regione Campania, che in linea con quanto richiesto dalla Conferenza delle Regioni, ha riguardato i seguenti fattori: disponibilità di informazioni/facile accesso alle informazioni sul portale SUAP; disponibilità di informazioni senza obbligo di registrazione; disponibilità di espletare le procedure a distanza per via elettronica tramite il SUAP;
- e) dalla verifica eseguita dal SURAP risulta che diversi sportelli unici comunali non garantiscono nei servizi all'utenza gli standard minimi previsti dalla normativa vigente;
- f) il SURAP ha predisposto il "Programma regionale per favorire la crescita dei SUAP campani per

l'anno 2021" che, in azione congiunta con Unioncamere Campania e FORMEZ PA, propone agli sportelli unici comunali campani un'offerta integrata di supporto, che comprende:

- monitoraggio funzionalità dei SUAP e proposta di un'infrastruttura informatica condivisa da tutti i Comuni;
- aggiornamento e formazione per il personale addetto agli sportelli unici e a tutti gli interessati ai procedimenti SUAP;
- supporto per il recepimento a livello regionale della modulistica standardizzata e unificata approvata in C.U. (art. 21 comma 1 lett. f L.R. 11/2015) e per l'approvazione di ulteriore modulistica standardizzata, per attività non comprese nell'allegato A al D.Lgs. 222/2016;
- predisposizione e approvazione di "Linee guida in materia di sportello unico per le Attività Produttive (SUAP) di cui al D.P.R. 7 settembre 2010 n. 160;
- il portale web istituzionale del SURAP;
- consulenza sulla gestione delle pratiche SUAP;
- workshop tematico in plenaria per i SUAP campani.

TENUTO CONTO che

- a) il protrarsi dell'emergenza COVID-19 sta mettendo a dura prova la sopravvivenza delle imprese ed è di vitale importanza attuare tempestivamente le misure a supporto previste dai vari livelli di governo;
- b) i Comuni, in qualità di enti territorialmente più vicini ai cittadini e alle imprese, sono i soggetti fortemente coinvolti, attraverso i propri SUAP, a rispondere direttamente alle nuove esigenze e a costituire lo "sportello" per le imprese anche nell'ambito del nuovo quadro congiunturale;
- c) che con l'emergenza sanitaria ed economica in corso, la risoluzione delle criticità di *Front-Office* degli sportelli unici comunali e la standardizzazione delle procedure è diventata una necessità ancora più sentita dal tessuto produttivo campano, in particolare in vista della ripartenza delle attività economiche;

RITENUTO pertanto di

- a) dover necessariamente continuare per il 2021 le attività volte a favorire con procedure chiare e semplificate l'attività dei SUAP campani, chiamati anche a fronteggiare le difficoltà economiche derivanti dall'emergenza sanitaria da COVID-19;
- b) dover promuovere, d'intesa con Unioncamere Campania e FORMEZ PA, un'offerta integrata di supporto ai Comuni per favorire la risoluzione delle difficoltà incontrate nelle funzioni SUAP;
- c) di dover procedere all'approvazione dell'allegato "Programma regionale per favorire la crescita dei SUAP campani per l'anno 2021", che costituisce parte sostanziale del presente provvedimento;
- d) di approvare altresì gli allegati al "Programma regionale per favorire la crescita dei SUAP campani per l'anno 2021", tra i quali anche la relazione sui risultati conseguiti con il programma per favorire la crescita dei SUAP per l'anno 2020, che costituiscono parte integrante del documento;

VISTI

- a) l'articolo 29 dello Statuto della Regione Campania;
- d) il decreto legislativo n. 126/2016;
- e) la legge regionale n. 11/2015;
- f) la DGR n. 566 del 12/11/2019 e successivo DPGR n. 173 del 26/11/2019 che hanno affidato l'incarico dello Staff 50.02.94 "S.U.R.A.P." al Dr. Sergio Mazzarella;
- g) il Decreto n. 1/2020 del SURAP;
- h) il Decreto n. 2/2020 del SURAP;
- i) la Delibera della Giunta regionale della Campania n. 437 del 3 agosto 2020;

Per i motivi espressi in narrativa, che qui si intendono integralmente riportati:

DECRETA

1. di approvare l'allegato "Programma regionale per favorire la crescita dei SUAP campani per l'anno 2021", che costituisce parte integrante e sostanziale del presente provvedimento;
2. di approvare altresì gli allegati al "Programma regionale per favorire la crescita dei SUAP campani per l'anno 2021", tra i quali anche la relazione sui risultati conseguiti con il programma per favorire la crescita dei Suap per l'anno 2020, che costituiscono parte integrante e sostanziale del documento;
3. di provvedere alla pubblicazione del suddetto Programma con i suoi allegati sul sito istituzionale del SURAP e sul BURC.
4. di inviare il presente atto:
 - all'Assessore alle Attività Produttive ed all'Assessore alla Semplificazione Amministrativa;
 - alla Direzione Generale per lo Sviluppo Economico e le Attività Produttive;
 - alla Segreteria di Giunta per gli adempimenti consequenziali relativi alla registrazione all'Ufficio competente per la pubblicazione sul BURC.

Il Dirigente
Dr. Sergio Mazzearella



S.U.R.A.P.

Sportello Unico Regionale per le Attività Produttive

Direzione Generale per lo Sviluppo Economico e le Attività Produttive

Programma regionale per favorire la crescita dei SUAP campani per l'anno 2021.

Introduzione

Lo Sportello Unico Regionale per le Attività Produttive (SURAP) è stato istituito con legge regionale 14 ottobre 2015, n. 11, nell'ambito della Direzione Generale per lo Sviluppo Economico e le Attività Produttive. Persegue, in collaborazione anche con l'Assessorato alla Semplificazione Amministrativa istituito nel 2020, l'uniformazione, l'omogeneizzazione e l'interoperabilità delle informazioni e dei procedimenti concernenti l'insediamento e l'esercizio delle attività produttive, l'avvio e lo svolgimento delle attività di servizi nel territorio regionale gestiti dai SUAP. Nell'ottica di fornire un supporto integrato, fruibile in maniera semplice da cittadini, imprese e operatori SUAP attraverso le tecnologie telematiche, il SURAP ha sviluppato una propria piattaforma web organizzata in apposite sezioni tematiche.

Tra i compiti del SURAP c'è il supporto ai Comuni campani per quanto concerne il funzionamento dei SUAP e l'assistenza agli stessi nell'interpretazione e nell'applicazione della normativa di riferimento, allo scopo di favorire l'adozione di procedure e prassi amministrative uniformi nel territorio regionale.

La normativa nazionale sullo sportello unico prevede due obiettivi sostanziali: avviare l'operatività degli sportelli presso tutti i Comuni del territorio italiano e affermare modalità e comportamenti standard nell'organizzazione ed erogazione dei servizi, attraverso livelli minimi condivisi, facendo perno sulle tecnologie dell'informazione e della comunicazione. In riferimento alla Campania, se il primo obiettivo può considerarsi sostanzialmente raggiunto almeno per il fatto che la quasi totalità dei Comuni ha avviato lo sportello in una delle modalità organizzative previste dalla norma, lo stesso non si può dire per la standardizzazione delle procedure e il rispetto dei requisiti minimi previsti nell'erogazione dei servizi all'utenza, dove permangono parecchie criticità.

A tutto gennaio 2021, dei 550 Comuni campani quelli accreditati presso il MISE e operativamente autonomi sono 175; i Comuni che hanno delegato alla CCIAA competente per territorio sono 280; i Comuni che operano con le Camere di Commercio su base convenzionale sono 94. Infine, un Comune risulta ancora "silente" (né accreditato in proprio, né operativo con la Camera di Commercio). Se la standardizzazione dei servizi all'utenza è realizzata per tutti i Comuni in delega o in convenzione con il sistema camerale, per i restanti 176 Comuni campani, il 32% del totale, dal monitoraggio eseguito dal SURAP risulta che diversi sportelli unici

comunali non garantiscono nei servizi all'utenza gli standard minimi previsti dalla normativa vigente.

Spesso anche la modulistica unificata e standardizzata risulta adottata solo parzialmente. Tale modulistica è stata progressivamente introdotta e resa obbligatoria a livello nazionale con il decreto legislativo 30 giugno 2016, n. 126, attuativo della delega al Governo in materia di segnalazione certificata di inizio attività (SCIA), a norma dell'art. 5 della legge 7 agosto 2015, n. 124, per cui vanno adottati moduli unificati e standardizzati che definiscono in maniera esaustiva e per ciascuna tipologia di procedimento *"...i contenuti tipici e la relativa organizzazione dei dati delle istanze, delle segnalazioni e delle comunicazioni di cui ai decreti da adottare ai sensi dell'articolo 5 della legge n. 124 del 2015, nonché della documentazione da allegare"*. La Regione Campania ha recepito, con delibere di Giunta e decreti delle Direzioni Generali competenti, tutta la modulistica unificata e standardizzata finora approvata in Conferenza unificata Stato-Regioni-Enti locali.

Per le motivazioni sopra espresse, e anche in considerazione che con nota 2018/2374 del 6 giugno 2019 la Commissione europea ha aperto una procedura di infrazione nei confronti dell'Italia per quanto concerne le carenze nel funzionamento dello sportello unico in Italia, essendo un obiettivo strategico del SURAP quello di promuovere la risoluzione delle criticità degli sportelli unici comunali campani, è stato rinnovato in data 24 gennaio 2020 il protocollo d'intesa tra Regione Campania e Unioncamere Campania, per promuovere sul territorio regionale un'offerta di servizi SUAP omogenea e standardizzata massimizzando efficacia, semplificazione e contenimento dei costi.

Con Decreto Dirigenziale n.1 del 20.04.2020 del SURAP è stato approvato il "Programma regionale per favorire la crescita dei SUAP campani per l'anno 2020". Attraverso le attività del programma, con la collaborazione dei suoi partner istituzionali Formez PA, il sistema camerale campano e IFEL Campania, il SURAP ha proposto nel 2020 agli sportelli unici per le attività produttive comunali un'offerta integrata di supporto, senza oneri per gli stessi Comuni, volta a favorire la crescita e la qualità dei servizi forniti dai SUAP. Il successo delle iniziative contemplate dal programma e l'apprezzamento generale ricevuto dai SUAP e dagli altri portatori di interesse hanno determinato l'opportunità di approvare il presente progetto per il 2021, in continuità e sviluppo delle attività previste e attuate nel 2020.

Nello specifico, la Regione Campania e il sistema camerale campano si impegnano anche per il 2021 con iniziative comuni a svolgere attività di informazione, sensibilizzazione e formazione sul territorio, e nello specifico proponendo soluzioni ai Comuni che intendano dotarsi di una infrastruttura informatica standardizzata per le funzioni di Front-Office del SUAP, ovviamente senza oneri né per la Regione né per gli stessi Comuni.

Nel corso del 2021 continueranno inoltre le attività previste dal “Piano di lavoro tra SURAP e FORMEZ PA giugno 2020 – giugno 2021”, approvato con Decreto Dirigenziale n. 2 del 08.07.2020, di cui quelle già attuate sono descritte nel “Report 2020 sulle attività del SURAP” allegato al presente programma.

Nelle prossime pagine vedremo nel dettaglio gli interventi previsti entro giugno 2021 che, in sinergia, Formez PA e SURAP intendono realizzare in materia di semplificazione amministrativa nell’ambito delle competenze dei SUAP ed a favore di cittadini e imprese, oltre che per la celerità e il buon funzionamento degli uffici pubblici competenti. Visto il successo delle iniziative realizzate, c’è inoltre la volontà di rinnovare, alla scadenza prevista per giugno 2021, l’attività di supporto fornita da Formez PA a valere sul progetto “Supporto all’operatività della riforma in materia di semplificazione”.

Infine, sempre nel 2021, il “Centro di Competenza regionale a supporto del SURAP”, istituito su proposta del SURAP con Delibera di Giunta n. 437 del 3 agosto 2020, darà seguito alle attività di semplificazione e standardizzazione delle procedure amministrative trattate dagli Sportelli Unici per le Attività Produttive Comunali.

Con l’emergenza sanitaria ed economica in corso derivante da Covid 19, la risoluzione delle criticità di Front-Office degli sportelli unici comunali e la standardizzazione delle procedure è diventata una necessità ancora più sentita dal tessuto produttivo campano. La facilità di accesso alle informazioni e alle procedure sui propri portali è oggi più che mai una sfida prioritaria della Pubblica amministrazione, elemento qualificante e oggetto di valutazione del suo operato.

Le pagine successive illustreranno nel dettaglio i punti accennati in questa breve introduzione, soffermandosi in particolare sul contesto istituzionale e territoriale di riferimento e sull’articolazione degli interventi previsti.

INDICE

- 1. Il SURAP: compiti e funzioni.**
- 2. Il contesto di riferimento territoriale: organizzazione dei SUAP campani.**
- 3. La procedura di infrazione dell'Unione Europea all'Italia sulla funzionalità dei SUAP.**
- 4. Il contesto di riferimento istituzionale:**
 - **il Protocollo d'Intesa tra Regione Campania Unioncamere Campania;**
 - **il Piano di lavoro tra SURAP e FORMEZ PA;**
 - **il Centro di Competenza regionale a supporto del SURAP.**
- 5. Programma per favorire la crescita dei SUAP campani per l'anno 2021: articolazione delle attività e utilità per l'Amministrazione pubblica.**
- 6. Cronoprogramma attività.**

Allegati:

- A. Relazione sulle attività realizzate e i risultati conseguiti dal SURAP nell'annualità 2020.**
- B. Protocollo d'Intesa Regione Campania - UNIONCAMERE Campania.**
- C. Decreto Dirigenziale n. 2 del 08.07.2020 *"Piano di lavoro tra SURAP E FORMEZ PA giugno 2020 – giugno 2021"*.**
- D. Piano di lavoro tra SURAP E FORMEZ PA giugno 2020 – giugno 2021.**
- E. Delibera di Giunta n. 437 del 3 agosto 2020 *"Istituzione Centro di competenza regionale a supporto delle attività del SURAP"***
- F. Nota 2018/2374 C(2019) 4175 final del 6 giugno 2019.**
- G. Direttiva 2006/123/CE del Parlamento europeo e del Consiglio del 12 dicembre 2006 relativa ai servizi nel mercato interno**

1. Il SURAP: compiti e funzioni.

Lo Sportello Unico Regionale per le Attività Produttive (SURAP) è stato istituito con legge regionale 14 ottobre 2015, n. 11, integrata con le modifiche apportate dalle leggi regionali 5 aprile 2016 n. 6, 8 agosto 2016 n. 22 e 26, 20 gennaio 2017 n. 3, 28 luglio 2017 n. 23, 29 dicembre 2017 n. 38 e 2 agosto 2018 n. 26, nell'ambito della Direzione Generale per lo Sviluppo Economico e le Attività Produttive, al fine di semplificare la vita produttiva dei cittadini e delle imprese.

Gli articoli 19, 20 e 21 della suddetta Legge definiscono obiettivi e compiti del SURAP, da un lato rivolti alle imprese e ai SUAP territorialmente competenti e, dall'altro, finalizzati al necessario coordinamento degli enti e degli uffici regionali preposti alla creazione d'impresa e alla uniformazione, trasparenza e semplificazione dei procedimenti amministrativi.

In particolare, Il SURAP fornisce alle imprese informazioni, assistenza e consulenza in merito alle opportunità localizzative esistenti, alle iniziative di carattere promozionale in corso, alla normativa applicabile, alle agevolazioni e ai finanziamenti disponibili e ad ogni altra informazione utile disponibile a livello regionale.

Altro compito del SURAP è il supporto e il monitoraggio dei SUAP comunali, l'assistenza agli stessi nell'interpretazione e nell'applicazione della normativa di riferimento, necessari per l'insediamento, l'avvio e l'esercizio di attività produttive di beni e servizi, allo scopo di favorire l'adozione di procedure e prassi amministrative uniformi su tutto il territorio regionale.

Il SURAP opera prevalentemente attraverso canali telematici, persegue l'uniformazione, l'omogeneizzazione e l'interoperabilità delle informazioni e dei procedimenti nel territorio regionale gestiti per via telematica dai SUAP.

Nell'ottica di fornire una vasta gamma di servizi, fruibili in maniera semplice da cittadini, imprese e operatori SUAP dei Comuni della Campania attraverso le tecnologie telematiche, il SURAP ha sviluppato una propria piattaforma web organizzata in apposite sezioni tematiche.

Con la piattaforma web SURAP si è ottenuta la centralizzazione in un'unica infrastruttura informatica di un patrimonio informativo di facile consultazione e

sempre aggiornato ad interesse di cittadini, imprese e SUAP comunali. Il portale è online dal 15 marzo 2019 all'indirizzo **(<http://surap.regione.campania.it/index.php>)**.

Al SURAP sono riservate inoltre funzioni di raccordo, impulso e monitoraggio con gli Enti e gli uffici regionali interessati ai procedimenti di interesse delle imprese. Il SURAP svolge i suoi compiti anche con il supporto degli altri uffici regionali competenti, in particolare ha la funzione di garante regionale dell'imprenditore, esercitando attività d'impulso nei confronti delle diverse strutture regionali interessate da procedimenti amministrativi in materia di attività economiche e d'impresa.

I compiti assegnati al SURAP sono stati dettagliati e disciplinati dalla Giunta Regionale con DGR n. 515 del 27 ottobre 2015, nella quale le attività sono state aggregate per ambiti omogenei e ricondotte a quattro aree di competenza: 1. IMPRESA-FRONT OFFICE; 2. SUPPORTO AI SUAP - FRONT OFFICE; 3. ANALISI, FORMAZIONE, COORDINAMENTO E MONITORAGGIO; 4. PROCEDIMENTO UNICO REGIONALE.


2. Il contesto di riferimento territoriale: organizzazione e funzionamento dei SUAP campani.

La normativa nazionale sullo sportello unico prevede due obiettivi sostanziali: avviare l'operatività degli sportelli presso tutti i Comuni del territorio italiano e affermare modalità e comportamenti standard nell'organizzazione ed erogazione dei servizi, attraverso livelli minimi condivisi, facendo perno sulle tecnologie dell'informazione e della comunicazione. In riferimento alla Campania, se il primo obiettivo può considerarsi sostanzialmente raggiunto almeno per il fatto che la quasi totalità dei Comuni ha avviato lo sportello in una delle modalità organizzative previste dalla norma, lo stesso non si può dire per la standardizzazione delle procedure e il rispetto dei requisiti minimi previsti nell'erogazione dei servizi all'utenza, dove permangono parecchie criticità.

Soffermandoci sulle modalità organizzative, ricordiamo che l'attività dello sportello unico è attribuita ai Comuni dalla normativa vigente e può essere esercitata (art.4 del D.P.R. 160/20110) in forma singola o associata:


- con accreditamento presso il Ministero dello Sviluppo Economico;
- in convenzione con la Camera di Commercio (di seguito CCIAA) competente per territorio;
- mediante delega degli aspetti organizzativi e strumentali alla CCIAA competente per territorio.

A tutto gennaio 2021, dei 550 Comuni campani quelli accreditati presso il MISE e operativamente autonomi, in forma singola o associata che sia, sono 175; i Comuni che hanno delegato

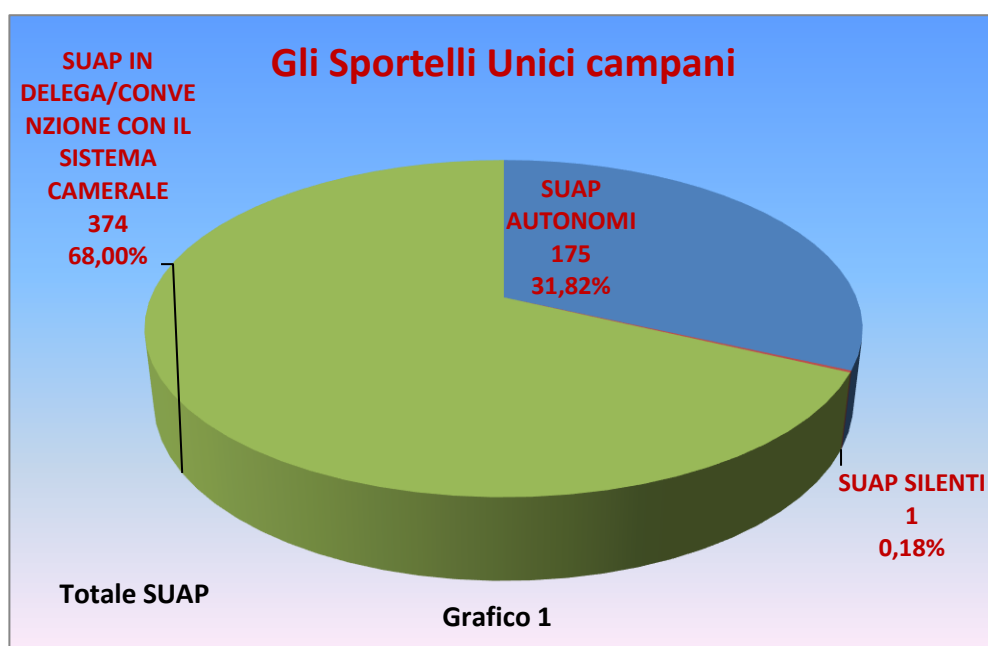


alla CCIAA competente per territorio sono 280; i Comuni che operano con le Camere di Commercio su base convenzionale sono 94. Infine, un Comune risulta ancora “silente” (né accreditati in proprio, né operativi con la Camera di Commercio).

I dati, sintetizzati nel Grafico 1, ci dicono che quasi il 32% dei Comuni campani utilizza un’infrastruttura informatica diversa da quella camerale per le funzioni dello sportello unico. Pur considerando che alcuni di questi si sono associati ed hanno una piattaforma SUAP condivisa, bisogna rilevare necessariamente la disomogeneità e la mancanza di interoperabilità tra queste infrastrutture. Come vedremo in seguito dai dati del monitoraggio effettuato dal SURAP, anche il servizio fornito è molto eterogeneo nella qualità e nei risultati.

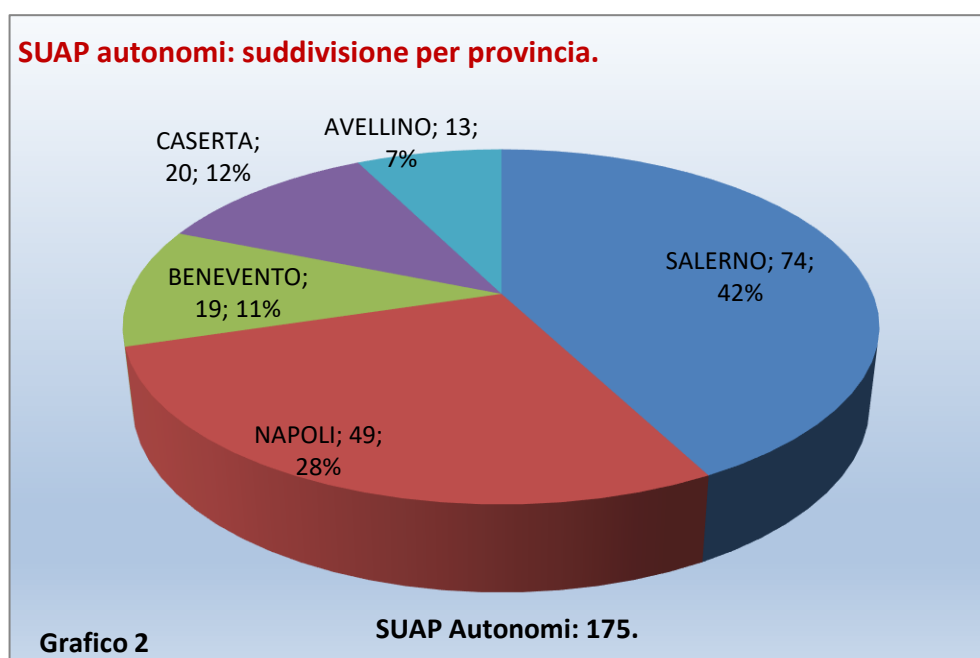

Aggregando i dati per ambito provinciale come nel Grafico 2, considerando per ogni Provincia il totale dei Comuni con SUAP autonomo rispetto al totale regionale, possiamo rilevare che Salerno e Napoli sono le Province in cui sono concentrati il 70% dei 175 Comuni che espletano autonomamente le funzioni di interfaccia dello Sportello unico.

Sempre dagli stessi dati, questa volta aggregati rispetto al numero di Comuni con SUAP in delega/convenzione con il sistema camerale rispetto al totale provinciale (Grafico 3), possiamo rilevare che la diffusione dell'interfaccia del sistema camerale per le attività di Front-Office dello Sportello unico è piuttosto disomogenea tra le province campane. Come il grafico sottostante illustra chiaramente, si passa da circa il 47% di adesione della provincia di Napoli all'89% della provincia di Avellino.

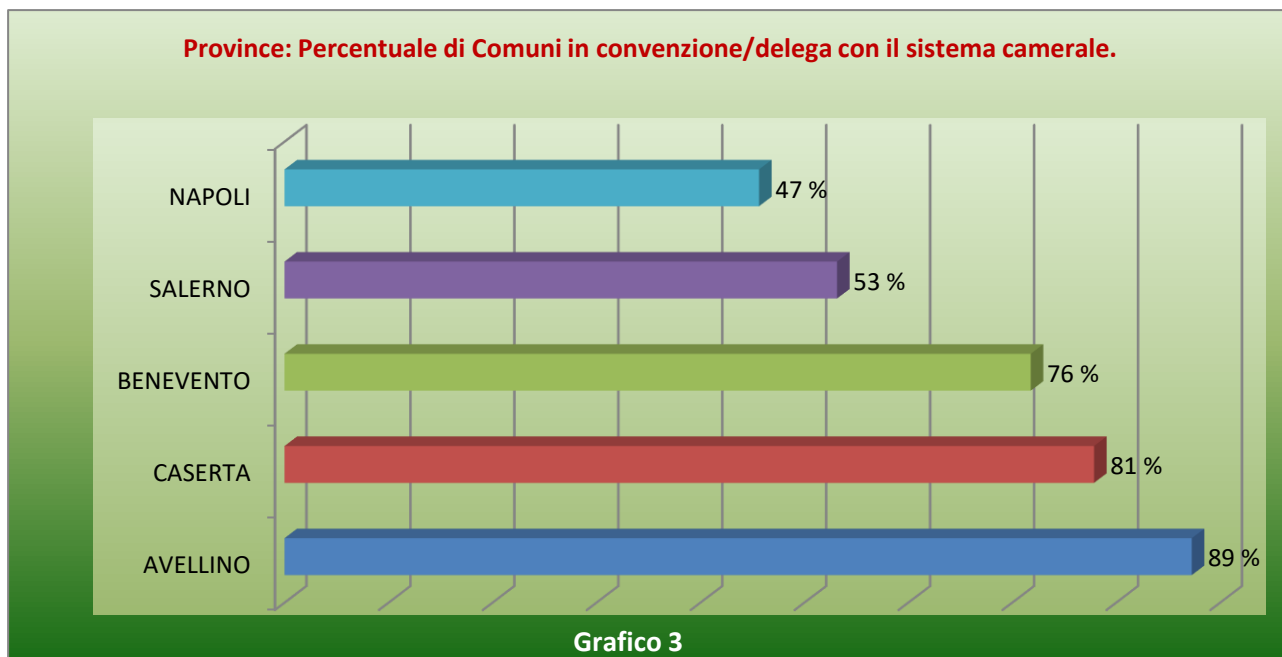

Emerge anche qui che un impegno particolare è richiesto, almeno quantitativamente, per le due province sopramenzionate, pur ovviamente senza trascurare le altre.

Questo in considerazione del fatto che se la standardizzazione dei servizi all'utenza è realizzata per tutti i Comuni in delega o in convenzione con il sistema camerale, per i restanti 175 Comuni campani, come abbiamo visto circa il 32% del totale, dal monitoraggio eseguito dal SURAP risulta che diversi sportelli unici non garantiscono nei servizi all'utenza gli standard minimi previsti dalla normativa vigente.

Il monitoraggio effettuato dal SURAP con i relativi risultati saranno oggetto di approfondimento nei prossimi capitoli, qui si evidenzia solo, per avere un quadro completo del contesto cui si inserisce l'azione SURAP e il presente programma, che

spesso anche la modulistica unificata e standardizzata risulta adottata solo parzialmente dai Comuni autonomi.

Tale modulistica è stata progressivamente introdotta e resa obbligatoria dal livello nazionale con il decreto legislativo 30 giugno 2016, n. 126, attuativo della delega al Governo in materia di segnalazione certificata di inizio attività (SCIA) a norma dell'art. 5 della legge 7 agosto 2015, n. 124, per cui vanno adottati moduli unificati e standardizzati che definiscono in maniera esaustiva e per ciascuna tipologia di procedimento *"...i contenuti tipici e la relativa organizzazione dei dati delle istanze, delle segnalazioni e delle comunicazioni di cui ai decreti da adottare ai sensi dell'articolo 5 della legge n. 124 del 2015, nonché della documentazione da allegare"*.

La Regione Campania ha recepito con delibere di Giunta e decreti delle Direzioni Generali *ratione materiae* tutta la modulistica unificata e standardizzata finora approvata in Conferenza unificata Stato-Regioni-Enti locali. Il SURAP, d'intesa con Anci e Unioncamere, ha subito reso noti a tutti i Comuni della Campania i moduli unici e standardizzati allo scopo di favorirne la tempestiva adozione in maniera uniforme su tutto il territorio regionale. Proprio al SURAP fa capo il compito di monitorare a livello regionale affinché i moduli siano effettivamente in uso e di sollecitare i Comuni eventualmente inadempienti, prestando il necessario supporto allo scopo di superare le eventuali criticità e far sì che i cittadini e le imprese possano usufruire in maniera uniforme di un servizio efficiente ed efficace.

3. La procedura di infrazione dell'Unione Europea all'Italia sulla funzionalità dei SUAP.

In tale contesto si inserisce la nota 2018/2374 del 6 giugno 2019 con la quale la Commissione europea ha aperto una procedura di infrazione nei confronti dell'Italia per quanto concerne le carenze nel funzionamento dello sportello unico in Italia.

Ricordando che lo sportello unico in Italia è stato istituito in conformità alla direttiva 2006/123/CE1 (direttiva sui servizi), la Commissione europea ne ha esaminato il funzionamento nel rispetto delle procedure e le informazioni rientranti nell'ambito della citata direttiva sui servizi e in conformità della direttiva 2005/36/CE2 (direttiva sulle qualifiche professionali). Per le sue verifiche, la Commissione si è concentrata su un campione di settori e di professioni nell'ambito dei servizi. La valutazione ha avuto ad oggetto la disponibilità online, attraverso lo sportello unico, di informazioni e procedure relative all'iscrizione di uno studio di architettura, di una società di ingegneria e di uno studio di consulenza tributaria, nonché alle richieste di permessi specifici nel settore edilizio.

Sulla base delle menzionate verifiche, nella nota di messa in mora dell'Italia, la Commissione dichiara che lo sportello unico italiano non offre la possibilità di espletare le procedure amministrative per via elettronica e a distanza. Inoltre, la scarsa disponibilità di procedure elettroniche rientranti nell'ambito di applicazione della direttiva sui servizi rende più difficile anche per gli utenti stranieri la possibilità di espletare le relative procedure.

La conclusione della Commissione europea riguarda l'interfaccia dello Sportello unico nazionale, ma per il suo tramite ne sono investiti ovviamente gli sportelli unici comunali.

Vediamo nello specifico i singoli elementi di pertinenza degli sportelli unici comunali evidenziati dai commissari preposti alle verifiche. Il documento completo della Commissione europea è disponibile in allegato.

Disponibilità delle informazioni. In base alle sue verifiche la Commissione ritiene disatteso l'obbligo stabilito dall'articolo 7, paragrafo 1, della direttiva sui servizi, in virtù del quale le informazioni devono essere facilmente accessibili attraverso lo sportello unico. Per la Commissione tale obbligo significa che le

informazioni dovrebbero essere disponibili sul sito web dello sportello unico, o che tale sito web dovrebbe reindirizzare direttamente l'utente verso la pertinente pagina web esterna (ad esempio la pagina web sul sito delle autorità competenti) in cui sono pubblicate le informazioni desiderate. Ritiene pertanto che un link ad altri siti web che renda necessaria un'ulteriore ricerca delle pagine web contenenti le informazioni pertinenti non sia conforme all'articolo 7 della direttiva sui servizi e/o all'articolo 57 della direttiva sulle qualifiche professionali, dato che tali informazioni non possono essere considerate facilmente accessibili attraverso lo sportello unico.

Obbligo di registrazione dell'utente. Altra contestazione che emerge dalle verifiche dei commissari europei riguarda l'obbligo di registrazione dell'utente. Nel caso di alcuni Comuni risulta necessaria una previa registrazione sul sito web dello sportello unico per accedere ai link verso gli specifici siti web comunali contenenti informazioni sui requisiti applicabili ai servizi. Nel caso di altri sono facilmente reperibili solo le informazioni di carattere generale, mentre per accedere a informazioni più dettagliate è necessario registrarsi previamente. La Commissione ritiene che le informazioni generali rese disponibili non siano sufficienti a soddisfare i requisiti previsti dalla direttiva sui servizi. Solo attraverso una lettura combinata di tali informazioni generali e di quelle più dettagliate è rispettato l'obbligo di fornire informazioni su tutte le procedure e le formalità necessarie per l'accesso alle attività di servizio e il loro esercizio. Prevedendo la direttiva sui servizi che le informazioni siano "facilmente accessibili" (considerando 50), sembra pertanto che vi sia una violazione dell'obbligo stabilito dall'articolo 7, paragrafi 1 e 3, della stessa direttiva per quanto riguarda l'accesso alle informazioni sui requisiti specifici previsti a livello comunale, in quanto tali informazioni non sono disponibili tramite il sito web dello sportello unico. Certo è possibile registrarsi sui siti web delle autorità comunali semplicemente inviando una e-mail, ma una simile registrazione non consente tuttavia l'accesso a tutte le informazioni disponibili. Sugli sportelli unici comunali oggetto di verifica solo la registrazione mediante il sistema pubblico di identità digitale (SPID) italiano permette di accedere a tutte le informazioni pubblicate su tali siti web.

Disponibilità di espletare a distanza e per via elettronica le procedure. La Commissione ritiene che lo sportello unico italiano non è conforme agli obblighi di cui all'articolo 6, paragrafo 1, e all'articolo 8, paragrafo 1, della direttiva sui servizi, in quanto non sono garantite le procedure necessarie per l'accesso alle attività di

servizio e il loro esercizio per via elettronica tramite lo sportello unico nei comuni che ancora non offrono un servizio online.

Accesso alle informazioni e alle procedure online da parte di utenti di altri Stati membri. Come indicato in precedenza, i commissari europei hanno verificato che sugli sportelli unici comunali oggetto di verifica solo la registrazione mediante il sistema pubblico di identità digitale (SPID) italiano permette di accedere a tutte le informazioni pubblicate su tali siti web e consente di espletare le procedure elettroniche online attraverso lo sportello unico. Tale registrazione richiede di volta in volta documenti come carta d'identità elettronica italiana e/o conti correnti aperti presso una banca italiana, rendendo impossibile la registrazione agli utenti degli altri Stati membri. Ciò comporta una violazione dell'obbligo stabilito dall'articolo 7, paragrafi 1 e 3, della direttiva sui servizi per quanto concerne l'accesso dei prestatori di servizi transfrontalieri di altri Stati membri a informazioni complete a causa dell'impossibilità per detti prestatori di servizi di registrarsi. La Commissione intima dunque all'Italia di garantire che gli utenti transfrontalieri possano avere accesso alle informazioni pertinenti sui requisiti e sulle procedure rientranti nell'ambito della direttiva sui servizi.

Sulla base dei rilievi mossi dalla Commissione europea allo sportello unico nazionale, ed a cascata agli sportelli unici comunali, la Conferenza delle Regioni ha predisposto un'apposita indagine su tutto il territorio italiano volta a verificare in ogni regione le criticità rilevate dai commissari europei, che ricordiamo hanno lavorato su un campione rappresentativo di Comuni.

Il SURAP, incaricato di fornire i dati richiesti per la Regione Campania, per la verifica ha attinto ai risultati del monitoraggio eseguito negli anni 2018 e 2019. La verifica, in linea con quanto richiesto dalla Conferenza delle Regioni, ha riguardato i seguenti fattori: disponibilità di informazioni/facile accesso alle informazioni sul portale SUAP; disponibilità di informazioni senza obbligo di registrazione; disponibilità di espletare le procedure a distanza per via elettronica tramite il SUAP. I risultati della verifica SURAP sono descritti nel Report attività 2020 allegato al presente documento. Nel menzionato Report 2020 sono anche descritte le attività SURAP riguardo il monitoraggio e supporto ai SUAP nell'adozione della modulistica standardizzata e unificata così come recepita dalla Regione Campania con gli appositi decreti.

4. Il contesto di riferimento istituzionale.

Per uno sviluppo ottimale degli interventi che il SURAP intende attuare sul territorio campano, implementati anche attraverso il coinvolgimento dei portatori d'interesse più rilevanti e gli interlocutori istituzionali più qualificati, sono ormai consolidate due partnership strategiche, rispettivamente con Unioncamere Campania e Formez PA.

➤ Il Protocollo d'Intesa tra Regione Campania Unioncamere Campania.

Con l'intento di operare a livello sistemico e sinergico per incidere in maniera strutturale sul funzionamento dei SUAP campani, è stato rinnovato in data 24 gennaio 2020 il protocollo d'intesa tra Regione Campania e Unioncamere Campania, per promuovere sul territorio regionale un'offerta di servizi SUAP omogenea e standardizzata massimizzando efficacia, semplificazione e contenimento dei costi.

Forte di tale protocollo d'intesa, la Regione Campania e il sistema camerale campano procedono con iniziative comuni a svolgere attività di informazione, sensibilizzazione e formazione sul territorio, e nello specifico proponendo soluzioni ai Comuni che intendano dotarsi di una infrastruttura informatica standardizzata per le funzioni di Front-Office del SUAP, ovviamente senza oneri né per la Regione né per gli stessi Comuni.

L'obiettivo del protocollo d'intesa è di procedere in sinergia riguardo le seguenti attività:

- Semplificazione amministrativa anche attraverso il censimento delle procedure e la standardizzazione della modulistica;
- Supporto negli incontri con le imprese in materia di attrazione degli investimenti;
- Interoperabilità tra i portali di settore statali e regionali;
- Supporto ai SUAP sforniti di applicativo informatico o con applicativo in disuso;
- Condivisione delle informazioni a disposizione degli enti regionale e camerale.

Con Decreto Dirigenziale n. 1 del 20/04/2020, il SURAP ha approvato il "Programma regionale per favorire la crescita dei SUAP campani per l'anno 2020" che ha delineato gli interventi a favore dei SUAP, da attuare in sinergia tra il SURAP e il sistema camerale campano per il 2020. Nel Report 2020 sono riportate in dettaglio

le attività svolte con il sistema camerale campano, che ha compreso una videoconferenza in plenaria con tutti i SUAP campani, videoconferenze dedicate ai Comuni per l'adeguamento delle piattaforme tecnologiche, webinar formativi e l'attività svolta nel Centro di Competenza regionale a supporto del SURAP, in particolar modo per l'aggiornamento della modulistica dei procedimenti che fanno capo ai SUAP.

➤ **Il Piano di lavoro tra SURAP e FORMEZ PA**

Nell'ambito del progetto "PON Governance e Capacità Istituzionale 2014-2020 Supporto all'operatività della riforma in materia di semplificazione" che Formez PA realizza su mandato del Dipartimento della Funzione Pubblica, a partire dal mese di febbraio 2018 è attiva una collaborazione tra il Formez PA ed il SURAP. Attraverso tale progetto, Formez PA supporta il SURAP in particolare per le seguenti attività:

- programmazione e realizzazione di percorsi formativi e di divulgazione sulle misure di semplificazione adottate a livello statale e regionale, rivolto al personale delle amministrazioni della Campania coinvolte nei procedimenti amministrativi di interesse delle imprese (SUAP comunali, Province, Camere di commercio, Regione), alle associazioni di impresa e agli ordini professionali;
- adozione della modulistica standardizzata a livello regionale, approvata periodicamente dalla Conferenza Unificata Stato-Regioni-Enti locali a partire dal 4 maggio 2017; tutti i modelli nazionali sono stati "regionalizzati" da Formez PA, e successivamente validati dalla Regione e recepiti con delibere di Giunta e decreti delle Direzioni generali ratione materiae;
- assistenza e supporto ai SUAP nell'interpretazione e nell'applicazione della normativa di riferimento nonché delle procedure e formalità relative agli adempimenti necessari per l'insediamento, l'avvio e l'esercizio di attività produttive di beni e servizi, allo scopo di favorire l'adozione di procedure e prassi amministrative uniformi nel territorio regionale (art. 20 comma 1 lett. f) L.R. 11/2015), attraverso la redazione di risposte ai quesiti posti dai SUAP;
- adozione di ulteriore modulistica standardizzata, per attività non comprese nell'allegato A al D.lgs. 222/2016;
- istituzione e funzionamento del Centro di competenza regionale a supporto delle attività del SURAP.

Il SURAP ha formalizzato la collaborazione tra Regione Campania e FORMEZ PA con il Decreto Dirigenziale n. 2 del 08 Luglio 2020, pubblicato sul Bollettino Ufficiale della Regione Campania n. 142 del 13 Luglio 2020, che ha approvato il piano di lavoro per il periodo luglio 2020 - giugno 2021.

➤ **il Centro di Competenza regionale a supporto del SURAP.**

In prosecuzione del processo di semplificazione avviato a beneficio del rapporto tra imprese e Pubblica Amministrazione, su proposta del SURAP con Delibera di Giunta n. 437 del 3 agosto 2020, è stato istituito il “**Centro di competenza regionale a supporto delle attività del SURAP**” per la semplificazione e standardizzazione delle procedure amministrative trattate dagli Sportelli Unici per le Attività Produttive Comunali (SUAP). Il Centro di Competenza regionale è costituito dal SURAP, che ha anche la funzione di coordinamento, da Unioncamere Campania e da Formez PA. A seconda degli argomenti trattati, è prevista ai tavoli di lavoro la partecipazione dei rappresentanti delle Direzioni Generali regionali competenti per materia.

Tra gli ambiti di attività del Centro di Competenza regionale rientrano:

- il monitoraggio e il supporto ai SUAP comunali riguardo l'adeguamento alle modalità telematiche di gestione delle istruttorie e l'adozione della modulistica unificata e standardizzata;
- l'assistenza ai SUAP nell'interpretazione e nell'applicazione della normativa di riferimento;
- assistenza e consulenza a cittadini e imprese in merito alle opportunità localizzative esistenti ed in programma;
- la redazione di specifiche proposte di semplificazione su materie e settori riguardanti i procedimenti che fanno capo ai SUAP.

Il Centro di Competenza a supporto del SURAP è stato insediato ed è attivo dal 17 settembre 2020.

La modulistica definita nei primi mesi di attività del Centro di Competenza è indicata nella allegata relazione sulle attività svolte e sui risultati conseguiti con il programma del SURAP per il 2020.

5. Programma per favorire la crescita dei SUAP campani per l'anno 2021: articolazione delle attività e utilità per l'Amministrazione pubblica.

Con il perdurare dell'emergenza sanitaria ed economica derivante da Covid 19, la risoluzione delle criticità di Front-Office degli sportelli unici comunali e la standardizzazione delle procedure è diventata una necessità ancora più sentita dal tessuto produttivo campano, in particolare in vista della progressiva ripartenza delle attività economiche sospese. Infatti, la facilità di accesso alle informazioni e alle procedure sui propri portali è oggi più che mai una sfida prioritaria della Pubblica amministrazione, elemento qualificante e oggetto di valutazione del suo operato.

Il protocollo d'intesa stipulato con Unioncamere Campania, la collaborazione ormai consolidata con Formez PA e le attività del Centro di Competenza regionale, rientrano nella strategia del SURAP di fornire agli sportelli unici comunali della Campania, e tramite loro a cittadini ed imprese, un'offerta integrata di supporto, che comprende:

- A. monitoraggio funzionalità dei SUAP e proposta di un'infrastruttura informatica condivisa da tutti i Comuni;
- B. aggiornamento e formazione per il personale addetto agli sportelli unici e a tutti gli interessati ai procedimenti SUAP;
- C. supporto per il recepimento a livello regionale della modulistica standardizzata e unificata approvata in C.U. (art. 21 comma 1 lett. f L.R. 11/2015) e per l'approvazione di ulteriore modulistica standardizzata, per attività non comprese nell'allegato A al D.Lgs. 222/2016;
- D. predisposizione e approvazione "Linee guida in materia di sportello unico per le Attività Produttive (SUAP) di cui al D.P.R. 7 settembre 2010 n. 160;
- E. costante aggiornamento del contenuto del portale web istituzionale del SURAP;
- F. risposte ai quesiti posti dai Comuni e dai cittadini sull'interpretazione delle norme attinenti all'esercizio delle diverse attività produttive;
- G. workshop tematico in plenaria per i SUAP campani.

Vediamo dunque nel dettaglio le diverse azioni dell'offerta di servizi SURAP per il 2021.

A. Monitoraggio SUAP e Piattaforma informatica standardizzata.

Abbiamo già accennato che tra i compiti istituzionali del SURAP rientra quello di promuovere la standardizzazione delle procedure SUAP su tutto il territorio regionale e l'adeguamento dei Comuni alla normativa vigente che prevede il

procedimento automatizzato (D.P.R. del 7 settembre 2010 n. 160). Con la piattaforma informatica messa a disposizione da Infocamere e, attraverso le attività di questo programma, promossa dal SURAP presso i Comuni che svolgono le funzioni SUAP in autonomia, è offerta agli sportelli unici comunali l'opportunità, con costi assorbiti dal Sistema Camerale in forza del citato protocollo d'intesa con la Regione Campania, di avere a disposizione un Front-Office telematico conforme alla normativa vigente, di cui non devono farsi carico dal punto di vista della manutenzione, dell'aggiornamento e della gestione tecnologica.

È opportuno ricordare che sono sempre i Comuni ad esercitare in piena autonomia la funzione amministrativa di Sportello Unico. Il SUAP camerale infatti non svolge la funzione di sportello fisico (che continua ad essere gestita dal Comune limitatamente ai servizi informativi), ma organizza e pubblica sul web le funzioni di front-office per l'impresa in modo standardizzato a livello regionale e offre a ciascun Comune l'uso di una "scrivania virtuale" riservata al Responsabile del Procedimento, che riceve le pratiche e le gestisce senza alcun impatto nei processi regolamentati all'interno dell'Ente. Attraverso la piattaforma le pratiche di competenza del Comune continuano, infatti, ad essere veicolate al funzionario che le dovrà istruire e non è la CCIAA che le gestisce. Ma con la piattaforma camerale il responsabile del procedimento dispone delle funzionalità necessarie per gestire il procedimento in seguito alla ricezione di una pratica. La "scrivania virtuale" è integrata con il Registro Imprese, in modo da rendere del tutto immediata e automatica la disponibilità dei dati utili per le verifiche da parte del SUAP.

Obiettivo di quest'azione è dunque di favorire la diffusione presso il maggior numero di Comuni dell'infrastruttura informatica di Infocamere, in modo da promuovere la risoluzione delle difficoltà incontrate dai SUAP comunali nel Front-Office. Attraverso una piattaforma del tipo di quella appena descritta, gli sportelli unici comunali avranno a disposizione a costo zero un applicativo informatico a norma e sempre aggiornato. Ai benefici dei Comuni, e quindi della Pubblica amministrazione, corrispondono i benefici di cittadini e imprese che in tutto il territorio campano potranno interfacciarsi con la stessa procedura standardizzata, con riduzione di oneri e tempi.

In continuità con il monitoraggio effettuato dal SURAP sugli sportelli unici comunali negli anni passati, per l'anno 2021 l'obiettivo è di contattare tutti i Comuni che svolgono le funzioni SUAP in autonomia e che presentano criticità

nell'adeguamento alla normativa vigente, al fine di proporre ai SUAP inadempienti di aderire a videoconferenze specifiche per la risoluzione delle problematiche riscontrate.

B. Webinar formativi sulle tematiche SUAP.

Così come nel 2020, anche per il 2021 il SURAP, in collaborazione con FORMEZ PA e Unioncamere Campania, intende organizzare webinar formativi che hanno come target principale il personale dei Comuni impegnato nei SUAP, ma estesi anche a tutti gli interessati alle tematiche trattate, compreso in generale tutto il personale delle pubbliche amministrazioni coinvolte e i portatori di interesse del territorio regionale. I webinar tematizzeranno le novità normative di interesse degli sportelli unici comunali e illustreranno le iniziative e i lavori approvati del Centro di Competenza regionale a supporto del SURAP, primi tra tutti la redazione di nuove Linee guida e nuovi modelli per i procedimenti SUAP.

C. Supporto per il recepimento a livello regionale della modulistica unificata approvata in CU e per l'approvazione di ulteriore modulistica standardizzata.

Il SURAP, avvalendosi del supporto consulenziale del Centro di Competenza sopra descritto, supporterà anche per il 2021 le Direzioni Generali competenti per l'adozione di nuova modulistica unificata. In particolare, nel caso di nuova modulistica standardizzata e unificata approvata Conferenza Unificata Stato-Regioni-Enti locali, il SURAP supporterà la Regione Campania per il recepimento a livello regionale della menzionata modulistica (art. 21 comma 1 lett. f L.R. 11/2015). Inoltre, come già avvenuto lo scorso anno e ampiamente descritto nel Report 2020 allegato al presente programma, attraverso i lavori del Centro di Competenza il SURAP approverà nuova modulistica per i SUAP campani e la proporrà agli uffici regionali *ratione materiae* per la successiva adozione. Infine, il SURAP provvederà a trasmettere la nuova modulistica a tutti gli sportelli unici campani.

D. Linee guida in materia di sportello unico per le Attività Produttive (SUAP) di cui al d.P.R. 7 settembre 2010 n. 160.

In attuazione dell'art. 19 della legge regionale 14 ottobre 2015, n. 11", sempre attraverso i lavori del Centro di Competenza regionale, nel 2021 il SURAP svilupperà una proposta di delibera per l'approvazione di "Linee-guida" sul regolamento SUAP di cui al D.P.R. del 7 settembre 2010, n. 160.

Le linee guida rappresentano uno strumento operativo volto a favorire interpretazioni uniformi in merito alla normativa nazionale e regionale vigente in materia di sportello unico, nonché a fornire indicazioni operative sugli iter procedurali previsti dal Regolamento e sulle formalità relative agli adempimenti necessari per l'insediamento, l'avvio e l'esercizio di attività produttive di beni e servizi. All'interno delle linee-guida, un approfondimento sarà dedicato all'istituto della conferenza di servizi, con particolare riguardo alla conferenza telematica, introdotta dal D.Lgs. 127/2016.

Approvata la bozza dal SURAP, a conclusione dei lavori in merito del Centro di Competenza regionale, le Linee guida saranno oggetto di una specifica proposta di delibera di Giunta regionale.

E. Il portale web istituzionale del SURAP.

Il sito SURAP, organizzato in apposite sezioni tematiche, fornirà anche nel 2021 una vasta gamma di servizi, fruibili da cittadini, imprese e operatori SUAP dei Comuni della Campania.

Nella sezione dedicata agli incentivi e alle agevolazioni, saranno pubblicate schede sintetiche su incentivi, agevolazioni o bandi disponibili.

Nella sezione "Emergenza Covid-19", saranno pubblicate tutte le misure adottate a livello nazionale e regionale per la gestione dell'emergenza legata alla diffusione del Coronavirus di interesse delle imprese. La sezione registra un livello elevato di contatti.

Altre sezioni rilevanti del sito SURAP in continuo aggiornamento sono:

- "Normativa", che raccoglie e sistematizza norme, leggi e regolamenti di interesse dei SUAP e delle imprese;
- "Semplificazione amministrativa", che pubblica in maniera esaustiva tutti i moduli unificati e standardizzati conseguenti agli accordi in Conferenza Unificata con i relative atti di approvazione;

- “Come fare per...”, dove è possibile ottenere informazioni sulle modalità di apertura, avvio e cessazione delle attività economiche e produttive.

F. La consulenza ai SUAP comunali

Tra le funzioni del SURAP, abbiamo visto che rientra anche l'attività di Front-Office rivolta a SUAP, imprese e a tutti i soggetti che necessitano di supporto informativo sulla normativa e sugli adempimenti per avviare una attività imprenditoriale. L'attività di Front-Office ha luogo prevalentemente attraverso la risposta a quesiti scritti che vengono trasmessi al SURAP attraverso messaggi PEC ed e-mail. I più rappresentativi di questi, vanno ad alimentare la sezione FAQ del sito SURAP. Il numero di quesiti pervenuti e riscontrati dal SURAP fa registrare un trend in notevole aumento, come è possibile verificare al Report 2020 allegato a questo programma.

G. Workshop tematico in plenaria per i SUAP campani.

Visto l'apprezzamento ottenuto nel 2020 dal webinar “La Regione Campania per la crescita dei servizi dei SUAP sul territorio regionale”, descritto nel dettaglio nel Report 2020, anche per l'anno in corso sarà organizzato e realizzato un evento in plenaria proposto dal SURAP in raccordo con l'Assessorato alle attività produttive e con il supporto di FORMEZ PA e Unioncamere Campania. L'evento è direttamente rivolto ai SUAP del territorio regionale, alle associazioni di categoria, agli ordini professionali e alle amministrazioni che a vario titolo sono coinvolti nei procedimenti amministrativi afferenti al SUAP.

Per le note restrizioni alla mobilità che caratterizzeranno anche il 2021, l'evento si svolgerà in modalità remota, attraverso webinar.

Le attività fin qui descritte sono sintetizzate nel cronoprogramma di seguito riportato.

7. Cronoprogramma attività.

	DESCRIZIONE ATTIVITA'	INIZIO	FINE	MESI 2021											
				1	2	3	4	5	6	7	8	9	10	11	12
1	Predisposizione e approvazione programma crescita SUAP campani.	01.01.2021	28.02.2021												
2	Monitoraggio SUAP campani e avvio Videoconferenze con i singoli Comuni.	01.01.2021	30.11.2021												
3	Svolgimento riunioni Centro di competenza regionale.	04.01.2021	30.12.2021												
5	Consulenza sulla gestione delle pratiche.	01.01.2021	31.12.2021												
6	Aggiornamento portale web istituzionale del SURAP.	01.01.2021	31.12.2021												
4	Organizzazione e attuazione Webinar formativi.	01.02.2021	31.12.2021												
7	Programmazione e svolgimento evento plenario con i SUAP campani.	01.05.2021	31.11.2021												
8	Report finale attività.	01.12.2021	31.12.2021												



S.U.R.A.P.

Sportello Unico Regionale per le Attività Produttive

Direzione Generale per lo Sviluppo Economico e le Attività Produttive

(Legge regionale 14 ottobre 2015, n. 11 - art. 19 comma 3, art. 21 comma 1 e, 1f).

(DGR 27 ottobre 2015, n. 515).

Programma regionale per favorire la crescita dei SUAP della Campania per l'anno 2020 approvato con il DD n. 1/2020.

Relazione sulle attività realizzate e i risultati conseguiti nell'annualità 2020.

Introduzione

Il presente documento rappresenta una relazione dettagliata degli interventi previsti dal *“Programma regionale per favorire la crescita dei SUAP campani per l'anno 2020”*, approvato con il Decreto Dirigenziale del 23.04.2020, n. 1, pubblicato sul BURC n. 91 del 27 aprile 2020 e attuati dal SURAP e dai suoi partner istituzionali nel corso del 2020.

Nelle pagine seguenti, saranno descritte le attività svolte ed i risultati raggiunti dal SURAP nell'ambito del monitoraggio sul funzionamento degli sportelli unici comunali, nella semplificazione e standardizzazione delle procedure amministrative che fanno capo ai SUAP, nella consulenza ai Comuni in merito allo svolgimento delle funzioni SUAP e nelle iniziative formative sviluppate a favore sia del personale regionale che di quello dei Comuni coinvolto nelle attività produttive.

In particolare, nel primo capitolo daremo conto degli esiti del monitoraggio effettuato su tutti i Comuni campani che svolgono in autonomia le funzioni SUAP e sulle misure di supporto fornite dal SURAP per la risoluzione delle criticità riscontrate. Nel secondo capitolo, dedicato alla semplificazione e alla standardizzazione delle procedure amministrative promosse dal SURAP a favore dei Comuni, sarà l'occasione per soffermarsi sull'istituzione e le attività del *“Centro di Competenza regionale a supporto del SURAP”*, costituito con Delibera della Giunta Regionale della Campania n. 437 del 3 agosto 2020. Nel terzo capitolo ci soffermeremo sulla consulenza che il SURAP fornisce ai Comuni ed ai privati con particolare riguardo alle attività d'impresa, mentre nell'ultimo capitolo faremo una sintesi complessiva delle iniziative formative promosse e attuate dal SURAP e dai suoi partner istituzionali, in parte descritte anche nelle prime due parti di questo lavoro.

Si fa presente che a seguito delle limitazioni alla mobilità e alle attività lavorative e formative in presenza disposte dagli organi di governo locali, regionale e nazionale

come ulteriori misure di contrasto alla pandemia Covid-19 che ha caratterizzato da marzo scorso il 2020, gran parte degli interventi sono stati organizzati e attuati in modalità remota e telematica, utilizzando spesso lo strumento delle videoconferenze. Come avremo modo di approfondire nelle pagine successive, tale modalità è andata ben oltre il ruolo di strumento di ripiego a causa delle difficoltà provocate dalla pandemia, andando a costituire e ad introdurre processi innovativi sia nell'organizzazione del lavoro con i portatori di interesse, sia nel supporto agli utenti per i servizi SURAP. Tali processi continueranno sicuramente ad essere utilizzati anche ad emergenza sanitaria terminata grazie all'elevata capacità dimostrata di fornire un supporto capillare e veloce sul territorio campano con il minor dispendio di risorse possibili.

I risultati conseguiti nella attuazione del *“Programma regionale per favorire la crescita dei SUAP campani per l'anno 2020”* inducono a proseguire, sulla base delle esperienze sviluppate, le attività implementate in questa prima annualità, rendendo opportuno definire ed approvare anche per l'anno 2021 un programma annuale diretto a perseguire, con le dovute innovazioni, le medesime finalità.

Indice



- 1. Il monitoraggio e le azioni del SURAP per favorire la crescita degli sportelli unici campani.**
- 2. La costituzione e l'inizio delle attività del Centro di Competenza regionale a supporto del SURAP.**
- 3. Le attività formative organizzate dal SURAP.**
- 4. Il portale web istituzionale del SURAP e la consulenza ai SUAP comunali.**

1. Il monitoraggio e le azioni del SURAP per favorire la crescita degli sportelli unici campani.

Il monitoraggio è stato effettuato da remoto sulle piattaforme informatiche adottate dai Comuni per l'espletamento delle funzioni SUAP e ha riguardato il funzionamento generale della piattaforma, l'accessibilità e la completezza delle informazioni fornite e l'adozione della modulistica unificata e standardizzata approvata in Conferenza Unificata Stato – Regioni e recepita dalla Regione Campania con delibere di Giunta e decreti delle direzioni generali competenti. In particolare, per quanto riguarda la modulistica, è stata verificata l'eshaustività della pubblicazione e l'aderenza di ogni modulo alla normativa.

Il monitoraggio effettuato dal SURAP per questa annualità è stato indirizzato naturalmente ai Comuni che svolgono le funzioni SUAP in autonomia, non ponendosi il rilievo per i Comuni in delega/convenzione con le camere di commercio competenti per territorio, in quanto è verificato a monte l'aggiornamento della piattaforma informatica messa a disposizione dal sistema camerale.

La Regione Campania conta 550 Comuni e altrettanti sportelli unici delle attività produttive comunali. A tutto gennaio 2020, 182 Comuni espletavano le funzioni SUAP attraverso una propria piattaforma, autonomamente o in associazione con altri Comuni.

Al 31 dicembre 2020, il SURAP ha verificato il funzionamento di tutte le piattaforme informatiche degli sportelli unici comunali "autonomi", rilevando due ordini di criticità:

1. Ben sessant'otto piattaforme SUAP, per un totale di 114 Comuni, non hanno adottato integralmente la modulistica unificata e standardizzata, non riuscendo quindi a tenere il passo con gli aggiornamenti prodotti in Conferenza Unificata, nonostante i contratti a pagamento dei Comuni con società fornitrici dell'interfaccia informatica per le funzioni SUAP. La differenza tra numero di piattaforme SUAP e Comuni è dovuta al fatto che ci sono piattaforme che svolgono le funzioni SUAP per più Comuni, in tal caso riportando sistematicamente la manchevolezza per tutti gli enti rappresentati.
2. Quarantadue piattaforme SUAP sono risultate non funzionanti oppure l'accesso alle informazioni sul portale può avvenire solo previa registrazione ai servizi dello stesso, questo in violazione dell'obbligo stabilito dall'articolo 7, paragrafi 1 e 3, della direttiva 2006/123/CE1 (direttiva sui servizi) per quanto riguarda l'accesso alle informazioni disponibili tramite il sito web dello sportello unico.

Per ognuno degli Sportelli Unici inadempienti, il SURAP ha inviato una nota di segnalazione criticità via posta elettronica certificata al Responsabile SUAP. Con l'intento di prestare il necessario supporto per superare le criticità riscontrate, oltre che descrivere nel dettaglio le manchevolezze riscontrate, nelle note è stato indicato il sito web del SURAP, con link all'apposita sezione, come riferimento a tutta la modulistica unificata e standardizzata così come recepita a livello regionale (<http://surap.regione.campania.it/index.php/modulistica/58-modulistica-unificata-e-standardizzata/64-normativa-di-riferimento.html>).

Nella stessa nota è stata comunicata inoltre la disponibilità del SURAP ad incontrare i responsabili dello sportello unico comunale per conoscere le problematiche sulla funzionalità del SUAP e prospettare un supporto adeguato, anche attraverso i partner istituzionali che supportano il nostro ufficio, quali Unioncamere Campania, Formez PA e IFEL Campania.

Per celerità e per la possibilità di avere subito una visione d'insieme seppure per ambiti parziali, si è deciso di procedere con le verifiche per provincia e di conseguenza organizzare gli incontri di supporto per ambito provinciale.



Visto il perdurare delle misure di riduzione del rischio contagio Covid-19, ma anche per semplificazione organizzativa e riduzione dei costi, per ognuno dei Suap richiedenti supporto il SURAP ha organizzato uno o più incontri in modalità remota, nei quali è stata rilevata la tipologia di supporto richiesto e sono state prospettate le soluzioni adeguate. L'agenda per le videoconferenze dedicate, stilata in collaborazione con Unioncamere Campania, è stata standardizzata come di seguito:

10,00 – 10,15'. L'analisi condotta dal Surap : motivazione e risultati. A cura del SURAP.

10,15 - 10,30. Organizzazione del Suap. A cura del comune interessato.

10,30 - 10,45. I servizi a favore dei SUAP. A cura delle CCIAA.

10,45 - 11,15 Il portale SUAP delle camere di commercio. A cura di Infocamere.

Al 31 dicembre 2020, sono state richieste al SURAP undici interventi di supporto con le modalità sopraindicate da altrettanti Comuni e sono state effettuate altrettante videoconferenze dedicate.

A conclusione di ogni videoconferenza, è stata stilata un'apposita scheda riepilogativa protocollata e archiviata agli atti d'ufficio, riportante esiti e dettagli dell'incontro.

Inoltre, diversi altri Comuni, anche perché ancora sotto contratto con la società fornitrice della piattaforma informatica per le funzioni SUAP, hanno provveduto a comunicare alla stessa società le criticità segnalate dal SURAP, al fine di risolvere le anomalie riscontrate.

Così come previsto nel *Programma regionale per favorire la crescita dei SUAP campani per l'anno 2020*, oltre alle videoconferenze dedicate, sono stati organizzati e realizzati una serie di eventi in plenaria direttamente rivolti ai SUAP del territorio regionale, alle associazioni di categoria, agli ordini professionali e alle amministrazioni che a vario titolo sono coinvolti nei procedimenti amministrativi afferenti al SUAP. Tali eventi, per le già citate restrizioni alla mobilità che hanno caratterizzato il 2020, si sono svolti in modalità remota, attraverso webinar. In particolare, per quanto concerne lo sviluppo dei SUAP campani, in stretta collaborazione con Unioncamere Campania e FORMEZ PA, il 25 novembre 2020 è stato realizzato il webinar *“La Regione Campania per la crescita dei servizi dei SUAP sul territorio regionale”*. Il webinar ha riguardato i seguenti temi:

- il SURAP della Regione Campania;
- le azioni di semplificazione normativa e procedimentale del Centro di competenza regionale a supporto del SURAP;
- il portale “Impresainungiorno” come soluzione a favore dei Comuni che ne faranno richiesta, in sinergia con Unioncamere Campania.

Nella pagina successiva è riportato il programma dettagliato della giornata seminariale.

La Regione Campania per la crescita dei servizi dei SUAP sul territorio regionale

25 novembre 2020

Programma:

9:30 Accoglienza e apertura dei lavori

Francesca Ferrara, responsabile del progetto Supporto all'operatività della riforma in materia di semplificazione – Formez PA

9:40 Saluti istituzionali

- Antonio Marchiello, Assessore regionale alle Attività Produttive e Lavoro
- Felice Casucci, Assessore regionale alla Semplificazione Amministrativa e al Turismo
- Ciro Fiola, Presidente di UnionCamere Campania

10,00 Interventi

- Il SURAP della Regione Campania

Sergio Mazzearella, dirigente del SURAP Campania

- Le azioni di semplificazione normativa e procedimentale del Centro di competenza regionale a supporto del SURAP

Riccardo Roccasalva, esperto di semplificazione di Formez PA

- Il portale Impresainungiorno: lo sviluppo di un'offerta SUAP omogenea e standardizzata

Giovanni Tarquinio - Specialista della Formazione Infocamere

11,10 Risposte alle domande poste in chat dai partecipanti

11:30 Chiusura lavori



Visto il successo di partecipazione e di riscontri positivi al webinar sopra descritto, si è proceduto con una serie di eventi tematici, effettuati con la stessa modalità, rientranti nel progetto *PON Governance e Capacità Istituzionale 2014-2020 Supporto all'operatività della riforma in materia di semplificazione* che Formez PA realizza su mandato del Dipartimento della Funzione Pubblica. Tali eventi sono descritti nel capitolo seguente che si sofferma in particolare sull'istituzione e le attività del *Centro di Competenza regionale a supporto del SURAP*.

A chiusura di questo capitolo, registriamo che nel periodo considerato dall'azione del programma SURAP per la crescita degli sportelli unici campani, ovvero l'anno solare 2020, sette Comuni sono entrati in delega/convenzione con il sistema camerale riguardo la piattaforma SUAP. Diversi altri Comuni sono in stretto contatto con il SURAP, le sedi provinciali delle Camere di Commercio campane e Infocamere, per ulteriori approfondimenti e/o risoluzione di criticità circa l'adesione alla piattaforma camerale.

In generale, si riscontra che la metodologia messa a punto per supportare i Comuni e le conseguenti attività sopra descritte, sono state molto apprezzate dai Comuni contattati e dai partner del SURAP.

2. La costituzione e l'inizio delle attività del Centro di Competenza regionale a supporto del SURAP.

11

Nel contesto di riferimento descritto, con il Decreto Dirigenziale n. 2 del 08/07/2020, pubblicato sul Bollettino Ufficiale della Regione Campania n. 142 del 13/07/2020, il SURAP ha approvato il **“Piano di lavoro tra il SURAP e FORMEZ PA luglio 2020 – giugno 2021”**, che ha formalizzato e pianificato il supporto fornito al SURAP da Formez PA nell'ambito del progetto *“PON Governance e Capacità Istituzionale 2014-2020 Supporto all'operatività della riforma in materia di semplificazione”* che Formez PA realizza su mandato del Dipartimento della Funzione Pubblica.

In prosecuzione del processo di semplificazione avviato a beneficio del rapporto tra imprese e Pubblica Amministrazione, su proposta del SURAP con Delibera di Giunta n. 437 del 3 agosto 2020, è stato istituito il **“Centro di competenza regionale a supporto delle attività del SURAP”** per la semplificazione e standardizzazione delle procedure amministrative trattate dagli Sportelli Unici per le Attività Produttive Comunali (SUAP). Il Centro di Competenza regionale è costituito dal SURAP, che ha anche la funzione di coordinamento, da Unioncamere Campania e da Formez PA. A seconda delle materie trattate, è prevista ai tavoli di lavoro la partecipazione dei rappresentanti delle Direzioni Generali regionali e della Fondazione IFEL Campania.

Tra gli ambiti di attività del Centro di Competenza regionale rientrano:

- il monitoraggio e il supporto ai SUAP comunali riguardo l'adeguamento alle modalità telematiche di gestione delle istruttorie e l'adozione della modulistica unificata e standardizzata;
- l'assistenza ai SUAP nell'interpretazione e nell'applicazione della normativa di riferimento;

- assistenza e consulenza a cittadini e imprese in merito alle opportunità localizzative esistenti ed in programma;
- la redazione di specifiche proposte di semplificazione su materie e settori riguardanti i procedimenti che fanno capo ai SUAP.

Il Centro di Competenza a supporto del SURAP è stato insediato ed è attivo dal 17 settembre 2020. Entro la fine del 2020 si sono svolte 5 riunioni formali del Centro di Competenza che hanno avuto all'ordine del giorno, tra le altre, le seguenti tematiche:

- Approvazione **Regolamento Centro di Competenza regionale**.
- Avanzamento **“Programma regionale per favorire la crescita dei SUAP campani per l'anno 2020”** - D.D. N. 1 del 23/04/2020.
- Avanzamento **“Piano di lavoro tra il SURAP ed il FORMEZ PA”** - D.D. N. 2 del 08/07/2020.
- Approvazione modulistica **"Commercio su aree pubbliche in forma itinerante"**.
- Approvazione modulistica **"Agenzie viaggi"**.
- Approvazione modulistica **"Mercati su area privata"**.
- Organizzazione **Evento SUAP** previsto dal Programma regionale per favorire la crescita dei SUAP campani per l'anno 2020.
- Pianificazione adozione modulistica per attività produttive oggetto di specifica disciplina regionale.
- Approvazione Webinar proposti da FORMEZ PA.
- Nuove procedure di notifica sanitaria (**Masterlist 10**).

Nel caso della nuova modulistica approvata, il lavoro prodotto è stato poi trasmesso formalmente agli uffici regionali competenti per gli adempimenti successivi e a tutti i SUAP della Campania per opportuna conoscenza ed applicazione.

Al fine di far conoscere le iniziative attivate dal SURAP e supportare gli sportelli unici comunali ed i portatori di interesse del territorio attraverso iniziative mirate,

capitalizzando anche le informazioni e le richieste degli operatori cui il Centro di Competenza regionale viene a conoscenza grazie alla funzione di “ascolto territoriale” che svolge attraverso lo sportello telematico SURAP e il sistema camerale campano, nei lavori del Centro di Competenza sono stati organizzati una serie di webinar tematici espressamente concepiti per soddisfare le necessità rilevate.

In dettaglio, oltre all'Evento SUAP già descritto nel capitolo precedente, svoltosi il giorno 25 novembre 2020, sempre attraverso il progetto *“PON Governance e Capacità Istituzionale 2014-2020 Supporto all'operatività della riforma in materia di semplificazione”*, il Centro di Competenza regionale a Supporto del SURAP ha organizzato il webinar *“La procedura di Notifica sanitaria; la Circolare esplicativa sulle agenzie di viaggi e turismo, con la relativa modulistica - Regione Campania”*, svoltosi 4 dicembre 2020.

Nel corso del webinar i relatori, dopo una breve introduzione di carattere generale, hanno affrontato i seguenti temi:

- la nuova procedura in materia di Notifica sanitaria e la Master List rev. 10
- la semplificazione del procedimento di segnalazione certificata di inizio attività inerente alle agenzie di viaggi e turismo e la relativa nuova modulistica.

Come per l'evento plenario del 25 novembre, anche questo webinar è stato specificamente concepito per rivolgersi ai SUAP del territorio regionale, alle associazioni di categoria, agli ordini professionali e alle amministrazioni che a vario titolo sono coinvolti nei procedimenti amministrativi afferenti al SUAP.

Di seguito il programma della giornata seminariale del 4 dicembre 2020.

La procedura di Notifica sanitaria; la Circolare esplicativa sulle agenzie di viaggi e turismo, con la relativa modulistica - Regione Campania

Programma:

10:00 - Apertura dei lavori, *Onorina D'Agostini*

10:10 - Il coordinamento e l'apporto forniti dal *Centro di Competenza regionale a supporto del SURAP* per la definizione delle procedure in materia sanitaria e di agenzie di viaggi e turismo
Sergio Mazzarella, dirigente del SURAP Campania

10:10 - La nuova procedura in materia di Notifica Sanitaria: il quadro normativo di riferimento
Alfonso Giannoni, referente della D.G. 4 - Direzione Generale per la tutela della salute e il coordinamento del sistema sanitario regionale - U.O.D. 1, Prevenzione e sanità pubblica veterinaria

10:35 - Il nuovo procedimento semplificato afferente alle agenzie di viaggi e turismo e la relativa modulistica: il quadro normativo di riferimento
Colomba Auricchio, dirigente della D.G. 12 - Direzione Generale per le politiche culturali e turismo, U.O.D. 6 - Operatori turistici e sostegno ai nuovi turismi

11:00 - Risposte alle domande poste in chat dai partecipanti

11:30 - Chiusura

3. Le attività formative organizzate dal SURAP.

Con l'obiettivo di aggiornare costantemente il personale impegnato sui procedimenti SUAP, sia in ambito comunale che negli uffici regionali competenti, il SURAP ha programmato e attuato anche nel corso del 2020 apposite giornate formative.

La formazione organizzata dal SURAP si è sviluppata su due linee di intervento. La prima, progettata in collaborazione con IFEL Campania, ha avuto come target i dipendenti della Regione Campania interessati ai procedimenti SUAP. La seconda linea di intervento, attuata in collaborazione con FORMEZ PA e il sistema camerale campano, ha avuto come target principale il personale dei Comuni impegnato nei SUAP, ma le giornate seminariali realizzate sono state estese a tutti gli interessati alle tematiche trattate, comprendendo tutto il personale delle pubbliche amministrazioni interessate ed i portatori di interesse del territorio regionale.

Per quanto riguarda la linea d'intervento dedicata specificamente ai dipendenti regionali, nell'ambito del **"Progetto RIAP - Servizi relativi al Programma integrato di interventi di rafforzamento della capacità istituzionale e amministrativa della Pubblica Amministrazione"** - **Fondazione IFEL Campania**, finanziato con fondi POR Campania 2014/2020 FSE, è stato realizzato l'evento formativo *"Le recenti misure di semplificazione amministrativa decreto legge n. 76 del 16.07.2020 - Misure urgenti per la semplificazione e l'innovazione digitale"*.

L'evento, che si è svolto l'11 dicembre 2020 in modalità webinar, in ottemperanza agli sviluppi normativi conseguenti la gestione della emergenza COVID19, ha coinvolto come discenti 150 dipendenti della Giunta regionale della Campania ed ha avuto ad oggetto i seguenti contenuti:

Modifiche normative apportate dal decreto Semplificazioni (d.l. n. 76/2020; l. n. 120/2020):

1. Elementi innovativi dell'iter procedurale.
2. Novità nel settore edilizia.
3. Novità sulla Conferenza di Servizi.
4. Fonti di energia rinnovabile ed ambiente.
5. Altre novità normative: D.L. n. 34 del 19.05.2020, art. 264 (Liberalizzazione e semplificazione dei procedimenti amministrativi in relazione all'emergenza COVID-19).

Riguardo la seconda linea d'intervento, promossa da FORMEZ PA, oltre ai webinar di cui si è parlato nel capitolo 2 di questo documento, nell'ambito Progetto **“Supporto all'operatività della riforma in materia di semplificazione”** si sono svolti i seguenti interventi formativi in modalità remota:

- Webinar *“Il Testo Unico sul Commercio della Regione Campania”*, 27 maggio, 3 giugno E 10 giugno 2020.
- Webinar *“Decreto semplificazioni: Le modifiche alla legge 7 agosto 1990, n. 241 - parte prima”*, 7 ottobre 2020.



4. Il portale web istituzionale del SURAP e la consulenza ai SUAP comunali.

Anche nel corso del 2020 il SURAP, attraverso la propria piattaforma web organizzata in apposite sezioni tematiche, ha fornito una vasta gamma di servizi, fruibili da cittadini, imprese e operatori SUAP dei Comuni della Campania.

In particolare, nella sezione dedicata agli incentivi e alle agevolazioni, sono state pubblicate nel corso dell'anno circa cento schede sintetiche su incentivi, agevolazioni o bandi disponibili.

Altra attività di rilievo è stata rappresentata dall'attività di Front-Office rivolta a SUAP, imprese e a tutti i soggetti che necessitano di supporto informativo sulla normativa e sugli adempimenti per avviare una attività imprenditoriale. L'attività di Front-Office ha avuto luogo prevalentemente attraverso la risposta a quesiti scritti che vengono trasmessi al SURAP attraverso messaggi PEC ed e-mail. Al 30 dicembre 2020, al SURAP sono pervenuti 112 quesiti in totale, tutti tempestivamente istruiti e riscontrati. I più rappresentativi di questi, sono divenuti oggetto della sezione FAQ del sito SURAP. Il numero di quesiti pervenuti e riscontrati dal SURAP nel 2020 fa registrare una casistica in aumento del 116% rispetto al 2019.

Di seguito, si riportano due grafici, che riportano rispettivamente la suddivisione dei requisiti pervenuti per tipologia di mittente e per provincia.

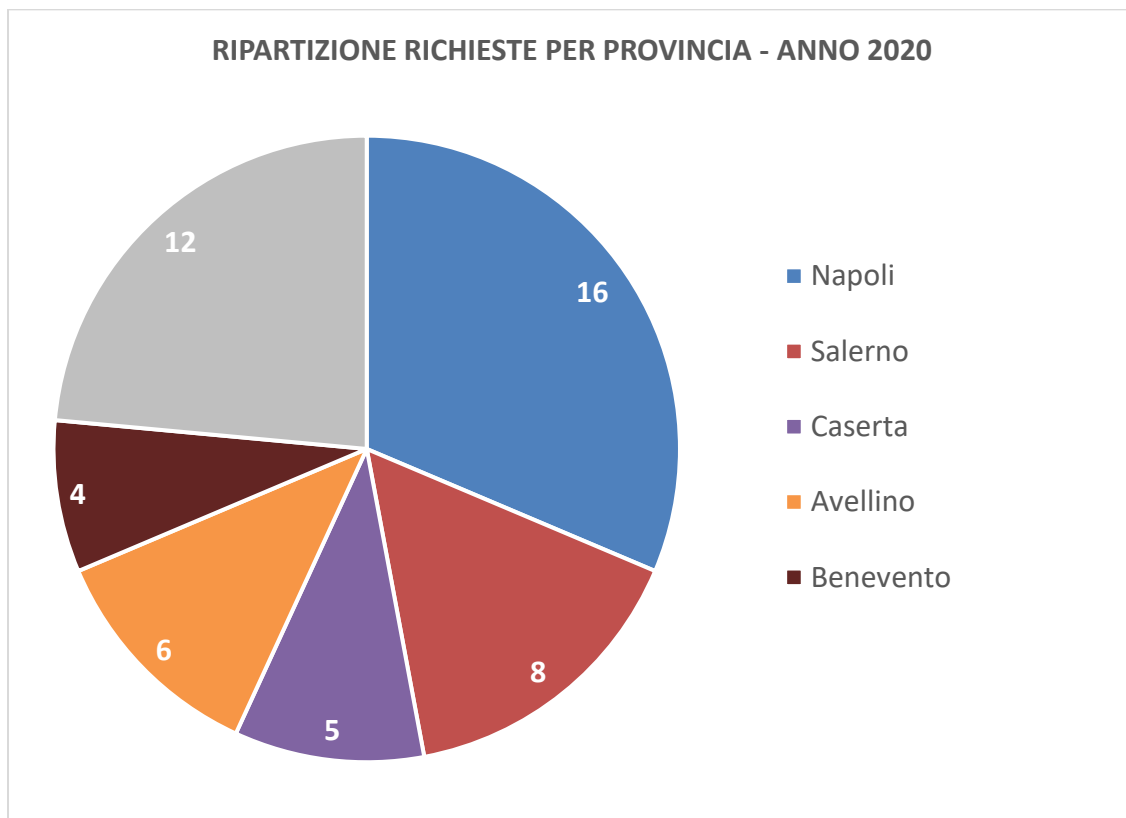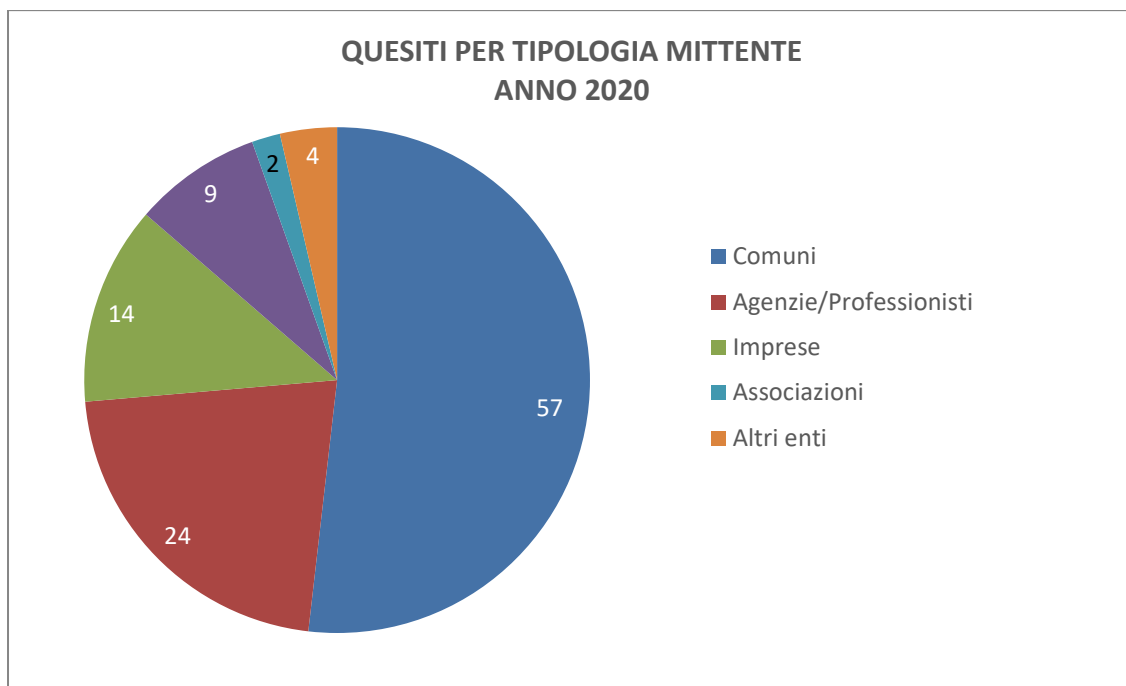


Sul sito SURAP sono state inoltre pubblicate tutte le news di interesse delle imprese riguardo l'emergenza sanitaria Covid-19, notizie che hanno registrato un elevato grado di contatti.



Infine, è stata assicurata assistenza alla Direzione Generale per lo Sviluppo Economico e le Attività Produttive per le iniziative di promozione nei settori di eccellenza del sistema produttivo campano, prevalentemente attuate con il “Progetto di promozione del Made in Italy prodotto in Campania” di cui alle DGR 603/2018, DGR 55/2019 e DGR 313/2019.

In conclusione, possiamo affermare che sono stati raggiunti ampiamente tutti gli obiettivi del SURAP previsti ad inizio 2020, e allo stesso tempo l'ufficio è stato in grado di rispondere alle esigenze imprevedibili manifestatesi nell'anno considerato con appositi servizi e modificando in corso d'opera gli strumenti inizialmente programmati per gli interventi.

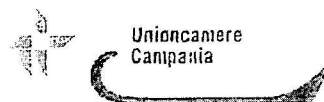

PROTOCOLLO D' INTESA

Per

Rinnovare il Protocollo d'intesa dell'11 gennaio 2017, volto a "Promuovere, sul territorio regionale, un'offerta di servizi SUAP omogenea e standardizzata, e cooperare per la massimizzazione dell'efficacia, della semplificazione e del contenimento dei costi negli Enti coinvolti dalla gestione degli adempimenti amministrativi"

TRA

La Regione Campania, con sede legale in Napoli, Via Santa Lucia 81, rappresentata dall'On. Vincenzo De Luca, in qualità di Presidente,

e

l'Unione Regionale delle Camere di Commercio della Campania (in breve Unioncamere Campania), con sede legale in Napoli, Via Sant'Aspreno, 12, rappresentata dall' Ing. Andrea Prete, in qualità di Presidente,

Premesso che

1. la **Regione Campania** ed **Uniocamere Campania** hanno sottoscritto l'11 gennaio 2017 un Protocollo d'intesa per promuovere, sul territorio regionale, un'offerta di servizi SUAP omogenea e standardizzata, e cooperare per la massimizzazione dell'efficacia, della semplificazione e del contenimento dei costi negli Enti coinvolti dalla gestione degli adempimenti amministrativi;
2. il Protocollo, di durata biennale, all'articolo 9 prevede che le parti, per espressa volontà, possano rinnovarlo.

CONSIDERATO CHE

1. è interesse delle Parti rinnovare detto Protocollo per altri due anni, focalizzando la collaborazione reciproca sulle seguenti attività, già avviate o da implementare,

1

REGIONE CAMPANIA


IN.2020. 0000010 24/01/2020 11,18

Mitt. : Gabinetto del Presidente

Dest. : UNIONCAMERE CAMPANIA

Classifica : 2. Fascicolo : 4 del 2020



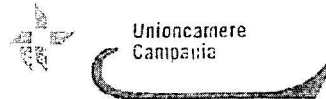

rientranti nell'oggetto del medesimo Protocollo:

- a. semplificazione amministrativa, previo censimento delle procedure e standardizzazione della modulistica;
- b. supporto negli incontri con le imprese in materia di attrazione degli investimenti;
- c. interoperabilità tra i portali di settore statali (ad esempio, impresainungiorno; ateco) e regionali (ad esempio surap, gisa);
- d. supporto ai SUAP sforniti di applicativo informatico o con applicativo in disuso;
- e. condivisione delle informazioni a disposizione degli enti regionale e camerale.

Tutto ciò premesso e considerato, le Parti convengono e stipulano quanto segue:

Art. 1 - Finalità

1. Con la sottoscrizione del presente Protocollo le parti esprimono la volontà di rinnovare il Protocollo d'intesa stipulato l'11 gennaio 2017, con le medesime premesse e condizioni, che qui si considerano integralmente richiamate.
2. Il presente Protocollo ha la durata di 2 anni a partire dal momento della sottoscrizione e potrà essere ulteriormente rinnovato per espressa volontà delle parti.

Per la Regione Campania

Per Unioncamere Campania

Il Presidente

On. Vincenzo De Luca

Il Presidente

Ing. Andrea Prete

Rapporto di verifica

Nome file: protocollo suap.pdf.p7m.p7m

Data di verifica: 24/01/2020 10:08:27

Liv.	Firmatario	Autorità emittente	Pagina	Esito
1	 VINCENZO DE LUCA	CA Qualificata Regione Campani...	2	
2	 PRETE ANDREA	InfoCert Firma Qualificata 2	3	
	Appendice A		4	

**Firma valida**

La Firma è in formato p7m

Data-ora di firma dichiarata dal firmatario: 23/01/2020 15:41:53 UTC

**Il certificato è attendibile**

Verifica alla data 24/01/2020 10:08:27 CET

**Il certificato non risulta revocato****Il certificato ha validità legale**

Il certificato è conforme alla direttiva europea 1999/93/EC.

Il certificato è conservato dalla CA per almeno 20 anni.

La chiave privata associata al certificato è memorizzata in un dispositivo sicuro conforme alla direttiva europea 1999/93/EC.

Dettagli certificato

Nome e Cognome del soggetto: **VINCENZO DE LUCA**

Codice fiscale: **Non disponibile**

Società: **REGIONE CAMPANIA**

Nazione: **IT**

Numero di serie: **31d378d3124e00df**

Autorità emittente: **CA Qualificata Regione Campania erogata da Actalis**

Utilizzo chiavi: **nonRepudiation**

Policies: **1.3.159.6.4.1;displayText: la presente firma digitale ed il certificato
ad essa collegato hanno validità solo per gli atti della Regione Campania;CPS
URI: https://portal.actalis.it/Info/CPS/Regione_Campania;,
dal 28/06/2018 09:52:50 UTC al 27/06/2021 09:52:50 UTC**

Validità:

Il certificato è qualificato

Il certificato è valido

**Firma valida**

La Firma è in formato p7m

Data-ora di firma dichiarata dal firmatario: 06/06/2019 13:41:19 UTC

**Il certificato è attendibile**

Verifica alla data 24/01/2020 10:08:27 CET

**Il certificato non risulta revocato****Il certificato ha validità legale**

Il certificato è conforme alla direttiva europea 1999/93/EC.

Il certificato è conservato dalla CA per almeno 20 anni.

La chiave privata associata al certificato è memorizzata in un dispositivo sicuro conforme alla direttiva europea 1999/93/EC.

Dettagli certificato

Nome e Cognome del soggetto: **PRETE ANDREA**

Codice fiscale: **Non disponibile**

Società: **Non disponibile**

Nazione: **IT**

Numero di serie: **90eb9e**

Autorità emittente: **InfoCert Firma Qualificata 2**

Utilizzo chiavi: **nonRepudiation**

Policies: **1.3.76.36.1.1.32;CPS URI: <http://www.firma.infocert.it/documentazione/manuali.php>;;
1.3.76.24.1.1.2;; 0.4.0.194112.1.2;;**

Validità: **dal 13/09/2018 07:26:53 UTC al 13/09/2021 00:00:00 UTC**

Il certificato è qualificato

Il certificato è valido

Appendice A

A.1 Certificati delle autorità radice (CA)

A.1.1 CA Qualificata Regione Campania erogata da Actalis

Nome e Cognome del soggetto: **CA Qualificata Regione Campania erogata da Actalis**

Nazione: **Non disponibile**

Numero di serie: **6e29c2cd0f3511fe**

dal **22/08/2012 12:25:11 UTC** al **22/08/2032 12:25:11 UTC**

A.1.2 InfoCert Firma Qualificata 2

Nome e Cognome del soggetto: **InfoCert Firma Qualificata 2**

Nazione: **IT**

Numero di serie: **01**

dal **19/04/2013 14:26:15 UTC** al **19/04/2029 15:26:15 UTC**



Decreto Dirigenziale n. 2 del 08/07/2020

Dipartimento 50 - GIUNTA REGIONALE DELLA CAMPANIA

Direzione Generale 2 - Direzione Generale per lo sviluppo economico e le attività produttive

U.O.D. 94 - STAFF - Sportello Unico Regionale per le Attività produttive (S.U.R.A.P)

Oggetto dell'Atto:

S.U.R.A.P. - SPORTELLO REGIONALE UNICO PER LE ATTIVITA' PRODUTTIVE. APPROVAZIONE DEL "PIANO DI LAVORO TRA IL SURAP ED IL FORMEZ PA LUGLIO 2020 - GIUGNO 2021".

IL DIRIGENTE

PREMESSO che

- a) la Regione Campania promuove misure volte a semplificare, razionalizzare e rendere più efficiente l'apparato amministrativo, migliorare i servizi ai cittadini e favorire l'attività di impresa;
- b) in attuazione dell'articolo 29, comma 1 dello Statuto della Regione Campania, la Regione Campania promuove la semplificazione normativa e amministrativa, razionalizzando i procedimenti e le azioni di competenza e rendendo più semplice e diretto il rapporto tra amministrazione, cittadino, impresa;
- c) in attuazione del principio della libertà di iniziativa economica sancito dal Trattato dell'Unione europea, dall'articolo 41 della Costituzione, dall'articolo 7 dello Statuto in materia di iniziativa economica e coesione economico-sociale, la Regione Campania promuove la liberalizzazione delle attività economiche e la semplificazione dei procedimenti amministrativi di competenza, eliminando le indebite restrizioni all'accesso alle attività economiche e d'impresa;

PREMESSO altresì che

- a) la Legge Regionale 14 ottobre 2015, n. 11 "Misure urgenti per semplificare, razionalizzare e rendere più efficiente l'apparato amministrativo, migliorare i servizi ai cittadini e favorire l'attività di impresa. Legge annuale di semplificazione 2015" (Legge annuale di semplificazione 2015), ha istituito, all'art.19, lo Sportello Unico Regionale per le Attività Produttive (SURAP) al fine di semplificare la vita produttiva dei cittadini e delle attività economiche, rendere concretamente possibile l'apertura di una nuova impresa in tempi certi e assicurare procedure e scadenze definite per l'esercizio di tutte le iniziative di carattere produttivo;
- b) tra gli obiettivi prioritari del SURAP, individuati dall'art. 19 comma 2 della Legge annuale di semplificazione 2015, rientrano:
 - b1.** perseguire lo sviluppo di condizioni di contesto più favorevoli per l'insediamento e per lo sviluppo delle imprese e delle reti di imprese;
 - b2.** garantire il diritto delle imprese ad operare in un quadro normativo certo e semplificato, al fine di assicurare la massima trasparenza dei procedimenti, riducendo al minimo i margini di discrezionalità della pubblica amministrazione, i tempi burocratici e in ogni caso eliminando ogni adempimento non indispensabile;
 - b3.** attivare il processo e le condizioni per la progressiva riduzione degli oneri amministrativi a carico delle imprese, in conformità a quanto previsto dalla normativa europea;
- c) per perseguire gli obiettivi suddetti, il suddetto articolo conferisce al SURAP un ruolo centrale nell'ambito dei SUAP del territorio regionale (lett. c, e ed f), individuando fra i compiti del SURAP quelli di:
 - c1.** collegamento tra gli operatori e i SUAP territorialmente competenti;
 - c2.** promozione della messa in rete dei SUAP anche attraverso procedure e sistemi informatici;
 - c3.** assistenza e supporto ai SUAP nell'interpretazione e nell'applicazione della normativa di riferimento nonché delle procedure e formalità relative agli adempimenti necessari per l'insediamento, l'avvio e l'esercizio di attività produttive di beni e servizi, allo scopo di favorire l'adozione di procedure e prassi amministrative uniformi nel territorio regionale;
- d) il comma 2 dell'art. 21 della L.R. n. 11/2015 prevede inoltre che, per assicurare una governance basata sulla leale collaborazione, sul coordinamento e sulla condivisione, nel rispetto dei termini dei procedimenti, la Giunta regionale promuove ogni utile iniziativa di consultazione con i rappresentanti delle associazioni di categoria maggiormente rappresentative a livello nazionale ed operanti in Regione.

PRESO ATTO che

- a) con Decreto Dirigenziale n. 1 del 23/04/2020 il Dirigente del S.U.R.A.P. - Sportello Unico Regionale per le Attività Produttive ha approvato il Programma regionale per favorire la crescita dei SUAP campani per l'anno 2020. In tale Programma si dà atto delle partnership istituzionali avviate dal SURAP, con Unioncamere Campania, IFEL Campania e Formez PA;
- b) con il supporto consulenziale del Formez PA, in particolare, nell'ambito del progetto "Supporto

all'operatività della riforma in materia di semplificazione", a partire dal mese di febbraio 2018. La Regione Campania ha adottato diverse misure di semplificazione;

- b) su richiesta del dirigente SURAP, è stata rinnovata per il periodo giugno 2020 – giugno 2021 l'attività di supporto fornita da Formez PA a valere sul progetto "Supporto all'operatività della riforma in materia di semplificazione";
- c) con nota del 22 giugno 2020, il dirigente SURAP ha espresso al Responsabile del progetto Formez PA "Supporto all'operatività della riforma in materia di semplificazione", l'opportunità di procedere alla predisposizione e alla successiva formalizzazione attraverso decreto dirigenziale del piano di lavoro tra il SURAP e Formez PA per il periodo giugno 2020 - giugno 2021;
- d) in data 29 giugno 2020 la dott.ssa Francesca Ferrara ha confermato espressamente la disponibilità di FormezPA a supportare, all'interno del progetto "Supporto all'operatività della riforma in materia di semplificazione", la Regione Campania sui temi della semplificazione amministrativa fino al termine delle attività di progetto previsto per il 30 giugno 2021, in particolare per le iniziative che verranno poste in essere dal SURAP;
- e) le principali iniziative poste in essere dal SURAP che saranno supportate da Formez PA nell'ambito del progetto "Supporto all'operatività della riforma in materia di semplificazione" sono le seguenti:
 - Istituzione di un Centro regionale di competenza per la semplificazione a supporto delle attività del SURAP;
 - Attività di formazione ai SUAP e agli Enti terzi coinvolti nel procedimento unico;
 - Redazione di Linee-guida operative sul regolamento SUAP di cui al D.P.R. del 7 settembre 2010, n. 160;
 - Adozione della modulistica standardizzata a livello regionale (art. 21 comma 1 lett. f L.R. 11/2015);
 - Assistenza e supporto ai SUAP (art. 20 comma 1 lett. f) L.R. 11/2015);
 - Realizzazione e operatività di una comunità professionale di responsabili SUAP e di referenti degli Enti terzi (art. 21 comma 1 lett. g L.R. 11/2015);
 - Supporto al SURAP, insieme agli uffici regionali competenti, nello svolgimento delle attività di semplificazione previste dal Piano Strategico della Zona Economica Speciale denominata "ZES Campania", istituita con d.P.C.M. 11 maggio 2018, con particolare riferimento alla funzione di coordinamento delle strutture amministrative regionali e degli enti strumentali regionali al fine di definire la posizione unica dell'Amministrazione regionale in occasione di conferenze di servizi convocate dallo Sportello Unico Amministrativo dell'Autorità di Sistema Portuale del Mar Tirreno Centrale (art. 7 comma 9 L.R. 16/2019). Tale funzione di coordinamento era già prevista, più in generale, dall'art. 20 comma 1 lett. f-bis L.R. 11/2015;
 - Redazione di proposte di semplificazione su materie e settori riguardanti i procedimenti che fanno capo ai SUAP.

CONSIDERATO che

- a) è stata progressivamente introdotta e resa obbligatoria dal livello nazionale con il decreto legislativo 30 giugno 2016, n. 126, attuativo della delega al Governo in materia di segnalazione certificata di inizio attività (SCIA) a norma dell'art. 5 della legge 7 agosto 2015, n. 124, la modulistica unificata e standardizzata che definisce in maniera esaustiva e per ciascuna tipologia di procedimento "...i contenuti tipici e la relativa organizzazione dei dati delle istanze, delle segnalazioni e delle comunicazioni di cui ai decreti da adottare ai sensi dell'articolo 5 della legge n. 124 del 2015, nonché della documentazione da allegare";
- b) con nota 2018/2374 del 6 giugno 2019 la Commissione europea ha aperto una procedura di infrazione nei confronti dell'Italia per quanto concerne le carenze nel funzionamento dello sportello unico in Italia.
- c) dalla verifica eseguita dal SURAP risulta che un numero significativo di sportelli unici comunali della Campania non garantisce nei servizi all'utenza gli standard minimi previsti dalla normativa

vigente;

- d) la Legge Regionale 14 ottobre 2015, n. 11 “Misure urgenti per semplificare, razionalizzare e rendere più efficiente l'apparato amministrativo, migliorare i servizi ai cittadini e favorire l'attività di impresa. Legge annuale di semplificazione 2015” (Legge annuale di semplificazione 2015), stabilisce all'art. 21 comma 1 che il dirigente del SURAP svolge compiti di gestione e di coordinamento delle attività e, in particolare, anche con il supporto degli altri uffici regionali competenti:
 - d1.** svolge le funzioni di garante regionale dell'imprenditore, esercitando attività d'impulso nei confronti delle diverse strutture regionali interessate da procedimenti amministrativi in materia di attività economiche e d'impresa;
 - d2.** effettua il monitoraggio della normativa e dei procedimenti amministrativi e propone le opportune misure di semplificazione e riduzione degli oneri amministrativi a carico delle imprese;
 - d3.** cura la diffusione di interpretazioni normative e prassi applicative uniformi e condivise;
 - d4.** promuove l'adeguamento e la standardizzazione della modulistica unica e l'omogeneizzazione dei procedimenti;
- e) il SURAP ha predisposto il “Programma regionale per favorire la crescita dei SUAP campani per l'anno 2020” che, in azione congiunta con Unioncamere Campania, propone agli sportelli unici comunali campani un'offerta integrata di supporto, che comprende un'infrastruttura informatica condivisa da tutti i Comuni, apposita formazione per il personale addetto agli sportelli unici e consulenza sulla gestione delle pratiche.

TENUTO CONTO che

- a) le conseguenze economiche dell'emergenza COVID-19 stanno producendo notevoli difficoltà per la sopravvivenza di molte imprese ed è di vitale importanza attuare tempestivamente le misure a supporto previste dai vari livelli di governo;
- b) i Comuni, in qualità di enti territoriali più vicini ai cittadini e alle imprese, sono i soggetti fortemente coinvolti, attraverso i propri SUAP, nel rispondere direttamente alle nuove esigenze e sono chiamati a rendere maggiormente efficace ed efficiente i propri “sportelli unici” per le imprese nell'ambito del nuovo quadro congiunturale;
- c) in seguito alle criticità economiche e sociali derivanti dalle conseguenze dell'emergenza COVID-19, e in vista del rilancio delle attività economiche, è ancora più sentita dal tessuto produttivo campano la necessità di vedere attivate iniziative a supporto degli sportelli unici comunali, che saranno sempre di più chiamati a fornire i servizi di cui sono titolari a cittadini e imprese.

RITENUTO pertanto di

- a) dover favorire e supportare, con la definizione di procedure chiare, standardizzate e semplificate, l'attività dei SUAP campani, chiamati anche a fronteggiare le difficoltà economiche derivanti dall'emergenza sanitaria da COVID-19;
- d) dover procedere in sinergia con Formez PA e con gli altri partner coinvolti nel programma approvato con il DD n. 1/2020 del SURAP ed in complementarietà con tale programma, a realizzare una serie di interventi in materia di semplificazione e standardizzazione amministrativa nell'ambito delle competenze dei SUAP ed a favore di cittadini e imprese, oltre che per la celerità e il buon funzionamento degli uffici pubblici competenti;
- e) dover procedere a formalizzare in un apposito piano di lavoro le iniziative poste in essere dal SURAP che saranno supportate da Formez PA nell'ambito del progetto “Supporto all'operatività della riforma in materia di semplificazione”.
- b) di dover procedere all'approvazione dell'allegato “Piano di lavoro tra il SURAP ed il FORMEZ PA luglio 2020 – giugno 2021”, che costituisce parte sostanziale del presente provvedimento.

VISTI

- a) l'articolo 29 dello Statuto della Regione Campania;
- f) il decreto legislativo n. 126/2016;
- g) la legge regionale n. 11/2015;
- h) il rinnovo fino a giugno 2021 del supporto di Formez PA al SURAP nell'ambito del progetto

- “Supporto all’operatività della riforma in materia di semplificazione”.;
i) il Decreto n. 1/2020 del SURAP;

Per i motivi espressi in narrativa, che qui si intendono integralmente riportati:

DECRETA

1. di approvare l’allegato “Piano di lavoro tra il SURAP ed il FORMEZ PA luglio 2020 – giugno 2021” che costituisce parte formale e sostanziale del presente provvedimento;
2. di provvedere alla pubblicazione del suddetto Programma sul BURC e sul sito istituzionale del SURAP;
3. di inviare il presente atto:
 - all’Assessore alle Attività Produttive;
 - alla Direzione Generale per lo Sviluppo Economico e le Attività Produttive;
 - al Formez PA;
 - alla Segreteria di Giunta per gli adempimenti consequenziali relativi alla registrazione all’Ufficio competente per la pubblicazione sul BURC.

Il Dirigente
Dr. Sergio Mazzearella



S.U.R.A.P.

Sportello Unico Regionale per le Attività Produttive

Direzione Generale per lo Sviluppo Economico e le Attività produttive

**Piano di lavoro tra il SURAP ed il FORMEZ PA
Luglio 2020 – Giugno 2021**

Introduzione

Con Decreto Dirigenziale n. 1 del 23/04/2020 il Dirigente del S.U.R.A.P. - Sportello Unico Regionale per le Attività Produttive ha approvato il Programma regionale per favorire la crescita dei SUAP campani per l'anno 2020. In tale Programma, imperniato sulla collaborazione con Unioncamere Campania a seguito del rinnovo del protocollo d'intesa in data 24 gennaio 2020, si è dato atto di altre *partnership* istituzionali avviate dal SURAP, con IFEL Campania e con Formez PA.

Con il supporto consulenziale del Formez PA, in particolare, la Regione Campania ha adottato nel corso degli anni diverse misure di semplificazione.

Da ultimo, nell'ambito del progetto del Formez PA *Supporto all'operatività della riforma in materia di semplificazione*¹ a partire dal mese di febbraio 2018 è stata avviata una collaborazione, tra il FormezPA ed il SURAP.

La prima fase delle attività ha riguardato la programmazione e la successiva realizzazione di un percorso formativo di divulgazione e trasferimento di competenze, in collaborazione anche con UnionCamere Campania, sulle misure di semplificazione adottate a livello statale, rivolto al personale delle amministrazioni della Campania coinvolte nei procedimenti amministrativi di interesse delle imprese (SUAP comunali, Province, Camere di commercio, Regione), per le associazioni di impresa e per gli ordini professionali. Sono state realizzate sei giornate seminariali, aventi ad oggetto le misure di semplificazione che maggiormente impattano sulle attività di impresa e dei SUAP: SCIA, Conferenza di Servizi, Silenzio assenso, Edilizia, Ambiente, Sportelli Unici per le Attività Produttive e piattaforma telematica camerale.

¹ Progetto FormezPA- "Supporto all'operatività della riforma in materia di semplificazione". Convenzione tra il Dipartimento della Funzione Pubblica ed il FormezPA del 6 dicembre 2016. Fonte di finanziamento: Programma Operativo Nazionale Governance e Capacità istituzionale 2014-2020. Asse 1 Obb. Specifico 1.2

A partire dal mese di giugno 2018, nel quadro delle misure atte a favorire l'adozione di procedure e prassi amministrative uniformi nel territorio regionale, il Formez PA e il SURAP hanno avviato una serie di azioni di supporto a favore dei SUAP campani e delle amministrazioni che a vario titolo sono coinvolte nelle procedure amministrative che impattano sulle imprese. Le attività svolte dai due enti sono state focalizzate essenzialmente sui compiti e il ruolo che la normativa regionale ha assegnato al SURAP.

Il presente Piano di lavoro descrive e illustra i contenuti della collaborazione tra il SURAP e il Formez PA per il periodo luglio 2020 - giugno 2021, in merito alla prosecuzione delle attività di informazione, formazione e assistenza ai SUAP campani e a tutte le amministrazioni coinvolte nelle procedure di cui al D.P.R. 160/2010 recante *“Regolamento per la semplificazione ed il riordino della disciplina sullo sportello unico per le attività produttive, ai sensi dell'articolo 38, comma 3, del decreto-legge n. 112 del 2008, convertito, con modificazioni, dalla legge n. 133 del 2008”*.

In seguito alle criticità economiche e sociali derivanti dalle conseguenze dell'emergenza Covid 19, e in vista del rilancio delle attività economiche, è ancora più sentita dal tessuto produttivo campano la necessità di vedere attivate iniziative a supporto degli sportelli unici comunali che saranno sempre di più chiamati a fornire i servizi di cui sono titolari a cittadini e imprese.

La facilità di accesso alle informazioni e alle procedure sui propri portali è oggi più che mai una sfida prioritaria della Pubblica amministrazione, elemento qualificante e oggetto di valutazione del suo operato.

Le pagine che seguono descrivono le attività già realizzate e, nel dettaglio, l'articolazione degli interventi che, in sinergia, Formez PA e SURAP, in

complementarietà del programma approvato con il DD n. 1/2020 del SURAP, intendono realizzare in materia di semplificazione amministrativa nell'ambito delle competenze dei SUAP ed a favore di cittadini e imprese, oltre che per la celerità e il buon funzionamento degli uffici pubblici competenti.

1. LE ATTIVITÀ REALIZZATE

Le attività realizzate dal SURAP con il supporto del Formez PA, a partire da giugno 2018 e per tutto il 2019, sono state focalizzate essenzialmente sui compiti e il ruolo che la L.R. 11/2015 ha assegnato al SURAP stesso².

Le attività realizzate hanno l'obiettivo di concretizzare la piena operatività degli sportelli unici presso tutti i Comuni campani, attraverso l'erogazione dei servizi secondo modalità condivise, standardizzate e, per quanto possibile, uniformi nel territorio regionale.

In via generale, le attività realizzate sono state finalizzate a:

- rendere efficaci gli interventi di semplificazione amministrativa, innovazione e modernizzazione della PA (previsti dalla Riforma Madia e dai successivi decreti di attuazione), attraverso il rafforzamento delle competenze dell'amministrazione regionale e degli Enti locali che a vario titolo intervengono nei procedimenti amministrativi che impattano su cittadini e imprese;
- garantire ai SUAP territorialmente competenti e alle amministrazioni coinvolte la consulenza e il supporto nell'interpretazione e nell'applicazione della normativa di riferimento, nonché delle procedure e formalità relative agli adempimenti necessari per l'insediamento, l'avvio e l'esercizio di attività produttive di beni e servizi.

Si precisa che nello sviluppo delle attività sono state coinvolte anche altre Direzioni regionali, quali, ad esempio:

² Tra i compiti del SURAP si evidenziano i seguenti:

- realizzazione della banca dati SURAP dei procedimenti amministrativi di interesse delle imprese;
- realizzazione di una comunità professionale/rete dei responsabili di sportello unico e dei referenti degli enti terzi;
- monitoraggio, raccordo e impulso nei confronti delle diverse strutture regionali (comprese le ASL) e degli Enti terzi interessati dai procedimenti dei SUAP e successiva risoluzione delle problematiche individuate;
- assistenza e supporto ai SUAP nell'interpretazione e nell'applicazione della normativa di riferimento, nonché delle procedure e formalità relative agli adempimenti necessari per l'insediamento, l'avvio e l'esercizio di attività produttive di beni e servizi, allo scopo di favorire l'adozione di procedure e prassi amministrative uniformi nel territorio regionale.

Il SURAP, a seguito dell'entrata in vigore della nuova disciplina della Conferenza di servizi (D.lgs. 30 giugno 2016, n. 127 che sostituisce gli articoli 14, 14-bis, 14-ter, 14-quater e 14-quinquies della legge n. 241 del 1990), esercita il compito di coordinamento delle strutture amministrative regionali e degli enti strumentali regionali limitatamente allo svolgimento della Conferenza di servizi interna regionale finalizzata alla definizione della posizione unica dell'Amministrazione regionale in seno alle Conferenze di servizi decisorie convocate in forma simultanea e modalità sincrona ai sensi degli articoli 14-bis, commi 6 e 7 e 14-ter della legge 7 agosto 1990, n. 241.

- ✓ *D.G. Tutela della Salute e Coordinamento del Sistema Sanitario Regionale*, in riferimento alle attività di modifica e adeguamento normativo della procedura di notifica sanitaria;
- ✓ *D.G. per le politiche culturali e il turismo*, per la definizione di modulistica standardizzata, a livello regionale, afferente alle attività ricettive.

Di seguito una sintesi delle attività realizzate con l'affiancamento del Formez PA:

- Adozione della *modulistica standardizzata* a livello regionale, approvata periodicamente dalla Conferenza Unificata Stato-Regioni-Enti locali a partire dal 4 maggio 2017; tutti i modelli nazionali sono stati “regionalizzati” da Formez PA, e successivamente validati dalla Regione e recepiti con delibere di Giunta e decreti delle Direzioni generali *ratione materiae*;
- Standardizzazione delle procedure a livello regionale e locale (art. 19 c. 3 L.R. 11/2015). Sono state elaborate e poi sottoposte alla validazione delle competenti Direzioni Generali alcune **schede descrittive dei procedimenti** riguardanti:
 - somministrazione al pubblico di alimenti e bevande (bar, ristoranti etc.);
 - case e appartamenti per vacanze;
 - bed and breakfast.

Le schede descrivono tutte le fasi principali del procedimento e forniscono le indicazioni necessarie per chi vuole avviare la specifica attività. I contenuti delle schede, suddivisi per singole sezioni (*Descrizione dell'attività, Principali definizioni relative all'attività, Requisiti, Descrizione del procedimento, Struttura responsabile ed Enti interessati nel procedimento*), alimentano oggi le varie pagine della sezione *Come fare per* del portale SURAP.

Dopo queste prime schede, aventi funzione di modello di riferimento, altre schede sono state realizzate da IFEL, riviste da Formez PA e validate dalle Direzioni Generali competente per materia, oggi presenti nella banca dati dei procedimenti della sezione *Come fare per*;

- Assistenza e supporto ai SUAP nell'interpretazione e nell'applicazione della normativa di riferimento nonché delle procedure e formalità relative agli adempimenti necessari per l'insediamento, l'avvio e l'esercizio di attività produttive di beni e servizi, allo scopo di favorire l'adozione di procedure e prassi amministrative uniformi nel territorio regionale (*art. 20 comma 1 lett. f) L.R. 11/2015*), attraverso la **redazione di risposte ai quesiti posti dai SUAP**;
- Redazione di **motivate proposte di semplificazione su materie di competenza regionale** (*art. 21 comma 1 lett. c L.R. 11/2015*). Questa attività è stata espletata nell'ambito del progetto *Campania Semplice* (D.G.R. n. 812 del 4.12.2018), nell'ambito del quale Formez PA ha presentato proposte di semplificazione nelle aree tematiche Artigianato, Attività commerciali e servizi e Autorizzazioni ambientali.

2. LE ATTIVITÀ DA REALIZZARE

Le attività di affiancamento e supporto che il Formez PA ha realizzato negli anni, a favore delle amministrazioni regionali e locali (Province, Comuni e amministrazioni che a vario titolo sono coinvolte nella gestione dei procedimenti amministrativi che impattano su cittadini e imprese), hanno fatto maturare la consapevolezza che l'attuazione delle riforme può essere garantita attraverso adeguate misure di sensibilizzazione, affiancamento, supporto, formazione e diffusione di opportuni strumenti operativi.

L'obiettivo generale del progetto del Formez PA "Supporto all'operatività della riforma in materia di semplificazione" è il rafforzamento della capacità amministrativa necessaria a tutti i livelli di governo per realizzare e monitorare le azioni di semplificazione.

Tra le altre azioni previste dal progetto vi è l'implementazione, nelle Regioni oggetto di intervento, di un Centro regionale di competenza per la semplificazione a supporto delle attività del SURAP.

La sperimentazione avviata con alcune Regioni ha evidenziato come i Centri di competenza possano essere strumenti efficaci per sviluppare la capacità amministrativa, per la risoluzione di problematiche attuative delle misure di semplificazione, per la gestione di specifiche procedure amministrative e per la risoluzione di particolari criticità.

A partire dal 2017 sono state avviate le attività per la costituzione di sei centri di competenza regionale: Calabria, Campania, Friuli-Venezia Giulia, Molise, Sardegna, Sicilia.

In particolare, come già per due Regioni (Calabria e Sardegna), in Campania il Centro di competenza può essere configurato quale struttura di supporto al SURAP, che già presiede al coordinamento e uniformità sul territorio regionale in merito ai procedimenti amministrativi afferenti alle attività imprenditoriali e gestiti dai SUAP comunali. Il Centro di competenza entrerà così a far parte di un sistema che potrà essere formalizzato con provvedimenti regionali.

3. IL CENTRO DI COMPETENZA REGIONALE A SUPPORTO DEL SURAP

A partire dal mese di febbraio 2018, tra il Formez PA e il SURAP della Regione Campania, come anticipato nel paragrafo introduttivo, è stata avviata una collaborazione per realizzare attività di trasferimento di competenze sulle più recenti misure di semplificazione. In particolare, è stata prospettata alla Regione la possibilità di sperimentare un Centro di competenza regionale per la semplificazione e la standardizzazione delle procedure a supporto delle attività del SURAP.

Si è convenuto con il Formez PA di imperniare le attività di semplificazione che saranno svolte in sinergia nell'annualità luglio 2020 – giugno 2021 sul Centro regionale di competenza che, come già accade in altri contesti territoriali, opererà a supporto del SURAP per l'espletamento delle funzioni ad esso assegnate dalla L.R. 11/2015.

Il Centro regionale di competenza sarà costituito, oltre che da Formez PA e **dal** SURAP, anche dagli altri partner istituzionali che supportano lo sportello unico regionale nelle sue attività, quali Unioncamere Campania e IFEL Campania, il cui dettaglio delle collaborazioni è già illustrato in documenti a parte. In particolare, per quanto riguarda la collaborazione con Unioncamere Campania si rimanda al già menzionato “Programma regionale per favorire la crescita dei SUAP campani per l’anno 2020”, approvato dal SURAP con il DD n. 1 del 23 aprile 2020 e al Protocollo d’Intesa rinnovato.

All’attività del Centro saranno chiamate a collaborare attivamente, di volta in volta, come previsto dal comma 1 art. 21 della Legge regionale del 14 ottobre 2015 n. 11, le Direzioni Generali competenti per materia, quali, ad esempio, la D.G. Tutela della Salute e Coordinamento del Sistema Sanitario Regionale, la D.G. per le Politiche culturali e il Turismo, la D.G. per l’Ambiente, la Difesa del Suolo e l’Ecosistema e la D.G. per il Governo del Territorio.

I contributi principali del Formez all’attività del Centro regionale di competenza, possono elencarsi come segue:

1. Attività di formazione ai SUAP e agli Enti terzi coinvolti nel procedimento unico.

Tale attività formativa potrà svilupparsi attraverso due canali distinti, sia funzionalmente che temporalmente:

- permanendo le restrizioni connesse alla pandemia da Covid-19, il canale privilegiato rimarrà quelli dei webinar, che già nel ciclo dedicato al nuovo Testo unico del Commercio hanno riscosso un notevole successo³. Altri cicli di webinar potranno essere organizzati su materie di interesse dei SUAP, prima o subito dopo la pausa estiva;
- quando sarà possibile riprendere le attività formative in presenza, il Formez PA potrà assicurare il suo supporto alla realizzazione delle attività (workshop

³ Tra maggio e giugno 2020 sulla piattaforma <http://eventipa.formez.it/> si sono tenuti tre webinar, che hanno visto la partecipazione di 518 tra addetti ai SUAP, dipendenti regionali, referenti degli enti terzi e professionisti interessati alla gestione del procedimento unico.

tematico da realizzare a Napoli e successivi eventi provinciali) previste nel *Programma regionale per favorire la crescita dei SUAP campani per l'anno 2020*. Il Formez PA potrà completare, in tale contesto, l'offerta formativa assicurata dai referenti di UnionCamere, fornendo il necessario supporto tecnico-giuridico per la corretta istruttoria delle pratiche.

2. *Standardizzazione delle procedure a livello regionale (art. 19 comma 3 e art. 21 comma 1 lett. c L.R. 11/2015)*

- Una volta che IFEL Campania riprenderà la redazione delle **schede descrittive dei procedimenti di interesse per le imprese e i potenziali imprenditori**, Formez PA procederà alla loro revisione contenutistica per inoltrarle successivamente, per il tramite del SURAP, alla D.G. competente per materia, per la formale validazione e il successivo inserimento nella banca dati *Come fare per* del portale SURAP;
- vi sono altre schede, già predisposte da Formez PA e dal SURAP ma eventualmente da aggiornare e validare, che in tempi brevi potranno essere inserite nella sezione *Come fare per*. Si tratta dei procedimenti relativi alle attività di Acconciatori, Estetisti, Quotidiani e periodici e Imprese funebri;
- Redazione di *Linee-guida operative* sul regolamento SUAP di cui al D.P.R. del 7 settembre 2010, n. 160⁴. Le linee guida sono uno strumento operativo volto a fornire interpretazioni uniformi in merito alla normativa nazionale e regionale vigente in materia di sportello unico, nonché indicazioni operative sugli *iter* procedurali previsti dal Regolamento e sulle formalità relative agli adempimenti necessari per l'insediamento, l'avvio e l'esercizio di attività produttive di beni e servizi. All'interno delle linee-guida un approfondimento sarà dedicato all'istituto della conferenza di servizi, con particolare riguardo alla conferenza telematica, introdotta dal D.Lgs. 127/2016.

⁴ Decreto del Presidente della Repubblica 7 settembre 2010, n. 160, recante il Regolamento per la semplificazione ed il riordino della disciplina sullo sportello unico per le attività produttive, ai sensi dell'articolo 38, comma 3, del decreto-legge n. 112 del 2008, convertito, con modificazioni, dalla legge n. 133 del 2008.

3. *Adozione della modulistica standardizzata a livello regionale (art. 21 comma 1 lett. f L.R. 11/2015)*, a seguito di approvazione di nuovi modelli da parte della Conferenza Unificata Stato-Regioni-Enti locali. Come già avvenuto per i precedenti modelli già adottati dalla Regione, i nuovi modelli nazionali saranno “regionalizzati” da Formez PA, e successivamente validati e approvati dalla Regione.

4. *Adozione di ulteriore modulistica standardizzata*, per attività non comprese nell'allegato A al D.Lgs. 222/2016, ad iniziare da quella prevista dal nuovo Testo unico del Commercio, approvato con L.R. 21 aprile 2020, n. 7. Occorrerà infatti predisporre specifica modulistica per tutte le attività commerciali disciplinate dal testo unico: commercio al dettaglio in sede fissa e su aree pubbliche, somministrazione al pubblico di alimenti e bevande, vendita della stampa quotidiana e periodica, distribuzione di carburanti etc.

Nell'ambito del presente Piano di lavoro ci si prefigge inoltre di approvare la modulistica già commissionata dalla Regione Campania al Formez PA nel 2019, ma non ancora approvata.

5. *Assistenza e supporto ai SUAP (art. 20 comma 1 lett. f) L.R. 11/2015)* nell'interpretazione e nell'applicazione della normativa di riferimento nonché delle procedure e formalità relative agli adempimenti necessari per l'insediamento, l'avvio e l'esercizio di attività produttive di beni e servizi, allo scopo di favorire l'adozione di procedure e prassi amministrative uniformi nel territorio regionale, attraverso la redazione di **risposte ai quesiti e casi di studio**

posti dai SUAP, che naturalmente andranno validati dal SURAP prima di essere trasmessi al richiedente.

6. Il SURAP, inoltre, avvalendosi del Centro di competenza, sovrintenderà a una costante attività di monitoraggio delle materie e dei settori che possono essere oggetto di interventi di semplificazione, razionalizzazione, aggiornamento e standardizzazione, proponendo alle DG competenti le opportune modifiche.
7. *Realizzazione e operatività di una comunità professionale di responsabili SUAP e di referenti degli Enti terzi (art. 21 comma 1 lett. g L.R. 11/2015), utilizzando la piattaforma web SURAP.*

La comunità professionale di esperti operante in modalità telematica, coordinata e moderata con il supporto di Formez PA, costituirà un valido supporto tecnico al SURAP, peraltro senza alcun onere per la Regione, da parte di professionisti del settore pubblico che quotidianamente operano in un campo altamente specialistico e complesso quale quello delle attività produttive.

I più esperti tra questi potranno essere chiamati a collaborare, per le materie di loro competenza e a titolo totalmente gratuito, con il Centro di Competenza regionale, come già avviene con successo in altri territori del Paese.

Il *panel* di professionisti così composto, oltre a svolgere efficacemente parte delle attività di cui al presente documento potrebbe, in questo particolare e delicato frangente, soprattutto per le imprese, suggerire al decisore politico regionale le opportune azioni di semplificazione, specificamente volte a far ripartire con celerità l'economia della Campania, da inserire nella legge regionale annuale di semplificazione o in altri provvedimenti.

8. *Supporto al SURAP, insieme agli uffici regionali competenti, nello svolgimento delle attività di semplificazione previste dal Piano Strategico della Zona Economica Speciale denominata "ZES Campania", istituita con D.P.C.M. 11 maggio 2018, con particolare riferimento alla funzione di coordinamento delle strutture amministrative regionali e degli enti strumentali regionali al fine di definire la posizione unica dell'Amministrazione regionale in occasione di conferenze di servizi convocate dallo Sportello Unico Amministrativo dell'Autorità di Sistema Portuale del Mar Tirreno Centrale (art. 7 comma 9 L.R. 16/2019). Tale funzione di coordinamento era già prevista, più in generale, dall'art. 20 comma 1 lett. f-bis L.R. 11/2015.*

CRONOPROGRAMMA 2020-2021

	2020						2021					
Attività	Luglio	Agosto	Settembre	Ottobre	Novembre	Dicembre	Gennaio	Febbraio	Marzo	Aprile	Maggio	Giugno
Decreto Piano di lavoro tra SURAP E FORMEZ PA luglio 2020 – giugno 2021												
Istituzione centro di competenza a supporto del SURAP e avvio attività												
Assistenza e supporto ai SUAP												
Attività di formazione, a distanza e in presenza												
Adozione ulteriori modelli (L.R. 7/2020 e altri)												
Standardizzazione procedure												
Redazione proposte di semplificazione.												
Comunità professionale responsabili SUAP												
Adozione modelli standardizzati												

Legenda

	Preparazione delle attività
	Esecuzione delle attività



Delibera della Giunta Regionale n. 437 del 03/08/2020

Dipartimento 50 - GIUNTA REGIONALE DELLA CAMPANIA

Direzione Generale 2 - Direzione Generale per lo sviluppo economico e le attività produttive

U.O.D. 94 - STAFF - Sportello Unico Regionale per le Attività produttive (S.U.R.A.P)

Oggetto dell'Atto:

SPORTELLLO UNICO REGIONALE PER LE ATTIVITA' PRODUTTIVE. COSTITUZIONE DI UN CENTRO DI COMPETENZE REGIONALE A SUPPORTO DELLE ATTIVITA' DEL S.U.R.A.P..

Alla stregua dell'istruttoria compiuta dalla Direzione Generale e delle risultanze e degli atti tutti richiamati nelle premesse che seguono, costituenti istruttoria a tutti gli effetti di legge, nonché dell'espressa dichiarazione di regolarità della stessa resa dal Direttore a mezzo di sottoscrizione della presente

PREMESSO che

- a) la Regione Campania promuove misure volte a semplificare, razionalizzare e rendere maggiormente efficiente l'apparato amministrativo, migliorare i servizi ai cittadini e favorire l'attività di impresa;
- b) in attuazione dell'articolo 29, comma 1 dello Statuto della Regione Campania, la Regione Campania promuove la semplificazione normativa e amministrativa, razionalizzando i procedimenti e le azioni di competenza e rendendo più semplice e diretto il rapporto tra amministrazione, cittadino, impresa;
- c) in attuazione del principio della libertà di iniziativa economica sancito dal Trattato dell'Unione europea, dall'articolo 41 della Costituzione, dall'articolo 7 dello Statuto in materia di iniziativa economica e coesione economico-sociale, la Regione Campania promuove la liberalizzazione delle attività economiche e la semplificazione dei procedimenti amministrativi di competenza, eliminando le indebite restrizioni all'accesso alle attività economiche e d'impresa;

PREMESSO altresì che

- a) la Legge Regionale 14 ottobre 2015, n. 11 "Misure urgenti per semplificare, razionalizzare e rendere più efficiente l'apparato amministrativo, migliorare i servizi ai cittadini e favorire l'attività di impresa. Legge annuale di semplificazione 2015" (Legge annuale di semplificazione 2015), ha istituito, all'art.19, lo Sportello Unico Regionale per le Attività Produttive (SURAP) al fine di semplificare la vita produttiva dei cittadini e delle attività economiche, rendere concretamente possibile l'apertura di una nuova impresa in tempi certi e assicurare procedure e scadenze definite per l'esercizio di tutte le iniziative di carattere produttivo;
- b) tra gli obiettivi prioritari del SURAP, individuati dall'art. 19 comma 2 della Legge annuale di semplificazione 2015, rientrano:
 - b1.** perseguire lo sviluppo di condizioni di contesto più favorevoli per l'insediamento e per lo sviluppo delle imprese e delle reti di imprese;
 - b2.** garantire il diritto delle imprese ad operare in un quadro normativo certo e semplificato, al fine di assicurare la massima trasparenza dei procedimenti, riducendo al minimo i margini di discrezionalità della pubblica amministrazione, i tempi burocratici e in ogni caso eliminando ogni adempimento non indispensabile;
 - b3.** attivare il processo e le condizioni per la progressiva riduzione degli oneri amministrativi a carico delle imprese, in conformità a quanto previsto dalla normativa europea;
- c) per perseguire gli obiettivi suddetti, il citato articolo conferisce al SURAP un ruolo centrale nell'ambito dei SUAP del territorio regionale (lett. c, e ed f), individuando fra i compiti del SURAP quelli di:
 - c1.** collegamento tra gli operatori e i SUAP territorialmente competenti;
 - c2.** promozione della messa in rete dei SUAP anche attraverso procedure e sistemi informatici;
 - c3.** assistenza e supporto ai SUAP nell'interpretazione e nell'applicazione della normativa di riferimento nonché delle procedure e formalità relative agli adempimenti necessari per l'insediamento, l'avvio e l'esercizio di attività produttive di beni e servizi, allo scopo di favorire l'adozione di procedure e prassi amministrative uniformi nel territorio regionale;
- d) il comma 2 dell'art. 21 della L.R. n. 11/2015 prevede inoltre che, per assicurare una *governance* basata sulla leale collaborazione, sul coordinamento e sulla condivisione, nel rispetto dei termini dei procedimenti, la Giunta regionale promuove ogni utile iniziativa di consultazione con i rappresentanti delle associazioni di categoria maggiormente rappresentative a livello nazionale ed operanti in Regione;
- e) è stata progressivamente introdotta e resa obbligatoria dal livello nazionale con il decreto legislativo 30 giugno 2016, n. 126, attuativo della delega al Governo in materia di segnalazione certificata di inizio attività (SCIA) a norma dell'art. 5 della legge 7 agosto 2015, n. 124, la modulistica unificata e standardizzata che definisce in maniera esaustiva e per ciascuna tipologia

di procedimento "...i contenuti tipici e la relativa organizzazione dei dati delle istanze, delle segnalazioni e delle comunicazioni di cui ai decreti da adottare ai sensi dell'articolo 5 della legge n. 124 del 2015, nonché della documentazione da allegare";

- f) con nota 2018/2374 del 6 giugno 2019 la Commissione europea ha aperto una procedura di infrazione nei confronti dell'Italia per quanto concerne le carenze nel funzionamento dello sportello unico in Italia.
- g) dalla verifica eseguita dal SURAP all'inizio del corrente anno, risulta che un numero significativo di sportelli unici comunali della Campania non garantisce nei servizi all'utenza gli standard minimi previsti dalla normativa vigente;
- h) la Legge Regionale 14 ottobre 2015, n. 11 "Misure urgenti per semplificare, razionalizzare e rendere più efficiente l'apparato amministrativo, migliorare i servizi ai cittadini e favorire l'attività di impresa. Legge annuale di semplificazione 2015" (Legge annuale di semplificazione 2015), stabilisce all'art. 21 comma 1 che il dirigente del SURAP svolge compiti di gestione e di coordinamento delle attività e, in particolare, anche con il supporto degli altri uffici regionali competenti:
 - d1.** svolge le funzioni di garante regionale dell'imprenditore, esercitando attività d'impulso nei confronti delle diverse strutture regionali interessate da procedimenti amministrativi in materia di attività economiche e d'impresa;
 - d2.** effettua il monitoraggio della normativa e dei procedimenti amministrativi e propone le opportune misure di semplificazione e riduzione degli oneri amministrativi a carico delle imprese;
 - d3.** cura la diffusione di interpretazioni normative e prassi applicative uniformi e condivise;
 - d4.** promuove l'adeguamento e la standardizzazione della modulistica unica e l'omogeneizzazione dei procedimenti;

PRESO ATTO che

- a) in data 24 gennaio 2020 è stato rinnovato il protocollo d'intesa tra Regione Campania e Unioncamere Campania per promuovere sul territorio regionale un'offerta di servizi SUAP omogenea e standardizzata massimizzando efficacia, semplificazione e contenimento dei costi;
- b) con Decreto Dirigenziale n. 1 del 23/04/2020 del S.U.R.A.P. - Sportello Unico Regionale per le Attività Produttive è stato approvato il Programma regionale per favorire la crescita dei SUAP campani per l'anno 2020;
- c) su richiesta dello Staff 50.02.94 è stata rinnovata per il periodo giugno 2020 – giugno 2021 l'attività di supporto fornita da Formez PA a valere sul progetto "Supporto all'operatività della riforma in materia di semplificazione";
- d) con Decreto Dirigenziale n. 2 del 08/07/2020 del S.U.R.A.P. - Sportello Unico Regionale per le Attività Produttive è stato approvato il "Piano di lavoro tra il SURAP ed il FORMEZ PA luglio 2020 - giugno 2021";
- e) è stato rinnovato anche per l'annualità 2020 il supporto che Fondazione IFEL Campania fornisce al SURAP a valere sul "Progetto RIAP ex DGR 607/2017 - Linea 3 - Azione 3.2", come comunicato con nota del 25/02/2020 di Ifel Campania;
- f) con comunicazione del 16/04/2020 del Formez PA è stata prospettata alla Regione Campania la possibilità di sperimentare un "Centro di competenza regionale per la semplificazione e la standardizzazione delle procedure a supporto delle attività del SURAP";
- g) risulta utile di istituire una struttura di supporto al SURAP con funzione di Centro regionale di competenza che, come già accade in altri contesti territoriali, operi, a titolo gratuito e a costo "zero", per l'espletamento delle attività che vengono riportate nel successivo punto sub i);
- h) Unioncamere Campania, in data 22/07/2020, ha confermato al SURAP la disponibilità ad essere parte integrante di un Centro di competenza regionale a supporto del SURAP nell'ambito delle attività di collaborazione che già assicura;
- i) le principali tematiche che vedranno coinvolto il suddetto Centro regionale di competenza, in supporto alle attività di competenza del SURAP; sono individuate nelle seguenti:
 - monitoraggio e supporto ai SUAP comunali riguardo l'adeguamento alle modalità telematiche di gestione delle istruttorie e l'adozione della modulistica unificata e standardizzata (art. 19 comma 3, art. 21 comma 1 e, 1f) L.R. 11/2015);
 - adozione di ulteriore modulistica standardizzata, per attività non comprese nell'allegato A al D.Lgs. 222/2016;
 - assistenza ai SUAP nell'interpretazione e nell'applicazione della normativa di riferimento, necessari per l'insediamento, l'avvio e l'esercizio di attività produttive di beni e servizi, allo

scopo di favorire l'adozione di procedure e prassi amministrative uniformi su tutto il territorio regionale (art. 20 comma 1 lett. f) L.R. 11/2015);

- assistenza e consulenza a cittadini e imprese in merito alle opportunità localizzative esistenti, alle iniziative di carattere promozionale in corso, alla normativa applicabile, alle agevolazioni e ai finanziamenti disponibili e ad ogni altra informazione utile disponibile a livello regionale (art. 19 comma 2 g), art. 20 comma 1 a) L.R. 11/2015);
- standardizzazione delle procedure a livello regionale (art. 19 comma 3 e art. 21 comma 1 lett. c L.R. 11/2015);
- attività di formazione ai SUAP e agli Enti terzi coinvolti nel procedimento unico;
- redazione di Linee-guida operative sul regolamento SUAP di cui al D.P.R. del 7 settembre 2010, n. 160;
- realizzazione e operatività di una comunità professionale di responsabili SUAP e di referenti degli Enti terzi (art. 21 comma 1 lett. g L.R. 11/2015);
- redazione di proposte di semplificazione su materie e settori riguardanti i procedimenti che fanno capo ai SUAP.

CONSIDERATO che

- a) dal monitoraggio effettuato dal SURAP all'inizio del corrente anno, risulta che:
 - la modulistica unificata e standardizzata finora approvata in Conferenza unificata Stato-Regioni-Enti locali e recepita dalla Regione Campania con delibere di Giunta e decreti della Direzione Generale *ratione materiae*, risulta adottata solo parzialmente da un numero rilevante di Comuni;
- b) il SURAP ha:
 - predisposto il "Programma regionale per favorire la crescita dei SUAP campani per l'anno 2020" che, in azione congiunta con Unioncamere Campania, propone agli sportelli unici comunali campani un'offerta integrata di supporto, che comprende un'infrastruttura informatica condivisa da tutti i Comuni, apposita formazione per il personale addetto agli sportelli unici e consulenza sulla gestione delle pratiche.
 - approvato un Piano di lavoro con il FORMEZ PA (luglio 2020 - giugno 2021);
- c) è stato rinnovato anche per l'annualità 2020 il supporto da parte della Fondazione IFEL Campania.
- d) occorre mettere a sistema le esperienze e i contributi forniti al SURAP da Unioncamere Campania, Formez PA e Fondazione IFEL Campania, in un quadro di interventi armonico e coordinato (azioni di affiancamento, assistenza, formazione ed informazione) di supporto in via diretta al SURAP e, per esso, ai SUAP della Campania e di conseguenza al sistema economico e produttivo regionale;

TENUTO CONTO che

- a) le conseguenze economiche dell'emergenza sanitaria determinate dal COVID-19 stanno producendo notevoli difficoltà per la sopravvivenza di molte imprese ed è di vitale importanza attuare tempestivamente le misure a supporto previste dai vari livelli di governo;
- b) i Comuni, in qualità di enti territoriali più vicini ai cittadini e alle imprese, sono i soggetti fortemente coinvolti, attraverso i propri SUAP, nel rispondere direttamente alle nuove esigenze e sono chiamati a rendere maggiormente efficace ed efficiente i propri "sportelli unici" per le imprese nell'ambito del nuovo quadro congiunturale;
- c) in seguito alle criticità economiche e sociali derivanti dalle conseguenze dell'emergenza COVID-19, e in vista del rilancio delle attività economiche, è ancora più sentita dal tessuto produttivo campano la necessità di vedere attivate iniziative a supporto degli sportelli unici comunali, che saranno sempre di più chiamati a fornire i servizi di cui sono titolari a cittadini e imprese;
- d) occorre favorire e supportare, con la definizione di procedure chiare, standardizzate e semplificate, l'attività dei SUAP campani, chiamati anche a fronteggiare le difficoltà economiche derivanti dell'emergenza sanitaria da COVID-19;
- e) occorre realizzare una serie di interventi in materia di semplificazione e standardizzazione amministrativa nell'ambito delle competenze dei SUAP ed a favore di cittadini e imprese, oltre che per la celerità e il buon funzionamento degli uffici pubblici competenti;
- f) occorre attuare gli interventi di semplificazione amministrativa e normativa messi in atto dal

RITENUTO pertanto

- a) di dover costituire a supporto delle funzioni dello Staff 50 02 94 - Sportello Unico per le Attività Produttive (S.U.R.A.P.) il "Centro di competenza regionale" per la semplificazione e la standardizzazione delle procedure a supporto delle attività del SURAP;
- b) di dover incaricare lo Staff 50.02.94 – SURAP, nell'ambito delle proprie competenze, di implementare, gestire e coordinare le attività del "Centro di competenza regionale a supporto del SURAP" avvalendosi delle sinergie già in essere con Unioncamere Campania, Formez PA, Fondazione IFEL Campania e degli uffici regionali *ratione materiae* di volta in volta chiamati in causa, senza alcun onere economico per la Regione Campania;
- c) di dover precisare che i componenti stabili del Centro di competenza regionale a supporto del SURAP, che lo coordina, nell'ambito delle rispettive collaborazioni già in essere, siano i seguenti:
 - Unioncamere Campania;
 - Formez PA;
- d) che Fondazione IFEL Campania farà parte dei componenti del Centro di competenza regionale a supporto del SURAP qualora fossero all'ordine del giorno le attività nell'ambito della collaborazione che già assicura;
- e) di dover precisare che alle attività del Centro saranno chiamate a partecipare attivamente, di volta in volta, come previsto dal comma 1 art. 21 della Legge regionale del 14 ottobre 2015 n. 11, le Direzioni Generali, che sono tenute ad assicurare la propria collaborazione *ratione materiae*, nonché esponenti di altri enti o associazioni interessate alle tematiche trattate;

DATO ATTO che

la partecipazione alle attività del suddetto Centro di Competenza è a titolo totalmente gratuito e senza alcun onere economico a carico della Regione Campania,

VISTI

- a) l'articolo 29 dello Statuto della Regione Campania;
- b) il decreto legislativo n. 126/2016;
- c) la legge regionale n. 11/2015;
- d) il Decreto n. 1/2020 del SURAP;
- e) il Decreto n. 2/2020 del SURAP;

PROPONE e la Giunta, in conformità, a voto unanime

DELIBERA

Per i motivi espressi in narrativa che qui si intendono integralmente riportati e confermati:

1. di costituire a supporto delle funzioni dello Staff 50 02 94 - Sportello Unico per le Attività Produttive (S.U.R.A.P.) il "Centro di competenza regionale a supporto delle attività del SURAP";
2. di incaricare lo Staff 50.02.94 – SURAP, nell'ambito delle proprie competenze, di implementare, gestire e coordinare le attività del "Centro di competenza regionale a supporto del SURAP", avvalendosi delle sinergie già in essere con Unioncamere Campania, Formez PA, Fondazione IFEL Campania e degli uffici regionali *ratione materiae* di volta in volta chiamati in causa, senza alcun onere economico a carico della Regione Campania;
3. che componenti stabili del Centro di competenza regionale a supporto del SURAP, che lo coordina, nell'ambito delle rispettive collaborazioni già in essere, siano i seguenti:
 - Unioncamere Campania;
 - Formez PA;
4. prevedere che Fondazione IFEL Campania farà parte dei componenti del Centro di competenza regionale a supporto del SURAP qualora fossero all'ordine del giorno le attività nell'ambito della collaborazione che già assicura;
5. alle attività del Centro saranno chiamate a partecipare attivamente, di volta in volta, come previsto dal comma 1 art. 21 della Legge regionale del 14 ottobre 2015 n. 11, le Direzioni Generali; che sono tenute ad assicurare la propria collaborazione *ratione materiae*, nonché esponenti di altri enti o associazioni interessate alle tematiche trattate;
6. la partecipazione alle attività del suddetto Centro di Competenza è a titolo totalmente gratuito e senza alcun onere economico a carico della Regione Campania;
7. di trasmettere il presente provvedimento all'Assessore allo Sviluppo Economico ed alle Attività produttive, agli Uffici di Gabinetto, alle Direzioni Generali, al SURAP, all'Ufficio competente per la pubblicazione sul B.U.R.C.



COMMISSIONE EUROPEA

SEGRETARIATO GENERALE

Bruxelles,
SG-Grefe(2019) D/

RAPPRESENTANZA PERMANENTE
DELL' ITALIA PRESSO
L'UNIONE EUROPEA
Rue du Marteau, 9-15
1000 BRUXELLES
BELGIQUE

Oggetto: Costituzione in mora - Infrazione n. 2018/2374

Il Segretariato generale La invita a trasmettere al Ministro degli Affari esteri e della Cooperazione internazionale la lettera in allegato.

Per il Segretario generale

Robert ANDRECS

Allegato: C(2019) 4175 final

IT



COMMISSIONE EUROPEA

Bruxelles, 6.6.2019

2018/2374

C(2019) 4175 final

Signor Ministro,

desidero richiamare la Sua attenzione su una serie di carenze nel funzionamento dello sportello unico in Italia, istituito in conformità alla direttiva 2006/123/CE¹ (in appresso "la direttiva sui servizi").

Negli ultimi anni abbiamo esaminato il funzionamento dello sportello unico italiano in diverse occasioni e, mediante la procedura EU Pilot n. 7839/15/GROW, avviata il 31 luglio 2015, abbiamo già portato all'attenzione delle autorità italiane una serie di problemi.

Mentre la procedura EU Pilot era incentrata sull'espletamento online delle pertinenti procedure e formalità rientranti nell'ambito della direttiva sui servizi, la presente lettera ha una portata più ampia e riguarda anche la disponibilità online delle informazioni e delle procedure previste sia dalla direttiva sui servizi sia dalla direttiva 2005/36/CE² (in appresso "la direttiva sulle qualifiche professionali").

¹ Direttiva 2006/123/CE del Parlamento europeo e del Consiglio, del 12 dicembre 2006, relativa ai servizi nel mercato interno (GU L 376 del 27.12.2006, pag. 36).

² Direttiva 2005/36/CE del Parlamento europeo e del Consiglio, del 7 settembre 2005, relativa al riconoscimento delle qualifiche professionali, quale modificata dalla direttiva 2013/55/UE del Parlamento europeo e del Consiglio, del 20 novembre 2013, recante modifica della direttiva 2005/36/CE relativa al riconoscimento delle qualifiche professionali e del regolamento (UE) n. 1024/2012 relativo alla cooperazione amministrativa attraverso il sistema di informazione del mercato interno ("regolamento IMI") (GU L 255 del 30.9.2005, pag. 22).

Onorevole Enzo Moavero Milanesi
Ministro degli Affari esteri e della Cooperazione Internazionale
P.le della Farnesina 1
I - 00194 Roma

Commission européenne, B-1049 Bruxelles – Belgique
Europese Commissie, B-1049 Brussel – België
Telefono: 00-32-(0)2-299.11.11

Tra ottobre e dicembre 2018 la Commissione ha sottoposto a verifica tutti gli sportelli unici nazionali concentrandosi su un campione di settori e di professioni nell'ambito dei servizi. La valutazione ha avuto ad oggetto la disponibilità online, attraverso gli sportelli unici, di informazioni e procedure relative all'iscrizione di uno studio di architettura, di una società di ingegneria e di uno studio di consulenza tributaria, nonché alle richieste di permessi specifici nel settore edilizio. Per quanto riguarda il riconoscimento delle qualifiche professionali, la verifica si è concentrata sulle professioni di medico, architetto, ingegnere civile/edile, guida turistica, guida di montagna e insegnante di scuola secondaria. Le conclusioni riportate di seguito, che riguardano la non conformità dello sportello unico italiano ad entrambe le direttive, si basano in larga misura su tali verifiche.

1. QUADRO NORMATIVO DELL'UE

1.1. Direttive 2006/123/CE e 2005/36/CE

La direttiva sui servizi stabilisce il quadro giuridico generale volto ad agevolare l'esercizio della libertà di stabilimento dei prestatori di servizi nonché la libera circolazione dei servizi, assicurando nel contempo un elevato livello di qualità dei servizi stessi.

La direttiva sulle qualifiche professionali fissa le regole con cui uno Stato membro, che sul proprio territorio subordina l'accesso a una professione regolamentata o il suo esercizio al possesso di determinate qualifiche professionali, riconosce, per l'accesso alla professione e il suo esercizio, le qualifiche professionali acquisite in un altro Stato membro e che permettono al titolare di tali qualifiche di esercitarvi la stessa professione.

La direttiva sui servizi stabilisce disposizioni relative al diritto dei prestatori e dei destinatari dei servizi all'informazione (articolo 7) e al diritto dei prestatori di servizi di espletare le procedure necessarie per via elettronica (articoli 6 e 8). In conformità a tali disposizioni, gli Stati membri sono tenuti a istituire uno sportello unico e a garantire che le informazioni e le procedure elettroniche siano accessibili e disponibili ai prestatori di servizi tramite uno sportello unico.

I prestatori di un'attività di servizio contemplata dalla direttiva sui servizi che siano già stabiliti o desiderino stabilirsi in relazione all'esercizio di attività di servizio nazionali³ e transfrontaliere, come pure gli operatori che prestano o intendono prestare servizi transfrontalieri in modo temporaneo e occasionale, devono essere in grado di eseguire le seguenti operazioni online e tramite lo sportello unico:

- ottenere tutte le informazioni pertinenti sulle norme applicabili per l'accesso alle attività di servizio e il loro esercizio;
- espletare tutte le procedure e le formalità richieste per l'accesso alle attività di servizio e il loro esercizio;
- ricevere assistenza dalle autorità competenti, in particolare informazioni sul modo in cui sono generalmente interpretate e applicate determinate prescrizioni.

³ Per quanto riguarda l'applicazione del capo III della direttiva sui servizi a situazioni puramente nazionali, cfr. cause riunite C-360/15 e C-31/16, *Visser*, EU:C:2018:44.

Gli articoli 57 e 57 bis della direttiva sulle qualifiche professionali chiariscono, in particolare dopo l'ultima modifica apportata dalla direttiva 2013/55/UE, che gli articoli 6, 7 e 8 della direttiva sui servizi contemplano già i requisiti in materia di informazione e la disponibilità delle procedure per via elettronica riguardanti il riconoscimento delle qualifiche professionali. La direttiva sulle qualifiche professionali integra la direttiva sui servizi imponendo agli Stati membri l'obbligo di fornire una serie di informazioni specifiche, oltre a estendere gli obblighi della direttiva sui servizi alle professioni non contemplate da quest'ultima direttiva, come le professioni sanitarie, e alle procedure di riconoscimento per i lavoratori dipendenti.

Questi due strumenti giuridici combinati contemplano pertanto tutti i requisiti in materia di informazione e tutte le procedure necessarie per l'accesso alle attività di servizio rientranti nel loro ambito di applicazione e per l'esercizio di tali attività, indipendentemente dal fatto che si tratti di attività di servizio (regolamentate) esercitate da lavoratori autonomi o dell'esercizio di una professione regolamentata da parte di lavoratori dipendenti.

1.2. Regolamento (UE) n. 910/2014

Gli Stati membri possono rendere obbligatoria l'identificazione elettronica e/o la firma elettronica degli utenti dello sportello unico nella misura in cui, conformemente alle disposizioni della direttiva sui servizi e della direttiva sulle qualifiche professionali sopra indicate, tale obbligo non impedisca o limiti in modo significativo, de iure o de facto, l'uso dello sportello unico da parte di utenti di altri Stati membri. Il regolamento (UE) n. 910/2014⁴ (il regolamento eIDAS) disciplina alcuni mezzi di identificazione elettronica, in relazione ai quali l'articolo 6 impone agli Stati membri di riconoscere i mezzi di identificazione elettronica rilasciati in altri Stati membri per l'accesso a un servizio prestato da un organismo del settore pubblico online, quale lo sportello unico.

2. CONFORMITÀ DELLO SPORTELLO UNICO ITALIANO AL DIRITTO DELL'UE

2.1. Organizzazione dello sportello unico in Italia

Gli sportelli unici rivestono un ruolo importante nell'agevolare l'accesso delle persone fisiche e giuridiche che intendono svolgere attività di servizio, compresi i servizi prestati da professionisti, e l'esercizio di tali attività nel mercato interno. Gli obblighi previsti dalla direttiva sui servizi per quanto riguarda l'istituzione e il mantenimento degli sportelli unici costituiscono obblighi di risultato. Agli Stati membri è lasciata una certa flessibilità, in particolare per quanto riguarda la scelta della configurazione dello sportello unico più adatto alla loro organizzazione amministrativa e alle strutture di e-government esistenti.

Lo sportello unico italiano (compreso nella sezione del sito impresainungiorno.gov.it intitolata "La tua impresa in Italia"⁵) fornisce informazioni generali sulla normativa e sulle procedure commerciali.

Esiste un modello di governance frammentato. A livello amministrativo e operativo, i comuni, le camere di commercio e altre autorità locali sono responsabili dello sportello

⁴ Regolamento (UE) n. 910/2014 del Parlamento europeo e del Consiglio, del 23 luglio 2014, in materia di identificazione elettronica e servizi fiduciari per le transazioni elettroniche nel mercato interno e che abroga la direttiva 1999/93/CE (GU L 257 del 28.8.2014, pag. 73).

⁵ <http://www.impresainungiorno.gov.it/web/l-impresa-e-l-europa/la-tua-impresa-in-italia>.

unico. A livello politico, la responsabilità dello sportello unico è condivisa tra il ministero dello Sviluppo economico e il ministero per la Pubblica amministrazione. La presidenza del Consiglio dei ministri, anche tramite l'Agenzia per l'Italia digitale, è responsabile dell'e-government.

Il Centro di assistenza per il riconoscimento delle qualifiche professionali del Dipartimento per le politiche europee è responsabile dell'attuazione della direttiva sulle qualifiche professionali e gestisce un sito web sulle qualifiche professionali e sulle procedure di riconoscimento.

2.2. Misure nazionali di attuazione

Il pertinente atto normativo nazionale di attuazione dello sportello unico è il titolo IV del decreto legislativo 26 marzo 2010, n. 59, in particolare gli articoli 25 e 26 e la legislazione ivi richiamata, nonché la normativa derivata di esecuzione di cui al decreto del Presidente della Repubblica 7 settembre 2010, n. 160.

La Commissione ha riscontrato nell'articolo 59 bis del decreto legislativo 9 novembre 2007, n. 206, quale introdotto dall'articolo 45 del decreto legislativo 28 gennaio 2016, n. 15, e nell'articolo 6 del decreto legislativo 9 novembre 2007, n. 206, quale introdotto dall'articolo 7 del decreto legislativo 28 gennaio 2016, n. 15, l'intento di dare attuazione agli articoli 57 e 57 ter della direttiva sulle qualifiche professionali.

Secondo la valutazione della Commissione, nessuna disposizione della legislazione italiana recepisce l'articolo 57, paragrafi 2, 3 e 4, né l'articolo 57 bis, paragrafo 4, della direttiva sulle qualifiche professionali.

L'articolo 57, paragrafo 2, della direttiva stabilisce che gli Stati membri provvedono affinché le informazioni di cui al paragrafo 1 siano fornite in modo chiaro e comprensibile agli utenti, siano facilmente accessibili mediante connessione remota e per via elettronica e siano aggiornate.

A norma dell'articolo 57, paragrafo 3, della direttiva gli Stati membri verificano che a qualsiasi richiesta di informazione rivolta ai punti di contatto unici si risponda quanto prima possibile.

L'articolo 57, paragrafo 4, della direttiva prevede che gli Stati membri e la Commissione adottino misure di accompagnamento intese a incoraggiare i punti di contatto unici a fornire le informazioni di cui al paragrafo 1 in altre lingue ufficiali dell'Unione europea.

L'articolo 57 bis, paragrafo 4, della direttiva stabilisce che tutte le procedure per via elettronica sono eseguite a norma dell'articolo 8 della direttiva sui servizi relativa ai punti di contatto unici. I limiti temporali procedurali di cui all'articolo 7, paragrafo 4, e all'articolo 51 della direttiva sulle qualifiche professionali iniziano a decorrere dal momento in cui un cittadino presenta una richiesta o un documento mancante presso un punto di contatto unico o direttamente all'autorità competente. Qualsiasi richiesta di copie autenticate di cui all'articolo 57 bis, paragrafo 1, non è considerata come una richiesta di documenti mancanti.

La Commissione invita pertanto le autorità italiane ad adottare le misure necessarie per garantire il rispetto dell'articolo 57, paragrafi 2, 3 e 4, e dell'articolo 57 bis, paragrafo 4, della direttiva sulle qualifiche professionali.

La Commissione invita inoltre le autorità italiane a fornire informazioni in merito a eventuali successive modifiche di tale atto normativo o a qualsiasi altra misura adottata che incida sul funzionamento dello sportello unico italiano.

2.3. Discussioni con le autorità italiane nell'ambito della procedura EU Pilot

Il 4 agosto 2015 la Commissione ha avviato una procedura EU Pilot (n. 7838/15/GROW). Nella lettera EU Pilot la Commissione ha concluso in via provvisoria che lo sportello unico italiano non soddisfaceva tutti i requisiti necessari. La Commissione ha osservato in particolare che lo sportello unico italiano non offriva la possibilità di espletare le procedure amministrative per via elettronica e a distanza, e che la scarsa disponibilità di procedure elettroniche rientranti nell'ambito di applicazione della direttiva sui servizi rendeva di conseguenza più difficile per gli utenti stranieri espletare le procedure relative ai servizi.

Nelle risposte alla lettera EU Pilot del 23 novembre 2015 e del 30 maggio 2016 le autorità italiane hanno illustrato le azioni previste per consentire agli utenti transfrontalieri di avviare ed espletare le procedure pertinenti per i prestatori di servizi, facendo riferimento al progetto eSENS e all'attuazione a livello nazionale del regolamento eIDAS per quanto concerne l'autenticazione. Per quanto riguarda l'uso della firma elettronica, le autorità italiane hanno confermato che, a partire dal luglio 2016, tutti i certificatori accreditati sono competenti per la verifica delle firme elettroniche rilasciate in altri Stati membri.

La Commissione riconosce che sono stati compiuti alcuni progressi in relazione allo sportello unico italiano, in particolare nel contesto della procedura EU Pilot. Tuttavia, come risulta dall'analisi che segue, la Commissione ritiene che siano necessari ulteriori sforzi per garantire il pieno rispetto del pertinente quadro normativo dell'UE.

2.4. Valutazione della disponibilità e della qualità delle informazioni disponibili tramite lo sportello unico italiano

Ai sensi dell'articolo 7, paragrafi 1 e 3, della direttiva sui servizi, le informazioni sui requisiti applicabili, sui dati necessari per entrare in contatto con le autorità competenti, sui mezzi e sulle condizioni di accesso alle banche dati e ai registri pubblici relativi ai prestatori e ai servizi, sui mezzi di ricorso esistenti in genere e sui dati di associazioni o organizzazioni diverse dalle autorità competenti presso le quali i prestatori o i destinatari possono ottenere assistenza pratica dovrebbero essere fornite in modo chiaro e univoco ed essere facilmente accessibili a distanza e per via elettronica ai prestatori e ai destinatari tramite lo sportello unico. Le informazioni dovrebbero essere aggiornate.

L'articolo 57, paragrafo 1, della direttiva sulle qualifiche professionali integra la direttiva sui servizi estendendo gli obblighi di cui all'articolo 7 della direttiva sui servizi alle professioni che esulano dal campo di applicazione della medesima, come le professioni sanitarie, nonché alle procedure di riconoscimento per i lavoratori dipendenti.

Nel Manuale per l'attuazione della direttiva servizi⁶ la Commissione ha già precisato che "gli sportelli unici sono stati concepiti come interlocutori istituzionali unici dal punto di vista del prestatore di servizi, cosicché questi non abbia bisogno di contattare più autorità

⁶ Disponibile al seguente indirizzo: <https://publications.europa.eu/it/publication-detail/-/publication/a4987fe6-d74b-4f4f-8539-b80297d29715>.

o enti competenti per raccogliere tutte le informazioni necessarie (...) relative alla sua attività".

2.4.1. Disponibilità di informazioni tramite lo sportello unico e obbligo di registrazione dell'utente per accedere alle informazioni

L'articolo 7, paragrafi 1 e 3, della direttiva sui servizi impone agli Stati membri di fornire ai prestatori di servizi informazioni su tutte le attività di servizio disciplinate dalla medesima direttiva. In forza dell'articolo 57, paragrafo 1, della direttiva sulle qualifiche professionali, tale obbligo di informazione è esteso alle professioni contemplate da tale direttiva e non già disciplinate dalla direttiva sui servizi, nonché alle procedure di riconoscimento relative ai lavoratori dipendenti.

La Commissione ritiene che l'obbligo stabilito dall'articolo 7, paragrafo 1, della direttiva sui servizi, in virtù del quale le informazioni devono essere facilmente accessibili attraverso lo sportello unico, significhi che tali informazioni dovrebbero essere disponibili sul sito web dello sportello unico, o che tale sito web dovrebbe reindirizzare direttamente l'utente verso la pertinente pagina web esterna (ad esempio la pagina web sul sito delle autorità competenti) in cui sono pubblicate le informazioni desiderate. Si ritiene pertanto che un link ad altri siti web che renda necessaria un'ulteriore ricerca delle pagine web contenenti le informazioni pertinenti non sia conforme all'articolo 7 della direttiva sui servizi e/o all'articolo 57 della direttiva sulle qualifiche professionali, dato che tali informazioni non possono essere considerate facilmente accessibili attraverso lo sportello unico.

Disponibilità delle informazioni

La recente verifica della conformità si è concentrata su tre servizi alle imprese e di costruzione nonché sul riconoscimento delle qualifiche professionali per le professioni di medico, architetto, ingegnere civile/edile, guida turistica, guida di montagna e insegnante di scuola secondaria.

Alla luce di tale verifica la Commissione ritiene che, tranne per quanto riguarda il riconoscimento delle qualifiche professionali (cfr. sezione 2.4.2), lo sportello unico italiano non fornisca informazioni sui requisiti settoriali applicabili ai prestatori di servizi in base alla normativa nazionale o regionale.

Sembra pertanto che vi sia una violazione degli obblighi stabiliti dall'articolo 7 della direttiva sui servizi per quanto concerne la disponibilità di informazioni su tutti i requisiti, compresi quelli previsti a livello nazionale e regionale, relativi all'iscrizione di uno studio di architettura, di una società di ingegneria e di uno studio di consulenza tributaria, nonché a richieste di permessi specifici nel settore edilizio.

Nel Manuale per l'attuazione della direttiva servizi⁷ la Commissione ha già precisato che "le informazioni da fornire comprendono i requisiti che i prestatori di servizi devono rispettare qualora vogliano prestare servizi in uno Stato membro". Per garantire la chiarezza e l'univocità delle informazioni, gli sportelli unici devono organizzare le informazioni in modo chiaro (ad esempio in base ai settori di attività e operando una distinzione tra i requisiti che devono essere soddisfatti dai prestatori che intendono stabilirsi e i requisiti che devono rispettare coloro che intendono unicamente prestare

⁷ Disponibile al seguente indirizzo: <https://publications.europa.eu/it/publication-detail/-/publication/a4987fe6-d74b-4f4f-8539-b80297d29715>.

servizi a livello transfrontaliero). La Commissione prende atto dell'esistenza della pagina contenente i principi generali relativi alla prestazione temporanea di servizi transfrontalieri. La Commissione osserva tuttavia che lo sportello unico non fornisce informazioni su possibili deroghe alla libertà generale di prestare servizi su base temporanea. Sembra pertanto che vi sia una violazione dell'obbligo stabilito dall'articolo 7, in combinato disposto con l'articolo 6, paragrafo 1, della direttiva sui servizi, per quanto concerne le informazioni disponibili sul sito web dello sportello unico in relazione ai requisiti specifici per la prestazione temporanea di servizi transfrontalieri.

Per quanto riguarda la normativa adottata a livello locale, lo sportello unico contiene link (a volte indiretti, come nel caso di Roma⁸) ai siti web comunali (3 500 dei circa 8 000 comuni italiani), che a loro volta riportano informazioni sulla regolamentazione locale. Per i restanti 4 500 comuni che non dispongono di un servizio online lo sportello unico informa della possibilità di contattare gli uffici locali per ulteriori informazioni. Secondo la Commissione, il fatto che lo sportello unico non fornisca accesso (direttamente o tramite link) alle informazioni sui requisiti applicabili ai prestatori di servizi in più del 50% dei comuni italiani evidenzia pertanto una violazione degli obblighi stabiliti dall'articolo 6, paragrafo 1, e dall'articolo 7, paragrafo 1, della direttiva sui servizi per quanto riguarda la disponibilità, tramite lo sportello unico, di informazioni sui requisiti in materia di prestazione di servizi.

Obbligo di registrazione dell'utente

Nel caso di alcuni comuni (come Perugia) è necessaria una previa registrazione sul sito web dello sportello unico per accedere ai link verso gli specifici siti web comunali contenenti informazioni sui requisiti applicabili ai servizi (tranne per le informazioni relative al riconoscimento delle qualifiche professionali).

Nel caso di altri comuni (quali Roma, Napoli, Brescia, Lecce, Milano) sono facilmente reperibili solo le informazioni di carattere generale, mentre per accedere a informazioni più dettagliate è necessario registrarsi previamente. La Commissione ritiene che le informazioni generali rese disponibili non siano sufficienti a soddisfare i requisiti previsti dalla direttiva sui servizi. Solo attraverso una lettura combinata di tali informazioni generali e di quelle più dettagliate è rispettato l'obbligo di fornire informazioni su tutte le procedure e le formalità necessarie per l'accesso alle attività di servizio e il loro esercizio. La direttiva sui servizi prevede tuttavia che le informazioni siano "facilmente accessibili" (considerando 50). Sembra pertanto che vi sia una violazione dell'obbligo stabilito dall'articolo 7, paragrafi 1 e 3, della direttiva sui servizi per quanto riguarda l'accesso alle informazioni sui requisiti specifici previsti a livello comunale, in quanto tali informazioni non sono disponibili tramite il sito web dello sportello unico.

È possibile registrarsi sui siti web delle autorità comunali semplicemente inviando una e-mail. Una simile registrazione non consente tuttavia l'accesso a tutte le informazioni disponibili; sugli sportelli unici comunali oggetto di verifica solo la registrazione mediante il sistema pubblico di identità digitale (SPID) italiano permette di accedere a tutte le informazioni pubblicate su tali siti web (cfr. la sezione 2.6 relativa alla registrazione tramite SPID).

⁸ Per quanto riguarda Roma, lo sportello unico rinvia l'utente alla pagina web generale del comune <http://www.comune.roma.it>.

La Commissione ritiene che l'obbligo di registrazione sui siti web comunali come condizione per poter consultare informazioni di carattere generale sui requisiti applicabili ai prestatori di servizi in relazione alle procedure e alle formalità da espletare per l'accesso alle attività di servizio e il loro esercizio (vale a dire informazioni non attinenti alla specifica situazione dell'utente dello sportello unico e/o ad una procedura elettronica in corso) non rispetti le condizioni di cui all'articolo 7, paragrafi 1 e 3, della direttiva sui servizi, in quanto tali informazioni non possono essere ritenute facilmente accessibili. Sembra pertanto che vi sia una violazione dell'obbligo stabilito dall'articolo 7, paragrafi 1 e 3, della direttiva sui servizi per quanto riguarda l'accesso alle informazioni sui requisiti previsti a livello comunale, in quanto tali informazioni non sono disponibili tramite il sito web dello sportello unico.

La Commissione invita pertanto le autorità italiane ad adottare le misure necessarie al fine di:

- garantire che, per quanto riguarda le informazioni relative ai requisiti applicabili all'iscrizione di uno studio di architettura, di una società di ingegneria e di uno studio di consulenza tributaria, nonché a richieste di permessi specifici nel settore edilizio, gli utenti possano reperire tramite lo sportello unico tutte le informazioni pertinenti a livello nazionale o regionale;
- garantire che nelle informazioni sui requisiti relativi all'accesso a un'attività di servizio rientrante nell'ambito di applicazione della direttiva sui servizi o all'esercizio di tale attività vi sia una chiara distinzione tra le situazioni di stabilimento e quelle di prestazione transfrontaliera di servizi su base temporanea ed occasionale;
- garantire che le informazioni sui requisiti settoriali adottati da tutti i comuni siano disponibili tramite il sito web dello sportello unico;
- garantire che, per quanto riguarda i comuni che forniscono informazioni generali sui requisiti applicabili, anche le informazioni specifiche sui requisiti relativi ai servizi siano accessibili senza la necessità di espletare formalità preliminari come la registrazione;
- abolire l'obbligo di registrazione per l'accesso alle informazioni pubblicate sui siti web dei comuni ai quali rinvia lo sportello unico.

Inoltre, considerato che nell'ambito della verifica della conformità la Commissione ha esaminato solo una serie di settori specifici rientranti nell'ambito di applicazione della direttiva sui servizi e della direttiva sulle qualifiche professionali, la Commissione invita le autorità italiane ad adottare le misure necessarie al fine di:

- verificare che lo sportello unico garantisca la disponibilità online delle informazioni relative a tutte le attività di servizio e a tutte le procedure di riconoscimento delle qualifiche professionali;
- trasmettere, se del caso, i piani, compresi le misure proposte e i calendari per la loro adozione, che garantiranno l'accessibilità, tramite lo sportello unico, delle informazioni relative a tutti i settori contemplati dalla direttiva sui servizi e a tutte le professioni contemplate dalla direttiva sulle qualifiche professionali.

2.4.2. Mancanza di informazioni specifiche richieste dalla direttiva sulle qualifiche professionali

Lo sportello unico italiano fornisce, attraverso i link al sito web delle autorità competenti, ampie informazioni sulle attività contemplate dalla direttiva sulle qualifiche professionali e informazioni dettagliate sulle procedure da espletare per ottenere il riconoscimento delle qualifiche professionali. La Commissione ritiene che le informazioni richieste ai sensi dell'articolo 57, paragrafo 1, lettere da b) a f), siano fornite sui siti web delle autorità competenti ai quali rinvia lo sportello unico. La Commissione osserva tuttavia che mancano le informazioni relative alle autorità competenti responsabili delle professioni regolamentate; tali informazioni dovrebbero invece essere direttamente disponibili sui siti web dello sportello unico per consentire agli utenti di individuare facilmente le autorità competenti per quanto riguarda la loro situazione.

Sembra pertanto che vi sia una violazione dell'obbligo stabilito dall'articolo 57, paragrafo 1, lettera a), della direttiva sulle qualifiche professionali per quanto concerne le informazioni disponibili sullo sportello unico in relazione alle autorità competenti responsabili delle procedure per il riconoscimento delle qualifiche professionali.

La Commissione desidera richiamare l'attenzione delle autorità italiane sul fatto che, nel corso delle recenti verifiche, i link che collegano lo sportello unico al sito web dell'autorità competente per le professioni di guida turistica e di guida di montagna (il ministero del Turismo) non funzionavano (dicembre 2018).

La Commissione invita le autorità italiane ad adottare le misure necessarie per conformarsi agli obblighi di cui all'articolo 57, paragrafo 1, lettera a), della direttiva sulle qualifiche professionali e per:

- garantire che gli utenti possano individuare le autorità competenti responsabili del riconoscimento delle qualifiche professionali.

Inoltre, considerato che nell'ambito della verifica della conformità la Commissione ha esaminato solo una serie di settori specifici rientranti nell'ambito di applicazione della direttiva sui servizi e della direttiva sulle qualifiche professionali, la Commissione invita le autorità italiane ad adottare le misure necessarie al fine di:

- verificare che lo sportello unico garantisca la disponibilità delle informazioni sulle autorità competenti responsabili delle procedure per il riconoscimento delle qualifiche professionali applicabili a tutte le professioni regolamentate in Italia;
- verificare e garantire che tutti i link che collegano lo sportello unico ai siti web delle autorità competenti funzionino correttamente.

2.5. Valutazione della disponibilità delle procedure da espletare a distanza e per via elettronica tramite lo sportello unico

L'articolo 6, paragrafo 1, della direttiva sui servizi stabilisce che gli Stati membri provvedono affinché i prestatori possano espletare, mediante gli sportelli unici, tutte le procedure e le formalità necessarie per poter svolgere le loro attività di servizio e completare le domande di autorizzazione necessarie all'esercizio di tali attività. A norma dell'articolo 6, paragrafo 2, della direttiva sui servizi, l'istituzione degli sportelli unici non

pregiudica la ripartizione di funzioni tra le autorità competenti all'interno dei sistemi nazionali.

L'articolo 8, paragrafo 1, della direttiva sui servizi obbliga gli Stati membri a provvedere affinché le procedure e le formalità relative all'accesso a un'attività di servizio e al suo esercizio possano essere espletate con facilità, a distanza e per via elettronica, mediante lo sportello unico e le autorità competenti. Tale disposizione non riguarda "i controlli del luogo in cui il servizio è prestato o delle attrezzature utilizzate dal prestatore, o l'esame fisico dell'idoneità o dell'integrità personale di quest'ultimo o del suo personale responsabile" (articolo 8, paragrafo 2).

L'articolo 57 bis, paragrafo 1, della direttiva sulle qualifiche professionali obbliga gli Stati membri a provvedere affinché tutti i requisiti, le procedure e le formalità relative alle materie disciplinate dalla direttiva in questione possano essere espletate con facilità, mediante connessione remota e per via elettronica, attraverso il punto di contatto unico pertinente o la pertinente autorità competente. Conformemente all'articolo 57 bis, paragrafo 4, della direttiva sulle qualifiche professionali, tutte le procedure sono eseguite a norma dell'articolo 8 della direttiva sui servizi relativa ai punti di contatto unici.

La disponibilità di procedure elettroniche al di fuori del settore delle professioni regolamentate dipende dai singoli comuni interessati, indipendentemente dal fatto che le autorità competenti siano di livello nazionale, regionale o locale. In alcuni casi lo sportello unico fornisce un accesso diretto alla piattaforma comune *impresainungiorno.gov.it* (come nei casi degli sportelli di Lecce, Brescia e Milano), in cui sono direttamente accessibili le procedure relative a un'ampia gamma di requisiti e di autorizzazioni in diversi settori⁹. In altri casi, il SUAP (lo sportello unico comunale) è gestito autonomamente dal comune e/o dalla regione, con accessi e /o modalità di autenticazione aggiuntive diversi (come nel caso degli sportelli di Perugia, Torino, Napoli e Roma). Infine, per i 4 500 comuni che non dispongono di un servizio online non sono disponibili procedure elettroniche.

Per quanto riguarda le professioni regolamentate che sono state sottoposte a una verifica della conformità, la Commissione osserva che in tutta Italia non vi è alcuna possibilità di espletare le procedure di riconoscimento online.

Sembra pertanto che vi sia una violazione degli obblighi stabiliti dall'articolo 6, paragrafo 1, e dall'articolo 8, paragrafo 1, della direttiva sui servizi, nonché dall'articolo 57 bis della direttiva sulle qualifiche professionali in combinato disposto con l'articolo 8 della direttiva sui servizi, per quanto riguarda la disponibilità di procedure per il riconoscimento delle qualifiche professionali per via elettronica e tramite il sito web dello sportello unico e di procedure e formalità per l'accesso alle attività di servizio e il loro esercizio, in relazione alle quali i comuni italiani responsabili non offrono servizi online.

La Commissione invita pertanto le autorità italiane ad adottare le misure necessarie per conformarsi agli obblighi di cui all'articolo 6, paragrafo 1, e all'articolo 8, paragrafo 1, della direttiva sui servizi, nonché all'articolo 57 bis della direttiva sulle qualifiche professionali in combinato disposto con l'articolo 8 della direttiva sui servizi, e per:

⁹ Ad esempio le attività agricole, minerarie, industriali, artigianali, commerciali, alberghiere e di ristorazione: <http://www.impresainungiorno.gov.it/foinfo/info/navigation?execution=e2s1>.

- garantire che le procedure necessarie per l'accesso alle attività di servizio e il loro esercizio in Italia possano essere espletate per via elettronica tramite lo sportello unico nei comuni che ancora non offrono un servizio online;
- garantire che le procedure relative al riconoscimento delle qualifiche professionali possano essere espletate per via elettronica tramite lo sportello unico;
- trasmettere i piani, comprese le misure proposte e il relativo calendario, che permetteranno di sostituire le fasi non elettroniche delle procedure contemplate dalla direttiva sui servizi e dalla direttiva sulle qualifiche professionali con procedure interamente elettroniche facilmente accessibili da parte degli utenti.

2.6. Accesso alle informazioni e alle procedure online da parte di utenti di altri Stati membri

Senza preregistrazione l'accesso alle informazioni tramite lo sportello unico italiano è limitato. Come indicato in precedenza, nel caso di alcuni comuni (come Perugia¹⁰) è necessario registrarsi previamente sul sito web dello sportello unico per avere accesso ai link verso gli specifici siti web comunali contenenti informazioni sui requisiti applicabili ai servizi (tranne per le informazioni relative al riconoscimento delle qualifiche professionali). Nel caso di altri comuni (quali Roma, Napoli, Brescia, Lecce, Milano), sebbene le informazioni generali siano facilmente reperibili, è necessario registrarsi previamente per accedere a informazioni più dettagliate. Come indicato nella sezione 2.4.1, la Commissione ritiene che le informazioni generali non siano sufficienti a soddisfare i requisiti previsti dalla direttiva sui servizi. Solo attraverso una lettura combinata di tali informazioni generali e di quelle più dettagliate è rispettato l'obbligo di fornire informazioni su tutte le procedure e le formalità necessarie per l'accesso alle attività di servizio e il loro esercizio. La direttiva sui servizi prevede tuttavia che le informazioni siano "facilmente accessibili" (considerando 50).

La registrazione sui siti web delle autorità comunali per accedere ad alcune informazioni aggiuntive può essere fatta semplicemente inviando una e-mail. Una simile registrazione non consente tuttavia l'accesso a tutte le informazioni disponibili; sugli sportelli unici comunali oggetto di verifica solo la registrazione mediante il sistema pubblico di identità digitale (SPID) italiano permette di accedere a tutte le informazioni pubblicate su tali siti web.

Sembra pertanto che vi sia una violazione dell'obbligo stabilito dall'articolo 7, paragrafi 1 e 3, della direttiva sui servizi per quanto concerne l'accesso dei prestatori di servizi transfrontalieri di altri Stati membri a informazioni complete (nei casi di Roma, Napoli, Brescia, Lecce e Milano, in quanto tali prestatori hanno accesso unicamente a informazioni generali), o a qualunque tipo di informazione a causa dell'impossibilità per detti prestatori di servizi di registrarsi (come nel caso di Perugia).

Senza preregistrazione è limitato anche l'accesso, tramite lo sportello unico italiano, alle procedure elettroniche, ove disponibili. Su numerose pagine web di autorità comunali è necessario registrarsi (con modalità diverse rispetto al semplice invio di una e-mail) per accedere alle procedure elettroniche, ad eccezione di quelle disponibili tramite la piattaforma *impresainungiorno.gov.it* (come accade ad esempio per i comuni di Milano, Brescia e Lecce). Tale preregistrazione deve essere effettuata tramite SPID (come nel

¹⁰ <https://cloud.comune.perugia.it/index.php/login>.

caso dei siti di Perugia e Roma) o completando un processo di registrazione diverso presso il comune o la regione interessati (come accade per Napoli o Torino).

La Commissione ritiene che l'obbligo di preregistrazione come condizione per espletare le procedure elettroniche online attraverso lo sportello unico sui siti web delle autorità competenti sia di per sé conforme all'articolo 6, paragrafo 1, e all'articolo 8, paragrafo 1, della direttiva sui servizi, segnatamente perché si tratta di uno strumento per l'identificazione/autenticazione degli utenti e per la notifica a questi ultimi degli sviluppi della procedura, compresa la decisione definitiva.

La Commissione osserva tuttavia che la possibilità di registrarsi (con modalità diverse rispetto a una registrazione tramite e-mail) sui siti web delle autorità comunali di cui sopra (mediante SPID o con altre modalità che vanno oltre l'utilizzo di un semplice indirizzo di posta elettronica) non è disponibile per gli utenti transfrontalieri, in quanto è riservata unicamente agli utenti che risiedono in Italia o ai cittadini italiani residenti all'estero. Le persone che chiedono di registrarsi (con modalità diverse dalla semplice registrazione tramite posta elettronica) sui siti web di Napoli o Torino devono infatti disporre di un conto bancario aperto presso una banca italiana o di un indirizzo postale in Italia. Sembra pertanto che vi sia una violazione dell'obbligo stabilito dall'articolo 7, paragrafi 1 e 3, della direttiva sui servizi per quanto concerne l'accesso dei prestatori di servizi transfrontalieri di altri Stati membri alle procedure online gestite da tali comuni, in quanto detti prestatori di servizi non possono registrarsi.

Alla Commissione risulta inoltre che, laddove sia necessaria un'autenticazione mediante SPID (ad esempio nei casi di Perugia e Roma), solo coloro che possiedono una carta di identità elettronica italiana (vale a dire gli utenti residenti in Italia o i cittadini italiani residenti all'estero) possono completare tale procedura e avere così accesso alle informazioni più dettagliate e alle procedure online in questione. La Commissione rileva in particolare che non è possibile utilizzare i mezzi di identificazione elettronica rilasciati in Germania e compresi nell'elenco pubblicato¹¹ a norma dell'articolo 6, paragrafo 1, del regolamento eIDAS.

Il regolamento eIDAS disciplina alcuni mezzi di identificazione elettronica, in relazione ai quali l'articolo 6 impone agli Stati membri di riconoscere la validità, ai fini dell'accesso a un servizio prestato da un organismo del settore pubblico online, quale lo sportello unico, dei mezzi di identificazione elettronica rilasciati in altri Stati membri ed inseriti a tal fine nell'apposito elenco per almeno 12 mesi.

La Commissione ritiene pertanto che gli utenti transfrontalieri non possano utilizzare mezzi di identificazione elettronica notificati più di 12 mesi prima dalla Germania in conformità al regolamento eIDAS per accedere alle informazioni specifiche e alle procedure online disponibili nei comuni oggetto di verifica che richiedono lo SPID (vale a dire Perugia e Roma). Sembra pertanto che vi sia una violazione degli obblighi stabiliti dall'articolo 6, paragrafo 1, e dall'articolo 8, paragrafo 1, della direttiva sui servizi, dall'articolo 57 bis della direttiva sulle qualifiche professionali in combinato disposto con l'articolo 8 della direttiva sui servizi, e dall'articolo 6 del regolamento eIDAS, per quanto riguarda il mancato riconoscimento dei mezzi di identificazione elettronica notificati dalla Germania come modalità di accesso alle procedure che richiedono lo SPID.

La Commissione invita pertanto le autorità italiane a conformarsi agli obblighi di cui all'articolo 6, paragrafo 1, e all'articolo 8, paragrafo 1, della direttiva sui servizi,

¹¹ Pubblicazione effettuata il 26 settembre 2017 mediante la comunicazione 2017/C 319/03.

all'articolo 57 bis della direttiva sulle qualifiche professionali in combinato disposto con l'articolo 8 della direttiva sui servizi, e all'articolo 6 del regolamento eIDAS e a:

- garantire che gli utenti transfrontalieri possano avere accesso alle informazioni pertinenti sui requisiti e sulle procedure rientranti nell'ambito della direttiva sui servizi;
- garantire che le procedure contemplate dalla direttiva sui servizi e quelle per il riconoscimento delle qualifiche professionali siano accessibili e possano essere espletate online anche da utenti transfrontalieri;
- garantire che i mezzi di identificazione elettronica notificati dagli Stati membri in conformità al regolamento eIDAS siano riconosciuti e consentano l'accesso alle procedure che richiedono lo SPID;
- trasmettere i piani, comprese le misure proposte e il relativo calendario, in base ai quali sarà garantita, in relazione agli utenti transfrontalieri, l'accessibilità delle procedure e delle formalità tramite lo sportello unico.

3. CONCLUSIONI

Di conseguenza la Commissione europea ritiene che la Repubblica italiana non abbia ottemperato agli obblighi imposti dall'articolo 6, paragrafo 1, dall'articolo 7, paragrafi 1 e 3, e dall'articolo 8, paragrafo 1, della direttiva sui servizi, dall'articolo 57, paragrafi 1 e 2, e dall'articolo 57 bis della direttiva sulle qualifiche professionali nonché dall'articolo 6 del regolamento eIDAS.

La Commissione invita il Suo governo, ai sensi dell'articolo 258 del trattato sul funzionamento dell'Unione europea, a trasmetterle osservazioni in merito a quanto precede entro due mesi dal ricevimento della presente.

Dopo avere preso conoscenza di tali osservazioni, oppure in caso di omesso inoltro delle stesse entro il termine fissato, la Commissione si riserva il diritto di emettere, se del caso, il parere motivato previsto dal medesimo articolo.

Voglia gradire, Signor Ministro, i sensi della mia più alta considerazione.

Per la Commissione

Elżbieta BIEŃKOWSKA

Membro della Commissione

PER COPIA CONFORME
Per il Segretario generale

Jordi AYET PUIGARNAU
Direttore della cancelleria
COMMISSIONE EUROPEA

DIRETTIVA 2006/123/CE DEL PARLAMENTO EUROPEO E DEL CONSIGLIO**del 12 dicembre 2006****relativa ai servizi nel mercato interno**

IL PARLAMENTO EUROPEO E IL CONSIGLIO DELL'UNIONE EUROPEA,

visto il trattato che istituisce la Comunità europea, in particolare l'articolo 47, paragrafo 2, prima e terza frase, e l'articolo 55,

vista la proposta della Commissione,

visto il parere del Comitato economico e sociale europeo ⁽¹⁾,

visto il parere del Comitato delle regioni ⁽²⁾,

deliberando secondo la procedura di cui all'articolo 251 del trattato ⁽³⁾,

considerando quanto segue:

- (1) La Comunità mira a stabilire legami sempre più stretti tra gli Stati ed i popoli europei e a garantire il progresso economico e sociale. Conformemente all'articolo 14, paragrafo 2, del trattato il mercato interno comporta uno spazio senza frontiere interne nel quale è assicurata la libera circolazione dei servizi. A norma dell'articolo 43 del trattato è assicurata la libertà di stabilimento. L'articolo 49 sancisce il diritto di prestare servizi all'interno della Comunità. L'eliminazione delle barriere allo sviluppo del settore dei servizi tra Stati membri costituisce uno strumento essenziale per rafforzare l'integrazione fra i popoli europei e per promuovere un progresso economico e sociale equilibrato e duraturo. Nell'eliminazione di questi ostacoli è essenziale garantire che lo sviluppo del settore dei servizi contribuisca all'adempimento dei compiti previsti dall'articolo 2 del trattato di promuovere nell'insieme della Comunità uno sviluppo armonioso, equilibrato e sostenibile delle attività economiche, un elevato livello di occupazione e di protezione sociale, la parità tra uomini e donne, una crescita sostenibile e non inflazionistica, un alto grado di competitività e di convergenza dei risultati economici, un elevato livello di protezione dell'ambiente

ed il miglioramento della qualità di quest'ultimo, il miglioramento del tenore e della qualità della vita, la coesione economica e sociale e la solidarietà tra Stati membri.

- (2) Una maggiore competitività del mercato dei servizi è essenziale per promuovere la crescita economica e creare posti di lavoro nell'Unione europea. Attualmente un elevato numero di ostacoli nel mercato interno impedisce ai prestatori, in particolare alle piccole e medie imprese (PMI), di espandersi oltre i confini nazionali e di sfruttare appieno il mercato unico. Tale situazione indebolisce la competitività globale dei prestatori dell'Unione europea. Un libero mercato che induca gli Stati membri ad eliminare le restrizioni alla circolazione transfrontaliera dei servizi, incrementando al tempo stesso la trasparenza e l'informazione dei consumatori, consentirebbe agli stessi una più ampia facoltà di scelta e migliori servizi a prezzi inferiori.
- (3) La relazione della Commissione sullo «Stato del mercato interno dei servizi» ha elencato i numerosi ostacoli che impediscono o rallentano lo sviluppo dei servizi tra Stati membri, in particolare dei servizi prestati dalle PMI, le quali sono predominanti nel settore dei servizi. La relazione conclude che dieci anni dopo il previsto completamento del mercato interno esiste un notevole divario tra la visione di un'economia integrata per l'Unione europea e la realtà vissuta dai cittadini e dai prestatori europei. Gli ostacoli elencati riguardano un'ampia varietà di servizi in tutte le fasi dell'attività del prestatore e presentano numerose caratteristiche comuni, compreso il fatto di derivare spesso da procedure amministrative eccessivamente gravose, dall'incertezza giuridica che caratterizza le attività transfrontaliere e dalla mancanza di fiducia reciproca tra Stati membri.
- (4) I servizi costituiscono il motore della crescita economica e rappresentano il 70 % del PIL e dei posti di lavoro nella maggior parte degli Stati membri, ma la frammentazione del mercato interno si ripercuote negativamente sul complesso dell'economia europea, in particolare sulla competitività delle PMI e la circolazione dei lavoratori, ed impedisce ai consumatori di avere accesso ad una maggiore scelta di servizi a prezzi competitivi. È importante sottolineare che il settore dei servizi costituisce un settore chiave in materia di occupazione, soprattutto per le donne, e che esse possono, pertanto, trarre enormi benefici dalle nuove opportunità offerte dal completamento del mercato interno dei servizi. Il Parlamento europeo ed il Consiglio hanno sottolineato che l'eliminazione degli ostacoli giuridici alla realizzazione di un vero mercato interno costituisce una priorità per conseguire l'obiettivo stabilito dal Consiglio europeo di Lisbona del 23 e 24 marzo 2000 di migliorare l'occupazione e la coesione sociale e di pervenire ad una crescita economica sostenibile allo scopo di

⁽¹⁾ GU C 221 del 8.9.2005, pag. 113.

⁽²⁾ GU C 43 del 18.2.2005, pag. 18.

⁽³⁾ Parere del Parlamento europeo del 16 febbraio 2006 (non ancora pubblicato nella Gazzetta ufficiale). Posizione comune del Consiglio del 24 luglio 2006 (GU C 270 E del 7.11.2006, pag. 1), posizione del Parlamento europeo del 15 novembre 2006 e decisione del Consiglio dell'11 dicembre 2006.

fare dell'Unione europea l'economia basata sulla conoscenza più competitiva e più dinamica del mondo entro il 2010 con nuovi e migliori posti di lavoro. L'eliminazione di questi ostacoli, accompagnata da un avanzato modello sociale europeo, rappresenta pertanto una premessa per superare le difficoltà incontrate nell'attuazione dell'agenda di Lisbona e per rilanciare l'economia europea, soprattutto in termini di occupazione e investimento. È quindi importante realizzare un mercato unico dei servizi, mantenendo un equilibrio tra apertura dei mercati, servizi pubblici nonché diritti sociali e del consumatore.

servizi e che promuovono l'elaborazione di codici di condotta su determinate questioni. Questo coordinamento delle legislazioni nazionali dovrebbe garantire un grado elevato d'integrazione giuridica comunitaria ed un livello elevato di tutela degli obiettivi d'interesse generale, in particolare la tutela dei consumatori, che è fondamentale per stabilire la fiducia reciproca tra Stati membri. La presente direttiva prende altresì in considerazione altri obiettivi d'interesse generale, compresa la protezione dell'ambiente, la pubblica sicurezza e la sanità pubblica nonché la necessità di rispettare il diritto del lavoro.

- (5) È necessario quindi eliminare gli ostacoli alla libertà di stabilimento dei prestatori negli Stati membri e alla libera circolazione dei servizi tra Stati membri nonché garantire ai destinatari e ai prestatori la certezza giuridica necessaria all'effettivo esercizio di queste due libertà fondamentali del trattato. Poiché gli ostacoli al mercato interno dei servizi riguardano tanto gli operatori che intendono stabilirsi in altri Stati membri quanto quelli che prestano un servizio in un altro Stato membro senza stabilirvisi, occorre permettere ai prestatori di sviluppare le proprie attività nel mercato interno stabilendosi in uno Stato membro o avvalendosi della libera circolazione dei servizi. I prestatori devono poter scegliere tra queste due libertà, in funzione della loro strategia di sviluppo in ciascuno Stato membro.
- (6) Non è possibile eliminare questi ostacoli soltanto grazie all'applicazione diretta degli articoli 43 e 49 del trattato in quanto, da un lato, il trattamento caso per caso mediante l'avvio di procedimenti di infrazione nei confronti degli Stati membri interessati si rivelerebbe estremamente complesso da gestire per le istituzioni nazionali e comunitarie, in particolare dopo l'allargamento e, dall'altro lato, l'eliminazione di numerosi ostacoli richiede un coordinamento preliminare delle legislazioni nazionali, anche al fine di istituire una cooperazione amministrativa. Come è stato riconosciuto dal Parlamento europeo e dal Consiglio, un intervento legislativo comunitario permette di istituire un vero mercato interno dei servizi.
- (7) La presente direttiva istituisce un quadro giuridico generale a vantaggio di un'ampia varietà di servizi pur tenendo conto nel contempo delle specificità di ogni tipo d'attività o di professione e del loro sistema di regolamentazione. Tale quadro giuridico si basa su un approccio dinamico e selettivo che consiste nell'eliminare in via prioritaria gli ostacoli che possono essere rimossi rapidamente e, per quanto riguarda gli altri ostacoli, nell'avviare un processo di valutazione, consultazione e armonizzazione complementare in merito a questioni specifiche grazie al quale sarà possibile modernizzare progressivamente ed in maniera coordinata i sistemi nazionali che disciplinano le attività di servizi, operazione indispensabile per realizzare un vero mercato interno dei servizi entro il 2010. È opportuno prevedere una combinazione equilibrata di misure che riguardano l'armonizzazione mirata, la cooperazione amministrativa, la disposizione sulla libera prestazione di
- (8) È opportuno che le disposizioni della presente direttiva relative alla libertà di stabilimento e alla libera circolazione dei servizi si applichino soltanto nella misura in cui le attività in questione sono aperte alla concorrenza e non obblighino pertanto gli Stati membri a liberalizzare i servizi d'interesse economico generale, a privatizzare gli enti pubblici che forniscono tali servizi o ad abolire i monopoli esistenti per quanto riguarda altre attività o certi servizi di distribuzione.
- (9) La presente direttiva si applica unicamente ai requisiti che influenzano l'accesso all'attività di servizi o il suo esercizio. Pertanto essa non si applica a requisiti come le norme del codice stradale, le norme riguardanti lo sviluppo e l'uso delle terre, la pianificazione urbana e rurale, le regolamentazioni edilizie nonché le sanzioni amministrative comminate per inosservanza di tali norme che non disciplinano o non influenzano specificatamente l'attività di servizi, ma devono essere rispettate dai prestatori nello svolgimento della loro attività economica, alla stessa stregua dei singoli che agiscono a titolo privato.
- (10) La presente direttiva non concerne i requisiti che disciplinano l'accesso ai finanziamenti pubblici per taluni prestatori. Tali requisiti comprendono in particolare quelli che stabiliscono le condizioni in base alle quali i prestatori hanno diritto a beneficiare di finanziamenti pubblici, comprese specifiche condizioni contrattuali, e in particolare le norme di qualità che vanno osservate per poter beneficiare dei finanziamenti pubblici, ad esempio per quanto riguarda i servizi sociali.
- (11) La presente direttiva non pregiudica le misure adottate dagli Stati membri, conformemente al diritto comunitario, per quanto riguarda la protezione o la promozione della diversità linguistica e culturale e il pluralismo dei media, compresi i relativi finanziamenti. La presente direttiva non impedisce agli Stati membri di applicare le loro norme e i loro principi fondamentali in materia di libertà di stampa e di espressione. La presente direttiva non incide sulle norme legislative degli Stati membri che vietano la discriminazione in base alla nazionalità oppure per i motivi specificati all'articolo 13 del trattato.

- (12) La presente direttiva è volta a creare un quadro giuridico per assicurare la libertà di stabilimento e la libera circolazione dei servizi tra gli Stati membri. Essa non armonizza né incide sul diritto penale. Gli Stati membri non dovrebbero poter limitare la libertà di fornire servizi applicando disposizioni di diritto penale che riguardano specificamente l'accesso ad un'attività di servizi o l'esercizio della stessa aggirando le norme stabilite nella presente direttiva.
- (13) È altrettanto importante che la presente direttiva rispetti pienamente le iniziative comunitarie basate sull'articolo 137 del trattato al fine di conseguire gli obiettivi previsti all'articolo 136 del trattato per quanto riguarda la promozione dell'occupazione e il miglioramento delle condizioni di vita e di lavoro.
- (14) La presente direttiva non incide sulle condizioni di lavoro e di occupazione, compresi i periodi massimi di lavoro e i periodi minimi di riposo, la durata minima delle ferie annuali retribuite, i salari minimi nonché la salute, la sicurezza e l'igiene sul lavoro, che gli Stati membri applicano in conformità del diritto comunitario; inoltre, la presente direttiva non incide sulle relazioni tra le parti sociali, compresi i diritti di negoziare e concludere accordi collettivi, di scioperare e di intraprendere azioni sindacali in conformità del diritto e delle prassi nazionali che rispettano il diritto comunitario, né si applica ai servizi forniti dalle agenzie di lavoro interinale. La presente direttiva non incide sulla normativa degli Stati membri in materia di sicurezza sociale.
- (15) La presente direttiva rispetta l'esercizio dei diritti fondamentali applicabili negli Stati membri quali riconosciuti dalla Carta dei diritti fondamentali dell'Unione europea e nelle relative spiegazioni, armonizzandoli con le libertà fondamentali di cui agli articoli 43 e 49 del trattato. Tali diritti fondamentali includono, fra l'altro, il diritto a intraprendere un'azione sindacale in conformità del diritto e delle prassi nazionali che rispettano il diritto comunitario.
- (16) La presente direttiva riguarda soltanto i prestatori stabiliti in uno Stato membro e non tratta gli aspetti esterni. Essa non riguarda i negoziati nell'ambito di organizzazioni internazionali per gli scambi di servizi, in particolare nel quadro del GATS.
- (17) La presente direttiva si applica soltanto ai servizi che sono prestati dietro corrispettivo economico. I servizi d'interesse generale non rientrano nella definizione di cui all'articolo 50 del trattato e sono pertanto esclusi dall'ambito di applicazione della presente direttiva. I servizi d'interesse economico generale sono servizi che, essendo prestati dietro corrispettivo economico, rientrano nell'ambito di applicazione della presente direttiva. Tuttavia, alcuni servizi d'interesse economico generale, per esempio quelli che possono esistere nel settore dei trasporti, sono esclusi dall'ambito di applicazione della presente direttiva, mentre altri servizi d'interesse economico generale, per esempio quelli che possono esistere nel settore postale, sono oggetto di una deroga alla disposizione sulla libera prestazione di servizi stabilita nella presente direttiva. La presente direttiva non riguarda il finanziamento dei servizi d'interesse economico generale e non si applica alle sovvenzioni concesse dagli Stati membri, in particolare nel settore sociale, in conformità delle norme comunitarie sulla concorrenza. La presente direttiva non si occupa del follow-up del Libro bianco della Commissione sui servizi d'interesse generale.
- (18) Occorre escludere dal campo di applicazione della presente direttiva i servizi finanziari, essendo tali attività oggetto di una normativa comunitaria specifica volta a realizzare, al pari della presente direttiva, un vero mercato interno dei servizi. Pertanto, tale esclusione concerne tutti i servizi finanziari quali l'attività bancaria, il credito, l'assicurazione, compresa la riassicurazione, le pensioni professionali o individuali, i titoli, gli investimenti, i fondi, i servizi di pagamento e quelli di consulenza nel settore degli investimenti, compresi i servizi di cui all'allegato I della direttiva 2006/48/CE del Parlamento europeo e del Consiglio, del 14 giugno 2006, concernente l'accesso all'attività degli enti creditizi e al suo esercizio ⁽¹⁾.
- (19) Poiché nel 2002 è stata adottata una serie di atti normativi relativi ai servizi e alle reti di comunicazione elettronica nonché alle risorse e ai servizi associati, che ha istituito una disciplina volta ad agevolare l'accesso a tali attività nel mercato interno grazie, in particolare, all'eliminazione della maggior parte dei regimi di autorizzazione individuale, è necessario escludere le questioni disciplinate da tali atti dal campo di applicazione della presente direttiva.
- (20) Le esclusioni dal campo di applicazione riguardanti le materie attinenti ai servizi di comunicazione elettronica oggetto delle direttive 2002/19/CE del Parlamento europeo e del Consiglio, del 7 marzo 2002, relativa all'accesso alle reti di comunicazione elettronica e alle risorse correlate, e all'interconnessione delle medesime (direttiva accesso) ⁽²⁾, 2002/20/CE del Parlamento europeo e del Consiglio, del 7 marzo 2002, relativa alle autorizzazioni per le reti e i servizi di comunicazione elettronica (direttiva autorizzazioni) ⁽³⁾, 2002/21/CE del Parlamento europeo
- ⁽¹⁾ GU L 177 del 30.6.2006, pag. 1.
⁽²⁾ GU L 108 del 24.4.2002, pag. 7.
⁽³⁾ GU L 108 del 24.4.2002, pag. 21.

e del Consiglio, del 7 marzo 2002, che istituisce un quadro normativo comune per le reti ed i servizi di comunicazione elettronica (direttiva quadro) ⁽¹⁾, 2002/22/CE del Parlamento europeo e del Consiglio, del 7 marzo 2002, relativa al servizio universale e ai diritti degli utenti in materia di reti e di servizi di comunicazione elettronica (direttiva servizio universale) ⁽²⁾ e 2002/58/CE del Parlamento europeo e del Consiglio, del 12 luglio 2002, relativa al trattamento dei dati personali e alla tutela della vita privata nel settore delle comunicazioni elettroniche (direttiva relativa alla vita privata e alle comunicazioni elettroniche) ⁽³⁾ si applicano non solo a questioni specificamente trattate in dette direttive, ma anche a questioni per le quali le direttive lasciano esplicitamente agli Stati membri la facoltà di adottare talune misure a livello nazionale.

- (21) I servizi di trasporto, compresi i trasporti urbani, i taxi e le ambulanze nonché i servizi portuali, sono esclusi dal campo di applicazione della presente direttiva.
- (22) L'esclusione dei servizi sanitari dall'ambito della presente direttiva dovrebbe comprendere i servizi sanitari e farmaceutici forniti da professionisti del settore sanitario ai propri pazienti per valutare, mantenere o ripristinare le loro condizioni di salute, laddove tali attività sono riservate a professioni del settore sanitario regolamentate nello Stato membro in cui i servizi vengono forniti.
- (23) La presente direttiva non incide sul rimborso dei costi dei servizi sanitari prestati in uno Stato membro diverso da quello in cui il destinatario del servizio risiede. La Corte di giustizia ha in numerose occasioni esaminato la questione e riconosciuto i diritti del paziente. È importante affrontare la questione in un altro atto giuridico comunitario, a fini di maggiore certezza e chiarezza giuridica, nella misura in cui essa non sia già oggetto del regolamento (CEE) n. 1408/71 del Consiglio, del 14 giugno 1971, relativo all'applicazione dei regimi di sicurezza sociale ai lavoratori subordinati e ai loro familiari che si spostano all'interno della Comunità ⁽⁴⁾.
- (24) Occorre altresì escludere dal campo di applicazione della presente direttiva i servizi audiovisivi, a prescindere dal modo di trasmissione, anche all'interno dei cinema. Inoltre, la presente direttiva non dovrebbe applicarsi agli aiuti erogati dagli Stati membri nel settore audiovisivo oggetto delle norme comunitarie sulla concorrenza.

- (25) È opportuno escludere dal campo d'applicazione della presente direttiva i giochi con denaro, ivi comprese le lotterie e le scommesse, tenuto conto della natura specifica di tali attività che comportano da parte degli Stati membri l'attuazione di politiche di ordine pubblico e di tutela dei consumatori.
- (26) La presente direttiva non osta all'applicazione dell'articolo 45 del trattato.
- (27) La presente direttiva non dovrebbe applicarsi ai servizi sociali nel settore degli alloggi, dell'assistenza all'infanzia e del sostegno alle famiglie e alle persone bisognose, forniti dallo Stato a livello nazionale, regionale o locale da prestatori incaricati dallo Stato o da associazioni caritative riconosciute come tali dallo Stato per sostenere persone che si trovano in condizione di particolare bisogno a titolo permanente o temporaneo, perché hanno un reddito familiare insufficiente, o sono totalmente o parzialmente dipendenti e rischiano di essere emarginate. È opportuno che la presente direttiva non incida su tali servizi in quanto essi sono essenziali per garantire i diritti fondamentali alla dignità e all'integrità umana e costituiscono una manifestazione dei principi di coesione e solidarietà sociale.
- (28) La presente direttiva non riguarda il finanziamento dei servizi sociali, né il sistema di aiuti ad esso collegato. Essa non incide sui criteri o le condizioni stabiliti dagli Stati membri per assicurare che tali servizi sociali effettivamente giovino all'interesse pubblico e alla coesione sociale. Inoltre la presente direttiva non dovrebbe incidere sul principio del servizio universale nell'ambito dei servizi sociali degli Stati membri.
- (29) Poiché il trattato prevede basi giuridiche specifiche in materia fiscale e considerate le norme comunitarie già adottate in questo ambito, occorre escludere il settore fiscale dal campo di applicazione della presente direttiva.
- (30) Esiste già un notevole corpus di norme comunitarie sulle attività di servizi. La presente direttiva viene ad aggiungersi all'acquis comunitario per completarlo. I conflitti tra la presente direttiva ed altri atti comunitari sono stati identificati e sono contemplati dalla presente direttiva, anche tramite deroghe. Tuttavia, occorre prevedere una regola che disciplini eventuali casi residui ed eccezionali in cui sussiste un conflitto tra una delle disposizioni della presente direttiva ed una disposizione di un altro atto comunitario. L'esistenza di un siffatto conflitto dovrebbe essere determinata nel rispetto delle norme del trattato relative al diritto di stabilimento ed alla libera circolazione dei servizi.

⁽¹⁾ GU L 108 del 24.4.2002, pag. 33.

⁽²⁾ GU L 108 del 24.4.2002, pag. 51.

⁽³⁾ GU L 201 del 31.7.2002, pag. 37. Direttiva modificata dalla direttiva 2006/24/CE GU L 105 del 13.4.2006, pag. 54).

⁽⁴⁾ GU L 149 del 5.7.1971, pag. 2. Regolamento modificato da ultimo dal regolamento (CE) n. 629/2006 del Parlamento europeo e del Consiglio (GU L 114 del 27.4.2006, pag. 1).

- (31) La presente direttiva è coerente con la direttiva 2005/36/CE del Parlamento europeo e del Consiglio relativa al riconoscimento delle qualifiche professionali ⁽¹⁾ e non pregiudica tale direttiva. Essa riguarda questioni diverse da quelle relative alle qualifiche professionali, quali l'assicurazione di responsabilità professionale, le comunicazioni commerciali, le attività multidisciplinari e la semplificazione amministrativa. Per quanto concerne la prestazione di servizi transfrontalieri a titolo temporaneo, una delle deroghe alla disposizione sulla libera prestazione di servizi previste dalla presente direttiva assicura che il titolo II sulla libera prestazione di servizi della direttiva 2005/36/CE resti impregiudicato. Pertanto, la disposizione sulla libera prestazione di servizi non incide su nessuna delle misure applicabili a norma di tale direttiva 2005/36/CE nello Stato membro in cui viene fornito un servizio.
- (32) La presente direttiva è coerente con la legislazione comunitaria relativa alla tutela dei consumatori, come la direttiva 2005/29/CE del Parlamento europeo e del Consiglio dell'11 maggio 2005 relativa alle pratiche commerciali sleali tra imprese e consumatori nel mercato interno (direttiva sulle pratiche commerciali sleali) ⁽²⁾ e il regolamento (CE) n. 2006/2004 del Parlamento europeo e del Consiglio del 27 ottobre 2004 sulla cooperazione tra le autorità nazionali responsabili dell'esecuzione della normativa che tutela i consumatori («regolamento sulla cooperazione per la tutela dei consumatori») ⁽³⁾.
- (33) Tra i servizi oggetto della presente direttiva rientrano numerose attività in costante evoluzione, fra le quali figurano: i servizi alle imprese, quali i servizi di consulenza manageriale e gestionale, i servizi di certificazione e di collaudo, i servizi di gestione delle strutture, compresi i servizi di manutenzione degli uffici, i servizi di pubblicità o i servizi connessi alle assunzioni e i servizi degli agenti commerciali. Sono oggetto della presente direttiva anche i servizi prestati sia alle imprese sia ai consumatori, quali i servizi di consulenza legale o fiscale, i servizi collegati con il settore immobiliare, come le agenzie immobiliari, l'edilizia, compresi i servizi degli architetti, la distribuzione, l'organizzazione di fiere, il noleggio di auto, le agenzie di viaggi. Nell'ambito di applicazione della presente direttiva rientrano altresì i servizi ai consumatori, quali i servizi nel settore del turismo, compresi i servizi delle guide turistiche, i servizi ricreativi, i centri sportivi, i parchi di divertimento e, nella misura in cui non sono esclusi dall'ambito di applicazione della direttiva, i servizi a domicilio, come l'assistenza agli anziani. Queste attività possono riguardare servizi che richiedono la vicinanza del prestatore e del destinatario della prestazione, servizi che comportano lo spostamento del destinatario o del prestatore e servizi che possono essere prestati a distanza, anche via Internet.
- (34) Secondo la giurisprudenza della Corte di giustizia, la valutazione di determinate attività, in particolare di quelle finanziate con fondi pubblici o esercitate da enti pubblici, deve essere effettuata, per stabilire se costituiscono un «servizio», caso per caso alla luce delle loro caratteristiche, in particolare del modo in cui sono prestate, organizzate e finanziate nello Stato membro interessato. La Corte di giustizia ha ritenuto che la caratteristica fondamentale della retribuzione sia rappresentata dal fatto che essa costituisce un corrispettivo economico per i servizi prestati, ed ha riconosciuto che la caratteristica della retribuzione è assente nelle attività svolte dallo Stato o per conto dello Stato senza corrispettivo economico nel quadro dei suoi doveri in ambito sociale, culturale, educativo e giudiziario, quali i corsi assicurati nel quadro del sistema nazionale di pubblica istruzione o la gestione di regimi di sicurezza sociale che non svolgono un'attività economica. Il pagamento di una tassa da parte dei destinatari, ad esempio una tassa di insegnamento o di iscrizione pagata dagli studenti per contribuire in parte alle spese di funzionamento di un sistema, non costituisce di per sé retribuzione in quanto il servizio continua ad essere essenzialmente finanziato con fondi pubblici. Queste attività non rientrano pertanto nella definizione di «servizio» di cui all'articolo 50 del trattato e sono quindi escluse dal campo d'applicazione della presente direttiva.
- (35) Le attività sportive amatoriali senza scopo di lucro rivestono una notevole importanza sociale. Tali attività perseguono spesso finalità esclusivamente sociali o ricreative. Pertanto, esse non possono costituire un'attività economica ai sensi del diritto comunitario e non dovrebbero rientrare nel campo di applicazione della presente direttiva.
- (36) La nozione di prestatore dovrebbe comprendere qualsiasi persona fisica, avente la cittadinanza di uno Stato membro, o persona giuridica che esplica un'attività di servizio in tale Stato membro esercitando la libertà di stabilimento o la libera circolazione dei servizi. La nozione di prestatore quindi non dovrebbe limitarsi solo al caso in cui il servizio venga prestato attraverso le frontiere nell'ambito della libera circolazione dei servizi, ma dovrebbe comprendere anche la fattispecie in cui un operatore si stabilisce in uno Stato membro per svilupparvi le proprie attività di servizio. La nozione di prestatore, d'altra parte, non dovrebbe coprire il caso delle succursali di società di paesi terzi in uno Stato membro poiché, in conformità dell'articolo 48 del trattato, la libertà di stabilimento e la libera circolazione dei servizi si applicano soltanto alle società costituite conformemente alla legislazione di uno Stato membro e aventi la sede sociale, l'amministrazione centrale o il centro di attività principale all'interno della Comunità. Il concetto di destinatario dovrebbe coprire anche i cittadini di paesi terzi che beneficiano già di diritti loro conferiti da atti comunitari quali il regolamento (CEE) n. 1408/71, la direttiva 2003/109/CE del Consiglio, del 25 novembre 2003, relativa allo status dei cittadini di paesi terzi che siano soggiornanti di lungo periodo ⁽⁴⁾, il

(1) GU L 255 del 30.9.2005, pag. 22.

(2) GU L 149 dell'11.6.2005, pag. 22.

(3) GU L 364 del 9.12.2004, pag. 1. Regolamento modificato dalla direttiva 2005/29/CE.

(4) GU L 16 del 23.1.2004, pag. 44.

regolamento del Consiglio (CE) n. 859/2003 del Consiglio, del 14 maggio 2003, che estende le disposizioni del regolamento (CEE) n. 1408/71 e del regolamento (CEE) n. 574/72 ai cittadini di paesi terzi cui tali disposizioni non siano già applicabili unicamente a causa della nazionalità ⁽¹⁾ e la direttiva 2004/38/CE del Parlamento europeo e del Consiglio, del 29 aprile 2004, relativa al diritto dei cittadini dell'Unione e dei loro familiari di circolare e di soggiornare liberamente nel territorio degli Stati membri ⁽²⁾. Inoltre, gli Stati membri possono estendere il concetto di destinatario ad altri cittadini di paesi terzi presenti sul loro territorio.

concessioni, ma anche l'obbligo, per potere esercitare l'attività, di essere iscritto in un albo professionale, in un registro, ruolo o in una banca dati, di essere convenzionato con un organismo o di ottenere una tessera professionale. L'autorizzazione può essere concessa non solo in base ad una decisione formale, ma anche in base ad una decisione implicita derivante, ad esempio, dal silenzio dell'autorità competente o dal fatto che l'interessato debba attendere l'avviso di ricevimento di una dichiarazione per iniziare l'attività o affinché quest'ultima sia legittima.

- (37) Il luogo di stabilimento del prestatore dovrebbe essere determinato in conformità della giurisprudenza della Corte di giustizia, secondo la quale la nozione di stabilimento implica l'esercizio effettivo di un'attività economica per una durata di tempo indeterminata mediante l'insediamento in pianta stabile. Tale requisito può essere soddisfatto anche nel caso in cui una società sia costituita a tempo determinato o abbia in affitto un fabbricato o un impianto per lo svolgimento della sua attività. Esso può altresì essere soddisfatto allorché uno Stato membro rilasci autorizzazioni di durata limitata soltanto per particolari servizi. Lo stabilimento non deve necessariamente assumere la forma di una filiale, succursale o rappresentanza, ma può consistere in un ufficio gestito dal personale del prestatore o da una persona indipendente ma autorizzata ad agire su base permanente per conto dell'impresa, come nel caso di una rappresentanza. Secondo questa definizione, che comporta l'esercizio effettivo di un'attività economica nel luogo di stabilimento del prestatore di servizi, una semplice casella postale non costituisce uno stabilimento. Se uno stesso prestatore ha più luoghi di stabilimento, è importante determinare da quale luogo di stabilimento è prestato il servizio effettivo in questione. Nei casi in cui è difficile determinare da quale dei vari luoghi di stabilimento un determinato servizio è prestato, tale luogo è quello in cui il prestatore ha il centro delle sue attività per quanto concerne tale servizio specifico.
- (38) La nozione di «persona giuridica» secondo le disposizioni del trattato in materia di stabilimento lascia agli operatori la libertà di scegliere la forma giuridica che ritengono opportuna per svolgere la loro attività. Di conseguenza, per «persone giuridiche» ai sensi del trattato si intendono tutte le entità costituite conformemente al diritto di uno Stato membro o da esso disciplinate, a prescindere dalla loro forma giuridica.
- (39) La nozione di regime di autorizzazione dovrebbe comprendere, in particolare, le procedure amministrative per il rilascio di autorizzazioni, licenze, approvazioni o
- (40) La nozione di «motivi imperativi di interesse generale» cui fanno riferimento alcune disposizioni della presente direttiva è stata progressivamente elaborata dalla Corte di giustizia nella propria giurisprudenza relativa agli articoli 43 e 49 del trattato, e potrebbe continuare ad evolvere. La nozione, come riconosciuto nella giurisprudenza della Corte di giustizia, copre almeno i seguenti motivi: l'ordine pubblico, la pubblica sicurezza e la sanità pubblica ai sensi degli articoli 46 e 55 del trattato, il mantenimento dell'ordine sociale, gli obiettivi di politica sociale, la tutela dei destinatari di servizi, la tutela dei consumatori, la tutela dei lavoratori, compresa la protezione sociale dei lavoratori, il benessere degli animali, la salvaguardia dell'equilibrio finanziario del regime di sicurezza sociale, la prevenzione della frode, la prevenzione della concorrenza sleale, la protezione dell'ambiente e dell'ambiente urbano, compreso l'assetto territoriale in ambito urbano e rurale, la tutela dei creditori, la salvaguardia della sana amministrazione della giustizia, la sicurezza stradale, la tutela della proprietà intellettuale, gli obiettivi di politica culturale, compresa la salvaguardia della libertà di espressione dei vari elementi presenti nella società e, in particolare, dei valori sociali, culturali, religiosi e filosofici, la necessità di assicurare un elevato livello di istruzione, il mantenimento del pluralismo della stampa e la politica di promozione della lingua nazionale, la conservazione del patrimonio nazionale storico e artistico, e la politica veterinaria.
- (41) Il concetto di «ordine pubblico», come interpretato dalla Corte di giustizia, comprende la protezione contro una minaccia effettiva e sufficientemente grave per uno degli interessi fondamentali della collettività e può includere, in particolare, questioni legate alla dignità umana, alla tutela dei minori e degli adulti vulnerabili ed al benessere degli animali. Analogamente, la nozione di pubblica sicurezza comprende le questioni di incolumità pubblica.
- (42) Le norme relative alle procedure amministrative non dovrebbero mirare ad armonizzare le procedure amministrative, ma a sopprimere regimi di autorizzazione, procedure e formalità eccessivamente onerosi che ostacolano la libertà di stabilimento e la creazione di nuove società di servizi che ne derivano.
- (1) GU L 124 del 20.5.2003, pag. 1.
- (2) GU L 158 del 30.4.2004, pag. 77.

- (43) Una delle principali difficoltà incontrate, in particolare dalle PMI, nell'accesso alle attività di servizi e nel loro esercizio è rappresentato dalla complessità, dalla lunghezza e dall'incertezza giuridica delle procedure amministrative. Per questa ragione, sul modello di alcune iniziative in materia di modernizzazione delle buone pratiche amministrative avviate a livello comunitario e nazionale, è necessario stabilire principi di semplificazione amministrativa, in particolare mediante la limitazione dell'obbligo di autorizzazione preliminare ai casi in cui essa è indispensabile e l'introduzione del principio della tacita autorizzazione da parte delle autorità competenti allo scadere di un determinato termine. Tale azione di modernizzazione, pur mantenendo gli obblighi di trasparenza e di aggiornamento delle informazioni relative agli operatori, ha il fine di eliminare i ritardi, i costi e gli effetti dissuasivi che derivano, ad esempio, da procedure non necessarie o eccessivamente complesse e onerose, dalla duplicazione delle procedure, dalle complicazioni burocratiche nella presentazione di documenti, dall'abuso di potere da parte delle autorità competenti, dai termini di risposta non precisati o eccessivamente lunghi, dalla validità limitata dell'autorizzazione rilasciata o da costi e sanzioni sproporzionati. Tali pratiche hanno effetti dissuasivi particolarmente rilevanti nel caso dei prestatori che intendono sviluppare le loro attività in altri Stati membri e che avvertono l'esigenza di una modernizzazione coordinata in un mercato interno allargato a venticinque Stati membri.
- (44) Gli Stati membri dovrebbero introdurre, se del caso, formulari armonizzati a livello comunitario, definiti dalla Commissione, equipollenti ai certificati, agli attestati o ad eventuali altri documenti in materia di stabilimento.
- (45) Per valutare la necessità di semplificare le procedure e le formalità gli Stati membri dovrebbero poter in particolare tener conto della necessità, del numero, degli eventuali doppi, dei costi, della chiarezza e dell'accessibilità di tali procedure e formalità nonché dei ritardi e delle difficoltà pratiche cui potrebbero dar luogo per il prestatore in questione.
- (46) Per agevolare l'accesso alle attività di servizi e il loro esercizio nel mercato interno, è necessario fissare l'obiettivo, comune a tutti gli Stati membri, di una semplificazione amministrativa e prevedere disposizioni riguardanti, in particolare, gli sportelli unici, il diritto all'informazione, le procedure per via elettronica e la definizione di un quadro per i regimi di autorizzazione. Altre misure adottate a livello nazionale per raggiungere quest'obiettivo potrebbero consistere nel ridurre il numero delle procedure e formalità applicabili alle attività di servizi, limitandole a quelle indispensabili per conseguire un obiettivo di interesse generale e che non rappresentano, per contenuto o finalità, dei doppi.
- (47) Ai fini della semplificazione amministrativa, è opportuno evitare di imporre in maniera generale requisiti formali, quali la presentazione di documenti originali, di copie autentiche o di una traduzione autenticata, tranne qualora ciò sia giustificato obiettivamente da un motivo imperativo di interesse generale, come la tutela dei lavoratori, la sanità pubblica, la protezione dell'ambiente o la protezione dei consumatori. Occorre inoltre garantire che un'autorizzazione dia normalmente accesso ad un'attività di servizi, o al suo esercizio, su tutto il territorio nazionale a meno che un motivo imperativo di interesse generale non giustifichi obiettivamente un'autorizzazione specifica per ogni stabilimento, ad esempio nel caso di ogni insediamento di grandi centri commerciali, o un'autorizzazione limitata ad una parte specifica del territorio nazionale.
- (48) Al fine di semplificare ulteriormente le procedure amministrative è opportuno fare in modo che ogni prestatore abbia un interlocutore unico tramite il quale espletare tutte le procedure e formalità (in prosieguo: sportello unico). Il numero degli sportelli unici per Stato membro può variare secondo le competenze regionali o locali o in funzione delle attività interessate. La creazione degli sportelli unici, infatti, non dovrebbe interferire nella divisione dei compiti tra le autorità competenti in seno ad ogni sistema nazionale. Quando la competenza spetta a diverse autorità a livello regionale o locale, una di esse può assumersi il ruolo di sportello unico e coordinare le attività con le altre autorità. Gli sportelli unici possono essere costituiti non soltanto da autorità amministrative ma anche da camere di commercio e dell'artigianato ovvero da organismi o ordini professionali o enti privati ai quali uno Stato membro ha deciso di affidare questa funzione. Gli sportelli unici sono destinati a svolgere un ruolo importante di assistenza al prestatore sia come autorità direttamente competente a rilasciare i documenti necessari per accedere ad un'attività di servizio sia come intermediario tra il prestatore e le autorità direttamente competenti.
- (49) La tassa che può essere riscossa dagli sportelli unici dovrebbe essere proporzionale al costo delle procedure e formalità espletate. Ciò non dovrebbe impedire che gli Stati membri affidino allo sportello unico la riscossione di altri oneri amministrativi come quelli degli organi di controllo.
- (50) È necessario che i prestatori e i destinatari abbiano un agevole accesso a taluni tipi di informazione. Ciascuno Stato membro dovrebbe determinare le modalità con le quali fornire informazioni a prestatori e destinatari nell'ambito della presente direttiva. In particolare, gli Stati membri possono ottemperare all'obbligo di garantire che le informazioni pertinenti siano facilmente accessibili ai prestatori e destinatari consentendo al pubblico l'accesso a tali informazioni attraverso un sito web. Le informazioni dovrebbero essere comunicate in modo chiaro e univoco.

- (51) L'informazione fornita a prestatori e destinatari dovrebbe includere, in particolare, informazioni relative alle procedure e alle formalità, ai dati delle autorità competenti, alle condizioni di accesso ai registri pubblici e alle banche dati pubbliche nonché informazioni concernenti le possibilità di ricorso disponibili e gli estremi delle associazioni e delle organizzazioni presso le quali i prestatori o i destinatari possono ricevere assistenza pratica. L'obbligo delle autorità competenti di assistere prestatori e destinatari non comprende l'assistenza giuridica per singoli casi. Tuttavia, dovrebbero essere fornite informazioni generali sulla maniera in cui i requisiti sono normalmente interpretati o applicati. Spetta del pari agli Stati membri dirimere questioni quali la responsabilità in caso di comunicazione di informazioni errate o fuorvianti.
- (52) La realizzazione in tempi ragionevolmente brevi di un sistema di procedure e di formalità espletate per via elettronica costituirà la condicio sine qua non della semplificazione amministrativa nel settore delle attività di servizi, a beneficio dei prestatori, dei destinatari e delle autorità competenti. Per ottemperare all'obbligo vigente in relazione ai risultati, può rivelarsi necessario adattare le legislazioni e le altre regolamentazioni nazionali applicabili ai servizi. Tale obbligo non osta a che gli Stati membri offrano, oltre a mezzi elettronici, altri strumenti per espletare tali procedure e formalità. Il fatto che tali procedure e formalità debbano poter essere espletate a distanza richiede, in particolare, che gli Stati membri provvedano affinché ciò possa avvenire a livello transfrontaliero. Restano escluse da tale obbligo le procedure o le formalità che, per loro natura, non possono essere espletate a distanza. Inoltre, ciò non interferisce con la legislazione degli Stati membri sull'uso delle lingue.
- (53) Ai fini del rilascio di licenze per talune attività di servizi l'autorità competente può richiedere un colloquio con il richiedente al fine di valutarne l'integrità personale e l'idoneità a svolgere l'attività in questione. In questi casi, l'espletamento delle formalità per via elettronica potrebbe non essere appropriato.
- (54) La possibilità di avere accesso ad un'attività di servizi dovrebbe essere subordinata al rilascio di un'autorizzazione da parte delle autorità competenti soltanto se ciò è conforme ai principi di non discriminazione, di necessità e di proporzionalità. Ciò significa, in particolare, che l'imposizione di un'autorizzazione dovrebbe essere ammissibile soltanto nei casi in cui un controllo a posteriori non sarebbe efficace a causa dell'impossibilità di constatare a posteriori le carenze dei servizi interessati e tenuto debito conto dei rischi e dei pericoli che potrebbero risultare dall'assenza di un controllo a priori. Queste disposizioni della direttiva non possono tuttavia giustificare regimi di autorizzazione che sono vietati da altri atti comunitari, quali la direttiva 1999/93/CE del 13 dicembre 1999 del Parlamento europeo e del Consiglio relativa ad un quadro comunitario per le firme elettroniche⁽¹⁾ o la direttiva 2000/31/CE dell'8 giugno 2000 del Parlamento europeo e del Consiglio relativa a taluni aspetti giuridici dei servizi della società dell'informazione, in particolare il commercio elettronico, nel mercato interno («direttiva sul commercio elettronico») ⁽²⁾. I risultati del processo di valutazione reciproca consentiranno di determinare a livello comunitario i tipi di attività per le quali i regimi di autorizzazione dovrebbero essere soppressi.
- (55) La presente direttiva dovrebbe lasciare impregiudicata la facoltà degli Stati membri di revocare successivamente le autorizzazioni, quando non sussistono più le condizioni per il loro rilascio.
- (56) Conformemente alla giurisprudenza della Corte di giustizia, la sanità pubblica, la tutela dei consumatori, la salute degli animali e la protezione dell'ambiente urbano costituiscono motivi imperativi di interesse generale. Tali motivi imperativi possono giustificare l'applicazione di regimi di autorizzazione e altre restrizioni. Tuttavia, tali regimi di autorizzazione o restrizioni non dovrebbero discriminare in base alla nazionalità. Inoltre, dovrebbero essere sempre rispettati i principi di necessità e proporzionalità.
- (57) Le disposizioni della presente direttiva relative ai regimi di autorizzazione dovrebbero riguardare i casi in cui l'accesso ad un'attività di servizio o il suo esercizio da parte di operatori richieda la decisione di un'autorità competente. Ciò non riguarda né le decisioni delle autorità competenti relative all'istituzione di un ente pubblico o privato per la prestazione di un servizio particolare, né la conclusione di contratti da parte delle autorità competenti per la prestazione di un servizio particolare, che è disciplinata dalle norme sugli appalti pubblici, poiché la presente direttiva non si occupa di tali norme.
- (58) Per agevolare l'accesso alle attività di servizi e il loro esercizio è importante valutare i regimi di autorizzazione e la relativa motivazione e redigere una relazione al riguardo. Quest'obbligo di relazione riguarda solo l'esistenza dei regimi di autorizzazione e non i criteri e le condizioni di rilascio dell'autorizzazione stessa.

⁽¹⁾ GU L 13 del 19.1.2000, pag. 12.

⁽²⁾ GU L 178 del 17.7.2000, pag. 1.

- (59) L'autorizzazione dovrebbe di regola consentire al prestatore di avere accesso all'attività di servizio o di esercitare tale attività in tutto il territorio nazionale, a meno che un limite territoriale sia giustificato da un motivo imperativo di interesse generale. Ad esempio, la protezione dell'ambiente può giustificare la necessità di ottenere una singola autorizzazione per ciascuna installazione sul territorio nazionale. Tale disposizione non dovrebbe pregiudicare le competenze regionali o locali per la concessione di autorizzazioni all'interno degli Stati membri.
- (60) La presente direttiva, e in particolare le disposizioni concernenti i regimi di autorizzazione e la portata territoriale di un'autorizzazione, non pregiudica la ripartizione delle competenze regionali o locali all'interno di uno Stato membro, compresa l'autonomia regionale e locale e l'impiego di lingue ufficiali.
- (61) La disposizione relativa al divieto di duplicazione delle condizioni di rilascio dell'autorizzazione non dovrebbe ostare a che gli Stati membri applichino le proprie condizioni specificate nel regime di autorizzazione. Essa dovrebbe prescrivere solo che le autorità competenti, nell'esaminare se le condizioni siano soddisfatte dal richiedente, prendano in considerazione le condizioni equivalenti già soddisfatte dal richiedente in un altro Stato membro. Questa disposizione non dovrebbe prescrivere che siano applicate le condizioni di rilascio dell'autorizzazione previste dal regime di autorizzazione di un altro Stato membro.
- (62) Nel caso in cui il numero di autorizzazioni disponibili per una determinata attività sia limitato per via della scarsità delle risorse naturali o delle capacità tecniche, è opportuno prevedere una procedura di selezione tra diversi candidati potenziali, al fine di sviluppare, tramite la libera concorrenza, la qualità e le condizioni di offerta di servizi a disposizione degli utenti. Tale procedura dovrebbe offrire garanzie di trasparenza e di imparzialità e l'autorizzazione così rilasciata non dovrebbe avere una durata eccessiva, non dovrebbe poter essere rinnovata automaticamente o conferire vantaggi al prestatore uscente. In particolare, la durata dell'autorizzazione concessa dovrebbe essere fissata in modo da non restringere o limitare la libera concorrenza al di là di quanto è necessario per garantire l'ammortamento degli investimenti e la remunerazione equa dei capitali investiti. La presente disposizione non dovrebbe ostare a che gli Stati membri limitino il numero di autorizzazioni per ragioni diverse dalla scarsità delle risorse naturali o delle capacità tecniche. Le autorizzazioni in questione dovrebbero comunque ottemperare alle altre disposizioni della presente direttiva relative ai regimi di autorizzazione.
- (63) Qualora non siano previsti regimi diversi, in mancanza di risposta entro un determinato termine, l'autorizzazione si dovrebbe considerare rilasciata. Per determinate attività possono tuttavia essere previsti regimi diversi se ciò è obiettivamente giustificato da motivi imperativi di interesse generale, ivi compresi interessi legittimi di terzi. Tali regimi potrebbero comprendere norme nazionali secondo cui, in mancanza di risposta da parte dell'autorità competente, la domanda si considera respinta; tale rifiuto è impugnabile di fronte alle giurisdizioni competenti.
- (64) Al fine della creazione di un vero mercato interno dei servizi è necessario sopprimere le restrizioni alla libertà di stabilimento e alla libera circolazione dei servizi ancora presenti nella legislazione di taluni Stati membri e incompatibili, rispettivamente, con gli articoli 43 e 49 del trattato. Le restrizioni da vietare incidono in modo particolare sul mercato interno dei servizi e dovrebbero essere al più presto eliminate in modo sistematico.
- (65) La libertà di stabilimento è basata, in particolare, sul principio della parità di trattamento che non soltanto comporta il divieto di ogni forma di discriminazione fondata sulla cittadinanza, ma anche qualsiasi forma di discriminazione indiretta basata su criteri diversi ma tali da portare di fatto allo stesso risultato. L'accesso ad un'attività di servizi o il suo esercizio in uno Stato membro, a titolo principale come a titolo secondario, non dovrebbero quindi essere subordinati a criteri quali il luogo di stabilimento, di residenza, di domicilio o di prestazione principale dell'attività. Tali criteri non dovrebbero contemplare tuttavia i requisiti secondo cui è obbligatoria la presenza di un prestatore o di un suo dipendente o rappresentante nell'esercizio della sua attività se ciò è giustificato da motivi imperativi di interesse pubblico. Uno Stato membro non dovrebbe inoltre limitare la capacità giuridica e la capacità processuale delle società costituite conformemente alla legislazione di un altro Stato membro sul cui territorio queste hanno lo stabilimento principale. Inoltre, uno Stato membro non dovrebbe poter prevedere forme di vantaggio per prestatori che abbiano un legame particolare con un contesto socioeconomico nazionale o locale, né limitare in funzione del luogo di stabilimento del prestatore la facoltà di quest'ultimo di acquisire, usare o alienare diritti e beni o di accedere alle diverse forme di credito e di alloggio, nella misura in cui queste facoltà sono utili all'accesso alla sua attività o all'esercizio effettivo della stessa.
- (66) L'accesso a, o l'esercizio di, un'attività di servizi sul territorio di uno Stato membro non dovrebbe essere soggetto ad una prova economica. Il divieto di richiedere una dimostrazione della capacità economica come condizione per la concessione di un'autorizzazione riguarda le prove economiche in quanto tali e non gli altri requisiti giustificati obiettivamente da motivi imperativi di interesse generale, come la tutela dell'ambiente urbano, la politica sociale e gli obiettivi in materia di sanità pubblica. Tale divieto dovrebbe lasciare impregiudicato l'esercizio delle competenze delle autorità preposte all'applicazione del diritto della concorrenza.

- (67) Per quanto concerne le assicurazioni o le garanzie finanziarie, il divieto di prevedere requisiti dovrebbe riguardare solo l'obbligo che le assicurazioni o le garanzie finanziarie prescritte provengano da un'istituzione finanziaria stabilita nello Stato membro in questione.
- (68) Per quanto concerne la precedente iscrizione in un registro, il divieto di imporre requisiti dovrebbe riguardare solo l'obbligo per il prestatore di essere stato iscritto per un determinato periodo in un registro dello Stato membro in questione prima dello stabilimento.
- (69) Al fine di coordinare la modernizzazione delle norme e regolamentazioni nazionali in modo coerente con le esigenze del mercato interno, è necessario valutare taluni requisiti nazionali non discriminatori che, per le loro caratteristiche proprie, potrebbero sensibilmente limitare, se non addirittura impedire, l'accesso a un'attività o il suo esercizio nell'ambito della libertà di stabilimento. Tale processo di valutazione dovrebbe essere limitato alla compatibilità di detti requisiti con i criteri già stabiliti dalla Corte di giustizia in materia di libertà di stabilimento. Esso non riguarda l'applicazione del diritto comunitario della concorrenza. Detti requisiti, qualora siano discriminatori o non giustificati obiettivamente da motivi imperativi di interesse generale o sproporzionati, devono essere soppressi o modificati. L'esito di tale valutazione sarà diverso a seconda della natura delle attività e dell'interesse generale considerati. In particolare, conformemente alla giurisprudenza della Corte di giustizia, tali requisiti potrebbero essere pienamente giustificati quando perseguono obiettivi di politica sociale.
- (70) Ai fini della presente direttiva e fatto salvo l'articolo 16 del trattato, possono essere considerati servizi d'interesse economico generale soltanto i servizi la cui fornitura costituisca adempimento di una specifica missione d'interesse pubblico affidata al prestatore dallo Stato membro interessato. Tale affidamento dovrebbe essere effettuato mediante uno o più atti, la cui forma è stabilita da ciascuno Stato membro, e precisare la natura di tale specifica missione.
- (71) La procedura di valutazione reciproca prevista dalla presente direttiva non dovrebbe pregiudicare la libertà degli Stati membri di stabilire nei rispettivi ordinamenti giuridici un elevato livello di tutela degli interessi generali, in particolare per quanto riguarda gli obiettivi di politica sociale. Inoltre, è necessario che il processo di valutazione reciproca tenga pienamente conto delle specificità dei servizi di interesse economico generale e delle funzioni particolari a essi assegnate. Tali specificità possono giustificare talune restrizioni alla libertà di stabilimento, soprattutto quando tali restrizioni mirino alla protezione della sanità pubblica e ad obiettivi di politica sociale e qualora soddisfino le condizioni di cui all'articolo 15, paragrafo 3, lettere a), b) e c). Ad esempio, per quanto riguarda l'obbligo di assumere una specifica forma giuridica al fine di prestare determinati servizi in campo sociale, la Corte di giustizia ha già riconosciuto che può essere giustificato imporre al prestatore il requisito di non avere scopo di lucro.
- (72) I servizi d'interesse economico generale sono correlati a compiti importanti relativi alla coesione sociale e territoriale. La realizzazione di tali compiti non dovrebbe essere ostacolata dal processo di valutazione previsto dalla presente direttiva. Tale processo non dovrebbe incidere sui requisiti necessari per la realizzazione dei compiti in questione mentre occorre al contempo esaminare la questione delle restrizioni ingiustificate alla libertà di stabilimento.
- (73) Fra i requisiti da prendere in esame figurano i regimi nazionali che, per motivi diversi da quelli relativi alle qualifiche professionali, riservano a prestatori particolari l'accesso a talune attività. Tali requisiti comprendono gli obblighi che impongono al prestatore di avere un determinato status giuridico, in particolare di essere una persona giuridica, una società di persone, un'organizzazione senza scopo di lucro o una società di proprietà di sole persone fisiche, e gli obblighi in materia di partecipazione azionaria in una società, in particolare l'obbligo di disporre di un capitale minimo per determinate attività di servizi oppure di avere una particolare qualifica per detenere capitale in determinate società o per gestirle. La valutazione della compatibilità delle tariffe obbligatorie minime e/o massime con la libertà di stabilimento riguarda soltanto le tariffe specificamente imposte dalle autorità competenti per la prestazione di determinati servizi e non, ad esempio, le norme generali in materia di determinazione dei prezzi, ad esempio per la locazione di immobili.
- (74) Il processo di valutazione reciproca implica che nel periodo di recepimento gli Stati membri debbano procedere ad un esame («screening») della loro legislazione per determinare l'eventuale presenza dei summenzionati requisiti nel loro ordinamento giuridico e, prima dello scadere del periodo di recepimento, debbano elaborare una relazione sui risultati di tale esame. Ogni relazione sarà trasmessa a tutti gli altri Stati membri e a tutte le parti interessate. Gli Stati membri disporranno allora di sei mesi per trasmettere le loro osservazioni in materia. Entro l'anno successivo alla data di recepimento della presente direttiva, la Commissione elaborerà una relazione di sintesi corredandola, se del caso, di proposte riguardanti ulteriori iniziative. Se necessario, la Commissione assisterà gli Stati membri nella definizione di una metodologia comune, con la loro collaborazione.
- (75) Il fatto che la presente direttiva specifichi un certo numero di requisiti che gli Stati membri devono sopprimere o valutare nel corso del periodo di recepimento lascia impregiudicate le procedure di infrazione che possono essere avviate nei confronti di uno Stato membro che ha mancato di ottemperare agli obblighi derivanti dagli articoli 43 o 49 del trattato.

- (76) La presente direttiva non riguarda l'applicazione degli articoli 28, 29 e 30 del trattato relativi alla libera circolazione delle merci. Le restrizioni vietate in forza della disposizione sulla libera prestazione di servizi riguardano i requisiti applicabili all'accesso alle attività di servizi o al loro esercizio e non quelli applicabili alle merci in quanto tali.
- (77) Quando un operatore si sposta in un altro Stato membro per esercitarvi un'attività di servizi occorre distinguere le situazioni che rientrano nella libertà di stabilimento da quelle coperte, a motivo del carattere temporaneo dell'attività considerata, dalla libera circolazione dei servizi. Per quanto concerne la distinzione tra la libertà di stabilimento e la libera circolazione dei servizi, secondo la giurisprudenza della Corte di giustizia l'elemento chiave è lo stabilimento o meno dell'operatore nello Stato membro in cui presta il servizio in questione. Se l'operatore è stabilito nello Stato membro in cui presta i suoi servizi, rientra nel campo di applicazione della libertà di stabilimento. Se invece non è stabilito nello Stato membro in cui viene fornito il servizio, le sue attività sono oggetto della libera circolazione dei servizi. Secondo la giurisprudenza costante della Corte di giustizia, occorre valutare il carattere temporaneo delle attività considerate non solo in funzione della durata della prestazione, ma anche in funzione della sua regolarità, periodicità o continuità. Il carattere temporaneo della prestazione non dovrebbe in ogni caso escludere che il prestatore possa dotarsi, nello Stato membro in cui è fornito il servizio, di una determinata infrastruttura, come un ufficio o uno studio, nella misura in cui tale infrastruttura è necessaria per l'esecuzione della prestazione in questione.
- (78) Al fine di garantire la realizzazione efficace della libera circolazione dei servizi e di garantire ai destinatari e ai prestatori la possibilità di beneficiare e di fornire servizi nell'insieme della Comunità senza l'ostacolo delle frontiere, è opportuno chiarire in che misura possono essere imposti gli obblighi previsti dalla legislazione dello Stato membro in cui viene prestato il servizio. È necessario prevedere che la disposizione sulla libera prestazione di servizi non impedisce allo Stato membro nel quale viene prestato il servizio di applicare, in conformità dei principi di cui all'articolo 16, paragrafo 1, lettere da a) a c), i propri requisiti specifici per motivi di ordine pubblico o di pubblica sicurezza o per la tutela della salute pubblica o dell'ambiente.
- (79) La Corte di giustizia ha costantemente ritenuto che uno Stato membro conserva il diritto di adottare misure atte ad impedire ai prestatori di trarre profitto abusivamente dai principi del mercato interno. Gli abusi commessi da un prestatore dovrebbero essere stabiliti caso per caso.
- (80) È necessario provvedere affinché i prestatori possano prendere con sé attrezzature che sono parte integrante della prestazione del loro servizio allorché si spostano per prestare servizi in un altro Stato membro. In particolare, è importante evitare le fattispecie in cui sarebbe impossibile prestare il servizio in quanto manca l'attrezzatura, le situazioni in cui i prestatori sostengono costi aggiuntivi, ad esempio perché affittano o acquistano attrezzature diverse rispetto a quelle che utilizzano abitualmente ovvero perché debbono modificare significativamente, rispetto alle loro abitudini, il modo in cui svolgono la loro attività.
- (81) La nozione di attrezzatura non si riferisce ad oggetti materiali che sono forniti dal prestatore al cliente o che diventano parte integrante di un oggetto materiale in esito all'attività di servizi, come i materiali edili o i pezzi di ricambio, o che sono consumati o abbandonati in loco nel corso delle prestazioni di servizi, come i carburanti, gli esplosivi, i fuochi d'artificio, i pesticidi, i veleni o i medicinali.
- (82) Le disposizioni della presente direttiva non dovrebbero pregiudicare l'applicazione da parte di uno Stato membro di norme in materia di condizioni di occupazione. Le norme derivanti da disposizioni legislative, regolamentari o amministrative dovrebbero, conformemente al trattato, essere giustificate da ragioni attinenti alla tutela dei lavoratori, non discriminatorie, necessarie e proporzionate, secondo l'interpretazione della Corte di giustizia, nonché conformi ad altre normative comunitarie pertinenti.
- (83) Occorre prevedere che si possa derogare alla disposizione sulla libera prestazione di servizi soltanto nei settori oggetto di deroghe. Tali deroghe sono necessarie per tener conto del grado di integrazione del mercato interno o di talune norme comunitarie relative ai servizi che prevedono che un prestatore sia soggetto ad una legislazione diversa da quella dello Stato membro di stabilimento. Inoltre, a titolo eccezionale, dovrebbero altresì essere prese misure nei confronti di un prestatore in taluni casi specifici e a determinate condizioni sostanziali e procedurali rigorose. Inoltre, le restrizioni alla libera circolazione dei servizi dovrebbero essere consentite, in via eccezionale, soltanto se conformi ai diritti fondamentali che, fanno parte integrante dei principi generali di diritto sanciti nell'ordinamento giuridico della Comunità.
- (84) La deroga alla disposizione sulla libera prestazione di servizi relativa ai servizi postali dovrebbe applicarsi sia alle attività riservate al prestatore del servizio universale che ad altri servizi postali.

- (85) La deroga alla disposizione sulla libera prestazione di servizi relativa al recupero giudiziario dei crediti e il riferimento ad un eventuale futuro strumento di armonizzazione riguardano soltanto l'accesso ad attività che consistono, in particolare, nel promuovere dinanzi ad un giudice azioni connesse al recupero di crediti, nonché il loro esercizio.
- (86) La presente direttiva non concerne le condizioni di lavoro e di occupazione che, in conformità della direttiva 96/71/CE del Parlamento europeo e del Consiglio, del 16 dicembre 1996 relativa al distacco dei lavoratori nell'ambito di una prestazione di servizi ⁽¹⁾, si applicano ai lavoratori distaccati per prestare un servizio nel territorio di un altro Stato membro. In tali casi, la direttiva 96/71/CE prevede che i prestatori debbano conformarsi alle condizioni di lavoro e di occupazione applicabili, in alcuni settori elencati, nello Stato membro in cui viene prestato il servizio. Tali condizioni sono: periodi massimi di lavoro e periodi minimi di riposo, durata minima delle ferie annuali retribuite, tariffe minime salariali, comprese le tariffe per lavoro straordinario, condizioni di cessione temporanea dei lavoratori, in particolare la tutela dei lavoratori ceduti da imprese di lavoro interinale, salute, sicurezza e igiene sul lavoro, provvedimenti di tutela riguardo alle condizioni di lavoro e di occupazione di gestanti, puerpere, bambini e giovani, parità di trattamento tra uomo e donna nonché altre disposizioni in materia di non discriminazione. Ciò riguarda non solo le condizioni di lavoro e occupazione stabilite per legge, ma anche quelle stabilite in contratti collettivi o sentenze arbitrali, che siano ufficialmente dichiarati o siano di fatto universalmente applicabili ai sensi della direttiva 96/71/CE. La presente direttiva, inoltre, non dovrebbe impedire agli Stati membri di applicare condizioni di lavoro e di occupazione a materie diverse da quelle elencate nell'articolo 3, paragrafo 1, della direttiva 96/71/CE per motivi di ordine pubblico.
- (87) La presente direttiva non riguarda inoltre le condizioni di lavoro e di occupazione qualora il lavoratore che presta un servizio transfrontaliero sia assunto nello Stato membro in cui è fornita la prestazione. La presente direttiva non dovrebbe incidere neppure sul diritto degli Stati membri in cui viene prestato il servizio di determinare l'esistenza di un rapporto di lavoro e la distinzione tra lavoratori autonomi e lavoratori subordinati, compresi i «falsi lavoratori autonomi». A tale proposito, la caratteristica essenziale di un rapporto di lavoro ai sensi dell'articolo 39 del trattato dovrebbe essere il fatto che per un determinato periodo di tempo una persona fornisce servizi per conto e sotto la direzione di un'altra persona in cambio di una remunerazione; qualsiasi attività che una persona svolge al di fuori di un rapporto subordinato deve essere classificata come attività svolta a titolo autonomo ai sensi degli articoli 43 e 49 del trattato.
- (88) La disposizione sulla libera prestazione di servizi non dovrebbe applicarsi nei casi in cui, in conformità del diritto comunitario, un'attività sia riservata in uno Stato membro ad una professione specifica, ad esempio qualora sia previsto l'esercizio esclusivo della consulenza giuridica da parte degli avvocati.
- (89) La deroga alla disposizione sulla libera prestazione di servizi per quanto riguarda questioni inerenti all'immatricolazione di veicoli presi in leasing in uno Stato membro diverso da quello in cui vengono utilizzati risulta dalla giurisprudenza della Corte di giustizia, la quale ha riconosciuto che uno Stato membro possa assoggettare a tale obbligo, a condizioni commisurate, i veicoli utilizzati sul suo territorio. Tale esclusione non riguarda il noleggio a titolo occasionale o temporaneo.
- (90) Le relazioni contrattuali tra il prestatore e il cliente nonché tra il datore di lavoro e il dipendente non sono soggette alla presente direttiva. La legge applicabile alle obbligazioni contrattuali ed extracontrattuali del prestatore è determinata dalle norme di diritto internazionale privato.
- (91) Occorre lasciare agli Stati membri la possibilità di assumere nei confronti di un prestatore stabilito in un altro Stato membro, in via eccezionale, misure che derogano alla disposizione sulla libera prestazione di servizi per motivi attinenti alla sicurezza dei servizi. Tuttavia tale possibilità dovrebbe essere utilizzata solo in assenza di un'armonizzazione comunitaria.
- (92) Le restrizioni alla libera circolazione dei servizi contrarie alla presente direttiva possono scaturire non solo da misure assunte nei confronti dei prestatori, ma anche dai numerosi ostacoli alla fruizione di servizi da parte dei destinatari e in particolare da parte dei consumatori. La presente direttiva cita, a titolo di esempio, determinati tipi di restrizioni applicate ad un destinatario che desidera fruire di un servizio fornito da un prestatore stabilito in un altro Stato membro. Vi figurano altresì le fattispecie in cui i destinatari di un servizio sottostanno all'obbligo di ottenere un'autorizzazione dalle proprie autorità competenti o di presentare una dichiarazione presso di esse per poter fruire di un servizio di un prestatore stabilito in un altro Stato membro. Ciò non riguarda i regimi generali di autorizzazione che si applicano anche alla fruizione di un servizio fornito da un prestatore stabilito nello stesso Stato membro.

⁽¹⁾ GU L 18 del 21.1.1997, pag. 1.

- (93) La nozione di aiuti finanziari previsti per la fruizione di un particolare servizio non dovrebbe applicarsi né ai regimi di aiuti concessi dagli Stati membri, in particolare nel settore sociale o nel settore culturale, che sono contemplati da norme comunitarie in materia di concorrenza, né all'assistenza finanziaria generale non connessa alla fruizione di un particolare servizio, ad esempio le borse di studio o i prestiti a studenti.
- (94) Conformemente alle disposizioni del trattato in materia di libera circolazione dei servizi, le discriminazioni fondate sulla cittadinanza o sulla residenza, a livello nazionale o locale, del destinatario sono vietate. Tali discriminazioni potrebbero assumere la forma di un obbligo, imposto soltanto ai cittadini di un altro Stato membro, di fornire documenti originali, copie autenticate, un certificato di cittadinanza o traduzioni ufficiali di documenti per poter fruire di un servizio o di condizioni o tariffe più vantaggiose. Tuttavia, il divieto di applicare requisiti discriminatori non dovrebbe ostare a che possano essere riservati a taluni destinatari determinati vantaggi, soprattutto tariffari, se ciò avviene in base a criteri oggettivi e legittimi.
- (95) Il principio di non discriminazione nel mercato interno implica che l'accesso di un destinatario, in particolare di un consumatore, a un servizio offerto al pubblico non possa essere negato o reso più difficile in base al criterio della nazionalità o del luogo di residenza del destinatario contenuto nelle condizioni generali a disposizione del pubblico. Ciò non impedisce di prevedere, in queste condizioni generali, tariffe e condizioni variabili per la prestazione di un servizio se direttamente giustificate da fattori oggettivi che possono variare da paese a paese, quali i costi supplementari derivanti dalla distanza, le caratteristiche tecniche della prestazione, le diverse condizioni del mercato, come una domanda maggiore o minore influenzata dalla stagionalità, i periodi di ferie diversi negli Stati membri e i prezzi diversi della concorrenza, o i rischi aggiuntivi in relazione a normative diverse da quelle dello Stato membro di stabilimento. Ciò non implica neanche che la mancata prestazione di un servizio ad un consumatore perché non si detengono i diritti di proprietà intellettuale richiesti in un particolare territorio costituisca una discriminazione illegittima.
- (96) Tra i mezzi con i quali il prestatore può rendere facilmente accessibili al destinatario le informazioni che è tenuto a fornire è opportuno prevedere la comunicazione del suo indirizzo di posta elettronica, compreso il suo sito web. Inoltre, le informazioni che il prestatore ha l'obbligo di rendere disponibili nella documentazione con cui illustra in modo dettagliato i suoi servizi non dovrebbero consistere in comunicazioni commerciali di carattere generale come la pubblicità, ma piuttosto in una descrizione dettagliata dei servizi proposti, anche tramite documenti presentati su un sito web.
- (97) Occorre prevedere nella presente direttiva delle norme relative all'alta qualità dei servizi, che soddisfino in particolare requisiti di informazione e trasparenza. Tali norme dovrebbero applicarsi sia nel caso di prestazioni di servizi transfrontalieri tra Stati membri, sia nel caso di servizi offerti da un prestatore all'interno dello Stato membro in cui egli è stabilito senza imporre inutili oneri alle piccole e medie imprese. Esse non dovrebbero impedire in nessun caso agli Stati membri di applicare, conformemente alla presente direttiva e ad altre norme comunitarie, requisiti di qualità supplementari o diversi.
- (98) Gli operatori che prestano servizi che presentano un rischio diretto e particolare per la salute o la sicurezza o un rischio finanziario per il destinatario o terzi dovrebbero in linea di principio essere coperti da un'adeguata assicurazione di responsabilità professionale o da un'altra forma di garanzia equivalente o comparabile; ciò implica, in particolare, che di norma tale operatore dovrebbe avere un'adeguata copertura assicurativa per i servizi che fornisce in uno o più Stati membri diversi dallo Stato membro di stabilimento.
- (99) L'assicurazione o garanzia dovrebbe essere adeguata alla natura e alla portata del rischio. I prestatori dovrebbero disporre pertanto di una copertura transfrontaliera solo se effettivamente prestano servizi in altri Stati membri. Gli Stati membri non dovrebbero stabilire norme più particolareggiate in materia di copertura assicurativa e fissare ad esempio soglie minime per il capitale assicurato o limiti per le esclusioni dalla copertura assicurativa. I prestatori e le imprese di assicurazione dovrebbero mantenersi flessibili in modo da negoziare polizze assicurative mirate in funzione della natura e della portata esatte del rischio. Inoltre, non è necessario stabilire per legge l'obbligo di contrarre un'assicurazione adeguata. Dovrebbe essere sufficiente che l'obbligo di assicurazione faccia parte delle regole deontologiche stabilite dagli ordini o organismi professionali. Infine, le imprese di assicurazione non dovrebbero essere sottoposte all'obbligo di fornire una copertura assicurativa.
- (100) Occorre sopprimere i divieti totali in materia di comunicazioni commerciali per le professioni regolamentate, revocando non i divieti relativi al contenuto di una comunicazione commerciale bensì quei divieti che, in generale e per una determinata professione, proibiscono una o più forme di comunicazione commerciale, ad esempio il divieto assoluto di pubblicità in un determinato o in determinati mezzi di comunicazione. Per quanto riguarda il contenuto e le modalità delle comunicazioni commerciali, occorre incoraggiare gli operatori del settore ad elaborare, nel rispetto del diritto comunitario, codici di condotta a livello comunitario.

- (101) È necessario ed è nell'interesse dei destinatari, in particolare dei consumatori, assicurare che i prestatori abbiano la possibilità di fornire servizi multidisciplinari e che le restrizioni a questo riguardo siano limitate a quanto necessario per assicurare l'imparzialità nonché l'indipendenza e l'integrità delle professioni regolamentate. Ciò lascia impregiudicati le restrizioni o i divieti relativi all'esercizio di particolari attività intesi ad assicurare l'indipendenza nei casi in cui uno Stato membro affida ad un prestatore un particolare compito, segnatamente nel settore dello sviluppo urbano e non dovrebbe incidere sull'applicazione delle norme in materia di concorrenza.
- (102) Al fine di migliorare la trasparenza e di favorire valutazioni fondate su criteri comparabili per quanto riguarda la qualità dei servizi offerti e forniti ai destinatari, è importante che le informazioni sul significato dei marchi di qualità e di altri segni distintivi relativi a tali servizi siano facilmente accessibili. L'obbligo di trasparenza riveste particolare importanza in settori quali il turismo, in particolare il settore alberghiero, per i quali il ricorso a sistemi di classificazione è generalizzato. Inoltre, occorre analizzare in che misura la normalizzazione europea può contribuire a favorire la compatibilità e la qualità dei servizi. Le norme europee sono elaborate dagli organismi europei di normalizzazione, ossia il Comitato europeo di normazione (CEN), il Comitato europeo di normalizzazione elettronica (CENELEC) e l'Istituto europeo per le norme di telecomunicazione (ETSI). Se necessario, la Commissione può, conformemente alle procedure previste dalla direttiva 98/34/CE del Parlamento europeo e del Consiglio, del 22 giugno 1998, che prevede una procedura d'informazione nel settore delle norme e delle regolamentazioni tecniche e delle regole relative ai servizi della società dell'informazione ⁽¹⁾, affidare un mandato per l'elaborazione di specifiche norme europee.
- (103) Per risolvere potenziali problemi di esecuzione delle decisioni giudiziarie, è opportuno prevedere che gli Stati membri riconoscano garanzie equivalenti costituite presso istituzioni o organismi quali banche, assicuratori o altri prestatori di servizi finanziari stabiliti in un altro Stato membro.
- (104) Lo sviluppo di una rete di autorità degli Stati membri preposte alla tutela dei consumatori, oggetto del regolamento (CE) n. 2006/2004, è complementare alla cooperazione prevista nella presente direttiva. L'applicazione della legislazione in materia di tutela dei consumatori alle situazioni transfrontaliere, in particolare in relazione alle nuove pratiche di marketing e di vendita, come pure la necessità di eliminare alcuni ostacoli specifici alla cooperazione in questo settore, richiedono un maggior grado di cooperazione fra Stati membri. In questo settore occorre in particolare provvedere affinché gli Stati membri impongano agli operatori di cessare sul loro territorio le pratiche illegali a scapito dei consumatori di un altro Stato membro.
- (105) La cooperazione amministrativa è essenziale ai fini del corretto funzionamento del mercato interno dei servizi. La mancanza di cooperazione tra gli Stati membri comporta la proliferazione delle norme applicabili ai prestatori o la duplicazione dei controlli sulle attività transfrontaliere e può essere sfruttata da operatori disonesti per evitare le verifiche o eludere le norme nazionali applicabili ai servizi. È dunque essenziale prevedere in capo agli Stati membri obblighi chiari e giuridicamente vincolanti di effettiva cooperazione.
- (106) Ai fini del capo relativo alla cooperazione amministrativa, con il termine «controllo» si dovrebbe fare riferimento ad attività quali il controllo e l'accertamento dei fatti, la soluzione di problemi, l'esecuzione e l'irrogazione di sanzioni e le successive attività di follow-up.
- (107) In circostanze normali la mutua assistenza dovrebbe essere attuata direttamente tra le autorità competenti. I punti di contatto designati dagli Stati membri dovrebbero essere chiamati a facilitare tale processo solo se insorgono difficoltà, ad esempio se occorre assistenza per individuare l'autorità competente.
- (108) Taluni obblighi di mutua assistenza dovrebbero applicarsi a tutte le questioni contemplate dalla presente direttiva, comprese quelle relative ai casi in cui un prestatore si stabilisce in un altro Stato membro. Altri obblighi di mutua assistenza dovrebbero applicarsi soltanto nei casi di prestazione di servizi transfrontalieri nei quali si applica la disposizione sulla libera prestazione di servizi. Un'ulteriore serie di obblighi dovrebbe applicarsi in tutti i casi di prestazione di servizi transfrontalieri, compresi i settori non coperti dalla disposizione sulla libera prestazione di servizi. La prestazione di servizi transfrontalieri dovrebbe comprendere i casi di servizi prestati a distanza e quelli in cui il destinatario si reca nello Stato membro di stabilimento del prestatore per fruire degli stessi.
- (109) Nel caso dello spostamento del prestatore in uno Stato membro diverso dallo Stato membro di stabilimento, è opportuno prevedere tra questi due Stati membri un'assistenza reciproca che consenta al primo di procedere a verifiche, ispezioni e indagini su richiesta dello Stato membro di stabilimento o di effettuare di propria iniziativa tali verifiche se si tratta esclusivamente di constatazioni fattuali.
- (110) Non dovrebbe essere possibile agli Stati membri aggirare le norme stabilite nella presente direttiva, compresa la disposizione sulla libera prestazione di servizi, effettuando controlli, ispezioni o indagini che siano discriminatorie o sproporzionate.

⁽¹⁾ GU L 204 del 21.7.1998, pag. 37. Direttiva modificata da ultimo dall'atto di adesione del 2003.

- (111) Le disposizioni della presente direttiva riguardanti lo scambio di informazioni sull'onorabilità dei prestatori dovrebbero lasciare impregiudicate le iniziative nel settore della cooperazione giudiziaria e di polizia in materia penale, in particolare in materia di scambio di informazioni tra autorità degli Stati membri preposte all'applicazione della legge e di casellari giudiziari.
- (112) La cooperazione tra Stati membri richiede un sistema elettronico di informazione che funzioni correttamente per consentire alle autorità competenti di individuare agevolmente i loro interlocutori negli altri Stati membri e comunicare in modo efficiente.
- (113) Occorre disporre che gli Stati membri, in collaborazione con la Commissione, incoraggino le parti interessate ad elaborare codici di condotta a livello comunitario finalizzati, in particolare, a promuovere la qualità dei servizi e tenendo conto delle caratteristiche specifiche di ciascuna professione. I codici di condotta devono rispettare il diritto comunitario e in particolare il diritto della concorrenza. Essi non dovrebbero essere incompatibili con le norme di deontologia professionale giuridicamente vincolanti negli Stati membri.
- (114) Gli Stati membri dovrebbero incoraggiare l'elaborazione di codici di condotta a livello comunitario, specialmente da parte di ordini, organismi o associazioni professionali. Tali codici di condotta dovrebbero includere, a seconda della natura specifica di ogni professione, norme per le comunicazioni commerciali relative alle professioni regolamentate e norme deontologiche delle professioni regolamentate intese a garantire l'indipendenza, l'imparzialità e il segreto professionale. Dovrebbero inoltre essere inserite in tali codici di condotta le condizioni cui sono soggette le attività degli agenti immobiliari. Gli Stati membri dovrebbero adottare misure di accompagnamento per incoraggiare gli ordini, gli organismi e le associazioni professionali ad applicare a livello nazionale questi codici di condotta adottati a livello comunitario.
- (115) I codici di condotta a livello comunitario hanno lo scopo di fissare regole di condotta minime sono complementari ai requisiti di legge degli Stati membri. Essi non ostano, in conformità del diritto comunitario, a che gli Stati membri adottino con legge misure più rigorose, ovvero a che gli organismi o ordini professionali nazionali prevedano una maggiore tutela nei rispettivi codici nazionali di condotta.
- (116) Poiché l'obiettivo della presente direttiva, vale a dire la soppressione degli ostacoli alla libertà di stabilimento dei prestatori negli Stati membri e alla libera prestazione dei servizi fra Stati membri, non può essere realizzato in misura sufficiente dagli Stati membri e può dunque, a causa delle dimensioni dell'azione, essere realizzato meglio a livello comunitario, la Comunità può intervenire in base al principio di sussidiarietà sancito dall'articolo 5 del trattato. La presente direttiva si limita a quanto è necessario

per conseguire tale obiettivo in ottemperanza al principio di proporzionalità enunciato nello stesso articolo.

- (117) Le misure necessarie per l'attuazione della presente direttiva sono adottate secondo la decisione 1999/468/CE del Consiglio del 28 giugno 1999 recante modalità per l'esercizio delle competenze di esecuzione conferite alla Commissione ⁽¹⁾,
- (118) Conformemente al paragrafo 34 dell'accordo interistituzionale «Legiferare meglio» ⁽²⁾, gli Stati membri sono incoraggiati a redigere e rendere pubblici, nell'interesse proprio e della Comunità, prospetti indicanti, per quanto possibile, la concordanza tra la direttiva e i provvedimenti di recepimento,

HANNO ADOTTATO LA PRESENTE DIRETTIVA:

CAPO I

DISPOSIZIONI GENERALI

Articolo 1

Oggetto

1. La presente direttiva stabilisce le disposizioni generali che permettono di agevolare l'esercizio della libertà di stabilimento dei prestatori nonché la libera circolazione dei servizi, assicurando nel contempo un elevato livello di qualità dei servizi stessi.
2. La presente direttiva non riguarda la liberalizzazione dei servizi d'interesse economico generale riservati a enti pubblici o privati, né la privatizzazione di enti pubblici che forniscono servizi.
3. La presente direttiva non riguarda né l'abolizione di monopoli che forniscono servizi né gli aiuti concessi dagli Stati membri cui si applicano le regole comunitarie di concorrenza.

La presente direttiva lascia impregiudicata la libertà, per gli Stati membri, di definire, in conformità del diritto comunitario, quali essi ritengano essere servizi d'interesse economico generale, in che modo tali servizi debbano essere organizzati e finanziati, in conformità delle regole sugli aiuti concessi dagli Stati, e a quali obblighi specifici essi debbano essere soggetti.

4. La presente direttiva non pregiudica le misure adottate a livello comunitario o nazionale, in conformità del diritto comunitario, volte a tutelare o a promuovere la diversità culturale o linguistica o il pluralismo dei media.

⁽¹⁾ GU L 184 del 17.7.1999, pag. 23. Decisione modificata dalla decisione 2006/512/CE (GU L 200 del 22.7.2006, pag. 11).

⁽²⁾ GU C 321 del 31.12.2003, pag. 1.

5. La presente direttiva non incide sulla normativa degli Stati membri in materia di diritto penale. Tuttavia gli Stati membri non possono limitare la libertà di fornire servizi applicando disposizioni di diritto penale che disciplinano specificamente o influenzano l'accesso ad un'attività di servizi o l'esercizio della stessa, aggirando le norme stabilite nella presente direttiva.

6. La presente direttiva non pregiudica la legislazione del lavoro, segnatamente le disposizioni giuridiche o contrattuali che disciplinano le condizioni di occupazione, le condizioni di lavoro, compresa la salute e la sicurezza sul posto di lavoro, e il rapporto tra datori di lavoro e lavoratori, che gli Stati membri applicano in conformità del diritto nazionale che rispetta il diritto comunitario. Parimenti, la presente direttiva non incide sulla normativa degli Stati membri in materia di sicurezza sociale.

7. La presente direttiva non pregiudica l'esercizio dei diritti fondamentali quali riconosciuti dagli Stati membri e dal diritto comunitario, né il diritto di negoziare, concludere ed eseguire accordi collettivi e di intraprendere azioni sindacali in conformità del diritto e delle prassi nazionali che rispettano il diritto comunitario.

Articolo 2

Campo di applicazione

1. La presente direttiva si applica ai servizi forniti da prestatori stabiliti in uno Stato membro.

2. La presente direttiva non si applica alle attività seguenti:

- a) i servizi non economici d'interesse generale;
- b) i servizi finanziari quali l'attività bancaria, il credito, l'assicurazione e la riassicurazione, le pensioni professionali o individuali, i titoli, gli investimenti, i fondi, i servizi di pagamento e quelli di consulenza nel settore degli investimenti, compresi i servizi di cui all'allegato I della direttiva 2006/48/CE;
- c) i servizi e le reti di comunicazione elettronica nonché le risorse e i servizi associati in relazione alle materie disciplinate dalle direttive 2002/19/CE, 2002/20/CE, 2002/21/CE, 2002/22/CE e 2002/58/CE;
- d) i servizi nel settore dei trasporti, ivi compresi i servizi portuali, che rientrano nell'ambito di applicazione del titolo V del trattato CE;
- e) i servizi delle agenzie di lavoro interinale;
- f) i servizi sanitari, indipendentemente dal fatto che vengano prestati o meno nel quadro di una struttura sanitaria e a prescindere dalle loro modalità di organizzazione e di finanziamento sul piano nazionale e dalla loro natura pubblica o privata;

- g) i servizi audiovisivi, ivi compresi i servizi cinematografici, a prescindere dal modo di produzione, distribuzione e trasmissione, e i servizi radiofonici;
- h) le attività di azzardo che implicano una posta di valore pecuniario in giochi di fortuna, comprese le lotterie, i giochi d'azzardo nei casinò e le scommesse;
- i) le attività connesse con l'esercizio di pubblici poteri di cui all'articolo 45 del trattato;
- j) i servizi sociali riguardanti gli alloggi popolari, l'assistenza all'infanzia e il sostegno alle famiglie ed alle persone temporaneamente o permanentemente in stato di bisogno, forniti dallo Stato, da prestatori incaricati dallo Stato o da associazioni caritative riconosciute come tali dallo Stato;
- k) i servizi privati di sicurezza;
- l) i servizi forniti da notai e ufficiali giudiziari nominati con atto ufficiale della pubblica amministrazione.

3. La presente direttiva non si applica al settore fiscale.

Articolo 3

Relazione con le altre disposizioni del diritto comunitario

1. Se disposizioni della presente direttiva confliggono con disposizioni di altri atti comunitari che disciplinano aspetti specifici dell'accesso ad un'attività di servizi o del suo esercizio in settori specifici o per professioni specifiche, le disposizioni di questi altri atti comunitari prevalgono e si applicano a tali settori o professioni specifiche. Tra tali atti comunitari rientrano:

- a) la direttiva 96/71/CE;
- b) il regolamento (CEE) n. 1408/71;
- c) la direttiva 89/552/CEE del Consiglio del 3 ottobre 1989 relativa al coordinamento di determinate disposizioni legislative, regolamentari e amministrative degli Stati membri concernenti l'esercizio delle attività televisive ⁽¹⁾;
- d) la direttiva 2005/36/CE.

2. La presente direttiva non riguarda le norme di diritto internazionale privato, in particolare quelle che disciplinano la legge applicabile alle obbligazioni contrattuali ed extracontrattuali, ivi comprese quelle che garantiscono che i consumatori beneficino della tutela riconosciuta loro dalla normativa sulla protezione dei consumatori vigente nel loro Stato membro.

⁽¹⁾ GU L 298 del 17.10.1989, pag. 23. Direttiva modificata dalla direttiva 97/36/CE del Parlamento europeo e del Consiglio (GU L 202 del 30.7.1997, pag. 60).

3. Gli Stati membri applicano le disposizioni della presente direttiva nel rispetto delle norme del trattato che disciplinano il diritto di stabilimento e la libera circolazione dei servizi.

Articolo 4

Definizioni

Ai fini della presente direttiva si intende per:

- 1) «servizio»: qualsiasi attività economica non salariata di cui all'articolo 50 del trattato fornita normalmente dietro retribuzione;
- 2) «prestatore»: qualsiasi persona fisica, avente la cittadinanza di uno Stato membro, o qualsiasi persona giuridica di cui all'articolo 48 del trattato, stabilita in uno Stato membro, che offre o fornisce un servizio;
- 3) «destinatario»: qualsiasi persona fisica che sia cittadino di uno Stato membro o che goda di diritti conferiti da atti comunitari o qualsiasi persona giuridica, di cui all'articolo 48 del trattato, stabilita in uno Stato membro che, a scopo professionale o per altri scopi, fruisce o intende fruire di un servizio;
- 4) «Stato membro di stabilimento»: lo Stato membro nel cui territorio è stabilito il prestatore del servizio considerato;
- 5) «stabilimento»: l'esercizio effettivo di un'attività economica di cui all'articolo 43 del trattato a tempo indeterminato da parte del prestatore, con un'infrastruttura stabile a partire dalla quale viene effettivamente svolta l'attività di prestazione di servizi;
- 6) «regime di autorizzazione»: qualsiasi procedura che obbliga un prestatore o un destinatario a rivolgersi ad un'autorità competente allo scopo di ottenere una decisione formale o una decisione implicita relativa all'accesso ad un'attività di servizio o al suo esercizio;
- 7) «requisito»: qualsiasi obbligo, divieto, condizione o limite stabilito dalle disposizioni legislative, regolamentari o amministrative degli Stati membri o derivante dalla giurisprudenza, dalle prassi amministrative, dalle regole degli organismi e ordini professionali o dalle regole collettive di associazioni o organizzazioni professionali adottate nell'esercizio della propria autonomia giuridica; le norme stabilite dai contratti collettivi negoziati dalle parti sociali non sono considerate di per sé come requisiti ai sensi della presente direttiva;
- 8) «motivi imperativi d'interesse generale»: motivi riconosciuti come tali dalla giurisprudenza della Corte di giustizia, tra i quali: l'ordine pubblico, la sicurezza pubblica, l'incolumità pubblica, la sanità pubblica, il mantenimento dell'equilibrio finanziario del sistema di sicurezza sociale, la tutela dei

consumatori, dei destinatari di servizi e dei lavoratori, l'equità delle transazioni commerciali, la lotta alla frode, la tutela dell'ambiente, incluso l'ambiente urbano, la salute degli animali, la proprietà intellettuale, la conservazione del patrimonio nazionale storico ed artistico, gli obiettivi di politica sociale e di politica culturale;

- 9) «autorità competente»: qualsiasi organo o qualsiasi istituzione responsabile, in uno Stato membro, del controllo o della disciplina delle attività di servizi, in particolare le autorità amministrative, ivi compresi gli organi giurisdizionali che agiscono in tale veste, gli ordini professionali e le associazioni o organismi professionali che, nell'ambito della propria autonomia giuridica, disciplinano collettivamente l'accesso alle attività di servizi o il loro esercizio;
- 10) «Stato membro nel quale è prestato il servizio»: lo Stato membro in cui il servizio è fornito da un prestatore stabilito in un altro Stato membro;
- 11) «professione regolamentata»: un'attività professionale o un insieme di attività professionali ai sensi dell'articolo 3, paragrafo 1, lettera a), della direttiva 2005/36/CE;
- 12) «comunicazione commerciale»: qualsiasi forma di comunicazione destinata a promuovere, direttamente o indirettamente, beni, servizi, o l'immagine di un'impresa, di un'organizzazione o di una persona che svolge un'attività commerciale, industriale o artigianale o che esercita una professione regolamentata. Non costituiscono, di per sé, comunicazioni commerciali le informazioni seguenti:
 - a) le informazioni che permettono l'accesso diretto all'attività dell'impresa, dell'organizzazione o della persona, in particolare un nome di dominio o un indirizzo di posta elettronica,
 - b) le comunicazioni relative ai beni, ai servizi o all'immagine dell'impresa, dell'organizzazione o della persona elaborate in modo indipendente, in particolare se fornite in assenza di un corrispettivo economico.

CAPO II

SEMPLIFICAZIONE AMMINISTRATIVA

Articolo 5

Semplificazione delle procedure

1. Gli Stati membri esaminano le procedure e le formalità relative all'accesso ad un'attività di servizi ed al suo esercizio. Laddove le procedure e formalità esaminate ai sensi del presente paragrafo non sono sufficientemente semplici, gli Stati membri le semplificano.
2. La Commissione può stabilire formulari armonizzati a livello comunitario conformemente alla procedura di cui all'articolo 40, paragrafo 2. Tali formulari sono equivalenti ai certificati, agli attestati e a tutti gli altri documenti richiesti ai prestatori.

3. Gli Stati membri che chiedono ad un prestatore o ad un destinatario di fornire un certificato, un attestato o qualsiasi altro documento comprovante il rispetto di un particolare requisito, accettano i documenti rilasciati da un altro Stato membro che abbiano finalità equivalenti o dai quali risulti che il requisito in questione è rispettato. Essi non impongono la presentazione di documenti rilasciati da un altro Stato membro sotto forma di originale, di copia conforme o di traduzione autenticata salvo i casi previsti da altre norme comunitarie o salvo le eccezioni giustificate da motivi imperativi d'interesse generale, fra cui l'ordine pubblico e la sicurezza.

Il primo comma non pregiudica il diritto degli Stati membri di richiedere traduzioni non autenticate di documenti in una delle loro lingue ufficiali.

4. Il paragrafo 3 non si applica ai documenti cui fanno riferimento l'articolo 7, paragrafo 2 e l'articolo 50 della direttiva 2005/36/CE, gli articoli 45, paragrafo 3, 46, 49 e 50 della direttiva 2004/18/CE del Parlamento europeo e del Consiglio del 31 marzo 2004 relativa al coordinamento delle procedure di aggiudicazione degli appalti pubblici di lavori, di forniture e di servizi ⁽¹⁾, l'articolo 3, paragrafo 2 della direttiva 98/5/CE del Parlamento europeo e del Consiglio del 16 febbraio 1998 volta a facilitare l'esercizio permanente della professione di avvocato in uno Stato membro diverso da quello in cui è stata acquistata la qualifica ⁽²⁾, la direttiva 68/151/CEE del Consiglio del 9 marzo 1968, intesa a coordinare, per renderle equivalenti, le garanzie che sono richieste negli Stati membri alle società a monte dell'articolo 58, secondo comma, del trattato per proteggere gli interessi dei soci e dei terzi ⁽³⁾ e la undicesima direttiva 89/666/CEE del Consiglio del 21 dicembre 1989 relativa alla pubblicità delle succursali create in uno Stato membro da taluni tipi di società soggette al diritto di un altro Stato ⁽⁴⁾.

Articolo 6

Sportello unico

1. Gli Stati membri provvedono affinché i prestatori possano espletare le procedure e le formalità seguenti, mediante i punti di contatto denominati sportelli unici:

- a) tutte le procedure e le formalità necessarie per poter svolgere le sue attività di servizi, in particolare le dichiarazioni, notifiche o istanze necessarie ad ottenere l'autorizzazione delle autorità competenti, ivi comprese le domande di inserimento in registri, ruoli, banche dati, o di iscrizione ad organismi o ordini ovvero associazioni professionali;

⁽¹⁾ GU L 134 del 30.4.2004, pag. 114. Direttiva modificata da ultimo dal regolamento (CE) n. 2083/2005 della Commissione (GU L 333 del 20.12.2005, pag. 28).

⁽²⁾ GU L 77 del 14.3.1998, pag. 36. Direttiva modificata dall'Atto di adesione del 2003.

⁽³⁾ GU L 65 del 14.3.1968, pag. 8. Direttiva modificata da ultimo dalla direttiva 2003/58/CE del Parlamento europeo e del Consiglio (GU L 221 del 4.9.2003, pag. 13).

⁽⁴⁾ GU L 395 del 30.12.1989, pag. 36.

- b) le domande di autorizzazione necessarie all'esercizio delle sue attività di servizi.

2. L'istituzione degli sportelli unici non pregiudica la ripartizione di funzioni e competenze tra le autorità all'interno dei sistemi nazionali.

Articolo 7

Diritto all'informazione

1. Gli Stati membri provvedono affinché per il tramite degli sportelli unici i prestatori e i destinatari possano agevolmente prendere conoscenza delle informazioni seguenti:

- a) i requisiti applicabili ai prestatori stabiliti sul territorio di uno Stato membro, in particolare quelli relativi alle procedure e alle formalità da espletare per accedere alle attività di servizi ed esercitarle;
- b) i dati necessari per entrare direttamente in contatto con le autorità competenti, compresi quelli delle autorità competenti in materia di esercizio delle attività di servizi;
- c) i mezzi e le condizioni di accesso alle banche dati e ai registri pubblici relativi ai prestatori ed ai servizi;
- d) i mezzi di ricorso esistenti in genere in caso di controversie tra le autorità competenti ed il prestatore o il destinatario, o tra un prestatore ed un destinatario, o tra prestatori;
- e) i dati di associazioni o organizzazioni diverse dalle autorità competenti presso le quali i prestatori o i destinatari possono ottenere assistenza pratica.

2. Gli Stati membri provvedono affinché i prestatori e i destinatari possano beneficiare, su richiesta, dell'assistenza delle autorità competenti, che consiste nel fornire informazioni sul modo in cui i requisiti di cui al paragrafo 1, lettera a), vengono generalmente interpretati ed applicati. Ove opportuno, tale assistenza include una semplice guida esplicativa. L'informazione è fornita in un linguaggio semplice e comprensibile.

3. Gli Stati membri provvedono affinché le informazioni e l'assistenza di cui ai paragrafi 1 e 2 siano fornite in modo chiaro e non ambiguo, siano facilmente accessibili a distanza e per via elettronica e siano aggiornate.

4. Gli Stati membri provvedono affinché gli sportelli unici e le autorità competenti rispondano con la massima sollecitudine alle domande di informazioni o alle richieste di assistenza di cui ai paragrafi 1 e 2 e, in caso di richiesta irregolare o infondata, ne informino senza indugio il richiedente.

5. Gli Stati membri e la Commissione adottano misure di accompagnamento volte ad incoraggiare gli sportelli unici a rendere accessibili le informazioni di cui al presente articolo in altre lingue comunitarie. Ciò non pregiudica la legislazione degli Stati membri in materia di impiego delle lingue.

6. L'obbligo, per le autorità competenti, di assistere i prestatori e i destinatari non impone a tali autorità di prestare consulenza legale in singoli casi ma riguarda soltanto un'informazione generale sul modo in cui i requisiti sono di norma interpretati e applicati.

Articolo 8

Procedure per via elettronica

1. Gli Stati membri provvedono affinché le procedure e le formalità relative all'accesso ad un'attività di servizio e al suo esercizio possano essere espletate con facilità, a distanza e per via elettronica, mediante lo sportello unico e le autorità competenti.

2. Il paragrafo 1 non riguarda i controlli del luogo in cui il servizio è prestato o delle attrezzature utilizzate dal prestatore, o l'esame fisico dell'idoneità o dell'integrità personale di quest'ultimo o del suo personale responsabile.

3. La Commissione adotta, secondo la procedura di cui all'articolo 40, paragrafo 2, le modalità d'applicazione del paragrafo 1 del presente articolo al fine di agevolare l'interoperabilità dei sistemi di informazione e l'uso di procedure per via elettronica fra Stati membri, tenendo conto di standard comuni stabiliti a livello comunitario.

CAPO III

LIBERTÀ DI STABILIMENTO DEI PRESTATORI

SEZIONE 1

Autorizzazioni

Articolo 9

Regimi di autorizzazione

1. Gli Stati membri possono subordinare l'accesso ad un'attività di servizio e il suo esercizio ad un regime di autorizzazione soltanto se sono soddisfatte le condizioni seguenti:

- a) il regime di autorizzazione non è discriminatorio nei confronti del prestatore;
- b) la necessità di un regime di autorizzazione è giustificata da un motivo imperativo di interesse generale;

c) l'obiettivo perseguito non può essere conseguito tramite una misura meno restrittiva, in particolare in quanto un controllo a posteriori interverrebbe troppo tardi per avere reale efficacia.

2. Nella relazione prevista all'articolo 39, paragrafo 1, gli Stati membri indicano i propri regimi di autorizzazione e ne motivano la conformità al paragrafo 1 del presente articolo.

3. Le disposizioni della presente sezione non si applicano agli aspetti dei regimi di autorizzazione che sono disciplinati direttamente o indirettamente da altri strumenti comunitari.

Articolo 10

Condizioni di rilascio dell'autorizzazione

1. I regimi di autorizzazione devono basarsi su criteri che inquadrino l'esercizio del potere di valutazione da parte delle autorità competenti affinché tale potere non sia utilizzato in modo arbitrario.

2. I criteri di cui al paragrafo 1 devono essere:

- a) non discriminatori;
- b) giustificati da un motivo imperativo di interesse generale;
- c) commisurati all'obiettivo di interesse generale;
- d) chiari e inequivocabili;
- e) oggettivi;
- f) resi pubblici preventivamente;
- g) trasparenti e accessibili.

3. Le condizioni di rilascio dell'autorizzazione relativa ad un nuovo stabilimento non rappresentano un doppiopione di requisiti e controlli equivalenti o sostanzialmente comparabili, quanto a finalità, a quelli ai quali il prestatore è già assoggettato in un altro Stato membro o nello stesso Stato membro. I punti di contatto di cui all'articolo 28, paragrafo 2 e il prestatore assistono l'autorità competente fornendo le informazioni necessarie in merito a questi requisiti.

4. L'autorizzazione permette al prestatore di accedere all'attività di servizi o di esercitarla su tutto il territorio nazionale, anche mediante l'apertura di rappresentanze, succursali, filiali o uffici, tranne nei casi in cui la necessità di un'autorizzazione specifica o di una limitazione dell'autorizzazione ad una determinata parte del territorio per ogni stabilimento sia giustificata da un motivo imperativo di interesse generale.

5. L'autorizzazione è concessa non appena da un adeguato esame risulti che le condizioni stabilite per ottenere l'autorizzazione sono soddisfatte.

6. Salvo nel caso del rilascio di un'autorizzazione, qualsiasi decisione delle autorità competenti, ivi compreso il diniego o il ritiro di un'autorizzazione deve essere motivata, e poter essere oggetto di un ricorso dinanzi a un tribunale o ad un'altra istanza di appello.

7. Il presente articolo non mette in discussione la ripartizione di competenze, a livello locale o regionale, delle autorità degli Stati membri che concedono tale autorizzazione.

Articolo 11

Durata di validità dell'autorizzazione

1. L'autorizzazione rilasciata al prestatore non ha durata limitata, ad eccezione dei casi seguenti:

- a) l'autorizzazione prevede il rinnovo automatico o è esclusivamente soggetta al costante rispetto dei requisiti;
- b) il numero di autorizzazioni disponibili è limitato da un motivo imperativo di interesse generale;

o

- c) una durata limitata è giustificata da un motivo imperativo di interesse generale.

2. Il paragrafo 1 non riguarda il termine massimo entro il quale il prestatore deve effettivamente cominciare la sua attività dopo aver ricevuto l'autorizzazione.

3. Gli Stati membri assoggettano un prestatore all'obbligo di informare lo sportello unico competente di cui all'articolo 6 dei seguenti cambiamenti:

- a) l'apertura di filiali le cui attività rientrano nel campo di applicazione del regime di autorizzazione;
- b) i cambiamenti della sua situazione che comportino il venir meno del rispetto delle condizioni di autorizzazione.

4. Il presente articolo non pregiudica la facoltà degli Stati membri di revocare le autorizzazioni qualora non siano più rispettate le condizioni di autorizzazione.

Articolo 12

Selezione tra diversi candidati

1. Qualora il numero di autorizzazioni disponibili per una determinata attività sia limitato per via della scarsità delle risorse naturali o delle capacità tecniche utilizzabili, gli Stati membri applicano una procedura di selezione tra i candidati potenziali, che presenti garanzie di imparzialità e di trasparenza e preveda, in particolare, un'adeguata pubblicità dell'avvio della procedura e del suo svolgimento e completamento.

2. Nei casi di cui al paragrafo 1 l'autorizzazione è rilasciata per una durata limitata adeguata e non può prevedere la procedura di rinnovo automatico né accordare altri vantaggi al prestatore uscente o a persone che con tale prestatore abbiano particolari legami.

3. Fatti salvi il paragrafo 1 e gli articoli 9 e 10, gli Stati membri possono tener conto, nello stabilire le regole della procedura di selezione, di considerazioni di salute pubblica, di obiettivi di politica sociale, della salute e della sicurezza dei lavoratori dipendenti ed autonomi, della protezione dell'ambiente, della salvaguardia del patrimonio culturale e di altri motivi imperativi d'interesse generale conformi al diritto comunitario.

Articolo 13

Procedure di autorizzazione

1. Le procedure e le formalità di autorizzazione devono essere chiare, rese pubbliche preventivamente e tali da garantire ai richiedenti che la loro domanda sarà trattata con obiettività e imparzialità.

2. Le procedure e le formalità di autorizzazione non sono dissuasive e non complicano o ritardano indebitamente la prestazione del servizio. Esse devono essere facilmente accessibili e gli oneri che ne possono derivare per i richiedenti devono essere ragionevoli e commisurati ai costi delle procedure di autorizzazione e non essere superiori ai costi delle procedure.

3. Le procedure e le formalità di autorizzazione sono tali da garantire ai richiedenti che la loro domanda sia trattata con la massima sollecitudine e, in ogni modo, entro un termine di risposta ragionevole prestabilito e reso pubblico preventivamente. Il termine decorre solo dal momento in cui viene presentata tutta la documentazione. Qualora giustificato dalla complessità della questione il termine può essere prorogato una volta dall'autorità competente per un periodo limitato. La proroga e la sua durata deve essere debitamente motivata e notificata al richiedente prima della scadenza del periodo iniziale.

4. In mancanza di risposta entro il termine stabilito o prorogato conformemente al paragrafo 3 l'autorizzazione si considera rilasciata. Può tuttavia essere previsto un regime diverso se giustificato da un motivo imperativo di interesse generale, incluso un interesse legittimo di terzi.

5. Ogni domanda di autorizzazione è oggetto di una ricevuta inviata con la massima sollecitudine. La ricevuta deve contenere le informazioni seguenti:

- a) il termine di cui al paragrafo 3;
- b) i mezzi di ricorso previsti;

c) laddove applicabile, la menzione che, in mancanza di risposta entro il termine previsto, l'autorizzazione è considerata come concessa.

6. Qualora la domanda sia incompleta, i richiedenti sono informati quanto prima della necessità di presentare ulteriori documenti, nonché degli eventuali effetti sul termine di risposta di cui al paragrafo 3.

7. Qualora una domanda sia respinta in quanto non rispetta le procedure o le formalità necessarie, i richiedenti devono esserne informati il più presto possibile.

SEZIONE 2

Requisiti vietati o soggetti a valutazione

Articolo 14

Requisiti vietati

Gli Stati membri non subordinano l'accesso ad un'attività di servizi o il suo esercizio sul loro territorio al rispetto dei requisiti seguenti:

- 1) requisiti discriminatori fondati direttamente o indirettamente sulla cittadinanza o, per quanto riguarda le società, sull'ubicazione della sede legale, in particolare:
 - a) il requisito della cittadinanza per il prestatore, il suo personale, i detentori di capitale sociale o i membri degli organi di direzione e vigilanza;
 - b) il requisito della residenza sul loro territorio per il prestatore, il suo personale, i detentori di capitale sociale o i membri degli organi di direzione e vigilanza;
- 2) il divieto di avere stabilimenti in più di uno Stato membro o di essere iscritti nei registri o ruoli di organismi, ordini o associazioni professionali di diversi Stati membri;
- 3) restrizioni della libertà, per il prestatore, di scegliere tra essere stabilito a titolo principale o secondario, in particolare l'obbligo per il prestatore, di avere lo stabilimento principale sul loro territorio o restrizioni alla libertà di scegliere tra essere stabilito in forma di rappresentanza, succursale o filiale;
- 4) condizioni di reciprocità con lo Stato membro nel quale il prestatore ha già uno stabilimento, salvo quelle previste in atti comunitari riguardanti l'energia;

5) l'applicazione caso per caso di una verifica di natura economica che subordina il rilascio dell'autorizzazione alla prova dell'esistenza di un bisogno economico o di una domanda di mercato, o alla valutazione degli effetti economici potenziali o effettivi dell'attività o alla valutazione dell'adeguatezza dell'attività rispetto agli obiettivi di programmazione economica stabiliti dall'autorità competente; tale divieto non concerne i requisiti di programmazione che non perseguono obiettivi economici, ma che sono dettati da motivi imperativi d'interesse generale;

6) il coinvolgimento diretto o indiretto di operatori concorrenti, anche in seno agli organi consultivi, ai fini del rilascio di autorizzazioni o ai fini dell'adozione di altre decisioni delle autorità competenti, ad eccezione degli organismi o ordini e delle associazioni professionali o di altre organizzazioni che agiscono in qualità di autorità competente; tale divieto non riguarda la consultazione di organismi quali le camere di commercio o le parti sociali su questioni diverse dalle singole domande di autorizzazione né la consultazione del grande pubblico;

7) l'obbligo di presentare, individualmente o con altri, una garanzia finanziaria o di sottoscrivere un'assicurazione presso un prestatore o presso un organismo stabilito sul territorio degli Stati membri in questione. Ciò non pregiudica la facoltà, per gli Stati membri, di esigere un'assicurazione o garanzie finanziarie in quanto tali come pure i requisiti relativi alla partecipazione a un fondo collettivo di indennizzo, ad esempio per i membri di organismi o ordini o di organizzazioni professionali;

8) l'obbligo di essere già stato iscritto per un determinato periodo nei registri degli Stati membri in questione o di aver in precedenza esercitato l'attività sul loro territorio per un determinato periodo.

Articolo 15

Requisiti da valutare

1. Gli Stati membri verificano se il loro ordinamento giuridico prevede i requisiti di cui al paragrafo 2 e provvedono affinché tali requisiti siano conformi alle condizioni di cui al paragrafo 3. Gli Stati membri adattano le loro disposizioni legislative, regolamentari o amministrative per renderle conformi a tali condizioni.

2. Gli Stati membri verificano se il loro ordinamento giuridico subordina l'accesso a un'attività di servizi o il suo esercizio al rispetto dei requisiti non discriminatori seguenti:

- a) restrizioni quantitative o territoriali sotto forma, in particolare, di restrizioni fissate in funzione della popolazione o di una distanza geografica minima tra prestatori;
- b) requisiti che impongono al prestatore di avere un determinato statuto giuridico;
- c) obblighi relativi alla detenzione del capitale di una società;

- d) requisiti diversi da quelli relativi alle questioni disciplinate dalla direttiva 2005/36/CE o da quelli previsti in altre norme comunitarie, che riservano l'accesso alle attività di servizi in questione a prestatori particolari a motivo della natura specifica dell'attività;
- e) il divieto di disporre di più stabilimenti sullo stesso territorio nazionale;
- f) requisiti che stabiliscono un numero minimo di dipendenti;
- g) tariffe obbligatorie minime e/o massime che il prestatore deve rispettare;
- h) l'obbligo per il prestatore di fornire, insieme al suo servizio, altri servizi specifici.

3. Gli Stati membri verificano che i requisiti di cui al paragrafo 2 soddisfino le condizioni seguenti:

- a) non discriminazione: i requisiti non devono essere direttamente o indirettamente discriminatori in funzione della cittadinanza o, per quanto riguarda le società, dell'ubicazione della sede legale;
- b) necessità: i requisiti sono giustificati da un motivo imperativo di interesse generale;
- c) proporzionalità: i requisiti devono essere tali da garantire la realizzazione dell'obiettivo perseguito; essi non devono andare al di là di quanto è necessario per raggiungere tale obiettivo; inoltre non deve essere possibile sostituire questi requisiti con altre misure meno restrittive che permettono di conseguire lo stesso risultato.

4. I paragrafi 1, 2 e 3 si applicano alla legislazione riguardante i servizi d'interesse economico generale solo in quanto la loro applicazione non osti all'adempimento, in linea di diritto o di fatto, della specifica missione loro affidata.

5. Nella relazione di valutazione reciproca di cui all'articolo 39, paragrafo 1, gli Stati membri precisano quanto segue:

- a) i requisiti che intendono mantenere e le ragioni per le quali ritengono che tali requisiti siano conformi alle condizioni di cui al paragrafo 3;
- b) i requisiti che sono stati soppressi o attenuati.

6. A decorrere dal 28 dicembre 2006 gli Stati membri possono introdurre nuovi requisiti quali quelli indicati al paragrafo 2 soltanto quando essi sono conformi alle condizioni di cui al paragrafo 3.

7. Gli Stati membri notificano alla Commissione, in fase di progetto, le nuove disposizioni legislative, regolamentari e amministrative che prevedono i requisiti di cui al paragrafo 6, specificandone le motivazioni. La Commissione comunica tali disposizioni agli altri Stati membri. La notifica non osta a che gli Stati membri adottino le disposizioni in questione.

Entro un termine di tre mesi a decorrere dalla notifica, la Commissione esamina la compatibilità di queste nuove disposizioni con il diritto comunitario e adotta, all'occorrenza, una decisione per chiedere allo Stato membro interessato di astenersi dall'adottarle o di sopprimerle.

Con la notifica di un progetto di disposizione di diritto interno ai sensi della direttiva 98/34/CE si soddisfa al tempo stesso l'obbligo di notifica previsto dalla presente direttiva.

CAPO IV

LIBERA CIRCOLAZIONE DEI SERVIZI

SEZIONE 1

Libera prestazione di servizi e deroghe relative

Articolo 16

Libera prestazione di servizi

1. Gli Stati membri rispettano il diritto dei prestatori di fornire un servizio in uno Stato membro diverso da quello in cui sono stabiliti.

Lo Stato membro in cui il servizio viene prestato assicura il libero accesso a un'attività di servizi e il libero esercizio della medesima sul proprio territorio.

Gli Stati membri non possono subordinare l'accesso a un'attività di servizi o l'esercizio della medesima sul proprio territorio a requisiti che non rispettino i seguenti principi:

- a) non discriminazione: i requisiti non possono essere direttamente o indirettamente discriminatori sulla base della nazionalità o, nel caso di persone giuridiche, della sede,
- b) necessità: i requisiti devono essere giustificati da ragioni di ordine pubblico, di pubblica sicurezza, di sanità pubblica o di tutela dell'ambiente,
- c) proporzionalità: i requisiti sono tali da garantire il raggiungimento dell'obiettivo perseguito e non vanno al di là di quanto è necessario per raggiungere tale obiettivo.

2. Gli Stati membri non possono restringere la libera circolazione dei servizi forniti da un prestatore stabilito in un altro Stato membro, in particolare, imponendo i requisiti seguenti:

- a) l'obbligo per il prestatore di essere stabilito sul loro territorio;
- b) l'obbligo per il prestatore di ottenere un'autorizzazione dalle autorità competenti, compresa l'iscrizione in un registro o a un ordine professionale sul loro territorio, salvo i casi previsti dalla presente direttiva o da altri strumenti di diritto comunitario;
- c) il divieto imposto al prestatore di dotarsi sul loro territorio di una determinata forma o tipo di infrastruttura, inclusi uffici o uno studio, necessaria all'esecuzione delle prestazioni in questione;
- d) l'applicazione di un regime contrattuale particolare tra il prestatore e il destinatario che impedisca o limiti la prestazione di servizi a titolo indipendente;
- e) l'obbligo per il prestatore di essere in possesso di un documento di identità specifico per l'esercizio di un'attività di servizi rilasciato dalle loro autorità competenti;
- f) i requisiti, a eccezione di quelli in materia di salute e di sicurezza sul posto di lavoro, relativi all'uso di attrezzature e di materiali che costituiscono parte integrante della prestazione del servizio;
- g) le restrizioni alla libera circolazione dei servizi di cui all'articolo 19.

3. Allo Stato membro in cui il prestatore si reca non può essere impedito di imporre requisiti relativi alla prestazione di un'attività di servizi qualora siano giustificati da motivi di ordine pubblico, di pubblica sicurezza, di sanità pubblica o tutela dell'ambiente, e in conformità del paragrafo 1. Allo stesso modo, a quello Stato membro non può essere impedito di applicare, conformemente al diritto comunitario, le proprie norme in materia di condizioni di occupazione, comprese le norme che figurano negli accordi collettivi.

4. Entro il 28 dicembre 2011 e previa consultazione degli Stati membri e delle parti sociali a livello comunitario, la Commissione trasmette al Parlamento europeo e al Consiglio una relazione sull'applicazione del presente articolo, in cui esamina la necessità di proporre misure di armonizzazione per le attività di servizi che rientrano nel campo d'applicazione della presente direttiva.

Articolo 17

Ulteriori deroghe alla libera prestazione di servizi

L'articolo 16 non si applica:

- 1) ai servizi di interesse economico generale forniti in un altro Stato membro, fra cui:
 - a) nel settore postale, i servizi contemplati dalla direttiva 97/67/CE del Parlamento europeo e del Consiglio, del 15 dicembre 1997, concernente regole comuni per lo sviluppo del mercato interno dei servizi postali comunitari e il miglioramento della qualità del servizio ⁽¹⁾;
 - b) nel settore dell'energia elettrica, i servizi contemplati dalla direttiva 2003/54/CE del Parlamento europeo e del Consiglio del 26 giugno 2003 relativa a norme comuni per il mercato interno dell'energia elettrica ⁽²⁾;
 - c) nel settore del gas, i servizi contemplati dalla direttiva 2003/55/CE del Parlamento europeo e del Consiglio del 26 giugno 2003 relativa a norme comuni per il mercato interno del gas naturale ⁽³⁾;
 - d) i servizi di distribuzione e fornitura idriche e i servizi di gestione delle acque reflue;
 - e) il trattamento dei rifiuti;
- 2) alle materie disciplinate dalla direttiva 96/71/CE;
- 3) alle materie disciplinate dalla direttiva 95/46/CE del Parlamento europeo e del Consiglio, del 24 ottobre 1995, relativa alla tutela delle persone fisiche con riguardo al trattamento dei dati personali, nonché alla libera circolazione di tali dati ⁽⁴⁾;
- 4) alle materie disciplinate dalla direttiva 77/249/CEE del Consiglio, del 22 marzo 1977, intesa a facilitare l'esercizio effettivo della libera prestazione di servizi da parte degli avvocati ⁽⁵⁾;

- 5) alle attività di recupero giudiziario dei crediti;

⁽¹⁾ GU L 15 del 21.1.1998, pag. 14. Direttiva modificata da ultimo dal regolamento (CE) n. 1882/2003 (GU L 284 del 31.10.2003, pag. 1)

⁽²⁾ GU L 176 del 15.7.2003, pag. 37. Direttiva modificata da ultimo dalla decisione 2006/653/CE della Commissione (GU L 270 del 29.9.2006, pag. 72).

⁽³⁾ GU L 176 del 15.7.2003, pag. 57.

⁽⁴⁾ GU L 281 del 23.11.1995, pag. 31. Direttiva modificata da ultimo dal regolamento (CE) n. 1882/2003.

⁽⁵⁾ GU L 78 del 26.3.1977, pag. 17. Direttiva modificata da ultimo dall'Atto di adesione del 2003.

- 6) alle materie disciplinate dal titolo II della direttiva 2005/36/CE, compresi i requisiti negli Stati membri dove il servizio è prestato che riservano un'attività ad una particolare professione;
- 7) alle materie disciplinate dal regolamento (CEE) 1408/71;
- 8) per quanto riguarda le formalità amministrative relative alla libera circolazione delle persone ed alla loro residenza, alle questioni disciplinate dalle disposizioni della direttiva 2004/38/CE, che stabiliscono le formalità amministrative a carico dei beneficiari da espletare presso le autorità competenti dello Stato membro in cui è prestato il servizio;
- 9) per quanto riguarda i cittadini di paesi terzi che si spostano in un altro Stato membro nell'ambito di una prestazione di servizi, alla possibilità per gli Stati membri di imporre l'obbligo di un visto o di un permesso di soggiorno ai cittadini di paesi terzi che non godono del regime di riconoscimento reciproco di cui all'articolo 21 della convenzione di applicazione dell'accordo di Schengen, del 14 giugno 1985, relativo all'eliminazione graduale dei controlli alle frontiere comuni ⁽¹⁾, o alla possibilità di imporre ai cittadini di paesi terzi l'obbligo di presentarsi alle autorità competenti dello Stato membro in cui è prestato il servizio al momento del loro ingresso o successivamente;
- 10) per quanto riguarda le spedizioni di rifiuti, le materie disciplinate dal regolamento (CEE) n. 259/93 del Consiglio, del 1° febbraio 1993, relativo alla sorveglianza e al controllo delle spedizioni di rifiuti all'interno della Comunità europea, nonché in entrata e in uscita dal suo territorio ⁽²⁾;
- 11) ai diritti d'autore e diritti connessi, ai diritti di cui alla direttiva 87/54/CEE del Consiglio, del 16 dicembre 1986, sulla tutela giuridica delle topografie di prodotti a semiconduttori ⁽³⁾ e alla direttiva 96/9/CE del Parlamento europeo e del Consiglio dell'11 marzo 1996 relativa alla tutela giuridica delle banche di dati ⁽⁴⁾ nonché ai diritti di proprietà industriale;
- 12) agli atti per i quali la legge richiede l'intervento di un notaio;
- 13) alle materie disciplinate dalla direttiva 2006/43/CE del Parlamento europeo e del Consiglio, del 17 maggio 2006, sulla revisione legale dei conti annuali e dei conti consolidati ⁽⁵⁾;
- 14) all'immatricolazione dei veicoli presi in leasing in un altro Stato membro;

(1) GU L 239 del 22.9.2000, pag. 19. Convenzione modificata da ultimo dal regolamento (CE) n. 1160/2005 del Parlamento europeo e del Consiglio (GU L 191 del 22.7.2005, pag. 18).

(2) GU L 30 del 6.2.1993, pag. 1. Regolamento modificato da ultimo dal regolamento della Commissione (CE) n. 2557/2001 (GU L 349 del 31.12.2001, pag. 1).

(3) GU L 24 del 27.1.1987, pag. 36.

(4) GU L 77 del 27.3.1996, pag. 20.

(5) GU L 157 del 9.6.2006, pag. 87.

- 15) alle disposizioni riguardanti obblighi contrattuali e non contrattuali, compresa la forma dei contratti, determinate in virtù delle norme di diritto internazionale privato.

Articolo 18

Deroghe per casi individuali

1. In deroga all'articolo 16 e a titolo eccezionale, uno Stato membro può prendere nei confronti di un prestatore stabilito in un altro Stato membro misure relative alla sicurezza dei servizi.
2. Le misure di cui al paragrafo 1 possono essere assunte esclusivamente nel rispetto della procedura di mutua assistenza prevista all'articolo 35 e se sono soddisfatte le condizioni seguenti:
 - a) le disposizioni nazionali a norma delle quali sono assunte le misure non hanno fatto oggetto di un'armonizzazione comunitaria riguardante il settore della sicurezza dei servizi;
 - b) le misure proteggono maggiormente il destinatario rispetto a quelle che adotterebbe lo Stato membro di stabilimento in conformità delle sue disposizioni nazionali;
 - c) lo Stato membro di stabilimento non ha adottato alcuna misura o ha adottato misure insufficienti rispetto a quelle di cui all'articolo 35, paragrafo 2;
 - d) le misure sono proporzionate.
3. I paragrafi 1 e 2 lasciano impregiudicate le disposizioni che garantiscono la libertà di prestazione dei servizi o che permettono deroghe a detta libertà, previste in atti comunitari.

SEZIONE 2

Diritti dei destinatari di servizi

Articolo 19

Restrizioni vietate

Gli Stati membri non possono imporre al destinatario requisiti che limitano l'utilizzazione di un servizio fornito da un prestatore stabilito in un altro Stato membro, in particolare i requisiti seguenti:

- a) l'obbligo di ottenere un'autorizzazione dalle loro autorità competenti o quello di presentare una dichiarazione presso di esse;

- b) limiti discriminatori alla concessione di aiuti finanziari a causa del fatto che il prestatore è stabilito in un altro Stato membro o in ragione del luogo in cui il servizio è prestato.

Articolo 20

Non discriminazione

1. Gli Stati membri provvedono affinché al destinatario non vengano imposti requisiti discriminatori fondati sulla sua nazionalità o sul suo luogo di residenza.
2. Gli Stati membri provvedono affinché le condizioni generali di accesso a un servizio che il prestatore mette a disposizione del grande pubblico non contengano condizioni discriminatorie basate sulla nazionalità o sul luogo di residenza del destinatario, ferma restando la possibilità di prevedere condizioni d'accesso differenti allorché queste sono direttamente giustificate da criteri oggettivi.

Articolo 21

Assistenza ai destinatari

1. Gli Stati membri provvedono affinché i destinatari possano ottenere nello Stato membro in cui risiedono le seguenti informazioni:
- a) informazioni generali sui requisiti applicati negli altri Stati membri in materia di accesso alle attività di servizi e al loro esercizio, in particolare quelli connessi con la tutela dei consumatori;
- b) informazioni generali sui mezzi di ricorso esperibili in caso di controversia tra un prestatore e un destinatario;
- c) i dati delle associazioni o organizzazioni, compresi gli sportelli della rete dei centri europei dei consumatori, presso le quali i prestatori o i destinatari possono ottenere assistenza pratica.

Se del caso, la consulenza delle autorità competenti include una semplice guida esplicativa. Le informazioni e l'assistenza sono fornite in modo chiaro e univoco, sono facilmente accessibili a distanza anche per via elettronica e sono tenute aggiornate.

2. Gli Stati membri possono affidare il compito di cui al paragrafo 1 agli sportelli unici o ad altri organismi quali i punti di contatto della rete dei centri europei dei consumatori, le associazioni di consumatori o i centri Euro Info.

Gli Stati membri comunicano i nomi e gli indirizzi degli organismi designati alla Commissione, che li trasmette a tutti gli Stati membri.

3. In ottemperanza delle disposizioni dei paragrafi 1 e 2, l'organismo interpellato dal destinatario si rivolge, se necessario, all'organismo pertinente dello Stato membro interessato. Quest'ultimo comunica con la massima sollecitudine le informazioni richieste all'organismo richiedente, che le trasmette al destinatario. Gli Stati membri provvedono affinché tali organismi si assistano reciprocamente e si adoperino per instaurare forme efficaci di cooperazione. Gli Stati membri, in collaborazione con la Commissione, adottano le modalità pratiche necessarie all'attuazione del paragrafo 1.

4. La Commissione adotta, conformemente alla procedura di cui all'articolo 40, paragrafo 2, le misure d'applicazione dei paragrafi 1, 2 e 3 del presente articolo, precisando le modalità tecniche degli scambi di informazioni fra organismi di Stati membri diversi e, in particolare, l'interoperabilità dei sistemi di informazione, tenendo conto delle norme comuni.

CAPO V

QUALITÀ DEI SERVIZI

Articolo 22

Informazioni sui prestatori e sui loro servizi

1. Gli Stati membri provvedono affinché i prestatori mettano a disposizione del destinatario le informazioni seguenti:
- a) il nome del prestatore, il suo status e forma giuridica, l'indirizzo postale al quale il prestatore è stabilito e tutti i dati necessari per entrare rapidamente in contatto e comunicare con il prestatore direttamente e, se del caso, per via elettronica;
- b) ove il prestatore sia iscritto in un registro commerciale o altro registro pubblico analogo, la denominazione di tale registro ed il numero di immatricolazione del prestatore o mezzi equivalenti atti ad identificarlo in tale registro;
- c) ove l'attività sia assoggettata ad un regime di autorizzazione, i dati dell'autorità competente o dello sportello unico;
- d) ove il prestatore eserciti un'attività soggetta all'IVA, il numero di identificazione di cui all'articolo 22, paragrafo 1, della sesta direttiva 77/388/CEE del Consiglio, del 17 maggio 1977, in materia di armonizzazione delle legislazioni degli Stati membri relative alle imposte sulla cifra d'affari - Sistema comune di imposta sul valore aggiunto: base imponibile uniforme ⁽¹⁾;

⁽¹⁾ GU L 145 del 13.6.1977, pag. 1. Direttiva modificata da ultimo dalla direttiva 2006/18/CE (GU L 51 del 22.2.2006, pag. 12).

- e) per quanto riguarda le professioni regolamentate, gli ordini professionali o gli organismi affini presso i quali il prestatore è iscritto, la qualifica professionale e lo Stato membro nel quale è stata acquisita;
 - f) le eventuali clausole e condizioni generali applicate dal prestatore;
 - g) l'esistenza di eventuali clausole contrattuali utilizzate dal prestatore relative alla legge applicabile al contratto e/o alla giurisdizione competente;
 - h) l'esistenza di un'eventuale garanzia post vendita, non imposta dalla legge;
 - i) il prezzo del servizio, laddove esso è predefinito dal prestatore per un determinato tipo di servizio;
 - j) le principali caratteristiche del servizio, se non già apparenti dal contesto;
 - k) l'assicurazione o le garanzie di cui all'articolo 23, paragrafo 1, in particolare il nome e l'indirizzo dell'assicuratore o del garante e la copertura geografica.
2. Gli Stati membri provvedono affinché le informazioni di cui al paragrafo 1, a scelta del prestatore:
- a) siano comunicate dal prestatore di propria iniziativa;
 - b) siano facilmente accessibili al destinatario sul luogo della prestazione del servizio o di stipula del contratto;
 - c) siano facilmente accessibili al destinatario per via elettronica tramite un indirizzo comunicato dal prestatore;
 - d) figurino in tutti i documenti informativi che il prestatore fornisce al destinatario per presentare dettagliatamente il servizio offerto.
3. Gli Stati membri provvedono affinché i prestatori, su richiesta del destinatario, comunichino le seguenti informazioni supplementari:
- a) ove non vi sia un prezzo predefinito dal prestatore per un determinato tipo di servizio, il costo del servizio o, se non è possibile indicare un prezzo esatto, il metodo di calcolo del prezzo per permettere al destinatario di verificarlo, o un preventivo sufficientemente dettagliato;
 - b) per quanto riguarda le professioni regolamentate, un riferimento alle regole professionali in vigore nello Stato membro di stabilimento e ai mezzi per prenderne visione;
 - c) informazioni sulle loro attività multidisciplinari e sulle associazioni che sono direttamente collegate al servizio in questione, nonché sulle misure assunte per evitare conflitti di interesse. Dette informazioni sono inserite in ogni documento informativo nel quale i prestatori danno una descrizione dettagliata dei loro servizi;
 - d) gli eventuali codici di condotta ai quali il prestatore è assoggettato, nonché l'indirizzo al quale tali codici possono essere consultati per via elettronica, con un'indicazione delle versioni linguistiche disponibili;
 - e) se un prestatore è assoggettato a un codice di condotta o è membro di un'associazione commerciale o di un organismo o ordine professionale che prevede il ricorso ad un meccanismo extragiudiziale di risoluzione delle controversie, informazioni a questo riguardo. Il prestatore specifica in che modo è possibile reperire informazioni dettagliate sulle caratteristiche e le condizioni di ricorso a meccanismi extragiudiziali di risoluzione delle controversie.
4. Gli Stati membri provvedono affinché le informazioni che il prestatore è tenuto a fornire in conformità del presente capo siano rese disponibili o comunicate in modo chiaro e senza ambiguità nonché in tempo utile prima della stipula del contratto o, in assenza di contratto scritto, prima che il servizio sia prestato.
5. I requisiti in materia di informazione di cui al presente capo si aggiungono ai requisiti già previsti dal diritto comunitario e non ostano a che gli Stati membri impongano requisiti supplementari in materia di informazioni ai prestatori stabiliti sul loro territorio.
6. La Commissione può, conformemente alla procedura di cui all'articolo 40, paragrafo 2, precisare il contenuto delle informazioni di cui ai paragrafi 1 e 3 del presente articolo in funzione della specificità di talune attività e può precisare le modalità pratiche di applicazione del paragrafo 2 del presente articolo.

Articolo 23

Assicurazioni e garanzie in caso di responsabilità professionale

1. Gli Stati membri possono provvedere affinché i prestatori i cui servizi presentano un rischio diretto e particolare per la salute o per la sicurezza del destinatario o di un terzo o per la sicurezza finanziaria del destinatario sottoscrivano un'assicurazione di responsabilità professionale commisurata alla natura e alla portata del rischio o forniscano una garanzia o prevedano altre disposizioni analoghe equivalenti o essenzialmente comparabili quanto a finalità.

2. Quando un prestatore si stabilisce sul loro territorio, gli Stati membri non possono imporgli un'assicurazione di responsabilità professionale o una garanzia se è già coperto da una garanzia equivalente o essenzialmente comparabile, quanto a finalità e copertura fornita in termini di rischio o capitale assicurati o massimale della garanzia, nonché eventuali esclusioni dalla copertura, in un altro Stato membro in cui è già stabilito. Quale prova sufficiente un attestato dell'esistenza di tale assicurazione rilasciato da istituti di credito e assicuratori stabiliti in un altro Stato membro.

Quando uno Stato membro richiede ai prestatori di servizi stabiliti sul suo territorio di sottoscrivere un'assicurazione di responsabilità professionale o altra garanzia, detto Stato membro accetta quale prova sufficiente un attestato dell'esistenza di tale assicurazione rilasciato da istituti di credito e assicuratori stabiliti in un altro Stato membro.

3. I paragrafi 1 e 2 non incidono sull'applicabilità dei regimi di assicurazione o di garanzia professionale previsti in altri strumenti comunitari.

4. Nell'ambito dell'applicazione del paragrafo 1, la Commissione può stabilire un elenco dei servizi che presentano le caratteristiche di cui al paragrafo 1 del presente articolo secondo la procedura di regolamentazione di cui all'articolo 40, paragrafo 2. La Commissione può inoltre adottare misure intese a emendare elementi non essenziali della presente direttiva integrandola con la fissazione di criteri comuni per definire il carattere appropriato, in funzione della natura e della portata del rischio, dell'assicurazione o delle garanzie precisate al paragrafo 1 del presente articolo secondo la procedura di cui all'articolo 40, paragrafo 3.

5. Ai fini del presente articolo, per

- «rischio diretto e particolare» s'intende un rischio derivante direttamente dalla prestazione del servizio;
- «salute e sicurezza» s'intende, in relazione a un destinatario o a terzi, la prevenzione del decesso o di gravi danni corporali;
- «sicurezza finanziaria» s'intende, in relazione a un destinatario, la prevenzione di perdite significative di denaro o del valore di un bene;
- «assicurazione di responsabilità professionale» s'intende l'assicurazione sottoscritta da un prestatore con riguardo alle potenziali responsabilità nei confronti dei destinatari e, se del caso, di terzi, derivanti dalla prestazione del servizio.

Articolo 24

Comunicazioni commerciali emananti dalle professioni regolamentate

1. Gli Stati membri sopprimono tutti i divieti totali in materia di comunicazioni commerciali per le professioni regolamentate.

2. Gli Stati membri provvedono affinché le comunicazioni commerciali che emanano dalle professioni regolamentate ottemperino alle regole professionali, in conformità del diritto comunitario, riguardanti, in particolare, l'indipendenza, la dignità e l'integrità della professione nonché il segreto professionale, nel rispetto della specificità di ciascuna professione. Le regole professionali in materia di comunicazioni commerciali sono non discriminatorie, giustificate da motivi imperativi di interesse generale e proporzionate.

Articolo 25

Attività multidisciplinari

1. Gli Stati membri provvedono affinché i prestatori non siano assoggettati a requisiti che li obblighino ad esercitare esclusivamente una determinata attività specifica o che limitino l'esercizio, congiunto o in associazione, di attività diverse.

Tuttavia, tali requisiti possono essere imposti ai prestatori seguenti:

- a) le professioni regolamentate, nella misura in cui ciò sia giustificato per garantire il rispetto di norme di deontologia diverse in ragione della specificità di ciascuna professione, di cui è necessario garantire l'indipendenza e l'imparzialità;
- b) i prestatori che forniscono servizi di certificazione, di omologazione, di controllo, prova o collaudo tecnici, nella misura in cui ciò sia giustificato per assicurarne l'indipendenza e l'imparzialità.

2. Quando le attività multidisciplinari tra i prestatori di cui al paragrafo 1, lettere a) e b) sono autorizzate, gli Stati membri provvedono affinché:

- a) siano evitati i conflitti di interesse e le incompatibilità tra determinate attività;
- b) siano garantite l'indipendenza e l'imparzialità che talune attività richiedono;
- c) le regole di deontologia professionale e di condotta relative alle diverse attività siano compatibili tra loro, soprattutto in materia di segreto professionale.

3. Nella relazione di cui all'articolo 39, paragrafo 1, gli Stati membri precisano i prestatori soggetti ai requisiti di cui al paragrafo 1 del presente articolo, il contenuto dei requisiti e le ragioni per le quali li ritengono giustificati.

*Articolo 26***Politica in materia di qualità dei servizi**

1. Gli Stati membri, in collaborazione con la Commissione, adottano misure di accompagnamento volte ad incoraggiare i prestatori a garantire, su base volontaria, la qualità dei servizi, in particolare:

- a) facendo certificare o valutare le loro attività da organismi indipendenti o accreditati;
- b) elaborando una carta di qualità propria o aderendo alle carte o ai marchi di qualità messi a punto da organismi e ordini professionali a livello comunitario.

2. Gli Stati membri provvedono affinché le informazioni sul significato di taluni marchi e sui criteri di attribuzione dei marchi e di altri attestati di qualità relativi ai servizi siano facilmente accessibili ai prestatori e ai destinatari.

3. Gli Stati membri, in collaborazione con la Commissione, adottano misure di accompagnamento volte ad incoraggiare gli ordini professionali, le camere di commercio e artigianato e le associazioni dei consumatori negli Stati membri a collaborare a livello comunitario per promuovere la qualità dei servizi, in particolare facilitando il riconoscimento della qualità dei prestatori.

4. Gli Stati membri, in collaborazione con la Commissione, adottano misure di accompagnamento volte ad incoraggiare lo sviluppo della comunicazione critica, in particolare da parte delle associazioni dei consumatori, relativa alle qualità e ai difetti dei servizi, in particolare lo sviluppo a livello comunitario di prove o collaudi comparativi e della comunicazione dei loro risultati.

5. Gli Stati membri, in collaborazione con la Commissione, incoraggiano lo sviluppo di norme volontarie europee intese ad agevolare la compatibilità fra servizi forniti da prestatori di Stati membri diversi, l'informazione del destinatario e la qualità dei servizi.

*Articolo 27***Risoluzione delle controversie**

1. Gli Stati membri adottano i provvedimenti generali necessari affinché i prestatori forniscano i propri dati, in particolare un indirizzo postale, un numero di fax o un indirizzo di posta elettronica e un numero telefonico ai quali tutti i destinatari, compresi quelli residenti in un altro Stato membro, possono presentare un reclamo o chiedere informazioni sul servizio fornito. I prestatori forniscono il loro domicilio legale se questo non coincide con il loro indirizzo abituale per la corrispondenza.

Gli Stati membri adottano i provvedimenti generali necessari affinché i prestatori rispondano ai reclami di cui al primo comma con la massima sollecitudine e diano prova di buona volontà per trovare soluzioni soddisfacenti.

2. Gli Stati membri adottano i provvedimenti generali necessari affinché i prestatori siano tenuti a provare che gli obblighi di informazione previsti dalla presente direttiva sono rispettati e che le informazioni sono esatte.

3. Qualora per ottemperare ad una decisione giudiziaria sia necessaria una garanzia finanziaria, gli Stati membri riconoscono le garanzie equivalenti costituite presso un istituto di credito o un assicuratore stabilito in un altro Stato membro. L'istituto di credito deve essere autorizzato in uno Stato membro ai sensi della direttiva 2006/48/CE e l'assicuratore autorizzato, come appropriato, ai sensi della prima direttiva 73/239/CEE del Consiglio, del 24 luglio 1973, recante coordinamento delle disposizioni legislative, regolamentari e amministrative in materia di accesso e di esercizio dell'assicurazione diretta diversa dall'assicurazione sulla vita ⁽¹⁾ in materia di accesso e di esercizio dell'assicurazione diretta diversa dall'assicurazione sulla vita e della direttiva 2002/83/CE del Parlamento europeo e del Consiglio, del 5 novembre 2002, relativa all'assicurazione sulla vita ⁽²⁾.

4. Gli Stati membri adottano i provvedimenti generali necessari affinché i prestatori, soggetti ad un codice di condotta o membri di un'associazione o di un organismo professionale che prevede il ricorso ad un meccanismo di regolamentazione extragiudiziario, ne informino il destinatario facendone menzione in tutti i documenti che presentano in modo dettagliato uno dei loro servizi e indichino in che modo è possibile reperire informazioni dettagliate sulle caratteristiche e le condizioni di ricorso a tale meccanismo.

CAPO VI**COOPERAZIONE AMMINISTRATIVA***Articolo 28***Mutua assistenza - Obblighi generali**

1. Gli Stati membri si prestano assistenza reciproca e si adoperano per instaurare forme di collaborazione efficaci onde garantire il controllo dei prestatori e dei loro servizi.

2. Ai fini del presente capo, gli Stati membri designano uno o più punti di contatto comunicandone i dati agli altri Stati membri e alla Commissione. La Commissione pubblica e aggiorna regolarmente l'elenco dei punti di contatto.

⁽¹⁾ GU L 228 del 16.8.1973, pag. 3. Direttiva modificata da ultimo dalla direttiva 2005/68/CE del Parlamento europeo e del Consiglio (GU L 323 del 9.12.2005, pag. 1).

⁽²⁾ GU L 345 del 19.12.2002, pag. 1. Direttiva modificata da ultimo dalla direttiva 2005/68/CE.

3. Le richieste di informazioni e le richieste di effettuare verifiche, ispezioni e indagini a titolo del presente capo sono debitamente motivate, in particolare specificando la ragione della richiesta. Le informazioni scambiate sono utilizzate solo in relazione alla questione per cui sono state richieste.

4. Qualora ricevano una richiesta di assistenza dalle autorità competenti di un altro Stato membro, gli Stati membri provvedono affinché i prestatori stabiliti sul loro territorio comunichino alle loro autorità competenti tutte le informazioni necessarie al controllo delle loro attività in conformità della legislazione nazionale.

5. Qualora insorgano difficoltà nel soddisfare una richiesta di informazioni o nell'effettuare verifiche, ispezioni o indagini, gli Stati membri in causa avvertono sollecitamente lo Stato membro richiedente al fine di trovare una soluzione.

6. Gli Stati membri forniscono al più presto e per via elettronica le informazioni richieste da altri Stati membri o dalla Commissione.

7. Gli Stati membri provvedono affinché i registri nei quali i prestatori sono iscritti e che possono essere consultati dalle autorità competenti sul loro territorio siano altresì consultabili, alle stesse condizioni, dalle competenti autorità omologhe degli altri Stati membri.

8. Gli Stati membri comunicano alla Commissione informazioni su casi in cui altri Stati membri non assolvono ai loro obblighi di mutua assistenza. Laddove necessario, la Commissione prende misure appropriate, comprese quelle di cui all'articolo 226 del trattato, per assicurare che gli Stati membri in questione assolvano ai loro obblighi di mutua assistenza. La Commissione informa periodicamente gli Stati membri circa il funzionamento delle disposizioni relative alla mutua assistenza.

Articolo 29

Mutua assistenza - Obblighi generali per lo Stato membro di stabilimento

1. Per quanto riguarda i prestatori che forniscono servizi in un altro Stato membro, lo Stato membro di stabilimento fornisce le informazioni sui prestatori stabiliti sul suo territorio richieste da un altro Stato membro, in particolare la conferma del loro stabilimento sul suo territorio e del fatto che, a quanto gli risulta, essi non vi esercitano attività in modo illegale.

2. Lo Stato membro di stabilimento procede alle verifiche, ispezioni e indagini richieste da un altro Stato membro e informa quest'ultimo dei risultati e, se del caso, dei provvedimenti presi. In tale contesto le autorità competenti intervengono nei limiti delle competenze loro attribuite nei rispettivi Stati membri. Le

autorità competenti possono decidere le misure più appropriate da assumere, caso per caso, per soddisfare la richiesta di un altro Stato membro.

3. Qualora venga a conoscenza di comportamenti o atti precisi di un prestatore stabilito sul suo territorio che presta servizi in altri Stati membri che, a sua conoscenza, possano causare grave pregiudizio alla salute o alla sicurezza delle persone o all'ambiente, lo Stato membro di stabilimento ne informa al più presto gli altri Stati membri e la Commissione.

Articolo 30

Controllo da parte dello Stato membro di stabilimento in caso di spostamento temporaneo del prestatore in un altro Stato membro

1. Nei casi non contemplati dall'articolo 31, paragrafo 1, lo Stato membro di stabilimento controlla il rispetto dei suoi requisiti in conformità dei poteri di sorveglianza previsti dal suo ordinamento nazionale, in particolare mediante misure di controllo sul luogo di stabilimento del prestatore.

2. Lo Stato membro di stabilimento non può omettere di adottare misure di controllo o di esecuzione sul proprio territorio per il motivo che il servizio è stato prestato o ha causato danni in un altro Stato membro.

3. L'obbligo di cui al paragrafo 1 non comporta il dovere per lo Stato membro di stabilimento di effettuare verifiche e controlli fattuali nel territorio dello Stato membro in cui è prestato il servizio. Tali verifiche e controlli sono effettuati dalle autorità dello Stato membro in cui il prestatore svolge temporaneamente la sua attività, su richiesta delle autorità dello Stato membro di stabilimento, in conformità dell'articolo 31.

Articolo 31

Controllo da parte dello Stato membro in cui è prestato il servizio in caso di spostamento temporaneo del prestatore

1. Per quanto riguarda i requisiti nazionali che possono essere imposti in base all'articolo 16 o 17, lo Stato membro in cui è prestato il servizio è responsabile del controllo sull'attività del prestatore sul suo territorio. In conformità del diritto comunitario, lo Stato membro in cui è prestato il servizio:

- a) adotta tutte le misure necessarie al fine di garantire che il prestatore si conformi a tali requisiti per quanto riguarda l'accesso a un'attività di servizi sul proprio territorio e il suo esercizio;

- b) procede alle verifiche, ispezioni e indagini necessarie per controllare il servizio prestato.

2. Per quanto riguarda i requisiti diversi da quelli di cui al paragrafo 1, nel caso in cui un prestatore si sposti temporaneamente in un altro Stato membro in cui non è stabilito per prestarvi un servizio, le autorità competenti di tale Stato membro partecipano al controllo del prestatore conformemente ai paragrafi 3 e 4.

3. Su richiesta dello Stato membro di stabilimento, le autorità competenti dello Stato membro in cui è prestato il servizio procedono alle verifiche, ispezioni e indagini necessarie per assicurare un efficace controllo da parte dello Stato membro di stabilimento, intervenendo nei limiti delle competenze loro attribuite nel loro Stato membro. Le autorità competenti possono decidere le misure più appropriate da assumere, caso per caso, per soddisfare la richiesta dello Stato membro di stabilimento.

4. Di loro iniziativa, le autorità competenti dello Stato membro in cui è prestato il servizio possono procedere a verifiche, ispezioni e indagini sul posto, purché queste non siano discriminatorie, non siano motivate dal fatto che il prestatore è stabilito in un altro Stato membro e siano proporzionate.

Articolo 32

Meccanismo di allerta

1. Qualora uno Stato membro venga a conoscenza di circostanze o fatti precisi gravi riguardanti un'attività di servizi che potrebbero provocare un pregiudizio grave alla salute o alla sicurezza delle persone o all'ambiente nel suo territorio o nel territorio di altri Stati membri, ne informa al più presto lo Stato membro di stabilimento, gli altri Stati membri interessati e la Commissione.

2. La Commissione promuove la creazione di una rete europea delle autorità degli Stati membri e vi partecipa, ai fini dell'applicazione delle disposizioni del paragrafo 1.

3. La Commissione adotta e aggiorna regolarmente, conformemente alla procedura di cui all'articolo 40, paragrafo 2, norme dettagliate concernenti la gestione della rete di cui al paragrafo 2 del presente articolo.

Articolo 33

Informazioni sull'onorabilità dei prestatori

1. Gli Stati membri comunicano, su richiesta di un'autorità competente di un altro Stato membro, conformemente al loro diritto nazionale, le informazioni relative alle azioni disciplinari o amministrative promosse o alle sanzioni penali irrogate e alle decisioni relative all'insolvenza o alla bancarotta fraudolenta

assunte dalle loro autorità competenti nei confronti di un prestatore che siano direttamente pertinenti alla competenza del prestatore o alla sua affidabilità professionale. Lo Stato membro che comunica tali informazioni ne informa il prestatore interessato.

Una richiesta effettuata a norma del primo comma deve essere debitamente sostanziata, in particolare per quanto riguarda i motivi della richiesta d'informazione.

2. Le sanzioni e le azioni di cui al paragrafo 1 sono comunicate solo se è stata assunta una decisione definitiva. Riguardo alle altre decisioni esecutorie di cui al paragrafo 1, lo Stato membro che comunica le informazioni precisa se si tratta di una decisione definitiva o se è stato presentato un ricorso contro la decisione in causa, nel qual caso lo Stato membro in questione è tenuto a indicare la data alla quale si prevede che sia pronunciata la decisione sul ricorso.

Esso precisa inoltre le disposizioni di diritto interno conformemente alle quali il prestatore è stato condannato o sanzionato.

3. Il paragrafo 1 e il paragrafo 2 devono essere applicati nel rispetto delle regole in materia di comunicazione dei dati personali e dei diritti garantiti nello Stato membro in questione alle persone che subiscono condanne o sanzioni, anche da parte degli organismi o ordini professionali. Ogni informazione in questione che sia pubblica deve essere accessibile ai consumatori.

Articolo 34

Misure di accompagnamento

1. La Commissione, in collaborazione con gli Stati membri, istituisce un sistema elettronico per lo scambio di informazioni tra gli Stati membri tenendo conto dei sistemi di informazione esistenti.

2. Gli Stati membri, con l'assistenza della Commissione, adottano misure di accompagnamento per agevolare lo scambio di funzionari incaricati di dare esecuzione alla mutua assistenza e la formazione dei funzionari stessi, compresa la formazione linguistica e quella informatica.

3. La Commissione valuta la necessità di istituire un programma pluriennale per organizzare i pertinenti scambi di funzionari e la formazione.

Articolo 35

Mutua assistenza in caso di deroghe caso per caso

1. Qualora uno Stato membro intenda assumere una misura conformemente all'articolo 18, si applica la procedura di cui ai paragrafi da 2 a 6 del presente articolo, senza pregiudizio delle procedure giudiziarie, compresi i procedimenti e gli atti preliminari compiuti nel quadro di un'indagine penale.

2. Lo Stato membro di cui al paragrafo 1 chiede allo Stato membro di stabilimento di assumere misure nei confronti del prestatore, fornendo tutte le informazioni pertinenti sul servizio in causa e sulle circostanze della fattispecie.

Lo Stato membro di stabilimento verifica con la massima sollecitudine se il prestatore esercita legalmente le sue attività e accerta i fatti all'origine della richiesta. Esso comunica al più presto allo Stato membro che ha presentato la richiesta le misure assunte o previste o, se del caso, i motivi per i quali non è stata assunta alcuna misura.

3. Dopo la comunicazione dello Stato membro di stabilimento di cui al paragrafo 2, secondo comma, lo Stato membro che ha presentato la richiesta notifica alla Commissione e allo Stato membro di stabilimento la sua intenzione di prendere misure, precisando le ragioni seguenti:

- a) le ragioni per le quali ritiene che le misure assunte o previste dallo Stato membro di stabilimento siano insufficienti;
- b) le ragioni per le quali ritiene che le misure che prevede di assumere rispettino le condizioni di cui all'articolo 18.

4. Le misure possono essere assunte solo allo scadere di quindici giorni lavorativi a decorrere dalla notifica di cui al paragrafo 3.

5. Senza pregiudizio della facoltà, per lo Stato membro che ha presentato la richiesta, di assumere le misure in questione allo scadere del termine di cui al paragrafo 4, la Commissione esamina al più presto la compatibilità delle misure notificate con il diritto comunitario.

Qualora giunga alla conclusione che la misura è incompatibile con il diritto comunitario, la Commissione adotta una decisione in cui chiede allo Stato membro interessato di astenersi dall'assumere le misure proposte o di sospendere con urgenza le misure assunte.

6. In caso di urgenza, lo Stato membro che intende assumere una misura può derogare alle disposizioni dei paragrafi 2, 3 e 4. In questo caso, le misure sono notificate con la massima sollecitudine alla Commissione e allo Stato membro di stabilimento, specificando i motivi che giustificano l'urgenza.

Articolo 36

Misure di esecuzione

Le misure intese a modificare gli elementi non essenziali del presente capo integrandolo con la precisazione dei termini di cui agli articoli 28 e 35 sono adottate secondo la procedura di cui

all'articolo 40, paragrafo 3.. La Commissione adotta inoltre le modalità pratiche degli scambi di informazioni per via elettronica fra Stati membri, e in particolare le disposizioni sull'interoperabilità dei sistemi di informazione, secondo la procedura di cui all'articolo 40, paragrafo 2.

CAPO VII

PROGRAMMA DI CONVERGENZA

Articolo 37

Codici di condotta a livello comunitario

1. Gli Stati membri, in collaborazione con la Commissione, adottano misure di accompagnamento volte a incoraggiare l'elaborazione di codici di condotta a livello comunitario, specialmente da parte di ordini, organismi o associazioni professionali, intesi ad agevolare la prestazione transfrontaliera di servizi o lo stabilimento di un prestatore in un altro Stato membro, nel rispetto del diritto comunitario.

2. Gli Stati membri provvedono affinché i codici di condotta di cui al paragrafo 1 siano accessibili a distanza, per via elettronica.

Articolo 38

Armonizzazione complementare

La Commissione esamina, entro il 28 dicembre 2010, la possibilità di presentare proposte di misure d'armonizzazione sulle seguenti questioni:

- a) l'accesso alle attività di recupero giudiziario dei crediti;
- b) i servizi privati di sicurezza e trasporto di denaro contante e valori.

Articolo 39

Valutazione reciproca

1. Entro il 28 dicembre 2009, gli Stati membri presentano una relazione alla Commissione contenente le informazioni di cui alle seguenti disposizioni:

- a) articolo 9, paragrafo 2, relativo ai regimi di autorizzazione;
- b) articolo 15, paragrafo 5, relativo ai requisiti da valutare;
- c) articolo 25, paragrafo 3, relativo alle attività multidisciplinari.

2. La Commissione trasmette le relazioni di cui al paragrafo 1 agli Stati membri che, entro un termine di sei mesi dalla ricezione, comunicano le loro osservazioni su ciascuna relazione. Entro lo stesso termine, la Commissione consulta le parti interessate su tali relazioni.

3. La Commissione trasmette le relazioni e le osservazioni degli Stati membri al comitato di cui all'articolo 40, paragrafo 1, che può formulare osservazioni.

4. Alla luce delle osservazioni di cui ai paragrafi 2 e 3, la Commissione presenta al Parlamento europeo e al Consiglio, entro il 28 dicembre 2010, una relazione di sintesi accompagnata, se del caso, da proposte di iniziative supplementari.

5. Entro il 28 dicembre 2009, gli Stati membri presentano alla Commissione una relazione sui requisiti nazionali la cui applicazione potrebbe rientrare nell'articolo 16, paragrafo 1, terzo comma e paragrafo 3, prima frase, specificando i motivi per cui ritengono che l'applicazione di detti requisiti sia conforme ai criteri di cui all'articolo 16, paragrafo 1, terzo comma e all'articolo 16, paragrafo 3, prima frase.

Successivamente, gli Stati membri comunicano alla Commissione le eventuali modifiche dei requisiti, inclusi i nuovi requisiti, di cui sopra specificandone le motivazioni.

La Commissione comunica tali requisiti agli altri Stati membri. La comunicazione non osta a che gli Stati membri adottino le disposizioni in questione. La Commissione fornisce successivamente, su base annuale, analisi e orientamenti in materia di applicazione di tali disposizioni nel contesto della presente direttiva.

Articolo 40

Procedura di comitato

1. La Commissione è assistita da un comitato.

2. Nei casi in cui è fatto riferimento al presente paragrafo, si applicano gli articoli 5 e 7 della decisione 1999/468/CE, tenendo conto delle disposizioni dell'articolo 8 di tale decisione. Il periodo di cui all'articolo 5, paragrafo 6, della decisione 1999/468/CE è fissato a tre mesi.

3. Nei casi in cui è fatto riferimento al presente paragrafo si applicano l'articolo 5 bis, paragrafi da 1 a 4 e l'articolo 7 della decisione 1999/468/CE, tenendo conto delle disposizioni dell'articolo 8 della stessa.

Articolo 41

Clausola di revisione

Entro il 28 dicembre 2011 e successivamente ogni tre anni, la Commissione presenta al Parlamento europeo e al Consiglio una relazione completa sull'applicazione della presente direttiva. Conformemente all'articolo 16, paragrafo 4, la relazione tratta in particolare l'applicazione dell'articolo 16. Essa esamina inoltre se

siano necessarie ulteriori misure per le materie escluse dal campo di applicazione della presente direttiva. La relazione è accompagnata, se del caso, da proposte intese a modificare la presente direttiva al fine di completare il mercato interno dei servizi.

Articolo 42

Modifica della direttiva 98/27/CE

Nell'allegato della direttiva 98/27/CE del Parlamento europeo e del Consiglio, del 19 maggio 1998, relativa a provvedimenti inibitori a tutela degli interessi dei consumatori ⁽¹⁾, è aggiunto il seguente punto:

«13. Direttiva 2006/123/CE del Parlamento europeo e del Consiglio, del 12 dicembre 2006, relativa ai servizi nel mercato interno (GU L 376 del 27.12.2006, pag. 36).».

Articolo 43

Protezione dei dati personali

L'attuazione e l'applicazione della presente direttiva e, in particolare, delle disposizioni relative al controllo, ottemperano alle norme sulla protezione dei dati personali di cui alle direttive 95/46/CE e 2002/58/CE.

CAPO VIII

DISPOSIZIONI FINALI

Articolo 44

Recepimento

1. Gli Stati membri mettono in vigore le disposizioni legislative, regolamentari e amministrative necessarie per conformarsi alle disposizioni della presente direttiva entro il 28 dicembre 2009.

Essi comunicano immediatamente alla Commissione il testo di tali disposizioni.

Quando gli Stati membri adottano tali disposizioni, queste contengono un riferimento alla presente direttiva o sono corredate di un siffatto riferimento all'atto della pubblicazione ufficiale. Le modalità di tale riferimento sono decise dagli Stati membri.

⁽¹⁾ GU L 166 dell'11.6.1998, pag. 51. Direttiva modificata da ultimo dalla direttiva 2005/29/CE.

2. Gli Stati membri comunicano alla Commissione il testo delle disposizioni essenziali di diritto nazionale adottate nella materia disciplinata dalla presente direttiva.

Articolo 45

Entrata in vigore

La presente direttiva entra in vigore il giorno successivo alla pubblicazione nella *Gazzetta ufficiale dell'Unione europea*.

Articolo 46

Destinatari

Gli Stati membri sono destinatari della presente direttiva.

Fatto a Strasburgo, addì 12 dicembre 2006.

Per il Parlamento europeo

Il presidente

J. BORRELL FONTELLES

Per il Consiglio

Il presidente

M. PEKKARINEN



Decreto Dirigenziale n. 29 del 24/02/2021

Dipartimento 50 - GIUNTA REGIONALE DELLA CAMPANIA

Direzione Generale 2 - Direzione Generale per lo sviluppo economico e le attività produttive

U.O.D. 3 - Energia, efficientamento e risparmio energetico, Green Economy, Bioeconomia

Oggetto dell'Atto:

PARCO EOLICO NEL COMUNE DI SAN MARCO DEI CAVOTI (BN) - LOC. FRANZESE - MACCHIONI -AUTORIZZAZIONE UNICA N. 164/2011 E AUTORIZZAZIONE UNICA IN VARIANTE N. 18/2016. PROROGA DEL TERMINE PER L'EMANAZIONE DEL DECRETO DEFINITIVO DI ESPROPRIO

IL DIRIGENTE

PREMESSO che

- a. con Decreto Legislativo 29 Dicembre 2003 n. 387 (G.U. 31 gennaio 2004, n. 25. S.O.) viene data attuazione alla Direttiva 2001/77/CE relativa alla promozione dell'energia elettrica prodotta da fonti energetiche rinnovabili nel mercato interno dell'elettricità;
- b. il comma 1 dell'articolo 12 del Decreto Legislativo 29 Dicembre 2003 n. 387 dichiara di pubblica utilità, indifferibili ed urgenti gli impianti alimentati da fonti rinnovabili, nonché le opere connesse e le infrastrutture indispensabili alla costruzione e all'esercizio degli stessi, autorizzate ai sensi del comma 3 del medesimo Decreto;
- c. il comma 3 dello stesso articolo 12 sottopone ad una Autorizzazione Unica, nell'ambito di una Conferenza di servizi convocata dalla Regione, la costruzione e l'esercizio degli impianti di produzione di energia elettrica alimentati da fonti rinnovabili, gli interventi di modifica, potenziamento, rifacimento totale o parziale e riattivazione, come definiti dalla normativa vigente, nonché le opere connesse e le infrastrutture indispensabili alla costruzione e all'esercizio degli impianti stessi;
- d. il comma 4 del richiamato articolo 12 dispone che l'Autorizzazione è rilasciata a seguito di un procedimento unico, al quale partecipano tutte le Amministrazioni interessate, svolto nel rispetto dei principi di semplificazione e con le modalità stabilite dalla legge 7 agosto 1990, n. 241 e successive modificazioni e integrazioni;
- e. lo stesso comma 4 stabilisce che l'Autorizzazione costituisce titolo a costruire ed esercire l'impianto in conformità al progetto approvato;
- f. con D.M. 10/9/2010, pubblicato sulla Gazzetta Ufficiale, serie generale, n. 219 del 18/09/2010, il MISE ha emanato le *"Linee guida per il procedimento di cui all'articolo 12 del decreto legislativo 29 dicembre 2003, n. 387 per l'autorizzazione alla costruzione e all'esercizio di impianti di produzione di elettricità da fonti rinnovabili nonché linee guida tecniche per gli impianti stessi"* (d'ora in poi Linee Guida Nazionali) in applicazione del citato comma 10 dell'art. 12 del D.lgs. n.387/03;
- g. con D.D. 516/2011 AGC 12/Sett04/Serv.03 sono stati forniti i criteri procedurali per la autorizzazione alla costruzione e all'esercizio di impianti di produzione di elettricità da fonti rinnovabili;
- h. la Giunta Regionale con deliberazione n. 325/2013 ha dettato una Disciplina di completamento in materia di autorizzazioni energetiche;
- i. la Giunta Regionale con deliberazione n. 48/2014 ad oggetto *"Revoca della DGR 1642/09 e disciplina di dettaglio della procedura di cui all'art. 12 del D.Lgs. 387/2003"* ha, tra l'altro, dettato una Disciplina di dettaglio della procedura di cui all'art. 12 del D.Lgs.387/2003;
- j. la Giunta Regionale della Campania con Deliberazione n. 716 del 21/11/2017 ha revocato la D.G.R. n. 325 dell'8/8/2013, emanando nuovi indirizzi in materia di impianti per la produzione di energia da fonte rinnovabile.

CONSIDERATO che

- a. con Decreto Dirigenziale n. 164 del 06.04.2011, pubblicato sul BURC n. 23 del 11.04.2011, previo avvio del procedimento espropriativo mediante pubblicazione sul giornale *"IL MATTINO"* edizione del 10/05/2010 e pubblicazione all'Albo Pretorio del Comune di San Marco dei Cavoti dal 10/05/2010 per 30 giorni consecutivi, la Giunta Regionale della Campania ha, tra l'altro:
 - reso l'autorizzazione unica, ai sensi dell'art. 12 del D.Lgs. 387/2003, alla costruzione e all'esercizio del *"Parco eolico nel Comune di San Marco dei Cavoti (BN) - loc. Ielardi-Macchioni-Montagna-Ricetto-Franzese"*, in favore della impresa proponente Ecoenergia Franzese S.r.l. con sede in Cervinara (AV) alla via Cardito, 5 cap 83012, Codice fiscale e Partita IVA 02888890643;
 - dichiarato che l'impianto, le opere connesse e le infrastrutture indispensabili alla costruzione e all'esercizio dello stesso, sono, ai sensi dell'art. 12 comma 1 del Decreto Legislativo n. 387 del 2003, di pubblica utilità, indifferibili ed urgenti;
 - disposto l'apposizione del vincolo preordinato all'esproprio e/o all'asservimento ai sensi e con gli effetti di cui all'art. 10 comma 1 del D.P.R. n.327/01 sui fondi riportati al Catasto terreni dei Comuni di San Marco dei Cavoti (BN), come ivi indicati;
- b. con Decreto Dirigenziale n. 18 del 18.02.2016, pubblicato sul BURC n. 23 del 11.04.2016, previo

avvio del procedimento espropriativo per le ulteriori aree interessate mediante pubblicazione sul giornale "ITALIA OGGI" edizione del 16.10.2015 e il "SANNIO QUOTIDIANO" del 14.10.2015, Pubblicazione sul BURC n. 61 del 19.10.2015 e pubblicazione all'Albo Pretorio del Comune di San Marco dei Cavoti dal 19.10.2015 per 30 giorni consecutivi, è stata approvata la Variante Sostanziale al progetto di costruzione ed esercizio del "*Parco eolico nel Comune di San Marco dei Cavoti (BN) - loc. Ielardi-Macchioni-Montagna-Ricchetto-Franzese*";

- c. con successivo Decreto Dirigenziale n. 81 del 27.02.2020, pubblicato sul sito della Regione Campania è stato preso atto della variante non sostanziale al progetto di costruzione ed esercizio del "*Parco eolico nel Comune di San Marco dei Cavoti (BN) - loc. Ielardi-Macchioni-Montagna-Ricchetto-Franzese*"

CONSIDERATO altresì che

- a. con nota prot. n. 50136 del 29.01.2021, l'impresa proponente autorizzata -Ecoenergia Franzese S.r.l. ha chiesto l'emissione del decreto di esproprio ovvero il rilascio del provvedimento di proroga ai sensi dell'art.13, co.5, del D.P.R. n. 327/01
- b. a seguito di istruttoria della documentazione acquisita agli atti è emersa l'impossibilità di emettere il decreto di esproprio per i beni interessati dall'autorizzazione iniziale di cui al citato D.D. n. 164/2011 per decorso del termine ultimo entro cui potere legittimamente emettere il decreto di esproprio;
- c. pertanto, con nota prot. n. 71642 del 09.02.2021, integrata con nota prot. n. 76527 del 11.02.2021, l'impresa proponente autorizzata -Ecoenergia Franzese S.r.l. ha chiesto di prorogare di un anno il termine per l'emissione del decreto di esproprio con riferimento ai soli beni interessati dalla Variante Sostanziale al progetto di costruzione ed esercizio del "*Parco eolico nel Comune di San Marco dei Cavoti (BN) - loc. Ielardi-Macchioni-Montagna-Ricchetto-Franzese*" di cui al citato con Decreto Dirigenziale n. 18 del 18.02.2016

RILEVATO che

- a. ai sensi dell'art. 13 co. 4 del D.P.R. n. 327/2001, il termine ultimo entro il quale può essere emanato il Decreto di esproprio per le sole aree interessate dalla Variante Sostanziale di cui al D. D. n. 18/2016, fissato in 5 anni decorrenti dall'avvenuta efficacia della pubblica utilità, scade il prossimo 18.02.2021;
- b. ai sensi dell'art.13 co. 5 del D.P.R. n. 327/2001, l'Autorità che ha dichiarato la pubblica utilità dell'opera può disporre la proroga del termine entro il quale emanare il decreto di esproprio per casi di forza maggiore o per altre giustificate ragioni. La proroga può essere disposta, anche d'ufficio, prima della scadenza del termine e per un periodo che non supera i due anni

RITENUTO

- a. in accoglimento alla richiesta della l'impresa proponente autorizzata -Ecoenergia Franzese S.r.l., di dover prorogare di un anno, fino alla data del 18.02.2022, il termine per l'emanazione del decreto di esproprio con riferimento ai soli beni interessati dalla Variante Sostanziale al progetto di costruzione ed esercizio del "*Parco eolico nel Comune di San Marco dei Cavoti (BN) - loc. Ielardi-Macchioni-Montagna-Ricchetto-Franzese*" di cui al citato con Decreto Dirigenziale n. 18 del 18.02.2016, ricadenti nel Comune di San Marco dei Cavoti (BN), come meglio indicati nella "*Tabella Descrittiva - Piano Particellare*", allegata al presente provvedimento.

RICHIAMATI

- b. con DGR n. 478/2012, successivamente modificata con DGR 528/2012, la Giunta Regionale ha approvato, tra l'altro, l'articolazione delle strutture ordinamentali sulla base delle competenze da svolgere, attribuendo, tra l'altro, alla Direzione Generale 02 "Sviluppo Economico e le Attività Produttive", l'istruttoria e ogni altro adempimento procedimentale nonché l'emissione dei provvedimenti finali afferenti alle previsioni di cui all'art. 12 del richiamato D.Lgs. n. 387/2003 e s.m.i., ai dirigenti delle UU.OO.DD. di cui si compone la Direzione Generale per lo Sviluppo Economico ed Attività Produttive;

- c. in data 23/04/2020 l'ing. Giuseppe Ragucci ha sottoscritto con l'A.R. il contratto individuale di lavoro di inquadramento nel ruolo dirigenziale, con assegnazione, ai sensi del relativo art. 4 "Sede di Lavoro", alla D.G. per lo Sviluppo Economico e le Attività Produttive, nelle more del conferimento del relativo incarico dirigenziale.
- d. con DPGR n. 16 del 16/01/2020 è stato conferito l'incarico di Dirigente della U.O.D. 50.02.03 - "Energia, efficientamento e risparmio energetico, Green Economy e Bioeconomia" all'arch. Francesca De Falco, presso la D.G. per lo Sviluppo Economico e le Attività Produttive;
- e. con Provvedimento prot. PG/2020/0233045 del 18/05/2020 la Direzione Generale per lo Sviluppo Economico e le Attività Produttive della Giunta regionale della Campania ha disposto che l'ing. Giuseppe Ragucci assicuri, tra l'altro, la produzione di relazioni istruttorie tecnico – amministrativo preordinate alla proposta di eventuali provvedimenti inerenti le autorizzazioni di impianti di produzione di energia da fonte eolica.

VISTO

- a. il D.P.R. n. 8 giugno 2001, n. 327 e ss.mm.ii;
- b. la D.G.R. n. 482 del 24.07.2018;
- c. il D.Lgs n. 387 del 29.12.2003
- d. tutti gli atti richiamati in narrativa

Alla stregua dell'istruttoria compiuta dalla U.O.D. 03 conclusa con esito positivo, come attestata dalla proposta del presente provvedimento effettuata dal dirigente in posizione individuale, competente per materia, ing. Giuseppe Ragucci e dalle risultanze degli atti richiamati nelle premesse, costituenti istruttoria a tutti gli effetti di legge

DECRETA

per i motivi precedentemente formulati e che si intendono qui di seguito integralmente riportati:

- 1. di prorogare di un anno, fino alla data del 18.02.2022, il termine per l'emanazione del decreto di esproprio con riferimento ai soli beni interessati dalla Variante Sostanziale al progetto di costruzione ed esercizio del *"Parco eolico nel Comune di San Marco dei Cavoti (BN) - loc. Ielardi-Macchioni-Montagna-Ricetto-Franzese"* di cui al citato con Decreto Dirigenziale n. 18 del 18.02.2016, ricadenti nel Comune di San Marco dei Cavoti (BN), come meglio indicati nella *"Tabella Descrittiva - Piano Particellare"*, allegata al presente provvedimento;
- 2. di prendere atto che il presente provvedimento non comporta aumento di spesa e diminuzione di entrate;
- 3. di demandare all'impresa proponente autorizzata -Ecoenergia Franzese S.r.l. la trasmissione del presente provvedimento alle ditte proprietarie-catastali interessate;
- 4. di trasmettere copia del presente Decreto al Comune di San Marco dei Cavoti (BN), anche ai fini della relativa pubblicazione all'albo pretorio comunale;
- 5. di provvedere alla pubblicazione del presente provvedimento alla *"Casa di Vetro"*, ai sensi dell'art. 5 della Legge Regionale n. 23 del 28 luglio 2017;
- 6. di trasmettere il presente provvedimento, per quanto di rispettiva competenza:
 - alla Ecoenergia Franzese S.r.l.;
 - all'Autorità Espropriante STAFF 60.06.91

arch. Francesca De Falco

ESPROPRIO, SERVITU', SORVOLO PARCO EOLICO NEL COMUNE DI SAN MARCO DEI CAVOTI (BN) - 27 MW REDATTO AI SENSI DELL'ART. 33 DEL DPR 554/99										
N.	DITTA CATASTALE	DATI CATASTALI					Superficie da espropriare	Superficie da asservire	Superficie Sorvolo Rotore 113	Superficie Sorvolo Maggiore occupazione Rotore 117
		Foglio	P.lla	CATASTO TERRENI						
				Qualità	Classe	Superficie				
						mq				
mq	mq	mq	mq	mq	mq					
1	TOMASELLI Giovanni	7	186	Seminativo	5	3692	0	0	1254	185
	COMUNE DI S.MARCO DEI CAVOTI			Pascolo	3	5948				
2	RICCI Mario	7	103	Seminativo	4	15010	0	0	533	86
3	RICCI Rosanna	12	81	Seminativo	4	14910	0	0	167	46
4	LI NUCI Angelo	6	135	Seminativo	4	1480	0	0	479	44
	PI TEO Pellegrino									
	PI TEO Vincenzo									
	PITEO Teodoro									
	PI TEO Domenico									
5	COSTANZO Pasquale	7	104	Seminativo	4	5160	0	0	2175	114
	COMUNE DI S.MARCO DEI CAVOTI									
6	DE SCISO Giovanna	7	107	Seminativo	4	3520	0	0	1500	76
	COMUNE DI S.MARCO DEI CAVOTI									
7	DE CONNO Donato	6	170	Seminativo	5	2290	0	0	30	31
	FERRARA Raffaella									
8	RICCI Antonio	6	171	Seminativo	5	780	0	0	198	30
	ZUPPA Rosa									
	COMUNE DI S.MARCO DEI CAVOTI									
9	IELARDI Nicola	6	128	Seminativo	4	10250	0	0	331	114
10	MARINO Carmine	6	37	Seminativo	4	6980	0	0	936	120
	MARINO Lucia									
	MARINO Maddalena									
11	MARINO Angelo	6	42	Seminativo	4	3300	0	0	794	48
	COMUNE DI S.MARCO DEI CAVOTI									
12	MARINO Giovanni	6	43	Seminativo	4	1710	0	0	341	28
	COMUNE DI S.MARCO DEI CAVOTI									
13	MARINO Giovanni	6	44	Seminativo	4	2250	0	0	162	51
	COMUNE DI S.MARCO DEI CAVOTI									
14	COSTANTINI Iicoronata	2	70	Seminativo	4	4200	0	0	456	98
	MARINO Carmine									
	MARINO Carmine									
	MARINO Lucia									
	MARINO Lucia									
	MARINO Maddalena									
	MARINO Maddalena									
	PILLA Cristina									

N.	DITTA CATASTALE	DATI CATASTALI					Superficie da espropriare	Superficie da asservire	Superficie Sorvolo Rotore 113	Superficie Sorvolo Maggiore occupazione Rotore 117
		Foglio	P.lla	CATASTO TERRENI						
				Qualità	Classe	Superficie				
mq	mq	mq	mq			mq				
15	MARINO Carmine	2	113	Seminativo	3	6200	270	0	0	0
	MARINO Giovanni									
	MARINO Lucia									
	MARINO Maddalena									
	MARINO Nicolangelo									
	PILLA Cristina									
16	MARZULLO Nicolina	2	222	Seminativo	4	4550	0	0	22	27
17	COCCA Angiolina	2	161	Seminativo	4	7560	0	0	1275	182
	COCCA Giovanna									
	COCCA Michele									
	MARINO Carmela									
18	MARINO Vitangelo	2	111	Seminativo	4	2320	0	0	598	135
19	COSTANTINI Ilicoronata	2	173	Seminativo	4	7650	0	0	21	30
	MARINO Carmine									
	MARINO Carmine									
	MARINO Lucia									
	MARINO Lucia									
	MARINO Maddalena									
	MARINO Maddalena									
	PILLA Cristina									
20	COMUNE DI SAN MARCO DEI CAVOTI	2	168	Seminativo	4	9960	0	0	1273	103
	MARINO Giuseppe									
21	MARINO Vitangelo	2	62	Seminativo	3	2080	0	0	1324	99
22	MARINO Michele	2	139	Seminativo	3	9879	0	0	10	19
				Pascolo	2	693				
				Pascolo Arb	2	3178				
23	MARINO Michele	2	141	Seminativo	3	2593	0	0	1806	154
				Pascolo Arb	2	7				
24	MARINO Michele	2	26	Fabbr Rurale		46	0	0	46	0
25	MARINO Michele	2	30	Seminativo	4	6857	0	0	345	74
				Pascolo Arb	2	13,63				
26	MARINO Michele	2	31	Seminativo	4	3400	0	0	775	80
				Pascolo Arb	2	500				
27	MARINO Vitangelo	2	211	Seminativo	4	2320	0	0	26	27
28	MARINO Vitangelo	2	32	Seminativo	4	150	0	0	96	24

N.	DITTA CATASTALE	DATI CATASTALI					Superficie da espropriare	Superficie da asservire	Superficie Sorvolo Rotore 113	Superficie Sorvolo Maggiore occupazione Rotore 117
		Foglio	P.IIIa	CATASTO TERRENI						
				Qualità	Classe	Superficie				
						mq	mq	mq	mq	mq
29	MARINO Vitangelo	2	140	Seminativo	3	1710	0	0	567	118
30	MARINO Giorgio MARINO Giuseppe	4	77	Seminativo	3	3760	0	0	17	20
31	GRAMIERO Addolorata GRAMIERO Lucia COMUNE DI SAN MARCO DEI CAVOTI	4	78	Seminativo Vigneto	3 3	4208 2	0	0	955	101
32	GRANIERI Pasquale MARINO Giorgio MARINO Giuseppe ZEOLLA Giuseppe ZEOLLA Salvatore COMUNE DI SAN MARCO DEI CAVOTI	4	272	Seminativo Pascolo	3 3	1383 457	0	0	985	85
33	GRAMIERO Addolorata GRAMIERO Lucia COMUNE DI SAN MARCO DEI CAVOTI	4	81	Seminativo	3	1280	0	0	151	36
34	GRAMIERO Addolorata GRAMIERO Lucia COMUNE DI SAN MARCO DEI CAVOTI	4	82	Seminativo	3	1260	0	0	2	8
35	MARINO Vitangelo COMUNE DI SAN MARCO DEI CAVOTI	4	276	Seminativo	3	1520	0	0	415	140
36	MARINO Giuseppe COMUNE DI SAN MARCO DEI CAVOTI	4	277	Seminativo	3	1630	0	0	1200	44
37	COMUNE DI SAN MARCO DEI CAVOTI	4	4	Bosco Ceduo	2	295080	0	0	22	38
38	RICCI Pellegrino COMUNE DI SAN MARCO DEI CAVOTI	4	107	Seminativo	3	1310	0	0	930	84
39	RICCI Antonio RICCI Immacolata RICCI Letizia COMUNE DI SAN MARCO DEI CAVOTI	4	108	Seminativo	3	1270	0	0	1201	58

N.	DITTA CATASTALE	DATI CATASTALI					Superficie da espropriare	Superficie da asservire	Superficie Sorvolo Rotore 113	Superficie Sorvolo Maggiore occupazione Rotore 117
		Foglio	P.lla	CATASTO TERRENI						
				Qualità	Classe	Superficie				
						mq				
							mq	mq	mq	mq
40	MARINO Angelo	4	110	Seminativo	3	2360	0	0	850	46
	MARINO Carmine									
41	PEZZUTO Carmine	4	111	Seminativo	3	3490	0	0	351	32
	ZEOLLA Carmela									
	COMUNE DI SAN MARCO DEI CAVOTI									
42	MARZULLO Angelina	4	112	Seminativo	3	2000	0	0	131	44
43	MARZULLO Grazia	5	4	Seminativo	4	2060	0	0	424	122
	COCCA MARCO									
44	MARZULLO Grazia	5	395	Seminativo	4	4820	0	0	160	66



Decreto Dirigenziale n. 5 del 18/02/2021

Dipartimento 50 - GIUNTA REGIONALE DELLA CAMPANIA

Direzione Generale 4 - DG per la tutela della salute e il coordin. del sist. sanitario regionale

U.O.D. 3 - Attuazione del Piano regionale di assistenza sanitaria territoriale

Oggetto dell'Atto:

APPROVAZIONE E PUBBLICAZIONE GRADUATORIA PROVVISORIA DEI MEDICI DI PEDIATRIA DI LIBERA SCELTA ANNO 2020 VALEVOLE PER L'ANNO 2021. CON ALLEGATI

IL DIRIGENTE

PREMESSO che:

- a. l'art.15 dell'ACN della Pediatria di Libera Scelta del 28 settembre 2005 e s.m.i. prevede la predisposizione di graduatorie annuali da utilizzare per l'assegnazione degli incarichi di Pediatria e ne disciplina le modalità attuative;
- b. ai fini dell'inclusione della graduatoria, i medici devono trasmettere domanda di inserimento entro il 31 gennaio dell'anno di riferimento;

PRESO ATTO che:

- a. dall'esame effettuato in merito ad ogni singola domanda, risultano ammissibili le domande di cui all'Allegato A, mentre non sono ammissibili le domande di cui all'Allegato B;

CONSIDERATO che:

- a. eventuali istanze motivate di riesame della propria posizione in graduatoria sono ammesse entro 15 (quindici) giorni dalla pubblicazione del presente atto sul Bollettino Ufficiale della Regione Campania (BURC), solo ed esclusivamente tramite pec al seguente indirizzo: **pediatria@pec.regione.campania.it**;
- b. l'Amministrazione si riserva di effettuare i controlli sulle autocertificazioni ai sensi dell'articolo 71 del D.P.R. n. 445/2000 per la stesura e la pubblicazione della graduatoria definitiva anno 2020 valevole per l'anno 2021;
- a. la pubblicazione del presente atto, con i relativi allegati, sul BURC e sul sito Internet della Regione **costituisce notifica agli aspiranti sui quali incombe l'onere di verificare la presenza del proprio nominativo**;

RITENUTO, pertanto:

- a. di dover approvare e pubblicare la graduatoria provvisoria di Pediatria di libera Scelta anno 2020 (Allegato A);
- b. di dover pubblicare l'elenco degli esclusi (Allegato B), per mancanza del Diploma di Specializzazione o discipline equipollenti ai sensi della tabella B del D.M. 30 gennaio 1988 e s.m.i. o che non hanno dato comunicazione del conseguimento della specializzazione all'Amministrazione competente, entro il 15 settembre 2020;
- b. che eventuali istanze motivate di riesame della propria posizione in graduatoria sono ammesse entro 15 (quindici) giorni dalla data di pubblicazione del presente atto sul Bollettino Ufficiale della

Regione Campania (BURC), solo ed esclusivamente tramite pec al seguente indirizzo:
medicinagenerale@pec.regione.campania.it;

- c. di stabilire che l'Amministrazione si riserva di effettuare i controlli sulle autocertificazioni ai sensi dell'articolo 71 del D.P.R. n. 445/2000 per la stesura e la pubblicazione della graduatoria definitiva anno 2020 valevole per l'anno 2021;
- d. che la pubblicazione del presente atto, con i relativi allegati, sul BURC e sul sito Internet della Regione **costituisce notifica agli aspiranti sui quali incombe l'onere di verificare la presenza del proprio nominativo**;

Alla stregua dell'istruttoria compiuta dallo staff tecnico a supporto della UOD 03, costituente istruttoria a tutti gli effetti di legge, nonché dell'espressa dichiarazione di regolarità e legittimità della stessa.

DECRETA

Per le motivazioni espresse in premessa, e che qui si intendono integralmente riportate:

- 1. di approvare e pubblicare la graduatoria provvisoria di Pediatria di Libera Scelta anno 2020 (Allegato A) parte integrante del presente decreto;
- c. di pubblicare l'elenco degli esclusi (Allegato B), per mancanza del Diploma di Specializzazione o discipline equipollenti ai sensi della tabella B del D.M. 30 gennaio 1988 e s.m.i. o che non hanno dato comunicazione del conseguimento della specializzazione all'Amministrazione competente, entro il 15 settembre 2020;
- 2. di stabilire che eventuali istanze motivate di riesame della propria posizione in graduatoria sono ammesse entro 15 (quindici) giorni dalla pubblicazione del presente atto sul BURC, solo ed esclusivamente tramite pec al seguente indirizzo: **pediatria@pec.regione.campania.it**;
- 3. di stabilire che l'Amministrazione si riserva di effettuare i controlli sulle autocertificazioni ai sensi dell'articolo 71 del D.P.R. n. 445/2000 per la stesura e la pubblicazione della graduatoria definitiva anno 2020 valevole per l'anno 2021;
- 4. di stabilire, altresì, che la pubblicazione del presente atto, con i relativi allegati, sul BURC e sul sito Internet della Regione **costituisce notifica agli aspiranti sui quali incombe l'onere di verificare la presenza del proprio nominativo**;
- 5. di trasmettere il presente decreto con allegati al B.U.R.C. per la pubblicazione, nonché per l'inserimento dello stesso sul sito Internet **www.regione.campania.it**;
- 6. di dare idonea informativa circa la pubblicazione del presente atto sul B.U.R.C. e sul sito Internet della Regione Campania a tutte le AA.SS.LL. nonché agli Ordini Provinciali dei Medici della Regione Campania.

Dott.ssa Anna Maria Ferriero

GRADUATORIA PROVVISORIA MEDICI DI PEDIATRIA DI LIBERA SCELTA ANNO 2020

Pos.	Punti	Cognome	Nome	Data Nascita	Residenza	Opzione L. 423/93
1	207,75	DI MATTEO	CLEMENTINA	12/06/1960	MACERATA CAMPANIA	*
2	164,40	IMPERATO	LAURA	08/11/1958	META DI SORRENTO	
3	142,65	ALFARO	CARLO	30/11/1963	SORRENTO	
4	140,60	PARRELLA	CLAUDIO	06/12/1962	BENEVENTO	
5	135,45	APONTE	STEFANIA	27/01/1964	NAPOLI	
6	124,15	D'AGNELLO	MARIA ROSARIA	16/09/1959	NAPOLI	
7	104,90	DI COSTANZO	PASQUALE	02/06/1956	NAPOLI	
8	94,90	FALCONE	ELIDE	07/11/1974	CASERTA	
9	94,80	FUSCO	NICOLA	30/01/1976	CRISPANO	
10	94,50	MONTERA	MARIA CARMELA	27/02/1959	SALERNO	
11	83,20	ROMANO	TIZIANA	27/06/1983	SENIGALLIA	
12	75,65	DE ANSERIS	ANNA GIULIA ELENA	12/07/1964	SERINO	
13	74,05	CAPOZZI	LAURA	17/04/1981	NAPOLI	
14	73,30	COSENZA	LINDA	19/11/1977	NAPOLI	
15	71,40	CAPOZZI	GIUSEPPINA	15/08/1965	TERAMO	
16	68,30	DINARDO	MICHELE	02/01/1978	CARDITO	
17	67,25	LAVORGNA	ALESSANDRA	16/02/1978	NAPOLI	
18	63,45	GRIMALDI	MANUELA	08/04/1977	GIFFONI SEI CASALI	
19	61,40	TROISE	LUCIA	28/04/1977	PORTICI	
20	59,95	LUONGO	CATERINA	02/12/1979	CERVINARA	
21	54,90	DI MEO	MARIA GABRIELLA V.	27/03/1963	SAN PIETRO INFINE	
22	54,50	DIOGUARDI	GIOVANNI	06/10/1953	NAPOLI	
23	51,05	SCALZONE	MARIA	20/10/1983	VENEZIA	
24	48,00	RUSSO	LOREDANA	20/12/1977	VILLA LITERNO	
25	47,55	PISCOPO	ALESSIA	10/07/1981	NAPOLI	
26	47,35	AURINO	ANNA MARIA	26/10/1958	TORRE DEL GRECO	
27	47,20	SOLOVYOV	PAVLO	15/10/1974	NAPOLI	
28	47,00	FALCO	PIETRO	19/05/1978	DRAGONI	
29	46,50	MASINI	LUIGI	22/07/1965	BOSCOREALE	
30	45,75	BRIGANTE	ELIANA	27/02/1959	NAPOLI	*
31	45,10	BRACALE	ILEANA	17/11/1981	NAPOLI	
32	44,35	BALIVO	FRANCESCA	03/02/1983	NAPOLI	
33	44,20	MAJORANA	MARIA	02/02/1967	MERCOGLIANO	
34	44,15	ROMANO	ROBERTA	25/01/1986	PORTICI	
35	42,80	UNGARO	CARLA	14/05/1982	CARDITO	
36	41,65	IERVOLINO	LUIGIA RITA	03/02/1977	SANT'ANASTASIA	
37	41,40	ROMANO	MARIA TERESA	02/02/1976	NAPOLI	
38	41,25	IACCARINO	FILIPPO	17/10/1975	NAPOLI	
39	40,90	SIRIGU	ANTONELLA	23/06/1969	PORTICI	
40	40,90	NARCISO	VALERIA	31/03/1981	ACERRA	
41	40,75	SALZANO	ROSA	04/01/1981	NAPOLI	
42	39,25	RISPOLI	GIULIANA	03/06/1985	CAIVANO	
43	37,85	DE MICHELE	GIUSEPPE	25/03/1954	CARINARO	
44	37,75	DI MAURO	DORA	17/12/1986	MODENA	
45	37,50	CANTEMPI	GRAZIA	09/02/1984	SALERNO	
46	35,65	PASQUARIELLO	MARIA BRIGIDA	05/07/1970	CASTELVENERE	
47	34,80	BELFIORE	IVANO	29/11/1984	CASERTA	
48	34,45	DELLA ROTONDA	GIANLUCA	01/03/1980	NAPOLI	

GRADUATORIA PROVVISORIA MEDICI DI PEDIATRIA DI LIBERA SCELTA ANNO 2020

Pos.	Punti	Cognome	Nome	Data Nascita	Residenza	Opzione L. 423/93
49	34,05	SCOTTO DI SANTO	SALVERINA	09/11/1979	MONTE DI PROCIDA	
50	33,45	PETRONE	ANGELAMARIA	14/01/1964	ROVERETO	
51	33,30	GRANATA	VIVIANA	18/08/1982	NAPOLI	
52	32,20	CENNAMO	MARINA	17/08/1979	CRISPANO	
53	31,95	QUARANTIELLO	FLAVIO	04/03/1957	BENEVENTO	
54	31,75	CELIENTO	IRENE	16/10/1982	SAN NICOLA LA STRADA	
55	31,70	D'ANIELLO	ANTONIETTA	01/08/1976	SCAFATI	
56	31,60	FIORILLO	CRISTINA	14/03/1977	S. MARIA C.V.	
57	31,60	GAGLIARDO	THAILILJA	02/04/1979	NAPOLI	
58	31,50	COCCORULLO	PAOLA	21/08/1979	CAVA DE' TIRRENI	
59	31,20	ALBARANO	LOREDANA	11/04/1960	POMIGLIANO D'ARCO	
60	30,50	CLARIZIA	FRANCESCA	18/04/1985	TELESE TERME	
61	30,15	UMMARINO	DARIO	28/08/1980	ANACAPRI	
62	29,65	STOPPOLONI	ORNELLA	04/07/1972	NAPOLI	
63	29,55	MASTROMINICO	AUGUSTO	24/10/1958	AVERSA	*
64	29,35	AUSANIO	GAETANO	02/03/1961	CASERTA	
65	29,30	NACCA	RAFFAELLA	10/07/1985	S. MARIA C.V.	
66	29,25	COLELLA	ANDREA	03/07/1956	AVERSA	
67	29,15	CONFETTO	SANTINO	05/08/1977	PALMA CAMPANIA	
68	29,00	CIVITILLO	DOMENICO ANTONIO	21/07/1955	PUGLIANELLO	
69	28,60	PERNA	CLELIA	29/06/1965	SALERNO	
70	28,55	SANTANIELLO	FEDERICA	16/05/1979	LAURO	
71	28,50	ROMANO	ANNA	09/08/1975	NAPOLI	
72	28,45	NOCERINO	RAFFAELLA	07/10/1984	ERCOLANO	
73	27,60	MASTROIANNI	ROSSELLA	04/01/1977	SAN NICOLA LA STRADA	
74	26,00	PASCOTTO	CHIARA	17/02/1983	NAPOLI	
75	25,55	VECCHIONE	ERICA	12/06/1982	POMIGLIANO D'ARCO	
76	25,40	RUSSO	MANUELA	03/03/1981	MARCIANISE	
77	24,40	MICILLO	FLORA	19/03/1984	LUSIANO	
78	24,25	SALVATI	VIRGINIA M.	25/09/1966	CASTEL SAN GIORGIO	
79	23,50	CHELLO	GIOVANNI	01/01/1958	MUGNANO DI NAPOLI	
80	23,45	DI MAURO	FRANCESCO	06/03/1988	VITULAZIO	
81	22,90	VENDEMMIA	MARIA	30/09/1974	AVERSA	
82	22,70	BERTOCCO	FABRIZIA	14/11/1984	NAPOLI	
83	22,50	ALFIERI	ELVIRA	18/08/1968	GIUGLIANO IN CAMPANIA	
84	21,60	PORCELLI	MARIASSUNTA	07/02/1973	AVELLINO	
85	21,60	COPPOLA	RUGGERO	12/02/1985	CASTALLAMMARE DI STABIA	
86	21,30	GENOVESE	SERGIO	13/09/1961	NAPOLI	
87	21,25	CRISPINO	FRANCESCO	23/10/1977	CAIVANO	
88	21,25	CORONELLA	AMALIA	24/07/1987	TREZZANO SUL NAVIGLIO	
89	21,10	PANICO	MICHELE	16/05/1965	TORRE CAJETANI FR	
90	21,10	ROSSI	VINCENZO	02/06/1962	CASERTA	
91	21,05	SEPE	ANGELA	04/09/1974	MARIGLIANO	
92	20,80	PUGLIESE	ANNALISA	20/04/1975	AVELLINO	
93	20,75	MORMILE	RAFFAELLA	27/05/1966	GRUMO NEVANO	
94	20,75	IANNIELLO	FRANCESCA	14/12/1986	SANTI COSMAE DAMIANO	
95	20,70	PASSARIELLO	ANNALISA	18/01/1975	PROCIDA	
96	20,50	d'URZO	GIOVANNA	23/07/1968	ACERRA	
97	20,50	GAGLIARDO	CRISTINA	27/07/1986	GIUGLIANO NA	

GRADUATORIA PROVVISORIA MEDICI DI PEDIATRIA DI LIBERA SCELTA ANNO 2020

Pos.	Punti	Cognome	Nome	Data Nascita	Residenza	Opzione L. 423/93
98	20,10	GASPARRO	ROSSELLA R.	24/10/1963	AVELLINO	
99	19,75	STODUTO	TEODORO GIUSEPPE V	15/06/1959	POLLA	
100	19,65	COPPOLA	DANIELA	04/02/1975	C/MARE DI STABIA	
101	19,60	MADONNA	GIORGIO	27/02/1961	CASTEL SAN LORENZO	
102	19,55	RUSSO	ROCCO	28/12/1965	BENEVENTO	
103	19,55	SQUITIERI	ROSANNA	08/08/1981	CASERTA	
104	19,45	MANCUSI	CARLO	29/10/1953	SANT'ANTIMO	
105	19,45	LO MASTRO	MICHELE	14/09/1982	PIGNATARO MAGGIORE	
106	19,40	MANZO	MANUELA	10/06/1978	SAN SEBASTIANO AL VESUVIO	
107	19,35	LAUDIERO	PASQUALE	14/03/1962	CASORIA	
108	19,25	LENTA	SELVAGGIA	15/08/1978	POZZUOLI	
109	19,20	IERVOLINO	CLAUDIO	22/10/1964	NAPOLI	
110	19,15	PRISCO	SALVATORE	20/01/1965	ORTA DI ATELLA	
111	19,00	FONTANA	FEDERICA	12/04/1984	NAPOLI	
112	18,95	IORIO	GIULIO	01/01/1964	SANT'ARPINO	
113	18,70	SABATINO	ANNA	01/05/1960	GROSSETO	
114	18,55	POZZI	NICOLA	21/02/1971	MERCOGLIANO	
115	18,50	ROMANO	ANTONIA	09/11/1969	NAPOLI	
116	18,40	NAZZARO	LUCIA	31/07/1959	AVELLINO	
117	18,25	COPPOLA	RAFFAELE	27/07/1970	AVERSA	
118	18,20	GRAPPONE	LIDIA	29/03/1965	GROTTAMINARDA	
119	18,20	CIOFFI	CARLO	01/12/1957	ORTA DI ATELLA	
120	18,00	MAZZOTTI	ANGELINA	28/11/1977	SAN CIPRIANO PICENTINO	
121	17,90	AUSIELLO	FLORIANA	13/01/1969	TORRE ANNUNZIATA	
122	17,90	REA	MONICA	23/03/1976	FORMIA	
123	17,85	RUNDO	RITA	27/02/1967	SANT'AGATA MILITELLO	
124	17,75	PULLANO	FRANCESCO	15/08/1963	NAPOLI	
125	17,70	FURNARI	ANNALISA	12/06/1979	SANT'ANASTASIA	
126	17,60	ORBINATO	FRANCESCO	09/07/1963	SANT'ANASTASIA	
127	17,60	CAPUANO	GRAZIA	24/08/1979	GIUGLIANO	
128	17,50	ROSSO	ROBERTO	03/08/1966	NAPOLI	
129	17,35	ZOCALI	STEFANIA	02/07/1974	NAPOLI	
130	17,30	CAPALBO	DONATELLA	05/06/1976	NAPOLI	
131	17,20	ARANEO	PAOLA	10/07/1967	NAPOLI	
132	17,20	ROSETO	VINCENZA	23/12/1978	NAPOLI	
133	17,15	IANNICELLI	GENNARO	20/08/1965	SALERNO	
134	16,95	IODICE	R. MARGHERITA	22/07/1978	MUGNANO DI NAPOLI	
135	16,75	NAPPI	BARBARA	14/04/1973	NAPOLI	
136	16,75	ASTARITA	LUCA	17/02/1983	NAPOLI	
137	16,60	ANDREUCCI	MARIA V.	01/09/1976	NAPOLI	
138	16,20	PISATURO	ANGELO	15/04/1966	SANT'ANGELO D'ALIFE	
139	16,20	PEPE	NICOLA	25/02/1966	SALERNO	
140	16,20	SCOPPA	ALESSANDRO	09/10/1967	ANACAPRI	
141	15,95	CALABRO'	CLAUDIA	12/06/1973	NAPOLI	
142	15,95	PISANI	FRANCESCA	14/10/1982	NAPOLI	
143	15,80	RUSSO	PASQUALINA	02/06/1968	PIEDIMONTE MATESE	
144	15,80	CORONA	ALBERTO MARIA	22/09/1979	POMIGLIANO D'ARCO	
145	15,75	POLIDORI	GIUSEPPINA	12/06/1969	NAPOLI	
146	15,70	AMATO	ALESSANDRA	04/03/1974	SCANDIANO	

GRADUATORIA PROVVISORIA MEDICI DI PEDIATRIA DI LIBERA SCELTA ANNO 2020

Pos.	Punti	Cognome	Nome	Data Nascita	Residenza	Opzione L. 423/93
147	15,50	DI MEGLIO	MILENA	12/06/1973	BARANO D'ISCHIA	
148	15,45	CASANI	ANNA	16/08/1966	CAMPOBASSO	
149	15,45	MANDATO	CLAUDIA	08/02/1972	NAPOLI	
150	15,45	MARESCA	MARIA	25/03/1979	PIANO DI SORRENTO	
151	15,40	QUAGLIETTA	LUCIA	06/02/1977	NAPOLI	
152	15,20	FORMICOLA	STEFANIA	14/03/1966	PORTICI	
153	15,20	RUSSO	MARIA TERESA	29/01/1980	CASERTA	
154	14,85	SCARCIA	SABRINA	18/10/1968	CIRIE' TO	
155	14,60	FURCOLO	GIUSEPPE	12/04/1971	SANTO STEFANO DEL SOLE	
156	14,55	DAMIANO	FLORIANA	12/05/1965	NAPOLI	
157	14,55	FRANZESE	CARLO	01/07/1969	NAPOLI	
158	14,50	CASABURO	FRANCESCA	16/04/1982	NAPOLI	
159	14,45	BURRO	FRANCESCO	10/06/1962	AMOROSI	
160	14,40	DI PALMA	MARIA ROSARIA	21/02/1986	SOMMA VESUVIANA	
161	14,35	CHIATTO	FABRIZIA	04/09/1986	NAPIOLI	
162	14,30	DE SIMONE	ALFREDO	05/05/1968	CERVINARA	
163	14,15	BRESCIA	DANIELA	01/10/1971	NAPOLI	
164	14,10	CAROPRESO	MARIA	08/11/1975	BENEVENTO	
165	14,05	RUSSO	ROSARIO	18/01/1969	NAPOLI	
166	13,85	SAVARESE	PIERA	26/09/1982	SANT'ANTONIO ABATE	
167	13,75	GAUDIELLO	GIOVANNA	17/07/1975	NAPOLI	
168	13,70	PALMA	ELENA	13/12/1978	GIUGLIANO	
169	13,65	SESTITO	SIMONA	12/11/1980	SOVERATO	
170	13,55	CIOFFI	ALESSANDRA	20/12/1986	NAPOLI	
171	13,50	CAPASSO	LETIZIA	21/02/1974	NAPOLI	
172	13,40	PALLANTE	CONCETTA	06/04/1966	NAPOLI	
173	13,35	GRECO	GIULIANA	04/09/1967	NAPOLI	
174	13,35	RUOTOLO	SERENA	29/11/1978	POZZUOLI	
175	13,35	ESPOSITO	OSCAR	01/12/1980	NAPOLI	
176	13,30	ROMANO	MARIA T.	04/01/1977	ROMA	
177	13,15	MAZZARELLA	GIUSEPPINA	13/11/1975	NAPOLI	
178	12,95	LIMONGELLI	MARIA G.	09/12/1976	PADULI	
179	12,95	MALLARDO	SAVERIO	17/06/1982	ROMA	
180	12,90	VERNI'	MARIA T.	03/03/1973	VICO EQUENSE	
181	12,80	RAFFONE	ANNALISA	03/03/1973	C/MARE DI STABIA	
182	12,80	CONTE	MARIO	19/03/1983	MONDRAGONE	
183	12,75	CARBONE	MARIA GRAZIA	12/05/1967	POZZUOLI	
184	12,65	CAPASSO	MICHELE	24/01/1975	CASERTA	
185	12,60	DI MITA	ONORINA	08/01/1973	NAPOLI	
186	12,50	LOMBARDI	FRANCESCA	22/04/1974	BOLOGNA	
187	12,45	CAMPANOZZI	FRANCESCA MARIA	30/11/1972	NAPOLI	
188	12,40	MARRA	VALENTINA	17/01/1975	AVELLINO	
189	12,40	ROTTA	IDA	21/02/1979	POZZUOLI	
190	12,30	CAGGIANO	SERENA	05/09/1983	ROMA	
191	12,25	MARENZONI	PAOLA	23/10/1973	VITERBO	
192	12,25	PAPPACODA	SERENA	05/06/1979	NAPOLI	
193	12,20	FERRER	GIUSI GAIA	16/07/1983	SAN SEBASTIANO AL V.	
194	12,20	PERROTTA	IMMACOLATA	23/11/1987	FRATTAMAGGIORE NA	
195	12,15	MARI	LIDIA	13/10/1965	ACERRA	

GRADUATORIA PROVVISORIA MEDICI DI PEDIATRIA DI LIBERA SCELTA ANNO 2020

Pos.	Punti	Cognome	Nome	Data Nascita	Residenza	Opzione L. 423/93
196	12,00	FRATELLANZA	ANNA GRAZIA	13/03/1979	NAPOLI	
197	11,95	BOCCIA	GABRIELLA	24/01/1975	BACOLI	
198	11,85	MUGIONE	PATRIZIA	06/04/1970	NAPOLI	
199	11,85	FUSCO	GIUSEPPINA A.	21/02/1968	SANTA MARIA C.V.	
200	11,80	ARENA	STEFANIA	02/08/1971	SAN SEBASTIANO AL V.	
201	11,50	ERRICHELLO	SIMONA	08/10/1976	NAPOLI	
202	11,40	VITALE	ROSA	26/06/1976	MILANO	
203	11,35	SCHIAVONE	IOLANDA ROSSANA	04/01/1982	CASALUCE	
204	11,30	CAPASSO	ANTONELLA	05/03/1979	GRUMO NEVANO	
205	11,25	SCIORIO	ELISA	21/10/1986	SORRENTO	
206	11,20	FUSCO	CONCETTA	08/11/1983	CASANDRINO	
207	11,10	DE STEFANO	SARA	09/05/1981	POZZUOLI	
208	11,10	ALAGNA	MARIA GABRIELLA	28/03/1987	MARSALA	
209	11,05	AFFINITA	MARIA CARMEN	03/06/1980	SANTA MARIA A VICO	
210	10,95	INTERNICOLA	MARGHERITA	21/10/1980	SORRENTO	
211	10,90	SODANO	ANGELA	22/10/1986	MARIGLIANO	
212	10,80	SIBILIO	MICHELINA	18/11/1976	FRATTAMAGGIORE	
213	10,60	BARBIERI	FLAVIA	09/02/1988	NAPOLI	
214	10,60	DI FIORE	ASSUNTA	22/04/1987	CASALNUOVO DI NAPOLI	
215	10,45	ARAIMO	GABRIELLA	25/02/1979	MILANO	
216	10,30	MAGLIONE	MARGHERITA	14/02/1982	FIRENZE	
217	10,05	AURICCHIO	GIULIANA	08/09/1973	PADOVA	
218	10,05	MARZUILLO	PIERLUIGI	21/07/1983	SANT'AGNELLO	
219	9,80	PEZONE	ILARIA	05/10/1978	CASTELVOLTURNO	
220	9,70	BATTAGLIESE	ANTONELLA	20/02/1975	CREMONA	
221	9,65	VILLANO	PASQUALE	05/03/1983	ROCCAPIEMONTE	
222	9,60	AMELIO	RAFFAELE	02/07/1973	SCAFATI	
223	9,20	LAMA	SILVIA	02/05/1981	AVERSA	
224	9,15	LONGO	ELVIRA	05/06/1980	TERNI	
225	8,90	SALOME'	SERENA	11/05/1981	POZZUOLI	
226	8,85	ORESTE	MATILDE	08/04/1979	VILLARICCA	
227	8,80	FRATTA	ANDREA	02/04/1980	NAPOLI	
228	8,55	KOSOVA	ROBERTA	11/01/1986	NAPOLI	
229	8,55	RUGGIERO	LAURA	06/11/1985	NAPOLI	
230	8,45	MARSELLA	MARIA	23/10/1979	AVELLINO	
231	8,45	DI MASO	RAFFAELLA	14/06/1982	AFRAGOLA	
232	8,45	ABATE	PIERA	29/06/1981	MONTESARCHIO	
233	8,35	VITALE	VIRGINIA	20/11/1980	CAVA DE' TIRRENI	
234	8,35	AGNESE	MAURA	09/11/1981	ROVERETO	
235	8,15	MESSALLI	MARIATERESA	18/11/1987	BOSCOREALE	
236	8,00	ALTERIO	EMILIA	08/05/1981	PIGNATARO MAGGIORE	
237	8,00	MONTEFUSCO	GIUSEPPE	04/12/1987	NAPOLI	
238	7,90	PRETE	ANNA	18/07/1984	VIETRI SUL MARE	
239	7,80	LETIZIA	MARIAROSARIA	25/08/1981	CASAPULLA	
240	7,75	CASALE	ALIDA	15/09/1986	NAPOLI	
241	7,70	CRISPINO	GILDA	29/04/1981	MARANO	
242	7,60	BOTTIGLIERO	GAETANO	07/03/1985	AVERSA	
243	7,40	FERRARA	TERESA	26/12/1982	SAN FELICE A CANCELLO	
244	7,35	SIGNORIELLO	LUIGINA	13/05/1977	ALTAVILLA IRPINA	

GRADUATORIA PROVVISORIA MEDICI DI PEDIATRIA DI LIBERA SCELTA ANNO 2020

Pos.	Punti	Cognome	Nome	Data Nascita	Residenza	Opzione L. 423/93
245	7,30	PACILIO	ANNA	22/03/1986	GRUMO NEVANO	
246	7,20	MADDALUNO	SERGIO	07/04/1984	PORTICI	
247	7,05	MONACO	SERENA	31/07/1984	ROMA	
248	7,00	CAPUTO	NIVES	06/05/1966	SALERNO	
249	6,90	ACAMPORA	EMMA	11/01/1987	GRAGNANO	
250	6,85	MONTESANO	GIOVANNA	12/05/1981	NAPOLI	
251	6,80	GIUGLIANO	MICHELA	19/04/1980	SAN GENNARO VESUVIANO	
252	6,80	GIANNETTI	ELEONORA	15/09/1981	NAPOLI	
253	6,80	MAZZEI	FEDERICA	23/09/1982	VERONA	
254	6,75	PIZZA	ROSA	23/09/1983	SAVIANO	
255	6,70	FERRARI	FRANCESCA	24/05/1985	ROMA	
256	6,70	D'ARCO	MARIA LUISA	27/07/1983	MARIGLIANO	
257	6,65	COPPOLA	ANTONIO	01/01/1969	CASTELLAMMARE DI STABIA	
258	6,65	CRESTA	NICOLETTA	25/09/1981	CASTELFRANCI	
259	6,65	FERRANTE	LORENZA ANTONIA	01/04/1986	POZZUOLI	
260	6,60	DE LUCA	GIUSEPPINA	23/07/1966	CICCIANO	
261	6,60	TIMPONE	LAURA	10/11/1984	CAVA DE' TIRRENI	
262	6,55	MENNINI	MAURIZIO	25/09/1984	ROMA	
263	6,50	PARENTE	IOLANDA	02/07/1986	NAPOLI	
264	6,45	ROSA	MARGHERITA	22/03/1986	NAPOLI	
265	6,40	SILVESTRE	CARMELA	16/05/1971	S'ANTIMO	
266	6,30	SCARPATO	ELENA	09/09/1984	MASSA LUBRENSE	
267	6,30	GUALDIERO	GIOVANNA	04/06/1982	NAPOLI	
268	6,30	MIRRA	VIRGINIA	13/01/1987	NAPOLI	
269	6,30	DI COSTANZO	MARGHERITA	13/06/1985	FRATTAMINORE	
270	6,30	COCO	ILARIA	13/07/1984	VITULAZIO	
271	6,25	CIRILLO	EMILIA	17/10/1983	BOSCOREALE	
272	6,20	DI SESSA	ANNA	13/07/1983	OGLIASTRO SA	
273	6,15	ROCCO	ADRIANA	24/07/1976	SALERNO	
274	6,15	VEROPALUMBO	CLAUDIO	13/10/1984	NAPOLI	
275	6,15	BONADIES	ANNA	05/04/1989	SALERNO	
276	6,05	GALLO AFFLITTO	IOLANDA	30/05/1980	SANTA MARIA C.V.	
277	6,05	CAVALE	ALIDA	15/09/1986	NAPOLI	
278	6,05	CERRONE	COSIMINA	19/05/1985	SIENA	
279	6,05	RINALDI	MANUELA	10/05/1982	SALERNO	
280	5,95	FRANZESE	GIOVANNI	10/08/1983	SANTA MARINA	
281	5,90	CUTILLO	LUISA	28/05/1966	ROMA	
282	5,90	RUBORTONE	SERENA ANTONIA	11/02/1985	ROMA	
283	5,90	RICCITELLI	MARINA	16/03/1986	BACOLI	
284	5,85	MAURO	ANGELA	04/02/1984	SAVIANO	
285	5,85	RUSSO	MARINA	23/01/1986	VILLARICCA	
286	5,80	FIORETTI	MARIA	22/11/1983	NAPOLI	
287	5,80	PIROZZI	MARIA ROSARIA	16/10/1984	GIUGLIANO	
288	5,75	FIANO	PAOLA	06/09/1983	CASERTA	
289	5,75	CAMPANA	GIUSEPPINA	10/02/1986	NAPOLI	
290	5,75	SARNO	MARCO	26/01/1988	NAPOLI	
291	5,60	SCALA	MARIA GIUSEPPA	28/02/1982	TORRE DEL GRECO	
292	5,60	IANNOTTA	ROSSELLA	18/03/1989	PIEDIMONTE MATESE	
293	5,55	IOSSA	AZZURRA CONCETTA	21/08/1983	MARIGLIANO	

GRADUATORIA PROVVISORIA MEDICI DI PEDIATRIA DI LIBERA SCELTA ANNO 2020

Pos.	Punti	Cognome	Nome	Data Nascita	Residenza	Opzione L. 423/93
294	5,50	MILITE	PAOLA	05/07/1975	MERCATO SAN SEVERINO	
295	5,50	ESPOSITO	SANDRA	12/07/1982	NAPOLI	
296	5,40	DE SETA	FEDERICA	10/10/1986	NAPOLI	
297	5,40	ALESSANDRELLA	ANNALISA	06/09/1989	MELITO DI NAPOLI	
298	5,35	CAIAZZO	MARIA ANGELA	30/06/1986	AFRAGOLA	
299	5,35	PASCARELLA	ANTONIA	26/03/1985	CERVINO	
300	5,30	PETRACCARO	AGOSTINO	15/10/1985	TORRECUSO	
301	5,25	PISANTI	ROBERTA	01/08/1983	NAPOLI	
302	5,20	BOEMIO	PASQUALE	04/09/1986	TEVEROLA	
303	5,20	ASCIONE	SERENA	04/08/1987	TORRE DEL GRECO	
304	5,15	DE GREGORIO	FABIOLA	07/07/1980	GALLUCCIO	
305	5,10	BORRELLI	ANGELA CARLA	08/08/1985	CAPUA	
306	5,10	VISCOVO	SARA	14/12/1986	NAPOLI	
307	5,10	GENSINI	VALERIO	15/06/1988	PORTICI	
308	5,10	VISCOGLIOSI	GIUSEPPINA	06/06/1988	TRECASE	
309	5,10	DELLA VECCHIA	NICOLETTA	15/05/1989	CASAGIOVE	
310	5,00	BERARDI	MARIAGABRIELLA	03/04/1987	SALERNO	
311	4,85	DE ROSA	EMILIA	30/05/1973	ERCOLANO	
312	4,80	ORLANDO	FRANCESCA	31/10/1986	NAPOLI	
313	4,80	PAOLELLA	GIULIA	02/05/1988	MILANO	
314	4,75	BRUNO	VALENTINA	04/04/1985	NOCERA INFERIORE	
315	4,75	COCCA	FRANCESCA	30/09/1975	SAN MARCO DEI CAVOTI	
316	4,75	MELONE	VELIA	29/07/1987	CALVI RISORTA	
317	4,75	GICCHINO	MARIA FRANCESCA	06/06/1989	NAPOLI	
318	4,75	LODATO	GIOVANNI	01/03/1988	CAVA DE' TIRRENI	
319	4,75	ISOLDI	SARA	06/09/1987	ROMA	
320	4,75	PAGLIARO	GIUSEPPE	19/09/1986	PARMA	
321	4,70	MAROTTA	ROSARIA	03/01/1985	PIEDIMONTE MATESE	
322	4,65	GIORDANO	LUCIA	31/05/1986	EBOLI SA	
323	4,60	MORELLI	MARINITA	30/07/1986	NAPOLI	
324	4,60	FICOCIELLO	CARMINE	27/11/1985	MINTURNO	
325	4,55	BERTRANDO	SARA	03/02/1986	SALERNO	
326	4,50	DE LEONIBUS	CHIARA	20/05/1985	PESCARA	
327	4,50	FESTA	ADALGISA	26/07/1983	SANT'ANGELO DEI LOMBARDI	
328	4,50	GRANDE	CLAUDIA	09/06/1989	AFRAGOLA	
329	4,50	MADDALENA	YLENIA	10/06/1988	SESSA AURUNCA	
330	4,50	MALAMISURA	MONICA	25/02/1988	SALERNO	
331	4,50	MARIANI	MICHELA	13/03/1987	AVELLINO	
332	4,30	GRANATO	CARMELA	04/05/1986	ERCOLANO	
333	4,20	NADDEI	ROBERTA	21/11/1988	NAPOLI	
334	4,20	NAPPI	GIUSEPPINA	28/12/1973	LIVERI	
335	4,20	GALLO	MARIA GARZIA	23/08/1987	CAMPOBASSO	
336	4,00	COZZOLINO	TOMMASO	07/05/1988	ERCOLANO	
337	4,00	CORREALE	FLAVIA	02/02/1961	NAPOLI	
338	4,00	PADUANO	PASQUALE	14/09/1967	SAN GIORGIO A CREMANO	
339	4,00	FONTERICO	VIOLANTE	01/06/1972	NAPOLI	
340	4,00	RICCARDI	DARIO	23/03/1983	POLLENA TROCCHIA	
341	4,00	LEPORE	LORENZA	02/04/1989	FORMIA	
342	4,00	COLONNA	MONICA	19/11/1986	NAPOLI	

GRADUATORIA PROVVISORIA MEDICI DI PEDIATRIA DI LIBERA SCELTA ANNO 2020

Pos.	Punti	Cognome	Nome	Data Nascita	Residenza	Opzione L. 423/93
343	4,00	INDOLFI	CRISTINA	01/02/1983	NAPOLI	
344	4,00	ESPOSITO	ANDREA	16/09/1989	NAPOLI	
345	4,00	CASERTANO	ALBERTO	29/03/1989	NAPOLI	
346	4,00	ANDREOZZI	MARIALUISA	04/08/1988	AVERSA	
347	4,00	ALLEGORICO	ANNALISA	04/05/1988	CICCIANO	
348	4,00	CORVINO	FELICE	03/09/1987	SIRIGNANO	
349	4,00	UMANO	GIUSEPPINA	29/01/1987	NAPOLI	
350	4,00	CRINGOLI	SALVATORE	25/01/1983	CASTEL SAN GIORGIO	

Elenco Esclusi dalla Graduatoria Provvisoria PLS anno 2020

N	Cognome	Nome	Data Nascita	Residenza	Motivo di Esclusione
1	BALDASCINO	MARIA	28/12/1984	CASERTA	Non in possesso della specializzazione in Pediatria o discipline equipollenti
2	DE ROSA	LAURA	02/01/1988	PIANO DI SORRENTO	Non in possesso della specializzazione in Pediatria o discipline equipollenti
3	SASSO	MARCELLA	22/07/1988	AVERSA	Non in possesso della specializzazione in Pediatria o discipline equipollenti



Decreto Dirigenziale n. 160 del 19/02/2021

Dipartimento 50 - GIUNTA REGIONALE DELLA CAMPANIA

Direzione Generale 5 - Direzione Generale per le politiche sociali e socio-sanitarie

U.O.D. 1 - Terzo settore servizio civile e sport

Oggetto dell'Atto:

RETTIFICA DECRETO DIRIGENZIALE N. 805 DEL 28.12.2020 RUBRICATO: DD N. 431 DEL 4.9.2020 SS.MM.II. AVVISO PUBBLICO PER IL COFINANZIAMENTO DI PROGETTI PRESENTATI DA ORGANIZZAZIONI DI VOLONTARIATO E ASSOCIAZIONI DI PROMOZIONE SOCIALE ISCRITTE NEI REGISTRI REGIONALI AI SENSI DEGLI ARTT. 72 E 73 DEL D. LGS 3 LUGLIO 2017, N. 117 CODICE DEL TERZO SETTORE. APPROVAZIONE GRADUATORIA.

IL DIRIGENTE

PREMESSO

1. che con DD n. 805 del 28/12/2020 è stata approvata la graduatoria definitiva dei progetti presentati da organizzazioni di volontariato e associazioni di promozione sociale iscritte nei registri regionali ai sensi degli artt. 72 e 73 del D. Lgs 3 luglio 2017, n. 117 (Codice del Terzo settore) – Bando Terzo Settore fondi 2018/2020;

PRESO ATTO

- che sono pervenute diverse richieste di riesame in autotutela da parte delle associazioni partecipanti al Bando;
- che pertanto il Presidente della Commissione di valutazione - nominata con D.D. n.708 del 03/11/2020 – ha convocato una seduta straordinaria;

RILEVATO

- che la Commissione di valutazione, nella seduta straordinaria del giorno 8/2/2021:
 - a) ha riscontrato discordanze tra i punteggi contenuti in n. 5 schede di valutazione e i relativi dati riportati nella suddetta graduatoria, da attribuirsi a meri errori materiali di trascrizione;
 - b) ha ammesso a valutazione n. 14 progetti, in accoglimento delle osservazioni presentate dalle associazioni, provvedendo ad attribuire i relativi punteggi;

RITENUTO QUINDI

- di dover procedere alla rettifica degli elenchi Allegati al DD n. 805 del 28/12/2020 così come approvati dalla Commissione di valutazione nella seduta straordinaria del giorno 8/2/2021 (che si allegano per formare parte integrante e sostanziale del presente decreto):
 - Allegato A) progetti ammessi e finanziabili;
 - Allegato B) progetti ammessi ma non finanziabili;
 - Allegato C) progetti non ammissibili a finanziamento per punteggio inferiore a 65;
 - Allegato D) progetti esclusi dalla valutazione;

Visti

- a) gli artt. 72 e 73 del D. Lgs 3 luglio 2017, n. 117 (Codice del Terzo settore);
- b) il decreto dirigenziale n. 431 del 4/09/2020;
- c) il decreto dirigenziale n. n. 512 del 16/10/2020;
- d) il decreto dirigenziale n. 736 del 4/12/2020;
- e) il decreto dirigenziale n. 737 del 4/12/2020;
- f) il decreto direttoriale n. 708 del 3/11/ 2020
- g) la L.R. n. 37 del 5/12/2017 – Principi e strumenti della programmazione ai fini dell'ordinamento contabile regionale;
- h) la L.R. n. 60 del 29/12/2018 - Disposizioni per la formazione del bilancio di previsione per il triennio 2019 - 2021 della Regione Campania - Legge di stabilità 2019;
- i) la L.R. n. 61 del 29/12/2018 - Bilancio di previsione finanziario per il triennio 2019-2021 della Regione Campania;
- j) la deliberazione di Giunta regionale n. 5 del 8/1/2019 - Approvazione Documento Tecnico di Accompagnamento al Bilancio di Previsione Finanziario della Regione Campania per il triennio 2019-2021;
- k) la deliberazione di Giunta regionale n. 25 del 22/1/2019 - Approvazione del Bilancio Gestionale 2019 – 2021. Indicazioni gestionali;
- l) a D.G.R. n. 612 del 29/10/2011 di approvazione del Regolamento n. 12, "Ordinamento Amministrativo della Giunta Regionale della Campania", pubblicato sul BURC n.77 del 16/12/2011;
- m) la D.G.R.C. n. 237 del 28/4/2017 di conferimento dell'incarico di Responsabile della U.O.D. Terzo Settore, Servizio Civile e Sport alla Dott.ssa Beatrice Zeuli presso la Direzione Generale per le Politiche Sociali e Sociosanitarie pubblicato sul BURC n.35 del 02/05/2017, e il D.P.G.R. n.121 del 8/5/2017 di formalizzazione del predetto incarico, pubblicato sul BURC n.39 del 15/5/2017;

- n) la Delibera di G.R. n.199 del 21/4/2020 e il D.P.G.R. n. 72 del 8/6/2020 con i quali è stato conferito alla Dott.ssa Maria Somma, tra l'altro, l'incarico ad interim di Direttore Generale della Direzione Generale 500500 – Politiche Sociali e Socio-Sanitarie;

Preso atto

- che all'interno del fascicolo sono presenti le dichiarazioni relative all'obbligo di astensione in caso di conflitto di interesse ai sensi dell'art. 6/bis della Legge 241/1990 e dell'art.6 co.2 D.P.R. 62/2013;

Alla stregua dell'istruttoria compiuta dagli uffici della UOD 01, nonché dell'espressa dichiarazione di regolarità resa dal Dirigente della UOD medesima,

DECRETA

per quanto espresso in narrativa e che s'intende qui integralmente riportato e trascritto:

1. di **rettificare gli elenchi Allegati al DD n. 805 del 28/12/2020** così come approvati dalla Commissione di valutazione nella seduta straordinaria del giorno 8/2/2021 (che si allegano per formare parte integrante e sostanziale del presente decreto):
 - Allegato A) progetti ammessi e finanziabili;
 - Allegato B) progetti ammessi ma non finanziabili;
 - Allegato C) progetti non ammissibili a finanziamento per punteggio inferiore a 65;
 - Allegato D) progetti esclusi dalla valutazione;
2. di **confermare tutte le restanti parti del DD n. 805 del 28/12/2020**;
3. di **inviare** il presente decreto per gli adempimenti di rispettiva competenza:
 - all'U.D.C.P. – Segreteria di Giunta – Ufficio Affari Generali – Archiviazione Decreti Dirigenziali (40-03-03);
 - all'Assessore al Ramo;
 - alla Direzione generale per le Politiche Sociali e Socio-sanitarie (50.00.00);
 - alla UOD "Bollettino ufficiale" (40-03-05) per la pubblicazione sul Burc;
 - al webmaster per la pubblicazione sul sito istituzionale.

ZEULI

GIUNTA REGIONALE DELLA CAMPANIA - COFINANZIAMENTO PROGETTI PRESENTATI DA ORGANIZZAZIONI DI VOLONTARIATO E DI PROMOZIONE SOCIALE - BANDO TERZO SETTORE 2020 - GRADUATORIA - ALLEGATO A
PROGETTI AMMESSI A FINANZIAMENTO

Num. prog.	ID progetto	NOME PROGETTO	ENTE PROPONENTE/ REFERENTE ATS	PR	PUNTEGGIO	AMMESSO
1	65	Aut-onomi - Percorso mirato all'inclusione sociale	Aps Endas Regione Campania	NA	89	Ammesso e finanziabile
2	129	A casa te lo porto io	Aps Spazio Sociale	NA	89	Ammesso e finanziabile
3	277	Irpinia Terra Viva: turismo responsabile per un territorio di qualità	Aps Terra Viva Project	AV	89	Ammesso e finanziabile
4	83	Muoviamoci insieme	Aps Unione Italiana dei Ciechi e degli Ipovedenti	NA	88,5	Ammesso e finanziabile
5	320	Casca il mondo, resta la terra	Odv L'Oasi Parco Ambientale Natura Viva	CE	88	Ammesso e finanziabile
6	55	Coltivare il futuro	Aps Pro loco di Cimitile	NA	87	Ammesso e finanziabile
7	286	Ti devi voler bene	Odv P.A.I.D.E.I.A.	NA	87	Ammesso e finanziabile
8	299	Insieme per il cuore	Odv Carmine Speranza	SA	87	Ammesso e finanziabile
9	94	Real Connection	Odv Sagapò	NA	86	Ammesso e finanziabile
10	163	MelInCammino	Aps Pro Loco Ortodonico Cilento	SA	86	Ammesso e finanziabile
11	27	Metalli preziosi	Odv L'opera di un altro	SA	85	Ammesso e finanziabile
12	38	Facciamo rete contro il Covid- La cultura del volontariato come strumento di azione sociale	Odv Movimento Famiglie	NA	85	Ammesso e finanziabile
13	64	Responsabili della Salute Collettiva	Aps Cittadinanzattiva Campania	NA	84	Ammesso e finanziabile
14	66	Progetto Im-Pari	Aps Articolo 45	NA	84	Ammesso e finanziabile
15	179	Le labbra del tempo	Aps Marelù	NA	84	Ammesso e finanziabile
16	78	Semi d'inclusione - SE.D.I.	Odv Torre dei Giovani - TdG	NA	83	Ammesso e finanziabile
17	12	BiblioBike	Aps San Bonaventura	NA	82	Ammesso e finanziabile
18	167	Help Care	Odv Insieme per Rinascere	SA	82	Ammesso e finanziabile
19	88	Green Salute - Semino, Curo e Diffondo Benessere	Aps Comunità Mamre	NA	81	Ammesso e finanziabile

20	125	Finger crossed: #andrà tuttobene	APS Comitato don Peppe Diana	CE	81	Ammesso e finanziabile
21	169	# Ricominci-amo insieme. Verso nuovi stili di vita contro il Covid 19 - per le famiglie con persone con spettro autistico	Odv La città adattabile - Napoli per l'autismo	NA	81	Ammesso e finanziabile
22	264	Sportello Antiviolenza 4.0 - Percorsi di accoglienza e sostegno delle donne e dei bambini vittime di violenza	Odv Eco Culturale solidale La Fenice Vulcanica	NA	81	Ammesso e finanziabile
23	68	Alzheimer caffè Benevento	Aps Progetto Vita	BN	80,5	Ammesso e finanziabile
24	157	S.O.S. ragazze #Nessunesclusa	Aps P&P Accademy	NA	80,5	Ammesso e finanziabile
25	234	Casa don Chisciotte	Aps Nova Koine'	NA	80,5	Ammesso e finanziabile
26	228	Pro.Sa - Promuovere Salute: Approcci integrati e servizi per bisogni sociali emergenti	Aps AICS Comitato Provinciale di Salerno	SA	80	Ammesso e finanziabile
27	85	Con-tatto e Indipendenza	Odv La Casa sulla Roccia - Centro di Solidarietà	AV	79,5	Ammesso e finanziabile
28	119	Apprendiamo includendo	Aps Carpe Diem di Benevento	BN	79,5	Ammesso e finanziabile
29	31	L'arte degli insuperabili	Odv Pubblica Assistenza Sturno	AV	79	Ammesso e finanziabile
30	84	Don't Stop the Game!	Aps Osservatorio sui minori	SA	79	Ammesso e finanziabile
31	118	Play different? Insieme si può!	Aps Adotta il tuo paese	BN	79	Ammesso e finanziabile
32	173	Autonomia oltre i confini!	Odv Andare Oltre	NA	79	Ammesso e finanziabile
33	248	PLICO - PLayer, Intercultura, Creatività, Orti. Spazi educativi tra digitale e territorio	Aps Spaccio Culturale	CE	79	Ammesso e finanziabile
34	211	L'educazione ai tempi del Covid	Aps ARCOBALENO	NA	78,5	Ammesso e finanziabile
35	53	Vitamine Relazionali	Odv Solidarietà Cervinese	CE	78	Ammesso e finanziabile
36	200	Generazione Social - Interventi di prevenzione formazione e contrasto al cyber-bullismo	Odv OS...ARE	NA	78	Ammesso e finanziabile
37	92	S.F.I.D.E.	Odv Mad.Ora Famiglia e Minori	SA	77	Ammesso e finanziabile

38	187	O.R.A. in gioco	Aps O.R.A. Opportunità Responsabilità Azione	NA	77	Ammesso e finanziabile
39	188	Reumacenter: centro malattie reumatiche croniche e fibromialgia	Odv Empatiamoci Pet	NA	77	Ammesso e finanziabile
40	189	#Xkè noi veliamo! E rispettiamo il mare	Aps Centro Italiano per l'Ambiente e la Cultura	NA	77	Ammesso e finanziabile
41	8	ASSo - Azioni di Sviluppo Sostenibile	Aps S.A.R.A.	NA	76,5	Ammesso e finanziabile
42	20	AttivAzione: nuovi percorsi di utilità sociale	Odv Officine periferiche	NA	76	Ammesso e finanziabile
43	43	Proseguire insieme: RelAzioni a catena!	Aps Pro Loco San Martino Valle Caudina	AV	76	Ammesso e finanziabile
44	95	Smart Assistance	Odv Banca del Tempo	NA	76	Ammesso e finanziabile
45	73	Volontari per comunità sostenibili	Odv Centro di Documentazione di Napoli	NA	75,5	Ammesso e finanziabile
46	122	Giovani per il clima	Aps Legambiente Campania Onlus	NA	75,5	Ammesso e finanziabile
47	185	I Fuori-classe di Napoli	Aps L'Agorà Partenopea	NA	75,5	Ammesso e finanziabile
48	191	Mont'oro & Sapori	Aps Pro Loco Città di Montoro	AV	75,5	Ammesso e finanziabile
49	271	Il corpo di D.A.F.N.E: danza, alimentazione, fotografia, nutrizione, emozioni	Aps Centro di Alimentazione Consapevole	NA	75,5	Ammesso e finanziabile
50	37	Entanglement... la rete che connette	Aps Perlatecnica	CE	75	Ammesso e finanziabile
51	161	Connettiamo le distanze	Odv ADA Associazione per i diritti degli anziani di Avellino	AV	75	Ammesso e finanziabile
52	177	Memo Salute	Misericordia del Partenio	AV	75	Ammesso e finanziabile
53	44	Liberiamoci - Prevenzione e Contrasto dell'usura e del sovraindebitamento	Aps Movimento Difesa del Cittadino	AV	74,5	Ammesso e finanziabile
54	48	Trentinara Vivi e Gusta - Agricoltura sostenibile e territorio	Aps Trentinara	SA	74,5	Ammesso e finanziabile
55	77	La fucina	Odv Famiglie in gioco	SA	74,5	Ammesso e finanziabile

56	160	Irpinia?Sostenibile!	Aps Acli Taverna Paradiso	AV	74,5	Ammesso e finanziabile
57	175	RigenerAzione Urbana	Aps Eiraionos	NA	74,5	Ammesso e finanziabile
58	222	LAB - Laboratorio per la valorizzazione delle buone pratiche	Odv Legambiente Arzano circolo Piccole e grandi iniziative	NA	74,5	Ammesso e finanziabile
59	227	Free to fly	Odv Figli in Famiglia	NA	74,5	Ammesso e finanziabile
60	276	The Housing Solver - La coabitazione ai tempi della globalizzazione	Aps Attivamente	SA	74,5	Ammesso e finanziabile
61	318	Freedom: evoluzione al femminile	Aps A.D.A.C.S. CAMPANIA -Associazione per la Diffusione dell'Arte, della Cultura e dello Sport	NA	74,5	Ammesso e finanziabile
62	325	Emozioni flegree	Acisb	NA	74,5	Ammesso e finanziabile
63	7	Prevenzione seno donna	Odv ALTS - Associazione per la Lotta ai Tumori del Seno	NA	74	Ammesso e finanziabile
64	13	Inclusimondo	Odv Shalom-Progetto Famiglia	NA	74	Ammesso e finanziabile
65	30	Per-corsi Vitali	Aps Teatro Popolare Montorese	AV	74	Ammesso e finanziabile
66	82	Change	Aps Il Didrammo	SA	74	Ammesso e finanziabile
67	137	Rofrano Future Map - Rimettiamoci in cammino	Aps Gazania	SA	74	Ammesso e finanziabile
68	155	Tully Talks	Odv Codici Campania	NA	74	Ammesso e finanziabile
69	156	ComunicAzioni ravvicinate del Terzo Settore	Aps DIGITALmente - per lo sviluppo del digitale	NA	74	Ammesso e finanziabile
70	194	Un p@niere per te	Aps Le Viole di Partenope	NA	74	Ammesso e finanziabile
71	195	Itinerari Torresi	Odv Club del Volontario	NA	74	Ammesso e finanziabile
72	205	GreenNApp - applicazione per device su mappatura e tutela dei giardini e parchi pubblici del Comune di Napoli	Aps Premio GreenCare	NA	74	Ammesso e finanziabile
73	223	Anziani al Centro 2	OdV Falchi Monteforte	AV	74	Ammesso e finanziabile

74	224	Principi e regine. Piano di sostegno a figli e madri in disagio	Aps Progetto Famiglia	SA	74	Ammesso e finanziabile
75	281	Con il Tuo Aiuto... Andrà tutto bene	Odv Assistenza Infermieristica Solidale 24h	NA	74	Ammesso e finanziabile
76	284	Scuole speciali	Odv Genitori Autismo Ischia	NA	74	Ammesso e finanziabile
77	321	Cum-Vivere - La Tavola dell'Armonia	Odv Vita	AV	74	Ammesso e finanziabile
78	47	I Percorsi delle idee	Aps Assoutenti Campania	NA	73,5	Ammesso e finanziabile
79	89	Caffe Alzheimer 3.0	Odv TAM - TIENI A MENTE	NA	73,5	Ammesso e finanziabile
80	90	La voce della Legalità	Aps Associazione per la difesa e l'orientamento dei consumatori - ADOC Napoli e Campania	NA	73,5	Ammesso e finanziabile
81	219	ONI Campania	Aps Frontiera Sud	SA	73,5	Ammesso e finanziabile
82	233	Polo culturale Rufoli - Innovo e lavoro	Odv Humus	SA	73,5	Ammesso e finanziabile
83	292	EsplorAzione: percorsi educativi e culturali per la promozione della cittadinanza attiva e la valorizzazione del territorio	Aps Festival della Filosofia in Magna Grecia	SA	73,5	Ammesso e finanziabile
84	315	Una marcia in più	Aps Il carcere possibile	NA	73,5	Ammesso e finanziabile
85	54	Nessuno escluso - inserimento lavorativo per giovani disabili	Aps A.I.A.S. Casoria	NA	73	Ammesso e finanziabile
86	70	G.E.N.T.E. dell'Irpinia 2.0 - Giovani esperti nel territorio per l'empowerment dell'Irpinia	Aps Pro Loco Compsa	AV	73	Ammesso e finanziabile
87	71	DYSLEXIA 4.0	Aps C.S.N. Centro Studi Nappi	BN	73	Ammesso e finanziabile
88	74	Una città che dipinge: Laboratorio di pittura per ragazzi autistici	Aps Una città che...	NA	73	Ammesso e finanziabile
89	79	Servizio e Solidarietà	Odv Assofelix	NA	73	Ammesso e finanziabile
90	107	Volontariato 2.0: rispondere ai bisogni della popolazione LGBTQI+ ai tempi del Covid-19	Aps Scuola Progetto Futuro e Volontariato	NA	73	Ammesso e finanziabile
91	109	I.D.e A. Invalidità Disabilità e Assistenza	Aps ANMIL Associazione nazionale mutilati e invalidi del lavoro	NA	73	Ammesso e finanziabile
92	146	Sportello Dinamiche LGBTQI	Aps Vesuvio Hub	NA	73	Ammesso e finanziabile

93	162	The life competence skills ... keys to growing together (Le abilità di competenza della vita ... le chiavi per crescere insieme)	Aps ONMIC Promozione Multiculturale per l'Inclusione e la Cittadinanza Attiva	SA	73	Ammesso e finanziabile
94	168	Seminare valori per costruire active citizenship	OdV Onmic di Salerno	SA	73	Ammesso e finanziabile
95	180	Fermenti - percorsi di partecipazione inclusiva alla vita economica, sociale e democratica dei giovani	Aps Piccoli Passi Grandi Sogni	NA	73	Ammesso e finanziabile
96	182	Naturalia. Ambiente e umanità	Aps Distretto turistico Sele-Picentini	SA	73	Ammesso e finanziabile
97	192	Teatro Clown Sociale diffuso	OdV Quelli dell'83	NA	73	Ammesso e finanziabile
98	197	Job Info Desk - Un network per l'inclusione lavorativa dei migranti.	OdV Donne dell'Est	NA	73	Ammesso e finanziabile
99	215	Insieme ri-usciamo	OdV AVOG Associazione Donguanelliana	NA	73	Ammesso e finanziabile
100	220	Uniti a sostegno della fragilità sociale	OdV Gruppo Volontari Protezione civile Primo Soccorso Irpinia Valle Irno Pubblica Assistenza Pro Civis Montoro	AV	73	Ammesso e finanziabile
101	241	La Bacchetta Magica	OdV MARIPOSA	NA	73	Ammesso e finanziabile
102	251	Arte: trasformare il disagio in bellezza	Aps Dhea Sport	NA	73	Ammesso e finanziabile
103	274	Prendiamocene cura	OdV G.G.P. Solo per Amore	NA	73	Ammesso e finanziabile
104	278	I bisogni della cura: dalla trascrittura alla rinascita psico-fisico	Aps Amdos Mercogliano	AV	73	Ammesso e finanziabile
105	283	La cordata	Aps Acli Provinciale di Napoli	NA	73	Ammesso e finanziabile
106	288	Lago di Campolattaro Oasi Sostenibile ed Interattiva	ODV WWF Sannio	BN	73	Ammesso e finanziabile
107	301	#scampia360gradi	OdV Non uno di meno	NA	73	Ammesso e finanziabile
108	326	Agricoltura e progettazione sociale sui terreni sottratti all'illegalità	Aps Centro Nazionale Sportivo Fiamma Comitato Regione Campania	NA	73	Ammesso e finanziabile

GIUNTA REGIONALE DELLA CAMPANIA - COFINANZIAMENTO PROGETTI PRESENTATI DA ORGANIZZAZIONI DI VOLONTARIATO E DI PROMOZIONE SOCIALE - BANDO TERZO SETTORE 2020 - GRADUATORIA - ALLEGATO B
PROGETTI AMMESSI MA NON FINANZIABILI PER ESAURIMENTO FONDI

Num. prog.	ID prog. etto	NOME PROGETTO	ENTE PROPONENTE/ REFERENTE ATS	PR	PUNT EGGI	AMMESSO
1	29	Il Cantiere dei Diritti e delle Opportunità	Odv CANTIERE GIOVANI	NA	72	Ammesso ma non finanziabile
2	62	G.O.T.E. - Giovani operatori del turismo esperienziale	Aps Pro Loco Caiazzo Nino Marcuccio	CE	72	Ammesso ma non finanziabile
3	101	Matti per la natura II - percorsi di formazione e inclusione nella Riserva	Aps Nakote	NA	72	Ammesso ma non finanziabile
4	131	GO UP! Storie di successo e di empowerment - Sportello lavoro LGBT+	Aps Apple Pie: l'amore merita LGBT+	AV	72	Ammesso ma non finanziabile
5	159	Re-start: health, sport, food and safety	Aps CSI Comitato di Salerno	SA	72	Ammesso ma non finanziabile
6	165	Social Green: Agricoltura, Salute e Solidarietà	Odv L'isola che non c'è	BN	72	Ammesso ma non finanziabile
7	174	Be the change	Aps Legambiente Circolo Ancel Keys Torchiara - Alto Cilento	SA	72	Ammesso ma non finanziabile
8	208	Non è mai troppo tardi	Odv Campo dei fiori	NA	72	Ammesso ma non finanziabile
9	217	Ripartenza +	Odv Croce Rossa Italiana Comitato di Benevento	BN	72	Ammesso ma non finanziabile
10	236	Wonder - il prodigio sport per disabili ed anziani	Odv Di.Vo. Disabili e Volontari	NA	72	Ammesso ma non finanziabile
11	312	P' campà' cient' ann	Odv Gruppo Donatori di Sangue Fratres di Conza della Campania	AV	72	Ammesso ma non finanziabile
12	314	Inside	Odv Confraternita Misericordia di Sant'Angelo dei Lombardi	AV	72	Ammesso ma non finanziabile
13	59	Un Paese è per tutti - Persone - Luoghi - Comunità	Odv Ente Premio Sele d'Oro	SA	71,5	Ammesso ma non finanziabile
14	2	Co-Istruire	Aps Moby Dick	SA	71	Ammesso ma non finanziabile
15	32	A chance to start over: the art of moving	Odv Gli amici di Eleonora	NA	71	Ammesso ma non finanziabile
16	65	Un Buon Inizio: percorsi di accompagnamento dalla gravidanza ai primi 1000 giorni di vita del bambino	Aps Pianoterra Onlus	NA	71	Ammesso ma non finanziabile
17	112	STRA.TE.GI.A. (Strada, Teatro, Gioco, Animazione)	Odv A.F.C.A.D.	SA	71	Ammesso ma non finanziabile
18	127	Meetdem	Aps Amnesia	NA	71	Ammesso ma non finanziabile
19	149	Cicerone - Comportamenti siCuri pER cOMuNità rEsilienti	Aps Institute for Sustainable Society and Innovation	NA	71	Ammesso ma non finanziabile
20	193	Amici della Solidarietà	Odv Circolo Associativao Amici di Laviano	SA	71	Ammesso ma non finanziabile
21	308	Educampus	Aps Maestra Sara	AV	71	Ammesso ma non finanziabile

22	86	RDSS Rete Dinamica dei Servizi Sociali	Aps Anmic	NA	70,5	Ammesso ma non finanziabile
23	204	Niche's Academy	Aps Più A.R.I. (azioni relazioni iniziative)	AV	70,5	Ammesso ma non finanziabile
24	285	Cittadini Lontani	Aps AICS Comitato Regionale Campania	NA	70,5	Ammesso ma non finanziabile
25	6	Re. So. Mi. Rete solidale a protezione dei minori	Odv Innovazioni sociali	NA	70	Ammesso ma non finanziabile
26	16	Hub L.A.C. - Laboratori Arcobaleno di Comunità	Odv Rain Arcigay Caserta	CE	70	Ammesso ma non finanziabile
27	40	L'Arte Irritata	Odv Agorà	SA	70	Ammesso ma non finanziabile
28	60	FeedEx -Fronteggiare la povertà in tempo di covid	Odv L'Abbraccio	SA	70	Ammesso ma non finanziabile
29	91	Cilento Agroecology - Agroecologia e sistemi alimentari sostenibili	Aps ARF ART (Associazione per la Ricerca e la Formazione sul restauro dei beni artistici e storici del territorio)	NA	70	Ammesso ma non finanziabile
30	108	Area di movimento - Cantiere educativo della Valle Caudina	Aps Kairos Psicologia	BN	70	Ammesso ma non finanziabile
31	110	Bus Sociale in viaggio con Arcobaleno!!!	Odv Arcobaleno della vita	NA	70	Ammesso ma non finanziabile
32	111	Il talento giovane al servizio delle eccellenze irpine	Aps Artis Suavitas	AV	70	Ammesso ma non finanziabile
33	113	Il coraggio della solidarietà	Odv Filotea	SA	70	Ammesso ma non finanziabile
34	114	Filiera solidale	Odv Geofilos Atella	CE	70	Ammesso ma non finanziabile
35	132	Quartiere Stella e Quartieri Spagnoli insieme per l'educazione dei giovani	Aps Traparentesi	NA	70	Ammesso ma non finanziabile
36	133	Ecologia della mente nell'anziano fragile	Aps Il prossimo e il futuro	NA	70	Ammesso ma non finanziabile
37	210	Una presenza che accompagna: orientamenti pedagogici per le famiglie in cui vive una persona con disabilità complessa o con pluriminorazione psicosensoriale	Aps Movimento Apostolico Ciechi	SA	70	Ammesso ma non finanziabile
38	213	Generazioni Solidali	Odv ADA Associazione per i diritti degli anziani di Benevento	BN	70	Ammesso ma non finanziabile
39	231	Un'officina per il futuro	Aps Khipu	SA	70	Ammesso ma non finanziabile
40	235	Aiuto alla vita	Odv Il bambino	SA	70	Ammesso ma non finanziabile
41	237	Alice nella Napoli delle meraviglie	Odv E.L.F.A.N.Educazione Lavoro Famiglia a Napoli	NA	70	Ammesso ma non finanziabile
42	239	E_tour	Aps Ignis	SA	70	Ammesso ma non finanziabile
43	240	Call center Covid	Odv Gi.Vi.	SA	70	Ammesso ma non finanziabile
44	307	Camminando insieme	Odv Fraternita di Misericordia di Atripalda	AV	70	Ammesso ma non finanziabile
45	309	Ambientando insieme	Aps Delphino Training Center	NA	70	Ammesso ma non finanziabile

46	319	SuperAbili	Odv Croce Rossa Italiana Comitato Alto Casertano e Matesino	CE	70	Ammesso ma non finanziabile
47	50	Non ho paura di crescere - Housing sociale	Aps A.C.F.F.A.D.I.R. - Associazione ambito campano famiglie con figli affetti da disturbo intellettivo e relazionale	CE	69,5	Ammesso ma non finanziabile
48	97	S.O.Steniamoci a Km 0	Odv Insieme si può	NA	69,5	Ammesso ma non finanziabile
49	203	Wonderland: la valle del Cervaro raccontata dai bambini	Odv U.N.A. (uomo natura animali)	AV	69,5	Ammesso ma non finanziabile
50	212	Goccia a goccia	Aps UISP Comitato Regionale Campania	NA	69,5	Ammesso ma non finanziabile
51	225	Music inclusion	Aps Panta Rei Centro Culturale ed Artistico	AV	69,5	Ammesso ma non finanziabile
52	253	Correlazioni	Aps Svt	NA	69,5	Ammesso ma non finanziabile
53	11	Ready to restart - emergency just in time	Odv Confraternita di Misericordia di Chiusano di San Domenico	AV	69	Ammesso ma non finanziabile
54	72	Nessuno resta in-dietro: creare reti inclusive nell'era post-Covid19	Odv Associazione Malati e Trapiantati di Organo A.T.O.M.	NA	69	Ammesso ma non finanziabile
55	238	Camminiamo insieme	Odv Soccorso Sociale	SA	69	Ammesso ma non finanziabile
56	242	DistUrbArti - distopie urbane artistiche	Aps Samb e Diop Aps	NA	69	Ammesso ma non finanziabile
57	244	Stupefatto	Odv Centro Ozanam	NA	69	Ammesso ma non finanziabile
58	269	Charity	Aps Don Pietro Ottena	NA	69	Ammesso ma non finanziabile
59	273	Al Centro della Periferia	Aps 4 Raw City Sound	NA	69	Ammesso ma non finanziabile
60	290	NuovaMente Solidali	Odv Soccorso Volontari Ost. Rita Gagliardi	AV	69	Ammesso ma non finanziabile
61	306	SELF.ie (Storia Educativa di Laboratori e Formazione, Inclusione e Empowerment)	Aps Macroverso (associazione per il benessere psicologico)	SA	69	Ammesso ma non finanziabile
62	317	T.E.A.M.	Odv Le ali della solidarietà	NA	69	Ammesso ma non finanziabile
63	324	CreiAMO e ti aiutiAMO	Aps Oplontorum	NA	69	Ammesso ma non finanziabile
64	4	I fiori nel grano	Aps Ecopotea	AV	68	Ammesso ma non finanziabile
65	18	SWDS - Sport Winners Drive Safely	Aps Comitato Provinciale Opes Caserta	CE	68	Ammesso ma non finanziabile
66	45	Edu-Lab Il cento c'è...!	Odv Don Tonino Bello	AV	68	Ammesso ma non finanziabile
67	121	trasportABILI	Odv Rafiki	SA	68	Ammesso ma non finanziabile
68	176	Mosaico: Tessere di Comunità	Aps Rareca	SA	68	Ammesso ma non finanziabile
69	214	Talenti in passerella (non solo bella)	Aps C.T.G. A.G.A.Pe.	SA	68	Ammesso ma non finanziabile
70	245	Coltiviamo integrazione	Aps Terra dei Rotensi	SA	68	Ammesso ma non finanziabile

71	252	Terre di Mezzo	Aps Pro Loco Alta Irpinia - Sant'Angelo dei Lombardi	AV	68	Ammesso ma non finanziabile
72	289	VcomeVIDA	Odv Veliare	SA	68	Ammesso ma non finanziabile
73	304	ConTatto	Odv Il faro	AV	68	Ammesso ma non finanziabile
74	322	Contagi-amo il futuro	Odv G.E.Z.A. Guardie Ambientali del Mediterraneo	SA	68	Ammesso ma non finanziabile
75	33	Salus - Solidarietà Autonomia Libertà Unione Salute	Odv Nuova solidarietà	NA	67,5	Ammesso ma non finanziabile
76	190	I care. Ben-Essere e Salute	Aps Cassiopea	BN	67,5	Ammesso ma non finanziabile
77	87	SOSTenibili	Aps Forza dei Consumatori	AV	67	Ammesso ma non finanziabile
78	100	Atella di Tutti	Odv Istituto di Studi Atellani	NA	67	Ammesso ma non finanziabile
79	141	Spazio Donna Web	Odv Spazio Donna	CE	67	Ammesso ma non finanziabile
80	158	No, grazie... faccio da me! Esperimenti di vita indipendente	La Bottega dei Semplici Pensieri	NA	67	Ammesso ma non finanziabile
81	164	Città Pulite, Cittadini Sani	Odv Nemeton	NA	67	Ammesso ma non finanziabile
82	198	We Help	Odv P.A. - L.A.R.A.B.A.	BN	67	Ammesso ma non finanziabile
83	266	Goal	Odv Mettiamoci in gioco	AV	67	Ammesso ma non finanziabile
84	311	Agricoltura Sociale Sostenibile: abilità, cultura, alimentazione e salute (A.S.So)	Aps Agronomi senza frontiere Campania	BN	67	Ammesso ma non finanziabile
85	93	Integrability	Aps Protezione Civile e Pubblica Assistenza Etruria	SA	66,5	Ammesso ma non finanziabile
86	209	Maschere tradizionali del carnevale italiano	Odv Pan di Zucchero	BN	66,5	Ammesso ma non finanziabile
87	267	Inclusione e Disabilità	Aps AICS Comitato Provinciale di Napoli	NA	66,5	Ammesso ma non finanziabile
88	5	PR.I.S.M.A. Promuovere Innovazione Sociale per Minori e Adulti	Aps Coordinamento genitori democratici	NA	66	Ammesso ma non finanziabile
89	10	Chioccio(L@)nd: la terra delle chioccioline	Odv Consulta Regionale degli Handicapatti	NA	66	Ammesso ma non finanziabile
90	57	La cura della terra, la terra come cura	Aps A.I.D.A.	NA	66	Ammesso ma non finanziabile
91	63	ComposTiamo: da rifiuto a bene comune	Odv Comitato Città Viva	CE	66	Ammesso ma non finanziabile
92	120	Il coraggio dall'anonimato	Odv Emergenza legalità	SA	66	Ammesso ma non finanziabile
93	142	Careneeders	Odv Ombraluce	SA	66	Ammesso ma non finanziabile
94	143	Istruzione & co	Aps Kinderheit	SA	66	Ammesso ma non finanziabile
95	153	Un Avatar per amico	Associazione Oncologia Pediatrica E Neuroblastoma - OPEN	SA	66	Ammesso ma non finanziabile
96	230	Turismo sociale esperienziale	Aps Eurosarrastrì	SA	66	Ammesso ma non finanziabile

97	232	L'Ulivo Verdeggiante	Odv C.E.R.T. Nuova Vita	NA	66	Ammesso ma non finanziabile
98	275	Aggiungi un pasto a tavola	Odv Società di San Vincenzo de Paolo Consiglio Centrale di Napoli	NA	66	Ammesso ma non finanziabile
99	323	Archeoinclusione	Aps Gruppo archeologico dei Campi Flegrei	NA	66	Ammesso ma non finanziabile
100	35	C.A.Re. - Cittadinanza Attiva in Rete	Patatrac Aps	CE	65,5	Ammesso ma non finanziabile
101	102	Vediamoci chiaro	Odv Fraternità di Misericordia di Avellino	AV	65,5	Ammesso ma non finanziabile
102	207	Dogana Lab	Aps Pro Loco La Spiga	AV	65,5	Ammesso ma non finanziabile
103	270	Dai patti ai Fatti - Artigiani di comunità	Odv Comitato per Villa Giaquinto	CE	65,5	Ammesso ma non finanziabile
104	300	Diamoci una mano	Aps Il picchio	CE	65,5	Ammesso ma non finanziabile
105	14	Esercizi di Cura	Aps Mediterraneo Comune	BN	65	Ammesso ma non finanziabile
106	15	Oltre l'ascolto	Odv Omnes Simul	SA	65	Ammesso ma non finanziabile
107	24	Mappa della solidarietà	Aps Dialogos	NA	65	Ammesso ma non finanziabile
108	41	Investire sulle nuove generazioni per un futuro migliore	Aps Sguardi nuovi	NA	65	Ammesso ma non finanziabile
109	56	Re-start	Odv Pubblica Assistenza Caposele	AV	65	Ammesso ma non finanziabile
110	67	APP: Accogliere, Proteggere, Promuovere	Odv Invos	NA	65	Ammesso ma non finanziabile
111	75	Globalità dei Linguaggi per una globalità degli interventi	OdV Vulenno Vula'	NA	65	Ammesso ma non finanziabile
112	99	Un aiuto per anziani e disabili	Aps I Bar Academy	NA	65	Ammesso ma non finanziabile
113	115	"Community Food and Well-Being"	Aps Fhenix	NA	65	Ammesso ma non finanziabile
114	117	C.O.S.I' - Creative Open Space Intergenerazionale.	Odv Si Teverola	CE	65	Ammesso ma non finanziabile
115	140	Carpe Diem On Demand	Aps Carpe Diem di Caserta	CE	65	Ammesso ma non finanziabile
116	147	Creta amore e fantasia	Odv Impegno e solidarietà	SA	65	Ammesso ma non finanziabile
117	184	Una rete che unisce	Aps Koinokalo	NA	65	Ammesso ma non finanziabile
118	196	La Speranza non è una briciola	Odv Il Coraggio di Briciola	CE	65	Ammesso ma non finanziabile
119	202	Organizzazione percorsi clinici assistenziali sul territorio del comune di San Nicola Manfredi e Solopaca, con attività domiciliari per la realizzazione di una campagna di Telemedicina e test rapidi (tampone naso-faringeo), per fronteggiare il rischio di una seconda ondata di epidemia da Covid-19	Odv House Hospital	CE	65	Ammesso ma non finanziabile

120	221	C.O.V.I.D.: Comunità Operativa Verso l'Inclusione e la Dignità umana	Odv Anima Associazione Nazionale Italiana Minori e Anziani	NA	65	Ammesso ma non finanziabile
121	261	S.T.E.P. - Scuola Territorio e sPort educativo	Aps Associazione di promozione sociale d'arte contadina Michele Russo	NA	65	Ammesso ma non finanziabile
122	272	Vado a vivere da solo Oh Oh! Co-housing per persone con disabilità grave	Aps Mo.v.i.ca Movimento per la vita indipendente delle persone con disabilità	SA	65	Ammesso ma non finanziabile
123	293	Insieme più che mai	Odv Confraternita di Misericordia Cava de' Tirreni	SA	65	Ammesso ma non finanziabile
124	296	A.B.C... Alimentiamo il Bene Comune	Odv Rinascita Sociale	NA	65	Ammesso ma non finanziabile

GIUNTA REGIONALE DELLA CAMPANIA - COFINANZIAMENTO PROGETTI PRESENTATI DA ORGANIZZAZIONI DI VOLONTARIATO E DI PROMOZIONE SOCIALE - BANDO TERZO SETTORE 2020 - GRADUATORIA - ALLEGATO C

PROGETTI NON AMMESSI A FINANZIAMENTO

Num. prog.	ID progetto	NOME PROGETTO	ENTE PROPONENTE/ REFERENTE ATS	PR	PUNTEGGI	NON AMMESSO
1	28	Yoga della risata anti Covid 19	Odv Il Pozzo dei Desideri Napoletano	NA	64	Non ammissibile a finanziamento (punteggio inferiore a 65)
2	136	"A.I.D.A." Accogliere Integrare Donare Accompagnare	Odv La risposta	NA	64	Non ammissibile a finanziamento (punteggio inferiore a 65)
3	186	Spazio Post Scuola	Aps Terra Narrante	AV	64	Non ammissibile a finanziamento (punteggio inferiore a 65)
4	250	ColtiViviamo	Aps AUSS - Architettura e Urbanistica Sostenibili	SA	63	Non ammissibile a finanziamento (punteggio inferiore a 65)
5	183	Salviamo il nostro pianeta	Odv A.N.E.A. Associazione Nazionale Energia e Ambiente	NA	62,5	Non ammissibile a finanziamento (punteggio inferiore a 65)
6	170	Coccoli@moci! No alla Violenza	Odv Felicità	SA	62	Non ammissibile a finanziamento (punteggio inferiore a 65)
7	246	Nessuno escluso	Odv Associazione nazionale No Aids	SA	62	Non ammissibile a finanziamento (punteggio inferiore a 65)
8	287	Over Human Surgery	Odv Noi per te Volontariato Oncologia e Cure Palliative	SA	62	Non ammissibile a finanziamento (punteggio inferiore a 65)
9	49	App - Prendiamo	Odv Il Bambino Incompreso	BN	61,5	Non ammissibile a finanziamento (punteggio inferiore a 65)
10	291	Per Aspera ad Astra	Aps Mente&Corpo	AV	61	Non ammissibile a finanziamento (punteggio inferiore a 65)
11	96	La scuola è per tutti	Odv Insieme Per la Vita	NA	60	Non ammissibile a finanziamento (punteggio inferiore a 65)
12	104	Accogliere Diversamente	Odv Lume	SA	60	Non ammissibile a finanziamento (punteggio inferiore a 65)
13	206	Insieme andrà tutto bene	Odv Vela Centro Servizi Sociali	SA	60	Non ammissibile a finanziamento (punteggio inferiore a 65)
14	282	Se fossi te	Aps La casa dei Cristallini	NA	60	Non ammissibile a finanziamento (punteggio inferiore a 65)
15	305	La Storia come prevenzione: il Covid19 e le epidemie del passato	Aps Il Faro di Ippocrate	NA	60	Non ammissibile a finanziamento (punteggio inferiore a 65)
16	310	EmpaTheatre	Aps La Ribalta	SA	59	Non ammissibile a finanziamento (punteggio inferiore a 65)

17	36	Stop violenza	Aps Associazione Terra Viva	NA	58	Non ammissibile a finanziamento (punteggio inferiore a 65)
18	138	L' Orto di Chicca	Aps Musicalmente	SA	58	Non ammissibile a finanziamento (punteggio inferiore a 65)
19	148	PePi Litternum	Odv Protezione Civile Villa Literno	CE	58	Non ammissibile a finanziamento (punteggio inferiore a 65)
20	298	#Città aperta	Aps Tarita	SA	58	Non ammissibile a finanziamento (punteggio inferiore a 65)
21	76	@WeCare (@Costruire @Azioni @Responsabili @Educative)	Aps Comitato zonale Anspi di Salerno	SA	57	Non ammissibile a finanziamento (punteggio inferiore a 65)
22	150	Crescendo musicale	Aps Artem e Musicam	BN	57	Non ammissibile a finanziamento (punteggio inferiore a 65)
23	256	Il punto solidale	Odv P.A. Pubblica Assistenza	SA	57	Non ammissibile a finanziamento (punteggio inferiore a 65)
24	69	Aiutiamoci a proteggerci	Aps Pro Loco Atripaldese	AV	56	Non ammissibile a finanziamento (punteggio inferiore a 65)
25	105	Green Up!	Odv Siamoinsieme	NA	56	Non ammissibile a finanziamento (punteggio inferiore a 65)
26	154	Coltivarte	Odv Generazione Libera	CE	56	Non ammissibile a finanziamento (punteggio inferiore a 65)
27	254	FuoriClasse!	Odv Priscilla	NA	56	Non ammissibile a finanziamento (punteggio inferiore a 65)
28	255	Meet	Odv La Tenda Centro di solidarietà	SA	56	Non ammissibile a finanziamento (punteggio inferiore a 65)
29	218	SocialMente Europa	Odv Croce Gialla Soccorso Volontario	SA	55,5	Non ammissibile a finanziamento (punteggio inferiore a 65)
30	19	C'è ancora chi pensa a te!	Odv Centro sociale polivalente Laila (Centro Laila)	CE	55	Non ammissibile a finanziamento (punteggio inferiore a 65)
31	25	Disabilità e famiglie: accoglienza, sostegno e autonomia	Aps Vesuvio Free Minds	NA	55	Non ammissibile a finanziamento (punteggio inferiore a 65)
32	52	Maestro Asino	Aps Maestro Asino	SA	55	Non ammissibile a finanziamento (punteggio inferiore a 65)
33	166	Diamo Punti all'Ambiente	Aps Hester Ambiente	NA	55	Non ammissibile a finanziamento (punteggio inferiore a 65)
34	259	Il distanziamento che unisce	Odv S. Ottone Frangipane	AV	55	Non ammissibile a finanziamento (punteggio inferiore a 65)
35	303	Un orto per la vita	Aps Il cortile di Cerere	CE	55	Non ammissibile a finanziamento (punteggio inferiore a 65)

36	34	Campania Ecofestival 2021	Aps Campania Ecofestival	SA	54	Non ammissibile a finanziamento (punteggio inferiore a 65)
37	42	La spesa a casa	Odv Pro natura E&L Napoli	NA	54	Non ammissibile a finanziamento (punteggio inferiore a 65)
38	81	Parco Città - Quando la natura e il sistema urbano si incontrano	Odv Comitato Zonale A.N.S.P.I. Benevento	BN	54	Non ammissibile a finanziamento (punteggio inferiore a 65)
39	116	Suoni e colori solidali	Odv I ragazzi di San Rocco	SA	54	Non ammissibile a finanziamento (punteggio inferiore a 65)
40	181	La Sentinella Salva Vita	Odv Associazione Italiana Lotta al Melanoma Amici di Gabriella Pomposelli	SA	54	Non ammissibile a finanziamento (punteggio inferiore a 65)
41	199	Sorgo in Borgo	Odv IrpiniAltruista	AV	54	Non ammissibile a finanziamento (punteggio inferiore a 65)
42	247	Terrattiva 3.0 - aperitivi tematici su smart rural e agricoltura sostenibile per una nuova idea di territorio	Aps Pro_muovere	AV	54	Non ammissibile a finanziamento (punteggio inferiore a 65)
43	249	Aiutiamoci	Odv Il Cireneo	BN	54	Non ammissibile a finanziamento (punteggio inferiore a 65)
44	257	Eca lab - Laboratori Edu-cre-attivi	Odv Gramigna	BN	54	Non ammissibile a finanziamento (punteggio inferiore a 65)
45	129	Inclusione ed integrazione sociale per tutti	Aps Pro loco città di Caserta	CE	53,5	Non ammissibile a finanziamento (punteggio inferiore a 65)
46	135	Abili al computer	Aps Vita attiva	NA	53	Non ammissibile a finanziamento (punteggio inferiore a 65)
47	152	Rete Solidale	Odv Unicamentearte	NA	53	Non ammissibile a finanziamento (punteggio inferiore a 65)
48	226	Spazio Arcobaleno	Aps Il solco - Germogli di resilienza	SA	53	Non ammissibile a finanziamento (punteggio inferiore a 65)
49	172	V.I.T.A.	Odv Croce Rossa Italiana - Comitato di Salerno	SA	52	Non ammissibile a finanziamento (punteggio inferiore a 65)
50	280	Same direction	Aps AOS Associazione Operatori della Solidarietà	SA	52	Non ammissibile a finanziamento (punteggio inferiore a 65)
51	17	AscolTIAMOci	Associazione Io X Benevento	BN	51	Non ammissibile a finanziamento (punteggio inferiore a 65)
52	258	S.M.A.R.T. - Sport, Movimento, Alimentazione, Relazione, Tolleranza	Aps Vesevo Lab	NA	51	Non ammissibile a finanziamento (punteggio inferiore a 65)
53	262	#MisTorellaInSoccorso	Aps Pro Loco Candriano	AV	51	Non ammissibile a finanziamento (punteggio inferiore a 65)

54	58	Nonno tecnologico	Aps Iniziative sociali	NA	50	Non ammissibile a finanziamento (punteggio inferiore a 65)
55	144	Noi per voi	Aps Le ali della vita	SA	50	Non ammissibile a finanziamento (punteggio inferiore a 65)
56	229	Progetto IM.PRO.N.T.A. Imparare promuovere nuove tecniche di aiuto	Aps A.R.L.I. Associazione Regionale Leucemie Infantili	NA	50	Non ammissibile a finanziamento (punteggio inferiore a 65)
57	263	Inclusiva-mente	Aps Happy Planet	CE	50	Non ammissibile a finanziamento (punteggio inferiore a 65)
58	1	Attacca Bottone	Aps L'Astronave a pedali	SA	49	Non ammissibile a finanziamento (punteggio inferiore a 65)
59	145	Famiglie al centro	Odv Ujamaa	SA	49	Non ammissibile a finanziamento (punteggio inferiore a 65)
60	279	CamminiAMO e ti aiutiAMO	Aps Camminare Insieme	NA	49	Non ammissibile a finanziamento (punteggio inferiore a 65)
61	46	Centro servizi per l'inclusione sociale	Odv Comitato per il Centro Sociale	CE	48	Non ammissibile a finanziamento (punteggio inferiore a 65)
62	294	A Door Always Open - Sportello d'Ascolto Psicologico	Aps Pro Loco Avellino	AV	48	Non ammissibile a finanziamento (punteggio inferiore a 65)
63	268	Cooperazione sanitaria	Aps Mai soli	SA	46	Non ammissibile a finanziamento (punteggio inferiore a 65)
64	139	Crescendo e conoscendo insieme	Odv Unitalsi Sezione Campana - Sede operativa di Caserta	CE	40	Non ammissibile a finanziamento (punteggio inferiore a 65)
65	134	The house of pet therapy	Aps Irpina Sagittario A.I.S.C.R.E.	AV	35	Non ammissibile a finanziamento (punteggio inferiore a 65)

GIUNTA REGIONALE DELLA CAMPANIA - COFINANZIAMENTO PROGETTI PRESENTATI DA ORGANIZZAZIONI DI VOLONTARIATO E DI PROMOZIONE SOCIALE - BANDO TERZO SETTORE 2020 - GRADUATORIA - ALLEGATO D
PROGETTI ESCLUSI DALLA VALUTAZIONE

Num. prog.	ID progetto	NOME PROGETTO	ENTE PROPONENTE/ REFERENTE ATS	PR	PUNTEGGIO	ESCLUSO
1	3	Orti Ins-orti	Aps Altro Modo Flegreo	NA	//	Escluso dalla valutazione
2	21	Attività di sostegno alla popolazione del Comune di Ariano Irpino per le necessità correlate alla pandemia Covid19	Odv Panacea	AV	//	Escluso dalla valutazione
3	22	Visionary Days - Campania	Visionary	NA	//	Escluso dalla valutazione
4	23	Sportello pilota di solidarietà Exodus	Fondazione Antiusura Exodus '94	NA	//	Escluso dalla valutazione
5	26	Palestra Verde - Natura e Sport, per l'Inserimento Sociale delle Fasce Deboli	Odv Volontariato Sannio	BN	//	Escluso dalla valutazione
6	39	Sportello Telematico	Odv La Grotta di Guizzo Azzurro	NA	//	Escluso dalla valutazione
7	51	COSTRUTTIVAMENTIS	Odv Forma Mentis	SA	//	Escluso dalla valutazione
8	61	Che film, la vita!	Aps La Principessa Azzurra	NA	//	Escluso dalla valutazione
9	80	Dalla terra promessa alla terra permessa	Odv Mo.V.I. (Movimento di Volontariato Italiano) - Federazione Regionale della Campania	SA	//	Escluso dalla valutazione
10	98	Alia	Associazione Casa Diritti	NA	//	Escluso dalla valutazione
11	103	Donati la prevenzione	Odv Avis Casoria	NA	//	Escluso dalla valutazione
12	106	Questa è la mia terra... Cervinara	Aps Pro Loco Cervinara	AV	//	Escluso dalla valutazione
13	123	Possibili sentieri	Odv Amici di Iole	NA	//	Escluso dalla valutazione
14	124	Emporio Solidale 3R: Recupero, Riciclo e Ridistribuzione	Odv L'Albero della Vita	CE	//	Escluso dalla valutazione
15	126	Famiglie che si dissociano	Odv Risvegli	NA	//	Escluso dalla valutazione
16	128	Viviamo alla pari, contro la violenza: è una questione di cultura	Odv Croce Rossa Italiana Comitato Agropoli e del Cilento	SA	//	Escluso dalla valutazione
17	130	In Mensa Mente L'intelligenza ospitale	Odv Aiuto	SA	//	Escluso dalla valutazione

18	151	Sportello sociale	Odv CRI Croce Rossa Italiana Comitato di Napoli	NA	//	Escluso dalla valutazione
19	171	Nessuno resti indietro	Odv Salva 72	NA	//	Escluso dalla valutazione
20	178	Nessuno escluso - lotta all'emarginazione sociale	Odv I have a dream	BN	//	Escluso dalla valutazione
21	216	Backstage	Aps Avionica	AV	//	Escluso dalla valutazione
22	243	Je sto vicino a te	Odv Volontari interforze e cittadini	CE	//	Escluso dalla valutazione
23	260	Help#StopCovid	Odv Aios Associazione Italiana Operatori del Soccorso	AV	//	Escluso dalla valutazione
24	265	DigiCare	Aps Arci Servizio Civile Salerno	SA	//	Escluso dalla valutazione
25	295	Solofood	Odv CENTRO SPERANZA	NA	//	Escluso dalla valutazione
26	297	AgriCultura	Aps South Land	SA	//	Escluso dalla valutazione
27	302	Alla ricerca della salute sostenibile	Odv Avis Provinciale Avellino	AV	//	Escluso dalla valutazione
28	313	I nuovi bisogni all'alba della fase post emergenziale Covid	Odv G.O.P.I. Gruppo Operativo Primo Intervento	SA	//	Escluso dalla valutazione
29	316	L'Unpli alla ricerca delle tradizioni	Aps Comitato Provinciale Unpli Avellino	AV	//	Escluso dalla valutazione
30	327	80 - 2001	Associazione Club 2001	NA	//	Escluso dalla valutazione



Decreto Dirigenziale n. 161 del 19/02/2021

Dipartimento 50 - GIUNTA REGIONALE DELLA CAMPANIA

Direzione Generale 5 - Direzione Generale per le politiche sociali e socio-sanitarie

U.O.D. 1 - Terzo settore servizio civile e sport

Oggetto dell'Atto:

LEGGE REGIONALE 15 MARZO 2011, N. 4 E REGOLAMENTO DEL 12 OTTOBRE 2011, N. 7. APPROVAZIONE E PUBBLICAZIONE DEL REGISTRO REGIONALE DELLE ASSOCIAZIONI DI PROMOZIONE SOCIALE AL 31 DICEMBRE 2020.

IL DIRIGENTE

Premesso

- a. che la legge 7 dicembre 2000, n. 383 "Disciplina delle associazioni di promozione sociale" detta principi fondamentali e norme per la valorizzazione dell'associazionismo di promozione sociale e stabilisce i principi cui le regioni e le province autonome devono attenersi nel disciplinare i rapporti fra le istituzioni pubbliche e le associazioni di promozione sociale nonché i criteri cui debbono uniformarsi le amministrazioni statali e gli enti locali nei medesimi rapporti;
- b. che il regolamento regionale 12 ottobre 2011, n. 7 "Disciplina del registro regionale delle associazioni di promozione sociale", disciplina le procedure di iscrizione e di cancellazione delle associazioni di promozione sociale nel registro regionale istituito dalla legge regionale 15 marzo 2011, n. 4 (Disposizioni per la formazione del bilancio annuale 2011 e pluriennale 2011-2013 della Regione Campania);
- c. che, l'articolo 9 ai comma 1 e 2 del Regolamento regionale n. 7 del 12/10/2011, prevede che "il registro e i relativi documenti sono pubblici" e che "a cadenza annuale è pubblicato nel Bollettino Ufficiale della Regione l'estratto del registro, aggiornato al 31 dicembre dell'anno precedente, contenente l'elenco delle associazioni iscritte e i loro riferimenti essenziali";

Precisato

che con D.lgs 3 luglio 2017 n.117 è entrato in vigore - dal 03/08/2017 - il "Codice del Terzo Settore" che ha abrogato la Legge 7 dicembre 2000, n. 383 stabilendo, tuttavia, all'art 101 comma 2 che "fino all'operatività del Registro Unico Nazionale del Terzo Settore, continuano ad applicarsi le norme previgenti ai fini e per gli effetti derivanti dall'iscrizione degli enti nei Registri Onlus, Organizzazioni di Volontariato, Associazioni di Promozione sociale....";

Ritenuto, pertanto

di dover pubblicare il Registro regionale delle associazioni di promozione sociale aggiornato al 31 dicembre 2020, allegato al presente decreto di cui è parte integrante, contenente l'elenco delle associazioni di promozione sociale iscritte e i loro riferimenti essenziali, che svolgono attività in ambito regionale;

Preso atto

che all'interno del fascicolo del procedimento sono presenti le dichiarazioni relative all'obbligo di astensione in caso di conflitto di interesse, rese dai dipendenti incaricati e dai responsabili del procedimento e del provvedimento, ai sensi dell'art. 6 bis della L. 241/90 e art. 6, co. 2 del DPR 62/2013;

Visti

- a. il D.P.R. n. 445 del 28/12/2000, art. 19 e 47;
- b. la legge n. 383 del 7/12/2000, "Disciplina delle associazioni di promozione sociale";
- c. il regolamento n. 7 del 12/10/2011, "Disciplina del registro regionale delle associazioni di promozione sociale";
- d. il D.Lgs. n. 117 del 14/7/2017 art. 101;
- e. la D.G.R. n. 612 del 29/10/2011, di approvazione del Regolamento n. 12 "Ordinamento amministrativo della Giunta Regionale della Campania", pubblicato sul BURC n. 77 del 16/12/2011;
- f. la D.R.G. n. 237 del 28/4/2017 di conferimento dell'incarico di Responsabile della U.O.D. Terzo Settore, Servizio civile e Sport alla dr.ssa Beatrice Zeuli presso la Direzione Generale per le Politiche Sociali e Sociosanitarie, pubblicato sul BURC n. 35 del 2/5/2017 e il D.P.G.R. n. 121 del 8/5/2017 di formalizzazione del predetto incarico, pubblicata sul BURC n. 39 del 15/5/2017;
- g. la Delibera di G.R. n.199 del 21/4/2020 e il D.P.G.R. n. 72 del 8/6/2020 con le quali è stato conferito alla Dott.ssa Maria Somma, tra l'altro, l'incarico ad interim di Direttore Generale della Direzione Generale 500500 – Politiche Sociali e Socio-Sanitarie;

Alla stregua dell'istruttoria compiuta dagli uffici della UOD 01 - "Terzo Settore, Servizio Civile e Sport", nonché dell'espressa dichiarazione di regolarità resa dal Dirigente della UOD medesima;

DECRETA

per quanto espresso in narrativa e che s'intende qui integralmente riportato e trascritto:

1. di **pubblicare** il Registro regionale delle associazioni di promozione sociale aggiornato al **31 dicembre 2020**, contenente l'elenco delle associazioni di promozione sociale iscritte e i loro riferimenti essenziali, allegato al presente decreto di cui è parte integrante;
2. di **procedere alla pubblicazione** nel Bollettino Ufficiale della Regione Campania del suddetto Registro regionale delle associazioni di promozione sociale aggiornato al **31 dicembre 2020**;
3. di **trasmettere** il presente atto, per gli adempimenti di rispettiva competenza: all'U.D.C.P. - Segreteria di Giunta - Ufficio Affari Generali - Archiviazione Decreti Dirigenziali, all'Assessore al ramo, al Settore Stampa e Documentazione per la pubblicazione sul BURC ai sensi dell'art. 9, comma 2, del Regolamento regionale n. 1/2016, al webmaster per la pubblicazione sul sito della Regione.

ZEULI

GIUNTA REGIONALE DELLA CAMPANIA - REGISTRO REGIONALE ASSOCIAZIONI DI PROMOZIONE SOCIALE AL 31/12/2020

N.pro gr. Registro	DENOMINAZIONE	N. Decr. Iscr.	Data Decr. Iscr.	INDIRIZZO	CAP	COMUNE	PR OV	TEL	MAIL	PEC	SITO WEB	CODICE FISCALE	ANNO COSTITUZIONE	Settore prevalente d'intervento	LEG. RAPP. Cognome	LEG. RAPP. Nome
1	Le Kassandre	24	03/02/12	Via A.C. De Meis, 131	80147	Napoli	NA	08119313277	info@lekassandre.com	//	//	95053620639	2004	Sociale	Riccardi	Elisabetta
2	Nemo per la diffusione della Cultura del Mare	25	03/02/12	Via provinciale Panza-Succhivo, 26	80070	Serrara Fontana	NA	3358153090	info@nemoischia.it	//	www.nemoischia.it	05089171218	2005	SOCIALE	Iacono	Gianluca
3	FORMLAND	26	03/02/12	Via G. Di Vittorio, 16	80019	Qualiano	NA	081/8184792	formland@libero.it	//	//	95067150631	2005	CULTURALE	Beato	Tiziana
4	4S - Studio Sviluppo Servizi Solidarietà	27	03/02/12	Via Libertà, 287	80055	Portici	NA	3476858782	info@associazion4s.it	//	www.associazion4s.it	95088610639	2006	SOCIALE	Precchia	Giuseppe
5	Profaito Luigi Torino Onlus	28	06/02/12	Piazzale dei Capi - Monte Faito	80069	Vico Equense	NA	081/5564435	dario.russo@fastwebnet.it	//	//	90019230631	1984	Tutela e valorizzazione dell'ambiente Sportivo, ricreativo o turistico	Russo	Dario
6	A.S.D. Real Vesuviana	29	07/02/12	Via Capodivilla, 235	80048	Sant'Anastasia	NA	0818983113	na013@fispic.it	//	//	95124350638	2009		Fornaro	Giuseppe
7	Eventi Mediterranei	30	07/02/12	Via B. Martirano, 13	80019	Napoli	NA	081/8184792	//	eventimediterranei@pec.it	//	95131350639	2010	CULTURALE	Beato	Tiziana
8	EaSlab - Laboratorio di sperimentazione sull'Educazione allo Sviluppo	36	13/02/12	Via Brigata Bologna, 21	80125	Napoli	NA	3395471878	info@easlab.it	//	www.easlab.it	95035120633	2003	CULTURALE	Iannuzzi	Luisa
9	Altair	37	13/02/12	Via Gianfelice, 20	80014	Giugliano in Campania	NA	3356971336	altair.associazionevirgilio.it	//	//	06323271210	2009	Sociale	Senese	Rosaria
10	L'Isola dei Ragazzi Educational Onlus	38	13/02/12	Via dei Mille, 16	80121	Napoli	NA	0816174239	isola@isoladeiragazzi.it	//	//	95074280637	2006	SOCIALE	Di Fiore	Giuliana
11	Associazione Camper Club Napoli	39	13/02/12	Via Don Luigi Sturzo, 19	80125	Napoli	NA	3683253136	info@camperclubnapoli.it	//	www.camperclubnapoli.it	95082920638	2007	CULTURALE	Di Chiara	Giuseppe
12	Alfredo Guida Amici del Libro Onlus	43	13/02/12	Via Portalba, 19	80134	Napoli	NA	081290768	elites@guida.it	//	//	93015580611	1990	CULTURALE	Guida	Mario
13	Polis Solidale	44	13/02/12	Via sei martiri, 39	80010	Villaricca	NA	081/3302774	polis.solidale@libero.it	//	//	06332701215	2009	Sociale	Cavallo	Valentina
14	A.I.A.S. "Arco Felice" Onlus	45	13/02/12	Via Marechiaro, 69/70	80123	Napoli	NA	0815757145	segreteria@aiasnapoli.it	//	//	80043900630	1999	SOCIALE	Del Genio	Remo
15	Traparentesi Onlus	46	13/02/12	Piazza Francesco D'Ovidio, 6	80134	Napoli	NA	081/0330385	ass.traparentesi@gmail.com	//	//	95142190636	2010	Sociale	Salerno	Luigi Maria
16	AMESCI	47	13/02/12	Via G. Porzio IS. E3	80143	Napoli	NA	081/19811450	info@amesci.org	//	//	94169170639	1996	SOCIALE	Borrelli	Enrico Maria
17	Volontari Flegrei per l'Ambiente Onlus	49	14/02/12	Via Cannavino - Fabbricato D - locale 23	80126	Napoli	NA	3284655174	volontariflegrei@gmail.com	//	//	94179600633	1994	Sociale	Oriunto	Rita
18	Fondazione Cuciniello	52	15/02/12	Corso Italia, 125/133	80056	Ercolano	NA	0817773483	fondazionecuciniello@libero.it	//	//	95033980632	2003	SOCIALE	Liberti	Giuseppina
19	L'orma del tempo	57	20/02/12	Via Ben Hur, 11	80126	Napoli	NA	3396669938	lormadeltempo@centrolima.it	//	//	95131050635	2010	Sociale	Ferrandi	Cristian
21	Amici della Bottega delle Mani	63	23/02/12	viale A. De Gasperi, 14	83100	Avellino	AV	0825/23317	amici@bottegadellemani.com	//	//	92050830642	2001	CULTURALE	Pagliaro	Mario
22	Welfare	65	24/02/12	Via Striano, 7	80036	Palma Campania	NA	3297857492	info@associazionewelfare.it	//	www.associazionewelfare.it	92032090638	2008	CULTURALE	Recupito	Simona

GIUNTA REGIONALE DELLA CAMPANIA - REGISTRO REGIONALE ASSOCIAZIONI DI PROMOZIONE SOCIALE AL 31/12/2020

N.pro gr. Regist ro	DENOMINAZIONE	N. Decr. Iscr.	Data Decr. Iscr.	INDIRIZZO	CAP	COMUNE	PR OV	TEL	MAIL	PEC	SITO WEB	CODICE FISCALE	ANNO COSTIT UZIONE	Settore prevalente d'intervento	LEG. RAPP. Cognome	LEG. RAPP. Nome
23	Enmoveme	66	24/02/12	Viale della Costituzione - Centro Direzionale - Isola A/3	80143	Napoli	NA	08231686308	lauracrisci@enmoveme.com	//	//	06788731211	2010	Tutela e valorizzazione dell'ambiente	Crisci	Laura
24	Altromodo Flegreo	68	27/02/12	Parco Bogнар, 21	80078	Pozzuoli	NA	//	altromodoflegreo@libero.it	//	//	96020510630	2006	Sociale	Ferrillo	Gennaro
25	Sannioirpinia Lab	70	29/02/12	Via Casali Interni 83	83018	San Martino Valle Caudina	AV	0824840408	presidenza@sannioirpinialab.org	//	//	92067030640	2007	SOCIALE	Miele	Daniela
26	ENS - Ente nazionale per la protezione e l'assistenza dei sordi - Consiglio Regionale della Campania	74	01/03/12	Via Filippo Agresti, 8	80142	Napoli	NA	081553895	campania@ens.it	//	www.ens.it	04928591009	1932	Sociale	Lepore	Gioacchino
27	A.M.N.E.S.I.A. (Associazione Malattie Neurogeriatriche e Sindrome Alzheimer)	75	01/03/12	Piazza Carlo III, 42 - SC. G - Int. 2	80141	Napoli	NA	3356310847	info@amnesia-aps.it	//	www.amnesia-aps.it	95136760634	2010	SOCIALE	Bruno	Patrizia
28	La Gradiva	77	01/03/12	Via Giuseppe Guerra, 27	80046	San Giorgio a Cremano	NA	3317629173	associazione.lagractiva@gmail.com	//	//	95141650630	2010	Sociale	Costa	Vania
29	Federazione Speleologica Campana	78	02/03/12	Via Trinità degli Spagnoli, 41 c/o CAI	80123	Napoli	NA	3387621231	presidenza@fsccampania.it	//	//	94216010630	2001	Tutela e valorizzazione dell'ambiente	Manco	Michele
30	Help - Affidamento familiare APS	79	02/03/12	Via San Francesco 27	80069	Vico Equense	NA	081/8790176	info@assohelp.it	//	www.assohelp.it	03353721214	1993	SOCIALE	Straniero	Adriana
31	Alliance Francaise - A.C.I.F. Victor Hugo Aps	82	03/02/12	Piazza XXIII Novembre	83100	Avellino	AV	0825768476	acif.av@libero.it	//	//	02193600646	1985	CULTURALE	Barile	Luciana
32	Legambiente Campania Onlus	85	05/03/12	Piazza Cavour, 168	80137	Napoli	NA	081261890	campania@legambiente.campania.it	//	www.legambiente.campania.it	06676380634	1988	Tutela e valorizzazione dell'ambiente	Imparato	Mariateresa
33	Associazione di promozione sociale d'Arte Contadina "Michele Russo"	86	05/03/12	Piazza Santa Maria del Pozzo snc	80049	Somma Vesuviana	NA	0815318496	direzione@museocontadino.com	//	//	03070861210	1995	CULTURALE	Russo	Gennaro
34	Ariete Onlus	91	06/03/12	Via Giovanni Porzio, 4 - Isola G1	80143	Napoli	NA	0814201037	amministrazione@associazioneariete.org	//	//	94117320633	1993	Sociale	Torre	Anna Benedetta
36	Carapace	100	06/03/12	Contrada Lamia, 1	84045	Altavilla Silentina	SA	0891990200	info@carapace.eu	//	//	91046340658	2010	CULTURALE	Errico	Tommaso
37	Gioco e Dintorni	101	06/03/12	Corso Vittorio Emanuele, 114	84087	Sarno	SA	081965793	tangram@email.it	//	//	94032890652	2002	CULTURALE	Iacovino	Nicla
38	Terra Mia Onlus	104	07/03/12	Via Mater Dei, 81	80136	Napoli	NA	0815440608	terramia.onlus@libero.it	//	www.terramiaonlus.it	95045970639	2006	SOCIALE	Antuoni	Salvatore
39	Unione Italiana dei Ciechi e degli Ipovedenti	105	07/03/12	Via San Giuseppe dei Nudi, 80	80135	Napoli	NA	081/5498834	uiccamp@uiciechi.it	//	//	00772910634	2006	Sociale	Massa	Vincenzo
40	Pro Loco Città di Giugliano in Campania	106	07/03/12	Corso Campano, 329 A/B	80014	Giugliano in Campania	NA	0815065872	info@prolocogiugliano.it	//	//	80156250633	2005	SOCIALE	Savino	Pasquale Domenico
41	Kirghisia	120	08/03/12	Via Nazionale delle Puglie, 63	80038	Pomigliano d'Arco	NA	3334711227	russo.mara@libero.it	//	//	93043610638	2009	Sociale	Russo	Mara
42	Part-Net	140	12/03/12	Via Sanità, 95-96 - c/o La Tenda Onlus	80136	Napoli	NA	08119311113	info@partnet.org	//	www.partnet.org	94181160634	1998	CULTURALE	Petruzzelli	Mariangela

GIUNTA REGIONALE DELLA CAMPANIA - REGISTRO REGIONALE ASSOCIAZIONI DI PROMOZIONE SOCIALE AL 31/12/2020

N.pro gr. Registro	DENOMINAZIONE	N. Decr. Iscr.	Data Decr. Iscr.	INDIRIZZO	CAP	COMUNE	PR OV	TEL	MAIL	PEC	SITO WEB	CODICE FISCALE	ANNO COSTITUZIONE	Settore prevalente d'intervento	LEG. RAPP. Cognome	LEG. RAPP. Nome
43	MO.D.A.V.I. Onlus - Federazione Provinciale di Napoli	197	15/03/12	Via Pasquale del Torto, 1/B	80131	Napoli	NA	0817701332	info@modavinapoli.it	//	//	95091680637	2007	SOCIALE	Sansoni	Alessandro
44	Il Giardino delle Meraviglie	198	15/03/12	Via Arena San Vito, 2/A	80056	Ercolano	NA	0817394867	enzoantonio@inwind.it	//	//	95095830634	2007	CULTURALE	Esposito	Rosa
45	LILT - Lega italiana per la lotta contro i tumori - Napoli	199	15/03/12	Via M. Semmola c/o Istituto Tumori	80131	Napoli	NA	0815466888	presidente@legatumorinapoli.it	//	//	94180350632	1998	Sociale	D'Errico Gallipoli	Adolfo
46	Pro Loco Saxum	247	16/03/12	Via Felittopiano, 5	84074	Sessa Cilento	SA	3396480438	prolocosaxum@tiscali.it	//	www.prolocosaxum.it	90014680657	2007	Sportivo, ricreativo o turistico	Elia	Claudio
47	Lega Problemi Handicappati	248	16/03/12	Via Ferrarecce, 121	81100	Caserta	CE	3470636278	info@lphcaserta.org	//	//	93008820610	1986	SOCIALE	Ferrajolo	Vitaliano
49	Pro Loco Santa Maria La Carità	251	20/03/12	Via Petrarco, 25	80050	Santa Maria la Carità	NA	0818026588	prolocosamalaca@gmail.com	//	//	90022260633	1979	CULTURALE	Di Ruocco	Gianpaolo
50	Università Popolare del Fortore	282	22/03/12	Contrada De Fenza	82028	San Bartolomeo in Galdo	BN	0824933393	presidenza@unipofortore.eu	//	//	01231990621	2001	CULTURALE	Agostinelli	Carmine
51	Pro Loco Ponte	283	22/03/12	Via Antonio Venditti	82030	Ponte	BN	0824875061	prolocoponte@libero.it	//	//	00993200623	1973	Sportivo, ricreativo o turistico	Simeone	Daniele
54	ASD Centro Volley Orta	298	27/03/12	Via Verdi, 35	81030	Orta di Atella	CE	3346533956	oreficeanto@libero.it	//	//	90017850612	2004	Sportivo, ricreativo o turistico	Orefice	Antonio
55	Pro Loco Casapesenna	299	27/03/12	Corso Europa, 3	81031	Casapesenna	CE	3358072142	prolococasapesenna@gmail.com	//	//	02159980610	1994	Sportivo, ricreativo o turistico	Diana	Domenico
57	Carinaro Attiva	301	27/03/12	Via Zampella, 29	81032	Carinaro	CE	3476087259	lamberti.bruno@inwind.it	//	//	90026960618	2005	CULTURALE	Lamberti	Bruno
59	Nuova Dimensione	314	03/04/12	Via Pastino, 22	83020	Contrada	AV	08251644673	ass.nuovadimensione@gmail.com	//	//	92068070645	2007	CULTURALE	Marco	Perrotti
60	ANMIL Associazione nazionale mutilati e invalidi del lavoro Onlus	316	03/04/12	Piazzetta Duca degli Abruzzi, 96	80142	Napoli	NA	0815545124	napoli@anmil.it	//	www.anmil.it	80042630584	1943	Sociale	Iavolella	Raffaele
61	Piccoli passi Grandi sogni	332	11/04/12	Via Margherita di Savoia, 22	80058	Torre Annunziata	NA	0818611584	apspiccolipassi@donboscoalsud.it	//	www.piccolipassigrandisogni.it	90061050630	2007	SOCIALE	Carbone	Antonio
62	Pro Loco Mariglianella	370	16/04/12	Via Guglielmo Marconi, 65	80030	Mariglianella	NA	0818414833	prolocomariglianella@hotmail.it	//	//	92030740630	2008	CULTURALE	Guarnaschelli	Giuseppe
63	Asd Aeroclub Centro Volo Campania	371	16/04/12	Via Spiniello, 3	80011	Acerra	NA	0818850378	volatile60@libero.it	//	//	93046330630	2010	Sportivo, ricreativo o turistico	Caiazzo	Salvatore
64	Pro Loco Litorale Domitio	372	16/04/12	Via Ripuarua n. 153\199	80014	Giugliano in Campania	NA	0818391052	prolocodomitia@libero.it	//	www.prolocodomitia.it	94165480636	1997	CULTURALE	De Martino	Luigi
65	Gruppo Speleologico Natura Esplora	373	17/04/12	Via Reanni, 3	83010	Summonte	AV	//	gsne@pec.it	//	//	92054480642	1997	Tutela e valorizzazione dell'ambiente	Maurano	Francesco
67	Superabile Onlus	376	17/04/12	Via Campitelli, 49	84016	Pagani	SA	3203751082	superabile2004@yahoo.it	//	//	94038790658	2004	Sociale	Di Bartolomeo	Alfonso

GIUNTA REGIONALE DELLA CAMPANIA - REGISTRO REGIONALE ASSOCIAZIONI DI PROMOZIONE SOCIALE AL 31/12/2020

N.pro gr. Regist ro	DENOMINAZIONE	N. Decr. Iscr.	Data Decr. Iscr.	INDIRIZZO	CAP	COMUNE	PR OV	TEL	MAIL	PEC	SITO WEB	CODICE FISCALE	ANNO COSTIT UZIONE	Settore prevalente d'intervento	LEG. RAPP. Cognome	LEG. RAPP. Nome
69	A.R.V.U. Associazione Recupero Valori Umanitari Onlus	393	24/04/12	Via G.B. Vico, 46	80010	Villaricca	NA	0815062417	ilcolibriinvolo@alice.it	arvu@pec.it	//	06681900632	1993	SOCIALE	Forino	Silvana
70	Movimento Difesa del Cittadino	396	02/05/12	Via Matteotti, 10	83100	Avellino	AV	3489182054	avellino@mcd.it	//	//	92055190646	2003	Sociale	Testa	Generoso
71	ASSUD	397	02/05/12	Rione san Tommaso, 85	83100	Avellino	AV	082572420	associazioneculturaleassud@gmail.com	//	//	02654990643	2010	CULTURALE	Faticato	Maria
73	Pro Loco Poggiomarino	402	02/05/12	Via Roma, 127	80040	Poggiomarino	NA	0813381569	info@prolocopoggiomarino.it	//	//	03381340636	1981	CULTURALE	Palmieri	Renato
74	JOLIBA'	412	02/05/12	Viale Colli Aminei	80131	Napoli	NA	0815640778	mauropandolfi@libero.it	//	//	95031630635	2005	SOCIALE	Savelli	Chiara
75	Unione Nazionale Mutilati per Servizio (U.N.M.S.) - Sezione Provinciale Caserta	419	04/05/12	Via C. Battisti, 5	81100	Buonalbergo	CE	0823326102	caserta@unms.it	//	//	80086270586	2009	Sociale	Ianniello	Antonio
76	Pro Loco Acerno	421	04/05/12	Via Raffaello Sanzio, 41	84042	Acerno	SA	089869395	prolocoacerno@tiscali.it	//	//	80030640652	1971	Sportivo, ricreativo o turistico	De Nicola	Salvatore
77	La Rete Onlus	428	07/05/12	Via Roma, 558	80057	Sant'Antonio Abate	NA	0818796632	lareteonlus@libero.it	//	//	90059050634	2006	Sociale	Di Risi	Catello
78	Simpatiche Canaglie	437	11/05/12	Via S.T.V. Salvatore Scotto di Vettimo, 3	80079	Procida	NA	3333057300	tania.costagliola@email.it	//	//	91010880630	2010	Tutela e valorizzazione dell'ambiente	Sammartano	Arca
79	Voli Pindarici	438	11/05/12	Corso Garibaldi, 5	80070	Monte di Procida	NA	0818681899	g.esposito.migliaccio@gmail.com	//	//	96027250636	2011	CULTURALE	Esposito	Giuseppe
80	Pro Loco Cusane	441	14/05/12	Via Municipio, 21	82033	Cusano Mutri	BN	0824862617	cusane@unplibenevento.it	//	//	90000410622	1979	Sportivo, ricreativo o turistico	Franco	Isabella
81	Lega Navale Italiana Sezione di Castellammare di Stabia	446	15/05/12	Via Caio Duilio, 6 - Banchina Fontana - Casella postale 55 - Ufficio Castellammare Centro	80053	Castellammare di Stabia	NA	0818712049	segreteria@leganavalestabilia.it	//	www.leganavalestabilia.it	90012680634	1984	Sportivo, ricreativo o turistico	Chierchia	Patrizia
82	Lega Navale Italiana Sezione di Torre del Greco	447	15/05/12	Via Spiaggia del Porto, 9	80059	Torre del Greco	NA	0818814527	torredelgreco@leganavale.it	//	www.ventoditorre.it	95008720633	1995	SOCIALE	D'Urzo	Salvatore
83	Pro Loco Agerola	448	15/05/12	Piazza Paolo Capasso, 7	80051	Agerola	NA	0818791064	info@proagerola.it	//	//	90008900632	1950	Sportivo, ricreativo o turistico	Naclerio	Rocco
84	Endas (Ente Nazionale Democratico di Azione Sociale) Regione Campania	449	15/05/12	Via Belvedere, 111	80127	Napoli	NA	0812411468	endas@libero.it	//	www.endasregione.campania.it	94187510634	1962	SOCIALE	Coppola	Ivo
85	PompeiLab	457	18/05/12	Via Astolelle	80045	Pompei	NA	//	info@pompeilab.com	//	www.pompeilab.com	90066490633	2009	Sociale	Mosca	Antonio
86	Pro Loco Casavatore	461	22/05/12	Via V. Gemito, 10	80020	Casavatore	NA	0817374583	prolococasavatore@libero.it	//	//	04486511217	2003	CULTURALE	Puzone	Biagio
87	Centro Studi e Ricerca Antropos	464	25/05/12	Via Brandolini, 1	80024	Cardito	NA	331936971	centroantropos@libero.it	//	//	93033010633	2004	Sociale	Daniele	Biagio
88	Unione Nazionale Mutilati per Servizio (U.N.M.S.) - Sezione Provinciale Benevento	467	25/05/12	Via Pacca Arc. Francesco, 13	82100	Benevento	BN	082421652	benevento@unms.it	//	//	80086270586	1947	SOCIALE	Di Santo	Angelo Raffaele

GIUNTA REGIONALE DELLA CAMPANIA - REGISTRO REGIONALE ASSOCIAZIONI DI PROMOZIONE SOCIALE AL 31/12/2020

N.pro gr. Registrazione	DENOMINAZIONE	N. Decr. Iscr.	Data Decr. Iscr.	INDIRIZZO	CAP	COMUNE	PR OV	TEL	MAIL	PEC	SITO WEB	CODICE FISCALE	ANNO COSTITUZIONE	Settore prevalente d'intervento	LEG. RAPP. Cognome	LEG. RAPP. Nome
89	Unpli (Unione Nazionale Pro Loco d'Italia) - Comitato Provinciale di Napoli	481	30/05/12	Via Isonzo, 3	80022	Arzano	NA	0815737125	unplinapoli@hotmail.it	//	//	93022720630	1999	Sociale	Mainini	Ciro
90	Fondazione De Crescenzo	498	04/06/12	Via Marina, 6	80075	Forio	NA	3485113500	fondazione.decre@libero.it	//	//	91011010633	2010	SOCIALE	De Crescenzo	Antimo
91	Stella Cometa - La Stazione	499	04/06/12	Via Giovanni Della Rocca, 252	80041	Boscoreale	NA	3388154983	lastazioneboscoreale@libero.it	//	//	90057140635	2006	CULTURALE	Cavaliere	Giuseppina
93	Il Medioevo	501	04/06/12	Via Madonna di Fatima, 86	84016	Pagani	SA	0815173040	ilmedioevo@alice.it	//	//	94046830652	2007	CULTURALE	Caiazzo	Antonio
94	Pro Loco di Torre del Greco	503	07/06/12	Corso Avezzana, 6	80059	Torre del Greco	NA	0818814676	prolocod@libero.it	//	//	80156370639	1978	CULTURALE	Altiero	Antonio
95	Assadakah Campania	509	11/06/12	Viale Antonio Gramsci, 11	80122	Napoli	NA	3406010427	assadakah.campania@gmail.com	//	//	93076390611	2011	Cooperazione Internazionale	Carfora	Giovanni
96	Pro Loco di San Salvatore Telesino	511	12/06/12	Via Plebiscito, 22	82030	San Salvatore Telesino	BN	0824948144	sansalvatore@unplibenevento.it	//	//	01280220623	1981	Sportivo, ricreativo o turistico	Laudando	Lina
97	Associazione Nazionale Mutilati Invalidi Civili (ANMIC) Sede Provinciale di Salerno	512	12/06/12	Via Carmine, 149	84124	Salerno	SA	089231134	anmic-salerno@libero.it	//	//	95004430658	2004	SOCIALE	Gioia	Angelo
98	Anziani Olivetani Vivere Insieme	513	12/06/12	Via Sandro Pertini	84020	Oliveto Citra	SA	0828793896	assanzvivereinsieme@hotmail.it	//	//	91035210656	2004	Sociale	Monaco	Antonio
99	Circolo Parrocchiale A.N.S.P.I. San Michele Arc. Sez. San Gerardo	517	19/06/12	Via Turci Castello	83029	Solofra	AV	0825583055	vignolamichela@libero.it	//	//	92033920643	2008	SOCIALE	De Stefano	Rosanna
101	Centro Ucraino Progetto Donna	536	28/06/12	Via Nardones, 109	80132	Napoli	NA	3335846206	raogulin@tiscali.it	//	//	95051820637	2005	Sociale	Ivanysyn	Nataliya
104	Pro Loco Il Campanile di Saviano	551	06/07/12	Corso Garibaldi, 14	80039	Saviano	NA	0815110432	prolocoilcampanile@libero.it	//	//	92011250633	1981	SOCIALE	Aschettino	Costanza
105	F.O.C.U.S. Sociale	552	06/07/12	Via Croce (variante 7 bis), 17	80034	Marigliano	NA	3454490648	focus.sociale@gmail.com	//	//	92038060635	2011	Sociale	Iovine	Annalisa
106	Arci Campania	553	06/07/12	Via Abate Minichini, 37	80137	Napoli	NA	347499473	campania@arci.it	//	//	95039430657	2009	SOCIALE	Coleti	Francesca
107	Pro Loco Isola Verde	554	06/07/12	Via Iasolino, 1	80077	Ischia	NA	081984866	prolocoisolaverde@hotmail.it	//	//	91008980632	2006	Sociale	Mainini	Davide
108	Pro Loco Arzanese	555	06/07/12	Via Isonzo, 3	80022	Arzano	NA	0815737125	prolocoarzano@hotmail.com	//	//	93020390634	2006	CULTURALE	Mainini	Ciro
111	Circolo Amici del Cilento	559	10/07/12	Località Casa Maiorana	84060	Roccagloriosa	SA	3396890703	info@casamaiorana.it	//	//	5266800969	2006	Sportivo, ricreativo o turistico	Roncari	Maria Cristina
113	Operatori della Solidarietà	561	10/07/12	Via Laurogrotto, 18	84126	Salerno	SA	089405009	a.o.s.@live.it	//	//	95028150654	1991	SOCIALE	Ubbidente	Raffaella
114	Victoria Marano Associazione Polisportiva Dilettantistica	565	16/07/12	Via San Marco, 41	80016	Marano di Napoli	NA	0815763461	victoriamarano@supereva.it	//	//	95050230630	2004	Sportivo, ricreativo o turistico	Visciano	Francesca
115	Unione Nazionale Mutilati per Servizio (U.N.M.S.) - Sezione Provinciale Napoli	585	30/07/12	Piazza Principe Umberto I, 4	80142	Napoli	NA	081287628	napoli@unms.it	//	//	80086270586	1947	SOCIALE	Sarnataro	Michele

GIUNTA REGIONALE DELLA CAMPANIA - REGISTRO REGIONALE ASSOCIAZIONI DI PROMOZIONE SOCIALE AL 31/12/2020

N.pro gr. Registro	DENOMINAZIONE	N. Decr. Iscr.	Data Decr. Iscr.	INDIRIZZO	CAP	COMUNE	PR OV	TEL	MAIL	PEC	SITO WEB	CODICE FISCALE	ANNO COSTITUZIONE	Settore prevalente d'intervento	LEG. RAPP. Cognome	LEG. RAPP. Nome
116	Libera Associazione Invalidi Civili - L.A.I.C. - Sede Regionale	586	30/07/12	Piazza Nicola Amore, 6	80138	Napoli	NA	3314372572	laiccampania@libero.it	//	//	95077540631	2008	Sociale	Porrone	Mario Lucio
117	Futuro Onlus	594	01/08/12	Via Filippo De Angelis, 10	80025	Casandrino	NA	3495358810	comunitafuturo@libero.it	//	//	95021550637	2001	SOCIALE	Migliaccio	Vincenzo
118	Associazione Culturale Sportiva di Volontariato di Quartiere	602	02/08/12	Via Ogliara, 105	84135	Salerno	SA	089282163	associazioneculturaledivolontariatoogliara@hotmail.it	//	//	95068950658	1998	Sociale	Fasano	Archimede
120	Altra	612	07/08/12	Via Festola snc	84024	Contursi Terme	SA	3496010279	ubaldocav@alice.it	//	//	91042660653	2008	SOCIALE	Cavallo	Ubaldo
121	Aggregarci Marano	615	09/08/12	Via Duca D'Aosta	80016	Marano di Napoli	NA	3479534820	aggregarci.marano@gmail.com	//	//	95074480633	2006	CULTURALE	Orefice	Luigi
122	Kairos Psicologia - Centro Clinico e di Ricerca	620	21/08/12	Via Barbato - Pal. Pagnozzi	82016	Montesarchio	BN	3383069903	info@kairopsicologia.it	//	//	90047130597	2009	SOCIALE	Paradisi	Simona
123	Orizzonti di Legalità	624	28/08/12	Corso Italia, 85	80018	Mugnano di Napoli	NA	0817420316	info@orizzontidilegalita-aps-onlus.org	//	//	95098740632	2007	Sociale	De Crescentis	Alessandro
125	Arci Zona Rossa	628	03/09/12	Via Largo Giardino, 12	80056	Ercolano	NA	08119700927	redazione@radio siani.com	//	//	95124860636	2009	SOCIALE	Scognamiglio	Giuseppe
127	Pro Loco Pietraroja	635	06/09/12	Piazza Vittoria snc	82030	Pietraroja	BN	0824868251	info@prolocopietraroja.it	//	//	90001790626	1975	CULTURALE	Torrillo	Angelo Pietro
128	Eventi sociali	640	11/09/12	Via Ponte di Tappia, 62	80129	Napoli	NA	0817871139	eventi.sociali@pec.it	//	//	95077750636	2006	SOCIALE	Touunkara	Abdoulaye
129	Arci Napoli Comitato Provinciale	643	12/09/12	Via Abate Minichini, 37	80137	Napoli	NA	0817871139	arcinapolicomitatoprovinciale@gmail.com	//	//	95153380639	2011	CULTURALE	Anniciello	Mariano
131	I Cultori dell'Arte	671	01/10/12	Via Antonio Locatelli, 18	80020	Casavatore	NA	0815732842	mario.tamburiello@libero.it	//	//	93048930635	2011	CULTURALE	Tamburiello	Mario
132	Comitato Don Peppe Diana	672	01/10/12	Via Urano, 18	81033	Casal di Principe	CE	0818167001	donpeppediana@libero.it	//	//	90018760612	2006	CULTURALE	Tagliione	Valerio
133	Sinuessa per la vita	673	01/10/12	Via Landolfo, 7	81034	Mondragone	CE	0823977121	emiliosorrentino@libero.it	//	//	92002120613	2009	SOCIALE	Sorrentino	Emilio
134	Focus Focolari	684	08/10/12	Via Capodivilla, 13	80048	Sant'Anastasia	NA	0815305039	associazionefocus@gmail.com	//	//	95105450639	2008	Sociale	Ciccarelli	Gennaro
135	Unione Nazionale Mutilati per Servizio (U.N.M.S.) - Sezione Provinciale Salerno	688	09/10/12	Via Fabrizio Pinto, 2	84124	Salerno	SA	089229629	salerno@unms.it	//	//	80086270586	1945	SOCIALE	Procida	Giovanni
136	Pro Loco Castrum	708	12/10/12	Via Passariello	80030	Castello di Cisterna	NA	0818038560	proloco.castrum1994@libero.it	//	//	03449891211	1998	Sociale	Chirolla	Fiorella
137	Un ponte nel vento	725	15/10/12	Via Don Orione, 10	80074	Casamicciola Terme	NA	3283138002	info@unponte nelvento.org	//	www.unponte nelvento.org	91010560638	2009	SOCIALE	Proto	Luisa Francesca Carmela Cludio Valerio
139	Città di Partenope	759	22/10/12	Via Toledo, 256	80132	Napoli	NA	081405046	segreteria@cittadipartenope.it	//	//	95142630631	2011	Sociale	Agrelli	
140	Nuova Pallacanestro Marano	763	23/10/12	Via Poggio Vallesana Dalia B	80016	Marano di Napoli	NA	0815864570	052438@spes.fip.it	//	//	95155500630	2011	Sportivo, ricreativo o turistico	Palmieri	Filomena

GIUNTA REGIONALE DELLA CAMPANIA - REGISTRO REGIONALE ASSOCIAZIONI DI PROMOZIONE SOCIALE AL 31/12/2020

N.pro gr. Registro	DENOMINAZIONE	N. Decr. Iscr.	Data Decr. Iscr.	INDIRIZZO	CAP	COMUNE	PR OV	TEL	MAIL	PEC	SITO WEB	CODICE FISCALE	ANNO COSTITUZIONE	Settore prevalente d'intervento	LEG. RAPP. Cognome	LEG. RAPP. Nome
141	Italian Association for Arts and Music - IAAM	781	29/10/12	Via S. Maria di Costantinopoli, 89	80138	Napoli	NA	08119528647	info@iaam.it	//	//	95100550631	2008	Sociale	Scarano	Patrizia
142	Shalom	789	30/10/12	Corso Italia, 280/A - Parco Umberto	80010	Villaricca	NA	0813300688	shalom.2006@libero.it	//	//	95063020630	2009	SOCIALE	Persichini	Ciro
143	Uria	791	05/11/12	Via Madonna del Pantano Nord, 8	80014	Giugliano in Campania	NA	0815062250	caferioanna@libero.it	//	//	95054410634	2005	Sociale	Ciccarelli	Bruno
144	Don Giustino	801	06/11/12	Via Peschiera	84045	Altavilla Silentina	SA	0828983019	associaz.dongius tino@tiscali.it	//	//	91038520655	2006	SOCIALE	Rufo	Carlo
145	Pro Loco Melito	804	07/11/12	Via Lago Trasimeno, 46	80017	Melito di Napoli	NA	0817112767	prolocomelitonapoli@libero.it	//	//	95151590635	2011	CULTURALE	Sardella	Giuseppe
147	Pro Loco Caudium Arpaia	808	08/11/12	Via Roma, 156	82011	Arpaia	BN	0823950895	arpaia@unpliben evento.it	//	//	92002940622	1973	Sportivo, ricreativo o turistico	Schettini	Crescenzo
148	Pro Loco Gioiese	809	08/11/12	Piazza Municipio, 1	81010	Gioia Sannitica	CE	0823915463	prolocogioiese@libero.it	//	//	91000780618	1982	Sportivo, ricreativo o turistico	Mennone	Tiziana
149	Unione Nazionale Mutilati per Servizio (U.N.M.S.) - Sezione Provinciale Avellino	823	13/11/12	Via Carlo del Balzo, 17	83100	Avellino	AV	082532040	avellino@unms.it	//	//	80086270586	1947	SOCIALE	Fiore	Generoso
150	Teatrando	841	13/11/12	Via Arcangelo Ghisleri Lotto R	80144	Napoli	NA	0815439519	valastro.carlo@libero.it	//	//	95051890630	2004	Sociale	Valastro	Carlo
151	Il Club dello Studente	842	14/11/12	Via G. Bausan, 36	80121	Napoli	NA	3479089013	clubdellostudente@gmail.com	//	//	95154560635	2011	SOCIALE	Iannuzzelli	Antonio
152	Agenzia Arcipelago	843	14/11/12	Via IV Traversa - Nicola Patria/B	80072	Pozzuoli	NA	3382177389	agenziaarcipelago@gmail.com	//	//	95015560634	1999	Sociale	La Torre	Angela
153	C.L.A.B.AR.C. Onlus	857	15/11/12	Via Carlo Poerio, 103/107	80121	Napoli	NA	0815561501	clabarcaps@gmail.com	//	//	95041540634	2012	SOCIALE	Chianese	Luigi
154	Centro Studi Isola d'Ischia	858	15/11/12	Rampe S. Antonio, 5	80077	Ischia	NA	3286314651	centrostudischia@gmail.com	//	www.centrostudiischia.it	91000710631	1947	CULTURALE	Italiano	Antonio
155	Napoli Slotcar Promotion	868	20/11/12	Viale Michelangelo, 74	80127	Napoli	NA	3389438866	claudiomarchese@tin.it	//	//	95112700638	2009	Sportivo, ricreativo o turistico	Marchese	Claudio
156	Panta Rei Centro Culturale ed Artistico	873	22/11/12	Via Cardinale dell'Olio snc	83030	Montefalcione	AV	0825973589	g.damore75@gmail.com	//	//	02539550646	2007	CULTURALE	Gensale	Antonella Marina
157	Gruppo Archeologico Kyme	891	26/11/12	Via Camaldolilli, 59 Parco Vomero Sole	80128	Napoli	NA	3343329500	gakyme@libero.it	//	www.gruppoarcheologicokyme.it	95146640636	2011	CULTURALE	Abbate	Anna
158	Osservatorio sui Minori	935	28/11/12	Via Trento, 177	84129	Salerno	SA	089727317	facendovincenzo@tiscali.it	//	//	95032080657	2002	Sociale	Facenda	Vincenzo
159	Babbaalrum	1009	07/12/12	Piazza Libertà, 23 c/o Caritas Diocesana	83100	Avellino	AV	3289064049	info@babbaalrum.it	//	//	92061830649	2005	SOCIALE	Tirri	Carmine
160	Unione Italiana Ciechi e Ipovedenti Onlus - Sezione Provinciale di Salerno	1014	07/12/12	Via Aurelio Nicolodi, 13	84126	Salerno	SA	089797256	uicsa@uiciechi.it	//	//	03015010659	2004	Sociale	Rosa	Raffaele
161	Ambaradam	1019	11/12/12	Via Rosselli, 34	80023	Caivano	NA	3403604525	ambaradam@pec.it	//	www.ambaradam.org	93050000632	2011	SOCIALE	Saviano	Immacolata

GIUNTA REGIONALE DELLA CAMPANIA - REGISTRO REGIONALE ASSOCIAZIONI DI PROMOZIONE SOCIALE AL 31/12/2020

N.pro gr. Registro	DENOMINAZIONE	N. Decr. Iscr.	Data Decr. Iscr.	INDIRIZZO	CAP	COMUNE	PR OV	TEL	MAIL	PEC	SITO WEB	CODICE FISCALE	ANNO COSTITUZIONE	Settore prevalente d'intervento	LEG. RAPP. Cognome	LEG. RAPP. Nome
162	L'Astronave a Pedali	1038	17/12/12	Via S. Pertini snc	84025	Eboli	SA	3334578514	raffaeleleso@alice.it	//	//	91032310657	2003	Sociale	Leso	Raffaele
163	Terra Mia	1041	20/12/12	Via A. Gramsci, 66	80030	Cimitile	NA	0815123731	giovannipetillo@hotmail.com	//	//	92038850639	2011	CULTURALE	Petillo	Giovanni
164	Pro Loco di Apice	1064	27/12/12	Via dei Martiri	82021	Apice	BN	3406477967	erminiamanserra@alice.it	//	//	01492900624	1974	SPORTIVO, RICREATIVO O TURISTICO	Manserra	Erminia Maria Carmela
165	Rozmay Onlus	2	02/01/13	Traversa Rondinella, 2	80147	Napoli	NA	3331307059	idviolino@gmail.com	//	//	95145350633	2011	SOCIALE	Andreotti	Mario
166	Fondazione Opus Sociali	10	11/01/13	Via Pescatori, 123/A	83024	Monteforte Irpino	AV	3343443860	info@opus-sociali.it	//	//	92081190644	2011	Sociale	Canonico	Gennaro
167	Piedi per la terra Onlus	13	16/01/13	Gradini delle Nocelle, 3	80136	Napoli	NA	3385621757	piediperlaterra@gmail.com	//	//	95069550630	2006	Tutela e valorizzazione dell'ambiente	Dina	Vincenzo
168	IN.F.I.E.RI.	21	22/01/13	Via Avellino - Parco dei Fiori	82100	Benevento	BN	3478186299	ge.petruzziello@tiscali.it	//	//	92053880628	2011	Sociale	Petruzzie llo	Gennaro
169	Compare	22	22/01/13	Piazza Giovanni Paolo II, 3/6	80144	Napoli	NA	0817011674	aps.compare@gmail.com	//	//	94202030634	2000	SOCIALE	Zoppoli	Giovanni
170	People Involvement	24	23/01/13	Via Matarese, 5	83040	Frigento	AV	3283419801	peopleinvolvement@gmail.com	//	//	90013010641	2010	Sociale	Baronale	Maria Assunta
171	Arcobaleno	29	29/01/13	Via M. Pagano, 68	84029	Sicignano degli Alburni	SA	3475599081	associazionearcobaleno@legalmail.it	//	//	91047480651	2011	SOCIALE	La Bella	Maria Giuseppina
172	Santa Maria Goretti	30	29/01/13	Via dei Salici, 7	84047	Capaccio Paestum	SA	0828861347	info@festadelcarciofo.it	//	//	04723530657	2009	CULTURALE	Somma	Carmine
173	Gruppo Città Rinascita	31	29/01/13	Via Seggietello	81037	Sessa Aurunca	CE	0823936785	info@gruppocittarinascita.it	//	//	95012770616	2011	CULTURALE	Iannotta	Luigi
174	Anima	47	12/02/13	Viale Colli Aminei, 68	80131	Napoli	NA	08119560025	info@animaonline.org	//	www.animaonline.org	95136820636	2010	Sociale	Manzo	Stefano
175	Arcobaleno	48	13/02/13	Via Adolfo Omodeo, 6	80128	Napoli	NA	0815791930	giusierrico@libero.it	//	//	95125410639	2009	SOCIALE	Errico	Giuseppina
176	A.B.C. (Arte, Benessere e Cultura)	50	13/02/13	Via Salette, 10	80079	Procida	NA	0818968497	tania.costagliola@email.it	//	//	91009970632	2008	CULTURALE	Schettini	Maria Rosaria
177	Gli Amici dei Monti Lattari - AML	56	22/02/13	Via Santa Croce, 52	84014	Nocera Inferiore	SA	0815174637	info@gliamicideimontilattari.it	//	//	94054670651	2009	Tutela e valorizzazione dell'ambiente	Pagano	Gennaro
178	Irpina Sagittario A.I.S.C.R.E.	92	04/03/13	Parco Castagno San Francesco, 6/A	83100	Avellino	AV	3473520383	aiscre-sagittario@libero.it	//	//	92065910645	2007	Sociale	Russo	Armando
179	Marea	94	05/03/13	Via Stazio, 8	80123	Napoli	NA	3334046899	lucianocuratoli@libero.it	//	//	95073550634	2006	SOCIALE	Curatoli	Luciano
180	Tarita A.P.S.	107	14/03/13	Via Albanese, D/13	84010	Sant'Egidio del Monte Albino	SA	3382067067	tarita.aps@libero.it	//	//	94059830656	2011	Sociale	Grimaldi	Carmela
181	Progetto Famiglia Onlus	108	14/03/13	Via B. Guerritore, 1	84010	Sant'Egidio del Monte Albino	SA	081915548	info@pec.progettofamiglia.org	//	//	94014690658	2005	SOCIALE	Giordano	Marco

GIUNTA REGIONALE DELLA CAMPANIA - REGISTRO REGIONALE ASSOCIAZIONI DI PROMOZIONE SOCIALE AL 31/12/2020

N.pro gr. Regist. ro	DENOMINAZIONE	N. Decr. Iscr.	Data Decr. Iscr.	INDIRIZZO	CAP	COMUNE	PR OV	TEL	MAIL	PEC	SITO WEB	CODICE FISCALE	ANNO COSTITUZIONE	Settore prevalente d'intervento	LEG. RAPP. Cognome	LEG. RAPP. Nome
182	Pro Loco Compso	114	18/03/13	Piazza Municipio, 1	83040	Conza della Campania	AV	082739519	prolococompsa@libero.it	//	//	92005440646	1975	SPORTIVO, RICREATIVO O TURISTICO	Petrozzino	Antonia
183	Rinata	128	20/03/13	Via S. Aniello, 85	80126	Napoli	NA	320/4442412	apsrinata@pec.it	//	//	9515906031	2012	SOCIALE	Mangiapietra	Maria Rosaria
184	ASVSA Associazione per la ricerca sui sistemi vitali	133	22/03/13	Via Cesinali, n.82	83042	Atripalda	AV	082535950	president@asvsa.org	//	//	94058410658	2011	CULTURALE	Caputo	Francesco
185	Il Simposio delle Muse	134	22/03/13	Via Carlo Amalfi, 8	80063	Piano di Sorrento	NA	3389403745	ilsimposiodellemuse@libero.it	//	//	90032380637	1995	CULTURALE	Esposito	Mario
186	Progetto Famiglia Accoglienza Onlus	136	25/03/13	Via B. Guerritore, 1	84010	Sant'Egidio del Monte Albino	SA	081915548	pfaccoglienza@pec.it	//	//	92021470635	2002	Sociale	Rossi	Emma
187	Associazione Libertas Antonio Nicodemo di Monte San Giacomo	137	25/03/13	Via Michele Aletta, 5 Palazzo Marone	84030	Monte San Giacomo	SA	089721116	gerardomarotta@hotmail.it	//	//	92004540651	2004	CULTURALE	Marotta	Gerardo
188	Salute Donna	161	28/03/13	Via Manzoni, 181	80123	Napoli	NA	3396511505	segreteria@associazionealutedonna.it	//	//	95114830631	2009	SOCIALE	Raimondi	AnnaMaria
189	Solidarietà Leale	166	29/03/13	Via Ferriera, 20	83100	Avellino	AV	0825460850	soleonlus@messagingpec.it	//	//	92079580640	2011	SOCIALE	Petrillo	Tiziano
190	SWIMFIT	167	29/03/13	Via Casino, 33	83050	Santo Stefano del Sole	AV	3478500653	swimfit@virgilio.it	//	//	92080640643	2011	SPORTIVO, RICREATIVO O TURISTICO	Iaconis	Maria Angela
191	Sacro Cuore - Il Rondone	168	29/03/13	Via Pisani, 6	83020	Domicella	AV	3299555050	rondone_1@libero.it	//	//	02447160645	2005	SOCIALE	Casciello	Michele
193	Aperta/MENTE Il Mondo Interno	176	08/04/13	Via del Parco Magnolie, 55	80013	Casalnuovo di Napoli	NA	3381307387	ilmondointerno@virgilio.it	//	//	93050010631	2011	Sociale	Mattiello	Giuseppina
194	Ente Teatro Miseno Bacoli	182	10/04/13	Via Miseno, 106	80070	Bacoli	NA	//	//	//	//	07699000639	2000	CULTURALE	Veca	Rosanna
195	P.E.R. Sud - Percorsi Energie Rinnovabili Sud	183	10/04/13	Via Tasso, 206	80127	Napoli	NA	3470828826	consulenza_aziendale@hotmail.com	//	www.persud.org	95158590638	2011	Tutela e valorizzazione dell'ambiente	Di Tommaso	Agapito
196	Le Leggi del Mondo	184	10/04/13	Vico Carceri San Felice, 3	80135	Napoli	NA	3737475374	antonellabozzaotra@libero.it	//	//	95150380632	2011	SOCIALE	Madonna	Giovanni
197	CIPM Napoli Onlus (Centro Italiano per la Promozione della Mediazione)	185	10/04/13	Via A. Vespucci, 88 - scala I	80142	Napoli	NA	0817950882	cipmnapoli@gmail.com	//	//	06925741214	2011	Sociale	Iannucci	Roberto
198	Liberi Insieme	193	12/04/13	Via Paoloalfonso Allodi, 60	80078	Pozzuoli	NA	0815249315	info@associazioneeliberinsieme.it	//	//	96025290634	2010	SPORTIVO, RICREATIVO O TURISTICO	Amoroso	Pasquale
199	Italian Social Innovation Network I-SIN	203	18/04/13	Corso Umberto, 34	80138	Napoli	NA	08115529149	segreteria@pja2001.eu	//	//	95151420635	2011	Cooperazione Internazionale	Carrera	Dario
200	Pro Loco Vivere a Caturano	204	18/04/13	Via Albana, 26	81047	Macerata Campania	CE	3337120251	luigi.russo81@tin.it	//	//	94012070614	2006	SOCIALE	Russo	Luigi
201	Pro Loco Casaluce	205	18/04/13	Via Giuseppe Garibaldi, 10	81030	Casaluce	CE	0815047149	prolococasaluce@libero.it	//	//	90023130611	2008	Sociale	Martino	Antonio

GIUNTA REGIONALE DELLA CAMPANIA - REGISTRO REGIONALE ASSOCIAZIONI DI PROMOZIONE SOCIALE AL 31/12/2020

N.pro gr. Registro	DENOMINAZIONE	N. Decr. Iscr.	Data Decr. Iscr.	INDIRIZZO	CAP	COMUNE	PR OV	TEL	MAIL	PEC	SITO WEB	CODICE FISCALE	ANNO COSTITUZIONE	Settore prevalente d'intervento	LEG. RAPP. Cognome	LEG. RAPP. Nome
202	Archintorno	211	18/04/13	Via Alessandro Manzoni, 157/B	80123	Napoli	NA	3396951286	archintorno@hotmail.it	//	//	95061570636	2005	Cooperazione Internazionale	Sandulli	Giuliana
203	Movimento e Centro per la Vita Santa Gianna Beretta Molla	218	19/04/13	Via Angelo Scorsiarini Coppola, 230/B	81016	Piedimonte Matese	CE	3393586253	angelazoccolillo@libero.it	//	//	91009270611	2008	Sociale	Zoccolillo	Angela
204	QU.I.S.S. Qualità dell'Integrazione Scolastica e Sociale	221	22/04/13	Largo Barracano, 6	84123	Salerno	SA	3202353718	info@quiss.it	//	//	95133280651	2011	SOCIALE	De Nigris	Maria Luisa
205	Associazione Nazionale Famiglie Caduti e Dispersi in Guerra - Comitato Provinciale di Benevento	222	24/04/13	Via Arco Traiano, 4	82100	Benevento	BN	082421709	tommasina.nisco@virgilio.it	//	//	80145390581	1973	Sociale	Rosa	Angelo
206	Sylva Maris	225	29/04/13	Via Salvo D'Acquisto, 83	80042	Boscotrecase	NA	3496350631	sylvamaris@gmail.com	//	//	90051860634	2003	SPORTIVO, RICREATIVO O TURISTICO	Pagano	Vincenzo
207	Giovanni Paolo II	226	29/04/13	Via Madonnina, 4	80050	Pimonte	NA	3397476354	assgiovannipaolo2@libero.it	//	//	90055560636	2005	Sociale	Aiello	Vincenzo
208	Mastino	232	02/05/13	Via Sant'Anna, 29	80055	Portici	NA	3928224941	associazionemas tino@gmail.com	//	//	06749321219	2010	SOCIALE	Di Domenico	Anna
209	Campania Ecofestival	233	03/05/13	Via Atzori, 105	84014	Nocera Inferiore	SA	3282793603	amministrazione @campaniaecofestival.it	//	//	94057890652	2011	Tutela e valorizzazione dell'ambiente	Del Sorbo	Giuseppe
210	Associazione Cardellino Nostrano - A.C.N.	252	21/05/13	Via Tomasi di Lampedusa snc	80145	Napoli	NA	3342285543	marchese_antonio@hotmail.it	//	//	95160300638	2012	Tutela e valorizzazione dell'ambiente	Di Guida	Santolo
211	La Matrioska	255	22/05/13	Via Armando Diaz, 53	84122	Salerno	SA	3476487324	carlanarnimancinelli@libero.it	//	//	95114770654	2007	Sociale	Narni Mancinelli	Carla
212	Negli Occhi dei Bambini	256	22/05/13	Via Nuova Sarno, 261/A	80036	Palma Campania	NA	3387156218	saviano.biagio@libero.it	//	//	92038650633	2011	SOCIALE	Carbone	Vincenzo
213	Pro Loco di Sant'Arcangelo Trimonte	259	24/05/13	Via Castello	82021	Sant'Arcangelo Trimonte	BN	//	santarcangelotrimonte@unplibenevento.it	//	//	92003410625	1983	SPORTIVO, RICREATIVO O TURISTICO	Tuccillo	Nicola
215	Iris Volla	267	29/05/13	Via Dante Alighieri, 89	80040	Volla	NA	3345047156	//	//	//	95102500634	2008	SOCIALE	Vincellino	Ida
217	Pro Loco Turris Mare Vesuvio	271	30/05/13	Via Nazionale, 964	80059	Torre del Greco	NA	0818834429	proloco.vesuvio@gmail.com	//	//	95146570635	2011	Tutela e valorizzazione dell'ambiente	Guida	Alberto
218	Associazione Nazionale Famiglie Caduti e Dispersi in Guerra - Avellino	272	30/05/13	Vico della Neve, 16	83100	Avellino	AV	082574734	//	//	//	80145390581	1917	SOCIALE	De Stefano	Domenico
219	Pro Loco Serapide	274	30/05/13	Piazza Umberto I	83050	Sorbo Serpico	AV	3462332402	prolocoserapide@libero.it	//	//	92048940644	2001	Sociale	Cipolletta	Martino
222	Mediamente	291	05/06/13	Via Capone, 57	83011	Altavilla Irpina	AV	3666100346	antonio.tirri@gmail.com	//	//	92083090644	2012	SOCIALE	Tirri	Antonio
223	Associazione Culturale Riot Studio	322	19/06/13	Via S. Biagio dei Librai, 39	80138	Napoli	NA	08119522929	franicolais@gmail.com	//	//	95145480638	2011	CULTURALE	Nicolais	Francesca

GIUNTA REGIONALE DELLA CAMPANIA - REGISTRO REGIONALE ASSOCIAZIONI DI PROMOZIONE SOCIALE AL 31/12/2020

N.pro gr. Registro	DENOMINAZIONE	N. Decr. Iscr.	Data Decr. Iscr.	INDIRIZZO	CAP	COMUNE	PR OV	TEL	MAIL	PEC	SITO WEB	CODICE FISCALE	ANNO COSTITUZIONE	Settore prevalente d'intervento	LEG. RAPP. Cognome	LEG. RAPP. Nome
225	Endas (Ente Nazionale Democratico di Azione Sociale) Provinciale Napoli	334	21/06/13	Via Belvedere, 111	80127	Napoli	NA	0812411468	napoli@endas.it	//	//	95079290631	1968	SPORTIVO, RICREATIVO O TURISTICO	Coppola	Roberto
226	Clemisian A.P.S.	335	21/06/13	Via Vietri, 6	80146	Napoli	NA	3383307820	//	//	//	06870291215	2011	Sociale	Cacace	Silvia
227	Nives Onlus	349	26/06/13	Via Luigi Franciosa, 132	80147	Napoli	NA	3393699672	nivesonlus@libero.it	//	//	05807681217	2007	SOCIALE	Scognamiglio	Roberta
228	Pro Loco Aione	359	01/07/13	Via Fontana, 12	83010	Torrioni	AV	3475417465	prolocotorrioni@libero.it	//	//	92026180643	1994	SPORTIVO, RICREATIVO O TURISTICO	Centrella	Genoveffa
229	Pro Loco Furore	364	01/07/13	Via Mola, 6/D	84010	Furore	SA	89874100	info@prolocofurore.it	//	//	2246260653	2012	SPORTIVO, RICREATIVO O TURISTICO	Fusco	Antonella
230	Aracne	367	02/07/13	Via dell'Epomeo, 175	80126	Napoli	NA	3496130751	info@aracne.eu	//	www.aracneassociazione.wordpress.com	95063500631	2005	Sociale	Sommella	Enza
231	Modernartmusic	392	08/07/13	cne	81052	Pignataro Maggiore	CE	0823654422	modernartmusic@virgilio.it	//	//	93080780617	2012	CULTURALE	Fucile	Salvatore
232	A Ruota Libera	445	22/07/13	Via Luigi Caldieri, 140	80128	Napoli	NA	3296744737	aruotalibera@libero.it	//	//	95144980638	2011	Sociale	Trapanese	Luca
233	Primavera	488	25/07/13	Via Luonghi	84090	Giffoni Sei Casali	SA	0892965032	info.studiomarinogmail.com	//	//	95087730651	2003	SOCIALE	Melchiorre	Maria Rosaria
234	Arci Movie Ponticelli	493	26/07/13	Via Angelo Camillo de Meis, 221	80147	Napoli	NA	0815967493	info@arcimovie.it	//	//	94083960636	2011	CULTURALE	D'Avascio	Roberto
235	Oratorio Sac. Giuseppe Tortora	502	30/07/13	Via Regina Margherita, 195	80040	Trecase	NA	0818623860	donaniellogargiulogmail.com	//	//	90071670633	2010	SOCIALE	Gargiulo	Aniello
236	Pro Loco Ortododico Cilento	528	05/08/13	Via Municipio, 1	84060	Montecorice	SA	3666237748	prolocoortododico@libero.it	//	//	90003040657	1975	CULTURALE	Menza	Paolo
237	R.D.Replay	533	06/08/13	Via Domenico Morelli, 40	80132	Napoli	NA	3393615315	bonante@fastbeaty.it	//	//	06253141219	2008	CULTURALE	Cacciatore	Douglas
238	Mediatori Interculturali Interreligiosi A.M.I.I.	534	06/08/13	Viale Manzoni, 24/C	00185	Roma	RM	3477037643	amferragamo@libero.it	//	//	97702470580	2012	Sociale	Ferragamo	Anna Maria
239	La Tartaruga	605	13/09/13	Via Castelcicala, 38	80035	Nola	NA	3343070060	apslatartaruga@virgilio.it	//	//	92040680636	2012	CULTURALE	Sapio	Antonio
240	Centro Studi Socio Educativo Assistenziale Penelope	606	18/09/13	Via Traversa R. Serafino, 37	80040	Striano	NA	3891734887	ass.penelope2010@libero.it	//	//	90069170638	2010	Sociale	Miranda	Maria
241	Mamme al Centro Endas	621	18/09/13	Corso Italia, 371	80063	Piano di Sorrento	NA	3381330501	mammealcentro@hotmail.it	//	//	90072280630	2011	SOCIALE	D'Esposito	Roberta
242	Roberto Cuomo Onlus	660	03/10/13	Via Mario Vignola, 12	84025	Eboli	SA	0828368232	assrobertocuomoonlus@pec.it	//	//	04251260651	2005	Sociale	Cuomo	Vito
243	Le Chimere	666	07/10/13	Via Benedetto Fontana, 7	80013	Casalnuovo di Napoli	NA	338 7022410	le_chimere@virgilio.it	//	//	93046720632	2010	SOCIALE	Starita	Daniela
244	Acli Insieme	667	07/10/13	Via Petrarco, 158	80050	Santa Maria la Carità	NA	0818743782	aclinsiemesantamaria@tiscali.it	//	//	90048450630	2009	Sociale	Del Sorbo	Gerardo

GIUNTA REGIONALE DELLA CAMPANIA - REGISTRO REGIONALE ASSOCIAZIONI DI PROMOZIONE SOCIALE AL 31/12/2020

N.pro gr. Registro	DENOMINAZIONE	N. Decr. Iscr.	Data Decr. Iscr.	INDIRIZZO	CAP	COMUNE	PR OV	TEL	MAIL	PEC	SITO WEB	CODICE FISCALE	ANNO COSTITUZIONE	Settore prevalente d'intervento	LEG. RAPP. Cognome	LEG. RAPP. Nome
245	Suor Raffaelina Onlus	695	23/10/13	Corso Filangieri, 110	80069	Vico Equense	NA	0818790969	onlussuorraffaelina@gmail.com	//	//	90070400636	2010	SOCIALE	Cioffi	Vincenzo
246	Centro Sociale Anni d'Argento	722	25/10/13	Via Nuova Sarno, 36	80036	Palma Campania	NA	0815106205	amelia.depietro@libero.it	//	//	06642341215	2010	Sociale	De Pietro	Amelia
247	Comitato Fabbro 2001	728	28/10/13	Piazza Marco Clodio Marcello, 3	80035	Nola	NA	3389649058	associazionecomitatofabbro2001@gmail.com	//	//	92018760634	2000	SOCIALE	Mauro	Cristina
248	La Luce	729	28/10/13	Via Buonconsiglio, 154	80057	Sant'Antonio Abate	NA	3498348616	associazione.laluce@libero.it	//	//	90067890633	2009	Sociale	Bene	Maria
249	Cassiopea	276	18/12/13	Corso Giuseppe Montella	82011	Airola	BN	0823711560	apscassiopea@libero.it	//	//	92058630622	2012	SOCIALE	Falzarano	Maria Libera
250	Pro Loco San Martino Valle Caudina	463	31/12/13	Via Imbriani, 1 - Villino del Balzo	83018	San Martino Valle Caudina	AV	3479418722	info@prolosmvc.it	//	//	92003090641	1972	CULTURALE	Pisaniello	Paola
251	Associazioni Salvaguardia Beni Culturali Solofra AS.BE.CU.SO.	464	31/12/13	Via Castello, 8	83029	Solofra	AV	3480729398	asbecuso@gmail.com	//	//	92073350644	2009	CULTURALE	De Stefano	Alessandro
252	Accli Sede Provinciale di Benevento	76	29/01/14	Via F. Flora, 31	82100	Benevento	BN	0824314653	info@aclibenevento.com	//	//	80005680626	1978	Sociale	Parente	Daniilo
253	Associazione per la Difesa e l'Orientamento dei Consumatori - ADOC	91	31/01/14	Viale Italia, 199/H	83100	Avellino	AV	3290919922	adoc.av@libero.it	//	//	92089360645	2012	TUTELA DEI CITTADINI	De Cunzio	Gianluca
254	Dharma Yoga	108	07/02/14	Via Zabatta, 129	80040	Terzigno	NA	08119667237	dharma.yoga@pec.it	//	//	92036460639	2010	CULTURALE	Ciniglio	Filomena
255	Napoli Futura	136	17/02/14	Via Venezia snc Parco Immobiliare Les Suites	80011	Acerra	NA	0810603562	napolifutura@pec.it	//	//	90217210732	2012	SOCIALE	Bernalda	Anna
256	A.D.O.S.S.	152	20/02/14	Via Madonna di Fatima, 76	84120	Salerno	SA	0899481393	info@assistenzaadoss.it	//	//	95134710656	2011	Sociale	Gigi	Rosa
257	Per l'Intrapresa - Scuola Permanente per le Autonomie Locali	156	20/02/14	Via Zaniboni, 6	84090	Salerno	SA	089883074	osservatorio.intrapresa@virgilio.it	//	//	95052880655	1996	SOCIALE	Landi	Aniello
260	Oratorio Anspi Santa Croce	170	21/02/14	Via Vincenzo Padula,1	84127	Salerno	SA	089711311	oratorio.santacroce@tiscali.it	//	//	95136540655	2012	SPORTIVO, RICREATIVO O TURISTICO	Castello	Salvatore
267	This is not law is love onlus	204	28/02/14	Via Terza Traversa Arena, 1	80021	Afragola	NA	3473706574	tommasotuccillo@libero.it	//	//	93052290637	2012	SOCIALE	Tuccillo	Tommaso
268	Associazione Cremazione Terra delle Sirene (in breve A.C.T.D.S.)	208	28/02/14	Via C. Colombo, 24	80062	Meta	NA	3397473994	socrem.terrasirene@libero.it	//	//	90078390631	2012	Sociale	Castellano	Salvatore
271	TomboloNapoletano	243	17/03/14	Via San Gennaro, 8	80078	Pozzuoli	NA	3336574899	tombolonapoletano@libero.it	//	//	96026850634	2011	CULTURALE	Renzi	Filomena
272	Pro Loco Cetara - Costa d'Amalfi	300	31/03/14	Corso Garibaldi, 15	84010	Cetara	SA	089261593	info@prolococetara.it	//	//	01051760658	1967	SPORTIVO, RICREATIVO O TURISTICO	De Santis	Antonio

GIUNTA REGIONALE DELLA CAMPANIA - REGISTRO REGIONALE ASSOCIAZIONI DI PROMOZIONE SOCIALE AL 31/12/2020

N.pro gr. Registro	DENOMINAZIONE	N. Decr. Iscr.	Data Decr. Iscr.	INDIRIZZO	CAP	COMUNE	PR OV	TEL	MAIL	PEC	SITO WEB	CODICE FISCALE	ANNO COSTITUZIONE	Settore prevalente d'intervento	LEG. RAPP. Cognome	LEG. RAPP. Nome
276	Pro Loco Pesco Sannita	342	02/04/14	Piazza Umberto I	82020	Benevento	BN	3299065015	pescosannita@unplibenevento.it	//	//	92005300626	1976	SPORTIVO, RICREATIVO O TURISTICO	Laudato	Guglielmo
278	Ucraini Irpini	415	15/04/14	Via Roma, 26	83100	Avellino	AV	3291255197	ucraineripini@gmail.com	//	//	92086520647	2013	Sociale	Bybliv	Oksana
279	Pro_Muovere	426	16/04/14	Via Pescatori, 11	83100	Avellino	AV	08251912654	promuovereaps@gmail.com	//	//	92074780641	2009	CULTURALE	Luce	Enrico
280	Pro Loco di San Vitaliano	429	17/04/14	Piazza Nicola Tofano, 23	80030	San Vitaliano	NA	0815197080	proloco.sanvitaliano@gmail.com	//	//	92006280637	1991	Sociale	Esposito	Paolo
284	Associazione di promozione sociale Zefiro (in breve A.S.P. Zefiro)	489	22/04/14	Via F. Baracca, 18 - P.co Maria Rosaria	80016	Marano di Napoli	NA	339204377	zefiroaps@pec.it	//	//	95168030633	2012	SOCIALE	Rametta	Luisa
285	Associazione Noos	490	22/04/14	Via Cuma, 28	80132	Napoli	NA	0817141862	claudio.calvino@libero.it	//	//	95134070630	2010	Sociale	Calvino	Claudio
286	Pensare più	491	23/04/14	Via Ferdinando Russo, 19-23	80123	Napoli	NA	3497881589	pensarepiu@gmail.com	//	//	95172310633	2012	SOCIALE	Nino	Francesca
287	Dialogos Associazione di promozione socio culturale	501	24/04/14	Via Curzio Malaparte, 2 - lotto 17	80078	Pozzuoli	NA	3935861941	ufficiostampa@dialogoscomunicazione.it	//	//	06968871217	2011	CULTURALE	Biondi	Ciro
288	Sogno Cavese	4	30/04/14	Via P. Di Domenico, 30	84013	Cava de' Tirreni	SA	3383718988	info@ilcalcioedellagente.it	//	//	95128050655	2010	SPORTIVO, RICREATIVO O TURISTICO	Polacco	Paolo
289	Pro Loco Scala - Costa d'Amalfi	6	30/04/14	Piazza Municipio	84010	Scala	SA	08958056	proloco.scale@gmail.com	//	//	95128050655	1969	Sociale	Giordano	Luigi
290	D.S.A. Dislessia, Un limite da superare	24	05/05/14	Via Santa Maria della Libera, 24	80127	Napoli	NA	3885835570	presidentedsa@gmail.com	//	www.associazionedsa.it	95145620639	2011	SOCIALE	Gaeta	Fortuna
291	Progetto Esserci	25	05/05/14	Via Tammaro Spena, 8	80028	Grumo Nevano	NA	0818331271	progettoesserci@gmail.com	//	//	95139250633	2010	Sociale	Giametta	Carmela
292	Università Popolare Galeno (in breve U.P.G.)	26	05/05/14	Via Pio XII, 24	80026	Casoria	NA	0817281877	info@unipopgaleno.com	//	//	93052990632	2012	SOCIALE	Marino	Salvatore
293	Marelù	27	05/05/14	Via Manzoni, 11	80026	Casoria	NA	3289162789	ass.prom.sociale.marelu@gmail.com	//	//	93056630630	2013	Sociale	Esposito	Lucia
294	Associazione Italmeeting	28	05/05/14	Via Amerigo Vespucci, 88 - ls. E	80142	Napoli	NA	081267942	nicoladifrenna@alice.it	//	//	06088590630	1990	CULTURALE	Esecuzione	Antonio
295	Movimento Giovanile Ercolanese	29	05/05/14	Via IV Novembre, 102	80056	Ercolano	NA	3496043161	studio.russo02@gmail.com	//	//	95181520636	2013	CULTURALE	Reale	Luigi
296	Portatori Sani di Cambiamento (in breve P.S.C.)	30	05/05/14	Via Mancini, 13 - c/o Presidente Staiano Rossella	80069	Vico Equense	NA	3938780291	rossel87@hotmail.it	//	//	90079870631	2012	CULTURALE	Staiano	Rossella
297	Lemuseper-l'oro	31	05/05/14	Via Nicola Nicolini, 68	80141	Napoli	NA	3894424695	info@museperloro.it	//	www.museperloro.it	95173760638	2012	CULTURALE	Sansone	Sergio

GIUNTA REGIONALE DELLA CAMPANIA - REGISTRO REGIONALE ASSOCIAZIONI DI PROMOZIONE SOCIALE AL 31/12/2020

N.pro gr. Registrazione	DENOMINAZIONE	N. Decr. Iscr.	Data Decr. Iscr.	INDIRIZZO	CAP	COMUNE	PR OV	TEL	MAIL	PEC	SITO WEB	CODICE FISCALE	ANNO COSTITUZIONE	Settore prevalente d'intervento	LEG. RAPP. Cognome	LEG. RAPP. Nome
298	IGEA	32	05/05/14	Via Leonardo da Vinci, 10	80030	Camposano	NA	3286991497	igeapromozionesociale@gmail.com	//	//	92040330638	2012	SOCIALE	Furino	Teresa
300	Arci Punto '99	40	05/05/14	Via Dante Alighieri, 8/10	80028	Grumo Nevano	NA	0815054958	info@arcipunto99.it	//	www.arcipunto99.it	95016110637	1999	CULTURALE	Sannino	Colomba
301	Events in the World	41	05/05/14	Corso Campano, 389	80014	Giugliano in Campania	NA	3314123514	asoeventsintheworld@libero.it	//	www.eventsintheworld.com	95172110637	2012	CULTURALE	Mangione	Giovanni
302	Vivere	64	15/05/14	Via Nicola Calipari, 2	84080	Pellezzano	SA	089566477	apsvivere@libero.it	//	//	95117330654	2008	Sociale	Sorrentino	Antonio
303	Pro Loco Casal di Faicchio	80	21/05/14	Via Russi, 1	82030	Faicchio	BN	3477494209	info@prolococasali.com	//	//	01359600622	2005	SPORTIVO, RICREATIVO O TURISTICO	Maturo	Vincenzo
304	Patatrac	81	21/05/14	Via Alfonso d'Aragona, 20	81031	Aversa	CE	3311559790	patatrac.associazione@gmail.com	//	//	90032440613	2012	Sociale	Cesaro	Lucia
305	Uno Nessuno e Centomila	84	21/05/14	Via Cimitero, 5	80036	Palma Campania	NA	3381781560	donnaamilena@hotmail.it	//	//	92041900637	2012	SOCIALE	Donnarumma	Filomena
307	Laboratorio Artistico Teatro Insieme	92	22/05/14	Via Aldo Moro, 103	83024	Monteforte Irpino	AV	0825682393	micheledicapua@gmail.com	//	//	92057880640	2004	CULTURALE	Di Capua	Michele
309	Consorzio Comprensoriale delle Pro Loco del Parco Nazionale del Cilento e Vallo di Diano	95	05/06/14	Via Municipio, 1	84060	Montecorice	SA	3666237748	consorzioprolococilento@gmail.com	//	//	03180500658	1976	SPORTIVO, RICREATIVO O TURISTICO	Menza	Paolo
311	Macrostudio-Dischi-Booking-Promotio-Events	110	20/06/14	Via A. Mastrangelo, 18/20	84025	Eboli	SA	3209785913	info@macrostudio.it	//	//	91052790655	2013	CULTURALE	Biondi	Giuseppe
313	Mutua Consumatori Campania	112	25/06/14	Via Domenico Scaramella, 12 - c/o Confunisco	84123	Salerno	SA	089231976	info@mutuaconsumatori.it	//	www.mutuaconsumatori.it	95183440635	2013	TUTELA DEI CITTADINI	Di Meglio	Benedetto
314	LI.RI.GI': Life Smiles	113	04/07/14	Parco Residenziale Abate, 19	83100	Avellino	AV	0825786477	lirigi@pec.it	//	//	92084800645	2012	Sociale	Cirelli	Luigina
315	Legàmi	114	04/07/14	Via Virgoli, 24	83012	Cervinara	AV	3287492072	associazionelegami@hotmail.it	//	//	92081810647	2011	SOCIALE	Izzo	Anna
316	Pro Loco I Longobardi	115	04/07/14	Piazza Vittoria	83040	Guardia Lombardi	AV	3406165302	ass.proloco.ilonobardi@gmail.com	//	//	91010840642	2013	SPORTIVO, RICREATIVO O TURISTICO	Siconolfi	Franco
317	Oratorio Anspi Don Biagio Frasci	117	08/07/14	Via Campanile dell'Orco	84014	Nocera Inferiore	SA	3333471741	oratorioanspi.fianco@alice.it	//	//	94048990652	2008	SPORTIVO, RICREATIVO O TURISTICO	Ceneri	Mario
318	The Africans Tv Onlus	118	08/07/14	Via Francesco Vanore, 3	81100	Cellole	CE	08231685832	africanstv@gmail.com	//	//	93085400617	2013	SPORTIVO, RICREATIVO O TURISTICO	Oviri Akporwonon	Ami
319	Anthea Onlus	119	08/07/14	Via Asti, 24	81034	Mondragone	CE	0823971729	associazioneanthea@yahoo.it	//	//	95004630612	2002	SOCIALE	Fedele	Carlo

GIUNTA REGIONALE DELLA CAMPANIA - REGISTRO REGIONALE ASSOCIAZIONI DI PROMOZIONE SOCIALE AL 31/12/2020

N.pro gr. Registro	DENOMINAZIONE	N. Decr. Iscr.	Data Decr. Iscr.	INDIRIZZO	CAP	COMUNE	PR OV	TEL	MAIL	PEC	SITO WEB	CODICE FISCALE	ANNO COSTITUZIONE	Settore prevalente d'intervento	LEG. RAPP. Cognome	LEG. RAPP. Nome
320	Quore Sociale	122	14/07/14	Salita Arenella, 53	80128	Napoli	NA	3420012449	quoresocialeaps@gmail.com	//	//	95179330634	2013	Sociale	Palomby	Rita
321	Arci Servizio Civile Salerno	124	14/07/14	Corso Garibaldi, 143	84122	Salerno	SA	089253694	salerno@ascmail.it	//	//	95079190658	2001	CULTURALE	Braca	Agostino
322	Fraternamente Insieme	130	31/07/14	Via San Giorgio	84026	Postiglione	SA	0828971738	pina.dimatteo@gmail.com	//	//	91043690659	2009	Sociale	Fasano	Carmine
323	Borbonica Sotterranea	135	31/07/14	Via Ferrante Imparato, 198 - Isola F4	80146	Napoli	NA	0817501641	studiocello@libero.it	//	//	06336291213	2009	CULTURALE	Minin	Gianluca
324	Dream Team - Donne in rete per la rivitalizzazione urbana	138	19/08/14	c/o Presidente Palumbo Patrizia - Via Arcangelo Ghisleri, 28 - Parco Lucrezia	80144	Napoli	NA	0819637434	ass.dreamteam@gmail.com	//	www.associazionedreamteam.eu	95116360637	2009	Sociale	Palumbo	Patrizia
325	MT Communications Scopriamo la nostra Terra	139	19/08/14	Via Villa Bisignano, 11/E	80147	Napoli	NA	0812554055	scopriamolanostraterra@gmail.com	//	//	95072410632	2006	CULTURALE	Tschantr et	Margherita
326	Noi al Centro	148	01/09/14	Corso Marzio Carafa	82032	Cerreto Sannita	BN	3287321517	apsnoialcentro@gmail.com	//	//	92057680628	2012	Sociale	Musco	Sara
327	Ateneo Alea	149	03/09/14	Via Nazionale Sparse	83020	Contrada	AV	0825792143	ateneoalea@gmail.com	//	//	92085160643	2012	CULTURALE	Gaeta	Lucia
328	ASD Martial Arts Recale	152	05/09/14	Via Roma, 10	81020	Recale	CE	3282237122	alfonsomartucci_mar@libero.it	//	//	93063150614	2007	SPORTIVO, RICREATIVO O TURISTICO	Martucci	Alfonso
329	Oltre	153	05/09/14	Via della Libertà, 1	81022	Casagiove	CE	08231542673	oltre.aps@virgilio.it	//	//	93084600613	2013	CULTURALE	Ianniello	Veronica Benedetta
330	Cultural Video Foundation Napoli (in breve CVF Napoli)	159	16/09/14	Via Vecchia San Rocco, 22	80131	Napoli	NA	3293992950	culturalvideonapoli@gmail.com	//	//	95145820635	2011	CULTURALE	Palamar a	Luca
331	Associazione Nazionale Ecografia e Infettivologia Onlus (in breve A.N.E.I. Onlus)	163	29/09/14	Via Gaetano Quagliariello, 54 - c/o Servizio di Ecografia ed Ecoinfermeristica Infettivologica dell'Ospedale "D. Cotugno"	80131	Napoli	NA	0815541259	pierozona2@virgilio.it	//	//	07814070632	2001	SOCIALE	de Stefano	Giorgio
332	Iosei	164	07/10/14	Via Pasquale Massone, 32	82030	San Lorenzo	BN	3276268310	associazioneiosei@gmail.com	//	//	92059310620	2013	SOCIALE	Festa	Carmen
333	Khipu	175	09/10/14	Corso Trieste Largo Nappi, 10	84018	Scafati	SA	3381723644	khipuassociazion e@gmail.com	//	//	94063070653	2012	SOCIALE	Pagano	Caterina
334	Pro Loco Ceraso	176	09/10/14	Piazza San Silvestro, 8	84052	Ceraso	SA	097461023	info@prolococeraso.it	//	//	93008260650	1996	Sociale	Rodio	Giacomo
335	Empiria	181	14/10/14	Via Palatucci, 7/c	84091	Battipaglia	SA	0828380169	info@laboratorio empiria.it	//	//	91051690658	2013	SOCIALE	Tramont ano	Maurizio
336	Liceo Professionale Danza	189	21/10/14	Via delle Terme Romane, 88	80070	Bacoli	NA	3382595401	liceoprodanza@libero.it	//	//	06470021210	2009	CULTURALE	Prete	Roberto
337	Nemea	190	21/10/14	Via Campi Flegrei, 12	80078	Pozzuoli	NA	0818530676	info@associazion enemea.it	//	www.associazionenemea.it	96010170635	1999	CULTURALE	Moio	Andreana

GIUNTA REGIONALE DELLA CAMPANIA - REGISTRO REGIONALE ASSOCIAZIONI DI PROMOZIONE SOCIALE AL 31/12/2020

N.pro gr. Regist ro	DENOMINAZIONE	N. Decr. Iscr.	Data Decr. Iscr.	INDIRIZZO	CAP	COMUNE	PR OV	TEL	MAIL	PEC	SITO WEB	CODICE FISCALE	ANNO COSTITUZIONE	Settore prevalente d'intervento	LEG. RAPP. Cognome	LEG. RAPP. Nome
339	Verehia	206	07/11/14	Via Port'Arsa, 67	82100	Benevento	BN	3451625712	associazioneverehia@gmail.com	//	//	92056580621	2012	CULTURALE	Forgione	Stefano
340	Exit Strategy	212	17/11/14	Via Roma, 21	82010	San Nicola Manfredi	BN	3312232691	exitstrategy.bn@gmail.com - exitstrategy@pec	//	//	92061640626	2013	SOCIALE	Parrella	Alda
341	Audax	230	01/12/14	Via Carlo Pisacane, 57	80014	Giugliano in Campania	NA	3345989274	ass.audax@libero.it	//	//	95162730634	2012	Sociale	Porcelli	Luigi
342	Città Meridiana	231	01/12/14	Via Napoli, 6 - c/o Sig.ra Rosaria de Marco	80078	Pozzuoli	NA	0815261351	cittameridiana@gmail.com	//	//	96029650635	2012	CULTURALE	de Marco	Rosaria
343	Associazione del Premio Simona Gesmundo	236	01/12/14	Via Zara, 18bis	80143	Napoli	NA	081281407	gesmundogaetano@alice.it	//	//	95074410630	2011	CULTURALE	Gesmundo	Gaetano
344	Inversione di Marcia A.P.S.	255	12/12/14	Via della Pace, 9	81033	Casal di Principe	CE	3935361290	inversionedimarcia@pec.it	//	//	90034750613	2014	SOCIALE	Coppola	Antonio
345	Progetto Prometeo	265	29/12/14	Via Moncharmont, 13	84091	Battipaglia	SA	0828671502	progetto_prometeo@yahoo.it	//	//	91056180655	2003	Sociale	Gioino	Carmela
346	Anziani Insieme - Per una società senza età	266	29/12/14	Corso Garibaldi, 8	80055	Portici	NA	0812561535	anzianinsieme@live.it	//	//	94121500634	1991	CULTURALE	Morelli	Eugenio
347	Associazione Polisportiva Dilettantistica Art E. Borrelli Ball	267	29/12/14	Via Pontone, 6	80050	Santa Maria la Carità	NA	3389878801	pasqua1@libero.it	//	//	90081720634	2013	SPORTIVO, RICREATIVO O TURISTICO	Espresso	Domenico
348	Ri.Ze Up!	268	29/12/14	Via Raffaele Napolitano, 134	80030	Comiziano	NA	3276905765	rizeupinfo@gmail.com	//	//	92039750630	2012	Tutela e valorizzazione dell'ambiente	De Luca	Vincenzo
349	Social World Film Festival	269	29/12/14	Via Matteotti, 29	80011	Acerra	NA	3924082877	info@socialfestival.com	//	//	90047720595	2009	CULTURALE	Nuzzo	Teresanna
350	Prima Vera	270	30/12/14	Corso Vittorio Emanuele, 21	84010	Minori	SA	089877441	primaveraassoc@libero.it	//	//	05046670658	2012	SOCIALE	Cobaldo	Matteo
351	Socialmente	271	30/12/14	Via Irno, snc	84098	Pontecagnano Faiano	SA	3894267000	associalmente@hotmail.com	//	//	95152960654	2013	Sociale	Iannuzzi	Simona
352	Associazione Paese Italia	272	30/12/14	Via Grotta Parrelle, 65	80041	Boscoreale	NA	0818503187	studiob.2010@libero.it	//	//	90065860638	2009	SOCIALE	Baldanza	Fortunato
354	Coordinamento Genitori Democratici Napoli (C.G.D. Napoli)	274	30/12/14	Via Nuova Toscanella, 235	80145	Napoli	NA	3392826804	cgdnapoli@genitoridemocratici.it	//	//	95079150637	2006	Sociale	Napoli	Salvatore
355	Una voce per Padre Pio Onlus	16	27/01/15	Corso Bruno Buozzi, 40	80147	Napoli	NA	0810106085	presidente@unavocperpadrepio.com	//	www.unavocperpadrepio.com	09955321006	2008	SOCIALE	Palumbo	Vincenzo
356	Ascultur Campania	17	27/01/15	Via F. Galiani, 20	80122	Napoli	NA	081665532	asculturcampania@virgilio.it	//	//	05420960634	2012	Sociale	Helbig	Guglielmo
357	Unione Nazionale Inquilini Ambiente e Territorio Campania - U.N.I.A.T. Campania	18	27/01/15	Piazzale Immacolatella Nuova, 5 - Interno Porto - Varco Pisacane	80133	Napoli	NA	0812252403	uniatcampania@gmail.com	//	//	95142590637	2011	SOCIALE	Esterio	Pierluigi

GIUNTA REGIONALE DELLA CAMPANIA - REGISTRO REGIONALE ASSOCIAZIONI DI PROMOZIONE SOCIALE AL 31/12/2020

N.pro gr. Registro	DENOMINAZIONE	N. Decr. Iscr.	Data Decr. Iscr.	INDIRIZZO	CAP	COMUNE	PR OV	TEL	MAIL	PEC	SITO WEB	CODICE FISCALE	ANNO COSTITUZIONE	Settore prevalente d'intervento	LEG. RAPP. Cognome	LEG. RAPP. Nome
358	Raimondo Cocca	20	27/01/15	Corso Europa, 43	83031	Ariano Irpino	AV	3336352559	annarita.cocca1973@gmail.com	//	//	90015010649	2012	Sociale	Cocca	Annarita
359	Gruppo Archeologico dei Campi Flegrei	21	29/01/15	Via Raffaele Viviani, 2	80010	Quarto	NA	3482495393	iovine-raffaella@virgilio.it	//	//	96026220630	2010	CULTURALE	Iovine	Raffaella
360	Anteas Servizi Sanniti	22	30/01/15	Via Iovine, 12/14	82100	Benevento	BN	0824355009	mgrumolo@tin.it	//	//	92036960620	2004	Sociale	Rumolo	Maria Grazia
361	Agro Sannite	23	30/01/15	Via Francesco Flora, 31	82100	Benevento	BN	330951647	pedicinipina@gmail.com	//	//	92054330623	2011	CULTURALE	Pedicini	Giuseppina
362	Associazione Culturale Giuseppe Scudieri Onlus	24	02/02/15	Via Vittorio Alfieri, 80	80147	Napoli	NA	0810365548	giuseppe_scudieri@email.it	//	www.giuseppescudieri.altervista.org	95113160634	2009	CULTURALE	De Micco	Sabino
363	Centro Studi Boethos	26	11/02/15	Via Tempa Gaudiana	84020	Palomonte	SA	3886575564	centrostudiboethos@gmail.com	//	//	91052340659	2013	CULTURALE	Faiella	Dario
364	Camminando nel sociale attraverso la solidarietà e la legalità	31	16/02/15	Via Svezia, 4	80029	Sant'Antimo	NA	3407522598	camminandonelsociale@gmail.com	//	//	95168020634	2012	Sociale	Iacoviello Panico	Giuliano
365	Sorridi alla Vita	32	17/02/15	Via Chiesa, 8	81049	San Pietro Infine	CE	3349395547	ass.sorridiallavita@libero.it	//	//	95014760615	2013	SOCIALE	Di Petrillo	Maria
366	Progetto Vita	36	20/02/15	Piazza Umberto I, 1	82020	Pesco Sannita	BN	3498675449	mary.digioia@yahoo.it	//	//	92056920629	2012	Sociale	Pagliarulo	Maria Giovanna
367	Ignis	51	06/03/15	Via Costa Torre, 8	84022	Campagna	SA	3338911710	info@igniscampagna.it	//	//	91052200655	2013	SPORTIVO, RICREATIVO O TURISTICO	Viglione	Cristian
368	Paideia	73	12/03/15	Via Campanello - V traversa	81030	Teverola	CE	3349421574	micditella@gmail.com	//	//	90035920611	2013	Sociale	Di Tella	Michele
370	Pro Loco Capua	75	12/03/15	Piazza dei Giudici, 6/10	81043	Capua	CE	0823962729	prolocodicapua@gmail.com	//	//	93084470611	1971	CULTURALE	Di Cecio	Luigi
371	Il Sorriso Onlus	76	17/03/15	Via Madonna dell'Olio, 201	81031	Aversa	CE	0815044412	//	//	//	90032910615	2012	Sociale	Mottola	Luigi
372	Info Irpinia	91	17/03/15	Via Lorenzo Ferrante, 88	83100	Avellino	AV	3200272502	infoirpinia@gmail.com	//	//	92088370645	2013	SOCIALE	Celli	Francesco
374	Parsud - L'Orientale per la partecipazione e i Sud del Mondo	97	17/03/15	Via Domenico Fontana, 45	80128	Napoli	NA	3339174910	info@parsud.org	//	www.parsud.org	95192580637	2013	Cooperazione Internazionale	Capalbo	Daniela
375	Solis	99	24/03/15	via Gian Lorenzo Bernini , 25	81100	Caserta	CE	3391240053	solis.associazionegmail.com	//	//	03963010610	2014	SOCIALE	Mangano	Natalina
376	Scuola dell'Infanzia Paritaria Piccolo Mondo	109	01/04/15	Via Cefalonia	84025	Eboli	SA	0828366222	piccolomondosa@libero.it	//	//	91041110650	2007	Sociale	Di Lorenzo	Antonia
377	Country Family	115	08/04/15	Via Raffaele Aversa, 53	83100	Avellino	AV	3296177333	robertalippo@libero.it	//	//	92085850649	2012	SOCIALE	Lippo	Roberta
378	Coordinamento Provinciale A.N.Ce.S.C.A.O. Avellino	116	08/04/15	Piazza Amodeo - località Borgo	83024	Monteforte Irpino	AV	0825753201	info@associazionee.it	//	//	92078640643	2011	Sociale	Valentino	Caterina
379	Associazione Alumni Ipe	117	08/04/15	Via Riviera di Chiaia, 264	80132	Napoli	NA	0812457074	alumni@ipeistituto.it	//	www.alumni.ipeistituto.it	95090290636	2005	CULTURALE	Vecchione	Gaetano

GIUNTA REGIONALE DELLA CAMPANIA - REGISTRO REGIONALE ASSOCIAZIONI DI PROMOZIONE SOCIALE AL 31/12/2020

N.pro gr. Registrazione	DENOMINAZIONE	N. Decr. Iscr.	Data Decr. Iscr.	INDIRIZZO	CAP	COMUNE	PR OV	TEL	MAIL	PEC	SITO WEB	CODICE FISCALE	ANNO COSTITUZIONE	Settore prevalente d'intervento	LEG. RAPP. Cognome	LEG. RAPP. Nome
380	Madre Terra	118	08/04/15	Via Venezia, 6/D	80049	Somma Vesuviana	NA	0818993200	depaola@associazionemadreterra.it	//	www.associazionemadreterra.it	06833981217	2011	TUTELA DEI CITTADINI	De Paola	Angelo
381	L'Argine - APS	119	08/04/15	Via Giuseppe Cammarota, 65/67	83042	Atripalda	AV	0825523678	largine.aps@email.it	//	//	92090370641	2014	SOCIALE	Acerra	Antonio
382	Futuro Digitale	120	08/04/15	Corso Margherita, 298	87010	Terranova da Sibari	CS	3334032852	info@futurodigitale.org	//	www.futurodigitale.org	94024300785	2013	Sociale	Gallo	Antonio
383	Avalon	122	08/04/15	Via Alessandro Volta, 4	84098	Pontecagnano Faiano	SA	3452612207	avalon.sa.info@gmail.com	//	//	95140230657	2012	CULTURALE	D'Elia	Michele
384	Movimento Difesa del Cittadino Salerno (MDC Salerno)	135	20/04/15	Via Carmine, 58	84125	Salerno	SA	0892580993	salerno@pec.md.c.it	//	//	04026850653	2003	Sociale	Nuvoli	Peppino
385	Pro Loco Contursi Terme	137	21/04/15	Via Teatro, 1	84024	Contursi Terme	SA	3488920142	prolococontursi@yahoo.it	//	//	91007050650	1970	SOCIALE	Briscone	Antonio
386	Coordinamento Provinciale A.N.Ce.S.C.A.O. Benevento	138	21/04/15	Piazza Immacolata, 23	82018	San Giorgio del Sannio	BN	082464423 - 3282813421	italoverlingieri@libero.it	//	//	92024420629	1998	Sociale	Verlingieri	Italo
387	Centro Sociale Anziani "Alto Sannio"	139	21/04/15	Vico I Roma, 1	82026	Morcone	BN	0824956029 - 3408650978	altosannio@libero.it	//	//	92023090621	2004	SOCIALE	Aucone	Anna
388	Vivere Ischia	143	23/04/15	Via Vittoria Colonna, 52	80077	Ischia	NA	3479945849	info@vivereischia.it	//	//	91012440631	2013	CULTURALE	Di Iorio	Elisabetta
389	Vagabondando Oltre	144	23/04/15	Traversa privata Sanseverino, 15	80128	Napoli	NA	0815546468	studioscotellaro@libero.it	//	//	95156950636	2011	CULTURALE	Correra	Francesco
390	Partenope Dacia	145	23/04/15	Corso Umberto I, 228	80138	Napoli	NA	0815630352	info@partenopedacia.org	//	//	95119870632	2009	Sociale	Romano	Pietro
391	La forza delle donne	146	23/04/15	Via Pietro Mascagni, 14	80046	San Giorgio a Cremano	NA	0815743393	patriziacarrano@libero.it	//	//	9518430636	2013	SOCIALE	Russo	Elisa
392	Cassiopea	147	23/04/15	Via Fontana, 78	80059	Torre del Greco	NA	3421831048	cassiopeaassociazione@gmail.com	//	//	95152900635	2011	Sociale	Cercino	Gelsomina
393	'O core 'e Napule	148	23/04/15	Via Michele Guadagno, 32	80137	Napoli	NA	3299297666	ass.ocoreenapule@gmail.com	//	//	95163760630	2012	SOCIALE	Improta	Roberto
394	Omnibus	154	27/04/15	Corso Europa, 78/c	80016	Marano di Napoli	NA	335477865	omnibusaps@gmail.com	//	//	95192960631	2013	CULTURALE	Russo	Paolo
395	Ludicamente	155	27/04/15	Via Lucrezia D'Alagno, 26/30	80138	Napoli	NA	3207128954	valepeccarino@libero.it	//	//	95196430631	2014	SOCIALE	De Camillis	Luisa
396	Oltre la tenda. Uno spazio per crescere	192	06/05/15	Via Santa Maria della Libera, 13	80127	Napoli	NA	3389375561	oltrelatenda@gmail.com	//	www.oltrelatenda.com	95160440632	2012	Sociale	Giordano	Maria Beatrice
397	5 Stars Associazione Onlus	193	06/05/15	Via Trieste, 99	84016	Pagani	SA	3343106711	associazioneonlus5stars@gmail.com	//	//	94060640656	2011	CULTURALE	Ciaravola	Cira
398	Premio scientifico Nunzio Pascale	197	06/05/15	Piazza Mercato, 5	80044	Ottaviano	NA	3475095513	premiopascale@gmail.com	//	//	92044050638	2013	CULTURALE	Pascale	Adriana
399	Punto e a capo	198	07/05/15	Corso Garibaldi, 52	80142	Napoli	NA	3316038040	ilaria.vitiello76@gmail.com	//	//	95051190635	2004	SOCIALE	Vitiello	Ilaria
401	Nuceria Solidale	215	20/05/15	Via A. Barbarulo, 41	84013	Nocera Inferiore	SA	3807590485	nuceriasolidale@gmail.com	//	//	94067650658	2014	Sociale	Margarido	Raffaella
402	Sguardo Sociale	216	20/05/15	Via Giuseppe Ricciardi, 23	80142	Napoli	NA	3406985652	ass.sguardosociale@libero.it	//	//	95160400636	2012	SOCIALE	Furiano	Rosa

GIUNTA REGIONALE DELLA CAMPANIA - REGISTRO REGIONALE ASSOCIAZIONI DI PROMOZIONE SOCIALE AL 31/12/2020

N.pro gr. Regist ro	DENOMINAZIONE	N. Decr. Iscr.	Data Decr. Iscr.	INDIRIZZO	CAP	COMUNE	PR OV	TEL	MAIL	PEC	SITO WEB	CODICE FISCALE	ANNO COSTITUZIONE	Settore prevalente d'intervento	LEG. RAPP. Cognome	LEG. RAPP. Nome
403	Il MoVimento dei Cittadini	217	20/05/15	Via A. Diaz, 114	80055	Portici	NA	3356339679	giovanni.erra@libero.it	//	//	95200350635	2014	CULTURALE	Erra	Giovanni
404	I love Pinetamare	220	20/05/15	Viale dei Gigli, 1	81030	Castel Volturno	CE	3452552057	ilovepinetamare@libero.it	//	//	93083550611	2012	SOCIALE	Eboli	Marco
405	Una mano verso l'Est	224	29/05/15	Via Verdi, 6 - c/o Studio dr. Muto Crescenzo	80035	Nola	NA	0818255354	assunamanoversolest@gmail.com	//	//	92046930639	2014	TUTELA DEI CITTADINI	Muto	Crescenzo
406	La nostra Africa	225	29/05/15	Piazza Garibaldi, 73	80129	Napoli	NA	081269450	ass.lanostraafrika@gmail.com	//	//	95200360634	2014	TUTELA DEI CITTADINI	Ravano	Anna
409	Mi girano le ruote	252	18/06/15	Via Starzulella, 16	84022	Campagna	SA	3314182348	maioriello@inwind.it	//	//	91054880652	2014	Sociale	Maioriello	Vitina
410	Università della Cucina Mediterranea - UCMed	270	03/07/15	Via San Paolo, 15	80067	Sorrento	NA	0818075665	direzione@ucmed.it	//	www.ucmed.it	90067970633	2009	CULTURALE	Corbino	Alberto
412	A.D.A.C. - Associazione dei Diversamente Abili della Campania Onlus	286	06/07/15	Via Lepanto, 84	80045	Pompei	NA	0818618284	adac.pompei@gmail.com	//	adacpompei.blogspot.it	90063960638	2008	Sociale	Longobardi	Giuseppe
413	Tra cielo e mare	297	07/07/15	Via Stabia, 697	80057	Sant'Antonio Abate	NA	0818742615	vanda@studiocassese.com	//	//	90084230631	2014	SOCIALE	Longobardi	Alfonsina
414	Noi donne... Soprattutto Onlus	298	07/07/15	Via Scialli, 11	84019	Vietri sul Mare	SA	3476903359	info@noidonn.esoprattutto.it	//	www.noidonn.esoprattutto.it	95151410651	2014	Sociale	Langella	Maria
415	Ente Palio Giochi dei Quartieri	301	08/07/15	Via Marzuli, 35	81037	Sessa Aurunca	CE	3384241393	vincenzo.corallino@pec.it	//	//	95014410617	2012	SPORTIVO, RICREATIVO O TURISTICO	Corallino	Vincenzo
416	Innovitae	304	10/07/15	C/da San Tommaso, n. 18/I	83100	Avellino	AV	3279103030	info@innovitae.it	//	//	92085190640	2012	Sociale	Marra	Sabina
417	Politiche Sociali e Progetti	308	13/07/15	Via Bagnara, 6	80055	Portici	NA	3347510227	politichsocialiprgetti@virgilio.it	//	//	95196780639	2014	SOCIALE	Gentile	Paolo
418	M.P.S. Mai più Soli	316	15/07/15	Via Limitone, 18	80027	Frattamaggiore	NA	0818354811	annagiuglianomaria@gmail.com	//	//	95198300634	2014	Sociale	Giugliano	Anna Maria
419	Pro Loco Lettere	317	15/07/15	Corso Vittorio Emanuele III, 58	80050	Lettere	NA	0818021337	prolocolettere@gmail.com	//	//	82013420631	1978	SOCIALE	Ruocco	Antonio
421	Io faccio la mia parte	335	06/08/15	Via Giacomo Leopardi, 192	80125	Napoli	NA	3387582096	aldo.zazzera@libero.it	//	//	95190070631	2015	Sociale	Zazzera	Aldo
422	Pro Loco Castello di Palma	336	06/08/15	Piazza De Martino, 5	80036	Palma Campania	NA	3661515924	prolococastellopalma@libero.it	//	//	06899131210	2011	CULTURALE	Donnarumma	Gianfranco
423	Aenea	340	12/08/15	Via Luca Giordano, 26	80127	Napoli	NA	3661217403	presidente@associazioneaenea.it	//	//	9502270633	2014	CULTURALE	Antonelli	Attilio
424	Cremano Giovani	341	12/08/15	Via Giuseppe Verdi, 11	80046	San Giorgio a Cremano	NA	3298175038	cremanogiovani@gmail.com	//	http://cremanogiovani.wix.com/index	95181140633	2013	CULTURALE	Miniello	Michele
425	Moonflowers	342	12/08/15	Via Cupa Casoria, 75	80144	Napoli	NA	3404625121	moonflowersband@live.it	//	//	95128660636	2010	CULTURALE	Balestrieri	Anna
426	Ecofoodfertility	343	12/08/15	Via Leonardo da Vinci, 65	80011	Acerra	NA	3339433861	luigimontano@gmail.com	//	//	93060940637	2014	CULTURALE	Montano	Luigi

GIUNTA REGIONALE DELLA CAMPANIA - REGISTRO REGIONALE ASSOCIAZIONI DI PROMOZIONE SOCIALE AL 31/12/2020

N.pro gr. Registro	DENOMINAZIONE	N. Decr. Iscr.	Data Decr. Iscr.	INDIRIZZO	CAP	COMUNE	PR OV	TEL	MAIL	PEC	SITO WEB	CODICE FISCALE	ANNO COSTITUZIONE	Settore prevalente d'intervento	LEG. RAPP. Cognome	LEG. RAPP. Nome
428	S.V.T. Servizio Volontario Tossicodipendenti	355	14/09/15	Via Argine, 917/B - c/o I.C. 83° "Oreste Bordiga" - Ponticelli	80147	Napoli	NA	3357674817	associazionesvt@gmail.com	//	//	94200890633	1995	Sociale	D'Agostino	Vincenzo
429	Pro Loco di Stella Cilento	363	18/09/15	Via Garibaldi	84070	Salerno	SA	3393378385	prolocostellacilento@gmail.com	//	//	93004870650	1990	CULTURALE	Vassalluzzo	Renzo
431	Associazione Allegramente	402	02/10/15	Via Diamare, 19	80131	Napoli	NA	3284970964	allegramenteinfo@alice.it	//	//	95126610633	2009	Sociale	Prisco	Monica
432	A.S.&V. Associazione Sanità & Vita	411	09/10/15	Via Roma, 17	81034	Mondragone	CE	3384222907	mizolfo@tin.it	//	//	95016800617	2014	SOCIALE	Zolfo	Michele
433	A.I.C.S. Associazione Italiana Cultura Sport - Comitato Provinciale di Napoli	443	26/10/15	Piazza Carlo III, 42	80137	Napoli	NA	081294480	napoli@aics.it	//	//	94028240631	1993	Sociale	Papaccio	Giuseppe
434	Cittadinanzattiva Campania	444	26/10/15	Via Degni, 25 - c/o Asl Napoli 1 - Direzione Distretto Sanitario 45	80125	Napoli	NA	0812548055	campania@cittadinanzattiva.it	//	//	95057740631	2010	TUTELA DEI CITTADINI	Latella	Lorenzo
435	Due Con - Progetto per la Famiglia	445	26/10/15	Via Amerigo Vespucci, 104	80142	Napoli	NA	0812514011	duecon.st@tin.it	//	//	94201000638	2000	Sociale	Moschella	Alma
437	Noi Oratori di Napoli	448	28/10/15	Largo Donnaregina, 22	80138	Napoli	NA	3384876875	napoli@noiassociazione.it	//	//	94193190637	1999	SOCIALE	don Langella	Pasquale
438	Healty	449	30/10/15	Corso Vittorio Emanuele, 216	83100	Avellino	AV	3336582138	maccarioluca@libero.it	//	//	92057340645	2004	Sociale	Maccario	Luca
439	Associazione territoriale Isal Avellino	461	06/11/15	Via Gioacchino Pedicini, 17	83100	Avellino	AV	0825/760953	isalavellino@gmail.com	//	//	92091540648	2014	SOCIALE	Bernardi	Gaetano
440	Centro Nazionale Sportivo Fiamma - Comitato Regionale Campania	470	09/11/15	Via Rione Alcide De Gasperi, 63	80014	Giugliano in Campania	NA	0818941385	info@cnsfiammacampania.it	//	www.cnsfiammacampania.it	95178460630	2013	Sociale	Arzillo	Antonio
441	Strade Sicure Italia Futura	471	10/11/15	Via Casa Polla, 80	84133	Salerno	SA	3458218991	info@stradesicure.net	//	//	95140960659	2012	Tutela e valorizzazione dell'ambiente	Postiglione	Gerardo
442	Associazione culturale Scienzasemplice	473	12/11/15	Via Edoardo Nicolardi, 256	80131	Napoli	NA	3397186565	info@scienzasemplice.it	//	www.scienza semplice.it	95159640630	2012	CULTURALE	Petrone	Davide
443	Centro Sociale Anziani Armonia e Musica	474	12/11/15	Via G. Giarletta	84025	Eboli	SA	3474474456	gallottaf@libero.it	//	//	91046960653	2010	SOCIALE	Galotta	Francesca
444	Asklepios	477	13/11/15	Via Staffetta, 54	80014	Giugliano in Campania	NA	0815563085	info@associazioneasklepios.it	//	//	90032920614	2012	Tutela e valorizzazione dell'ambiente	Passaro	Danila
445	Akira	485	16/11/15	Corso Umberto, 163	81057	Caserta	CE	3336375905	associazioneakira@libero.it	//	//	95016920613	2014	SOCIALE	Fiorentino	Tiziana
446	Associazione Medici Pensionati Ospedalieri Moscati	495	18/11/15	Contrada Amoretta Città Ospedaliera	83100	Avellino	AV	3397823733	info@ampom.it	//	//	92091690641	2014	Sociale	Pacifico	Carmine Giuseppe
447	Forum del Lavoro a Sud	506	24/11/15	Via Valle Bona, 11	84070	San Giovanni a Piro	SA	0974983018	forumlavoro@libero.it	//	//	93026730650	2014	SOCIALE	D'Angelo	Danila

GIUNTA REGIONALE DELLA CAMPANIA - REGISTRO REGIONALE ASSOCIAZIONI DI PROMOZIONE SOCIALE AL 31/12/2020

N.pro gr. Registro	DENOMINAZIONE	N. Decr. Iscr.	Data Decr. Iscr.	INDIRIZZO	CAP	COMUNE	PR OV	TEL	MAIL	PEC	SITO WEB	CODICE FISCALE	ANNO COSTITUZIONE	Settore prevalente d'intervento	LEG. RAPP. Cognome	LEG. RAPP. Nome
448	Mamme creative	512	24/11/15	Via Santa Palomba, 25	84069	Roccadaspide	SA	3384124720	quagliaangela@yahoo.it	//	//	91055970650	2014	Sociale	Quaglia	Angela
449	Naviganti InVersi	524	26/11/15	Vico Bagnara, 3/A	80135	Napoli	NA	3392805777	navigantiinversi@gmail.com	//	//	95174990630	2015	CULTURALE	Capuano	Maurizio
450	Centro Europa 2	525	27/11/15	Via Raimondo Anneschino, 131	80078	Pozzuoli	NA	0818662476	lacittaflegrea@libero.it	//	//	96032840637	1997	CULTURALE	Arionte	Luigi
451	Associazione culturale Agoghè	559	17/12/15	Contrada Carbocisi, 9	83011	Altavilla Irpina	AV	3284280070	info@agoghe.org	//	//	92092200648	2014	CULTURALE	Iacobacci	Danilo
452	Banda musicale Città di Calitri	560	17/12/15	Via Pittoli snc	83045	Calitri	AV	3382340103	bandamusicaletadicalitri@cgn.legalmail.it	//	//	91009500645	2011	CULTURALE	Cestone	CANIO
453	Bandabaleno	567	18/12/15	Via Attilio Micheluzzi, 180	80144	Napoli	NA	3389441807	bandabaleno@gmail.com	//	https://www.facebook.com/bandabaleno.murgadinapoli	95158090639	2015	CULTURALE	Fedele	Giovanni
455	Set Me Free	586	31/12/15	Vico Piscinale, 9	80014	Giugliano in Campania	NA	3208839566	associazionesetmefree@hotmail.com	//	www.setmefree.it	95145120630	2011	Sociale	Aiello	Pasquale
456	Festival della filosofia in Magna Grecia	587	31/12/15	Via Zenone, 8 - c/o studio legale Sansone	84046	Ascea	SA	3662750703	info@filosofiamagnagrecia.it	//	www.filosofiamagnagrecia.it	93019420657	2009	CULTURALE	Russo	Giuseppina
457	Zap!	1	11/01/16	Vico Piazza Nuova, 1	80133	Napoli	NA	3341020355	info@zap.ink	//	//	95202670634	2014	Sociale	Postiglione	Maria Chiara
458	ArsMusic	9	11/01/16	Via Emilio Scaglione, 312	80145	Napoli	NA	0810401773	info@arsmusic.it	//	www.arsmusic.it	95171080633	2012	CULTURALE	Pedagno	Gennaro
459	Le Ragazze Baranesi anni '60	11	11/01/16	Via Roma, 13	80070	Barano d'Ischia	NA	3496334374	ergiu@libero.it	//	//	91011730636	2012	CULTURALE	Balestrieri	Carmela
460	Studio legale nel sociale	12	11/01/16	Vico San Nicandro, 5	80137	Napoli	NA	3203119051	studiolegalenelsociale@gmail.com	//	//	95178690632	2013	SOCIALE	Amati	Francesco
461	Barcollo ma non mollo Francesca Tambaro	13	11/01/16	Corso Italia, 3	80010	Giugliano in Campania	NA	3332609996	barcollomanonmoltoft@pec.it	//	//	95202650636	2014	Sociale	Palma	Giuseppina
462	Chiesa Cristiana Evangelica Pentecostale di Villaricca	17	11/01/16	Via Filippo Turati, 30	80010	Villaricca	NA	0815062250	cafieroanna@libero.it	//	//	95129940631	2009	SOCIALE	Ciccarelli	Bruno
463	Insolitaguida Napoli	19	11/01/16	Via Monteoliveto, 5 - c/o sig.ra Salino Luigia	80134	Napoli	NA	3389652288	info@insolitaguida.it	//	www.insolitaguida.it	95145970638	2011	SPORTIVO, RICREATIVO O TURISTICO	Salino	Luigia
464	L.U.P.o. - Legalità Uguaglianza Pari opportunità	20	11/01/16	Corso Vittorio Emanuele III, 233	80058	Torre Annunziata	NA	0818623825	lupoaps@virgilio.it	//	//	90074460636	2011	CULTURALE	Desgro	Maria
465	Le ali della vita	22	12/01/16	Via Beneventano, 7	84095	Giffoni Valle Piana	SA	3883694814	tinavelino@hotmail.it	//	//	95114100654	2008	Sociale	Velino	Consolata

GIUNTA REGIONALE DELLA CAMPANIA - REGISTRO REGIONALE ASSOCIAZIONI DI PROMOZIONE SOCIALE AL 31/12/2020

N.pro gr. Regist. ro	DENOMINAZIONE	N. Decr. Iscr.	Data Decr. Iscr.	INDIRIZZO	CAP	COMUNE	PR OV	TEL	MAIL	PEC	SITO WEB	CODICE FISCALE	ANNO COSTITUZIONE	Settore prevalente d'intervento	LEG. RAPP. Cognome	LEG. RAPP. Nome
466	Free Spirits on Tour	24	18/01/16	Via Cupa Cianfrone, 3	80059	Torre del Greco	NA	3392134001	freespiritsontour@gmail.com	//	//	07496751210	2013	SPORTIVO, RICREATIVO O TURISTICO	Palomba	Luciano
467	Associazione culturale La Valle	25	18/01/16	Via Pantanari, 29	83012	Cervinara	AV	3349352253	asslavalle@pec.it	//	//	92064250647	2006	CULTURALE	Clemente	Pellegrino
468	Associazione Michele Mariano Iannicelli	35	21/01/16	Via Gelso, 5	83053	Sant'Andrea di Conza	AV	082735735	presidenza@assmmi.it	//	//	91011540647	2014	CULTURALE	Scolamiero	Maria Antonietta
469	Carpe Diem	63	29/01/16	Via San Gennaro, 6	82100	Benevento	BN	0824482221	apscarpediem@pec.it	//	//	92056110627	2012	Sociale	Di Dio	Ada
470	Oratorio/Circolo Agorà	73	05/02/16	Piazza Cappella Nuova snc - c/o Parrocchia del SS. Crocifisso	80059	Torre del Greco	NA	0818831061	agorasscrocifisso@pec.it	//	//	95188950638	2013	SOCIALE	Formisano	Aniello
471	A.i.d.a. - Associazione per l'Integrazione delle persone Diversamente Abili	74	05/02/16	Via dell'Epomeo, 16	80126	Napoli	NA	0812400058	studioconte@conteconsulting.it	//	//	95154330633	2011	Sociale	Baratti	Aureliana
472	Salute con stile	75	05/02/16	Piazza Miraglia, 2	80138	Napoli	NA	0815665054	dario.giugliano@unina2.it	//	//	95143630630	2011	CULTURALE	Giugliano	Dario
473	Genitori Insieme	77	05/02/16	Via Posillipo, 226 - c/o Ospedale Pausilipon	80121	Napoli	NA	3385217981	info@associazioneecarminegallo.na.it	//	www.associazioneecarminegallo.na.it	04745821217	2004	Sociale	Di Fiore	Fiorella
474	A.B.A.C. Associazione Bellizzi Arte e Cultura	82	05/02/16	Via Carlo Pisacane, 27	84092	Bellizzi	SA	3929631413	abacbellizzi@gmail.com	//	//	95143820652	2013	CULTURALE	Montella	Antonio
476	Myo	101	08/02/16	Via Santa Caterina, 43	80053	Castellammare di Stabia	NA	3493720345	associazioneemyo@libero.it	//	//	90077150630	2012	CULTURALE	Caccioppoli	Gianluca
477	Open Mind	118	17/02/16	Viale Dante, 3	80053	Castellammare di Stabia	NA	3332214579	lucazing@hotmail.com	//	//	90073330632	2011	CULTURALE	Zingone	Luca
478	Iride	119	17/02/16	Via Lazio, 3	84098	Pontecagnano Faiano	SA	3299212479	associazioneiride14@libero.it	//	//	95148990658	2014	Sociale	Giugliano	Grazia
479	Polis Sviluppo e Azione - Federazione Generale	121	19/02/16	Via Pecorari, 61	84015	Nocera Superiore	SA	08119013101	polis@polis-sa.it	//	//	94068910655	2014	SOCIALE	Oliva	Domenico
480	Associazione Studi e Ricerche Economiche Kompetere	124	22/02/16	Via don Minzoni, 17	80026	Casoria	NA	0815401081	info@kompetere.it	//	//	93037340630	2006	CULTURALE	Glielmi	Micaela
481	Jonathan	125	22/02/16	Via G. Capuozzo, 32 - int. 5	80125	Napoli	NA	0815198677	info@progettojonathan.com	//	www.progettojonathan.it	06780410632	1994	SOCIALE	Marchese	Anna
482	Goodwill Regione Campania	131	24/02/16	Via Laviano, 48	81100	Caserta	CE	0823361022	goodwillcampania@libero.it	//	//	93069950611	2009	Sociale	Parise	Maria Gabriella
483	The Dreamers	132	24/02/16	Via Virgilio, 4	80017	Melito di Napoli	NA	3463995664	thedreamersmelito@gmail.com	//	//	95171270630	2012	SOCIALE	Sodano	Giovanni

GIUNTA REGIONALE DELLA CAMPANIA - REGISTRO REGIONALE ASSOCIAZIONI DI PROMOZIONE SOCIALE AL 31/12/2020

N.pro gr. Registro	DENOMINAZIONE	N. Decr. Iscr.	Data Decr. Iscr.	INDIRIZZO	CAP	COMUNE	PR OV	TEL	MAIL	PEC	SITO WEB	CODICE FISCALE	ANNO COSTITUZIONE	Settore prevalente d'intervento	LEG. RAPP. Cognome	LEG. RAPP. Nome
484	S.A.R.A. - Sicurezza Assistenza Ricerca Ambiente	133	24/02/16	Via dei mille, 7	80035	Nola	NA	08119802268	info@associazionesara.eu	//	//	92048320631	2014	Sociale	Piscitelli	Felice
485	Il Cielo di Sara	134	24/02/16	Via dei Mille, 50	80035	Nola	NA	3346163630	antfog@gmail.com	//	//	92046470636	2014	SOCIALE	Foglia	Antonio
486	Iride	147	02/03/16	Via Ignazio Sorrentino, 27/B	80059	Torre del Greco	NA	3394042494	ferrantinoteresa@libero.it	//	//	07920211211	2014	Sociale	Ferrantino	Teresa
488	Adotta il tuo paese	171	08/03/16	Via Porres, 119	82026	Morcone	BN	3357088413	adottailtuopaese@virgilio.it	//	//	92059830627	2013	CULTURALE	Cataldi	Ruggiero
489	UNITRE - Università delle Tre Età della Penisola Sorrentina	174	14/03/16	Corso G. Nicotera, 29/b	80069	Vico Equense	NA	0818798510	unitre.sorrentina@gmail.com	//	//	90032370638	1995	CULTURALE	Esposito	Vincenzo
490	Associazione San Bernardo	175	14/03/16	Viale della Costituzione - Isola E1 - Centro direzionale	80143	Napoli	NA	3386161684	sanbernardo_aps@pec.it	//	//	07897921214	2014	SOCIALE	Fiumara	Vincenzo
491	Associazione culturale Megaris	215	17/03/16	Viale Privato Campegna, 5/B	80125	Napoli	NA	0812392416	megaris@inwind.it	//	//	94078460634	1989	CULTURALE	Postiglione	Carlo
492	Centro Studi Elle Danse - Associazione sportiva dilettantistica	216	17/03/16	Via Vecchia Poggioreale, 6	80143	Napoli	NA	0817879821	asdcseledanse@libero.it	//	//	95201280633	2014	SPORTIVO, RICREATIVO O TURISTICO	Ferrara	Giovanna
493	Effetto Boomerang	251	24/03/16	Via Canali, 3	84029	Sicignano degli Alburni	SA	3475817591	ass.effetotoomerang@gmail.com	//	//	91054230650	2013	CULTURALE	Abbamonte	Francesco
494	Libertà è salute	252	24/03/16	Via Belvedere, 45 - Presidente Aiese Pasquale	80127	Napoli	NA	3381725575	japhari.singh@gmail.com	//	//	95195270632	2015	CULTURALE	Aiese	Pasquale
495	Università Popolare Nuova Scuola Medica Salernitana - UNIPOSMS	290	15/04/16	Corso Garibaldi, 148	84123	Salerno	SA	089235513	presidente@uniposms.it	//	//	95149410656	2014	CULTURALE	Vicinanza	Pio
496	LILT - Lega italiana per la lotta contro i tumori - Sezione Provinciale di Salerno	292	15/04/16	Via Vernieri, 14	84125	Salerno	SA	089241623	info@legatumori.sa.it	//	//	95079970653	2015	SOCIALE	Pistolese	Giuseppe
497	Distretto Turistico Sele - Picentini	312	21/04/16	Piazza Amendola, 17 - c/o studio commerciale dr. Giuseppe Catarozzo	84091	Battipaglia	SA	08281840351	distrettoturistico@gmail.com	//	//	91052820650	2013	SPORTIVO, RICREATIVO O TURISTICO	Consalvo	Vincenzo
498	Insieme per esser(c)	345	06/05/16	Via Bologna, 61	80021	Afragola	NA	3921244210	giovanni.sivero@gmail.com	//	//	93055480631	2013	SOCIALE	Sivero	Giovanni
499	Itinerari	346	06/05/16	Corso Vittorio Emanuele, 10 - c/o ex Albergo Ischia Casa della Vela	80074	Casamicciola Terme	NA	081982425	info@campusischia.eu	//	//	91013290639	2015	Sociale	D'Acunto	Vincenzo
500	A casa di Massimo Troisi	347	06/05/16	Via Cavalli di Bronzo, 20 - Villa Bruno	80046	San Giorgio a Cremano	NA	0815654344	acasadimassimotroisi@libero.it	//	//	95212450639	2014	CULTURALE	Troisi	Luigi

GIUNTA REGIONALE DELLA CAMPANIA - REGISTRO REGIONALE ASSOCIAZIONI DI PROMOZIONE SOCIALE AL 31/12/2020

N.pro gr. Registro	DENOMINAZIONE	N. Decr. Iscr.	Data Decr. Iscr.	INDIRIZZO	CAP	COMUNE	PR OV	TEL	MAIL	PEC	SITO WEB	CODICE FISCALE	ANNO COSTITUZIONE	Settore prevalente d'intervento	LEG. RAPP. Cognome	LEG. RAPP. Nome
501	Pet Job Vivere gli animali	348	06/05/16	Via Fiorentino, 2	83100	Avellino	AV	3271759491	iannacconemaria.rita@virgilio.it	//	//	92070680647	2008	Sociale	Iannaccone	Maria Rita
502	Campania Turismo e Cultura	350	06/05/16	Via Astalunga, 174	80047	San Giuseppe Vesuviano	NA	3339776152	campaniaturismo.ecultura@s-ranieri.it	//	//	92048370636	2014	SPORTIVO, RICREATIVO O TURISTICO	Santolo	Ranieri
503	CARPAI - Caregiver Parkinson Alzheimer Italia	136D G	11/05/16	Via Posillipo, 177	80123	Napoli	NA	3336076861	sabrinacarpi.psi@gmail.com	//	//	95199880634	2014	Sociale	Carpi	Sabrina
504	Pro Loco Torraca	137D G	11/05/16	Via G. Falci snc	84030	Torraca	SA	0973392560	prolocotorraca@gmail.com	//	//	05300930657	2014	SPORTIVO, RICREATIVO O TURISTICO	Mandola	Maria Raffaella
505	CESDA - Centro Studi Disturbi dell'Apprendimento	138D G	11/05/16	Via Largo Taverna, 8	80044	Ottaviano	NA	3200130280	centrosda@libero.it	//	//	92048760638	2015	Sociale	Gucciardi no	Rita Fabiola
506	Pro Loco Cava - Universale - Valle dei Metelli	362	17/05/16	Via Francesco Vecchione, 40	84013	Cava de' Tirreni	SA	0899950522	prolococavauniversale@pec.net	//	//	95119820652	2008	CULTURALE	Ronca	Vincenzo
507	La Mia Famiglia	370	24/05/16	Via Telese Vetere, 27	82030	San Salvatore Telesino	BN	3292437082	ass.lamiamifamiglia@libero.it	//	//	92065950625	2015	Sociale	Marcucci	Francesca
508	Académie d'art et musique	390	27/05/16	Via Cuma, 28	80132	Napoli	NA	3282766113	anna.rippa@hotmail.it	//	//	95107070633	2008	CULTURALE	De Martino	Gennaro
509	Istituto di Gestione della Fauna Onlus	391	27/05/16	Via Michelangelo Caravaggio, 143	80126	Napoli	NA	3396618468	info@gestionefauna.com	//	www.gestionefauna.com	95056220635	2004	Tutela e valorizzazione dell'ambiente	De Filippo	Gabriele
510	For Afterlife Foundation	392	27/05/16	Viale Mons. Di Liegro, 3	80045	Pompei	NA	3926820342	info@forafterlife.it	//	//	90083360637	2014	SOCIALE	Angellotti	Rosario
511	Anteas Servizi Salerno	428	06/06/16	Via San Giovanni Bosco, 3	84124	Salerno	SA	089405096	anteas-servizi-salerno@pec.it	//	//	95098350655	2005	Sociale	Viscusi	Rosmina
512	Artemisia	455	10/06/16	Via Nazario Sauro, 14	81046	Grazzanise	CE	3247929503	artemisiasaps@virgilio.it	//	//	93092310619	2015	SOCIALE	Miele	Simmaca
513	Arterrima	490	21/06/16	Corso Trieste, 167	81100	Caserta	CE	0823444943	info@arterrima.it	//	//	93072660611	2010	CULTURALE	Nevola	Filomena
514	Unione Italiana dei Ciechi e degli Ipovedenti - Sezione Prov. di Caserta	498	22/06/16	Via Lupoli, 40	81100	Caserta	CE	0823355762	giuliacannavale@alice.it	//	//	00294230610	1952	SOCIALE	Cannavale	Giulia Antonella
515	Agorà	501	24/06/16	Via S. Maria, 16	83050	Vallesaccarda	AV	3421483053	apsagora@gmail.com	//	//	90013140646	2010	Sociale	Cerullo	Sonia Emilia
516	Hirpus Aps	503	24/06/16	Via Ramiro Marcone, 105	83013	Mercogliano	AV	082539248	segreteria@hirpus.biz	//	//	92088120644	2013	CULTURALE	Pesiri	Fabrizio Virginio
517	Il Piennolo	505	24/06/16	Via Roma, 50	80059	Torre del Greco	NA	3939611532	ass.ilpiennolo@libero.it	//	//	95215580630	2015	Sociale	Silveti	Graziella
518	Associazione sportiva dilettantistica Torretta	506	27/06/16	Via Nazionale, 13	80042	Boscotrecase	NA	08119005117	giancarlograssi75@gmail.com	//	//	90069850635	2010	SPORTIVO, RICREATIVO O TURISTICO	Paduano	Donato
519	Lancusi@work	507	27/06/16	Piazza Regina Margherita, snc	84084	Fisciano	SA	089952229	giuseppefranco@hotmail.it	//	//	95156450652	2015	CULTURALE	Franco	Giuseppe

GIUNTA REGIONALE DELLA CAMPANIA - REGISTRO REGIONALE ASSOCIAZIONI DI PROMOZIONE SOCIALE AL 31/12/2020

N.pro gr. Registro	DENOMINAZIONE	N. Decr. Iscr.	Data Decr. Iscr.	INDIRIZZO	CAP	COMUNE	PR OV	TEL	MAIL	PEC	SITO WEB	CODICE FISCALE	ANNO COSTITUZIONE	Settore prevalente d'intervento	LEG. RAPP. Cognome	LEG. RAPP. Nome
520	Acli Provinciale di Napoli	513	06/07/16	Via del Fiumicello, 7	80142	Napoli	NA	0815634967	aclinapoli@acli.it	//	//	95222010639	2003	SOCIALE	Nicodemo	Gianvincenzo
521	Spaccio Culturale	515	07/07/16	Via Carosone, 7	81030	Orta di Atella	CE	3209643105	domenico.russo.ce@gmail.com	//	//	90013300612	2001	CULTURALE	Comune	Francesco
522	Il Sole Sempre	518	13/07/16	Via Santa Maria dell'Orto, 32	80053	Castellammare di Stabia	NA	0818701626	assilsolesempre@gmail.com	//	www.ilsolesempre.it	07990381217	2015	SOCIALE	Pontoriero	Domenica
523	Le Cirque	520	13/07/16	Via Sicilia, 18	84090	Montecorvino Pugliano	SA	3475705982	aps.lecirque@libero.it	//	//	95156500654	2015	Sociale	Dino Guida	Simona
524	RBA – LA VOCE CATTOLICA APS	521	13/07/16	Via Cauciello, 15	84016	Pagani	SA	081919014	associazioneradi fonica@pec.it	//	//	94009030654	1991	CULTURALE	Marrazzo	Francesco
526	Mille colori	523	13/07/16	Corso Cesare Battisti, 10	80024	Cardito	NA	3925342932	aps1000colori@gmail.com	//	//	95210390639	2015	Sociale	Buono	Rosaria
527	Amici del Riullo	569	22/07/16	Via Enrico Fermi, 8	80011	Acerra	NA	0815208746	ass.amicidelriullo@hotmail.com	//	//	93062340638	2015	Tutela e valorizzazione dell'ambiente	Siciliano	Aniello
528	Associazione sportiva dilettantistica Deca Sport per tutti	613	02/08/16	Via Nazario Sauro	84091	Battipaglia	SA	3921538370	segreteriacorsiblsd@pec.it	//	//	95148160658	2013	SPORTIVO, RICREATIVO O TURISTICO	Stasio	Antonio
529	Don Peppino Diana	617	03/08/16	Via Renato Carosone, 16	80026	Casoria	NA	3384568109	donpeppedianacasoria@libero.it	//	//	93048200633	2010	SOCIALE	D'Eustachio	Alfredo
530	Nessuno escluso	627	04/08/16	Via Salvatore Di Giacomo, 32	80078	Pozzuoli	NA	3479526018	ass.nessunoescluso@gmail.com	//	//	96033130632	2014	Sociale	Volpe	Riccardo
531	Lankitalia Onlus	638	08/08/16	Via Salvatore Tommasi, 20	80135	Napoli	NA	3892565593	piyas@mceplk.com	//	//	95067790634	2005	CULTURALE	Fernando	Warnakulasuriya Mahalekamge Jude Nimal Pvasiri
532	MCL Movimento Cristiano Lavoratori - Campania	645	10/08/16	Corso Garibaldi, 32	80143	Napoli	NA	0817502673	presidenzamclcampania@mcl.it	//	www.mcl.it	95269610630	1933	Sociale	Rainone	Arturo
533	Pixel	646	10/08/16	Piazza Dante, 52	80135	Napoli	NA	0815440115	info@associazionepixel.org	//	//	91051240553	2007	CULTURALE	Verde	Alessandro
534	SemidiSale	647	10/08/16	Via Alessandro Manzoni, 210/D	80046	San Giorgio a Cremano	NA	3314871739	semidisale@gmail.com	//	//	95198750630	2014	CULTURALE	Gammieri	Andreana
535	Ianua Australis	654	11/08/16	Via Nazionale, 903	80059	Torre del Greco	NA	3334268713	info@ianuaaustralis.org	//	www.ianuaaustralis.org	95210070637	2015	SOCIALE	Pellecchia	Carla
536	Il Cammino nel Sole	655	11/08/16	Via Pasquale Villari, 5	80010	Quarto	NA	3475626370	francescap77@tiscali.it	//	//	94024300785	2006	Sociale	Palladino	Francesca
537	Culturart Onlus	658	12/08/16	Via S. Rocco, 34	80014	Giugliano in Campania	NA	3472328270	pina.scotti2016@libero.it	//	//	95123940637	2009	CULTURALE	Scotti	Giuseppina
538	Buona Causa	659	12/08/16	Via Cristallini, 138	80137	Napoli	NA	3392992177	federico@buonacausa.org	//	//	95133440636	2010	Sociale	Lauria	Federico
539	I Pollici Verdi Scampia	661	29/08/16	Via Hugo Pratt, 33	80144	Napoli	NA	3806377317	info@ipolliciverdiscampia.it	//	//	95180040636	2013	SOCIALE	Di Natale	Giuseppina
540	Mentecuore	662	29/08/16	Via Monsignor Natale, 10	80069	Vico Equense	NA	3478558396	mentecuore2015@libero.it	//	//	90087380631	2014	Sociale	Iorio	Vincenzo

GIUNTA REGIONALE DELLA CAMPANIA - REGISTRO REGIONALE ASSOCIAZIONI DI PROMOZIONE SOCIALE AL 31/12/2020

N.pro gr. Regist ro	DENOMINAZIONE	N. Decr. Iscr.	Data Decr. Iscr.	INDIRIZZO	CAP	COMUNE	PR OV	TEL	MAIL	PEC	SITO WEB	CODICE FISCALE	ANNO COSTITUZIONE	Settore prevalente d'intervento	LEG. RAPP. Cognome	LEG. RAPP. Nome
541	Oratorio Circolo Anspi San Nicola - Sant'Eustachio	664	29/08/16	Via San Nicola, 6	80053	Castellammare di Stabia	NA	0810134982	desi.an@libero.it	//	//	90086220630	2014	SOCIALE	De Simone	Antonio
542	Open Polis	666	29/08/16	Via Cappella, 44	84081	Baronissi	SA	089952140	openpolis16@pec.it	//	//	95156640658	2015	Sociale	Landi	Domenico
543	Ridiamo vita al Castello	669	29/08/16	Via Andrea Giacomo Scarano, 16	84014	Nocera Inferiore	SA	3464729523	ridiamovita@castello@postecert.it	//	//	94068410656	2014	CULTURALE	Verdiana	Tolino
545	SANI - Sanità Ambiente Nutrizione Imprenditoria	729	09/09/16	Via Sottobraidà, 13	84037	Sant'Arsenio	SA	0975399385	ricmarmo@tiscali.it	//	//	92016390657	2015	Sociale	Marmo	Riccardo
546	Archeologica	745	14/09/16	Corso Vittoria Colonna, 46	80077	Ischia	NA	//	archeologica@pec.it	//	//	91011310637	2011	CULTURALE	Lauro	Gaetano
547	Pulcinella Musicante	746	14/09/16	Via Circumvallazione, 40	81027	San Felice a Cancellò	CE	3337038750	fabriziomazzarella@gmail.com	//	//	93086850612	2013	CULTURALE	Mazzarella	Fabrizio
548	A.C.N. - Associazione Cultura Nazionale	747	14/09/16	Via Nazionale delle Puglie - km 35,100	80013	Casalnuovo di Napoli	NA	3935574499	associazione-acn@outlook.com	//	//	95213050636	2015	SOCIALE	Maffettone	Antonio
549	Centro di Spiritualità La Buona Notizia	748	14/09/16	Via Rossetti, 67	80018	Mugnano di Napoli	NA	3883788323	//	//	//	06703971215	2010	Sociale	Domenicone	Giuseppe
550	Articolo 45	749	14/09/16	Vico Salata all'Olivella, 19	80135	Napoli	NA	3291556063	articolo45@gmail.com	//	//	95106330632	2008	SOCIALE	Manfra	Claudio
551	Psicologi in Contatto	752	14/09/16	Via G. Marconi, 72	80031	Brusciano	NA	0815199656	psicologi.contatto@gmail.com	//	//	92037900633	2011	Sociale	Rotondi	Salvatore
552	Duna di Sale	755	14/09/16	Via Alberto Pirro, 26	84123	Salerno	SA	3703252273	info.dunadisale@gmail.com	//	//	95080110653	2001	CULTURALE	Limatola	Daria
553	Spazio Cultura Italia	756	14/09/16	Via Tasso, 486	80127	Napoli	NA	081641749	spazioculturaitalia@gmail.com	//	//	95200530632	2014	CULTURALE	De Maio	Domenico
554	AISLO - Associazione Italiana Incontri e Studi sullo Sviluppo Locale	757	14/09/16	Via San Pasquale, 62	80121	Napoli	NA	3664853658	info@aislo.it	//	//	95047970637	2004	CULTURALE	Mollica	Stefano
555	Movimento Evangelico LDN Luce delle Nazioni	764	20/09/16	Via Napoli, 6	81032	Carinaro	CE	3290024762	vincenzopetrarca@libero.it	//	//	90038730611	2014	Sociale	Petrarca	Vincenzo
556	Associazione Donne Cartagine nel Mediterraneo	775	23/09/16	Vico Limoncello, 44	80138	Napoli	NA	0810331033	assdonnaecartagine@libero.it	//	//	95035960632	2003	SOCIALE	Zouari	Khadija Bent Slimane
557	Associazione culturale MA.GRA.ME'	792	28/09/16	Via Turati	81030	Baia e Latina	CE	3281380722	mgkw2000@libero.it	//	//	91012630611	2014	CULTURALE	Merola	Maria Grazia
558	Luigi Della Rocca - L'amore corre più veloce Onlus	832	11/10/16	Via Giustino Fortunato, 4/A	84081	Baronissi	SA	089955783	giovanni.ferrara@pec.commercialistisalerno.it	//	//	05196980659	2013	SOCIALE	Della Rocca	Maria Rosaria
559	Santuario San Gerardo Onlus	850	13/10/16	Via del Santuario, 36	83040	Caposele	AV	0827537800	segreteria@santuarerardo.it	//	//	91010980646	2013	CULTURALE	Perdonò	Davide
560	Fhenix	873	19/10/16	Via Sardegna, 19	83035	Grottaminarda	AV	3485519258	aps.fhenix@libero.it	//	//	95192250637	2013	SOCIALE	Severino	Marcello

GIUNTA REGIONALE DELLA CAMPANIA - REGISTRO REGIONALE ASSOCIAZIONI DI PROMOZIONE SOCIALE AL 31/12/2020

N.pro gr. Registro	DENOMINAZIONE	N. Decr. Iscr.	Data Decr. Iscr.	INDIRIZZO	CAP	COMUNE	PR OV	TEL	MAIL	PEC	SITO WEB	CODICE FISCALE	ANNO COSTITUZIONE	Settore prevalente d'intervento	LEG. RAPP. Cognome	LEG. RAPP. Nome
561	Rete della Vita - Natura Vitalità Salute Benessere	875	19/10/16	Via Tari, 54	81055	Santa Maria Capua Vetere	CE	0823848144	retedellavita@libero.it	//	//	94019010613	2013	CULTURALE	Martone	Maria Teresa Elisabetta
562	ASD Gym Art	922	26/10/16	Via Vicinale Masseria Vecchia, 196/7	80014	Giugliano in Campania	NA	3391506425	gabriellabarra@libero.it	//	//	95192250637	2006	SOCIALE	D'Alterio	Virginia
563	Fare Ambiente Campania	923	26/10/16	Via San Gregorio Armenio, 1	80138	Napoli	NA	3395038919	avvdellacorte@gmail.com	//	//	95204730634	2014	Sociale	Della Corte	Francesco
564	Il Nuovo Vesuvio	933	28/10/16	Via Roma, 50	80041	Boscotrecase	NA	0818586706	associazione culturale inuovovesuvio@gmail.com	//	//	9008107634	2013	SOCIALE	Di Somma	Antonio
565	Associazione culturale A.S.C.C.O. Istituto di formazione Vincenzo Ricciardi	952	11/11/16	Via Arciaco km 0700	81013	Piana di Monte Verna	CE	0823861147	centroasacco@ascco.it	//	//	03689730616	2011	CULTURALE	Mirto	Beatrice
566	Circolo Letterario MaeditActio	956	11/11/16	Via Luigi Caterino, 55	81036	San Cipriano d'Aversa	CE	//	maeditare@gmail.com			90036460617	2013	CULTURALE	Diana	Vincenzo
568	Atelier Remida Campania	1001	16/11/16	Via Botteghele, 431	80147	Napoli	NA	0815616322	atelierremidacampania@libero.it			05320391211	2006	CULTURALE	Manfredi	Carmela
569	Solo Donne Rosanna	1002	16/11/16	Via Chiumera, 4	80059	Torre del Greco	NA	08119665104	associazione.rosanna2004@gmail.com	//	//	95078870631	2006	CULTURALE	Auricchio	Teresa
570	Donne a testa alta	1003	16/11/16	Viale Gramsci, 16	80122	Napoli	NA	3204222729	presidenza@donneatestaalta.it	//	//	95222320632	2015	SOCIALE	Fiume	Maria Giovanna
571	Insophia	1004	16/11/16	Via Spalatriello, 31	80077	Ischia	NA	3426783745	ischiafilosofest@gmail.com	//	//	91013320634	2015	CULTURALE	Mirelli	Raffaele
572	Mondo Famiglia	1005	16/11/16	Viale della Repubblica, 27	84096	Montecorvino Rovella	SA	3332234168	eterna.pizza@psypc.it	//	//	95134930650	2011	Sociale	Schianchi	Silvia
573	Freyja	1006	16/11/16	Via Generale Carlo Alberto Dalla Chiesa, 23	81030	Frignano	CE	0818909836	frejja.freyjasociale@alice.it	//	//	93091930615	2007	SOCIALE	Girasole	Maria Consiglia
574	Orione	1007	16/11/16	Via Generale Carlo Alberto Dalla Chiesa, 21	81030	Frignano	CE	0818909836	orione.orionesociale@alice.it	//	//	90018100611	2006	Sociale	Di Marzio	Alessandra
575	Associazione "Avalon Arte APS"	1012	17/11/16	Via Francesco Crispi, 71	84126	Salerno	SA	3332809615	avalonartesarerno@gmail.com	//	//	95132560657	2011	CULTURALE	Scalera	Gerardina
576	LILT - Lega italiana per la lotta contro i tumori - Sezione di Benevento	1029	23/11/16	Via Martiri d'Ungheria, 21	82100	Benevento	BN	0824313799	liltbn@virgilio.it - info@liltbn.it	//	//	92001560629	2000	Sociale	Francione	Salvatore
577	Elea Outdoor	1069	02/12/16	Via Armando Diaz, 6	84046	Ascea	SA	3388123488	eleaoutdoor@gmail.com	//	//	93027470652	2014	SPORTIVO, RICREATIVO O TURISTICO	Feola	Aniello
578	La via silente	1071	02/12/16	Via Santa Venere	84040		SA	3336756891	info@laviasilente.it	//	//	93027050652	2015	SPORTIVO, RICREATIVO O TURISTICO	Ridolfi	Simona

GIUNTA REGIONALE DELLA CAMPANIA - REGISTRO REGIONALE ASSOCIAZIONI DI PROMOZIONE SOCIALE AL 31/12/2020

N.pro gr. Registro	DENOMINAZIONE	N. Decr. Iscr.	Data Decr. Iscr.	INDIRIZZO	CAP	COMUNE	PR OV	TEL	MAIL	PEC	SITO WEB	CODICE FISCALE	ANNO COSTITUZIONE	Settore prevalente d'intervento	LEG. RAPP. Cognome	LEG. RAPP. Nome
579	For.T.I.S.	1073	02/12/16	Via Foagazzaro, 57/A	84091	Battipaglia	SA	//	segreteria@associazionefortis.org	//	//	05210470653	2013	SOCIALE	Morrone	Angelo
580	Sguardi Nuovi	1088	07/12/16	Via Spazzilli, 144/10	80014	Giugliano in Campania	NA	0818184792	sguardinuovi81@gmail.com	//	//	95154910632	2011	CULTURALE	Ciccarelli	Rosa
581	La Rosamarina	1089	07/12/16	Via Vito Vingo	83050	Santo Stefano del Sole	AV	3495079765	assrosamarina@gmail.com	//	//	02622920649	2009	CULTURALE	Bove	Gerardo
582	Mediterraneo & Natura	1102	14/12/16	Via Annunziata, 30	80139	Napoli	NA	0810138990	meditnatura@libero.it	//	//	92039310641	1998	CULTURALE	Brignola	Antonio
583	Santegidioduepuntozero LiberaMente	1105	15/12/16	Via Guglielmo Pepe, 149	84010	Sant'Egidio del Monte Albino	SA	33335154497	//	//	//	94072230652	2015	SOCIALE	Tagliamonte	Gennaro
584	VI.DA.VA. Vittime da vaccino	1109	16/12/16	Via Aldo Moro, 48	80033	Cicciano	NA	3488674514	darkpunkspirit@aliceposta.it	//	//	92049970632	2008	Sociale	Esposito	Giuseppina
585	La Casa dei Cristallini	1110	16/12/16	Vicoletto Cristallini, 10	80136	Napoli	NA	3491979685	casadeicristallini@libero.it	//	//	95072100639	2006	SOCIALE	Medolla	Walter
586	A.C.F.F.A.D.I.R. - Associazione ambito campano famiglie con figli affetti da disturbo intellettivo e relazionale	1111	19/12/16	Via Melorio, 18	81055	Santa Maria Capua Vetere	CE	0823840443	postmaster@pec.acffadir.org	//	//	94014450616	2009	SOCIALE	Cotticelli	Carlo
587	Intelligo Promotion	1130	28/12/16	Via della Libertà, 205	80055	Portici	NA	3449442868	intelligopromotion@libero.it	//	//	95214340630	2015	CULTURALE	Alovisi	Alberto
588	La Rocca del Drago	3	10/01/17	Via E. Salgari, 13	81034	Mondragone	CE	0823971663	info@laroccadeldrago.it	//	//	95006440614	2004	CULTURALE	Pagliaro	Giuliano
589	Rena Rossa	4	10/01/17	Via G. Di Giacomo, 1	81016	Piedimonte Matese	CE	3206973450	ass.renarossa@gmail.com	//	//	91006970619	2004	CULTURALE	Rotunno	Angelo
590	YouGen.HUB	17	17/01/17	Via Aniello Salsano, 19	84013	Cava de' Tirreni	SA	388990769	yougen.hub@gmail.com	//	//	95159040658	2015	SOCIALE	Greco	Marco
591	Associazione Medica Società Scientifica Anardi	18	17/01/17	Via Montegrappa, 33	84018	Scafati	SA	0818506751	assonardi@legalmail.it	//	//	94010400656	1996	CULTURALE	Contaldi	Pasquale
592	La Margherita Education Art	23	19/01/17	Via Venezia, 16	81022	Casagiove	CE	0823329105	segreteria@margherita@gmail.com	//	//	04085570614	2015	SOCIALE	Ventriglia	Maria Luisa
593	Pro Loco Spartacus	24	20/01/17	Via Mazzocchi, 10	81055	Santa Maria Capua Vetere	CE	3478681602	prolocospartacus@hotmail.com	//	//	94014130614	2008	CULTURALE	Gicco	Luigi
594	Art Fusion	28	20/01/17	Via Elena Vico IX, 10	81047	Macerata Campania	CE	3335046000	piccerilloandrea@hotmail.it	//	//	93101530611	2014	CULTURALE	Piccerillo	Andrea
595	Terra Viva	63	01/02/17	Via Santa Maria delle Grazie, 41	80019	Qualiano	NA	314141603	presidente@associazioneiterraviva.it	//	www.associazioneiterraviva.it	95211540638	2014	SOCIALE	Massaro	Maria
596	Terra Narrante	71	03/02/17	Via Francesco Tedesco, 181/D	83100	Avellino	AV	3393113699	terra.narrante@gmail.com	//	//	92090790640	2014	CULTURALE	Barbieri	Erminia
597	Associazione culturale Gruppo Giovani Contrada Guadagni	72	03/02/17	Via Santo Stefano, 3	80038	Pomigliano d'Arco	NA	3347405192	asscult.guadagni@libero.it	//	//	93056010635	2013	SOCIALE	Russo Spena	Pasquale

GIUNTA REGIONALE DELLA CAMPANIA - REGISTRO REGIONALE ASSOCIAZIONI DI PROMOZIONE SOCIALE AL 31/12/2020

N.pro gr. Registro	DENOMINAZIONE	N. Decr. Iscr.	Data Decr. Iscr.	INDIRIZZO	CAP	COMUNE	PR OV	TEL	MAIL	PEC	SITO WEB	CODICE FISCALE	ANNO COSTITUZIONE	Settore prevalente d'intervento	LEG. RAPP. Cognome	LEG. RAPP. Nome
598	L'iniziativa	73	03/02/17	Via Paolo e Alfonso Allodi, 104	80078	Pozzuoli	NA	3939048146	liniziativa@libero.it	//	//	96034270635	2015	SOCIALE	Chiocca	Dario
599	Vesuviani Sodales	74	03/02/17	Via Allocca, 52	80049	Somma Vesuviana	NA	3701228276	//	//	//	95173230632	2012	SOCIALE	Imperato	Pasquale
600	Club 33 giri	109	16/02/17	Via Perla, pal. Central Park	81055	Santa Maria Capua Vetere	CE	3925945728	info@club33giri.it	//	//	94017480610	2012	CULTURALE	Rauccio	Francesco
601	Progetto Matematika	118	17/02/17	Via Piave, 250	80126	Napoli	NA	0812301005	progettomatematika@gmail.com	//	//	95193380631	2014	CULTURALE	Gallina	Giampiero
602	Oggi Lavoro	119	17/02/17	Corso Alcide De Gasperi, 169	80053	Castellammare di Stabia	NA	0818715396	oggi lavoro@gmail.com	//	//	90088070637	2015	CULTURALE	Esposito	Bartolo
603	Euforika Napoli	120	17/02/17	Via Amerigo Vespucci, 9	80142	Napoli	NA	081195748887	info@euforikanapoli.it	//	www.euforika-napoli.it	95210090635	2014	SOCIALE	Zoena	Luigifranco
604	Associazione Guida alla cultura	121	17/02/17	Via Bisignano, 11	80121	Napoli	NA	0815787172	guida.cultura@gmail.com	//	//	95220630636	2015	SOCIALE	Panealbo	Alberto
605	A.FE.P.A.T. - Associazione Ferrovieri - Pensionati ed Amici del Treno	122	17/02/17	Corso Arnaldo Lucci, 148	80142	Napoli	NA	0815675197	afepat@gmail.com	//	//	95157370636	2011	SOCIALE	Brasile	Michele
606	Thomas Sankara	123	17/02/17	Via Pietro Colletta, 12	80139	Napoli	NA	3898994570	thomasankara.napoli@gmail.com	//	//	95094860632	2007	CULTURALE	Nesta	Liana
607	Anteas Futuro Solidale - Associazione Nazionale Terza Età Attiva per la Solidarietà	124	17/02/17	Via Firenze, 38	80142	Napoli	NA	0815630219	anteascampsegreria@email.it	//	//	95041000639	2003	SOCIALE	Savarese	Antonio
608	Casa del cambiamento e della cultura. Non sei sola	133	23/02/17	Viale Olimpico, 29	81031	Aversa	CE	3914097967	nonseisola.aps@gmail.com	//	//	90040940612	2015	SOCIALE	D'Aniello	Teresa
609	Banca del tempo di Maddaloni	134	23/02/17	Via Napoli (ex macello), 202	81024	Maddaloni	CE	3666708991	bdtmaddaloni@fastwebnet.it	//	//	93101370612	2015	SOCIALE	Cuomo	Antonio
610	Vivara - Amici delle piccole isole	139	23/02/17	Piazza Cardinale Sisto Riario Sforza, 159	80139	Napoli	NA	3337201311	associazione@vivara.it	//	//	94179210631	1997	Tutela e valorizzazione dell'ambiente	Gabriele	Roberto
611	Associazione culturale Isola di Gaziella	178	06/03/17	Via Vittorio Emanuele, 172	80079	Procida	NA	0818967656	//	//	//	05894891216	2007	CULTURALE	Lubrano Lavadera	Pasquale
612	Io ci sto	179	06/03/17	Via Monte di Dio, 54	80132	Napoli	NA	0812295420	cmigliore70@gmail.com	//	//	07858741213	2014	CULTURALE	Migliore	Claudia
613	Change	180	06/03/17	Via Juri Gagarin, 29	80144	Napoli	NA	3334034046	change.aps@gmail.com	//	//	95224090639	2015	SOCIALE	Solombri no	Vittorio
614	Stella Polare	181	06/03/17	Via Pierpaolo Pasolini, 48	80013	Casalnuovo di Napoli	NA	3331580039	associazionestellapolare1@gmail.com	//	//	93061130634	2014	SOCIALE	Iorio	Maria Teresa
615	Team Black Panthers - Associazione sportiva dilettantistica	182	06/03/17	Via Mortelle, 16	80059	Torre del Greco	NA	3388753818	//	//	//	95172630634	2012	SPORTIVO, RICREATIVO O TURISTICO	Vitiello	Francesco

GIUNTA REGIONALE DELLA CAMPANIA - REGISTRO REGIONALE ASSOCIAZIONI DI PROMOZIONE SOCIALE AL 31/12/2020

N.pro gr. Regist ro	DENOMINAZIONE	N. Decr. Iscr.	Data Decr. Iscr.	INDIRIZZO	CAP	COMUNE	PR OV	TEL	MAIL	PEC	SITO WEB	CODICE FISCALE	ANNO COSTITUZIONE	Settore prevalente d'intervento	LEG. RAPP. Cognome	LEG. RAPP. Nome
616	Pro Loco La Lanterna di Rotondi	199	09/03/17	Via Luciano Vaccariello	83017	Rotondi	AV	3389007761	prolocorotondi@gmail.com	//	//	92008440643	1973	CULTURALE	Stanzione	Felice
617	Informagiovani	207	15/03/17	Piazza IV Novembre, 4	82100	Benevento	BN	0824317578	ass.informagiovani@pec.it	//	//	92068220620	2016	CULTURALE	Puzella	Mafalda
618	Made in Sud per piccoli e grandi protagonisti	208	15/03/17	Via Iazzetta, 12	80013	Casalnuovo di Napoli	NA	3319206003	aps.madeinsud@outlook.it	//	//	93055920636	2013	CULTURALE	Fragalà Coppola	Caterina
619	Pro Loco Sant'Anastasia	209	15/03/17	Via Mario De Rosa, 6	80048	Sant'Anastasia	NA	0815301140	prolocosantanastasia@libero.it	//	//	95096600630	2006	CULTURALE	Castaldo	Tonia
620	Federconsumatori Caserta	210	15/03/17	Via Carlo Santagata, 23	81100	Caserta	CE	3345211845	federconsumatori caserta@gmail.com	//	//	93053990615	2015	TUTELA DEI CITTADINI	Di Sorbo	Antonella
621	Oltremarigliano	215	15/03/17	Via Francesco Paolo Tosti, 5 - c/o Studio Legale & Commerciale	80034	Marigliano	NA	0815191394	oltremarigliano@gmail.com	//	//	92006800632	1991	CULTURALE	Quindici	Rosa Anna
622	Vesuvio Free Minds	216	15/03/17	Via Marconi, 87	80053	Castellammare di Stabia	NA	3382630469	drosio@libero.it	//	//	90058000630	2006	SOCIALE	Di Nocera	Rosario
623	Gabry Dance	217	15/03/17	Via Nuova San Marzano, 242	80040	Poggioreale	NA	3489034256	asdgabrydance@gmail.com	//	//	90043080630	2000	SPORTIVO, RICREATIVO O TURISTICO	Cretoso	Salvatore
624	Caleidoscopio	225	17/03/17	Via Elena D'Aosta, 11	80040	Villanova del Battista	AV	3391599797	caleidoscopio profit@pec.it	//	//	90016990641	2015	CULTURALE	Cacciamani	Anna Maria
625	Aut Aut	230	20/03/17	Via Olevano, 154	84091	Battipaglia	SA	3207531220	associazioneautaut@pec.it	//	//	04433690650	2006	CULTURALE	Del Pizzo	Valentina
627	Oltre i confini	255	30/03/17	Via Prato, 13	82030	Foglianise	BN	3209105755	oltreiconfiniaps@gmail.it	//	//	92064870626	2014	SOCIALE	Cazzato	Maria Lucia
628	Heyoka	257	30/03/17	Via Antica, 65	84092	Bellizzi	SA	3357823375	heyoka.aps@gmail.com	//	//	95157200650	2015	SOCIALE	Bartilomo	Maria Carmela
629	A.C.I.F. Associazione culturale italiana per la formazione	258	30/03/17	Via Gambardella, 19	80145	Napoli	NA	0813418339	info@aciformazione.it	//	//	07930780635	2002	SOCIALE	Mascolo	Giovanni
630	Kairos	262	31/03/17	Corso Umberto I, 125 (Parco Crimaldi - sc A)	80013	Casalnuovo di Napoli	NA	3249241659	kairos.aps@gmail.com	//	//	93062020636	2015	SOCIALE	Prevete	Stefania
631	Iside	263	31/03/17	Via Giordano Bruno, 12	80030	Camposano	NA	3396818308	rugforn@libero.it	//	//	92037200638	2011	CULTURALE	Fornabai	Ruggiero
632	Nuovo Progetto Ercolano	264	31/03/17	Via Marsiglia, 31	80056	Ercolano	NA	0817774446	assnuovoprogettoercolano@gmail.com	//	//	95222450637	2015	SOCIALE	Santoro	Ciro
633	Agorà: la cultura si fa in piazza	265	31/03/17	Via S. Antonio, 37	80059	Torre del Greco	NA	3348958430	imma.gaglione@gmail.com	//	//	95206300634	2014	CULTURALE	Gaglione	Imma
634	Amici del Museo del mare	266	31/03/17	Via Diocleziano, 696	80125	Napoli	NA	08119361967	amicimuseomarenapolionlus@gmail.com	//	//	95119460632	2006	CULTURALE	Mussari	Antonio
635	Alleanza per Casoria Circolo Paolo Borsellino	288	10/04/17	Via Torquato Tasso, 16	80026	Casoria	NA	0815404666	alleanzapercasoria2008@gmail.com	//	//	93043130637	2008	SOCIALE	Frediani	Paola
636	Donne Insieme	289	10/04/17	Via A. Einstein, 14	80022	Arzano	NA	08119259516	donneinsiemecontrollaviolenza@gmail.com	//	//	93064410637	2015	SOCIALE	Speranza	Gerardina
637	Unilpe nel sociale	290	10/04/17	Vico Tutti i Santi, 3	80141	Napoli	NA	3397029338	//	//	//	95200650638	2014	SOCIALE	Caniglia	Maria

GIUNTA REGIONALE DELLA CAMPANIA - REGISTRO REGIONALE ASSOCIAZIONI DI PROMOZIONE SOCIALE AL 31/12/2020

N.pro gr. Registro	DENOMINAZIONE	N. Decr. Iscr.	Data Decr. Iscr.	INDIRIZZO	CAP	COMUNE	PR OV	TEL	MAIL	PEC	SITO WEB	CODICE FISCALE	ANNO COSTITUZIONE	Settore prevalente d'intervento	LEG. RAPP. Cognome	LEG. RAPP. Nome
638	Sezione di Benevento del C.N.G.E.I.	292	10/04/17	Via Rocco Scotellaro, 18	82100	Benevento	BN	3283188401	presidente.benevento@cngai.it	benevento@pec.cngai.it		92023740621	1987	SOCIALE	Mansi	Mariarosaria
639	Il Santuario	308	11/04/17	Piazza Materdomini	84015	Nocera Superiore	SA	3496802535	associazioneilsantuario@gmail.com	//	//	05348250654	2015	SOCIALE	Sessa	Carmine
640	Movimento spontaneo Marittimi per il futuro	309	12/04/17	Primo Vico Giardino del Carmine, 4	80059	Torre del Greco	NA	3687038505	marittimiperilfuturo@libero.it	//	www.marittimiperilfuturo.it	95226030633	2016	CULTURALE	Raiola	Ciro
641	Psiche e amore	315	14/04/17	Piazza Figliola, 7	80040	San Sebastiano al Vesuvio	NA	3279447017	psicheamore3@libero.it	//	//	07990871217	2014	SOCIALE	Perrotta	Paola
642	Corto Circuito Flegreo	322	14/04/17	Lago d'Averno - riva sinistra, 11	80078	Pozzuoli	NA	3382232871	cortocircuitoflegreo@gmail.com	//	//	96027230638	2011	SOCIALE	Mariniello	Maria Rosaria
643	Accademia per l'Arte S.S. Luca e Beato Angelico	332	21/04/17	Contrada Matera, 9/12	84050	Laureana Cilento	SA	3292578536	accademiaperlarte@libero.it	//	//	95153700653	2014	CULTURALE	Villani	Antonio
644	Fracta Sativa - Unicanapa	347	26/04/17	Via Giacomo Leopardi, 12	80027	Frattamaggiore	NA	0818801118	avvdimichele@gmail.com	//	//	08071591211	2015	CULTURALE	Di Michele	Nicodeme
645	Realtà futura	348	26/04/17	Via Michele Guadagno, 10	80137	Napoli	NA	3274685895	//	//	//	94162160637	1997	SOCIALE	Fortunato	Lucia
646	Proserpina	349	26/04/17	Via Antonio Cacciapuoti, 16	80078	Pozzuoli	NA	//	cedcimini@pec.it	//	//	960338806321	2015	SOCIALE	Sena	Consiglia
647	Associazione culturale musicale Francesco Marchesiello	350	26/04/17	Via Plinio, 22	80013	Casalnuovo di Napoli	NA	3663034488	centroacm@libero.it	//	//	93021320630	1997	CULTURALE	Notariale	Sergio
648	Connessioni	356	28/04/17	Via Lago Lucrino, 64	80147	Napoli	NA	3397919227	giovanni.arte@virgilio.it	//	//	95225490630	2016	CULTURALE	Mangiacapra	Giovanni
649	Vita Attiva	357	28/04/17	Traversa Privata Sanseverino, 5B	80143	Napoli	NA	3282337207	roberta.calbi@libero.it	//	//	95183000637	2013	SOCIALE	Calbi	Roberta
650	Pro Loco Bellizzi	366	03/05/17	Via Roma, 199	84092	Bellizzi	SA	3335490568	info@prolocobellizzi.it	//	//	95026250654	1990	SOCIALE	Delli Bovi	Michele
651	A.I.A.S. - Associazione Italiana Assistenza Spastici - sezione di Napoli	372	05/05/17	Via Adriano, 115	80126	Napoli	NA	3394089898	aias.napoli@virgilio.it	//	//	95020680633	1962	SOCIALE	Varriale	Raimondo
652	Insieme ci siamo	373	05/05/17	Via Servio Tullio, 106	80126	Napoli	NA	3470478054	//	//	//	95226280634	2016	CULTURALE	Scherillo	Marco
653	Circolo Nautico Sapri	395	11/05/17	Via Contrada Paoli snc	84073	Sapri	SA	3425340095	info@circolonauticosapri.it	//	//	84004020651	1973	SPORTIVO, RICREATIVO O TURISTICO	Brandi	Maria Carolina
654	Agronomi e Forestali senza frontiere della Regione Campania	401	11/05/17	Viale Atlantici, 25	82100	Benevento	BN	3290075995	asfcampania@gmail.com	//	//	92068890620	2016	TUTELA E VALORIZZAZIONE DELL'AMBIENTE	Palladino	Massimo
655	Simply Singers Choir	403	15/05/17	Via Nazionale Sannitica, 6	82030	Telese Terme	BN	3207764456	simplysingerschoir@gmail.com	//	//	92042390622	2007	CULTURALE	Romano	Luisa

GIUNTA REGIONALE DELLA CAMPANIA - REGISTRO REGIONALE ASSOCIAZIONI DI PROMOZIONE SOCIALE AL 31/12/2020

N.pro gr. Registro	DENOMINAZIONE	N. Decr. Iscr.	Data Decr. Iscr.	INDIRIZZO	CAP	COMUNE	PR OV	TEL	MAIL	PEC	SITO WEB	CODICE FISCALE	ANNO COSTITUZIONE	Settore prevalente d'intervento	LEG. RAPP. Cognome	LEG. RAPP. Nome
656	Percorsi	182	05/06/17	Via Santa Croce, 104	81020	San Nicola la Strada	CE	08231545605	info@percorsiassociazione.com	//	//	93095880618	2015	SPORTIVO, RICREATIVO O TURISTICO	Esposito Casillo	Mario
657	Associazione "energETICA APS"	187	06/06/17	Via don Francesco Ardovino snc	84084	Fisciano	SA	//	associazione.energetica@gmail.com	//	//	95162530653	2016	CULTURALE	Notari	Grazia
658	Social-Disco	194	08/06/17	Piazza Trieste e Trento, 13	84014	Nocera Inferiore	SA	3405885916	socialdisco@pec.it	//	//	94069970658	2015	SOCIALE	Schettino	Maurizio
659	Vesuvio Hub	195	08/06/17	Via Guindazzi, 37/39	80040	Pollena Trocchia	NA	0815308119	vesuviohub@gmail.com	//	//	95192440634	2013	CULTURALE	Perrotta	Paolo
660	L'Onda e lo Scoglio	196	08/06/17	Via Postiglione, 48	80058	Torre Annunziata	NA	3204360236	//	//	//	90084100636	2014	CULTURALE	Pagano	Gabriella
661	Happy Planet	212	16/06/17	Via San Donato, 83	81020	Capodrise	CE	3286711008	sozioluigi@inwind.it	//	//	03985830615	2014	SOCIALE	Sozio	Luigi
662	Endas	215	19/06/17	Corso Trieste, 158	81100	Caserta	CE	0823356661	endascaserta@virgilio.it	//	//	93052000614	2003	CULTURALE	Tronco	Adelaide
663	Nova Koinè	216	19/06/17	Via Campanella, 9	80034	Marigliano	NA	3349806230	novakoinè@gmail.com	//	//	92040110634	2012	SOCIALE	Evangelista	Francesco
664	Qender Agorà - Padri Barnabiti	219	20/06/17	Discesa Coroglio, 9	80123	Napoli	NA	3403637426	//	//	//	95230440638	2016	SOCIALE	Peragine	Giovanni
665	Comunica Sociale	220	20/06/17	Vico VI Durante, 5 - int. A - piano Terra	80027	Frattamaggiore	NA	0818328076	comunicasociale@yahoo.it	//	//	95153240635	2011	SOCIALE	Lupoli	Mario
666	Jazz and Conversation	221	20/06/17	Via Maria Puteolana, 23	80078	Pozzuoli	NA	3356684161	studiocivero@libero.it	//	//	96021600638	1985	SOCIALE	Civero	Antimo
667	Pro Loco Cervinara	222	20/06/17	Via Macello, 2	83021	Cervinara	AV	0824842011	info@prolococervinara.it	//	//	80019790643	1973	SOCIALE	Renna	Flaviano
668	A.I.C.C. Associazione Italiana di Colture Cellulari	232	23/06/17	Via Amerigo Vespucci, 9/A (c/o Studio dr.ssa Lucia D'Antonio)	80142	Napoli	NA	08128637	katia.scotlandi@iior.it	//	//	97047010158	1986	CULTURALE	Scotlandi	Katia
669	Pro Loco Gioi	249	29/06/17	Piazza Maio, 1	84056	Gioi	SA	3804627496	pro_loco@yahoo.com	//	//	93009960654	1973	SPORTIVO, RICREATIVO O TURISTICO	Luongo	Francesco
670	Exedra	256	03/07/17	Viale Marconi, 53	84013	Cava de' Tirreni	SA	089464793	direttivo@justhelp.it	//	//	95161750658	2016	SOCIALE	Pisapia	Emanuele
671	Il Presepe nel Presepe	276	13/07/17	Via Paolucci, snc	80142	Morcone	BN	3492820499	info@presepenelpresepe.org	//	//	92023020628	1997	CULTURALE	Colesanti	Pellegrino
672	OF99	295	20/07/17	Via A. Pini, 10	83100	Avellino	AV	0825792743	gianmarco.maccario86@libero.it	//	//	92096850646	2016	CULTURALE	Maccario	Gianmarco
673	Emanuele Cucciniello - Noi per te	296	20/07/17	Via Padula, 1	83020	Contrada	AV	337849841	onlusnoiperte@gmail.com	//	//	92095160641	2015	CULTURALE	Sarnataro	Clara
674	Migr-azioni	329	31/07/17	Via Roma, 75	81030	Teverola	CE	3932370610	assomigrazioni@gmail.com	//	//	90036160613	2013	CULTURALE	Docimo	Michele
675	Engel for Life	330	31/07/17	Via Leonardo Da Vinci - c/o Area 7	84098	Pontecagnano Faiano	SA	089381787	engelforlife.sa@gmail.com	//	//	90022000658	2014	SOCIALE	Florenza	Alessandro
676	La mano sulla roccia	362	09/08/17	Viale Michelangelo, 83/B	80129	Napoli	NA	0815785184	info@associazioneelamanosullaroccia.it	//	//	95227440633	2016	CULTURALE	Maione	Antonio

GIUNTA REGIONALE DELLA CAMPANIA - REGISTRO REGIONALE ASSOCIAZIONI DI PROMOZIONE SOCIALE AL 31/12/2020

N.pro gr. Registro	DENOMINAZIONE	N. Decr. Iscr.	Data Decr. Iscr.	INDIRIZZO	CAP	COMUNE	PR OV	TEL	MAIL	PEC	SITO WEB	CODICE FISCALE	ANNO COSTITUZIONE	Settore prevalente d'intervento	LEG. RAPP. Cognome	LEG. RAPP. Nome
677	Ecocotugno Onlus	366	10/08/17	Via Gaetano Quagliariello c/o IX UOC Ospedale Cotugno	80131	Napoli	NA	0815541259	pierozona2@virgilio.it	//	//	95201940632	2014	SOCIALE	de Stefano	Giorgio
678	Giunone	367	10/08/17	Via Raffaele Morghen, 187	80129	Napoli	NA	3333098713	gioacchino.dimeglio@gmail.com	//	//	92046590631	2014	SOCIALE	Di Meglio	Gioacchino
679	Forza dei Consumatori Avellino	387	20/09/17	Via Terminio, 35	83100	Avellino	AV	08251800810	fdcavellino@gmail.com	//	//	92096090649	2016	CULTURALE	Lepore	Carmine
680	Aury Creazioni	388	20/09/17	Via Francesco Tedesco, 174/176	83100	Avellino	AV	3774413766	aurycreations@libero.it	//	//	92097390642	2016	SOCIALE	Aurilia	Carmelina
681	Artemia	390	21/09/17	Via Pier delle Vigne, 25	81043	Capua	CE	3341667936	artemia.aps@gmail.com	//	//	93087590613	2013	CULTURALE	De Rosa	Gianluca
682	Youthink	414	04/10/17	Via Sant'Anna, 6	83100	Avellino	AV	0825967103	associazioneyouthink@gmail.com	//	//	92095350648	2015	SOCIALE	Calia	Raffaella Monia
683	Pro Loco Roccabascerana	415	04/10/17	Via G. Del Balzo, 110	83016	Roccabascerana	AV	34835006945	prolocoroccabascerana@gmail.com	//	//	92029990642	2013	CULTURALE	Migliaccio	Elviro
684	Amici del Tricolore	419	04/10/17	Via Sardegna, 9	84090	Montecorvino Pugliano	SA	3297182362	presidente@amicideltricolore.it	//	//	95133440651	2011	CULTURALE	Galdi	Antonio
685	The Organism Antonio Talluto	444	16/10/17	Via Guglielmo Marconi, 31	84016	Pagani	SA	0815159182	info@theorganism.it	//	//	97746570015	2011	CULTURALE	Ferraioli	Giuseppe
686	Consumitalia	460	20/10/17	Via Messina, 37	81022	Casagiove	CE	3342596265	info@consumitalia.it	//	//	93096940619	2016	SOCIALE	De Vendictis	Anna
687	Achillea per lo sviluppo ed il progresso del Cardarelli	469	23/10/17	Via Antonio Cardarelli, 9 - c/o Cardarelli	80131	Napoli	NA	0817472297	renatorivelli53@gmail.com	//	//	94124600639	2001	SOCIALE	Rivelli	Renato
688	Harmony	489	02/11/17	Corso Garibaldi, 254	80055	Portici	NA	3388122682	harmoniportici@gmail.com	//	//	95225430636	2016	CULTURALE	Frasca	Alessandra
691	L'Angolo del pensionato ospedaliero	546	23/11/17	Via Antonio Cardarelli, 9 - c/o Cardarelli	80131	Napoli	NA	3394790276	sanitaparliamone2002@libero.it	//	//	95251920633	2012	CULTURALE	Varriale	Giuseppe
692	Health Social Forum	547	23/11/17	Via Cavoniello, 8	80063	Piano di Sorrento	NA	3406877858	//	//	//	90090970634	2016	SOCIALE	Gargiulo	Gianpaolo
693	Pro Loco San Giorgio a Cremano	548	23/11/17	Via Cavalli di Bronzo, 20	80046	San Giorgio a Cremano	NA	081486793	info@prolococremano.it	//	//	94176090630	1974	CULTURALE	Improta	Gennaro
694	San Bonaventura Onlus	549	23/11/17	Via dei Tribunali, 316	80138	Napoli	NA	3315736657	bonaventuraonlus@gmail.com	//	//	93059770631	2014	CULTURALE	Caccavale	Carlo
695	La volpe e la rosa	550	23/11/17	Via Suor Maria della Passione Beata, 257	80147	Napoli	NA	3288665711	an.napolitano@virgilio.it	//	//	95232180638	2016	SOCIALE	Napolitano	Anna
696	Un passo insieme	551	23/11/17	Via San Giacomo, 40	80133	Napoli	NA	0815800102	unpassoinsieme@pec.it	//	//	95230660631	2016	SOCIALE	De Marco	Rosa
697	APS Agro, Progresso e Ambiente	560	04/12/17	Traversa Criscuolo, 2 bis	84016	Pagani	SA	3282328135	agroprogressoambiente@gmail.com	//	//	94014790656	1981	SOCIALE	Bracco	Gabriella
698	Accademia di Alta Formazione Musicale Salernitana Scuola Aps	565	04/12/17	Via S. De Renzi, 62	84125	Salerno	SA	3349880759	nunziante22@pec.it	//	//	95155930654	2015	CULTURALE	Citarella	Assunta

GIUNTA REGIONALE DELLA CAMPANIA - REGISTRO REGIONALE ASSOCIAZIONI DI PROMOZIONE SOCIALE AL 31/12/2020

N.pro gr. Registro	DENOMINAZIONE	N. Decr. Iscr.	Data Decr. Iscr.	INDIRIZZO	CAP	COMUNE	PR OV	TEL	MAIL	PEC	SITO WEB	CODICE FISCALE	ANNO COSTITUZIONE	Settore prevalente d'intervento	LEG. RAPP. Cognome	LEG. RAPP. Nome
699	Kinderheit	566	04/12/17	Via E. De Filippo, 16	84014	Nocera Inferiore	SA	081925238	bianchino@tin.it	//	//	94072620654	2015	SOCIALE	Padovano	Anna
701	Institute for Sustainable Society and Innovation - ISSNOVA	569	04/12/17	Vico Trone, 19	80136	Napoli	NA	328400898	duca@issnova.eu	//	//	93066670634	2016	CULTURALE	Duca	Gabriella
702	Scuola Progetto Futuro e Volontariato	570	04/12/17	Via Cinthia, 5 (*)	80125	Napoli	NA	08119335036	info@scuolaprog ettofuturo.it	//	//	95108340639	2008	SOCIALE	Sirico	Giuseppina
704	Giornalisti Napoli Nord	572	04/12/17	Via Don Giovanni Minzoni, 17	80026	Casoria	NA	0815401081	stampanapolinord@gmail.com	//	//	93059130638	2014	CULTURALE	Musto	Massimiliano
705	Archeoclub d'Italia - Torre Annunziata "Mario Prosperi"	573	04/12/17	Via Tagliamonte, 21	80058	Torre Annunziata	NA	0815362800	mirella.azzurro@alice.it	//	//	90065310634	2009	CULTURALE	Azzurro	Mirella
706	Pro Maresca Onlus	575	04/12/17	Via Marconi, 10	80059	Torre del Greco	NA	3392491896	rizzolaw@hotmail.it	//	//	95214670630	2015	SOCIALE	Rizzo	Giuseppe
707	Ethnos Club	655	15/12/17	Via Nazionale, 962 bis	80059	Torre del Greco	NA	0818823978	ass.ethnosclub@libero.it	//	//	95045260635	2015	CULTURALE	Vicedomini	Immacolata
708	Accademia Reale	656	15/12/17	Via Guglielmo Oberdan, 19	80078	Pozzuoli	NA	3384062898	accademiareale@gmail.com	//	//	96029870639	2012	CULTURALE	Borrelli	Giovanni
709	Melavivo	657	15/12/17	Via Pittore, 117 - fab D sc B	80046	San Giorgio a Cremano	NA	3476584437	beatricecoletti66@gmail.com	//	//	95139010631	2010	SOCIALE	Coletti	Beatrice
710	Sos Italiani Aps	658	15/12/17	Via Nicola Derelitti, 3	80014	Giugliano in Campania	NA	3464934491	associazione.sos.italiani@gmail.com	//	//	95230960635	2016	SOCIALE	Stravolo	Arturo
711	Leonardo	659	15/12/17	Via Nicotera, 38	80069	Vico Equense	NA	3395414747	dott.annavanni@gmail.com	//	//	90091970633	2016	SOCIALE	Vanni	Anna
712	Spazio Sociale	679	28/12/17	Via Vicinale Masseria Vecchia, 114/72	80014	Giugliano in Campania	NA	3387022410	spazio-sociale@libero.it	//	//	95228190633	2016	SOCIALE	Scaraglia	Annarita
713	Il Faro d'Ippocrate	680	28/12/17	Via Maria Longo, 50	80138	Napoli	NA	081440647	info@ilfarodippocrate.it	//	//	07577240638	2010	CULTURALE	Rispoli	Gennaro
714	Jonathan Il Gabbiano	681	28/12/17	Via Ugo La Malfa, 10	80011	Acerra	NA	3338817489		//	//	93066390639	2016	CULTURALE	Piscopo	Filomena
715	Persona	682	28/12/17	Via Fratelli Bandiera, 9	81020	Capodrise	CE	3923474473	dr.leper@libero.it	//	//	93101210610	2016	SOCIALE	Perreca	Alessandro
716	Nuova Arte Povera	683	28/12/17	Via Giacomo Matteotti, 19	80010	Quarto	NA	0818769344	marianoferrero@libero.it	//	//	96034800639	2016	CULTURALE	Vollono	Gaetano
717	Associazione Pro Loco Italiane - Apli	684	28/12/17	Via Benedetto De Falco, 16	80136	Napoli	NA	3939890193	//	//	//	95221770639	2015	CULTURALE	Mastroianni	Andrea
718	Koinonia Giovanni Battista - Napoli	685	28/12/17	Via Nuova detta Casoria, 52/A	80143	Napoli	NA	3336143677	napoli@koinonia.gb.it	//	//	95182020636	2013	SOCIALE	Marotta	Pasquale
719	Tourist & Self	686	28/12/17	Via Annunziata, 30	80139	Napoli	NA	3772063595	touristandself@gmail.com	//	//	95209240639	2014	SPORTIVO, RICREATIVO O TURISTICO	Ruotolo	Pia
720	Pianoterra	687	28/12/17	Piazza San Domenico Maggiore, 3	80134	Napoli	NA	081293433	info@pianoterra.net	//	//	05986571213	2008	SOCIALE	Bulgari	Alessia
721	Unione Nazionale Tecnici Sicurezza Lavoro - U.N.Te.Si.L.	688	28/12/17	Via Ferrante Imparato, 495	80146	Napoli	NA	3336594220	info@untasil.org	//	//	95045260635	2016	TUTELA DEI CITTADINI	Converso	Luigi

GIUNTA REGIONALE DELLA CAMPANIA - REGISTRO REGIONALE ASSOCIAZIONI DI PROMOZIONE SOCIALE AL 31/12/2020

N.pro gr. Registro	DENOMINAZIONE	N. Decr. Iscr.	Data Decr. Iscr.	INDIRIZZO	CAP	COMUNE	PR OV	TEL	MAIL	PEC	SITO WEB	CODICE FISCALE	ANNO COSTITUZIONE	Settore prevalente d'intervento	LEG. RAPP. Cognome	LEG. RAPP. Nome
722	Third Medicine International Academy - Accademia Internazionale della Terza Medicina	1	04/01/18	Via Vicinale Santa Maria del Pianto, 2 - torre 3	80143	Napoli	NA	335548364	flaviocali1969@gmail.com	//	//	95229730635	2016	SOCIALE	Cerrato	Sergio
723	21 salvatutti	9	08/01/18	Via Elleri, 13/A	80079	Procida	NA	3392411984	info@21salvatutti.it	//	//	91013530638	2015	SOCIALE	Esposito	Barbara
724	In rosa - Associazione a tutela dei diritti di donne e minori vittime di violenza	19	12/01/18	Via Giuseppe Moscati, 18	80047	San Giuseppe Vesuviano	NA	3334367491	//	//	//	95127670636	2009	SOCIALE	Iorio	Eliana
725	Macroverso	44	22/01/18	Via Gennaro Stanislao De Crescenzo, 3	84133	Salerno	SA	3921797035	macroversosalerno@gmail.com	//	//	95139720650	2012	SOCIALE	Iagulli	Alessandro
726	Eso Es Palinuro	47	22/01/18	Via Indipendenza, 14	84051	Centola	SA	3473833507	info@esoespalinuro.org	//	//	93021660654	2010	SPORTIVO, RICREATIVO O TURISTICO	Rinaldi	Bernardino
727	C.S.N. Centro Studi Nappi	48	22/01/18	Via Pozzo Carbonaro, 18	82030	Torrecuso	BN		giovanninappi.casalnuovo@gmail.com	//	//	07353261212	2004	SOCIALE	Nappi	Giovanni
728	Diësis	57	24/01/18	Via Galileo Galilei, 34	80145	Napoli	NA	3662412177	aps.diesis@gmail.com	//	//	95238540637	2016	SOCIALE	Visone	Federica
729	Santa Maria della Pietà	68	31/01/18	Contrada Ponte delle Tavole - Parco della luna, snc	82100	Benevento	BN	3281637191	a.sparaneo@alice.it	ass.nesantamariadellapieta@pec.it	//	92000430626	1978	SOCIALE	Sparaneo	Antonietta
730	Stregati da Sophia	69	31/01/18	Via Colonnate palazzo Santamaria, snc	82100	Benevento	BN	3286130740	asstregatidasophia@gmail.com	//	//	92064250621	2014	CULTURALE	D'Aronzo	Carmela
731	A.G.E.S.C.I. (Associazione Guide e Scouts Cattolici Italiani) - Comitato Regionale Campania	78	02/02/18	Via Maria Longo, 50	80138	Napoli	NA	081457721	segreg@campania.agesci.it	//	//	80094100635	2016	SOCIALE	Ferrara	Teresa
732	Liberamente	91	09/02/18	Piazza Donizetti, 5	80040	Pollena Trocchia	NA	0818971670	liberamenteassociazionestudio@gmail.com	//	//	95195540638	2014	SOCIALE	Viscione	Azzurra
733	Acli Campi Flegrei	97	12/02/18	Corso Garibaldi, 24	80070	Monte di Procida	NA	0818686089	aclicampiflegrei@gmail.com	//	//	96013380637	2009	SOCIALE	Intermoia	Maria Assunta
734	Un mondo in musica	98	12/02/18	Via Avellola Coop. Concordia	82100	Benevento	BN	0824313955	unmondoinmusica@libero.it	//	//	92025240620	1998	CULTURALE	Minicozzi	Cosimo
735	Il Galeone dei Sogni	105	16/02/18	Via Fratelli Napoli, 8	84084	Fisciano	SA	3356599020	ilgaleonedesogni@gmail.com	//	//	95164250656	2017	CULTURALE	D'Auria	Vincenza
736	Arf Art (Associazione per la ricerca e la formazione sul restauro dei beni artistici e storici del territorio)	106	16/02/18	Piazzetta Aniello Falcone, 1	80127	Napoli	NA	3391362355	annyerrico@hotmail.com	//	//	95074490632	2006	CULTURALE	Errico	Anna
737	Pro Loco San Marco Evangelista	118	20/02/18	Via Foresta, 25	81020	San Marco Evangelista	CE	3495169791	prolocosmev@gmail.com	//	//	93093690613	2015	SOCIALE	Merenda	Giuseppina

GIUNTA REGIONALE DELLA CAMPANIA - REGISTRO REGIONALE ASSOCIAZIONI DI PROMOZIONE SOCIALE AL 31/12/2020

N.pro gr. Regist. ro	DENOMINAZIONE	N. Decr. Iscr.	Data Decr. Iscr.	INDIRIZZO	CAP	COMUNE	PR OV	TEL	MAIL	PEC	SITO WEB	CODICE FISCALE	ANNO COSTITUZIONE	Settore prevalente d'intervento	LEG. RAPP. Cognome	LEG. RAPP. Nome
738	Associazione Nazionale Famiglie Caduti e Dispersi in Guerra - Comitato Provinciale di Salerno	121	20/02/18	Via Loria, 29	84127	Salerno	SA	0892580482	anfcdgsalerno@gmail.com	//	//	80008470652	2015	SOCIALE	Paladino	Giuseppe
739	Obbiettivo Fascia Costiera	122	21/02/18	3° Viale Parco Noce - Varcaturò	80014	Giugliano in Campania	NA	3898598100	obbiettivofasciacostiera@gmail.com	//	//	95079550638	2006	SOCIALE	Esposito	Marco
740	Artem e Musicam	137	05/03/18	Via San Gennaro, 6	82100	Benevento	BN	0824482221	artememusicam@pec.it	//	//	92054600629	2011	CULTURALE	Parzanese	Eva
741	Fare Cultura	150	08/03/18	Via Macedonia, 43	80048	Sant'Anastasia	NA	0818993200	studiodipiccolo@gmail.com	//	//	95233200633	2016	CULTURALE	Iorio	Pasquale
742	Fondali Campania	154	12/03/18	Via Cupa dei Monti, 73/C	80056	Ercolano	NA	3462239774	fondalicampania@gmail.com	//	//	95205770639	2014	Tutela e valorizzazione dell'ambiente	De Stefano	Davide
743	Gruppo di volontariato - sostegno e integrazione	179	22/03/18	Via Signorelli, 35	80014	Giugliano in Campania	NA	3477836271	adelaideambrosio@libero.it	//	//	95224270637	2016	SOCIALE	Ambrosio	Adelaide
744	La Pantera	180	22/03/18	Via Giuseppe Garibaldi, 29	80026	Casoria	NA	0815844097	presidentelapantera@libero.it	presidentelapantera@pec.it	//	93068200638	2017	SOCIALE	Errico	Michele
745	Selene	184	22/03/18	Via Puzzariello, 9	80030	Roccarainola	NA	3803108288	associazione@libero.it	//	//	92033740637	2009	SOCIALE	Gragnano	Antonio
746	Il Germoglio	240	16/04/18	Corso Campano, 22	80014	Giugliano in Campania	NA	0815065118	amedievi@hotmail.it	//	//	06152121213	2008	SOCIALE	Battaglia	Amedeo
747	Black Mamba Associazione Sportiva Dilettantistica	241	16/04/18	Via Ponti Rossi, 126	80131	Napoli	NA	3939056959	ugo.romeo@me.com	//	//	90031810600	2012	SPORTIVO, RICREATIVO O TURISTICO	Romeo	Lorenzo
748	A.I.C.S. Associazione Italiana Cultura Sport - Comitato Regionale Campania	242	16/04/18	Piazza Carlo III, 42	80137	Napoli	NA	0812294480	campania@aics.it	//	//	94090540637	2003	SOCIALE	Papaccio	Alessandro
749	FIADDA Helen Keller Sezione Afragola Nola	243	16/04/18	Via Fratelli Rosselli, 15	80021	Afragola	NA	0818522744	r.puzio@alice.it	//	//	92045460638	2013	SOCIALE	Puzio	Raffaele
750	EDU Lab	244	16/04/18	Via Vittorio Emanuele, 10	80055	Portici	NA	3334092280	edulab@email.it	//	//	95205300635	2014	Cooperazione Internazionale	La Sita	Gemma
751	New Politik	245	16/04/18	Via Piero Gobetti, 22/B	80145	Napoli	NA	3923058191	info@newpolitik.org	//	//	95153040639	2013	SOCIALE	Iaquinangelo	Massimo
752	Amici di Peterpan	246	16/04/18	Piazza Romano, 5 - scala B	80028	Grumo Nevano	NA	3402694811	amicidipeter@gmail.com	//	//	94209860637	2001	SOCIALE	Del Prete	Antonio
753	Il NoDo (No Dolore)	247	16/04/18	Via dei Fiorentini, 21	80133	Napoli	NA	3397092020	ilnodoassociazion@gmail.com	//	//	95237910633	2016	SOCIALE	Andreoli	Vincenzo
754	Perlatecnica	248	16/04/18	Via Napoli, 60	81024	Maddaloni	CE	3494012239	mauro.dangelo@perlatecnica.it	//	//	93091430616	2014	CULTURALE	D'Angelo	Mauro
755	Apd Life Champion Maddaloni	252	20/04/18	Via Mario Sena, 12	81024	Maddaloni	CE	0823408794	info@studiodisette.it	//	//	93096630616	2016	SPORTIVO, RICREATIVO O TURISTICO	Doria	Domenico
756	We are the world We are the children	254	20/04/18	Via Sorbo Sottano, 110	83029	Solofra	AV	3463335515	micheledemaio91@pec.it	//	//	92098830646	2016	CULTURALE	De Maio	Michele

GIUNTA REGIONALE DELLA CAMPANIA - REGISTRO REGIONALE ASSOCIAZIONI DI PROMOZIONE SOCIALE AL 31/12/2020

N.pro gr. Registro	DENOMINAZIONE	N. Decr. Iscr.	Data Decr. Iscr.	INDIRIZZO	CAP	COMUNE	PR OV	TEL	MAIL	PEC	SITO WEB	CODICE FISCALE	ANNO COSTITUZIONE	Settore prevalente d'intervento	LEG. RAPP. Cognome	LEG. RAPP. Nome
757	Spazio Smile	257	23/04/18	Via Consalvo, 97	80125	Napoli	NA	08119185304	info@centroarco baleno.it	//	www.centroar cobaleno.it	95239930639	2016	SOCIALE	Grillo	Giovanni
758	Pro Loco Nuovamente	275	26/04/18	Via Cerreto, 20	83031	Ariano Irpino	AV	3334576894	info@proloconuovamente.it	//	//	90013830642	2016	SOCIALE	Pannese	Luca
759	Erranza	291	04/05/18	Piazza Roma, 67	81016	Piedimonte Matese	CE	330974111	robertoperrotti@libero.it	//	//	04068100611	2015	CULTURALE	Perrotti	Roberto
760	CèART	292	04/05/18	Via Fulvio Renella, 113	81100	Caserta	CE	3347907803	ceartcaserta@virgilio.it	//	//	93057030616	2005	CULTURALE	Natala	Antonella
761	La Giostra del Sapere	295	04/05/18	Via Richiard Wagner, 26/M	84131	Salerno	SA	34060383717	studiotrimboli@alice.it	//	//	95162800650	2016	SOCIALE	Ferraioli	Giada
762	Il Villaggio dei Puffi	297	04/05/18	Vicolo Corrida, 18	84088	Siano	SA	3459291674	ilvillaggiodei.puffi@libero.it	//	//	95148030653	2014	SOCIALE	Albano	Chiara
763	Primavera	299	07/05/18	Centro Direzionale, ls. F11	80143	Napoli	NA	0812138254	assoprimavera@libero.it	//	//	95108610635	2007	CULTURALE	Panachia	Giovanni
764	Pulcinella	300	07/05/18	Via Roma, 16	80011	Acerra	NA	3280449936	info@pulcinella.tv	//	//	93041270633	2008	CULTURALE	Capone	Gennaro
765	Volare Oltre	301	07/05/18	Via dello Sport, 34	80126	Napoli	NA	3275689050	volareoltre2017@gmail.com	//	//	95242540631	2017	SOCIALE	Di Benedett	Gaetano
766	AES - Associazione Economia e Sviluppo	302	07/05/18	Via della Libertà, 1176	80010	Villaricca	NA	0818189119	tommasodinardo@gmail.com	//	//	95208180638	2014	CULTURALE	Di Nardo	Tommaso
767	Miano Protagonista	303	07/05/18	Via Lazio, 14	80145	Napoli	NA	0817545014	mianoprotagonista@libero.it	//	//	95237100631	2016	SOCIALE	Apreda	Raffaella
768	Roots in Action	306	07/05/18	Corso Garibaldi, 7	80011	Acerra	NA	3203621284	rootsinaction@gmail.com	//	//	93063560630	2015	SOCIALE	Pisanti	Oscar
769	Una città che...	307	07/05/18	Via Roma, 148	80013	Casalnuovo di Napoli	NA	0818420017	unacittache@gmail.com	//	//	93065360633	2016	CULTURALE	d'Amore	Carmine
770	Giovani Aziende Italia	331	28/05/18	Via San Giovanni, 29/C	82037	Telese Terme	BN	0824978812	giovaniazieneditalia@libero.it	//	//	92071530627	2017	CULTURALE	Grasso	Federico
771	Esseinfo	332	28/05/18	Via Federico Ricco, 3	84015	Nocera Superiore	SA	3467171603	info@esseinfo.net	//	//	94056930657	2010	CULTURALE	Di Mauro	Luigi
772	Ada con Aps Benevento	367	18/06/18	Via E. Marmorale, 3 - Parco Marinelli	82100	Benevento	BN	3282813421	verlingieri.italo@libero.it	//	//	92072070623	2017	CULTURALE	Verlingieri	Italo
773	Amdos Cervinara Valle Caudina	373	04/07/18	Via Salvatore Di Giacomo, 7	83012	Cervinara	AV	3474508361	amdos-cervinara@virgilio.it	//	//	92100080644	2017	SOCIALE	Silietti	Anna Filomena
774	Comitato Provinciale Arci Avellino	374	04/07/18	Piazza XXIII Novembre	83100	Avellino	AV	3493165052	avellino@arci.it	//	//	92038650641	1997	CULTURALE	Iandiorio	Stefano
775	Palio Montoro	375	04/07/18	Via Roma, 335	83025	Montoro	AV	3342136033	paliomontoro@gmail.com	//	//	92101330642	2017	SOCIALE	Arminante	Floriana
776	Centro culturale Archè	413	12/07/18	Via Antonio De Curtis, 28	84014	Nocera Inferiore	SA	3334705883	centroculturalearche@pec.it	//	//	94022040656	1997	SOCIALE	De Martino	Rosa
777	Officine Musicali Baronissi	446	19/07/18	Via Unità d'Italia	84081	Baronissi	SA	3287596793	officinemusicalibaronissi@gmail.com	//	//	95132260654	2011	CULTURALE	Eligia	Levita

GIUNTA REGIONALE DELLA CAMPANIA - REGISTRO REGIONALE ASSOCIAZIONI DI PROMOZIONE SOCIALE AL 31/12/2020

N.pro gr. Registro	DENOMINAZIONE	N. Decr. Iscr.	Data Decr. Iscr.	INDIRIZZO	CAP	COMUNE	PR OV	TEL	MAIL	PEC	SITO WEB	CODICE FISCALE	ANNO COSTITUZIONE	Settore prevalente d'intervento	LEG. RAPP. Cognome	LEG. RAPP. Nome
778	Amici del Real Bosco di Capodimonte	466	06/08/18	Via Bosco di Capodimonte, 9/G	80131	Napoli	NA	3668975047	amicidelrealboscodicapodimonte@gmail.com	//	//	95236280632	2016	CULTURALE	Varriale	Maria
779	Progetto Cittadino	467	06/08/18	Via San Pietro a Maiella, 16	80138	Napoli	NA	081456227	arch_caiazzo@libero.it	//	//	95176940633	2013	CULTURALE	Caiazzo	Teresa
780	Osservatorio Politiche Sociali	470	06/08/18	Via Tenente Nastro, 54	84084	Fisciano	SA	3271218172	osservatoriops@tiscali.it	//	//	95163290653	2015	SOCIALE	Masullo	Luigi
781	Ecopotea	472	06/08/18	Via Enrico Fermi, 23	83030	Venticano	AV	3206813370	ecopotea@gmail.com	//	//	90018530643	2016	SOCIALE	Silvestro	Cinzia
782	Pro Loco Centro Storico Città di Benevento	510	11/09/18	Via Stanislao Bologna, 6	82100	Benevento	BN	0824314951	prolococentrostorico.bn@gmail.com	//	//	92064320622	2014	SPORTIVO, RICREATIVO O TURISTICO	Verga	Antonio
783	Acli Sede Provinciale di Avellino	529	24/09/18	Via Salvatore De Renzi, 28	83100	Avellino	AV	0825537005	acliavellino@virgilio.it	//	//	80014000642	2012	SOCIALE	Cucciniello	Alfredo
784	Mediterraneo Comune	531	28/09/18	Via Amorosi, 19/B	82030	San Salvatore Telesino	BN	3299413145	mediterraneo.comune@gmail.com	//	//	93057030616	2017	CULTURALE	Renzo	Vincent
785	RU.DE.RI - Rural Design per la rigenerazione dei territori	544	04/10/18	Via San Marco, 2	82030	San Lorenzo	BN	3497238514	mariofesta08@gmail.pec.itcom	//	//	92063180621	2014	CULTURALE	Festa	Mario
786	Mineia	545	04/10/18	Via Lauro, 12 - Paestum	84047	Capaccio Paestum	SA	3339995149	mineiacultura@gmail.com	//	//	93033030656	2017	CULTURALE	Di Filippo	Giancarlo
787	Progetto Prisma	547	05/10/18	Via Sant'Anna, 9/11	80046	San Giorgio a Cremano	NA	3342269486	ass.progettoprisma@libero.it	//	//	95147790638	2011	SOCIALE	D'Amato	Alessandro
788	Artes	567	17/10/18	Via Agostino De Pretis, 114	80133	Napoli	NA	0815514126	formazioneartest@gmail.com	//	//	95245310636	2017	CULTURALE	Barbi	Giuseppe
789	Associazione per la difesa e l'orientamento dei consumatori - ADOC Napoli e Campania	571	19/10/18	Piazzale Immacolatella Nuova, 5 (interno del porto)	80133	Napoli	NA	0813426704	info@adocnapolicecampania.it	//	www.adocnapolicecampania.it	95011910635	1991	TUTELA DEI CITTADINI	Stellano	Giuseppe
790	Mondopopoli	572	19/10/18	Vico della Neve, 21	80136	Napoli	NA	3336085969	mondopopoli@gmail.com	//	//	95059150631	2005	SOCIALE	Niang	Ismaila
791	Endless	573	19/10/18	Via Europa I Traversa, 5	80026	Casoria	NA	3394051304	mariarefice@hotmail.it	//	//	93069480635	2017	SOCIALE	Orefice	Maria
792	La Prediletta	574	19/10/18	Vico I Campanile	83047	Lioni	AV	3408319034	associazionelaprediletta@gmail.com	//	//	90017700643	2015	SOCIALE	Vuotto	Angela
793	Sordi Campani	578	19/10/18	Via Nocera, 81	80053	Castellammare di Stabia	NA	3337300908	robbycesarano@alice.it	//	//	90000930637	1975	SOCIALE	Cesarano	Roberto
795	Associazione Sportiva Dilettantistica e di Promozione Sociale Crystal Dance	619	08/11/18	Via Eduardo De Filippo, 10	84010	San Valentino Torio	SA	3333037942	nicola.vastola@libero.it	//	//	94039230654	2005	SPORTIVO, RICREATIVO O TURISTICO	Vastola	Emilio
796	Società Italiana di Psicologia della Salute e del Benessere	623	08/11/18	Via Tito Livio, 1	81034	Mondragone	CE	3389554441	sipsbaps@gmail.com	//	//	95019670611	2017	SOCIALE	Leone	Daniele

GIUNTA REGIONALE DELLA CAMPANIA - REGISTRO REGIONALE ASSOCIAZIONI DI PROMOZIONE SOCIALE AL 31/12/2020

N.pro gr. Regist ro	DENOMINAZIONE	N. Decr. Iscr.	Data Decr. Iscr.	INDIRIZZO	CAP	COMUNE	PR OV	TEL	MAIL	PEC	SITO WEB	CODICE FISCALE	ANNO COSTITUZIONE	Settore prevalente d'intervento	LEG. RAPP. Cognome	LEG. RAPP. Nome
797	Pro Loco Gens Lavia	627	09/11/18	Via Sant'Agata, 26	84020	Laviano	SA	0828915060	procolocavianogenslavia@pec.it	//	//	91026150655	1999	SPORTIVO, RICREATIVO O TURISTICO	Esposito	Gualtiero
798	Pro Loco Gino Chicone Lacedonia Aps	633	14/11/18	Piazza Francesco De Sanctis, 17	83046	Lacedonia	AV	0827844482 - 3381930832	proloco.lacedonia@tiscali.it	//	//	91000530641	1998	CULTURALE	Pignatiello	Antonio
799	Pro Loco Soul Express Marianella	646	21/11/18	Via Federico Celentano, 8	80145	Napoli	NA	3333741307	prolocosoulexpressmarianella@gmail.com	//	//	95232740639	2016	SOCIALE	Iommelli	Giovanna
800	Larteindemmane	647	21/11/18	Vico Gerolomini, 11	80138	Napoli	NA	3343139693	larteindemmane@gmail.com	//	//	95235040631	2016	CULTURALE	Alfano	Riccardo
801	Il Circolo delle Arti	650	26/11/18	Via Crocifisso, 155	84012	Angri	SA	3459980428	carmine.lanzieri@gmail.com	//	//	94077420654	2017	CULTURALE	Lanzieri Battaglia	Carmine
802	Aps AUSS - Architettura e Urbanistica Sostenibile	651	26/11/18	Via Villa Comunale, 24	84073	Sapri	SA	3388261497	associazioneauss@gmail.com	//	//	97334890585	2004	CULTURALE	Bevilacqua	Amalia
803	Festinalente	676	30/11/18	Via Provinciale, 11	84070	San Mauro Cilento	SA	3663977990	infofestinalente@gmail.com	//	//	93030800655	2016	CULTURALE	Chirico	Marinella
804	Pro Loco Pratella	678	30/11/18	Piazza Arnone, 1	81010	Pratella	CE	3474552957	prolocoprattella@gmail.com	//	//	91007020612	2005	SOCIALE	Cavicchiola	Maria
805	Comitato Regionale ANSPI Campania	698	14/12/18	Via Redentore, 66/68	81100	Caserta	CE	3398107111	campania@anspi.it	//	//	93038150616	1998	SOCIALE	Ferraresi	Loreto
806	Prometeo	699	14/12/18	Piazza Arnone	81010	Pratella	CE	3276582783	segreteria@assoprometeo.org	//	//	91012490610	2014	CULTURALE	Storti	Stefano
807	Circolo MCL Movimento Cristiano Lavoratori Beato Nunzio Sulprizio	701	14/12/18	Via Aldo Moro, 82	83030	Montefalcione	AV	3398797277	mclbeatonunzio@gmail.com	//	//	92102860647	2017	SOCIALE	Palmieri	Adriano
808	Le mani sui cuori	707	18/12/18	Via Due Principati, 344	83100	Avellino	AV	3382801572	francorusso55@virgilio.it	//	//	92102740641	2017	SOCIALE	Russo	Francesco
809	A.I.P.D. - Associazione Italiana Persone Down - Sezione di Napoli	708	18/12/18	Via Angelo Camillo Demeis, 39/B	80147	Napoli	NA	3486579619	info@aipdnapioli.it	//	//	95192650638	1905	SOCIALE	Esposito	Immacolata
810	Assoutenti Campania	709	18/12/18	Viale Leone, 29	80055	Portici	NA	08118556030	info@assoutenti.campania.it	//	//	95161840632	2011	TUTELA DEI CITTADINI	Capasso	Roberto
811	Sophia	713	20/12/18	Via Figurelle, 25	80147	Napoli	NA	3335891441	apsophiaonline@gmail.com	//	//	95240890632	2017	SOCIALE	Fierro	Romina
812	Phlegraeus	714	20/12/18	Via Fusaro, 1	80070	Bacoli	NA	0818681957	casina@parcovanvitelliano.it	//	//	96024670638	2009	CULTURALE	Lucci	Nunziante
813	La Cavea del Quartiere di Foce	716	20/12/18	Via Sarno Palma, 228	84087	Sarno	SA	3389941807	//	//	//	98003400656	2000	SOCIALE	Gigi	Bruno
814	Mondo Scuola	719	28/12/18	Vico Sant'Eframo Vecchio, 20	80137	Napoli	NA	08118892514	segreteria@associazionemondoscuola.it	//	www.associazionemondoscuola.it	95202450631	2014	SOCIALE	Mantile	Gennaro
815	Apodekomai. Accogliere il reale	720	28/12/18	Piazzetta Ascensione, 28	80121	Napoli	NA	3471837010	apodekomai@gmail.com	//	//	95246240634	2017	SOCIALE	Ventura	Caterina
816	Aps Eurosarrastrì	2	08/01/19	Via G. Nunziante	84087	Sarno	SA	3333436921	antonio.sicuro93@gmail.com	//	//	94060270652	2011	SOCIALE	Sicuro	Nicola

GIUNTA REGIONALE DELLA CAMPANIA - REGISTRO REGIONALE ASSOCIAZIONI DI PROMOZIONE SOCIALE AL 31/12/2020

N.pro gr. Regist ro	DENOMINAZIONE	N. Decr. Iscr.	Data Decr. Iscr.	INDIRIZZO	CAP	COMUNE	PR OV	TEL	MAIL	PEC	SITO WEB	CODICE FISCALE	ANNO COSTIT UZIONE	Settore prevalente d'intervento	LEG. RAPP. Cognome	LEG. RAPP. Nome
817	Animalista Sarnese Ti salvo con il cuore	3	08/01/19	Via Fontanelle Masseria Scialone, 25	84087	Sarno	SA	3494542989	tisalvoconilcuore@gmail.com	//	//	94075450653	2016	Tutela e valorizzazione dell'ambiente	Esposito	Carmela
818	Nirvana	14	16/01/19	Via Miliscola, 133	80078	Pozzuoli	NA	3471556415	nirvanapozzuoli@gmail.com	//	//	96035460631	2016	SOCIALE	Di Leva	Valentina
819	Casa di Pat	15	16/01/19	Via Padula	80031	Brusciano	NA	3396904653	//	//	//	92052650634	2016	SOCIALE	Sena	Domenica Chiara
820	Pro Loco Casalbuono	16	16/01/19	Via Antero Alfano, 1 - traversa 1	84030	Casalbuono	SA	3451542204	postmaster@pec.prolococasalbuono.it	//	//	92009210656	2005	SPORTIVO, RICREATIVO O TURISTICO	Ponzo	Antonio
821	Aps Fattoria Creativa	34	25/01/19	Viale Rinascita, 2	83040	Fontanarosa	AV	3498430206	associazioneafac@gmail.com	//	//	90015580641	2017	SOCIALE	Montuori	Donatella
822	P&P Academy	36	29/01/19	Via Giuseppe Pagano, 11	80078	Pozzuoli	NA	3280997768	p.pacademy@libero.it	//	//	08122841219	2015	CULTURALE	Paparon e	Anna
823	Etesia	37	29/01/19	Via Giovanni Papini, 29	80046	San Giorgio a Cremano	NA	3666848902	etesiaonline@gmail.com	//	//	95255160632	2017	SOCIALE	D'Ambrosio	Antonio
824	Associazione Sportiva Dilettantistica S.G. E.N.TE.L.	38	29/01/19	Via Ripuaria, 277	80014	Giugliano in Campania	NA	335405243	giovanniboccia47@alice.it	//	//	94006140639	1996	SPORTIVO, RICREATIVO O TURISTICO	Boccia	Giovanni
825	Il sole del cortile	46	30/01/19	Via Casa Petretta, 49	83050	Santo Stefano del Sole	AV	3283771339	info@ilsoledelcortile.it	//	//	92099670645	2017	SOCIALE	Vittoriano	Katia
826	Moby dick	47	30/01/19	Via Cupa Parisi, 11	84133	Salerno	SA	3336692229	info@acgmobydick.it	//	//	91037210654	2005	SOCIALE	Piemonte	Francesco
827	Centro polivalente per anziani "Graazio Forgione"	56	08/02/19	Corso Padre Pio, 1	82020	Pietrelcina	BN	0824991928	c.anzianigrasforghione@gmail.com	//	//	92065240621	2014	SOCIALE	Pilla	Maria
828	Mutua Consumatori	57	08/02/19	Via Domenico Scaramella, 12 - c/o Confunisco	84123	Salerno	SA	089231976	info@mutuaconsumatori.it	//	www.mutuaconsumatori.it	97738280581	2013	SOCIALE	La Rana	Agostino
829	Pestalozzi	59	08/02/19	Via Vittorio Emanuele, 15	80055	Portici	NA	081470263	tramo.angy@live.it	//	//	95214640633	2015	SOCIALE	Tramontano	Angela
830	Bravi93	60	08/02/19	Via Giacomo Brodolini, 5	80046	San Giorgio a Cremano	NA	3939988751	michelecarboney63@gmail.com	//	//	95206760639	2014	SOCIALE	Carbone	Luciano
831	Comunità Mamre Aps	61	08/02/19	Corso Garibaldi, 18	80028	Grumo Nevano	NA	3204743210	n.caprio81@gmail.com	//	//	90028760610	1997	SOCIALE	Del Prete lorio	Giorgio
832	Io x Benevento	83	19/02/19	Piazza San Modesto	82100	Benevento	BN	3287472826	associazione.ioxbn@libero.it	//	//	92045500623	2008	SOCIALE	Schipani	Giuseppe
833	L'Albero del cuore	86	20/02/19	Contrada Grignano, 70/A	83031	Ariano Irpino	AV	3290911805	lalberodelcuore@gmail.com	//	//	90019440644	2017	SOCIALE	Pellecchia	Anna
834	Centro sociale Non solo anziani	91	25/02/19	Via Granatelle	82036	Solopaca	BN	3293172793	filomenafusco@gmail.com	//	//	92044170626	2008	SOCIALE	Fusco	Filomena
835	Beta - Benessere, equità, territorio e ambiente	125	14/03/19	Corso Vittorio Emanuele, 141	80059	Torre del Greco	NA	3476087767	betassociazione@gmail.com	//	//	97758770586	2013	SOCIALE	Esposito	Giuliana
836	Diarmonia	126	14/03/19	Piazza dei Martiri, 5	80011	Acerra	NA	3472579592	diarmonia@diarmonia.it	//	//	93048650639	2011	CULTURALE	Caturano	Mario

GIUNTA REGIONALE DELLA CAMPANIA - REGISTRO REGIONALE ASSOCIAZIONI DI PROMOZIONE SOCIALE AL 31/12/2020

N.pro gr. Registro	DENOMINAZIONE	N. Decr. Iscr.	Data Decr. Iscr.	INDIRIZZO	CAP	COMUNE	PR OV	TEL	MAIL	PEC	SITO WEB	CODICE FISCALE	ANNO COSTITUZIONE	Settore prevalente d'intervento	LEG. RAPP. Cognome	LEG. RAPP. Nome
837	Centro Sociale Anziani Sassinoro	131	14/03/19	Via Castellucci, 1	82026	Sassinoro	BN	3491820938	arturo-conte@alice.it	//	//	92047570624	2009	SOCIALE	Conte	Arturo
838	Centro Attività Sociali Anziani	132	14/03/19	Via Virgilio, 1	82020	Molinara	BN	3332849639	ire-cirocco@libero.it	//	//	92036190624	2004	SOCIALE	Cirocco	Donato
839	Alba Vitae Aps	134	14/03/19	Corso Vittorio Emanuele - c/o Stazione Ferroviaria di Angri	84012	Angri	SA	33939508349	studiogiordano@yahoo.it	//	//	94057790654	2011	CULTURALE	La Mura	Giuseppe
840	Il Bisogno familiare	142	20/03/19	Piazza Antonio De Curtis, 7	80030	San Vitaliano	NA	3397263476	ilbisognofamiliare@libero.it	//	//	92046420631	2014	SOCIALE	Empireo	Liberato
841	Ars Longa	143	20/03/19	Via Belladonna, 3	83010	Summonte	AV	3462231617	ars.longa_2017@libero.it	//	//	92101450648	2017	SOCIALE	Saccardo	Paola
842	Bandix	147	27/03/19	Via Provinciale Nola-Cicciano, 75	80030	Camposano	NA	3397796629	bandixeu@gmail.com	//	//	92055610635	2017	CULTURALE	Russo	Costantino
843	Iniziative sociali	163	08/04/19	Via Catullo, 1	80019	Qualiano	NA	08118862836	iniziative.sociali@libero.it	//	//	95224290635	2015	CULTURALE	Ricciardiello	Francesco
844	Aps Sfera	164	08/04/19	Via G. Carducci, 7	84024	Contursi Terme	SA	3384275628	lasferacontursi@pec.it	//	//	91061810650	2017	SOCIALE	Viola	Maria Concetta
845	Outdoor Cilento Aps	165	08/04/19	Via Perillo Seconda, snc	84039	Teggiano	SA	3899329413	outdoorcilento@gmail.com	//	//	92018880655	2014	Tutela e valorizzazione dell'ambiente	Casalnuovo	Rosalba
846	Il Network	166	08/04/19	Via E. Astuti, 121	84014	Nocera Inferiore	SA	3491211093	ilnetwork@libero.it	//	//	94075880651	2017	SOCIALE	Silvestri	Alessio
847	Associazione Musicale Vincenzo Carinci Ente del Terzo Settore Aps	167	08/04/19	Via Ciorani, 49/14 Torello	84085	Mercato San Severino	SA	3339935606	assmusicalevince nzocarinciaps@pec.it	//	//	95173560657	2018	CULTURALE	Squitieri	Francesco
848	Aps Memento	168	08/04/19	Via Martiri d'Ungheria, 102 - is. 4/B	84018	Scafati	SA	//	info@apsmemento.org	//	//	94078760652	2018	CULTURALE	Longo	Nicholas Lucio
849	Centro Sociale Anziani	186	15/04/19	Piazza Immacolata, 21	82018	San Giorgio del Sannio	BN	08118862836	iniziative.sociali@libero.it	//	//	92020410624	1998	SOCIALE	Rainone	Vittorio
850	Centro Sociale Anziani del Comune di Calvi	187	15/04/19	Via Raffele Villanacci	82018	Calvi	BN	//	italoverlingieri@libero.it	//	//	92062670622	2011	SOCIALE	Lanzotti	Antonio
851	Centro Polivalente per anziani	189	15/04/19	Via La Marmora	82016	Montesarchio	BN	3200604676	cirodantuoni43@gmail.com	//	//	92022600628	1998	SOCIALE	D'Antuoni	Ciro
852	Rampa Film Aps	200	23/04/19	Via Vicinale Perreca, 4/C	80016	Marano di Napoli	NA	3316007051	rampafilm@gmail.com	//	//	95259200632	2017	CULTURALE	Morra	Ferdinando
853	Non più soli Aps	201	23/04/19	Contrada Montagna, 29	83031	Ariano Irpino	AV	3929899033	nonpiusoliaps@pec.it	//	//	90021240644	2018	SOCIALE	Paglialonga	Michele
854	Eiraionos Aps	202	23/04/19	Il Traversa Montenegro, 24	80058	Torre Annunziata	NA	3920403271	associazione@eiraionos.it	//	www.eiraionos.it	08821511212	2017	CULTURALE	Perrotta	Francesco
855	Progetto Terra	211	24/04/19	Via Roma, 85	80054	Gragnano	NA	3332863379	associazioneprogettoterterra@gmail.com	//	//	9008068631	2013	CULTURALE	De Falco	Giacomo
856	Centro Italiano per l'Ambiente e la Cultura Aps	221	24/04/19	Viale Augusto, 9	80124	Napoli	NA	3474700261	augusto_papa@hotmail.com	//	//	95084460633	2007	Tutela e valorizzazione dell'ambiente	Papa	Augusto

GIUNTA REGIONALE DELLA CAMPANIA - REGISTRO REGIONALE ASSOCIAZIONI DI PROMOZIONE SOCIALE AL 31/12/2020

N.pro gr. Registro	DENOMINAZIONE	N. Decr. Iscr.	Data Decr. Iscr.	INDIRIZZO	CAP	COMUNE	PR OV	TEL	MAIL	PEC	SITO WEB	CODICE FISCALE	ANNO COSTITUZIONE	Settore prevalente d'intervento	LEG. RAPP. Cognome	LEG. RAPP. Nome
857	Shalom per il sociale Aps	239	03/05/19	Via Salerno, 4 bis	80059	Torre del Greco	NA	08119557115	shalomperilsociale@gmail.com	//	//	95075880633	2006	SOCIALE	Erbaggio	Luigi
858	A.P.S. Attivamente	274	15/05/19	Via Portogallo, 3	84043	Agropoli	SA	3929899033	nonpiusoliaps@pec.it	//	//	93027820658	2018	CULTURALE	Di Lione	Giulia
859	Agrippinus	276	15/05/19	Via Roma, 4	80022	Arzano	NA	3396103824	agrippinus@libero.it	//	//	93035160634	2005	CULTURALE	Spiezia	Andrea
860	O' Vero Ammore	277	15/05/19	Via Arcangelo Ghisleri, 80	80144	Napoli	NA	3342246702	luigiapalmieri0@gmail.com	//	//	95210140638	2015	SOCIALE	Fabbricino	Luigi
861	Associazione Italiana per la Protezione Animali A.I.P.A. APS	315	21/05/19	Contrada Novesoldi Centro Sociale E. Aprea	83042	Atripalda	AV	347722971	aipa-av@libero.it	//	//	02100710645	1998	SOCIALE	Luongo	Angela
862	Pro Loco Polla	347	06/06/19	Viale Stazione (FF.SS.)	84035	Polla	SA	3467972544	prolocopolla@libero.it	//	//	92018300654	2018	CULTURALE	D'Amico	Maurizio
863	Maestro Asino Aps	359	14/06/19	Via Del Feudo, 12	84047	Capaccio Paestum	SA	3668331093	Info@maestroasino.it maestroasino@pec.it	//	//	90022400650	2014	CULTURALE	Chiarelli	Antonella
864	Comitato Amici della Nuova Graticola	360	14/06/19	Via Leonardo Da Vinci (già Via Risorgimento), 18	84062	Olevano sul Tusciano	SA	//	mirraomella@tiscali.it	//	//	95028350650	1990	CULTURALE	Mirra	Gerardo
865	Coordinamento Regionale A.N.Ce.S.C.A.O. Campania	371	21/06/19	Piazza Immacolata, 23	82018	San Giorgio del Sannio	BN	3275598826	ancescao.campania@libero.it	//	//	92058490621	1998	SOCIALE	Mortaruolo	Erminia
866	Aps Medit J	372	21/06/19	Corso Giuseppe Garibaldi, 58	84020	San Gregorio Magno	SA	3385614236	ing.ursi@gmail.com	//	//	91050450658	2012	CULTURALE	Ursi	Giuseppe
867	Ex D.O.N. Ex detenuti organizzati napoletani	386	26/06/19	Via Nicola Miraglia, 11	80143	Napoli	NA	3927986685	pietroioia59@gmail.com	//	//	95225840636	2016	SOCIALE	Ioia	Pietro
868	Per Vivere Campizze	387	26/06/19	Via Appia, 64	83017	Rotondi	AV	3208761455	agmont@libero.it	//	//	92103770647	2018	SOCIALE	Mainolfi	Monica
869	Aps L'Irpinia per la vita - Io dono	388	26/06/19	Via Marconi, 20	83047	Lioni	AV	3476235696	gb.capasso@gmail.com	//	//	90017330649	2015	SOCIALE	Capasso	Giovambattista
870	Comitato Provinciale Arcigay Antinoo di Napoli	389	26/06/19	Via San Geronimo alle Monache, 17	80134	Napoli	NA	0815528815	presidente@arcigaynapoli.org	//	//	95076550631	2005	SOCIALE	Falanga	Daniela Lourdes
871	Il Golfo delle Meraviglie	390	26/06/19	Via Piombiera, 19	80058	Torre Annunziata	NA	3491337703	golfodellemeraviglie@gmail.com	//	//	90095820636	2018	Tutela e valorizzazione dell'ambiente	Buondonno	Raffaele
872	Anteas Amici dei Campi Flegrei	391	26/06/19	Via S. Maria, 25	80010	Quarto	NA	3355999900	anteasamicicampi flegrei@virgilio.it	//	//	96027570637	2011	CULTURALE	Coppola	Alfonso
873	Akira	393	26/06/19	Via Filichito, 187/A	80040	Volla	NA	3245837879	segreteria@associazioneakira.it	//	//	95240690636	2017	SOCIALE	Ippolito	Iolanda
874	Alchymia	394	26/06/19	Via XXIV Maggio, 23	80028	Grumo Nevano	NA	3332680875	a.p.s.alcymia@gmail.com	//	//	95169010634	2012	SOCIALE	Cristiano	Davide
875	Sos Impresa Rete per la legalità Coordinamento della Campania	395	26/06/19	Via Toledo, 148	80138	Napoli	NA	3397794342	info@sosimpresa.org	//	//	95154260632	2017	TUTELA DEI CITTADINI	Cuomo	Luigi

GIUNTA REGIONALE DELLA CAMPANIA - REGISTRO REGIONALE ASSOCIAZIONI DI PROMOZIONE SOCIALE AL 31/12/2020

N.pro gr. Registro	DENOMINAZIONE	N. Decr. Iscr.	Data Decr. Iscr.	INDIRIZZO	CAP	COMUNE	PR OV	TEL	MAIL	PEC	SITO WEB	CODICE FISCALE	ANNO COSTITUZIONE	Settore prevalente d'intervento	LEG. RAPP. Cognome	LEG. RAPP. Nome
876	Sos Impresa Avellino	396	26/06/19	Via Nazionale, 121	83013	Mercogliano	AV	3200127029	sosimpresa.av@mail.com	//	//	92076470647	2010	TUTELA DEI CITTADINI	Capossella	Domenico
877	Antiracket Pianura per la legalità	397	26/06/19	Piazza San Giorgio, 2 - c/o Parrocchia San Giorgio martire	80126	Napoli	NA	3397794342	info@sosimpresa.org	//	//	95154260632	2003	TUTELA DEI CITTADINI	Cuomo	Luigi
878	Help	406	28/06/19	Via Mandracchio a Nazareth, 27	80131	Napoli	NA	//	segreteria.socialcoop@gmail.com	//	//	95215720632	2015	SOCIALE	Mottola	Renato
879	Pro Loco Stio	442	17/07/19	Via Trieste e Trento	84075	Stio	SA	3382317505	prolocostio2018@gmail.com	//	//	93002420656	2018	SPORTIVO, RICREATIVO O TURISTICO	Laurito	Antonio
880	Eudemonia Aps	443	17/07/19	Via Villanova, 21/31	84014	Nocera Inferiore	SA	3386863002	//	paolo.attianese@pec.it	//	94078710657	2018	Tutela e valorizzazione dell'ambiente	Attianese	Paolo
881	Amici in azione Aps	465	29/07/19	Via P. Martignetti, 22	82100	Benevento	BN	//	//	//	//	92074700623	2018	SOCIALE	Ingaldi	Amina
882	NapolinMente Aps	471	31/07/19	Viale Traiano, 81	80126	Napoli	NA	3397213959	info.napolinmente@gmail.com	//	//	95212930630	2003	TUTELA DEI CITTADINI	Mottola	Renato
883	Aps Terra Viva Project	472	31/07/19	Via dell'Amicizia, 1	83050	Santo Stefano del Sole	AV	3494555598	info@terravivaproject.com	//	//	92082930642	2012	SOCIALE	De Cicco	Patrizia
884	Pro Loco Casagiove "Michele Santoro" Aps	476	05/08/19	Via Jovara, 47	81022	Casagiove	CE	0823493402	proloco.casagiove@libero.it	//	//	93027340616	1998	CULTURALE	Granatello	Luigi
885	Unisound Aps	477	05/08/19	Via Giotto, 103	81031	Aversa	CE	08118514249	associazioneunisound@gmail.com	//	//	90027700617	2010	CULTURALE	Galiero	Cristina
886	CallystoArts Aps	502	07/08/19	Via Matteotti, 1	80046	San Giorgio a Cremano	NA	//	info.callystoarts@gmail.com	//	//	95074000639	2018	CULTURALE	Di Matteo	Valentina
887	Uerco Associazione per il diritto all'innocenza	503	07/08/19	Via San Giuseppe dei Nudi, 77	80135	Napoli	NA	3319967135	associazioneuerc@gmail.com	//	//	95745730635	2017	SOCIALE	Nappa	Edoardo
888	Pro Loco Pellezzano	506	08/08/19	Via Vittorio Emanuele, 26		Pellezzano	SA	3395223254	proloco.pellezzano@email.it	//	//	95175390657	2018	SPORTIVO, RICREATIVO O TURISTICO	Carrella	Luigi
889	Aps Terra dei Rotensi	539	12/09/19	Via San Magno, 53	84085	Mercato San Severino	SA	3456608075	rtteradeirotensi@gmail.com	//	//	95175800655	2018	SOCIALE	Giordano	Nicola
890	Apple Pie: L'amore merita LGBT+	540	16/09/19	Via San Francesco Saverio, 1	83100	Avellino	AV	3288284176	applepie.lgbt@gmail.com	//	//	92104500647	2018	SOCIALE	De Padova	Antonio
891	Spazio Up Arte Aps	548	18/09/19	Via dei Greci, 64 - pal. H	84126	Salerno	SA	3933780980	spaziouparte@gmail.com	//	//	95144250651	2013	CULTURALE	Ungaro	Vito Egidio
892	Made in Gauro	549	18/09/19	Via Carpineto, 22	84096	Montecorvino Rovella	SA	//	madeingauromail.com	//	//	95146130653	2013	SOCIALE	Faino	Simone
893	Federconsumatori Provincia di Salerno	552	23/09/19	Corso Garibaldi, 29/5	84126	Salerno	SA	0892580418	federconsumatori@pec.consumatorisalerno.it	//	//	95071450654	1999	TUTELA DEI CITTADINI	Muoio	Emilia

GIUNTA REGIONALE DELLA CAMPANIA - REGISTRO REGIONALE ASSOCIAZIONI DI PROMOZIONE SOCIALE AL 31/12/2020

N.pro gr. Registro	DENOMINAZIONE	N. Decr. Iscr.	Data Decr. Iscr.	INDIRIZZO	CAP	COMUNE	PR OV	TEL	MAIL	PEC	SITO WEB	CODICE FISCALE	ANNO COSTITUZIONE	Settore prevalente d'intervento	LEG. RAPP. Cognome	LEG. RAPP. Nome
894	Newid	553	23/09/19	Via Agnano Astroni, 334	80125	Napoli	NA	377.4040346	info@psicologinewid.it	//	//	95257270637	2018	SOCIALE	De Simone	Gabriella
895	Siddharta Associazione culturale per lo studio delle arti e filosofie orientali Aps	554	23/09/19	Via Macedonia, 11	80122	Napoli	NA	3382843779	studiofiscaleferrara@alice.it	//	//	94072490637	1988	SOCIALE	De Martino	Guglielmo
896	Inclusione Sociale	555	23/09/19	Via Mario Pomilio, 33	80147	Napoli	NA	3394881822	inclusione.sociale@libero.it	//	//	95239010630	2016	SOCIALE	Amitrano	Giuseppe
897	Centro sociale Acris Vairo del Volturno	559	25/09/19	Via Aldo Moro, 2	80058	Vairano Patenora	CE	0823985004	Berardino.milano@gmail.com	//	//	95020380614	2018	CULTURALE	Milano	Bernardino
898	Centro socio culturale Anziani Madonna delle Grazie	560	25/09/19	Via Roma, 11	82036	Telese Terme	BN	0824976838	ancescao.campania@libero.it	//	//	92059150620	2013	SOCIALE	D'Onofrio	Agostino
899	Catena Rosa	562	26/09/19	Via Carlo Poerio, 72	80058	Torre Annunziata	NA	360766931	ass.catenarosa@gmail.com	//	//	90082320632	2016	SOCIALE	Ferri	Ada
900	Alfa Napoli Aps	567	27/09/19	Corso Vittorio Emanuele, 440	80135	Napoli	NA	3391963658	info.associazionealfa@gmail.com	//	//	95256850637	2018	SOCIALE	Accurso	Alessandra
901	Centro sociale per anziani polivalente "Voglia di esserci"	569	01/10/19	Via Ponte, 1 - palazzo Barone	82037	Castelvenere	BN	//	avvginacarlo@gmail.com	//	//	92071830621	2017	SOCIALE	Donato	Carlo
902	Associazione Polivalente Antonio Izzo Aps	584	08/10/19	Via Palmentata	82019	Sant'Agata dei Goti	BN	3478237106	associazioneizzo@libero.it	//	//	92067110624	2015	SOCIALE	Di Stasi	Angelo
903	Nemeca	585	08/10/19	Viale degli Astronauti, 6	80121	Napoli	NA	3202362604	assonemeca@gmail.com	//	//	95187900634	2013	CULTURALE	Donnarumma	Laura
904	Terre di San Guglielmo	586	08/10/19	Contrada San Guglielmo c/o Abbazia del Goletto	83054	Sant'Angelo dei Lombardi	AV	3294367930	info@giovannimolletieri.it	//	//	90019700641	2017	Tutela e valorizzazione dell'ambiente	Raimo	Angela Concetta
905	Centro Sociale Terza Età Milena Pignatelli della Leonessa	587	08/10/19	Corso Vittorio Emanuele, 36 - sala Unicef	83018	San Martino Valle Caudina	AV	3476027427	linafranco63@alice.it	//	//	92050730644	2001	SOCIALE	Franco	Nicolina
906	Centro Polisportivo Dilettantistico - Centro Sportivo Italiano - CPD CSI Pozzuoli	588	08/10/19	Via Luciano, 3	80078	Pozzuoli	NA	0815263862	csipozzuoli@libero.it	//	//	96020910632	2000	SPORTIVO, RICREATIVO O TURISTICO	CATALANO	Girolamo
907	Il Pentagonogramma	589	09/10/19	Via Arpino, 39	80026	Casoria	NA	0817595853	lacoccinellaass@gmail.com	//	//	93064180636	2015	CULTURALE	FIUMARELLI	Carmine
908	Agaphantus	590	09/10/19	Via San Gennarello, 51	80040	Pollena Trocchia	NA	3384731669	agaphantus@libero.it	//	//	95064900632	2005	SOCIALE	Giardino	Giovanna
909	U.R.C.A. Provinciale Avellino - Gestione Fauna ed Ambiente Aps	593	10/10/19	Via Ramiro Marconi, 116	83013	Mercogliano	AV	3385203017	urca.avellino@libero.it	//	//	92101270640	2017	Tutela e valorizzazione dell'ambiente	Mollica	Domenico
910	AttiviAmo	597	10/10/19	Via G. Soriano, 95	80011	Acerra	NA	3280317111	c.quintile@gmail.com	//	//	93067340633	2016	SOCIALE	QUINTILE	Candida
911	La Coccinella Aps	602	11/10/19	Via Arpino, 39	80026	Casoria	NA	0817595853	lacoccinellaass@gmail.com	//	//	93044720634	2009	CULTURALE	DE ANGELO	Anna

GIUNTA REGIONALE DELLA CAMPANIA - REGISTRO REGIONALE ASSOCIAZIONI DI PROMOZIONE SOCIALE AL 31/12/2020

N.pro gr. Registro	DENOMINAZIONE	N. Decr. Iscr.	Data Decr. Iscr.	INDIRIZZO	CAP	COMUNE	PR OV	TEL	MAIL	PEC	SITO WEB	CODICE FISCALE	ANNO COSTITUZIONE	Settore prevalente d'intervento	LEG. RAPP. Cognome	LEG. RAPP. Nome
912	Premio GreenCare Aps	603	11/10/19	Via Francesco Lomonaco, 3	80121	Napoli	NA	3386493856	benedettadefalco@gmail.com	//	//	08897351212	2018	Tutela e valorizzazione dell'ambiente	DE Falco	Benedetta
913	Nakote	604	11/10/19	Via Vincenzo Vitale, 105	80126	Napoli	NA	0815887563	associazionenakote@yahoo.it	//	//	95051510634	2004	CULTURALE	Primicile Carafa	Guido
914	Nata Libera	605	11/10/19	Via Sant'Andrea, 4	80069	Vico Equense	NA	0818799049	natalibera.associazione@gmail.co	//	//	90092800631	2016	SOCIALE	Staiano	Anna
915	Social Skills	606	11/10/19	Via Tacito, 83	80125	Napoli	NA	3331932664	socialskills@pec.it	//	//	95232140632	2016	CULTURALE	Chiapparelli	Rosa
916	Musicapodimonte	607	11/10/19	Via Bosco di Capodimonte, 81	80131	Napoli	NA	3281569204	giglioaurora@libero.it	//	//	95243730637	2017	CULTURALE	De Magistris	Aurora
917	Vesevo Lab	608	11/10/19	Via Santa Maria del Pozzo, 116	80131	Napoli	NA	3478867119	vesevolab@pec.it	//	//	95265300632	2018	CULTURALE	De Magistris	Aurora
918	Stabiae 79 A.D.	609	11/10/19	Via Tavernola, 155	80053	Castellammare di Stabia	NA	0818707550	associazionestabiae79ad@gmail.com	//	//	90093320639	2017	CULTURALE	De Magistris	Aurora
919	Il Delfino. Movimento Nazionale per la Difesa dei Diritti Civili e la Salvaguardia dell'Ambiente	610	14/10/19	Vico Figurella a Montecalvario, 19	80134	Napoli	NA	081400737	associazionedelfino@libero.it	//	//	94219390633	2000	SOCIALE	Di Guida	Giovanni
920	S.I.P.I. Provinciale Benevento Aps	621	21/10/19	Via Costantino Grillo, 4	82016	Montesarchio	BN	082425448	carlo.miele@cgn.legalmail.it	//	//	92073200625	2017	SOCIALE	Diodato	Sabrina
921	Pro Loco Planca	625	23/10/19	Via Roma, 54	83010	Chianche	AV	3457780801	prolocoplanca@gmail.com	//	//	92007710640	1985	SOCIALE	Cecere	Pasquale
922	San Michele Aps	627	24/10/19	Via Santo Stefano, 5/7	81047	Macerata Campania	NA	3932559903	infosanmicheleonlus@gmail.com	//	//	94015570610	2010	SOCIALE	Ventriglia	Rosario
923	Pro Loco di Quindici	628	24/10/19	Via Sant'Antonio c/o Centro Comunale	83020	Quindici	AV	0815128405	prolocoquindici@alice.it	//	//	92058410645	2001	Tutela e valorizzazione dell'ambiente	Santaniello	Michele
924	Centro Italiano Femminile di Salerno	643	07/11/19	Via Giulio Ruggi, 42	84127	Salerno	SA	3334750941	cifprovinciale@email.it	//	//	04629780653	2010	SOCIALE	Perisano	Maria Pia
925	Il Solco Germogli di Resilienza	644	08/11/19	Via Mezzana, 13	84039	Teggiano	SA	3342178674	germoglidiresilienza@gmail.com	//	//	92018330651	2018	SOCIALE	De Paola	Raffaella
926	Pro Loco Cardito - Share	661	20/11/19	Piazza Garibaldi, 19	80024	Cardito	NA	3495815047	prolococarditoshare@gmail.com	//	//	93072780633	2018	CULTURALE	Di Micco	Antonio
927	Il sole a mezzanotte ASD APS	662	20/11/19	Via Nuova San Rocco di Capodimonte, 12	80131	Napoli	NA	0817410855	ilsoleamezzanotte@sascmg.it	//	//	95220050637	2015	SPORTIVO, RICREATIVO O TURISTICO	De Falco	Carolina
928	Delphino Training Center	667	22/11/19	Via Marconi, 76	80059	Torre del Greco	NA	3911054114	agostino.balzano@centrodelphino.com	//	//	95233090638	2016	Tutela e valorizzazione dell'ambiente	Balzano	Agostino
929	Aps Trentinara	669	25/11/19	Piazza dei Martiri ed Eroi	84070	Trentinara	SA	3387467763	info@apstrentinara.org	//	//	93034640651	2018	SPORTIVO, RICREATIVO O TURISTICO	Noce	Piermatteo
930	Città Nostra Aps	680	03/12/19	Via Sepolcri, 32	80042	Boscotrecase	NA	0817617390	info@vesuviuscampania.com	//	//	90093060631	2016	SPORTIVO, RICREATIVO O TURISTICO	Graziano	Rossella

GIUNTA REGIONALE DELLA CAMPANIA - REGISTRO REGIONALE ASSOCIAZIONI DI PROMOZIONE SOCIALE AL 31/12/2020

N.pro gr. Registro	DENOMINAZIONE	N. Decr. Iscr.	Data Decr. Iscr.	INDIRIZZO	CAP	COMUNE	PR OV	TEL	MAIL	PEC	SITO WEB	CODICE FISCALE	ANNO COSTITUZIONE	Settore prevalente d'intervento	LEG. RAPP. Cognome	LEG. RAPP. Nome
931	Palearia	686	09/12/19	Via Fontana	82010	San Nicola Manfredi	BN	3334168448	apspalearia@gmail.com	//	//	92069220629	2016	CULTURALE	Calabrese	Angelo
932	Amici di Paestum	692	11/12/19	Via Italia, 61 - Paestum	84047	Capaccio	SA	3477633128	info@amicidipaestum.org	//	//	93033390654	2017	CULTURALE	Giuliani	Teresa
933	Esperia Aps	716	18/12/19	Via Marchesiello, 145	81100	Caserta	CE	0823343327	esperiacaserta@pec.it	//	//	93095970617	2015	SOCIALE	Gianturco	Rosanna
934	Xentra Giovani Aps	717	18/12/19	Via Volturmo, 19	81039	Villa Literno	CE	3287029869	xentragiovani@gmail.com	//	//	90024780612	2008	SOCIALE	Griffo	Vincenzo
935	Circolo sportivo-culturale Città di Vico Equense Aps	728	20/12/19	Via Luigi De Feo, 23	80069	Vico Equense	NA	3395001225	volpe-luciano@alice.it	//	//	90059240631	2006	SPORTIVO, RICREATIVO O TURISTICO	Battello	Salvatore
936	Textures	731	23/12/19	Via Sorlati, 7	82011	Airola	BN	3284183197	texturescollettiva@gmail.com	//	//	92059330628	2013	CULTURALE	Cusani	Diana
937	Futuracrea	732	23/12/19	Via Torino, 9	84018	Scafati	SA	3926260624	futuracrea@pec.it	//	//	94079750652	2018	CULTURALE	Noviello	Salvatore
938	Il Didrammo	743	23/12/19	Via Luigi Angrisani, 80	84014	Nocera inferiore	SA	0815179573	ildidrammo@ildidrammo.it	//	//	94030430659	2018	CULTURALE	Giuliani	Teresa
939	La Nave di Nansen	5	10/01/20	Via Pio XI, 31	84125	Salerno	SA	3890663582	//	lanavedinansen@legalmail.it	//	05569010654	2017	CULTURALE	Russo	Massimo
940	Eurekaba Aps	6	10/01/20	Via Diego Ferrioli, 10	84013	Cava de' Tirreni	SA	//	eurekaba@pec.it	//	//	05650640658	2017	SOCIALE	Gallo	Luisa
941	Comitato Provinciale Unpli Avellino	7	10/01/20	Via Sottotenente Corrado, 11	83100	Avellino	AV	082524013	provinciale@unpliavellino.it	//	//	92024800648	2007	SOCIALE	Silvestri	Giuseppe
942	Horme' Aps	18	15/01/20	Via Palestro, 15 - sc. A	84133	Salerno	SA	3491648909	//	info@pec.horme.org	//	95151150653	2014	SOCIALE	Cella	Rosalia
943	Boutique del fitness 3.0 Associazione Sportiva Dilettantistica	21	15/01/20	Via Indipendenza, 3	80026	Casoria	NA	3205591692	luigigrazioso5@gmail.com	//	//	08443771210	2016	SPORTIVO, RICREATIVO O TURISTICO	Fioravante	Luigi
944	Gate 125 Associazione Sportiva Dilettantistica	22	15/01/20	Via Bernardo Cavallino, 125/A	80131	Napoli	NA	3392081780	arturociconardi@assigisport.it	//	//	95203360631	2014	SPORTIVO, RICREATIVO O TURISTICO	De Maria	Maria Nunzia
945	Il volo di Iris	41	23/01/20	Via Giuseppe Orsi, 11	80128	Napoli	NA	3341239155	ag.pepe@libero.it	//	//	95251580635	2017	SOCIALE	Pepe	Anna Giovanna
946	La Pietra Lavica Energia Trasformazione Arte	51	23/01/20	Via Panoramica, 2/bis	80041	Boscoreale	NA	08119005117	giancarlolograssi75@gmail.com	//	//	90067120635	2009	CULTURALE	De Martino	Gianluigi
947	Associazione "Matteo 18"	52	23/01/20	Via Provinciale, 43	81030	Villa di Briano	CE	3389617738	matteo.18@libero.it	//	//	90044650613	2017	SOCIALE	Malfi	Brigida
948	Amartea - Promozione e Valorizzazione di Arte, Territorio e Ambiente Aps	53	23/01/20	Via Campana, 108	80078	Pozzuoli	NA	08116587275	info@amartea.org	//	//	96029740634	2013	CULTURALE	Miele	Fiammetta

GIUNTA REGIONALE DELLA CAMPANIA - REGISTRO REGIONALE ASSOCIAZIONI DI PROMOZIONE SOCIALE AL 31/12/2020

N.pro gr. Regist. ro	DENOMINAZIONE	N. Decr. Iscr.	Data Decr. Iscr.	INDIRIZZO	CAP	COMUNE	PR OV	TEL	MAIL	PEC	SITO WEB	CODICE FISCALE	ANNO COSTITUZIONE	Settore prevalente d'intervento	LEG. RAPP. Cognome	LEG. RAPP. Nome
949	Skenai Associazione di promozione sociale e culturale	54	23/01/20	Via Rio Freddo, 1	84032	Buonabitacolo	SA	3394295750	giancarlo.guercio@gmail.com	//	//	92013720658	2015	CULTURALE	Guercio	Giancarlo
950	Archè Ente Terzo Settore	55	23/01/20	Via D. Catalano	84018	Scafati	SA	//	info@archecs.it	//	//	94078470658	2018	CULTURALE	Villani	Antonio
951	London Plus Languages E.T.S.	56	23/01/20	Via Capone Trav. Cannavacchio, 2	84018	Scafati	SA	//	info@londonplus.it	//	//	94080480653	2018	CULTURALE	Capriglio ne	Francesco
952	Camminare insieme	74	30/01/20	Via Trinchera, 7	80138	Napoli	NA	0815539275	camminareinsieme266@gmail.com	//	//	95245860630	2017	SOCIALE	Sparavigna	Enrico
953	Acli Provinciale di Caserta	91	31/01/20	Via De Martino, 14	81100	Caserta	CE	3351237160	caserta@accli.it	//	//	80100330614	1963	SOCIALE	De Blasio	Antonio
954	Le Sourire des Enfants A.P.S.	98	31/01/20	Via Cavoniello, 8	80063	Piano di Sorrento	NA	3357798735	lesouriredesenfants@libero.it	//	//	90096260634	2018	SOCIALE	Arnese	Giulia
955	Sew your future	100	03/02/20	Vai Raimondo Annecchino, 244/b	80078	Pozzuoli	NA	3358023574	sewyourfuture@gmail.com	//	//	96036510632	2017	SOCIALE	Mancini	Carmela
956	Agerola Nostra	101	03/02/20	Via Salita Case Positano 7	80051	Agerola	NA	3270399184	agerolanostra@libero.it	//	//	90059200635	2006	SOCIALE	Acampora	Maria Michela
957	Amici della Montagna Partenio	102	03/02/20	Via Vignole, 7	83012	Cervinara	AV	3333891008	amicidellamontagnapartenio@gmail.com	//	//	92093070644	2014	Tutela e valorizzazione dell'ambiente	Zullo	Gianluca
958	Pro-Loce Pimonte	109	03/02/20	Piazza Roma	80050	Pimonte	NA	3392729176	proloco_pimonte@libero.it	//	//	90001520635	1980	Sportivo, ricreativo o turistico	Chierchia	Michele
959	Centro Turistico Giovanile Turmed	111	03/02/20	Via Vicinale Campanile, 108	80126	Napoli	NA	3336021442	centroturisticogiovanileturmed@gmail.com	//	//	95122340631	2008	SOCIALE	Carrucola	Elena Giorgia
960	Je so pazzo Aps	115	05/02/20	Via G. Porzio - Centro Direzionale - Isola F4	80143	Napoli	NA	3395099848	exopgjesopazzo@gmail.com	//	www.jesopazzo.org	95038720637	2014	SOCIALE	Caruso	Salvatore
961	Avellarte	129	12/02/20	Corso Vittorio Emanuele, 55	83021	Avella	AV	3804309703	amato.michele1984@libero.it	//	//	92094870646	2015	CULTURALE	Amato	Michele
962	Condotta Slow Food Avellino	130	12/02/20	Via Casale, 8	83100	Avellino	AV	3392501105	avslow@gmail.com	//	//	92078900641	2012	SOCIALE	Napodano	Maria Elena
963	Pro Loce Capodimonte & III Municipalità di Napoli	138	17/02/20	Piazza Eritrea, 5	80122	Napoli	NA	3391970642	capodimonteattivaa@gmail.com	//	//	95143930634	2011	Sportivo, ricreativo o turistico	Ferrara	Francesca
964	Aps La Rocca delle Arti	152	26/02/20	Via San Cataldo	84060	Roccamare	SA	//	laroccadellearti@gmail.com	//	//	993034570650	2018	CULTURALE	Gerundo	Speranza
965	Seraponte	158	28/02/20	Via Castello, 29	80049	Somma Vesuviana	NA	0818993685	seraponte@libero.it	//	//	95161080635	2012	CULTURALE	Seraponte	Ciro
966	Voce di... Vento Aps	159	28/02/20	Via Giuseppe Ricciardi, 10	80142	Napoli	NA	3204360198	gpalmieri10@gmail.com	//	//	95267110633	2018	SOCIALE	Palmieri	Giuseppe
967	Semi di speranza	160	28/02/20	Via Tavernelle, 13	80040	Cercola	NA	3334505570	semidi.speranza@libero.it	//	//	95261390637	2018	Tutela e valorizzazione dell'ambiente	Donnarumma	Mariarosaria
968	Associazione I-Bar Academy	161	28/02/20	Via Beato Leonardo Murialdo, 24	80134	Napoli	NA	3395697507	info@ibaracademy.it	//	www.ibaracademy.it	95237280631	2016	CULTURALE	Cardone	Antonio

GIUNTA REGIONALE DELLA CAMPANIA - REGISTRO REGIONALE ASSOCIAZIONI DI PROMOZIONE SOCIALE AL 31/12/2020

N.pro gr. Regist ro	DENOMINAZIONE	N. Decr. Iscr.	Data Decr. Iscr.	INDIRIZZO	CAP	COMUNE	PR OV	TEL	MAIL	PEC	SITO WEB	CODICE FISCALE	ANNO COSTITUZIONE	Settore prevalente d'intervento	LEG. RAPP. Cognome	LEG. RAPP. Nome
969	Pro Loco La Fonte	162	28/02/20	Contrada Pezza Mastrillo, snc presso il Museo Comunale	83040	Fontanarosa	AV	3489925858	proloco.lafonte@gmail.com	//	//	02162850644	1999	SOCIALE	Gambino	Giovanni
970	Badantenoproblem Aps	163	28/02/20	Largo Ferriera, 6	83100	Avellino	AV	3345988583	info@badantenoproblem.com	//	//	92087730641	2013	SOCIALE	Fabiano	Francesca
971	Pro Loco Santa Paolina	164	28/02/20	Piazza Fontana, 1	83030	Santa Paolina	AV	3931300754	silvergiuseppe11@gmail.com	//	//	92002410642	1980	SOCIALE	Silvestri	Giuseppe
972	A.P.S. AL3PAROLE	165	28/02/20	Via Zoccolari, 26	83100	Avellino	AV	3926114497	info@al3parole.it	//	//	92102710644	2017	SOCIALE	Ricci	Carmen
973	Gazania Aps	166	28/02/20	Via Capone Trav. Cannavacciulo, 2	84018	Scafati	SA	//	ass.gazania@gmail.com	//	//	92018720653	2018	CULTURALE	Capriglione	Francesco
974	Pro Giovani di Scampia per i Valori ed i Beni Culturali di Napoli	167	28/02/20	Corso Vittorio Emanuele, 581	80135	Napoli	NA	3396508312	associazioneprogiovani@gmail.com	//	//	95251770632	2017	CULTURALE	Lepore	Giovandomenico
975	Arteggiando	168	28/02/20	Via Santa Lucia, 34	80132	Napoli	NA	3928628641	info.arteggiando@gmail.com	//	//	95191750637	2013	Culturale	D'Amodio	Giovanna
976	Pro Loco Rupecanina APS	169	28/02/20	Via Le Corti, 2	81017	Reviscanina	CE	0823914665	proloco-rupecanina@libero.it	//	//	91003550612	1996	Sociale	De Cristofano	Costantino
977	Amici di Genny Aps	186	06/03/20	Via Andrea Tortora, 124	84016	Pagani	SA	//	//	//	//	94075940653	2010	SOCIALE	Sorrentino	Giuseppe
978	Musicalmente Aps	187	06/03/20	Via Europa, 8	84025	Eboli	SA	//	musicalmenteassociazione@gmail.com	//	//	91049530651	2012	Culturale	Cicalese	Antonio
979	Terre Blu Aps	188	06/03/20	Via San Nicola, 27	81100	Caserta	CE	08231550229	cultura@terreblu.net	//	//	93092760615	2015	Culturale	Coppola	Giuseppe
980	SociaLab A.p.s.	191	06/03/20	Via Canneto I, 16	80050	Santa Maria La Carità	NA	3281564982	annaluciagalizia@hotmail.com	//	//	9009762638	2018	Sociale	Galizia	Gennaro
981	Compagnia Teatrale Amatoriale Hyria	192	06/03/20	Corso Raffaele Mercogliano, 18	80032	Casamarciano	NA	3394457131	ctahyria@gmail.com	//	//	92061640634	2018	Culturale	Cavaccini	Giovanni
982	Associazione Sportiva Dilettantistica Future Boys	193	06/03/20	Via Nazionale delle Puglie, 138	80032	Casamarciano	NA	0818297620	asdfutureboys@libero.it	//	//	92007910638	2009	Sportivo, ricreativo o turistico	Santorelli	Gerardo
983	Teatrodissimo	194	06/03/20	Via Tasso, 296	80127	Napoli	NA	3384867406	teatrodissimo@libero.it	//	//	95155250632	2011	Sociale	Fiorillo	Maurizio
984	WWF Sannio Aps	196	12/03/20	vai Ciletti, 32	82100	Benevento	BN	3393095799	sannio@wwf.it	//	//	92045680623	2008	Tutela e valorizzazione dell'ambiente	Campolongo	Camillo
985	Chi Rom... e chi no	202	26/03/20	Via Gioacchino Rossini, 6	80018	Mugnano di Napoli	NA	3388525697	barbara.pierro@gmail.com	//	//	95081280638	2003	Sociale	Pierro	Barbara
986	AMIGAY Associazione Medici Italiani Good As You Aps	203	26/03/20	Via Giuseppe Orsi, 13	80128	Napoli	NA	3389032942	amygayonlus@gmail.com	//	//	95256710633	2018	TUTELA DEI CITTADINI	Converti	Manlio
987	Mappina Aps	204	26/03/20	Via del Parco Margherita, 28	80121	Napoli	NA	3394230773	ilaria.vitellio@gmail.com	//	//	95195890637	2014	CULTURALE	Vitellio	Ilaria
988	Ridiamo insieme	205	26/03/20	Via Michele Santoro, 3	81022	Casagiove	CE	3296968366	ridiamoinsieme2016@libero.it	//	//	04140500614	2016	CULTURALE	Vitale	Salvatore

GIUNTA REGIONALE DELLA CAMPANIA - REGISTRO REGIONALE ASSOCIAZIONI DI PROMOZIONE SOCIALE AL 31/12/2020

N.pro gr. Regist ro	DENOMINAZIONE	N. Decr. Iscr.	Data Decr. Iscr.	INDIRIZZO	CAP	COMUNE	PR OV	TEL	MAIL	PEC	SITO WEB	CODICE FISCALE	ANNO COSTITUZIONE	Settore prevalente d'intervento	LEG. RAPP. Cognome	LEG. RAPP. Nome
989	Io non ti conosco	206	26/03/20	Via Casa Russo, 38	80057	Sant'Antonio Abate	NA	3492478189	iononticonosco17@gmail.com	//	//	90095230638	2017	CULTURALE	Capuano	Gaetano
990	A.P.S. Annalisa Durante	214	08/04/20	Via Domenico Fontana, 81 - pal. 2	80128	Napoli	NA	3355775060	info@annalisadurante.it	//	//	95064910631	2005	SOCIALE	Perna	Giuseppe
991	Volontariamente sicuri	215	08/04/20	Via Cicarelli, 1	83100	Avellino	AV	3381708229	info@volontariamentesicuri.org	//	//	92100820643	2017	SOCIALE	De Rosa	Nicola
992	Pro Loco La Spiga	216	08/04/20	Piazza San Rocco	83040	Flumeri	AV	3336174199	info@prolocolaspiga.it	//	//	02265340642	2001	SOCIALE	Moschella	Pasquale
993	Associazione Italiana Sicurezza Sociale ed Ambientale - Aissa	217	08/04/20	Viale della Resistenza - Comp. 12	80144	Napoli	NA	0810104221	info.aissa@libero.it	//	//	95247600638	2017	SOCIALE	Virgilio	Davide
994	Pro Loco Civitatis	219	08/04/20	Via del Carmine, 36 bis	80034	Marigliano	NA	3385767649	prolococivitatis@gmail.com	//	//	92051410634	2016	CULTURALE	Quartucci	Rosanna
995	Centro di alimentazione consapevole Aps	220	08/04/20	Vico S. Pietro a Majella, 6	80138	Napoli	NA	0810335836	alimentazioneconsapevole@gmail.com	//	www.centrodi alimentazioneconsapevole.it	95190880633	2013	SOCIALE	Iaccarino Idelson	Paola
996	Fattoria Crisommola Aps	221	08/04/20	Piazza Donizetti, 14	80040	Pollena Trocchia	NA	3317951429	nario.difiore@libero.it	//	//	95269500633	2018	Tutela e valorizzazione dell'ambiente	Di Fiore	Nario
997	Pro Loco Candriano di Torella dei Lombardi	234	23/04/20	Via Camillo Ruspoli, 2	83057	Torella dei Lombardi	AV	082749291	prolococandriano@outlook.it	//	//	92005640641	1979	CULTURALE	Buonamico	Marco
998	Pro Loco Pro Mercogliano	235	23/04/20	Via Abate Ramiro Marcone, 111	83013	Mercogliano	AV	0825454592	prolocomercogliano@gmail.com	//	//	01973580648	1972	SPORTIVO, RICREATIVO O TURISTICO	Porraro	Stefania
999	Pro Loco Sperone	236	27/04/20	Via Ferrovia, 43	83020	Sperone	AV	3487723589	speroneprolocounpli@gmail.com	//	//	92105070640	2018	SOCIALE	Sorice	Angelo
1000	Associazione Turistica Pro Loco di Solofra	237	27/04/20	Via Aldo Moro, 33	83029	Solofra	AV	08251831105	segreteria@cittadisolofra.it	//	//	92054750648	2003	SPORTIVO, RICREATIVO O TURISTICO	Giannattasio	Argentino
1001	Aps S.c.i.c. Paia Mari	241	29/04/20	Viale Melina, 4	80055	Portici	NA	08119180358	scicpaiamari@gmail.com	//	//	95264810631	2018	SOCIALE	De Lillo	Sergio
1002	Persone con sindrome di down e disabilità intellettiva	247	30/04/20	Via Traversa Benincasa, 27	84013	Cava de' Tirreni	SA	089342131	apddcampania@pec.it	//	//	95178540654	2010	SOCIALE	Avagliano	Autilia
1003	Caraxe	249	05/05/20	Via dei Mille, 1	80121	Napoli	NA	3396120491	info@caraxe.it	//	//	95143590636	2011	SOCIALE	Falciora	Anna
1004	AttivArzano	250	05/05/20	Via Roma, 8	80022	Arzano	NA	3397980185	attivarzano@gmail.com	//	//	93070120634	2017	SOCIALE	Effie	Marianna
1005	Angels Aps	251	05/05/20	Via Giuseppe Mazzini, 2	80034	Marigliano	NA	3202944373	associazioneangels.aps@gmail.com	//	//	92057940634	2018	SOCIALE	Escomposito	Aldo
1006	ArteMiDà	252	05/05/20	Via Raimondo Sorrentino, 13	80011	Acerra	NA	3463313119	associazioneartemida@gmail.com	//	//	93072380632	2018	CULTURALE	Petrella	Giuseppe
1007	Pro Loco Forum Felix	256	05/05/20	Via Croce	83040	Cassano Irpino	AV	3283585675	info@prolocoforumfelix.com	//	//	02111610644	1998	SOCIALE	Napolillo	Michele

GIUNTA REGIONALE DELLA CAMPANIA - REGISTRO REGIONALE ASSOCIAZIONI DI PROMOZIONE SOCIALE AL 31/12/2020

N.pro gr. Registro	DENOMINAZIONE	N. Decr. Iscr.	Data Decr. Iscr.	INDIRIZZO	CAP	COMUNE	PR OV	TEL	MAIL	PEC	SITO WEB	CODICE FISCALE	ANNO COSTITUZIONE	Settore prevalente d'intervento	LEG. RAPP. Cognome	LEG. RAPP. Nome
1008	Toponomastica femminile	257	05/05/20	sede operativa Via Cardinale Lavitrano - c/o Istituto statale d'istruzione superiore Cristofaro Mennella - plesso di Forio	80075	Forio	NA	//	info@giulianacaciapuoti.it	//	//	13117831001	2014	SOCIALE	Ercolini	Maria Pia
1009	La Libellula	258	05/05/20	Via Mario De Sena, 196 - Parco Sereno	80035	Nola	NA	3388223096	lalibellulaaps@gmail.com	//	//	92055140633	2017	SOCIALE	Napolitano	Annarita
1010	OMB Osservatorio Mondiale del Benessere - Associazione per la ricerca del benessere con metodi olistici APS	260	05/05/20	Via Mastanielli, 3	80047	San Giuseppe Vesuviano	NA	3382843779	studiofiscaleferrara@alice.it	//	//	95077290633	2005	CULTURALE	Ferrara	Luigi
1011	La Principessa Azzurra Aps	261	05/05/20	Via Posillipo, 42	80123	Napoli	NA	3407707939	laprincipessazzurra@gmail.com	//	//	95267820637	2018	CULTURALE	Fortuna	Maria Rosaria
1012	Pro Loco Nusco Balcone dell'Irpinia	262	05/05/20	Piazza Municipio - ex Biblioteca Comunale	83051	Nusco	AV	3277939080	info@proloconusco.it	//	//	92008480649	1976	CULTURALE	Della Vecchia	Enzo
1013	Scienza e Scuola Aps	263	06/05/20	Via Kagoshima, 15	80127	Napoli	NA	0823201866	info@apladvisor.it	//	www.scienzaescuola.eu	95197450638	2014	CULTURALE	Strolin	Paolo Emilio
1014	Tutta n'ata storia	264	06/05/20	Via Roma, 213	80057	Sant'Antonio Abate	NA	3454913330	felicianamascolo@gmail.com	//	//	90095180635	2017	SOCIALE	Mascolo	Feliciania
1015	4 Naples	265	06/05/20	Corso Umberto I, 7	80133	Napoli	NA	3409024320	info.4naples@gmail.com	//	//	95246880637	2017	SOCIALE	Zampa	Francesco Giuseppe
1016	Agritettura 2.0	266	06/05/20	Salita Capodimonte, 87	80131	Napoli	NA	//	agritettura2.0@gmail.com	//	//	95207960634	2014	Tutela e valorizzazione dell'ambiente	Russillo	Federica
1017	Pro Loco Città di Montoro	267	06/05/20	Piazza Michele Pironti, 9	83025	Montoro	AV	3313636570	prolococittamontoro@libero.it	//	//	92007440644	1973	CULTURALE	Montone	Nicola Carmine
1018	Hester Ambiente	269	07/05/20	Via Giovanni Mazzella, 218	80075	Forio	NA	3387250906	hesterambiente@gmail.com	//	//	91014610637	2017	Tutela e valorizzazione dell'ambiente	Ciotola	Giacomo
1019	Mercurio	270	07/05/20	Corso Meridionale, 7	80143	Napoli	NA	3274963969	mercurioassociazione@gmail.com	//	//	95036000636	2003	CULTURALE	Barba	Osvaldo
1020	Officina dei legami	271	07/05/20	Via A. Ghisleri, sc 1 - scala C	80144	Napoli	NA	3387792467	officinadeilegami@gmail.com	//	//	95236920633	2016	SOCIALE	Ferraro	Marianna
1021	Compagnia d'Arte Filodrammatica I Comici di Talia	272	07/05/20	Via Toscana, 14	80016	Marano di Napoli	NA	3357272105	info@icomiceditalia.it	//	//	95138280631	2010	CULTURALE	La Camera	Giovanni
1022	Mente&Corpo	285	12/05/20	Via Chiao, 8	83010	Torriori	AV	3287266020	adele.galdo@gmail.com	//	//	92082850642	2012	SOCIALE	Galdo	Adelina
1023	Il Tronco di Iesse APS	287	13/05/20	Via S. Orsola, 01	81058	Vairano Patenora	CE	3391661266	iltroncodiiesse.aps@gmail.com	//	//	95020990610	2018	SOCIALE	De Angelis	Rosaria
1024	Eliea Diritti per tutti	288	13/05/20	Via Megaride, 2	80132	Napoli	NA	3396100185	avv.chiaranapolano@gmail.com	//	//	95253440630	2018	SOCIALE	Napolano	Chiara
1025	Il Prossimo e il Futuro	289	13/05/20	Via Santa Maria della Pietà, 44	80067	Sorrento	NA	3495806475	ilprossimoelfuturo@aruba.it	//	//	90082540635	2013	SOCIALE	Pane	Giovanni

GIUNTA REGIONALE DELLA CAMPANIA - REGISTRO REGIONALE ASSOCIAZIONI DI PROMOZIONE SOCIALE AL 31/12/2020

N.pro gr. Registro	DENOMINAZIONE	N. Decr. Iscr.	Data Decr. Iscr.	INDIRIZZO	CAP	COMUNE	PR OV	TEL	MAIL	PEC	SITO WEB	CODICE FISCALE	ANNO COSTITUZIONE	Settore prevalente d'intervento	LEG. RAPP. Cognome	LEG. RAPP. Nome
1026	Pro Loco Caiazzo "Nino Marcuccio" APS	290	13/05/20	P/za S.S. Menecillo, 01	81013	Caiazzo	CE	0823862761	caiazzoproloco@gmail.com	//	www.proloco caiazzo.net	82030260614	1975	SOCIALE	Fiore	Maria Grazia
1027	Giano Bifronte Aps	296	18/05/20	Via Megaride, 2	80132	Napoli	NA	0815513413	paolonappi@hotmail.com	//	//	94221010633	2002	CULTURALE	Nappi	Francesco Paolo
1028	Contamina	297	18/05/20	Via Siepe Nuova, 59M	80027	Frattamaggiore	NA	3331575154	contamina.aps@gmail.com	//	//	95238710636	2016	CULTURALE	D'Errico	Giovanni
1029	Dean Aps	302	22/05/20	Vico Ficinio Marsilio	81100	Caserta	CE	3387196892	associazionedeana@gmail.com	//	//	93066010617	2008	SOCIALE	Farina	Nicola
1030	Let's think - Living an Idea	303	22/05/20	Via della Resistenza, 25/A	80018	Mugnano di Napoli	NA	3333082315	info@letsthink.it	//	www.letsthink.it	95140850637	2010	SOCIALE E CULTURALE	Di Maro	Gianluca
1031	Michelangelo Aps	316	03/06/20	Via Faibano, 58	80034	Marigliano	NA	3398211441	infoassociazione magicland@gmail.com	//	//	92047330631	2014	FORMAZIONE E CULTURA	Ciccone	Marilena
1032	Pro Loco Alta Irpinia – Sant'Angelo dei Lombardi APS	318	09/06/20	C/so Vittorio Emanuele, 30	83054	Sant'Angelo dei Lombardi	AV	0827 24123	prolocoaltpirpinia.unpli@gmail.com	//	//	91004690649	1984	CULTURALE	Lucido	Antonio
1033	Il Cortile di Cerere APS	350	18/06/20	Via Nino Bixio, 1	81025	Marcianise	CE	3381966273	ilcortiledicerere@gmail.com	//	//	93101610611	2016	CULTURALE	Alberico	Pasquale
1034	Associazione Meti Academy	359	23/06/20	Via Giambattista Marino, 9	80125	Napoli	NA	3494736541	segreteria@meti academy.it	//	https://meti academy.it/	95245660634	2019	CULTURALE	Cigliano	Paola
1035	Frontiera Sud APS	362	28/06/20	Via Sandro Pertini, 39	84081	Baronissi	SA	//	info@frontierasud.org	//	//	95177940657	2019	SOCIALE	Grimaldi	Giuseppe
1036	Carpe Diem APS	365	30/06/20	Via Ferrarecce, 82	81100	Caserta	CE	0823210418 3286179380	carpediemnoprofit@gmail.com	//	//	93082620613	2012	SOCIALE	Dora	Emilia
1037	Magenta 78	366	30/06/20	Vico Portanova, 18	81031	Aversa	CE	3339371329	associazionemagenta78@gmail.com	//	//	90042140617	2016	CULTURALE	Avolio	Antonella
1038	Pro Loco di Laurino	367	02/07/20	Via dell'Immacolata, 12	84057	Laurino	SA	3488022059	infoprolocolaurino@tiscali.it	//	http://www.prolocolaurino.it/	01224640654	2008	Culturale	Pacente	Gaetano
1039	Associazione Armando Vegliante APS	368	02/07/20	Via Fratte, 22	83020	Contrada	AV	0825/674165	ass.armandovegliante@gmail.com	//	//	92062220642	2001		D'Apice	Maria
1040	Centro Italiano Femminile di Carinola APS	370	02/07/20	C/so Vittorio Emanuele, 18	81030	Carinola	CE	3384643271	bernardo.iannetto ne@pec.it	//	//	92006420613	1999	SOCIALE	Di Cerbo	Maria Francesca
1041	A.R.E.N.A.	377	08/07/20	Via Privata Antonio Imperatore, 13	80144	Napoli	NA	3398785795	grazianorusso1977@gmail.com	//	//	95196800635	2014	Sociale	Russo	Graziano
1042	PIU' A.R.I.	387	20/07/20	Rione San Tommaso, 85	83100	Avellino	AV	3397549500	azioni.relazioni.iniziative@gmail.com	//	//	92088350647	2013	SOCIALE	Del Gaizo	Angela
1043	Urbe Santa Maria Capua Vetere APS	397	30/07/20	Vico Terzo Martiri Cristiani, 25	81055	S. Maria Capua Vetere	CE	3206946298	urbe.smcv@gmail.com	//	//	94021870616	2014	Sociale	Saulino	Angela
1044	Eurobridge	400	03/08/20	Via San Leo, 97	84022	Campagna	SA	3384503382	associazione.eurobridge@gmail.com	//	//	91049540650	2012	CULTURALE	Cioffi	Marika

GIUNTA REGIONALE DELLA CAMPANIA - REGISTRO REGIONALE ASSOCIAZIONI DI PROMOZIONE SOCIALE AL 31/12/2020

N.pro gr. Registrazione	DENOMINAZIONE	N. Decr. Iscr.	Data Decr. Iscr.	INDIRIZZO	CAP	COMUNE	PR OV	TEL	MAIL	PEC	SITO WEB	CODICE FISCALE	ANNO COSTITUZIONE	Settore prevalente d'intervento	LEG. RAPP. Cognome	LEG. RAPP. Nome
1045	Pro Loco Villaricca	410	06/08/20	Via Enrico Fermi, 244	80010	Villaricca	NA	081 8191224	info@prolocovillaricca.it	//	https://prolocovillaricca.it/sito	94069320631	2000	CULTURALE	De Rosa	Armando
1046	Gatto con gli stivali	415	18/08/20	Via Federico Della Monica, 13	84127	Salerno	SA	//	associazione gatt oconglistivali@gmail.com	//	//	95133320655	2011	SOCIALE	Lopardo	Francesco
1047	Artis Suavitas APS	416	18/09/20	Corso Vittorio Emanuele, 23	83021	Avella	AV	3407511962	info@artissuavitas.eu; avv.antonio larizza@libero.it	//	//	92105770645	2018	CULTURALE	Larizza	Antonio
1048	Per le strade della vita	417	18/08/20	Via Martiri d'Ungheria Trav Mameli, 6	84018	Scafati	SA	339226522	m.rosaria.vitiello@gmail.com	//	//	94077990656	2017	SOCIALE	Vitiello	Maria Rosaria
1049	Di paripasso	424	01/09/20	Via Ardinghi, 127	84012	Angri	SA	//	giulia.caputo@pec.it	//	//	94072350658	2015	Sociale	Postiglione	Francesca
1050	Associazione naturalistica Monti Picentini non solo porcini	425	01/09/20	Via Francesco,1	84095	Giffoni Valle Piana	SA	//	montipicentiniassociazione@gmail.com	//	//	95161810650	2016	Tutela e valorizzazione dell'ambiente	Russo	Donato
1051	Life Entertainment Aps	426	01/09/20	Via Zara, 42	84123	Salerno	SA	//	lifeentertainment02@gmail.com	//	//	05817970659	2019	SOCIALE	Miano	Maria Rita
1052	Aps Comitato Provinciale F.I.T.A. Caserta	434	08/09/20	Via Volturmo, 23	81012	Alvignano	CE	3481582497	amarra67@pec.it	//	//	93065630613	2007	CULTURALE	Marra	Anna
1053	Associazione Unione Italiana degli Immigrati in Campania	444	15/09/20	Piazzale Immacolatella Nuova, 5	80133	Napoli	NA	081 2252411	info@uniti-campania.it	//	http://www.uniti-campania.it	95013660634	1998	Sociale	Iovino	Camilla
1054	Terramia APS	445	15/09/20	Via Polibio	81034	Mondragone	CE	3246890482	terramiassociazione@libero.it	//	//	95015590615	2013	SOCIALE	Filosa	Emilia
1055	ACAI Associazione Condomini Assegnatari e Inquilini	447	16/09/20	Via Marino Caracciolo, 10	83042	Atripalda	AV	0825460685	acai.avellino@pec.it	//	//	92091930641	2014	Sociale	Ardolino	Giovanni
1056	Pro Loco Aquae Electae - Quaglietta	452	16/09/20	Piazza San Nicola, snc, Fraz. Quaglietta	83040	Calabritto	AV	3339731791	aquae_electae@pec.it	//	//	02329470641	2003	Sportivo, ricreativo o turistico	Avena	Rocco
1057	Clap Aps	453	16/09/20	Via Zoccolari, 14/A	83100	Avellino	AV	3206040163	responsabile personale@rosetoavellino.it	//	//	92108110641	2019	Sportivo, ricreativo o turistico	Medugno	Alessia
1058	Teatro Popolare Montorese Aps	454	16/09/20	Via Due Principati, 124, Frazione Piano	83025	Montoro	AV	3487073983	teatropopolaremontorese@pec.it	//	//	92076220646	2010	Culturale	Montone	Pietro Roberto
1059	Aldebaran Park Aps	460	22/09/20	Via Michelangelo Caravaggio, 30	80125	Napoli	NA	0815564013	info@lalineascrittura.it	//	//	94141660632	1995	Culturale	Cilento	Antonella
1060	Pro Loco Picarelli	461	22/09/20	Via Penta, 1	83100	Avellino	AV	3421816138 - 3486067173	proloco.picarelli@gmail.com	//	//	92098810648	2016	Sportivo, ricreativo o turistico	Genovesi	Angela
1061	Gospel Napoli	466	28/09/20	Via Circumvallazione Esterna, 70	80017	Melito di Napoli	NA	3791228329	segreteria@gospelnapoli.com	//	www.gospelnapoli.com	95187620638	2013	Sociale	Palma	Marco

GIUNTA REGIONALE DELLA CAMPANIA - REGISTRO REGIONALE ASSOCIAZIONI DI PROMOZIONE SOCIALE AL 31/12/2020

N.pro gr. Registro	DENOMINAZIONE	N. Decr. Iscr.	Data Decr. Iscr.	INDIRIZZO	CAP	COMUNE	PR OV	TEL	MAIL	PEC	SITO WEB	CODICE FISCALE	ANNO COSTITUZIONE	Settore prevalente d'intervento	LEG. RAPP. Cognome	LEG. RAPP. Nome
1062	Ingenium Aps	465	28/09/20	Via Domenico Antonio Vaccaro, 28/C	83013	Mercogliano	AV	3205706742	ingeniumaps@gmail.com	//	//	92077390646	2010	Culturale	Cervone	Maria Teresa
1063	Figli in Famiglia	469	30/09/20	Via Ferrante Imparato, 111	80146	Napoli	NA	3355961905	info@figliinfamiglia.it	//	//	94113860632	1993	Sociale	Manco	Carmela
1064	Giovani Promesse	472	02/10/20	Via Confalone, 4	80136	Napoli	NA	//	//	//	//	95275170637	2019	Culturale	Paternoster	Salvatore
1065	Agape Sport Aps	473	02/10/20	Via Fontanelle, snc	83055	Sturno	AV	3478023305	segreteria@agapesport.it	//	//	90022500640	2019	Sociale	Famiglietti	Vincenzo
1066	G.A.E.S. Solutions Aps	477	02/10/20	Via Vittorio Veneto, 111	80011	Acerra	NA	//	//	//	//	93074100632	2019	Sociale	Esposito	Mariano
1067	Associazione Cavalieri Bolla Pontificia A.D. 1394	478	02/10/20	Via A. Lamberti, 2/A	84013	Cava de' Tirreni	SA	//	giuseppe.ferrigno68@alice.it	//	//	95171070659	2017	Culturale	Ferrigno	Giuseppe
1068	Associazione Foro Nazionale dei Consumatori	480	02/10/20	Centro Direzionale - Isola E/7	80143	Napoli	NA	//	info@foroconsumatori.it	//	//	97987440589	2018	Sociale	Greci	Sabrina
1069	Altrimondi	481	02/10/20	Via Renato Lordi, 6	80137	Napoli	NA	0815786291	info@altrimondi@libero.it	//	//	0796560638	2002	Sociale	Taraschi	Domenico
1070	Viridis	483	07/10/20	Via Luigi Guercio, 277	84134	Salerno	SA	//	luigia.stanzione@gmail.com	//	//	95169420650	2017	Sociale	Stanzione	Luigia
1071	Noi possiamo	486	08/10/20	Via Limatola, 6	80022	Arzano	NA	//	vincenzo2766@libero.it	//	//	95247370638	2010	Sociale	Culicelli	Antonio
1072	Associazione Maria SS. delle Grazie	487	08/10/20	Piazza Umberto I, snc	83027	Mugnano del Cardinale	AV	3471947711	guerrierostefano@libero.it	//	//	92108120640	2019	Culturale	Criscuolo	Giuseppe
1073	Società Operaia di Mutuo Soccorso di Cerreto Sannita APS	491	12/10/20	Via Felice Cavallotti, snc	82032	Cerreto Sannita	BN	3272675776	somscerretosannita@gmail.com	//	//	90003400620	1881	Culturale	Biondi	Adam
1074	Pro Loco Città Di Caserta Aps	492	12/10/20	Via Degli Olandri, 2	81100	Caserta	CE	3452622202	info@prolocodeltrivice.it	//	//	93068380612	2008	Sociale	Ianniello	Giuseppe
1075	Associazione Società Italiana Karl Jaspers Aps	497	14/10/20	Via Porta di Massa, 1	80133	Napoli	NA	//	//	//	//	95185620630	2020	Sociale	Cantillo	Giuseppe
1076	Oplontorum Aps	498	14/10/20	Via Amedeo Arpaia, 22	80058	Torre Annunziata	NA	//	//	//	//	90099440639	2020	Sociale	Sparavigna	Salvatore
1077	Rareca Aps	507	16/10/20	Via Vitoli, 31	84090	Castiglione dei Genovesi	SA	//	rareca.aps@gmail.com	//	//	95180280653	2019	Culturale	Genovesi	Rosa
1078	La Ribalta Aps	508	16/10/20	Via Salvatore Calenda, 98	84126	Salerno	SA	//	laribata@hotmail.it	//	//	95089990659	2003	Culturale	Mustaro	Valentina
1079	Vivi Fisciano Aps	509	16/10/20	Via Adamo Fortunato	84084	Fisciano	SA	//	vivifisciano@gmail.com	//	//	95164220659	2016	Culturale	Ricciardi	Vincenzo
1080	L'Agorà Partenopea	515	19/10/20	Corso Secondigliano, 211	80144	Napoli	NA	3286153329	lagorapartenopea@gmail.com	//	//	95180520637	2013	Culturale	Fabozzo	Manuel
1081	Samb e Diop	516	19/10/20	Via Fuori Porta S. Gennaro, 10	80137	Napoli	NA	//	sambediop2011@gmail.com	//	//	95164480634	2012	Culturale	Sanniola	Gennaro
1082	Abitare Aps	517	19/10/20	Via delle Rondini	80029	Sant'Antimo	NA	3485945437	associazioneabitare@libero.it	//	//	95244200630	2017	Sociale	Di Spirito	Pasquale
1083	Green Pine House Events Aps	518	21/10/20	C/da Caprarella, snc	82100	Benevento	BN	3334373686	greenpinefest@gmail.com	//	//	01730430624	2018	Culturale	Daniele	Luca
1084	MO.VI.CA. A.P.S.	523	21/10/20	Via Poseidonia,15	84046	Ascea	SA	0974972868	info@movicampania.org	//	www.movicampania.org	93025780656	2010	Sociale	Duraccio	Maria Rosaria

GIUNTA REGIONALE DELLA CAMPANIA - REGISTRO REGIONALE ASSOCIAZIONI DI PROMOZIONE SOCIALE AL 31/12/2020

N.pro gr. Registro	DENOMINAZIONE	N. Decr. Iscr.	Data Decr. Iscr.	INDIRIZZO	CAP	COMUNE	PR OV	TEL	MAIL	PEC	SITO WEB	CODICE FISCALE	ANNO COSTITUZIONE	Settore prevalente d'intervento	LEG. RAPP. Cognome	LEG. RAPP. Nome
1085	Pro Loco di Roccapiemonte	524	21/10/20	Via Calvanese,84	84086	Roccapiemonte	SA	//	prolocoroccapiemonte@libero.it	//	//	94012150655	1993	Culturale	Torino	Agostino
1086	Don Pietro Ottena Aps	525	21/10/20	Corso Vittorio Emanuele III, 242	80058	Torre Annunziata	NA	3881744135	assdonpietroottena@gmail.com	//	//	90069280635	2010	Sociale	Cirillo	Luigi
1087	Pro Loco Andretta Aps	529	21/10/20	Via Libertà, 1	83040	Andretta	AV	082732579 - 3760195923	associazioneprolocoandretta@gmail.com	//	//	91000310648	1986	Sociale	Guglielmo	Pietro
1088	Associazione CFC Comunità Famiglie Camaldoli	531	22/10/20	Via Soffritto, 52	80126	Napoli	NA	3389778480	natme45@liberolit	//	//	94147850633	2014	Sociale	Mele	Natale
1089	Aps Pro Loco Portico di Caserta	534	26/10/20	Via Principe di Piemonte,2	81050	Portico di Caserta	CE	0823695223 - 33313638037	//	prolocoporticodicaserta@postecert.it	//	93004040619	1982	Sportivo, ricreativo o turistico	Cicala	Giuseppe
1090	Età d'Argento Enzo Scarpa Aps	535	26/10/20	Piazza Vittorio Veneto, 1	84070	Salento	SA	//	francesco.scarpa@tiscali.it	//	//	93036730658	2019	Sociale	Zerillo	Virgilio
1091	Pro Loco di Sant'Egidio del Monte Albino Aps	538	26/10/20	Via Pulcinella, 13	84010	Sant'Egidio del Monte Albino	SA	//	info@prolocosantegidio.it	//	//	0073340658	1976	Culturale	De Rosa	Angelina
1092	Pro Loco Santangiolese	540	26/10/20	Via Roma,96	81017	Sant'Angelo d'Alife	CE	0823914979	prolocosantangiolese2014@gmail.com		//	02248420610	1981	Sportivo, ricreativo o turistico	Lusoli	Daniela Maria
1093	Aps Pro Loco Sant'Arpino	541	26/10/20	corso Atellano,3/5	81030	Sant'Arpino	CE	3478607876	proloco_sant_arpino@alice.it	//	//	90001610618	1984	Culturale	Pezzella	Aldo
1094	Marea Aps	543	26/10/20	Via Antonio Trucillo, 26	84126	Salerno	SA	//	mareasalerno@gmail.com		//	95172640658	2017	Culturale	Criscito	Giuseppe
1095	PoliedricaMente	544	26/10/20	Via Mario De Rosa, 28/30	80048	Sant'Anastasia	NA	3389725539	poliedricamenteonline@gmail.com	//	//	95164700635	2012	Sociale	Giliberti	Concetta
1096	O.R.A. Opportunità Responsabilità Azione	545	26/10/20	Via Pedali, 64	80040	Striano	NA	3395676112	orapromozionesociale@gmail.com	//	//	90083250630	2014	Sociale	Ruocco	Raffaella
1097	Pro Loco Polis Aps	546	26/10/20	via Concezione,10	81027	San Felice a Cancelli	CE	08231870626	prolocopolis@gmail.com	//	//	93057100617	2005	Sociale	Magliuolo	Francesco
1098	A.D.A.C.S. Campania	547	27/10/20	Via Adriano, 80	80126	Napoli	NA	3452679230	info@adacscampania.org	//	//	05326111217	2003	Sociale	Falcone	Sergio
1099	Oplontis	548	28/10/20	Via Porto, 44	80058	Torre Annunziata	NA	3315982625	carmine.arpaia54@gmail.com	//	//	90058430639	2006	Sportivo, ricreativo o turistico	Arpaia	Carmine
1100	Pro Loco Grumo Nevano	549	28/10/20	Piazza Pio XII, n. 2	80028	Grumo Nevano	NA	0815056071	//	prolocogrumononevano@pec.it	//	95109170639	1995	Culturale	Capuano	Carlo
1101	Aps Humans	550	28/10/20	Via delle Costellazioni, 78	80017	Melito di Napoli	NA	3389749930	associazionehumans@gmail.com	//	//	95267690634	2018	Sociale	Mola	Massimo
1102	Angeli di strada	551	28/10/20	Via Salvo D'Acquisto, 4	80040	Poggiomarino	NA	3474058070	//	//	//	90082970634	2013	Tutela e valorizzazione dell'ambiente	Pappalardo	Carmela
1103	Via Stellata	552	28/10/20	Corso Italia, 107	80056	Ercolano	NA	//	viastellataonline@libero.it	//	//	95224680637	2005	Sociale	Mauro	Domenico

GIUNTA REGIONALE DELLA CAMPANIA - REGISTRO REGIONALE ASSOCIAZIONI DI PROMOZIONE SOCIALE AL 31/12/2020

N.pro gr. Registro	DENOMINAZIONE	N. Decr. Iscr.	Data Decr. Iscr.	INDIRIZZO	CAP	COMUNE	PR OV	TEL	MAIL	PEC	SITO WEB	CODICE FISCALE	ANNO COSTITUZIONE	Settore prevalente d'intervento	LEG. RAPP. Cognome	LEG. RAPP. Nome
1104	Paradiso	553	28/10/20	Via Grotta Dell'Olmo, 83/6	80014	Giugliano in Campania	NA	3887990595	associazioneparadiso@gmail.com	//	//	95057900631	2005	Culturale	Cirillo	Ciro
1105	Giffas	554	28/10/20	Via Coroglio, 10/b	80124	Napoli	NA	0812420822	//	associazionegiffas@arubapec.it	//	07243620635	1974	Sociale	Profili	Armando
1106	Associazione Forum Lex	555	28/10/20	Sede operativa: Via Arcangelo Rotunno, 15	84120	Salerno	SA	391724583	segreteria@forumlex.it	//	//	97992410585	2000	Sociale	Ippolito	Iolanda
1107	A mia difesa Aps	556	28/10/20	Piazza Vincenzo De Franchis, 32	80147	Napoli	NA	//	amiadifesa@gmail.com	//	//	95275400638	2019	Sociale	D'Alterio	Roberto
1108	Associazione Sportiva Dilettantistica Dhea Sport	557	28/10/20	Corso Garibaldi, 5	80078	Pozzuoli	NA	3208276485	luca_delgiudice1@virgilio.it	//	//	96020310635	2000	Sportivo, ricreativo o turistico	Del Giudice	Luca
1109	Associazione 4 Raw City Sound	558	28/10/20	Via Gianbattista Licata, 6	80125	Napoli	NA	3333212667	4rawcitysound@gmail.com	//	//	95280180639	2019	Sociale	Iappelli	Marco
1110	Spazio Famiglia "Nina Moscati"	559	28/10/20	Via Nicola Rocco, 19	80141	Napoli	NA	3483729869	spazio-famiglia@libero.it	//	//	95200380632	2014	Sociale	Sinigaglia	Stefania
1111	Shamal	560	28/10/20	Via Il Traversa Epomeo, 29	80126	Napoli	NA	3400895156	radioshamal@gmail.com	//	//	95065960635	2009	Sociale	Di Chiara	Luigi
1112	Salvamento Agropoli - Castellabate Aps	561	28/10/20	ViaTaverne,38 -Via Porto	84043	Agropoli	SA	3470372415	sez.agropoli@salvamento.it	//	//	90019620658	2011	Sportivo, ricreativo o turistico	De Stefano	Nicola
1113	Blam Aps	562	28/10/20	Via Zoccoli,8	84133	Salerno	SA	3408557275	//	blamteam@pec.it	//	95179070651	2019	Culturale	Elefante	Alessia
1114	DIGITALmente Aps	563	28/10/20	Via Cimitero, 3	80039	Saviano	NA	3278429499	info@digitalmenteonlus.it	//	//	92058780633	2018	Culturale	Catalano	Antonio
1115	Napoli Nobilissima Aps	564	28/10/20	Piazza San Gennaro a Materdei, 3	80136	Napoli	NA	3404844132	napolinobilissimaaps@gmail.com	//	//	07807001214	2014	Culturale	Bonelli	Gaetano
1116	Pro Loco Vallesaccarda Aps	565	28/10/20	Via S. Maria, snc	83050	Vallesaccarda	AV	3421483053	prolocovallesaccarda@gmail.com	//	//	90013770640	2014	Sportivo, ricreativo o turistico	Cerullo	Sonia Emilia
1117	Nartwork Aps	566	28/10/20	Piazza Enrico De Leva, 18	80136	Napoli	NA	3488274873	segreteria@nartwork.it	//	//	95260890637	2018	Culturale	Mazzilli	Giulia
1118	RHO Aps	567	28/10/20	Corso Alcide De Gasperi, 117	80053	Castellammare di Stabia	NA	3404806335	associazionerho@gmail.com	//	//	90097870639	2018	Sociale	Vaccaro	Patrizia
1119	Rifugio del cane San Francesco Aps	568	28/10/20	Via Tasso, 305	80127	Napoli	NA	3387267377	info@rifugiosanfrancesco.it	//	//	95210410635	2015	Sociale	Guadagnolo	Paolo
1120	Nuovo Copione	569	28/10/20	Via Marconi, 49	80059	Torre del Greco	NA	3391259458	nuovocopione@libero.it	//	//	9525660631	2018	Culturale	Pacilio	Maria
1121	Consulo	570	28/10/20	Via Alessandro Scarlatti, 188	80127	Napoli	NA	3556559546	//	consulo@pec.it	//	95179810635	2013	Sociale	Rotondo	Francesco
1122	Guest Italy	571	28/10/20	Via Toledo, 116	80134	Napoli	NA	0813440891	info@guestitaly.com	//	//	95279360630	2010	Sociale	Ingenito	Agostino
1123	Psicoterapicamente	572	28/10/20	Via Giuseppe Fiorelli, 12	80121	Napoli	NA	//	info@psicoterapicamente.it	//	//	93055370618	2004	Sociale	Raggi	Alessandro
1124	Pro Loco Camerota Aps	573	28/10/20	Piazza Simon Bolivar, Località Porto	84059	Camerota	SA	0974932940	linfo@prolococamerota.org	//	//	00762150654	1967	Culturale	De Gaudio	Luigi

GIUNTA REGIONALE DELLA CAMPANIA - REGISTRO REGIONALE ASSOCIAZIONI DI PROMOZIONE SOCIALE AL 31/12/2020

N.pro gr. Registro	DENOMINAZIONE	N. Decr. Iscr.	Data Decr. Iscr.	INDIRIZZO	CAP	COMUNE	PR OV	TEL	MAIL	PEC	SITO WEB	CODICE FISCALE	ANNO COSTITUZIONE	Settore prevalente d'intervento	LEG. RAPP. Cognome	LEG. RAPP. Nome
1125	Pro Loco Fiscianese Aps	574	28/10/20	Piazza Gaetano Sessa (già P.ZZA UMBERTO I), 4	84084	Fisciano	SA	//	prolocofiscianese@gmail.com	//	//	01994150652	1979	Culturale	Aliberti	Donato
1126	Aps Soma & Psiche	580	28/10/20	Via Aldo Moro, 156	80049	Somma Vesuviana	NA	3475544938	aps.somapsiche@gmail.com	somaepsiche@pec.it	//	95254770639	2017	Sociale	Castaldo	Filomena
1127	Associazione Disabili in azione Aps	581	28/10/20	Via Mercadante, 47	80010	Quarto	NA	//	//	//	//	96038180632	2018	Sportivo, ricreativo o turistico	Follero	Luigi
1128	Associazione Europa Latina	582	29/10/20	Via San Pietro, 15	80026	Casoria	NA	3395064661	//	europalatina@pec.it	//	97753320155	2016	Culturale	Agosto	Mauro
1129	Parthenope Vive	583	29/10/20	Via Papa Giovanni XXIII, 49	80017	Melito di Napoli	NA	3331472715	ritariccio2@virgilio.it	//	//	95075300632	2006	Tutela e valorizzazione dell'ambiente	Riccio	Rita
1130	A.S.D. Sportandfun	584	29/10/20	Via Pietro Micca, 8	80014	Giugliano in Campania	NA	3929924107	info@sportandfun.it	//	//	09299721218	2019	Sportivo, ricreativo o turistico	Pirozzi	Domenico
1131	Pro Loco Atripaldese Aps	586	03/11/20	Via Roma, 154/156	83042	Atripalda	AV	0825756412 - 3383888213	prolocoatripalda@gmail.com	prolocoatripalda@pec.it	//	92005470643	1971	Sportivo, ricreativo o turistico	Labate	Raffaele
1132	Pro Loco San Mango Piemonte Aps	587	03/11/20	Via Francesco Spirito, 99	84090	San Mango Piemonte	SA	//	prolocosanmango@gmail.com	//	//	95025350653	1989	Culturale	Vitolo	Nicola
1133	Pro Loco Olevano sul Tusciano Aps	588	03/11/20	Via Roma , 4	84063	Olevano sul Tusciano	SA	3451545019	//	prolocoolevanosultusciano@pec.it	//	95010880656	1973	Culturale	D'Aniello	Pietro
1134	Centro Sociale Polivalente San Nicola APS	599	05/11/20	Viale Liberta', snc	82020	Paduli	BN	3293177737	ing.lombardimichele@gmail.com	//	//	92026740628	2009	Sociale	Lombardi	Michele
1135	Centro Sociale Polivalente L'età d'oro della vita APS	600	05/11/20	Via Bagni, 19	82030	San Salvatore Telesino	BN	3475014773	letadorodellavita@gmail.com	//	//	92038880628	2019	Sociale	Nigro	Antonio
1136	Pro Loco Batti_La_Paglia	609	09/11/20	Via Mazzini,85/F	84091	Battipaglia	SA	0828677752	//	prolocobattipaglia@pec.it	//	91062500656	2017	Culturale	Pascale	Raffaele
1137	Pro Loco di Postiglione	610	09/11/20	Della Rinascita n.50/B	84026	Postiglione	SA	3357173192	//	prolocopostiglione@pec.it	//	91055610652	2014	Culturale	Stravino	Aniello
1138	Pro Loco di Giffoni Sei Casali	611	09/11/20	Piazza Umberto1^ n.28	84090	Giffoni Sei Casali	SA	089883162	//	prolocogsc@pec.it	//	95030220651	1992	Culturale	Landi	Antonio
1139	Pro Loco Novi Velia Aps	612	09/11/20	Viale Porta San Giorgio, 5 c/o Centro Aggregazione Don C. Zenna	84060	Novi Velia	SA	0974270744	proloconovivelia@libero.it	//	//	93002220650	1972	Culturale	Musto	Maurizio
1140	Pro Loco Paolo De Matteis Aps	613	09/11/20	Via Della Vittoria, 3 Piano Vetrale	84060	Orria	SA	//	prolocopdm@tiscali.it	//	//	02584660654	1974	Culturale	Sica	Danilo
1141	Pro Loco Caselle in Pittari Aps	614	09/11/20	Via Santa Rosa	84030	Caselle in Pittari	SA	//	prolococaselle@gmail.com	//	//	93004390659	1985	Culturale	Granato	Michele
1142	Pro Loco Futos Aps	615	09/11/20	Corso Umberto I	84050	Futani	SA	//	info@prolocofutos.org	//	//	93027640650	2015	Culturale	Luongo	Gerardo
1143	Pro Loco Avellino Aps	617	09/11/20	Corso Umberto I, 215	83100	Avellino	AV	3713822180	prolocoavellino1@gmail.com	//	//	92062430647	1986	Culturale	Napolitano	Mauro

GIUNTA REGIONALE DELLA CAMPANIA - REGISTRO REGIONALE ASSOCIAZIONI DI PROMOZIONE SOCIALE AL 31/12/2020

N.pro gr. Registro	DENOMINAZIONE	N. Decr. Iscr.	Data Decr. Iscr.	INDIRIZZO	CAP	COMUNE	PR OV	TEL	MAIL	PEC	SITO WEB	CODICE FISCALE	ANNO COSTITUZIONE	Settore prevalente d'intervento	LEG. RAPP. Cognome	LEG. RAPP. Nome
1144	Pro Loco Sapri Aps	621	09/11/20	Via Villa Comunale, 1	84073	Sapri	SA	//	prolocosapri@gmail.com	//	//	93007840650	1965	Culturale	Avagliano	Giuseppe
1145	Pro Loco di Giffoni Valle Piana Aps	624	09/11/20	Via San Francesco, 4	84095	Giffoni Valle Piana	SA	089865218	prolocogvp@virgilio.it	//	//	95006870653	1974	Culturale	Mancino	Claudio
1146	I colori del Mediterraneo Aps	625	09/11/20	Via Torretta, 4	84122	Salerno	SA	//	colorimediterraneo@gmail.com	//	//	95179340658	2019	Culturale	Settembre	Maria
1147	Associazione Pakù aps	628	10/11/20	Via Carlo Torre, 26	82100	Benevento	BN	0824277760	paku1410@gmail.com	//	//	92070130627	2016	Culturale	Crocco	Egineta Giovanluigi
1148	Pro Loco Mercato San Severino	632	12/11/20	Piazza E. Imperia,6	84085	Mercato San Severino	SA	//	//	prolococomercatoanseverino@pec.it	//	97002080659	1980	Culturale	Napoli	Restituta
1149	Pro Loco Caposele Aps	635	12/11/20	Via S. Gerardo, 7	83040	Caposele	AV	3282117821 - 3426053380	prolococaposele@gmail.com	prolococaposele@pec.it	//	92005730640	1973	Culturale	Caprio	Daniele
1150	Pro Loco di Buccino-Volcei	636	12/11/20	Piazza Municipio,1	84021	Buccino	SA	//	//	prolocobuccinovolcei@pec.it	//	91012800651	2002	Culturale	Nardiello	Marcello
1151	Pro Loco Salerno Città Visibile Aps	642	13/11/20	Piazza XXIV Maggio, 12	84122	Salerno	SA	//	plsalerdocittavibile@gmail.com	//	//	95171210651	2017	Culturale	Infante	Bruno
1152	Piccola Famiglia di Emmaus Aps	643	13/11/20	Via Adriana, 18	84012	Angri	SA	3388262629	//	//	//	94071610656	1995	Sociale	Cutolo	Giuseppe
1153	Pro Loco Ogliara Aps	644	13/11/20	Via di Ogliara, 135	84135	Salerno	SA	//	prolocogliara@gmail.it	//	//	95144680659	2013	Culturale	Cuoco	Luigi
1154	Pro Loco Colliano Aps	645	13/11/20	Corso Umberto I, 39	84020	Colliano	SA	08281917062	prolococolliano@pec.it	//	//	91018070653	1986	Culturale	Iannarella	Mauro
1155	Pro Loco Baronissi Aps	646	13/11/20	Piazzetta Municipio, 1	84081	Baronissi	SA	//	//	prolocobaronissi@pec.it	//	95077440659	1983	Culturale	Pirone	Maria
1156	Artemide Aps	647	13/11/20	Contrada Terraloggia, snc	82020	Pago Veiano	BN	3396287994	info@artemideasociazione.it	associazioneartemideapagoveiano@pec.it	//	92074560621	2015	Culturale	De Rosa	Lucia
1157	Pro Loco Comune di Corbara Aps	659	19/11/20	Piazza Armando Diaz, 1	84010	Corbara	SA	//	prolococorbara@libero.it	//	//	01968600658	1991	Culturale	Capone	Mario
1158	Pro Loco 'a Castelluccia Aps	660	19/11/20	Via Pasubio, 45	84091	Battipaglia	SA	//	prolocoacastelluccia@gmail.com	//	//	9106076058	2017	Culturale	Minelli	Adriana Silvana
1159	Pro Loco Campagna Aps	661	19/11/20	Corso Umberto I, 86	84022	Campagna	SA	//	info@prolococampagna.it	//	//	91002790656	1971	Culturale	Polisciano	Maria Rosaria
1160	Pro Loco Grottaminarda Aps	662	19/11/20	Largo San Giovanni, snc	83035	Grottaminarda	AV	//	prolocogrottaminarda@gmail.com	prolocogrottaminarda@pecaruba.it	//	02525810640	1980	Tutela e valorizzazione dell'ambiente	Di Giulio	Paolo
1161	Il Ritrovo	666	20/11/20	Via S. Felice – Sant' Eustachio, 18/20	84085	Mercato San Severino	SA	//	//	//	//	95143210656	2013	Culturale	Ciancio	Vincenzo
1162	Pro Loco di Don Donato Paesano	667	20/11/20	Via Juri Gagari,15	84025	Eboli	SA	3315808422	raffaelecp@hot mail.it	//	//	91049780652	2012	Culturale	Caputo	Raffaele
1163	Pro Loco Monte Bulgheria Aps	669	20/11/20	Via Santa Sofia, 1	84040	Celle di Bulgheria	SA	//	montebulgheria@tiscali.it	//	//	93005010652	1981	Culturale	Pepe	Francesco
1164	Pro Loco Colline di Giovi Aps	670	20/11/20	Via Casa di Giacomo, 60 Giovi	84133	Salerno	SA	3474285572	//	prolococollinedigiovi@pec.it	//	95167900653	2017	Culturale	Rocchino	Gerardo

GIUNTA REGIONALE DELLA CAMPANIA - REGISTRO REGIONALE ASSOCIAZIONI DI PROMOZIONE SOCIALE AL 31/12/2020

N.pro gr. Registro	DENOMINAZIONE	N. Decr. Iscr.	Data Decr. Iscr.	INDIRIZZO	CAP	COMUNE	PR OV	TEL	MAIL	PEC	SITO WEB	CODICE FISCALE	ANNO COSTITUZIONE	Settore prevalente d'intervento	LEG. RAPP. Cognome	LEG. RAPP. Nome
1165	L'Onda Aps	671	20/11/20	Via Giacinto Carucci, 4	84124	Salerno	SA	0892881819	londaaps@gmail.com	//	//	95159290659	2015	Sociale	Pirfo	Carlo
1166	Pro Loco San Gregorio Magno Aps	672	20/11/20	Piazza San Gregorio	84020	San Gregorio Magno	SA	3275674545	//	//	//	01053170659	2013	Sociale	Freda	Federica
1167	Pro Loco Il Platano Aps	673	20/11/20	Piazza Nuova Europa	84020	Ricigliano	SA	3382340291	//	prolocoilplatanoricigliano@pec.it	//	91017490656	1995	Sociale	Robertazzi	Cosimo
1168	Smart Lab Aps	693	24/11/20	Via Verticelli SNC Area PIP	84022	Campagna	SA	3205722503	//	smartlabels@pec.it	//	91065880659	2019	Sociale	Giordano	Cosimo
1169	La Città Vivibile Aps	695	24/11/20	Via Roma, 49	80013	Casalnuovo di Napoli	NA	//	lacittavivibile@gmail.com	//	//	93072420636	2018	Sociale	Iasevoli	Alessio
1170	Il Sorriso e il Sogno di Valentino Ferrara Aps	696	24/11/20	Via Fossi, snc	82034	San Lorenzo Maggiore	BN	3351249299	nicolaFerrara36@gmail.com	apsvalentinoferrara@pec.it	//	92063140625	2014	Sociale	Ferrara	Nicola
1171	Aps Il Giardino dell'Eden	698	25/11/20	Piazza IV Novembre n.2	84092	Bellizzi	SA	3347524777	corrado.rossomando@tiscali.it	//	//	95181120650	2019	Sociale	Portofranco	Arturo
1172	Pro Loco di Calvanico	700	26/11/20	Largo F. Gismondi,3	84080	Calvanico	SA	3711246923	prolococalvanico@gmail.com	//	//	95175140656	2018	Culturale	De Martino	Rachele
1173	Aps Pro Loco Capodrise	702	26/11/20	Via Francesco Giannini, 3	81020	Capodrise	CE	3662019066 - 3476297414	//	prolococapodrise83@pec.it	//	93085130610	1983	Sportivo, ricreativo o turistico	Pontillo	Emiliano
1174	Associazione I.p.e.r.s. Istituto di psicologia e ricerche sociosanitarie	705	26/11/20	Via Avigliano, 2	80069	Vico Equense	NA	3311632532	agenziaarcepelago@gmail.com	//	//	90046580594	2008	Culturale	Errico	Giuseppe
1175	Maddalena Aps	707	30/11/20	Via Trencia, 62	80126	Napoli	NA	3387019267	ass.maddalena@libero.it	//	//	94208850639	2000	Sociale	Gensini	Gabriella
1176	Aps Megaride felice	708	30/11/20	Via Megaride, 2	80132	Napoli	NA	3393607293	megaridefelice@hotmail.com	//	//	95264480633	2018	Culturale	Monti	Tina
1177	Narrazioni fuori norma Aps	709	30/11/20	Via dell'Epomeo, 180	80126	Napoli	NA	//	narrazionifuorinorma@tutanota.com	//	//	95287010631	2020	Sociale	De Luca	Gaia
1178	Libridazioni	710	30/11/20	Via San Gregorio Settimo, 46	84125	Salerno	SA	3385385301	libridazioni@gmail.com	//	//	95183250653	2020	Culturale	Turolla	Gregorio
1179	Tecum Aps	711	30/11/20	Via Pagliarone, 59	80059	Torre del Greco	NA	3938986182	info@tecumaps.com	//	//	95276960630	2019	Sociale	Vollaro	Giuliano Maria
1180	Pro Loco Monti Alburni Aps	712	30/11/20	Piazza Plebiscito, 13	84029	Sicignano degli Alburni	SA	3495657426	prolocomontialburni.sicignano@gmail.com	//	//	91025810655	1992	Culturale	Orco	Carmen
1181	Aps Pro Loco Raiano	718	01/12/20	Via Nazionale snc	81010	Ruviano	CE	3474545661	//	prolocoraiano@pec.it	//	01485230617	1984	Sportivo, ricreativo o turistico	Di Meo	Pasquale
1182	Aps Oltre Ponte	719	01/12/20	Via Spirito Santo, 11	80049	Somma Vesuviana	NA	3341261023	apsoltreponte@gmail.com	//	//	92064480624	2014	Sociale	Oropallo	Fiorenza
1183	Aps Pro Loco Vallata	728	03/12/20	Via A.S.Coppola,195	81016	Piedimonte Matese	CE	330445092 - 3209557177	prolocovallata@virgilio.it	postmaster@pec.prolocovallata@virgilio.it	//	91003900619	1997	Culturale	Cinotti	Gianni
1184	APS Pro Loco Orta di Atella	729	03/12/20	Via Pascoli, 1	81030	Orta di Atella	CE	0813772009	//	proloco.ortadiatella.ce@pec.it	//	90043350611	2016	Sociale	Principe	Salvatore

GIUNTA REGIONALE DELLA CAMPANIA - REGISTRO REGIONALE ASSOCIAZIONI DI PROMOZIONE SOCIALE AL 31/12/2020

N.pro gr. Registro	DENOMINAZIONE	N. Decr. Iscr.	Data Decr. Iscr.	INDIRIZZO	CAP	COMUNE	PR OV	TEL	MAIL	PEC	SITO WEB	CODICE FISCALE	ANNO COSTITUZIONE	Settore prevalente d'intervento	LEG. RAPP. Cognome	LEG. RAPP. Nome
1185	Aps Gladiatori 4X4	730	03/12/20	C/da Serra, 9	82030	Tocco Caudio	BN	3445218494	coppolaroenrico1962@libero.it	parcotaburno@pec.it	//	92064500629	2011	Sportivo, ricreativo o turistico	Coppolaro	Errico
1186	Associazione per la Gestione del Museo Etnografico e della cultura materiale di Aquilonia Aps	738	04/12/20	Via Carbonara, 3	83041	Aquilonia	AV	082783826 - 3403682085	aquiloniamusei@gmail.com	aquiloniamusei@pec.it	//	02268710643	2001	Culturale	Coppola	Vito
1187	Pro Loco di Bracigliano	742	04/12/20	C/o Basile Rosa in Via Gen. Armando Diaz, 80	84082	Bracigliano	SA	3492695236/3923284051	prolocodibracigliano@virgilio.it	//	//	95015560659	1986	Sociale	Basile	Rosa
1188	Laeti Cantores Aps	743	04/12/20	Via Francesco Paolo Volpe, 22	84122	Salerno	SA	//	corolaeticantores@gmail.com	//	//	95031500655	1998	Culturale	Pisapia	Annunziata
1189	Pro Loco Sant'Angelo a Fasanella Aps	744	04/12/20	Via E. Fermi, 31	84027	Sant'Angelo a Fasanella	SA	3293540454	prolocosangelo@tiscali.it	//	//	02398340659	1996	Culturale	Marino	Luigi Michele
1190	Il Sorriso	745	04/12/20	Via Leonardo da Vinci, 9	84091	Battipaglia	SA	3917543961	ilsorriso.noprofit@gmail.com	//	//	91065370651	2019	Sociale	Guglielmo	Monica
1191	Aps Pro Loco Sancti Caroli	757	07/12/20	Via Orticello snc fraz. San Carlo	81037	Sessa Aurunca	CE	3201584658	//	chiaradistasio@pec.it	//	95020510616	2018	Culturale	Di Stasio	Chiara
1192	Pro Loco Pioppi	759	09/12/20	Via Caracciolo,135/B	84068	Pollica	SA	3313609957	prolocodipioppi@libero.it	//	//	93001580658	1970	Sociale	Ferrares	Fedele
1193	Aps The Club 84 Zero 84	760	09/12/20	Via Fratelli Napoli,65	84022	Fisciano	SA	3791621666	//	associazione84zero84@pec.it	//	95177980653	2019	Sociale	Rinaldi	Luigi
1194	Aps Culture e Letture	765	10/12/20	Via Maria Pacifico, 27	82100	Benevento	BN	3496672566 3293173128	//	cavalloenrico@pec.it	//	92069300629	2016	Culturale	Cavallo	Enrico
1195	Pro Loco Buxentum Aps	767	10/12/20	Via Nazionale	84067	Santa Marina	SA	3384609427	prolocobuxentum@virgilio.it	//	//	02975080652	1994	Sportivo, ricreativo o turistico	Tangredi	Paola
1196	Associazione Oratorio Giovanni Paolo II - Anspi Aps	770	11/12/20	Piazza Giovanni XXIII	84095	Giffoni Valle Piana	SA	3482844975	//	alessandrobottiglieri@pec.net	//	95136820651	2014	Sociale	Bottiglieri	Alessandro
1197	Pro Loco Aquilonia Aps Dante Castucci	771	11/12/20	Corso Vittorio Emanuele, snc	83041	Aquilonia	AV	388342625	//	prolocoaquilonia@pec.it	//	92004820640	1983	Sociale	Ragazzo	Michele
1198	Associazione Centro Progetti in Carità Aps	772	11/12/20	Via Pezzentelle, 23	80059	Torre del Greco	NA	3474749549	info@centrostudieprogettiincarita.org - guglielmodeluca@libero.it	//	www.centrostudieprogettiincarita.org	95085070639	2003	Sociale	Di Luca	Guglielmo
1199	Aps Pro Loco Borgo di Casapozzano	776	14/12/20	Via Bugnano,83 loc. Casapozzano	81030	Orta di Atella	CE	0813772009	proloco.borgodicasapozzano@gmail.co	//	//	90043500611	2017	Sociale	Sorvillo	Salvatore
1200	Aps Pro Loco Gricignano di Aversa	777	14/12/20	Via Fogar, 15	81030	Gricignano di Aversa	CE	0813772009	proloco.gricignano@libero.it	//	//	90046270618	2017	Sociale	Russo	Umberto
1201	Vecchi rombi aps	778	15/12/20	Via Basilio Lamberti, 18	84013	Cava de' Tirreni	SA	3395306404	vecchirombicava@gmail.com	//	//	9517077655	2017	Culturale	Di Domenic	Carmine
1202	Filosofia Fuori le Mura Aps	784	16/12/20	Via Monte di Dio, 54	80132	Napoli	NA	3756647060	//	info@pec.filosofiafuorilemura.it	//	95098020639	2007	Culturale	Ferraro	Giuseppe

GIUNTA REGIONALE DELLA CAMPANIA - REGISTRO REGIONALE ASSOCIAZIONI DI PROMOZIONE SOCIALE AL 31/12/2020

N.pro gr. Registro	DENOMINAZIONE	N. Decr. Iscr.	Data Decr. Iscr.	INDIRIZZO	CAP	COMUNE	PR OV	TEL	MAIL	PEC	SITO WEB	CODICE FISCALE	ANNO COSTITUZIONE	Settore prevalente d'intervento	LEG. RAPP. Cognome	LEG. RAPP. Nome
1203	Aps Associazione Culturale ricreativa Pro Loco Lucus Lauri	785	16/12/20	Via Madonna del Popolo,76 fraz. Lauro	81037	Sessa Aurunca	CE	33162802365	//	prolocolucuslauri@pec.it	//	95003940616	1993	Sociale	Izzo	Carmin
1204	Aps Pro Loco di Teano e Borghi	790	21/12/20	Piazza Umberto I, 27	81057	Teano	CE	0823875982 - 3281140664	//	prolocoteanoeborghi@pec.it	//	95007230618	2005	Sociale	Lacetera	Giuseppe
1205	Associazione culturale - teatrale A. Lamparelli Aps	799	23/12/20	Piazza Antinora, 2	82034	San Lorenzo Maggiore	BN	3204663462	associazione.lamparelli@gmail.com	associazionelamparelli@pec.it	//	92051860622	2010	Culturale	Di Libero	Maria
1206	Aps O' Evo Expo	802	28/12/20	Via Castagna, snc	82034	San Lorenzo Maggiore	BN	3791407797	info@oevoexpo.it	oevoexpo@pec.it	//	92077750625	2019	Culturale	Barbato	Antonio
1207	Aps Pro Loco San Marcellino	803	28/12/20	Via Conte, 21	81030	San Marcellino	CE	3334842899	//	prolocosanmarcellino@pec.it	//	90009940611	1987	Culturale	De Santis	Antonio



Decreto Dirigenziale n. 43 del 18/02/2021

Dipartimento 50 - GIUNTA REGIONALE DELLA CAMPANIA

Direzione Generale 7 - DIREZIONE GENERALE PER LE POLITICHE AGRICOLE,
ALIMENTARI E FORESTALI

U.O.D. 13 - Servizio territoriale provinciale Napoli

Oggetto dell'Atto:

PSR CAMPANIA 2014-2020 MIS 4.4.2. RETTIFICA DEL DRD N. 91 DEL 05.06.2020 A
SEGUITO DI RIESAME IN ESECUZIONE DELLA SENTENZA DEL TAR CAMPANIA N
04610.2020 DEL 19.10.2020 PER LA DITTA CESARANO GIUSEPPE - DOMANDA DI
SOSTEGNO BARCODE N. 54250394134

LA DIRIGENTE

PREMESSO che con:

- a) DRD della Direzione Generale (50.07.00) n.9 del 13.06.2017 è stato approvato il bando di attuazione per la “Tipologia di intervento 4.4.2 "Creazione e/o ripristino e/o ampliamento di infrastrutture verdi e di elementi del paesaggio agrario”;
- b) DGR n. 139 del 13.03.2018, pubblicato sul BURC n. 26 del 29/03/2018, è stata demandata all’Autorità di Gestione del PSR Campania la definizione di tutte le iniziative utili a favorire l’accelerazione della spesa al fine di evitare la perdita di risorse, prevedendo in particolare la velocizzazione delle procedure per l’adozione delle graduatorie dei soggetti attuatori;
- c) DRD della Direzione Generale (50.07.00) n. 97 del 13.04.2018, in attuazione della predetta Delibera e degli indirizzi in essa indicati, sono state approvate le “Disposizioni Generali per l’attuazione delle Misure non connesse alla superficie e/o agli animali
- d) DRD della Direzione Generale (50.07.00) n. 106 del 20.04.2018 è stato approvato il “Manuale delle Procedure per la gestione delle Domande di Sostegno del PSR 2014/2020 – Misure non connesse alla superficie e/o agli animali” – versione 3.0 che aggiorna le precedenti versioni;
- e) nota prot. 202213 del 23.04.2020 si trasmetteva al Responsabile di Misura centrale, gli elenchi provinciali definitivi delle domande ammissibili e non ammissibili;
- f) Decreto Dirigenziale n. 89 del 30.04.2020 della Autorità di Gestione del PSR Campania 2014/2020 è stata approvata la Graduatoria Unica Regionale Definitiva relativa al Programma di Sviluppo Rurale 2014-2020 T.I. 4.4.2 "Creazione e/o ripristino e/o ampliamento di infrastrutture verdi e di elementi del paesaggio agrario".
- g) il DRD n.91 del 05/08/2020 è stata effettuata una rettifica in autotutela degli elenchi trasmessi e assunti con il DRD della Autorità di Gestione n. 89 del 30.04.2020, in quanto da ulteriori verifiche effettuate sono emersi elementi che hanno determinato per alcune domande l'attribuzione di un differente punteggio e/o importo del contributo ammesso rispetto al punteggio attribuito con il precedente decreto.

CONSIDERATO che:

- a) con la Sentenza n° 04610/2020 del 19/10/2020 il TAR Campania ha accolto il ricorso RG n°2461/2020, promosso dai Sigg.ri Cesarano Enrico e Giuseppe contro la Regione Campania, avverso il provvedimento di esclusione dell'istanza presentata dal Sig. Cesarano Enrico;
- b) in virtù di tale sentenza e del parere reso dall'Avvocatura Regionale di acquiescenza alla relativa pronuncia, non essendovi motivi di impugnativa avverso la stessa, si è proceduto al riesame della domanda identificata con il BARCODE 54250394134 e riferita al Sig. Cesarano Giuseppe, CUAA: ***OMISSIS*** **, subentrato per cessione dell'azienda all'originario istante sig. Cesarano Enrico.
- c) dal riesame della domanda e dalla relativa istruttoria la stessa stata ritenuta ammissibile, con un punteggio pari a 60 ed un contributo pari ad € 299.583,59;

RITENUTO pertanto di dover procedere all'inserimento nell'elenco delle domande ammesse di cui al DRD n. 91 del 05/08/2020, la Domanda di Sostegno barcode n. 54250394134, beneficiario Cesarano Giuseppe, CUAA: ***OMISSIS*** **, con il punteggio di 60 e con un importo ammesso a contributo pari a € 299.583,59 ;

VISTO:

- l'art. 66, comma 2, dello Statuto Regionale approvato con L.R. del 28 maggio 2009, n. 6;
- la Legge 7 agosto 1990, n. 241;
- il Decreto Legislativo 14 marzo 2013, n. 33.

ALLA STREGUA dell'istruttoria compiuta dal Responsabile di Misura provinciale per la Tipologia d'Intervento 4.4.2;

DECRETA

per le motivazioni indicate in narrativa, che si intendono integralmente riportate:

1. a seguito del riesame in esecuzione della Sentenza del TAR Campania n°04610/2020 del 19/10/2020 (e del parere espresso dall'Avvocatura Regionale con nota prot. 542391 del 16/11/2020), si dichiara **ammmissibile la Domanda di Sostegno barcode n. 54250394134, beneficiario Cesarano Giuseppe, CUAA: ***OMISSIS*** *** con il punteggio di 60 e con un importo ammesso a contributo pari a € 299.583,59;**
2. di procedere all'inserimento della domanda barcode n. 54250394134 nell'elenco delle domande ammesse di cui al DRD n. 91 del 05/08/2020 per la Tipologia di intervento 4.4.2 "Creazione e/o ripristino e/o ampliamento di infrastrutture verdi e di elementi del paesaggio agrario";
3. di adempiere alla pubblicazione, mediante il sistema E-Grammata - DDD, ai fini di "amministrazione trasparente" di cui all'art. 5 della L.R. n. 23 del 2017 "Regione Campania Casa di Vetro. Legge annuale di semplificazione 2017";
4. di dare atto che per il presente provvedimento sussistono gli obblighi di pubblicità, trasparenza e diffusione di informazioni di cui agli art. 26, comma 2 e art. 27 del D.Lgs n. 33/2013;
5. di trasmettere il presente decreto:
 - al Direttore Generale 50.07.00;
 - al Dirigente della UOD 50.07.01;
 - al Responsabile di Misura centrale della Tipologia di Intervento 4.4.2 ;
 - alla UOD 50.07.06 ai fini della pubblicazione sul sito internet dell'Assessorato all'Agricoltura;
 - al BURC per la pubblicazione;
 - all'UDCP - Segreteria di Giunta - Ufficio III – Affari Generali – Archiviazione Decreti.

Dr.ssa Teresa De Felice



Decreto Dirigenziale n. 39 del 19/02/2021

Dipartimento 50 - GIUNTA REGIONALE DELLA CAMPANIA

Direzione Generale 7 - DIREZIONE GENERALE PER LE POLITICHE AGRICOLE,
ALIMENTARI E FORESTALI

U.O.D. 4 - Ufficio Centrale Foreste e Caccia

Oggetto dell'Atto:

APPROVAZIONE AVVISO, AI SENSI DELL'ARTICOLO 14 DEL D.LGS.152/06. INERENTE ALLA PROCEDURA DI VALUTAZIONE AMBIENTALE STRATEGICA E DI VALUTAZIONE DI INCIDENZA RELATIVA AL PIANO "INTERVENTI DI GESTIONE E CONTROLLO DEL CINGHIALE IN CAMPANIA".

IL DIRETTORE

PREMESSO

- a. che con nota prot. n. 52424 del 27.01.2020, la DG 50.07.00 – “Direzione Generale per le Politiche agricole, alimentari e forestali”, quale autorità proponente, ha fatto istanza all’Autorità competente (Staff 50.17.92) per l’attivazione della procedura di Valutazione Ambientale Strategica (VAS), prevista dall’articolo 6 comma 3 del D.Lgs. 152/06 e ss. mm. ii., integrata con la Valutazione di incidenza (V.I.), ai sensi dell’art. 5 del D.P.R. n. 357/97 e s.m.i., relativa al Piano/Programma “Interventi di gestione e controllo del cinghiale in Campania”, redatto dal Centro di Riferimento Regionale per l’Igiene Urbana Veterinaria (C.R.I.U.V.);
- b. che l’Autorità competente (Staff 50.17.92), vista la documentazione inoltrata con la predetta nota, dava avvio al processo di VAS attribuendo al Piano/Programma “Interventi di gestione e controllo del cinghiale in Campania” il CUP 8664;
- c. che con nota prot. n. 151367 del 9.03.2020, la D.G. 50.07.00 ha attivato la procedura di consultazione, ai sensi dell’art. 13 del D.Lgs. n. 152/2006, con i soggetti competenti in materia ambientale (S.C.A), con la trasmissione e contestuale pubblicazione sul sito istituzionale (<http://agricoltura.regione.campania.it/foreste/piano-cinghiale.html>) del Rapporto Ambientale Preliminare, del Piano e del Questionario di scoping, relativi al CUP 8664 - Interventi per la gestione e controllo del cinghiale in Campania;
- d. che in data 15.10.2020, con prot. n. 482642 del 15.10.2020, a conclusione della fase di Scoping venivano trasmesse allo Staff Valutazioni Ambientali 50.17.92 della DG 50.17.00, quale Autorità competente per le V.A.S. in sede regionale, l’elenco degli SCA che hanno formulato osservazioni e le relative osservazioni;
- e. che con Decreto Dirigenziale n. 33 del 10.02.2021, pubblicato sul sito web della Regione Campania, sezione “Casa di Vetro” e sul sito www.campaniacaccia.it, è stata effettuata la presa d’atto dei documenti costituenti il Piano/Programma “Interventi di gestione e controllo del cinghiale in Campania” e degli atti necessari per l’espletamento delle procedure di VAS;
- f. che le attività di informazione e le procedure di consultazione per garantire la più ampia partecipazione pubblica e la presentazione di osservazioni al Piano, proseguiranno con la pubblicazione dell’avviso di apertura delle “Consultazioni” di cui alla procedura di Valutazione Ambientale Strategica - Titolo II, Parte Seconda del D.lgs. 152/2006;

RITENUTO

- a. di dover approvare l’Avviso da pubblicare sul B.U.R.C. relativo all’apertura delle “Consultazioni” di cui all’art.14 del D.Lgs. n. 152/2006 relativo al Piano/Programma “Interventi di gestione e controllo del cinghiale in Campania” - per il corretto e completo assolvimento delle procedure di VAS, propedeutiche all’adozione del Piano di cui trattasi da parte della Giunta regionale;
- b. che ai sensi dell’art.14, comma 3, del D.Lgs. n.152/2006 e s.m.i., chiunque, entro il termine di sessanta giorni dalla pubblicazione sul BURC dell’Avviso, può prendere visione della proposta di Piano e del relativo Rapporto Ambientale, presentando le proprie osservazioni in forma scritta, fornendo anche nuovi o ulteriori elementi conoscitivi e valutativi;
- c. di dover confermare che le eventuali osservazioni al Piano devono essere trasmesse sia all’Autorità Procedente che all’Autorità Competente in materia di VAS agli indirizzi di seguito riportati, con l’indicazione nell’oggetto del seguente codice CUP 8664:
 - c.1. Autorità Procedente/Proponente: Regione Campania, DG500700 - Direzione Generale per le Politiche agricole, alimentari e forestali UOD 500704 - Ufficio Centrale Foreste e Caccia - Centro Direzionale di Napoli, Is. 46, Piano 17° tel. 081 – 7967751;
PEC: pianocinghiale@pec.regione.campania.it;

- c.2. Autorità Competente: Regione Campania, Staff Valutazioni Ambientali, via De Gasperi n. 28 – 80133 Napoli;
PEC staff.501792@pec.regione.campania.it;

VISTI

- a. Il Decreto legislativo 3 aprile 2006, n. 152 “Norme in materia ambientale” e s.m.i;
- b. Il Decreto del Presidente della Giunta Regionale della Campania n.17 del 18.12.2009 “Regolamento di attuazione della valutazione ambientale strategica (VAS) in regione Campania”;
- c. la DGR n. 203 del 5.03.2010 - Approvazione degli "Indirizzi operativi e procedurali per lo svolgimento della VAS in Regione Campania”;
- d. Il Decreto Legislativo n. 155 del 13 agosto 2010, in recepimento della Direttiva 2008/50/CE;
- e. la DGR n. 814 del 04.12.2018 “Aggiornamento linee guida e criteri di indirizzo per la Valutazione di Incidenza” ai sensi dell’art. 9, comma 2 del Regolamento regionale n. 1/2010 e della DGR n. 62 del 23/02/2015 (con allegato);
- f. Il D.D. n. 33 del 10.02.2021;

alla stregua dell’istruttoria svolta dal funzionario incaricato della U.O.D: “Ufficio Centrale Foreste e Caccia” e della espressa dichiarazione di regolarità resa dal Dirigente dell’Ufficio medesimo,

DECRETA

per le motivazioni espresse in narrativa e che qui di seguito si intendono integralmente riportate:

1. di approvare l’AVVISO, allegato al presente decreto, di cui ne costituisce parte integrante e sostanziale, relativo all’attivazione della consultazione, prevista dall’articolo 14 del D.Lgs. n. 152/2006, per il Piano/Programma “Interventi di gestione e controllo del cinghiale in Campania”;
2. che ai sensi del dettato dell’art.14 - comma 3), del D.Lgs n. 152/2006, entro il termine di sessanta giorni, dalla pubblicazione del presente AVVISO sul B.U.R.C. - chiunque può prendere visione del Piano e del relativo Rapporto Ambientale, presentando le proprie osservazioni in forma scritta, fornendo anche nuovi o ulteriori elementi conoscitivi e valutativi;
3. di ribadire quanto già stabilito con decreto dirigenziale n. 33 del 10.02.2021, che eventuali osservazioni al Piano di cui al presente provvedimento devono essere trasmesse sia all’Autorità Procedente che all’Autorità Competente in materia di V.A.S. agli indirizzi di seguito riportati, con l’indicazione nell’oggetto del seguente codice: CUP 8664:
 - 3.1. Autorità Procedente/Proponente: Regione Campania, DG500700 - Direzione Generale per le Politiche agricole, alimentari e forestali UOD 500704 - Ufficio Centrale Foreste e Caccia - Centro Direzionale di Napoli, Is. 46, Piano 17° tel. 081.7967751
PEC: pianocinghiale@pec.regione.campania.it;
 - 3.2. Autorità Competente: Regione Campania, Staff Valutazioni Ambientali, via De Gasperi 28 - 80133 Napoli
PEC: staff.501792@pec.regione.campania.it;

4. di trasmettere il presente provvedimento:

- 4.1. all'Assessore all'Agricoltura della G.R.C.;
- 4.2. al Capo di Gabinetto del Presidente G.R.C.;
- 4.3. allo Staff STAFF Tecnico Amministrativo - Valutazioni Ambientali - 50 17 92;
- 4.4. all'UDCP Segreteria di Giunta - Affari generali - 40 03 03, per l'archiviazione;
- 4.5. all'Ufficio competente per la pubblicazione sul Sito istituzionale della regione Campania - sezione Casa di vetro;
- 4.6. all'UDCP Ufficio Staff del Capo di Gabinetto (40 01 02), per la pubblicazione urgente sul BURC.

- D I A S C O -



Giunta Regionale della Campania
Direzione Generale Politiche Agricole Alimentari e Forestali

Avviso ai sensi dell'articolo 14 del D.Lgs. 152/06 e ss. mm. ii. di deposito della documentazione inerente la procedura di Valutazione Ambientale Strategica integrata con la Valutazione di incidenza relativa al Piano *Interventi di Gestione del cinghiale in Campania*

L'Autorità Procedente/Proponente *Regione Campania - Direzione Generale per le Politiche agricole, alimentari e forestali – DG 500700*

COMUNICA

che ai fini della consultazione prevista dall'articolo 14 del D. lgs 152/2006 e ss.mm.ii. il Piano/Programma ***Interventi di Gestione del cinghiale in Campania***, il relativo ***Rapporto Ambientale integrato con lo Studio di incidenza ai fini della procedura di Valutazione di incidenza*** e la ***Sintesi Non Tecnica***, la cui presa d'atto è avvenuta con D.D. n. 33 del 10/02/2021, pubblicato sul sito web della Regione Campania - sezione "Casa di Vetro" - sono consultabili sul sito web:

1. dell'Autorità Procedente/Proponente <http://agricoltura.regione.campania.it/foreste/piano-cinghiale.html>;
2. dell'Autorità Competente <http://viavas.regione.campania.it/opencms/opencms/VIAVAS>.

La documentazione cartacea è altresì disponibile presso:

- la sede dell'Autorità Procedente/Proponente: *Regione Campania, DG500700 - Direzione Generale per le Politiche agricole, alimentari e forestali UOD 500704 - Ufficio Centrale Foreste e Caccia - Centro Direzionale di Napoli, Is. 46, Piano 17° tel. 081.7967751*
PEC: pianocinghiale@pec.regione.campania.it
- la sede dell'Autorità Competente: *Regione Campania, Staff Valutazioni Ambientali 501792, via De Gasperi 28 - 80133 Napoli*
PEC: staff.501792@pec.regione.campania.it

Chiunque può prendere visione di tale documentazione e far pervenire, entro giorni 60 dalla pubblicazione del presente avviso, le proprie osservazioni, anche fornendo nuovi e ulteriori elementi conoscitivi e valutativi. Le osservazioni dovranno essere inviate sia all'Autorità Procedente che all'Autorità Competente in materia di VAS agli indirizzi sopraindicati con l'indicazione nell'oggetto del seguente codice: CUP 8664.



Decreto Dirigenziale n. 9 del 18/02/2021

Dipartimento 50 - GIUNTA REGIONALE DELLA CAMPANIA

Direzione Generale 8 - DIREZIONE GENERALE PER LA MOBILITA'

U.O.D. 4 - Demanio marittimo portuale

Oggetto dell'Atto:

COMUNE DI CAPRI REVOCA PROCEDURA PARACONCORSUALE INDETTA CON
AVVISO PUBBLICATO SUL BURC N. 11 DEL 25 FEBBRAIO 2019

IL DIRIGENTE

PREMESSO che

- a. Con atto n. 48/2008 è stata rilasciata al Comune di Capri Concessione Demaniale Marittima per l'occupazione di una zona demaniale marittima per area attrezzata ove allocare quattro box amovibili adibiti a biglietteria delle Società espletanti i servizi di pubblica necessità nel campo dei trasporti marittimi e terrestri per un totale di mq. 234,00;
- b. La predetta concessione, in scadenza al 5/6/2014, è stata prorogata al 31/12/2017 ai sensi dell'art.12, comma 2 bis del D.L. 30/12/2016 n. 244, convertito con modificazione dalla Legge 27/2/2017 n. 19;
- c. con istanza acquisita al prot. n. 0178186 del 16/3/2018, il Comune di Capri ha chiesto il rinnovo della Concessione in parola, con decorrenza dall'1/1/2018 per mesi 48;
- d. con Avviso pubblicato sul Bollettino Ufficiale della Regione Campania n.11 del 25 febbraio 2019 è stata avviata la procedura paraconcorsuale per il rinnovo della citata concessione demaniale per quarantotto mesi (4 anni);
- e. con il suddetto avviso gli operatori del mercato di riferimento sono stati sollecitati a presentare entro 15 giorni dalla citata pubblicazione istanze in concorrenza o osservazioni, secondo le modalità indicate nel Decreto Dirigenziale n. 25 del 27 aprile 2011 pubblicato sul Bollettino Ufficiale della Regione Campania n. 27 del 2 maggio 2011;
- f. nel termine di quindici (15) giorni dalla pubblicazione è pervenuta una (1) domanda concorrente, sottoscritta dalla Società Laser Capri srl;

PREMESSO altresì che

- a. con Decreto Dirigenziale n. 10 del 25/2/2019, alla luce delle nuove disposizioni introdotte dalla legge 145/2018 in materia di demanio marittimo, nonché in ossequio al principio di ragionevolezza ex art.3, comma 2 della Costituzione, è stato disposto, ai sensi dell'art. 7, comma 2 della legge 7 agosto 1990 n 241, in via cautelativa, la sospensione dei procedimenti già in corso, avviati ad istanza di parte e quelli da avviare ai sensi del Decreto dirigenziale n. 25 del 27/4/2011, volti ad ottenere il rinnovo dei titoli concessori, fino al 30/6/2019;
- b. con Decreto dirigenziale, n. 40 del 28/6/2019, il termine di sospensione fissato con il decreto dirigenziale n. 10 del 25 2 2019, è stato prorogato al 31 dicembre 2019;
- c. nella suddetta sospensione è rientrato anche il procedimento paraconcorsuale de quo;

PRESO ATTO che

- a. con delibera di Giunta n. 206 del 21/11/2019, avente ad oggetto "Rinnovo concessione demaniale marittima n. 48/08", acquisita al prot. reg. al n. 2019.0721771 del 27/11/2019, il Comune di Capri, nel ribadire la volontà di rinnovare il titolo concessorio, ha evidenziato i preminenti interessi pubblici sottesi al rinnovo, connessi a specifici motivi di pubblica utilità in considerazione della destinazione d'uso dell'area di cui trattasi, ad attività accessorie e strumentali a servizio del trasporto pubblico locale marittimo e terrestre;
- b. con la medesima delibera, il Comune ha altresì manifestato la volontà di realizzare un progetto di riqualificazione dell'area demaniale attenzionata, per garantire un migliore servizio all'utenza, la migliore accoglienza turistica e il massimo decoro dell'isola stessa;
- c. tra l'altro, il progetto de quo prevede la realizzazione di box biglietteria da assegnare con procedure di evidenza pubblica che garantiscano i principi di trasparenza, non discriminazione, parità di trattamento, concorrenza e libertà di stabilimento tra i soggetti interessati all'occupazione e all'uso delle aree demaniali marittime di cui trattasi;

TENUTO CONTO che

- a. con nota prot. 2020 0155252 del 10 marzo 2020, ritenute sussistenti le preminenti motivazioni di interesse pubblico connesse all'utilizzo dell'area, come dettagliate dal Comune nella succitata delibera, è stata manifestata la volontà di procedere alla revoca, in autotutela, della procedura paraconcorsuale già avviata con l'Avviso pubblicato sul Burc n.11 del 25 febbraio 2019;

- b. con la medesima nota è stato concesso il termine di dieci giorni alla Soc. Laser Capri srl per eventuali osservazioni;

DATO ATTO che alla scadenza del termine non sono pervenute osservazioni da parte della Soc. Laser Capri srl;

RITENUTO

- a. di poter procedere alla revoca, ai sensi e per gli effetti dell'art. 21-quinquies, Legge 7 agosto 1990, n.241, dell'avviso pubblicato sul Burc n. 11 del 25 febbraio 2019;
- b. di dover dare atto che la revoca della procedura paraconcorsuale in argomento interviene in una fase antecedente all'aggiudicazione provvisoria, in cui non si sono consolidate le posizioni dei concorrenti stessi e non è maturato alcun vincolo giuridicamente perfezionato;

VISTI

l'art. 21-quinquies, Legge 7 agosto 1990, n.241

Alla stregua dell'istruttoria compiuta dalla UOD 50 08 04 e della attestazione di regolarità della stessa resa dal Responsabile del Procedimento a mezzo dell'invio del presente decreto alla firma del Dirigente

D E C R E T A

per le motivazioni che precedono e che si intendono espressamente richiamate

- a. di revocare, ai sensi e per gli effetti dell'art.21- quinquies della Legge 7 agosto 1999 n, 241, la procedura paraconcorsuale indetta con Avviso pubblicato sul Burc n.11 del 25 febbraio 2019;
- b. di disporre la notifica del presente provvedimento al Comune di Capri, alla Soc. Laser Capri srl e all'Ufficio Circondariale marittimo di Capri mediante posta elettronica certificata;
- c. di disporre la pubblicazione del presente provvedimento sul Bollettino Ufficiale della Regione Campania;

DI GRADO



Decreto Dirigenziale n. 18 del 19/02/2021

Dipartimento 50 - GIUNTA REGIONALE DELLA CAMPANIA

Direzione Generale 18 - DIREZIONE GENERALE PER I LAVORI PUBBLICI E LA
PROTEZIONE CIVILE

U.O.D. 6 - Genio civile di Napoli; presidio protezione civile

Oggetto dell'Atto:

ANNULLAMENTO DEL DECRETO DIRIGENZIALE N°16 DEL 10.03.2020 E PRESA D'ATTO DELL'ELENCO DEGLI IMPIANTI CONCERNENTE L'AUTORIZZAZIONE IN SANATORIA PER L'ESERCIZIO DELLE LINEE ELETTRICHE ESISTENTI MT A 10 KV IN USCITA DAL CENTRO SATELLITE "BERIO" A NAPOLI (NA) E DELLA RETE BT SOTTESA ALLE CABINE MT/BT ALIMENTATE DA DETTE LINEE MT, CON DICHIARAZIONE DI PUBBLICA UTILITA'.

IL DIRIGENTE

Legge regionale n. 16 del 22/06/2017, art. 17 s.m.i.. Presa d'atto dell'elenco degli impianti concernente l'autorizzazione in sanatoria per l'esercizio delle linee elettriche esistenti MT a 10 kV in uscita dal Centro Satellite "BERIO" a Napoli (NA) e della rete BT sottesa alle Cabine MT/BT alimentate da dette linee MT, con dichiarazione di pubblica utilità.

La e-distribuzione S.p.a., in persona del legale rappresentante responsabile, con istanza in bollo, prot. E-DIS-13/04/2019-0227713, ha chiesto a questo Genio Civile, ai sensi dell'art. 17 della L.R. 22/06/2017, n. 16 e s.m.i., l'autorizzazione in sanatoria per l'esercizio delle linee elettriche esistenti MT a 10 kV in uscita dal Centro Satellite "BERIO" a Napoli (NA) e della rete BT sottesa alle Cabine MT/BT alimentate da dette linee MT, con dichiarazione di pubblica utilità.

La suddetta istanza risulta corredata dei seguenti elaborati: Relazione tecnica, Elenco impianti, Corografia in scala 1:25.000.

CONSIDERATO che

- a) con il Decreto Dirigenziale n°16 del 10.03.2020 è stato preso atto dell'elenco degli impianti concernente l'autorizzazione in sanatoria definitiva per l'esercizio delle linee elettriche esistenti MT a 10 kV in uscita dal Centro Satellite "BERIO" a Napoli (NA) e della rete BT sottesa alle Cabine MT/BT alimentate da dette linee MT, con dichiarazione di pubblica utilità;
- b) per errore il Decreto non è stato pubblicato al BURC in uno con l'elenco degli impianti afferente le linee elettriche oggetto di sanatoria;
- c) il comma 2 dell'art. 17 della Legge regionale n. 16 del 22/06/2017, s.m.i.. stabilisce che... *"La pubblicazione dell'elenco equivale all'autorizzazione rilasciata ai sensi della presente legge, ferma restando gli obblighi già assunti verso le amministrazioni pubbliche interessate"*;
- d) l'oggetto del presente procedimento consiste nella sanatoria, ai sensi dell'art. 17 della L.R. 16/2017, di linee elettriche esistenti MT a 10 kV in uscita dal Centro Satellite "BERIO" a Napoli (NA) e della rete BT sottesa alle Cabine MT/BT alimentate da dette linee MT, con dichiarazione di pubblica utilità, dettagliatamente descritte nell'Elenco impianti allegato al presente atto a formarne parte integrante e sostanziale, il cui tracciato è riportato sulla corografia in scala 1:25.000 allegata all'istanza;
- e) i suddetti impianti risultano rispondenti alle norme vigenti in materia, giusta attestazione resa, in tal senso, dal Procuratore Rappresentante di e-distribuzione S.p.a., allegata all'istanza.

RITENUTO che

- a. debba essere annullato il Decreto Dirigenziale n°16 del 10.03.2020 in quanto non è stato pubblicato al BURC in uno con l'elenco degli impianti oggetto di sanatoria, così come previsto *ex lege*;
- b. resta in capo al Richiedente la piena ed esclusiva responsabilità in merito all'acquisizione di tutti i pareri, nulla osta o altri atti di assenso, comunque denominati, eventualmente necessari;
- c. non ricorrono motivazioni ostative all'adozione del presente provvedimento.

DATO ATTO che

- a. in relazione al presente procedimento, non sussistono situazioni di conflitto d'interessi, in atto o potenziali, in capo al Responsabile del Procedimento e al Dirigente competente ad adottare il presente provvedimento.
- b. il presente provvedimento è soggetto a pubblicazione sul Bollettino Ufficiale della Regione Campania, ai sensi e per gli effetti dell'art. 17, comma 2, della L.R. n. 16 del 22/06/2017.

VISTO

- la Legge 07/08/1990 n. 241, ss.mm.ii.;
- il Regolamento Regionale n. 12 del 15/12/2011, ss.mm.ii.;
- la delibera di G.R. n. 478 del 10/09/2012, ss.mm.ii.;
- il D.lgs. n. 33/2013, ss.mm.ii.;
- la delibera di G.R. n. 581 del 20/09/2017;
- la L.R. n. 16 del 22/06/2017 ss.ms.ii. (Norme in materia di autorizzazione alla costruzione ed esercizio di impianti elettrici non facenti parte della rete di trasmissione nazionale);
- la L.R. n. 38 del 29/12/2017 (Legge di stabilità regionale 2018);
- la L.R. n. 39 del 29/12/2017 (Bilancio di previsione triennio 2018-2020);
- la delibera di G.R. n. 11 del 16/01/2018.

Alla stregua dell'istruttoria compiuta dal Responsabile del Procedimento, dott. Giancarlo Saggese e dall'espressa regolarità del procedimento resa dallo stesso e dal dirigente della U.O.D. 6 – Genio Civile di Napoli nonché delle risultanze e degli atti tutti richiamati nelle premesse, costituenti istruttoria a tutti gli effetti di legge,

DECRETA

per le motivazioni di cui in narrativa, che qui si intendono integralmente riportate e confermate:

1. di annullare il Decreto Dirigenziale n°16 del 10.03.2020;
2. di prendere atto, ai sensi e per gli effetti dell'art. 17 della L.R. n. 16 del 22/06/2017 e s.m.i., dell'Elenco impianti allegato al presente decreto, di cui è parte integrante e sostanziale, concernente linee elettriche esistenti MT a 10 kV in uscita dal Centro Satellite "BERIO" a Napoli (NA) e della rete BT sottesa alle Cabine MT/BT alimentate da dette linee MT, con dichiarazione di pubblica utilità, ivi dettagliatamente descritte;
3. di disporre la pubblicazione sul B.U.R.C. del presente provvedimento, in uno all'Elenco impianti allegato, ai sensi e per gli effetti dell'art. 17, comma 2, della L.R. n. 16 del 22/06/2017 s.m.i..

Avverso il presente provvedimento è ammesso ricorso giurisdizionale amministrativo al Tribunale Amministrativo Regionale competente nel termine di 60 (sessanta) giorni a decorrere dalla data di notifica e/o pubblicazione, o in alternativa ricorso straordinario al Presidente della Repubblica nel termine di 120 (centoventi) giorni dalla data di notifica e/o pubblicazione.

Il presente provvedimento sarà trasmesso:

in via telematica, a norma di procedura:

1. all'U.D.C.P. 40.03 Segreteria di Giunta;
2. al BURC per la pubblicazione;
3. in via telematica, a mezzo p.e.c.: al Richiedente: e-distribuzione S.p.a.

Ing. Roberta Santaniello

Comune di Napoli (NA)

Linee MT in uscita dal Centro Satellite "Berio" 9 kV

e relative cabine MT/BT

Autorizzazione regionale

ai sensi dell'art.17

L.R. 22 giugno 2017 n. 16



1. PREMESSA

Il presente elenco impianti è stato predisposto in adempimento dell'art. 17 (Disposizioni transitorie per gli elettrodotti) della L.R. 22 giugno 2017 n. 16 che, per gli elettrodotti MT esistenti prescrive quanto segue:

1. *Per gli elettrodotti facenti parte della rete di distribuzione regionale già in esercizio prima della data di entrata in vigore della presente legge e per i quali non sia già stata rilasciata l'autorizzazione alla costruzione ed all'esercizio, entro due anni dalla data di entrata in vigore della presente legge, l'esercente può chiedere l'autorizzazione all'amministrazione competente, presentando un'istanza corredata da:*
 - a) *un elenco degli impianti ed una corografia con riportati i loro tracciati in scala 1:25.000;*
 - b) *una relazione, sottoscritta sotto la responsabilità di un proprio legale rappresentante o di un tecnico qualificato iscritto nel competente albo professionale, con la quale descrive le principali caratteristiche tecniche degli impianti ed attesta la loro rispondenza alle norme vigenti in materia.*
2. *L'amministrazione regionale competente, entro sessanta giorni dal ricevimento dell'istanza, prende atto dell'elenco degli impianti e provvede alla sua pubblicazione sul Bollettino regionale. La pubblicazione dell'elenco equivale all'autorizzazione rilasciata ai sensi della presente legge, fermi restando gli obblighi già assunti verso le amministrazioni pubbliche interessate.*

Oggetto del presente documento sono le linee MT in uscita dal Centro Smistamento "Berio" esercite alla tensione di 9 kV e le linee BT sottese alle cabine MT/BT alimentate dalle suddette linee MT.

2. ELENCO DEGLI IMPIANTI

2.1. Linee MT in uscita dal Centro Smistamento “Berio” 9 kV

Dalla Cabina Primaria di “Berio” escono 12 linee MT (media tensione) a 9 kV, denominate:

1. BE1LOCALE;
2. LUNGO GELSO;
3. BANCAMERICA;
4. BE2LOCALE;
5. GAMBRINUS;
6. PALAZ.REALE;
7. CAFLISH;
8. NODPARTENOPE 1;
9. CAROLINA;
10. REGIONE;
11. SMIST.LITORANEA;
12. 12NAPOLIC;

Nel seguito, per ciascuna linea in uscita dal Centro Smistamento “Berio” 9 kV, vengono elencate le cabine MT/BT che alimentano a loro volta la rete BT per la fornitura dell’energia elettrica ai clienti.

1. Denominazione linea: **BE1LOCALE – D620-23598 – 9 kV**

Zona	Nodo	Denom. cabina MT/BT	Comune	Indirizzo
Napoli - Pozzuoli	D620-2-101181	LOC.BERIO 1	Napoli	VIA CONTE DI MOLA
Napoli - Pozzuoli	D620-2-119521	SERG.MAGGIOR	Napoli	VIA SERGENTE MAGGIORE
Napoli - Pozzuoli	D620-2-345978	BARONE	Napoli	P.TTA AUGUSTEO ROSTICCERIA

2. Denominazione linea: **LUNGO GELSO – D620-24171 – 9 kV**

Zona	Nodo	Denom. cabina MT/BT	Comune	Indirizzo
Napoli - Pozzuoli	D620-2-662587	CARITA'	Napoli	VIA PONTE DI TAPPIA 60
Napoli - Pozzuoli	D620-2-332454	GRECI	Napoli	VIA R. BRACCO 55
Napoli - Pozzuoli	D620-2-660781	TAPPIA	Napoli	VIA SHELLEY 7
Napoli - Pozzuoli	D620-2-472921	FERRANTE	Napoli	VIA GOETHE 8 HOTEL MEDITERRANEO

Napoli - Pozzuoli	D620-2-303209	LUNGO GELSO	Napoli	VICO LUNGO GELSO
Napoli - Pozzuoli	D620-2-487977	B.CA D'ITAL	Napoli	VIA CERVANTES
Napoli - Pozzuoli	D620-2-347992	CRED.POPOLAR	Napoli	VIA S. GIACOMO ANG. SHELLEY
Napoli - Pozzuoli	D620-2-253779	RIO PLATA	Napoli	VIA STENDAL INT. BANCA

3. Denominazione linea: **BANCAMERICA – D620-45165 – 9 kV**

Zona	Nodo	Denom. cabina MT/BT	Comune	Indirizzo
Napoli - Pozzuoli	D620-2-285515	VICO CORRIER	Napoli	VICO CORRIERI
Napoli - Pozzuoli	D620-2-433086	B.CA AMERICA	Napoli	VICO CORRIERI 38

4. Denominazione linea: **BE2LOCALE – D620-41978 – 9 kV**

Zona	Nodo	Denom. cabina MT/BT	Comune	Indirizzo
Napoli - Pozzuoli	D620-2-579521	GRATTACIELO	Napoli	VIA PONTE DI TAPPIA
Napoli - Pozzuoli	D620-2-182274	LOC.2 BERIO	Napoli	VIA CONTE DI MOLA
Napoli - Pozzuoli	D620-2-640160	CONCEZ.R.CC	Napoli	VIA P.E. IMBRIANI VICO CONCEZIONE
Napoli - Pozzuoli	D620-2-592085	BCA COMMERC.	Napoli	VIA P.E IMBRIANI
Napoli - Pozzuoli	D620-2-402719	WIND	Napoli	VIA BRACCO,20 - EDIF. ENEL -
Napoli - Pozzuoli	D620-2-573206	QUESTURA NAP	Napoli	VIA R.BRACCO- INGR.COMUNE A GRATTACIE
Napoli - Pozzuoli	D620-2-268030	AUGUSTEO	Napoli	P.TTA AUGUSTEO BOTOLA SOTTO BIGLIETT

5. Denominazione linea: **GAMBRINUS – D620-28428 – 9 kV**

Zona	Nodo	Denom. cabina MT/BT	Comune	Indirizzo
Napoli - Pozzuoli	D620-2-530427	GAMBRINUS	Napoli	P.ZZA PLEBISCITO INT. PREFETTURA
Napoli - Pozzuoli	D620-2-612349	S.CARLO	Napoli	P.ZZA TRIESTE E TRENTO

6. Denominazione linea: PALAZ.REALE – D620-13884 – 9 kV

Zona	Nodo	Denom. cabina MT/BT	Comune	Indirizzo
Napoli - Pozzuoli	D620-2-506280	PALAZZO REAL	Napoli	INT. PALAZZO REALE

7. Denominazione linea: CAFLISH – D620-36321 – 9 kV

Zona	Nodo	Denom. cabina MT/BT	Comune	Indirizzo
Napoli - Pozzuoli	D620-2-658164	MAT.SERAO 1	Napoli	P.TTA MATILDE SERAO
Napoli - Pozzuoli	D620-2-214946	CAFLISCH	Napoli	VIA TOLEDO
Napoli - Pozzuoli	D620-2-499995	BARBARO	Napoli	PIAZ.TA M.SERAO,14 VIC.GIOIELLERIA
Napoli - Pozzuoli	D620-2-282043	M.SERAO 2	Napoli	VICO ROTTO S.CARLO,10

8. Denominazione linea: NODPARTENOPE 1– D620-34241 – 9 kV

Zona	Nodo	Denom. cabina MT/BT	Comune	Indirizzo
Napoli - Pozzuoli	D620-2-512670	PALLONETTO	Napoli	VICO STORTO PALLONETTO S. LUCIA
Napoli - Pozzuoli	D620-2-535316	L.PARTENOPE	Napoli	VIA PARTENOPE, 36 C/O FAC.ECON.COMM

9. Denominazione linea: CAROLINA– D620-42686 – 9 kV

Zona	Nodo	Denom. cabina MT/BT	Comune	Indirizzo
Napoli - Pozzuoli	D620-2-485048	MONTERODUNI	Napoli	VICO MONTERODUNI 16
Napoli - Pozzuoli	D620-2-601799	PONTE CHIAIA	Napoli	VIA G.NOCOTERA, INT.103
Napoli - Pozzuoli	D620-2-653767	CAROLINA	Napoli	P.TTA CAROLINA 10
Napoli - Pozzuoli	D620-2-135525	POLITEAMA	Napoli	VIA MONTE DI DIO INT. TEATRO
Napoli - Pozzuoli	D620-2-641319	TRIB.MILIT.	Napoli	P.ZZA S.MARIA ANGELI,2- INT.TRIB.MIL.

10.Denominazione linea: REGIONE– D620-33789 – 9 kV

Zona	Nodo	Denom. cabina MT/BT	Comune	Indirizzo
Napoli - Pozzuoli	D620-2-216050	ORSINI	Napoli	VIA GEN. ORSINI
Napoli - Pozzuoli	D620-2-182645	REGIONE	Napoli	VIA M. TURCHI
Napoli - Pozzuoli	D620-2-178382	GERIT	Napoli	VIA PALEPOLI

11. Denominazione linea: SMIST.LITORANEA – D620-29735 – 9 kV

Zona	Nodo	Denom. cabina MT/BT	Comune	Indirizzo
Napoli - Pozzuoli	D620-2-123932	SMIST.LITOR.	Napoli	VIA ACTON 12

12. Denominazione linea: 12NAPOLIC – D620-13425 – 9 kV

Zona	Nodo	Denom. nodo AT/MT	Comune	Indirizzo
Napoli - Pozzuoli	D600-1-375241	NAPOLI CENTRO	Napoli	GALLERIA VITTORIA (na)



Decreto Dirigenziale n. 19 del 19/02/2021

Dipartimento 50 - GIUNTA REGIONALE DELLA CAMPANIA

Direzione Generale 18 - DIREZIONE GENERALE PER I LAVORI PUBBLICI E LA
PROTEZIONE CIVILE

U.O.D. 6 - Genio civile di Napoli; presidio protezione civile

Oggetto dell'Atto:

ANNULLAMENTO DEL DECRETO DIRIGENZIALE N.17 DEL 10.03.2020 E PRESA D'ATTO DELL'ELENCO DEGLI IMPIANTI CONCERNENTE L'AUTORIZZAZIONE IN SANATORIA PER L'ESERCIZIO DELLE LINEE ELETTRICHE ESISTENTI MT A 20 E 9 KV IN USCITA DALLA CABINA PRIMARIA "BRUSCIANO" E RETE BT SOTTESA ALLA CABINE MT/BT ALIMENTATE DA DETTE LINEE MT, CON DICHIARAZIONE DI PUBBLICA UTILITA'.

IL DIRIGENTE

Legge regionale n. 16 del 22/06/2017, art. 17 s.m.i.. Presa d'atto dell'elenco degli impianti concernente l'autorizzazione in sanatoria per l'esercizio delle linee elettriche esistenti MT a 20 e 9 kV in uscita dalla Cabina Primaria "Brusciano" e rete BT sottesa alla Cabine MT/BT alimentate da dette linee MT, con dichiarazione di pubblica utilità.

La e-distribuzione S.p.a., in persona del legale rappresentante responsabile, con istanza in bollo, prot. E-DIS-10/12/2018-0748621, ha chiesto a questo Genio Civile, ai sensi dell'art. 17 della L.R. 22/06/2017, n. 16 e s.m.i., l'autorizzazione in sanatoria definitiva per l'esercizio linee elettriche esistenti MT a 20 e 9 kV in uscita dalla Cabina Primaria "Brusciano" e rete BT sottesa alla Cabine MT/BT alimentate da dette linee MT, con dichiarazione di pubblica utilità.

La suddetta istanza risulta corredata dei seguenti elaborati: Relazione tecnica, Elenco impianti, Corografia in scala 1:25.000.

CONSIDERATO che

- a) con il Decreto Dirigenziale n°17 del 10.03.2020 è stata preso atto dell'elenco degli impianti concernente l'autorizzazione in sanatoria definitiva per l'esercizio delle linee elettriche esistenti MT a 20 e 9 kV in uscita dalla Cabina Primaria "Brusciano" e rete BT sottesa alla Cabine MT/BT alimentate da dette linee MT, con dichiarazione di pubblica utilità;
- b) per errore in Decreto non è stato pubblicato al BURC in uno con l'elenco degli impianti afferente le linee elettriche oggetto di sanatoria;
- c) il comma 2 dell'art. 17 della Legge regionale n. 16 del 22/06/2017, s.m.i.. stabilisce che... *“La pubblicazione dell'elenco equivale all'autorizzazione rilasciata ai sensi della presente legge, fermi restando gli obblighi già assunti verso le amministrazioni pubbliche interessate”*;
- d) l'oggetto del presente procedimento consiste nella sanatoria, ai sensi dell'art. 17 della L.R. 16/2017, di linee elettriche esistenti MT a 20 e 9 kV in uscita dalla Cabina Primaria "Brusciano" e rete BT sottesa alla Cabine MT/BT alimentate da dette linee MT, con dichiarazione di pubblica utilità, dettagliatamente descritte nell'Elenco impianti allegato al presente atto a formarne parte integrante e sostanziale, il cui tracciato è riportato sulla corografia in scala 1:25.000 allegata all'istanza;
- e) i suddetti impianti risultano rispondenti alle norme vigenti in materia, giusta attestazione resa, in tal senso, dal Procuratore Rappresentante di e-distribuzione S.p.a., allegata all'istanza.

RITENUTO che

- a. debba essere annullato il Decreto Dirigenziale n°17 del 10.03.2020 in quanto non è stato pubblicato al BURC in uno con l'elenco degli impianti oggetto di sanatoria, così come previsto *ex lege*;
- b. resta in capo al Richiedente la piena ed esclusiva responsabilità in merito all'acquisizione di tutti i pareri, nulla osta o altri atti di assenso, comunque denominati, eventualmente necessari;
- c. non ricorrono motivazioni ostative all'adozione del presente provvedimento.

DATO ATTO che

- a. in relazione al presente procedimento, non sussistono situazioni di conflitto d'interessi, in atto o potenziali, in capo al Responsabile del Procedimento e al Dirigente competente ad adottare il presente provvedimento.
- b. il presente provvedimento è soggetto a pubblicazione sul Bollettino Ufficiale della Regione Campania, ai sensi e per gli effetti dell'art. 17, comma 2, della L.R. n. 16 del 22/06/2017.

VISTO

- la Legge 07/08/1990 n. 241, ss.mm.ii.;
- il Regolamento Regionale n. 12 del 15/12/2011, ss.mm.ii.;
- la delibera di G.R. n. 478 del 10/09/2012, ss.mm.ii.;
- il D.lgs. n. 33/2013, ss.mm.ii.;
- la delibera di G.R. n. 581 del 20/09/2017;
- la L.R. n. 16 del 22/06/2017 ss.ms.ii. (Norme in materia di autorizzazione alla costruzione ed esercizio di impianti elettrici non facenti parte della rete di trasmissione nazionale);
- la L.R. n. 38 del 29/12/2017 (Legge di stabilità regionale 2018);
- la L.R. n. 39 del 29/12/2017 (Bilancio di previsione triennio 2018-2020);
- la delibera di G.R. n. 11 del 16/01/2018.

Alla stregua dell'istruttoria compiuta dal Responsabile del Procedimento, dott. Giancarlo Saggese e dall'espressa regolarità del procedimento resa dallo stesso e dal dirigente della U.O.D. 6 – Genio Civile di Napoli nonché delle risultanze e degli atti tutti richiamati nelle premesse, costituenti istruttoria a tutti gli effetti di legge,

DECRETA

per le motivazioni di cui in narrativa, che qui si intendono integralmente riportate e confermate:

1. di annullare il Decreto Dirigenziale n°17 del 10.03.2020;
2. di prendere atto, ai sensi e per gli effetti dell'art. 17 della L.R. n. 16 del 22/06/2017 e s.m.i., dell'Elenco impianti allegato al presente decreto, di cui è parte integrante e sostanziale, concernente linee elettriche esistenti MT a 20 e 9 kV in uscita dalla Cabina Primaria "Brusciano" e rete BT sottesa alla Cabine MT/BT alimentate da dette linee MT, con dichiarazione di pubblica utilità, ivi dettagliatamente descritte;
3. di disporre la pubblicazione sul B.U.R.C. del presente provvedimento, in uno all'Elenco impianti allegato, ai sensi e per gli effetti dell'art. 17, comma 2, della L.R. n. 16 del 22/06/2017 s.m.i..

Avverso il presente provvedimento è ammesso ricorso giurisdizionale amministrativo al Tribunale Amministrativo Regionale competente nel termine di 60 (sessanta) giorni a decorrere dalla data di notifica e/o pubblicazione, o in alternativa ricorso straordinario al Presidente della Repubblica nel termine di 120 (centoventi) giorni dalla data di notifica e/o pubblicazione.

Il presente provvedimento sarà trasmesso:

in via telematica, a norma di procedura:

1. all'U.D.C.P. 40.03 Segreteria di Giunta;
2. al BURC per la pubblicazione;
3. in via telematica, a mezzo p.e.c.: al Richiedente: e-distribuzione S.p.a.

Ing. Roberta Santaniello

Comune di Brusciano (NA)
Linee MT in uscita dalla Cabina Primaria "Brusciano"
220/20/9 kV
e relative cabine MT/BT
Autorizzazione regionale
ai sensi dell'art.17
L.R. 22 giugno 2017 n. 16



1. PREMESSA

Il presente elenco impianti è stato predisposto in adempimento dell'art. 17 (Disposizioni transitorie per gli elettrodotti) della L.R. 22 giugno 2017 n. 16 che, per gli elettrodotti MT esistenti prescrive quanto segue:

1. *Per gli elettrodotti facenti parte della rete di distribuzione regionale già in esercizio prima della data di entrata in vigore della presente legge e per i quali non sia già stata rilasciata l'autorizzazione alla costruzione ed all'esercizio, entro due anni dalla data di entrata in vigore della presente legge, l'esercente può chiedere l'autorizzazione all'amministrazione competente, presentando un'istanza corredata da:
a) un elenco degli impianti ed una corografia con riportati i loro tracciati in scala 1:25.000;
b) una relazione, sottoscritta sotto la responsabilità di un proprio legale rappresentante o di un tecnico qualificato iscritto nel competente albo professionale, con la quale descrive le principali caratteristiche tecniche degli impianti ed attesta la loro rispondenza alle norme vigenti in materia.*
2. *L'amministrazione regionale competente, entro sessanta giorni dal ricevimento dell'istanza, prende atto dell'elenco degli impianti e provvede alla sua pubblicazione sul Bollettino regionale. La pubblicazione dell'elenco equivale all'autorizzazione rilasciata ai sensi della presente legge, fermi restando gli obblighi già assunti verso le amministrazioni pubbliche interessate.*

Oggetto del presente documento sono le linee MT in uscita dalla Cabina Primaria "Brusciano" esercite alla tensione di 20 e 9 kV e le linee BT sottese alle cabine MT/BT alimentate dalle suddette linee MT.

2. ELENCO DEGLI IMPIANTI

2.1. Linee MT in uscita dalla Cabina Primaria “Brusciano” 220/20/9 kV

Dalla Cabina Primaria di “Brusciano” escono 19 linee MT (media tensione) a 20 kV, denominate:

- Ag.Marigli
- Acerra
- Barsanti
- Brusciano
- Case Famiglie
- Cisternina
- Comer
- Ferrovia
- Liceoscien
- Marconi
- Novocem
- Ponte Citra
- Quadrifogl
- Rinascita
- S.A.2
- Sbarbara
- Tav
- Tav Cancel
- Tirone.

Dalla Cabina Primaria di “Brusciano”, inoltre, parte 1 linea MT a 9 kV, denominata:

- Carpino

Nel seguito, per ciascuna linea in uscita dalla Cabina Primaria “Brusciano” 220/20/9 kV, vengono elencate le cabine MT/BT che alimentano a loro volta la rete BT per la fornitura dell’energia elettrica ai clienti

Denominazione linea: **BRUSCIANO – DO60-27050 – 20 kV**

Zona	Nodo	Denom. cabina MT/BT	Comune	Indirizzo
Torre Annunziata	DO60-2-022107	LA CAVA M	Castello Di Cisterna	VIA MADONNA STELLA
Torre Annunziata	DO60-2-022209	CENT.BRUS M	Brusciano	VIA NAZIONALE DELLE PUGLIE
Torre Annunziata	DO60-2-022210	MANNA E C.	Brusciano	VIA V.VENETO

Torre Annunziata	DO60-2-022213	LIGUORI	Brusciano	VIA CUCCA
Torre Annunziata	DO60-2-022214	MAIONE	Brusciano	VIALE EUROPA
Torre Annunziata	DO60-2-022221	EUROPA M	Brusciano	VIALE EUROPA
Torre Annunziata	DO60-2-022222	MOLARO M	Brusciano	VIA CUCCA
Torre Annunziata	DO60-2-022229	MIMOSA M	Brusciano	VIA TIRONE
Torre Annunziata	DO60-2-022231	CLEOPATRA	Castello Di Cisterna	VIA MADONNA STELLA
Torre Annunziata	DO60-2-023133	CIMITERO	Brusciano	VIA CIMITERO
Torre Annunziata	DO60-2-023141	EDIF.SCOLAS.	Brusciano	VIA VITTORIO VENETO
Torre Annunziata	DO60-2-023142	CAMPOSANT M	Brusciano	VIA CIMITERO
Torre Annunziata	DO60-2-023196	MUNICIPIO	Castello Di Cisterna	SS EX 7 BIS
Torre Annunziata	DO60-2-032238	CACCIA	Brusciano	CSO VITT EMANUELE
Torre Annunziata	DO60-2-059338	COVIMA	Castello Di Cisterna	V NOVE MAGGIO

Denominazione linea: **RINASCITA – DO60-27060 – 20 kV**

Zona	Nodo	Denom. cabina MT/BT	Comune	Indirizzo
Torre Annunziata	DO60-2-022063	SUOR MAUTONE	Marigliano	VIA SUOR MAUTONE
Torre Annunziata	DO60-2-022166	REA	Marigliano	VIA ISONZO
Torre Annunziata	DO60-2-022169	CARILLO	Marigliano	S.P.LAUDOMINI
Torre Annunziata	DO60-2-022187	PONTE CANI	Marigliano	VIA PONTE DEI CANI
Torre Annunziata	DO60-2-022193	CALIENDO	Marigliano	VIA CALIENDO
Torre Annunziata	DO60-2-022207	MACELLO	Marigliano	S.P.MACELLO
Torre Annunziata	DO60-2-022212	ESPOSITO	Brusciano	VIA PADULA
Torre Annunziata	DO60-2-022248	MINICHINI	Mariglianella	VIA 7 BIS
Torre Annunziata	DO60-2-022249	MONDA M.	Mariglianella	VIA PASUBIO
Torre Annunziata	DO60-2-022252	CORTAGNA M	Mariglianella	LOCALITA' FASSA
Torre Annunziata	DO60-2-022253	CERASELLA M	Mariglianella	VIA VARIANTE 7 BIS
Torre Annunziata	DO60-2-022403	EUROCASA	Mariglianella	V CROCE
Torre Annunziata	DO60-2-023156	ACQUEDOTT M	Mariglianella	VIA GOLINO
Torre Annunziata	DO60-2-023159	MAIONE M	Mariglianella	V PADULA

Torre Annunziata	DO60-2-025127	FORNARO M	Brusciano	VIA VARIANTE 7 BIS SNN
Torre Annunziata	DO60-2-025142	LMC	Mariglianella	V VARIANTE 7BIS SN
Torre Annunziata	DO60-2-025143	IMER	Mariglianella	VIA VARIANTE 7BIS SN
Torre Annunziata	DO60-2-025147	MOBIL D'OGGI	Mariglianella	VIA VARIANTE 7 BIS
Torre Annunziata	DO60-2-059227	PARK HOTEL	Marigliano	S.NICOLA PARK HOTEL SAS
Torre Annunziata	DO60-2-059322	AMOG	Brusciano	VIA PADULA BRUSCIANO
Torre Annunziata	DO60-2-059324	TORTORA	Mariglianella	VIA PASUBIO LOC.PADULA MARIGLIANELLA
Torre Annunziata	DO60-2-059384	TEKNICA	Brusciano	VIA PADULA BRUSCIANO
Torre Annunziata	DO60-2-059432	N.EDILIZIA	Mariglianella	VIA 11 SETTEMBRE MARIGLIANELLA
Torre Annunziata	DO60-2-059446	INDUST. 2003	Mariglianella	Via Quasimodo
Torre Annunziata	DO60-2-059520	ALTEA	Mariglianella	VIA PADULA MARIGLIANO
Torre Annunziata	DO60-2-059530	AZ VETRI	Mariglianella	VIA GOLINO MARIGLIANELLA
Torre Annunziata	DO60-2-059742	COGENURI	Brusciano	Via Cimminola

Denominazione linea: **S.A.2 – DO60-27090 – 20 kV**

Zona	Nodo	Denom. cabina MT/BT	Comune	Indirizzo
Torre Annunziata	DO60-2-021213	CIMMINOLA	Brusciano	V CIMMINOLA
Torre Annunziata	DO60-2-021224	LAZZARETTO	Brusciano	V CIMMINOLA
Torre Annunziata	DO60-2-021247	ALFA SUD	Castello Di Cisterna	V CIMMINOLA
Torre Annunziata	DO60-2-051017	DIFESA	Acerra	MASSERIA DIFESA
Torre Annunziata	DO60-2-059639	A e G ENERGY	Castello Di Cisterna	Via Boscofangone
Torre Annunziata	DO60-2-062568	S.A. 2	Brusciano	V CIMMINOLA

Denominazione linea: **LICEOSCIEN – DO60-27111 – 20 kV**

Zona	Nodo	Denom. cabina MT/BT	Comune	Indirizzo
Torre Annunziata	DO60-2-022170	CECAM	Marigliano	CORSO UMBERTO
Torre Annunziata	DO60-2-022173	CREDENTINO	Marigliano	VIA SETTEMBRINI
Torre Annunziata	DO60-2-022178	DE LIETO	Marigliano	VIA RISORGIMENTO

Torre Annunziata	DO60-2-022185	PANICO M	Marigliano	VIA SAN FRANCESCO
Torre Annunziata	DO60-2-022188	ROBUSTELLI	Marigliano	CORSO UMBERTO
Torre Annunziata	DO60-2-022191	ED.SCOL.FAIB	Marigliano	VIA SAN FRANCESCO
Torre Annunziata	DO60-2-022194	CASAFALCO M	Marigliano	VIA CASAFALCO
Torre Annunziata	DO60-2-022201	SELA M	Marigliano	VIA PIRO
Torre Annunziata	DO60-2-022491	IPSIA M	Marigliano	V BARACCA F.
Torre Annunziata	DO60-2-023184	BARRIERA	San Vitaliano	C/O CASELLO AUTOSTRADA A16
Torre Annunziata	DO60-2-059852	DISCOUNT	Marigliano	S/P MARIGLIANO - POLVICA
Torre Annunziata	DO60-2-066003	S.PAOLO	Marigliano	VIA MAZZINI
Torre Annunziata	DO60-2-066004	BARACCHE M	Marigliano	VIA BARACCA C/O EDIF.SCOLASTICO

Denominazione linea: **SBARBARA – DO60-27121 – 20 kV**

Zona	Nodo	Denom. cabina MT/BT	Comune	Indirizzo
Torre Annunziata	DO60-2-014872	Pomilia Zuccheri	Marigliano	VIA NUOVA DEL BOSCO AREA PIP MARIGLIANO SN
Torre Annunziata	DO60-2-021134	BOSCO	Marigliano	VIA SENTINO
Torre Annunziata	DO60-2-021171	CROCELLE	Marigliano	MAS PANTANO
Torre Annunziata	DO60-2-021178	PONT.TAVOLE2	Marigliano	V PONTE TAVOLE
Torre Annunziata	DO60-2-021185	MONDA	Marigliano	V PONTE CANI
Torre Annunziata	DO60-2-021189	MASS. MONACO	Marigliano	MASSERIA MONACO
Torre Annunziata	DO60-2-021191	PONTE ALAIA	Marigliano	V ALAIA PONTE
Torre Annunziata	DO60-2-021199	CERCIELLO	Marigliano	V PADULA
Torre Annunziata	DO60-2-021200	MARCELLINO	Marigliano	V DEL CARMINE
Torre Annunziata	DO60-2-021203	LOMBARDI	Marigliano	V BOSCO
Torre Annunziata	DO60-2-021206	CALIGNANO	Marigliano	V CALIGNANO
Torre Annunziata	DO60-2-021208	FREZZA	Marigliano	V PONTE TAVOLE
Torre Annunziata	DO60-2-021209	CAMP.STRUZZI	Marigliano	VIA NUOVA DEL BOSCO LOC.MASSERIOLA
Torre Annunziata	DO60-2-021254	ALBARANO	Mariglianella	V GOLINO
Torre Annunziata	DO60-2-021260	COPPOLA	San Vitaliano	V PONTE TAVOLE
Torre Annunziata	DO60-2-022064	VITTORIA M	Marigliano	VIA NUOVA DEL BOSCO

Torre Annunziata	DO60-2-022164	DI MAIO M	Marigliano	VIA NUOVA DEL BOSCO
Torre Annunziata	DO60-2-022261	AGIP	Marigliano	LOC.QUARANTA MOGGI
Torre Annunziata	DO60-2-022515	COMMI M	Marigliano	VIA NUOVA DEL BOSCO
Torre Annunziata	DO60-2-023102	COMECA M	Marigliano	VIA MASSERIOLA DEL BOSCO
Torre Annunziata	DO60-2-023108	PONT.LAPI M	Marigliano	VIA PONTE DEI CANI
Torre Annunziata	DO60-2-023109	3 PONTI O M	Marigliano	AREA DI SERV.TRE PONTI
Torre Annunziata	DO60-2-023111	DEP.FAIBANO	Marigliano	VIA PADULE
Torre Annunziata	DO60-2-023158	IMPERATOR M	Mariglianella	VIA GOLINO
Torre Annunziata	DO60-2-023183	3 PONTI E	San Vitaliano	V AUT CASERTA
Torre Annunziata	DO60-2-025035	GUERCIA	Marigliano	MASSERIA SENTINO SC
Torre Annunziata	DO60-2-025098	DEP.LAUSDOMI	Marigliano	VIA PONTE CANI SOLL SC
Torre Annunziata	DO60-2-025100	GINESTHOU	Marigliano	VIA NUOVA DEL BOSCO 39
Torre Annunziata	DO60-2-025101	ITALCHEM	Marigliano	V PONTE CANI 85
Torre Annunziata	DO60-2-025104	IDROVORA	Marigliano	LOCALITA' PONTE DEI CANI
Torre Annunziata	DO60-2-025105	AURIEMMA	Marigliano	MAS SENTINO SN
Torre Annunziata	DO60-2-025110	CESAM M	Marigliano	VLE ISONZO SC
Torre Annunziata	DO60-2-059712	PIP LOTTO 1	Marigliano	AREA PIP MARIGLIANO VIA VECCHIA DEL BOSCO SN
Torre Annunziata	DO60-2-059728	PIP LOTTO 2	Marigliano	AREA PIP MARIGLIANO VIA VECCHIA DEL BOSCO SN
Torre Annunziata	DO60-2-059824	NUOVA CTS	Marigliano	via masseriola del bosco

Denominazione linea: **TIRONE – DO60-27130 – 20 kV**

Zona	Nodo	Denom. cabina MT/BT	Comune	Indirizzo
Torre Annunziata	DO60-2-022181	GUERRA	Marigliano	V BELLINI
Torre Annunziata	DO60-2-022192	VITT.VEN.	Marigliano	VIA VENETO
Torre Annunziata	DO60-2-022246	ESPOSITO M	Mariglianella	VIA MATERDOMINI
Torre Annunziata	DO60-2-022247	CENTRO	Mariglianella	PIAZZA TRIESTE E TRENTO
Torre Annunziata	DO60-2-022250	MATERDOMI	Mariglianella	VIA MATERDOMINI
Torre Annunziata	DO60-2-022251	ROMA M	Mariglianella	VIA ROMA

Torre Annunziata	DO60-2-022255	MARCONI	Mariglianella	VIA MARCONI
Torre Annunziata	DO60-2-022258	PALERMO M	Mariglianella	VIA PALERMO
Torre Annunziata	DO60-2-022480	MARISOL M	Mariglianella	V FIRENZE
Torre Annunziata	DO60-2-023144	TIRONE	Brusciano	VIA PADULA
Torre Annunziata	DO60-2-023146	S.GALEONE M	Brusciano	VIA S.GALEONE
Torre Annunziata	DO60-2-023154	ASILO NID M	Mariglianella	CORSO UMBERTO I
Torre Annunziata	DO60-2-023155	IACP	Mariglianella	S.P.LAUSDOMINI MARIGLIANELLA
Torre Annunziata	DO60-2-023157	STRUBE M	Mariglianella	C/O QUARTIERE IACP
Torre Annunziata	DO60-2-059297	TERRAC.V.ROM	Mariglianella	VIA ROMA MARIGLIANELLA
Torre Annunziata	DO60-2-059704	DIMBO	Mariglianella	Via Palermo

Denominazione linea: **MARCONI – DO60-27140 – 20 kV**

Zona	Nodo	Denom. cabina MT/BT	Comune	Indirizzo
Torre Annunziata	DO60-2-021165	CAMPANELLE 2	Marigliano	CDA SELVA
Torre Annunziata	DO60-2-021207	SOMMA	Marigliano	MAS S.GIORGIO
Torre Annunziata	DO60-2-021257	LAGNO 2	Mariglianella	MAS CASTELLANO
Torre Annunziata	DO60-2-022070	PRIMULA	Brusciano	VIA DE RUGGIERO
Torre Annunziata	DO60-2-022163	ORSINI	Marigliano	VIA V.VENETO
Torre Annunziata	DO60-2-022195	EPOMEIO	Marigliano	VIA SENTINO
Torre Annunziata	DO60-2-022218	CAMPO SPO M	Brusciano	VIA G.DE RUGGIERI
Torre Annunziata	DO60-2-022220	DE RUGGIER	Brusciano	VIA BRUSCIANO SOMMA
Torre Annunziata	DO60-2-022225	PICCOLO	Brusciano	VIA DE RUGGIERO LOC.PICCOLO
Torre Annunziata	DO60-2-022226	CERVONE	Brusciano	VIA DE RUGGIERO
Torre Annunziata	DO60-2-022236	BARONE	Castello Di Cisterna	VIA PADULA
Torre Annunziata	DO60-2-022260	MADONNELLE	Marigliano	MAS SENTINO
Torre Annunziata	DO60-2-022282	FACILE	Marigliano	V FACILE
Torre Annunziata	DO60-2-022410	SELVE M	Mariglianella	V DE FILIPPO
Torre Annunziata	DO60-2-022960	DE RITIS	Brusciano	VIA DE RUGGIERO
Torre Annunziata	DO60-2-023135	MARCONI M	Brusciano	VIA MARCONI

Torre Annunziata	DO60-2-023137	SPARANISE	Brusciano	VIA AMENDOLA
Torre Annunziata	DO60-2-023139	CARMELONA	Brusciano	VIA ACERRA
Torre Annunziata	DO60-2-023143	GRANATA	Brusciano	VIA ACERRA
Torre Annunziata	DO60-2-023145	SIP	Brusciano	VIA MARCONI
Torre Annunziata	DO60-2-023202	DI MASO	Castello Di Cisterna	NUOVA STAZIONE CIRCUMVESUVIANA
Torre Annunziata	DO60-2-025189	SARCINA	Castello Di Cisterna	V MADONNA GRAZIE SN
Torre Annunziata	DO60-2-059419	CHIOSCO PIP	Brusciano	TRAVERSA SS 7 BIS BRUSCIANO
Torre Annunziata	DO60-2-059434	MP	Brusciano	AREA PIP BRUSCIANO
Torre Annunziata	DO60-2-059835	CAPOLONGO	Brusciano	VIA DE RUGGIERO

Denominazione linea: **NOVOCEM – DO60-27150 – 20 kV**

Zona	Nodo	Denom. cabina MT/BT	Comune	Indirizzo
Torre Annunziata	DO60-2-022208	ASILO INF M	Brusciano	S.P.BRUSCIANO MARIGLIANO
Torre Annunziata	DO60-2-022211	CUCCA	Brusciano	VIA CUCCA
Torre Annunziata	DO60-2-022215	PADULA	Brusciano	VIA FICUCELLE
Torre Annunziata	DO60-2-022216	ROMANO	Brusciano	VIA ACERRA
Torre Annunziata	DO60-2-022217	SEMMOLA	Brusciano	VIA SEMMOLA
Torre Annunziata	DO60-2-022219	TUCCILLO M	Brusciano	VIA TIRONE
Torre Annunziata	DO60-2-022224	BELLINI	Brusciano	VIA BELLINI
Torre Annunziata	DO60-2-022228	PISCINA	Brusciano	VIA AMENDOLA
Torre Annunziata	DO60-2-023134	IACP	Brusciano	SS 7 BIS
Torre Annunziata	DO60-2-023136	NOVOCEM	Brusciano	VIA AMENDOLA
Torre Annunziata	DO60-2-023138	VIA ACERR	Brusciano	VIA TIRONE
Torre Annunziata	DO60-2-023140	CASAMUSCIO	Brusciano	RIONE 219

Denominazione linea: **QUADRIFOGL – DO60-27160 – 20 kV**

Zona	Nodo	Denom. cabina MT/BT	Comune	Indirizzo
Torre Annunziata	DO60-2-014111	IL SOLE 1	Pomigliano D Arco	V IMPERO

Torre Annunziata	DO60-2-014112	IL SOLE 2	Pomigliano D Arco	V IMPERO
Torre Annunziata	DO60-2-014113	IL SOLE 3	Pomigliano D Arco	V IMPERO
Torre Annunziata	DO60-2-014114	IL SOLE 4	Pomigliano D Arco	V IMPERO
Torre Annunziata	DO60-2-014115	IL SOLE 5	Pomigliano D Arco	V IMPERO
Torre Annunziata	DO60-2-014248	BOLT	Pomigliano D Arco	VIA IMPERO SN
Torre Annunziata	DO60-2-022110	CAMP S.	Pomigliano D Arco	VIALE IMPERO
Torre Annunziata	DO60-2-022158	ALFA LANCIA	Pomigliano D Arco	V AEREOPORTO EX
Torre Annunziata	DO60-2-022240	QUADRIFOGLIO	Castello Di Cisterna	VIA CIMITERO
Torre Annunziata	DO60-2-022930	CASE SPAR M	Castello Di Cisterna	VIALE IMPERO
Torre Annunziata	DO60-2-025057	LA GATTA	Pomigliano D Arco	V IMPERO SC
Torre Annunziata	DO60-2-025058	LORO E PARIS	Pomigliano D Arco	VIA IMPERO SC
Torre Annunziata	DO60-2-025067	FERROVIA	Pomigliano D Arco	VIALE IMPERO C/O CIRCUMVESUVIANA
Torre Annunziata	DO60-2-025072	TIBERINA	Castello Di Cisterna	V CASCINE BOVO SNC
Torre Annunziata	DO60-2-025186	SFSM M	Castello Di Cisterna	V MADONNA GRAZIE SNC
Torre Annunziata	DO60-2-025230	ARTER	Castello Di Cisterna	VIA MADONNA DELLE GRAZIE SC
Torre Annunziata	DO60-2-059580	ECOFFICE	Pomigliano D Arco	VIA EX AEROPORTO
Torre Annunziata	DO60-2-059586	DEMA	Pomigliano D Arco	VIALE IMPERO (CONSORZIO IL SOLE)
Torre Annunziata	DO60-2-059592	FOX BIT	Pomigliano D Arco	VIALE LURAGHUI CONSORZIO "IL SOLE"
Torre Annunziata	DO60-2-059733	AIRONE	Pomigliano D Arco	Via Luragli

Denominazione linea: **PONTE CITRA – DO60-27180 – 20 kV**

Zona	Nodo	Denom. cabina MT/BT	Comune	Indirizzo
Torre Annunziata	DO60-2-022069	IDEA M	Brusciano	VIA MARCONI
Torre Annunziata	DO60-2-022165	SAN PIETRO	Marigliano	VIA PONTECITRA
Torre Annunziata	DO60-2-022172	COLLEGIAT	Marigliano	VIA COLLEGIATA
Torre Annunziata	DO60-2-022175	DECRESCENZO1	Marigliano	VIA GIOTTO
Torre Annunziata	DO60-2-022176	DECRESCENZO2	Marigliano	VIA NAZIONALE DELLE PUGLIE
Torre Annunziata	DO60-2-022179	FONZO	Marigliano	VIA P.NICOTERA
Torre Annunziata	DO60-2-022180	GIANNONE M	Marigliano	VIA GIANNONE

Torre Annunziata	DO60-2-022183	C/SO UMBE M	Marigliano	SS EX 7 BIS
Torre Annunziata	DO60-2-022197	SPAGNOLO	Marigliano	VIA PONTECITRO
Torre Annunziata	DO60-2-022198	MASSERIA M	Marigliano	VIA CAVALLO
Torre Annunziata	DO60-2-022205	S.SEBASTI M	Marigliano	VIA SAN SEBASTIANO
Torre Annunziata	DO60-2-022206	MERCATO M	Marigliano	VIA G.BRUNO
Torre Annunziata	DO60-2-022949	MORMONE M	Marigliano	VIA PONTECITRA
Torre Annunziata	DO60-2-023103	CAVALLO M	Marigliano	LOCALITA' PONTECITRA
Torre Annunziata	DO60-2-023105	GRAMSCI M	Marigliano	VIA VICINALE
Torre Annunziata	DO60-2-023106	IACP M	Marigliano	VIA VICINALE
Torre Annunziata	DO60-2-023107	INACASA	Marigliano	CORSO UMBERTO
Torre Annunziata	DO60-2-023110	P. DI MAIO	Marigliano	VIA CALIENDO
Torre Annunziata	DO60-2-059255	PARCO ELISA	Mariglianella	VIA DE FILIPPO MARIGLIANELLA
Torre Annunziata	DO60-2-059318	IL LAVORO	Marigliano	CORSO UMBERTO 1 -P.CO ITALIA MARIGLI

Denominazione linea: **FERROVIA – DO60-27190 – 20 kV**

Zona	Nodo	Denom. cabina MT/BT	Comune	Indirizzo
Torre Annunziata	DO60-2-021187	PALAFRANGIA	Marigliano	V CUOMMERO
Torre Annunziata	DO60-2-022189	S.VITO	Marigliano	S.P.MARIGLIANO SOMMA
Torre Annunziata	DO60-2-022196	MIULI	Marigliano	VIA MIULI
Torre Annunziata	DO60-2-022203	GORBACIOV	Marigliano	S.P.MARIGLIANO SOMMA
Torre Annunziata	DO60-2-022516	SEPOLCRI	Marigliano	VIA CIMITERO
Torre Annunziata	DO60-2-022517	GEMA	Marigliano	MAS MAUTONE
Torre Annunziata	DO60-2-022952	BRANDA	Marigliano	VIA SOMMA NUOVA TAVERNA
Torre Annunziata	DO60-2-023016	SFSM	Marigliano	V CIMITERO SNC
Torre Annunziata	DO60-2-023115	STAZIONE	Marigliano	NUOVA STAZ.CIRCUMV.MARIGLIANO
Torre Annunziata	DO60-2-066007	NODALE CIMIT	Marigliano	VIA MARIGLIANO SOMMA

Denominazione linea: **CASE FAMIGLIE – DO60-27200 – 20 kV**

Zona	Nodo	Denom. cabina MT/BT	Comune	Indirizzo
Torre Annunziata	DO60-2-022114	ARCADIA 2	Pomigliano D Arco	VIA F.TOSCANO
Torre Annunziata	DO60-2-022115	CALDERONE	Pomigliano D Arco	VIA MANZONI
Torre Annunziata	DO60-2-022117	CASE FAMIGL.	Pomigliano D Arco	VIALE ALFA
Torre Annunziata	DO60-2-022123	IASEVOLI	Pomigliano D Arco	VIA GIOTTO
Torre Annunziata	DO60-2-022137	REA V.TRENTO	Pomigliano D Arco	VIA TRENTO
Torre Annunziata	DO60-2-023054	MUNICIPIO	Pomigliano D Arco	PZA MUNICIPIO
Torre Annunziata	DO60-2-025059	M. PASCHI S	Pomigliano D Arco	V CARDUCCI 1

Denominazione linea: **COMER – DO60-27210 – 20 kV**

Zona	Nodo	Denom. cabina MT/BT	Comune	Indirizzo
Torre Annunziata	DO60-2-022119	COMER	Pomigliano D Arco	VLE ALFA
Torre Annunziata	DO60-2-022124	IMMOB. SUD	Pomigliano D Arco	VIA V.IMBRIANI
Torre Annunziata	DO60-2-022125	MERCATO	Pomigliano D Arco	PIAZZA MERCATO
Torre Annunziata	DO60-2-022127	OLBIA	Pomigliano D Arco	VIA OLBIA
Torre Annunziata	DO60-2-022134	CENTRO POM.	Pomigliano D Arco	VIA FIUME
Torre Annunziata	DO60-2-022141	SAVONA	Pomigliano D Arco	VIA SAVONA
Torre Annunziata	DO60-2-022144	TUCCI	Pomigliano D Arco	CORSO UMBERTO
Torre Annunziata	DO60-2-022154	S. AGNESE	Pomigliano D Arco	PIAZZA SANT'AGNESE
Torre Annunziata	DO60-2-022160	CIMA	Pomigliano D Arco	CORSO V.EMANUELE
Torre Annunziata	DO60-2-022487	TERRACCIANO	Pomigliano D Arco	V TERRACCIANO F

Denominazione linea: **BARSANTI – DO60-27220 – 20 kV**

Zona	Nodo	Denom. cabina MT/BT	Comune	Indirizzo
Torre Annunziata	DO60-2-022126	MINICHINO	Pomigliano D Arco	VIA UDINE
Torre Annunziata	DO60-2-022139	S. CHIARA	Pomigliano D Arco	VIA LEOPARDO

Torre Annunziata	DO60-2-022143	CORRADINO	Pomigliano D Arco	VIA CORRADINO
Torre Annunziata	DO60-2-022145	VESUVIANA	Pomigliano D Arco	VIA VESUVIANA
Torre Annunziata	DO60-2-025056	BARSANTI	Pomigliano D Arco	V CIMITERO
Torre Annunziata	DO60-2-025070	SA.RA.	Pomigliano D Arco	VIA MASARDA
Torre Annunziata	DO60-2-059873	CASA DI CURA MELUCCIO	Pomigliano D Arco	VIA MAURO LEONE

Denominazione linea: **CISTERNINA – DO60-27230 – 20 kV**

Zona	Nodo	Denom. cabina MT/BT	Comune	Indirizzo
Torre Annunziata	DO60-2-014376	NUOVA FICO	Pomigliano D Arco	VIA ZAGARA BOSOC PICCOLO POMIGLIANO D'ARCO
Torre Annunziata	DO60-2-022133	POM. EDILE	Pomigliano D Arco	VIA PASSARIELLO
Torre Annunziata	DO60-2-022135	POGGIO MACCH	Pomigliano D Arco	VIA PASSARIELLO
Torre Annunziata	DO60-2-022138	REA VIA PASS	Pomigliano D Arco	VIA PASSARIELLO
Torre Annunziata	DO60-2-022152	PRETURA	Pomigliano D Arco	VIA C.MICCOLI
Torre Annunziata	DO60-2-022230	CENTRO CIST.	Castello Di Cisterna	CORSO V.EMANUELE
Torre Annunziata	DO60-2-022232	CARABINIERI	Castello Di Cisterna	VIA SELVA
Torre Annunziata	DO60-2-022235	DE SIMONE	Castello Di Cisterna	VIA FRATELLI BANDIERA
Torre Annunziata	DO60-2-022237	URBANO	Castello Di Cisterna	V MADONNA STELLA
Torre Annunziata	DO60-2-022239	SERBATOIO	Castello Di Cisterna	VIA NUOVA CORBARA
Torre Annunziata	DO60-2-023070	AUTOSTRADA	Pomigliano D Arco	CASELLO AUTOSTRADA A16
Torre Annunziata	DO60-2-023071	P.CO PUBBLIC	Pomigliano D Arco	VIA PASSARIELLO
Torre Annunziata	DO60-2-023072	MICCOLI	Pomigliano D Arco	V MICCOLI C.
Torre Annunziata	DO60-2-023198	CISTERNINA	Castello Di Cisterna	S.P.SELVA
Torre Annunziata	DO60-2-023199	SELVA M	Castello Di Cisterna	VIA SELVA
Torre Annunziata	DO60-2-023200	MADON.STE	Castello Di Cisterna	VIA MADONNA STELLA
Torre Annunziata	DO60-2-025064	SIP	Pomigliano D Arco	V PASSARIELLO SNC
Torre Annunziata	DO60-2-025188	SAMA GAS M	Castello Di Cisterna	V. SELVE 120
Torre Annunziata	DO60-2-059296	CAPRARELLE	Brusciano	VIA CAPRARELLE BRUSCIANO
Torre Annunziata	DO60-2-059884	MARIANI	Castello Di Cisterna	VIA MICCOLI incrocio VIA SELVE

Denominazione linea: **AG.MARIGLI – DO60-27240 – 20 kV**

Zona	Nodo	Denom. cabina MT/BT	Comune	Indirizzo
Torre Annunziata	DO60-2-021130	FORNARO	Pomigliano D Arco	MAS FORNARO
Torre Annunziata	DO60-2-022066	COTONE	Pomigliano D Arco	VIA VESUVIANA
Torre Annunziata	DO60-2-022223	PAPACCIO	Brusciano	VIA SOMMA
Torre Annunziata	DO60-2-022233	PASSARIELLO	Castello Di Cisterna	VIA PASSARIELLO
Torre Annunziata	DO60-2-022526	SVINCOLO A16	Pomigliano D Arco	VIA VESUVIANA
Torre Annunziata	DO60-2-023197	STANDA M	Castello Di Cisterna	VIA PASSARIELLO
Torre Annunziata	DO60-2-023201	VELLECA	Castello Di Cisterna	VIA IAZZETTA
Torre Annunziata	DO60-2-025065	MADI	Pomigliano D Arco	FON VESUVIANA SN
Torre Annunziata	DO60-2-031246	PAGLIETTA 2	Somma Vesuviana	MAS PAGLIETTA
Torre Annunziata	DO60-2-059229	CENNAMO	Castello Di Cisterna	VIA SELVE CASTELCISTERNA
Torre Annunziata	DO60-2-059825	SAMAGAS	Pomigliano D Arco	VIA MASSERIA FORNARO
Torre Annunziata	DO60-2-059829	MADONNELLA	Pomigliano D Arco	SP 330 VESUVIANA
Torre Annunziata	DO60-2-062579	PERROTTA	Pomigliano D Arco	MAS FORNARO SC

Denominazione linea: **Carpino – DO60-27356 – 9 kV**

Zona	Nodo	Denom. cabina MT/BT	Comune	Indirizzo
Torre Annunziata	DO60-2-014830	RFI	Somma Vesuviana	VIA MALATESTA SN
Torre Annunziata	DO60-2-035100	RICCIO	Somma Vesuviana	VIA SPICCICANTORCE
Torre Annunziata	DO60-2-035109	CUOMERO	Somma Vesuviana	VIA VIGNARIELLO- MASS.CUOMERO
Torre Annunziata	DO60-2-035110	ALAIA	Somma Vesuviana	MASSERIA ALAIA
Torre Annunziata	DO60-2-035111	CERASELLA	Somma Vesuviana	CUPA DI NOLA
Torre Annunziata	DO60-2-035112	MATARAZZO	Somma Vesuviana	VIA CUPA DI NOLA
Torre Annunziata	DO60-2-035113	MAD. FILIPPO	Somma Vesuviana	VIA MADAMA FILEPPA
Torre Annunziata	DO60-2-035114	SORIANO	Somma Vesuviana	VIA MADAMA FILEPPA
Torre Annunziata	DO60-2-035120	MALATESTA 2	Somma Vesuviana	VIA MALATESTA
Torre Annunziata	DO60-2-035122	MOSCA	Somma Vesuviana	VIA CUPA DI NOLA

Torre Annunziata	DO60-2-035235	NUOVA TRI M	Somma Vesuviana	RIONE TRIESTE
Torre Annunziata	DO60-2-035238	BIANCHETT M	Somma Vesuviana	VIA BIANCHETTI(RIONE TRIESTE)
Torre Annunziata	DO60-2-035239	ZINGARIELLO	Somma Vesuviana	D.PENTA(SOMMA-MARIGL.147)
Torre Annunziata	DO60-2-035240	NUOVA CAPONE	Somma Vesuviana	VIA MARIGLIANO
Torre Annunziata	DO60-2-035241	MISCIO'	Somma Vesuviana	VIA ALAIA
Torre Annunziata	DO60-2-035248	CARPINO	Somma Vesuviana	VIA VIGNARIELLO,50
Torre Annunziata	DO60-2-035524	DI MATTEO	Somma Vesuviana	VIA MARIGLIANO
Torre Annunziata	DO60-2-059232	VISA	Somma Vesuviana	C.DA MALATESTA SOMMA VESUVIANA
Torre Annunziata	DO60-2-059668	ATR Carpino	Brusciano	Via Cimminola

Denominazione linea: **TAV – DO60-27555 – 20 kV**

Zona	Nodo	Denom. cabina MT/BT	Comune	Indirizzo
Torre Annunziata	DO60-2-059422	TAV	Somma Vesuviana	C/O SS PIGNO SOMMA VESUVIANA

Denominazione linea: **ACERRA – DO60-18101 – 20 kV**

Zona	Nodo	Denom. cabina MT/MT	Comune	Indirizzo
Torre Annunziata	DO00-1-400080	Acerra MT	Acerra	VIA OMMITELLA, SN - 80011 ACERRA (NA)



Decreto Dirigenziale n. 20 del 22/02/2021

Dipartimento 50 - GIUNTA REGIONALE DELLA CAMPANIA

Direzione Generale 18 - DIREZIONE GENERALE PER I LAVORI PUBBLICI E LA
PROTEZIONE CIVILE

U.O.D. 6 - Genio civile di Napoli; presidio protezione civile

Oggetto dell'Atto:

ANNULLAMENTO DEL DECRETO DIRIGENZIALE N°18 DEL 10.03.2020 E PRESA D'ATTO DELL'ELENCO DEGLI IMPIANTI CONCERNENTE L'AUTORIZZAZIONE IN SANATORIA PER L'ESERCIZIO DELLE LINEE ELETTRICHE ESISTENTI MT A 9 KV IN USCITA DAL CENTRO SATELLITE "BUFOLA" A NAPOLI (NA) E DELLA RETE BT SOTTESA ALLE CABINE MT/BT ALIMENTATE DA DETTE LINEE MT, CON DICHIARAZIONE DI PUBBLICA UTILITA'.

IL DIRIGENTE

Legge regionale n. 16 del 22/06/2017, art. 17 s.m.i.. Presa d'atto dell'elenco degli impianti concernente l'autorizzazione in sanatoria per l'esercizio delle linee elettriche esistenti MT a 9 kV in uscita dal Centro Satellite "BUFOLA" a Napoli (NA) e della rete BT sottesa alle Cabine MT/BT alimentate da dette linee MT, con dichiarazione di pubblica utilità.

La e-distribuzione S.p.a., in persona del legale rappresentante responsabile, con istanza in bollo, prot. E-DIS-13/04/2019-0227722, ha chiesto a questo Genio Civile, ai sensi dell'art. 17 della L.R. 22/06/2017, n. 16 e s.m.i., l'autorizzazione in sanatoria definitiva per l'esercizio linee elettriche esistenti MT a 9 kV in uscita dal Centro Satellite "BUFOLA" a Napoli (NA) e della rete BT sottesa alle Cabine MT/BT alimentate da dette linee MT, con dichiarazione di pubblica utilità.

La suddetta istanza risulta corredata dei seguenti elaborati: Relazione tecnica, Elenco impianti, Corografia in scala 1:25.000.

CONSIDERATO che

- a) con il Decreto Dirigenziale n°18 del 10.03.2020 è stata preso atto dell'elenco degli impianti concernente l'autorizzazione in sanatoria definitiva per l'esercizio delle linee elettriche esistenti MT a 9 kV in uscita dal Centro Satellite "BUFOLA" a Napoli (NA) e della rete BT sottesa alle Cabine MT/BT alimentate da dette linee MT, con dichiarazione di pubblica utilità;
- b) per errore il Decreto non è stato pubblicato al BURC in uno con l'elenco degli impianti afferente le linee elettriche oggetto di sanatoria;
- c) il comma 2 dell'art. 17 della Legge regionale n. 16 del 22/06/2017, s.m.i.. stabilisce che... *"La pubblicazione dell'elenco equivale all'autorizzazione rilasciata ai sensi della presente legge, fermi restando gli obblighi già assunti verso le amministrazioni pubbliche interessate"*;
- d) l'oggetto del presente procedimento consiste nella sanatoria, ai sensi dell'art. 17 della L.R. 16/2017, di linee elettriche esistenti MT a 9 kV in uscita dal Centro Satellite "BUFOLA" a Napoli (NA) e della rete BT sottesa alle Cabine MT/BT alimentate da dette linee MT, con dichiarazione di pubblica utilità, dettagliatamente descritte nell'Elenco impianti allegato al presente atto a formare parte integrante e sostanziale, il cui tracciato è riportato sulla corografia in scala 1:25.000 allegata all'istanza;
- e) i suddetti impianti risultano rispondenti alle norme vigenti in materia, giusta attestazione resa, in tal senso, dal Procuratore Rappresentante di e-distribuzione S.p.a., allegata all'istanza.

RITENUTO che

- a. debba essere annullato il Decreto Dirigenziale n°18 del 10.03.2020 in quanto non è stato pubblicato al BURC in uno con l'elenco degli impianti oggetto di sanatoria, così come previsto *ex lege*;
- b. resta in capo al Richiedente la piena ed esclusiva responsabilità in merito all'acquisizione di tutti i pareri, nulla osta o altri atti di assenso, comunque denominati, eventualmente necessari;
- c. non ricorrono motivazioni ostative all'adozione del presente provvedimento.

DATO ATTO che

- a. in relazione al presente procedimento, non sussistono situazioni di conflitto d'interessi, in atto o potenziali, in capo al Responsabile del Procedimento e al Dirigente competente ad adottare il presente provvedimento.
- b. il presente provvedimento è soggetto a pubblicazione sul Bollettino Ufficiale della Regione Campania, ai sensi e per gli effetti dell'art. 17, comma 2, della L.R. n. 16 del 22/06/2017.

VISTO

- la Legge 07/08/1990 n. 241, ss.mm.ii.;
- il Regolamento Regionale n. 12 del 15/12/2011, ss.mm.ii.;
- la delibera di G.R. n. 478 del 10/09/2012, ss.mm.ii.;
- il D.lgs. n. 33/2013, ss.mm.ii.;
- la delibera di G.R. n. 581 del 20/09/2017;
- la L.R. n. 16 del 22/06/2017 ss.ms.ii. (Norme in materia di autorizzazione alla costruzione ed esercizio di impianti elettrici non facenti parte della rete di trasmissione nazionale);
- la L.R. n. 38 del 29/12/2017 (Legge di stabilità regionale 2018);
- la L.R. n. 39 del 29/12/2017 (Bilancio di previsione triennio 2018-2020);
- la delibera di G.R. n. 11 del 16/01/2018.

Alla stregua dell'istruttoria compiuta dal Responsabile del Procedimento, dott. Giancarlo Saggese e dall'espressa regolarità del procedimento resa dallo stesso e dal dirigente della U.O.D. 6 – Genio Civile di Napoli nonché delle risultanze e degli atti tutti richiamati nelle premesse, costituenti istruttoria a tutti gli effetti di legge,

D E C R E T A

per le motivazioni di cui in narrativa, che qui si intendono integralmente riportate e confermate:

1. di annullare il Decreto Dirigenziale n°18 del 10.03.2020;
2. di prendere atto, ai sensi e per gli effetti dell'art. 17 della L.R. n. 16 del 22/06/2017 e s.m.i., dell'Elenco impianti allegato al presente decreto, di cui è parte integrante e sostanziale, concernente linee elettriche esistenti MT a 9 kV in uscita dal Centro Satellite "BUFOLA" a Napoli (NA) e della rete BT sottesa alle Cabine MT/BT alimentate da dette linee MT, con dichiarazione di pubblica utilità, ivi dettagliatamente descritte;
3. di disporre la pubblicazione sul B.U.R.C. del presente provvedimento, in uno all'Elenco impianti allegato, ai sensi e per gli effetti dell'art. 17, comma 2, della L.R. n. 16 del 22/06/2017 s.m.i..

Avverso il presente provvedimento è ammesso ricorso giurisdizionale amministrativo al Tribunale Amministrativo Regionale competente nel termine di 60 (sessanta) giorni a decorrere dalla data di notifica e/o pubblicazione, o in alternativa ricorso straordinario al Presidente della Repubblica nel termine di 120 (centoventi) giorni dalla data di notifica e/o pubblicazione.

Il presente provvedimento sarà trasmesso:

in via telematica, a norma di procedura:

1. all'U.D.C.P. 40.03 Segreteria di Giunta;
2. al BURC per la pubblicazione;
3. in via telematica, a mezzo p.e.c.: al Richiedente: e-distribuzione S.p.a.

Ing. Roberta Santaniello

Comune di Napoli (NA)
Linee MT in uscita dal Centro Satellite "BUFOLA" 9 kV
e relative cabine MT/BT
Autorizzazione regionale
ai sensi dell'art.17
L.R. 22 giugno 2017 n. 16



1. PREMESSA

Il presente elenco impianti è stato predisposto in adempimento dell'art. 17 (Disposizioni transitorie per gli elettrodotti) della L.R. 22 giugno 2017 n. 16 che, per gli elettrodotti MT esistenti prescrive quanto segue:

1. *Per gli elettrodotti facenti parte della rete di distribuzione regionale già in esercizio prima della data di entrata in vigore della presente legge e per i quali non sia già stata rilasciata l'autorizzazione alla costruzione ed all'esercizio, entro due anni dalla data di entrata in vigore della presente legge, l'esercente può chiedere l'autorizzazione all'amministrazione competente, presentando un'istanza corredata da:
a) un elenco degli impianti ed una corografia con riportati i loro tracciati in scala 1:25.000;
b) una relazione, sottoscritta sotto la responsabilità di un proprio legale rappresentante o di un tecnico qualificato iscritto nel competente albo professionale, con la quale descrive le principali caratteristiche tecniche degli impianti ed attesta la loro rispondenza alle norme vigenti in materia.*
2. *L'amministrazione regionale competente, entro sessanta giorni dal ricevimento dell'istanza, prende atto dell'elenco degli impianti e provvede alla sua pubblicazione sul Bollettino regionale. La pubblicazione dell'elenco equivale all'autorizzazione rilasciata ai sensi della presente legge, fermi restando gli obblighi già assunti verso le amministrazioni pubbliche interessate.*

Oggetto del presente documento sono le linee MT in uscita dal Centro Satellite "BUFOLA" esercite alla tensione di 9kV e linee BT sottese alle cabine MT/BT, alimentate da alcune delle suddette linee MT.

2. ELENCO DEGLI IMPIANTI

2.1. Linee MT in uscita dal Centro Satellite "BUFOLA 9 kV

Dal Centro Satellite "BUFOLA" si diramano 17 linee MT a 9 kV, denominate:

1. AUTOSTRADA
2. CIMEL
3. STU
4. 34DOGANELL
5. CIRCUMVES.BARRA
6. CIRPASCONI
7. 12NADIR
8. C.ADDESTRAMENTO
9. PICCOLA VELOCITA'
10. SERVTECNICI
11. S.BRUN
12. GTB
13. 12DOGANELL
14. SCALOMERCI
15. 34NADIREZ
16. 12BUFOLA
17. 34BUFOLA

Nel seguito, per ciascuna linea in uscita dal Centro Satellite "BUFOLA" 9kV, vengono elencati i nodi MT/BT che alimentano a loro volta la rete BT per la fornitura dell'energia elettrica ai clienti.

1. Denominazione linea: **AUTOSTRADA – D620-16394 – 9 kV**

Zona	Nodo	Denom. cabina MT/BT	Comune	Indirizzo
Napoli - Pozzuoli	D620-2-292514	ARNALD.LUCCI	Napoli	CORSO A. LUCCI 117
Napoli - Pozzuoli	D620-2-356991	PADRE ROCCO	Napoli	VIA PADRE ROCCO, 47 B
Napoli - Pozzuoli	D620-2-450946	S.ANNA PALUD	Napoli	STRETTOLA S. ANNA ALLE PALUDI
Napoli - Pozzuoli	D620-2-211795	AUTOSTRADA	Napoli	VIA G. FERRARIS
Napoli - Pozzuoli	D620-2-461153	S.COSMO	Napoli	VIA S. COSMO, 44 BIS
Napoli - Pozzuoli	D620-2-581550	S.BENEDETTO	Napoli	CORSO ARNALDO LUCCI, 106 ZONA INDUSTRIALE I NA

2. Denominazione linea: **CIMEL – D620-42842 – 9 kV**

Zona	Nodo	Denom. cabina MT/BT	Comune	Indirizzo
Napoli - Pozzuoli	D620-2-518617	CIMEL M	Napoli	VIA G. FERRARIS INGRESSO BUFOLA

3. Denominazione linea: **STU – D620-28459 – 9 kV**

Zona	Nodo	Denom. cabina MT/BT	Comune	Indirizzo
Napoli - Pozzuoli	D620-2-390744	STU	Napoli	VIA G. FERRARIS 59 INT. BUFOLA

4. Denominazione linea: **34DOGANELL – D620-29753– 9 kV**

Zona	Nodo	Denom. cabina AT/MT	Comune	Indirizzo
Napoli - Pozzuoli	D600-1-370947	DOGANELLA	Napoli	Via Nuova Pizzigno, SN

5. Denominazione linea: **CIRCUMVES.BARRA – D620-44797 – 9 kV**

Zona	Nodo	Denom. cabina MT/MT	Comune	Indirizzo
Napoli - Pozzuoli	D620-2-582975	BARRA CIRCUM	Napoli	STAZIONE CIRCUMVESUVIANA

6. Denominazione linea: **CIRCPASCONI – D620-44092 – 9 kV**

Zona	Nodo	Denom. cabina MT/MT	Comune	Indirizzo
Napoli - Pozzuoli	D620-2-579223	CIRC.PASCONI	Napoli	VIA S. M. COSTAN. ALLE MOSCHE

7. Denominazione linea: **12NADIR – D620-35964 – 9 kV**

Zona	Nodo	Denom. cabina AT/MT	Comune	Indirizzo
Napoli - Pozzuoli	D600-1-19731	DIREZIONALE	Napoli	Via del PASCONI, 10

8. Denominazione linea: **C.ADDESTRAMENTO – D620-23244 – 9 kV**

Zona	Nodo	Denom. cabina MT/BT	Comune	Indirizzo
Napoli - Pozzuoli	D620-2-616720	S.MARIA F.S.	Napoli	VIA S. MARIA COSTANT. ALLE M.
Napoli - Pozzuoli	D620-2-556613	METROGIAN	Napoli	VIA B. BRIN
Napoli - Pozzuoli	D620-2-109694	MOCCIA	Napoli	VIA B. BRIN
Napoli - Pozzuoli	D620-2-595527	SIPUIA	Napoli	VIA B. BRIN
Napoli - Pozzuoli	D620-2-568348	C.ADDESTRAM.	Napoli	VIA G. FERRARIS,63
Napoli - Pozzuoli	D620-2-247654	EDIFICA 5	Napoli	VIA BRIN 69
Napoli - Pozzuoli	D620-2-386437	EDIFICA 3	Napoli	Via B. Brin 49-int. Complesso AEDIFICA

9. Denominazione linea: **PICCOLA VELOCITA' – D620-38851 – 9 kV**

Zona	Nodo	Denom. cabina MT/BT	Comune	Indirizzo
Napoli - Pozzuoli	D620-2-322379	PICCOLA VEL.	Napoli	PIAZZALE STAZIONE NAPOLI C.LE
Napoli - Pozzuoli	D620-2-223146	C.MERIDIONAL	Napoli	C.SO NOVARA C/O F.S.
Napoli - Pozzuoli	D620-2-125898	NUOVA STAZIO	Napoli	P.ZZA GARIBALDI INT. STAZIONE NAPOLI

10. Denominazione linea: **SERVTECNICI – D620-16533 – 9 kV**

Zona	Nodo	Denom. cabina MT/BT	Comune	Indirizzo
Napoli - Pozzuoli	D620-2-229508	SERV.TECNICI	Napoli	VIA G. FERRARIS 59 INT. BUFOLA
Napoli - Pozzuoli	D620-2-365210	COMPAGN.GAS	Napoli	VIA S. ANNA ALLE PALUDI

11. Denominazione linea: **S.BRUN – D620-15212 – 9 kV**

Zona	Nodo	Denom. cabina MT/BT	Comune	Indirizzo
Napoli - Pozzuoli	D620-2-126416	GRILLI	Napoli	VIA G. FERRARIS 40
Napoli - Pozzuoli	D620-2-370370	STEF.BRUN	Napoli	VIA S.ANNA ALLE PALUDI
Napoli - Pozzuoli	D620-2-193571	METROCENTRO	Napoli	VIA G. FERRARIS
Napoli - Pozzuoli	D620-2-242522	COSBAT	Napoli	VIA G.FERRARIS,40/E (SPALLE AGIP)

12. Denominazione linea: **GTB – D620-34538 – 9 kV**

Zona	Nodo	Denom. cabina MT/BT	Comune	Indirizzo
Napoli - Pozzuoli	D620-2-289791	ITALFERR GIAN	Napoli	VIA GIANTURCO 106 NAPOLI
Napoli - Pozzuoli	D620-2-335778	EDIFICA 4	Napoli	Via B. Brin 49 - int. Complesso Aedifica
Napoli - Pozzuoli	D620-2-398277	CF ITALIA	Napoli	VIA BRIN 69
Napoli - Pozzuoli	D620-2-620462	SVEI	Napoli	VIA G.PORZIO CENTRO DIREZ. IS.A NAPOLI

13. Denominazione linea: **12DOGANELL – D620-34258 – 9 kV**

Zona	Nodo	Denom. cabina AT/MT	Comune	Indirizzo
Napoli - Pozzuoli	D600-1-370947	DOGANELLA	Napoli	Via Nuova Pizzigno, SN

14. Denominazione linea: **SCALOMERCI– D620-45172 – 9 kV**

Zona	Nodo	Denom. cabina MT/BT	Comune	Indirizzo
Napoli - Pozzuoli	D620-2-308302	LOC.TRIBUN.	Napoli	SOTTERRANEI TRIBUNALE
Napoli - Pozzuoli	D620-2-170003	LIBERTA'	Napoli	P.ZZA GARIBALDI 136
Napoli - Pozzuoli	D620-2-400366	RICCIARDI	Napoli	VIA RICCIARDI
Napoli - Pozzuoli	D620-2-146048	SCALO MERCI	Napoli	VIA STELLA POLARE 148
Napoli - Pozzuoli	D620-2-139727	SIAD	Napoli	VIA AGRESTI
Napoli - Pozzuoli	D620-2-632454	TERMINUS	Napoli	VIA CASTROMEDIANO 2

15. Denominazione linea: **34NADIREZ– D620-17221 – 9 kV**

Zona	Nodo	Denom. cabina MT/MT	Comune	Indirizzo
Napoli - Pozzuoli	D600-1-19731	DIREZIONALE	Napoli	Via del PASCONE, 10

16. Denominazione linea: **12BUFOLA– D620-28545 – 9 kV**

Zona	Nodo	Denom. cabina AT/MT	Comune	Indirizzo
Napoli - Pozzuoli	D600-1-370947	DOGANELLA	Napoli	Via Nuova Pizzigno, SN

17. Denominazione linea: **34BUFOLA– D620-39192 – 9 kV**

Zona	Nodo	Denom. cabina AT/MT	Comune	Indirizzo
Napoli - Pozzuoli	D600-1-370947	DOGANELLA	Napoli	Via Nuova Pizzigno, SN



Decreto Dirigenziale n. 21 del 22/02/2021

Dipartimento 50 - GIUNTA REGIONALE DELLA CAMPANIA

Direzione Generale 18 - DIREZIONE GENERALE PER I LAVORI PUBBLICI E LA
PROTEZIONE CIVILE

U.O.D. 6 - Genio civile di Napoli; presidio protezione civile

Oggetto dell'Atto:

ANNULLAMENTO DEL DECRETO DIRIGENZIALE N°19 DEL 10.03.2020 E PRESA D'ATTO DELL'ELENCO DEGLI IMPIANTI CONCERNENTE L'AUTORIZZAZIONE IN SANATORIA PER L'ESERCIZIO DELLE LINEE ELETTRICHE ESISTENTI MT A 20 E 10 KV IN USCITA DALLA CABINA PRIMARIA "CAIVANO" E RETE BT SOTTESA ALLA CABINE MT/BT ALIMENTATE DA DETTE LINEE MT, CON DICHIARAZIONE DI PUBBLICA UTILITA'.

IL DIRIGENTE

Legge regionale n. 16 del 22/06/2017, art. 17 s.m.i.. Presa d'atto dell'elenco degli impianti concernente l'autorizzazione in sanatoria per l'esercizio delle linee elettriche esistenti MT a 20 e 10 kV in uscita dalla Cabina Primaria "Caivano" e rete BT sottesa alla Cabine MT/BT alimentate da dette linee MT, con dichiarazione di pubblica utilità.

La e-distribuzione S.p.a., in persona del legale rappresentante responsabile, con istanza in bollo, prot. E-DIS-10/12/2018-0748623, ha chiesto a questo Genio Civile, ai sensi dell'art. 17 della L.R. 22/06/2017, n. 16 e s.m.i., l'autorizzazione in sanatoria definitiva per l'esercizio linee elettriche esistenti MT a 20 e 10 kV in uscita dalla Cabina Primaria "Caivano" e rete BT sottesa alla Cabine MT/BT alimentate da dette linee MT, con dichiarazione di pubblica utilità;

La suddetta istanza risulta corredata dei seguenti elaborati: Relazione tecnica, Elenco impianti, Corografia in scala 1:25.000.

CONSIDERATO che

- a) con il Decreto Dirigenziale n°19 del 10.03.2020 è stata preso atto dell'elenco degli impianti concernente l'autorizzazione in sanatoria definitiva per l'esercizio delle linee elettriche esistenti MT a 20 e 10 kV in uscita dalla Cabina Primaria "Caivano" e rete BT sottesa alla Cabine MT/BT alimentate da dette linee MT, con dichiarazione di pubblica utilità;
- b) per errore il Decreto non è stato pubblicato al BURC in uno con l'elenco degli impianti afferente le linee elettriche oggetto di sanatoria;
- c) il comma 2 dell'art. 17 della Legge regionale n. 16 del 22/06/2017, s.m.i.. stabilisce che... *“La pubblicazione dell'elenco equivale all'autorizzazione rilasciata ai sensi della presente legge, fermi restando gli obblighi già assunti verso le amministrazioni pubbliche interessate”*;
- d) l'oggetto del presente procedimento consiste nella sanatoria, ai sensi dell'art. 17 della L.R. 16/2017, di linee elettriche esistenti MT a 20 e 10 kV in uscita dalla Cabina Primaria "Caivano" e rete BT sottesa alla Cabine MT/BT alimentate da dette linee MT, con dichiarazione di pubblica utilità, dettagliatamente descritte nell'Elenco impianti allegato al presente atto a formarne parte integrante e sostanziale, il cui tracciato è riportato sulla corografia in scala 1:25.000 allegata all'istanza;
- e) i suddetti impianti risultano rispondenti alle norme vigenti in materia, giusta attestazione resa, in tal senso, dal Procuratore Rappresentante di e-distribuzione S.p.a., allegata all'istanza;

RITENUTO che

- a. debba essere annullato il Decreto Dirigenziale n°19 del 10.03.2020 in quanto non è stato pubblicato al BURC in uno con l'elenco degli impianti oggetto di sanatoria, così come previsto *ex lege*;
- b. resta in capo al Richiedente la piena ed esclusiva responsabilità in merito all'acquisizione di tutti i pareri, nulla osta o altri atti di assenso, comunque denominati, eventualmente necessari;
- c. non ricorrono motivazioni ostative all'adozione del presente provvedimento.

DATO ATTO che

- a. in relazione al presente procedimento, non sussistono situazioni di conflitto d'interessi, in atto o potenziali, in capo al Responsabile del Procedimento e al Dirigente competente ad adottare il presente provvedimento.
- b. il presente provvedimento è soggetto a pubblicazione sul Bollettino Ufficiale della Regione Campania, ai sensi e per gli effetti dell'art. 17, comma 2, della L.R. n. 16 del 22/06/2017.

VISTO

- la Legge 07/08/1990 n. 241, ss.mm.ii.;
- il Regolamento Regionale n. 12 del 15/12/2011, ss.mm.ii.;
- la delibera di G.R. n. 478 del 10/09/2012, ss.mm.ii.;
- il D.lgs. n. 33/2013, ss.mm.ii.;
- la delibera di G.R. n. 581 del 20/09/2017;
- la L.R. n. 16 del 22/06/2017 ss.ms.ii. (Norme in materia di autorizzazione alla costruzione ed esercizio di impianti elettrici non facenti parte della rete di trasmissione nazionale);
- la L.R. n. 38 del 29/12/2017 (Legge di stabilità regionale 2018);
- la L.R. n. 39 del 29/12/2017 (Bilancio di previsione triennio 2018-2020);
- la delibera di G.R. n. 11 del 16/01/2018.

Alla stregua dell'istruttoria compiuta dal Responsabile del Procedimento, dott. Giancarlo Saggese e dall'espressa regolarità del procedimento resa dallo stesso e dal dirigente della U.O.D. 6 – Genio Civile di Napoli nonché delle risultanze e degli atti tutti richiamati nelle premesse, costituenti istruttoria a tutti gli effetti di legge,

D E C R E T A

per le motivazioni di cui in narrativa, che qui si intendono integralmente riportate e confermate:

1. di annullare il Decreto Dirigenziale n°19 del 10.03.2020;
2. di prendere atto, ai sensi e per gli effetti dell'art. 17 della L.R. n. 16 del 22/06/2017 e s.m.i., dell'Elenco impianti allegato al presente decreto, di cui è parte integrante e sostanziale, concernente linee elettriche esistenti MT a 20 e 10 kV in uscita dalla Cabina Primaria "Caivano" e rete BT sottesa alla Cabine MT/BT alimentate da dette linee MT, con dichiarazione di pubblica utilità, ivi dettagliatamente descritte;
3. di disporre la pubblicazione sul B.U.R.C. del presente provvedimento, in uno all'Elenco impianti allegato, ai sensi e per gli effetti dell'art. 17, comma 2, della L.R. n. 16 del 22/06/2017 s.m.i..

Avverso il presente provvedimento è ammesso ricorso giurisdizionale amministrativo al Tribunale Amministrativo Regionale competente nel termine di 60 (sessanta) giorni a decorrere dalla data di notifica e/o pubblicazione, o in alternativa ricorso straordinario al Presidente della Repubblica nel termine di 120 (centoventi) giorni dalla data di notifica e/o pubblicazione.

Il presente provvedimento sarà trasmesso:

in via telematica, a norma di procedura:

1. all'U.D.C.P. 40.03 Segreteria di Giunta;
2. al BURC per la pubblicazione;
3. in via telematica, a mezzo p.e.c.: al Richiedente: e-distribuzione S.p.a.

Ing. Roberta Santaniello

Comune di Caivano (NA)
Linee MT in uscita dalla Cabina Primaria "Caivano"
220/20/10 kV e relative cabine MT/BT
Autorizzazione regionale
ai sensi dell'art.17
L.R. 22 giugno 2017 n. 16



1. PREMESSA

Il presente elenco impianti è stato predisposto in adempimento dell'art. 17 (Disposizioni transitorie per gli elettrodotti) della L.R. 22 giugno 2017 n. 16 che, per gli elettrodotti MT esistenti prescrive quanto segue:

1. *Per gli elettrodotti facenti parte della rete di distribuzione regionale già in esercizio prima della data di entrata in vigore della presente legge e per i quali non sia già stata rilasciata l'autorizzazione alla costruzione ed all'esercizio, entro due anni dalla data di entrata in vigore della presente legge, l'esercente può chiedere l'autorizzazione all'amministrazione competente, presentando un'istanza corredata da:
a) un elenco degli impianti ed una corografia con riportati i loro tracciati in scala 1:25.000;
b) una relazione, sottoscritta sotto la responsabilità di un proprio legale rappresentante o di un tecnico qualificato iscritto nel competente albo professionale, con la quale descrive le principali caratteristiche tecniche degli impianti ed attesta la loro rispondenza alle norme vigenti in materia.*
2. *L'amministrazione regionale competente, entro sessanta giorni dal ricevimento dell'istanza, prende atto dell'elenco degli impianti e provvede alla sua pubblicazione sul Bollettino regionale. La pubblicazione dell'elenco equivale all'autorizzazione rilasciata ai sensi della presente legge, fermi restando gli obblighi già assunti verso le amministrazioni pubbliche interessate.*

Oggetto del presente documento sono le linee MT in uscita dalla Cabina Primaria "Caivano" esercite alla tensione di 10 e 20 kV e le linee BT sottese alle cabine MT/BT alimentate dalle suddette linee MT.

2. ELENCO DEGLI IMPIANTI

2.1. Linee MT in uscita dalla Cabina Primaria “Caivano” 220/20/10 kV

Dalla Cabina Primaria di “Caivano” escono 24 linee MT (media tensione) a 20 kV, denominate:

- *Olivetti
- Acerraind
- Also
- Asi Caivano
- Asimarcian
- Casapuzzano
- Cristiano
- D Aniello
- Depur Acer
- Fortunato
- Italtec
- Ivi Sud
- Maste
- Outlet
- Pascarola
- Porto1
- Porto2
- Pqualita 1
- Pqualita 2
- Proteg
- Sa1
- Samim
- Tav1
- Tecnasud

Dalla Cabina Primaria di “Caivano”, inoltre, parte 1 linea MT a 10 kV, denominata:

- Tr Ponte;

Nel seguito, per ciascuna linea in uscita dalla Cabina Primaria “Caivano” 220/20/10 kV, vengono elencate le cabine MT/BT che alimentano a loro volta la rete BT per la fornitura dell’energia elettrica ai clienti

Denominazione linea: **DEPUR ACER – DO60-16017 – 20 kV**

Zona	Nodo	Denom. cabina MT/BT	Comune	Indirizzo
Torre Annunziata	DO60-2-014385	A1 CAIVANO	Caivano	LOCALITA' LAGNO
Torre Annunziata	DO60-2-015079	DEP. ACERRA	Caivano	REGI LAGNI TR. DAL 20/09/01
Torre Annunziata	DO60-2-015148	SAVIANO GIOV	Caivano	REGI LAGNI

Denominazione linea: **IVI SUD – DO60-16045 – 20 kV**

Zona	Nodo	Denom. cabina MT/BT	Comune	Indirizzo
Torre Annunziata	DO60-2-014058	DI GENNARO	Caivano	SS 87 SANNITICA SC
Torre Annunziata	DO60-2-014091	IGI.CA.	Caivano	V PASCAROLA SC
Torre Annunziata	DO60-2-014178	SERBATOIO ACCUMULO	Caivano	VIA PASCAROLA SN
Torre Annunziata	DO60-2-015096	IVI SUD	Caivano	ZONA ASI
Torre Annunziata	DO60-2-015098	FOM	Caivano	ZONA ASI
Torre Annunziata	DO60-2-015099	3 T	Caivano	ASI(POSATO TR IN DATA 06/11/01)
Torre Annunziata	DO60-2-018943	LEM	Caivano	ZONA ASI CAIVANO
Torre Annunziata	DO60-2-055007	SIDAL	Caivano	SS 87 LOCALITA' PASCAROLA

Denominazione linea: **TECNASUD – DO60-16055 – 20 kV**

Zona	Nodo	Denom. cabina MT/BT	Comune	Indirizzo
Torre Annunziata	DO60-2-014233	HOLDINVEST	Caivano	VIA PASCAROLA SN
Torre Annunziata	DO60-2-014345	PAPA FOND	Caivano	ASI CAIVANO LOC. PASCAROLA CAIVANO
Torre Annunziata	DO60-2-014349	OCIMA	Caivano	ASI CAIVANO LOC. PASCAROLA CAIVANO
Torre Annunziata	DO60-2-015069	FRAMES	Caivano	V PASCAROLA ASI
Torre Annunziata	DO60-2-015102	FLOODITALIAN	Caivano	ZONA ASI
Torre Annunziata	DO60-2-015104	SATE	Caivano	ZONA ASI
Torre Annunziata	DO60-2-015108	TECNA SUD	Caivano	ZONA ASI
Torre Annunziata	DO60-2-015137	NCP	Caivano	ZONA ASI

Denominazione linea: **PASCAROLA – DO60-16085 – 20 kV**

Zona	Nodo	Denom. cabina MT/BT	Comune	Indirizzo
Torre Annunziata	DO60-2-013048	VIA CARUSO	Caivano	VIA CARUSO
Torre Annunziata	DO60-2-013049	VIA LAVARONE	Caivano	VIA LAVARONE
Torre Annunziata	DO60-2-013050	VIA LEOPARDI	Caivano	VIA LEOPARDI
Torre Annunziata	DO60-2-013076	DEL GAUDIO	Caivano	SS 87
Torre Annunziata	DO60-2-014077	P.LE TEATRO	Caivano	PRA NECROPOLI
Torre Annunziata	DO60-2-014101	MESSER	Caivano	EX S.S. 87
Torre Annunziata	DO60-2-014230	AGRIGAS	Caivano	STS SANNITICA CAIVANO
Torre Annunziata	DO60-2-014424	FILMAR	Caivano	SS SANNITICA C/O SEDE ENEL CAIVANO
Torre Annunziata	DO60-2-015109	FREZZA	Caivano	SS 87
Torre Annunziata	DO60-2-015110	FAG	Caivano	SS 87 SANNITICA KM 13.5
Torre Annunziata	DO60-2-015121	CIMITERO	Caivano	VIA NECROPOLI
Torre Annunziata	DO60-2-015136	STT	Caivano	SS 87
Torre Annunziata	DO60-2-052071	CELIENTO	Caivano	SS 87
Torre Annunziata	DO60-2-052072	VIA APPIA	Caivano	VIA APPIA
Torre Annunziata	DO60-2-052097	CARRINO	Caivano	SS 87
Torre Annunziata	DO60-2-052102	CENTOMANI	Caivano	VIA ARISTOTELE 6

Denominazione linea: **ALSO – DO60-16090 – 20 kV**

Zona	Nodo	Denom. cabina MT/BT	Comune	Indirizzo
Torre Annunziata	DO60-2-015088	ALSO	Caivano	ZONA ASI

Denominazione linea: **CRISTIANO – DO60-16100 – 20 kV**

Zona	Nodo	Denom. cabina MT/BT	Comune	Indirizzo
Torre Annunziata	DO60-2-014679	SOMEVI	Caivano	ZONA ASI PASCAROLA
Torre Annunziata	DO60-2-015022	VAUTER	Caivano	AREA ASI
Torre Annunziata	DO60-2-015090	ITALBLOK	Caivano	ZONA ASI
Torre Annunziata	DO60-2-015093	SIDALM	Caivano	ZONA ASI

Torre Annunziata	DO60-2-018930	EDIME	Caivano	VIA PASCAROLA ZONA ASI

Denominazione linea: **ASIMARCIAN – DO60-16115 – 20 kV**

Zona	Nodo	Denom. cabina MT/BT	Comune	Indirizzo
Torre Annunziata	DO60-2-014516	CEA AUSILIARI	Caivano	Trav. Ex SS Sannitica - Caivano
Torre Annunziata	DO60-2-015077	AL SUD	Caivano	SS 87
Torre Annunziata	DO60-2-018962	MARINO	Caivano	S.S. 87
Torre Annunziata	DO60-2-029087	Cea Consorzi	Caivano	Trav. Ex SS Sannitica

Denominazione linea: ***OLIVETTI – DO60-16117 – 20 kV**

Zona	Nodo	Denom. cabina MT/BT	Comune	Indirizzo
Torre Annunziata	DO60-2-002478	SA2 CAIVANO	Caivano	SS STATALE 87.

Denominazione linea: **ASI CAIVANO – DO60-16121 – 20 kV**

Zona	Nodo	Denom. cabina MT/BT	Comune	Indirizzo
Torre Annunziata	DO60-2-014024	IMAC	Caivano	ZONA INDUSTRIALE ASI-LOC. PASCAROLA
Torre Annunziata	DO60-2-014093	MARINO	Caivano	STS 87 SANNITICA. ASI
Torre Annunziata	DO60-2-014648	RES YELLOW	Caivano	LOC. PASCAROLA ASI CAIVANO
Torre Annunziata	DO60-2-014915	MACERO	Caivano	C.DA SPINELLO
Torre Annunziata	DO60-2-015094	I.T.	Caivano	ZONA ASI
Torre Annunziata	DO60-2-015095	GILARDINI	Caivano	ZONA ASI
Torre Annunziata	DO60-2-057001	ASI NODALE	Caivano	ZONA ASI

Denominazione linea: **ITALTEC – DO60-16135 – 20 kV**

Zona	Nodo	Denom. cabina MT/BT	Comune	Indirizzo
Torre Annunziata	DO60-2-014124	TECNOLEGNO	Caivano	V PASCAROLA SN
Torre Annunziata	DO60-2-014155	SEPE	Caivano	ZONA IND. PASCAROLA-CAIVANO
Torre Annunziata	DO60-2-014181	IPERSEM	Caivano	ASI CAIVANO PASCAROLA
Torre Annunziata	DO60-2-014223	DEL BO	Caivano	V PASCAROLA
Torre Annunziata	DO60-2-014240	EXOPELL	Caivano	V PASCAROLA
Torre Annunziata	DO60-2-014322	CRIS	Caivano	OPIFICIO EXOPELL ZONA ASI CAIVANO

Torre Annunziata	DO60-2-015080	ITALTEC	Caivano	ZONA ASI
Torre Annunziata	DO60-2-015084	CONS.AGRARIO	Caivano	ZONA ASI
Torre Annunziata	DO60-2-015086	PETRINI	Caivano	ZONA ASI
Torre Annunziata	DO60-2-015087	DUE G	Caivano	ZONA ASI
Torre Annunziata	DO60-2-015132	O.PARTENOPEE	Caivano	ZONA ASI
Torre Annunziata	DO60-2-015150	GRAN CAFF	Caivano	ASI
Torre Annunziata	DO60-2-018920	OMA	Caivano	ZONA ASI

Denominazione linea: **FORTUNATO – DO60-16170 – 20 kV**

Zona	Nodo	Denom. cabina MT/BT	Comune	Indirizzo
Torre Annunziata	DO60-2-014694	BOEMIO	Caivano	ZONA ASI PASCAROLA
Torre Annunziata	DO60-2-015028	DI PALO	Caivano	ZONA ASI LOCALITA' PASCAROLA
Torre Annunziata	DO60-2-015083	FORTUNATO	Caivano	ZONA ASI
Torre Annunziata	DO60-2-015127	P.D.M.	Caivano	ZONA ASI
Torre Annunziata	DO60-2-015129	FOROMED	Caivano	ZONA ASI
Torre Annunziata	DO60-2-015133	COM.CARTA IT	Caivano	ASI
Torre Annunziata	DO60-2-015134	EUROCABEL	Caivano	ZONA ASI
Torre Annunziata	DO60-2-015140	SIRIO	Caivano	ZONA ASI
Torre Annunziata	DO60-2-015141	SORGENTE	Caivano	ZONA ASI
Torre Annunziata	DO60-2-018939	PISCOPO	Caivano	V PASCAROLA SN
Torre Annunziata	DO60-2-018970	LC SERVICE	Caivano	ASI CAIVANO
Torre Annunziata	DO60-2-018976	MARINO ASI	Caivano	ZONA ASI

Denominazione linea: **MASTE – DO60-16180 – 20 kV**

Zona	Nodo	Denom. cabina MT/BT	Comune	Indirizzo
Torre Annunziata	DO60-2-015041	PROMEC	Caivano	V PASCAROLA SN
Torre Annunziata	DO60-2-015128	DEP.NAPOLI.N	Caivano	ZONA ASI
Torre Annunziata	DO60-2-015143	MA.STE.	Caivano	ZONA ASI
Torre Annunziata	DO60-2-018919	TUNNEL	Caivano	ZONA ASI
Torre Annunziata	DO60-2-018965	IGEA	Caivano	ZONA ASI CAIVANO

Torre Annunziata	DO60-2-018977	IP ASI	Caivano	ZONA ASI
Torre Annunziata	DO60-2-078871	Davide	Caivano	loc. Pascarola

Denominazione linea: **TR PONTE – DO60-16210 – 10 kV**

Zona	Nodo	Denom. cabina MT/BT	Comune	Indirizzo
Torre Annunziata	DO60-2-001145	UMMARINO	Caivano	CONTRADA PESCHIERA
Torre Annunziata	DO60-2-013051	SOLLEV.ACQUA	Caivano	VIA S. ARCANGELO
Torre Annunziata	DO60-2-013062	CIRCUMVAL M	Caivano	DE NICOLA
Torre Annunziata	DO60-2-014319	TR PONTE	Caivano	CABINA PRIMARIA CAIVANO
Torre Annunziata	DO60-2-014718	MAGRI	Caivano	VIA DELLE ROSE
Torre Annunziata	DO60-2-015139	CO.ME.PA.	Caivano	TRAV. VIA SALVEMINI
Torre Annunziata	DO60-2-018923	AMANGAS	Caivano	CONTRADA PESCHIERA
Torre Annunziata	DO60-2-052074	PIO IX	Caivano	VIA PIO IX
Torre Annunziata	DO60-2-052075	COLUCCI LANZ	Caivano	VIA S.ARCANGELO SPAZZAMENTO
Torre Annunziata	DO60-2-052076	VIA TURATI	Caivano	VIA TURATI
Torre Annunziata	DO60-2-052098	V.CARACCILO	Caivano	VIA CARACCILO
Torre Annunziata	DO60-2-052103	SETTEMBRINI	Caivano	VIA SETTEMBRINI
Torre Annunziata	DO60-2-062101	FAVELLA	Caivano	PROLUNGAMENTO SAN ARCANGELO
Torre Annunziata	DO60-2-099998	ATR 20/10 KV	Caivano	c/o ATR 20/10 KV

Denominazione linea: **D ANIELLO – DO60-16250 – 20 kV**

Zona	Nodo	Denom. cabina MT/BT	Comune	Indirizzo
Torre Annunziata	DO60-2-014036	I.C.S. CARNI	Caivano	VIA PASCAROLA SN
Torre Annunziata	DO60-2-014037	INCO	Caivano	SS STATALE 87.
Torre Annunziata	DO60-2-014070	DI BATTISTA	Acerra	VIA PASCAROLA SN
Torre Annunziata	DO60-2-014438	SALIERNO	Caivano	ZONA ASI LOCALITA' PASCAROLA CAIVANO
Torre Annunziata	DO60-2-014473	Vis Campania	Caivano	Zona Asi loc. Pascarola
Torre Annunziata	DO60-2-015023	SIDERALBA	Caivano	AREA ASI
Torre Annunziata	DO60-2-015029	D'ANIELLO	Caivano	AREA ASI

Torre Annunziata	DO60-2-015033	PLANA S.	Caivano	AREA ASI
Torre Annunziata	DO60-2-015034	EUROLEGNO	Caivano	AREA ASI
Torre Annunziata	DO60-2-015146	GLASS FLAKE	Caivano	ZONA ASI
Torre Annunziata	DO60-2-018918	SOLMET	Caivano	ZONA ASI
Torre Annunziata	DO60-2-018921	MOLLIFICIO	Caivano	ZONA ASI
Torre Annunziata	DO60-2-018933	TRAMONTANO	Caivano	ASI CAIVANO
Torre Annunziata	DO60-2-018954	FIBE	Caivano	V PASCAROLA SNC

Denominazione linea: **ACERRAIND – DO60-16540 – 20 kV**

Zona	Nodo	Denom. cabina MT/BT	Comune	Indirizzo
Torre Annunziata	DO60-2-014005	BETON PROJEC	Acerra	C/DA PANTANO
Torre Annunziata	DO60-2-014039	TAM	Acerra	ZONA ASI ACERRA
Torre Annunziata	DO60-2-014080	N. ECOLOGICA	Acerra	CDA PANTANO SN
Torre Annunziata	DO60-2-014081	PCM	Acerra	CDA PANTANO SN
Torre Annunziata	DO60-2-014084	ORTOFRUTTA	Acerra	CDA PANTANO FN
Torre Annunziata	DO60-2-014120	MG	Acerra	OPIFICIO MG ZONA ASI ACERRA
Torre Annunziata	DO60-2-014170	EDIL DISA	Acerra	ZONA ASI ACERRA
Torre Annunziata	DO60-2-014171	SEP	Acerra	OPIFICIO SEP ZONA ASI ACERRA
Torre Annunziata	DO60-2-014172	COSIT	Acerra	ASI ACERRA LOC. PANTANO ACERRA
Torre Annunziata	DO60-2-014173	INSIT	Acerra	ZONA INDUSTRIALE ASI CDA PANTANO ACERRA
Torre Annunziata	DO60-2-014174	IT WASH	Caivano	ZONA ASI ACERRA C.DA PANTANO ACERRA
Torre Annunziata	DO60-2-014175	PLC SYSTEM	Acerra	CDA PANTANO SN
Torre Annunziata	DO60-2-014211	MERIDIONAL LAUNDRY	Acerra	CDA PANTANO SN
Torre Annunziata	DO60-2-014212	PELLINI	Caivano	CDA PANTANO SC
Torre Annunziata	DO60-2-014253	TECNIFOR	Acerra	CDA PAGLIARONE
Torre Annunziata	DO60-2-014300	ITALPESCA	Acerra	ZONA ASI ACERRA C/DA PANTANO ACERRA
Torre Annunziata	DO60-2-014369	GRAFIC SYSTE	Acerra	ZONA INDUSTRIALE ASI ACERRA C/DA PANTANO
Torre Annunziata	DO60-2-014401	PROSIT	Acerra	ZONA ASI C.DA PANTANO ACERRA
Torre Annunziata	DO60-2-014447	SISLAM	Acerra	ZONA ASI C.DA PANTANO ACERRA

Torre Annunziata	DO60-2-014458	VER	Acerra	ZONA ASI - C.DA PANTANO
Torre Annunziata	DO60-2-014520	ACERPLASTICA	Acerra	Zona Asi C.da Pantano-C/O Stab. Acerplastica
Torre Annunziata	DO60-2-014640	DUE GI	Acerra	Zona Asi Acerra - Stab. Due Gi
Torre Annunziata	DO60-2-014647	IMPIANTISTICA	Acerra	Zona Asi Acerra - Stab. Impiantistica
Torre Annunziata	DO60-2-014671	ACETIFICIO	Acerra	ZONA ASI LOCALITA' PANTANO
Torre Annunziata	DO60-2-014708	COELMO 2	Acerra	Zona Asi Acerra - Stab. Coelmo 2
Torre Annunziata	DO60-2-014711	COELMO 1	Acerra	Loc. Pantano Zona Asi - Acerra
Torre Annunziata	DO60-2-014713	ASTRO	Acerra	ZONA ASI ACERRA - STAB. ASTRO INDUSTRY
Torre Annunziata	DO60-2-018967	ILMAS SUD	Acerra	CDA PANTANO SN
Torre Annunziata	DO60-2-018969	ITALAMBIENTE	Acerra	CDA PNTANO
Torre Annunziata	DO60-2-018979	STAMPLAST	Acerra	C/DA PANTANO ZONA ASI

Denominazione linea: **SA1 – DO60-16550 – 20 kV**

Zona	Nodo	Denom. cabina MT/BT	Comune	Indirizzo
Torre Annunziata	DO60-2-078536	SA1 CAIVANO	Caivano	C/O C.P. CAIVANO

Denominazione linea: **TAV1 – DO60-16555 – 20 kV**

Zona	Nodo	Denom. cabina MT/BT	Comune	Indirizzo
Torre Annunziata	DO60-2-014396	TAV1	Caivano	S.P.CINQUEVIE CAIVANO
Torre Annunziata	DO60-2-014643	TAV RISERVA	Afragola	VIA ALVEO ARENA SN

Denominazione linea: **Proteg – DO60-16565 – 20 kV**

Zona	Nodo	Denom. cabina MT/BT	Comune	Indirizzo
Torre Annunziata	DO60-2-015125	PROTEG	Caivano	ZONA ASI



Decreto Dirigenziale n. 22 del 22/02/2021

Dipartimento 50 - GIUNTA REGIONALE DELLA CAMPANIA

Direzione Generale 18 - DIREZIONE GENERALE PER I LAVORI PUBBLICI E LA
PROTEZIONE CIVILE

U.O.D. 6 - Genio civile di Napoli; presidio protezione civile

Oggetto dell'Atto:

ANNULLAMENTO DEL DECRETO DIRIGENZIALE N°20 DEL 10.03.2020 E PRESA D'ATTO DELL'ELENCO DEGLI IMPIANTI CONCERNENTE L'AUTORIZZAZIONE IN SANATORIA PER L'ESERCIZIO DELLE LINEE ELETTRICHE MT A 20KV IN USCITA DALLA CABINA PRIMARIA "CALVIZZANO" (NA) E DELLA RETE BT SOTTESA ALLE CABINE MT/BT ALIMENTATE DA DETTE LINEE MT, CON DICHIARAZIONE DI PUBBLICA UTILITA'.

IL DIRIGENTE

Legge regionale n. 16 del 22/06/2017, art. 17 s.m.i.. Presa d'atto dell'elenco degli impianti concernente l'autorizzazione in sanatoria per l'esercizio delle linee elettriche MT a 20Kv in uscita dalla Cabina Primaria "Calvizzano" (NA) e della rete BT sottesa alle Cabine MT/BT alimentate da dette linee MT, con dichiarazione di pubblica utilità.

La e-distribuzione S.p.a., in persona del legale rappresentante responsabile, con istanza in bollo, prot. E-DIS-19/11/2018-0700956, ha chiesto a questo Genio Civile, ai sensi dell'art. 17 della L.R. 22/06/2017, n. 16 e s.m.i., l'autorizzazione in sanatoria definitiva per l'esercizio linee elettriche MT a 20kV in uscita dalla Cabina Primaria "Calvizzano" (NA) e della rete BT sottesa alle Cabine MT/BT alimentate da dette linee MT, con dichiarazione di pubblica utilità.

La suddetta istanza risulta corredata dei seguenti elaborati: Relazione tecnica, Elenco impianti, Corografia in scala 1:25.000.

CONSIDERATO che

- a) con il Decreto Dirigenziale n°20 del 10.03.2020 è stata preso atto dell'elenco degli impianti concernente l'autorizzazione in sanatoria definitiva per l'esercizio delle linee elettriche MT a 20Kv in uscita dalla Cabina Primaria "Calvizzano" (NA) e della rete BT sottesa alle Cabine MT/BT alimentate da dette linee MT, con dichiarazione di pubblica utilità;
- b) per errore in Decreto non è stato pubblicato al BURC in uno con l'elenco degli impianti afferente le linee elettriche oggetto di sanatoria;
- c) il comma 2 dell'art. 17 della Legge regionale n. 16 del 22/06/2017, s.m.i.. stabilisce che... *"La pubblicazione dell'elenco equivale all'autorizzazione rilasciata ai sensi della presente legge, fermi restando gli obblighi già assunti verso le amministrazioni pubbliche interessate"*;
- d) l'oggetto del presente procedimento consiste nella sanatoria, ai sensi dell'art. 17 della L.R. 16/2017, di linee elettriche MT a 20kV in uscita dalla Cabina Primaria "Calvizzano" (NA) e della rete BT sottesa alle Cabine MT/BT alimentate da dette linee MT, con dichiarazione di pubblica utilità, dettagliatamente descritte nell'Elenco impianti allegato al presente atto a formarne parte integrante e sostanziale, il cui tracciato è riportato sulla corografia in scala 1:25.000 allegata all'istanza;
- e) i suddetti impianti risultano rispondenti alle norme vigenti in materia, giusta attestazione resa, in tal senso, dal Procuratore Rappresentante di e-distribuzione S.p.a., allegata all'istanza.

RITENUTO che

- a. debba essere annullato il Decreto Dirigenziale n°20 del 10.03.2020 in quanto non è stato allegato al BURC in uno con l'elenco degli impianti oggetto di sanatoria, così come previsto *ex lege*;
- b. resta in capo al Richiedente la piena ed esclusiva responsabilità in merito all'acquisizione di tutti i pareri, nulla osta o altri atti di assenso, comunque denominati, eventualmente necessari;
- c. non ricorrono motivazioni ostative all'adozione del presente provvedimento.

DATO ATTO che

- a. in relazione al presente procedimento, non sussistono situazioni di conflitto d'interessi, in atto o potenziali, in capo al Responsabile del Procedimento e al Dirigente competente ad adottare il presente provvedimento.
- b. il presente provvedimento è soggetto a pubblicazione sul Bollettino Ufficiale della Regione Campania, ai sensi e per gli effetti dell'art. 17, comma 2, della L.R. n. 16 del 22/06/2017.

VISTO

- la Legge 07/08/1990 n. 241, ss.mm.ii.;
- il Regolamento Regionale n. 12 del 15/12/2011, ss.mm.ii.;
- la delibera di G.R. n. 478 del 10/09/2012, ss.mm.ii.;
- il D.lgs. n. 33/2013, ss.mm.ii.;
- la delibera di G.R. n. 581 del 20/09/2017;
- la L.R. n. 16 del 22/06/2017 ss.ms.ii. (Norme in materia di autorizzazione alla costruzione ed esercizio di impianti elettrici non facenti parte della rete di trasmissione nazionale);
- la L.R. n. 38 del 29/12/2017 (Legge di stabilità regionale 2018);
- la L.R. n. 39 del 29/12/2017 (Bilancio di previsione triennio 2018-2020);
- la delibera di G.R. n. 11 del 16/01/2018.

Alla stregua dell'istruttoria compiuta dal Responsabile del Procedimento, dott. Giancarlo Saggese e dall'espressa regolarità del procedimento resa dallo stesso e dal dirigente della U.O.D. 6 – Genio Civile di Napoli nonché delle risultanze e degli atti tutti richiamati nelle premesse, costituenti istruttoria a tutti gli effetti di legge,

D E C R E T A

per le motivazioni di cui in narrativa, che qui si intendono integralmente riportate e confermate:

1. di annullare il Decreto Dirigenziale n°20 del 10.03.2020;
2. di prendere atto, ai sensi e per gli effetti dell'art. 17 della L.R. n. 16 del 22/06/2017 e s.m.i., dell'Elenco impianti allegato al presente decreto, di cui è parte integrante e sostanziale, concernente linee elettriche MT a 20kV in uscita dalla Cabina Primaria “Calvizzano” (NA) e della rete BT sottesa alle Cabine MT/BT alimentate da dette linee MT, con dichiarazione di pubblica utilità, ivi dettagliatamente descritte;
3. di disporre la pubblicazione sul B.U.R.C. del presente provvedimento, in uno all'Elenco impianti allegato, ai sensi e per gli effetti dell'art. 17, comma 2, della L.R. n. 16 del 22/06/2017 s.m.i..

Avverso il presente provvedimento è ammesso ricorso giurisdizionale amministrativo al Tribunale Amministrativo Regionale competente nel termine di 60 (sessanta) giorni a decorrere dalla data di notifica e/o pubblicazione, o in alternativa ricorso straordinario al Presidente della Repubblica nel termine di 120 (centoventi) giorni dalla data di notifica e/o pubblicazione.

Il presente provvedimento sarà trasmesso:

in via telematica, a norma di procedura:

1. all'U.D.C.P. 40.03 Segreteria di Giunta;
2. al BURC per la pubblicazione;
3. in via telematica, a mezzo p.e.c.: al Richiedente: e-distribuzione S.p.a.

Ing. Roberta Santaniello

Comune di Napoli (NA)
Linee MT in uscita dalla Cabina Primaria "Calvizzano"
150/20kV
e relative cabine MT/BT
Autorizzazione regionale
ai sensi dell'art.17
L.R. 22 giugno 2017 n. 16



1. PREMESSA

Il presente elenco impianti è stato predisposto in adempimento dell'art. 17 (Disposizioni transitorie per gli elettrodotti) della L.R. 22 giugno 2017 n. 16 che, per gli elettrodotti MT esistenti prescrive quanto segue:

1. *Per gli elettrodotti facenti parte della rete di distribuzione regionale già in esercizio prima della data di entrata in vigore della presente legge e per i quali non sia già stata rilasciata l'autorizzazione alla costruzione ed all'esercizio, entro due anni dalla data di entrata in vigore della presente legge, l'esercente può chiedere l'autorizzazione all'amministrazione competente, presentando un'istanza corredata da:*
 - a) *un elenco degli impianti ed una corografia con riportati i loro tracciati in scala 1:25.000;*
 - b) *una relazione, sottoscritta sotto la responsabilità di un proprio legale rappresentante o di un tecnico qualificato iscritto nel competente albo professionale, con la quale descrive le principali caratteristiche tecniche degli impianti ed attesta la loro rispondenza alle norme vigenti in materia.*
2. *L'amministrazione regionale competente, entro sessanta giorni dal ricevimento dell'istanza, prende atto dell'elenco degli impianti e provvede alla sua pubblicazione sul Bollettino regionale. La pubblicazione dell'elenco equivale all'autorizzazione rilasciata ai sensi della presente legge, fermi restando gli obblighi già assunti verso le amministrazioni pubbliche interessate.*

Oggetto del presente documento sono le linee MT in uscita dalla Cabina Primaria "Calvizzano" esercite alla tensione 20kV e le linee BT sottese alle cabine MT/BT alimentate dalle suddette linee MT.

2. ELENCO DEGLI IMPIANTI

2.1. Linee MT in uscita dalla Cabina Primaria "Calvizzano" 150/20 kV

Dalla Cabina Primaria di "Calvizzano" escono 18 linee MT (media tensione) a 20kV, denominate:

- De Maso;
- Campo;
- Ippocrate;
- Collina Verde;
- Palmentata;
- Pratoverde;
- Carnielli;
- Catone;
- IACP;
- S.A.;
- Ceramiche;
- GESEN;
- MINOTER;
- Troise;
- De Simone;
- Benvenuto;
- San Pietro;
- Millefiori.

Nel seguito, per ciascuna linea in uscita dalla Cabina Primaria "Calvizzano" 150/20 kV, vengono elencate le cabine MT/BT che alimentano a loro volta la rete BT per la fornitura dell'energia elettrica ai clienti.

Denominazione linea: De Maso – DO60 – 38360 – 20 kV

Zona	Nodo	Denom. cabina MT/BT	Comune	Indirizzo
Napoli - Pozzuoli	DO60-2-027742	FLORIDA	Villaricca	VIA NAPOLI, 13
Napoli - Pozzuoli	DO60-2-027743	HAWAIANA	Villaricca	VIA NAPOLI, PCO HAWAIANA
Napoli - Pozzuoli	DO60-2-027756	C. SPORTIVO	Villaricca	CSO ITALIA DOPO CIMITERO VILLARICCA
Napoli - Pozzuoli	DO60-2-027759	EUROPEA	Villaricca	VIA NAPOLI, 26 - VICINO GIOSTRINA
Napoli - Pozzuoli	DO60-2-027768	ZIPPO	Villaricca	VIA NAPOLI, 21 VICINO BAR GAMBRINUS
Napoli - Pozzuoli	DO60-2-027780	RODI	Villaricca	CSO ITALIA, 139
Napoli - Pozzuoli	DO60-2-027935	POLIZIOTTI	Villaricca	VIA NAPOLI - VILLARICCA
Napoli - Pozzuoli	DO60-2-027936	VIVESE	Villaricca	VIA NAPOLI, 36 IACP DI FRONTE CABINA

Napoli - Pozzuoli	DO60-2-027938	DE MASO	Villaricca	CSO ITALIA, TR IACP
Napoli - Pozzuoli	DO60-2-027987	NAPOLI ITTIC	Villaricca	CSO ITALIA DOPO CIMITERO VILLARICCA

Denominazione linea: **Campo – DO60 - 38356 – 20 kV**

Zona	Nodo	Denom. cabina MT/BT	Comune	Indirizzo
Napoli - Pozzuoli	DO60-2-014925	ROSSELLI	Mugnano Di Napoli	VIA ROSSELLI
Napoli - Pozzuoli	DO60-2-024663	SOLE 75	Calvizzano	VIA P.NENNI
Napoli - Pozzuoli	DO60-2-024664	CAMPO	Calvizzano	VIA DE CURTIS
Napoli - Pozzuoli	DO60-2-024668	P/ZA RITI M	Calvizzano	VIA RITIRO
Napoli - Pozzuoli	DO60-2-024678	GIARDINO	Calvizzano	GALIERO (TRV DI VIA INDIPENDENZA)
Napoli - Pozzuoli	DO60-2-024860	MUNICIPIO	Calvizzano	VIA CONTE MIRABELLA NEL MUNICIPIO
Napoli - Pozzuoli	DO60-2-024861	ED. SCOLAST.	Calvizzano	VIA A.DIAZ
Napoli - Pozzuoli	DO60-2-024863	IACP FIORILL	Calvizzano	VIA P.NENNI
Napoli - Pozzuoli	DO60-2-024912	VILLA FIORI	Calvizzano	V CAVALLLO MONS S. 2
Napoli - Pozzuoli	DO60-2-024913	SIP	Calvizzano	VIA S.M. A CUBITO
Napoli - Pozzuoli	DO60-2-025585	MALLARDO	Mugnano Di Napoli	CSO ITALIA > VIA MONS.CAVALLLO > VIA
Napoli - Pozzuoli	DO60-2-025587	DEGAR	Mugnano Di Napoli	CSO ITALIA
Napoli - Pozzuoli	DO60-2-025590	ERCOLE	Mugnano Di Napoli	CSO ITALIA > VIA GIOVANNI 23 ANG. V
Napoli - Pozzuoli	DO60-2-025595	FRASCOGNA	Mugnano Di Napoli	CSO ITALIA TR DOPO DISTR. Q8
Napoli - Pozzuoli	DO60-2-065582	SACOMER	Mugnano Di Napoli	CSO ITALIA

Denominazione linea: **Hippocrate – DO60 - 38358 – 20 kV**

Zona	Nodo	Denom. cabina MT/BT	Comune	Indirizzo
Napoli - Pozzuoli	DO60-2-014133	MONTALE	Mugnano Di Napoli	VIA MONTALE MUGNANO
Napoli - Pozzuoli	DO60-2-014774	PISCINA MUGNANO	Mugnano Di Napoli	VIA MONTALE
Napoli - Pozzuoli	DO60-2-025556	PIANESE I	Mugnano Di Napoli	VIA NAPOLI PCO PIANESE
Napoli - Pozzuoli	DO60-2-025558	MENNA	Mugnano Di Napoli	VIA MONTALE
Napoli - Pozzuoli	DO60-2-025600	SACOM	Mugnano Di Napoli	VIA NAPOLI SUI BINARI EX PIEDIMONTE

Napoli - Pozzuoli	DO60-2-025602	TIZIANO	Mugnano Di Napoli	VIA RITIRO IN FONDO A DX
Napoli - Pozzuoli	DO60-2-025603	C.CARACCILO	Mugnano Di Napoli	VIA NAPOLI > C. CARACCILO IN FONDO
Napoli - Pozzuoli	DO60-2-025609	HIPPOCRATES	Mugnano Di Napoli	VIA S.CUORE ANG. VIA SEQUINO
Napoli - Pozzuoli	DO60-2-025610	PUB 2000	Mugnano Di Napoli	VIA C.PAVESE VICINO TRALICCIO LINEA
Napoli - Pozzuoli	DO60-2-025611	MUGNANO 2000	Mugnano Di Napoli	VIA C.PAVESE > 2 TR.
Napoli - Pozzuoli	DO60-2-025613	CASERMA CC	Mugnano Di Napoli	VIA NAPOLI > 1 TR C. PAVESE
Napoli - Pozzuoli	DO60-2-025759	MUNICIPIO	Mugnano Di Napoli	VIA 4 MARTIRI, SOTTO COMANDO VIGILI
Napoli - Pozzuoli	DO60-2-028077	PRIMAVERA	Mugnano Di Napoli	VIA MONTALE
Napoli - Pozzuoli	DO60-2-065557	PIANESE 2	Mugnano Di Napoli	VIA NAPOLI PCO PIANESE
Napoli - Pozzuoli	DO60-2-065559	PRIORE	Mugnano Di Napoli	VIA NAPOLI ,172 PCO PRIORE
Napoli - Pozzuoli	DO60-2-065561	AMORUSO	Mugnano Di Napoli	VIA RITIRO

Denominazione linea: Collina Verde – DO60 - 38347 – 20 kV

Zona	Nodo	Denom. cabina MT/BT	Comune	Indirizzo
Napoli - Pozzuoli	DO60-2-025084	RONDINI	Marano Di Napoli	VIA CASA SCHIANO
Napoli - Pozzuoli	DO60-2-025085	PALLADINO	Marano Di Napoli	VIA CORREA DI SOPRA, 6
Napoli - Pozzuoli	DO60-2-025086	PECCHINENDA	Marano Di Napoli	VIA CASE LANNO
Napoli - Pozzuoli	DO60-2-025087	MARINA	Marano Di Napoli	VIA DEL MARE, 23
Napoli - Pozzuoli	DO60-2-025109	COLLINA VERD	Marano Di Napoli	VIA S.ROCCO, 144 (PCO COLLINA VERDE
Napoli - Pozzuoli	DO60-2-025112	SIM	Marano Di Napoli	VIA DEL MARE, 11
Napoli - Pozzuoli	DO60-2-025114	GINESTRE	Marano Di Napoli	VIA DEL MARE, 55
Napoli - Pozzuoli	DO60-2-025122	LAMI	Marano Di Napoli	VIA CORREA DI SOPRA
Napoli - Pozzuoli	DO60-2-025146	CORREE DI S.	Marano Di Napoli	VIA CORREA DI SOPRA
Napoli - Pozzuoli	DO60-2-025154	PADRETERNO	Marano Di Napoli	VIA PADRETERNO
Napoli - Pozzuoli	DO60-2-025155	DOMUS	Marano Di Napoli	VIA PADRETERNO, 37
Napoli - Pozzuoli	DO60-2-025167	COMFORT M	Marano Di Napoli	VIA MARANO S. ROCCO 6 TR.
Napoli - Pozzuoli	DO60-2-065341	ARBUSTO	Marano Di Napoli	VIA ARBUSTO INA CASA
Napoli - Pozzuoli	DO60-2-065342	QUERCIA	Marano Di Napoli	VIA DEL MARE
Napoli - Pozzuoli	DO60-2-065343	CILIEGIO	Marano Di Napoli	VIA DEL MARE I TR.

Napoli - Pozzuoli	DO60-2-075043	GICLA	Marano Di Napoli	VIA DEL MARE, 97
Napoli - Pozzuoli	DO60-2-075333	MARTA	Marano Di Napoli	VIA DEL MARE, 16

Denominazione linea: **Palmentata – DO60 - 38355 – 20 kV**

Zona	Nodo	Denom. cabina MT/BT	Comune	Indirizzo
Napoli - Pozzuoli	DO60-2-014015	IRIS	Mugnano Di Napoli	VIA PIETRO NENNI
Napoli - Pozzuoli	DO60-2-014031	RICCIO	Giugliano In Campania	VIA MICCO SPADARO P.CO S.DOMENICO
Napoli - Pozzuoli	DO60-2-014160	LUCIA	Melito Di Napoli	VIA MADONNA DELLE GRAZIE MELITO
Napoli - Pozzuoli	DO60-2-014162	RENZO	Melito Di Napoli	VIA MADONNA DELLE GRAZIE MELITO
Napoli - Pozzuoli	DO60-2-014395	RE BINGO	Mugnano Di Napoli	VIA PIETRO NENNI 36 MUGNANO
Napoli - Pozzuoli	DO60-2-014738	PETRARCA	Mugnano Di Napoli	VIA CAPASSO
Napoli - Pozzuoli	DO60-2-024667	PALMENTATA	Calvizzano	VIA PETRARCA
Napoli - Pozzuoli	DO60-2-024679	ROMEO	Calvizzano	VIA POERIO
Napoli - Pozzuoli	DO60-2-025508	CIDI M	Mugnano Di Napoli	VIA MAD. DELLE GRAZIE (RIVENDITA C
Napoli - Pozzuoli	DO60-2-025578	D'ERRICO	Mugnano Di Napoli	VIA P.NENNI (C.E.N.) VICINO BOOWLING
Napoli - Pozzuoli	DO60-2-025592	NOD.DI SOMMA	Mugnano Di Napoli	VIA MUGNANO-MELITO DI FRONTE BLINDOF
Napoli - Pozzuoli	DO60-2-025624	RUSSO M	Mugnano Di Napoli	VIA MAD. DELLE GRAZIE (CALZATURIFICI
Napoli - Pozzuoli	DO60-2-026990	S.VITO	Giugliano In Campania	VIA S. VITO COP.LAZIO
Napoli - Pozzuoli	DO60-2-027042	ANGELONI	Giugliano In Campania	VIA MAD. DELLE GRAZIE >VIA I NIEVO
Napoli - Pozzuoli	DO60-2-027043	PIANESE	Giugliano In Campania	CSO MEDITERRANEO
Napoli - Pozzuoli	DO60-2-027263	NIEVO	Giugliano In Campania	VIA MAD. DELLE GRAZIE > VIA I NIEVO
Napoli - Pozzuoli	DO60-2-027733	DANTE	Villaricca	VIA DANTE
Napoli - Pozzuoli	DO60-2-027735	BARILE	Villaricca	CSO EUROPA TR. ALLE SPALLE MOBILIFIC
Napoli - Pozzuoli	DO60-2-027932	CASE POP.	Villaricca	CSO EUROPA
Napoli - Pozzuoli	DO60-2-027993	NOD.VILLARIC	Villaricca	c/o NOD.VILLARIC
Napoli - Pozzuoli	DO60-2-028033	VENERE	Giugliano In Campania	V MADONNA GRAZIE
Napoli - Pozzuoli	DO60-2-065625	FRIDA M	Mugnano Di Napoli	VIA NENNI PIETRO 46
Napoli - Pozzuoli	DO60-2-065818	GEVI	Mugnano Di Napoli	VIA P.NENNI (C.E.N.) TR DIETRO FABB

Denominazione linea: Pratoverde – DO60 - 38363 – 20 kV

Zona	Nodo	Denom. cabina MT/BT	Comune	Indirizzo
Napoli - Pozzuoli	DO60-2-014125	OLIMPIC	Villaricca	VIA DELLA LIBERTA' C/O PISCINA OLIMPIC CLUB
Napoli - Pozzuoli	DO60-2-014454	Evoluzione	Villaricca	Via della Libertà c/o Poziello Legnami
Napoli - Pozzuoli	DO60-2-014652	ANNA-SRL	Villaricca	corso Europa Coop. Anna SRL
Napoli - Pozzuoli	DO60-2-014656	GIANPIER	Villaricca	C.SO EUROPA
Napoli - Pozzuoli	DO60-2-026989	MARGIONE M	Giugliano In Campania	VIA INNAMORATI > VIA PACINOTTI IN FO
Napoli - Pozzuoli	DO60-2-027027	GIOIA	Giugliano In Campania	VIA MARCHESELLA > VIA
Napoli - Pozzuoli	DO60-2-027035	PARIDE	Giugliano In Campania	CSO CAMPANO ULTIMA TRAVESA SX
Napoli - Pozzuoli	DO60-2-027240	VINCAN 2	Giugliano In Campania	VIA ANTICA INNAMORATI
Napoli - Pozzuoli	DO60-2-027741	PRATO VERDE	Villaricca	CSO EUROPA,
Napoli - Pozzuoli	DO60-2-027758	RAI	Villaricca	C.SO EUROPA TR DOPO QUADRIVIO MARC
Napoli - Pozzuoli	DO60-2-027761	EDIL FRANGI	Villaricca	CSO EUROPA, 457B TR DIETRO DISTR. A
Napoli - Pozzuoli	DO60-2-027988	COBRA	Villaricca	CSO EUROPA, DOPO RIST. LANTERNA
Napoli - Pozzuoli	DO60-2-027989	LA LANTERNA	Villaricca	CSO EUROPA 404
Napoli - Pozzuoli	DO60-2-028006	CANTE	Giugliano In Campania	VIA INNAMORATI 111
Napoli - Pozzuoli	DO60-2-028032	IST. TECNICO	Giugliano In Campania	V DELLA LIBERTA'
Napoli - Pozzuoli	DO60-2-068016	SUD INVEST	Giugliano In Campania	VIA MARCHESELLA 180

Denominazione linea: Carnielli – DO60 - 38362 – 20 kV

Zona	Nodo	Denom. cabina MT/BT	Comune	Indirizzo
Napoli - Pozzuoli	DO60-2-014433	BEVILACQUA	Villaricca	CORSO ITALIA DI FRONTE AL CIMITERO
Napoli - Pozzuoli	DO60-2-014452	EXPERT	Villaricca	Corso Europa
Napoli - Pozzuoli	DO60-2-014455	RAGAZZO	Villaricca	C.SO ITALIA
Napoli - Pozzuoli	DO60-2-027736	S. ANIELLO	Villaricca	CSO EUROPA,295 PCO S.ANIELLO
Napoli - Pozzuoli	DO60-2-027737	S. PASQUALE	Villaricca	CSO EUROPA,304 PCO S.PASQUALE
Napoli - Pozzuoli	DO60-2-027738	VILLA FIORIT	Villaricca	CSO EUROPA 302 , PCO VILLA FIORITA
Napoli - Pozzuoli	DO60-2-027739	JOLLI	Villaricca	CSO EUROPA

Napoli - Pozzuoli	DO60-2-027740	CARNIELLI	Villaricca	CSO ITALIA
Napoli - Pozzuoli	DO60-2-027744	CAPRIELLO	Villaricca	VIA TURATI NEL PALAZZO GRANDE
Napoli - Pozzuoli	DO60-2-027748	C.VILLARICCA	Villaricca	VIA LUCA GIORDANO, ALLE SPALLE DEI V
Napoli - Pozzuoli	DO60-2-027754	ASILO NIDO	Villaricca	CSO ITALIA - VICINO ASILO NIDO
Napoli - Pozzuoli	DO60-2-027764	LABOR	Villaricca	CSO EUROPA,300
Napoli - Pozzuoli	DO60-2-027772	NUOVO MONDO	Villaricca	VIA P.V.DI MARINO, 46

Denominazione linea: Catone – DO60 - 38348 – 20 kV

Zona	Nodo	Denom. cabina MT/BT	Comune	Indirizzo
Napoli - Pozzuoli	DO60-2-014019	P.ZZO ILARIA	Marano Di Napoli	VIA MARANO S.ROCCO FN
Napoli - Pozzuoli	DO60-2-014092	ALBANO	Marano Di Napoli	VIA B.CROCE
Napoli - Pozzuoli	DO60-2-014522	VOLLERO	Marano Di Napoli	Via Cupa S. Rocco
Napoli - Pozzuoli	DO60-2-014523	SCOPINO	Marano Di Napoli	Via Cupa S. Rocco
Napoli - Pozzuoli	DO60-2-014524	PIEFFE	Marano Di Napoli	Via Cupa S. Rocco
Napoli - Pozzuoli	DO60-2-024665	COMMONE	Calvizzano	VIA DE FILIPPO > VIA G.VERDI
Napoli - Pozzuoli	DO60-2-024683	CATONE	Calvizzano	VIA CILEA
Napoli - Pozzuoli	DO60-2-024995	N. ACCIARDI	Marano Di Napoli	VIA CASTELLO BELVEDERE
Napoli - Pozzuoli	DO60-2-024997	N.CROCE	Marano Di Napoli	VIA S. ROCCO
Napoli - Pozzuoli	DO60-2-024999	PETRICONE	Marano Di Napoli	VIA SILVANA
Napoli - Pozzuoli	DO60-2-025119	DEFRIDO	Marano Di Napoli	VIA S. ROCCO
Napoli - Pozzuoli	DO60-2-025120	SOLCAVI	Marano Di Napoli	VIA CASTELLO BELVEDERE
Napoli - Pozzuoli	DO60-2-025136	CASA VINCENZ	Marano Di Napoli	VIA ADDA
Napoli - Pozzuoli	DO60-2-025153	MALERBA	Marano Di Napoli	VIA GALEOTA
Napoli - Pozzuoli	DO60-2-025169	SORRISO	Marano Di Napoli	VIA CORREA DI SOTTO, 10
Napoli - Pozzuoli	DO60-2-025399	FLORA	Marano Di Napoli	VIA EUCLIDE. P51
Napoli - Pozzuoli	DO60-2-028020	LOCALE	Calvizzano	VIA CILEA (INT C.P. CALVIZZ)
Napoli - Pozzuoli	DO60-2-065094	SALICE	Marano Di Napoli	VIA CUPA S. ROCCO
Napoli - Pozzuoli	DO60-2-065095	SILVANA	Marano Di Napoli	VIA NUOVA SILVANA
Napoli - Pozzuoli	DO60-2-065107	GALEOTA	Marano Di Napoli	VIA S. ROCCO

Napoli - Pozzuoli	DO60-2-065135	CASA MALLARD	Marano Di Napoli	VIA ADDA
Napoli - Pozzuoli	DO60-2-065138	ADDA	Marano Di Napoli	VIA ADDA,57
Napoli - Pozzuoli	DO60-2-065156	P. RAFFAELLA	Marano Di Napoli	VIA S. ROCCO > 6 TR., 29
Napoli - Pozzuoli	DO60-2-065344	SIP V. PESCE	Marano Di Napoli	VIA DEL PESCE (SIP)
Napoli - Pozzuoli	DO60-2-065346	ERRICO	Marano Di Napoli	VIA S. ROCCO (ACQUEDOTTO)
Napoli - Pozzuoli	DO60-2-075104	N. SAN ROCCO	Marano Di Napoli	VIA BARCO, SCUOLA
Napoli - Pozzuoli	DO60-2-075105	SIMEOLI	Marano Di Napoli	VIA S. ROCCO
Napoli - Pozzuoli	DO60-2-075106	DENTICE	Marano Di Napoli	VIA TORRE DENTICE
Napoli - Pozzuoli	DO60-2-075163	AVERSA	Marano Di Napoli	VIA CORREA DI SOTTO
Napoli - Pozzuoli	DO60-2-075349	ILARIA	Marano Di Napoli	VIA S. ROCCO,

Denominazione linea: IACP – DO60 - 38354 – 20 kV

Zona	Nodo	Denom. cabina MT/BT	Comune	Indirizzo
Napoli - Pozzuoli	DO60-2-025075	MARONO	Marano Di Napoli	CSO MEDITERRANEO, 10
Napoli - Pozzuoli	DO60-2-025076	ARCHIVOLTA	Marano Di Napoli	VIA TR. CASA GIANRUSSO,24
Napoli - Pozzuoli	DO60-2-025078	IORIO M.	Marano Di Napoli	VIA C. COLOMBO
Napoli - Pozzuoli	DO60-2-025081	PESSOLANO 1	Marano Di Napoli	VIA BARACCA
Napoli - Pozzuoli	DO60-2-025082	MEO	Marano Di Napoli	VIA BARACCA (PCO MEO)
Napoli - Pozzuoli	DO60-2-025083	SCOLASTICO	Marano Di Napoli	VIA ED. SCOLASTICO VICINO SCUOLA
Napoli - Pozzuoli	DO60-2-025103	COLASANTO	Marano Di Napoli	VIA S.ROCCO 3 TR.
Napoli - Pozzuoli	DO60-2-028068	SPINOSA	Marano Di Napoli	VIA G. DI VITTORIO
Napoli - Pozzuoli	DO60-2-065046	CASSESE	Marano Di Napoli	VIA XXIV MAGGIO, 27
Napoli - Pozzuoli	DO60-2-065047	ACCIARDI	Marano Di Napoli	VIA ANNUNZIATA,10
Napoli - Pozzuoli	DO60-2-065164	GALLERIA2000	Marano Di Napoli	CSO V. EMANUELE
Napoli - Pozzuoli	DO60-2-065339	IACP 167 II	Marano Di Napoli	VIA S. ROCCO, 2 TR.
Napoli - Pozzuoli	DO60-2-065340	IACP 167 III	Marano Di Napoli	VIA S. ROCCO, 2 TR.
Napoli - Pozzuoli	DO60-2-075099	MAGNOLIA	Marano Di Napoli	VIA TEVERE
Napoli - Pozzuoli	DO60-2-075108	MAGIUNA	Marano Di Napoli	VIA TEVERE
Napoli - Pozzuoli	DO60-2-075124	SPERANZA	Marano Di Napoli	VIA TEVERE

Napoli - Pozzuoli	DO60-2-075338	IACP 1 S.ROC	Marano Di Napoli	VIA S. ROCCO, 144

Denominazione linea: **IACP – DO60 – 38510 – 20 kV**

Zona	Nodo	Denom. cabina MT/BT	Comune	Indirizzo
Napoli - Pozzuoli	DO60-2-090001	S.A.CALVIZZA	Calvizzano	C/O CP CALVIZZANO

Denominazione linea: **Ceramiche – DO60 – 38351 – 20 kV**

Zona	Nodo	Denom. cabina MT/BT	Comune	Indirizzo
Napoli - Pozzuoli	DO60-2-024662	VILLA IONIA	Calvizzano	VIA DELLA RESISTENZA (CASA DI RIPOS
Napoli - Pozzuoli	DO60-2-024669	CERAMICHE	Calvizzano	VIA DELLA RESISTENZA >VIA BIONDI
Napoli - Pozzuoli	DO60-2-024671	DONATO	Calvizzano	VIA DELLA RESISTENZA RIST. DA DONATO
Napoli - Pozzuoli	DO60-2-025115	D'AZEGLIO	Marano Di Napoli	VIA CORIGLIANO (SCUOLA)
Napoli - Pozzuoli	DO60-2-065072	ROSARIA	Marano Di Napoli	VIA PIAVE
Napoli - Pozzuoli	DO60-2-075070	CERULLOA	Marano Di Napoli	VIA ADDA 17
Napoli - Pozzuoli	DO60-2-080071	PIANESE	Marano Di Napoli	CSO MEDITERRANEO

Denominazione linea: **GESEN – DO60 – 38367 – 20 kV**

Zona	Nodo	Denom. cabina MT/BT	Comune	Indirizzo
Napoli - Pozzuoli	DO60-2-014047	BIOGAS	Giugliano In Campania	SP 141 PATRIA 3 PONTI DISCARIC. CONSORZIO NA1

Denominazione linea: **MINOTER – DO60 – 38366 – 20 kV**

Zona	Nodo	Denom. cabina MT/BT	Comune	Indirizzo
Napoli - Pozzuoli	DO60-2-014194	MANCINI	Giugliano In Campania	V S MARIA A CUBI SC
Napoli - Pozzuoli	DO60-2-014195	ARGIOLAS	Giugliano In Campania	VIA S.TA MARIA A CUBITO SN
Napoli - Pozzuoli	DO60-2-014196	FUSCAZZA	Giugliano In Campania	V. S. MARIA A CUBITO SC
Napoli - Pozzuoli	DO60-2-014197	CODARIN	Giugliano In Campania	V S FRANC.PATRIA

Napoli - Pozzuoli	DO60-2-014198	MELLONE	Giugliano In Campania	V S FRANC.PATRIA
Napoli - Pozzuoli	DO60-2-014199	CUOMO	Giugliano In Campania	V S FRANC.PATRIA
Napoli - Pozzuoli	DO60-2-014641	PARISI	Giugliano In Campania	VIA SAN FRANCESCO A PATRIA C/O AUCHAN

Denominazione linea: Troise – DO60 - 38361 – 20 kV

Zona	Nodo	Denom. cabina MT/BT	Comune	Indirizzo
Napoli - Pozzuoli	DO60-2-014515	SARACINO	Giugliano In Campania	Via Ugo Foscolo
Napoli - Pozzuoli	DO60-2-025940	CERQUA	Qualiano	VIA SILVIO PELLICO
Napoli - Pozzuoli	DO60-2-025946	CATUOGNO	Qualiano	VIA MAMELI
Napoli - Pozzuoli	DO60-2-025950	S. MARIA	Qualiano	VIA DE GASPERI > VIA S. MARIA DELLE
Napoli - Pozzuoli	DO60-2-025953	PAGAM	Qualiano	VIA S.PIETRO ARAM
Napoli - Pozzuoli	DO60-2-025956	CARDUCCI	Qualiano	VIA CARDUCCI - QUALIANO -
Napoli - Pozzuoli	DO60-2-025959	TRENCIA	Qualiano	DI FRONTE CABINA CENTRO QUALIANO
Napoli - Pozzuoli	DO60-2-025960	CHIARA	Qualiano	VIA MONS.SAVARESE
Napoli - Pozzuoli	DO60-2-025975	ANGELO	Qualiano	VIA S. MARIA A CUBITO PCO SIMEOLI
Napoli - Pozzuoli	DO60-2-025976	PAOLO	Qualiano	VIA S. MARIA A CUBITO,18 PCO SIMEO
Napoli - Pozzuoli	DO60-2-026139	ED. SCOLAST.	Qualiano	VIA FOSCOLO 42
Napoli - Pozzuoli	DO60-2-026140	IACP 2	Qualiano	VIA DI VITTORIO - SMISTAMENTO -
Napoli - Pozzuoli	DO60-2-026142	C.QUALIANO	Qualiano	VIA CAMPANA >VIA ANT. CONSOLARE
Napoli - Pozzuoli	DO60-2-026199	UNIVER	Qualiano	c/o UNIVER
Napoli - Pozzuoli	DO60-2-027771	RENO	Villaricca	C.SO ITALIA TR COP. MARIA
Napoli - Pozzuoli	DO60-2-027783	TROISE	Villaricca	CSO ITALIA TR (COP. MARIA) SOTTO FA
Napoli - Pozzuoli	DO60-2-027787	PUGLIESE	Villaricca	CSO ITALIA
Napoli - Pozzuoli	DO60-2-027933	CH.S.PASQUAL	Villaricca	CORSO ITALIA PAL. GALDIERI
Napoli - Pozzuoli	DO60-2-027985	COMES	Villaricca	CSO ITALIA 155

Denominazione linea: De Simone – DO60 - 38364 – 20 kV

Zona	Nodo	Denom. cabina MT/BT	Comune	Indirizzo
Napoli - Pozzuoli	DO60-2-014768	CRISPI	Mugnano Di Napoli	VIA CRISPI
Napoli - Pozzuoli	DO60-2-025566	DE SIMONE	Mugnano Di Napoli	VIA CRISPI ANG. VIA DE CURTIS
Napoli - Pozzuoli	DO60-2-025583	PERNA	Mugnano Di Napoli	VIA A.MORO >VIA T.TASSO >VIA BOCCACC
Napoli - Pozzuoli	DO60-2-025584	DI GUIDA	Mugnano Di Napoli	TRV. ALDO MORO
Napoli - Pozzuoli	DO60-2-025597	S. ALFONSO	Mugnano Di Napoli	VIA CRISPI > MASS.S.ALFONSO < VIA A.
Napoli - Pozzuoli	DO60-2-025601	S.BIAGIO	Mugnano Di Napoli	VIA CRISPI INIZIO
Napoli - Pozzuoli	DO60-2-025761	IODICE	Mugnano Di Napoli	VIA CRISPI VICINO IACP
Napoli - Pozzuoli	DO60-2-028009	SIRIO	Mugnano Di Napoli	VIA ALDO MORO P.CO SOLE
Napoli - Pozzuoli	DO60-2-068008	SOLE	Mugnano Di Napoli	VIA ALDO MORO P.CO SOLE
Napoli - Pozzuoli	DO60-2-068010	MADDALENA	Mugnano Di Napoli	VIA ALDO MORO P.CO SOLE

Denominazione linea: Benvenuto – DO60 - 38359 – 20 kV

Zona	Nodo	Denom. cabina MT/BT	Comune	Indirizzo
Napoli - Pozzuoli	DO60-2-025568	BARRETTA	Mugnano Di Napoli	VIA TRIESTE
Napoli - Pozzuoli	DO60-2-025572	GARDEN SC M	Mugnano Di Napoli	VIA VESPUCCI, 6 ANG.VIA C.COLOMBO
Napoli - Pozzuoli	DO60-2-025573	SARTANA M	Mugnano Di Napoli	VIA DELLA RESISTENZA DOPO CAB ACQUE
Napoli - Pozzuoli	DO60-2-025574	EDIL CENTRO	Mugnano Di Napoli	VIA 4 MARTIRI, 142
Napoli - Pozzuoli	DO60-2-025755	BENVENUTO	Mugnano Di Napoli	VIA MUGN.-CALVIZZ. > VIA MORANDI (T
Napoli - Pozzuoli	DO60-2-025756	E. MUGNANO	Mugnano Di Napoli	VIA DI VITTORIO DI FRONTE COP.ALFA
Napoli - Pozzuoli	DO60-2-025757	COOP ALFA	Mugnano Di Napoli	VIA G.DI VITTORIO COP.ALFA DI FRONT
Napoli - Pozzuoli	DO60-2-025758	IACP 167 M	Mugnano Di Napoli	VIA GIOLITTI DI FRONTE CIMITERO
Napoli - Pozzuoli	DO60-2-028038	PARATINE	Mugnano Di Napoli	VIA DI VITTORIO TRAV. IACP
Napoli - Pozzuoli	DO60-2-065563	C. MUGNANO	Mugnano Di Napoli	VIA ROMA VICINO SCUOLA
Napoli - Pozzuoli	DO60-2-065575	DI BERNARDO	Mugnano Di Napoli	VIA 4 MARTIRI > VIA R.SANZIO
Napoli - Pozzuoli	DO60-2-065579	RUSCIANO	Mugnano Di Napoli	VIA MURELLE > VIA C.PISACANE
Napoli - Pozzuoli	DO60-2-065580	MAISTO	Mugnano Di Napoli	VIA DEI FIORI > VIA MEUCCI
Napoli - Pozzuoli	DO60-2-065588	CIMIT.MUGNAN	Mugnano Di Napoli	DAVANTI CIMITERO

Napoli - Pozzuoli	DO60-2-065812	ACQ. CAMPANO	Mugnano Di Napoli	V RESISTENZA DELL SNC
Napoli - Pozzuoli	DO60-2-075562	PROMEL	Mugnano Di Napoli	VIA MURELLE DI FRONTE SCUOLA

Denominazione linea: San Pietro – DO60 - 38357 – 20 kV

Zona	Nodo	Denom. cabina MT/BT	Comune	Indirizzo
Napoli - Pozzuoli	DO60-2-024610	CAVALLO	Calvizzano	VIA S.PERTINI > VIA CADUTI DI SUPERG
Napoli - Pozzuoli	DO60-2-024611	PENPLASTIC	Calvizzano	VIA S. PERTINI >
Napoli - Pozzuoli	DO60-2-024659	CIAT	Calvizzano	VIA S. PERTINI
Napoli - Pozzuoli	DO60-2-024660	S.PIETRO	Calvizzano	VIA E. DE FILIPPO
Napoli - Pozzuoli	DO60-2-024666	REGIONE CAMP	Calvizzano	VIA A.MORO
Napoli - Pozzuoli	DO60-2-024670	DE ROSA	Calvizzano	VIA DEL PINO >VIA DEL MELO
Napoli - Pozzuoli	DO60-2-024672	SABATINO	Calvizzano	VIA G. MARCHESI
Napoli - Pozzuoli	DO60-2-024673	PATTY	Calvizzano	VIA DEL PINO
Napoli - Pozzuoli	DO60-2-024674	MELLUSO	Calvizzano	VIA DELLA RESISTENZA (CALZATURIFICO
Napoli - Pozzuoli	DO60-2-024675	S. PAOLO	Calvizzano	VIA DELLA RESISTENZA DI FRONTE CALZA
Napoli - Pozzuoli	DO60-2-024676	CESARANO M	Calvizzano	VIA CALAMANDREI
Napoli - Pozzuoli	DO60-2-024680	DEBORA	Calvizzano	VIA A.MORO,39
Napoli - Pozzuoli	DO60-2-024682	BORRELLI	Calvizzano	VIA CALAMANDREI
Napoli - Pozzuoli	DO60-2-024862	PINETA 75	Calvizzano	VIA A.MORO
Napoli - Pozzuoli	DO60-2-027685	DE MARIA	Villaricca	ZONA ASI
Napoli - Pozzuoli	DO60-2-027731	AGIP	Villaricca	VIA PALERMO EX DISTRIBUTORE AGIP
Napoli - Pozzuoli	DO60-2-027934	VILLA IDA	Villaricca	VIA PALERMO, DIETRO CASA DI RIPOSO V

Denominazione linea: Millefiori – DO60 - 38353 – 20 kV

Zona	Nodo	Denom. cabina MT/BT	Comune	Indirizzo
Napoli - Pozzuoli	DO60-2-014020	P.ZZO MARIAN	Marano Di Napoli	VIA MARANO QUARTO SC
Napoli - Pozzuoli	DO60-2-025145	PANIMER	Marano Di Napoli	VIA S. ROCCO
Napoli - Pozzuoli	DO60-2-025166	ROSA M	Marano Di Napoli	VIA MARANO QUARTO > 1 TR.

Napoli - Pozzuoli	DO60-2-065140	MILLEFIORI	Marano Di Napoli	VIA S. ROCCO > 3 TR.
Napoli - Pozzuoli	DO60-2-065157	CESINA	Marano Di Napoli	VIA MARANO QUARTO 2 TR.
Napoli - Pozzuoli	DO60-2-065158	BASTON	Marano Di Napoli	VIA MARANO QUARTO 2 TR.
Napoli - Pozzuoli	DO60-2-065159	MINO	Marano Di Napoli	VIA MARANO QUARTO > 2 TR.
Napoli - Pozzuoli	DO60-2-065160	GIGLIO 83	Marano Di Napoli	VIA MARANO QUARTO 1 TR., 4
Napoli - Pozzuoli	DO60-2-065162	USL 40	Marano Di Napoli	VIA MARANO QUARTO > 1 TR.
Napoli - Pozzuoli	DO60-2-065336	EDERA	Marano Di Napoli	VIA S. MARCO
Napoli - Pozzuoli	DO60-2-065337	ACQUEDOTTO	Marano Di Napoli	VIA S.MARCO
Napoli - Pozzuoli	DO60-2-065345	MARIANNA	Marano Di Napoli	VIA MARANO QUARTO
Napoli - Pozzuoli	DO60-2-075101	DI GUIDA	Marano Di Napoli	VIA MARANO QUARTO,1



Decreto Dirigenziale n. 23 del 22/02/2021

Dipartimento 50 - GIUNTA REGIONALE DELLA CAMPANIA

Direzione Generale 18 - DIREZIONE GENERALE PER I LAVORI PUBBLICI E LA
PROTEZIONE CIVILE

U.O.D. 6 - Genio civile di Napoli; presidio protezione civile

Oggetto dell'Atto:

CONCESSIONE AD USO AGRICOLO DELLA PARTICELLA DEMANIALE SITA IN VIA CONTRADA PISANI (NA), INDIVIDUATA AL N.C.T. DI NAPOLI FOGLIO 42 PARTICELLA N°1231 EX 1110 (PARTE) PER COMPLESSIVI MQ 11.240,00 ALLA SOCIETA' AGRICOLA "FATTORIA TERRA AMICA S.A.S., DI VINCENZO CIANO" CON SEDE IN VIA CAMPANA N°252 - POZZUOLI (NA). CONCESSIONARIO: SIG. VINCENZO CIANO - COD. FISCALE CNIVCN97R17F839W.

IL DIRIGENTE

PREMESSO

Che in attuazione dell'art. 86 del Decreto legislativo 112/98 e del DPCM 12/10/2000, dal 01/01/2001 la gestione dei beni del demanio idrico dello Stato è stata trasferita alla Regione Campania;

Che con Delibera di Giunta Regionale n°5154 del 20/10/2000, Delibera di Giunta Regionale n°581 del 20.09.2017 e Delibera di Giunta Regionale n. 64 del 19/02/2019, è stata affidata alle U.O.D. Genio Civile, incardinate presso la Direzione Generale Lavori Pubblici e Protezione Civile, la competenza in materia di gestione dei beni del demanio idrico dello Stato, nell'ambito dei territori di rispettiva competenza;

Che con istanza in data 14/10/2014, acquisita dalla ex U.O.D. 12 - Genio Civile di Napoli il 15/10/2014, con protocollo n. 0682970, il Sig. Giaquinto Angelo, nato a Napoli il 05/06/1945, titolare della concessione dell'area demaniale rilasciata con Decreto Dirigenziale n.36 del 01/07/2009, chiedeva il rinnovo della stessa per utilizzo, ad uso agricolo, concernente la particella censita al foglio 42 ex particella n°1110 (parte), attualmente contrassegnata col n°1231, di proprietà del Demanio dello Stato, Ramo Bonifiche e gestita dalla Regione Campania;

Che con nota in data 01/04/2015, acquisita d'Ufficio il 01/04/2015 al n.0226410 di protocollo il Sig. Giaquinto Angelo, residente in via Com. Pisani, civ. 175, reiterava la richiesta di rinnovo nonché chiedeva la voltura della concessione dell'area demaniale *de quo* in favore della Società Agricola "Fattoria Terra Amica S.a.s. Di Grasso Ciro" con sede in via Pisani, 222 Napoli, P.IVA 07884001210;

Che la precedente istruttoria eseguita dalla ex U.O.D. 50 09 15 - Genio Civile di Napoli si concluse positivamente mediante il rilascio del Decreto Dirigenziale di concessione n°3 del 25.07.2017. L'area in concessione risulta di complessivi mq 11.240,00;

Che con pec del 04.11.2020, il Sig. Grasso Ciro, in qualità di attuale concessionario, ha trasmesso la documentazione attestante le variazioni societarie e, contestualmente, al fine di consentire alla Società di poter realizzare un progetto di sviluppo agricolo per accedere alle misure nazionali e comunitarie stabilite per i giovani agricoltori, ha formulato la richiesta di variazione dell'intestazione relativa alla concessione emessa con Decreto Dirigenziale n.3 del 25.07.2017, a favore del nuovo amministratore Sig. Vincenzo Ciano, nato a Napoli il 17/10/1997 - Cod. Fisc. CNIVCN97R17F839W;

Che l'istruttoria ha avuto esito positivo;

Che trattandosi di utilizzo ad uso agricolo di area del demanio idrico, la stessa è soggetta al rilascio di concessione a titolo oneroso, con obbligo di versamento del canone a decorrere dalla stipula del disciplinare di concessione.

Che i tecnici del Genio Civile hanno fornito alla richiedente chiarificazioni e dettagli sulle modalità inerenti le procedure per la definizione della concessione richiesta, riferendosi per il resto alle pattuizioni del disciplinare reggente la stessa;

Che sia il richiedente la voltura che il nuovo intestatario della concessione in argomento hanno dichiarato di essere, quindi, pienamente edotti di tutte le circostanze, di fatto e di luogo rilevate e di accettare, senza sollevare riserve od eccezione alcuna l'area oggetto di concessione, individuata in planimetria e misurata in contraddittorio nella visita effettuata.

VISTO il R.D. n.523 del 25.07.1904;

VISTO l'art. 89 D.P.R. 24.07.1997 n.616;

VISTO l'art. 19 della L.R. 14.05.1975 n.29;

VISTA la L.R. n.47 del 25.10.1978;

VISTA la Circolare n.5 del 12.06.2000 dell'Assessore alle Risorse Umane;

VISTA la Delibera di G.R. n.3466 del 03.06.2000;

VISTA la Delibera di G.R. n.5154 del 20.10.2000;

VISTA la Delibera di G.R. n.5784 del 28.11.2000;

VISTA la L.R. 7/2002;

VISTA la L.R. 16/2005;

VISTA la D.G.R. n. 1147/2005;

VISTA la Delibera di G.R. n.581 del 20.09.2017;

VISTA la D.G.R. n. 64 del 19/02/2019;

VISTA l'istanza di concessione suddetta;

VISTO l'esito positivo dell'iter istruttorio elaborato da quest'Ufficio;

RITENUTA la suddetta istanza meritevole di accoglimento;

Visto il pagamento dei canoni fino all'anno 2020 nonché il pagamento della relativa cauzione;

VISTO il disciplinare reggente la concessione, Repertorio n.07 del 19.02.2021;

VISTA la dichiarazione da parte del Responsabile del procedimento di insussistenza, anche potenziale, di conflitto d'interesse, resa ai sensi dell'art. 6-bis. della L. 241/90, introdotto dall'art. 1, comma 41, legge n. 190 del 2012;

Alla stregua dell'istruttoria compiuta dal Responsabile del procedimento, dott. Giancarlo Saggese, nonché dalla espressa dichiarazione di regolarità resa dal medesimo, ai sensi dell'art. 6 della legge 241/90 s.m.i;

DECRETA

ART. 1

Tutto quanto esposto in narrativa è parte integrante e sostanziale del presente decreto e si intende qui interamente riportato.

ART. 2

La Regione Campania, rilascia al Sig. Vincenzo Ciano nato a Napoli il 17/10/1997 - Cod. Fisc. CNIVCN97R17F839W, in qualità di Amministratore Unico della Società Agricola "Fattoria Terra Amica S.a.s." con sede in via Campana, 252 - Pozzuoli, P.IVA 07884001210, la concessione ad uso agricolo della particella demaniale sita in via Contrada Pisani (NA), individuata al N.C.T. Foglio 42, particella 1231 ex 1110 (parte), per complessivi mq 11.240,00.

La durata della concessione è stabilita in anni 10 (sei) a partire dalla data del presente atto.

ART. 3

La zona data in concessione si intende consegnata di fatto alla data del decreto di concessione e dal concessionario stesso espressamente accettata senza riserva alcuna.

ART. 4

La concessione viene rilasciata ai fini idraulici ai sensi dei RR.DD. 523/1904 e 368/1904 nonché D.lgs. 152/2006 e ss.mm.ii.

ART. 5

Tutta la responsabilità connessa alla gestione e all'utilizzo dell'opera di che trattasi rimarrà ad esclusivo carico del concessionario, senza alcuna responsabilità per l'Amministrazione regionale.

Il concessionario si obbliga a trasmettere alla Direzione Generale Lavori Pubblici e Protezione Civile, U.O.D. 50 18 06 – Genio Civile di Napoli, copia di tutte le autorizzazioni e/o atti di assenso concernenti domande attinenti l'utilizzo dell'area concessa.

ART. 6

L'occupazione o distrazione della zona in concessione non potrà dare facoltà al concessionario di avanzare pretesa per il risarcimento di qualsiasi danno che per effetto della occupazione o distrazione avesse a derivargli e di omettere il pagamento del canone annuale.

L'obbligo della manutenzione ordinaria e straordinaria del bene in uso è a carico del concessionario, previa richiesta e ottenimento del relativo nulla osta da parte della Direzione Generale Lavori Pubblici e Protezione Civile U.O.D. 50 18 06.

ART. 7

Oltre all'osservanza delle specifiche norme sopracitate e quelle contenute nel relativo disciplinare di concessione, che forma parte integrante del presente decreto, il concessionario è tenuto all'osservanza di tutte le disposizioni di legge e regolamenti in vigore e quelle che lo faranno nel corso della concessione riguardanti le Opere di Bonifica ed in specie i RR.DD. 523/1904 e 368/1904 nonché il D.lgs. 152/2006 s.m.i. che si intendono interamente trascritti.

ART. 8

I funzionari dell'Amministrazione concedente hanno sempre diritto al transito con qualsiasi mezzo sulla zona data in concessione. Lo stesso diritto è riservato agli appaltatori ed operai addetti ai lavori di manutenzione dei canali, vasche ed altre opere di bonifica.

ART. 9

Il concessionario resta fin d'ora obbligato ad eseguire con responsabilità tutte quelle opere accessorie che si dovessero rendere necessarie anche in futuro al fine di assicurare il buon regime delle acque.

ART. 10

La concessione viene rilasciata facendo salvo i diritti demaniali e quelli di terzi, nonché il rispetto delle servitù prediali e demaniali.

ART. 11

È vietata ogni altra destinazione delle aree oggetto della presente concessione diversa da quella sopra stabilita. Qualsiasi variazione in merito all'utilizzazione dell'area concessa dovrà essere di nuovo sottoposta ad approvazione.

ART. 12

La revoca o qualsiasi altra forma di decadenza comporterà il ripristino dello stato dei luoghi; la conseguenziale rimozione di eventuali manufatti avverrà a cura e spese del concessionario che dovrà provvedervi entro il termine perentorio massimo di 6 mesi a partire dall'atto di notifica del provvedimento di revoca o decadenza; in caso di inadempienza, la rimozione ed il ripristino dello stato dei luoghi sarà effettuata a cura del concedente con addebito delle spese sostenute al concessionario (art. 378 L. 2248 del 20/03/1865 allegato F).

ART. 13

Tutte le spese in bollo, concessioni governative e quant'altro dovuto all'Erario per il presente decreto sono dovute dal concessionario.

ART. 14

La Regione Campania ha la facoltà di rivedere ed aggiornare il canone di concessione in dipendenza delle diverse imposizioni legislative ed è fatto obbligo ai concessionari di corrispondere le eventuali maggiorazioni.

ART. 15

L'Amministrazione concedente rimane estranea a qualsiasi vertenza, anche stragiudiziale, che potesse essere mossa da chicchessia, in dipendenza dell'esercizio dell'attività inerente la presente concessione.

ART. 16

Il Sig. Vincenzo Ciano nato a Napoli il 17/10/1997 - Cod. Fisc. CNIVCN97R17F839W, in qualità di Amministratore Unico della Società Agricola "Fattoria Terra Amica S.a.s." con sede in via Campana, 252 - Pozzuoli, P.IVA 07884001210, pagherà, per questa concessione, all'Amministrazione Regionale, il canone annuo complessivo - codice tributo 1517 - di € 1.498,15 con rivalutazione ISTAT, di cui € 1.361,95 per canone annuo e € 136,20 per l'imposta regionale nella misura del 10% del canone così come peraltro stabilito e riportato all'art. 4 del relativo disciplinare di concessione, Repertorio n°07 del 19.02.2021.

Il Canone è riferito all'anno solare ed è soggetto alla normativa di legge, ivi compreso l'aggiornamento con cadenza annuale sulla base degli indici ISTAT dell'anno precedente, a cura del concessionario e dovrà essere versato entro il 31 del mese di marzo di ciascun anno.

ART. 17

Il Presente decreto è soggetto all'obbligo di pubblicazione ai sensi dell'art. 23 del D.lgs. 33/2013.

ART. 18

Come riportato anche all'art. 10 del Disciplinare di concessione, il Sig. Vincenzo Ciano nato a Napoli il 17/10/1997 - Cod. Fisc. CNIVCN97R17F839W, in qualità di Amministratore Unico della Società Agricola "Fattoria Terra Amica S.a.s." - P.IVA 07884001210, elegge il proprio domicilio in Pozzuoli (NA), via Campana n°252, presso il quale desidera ricevere qualunque comunicazione conseguente al presente atto, con l'obbligo di comunicare tempestivamente ogni e qualsiasi variazione dello stesso indirizzo. Per eventuali controversie scaturenti dal rispetto del presente atto è competente il foro di Napoli.

DISPONE

di trasmettere il presente Decreto in via telematica a norma di procedura:

- alla Direzione Generale Lavori Pubblici e Protezione Civile 50 18 00;
- alla Direzione Generale per le risorse finanziarie, U.O.D. 01 - Gestione delle entrate regionali 50 13 01;
- al BURC per la pubblicazione.

Con avviso via raccomandata A/R:

- al Sig. Vincenzo Ciano, via Campana, 252 – Pozzuoli (NA).

Ing. Roberta Santaniello



Decreto Dirigenziale n. 70 del 23/02/2021

Dipartimento 50 - GIUNTA REGIONALE DELLA CAMPANIA

Direzione Generale 10 - DIREZIONE GENERALE PER L'UNIVERSITA', LA
RICERCA E L'INNOVAZIONE

U.O.D. 5 - Startup innovative ed Economia Digitale

Oggetto dell'Atto:

POR FESR 2014-2020 - AVVISO CAMPANIA START UP 2020 -DETERMINAZIONI

LA DIRIGENTE

PREMESSO che

- a) con il Regolamento (UE) n. 1303 del 17 dicembre 2013, il Parlamento e il Consiglio europeo hanno approvato le disposizioni comuni sul Fondo europeo di sviluppo regionale, sul Fondo sociale europeo, sul Fondo di coesione, sul Fondo europeo agricolo per lo sviluppo rurale e sul Fondo europeo per gli affari marittimi e la pesca e le disposizioni generali sul Fondo europeo di sviluppo regionale, sul Fondo sociale europeo, sul Fondo di coesione e sul Fondo europeo per gli affari marittimi e la pesca, abrogando il regolamento (CE) n.1083/2006 del Consiglio;
- b) con il Regolamento di esecuzione (UE) n. 288/2014, la Commissione europea del 25 febbraio 2014 ha adottato le modalità di applicazione del regolamento(UE) 1303/2013 del Parlamento europeo e del Consiglio;
- c) con la Decisione n. C(2015) 8578 del 1° dicembre 2015, la Commissione europea ha approvato il Programma Operativo "PORCampania FESR2014/2020" per il sostegno del Fondo europeo di sviluppo regionale nell'ambito dell'obiettivo "Investimenti a favore della crescita e dell'occupazione" per la Regione Campania in Italia CCI 2014IT16RFOP007;
- d) con la deliberazione n.720 del 16 dicembre 2015, la Giunta Regionale ha preso atto della succitata Decisione della CommissioneEuropea;
- e) il PO Campania FESR 2014/2020 favorisce la qualificazione di servizi ad alta intensità di conoscenza e ad alto valore aggiunto tecnologico;
- f) il PO FESR 2014/2020 prevede che il suindicato obiettivo tematico 1, si realizzi anche attraverso gli obiettivi specifici 1.1 "INCREMENTO DELL'ATTIVITÀ DI INNOVAZIONE DELLE IMPRESE" e 1.4 "AUMENTO DELL'INCIDENZA DI SPECIALIZZAZIONI INNOVATIVE IN PERIMETRI APPLICATIVI AD ALTA INTENSITA' DI CONOSCENZA";
- g) con Decreto del Presidente Giunta n. 44 del 16/03/2018 è stato designato il responsabile di obiettivo specifico 1.1 e 1.4 del POR Campania FESR 2014–2020;
- h) con deliberazione di Giunta Regionale n. 576 del 19/11/2019 è stato stabilito di:
 - programmare l'intervento "Campania Start Up 2019" nell'ambito dell'Asse I "Ricerca e Innovazione" del PO FESR Campania 2014/2020, a valere sull'Obiettivo specifico 1.1 "Incremento dell'attività di innovazione delle Imprese;
 - di attuare quanto disposto al punto precedente mediante un Avviso rivolto al finanziamento, ai sensi di quanto disposto dal Reg. n. 651/2014, di attività di R&S finalizzate allo sviluppo di nuovi prodotti, processi e servizi da parte di start up innovative, di cui al DL 18 ottobre 2012, n. 179, convertito con modificazioni dalla Legge 221 del 17 dicembre 2012 e s.m.i, costituite o da costituire operanti nelle Aree di specializzazione della RIS3 Campania;
 - di dover demandare al ROS dell'Obiettivo Specifico 1.1. tutti gli adempimenti amministrativi conseguenti a quanto disposto al precedente punto per dare attuazione alla programmazione di cui al presente provvedimento;

- i) l'Autorità di Gestione POR FESR Campania, con nota prot. 0284113 del 17/06/2020, ha comunicato che, relativamente all'intervento in questione e alla dotazione di cui alla DGR n. 576/2019 e in attuazione della DGR n. 170/2020 e s.m.i, parte delle risorse restano programmate sul POR FESR 2014-2020, mentre la restante parte è da riprogrammare con successivo atto;
- j) con DGRC del 22/02/2021 è stata approvata per l'intervento in questione un'ulteriore dotazione a valere sul POR FESR 2014/2021;
- k) con DD 201 del 10/07/2020 è stato approvato l'Avviso Campania Start Up 2020, che:
 - all'art. 9 prevede che le domande di agevolazione debbano essere compilate e presentate esclusivamente per via telematica, a mezzo PEC, all'indirizzo avviso-startup2020@pec.regione.campania.it entro le ore 12.00 del 60esimo giorno, a decorrere dalla pubblicazione dell' Avviso sul BURC (ovvero entro le dodici del giorno 11.09.2020);
 - all'art. 10 comma 3 prevede che sulle domande presentate sia effettuata un'istruttoria di ammissibilità formale e una valutazione di merito, e che *“l'istruttoria di ammissibilità formale consiste nel verificare che:*
 - 1) *la domanda sia stata trasmessa con le modalità prescritte ed in base agli schemi allegati al presente Avviso;*
 - 2) *alla domanda sia allegata tutta la documentazione indicata nel precedente articolo 9;*
 - 3) *il soggetto proponente sia in possesso dei requisiti soggettivi indicati nell'articolo 5;*
 - 4) *il programma di investimento rispetti i termini indicati nei precedenti articoli 6 e 7.”;*

PREMESSO inoltre che

- a) con DD n. 220 del 14/09/2020 è stata nominata la Commissione per la verifica dei requisiti di ammissibilità formale come sopra descritta, che ha consegnato gli esiti della propria attività con nota prot. N. 495777 del 21/10/2020;
- b) successivamente, con singoli decreti, sono stati nominati referee per ogni Progetto, selezionati con la procedura di cui al DD 376/2017, in base alle Traiettorie Tecnologiche dichiarate dall'aspirante beneficiario;
- c) i referee nominati hanno effettuato la valutazione di merito mediante l'applicazione dei criteri di selezione generali e specifici approvati dal Comitato di Sorveglianza del POR FESR Campania 2014-2020, come declinati e ponderati nell'articolo 10 dell'Avviso, attribuendo un punteggio di merito;
- d) i referee nominati hanno inoltre proceduto all'esame della congruità dei costi, partendo dalle previsioni indicate dal soggetto richiedente, e provvedendo, eventualmente, a ridurne l'ammontare e, conseguentemente, a ricalcolare l'importo dell'agevolazione concedibile;

DATO ATTO CHE

- a) sono pervenute n. 382 domande di cui 14 fuori termine;
- b) delle domande verificate dalla Commissione ai fini dell'ammissibilità formale, n. 44 sono state dichiarate non ammissibili, per la motivazione riportata nell'allegato elenco (fuori termine e negative);
- c) le domande positivamente verificate sono state sottoposte a referaggio tecnico scientifico (338) e hanno ricevuto il punteggio di cui all'allegato elenco;
- d) n. 87 domande non hanno conseguito il punteggio minimo di 50 fissato dal comma 8 dell'art. 9, come riportato nell'allegato elenco, e pertanto non sono ammissibili a finanziamento;

CONSIDERATO che

- a) in base alla disponibilità finanziaria di cui alla DGRC del 22/02/2021 risultano finanziabili n. 56 progetti, corrispondenti a punteggio pari o superiore a 71;
- b) su detti progetti il ROS, nel rispetto del DPR 445/2000, ha effettuato controlli sulle dichiarazioni sostitutive rese in fase di domanda da parte dei potenziali beneficiari, e successive verifiche verranno effettuate sulle domande ammissibili prima della firma dell'atto di concessione;

RITENUTO pertanto di

- a) approvare **l'allegato A** nel quale sono riportati tutti i progetti per cui è stata presentata la pec, con l'esito dell'istruttoria di valutazione formale e della valutazione di merito previste dall'art. 10, approvando nel contempo per ciascuno di essi che abbia ricevuto il punteggio minimo di 50 il costo totale ammissibile al finanziamento e l'importo del contributo ammissibile;
- b) destinare le risorse di cui sopra al finanziamento di n. 56 progetti, corrispondenti alle domande ammissibili con punteggio pari o superiore a 71;
- c) procedere successivamente in ordine di graduatoria, all'attribuzione delle eventuali ulteriori risorse che si rendessero disponibili;
- d) demandare a successivo atto l'impegno di spesa necessario per la realizzazione dell'intervento in parola;
- e) dare atto che si procederà alla concessione del finanziamento con successivo atto a seguito delle ulteriori verifiche dell'ufficio;

VISTI

- a) il POR FESR Campania 2014/2020;
- b) la deliberazione di Giunta Regionale n. 576 del 19/11/2019;
- c) la nota prot. N. 0284113 del 17/06/2020 dell'Autorità di Gestione POR FESR Campania;
- d) la DGRC del 22/02/2021

DECRETA

Per tutto quanto indicato in narrativa e che di seguito si intende integralmente riportato:

- 1) approvare **l'allegato A** nel quale sono riportati tutti i progetti per cui è stata presentata la pec, con l'esito dell'istruttoria di valutazione formale e della valutazione di merito previste dall'art. 10, approvando nel contempo per ciascuno di essi che abbia ricevuto il punteggio minimo di 50 il costo totale ammissibile al finanziamento e l'importo del contributo ammissibile;
- 2) destinare le risorse di cui sopra al finanziamento di n. 56 progetti, corrispondenti alle domande ammissibili con punteggio pari o superiore a 71;
- 3) procedere successivamente in ordine di graduatoria, all'attribuzione delle eventuali ulteriori risorse che si rendessero disponibili;
- 4) demandare a successivo atto l'impegno di spesa necessario per la realizzazione dell'intervento in parola;
- 5) dare atto che si procederà alla concessione del finanziamento con successivo atto a seguito delle ulteriori verifiche dell'ufficio;
- 6) di inviare copia del presente atto:
 - all'Assessore all'Internazionalizzazione, Start up e Innovazione;
 - alla DG 10;
 - al B.U.R.C.per la pubblicazione.

Dott.ssa Raffaella Farina

ID	N. protocollo	Nome Progetto	Soggetto Proponente	Esito istruttoria ammissibilità	Motivazione	Punteggio Referee	Costo totale	Contributo ammissibile
1	410506	EOFARM SMART AGRI HUB	LATITUDO 40 SRL	POSITIVA		80	189.762,00 €	132.833,75 €
2	414624	AMAMI (ADVANCED MULTIROTOR AIRCRAFT FOR MOBILITY INNOVATION)	VERTICAL AIRCRAFT FOR INNOVATIVE MOBILITY SRL	POSITIVA		80	71.429,00 €	60.714,65 €
3	415244	EMERTENT	ARTURO MOCCIA	POSITIVA		80	86.000,00 €	73.100,00 €
4	415963	OFTEN	OFTEN MEDICAL SRL	POSITIVA		80	415.150,00 €	290.605,00 €
5	416110	IMMUNOMICA	CECCARELLI MICHELE	POSITIVA		80	110.944,26 €	77.660,98 €
6	416690	IN MASH	GIACOMO BIZZARRI	POSITIVA		80	244.870,00 €	171.409,00 €
7	417509	ATENA	ANNAMARIA SCHENA	POSITIVA		80	311.071,20 €	217.749,84 €
8	417726	ETESIAS-3D	ETESIAS SRL	POSITIVA		80	71.429,00 €	60.714,65 €
9	417954	Sviluppo ed industrializzazione di un processo ad alta efficienza per la produzione di vettori virali AAV per	INNOVAVECTOR SRL	POSITIVA		80	545.918,45 €	300.000,00 €
10	417769	E.G.A. Assimmetrici controllati in remoto	PELLEGRINO GIOACCHINO	POSITIVA		80	260.935,80 €	182.655,06 €
11	417848	Kerubin Multidisciplinare	KERUBIN SRL	POSITIVA		80	428.000,00 €	299.600,00 €
12	416899	AQMA ITALIA: RICERCA ED INNOVAZIONE PER TRATTAMENTI TERAPEUTICI	AQMA ITALIA S.P.A.	POSITIVA		79	294.800,00 €	206.360,00 €
13	418247	AdVantGuard	MATERIAS SRL	POSITIVA		79	239.605,05 €	167.723,54 €
14	418229	WONDER SALERNO	WONDER LAB SRL	POSITIVA		78	288.550,00 €	201.985,00 €
15	362378	PEPTIDE	TEIA RESEARCH SRL	POSITIVA		77	296.000,00 €	207.200,00 €
16	413309	Step-Brain	BRUNO ALFANO	POSITIVA		77	90.163,00 €	63.114,10 €
17	415669	Eagle e-scooters sharing service	PALMIERI MICHELE	POSITIVA		77	524.300,00 €	300.000,00 €

18	416084	STEMM	ESPOSITO VINCENZO	POSITIVA		77	398.000,00 €	278.600,00 €
19	416837	Horpheus	HASSISTO SRL	POSITIVA		77	88.920,00 €	75.582,00 €
20	417919	eH2Odour+	SPONGE SRL	POSITIVA		77	89.671,00 €	76.220,35 €
21	413641	ARTU	A.R.TOUR SRL	POSITIVA		76	405.893,00 €	284.125,10 €
22	414824	CYCLOPES TECNOLOGIA DI PROSSIMITA'	CYCLOPES SRL	POSITIVA		76	89.000,00 €	75.650,00 €
23	415003	K-MARKET SHARE	KEELT GROUP SRL	POSITIVA		76	352.200,00 €	246.540,00 €
24	416777	RPAS SAFETY IMPROVEMENT	MARIANO BOCCHINO	POSITIVA		76	422.341,60 €	295.639,12 €
25	418075	NUTRACEK	LUIGI COPPOLA	POSITIVA		76	151.150,00 €	105.805,00 €
26	418137	BIOCOMP	VISCARDI MASSIMO	POSITIVA		76	274.360,00 €	192.052,00 €
27	418209	MEGARIDEAS	MEGARIDE SRL	POSITIVA		76	289.377,00 €	202.563,90 €
28	418249	TEC UP	TEC-UP SRL	POSITIVA		76	89.550,50 €	76.117,93 €
29	418276	SIMOB	GENNARO NICOLA BIFULCO	POSITIVA		76	71.487,50 €	60.764,38 €
30	413280	HERA - cultural Heritage Empatethic Response Algorithms	THE THINKING CLOUDS SRL	POSITIVA		75	126.980,00 €	88.886,00 €
31	416775	RIATLAS ONCOLOGY	RIATLAS SRL	POSITIVA		75	279.029,20 €	195.320,44 €
32	417000	Fervento Bioretes	ERMANNIO BATTISTA	POSITIVA		75	89.000,00 €	75.650,00 €
33	417897	QBM Maverick 2.0	QBM S.r.l.	POSITIVA		75	89.556,00 €	76.122,60 €
34	418287	SWANT	SMART SEA SRL	POSITIVA		75	394.500,00 €	276.150,00 €
35	416833	SPUN ART	EUGENIO PISANI	POSITIVA		74,5	89.000,00 €	75.650,00 €

36	415921	Doctor-chain	GENESIS BRAIN SRL	POSITIVA		74	87.000,00 €	73.950,00 €
37	416831	MADNESS	ALESSANDRA DE ANGELIS	POSITIVA		74	79.600,00 €	67.660,00 €
38	418242	ARTEM 4.5	PRISMI EDITRICE POLITECNICA NAPOLI SRL	POSITIVA		74	420.223,70 €	294.156,59 €
39	409510	SANI: Scarti dell'agro-industria nano incapsulati	ENG4LIFE SRL	POSITIVA		73	180.045,00 €	126.031,50 €
40	414812	SISTEMA IAMHERO	IAMHERO SRL	POSITIVA		73	89.933,40 €	76.443,39 €
41	416801	LIFI ZONE BENI CULTURALI	TO BE SRL	POSITIVA		73	375.911,00 €	263.137,70 €
42	417472	Litter Hunter	GREEN TECH SOLUTION SRL	POSITIVA		73	89.000,00 €	75.650,00 €
43	417553	MIND	SOFTMINING SRL	POSITIVA		73	195.614,00 €	136.929,80 €
44	418257	PAI	FABIO NICOLA DE SANTIS	POSITIVA		73	310.161,57 €	217.113,10 €
45	418261	OPEN	MONTUORI FRANCESCO	POSITIVA		73	89.850,00 €	76.372,50 €
46	413552	Kit per la misura di interazioni proteina- proteina come biomarcatori di fenomeni patologici	ALDA SRL	POSITIVA		72	332.675,00 €	232.872,50 €
47	415232	EIS - ELECTROMEDICAL INNOVATION SYSTEMS	CLAUDIA D'ANGELO	POSITIVA		72	420.000,00 €	294.000,00 €
48	415957	Unobravo 2.0	UNOBRAVO SRL	POSITIVA		72	120.000,00 €	84.000,00 €
49	417674	SCOUT	MICHELA COSTA	POSITIVA		72	86.500,00 €	73.525,00 €
50	417979	DEEPSOUND	FABIO FARINA	POSITIVA		72	144.980,00 €	101.486,00 €
51	418236	SMAQ: Sistema di Misurazione Automatizzato per tecnologie Quantistiche	SEEQC-EU SRL	POSITIVA		72	252.250,00 €	176.575,00 €
52	418260	RADICA Riuso in Aeronautica e Digitalizzazione per la Competitività e la cura dell'Ambiente	CIARAMELLA GUIDO	POSITIVA		72	411.500,00 €	288.050,00 €
53	416803	PULSE SRL	FLORIO SERGIO	POSITIVA		71	165.750,00 €	116.025,00 €

54	416660	PREDICO	MARIA PALADINO	POSITIVA		71	89.850,00 €	76.372,50 €
55	417529	SANIDRINK	ANIELLO CAMMARANO	POSITIVA		71	89.730,00 €	76.270,50 €
56	417874	SQD di Sense Square Srl	SENSE SQUARE SRL	POSITIVA		71	132.000,00 €	92.400,00 €
57	415150	ITACA	TECHNO-RICERCA SRL	POSITIVA		70	428.458,00 €	299.920,60 €
58	415738	QUANTUMNET	T.P.S. SRL	POSITIVA		70	186.800,00 €	130.760,00 €
59	415828	STRAPPO	INPUTSPACE SRL	POSITIVA		70	64.322,00 €	54.673,70 €
60	416148	Re-Energy	EPOWERING SRL	POSITIVA		70	89.906,00 €	76.420,10 €
61	416005	RISVEGLIATI DA DIONISO	SOFTWARE E INNOVAZIONE SRL	POSITIVA		70	417.946,28 €	292.562,40 €
62	416120	INBODY - INSTANT BODY SCAN	BEYONDSHAPE S.R.L.	POSITIVA		70	321.259,00 €	224.881,30 €
63	416800	AGRORECYCLE	BETA-TECH SRL	POSITIVA		70	89.700,00 €	76.245,00 €
64	417594	E-LISA.ELBOW	E-LISA SRL	POSITIVA		70	88.977,50 €	75.630,88 €
65	417681	V.I.T.A. "valorizzazione innovativa trasformazioni agroalimentari"	MARIANNA MAZZARIELLO	POSITIVA		70	428.007,00 €	299.604,90 €
66	418158	BOSI	FILIPPO LATTE BOVIO	POSITIVA		70	450.290,00 €	300.000,00 €
67	417800	SMART MONITORING SYSTEM OF BRIDGES	MASSIMO DI SANTIS	POSITIVA		69,03	185.000,00 €	129.500,00 €
68	414592	CHAKRA	DIGITAL ATMOSPHERE SRLS	POSITIVA		69	421.624,00 €	295.136,80 €
69	415846	ARCHEODESK	ARHEOPARK SRL	POSITIVA		69	85.026,50 €	72.272,53 €
70	417473	MUST	STRESS SCARL	POSITIVA		69	86.140,00 €	73.219,00 €
71	417621	SMARTLAYER	MATTEO MARINO	POSITIVA		69	221.520,00 €	155.064,00 €

72	418127	SIMSOFT	STANISLAO GRAZIOSO	POSITIVA		69	86.200,00 €	73.270,00 €
73	418133	R2R DA RIFIUTO A RISORSA	ELOOP SRL	POSITIVA		69	79.000,00 €	67.150,00 €
74	418258	E-Cruise	SMART WIND SRL	POSITIVA		68,9	204.000,00 €	142.800,00 €
75	416536	Cultura Immersiva	STEFANO RAINONE	POSITIVA		68	79.000,00 €	67.150,00 €
76	416088	Hello- Salute Digitale	GIUSEPPE CARBONE	POSITIVA		68	69.742,50 €	59.281,13 €
77	417805	EmozionArti	EU.TROPIACULTURE SRL	POSITIVA		68	293.000,00 €	205.100,00 €
78	417871	Spine Solution	H-OPERA S.R.L.	POSITIVA		68	89.800,00 €	76.330,00 €
79	418152	LEONARDO SMART	SPICI SRL	POSITIVA		68	212.500,00 €	148.750,00 €
80	418273	PRI SIEM	TRAST UP	POSITIVA		68	114.500,00 €	80.150,00 €
81	418015	imaSOFT	MARIO ALESSANDRO RUSSO	POSITIVA		67,5	422.691,25 €	295.883,88 €
82	414629	BRF - LARO PROBE - BIPOLAR RADIOFREQUENCY LAPAROSCOPIC	KYLIX SRL	POSITIVA		67	432.400,00 €	300.000,00 €
83	414903	CIRCE	ROSARIA BENEDETTI	POSITIVA		67	89.950,00 €	76.457,50 €
84	415582	Li-Walk	PANDHORA SRL	POSITIVA		67	277.500,00 €	194.250,00 €
85	415940	Agrinnova	ZOLFERINO MAURIZIO	POSITIVA		67	422.719,00 €	295.903,30 €
86	416032	Neuranix	NEURANIX SRL	POSITIVA		67	60.000,00 €	51.000,00 €
87	416804	HYBRID TECHNOLOGY RIB	NAPPO VINCENZO	POSITIVA		67	314.092,00 €	219.864,40 €
88	418037	Laboratorio digitale per la Diagnostica dei materiali in opera ed il Testing di materiali innovativi per nuove soluzioni	MATERICA LAB SRL	POSITIVA		67	171.575,50 €	120.102,85 €
89	418059	SPIRO - Sistema Paracadute Intelligente per il Recupero Oggetti aviolanciabili	SPACE FACTORY SRL	POSITIVA		67	343.475,00 €	240.432,50 €

90	418168	BIOTAG	PARENTE ROBERTO	POSITIVA		67	339.741,80 €	237.819,26 €
91	409653	CITYOPENSOURCE - Augmented map for collaborative storytelling	CITYOPENSOURCE SRL	POSITIVA		66	89.960,00 €	76.466,00 €
92	413525	MATTONELLA BIOFORMATA PER PACKAGING	SERVICE BIOTECH SRL	POSITIVA		66	36.783,33 €	0,00 €
93	414894	Diabete:dalla genetica alla medicina personalizzata	PERSONGENE Srl	POSITIVA		66	69.400,00 €	58.990,00 €
94	415196	Inspector	INSPECTOR SRL	POSITIVA		66	74.300,00 €	63.155,00 €
95	415230	Materiali innovativi per la stampa 3D	MYPART MECCANICA SRL	POSITIVA		66	80.500,00 €	68.425,00 €
96	416218	Big Data for Healthcare And Research	DC ENGINEERING SRL	POSITIVA		66	85.000,00 €	72.250,00 €
97	416622	SMAV - SUPPORTO ALLA MANUTENZIONE AUMENTATA E VIRTUALE	IMMENSIVE SRLS	POSITIVA		66	164.000,00 €	114.800,00 €
98	416574	3D Link	CURIOSITY SRL	POSITIVA		66	73.067,00 €	62.106,95 €
99	416930	TuriLake	SUMM.AI SRL	POSITIVA		66	218.822,00 €	153.175,40 €
100	417967	OCCHIALI INNOVATIVI	EYE R&S SRL	POSITIVA		66	394.848,00 €	276.393,60 €
101	417614	RADIO SO	GIANMARCO ROMANO	POSITIVA		66	89.616,00 €	76.173,60 €
102	417660	APIBOT	NEABOTICS SRL	POSITIVA		66	89.999,00 €	76.499,15 €
103	414840	CPL Engineering	CLEMENTE PALMIERI	POSITIVA		65	204.510,00 €	143.157,00 €
104	414801	Edilizia Digitale s.r.l.	GIUSEPPE TEODOSIO	POSITIVA		65	419.625,00 €	293.737,50 €
105	416677	ELIOS	ANGELO DE FENZA	POSITIVA		65	89.968,00 €	76.472,80 €
106	417914	BIOMASS SCALE-UP	PEDICINI SIMONE- BIOMASS TECHNOLOGIES SRL	POSITIVA		65	362.334,00 €	253.633,80 €
107	417872	DARIA	DI NARDO ELIA-SKILIA SRL	POSITIVA		65	89.996,80 €	76.497,28 €

108	418025	T-MASS 4.0	NETCOM ENGINEERING SPA	POSITIVA		65	274.000,00 €	191.800,00 €
109	418048	TADA' EDU	LOVE FOR INCLUSION SRL	POSITIVA		65	293.539,00 €	205.477,30 €
110	418197	HYPER ECO POWER	MAZZANTI AUTOMOTIVE TESTING & INNOVATION LAB SRL	POSITIVA		65	256.624,00 €	179.636,80 €
111	418278	E-CIRCULAR	ORNELLA SODANO	POSITIVA		65	233.899,00 €	163.729,30 €
112	418286	DIADEMA	MARIO RUBINO	POSITIVA		65	427.084,00 €	298.958,80 €
113	414609	Nuvola srl	IN CIBUM LAB SRL	POSITIVA		64	135.000,00 €	94.500,00 €
114	414857	Archeo Museum Innova	ALESSANDRO FURLAN	POSITIVA		64	194.750,00 €	136.325,00 €
115	416598	Fankey	BABUINO SRL	POSITIVA		64	81.000,00 €	68.850,00 €
116	416731	BIKETOUR	GO SPORT SRL	POSITIVA		64	89.800,00 €	76.330,00 €
117	416805	AVA for Cultural Heritage	CYBERNEID SRL	POSITIVA		64	89.000,00 €	75.650,00 €
118	417842	Badabee	FRANCESCO D'AUSILIO IFEXE SRL	POSITIVA		64	374.700,00 €	262.290,00 €
119	417963	COLATA	3 EMME ENGINEERING SRL	POSITIVA		64	417.584,80 €	292.309,36 €
120	418005	Obimmune Kit	RICCARDO ZAPPACOSTA	POSITIVA		64	356.300,00 €	249.410,00 €
121	418135	NO-AUTOCLAVE Resin Transfer Moulding	AFE AIRCRAFT FOR EVERYBODY SRL	POSITIVA		64	208.000,00 €	145.600,00 €
122	418164	sonoRising	STEFANO BIFULCO	POSITIVA		64	65.000,00 €	55.250,00 €
123	418256	CA.M.P.A.N.I.A-Caratterizzazione Misuristica dei Polimeri: Analisi Non Invasiva Avanzata.	VESEVO SMART TECHNOLOGIES SRL	POSITIVA		64	78.862,00 €	67.032,70 €
124	418253	DIETE'	POLCARO ALESSIO	POSITIVA		64	164.000,00 €	114.800,00 €
125	418280	AOP4Water	LUIGI RIZZO	POSITIVA		64	74.360,65 €	63.206,55 €

126	413395	CHUZEAT	FOODEA LAB SRL	POSITIVA		63	414.810,00 €	290.367,00 €
127	414637	INFINITY	ZOTOVA ALEXANDRA NIKOLAEVNA	POSITIVA		63	89.910,00 €	76.423,50 €
128	414928	I-Health	MICROFIT SRL	POSITIVA		63	172.550,00 €	120.785,00 €
129	416190	MyGroup	NUNZIO GUIDA	POSITIVA		63	349.624,00 €	244.736,80 €
130	416981	DIGITAL CANCER GENOMICS	NEXT GENERATION DIAGNOSTIC SRL	POSITIVA		63	203.000,00 €	142.100,00 €
131	417568	ARM	VIRTUAL FACTORY SRL	POSITIVA		63	192.000,00 €	134.400,00 €
132	417861	I.S.A.A.C.- Integrated System for Automated Ambient Control	PIETRO BARISCIANO	POSITIVA		63	296.966,00 €	207.876,20 €
133	418206	AIGRONOMIST	SBS GROUP SRL	POSITIVA		63	232.582,00 €	162.807,40 €
134	418255	Parete Termo Ventilante	TECNOCOLOR SRL	POSITIVA		63	425.606,50 €	297.924,55 €
135	418284	ITMS	NIZZO ALESSANDRO	POSITIVA		63	340.750,00 €	238.525,00 €
136	417906	SISTEMI CONSOLIDANTI PER MURATURE E TERRENI	NICOLA MAIONE	POSITIVA		62,5	192.000,00 €	134.400,00 €
137	416686	Drone Inspection	DRONE INSPECTION SERVICE SRLS	POSITIVA		62	105.440,00 €	73.808,00 €
138	417500	HEALTH ENV BDA	KRATOS SRL	POSITIVA		62	379.000,00 €	265.300,00 €
139	417765	Piattaforma Informatica prenotazione alberghiera	BID HOTELS SRL	POSITIVA		62	220.100,00 €	154.070,00 €
140	417966	LA MIA CAMPANIA 2.0	PIXXA SRL	POSITIVA		62	315.030,00 €	220.521,00 €
141	417786	FRESHITALY 2.0	FRESHITALY SRL	POSITIVA		62	428.069,00 €	299.648,30 €
142	417940	FULL ELECTRIC FOIL BOAT	SI.VA. IMPIANTI SRL	POSITIVA		62	420.606,50 €	294.424,55 €
143	418062	VERTICALIA SMART FARM	LUIGI MATRISCIANO	POSITIVA		62	89.900,00 €	76.415,00 €

144	418155	WOLFFIA	WOLFFIA SRL	POSITIVA		62	125.760,00 €	88.032,00 €
145	414777	FABRICA	BIM-LAB NET SRLS	POSITIVA		61,1	221.813,78 €	155.269,65 €
146	414845	SY.PLA.BUILD	SYENMAINT SRL	POSITIVA		61	339.455,00 €	237.618,50 €
147	415853	RE-START	AMP BIOTEC SRL	POSITIVA		61	190.500,00 €	133.350,00 €
148	416673	DIGITAL WATER	WHOLESALE ITALIA SRL	POSITIVA		61	426.624,00 €	298.636,80 €
149	417581	SISTEMA RBT	TTC MEDICAL SRL	POSITIVA		61	339.500,00 €	237.650,00 €
150	418044	VISIT3D: Virtual and Interactive System for the Implementation of Tours in 3D	LOGOGRAMMA S.R.L.	POSITIVA		61	301.000,00 €	210.700,00 €
151	418140	Healthy Home	AL.TO SRLS	POSITIVA		61	80.650,00 €	68.552,50 €
152	418293	CONNEXIA	LORENZO TORNATORE	POSITIVA		61	330.750,00 €	231.525,00 €
153	416237	Eatflat	VEDICA S.R.L.	POSITIVA		60	341.240,00 €	238.868,00 €
154	416280	COWTECH	MARIO DE MARTINO	POSITIVA		60	142.000,00 €	99.400,00 €
155	416297	SmartAutoclave	NELE LUIGI	POSITIVA		60	72.000,00 €	61.200,00 €
156	416707	CAFLISCH	LUIGI CAFLISH 6 CO 1825 SR	POSITIVA		60	387.430,60 €	271.201,42 €
157	477728	S.T.O.R.I.E.S.	RAFFAELE ALFANO	POSITIVA		60	355.150,00 €	248.605,00 €
158	417883	AMPure	MARIA EMILIA MERCURIO	POSITIVA		60	240.106,00 €	168.074,20 €
159	417930	SVILUPPO PRE-CLINICO DI UN NUOVO COMPOSTO PER IL REINTEGRO NUTRIZIONALE IN	NYX S.R.L.	POSITIVA		60	276.888,22 €	193.821,75 €
160	418013	TruckY	MINERVA SRL	POSITIVA		60	89.750,00 €	76.287,50 €
161	418228	EOS Launch Vehicle	SIDEREUS SPACE DYNAMICS SRL	POSITIVA		60	391.324,00 €	273.926,80 €

162	418265	GREEN - REFILTER	C.R.C. COSTRUZIONI METALLICHE S.R.L.	POSITIVA		60	429.848,00 €	300.000,00 €
163	418274	GREEN JIM	GREEN JIM SRLS	POSITIVA		60	237.700,00 €	166.390,00 €
164	418283	PPS	ANTONIO GARGIULO	POSITIVA		59,7	320.810,00 €	224.567,00 €
165	409588	EURO.SPACE	EURO SOFT SRL	POSITIVA		59	250.000,00 €	175.000,00 €
166	411936	MARCANTONIO	ARDIA ANTONIO MARIA	POSITIVA		59	89.290,00 €	75.896,50 €
167	415542	RE-MINOSSE	ENERGREENUP SRL	POSITIVA		59	89.923,00 €	76.434,55 €
168	417948	ACTALYTICS	PRODACTA S.R.L.	POSITIVA		59	251.910,00 €	176.337,00 €
169	418014	Sea Electric Bike	COASTAL BOAT SRL	POSITIVA		59	392.606,50 €	274.824,55 €
170	414617	Napoli Marine Research	VINCENZO PALUMBO	POSITIVA		58	436.950,00 €	300.000,00 €
171	415247	Produzione di nuovi materiali biodegradabili e introduzione di metodiche innovative in agricoltura	MORMILE LETIZIA	POSITIVA		58	362.929,38 €	254.050,57 €
172	415249	Visual black box	THINK DIGITAL SRL	POSITIVA		58	83.200,00 €	70.720,00 €
173	415507	SARA	CAMPANIA SISTEMI SRL	POSITIVA		58	170.250,00 €	119.175,00 €
174	416058	FARMATIC	FARMATIC SRL	POSITIVA		58	205.000,00 €	143.500,00 €
175	417005	C'OT	MILLALU' SRL	POSITIVA		58	66.900,00 €	56.865,00 €
176	417659	NextDigital Campania	NEXTING S.R.L.	POSITIVA		58	250.302,00 €	175.211,40 €
177	418041	DERMOTRIAGE	CONSOLATINA LIGUORI	POSITIVA		58	89.900,00 €	76.415,00 €
178	418083	QSCANAIR	SENIOR SRL	POSITIVA		58	351.400,00 €	245.980,00 €
179	418232	DIASCO - Diagnosi da Saliva di Covid-10	GENUS BIOTECH SRL	POSITIVA		58	194.500,00 €	136.150,00 €

180	412423	ISE-LAB	MARCO ISERNIA	POSITIVA		57	81.275,00 €	69.083,65 €
181	415625	2Watch	FABRIZIO PERRONE	POSITIVA		57	296.705,00 €	207.693,50 €
182	416056	Birring 4.0	BIRRING START-UP INNOVATIVA	POSITIVA		57	119.771,00 €	83.839,70 €
183	416755	SUGGESTME	LUIGI MARINO	POSITIVA		57	377.550,00 €	264.285,00 €
184	417748	FULL ELECTRIC FOIL BOAT	NEWTAK SRL	POSITIVA		57	392.606,50 €	274.824,55 €
185	417707	AirFactories	DE FILIPPO GABRIELE	POSITIVA		57	79.000,00 €	67.150,00 €
186	417933	Virtual Codriver for Safety	PAOLO ANDREUCCI	POSITIVA		57	141.850,00 €	99.295,00 €
187	418022	Cladis	CLAUDIO PAGANO	POSITIVA		57	89.210,00 €	75.828,50 €
188	418066	TRAVELLY	BIDATA SRL	POSITIVA		57	160.825,60 €	112.577,92 €
189	418057	TIKI	MIND IN ITALY SRL	POSITIVA		57	65.000,00 €	55.250,00 €
190	418271	Travelset	GIACOMO IACUANIELLO	POSITIVA		57	405.500,00 €	283.850,00 €
191	416518	EREDE	ROMANO GIOVANNINI	POSITIVA		56,5	250.640,00 €	175.448,00 €
192	361469	CIBUS VIVENDI	CIBUS VIVENDI SRL	POSITIVA		56	290.000,00 €	203.000,00 €
193	415191	Voix	DARIO ANNUNZIATA	POSITIVA		56	78.152,00 €	66.429,20 €
194	417832	RENEGADE	SLIMER SRL	POSITIVA		56	202.544,00 €	141.780,80 €
195	417958	pet-TECH	MARIA GRAZIA RAUCCI	POSITIVA		56	89.935,00 €	76.444,75 €
196	417986	TotalHemp	ARTEMETRA SRL	POSITIVA		56	81.840,00 €	69.564,00 €
197	418241	Shabosh	SHABOSH SRL	POSITIVA		56	156.750,00 €	109.725,00 €

198	418263	TRIPMETOO	TRIPMETOO SRL	POSITIVA		56	63.750,00 €	54.187,50 €
199	416586	BioBuildingBlock	BBB srl	POSITIVA		56	32.670,00 €	0,00 €
200	414992	ANEURIS	ADVANCED MEDICAL ENGINEERING DEVICES SRL	POSITIVA		55	285.000,00 €	199.500,00 €
201	416530	EVOLUZIONE TECNOLOGIA IAC	CYBER MANAGEMENT SRL	POSITIVA		55	230.000,00 €	161.000,00 €
202	417942	METALLICA 4.0	GIOVANNI LEONE	POSITIVA		55	428.000,00 €	299.600,00 €
203	418266	DIGINN	DIGINN.COM SRL	POSITIVA		55	88.469,50 €	75.199,08 €
204	416758	MINUS SRL	MAZZARIELLO FRANCESCO	POSITIVA		54	312.750,00 €	218.925,00 €
205	416732	SANITA' 4.0	OMINIA LAB SRL	POSITIVA		54	213.232,00 €	149.262,40 €
206	417462	LASER SIT "Supporto di sistemi di postura personalizzati"	SIT-IT SRL	POSITIVA		54	77.468,75 €	65.848,44 €
207	417555	ECOBLV	LUIGI VITIELLO	POSITIVA		54	322.150,00 €	225.505,00 €
208	417814	THINK FOOD SFOORNO	THINK FOOD SRL	POSITIVA		54	275.950,00 €	193.165,00 €
209	417762	ADAM (AutoDiag Adaptation to Measurement Service)	T&T-RND SRL	POSITIVA		54	428.456,00 €	299.919,20 €
210	417909	LeSVisual	TAMARA ESPOSITO	POSITIVA		54	169.500,00 €	118.650,00 €
211	418226	MICHELANGELO	ALAIN MURANO	POSITIVA		54	89.210,00 €	75.828,50 €
212	414711	OMI Termo Tunnel per Alveolari Compositi	OMI GROUP SRL	POSITIVA		53	379.050,00 €	265.335,00 €
213	415807	SMART PANEL	ROLAB ITALY SRL	POSITIVA		53	168.000,00 €	117.600,00 €
214	416320	MIOGarage	STANISLAO ELEFANTE	POSITIVA		53	62.500,00 €	53.125,00 €
215	416334	SENSOWORKS SRL	SENSOWORKS SRL	POSITIVA		53	272.380,00 €	190.666,00 €

216	416642	Ecicero.it	RAFFAELE GENTILUOMO	POSITIVA		53	94.532,60 €	66.172,82 €
217	417631	Farming for Nature	FABRIZIO CANONICO	POSITIVA		53	344.124,00 €	240.886,80 €
218	417783	TWIN	FRINGEUP SRL	POSITIVA		53	177.789,60 €	124.452,72 €
219	418003	Sviluppo di protocolli industriali ed impianti prototipali per la produzione di prodotti nutraceutici, cosmetici ed	KLOTHO SRL	POSITIVA		53	340.000,00 €	238.000,00 €
220	418225	MAC INNOVATION BOOSTER SERVICES	MAC THINGS SRL	POSITIVA		53	284.966,00 €	199.476,20 €
221	418244	COV-BI: Business Intelligence tool to support COVID mitigation strategiesù	FORENSICS SRL	POSITIVA		53	235.670,00 €	164.969,00 €
222	418268	TALIA	PAOLO ONGARO	POSITIVA		53	114.250,00 €	79.975,00 €
223	415420	POLYTHEMA	COEVIA SISTEMI SRL	POSITIVA		52	250.000,00 €	175.000,00 €
224	415491	Gamification della cibercity SWEF	SIMPLYCITY SRL	POSITIVA		52	60.260,00 €	51.221,00 €
225	417524	PAC	ALESSANDRO FRANZESE	POSITIVA		52	156.950,00 €	109.865,00 €
226	417523	VIRTUAL INSPECTION	ITAPROSOL SRL	POSITIVA		52	62.000,00 €	52.700,00 €
227	417639	Tecnologie Omopolari	ANTONIO IADICICCO	POSITIVA		52	262.500,00 €	183.750,00 €
228	418092	Smart Health	NOTA FRANCESCO DAVID	POSITIVA		52	86.614,00 €	73.621,90 €
229	418038	BIOVENTURE	SERGIO BOLLETTI CENSI	POSITIVA		52	365.500,00 €	255.850,00 €
230	418090	GeoSyl - Sviluppo e industrializzazione di materiali innovativi a basso impatto ambientale	GEOSYL SRL	POSITIVA		52	130.750,00 €	91.525,00 €
231	418285	H2C	SALVATORE PRISCO	POSITIVA		52	566.520,00 €	300.000,00 €
232	370334	CONSOLIDAMENTO STARTUP PROTOFLASH	PROTOFLASH CONCEPT STORE SRL	POSITIVA		51	365.500,00 €	255.850,00 €
233	415773	GABBIA DI FARADAY INNOVATIVA	G.B.S. SRL	POSITIVA		51	244.000,00 €	170.800,00 €

234	416482	AIRTEK	MARIO CIABURRI	POSITIVA		51	210.000,00 €	147.000,00 €
235	415978	PutArtsData (PUD)	MARIALAURA CASBARRA	POSITIVA		51	428.571,00 €	299.999,70 €
236	416767	VR TOURISM SRL	VR TOURISM SRL	POSITIVA		51	59.650,00 €	50.702,50 €
237	416542	INSPIRE	MOCCIA ARTURO	POSITIVA		51	107.000,00 €	74.900,00 €
238	417926	WOW SRL	SARA ALOISI	POSITIVA		51	378.301,00 €	264.810,70 €
239	417975	My self trip	SALVATORE PANICO	POSITIVA		51	58.606,56 €	0,00 €
240	417752	WE MOVE DEALER	I DEALER SRL	POSITIVA		51	299.437,00 €	209.605,90 €
241	418163	LUGGY	ECOVALUE SRL	POSITIVA		51	142.000,00 €	99.400,00 €
242	406356	LOOKY	FUTURCARE SRL	POSITIVA		50	234.400,00 €	164.080,00 €
243	415651	AEREM	ANIELLO STELLATO	POSITIVA		50	370.000,00 €	259.000,00 €
244	416532	AIOLIA	I'M OK CORE SRL	POSITIVA		50	372.892,00 €	261.024,40 €
245	416750	HOP	CMH SRL	POSITIVA		50	154.000,00 €	107.800,00 €
246	417092	N.P.	ROBERTA QUARANTA	POSITIVA		50	204.260,00 €	142.982,00 €
247	417574	InnTour	ANGELO PALLADINO	POSITIVA		50	401.166,00 €	280.816,20 €
248	417702	CNP s.r.l	CENTRO NAZIONALE DI PSICOLOGIA SRL	POSITIVA		50	78.000,00 €	66.300,00 €
249	418024	BES Benessere ed Energia Smart	H.O.ME. S.R.L.	POSITIVA		50	330.054,00 €	231.037,80 €
250	418231	3DScanSystem S.R.L.	ANTONIA SERRA	POSITIVA		50	251.840,60 €	176.288,42 €
251	418272	FITODEP	PLANTS AND ENVIROLMENT R&I SRL	POSITIVA		50	73.824,00 €	62.750,40 €

252	417854	Nocov	B&M SRL	POSITIVA		49	0,00 €	0,00 €
253	418046	SANA	HIGHTEK SRL	POSITIVA		49	0,00 €	0,00 €
254	418162	DUO SISTEM IL CAPPOTTO SISMICO	MAISTO GIUSEPPE	POSITIVA		49	0,00 €	0,00 €
255	417686	D4SI	MEID4 SRL	POSITIVA		48,43	0,00 €	0,00 €
256	410161	PAGINE MEDICHE	PAGINE MEDICHE SRL	POSITIVA		48	0,00 €	0,00 €
257	415238	INTERLOGITEK	CHIAROLANZA ROBERTA	POSITIVA		48	0,00 €	0,00 €
258	415785	Benessere dalla terra	ESPOSITO DEMETRIO	POSITIVA		48	0,00 €	0,00 €
259	416857	WASH IT	WASH IT S.R.L.	POSITIVA		48	0,00 €	0,00 €
260	416629	DEMETRA LIFE	STEFANO SORRENTINO	POSITIVA		48	0,00 €	0,00 €
261	417534	Virtual Trico-Assistant	AMATUCCI PASQUALE LUCIO	POSITIVA		48	0,00 €	0,00 €
262	394721	SMART RETAIL DELIVERY	FLASHARING SRL	POSITIVA		47	0,00 €	0,00 €
263	395101	KEEPER	PIKLOK SRL	POSITIVA		47	0,00 €	0,00 €
264	413233	MEDISOFTSTOP	ANNA BOTTA	POSITIVA		47	0,00 €	0,00 €
265	416033	ECOPUZZLE	MODULENG ECOYACHTS SRLS	POSITIVA		47	0,00 €	0,00 €
266	417827	prenSoft	MAURIZIO FUCILE	POSITIVA		47	0,00 €	0,00 €
267	412413	Digitale Mobilità 4.0	TP2 S.R.L.	POSITIVA		46	0,00 €	0,00 €
268	417895	SCH – Smart Cultural Heritage	WISH SRLS	POSITIVA		46	0,00 €	0,00 €
269	418042	Hearth 2.0	HEARTH SRL	POSITIVA		46	0,00 €	0,00 €

270	418147	Larazotide: Approcci terapeutici innovativi	FONDAZIONE EBRIS	POSITIVA		46	0,00 €	0,00 €
271	414983	VALORE	TYCHE SRL	POSITIVA		45	0,00 €	0,00 €
272	414823	RIC	DECOEN Srl	POSITIVA		45	0,00 €	0,00 €
273	417608	FABBRICA CONNESSA	PIERLUIGI PALMIERI	POSITIVA		45	0,00 €	0,00 €
274	415228	Diagnostics@Home	AGEING TECH SRL	POSITIVA		44	0,00 €	0,00 €
275	416166	N.P.	LUIGI CAVALLARO	POSITIVA		44	0,00 €	0,00 €
276	417538	REATTORE BSR -ATTIVATORE FANGO BIOLOGICO	TECHNAI SRL	POSITIVA		44	0,00 €	0,00 €
277	418072	TRIP	GIUSEPPE CIRO PERILLO	POSITIVA		44	0,00 €	0,00 €
278	418145	SANITA' 4.0	AUREA SRL	POSITIVA		44	0,00 €	0,00 €
279	418230	IMA (Intelligent Metal Application)	GERARDO ARCANGELO PACILLO	POSITIVA		44	0,00 €	0,00 €
280	415234	SISMA - Sisma Sistema di Monitoraggio remoto multidisciplinAre	BEERS - BE ENGINEERS FOR SOCIETY SRL	POSITIVA		43	0,00 €	0,00 €
281	415889	Ri-Natura	PIZZUTI SANTE	POSITIVA		43	0,00 €	0,00 €
282	415952	CERERE Risorse & Ecologia	MARIA VITTORIA PICKER	POSITIVA		43	0,00 €	0,00 €
283	417784	RADIOMX	JACOPO TROISI	POSITIVA		43	0,00 €	0,00 €
284	413588	AIDA	AISYSTEM SRL	POSITIVA		42	0,00 €	0,00 €
285	416654	C-HUB EXPERIENCE	GIUSEPPE ARCO CERASE	POSITIVA		42	0,00 €	0,00 €
286	416864	JAKIT	JAKIT S.R.L.	POSITIVA		42	0,00 €	0,00 €
287	418215	Progetto Girasole	ACTIVE LIVING SRL	POSITIVA		42	0,00 €	0,00 €

288	418218	POTHOS	I.T. SVIL S.R.L.	POSITIVA		42	0,00 €	0,00 €
289	408466	ORCHESTAPP	ARTURO PALOMBA	POSITIVA		41	0,00 €	0,00 €
290	418207	Campania Start Up 2020	ANTONIO NURRI	POSITIVA		41	0,00 €	0,00 €
291	418251	97 Rigel	INNOVA PARTNERS SPA	POSITIVA		41	0,00 €	0,00 €
292	416578	Vesuvio Buono	Pasquale Elefante	POSITIVA		41	0,00 €	0,00 €
293	418085	MONIT	ACOMEAPP SRL	POSITIVA		40,5	0,00 €	0,00 €
294	406240	MIUTFIN	MIUTFIN SRLS	POSITIVA		40	0,00 €	0,00 €
295	412393	M.S.A MONITORAGGIO DELLE STRUTTURE IN ACCIAIO	NAPOLI GERARDO	POSITIVA		40	0,00 €	0,00 €
296	413678	TripBox By Culture Digitali	LUIGI STRAZZULLO	POSITIVA		40	0,00 €	0,00 €
297	415936	SYCA	SYCA SRL	POSITIVA		40	0,00 €	0,00 €
298	415849	Fidasi	UMBERTO MAURO	POSITIVA		40	0,00 €	0,00 €
299	417862	MDC EDILGREEN	GIOVANNI MINELLA	POSITIVA		40	0,00 €	0,00 €
300	416715	GUESTWHO	CATERINA GRECO	POSITIVA		39	0,00 €	0,00 €
301	418211	digitalizzazione e fruizione	ANTONIETTA SIERVO	POSITIVA		39	0,00 €	0,00 €
302	418239	EBIKE PAS	MOTOCICLLI ITALIANI SRL	POSITIVA		39	0,00 €	0,00 €
303	413725	ecareTV	EMILIO TESTA	POSITIVA		38	0,00 €	0,00 €
304	418224	BETTER WATER	GREEN GO SRL	POSITIVA		38	0,00 €	0,00 €
305	418235	PRIVALTY	CRISTIANO UVA	POSITIVA		38	0,00 €	0,00 €

306	367535	CULTURANDO.IT	EDOARDO LOMBARDI	POSITIVA		37	0,00 €	0,00 €
307	415697	Alfonsino PerTutti	ALFONSINO SRL	POSITIVA		37	0,00 €	0,00 €
308	418094	WHOSHARING	UPOLING SRL	POSITIVA		37	0,00 €	0,00 €
309	418159	JAW BALANCE	FLAVIO AUTIERI	POSITIVA		37	0,00 €	0,00 €
310	415917	Macchina per carciofi	COSTRUZIONE MECCANICA ALBANESE S.R.L.	POSITIVA		36	0,00 €	0,00 €
311	418165	SmartPWC	ANTONIO FEOLE	POSITIVA		36	0,00 €	0,00 €
312	414643	Samantha Esse	SAMANTHA SCHERZI	POSITIVA		35	0,00 €	0,00 €
313	418289	You Fly FE 01	FERDINANDO ERRIU	POSITIVA		35	0,00 €	0,00 €
314	415227	MOBYHUB	CLIOTECH MARKETING & TECHNOLOGY SRL	POSITIVA		34	0,00 €	0,00 €
315	415934	BIM Pannelli in Canapa	GIORGIO BOVE	POSITIVA		34	0,00 €	0,00 €
316	418033	ISARAI (Integrated System Augmented Reality & Artificial Intelligence)	JIRAMA SRL	POSITIVA		34	0,00 €	0,00 €
317	418054	Santobono Innovation 2	SANTOBONO INNOVATION SRL	POSITIVA		33	0,00 €	0,00 €
318	409536	G.M.S. GALLERIA DI GENERAZIONE MOLECOLA	DAMIANO BRUNO	POSITIVA		32	0,00 €	0,00 €
319	418029	OSTEOBOARD	ALESSANDRO PICCINELLI	POSITIVA		32	0,00 €	0,00 €
320	418288	SUD3VISIONI	CARMINE LEPORE	POSITIVA		32	0,00 €	0,00 €
321	418290	ETS SRL	ALFREDO GIMELLI	POSITIVA		32	0,00 €	0,00 €
322	418281	Napp go	PROXIM.AI SRL	POSITIVA		32	0,00 €	0,00 €
323	416420	TELEMEDRO	FRANCESCA RAMAGLIA	POSITIVA		31	0,00 €	0,00 €

324	409615	EATHLON	CORPORE SANO SRL	POSITIVA		30	0,00 €	0,00 €
325	416599	SILICON FREE	EMANUELE PISAPIA	POSITIVA		29	0,00 €	0,00 €
326	417662	Integrato Polo dei bambini e delle bambine	MARINA MESSINA	POSITIVA		6	0,00 €	0,00 €
327	417496	CROWD	CALLOUD SRL	POSITIVA		29	0,00 €	0,00 €
328	418275	APP "AIRHR"	GLOBAL ADVICE SRL	POSITIVA		28	0,00 €	0,00 €
329	418081	DONUT MULTISENSE	ANTONIO DI MARO	POSITIVA		26	0,00 €	0,00 €
330	418291	ASF Agilae Smart Factory	AGILAE SRL	POSITIVA		25	0,00 €	0,00 €
331	410159	WELFARE SOLUTION	LDS CREDIT SERVICING S.R.L.	POSITIVA		21	0,00 €	0,00 €
332	416652	Estrazione di sostanze naturali complesse da sottoprodotti agricoli e residui di lavorazione agroindustria	LUCA ARDITO	POSITIVA		18	0,00 €	0,00 €
333	416453	OPERA.TU	PARRELLA SAVERIO	POSITIVA		17	0,00 €	0,00 €
334	418146	"INfflussi culturali e sostenibili"	FRANCESCO NACCA	POSITIVA		16	0,00 €	0,00 €
335	417941	Altésis	SANTONASTASI MARCO	POSITIVA		15	0,00 €	0,00 €
336	418067	WELTHY	FRANCESCO FRANZESE	POSITIVA		13	0,00 €	0,00 €
337	394728	ANALISIX SRL	NAPPO SABATO	POSITIVA		12	0,00 €	0,00 €
338	415105	DATA X SRL	FORINO IMMACOLATA	POSITIVA		3	0,00 €	0,00 €
339	418262	SUDVISION3D	CARMINE LEPORE	NEGATIVA	PEC DI ANNULLO DEL 09/09/2020 - PROT. 418288			
340	364692	AMAMI	VERTICAL AIRCRAFT FOR INNOVATIVE MOBILITY SRL	NEGATIVA	PEC DI ANNULLO DEL 09/09/2020 - PROT. 412386			
341	408362	ORCHESTAPP	ARTURO PALOMBA	NEGATIVA	PEC DI ANNULLO DEL 07/09/2020 - PROT. 408466			

342	410532	EOFARM SMART AGRI HUB	LATITUDO 40 SRL	NEGATIVA	PEC DI ANNULLO DEL 08/09/2020 - PROT. 410506			
343	413252	ANEURIS	ADVANCED MEDICAL ENGINEERING DEVICES SRL	NEGATIVA	PEC DI ANNULLO DEL 10/09/2020 - PROT. 414992			
344	413345	OFTEN	OFTEN MEDICAL SRL	NEGATIVA	PEC DI ANNULLO DEL 10/09/2020 - PROT. 415963			
345	414876	N.P.	N.P.	NEGATIVA	PEC DEL 10/09/2020 NON CONTENENTE ALLEGATI			
346	415240	N.P.	N.P.	NEGATIVA	PEC DEL 10/09/2020 NON CONTENENTE ALLEGATI			
347	415448	Tecnologie Omopolari	ANTONIO IADICICCO	NEGATIVA	PEC DI ANNULLO DEL 11/09/2020 - PROT. 417639			
348	415456	FARMATIC	FARMATIC SRL	NEGATIVA	PEC DI ANNULLO DEL 10/09/2020 - PROT. 416058			
349	415468	RE-ENERGY	EPOWERING SRL	NEGATIVA	PEC DEL 10/09/2020 - NON AMMISSIBILE ART. 9 COMMA 5 ASSENZA ALLEGATO 1			
350	415558	Make Me A Face	WIDE SRL	NEGATIVA	PEC DI ANNULLO DEL 11/09/2020 - PROT. 418007			
351	415605	AEREM	ANIELLO STELLATO	NEGATIVA	PEC DI ANNULLO DEL 10/09/2020 - PROT. 415651			
352	415991	TuriLake	SUMM.AI SRL	NEGATIVA	PEC DI ANNULLO DEL 11/09/2020 - PROT. 416930			
353	416131	SANA	HIGHTEK S.R.L.	NEGATIVA	PEC DI ANNULLO DEL 11/09/2020 - PROT. 418046			
354	415986	Sistema elettromeccanico di copertura per motoveicoli	DEL POZZO CARMINE	NEGATIVA	PEC DI ANNULLO DEL 10/09/2020 - PROT. 416613			
355	416253	VIRTUAL INSPECTION	ITAPROSOL SRL	NEGATIVA	PEC DI ANNULLO DEL 11/09/2020 - PROT. 417523			
356	416560	Piattaforma Prodo'	PRODO SRLS	NEGATIVA	PEC DEL 10/09/2020 - NON AMMISSIBILE ART. 5 COMMA 4 ASSENZA ISCRIZIONE NEL REGISTRO DELLE START UP			
357	416613	Sistema elettromeccanico di copertura per motoveicoli	DEL POZZO CARMINE	NEGATIVA	PEC DEL 10/09/2020 - NON AMMISSIBILE ART. 9 COMMA 3 - ALLEGATI SENZA FIRMA DIGITALE			
358	416472	AVA for Cultural Heritage	CYBERNEID SRL	NEGATIVA	PEC DI ANNULLO DEL 10/09/2020 - PROT. 416805			
359	416708	ELIOS	ANGELO DE FENZA	NEGATIVA	PEC DI ANNULLO DEL 11/09/2020 - PROT. 416677			

360	416915	N.P.	N.P.	NEGATIVA	PEC DEL 11/09/2020 NON CONTENENTE ALLEGATI			
361	417924	GO DRIVER	CO.SE.SA. S.R.L.S.	NEGATIVA	PEC DEL 11/09/2020 - NON AMMISSIBILE ART. 9 COMMA 3 - ALLEGATO 1 NON FIRMATO DIGITALMENTE			
362	418007	Make Me A Face	WIDE SRL	NEGATIVA	PEC DEL 11/09/2020 - NON AMMISSIBILE ART. 8 COMMA 4 - IMPORTO CONTRIBUTO MINIMO INFERIORE AD EURO 50.000,00			
363	418166	DISPATCHING	JAFOOD SRL	NEGATIVA	PEC DEL 11/09/2020 - NON AMMISSIBILE ART. 8 COMMA 4 - IMPORTO CONTRIBUTO MINIMO INFERIORE AD EURO 50.000,00			
364	418212	Privalty	CRISTIANO UVA	NEGATIVA	PEC DI ANNULLO DEL 11/09/2020 - PROT. 418235			
365	418264	DIADEMA	MARIO RUBINO	NEGATIVA	PEC DI ANNULLO DEL 11/09/2020 - PROT. 418286			
366	418270	N.P.	ELLEGIBUFALA SRL	NEGATIVA	PEC DEL 11/09/2020 - NON AMMISSIBILE ART. 5 COMMA 4 ASSENZA ISCRIZIONE NEL REGISTRO DELLE START UP			
367	418279	N.P.	SYSTEM ENGINEERING SRL	NEGATIVA	PEC DEL 11/09/2020 - NON AMMISSIBILE ART. 9 COMMA 5 - MANCANO ALLEGATI			
368	418282	SMARTPOLES	SIRIUS SRL	NEGATIVA	PEC DEL 11/09/2020 - NON AMMISSIBILE ART. 9 COMMA 5 - MANCANO ALLEGATI			
369	418295	MOLECOLA CUCURBITACINE	NEVIA BIOTECH SRL	NEGATIVA	NON AMMISSIBILE ART. 9 COMMA 1 - FUORI TERMINE			
370	419314	NEMESI	NEMESI SRL	NEGATIVA	NON AMMISSIBILE ART. 9 COMMA 1 - FUORI TERMINE			
371	419328	HOME HEALTY CARE	CYDERA SRL	NEGATIVA	NON AMMISSIBILE ART. 9 COMMA 1 - FUORI TERMINE			
372	419349	SATEN	LUIGI ABBUZZESE	NEGATIVA	NON AMMISSIBILE ART. 9 COMMA 1 - FUORI TERMINE			
373	419376	NAL 2.0	ALESSANDRO MONTICELLI	NEGATIVA	NON AMMISSIBILE ART. 9 COMMA 1 - FUORI TERMINE			
374	419391	MATERIAE	MARTINA CARAFA	NEGATIVA	NON AMMISSIBILE ART. 9 COMMA 1 - FUORI TERMINE			
375	419433	MEDMAL	EZZELINO ANGRISANI	NEGATIVA	NON AMMISSIBILE ART. 9 COMMA 1 - FUORI TERMINE			
376	419454	PROGETTO COMP	CARLO SANGHEZ	NEGATIVA	NON AMMISSIBILE ART. 9 COMMA 1 - FUORI TERMINE			
377	419469	TURISMO CASHLESS	FERRARI DOMENICO	NEGATIVA	NON AMMISSIBILE ART. 9 COMMA 1 - FUORI TERMINE			

378	419484	ATLAS	DIEGO ESPOSITO	NEGATIVA	NON AMMISSIBILE ART. 9 COMMA 1 - FUORI TERMINE			
379	419497	GO DRIVER	CO.SE.SA. SRL	NEGATIVA	NON AMMISSIBILE ART. 9 COMMA 1 - FUORI TERMINE			
380	419516	Sistema elettromeccanico di copertura per motoveicoli	AIR WORLD TD SRL	NEGATIVA	NON AMMISSIBILE ART. 9 COMMA 1 - FUORI TERMINE			
381	419530	WEB-CLINIC	ANTONELLO CAPOZZI	NEGATIVA	NON AMMISSIBILE ART. 9 COMMA 1 - FUORI TERMINE			
382	419543	SMEP	SMART VASE SRL	NEGATIVA	NON AMMISSIBILE ART. 9 COMMA 1 - FUORI TERMINE			



Decreto Dirigenziale n. 77 del 18/02/2021

Dipartimento 60 - Uffici speciali

Direzione Generale 6 - Grandi Opere

U.O.D. 91 - STAFF - Funzioni di supporto tecnico-operativo

Oggetto dell'Atto:

"PARCO EOLICO NEL COMUNE DI MONTEVERDE (AV) - LOC. SIRICCIARDI - CASONETTO" AUTORIZZATO CON D.D. N. 23 DEL 23.01.2015 D.D. N. 11 DEL 03.03.2015 E D.D. 228 DEL 26.10.2016. DECRETO DI ESPROPRIO/ASSERVIMENTO E DI OCCUPAZIONE TEMPORANEA, CON DETERMINAZIONE URGENTE DELL'INDENNITA' PROVVISORIA, AI SENSI DELL'ART. 22 DEL D.P.R. N.327/01 E SS.MM.II., DEI BENI RICADENTI NELLE AREE DEI COMUNI DI MONTEVERDE (AV) E LACEDONIA (AV)

IL DIRIGENTE

PREMESSO che

- a. con D.G.R. n. 482 del 24.07.2018 è stato approvato lo schema di regolamento recante “*Modifiche al Regolamento regionale 15 dicembre 2011, n. 12 (Ordinamento amministrativo della Giunta Regionale della Campania)*”, disponendo l’aggiunta del comma 2.bis all’articolo 33;
- b. con Regolamento n. 10 del 30.10.2018 “*Modifiche al regolamento regionale 15 dicembre 2011, n. 12*” pubblicato nel BURC n. 79 del 30/10/2018, sono attribuite all’Ufficio Speciale 60.06.00 “Centrale Acquisti, Procedure di finanziamento di progetti relativi ad infrastrutture, Progettazione” le funzioni di Autorità Espropriante ai sensi del Decreto del Presidente della Repubblica 8 giugno 2001 n. 327 (Testo unico delle disposizioni legislative e regolamentari in materia di espropriazione per pubblica utilità);
- c. con Legge Regionale n. 16 del 07.08.2019, al fine di garantire la realizzazione e il completamento delle opere pubbliche strategiche di interesse regionale, è stato, tra l’altro, disposto che, alla data di entrata in vigore della medesima legge - data di pubblicazione sul BURC (n. 47 del 07.08.2019) - l’Ufficio Speciale “*Centrale Acquisti, Procedure di finanziamento di progetti relativi ad infrastrutture, Progettazione*” è ridenominato Ufficio speciale “*Grandi Opere*”;
- d. con D.G.R. n. 498 del 16.10.2019 è stato, tra l’altro, definito l’assetto dell’indicato Ufficio Speciale “*Grandi Opere*”, attribuendo le funzioni di Autorità Espropriante della Regione Campania, ai sensi del D.P.R. n.327/01 e ss.mm.ii., alla UOD 60.06.91 STAFF- Funzioni di supporto tecnico operativo

PREMESSO altresì che

- a. con Decreto Legislativo 29 Dicembre 2003 n. 387 (G.U. 31 gennaio 2004, n. 25. S.O.) viene data attuazione alla Direttiva 2001/77/CE relativa alla promozione dell’energia elettrica prodotta da fonti energetiche rinnovabili nel mercato interno dell’elettricità;
- b. il comma 1 dell’articolo 12 del Decreto Legislativo 29 Dicembre 2003 n. 387 dichiara di pubblica utilità, indifferibili ed urgenti gli impianti alimentati da fonti rinnovabili, nonché le opere connesse e le infrastrutture indispensabili alla costruzione e all’esercizio degli stessi, autorizzate ai sensi del comma 3 del medesimo Decreto;
- c. il comma 3 dello stesso articolo 12 sottopone ad una Autorizzazione Unica, nell’ambito di una Conferenza di servizi convocata dalla Regione, la costruzione e l’esercizio degli impianti di produzione di energia elettrica alimentati da fonti rinnovabili, gli interventi di modifica, potenziamento, rifacimento totale o parziale e riattivazione, come definiti dalla normativa vigente, nonché le opere connesse e le infrastrutture indispensabili alla costruzione e all’esercizio degli impianti stessi;
- d. il comma 4 del richiamato articolo 12 dispone che l’Autorizzazione è rilasciata a seguito di un procedimento unico, al quale partecipano tutte le Amministrazioni interessate, svolto nel rispetto dei principi di semplificazione e con le modalità stabilite dalla legge 7 agosto 1990, n. 241 e successive modificazioni e integrazioni;
- e. lo stesso comma 4 stabilisce che l’Autorizzazione costituisce titolo a costruire ed esercire l’impianto in conformità al progetto approvato;
- f. con D.M. 10/9/2010, pubblicato sulla Gazzetta Ufficiale, serie generale, n. 219 del 18/09/2010, il MISE ha emanato le “*Linee guida per il procedimento di cui all’articolo 12 del decreto legislativo 29 dicembre 2003, n. 387 per l’autorizzazione alla costruzione e all’esercizio di impianti di produzione di elettricità da fonti rinnovabili nonché linee guida tecniche per gli impianti stessi*” (d’ora in poi Linee Guida Nazionali) in applicazione del citato comma 10 dell’art. 12 del D.lgs. n.387/03;
- g. con D.D. 516/2011 AGC 12/Sett04/Serv.03 sono stati forniti i criteri procedurali per la autorizzazione alla costruzione e all’esercizio di impianti di produzione di elettricità da fonti rinnovabili;
- h. la Giunta Regionale con deliberazione n. 325/2013 ha dettato una Disciplina di completamento in materia di autorizzazioni energetiche;
- i. la Giunta Regionale con deliberazione n. 48/2014 ad oggetto “*Revoca della DGR 1642/09 e disciplina di dettaglio della procedura di cui all’art. 12 del D.Lgs. 387/2003*” ha, tra l’altro, dettato una Disciplina di dettaglio della procedura di cui all’art. 12 del D.Lgs.387/2003;
- j. la Giunta Regionale della Campania con Deliberazione n. 716 del 21/11/2017 ha revocato la D.G.R. n. 325 dell’8/8/2013, emanando nuovi indirizzi in materia di impianti per la produzione di energia da

fonte rinnovabile.

DATO ATTO che

- a. con nota 24/10/2006, acquisita al protocollo regionale n. 871554, la Società SIRI Energia S.r.l. (di seguito proponente) con sede legale in Roma alla Via Del Corso 75/10 – CAP 00186 Codice Fiscale e Partita IVA 02550170647, ha presentato istanza di attivazione della procedura di autorizzazione unica prevista dall'art. 12 del Decreto Legislativo 29 Dicembre 2003 n. 387 per la costruzione e l'esercizio di un impianto di produzione di energia elettrica da fonte eolica, e delle relative opere connesse ed infrastrutture, da realizzarsi nel Comune di Monteverde (AV) Località "Siricciardi – Casonetto", per una potenza di 60 MW;
- b. l'avviso di avvio del procedimento espropriativo, e di asservimento, essendo i destinatari del provvedimento in numero maggiore di 50, ai sensi degli artt. 7 e 8 della L. 241/90 e ss.mm. ii. e degli artt. 11 e 16 del D.P.R. 327/01, è stato pubblicato sul giornale "Corriere della Sera" edizione del 19/05/2014, all'Albo Pretorio del Comune di Lacedonia, Aquilonia e Bisaccia dal 19/05/2014 al 18/06/2014 e sul BURC n. 35 del 19/05/2014;
- c. con Decreto Dirigenziale n. 23 del 26/01/2015, pubblicato sul BURC n. 7 del 2 Febbraio 2015, in parte rettificato con Decreto Dirigenziale n.11 del 03/03/2015, la Giunta Regionale della Campania, Dipartimento della Programmazione e dello Sviluppo Economico - Direzione Generale 2 –Sviluppo Economico e Attività Produttive UOD 4 Energia e Carburanti, ai sensi dell'art. 12 del Decreto Legislativo 29 Dicembre 2003 n. 387, ha autorizzato la citata Società SIRI ENERGIA S.r.l.
 - alla costruzione e all'esercizio di un impianto di produzione di energia elettrica da fonte eolica costituito da n. 16 aerogeneratori ubicato nel territorio comunale di Monteverde (AV) Località "Siricciardi – Casonetto", per una potenza totale di 48 MW, su terreni riportati in Catasto dei Comuni di Monteverde e Lacedonia, come da allegato tecnico al medesimo provvedimento, ad eccezione degli aerogeneratori contrassegnati dalle sigle 4, 8, 11, 13;
 - alla connessione elettrica dell'impianto alla stazione di trasformazione 30/150 kV mediante cavidotto interrato in media tensione a 30 kV;
 - alla costruzione ed esercizio di una stazione elettrica di trasformazione 30/150kV collegata alla stazione elettrica di smistamento a 150 kV attraverso cavidotto interrato;provvedendo altresì a dichiarare che l'impianto, le opere connesse e le infrastrutture indispensabili alla costruzione e all'esercizio dello stesso, autorizzate col medesimo decreto sono, ai sensi dell'art. 12 comma 1 del Decreto Legislativo n. 387 del 2003, di pubblica utilità, indifferibili ed urgenti, precisando che le predette opere saranno realizzate nei siti indicati nella cartografia di cui alle tavole di layout del progetto definitivo e disponendo l'apposizione del vincolo preordinato all'esproprio e/o all'asservimento, ai sensi e con gli effetti di cui all'art. 10 comma 1 del D.P.R. 327/01, sui terreni riportati al Catasto terreni del Comune di Monteverde (AV) e Lacedonia (AV), come indicati nel medesimo provvedimento
- d. con nota acquisita al prot. 0697244 del 25/10/2016, la società SIRI Energia Srl ha presentato istanza di presa d'atto di variante *in minus* non sostanziale per la costruzione e l'esercizio dell'impianto, autorizzato con DD. n.23 del 26/1/2015, consistente nella eliminazione di n. 10 aerogeneratori, rispetto ai 16 autorizzati con riduzione della potenza max dell'impianto da 48 MW a 20,7 MW. Gli aerogeneratori a farsi sono distinti sul layout d'impianto con la sigla S03-S05-S06-S10-S12-S16. Il modello dell'aerogeneratore da installare è VESTAS V136 con altezza mozzo mt.112 e potenza nominale 3,45 MW;
- e. con Decreto Dirigenziale n. 228 del 26/10/2016, la Giunta Regionale della Campania, Dipartimento della Programmazione e dello Sviluppo Economico - Direzione Generale 2 –Sviluppo Economico e Attività Produttive UOD 4 Energia e Carburanti, ai sensi del punto 6.2.3 della D.G.R n. 325/2013, ha preso atto della variante *in minus* non sostanziale per la costruzione e l'esercizio dell'impianto autorizzato con il citato D.D. n.23 del 26/1/2015, come da istanza prot. n. 0697244/2016 della società SIRI Energia S.r.l.;

CONSIDERATO che

- a. con nota prot. n. 0376469 del 07/07/2020 il dirigente della UOD 50.02.03, Responsabile Unico del Procedimento, in riferimento all'intervento in oggetto, ha trasmesso all'Autorità Espropriante l'istanza della SIRI Energia S.r.l. relativa:

- alla richiesta di provvedere alle comunicazioni ex art. 17 del D.P.R. n.327/01 e smi, con riferimento agli immobili occorrenti alla realizzazione del progetto di che trattasi, con le modalità di cui all'art. 22 del DPR 327/01 e smi, limitatamente alle particelle elencate nell'allegato alla medesima istanza, interessate dalla realizzazione dell'impianto nella configurazione *in minus*, composta da soli 4 aerogeneratori rispetto ai 6 autorizzati;
 - alla richiesta di emissione del decreto di esproprio per le ditte e le particelle catastali elencate nell'allegato alla medesima istanza;
- b. l'Autorità Espropriante, con nota prot. n. 0415153 del 10/09/2020, ha chiesto alla UOD 50.02.03, di specificare se la procedura dovesse essere attivata ai sensi dell'art. 22 o 22bis del DPR 327/2001;
- c. alla suddetta richiesta la UOD 50.02.03, con nota prot. n. 0440259 del 24/09/2020, ha dato riscontro, precisato che la procedura da adottare è quella prevista dell'art. 22 del DPR 327/2001;

CONSIDERATO altresì che

- a. l'Autorità Espropriante, con nota prot. n. 0468461 del 08/10/2020 ha chiesto ai Comuni di Monteverde e Lacedonia, la pubblicazione presso i rispettivi albi pretori, dell'allegato avviso pubblico ex art. 17 comma 2 DPR 327/2001 e dell'avvio del procedimento di emissione del decreto di esproprio ai sensi dell'art. 22 del DPRP 327/01;
- b. la medesima Autorità, con nota prot. n. 0468531 del 08/10/2020, ha trasmesso alla società SIRI Energia S.r.l. n. 57 comunicazioni ex art. 17 comma 2 DPR 327/2001 e di avvio del procedimento di emissione del decreto di esproprio ai sensi dell'art. 22 del DPRP 327/0, per la relativa notifica alle ditte proprietarie interessate;
- c. la società SIRI Energia S.r.l. ha provveduto, con note acquisite al protocollo n. 571668 e n. 571822 del 01/12/2020, nota prot. n. 601970 del 16/12/2020 e nota prot. n. 610515 del 21/12/2020, a trasmettere all'Autorità Espropriante, la documentazione attestante l'avvenuta notifica delle indicate comunicazioni alle ditte proprietarie interessate e l'avvenuta pubblicazione dell'avviso sul quotidiano "*Quotidiano del sud*" edizione del 19.10.2020 ed della trasmissione delle relate di pubblicazione presso gli albi pretori dei Comuni di Monteverde e Lacedonia;
- d. a seguito delle citate comunicazioni è pervenuta al prot. 510228 del 29/10/2020 una sola osservazione, non ostativa, da parte di una ditta proprietaria interessata;
- e. con nota acquisita al protocollo n. 84620 del 16.02.2021 la Società SIRI Energia ha trasmesso nuovamente l'elaborato progettuale n. 4.3.1 – Piano Particellare di esproprio descrittivo

RILEVATO che

- a. il termine per l'emissione del decreto di esproprio, ai sensi dell'art.13 co. 4 del D.P.R. n.327/01 e smi, è fissato in cinque anni decorrenti dall'efficacia della dichiarazione di pubblica utilità che, nel caso in specie, corrisponde alla data del 02.02.2020 di pubblicazione sul BURC del D.D. n. 23/2015;
- b. l'Autorità Espropriante, con nota prot. n. 0538802 del 13/11/2020 ha chiesto all'Avvocatura Regionale parere in merito alla sospensione e proroga dei termini nei procedimenti amministrativi connessi alla dichiarazione dello stato di Emergenza Covid-19;
- c. l'Avvocatura Regionale con nota prot. n. 0553995 del 23/11/2020 ha riscontrato positivamente la suddetta richiesta, evidenziando che il procedimento espropriativo rientra nel novero dei procedimenti amministrativi prorogabili a seguito dello stato di Emergenza Covid-19;

DATO ATTO che

- a. l'attivazione dell'art. 22 del D.P.R. n. 327/2001 e ss.mm.ii., che disciplina il procedimento di determinazione urgente dell'indennità provvisoria, prevede che il decreto di esproprio possa essere emesso sulla base della determinazione urgente dell'indennità di espropriazione, senza particolari indagini e formalità;
- b. il ricorso a tale procedimento è stato richiesto dalla Società SIRI Energia S.r.l. e condiviso dalla D.G. 50.02.00 – UOD 50.02.03, giusto prot. n. 0440259 del 24/09/2020, atteso il numero superiore a 50 dei destinatari del procedimento espropriativo;

- c. ai fini della determinazione dell'indennità, ai sensi dell'art. 22 co.1 del D.P.R. n. 327/2001, la determinazione urgente dell'indennità di espropriazione è eseguita *“senza particolari indagini o formalità”*, ratificando, per l'effetto, le indennità di cui al Piano Particellare di esproprio Descrittivo (ELABORATO n. 4.3.1) di progetto, approvato con Autorizzazione Unica emessa in variante con Decreto Dirigenziale n.228 del 26.10.2016

RITENUTO

- a. di dover espropriare/asservire e occupare temporaneamente, a favore della Società SIRI Energia S.r.l. con sede legale in Roma alla Via Del Corso 75/10 – CAP 00186 Codice Fiscale e Partita IVA 02550170647, i beni necessari alla realizzazione ed esercizio del *“Parco eolico nel Comune di Monteverde (AV) - loc. Siricciardi - Casonetto”*, autorizzato con D.D. n. 23 del 23.01.2015 e D.D. 228 del 26.10.2016, come individuati nel Piano particellare di esproprio grafico (N. ELABORATO 4.3.2), allegato al presente provvedimento, e descrittivo di progetto (N. ELABORATO 4.3.1), quest'ultimo sinteticamente riportato nella Tabella Descrittiva, anch'essa allegata al presente provvedimento;
- b. di dover ratificare, ai fini della determinazione in via d'urgenza delle indennità di esproprio, asservimento e/o occupazione temporanea degli immobili di proprietà privata, quelle indicate nel Piano particellare di esproprio descrittivo di progetto (N. ELABORATO 4.3.1), per l'importo complessivo di € 111.418,76 di cui: € 6.480,00 per indennità base di esproprio, € 90.226,50 per indennità base di asservimento, € 7.518,88 per indennità occupazione temporanea non preordinata ad esproprio e/o asservimento, € 7.193,38 per indennità occupazione temporanea preordinata ad esproprio e/o asservimento determinate, rispettivamente, ai sensi degli artt. 36, 44 e 50 del D.P.R. n. 327/2001 e s.m.i. Ai sensi delle vigenti norme in materia, sono suscettibili di indennizzo i fabbricati, i manufatti e le opere di urbanizzazione, legittimamente realizzate, e le essenze arboree di pregio insistenti sul fondo asservito, rimossi e non ripristinati al termine dei lavori. Detti elementi, rilevati e verbalizzati nello stato di consistenza, sono indennizzati ai sensi degli artt.32 – 38 del citato Testo Unico per le espropriazioni, in base al loro valore venale, tenuto conto dello stato di manutenzione in cui versano;
- c. di dover disporre il passaggio del diritto di proprietà e l'imposizione di servitù dei suddetti immobili in favore del beneficiario nello stato di fatto e di diritto in cui si trovano, con ogni accessione, accesso, pertinenza, servitù legalmente costituita, attiva e passiva;
- d. di dover disporre che sulle aree oggetto di servitù di cavidotto interrato il Beneficiario può svolgere tutte le operazioni necessarie alla collocazione, all'uso, alla sorveglianza e alla manutenzione degli impianti, garantendo, a tal fine, l'accesso alle stesse con mezzi e personale. Sulle medesime aree è fatto divieto al proprietario di edificare, piantumare alberature di alto fusto o alterare la situazione morfologica dei luoghi e svolgere attività che possono portare pregiudizio o compromettere le opere realizzate;
- e. di dover disporre che sulle aree individuate dalla proiezione al suolo delle pale eoliche degli aerogeneratori sia imposta la servitù di sorvolo per gli effetti indotti al suolo dall'impianto;
- f. di dover dare atto che il presente decreto è sottoposto alla condizione sospensiva che sia successivamente notificato nelle forme degli atti processuali civili, ai sensi dell'art. 23 co. 1 lett. g), con un avviso contenente l'indicazione del luogo, del giorno, dell'ora in cui è prevista l'esecuzione dello stesso, almeno sette giorni prima di essa, ed eseguito mediante l'immissione in possesso da parte dell'indicato beneficiario, ai sensi dell'art. 23 co. 1 lett. h).

I suddetti adempimenti saranno tutti a cura e spese della Società SIRI Energia S.r.l., che provvederà, pertanto, alle notifiche e alla redazione contestuale dei verbali di immissione in possesso e di consistenza.

Lo stato di consistenza e il verbale di immissione saranno redatti in contraddittorio con l'espropriato o, nel caso di assenza o di rifiuto, con la presenza di almeno due testimoni che non siano dipendenti della Società Beneficiaria dell'espropriazione e/o dell'Autorità Espropriante. Potranno partecipare alle operazioni i titolari di diritti reali o personali sul bene.

Tutte le operazioni di immissione in possesso devono essere effettuate sotto la responsabilità di un unico coordinatore, al quale il soggetto beneficiario conferisce l'incarico di Responsabile delle Operazioni, nonché da uno o più tecnici abilitati ad eseguire i rilievi topografici. Chiunque, a qualunque titolo, partecipi alle operazioni di immissione in possesso, in nome e/o per conto del soggetto beneficiario, dev'essere munito di delega conferitagli da quest'ultimo.

I verbali di stato di consistenza ed immissione in possesso devono essere redatti in più copie del medesimo originale, delle quali una è consegnata, contestualmente alla immissione in possesso, alla ditta proprietaria se presente alle operazioni.

Nei verbali di stato di consistenza e di immissione in possesso è riportato, in modo chiaro ed intelligibile, l'effettivo stato dei luoghi, corredato di ogni indicazione utile alla puntuale quantificazione di eventuali danni a cose, colture e/o essenze arboree.

I verbali di stato di consistenza e di immissione in possesso sono firmati dal Responsabile delle Operazioni, dai tecnici che hanno eseguito i rilievi e dalla ditta proprietaria o, in difetto, dai testimoni.

Il soggetto beneficiario è tenuto a trasmettere all'Autorità espropriante, entro e non oltre trenta (30) giorni solari consecutivi dalle operazioni di immissione in possesso, i seguenti atti: a) esemplari originali dei verbali di stato di consistenza e di immissione in possesso; b) copia del conferimento di incarico di Responsabile delle operazioni; c) il rilievo dei picchettamenti eseguiti sia in formato cartaceo sia in formato digitale non modificabile e, per ognuno di essi, l'indicazione delle coordinate WGS84; d) documentazione fotografica - in formato JPG - dello stato dei luoghi al momento dell'immissione in possesso delle aree -nella denominazione dei file immagini deve essere indicato il comune, il foglio ed il mappale dell'area fotografata-.

La mancata o incompleta trasmissione degli atti elencati rende nulle le operazioni di immissione in possesso.

Qualunque abuso commesso durante le operazioni di cui al presente decreto ricade nell'esclusiva responsabilità degli esecutori delle operazioni e/o del Soggetto beneficiario.

L'Autorità Espropriante si riserva la facoltà di effettuare, mediante propri Funzionari, il controllo contestuale o ex post delle operazioni *de quo*; i costi di dette verifiche e di tutte le altre azioni di controllo e monitoraggio, ai sensi del comma 186, art. 1 della L.R. 5/2013, saranno a carico della Società SIRI Energia S.r.l., in quanto soggetto beneficiario.

Il proprietario del bene può comunicare alla Società SIRI Energia S.r.l. e/o all'Autorità Espropriante che condivide la determinazione della indennità di espropriazione. La relativa dichiarazione è irrevocabile, e dovrà pervenire entro il termine di trenta giorni dall'immissione in possesso. Ricevuta dall'espropriato la comunicazione di condivisione dell'indennità e la documentazione comprovante la piena e libera disponibilità del bene, la Società SIRI ENERGIA S.r.l. disporrà il pagamento dell'indennità di espropriazione nel termine di sessanta giorni. Decorso tale termine al proprietario saranno dovuti gli interessi nella misura del tasso legale.

In caso di silenzio all'offerta dell'indennità da parte del proprietario e/o in caso di mancata espressa condivisione dell'indennità, entro il termine di trenta giorni dall'immissione in possesso, le relative somme saranno depositate, nei trenta (30) giorni successivi, presso il M.E.F. a cura del beneficiario

del procedimento ablativo. L'espropriato potrà chiedere la nomina dei tecnici, ai sensi dell'art. 21 del D.P.R. n. 327/01 e, se non condivide la relazione finale, potrà proporre opposizione alla stima.

In assenza dell'istanza del proprietario, la Società SIRI Energia S.r.l. chiederà la determinazione dell'indennità alla commissione provinciale prevista dall'art. 41 del D.P.R. n. 327/2001, che provvederà entro il termine di trenta giorni.

- g. di dover disporre che la Società SIRI Energia S.r.l. provveda tempestivamente alla restituzione, in favore dei legittimi proprietari, delle aree occupate e non più necessarie alla realizzazione dell'opera pubblica e/o delle aree asservite, previa comunicazione –a mezzo raccomandata con ricevuta di ritorno- concernente l'indicazione del luogo, del giorno e dell'ora in cui è prevista l'esecuzione della citata operazione, almeno sette giorni prima di essa, e mediante redazione del relativo Verbale di restituzione, che la Società SIRI Energia S.r.l. avrà cura di trasmettere tempestivamente all'Autorità espropriante;
- h. di dover disporre che il Beneficiario dell'espropriazione -Società SIRI Energia S.r.l.- provveda, a propria cura e spese, alla registrazione, trascrizione e voltura catastale del presente provvedimento, entro i termini previsti per legge, i cui oneri sono quantificati, ai sensi dell'articolo 10 del Decreto legislativo 14 marzo 2011, n. 23 come modificato dall'art.26, comma 1, del decreto-legge 12 settembre 2013, n. 104, convertito, con modificazioni, dalla legge 8 novembre 2013, n. 128, e dall'articolo 1, comma 905, della legge 28 dicembre 2015, n. 208 (legge di stabilità 2016), come segue:
- per l'imposta di registro, ai sensi dell'art. 1 della Tariffa Parte I del TUR (D.P.R. n. 131 del 26.04.1986: l'aliquota proporzionale nella misura del 15% prevista per gli atti traslativi a titolo oneroso della proprietà di beni immobili in genere ed atti traslativi o costitutivi di diritti reali immobiliari di godimento, compresi la rinuncia pure e semplice agli stessi, i provvedimenti di espropriazione per pubblica utilità ed i trasferimenti coattivi; e comunque non inferiore a 1.000 euro;
 - per imposta ipotecaria e catastale: la misura fissa di 50 euro cadauna;
- i. di dover prendere atto che tutti gli atti del procedimento in oggetto, propedeutici all'emissione del presente provvedimento, sono stati attuati dalla UOD 50.02.03 e, pertanto, permangono nella relativa esclusiva responsabilità;
- j. di dover precisare che il presente provvedimento costituisce l'atto conclusivo del procedimento ablativo, avviato su istanza di parte, facendo salve le istruttorie, le disposizioni e le prescrizioni di cui ai richiamati decreti emessi dalla D.G. 50.02.00, non oggetto di disamina del presente provvedimento;
- k. di dover disporre che chiunque si opponesse od in alcun modo creasse ostacolo alle predette operazioni, ovvero rimuovesse i segnali apposti dalla Società SIRI Energia S.r.l., incorrerà nella sanzione amministrativa prevista dalla legge, salvo le maggiori pene stabilite dal codice penale nel caso di reato maggiore;
- l. di dover prevedere l'ausilio della forza pubblica in caso di resistenza passiva alla presa di possesso;
- m. di dover trasmettere, ai sensi dell'art. 23 comma 5 del D.P.R. 327/2001, entro cinque giorni dalla data di emissione del presente Decreto, un estratto dello stesso per la relativa pubblicazione nel BURC;
- n. di dover provvedere alla pubblicazione di un estratto del presente Decreto Dirigenziale, all'Albo Pretorio dei Comuni di Monteverde (AV) e Lacedonia (AV), e sul sito informatico della Regione Campania, www.regione.campania.it per quindici (15) giorni consecutivi;

- o. di dover stabilire che la SIRI Energia S.r.l. provveda ad indicare in calce al presente decreto la data dell'immissione in possesso ed a trasmettere copia del relativo verbale all'ufficio per i registri immobiliari, per la relativa annotazione;
- p. di dover stabilire altresì che la SIRI Energia S.r.l. provveda, dopo l'esecuzione del presente provvedimento, a trasmetterne copia all'Autorità Espropriante, unitamente a copia dei verbali di immissione in possesso e alle ricevute di avvenuta registrazione e trascrizione;
- q. di dover precisare che la SIRI Energia S.r.l., quale soggetto beneficiario dell'esproprio – a pena di revoca dell'Autorizzazione Unica ad essa conferita - è obbligata al pagamento di ogni onere e magistero, quali indennità, parcelle, rimborsi e spese comunque denominate, afferenti -direttamente o indirettamente- alla procedura ablativa di cui al presente atto, compreso eventuali oneri per ritardata registrazione e/o trascrizione del presente provvedimento;
- r. di dover precisare, altresì che chiunque dovesse opporsi all'esecuzione del presente decreto, o ostacolarne l'attuazione, incorrerà nelle relative sanzioni di legge

VISTI

- a. il D.P.R. n. 8 giugno 2001, n. 327 e ss.mm.ii;
- b. la D.G.R. n. 482 del 24.07.2018;
- c. il D.Lgs n. 387 del 29.12.2003
- d. tutti gli atti richiamati in narrativa

Alla stregua dell'istruttoria, compiuta dall'Autorità Espropriante -STAFF 60.06.91, con il coordinamento del funzionario Coordinatore dell'Autorità espropriante della Regione Campania, di cui al D.D. n.261 del 03.07.2020, nonché dell'espressa dichiarazione di regolarità resa dal Dirigente di STAFF

DECRETA

per i motivi indicati in premessa e che si intendono integralmente riportati:

- 1. di espropriare/asservire e occupare temporaneamente, a favore della Società SIRI Energia S.r.l. con sede legale in Roma alla Via Del Corso 75/10 – CAP 00186 Codice Fiscale e Partita IVA 02550170647, i beni necessari alla realizzazione ed esercizio del “*Parco eolico nel Comune di Monteverde (AV) - loc. Siricciardi - Casonetto*”, autorizzato con D.D. n. 23 del 23.01.2015 e D.D. 228 del 26.10.2016, come individuati nel Piano particellare di esproprio grafico (N. ELABORATO 4.3.2), allegato al presente provvedimento, e descrittivo di progetto (N. ELABORATO 4.3.1), quest'ultimo sinteticamente riportato nella Tabella Descrittiva, anch'essa allegata al presente provvedimento;
- 2. di ratificare, ai fini della determinazione in via d'urgenza delle indennità di esproprio, asservimento e/o occupazione temporanea degli immobili di proprietà privata, quelle indicate nel Piano particellare di esproprio descrittivo di progetto (N. ELABORATO 4.3.1), per l'importo complessivo di € 111.418,76 di cui: € 6.480,00 per indennità base di esproprio, € 90.226,50 per indennità base di asservimento, € 7.518,88 per indennità occupazione temporanea non preordinata ad esproprio e/o asservimento, € 7.193,38 per indennità occupazione temporanea preordinata ad esproprio e/o asservimento determinate, rispettivamente, ai sensi degli artt. 36, 44 e 50 del D.P.R. n. 327/2001 e s.m.i. Ai sensi delle vigenti norme in materia, sono suscettibili di indennizzo i fabbricati, i manufatti e le opere di urbanizzazione, legittimamente realizzate, e le essenze arboree di pregio insistenti sul fondo asservito, rimossi e non ripristinati al termine dei lavori. Detti elementi, rilevati e verbalizzati nello stato di consistenza, sono indennizzati ai sensi degli artt.32 – 38 del ci-

tato Testo Unico per le espropriazioni, in base al loro valore venale, tenuto conto dello stato di manutenzione in cui versano;

3. di disporre il passaggio del diritto di proprietà e l'imposizione di servitù dei suddetti immobili in favore del beneficiario nello stato di fatto e di diritto in cui si trovano, con ogni accessione, accessorio, pertinenza, servitù legalmente costituita, attiva e passiva;
4. di disporre che sulle aree oggetto di servitù di cavidotto interrato il Beneficiario può svolgere tutte le operazioni necessarie alla collocazione, all'uso, alla sorveglianza e alla manutenzione degli impianti, garantendo, a tal fine, l'accesso alle stesse con mezzi e personale. Sulle medesime aree è fatto divieto al proprietario di edificare, piantumare alberature di alto fusto o alterare la situazione morfologica dei luoghi e svolgere attività che possono portare pregiudizio o compromettere le opere realizzate;
5. di disporre che sulle aree individuate dalla proiezione al suolo delle pale eoliche degli aerogeneratori sia imposta la servitù di sorvolo per gli effetti indotti al suolo dall'impianto;
6. di dare atto che il presente decreto è sottoposto alla condizione sospensiva che sia successivamente notificato nelle forme degli atti processuali civili, ai sensi dell'art. 23 co. 1 lett. g), con un avviso contenente l'indicazione del luogo, del giorno, dell'ora in cui è prevista l'esecuzione dello stesso, almeno sette giorni prima di essa, ed eseguito mediante l'immissione in possesso da parte dell'indicato beneficiario, ai sensi dell'art. 23 co. 1 lett. h).

I suddetti adempimenti saranno tutti a cura e spese della Società SIRI Energia S.r.l., che provvederà, pertanto, alle notifiche e alla redazione contestuale dei verbali di immissione in possesso e di consistenza.

Lo stato di consistenza e il verbale di immissione saranno redatti in contraddittorio con l'espropriato o, nel caso di assenza o di rifiuto, con la presenza di almeno due testimoni che non siano dipendenti della Società Beneficiaria dell'espropriazione e/o dell'Autorità Espropriante. Potranno partecipare alle operazioni i titolari di diritti reali o personali sul bene.

Tutte le operazioni di immissione in possesso devono essere effettuate sotto la responsabilità di un unico coordinatore, al quale il soggetto beneficiario conferisce l'incarico di Responsabile delle Operazioni, nonché da uno o più tecnici abilitati ad eseguire i rilievi topografici. Chiunque, a qualunque titolo, partecipi alle operazioni di immissione in possesso, in nome e/o per conto del soggetto beneficiario, dev'essere munito di delega conferitagli da quest'ultimo.

I verbali di stato di consistenza ed immissione in possesso devono essere redatti in più copie del medesimo originale, delle quali una è consegnata, contestualmente alla immissione in possesso, alla ditta proprietaria se presente alle operazioni.

Nei verbali di stato di consistenza e di immissione in possesso è riportato, in modo chiaro ed intelligibile, l'effettivo stato dei luoghi, corredato di ogni indicazione utile alla puntuale quantificazione di eventuali danni a cose, colture e/o essenze arboree.

I verbali di stato di consistenza e di immissione in possesso sono firmati dal Responsabile delle Operazioni, dai tecnici che hanno eseguito i rilievi e dalla ditta proprietaria o, in difetto, dai testimoni.

Il soggetto beneficiario è tenuto a trasmettere all'Autorità espropriante, entro e non oltre trenta (30) giorni solari consecutivi dalle operazioni di immissione in possesso, i seguenti atti: a) esemplari originali dei verbali di stato di consistenza e di immissione in possesso; b) copia del conferimento di incarico di Responsabile delle operazioni; c) il rilievo dei picchettamenti eseguiti sia in

formato cartaceo sia in formato digitale non modificabile e, per ognuno di essi, l'indicazione delle coordinate WGS84; d) documentazione fotografica - in formato JPG - dello stato dei luoghi al momento dell'immissione in possesso delle aree -nella denominazione dei file immagini deve essere indicato il comune, il foglio ed il mappale dell'area fotografata-.

La mancata o incompleta trasmissione degli atti elencati rende nulle le operazioni di immissione in possesso.

Qualunque abuso commesso durante le operazioni di cui al presente decreto ricade nell'esclusiva responsabilità degli esecutori delle operazioni e/o del Soggetto beneficiario.

L'Autorità Espropriante si riserva la facoltà di effettuare, mediante propri Funzionari, il controllo contestuale o ex post delle operazioni *de quo*; i costi di dette verifiche e di tutte le altre azioni di controllo e monitoraggio, ai sensi del comma 186, art. 1 della L.R. 5/2013, saranno a carico della Società SIRI Energia S.r.l., in quanto soggetto beneficiario.

Il proprietario del bene può comunicare alla Società SIRI Energia S.r.l. e/o all'Autorità Espropriante che condivide la determinazione della indennità di espropriazione. La relativa dichiarazione è irrevocabile, e dovrà pervenire entro il termine di trenta giorni dall'immissione in possesso. Ricevuta dall'espropriato la comunicazione di condivisione dell'indennità e la documentazione comprovante la piena e libera disponibilità del bene, la Società SIRI ENERGIA S.r.l. disporrà il pagamento dell'indennità di espropriazione nel termine di sessanta giorni. Decorso tale termine al proprietario saranno dovuti gli interessi nella misura del tasso legale.

In caso di silenzio all'offerta dell'indennità da parte del proprietario e/o in caso di mancata espressa condivisione dell'indennità, entro il termine di trenta giorni dall'immissione in possesso, le relative somme saranno depositate, nei trenta (30) giorni successivi, presso il M.E.F. a cura del beneficiario del procedimento ablativo. L'espropriato potrà chiedere la nomina dei tecnici, ai sensi dell'art. 21 del D.P.R. n. 327/01 e, se non condivide la relazione finale, potrà proporre opposizione alla stima.

In assenza dell'istanza del proprietario, la Società SIRI Energia S.r.l. chiederà la determinazione dell'indennità alla commissione provinciale prevista dall'art. 41 del D.P.R. n. 327/2001, che provvederà entro il termine di trenta giorni.

7. di disporre che la Società SIRI Energia S.r.l. provveda tempestivamente alla restituzione, in favore dei legittimi proprietari, delle aree occupate e non più necessarie alla realizzazione dell'opera pubblica e/o delle aree asservite, previa comunicazione –a mezzo raccomandata con ricevuta di ritorno- concernente l'indicazione del luogo, del giorno e dell'ora in cui è prevista l'esecuzione della citata operazione, almeno sette giorni prima di essa, e mediante redazione del relativo Verbale di restituzione, che la Società SIRI Energia S.r.l. avrà cura di trasmettere tempestivamente all'Autorità espropriante;
8. di disporre che il Beneficiario dell'espropriazione -Società SIRI Energia S.r.l.- provveda, a propria cura e spese, alla registrazione, trascrizione e voltura catastale del presente provvedimento, entro i termini previsti per legge, i cui oneri sono quantificati, ai sensi dell'articolo 10 del Decreto legislativo 14 marzo 2011, n. 23 come modificato dall'art.26, comma 1, del decreto-legge 12 settembre 2013, n. 104, convertito, con modificazioni, dalla legge 8 novembre 2013, n. 128, e dall'articolo 1, comma 905, della legge 28 dicembre 2015, n. 208 (legge di stabilità 2016), come segue:

- per l'imposta di registro, ai sensi dell'art. 1 della Tariffa Parte I del TUR (D.P.R. n. 131 del 26.04.1986: l'aliquota proporzionale nella misura del 15% prevista per gli atti traslativi a titolo oneroso della proprietà di beni immobili in genere ed atti traslativi o costitutivi di diritti reali immobiliari di godimento, compresi la rinuncia pure e semplice agli stessi, i provvedimenti di espropriazione per pubblica utilità ed i trasferimenti coattivi; e comunque non inferiore a 1.000 euro;
 - per imposta ipotecaria e catastale: la misura fissa di 50 euro cadauna;
9. di prendere atto che tutti gli atti del procedimento in oggetto, propedeutici all'emissione del presente provvedimento, sono stati attuati dalla UOD 50.02.03 e, pertanto, permangono nella relativa esclusiva responsabilità;
 10. di precisare che il presente provvedimento costituisce l'atto conclusivo del procedimento ablativo, avviato su istanza di parte, facendo salve le istruttorie, le disposizioni e le prescrizioni di cui ai richiamati decreti emessi dalla D.G. 50.02.00, non oggetto di disamina del presente provvedimento;
 11. di disporre che chiunque si opponesse od in alcun modo creasse ostacolo alle predette operazioni, ovvero rimuovesse i segnali apposti dalla Società SIRI Energia S.r.l., incorrerà nella sanzione amministrativa prevista dalla legge, salvo le maggiori pene stabilite dal codice penale nel caso di reato maggiore;
 12. di prevedere l'ausilio della forza pubblica in caso di resistenza passiva alla presa di possesso;
 13. di trasmettere, ai sensi dell'art. 23 comma 5 del D.P.R. 327/2001, entro cinque giorni dalla data di emissione del presente Decreto, un estratto dello stesso per la relativa pubblicazione nel BURC;
 14. di provvedere alla pubblicazione di un estratto del presente Decreto Dirigenziale, all'Albo Pretorio dei Comuni di Monteverde (AV) e Lacedonia (AV), e sul sito informatico della Regione Campania, www.regione.campania.it per quindici (15) giorni consecutivi;
 15. di stabilire che la SIRI Energia S.r.l. provveda ad indicare in calce al presente decreto la data dell'immissione in possesso ed a trasmettere copia del relativo verbale all'ufficio per i registri immobiliari, per la relativa annotazione;
 16. di stabilire altresì che la SIRI Energia S.r.l. provveda, dopo l'esecuzione del presente provvedimento, a trasmetterne copia all'Autorità Espropriante, unitamente a copia dei verbali di immissione in possesso e alle ricevute di avvenuta registrazione e trascrizione;
 17. di precisare che la SIRI Energia S.r.l., quale soggetto beneficiario dell'esproprio – a pena di revoca dell'Autorizzazione Unica ad essa conferita - è obbligata al pagamento di ogni onere e magistero, quali indennità, parcelle, rimborsi e spese comunque denominate, afferenti -direttamente o indirettamente- alla procedura ablativa di cui al presente atto, compreso eventuali oneri per ritardata registrazione e/o trascrizione del presente provvedimento;
 18. di precisare, altresì che chiunque dovesse opporsi all'esecuzione del presente decreto, o ostacolare l'attuazione, incorrerà nelle relative sanzioni di legge;
 19. di dare atto che la fattispecie oggetto del presente provvedimento non rientra tra quelle soggette all'obbligo di pubblicazione previsto dal D.Lgs. n.33 del 14.03.2013;
 20. di dare atto che in relazione al presente provvedimento non sussiste alcun obbligo in materia di informativa sulla privacy ai sensi dell'art. 13 del Regolamento UE n. 2016/679 (GDPR);
 21. di dare atto che in relazione al presente procedimento non sussistono ai sensi dell'art.6 bis della L 241/90, così come integrata con L. 190/2012, situazioni di conflitto di interessi, in atto o poten-

ziali, in capo a tutti i titolari degli uffici competenti ad adottare i pareri, le valutazioni tecniche, gli atti endoprocedimentali ed il provvedimento finale;

22. di inviare il presente atto, per quanto di rispettiva competenza:

- al Gabinetto del Presidente;
- alla Segreteria di Giunta;
- alla Siri Energia S.r.l., per gli adempimenti conseguenziali;
- alla Direzione Generale Sviluppo Economico e Attività Produttive;
- al Responsabile Unico del Procedimento arch. Francesca De Falco dirigente UOD 50.02.03
- al BURC per la pubblicazione.

Contro il presente decreto di esproprio è possibile ricorrere al Tribunale amministrativo regionale della Campania, entro il termine di sessanta giorni, decorrenti dalla data di notificazione del presente provvedimento.

In alternativa al ricorso giurisdizionale, è possibile presentare ricorso straordinario al Presidente della Repubblica entro il termine di centoventi giorni, decorrente dalla data di notificazione.

IMPIANTO DI PRODUZIONE DI ENERGIA ELETTRICA DA FONTE EOLICA E RELATIVE OPERE DI CONNESSIONE - 4 AEROGENERATORI

Autorizzazione Unica emessa in variante con Decreto Dirigenziale n°228 del 26.10.2016

Sezione 4 :

DISPONIBILITA' DELLE AREE

Titolo elaborato:

PIANO PARTICELLARE DI ESPROPRIO - GRAFICO

N. Elaborato: 4.3.2

Scala: varie

Committente

Siri Energia S.r.l.

Via del Corso, 75/10
00186 Roma (RM)
P.IVA 02550170647

Amministratore Unico
Nicola DE VIZIA

Progettazione



sede legale e operativa

San Giorgio Del Sannio (BN) via de Gasperi 61

sede operativa

Lucera (FG) S.S.17 loc. Vaccarella snc c/o Villaggio Don Bosco
P.IVA 01465940623

Azienda con sistema gestione qualità Certificato N. 50 100 11873



Progettista

Dott. Ing. Nicola FORTE




00	APRILE 2020	ABE	NP	NF	Progetto Definitivo
Rev.	Data	sigla	sigla	sigla	DESCRIZIONE
		Elaborazione	Approvazione	Emissione	


Nome File sorgente	GE.MON03.PDV.4.3.2.dwg	Nome file stampa	GE.MON03.PDV.4.3.2.pdf	Formato di stampa	VARI

Fonte: <http://burc.regione.campania.it>


LEGGENDA

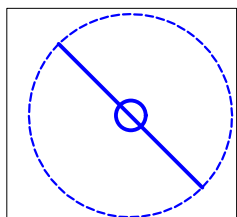


AEROGENERATORE DI
PROGETTO

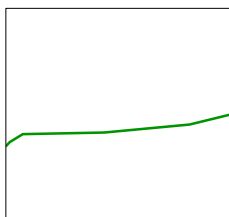


LIMITE FOGLIO
CATASTALE

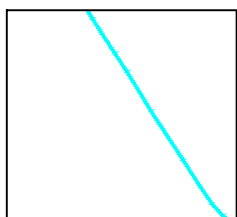


CAVIDOTTO MT
INTERRATO

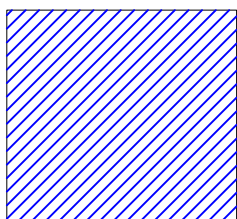

AREA DI SERVITU' TIPO1
(Vedi note introduttive
esplicative)

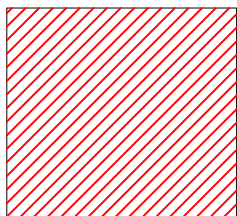

AREA DI
ESPROPRIO

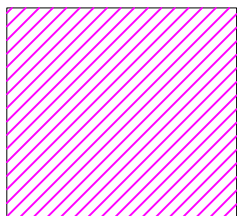

OCCUPAZIONE
TEMPORANEA

LACEDONIA Foglio 19

LACEDONIA Foglio 35

LACEDONIA Foglio 37


LACEDONIA Foglio 36

MONTEVERDE
Foglio 1


MONTEVERDE
Foglio 3

MONTEVERDE
Foglio 2

MONTEVERDE
Foglio 4

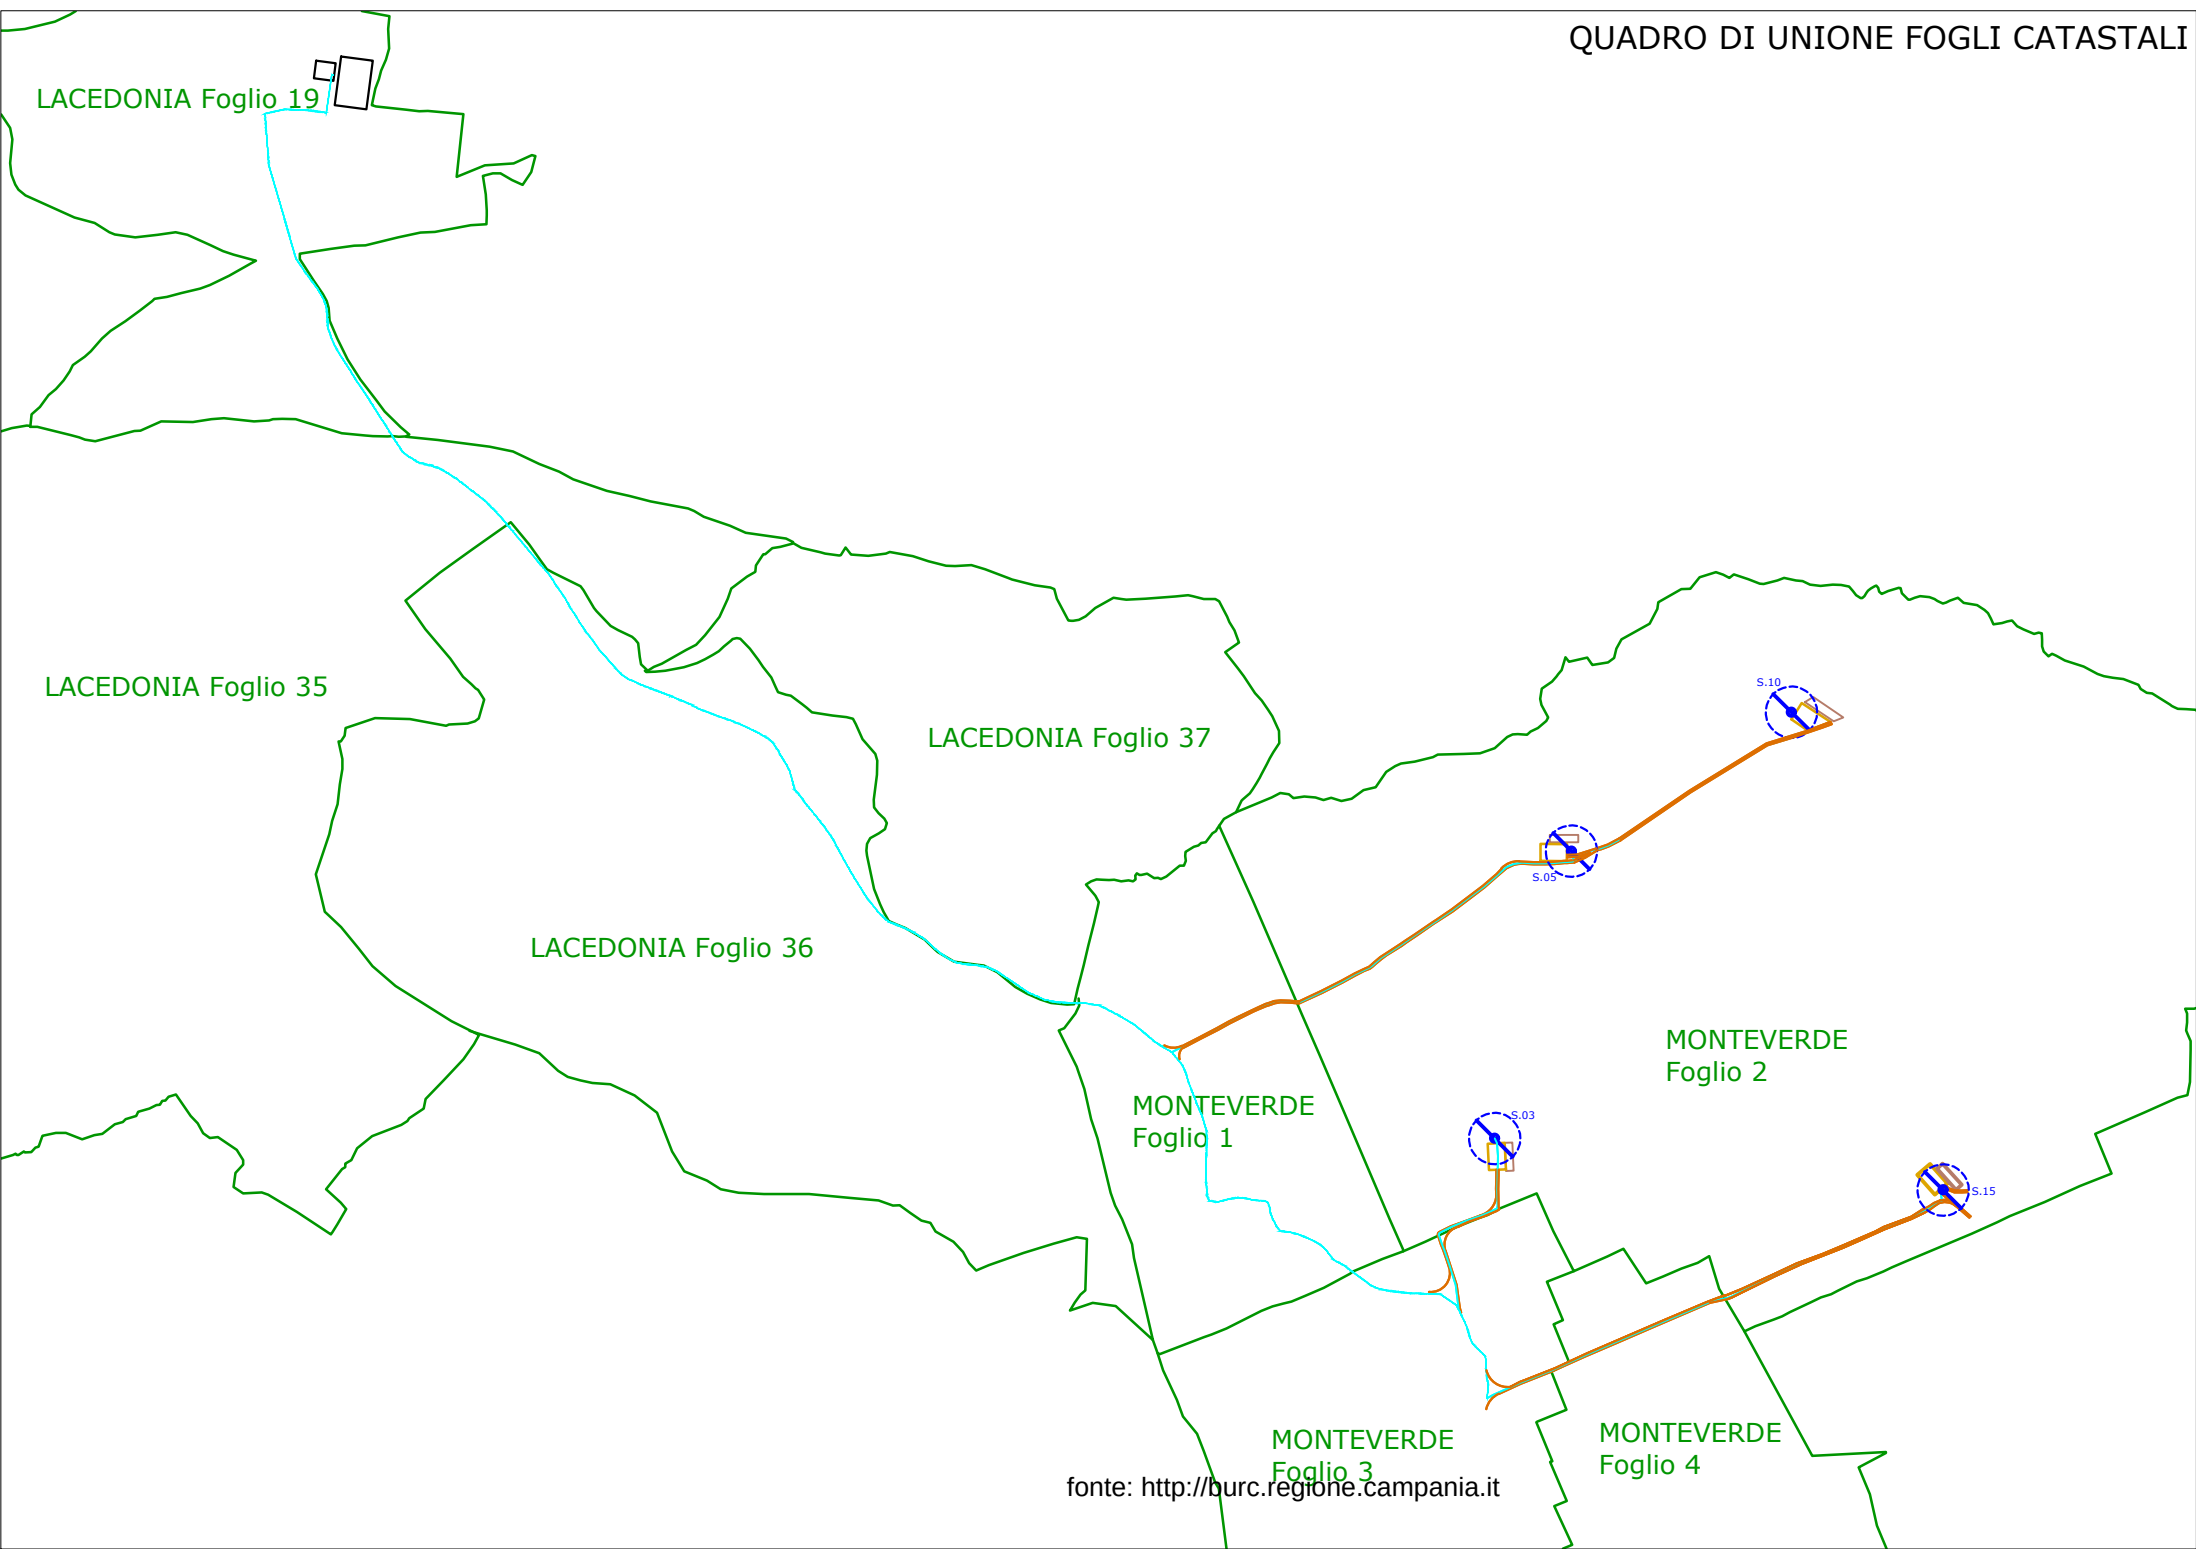


FOGLIO 19 COMUNE DI LACEDONIA (Quadro A)

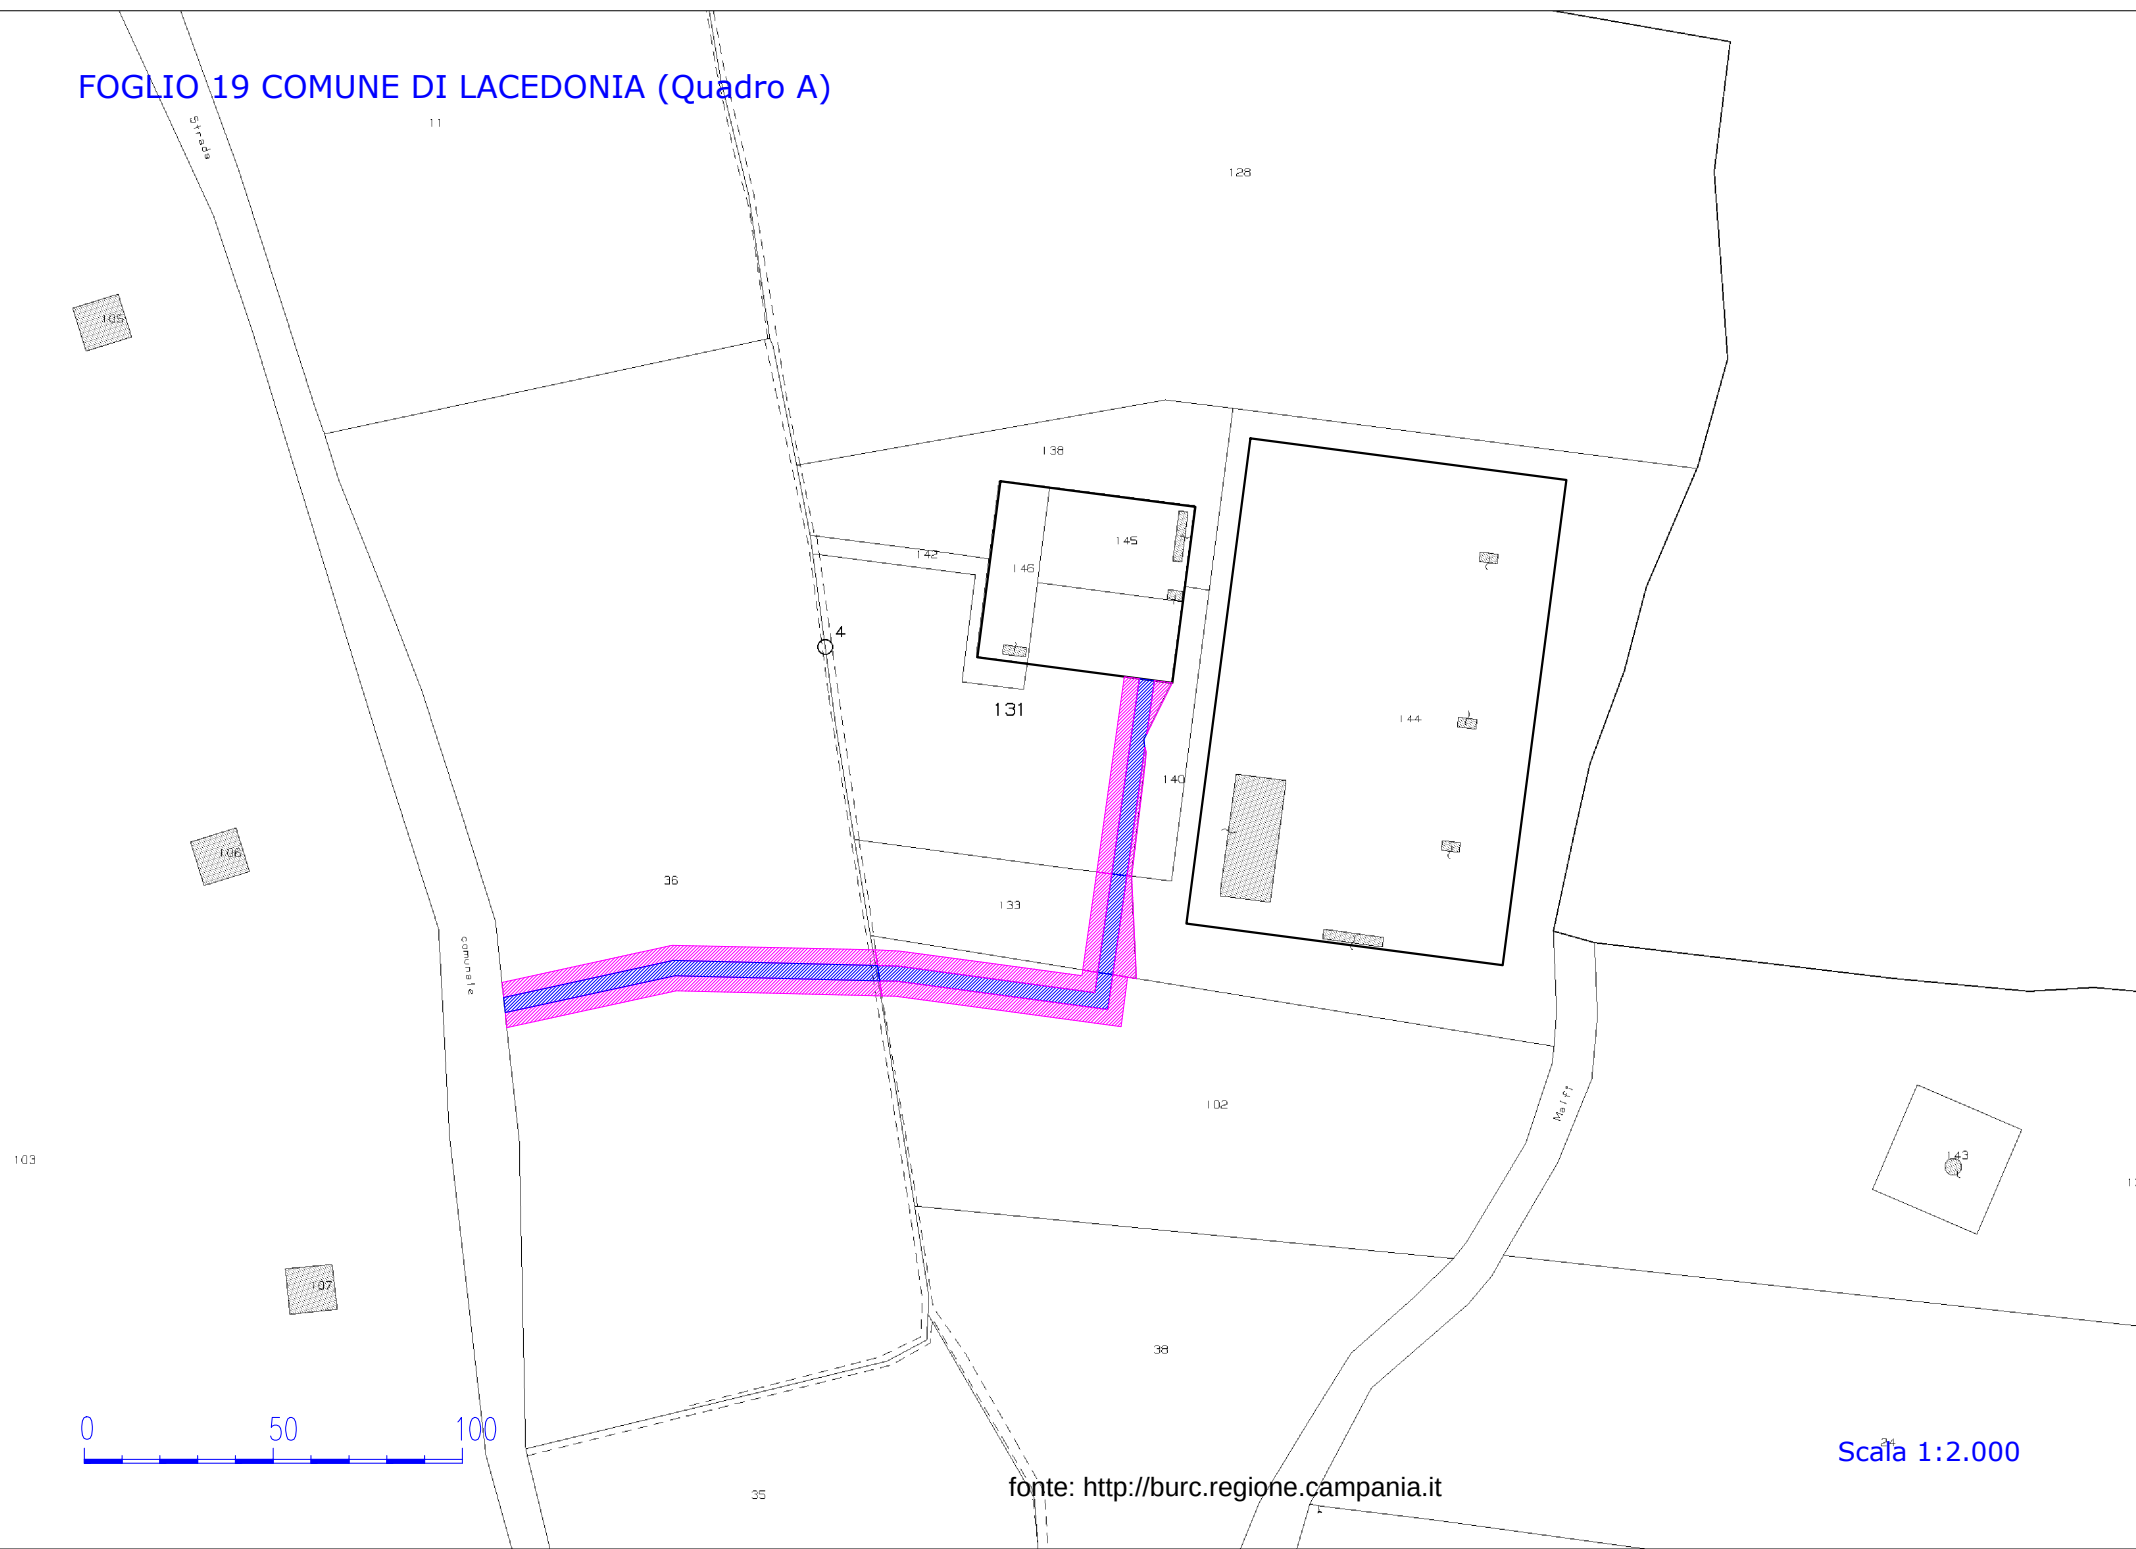


Scala 1:2.000

FOGLIO 1 COMUNE DI MONTEVEREDE (Quadro A)

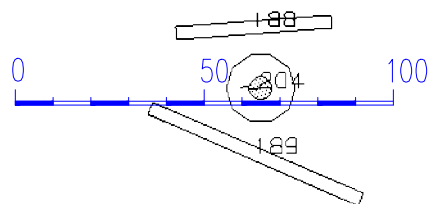


Scala 1:2.000

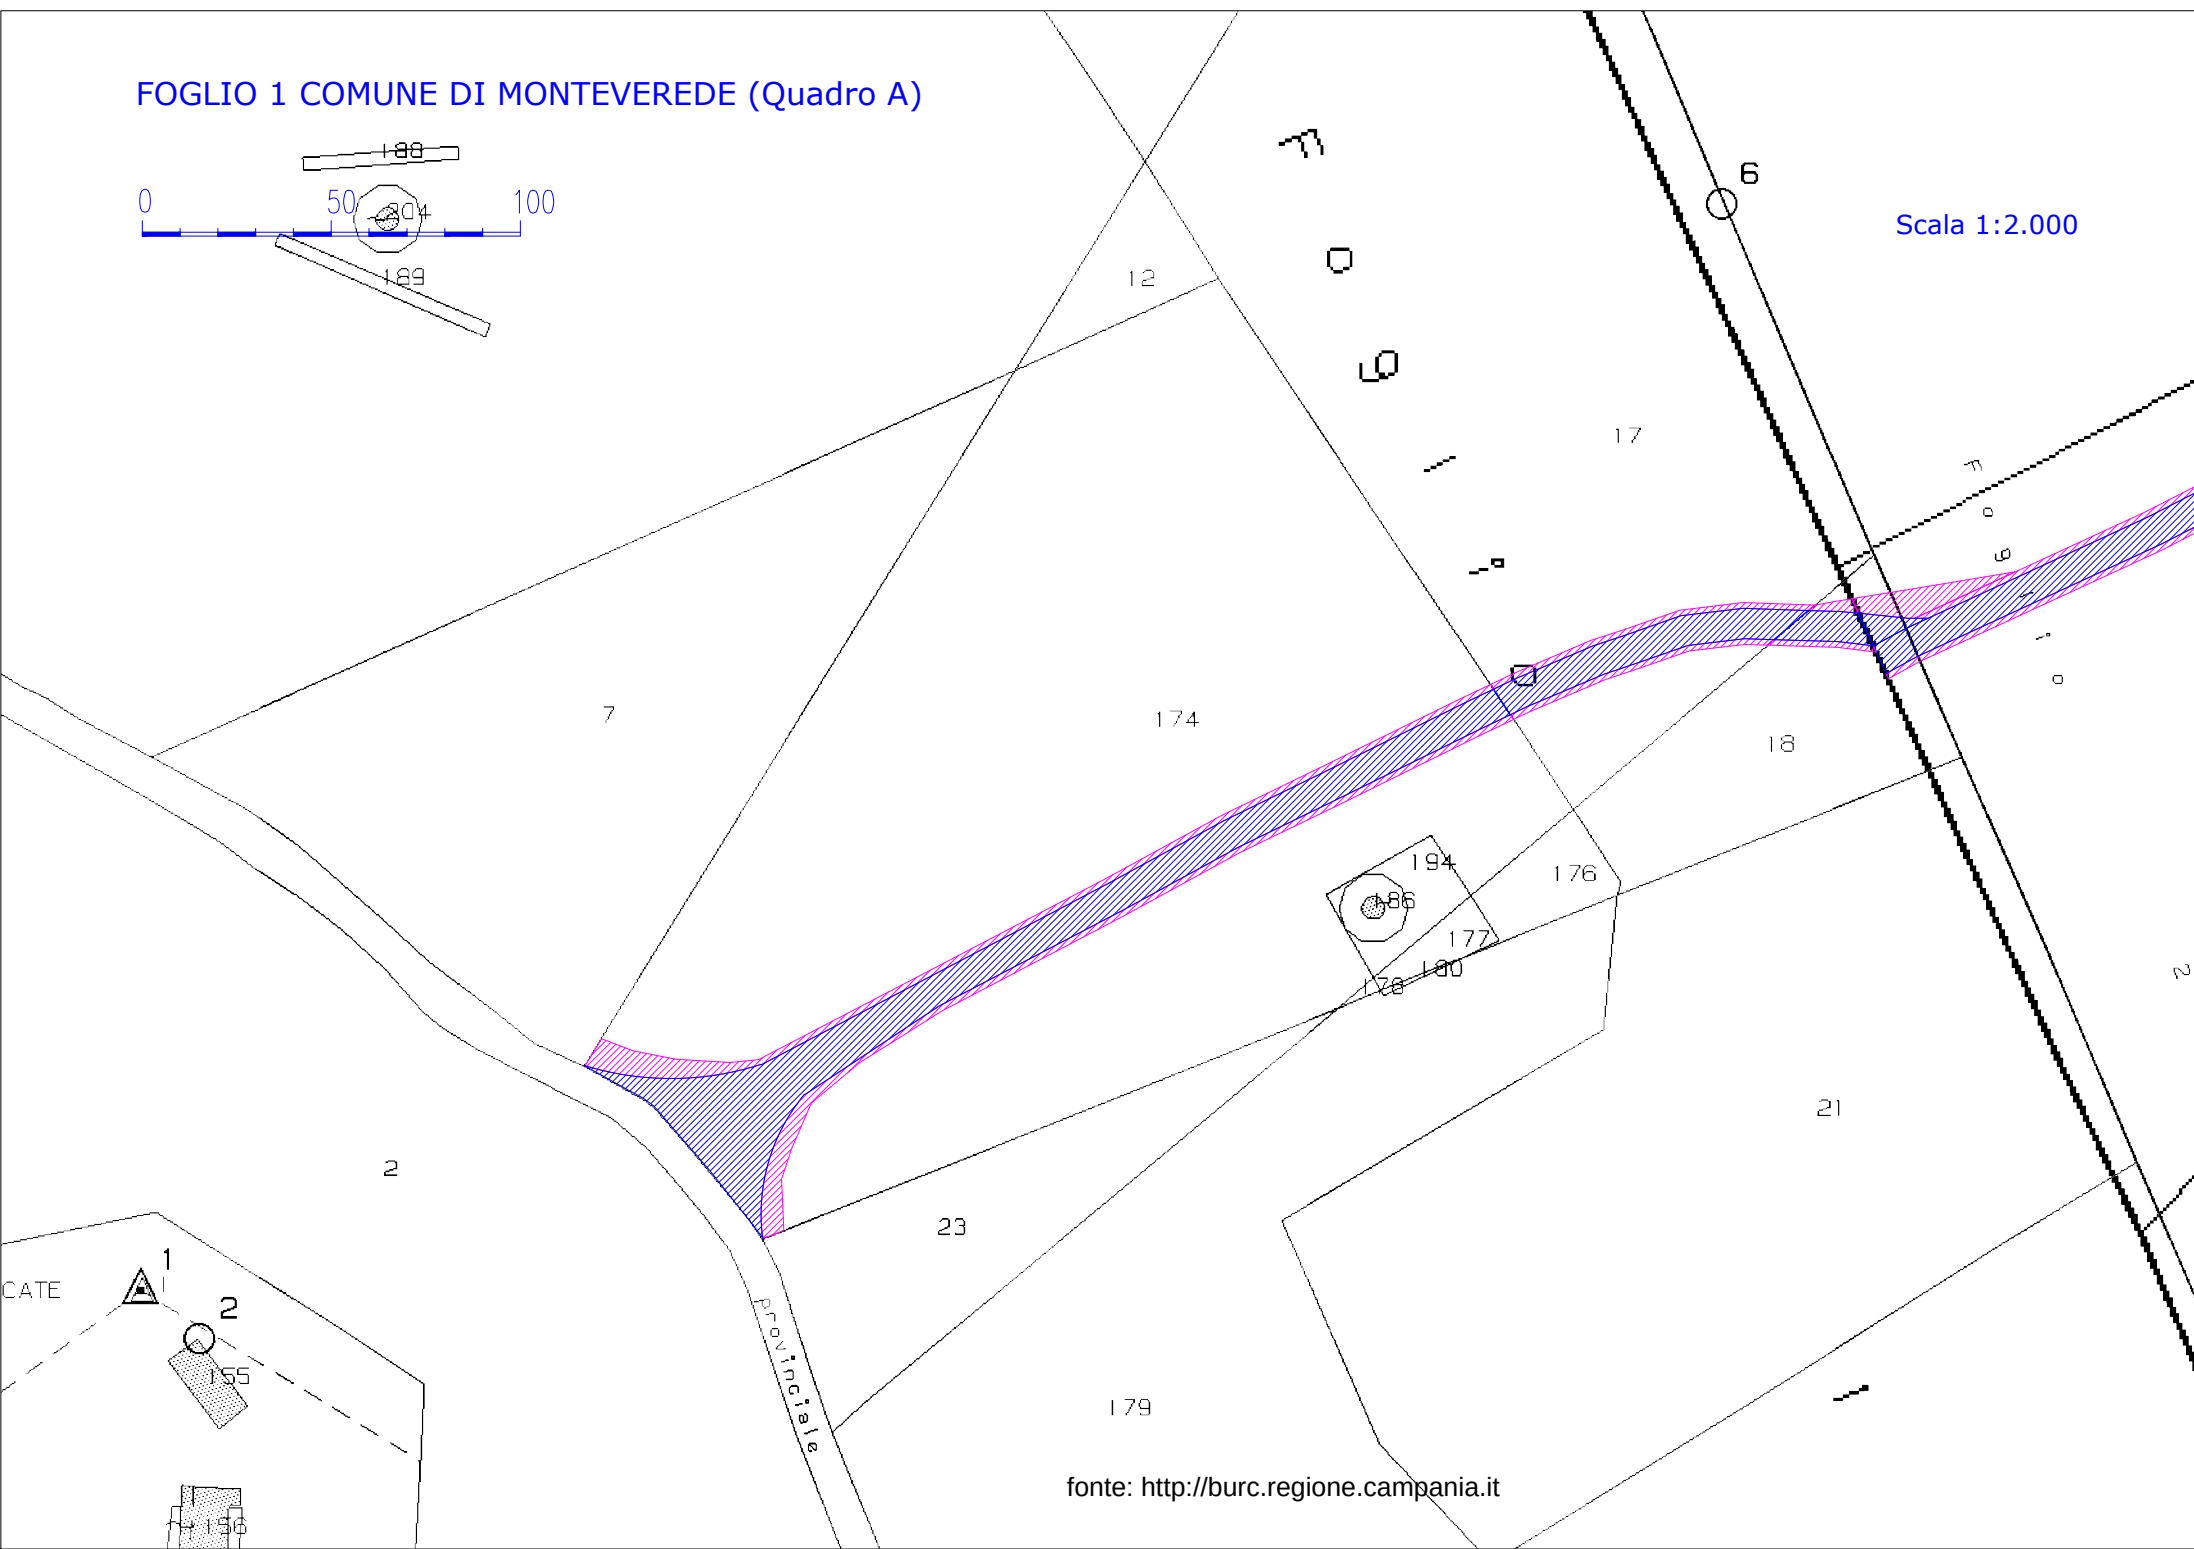


FOGLIO 2 COMUNE DI MONTEVEREDE (Quadro A)




Scala 1:4.000

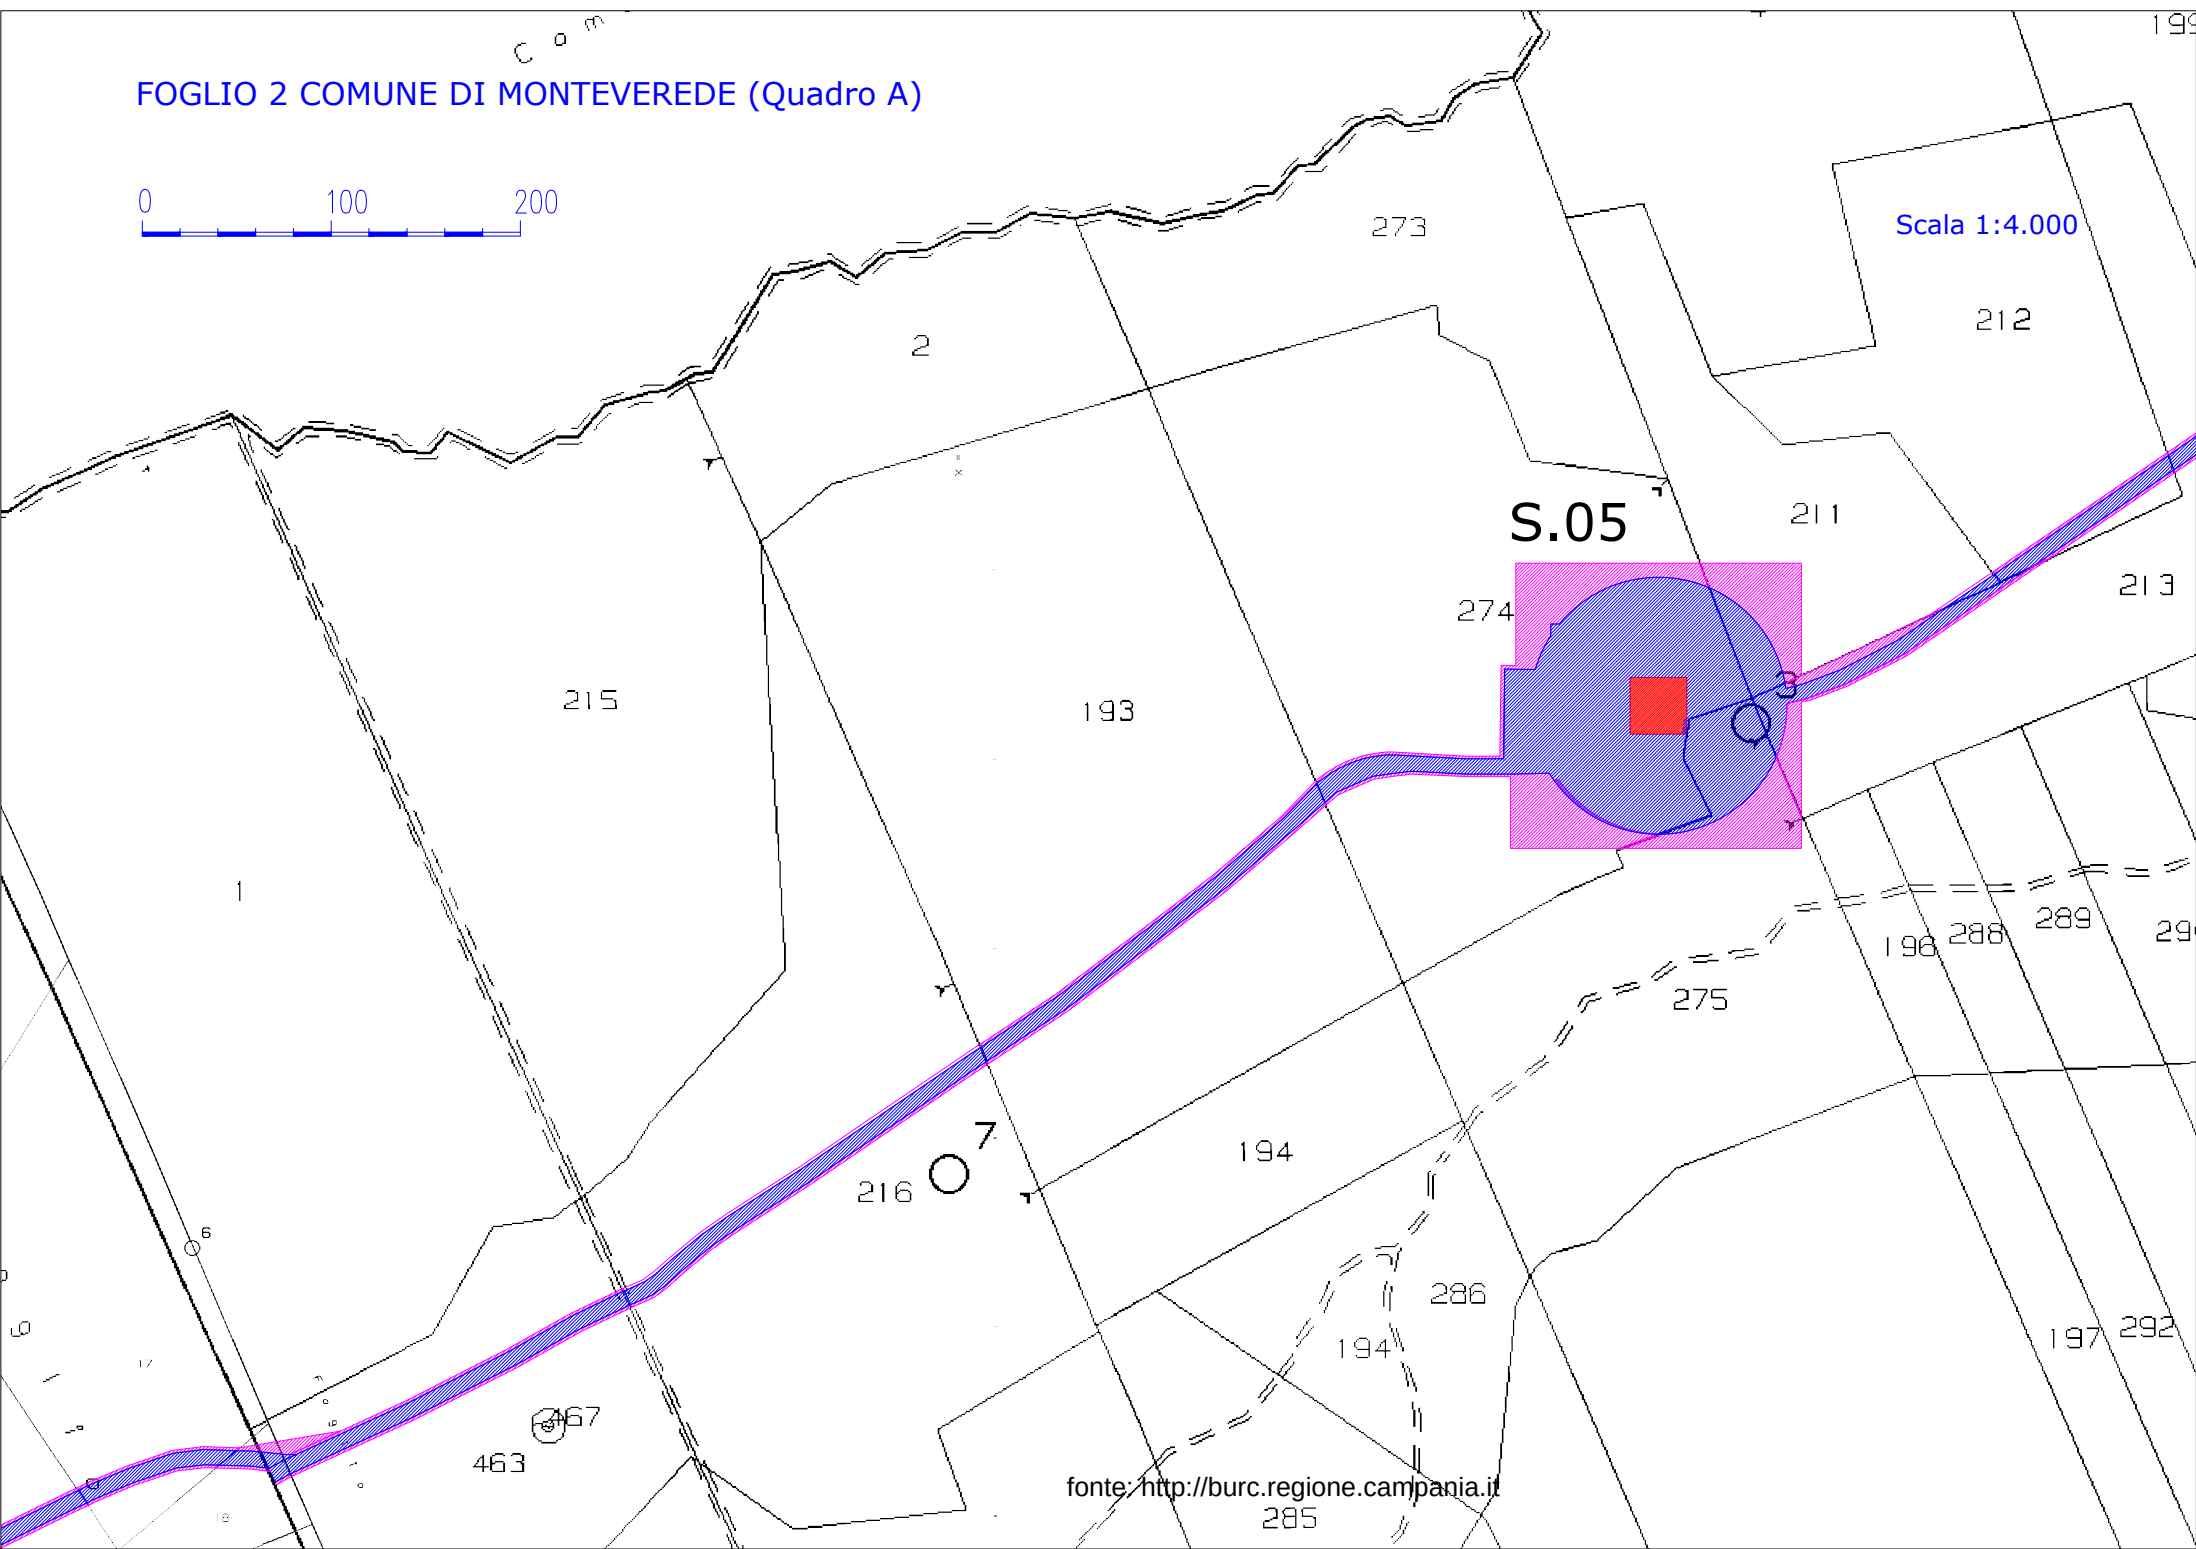



FOGLIO 2 COMUNE DI MONTEVEREDE (Quadro A1)

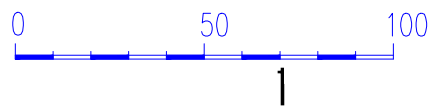

Scala 1:2.000

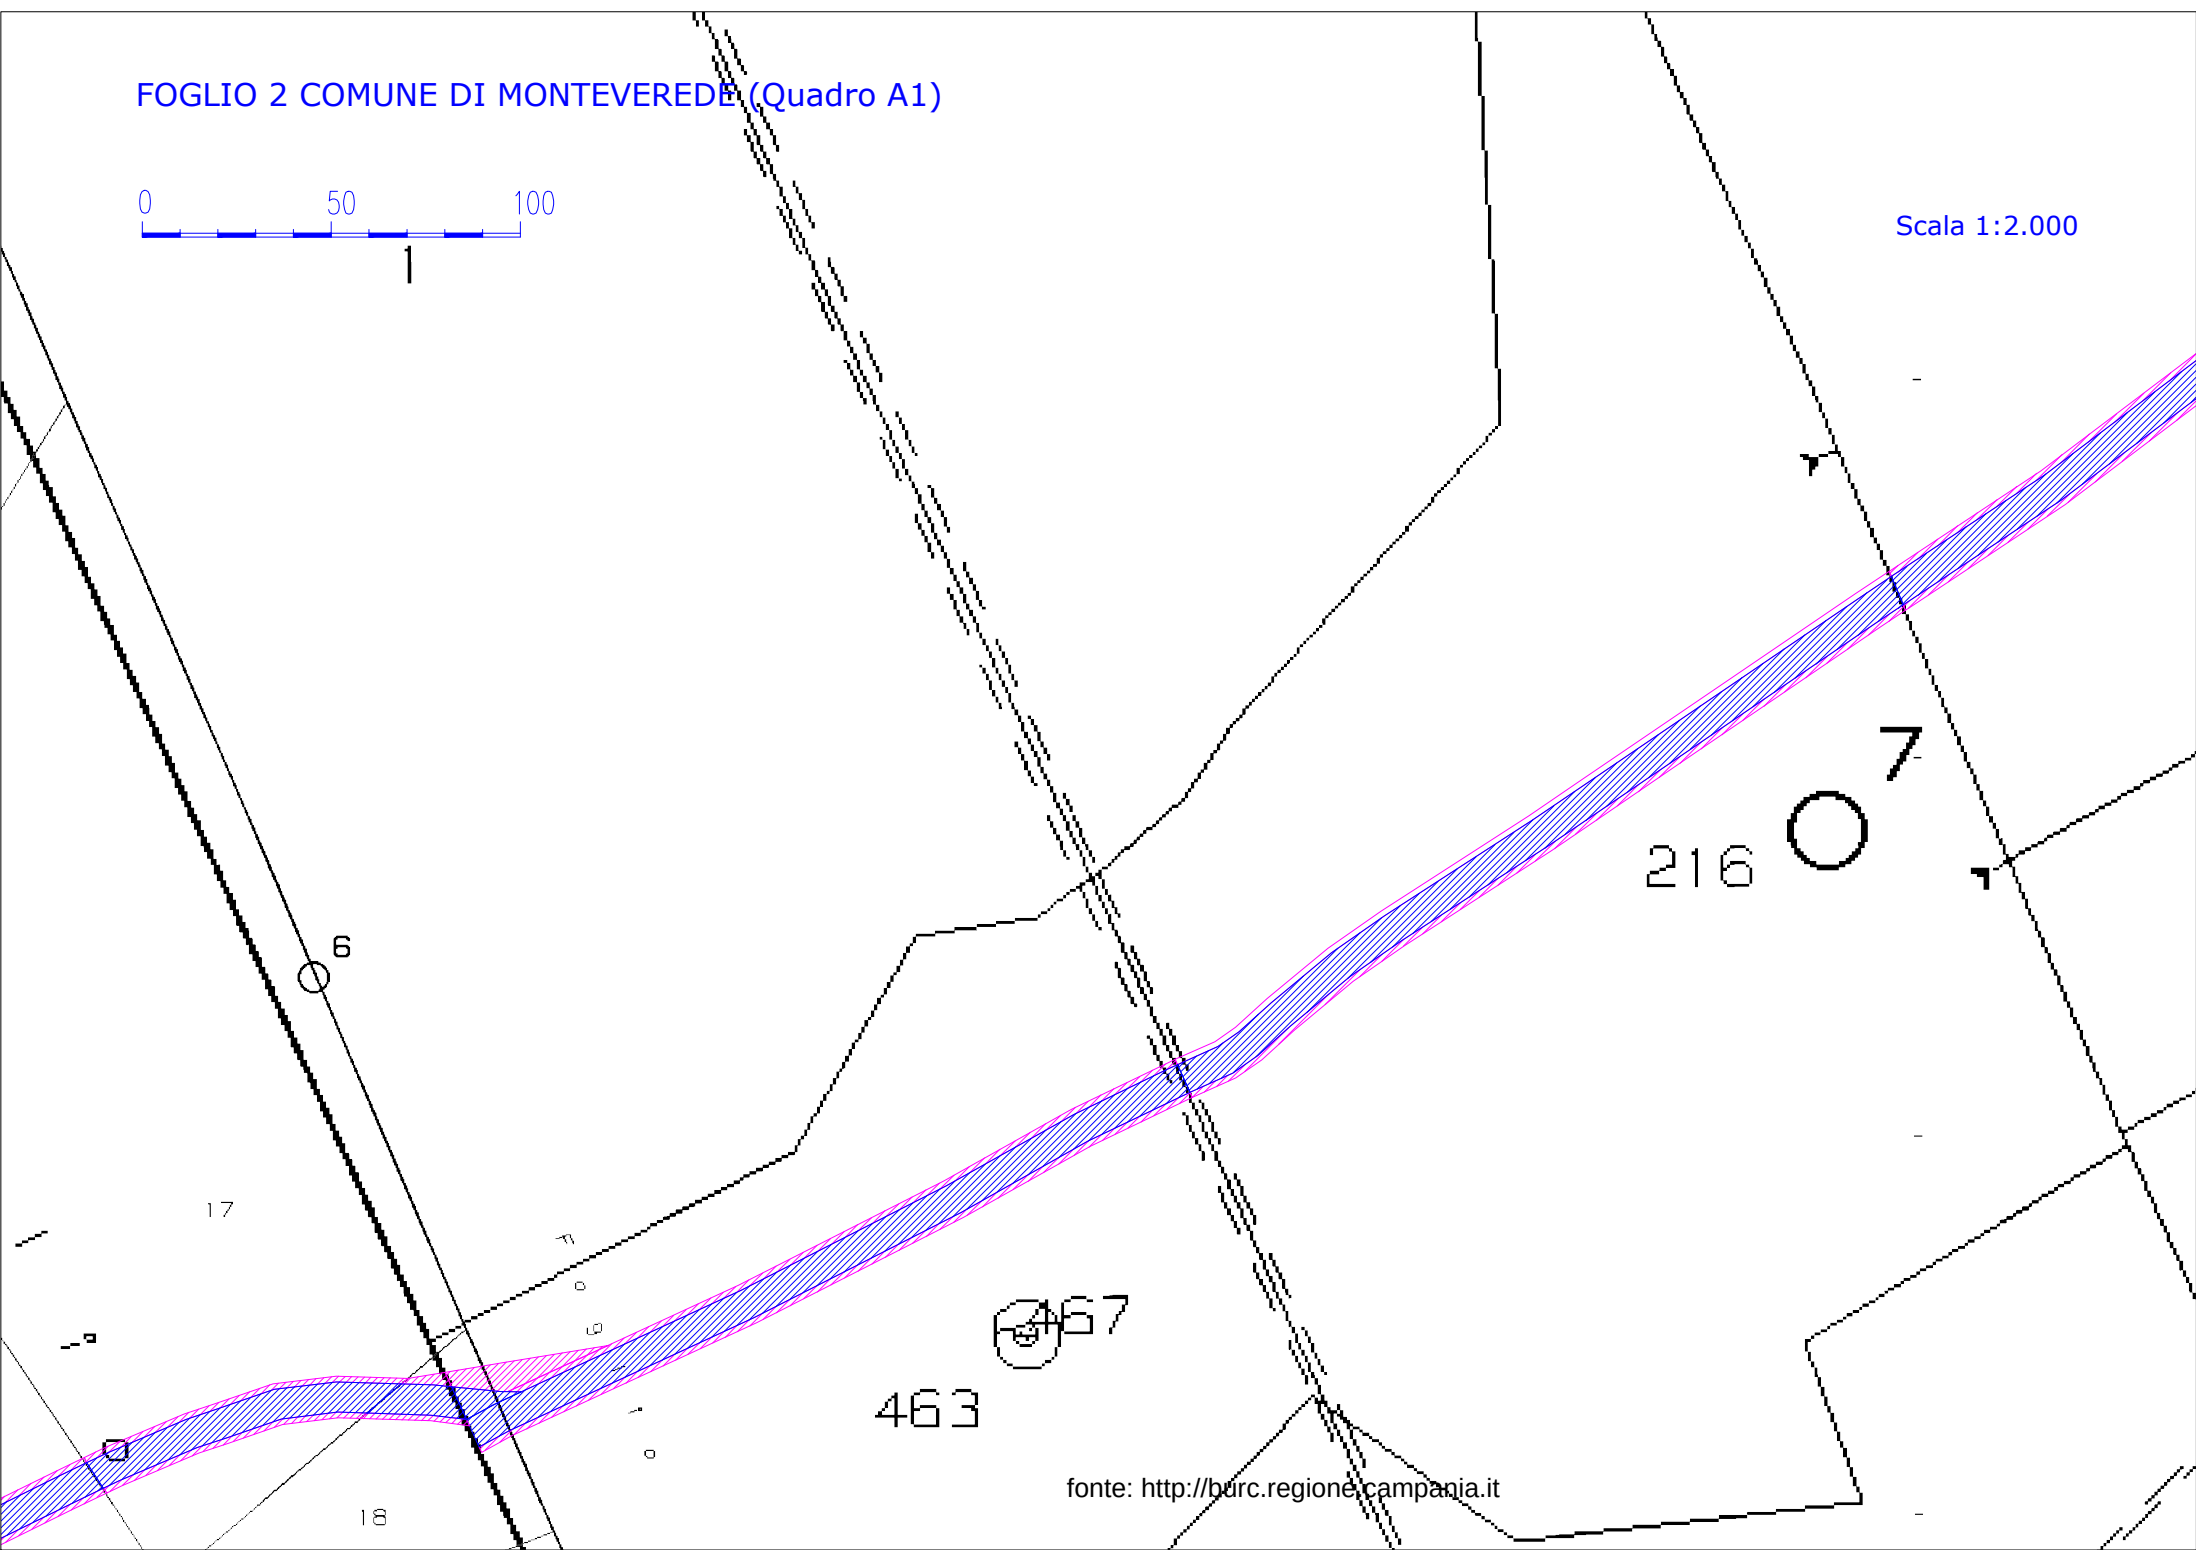

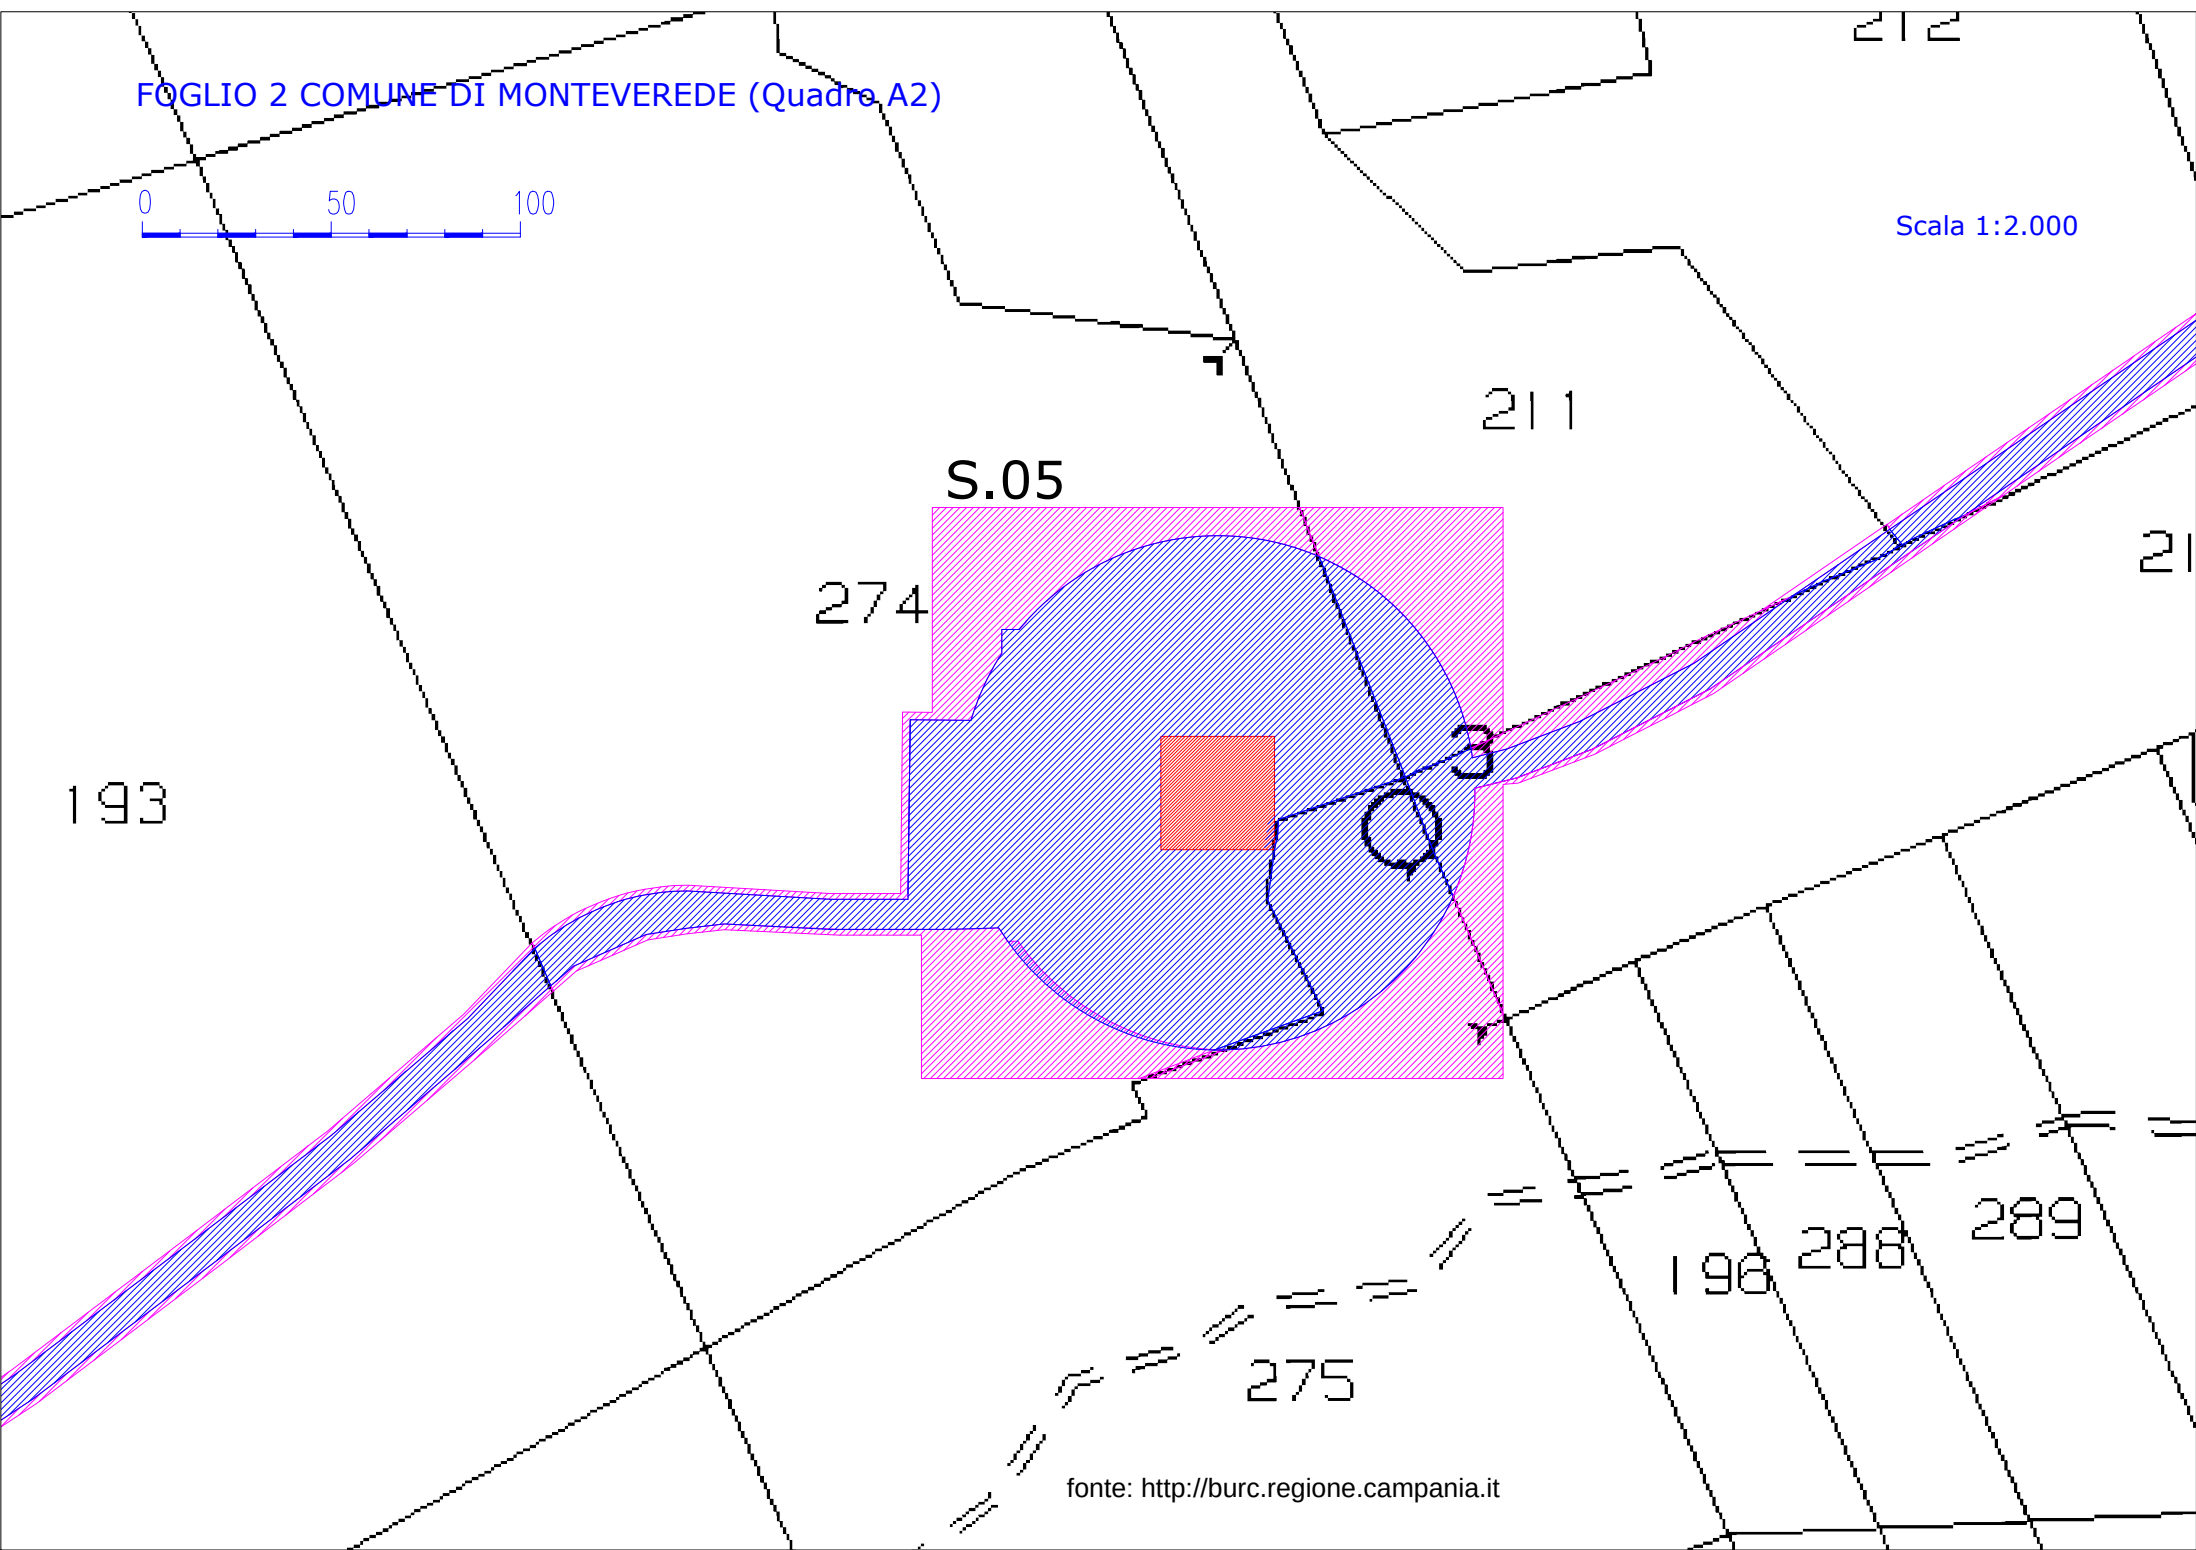

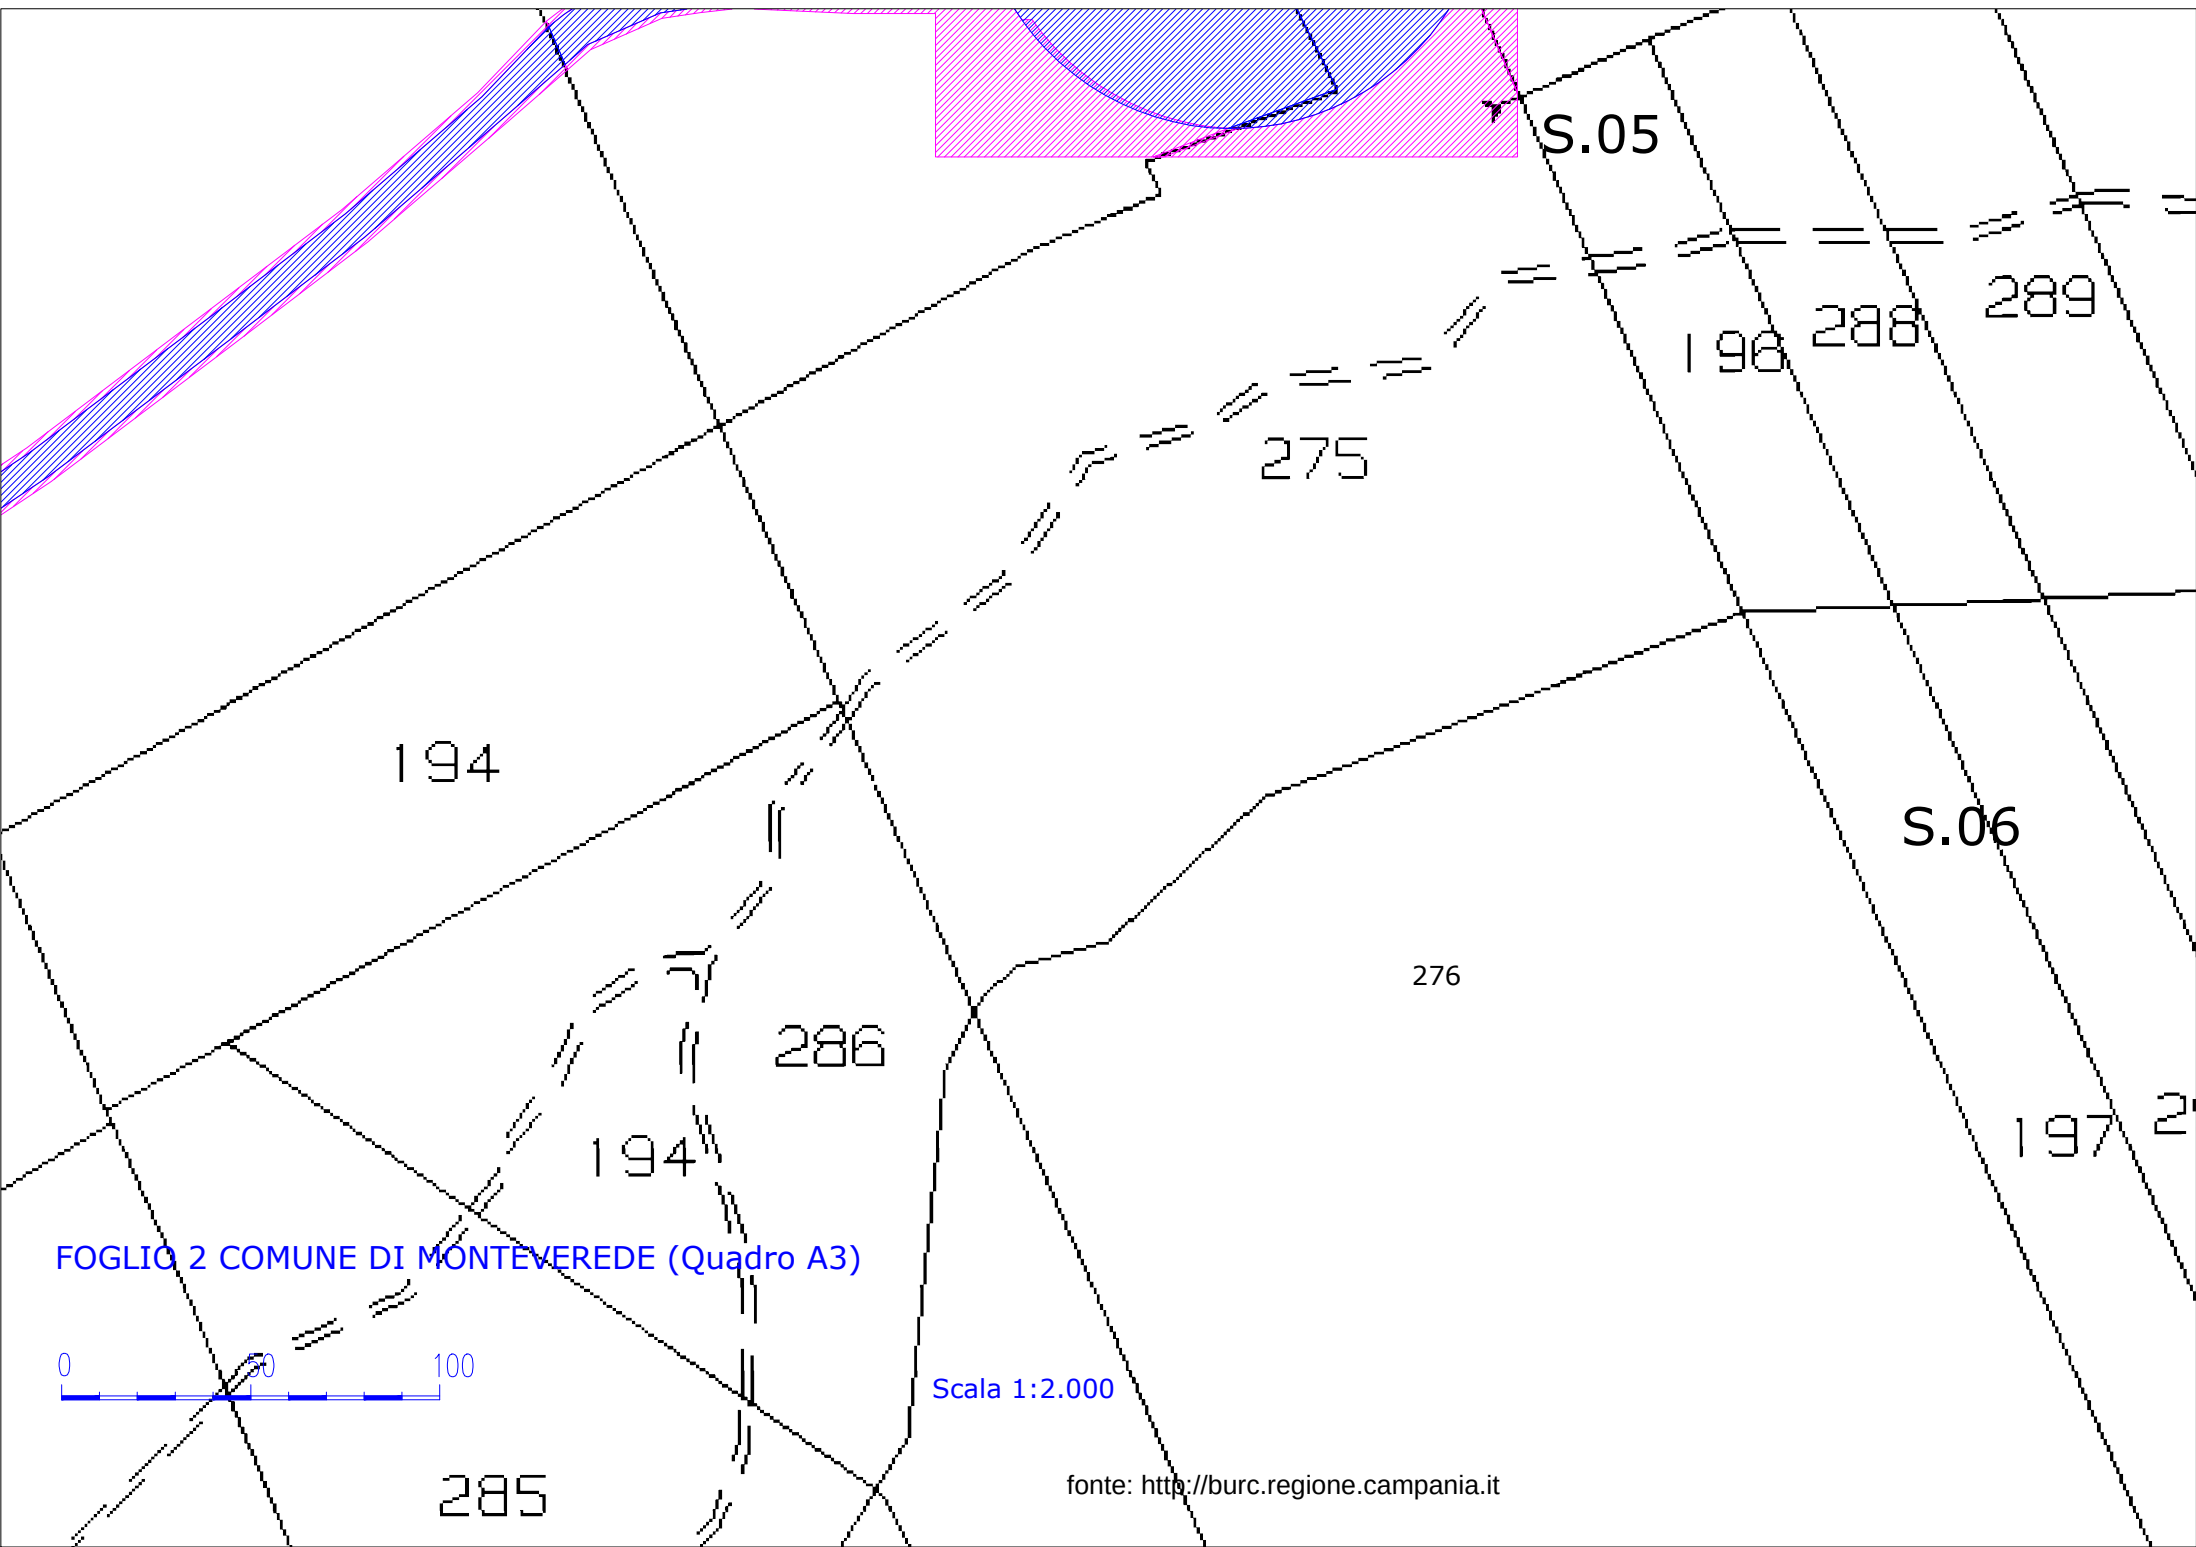



FOGLIO 2 COMUNE DI MONTEVEREDE (Quadro A3)



Scala 1:2.000


fonte: <http://burc.regione.campania.it>

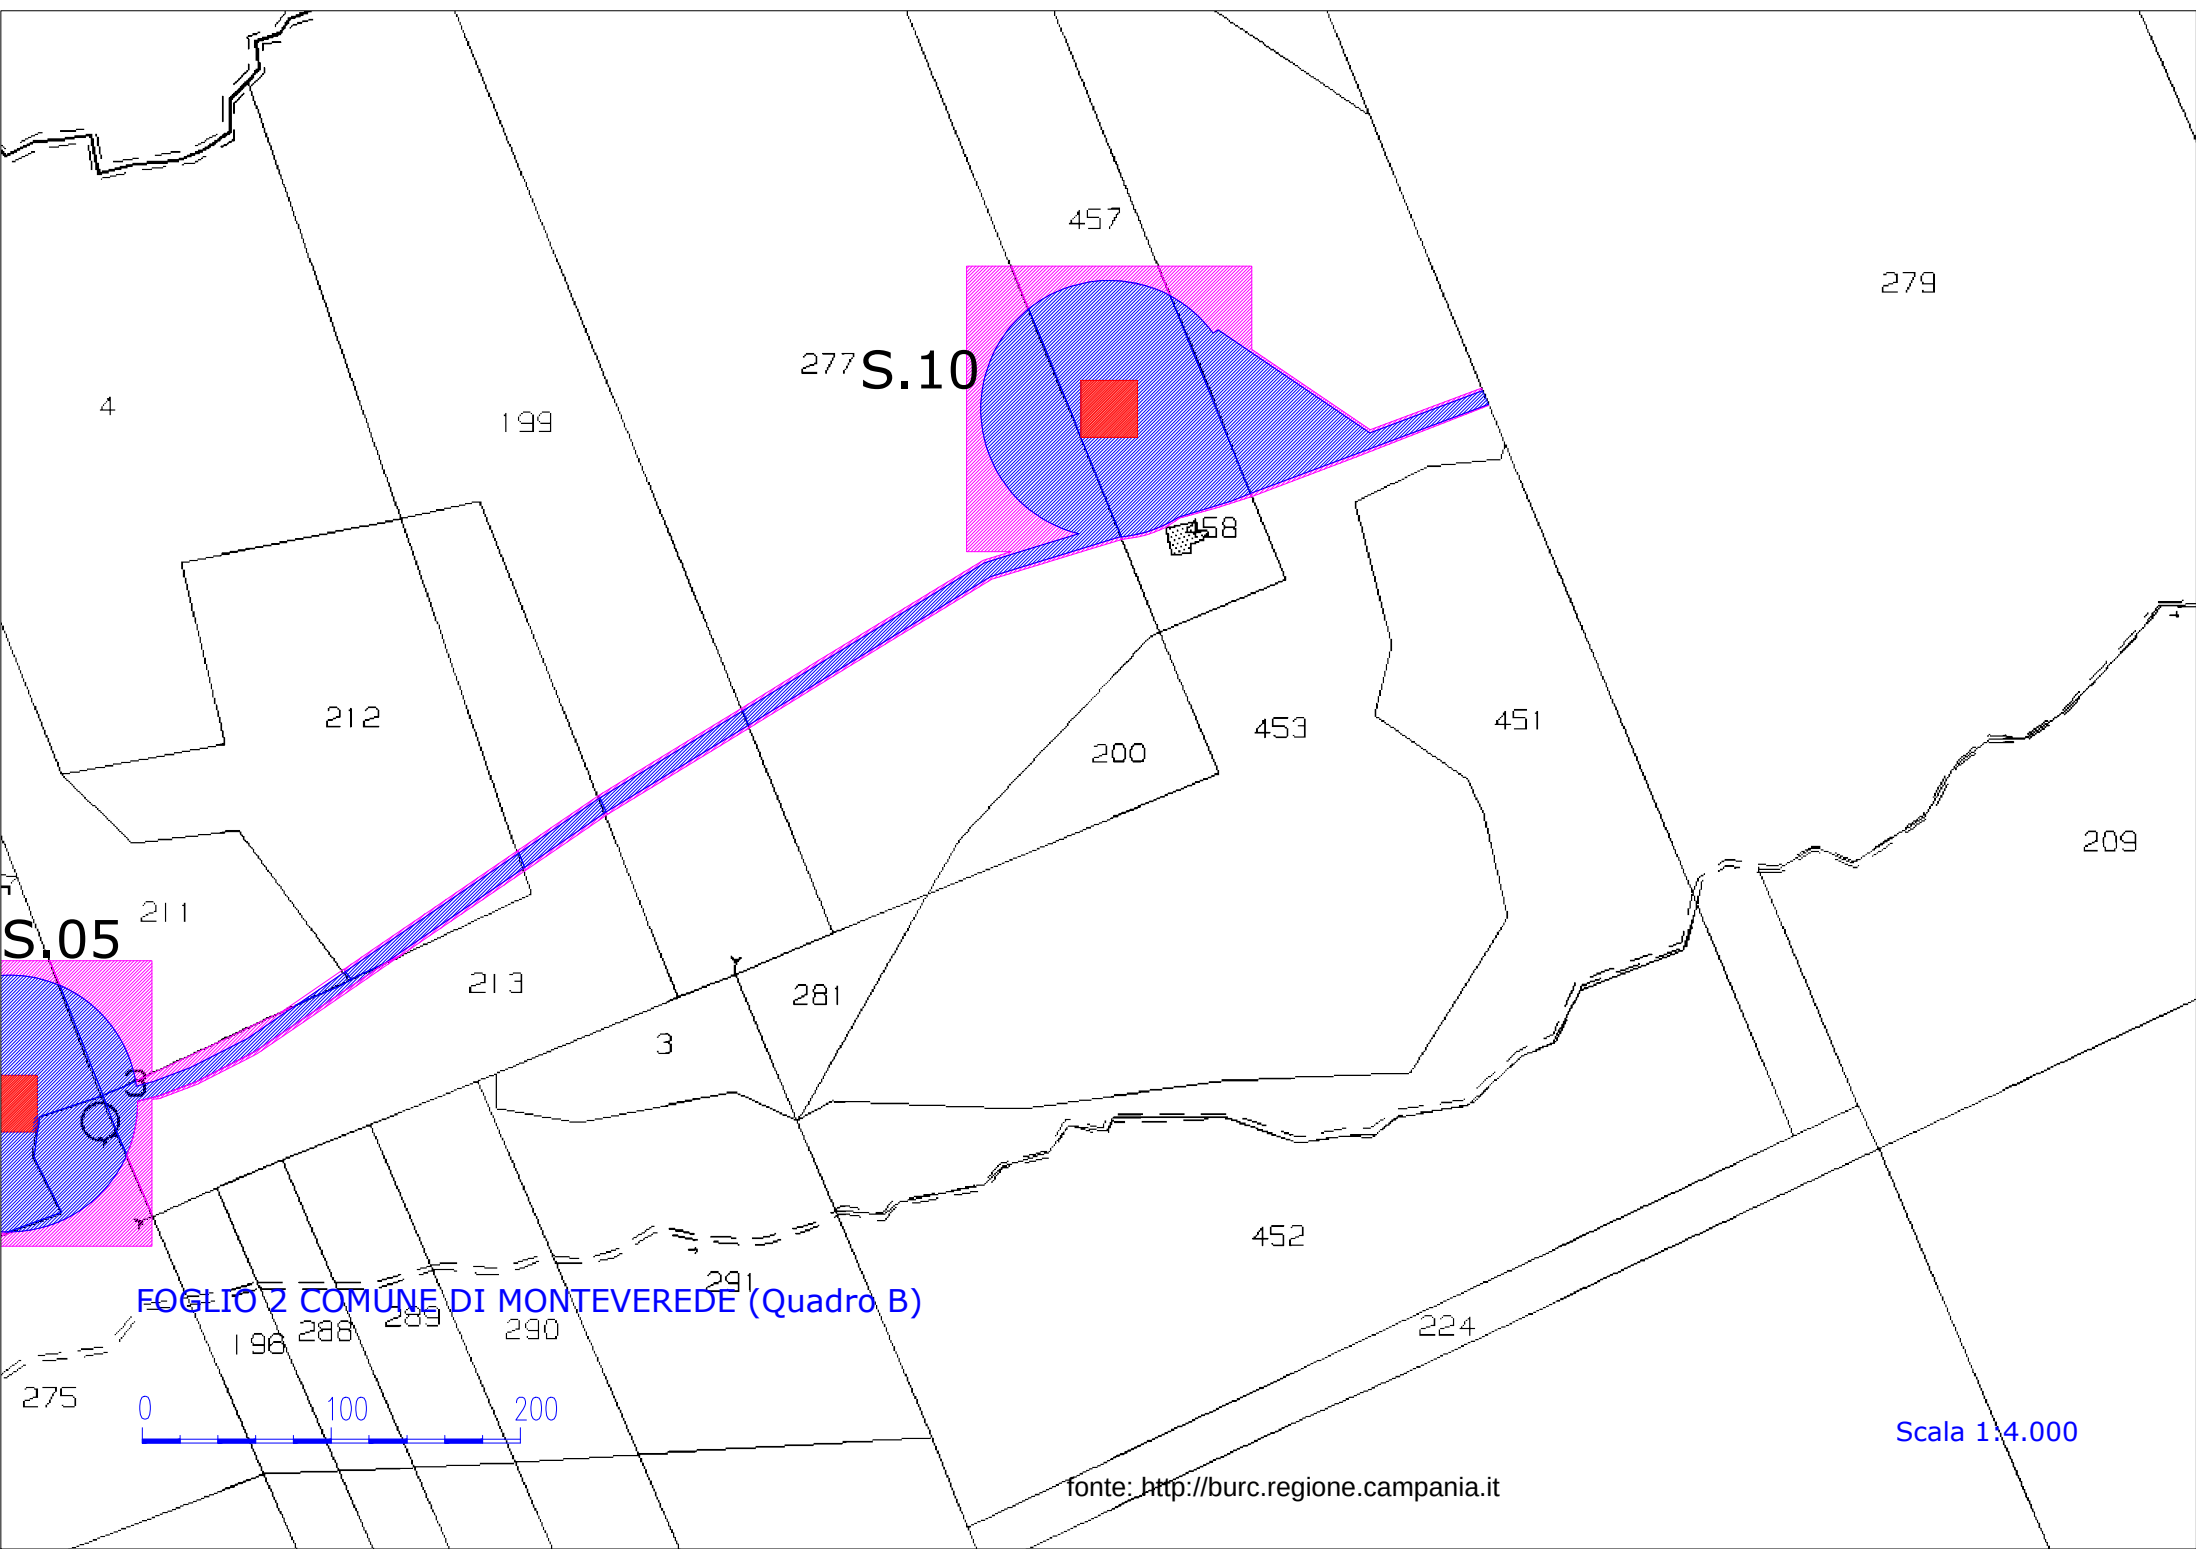

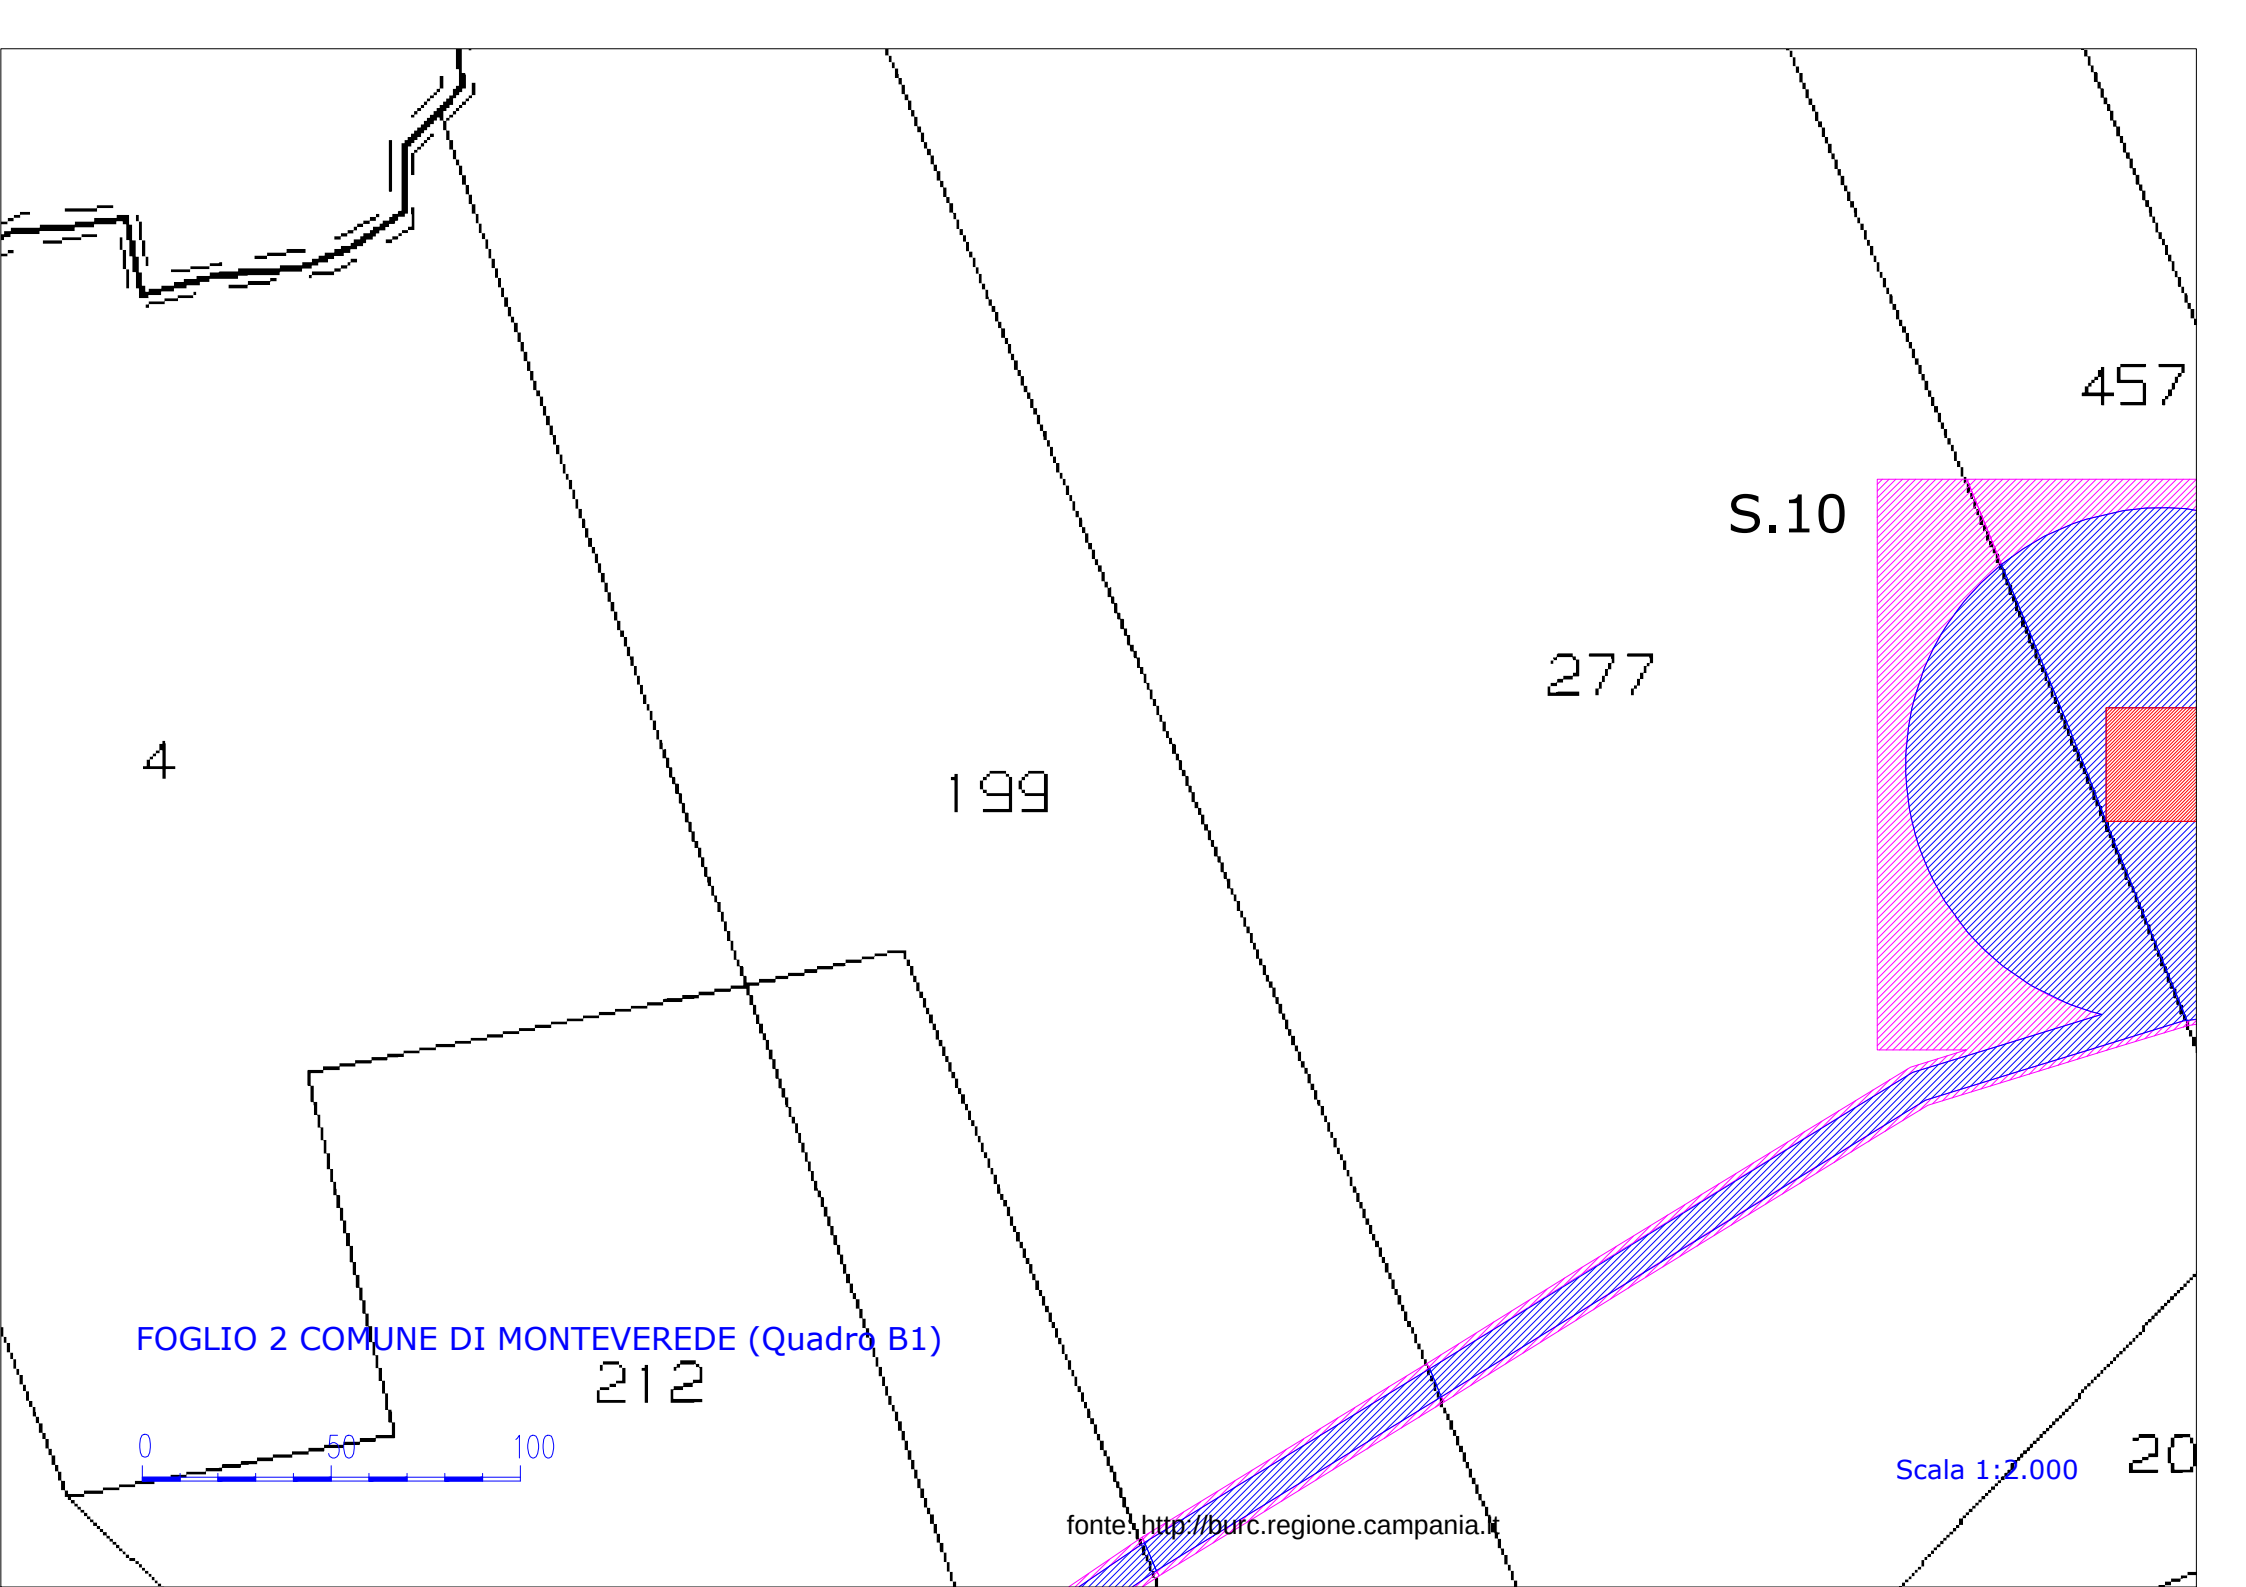

FOGLIO 2 COMUNE DI MONTEVEREDE (Quadro B1)


212

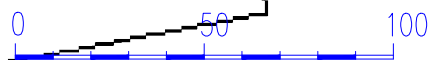

fonte: <http://burc.regione.campania.it>

Scala 1:2.000

20

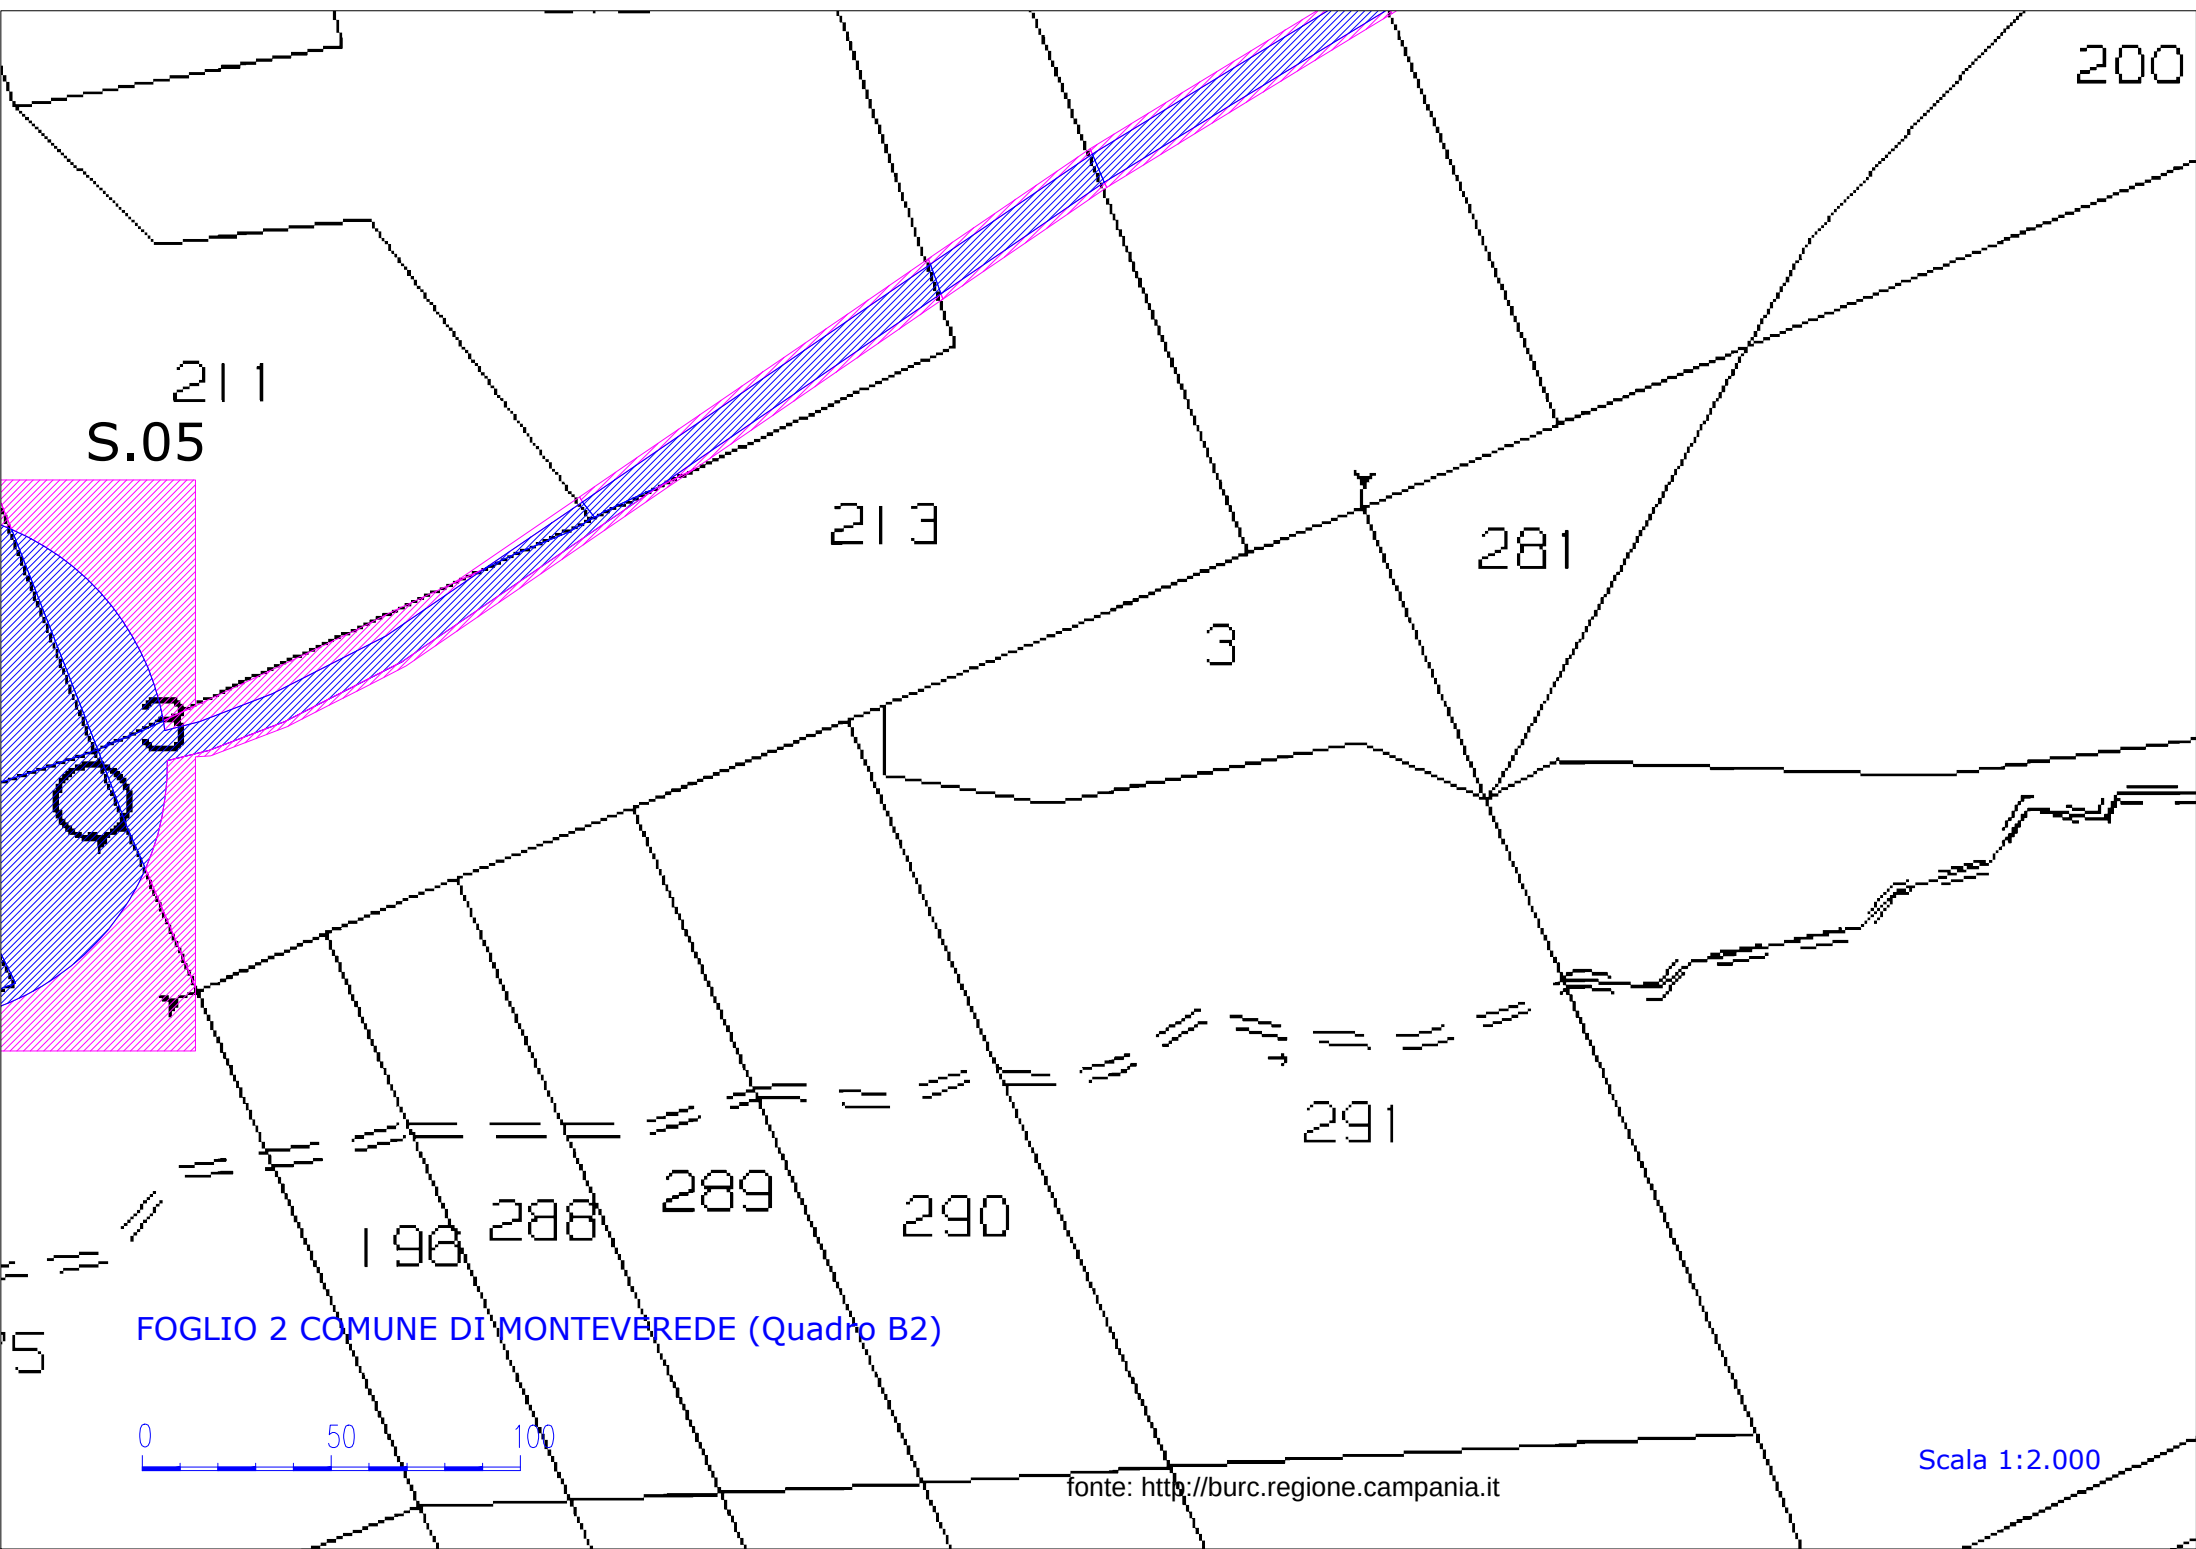

FOGLIO 2 COMUNE DI MONTEVEREDE (Quadro B3)



Scala 1:2.000

457

S.10

279


279

458

453

451

200

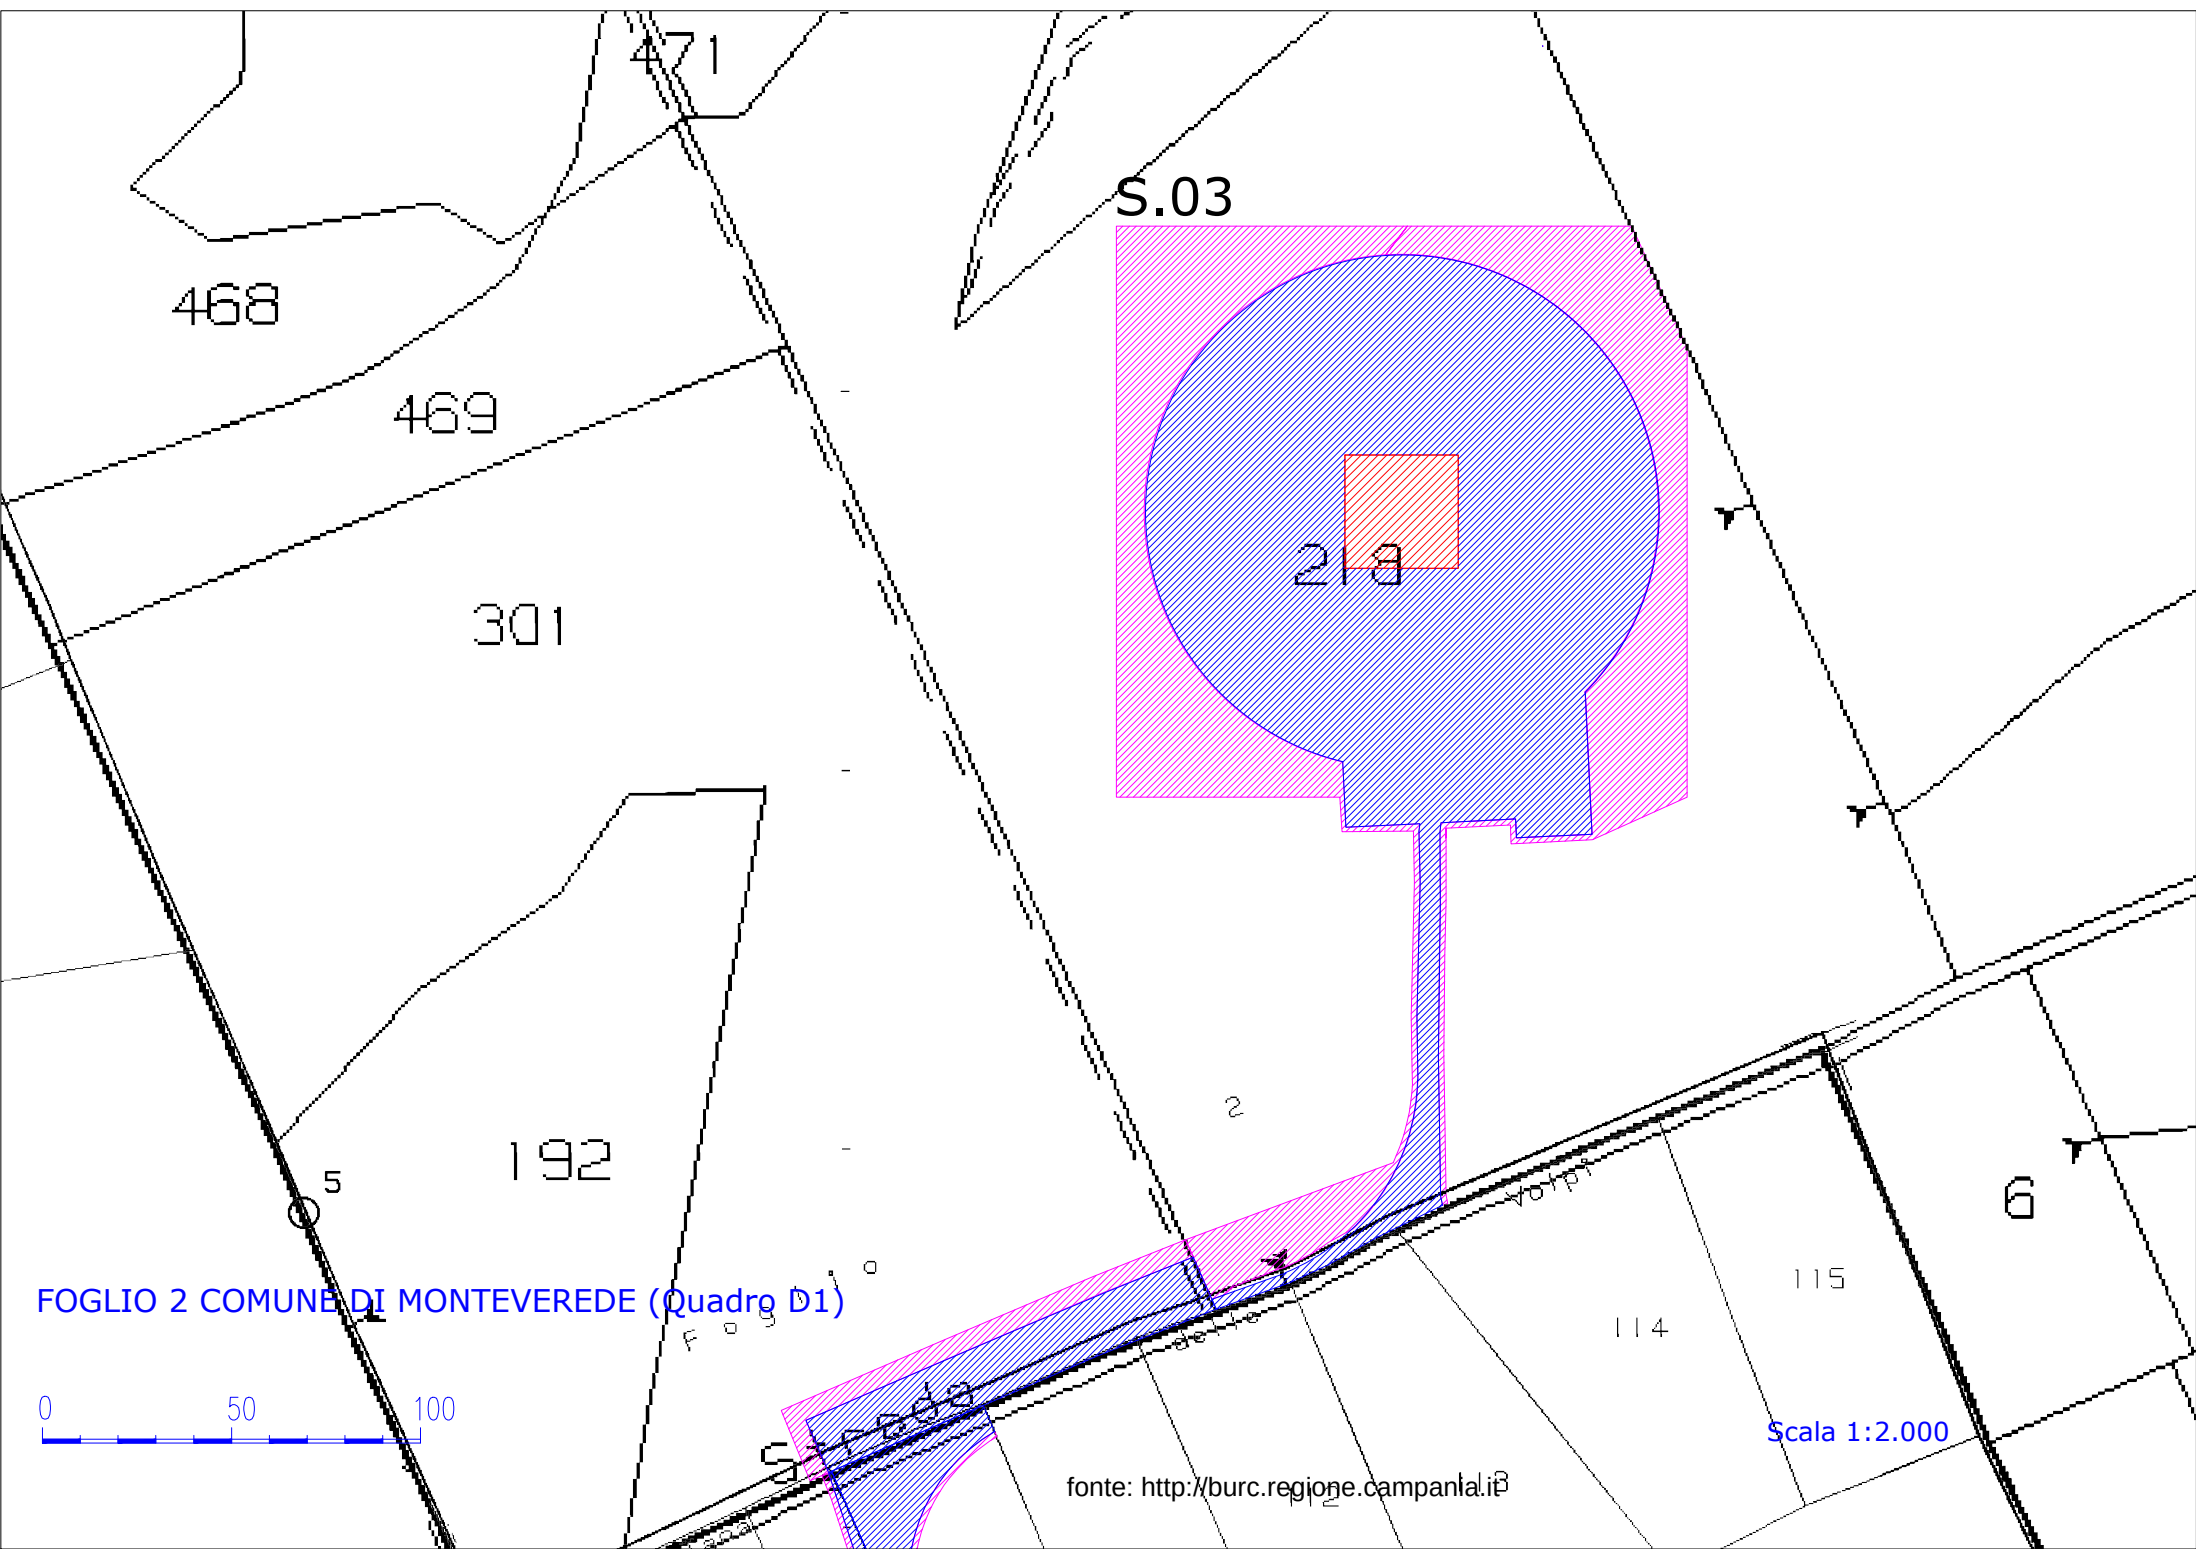



FOGLIO 2 COMUNE DI MONTEVEREDE (Quadro D1)



fonte: <http://burc.regione.campania.it>

Scala 1:2.000

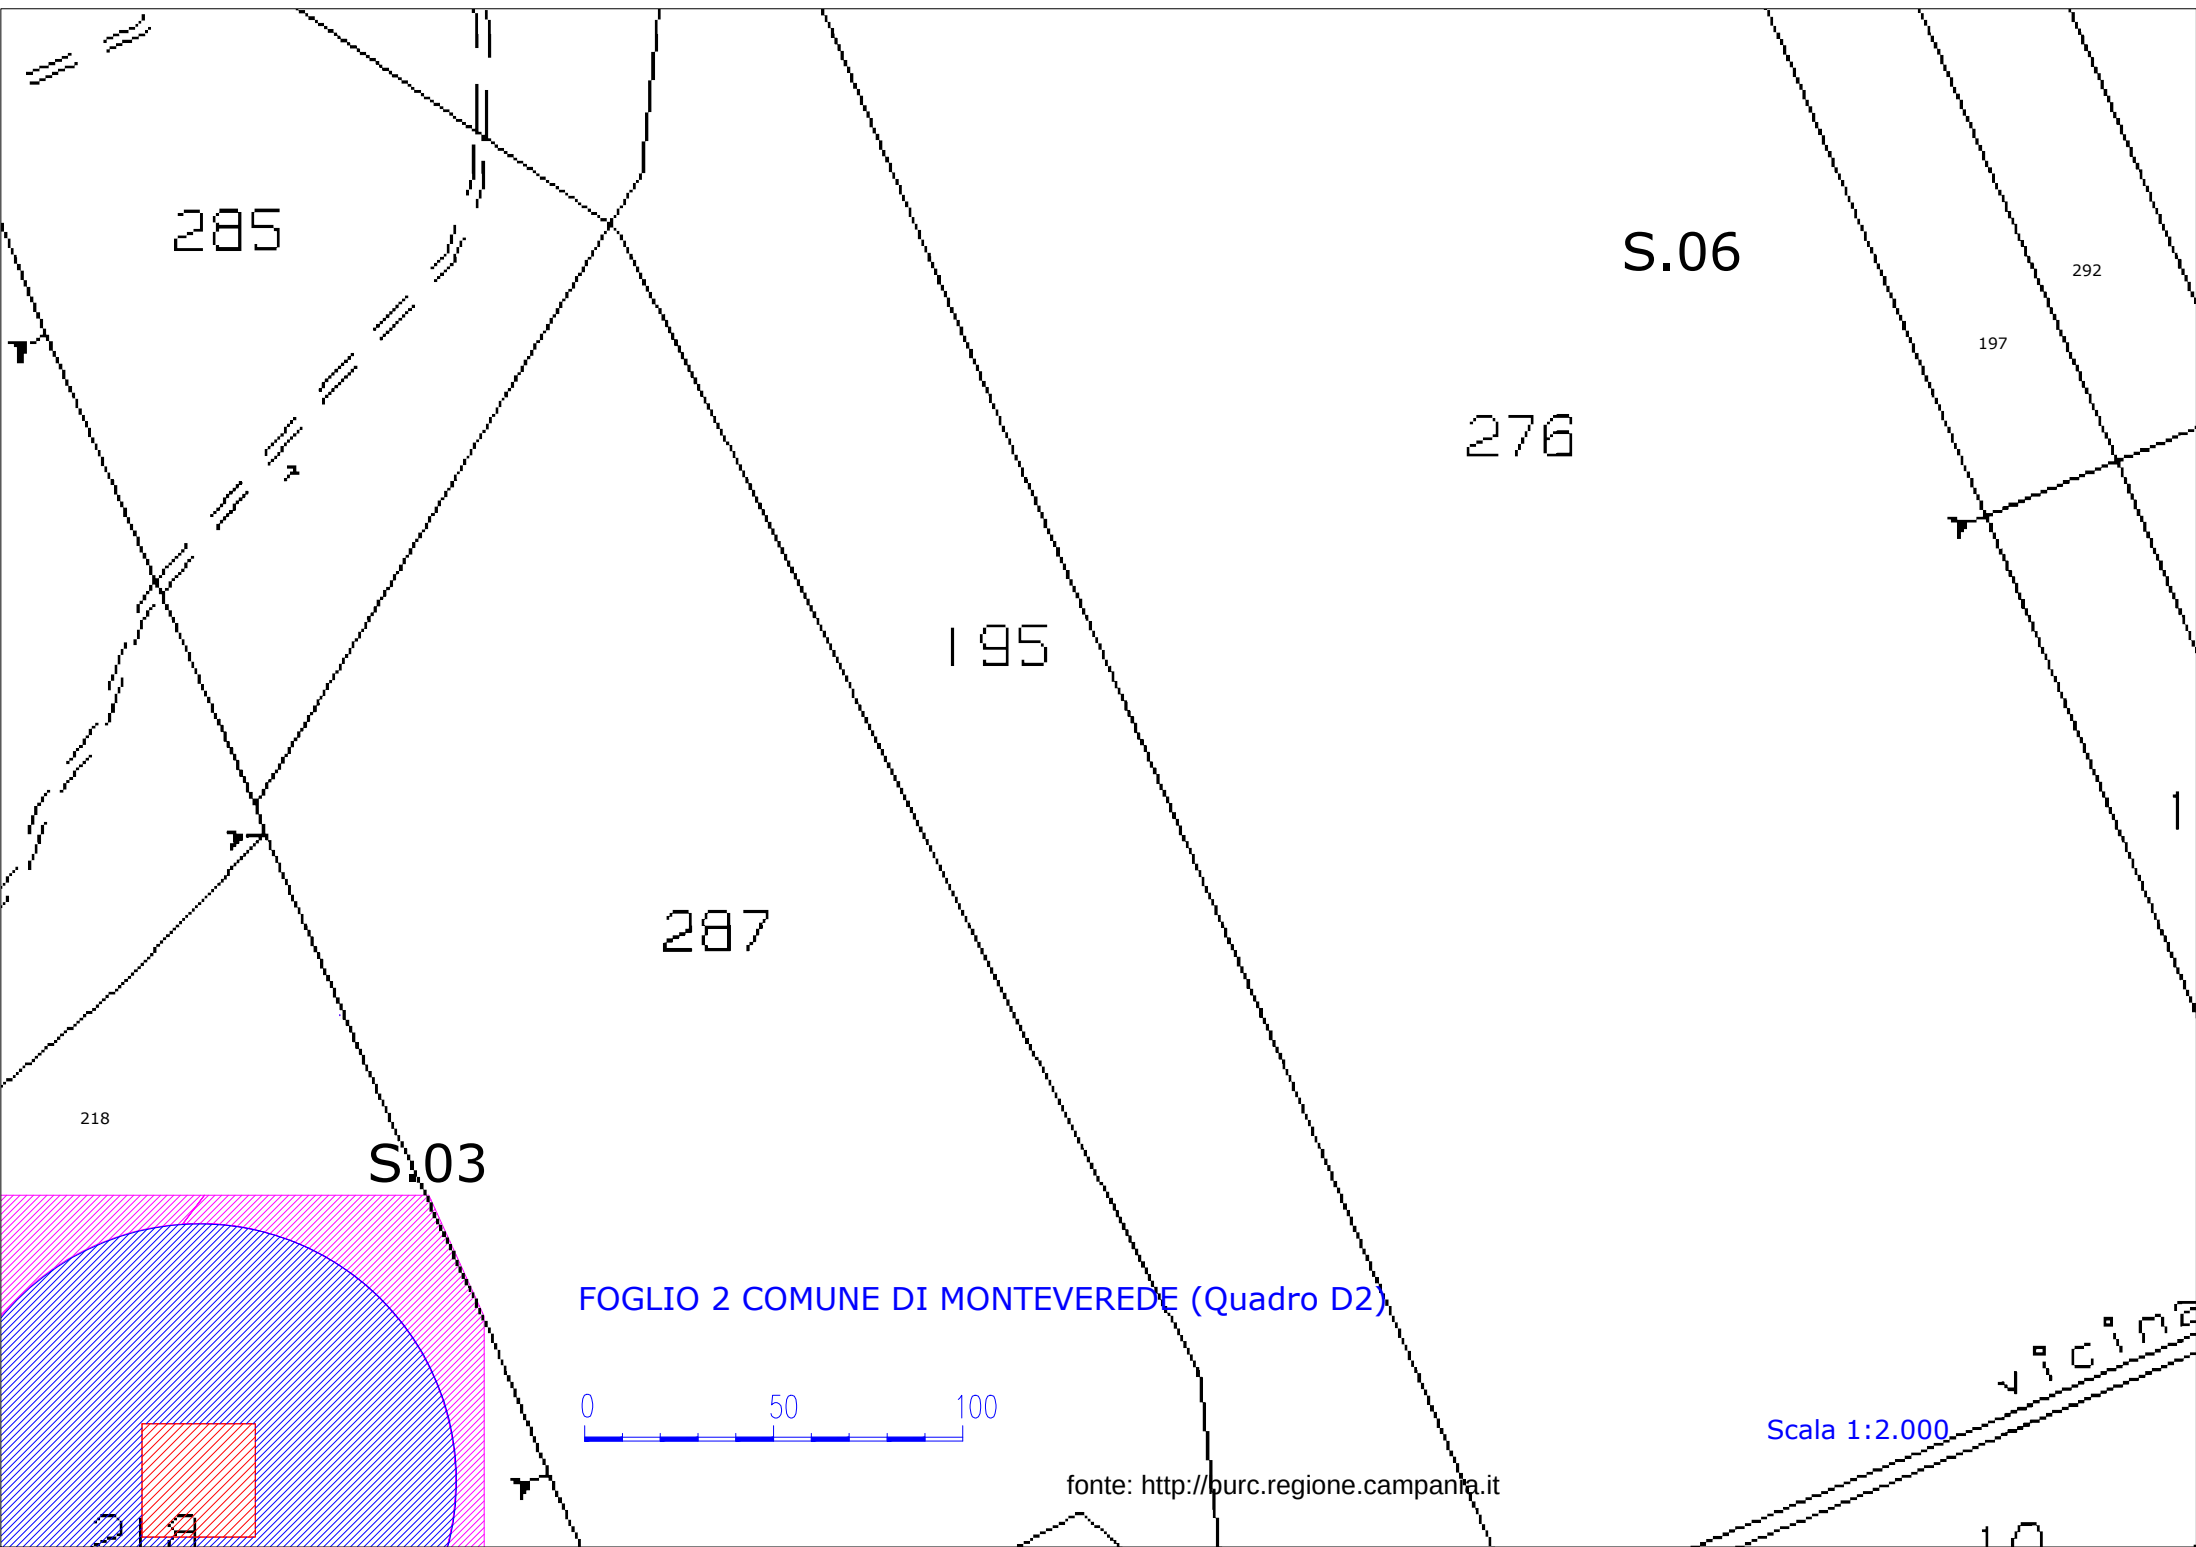


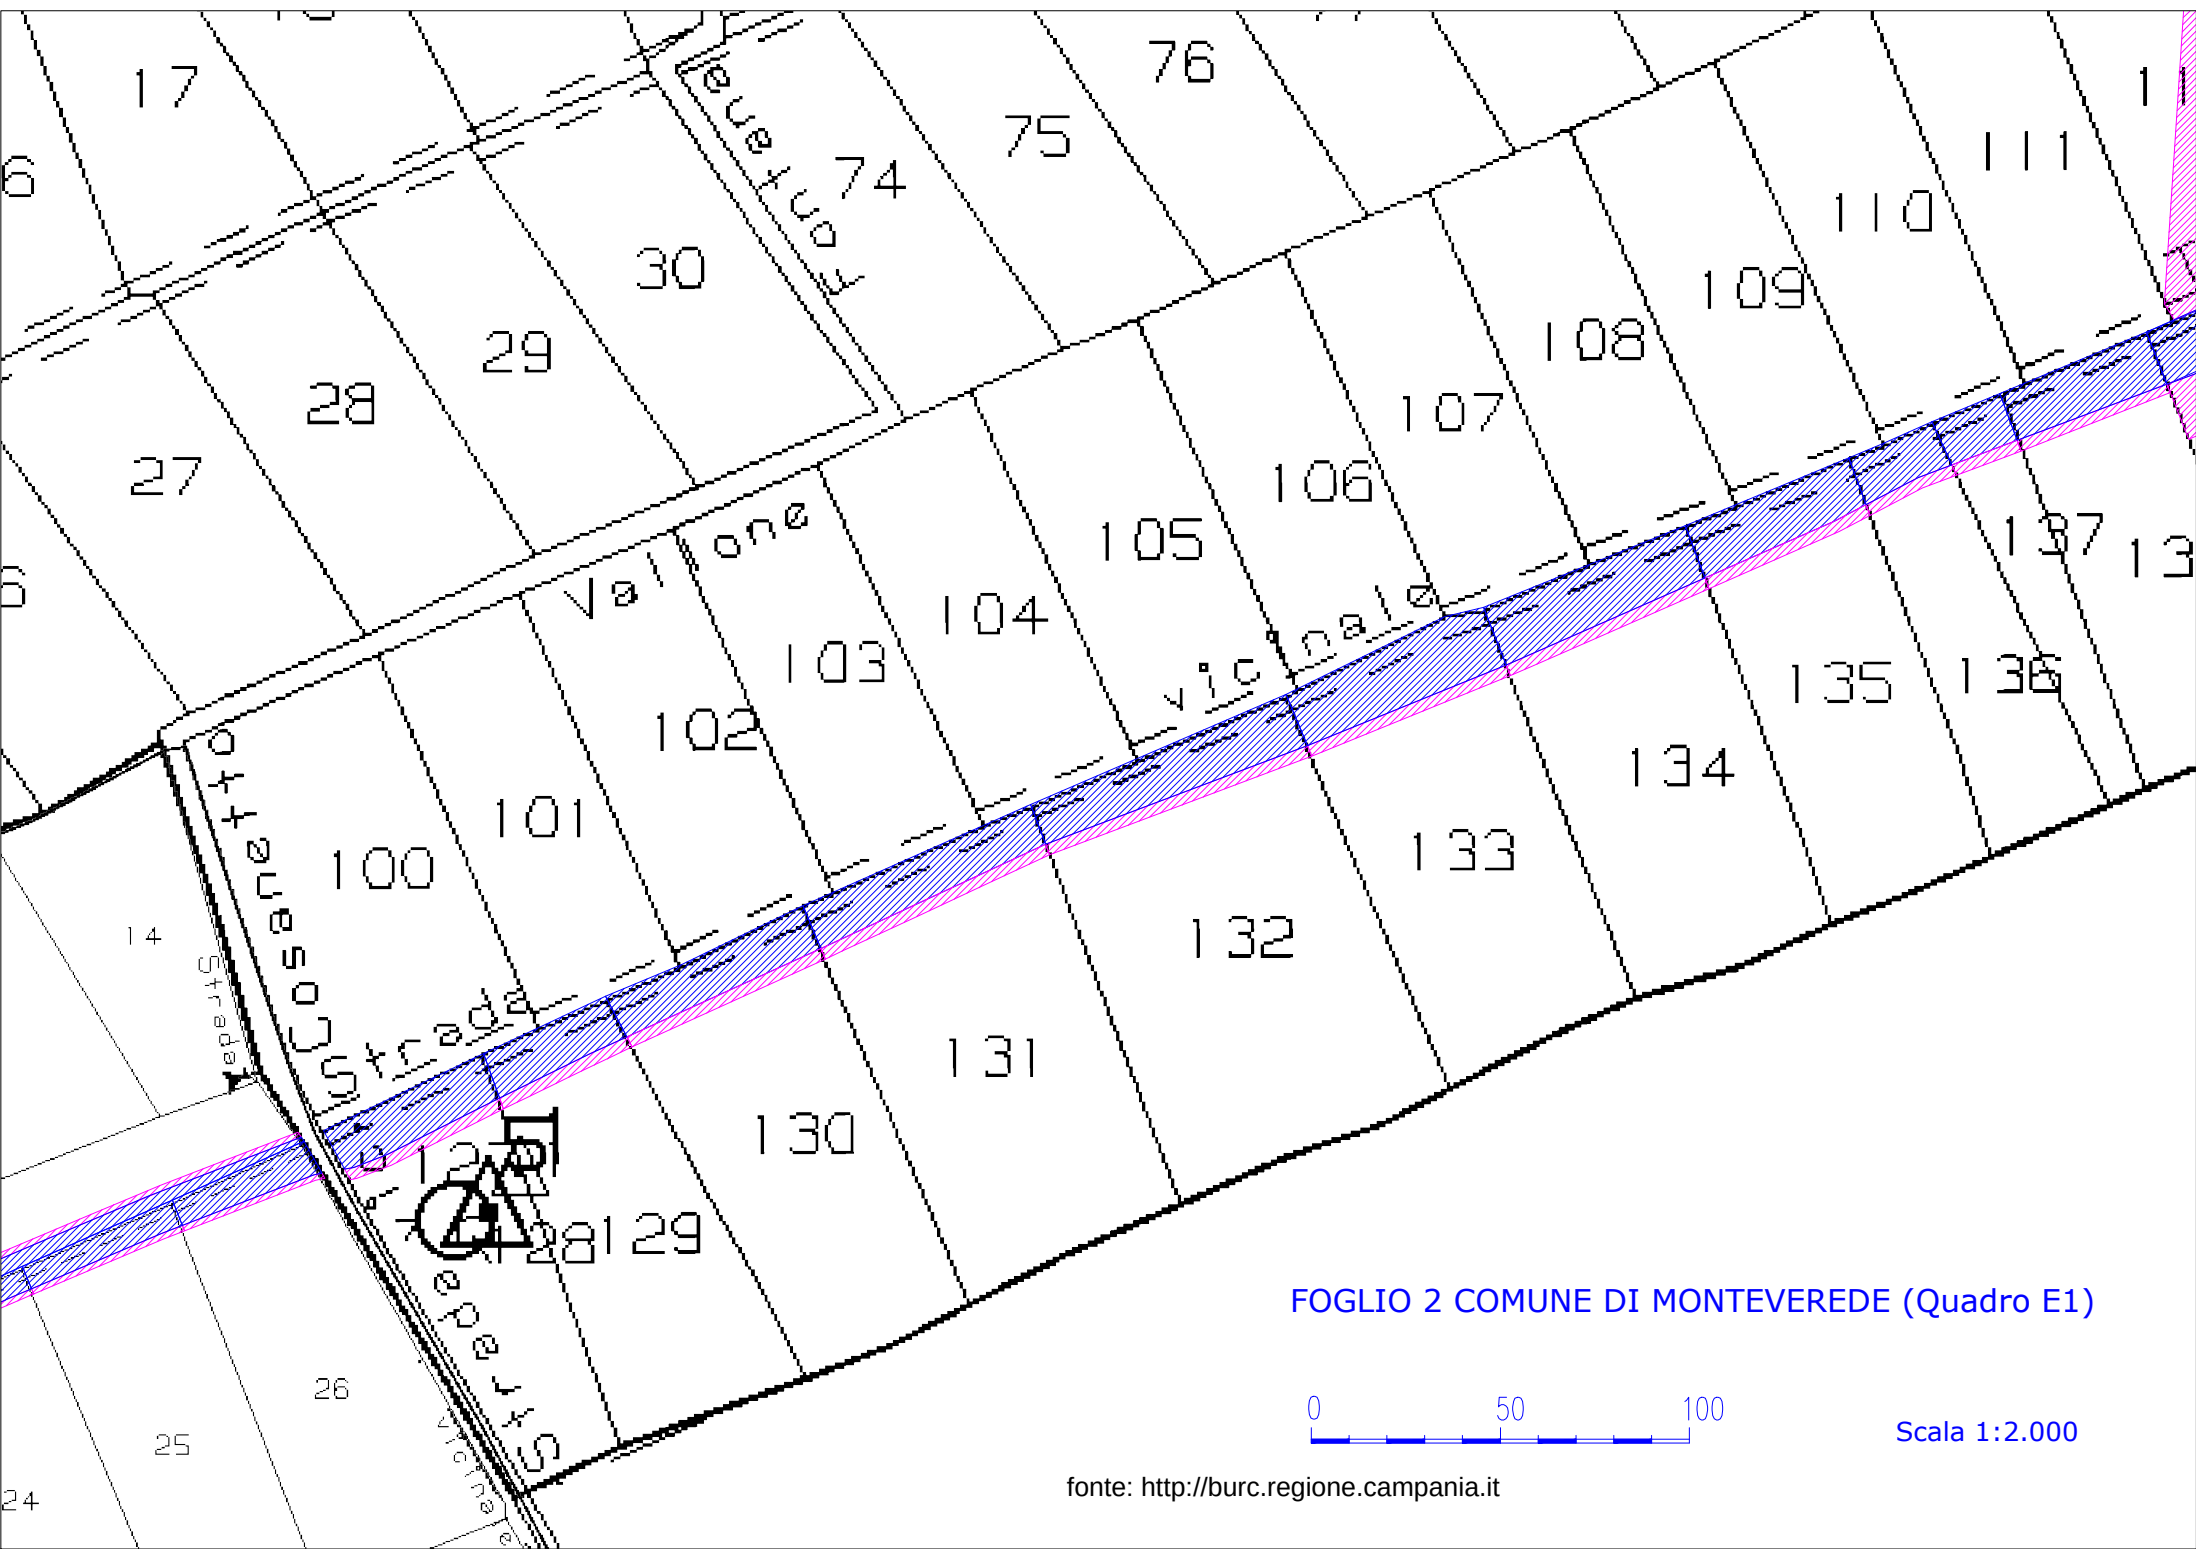



FOGLIO 2 COMUNE DI MONTEVEREDE (Quadro E1)




Scala 1:2.000

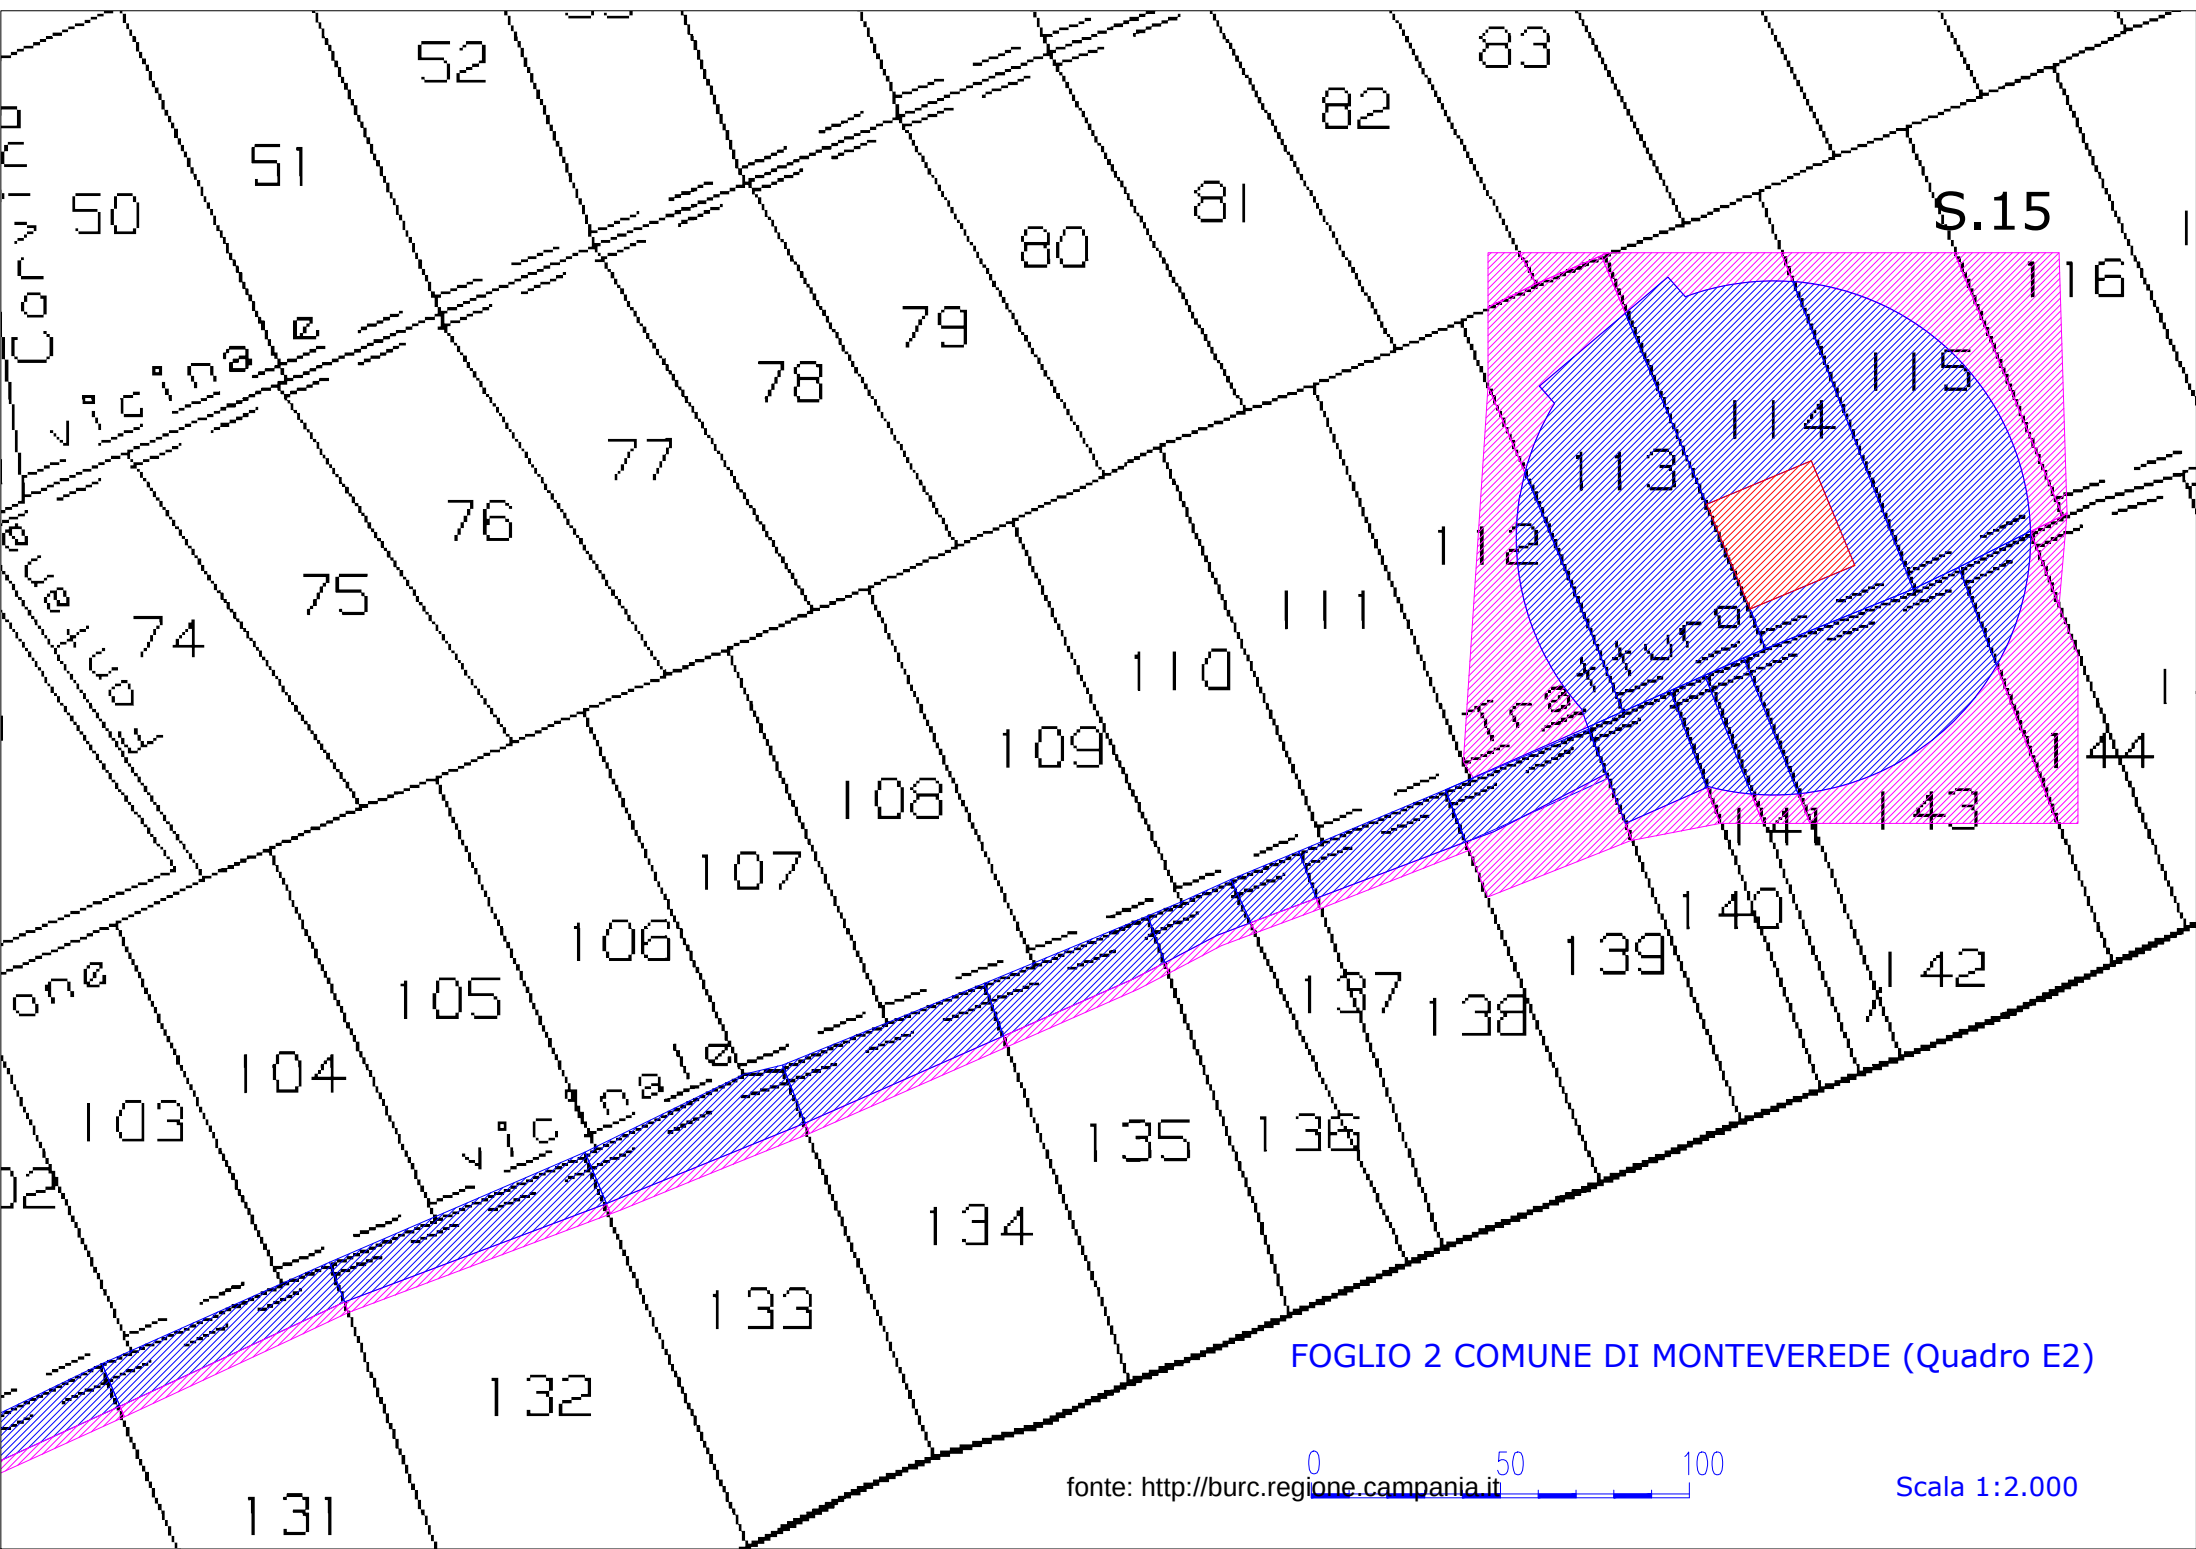

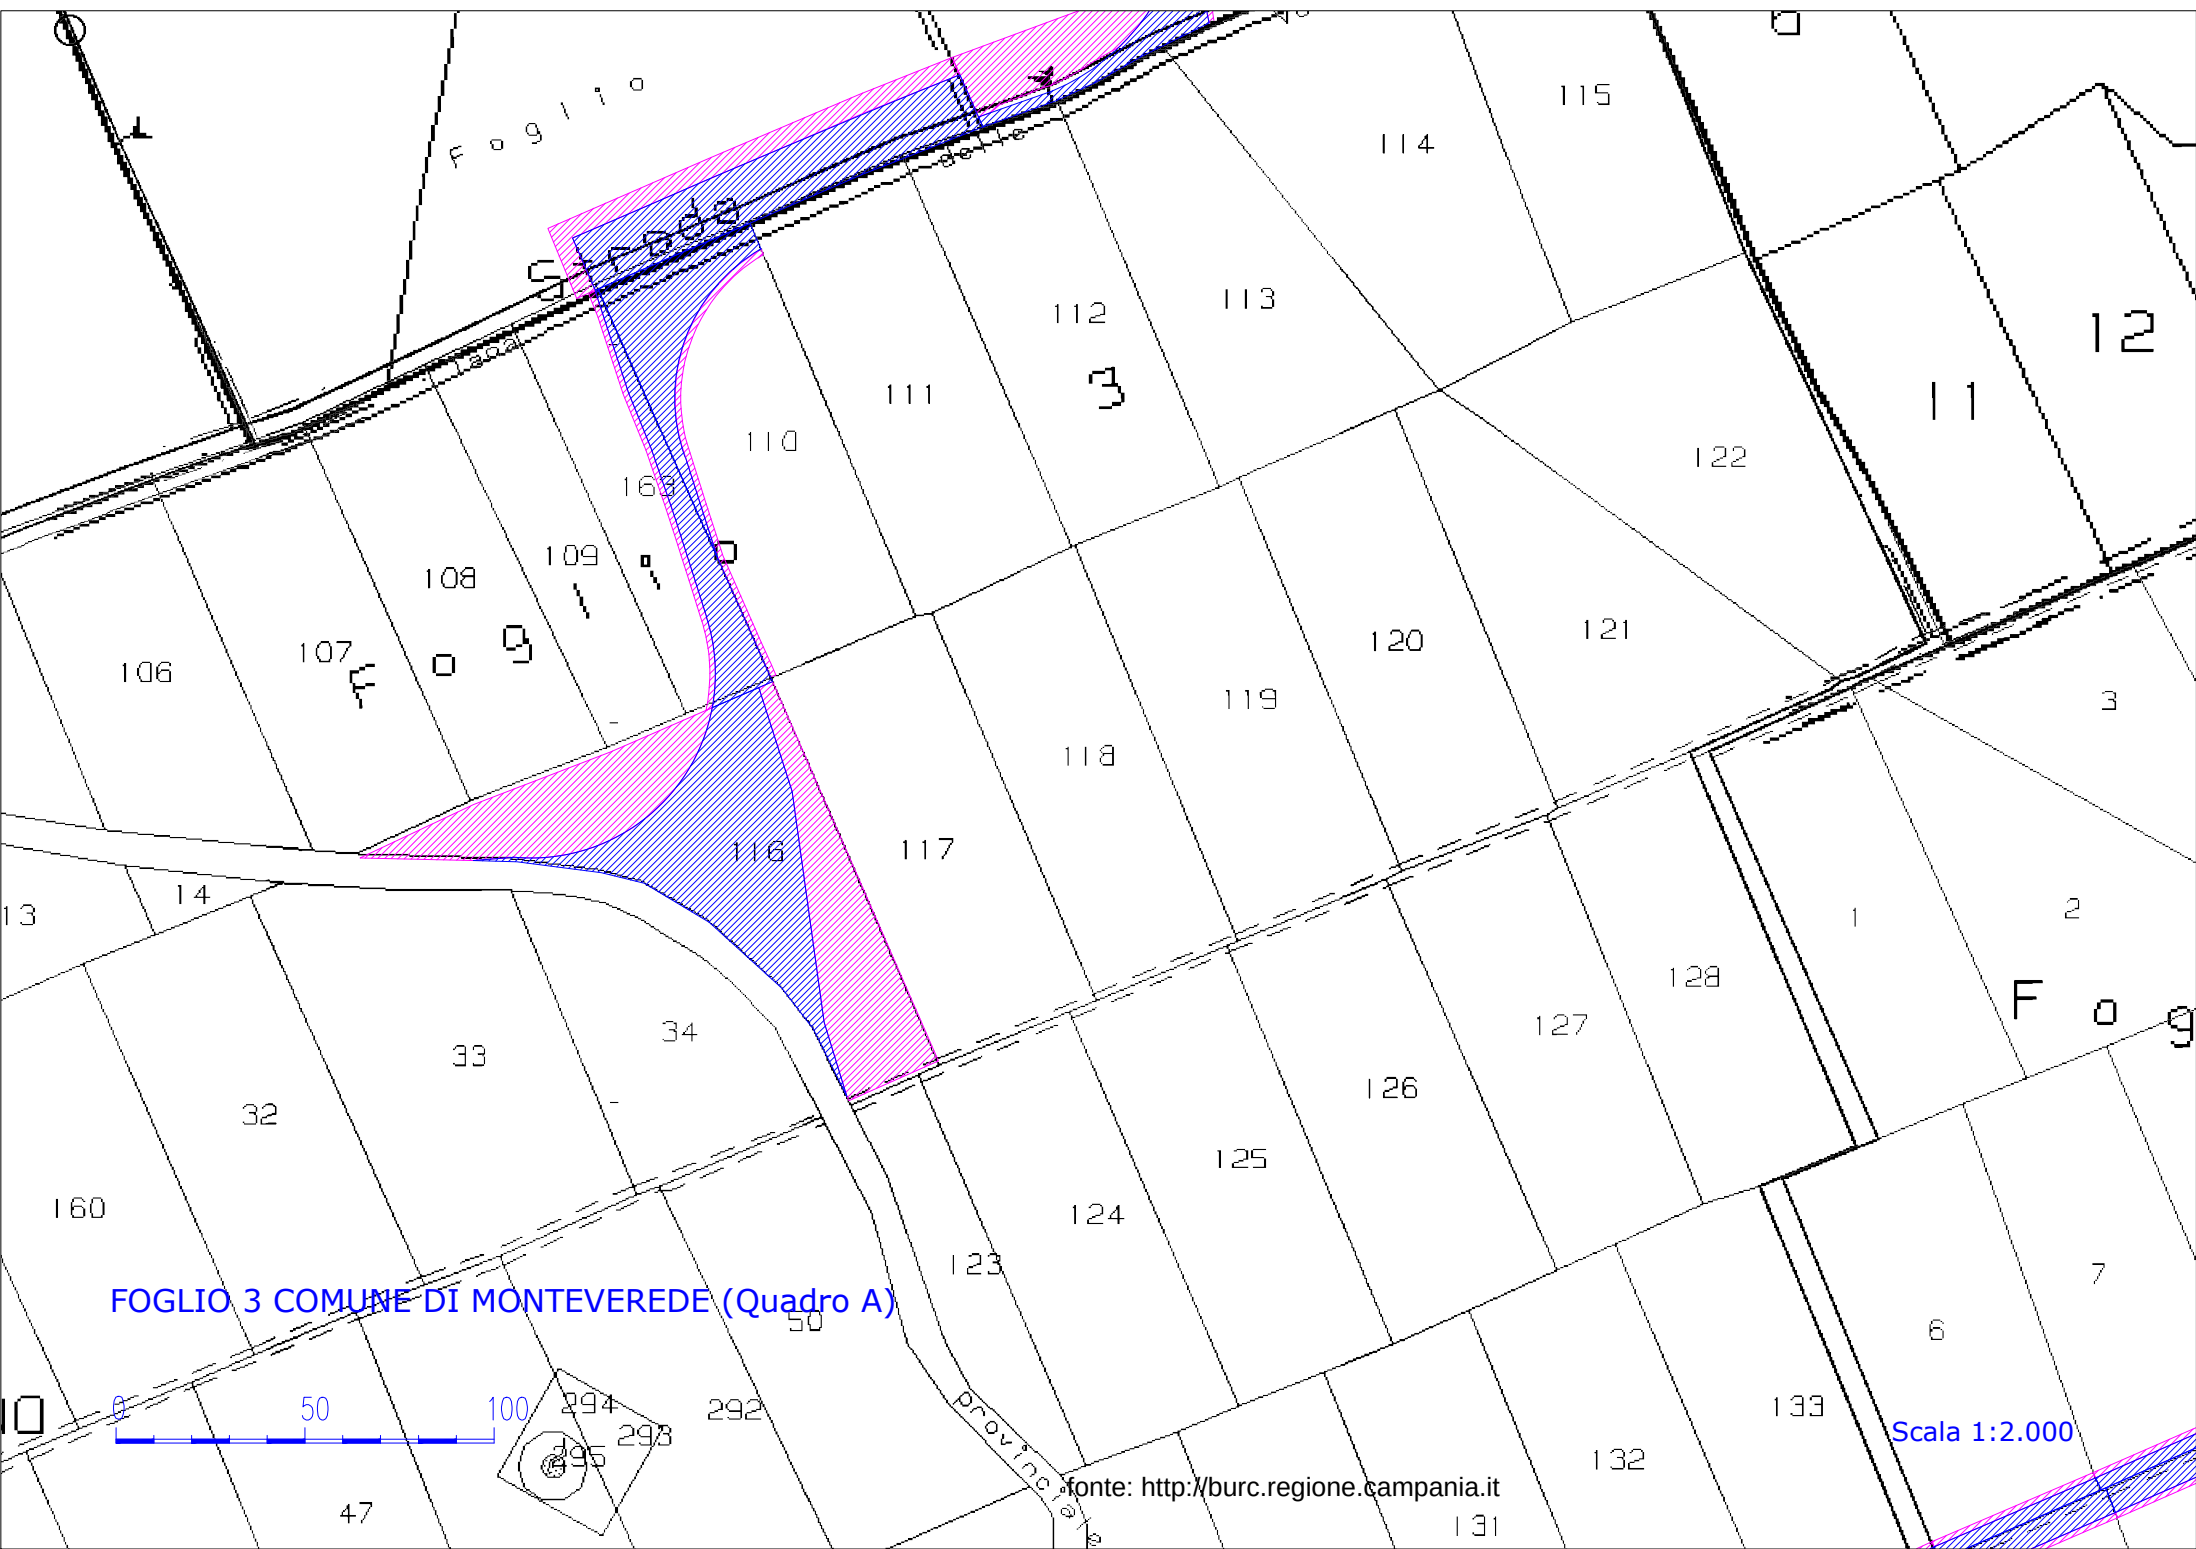


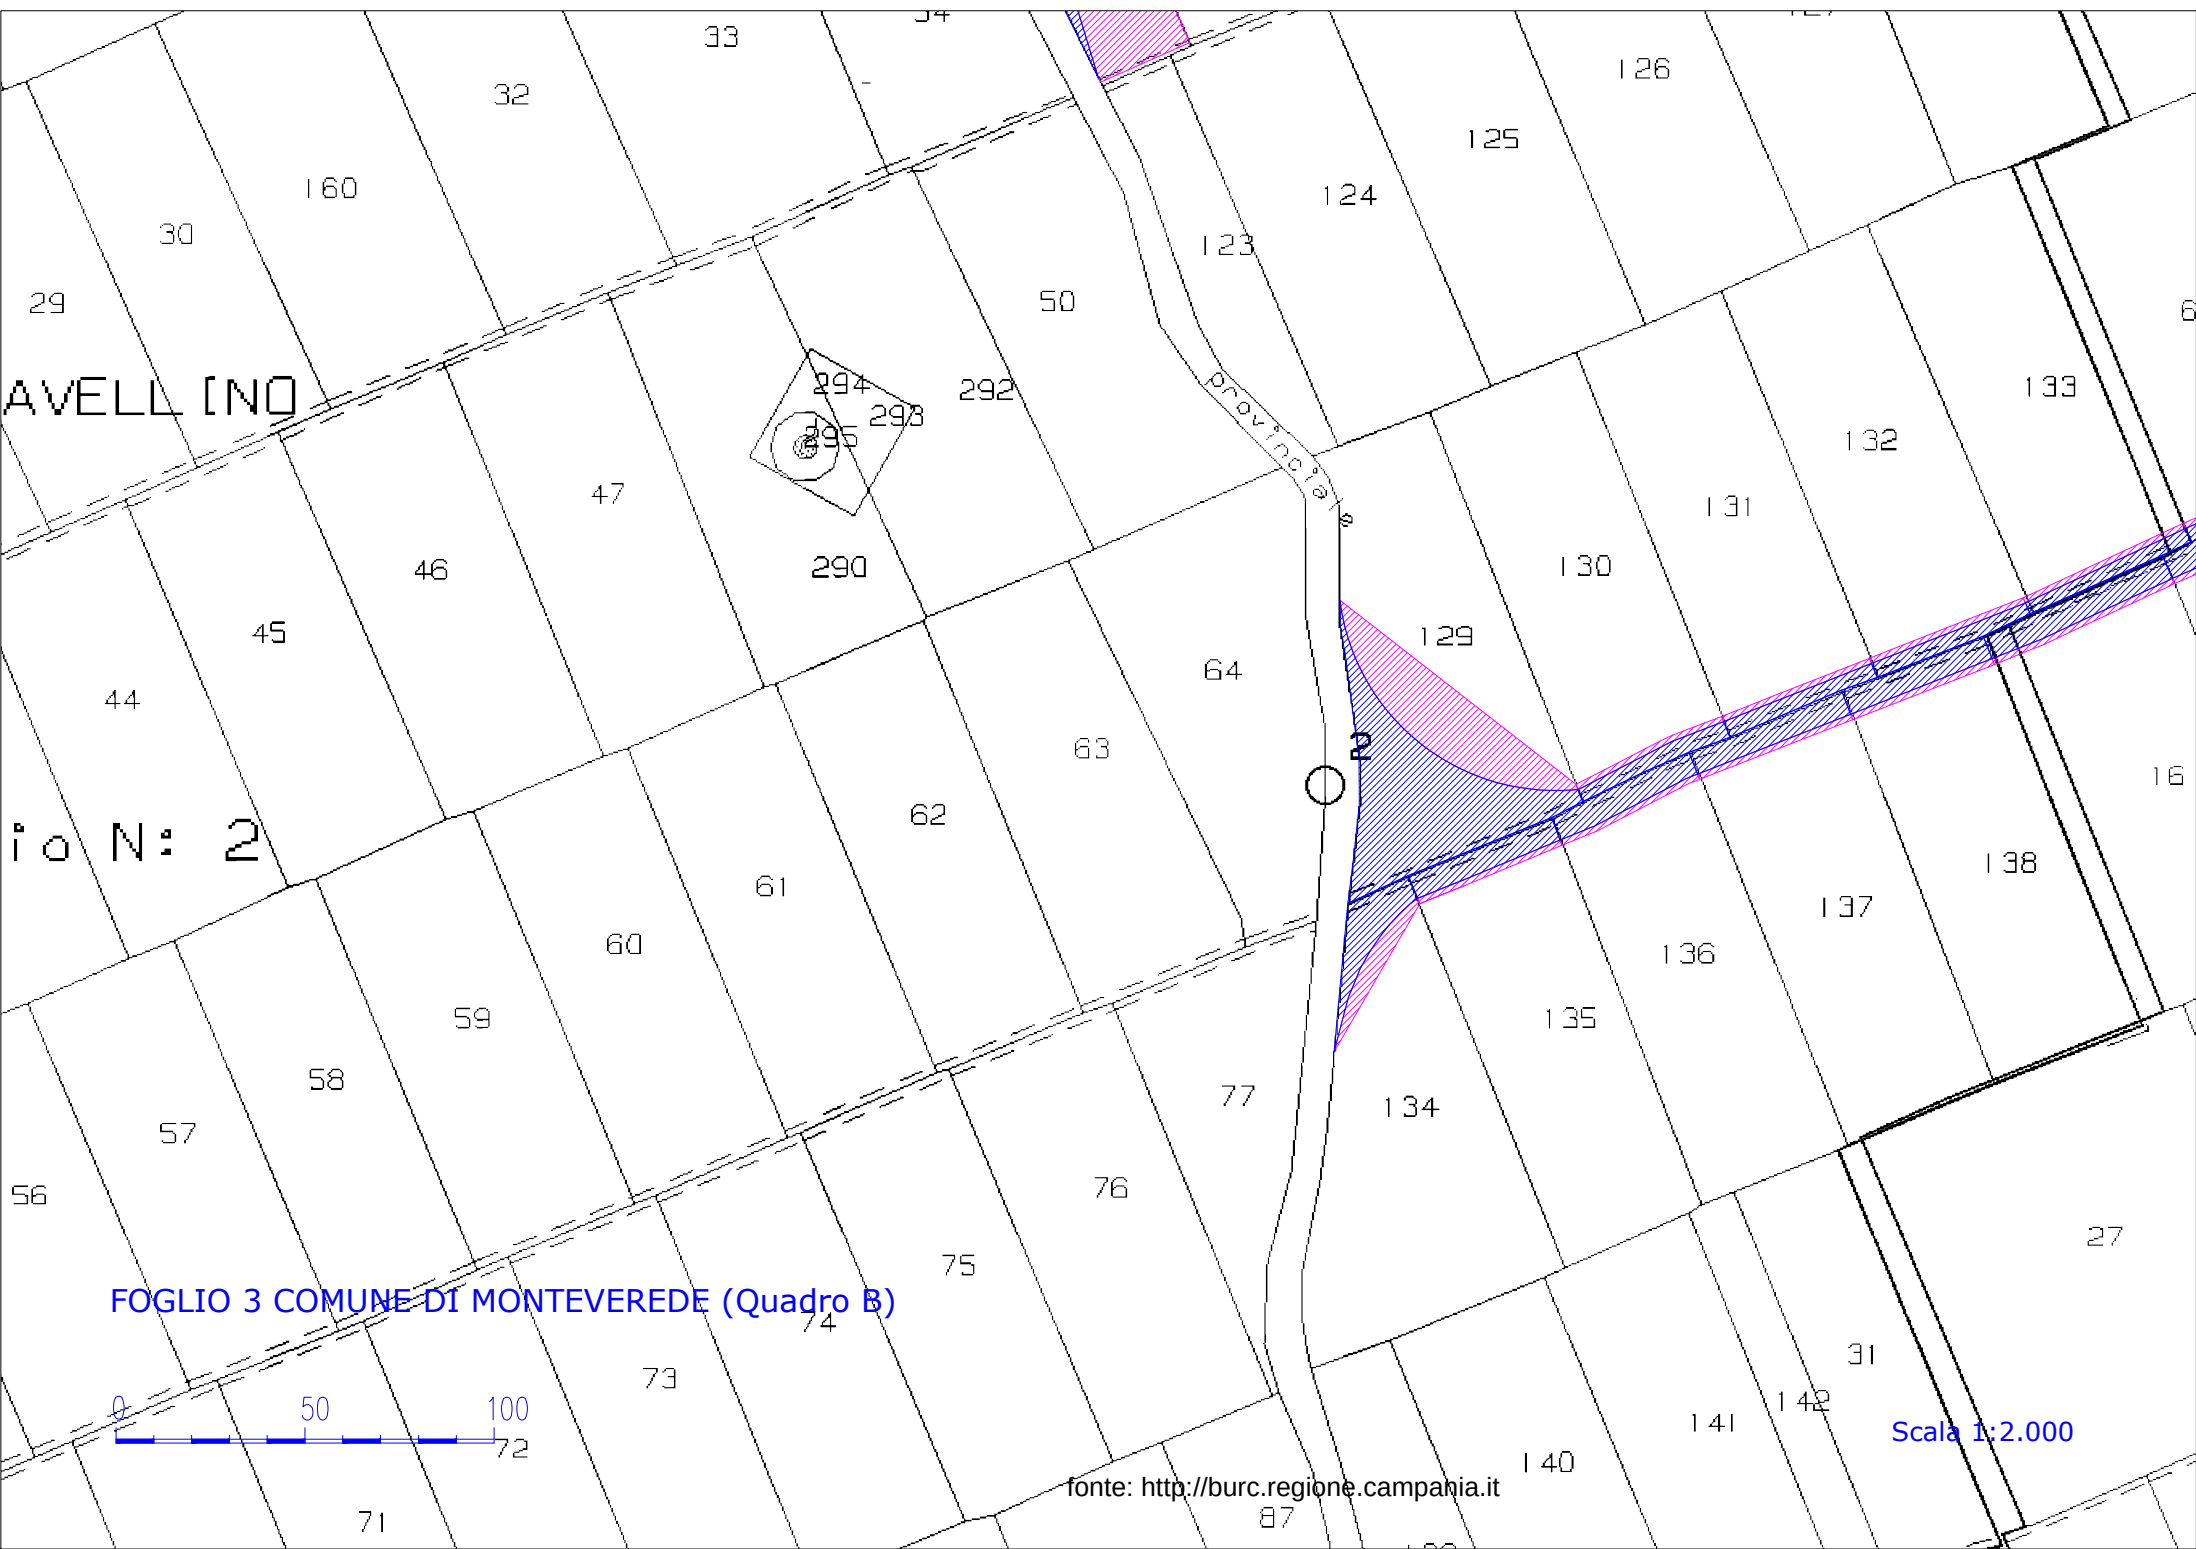

FOGLIO 4 COMUNE DI MONTEVEREDE (Quadro C)

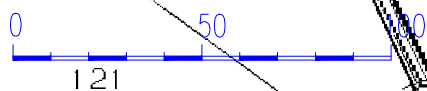

Scala 1:2.000

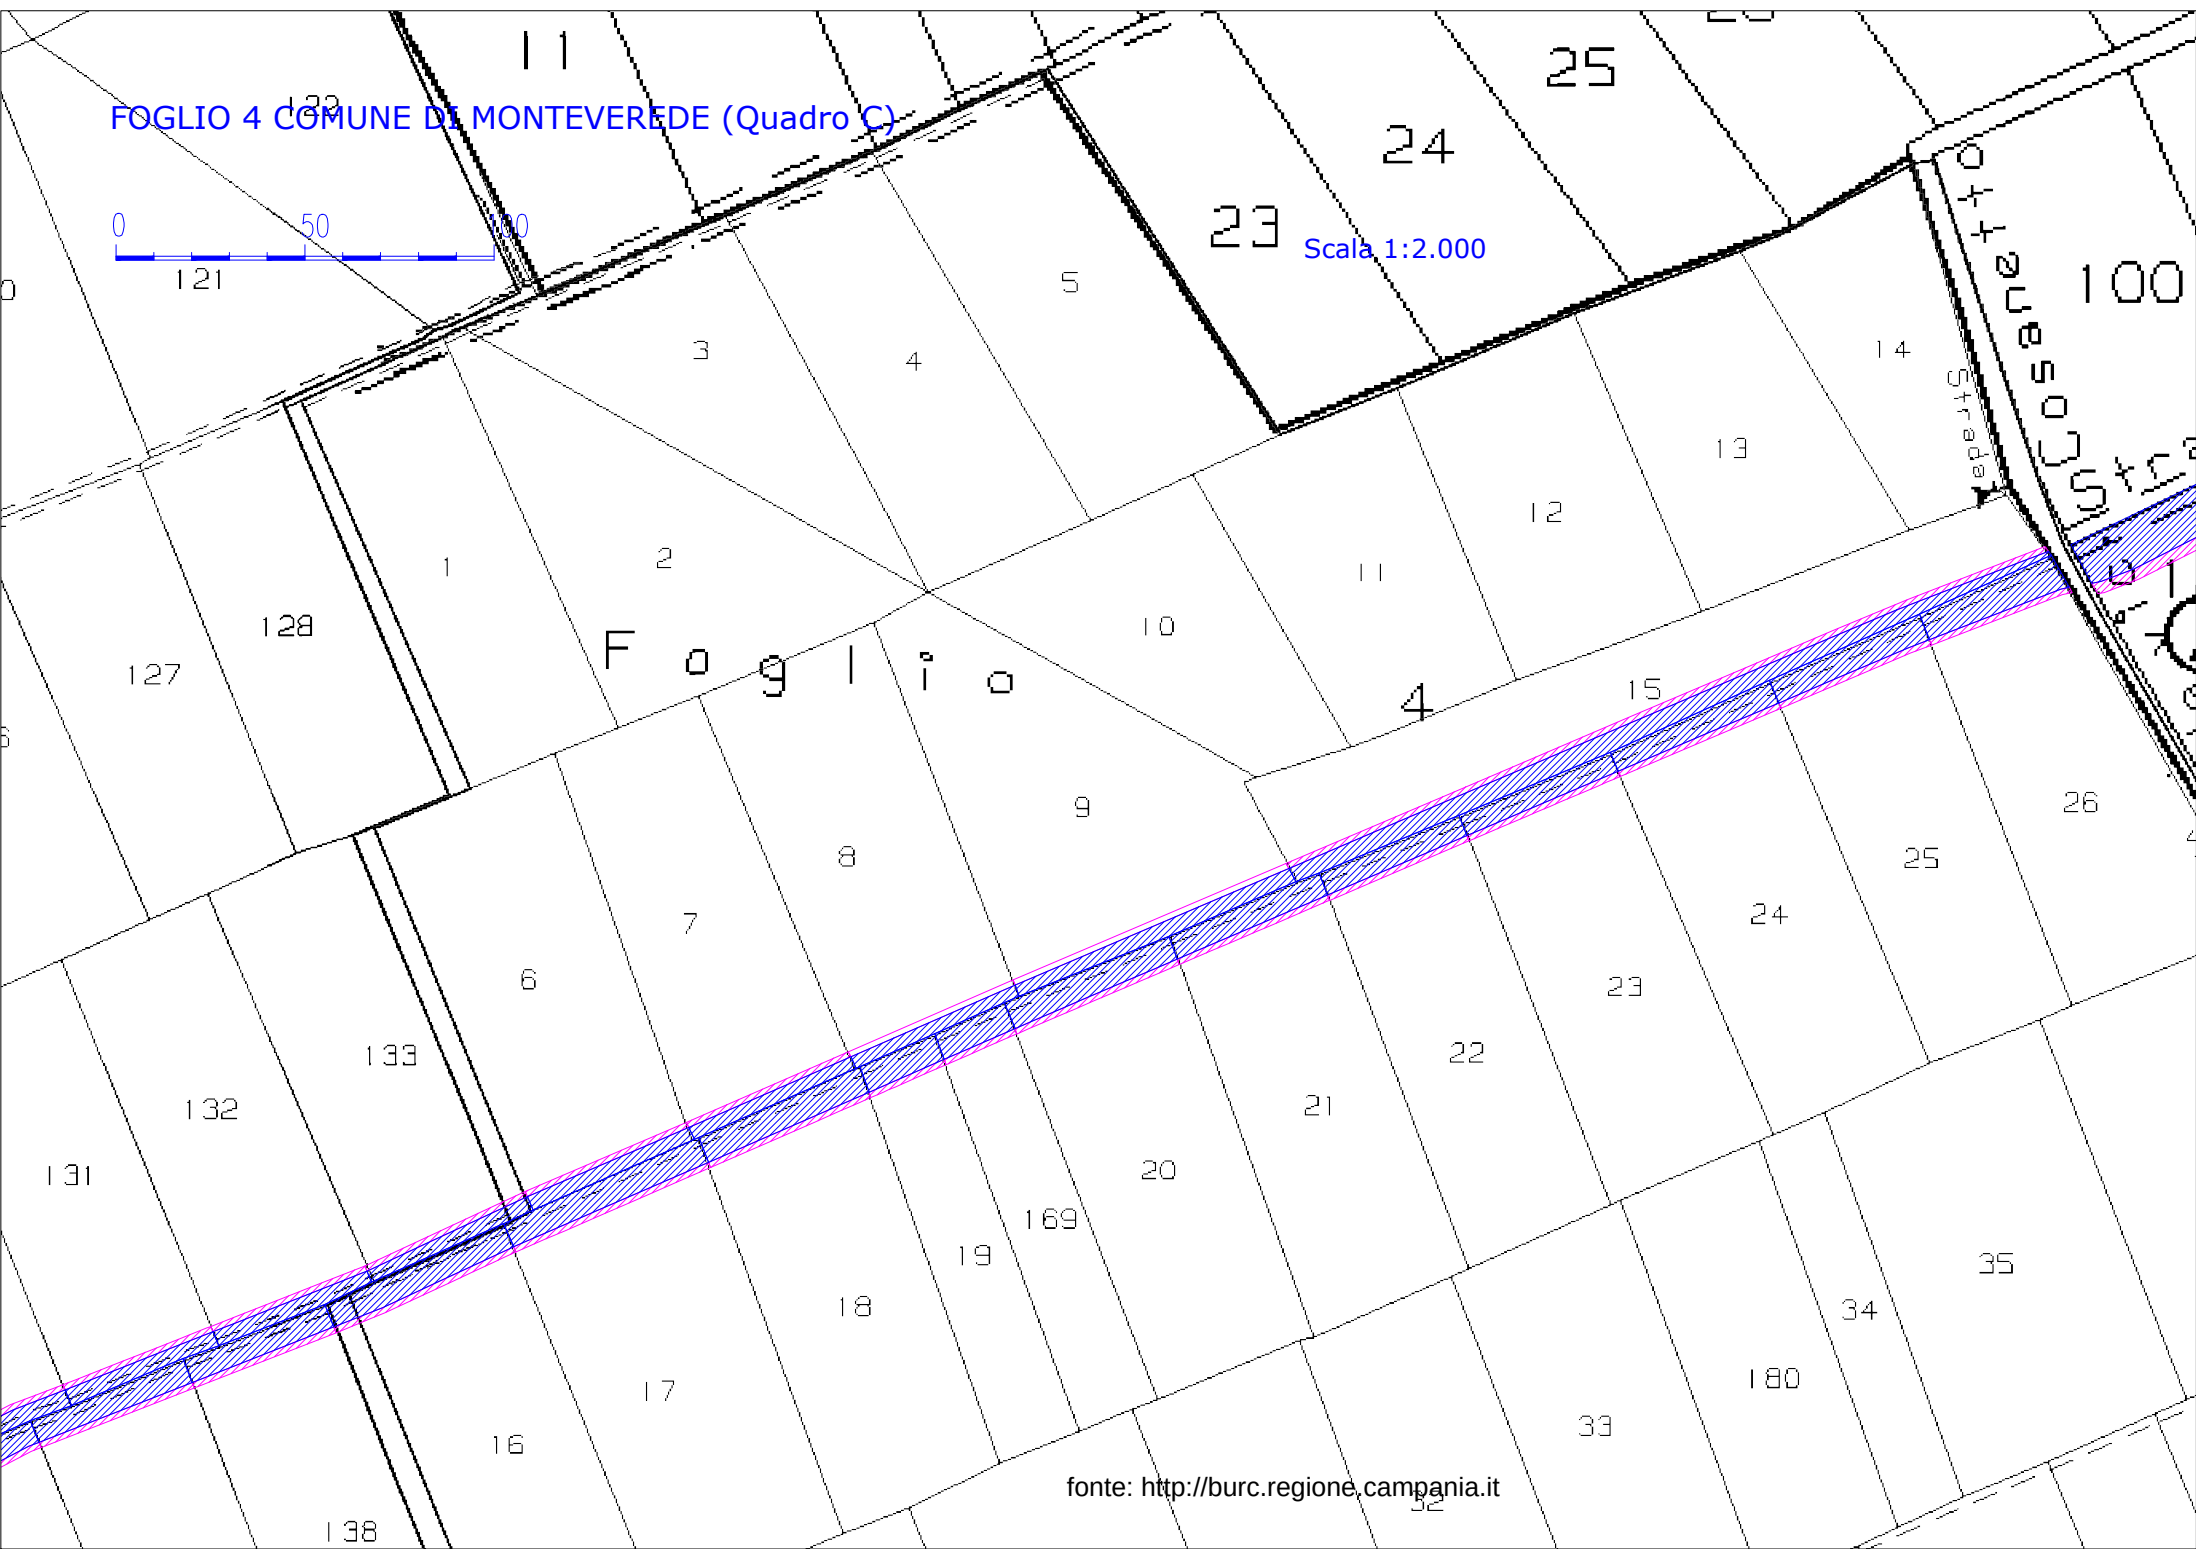

PARCO EOLICO MONTEVERDE (AV) - LOCALITA' SIRRICCIARDI - CASONETTO										
Foglio	Particella	NOMINATIVO O DENOMINAZIONE COD. FISCALE	VALORE DI MERCATO VM (€/m²)	DATI AREE DI ESPROPRIO		DATI AREE IN ASSERVIMENTO TIPO 1			DATI AREE IN OCCUPAZIONE TEMPORANEA	
				SUPERFICIE ESPROPRIO SE (m²)	INDENNITA' DI ESPROPRIO VM x SE (euro)	SUPERFICIE SERVITU' SS (m²)	INDENNITA' SERVITU' VM x SSx50% (euro)	IDENNITA' DI OCCUPAZIONE TEMPORANEA SS x VM/12 x 12/12 (euro)	SUPERFICIE OCCUPAZIONE TEMPORANEA SS (m²)	IDENNITA' DI OCCUPAZIONE TEMPORANEA SS x VM/12 x 12/12 (euro)
COMUNE DI MONTEVERDE										
1	17	PAGLIUCA Finizia ZICHELLA Maria Luisa ZICHELLA Raffaele Antonio	1,80	0	0,00	650	585,00	48,75	250	37,50
1	18	ZICHELLA Maria Luisa	1,80	0	0,00	170	153,00	12,75	75	11,25
1	174 (ex19)	PAGLIUCA Finizia ZICHELLA Maria Luisa ZICHELLA Raffaele Antonio	1,80	0	0,00	2800	2520,00	210,00	1100	165,00
2	82	COMUNE DI MONTEVERDE DE LORENZO Antonio DE LORENZO Emiddio Salvatore Vito DE LORENZO Michele Vito Antonio DE LORENZO Paquale	1,80	0	0,00	0	0,00	0,00	100	15,00

Foglio	Particella	NOMINATIVO O DENOMINAZIONE COD. FISCALE	VALORE DI MERCATO VM (€/m ²)	DATI AREE DI ESPROPRIO		DATI AREE IN ASSERVIMENTO TIPO 1			DATI AREE IN OCCUPAZIONE TEMPORANEA	
				SUPERFICIE ESPROPRIO SE (m ²)	INDENNITA' DI ESPROPRIO VM x SE (euro)	SUPERFICIE SERVITU' SS (m ²)	INDENNITA' SERVITU' VM x SSx50% (euro)	IDENNITA' DI OCCUPAZIONE TEMPORANEA SS x VM/12 x 12/12 (euro)	SUPERFICIE OCCUPAZIONE TEMPORANEA SS (m ²)	IDENNITA' DI OCCUPAZIONE TEMPORANEA SS x VM/12 x 12/12 (euro)
2	83	COMUNE DI MONTEVERDE D'ANNUNZIO Maria Teresa D' ANNUNZIO Maria Teresa D'ANNUNZIO Amalia D'ANNUNZIO Donato D'ANNUNZIO Giovanna D'ANNUNZIO ITALO	1,80	0	0,00	0	0,00	0,00	130	19,50
2	112	AMMINISTRAZIONE DEL FONDO PER IL CULTO PAGNOTTA Vito	1,80	0	0,00	730	657,00	54,75	1460	219,00
2	113	DE LORENZO Amedeo Carmelo	1,80	0	0,00	3600	3240,00	270,00	1000	150,00
2	114	COMUNE DI MONTEVERDE CRISTIANI Incoronata	1,80	900	1620,00	3200	2880,00	240,00	460	69,00
2	115	DE LORENZO Amedeo Carmelo	1,80	0	0,00	2610	2349,00	195,75	1085	162,75

Foglio	Particella	NOMINATIVO O DENOMINAZIONE COD. FISCALE	VALORE DI MERCATO VM (€/m ²)	DATI AREE DI ESPROPRIO		DATI AREE IN ASSERVIMENTO TIPO 1			DATI AREE IN OCCUPAZIONE TEMPORANEA	
				SUPERFICIE ESPROPRIO SE (m ²)	INDENNITA' DI ESPROPRIO VM x SE (euro)	SUPERFICIE SERVITU' SS (m ²)	INDENNITA' SERVITU' VM x SSx50% (euro)	IDENNITA' DI OCCUPAZIONE TEMPORANEA SS x VM/12 x 12/12 (euro)	SUPERFICIE OCCUPAZIONE TEMPORANEA SS (m ²)	IDENNITA' DI OCCUPAZIONE TEMPORANEA SS x VM/12 x 12/12 (euro)
2	116	COMUNE DI MONTEVERDE PELOSI Raffaella RICCIARDI Pasqualina	1,80	0	0,00	0	0,00	0,00	1010	151,50
2	127	COMUNE DI MONTEVERDE	1,80	0	0,00	590	531,00	44,25	135	20,25
2	129	RORRO Flavia RORRO Francesca RORRO Leonardo RORRO Pasqualina	1,80	0	0,00	450	405,00	33,75	120	18,00
2	130	DE LORENZO Michele GAGLIOMELLA Cristina FU MICHELE	2,10	0	0,00	680	714,00	59,50	170	29,75
2	131	COMUNE DI MONTEVERDE MANCINO Gaetano	1,80	0	0,00	780	702,00	58,50	200	30,00
2	132	COMUNE DI MONTEVERDE SPIRITO Angelo	1,80	0	0,00	960	864,00	72,00	230	34,50

Foglio	Particella	NOMINATIVO O DENOMINAZIONE COD. FISCALE	VALORE DI MERCATO VM (€/m²)	DATI AREE DI ESPROPRIO		DATI AREE IN ASSERVIMENTO TIPO 1			DATI AREE IN OCCUPAZIONE TEMPORANEA	
				SUPERFICIE ESPROPRIO SE (m²)	INDENNITA' DI ESPROPRIO VM x SE (euro)	SUPERFICIE SERVITU' SS (m²)	INDENNITA' SERVITU' VM x SSx50% (euro)	IDENNITA' DI OCCUPAZIONE TEMPORANEA SS x VM/12 x 12/12 (euro)	SUPERFICIE OCCUPAZIONE TEMPORANEA SS (m²)	IDENNITA' DI OCCUPAZIONE TEMPORANEA SS x VM/12 x 12/12 (euro)
2	133	RICCIARDI Nicolina	2,10	0	0,00	950	997,50	83,13	180	31,50
2	134	COMUNE DI MONTEVERDE LETTIERI Nicola	1,80	0	0,00	900	810,00	67,50	180	27,00
2	135	COMUNE DI MONTEVERDE ROTONDO Carmela ROTONDO Domenico ROTONDO Franco	1,80	0	0,00	670	603,00	50,25	150	22,50

Foglio	Particella	NOMINATIVO O DENOMINAZIONE COD. FISCALE	VALORE DI MERCATO VM (€/m ²)	DATI AREE DI ESPROPRIO		DATI AREE IN ASSERVIMENTO TIPO 1			DATI AREE IN OCCUPAZIONE TEMPORANEA	
				SUPERFICIE ESPROPRIO SE (m ²)	INDENNITA' DI ESPROPRIO VM x SE (euro)	SUPERFICIE SERVITU' SS (m ²)	INDENNITA' SERVITU' VM x SSx50% (euro)	IDENNITA' DI OCCUPAZIONE TEMPORANEA SS x VM/12 x 12/12 (euro)	SUPERFICIE OCCUPAZIONE TEMPORANEA SS (m ²)	IDENNITA' DI OCCUPAZIONE TEMPORANEA SS x VM/12 x 12/12 (euro)
2	136	LORETI Antonio	1,80	0	0,00	310	279,00	23,25	75	11,25
		LORETI Carmela								
		LORETI Domenico								
		LORETI Francesco								
		LORETI Michele								
		LORETI Michelina								
		LORETI Rosa								
		MADDALENA Maria Carmela								
		ROTONDO Angiolina								
		ROTONDO Antonietta								
		ROTONDO Carmela								
		ROTONDO Carmela								
		ROTONDO Domenico								
		ROTONDO Domenico								
		ROTONDO Franco								
		ROTONDO Romualdo								
		ROTONDO Rosina								

Foglio	Particella	NOMINATIVO O DENOMINAZIONE COD. FISCALE	VALORE DI MERCATO VM (€/m ²)	DATI AREE DI ESPROPRIO		DATI AREE IN ASSERVIMENTO TIPO 1			DATI AREE IN OCCUPAZIONE TEMPORANEA	
				SUPERFICIE ESPROPRIO SE (m ²)	INDENNITA' DI ESPROPRIO VM x SE (euro)	SUPERFICIE SERVITU' SS (m ²)	INDENNITA' SERVITU' VM x SSx50% (euro)	IDENNITA' DI OCCUPAZIONE TEMPORANEA SS x VM/12 x 12/12 (euro)	SUPERFICIE OCCUPAZIONE TEMPORANEA SS (m ²)	IDENNITA' DI OCCUPAZIONE TEMPORANEA SS x VM/12 x 12/12 (euro)
2	137	COMUNE DI MONTEVERDE LORETI Giuseppe	1,80	0	0,00	250	225,00	18,75	60	9,00
2	138	FISCHETTI Michelina	1,80	0	0,00	600	540,00	45,00	120	18,00
2	139	PLESCIA Antonietta	1,80	0	0,00	595	535,50	44,63	695	104,25
2	140	COMUNE DI MONTEVERDE SANTORO Angelina SANTORO Carmela SANTORO Chiarina SANTORO Michele	1,80	0	0,00	650	585,00	48,75	175	26,25
2	141	DE LORENZO Amedeo Carmelo	1,80	0	0,00	315	283,50	23,63	100	15,00
2	142	COMUNE DI MONTEVERDE DE LORENZO Antonio	1,80	0	0,00	415	373,50	31,13	100	15,00

Foglio	Particella	NOMINATIVO O DENOMINAZIONE COD. FISCALE	VALORE DI MERCATO VM (€/m ²)	DATI AREE DI ESPROPRIO		DATI AREE IN ASSERVIMENTO TIPO 1			DATI AREE IN OCCUPAZIONE TEMPORANEA	
				SUPERFICIE ESPROPRIO SE (m ²)	INDENNITA' DI ESPROPRIO VM x SE (euro)	SUPERFICIE SERVITU' SS (m ²)	INDENNITA' SERVITU' VM x SSx50% (euro)	IDENNITA' DI OCCUPAZIONE TEMPORANEA SS x VM/12 x 12/12 (euro)	SUPERFICIE OCCUPAZIONE TEMPORANEA SS (m ²)	IDENNITA' DI OCCUPAZIONE TEMPORANEA SS x VM/12 x 12/12 (euro)
2	143	DE LORENZO Antonio	1,80	0	0,00	2355	2119,50	176,63	1300	195,00
2	144	PERNA Anna Michelina PERNA Donato PERNA Francesco	1,80	0	0,00	360	324,00	27,00	900	135,00
2	145	DE LORENZO Amedeo Carmelo	1,80	0	0,00	0	0,00	0,00	115	17,25
2	463 (ex189)	VELLA Antonio VELLA Giuseppe	1,80	0	0,00	1780	1602,00	133,50	840	126,00
2	193	RIZZO Anna Maria VELLA Giuseppe	1,80	0	0,00	1850	1665,00	138,75	700	105,00
2	199	GAMBONE Antonia Salvatrice	1,80	0	0,00	720	648,00	54,00	280	42,00
2	211	GAMBONE Antonia Salvatrice	1,80	0	0,00	1050	945,00	78,75	1810	271,50

Foglio	Particella	NOMINATIVO O DENOMINAZIONE COD. FISCALE	VALORE DI MERCATO VM (€/m²)	DATI AREE DI ESPROPRIO		DATI AREE IN ASSERVIMENTO TIPO 1			DATI AREE IN OCCUPAZIONE TEMPORANEA	
				SUPERFICIE ESPROPRIO SE (m²)	INDENNITA' DI ESPROPRIO VM x SE (euro)	SUPERFICIE SERVITU' SS (m²)	INDENNITA' SERVITU' VM x SSx50% (euro)	IDENNITA' DI OCCUPAZIONE TEMPORANEA SS x VM/12 x 12/12 (euro)	SUPERFICIE OCCUPAZIONE TEMPORANEA SS (m²)	IDENNITA' DI OCCUPAZIONE TEMPORANEA SS x VM/12 x 12/12 (euro)
2	212	GAMBONE Antonia Salvatrice	1,80	0	0,00	900	810,00	67,50	300	45,00
2	213	GAMBONE Antonia Salvatrice	1,80	0	0,00	1820	1638,00	136,50	1260	189,00
2	216	VELLA Giuseppe	1,80	0	0,00	1850	1665,00	138,75	700	105,00
2	218	VELLA Giuseppe	1,80	900	1620,00	15900	14310,00	1192,50	8550	1282,50
2	274	CAPOBIANCO Marcello CAPOBIANCO Maurizio	1,80	900	1620,00	12100	10890,00	907,50	4400	660,00
2	275	CAPOBIANCO Marcello CAPOBIANCO Maurizio	1,80	0	0,00	2200	1980,00	165,00	1700	255,00
2	277	GAMBONE Antonia Salvatrice	1,80	0	0,00	6350	5715,00	476,25	3850	577,50

Foglio	Particella	NOMINATIVO O DENOMINAZIONE COD. FISCALE	VALORE DI MERCATO VM (€/m ²)	DATI AREE DI ESPROPRIO		DATI AREE IN ASSERVIMENTO TIPO 1			DATI AREE IN OCCUPAZIONE TEMPORANEA	
				SUPERFICIE ESPROPRIO SE (m ²)	INDENNITA' DI ESPROPRIO VM x SE (euro)	SUPERFICIE SERVITU' SS (m ²)	INDENNITA' SERVITU' VM x SSx50% (euro)	IDENNITA' DI OCCUPAZIONE TEMPORANEA SS x VM/12 x 12/12 (euro)	SUPERFICIE OCCUPAZIONE TEMPORANEA SS (m ²)	IDENNITA' DI OCCUPAZIONE TEMPORANEA SS x VM/12 x 12/12 (euro)
2	301	ARGENTIERI Celeste RICCIARDI Donato	1,80	0	0,00	1680	1512,00	126,00	660	99,00
2	453 (ex 278) (ex 200)	VIGORITA Francesco	1,80	0	0,00	4750	4275,00	356,25	1800	270,00
2	457	VIGORITA Francesco	1,80	900	1620,00	7600	6840,00	570,00	1020	153,00
3	110	COMUNE DI MONTEVERDE D'ERRICO Celeste D'ERRICO Ersilia	1,80	0	0,00	940	846,00	70,50	190	28,50
3	116	MANCINO Gaetano	1,80	0	0,00	2475	2227,50	185,63	3025	453,75
3	129	MAGLIONE Luigi	1,80	0	0,00	1515	1363,50	113,63	940	141,00
3	130	COMUNE DI MONTEVERDE LORENZO Michele Vito Antonio SPIOTTI Gelsomina	1,80	0	0,00	170	153,00	12,75	65	9,75

Foglio	Particella	NOMINATIVO O DENOMINAZIONE COD. FISCALE	VALORE DI MERCATO VM (€/m ²)	DATI AREE DI ESPROPRIO		DATI AREE IN ASSERVIMENTO TIPO 1			DATI AREE IN OCCUPAZIONE TEMPORANEA	
				SUPERFICIE ESPROPRIO SE (m ²)	INDENNITA' DI ESPROPRIO VM x SE (euro)	SUPERFICIE SERVITU' SS (m ²)	INDENNITA' SERVITU' VM x SSx50% (euro)	IDENNITA' DI OCCUPAZIONE TEMPORANEA SS x VM/12 x 12/12 (euro)	SUPERFICIE OCCUPAZIONE TEMPORANEA SS (m ²)	IDENNITA' DI OCCUPAZIONE TEMPORANEA SS x VM/12 x 12/12 (euro)
3	131	COMUNE DI MONTEVERDE RIZZO Angelo SOLIMINE Carmela	1,80	0	0,00	170	153,00	12,75	65	9,75
3	132	CAPUTO Andrea CAPUTO Caterina CAPUTO Cecilia CAPUTO Domenico CAPUTO Giuseppina CAPUTO Michele CAPUTO Raffaele COMUNE DI MONTEVERDE	1,80	0	0,00	170	153,00	12,75	65	9,75
3	133	CAPOBIANCO Clelia CAPOBIANCO Donato CAPOBIANCO Filomena CAPOBIANCO Giuseppe CAPOBIANCO Michele CAPOBIANCO Raffaele COMUNE DI MONTEVERDE VELLA Maria	1,80	0	0,00	165	148,50	12,38	70	10,50

Foglio	Particella	NOMINATIVO O DENOMINAZIONE COD. FISCALE	VALORE DI MERCATO VM (€/m ²)	DATI AREE DI ESPROPRIO		DATI AREE IN ASSERVIMENTO TIPO 1			DATI AREE IN OCCUPAZIONE TEMPORANEA	
				SUPERFICIE ESPROPRIO SE (m ²)	INDENNITA' DI ESPROPRIO VM x SE (euro)	SUPERFICIE SERVITU' SS (m ²)	INDENNITA' SERVITU' VM x SSx50% (euro)	IDENNITA' DI OCCUPAZIONE TEMPORANEA SS x VM/12 x 12/12 (euro)	SUPERFICIE OCCUPAZIONE TEMPORANEA SS (m ²)	IDENNITA' DI OCCUPAZIONE TEMPORANEA SS x VM/12 x 12/12 (euro)
3	134	COMUNE DI MONTEVERDE CORBO Giuditta PELOSI Eleonora PELOSI Michele PIZZA Angelomaria PIZZA Antonio PIZZA Arcangelo PIZZA Concetta PIZZA Gennaro	1,80	0	0,00	285	256,50	21,38	160	24,00
3	135	COMUNE DI MONTEVERDE LORETI Ileo LORETI Patrizia LORETI Vito VELLA Giuseppe	1,80	0	0,00	265	238,50	19,88	65	9,75
3	136	FISCHETTI Michelina	1,80	0	0,00	270	243,00	20,25	60	9,00

Foglio	Particella	NOMINATIVO O DENOMINAZIONE COD. FISCALE	VALORE DI MERCATO VM (€/m ²)	DATI AREE DI ESPROPRIO		DATI AREE IN ASSERVIMENTO TIPO 1			DATI AREE IN OCCUPAZIONE TEMPORANEA	
				SUPERFICIE ESPROPRIO SE (m ²)	INDENNITA' DI ESPROPRIO VM x SE (euro)	SUPERFICIE SERVITU' SS (m ²)	INDENNITA' SERVITU' VM x SSx50% (euro)	IDENNITA' DI OCCUPAZIONE TEMPORANEA SS x VM/12 x 12/12 (euro)	SUPERFICIE OCCUPAZIONE TEMPORANEA SS (m ²)	IDENNITA' DI OCCUPAZIONE TEMPORANEA SS x VM/12 x 12/12 (euro)
3	137	BOCCHETTI Enrico BOCCHETTI Federico BOCCHETTI Filomena BOCCHETTI Fortunato BOCCHETTI Giuseppe BOCCHETTI Mario COMUNE DI MONTEVERDE	1,80	0	0,00	275	247,50	20,63	65	9,75
3	138	COMUNE DI MONTEVERDE DE LORENZO Emidio	1,80	0	0,00	260	234,00	19,50	65	9,75
3	163	COMUNE DI MONTEVERDE MANCINO Gaetano	1,80	0	0,00	710	639,00	53,25	175	26,25
4	6	CIRASELLA Antonio CIRASELLA Arcangela CIRASELLA Giuseppina CIRASELLA Maria Antonietta CIRASELLA Michelina RUTIGLIANO Giovannina	1,80	0	0,00	165	148,50	12,38	70	10,50

Foglio	Particella	NOMINATIVO O DENOMINAZIONE COD. FISCALE	VALORE DI MERCATO VM (€/m ²)	DATI AREE DI ESPROPRIO		DATI AREE IN ASSERVIMENTO TIPO 1			DATI AREE IN OCCUPAZIONE TEMPORANEA	
				SUPERFICIE ESPROPRIO SE (m ²)	INDENNITA' DI ESPROPRIO VM x SE (euro)	SUPERFICIE SERVITU' SS (m ²)	INDENNITA' SERVITU' VM x SSx50% (euro)	IDENNITA' DI OCCUPAZIONE TEMPORANEA SS x VM/12 x 12/12 (euro)	SUPERFICIE OCCUPAZIONE TEMPORANEA SS (m ²)	IDENNITA' DI OCCUPAZIONE TEMPORANEA SS x VM/12 x 12/12 (euro)
4	7	CIRASELLA Antonio	1,80	0	0,00	165	148,50	12,38	70	10,50
4	8	CAPOBIANCO Lucia DE LORENZO Antonio PEZZILLO Angelo PEZZILLO Maria Rosaria PEZZILLO Salvatore	1,80	0	0,00	160	144,00	12,00	75	11,25
4	9	DE LORENZO Antonio	1,80	0	0,00	305	274,50	22,88	120	18,00
4	15	RORRO Emanuela RORRO Michele ROSA Carmela	1,80	0	0,00	885	796,50	66,38	330	49,50
4	16	DE LORENZO Antonio	1,80	0	0,00	355	319,50	26,63	80	12,00
4	17	COMUNE DI MONTEVERDE RICCIARDI Esterina	1,80	0	0,00	385	346,50	28,88	85	12,75

Foglio	Particella	NOMINATIVO O DENOMINAZIONE COD. FISCALE	VALORE DI MERCATO VM (€/m ²)	DATI AREE DI ESPROPRIO		DATI AREE IN ASSERVIMENTO TIPO 1			DATI AREE IN OCCUPAZIONE TEMPORANEA	
				SUPERFICIE ESPROPRIO SE (m ²)	INDENNITA' DI ESPROPRIO VM x SE (euro)	SUPERFICIE SERVITU' SS (m ²)	INDENNITA' SERVITU' VM x SSx50% (euro)	IDENNITA' DI OCCUPAZIONE TEMPORANEA SS x VM/12 x 12/12 (euro)	SUPERFICIE OCCUPAZIONE TEMPORANEA SS (m ²)	IDENNITA' DI OCCUPAZIONE TEMPORANEA SS x VM/12 x 12/12 (euro)
4	18	DE LORENZO Amedo Carmelo	1,80	0	0,00	330	297,00	24,75	70	10,50
4	19	COMUNE DI MONTEVERDE RIZZO Antonio	1,80	0	0,00	160	144,00	12,00	35	5,25
4	20	COMUNE DI MONTEVERDE RICCIARDI Donato RICCIARDI Raffaele	2,10	0	0,00	330	346,50	28,88	75	13,13
4	21	DE LORENZO Amedeo Carmelo	1,80	0	0,00	280	252,00	21,00	65	9,75
4	22	ZICHELLA Giuseppe	2,10	0	0,00	240	252,00	21,00	60	10,50
4	23	COMUNE DI MONTEVERDE RORRO Emanuela RORRO Michele ROSA Carmela	1,80	0	0,00	245	220,50	18,38	65	9,75
4	24	COMUNE DI MONTEVERDE STRAZZA Vito	1,80	0	0,00	275	247,50	20,63	70	10,50

Foglio	Particella	NOMINATIVO O DENOMINAZIONE COD. FISCALE	VALORE DI MERCATO VM (€/m ²)	DATI AREE DI ESPROPRIO		DATI AREE IN ASSERVIMENTO TIPO 1			DATI AREE IN OCCUPAZIONE TEMPORANEA	
				SUPERFICIE ESPROPRIO SE (m ²)	INDENNITA' DI ESPROPRIO VM x SE (euro)	SUPERFICIE SERVITU' SS (m ²)	INDENNITA' SERVITU' VM x SSx50% (euro)	IDENNITA' DI OCCUPAZIONE TEMPORANEA SS x VM/12 x 12/12 (euro)	SUPERFICIE OCCUPAZIONE TEMPORANEA SS (m ²)	IDENNITA' DI OCCUPAZIONE TEMPORANEA SS x VM/12 x 12/12 (euro)
4	25	CIRASELLA Michele CIRASELLA Rodolfo CIRASELLA Rosa Maria COMUNE DI MONTEVERDE	1,80	0	0,00	295	265,50	22,13	65	9,75
4	26	COMUNE DI MONTEVERDE RORRO Emanuela RORRO Michele ROSA Carmela	1,80	0	0,00	325	292,50	24,38	60	9,00
4	169	COMUNE DI MONTEVERDE RIZZO Antonio	1,80	0	0,00	155	139,50	11,63	35	5,25

Foglio	Particella	NOMINATIVO O DENOMINAZIONE COD. FISCALE	VALORE DI MERCATO VM (€/m²)	DATI AREE DI ESPROPRIO		DATI AREE IN ASSERVIMENTO TIPO 1			DATI AREE IN OCCUPAZIONE TEMPORANEA	
				SUPERFICIE ESPROPRIO SE (m²)	INDENNITA' DI ESPROPRIO VM x SE (euro)	SUPERFICIE SERVITU' SS (m²)	INDENNITA' SERVITU' VM x SSx50% (euro)	IDENNITA' DI OCCUPAZIONE TEMPORANEA SS x VM/12 x 12/12 (euro)	SUPERFICIE OCCUPAZIONE TEMPORANEA SS (m²)	IDENNITA' DI OCCUPAZIONE TEMPORANEA SS x VM/12 x 12/12 (euro)
COMUNE DI LACEDONIA										
19	36	LATTARULO Annarita LATTARULO Antonio LATTARULO Giovanni LATTARULO Micaela LATTARULO Patrizia	1,80	0	0,00	400	360,00	30,00	800	120,00
19	102	SCOLA Pietro	1,80	0	0,00	300	270,00	22,50	600	90,00
19	131 (ex 13)	DECALIFT S.R.L.	1,80	0	0,00	210	189,00	15,75	280	42,00
19	133 (ex 101)	DECALIFT S.R.L.	1,80	0	0,00	110	99,00	8,25	210	31,50
			TOTALE	3600	6480,00	99885	90226,50	7518,88	47875	7193,38

GIUNTA REGIONALE DELLA CAMPANIA - Direzione Generale per la Mobilità - Unità Operativa Dirigenziale 50 08 04.

Porto di Torre Annunziata - Comune di Torre Annunziata (Na) - Pubblicazione avviso - Istanza di ampliamento funzionale per adeguamento sistema fognario e trattamento delle acque di prima pioggia nonché ampliamento funzionale di area demaniale in asservimento al cantiere nautico e movimentazione gru, nell'ambito dell'atto di sottomissione rep. n. 1484 e concessione demaniale marittima n° 82/2018 - Richiedente: Cantiere Nautico Italmare S.r.l.

IL DIRIGENTE U.O.D.

VISTI :

- gli artt. 30, 36 e 50, r.d. 30/03/42, n. 327;
- gli artt. 18, 24, 39 e 59, d.p.r. 15/02/52, n. 328;
- l'art. 18 del d.p.r. 15 febbraio 1952, n°328;
- gli artt. 8,9 e 10 legge 7 agosto 1990, n°241 e s.m.i.;
- la legge 16/03/01 n°88;
- la Delibera di G.R.C. del 17/05/2002, n°2000;
- la Delibera di G.R.C. del 30/09/2004 n° 1806;
- la Delibera di G.R.C. del 19/06/2008, n. 1047;
- Il Decreto Dirigenziale n°133 del 05.10.10;
- il Decreto Dirigenziale n° 25 del 27.04.2011;
- il DPGRC n. 94 del 7/7/2020;

RENDE NOTO CHE

con istanze prot. n. 2020.494403 e n. 2020.0524387 rispettivamente del 21/10/2020 e 5/11/2020, la società "Cantiere Nautico Italmare s.r.l." con sede in Torre Annunziata alla via Caracciolo, n.3, titolare di:

a) atto di sottomissione rep. n. 1484 del 1° giugno 1998 con scadenza al 31/5/2023, rilasciato dalla Capitaneria di Porto di Castellammare di Stabia, relativo ad un'area demaniale marittima di mq 1750 sulla quale insiste un "capannone da ristrutturare e adibire a cantiere nautico per la costruzione, riparazione e rimessaggio di unità da diporto", nell'ambito del porto di Torre Annunziata - banchina Crocelle;

b) concessione demaniale marittima 82/2018 con scadenza al 31/12/2021 rilasciata dalla Regione Campania, relativa ad un'area scoperta di mq. 1496,40 di cui mq 1230,40 asservita e contigua al capannone "cantiere nautico" e mq 266 destinata a "movimentazione gru per alaggio e varo" unità da diporto, nell'ambito del porto di Torre Annunziata - banchina Crocelle;

ha chiesto una variazione, ex art. 24 Reg.Cod.Nav., per ampliamento funzionale per adeguamento sistema fognario e trattamento delle acque di prima pioggia nonché ampliamento funzionale di area demaniale in asservimento al cantiere nautico e movimentazione gru, nell'ambito dell'atto di sottomissione rep. n. 1484 e concessione demaniale marittima n° 82/2018.

AVVISA CHE

1. le istanze di variazione Modello D3 con allegata planimetria è visionabile sul sito della regione Campania: <http://demaniomarittimo.regione.campania.it/pubblicazioni-e-bandi>
2. Responsabile Ambito: arch. Vincenzo Consalvo, email: vincenzo.consalvo@regione.campania.it;
3. l'atto di sottomissione rep. n.1484 ha validità al 31/5/2023; la concessione demaniale marittima n. 82/2018 ha validità al 31/12/2021.

DISPONE

La pubblicazione del presente avviso sul BURC e presso l'albo del Comune di Torre Annunziata e dell'Ufficio Circondariale marittimo di Torre Annunziata per giorni 15 (quindici).

Entro 15 giorni dalla data di pubblicazione sul BURC, possono essere presentate osservazioni alla Regione Campania - Direzione Generale per la Mobilità - Unità Operativa Dirigenziale 4, da inviare al seguente indirizzo pec: uod.500804@pec.regione.campania.it.

DI GRADO

Dott.ssa Maria Sofia Di Grado

GIUNTA REGIONALE DELLA CAMPANIA - Direzione Generale per la Mobilità - Unità Operativa Dirigenziale 50 08 04.

Porto di Amalfi - Comune di Amalfi (Sa) - Pubblicazione avviso - Istanza di rinnovo delle concessione demaniale marittima n° 1/2017 e supp n° 59/2019 - Richiedente : soc. E-Distribuzione S.p.A.

IL DIRIGENTE U.O.D.

VISTI :

- l'art. 24 del Regolamento del Codice della Navigazione;
- l'art. 18 del d.P.R. 15 febbraio 1952, n° 328;
- gli artt. 8,9 e 10 legge 7 agosto 1990, n° 241 e s.m.i.;
- la legge 16/03/2001 n° 88;
- il Decreto Dirigenziale n° 133 del 05/10/2010;
- il Decreto Dirigenziale n° 25 del 27/04/2011;
- la Delibera di G.R.C. del 17/05/2002, n° 2000;
- la Delibera di G.R.C. del 30/09/2004 n° 1806;
- la Delibera di G:R:C: del 19/06/2008, n° 1047

RENDE NOTO

- che con istanza prot. n. 0003287 del 05/01/2021, la Soc. E-Distribuzione S.p.A. ...*omissis*..., titolare della concessione demaniale marittima n. 1/2017 e della concessione suppletiva n. 59/2019, rilasciate per mantenere in località Lungomare dei Cavalieri, Piazzale dei Protontini e molo foraneo del Porto di Amalfi, una rete elettrica sia aerea che sotterranea a MT/BT, 1 palo tubolare in cemento e n. 9 colonnine stradali da esterno, di complessivi mq. 946,80, ha chiesto il rinnovo delle stesse;
- che le concessioni demaniali marittime n. 1/2017 e 59/2019, per la quale è stato chiesto il rinnovo, sono scadute il 31/12/2019;
- che gli elaborati tecnici possono essere visionati presso la Regione Campania, - Direzione Generale per la Mobilità – Unità Operativa Dirigenziale 04, Centro Direzionale di Napoli, Isola C/3, Piano 19° rif. Dr. Ferruccio Padula, previo appuntamento telefonico, (n. 081 -7969284);
- che entro 15 giorni dalla data di pubblicazione del presente Avviso sul BURC, possono essere presentate osservazioni e/o domande concorrenti alla Regione Campania, Direzione Generale per la Mobilità - Unità Operativa Dirigenziale 04, Centro Direzionale di Napoli, Isola C/3, uod.500804@pec.regione.campania.it

ESEN	BOLLETTINO UFFICIALE della REGIONE CAMPANIA	n. 20 del 1 Marzo 2021	ENOTICES	PARTE I  Atti della Regione
CUST	—		CAPPIELLO	
NO_DOC_EXT:			2021-023648	
SOFTWARE VERSION:			11.0.3	
ORGANISATION:			ENOTICES	
COUNTRY:			EU	
PHONE:			/	
E_MAIL:			giovanni.diodato@regione.campania.it	

LANGUAGE:	IT
CATEGORY:	ORIG
FORM:	F03
VERSION:	R2.0.9.S03
DATE_EXPECTED_PUBLICATION:	/

Avviso di aggiudicazione di appalto**Risultati della procedura di appalto****Servizi****Base giuridica:**

Direttiva 2014/24/UE

Sezione I: Amministrazione aggiudicatrice**I.1) Denominazione e indirizzi**

Denominazione ufficiale: Giunta Regionale della Campania - Ufficio Speciale Centrale Acquisti -UOD 01

Numero di identificazione nazionale: IT

Indirizzo postale: Via P.Metastasio,25/29

Città: NAPOLI

Codice NUTS: ITF33 Napoli

Codice postale: 80125

Paese: Italia

Persona di contatto: Daniela Nobile

E-mail: daniela.nobile@regione.campania.it

Tel.: +39 0817964520

Indirizzi Internet:Indirizzo principale: www.regione.campania.itIndirizzo del profilo di committente: <http://gare.regione.campania.it/>**I.4) Tipo di amministrazione aggiudicatrice**

Autorità regionale o locale

I.5) Principali settori di attività

Servizi generali delle amministrazioni pubbliche

Sezione II: Oggetto**II.1) Entità dell'appalto****II.1.1) Denominazione:**

Procedura aperta per l'affidamento del servizio di "Assistenza tecnica all'Autorità di Gestione ed all'Autorità di certificazione per l'attuazione del piano di interventi del FSC Campania

Numero di riferimento: 3097/A/2020

II.1.2) Codice CPV principale

73220000 Servizi di consulenza nel campo dello sviluppo

II.1.3) Tipo di appalto

Servizi

II.1.4) Breve descrizione:

Affidamento del Servizio di "Assistenza tecnica all'Autorità di Gestione, ai Responsabili Unici per l'Attuazione/ Responsabili di Linea d'Azione e all'Autorità di Certificazione per l'attuazione del piano di interventi finanziato con le risorse del Fondo per lo Sviluppo e la Coesione della Regione Campania"

II.1.6) Informazioni relative ai lotti

Questo appalto è suddiviso in lotti: no

II.1.7) Valore totale dell'appalto (IVA esclusa)

Valore, IVA esclusa: 7 784 010.00 EUR

II.2) Descrizione

II.2.3) Luogo di esecuzione

Codice NUTS: ITF33 Napoli

II.2.4) Descrizione dell'appalto:

Servizio di Assistenza tecnica all'Autorità di Gestione, ai Responsabili Unici per l'Attuazione/Responsabili di Linea d'Azione e all'Autorità di Certificazione per l'attuazione del piano di interventi finanziato con le risorse del Fondo per lo Sviluppo e la Coesione della Regione Campania"

II.2.5) Criteri di aggiudicazione

Prezzo

II.2.11) Informazioni relative alle opzioni

Opzioni: sì

Descrizione delle opzioni:

Art. 63 comma 5 e 106 comma 1, lettere b), c) ed e) del codice dei contratti (D.Lgs. n. 50/2016)

II.2.13) Informazioni relative ai fondi dell'Unione europea

L'appalto è connesso ad un progetto e/o programma finanziato da fondi dell'Unione europea: no

II.2.14) Informazioni complementari

Sezione IV: Procedura

IV.1) Descrizione

IV.1.1) Tipo di procedura

Procedura aperta

IV.1.3) Informazioni su un accordo quadro o un sistema dinamico di acquisizione

IV.1.8) Informazioni relative all'accordo sugli appalti pubblici (AAP)

L'appalto è disciplinato dall'accordo sugli appalti pubblici: no

IV.2) Informazioni di carattere amministrativo

IV.2.1) Pubblicazione precedente relativa alla stessa procedura

Numero dell'avviso nella GU S: [2020/S 120-292349](#)

IV.2.8) Informazioni relative alla chiusura del sistema dinamico di acquisizione

IV.2.9) Informazioni relative alla fine della validità dell'avviso di indizione di gara in forma di avviso di preinformazione

Sezione V: Aggiudicazione di appalto

Contratto d'appalto n.: 14615

Denominazione:

Contratto per l'affidamento del Servizio di Assistenza Tecnica all'Autorità di Gestione ed all'Autorità di Certificazione per l'attuazione del piano di interventi finanziato dal FSC Regione Campania

Un contratto d'appalto/lotto è stato aggiudicato: sì

V.2) Aggiudicazione di appalto

V.2.1) Data di conclusione del contratto d'appalto:

26/01/2021

V.2.2) Informazioni sulle offerte

Numero di offerte pervenute: 5

L'appalto è stato aggiudicato a un raggruppamento di operatori economici: sì

V.2.3) Nome e indirizzo del contraente

Denominazione ufficiale: EY Advisory S.p.A.
Indirizzo postale: via Meravigli 14
Città: Milano
Codice NUTS: ITC4C Milano
Codice postale: 20123
Paese: Italia
Il contraente è una PMI: no

V.2.3) Nome e indirizzo del contraente

Denominazione ufficiale: Iniziativa Cube s.r.l.
Indirizzo postale: via E. Pessina n. 56
Città: NAPOLI
Codice NUTS: ITF33 Napoli
Codice postale: 80135
Paese: Italia
Il contraente è una PMI: sì

V.2.3) Nome e indirizzo del contraente

Denominazione ufficiale: Studio Legale Tributario
Indirizzo postale: via Meravigli n. 14
Città: Milano
Codice NUTS: ITC4C Milano
Codice postale: 20123
Paese: Italia
Il contraente è una PMI: no

V.2.4) Informazione sul valore del contratto d'appalto /lotto (IVA esclusa)

Valore totale inizialmente stimato del contratto d'appalto/lotto: 7 784 010,00 EUR
Valore totale del contratto d'appalto/del lotto: 5 140 067,25 EUR

V.2.5) Informazioni sui subappalti**Sezione VI: Altre informazioni****VI.3) Informazioni complementari:****VI.4) Procedure di ricorso****VI.4.1) Organismo responsabile delle procedure di ricorso**

Denominazione ufficiale: TAR Campania- Napoli
Indirizzo postale: Piazza Municipio, 64
Città: Napoli
Codice postale: 80100
Paese: Italia
Indirizzo Internet: <http://www.giustizia-amministrativa.it>

VI.4.2) Organismo responsabile delle procedure di mediazione

Denominazione ufficiale: TAR CAMPANIA
Indirizzo postale: piazza Municipio 64
Città: NAPOLI
Codice postale: 80100
Paese: Italia
Indirizzo Internet: <http://www.giustizia-amministrativa.it>

VI.4.4) Servizio presso il quale sono disponibili informazioni sulle procedure di ricorso

Denominazione ufficiale: TAR CAMPANIA

Città: Napoli

Paese: Italia

Indirizzo Internet: www.giustizia-amministrativa.it

VI.5) Data di spedizione del presente avviso:

17/02/2021

Documento firmato da:
GIOVANNI DIODATO
24.02.2021 13:22:45 UTC

ESEN	BOLLETTINO UFFICIALE della REGIONE CAMPANIA	n. 20 del 1 Marzo 2021	ENOTICES	PARTE I  Atti della Regione
CUST	—		CAPPIELLO	
NO_DOC_EXT:			2021-026083	
SOFTWARE VERSION:			11.0.3	
ORGANISATION:			ENOTICES	
COUNTRY:			EU	
PHONE:			/	
E_MAIL:			giovanni.diodato@regione.campania.it	

LANGUAGE:	IT
CATEGORY:	ORIG
FORM:	F03
VERSION:	R2.0.9.S03
DATE_EXPECTED_PUBLICATION:	/

Avviso di aggiudicazione di appalto**Risultati della procedura di appalto****Servizi****Base giuridica:**

Direttiva 2014/24/UE

Sezione I: Amministrazione aggiudicatrice**I.1) Denominazione e indirizzi**

Denominazione ufficiale: Giunta Regionale della Campania - Ufficio Speciale Centrale Acquisti -UOD 01

Numero di identificazione nazionale: IT

Indirizzo postale: Via P.Metastasio,25/29

Città: NAPOLI

Codice NUTS: ITF33 Napoli

Codice postale: 80125

Paese: Italia

Persona di contatto: Umberto,scalo

E-mail: umberto.scalo@regione.campania.it

Tel.: +39 0817964521

Indirizzi Internet:Indirizzo principale: www.regione.campania.itIndirizzo del profilo di committente: <http://gare.regione.campania.it/>**I.4) Tipo di amministrazione aggiudicatrice**

Autorità regionale o locale

I.5) Principali settori di attività

Servizi generali delle amministrazioni pubbliche

Sezione II: Oggetto**II.1) Entità dell'appalto****II.1.1) Denominazione:**

Servizio di spegnimenti boschivi a mezzo elicotteri nella Regione Campania

Numero di riferimento: 3211/A-T/2021

II.1.2) Codice CPV principale

60442000 Servizi aerei di lotta antincendio

II.1.3) Tipo di appalto

Servizi

II.1.4) Breve descrizione:

Servizio di spegnimenti boschivi a mezzo elicotteri nella Regione Campania annualità 2021-2022

II.1.6) Informazioni relative ai lotti

Questo appalto è suddiviso in lotti: no

II.1.7) Valore totale dell'appalto (IVA esclusa)

Valore, IVA esclusa: 5 387 875.60 EUR

II.2) Descrizione**II.2.3) Luogo di esecuzione**

Codice NUTS: ITF3 Campania

Luogo principale di esecuzione:

Intero territorio della Regione Campania

II.2.4) Descrizione dell'appalto:

Servizio di spegnimenti boschivi a mezzo elicotteri nella Regione Campania annualità 2021-2022

II.2.5) Criteri di aggiudicazione

Prezzo

II.2.11) Informazioni relative alle opzioni

Opzioni: sì

Descrizione delle opzioni:

Durata in mesi: 24

Il contratto d'appalto è oggetto di rinnovo: sì

Descrizione dei rinnovi:

Eventuale rinnovo per l'annualità 2023

II.2.10)

Informazioni sulle varianti

Sono autorizzate varianti: no

II.2.11)

Informazioni relative alle opzioni

1) il contratto per la prestazione del servizio aereo regionale, come sopra dettagliato, avrà durata biennale, secondo quanto disposto all'articolo 5 del contratto salve eventuale rinnovo per l'anno 2023;

2) l'amministrazione si riserva la facoltà di richiedere ulteriori prestazioni durante il periodo di efficacia del contratto, ai sensi dell'art. 106, comma 1, lettera a) e secondo le modalità di cui al comma 12 del medesimo articolo del D.Lgs. 50/2016 le quali potranno riguardare:

a) l'impiego di elicotteri aggiuntivi, rispetto a quelli messi a disposizione, con le caratteristiche indicate all'art.4 del capitolato: in tal caso sarà applicato un importo orario, per ogni elicottero aggiuntivo, determinato nella misura dell'80% dell'importo contrattuale, oltre IVA;

b) le eventuali ore aggiuntive annuali, pari a massimo 205, saranno liquidate al prezzo orario determinato nella misura dell'80% dell'importo contrattuale, oltre IVA.

II.2.13) Informazioni relative ai fondi dell'Unione europea

L'appalto è connesso ad un progetto e/o programma finanziato da fondi dell'Unione europea: no

II.2.14) Informazioni complementari

Sezione IV: Procedura

IV.1) Descrizione

IV.1.1) Tipo di procedura

Procedura aperta

IV.1.3) Informazioni su un accordo quadro o un sistema dinamico di acquisizione

IV.1.8) Informazioni relative all'accordo sugli appalti pubblici (AAP)

L'appalto è disciplinato dall'accordo sugli appalti pubblici: no

IV.2) Informazioni di carattere amministrativo

IV.2.1) Pubblicazione precedente relativa alla stessa procedura

Numero dell'avviso nella GU S: [2021/S 007-011577](#)

IV.2.8) Informazioni relative alla chiusura del sistema dinamico di acquisizione

IV.2.9) Informazioni relative alla fine della validità dell'avviso di indizione di gara in forma di avviso di preinformazione**Sezione V: Aggiudicazione di appalto****Denominazione:**

Servizio spegnimenti incendi boschivi a mezzo elicotteri

Un contratto d'appalto/lotto è stato aggiudicato: sì

V.2) Aggiudicazione di appalto**V.2.1) Data di conclusione del contratto d'appalto:**

16/02/2021

V.2.2) Informazioni sulle offerte

Numero di offerte pervenute: 1

Numero di offerte ricevute da PMI: 1

Numero di offerte ricevute da offerenti provenienti da altri Stati membri dell'UE: 0

Numero di offerte ricevute dagli offerenti provenienti da Stati non membri dell'UE: 0

Numero di offerte pervenute per via elettronica: 1

L'appalto è stato aggiudicato a un raggruppamento di operatori economici: sì

V.2.3) Nome e indirizzo del contraente

Denominazione ufficiale: HELIWEST - ELIOSSOLA - E+S AIR

Numero di identificazione nazionale: IT

Indirizzo postale: Via Fiera,1

Città: Isola d'Asti (AT)

Codice NUTS: ITC17 Asti

Codice postale: 14057

Paese: Italia

E-mail: heliwest@pec.itIndirizzo Internet: www.heliwest.it

Il contraente è una PMI: sì

V.2.3) Nome e indirizzo del contraente

Denominazione ufficiale: ELIOSSOLA s.r.l

Numero di identificazione nazionale: IT

Indirizzo postale: Via Piave,110

Città: Domodossola VB

Codice NUTS: ITC14 Verbano-Cusio-Ossola

Codice postale: 28845

Paese: Italia

E-mail: eliossola@pec.eliossola.itIndirizzo Internet: www.eliossola.it

Il contraente è una PMI: sì

V.2.3) Nome e indirizzo del contraente

Denominazione ufficiale: E+S AIR s.r.l
Numero di identificazione nazionale: IT
Indirizzo postale: Contrada Ficocelle s.n.c
Città: Ogliastro cilento
Codice NUTS: ITF35 Salerno
Codice postale: 84061
Paese: Italia
Il contraente è una PMI: sì

V.2.4) **Informazione sul valore del contratto d'appalto /lotto (IVA esclusa)**

Valore totale inizialmente stimato del contratto d'appalto/lotto: 5 453 200,00 EUR

Valore totale del contratto d'appalto/del lotto: 5 387 875,60 EUR

V.2.5) **Informazioni sui subappalti**

Sezione VI: Altre informazioni

VI.3) **Informazioni complementari:**

VI.4) **Procedure di ricorso**

VI.4.1) **Organismo responsabile delle procedure di ricorso**

Denominazione ufficiale: TAR Campania- Napoli

Indirizzo postale: Piazza Municipio, 64

Città: Napoli

Codice postale: 80100

Paese: Italia

Indirizzo Internet: <http://www.giustizia-amministrativa.it>

VI.4.2) **Organismo responsabile delle procedure di mediazione**

Denominazione ufficiale: TAR CAMPANIA

Indirizzo postale: piazza Municipio 64

Città: NAPOLI

Codice postale: 80100

Paese: Italia

Indirizzo Internet: <http://www.giustizia-amministrativa.it>

VI.4.4) **Servizio presso il quale sono disponibili informazioni sulle procedure di ricorso**

Denominazione ufficiale: TAR CAMPANIA

Città: Napoli

Paese: Italia

Indirizzo Internet: www.giustizia-amministrativa.it

VI.5) **Data di spedizione del presente avviso:**

23/02/2021

Documento firmato da:
GIOVANNI DIODATO
24.02.2021 13:22:09 UTC



**AZIENDA SANITARIA LOCALE
NAPOLI 1 CENTRO**

via Comunale del Principe n°13/A - 80145 – Napoli – C.F. 06328131211

Il Direttore della U.O.C. Programmazione
Attività Assistenza Primaria, a seguito
istruttoria, dichiara la regolarità giuridico
amministrativa del provvedimento proposto.

Dott. Pasquale Izzo

F.to
(timbro e firma)

**DELIBERAZIONE
del
DIRETTORE GENERALE**

n° 186 del 16/02/2021

U.O.C. PROGRAMMAZIONE ATTIVITA' ASSISTENZA PRIMARIA

**OGGETTO: Pubblicazione n. 3 zone carenti straordinarie di Pediatria di Libera Scelta –
Distretti Sanitari nn. 26 – 29 – 32.**

ESECUZIONE IMMEDIATA

IL DIRETTORE DELLA UOC PROGRAMMAZIONE ATTIVITA' ASSISTENZA PRIMARIA

Premesso

- che i Distretti Sanitari nn. 26 - 29 e 32 a seguito di decesso o messa in quiescenza dei Pediatri di Libera Scelta hanno rappresentato il disagio in cui versa l'utenza, per carenza di assistenza pediatrica, in determinati quartieri afferenti i propri ambiti;
- che le Direzioni di tali Distretti hanno sollecitato con proprie note il Dipartimento Assistenza Primaria ad assicurare l'assistenza primaria pediatrica, presso determinati ambiti, rappresentando, altresì, che tutti i Pediatri già titolari hanno raggiunto il limite massimo di assistiti previsti dagli Accordi;
- che il vigente Accordo Collettivo Nazionale per la Pediatria di Libera scelta nonché l'Accordo Integrativo Regionale, in particolare l'art. 13, prevedono la possibilità di pubblicare zone carenti straordinarie, con parere vincolante del Comitato Aziendale art. 23 per la Pediatria di Libera Scelta;
- che occorre trasmettere la presente delibera alla Regione Campania per la pubblicazione sul Bollettino Ufficiale;

Preso atto

- che il Comitato Aziendale art. 23 per la Pediatria di Libera Scelta nella seduta del 02/09/2020 ha autorizzato la pubblicazione di n. 3 zone carenti straordinarie presso:
 - 1) il Distretto Sanitario n. 26 con vincolo di apertura studio nel quartiere Pianura;
 - 2) il Distretto Sanitario n. 29 con vincolo di apertura studio nel quartiere Stella;
 - 3) il Distretto Sanitario n. 32 con vincolo di apertura studio nel quartiere Ponticelli;

Visti

- l'ACN per disciplina dei rapporti con i Medici Pediatri di Libera Scelta approvato ai sensi dell'art.8 del D.Lgs n. 502 del 1992 e successive modificazioni e integrazioni, approvato in Conferenza Stato Regioni con atto rep. 94 CSR del 29/07/2009, tuttora vigente per la parte normativa;
- l'AIR della Regione Campania per la Pediatria di Libera Scelta sottoscritto il 22/05/2015 e approvato con decreto n. 59 del 29/05/2015 (BURC n. 36 del 11/06/2015);

Dichiarata

- la regolarità giuridico-amministrativa della presente proposta di provvedimento, a seguito dell'istruttoria effettuata, nel rispetto delle proprie competenze, funzioni e responsabilità;

Dichiarato

- che non sussistono motivi ostativi a procedere, attesa la piena conformità dell'atto alle disposizioni di legge ed ai regolamenti aziendali;
- che in merito al trattamento dei dati ed in osservanza a quanto previsto nel G.D.P.R. 2016/679 circa il rispetto dei principi e delle prescrizioni per il trattamento e diffusione dei dati personali, con la firma del presente Atto si attesta la rispondenza del testo del provvedimento e degli eventuali allegati alle suddette prescrizioni, ai fini della pubblicazione nei modi di legge all'Albo Pretorio;

tutto ciò premesso, argomentato ed attestato, il sottoscritto Direttore della UOC Programmazione Attività Assistenza Primaria

PROPONE AL DIRETTORE GENERALE

- la pubblicazione di n. 3 zone carenti straordinarie di Pediatria di Libera Scelta presso:

- 1) il Distretto Sanitario n. 26 con vincolo di apertura studio nel quartiere Pianura;
- 2) il Distretto Sanitario n. 29 con vincolo di apertura studio nel quartiere Stella;
- 3) il Distretto Sanitario n. 32 con vincolo di apertura studio nel quartiere Ponticelli;

- di attribuire la carenza straordinaria nel rispetto della normativa nazionale e regionale vigente all'atto della pubblicazione sul BURC;

Il Responsabile del Procedimento
Dott. Francesco Sguelia

F.to

Il Direttore UOC Programmazione
Attività Assistenza Primaria

F.to

IL DIRETTORE GENERALE

Dott. Ing. Ciro Verdoliva, nominato con Deliberazione di Giunta della Regione Campania n°370 del 06.08.2019, coadiuvato dal Direttore Amministrativo dott. Michele Ciarfera (nominato con Deliberazione n°002 del 09.08.2019) e dalla Direttrice Sanitaria dott. Maria Corvino (nominato con Deliberazione n° 003 del 09.08.2019) ha adottato la seguente Deliberazione

Vista

la sua esposta proposta del dott. Pasquale Izzo, in qualità di Direttore del UOC Programmazione Attività Assistenza Primaria avente ad oggetto: "Pubblicazione copertura n. 3 zone carenti straordinarie di Pediatria di Libera Scelta – Distretti Sanitari nn. 26 – 29 – 32".

Preso atto

della dichiarazione di regolarità, formale e sostanziale del presente provvedimento, espressa dal Direttore del UOC Programmazione Attività Assistenza Primaria con la firma innanzi apposta e per quanto di specifica competenza;

Ritenuto

- di prendere atto, quale parte integrante e sostanziale del presente provvedimento, della suesposta proposta resa dal dott. Pasquale Izzo, in qualità di Direttore della UOC Programmazione Attività Assistenza Primaria;

con i pareri favorevoli resi, alla luce di tutto quanto sopra riportato dal Direttore Amministrativo e dalla Direttrice Sanitaria con la sottoscrizione della seguente proposta di provvedimento

Il Direttore Amministrativo
dott. Michele Ciarfera
F.to

La Direttrice Sanitaria
dott. Maria Corvino
F.to

DELIBERA

per tutti i motivi di cui in premessa, che si intendono integralmente riportati, di adottare il presente provvedimento, sulla scorta ed in conformità della proposta e, in particolare:

- la pubblicazione di n. 3 zone carenti straordinarie di Pediatria di Libera Scelta presso:
 - 1) il Distretto Sanitario n. 26 con vincolo di apertura studio nel quartiere Pianura;
 - 2) il Distretto Sanitario n. 29 con vincolo di apertura studio nel quartiere Stella;
 - 3) il Distretto Sanitario n. 32 con vincolo di apertura studio nel quartiere Barra;
- di attribuire la carenza straordinaria nel rispetto della normativa nazionale e regionale vigente all'atto della pubblicazione sul BURC;

- di dichiarare il presente provvedimento immediatamente esecutivo per la nota carenza di pediatri presso i distretti interessati.

Trasmettere il presente atto per opportuna conoscenza a:

- Collegio Sindacale;
- Alla Regione Campania per la pubblicazione sul BURC;
- U.O.C Affari Generali, U.O.C. Sistemi Informatici e ICT per i conseguenziali adempimenti anche in relazione alle forme di registrazione e pubblicità;
- Dipartimento Assistenza Primaria;
- UOC Programmazione Attività Assistenza Primaria;
- UOC Risorse Umane –UOS Gestione Personale Convenzionato;
- Al Comitato art. 23 Pediatria di Libera Scelta;

il Direttore Generale
dott. ing. Ciro Verdoliva

F.to

al lavoro per garantire salute

Interruzione pagina

Oggetto: COMUNE DI SALERNO - Settore Ambiente - c.f. 80000330656. DECRETO DI ASSERVIMENTO N. 1 del 08/02/2021 - Intervento di mitigazione del rischio idrogeologico in località Sala Abbagnano. Ditta catastale Bassi Aniello - Vicinanza Rosalba - Particelle 1753-1755-1757 fg. 22.

IL DIRIGENTE

PREMESSO:

- che con deliberazione di Giunta Comunale n. 972 del 04/09/2009 è stato approvato il progetto preliminare relativo agli "Interventi di mitigazione del rischio idrogeologico in località Sala Abbagnano" dell'importo complessivo di € 3.000.000,00 finanziato dal Ministero dell'Ambiente con decreto DDS/DEC/2007/13865;
- che con determinazione dirigenziale n. 4019 del 14/07/2011 è stato affidato l'incarico professionale relativo alla progettazione definitiva ed esecutiva, direzione dei lavori e coordinamento della sicurezza in fase di progettazione ed esecuzione;
- che i progettisti, vista la complessità delle problematiche presenti sul versante di Sala Abbagnano, dietro autorizzazione del RUP, hanno presentato un Progetto definitivo dell'importo di € 8.000.000,00 e un Progetto definitivo - 1° stralcio dell'importo di € 3.000.000,00 da eseguire in ragione del suddetto finanziamento;
- che, relativamente al Progetto definitivo - 1° stralcio, si è data comunicazione ai proprietari delle aree interessate di avvio del procedimento espropriativo e di imposizione del vincolo preordinato all'esproprio ai sensi degli artt. 7 e 8 della legge 241/1990 e degli artt. 11-16 e 17 del d.p.r. 327/2001 e s.m.i.;
- che con deliberazione di Giunta Comunale n. 55 del 26/02/2014 è stato approvato il Progetto definitivo - 1° stralcio degli "Interventi di mitigazione del rischio idrogeologico in località Sala Abbagnano", per l'importo complessivo di € 3.000.000,00 riportato in bilancio sull'impegno n. 11237 del 31/12/2008;
- che con la medesima deliberazione l'opera è stata dichiarata di pubblica utilità, ai sensi del d.p.r. 327/2001 e s.m.i. ed è stato approvato il piano particellare grafico e descrittivo d'esproprio delle aree interessate dai lavori;
- che con determinazione dirigenziale n. 4541 del 17/12/2015 è stato approvato il Progetto esecutivo - 1° stralcio degli "Interventi di mitigazione del rischio idrogeologico in località Sala Abbagnano";
- che i lavori in oggetto riguardavano, tra l'altro, una porzione di suolo privato di 347,57 m², appartenente alle particelle individuate al catasto terreni dal n. 1251 (102,87 m²) e dal n. 1253 (244,70 m²) del foglio n. 22, di proprietà di Bassi Aniello, nato a Salerno il 19/12/1945, C.F. BSSNLL45T19H703J, per la quota di 1/2, e Vicinanza Rosalba, nata a Salerno il 28/12/1950, C.F. VCNRLB50T68H703H, per la quota di 1/2;
- che, nell'ambito della procedura espropriativa/di asservimento collegata ai lavori indicati in oggetto, con nota prot. n. 48133 del 30/03/2015, questo Ente ha comunicato ai proprietari sopra specificati, ai sensi dell'art. 20 del d.p.r. 327/2001, l'importo dell'indennità provvisoria di esproprio, pari a € 15.640,65;
- che, con nota acquisita al prot. n. 72487 del 13/05/2015, i signori Bassi Aniello e Vicinanza Rosalba hanno dichiarato di condividere e accettare la suddetta indennità e hanno attestato la piena e libera proprietà del bene da asservire;
- che, ai sensi dell'art. 20, comma 6, del d.p.r. n. 327 del 03/06/2001, con determinazione dirigenziale n. 5602 del 05/12/2016 è stato liquidato al proprietario un acconto;
- che con deliberazione di Giunta Comunale n. 12 del 22/01/2019 è stato prorogato di ulteriori due anni il termine della procedura espropriativa che andrà a scadere il 26/02/2021;
- che con determinazioni dirigenziali n. 5881 del 24/12/2018 e n. 2727 del 13/06/2019 sono state approvate due perizie di variante che prevedono modifiche alla sistemazione idraulica del torrente Marziello nonché l'allargamento di via Ciotoli al fine di consentire l'accesso ai mezzi di soccorso oltre che la normale transitabilità;
- che in data 23/10/2020 l'Agenzia delle Entrate ha approvato il tipo di frazionamento presentato dal tecnico incaricato dal Comune di Salerno;
- che, tenuto conto del suddetto frazionamento, la superficie totale da asservire di proprietà Bassi Aniello e Vicinanza Rosalba, in catasto al foglio 22 è risultata essere di complessivi m² 113, di cui m² 21 corrispondenti alla part. 1753 (ex 1251), m² 11 corrispondenti alla part. 1755 (ex 1251) e m² 81 corrispondenti alla part. 1757 (ex 1253);
- che, in relazione a quanto sopra, l'indennità per l'asservimento delle aree interessate dai lavori in oggetto viene rideterminata in € 4.376,25;
- che le aree sopra citate ricadono in zona omogenea "E1" del vigente PUC;

RITENUTO, per le motivazioni di cui sopra e verificati i presupposti normativi, doversi procedere all'emanazione del decreto di asservimento al fine di concludere la procedura in questione;

VISTO:

- il d.p.r. n. 327 del 08/06/2001 e s.m.i. (Testo unico sulle espropriazioni per pubblica utilità);
- il d.lgs. n. 267/00;

DECRETA

ART. 1

La premessa al presente atto è parte integrante e sostanziale dello stesso

ART. 2

È costituita una servitù prediale di passaggio e di sottosuolo in favore del Comune di Salerno, cf: 800000330656, ai sensi e per gli effetti degli artt. 1027 e ss. Codice Civile e degli artt. 20 e ss. del D.P.R. n. 327/2001, sulle aree interessate ai lavori di mitigazione del rischio idrogeologico in località Sala Abbagnano secondo il seguente prospetto:

Intestatario catastale	foglio	part.	Superficie asservita (m²)	Indennità di asservimento	Confini
- Bassi Aniello, nato a Salerno il 19/12/1945, C.F. BSSNLL45T19H703J, per la quota di ½ - Vicinanza Rosalba, nata a Salerno il 28/12/1950, C.F. VCNRLB50T68H703H, per la quota di ½	22	1753	21	€ 236,25	Restante proprietà Bassi-Vicinanza, salvo altri
		1755	11	€ 495,00	
		1757	81	€ 3.645,00	
			Totale	€ 4.376,25	

La presente servitù ha come fine la realizzazione di un tubo interrato e di un canale a cielo aperto per lo smaltimento delle acque bianche.

ART. 3

Al proprietario non è consentito su detta area asservita di realizzare costruzioni o comunque effettuare lavori di qualsiasi tipo incompatibili con la presenza della servitù. Inoltre, il proprietario non dovrà impiantare sul suolo o, in prossimità di esso, nessun tipo di coltura ad alto fusto.

La servitù prevede, altresì, l'esecuzione di eventuali opere sussidiarie e complementari all'intervento principale, necessarie ai fini della sicurezza e manutenzione dell'impianto tecnico da realizzare, in conformità alle norme di legge e di regolamento previsti in materia.

Il Comune di Salerno avrà il diritto di accedere al fondo per le necessarie ispezioni o riparazioni degli impianti tecnici realizzati.

ART. 4

Per la costituzione della predetta servitù è predisposta la liquidazione dell'indennità complessiva di € 4.376,25.

È stato disposto il pagamento di un acconto con determinazione dirigenziale n. 5602 del 05/12/2016.

ART. 5

L'immissione in possesso delle aree asservite è avvenuta in data 26/09/2017 con redazione di apposito verbale da parte di tecnici comunali.

La costituzione della predetta servitù è da intendersi permanente e, comunque, per la durata in esercizio del tubo interrato e del canale a cielo aperto. L'area asservita è stata restituita in data 12/01/2021, con ulteriore verbale, al possesso dei proprietari, i quali dovranno osservare al riguardo le disposizioni convenute nell'art. 3 del presente atto.

ART. 6

Le particelle catastali sopraelencate ricadono in zona omogenea "E1" del vigente PUC. Sull'indennità corrisposta non è applicata la ritenuta del 20%, prevista dall'art. 35 del T.U. n. 327/01 e s.m.i., in quanto l'indennità di asservimento non rientra tra i casi soggetti al regime fiscale del predetto articolo.

ART. 7

Il presente decreto sarà pubblicato all'Albo Pretorio on line del Comune di Salerno all'indirizzo www.comune.salerno.it, nonché, per estratto, sul Bollettino Ufficiale della Regione Campania, sarà notificato nelle forme degli atti processuali civili al proprietario, sarà registrato presso il competente Ufficio del Registro e trascritto presso l'Agenzia delle Entrate-Servizi Pubblicità Immobiliare di Salerno a cura e spese del Comune di Salerno, esonerando il Dirigente dell'Agenzia delle Entrate - Servizi Pubblicità Immobiliare di Salerno da qualsiasi responsabilità al riguardo.

ART. 8

Adempiute le suddette formalità, tutti i diritti relativi agli immobili asserviti potranno essere fatti valere esclusivamente sull'indennità ai sensi dell'art. 25, comma 3, del DPR n. 327/2001.

ART. 9

Ai fini fiscali il presente atto, poiché relativo ad una procedura espropriativa/di asservimento per causa di pubblica utilità, viene redatto in esenzione dal bollo ai sensi dell'art. 22, tabella allegato B, del D.P.R. 26.10.1972 n. 642 ed art. 10, comma 3, dlgs n. 23/2011 modificato art. 26 DL 104/2013, è soggetto, altresì:

- all'imposta di registro nella misura del 12% ai sensi dell'art. 1 della tariffa allegata al D.P.R. n. 131 del 26/04/1986 e art. 10 commi 1 e 2 D.lgs. 23/2011, modificato art. 26 DL 104/2013, con un minimo di € 1.000,00;
- all'imposta ipotecaria nella misura fissa di Euro 50,00 ai sensi dell'art. 10, comma 3 D.lgs. 23/2011, modificato art. 26 DL 104/2013.

ART. 10

Contro il presente provvedimento è possibile ricorrere al Tribunale Amministrativo Regionale della Campania, entro il termine di sessanta giorni, decorrenti dalla data di notifica del presente provvedimento o, in alternativa, è possibile presentare ricorso straordinario al Presidente della Repubblica entro il termine di centoventi giorni.

IL DIRIGENTE

Ing. Luca CASELLI

Oggetto: COMUNE DI SALERNO - Settore Ambiente - c.f. 80000330656. DECRETO DI ASSERVIMENTO N. 2 del 08/02/2021 - Intervento di mitigazione del rischio idrogeologico in località Sala Abbagnano. Ditta catastale "Edil Casa 97 S.r.l." - Particelle 1748-1205 fg. 22.

IL DIRIGENTE

PREMESSO:

- che con deliberazione di Giunta Comunale n. 972 del 04/09/2009 è stato approvato il progetto preliminare relativo agli "Interventi di mitigazione del rischio idrogeologico in località Sala Abbagnano" dell'importo complessivo di € 3.000.000,00 finanziato dal Ministero dell'Ambiente con decreto DDS/DEC/2007/13865;
- che con determinazione dirigenziale n. 4019 del 14/07/2011 è stato affidato l'incarico professionale relativo alla progettazione definitiva ed esecutiva, direzione dei lavori e coordinamento della sicurezza in fase di progettazione ed esecuzione;
- che i progettisti, vista la complessità delle problematiche presenti sul versante di Sala Abbagnano, dietro autorizzazione del RUP, hanno presentato un Progetto definitivo dell'importo di € 8.000.000,00 e un Progetto definitivo - 1° stralcio dell'importo di € 3.000.000,00 da eseguire in ragione del suddetto finanziamento;
- che, relativamente al Progetto definitivo - 1° stralcio, si è data comunicazione ai proprietari delle aree interessate di avvio del procedimento espropriativo e di imposizione del vincolo preordinato all'esproprio ai sensi degli artt. 7 e 8 della legge 241/1990 e degli artt. 11-16 e 17 del d.p.r. 327/2001 e s.m.i.;
- che con deliberazione di Giunta Comunale n. 55 del 26/02/2014 è stato approvato il Progetto definitivo - 1° stralcio degli "Interventi di mitigazione del rischio idrogeologico in località Sala Abbagnano", per l'importo complessivo di € 3.000.000,00 riportato in bilancio sull'impegno n. 11237 del 31/12/2008;
- che con la medesima deliberazione l'opera è stata dichiarata di pubblica utilità, ai sensi del d.p.r. 327/2001 e s.m.i. ed è stato approvato il piano particellare grafico e descrittivo d'esproprio delle aree interessate dai lavori;
- che con determinazione dirigenziale n. 4541 del 17/12/2015 è stato approvato il Progetto esecutivo - 1° stralcio degli "Interventi di mitigazione del rischio idrogeologico in località Sala Abbagnano";
- che i lavori in oggetto riguardavano, tra l'altro, una porzione di suolo privato di 708,77 m², appartenente alle particelle individuate al catasto terreni dal n. 1203 (72,77 m²) e dal n. 19 (636,00 m²) del foglio n. 22, di proprietà rispettivamente di Basso Vittorio, nato a Salerno il 30/01/1955, C.F. BSSVTR55A30H703G, e Basso Salvatore, nato a Salerno il 19/08/1951, C.F. BSSSVT51M19H703G;
- che, nell'ambito della procedura espropriativa/di asservimento collegata ai lavori indicati in oggetto, con note prot. n. 39855 e n. 39863 del 16/03/2015, questo Ente ha comunicato rispettivamente ai proprietari Basso Vittorio e Basso Salvatore, ai sensi dell'art. 20 del d.p.r. 327/2001, l'importo dell'indennità provvisoria di esproprio, pari ad € 3.274,65 ed ad € 28.620,00;
- che, con note acquisite al prot. n. 83707 del 03/06/2015 e n. 71783 del 12/05/2015, i signori Basso Vittorio e Basso Salvatore hanno dichiarato rispettivamente di condividere e accettare le suddette indennità e hanno attestato la piena e libera proprietà del proprio bene da asservire;
- che, ai sensi dell'art. 20, comma 6, del d.p.r. n. 327 del 03/06/2001, con determinazioni dirigenziali n. 5307 del 28/11/2016 e n. 5432 del 30/11/2016 è stato liquidato un acconto rispettivamente a Basso Vittorio e a Basso Salvatore;
- che con deliberazione di Giunta Comunale n. 12 del 22/01/2019 è stato prorogato di ulteriori due anni il termine della procedura espropriativa che andrà a scadere il 26/02/2021;
- che con determinazioni dirigenziali n. 5881 del 24/12/2018 e n. 2727 del 13/06/2019 sono state approvate due perizie di variante che prevedono modifiche alla sistemazione idraulica del torrente Marziello nonché l'allargamento di via Ciotoli al fine di consentire l'accesso ai mezzi di soccorso oltre che la normale transitabilità;
- che, a seguito delle suddette perizie di variante, si è reso necessario ridefinire i frazionamenti già eseguiti e frazionare ulteriori particelle;
- che in data 23/10/2020 l'Agenzia delle Entrate ha approvato il tipo di frazionamento presentato dal tecnico incaricato dal Comune di Salerno;
- che si è venuti a conoscenza, per le vie brevi, in occasione della reimmersione in possesso delle aree suddette ai proprietari, del trasferimento di proprietà delle stesse a favore della società Edil Casa 97 S.r.l., c.f. 03254220654, con sede legale in Salerno alla via Rocco Cocchia n. 27, con atto di compravendita del notaio Bruno Frauenfelder, rep. n. 46645 del 27/02/2020;
- che in data 16/11/2020 l'Agenzia delle Entrate ha approvato una fusione di particelle, tra cui la particella 1745, presentata dal tecnico incaricato dal nuovo proprietario;

- con nota prot. n. 2633 del 08/01/2021, trasmessa a mezzo pec, si sono comunicati alla società in questione l'esistenza di una procedura di asservimento in corso e la data di reimmersione in possesso di dette aree ai proprietari, facendo presente che è previsto un indennizzo per la servitù di passaggio e di sotto-suolo del tubo interrato per lo smaltimento delle acque meteoriche;
- che, tenuto conto del suddetto frazionamento e della successiva fusione, la superficie totale da asservire di proprietà Edil Casa 97 srl, in catasto al foglio 22 è risultata essere di complessivi m² 193, di cui m² 65 corrispondenti alla part. 1748 (ex 1203) e m² 128, corrispondenti ad una fascia di 3 metri di larghezza e di 42 metri circa di lunghezza, situati nella part. 1205 (ex 1745 ex 1725 ex 19);
- che, in relazione a quanto sopra, l'indennità per l'asservimento delle aree interessate dai lavori in oggetto viene rideterminata in € 2.171,25;
- che le aree sopra citate ricadono in zona omogenea B4, particella 1748, e E1, particella 1205 (ex 1745) del vigente PUC;

RITENUTO, per le motivazioni di cui sopra e verificati i presupposti normativi, doversi procedere all'emanazione del decreto di asservimento al fine di concludere la procedura in questione;

VISTO:

- il d.p.r. n. 327 del 08/06/2001 e s.m.i. (Testo unico sulle espropriazioni per pubblica utilità);
- il d.lgs. n. 267/00;

DECRETA

ART. 1

La premessa al presente atto è parte integrante e sostanziale dello stesso.

ART. 2

È costituita una servitù prediale di passaggio e di sottosuolo in favore del Comune di Salerno, cf: 800000330656, ai sensi e per gli effetti degli artt. 1027 e ss. Codice Civile e degli artt. 20 e ss. del D.P.R. n. 327/2001, sulle aree interessate ai lavori di mitigazione del rischio idrogeologico in località Sala Abbagnano secondo il seguente prospetto:

intestatario catastale	foglio	par.lla	superficie asservita (m²)	Indennità di asservimento	Confini
Edil Casa 97 s.r.l., C.F. 03254220654, via Rocco Cocchia, 27 - Salerno	22	1748	65	€ 731,25	Restante proprietà Edil Casa 97 s.r.l., salvo altri
		1205 (ex 1745)	128	€ 1.440,00	
			Totale	€ 2.171,25	

La presente servitù ha come fine la realizzazione di un tubo interrato per lo smaltimento delle acque bianche.

ART. 3

Al proprietario non è consentito su detta area asservita di realizzare costruzioni o comunque effettuare lavori di qualsiasi tipo incompatibili con la presenza della servitù. Inoltre, il proprietario non dovrà impiantare sul suolo o, in prossimità di esso, nessun tipo di coltura ad alto fusto.

La servitù prevede, altresì, l'esecuzione di eventuali opere sussidiarie e complementari all'intervento principale, necessarie ai fini della sicurezza e manutenzione dell'impianto tecnico da realizzare, in conformità alle norme di legge e di regolamento previsti in materia.

Il Comune di Salerno avrà il diritto di accedere al fondo per le necessarie ispezioni o riparazioni degli impianti tecnici realizzati.

ART. 4

Per la costituzione della predetta servitù è predisposta la liquidazione dell'indennità complessiva di € 2.171,25 oltre IVA 22% pari a € 477,68 per un totale di € 2.648,93.

ART. 5

L'immissione in possesso delle aree asservite è avvenuta in data 26/09/2017 con redazione di apposito verbale da parte di tecnici comunali. La costituzione della predetta servitù è da intendersi permanente e, comunque, per la durata in esercizio del tubo interrato e del canale a cielo aperto. L'area asservita è stata

restituita in data 12/01/2021, con ulteriore verbale, al possesso dei proprietari, i quali dovranno osservare al riguardo le disposizioni convenute nell'art. 3 del presente atto.

ART. 6

Le particelle catastali sopraelencate ricadono in zona omogenea B4, particella 1748, ed E1, particella 1205 (ex 1745), del vigente PUC .

ART. 7

Il presente decreto sarà pubblicato all'Albo Pretorio on line del Comune di Salerno all'indirizzo www.comune.salerno.it, nonché, per estratto, sul Bollettino Ufficiale della Regione Campania, sarà notificato nelle forme degli atti processuali civili al proprietario, sarà registrato presso il competente Ufficio del Registro e trascritto presso l'Agenzia delle Entrate-Servizi Pubblicità Immobiliare di Salerno a cura e spese del Comune di Salerno, esonerando il Dirigente dell'Agenzia delle Entrate - Servizi Pubblicità Immobiliare di Salerno da qualsiasi responsabilità al riguardo.

ART. 8

Adempiute le suddette formalità, tutti i diritti relativi agli immobili asserviti potranno essere fatti valere esclusivamente sull'indennità ai sensi dell'art. 25, comma 3, del DPR n. 327/2001.

ART. 9

Ai fini fiscali il presente atto, poiché relativo ad una procedura espropriativa/di asservimento per causa di pubblica utilità, viene redatto in esenzione dal bollo ai sensi dell'art. 22, tabella allegato B, del D.P.R. 26.10.1972 n. 642 ed art. 10, comma 3, dlgs n. 23/2011 modificato art. 26 DL 104/2013, è soggetto, altresì:
- all'imposta di registro nella misura del 12% ai sensi dell'art. 1 della tariffa allegata al D.P.R. n. 131 del 26/04/1986 e art. 10 commi 1 e 2 D.lgs. 23/2011, modificato art. 26 DL 104/2013, con un minimo di € 1.000,00;
- all'imposta ipotecaria nella misura fissa di Euro 50,00 ai sensi dell'art. 10, comma 3 Dlgs 23/2011, modificato art. 26 DL 104/2013.

ART. 10

Contro il presente provvedimento è possibile ricorrere al Tribunale Amministrativo Regionale della Campania, entro il termine di sessanta giorni, decorrenti dalla data di notifica del presente provvedimento o, in alternativa, è possibile presentare ricorso straordinario al Presidente della Repubblica entro il termine di centoventi giorni.

IL DIRIGENTE
Ing. Luca CASELLI

Oggetto: COMUNE DI SALERNO - Settore Ambiente - c.f. 80000330656. DECRETO DI ASSERVIMENTO N. 3 del 08/02/2021 - Intervento di mitigazione del rischio idrogeologico in località Sala Abbagnano. Ditta catastale Vicinanza Pietro - particella 1751 fg. 22.

IL DIRIGENTE

PREMESSO:

- che con deliberazione di Giunta Comunale n. 972 del 04/09/2009 è stato approvato il progetto preliminare relativo agli "Interventi di mitigazione del rischio idrogeologico in località Sala Abbagnano" dell'importo complessivo di € 3.000.000,00 finanziato dal Ministero dell'Ambiente con decreto DDS/DEC/2007/13865;
- che con determinazione dirigenziale n. 4019 del 14/07/2011 è stato affidato l'incarico professionale relativo alla progettazione definitiva ed esecutiva, direzione dei lavori e coordinamento della sicurezza in fase di progettazione ed esecuzione;
- che i progettisti, vista la complessità delle problematiche presenti sul versante di Sala Abbagnano, dietro autorizzazione del RUP, hanno presentato un Progetto definitivo dell'importo di € 8.000.000,00 e un Progetto definitivo - 1° stralcio dell'importo di € 3.000.000,00 da eseguire in ragione del suddetto finanziamento;
- che, relativamente al Progetto definitivo - 1° stralcio, si è data comunicazione ai proprietari delle aree interessate di avvio del procedimento espropriativo e di imposizione del vincolo preordinato all'esproprio ai sensi degli artt. 7 e 8 della legge 241/1990 e degli artt. 11-16 e 17 del d.p.r. 327/2001 e s.m.i.;
- che con deliberazione di Giunta Comunale n. 55 del 26/02/2014 è stato approvato il Progetto definitivo - 1° stralcio degli "Interventi di mitigazione del rischio idrogeologico in località Sala Abbagnano", per l'importo complessivo di € 3.000.000,00;
- che con la medesima deliberazione l'opera è stata dichiarata di pubblica utilità, ai sensi del d.p.r. 327/2001 e s.m.i. ed è stato approvato il piano particellare grafico e descrittivo d'esproprio delle aree interessate dai lavori;
- che con determinazione dirigenziale n. 4541 del 17/12/2015 è stato approvato il Progetto esecutivo - 1° stralcio degli "Interventi di mitigazione del rischio idrogeologico in località Sala Abbagnano";
- che i lavori in oggetto riguardavano, tra l'altro, una porzione di suolo privato di 97,60 m², appartenente alla particella individuata al catasto terreni dal n. 1213 del foglio n. 22, di proprietà di Vicinanza Pietro, nato a Salerno il 11/10/1940, C.F. VCNPTR40R11H703X;
- che, nell'ambito della procedura espropriativa/di asservimento collegata ai lavori indicati in oggetto, con nota 39860 del 16/03/2015, questo Ente ha comunicato al sig. Vicinanza Pietro, ai sensi dell'art. 20 del d.p.r. 327/2001, l'importo dell'indennità pari a € 4.392,00;
- che, con nota acquisita al prot. n. 73303 del 14/05/2015, il signor Vicinanza Pietro ha dichiarato di condividere e accettare la suddetta indennità e hanno attestato la piena e libera proprietà del bene da asservire;
- che, ai sensi dell'art. 20, comma 6, del d.p.r. n. 327 del 03/06/2001, con determinazione dirigenziale n. 134 del 23/01/2017 è stato liquidato al proprietario un acconto;
- che con deliberazione di Giunta Comunale n. 12 del 22/01/2019 è stato prorogato di ulteriori due anni il termine della procedura espropriativa che andrà a scadere il 26/02/2021;
- che con determinazioni dirigenziali n. 5881 del 24/12/2018 e n. 2727 del 13/06/2019 sono state approvate due perizie di variante che prevedono modifiche alla sistemazione idraulica del torrente Marziello nonché l'allargamento di via Ciotoli al fine di consentire l'accesso ai mezzi di soccorso oltre che la normale transitabilità;
- che in data 23/10/2020 l'Agenzia delle Entrate ha approvato il tipo di frazionamento presentato dal tecnico incaricato dal Comune di Salerno;
- che, tenuto conto del suddetto frazionamento, la superficie totale da asservire di proprietà Vicinanza Pietro, in catasto al foglio 22 è risultata essere di complessivi m² 78 corrispondenti alla part. 1751 (ex 1213);
- che, in relazione a quanto sopra, l'indennità per l'asservimento delle aree interessate dai lavori in oggetto viene rideterminata in € 877,50;
- che le aree sopra citate ricadono in zona omogenea E1 del vigente PUC;

RITENUTO, per le motivazioni di cui sopra e verificati i presupposti normativi, doversi procedere all'emanazione del decreto di asservimento al fine di concludere la procedura in questione;

VISTO:

- il d.p.r. n. 327 del 08/06/2001 e s.m.i. (Testo unico sulle espropriazioni per pubblica utilità);

- il d.lgs. n. 267/00;

DECRETA

ART. 1

La premessa al presente atto è parte integrante e sostanziale dello stesso

ART. 2

E' costituita una servitù prediale di passaggio e di sottosuolo in favore del Comune di Salerno, cf: 800000330656, ai sensi e per gli effetti degli artt. 1027 e ss. Codice Civile e degli artt. 20 e ss. del D.P.R. n. 327/2001, sulle aree interessate ai lavori di mitigazione dei rischio idrogeologico in località Sala Abbagnano secondo il seguente prospetto:

Intestatario Catastale	foglio	Particella	Superficie asservita (m ²)	Indennità di asservimento	Confini
Vicinanza Pietro, nato a Salerno il 11/10/1940, C.F. VCNPTR40R11H703X	22	1751	78	€ 877,50	Restante proprietà Vicinanza Pietro, proprietà Bassi/Cozzo e Bassi/Vicinanza, salvo altri
			Totale	€ 877,50	

La presente servitù ha come fine la realizzazione di un tubo interrato per lo smaltimento delle acque bianche.

ART. 3

Al proprietario non è consentito su detta area asservita di realizzare costruzioni o comunque effettuare lavori di qualsiasi tipo incompatibili con la presenza della servitù. Inoltre, il proprietario non dovrà impiantare sul suolo o, in prossimità di esso, nessun tipo di coltura ad alto fusto.

La servitù prevede, altresì, l'esecuzione di eventuali opere sussidiarie e complementari all'intervento principale, necessarie ai fini della sicurezza e manutenzione dell'impianto tecnico da realizzare, in conformità alle norme di legge e di regolamento previsti in materia.

Il Comune di Salerno avrà il diritto di accedere al fondo per le necessarie ispezioni o riparazioni degli impianti tecnici realizzati.

ART. 4

Per la costituzione della predetta servitù è predisposta la liquidazione dell'indennità complessiva di € 877,50 già effettuata con determinazione dirigenziale n. 134 del 23/01/2017.

ART. 5

L'immissione in possesso delle aree asservite è avvenuta in data 26/09/2017 con redazione di apposito verbale da parte di tecnici comunali.

La costituzione della predetta servitù è da intendersi permanente e, comunque, per la durata in esercizio del tubo interrato e del canale a cielo aperto. L'area asservita è stata restituita in data 12/01/2021, con ulteriore verbale, al possesso dei proprietari, i quali dovranno osservare al riguardo le disposizioni convenute nell'art. 3 del presente atto.

ART. 6

La particella catastale sopraelencata ricade in zona omogenea "E1" del vigente PUC. Sull'indennità corrisposta non è applicata la ritenuta del 20%, prevista dall'art. 35 del T.U. n. 327/01 e s.m.i., in quanto l'indennità di asservimento non rientra tra i casi soggetti al regime fiscale del predetto articolo.

ART. 7

Il presente decreto sarà pubblicato all'Albo Pretorio on line del Comune di Salerno all'indirizzo www.comune.salerno.it, nonché, per estratto, sul Bollettino Ufficiale della Regione Campania, sarà notificato nelle forme degli atti processuali civili al proprietario, sarà registrato presso il competente Ufficio del Registro e trascritto presso l'Agenzia delle Entrate-Servizi Pubblicità Immobiliare di Salerno a cura e spese del Comune di Salerno, esonerando il Dirigente dell'Agenzia delle Entrate – Servizi Pubblicità Immobiliare di Salerno da qualsiasi responsabilità al riguardo.

ART. 8

Adempite le suddette formalità, tutti i diritti relativi agli immobili asserviti potranno essere fatti valere esclusivamente sull'indennità ai sensi dell'art. 25, comma 3, del DPR n. 327/2001.

ART. 9

Ai fini fiscali il presente atto, poiché relativo ad una procedura espropriativa/di asservimento per causa di pubblica utilità, viene redatto in esenzione dal bollo ai sensi dell'art. 22, tabella allegato B, del D.P.R. 26.10.1972 n. 642 ed art. 10, comma 3, dlgs n. 23/2011 modificato art. 26 DL 104/2013, è soggetto, altresì:

- all'imposta di registro nella misura del 12% ai sensi dell'art. 1 della tariffa allegata al D.P.R. n. 131 del 26/04/1986 e art. 10 commi 1 e 2 Dlgs 23/2011, modificato art. 26 DL 104/2013, con un minimo di € 1.000,00;
- all'imposta ipotecaria nella misura fissa di Euro 50,00 ai sensi dell'art. 10, comma 3 D.lgs. 23/2011, modificato art. 26 DL 104/2013.

ART.10

Contro il presente provvedimento è possibile ricorrere al Tribunale Amministrativo Regionale della Campania, entro il termine di sessanta giorni, decorrenti dalla data di notifica del presente provvedimento o, in alternativa, è possibile presentare ricorso straordinario al Presidente della Repubblica entro il termine di centoventi giorni.

IL DIRIGENTE

ing. Luca CASELLI

Oggetto: COMUNE DI SALERNO - Settore Ambiente - c.f. 80000330656. DECRETO DI ASSERVIMENTO N. 4 del 08/02/2021 - Intervento di mitigazione del rischio idrogeologico in località Sala Abbagnano. Ditta catastale Bassi Sabata – Cozzo Antonio – Cozzo Mirko – Cozzo Giuseppe. Particella 1766 fg. 22.

IL DIRIGENTE

PREMESSO:

- che con deliberazione di Giunta Comunale n. 972 del 04/09/2009 è stato approvato il progetto preliminare relativo agli “Interventi di mitigazione del rischio idrogeologico in località Sala Abbagnano” dell’importo complessivo di € 3.000.000,00 finanziato dal Ministero dell’Ambiente con decreto DDS/DEC/2007/13865;
- che con determinazione dirigenziale n. 4019 del 14/07/2011 è stato affidato l’incarico professionale relativo alla progettazione definitiva ed esecutiva, direzione dei lavori e coordinamento della sicurezza in fase di progettazione ed esecuzione;
- che i progettisti, vista la complessità delle problematiche presenti sul versante di Sala Abbagnano, dietro autorizzazione del RUP, hanno presentato un Progetto definitivo dell’importo di € 8.000.000,00 e un Progetto definitivo - 1° stralcio dell’importo di € 3.000.000,00 da eseguire in ragione del suddetto finanziamento;
- che, relativamente al Progetto definitivo - 1° stralcio, si è data comunicazione ai proprietari delle aree interessate di avvio del procedimento espropriativo e di imposizione del vincolo preordinato all’esproprio ai sensi degli artt. 7 e 8 della legge 241/1990 e degli artt. 11-16 e 17 del d.p.r. 327/2001 e s.m.i.;
- che con deliberazione di Giunta Comunale n. 55 del 26/02/2014 è stato approvato il Progetto definitivo 1° stralcio degli “Interventi di mitigazione del rischio idrogeologico in località Sala Abbagnano”, per l’importo complessivo di € 3.000.000,00 riportato in bilancio sull’impegno n. 11237 del 31/12/2008;
- che con la medesima deliberazione l’opera è stata dichiarata di pubblica utilità, ai sensi del d.p.r. 327/2001 e s.m.i. ed è stato approvato il piano particellare grafico e descrittivo d’esproprio delle aree interessate dai lavori;
- che con determinazione dirigenziale n. 4541 del 17/12/2015 è stato approvato il Progetto esecutivo - 1° stralcio degli “Interventi di mitigazione del rischio idrogeologico in località Sala Abbagnano”;
- che i lavori in oggetto riguardavano, tra l’altro, una porzione di suolo privato di 61,53 m² appartenente alla particella individuata al catasto terreni al n. 996 del foglio n. 22, di proprietà di: Bassi Sabata, nata a Salerno il 15/02/1961, c.f. BSSSBT61B55H703C ; Cozzo Antonio, nato a Salerno il 24/09/1986, c.f. CZZNTN86P24H703H ; Cozzo Mirko, nato a Salerno il 28/11/1990, c.f. CZZMRK90S28H703M ; Cozzo Giuseppe, nato a Salerno il 02/08/1993, c.f. CZZGPP93M02H703Z ;
- che, nell’ambito della procedura espropriativa/di asservimento collegata ai lavori indicati in oggetto, con nota prot. n. 39849 del 16/03/2015 e nota prot. n. 115172 del 07/07/2016, questo Ente ha comunicato ai proprietari sopra specificati, ai sensi dell’art. 20 del d.p.r. 327/2001, l’importo dell’indennità provvisoria;
- che, decorso inutilmente il tempo assegnato per comunicare l’accettazione dell’indennità, con determinazione dirigenziale n. 5445 del 01/12/2016 è stato disposto il deposito amministrativo dell’indennità presso il “MEF - Ragioneria Territoriale dello Stato di Napoli”;
- che, con nota acquisita al prot. n. 121546 del 11/07/2017, i signori Cozzo Antonio, Cozzo Mirko e Cozzo Giuseppe hanno dichiarato di condividere e accettare l’indennità provvisoria di espropriazione offerta con nota prot. n. 115172 del 07/07/2016;
- che, con nota acquisita al prot. n. 137011 del 08/08/2017, la signora Bassi Sabata, ha dichiarato di condividere e accettare l’indennità provvisoria di espropriazione offerta con nota prot. n. 38849 del 16/03/2015;
- che con determinazione dirigenziale n. 502 del 31/01/2018 è stata svincolata parzialmente una somma a favore dei proprietari a titolo di acconto;
- che con deliberazione di Giunta Comunale n. 12 del 22/01/2019 è stato prorogato di ulteriori due anni il termine della procedura espropriativa che andrà a scadere il 26/02/2021;
- che con determinazioni dirigenziali n. 5881 del 24/12/2018 e n. 2727 del 13/06/2019 sono state approvate due perizie di variante che prevedono modifiche alla sistemazione idraulica del torrente Marziello nonché l’allargamento di via Ciotoli al fine di consentire l’accesso ai mezzi di soccorso oltre che la normale transitabilità;
- che in data 23/10/2020 l’Agenzia delle Entrate ha approvato il tipo di frazionamento presentato dal tecnico incaricato dal Comune di Salerno;

- che, tenuto conto del suddetto frazionamento, la superficie totale da asservire di proprietà Bassi Sabata, Cozzo Antonio, Cozzo Mirko e Cozzo Giuseppe, in catasto al foglio 22 è risultata essere di complessivi m² 48 corrispondenti alla part. 1766 (ex 996);
- che, in relazione a quanto sopra, l'indennità per l'asservimento delle aree interessate dai lavori in oggetto viene rideterminata in € 540,00;
- che le aree sopra citate ricadono parte in zona omogenea E1 e parte in zona omogenea B4 del vigente PUC;

RITENUTO, per le motivazioni di cui sopra e verificati i presupposti normativi, doversi procedere all'emanazione del decreto di asservimento al fine di concludere la procedura in questione;

VISTO:

- il d.p.r. n. 327 del 08/06/2001 e s.m.i. (Testo unico sulle espropriazioni per pubblica utilità);
- il d.lgs. n. 267/00;

DECRETA

ART. 1

La premessa al presente atto è parte integrante e sostanziale dello stesso

ART. 2

E' costituita una servitù prediale di passaggio e di sottosuolo in favore del Comune di Salerno, cf: 800000330656, ai sensi e per gli effetti degli artt. 1027 e ss. Codice Civile e degli artt. 20 e ss. del D.P.R. n. 327/2001, sulle aree interessate ai lavori di mitigazione del rischio idrogeologico in località Sala Abbagnano secondo il seguente prospetto:

intestatario catastale	foglio	part.	superficie asservita (m ²)	indennità di asservimento	confini
- Bassi Sabata, nata a Salerno il 15/02/1961, c.f. BSSBT61B55H703C, per la quota di 6/9; - Cozzo Antonio, nato a Salerno il 24/09/1986, c.f. CZZNTN86P24H703H, per la quota di 1/9; - Cozzo Mirko, nato a Salerno il 28/11/1990, c.f. CZZMRK90S28H703M, per la quota di 1/9; - Cozzo Giuseppe, nato a Salerno il 02/08/1993, c.f. CZZGPP93M02H703Z, per la quota di 1/9	22	1766	48	€ 540,00	Restante proprietà Bassi-Cozzo, proprietà Vicinanza Pietro e proprietà Edil Casa 97 srl, salvo altri
			Totale	€ 540,00	

La presente servitù ha come fine la realizzazione di un tubo interrato per lo smaltimento delle acque bianche.

ART. 3

Al proprietario non è consentito su detta area asservita di realizzare costruzioni o comunque effettuare lavori di qualsiasi tipo incompatibili con la presenza della servitù. Inoltre, il proprietario non dovrà impiantare sul suolo o, in prossimità di esso, nessun tipo di coltura ad alto fusto.

La servitù prevede, altresì, l'esecuzione di eventuali opere sussidiarie e complementari all'intervento principale, necessarie ai fini della sicurezza e manutenzione dell'impianto tecnico da realizzare, in conformità alle norme di legge e di regolamento previsti in materia.

Il Comune di Salerno avrà il diritto di accedere al fondo per le necessarie ispezioni o riparazioni degli impianti tecnici realizzati.

ART. 4

Per la costituzione della predetta servitù è predisposta la liquidazione dell'indennità complessiva di € 540,00.

È stato disposto il deposito amministrativo dell'indennità presso il "MEF - Ragioneria Territoriale dello Stato di Napoli" con determinazione dirigenziale n. 5445 del 01/12/2016 .

Con determinazione dirigenziale n. 502 del 31/01/2018 è stata svincolata parzialmente una somma a favore dei proprietari a titolo di acconto.

ART. 5

L'immissione in possesso delle aree asservite è avvenuta in data 26/09/2017 con redazione di apposito verbale da parte di tecnici comunali.

La costituzione della predetta servitù è da intendersi permanente e, comunque, per la durata in esercizio del tubo interrato e del canale a cielo aperto. L'area asservita è stata restituita in data 12/01/2021, con ulteriore verbale, al possesso dei proprietari, i quali dovranno osservare al riguardo le disposizioni convenute nell'art. 3 del presente atto.

ART. 6

La particella catastale sopraelencata ricade parte in zona omogenea B4 e parte in zona omogenea E1 del vigente PUC, per la quale non è applicata la ritenuta del 20%, prevista dall'art. 35 del T.U. n. 327/01 e s.m.i., in quanto l'indennità di asservimento non rientra tra i casi soggetti al regime fiscale del predetto articolo.

ART. 7

Il presente decreto sarà pubblicato all'Albo Pretorio on line del Comune di Salerno all'indirizzo www.comune.salerno.it, nonché, per estratto, sul Bollettino Ufficiale della Regione Campania, sarà notificato nelle forme degli atti processuali civili al proprietario, sarà registrato presso il competente Ufficio del Registro e trascritto presso l'Agenzia delle Entrate-Servizi Pubblicità Immobiliare di Salerno a cura e spese del Comune di Salerno, esonerando il Dirigente dell'Agenzia delle Entrate – Servizi Pubblicità Immobiliare di Salerno da qualsiasi responsabilità al riguardo.

ART.8

Adempiute le suddette formalità, tutti i diritti relativi agli immobili asserviti potranno essere fatti valere esclusivamente sull'indennità ai sensi dell'art. 25, comma 3, del DPR n. 327/2001.

ART. 9

Ai fini fiscali il presente atto, poiché relativo ad una procedura espropriativa/di asservimento per causa di pubblica utilità, viene redatto in esenzione dal bollo ai sensi dell'art. 22, tabella allegato B, del D.P.R. 26.10.1972 n. 642 ed art. 10, comma 3, dlgs n. 23/2011 modificato art. 26 DL 104/2013, è soggetto, altresì:

- all'imposta di registro nella misura del 12% ai sensi dell'art. 1 della tariffa allegata al D.P.R. n. 131 del 26/04/1986 e art. 10 commi 1 e 2 Dlgs 23/2011, modificato art. 26 DL 104/2013, con un minimo di € 1.000,00;
- all'imposta ipotecaria nella misura fissa di Euro 50,00 ai sensi dell'art. 10, comma 3 Dlgs 23/2011, modificato art. 26 DL 104/2013.

ART.10

Contro il presente provvedimento è possibile ricorrere al Tribunale Amministrativo Regionale della Campania, entro il termine di sessanta giorni, decorrenti dalla data di notifica del presente provvedimento o, in alternativa, è possibile presentare ricorso straordinario al Presidente della Repubblica entro il termine di centoventi giorni.

IL DIRIGENTE

ing. Luca CASELLI

COMUNE DI STURNO (AV)**C.F. 81000170647****Piazza Municipio, 1****Telefono: 0825448003 - Fax: 0825448639 E-Mail: utc@comune.sturno.av.it;****UFFICIO PER LE ESPROPRIAZIONI**

Prot. Gen. N. 546 del 15.02.2021

DECRETO DI ESPROPRIO

(ai sensi dell'art.23 del D.P.R. n. 327/2001 esente dall'imposta di bollo ai sensi della Legge 1149 del 21.11.1967) degli immobili posti in comune di Sturno necessari per la realizzazione delle opere di:
"REALIZZAZIONE VERDE ATTREZZATO IN VIA CASTAGNETO."

IL RESPONSABILE DELL'UFFICIO ESPROPRIAZIONI**VISTI:**

= il P.U.C. approvato in data 28/10/2016, con il quale è stato costituito il vincolo preordinato all'esproprio relativo alla realizzazione di attrezzature pubbliche di uso pubblico;
= il provvedimento di G.C. n° n. 130 del 02.12.2019, con il quale è stato approvato il progetto definitivo-esecutivo relativo ai "Lavori di REALIZZAZIONE VERDE ATTREZZATO IN VIA CASTAGNETO, con il quale è stata dichiarata la pubblica utilità dell'opera e che comprende alla Tav. 12 il Piano Particellare Grafico e Descrittivo di esproprio;
= il proprio provvedimento n. 138 in data 12.10.2020, notificato ai proprietari in data 12/10/2020 prot. n.2992, con il quale è stata determinata l'indennità provvisoria di espropriazione accettata dai proprietari come dal seguente prospetto:

Nominativo	Foglio	P.IIa	Qualità	Superficie da Espropriare in mq.	Superficie della part. In mq.	Indennità provvisoria di esproprio in €.
Grella Giulio nato a Napoli il 15/07/1929 – proprietà 1000/1000	10	96	Cast frutt	340	1325	4.637,50
Grella Giulio nato a Napoli il 15/07/1929 – proprietà 1000/1000	10	84	Cast frutt	1380	1380	4.830,00
TOTALE						€. 9.467,50

Visto il proprio provvedimento n. 161 del 24/11/2020 con il quale veniva determinato di:

1) di accettare la condivisione irrevocabile dell'indennità provvisoria di espropriazione dei terreni occorrenti per i lavori di REALIZZAZIONE VERDE ATTREZZATO IN VIA CASTAGNETO, così come determinata con determina n° 138 del 12.10.2020 della seguente ditta cedente

Nominativo	Foglio	P.IIa	Qualità	Superficie da Espropriare in mq.	Superficie della part. In mq.	Indennità provvisoria di esproprio in €.
Grella Giulio nato a Napoli il 15/07/1929 – proprietà 1000/1000	10	96	Cast frutt	340	1325	4.637,50
Grella Giulio nato a Napoli il 15/07/1929 – proprietà 1000/1000	10	84	Cast frutt	1380	1380	4.830,00
TOTALE						€. 9.467,50

2) di impegnare e liquidare, per i motivi di cui in premessa ed a titolo di acconto dell'ottanta per cento dell'indennità di espropriazione (€. 10.414,25), al signor Grella Giulio la somma complessiva di **€. 8.331,60;**

Dato atto che il signor Grella Giulio con nota del 20.11.2020 ha dichiarato:

= di condividere irrevocabilmente l'indennità di espropriazione così come determinata con atto n. 138 del 12/10/2020;

= che l'area in oggetto è libera e non esistono diritti di terzi;

= di volersi avvalere della facoltà di convenire la cessione volontaria degli immobili in parola;

= di consentire all'autorità espropriante l'immissione nel possesso;

= **che** il signor Grella Giulio ha fatto pervenire i titoli di proprietà dei beni oggetto di espropriazione;

= **che** previo avviso notificato in data 28/12/2020 prot. n. 4038, si è provveduto in data 07/01/2021 all'immissione in possesso dei su detti immobili, giusta Verbale di Immissione in possesso e redazione dello stato di consistenza, prot. n. 62/2021;

= **che** con atto n. 17 del 01.02.2021 è stato determinato di liquidare a saldo il restante 20% in favore del sig. Grella Giulio pari ad €. 2.082,65;

Viste le leggi 25.6.1865 n. 2359, 22.10.1971 n. 865, 28.1.1977 n. 10, 8.8.1992 n. 359;

Visto il D. Lgs 267/2000;

Visto il T.U. per le espropriazioni DPR 8.6.01 n. 327 art.57:

DECRETA

Articolo 1) E' disposta a favore del **COMUNE DI STURNO** (Provincia di Avellino), con sede in via Piazza Municipio n. 1 – Sturno - C.F. 81000170647 l'espropriazione degli immobili sotto indicati, necessari per la "REALIZZAZIONE VERDE ATTREZZATO IN VIA CASTAGNETO":

Nominativo	Foglio	P.IIIa	Qualità	Superficie da Espropriare in mq.	Superficie della part. In mq.
Grella Giulio nato a Napoli il 15/07/1929 – proprietà 1000/1000	10	96	Cast frutt	340	1325
Grella Giulio nato a Napoli il 15/07/1929 – proprietà 1000/1000	10	84	Cast frutt	1380	1380

Articolo 2 E' disposto il passaggio del diritto di proprietà a favore del Comune di Sturno degli immobili di cui all'art. 1 senza la condizione sospensiva prevista dall'art. 24 del DPR 327/2001 e ss.mm. ed ii., in quanto l'immissione nel possesso dell'area è stata già eseguita, giusta verbale redatto in data 07/01/2020, prot. n. 62;

Articolo 3 - Le somme spettanti agli aventi diritto sono state già corrisposte per la somma complessiva di €. 10.414,25 con prelievo dal mutuo Pos 4432883 giusto finanziamento concesso dalla Cassa Depositi e Prestiti dell'importo complessivo di € 42.240,53.

Articolo 4 - Il presente decreto:

- sarà registrato, trascritto presso l'ufficio dei registri immobiliari e notificato a tutte le ditte espropriate e pubblicato, per estratto, nel Bollettino Ufficiale della Regione e all'Albo Pretorio online del Comune;

- è opponibile da terzi entro i trenta giorni successivi alla pubblicazione dell'estratto. Decorso tale termine in assenza di impugnazioni, anche per il terzo l'indennità resta fissata nella somma depositata;

- comporta l'estinzione automatica di tutti gli altri diritti, reali o personali, gravanti sui beni espropriati, salvo quelli compatibili con i fini cui l'espropriazione è preordinata. Le azioni reali e personali esperibili non incidono sul procedimento espropriativo e sugli effetti del decreto di esproprio;

Articolo 5 – Il presente atto, relativo ad una procedura espropriativa per causa di pubblica utilità, viene redatto in esenzione di bollo ai sensi dell'art 22, tabella allegato B, del D.P.R. 26/10/1972 n. 642 e verrà posto in registrazione a norma dell'art. 13 c.1) del DPR 131/1986 e s.m.i. entro venti giorno dalla sua emanazione. Per il pagamento dell'imposta di registro, tributi speciali catastali e tasse ipotecarie, si fa rinvio all'art. 10 del D. L.vo n. 23/2011 e Circolare esplicativa dell'Agenzia delle Entrate n. 2E del 21.02.2014.

Articolo 6 - Contro il presente provvedimento è possibile ricorrere al Tribunale Amministrativo della Campania entro il termine di sessanta giorni decorrenti dalla data di notifica del presente provvedimento o in alternativa è possibile presentare ricorso straordinario al Presidente della Repubblica entro il Termine di centoventi giorni.

Sturno, li 15.02.2021

Il Responsabile dell' Ufficio per le espropriazioni
Arch. Pasqualino Di Cecilia

COMUNE DI STURNO (AV)**C.F. 81000170647****Piazza Municipio, 1****Telefono: 0825448003 - Fax: 0825448639 E-Mail: utc@comune.sturno.av.it;****UFFICIO PER LE ESPROPRIAZIONI**

Prot. Gen. N. 547 del 15.02.02.2021

DECRETO DI ESPROPRIO

(ai sensi dell'art.23 del D.P.R. n. 327/2001 esente dall'imposta di bollo ai sensi della Legge 1149 del 21.11.1967) degli immobili posti in comune di Sturno necessari per la realizzazione delle opere di:

"REALIZZAZIONE VERDE ATTREZZATO IN VIA CASTAGNETO."**IL RESPONSABILE DELL'UFFICIO ESPROPRIAZIONI****VISTI:**

= il P.U.C. approvato in data 28/10/2016, con il quale è stato costituito il vincolo preordinato all'esproprio relativo alla realizzazione di attrezzature pubbliche di uso pubblico;

= il provvedimento di G.C. n° n. 130 del 02.12.2019, con il quale è stato approvato il progetto definitivo-esecutivo relativo ai "Lavori di REALIZZAZIONE VERDE ATTREZZATO IN VIA CASTAGNETO, con il quale è stata dichiarata la pubblica utilità dell'opera e che comprende alla Tav. 12 il Piano Particellare Grafico e Descrittivo di esproprio;

= il proprio provvedimento n. 138 in data 12.10.2020, notificato ai proprietari in data 12/10/2020 prot. n.2992, con il quale è stata determinata l'indennità provvisoria di espropriazione non accettata dai proprietari come dal seguente prospetto:

Nominativo	Foglio	P.IIIa	Qualità	Superficie da Espropriare in mq.	Superficie della part. In mq.	Totale da depositare €.
Petruzziello Angiolina nata a Sturno il 10/01/1887- comproprietario per 81/648; Petruzziello Angiolino nato a Sturno il 08/02/1939- proprietà per 15/648; Petruzziello Antonio nato a Sturno il 13/11/1936- proprietà per 15/648; Petruzziello Antonio nato a Sturno il 13/11/1936- proprietà per 40/1728; Petruzziello Armando nato a Sturno il 28/03/1928- proprietà per 15/648; Petruzziello Carla nato a Salerno il 22/04/1958- proprietà per 1/5184000; Petruzziello Cesare nato in Venezuela 23/06/1977- Oneri comproprietario 135/648; Petruzziello Filomena nato a Sturno il 05/11/1914- proprietà per 297/648; Petruzziello Grazia nato a Sturno il 14/03/1909- Oneri comproprietario 81/648; Petruzziello Mario nato a Sturno il 19/02/1922- proprietà per 15/648; Petruzziello Mario nato in Venezuela 13/01/1975- Oneri comproprietario 135/648; Petruzziello Marisa nato a Salerno il 30/10/1962- proprietà per 1/5184000 in regime separazione dei beni; Petruzziello Raffaele nato a Sturno il 12/01/1927- proprietà per 15/648; Petruzziello Roberto nato a Sturno il 01/01/1930- proprietà per 15/648; Petruzziello Romolo nato a Sturno il 09/09/1923- proprietà per 15/648;	10	348	Seminativo o arborato 2	340	340	1.190,00

Vitale Giulia nata a MAGLIANO DE' MARSÌ il 22/09/1935 proprietà per 15/648;;						
Petruzziello Angiolina nata a Sturno il 10/01/1887- comproprietario per 81/648; Petruzziello Angiolino nato a Sturno il 08/02/1939- proprietà per 15/648; Petruzziello Antonio nato a Sturno il 13/11/1936- proprietà per 15/648; Petruzziello Antonio nato a Sturno il 13/11/1936- proprietà per 40/1728; Petruzziello Armando nato a Sturno il 28/03/1928- proprietà per 15/648; Petruzziello Carla nato a Salerno il 22/04/1958- proprietà per 1/5184000; Petruzziello Cesare nato in Venezuela 23/06/1977- Oneri comproprietario 135/648; Petruzziello Filomena nato a Sturno il 05/11/1914- proprietà per 297/648; Petruzziello Grazia nato a Sturno il 14/03/1909- Oneri comproprietario 81/648; Petruzziello Mario nato a Sturno il 19/02/1922- proprietà per 15/648; Petruzziello Mario nato in Venezuela 13/01/1975- Oneri comproprietario 135/648; Petruzziello Marisa nato a Salerno il 30/10/1962- proprietà per 1/5184000 in regime separazione dei beni; Petruzziello Raffaele nato a Sturno il 12/01/1927- proprietà per 15/648; Petruzziello Roberto nato a Sturno il 01/01/1930- proprietà per 15/648; Petruzziello Romolo nato a Sturno il 09/09/1923- proprietà per 15/648; Vitale Giulia nata a MAGLIANO DE' MARSÌ il 22/09/1935 proprietà per 15/648;;			Area fab. dm		36	126,00
	10	95		36		
Amministrazione del fondo per il culto-Diritto del concedente Petruzziello Laurenza fu Nicola-Livellario	10	350	Seminativo o 2	524	524	1.834,00

Visto che con determine del responsabile del servizio n. 8 del 13/01/2021 e n. 13 del 21/01/2021 è stato disposto il deposito della somma di € 1.316,00 (euro milletrecentosedici/00) quale indennità provvisoria a favore di Petruzziello Angiolina +15 ed €. 1.834,00 (euro milleottocentotrentaquattro/00) quale indennità provvisoria a favore di Petruzziello Laurenza fu Nicola;

Visto che in data 05/01/2021 presso il Ministero dell'Economia e Finanze – Ragioneria Territoriale dello Stato di Napoli è stato aperto il deposito definitivo numero 1357962 dell'importo di €. 1.316,00 e che il Comune di Sturno a mezzo del Servizio di Tesoreria Comunale BCC Flumeri Soc.Coop. ha provveduto al relativo versamento mediante bonifico n. 68 del 05/02/2021 sul conto corrente centrale n. 25037 "Gestione Servizio depositi definitivi conto terzi", a favore di Petruzziello Angiolina +15, relative al deposito delle indennità provvisoria di esproprio;

Visto che in data 20/01/2021 presso il Ministero dell'Economia e Finanze – Ragioneria Territoriale dello Stato di Napoli è stato aperto il deposito definitivo numero 1358264 dell'importo di €. 1.834,00 e che il Comune di Sturno a mezzo del Servizio di Tesoreria Comunale BCC Flumeri Soc.Coop. ha provveduto al relativo versamento mediante bonifico n. 67 del 05/02/2021 sul conto corrente centrale n. 25037 "Gestione Servizio depositi definitivi conto terzi", a favore di Petruzziello Laurenza fu Nicola relativo al deposito delle indennità provvisoria di esproprio;

Viste le leggi 25.6.1865 n. 2359, 22.10.1971 n. 865, 28.1.1977 n. 10, 8.8.1992 n. 359;

Visto il D. Lgs 267/2000;

Visto il T.U. per le espropriazioni DPR 8.6.01 n. 327 art.57:

DECRETA

Articolo 1 - E' disposta a favore del **COMUNE DI STURNO** (Provincia di Avellino), con sede in via Piazza Municipio n. 1 – Sturno - C.F. 81000170647 l'espropriazione degli immobili sotto indicati, necessari per la "REALIZZAZIONE VERDE ATTREZZATO IN VIA CASTAGNETO":

Nominativo	Foglio	P.Ila	Qualità	Superficie da Espropriare in mq.	Superficie della part. In mq.
Petruzziello Angiolina nata a Sturno il 10/01/1887- comproprietario per 81/648; Petruzziello Angiolino nato a Sturno il 08/02/1939- proprietà per 15/648; Petruzziello Antonio nato a Sturno il 13/11/1936- proprietà per 15/648; Petruzziello Antonio nato a Sturno il 13/11/1936- proprietà per 40/1728; Petruzziello Armando nato a Sturno il 28/03/1928- proprietà per 15/648; Petruzziello Carla nato a Salerno il 22/04/1958- proprietà per 1/5184000; Petruzziello Cesare nato in Venezuela 23/06/1977- Oneri comproprietario 135/648; Petruzziello Filomena nato a Sturno il 05/11/1914- proprietà per 297/648; Petruzziello Grazia nato a Sturno il 14/03/1909- Oneri comproprietario 81/648; Petruzziello Mario nato a Sturno il 19/02/1922- proprietà per 15/648; Petruzziello Mario nato in Venezuela 13/01/1975- Oneri comproprietario 135/648; Petruzziello Marisa nato a Salerno il 30/10/1962- proprietà per 1/5184000 in regime separazione dei beni; Petruzziello Raffaele nato a Sturno il 12/01/1927- proprietà per 15/648; Petruzziello Roberto nato a Sturno il 01/01/1930- proprietà per 15/648; Petruzziello Romolo nato a Sturno il 09/09/1923- proprietà per 15/648; Vitale Giulia nata a MAGLIANO DE' MARSI il 22/09/1935 proprietà per 15/648;;	10	348	Seminativo arborato 2	340	340
Petruzziello Angiolina nata a Sturno il 10/01/1887- comproprietario per 81/648; Petruzziello Angiolino nato a Sturno il 08/02/1939- proprietà per 15/648; Petruzziello Antonio nato a Sturno il 13/11/1936- proprietà per 15/648; Petruzziello Antonio nato a Sturno il 13/11/1936- proprietà per 40/1728; Petruzziello Armando nato a Sturno il 28/03/1928- proprietà per 15/648; Petruzziello Carla nato a Salerno il 22/04/1958- proprietà per 1/5184000; Petruzziello Cesare nato in	10	95	Area fab. dm	36	36

Venezuela 23/06/1977- Oneri comproprietario 135/648; Petruzziello Filomena nato a Sturno il 05/11/1914- proprietà per 297/648; Petruzziello Grazia nato a Sturno il 14/03/1909- Oneri comproprietario 81/648; Petruzziello Mario nato a Sturno il 19/02/1922- proprietà per 15/648; Petruzziello Mario nato in Venezuela 13/01/1975- Oneri comproprietario 135/648; Petruzziello Marisa nato a Salerno il 30/10/1962- proprietà per 1/5184000 in regime separazione dei beni; Petruzziello Raffaele nato a Sturno il 12/01/1927- proprietà per 15/648; Petruzziello Roberto nato a Sturno il 01/01/1930- proprietà per 15/648; Petruzziello Romolo nato a Sturno il 09/09/1923- proprietà per 15/648; Vitale Giulia nata a MAGLIANO DE' MARSI il 22/09/1935 proprietà per 15/648;;					
Amministrazione del fondo per il culto- Diritto del concedente Petruzzello Laurenza fu Nicola- Livellario	10	350	Seminativo 2	524	524

Articolo 2 E' disposto il passaggio di proprietà in favore del Comune di Sturno delle suddette proprietà.

Articolo 3 - Le somme da corrispondere agli aventi diritto sono state depositate al MEF per la somma complessiva di 3.150,00 con prelievo dal mutuo Pos 4432883 giusto finanziamento concesso dalla cassa depositi e prestiti dell'importo complessivo di € 42.240,53.

Articolo 4 - Il presente decreto:

- sarà registrato, trascritto presso l'ufficio dei registri immobiliari e notificato a tutte le ditte espropriate e pubblicato, per estratto, nel Bollettino Ufficiale della Regione e all'Albo Pretorio online del Comune;
- è opponibile da terzi entro i trenta giorni successivi alla pubblicazione dell'estratto. Decorso tale termine in assenza di impugnazioni, anche per il terzo l'indennità resta fissata nella somma depositata;
- comporta l'estinzione automatica di tutti gli altri diritti, reali o personali, gravanti sui beni espropriati, salvo quelli compatibili con i fini cui l'espropriazione è preordinata. Le azioni reali e personali esperibili non incidono sul procedimento espropriativo e sugli effetti del decreto di esproprio;

Articolo 5 – Il presente atto, relativo ad una procedura espropriativa per causa di pubblica utilità, viene redatto in esenzione di bollo ai sensi dell'art 22, tabella allegato B, del D.P.R. 26/10/1972 n. 642 e verrà posto in registrazione a norma dell'art. 13 c.1) del DPR 131/1986 e s.m.i. entro venti giorno dalla sua emanazione. Per il pagamento dell'imposta di registro, tributi speciali catastali e tasse ipotecarie, si fa rinvio all'art. 10 del D. L.vo n. 23/2011 e Circolare esplicativa dell'Agenzia delle Entrate n. 2E del 21.02.2014.

Articolo 6 - Contro il presente provvedimento è possibile ricorrere al Tribunale Amministrativo della Campania entro il termine di sessanta giorni decorrenti dalla data di notifica del presente provvedimento o in alternativa è possibile presentare ricorso straordinario al Presidente della Repubblica entro il Termine di centoventi giorni.

Sturno, lì 15.02.2021

Il Responsabile dell'Ufficio Espropriazioni
Arch. Pasqualino Di Cecilia

Oggetto: *ENTE AUTONOMO VOLTURNO S.r.l. – Socio Unico Regione Campania - C.F. 00292210630*

Attuazione interventi ex art. 2 – 3° comma L.910/86; Linea ex Gestione Governativa della Ferrovia Alifana; Affidamento in concessione degli interventi occorrenti per l'ammodernamento ed il potenziamento della ferrovia Alifana Superiore – 1° Intervento Funzionale - Estratto del Decreto di Acquisizione coattiva ex art. 42bis del D.P.R. n. 327/2001, particelle nn. 5202 (ex 5125), 5199 (ex 336), 5196 (ex 242), 5193 (ex 217), 5195 (ex 217), 5198 (ex 242), 5201 (ex 336), 5165, 5163, 5204 (ex 5127) e 5191 (ex 143) Foglio 23 N.C.T. comune di Alvignano (CE), proprietà MORELLI Luigi, D'ALESSANDRO Antonella, D'ALESSANDRO Enza Maria ed ORDINE RELIGIOSO DEI SERVI DI MARIA

Premesso che:

- a. con decreto del Prefetto della Provincia di Caserta prot. n.1980/1.23.2/92/LLPP del 26.8.1992 venne autorizzata l'occupazione temporanea d'urgenza di una serie di immobili siti nei territori dei comuni di Capua, Caiazzo, Alvignano ed Alife occorrenti per la realizzazione dei lavori in oggetto;
- b. in data 10.03.1998, con decreto del Ministero dei Trasporti prot. n. 958 (50) 910/31 Dir. Centrale V Div.50, si approvava, ai fini della pubblica utilità, indifferibilità ed urgenza dei lavori, il progetto esecutivo relativo al primo stralcio del 1° Intervento funzionale finalizzato all'ammodernamento e potenziamento della ferrovia Alifana-Superiore-Inferiore ravvisandosi la necessità di rinnovare la dichiarazione di pubblica utilità delle opere, con termine in anni cinque;
- c. il progetto approvato comportava l'aggiunta di ulteriori aree rispetto a quelle oggetto del decreto di occupazione di cui al punto a., come da lettera prot. 538/98/AC/mv del 21.10.1998 da parte del Consorzio Ascosa Quattro, Concessionario pro tempore del Ministero dei Trasporti – Gestione Governativa della Ferrovia Alifana per i lavori de quo;
- d. con decreto del Prefetto della Provincia di Caserta prot. n.922/1.23.2/98/LLPP del 6.2.1999 venne autorizzata l'occupazione temporanea d'urgenza delle nuove aree occorrenti per la realizzazione dei lavori in oggetto;
- e. con i suddetti decreti del Prefetto della Provincia di Caserta vennero occupati una serie di terreni nel territorio del Comune di Alvignano (CE) da parte del Consorzio Ascosa Quattro, Concessionario pro tempore del Ministero dei Trasporti – Gestione Governativa della Ferrovia Alifana, successivamente divenuta Metrocampania Nordest S.r.l., tra cui quelli oggetto del presente atto;
- f. la società Metrocampania Nordest s.r.l., si è fusa per incorporazione, rep. 28676 - racc. 16707 per notar Giancarlo Iaccarino, nell'Ente Autonomo Volturmo S.r.l. e la Giunta Regionale della Regione Campania ha preso atto del processo societario di fusione con Delibera n. 799/2012, da tale data EAV è pertanto subentrata in tutti i rapporti attivi e passivi intrattenuti dalla società incorporata;
- g. in data 20.02.2017 è stato sottoscritto con il Consorzio Ascosa Quattro l'atto transattivo acquisito al prot. EAV-0002989-2017 all'art. 6 del quale EAV si impegna a farsi carico delle rivendicazioni da parte dei terzi in ordine alle espropriazioni ed alle occupazioni delle aree necessarie per l'esecuzione degli interventi oggetto della risolta concessione;
- h. nell'ambito delle operazioni di consegna delle aree espropriate e/o occupate di cui sopra sono emerse una serie di occupazioni illegittime e di opere realizzate in assenza di valido procedimento espropriativo, tra cui le aree oggetto del presente Atto, da trattarsi ai sensi dell'art. 42-bis del D.P.R. n.327/2001;
- i. la conclusione dei procedimenti espropriativi lasciati in sospeso dal Consorzio Ascosa Quattro rientra tra le attività ricadenti in capo ad EAV ai sensi della transazione di cui sopra, tenuto conto anche della delega di poteri espropriativi nell'ambito degli interventi per i quali la stessa è Concessionario/Soggetto attuatore ai sensi della Delibera di Giunta Regionale Campania n.489/2017;
- j. con nota acquisita al prot. RUP 17/M/330 del 25/10/2017, l'avv. Battista, rappresentante le ditte proprietarie delle aree in oggetto ha intimato la corresponsione delle indennità di occupazione legittime ed illegittime, nonché dei saldi delle indennità coloniche, mai versate dal Concessionario, chiedendo altresì di concludere il procedimento espropriativo con il definitivo frazionamento delle aree trasformate dall'opera pubblica con un atto di cessione volontaria;

- k. con verbale acquisito al prot. EAV-0029090-2018 del 27/12/2018 il rappresentante del Consorzio Ascosa Quattro ha ufficialmente consegnato le aree oggetto del presente atto;
- l. con Provvedimento del Presidente del CdA n. D/28 del 30/10/2020 è stata autorizzata la transazione con le ditte proprietarie delle aree in oggetto con risorse ex art. 11 del D.L. 193 del 22/10/2016, convertito in legge il 1 dicembre 2016 n. 225, così come prorogato ex art.1, comma 308, Legge n.160 del 27/12/2019;
- m. in data 14/02/2020 prot. 2020/14909 l'Agenzia delle Entrate Ufficio Provinciale di Caserta – Territorio ha approvato il frazionamento delle aree oggetto del presente atto,
- n. a seguito dell'avvenuto frazionamento sono stati sottoscritti atti transattivi con gli aventi diritto, acquisiti ai prott. EAV-0032666-2020 del 23/12/2020, EAV-0001495-2021 del 20/01/2021, EAV-0001496-2021 del 20/01/2021 ed EAV-0001497-2021 del 20/01/2021.

Visti:

- 1) la Legge n. 241/90 e ss.mm.ii;
- 2) il Decreto del Presidente della Repubblica n. 327/2001;
- 3) l'art. 42 bis del succitato Decreto del Presidente della Repubblica n. 327/2001;
- 4) l'istruttoria compiuta dagli uffici di questa Autorità espropriante;
- 5) la delega dei poteri espropriativi di cui alla D.G.R. n.489 del 27.07.2017;

Tutto ciò premesso, alla stregua dell'istruttoria condotta dalla U.O. Espropri, in ottemperanza del Testo Unico delle disposizioni legislative e regolamentari in materia di espropriazione per pubblica utilità approvato con D.P.R. 8 giugno 2001 n.327, in base alla delega di poteri conferita dalla Regione Campania di cui all'art. 23 del Disciplinare di Concessione approvato con Delibera di Giunta Regionale n. 489 del 27/07/2017.

Il Presidente del Consiglio di Amministrazione, in virtù dei poteri conferiti dalla legge e dall'attuale statuto societario.

DECRETA

Art. 1 – E' pronunciata l'acquisizione al demanio ferroviario regionale: "Regione Campania Demanio Ramo Ferrovie", cod. fisc. 80011990639, avente sede in Via S. Lucia 81 - 80132 Napoli, dei beni immobili di seguito descritti, rappresentati nelle planimetrie di cui all'Allegato 1 che forma parte integrante del presente decreto, siti nel comune di Alvignano (CE):

- 1) terreno di natura agricola, classificato in zona E del vigente Piano Regolatore del comune di Alvignano (CE), di qualità seminativo arborato di classe 2 e della superficie catastale di are 12,06 (are dodici e centiare sei), riportato in catasto terreni del Comune di Alvignano (CE) al foglio 23 particella 5202, in ditta MORELLI Luigi nato in Alvignano (CE) il 09/05/1943, residente in Alvignano (CE) Via S.P. 330 n.59 cod.fisc. MRLLGU43E09A243N, l'area da acquisire è evidenziata in giallo nell'allegata planimetria catastale;
- 2) terreno di natura agricola, classificato in zona E del vigente Piano Regolatore del comune di Alvignano (CE), di qualità seminativo arborato di classe 1 della superficie catastale di are 26,54 (are ventisei e centiare cinquantaquattro), riportato in catasto terreni del Comune di Alvignano (CE) al foglio 23 particella 5199, in ditta D'ALESSANDRO Antonella nata a Capua (CE) il 14/06/1978, residente in Caserta alla Via A. De Gasperi n. 70 cod.fisc. DLSNNL78H54B715G, proprietaria pro quota ½ (un mezzo), e D'ALESSANDRO Enza Maria nata a Capua (CE) il 25/08/1980, residente in Casagiove (CE) al Viale Trienste n. 6 cod.fisc. DLSNMR80M65B715K, proprietaria pro quota ½ (un mezzo), l'area da acquisire è evidenziata in giallo nell'allegata planimetria catastale;
- 3) terreno di natura agricola, classificato in zona E del vigente Piano Regolatore del comune di Alvignano (CE), di qualità "FERROVIA SP" della superficie catastale di are 1,92 (are una e centiare novantadue), riportato in catasto terreni del Comune di Alvignano (CE) al foglio 23 particella 5196, in ditta D'ALESSANDRO Antonella nata a Capua (CE) il 14/06/1978, residente in Caserta alla Via A. De Gasperi n. 70 cod.fisc. DLSNNL78H54B715G, proprietaria pro quota ½ (un mezzo), e D'ALESSANDRO Enza Maria nata a Capua (CE) il 25/08/1980, residente in Casagiove (CE) al Viale Trienste n. 6 cod.fisc. DLSNMR80M65B715K, proprietaria pro quota ½ (un mezzo), l'area da acquisire è evidenziata in giallo nell'allegata planimetria catastale;
- 4) terreno di natura agricola, classificato in zona E del vigente Piano Regolatore del comune di Alvignano (CE), di qualità seminativo di classe 1 della superficie catastale di are 29,19 (are ventinove e centiare diciannove), riportato in catasto terreni del Comune di Alvignano (CE) al foglio 23

particella 5193, in ditta D'ALESSANDRO Antonella nata a Capua (CE) il 14/06/1978, residente in Caserta alla Via A. De Gasperi n. 70 cod.fisc. DLSNNL78H54B715G, proprietaria pro quota ½ (un mezzo), e D'ALESSANDRO Enza Maria nata a Capua (CE) il 25/08/1980, residente in Casagiove (CE) al Viale Trienste n. 6 cod.fisc. DLSNMR80M65B715K, proprietaria pro quota ½ (un mezzo), l'area da acquisire è evidenziata in giallo nell'allegata planimetria catastale;

- 5) terreno di natura agricola, classificato in zona E del vigente Piano Regolatore del comune di Alvignano (CE), di qualità seminativo di classe 1 della superficie catastale di are 10,96 (are dieci e centiare novantasei), riportato in catasto terreni del Comune di Alvignano (CE) al foglio 23 particella 5195, in ditta D'ALESSANDRO Antonella nata a Capua (CE) il 14/06/1978, residente in Caserta alla Via A. De Gasperi n. 70 cod.fisc. DLSNNL78H54B715G, proprietaria pro quota ½ (un mezzo), e D'ALESSANDRO Enza Maria nata a Capua (CE) il 25/08/1980, residente in Casagiove (CE) al Viale Trienste n. 6 cod.fisc. DLSNMR80M65B715K, proprietaria pro quota ½ (un mezzo), l'area da acquisire è evidenziata in giallo nell'allegata planimetria catastale;
- 6) terreno di natura agricola, classificato in zona E del vigente Piano Regolatore del comune di Alvignano (CE), di qualità "FERROVIA SP" della superficie catastale di are 0,39 (centiare trentanove), riportato in catasto terreni del Comune di Alvignano (CE) al foglio 23 particella 5198, in ditta D'ALESSANDRO Antonella nata a Capua (CE) il 14/06/1978, residente in Caserta alla Via A. De Gasperi n. 70 cod.fisc. DLSNNL78H54B715G, proprietaria pro quota ½ (un mezzo), e D'ALESSANDRO Enza Maria nata a Capua (CE) il 25/08/1980, residente in Casagiove (CE) al Viale Trienste n. 6 cod.fisc. DLSNMR80M65B715K, proprietaria pro quota ½ (un mezzo), l'area da acquisire è evidenziata in giallo nell'allegata planimetria catastale;
- 7) terreno di natura agricola, classificato in zona E del vigente Piano Regolatore del comune di Alvignano (CE), di qualità seminativo arborato di classe 1 della superficie catastale di are 0,60 (centiare sessanta), riportato in catasto terreni del Comune di Alvignano (CE) al foglio 23 particella 5201, in ditta D'ALESSANDRO Antonella nata a Capua (CE) il 14/06/1978, residente in Caserta alla Via A. De Gasperi n. 70 cod.fisc. DLSNNL78H54B715G, proprietaria pro quota ½ (un mezzo), e D'ALESSANDRO Enza Maria nata a Capua (CE) il 25/08/1980, residente in Casagiove (CE) al Viale Trienste n. 6 cod.fisc. DLSNMR80M65B715K, proprietaria pro quota ½ (un mezzo), l'area da acquisire è evidenziata in giallo nell'allegata planimetria catastale;
- 8) terreno di natura agricola, classificato in zona E del vigente Piano Regolatore del comune di Alvignano (CE), di qualità seminativo arborato di classe 2 e della superficie catastale di are 5,85 (are cinque e centiare ottantacinque), riportato in catasto terreni del Comune di Alvignano (CE) al foglio 23 particella 5165, in ditta Provincia di Napoli dell'Ordine dei Servi di Maria, con sede in Napoli alla Piazza Luigi Miraglia n. 393, codice fiscale 80012150639, l'area da acquisire è evidenziata in giallo nell'allegata planimetria catastale;
- 9) terreno di natura agricola, classificato in zona E del vigente Piano Regolatore del comune di Alvignano (CE), di qualità seminativo arborato di classe 2 e della superficie catastale di are 5,54 (are cinque e centiare cinquantaquattro), riportato in catasto terreni del Comune di Alvignano (CE) al foglio 23 particella 5163, in ditta Provincia di Napoli dell'Ordine dei Servi di Maria, con sede in Napoli alla Piazza Luigi Miraglia n. 393, codice fiscale 80012150639, l'area da acquisire è evidenziata in giallo nell'allegata planimetria catastale;
- 10) terreno di natura agricola, classificato in zona E del vigente Piano Regolatore del comune di Alvignano (CE), di qualità seminativo arborato di classe 2 e della superficie catastale di are 13,25 (are tredici e centiare venticinque), riportato in catasto terreni del Comune di Alvignano (CE) al foglio 23 particella 5204, in ditta Provincia di Napoli dell'Ordine dei Servi di Maria, con sede in Napoli alla Piazza Luigi Miraglia n. 393, codice fiscale 80012150639, l'area da acquisire è evidenziata in giallo nell'allegata planimetria catastale;
- 11) terreno di natura agricola, classificato in zona E del vigente Piano Regolatore del comune di Alvignano (CE), di qualità seminativo arborato di classe 2 e della superficie catastale di are 2,15 (are due e centiare quindici), riportato in catasto terreni del Comune di Alvignano (CE) al foglio 23 particella 5191, in ditta Provincia di Napoli dell'Ordine dei Servi di Maria, con sede in Napoli alla Piazza Luigi Miraglia n. 393, codice fiscale 80012150639, l'area da acquisire è evidenziata in giallo nell'allegata planimetria catastale.

Prezzo complessivo per l'acquisizione ex art. 42bis delle aree e per l'indennità di occupazione d'urgenza inerente il vecchio procedimento espropriativo scaduto, ammontante ad €38.500,00 (euro trentottomilacinquecento/00), di cui valore delle aree €18.090,00 (euro diciottomilanovanta/00)

Il presente decreto comporta il passaggio in capo alla Regione Campania del diritto di proprietà dei beni occupati, decorso inutilmente il termine di 30 gg. dalla sua notificazione.

La consistenza descritta viene trasferita nello stato di fatto e di diritto in cui si trova; tuttavia, ai sensi e per gli effetti dell'art. 25 del d.P.R. 327/2001, l'espropriazione del diritto di proprietà comporta l'estinzione automatica di tutti gli altri diritti, reali o personali dei terzi, gravanti sul bene espropriato, salvo quelli compatibili con i fini cui l'espropriazione è preordinata. Dopo la trascrizione del presente decreto, pertanto, tutti gli eventuali diritti di terzi relativi al bene espropriato possono essere fatti valere soltanto sull'indennità ed eventuali azioni intraprese a tutela dei suddetti diritti non incidono sugli effetti dello stesso.

Chiunque vanti diritti reali o personali sui beni oggetto di espropriazione potrà proporre opposizione nel termine perentorio di 30 giorni dalla pubblicazione del presente estratto, inviando lettera raccomandata all'indirizzo della scrivente Autorità espropriante: Ente Autonomo Volturmo Srl, Corso Giuseppe Garibaldi n. 387 - 80142 Napoli ovvero tramite pec all'indirizzo enteautonomovolturmo@legalmail.it, indirizzata alla Direzione Affari Legali e Generali - Unità Operativa Espropri.

Il provvedimento sarà esecutivo a tutti gli effetti di legge decorsi 30 giorni dalla pubblicazione del presente estratto, sempreché non vi siano state opposizioni di terzi proposte nei modi e termini di legge.

Direzione Affari Legali e Generali

Il Dirigente

Avv. Carlo Vollono

Firmato digitalmente da: Carlo Vollono
Data: 12/02/2021 09:49:15

Il Presidente del Consiglio di Amministrazione

Dott. Umberto De Gregorio

Firmato da: Umberto De Gregorio
Data: 12/02/2021 13:03:48

REGIONE CAMPANIA - ENTE AUTONOMO VOLTURNO S.R.L.
FERROVIA CIRCUMVESUVIANA - INTERVENTI DI COMPATIBILIZZAZIONE URBANA DELLA
LINEA FERROVIARIA NEL COMUNE DI POMPEI
ESPROPRIAZIONI PER PUBBLICA UTILITÀ

AVVISO

Oggetto: Consorzio Ferroviario Vesuviano P.I. 06050380630 - completamento raddoppio della tratta Torre Annunziata - Pompei - Scafati. Procedura per la partecipazione degli interessati al procedimento.

Approvazione del progetto definitivo e dichiarazione di pubblica utilità.

Ai sensi e per gli effetti dell'art. 11, comma 2 e art. 16, comma 5, del D.P.R. 8 giugno 2001 n. 327, come modificato dal D.Lgs 27 dicembre 2002, n. 302, il Consorzio Ferroviario Vesuviano, nella qualità di Concessionario per i lavori e le procedure espropriative delle aree occorrenti per la realizzazione dei lavori in oggetto, in nome e per conto del Presidente del CdA dell'EAV srl con il presente avviso

COMUNICA

L'avvio del procedimento per la partecipazione degli interessati alla fase di approvazione del progetto definitivo, giusta provvedimento n. 527 in data 26.05.2020 del Presidente del Consiglio di Amministrazione dell'E.A.V., succeduta a titolo universale alla Circumvesuviana s.r.l., finalizzato alla dichiarazione di pubblica utilità delle opere dallo stesso previste ai sensi dell'art. 12, comma 1, del D.P.R. 327/2001. Inoltre si comunica l'approvazione del progetto comportante l'apposizione del vincolo agli espropri, avvenuta con Delibera C.C. di Pompei n. 56 del 26.09.2019 e pubblicata all'Albo Pretorio in data 08.10.2019 per la durata di 15 giorni.

Per 30 giorni consecutivi, decorrenti dalla data di pubblicazione del presente avviso, presso gli uffici del Consorzio Ferroviario San Giorgio Volla Due, Via Nuova delle Brece, n. 260, cap. 80147 Napoli, nonché presso la Segreteria del Comune di Pompei, sono depositati:

Progetto descrittivo e Relazione sommaria dell'opera;

Piano parcellare di esproprio comprensivo dell'elenco delle Ditte interessate.

Entro il termine perentorio di trenta giorni dalla pubblicazione del presente avviso, i proprietari delle aree e ogni altro interessato, possono prendere visione degli elaborati depositati e presentare, in forma scritta e a mezzo raccomandata a.r., le proprie osservazioni al **Responsabile del procedimento**, ing. Fiorentino Borrello, dell'Ufficio Circumvesuviana, corso Garibaldi, n. 387, 80142 Napoli.

Dette osservazioni saranno valutate ai fini delle definitive determinazioni da assumere per il seguito dell'approvazione del progetto definitivo e del successivo progetto esecutivo.

Dalle risultanze catastali risultano interessati dalle procedure espropriative i seguenti immobili:

Comune di Pompei: Foglio 4 particelle: 458, 1801, 1803, 1873 e n. 1875; Foglio n. 5 particelle: 1, 13, 15, 18, 37, 39, 44, 46, 47, 48, 74, 75, 76, 80, 86, 87, 88, 91, 98, 109, 187, 197, 198, 210, 224, 247, 271, 276, 277, 302, 309, 319, 357, 360, 407, 416, 455, 457, 473, 489, 497, 509, 533, 534, 536, 558, 594, 658, 659, 660, 666, 674, 677, 693, 707, 708, 714, 730, 755, 756, 757, 771, 787, 802, 810, 812, 813, 822, 823, 824, 826, 828, 830, 832, 834, 835, 836, 837, 839, 840, 841, 842, 843, 845, 918, 919, 922, 928, 948, 951, 953, 973, 985, 986, 1004, 1085, 1107, 1119, 1129, 1145, 1146, 1161, 1166, 1198, 1199, 1220, 1222, 1223, 1224, 1225, 1239, 1242, 1273, 1274, 1275, 1276, 1277, 1334, 1339, 1352, 1354, 1356, 1390, 1391 e n. 1392; Foglio n. 7 particelle: 4, 5, 43, 45, 46, 48, 59, 62, 63, 84, 86, 87, 106, 109, 112, 118, 120, 132, 145, 159, 161, 254, 257, 258, 259, 269, 271, 273, 274, 291, 297, 355, 372, 443, 458, 474, 484, 500, 509, 584, 592, 597, 598, 600, 662, 724, 725, 726, 738, 806, 825, 855, 864, 865, 901, 904, 905, 907, 908, 909, 911, 912, 967, 988, 989, 1016, 1017, 1019, 1020, 1034, 1051, 1070, 1075, 1080, 1081, 1126, 1127, 1128, 1130, 1158, 1159, 1160, 1163, 1165, 1166, 1167, 1168, 1194, 1216, 1217, 1218, 1221, 1224, 1227, 1228, 1247, 1309, 1316, 1320, 1321, 1324, 1336, 1337, 1347, 1363, 1368, 1369, 1370, 1371, 1372, 1383, 1401, 1475, 1487, 1490, 1540, 1553, 1554, 1571, 1601, 1602, 1609, 1620, 1647, 1657, 1708, 1709, 1710, 1724, 1755, 1758, 1770, 1777, 1782, 1836, 1837, 1839, 1842, 1845, 1851, 1852, 1871, 1912, 1925 e n. 1941; Foglio n. 9 particelle n. 124 e n. 135.

Coloro che, secondo i registri catastali, non risultano più proprietari sono tenuti, a norma dell'art. 3 comma 3 del DPR 327/2001, a darne comunicazione al suddetto Responsabile del procedimento indicando, se a conoscenza, il nominativo del nuovo proprietario o fornendo copia degli atti in possesso utili a ricostruire le vicende dell'immobile.

Ai sensi dell'art. 32, comma 2, del D.P.R. 327/2001, non si terrà conto delle costruzioni, piantagioni e delle migliorie intraprese sui fondi oggetto di esproprio dopo la presente comunicazione di avvio del procedimento.

Consorzio Ferroviario Vesuviano
Il Presidente
Ing. Manul Giros

OGGETTO: COMUNE DI SPERONE – C.F. 80005690641 - AVVISO DI DEPOSITO DEL PIANO URBANISTICO ATTUATIVO DEL COMPARTO RA6 del PUC - Prot. 2021.0000905 del 11/02/2021

Il Responsabile del Settore Urbanistica – Responsabile del Procedimento

Vista la L.R. n. 16/2004 e ss.mm.ii;

Visto il Regolamento di attuazione per il Governo del territorio n. 6 del 04/08/2011;

VISTE, altresì, le Direttive di cui alla Delibera di G.R. n. 834/07

DA' NOTIZIA ED AVVISA

Che con delibera di Giunta Comunale n.20 del 11/02/2021, dichiarata i.e., è stato adottato il Piano Urbanistico Attuativo del Comparto RA6 ai sensi della L.R. 16/2004 e s.m.i. e del Regolamento di attuazione per il governo del Territorio n. 5/2011.

Il Piano comprensivo degli elaborati previsti dalla vigente normativa regionale e delle NTA, è depositato presso la Segreteria Comunale per trenta giorni consecutivi decorrenti dalla data di pubblicazione del presente avviso.

Il PUA è in libera visione per 30 (trenta) giorni consecutivi a partire da oggi presso l'Ufficio Tecnico del Comune nei giorni da Lunedì al Venerdì dalle ore 9:00 alle ore 13:00 e nei giorni di Martedì e Giovedì dalle ore 15:30 alle ore 17:30.

Al riguardo si rammenta che entro 30 gg. da questa data chiunque può presentare osservazioni in ordine al PUA adottato.

Le osservazioni vanno formulate in duplice copia ed in carta semplice, salvo l'obbligo di bollo nei casi d'uso e farle pervenire al protocollo generale del Comune nei termini fissati e negli orari d'ufficio. In attuazione dei principi di economicità e di semplificazione la presente pubblicazione e le osservazioni relative sono prodotte anche ai sensi dell'art. 14 del D.Lgs 152/2006 e s.m.i..

Sperone li 11/02/2021

Si notizia ancora che gli elaborati del PUA in adozione sono consultabili sul sito web del Comune di Sperone.

Il Responsabile Area Tecnica - RUP
Ing. Aniello Cammisa



Via Giacomo Genovino, 8 – 80075 Forio (NA) - C.F.: 83000990636 – P.I.V.A.: 01368590632

Responsabile arch. Giampiero Lamonica ☎ +039-081-3332926 Fax +039-081-3332948 e-mail giamplamonica@comune.forio.na.it

Prot.n.5795 del 16.02.2021

OGGETTO : Comune di Forio – Pubblicazione avviso – Istanze di proroga concessioni demaniali marittime con finalità turistico ricreative.

IL DIRIGENTE

Visti :

- ex art. 18 Reg.Cod. Nav. approvato con D.P.R. 15 febbraio 1952,n.328;
- gli artt. 8, 9 e 10 della Legge 7 agosto 1990, n.241 e s.m.e i.
- il D.D. n. 5065 del 09.02.2021,

RENDE NOTO

In riferimento alle istanze acquisite al protocollo generale dell'Ente dalle società sotto generalizzate, rispettivamente ai numeri:

- n. 34720 del 08/11/2019 Soc. “ La Sorgente s.n.c.” di Castaldi Salvatore e Polito Marco - C.F/P.I 7159310635 con sede in Via II Vecchia Panza n.51 Forio. Titolare di C.D.M. n.1 del 28/02/2018 con scad. 31/12/2023 Tipologia concess. Turistico ricreativa. Bar ristorante con area esterna per posa di lettini e sdraio Sorgeto;
- n. 10672 del 08/04/2019 Soc. “Giardini Poseidon s.a.s. “ di Staudinger Lucia C.F/P.I : 301160636 con sede in Via Giovanni Mazzella loc. Citara Forio. Titolare di C.D.M. n.12 del 09/08/2010 con scad. 31/12/2020 Tipolog concess. Turistico ricreativa. Descrizione: Complesso balneare Citara. Superficie concess. mq 7456,40. Area scoperta : 7.233,10. Area coperta mq 223,30;
- n. 10140 del 03/04/2019 Soc. “Bagno Teresa” di Ferreri Maria & figli s.n.c. C.F/P.I : FRRMRA27S61D702J con sede in Via Costantino n.3 Forio Titolare di C.D.M. n.11 del 14/08/2010 con scad. 31/12/2020 Tipolog. concess. Turistico ricreativa. Descrizione: Complesso balneare Citara. Superficie concess. mq 850,00. Area scoperta mq 643,00. Area coperta mq. 207,00.
- n. 15749 del 14/05/2019 Soc. “La Sirma s.n.c.” di Buono Antonio e Carlo C.F/P.I : 602840639 con sede in Via G. Mazzella Forio (spiaggia Citara) Titolare di C.D.M. n.7 del 01/07/2010. con scad. 31/12/2020 Tipolog. concess. Turistico ricreativa. Descrizione: Arenile Citara. Superficie concess. mq 658,00. Area scoperta mq 658,0;
- n. 26865 del 27/08/2019 Soc. “Il Gabbiano s.a.s.” di Raia Maria Giuseppa C.F/P.I : 5483060637 con sede In Via Casa D’Ascia Forio Titolare di C.D.M. n.1 del 18/01/2010 con scad. 31/12/2020 Tipolog. concess. Turistico ricreativa. Descrizione Arenile Citara. Superficie concess. mq 200,00. Area scoperta mq 200,00;
- n. 14185 del 06/05/2019 Soc.” Bagno Viola “ di Federico Stefano & c. s.a.s. C.F/P.I : 6726190637 con sede in Via Scannella n.19 Forio, Titolare di C.D.M.n.10 del 30/07/2010 con scad. 31/12/2020 Tip. concessione Turistico ricreativa – Descrizione : complesso balneare Citara. Superficie concessione mq 486,00. Area scoperta mq 398,10. Area coperta 87,90;
- n. 36353 del 21/11/2019 Soc. “Bagno Onda Marina” di Del Deo Massimiliano subentrato a Del Deo Giuseppe. C.F/P.I : DLDGPP50H19D702W, con sede in via Giovanni Mazzella n.278 Forio –Titolare di C.D.M. N.2 del 31/03/2009 con scad. 31/12/2020 Turistico ricreativa. Arenile con piccole att. balneari Citara, Superficie concess. mq 1.127,50 Area scoperta mq 1.112,58 Area coperta mq 14,42;
- n.34437 del 06/11/2019 la Soc.“AZIMUT SAS di GUGLIELMO Maria Rosa Simona & C.” con sede in VIA G. MAZZELLA PIAZZALE CITARA- FORIO – Titolare C.D.M. N.2 del 2010 con scad. 31.12.2020 – arenile mq. 207,35 ;
- n.41506 del 29/12/2020 Soc. Regine Marco S.R.L.S. C.F/P.I 09112231213 con sede in Via Soccorso n.8 Forio. Titolare C.D.M. N. 1 del 10/05/2019 con scad. 31/12/2023 Tipolog. concess. Turistico ricreativa. Descrizione . Area scoperta per posa sedie e lettini P.ta Soccorso;
- n. 13928 del 03/05/2019 la Soc. Venere s.r.l. C.F/P.I 08140331219 con sede in Via C.so Francesco Regine n.99 Forio Titolare C.D.M. N. 3 del 2017 con scad 31/12/2022 Dati concess. n.3 del 18/05/2017 Tipolog. concess. Turistico ricreativa Descrizione: Pedana Chiaia Superficie concess. 339,80 ;

- n. 15153 del 09/05/2019 Soc. Fratelli Mattera di Mattera Giovanni s.a.s. C.F/P.I 5610310632 con sede in Via Gaetano Morgera n.166 Forio Titolare C.D.M. n. 1 del 2009 con scad. 31/12/2020 Tipolog. concess. Turistico ricreativa Descrizione: Arenile loc. Chiaia Superficie concess. mq 3.500,00 Area scoperta mq 3.500,00;
- n. 14187 del 06/05/2019 Soc. F.lli Maltese di Maltese Vincenzo & c. C.F/P.I MLTVCN67M20E329D con sede in Via Purgatorio n. 23 Forio. Titolare C.D.M. N.13 del 27/10/2010 con scad. 31/12/2020 Tipolog. concess. Turistico ricreativa Descrizione: Piccolo complesso balneare Spinesante Superficie concess. mq 456,47 Area scoperta mq 375,77 Area coperta mq 80,70;
- n.26621 del 22/08/2019 Soc. Tina e Claudio s.a.s. C.F/P.I 5010231214 con sede in Via Tironi n.1 Forio Titolare C.D.M. n.8 del 29/09/2008 con scad. 31/12/2020 Tipolog. concess. Turistico ricreativa Descrizione: Complesso balneare loc. Fortino Superficie concess. mq 900,00 Area scoperta mq 870,00 Area coperta mq 30,00;
- n. 35528 del 16/11/2020 Colella Amerigo C.F/P.I 4760551210 con sede in Via Aiemita Forio Titolare C.D.M. n.2 del 12/05/2017 con scad. 31/12/2022 Tipolog. concess. turistico ricreativa Descrizione: Pedana mq. loc. Aiemita;
- n.34194 del 04/11/2020 Soc. Albergo La Scogliera s.r.l. C.F/P.I 03345140630 con sede in Via Aiemita n.27 Forio Titolare C.D.M. n.4 del 19/05/2017 con scad. 31/12/2022 Tipolog. concess. Turistico ricreativa Descrizione: Pedana mq. 300 In Loc. Aiemita;
- n. 6101 del 26/02/2019 Soc. S.i.S.A. s.r.l. di D'Orsi Adriana C.F/P.I 554840637 con sede in Via Aiemita Forio. Titolare C.D.M. n.5 del 15/07/2008 con scad. 31/12/2020 Tipolog. concess. Turistico ricreativa Descrizione: Arenile loc.tà San Francesco da Paola Superficie concess. mq 1.290,00 Area scoperta mq 1.290,00;
- n. 27277 del 02/09/2019 Associazione A.N.M.I. di Calise Silvestro C.F/P.I. CLS5US46A17D702D con sede in Via Tommaso Cigliano Titolare C.D.M. n. 9 del 14/12/2006 con scad. 31/12/2020 Tipolog. concess. Turistico ricreativa Descrizione: Complesso balneare ANMI con pertinenza demaniale San Francesco da Paola. Superficie concess. mq 396,00 area scoperta mq 296,00 area coperta mq 100,00 Calise Silvestro nato il 17/01/1946 a Forio, Associazione A.N.M.I in Via Marina, Forio;
- n. 12912 del 29/04/2019 Bartolomei Antonio C.F/P.I BRTNTN47B09D702D con sede in Via T. Cigliano Forio Titolare C.D.M. n.3 del 06/04/2009 con scad. 31/12/2020 Tipolog. concess. Turistico ricreativa Descrizione: Arenile e piccolospazio destinato ad aiuole loc.tà San Francesco da Paola. Superficie concess. mq 502,80 area scoperta mq 490,80 area coperta mq 12,00;
- n. 13417 del 02/05/2019 il Sig. Cuomo Giovanni C.F/P.I CMUGNN62C16D702F con sede in Via Torrione n.32 Forio Titolare C.D.M. n. 4 del 30/06/2011 con scad. 31/12/2020 Tipolog. concess. Turistico ricreativa Descrizione: Complesso balneare loc.tà San Francesco da Paola. Superficie concess. mq 457,99 area scoperta mq 384,93 area coperta mq 73,06;
- n. 11437 del 15/04/2019 Savio Anna C.F/P.I SVANNA54E42D702X con sede in Via G. Morgera n. 47 Forio. Titolare C.D.M. n.5 dl 20/09/2011 con scad. 31/12/2020 Tipolog. concess. Turistico ricreativa Descrizione: Chiosco bar loc.tà San Francesco da Paola. Superficie concess. mq 136,00 area coperta mq 136,00;
- n.40054 del 31/12/2019 Tedesco Pasquale C.F/P.I TDSPQL66H09E329Y residente in Via Prov.le Lacco n.163 Forio legale rapp.te della Soc. "Ristorante da Nicola S.N.C. "di Tedesco Pasquale con sede legale in Via Tomaso Cigliano n. 50 Titolare C.D.M. n5 del 13/09/2012 con scad 31/12/2020 Tipolog. concess. Turistico ricreativa descrizione: Complesso balneare loc.tà San Francesco da Paola. Superf. concessione mq 3.304,30 Area scoperta mq 2.751,00 Area coperta mq 553,30;
- n.40549 del 21/12/2020 Soc. "Torre San Montano s.r.l." C.F/P.I 3401530633 con sede in Via G. Porzio Isola E/3 Titolare C.D.M. n.6 del 06/04/2007 con scad. 31/12/2020 Turistico ricreativa Descrizione: Area demaniale loc.tà Mezzatorre. Superficie concess. 95,00 . Area scoperta 95,00;
- n.13128 del 30/04/2019 e successiva integrazione nota prot. n.34324 del 05/11/2019 La Soc. "Stabilimento Marino S. Montano s.r.l." C.F/P.I 200430635 con sede in Via San Montano Lacco Ameno

Titolare C.D.M. n.10 del 29/10/2009 con scad. 31/12/2020 Tipolog. concess. Turistico ricreativa. Descrizione: Pedana per installazioni servizi igienici San Montano. Superficie concess. mq 48,00. Area scoperta mq 19,13. Area coperta 25,27,

fermo quanto previsto dalla normativa emergenziale, è stata disposta la proroga delle concessioni demaniali vigenti.

Si comunica ai terzi che, ove lo ritengano opportuno, possono avanzare osservazioni entro 15 gg. dalla data di pubblicazione del presente avviso, indirizzandole a: Comune di Forio, V Settore – Ufficio Demanio – Via G: Genovino n.2 – 80075 Forio.

Gli elaborati progettuali e le relazioni tecniche possono essere visionati presso il Comune di Forio, V Settore – Ufficio Demanio Via G: Genovino n.2 – 80075 Forio.

Il Responsabile del 5° Settore *Arch. Giampiero Lamonica*)

COMUNE DI FORIO Provincia di Napoli V SETTORE DEMANIO Cf. 83000990636

Prot. n. 5148 del 10.02.2021.

PUBBLICAZIONE ISTANZE C.D.M.

Art. 18 del Regolamento di Esecuzione del Codice della Navigazione.

OGGETTO: : Istanza rinnovo Concessione Demaniale Marittima di mq. 3.60 di specchio acqueo in località San Francesco, alla Via Francesco Calise n.120 nel Comune di FORIO

SOGGETTO: PIETROLUONGO GIOVANNI.

Si comunica ai terzi che: i soggetti portatori di interessi giuridicamente riconosciuti, ove lo ritengano opportuno, possono avanzare osservazioni entro 15 gg. dalla data di pubblicazione del presente avviso, indirizzandole a : Comune di Forio, V Settore – Ufficio Demanio – Via G.Genovino n.2 – 80075 Forio.

Gli elaborati progettuali e le relazioni tecniche possono essere visionati presso il Comune di Forio,V Settore – Ufficio Demanio – Via G: Genovino n. 2 Forio.

Il Capo Settore V Arch. Giampiero Lamonica



COMUNE DI ISCHIA

Città Metropolitana di Napoli

AREA TECNICA

SERVIZIO 6 – Lavori Pubblici

Via lasolino, n. 1 – CAP 80077 – Ischia (Na) Tel. +39 0813333270 Fax: +39 0813333201

<http://www.comuneischia.it/> e-mail: baldinoconsiglia@comuneischia.it

P.E.C.: dirigenteutc@pec.comuneischia.it

Oggetto: PROCEDURA APERTA CON IL CRITERIO DELL'OFFERTA ECONOMICAMENTE PIU' VANTAGGIOSA PER L'AFFIDAMENTO DEI "LAVORI DI RIQUALIFICAZIONE URBANA E AMBIENTALE DI TRATTI DI VIA SOGLIUZZO E DI VIA PONTANO"	

CUP: I37H20000240003	CIG: 86083180BE

Ente proponente: COMUNE DI ISCHIA – C.F./PIVA: 00643280639

BANDO DI GARA: PROCEDURA APERTA CON IL CRITERIO DELL'OFFERTA ECONOMICAMENTE PIU' VANTAGGIOSA PER L'AFFIDAMENTO DEI "LAVORI DI RIQUALIFICAZIONE URBANA E AMBIENTALE DI TRATTI DI VIA SOGLIUZZO E DI VIA PONTANO"

CUP: I37H20000240003 - CIG: 86083180BE - N. G.: 724/2021 – Det. n. 187 del 09/02/2021

Il Comune d'Ischia, via lasolino n°1, , in esecuzione alla determina dirigenziale n°187 del 09/02/2021, indice una gara a procedura aperta mediante il criterio dell'offerta economicamente più vantaggiosa per i "LAVORI DI RIQUALIFICAZIONE URBANA E AMBIENTALE DI TRATTI DI VIA SOGLIUZZO E DI VIA PONTANO". Importo complessivo dell'appalto **Euro 168.882,45** oltre IVA (Categoria prevalente OG 3 - Classifica I) - Termine ricezione delle offerte: **ore 10,00 del 08/03/2021.**

Copia integrale del bando e del disciplinare di gara con i relativi allegati possono essere consultabili sull'Albo pretorio del Comune di Ischia accedendo al sito www.comuneischia.it. e sul portale telematico Asmecom all'indirizzo: <https://piattaforma.asmecom.it/gare/id30069-dettaglio>

IL RESPONSABILE UNICO DEL PROCEDIMENTO
Arch. Consiglia Baldino

**AZIENDA OSPEDALIERA
"SAN PIO" - BENEVENTO**

P.IVA E C.F. 01009760628

Via dell'Angelo, 1 – 82100 Benevento

Tel. 0824. 57111 - Fax 0824.57572

AVVISO DI GARA

Benevento li 12.02.2021

OGGETTO: Procedura aperta per l'affidamento del servizio di prenotazione delle prestazioni sanitarie e cassa (CUP, ALPI, CALL CENTER) dell'Azienda Ospedaliera "San Pio" di Benevento – CIG n.8622237F0C

Ai sensi del D.Lgs. n.50/2016, sarà espletata mediante il "Sistema Informativo Appalti Pubblici Sanità" -Sistema SIAPS- raggiungibile dal sito internet So.Re.Sa. S.p.A. (Società Regionale per la Sanità) www.soresa.it nella sezione: "Accesso all'Area riservata/Login", una procedura aperta per l'affidamento del servizio di prenotazione delle prestazioni sanitarie e cassa (CUP, ALPI, CALL CENTER) dell'Azienda Ospedaliera "San Pio" di Benevento. La gara verrà aggiudicata in un unico lotto. Non sono ammesse offerte parziali. Durata dell'appalto: n.36 mesi, più eventuali n.6 mesi di proroga tecnica. L'importo complessivo dell'appalto è presuntivamente pari ad € 1.750.000,00 + IVA, come per legge, inclusa la proroga tecnica. Aggiudicazione: offerta economicamente più vantaggiosa. Termine ricezione offerte: 29.03.2021 ore 12.00. Apertura offerte: 01.04.2021 ore 10.00. Per informazioni www.aosanpio.it .

**IL DIRIGENTE RESPONSABILE
DELL'U.O.C. PROVVEDITORATO ED ECONOMATO
DELL'AZIENDA OSPEDALIERA "SAN PIO"
DOTT.SSA MARIA NICOLETTA MERCURI**

GISEC s.p.a.
cod. fisc. 03550730612

1) Ente aggiudicatore: Gisec S.p.A., Via Lamberti, 15 - 81100 Caserta; tel.08231670007; **2) Tipo di procedura e criterio di aggiudicazione:** Procedura Aperta; offerta economicamente più vantaggiosa; **3) Oggetto dell'appalto:** Conclusione di un accordo quadro con un unico operatore economico per l'affidamento del servizio di supporto operativo per la gestione dell'impianto di trattamento percolato afferente la discarica MARRUZZELLA 3; **4) Importo a base di gara:** Euro 1.080.000,00 + IVA; **5) Durata dell'appalto:** 36 mesi; **6) Termine per il ricevimento delle domande di partecipazione:** 10/03/2021 h. 12.00; **7) Bando integrale e tutti i documenti disponibili sulla piattaforma** <https://ufficiogare.provincia.caserta.it/PortaleAppalti>

Il Responsabile del Procedimento: Dott. Rosario Balzano

NAPOLI SERVIZI S.P.A.

Bando di gara

Stazione appaltante: Napoli Servizi Spa, Società che opera in regime di “in House Providing” per conto del Comune di Napoli, Partita IVA: 07577090637

Sede Legale: Via G. Porzio – CDN Napoli – Isola C1- 32/33/34 Piano – 80143 – Napoli. Punti di contatto: Ufficio Gare e Contratti - Tel 081.19703197 - PEC: gareecontrattinapoliservizi@legalmail.it

Oggetto: CIG 8625356CEE - affidamento “servizio RC patrimoniale per la Napoli Servizi Spa” Durata contratto: 32 mesi, con effetto dalle ore 24 del 30/04/2021. Entità appalto: € 129.172,00. Importo contratto (32 mesi): € 66.672,00; Importo Ripetizione (2 Anni): € 50.000,00; Importo Proroga Tecnica (6 mesi): € 12.500,00. Il costo della sicurezza derivante dai rischi di natura interferenziale è pari a ZERO.

Requisiti necessari per la partecipazione: si vedano i documenti integrali di gara.

Procedura aperta telematica su <https://napoliservizi.acquistitelematici.it/> con applicazione del criterio dell'offerta economicamente più vantaggiosa

Termine ricezione offerte: 16/03/2021 ore 12:00

Le operazioni di gara saranno avviate in data 17/03/2021 ore 10.30

Informazioni: Per quanto non indicato si rinvia alla documentazione integrale disponibile su: www.napoliservizi.com

Il responsabile unico del procedimento

arch. Daniela Balletti

COMUNE DI LUOGOSANO - PROVINCIA DI AVELLINO**C. Fiscale 82000610640**

Prot. n. 469 del 11/02/2021

OGGETTO: ESITO di gara con procedura aperta CIG: 8503187BE2 CUP:
J47E10000430002-

La procedura di gara per l'affidamento dei Lavori di adeguamento sismico e
riqualificazione energetica del plesso scolastico "F. De Sanctis" è stata ag-
giudicata alla ditta ATI Impresa Edile Stradale De Cristofaro Lino (capogrup-
po) e dall'impresa Badalamenti Rosario (mandante) per l'importo complessi-
vo € 1.531.599,00 oltre IVA di legge ed oltre opere migliorative.

IL RUP

geom. Serafino Di Stasio

CUC VALLE VITULANESE – COMUNE DI VITULANO

cod. fisc. 80002630624

AVVISO ESITO GARA

OGGETTO: P.S.R. Campania 2014-2020 Misura 7 – tipologia 7.6.1. Operazione B2. “Ristrutturazione di piccoli elementi rurali, strade e piazze storiche. Ristrutturazione e riqualificazione della strada storica comunale Fontana Reale.

CUP: [D53D17000420006](#) CIG: [846621801D](#)

- 1) **Ente aggiudicatore:** Comune di Vitulano (BN) – Sede legale Viale San Pietro n. 15 – tel 0824/878622 - pec: utclppvitulano@pec.cstsannio.it.
- 2) **Procedura di Aggiudicazione:** procedura aperta gara art.60, del D.Lgs. 50/2016 e ss.mm.ii. interamente telematica.
- 3) **Appalto pubblico:** P.S.R. Campania 2014-2020 Misura 7 – tipologia 7.6.1. Operazione B2. “Ristrutturazione di piccoli elementi rurali, strade e piazze storiche. Ristrutturazione e riqualificazione della strada storica comunale Fontana Reale.
- 4) **Data di aggiudicazione definitiva:** 13/01/2021
- 5) **Criterio di aggiudicazione:** Offerta economicamente più vantaggiosa.
- 6) **Offerte ricevute:** 5
- 7) **Offerte ammesse:** 5
- 8) **Ditta aggiudicataria:** MCZ MANUTENZIONI srl, con sede in Vitulano (BN) alla via della Repubblica 14 82038 Vitulano (BN), PIVA 01514160629.
- 9) **Importo di aggiudicazione:** € [368.327,54](#) oltre IVA.
- 10) Per i dettagli si rimanda all’avviso di esito gara consultabile dai profili:
<https://www.comune.vitulano.bn.it/> oppure
https://app.albofornitori.it/alboeproc/albo_asmel

*Il Responsabile Unico del Procedimento:
F.to Geom. Raffaele Forgione*

Amministrazione: Università degli Studi di Napoli Federico II - C.F. 00876220633;
Indirizzo: Corso Umberto I, n. 40 *bis*, 80138; Napoli, *Ufficio Gare e Contratti per Lavori e Immobili*; Punti
di contatto: Tel. 081-32165, Fax. 081-2537390, garecontratti-li@pec.unina.it, www.unina.it;

Oggetto: esito avviso esplorativo finalizzato alla ricerca di uno o più immobili da acquistare destinati all'ampliamento del complesso universitario di San Giovanni a Teduccio, Napoli. (cod. rif. 7/2016) GA/2016/86 del 31/05/2016

L'Università degli Studi di Napoli Federico II, con Delibera del Consiglio di Amministrazione n° 99 del 29.06.2020, ha autorizzato l'acquisto avente ad oggetto il compendio immobiliare ubicato in Napoli, Via Nuova Villa 157, per un importo pari ad € 2.986.000,00.

Napoli, 16.02.2021

Il Dirigente della Ripartizione Attività Contrattuale Dott.ssa Rossella Maio

SALERNO SISTEMI S.P.A.

Esito di gara - CIG 7842158182 - CUP B51J19000000001

SEZIONE I: AMMINISTRAZIONE AGGIUDICATRICE. Salerno Sistemi S.p.a. C.F. e P.IVA 03453020657, via Monticelli, snc - 84131 Salerno (Italia).

SEZIONE II: OGGETTO DELL'APPALTO. Procedura aperta per l'appalto di progettazione esecutiva e esecuzione lavori «Efficientamento e adeguamento dell'impianto di depurazione comprensoriale a servizio dell'area Salernitana - 1 stralcio». Importo complessivo a base d'asta: € 14.016.419,73

SEZIONE IV: PROCEDURA. Aperta. Criterio di aggiudicazione: offerta economicamente più vantaggiosa.

SEZIONE VI: AGGIUDICAZIONE. Aggiudicatario: Raggruppamento Temporaneo di Imprese tra Tecnobuilding s.r.l. Mandataria/Capogruppo, Eboli, Via Maestri del Lavoro – Area PIP, P.IVA 04012840650, SO.T.ECO. s.p.a. (Mandante), Santa Maria Capua Vetere, Via Galatina – Zona Artigianale, P.IVA 00417150612, Idrosud Costruzioni s.r.l. (Mandante), Amalfi, Via dei Prefetti n. 10, P.IVA 01851520658. Ribasso offerto: 12,76 %. Importo netto di contratto: € 12.256.832,89.

Il responsabile unico del procedimento

dott. ing. Antonio Picardi

ANTONIO PICARDI
16.02.2021 15:13:09 UTC



SOCIETÀ REGIONALE PER LA SANITÀ (SO.RE.SA. S.P.A.)**PI/CF 04786681215****Avviso di aggiudicazione di appalto****Risultati della procedura di appalto -Forniture-****Direttiva 2014/24/UE****Sezione I: Amministrazione aggiudicatrice**

I.1) Denominazione e indirizzi: Denominazione ufficiale: Società regionale per la sanità (So.Re.Sa. SpA) Indirizzo postale: centro direzionale isola F9 Città: Napoli Codice NUTS: ITF3 Campania Codice postale: 80143 Paese: Italia Persona di contatto: direzione operativa Centrale di committenza E-mail: ufficiogare@pec.soresa.it Tel.: +39 0812128174 Fax: +39 0817500012 Indirizzi Internet: Indirizzo principale: www.soresa.it Indirizzo del profilo di committente: <http://www.soresa.it>

I.4) Tipo di amministrazione aggiudicatrice: Centrale di committenza regionale

I.5) Principali settori di attività: attività di committenza in favore delle aziende sanitarie e amministrazioni aventi sede nel territorio della Regione Campania

Sezione II: Oggetto

II.1.1) Denominazione: Procedura aperta per l'affidamento della fornitura dei sistemi per il monitoraggio della glicemia e dei dispositivi per la somministrazione dell'insulina destinate alle aziende sanitarie campane

II.1.2) Codice CPV principale 33190000 Dispositivi e prodotti medici vari

II.1.4) Breve descrizione: Fornitura dei sistemi per il monitoraggio della glicemia e dei dispositivi per la somministrazione dell'insulina destinate alle aziende sanitarie del territorio campano

II.1.6) Informazioni relative ai lotti Questo appalto è suddiviso in lotti: sì

II.1.7) Valore totale dell'appalto (IVA esclusa): 18 686 189.60 EUR

II.2.1) Denominazione: Lotto n. 3 — Sistema per l'automonitoraggio della glicemia e della chetonemia

II.2.2) Codici CPV supplementari 33124110 Sistemi diagnostici

II.2.3) Luogo di esecuzione Codice NUTS: ITF3 Campania

II.2.4) Descrizione dell'appalto: Fornitura del sistema per l'automonitoraggio della glicemia e della chetonemia destinate alle aziende sanitarie del territorio campano

II.2.5) Criteri di aggiudicazione Criterio di qualità - Nome: vedi atti di gara / Ponderazione: 70 Prezzo - Ponderazione: 30

II.2.11) Informazioni relative alle opzioni Opzioni: sì Descrizione delle opzioni: La durata del contratto in corso di esecuzione potrà essere modificata, su iniziativa della singola amministrazione contraente, per il tempo strettamente necessario alla conclusione delle procedure necessarie per l'individuazione del nuovo contraente, anche tramite la conclusione di un nuovo accordo quadro da parte di SoReSa, ai sensi dell'art. 106, comma 11 del Codice (proroga tecnica).

II.2.1) Denominazione: Lotto n. 5 — Lancette e relativo dispositivo di puntura per l'esecuzione del prelievo del sangue capillare

II.2.2) Codici CPV supplementari 33141900 Lancette pungidito

II.2.3) Luogo di esecuzione Codice NUTS: ITF3 Campania

II.2.4) Descrizione dell'appalto: Fornitura di lancette e relativo dispositivo di puntura per l'esecuzione del prelievo del sangue capillare destinate alle aziende sanitarie del territorio campano

II.2.5) Criteri di aggiudicazione Criterio di qualità - Nome: vedi atti di gara / Ponderazione: 70 Prezzo - Ponderazione: 30

II.2.11) Informazioni relative alle opzioni Opzioni: sì Descrizione delle opzioni: La durata del contratto in corso di esecuzione potrà essere modificata, su iniziativa della singola amministrazione contraente, per il tempo strettamente necessario alla conclusione delle procedure necessarie per l'individuazione del nuovo contraente, anche tramite la conclusione di un nuovo accordo quadro da parte di SoReSa, ai sensi dell'art. 106, comma 11 del codice (proroga tecnica).

II.2.1) Denominazione: Lotto n. 6 — Lancette pungidito e relativo dispositivo di puntura per pazienti con patologie potenzialmente trasmissibili

II.2.2) Codici CPV supplementari 33141900 Lancette pungidito

II.2.3) Luogo di esecuzione Codice NUTS: ITF3 Campania

II.2.4) Descrizione dell'appalto: Fornitura di lancette pungidito e relativo dispositivo di puntura per pazienti con patologie potenzialmente trasmissibili destinate alle aziende sanitarie del territorio campano

II.2.5) Criteri di aggiudicazione Criterio di qualità - Nome: vedi atti di gara / Ponderazione: 70 Prezzo - Ponderazione: 30

II.2.11) Informazioni relative alle opzioni Opzioni: sì Descrizione delle opzioni: La durata del contratto in corso di esecuzione potrà essere modificata, su iniziativa della singola amministrazione contraente, per il tempo strettamente necessario alla conclusione delle procedure necessarie per l'individuazione del nuovo contraente, anche tramite la conclusione di un nuovo accordo quadro da parte di SoReSa, ai sensi dell'art. 106, comma 11 del codice (proroga tecnica).

II.2.1) Denominazione: Lotto n. 7 — Aghi penna g 29 - 31 tutte le lunghezze disponibili

II.2.2) Codici CPV supplementari 33141320 Aghi per uso medico

II.2.3) Luogo di esecuzione Codice NUTS: ITF3 Campania

II.2.4) Descrizione dell'appalto: Fornitura di aghi penna g 29 - 31 tutte le lunghezze disponibili destinate alle aziende sanitarie del territorio campano

II.2.5) Criteri di aggiudicazione Criterio di qualità - Nome: vedi atti di gara / Ponderazione: 70 Prezzo - Ponderazione: 30

II.2.11) Informazioni relative alle opzioni Opzioni: sì Descrizione del-le opzioni: La durata del contratto in corso di esecuzione potrà essere modificata, su iniziativa della singola amministrazione contraente, per il tempo strettamente necessario alla conclusione delle procedure necessarie per l'individuazione del nuovo contraente, anche tramite la conclusione di un nuovo accordo quadro da parte di SoReSa, ai sensi dell'art. 106, comma 11 del codice (proroga tecnica).

II.2.1) Denominazione: Lotto n. 8 — Aghi penna g 32 - 33 tutte le lunghezze disponibili

II.2.2) Codici CPV supplementari 33141320 Aghi per uso medico

II.2.3) Luogo di esecuzione Codice NUTS: ITF3 Campania

II.2.4) Descrizione dell'appalto: Fornitura di aghi penna g 32 - 33 tutte le lunghezze disponibili de-stinate alle aziende sanitarie del territorio campano

II.2.5) Criteri di aggiudicazione Criterio di qualità - Nome: vedi atti di gara / Ponderazione: 70 Prezzo - Ponderazione: 30

II.2.11) Informazioni relative alle opzioni Opzioni: sì Descrizione del-le opzioni: La durata del contratto in corso di esecuzione potrà essere modificata, su iniziativa della singola amministrazione contraente, per il tempo strettamente necessario alla conclusione delle procedure necessarie per l'individuazione del nuovo contraente, anche tramite la conclusione di un nuovo accordo quadro da parte di SoReSa, ai sensi dell'art. 106, comma 11 del codice (proroga tecnica).

II.2.1) Denominazione: Lotto n.10 — Siringhe per insulina

II.2.2) Codici CPV supplementari 33141310 Siringhe

II.2.3) Luogo di esecuzione Codice NUTS: ITF3 Campania

II.2.4) Descrizione dell'appalto: Fornitura di siringhe per insulina destinate alle aziende sanitarie del territorio campano

II.2.5) Criteri di aggiudicazione Criterio di qualità - Nome: vedi atti di gara / Ponderazione: 70 Prezzo - Ponderazione: 30

II.2.11) Informazioni relative alle opzioni Opzioni: sì Descrizione del-le opzioni: La durata del contratto in corso di esecuzione potrà essere modificata, su iniziativa della singola amministrazione contraente, per il tempo strettamente necessario alla conclusione delle procedure necessarie per l'individuazione del nuovo contraente, anche tramite la conclusione di un nuovo accordo quadro da parte di SoReSa, ai sensi dell'art. 106, comma 11 del codice (proroga tecnica).

Sezione IV: Procedura

IV.1.1) Tipo di procedura Procedura aperta

IV.1.3) Informazioni su un accordo quadro o un sistema dinamico di acquisizione L'avviso comporta la conclusione di un accordo quadro

IV.2.1) Pubblicazione precedente relativa alla stessa procedura

Numero dell'avviso nella GU S: 2021/S 030-072511

Sezione V: Aggiudicazione di appalto

Denominazione: Lotto n. 3 - Sistema per l'automonitoraggio della glicemia e della chetonemia

V.2.2) Informazioni sulle offerte Numero di offerte pervenute: 5

L'appalto è stato aggiudicato a un raggruppamento di operatori economici: no

V.2.3) Nome e indirizzo del contraente BIOSEVEN SRL con Socio Unico/A. MENARINI DIAGNOSTICS SRL/BIOCHEMICAL SYSTEMS INTERNAT. SPA Codice NUTS: IT ITALIA Paese: Italia

Il contraente è una PMI: sì

V.2.4) Informazione sul valore del contratto d'appalto /lotto (IVA esclusa) Valore totale inizialmente stimato del contratto d'appalto/lotto: 4 819 615.21 EUR EUR

Valore totale del contratto d'appalto/del lotto: 3 534 384.48 EUR

Sezione V: Aggiudicazione di appalto

Denominazione: Lotto n. 5 - Lancette e relativo dispositivo di puntura per l'esecuzione del prelievo del sangue capillare

V.2.2) Informazioni sulle offerte Numero di offerte pervenute: 9

L'appalto è stato aggiudicato a un raggruppamento di operatori economici: no

V.2.3) Nome e indirizzo del contraente Denominazione ufficiale: BIOCHEMICAL SYSTEMS INTERNAT. SPA Città: Milano Codice NUTS: ITC4 Lombardia Paese: Italia

Il contraente è una PMI: sì

V.2.4) Informazione sul valore del contratto d'appalto /lotto (IVA esclusa) Valore totale inizialmente stimato del contratto d'appalto/lotto: 7 837 175.10 EUR

Valore totale del contratto d'appalto/del lotto: 1 959 293.77 EUR

Sezione V: Aggiudicazione di appalto

Denominazione: Lotto n. 6 - Lancette pungidito e relativo dispositivo di puntura per pazienti con patologie potenzialmente trasmissibili

V.2.2) Informazioni sulle offerte Numero di offerte pervenute: 10

L'appalto è stato aggiudicato a un raggruppamento di operatori economici: no

V.2.3) Nome e indirizzo del contraente Denominazione ufficiale: A. MENARINI DIAGNOSTICS SRL Città: Firenze Codice NUTS: IT11 Toscana Paese: Italia

Il contraente è una PMI: sì

V.2.4) Informazione sul valore del contratto d'appalto /lotto (IVA esclusa) Valore totale inizialmente stimato del contratto d'appalto/lotto: 114 959.24 EUR

Valore totale del contratto d'appalto/del lotto: 43 684.52 EUR

Sezione V: Aggiudicazione di appalto

Denominazione: Lotto n. 7 - Aghi penna g 29 - 31 tutte le lunghezze disponibili

V.2.2) Informazioni sulle offerte Numero di offerte pervenute: 9

L'appalto è stato aggiudicato a un raggruppamento di operatori economici: no

V.2.3) Nome e indirizzo del contraente Denominazione ufficiale: BECTON DICKINSON ITALIA SPA/PIKDARE S.P.A. Codice NUTS: IT ITALIA Paese: Italia

Il contraente è una PMI: sì

V.2.4) Informazione sul valore del contratto d'appalto /lotto (IVA esclusa) Valore totale inizialmente stimato del contratto d'appalto/lotto: 10 570 825.50 EUR

Valore totale del contratto d'appalto/del lotto: 5 496 829.26 EUR

Sezione V: Aggiudicazione di appalto

Denominazione: Lotto n. 8 - Aghi penna g 32 - 33 tutte le lunghezze disponibili

V.2.2) Informazioni sulle offerte Numero di offerte pervenute: 6

L'appalto è stato aggiudicato a un raggruppamento di operatori economici: no

V.2.3) Nome e indirizzo del contraente Denominazione ufficiale: PIKDARE S.P.A./ROCHE DIABETES CARE ITALY S.P.A. Codice NUTS: IT ITALIA Paese: Italia

Il contraente è una PMI: sì

V.2.4) Informazione sul valore del contratto d'appalto /lotto (IVA esclusa) Valore totale inizialmente stimato del contratto d'appalto/lotto: 9 879 736.35 EUR

Valore totale del contratto d'appalto/del lotto: 7 005 631.23 EUR

Sezione V: Aggiudicazione di appalto

Denominazione: Lotto n. 10 — Siringhe per insulina

V.2.2) Informazioni sulle offerte Numero di offerte pervenute: 5

L'appalto è stato aggiudicato a un raggruppamento di operatori economici: no

V.2.3) Nome e indirizzo del contraente Denominazione ufficiale: BENEFIS S.R.L. Città: Genova Codice NUTS: ITC33 Genova Paese: Italia

Il contraente è una PMI: no

V.2.4) Informazione sul valore del contratto d'appalto /lotto (IVA esclusa) Valore totale inizialmente stimato del contratto d'appalto/lotto: 745 807.32 EUR

Valore totale del contratto d'appalto/del lotto: 646 366.34 EUR

Sezione VI: Altre informazioni

VI.4.1) Organismo responsabile delle procedure di ricorso Denominazione ufficiale: TAR Campania Indirizzo postale: p.zza Municipio Città: Napoli Paese: Italia Indirizzi internet: <https://www.giustizia-amministrativa.it/cdsintra/cdsintra/Organizzazione/Tribunali-amministrative-regionali/napoli/index.html>

VI.4.2) Organismo responsabile delle procedure di mediazione Denominazione ufficiale: Ufficio legale di Soresa SpA Indirizzo postale: centro direzionale isola F9 Città: Napoli Paese: Italia

VI.4.4) Servizio presso il quale sono disponibili informazioni sulle procedure di ricorso Denominazione ufficiale: Ufficio legale di So.Re.Sa. Indirizzo postale: centro direzionale isola F9 Città: Napoli Codice postale: 80143 Paese: Italia Tel.: +39 0812128174

L'Amministratore Delegato
Prof. Corrado Cuccurullo

Firmato digitalmente da: CUCCU
RULLO CORRADO
Limite d'uso: Explicit Text: Q
uesto certificato rispetta le
raccomandazioni previste dal
la Determinazione Agid N. 121
/2019
Data: 15/02/2021 17:10:12

AZIENDA SANITARIA LOCALE CASERTA P. IVA 03519500619 - BANDO DI AVVISO PUBBLICO, PER SOLI TITOLI, PER L'ASSUNZIONE A TEMPO DETERMINATO, CON RAPPORTO DI LAVORO SUBORDINATO, DURATA MESI OTTO, EVENTUALMENTE RINNOVABILI, DI N. 2 DIRIGENTI MEDICI DI IGIENE, EPIDEMIOLOGIA E SANITA' PUBBLICA E DI N. 6 DIRIGENTI MEDICI DI GINECOLOGIA ED OSTETRICIA.

In esecuzione della deliberazione n. 247 del 17/02/2021, immediatamente esecutiva, è indetto avviso pubblico, per soli titoli, per l'assunzione a tempo determinato, con rapporto di lavoro subordinato, durata mesi otto, eventualmente rinnovabili, di n. 2 Dirigenti Medici di Igiene, Epidemiologia e Sanità Pubblica e di n. 6 Dirigenti Medici di Ginecologia ed Ostetricia.

SCADENZA

Entro e non oltre le ore 24,00 del 10° giorno successivo alla data di pubblicazione del presente bando di Avviso Pubblico nel Bollettino Ufficiale della Regione Campania; qualora detto giorno sia festivo, il termine è prorogato al primo giorno successivo non festivo.

Possono partecipare coloro che, alla data di scadenza fissata per la presentazione delle istanze di partecipazione, siano in possesso dei seguenti requisiti:

REQUISITI GENERALI DI AMMISSIONE:

a) cittadinanza italiana, fatte salve le equiparazioni stabilite dalle Leggi vigenti, oppure cittadinanza di uno dei Paesi dell'Unione Europea. Ai sensi dell'art. 38 D.Lgs. n. 165/2001 e dell'art. 3 D.P.C.M. 07.02.1994, n. 174, l'accesso all'impiego è esteso ai cittadini degli Stati membri della U.E. e ai loro familiari non aventi la cittadinanza di uno stato membro, che siano titolari del diritto di soggiorno o del diritto di soggiorno permanente, in possesso dei seguenti requisiti:

- ✓ godimento dei diritti civili e politici anche negli stati di appartenenza o di provenienza;
 - ✓ possesso, fatta eccezione della titolarità della cittadinanza italiana, di tutti gli altri requisiti previsti per i cittadini della Repubblica;
 - ✓ adeguata conoscenza della lingua italiana ai sensi del D.P.R. n. 752/1976;
 - ✓ le disposizioni di cui all'art. 38 del D.Lgs. n. 165/2001 si applicano anche ai cittadini di paesi terzi, che siano titolari del permesso di soggiorno CE per soggiornanti di lungo periodo o che siano titolari dello status di rifugiato ovvero dello status di protezione sussidiaria. Anche per tale categoria di cittadini si applicano le disposizioni di cui D.P.R. n. 752/1976, in materia di conoscenza della lingua italiana;
- b) non essere già lavoratore privato o pubblico collocato in quiescenza;
- c) incondizionata idoneità fisica all'impiego e alla mansione specifica: l'accertamento sarà effettuato a cura dell'ASL CASERTA con l'osservanza delle norme in tema di categorie protette prima dell'effettiva assunzione in servizio;
- d) godimento dei diritti politici;
- e) non essere stato destituito o dispensato dall'impiego presso una Pubblica Amministrazione per aver conseguito l'impiego stesso mediante la produzione di documenti falsi o viziati da invalidità non sanabile.

REQUISITI SPECIFICI DI AMMISSIONE

- 1) Laurea in Medicina e Chirurgia;
- 2) Specializzazione nella disciplina interessata o in disciplina ad essa equipollente o affine;
- 3) Iscrizione all'Albo Professionale dei Medici-Chirurghi. L'iscrizione al corrispondente Albo Professionale di uno dei Paesi dell'Unione Europea consente la partecipazione all'avviso pubblico, fermo restando l'obbligo dell'iscrizione all'Albo in Italia prima dell'immissione in servizio.

ESCLUSIONE

Non possono accedere alla presente procedura:

- i soggetti già lavoratori privati o pubblici collocati in quiescenza (articolo 5, comma 9, del Decreto-Legge 6 luglio 2012, n. 95, convertito, con modificazioni, dalla Legge 7 agosto 2012, n. 135, come novellato dall'art. 6 del D.L. 24 giugno 2014, n. 90 "Misure urgenti per la semplificazione e la trasparenza amministrativa e per l'efficienza degli uffici giudiziari", convertito in legge, con modificazioni, dall' art. 1, comma 1, L. 11 agosto 2014, n. 114);
- coloro che siano esclusi dall'elettorato attivo politico, nonché coloro che siano stati destituiti o dispensati dall'impiego presso una Pubblica Amministrazione, ovvero licenziati per aver conseguito l'impiego stesso mediante la produzione di documenti falsi o viziati da invalidità non sanabile;

- coloro che hanno subito condanne penali relative a reati contro la Pubblica Amministrazione. In tal caso, l'Azienda procederà alla valutazione di tali condanne al fine di accertare, secondo un consolidato indirizzo giurisprudenziale (C.d.S., IV, 20 gennaio 2006, n. 130; C.d.S., VI, 17 ottobre 1997, n. 1487; T.A.R. Lazio, III, 2 aprile 1996, n. 721), la gravità dei fatti penalmente rilevanti, dai quali può desumere l'eventuale inesistenza dei requisiti di idoneità morale ed attitudine ad espletare attività presso una Pubblica Amministrazione; l'Azienda si riserva di valutare, a suo insindacabile giudizio, se le sentenze penali riportate, la sottoposizione a misure di sicurezza, ovvero i procedimenti penali in corso, risultino ostativi all'ammissione.

DOMANDA DI AMMISSIONE

La domanda di ammissione alla presente procedura, una per ciascuna disciplina, dovrà essere **ESCLUSIVAMENTE PRODOTTA TRAMITE PROCEDURA TELEMATICA**, con le modalità descritte al punto seguente, entro il termine perentorio indicato alla pag. 1 del presente bando (10° giorno successivo alla data di pubblicazione del presente bando di Avviso Pubblico nel Bollettino Ufficiale della Regione Campania; qualora detto giorno sia festivo, il termine è prorogato al primo giorno successivo non festivo), pena esclusione.

L'ASL Caserta declina ogni responsabilità per dispersione di comunicazioni dipendenti da inesatte indicazioni del recapito da parte dell'aspirante o da mancata o tardiva comunicazione del cambiamento di indirizzo indicato nella domanda.

PROCEDURA DI REGISTRAZIONE E COMPILAZIONE ON-LINE DELLA DOMANDA E DEI RELATIVI TITOLI

La procedura di presentazione della domanda potrà essere effettuata 24 ore su 24 tramite qualsiasi personal computer collegato alla rete internet e dotato di un browser di navigazione tra quelli di maggiore diffusione (Chrome, Explorer, Firefox, Safari) e di recente versione, salvo sporadiche momentanee interruzioni per interventi di manutenzione tecnica anche non programmati; si consiglia pertanto di registrarsi, accedere e procedere alla compilazione della domanda e conferma dell'iscrizione con largo anticipo rispetto alla scadenza del bando.

FASE 1: REGISTRAZIONE NEL SITO AZIENDALE

Collegarsi al sito internet:

<https://aslcaserta.iscrizioneconcorsi.it/>

Accedere alla "pagina di registrazione" ed inserire i dati richiesti e "Conferma".

❖ Fare attenzione al corretto inserimento del proprio indirizzo e-mail (non PEC) perché a seguito di questa operazione il programma invierà una e-mail al candidato con le credenziali provvisorie (Username e Password) di accesso al sistema di iscrizione ai concorsi on-line (attenzione l'invio non è immediato quindi registrarsi per tempo);

❖ Collegarsi, una volta ricevuta la mail, al link indicato nella stessa per modificare la password provvisoria con una password segreta e definitiva che dovrà essere conservata per gli accessi successivi al primo. Attendere poi qualche secondo per essere automaticamente reindirizzati alla scheda 'Utente';

❖ Completare le informazioni anagrafiche aggiuntive previste nella scheda 'Utente'.

Attenzione: le informazioni anagrafiche aggiuntive non sono obbligatorie, ad eccezione del documento di identità, ma è utile che vengano compilate perché verranno poi automaticamente riproposte in ogni successivo concorso al quale il candidato vorrà partecipare.

❖ L'accesso alla scheda 'Utente' è comunque sempre garantito e le informazioni anagrafiche potranno essere inserite e/o modificate in qualsiasi momento.

FASE 2: ISCRIZIONE ON-LINE ALL'AVVISO PUBBLICO

Completata la FASE 1 (cioè sostituita la password provvisoria, compilati e salvati i dati anagrafici) cliccare sulla voce di menù 'Concorsi' per accedere alla schermata dei concorsi disponibili;

➤ cliccare sull'icona "Iscriviti" del concorso al quale si intende partecipare;

➤ si accede così alla schermata di inserimento della domanda, dove si dovrà dichiarare il possesso dei requisiti generali e specifici di ammissione;

➤ si inizia dalla scheda "Anagrafica", che deve essere obbligatoriamente compilata in tutte le sue parti;

➤ per iniziare cliccare sul tasto "Compila" ed al termine dell'inserimento dei dati di ciascuna sezione cliccare il tasto in basso "Salva".

L'elenco delle pagine da compilare (requisiti generici, requisiti specifici ecc.) è visibile nel pannello di sinistra, le pagine già completate presentano un segno di spunta verde mentre quelle non ancora compilate sono precedute dal simbolo del punto interrogativo (le stesse possono essere compilate in più momenti, si può accedere a quanto caricato e aggiungere/correggere/cancellare i dati fino a quando non si conclude la compilazione cliccando su "Conferma ed invio"). A questo punto la domanda potrà essere integrata (come da istruzioni successive) ma non più modificata.

Nella schermata sono presenti dei campi a compilazione obbligatoria (contrassegnati con asterisco *) e il loro mancato inserimento non consentirà il salvataggio della domanda.

Terminata la compilazione di tutte le sezioni, cliccare su "Conferma ed invio".

Dopo avere reso le dichiarazioni finali e confermato, compare la funzione STAMPA DOMANDA. Il candidato deve obbligatoriamente procedere allo scarico della domanda, alla sua firma e successivo upload cliccando il bottone "Allega la domanda firmata".

Solo al termine di quest'ultima operazione comparirà il bottone "Invia l'iscrizione" che va cliccato per inviare definitivamente la domanda. Il candidato riceverà una mail di conferma iscrizione con allegata la copia del documento di identità e della domanda firmata. Il mancato inoltro informatico della domanda firmata, determina l'automatica esclusione del candidato dal concorso di cui trattasi.

Al termine della procedura on-line si riceverà una mail di conferma che conterrà, in allegato, una copia della domanda (pdf) contenente i dati inseriti completa di numero identificativo, data e ora.

La stessa domanda potrà essere stampata anche dalla procedura on line posizionandosi in corrispondenza della colonna domanda (pdf).

Costituiscono motivi di esclusione:

1. L'omissione di taluna delle dichiarazioni indicate nella domanda on-line e la mancata sottoscrizione della domanda di partecipazione da parte del diretto interessato. La sottoscrizione della domanda, per quanto disposto dall'art. 39 del D.P.R. 445/2000, non è soggetta ad autenticazione. La presentazione della domanda di partecipazione determina l'accettazione incondizionata di tutte le disposizioni del presente bando.

2. La mancanza dei requisiti di ammissione.

3. La presentazione della domanda con modalità diverse da quelle previste dal presente bando.

PROCEDURA DI EVENTUALE INTEGRAZIONE DI ULTERIORI TITOLI E DOCUMENTI ALLA DOMANDA DI PARTECIPAZIONE

Dopo l'invio on-line della domanda è possibile - per rettificare eventuali errori e/o integrare titoli e documenti - annullarla, cliccando su "ANNULLA DOMANDA".

NOTA BENE: si fa presente che l'annullamento della domanda comporta la perdita di validità della ricevuta di avvenuta compilazione della domanda annullata.

Conclusa l'integrazione, il candidato dovrà necessariamente cliccare sul pulsante "Conferma ed invio", seguendo poi la procedura, per poter risultare nuovamente iscritto all'Avviso Pubblico.

A seguito della compilazione della nuova domanda il candidato riceverà, quindi, una mail di conferma che conterrà, in allegato, una copia della nuova domanda che annulla e sostituisce in toto la precedente

DOCUMENTAZIONE INTEGRATIVA DA ALLEGARE ALLA DOMANDA

I candidati, attraverso la procedura on-line, dovranno allegare alla domanda, a pena di esclusione, tramite file in formato .pdf, la copia digitale di:

- 1) documento di identità fronte-retro in corso di validità;
- 2) eventuali pubblicazioni di cui il candidato è autore/coautore, attinenti al profilo professionale interessato, che devono essere edite a stampa e devono comunque essere presentate, avendo cura di evidenziare il proprio nome;
- 3) eventuale documentazione sanitaria comprovante lo stato di invalidità con la relativa percentuale;
- 4) permesso di soggiorno per cittadini extracomunitari;
- 5) decreti di equiparazione relativi a titoli di studio e servizi prestati all'estero.

Per ogni file allegato è prevista una dimensione massima di cui il candidato dovrà necessariamente tener conto.

ASSISTENZA TECNICA

Le richieste di assistenza tecnica possono essere avanzate tramite l'apposita funzione disponibile alla voce di menù "Assistenza", sempre presente in testata della pagina web. Le richieste di assistenza

tecnica verranno soddisfatte compatibilmente con le esigenze operative dell'ufficio concorsi e non saranno comunque evase nei 3 giorni precedenti la scadenza del bando.

AVVERTENZE

I rapporti di lavoro/attività professionali in corso possono essere autocertificati limitatamente alla data in cui viene compilata la domanda (quindi, nel campo corrispondente alla data di fine rapporto il candidato deve inserire la data dell'invio della domanda, anche se il rapporto di lavoro è ancora in corso).

Con riferimento al servizio prestato presso Aziende Sanitarie Pubbliche, il candidato deve indicare se ricorrono o non ricorrono le condizioni di cui all'ultimo comma art. 46 D.P.R. 761/79 che di seguito si riportano: "La mancata partecipazione, senza giustificato motivo, alle attività di aggiornamento professionale per un periodo superiore ai cinque anni comporta la riduzione del punteggio di anzianità(...). La riduzione non può comunque superare il 50 per cento".

Per i servizi prestati presso gli Istituti di Ricovero e Cura a Carattere Scientifico di diritto privato, verranno valutati se detti Istituti abbiano provveduto all'adeguamento dei propri ordinamenti del personale come previsto dall'art. 25 del D.P.R. 20.12.1979, n. 761; in caso contrario i suddetti servizi saranno valutati per il 25% della rispettiva durata.

Per il servizio prestato presso Case di Cura private verrà valutato se le stesse operano in regime di accreditamento con il SSN; in assenza di tale indicazione il servizio non sarà considerato, qualora di dipendenza, nei titoli di carriera ma nel curriculum formativo e professionale.

Saranno valutati i titoli che il candidato ritenga opportuno presentare agli effetti della valutazione di merito (attività di servizio, borse di studio, incarichi libero-professionali ecc.).

Non è ammessa la produzione di documenti, pubblicazioni, ecc. dopo la scadenza del termine utile per la presentazione della domanda di partecipazione on-line.

NOMINA DELLA COMMISSIONE

La Commissione esaminatrice, una per ciascuna disciplina, sarà costituita ai sensi del D.P.R. n. 483/97.

VALUTAZIONE DEI TITOLI

I titoli verranno valutati dalla Commissione esaminatrice secondo i criteri di cui al D.P.R. n. 483/97.

PUNTEGGIO

La Commissione dispone di 20 punti, per la valutazione dei titoli, ripartiti come di seguito:

- 10 punti per i titoli di carriera;
- 3 punti per i titoli accademici e di studio;
- 3 punti per le pubblicazioni e titoli scientifici;
- 4 punti per il curriculum formativo e professionale.

Non verranno considerate le attività e i servizi prestati antecedentemente al conseguimento del titolo di studio richiesto per l'ammissione all'Avviso Pubblico, le idoneità in precedenti concorsi/avvisi pubblici/avvisi di mobilità e le attività di volontariato.

AMMISSIONE

L'ASL Caserta con provvedimento del Direttore Generale procederà all'ammissione dei candidati le cui domande siano pervenute nei termini prescritti e siano in possesso dei requisiti generali e specifici previsti dal presente bando. Con lo stesso provvedimento si procederà altresì all'eventuale esclusione dei candidati non in possesso dei predetti requisiti.

L'elenco dei candidati ammessi/non ammessi all'Avviso Pubblico verrà pubblicato sul sito istituzionale dell'ASL Caserta come indicato in calce al presente bando ed equivarrà ad ogni effetto a notifica a tutti i candidati, ammessi e non ammessi.

L'ASL Caserta non procederà all'invio ai candidati di alcuna comunicazione in merito alla suddetta ammissione/esclusione, fatta eccezione della comunicazione, ai singoli candidati esclusi, del motivo di esclusione, se non già riportato nel provvedimento di ammissione/esclusione, mediante raccomandata a.r., al recapito indicato nella domanda, se diverso dalla residenza.

FORMULAZIONE DELLA GRADUATORIA FINALE DI MERITO

La Commissione esaminatrice, al termine della valutazione dei titoli, formulerà la graduatoria finale di merito secondo l'ordine del punteggio complessivo riportato dai candidati, tenuto conto dei criteri delle preferenze previste dalle leggi vigenti, nonché secondo le disposizioni dettate dalla legge n. 191/98.

APPROVAZIONE DELLA GRADUATORIA FINALE DI MERITO

Il Direttore Generale dell'Azienda, riconosciuta la regolarità degli atti, con proprio provvedimento, immediatamente eseguibile, approverà la graduatoria finale di merito.

ADEMPIMENTI DEI VINCITORI

I candidati utilmente collocati in graduatoria saranno invitati dall'Azienda ai fini della stipula del contratto individuale di lavoro a tempo determinato, con rapporto di lavoro subordinato.

L'Azienda, verificata la sussistenza dei requisiti, procederà alla stipula del contratto individuale di lavoro a tempo determinato, con rapporto di lavoro subordinato.

DURATA DELL'INCARICO

La durata dell'incarico è di mesi otto, eventualmente rinnovabili.

TRATTAMENTO GIURIDICO ED ECONOMICO

Ai candidati suddetti sarà attribuito il trattamento giuridico ed economico previsto dal vigente C.C.N.L. dell' Area Sanità, Triennio 2016-2018.

Ai fini giuridici ed economici, la nomina decorre dalla data di effettiva immissione in servizio.

NORME FINALI

La partecipazione all'avviso pubblico implica, da parte dei candidati, l'accettazione di tutto quanto contemplato nel presente bando.

L'Amministrazione si riserva la facoltà di prorogare, sospendere, revocare o modificare in tutto o in parte il presente bando per motivate ragioni, senza che gli istanti possano vantare pretese o diritti di sorta.

Per quanto non espressamente previsto nel presente bando, si fa riferimento alla normativa vigente.

INFORMATIVA PRIVACY-TUTELA DEI DATI PERSONALI AI SENSI DEL D.LGS. 196/2003, COME SOSTITUITO DAL REGOLAMENTO UNIONE EUROPEA 2016/679 (GDPR).

I dati personali, forniti dai candidati con la domanda di partecipazione all'avviso pubblico, saranno trattati, anche con strumenti informatici, per le finalità di gestione della procedura.

La presentazione della domanda di partecipazione costituisce autorizzazione al trattamento dei dati nella medesima indicati per le predette finalità.

IL DIRETTORE GENERALE
Ferdinando Russo

Sito Istituzionale <http://www.aslcaserta.it>

ISTITUTO NAZIONALE PER LO STUDIO E LA CURA DEI TUMORI
"FONDAZIONE GIOVANNI PASCALE"

ISTITUTO DI RICOVERO E CURA A CARATTERE SCIENTIFICO DI DIRITTO PUBBLICO

Via Mariano Semmola - 80131 NAPOLI – C.F. 00911350635

AVVISO PUBBLICO, PER SOLI TITOLI, PER IL RECLUTAMENTO DI N. 1 DIRIGENTE MEDICO CON SPECIALIZZAZIONE IN PNEUMOLOGIA, CON RAPPORTO DI LAVORO SUBORDINATO A TEMPO DETERMINATO, PER LA DURATA DI MESI DODICI, EVENTUALMENTE PROROGABILE IN ATTUAZIONE DELLA NORMATIVA GOVERNATIVA E DELLE DIRETTIVE REGIONALI IN MATERIA DI EMERGENZA EPIDEMIOLOGICA COVID-19.

In esecuzione della deliberazione n. 127 del 12/02/2021 è indetto Avviso pubblico, per soli titoli, per il reclutamento di n. 1 Dirigente Medico con specializzazione in Pneumologia, con rapporto di lavoro subordinato a tempo determinato, per la durata di mesi dodici, eventualmente prorogabile, in attuazione della normativa governativa e delle direttive regionali in materia di emergenza epidemiologica Covid-19.

Per la partecipazione alla presente procedura è richiesto il possesso dei seguenti requisiti:

REQUISITI GENERALI DI AMMISSIONE

- a) cittadinanza italiana, salvo le equiparazioni stabilite dalle leggi vigenti, o cittadinanza di uno dei Paesi dell'Unione Europea;
- b) idoneità fisica all'impiego. L'accertamento dell'idoneità fisica all'impiego, con la osservanza delle norme in tema di categorie protette è effettuata, a cura dell'I.R.C.C.S. "G. Pascale" prima dell'immissione in servizio. Il personale dipendente delle Amministrazioni ed Enti di cui agli articoli 25 e 26, comma 1, del D.P.R. n. 761/79 è dispensato dalla visita medica;
- c) assenza di cause di impedimento al godimento dei diritti civili e politici;
- d) posizione nei confronti degli obblighi di leva;
- e) assenza di validi ed efficaci atti risolutivi di precedenti rapporti d'impiego eventualmente costituiti con pubbliche amministrazioni a causa d'insufficiente rendimento o per produzione di documenti falsi o viziati da invalidità non sanabile;
- f) assenza di cause ostative all'accesso al pubblico impiego eventualmente prescritte ai sensi di legge per la costituzione del rapporto di lavoro.

La partecipazione all'avviso non è soggetta a limiti di età (fatto salvo il limite previsto per il collocamento a riposo d'ufficio) ai sensi dei commi 6 e 7 dell'art. 3 della Legge 15.05.1997, n. 127, e successive modifiche ed integrazioni.

REQUISITI SPECIFICI DI AMMISSIONE

- Laurea in medicina e chirurgia;
- Specializzazione nella disciplina di Pneumologia o in disciplina equipollente (D.M. 30.01.1998) o discipline affini (D.M. 31.01.1998) e ss.mm.ii. ove previste. In ottemperanza alla Legge di Bilancio n. 145 del 30 dicembre 2018 comma 547, "I medici e i medici veterinari iscritti all'ultimo anno del corso di formazione specialistica nonché, qualora questo abbia durata quinquennale, al penultimo anno del relativo corso sono ammessi alle procedure concorsuali per l'accesso alla dirigenza del ruolo sanitario nella specifica disciplina bandita e collocati, all'esito positivo delle medesime procedure, in graduatoria separata";
- Iscrizione all'Albo dell'Ordine dei Medici.

L'iscrizione al corrispondente Albo professionale di uno dei Paesi dell'Unione Europea determina l'obbligo di iscrizione all'Albo in Italia prima dell'assunzione in servizio.

Tutti i requisiti di ammissione devono essere posseduti alla data di scadenza del termine utile per la presentazione delle domande di ammissione alla procedura di selezione, a pena di esclusione dalla partecipazione alla procedura.

Il possesso dei requisiti di cui sopra deve essere documentato nei modi e nei termini stabiliti dalla normativa vigente mediante autocertificazione ai sensi del D.P.R. 445/2000, a pena di esclusione dalla procedura.

DOMANDA DI AMMISSIONE

Nella domanda di partecipazione, il candidato, sotto la personale responsabilità e consapevole delle sanzioni richiamate dall'art. 76 del D.P.R. 445/2000 per le ipotesi di falsità in atti e dichiarazioni mendaci, deve dichiarare:

- il cognome e il nome;
- la data, il luogo di nascita e la residenza;
- il possesso della cittadinanza italiana o equivalente;

- il Comune di iscrizione nelle liste elettorali, ovvero i motivi della non iscrizione o della cancellazione dalle liste medesime;
- le eventuali condanne penali riportate e/o procedimenti penali pendenti;
- l'assenza di validi ed efficaci atti risolutivi di precedenti rapporti d'impiego eventualmente costituiti con pubbliche amministrazioni a causa d'insufficiente rendimento o per produzione di documenti falsi o viziati da invalidità non sanabile;
- assenza di cause ostative all'accesso al pubblico impiego eventualmente prescritte ai sensi di legge per la costituzione del rapporto di lavoro;
- la posizione nei riguardi degli obblighi di leva;
- il possesso dei requisiti specifici per l'ammissione all'avviso;
- i servizi prestati presso Pubbliche Amministrazioni, indicando per ciascuno di essi la posizione o la qualifica ricoperta e le eventuali cause di risoluzione di precedenti rapporti di pubblico impiego;
- i titoli che conferiscono il diritto di preferenza o precedenza nella nomina previsti dall'art. 5 del D.P.R. 487/94 e successive modifiche ed integrazioni;
- l'accettazione, in caso di nomina, di tutte le disposizioni che regolano lo stato giuridico ed economico dei dipendenti del S.S.N.;
- l'autorizzazione al trattamento dei dati personali, ai sensi del Regolamento UE 2016/679 del Parlamento europeo e del Consiglio del 27 aprile 2016 (Regolamento generale sulla protezione dei dati c.d. "GDPR");
- il domicilio presso il quale deve essere fatta ogni necessaria comunicazione. In caso di mancata indicazione vale, ad ogni effetto, la residenza indicata. La domanda deve essere accompagnata da fotocopia di valido documento di identità personale, a pena l'esclusione dalla procedura.

La firma in calce alla domanda non deve essere autenticata, ai sensi dell'art. 39 del D.P.R. 28/12/2000 N. 445.

Non è sanabile e comporta l'esclusione dall'avviso l'omissione:

- della firma del concorrente, a sottoscrizione della domanda stessa;
- dell'allegazione della fotocopia del documento di riconoscimento.

Costituiscono, inoltre, motivo di esclusione:

- La presentazione della domanda fuori termine utile;
- Il mancato invio della domanda e della documentazione espressamente richiesta nel presente bando, nelle forme e con le modalità previste;
- Il mancato possesso di uno dei requisiti generali e specifici per l'ammissione

Le dichiarazioni rese in modo generico o incomplete non saranno valutate. La presentazione della domanda di partecipazione comporta l'accettazione, senza riserva, di tutte le prescrizioni e precisazioni del presente bando e di tutte le norme in esso richiamate.

MODALITA' E TERMINI DI PRESENTAZIONE DELLE DOMANDE

La domanda di partecipazione all'avviso, completa delle dichiarazioni e degli allegati richiesti, dovrà essere redatta ed inviata, a pena di esclusione, con modalità telematiche, entro e non oltre il quinto giorno successivo alla pubblicazione del presente bando sul B.U.R. della Campania. Qualora detto giorno sia festivo, il termine è prorogato alla stessa ora del primo giorno successivo non festivo.

L'UNICA MODALITA' DI PRESENTAZIONE DELLA DOMANDA DI AMMISSIONE, A PENA DI ESCLUSIONE, E' ATTRAVERSO LA REGISTRAZIONE ON LINE ALLA PIATTAFORMA DEDICATA accessibile dal link messo a disposizione, dal giorno della suddetta pubblicazione, sul sito dell'Istituto Nazionale per lo Studio e la Cura dei Tumori - Fondazione Senatore G. Pascale www.istitutotumori.na.it.
SEZIONE "CONCORSI" e SEZIONE "AMMINISTRAZIONE TRASPARENTE".

Il candidato è tenuto a compilare l'istanza on line in tutte le sezioni richieste ed in ultimo a scaricare il file della domanda redatto dal sistema.

Il predetto file dovrà essere stampato, completato manualmente nei campi richiesti, firmato in calce, scansionato in formato pdf ed inviato telematicamente, secondo le modalità operative indicate dal sistema.

Al fine dell'ammissione faranno fede la data e l'ora di inoltro della domanda fornite dal sistema informatico a completamento della procedura di inserimento. Si precisa che dopo l'invio della domanda, il sistema consentirà di effettuare rettifiche e/o integrazioni ai dati inseriti purchè le stesse avvengano entro il termine previsto per la presentazione dell'istanza.

Il sistema, acquisita la domanda di partecipazione, compilerà in automatico una ricevuta di conferma del corretto inoltro dell'istanza, completo del numero identificativo della stessa, data e ora di presentazione. Il candidato dovrà scaricare tale ricevuta, salvarla, stamparla e conservarla.

In caso di problemi tecnici nell'invio della domanda di partecipazione, il candidato dovrà inviare una richiesta di assistenza tecnica all'indirizzo assistenza@software-ales.it

Non saranno ammessi a partecipare all'avviso di selezione, i candidati le cui domande siano state redatte, presentate o inviate con modalità diverse da quelle sopra indicate.

In caso di indisponibilità del sistema informatico, l'Amministrazione potrà comunicare, mediante avviso sul sito istituzionale www.istitutotumori.na.it, SEZIONE "CONCORSI" e SEZIONE "AMMINISTRAZIONE TRASPARENTE", eventuali modalità di invio delle domande, sostitutive della procedura suddetta.

Il termine per la presentazione delle domande è perentorio. Alla scadenza del termine predetto, il sistema informatico non consentirà più l'accesso al modulo telematico, né l'invio della domanda.

L'Istituto Nazionale per lo Studio e la Cura dei Tumori - Fondazione "G. Pascale" non assume alcuna responsabilità per la dispersione di comunicazioni dipendente da inesatte indicazioni del recapito da parte del concorrente oppure da mancata o tardiva comunicazione del cambiamento del recapito indicato nella domanda, né per ogni forma di dispersione o mancata ricezione delle comunicazioni inviate via posta elettronica né per eventuali disguidi comunque imputabili a fatto di terzi, a caso fortuito o a forza maggiore.

Si considera prodotta nei termini la domanda pervenuta entro le ore 23.59 dell'ultimo giorno utile. La data di presentazione della domanda di partecipazione al concorso è certificata dal sistema informatico che, allo scadere del termine utile per la presentazione, non permetterà più l'accesso alla procedura.

La procedura di presentazione della domanda potrà essere effettuata 24 ore su 24 tramite qualsiasi personal computer collegato alla rete internet e dotato di un browser di navigazione aggiornato – (Google Chrome, Mozilla Firefox, Microsoft Edge) salvo sporadiche momentanee interruzioni per interventi di manutenzione tecnica anche non programmati; si consiglia di accedere e procedere alla compilazione della domanda e conferma dell'iscrizione con ragionevole anticipo.

NON SARANNO PRESE IN CONSIDERAZIONE E QUINDI NON RITENUTE VALIDE AI FINI CONCORSUALI LE DOMANDE PRESENTATE CON MODALITA' DIVERSE DA QUELLE PREVISTE DAL PRESENTE BANDO, OVVERO CONSEGNATE DIRETTAMENTE ALL'UFFICIO PROTOCOLLO O INVIATE A MEZZO DEL SERVIZIO POSTALE O TRAMITE UTILIZZO DELLA POSTA ELETTRONICA CERTIFICATA (PEC) O POSTA ELETTRONICA DOCUMENTAZIONE DA ALLEGARE ALLA DOMANDA

Alla domanda di partecipazione all'avviso gli aspiranti devono allegare:

- autocertificazione attestante il possesso dei requisiti specifici di ammissione all'avviso;
- tutte le autocertificazioni relative ai titoli che i candidati ritengano opportuno presentare nel proprio interesse agli effetti della valutazione di merito;
- un curriculum formativo e professionale datato e firmato dal quale si evinca la capacità professionale posseduta, che non può comunque avere valore di autocertificazione;
- le eventuali pubblicazioni, che devono essere edite a stampa, devono essere presentate in fotocopia resa conforme all'originale mediante dichiarazione sostitutiva dell'atto di notorietà, corredato di fotocopia di un valido documento di identità;
- copia fotostatica, fronte e retro, di un documento di identità in corso di validità, ai fini della validità dell'istanza di partecipazione.

DICHIARAZIONI SOSTITUTIVE

Ai sensi dell'art. 15 della legge 12.11.2011 n. 183 le certificazioni rilasciate dalla Pubblica Amministrazione riguardante stati, qualità personali e fatti sono sostituite dalle dichiarazioni di cui agli artt. 46 e 47 D.P.R. 445/2000.

Le pubblicazioni devono essere prodotte in fotocopia dichiarata conforme all'originale mediante dichiarazione sostitutiva dell'atto di notorietà resa ai sensi degli artt. 19 e 47 del D.P.R. 445/2000, e s.m.i. conformemente all'allegato **schema A**, corredato di fotocopia di un valido documento di identità.

Il candidato dovrà produrre in luogo del titolo una dichiarazione sostitutiva di certificazione, ai sensi dell'art. 46 del D.P.R. 445/2000 e s.m.i., secondo l'allegato **schema B** relative, ad esempio, a: titoli di studio, appartenenza ad ordini professionali, titolo di specializzazione, di abilitazione, di formazione e di aggiornamento e comunque tutti gli altri stati, fatti e qualità personali previsti dallo stesso art. 46, corredato di fotocopia di un valido documento di identità.

Inoltre, il candidato per autocertificare i servizi prestati presso strutture pubbliche e/o private, nonché attività didattica, stage, prestazioni occasionali, etc., deve produrre idonea dichiarazione sostitutiva di atto di notorietà ai sensi dell'art. 47 del D.P.R. 445/2000 e s.m.i., redatta secondo l'allegato **schema C**, corredato di fotocopia di un valido documento di identità.

Nelle autocertificazioni relative ai servizi devono essere indicate l'esatta denominazione dell'Ente presso il quale il servizio è stato prestato, le qualifiche rivestite, le discipline nelle quali i servizi sono stati prestati, il tipo di rapporto di lavoro (tempo pieno, tempo definito, part-time), le date di inizio e finale dei relativi periodi di attività, nonché le eventuali interruzioni (aspettativa senza assegni, sospensione cautelare etc.) e quanto altro necessario per valutare il servizio stesso.

Anche nel caso di autocertificazione di periodi di attività svolta in qualità di borsista, di incarichi libero professionali ecc. occorre indicare con precisione tutti gli elementi indispensabili alla valutazione. In caso di servizi prestati nell'ambito del S.S.N. deve essere precisato se ricorrono o meno le condizioni di cui all'ultimo comma dell'art. 46 del D.P.R. 761/79, in presenza delle quali il punteggio di anzianità deve essere ridotto. In caso positivo l'attestazione deve precisare la misura della riduzione del punteggio.

Le dichiarazioni sostitutive devono contenere tutti gli elementi e le informazioni necessarie previste dalla certificazione che sostituiscono; per poter effettuare una corretta valutazione dei titoli, in carenza o comunque in presenza di dichiarazioni non in regola o che non permettano di avere informazioni precise sul titolo o sui servizi, non verrà tenuto conto delle dichiarazioni rese.

Per i periodi di servizio prestati presso gli Istituti di Ricovero e Cura a carattere scientifico di diritto privato, ai fini della relativa valutazione, nell'autocertificazione deve essere attestato se detti Istituti abbiano provveduto o meno all'adeguamento dei propri ordinamenti del personale, come previsto dall'art. 25 del D.P.R. n. 761 del 20.12.1979, in caso contrario saranno valutati per il 25% della rispettiva durata.

Le autocertificazioni attestanti il servizio prestato presso Case di Cura private devono espressamente contenere l'indicazione del regime di accreditamento con il S.S.N.; in assenza di tale indicazione il servizio prestato non sarà considerato nei titoli di carriera, ma eventualmente nel curriculum formativo e professionale.

Per i periodi di servizio prestati all'estero presso organismi internazionali, valutabili nei titoli di carriera ai sensi dell'art. 23 del D.P.R. 483/1997, è necessario che gli interessati specifichino l'esatta denominazione dell'Ente, la data di inizio e dell'eventuale cessazione, eventuali interruzioni del rapporto di impiego, i motivi di cessazione, il profilo professionale e la disciplina di inquadramento.

Il predetto servizio deve avere ottenuto, entro la data di scadenza del termine utile per la presentazione delle domande di partecipazione all'Avviso, il necessario riconoscimento, ai fini della valutazione, rilasciato dalle competenti autorità, ai sensi della normativa vigente (indicare estremi del provvedimento di riconoscimento).

Per i periodi di effettivo servizio militare di leva, di richiamo alle armi, di ferma volontaria e di rafferma, valutabili nei titoli di carriera ai sensi dell'art. 20, comma 2, del D.P.R. 483/1997, è necessario che gli interessati specifichino, oltre l'esatto periodo di servizio prestato, anche se il servizio stesso sia stato svolto o meno come ufficiale medico nella disciplina.

Si precisa che, ai sensi dell'art. 71 del D.P.R. 445/2000, l'Amministrazione procederà, nei confronti dei vincitori, ad idonei controlli sulla veridicità delle dichiarazioni sostitutive eventualmente rese. Qualora dal controllo emerga la non veridicità del contenuto delle dichiarazioni, il dichiarante decadrà dal rapporto di impiego conseguito sulla base della documentazione suddetta.

ESCLUSIONE DALLA PROCEDURA

L'Istituto provvederà a verificare la sussistenza dei requisiti richiesti dall'avviso, nonché la regolarità della domanda di partecipazione.

L'esclusione dalla procedura è deliberata con provvedimento motivato dal Direttore Generale dell'I.R.C.C.S. "G. PASCALE". L'elenco dei candidati non ammessi al presente avviso sarà pubblicato e, quindi notificato sul sito web dell'Istituto, ad ogni effetto di legge.

COMMISSIONE ESAMINATRICE

La valutazione dei titoli verrà effettuata da una Commissione nominata con apposito atto del Direttore Generale dell'Istituto.

L'elenco dei candidati ammessi e non ammessi al presente avviso sarà pubblicato sul sito web istituzionale: www.istitutotumori.na.it, alla SEZIONE "CONCORSI" e SEZIONE "AMMINISTRAZIONE TRASPARENTE" e varrà, ad ogni effetto di legge, quale notifica ai partecipanti alla selezione in oggetto.

La Commissione procede alla formulazione della graduatoria sulla base della valutazione del curriculum di carriera e professionale.

La Commissione, ai sensi dell'art. 27 del D.P.R. 483/97, dispone complessivamente di 20 punti per i titoli così ripartiti:

- a) Titoli di carriera: 10;
- b) Titoli accademici e di studio: 3;
- c) Pubblicazioni e titoli scientifici: 3;
- d) Curriculum formativo e professionale: 4.

Le categorie dei titoli ed i punteggi attribuibili sono quelli di cui al D.P.R. 483/1997.

Per la valutazione delle pubblicazioni, dei titoli scientifici, dei curricula, nonché dei titoli accademici e di studio si applicheranno i criteri di cui agli articoli 11 e 27 del citato decreto.

La graduatoria finale verrà approvata con apposito atto e sarà pubblicata sul sito internet aziendale <http://www.istitutotumori.na.it>, nell'area concorsi e nella sezione "Amministrazione trasparente", e varrà quale notifica agli interessati dell'esito dell'avviso.

CONFERIMENTO DELL'INCARICO

L'attribuzione dell'incarico è effettuata dal Direttore Generale dell'Istituto sulla base della graduatoria formulata dalla Commissione, approvata con apposito atto.

I candidati vincitori sono tenuti a comunicare a questo Istituto la propria accettazione, ovvero l'eventuale rinuncia all'assunzione a tempo determinato, nel termine perentorio di cinque giorni dalla comunicazione che verrà effettuata, per l'urgenza dovuta all'emergenza Covid-19, a mezzo telefono e/o cellulare, ovvero presso l'indirizzo di posta elettronica indicato nella domanda ovvero a mezzo telegramma da inviarsi presso l'indirizzo dichiarato.

In caso di accettazione, l'assunzione in servizio dovrà avvenire entro i successivi tre giorni dall'accettazione (termine perentorio pena la decadenza dell'assunzione).

Decorso inutilmente i predetti termini, senza riscontro in merito, il candidato sarà considerato rinunciario e si procederà senza indugio a scorrere la graduatoria.

L'immissione in servizio resta subordinata all'esito della visita medica di idoneità alla specifica mansione da effettuarsi a cura del Medico Competente di questo Istituto che dovrà avvenire con la massima sollecitudine ovvero nei tre giorni successiva all'accettazione.

Gli assunti in servizio, stipuleranno con l'Amministrazione un contratto individuale di lavoro a tempo determinato, secondo quanto previsto dal vigente Contratto Collettivo Nazionale Area Dirigenza Medica 2016/2018 del S.S.N..

Ai fini giuridici ed economici la nomina decorre dalla data dell'effettiva immissione in servizio.

Al candidato assunto in servizio verrà attribuito il trattamento economico previsto, per il corrispondente profilo professionale, dal C.C.N.L. del Servizio Sanitario Nazionale.

TUTELA DEI DATI PERSONALI – INFORMATIVA SULLA PRIVACY

Ai sensi del Regolamento UE 2016/679 del Parlamento europeo e del Consiglio del 27 aprile 2016 (Regolamento generale sulla protezione dei dati c.d. "GDPR"), i dati personali forniti dai candidati saranno trattati per le finalità di gestione dell'avviso e per l'eventuale assunzione in servizio ovvero per la gestione del rapporto stesso.

MODIFICA, SOSPENSIONE E REVOCA DELL'AVVISO

L'Istituto si riserva la facoltà, per interesse pubblico, legittimi motivi/cause, di modificare, sospendere o revocare, in tutto o in parte il presente avviso o riaprire e/o prorogare i termini di presentazione delle domande, ovvero ad utilizzare la graduatoria nei tempi e nei modi sopra indicati a suo insindacabile giudizio ed in qualsiasi momento, senza che gli aspiranti e/o i graduati possano sollevare eccezioni, diritti o pretese e senza l'obbligo della comunicazione, ai singoli concorrenti, del relativo provvedimento.

NORME FINALI

E' garantita la pari opportunità tra uomini e donne per l'accesso al lavoro, così come previsto dalla L. 125/91 e dall'art. 35 e 57 del D.Lgs. 165/2001.

Le istanze già pervenute o che perverranno prima della pubblicazione del presente avviso sul Bollettino Ufficiale della Regione Campania non saranno prese in considerazione e saranno archiviate senza alcuna comunicazione agli interessati, in quanto il presente avviso costituisce a tutti gli effetti notifica nei confronti degli interessati anche dell'esito di dette domande.

Il presente bando sarà integralmente pubblicato all'Albo pretorio dell'Istituto, nonché sul sito internet istituzionale all'indirizzo <http://www.istitutotumori.na.it>, nell'area concorsi e nella sezione "Amministrazione trasparente", dopo la pubblicazione sul Bollettino Ufficiale della Regione Campania.

Per eventuali informazioni gli aspiranti potranno rivolgersi all'U.O.C. Gestione Risorse Umane – dell'I.R.C.C.S. Fondazione “G.PASCALE” – Via Mariano Semmola, c.a.p. 80131 NAPOLI, dal lunedì al venerdì dalle ore 13,30 alle ore 15,00, ai seguenti numeri 081/5903413 - 081/59031832 - 081/5903584. Per quanto non espressamente previsto nel presente bando, si fa riferimento alle disposizioni legislative che disciplinano la materia.

Napoli, (data pubblicazione B.U.R.C.)

IL DIRETTORE GENERALE**Dott. Attilio A.M. Bianchi****FAC-SIMILE DELLA DOMANDA**

Al Direttore Generale

Istituto Nazionale per lo Studio e

la Cura dei Tumori

Fondazione “G. Pascale”

Via Mariano Semmola

c.a.p. 80131 NAPOLI

Il/la sottoscritto/a, residente in.....(provincia di)

Via/Piazza n°, C.A.P....., Tel,

CHIEDE

di essere ammesso/a a partecipare all'avviso pubblico, per soli titoli, per il reclutamento di n. 1 Dirigente Medico con specializzazione in Pneumologia, con rapporto di lavoro subordinato a tempo determinato, per la durata di mesi dodici, eventualmente prorogabile, in attuazione della normativa governativa e delle direttive regionali in materia di emergenza epidemiologica Covid-19, pubblicato sul B.U.R.C. n. _____ del _____;

A tal fine il/la sottoscritto/a dichiara, ai sensi degli articoli 46 e 47 del DPR 28/12/2000 n. 445 concernenti le dichiarazioni sostitutive di certificazione e dell'atto di notorietà, consapevole delle sanzioni penali previste dall'art. 76 del citato D.P.R. per dichiarazioni mendaci, falsità in atti ed uso di atti falsi sotto la propria responsabilità

DICHIARA:

1. di essere nato/a a (prov. di) il
2. di essere residente nel comune di Prov.....
3. di essere in possesso della Cittadinanza Italiana (ovvero, precisare il requisito sostitutivo);
4. di essere iscritto/a nelle liste elettorali del Comune di (ovvero precisare il motivo della non iscrizione);
5. di non aver riportato condanne penali (in caso contrario indicare le condanne penali);
6. di non aver avuto e di non aver procedimenti penali;
7. di essere in possesso della piena idoneità fisica al posto da ricoprire, senza alcuna limitazione e di non avere in pendenza istanze tendenti ad ottenere una inidoneità seppure parziale per lo svolgimento delle proprie funzioni;
8. di essere in possesso dei requisiti specifici per l'ammissione all'avviso;
9. *(Per i soli candidati di sesso maschile nati prima del 31.12.1985)* di avere posizione regolare nei confronti degli obblighi di leva;
10. l'assenza di validi ed efficaci atti risolutivi di precedenti rapporti d'impiego eventualmente costituiti con pubbliche amministrazioni a causa d'insufficiente rendimento o per produzione di documenti falsi o viziati da invalidità non sanabile;
11. assenza di cause ostative all'accesso al pubblico impiego eventualmente prescritte ai sensi di legge per la costituzione del rapporto di lavoro;
12. di accettare incondizionatamente le condizioni previste dal presente bando;
13. di accettare, in caso di nomina, tutte le disposizioni che regolano lo stato giuridico ed economico dei dipendenti del S.S.N.;
14. di eleggere domicilio digitale, agli effetti di comunicazioni relative al presente avviso pubblico, al seguente indirizzo di posta elettronica certificata: _____;
15. di non eleggere domicilio digitale e di voler ricevere le comunicazioni relative al presente avviso pubblico al seguente indirizzo:

Città _____ Prov. _____

Via _____ n. _____ C.A.P. _____

recapito telefonico _____ fax _____

Data _____

.....
(firma per esteso in originale del dichiarante)

La dichiarazione sostitutiva, (debitamente sottoscritta) deve essere presentata unitamente alla fotocopia in carta semplice, non autenticata di un documento di identità in corso di validità, se la sottoscrizione non è stata effettuata in presenza del dipendente addetto (art. 38 DPR 445/2000)

ALLEGATO B

DICHIARAZIONE SOSTITUTIVA DI CERTIFICAZIONE

(art. 46 D.P.R. 28 dicembre 2000, n. 445)

Il/La _____ sottoscritt _____

Nat _____ a

.....il.....,

residente a(Prov.),

via n.....,

sotto la propria responsabilità e consapevole delle sanzioni penali previste nel caso di dichiarazioni non veritiere, di formazione o uso di atti falsi, richiamate dall'art. 76 del D.P.R. 445 del 28 dicembre 2000,

dichiara:

luogo e data _____

.....
(firma per esteso in originale del dichiarante)

N.B. Da utilizzare per autocertificare: titolo di studio, iscrizione in albi tenuti dalla P.A., appartenenza ad ordini professionali, qualifica professionale posseduta, titolo di specializzazione, di abilitazione, di formazione, di aggiornamento, di qualificazione tecnica, tutti gli altri stati, fatti e qualità personali previsti dall'art. 46 del D.P.R. n. 445/2000 e s.m.i..

Le dichiarazioni relative ai titoli di studio devono indicare la data, la sede e la denominazione completa dell'istituto presso cui il titolo stesso è stato conseguito.

Le dichiarazioni relative alle iniziative di aggiornamento e formazione devono indicare: se trattasi di corso di aggiornamento, convegno, seminario, ecc.: l'oggetto/tema dell'iniziativa; il soggetto organizzatore; la sede e la data di svolgimento; il numero di ore o giornate di frequenza; se con o senza esame finale.

La dichiarazione sostitutiva, (debitamente sottoscritta) deve essere presentata unitamente alla fotocopia in carta semplice, non autenticata di un documento di identità in corso di validità, se la sottoscrizione non

e' stata effettuata in presenza del dipendente addetto (art. 38 DPR 445/2000)

ALLEGATO C**DICHIARAZIONE SOSTITUTIVA DELL'ATTO DI NOTORIETA'**

(art. 47 D.P.R. 28 dicembre 2000, n. 445)

per i servizi prestati

Io sottoscritto/a nato/a a

il....., residente a

via, n.....,

consapevole delle sanzioni penali previste nel caso di dichiarazioni non veritiere, di formazione o uso di atti falsi, richiamate dall'art. 76 del D.P.R. 445 del 28 dicembre 2000,

DICHIARO di aver prestato servizio alle dipendenze

Pubblica Amministrazione - ☐

Privati - ☐

- Indirizzo completo

- Con la qualifica di nella disciplina di.....

- Periodo lavorativo (giorno/mese/anno) inizio/...../..... al/...../.....

☐ Contratto libero – professionale; ☐ Borsa di Studio; ☐ Specialista Ambulatoriale (SAI);

☐ Rapporto di lavoro subordinato a tempo indeterminato; ☐ tempo determinato; ☐ Altro

☐ Tempo pieno ☐ definito ☐ part-time

☐ Indicare sempre n. ore settimanali

☐ Eventuale aspettativa senza assegni dal.....al.....; dal.....al

Pubblica Amministrazione - ☐

Privati - ☐

- Indirizzo completo

- Con la qualifica di nella disciplina di.....

- Periodo lavorativo (giorno/mese/anno) inizio/...../..... al/...../.....

☐ Contratto libero – professionale; ☐ Borsa di Studio; ☐ Specialista Ambulatoriale (SAI);

☐ Rapporto di lavoro subordinato a tempo indeterminato; ☐ tempo determinato; ☐ Altro

☐ Tempo pieno ☐ definito ☐ part-time

☐ Indicare sempre n. ore settimanali

☐ Eventuale aspettativa senza assegni dal.....al.....; dal.....al

Pubblica Amministrazione - ☐

Privati - ☐

- Indirizzo completo

- Con la qualifica di nella disciplina di.....

- Periodo lavorativo (giorno/mese/anno) inizio/...../..... al/...../.....

☐ Contratto libero – professionale; ☐ Borsa di Studio; ☐ Specialista Ambulatoriale (SAI);

☐ Rapporto di lavoro subordinato a tempo indeterminato; ☐ tempo determinato; ☐ Altro

☐ Tempo pieno ☐ definito ☐ part-time

☐ Indicare sempre n. ore settimanali

☐ Eventuale aspettativa senza assegni dal.....al.....; dal.....al

• Nel caso di servizi prestati nell'ambito del S.S.Nazionale deve essere precisato se ricorrano o meno le condizioni di cui all'ultimo comma dell'art. 46 del D.P.R. 761/79. In caso positivo, deve essere precisata la misura della riduzione del punteggio di anzianità.

• Nel caso di: attività didattica, frequenza volontaria, stage, volontariato, tirocini, prestazioni occasionali ecc. utilizzare la casella ☐ Altro, precisando la natura dell'incarico.

In caso di ulteriori servizi, utilizzare altri moduli.

Data

.....

(firma per esteso in originale del dichiarante)

La dichiarazione sostitutiva, (debitamente sottoscritta) deve essere presentata unitamente alla fotocopia in carta semplice, non autenticata di un documento di identità in corso di validità, se la sottoscrizione non è stata effettuata in presenza del dipendente addetto (art. 38 DPR 445/2000).

CITTA' METROPOLITANA DI NAPOLI – Area Pianificazione Territoriale, Urbanistica, Sviluppo – Valorizzazione e Tutela Ambientale – Direzione Ambiente, Sviluppo Del Territorio, Sanzioni -P. IVA 01263370635

Estratto istanza di rinnovo della concessione, presentata dalla ditta Di Sarno Adelaide, per l'estrazione di acqua da un pozzo per uso irriguo, nel Comune di Cercola.

La ditta Di Sarno Adelaide con nota acquisita al P.G. della Città Metropolitana di Napoli in data 13/11/2020 con n. 124286, ai sensi del R.D. n. 1775/1933, ha presentato istanza per ottenere il rinnovo della concessione per prelevare 4.860 metri cubi d'acqua all'anno ad uso irriguo, da un pozzo sito nel Comune di Cercola, al foglio 2, part. 1218, con una portata di 4,50 l/sec.

Per l'eventuale visione della domanda e degli elaborati progettuali è possibile rivolgersi alla Città Metropolitana di Napoli, Direzione Ambiente, Sviluppo Del Territorio, Sanzioni.

Ai sensi dell'art. 7 del T.U. 1775/1933, eventuali domande concorrenti, ovvero memorie scritte contenenti osservazioni od opposizioni al rilascio della concessione, potranno essere presentate alla Direzione Ambiente della Città Metropolitana di Napoli entro e non oltre 30 gg. dalla data di pubblicazione sul BURC del presente avviso.

Il Dirigente
dott. Giacomo Ariete

CITTA' METROPOLITANA DI NAPOLI – Area Pianificazione Territoriale, Urbanistica, Sviluppo – Valorizzazione e Tutela Ambientale – Direzione Ambiente, Sviluppo Del Territorio, Sanzioni -P. IVA 01263370635

Estratto istanza di rinnovo della concessione, presentata dalla ditta Diomira S.p.A., per l'estrazione di acqua da un campo pozzi di n. 2 pozzi per uso igienico ed assimilati, nel Comune di Pompei.

La Ditta Diomira S.p.A. – con sede in via Francesco Crispi, 97 - 80122 Napoli – con nota acquisita al P.G. della Città Metropolitana di Napoli in data 11/11/2020 con n. 122690, ai sensi del R.D. n. 1775/1933, ha presentato istanza per ottenere il rinnovo della concessione per prelevare 138.000 metri cubi d'acqua all'anno ad uso igienico ed assimilati, da un campo pozzi di n. 2 pozzi sito nel Comune di Pompei, al foglio 9, part. 37, con una portata di 20,00 l/sec.

Per l'eventuale visione della domanda e degli elaborati progettuali è possibile rivolgersi alla Città Metropolitana di Napoli, Direzione Ambiente, Sviluppo Del Territorio, Sanzioni.

Ai sensi dell'art. 7 del T.U. 1775/1933, eventuali domande concorrenti, ovvero memorie scritte contenenti osservazioni od opposizioni al rilascio della concessione, potranno essere presentate alla Direzione Ambiente della Città Metropolitana di Napoli entro e non oltre 30 gg. dalla data di pubblicazione sul BURC del presente avviso.

Il dirigente
Dott. Giacomo Ariete

CITTA' METROPOLITANA DI NAPOLI – Area Pianificazione Territoriale, Urbanistica, Sviluppo – Valorizzazione e Tutela Ambientale – Direzione Ambiente, Sviluppo del Territorio, Sanzioni - P. IVA 01263370635

Estratto Determinazione n. 764 del 02/02/2021. Concessione all'emungimento di acque sotterranee da un pozzo, a scopo igienico ed assimilati, nel Comune di Sant'Antonio Abate.

Ditta: Quality International S.r.l.

La ditta Quality International S.r.l. - con sede in via Dei Goti, 234 – 84012 Angri (SA) - ai sensi del R.D. n. 1775/1933, ha ottenuto con Determinazione n. 764 del 02/02/2021 la concessione di dodici anni per prelevare 6.250 m³ annui d'acqua ad uso igienico ed assimilati, con una portata complessiva massima di 10,00 l/sec., da un pozzo sito nel Comune di Sant'Antonio Abate, al foglio 4, part. 1066.

Per l'eventuale visione di copia integrale del provvedimento e della documentazione inerente la concessione è possibile rivolgersi alla Città Metropolitana di Napoli - Direzione Ambiente, Sviluppo Del Territorio, Sanzioni, Via Don Bosco 4/F, 80141 Napoli.

Il Dirigente
dott. Giacomo Ariete

CITTA' METROPOLITANA DI NAPOLI – Area Pianificazione Territoriale, Urbanistica, Sviluppo – Valorizzazione e Tutela Ambientale – Direzione Ambiente, Sviluppo del Territorio, Sanzioni - P. IVA 01263370635

Estratto Determinazione n. 765 del 02/02/2021. Concessione all'emungimento di acque sotterranee da un pozzo, a scopo industriale, nel Comune di Quarto. Concessionario: Ente Autonomo Volturno S.r.l.

La società Ente Autonomo Volturno S.r.l. - con sede in Corso Garibaldi, 387 – 80142 Napoli - ai sensi del R.D. n. 1775/1933, ha ottenuto con Determinazione n. 765 del 02/02/2021 la concessione di dodici anni per prelevare 8.575 m³ annui d'acqua ad uso industriale, con una portata complessiva massima di 3,42 l/sec., da un pozzo sito nel Comune di Quarto, al foglio 12, part. 1787.

Per l'eventuale visione di copia integrale del provvedimento e della documentazione inerente la concessione è possibile rivolgersi alla Città Metropolitana di Napoli - Direzione Ambiente, Sviluppo Del Territorio, Sanzioni, Via Don Bosco 4/F, 80141 Napoli.

Il Dirigente
dott. Giacomo Ariete

CITTA' METROPOLITANA DI NAPOLI – Area Pianificazione Territoriale, Urbanistica, Sviluppo – Valorizzazione e Tutela Ambientale – Direzione Ambiente, Sviluppo del Territorio, Sanzioni - P. IVA 01263370635

Estratto Determinazione n. 766 del 02/02/2021. Concessione all'emungimento di acque sotterranee da un pozzo a scopo igienico ed assimilati nel Comune di Napoli. Ditta: Santo Janni S.r.l.

La ditta Santo Janni S.r.l. - con sede in Piazza Sannazzaro, 199/C – 80122 Napoli - ai sensi del R.D. n. 1775/1933, ha ottenuto con Determinazione n. 766 del 02/02/2021 la concessione di trenta anni per prelevare 450 m³ annui d'acqua ad uso igienico ed assimilati, con una portata complessiva massima di 1,0 l/sec., da un pozzo sito nel Comune di Napoli, al foglio 129, part. 669.

Per l'eventuale visione di copia integrale del provvedimento e della documentazione inerente la concessione è possibile rivolgersi alla Città Metropolitana di Napoli - Direzione Ambiente, Sviluppo Del Territorio, Sanzioni, Via Don Bosco 4/F, 80141 Napoli.

Il Dirigente
dott. Giacomo Ariete

CITTA' METROPOLITANA DI NAPOLI – Area Pianificazione Territoriale, Urbanistica, Sviluppo – Valorizzazione e Tutela Ambientale – Direzione Ambiente, Sviluppo del Territorio, Sanzioni - P. IVA 01263370635

Estratto Determinazione n. 767 del 02/02/2021. Concessione all'emungimento di acque sotterranee da un pozzo per uso igienico ed assimilati, nel Comune di Brusciano.

Concessionario: Associazione Sportiva "Mary Garden".

L'Associazione Sportiva "Mary Garden" – con sede in Via Padula Prolungamento, località Lazzaretto – 80031 Brusciano (NA) - ai sensi del R.D. n. 1775/1933, ha ottenuto con Determinazione n. 767 del 02/02/2021 la concessione di quattro anni per prelevare 3.650 m³ annui d'acqua ad uso igienico ed assimilati, con una portata complessiva massima di 0,116 l/sec., da un pozzo sito nel Comune di Brusciano, al foglio 3, part. 1074.

Per l'eventuale visione di copia integrale del provvedimento e della documentazione inerente la concessione è possibile rivolgersi alla Città Metropolitana di Napoli - Direzione Ambiente, Sviluppo Del Territorio, Sanzioni, Via Don Bosco 4/F, 80141 Napoli.

Il Dirigente
dott. Giacomo Ariete

Oggetto: Avviso ai sensi dell'articolo 14 del D.Lgs. 152/06 e ss.mm.ii. di deposito della documentazione inerente alla procedura di Valutazione Ambientale Strategica e di Valutazione di Incidenza ambientale del PIANO FAUNISTICO DELLA PROVINCIA DI CASERTA 2019-2024. CUP 8603 Autorità Procedente: ATC CASERTA – STP CASERTA Viale Carlo III - Ex CIAPI, 153 - 81020 San Nicola La Strada.

Si comunica che ai fini della consultazione prevista dall'articolo 14 del D.lgs 152/2006 e ss.mm.ii. il Piano Faunistico della Provincia di Caserta 2019 -2024, il relativo Rapporto Ambientale integrato la Valutazione di incidenza e la Sintesi non Tecnica sono consultabili sui siti web dell'Autorità Procedente/Proponente

<http://www.atccaserta.com>

e dell'Autorità Competente

<http://viavas.regione.campania.it/opencms/opencms/VIAVAS>

A causa delle misure di contrasto al COVID-19 la documentazione cartacea è altresì disponibile, esclusivamente previo appuntamento presso:

la sede dell'Autorità:

Proponente: STP Ufficio Territoriale Regionale di Caserta, San Nicola La Strada, viale Carlo III ex area Saint Gobain;

Procedente: ATC di Caserta, Viale Carlo III - Ex CIAPI, 153 - 81020 San Nicola La Strada (CE), info@atccaserta.com, telefono [0823554192](tel:0823554192).

Chiunque può prenderne visione e far pervenire, entro giorni 60 dalla pubblicazione del presente avviso, le proprie osservazioni, anche fornendo nuovi e ulteriori elementi conoscitivi e valutativi. Le osservazioni dovranno essere inviate sia all'Autorità Procedente sia all'Autorità Competente in materia di VAS agli indirizzi sopraindicati con l'indicazione nell'oggetto del seguente codice: CUP 8603 Consultazione VAS e VI art. 14 D.Lgs. 152/06 Piano Faunistico Venatorio Caserta 2019-2024.

Autorità Procedente/Proponente
RUP Ufficio di Piano
Andrea Pascarella