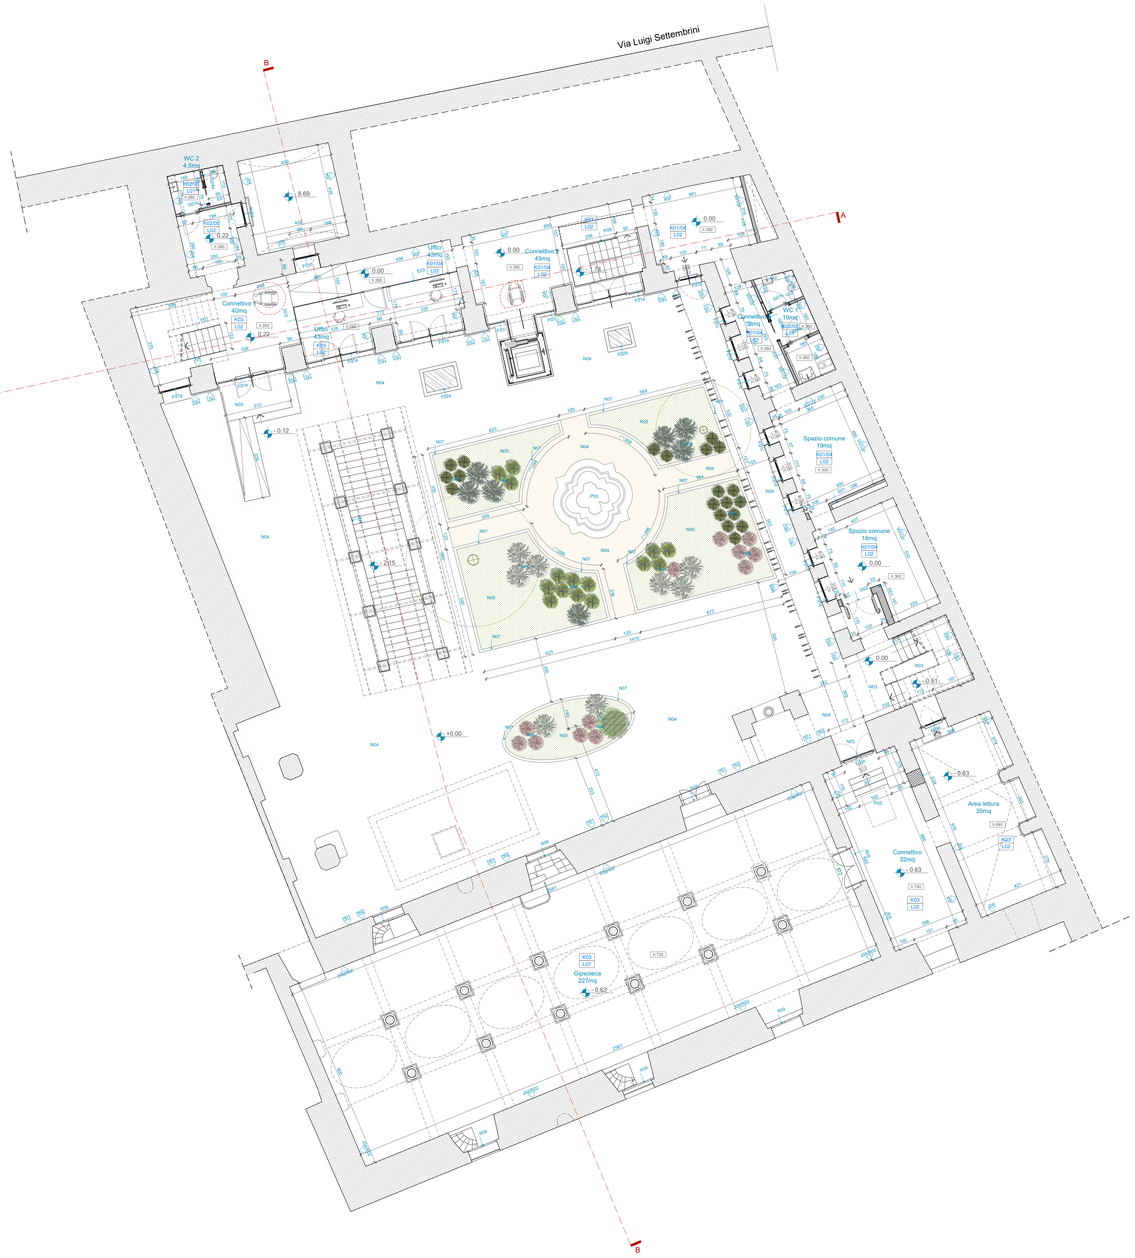


PIANTA PT
scala 1:100

N

WBS

A PREPARAZIONE DEL SITO
A01 Movimenti di terra
A02 Demolizione scale
A03 Demolizione volume in copertura
A04 Demolizione solaio di copertura
A05 Demolizione tramezzi
A06 Demolizione pavimentazioni e massetti
A07 Demolizione rivestimenti
A08 Spicconatura
A09 Scavo per fossa ascensore
A10 Smontaggio serramenti esterni e controtelai
A11 Smontaggio serramenti interni
A12 Rimozione manti di copertura
A13 Smontaggio ringhiere e corrimano esistenti
A14 Demolizione solaio per vano scala (+12.24m)
A15 Rimozione impianti dismessi e a vista (idrico, elettrico, scarico)
A16 Rimozione impianti dismessi interni (idrico, elettrico, scarico)
A17 Rimozione marmi esistenti (scalone monumentale)
A18 Rimozione inferriata (scalone monumentale)
A19 Scavo per impermeabilizzazione
A20 Rimozione soglie
A21 Apertura a sezione obbligata di vani
A22 Perforazione di muratura
A23 Rimozione vecchie piattabande
A24 Ricucitura lesioni su muratura portante
A25 Rimozione riempimento volta
A26 Pulizia estradossale volta
A27 Rimozione di caldana
A28 Demolizione volta
A29 Demolizione solaio piano terra Ascensore (L -01/ L +00)
A30 Scavo per setto drenante
A31 Rimozione di solaio in ferro
A32 Rimozione di travi prefabbricate
A33 Rimozione di lamiera grecata
A34 Sbadacchiatura scavo
A35 Posa in opera di casseformi
A36 Demolizione volume in copertura
A37 Demolizione rivestimenti
A38 Spicconatura

B INTERVENTI STRUTTURALI
B01 Cerchiatura
B02 Piattabanda
B03 Chiodatura cantonali e incroci murari a secco
B04 Consolidamento volte
B05 Consolidamento solai in ferro
B06 Solaio di copertura in acciaio
B07 Solaio in acciaio
B08 Solaio in acciaio
B09 Inserimento ascensore
B10 Realizzazione scale

C ISOLAMENTI
C01 Isolamento copertura piana non calpestabile realizzato con pannelli tipo Stiferite, h 10cm
C02 Isolamento controterra dei paramenti murari, setto drenante
C03 Isolamento controterra di solai di calpestio con vespaio

D CHIUSURE PERIMETRALI
D01 Muratura in tufo sp. 30cm

E PARTIZIONI INTERNE
E01 Tramezzi interni in laterizi forati da cm. 8x15x50, lavorati con malta mista.
E02 Pareti divisorie bagni in pannellature sospese di HPL comprensive di porte e serrature con profili in alluminio anodizzato argento;
E03 Parete divisoria interna in vetro stratificato, comprensiva di porte a battente;
E04 Chiusura vano esistente con muratura in tufo sp. variabile dai 40-65cm

F SERRAMENTI ESTERNI
F01 Infissi esterni per finestre e porte finestra in legno, apribili ad una o più ante, con o senza parti fisse, dello spessore lavorato di mm 55, predisposti per vetro camera o vetri semplici, forniti e posti in opera. Sono compresi: il controtelaio da murare; la necessaria ferramenta di attacco e sostegno; la chiusura con cremonese; le maniglie; i ganci e le catenelle in ottone o alluminio anodizzato; la verniciatura trasparente al naturale, a due mani, previa mano di preparazione con prodottoimpregnante contro muffe e funghi (comprensivo di controtelaio)
F02 Lucernari per coperture piane, vetro antisfondamento

G SERRAMENTI INTERNI
G01 Porta interna a battente vano 80/90 cm in legno, pannello tamburato con finitura in laminato
G02 Porte REI in lamiera di acciaio zincato e verniciato con polveri possipoliestere e finitura antigraffio comprensive di telaio da fissare a muro con zanche o tasselli, serratura tagliafuoco con maniatura CE secondo norme vigenti con foro cilindro e inserto per chiave tipo patent compresa. Maniglia antinfortunistica colore nero con anima in acciaio, n. 2 cerniere di cui una per autochiusura e una portante regolabile.
Rostri di tenuta in battuta lato cerniere. Rinforzi interni per maniglione antipanico e chiudiporta. Guarnizione termoespandente.
REI 60 a due battenti mm 2000 (1000+1000) x 2050 x 60
G03 Porta interna in vetro temperato pivotante di dimensioni vano 120/135 cm completa di serratura, cerniere e maniglie in acciaio satinato;
G04 Porte scorrevoli
G05 Porta vano tecnico

H RIVESTIMENTI E FINITURE ESTERNE
H01 Rivestimento di soffitti e pareti esterne con intonaco realizzato con malta ad alta traspirabilità;
H02 Finitura con idropittura monocomponente a base di calce
H03 Rivestimento esterno in lastre in pietra lavica ancorato con sistemi a secco finitura bocciardata fine

I COPERTURE
I01 Barriera al vapore in poliuretano espanso 4+4mm
I02 Massetto delle pendenze h media 10cm
I03 Impermeabilizzazione con guaina bituminosa 4+4mm
I04 Sottofondo leggero a struttura cellulare fonoassorbente e termoisolante con impasto di aggregato polimerico eterogeneo conforme costipato e livellato a frattazzo lungo, spessore cm 10
I05 Canali di gronda e pluviali in rame

J RIVESTIMENTI INTERNI
J01 Rivestimento di pareti interne con intonaco e rasatura
J02 Rivestimento di pareti interne con piastrelle di gres formato piccolo
J03 Finitura interna di parete con smalto murale a base acqua;
J04 Rivestimento pareti interne con intonaco deumidificante pronto all'uso per il risanamento delle murature umide, caratterizzato da altissima traspirabilità, basso peso specifico e ottime capacità coibenti, rasatura;
J05 Finitura con idropittura monocomponente a base di calce

K RIVESTIMENTI SOFFITTI
K01 Controsoffitto continuo in cartongesso montato su struttura ad orditura metallica, lastre da 12,5 mm;
K02 Controsoffitto continuo in cartongesso montato su struttura ad orditura metallica, idrolastre da 12,5 mm;
K03 Rivestimento di soffitto interno con intonaco deumidificante pronto all'uso per il risanamento delle murature umide, caratterizzato da altissima traspirabilità, basso peso specifico e ottime capacità coibenti, rasatura e tinta;
K04 Controsoffitto tipo Ecophone Focus Ds con guida di installazione M238 pannelli 1200 x 600 mm
K05 Controsoffitto ispezionabile realizzato con pannellature in fibra minerale resistenti all'umidità, lastre 600 x 600 mm

L PAVIMENTAZIONI
L01 Pavimento in piastrelle di gres porcellanato formato medio
L02 Pavimento in resina
L02a Zoccolino battiscopa in h 10 cm
L03 Pavimento in legno industriale
L03a Zoccolino battiscopa in legno h 8 cm
L04 Posa in opera basoli esistenti con integrazione per mancanza in percentuale del 50 %
L05 Rivestimento scale in pietra lavica grigia sp. 4cm
L06 Pavimentazione in lastre di pietra lavica 40x60x2,5 cm
L07 Pavimentazione in cocciopesto dello spessore di cm 7 costituito da impasto di graniglia di laterizio macinato, calce viva in fase di spegnimento e cemento, il tutto nelle dovute proporzioni, cere e additivi antisali, la lucidatura

M PROTEZIONI E DELIMITAZIONI
M01 Nuovo corrimano in acciaio zincato preverniciato (scalone monumentale);
M02 Nuova ringhiera parapetto esterna in tondini di ferro h1.10m - h0.40m;
M03 Bauletto (muretti terrazze);
M04 Imbotte e davanzale di finestre e portefinestre in lamiera di acciaio preverniciatura a polveri;
M05 Soglie e davanzali in pietra lavica, spessore 25mm
M06 Formitura e posa in opera di facciata (fissa) in listelli di legno, montati a secco su staffe in ferro fissate alla struttura dell'edificio, ancorate fra loro da traversi in alluminio sottoposti a trattamento di ossidazione, disposti alle quote dei solai e fissati su mensole in acciaio zincato e verniciato
M07 Inferriata (scalone monumentale)
M09 Balaustra in vetro

N SISTEMAZIONI ESTERNE
N01 Pavimento galleggiante in gres (terrazzo)
N02 Pavimento in gres per esterni (terrazzo)
N03 Pavimento in pietra lavica
N04 Pavimento in calcestruzzo architettonico effetto "sasso lavato" (ghiaia a vista) tipo LevoCell
N05 Sistemazione a prato
N06 Impianto di essenze arbustive e tappezzanti
N07 Cordolatura aiuola in tufo stondato

O SMALTIMENTO ACQUE METEORICHE
O01 Tubo pluviale in rame con raccoglitore quadrato


P COLLEGAMENTI VERTICALI
P01 Ascensore esterno
P02 Scala in acciaio 55 alzate
P03 Scala in acciaio 74 alzate
P04 Servoscala
P05 Piattaforma elevatrice
P06 Scala con passerella in copertura
P07 Scala in acciaio 17 alzate
P08 Scala in acciaio 28 alzate

Q IMPIANTI
Q01 Impianto idrico
Q02 Impianto di scarico
Q03 Impianto di meccanico
Q04 Impianto elettrico
Q05 Impianti speciali

R RESTAURO
R01 Pulitura dei corpi dalle efflorescenze saline
R02 Pulitura degli stucchi con impacco di cellulosa e carbonato di ammonio
R03 Pulitura meccanica dai depositi superficiali
R04 Stuccatura/sarcitura delle lesioni negli archi e nelle volte
R05 Restauro affreschi
R06 Pulitura delle colonne in marmo
R07 Pulitura basamento colonne in piperno
R08 Restauro portone d'ingresso in legno su Via Settembrini
R09 Restauro infissi Gipsoteca
R10 Trattamento biocida
R11 Rimozione vegetazione infestante
R12 Nuovi abachini di ardesia
R13 Consolidamento cornicioni (lineari ed ad arco)

NAVIGATORE

INTERO COMPLESSO AREA OGGETTO DI INTERVENTO

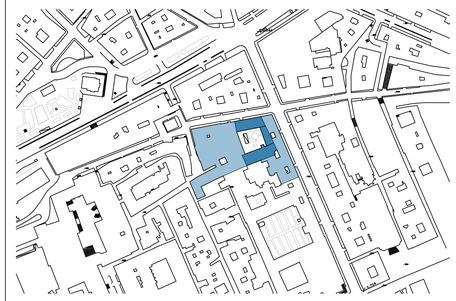

INDICAZIONI GENERALI

XXX — Quota altimetrico (finito)
Quota lineare (cm)
Kxx / Lxx — Tipologia soffitto/controsoffitto; Tipologia pavimenti interni
/ / Nxx — /; Tipologia sistemazioni esterne
Jxx — Rivestimento verticale (interno/esterno)
X xx — Elemento di progetto

NOTE GENERALI

- Questo disegno deve essere letto con gli elaborati (disegni e specifiche) del Progetto Esecutivo Strutturale, Impiantistico e della Sicurezza Antincendio.
- Per canalizzazioni vedere progetto impiantistico
- Per tipologia corpi illuminanti e apparati vedere progetti specifici.
- Per dimensioni e quote degli elementi strutturali, fare riferimento agli elaborati strutturali specifici.
- Per dimensioni e quote degli elementi impiantistici, fare riferimento agli elaborati impiantistici specifici.
- Per le caratteristiche di Resistenza al Fuoco degli elementi, delle strutture e per le compartimentazioni al fuoco e relative predisposizioni fare riferimento al progetto Antincendio.
- In caso di divergenza fra quote scritte e dimensioni direttamente misurate sugli elaborati, le quote scritte sono sempre prevalenti.
- In caso di divergenza fra differenti elaborati di progetto prevalgono sempre i disegni di maggior dettaglio (nell'ordine: scala 1/1, 1/5, 1/20, 1/50, etc.).
- Eventuali scostamenti tra elaborati architettonici, strutturali ed impiantistici verranno risolti in concerto con la DL e con la Direzione Artistica.
- L'appaltatore dovrà controllare e verificare tutte le dimensioni in cantiere e informare la DL e la Direzione Artistica riguardo ad eventuali incongruenze prima di procedere con i lavori.



committente
ACCADEMIA DI BELLE ARTI DI NAPOLI

Ex convento Gesù delle Monache
Nuova sede dell'Accademia delle Belle Arti di Napoli
Via L. Settembrini, 10_Comune di Napoli

PROGETTO DI FATTIBILITÀ TECNICO ECONOMICA

Codice d elaborato
ARC PNT 02b
Titolo elaborato: Progetto - Pianta PT
Scala: 1:100

PROGETTISTI INCARICATI IN RTP
Capogruppo - aspetti architettonici e paesaggistici
Od'A Officina d'architettura srl
via Duca d'Aosta 9/a/b, 80100, Napoli
tel/fax 081.661432 - 081.5512020
arch@oda-na.it
www.oda-na.it

direttore tecnico
arch. Alessandra Fasanaro
coordinatore sicurezza in fase di progettazione
arch. Giovanni Aurino

gruppo di progetto
arch. Vincenzo Fiorillo
arch. Francesca Tufano
arch. Francesco Scuotto

strutture
Vitruvius Engineering S.a.s.
ing. Giancarmine Lepore
viale M. Cristina di Savoia 18/a, 80122, Napoli
tel/fax 081.19560530
vitruviusengineeringsas@gmail.com

impianti
ing. G. Cacciapuoti
via Bologna 114, 80010, Villaricca (NA)
tel 320.5419870
stpcng@gmail.com

geologia
dott. geo. G. Falzarano
piazza Tribunali 20, 82011, Airola (BN)
tel 347.5102977
geologofalzarano@gmail.com

	data	redatto	verificato	approvato	revisione
a	07-2023	G.L.	V.F.	G.A.	prima emissione
b	05-2025	F.S.	V.F.	G.A.	seconda emissione

"La proprietà intellettuale e i relativi diritti d'autore del prodotto dell'attività progettuale e di tutto quanto contenuto nel presente Progetto sono riservati ai Progettisti - soprattutto nel rispetto del diritto di paternità e di integrità dell'opera - a norma degli articoli 2575, 2576, 2577, 2578 del Codice Civile e della Legge 633/41 e s.m.i."