


PROSPETTO AA
scala 1:100

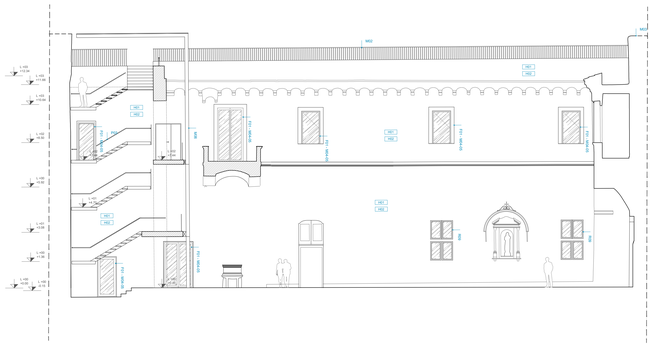


PROSPETTO BB
scala 1:100

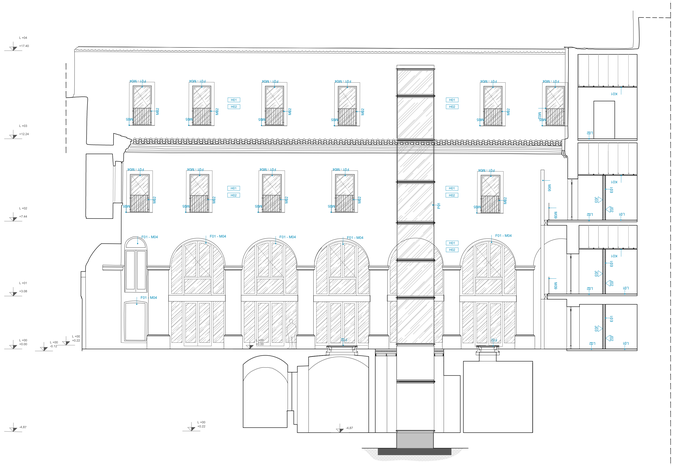


PROSPETTO CC
scala 1:100

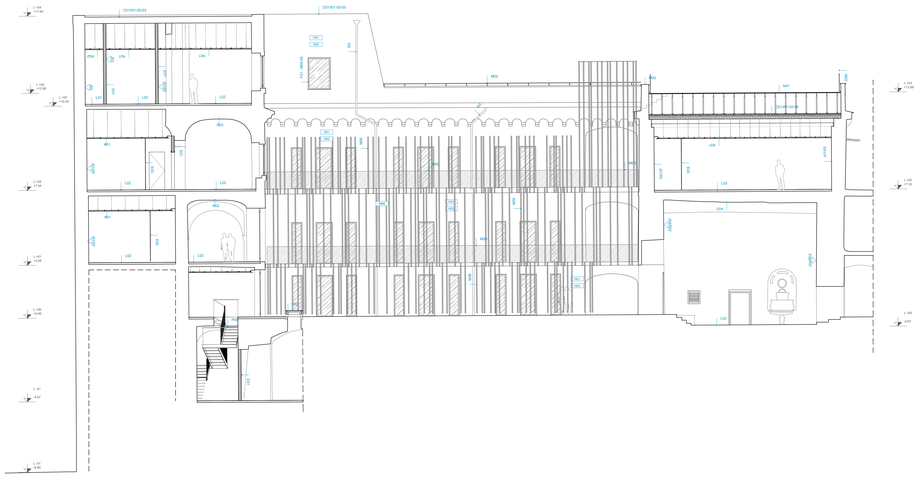


PROSPETTO DD
scala 1:100

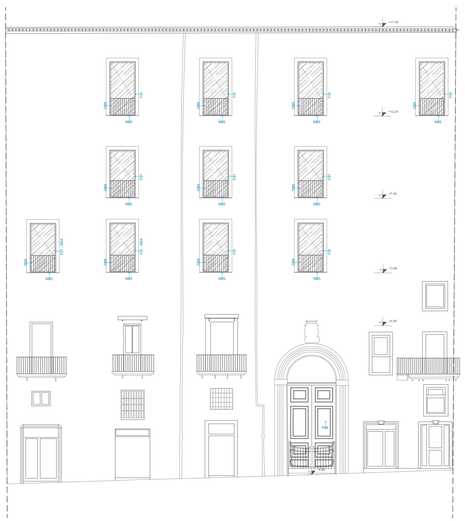

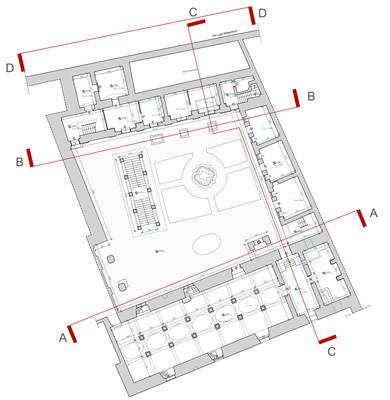

NAVIGATORE

INTERO COMPLESSO AREA OGGETTO DI INTERVENTO

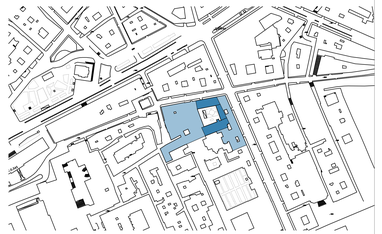

INDICAZIONI GENERALI

- XXX — Quota altimetrico (finito)
- Quota lineare (cm)
- Kxx — Tipologia soffitto/controsoffitto
- Lxx — Tipologia pavimenti interni
- / — /
- Nxx — Tipologia sistemazioni esterne
- Jxx — Rivestimento verticale (interno/esterno)
- x xx — Elemento di progetto

NOTE GENERALI

- Questo disegno deve essere letto con gli elaborati (disegni e specifiche) del Progetto Esecutivo Strutturale, Impiantistico e della Sicurezza Antincendio.
- Per canalizzazioni vedere progetto impiantistico.
- Per tipologia corpi illuminanti e apparati vedere progetti specifici.
- Per dimensioni e quote degli elementi strutturali, fare riferimento agli elaborati strutturali specifici.
- Per dimensioni e quote degli elementi impiantistici, fare riferimento agli elaborati impiantistici specifici.
- Per le caratteristiche di Resistenza al Fuoco degli elementi, delle strutture e per le compartimentazioni al fuoco e relative predisposizioni fare riferimento al progetto Antincendio.
- In caso di divergenza fra quote scritte e dimensioni direttamente misurate sugli elaborati, le quote scritte sono sempre prevalenti.
- In caso di divergenza fra differenti elaborati di progetto prevalgono sempre i disegni di maggior dettaglio (nell'ordine: scala 1/1, 1/5, 1/20, 1/50, etc.).
- Eventuali scostamenti tra elaborati architettonici, strutturali ed impiantistici verranno risolti in concerto con la DL e con la Direzione Artistica.
- L'appaltatore dovrà controllare e verificare tutte le dimensioni in cantiere e informare la DL e la Direzione Artistica riguardo ad eventuali incongruenze prima di procedere con i lavori.

WBS

A PREPARAZIONE DEL SITO
A01 Movimenti di terra
A02 Demolizione scale
A03 Demolizione volume in copertura
A04 Demolizione solaio di copertura
A05 Demolizione tramezzi
A06 Demolizione pavimentazioni e massetti
A07 Demolizione rivestimenti
A08 Spicconatura
A09 Scavo per fossa ascensore
A10 Smontaggio serramenti esterni e controtelai
A11 Smontaggio serramenti interni
A12 Rimozione manti di copertura
A13 Smontaggio ringhiere e corrimano esistenti
A14 Demolizione solaio per vano scala (+12.24m)
A15 Rimozione impianti dismessi e a vista (idrico, elettrico, scarico)
A16 Rimozione impianti dismessi sotto traccia (idrico, elettrico, scarico)
A17 Rimozione marmi esistenti (scalone monumentale)
A18 Rimozione infernata (scalone monumentale)
A19 Scavo per impermeabilizzazione
A20 Rimozione soglie
A21 Apertura a sezione obbligata di vani
A22 Perforazione di muratura
A23 Rimozione vecchie piattabande
A24 Ricucitura lesioni su muratura portante
A25 Rimozione riempimento volta
A26 Pulizia estradossale volta
A27 Rimozione di calcarea
A28 Demolizione volta
A29 Rimozione elevatore piano terra Ascensore (L -21/ L +00)
A30 Scavo per vetto drenante
A31 Rimozione di solaio in ferro
A32 Rimozione di travi prefabbricate
A33 Rimozione di lamiera grecata
A34 Sbadacchiatura scavo
A35 Posa in opera di casseformi
A36 Demolizione volume in copertura
A37 Demolizione rivestimenti
A38 Spicconatura

B INTERVENTI STRUTTURALI
B01 Cerchiatura
B02 Piattabanda
B03 Chiodatura cantonali e incinci murari a secco
B04 Consolidamento volte
B05 Consolidamento solai in ferro
B06 Solaio di copertura in acciaio
B07 Solaio in acciaio
B08 Solaio in acciaio
B09 Inserimento ascensore
B10 Realizzazione scale

C ISOLAMENTI
C01 Isolamento copertura piana non calpestabile realizzato con pannelli tipo Stiferite, h 10cm
C02 Isolamento controparete dei paramenti murari, sotto drenante
C03 Isolamento controterra di solai di calpestio con vespaio

D CHIUSURE PERIMETRALI
D01 Muratura in tufo sp. 30cm

E PARTIZIONI INTERNE
E01 Tramezzi interni in laterizi forati da cm. 8x15x50, lavorati con malta mista.
E02 Pareti divisorie bagni in pannellature sospese di HPL comprensive di porte e serrature con profili in alluminio anodizzato argento.
E03 Parete divisoria interna in vetro stratificato, comprensiva di porte e battiferro.
E04 Chiusura vano esistente con muratura in tufo sp. variabile dal 40-60cm

F SERRAMENTI ESTERNI
F01 Infissi esterni per finestre e porte finestra in legno, apribili ad una o più ante, con o senza parti fisse, dello spessore lavorato di mm 55, predisposti per vetro camera o vetri semplici, forniti e posti in opera. Sono compresi: il controtelaio da murare; la necessaria ferramenta di attacco e sostegno; la chiusura con cremonese; le maniglie; i ganci e le catenelle in ottone o alluminio anodizzato; la verniciatura trasparente al naturale, a due mani, previa mano di preparazione con prodotti/impregnante contro muffe e funghi (comprensivo di controtelaio)
F02 Lucernari per copertura piane, vetro antisfondamento

G SERRAMENTI INTERNI
G01 Porta interna a battente vano 80/90 cm in legno, pannello tamburato con finitura in laminato
G02 Porta REI in lamiera di acciaio zincato e verniciato con polveri poliepossidestere e finitura antigraffio comprensive di telaio da fissare a muro con zanche o tasselli, serratura tagliafuoco con maniatura CE secondo norme vigenti con foro cilindro e inserto per chiave tipo patent compresa. Maniglia antinfortunistica colore nero con anima in acciaio, n. 2 cerniere di cui una per autochiusura e una portante regolabile.
Rostri di tenuta in battuta lato cerniere. Rinforzi interni per maniglione antipanico e chiudporta. Guarnizione termoespandente.
REI 60 a due battenti mm 2000 (1000+1000) x 2050 x 60
G03 Porta REI 60 a battente temperado scorrente di dimensioni vano 120/135 cm completa di serratura, cerniere e maniglie in acciaio satinato;
G04 Porte scorrevoli
G05 Porta vano tecnico

H RIVESTIMENTI E FINITURE ESTERNE
H01 Rivestimento di soffitti e pareti esterne con intonaco realizzato con malta ad alta traspirabilità.
H02 Finitura con idropittura monocomponente a base di calce
H03 Rivestimento esterno in lastre in pietra lavica ancorato con sistemi a secco finitura bocciardata fine

I COPERTURE
I01 Barriera al vapore in poliuretano espanso 4+4mm
I02 Massetto delle pendenze h media 10cm
I03 Impermeabilizzazione con guaina bituminosa 4+4mm
I04 Sottofondo leggero a struttura cellulare fonoassorbente e termoisolante con impasto di aggregato polimerico eterogeneo conforme costipato e livellato a frattazzo lungo, spessore cm 10
I05 Canali di gronda e pluviali in rame

J RIVESTIMENTI INTERNI
J01 Rivestimento di pareti interne con intonaco e rasatura
J02 Rivestimento di pareti interne con piastrelle di gres formato piccolo
J03 Finitura interna di parete con smalto murale a base acqua;
J04 Deumidificazione delle murature mediante sistema certificato pronto all'uso per il risanamento delle murature umide, caratterizzato da alfasenna traspirabilità, basso peso specifico e ottime capacità coibenti, rasatura;
J05 Finitura con idropittura monocomponente a base di calce

K RIVESTIMENTI SOFFITTI
K01 Controsoffitto continuo in cartongesso montato su struttura ad orditura metallica, lastre da 12,5 mm;
K02 Controsoffitto continuo in cartongesso montato su struttura ad orditura metallica, idrolastre da 12,5 mm;
K03 Rivestimento di soffitto interno con intonaco deumidificante pronto all'uso per il risanamento delle murature umide, caratterizzato da alfasenna traspirabilità, basso peso specifico e ottime capacità coibenti, rasatura e tinta;
K04 Controsoffitto tipo Cleaneo Fonova Evo Ds con guida di installazione M238 pannelli 1200 x 600 mm
K05 Controsoffitto ispezionabile realizzato con pannellature in fibra minerale resistenti all'umidità, lastre 600 x 600 mm

L PAVIMENTAZIONI
L01 Pavimento in piastrelle di gres porcellanato formato medio
L02 Pavimento in resina
L02a Zoccolino battiscopa in h 10 cm
L03 Pavimento in legno industriale
L03a Zoccolino battiscopa in legno h 8 cm
L04 Pavimento basolato esistenti con integrazione per mancanza di rivestimento con 50 %
L05 Rivestimento scale in pietra lavica grigia sp. 4cm

L06 Pavimentazione in lastre di pietra lavica 40x80x2.5 cm
L07 Pavimentazione in cocciopesto dello spessore di cm 7 costituito da impasto di grana grossa di laterizio macinato, calce viva in fase di spegnimento e cemento, il tutto nelle dovute proporzioni, cere e additivi artisali, la lucidatura

M PROTEZIONI E DELIMITAZIONI
M01 Nuovo corrimano in acciaio zincato preverniciato (scalone monumentale)
M02 Nuova ringhiera parapetto esterna in tondini di ferro h1.10m - h0.40m;
M03 Balaustri (muretti terrazze);
M04 Imbotte e davanzali di finestre e portefinestre in lamiera di acciaio preverniciato prevernicatura a polveri;
M05 Soglie e davanzali in pietra lavica, spessore 25mm
M06 Formitura e posa in opera di facciata (fissa) in listelli di legno, montati a secco su staffe in ferro fissate alla struttura dell'edificio, ancorate fra loro da traversi in alluminio sottoposti a trattamento di ossidazione, disposti alle quote dei solai e fissati su mensole in acciaio zincato e verniciato
M07 Infernata (scalone monumentale)
M08 Balaustra in vetro

N SISTEMAZIONI ESTERNE
N01 Pavimento galleggiante in gres (terrazzo)
N02 Pavimento in gres per esterni (terrazzo)
N03 Pavimento in pietra lavica
N04 Pavimento in calcestruzzo architettonico effetto "sasso lavato" (ghiaia a vista) tipo LevoCell
N05 Sistemazione a prato
N06 Impianto di essenze arbustive e tappezzanti
N07 Combinata aiuola in tufo stondato

O SMALTIMENTO ACQUE METEORICHE
O01 Tubo pluviale in rame con raccoglitore quadrato

P COLLEGAMENTI VERTICALI
P01 Ascensore esterno
P02 Scala in acciaio 55 alzate
P03 Scala in acciaio 74 alzate
P04 Servoscala
P05 Piattaforma elevatrice
P06 Scala con passerella in copertura
P07 Scala in acciaio 17 alzate
P08 Scala in acciaio 28 alzate

Q IMPIANTI
Q01 Impianto idrico
Q02 Impianto di scarico
Q03 Impianto di meccanico
Q04 Impianto elettrico
Q05 Impianti speciali

R RESTAURO
R01 Pulitura dei conci dalla efflorescenze saline
R02 Pulitura degli stucchi con impacco di cellulosa e carbonato di ammonio
R03 Pulitura meccanica dei depositi superficiali
R04 Stuccatura/sarcitura delle lesioni negli archi e nelle volte
R05 Restauro affreschi
R06 Pulitura delle colonne in marmo
R07 Pulitura basamento colonne in piperno
R08 Restauro portone d'ingresso in legno su Via Settembrini
R09 Restauro infissi Ogivalcica
R10 Trattamento biocida
R11 Rimozione vegetazione infestante
R12 Nuovi abachini di ardesia
R13 Consolidamento cornicioni (lineari ed ad arco)



ACCADEMIA DI BELLE ARTI DI NAPOLI

committente
ACCADEMIA DI BELLE ARTI DI NAPOLI
Ex convento Gesù delle Monache
Nuova sede dell'Accademia delle Belle Arti di Napoli
Via L. Settembrini, 10_Comune di Napoli

PROGETTO DI FATTIBILITÀ TECNICO ECONOMICA

Codice di elaborato
ARC PRO 01b
Titolo elaborato
Prospetti
Scala
1:100

PROGETTISTI INCARICATI IN RTP
Capogruppo - mandataria architettonico e paesaggistico

OdA Officina d'architettura srl
via Enrico Alvino, 16 - 80121 Napoli
tel 081 551 49 04 - fax 081 19 570 629
www.officinadarchitettura.it

direttore tecnico
arch. **Alessandra Fasanaro**
coordinatore strutturale in fase di progettazione
arch. **Giovanni Aulino**

progetto architettonico
arch. **Vincenzo Fiorillo**
arch. **Francesca Tufano**
arch. **Francesco Scuotto**

mandante
Vitruvius Engineering S.a.s.
ing. **Giancarmine Lepore**
Centro Direzionale Via Porzio, Isolato Napoli
cell. 347 3966 870
vitruviusengineering@gmail.com

esperti
ing. **G. Cacciapuoti**
via Tito Livio, 41 - 80123, Vitulazio (Ce)
tel 328 84 69870
gcacciapuoti@gmail.com

geologo
dott. geo. **G. Falzarano**
via Cupa Cisterna, 1 - 80131, Napoli (Na)
tel 347 3102977
gianluigifalzarano@gmail.com

	data	redatto	verificato	approvato	revisione
a	01-2023	G.L.	V.F.	G.A.	prima emissione
b	04-2025	F.S.	V.F.	G.A.	seconda emissione

"La proprietà intellettuale e i relativi diritti d'autore del presente progetto sono riservati ai sensi della legge sul diritto d'autore (Legge 22 aprile 1941, n. 633 e successive modifiche ed integrazioni). Tutti i diritti sono riservati. Ogni uso non autorizzato, inclusa la riproduzione, la modifica, la distribuzione o la comunicazione a terzi, è vietato e può essere perseguito legalmente."