



PIANTA PIANO SEMINTERRATO




PIANTA PIANO TERRA

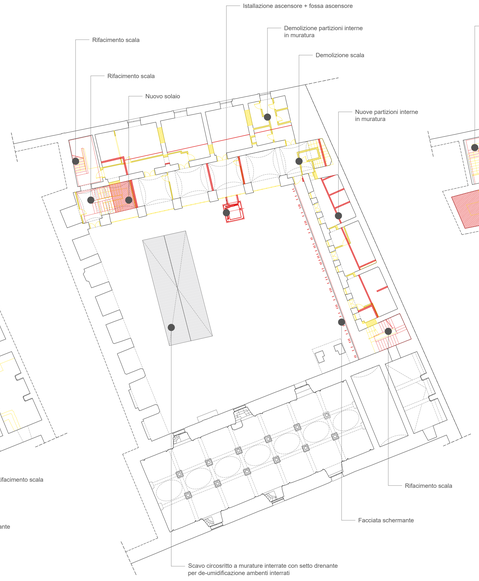

PIANTA PIANO PRIMO

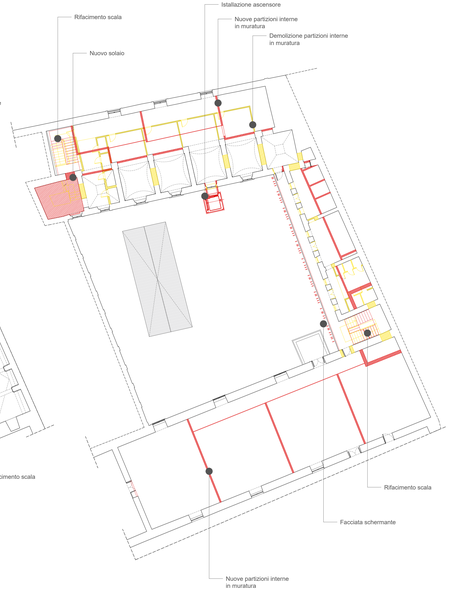

PIANTA PIANO SECONDO

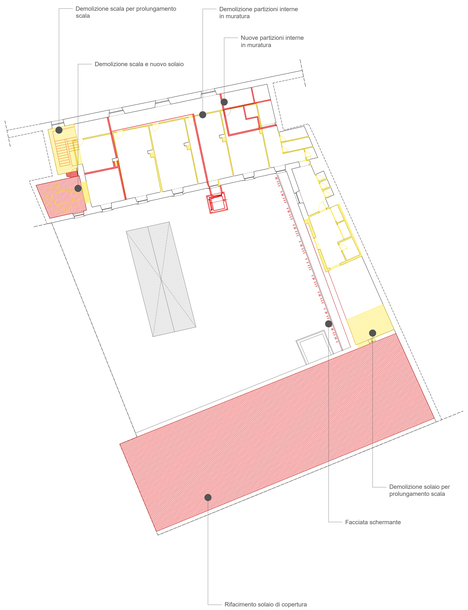

PIANTA PIANO TERZO

DEMOLIZIONI

RICOSTRUZIONI



ACCADEMIA DI BELLE ARTI DI NAPOLI

ACCADEMIA
DI BELLE ARTI DI NAPOLI

Ex convento Gesù delle Monache

Nuova sede dell'Accademia delle Belle Arti di Napoli
Via L. Settembrini, 10_Comune di Napoli

PROGETTO DI FATTIBILITÀ TECNICO ECONOMICA

Codice di elaborato
ARC DEM 01b

Titolo elaborato
Sovrapposizione grafica
demolizioni/ricostruzioni

Scala
1:200

PROGETTISTI INCARICATI IN RTP
Capogruppo - mandataria/coordinatore per la progettazione

Od'A Officina d'architettura srl
via Cesare Battisti, 23 - 80121 Napoli
tel +39 081 764 4144 - fax +39 081 19 57 03 87
mail@oda.na.it
PEC oda.na@pec.it

direttore tecnico
arch. Alessandra Fasanaro
coordinatore strumenti e fasi di progettazione
arch. Giovanni Aurino

gruppo di progetto
arch. Vincenzo Fiorillo
arch. Francesca Tufano
arch. Francesco Scuotto

strutture
Vitruvius Engineering S.a.s.
ing. Giancarmine Lepore
corso M. Gioacchino Murat, 199 - 80125 - Napoli
cell/fax 081 19566230
vitruvius.ingegneria.napoli@gmail.com

impianti
ing. G. Cacciapuoti
via Ottaviano, 24 - 80015 - Marigliano (NA)
tel 333 3515679
dgcing@gmail.com

perizie
dott. geo. G. Falzarano
Ottaviano (NA) - tel. 081 / 8 - Ottaviano (NA)
tel 347 3102677
gerrygfalzarano@gmail.com

	data	redatto	verificato	approvato	revisione
a	07-2020	G.L.	V.F.	G.A.	prima emissione
b	09-2020	F.S.	V.F.	G.A.	seconda emissione

"La proprietà intellettuale e i relativi diritti d'autore del prodotto dell'attività progettuale e di tutto quanto contenuto nel presente Progetto sono riservati al Progettista - soprattutto nel rispetto del diritto di paternità e di integrità dell'opera - a norma degli artt.nt. 2575, 2576, 2577, 2578 del Codice Civile e della Legge 633/41 e s.m.i."