

KEY PLAN

EX CONVENTO DI GESù DELLE MONACHE

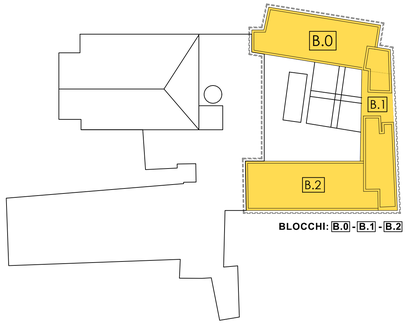

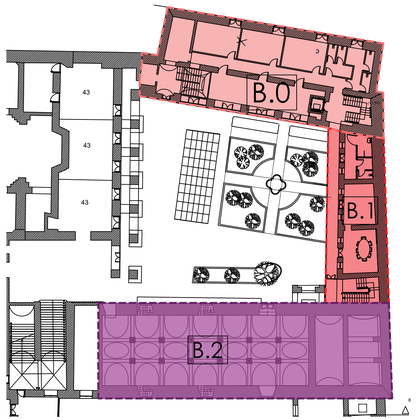

RILIEVO MATERICO E TECNOLOGICO

LEGENDA MATERICO E TECNOLOGICO

TIPOLOGIE ORIZZONTAMENTI

- VOLTA A BOTTE
- VOLTA A VELA
- VOLTA A SPECCHIO
- VOLTA A VELA SPEZZATA (LUNETTA)
- VOLTA A VELA A PIANTA RETTANGOLARE
- SOLAIO IN FERRO E TAVELLONI
- SOLAIO IN FERRO E TAVELLONI DI TIPO MISTO

TIPOLOGIE MURARIE

- MURATURA DI TUFO
- TRAMEZZI IN LATERIZIO

TIPOLOGIE ELEMENTI DI COLLEGAMENTO VERTICALE


- SCALA IN CALCESTRUZZO ARMATO
- SCALA IN ACCIAIO

RILIEVO GEOMETRICO

STATO DI FATTO: PIANTA PIANO INTERRATO - SCALA 1:200




STATO DI FATTO: PIANTA PIANO TERRA - SCALA 1:200

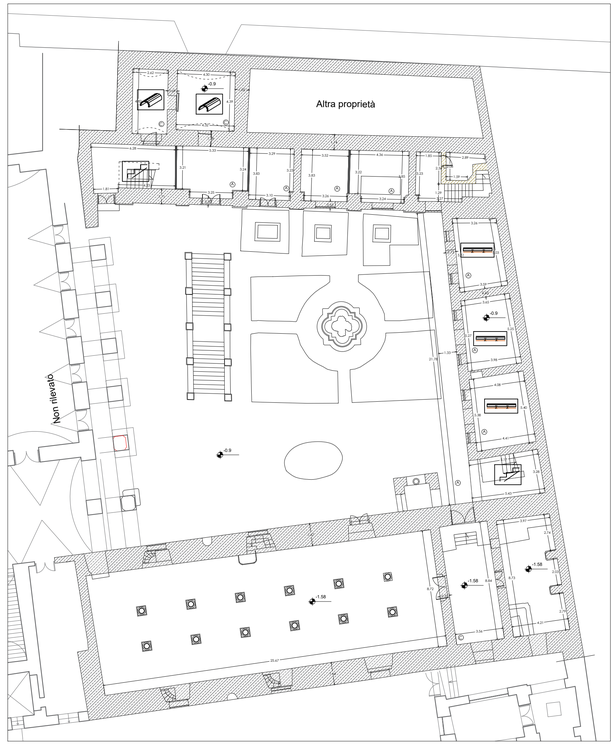

STATO DI FATTO: PIANTA PIANO PRIMO - SCALA 1:200



STATO DI FATTO: PIANTA PIANO SECONDO - SCALA 1:200

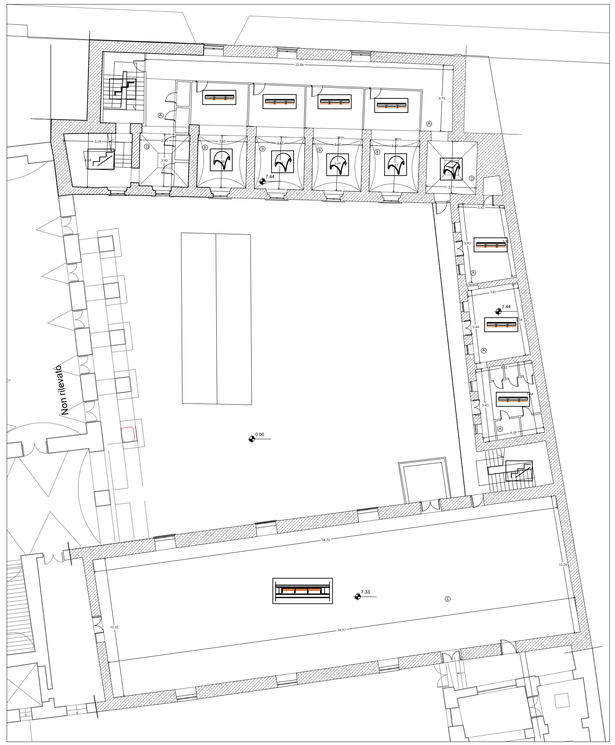

STATO DI FATTO: PIANTA PIANO SECONDO - SCALA 1:200





committente

ACCADEMIA DI BELLE ARTI DI NAPOLI

Ex convento Gesù delle Monache

Nuova sede dell'Accademia delle Belle Arti di Napoli
Via L. Settembrini, 10_Comune di Napoli

PROGETTO DI FATTIBILITÀ TECNICO ECONOMICA

Codice di elaborato

STR RIL 01a

Titolo elaborato: RILIEVO GEOMETRICO E MATERICO

Scala: 1:200

PROGETTISTI INCARICATI IN RTP

Capogruppo - aspetti architettonici e paesaggistici

Od'A Officina d'architettura srl
via Paolo Emilio Imbriani 33, 80132, Napoli
tel/fax 081.661400 - 081.5512020
info@oda.na.it
www.oda.na.it

direttore tecnico
arch. **A**lessandra **F**asanaro
coordinatore sicurezza in fase di progettazione
arch. **G**iovanni **A**urino

gruppo di progetto
arch. **V**incenzo **F**iorillo
arch. **F**rancesca **T**ufano
arch. **F**rancesco **S**cuotto

strutture
Vitruvius Engineering S.a.s.
ing. **G**iancarmine **L**epore
viale M. Cristina di Savoia 18/a, 80122, Napoli
tel/fax 081 19580300
vitruviusengineeringsas@gmail.com

impianti
ing. **G**. **C**acciapuoti
via Bologna 114, 80010, Villaricca (NA)
tel 335.5419875
stgcing@gmail.com

geologia
dott. geo. **G**. **F**alzarano
piazza Tribunali 20, 82011, Airola (BN)
tel 347.9102977
geologofalzarano@gmail.com

	data	redatto	verificato	approvato	revisione
a	03-2023	N.I.	G.L.	G.L.	prima emissione

"La proprietà intellettuale e i relativi diritti d'autore del prodotto dell'attività progettuale e di tutto quanto contenuto nel presente Progetto sono riservati al Progettista - soprattutto nel rispetto del diritto di paternità e di integrità dell'opera - a norma degli articoli 2575, 2576, 2577, 2578 del Codice Civile e della Legge 633/41 e s.m.i."