

SCHEMA TIPICO DI SGANCIO DI EMERGENZA AGENTE SULL'INTERRUTTORE GENERALE

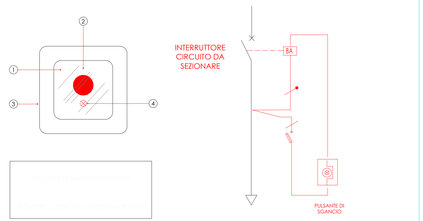


POSIZIONE	DESCRIZIONE	DIMENSIONE / TIPOLOGIA	NOTE
1	FONDO COLORE GIALLO	-	-
2	PULSANTE A FUNGO COLORE ROSSO	-	-
3	CONTENITORE IN MATERIALE ISOLANTE IP55 DI COLORE ROSSO CON VETRO FRANGIBILE	-	-
4	SPIA COLORE VERDE, SEGNALAZIONE INTEGRITA' CIRCUITO DI SGANCIO	-	-

PARTICOLARE 1
CONNESSIONE TUBI PEAD-ACCIAIO IN INGRESSO FABBRICATO

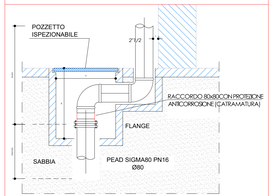


PARTICOLARE 2
ATTACCO MANDATA AUTOPOMPA

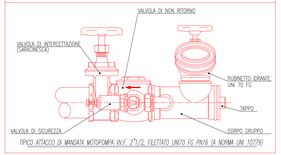

TIPICO ATTACCO DI MANDATA MOTOPOMPA VV.F. 2"1/2, FILETTATO UNITO FG PN16 (A NORMA UNI 10779)

PARTICOLARE 3
IDRANTE UNI 45

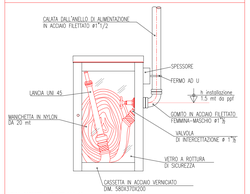


TIPICA CASSETTA IDRANTE UNI 45.

LEGENDA	
Estintore	E
Uscita d'emergenza	US
Vie d'uscita Percorso di uscita orizzontale	
Vie d'uscita Percorso di uscita verticale	
Luogo sicuro	
Idrante UNI 45	
Attacco VV.F. UNI 70	
Tubazione in acciaio senza saldatura verniciato rosso	
montante idrica antincendio	
porta REI	


	ELETTROPOMPA DI SERVIZIO	ELETTROPOMPA DI COMPENSAZIONE
PORTATA	min. 240 l/m	40 l/m
PREVALENZA	55,0 - 65 m	55,0 m
POTENZA	7.5 kW	1,5 kW



CABINA ELETTRICA MT/BT DA INSTALLARE NELLA CORTE ADIACENTE (cfr. DOC. IMP QC 01a)

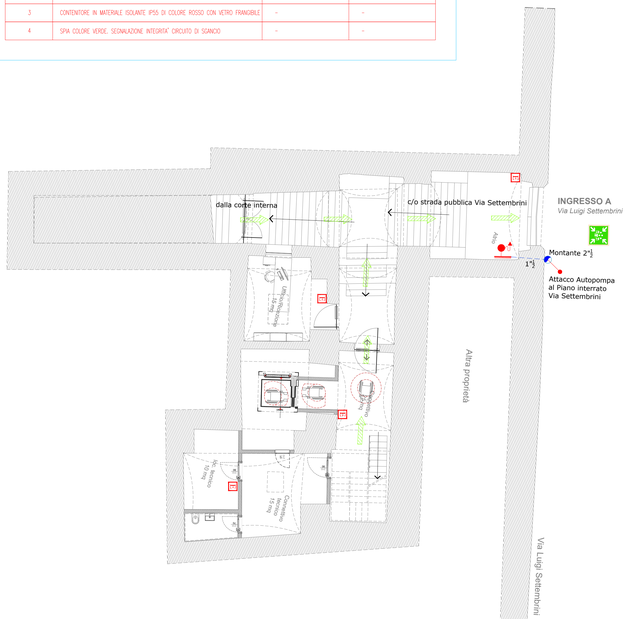

VIE DI ESODO E PRESIDI ANTINCENDIO
PIANO INTERRATO
scala 1:100

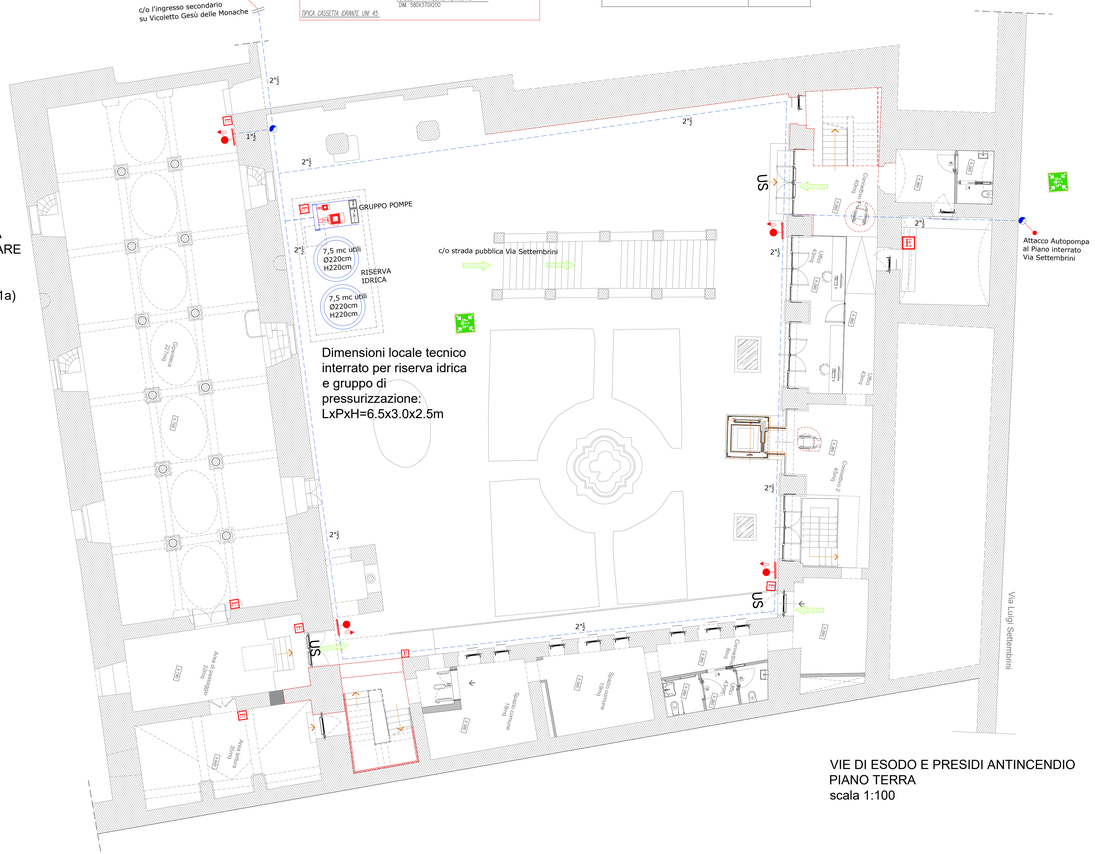

VIE DI ESODO E PRESIDI ANTINCENDIO
PIANO TERRA
scala 1:100



CCADE MIADI BELLE ARTI DI NAPOLI

committente
ACCADEMIA DI BELLE ARTI DI NAPOLI
Ex convento Gesù delle Monache
Nuova sede dell'Accademia delle Belle Arti di Napoli
Via L. Settembrini, 10_Comune di Napoli

PROGETTO DI FATTIBILITÀ TECNICO ECONOMICA

Codice di elaborato
IMP ANT 01b

Titolo elaborato — Scala
Planimetria Impianto idrico antincendio piano interrato e terra — 1:100

PROGETTISTI INCARICATI IN RTP
Capogruppo - esperti architettonico e paesaggistico
Od'A Officina d'architettura srl
via Nuova Poggioreale 61, 80143 - Napoli
tel/fax 081.7814100 - 081.5513320
info@oda.na.it
www.oda.na.it

direttore tecnico
arch. Alessandra Fasanaro
coordinatore sicurezza in fase di progettazione
arch. Giovanni Aurino

gruppo di progetto
arch. Vincenzo Fiorillo
arch. Francesca Tufano
arch. Francesco Scuotto

strutture
Vitruvius Engineering S.a.s.
ing. Giancarmine Lepore
viale N. Cilento di Eboli - 16/a, 84125, Napoli
tel/fax 081 19566300
vitruviusengineeringsas@gmail.com

impianti
ing. G. Cacciapuoti
via Brecciale, n.6, 84013 - Cava de' Tirreni (SA)
tel 320-0419870
impmg@gmail.com

geologia
dott. geo. G. Falzarano
ordine Trapani 28, 2001 - Erice (BN)
tel 347 5102977
geologofalzarano@gmail.com

	data	redatto	verificato	approvato	revisione
a	07-2023	F.S.	G.C.	G.A.	prima emissione
b	07-2023	F.S.	G.C.	G.A.	post note verifica

"La proprietà intellettuale e i relativi diritti d'autore del prodotto dell'attività progettuale e di tutto quanto contenuto nel presente Progetto sono riservati al Progettista - soprattutto nel rispetto del diritto di paternità e di integrità dell'opera - a norma degli articoli 2575, 2576, 2577, 2578 del Codice Civile e della Legge 633/41 e s.m.i."