


PARTICOLARE 1
CONNESSIONE TUBI PEAD–ACCIAIO IN INGRESSO FABBRICATO

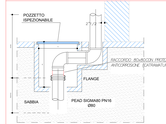


PARTICOLARE 2
ATTACCO MANDATA AUTOPOMPA

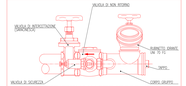

PARTICOLARE 3
IDRANTE UNI 45

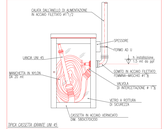


LEGENDA	
Estintore	E
Uscita d'emergenza	US
Vie d'uscita Percorso di uscita orizzontale	
Vie d'uscita Percorso di uscita verticale	
Luogo sicuro	
Idrante UNI 45	
Attacco VV.F. UNI 70	
Tubazione in acciaio senza saldatura verniciato rosso montante idrico antincendio	
porta REI	

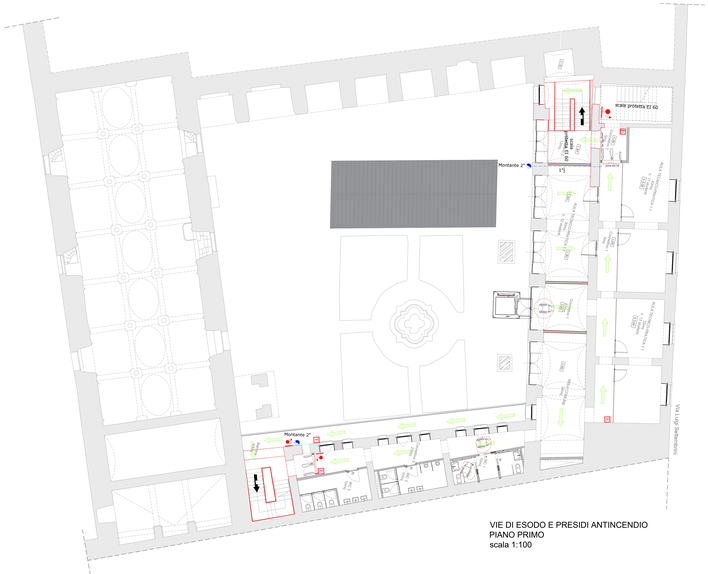

VIE DI ESODO E PRESIDI ANTINCENDIO
PIANO PRIMO
scala 1:100



VIE DI ESODO E PRESIDI ANTINCENDIO
PIANO SECONDO
scala 1:100

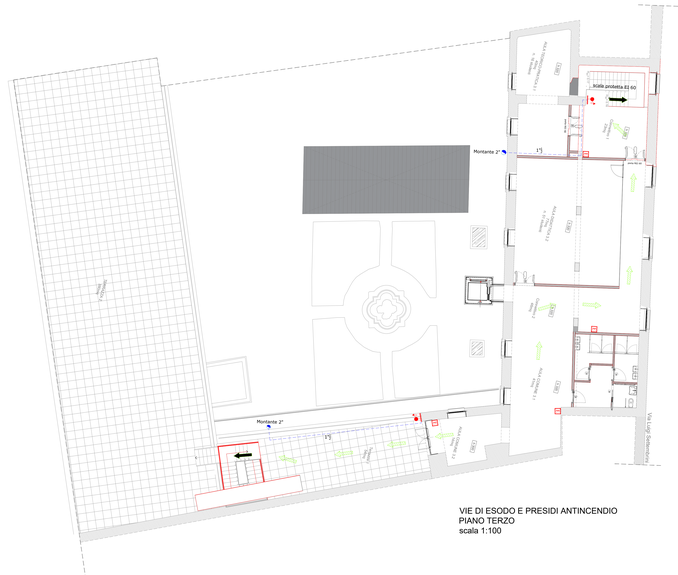

VIE DI ESODO E PRESIDI ANTINCENDIO
PIANO TERZO
scala 1:100



ACCADEMIA DI BELLE ARTI DI NAPOLI

ACCADEMIA
DI BELLE ARTI DI NAPOLI

Ex convento Gesù delle Monache
Nuova sede dell'Accademia delle Belle Arti di Napoli
Via L. Settembrini, 10_Comune di Napoli

PROGETTO DI FATTIBILITÀ TECNICO ECONOMICA

Elaborato Codice elaborato

IMP ANT 02b

Titolo elaborato
Planimetria impianto idrico antincendio piano primo, secondo e terzo

Scala
1:100

PROGETTISTI INCARICATI IN RTP
Mandataria - team di progettazione

OzFA Officina d'architettura srl
via Cesario Console, 3 - 80132 Napoli
tel. 081 19 57 31 90 - fax 081 19 57 31 91
www.ozfa.it

studio leader
arch. Alessandra Fasanaro
arch. Giovanni Auriso

gruppo di progetto
arch. Vincenzo Fiorito
arch. Francesco Fulano
arch. Francesco Bruzzillo

strutture
Vitruvius Engineering S.a.s.
ing. Biancamme Lazzaro
via Cesario Console, 3 - 80132 Napoli
cell. 347 7585552
biancamme.lazzaro@gmail.com

impianti
ing. G. Cacciapuoti
via Cesario Console, 3 - 80132 Napoli
cell. 338 6 [illegible]
impiantigiacomo@gmail.com

geologo
dott. geo. G. Falzarano
via [illegible] - 80[illegible] Napoli
cell. 338 [illegible]
geologofalzarano@gmail.com

	data	redatto	verificato	approvato	revisione
a	01.2021	F.S.	G.C.	O.A.	prima emissione
b	01.2022	F.S.	G.C.	O.A.	post nota verifica

"La proprietà intellettuale di questo elaborato (ad esempio tutti gli schizzi, disegni, modelli, calcoli, relazioni, ecc.) è protetta dalla normativa sul diritto d'autore e sulle banche dati (Legge 22 aprile 1941 n. 633 e successive modifiche) e pertanto è vietata la riproduzione, la distribuzione, la vendita, la locazione, la diffusione in qualsiasi forma e con qualsiasi mezzo, anche parziale, senza l'autorizzazione scritta dell'autore - a norma degli artt. 2575, 2576, 2577, 2578 del Codice Civile e della citata legge 633/41 e s.m.i."