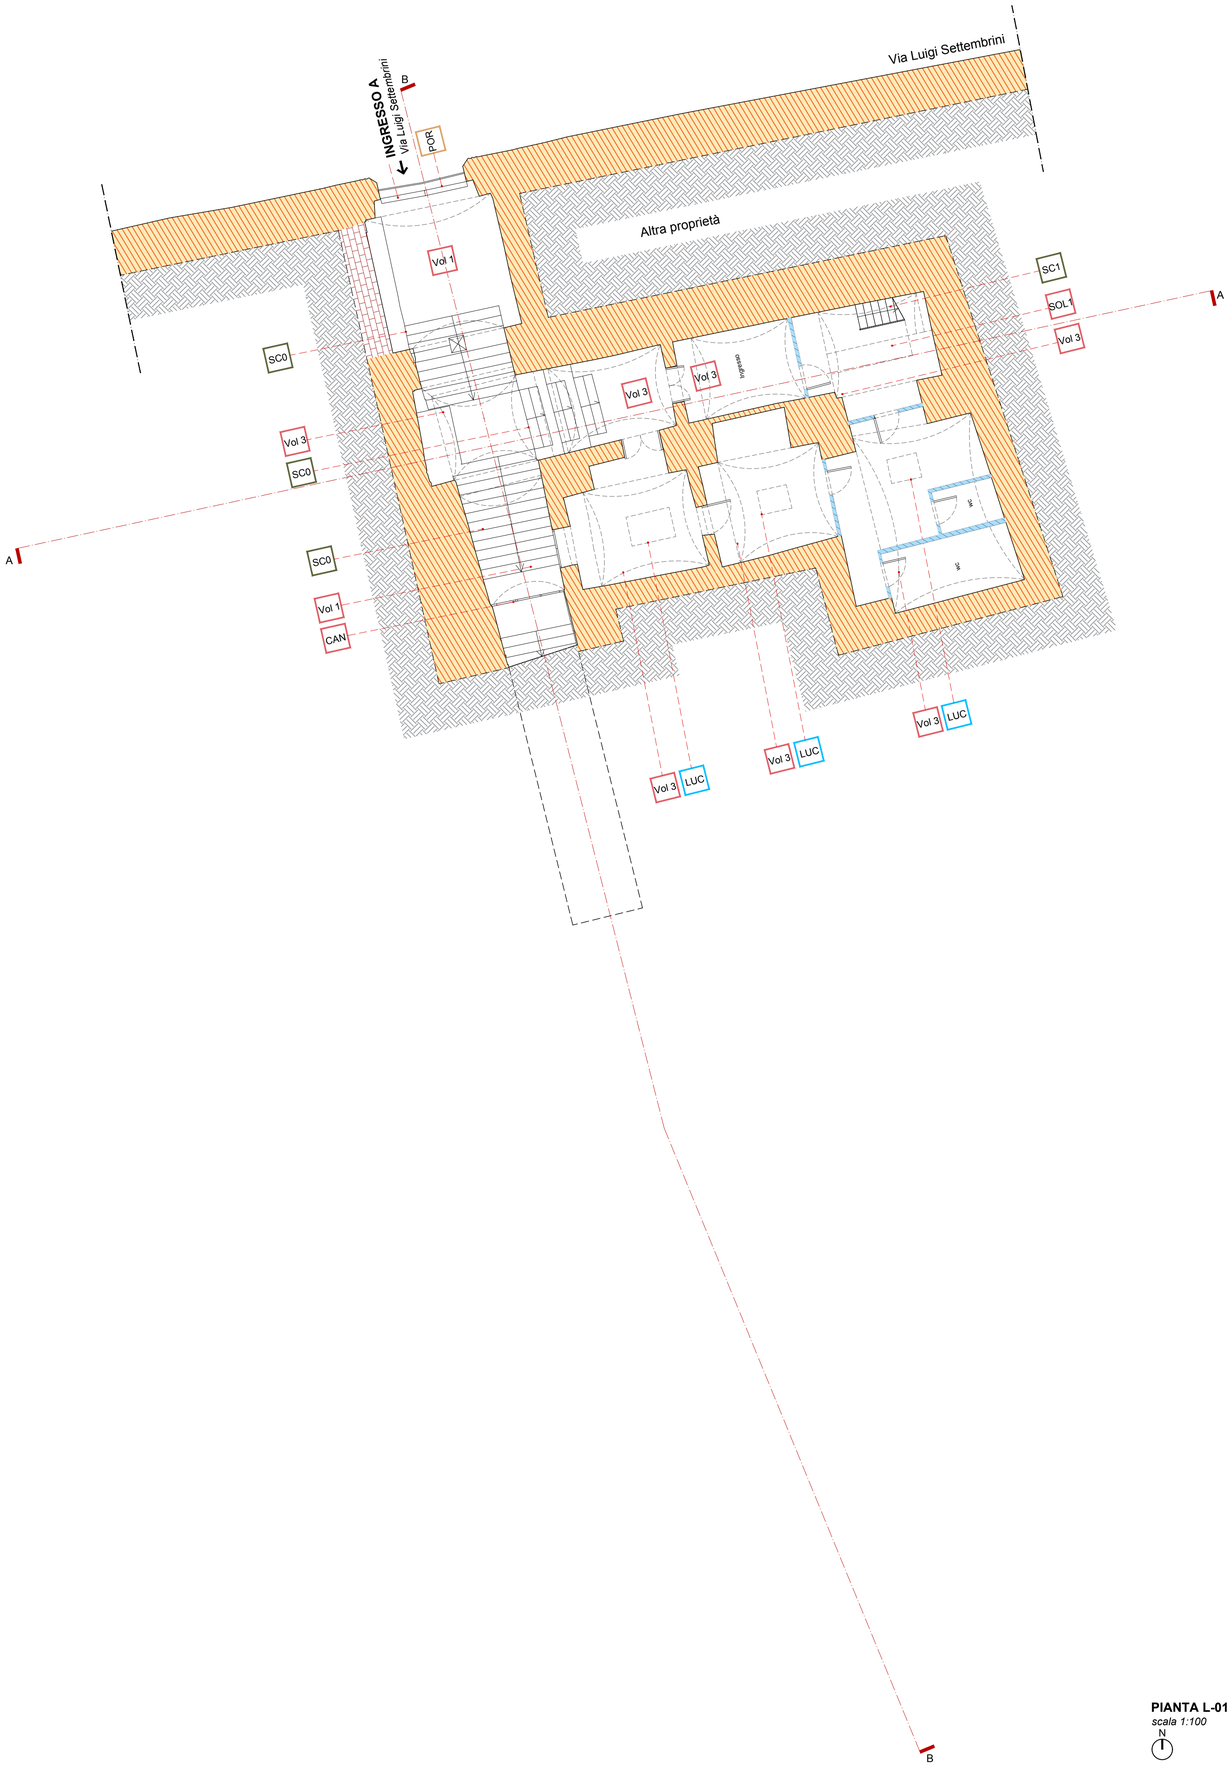


PIANTA L-01
scala 1:100

N

STRUTTURE VERTICALI

- Muratura in blocchi di tufo giallo napoletano
- Muratura in mattoni pieni
- Tramezzi
- PIL — Pilastri in muratura (conci di tufo)
- PAR — Parapetto in muratura

STRUTTURE IN C.A.

- Telaio strutturale in calcestruzzo armato, accostato alla muratura portante. Armatura liscia e ossidata.

ELEMENTI MONOLITICI

- COL — Colonne monolitiche (marmo)

COLLEGAMENTI VERTICALI

SCALE

- SC0 — Scala in conci di tufo, rivestimento in marmo (alzate e pedate)
- SC1 — Scala in putrelle con soletta in calcestruzzo armata con rete elettrosaldata. Pedate e alzate rivestite da lastre di marmo.
- SC2 — Scala in conci di tufo giallo napoletano legati da malta di calce, con rampe e pianerottoli su volta a botte
- SC3 — Scala con telaio in acciaio e pedate in marmo.
- SC4 — Scala a chiocciola in ferro

ELEMENTI IMPIANTISTICI

- PLU — Pluviale
- CAV — Cavo
- ILL — Impianto illuminazione
- VID — Impianto videosorveglianza
- CLI — Unità esterna clima
- IA — Impianto antincendio
- GC — Generatore di calore
- UT — Unità tecnica

FINITURE: RIVESTIMENTI, PAVIMENTI, CORNICI

MATERIALE LAPIDEO ARTIFICIALE

- CO — Cornice in stucco

RIVESTIMENTI IN MATERIALE LAPIDEO NATURALE

- DVP — Davanzale in pietra
- MAR — Cornice marmorea
- STE — Stemma in marmo bianco
- LAP — Lapide commemorativa in marmo bianco
- MEN — Mensola in marmo bianco

CORNICI

- COR_1 — Cornicione in pietra, rivestito in stucco
- COR_2 — Cornicione ad archetti, rivestito in stucco
- BAS — Rivestimento basamentale in pietra

PAVIMENTI

- PAV — Pavimento in cotto

MATERIALI CERAMICI

- TEG — Manto in coppi ed embrici in laterizio

ORIZZONTAMENTI

SOLAI

- SOL1 — Solaio con travi principali in ferro (putrelle) e tavelloni di laterizio
- SOL2 — Solaio in travetti prefabbricati tipo varese con impalcato in tavelloni di laterizio. Rinforzato con travi IPE in entrambe le direzioni, con manto di copertura in lamiera grecata.

VOLTE IN MURATURA

- Vol 1 — Volta a botte
- Vol 2 — Volta a crociera
- Vol 3 — Volta a vela
- Vol 4 — Volta a schifo
- Vol 5 — Volta a botte rinforzata con campata centrale di sette volte a vela su cui insistono cupolette ribassate

ELEMENTI IN LEGNO

- POR — Portone in legno
- BAL — Balaustra in legno

ALTRI ELEMENTI

- LUC — Lucernario con blocchi di vetrocemento

ELEMENTI IN FERRO

- RIN — Ringhiera in ferro
- GRA — Grata in ferro
- CAN — Capochiave in ferro
- TIR — Cancello in ferro
- COP — Struttura metallica di sostegno ai pannelli di chiusura in plexiglass


INTONACI E STRATI DI FINITURA

- S1 — Saggio stratigrafico S1
- S2 — Saggio stratigrafico S2
- S3 — Saggio stratigrafico S3
- S4 — Saggio stratigrafico S4
- S5 — Saggio stratigrafico S5
- S6 — Saggio stratigrafico S6
- S7 — Saggio stratigrafico S7
- S8 — Saggio stratigrafico S8
- S9 — Saggio stratigrafico S9
- S10 — Saggio stratigrafico S10
- S11 — Saggio stratigrafico S11
- S12 — Saggio stratigrafico S12
- S13 — Saggio stratigrafico S13
- S14 — Saggio stratigrafico S14
- S15 — Saggio stratigrafico S15
- S16 — Saggio stratigrafico S16
- S17 — Saggio stratigrafico S17
- S18 — Saggio stratigrafico S18
- S19 — Saggio stratigrafico S19

-- Le indicazioni riportanti l'asterisco (*) devono essere intese come ipotizzate
-- I solai indicati si riferiscono ai solai di soffitto a meno dei solai riportanti la dicitura "di calpestio"

NAVIGATORE

INTERO COMPLESSO — AREA OGGETTO DI INTERVENTO

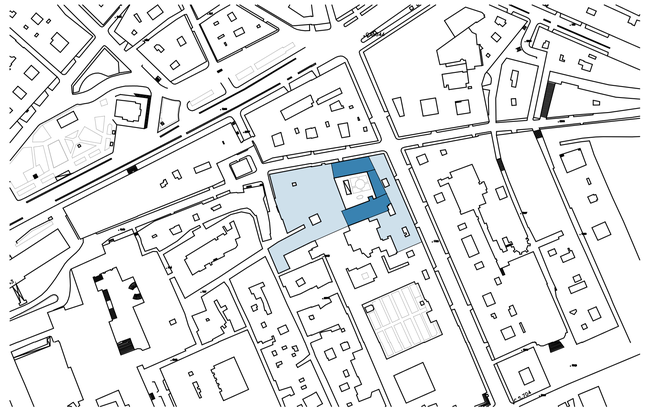



committente

ACCADEMIA DI BELLE ARTI DI NAPOLI

Ex convento Gesù delle Monache

Nuova sede dell'Accademia delle Belle Arti di Napoli
Via L. Settembrini, 10_Comune di Napoli

PROGETTO DI FATTIBILITÀ TECNICO ECONOMICA

Codice di elaborato
RST PNT 01a

Titolo elaborato
Rilievo dei materiali e delle tecniche costruttive
Pianta L - 01

Scala
1:100

PROGETTISTI INCARICATI IN RTP
Capogruppo - aspetti architettonici e paesaggistici

Od'A Officina d'architettura srl
via Paolo Emilio Imbriani 33, 80132, Napoli
tel/fax 081.661430 - 081.5512020
info@oda.na.it
www.oda.na.it

direttore tecnico
arch. **A**lessandra **F**asanaro
coordinatore sicurezza in fase di progettazione
arch. **G**iovanni **A**urino

gruppo di progetto
arch. **V**incenzo **F**iorillo
arch. **F**rancesca **T**ufano
arch. **F**rancesco **S**cuotto

strutture
Vitruvius Engineering S.a.s.
ing. **G**iancarmine **L**epore
viale M. Cristina di Savoia 18/a, 80122, Napoli
tel/fax 081 19560200
vitruviusengineeringsas@gmail.com

impianti
ing. **G**. **C**acciapuoti
via Bologna 114, 80010, Villaricca (NA)
tel 335 6419875
stgcing@gmail.com

geologia
dott. geo. **G**. **F**alzarano
piazza Tribunali 20, 82011, Airola (BN)
tel 347 5102977
geologofalzarano@gmail.com

	data	redatto	verificato	approvato	revisione
a	07-2023	F.S.	F.S.	F.S.	prima emissione

"La proprietà intellettuale e i relativi diritti d'autore del prodotto dell'attività progettuale e di tutto quanto contenuto nel presente Progetto sono riservati ai Progettisti - soprattutto nel rispetto del diritto di paternità e di integrità dell'opera - a norma degli articoli 2575, 2576, 2577, 2578 del Codice Civile e della Legge 633/41 e s.m.i."