
SEZIONE AA
scala 1:100

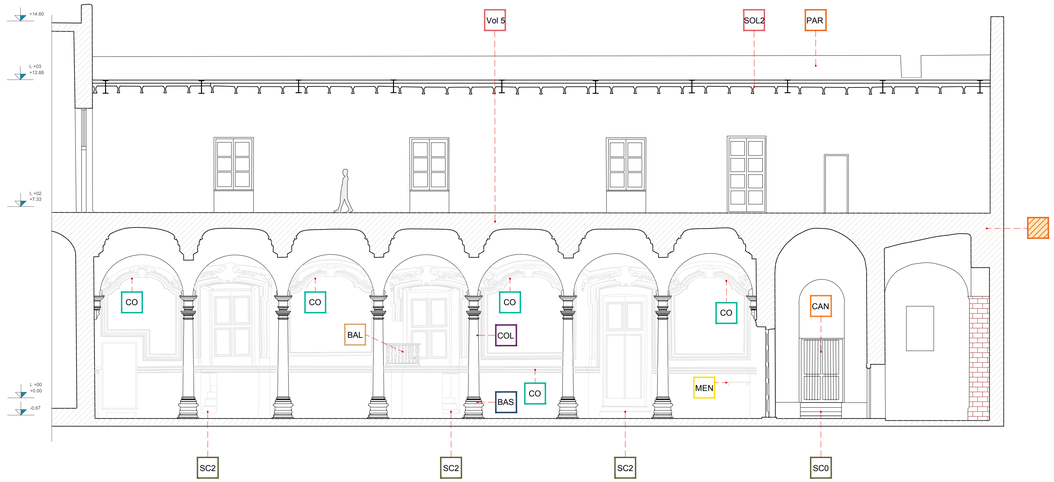

SEZIONE BB
scala 1:100



STRUTTURE VERTICALI

- Muratura in blocchi di tufo giallo napoletano
- Muratura in mattoni pieni
- Tramezzi
- PIL — Pilastri in muratura (conci di tufo)
- PAR — Parapetto in muratura

STRUTTURE IN C.A.

- Telaio strutturale in calcestruzzo armato, accostato alla muratura portante. Armatura lisicia e ossidata.

ELEMENTI MONOLITICI

- COL — Colonne monolitiche (marmo)

COLLEGAMENTI VERTICALI

SCALE

- SC0 — Scala in conci di tufo, rivestimento in marmo (alzate e pedate)
- SC1 — Scala in putrelle con soletta in calcestruzzo armata con rete elettrosaldata. Pedate e alzate rivestite da lastre di marmo.
- SC2 — Scala in conci di tufo giallo napoletano legati da malta di calce, con rampe e pianerottoli su volta a botte
- SC3 — Scala con telaio in acciaio e pedate in marmo.
- SC4 — Scala a chiocciola in ferro

ELEMENTI IMPIANTISTICI

- PLU — Pluviale
- CAV — Cavo
- ILL — Impianto illuminazione
- VID — Impianto videosorveglianza
- CLI — Unità esterna clima
- IA — Impianto antincendio
- GC — Generatore di calore
- UT — Unità tecnica

FINITURE: RIVESTIMENTI, PAVIMENTI, CORNICI

MATERIALE LAPIDEO ARTIFICIALE

- CO — Cornice in stucco

RIVESTIMENTI IN MATERIALE LAPIDEO NATURALE

- DVP — Davanzale in pietra
- MAR — Cornice marmorea
- STE — Stemma in marmo bianco
- LAP — Lapide commemorativa in marmo bianco
- MEN — Mensola in marmo bianco

CORNICI

- Cor1 — Cornicione in pietra, rivestito in stucco
- COR2 — Cornicione ad archetti, rivestito in stucco
- BAS — Rivestimento basamentale in pietra

PAVIMENTI

- PAV — Pavimento in cotto

MATERIALI CERAMICI

- TEG — Manto in coppi ed embrici in laterizio

ORIZZONTAMENTI

SOLAI

- SOL1 — Solaio con travi principali in ferro (putrelle) e tavelloni di laterizio
- SOL2 — Solaio in travetti prefabbricati tipo varese con impalcato in tavelloni di laterizio. Rinforzato con travi IPE in entrambe le direzioni, con manto di copertura in lamiera grecata.

VOLTE IN MURATURA

- Vol 1 — Volta a botte
- Vol 2 — Volta a crociera
- Vol 3 — Volta a vela
- Vol 4 — Volta a schifo
- Vol 5 — Volta a botte rinforzata con campata centrale di sette volte a vela su cui insistono cupolette ribassate

ELEMENTI IN LEGNO

- POR — Portone in legno
- BAL — Balaustra in legno

ALTRI ELEMENTI

- LUC — Lucernario con blocchi di vetrocemento


ELEMENTI IN FERRO

- RIN — Ringhiera in ferro
- GRA — Grata in ferro
- CAN — Capochiave in ferro
- TIR — Cancello in ferro
- COP — Struttura metallica di sostegno ai pannelli di chiusura in plexiglass

INTONACI E STRATI DI FINITURA

- S1 — Saggio stratigrafico S1
- S2 — Saggio stratigrafico S2
- S3 — Saggio stratigrafico S3
- S4 — Saggio stratigrafico S4
- S5 — Saggio stratigrafico S5
- S6 — Saggio stratigrafico S6
- S7 — Saggio stratigrafico S7
- S8 — Saggio stratigrafico S8
- S9 — Saggio stratigrafico S9
- S10 — Saggio stratigrafico S10
- S11 — Saggio stratigrafico S11
- S12 — Saggio stratigrafico S12
- S13 — Saggio stratigrafico S13
- S14 — Saggio stratigrafico S14
- S15 — Saggio stratigrafico S15
- S16 — Saggio stratigrafico S16
- S17 — Saggio stratigrafico S17
- S18 — Saggio stratigrafico S18
- S19 — Saggio stratigrafico S19

-- Le indicazioni riportanti l'asterisco (*) devono essere intese come ipotizzate
-- I solai indicati si riferiscono ai solai di soffitto a meno dei solai riportanti la dicitura "di calpestio"

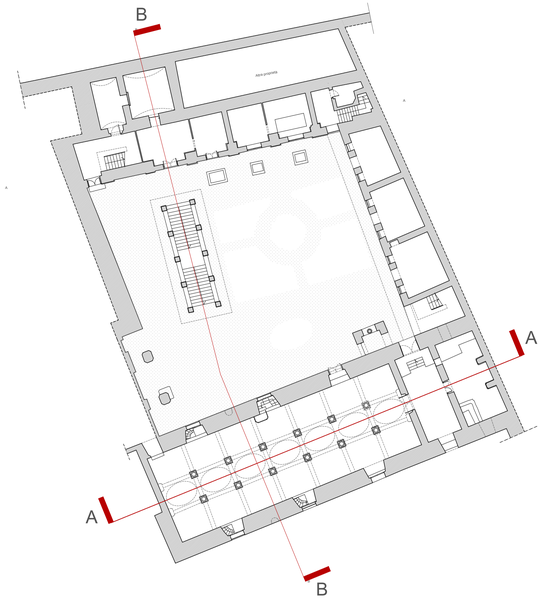



ACCADEMIA DI BELLE ARTI DI NAPOLI

committente

ACCADEMIA DI BELLE ARTI DI NAPOLI

Ex convento Gesù delle Monache

Nuova sede dell'Accademia delle Belle Arti di Napoli
Via L. Settembrini, 10_Comune di Napoli

PROGETTO DI FATTIBILITÀ TECNICO ECONOMICA

Codice di elaborato
RST SEZ 01a

Titolo elaborato
Sezioni AA - BB

Scala
1:100

PROGETTISTI INCARICATI IN RTP
Capogruppo - aspetti architettonici e paesaggistici

Od'A Officina d'architettura srl
via Paolo Emilio Imbriani 33, 80132, Napoli
tel/fax 081.5514301 - 081.5512020
info@oda.na.it
www.oda.na.it

direttore tecnico
arch. **A**lessandra **F**asanaro
coordinatore sicurezza in fase di progettazione
arch. **G**iovanni **A**urino

gruppo di progetto
arch. **V**incenzo **F**iorillo
arch. **F**rancesca **T**ufano
arch. **F**rancesco **S**cuotto

strutture
Vitruvius Engineering S.a.s.
ing. **G**iancarmine **L**epore
viale M. Cristina di Savoia 18/a, 80122, Napoli
tel/fax 081 19569309
vitruviusengineeringsas@gmail.com

impianti
ing. **G**. **C**acciapuoti
via Bologna 114, 80010, Villaricca (NA)
tel 335 64 19875
stgcing@gmail.com

geologia
dott. geo. **G**. **F**alzarano
piazza Trivio 20, 82011, Airola (BN)
tel 347 5102077
geologofalzarano@gmail.com

	data	redatto	verificato	approvato	revisione
a	07-2023	F.S.	F.S.	F.S.	prima emissione

"La proprietà intellettuale e i relativi diritti d'autore del prodotto dell'attività progettuale e di tutto quanto contenuto nel presente Progetto sono riservati ai Progettisti - soprattutto nel rispetto del diritto di paternità e di integrità dell'opera - a norma degli articoli 2575, 2576, 2577, 2578 del Codice Civile e della Legge 633/41 e s.m.i."