
PROSPETTO AA
scala 1:100

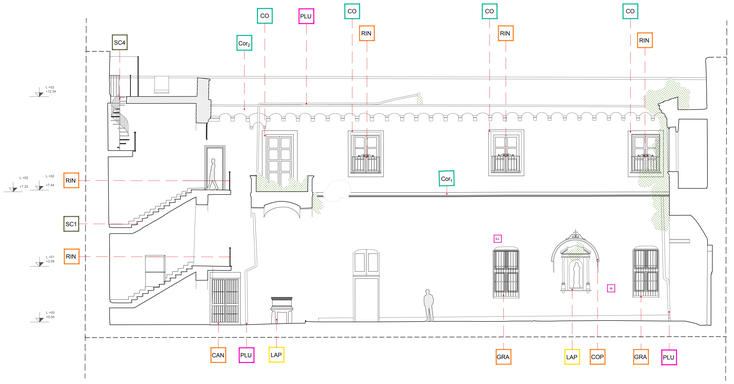

PROSPETTO BB
scala 1:100



PROSPETTO CC
scala 1:100



STRUTTURE VERTICALI

- Muratura in blocchi di tufo giallo napoletano
- Muratura in mattoni pieni
- Tramezzi
- PIL — Pilastri in muratura (conci di tufo)
- PAR — Parapetto in muratura

STRUTTURE IN C.A.

- Telaio strutturale in calcestruzzo armato, accostato alla muratura portante. Armatura lisciа e ossidata.

ELEMENTI MONOLITICI

- COL — Colonne monolitiche (marmo)

COLLEGAMENTI VERTICALI

SCALE

- SC0 — Scala in conci di tufo, rivestimento in marmo (alzate e pedate)
- SC1 — Scala in putrelle con soletta in calcestruzzo armata con rete elettrosaldata. Pedate e alzate rivestite da lastre di marmo.
- SC2 — Scala in conci di tufo giallo napoletano legati da malta di calce, con rampe e pianerottoli su volta a botte
- SC3 — Scala con telaio in acciaio e pedate in marmo.
- SC4 — Scala a chiocciola in ferro

ELEMENTI IMPIANTISTICI

- PLU — Pluviale
- CAV — Cavo
- ILL — Impianto illuminazione
- VID — Impianto videosorveglianza
- CLI — Unità esterna clima
- IA — Impianto antincendio
- GC — Generatore di calore
- UT — Unità tecnica

FINITURE: RIVESTIMENTI, PAVIMENTI, CORNICI

MATERIALE LAPIDEO ARTIFICIALE

- CO — Cornice in stucco

RIVESTIMENTI IN MATERIALE LAPIDEO NATURALE

- DVP — Davanzale in pietra
- MAR — Cornice marmorea
- STE — Stemma in marmo bianco
- LAP — Lapide commemorativa in marmo bianco
- MEN — Mensola in marmo bianco

CORNICI

- Cor1 — Cornicione in pietra, rivestito in stucco
- COR — Cornicione ad archetti, rivestito in stucco
- BAS — Rivestimento basamentale in pietra

PAVIMENTI

- PAV — Pavimento in cotto

MATERIALI CERAMICI

- TEG — Manto in coppi ed embrici in laterizio

ORIZZONTAMENTI

SOLAI

- SOL1 — Solaio con travi principali in ferro (putrelle) e tavelloni di laterizio
- SOL2 — Solaio in travetti prefabbricati tipo varese con impalcato in tavelloni di laterizio. Rinforzato con trav. PE in entrambe le direzioni, con manto di copertura in lamiera grecata.

VOLTE IN MURATURA

- Vol 1 — Volta a botte
- Vol 2 — Volta a crociera
- Vol 3 — Volta a vela
- Vol 4 — Volta a schifo
- Vol 5 — Volta a botte rinforzata con campata centrale di sette volte a vela su cui insistono cupolette ribassate

ELEMENTI IN LEGNO

- POR — Portone in legno
- BAL — Balaustra in legno

ALTRI ELEMENTI

- LUC — Lucernario con blocchi di vetrocemento


ELEMENTI IN FERRO

- RIN — Ringhiera in ferro
- GRA — Grata in ferro
- CAN — Capochiave in ferro
- TIR — Cancello in ferro
- COP — Struttura metallica di sostegno ai pannelli di chiusura in plexiglass

INTONACI E STRATI DI FINITURA

- S1 — Saggio stratigrafico S1
- S2 — Saggio stratigrafico S2
- S3 — Saggio stratigrafico S3
- S4 — Saggio stratigrafico S4
- S5 — Saggio stratigrafico S5
- S6 — Saggio stratigrafico S6
- S7 — Saggio stratigrafico S7
- S8 — Saggio stratigrafico S8
- S9 — Saggio stratigrafico S9
- S10 — Saggio stratigrafico S10
- S11 — Saggio stratigrafico S11
- S12 — Saggio stratigrafico S12
- S13 — Saggio stratigrafico S13
- S14 — Saggio stratigrafico S14
- S15 — Saggio stratigrafico S15
- S16 — Saggio stratigrafico S16
- S17 — Saggio stratigrafico S17
- S18 — Saggio stratigrafico S18
- S19 — Saggio stratigrafico S19

– Le indicazioni riportanti l'asterisco (*) devono essere intese come ipotizzate
– I solai indicati si riferiscono ai solai di sottotetto a meno che sulla riportanti la dicitura "di calpestio"

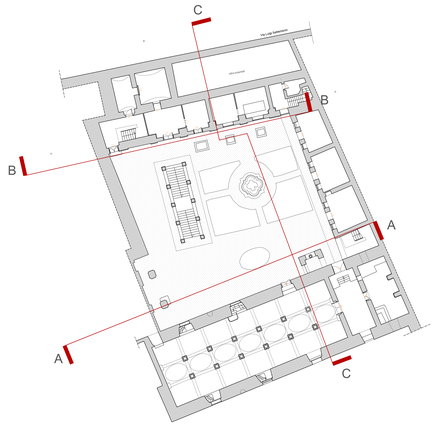



committente
ACCADEMIA DI BELLE ARTI DI NAPOLI

Ex convento Gesù delle Monache
Nuova sede dell'Accademia delle Belle Arti di Napoli
Via L. Settembrini, 10_Comune di Napoli

PROGETTO DI FATTIBILITÀ TECNICO ECONOMICA

Codice di elaborato
PRO 01a
Titolo elaborato
materiali e delle tecniche costruttive
Scala
1:100

PROGETTISTI INCARICATI IN RTP
Capogruppo - mandataria e coordinatore

Od'A Officina d'architettura srl
via Paolo Emilio Imbriani 33, 80122, Napoli
tel 081 5788888 - cell 081 5813539
info@odastp.it
www.oda-na.it

direttore tecnico
arch. Alessandra Fasanaro
coordinatore scientifico in fase di progettazione
arch. Giovanni Aurino

gruppo di progetto
arch. Vincenzo Fiorillo
arch. Francesca Tufano
arch. Francesco Scuotto

strutture
Vitruvius Engineering S.a.s.
ing. Giacomino Lepore
viale N. Cristina di Savoia 19/a, 80122, Napoli
tel/fax 081 19566330
vitruviusengineeringsas@gmail.com

impianti
ing. G. Cacciapuoti
via Nuova a Sud, 83013, Mercogliano (AV)
tel 333 8415975
mgcpi@gmail.com

prevenzione incendi
dott. geo. G. Falzarano
piazza Libertà 23, 83017, Avella (AV)
tel 347.3122577
geologofalzarano@gmail.com

	data	redatto	verificato	approvato	revisione
000	F.S.	F.S.	F.S.		prima emissione

"La proprietà intellettuale e i relativi diritti d'autore del prodotto dell'attività professionale (ivi compresi rilievi, elaborati grafici, modelli, prototipi, ecc.) sono di Progettisti - soprattutto nel rispetto dei diritti di paternità e di integrità dell'opera - a norma degli articoli 2575, 2576, 2577, 2578 del Codice Civile e della Legge 633/41 e s.m.i."