Azienda per il Diritto allo Studio Universitario della Regione Campania

PROGETTO DI FATTIBILITÀ TECNICA ED ECONOMICA

art. 41 D.Lgs 36/2023

Ristrutturazione edilizia con adeguamento strutturale della

Residenza Universitaria Paolella

Via Tansillo, 28 - Comune di Napoli


CUP: B65G22000100002 – CIG: 9991188D27




Committente:	ADiSURC Azienda per il Diritto allo Studio Universitario della Regione Campania Via Alcide De Gasperi, 45 - Napoli Responsabile Unico del Procedimento Arch. Iolanda Catalano - Responsabile Servizio Tecnico ADiSURC
Progettazione architettonica:	SERVIZIO TECNICO ADiSURC Progettisti Arch. Cristian Nasta Arch. Massimiliano Tinnirello
Progettazione strutturale e impiantistica:	Gamma Ingegneria società cooperativa Piazzale Tecchio 29 - Napoli 80125 info@gammaingegneria.com tecnica@gammaingegneria.com www.gammaingegneria.com - tel.: 081 060 59 39 Direttore tecnico Responsabile delle integrazioni specialistiche Ing. Nicola Marchetti Legale Rappresentante Prof. Ing. Roberto Castelluccio Responsabili di progetto Ing. Francesco d'Aulisio Garigliota Ing. Eleonora Sora **Consulenze specialistiche:** **Consulenza architettonica:** **Od'a - Officina d'architettura** Consulenti progettisti Arch. Alessandra Fasanaro (D.T.) Arch. Giovanni Aurino (D.T.) Arch. M. Auriemma - Arch. D. Guida **Consulenza impiantistica:** **NNPE srl - Nigro & Napolitano P.E.** Ing. Antonio Napolitano

PROGETTO DI FATTIBILITÀ TECNICO - ECONOMICA		**Titolo elaborato** Relazione Tecnica di Sintesi - Allegato Grafico	**Scala** 1:200
Rev	**Data**	**Oggetto**	**Codice elaborato**
00	Maggio 2024	Prima Emissione	REL_URB_01_ALL
01			


FILE: REL_URB_01_ALL

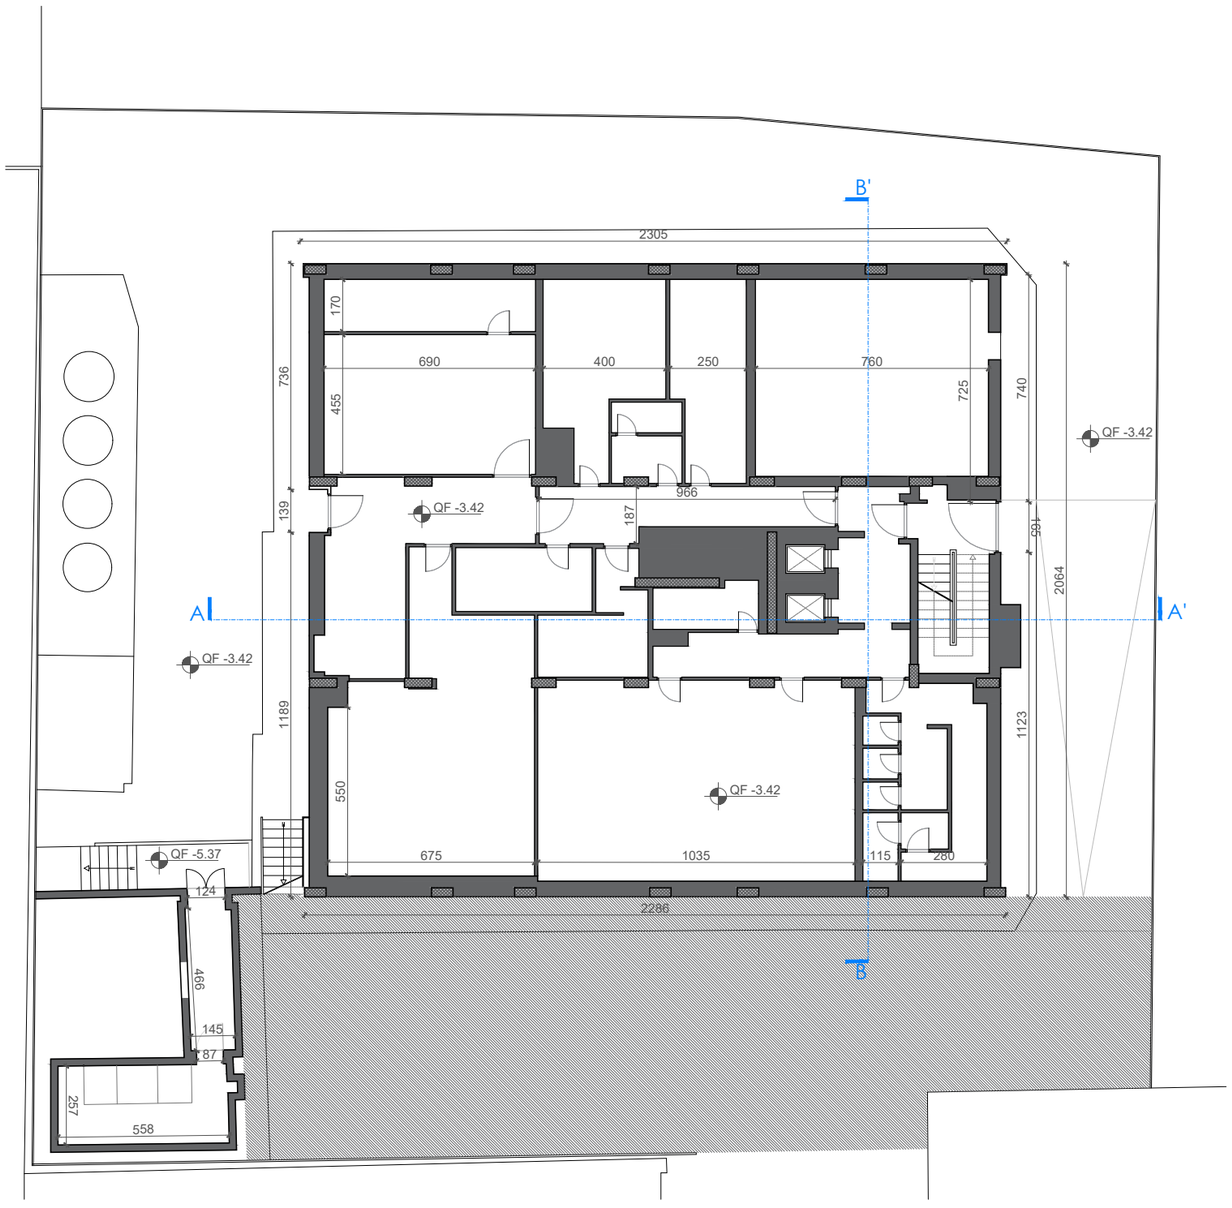


STATO DI FATTO: PIANTA PIANO INTERRATO | scala 1:200

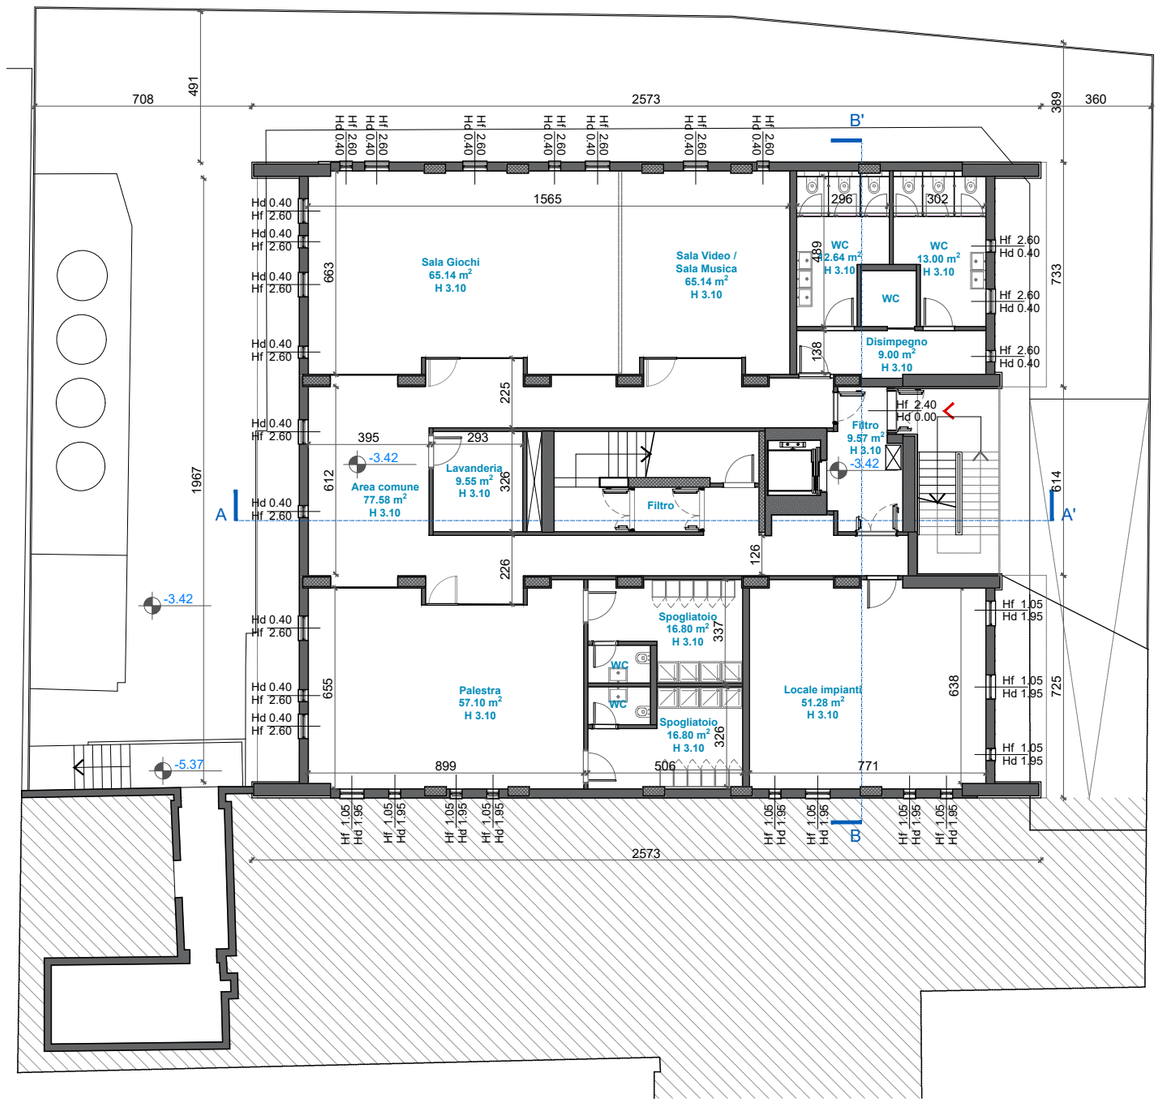


PROGETTO: PIANTA PIANO INTERRATO (-3.42) | scala 1:200

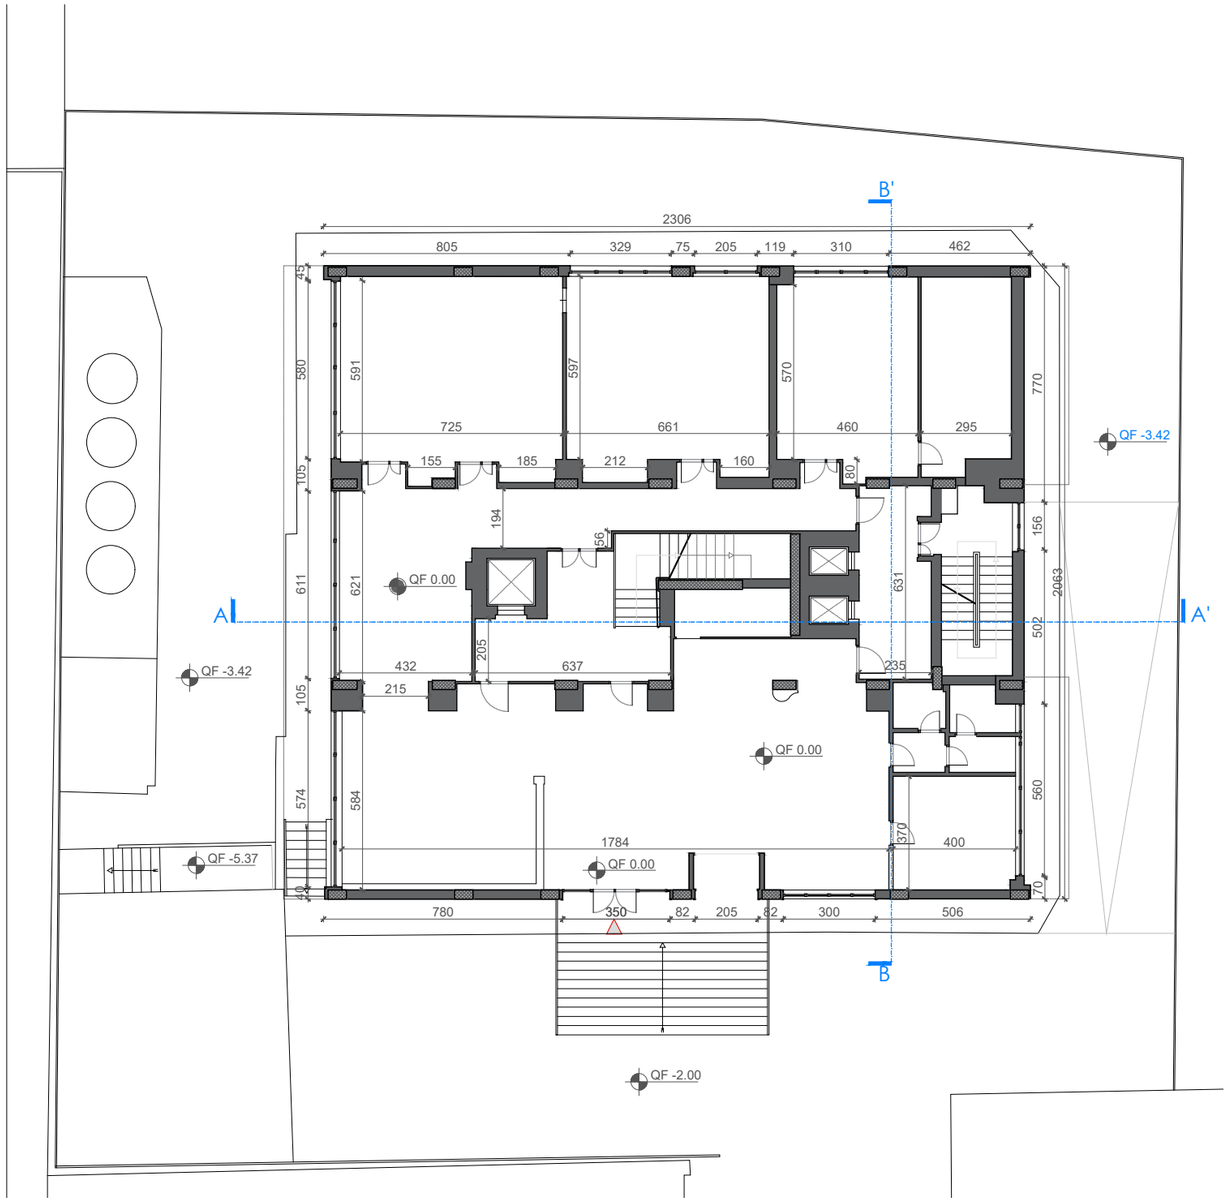

STATO DI FATTO: PIANTA PIANO TERRA | scala 1:200

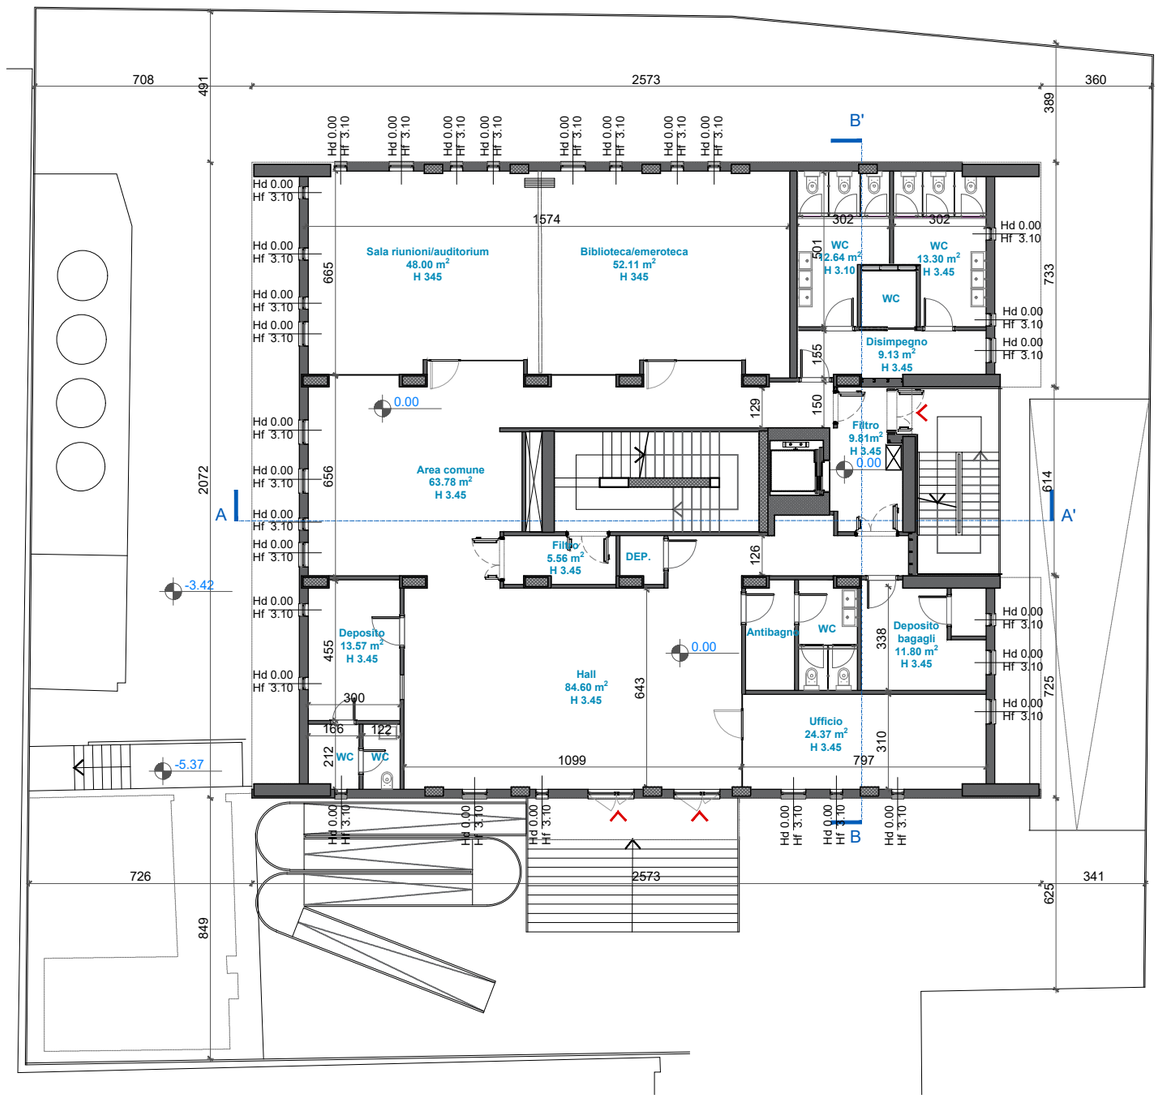


PROGETTO: PIANTA PIANO TERRA (0.00) | scala 1:200

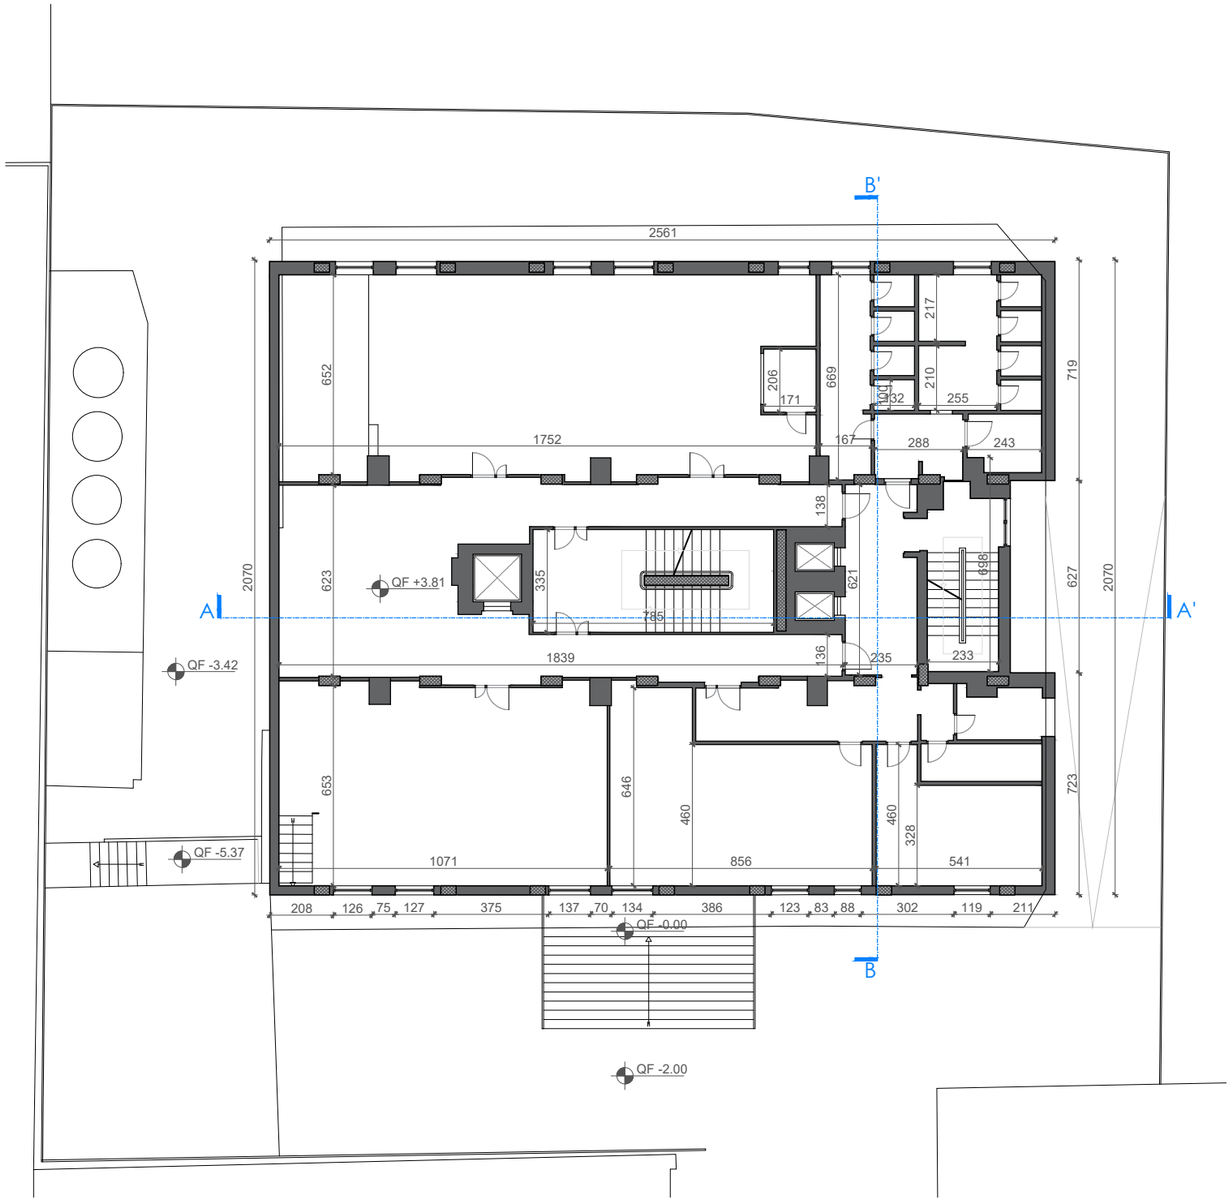

STATO DI FATTO: PIANTA PIANO PRIMO | scala 1:200




PROGETTO: PIANTA PIANO PRIMO (3.81) | scala 1:200

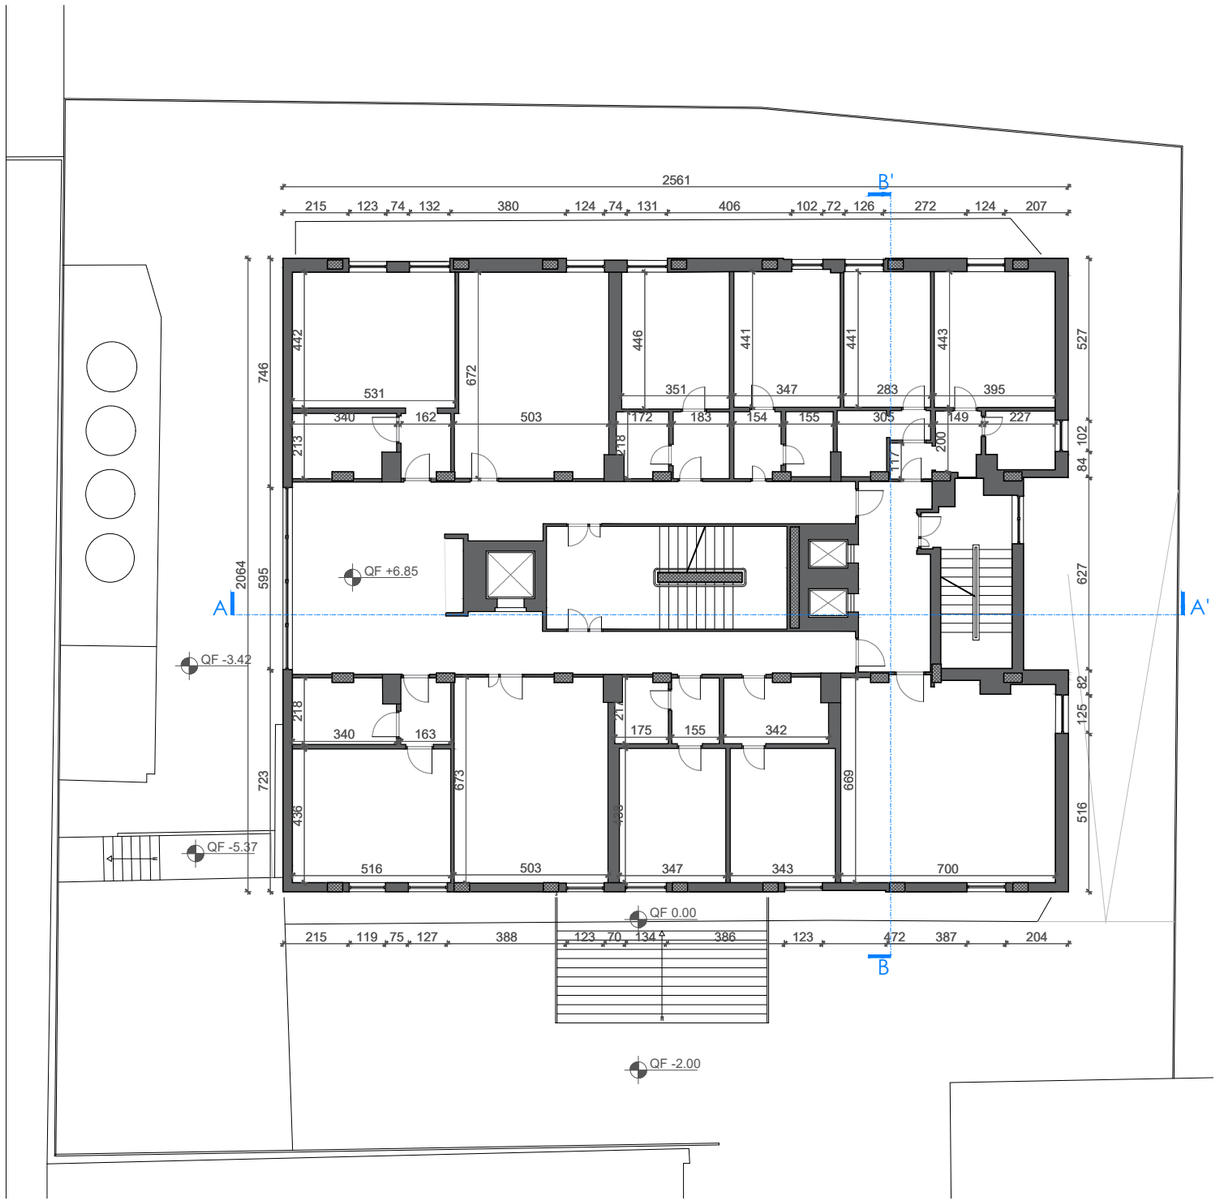

STATO DI FATTO: PIANTA PIANO SECONDO | scala 1:200




PROGETTO: PIANTA PIANO SECONDO (6.80) | scala 1:200

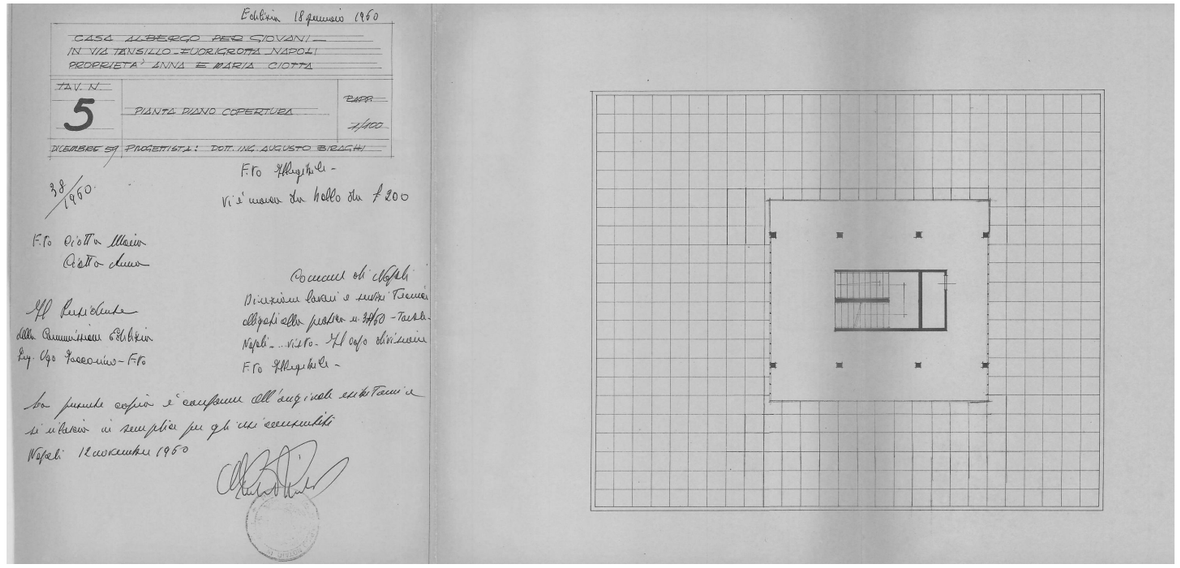


*STATO DI FATTO LEGITTIMO

PIANTA PIANO OTTAVO


L'immobile fu originariamente edificato a seguito di rilascio di Licenza edilizia n. 1097 del 9 novembre 1960, pratica n. 38/60 e successiva Licenza di abitabilità del 24 luglio 1963

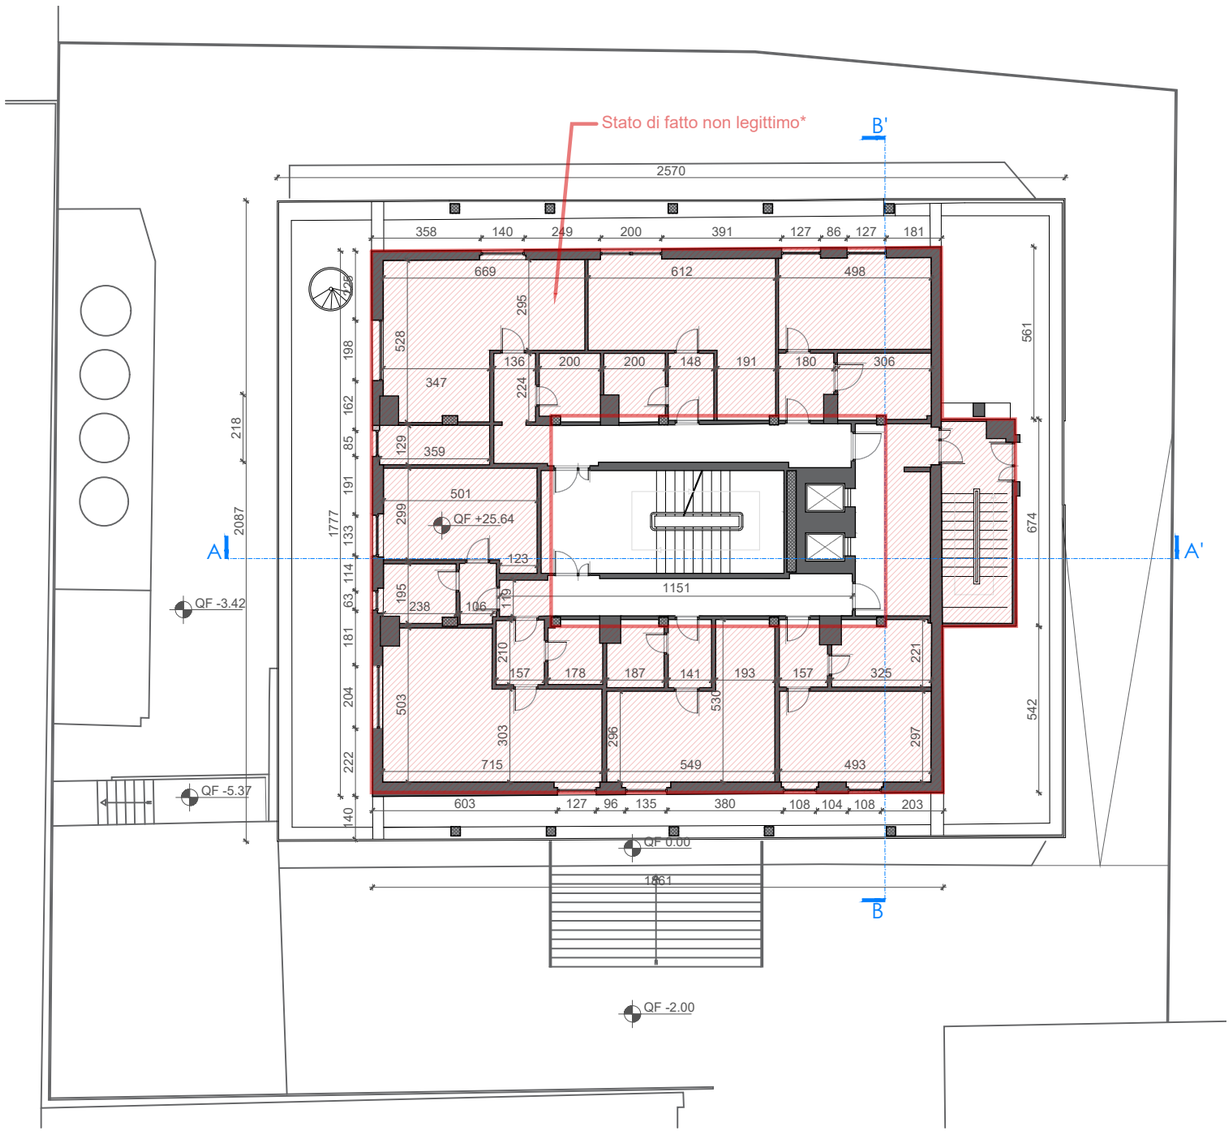

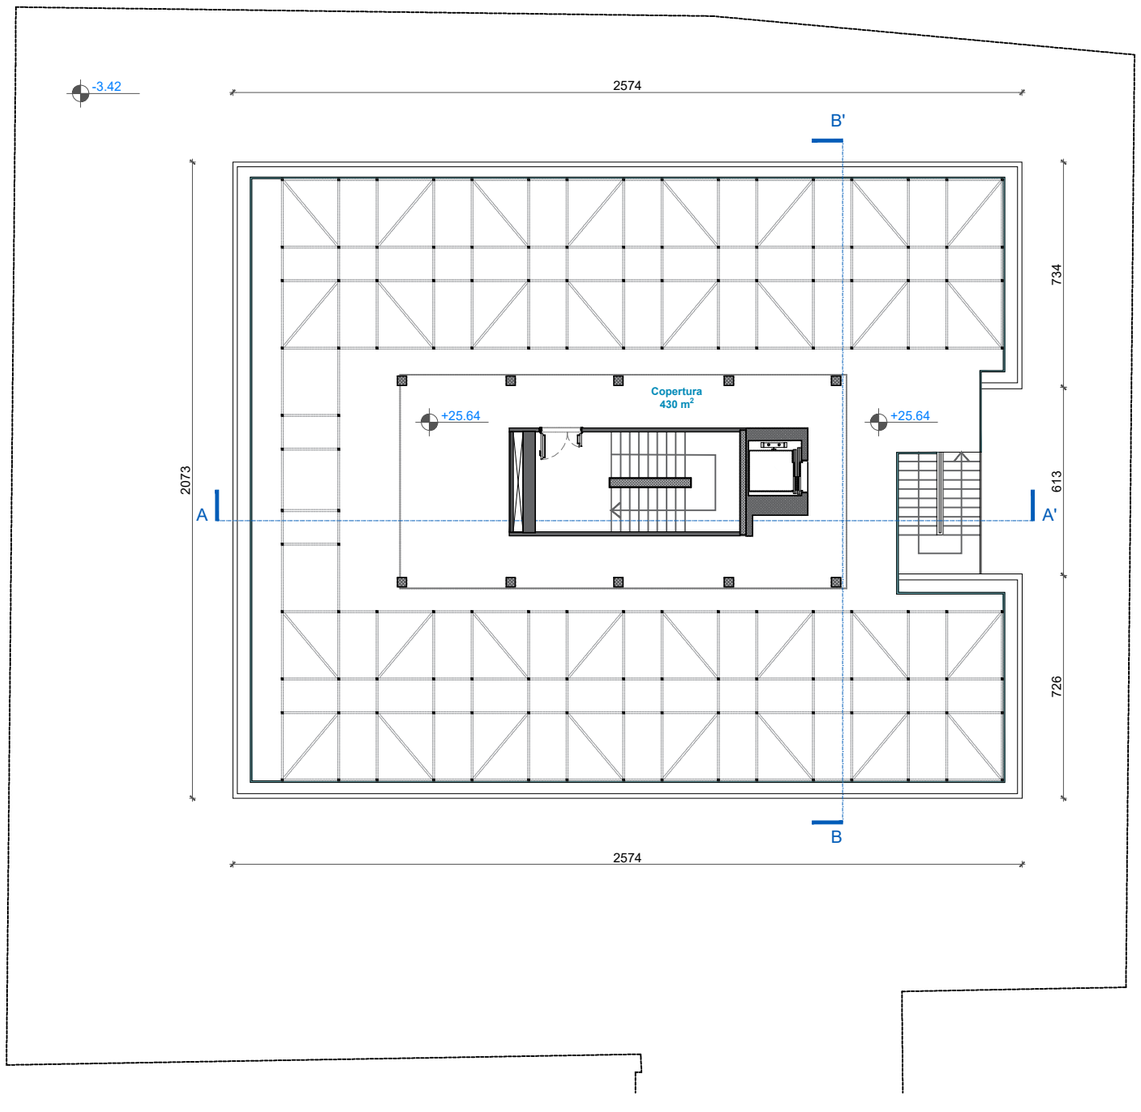


STATO DI FATTO: PIANTA PIANO OTTAVO | scala 1:200

PROGETTO: PIANTA PIANO OTTAVO (25.64) | scala 1:200

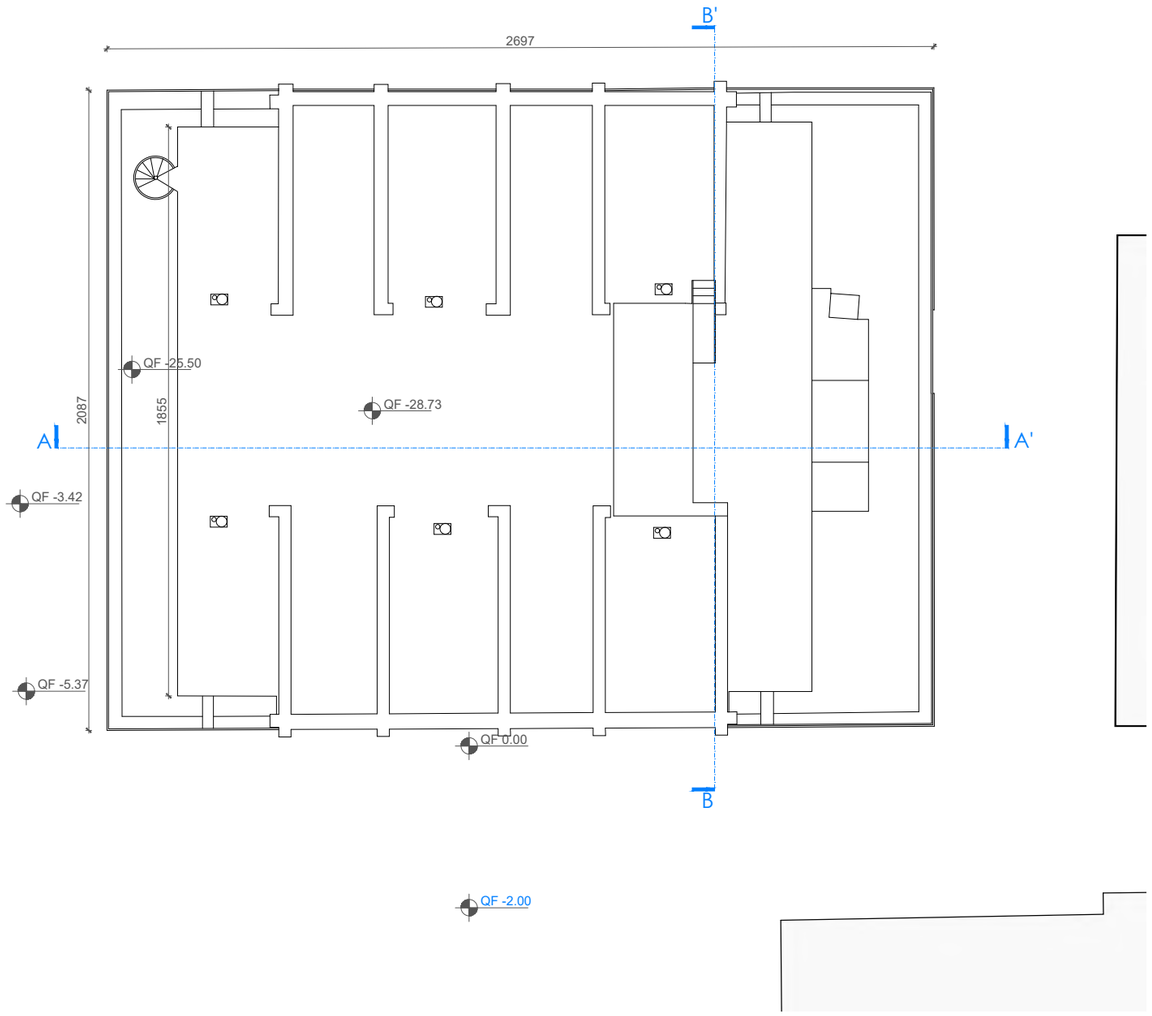

STATO DI FATTO: PIANTA PIANO COPERTURA | scala 1:200

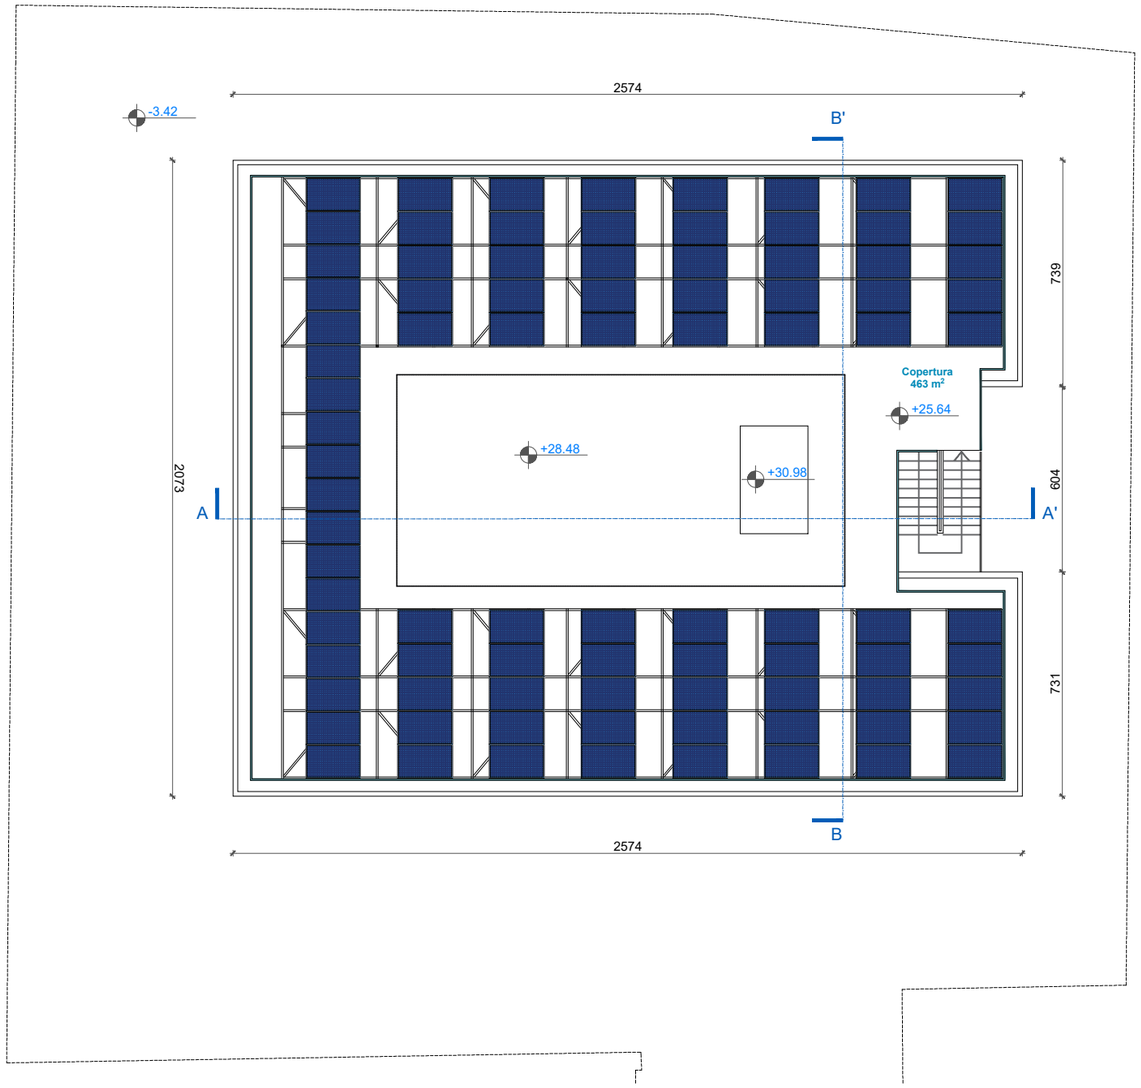


PROGETTO: PIANTA PIANO OTTAVO (30.98) | scala 1:200




STATO DI FATTO: PROSPETTO OVEST| scala 1:200




PROGETTO: PROSPETTO OVEST | scala 1:200

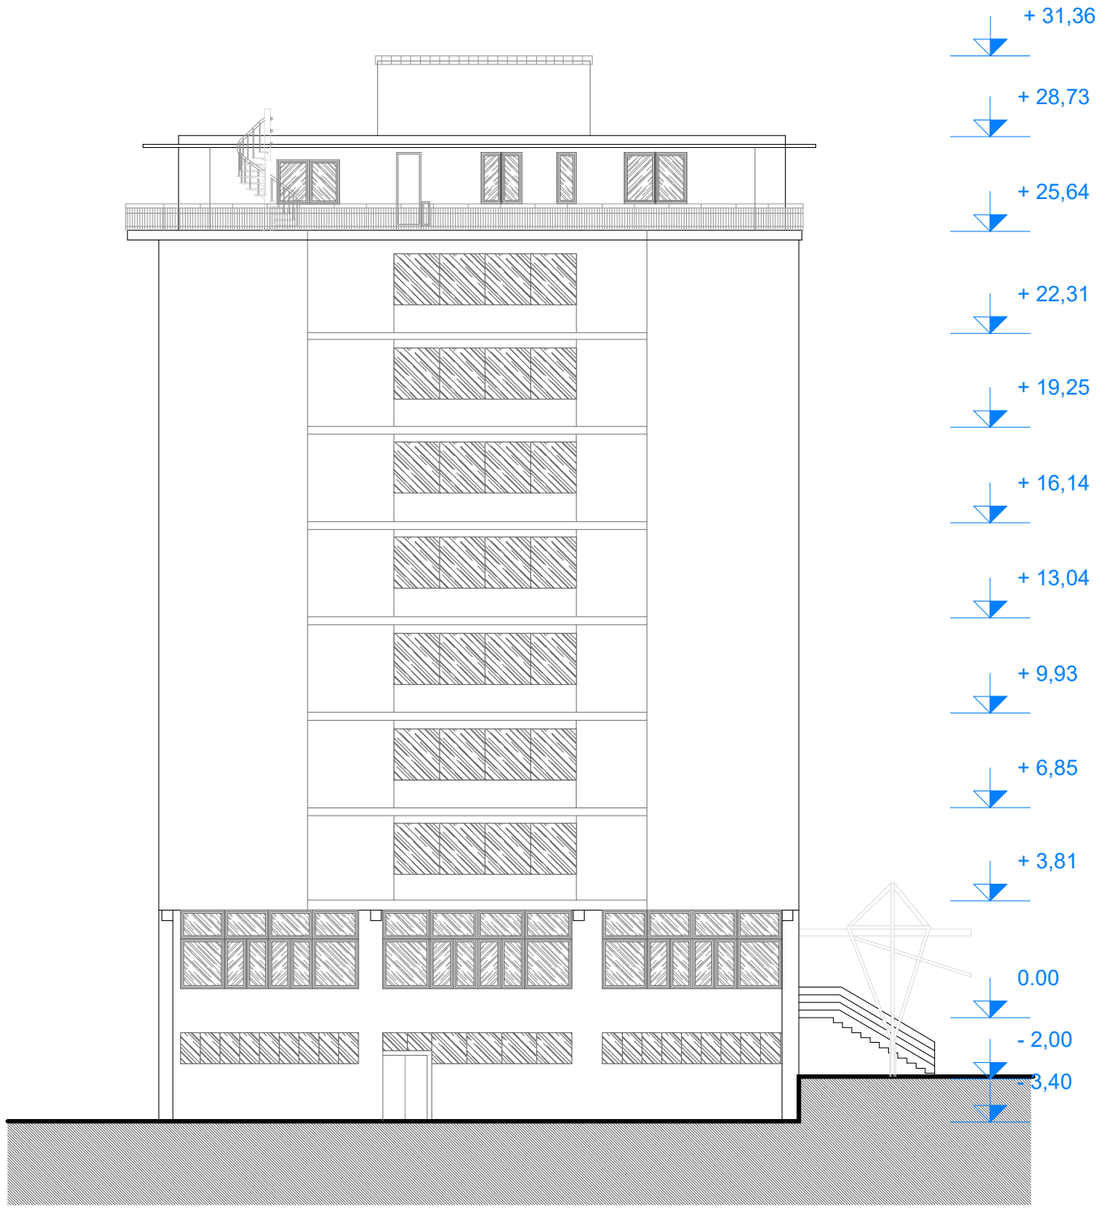


STATO DI FATTO: PROSPETTO SUD | scala 1:200

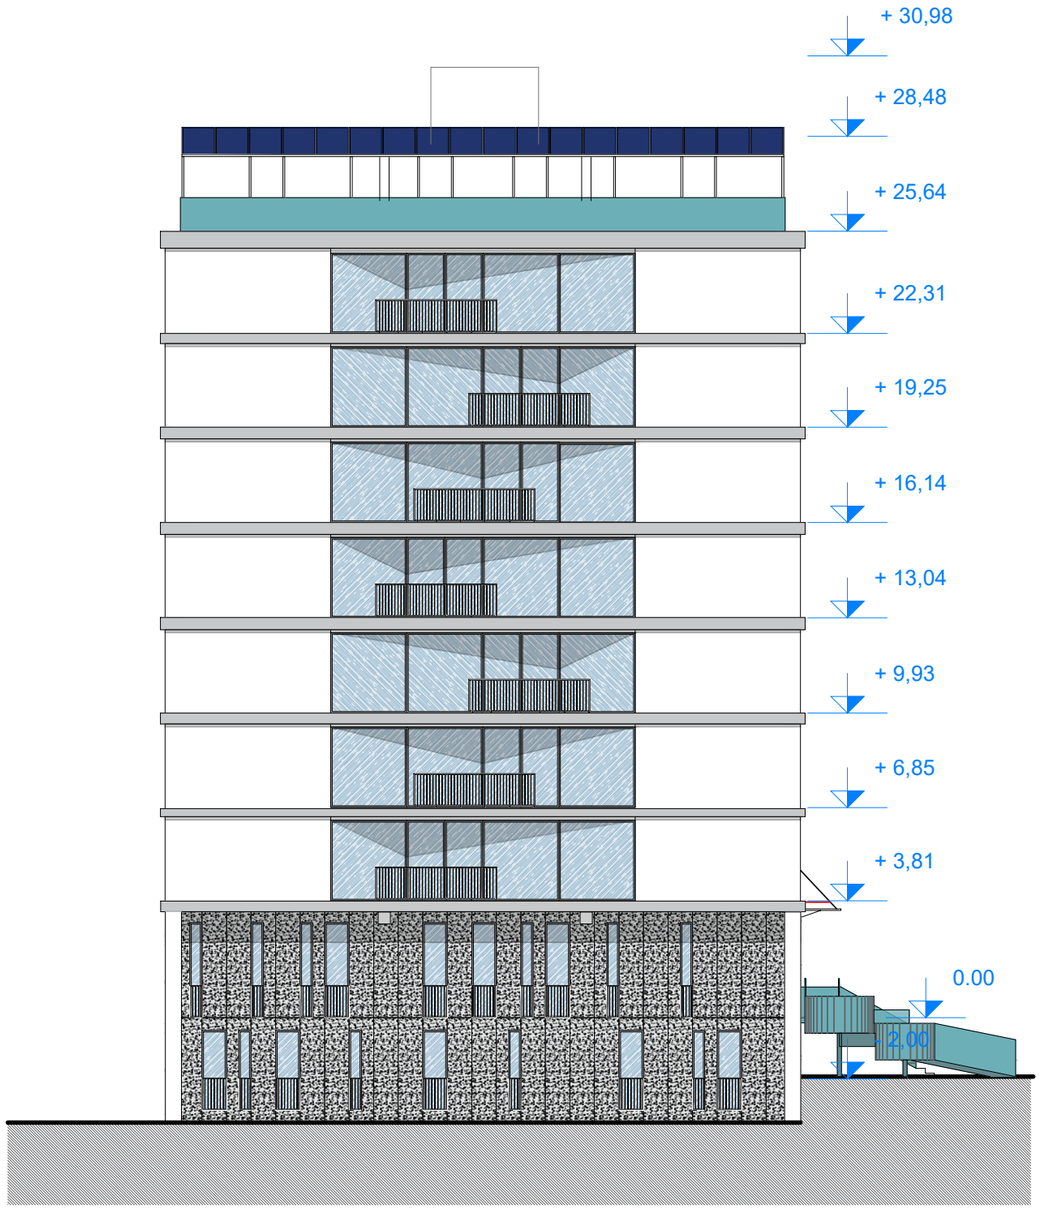


PROGETTO: PROSPETTO SUD | scala 1:200

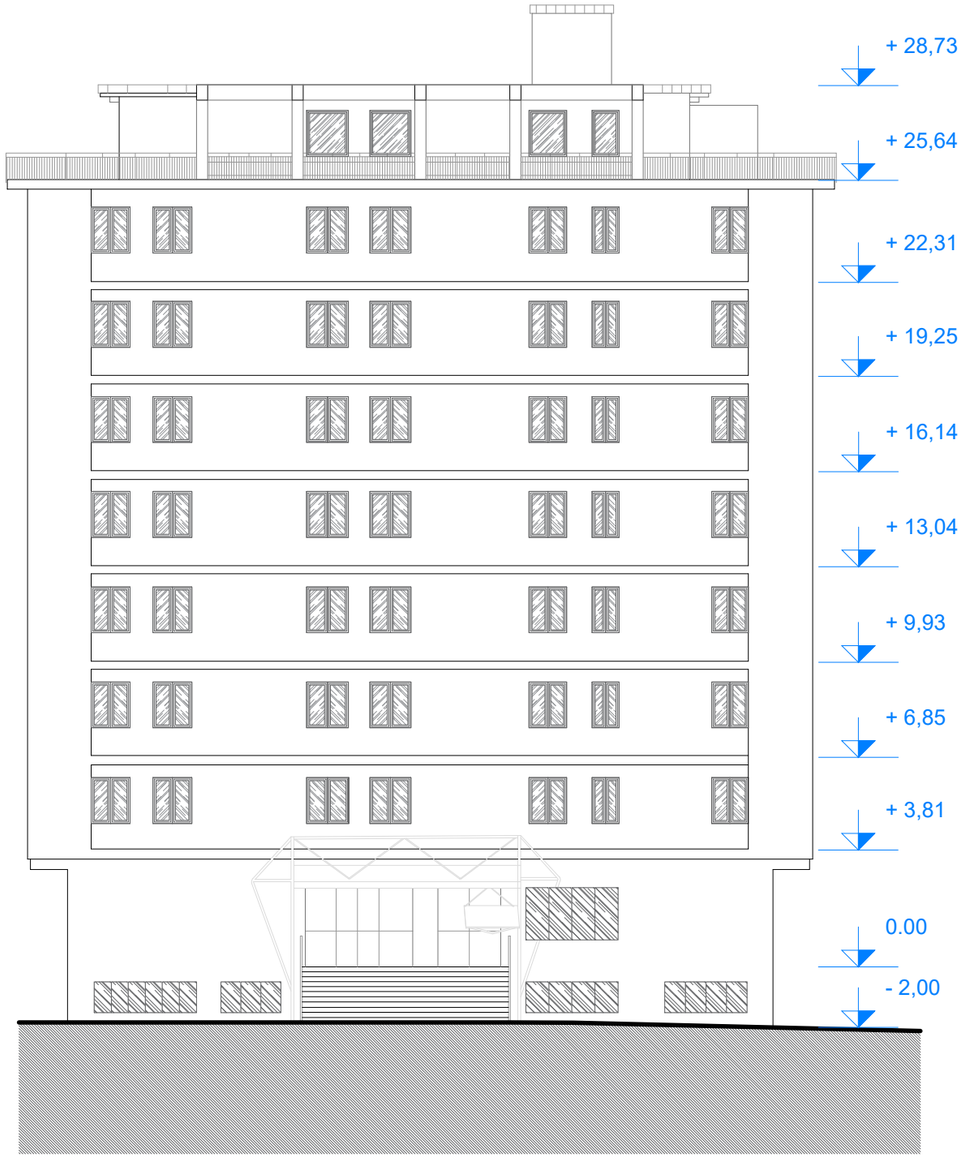


STATO DI FATTO: PROSPETTO EST| scala 1:200

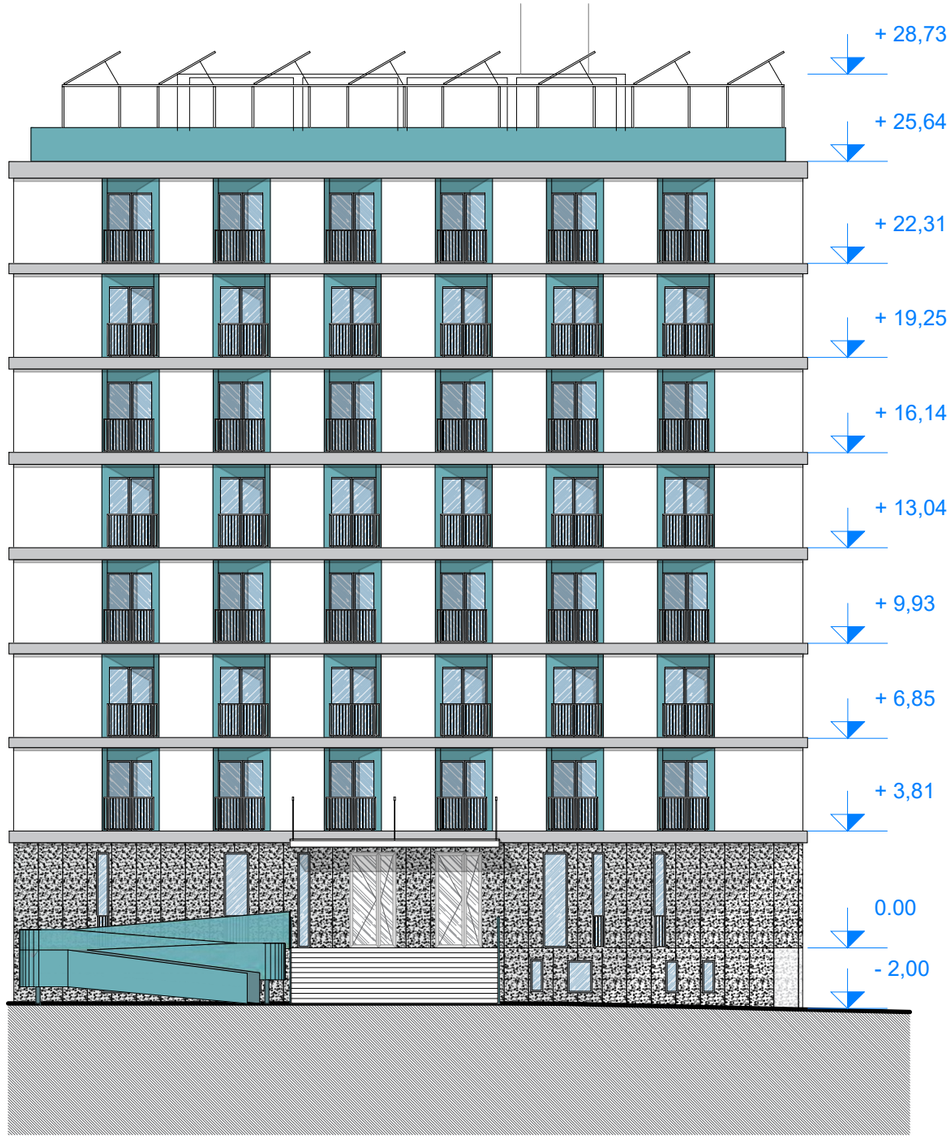


PROGETTO: PROSPETTO EST | scala 1:200

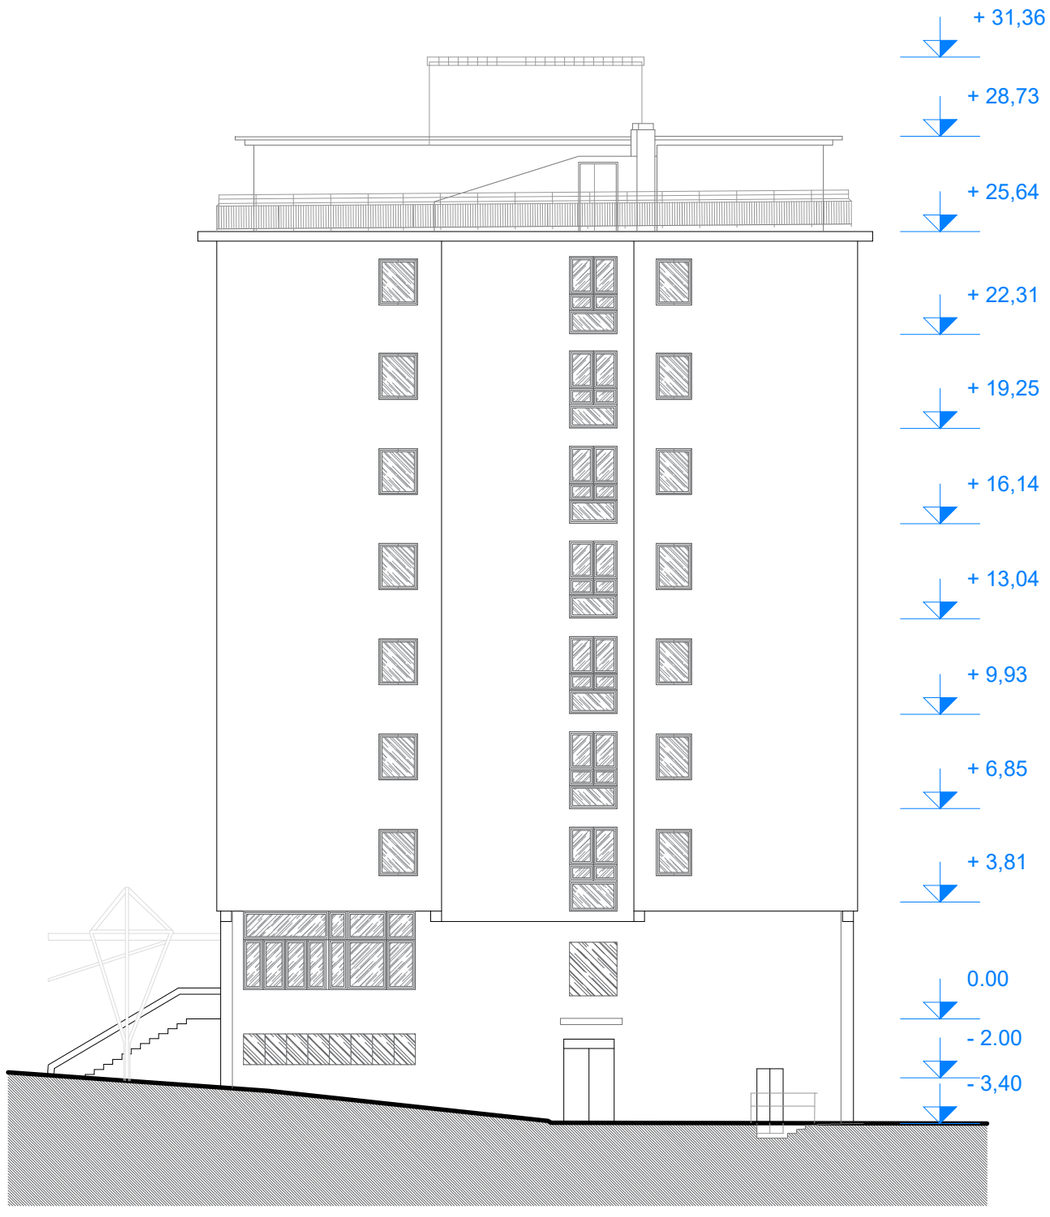

STATO DI FATTO: PROSPETTO NORD | scala 1:200

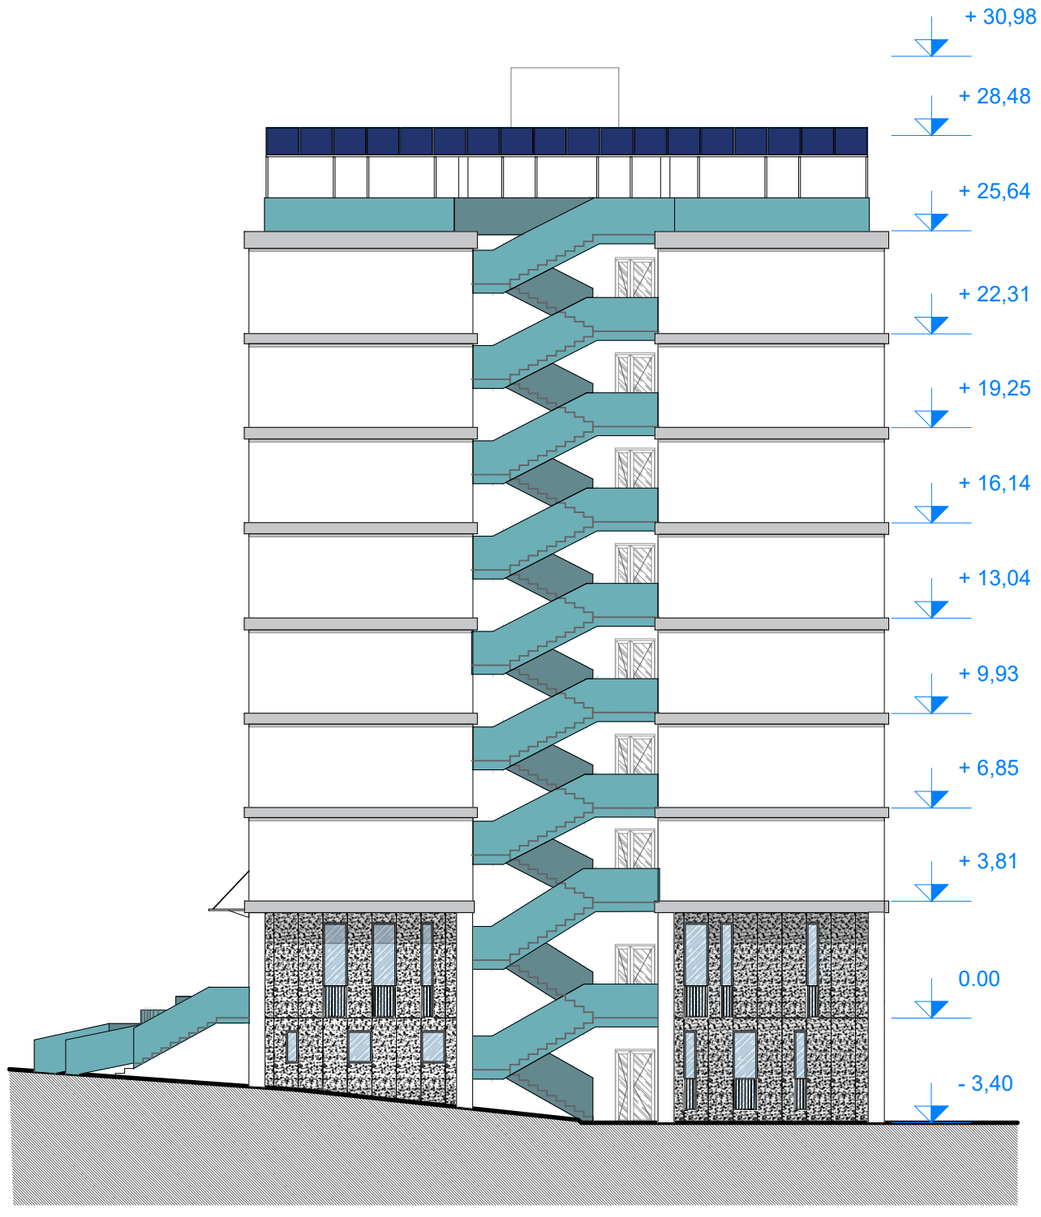

PROGETTO: PROSPETTO NORD | scala 1:200

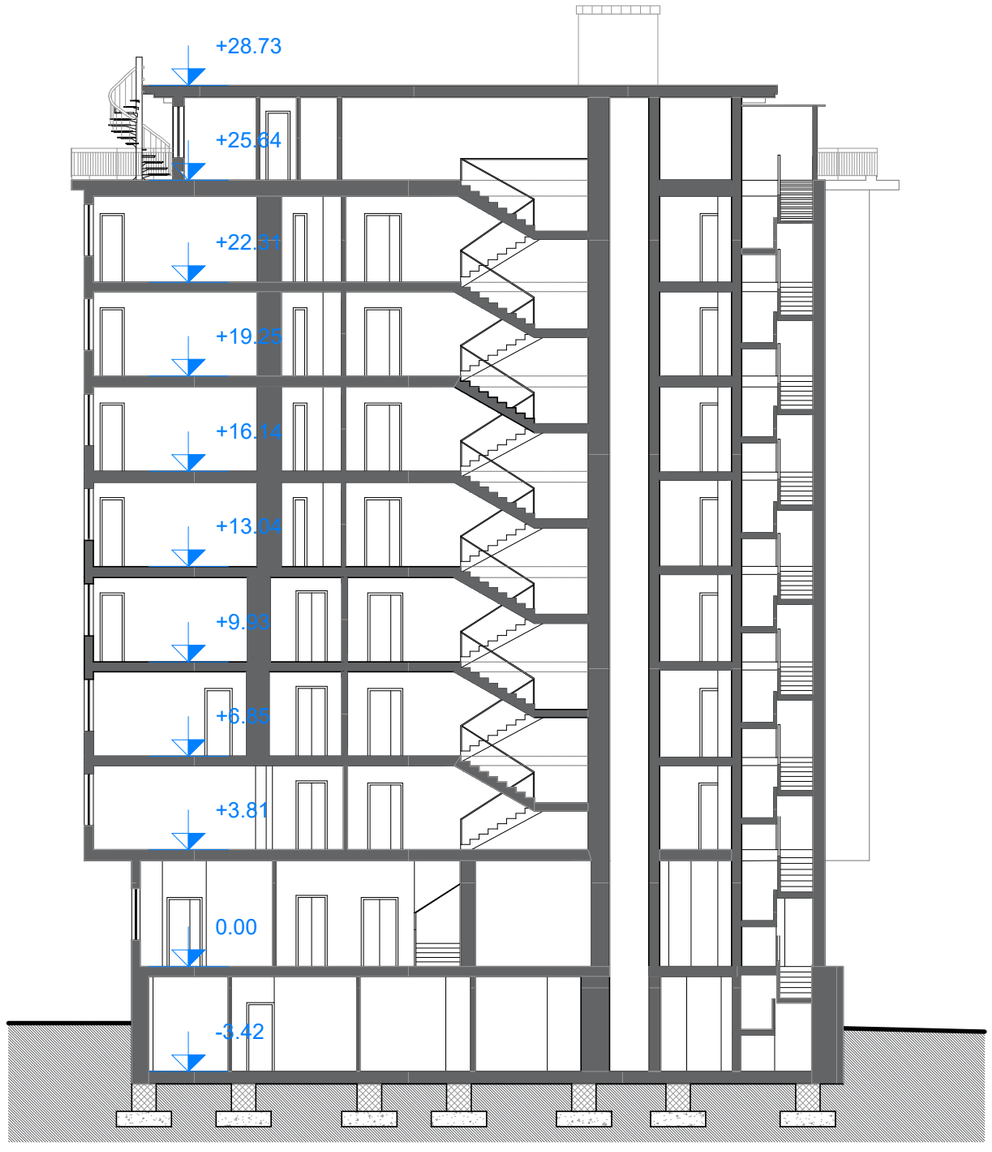


STATO DI FATTO: SEZIONE AA | scala 1:200



PROGETTO: SEZIONE AA | scala 1:200



STATO DI FATTO: SEZIONE BB | scala 1:200

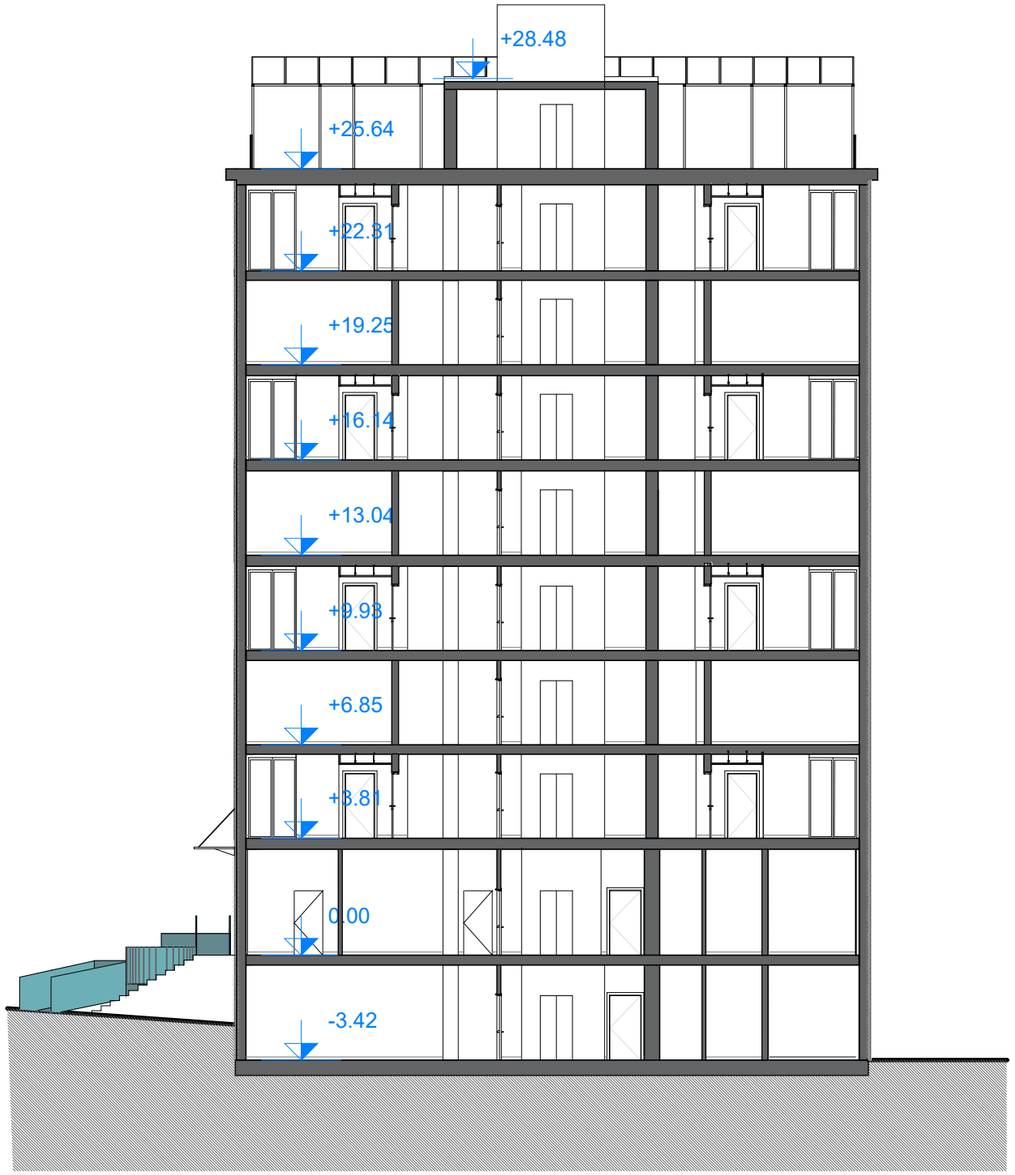

PROGETTO: SEZIONE BB | scala 1:200