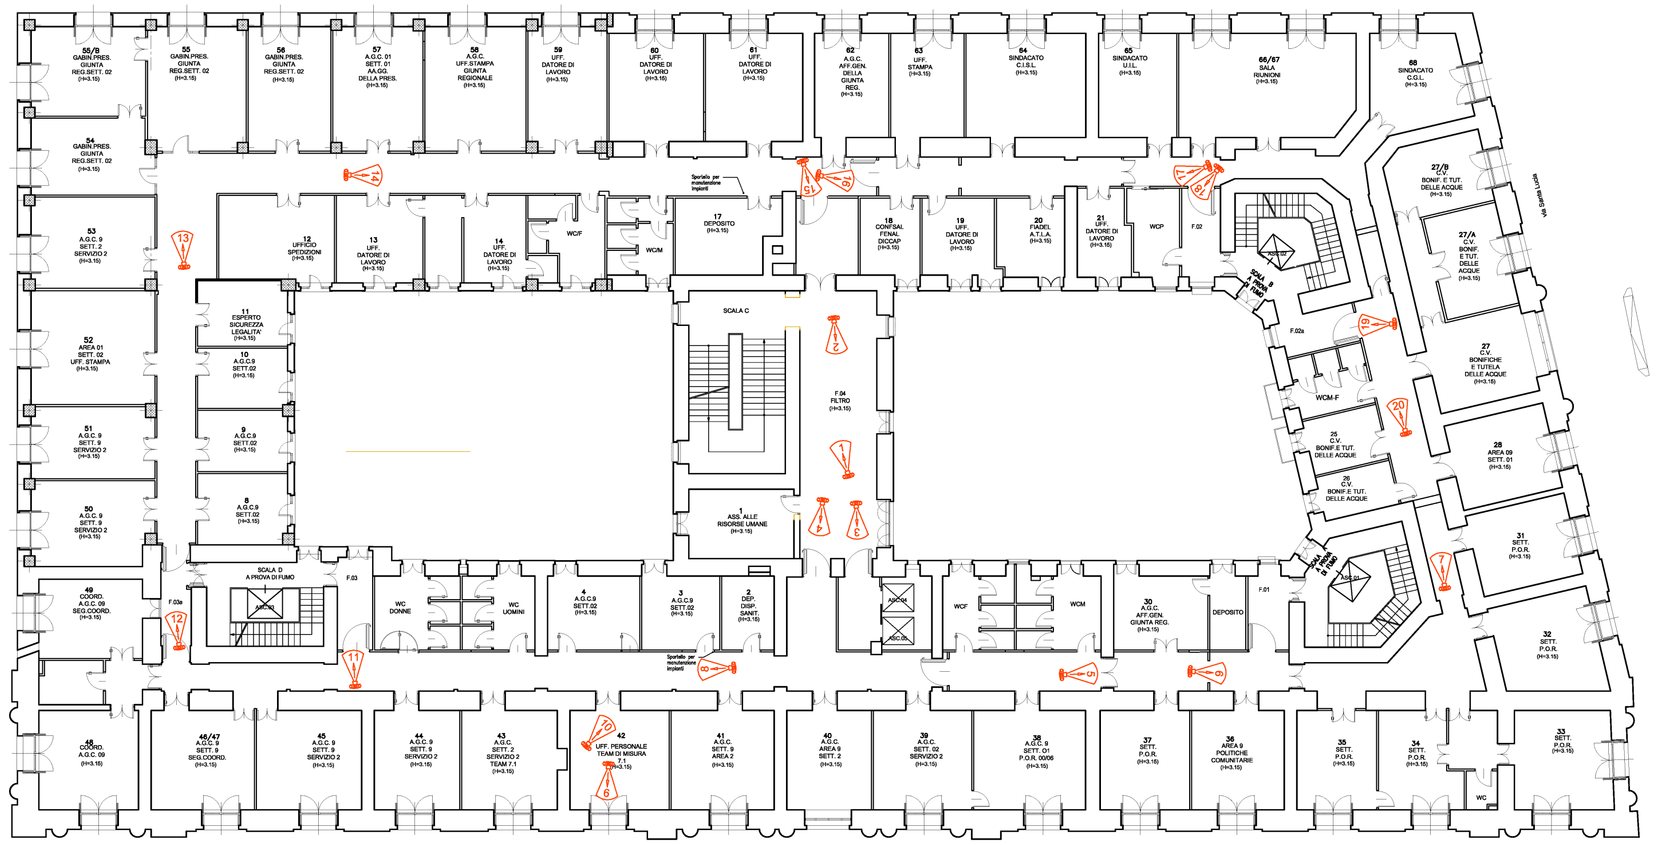

PIANTA PIANO PRIMO
SCALA 1:250

DOCUMENTAZIONE FOTOGRAFICA

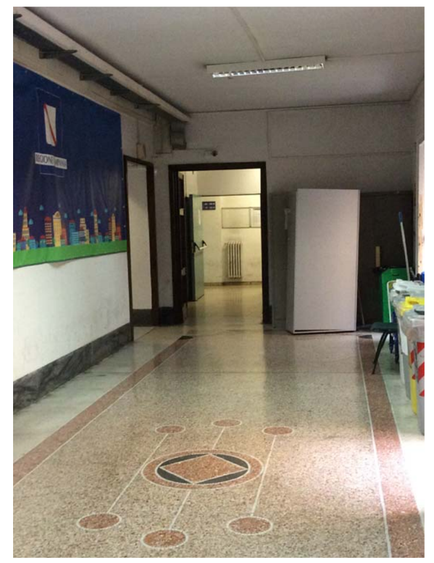

FOTO N.1

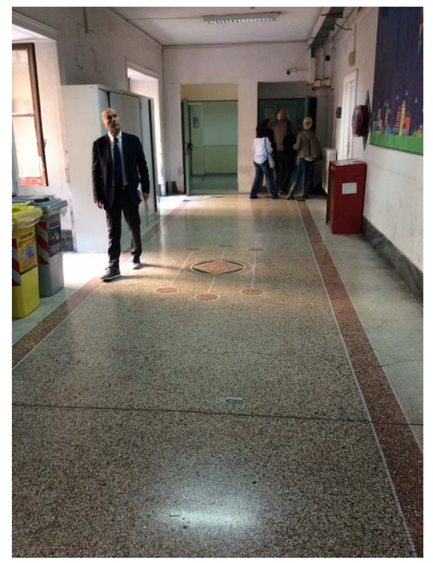

FOTO N.2

FOTO N.3

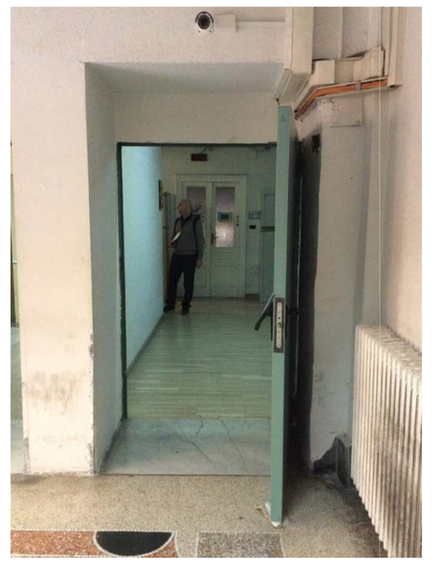

FOTO N.4

FOTO N.5

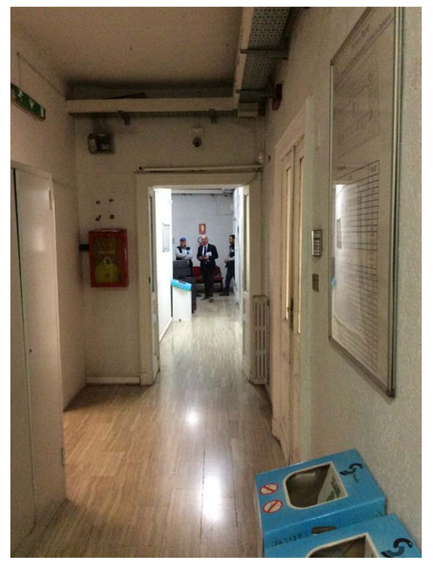

FOTO N.6

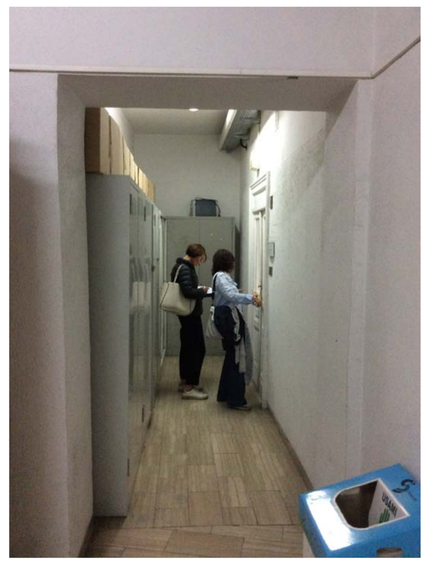

FOTO N.7

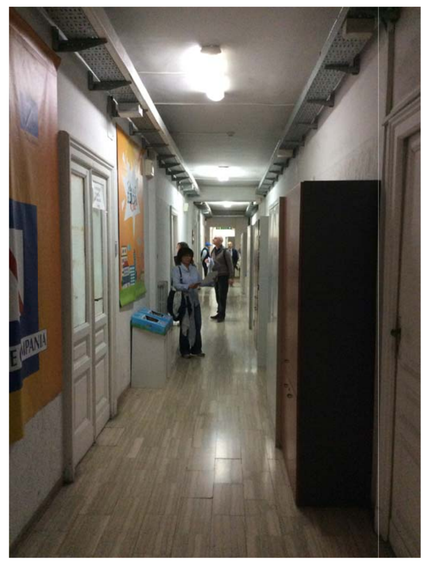

FOTO N.8

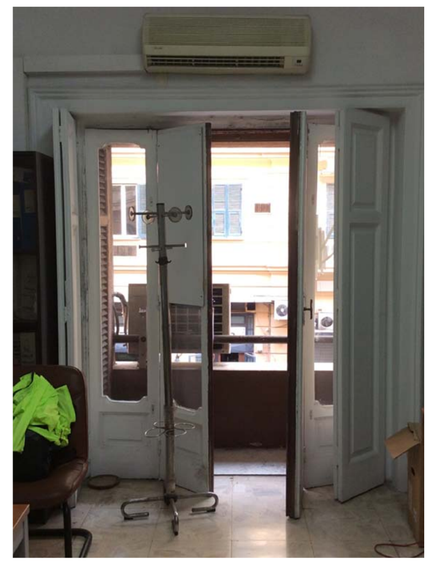

FOTO N.9

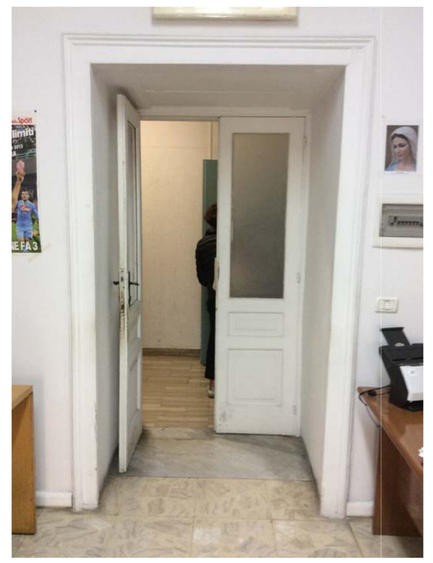

FOTO N.10

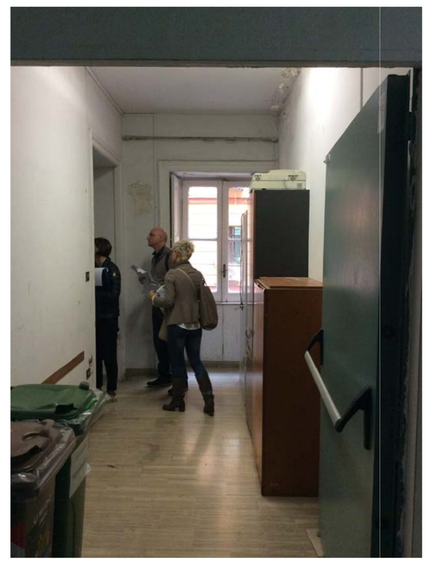

FOTO N.11

FOTO N.12

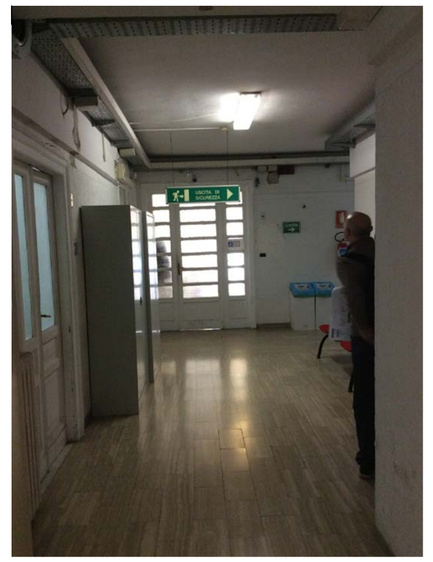

FOTO N.13

FOTO N.14

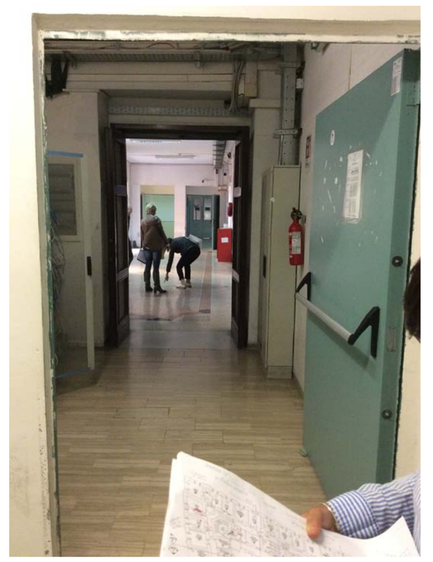

FOTO N.15

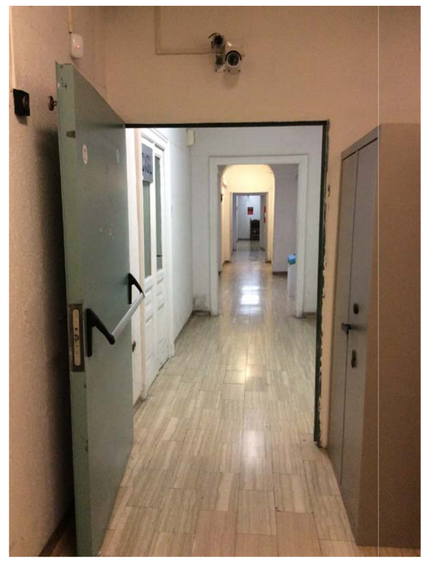

FOTO N.16

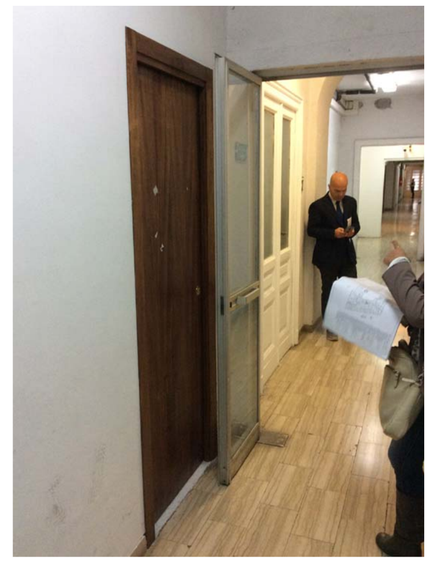

FOTO N.17

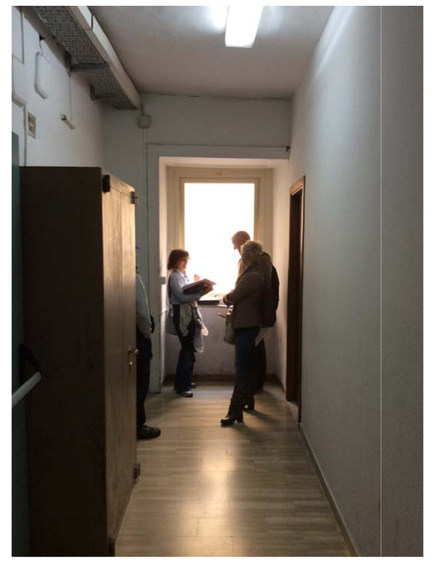

FOTO N.18

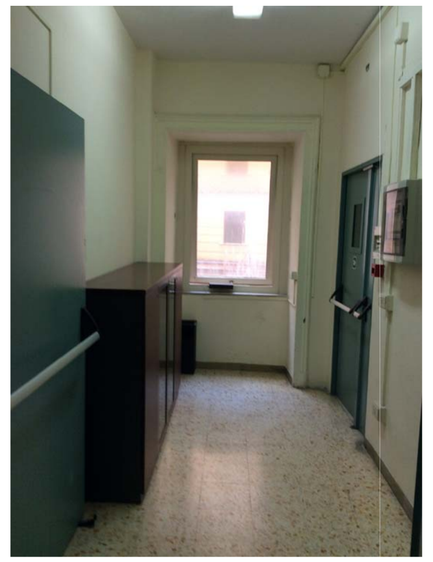

FOTO N.19

FOTO N.20

LEGENDA

PUNTI DI VISTA FOTOGRAFICI

Unione Europea

Regione Campania

PROGRAMMA OPERATIVO POR FESR 2014-2020 - POC 2014-2020
-DD.GG.RR. nn. 568/2017 - 403/2018 - 563/2019 - DPGR 170/2018
- OBIETTIVI SPECIFICI 5.3.2 E 4.1 -

PROGETTO DI
"ADEGUAMENTO SISMICO DELL'EDIFICIO STRATEGICO DI PALAZZO S.LUCIA IN NAPOLI"
CUP: B68B17000030006

PROGETTO DEFINITIVO

PROGETTAZIONE
R.T.P.:
ing. Giuseppe Iazzetta **capogruppo**
corso amedeo di savoia, n° 210 - 80136 napoli

corvino + multari
via ponti rossi, n°117b - 80131 napoli
via cosimo del fante, n°7 - 80122 milano

Studio Valle Progettazioni
circonvallazione clodia, n° 76/a - 00195 roma

REGIONE CAMPANIA
DIREZIONE GENERALE LL.PP e PROTEZIONE CIVILE
D.G. dott. Italo Giulivo
R.U.P. ing. Sergio Massimo

© Copyright 2009 - Tutti i diritti riservati

Oggetto: RILIEVO FOTOGRAFICO PIANO PRIMO			tavola: M.7.01	scala: 1:250
rev.:	descrizione:	controllato da:	approvato da:	formato:	data:
1	Aggiornamento per osservazioni Ente Verificatore	G.Iazzetta	G.Iazzetta	A1+	31 Ottobre 2019
2	Agg. per appalto integrato art. 59 c.1-bis D.lgs 50/2016 e smi	G.Iazzetta	G.Iazzetta		05 Febbraio 2020